

ПРАВИТЕЛЬСТВО ИРКУТСКОЙ ОБЛАСТИ

ПОСТАНОВЛЕНИЕ

30 июня 2017 года

№ 430-пп

Иркутск

Об утверждении проекта планировки территории и проекта межевания территории, предназначенной для размещения линейного объекта регионального значения «Реконструкция автомобильной дороги Таксимо – Бодайбо на участке км 175 – км 190 в Бодайбинском районе Иркутской области»

В соответствии со статьями 7, 42, 43, 45 Градостроительного кодекса Российской Федерации, статьями 3, 16 Закона Иркутской области от 23 июля 2008 года № 59-оз «О градостроительной деятельности в Иркутской области», руководствуясь частью 4 статьи 66, статьей 67 Устава Иркутской области, Правительство Иркутской области

ПОСТАНОВЛЯЕТ:

1. Утвердить проект планировки территории и проект межевания территории, предназначенной для размещения линейного объекта регионального значения «Реконструкция автомобильной дороги Таксимо – Бодайбо на участке км 175 – км 190 в Бодайбинском районе Иркутской области» (прилагается).

2. Настоящее постановление подлежит официальному опубликованию в общественно-политической газете «Областная», а также на «Официальном интернет-портале правовой информации» (www.pravo.gov.ru).

Первый заместитель Губернатора
Иркутской области – Председатель Правительства Иркутской области
А.С. Битаров



ПРОЕКТ ПЛАНИРОВКИ С ПРОЕКТОМ МЕЖЕВАНИЯ
ТЕРРИТОРИИ ДЛЯ РАЗМЕЩЕНИЯ ЛИНЕЙНОГО
ОБЪЕКТА

«Реконструкция автомобильной дороги Таксимо – Бодайбо на
участке км 175 - км 190 в Бодайбинском районе
Иркутской области»

ДОКУМЕНТАЦИЯ ПО ПЛАНИРОВКЕ ТЕРРИТОРИИ

Основная часть проекта планировки с проектом межевания,
подлежащая утверждению

Том 1

Положение о размещении автомобильной дороги общего
пользования регионального значения

119-2012-ППТ-ОЧП

Директор

Михалев Д.И.

Обозначение	Наименование	Примечание
119-2012-ППТ-ОЧП-ПЗ	ПОЛОЖЕНИЕ О РАЗМЕЩЕНИИ ОБЪЕКТА КАПИТАЛЬНОГО СТРОИТЕЛЬСТВА РЕГИОНАЛЬНОГО ЗНАЧЕНИЯ	3
	Раздел 1. Сведения о существующем положении линейного объекта капитального строительства и его параметров	4
	Раздел 2. Планируемые к установлению технико-экономические показатели линейного объекта капитального строительства регионального значения	5
	Раздел 3. Описание принципиальных проектных решений, обеспечивающих надежность проектных решений линейного объекта	6
	Раздел 4. Красные линии, утверждаемые в составе документации по планировке территории линейного объекта капитального строительства регионального значения. Каталог координат красных линий	12
	Техническое задание от 30.03.2017 г.	20
	Письмо ОГБУ Иркутская районная станция по борьбе с болезнями животных №189 от 14.06.2012 г.	25
	Письмо Иркутскнеда № 1/04-12-0746 от 30.05.2012 г.	26
	Письмо министерства природных ресурсов и экологии Иркутской области №84-37-835/12 от 24.05.2012 г.	27
	Письмо ГУ МЧС России по Иркутской области № 3-3-12-6978 от 18.05.2012 г.	28
	Исходные данные ГУ МЧС России по Иркутской области № 3-3/12-72 ид от 18.06.2012 г.	29
	Письмо Администрации Бодайбинского района № 1914 от 18.06.2012 г.	34
	Письмо Минприроды России № 12-47/9915 от 28.06.2012 г.	35
	Письмо службы по охране объектов культурного наследия Иркутской области № 76-37-9238/13 от 13.11.2013 г.	36
119-2012-ППТ-ОЧП	Чертеж планировки территории	37

ПОЛОЖЕНИЕ О РАЗМЕЩЕНИИ ОБЪЕКТА КАПИТАЛЬНОГО
СТРОИТЕЛЬСТВА РЕГИОНАЛЬНОГО ЗНАЧЕНИЯ

ВВЕДЕНИЕ

Документация по планировке объекта капитального строительства регионального значения - «Реконструкция автомобильной дороги Таксимо – Бодайбо на участке км 175 - км 190 в Бодайбинском районе Иркутской области» подготовлена на основании:

-Технического задания по разработке проекта планировки и проекта межевания территории, для размещения линейного объекта регионального значения «Реконструкция автомобильной дороги Таксимо – Бодайбо на участке км 175 - км 190 в Бодайбинском районе Иркутской области» от 30.03.2017 г.

Подготовка документации по планировке территории осуществляет-
ся в целях:

- обеспечение устойчивого развития территории;
- установления границ земельных участков, на которых размещены конструктивные элементы автомобильной дороги, дорожные сооружения и на которых расположены объекты дорожного сервиса;
- выделения элементов планировочной структуры, установления границ зон планируемого размещения автомобильных дорог общего пользования регионального значения, границ зон планируемого размещения объектов дорожного сервиса;
- установления красных линий.

Исходные данные для подготовки документации по планировке тер-
ритории объекта:

- Технического задания по разработке проекта планировки и проекта межевания территории, для размещения линейного объекта регионального значения «Реконструкция автомобильной дороги Таксимо – Бодайбо на участке км 175 - км 190 в Бодайбинском районе Иркутской области» от 30.03.2017 г.
- Внесение изменений в схему территориального планирования Иркутской области, утвержденной Постановлением Правительства Иркутской области № 355-пп от 23.07.2015 г.;
- Схема территориального планирования Иркутской области, утвержденной Постановлением Правительства Иркутской области от 02.11.2012 г. № 607-пп (в ред. Постановления Правительства Иркутской области от 23.07.2015 г. № 355-пп);
- Схема территориального планирования Бодайбинского района Иркутской области, утвержденной Решением Думы Бодайбинского района № 16-па от 13.06.2013г.
- Материалы инженерно-геодезических, инженерно-геологических изысканий.

Документация по планировке территории линейного объекта капитального строительства регионального значения - «Реконструкция автомобильной дороги Таксимо – Бодайбо на участке км 175 - км 190 в Бодайбинском районе Иркутской области» соответствует требованиям действующего законодательства Российской Федерации, нормативным правовым актам Иркутской области:

- Градостроительному кодексу РФ;
- Водному кодексу РФ;
- Лесному кодексу РФ;
- Земельному кодексу РФ;
- Федеральному закону от 08.11.2007 г. № 257-ФЗ (ред.от 13.07.2015 г.) «Об автомобильных дорогах и дорожной деятельности РФ и о внесении изменений в отдельные законодательные акты РФ»;
- Федеральному закону от 24.07.2007 г. № 221 –ФЗ (ред.от 01.01.2017 г.) «О государственном кадастре недвижимости»;
- Постановления Правительства РФ от 02.09.2009 г. № 717 (в ред. Постановления Правительства РФ от 11.03.2011 г. №153) «О нормах отвода земель для размещения автомобильных дорог и придорожного сервиса»;
- Государственными регламентами, нормами, правилами, стандартам, а также исходным данным, техническими условиями и требованиям, выданным органами государственного надзора и заинтересованными организациями при согласовании места размещения объекта.

Раздел 1. Сведения о существующем положении линейного объекта
капитального строительства и его параметров

Проектируемый участок автомобильной дороги расположен в Бодайбинском районе Иркутской области. Состоит на балансе ОГКУ «Дирекция по строительству и эксплуатации автомобильных дорог Иркутской области», относится к автомобильным дорогам региональным общего пользования регионального значения.

Технические параметры существующего участка дороги не соответствуют параметрам IV категории в плане и профиле.

Общая протяженность участка трассы – 15,0 км. Начало трассы ПК 0+00,00 принято на км 177+366,58 автомобильной дороги Таксимо - Бодайбо, конец трассы ПК 150+00 на км 192+153 существующего километража.

Трасса имеет 13 углов поворота трассы с минимальным радиусом 350 м. Существующая дорожная сеть представлена автомобильной дорогой сообщением Таксимо – Бодайбо. Общее направление дороги с юга на северо-запад.

Существующая дорога на всем участке имеет гравийно-песчаное покрытие.

Ширина проезжей части по результатам натурных обмеров и выполненной тахеометрической съемки составляет от 8 до 10 метров.

На всём своем протяжении дорога находится в неудовлетворительном состоянии. При визуальном осмотре участков изыскиваемой трассы отчетливо наблюдается провалы. На всём своем протяжении земляное полотно "проходит" в насыпи высотой от 1 м до 5-ти метров – на участках подходов к перепускным искусственным сооружениям. На подходе к мостовому переходу через р. Тельмама до 20м.

В плановом отношении дорога имеет 21 угол поворота с радиусами от 125м до 3000 м особенно неудовлетворительный участок за мостовым переходом через реку Тельмама ПК53-ПК83, где существующая автодорога проложена по подосеве склона с поперечным уклоном до 170‰, на данном участке автодорога повторяет очертания рельефа, имеет девять мелких углов с радиусами поворота от 250м до 600м, на ПК85 трасса огibtает сопку кривой радиусом 225м, далее автодорога с уклоном до 30‰ поднимается вверх и в плановом отношении имеет хорошие показатели с радиусами 3000м. Значительных продольных уклонов существующая автодорога не имеет. На участке ПК 117 – ПК 128 размыты кюветы.

В настоящее время водоотвод осуществляется по кюветам через водопропускные трубы и мост через р.Тельмама.

Местоположение мостового перехода ПК50+71, габарит – Г10+2х0,84, длина моста с учетом переходных плит – 156 м, схема пролетных строений 42+63+42. Тротуар огражден от проезжей части металлическим барьерным ограждением высотой 0,5м и металлическими перилами высотой 1м, между бордюром и перилами расстояние 1м.

На участке изысканий установлено 20 водопропускных труб, техническое состояние – неудовлетворительное. Информация о техническом состоянии перепускных искусственных сооружений представлена в ведомости дефектов существующих искусственных сооружений.

По всем существующим трубам устроены водоотводящие канавы, они размыты, некоторые перекопаны, очень плотно заросшие вянком, кюветы на всем протяжении трассы отсутствуют, либо не справляются с пропуском воды из за этого водоотвод не обеспечивается полностью и большой процент воды во время дождя стекает по дороге, во многих местах имеются размыты бровок.

Раздел 2. Планируемые к установлению технико-экономические по-
казатели линейного объекта капитального строительства регионального
значения

В связи с большим протяжением участка (15 км) и отсутствием в районе реконструкции подрядчиков, имеющих возможность решения задачи в составе одного комплекса, проектом предусмотрено разделение проектируемого участка на три пусковых комплекса:

- 1 пусковой комплекс – ПК 0+00 – ПК 52+00;
- 2 пусковой комплекс – ПК 52+00 – ПК 100+00;
- 3 пусковой комплекс – ПК 100+00 – ПК 150+00;

Учитывая, что скальный грунт для отсыпки насыпей, укрепительных работ и устройства дорожной одежды разрабатывается из выемки, расположенной на 2 пусковой комплексе, сначала реконструируются и сдаются 1 и 3 пусковые комплексы, а затем середина участка (2 пусковой комплекс), на котором расположена большая выемка.

В таблице 1 представлены основные технические характеристики проектируемого объекта.

Таблица 1 – Основные технические характеристики автомобильной до-
роги

Технические параметры	Характеристики
расчетная скорость, км/час	80
число полос движения, шт.	2
наименьшие радиусы кривых в плане, м	300
наибольший продольный уклон на участках пересеченной местности, ‰	70
ширина земляного полотна, м	12
ширина проезжей части, м	2х3,5
ширина обочин, м	2х2,5

Учитывая, что в составе транспортного потока преобладают большегрузные автомобили и автопоезда, параметры земляного полотна, проезжей части, обочин, габариты мостов как и на смежных участках приняты по нормам III технической категории, т.е. ширина земляного полотна равна 12 м, ширина проезжей части 7,0 м.

На проектируемом участке пересечений и примыканий проектом не предусмотрено.

Проектом предусмотрен ремонт существующего мостового перехода.

В таблице 2 представлены основные технические характеристики мостового перехода.

Таблица 2 – Основные технические характеристики мостового пере-
хода.

Наименование показателей	Ед.изм.	Количество
1. Габарит моста	м	Г-10
2. Ширина проезжей части	м	7
3. Ширина полос безопасности	м	1,5
4. Ширина тротуаров	м	2х0,75
5. Схема моста	м	42,3+63+42,3
6. Расчетные нагрузки	-	Н-30 и НК-80
7. Материал опор	Железобетон, металл	
8. Материал пролетных строений	Металл	

Проектом предусмотрено:

- Строительство металлических гофрированных цельновитых труб д-1,5 м – 6/183,90 шт/п.м.,
- Строительство металлических гофрированных цельновитых труб д-2,0 м – 1/24,00 шт/п.м.,
- Металлические гофрированные трубы д-1,5 м(ремонт и наращивание) – 4/120,91 шт/п.м.,
- Металлические гофрированные трубы д-1,5 м(ремонт) – 3/79,81 шт/п.м.,
- Металлические гофрированные трубы д-3х1,5 м(ремонт) – 1/28,23 шт/п.м.,
- Прямоугольные ж.б. трубы отв.2.1х4,0 м(ремонт) – 3/68,33 шт/п.м.,
- Строительство прямоугольных железобетонных труб отв. 2х2,0х2,0 м – 3/80,00 шт/п.м.

Раздел 3. Описание принципиальных проектных решений, обеспечи-
вающих надежность проектных решений линейного объекта

3.1 План и продольный профиль

Проектная линия продольного профиля запроектирована из условия снегонезаносимости, максимального использования существующей дороги (в том числе и для движения транзитного транспорта на период строительства), отметок на трубах и отметок существующего моста через р. Тельмама. Максимальный продольный уклон составил 69 ‰.

Минимальный радиус вертикальных кривых:

- выпуклой – 2593 м;
- вогнутой – 1822 м,

Наибольшая высота насыпи – 7,89 м.

Наибольшая высота выемки – 27,32 м.

Продольный профиль запроектирован в основном по обертывающей линии с учетом гидрологических, геологических и климатических условий, а также типа местности по характеру увлажнения. Любое другое положение проектной линии продольного профиля лишь приведет к увеличению земляных работ.

Начало ПК0+00 и конец ПК150+00 трассы в продольном профиле увязаны с существующей отметкой проезжей части. Проектная линия запроектирована на высоту дорожной одежды с учетом снегонезаносимости дороги.

Поперечные профили земляного полотна запроектированы согласно типовых материалов для проектирования 503-0-48,87** «Земляное полотно автомобильных дорог общего пользования». Ширина земляного полотна 12 м, проезжей части и обочин принята в соответствии с заданием заказчика 7,0 и 2,5 м соответственно.

Для возведения земляного полотна используются грунты выемок.

Водоотвод обеспечивается устройством нагорных канав, кюветов и сбросов. Кюветы, нагорные канавы и сбросы укрепляются засевом трав, камнем и щебнем из выемок.

3.2 Земляное полотно

Конструкция дорожной одежды запроектирована исходя из транспортно-эксплуатационных требований и категории проектируемой дороги, с учётом перспективной интенсивности движения, состава автотранспортных средств и требований, предъявляемых к дорожной одежде в отношении прочности, долговечности, морозоустойчивости.

Также при разработке конструкции дорожной одежды принято во внимание наличие местных строительных материалов.

Требуемый модуль упругости составил 172 МПа.

Расчёт вариантов нежёстких дорожных одежд произведён по ОДН 218.046-01 согласно Перечня технических документов, подлежащих использованию при разработке проекта Приложения 2 к Техническому заданию.

Рекомендуемый вариант дорожной одежды - Однослойное покрытие из щебеночной смеси С-2 толщиной по оси 18 см на основании из щебеночной смеси С-6 толщиной по оси 22 см.

Основные параметры поперечного профиля проезжей части приняты в соответствии с заданием заказчика:

- число полос движения – 2;
- ширина проезжей части - 7 м;
- ширина обочин – 2,5 м;

Поперечный уклон проезжей части назначен в соответствии с п.4.15 СНиП 2.05.02-85* - 30‰, обочины -50‰.

Для устройства дорожной одежды используется щебеночно-песчаная смесь, полученная при дроблении камня выемки на ПК 60 проектируемого участка.

На кривых в плане, при радиусах менее 1000м, предусмотрено уширение проезжей части с внутренней стороны за счет обочин.

3.3 Дорожная одежда

Конструкция дорожной одежды запроектирована исходя из транспортно-эксплуатационных требований и категории проектируемой дороги, с учётом перспективной интенсивности движения, состава автотранспортных средств и требований, предъявляемых к дорожной одежде в отношении прочности, долговечности, морозоустойчивости.

Также при разработке конструкции дорожной одежды принято во внимание наличие местных строительных материалов.

Требуемый модуль упругости составил 172 МПа.

Толщины дорожных одежд были подобраны, исходя из соблюдения условия обеспечения: прочности по допускаемому упругому прогибу, сдвигоустойчивости подстилающего грунта.

Расчёт вариантов нежёстких дорожных одежд произведён по ОДН 218.046-01 согласно Перечня технических документов, подлежащих использованию при разработке проекта Приложения 2 к Техническому заданию.

Проектом с учетом использования разведанных, местных строительных материалов проработано три варианта дорожной одежды:

1 вариант (рекомендуемый): Однослойное покрытие из щебеночной смеси С-2 толщиной по оси 18 см на основании из щебеночной смеси С-6 толщиной по оси 22 см. Стоимость 1000м2 – 102.262 тыс. руб. в базовых ценах на 2001 г.

2вариант: Однослойное покрытие из щебеночной смеси укрепленной 12% цемента марки 40, F25 по ГОСТ 23558-94 толщиной по оси 14 см на основании из щебеночной смеси С-4 толщиной по оси 19 см. Стоимость 1000 м2 – 115.421 тыс. руб. в базовых ценах на 2001 г.

3 вариант: Однослойное покрытие из щебеночной смеси неоптимального состава обработанной эмульгированным органическим вяжущим толщиной по оси 13 см на основании из щебеночной смеси С-4 толщиной по оси 18 см. Стоимость 1000 м2 – 172.31тыс. руб. в ценах на 2001 г.

В результате сравнения вариантов конструкций дорожной одежды по технико-экономическим показателям за рекомендуемый принят вариант 1.

Основные параметры поперечного профиля проезжей части приняты в соответствии с заданием заказчика:

- число полос движения – 2;
- ширина проезжей части - 7 м;
- ширина обочин – 2,5 м;

Поперечный уклон проезжей части назначен в соответствии с п.4.15 СНиП 2.05.02-85* - 30‰, обочины -50‰.

Для устройства дорожной одежды используется щебеночно-песчаная смесь, полученная при дроблении камня выемки на ПК 59 – ПК 62 проектируемого участка. В связи с тем, что грунты выемки ПК 80-86 разнородные для устройства дорожной одежды они не применяются (используются для отсыпки земляного полотна).

На кривых в плане, при радиусах менее 1000м, предусмотрено уширение проезжей части с внутренней стороны за счет обочин.

В таблице 3 представлены требования, предъявляемые к используемым дорожно-строительным материалам.

Таблица 3 – Основные технические характеристики показатели покрытия.

Материал конструктивного слоя	Нормативные показатели материала
Покрытие - Щебеночно-песчаная смесь С-2 СНиП 2.05.02-85*, табл. 44	Щебеночно-песчаная смесь С-2 по ГОСТ 25607-2009 Е – 240 МПа, (ОДН 218.046-01) Щебеночно-песчаная смесь по ГОСТ 25607- 2009 Пластичность – Пл2 Водостойкость – В2 Зерновой состав – для смеси С-2 (табл. 3 ГОСТ 25607-2009) Коэффициент фильтрации – 1м/сут Содержание глины в комах от общего кол-ва пылеватых и глинистых частиц в готовых смесях, в % по массе, не более 20.

3.4 Искусственные сооружения

Мостовой переход

На ПК50+71 расположен мостовой переход через р. Тельмама, ремонт которого предусмотрен проектом.

Мост расположен в плане на прямой. Схема моста 42,3+63+42,3м. Длина моста– 161,49 м. Пролетное строение металлическое неразрезное с ортотропной плитой проезжей части. Ширина моста составляет 12,48 м, габарит проезжей части равен 10,0 м, ширина левого и правого тротуара 0,78м, ширина ограждения безопасности 0,38 м, высота 0,8 м.

Тип проезжей части – стальной лист, ортотропная плита по главным поперечным или продольным балкам, выполнена по техно-рабочему проекту № 378 КМ4 под Г-10, разработанному Ленгипротрансмостом.

Мост запроектирован под временные нагрузки – Н-30; НК-80.

Береговые опоры №1, 4 стоечные, на свайном основании. Сваи представлены в виде ж/б оболочек диаметром 3м., заполненные бетоном.

Функцию откосных крыльев выполняет подпорная стенка углового типа из сборного железобетона.

Промежуточные опоры стоечные, на свайном основании. Сваи представлены в виде ж/б оболочек диаметром 3м., заполненные бетоном.

Проектом предусмотрены работы (ремонт пролетного строения):

- Закрепление и регулировка опорных частей пролетного строения.
- Пескоструйная очистка и устройство антикоррозийного покрытия металлических конструкций пролетного строения (система покрытия лакокрасочными материалами фирмы «International Paint»).
- Выправка металлических элементов пролетного строения (при необходимости). Уточнить по месту.
- Протяжка болтов на расчетное усилие.

Расчетное усилие натяжения высокопрочных болтов диаметром 22, 24 и 27 мм принимаются соответственно расчетные усилия 220 кН (22,5 тс); 258 кН (26,3 тс) и 334 кН (34,2 тс) согласно СНиП 3.06.04-91, пункт 7.18.

Проектом предусмотрены работы (ремонт мостового перехода):

- Устройство гидроизоляции ортотропной плиты проезда пролетного строения мастикой «Рабберфлекс 55» толщиной 2 мм.

- Устройство выравнивающего слоя цементно-песчаным раствором h=30-50 мм.
- Замена дефектных плит проезжей части ПДН на новые ПДН-14АIV h=140 мм. (20%)
- Ремонт поврежденных поверхностей плит ремонтной смесью «Эмако S88с»
- Замена существующих деформационных швов на швы Фирмы «Mauger», над опорой №1 шов МП ДШ-160, над опорой №4 шов ОП ДШ-80.
- Замена ограждения безопасности на мосту согласно ГОСТ Р 52289-2004, ГОСТ Р 52607-2006 и ТУ 5216-301-39124899-2007 с удерживающей способностью ограждения 300кДЖ (У4), шаг стоек 2 м.
- Устройство монолитного железобетона толщиной 40-50мм в зоне служебных проходов.
- Устройство дополнительных ребер жесткости на поддомкратных балках над опорами №1, №2, №3, №4.
- Береговые опоры
- Проектом предусмотрены работы:
- Срубка шкафных стенок, демонтаж секций подпорных стенок.
- Устройство новых шкафных стенок, открылков, боковых щитов.
- Срубка старых подферменных тумбочек и устройство новых. Применить безусадочную быстротвердеющую сухую смесь наливного типа «Эмако FAST FLUID», предназначенную для конструкционного ремонта бетона и железобетона в сжатые сроки.
- Ригель срубить на 15 см со всех сторон и добетонировать согласно чертежу 119-2012-ТКР3, лист 5 «Общий вид береговых опор после ремонта».
- Устройство поддомкратных тумбочек.из монолитного бетона В30, F300, W6

Промежуточные опоры

Проектом предусмотрены работы:

- Срубка боковых поверхностей ригелей 15 см.
- Верхнюю часть ригелей отремонтировать ремонтной смесью «Эмако S88с», остальные поверхности добетонировать на 15см.
- На подферменных тумбочках срубка слабого бетона, восстановление защитного слоя ремонтной смесью «Эмако S88с»
- Устройство поддомкратных тумбочек.из монолитного бетона В30, F300, W6
- Ремонт металлических поверхностей опор металлическими накладками.

- Иньектирование пустот в пространстве оболочек цементно-песчаным раствором (принят безусадочный цемент Macflow). Иньектирование выполнить согласно руководству по ремонту бетонных и железобетонных конструкций транспортных сооружений с учетом обеспечения совместимости материалов - М, ЦНИИС, 2005.

- Ремонт смотровых приспособлений.
- Пескоструйная очистка металлических поверхностей опор.
- Устройство антикоррозийного покрытия металлических частей опоры (система покрытия лакокрасочными материалами фирмы «International Paint»)

Водоотвод

Проектом предусмотрены работы:

- Устройство организованного водоотвода с пролетного строения, путем устройства водоотводных лотков по краям пролетного строения, открылков.

Сопряжение моста с насыпью подходов

Проектом предусмотрены работы:

- Устройство нового сопряжения моста с насыпью подходов
- Замена перильного ограждения на сопряжении.

Лестничные сходы

Проектом предусмотрены работы:

- Устройство лестничных сходов у конца и начала моста.

Регуляция

Проектом предусмотрены работы:

- Укрепление конусов камнем в нарушенных местах (диаметр фракций 15-20мм)

- Устройство рисбермы из камня (диаметр фракций 15-20мм)

Трубы

Проектом предусмотрено устройство новых труб, замена старых (при их негодности или несоответствии расчетному расходу), ремонт и наращивание существующих труб.

Сделано сравнение вариантов использования МГТ с различных поставщиков – ООО «Комстройэкспоцентр» г. Канск и «Байкалстройконструкция» г. Байкальск. Стоимость поставки и монтажа труб с г. Байкальска на 7% дешевле, поэтому проектом предусмотрено устройство новых и заменяемых МГТ согласно Технических рекомендаций по применению металлических гофрированных труб с размером гофра 68х13 мм выпускаемых ОАО Байкалстройконструкция г. Байкальск. Ремонт и наращивание существующих МГТ (ПК 3+01, ПК 9+95, ПК 18+65, ПК 33+56, ПК 91+32, ПК 112+18, ПК 144+35, ПК 146+14) производится из комплектующихматериалов, поставляемых ООО «Комстрой-экспоцентр» г. Канск.

Согласно СНиП 2.05.02-85 и СНиП 23.01-99 район строительства дороги отнесен ко I дорожно-климатической зоне с температурой наиболее холодной пятидневки – -47°С (с обеспеченностью 0,92 по СНиП 2.01.01-82).

Отверстия труб и безнапорный режим работы назначены согласно п.1.13, и п.1.14 СНиП 2.05.03-84*.

Расчетные нагрузки А-14, Н14 в соответствии с ГОСТ Р 52748-2007.

На участке предусмотрено устройство перепускных труб в соответствии с расчетным расходом. Металлические гофрированные трубы запроектированы в соответствии с ОДМ 218.001-2009 и применительно к типовому проекту серии 3.501.3-187.10 Трубы водопропускные круглые отв. 0.5 – 2.5 м спирально-витые из гофрированного металла. Размер гофра – 68х13. Антикоррозийная защита элементов труб – покрытие газотермическое, выполненное в заводских условиях. Толщина стенки листа д-1.5 м – 2.7 мм. Грунт подушки должен соответствовать требованиям ОДМ 218.2.001-2009 п.5.5.1: - не содержать обломков размером более 50 мм

- не содержать более 10% частиц размером менее 0.01 мм, в том числе более 2% глинистых частиц размером менее 0.005 мм.

Устройство противофильтрационного экрана предусмотрено из геомембраны толщиной 3 мм (ТУ 2246-001-56910145-2004).

Отверстия труб и безнапорный режим работы назначены согласно п.1.13, и п.1.14 СНиП 2.05.03-84*.

Расчетные нагрузки А-14, Н14 в соответствии с ГОСТ Р 52748-2007.

На участках наледей предусмотрено устройство железобетонных водопропускных труб отв. 2,0х2,0м по типовому проекту «Трубы водопропускные железобетонные прямоугольные для железных и автомобильных дорог.

Звенья и блоки водопропускных прямоугольных железобетонных труб изготавливаются из конструкционного тяжёлого бетона плотностью не ниже

2200кг/м3, соответствующего ГОСТ 26633-91.

Класс бетона по прочности на сжатие принят:

В35 – для звеньев труб;

В30 – для блоков откосных стенок;

В20 – для блоков фундаментов.

Марка бетона звеньев по водонепроницаемости W6, по морозостойкости F300.

В качестве рабочей принята арматура периодического профиля по ГОСТ 5781-82 из горячекатаной стали класса А-III марки 25Г2С. В качестве конструктивной и распределительной принята арматура по ГОСТ 5781-82 из горячекатаной углеродистой стали класса А-I марки Ст3сп по ГОСТ 380-94.

Для монтажных (подъёмных) петель принята арматура по ГОСТ 5781-82 из стали класса А-I марки Ст3сп по ГОСТ 380-94.

В проекте предусмотрены конструкции прямоугольных железобетонных труб со сборно-монолитным фундаментом. Фундамент состоит из двух железобетонных стенок длиной на секцию (3-4м), располагаемых вдоль оси трубы, и заполнения между ними из монолитного бетона класса В20.

Звенья железобетонных прямоугольных труб длиной 1м укладываются на фундамент по слою цементного раствора марки 200 толщиной 2см.

Оголовочная часть трубы состоит из двух откосных стенок и оголовочной секции. Откосные стенки состоят из двух сборных блоков, объединяемых на месте строительства.

В зимнее время при температуре наружного воздуха ниже плюс 5 0С гидроизоляционные работы и устройство железобетонных прямоугольных труб следует выполнять под прикрытием сборно-разборных тепляков с обеспечением в них положительной температуры.

Проектом также предусмотрены работы по ремонту существующих бетонных труб на ПК 102+22, ПК 129+25, ПК 137+50. Виды работ на каждой перечисленной трубе приведены на соответствующих чертежах.

Для предотвращения размывов у труб предусмотрено укрепление входного и выходного оголовков камнем, применительно к типовым проектным решениям «Укрепление русел, конусов и откосов насыпи у малых и средних мостов и водопропускных труб», серия 3.501.1-156. Откосы подводящих русел укреплены камнем.

Проектом предусмотрено:

- Строительство металлических гофрированных цельновитых труб д-1.5 м – 6/183.90 шт/п.м.,
- Строительство металлических гофрированных цельновитых труб д-2.0 м – 1/24.00 шт/п.м.,
- Металлические гофрированные трубы д-1.5 м(ремонт и наращивание) – 4/120.91 шт/п.м.,
- Металлические гофрированные трубы д-1.5 м(ремонт) – 3/79.81 шт/п.м.,
- Металлические гофрированные трубы д-3х1.5 м(ремонт) – 1/28.23 шт/п.м.,
- Прямоугольные ж.б. трубы отв.2.1х4.0 м(ремонт) – 3/68.33 шт/п.м.,
- Строительство прямоугольных железобетонных труб отв. 2х2.0х2.0 м – 3/80.00 шт/п.м.

3.5 Пересечения и примыкания

На проектируемом участке пересечений и примыканий проектом не предусмотрено.

3.6 Обустройство дороги, организация и безопасность движения.

Проектом предусмотрена установка дорожных знаков, ограждающих и направляющих устройств.

Направляющие устройства представлены деревянными сигнальными столбиками по ГОСТ Р 50970-96 и ГОСТ Р 50971-96, ограждающие – металлическим ограждением на металлических стойках, установка которых принята по ГОСТ Р 52289-2004. Ограждения приняты в соответствии с ТУ 5216-001-05765820-2007. Удерживающая способность – У2, У3. Шаг стоек принят в соответствии с удерживающей способностью и приведен на чертеже ограждений для каждого участка.

Дорожные знаки предусмотрены с применением световозвращающих материалов фирмы «ЗМ» (пленка с «алмазным» напылением). Установка дорожных знаков производится в соответствии с ГОСТ Р 52289-2004.

3.7 Здания и сооружения дорожной и автотранспортной службы

Площадки отдыха

Проектом предусмотрено устройство площадки отдыха на ПК 145+25 справа. Площадка включает в себя площадку для стоянок а/м на 10 мест, беседка, скамейки, мет. контейнер(бак) для мусора.

Остановки общественного транспорта

Автобусные остановки проектом не предусмотрены т.к. на проектируемом участке съездов к населенным пунктам не имеется.

Раздел 4. Красные линии, утверждаемые в составе документации по планировке территории линейного объекта капитального строительства регионального значения. Каталог координат красных линий

В соответствии со статьей 42 Градостроительного кодекса Российской Федерации в составе основной части проекта планировки, которая подлежит утверждению, входит чертеж планировки, на котором отображаются красные линии.

Красные линии - линии, которые обозначают существующие, планируемые (изменяемые, вновь образуемые) границы территорий общего пользования и (или) границы территорий, занятых линейными объектами и (или) предназначенных для размещения линейных объектов (Федеральный закон п. 11 в ред. Федерального закона от 03.07.2016 N 373-ФЗ «О внесении изменений в Градостроительный кодекс Российской Федерации»).

В соответствии с РДС 30-201-98 «Инструкция о порядке проектирования и установления красных линий в городах и других поселениях Российской Федерации» (принят Постановлением Госстроя РФ от 06.04.1998 № 18-30), действующие красные линии показываются красным цветом, а устанавливаемые (проектируемые) красные линии со всеми сопровождающими их надписями и размерами показываются на чертеже черным цветом.

Проектом реконструкции автомобильной дороги предусмотрено расширение существующей автомобильной дороги, то есть дополнительное занятие земель лесного фонда.

В связи с этим, проектом планировки устанавливаются новые красные линии и показываются на чертеже черным цветом.

На проектируемом участке автомобильной дороги установлены красные линии. Красные линии закреплены в МСК-38.

Таблица 4 - Каталог координат концевых и поворотных точек красных линий

Номера точек	Координаты		Расстояние в метрах	Румб	Дирекционный угол: град, мин
	X	Y			
Линия 1					
н1	966982.19	7201475.45	121.28	СЗ 3°36'59"	356°23'1"
н2	967103.23	7201467.80	129.31	СЗ 21°30'13"	338°29'47"
н3	967223.54	7201420.40	70.67	СВ 30°34'43"	30°34'43"
н4	967284.38	7201456.35	251.02	СЗ 3°36'56"	356°23'4"
н5	967534.90	7201440.52	106.98	СЗ 11°41'51"	348°18'9"
н6	967639.66	7201418.83	263.63	СЗ 9°36'3"	350°23'57"
н7	967899.60	7201374.86	70.86	СЗ 1°39'28"	358°20'32"
н8	967970.43	7201372.81	35.03	СВ 8°29'11"	8°29'11"
н9	968005.08	7201377.98	51.61	СВ 13°18'33"	13°18'33"

н10	968055.30	7201389.86	68.82	СВ 18°41'44"	18°41'44"
н11	968120.49	7201411.92	160.46	СВ 29°28'27"	29°28'27"
н12	968260.18	7201490.87	107.83	СВ 35°18'46"	35°18'46"
н13	968348.17	7201553.20	127.45	СВ 41°50'31"	41°50'31"
н14	968443.12	7201638.22	107.25	СВ 52°46'31"	52°46'31"
н15	968508.00	7201723.62	358.31	СВ 60°27'29"	60°27'29"
н16	968684.67	7202035.35	12.42	СВ 57°43'50"	57°43'50"
н17	968691.30	7202045.85	111.63	СВ 36°28'7"	36°28'7"
н18	968781.07	7202112.20	82.04	СВ 19°54'13"	19°54'13"
н19	968858.21	7202140.13	92.89	СВ 1°51'3"	1°51'3"
н20	968951.05	7202143.13	105.97	СЗ 8°28'35"	351°31'25"
н21	969055.86	7202127.51	429.38	СЗ 32°27'58"	327°32'2"
н22	969418.13	7201897.02	81.36	СЗ 29°35'47"	330°24'13"

н23	969488.87	7201856.84	100.96	C3 21°24'49"	338°35'11"
н24	969582.86	7201819.98	66.35	C3 13°45'28"	346°14'32"
н25	969647.31	7201804.20	49.48	C3 7°18'11"	352°41'49"
н26	969696.39	7201797.91	51.78	C3 2°43'23"	357°16'37"
н27	969748.11	7201795.45	69.56	CB 0°20'16"	0°20'16"
н28	969817.67	7201795.86	433.00	CB 1°17'11"	1°17'11"
н29	970250.56	7201805.58	125.97	CB 1°40'26"	1°40'26"
н30	970376.48	7201809.26	53.50	C3 3°4'31"	356°55'29"
н31	970429.90	7201806.39	49.82	C3 9°13'47"	350°46'13"
н32	970479.07	7201798.40	285.37	C3 12°33'45"	347°26'15"
н33	970757.61	7201736.33	66.59	C3 8°34'36"	351°25'24"
н34	970823.45	7201726.40	72.97	C3 3°34'58"	356°25'2"
н35	970896.28	7201721.84	67.11	CB 0°40'28"	0°40'28"
н36	970963.38	7201722.63	120.66	CB 6°11'6"	6°11'6"
н37	971083.34	7201735.63	74.82	CB 10°22'17"	10°22'17"
н38	971156.94	7201749.10	20.35	C3 9°57'44"	350°2'16"
н39	971176.98	7201745.58	27.84	C3 8°4'29"	351°55'31"
н40	971204.54	7201741.67	46.70	CB 1°46'45"	1°46'45"
н41	971251.22	7201743.12	114.92	CB 8°15'0"	8°15'0"
н42	971364.95	7201759.61	201.02	CB 9°15'29"	9°15'29"
н43	971563.35	7201791.95	59.07	C3 10°41'37"	349°18'23"
н44	971621.39	7201780.99	21.98	CB 84°7'24"	84°7'24"
н45	971623.64	7201802.85	39.08	ЮВ 12°49'0"	167°11'0"
н46	971585.53	7201811.52	15.98	ЮВ 88°42'34"	91°17'26"
н47	971585.17	7201827.50	15.99	CB 10°13'41"	10°13'41"
н48	971600.91	7201830.34			
Линия 1					
н49	971660.80	7201841.15	12.50	CB 10°13'52"	10°13'52"
н50	971673.10	7201843.37	13.16	C3 53°9'22"	306°50'38"
н51	971680.99	7201832.84	40.60	C3 0°16'56"	359°43'4"
н52	971721.59	7201832.64	89.02	CB 10°1'16"	10°1'16"
н53	971809.25	7201848.13	29.01	CB 7°16'2"	7°16'2"
н54	971838.03	7201851.80	20.38	CB 10°0'11"	10°0'11"
н55	971858.10	7201855.34	117.90	CB 5°33'12"	5°33'12"
н56	971975.45	7201866.75	102.57	C3 24°23'37"	335°36'23"
н57	972068.86	7201824.39	183.23	C3 51°33'1"	308°26'59"
н58	972182.80	7201680.89	24.21	C3 77°8'6"	282°51'54"
н59	972188.19	7201657.29	122.20	C3 77°3'28"	282°56'32"
н60	972215.56	7201538.19	102.92	C3 69°49'0"	290°1'10"
н61	972251.07	7201441.59	171.98	C3 62°55'26"	297°4'34"
н62	972329.35	7201288.46	3.67	ЮЗ 32°26'7"	212°26'7"
н63	972326.25	7201286.49	6.83	C3 62°32'4"	297°27'56"
н64	972329.40	7201280.43	3.64	CB 19°34'47"	19°34'47"
н65	972332.83	7201281.65	108.87	C3 62°55'19"	297°4'41"
н66	972382.39	7201184.71	94.72	C3 55°33'36"	304°26'24"
н67	972435.96	7201106.59	129.93	C3 49°3'36"	310°56'24"
н68	972521.10	7201008.44	102.08	C3 52°59'15"	307°0'45"
н69	972582.55	7200926.93	67.81	C3 62°24'26"	297°35'34"
н70	972613.96	7200866.83	67.19	C3 46°35'9"	313°24'51"
н71	972660.14	7200818.02	134.53	C3 58°54'51"	301°5'9"
н72	972729.60	7200702.81	300.32	C3 54°0'35"	305°59'25"
н73	972906.08	7200459.82	46.74	C3 57°4'5"	302°55'55"
н74	972931.49	7200420.59	107.60	C3 78°44'6"	281°15'54"
н75	972952.51	7200315.06	287.88	C3 57°12'55"	302°47'5"
н76	973108.39	7200073.04	303.27	C3 48°59'8"	311°0'52"
н77	973307.41	7199844.21	95.87	C3 50°43'37"	309°16'23"
н78	973368.10	7199769.99	294.28	C3 54°11'36"	305°48'24"
н79	973540.27	7199531.33	168.32	C3 32°12'7"	327°47'53"
н80	973682.70	7199441.63	183.67	C3 21°42'36"	338°17'24"
н81	973853.34	7199373.69	98.62	C3 17°50'16"	342°9'44"
н82	973947.22	7199343.48	422.30	CB 6°5'38"	6°5'38"
н83	974367.13	7199388.31	4.95	C3 76°41'36"	283°18'24"
н84	974368.27	7199383.49	12.28	CB 3°46'59"	3°46'59"
н85	974380.52	7199384.30	5.53	CB 84°23'33"	84°23'33"
н86	974381.06	7199389.80	116.90	CB 6°5'38"	6°5'38"
н87	974497.30	7199402.21	131.89	CB 6°24'28"	6°24'28"
н88	974628.37	7199416.93	71.27	C3 4°37'39"	355°22'21"
н89	974699.41	7199411.18	29.00	CB 21°7'21"	21°7'21"
н90	974726.46	7199421.63	43.81	CB 14°38'54"	14°38'54"
н91	974768.85	7199432.71	909.88	CB 6°24'31"	6°24'31"
н92	975673.04	7199534.27	317.51	CB 6°33'1"	6°33'1"
н93	975988.48	7199570.49	454.23	CB 6°26'30"	6°26'30"
н94	976439.84	7199621.45	2.33	C3 82°50'40"	277°9'20"
н95	976440.13	7199619.14	13.64	CB 7°9'41"	7°9'41"
н96	976453.66	7199620.84	2.19	CB 86°51'49"	86°51'49"
н97	976453.78	7199623.03	162.26	CB 4°47'13"	4°47'13"
н98	976615.47	7199636.57	335.17	CB 0°32'43"	0°32'43"
н99	976950.62	7199639.76	7.01	C3 89°30'35"	270°29'25"
н100	976950.68	7199632.75	31.26	C3 55°46'53"	304°13'7"
н101	976968.26	7199606.90	6.37	CB 1°58'41"	1°58'41"
н102	976974.63	7199607.12	33.44	CB 79°58'38"	79°58'38"
н103	976980.45	7199640.05	606.75	CB 0°32'45"	0°32'45"
н104	977587.17	7199645.83	251.88	C3 3°11'11"	356°48'49"
н105	977838.66	7199631.83	295.51	C3 8°32'57"	351°27'3"
н106	978130.89	7199587.90	24.19	C3 14°37'40"	345°22'20"
н107	978154.30	7199581.79	23.30	C3 5°31'2"	354°28'58"
н108	978177.49	7199579.55	253.98	C3 14°18'57"	345°41'3"
н109	978423.58	7199516.75	293.13	C3 19°59'32"	340°0'28"
н110	978699.05	7199416.53	207.54	C3 24°35'35"	335°24'25"
н111	978887.76	7199330.16	1.79	C3 40°27'44"	319°32'16"
н112	978889.12	7199329.00	11.76	C3 30°24'14"	329°35'46"
н113	978899.26	7199323.05	11.00	ЮЗ 65°30'31"	245°30'31"
н114	978894.70	7199313.04	22.35	C3 30°13'30"	329°46'30"
н115	978914.01	7199301.79	14.96	CB 59°12'2"	59°12'2"
н116	978921.67	7199314.64	13.20	C3 24°35'3"	335°24'57"
н117	978933.67	7199309.15	150.79	C3 29°38'50"	330°21'10"
н118	979064.72	7199234.56	191.14	C3 32°21'29"	327°38'31"
н119	979226.18	7199132.26	152.69	C3 35°28'42"	324°31'18"
н120	979350.52	7199043.64	138.83	C3 37°38'15"	322°21'45"
н121	979460.46	7198958.86	17.09	C3 38°12'15"	321°47'45"
н122	979473.89	7198948.29	5.31	ЮЗ 69°22'51"	249°22'51"
н123	979472.02	7198943.32	12.34	C3 38°44'49"	321°15'11"
н124	979481.64	7198935.60	5.21	CB 45°32'39"	45°32'39"
н125	979485.29	7198939.32	43.47	C3 38°10'49"	321°49'11"
н126	979519.46	7198912.45	120.62	C3 37°27'29"	322°32'31"

h127	979615.21	7198839.09	6.18	Ю3 60°19'27"	240°19'27"
h128	979612.15	7198833.72	14.38	С3 37°32'22"	322°27'38"
h129	979623.55	7198824.96	6.14	СВ 51°4'41"	51°4'41"
h130	979627.41	7198829.74	443.85	С3 37°27'18"	322°32'42"
h131	979979.75	7198559.82			
Линия 3					
h132	980005.16	7198590.74	344.00	ЮВ 37°27'51"	142°32'9"
h133	979732.12	7198799.98	6.07	ЮВ 44°35'58"	135°24'2"
h134	979727.80	7198804.24	102.59	ЮВ 43°22'22"	136°37'38"
h135	979653.23	7198874.69	41.17	ЮВ 59°46'43"	120°13'17"
h136	979632.51	7198910.26	118.04	ЮВ 38°35'8"	141°24'52"
h137	979540.24	7198983.88	55.37	ЮВ 6°37'0"	173°23'0"
h138	979485.24	7198990.26	140.03	ЮВ 37°38'12"	142°21'48"
h139	979374.35	7199075.77	154.17	ЮВ 35°28'47"	144°31'13"
h140	979248.81	7199165.25	193.86	ЮВ 32°21'23"	147°38'37"
h141	979085.05	7199269.00	152.97	ЮВ 29°38'37"	150°21'23"
h142	978952.10	7199344.66	13.21	ЮВ 24°36'20"	155°23'40"
h143	978940.09	7199350.16	9.79	СВ 63°5'41"	63°5'41"
h144	978944.52	7199358.89	15.00	ЮВ 26°16'29"	153°43'31"
h145	978931.07	7199365.53	10.23	Ю3 62°54'33"	242°54'33"
h146	978926.41	7199356.42	233.21	ЮВ 24°35'49"	155°24'11"
h147	978714.36	7199453.49	296.64	ЮВ 19°59'40"	160°0'20"
h148	978435.60	7199554.92	205.13	ЮВ 14°19'5"	165°40'55"
h149	978236.84	7199605.65	6.79	ЮВ 20°3'45"	159°56'15"
h150	978230.46	7199607.98	65.97	ЮВ 15°51'8"	164°8'52"
h151	978167.00	7199626.00	10.77	СВ 68°11'55"	68°11'55"
h152	978171.00	7199636.00	12.53	ЮВ 28°36'38"	151°23'22"
h153	978160.00	7199642.00	20.88	Ю3 16°41'57"	196°41'57"
h154	978140.00	7199636.00	29.68	ЮВ 32°3'79"	147°22'51"
h155	978115.00	7199652.00	168.84	ЮВ 1°22'40"	178°37'20"
h156	977946.21	7199656.06	104.81	ЮВ 8°32'54"	171°27'6"
h157	977842.56	7199671.64	45.12	ЮВ 3°27'21"	176°32'39"
h158	977797.52	7199674.36	68.64	ЮВ 6°59'44"	173°0'16"
h159	977729.39	7199682.72	11.19	ЮВ 3°50'41"	176°9'19"
h160	977718.23	7199683.47	130.60	ЮВ 1°2'7"	178°57'53"
h161	977587.65	7199685.83	407.74	Ю3 0°32'48"	180°32'48"
h162	977179.93	7199681.94	9.28	ЮВ 89°56'18"	90°3'42"
h163	977179.92	7199691.22	17.31	Ю3 0°0'0"	180°0'0"
h164	977162.61	7199691.22	36.84	Ю3 2°41'30"	182°41'30"
h165	977125.81	7199689.49	100.68	Ю3 1°58'10"	181°58'10"
h166	977025.19	7199686.03	50.83	Ю3 0°12'10"	180°12'10"
h167	976974.36	7199685.85	12.82	ЮВ 46°4'30"	133°55'30"
h168	976965.47	7199695.08	15.85	Ю3 40°3'37"	220°3'37"
h169	976953.34	7199684.88	54.08	Ю3 2°39'37"	182°39'37"
h170	976899.32	7199682.37	63.46	Ю3 0°20'35"	180°20'35"
h171	976835.86	7199681.99	27.40	Ю3 7°33'2"	187°33'2"
h172	976808.70	7199678.39	195.34	Ю3 0°32'55"	180°32'55"
h173	976613.37	7199676.52	161.14	Ю3 4°45'21"	184°45'21"
h174	976452.79	7199663.16	9.60	ЮВ 75°12'39"	104°47'21"
h175	976450.34	7199672.44	11.96	Ю3 10°27'17"	190°27'17"
h176	976438.58	7199670.27	8.70	С3 89°28'23"	270°31'37"
h177	976438.66	7199661.57	457.80	Ю3 6°26'29"	186°26'29"
h178	975983.75	7199610.21	34.64	Ю3 6°32'54"	186°32'54"
h179	975949.34	7199606.26	55.73	Ю3 3°21'51"	183°21'51"
h180	975893.71	7199602.99	64.17	Ю3 5°39'39"	185°39'39"
h181	975829.85	7199596.66	33.61	Ю3 5°52'31"	185°52'31"
h182	975796.42	7199593.22	22.80	Ю3 17°54'9"	197°54'9"
h183	975774.72	7199586.21	40.42	Ю3 6°32'54"	186°32'54"
h184	975734.56	7199581.60	2.10	ЮВ 41°54'21"	138°5'39"
h185	975733.00	7199583.00	62.39	Ю3 6°26'30"	186°26'30"
h186	975671.00	7199576.00	13.27	ЮВ 29°52'5"	150°7'55"
h187	975659.49	7199582.61	15.66	Ю3 35°51'9"	215°51'9"
h188	975646.80	7199573.44	42.04	Ю3 6°3'48"	186°3'48"
h189	975605.00	7199569.00	3.58	Ю3 42°23'32"	222°23'32"
h190	975602.36	7199566.59	92.60	Ю3 6°24'41"	186°24'41"
h191	975510.34	7199556.25	1.54	ЮВ 29°14'9"	150°45'51"
h192	975509.00	7199557.00	44.51	Ю3 6°31'40"	186°31'40"
h193	975464.78	7199551.94	13.25	ЮВ 41°32'38"	138°27'22"
h194	975454.86	7199560.73	15.97	Ю3 44°40'13"	224°40'13"
h195	975443.50	7199549.50	65.93	Ю3 6°31'56"	186°31'56"
h196	975378.00	7199542.00	1.20	Ю3 36°52'12"	216°52'12"
h197	975377.04	7199541.28	256.99	Ю3 6°24'36"	186°24'36"
h198	975121.66	7199512.59	21.76	Ю3 5°49'43"	185°49'43"
h199	975100.01	7199510.38	109.29	Ю3 6°23'36"	186°23'36"
h200	974991.40	7199498.21	15.11	ЮВ 1°28'46"	178°31'14"
h201	974976.30	7199498.60	56.85	ЮВ 2°20'20"	177°39'40"
h202	974919.50	7199500.92	79.37	Ю3 9°59'56"	189°59'56"
h203	974841.34	7199487.14	87.16	ЮВ 8°14'43"	171°45'17"
h204	974755.08	7199499.64	49.04	Ю3 6°36'17"	186°36'17"
h205	974706.37	7199494.00	209.94	Ю3 10°34'11"	190°34'11"
h206	974499.99	7199455.50	114.38	Ю3 10°9'6"	190°9'6"
h207	974387.40	7199435.34	13.34	ЮВ 7°1'6"	172°58'54"
h208	974374.16	7199436.97	9.05	ЮВ 83°39'10"	96°20'50"
h209	974373.16	7199445.96	178.52	Ю3 2°24'51"	182°24'51"
h210	974194.80	7199438.44	78.56	ЮВ 1°43'18"	178°16'42"
h211	974116.28	7199440.80	190.23	Ю3 2°53'44"	182°53'44"
h212	973926.29	7199431.19	230.91	ЮВ 25°8'24"	154°51'36"
h213	973717.25	7199529.29	60.96	ЮВ 52°17'3"	127°42'57"
h214	973679.96	7199577.51	218.90	ЮВ 51°12'4"	128°47'56"
h215	973542.80	7199748.11	113.28	ЮВ 46°32'17"	133°27'43"
h216	973464.88	7199830.33	82.56	ЮВ 42°59'50"	137°0'10"
h217	973404.50	7199886.63	270.05	ЮВ 47°24'31"	132°35'29"
h218	973221.74	7200085.44	142.00	ЮВ 55°45'46"	124°14'14"
h219	973141.85	7200202.83	7.63	СВ 44°5'50"	44°5'50"
h220	973147.33	7200208.14	7.36	ЮВ 56°25'4"	123°34'56"
h221	973143.26	7200214.27	7.88	Ю3 19°7'31"	199°7'31"
h222	973135.82	7200211.69	407.47	ЮВ 55°45'39"	124°14'21"
h223	972906.56	7200548.54	52.24	ЮВ 66°28'39"	113°31'21"
h224	972885.71	7200596.44	136.00	ЮВ 53°13'46"	126°46'14"
h225	972804.30	7200705.38	20.48	ЮВ 81°5'39"	98°54'21"
h226	972801.13	7200725.61	169.48	ЮВ 53°26'16"	126°33'44"
h227	972700.17	7200861.74	47.69	ЮВ 71°24'47"	108°35'13"
h228	972684.97	7200906.94	19.43	ЮВ 6°40'44"	186°40'44"
h229	972665.67	7200904.68	274.71	ЮВ 56°6'8"	123°53'52"
h230	972512.46	7201132.70	6.73	ЮВ 74°39'46"	105°20'14"

н231	972510.68	7201139.19	158.93	ЮВ 61°45'34"	118°14'26"
н232	972435.48	7201279.20	124.69	ЮВ 67°5'21"	112°54'39"
н233	972386.94	7201394.05	121.82	ЮВ 79°46'39"	100°13'21"
н234	972365.32	7201513.94	103.97	ЮВ 70°40'22"	109°19'38"
н235	972330.91	7201612.05	172.70	ЮВ 46°1'39"	133°58'21"
н236	972211.00	7201736.34	16.70	ЮВ 77°1'15"	102°58'45"
н237	972207.25	7201752.61	48.81	ЮВ 65°38'26"	114°21'34"
н238	972187.12	7201797.07	24.94	ЮВ 60°58'44"	119°1'16"
н239	972175.02	7201818.88	50.91	ЮВ 49°28'37"	130°31'23"
н240	972141.94	7201857.58	32.04	ЮВ 39°18'48"	140°41'12"
н241	972117.15	7201877.88	44.81	ЮВ 31°25'12"	148°34'48"
н242	972078.91	7201901.24	53.10	ЮВ 21°14'3"	158°45'57"
н243	972029.42	7201920.47	46.80	ЮВ 13°0'53"	166°59'7"
н244	971983.82	7201931.01	63.43	ЮЗ 1°41'22"	181°41'22"
н245	971920.42	7201929.14	36.91	ЮЗ 10°16'7"	190°16'7"
н246	971884.10	7201922.56	19.02	ЮВ 50°55'52"	129°4'8"
н247	971872.11	7201937.33	34.63	ЮВ 17°36'49"	162°23'11"
н248	971839.10	7201947.81	91.89	ЮЗ 8°19'20"	188°19'20"
н249	971748.18	7201934.51	31.65	ЮВ 0°11'57"	179°48'3"
н250	971716.53	7201934.62	57.44	ЮЗ 31°12'18"	211°12'18"
н251	971667.40	7201904.86	23.25	ЮЗ 76°40'9"	256°40'9"
н252	971662.04	7201882.24	10.31	ЮЗ 10°23'40"	190°23'40"
н253	971651.90	7201880.38			
Линия 4					
н254	971584.51	7201868.04	2.58	ЮЗ 10°15'55"	190°15'55"
н255	971581.97	7201867.58	22.81	ЮВ 69°37'35"	110°22'25"
н256	971574.03	7201888.96	28.76	ЮВ 21°4'8"	158°55'52"
н257	971547.19	7201899.30	38.45	ЮЗ 12°36'17"	192°36'17"
н258	971509.67	7201890.91	207.81	ЮЗ 10°12'30"	190°12'30"
н259	971305.15	7201854.08	108.06	ЮЗ 12°36'36"	192°36'36"
н260	971199.70	7201830.49	70.25	ЮЗ 20°31'1"	200°31'1"
н261	971133.91	7201805.87	132.36	ЮЗ 10°55'22"	190°55'22"
н262	971003.95	7201780.79	155.45	ЮЗ 2°18'55"	182°18'55"
н263	970848.63	7201774.51	275.38	ЮВ 9°0'32"	170°59'28"
н264	970576.65	7201817.63	92.23	ЮВ 12°33'45"	167°26'15"
н265	970486.63	7201837.69	52.32	ЮВ 9°13'42"	170°46'18"
н266	970434.99	7201846.08	58.86	ЮВ 3°5'50"	176°54'10"
н267	970376.22	7201849.26	27.00	ЮВ 2°15'0"	177°45'0"
н268	970349.24	7201850.32	31.16	ЮВ 4°38'18"	175°21'42"
н269	970318.18	7201852.84	54.32	ЮЗ 0°59'30"	180°59'30"
н270	970263.87	7201851.90	9.94	ЮВ 88°43'56"	91°16'4"
н271	970263.65	7201861.84	13.54	ЮЗ 1°33'59"	181°33'59"
н272	970250.12	7201861.47	11.19	СЗ 88°52'25"	271°7'35"
н273	970250.34	7201850.28	14.58	ЮЗ 20°3'1"	200°3'1"
н274	970236.64	7201845.28	307.15	ЮЗ 1°17'7"	181°17'7"
н275	969929.57	7201838.39	13.41	ЮВ 87°13'15"	92°46'45"
н276	969928.92	7201851.78	13.04	ЮЗ 3°23'4"	183°23'4"
н277	969915.90	7201851.01	10.60	ЮЗ 89°8'7"	269°8'7"
н278	969915.74	7201840.41	49.02	ЮЗ 4°0'44"	184°0'44"
н279	969866.84	7201836.98	49.76	ЮЗ 1°17'23"	181°17'23"
н280	969817.09	7201835.86	68.17	ЮЗ 0°20'41"	180°20'41"
н281	969748.92	7201835.45	48.31	ЮВ 2°39'27"	177°20'33"
н282	969700.66	7201837.69	46.42	ЮВ 7°15'52"	172°44'8"
н283	969654.61	7201843.56	62.46	ЮВ 13°46'25"	166°13'35"
н284	969593.95	7201858.43	93.35	ЮВ 21°24'21"	158°35'39"
н285	969507.04	7201892.50	78.57	ЮВ 29°36'33"	150°23'27"
н286	969438.73	7201931.32	446.09	ЮВ 32°28'1"	147°31'59"
н287	969062.36	7202170.79	53.67	ЮВ 29°0'55"	150°59'5"
н288	969015.43	7202196.82	37.36	ЮВ 21°28'57"	158°31'3"
н289	968980.67	7202210.50	39.25	ЮВ 13°35'12"	166°24'48"
н290	968942.52	7202219.72	58.93	ЮВ 1°51'26"	178°8'34"
н291	968883.62	7202221.63	38.54	ЮЗ 7°43'28"	187°43'28"
н292	968845.43	7202216.45	40.98	ЮЗ 16°27'29"	196°27'29"
н293	968806.13	7202204.84	59.47	ЮЗ 28°6'44"	208°6'44"
н294	968753.68	7202176.82	41.98	ЮЗ 38°34'44"	218°34'44"
н295	968720.86	7202150.64	58.84	ЮЗ 48°56'6"	228°56'6"
н296	968682.21	7202106.28	59.79	ЮЗ 57°41'13"	237°41'13"
н297	968650.25	7202055.75	34.53	ЮЗ 60°27'54"	240°27'54"
н298	968633.23	7202025.71	80.91	ЮЗ 49°3'16"	229°3'16"
н299	968580.21	7201964.60	8.71	ЮЗ 62°34'54"	242°34'54"
н300	968576.20	7201956.87	15.69	СЗ 30°54'49"	329°5'11"
н301	968589.66	7201948.81	233.67	ЮЗ 60°28'3"	240°28'3"
н302	968474.48	7201745.50	111.59	ЮЗ 49°4'51"	229°4'51"
н303	968401.39	7201661.18	231.83	ЮЗ 39°8'7"	219°8'7"
н304	968221.57	7201514.86	15.61	ЮЗ 29°31'18"	209°31'18"
н305	968207.99	7201507.17	16.17	ЮВ 58°16'35"	121°43'25"
н306	968199.49	7201520.92	13.83	ЮЗ 34°34'29"	214°34'29"
н307	968188.10	7201513.07	15.11	СЗ 69°3'28"	290°56'32"
н308	968193.50	7201498.96	101.52	ЮЗ 29°31'55"	209°31'55"
н309	968105.17	7201448.92	64.28	ЮЗ 18°40'59"	198°40'59"
н310	968044.28	7201428.33	32.33	ЮЗ 12°56'25"	192°56'25"
н311	968012.77	7201421.09	26.40	ЮВ 9°8'2"	170°51'58"
н312	967986.71	7201425.28	10.37	ЮЗ 1°29'29"	181°29'29"
н313	967976.34	7201425.01	12.42	ЮВ 85°0'37"	94°59'23"
н314	967975.26	7201437.38	12.86	ЮЗ 3°17'54"	183°17'54"
н315	967962.42	7201436.64	11.42	СЗ 88°41'45"	271°18'15"
н316	967962.68	7201425.22	58.76	ЮЗ 10°29'29"	190°29'29"
н317	967904.90	7201414.52	260.54	ЮВ 9°35'45"	170°24'15"
н318	967648.01	7201457.95	110.40	ЮВ 11°38'34"	168°21'26"
н319	967539.88	7201480.23	118.88	ЮВ 3°37'2"	176°22'58"
н320	967421.24	7201487.73	26.81	ЮВ 12°13'56"	167°46'4"
н321	967395.04	7201493.41	34.30	ЮВ 4°57'3"	175°2'57"
н322	967360.87	7201496.37	68.78	ЮВ 5°0'46"	174°59'14"
н323	967292.35	7201502.38	13.17	СВ 86°49'21"	86°49'21"
н324	967293.08	7201515.53	12.46	ЮВ 3°10'29"	176°49'31"
н325	967280.64	7201516.22	11.82	ЮЗ 85°17'34"	265°17'34"
н326	967279.67	7201504.44	160.39	ЮВ 2°3'55"	177°56'5"
н327	967119.38	7201510.22	130.23	ЮВ 2°7'0"	177°53'0"
н328	966989.24	7201515.03	4.54	ЮВ 3°39'47"	176°20'13"
н329	966984.71	7201515.32			

УТВЕРЖДАЮ:
Первый заместитель директора -
главный инженер
ОГКУ «Дирекция автодорог»
С.Е. Гриценко
«30» марта 2017г.

ТЕХНИЧЕСКОЕ ЗАДАНИЕ
на выполнение работ по разработке проекта планировки и проекта межевания территории,
для размещения линейного объекта регионального значения «Реконструкция
автомобильной дороги Таксимо-Бодайбо на участке км 175 – км 190 в Бодайбинском
районе Иркутской области

1. <u>Основание для разработки проекта планировки и межевания</u>	- Государственная программа Иркутской области «Развитие дорожного хозяйства» на 2014-2020 годы» (утв. Постановлением Правительства Иркутской области от 24 октября 2013г. N 445-ПП).
2. <u>Нормативные правовые акты и документы территориального планирования обосновывающие разработку проекта на размещение объекта</u>	- Градостроительный кодекс Российской Федерации; - Закон Иркутской области «О градостроительной деятельности в Иркутской области» от 23.07. 2008 г. № 59-оз; - Федеральный закон от 08.11.2007 г. № 257-ФЗ «Об автомобильных дорогах и дорожной деятельности в Российской Федерации и о внесении изменений в отдельные законодательные акты Российской Федерации»; - Схема территориального планирования Иркутской области (утвержденная Постановлением Правительства Иркутской области № 607-пп от 02.11.12 г.); - Схемой территориального планирования Бодайбинского района Иркутской области; - СП 42.13330.2011 "СНиП 2.07.01-89*. «Градостроительство. Планировка и застройка городских и сельских поселений»; - СП 34.13330.2012 «СНиП 2.05.02-85* «Автомобильные дороги»; - СП 35.13330.2010 «СНиП 2.05.03-84* «Мосты и трубы» - СП 11-107-98 «Порядок разработки и состав раздела «Инженерно-технические мероприятия гражданской обороны. Мероприятия по предупреждению чрезвычайных ситуаций проектов строительства»; - СП 11-112-2001 «Порядок разработки и состав раздела «Инженерно-технические мероприятия гражданской обороны. Мероприятия по предупреждению чрезвычайных ситуаций" градостроительной документации для территорий городских и сельских поселений, других муниципальных образований»; - РДС 30-201-98 Инструкция о порядке проектирования и установление красных линий в городах и других поселениях Российской Федерации.
3. <u>Исходные данные для проектирования:</u>	Сбор информации, которая содержит: - сведения о существующих красных линиях в районе размещения линейного объекта (при наличии информации); - перечень ранее выполненных проектных работ на рассматриваемом участке, учёт которых обязателен при разработке проекта планировки (при наличии информации); - кадастровые паспорта земельных участков (выписки из государственного кадастра недвижимости) по форме В.1, В.2, В.3, В.5 и В.6, входящих в состав проектируемой территории и на смежные земельные участки;

	- проекты по развитию инженерной и транспортной инфраструктуры, которые входят в состав проекта планировки - сведения о существующих и планируемых объектах строительства, а также границы отводов земель под различные виды строительства в районе размещения линейного объекта, в том числе проекты по развитию инженерной и транспортной инфраструктуры; - иную дополнительную информацию, необходимую для разработки проекта планировки
4. <u>Местоположение, границы и площадь объекта проектирования</u>	4.1. В проекте рассматривается строительство линейного объекта регионального значения – автомобильная дорога Таксимо-Бодайбо на участке км 175 – км 190 в Бодайбинском районе Иркутской области. Автомобильная дорога Таксимо-Бодайбо проходит по территории Бодайбинского района Иркутской области. 4.2. Протяженность объекта строительства составляет 14,786км (уточнить проектом) 4.3. Территория, ограниченная полосой топографической съёмки шириной 100 м по обе стороны автомобильной дороги Таксимо-Бодайбо Площадь в границах разработки проекта планировки территории линейного объекта составляет 959800 кв.м. Схема границ проектирования в М 1: 25 000*, 1:2000**.
5. <u>При разработке проекта принять следующие технические параметры:</u>	В соответствии с проектом Схемы территориального планирования Бодайбинского района планируется реконструкция автомобильной дороги Таксимо-Бодайбо на участке км 175 – км 190 в Бодайбинском районе Иркутской области, IV технической категории.
6. <u>Инженерные изыскания</u>	6.1 Необходимо выполнить топографическую съёмку М 1:2000 (1:5000, 1:10 000) с охватом территории не менее 100 м от отвода автодороги с нанесением подземных коммуникаций в системе координат МСК-38 (в границах населенных пунктов по кварталу застройки). 6.2 Программу по инженерно-геодезическим изысканиям представить заказчику для согласования, до начала работ на объекте. 6.3 Требования к точности, составу, сдаче отчета об инженерно-геодезических изысканиях, выполнить на основе положений СНиП 11-02-96, а также СП 11-104-97. 6.4 Результаты топографической съемки представить на бумажных и электронных носителях в форматах DWG или DXF.

СОСТАВ МАТЕРИАЛОВ ПРОЕКТА ПЛАНИРОВКИ ТЕРРИТОРИИ

7. <u>Цель разработки проекта.</u>	- устойчивое развитие территории Бодайбинского района Иркутской области; - обоснование границ территории, в пределах которой разрабатывается размещение автомобильной дороги в соответствии с транспортной инфраструктурой, установленной схемой территориального планирования Бодайбинского района Иркутской области; - установление границ зон планируемого размещения объектов социально-культурного и коммунально-бытового назначения, иных объектов капитального строительства с выделением территорий размещения объектов федерального и регионального значения; - установление границ земельных участков, на которых размещены конструктивные элементы автомобильной дороги, дорожные сооружения и на которых расположены объекты дорожного сервиса; - выделения элементов планировочной структуры, установление границ зон планируемого к реконструкции автомобильной дороги
------------------------------------	--

	общего пользования регионального значения, границ зон планируемого размещения объектов дорожного сервиса.
8. Состав и содержание проекта планировки	1. Проект планировки территории. Основная часть: Положение о размещении линейного объекта, о размещении объектов капитального строительства регионального значения: а) сведения об основных положениях генерального плана развития поселений, в границах которых проходит автомобильная дорога; б) технические параметры проектируемого мостового перехода и автомобильной дороги общего пользования: габарит, схема, класс, категория, число полос движения; в) сведения о размещении линейного объекта на осваиваемой территории; Основная часть проекта планировки территории. Графическая часть: Чертежи планировки территории, в масштабах М 1:2000 - М 1:25000 выполненные в соответствии с требованиями законодательства и содержащие: а) красные линии и границы зон размещения проектируемой автомобильной дороги общего пользования регионального значения и придорожных полос; б) линии, обозначающие дороги, улицы, проезды, линии связи, объекты инженерной и транспортной инфраструктур, проходы к водным объектам общего пользования и их береговым полосам; в) границы зон планируемого размещения объектов социально-культурного и коммунально-бытового назначения, иных объектов капитального строительства, необходимых для содержания автомобильной дороги регионального значения; г) границы зон планируемого размещения объектов федерального значения, объектов регионального значения, объектов местного значения; 2. Проект планировки территории. Материалы по обоснованию проекта планировки: Материалы по обоснованию проекта планировки территории. Пояснительная записка, содержащая сведения и состоящая из следующих разделов: 1. Определение параметров планируемого строительства систем транспортного обслуживания и инженерно-технического обеспечения, необходимых для развития территории: - обоснование существующей и (или) прогнозируемой интенсивности движения транспортных средств по проектируемой автомобильной дороге общего пользования регионального значения, искусственных сооружений на ней; - обоснование категории, числа полос движения и другие параметры автомобильной дороги и искусственных сооружений на ней; 2. Мероприятий по защите территорий от чрезвычайных ситуаций природного и техногенного характера; 3. Иные вопросы: - анализ существующего положения территории; - сведения об установленных границах территорий объектов культурного наследия, границах зон охраны объектов культурного наследия (при необходимости); - сведения об установленных границах санитарно-защитных зон, водоохранных зон и других зон с особым режимом использования; - сведения о состоянии и использовании объектов капитального строительства, сведения об имущественных отношениях по указанным объектам;

	- сведения о состоянии и планируемом развитии транспортной инфраструктуры, транспортного обслуживания территории в районе размещения линейного объекта; - сведения о состоянии и планируемом развитии инженерной инфраструктуры и инженерного обеспечения территории, о наличии резервных мощностей объектов инженерной инфраструктуры; Графические материалы: - Схема расположения элемента планировочной структуры, М 1:2000; М 1:10 000 или М 1:25000; - Схема использования территории в период подготовки проекта планировки территории (опорный план), М 1:2000 или М 1:5000; - Схема движения транспорта, М 1:2000 или М 1:5000; - Схема границ территорий объектов культурного наследия, М 1:2000 или М 1:5000 (при необходимости); - Схему размещения автомобильной дороги общего пользования регионального значения с расположением мест транспортных развязок и пересечений, мест предполагаемого размещения объектов дорожного сервиса, иных зданий и сооружений, необходимых для содержания дороги регионального значения; - Схема границ зон с особыми условиями использования территории, М 1:2000 или М 1:5000; - Схема размещения инженерных сетей и сооружений, М 1:2000 или М 1:5000; - Схему вертикальной планировки и инженерной подготовки территории, М 1:2000 или М 1:5000; - Иные материалы в графической форме для обоснования положений о планировке территории.
СОСТАВ МАТЕРИАЛОВ ПРОЕКТА МЕЖЕВАНИЯ ТЕРРИТОРИИ	
9. Цель разработки проекта межевания.	Для застроенных территорий: -установление границ застроенных земельных участков и границ незастроенных земельных участков; Для подлежащих застройке территорий: -установление границ незастроенных земельных участков, планируемых для предоставления физическим и юридическим лицам для строительства, а также границ земельных участков, предназначенных для размещения объектов капитального строительства федерального, регионального или местного значения.
10. Состав и содержание проекта межевания	«Проект межевания территорий» Текстовые материалы включает предложения по проектному межеванию территории: установлению границ земельных участков существующих землепользований, линейных объектов инфраструктуры, земель общего пользования, установлению ограничений и обременений использования земельных участков, предложения по изъятию и резервированию земель. Проект межевания территории включает в себя чертежи межевания территории, на которых отображаются: 1) красные линии, утвержденные в составе проекта планировки территории; 2) линии отступа от красных линий в целях определения места допустимого размещения зданий, строений, сооружений; 3) границы застроенных земельных участков, в том числе границы земельных участков, на которых расположены линейные объекты; 4) границы формируемых земельных участков, планируемых для предоставления физическим и юридическим лицам для строительства; 5) границы земельных участков, предназначенных для размещения

	объектов капитального строительства федерального, регионального или местного значения; 6) границы территорий объектов культурного наследия; 7) границы зон с особыми условиями использования территорий; 8) границы зон действия публичных сервитутов.
ЭТАПЫ ВЫПОЛНЕНИЯ РАБОТЫ И ПОРЯДОК СДАЧИ МАТЕРИАЛОВ	
11. Этапы выполнения работы	Работу выполнить в три этапа: 1 этап: Сбор исходных данных не указанных п.3 данного задания и материалов по обоснованию проекта планировки; II этап: Подготовка основной части (утверждаемая) проекта планировки III этап: Подготовка проекта межевания, подготовка градостроительных планов земельных участков. – Внесение сведений об утвержденном проекте межевания территории в государственный кадастр недвижимости
12. Формы представления материалов проекта планировки территории, требования к оформлению комплектации и передаче материалов Заказчику.	Проект планировки и межевания для проведения согласований изготавливается в 4 - х экземплярах с графическими материалами в М 1:2000- М 1:25 000; Промежуточные материалы проекта предоставляются Заказчику в электронном виде (на CD дисках – 2 экз). После утверждения проекта с обосновывающими материалами (в полном объеме) выпускается: - на бумажном носителе в 4 - х экземплярах; - электронная версия проекта передается Заказчику в 4-х экземплярах на отдельном CD диске. - Форматы файлов на CD диске: текстовая часть - *.doc, xls; - графическая часть pdf - 1-экз в формате ГИС карта Панорама в системе координат МСК-38
13. Перечень согласующих организаций	Проект планировки и проект межевания в составе, предусмотренном п.п.12-15 Технического задания, согласовывают: - ОГКУ «Дирекция автодорог»; - Служба архитектуры Иркутской области, - Агентство лесного хозяйства Иркутской области, - МО «Бодайбинский район». Перечень согласующих организаций уточняется по результатам выполнения 1-4-го этапа; При необходимости, по дополнительному запросу согласующих организаций, материалы по обоснованию проекта планировки могут быть им направлены и подлежат возврату заказчику.
14. Утверждение проекта планировки	Утверждение проекта планировки территории производится в соответствии с Градостроительным кодексом Российской Федерации.
15. Срок окончания разработки проекта	В соответствии с календарным планом выполнения работ.

Начальник отдела подготовки проектной документации

Е.А. Посмитный

81

СЛУЖБА ВЕТЕРИНАРИИ ИРКУТСКОЙ ОБЛАСТИ

ОБЛАСТНОЕ ГОСУДАРСТВЕННОЕ БЮДЖЕТНОЕ УЧРЕЖДЕНИЕ
ИРКУТСКАЯ РАЙОННАЯ СТАНЦИЯ ПО БОРЬБЕ С БОЛЕЗНЯМИ ЖИВОТНЫХ

664035, г. Иркутск, ул. Фрунзе, 23
телефон (3952) 70-92-15

факс: (3952) 70-92-15
E-mail: irkraj@vet.irkutsk.ru

Исх№ 189 от 14 июня 2012г.
На 01/344 от 17.05.2012г.

Директору
ЗАО «НОВОСИБИРСКИПРОДОРНИИ»
Косякову В.В.

СПРАВКА
об эпизоотическом состоянии территории

Согласно данных Муниципального казенного учреждения «Архив администрации г. Бодайбо и района», данных филиала ОГБУ ИРСББЖ Бодайбинской СББЖ г.Бодайбо, на территории реконструкции автомобильной дороги Таксимо-Бодайбо на участке км 175 – км 190 в Бодайбинском районе Иркутской области особо опасные заболевания общие для человека и животных – не регистрировались.

Данные о захоронении особо-опасных биологических отходов отсутствуют.

Справка дана по месту требования.

Начальник ОГБУ ИРСББЖ

Е.А.Савин



ФЕДЕРАЛЬНОЕ АГЕНТСТВО
ПО НЕДРОПОЛЬЗОВАНИЮ
(РОСНЕДРА)

УПРАВЛЕНИЕ
ПО НЕДРОПОЛЬЗОВАНИЮ
ПО ИРКУТСКОЙ ОБЛАСТИ
(ИРКУТСКНЕДРА)

ул. Российская, д. 17, г. Иркутск, 664025, а/я - 47
т. (3952) 33-50-71
E-mail: irkutsk@rosnedra.com
E-mail: geolcom@irk.ru

82.05.12 № 1/04-12-0446

на №

ЗАО «НовосибирскгипродорНИИ»

ЗАКЛЮЧЕНИЕ ОБ ОТСУТСТВИИ (НАЛИЧИИ) ПОЛЕЗНЫХ ИСКОПАЕМЫХ В НЕДРАХ ПОД УЧАСТКОМ ПРЕДСТОЯЩЕЙ ЗАСТРОЙКИ

Руководствуясь статьей 25 Закона Российской Федерации от 21.02.1992
N 2395-1 «О недрах» и п. 4.3.2 Положения об Управлении по
недропользованию по Иркутской области, утвержденного Приказом
Федерального агентства по недропользованию от 19.01.07г. № 57 Управление
по недропользованию по Иркутской области подтверждает, что под участком
предстоящей застройки, расположенным по адресу: Трасса автодороги
«Таксимо-Бодайбо» на участке км 175-190 в Бодайбинском районе,
географическое положение: Начало 57° 30' 30" с.ш. 114° 13' 00" в.д.
Конец 57° 48' 30" с.ш. 114° 12' 00" в.д.,

цель освоения: реконструкция автодороги,
отсутствуют месторождения полезных ископаемых и подземных вод.

Настоящее заключение подготовлено на основании информации,
предоставленной территориальным фондом геологической информации по
Сибирскому федеральному округу (Иркутский филиал ФГУ «ГФИ по
Сибирскому федеральному округу») от 17.05.2012г. исх. № 282.

Начальник

Гайкова О.Ю.

Андреев Н.Ю.
24.22.00

82



МЧС РОССИИ
ГЛАВНОЕ УПРАВЛЕНИЕ
МИНИСТЕРСТВА РОССИЙСКОЙ ФЕДЕРАЦИИ
ПО ДЕЛАМ ГРАЖДАНСКОЙ ОБОРОНЫ, ЧРЕЗВЫЧАЙНЫМ
СИТУАЦИЯМ И ЛИКВИДАЦИИ ПОСЛЕДСТВИЙ
СТИХИЙНЫХ БЕДСТВИЙ
ПО ИРКУТСКОЙ ОБЛАСТИ
(Главное управление МЧС России
по Иркутской области)
ул. Красноармейская 15, Иркутск, 664003
тел. 25-79-48, 26-52-46, 26-79-49
факс 24-03-59
E-mail: mailbox@emercom.irtel.ru
http://emercom.irtel.ru

«18» май 2012 г. № 3-3-12- 5978

Генеральному директору
ЗАО
«НовосибирскгипродорНИИ»

В.В. Косякову

84

Уважаемый Виталий Владимирович!

В соответствии с Вашим запросом № 01/337 от 17.05.2012 г. Управление
гражданской защиты Главного управления МЧС России по Иркутской области
сообщает, что объект - «Автомобильная дорога Таксимо – Бодайбо» является
объектом обороны и безопасности и согласно Постановления Правительства
РФ от 16 февраля 2008 г. N 87 "О составе разделов проектной документации и
требованиях к их содержанию" (с изменениями от 18 мая, 21 декабря 2009 г., 13
апреля 2010 г.), статьи №32 пункту 6.1) - требуется разработка раздела
«Инженерно-технические мероприятия гражданской обороны, мероприятия по
предупреждению чрезвычайных ситуаций природного и техногенного
характера».

ВРИО заместителя начальника Главного управления –
начальника управления гражданской защиты
МЧС России по Иркутской области
капитан

В.Л. Панчуков

В.А. Верницкий
26-52-38

83



МИНИСТЕРСТВО
ПРИРОДНЫХ РЕСУРСОВ И ЭКОЛОГИИ
ИРКУТСКОЙ ОБЛАСТИ
ул. Ленина, 1а, Иркутск, 664027
Тел./факс: (3952) 20-04-03,
E-mail: eco_exam@govirk.ru

84.05.12 № 84-37-135/12

на №

О предоставлении информации

Главному инженеру проекта
«Реконструкции автомобильной
дороги Таксимо – Бодайбо на
участке км 175 – км 190 в
Бодайбинском районе Иркутской
области»

М.В. Ведяеву

664007, г. Иркутск, ул.
Декабрьских событий, 88
т.(3952) 261-009,
ф.(3952) 208-616

Уважаемый Максим Викторович!

В соответствии с Федеральным законом от 14 марта 1995 года № 33-ФЗ
«Об особо охраняемых природных территориях», особо охраняемые
природные территории имеют федеральное, региональное или местное
значение и подразделяются на категории: государственные природные
заповедники, в том числе биосферные; национальные парки; природные
парки; государственные природные заказники; памятники природы;
лечебно-оздоровительные парки и ботанические сады; лечебно-оздоровительные
местности и курорты.

В полномочия Министерства природных ресурсов и экологии Иркутской
области и службы по охране и использованию животного мира Иркутской
области, находящейся в ведении министерства, входит обеспечение
организации, охраны и функционирования особо охраняемых природных
территорий регионального значения, за исключением лечебно-
оздоровительных местностей и курортов регионального значения.

Учитывая вышеизложенное, сообщаем, что на территории
Бодайбинского района Иркутской области особо охраняемых природных
территорий регионального значения не имеется.

По вопросу наличия на представленной Вами, для рассмотрения
территории других категорий ООПТ Вам необходимо обратиться в
Росприроднадзор по Иркутской области и агентство по туризму Иркутской
области.

Заместитель Министра природных
ресурсов и экологии Иркутской
области

Н.Г. Абаринаова



МЧС РОССИИ
ГЛАВНОЕ УПРАВЛЕНИЕ
МИНИСТЕРСТВА РОССИЙСКОЙ ФЕДЕРАЦИИ
ПО ДЕЛАМ ГРАЖДАНСКОЙ ОБОРОНЫ,
ЧРЕЗВЫЧАЙНЫМ СИТУАЦИЯМ И ЛИКВИДАЦИИ
ПОСЛЕДСТВИЙ СТИХИЙНЫХ БЕДСТВИЙ
ПО ИРКУТСКОЙ ОБЛАСТИ
(Главное управление МЧС России
по Иркутской области)
ул. Красноармейская 15, Иркутск, 664003
тел. 25-79-48, 26-52-46, 25-79-49
факс 24-03-59
E-mail: mailbox@emercom.irtel.ru
http://emercom.irtel.ru

18 июня 2012 г. № 3-3/2012- 72448

Генеральному директору ЗАО
«НовосибирскгипродорНИИ»
В.В.Косякову

85

ИСХОДНЫЕ ДАННЫЕ и требования для разработки инженерно-технических мероприятий гражданской обороны и предупреждения чрезвычайных ситуаций, включаемых в задание на проектирование

В соответствии с Вашим запросом, № 01/364 от 23.05.2012 г., сообщаем исходные
данные и требования, подлежащие учету при разработке инженерно-технических
мероприятий гражданской обороны и мероприятий по предупреждению чрезвычайных
ситуаций в проекте «Реконструкция автомобильной дороги Таксимо-Бодайбо на участке
км175- км190 в Бодайбинском районе Иркутская область».

1. Для разработки проектных решений инженерно-технических мероприятий
гражданской обороны.

категория проектируемого объекта по ГО в соответствии с постановлением
Правительства Российской Федерации от 19.09.98 г. № 1115 может быть установлена –
некатегоризированный;

объект находится в зоне светомаскировки.

разработать:

- по светомаскировочным мероприятиям, в соответствии с требованиями СНиП
2.01.53-84, и другим мероприятиям по маскировке объекта, в соответствии с требованиями
Задания на проектирование;

- огнестойкость сооружений принять в соответствии с требованиями ФЗ № 123 от
22.07.2008 г. «Технический регламент о требованиях пожарной безопасности».

1.1 Для объектов, на которых предусматривается строительство ЗС ГО
(сооружений двойного назначения) и защищенных пунктов управления (ЗПУ):
Строительство защитного сооружения гражданской обороны не требуется.

2. Для разработки проектных решений инженерно-технических мероприятий по
предупреждению ЧС техногенного и природного характера.

2.1 Решения по предупреждению ЧС, возникающих в результате возможных
аварий на объекте строительства, и снижению их тяжести:

86

На предполагаемом строительном объекте опасных производств нет. Угрозу представляет размыв откосов земляного полотна, засоры искусственных сооружений иливневой канализации, аварии на автотранспорте. Также, возможны террористические акты.

разработать:

решения, направленные на предупреждение развития аварий и их локализацию; сведения о наличии, местах размещения и характеристиках основных и резервных источников электроснабжения, а также систем связи; решения по предотвращению постороннего вмешательства в деятельность объекта (по системам физической защиты и охраны объекта); решения по обеспечению беспрепятственной эвакуации людей с территории объекта; решения по обеспечению беспрепятственного ввода и передвижения на проектируемом объекте сил и средств ликвидации последствий аварий.

2.2 Решения по предупреждению ЧС, возникающих в результате аварий на рядом расположенных потенциально опасных объектах (ПОО), в том числе аварий на транспорте:

Получить в отделе ГО ЧС муниципального образования города Бодайбо и района перечень ПОО и транспортных коммуникаций, аварии на которых могут стать причиной возникновения ЧС на объекте строительства.

При наличии таковых:

определить зоны действия основных поражающих факторов при авариях на рядом расположенных ПОО, а также объектах транспорта, с указанием источника информации или применяемых методик расчетов; разработать решения, реализуемые при строительстве проектируемого объекта, по защите людей, технологического оборудования, зданий и сооружений в случае необходимости от воздушной ударной волны и вредных продуктов горения, радиоактивного загрязнения, химического заражения, катастрофического затопления.

2.3 Решения по предупреждению ЧС, источниками которых являются опасные природные процессы:

территория площадки расположена в 1В климатической зоне, климат резко-континентальный, сейсмичность 7 баллов, возможно воздействие ураганов, снежных бурь; оценить частоту и интенсивность проявлений опасных природных процессов, а также категорию их опасности в соответствии с СНиП 22-01-95;

разработать:

мероприятия по инженерной защите территории объекта, зданий, сооружений и оборудования, в случае необходимости, от опасных геологических процессов (в соответствии с требованиями СНиП 2.01.51-90, СНиП II-7-81* и СНиП 22-02-2003), экстремальных ветровых и снеговых нагрузок, наледей, природных пожаров и т.д.

3. В состав графической части раздела «ИТМ ГОЧС» включить следующие чертежи:

ситуационный план (планы) с обозначением проектируемого объекта, рядом расположенных объектов, населенных пунктов, транспортных коммуникаций (категоризированных по ГО, попадающих в зону действия поражающих факторов при аварии на проектируемом объекте, способных при аварии оказать воздействие на проектируемый объект), а также границ зон возможной опасности и зон вероятных ЧС, определенных в проектных решениях, с указанием численности людей в этих зонах;

генеральный план объекта строительства с экспликацией зданий и сооружений, указанием этажности, путей эвакуации людей с территории объекта; другие чертежи (планы и разрезы зданий и сооружений, планы и профили трасс протяженных сооружений, принципиальные схемы технологических процессов, схемы инженерных сетей и систем и др.), содержащие информацию о принятых в проекте ИТМ ГОЧС.

Масштабы чертежей, включаемых в графическую часть раздела, выбираются в каждом конкретном случае, исходя из необходимости соблюдения требований действующих норм и правил и обеспечения полноты отображения информации.

4. Средства на ИТМ ГОЧС для проектов строительства

определяются согласно действующим нормативным документам по разработке проектно-сметной документации и включаются, кроме средств на мероприятия (работы), выполняемые при введении военного положения, в сметы на отдельные здания и сооружения и в общую сумму средств на эти цели по соответствующим главам сводного сметного расчета на строительство.

Объем и содержание материалов по ИТМ ГОЧС в проекте строительства должны обеспечивать возможность технико-экономического сравнения этих мероприятий при выборе мест строительства, технологий и оборудования, обеспечении защиты населения и территорий, снижении материального ущерба от ЧС техногенного и природного характера и от опасностей, возникающих при введении военных действий или вследствие этих действий, а также при диверсиях и террористических актах.

При проектировании раздела ИТМ ГОЧС использовать следующие нормативные правовые акты:

УКАЗЫ

Указ Президента Российской Федерации от 13 сентября 2004 г. № 1167 «О неотложных мерах по повышению эффективности борьбы с терроризмом».

Указ Президента Российской Федерации от 15 февраля 2006 г. № 116 «О мерах по противодействию терроризму».

ФЕДЕРАЛЬНЫЕ ЗАКОНЫ (ЗАКОНЫ РОССИЙСКОЙ ФЕДЕРАЦИИ)

«О гражданской обороне» от 22.08.2004 г. № 28-ФЗ.

«О защите населения и территорий от чрезвычайных ситуаций природного и техногенного характера» от 11.11.1994 г. № 68-ФЗ.

«О пожарной безопасности» от 21.12.1994 г. № 69-ФЗ.

«О промышленной безопасности опасных производственных объектов» от 21.07.97 г. № 116-ФЗ.

«Технический регламент о требованиях пожарной безопасности» от 22.07.2008 г. № 123-ФЗ.

«О противодействии терроризму» от 06.03.2006г. №35-ФЗ

ПОСТАНОВЛЕНИЯ ПРАВИТЕЛЬСТВА (СОВЕТА МИНИСТРОВ) РОССИЙСКОЙ ФЕДЕРАЦИИ И ПРИКАЗЫ МЧС РОССИИ

«О Единой государственной системе предупреждения и ликвидации чрезвычайных ситуаций» от 30.12.2003 г. № 794.

«О порядке сбора и обмена в Российской Федерации информации в области защиты населения и территории от чрезвычайных ситуаций природного и техногенного характера» от 25.03.1997 г. № 334.

116

88

«О классификации чрезвычайных ситуаций природного и техногенного характера» от 21.05.2007г. №304

«О порядке создания и использования резервов материальных ресурсов для ликвидации чрезвычайных ситуаций природного и техногенного характера» от 10.11.96 г. № 1340.

«О неотложных мерах по предупреждению и ликвидации аварийных разливов нефти и нефтепродуктов» (с изменениями от 15 апреля 2002 г.) от 21 августа 2000 г. № 613.

НОРМАТИВНО-ТЕХНИЧЕСКИЕ ДОКУМЕНТЫ

ГОСТ Р 52748-2007 «Дороги автомобильные общего пользования. Нормативные нагрузки, расчетные схемы нагружения и габариты приближения».

ГОСТ Р 23.0.01-94 "Безопасность в чрезвычайных ситуациях. Основные положения".

ГОСТ Р 22.0.02-94 "Безопасность в чрезвычайных ситуациях. Термины и определения основных понятий".

ГОСТ Р 22.0.05-94 "Безопасность в чрезвычайных ситуациях. Техногенные чрезвычайные ситуации. Термины и определения".

ГОСТ Р 22.0.06-97 "Безопасность в чрезвычайных ситуациях. Источники природных чрезвычайных ситуаций. Поражающие факторы".

ГОСТ Р 22.0.07-95 "Безопасность в чрезвычайных ситуациях. Источники техногенных чрезвычайных ситуаций".

ГОСТ Р 22.3.03-94 "Безопасность в чрезвычайных ситуациях. Защита населения. Основные положения".

ГОСТ 12.1.033-81 "ССБТ. Пожарная безопасность. Термины и определения".

ГОСТ Р 22.1.12 - 2005 "Структурированная система мониторинга и управления инженерными системами зданий и сооружений"

РДС "Инструкция о составе, порядке разработки, согласования и утверждения градостроительной документации".

СНиП 2.01.51-90 "Инженерно-технические мероприятия гражданской обороны".

"Инструкция по категорированию объектов народного хозяйства".

СНиП 2.01.53-84 "Световая маскировка населенных пунктов и объектов народного хозяйства".

СНиП 21-01-97 «Пожарная безопасность зданий и сооружений».

СНиП 22-01-95 «Геофизика опасных природных воздействий».

СНиП 2.06.15-85 "Инженерная защита территорий от затопления и подтопления".

СНиП 22-02-2003 "Инженерная защита территорий, зданий и сооружений от опасных геологических процессов. Основные положения".

СНиП II-7-81* "Строительство в сейсмических районах".

СНиП 23-01-99 "Строительная климатология".

СНиП 11-02-96 "Инженерные изыскания для строительства. Основные положения".

СП 5.13130.2009 "Система противопожарной защиты. Установка противопожарной сигнализации и пожаротушения автоматические. Нормы и правила проектирования".

СанПиН 2.2.1/2.1.1.1200-03 «Санитарно-защитные зоны и санитарная классификация предприятий, сооружений и других объектов».

СП 12.13130.2009 "Определение категорий помещений и зданий по взрывопожарной и пожарной опасности".

ПУЭ "Правила устройства электроустановок", (Приказ Минэнерго №204 от 8.07.2002г.).

Приказ Минэнерго №280 от 30.06.2003г. "О утверждении инструкции по устройству молниезащиты зданий, сооружений и промышленных коммуникаций".

РД 52.04.253-90 "Методика прогнозирования масштабов заражения сильнодействующими и ядовитыми веществами при авариях (разрушениях) на химически опасных объектах и на транспорте".

РД 08-120-96 "Методические указания по проведению анализа риска опасных промышленных объектов".

Кроме того, в работе возможно использование следующих методических рекомендаций:

Методическое пособие по прогнозированию и оценке химической обстановки в чрезвычайных ситуациях. - М: ВНИИ ГОЧС, 1993.

Сборник методик по прогнозированию возможных аварий, катастроф, стихийных бедствий в РСЧС (книги 1 и 2). - М: МЧС России, 1994.

5. Дополнительные требования

5.1 Для объектов строительства, к которым предъявляются особые требования СНиП 2.01.51-90, в раздел включаются дополнительные сведения в соответствии с приложением Д: не предъявляются.

Раздел ИТМ ГОЧС разработать в строгом соответствии с СП 11-107-98 (2000), оформить отдельным томом (книгой).

Раздел ИТМ ГОЧС имеет право разработать только проектная организация, имеющая соответствующую лицензию.

Представить проектно-сметную документацию на экспертизу в Государственную экспертизу проектов.

После утверждения проекта строительства направить раздел ИТМ ГОЧС в Главное управление МЧС России по Иркутской области.

Врио начальника Управления (гражданской защиты) ГУ МЧС России по Иркутской области капитан

В.Л.Панчуков

Исп. Веринский В.А.
тел. 26-52-38

93



АДМИНИСТРАЦИЯ ГОРОДА
БОДАЙБО И РАЙОНА
666904, Бодайбо,
ул. Урицкого, 33
тел./факс 5-24-70
тел. 5-14-04
E-mail: bodaibo_mer@live.ru
ОКПО 04028066
ОГРН 1033800732019
ИНН/КПП 3802001340/380201001
От 18.08.2012 г. № 19/14
на № 01/334 от 17.05.2012 г.

Генеральному директору
ЗАО «НОВОСИБИРСКИПРОДОРНИИ»
В.В. Косякову

О предоставлении информации
по объекту «Реконструкция
автомобильной дороги Таксимо-Бодайбо».

Направляю в Ваш адрес информацию для разработки проектной документации по объекту «Реконструкция автомобильной дороги Таксимо-Бодайбо на участке км 175 – км 190 в Бодайбинском районе Иркутской области»:
- особо охраняемые территории местного значения в районе проведения работ отсутствуют.

Мэр

Е.Ю. Юмашев

Исп. Домженкова И.Л.
5-10-74



МИНИСТЕРСТВО
ПРИРОДНЫХ РЕСУРСОВ
И ЭКОЛОГИИ
РОССИЙСКОЙ ФЕДЕРАЦИИ
(Минприроды России)

ул. Б. Гruzинская, д. 4/6, Москва, 123995,
тел. (499) 254-48-00, факс (499) 254-43-10
телеграф 112242 СФЕН

28.08.2012 № 12-47/9945
на № _____ от _____

ЗАО «Новосибирсктипродорнии»

ул. Бориса Богаткова, 218,
г. Новосибирск, 630089

О предоставлении информации

Департамент государственной политики и регулирования в сфере охраны окружающей среды и экологической безопасности Минприроды России рассмотрел письмо ЗАО «Новосибирсктипродорнии» от 17 мая 2012 г. № 01/328 о наличии особо охраняемых природных территорий федерального значения относительно испрашиваемого объекта и сообщает.

Проектируемый объект «Реконструкция автомобильной дороги Таксимо – Бодайбо на участке км 175 – км 190 в Бодайбинском районе Иркутской области» не располагается в границах особо охраняемых природных территорий федерального значения.

Директор Департамента
государственной политики и регулирования
в сфере охраны окружающей среды
и экологической безопасности

С.В. Юрманова

Махова О.В.
719-08-92



Служба по охране объектов
культурного наследия
Иркутской области

664025, г. Иркутск, ул. 5-й Армии, 2
тел., факс 33-27-23

13.11.2013 № 76-37-9232/13

на № 001-07/ТО/13 от 25.10.2013

О земельном участке

ОГКУ "Дирекция по
строительству и эксплуатации
автомобильных дорог Иркутской
области"
Начальнику отдела ПС/ДиП
Передельскому С.В.

Служба, рассмотрев отчет "По результатам археологического обследования территории для реконструкции участка автодороги "Таксимо-Бодайбо" (175-190 км) в Бодайбинском районе Иркутской области" (Туркин Г.В., Николаев В.С., 2013 г.), сообщает, что в результате археологических исследований не подтверждено наличие культурного слоя в границах испрашиваемого участка. Предмет охраны отсутствует.

Учитывая вышесказанное и на основании ст.ст.30-33, 36 Федерального Закона "Об объектах культурного наследия (памятниках истории и культуры) народов Российской Федерации" Служба не возражает против реконструкции автомобильной дороги Таксимо-Бодайбо на участке 175-190 км в Бодайбинском районе Иркутской области.

Зам.руководителя службы

Г.А.Ивлев

Исполнитель: Лунькова Ж.В. 4935/13
+7(3952)241754 e-mail: nucleus27@mail.ru


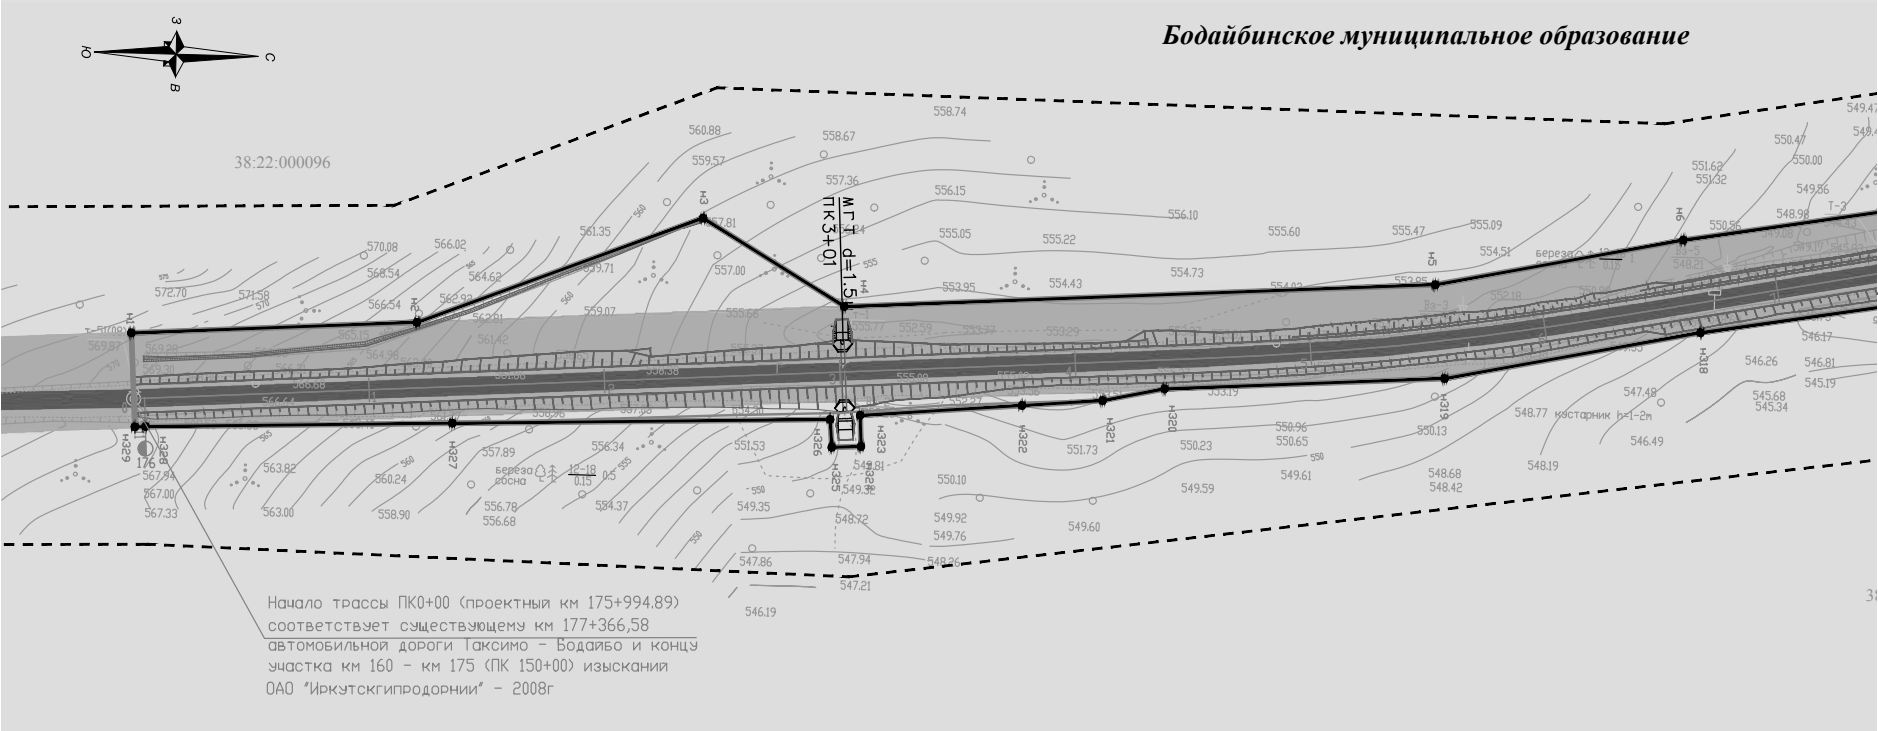


Схема расположения листов

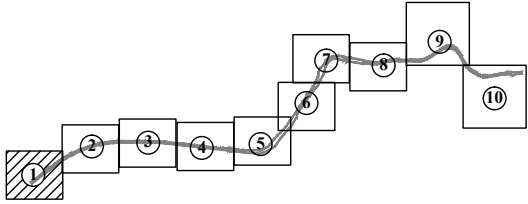


- Примечание:**
1. Топографический план составлен по материалам изысканий, выполненных ОАО "Иркутскгипродорнии"
 2. Чертеж разработан в соответствии со сведениями государственного кадастра недвижимости, предоставленными филиалом федерального государственного бюджетного учреждения "Федеральная кадастровая палата Федеральной службы государственной регистрации, кадастра и картографии" по Иркутской области, 2016 г.
 3. ООПТ местного, регионального и федерального значения
 4. Объекты культурного, археологического наследия отсутствуют
 5. Полоса отвода под размещения полотна автомобильной дороги сформирована с учетом технических параметров продольного и поперечного профилей, а также в соответствии с Постановлением Правительства РФ от 2 сентября 2009 г. "О нормах отвода земель для размещения автомобильных дорог и объектов придорожного сервиса"
 6. Граница придорожной полосы установлена на расстоянии 50 м от границы полосы отвода автомобильной дороги для IV технической категории (ст. 26 Федерального закона № 257-ФЗ от 18.01.2016 г.)


УСЛОВНЫЕ ОБОЗН

- Территориальные зоны**
- зона резервных лесов
 - зона эксплуатационных лесов
 - зона промышленной и транспортной инфраструктуры
- Объекты транспортной инфраструктуры**
- ось проектируемой трассы
 - проектный пикет трассы
 - придорожные полосы автомобильных дорог
 - проезжая часть автомобильной дороги регионального значения "Таксимо-Бодайбо"

УСЛОВНЫЕ ОБОЗНАЧЕНИЯ

- Территориальные зоны**
- зона резервных лесов
 - зона эксплуатационных лесов
 - зона промышленной и транспортной инфраструктуры
- Объекты транспортной инфраструктуры**
- ось проектируемой трассы
 - проектный пикет трассы
 - придорожные полосы автомобильных дорог
 - проезжая часть автомобильной дороги регионального значения "Таксимо-Бодайбо"
- Объекты инженерной инфраструктуры**
- водопропускные сооружения (тру)
 - откосы автомобильной дороги
 - мост
 - тротуары
 - газоны
- ПОЛОЖЕНИЕ О ПЛАНИРОВКЕ**
- устанавливаемые красные линии
 - обозначение характерной точки красной линии
 - границы зоны планируемого капитального строительства
 - водоохранные зоны
 - номер кадастрового квартала

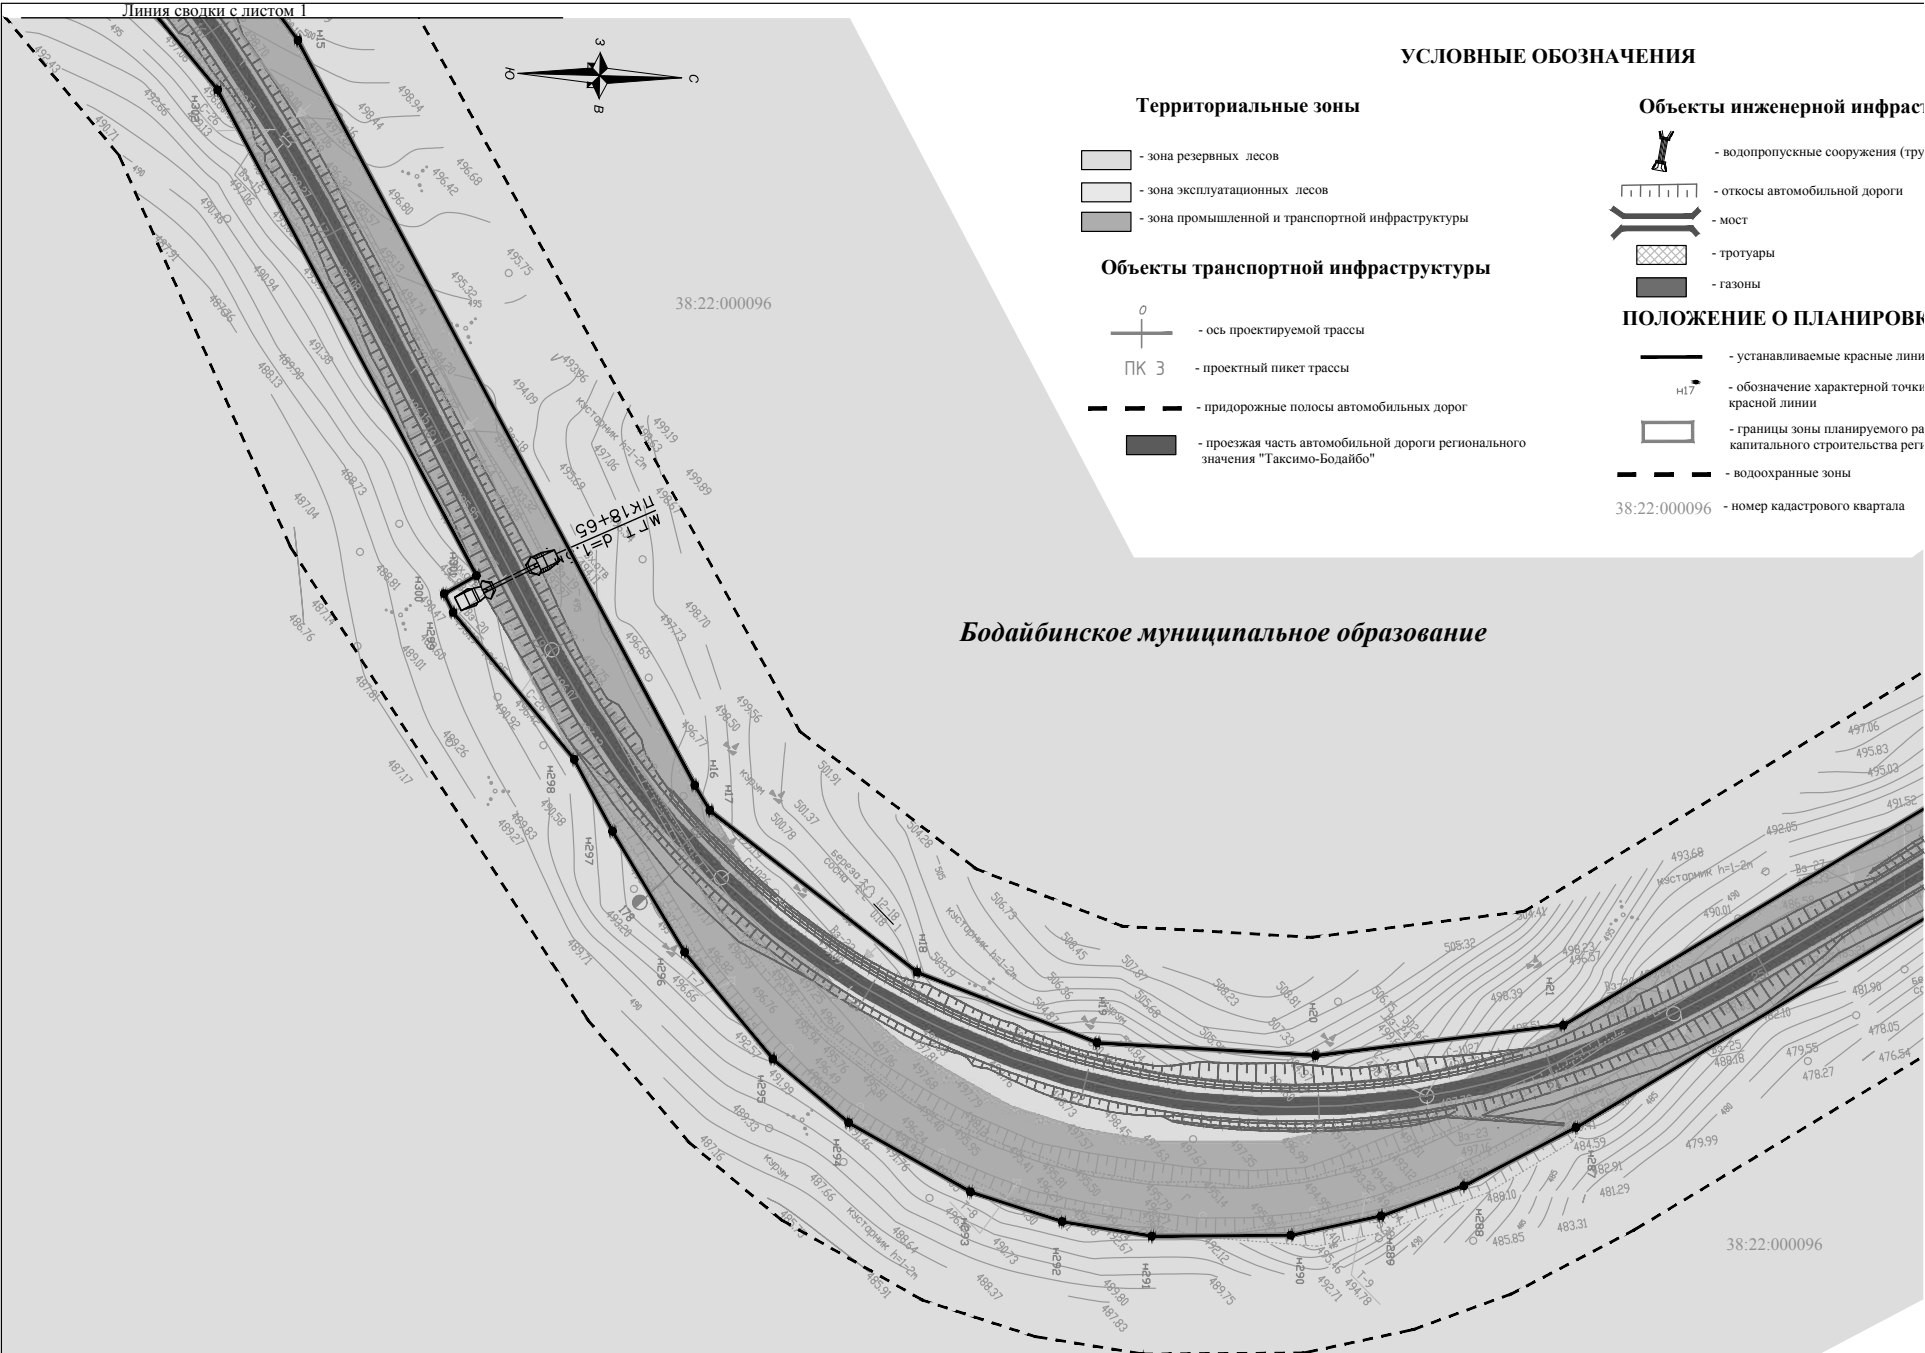

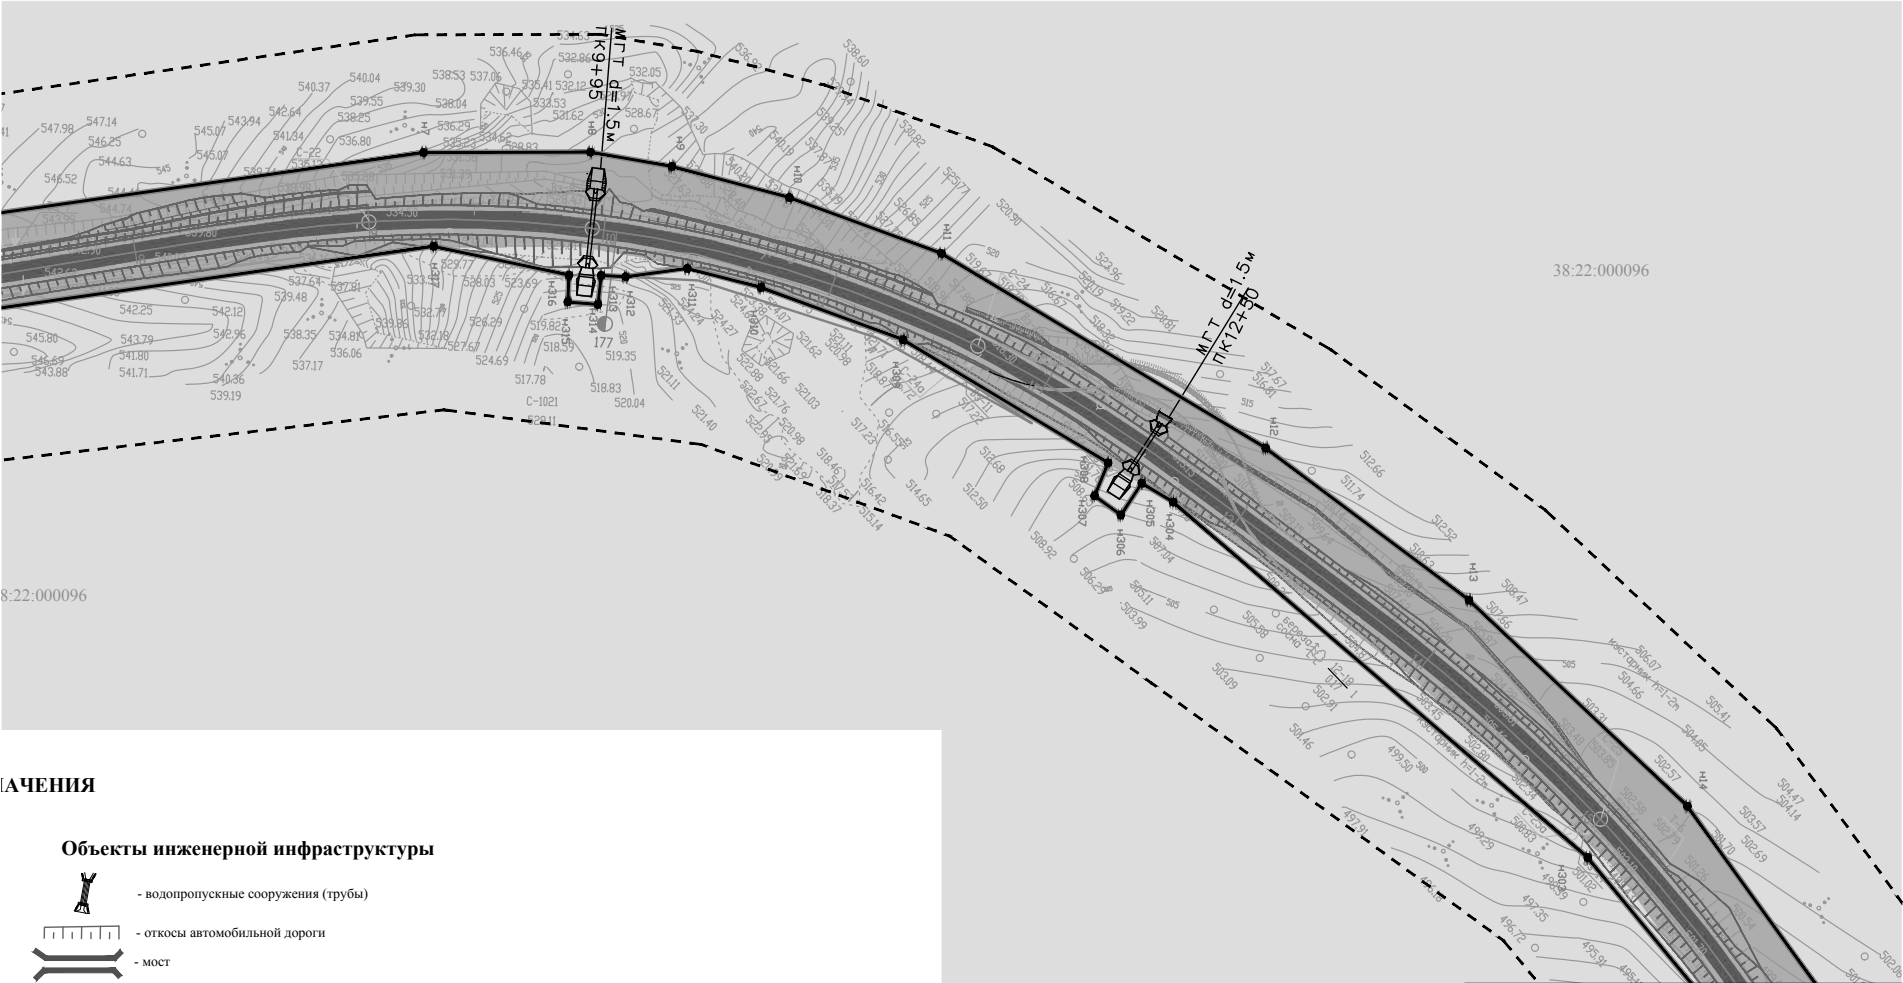

Линия сводки с листом 2

НАЧЕНИЯ

Объекты инженерной инфраструктуры

- водопропускные сооружения (трубы)
- откосы автомобильной дороги
- мост
- тротуары
- газоны

ПОЛОЖЕНИЕ О ПЛАНИРОВКЕ ТЕРРИТОРИИ

- устанавливаемые красные линии
- обозначение характерной точки границ красной линии
- границы зоны планируемого размещения объекта капитального строительства регионального значения
- водоохранные зоны
- номер кадастрового квартала


							119-2012-ППТ-ОЧП
							«Реконструкция автомобильной дороги Таксимо – Бодайбо на участке км 175 - км 190 в Бодайбинском районе Иркутской области»
Изм.	Кол.уч	Лист	Ндок	Подпись	Дата		
						Основная (утверждаемая) часть проекта планировки	стадия П
						Чертеж планировки территории М 1:2000	лист 1
							листов 10
							ООО "Северный ветер"

руктуры

(бы)


СЕ ТЕРРИТОРИИ

и
границ
змещения объекта
онального значения

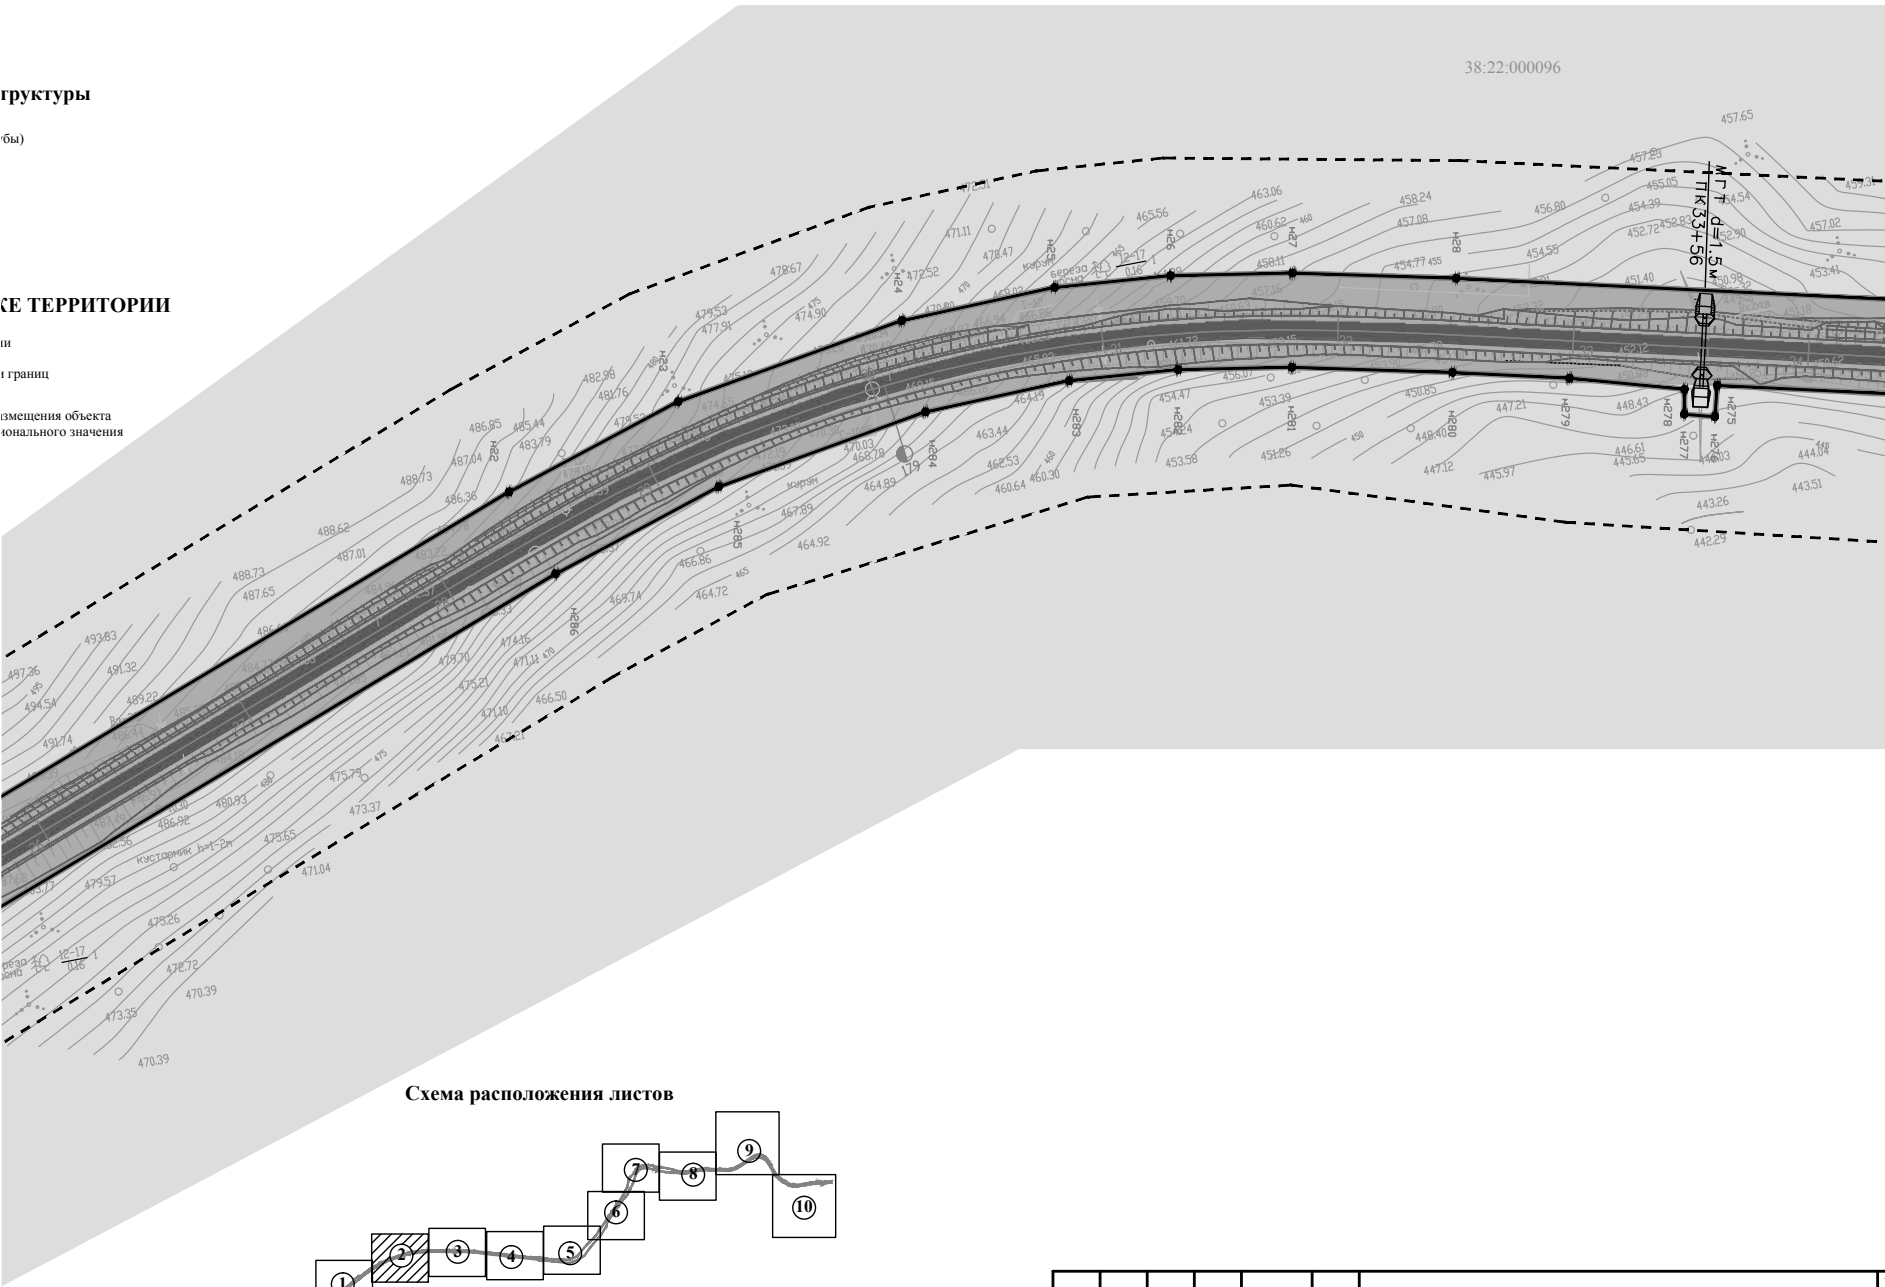



Линия сводки с листом 3

Схема расположения листов

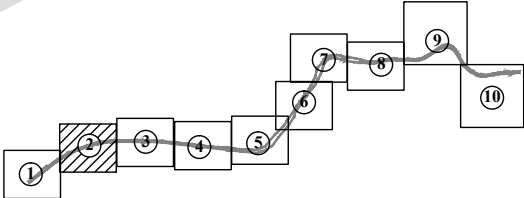

							119-2012-ППТ-ОЧП	Лист
Изм.	Кол.уч	Лист	Ндок	Подпись	Дата			2

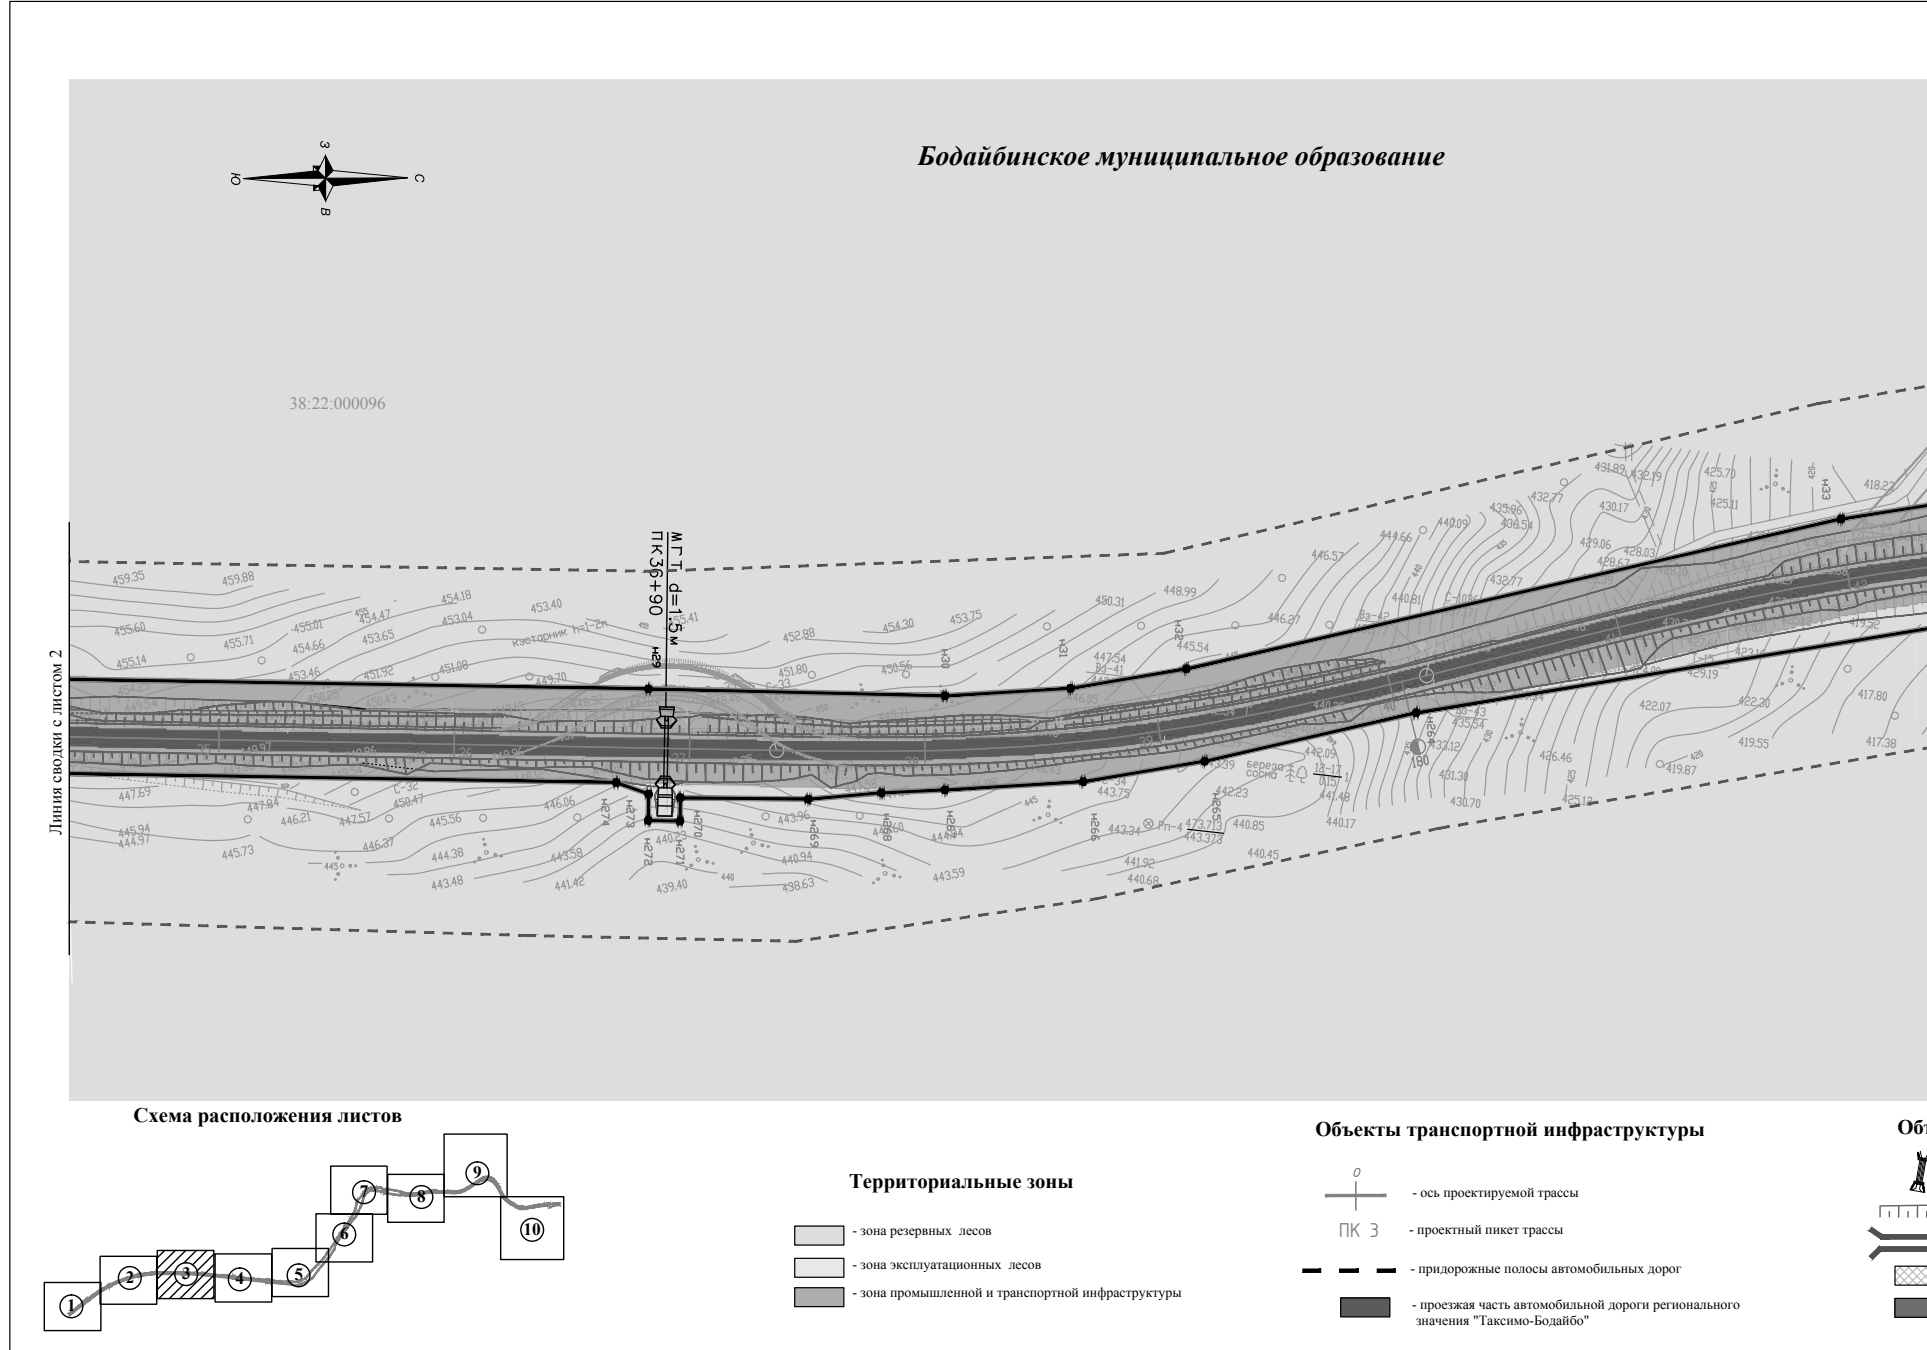

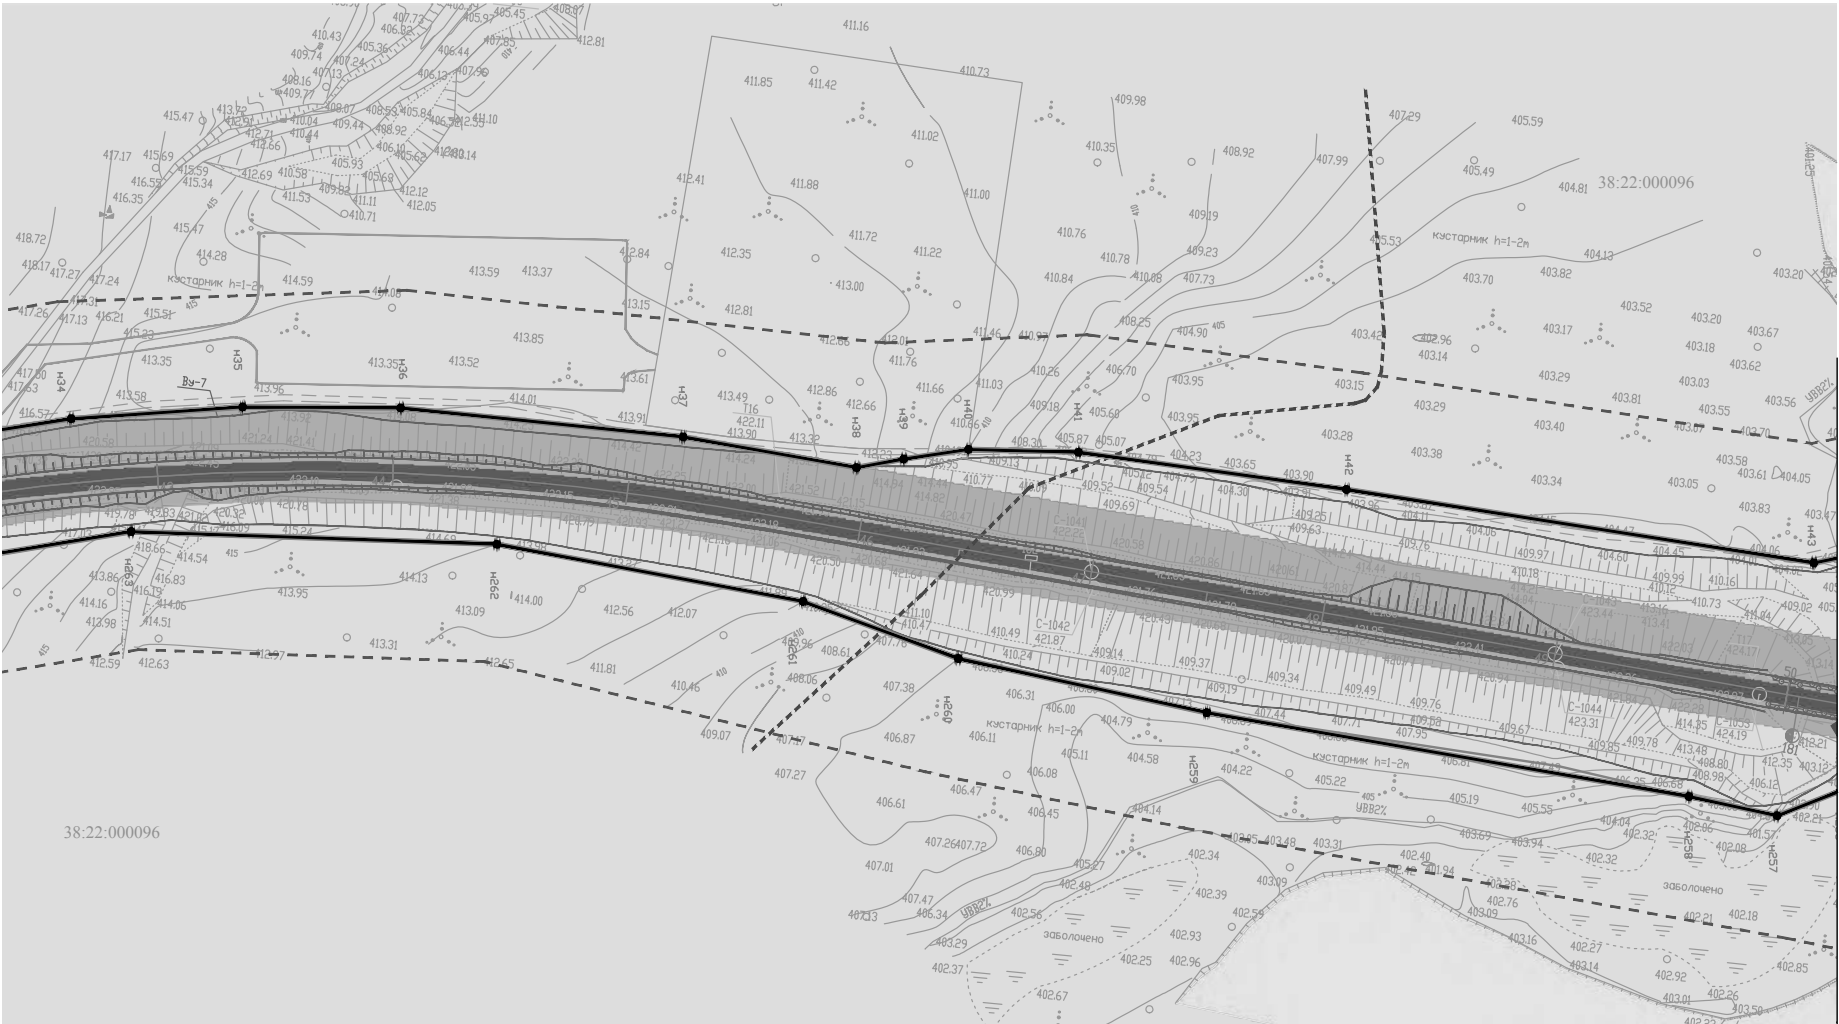

Линия сводки с листом 4

Объекты инженерной инфраструктуры

- водопропускные сооружения (трубы)
- откосы автомобильной дороги
- мост
- тротуары
- газоны


ПОЛОЖЕНИЕ О ПЛАНИРОВКЕ ТЕРРИТОРИИ

- устанавливаемые красные линии
- обозначение характерной точки границ красной линии
- границы зоны планируемого размещения объекта капитального строительства регионального значения
- водоохранные зоны
- номер кадастрового квартала

Изм.	Кол.	уч.	Лист?	год	Подп.

119-2012-ППТ-04П

Лист
3

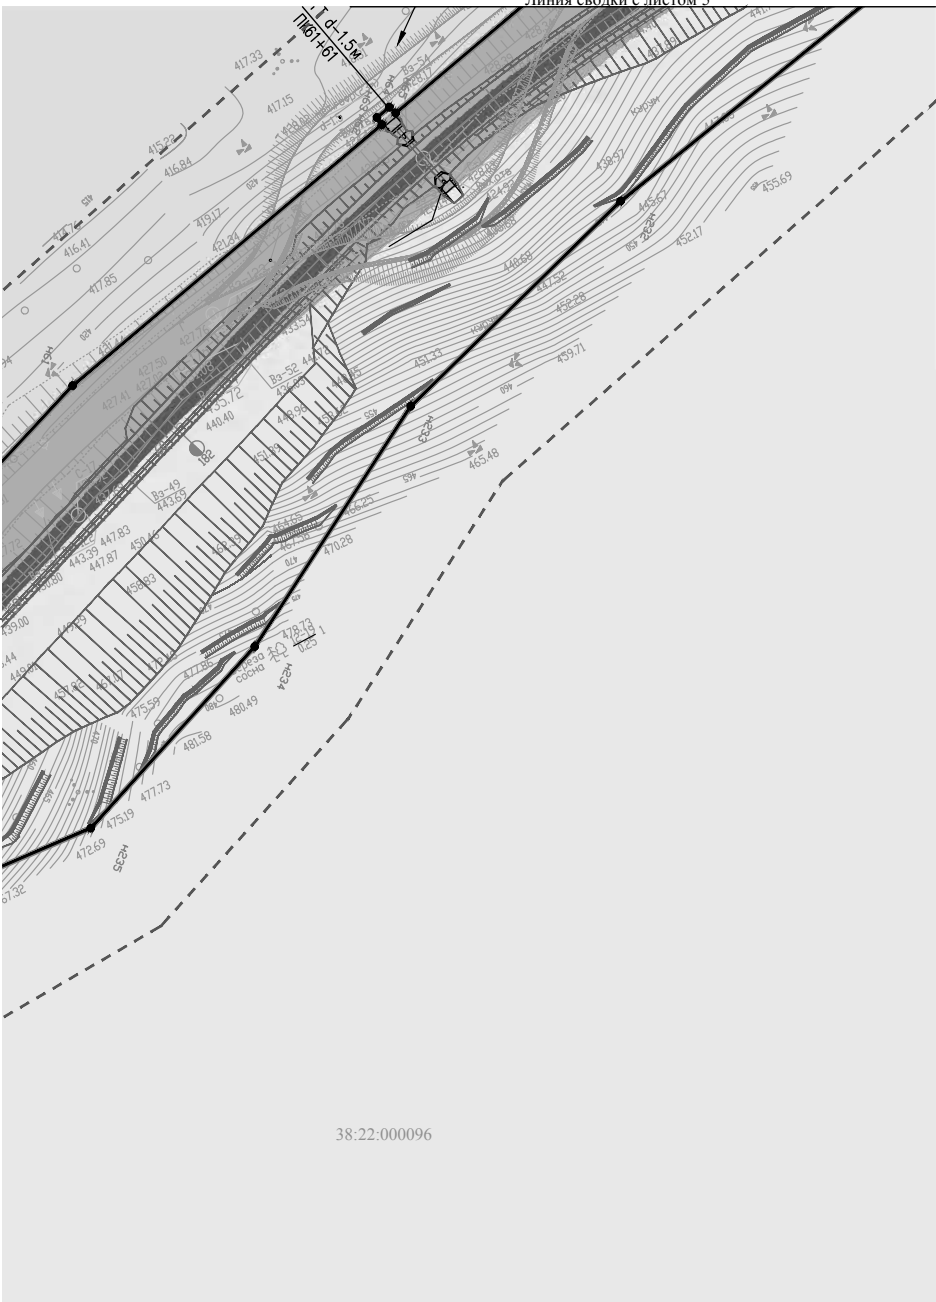

УСЛОВНЫЕ ОБОЗНАЧЕНИЯ

Территориальные зоны

- зона резервных лесов
- зона эксплуатационных лесов
- зона промышленной и транспортной инфраструктуры

Объекты транспортной инфраструктуры

- ось проектируемой трассы
- проектный пикет трассы
- придорожные полосы автомобильных дорог
- проезжая часть автомобильной дороги регионального значения "Таксимо-Бодайбо"


Объекты инженерной инфраструктуры

- водопропускные сооружения (трубы)
- откосы автомобильной дороги
- мост
- тротуары
- газоны

ПОЛОЖЕНИЕ О ПЛАНИРОВКЕ ТЕРРИТОРИИ

- устанавливаемые красные линии
- обозначение характерной точки границ красной линии
- границы зоны планируемого размещения объекта капитального строительства регионального значения
- водоохранные зоны
- номер кадастрового квартала


Схема расположения листов

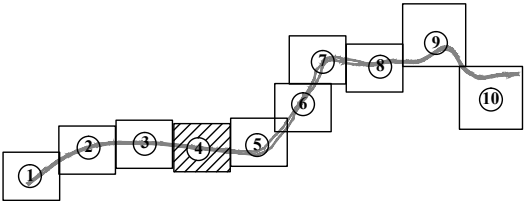


Изм.	Кол.	уч.	Лист?	год	Подп.

119-2012-ППТ-04П

Лист
4

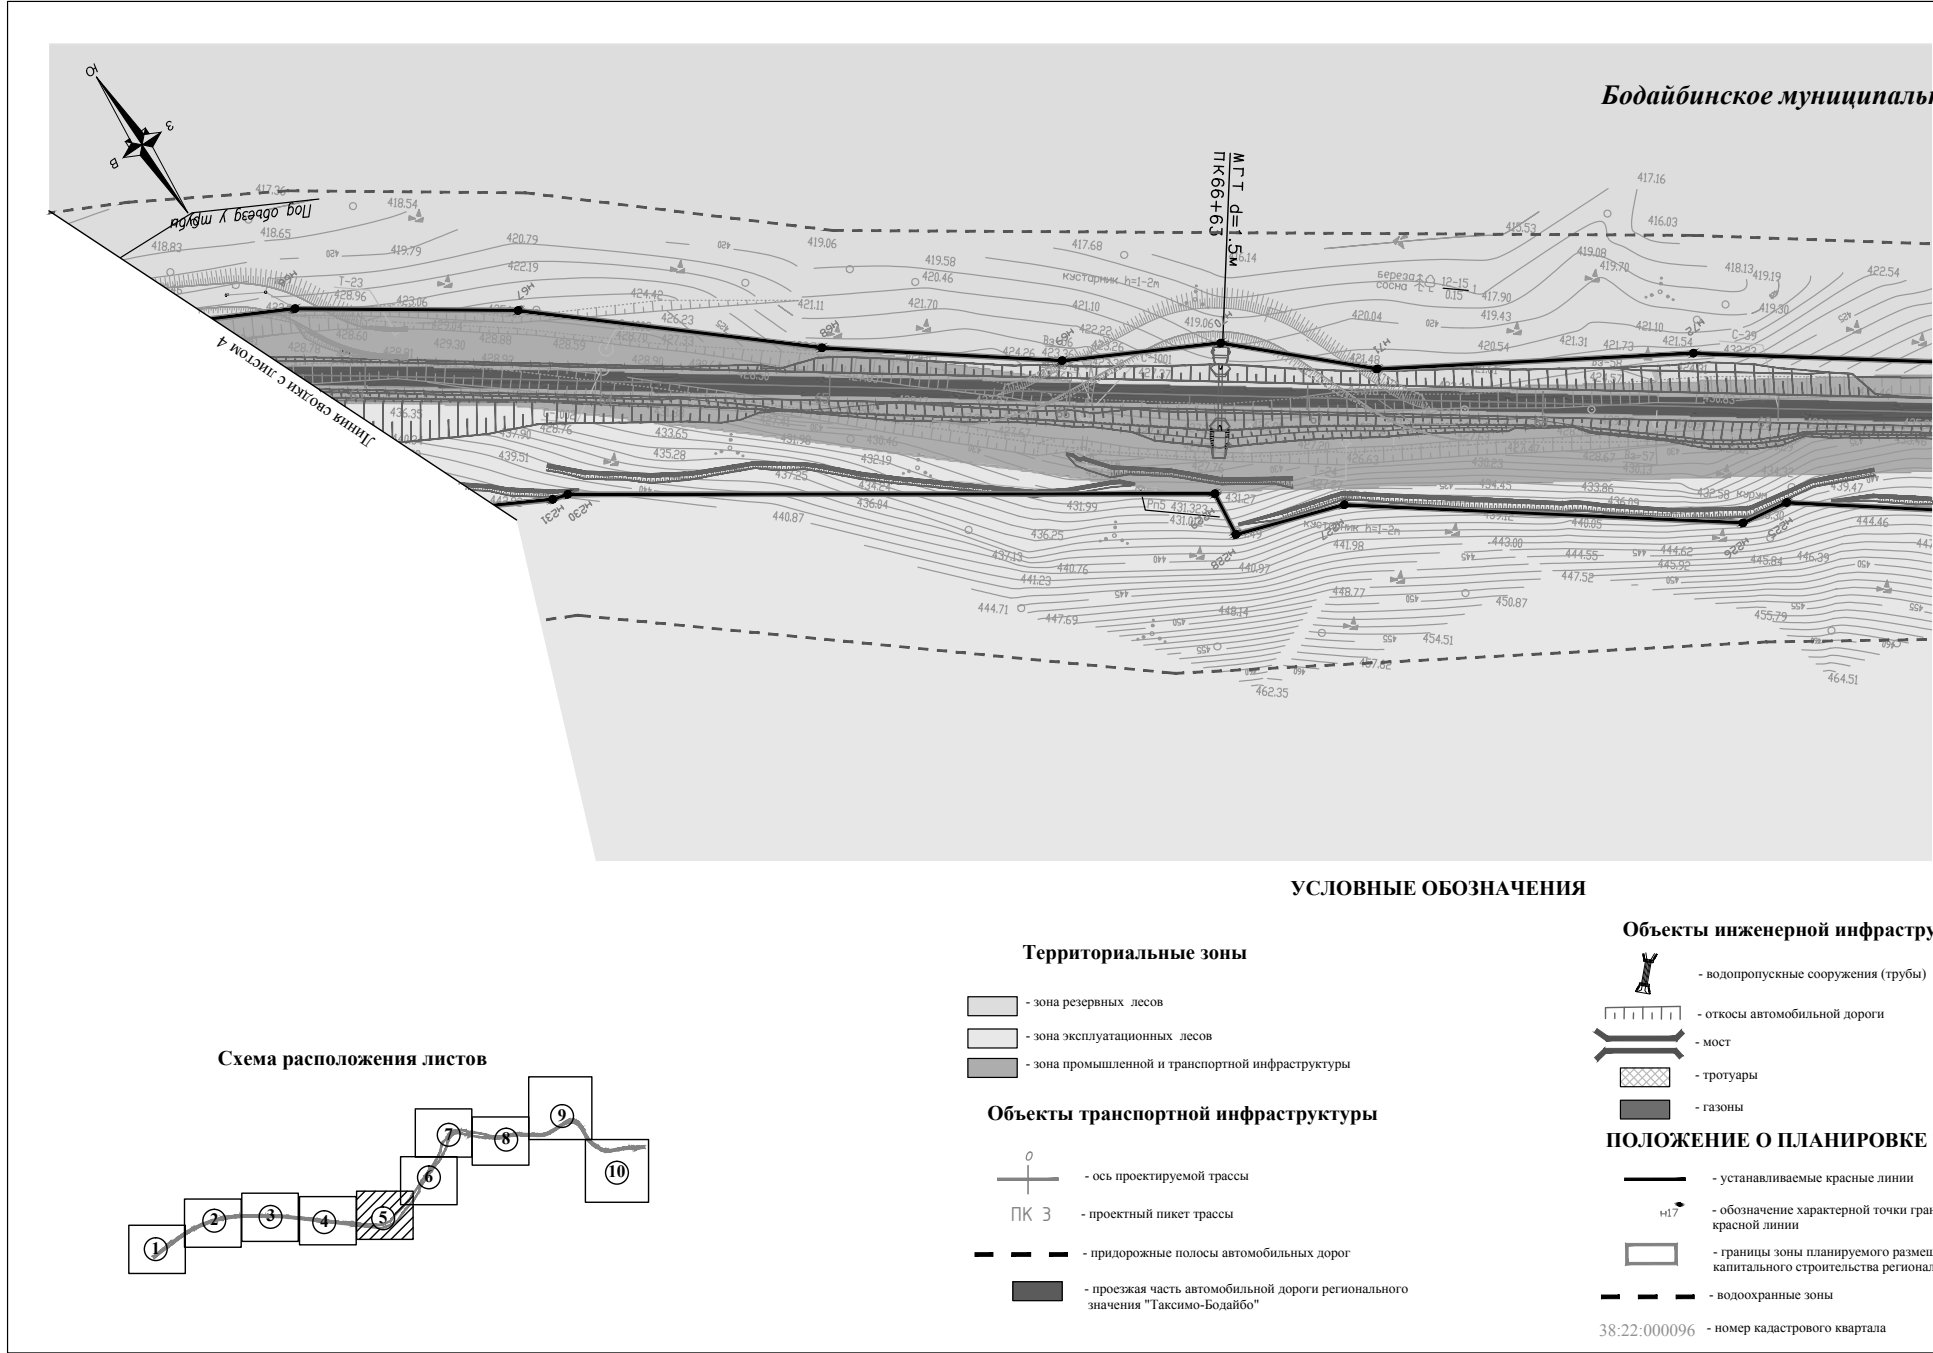

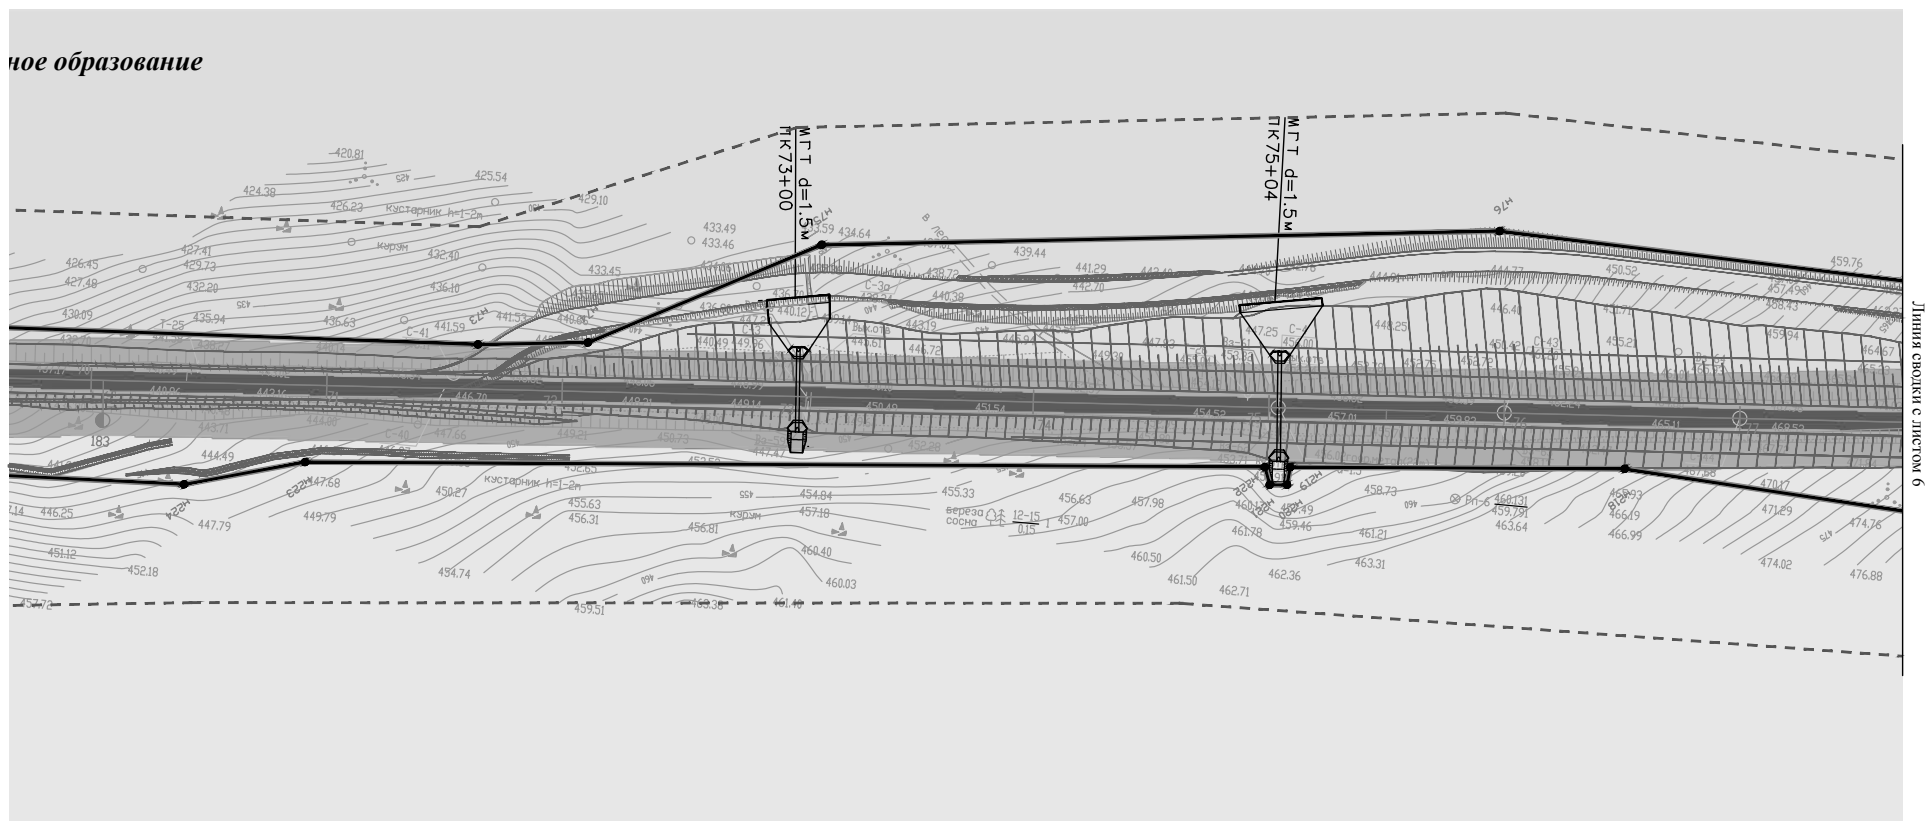


/ктуры

ТЕРРИТОРИИ

THE


дения объекта
льного значения

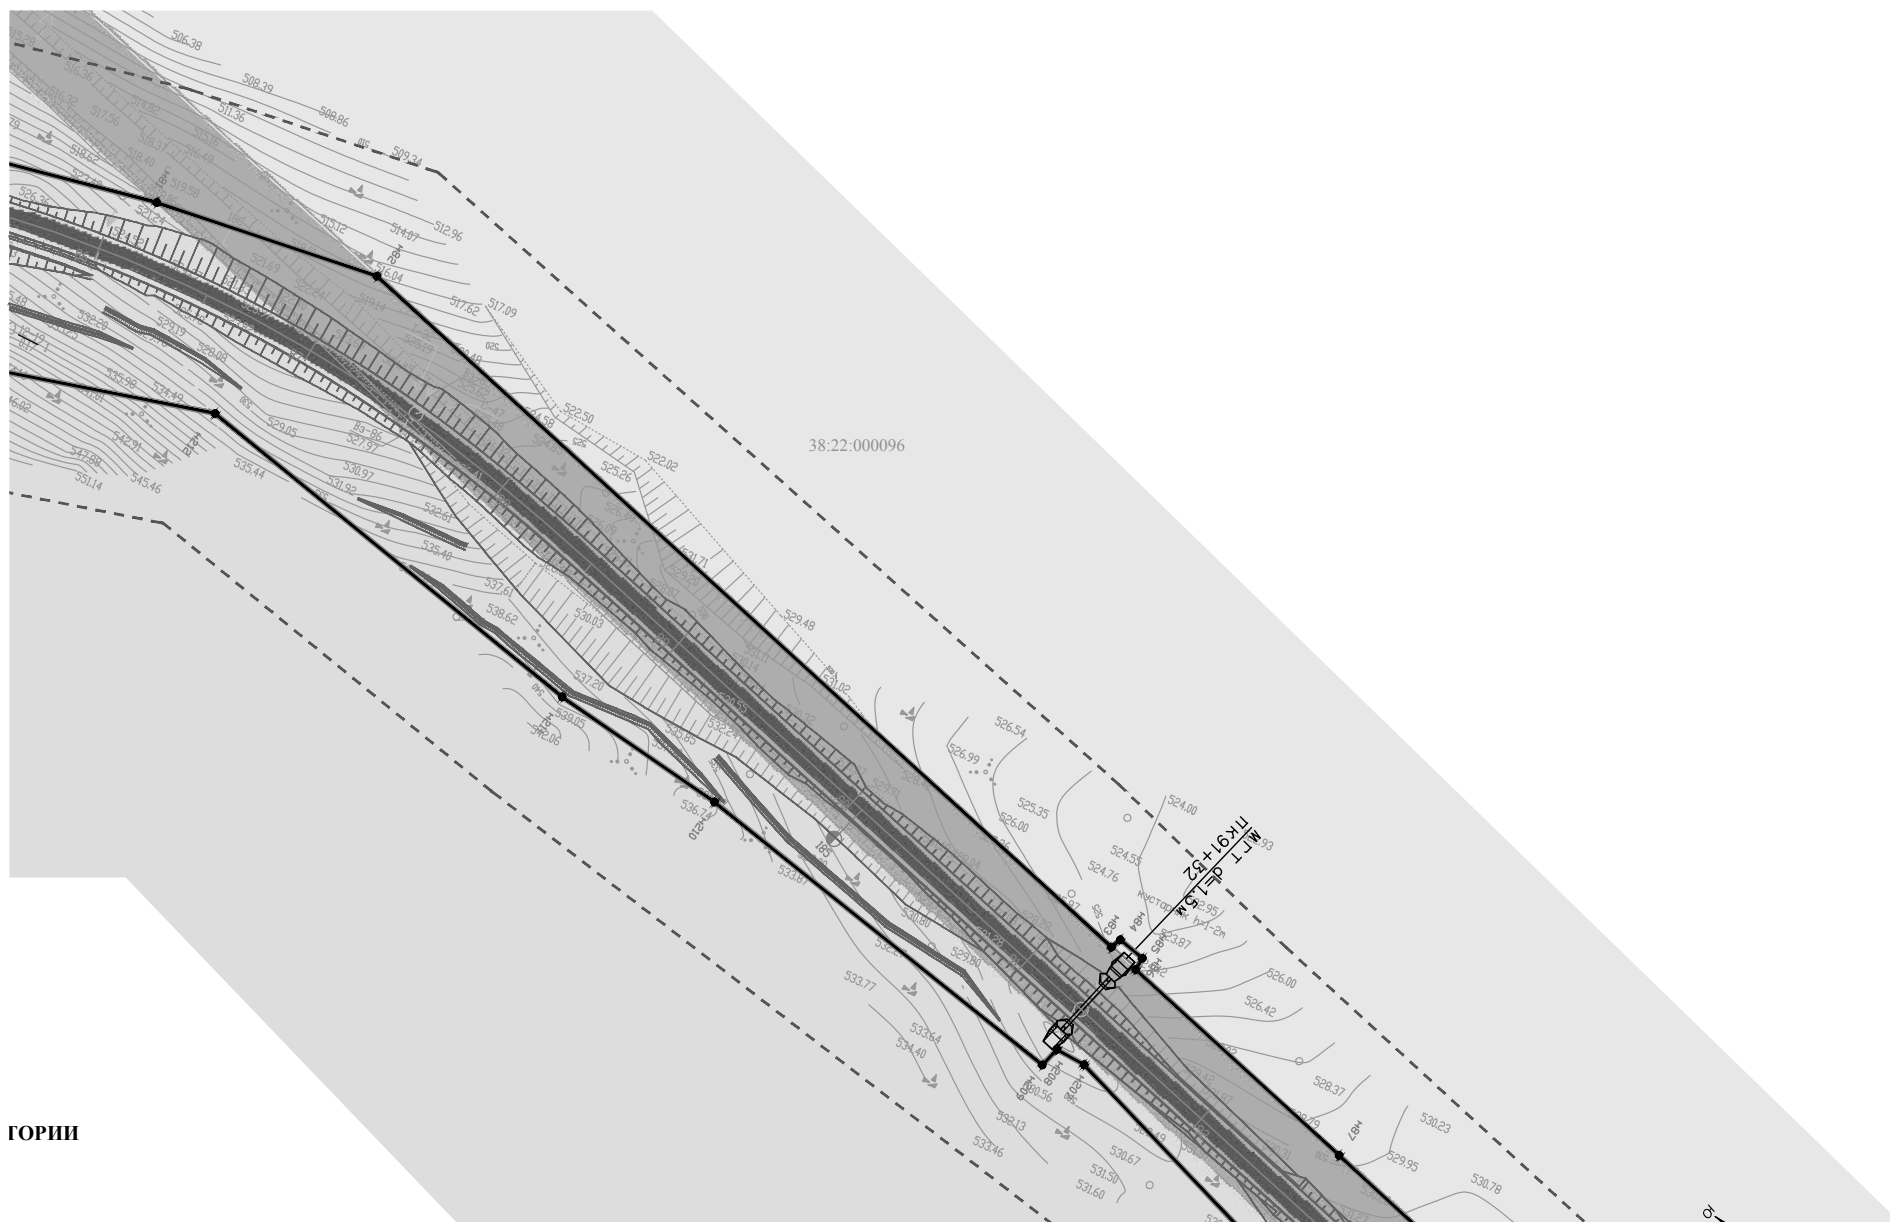
[illegible]

ГОРИИ

а капитального

						119-2012-ПНТ-04П	Лист
Изм.	Кол. изм.	Листы?	док.	Попр.	Дата		6

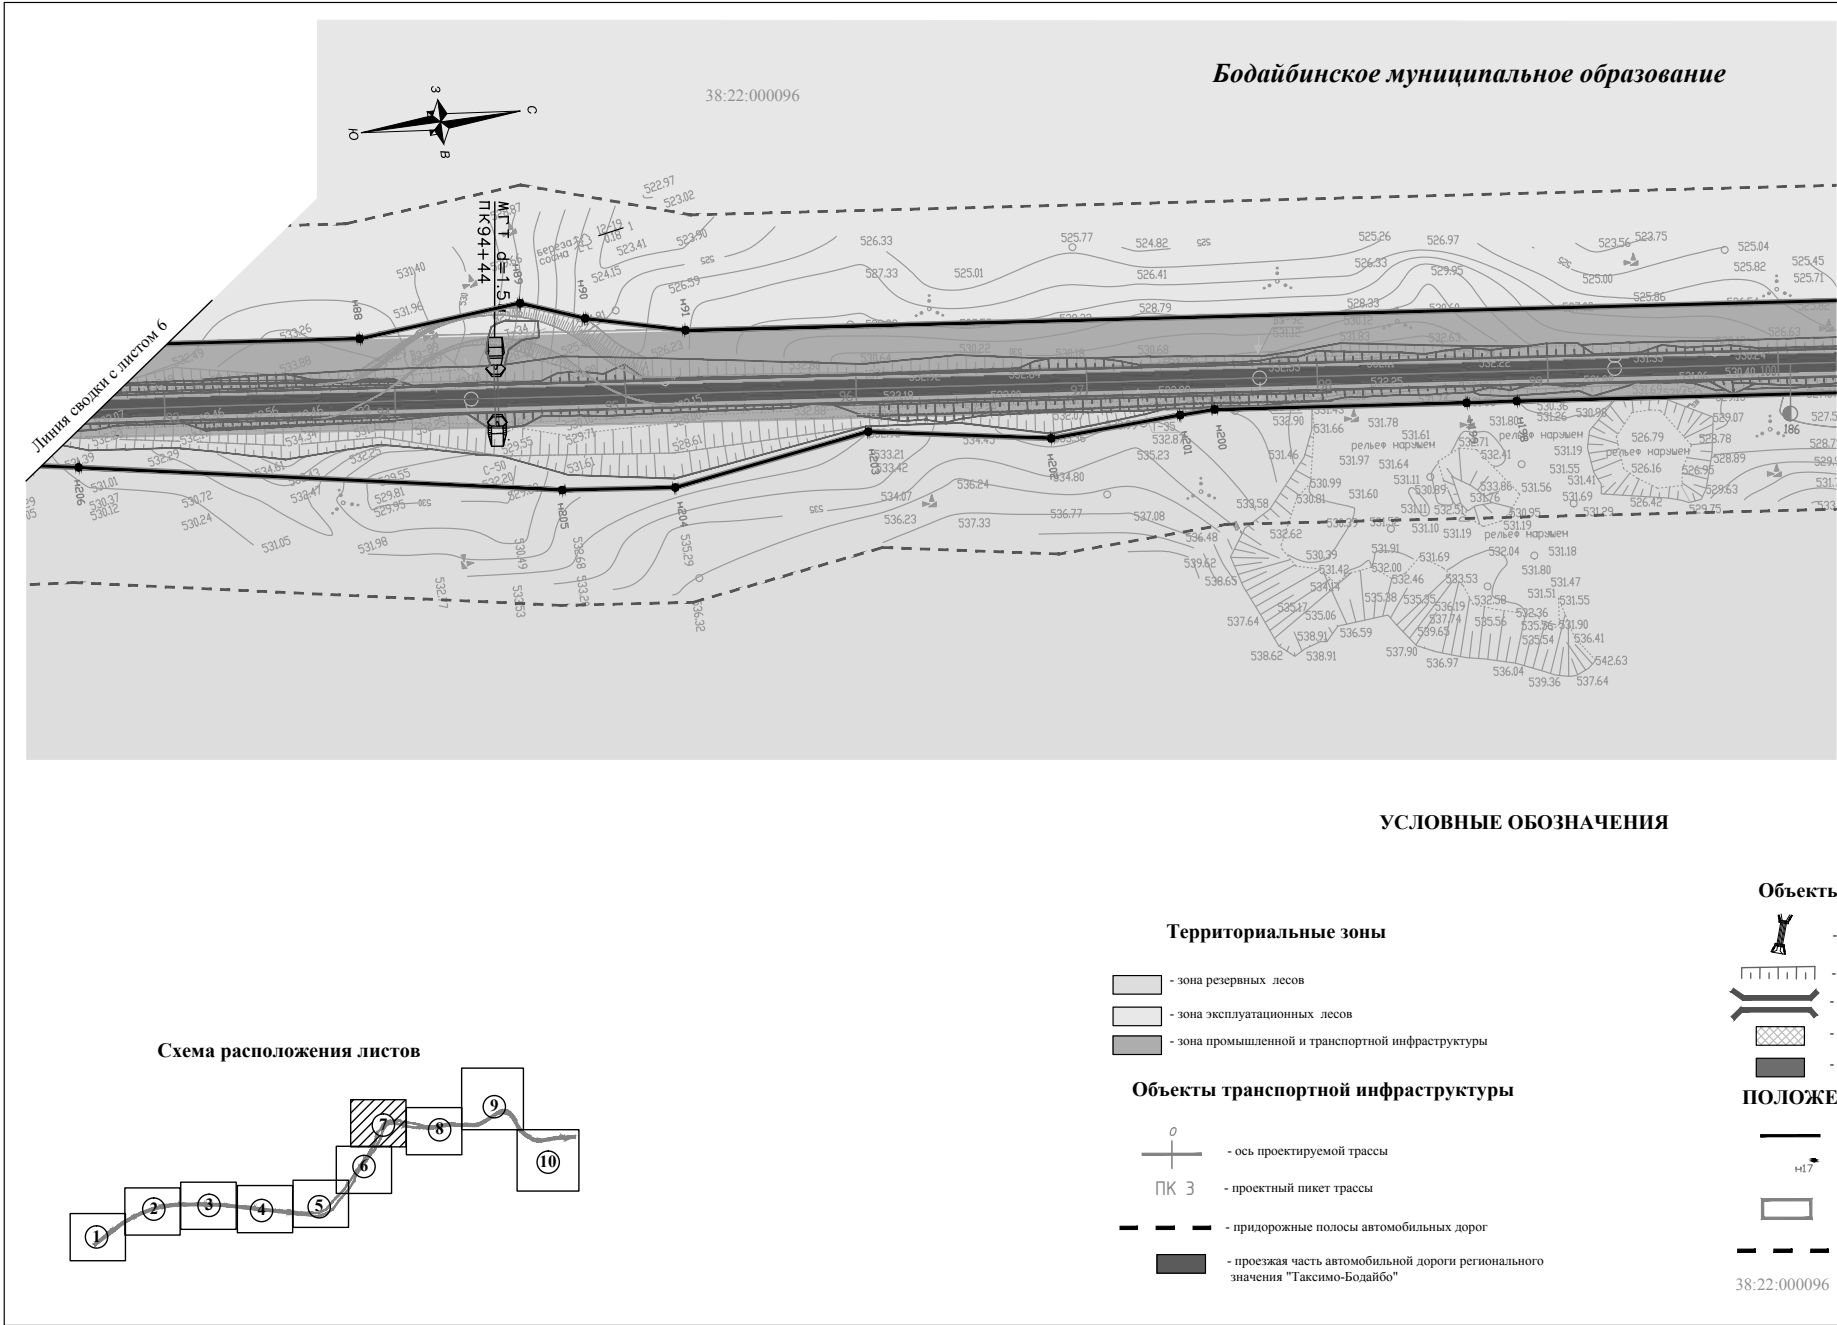

 

газоны

- номер кадастрового квартала



						119-2012-ППТ-ОЧП	Лист
Изм.	Кол. экз.	Листы	докум.	Подп.	Дата		7




- газоны

6 - номер кадастрового квартала

						119-2012-ППТ-04П	Лист
							8
Изм.	Кол. экз.	Листы	всего	Полн.	Дата		

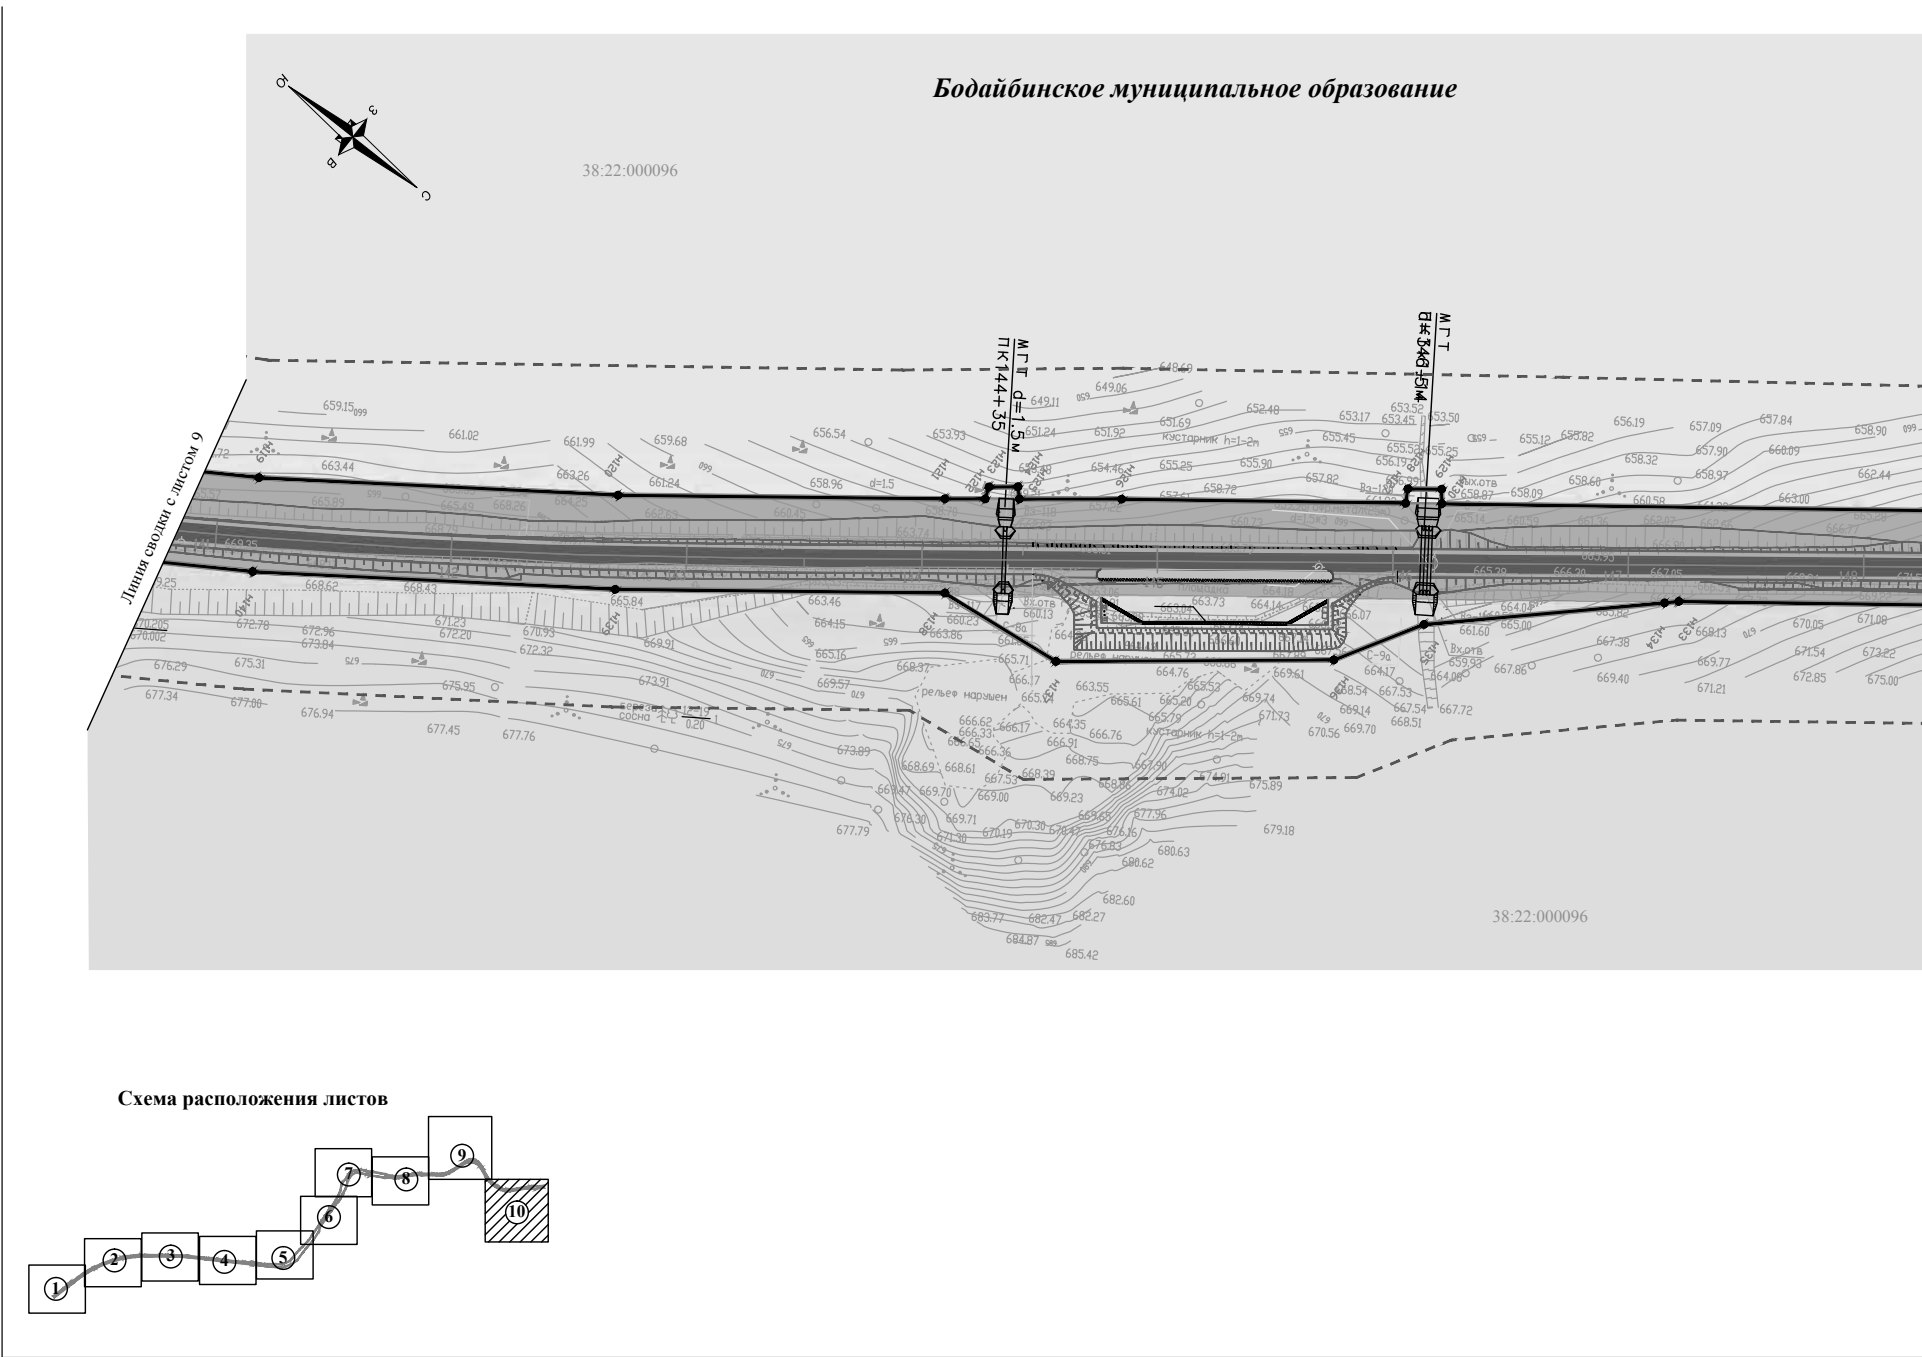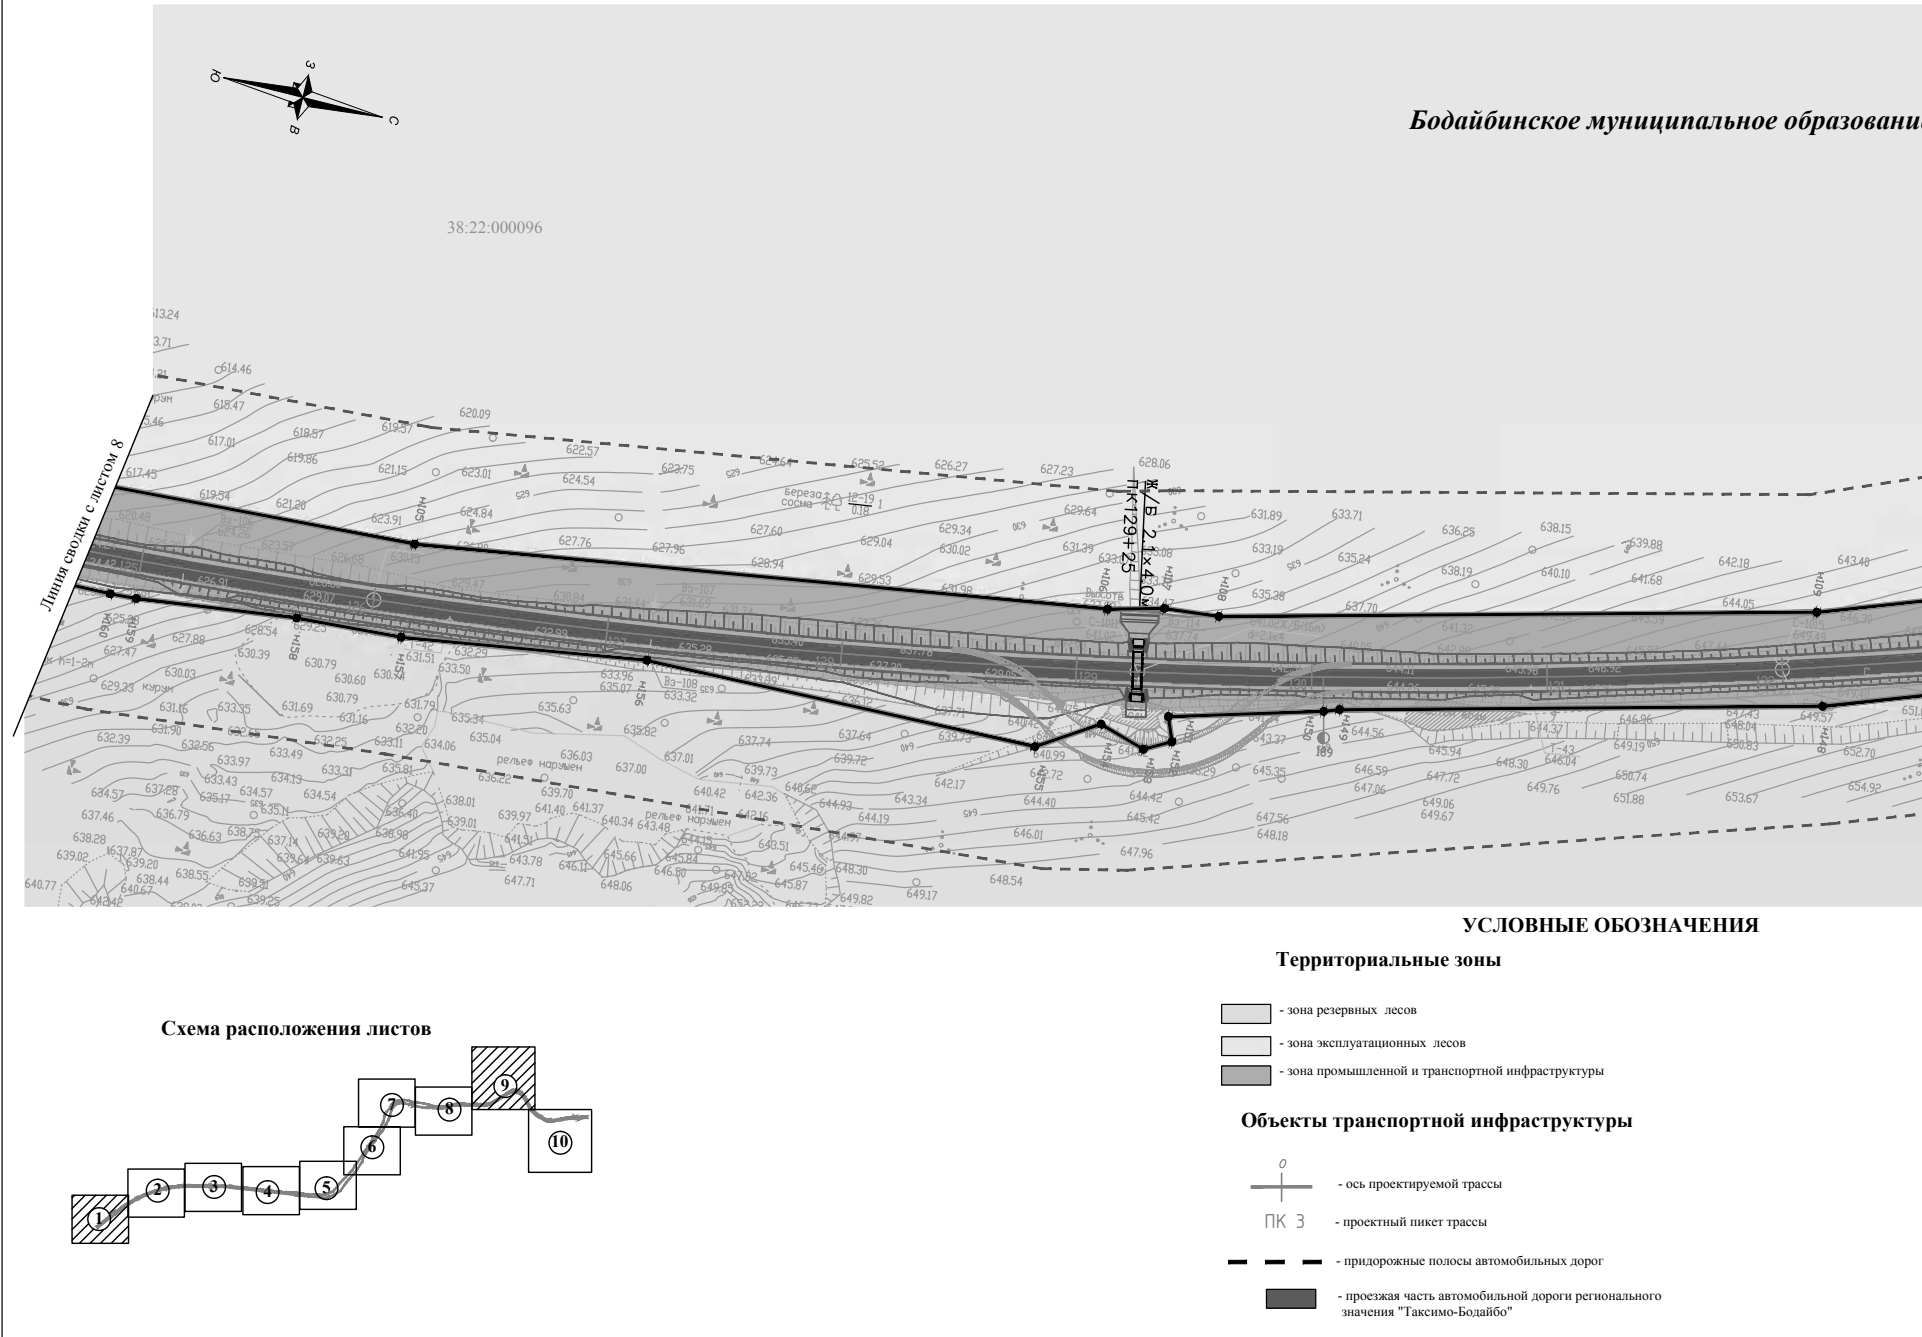

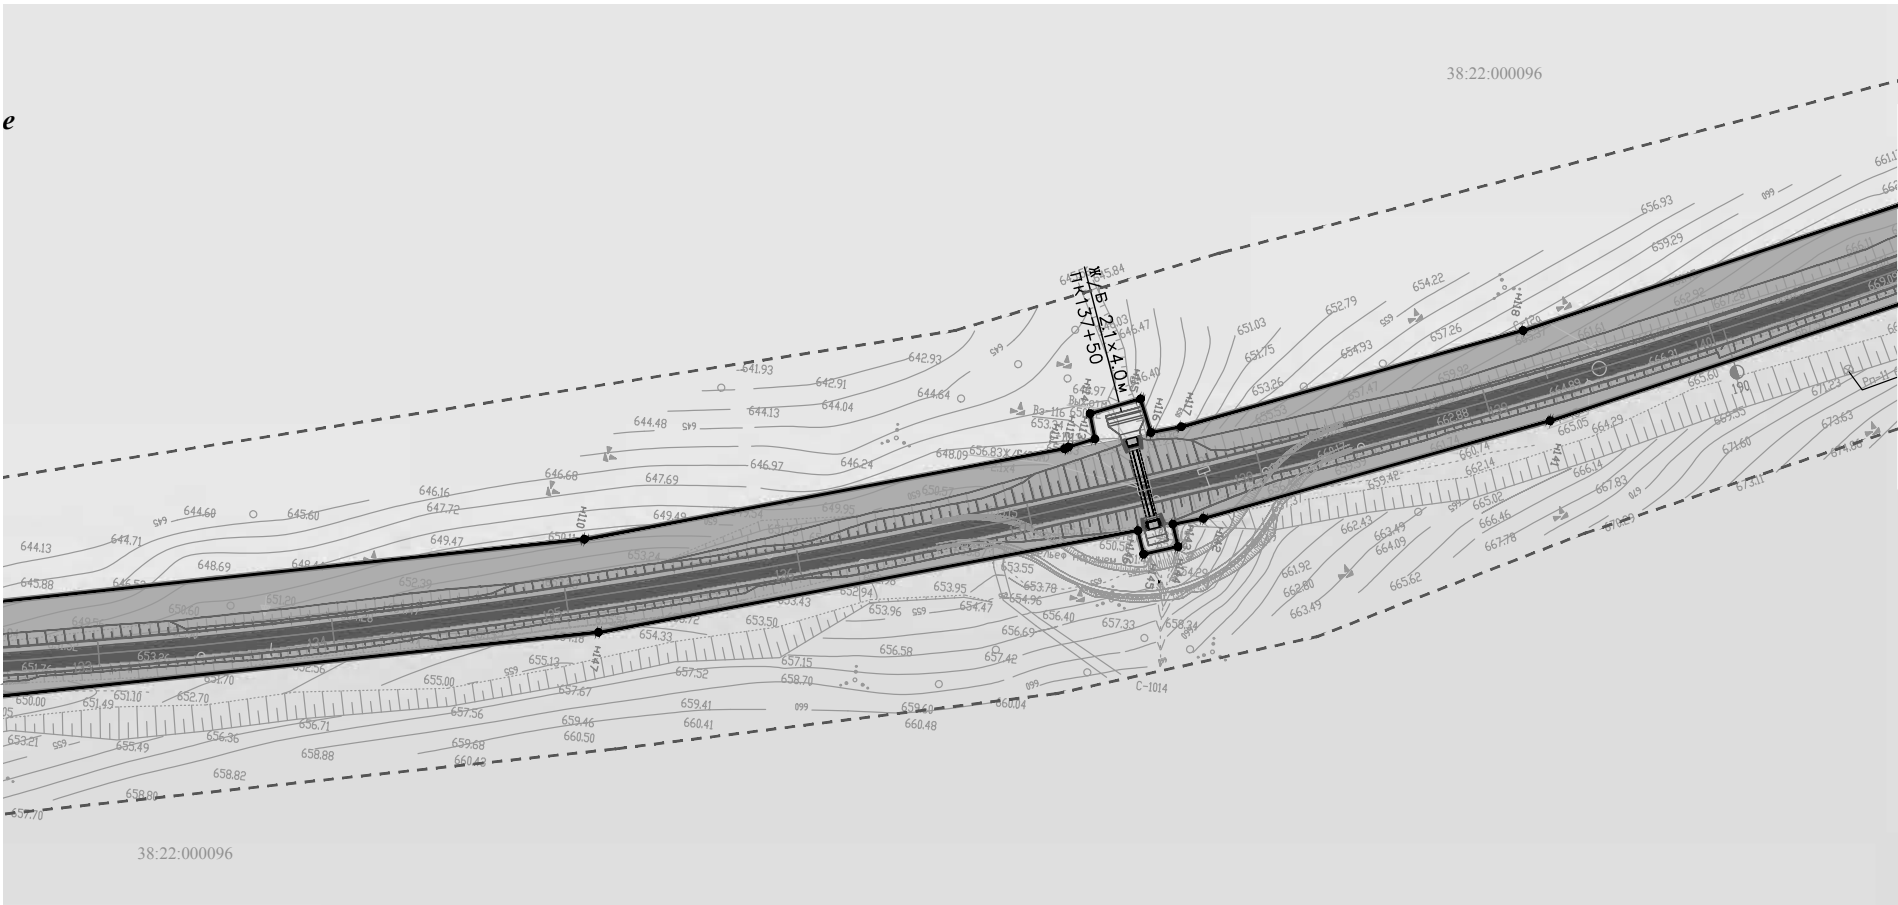

Линия съезда с листом 10

Объекты инженерной инфраструктуры

- водопропускные сооружения (трубы)
- откосы автомобильной дороги
- мост
- тротуары
- газоны


ПОЛОЖЕНИЕ О ПЛАНИРОВКЕ ТЕРРИТОРИИ

- устанавливаемые красные линии
 - обозначение характерной точки границ красной линии
 - границы зоны планируемого размещения объекта капитального строительства регионального значения
 - водоохранные зоны
- 38:22:000096 - номер кадастрового квартала

Изм.	Кол.	уч.	Лист?	док.	Подп.	Дата

119-2012-ППТ-04П

Лист
9

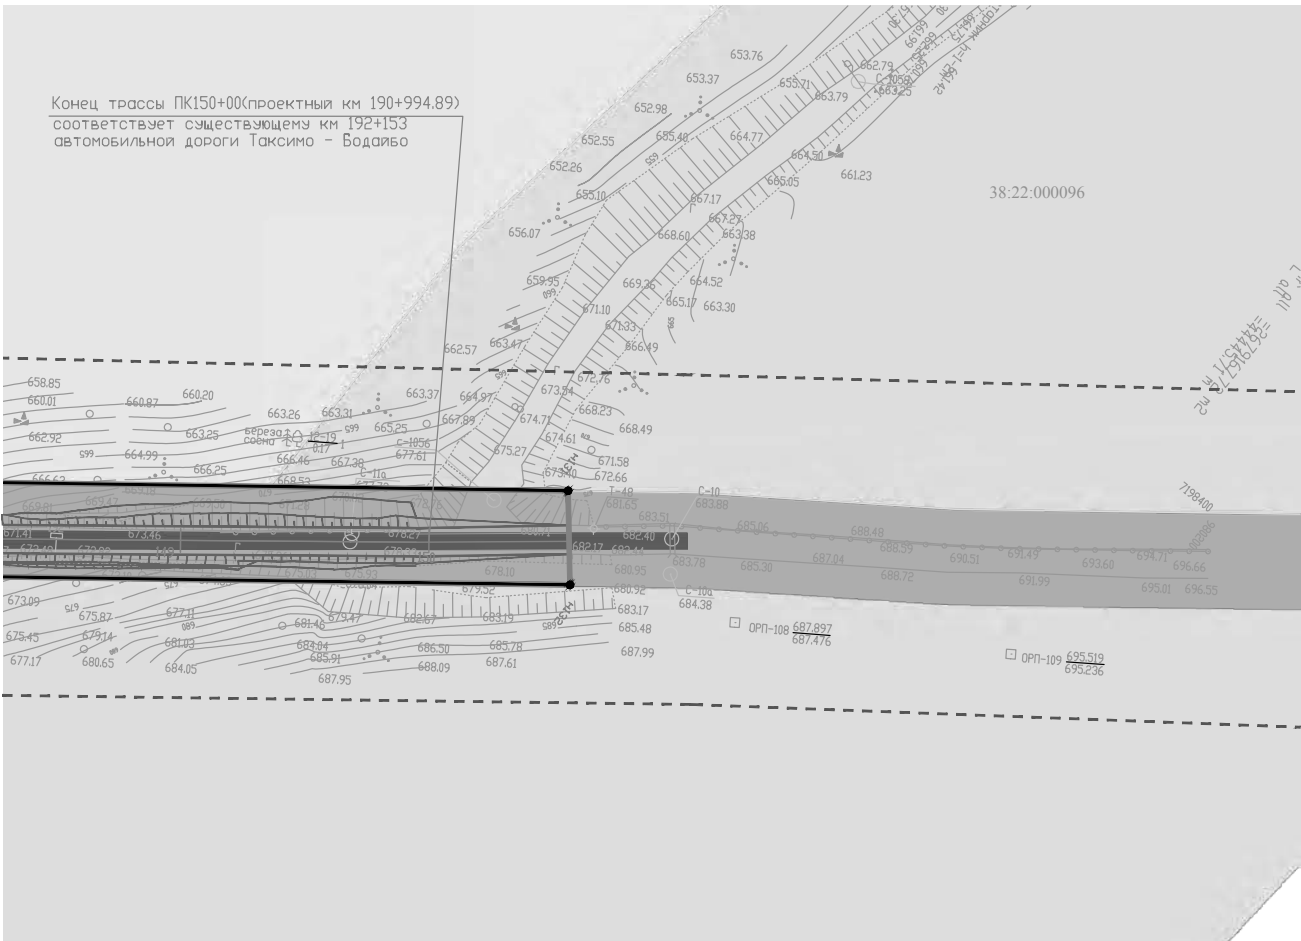

Конец трассы ПК150+00(проектный км 190+994.89)
соответствует существующему км 192+153
автомобильной дороги Таксимо - Бодайбо

УСЛОВНЫЕ ОБОЗНАЧЕНИЯ

Территориальные зоны

- зона резервных лесов
- зона эксплуатационных лесов
- зона промышленной и транспортной инфраструктуры

Объекты транспортной инфраструктуры

- ось проектируемой трассы
- проектный шикет трассы
- придорожные полосы автомобильных дорог
- проезжая часть автомобильной дороги регионального значения "Таксимо-Бодайбо"

Объекты инженерной инфраструктуры

- водопропускные сооружения (трубы)
- откосы автомобильной дороги
- мост
- тротуары
- газоны

ПОЛОЖЕНИЕ О ПЛАНИРОВКЕ ТЕРРИТОРИИ

- устанавливаемые красные линии
- обозначение характерной точки границ красной линии
- границы зоны планируемого размещения объекта капитального строительства регионального значения
- водоохранные зоны

38:22:000096 - номер кадастрового квартала

Изм.	Кол.	уч.	Лист?	док.	Подп.	Дата

119-2012-ППТ-04П

Лист
10

н52	972329.26	7201288.43			
:67:3V1(8)					
н56	972660.14	7200818.02	71.18	ЮВ 58°54'58"	121°5'2"
н57	972623.39	7200878.98	62.99	ЮВ 49°34'42"	130°25'18"
н58	972582.55	7200926.93	67.81	СЗ 62°24'26"	297°35'34"
н59	972613.96	7200866.83	67.19	СЗ 46°35'9"	313°24'51"
н56	972660.14	7200818.02			
:67:3V1(9)					
н60	973306.91	7199844.79	48.67	ЮВ 70°5'40"	109°54'20"
н61	973290.34	7199890.55	68.30	ЮВ 64°12'15"	115°47'45"
н62	973260.62	7199952.04	105.26	ЮВ 57°20'50"	122°39'10"
н63	973203.83	7200040.66	79.95	ЮВ 51°49'37"	128°10'23"
н64	973154.42	7200103.51	101.65	ЮВ 56°43'38"	123°16'22"
н65	973098.65	7200188.50	12.89	ЮВ 37°45'1"	142°14'59"
н66	973088.46	7200196.39	194.63	ЮВ 53°25'32"	126°34'28"
н67	972972.49	7200352.69	79.32	ЮВ 58°52'31"	121°7'29"
н68	972931.49	7200420.59	107.60	СЗ 78°44'6"	281°15'54"
н69	972952.51	7200315.06	287.88	СЗ 57°12'55"	302°47'5"
н70	973108.39	7200073.04	302.50	СЗ 48°59'6"	311°0'54"
н60	973306.91	7199844.79			
:67:3V1(10)					
н71	974368.27	7199383.49	12.28	СВ 3°46'59"	3°46'59"
н72	974380.52	7199384.30	4.78	СВ 84°28'49"	84°28'49"
н73	974380.98	7199389.06	13.80	ЮЗ 4°51'49"	184°51'49"
н74	974367.23	7199387.89	4.52	СЗ 76°42'5"	283°17'55"
н71	974368.27	7199383.49			
:67:3V1(11)					
н75	974699.41	7199411.18	29.00	СВ 21°7'21"	21°7'21"
н76	974726.46	7199421.63	35.09	СВ 14°38'32"	14°38'32"
н77	974760.41	7199430.50	124.01	ЮЗ 6°38'8"	186°38'8"
н78	974637.23	7199416.17	62.38	СЗ 4°35'18"	355°24'42"
н75	974699.41	7199411.18			
:67:3V1(12)					
н79	976439.87	7199621.19	2.06	СЗ 83°52'29"	276°7'31"
н80	976440.09	7199619.14	13.68	СВ 7°8'26"	7°8'26"
н81	976453.66	7199620.84	1.87	СВ 86°56'20"	86°56'20"
н82	976453.76	7199622.71	13.97	ЮЗ 6°14'42"	186°14'42"
н79	976439.87	7199621.19			
:67:3V1(13)					
н83	976950.63	7199639.01	6.26	СЗ 89°32'33"	270°27'27"
н84	976950.68	7199632.75	31.26	СЗ 55°46'53"	304°13'7"
н85	976968.26	7199606.90	6.37	СВ 1°58'41"	1°58'41"
н86	976974.63	7199607.12	32.86	СВ 79°58'33"	79°58'33"
н87	976980.35	7199639.48	29.72	ЮЗ 0°54'22"	180°54'22"
н83	976950.63	7199639.01			
:67:3V1(14)					
н88	978154.30	7199581.79	21.33	СЗ 5°30'56"	354°29'4"
н89	978175.53	7199579.74	11.32	ЮВ 15°50'28"	164°9'32"
н90	978164.64	7199582.83	29.46	ЮВ 7°34'8"	172°25'52"
н91	978135.44	7199586.71	19.49	СЗ 14°37'15"	345°22'45"
н88	978154.30	7199581.79			
:67:3V1(15)					
н92	978889.12	7199329.00	11.76	СЗ 30°24'14"	329°35'46"
н93	978899.26	7199323.05	11.00	ЮЗ 65°30'31"	245°30'31"
н94	978894.70	7199313.04	22.35	СЗ 30°13'30"	329°46'30"
н95	978914.01	7199301.79	13.80	СВ 59°14'8"	59°14'8"
н96	978921.07	7199313.65	35.45	ЮВ 25°39'41"	154°20'19"
н92	978889.12	7199329.00			
:67:3V1(16)					
н97	979472.02	7198943.32	12.34	СЗ 38°44'49"	321°15'11"
н98	979481.64	7198935.60	5.11	СВ 45°33'17"	45°33'17"
н99	979485.22	7198939.25	14.43	ЮВ 37°44'8"	142°15'52"
н100	979473.81	7198948.08	5.09	ЮЗ 69°23'28"	249°23'28"
н97	979472.02	7198943.32			
:67:3V1(17)					
н101	979612.15	7198833.72	14.38	СЗ 37°32'22"	322°27'38"
н102	979623.55	7198824.96	6.02	СВ 51°4'21"	51°4'21"
н103	979627.33	7198829.64	15.36	ЮВ 37°35'37"	142°24'23"
н104	979615.16	7198839.01	6.09	ЮЗ 60°21'37"	240°21'37"
н101	979612.15	7198833.72			
:67:3V1(18)					
н105	979727.80	7198804.24	102.59	ЮВ 43°22'22"	136°37'38"
н106	979653.23	7198874.69	41.17	ЮВ 59°46'43"	120°13'17"
н107	979632.51	7198910.26	118.04	ЮВ 38°35'8"	141°24'52"
н108	979540.24	7198983.88	52.12	ЮВ 7°1'12"	172°58'48"
н109	979488.51	7198990.25	9.21	СЗ 47°9'25"	312°50'35"
н110	979494.77	7198983.50	45.54	СЗ 26°11'37"	333°48'23"
н111	979535.63	7198963.40	20.35	СЗ 14°32'29"	345°27'31"
н112	979555.33	7198958.29	61.11	СЗ 40°40'25"	319°19'35"
н113	979601.68	7198918.46	22.35	СЗ 62°40'0"	297°20'0"
н114	979611.94	7198898.61	19.75	СЗ 42°29'46"	317°30'14"
н115	979626.50	7198885.27	25.65	СЗ 26°0'56"	333°59'4"
н116	979649.55	7198874.02	73.42	СЗ 43°57'25"	316°2'35"
н117	979702.40	7198823.06	31.61	СЗ 36°32'11"	323°27'49"
н105	979727.80	7198804.24			
:67:3V1(19)					
н118	978942.26	7199354.28	5.13	СВ 63°53'3"	63°53'3"
н119	978944.52	7199358.89	15.00	ЮВ 26°16'29"	153°43'31"
н120	978931.07	7199365.53	6.58	ЮЗ 61°40'54"	241°40'54"
н121	978927.95	7199359.74	15.32	СЗ 20°53'4"	339°6'56"
н118	978942.26	7199354.28			
:67:3V1(20)					
н122	977179.92	7199685.14	6.08	ЮВ 90°0'0"	90°0'0"
н123	977179.92	7199691.22	17.31	ЮЗ 0°0'0"	180°0'0"
н124	977162.61	7199691.22	36.84	ЮЗ 2°41'30"	182°41'30"
н125	977125.81	7199689.49	92.67	ЮЗ 2°7'16"	182°7'16"
н126	977033.20	7199686.06	146.72	СЗ 0°21'33"	359°38'27"
н122	977179.92	7199685.14			
:67:3V1(21)					
н127	976974.36	7199685.85	12.82	ЮВ 46°4'30"	133°55'30"
н128	976965.47	7199695.08	15.85	ЮЗ 40°3'37"	220°3'37"
н129	976953.34	7199684.88	21.04	СВ 2°38'32"	2°38'32"
н127	976974.36	7199685.85			
:67:3V1(22)					
н130	976438.66	7199661.62	14.09	СВ 11°15'15"	11°15'15"

н131	976452.48	7199664.37	8.35	ЮВ 75°8'53"	104°51'7"
н132	976450.34	7199672.44	11.96	ЮЗ 10°27'17"	190°27'17"
н133	976438.58	7199670.27	8.65	СЗ 89°28'12"	270°31'48"
н130	976438.66	7199661.62			
:67:3V1(23)					
н134	975671.00	7199576.00	13.27	ЮВ 29°52'5"	150°7'55"
н135	975659.49	7199582.61	15.66	ЮЗ 35°51'9"	215°51'9"
н136	975646.80	7199573.44	24.34	СВ 6°2'19"	6°2'19"
н134	975671.00	7199576.00			
:67:3V1(24)					
н137	975464.78	7199551.94	13.25	ЮВ 41°32'38"	138°27'22"
н138	975454.86	7199560.73	15.97	ЮЗ 44°38'41"	224°38'41"
н139	975443.50	7199549.51	21.42	СВ 6°30'52"	6°30'52"
н137	975464.78	7199551.94			
:67:3V1(25)					
н140	974706.37	7199494.00	209.94	ЮЗ 10°34'1"	190°34'1"
н141	974499.99	7199455.50	114.38	ЮЗ 10°9'6"	190°9'6"
н142	974387.40	7199435.34	75.41	СВ 4°59'0"	4°59'0"
н143	974462.52	7199441.89	41.26	СВ 16°39'38"	16°39'38"
н144	974502.05	7199453.72	39.46	СВ 6°56'35"	6°56'35"
н145	974541.22	7199458.49	44.09	СВ 13°16'13"	13°16'13"
н146	974584.13	7199468.61	43.54	СВ 5°0'27"	5°0'27"
н147	974627.50	7199472.41	51.20	СВ 11°52'50"	11°52'50"
н148	974677.60	7199482.95	30.82	СВ 21°0'39"	21°0'39"
н140	974706.37	7199494.00			
:67:3V1(26)					
н149	972312.40	7201598.47	135.84	ЮВ 47°26'58"	132°33'2"
н150	972220.54	7201698.54	33.66	СЗ 78°21'47"	281°38'13"
н151	972227.33	7201665.57	119.30	СЗ 77°4'39"	282°55'21"
н152	972254.01	7201549.29	97.28	СЗ 69°49'11"	290°10'49"
н153	972287.57	7201457.98	284.48	СЗ 62°55'18"	297°4'42"
н154	972417.07	7201204.68	88.34	СЗ 55°34'1"	304°25'59"
н155	972467.02	7201131.82	128.04	СЗ 49°3'36"	310°56'24"
н156	972550.92	7201035.10	156.91	СЗ 48°14'13"	311°45'47"
н157	972655.43	7200918.06	358.75	СЗ 57°38'2"	302°21'58"
н158	972847.48	7200615.04	674.82	СЗ 54°47'32"	305°12'28"
н159	973236.54	7200063.67	110.24	СЗ 57°23'23"	302°36'37"
н160	973295.95	7199970.81	71.76	СЗ 64°12'10"	295°47'50"
н161	973327.18	7199906.20	71.61	СЗ 69°46'52"	290°13'8"
н162	973351.93	7199839.00	70.88	СЗ 76°48'46"	283°11'14"
н163	973368.10	7199769.99	294.28	СЗ 54°11'36"	305°48'24"
н164	973540.27	7199531.33	168.32	СЗ 32°12'7"	327°47'53"
н165	973682.70	7199441.63	172.86	СЗ 21°41'40"	338°18'20"
н166	973843.32	7199377.73	112.60	СВ 4°58'40"	4°58'40"
н167	973955.49	7199387.50	91.66	СВ 17°29'31"	17°29'31"
н168	974042.91	7199415.05	85.09	СВ 11°15'2"	11°15'2"
н169	974126.36	7199431.65	62.01	СЗ 6°35'36"	353°24'24"
н170	974187.96	7199424.53	96.30	СВ 5°8'9"	5°8'9"
н171	974283.87	7199433.15	39.37	СЗ 5°17'26"	354°42'34"
н172	974323.07	7199429.52	51.63	СВ 8°17'47"	8°17'47"
н173	974374.16	7199436.97	9.05	ЮВ 83°39'10"	96°20'50"
н174	974373.16	7199445.96	178.52	ЮЗ 2°24'51"	182°24'51"
н175	974194.80	7199438.44	78.56	ЮВ 1°43'18"	178°16'42"
н176	974116.28	7199440.80	190.23	ЮЗ 2°53'44"	182°53'44"
н177	973926.29	7199431.19	239.10	ЮВ 25°13'31"	154°46'29

h140	975671.00	7199576.00	66.37	ЮЗ 6°3'15"	186°3'15"
h141	975605.00	7199569.00	3.58	ЮЗ 42°23'32"	222°23'32"
h142	975602.36	7199566.59	133.05	СВ 6°28'39"	6°28'39"
h143	975734.56	7199581.60	2.10	ЮВ 41°54'21"	138°5'39"
h139	975733.00	7199583.00			
:3Y1(26)					
h144	975510.34	7199556.25	1.54	ЮВ 29°14'9"	150°45'51"
h145	975509.00	7199557.00	131.86	ЮЗ 6°31'56"	186°31'56"
h146	975378.00	7199542.00	1.20	ЮЗ 36°52'12"	216°52'12"
h147	975377.04	7199541.28	134.14	СВ 6°24'28"	6°24'28"
h144	975510.34	7199556.25			
:3Y1(27)					
h148	973843.32	7199377.73	10.80	СЗ 21°57'32"	338°2'28"
h149	973853.34	7199373.69	643.25	СВ 6°5'36"	6°5'36"
h150	974492.96	7199441.97	632.65	СВ 6°24'32"	6°24'32"
h151	975121.66	7199512.59	21.76	ЮЗ 5°49'43"	185°49'43"
h152	975100.01	7199510.38	109.29	ЮЗ 6°23'36"	186°23'36"
h153	974991.40	7199498.21	15.11	ЮВ 1°28'46"	178°31'14"
h154	974976.30	7199498.60	56.85	ЮВ 2°20'20"	177°39'40"
h155	974919.50	7199500.92	79.37	ЮЗ 9°59'56"	189°59'56"
h156	974841.34	7199487.14	87.16	ЮВ 8°14'43"	171°45'17"
h157	974755.08	7199499.64	49.04	ЮЗ 6°36'17"	186°36'17"
h158	974706.37	7199494.00	30.82	ЮЗ 21°0'39"	201°0'39"
h159	974677.60	7199482.95	51.20	ЮЗ 11°52'50"	191°52'50"
h160	974627.50	7199472.41	43.54	ЮЗ 5°0'27"	185°0'27"
h161	974584.13	7199468.61	44.09	ЮЗ 13°16'13"	193°16'13"
h162	974541.22	7199458.49	39.46	ЮЗ 6°56'35"	186°56'35"
h163	974502.05	7199453.72	41.26	ЮЗ 16°39'38"	196°39'38"
h164	974462.52	7199441.89	75.41	ЮЗ 4°59'0"	184°59'0"
h165	974387.40	7199435.34	13.34	ЮВ 7°1'6"	172°58'54"
h166	974374.16	7199436.97	51.63	ЮЗ 8°17'47"	188°17'47"
h167	974323.07	7199429.52	39.37	ЮВ 5°17'26"	174°42'34"
h168	974283.87	7199433.15	96.30	ЮЗ 5°8'9"	185°8'9"
h169	974187.96	7199424.53	62.01	ЮВ 6°35'36"	173°24'24"
h170	974126.36	7199431.65	85.09	ЮЗ 11°15'2"	191°15'2"
h171	974042.91	7199415.05	91.66	ЮЗ 17°29'31"	197°29'31"
h172	973955.49	7199387.50	112.60	ЮЗ 4°58'40"	184°58'40"
h148	973843.32	7199377.73			
:3Y1(28)					
h173	973709.99	7199533.09	315.50	ЮВ 49°59'57"	130°0'3"
h174	973507.19	7199774.77	151.62	ЮВ 47°25'28"	132°34'32"
h175	973404.61	7199886.42	82.33	СЗ 42°56'34"	317°3'26"
h176	973464.88	7199830.33	113.28	СЗ 46°32'17"	313°27'43"
h177	973542.80	7199748.11	218.90	СЗ 51°12'4"	308°47'56"
h178	973679.96	7199577.51	60.65	СЗ 52°3'31"	307°56'29"
h179	973717.25	7199529.68	8.02	ЮВ 25°9'33"	154°50'27"
h173	973709.99	7199533.09			
:3Y1(29)					
h180	973141.85	7200202.83	7.63	СВ 44°5'50"	44°5'50"
h181	973147.33	7200208.14	7.36	ЮВ 56°25'4"	123°34'56"
h182	973143.26	7200214.27	7.88	ЮЗ 19°7'31"	199°7'31"
h183	973135.82	7200211.69	10.72	СЗ 55°45'41"	304°14'19"
h180	973141.85	7200202.83			
:3Y1(30)					
h184	972906.56	7200548.55	52.23	ЮВ 66°28'23"	113°31'37"
h185	972885.71	7200596.44	136.00	ЮВ 53°13'46"	126°46'14"
h186	972804.30	7200705.38	20.48	ЮВ 81°5'39"	98°54'21"
h187	972801.13	7200725.61	169.48	ЮВ 53°26'16"	126°33'44"
h188	972700.17	7200861.74	47.69	ЮВ 71°24'47"	108°35'13"
h189	972684.97	7200906.94	19.43	ЮЗ 6°40'44"	186°40'44"
h190	972665.67	7200904.68	206.03	СЗ 56°6'12"	303°53'48"
h191	972780.57	7200733.67	223.93	СЗ 55°45'41"	304°14'19"
h184	972906.56	7200548.55			
:3Y1(31)					
h192	972227.33	7201665.57	72.63	ЮВ 77°0'51"	102°59'9"
h193	972211.01	7201736.34	172.70	СЗ 46°1'48"	313°58'12"
h194	972330.91	7201612.05	103.97	СЗ 70°40'22"	289°19'38"
h195	972365.32	7201513.94	121.82	СЗ 79°46'39"	280°13'21"
h196	972386.94	7201394.05	124.69	СЗ 67°5'21"	292°54'39"
h197	972435.48	7201279.20	158.93	СЗ 61°45'34"	298°14'26"
h198	972510.68	7201139.19	6.73	СЗ 74°39'46"	285°20'14"
h199	972512.46	7201132.70	165.26	ЮВ 56°6'5"	123°53'55"
h200	972420.29	7201269.87	108.00	ЮВ 64°44'58"	115°15'2"
h201	972374.22	7201367.55	117.69	ЮВ 78°34'35"	101°25'25"
h202	972350.91	7201482.91	121.81	ЮВ 71°34'10"	108°25'50"
h203	972312.40	7201598.47	135.84	ЮВ 47°26'58"	132°33'2"
h204	972220.54	7201698.54	33.66	СЗ 78°21'47"	281°38'13"
h192	972227.33	7201665.57			
:3Y1(32)					
h205	971884.10	7201922.56	19.02	ЮВ 50°55'52"	129°4'8"
h206	971872.11	7201937.33	34.63	ЮВ 17°36'49"	162°23'11"
h207	971839.10	7201947.81	91.89	ЮЗ 8°19'20"	188°19'20"
h208	971748.18	7201934.51	31.65	ЮВ 0°11'57"	179°48'3"
h209	971716.53	7201934.62	57.44	ЮЗ 31°12'18"	211°12'18"
h210	971667.40	7201904.86	23.25	ЮЗ 76°40'9"	256°40'9"
h211	971662.04	7201882.24	42.88	СВ 10°22'18"	10°22'18"
h212	971704.22	7201889.96	182.81	СВ 10°16'20"	10°16'20"
h205	971884.10	7201922.56			
:3Y1(33)					
h213	971581.97	7201867.58	22.81	ЮВ 69°37'35"	110°22'25"
h214	971574.03	7201888.96	28.76	ЮВ 21°4'8"	158°55'52"
h215	971547.19	7201899.30	38.45	ЮЗ 12°36'17"	192°36'17"
h216	971509.67	7201890.91	56.77	ЮЗ 13°29'16"	193°29'16"
h217	971454.47	7201877.67	151.17	ЮЗ 8°58'39"	188°58'39"
h218	971305.15	7201854.08	108.06	ЮЗ 12°36'36"	192°36'36"
h219	971199.70	7201830.49	70.25	ЮЗ 20°31'1"	200°31'1"
h220	971133.91	7201805.87	132.36	ЮЗ 10°55'22"	190°55'22"
h221	971003.95	7201780.79	155.45	ЮЗ 2°18'55"	182°18'55"
h222	970848.63	7201774.51	275.38	ЮВ 9°0'32"	170°59'28"
h223	970576.65	7201817.63	192.94	СЗ 12°33'50"	347°26'10"
h224	970764.97	7201775.66	62.57	СЗ 8°37'53"	351°22'7"
h225	970826.83	7201766.27	70.61	СЗ 3°35'50"	356°24'10"
h226	970897.30	7201761.84	64.30	СВ 0°40'38"	0°40'38"
h227	970961.60	7201762.60	116.18	СВ 6°11'47"	6°11'47"
h228	971077.10	7201775.14	513.26	СВ 10°22'33"	10°22'33"

h213	971581.97	7201867.58			
:3Y1(34)					
h229	970236.64	7201845.28	12.75	СВ 1°15'29"	1°15'29"
h230	970249.39	7201845.56	126.88	СВ 1°40'16"	1°40'16"
h231	970376.22	7201849.26	27.00	ЮВ 2°15'0"	177°45'0"
h232	970349.24	7201850.32	29.36	ЮВ 0°21'5"	179°38'55"
h233	970319.88	7201850.50	55.19	ЮВ 0°26'47"	179°33'13"
h234	970264.69	7201850.93	14.37	ЮЗ 2°35'37"	182°35'37"
h235	970250.34	7201850.28	14.58	ЮЗ 20°3'1"	200°3'1"
h229	970236.64	7201845.28			
:3Y1(35)					
h236	969929.44	7201840.95	28.03	ЮЗ 6°3'45"	186°3'45"
h237	969901.57	7201837.99	34.74	ЮЗ 1°35'59"	181°35'59"
h238	969866.84	7201837.02	0.04	ЮЗ 90°0'0"	270°0'0"
h239	969866.84	7201836.98	62.75	СВ 1°17'15"	1°17'15"
h240	969929.57	7201838.39	2.56	ЮВ 87°5'35"	92°54'25"
h236	969929.44	7201840.95			
:3Y1(36)					
h241	968586.54	7201950.57	3.58	СЗ 29°25'39"	330°34'21"
h242	968589.66	7201948.81	88.39	СВ 60°27'54"	60°27'54"
h243	968633.23	7202025.71	10.47	ЮЗ 48°38'21"	228°38'21"
h244	968626.31	7202017.85	78.16	ЮЗ 59°24'44"	239°24'44"
h241	968586.54	7201950.57			
:3Y1(37)					
h245	968474.48	7201745.50	111.59	ЮЗ 49°4'51"	229°4'51"
h246	968401.39	7201661.18	231.83	ЮЗ 39°8'7"	219°8'7"
h247	968221.57	7201514.86	18.89	СВ 29°31'23"	29°31'23"
h248	968238.01	7201524.17	105.13	СВ 35°18'44"	35°18'44"
h249	968323.80	7201584.94	119.95	СВ 41°46'46"	41°46'46"
h250	968413.25	7201664.86	101.25	СВ 52°47'26"	52°47'26"
h245	968474.48	7201745.50			
:3Y1(38)					
h251	968193.21	7201499.89	0.97	СЗ 72°40'52"	287°19'8"
h252	968193.50	7201498.96	16.65	СВ 29°32'9"	29°32'9"
h253	968207.99	7201507.17	1.91	ЮВ 59°23'50"	120°36'10"
h254	968207.02	7201508.81	16.44	ЮЗ 32°51'32"	212°51'32"
h251	968193.21	7201499.89			
:3Y1(39)					
h255	968012.95	7201420.93	26.60	ЮВ 9°24'46"	170°35'14"
h256	967986.71	7201425.28	10.37	ЮЗ 1°29'29"	181°29'29"
h257	967976.34	7201425.01	13.66	ЮВ 0°52'51"	179°7'9"
h258	967962.68	7201425.22	58.76	ЮЗ 10°29'29"	190°29'29"
h259	967904.90	7201414.52	62.05	СЗ 1°41'24"	358°18'36"
h260	967966.92	7201412.69	30.93	СВ 8°30'55"	8°30'55"
h261	967997.51	7201417.27	15.87	СВ 13°20'8"	13°20'8"
h255	968012.95	7201420.93			
:3Y1(40)					
h262	967421.24	7201487.73	26.80	ЮВ 12°8'55"	167°51'5"
h263	967395.04	7201493.37	28.87	ЮВ 2°56'19"	177°3'41"
h264	967366.21	7201494.85	39.05	ЮВ 3°33'12"	176°26'48"
h265	967327.24	7201497.27	43.48	ЮВ 5°40'31"	174°19'29"
h266	967283.97	7201501.57	46.45	ЮВ 2°35'29"	177°24'31"
h267	967237.57	7201503.67	118.37	ЮВ 3°10'19"	176°49'41"</

н45	972017.68	7201882.22	45.67	СЗ 21°4'12"	338°55'48"
н46	972060.30	7201865.80	40.68	СЗ 31°28'42"	328°31'18"
н47	972094.99	7201844.56	24.70	СЗ 39°25'53"	320°34'7"
н48	972114.07	7201828.87	42.21	СЗ 49°21'43"	310°38'17"
н49	972141.56	7201796.84	20.57	СЗ 61°4'2"	298°55'58"
н50	972151.51	7201778.84	43.37	СЗ 65°34'5"	294°25'55"
н51	972169.45	7201739.35	84.17	СЗ 77°8'10"	282°51'50"
н52	972188.19	7201657.29	122.20	СЗ 77°3'28"	282°56'32"
н53	972215.56	7201538.19	102.92	СЗ 69°49'0"	290°11'0"
н54	972251.07	7201441.59	288.50	СЗ 62°55'24"	297°4'36"
н55	972382.39	7201184.71	94.72	СЗ 55°33'36"	304°26'24"
н56	972435.96	7201106.59	129.93	СЗ 49°3'36"	310°56'24"
н57	972521.10	7201008.44	153.09	СЗ 48°11'7"	311°48'53"
н58	972623.17	7200894.34	356.95	СЗ 57°38'31"	302°21'29"
н59	972814.21	7200592.82	675.78	СЗ 54°47'32"	305°12'28"
н60	973203.83	7200040.66	105.26	СЗ 57°20'50"	302°39'10"
н61	973260.62	7199952.04	68.30	СЗ 64°12'15"	295°47'45"
н62	973290.34	7199890.55	49.38	СЗ 69°46'41"	290°13'19"
н63	973307.41	7199844.21	95.87	СЗ 50°43'37"	309°16'23"
н64	973368.10	7199769.99	70.88	ЮВ 76°48'46"	103°11'14"
н65	973351.93	7199839.00	71.61	ЮВ 69°46'52"	110°13'8"
н66	973327.18	7199906.20	71.76	ЮВ 64°12'10"	115°47'50"
н67	973295.95	7199970.81	110.24	ЮВ 57°23'23"	122°36'37"
н68	973236.54	7200063.67	674.82	ЮВ 54°47'32"	125°12'28"
н69	972847.48	7200615.04	358.75	ЮВ 57°38'2"	122°21'58"
н70	972655.43	7200918.06	156.91	ЮВ 48°14'13"	131°45'47"
н71	972550.92	7201035.10	128.04	ЮВ 49°3'36"	130°56'24"
н72	972467.02	7201131.82	88.34	ЮВ 55°34'1"	124°25'59"
н73	972417.07	7201204.68	284.48	ЮВ 62°55'18"	117°4'42"
н74	972287.57	7201457.98	97.28	ЮВ 69°49'11"	110°10'49"
н75	972254.01	7201549.29	119.30	ЮВ 77°4'39"	102°55'21"
н76	972227.33	7201665.57	89.33	ЮВ 77°0'33"	102°59'27"
н77	972207.25	7201752.61	48.81	ЮВ 65°38'26"	114°21'34"
н78	972187.12	7201797.07	24.94	ЮВ 60°58'44"	119°1'16"
н79	972175.02	7201818.88	50.91	ЮВ 49°28'37"	130°31'23"
н80	972141.94	7201857.58	32.04	ЮВ 39°18'48"	140°41'12"
н81	972117.15	7201877.88	44.81	ЮВ 31°25'12"	148°34'48"
н82	972078.91	7201901.24	53.10	ЮВ 21°14'3"	158°45'57"
н83	972029.42	7201920.47	46.80	ЮВ 13°0'53"	166°59'7"
н84	971983.82	7201931.01	63.43	ЮЗ 1°41'22"	181°41'22"
н85	971920.42	7201929.14	219.72	ЮЗ 10°16'18"	190°16'18"
н86	971704.22	7201889.96	637.55	ЮЗ 10°22'32"	190°22'32"
н87	971077.10	7201775.14	116.18	ЮЗ 6°11'47"	186°1'147"
н88	970961.60	7201762.60	64.30	ЮЗ 0°40'38"	180°40'38"
н89	970897.30	7201761.84	70.61	ЮВ 3°35'50"	176°24'10"
н90	970826.83	7201766.27	62.57	ЮВ 8°37'53"	171°22'7"
н91	970764.97	7201775.66	285.17	ЮВ 12°33'48"	167°26'12"
н92	970486.63	7201837.69	52.32	ЮВ 9°13'42"	170°46'18"
н93	970434.99	7201846.08	58.86	ЮВ 3°5'50"	176°54'10"
н94	970376.22	7201849.26	126.88	ЮЗ 1°40'16"	181°40'16"
н95	970249.39	7201845.56	432.41	ЮЗ 1°17'7"	181°17'7"
н96	969817.09	7201835.86	68.17	ЮЗ 0°20'41"	180°20'41"
н97	969748.92	7201835.45	48.31	ЮВ 2°39'27"	177°20'33"
н98	969700.66	7201837.69	46.42	ЮВ 7°15'52"	172°44'8"
н99	969654.61	7201843.56	62.46	ЮВ 13°46'25"	166°13'35"
н100	969593.95	7201858.43	93.35	ЮВ 21°24'21"	158°35'39"
н101	969507.04	7201892.50	78.57	ЮВ 29°36'33"	150°23'27"
н102	969438.73	7201931.32	446.09	ЮВ 32°28'1"	147°31'59"
н103	969062.36	7202170.79	53.67	ЮВ 29°0'55"	150°59'5"
н104	969015.43	7202196.82	37.36	ЮВ 21°28'57"	158°31'3"
н105	968980.67	7202210.50	39.25	ЮВ 13°35'12"	166°24'48"
н106	968942.52	7202219.72	58.93	ЮВ 1°51'26"	178°8'34"
н107	968883.62	7202221.63	38.54	ЮЗ 7°43'28"	187°43'28"
н108	968845.43	7202216.45	40.98	ЮЗ 16°27'29"	196°27'29"
н109	968806.13	7202204.84	59.47	ЮЗ 28°6'44"	208°6'44"
н110	968753.68	7202176.82	41.98	ЮЗ 38°34'44"	218°34'44"
н111	968720.86	7202150.64	58.84	ЮЗ 48°56'6"	228°56'6"
н112	968682.21	7202106.28	59.79	ЮЗ 57°41'13"	237°41'13"
н113	968650.25	7202055.75	356.58	ЮЗ 60°28'0"	240°28'0"
н114	968474.48	7201745.50	101.25	ЮЗ 52°47'26"	232°47'26"
н115	968413.25	7201664.86	119.95	ЮЗ 41°46'46"	221°46'46"
н116	968323.80	7201584.94	105.13	ЮЗ 35°18'44"	215°18'44"
н117	968238.01	7201524.17	152.67	ЮЗ 29°31'49"	209°31'49"
н118	968105.17	7201448.92	64.28	ЮЗ 18°40'59"	198°40'59"
н119	968044.28	7201428.33	48.06	ЮЗ 13°18'17"	193°18'17"
н120	967997.51	7201417.27	30.93	ЮЗ 8°30'55"	188°30'55"
н121	967966.92	7201412.69	62.05	ЮВ 1°41'24"	178°18'36"
н122	967904.90	7201414.52	260.54	ЮВ 9°35'45"	170°24'15"
н123	967648.01	7201457.95	110.40	ЮВ 11°38'34"	168°21'26"
н124	967539.88	7201480.23	556.28	ЮВ 3°37'0"	176°23'0"
н125	966984.71	7201515.32	39.95	ЮЗ 86°23'0"	266°23'0"
н1	966982.19	7201475.45			
:164:3V1(2)					
н126	973947.22	7199343.48	553.21	СВ 6°5'39"	6°5'39"
н127	974497.30	7199402.21	1183.13	СВ 6°24'31"	6°24'31"
н128	975673.04	7199534.27	317.51	СВ 6°33'1"	6°33'1"
н129	975988.48	7199570.49	472.66	СВ 6°26'30"	6°26'30"
н130	976458.16	7199623.52	157.85	СВ 4°44'32"	4°44'32"
н131	976615.47	7199636.57	971.74	СВ 0°32'46"	0°32'46"
н132	977587.17	7199645.83	251.88	СЗ 3°11'11"	356°48'49"
н133	977838.66	7199631.83	329.64	СЗ 8°32'54"	351°27'6"
н134	978164.64	7199582.83	267.24	СЗ 14°18'58"	345°41'2"
н135	978423.58	7199516.75	293.13	СЗ 19°59'32"	340°0'28"
н136	978699.05	7199416.53	258.03	СЗ 24°35'33"	335°24'27"
н137	978933.67	7199309.15	150.79	СЗ 29°38'50"	330°21'10"
н138	979064.72	7199234.56	191.14	СЗ 32°21'29"	327°38'31"
н139	979226.18	7199132.26	152.69	СЗ 35°28'42"	324°31'18"
н140	979350.52	7199043.64	138.83	СЗ 37°38'15"	322°21'45"
н141	979460.46	7198958.86	75.07	СЗ 38°11'20"	321°48'40"
н142	979519.46	7198912.45	579.84	СЗ 37°27'20"	322°32'40"
н143	979979.75	7198559.82	40.02	СВ 50°35'11"	50°35'11"
н144	980005.16	7198590.74	581.44	ЮВ 37°27'24"	142°32'36"
н145	979543.60	7198944.35	74.25	ЮВ 38°11'28"	141°48'32"
н146	979485.24	7198990.26	140.03	ЮВ 37°38'12"	142°21'48"
н147	979374.35	7199075.77	154.17	ЮВ 35°28'47"	144°31'13"

н148	979248.81	7199165.25	193.86	ЮВ 32°21'23"	147°38'37"
н149	979085.05	7199269.00	152.97	ЮВ 29°38'37"	150°21'23"
н150	978952.10	7199344.66	261.47	ЮВ 24°35'49"	155°24'11"
н151	978714.36	7199453.49	296.64	ЮВ 19°59'40"	160°0'20"
н152	978435.60	7199554.92	271.30	ЮВ 14°19'3"	165°40'57"
н153	978172.73	7199622.01	333.88	ЮВ 8°32'55"	171°27'5"
н154	977842.56	7199671.64	255.31	ЮВ 3°11'10"	176°48'50"
н155	977587.65	7199685.83	974.32	ЮЗ 0°32'51"	180°32'51"
н156	976613.37	7199676.52	159.62	ЮЗ 4°44'24"	184°44'24"
н157	976454.30	7199663.33	473.54	ЮЗ 6°26'27"	186°26'27"
н158	975983.75	7199610.21	317.27	ЮЗ 6°32'59"	186°32'59"
н159	975668.55	7199574.02	1182.98	ЮЗ 6°24'32"	186°24'32"
н160	974492.96	7199441.97	643.25	ЮЗ 6°5'36"	186°5'36"
н161	973853.34	7199373.69	98.62	СЗ 17°50'16"	342°9'44"
н126	973947.22	7199343.48			

Образование земельных участков на период строительства, реконструкции для размещения объекта капитального строительства регионального значения Система координат: МСК 38

38:22:000096:67:3V2

Номера точек	Координаты		Расстояние в метрах	Румб	Дирекционный угол: град.мин
	X	Y			
:67:3V2(1)					
н1	968232.82	7201454.70	31.03	СВ 64°23'35"	64°23'35"
н2	968246.23	7201482.68	61.11	ЮЗ 29°14'29"	209°14'29"
н3	968192.91	7201452.83	39.95	СВ 2°40'58"	2°40'58"
н1	968232.82	7201454.70			
:67:3V2(2)					
н4	970261.23	7201783.64	43.86	СВ 31°49'51"	31°49'51"
н5	970298.49	7201806.77	47.95	ЮЗ 1°25'20"	181°25'20"
н6	970250.56	7201805.58	0.10	ЮВ 45°0'0"	134°60'0"
н7	970250.49	7201805.65	0.09	ЮЗ 49°23'55"	229°23'55"
н8	970250.43	7201805.58	27.80	ЮЗ 1°25'20"	181°25'20"
н9	970222.64	7201804.89	44.05	СЗ 28°50'23"	331°9'37"
н4	970261.23	7201783.64			
:67:3V2(3)					
н10	970767.83	7201734.67	55.12	СЗ 47°22'56"	312°37'4"
н11	970805.15	7201694.11	93.91	СЗ 6°46'56"	353°13'4"
н12	970898.40	7201683.02	35.38	СЗ 81°35'50"	278°24'10"
н13	970903.57	7201648.02	156.47	СВ 0°58'40"	0°58'40"
н14	971060.02	7201650.69	41.37	ЮВ 89°19'17"	90°40'43"
н15	971059.53	7201692.06	15.26	СВ 30°38'54"	30°38'54"
н16	971072.66	7201699.84	136.48	СЗ 80°7'40"	279°52'20"
н17	971096.06	7201565.38	133.59	СВ 8°48'3"	8°48'3"
н18	971228.08	7201585.82	157.62	ЮВ 81°24'39"	98°35'21"
н19	971204.54	7201741.67	27.84	ЮВ 8°4'29"	171°55'31"
н20	971176.98	7201745.58	110.77	ЮЗ 7°45'44"	187°45'44"
н21	971067.23	7201730.62	24.10	СЗ 79°39'2"	280°20'58"
н22	971071.56	7201706.91	13.50	ЮВ 14°32'26"	165°27'34"
н23	971058.49	7201710.30	5.31	ЮВ 84°3'11"	95°56'49"
н24	971057.94	7201715.58	155.48	ЮЗ 1°26'54"	181°26'54"
н25	970902.51	7201711.65	14.56	ЮЗ 90°0'0"	270°0'0"
н26	970902.51	7201697.09	89.49	ЮВ 4°8'45"	175°51'15"
н27	970813.25	7201703.56	38.16	ЮВ 47°40'37"	132°19'23"
н28	970787.56	7201731.77	19.94	ЮВ 8°21'42"	171°38'18"
н10	970767.83	7201734.67			
:67:3V2(4)					
н29	972332.75	7201281.62	3.56	ЮЗ 19°33'23"	199°33'23"
н30	972329.40	7201280.43	6.83	ЮВ 62°32'4"	117°27'56"
н31	972326.25	7201286.49	3.58	СВ 32°48'9"	32°48'9"
н32	972329.26	7201288.43	70.19	ЮВ 62°53'15"	117°6'45"
н33	972297.27	7201350.91	40.93	ЮЗ 77°35'50"	257°35'50"
н34	972288.48	7201310.94	151.62	СЗ 60°24'18"	299°35'42"
н35	972363.36	7201179.10	50.47	СЗ 35°48'34"	324°11'26"
н36	972404.29	7201149.57	41.41	ЮВ 58°4'5"	121°55'55"
н37	972382.39	7201184.71	108.88	ЮВ 62°52'38"	117°7'22"
н29	972332.75	7201281.62			
:67:3V2(5)					
н38	972660.14	7200818.02	15.78	ЮЗ 15°19'19"	195°19'19"
н39	972644.92	7200813.85	80.75	ЮВ 32°8'35"	147°51'25"
н40	972576.55	7200856.81	53.87	СВ 89°46'36"	89°46'36"
н41	972576.76	7200910.68	17.25	СВ 70°23'19"	70°23'19"
н42	972582.55	7200926.93	67.81	СЗ 62°24'26"	297°35'34"
н43	972613.96	7200866.83	67.19	СЗ 46°35'9"	313°24'51"
н38	972660.14	7200818.02			
:67:3V2(6)					
н44	978931.07	7199365.53	15.00	СЗ 26°16'29"	333°43'31"
н45	978944.52	7199358.89	5.13	ЮЗ 63°53'3"	243°53'3"
н46	978942.26	7199354.28	21.92	СЗ 20°55'57"	339°4'3"
н47	978962.73	7199346.45	20.67	СЗ 11°13'3"	348°46'57"
н48	978983.00	7199342.43	15.26	СВ 84°48'45"	84°48'45"
н49	978984.38	7199357.63	46.04	ЮВ 36°32'20"	143°27'40"
н50	978947.39	7199385.04	33.42	ЮВ 6°13'8"	173°46'52"
н51	978914.17	7199388.66	27.39	ЮЗ 15°7'56"	195°7'56"
н52	978887.73	7199381.51	10.87	ЮЗ 11°31'0"	191°31'0"
н53	978877.08	7199379.34	2.15	СЗ 25°11'1"	334°58'59"
н54	978879.03	7199378.43	52.37	СЗ 20°54'34"	339°5'26"
н55	978927.95	7199359.74	6.58	СВ 61°40'54"	61°40'54"
н44	978931.07	7199365.53			
:67:3V2(7)					
н56	978230.45	7199607.98	53.42	ЮВ 42°23'52"	137°36'8"
н57	978191.00	7199644.00	30.08	ЮВ 21°26'52"	158°33'8"
н58	978163.00	7199655.00	48.09	ЮЗ 3°34'35"	183°34'35"
н59	978115.00	7199652.00	29.68	СЗ 32°37'9"	327°22'51"
н60	978140.00	7199636.00	20.88	СВ 16°41'57"	16°41'57"
н61	978160.00	7199642.00	12.53	СЗ 28°36'38"	331°23'22"
н62	978171.00	7199636.00	10.77	ЮЗ 68°11'55"	248°11'55"
н63	978167.00	7199626.00	65.96	СЗ 15°51'17"	344°8'43"
н56	978230.45	7199607.98			
:67:3V2(8)					
н64	977179.92	7199685.14	56.44	СВ 1°0'18"	1°0'18"
н65	977236.35	7199686.13	51.56	ЮВ 34°22'39"	145°37'21"
н66	977193.80	7199715.24	38.78	ЮЗ 3°40'53"	183°40'53"
н67	977155.10	7199712.75	37.40	ЮЗ 38°27'15"	218°27'15"
н68	977125.81	7199689.49	36.84	СВ 2°41'30"	2°41'30"
н69	977162.61	7199691.22	17.31	СЗ 0°0'0"	0°0'0"
н70	977179.92	7199691.22	6.08	ЮЗ 90°0'0"	270°0'0"
н64	977179.92	7199685.14			
:67:3V2(9)					
н71	976974.36	7199685.85	49.72	СВ 1°45'48"	1°45'48"
н72	977024.06	7199687.38	64.61	ЮВ 41°10'42"	138°49'18"
н73	976975.43	7199729.92	85.22	ЮЗ 32°27'47"	212°27'47"
н74	976903.53	7199684.18	67.71	ЮЗ 1°51'13"	181°51'13"
н75	976835.86	7199681.99	63.46	СВ 0°20'35"	0°20'35"
н76	976899.32	7199682.37	54.08	СВ 2°39'37"	2°39'37"
н77	976953.34	7199684.88	15.85	СВ 40°3'37"	40°3'37"
н78	976965.47	7199695.08	12.82	СЗ 46°4'30"	313°55'30"
н71	976974.36	7199685.85			

:67:3V2(10)					
н79	975659.49	7199582.61	13.27	СЗ 29°52'5"	330°7'55"
н80	975671.00	7199576.00	62.39	СВ 6°26'30"	6°26'30"
н81	975733.00	7199583.00	52.40	ЮВ 41°54'21"	138°5'39"
н82	975694.00	7199618.00	43.57	ЮЗ 9°14'46"	189°14'46"
н83	975651.00	7199611.00	62.29	ЮЗ 42°23'51"	222°23'51"
н84	975605.00	7199569.00	42.04	СВ 6°3'48"	6°3'48"
н85	975646.80	7199573.44	15.66	СВ 35°51'9"	35°51'9"
н79	975659.49	7199582.61			
:67:3V2(11)					
н86	975464.78	7199551.94	44.51	СВ 6°31'40"	6°31'40"
н87	975509.00	7199557.00	49.24	ЮВ 29°10'3"	150°49'57"
н88	975466.00	7199581.00	43.92	ЮЗ 7°10'2"	187°10'2"
н89	975422.42	7199575.52	55.65	ЮЗ 37°2'20"	217°2'20"
н90	975378.00	7199542.00	65.93	СВ 6°31'56"	6°31'56"
н91	975443.50	7199549.50	15.97	СВ 44°40'13"	44°40'13"
н92	975454.86	7199560.73	13.25	СЗ 41°32'38"	318°27'22"
н86	975464.78	7199551.94			

:3V2(1)					
Номера точек	Координаты		Расстояние в метрах	Румб	Дирекционный угол: град.мин
	Х	У			
:3V2(1)					
н1	968246.23	7201482.68	0.47	СВ 63°26'6"	63°26'6"
н2	968246.44	7201483.1	61.522	ЮЗ 29°28'24"	209°28'24"
н3	968192.88	7201452.83	0.03	СЗ 0°0'0"	0°0'0"
н4	968192.91	7201452.83	61.107	СВ 29°14'29"	29°14'29"
н1	968246.23	7201482.68			
:3V2(2)					
н5	970222.64	7201804.89	27.799	СВ 1°25'20"	1°25'20"
н6	970250.43	7201805.58	27.887	ЮЗ 1°17'40"	181°17'40"
н7	970222.55	7201804.95	0.108	СЗ 33°41'24"	326°18'36"
н5	970222.64	7201804.89			
:3V2(3)					
н8	970298.49	7201806.77	0.465	СВ 28°13'2"	28°13'2"
н9	970298.9	7201806.99	48.361	ЮЗ 1°40'15"	181°40'15"
н10	970250.56	7201805.58	47.945	СВ 1°25'20"	1°25'20"
н8	970298.49	7201806.77			
:3V2(4)					
н11	972029.88	7201629.58	198.672	СВ 78°41'6"	78°41'6"
н12	972068.86	7201824.39	102.566	ЮВ 24°23'37"	155°36'23"
н13	971975.45	7201866.75	219.006	ЮЗ 78°9'51"	258°9'51"
н14	971930.53	7201652.4	101.937	СЗ 12°56'10"	347°3'50"
н11	972029.88	7201629.58			
:3V2(5)					
н15	972297.27	7201350.91	70.198	СЗ 62°52'48"	297°7'12"
н16	972329.27	7201288.43	0.085	СВ 20°33'22"	20°33'22"
н17	972329.35	7201288.46	70.385	ЮВ 62°55'18"	117°4'42"
н18	972297.31	7201351.13	0.224	ЮЗ 79°41'43"	259°41'43"
н15	972297.27	7201350.91			
:3V2(6)					
н19	972404.29	7201149.57	4.873	СЗ 33°47'16"	326°12'44"
н20	972408.34	7201146.86	45.891	ЮВ 55°33'56"	124°26'4"
н21	972382.39	7201184.71	41.406	СЗ 58°4'5"	301°55'55"
н19	972404.29	7201149.57			
:3V2(7)					
н22	978982.75	7199327.22	15.217	СВ 89°9'41"	89°9'41"
н23	978982.973	7199342.435	20.637	ЮВ 11°13'3"	168°46'57"
н24	978962.73	7199346.45	21.913	ЮВ 20°54'29"	159°5'31"
н25	978942.26	7199354.27	4.648	ЮЗ 62°10'1"	242°10'1"
н26	978940.09	7199350.16	13.209	СЗ 24°36'20"	335°23'40"
н27	978952.1	7199344.66	35.264	СЗ 29°38'24"	330°21'36"
н22	978982.75	7199327.22			
:3V2(8)					
н28	978926.41	7199356.43	3.642	СВ 64°58'59"	64°58'59"
н29	978927.95	7199359.73	52.372	ЮВ 20°55'11"	159°4'49"
н30	978879.03	7199378.43	2.152	ЮВ 25°1'1"	154°58'59"
н31	978877.08	7199379.34	0.305	ЮЗ 66°48'5"	246°48'5"
н32	978876.96	7199379.06	54.382	СЗ 24°35'26"	335°24'34"
н28	978926.41	7199356.43			
:3V2(9)					
н33	977179.93	7199681.94	61.403	СВ 0°32'31"	0°32'31"
н34	977241.33	7199682.521	6.151	ЮВ 35°55'59"	144°4'1"
н35	977236.35	7199686.13	56.439	ЮЗ 1°0'18"	181°0'18"
н36	977179.92	7199685.14	3.2	СЗ 89°49'15"	270°10'45"
н33	977179.93	7199681.94			
:3V2(10)					
н37	977024.06	7199687.38	49.724	ЮЗ 1°45'48"	181°45'48"
н38	976974.36	7199685.85	50.83	СВ 0°12'51"	0°12'51"
н39	977025.19	7199686.04	1.753	ЮВ 49°51'35"	130°8'25"
н37	977024.06	7199687.38			

Каталог координат концевых и поворотных точек красных линий

Номера точек	Координаты		Расстояние в метрах	Румб	Дирекционный угол: град.мин
	X	Y			
Линия 1					
н1	966982.19	7201475.45	121.28	СЗ 3°36'59"	356°23'1"
н2	967103.23	7201467.80	129.31	СЗ 21°30'13"	338°29'47"
н3	967223.54	7201420.40	70.67	СВ 30°34'43"	30°34'43"
н4	967284.38	7201456.35	251.02	СЗ 3°36'56"	356°23'4"
н5	967534.90	7201440.52	106.98	СЗ 11°41'51"	348°18'9"
н6	967639.66	7201418.83	263.63	СЗ 9°36'3"	350°23'57"
н7	967899.60	7201374.86	70.86	СЗ 1°39'28"	358°20'32"
н8	967970.43	7201372.81	35.03	СВ 8°29'11"	8°29'11"
н9	968005.08	7201377.98	51.61	СВ 13°18'33"	13°18'33"
н10	968055.30	7201389.86	68.82	СВ 18°41'44"	18°41'44"
н11	968120.49	7201411.92	160.46	СВ 29°28'27"	29°28'27"
н12	968260.18	7201490.87	107.83	СВ 35°18'46"	35°18'46"
н13	968348.17	7201553.20	127.45	СВ 41°50'31"	41°50'31"
н14	968443.12	7201638.22	107.25	СВ 52°46'31"	52°46'31"
н15	968508.00	7201723.62	358.31	СВ 60°27'29"	60°27'29"
н16	968684.67	7202035.35	12.42	СВ 57°43'50"	57°43'50"
н17	968691.30	7202045.85	111.63	СВ 36°28'7"	36°28'7"
н18	968781.07	7202112.20	82.04	СВ 19°54'13"	19°54'13"
н19	968858.21	7202140.13	92.89	СВ 1°51'3"	1°51'3"
н20	968951.05	7202143.13	105.97	СЗ 8°28'35"	351°31'25"
н21	969055.86	7202127.51	429.38	СЗ 32°27'58"	327°32'2"
н22	969418.13	7201897.02	81.36	СЗ 29°35'47"	330°24'13"
н23	969488.87	7201856.84	100.96	СЗ 21°24'49"	338°35'11"
н24	969582.86	7201819.98	66.35	СЗ 13°45'28"	346°14'32"
н25	969647.31	7201804.20	49.48	СЗ 7°18'11"	352°41'49"
н26	969696.39	7201797.91	51.78	СЗ 2°43'23"	357°16'37"
н27	969748.11	7201795.45	69.56	СВ 0°20'16"	0°20'16"
н28	969817.67	7201795.86	433.00	СВ 1°17'11"	1°17'11"
н29	970250.56	7201805.58	125.97	СВ 1°40'26"	1°40'26"
н30	970376.48	7201809.26	53.50	СЗ 3°4'31"	356°55'29"
н31	970429.90	7201806.39	49.82	СЗ 9°13'47"	350°46'13"
н32	970479.07	7201798.40	285.37	СЗ 12°33'45"	347°26'15"
н33	970757.61	7201736.33	66.59	СЗ 8°34'36"	351°25'24"

н34	970823.45	7201726.40	72.97	СЗ 3°34'58"	356°25'2"
н35	970896.28	7201721.84	67.11	СВ 0°40'28"	0°40'28"
н36	970963.38	7201722.63	120.66	СВ 6°11'6"	6°11'6"
н37	971083.34	7201735.63	74.82	СВ 10°22'17"	10°22'17"
н38	971156.94	7201749.10	20.35	СЗ 9°57'44"	350°2'16"
н39	971176.98	7201745.58	27.84	СЗ 8°4'29"	351°55'31"
н40	971204.54	7201741.67	46.70	СВ 1°46'45"	1°46'45"
н41	971251.22	7201743.12	114.92	СВ 8°15'0"	8°15'0"
н42	971364.95	7201759.61	201.02	СВ 9°15'29"	9°15'29"
н43	971563.35	7201791.95	59.07	СЗ 10°41'37"	349°18'23"
н44	971621.39	7201780.99	21.98	СВ 84°7'24"	84°7'24"
н45	971623.64	7201802.85	39.08	ЮВ 12°49'0"	167°11'0"
н46	971585.53	7201811.52	15.98	ЮВ 88°42'34"	91°17'26"
н47	971585.17	7201827.50	15.99	СВ 10°13'41"	10°13'41"
н48	971600.91	7201830.34			

Линия 1					
н49	971660.80	7201841.15	12.50	СВ 10°13'52"	10°13'52"
н50	971673.10	7201843.37	13.16	СЗ 53°9'22"	306°50'38"
н51	971680.99	7201832.84	40.60	СЗ 0°16'56"	359°43'4"
н52	971721.59	7201832.64	89.02	СВ 10°1'16"	10°1'16"
н53	971809.25	7201848.13	29.01	СВ 7°16'2"	7°16'2"
н54	971838.03	7201851.80	20.38	СВ 10°0'11"	10°0'11"
н55	971858.10	7201855.34	117.90	СВ 5°33'12"	5°33'12"
н56	971975.45	7201866.75	102.57	СЗ 24°23'37"	335°36'23"
н57	972068.86	7201824.39	183.23	СЗ 51°33'1"	308°26'59"
н58	972182.80	7201680.89	24.21	СЗ 77°8'6"	282°51'54"
н59	972188.19	7201657.29	122.20	СЗ 77°3'28"	282°56'32"
н60	972215.56	7201538.19	102.92	СЗ 69°49'0"	290°11'0"
н61	972251.07	7201441.59	171.98	СЗ 62°55'26"	297°4'34"
н62	972329.35	7201288.46	3.67	ЮЗ 32°26'7"	212°26'7"
н63	972326.25	7201286.49	6.83	СЗ 62°32'4"	297°27'56"
н64	972329.40	7201280.43	3.64	СВ 19°34'47"	19°34'47"
н65	972332.83	7201281.65	108.87	СЗ 62°55'19"	297°4'41"
н66	972382.39	7201184.71	94.72	СЗ 55°33'36"	304°26'24"
н67	972435.96	7201106.59	129.93	СЗ 49°3'36"	310°56'24"
н68	972521.10	7201008.44	102.08	СЗ 52°59'15"	307°0'45"
н69	972582.55	7200926.93	67.81	СЗ 62°24'26"	297°35'34"
н70	972613.96	7200866.83	67.19	СЗ 46°35'9"	313°24'51"
н71	972660.14	7200818.02	134.53	СЗ 58°54'51"	301°5'9"
н72	972729.60	7200702.81	300.32	СЗ 54°0'35"	305°59'25"
н73	972906.08	7200459.82	46.74	СЗ 57°4'5"	302°55'55"
н74	972931.49	7200420.59	107.60	СЗ 78°44'6"	281°15'54"
н75	972952.51	7200315.06	287.88	СЗ 57°12'55"	302°47'5"
н76	973108.39	7200073.04	303.27	СЗ 48°59'8"	311°0'52"
н77	973307.41	7199844.21	95.87	СЗ 50°43'37"	309°16'23"
н78	973368.10	7199769.99	294.28	СЗ 54°11'36"	305°48'24"
н79	973540.27	7199531.33	168.32	СЗ 32°12'7"	327°47'53"
н80	973682.70	7199441.63	183.67	СЗ 21°42'36"	338°17'24"
н81	973853.34	7199373.69	98.62	СЗ 17°50'16"	342°9'44"
н82	973947.22	7199343.48	422.30	СВ 6°5'38"	6°5'38"
н83	974367.13	7199388.31	4.95	СЗ 76°41'36"	283°18'24"
н84	974368.27	7199383.49	12.28	СВ 3°46'59"	3°46'59"
н85	974380.52	7199384.30	5.53	СВ 84°23'33"	84°23'33"
н86	974381.06	7199389.80	116.90	СВ 6°5'38"	6°5'38"
н87	974497.30	7199402.21	131.89	СВ 6°24'28"	6°24'28"
н88	974628.37	7199416.93	71.27	СЗ 4°37'39"	355°22'21"
н89	974699.41	7199411.18	29.00	СВ 21°7'21"	21°7'21"
н90	974726.46	7199421.63	43.81	СВ 14°38'54"	14°38'54"
н91	974768.85	7199432.71	909.88	СВ 6°24'31"	6°24'31"
н92	975673.04	7199534.27	317.51	СВ 6°33'11"	6°33'11"
н93	975988.48	7199570.49	454.23	СВ 6°26'30"	6°26'30"
н94	976439.84	7199621.45	2.33	СЗ 82°50'40"	277°9'20"
н95	976440.13	7199619.14	13.64	СВ 7°9'41"	7°9'41"
н96	976453.66	7199620.84	2.19	СВ 86°51'49"	86°51'49"
н97	976453.78	7199623.03	162.26	СВ 4°47'13"	4°47'13"
н98	976615.47	7199636.57	335.17	СВ 0°32'43"	0°32'43"
н99	976950.62	7199639.76	7.01	СЗ 89°30'35"	270°29'25"
н100	976950.68	7199632.75	31.26	СЗ 55°46'53"	304°13'7"
н101	976968.26	7199606.90	6.37	СВ 1°58'41"	1°58'41"
н102	976974.63	7199607.12	33.44	СВ 79°58'38"	79°58'38"
н103	976980.45	7199640.05	606.75	СВ 0°32'45"	0°32'45"
н104	977587.17	7199645.83	251.88	СЗ 3°11'11"	356°48'49"
н105	977838.66	7199631.83	295.51	СЗ 8°32'57"	351°27'3"
н106	978130.89	7199587.90	24.19	СЗ 14°37'40"	345°22'20"
н107	978154.30	7199581.79	23.30	СЗ 5°31'2"	354°28'58"
н108	978177.49	7199579.55	253.98	СЗ 14°18'57"	345°41'3"
н109	978423.58	7199516.75	293.13	СЗ 19°59'32"	340°0'28"
н110	978699.05	7199416.53	207.54	СЗ 24°35'35"	335°24'25"
н111	978887.76	7199330.16	1.79	СЗ 40°27'44"	319°32'16"
н112	978889.12	7199329.00	11.76	СЗ 30°24'14"	329°35'46"
н113	978899.26	7199323.05	11.00	ЮЗ 65°30'31"	245°30'31"
н114	978894.70	7199313.04	22.35	СЗ 30°13'30"	329°46'30"
н115	978914.01	7199301.79	14.96	СВ 59°12'2"	59°12'2"
н116	978921.67	7199314.64	13.20	СЗ 24°35'3"	335°24'57"
н117	978933.67	7199309.15	150.79	СЗ 29°38'50"	320°21'10"
н118	979064.72	7199234.56	191.14	СЗ 32°21'29"	327°38'31"
н119	979226.18	7199132.26	152.69	СЗ 35°28'42"	324°31'18"
н120	979350.52	7199043.64	138.83	СЗ 37°38'15"	322°21'45"
н121	979460.46	7198958.86	17.09	СЗ 38°12'15"	321°47'45"
н122	979473.89	7198948.29	5.31	ЮЗ 69°22'51"	249°22'51"
н123	979472.02	7198943.32	12.34	СЗ 38°44'49"	321°15'11"
н124	979481.64	7198935.60	5.21	СВ 45°32'39"	45°32'39"
н125	979485.29	7198939.32	43.47	СЗ 38°10'49"	321°49'11"
н126	979519.46	7198912.45	120.62	СЗ 37°27'29"	322°32'31"
н127	979615.21	7198839.09	6.18	ЮЗ 60°19'27"	240°19'27"
н128	979612.15	7198833.72	14.38	СЗ 37°32'22"	322°27'38"
н129	979623.55	7198824.96	6.14	СВ 51°4'41"	51°4'41"
н130	979627.41	7198829.74	443.85	СЗ 37°27'18"	322°32'42"
н131	979979.75	7198559.82			

н147	978714.36	7199453.49	296.64	ЮВ 19°59'40"	160°0'20"
н148	978435.60	7199554.92	205.13	ЮВ 14°19'5"	165°40'55"
н149	978236.84	7199605.65	6.79	ЮВ 20°3'45"	159°56'15"
н150	978230.46	7199607.98	65.97	ЮВ 15°5'18"	164°8'52"
н151	978167.00	7199626.00	10.77	СВ 68°11'55"	68°11'55"
н152	978171.00	7199636.00	12.53	ЮВ 28°36'38"	151°23'22"
н153	978160.00	7199642.00	20.88	ЮЗ 16°41'57"	196°41'57"
н154	978140.00	7199636.00	29.68	ЮВ 32°37'9"	147°22'51"
н155	978115.00	7199652.00	168.84	ЮВ 1°22'40"	178°37'20"
н156	977946.21	7199656.06	104.81	ЮВ 8°32'54"	171°27'6"
н157	977842.56	7199671.64	45.12	ЮВ 3°27'21"	176°32'39"
н158	977797.52	7199674.36	68.64	ЮВ 6°59'44"	173°0'16"
н159	977729.39	7199682.72	11.19	ЮВ 3°50'41"	176°9'19"
н160	977718.23	7199683.47	130.60	ЮБ 1°2'7"	178°57'53"
н161	977587.65	7199685.83	407.74	ЮЗ 0°32'48"	180°32'48"
н162	977179.93	7199681.94	9.28	ЮВ 89°56'18"	90°3'42"
н163	977179.92	7199691.22	17.31	ЮЗ 0°0'0"	180°0'0"
н164	977162.61	7199691.22	36.84	ЮЗ 2°41'30"	182°41'30"
н165	977125.81	7199689.49	100.68	ЮЗ 1°58'10"	181°58'10"
н166	977025.19	7199686.03	50.83	ЮЗ 0°12'10"	180°12'10"
н167	976974.36	7199685.85	12.82	ЮВ 46°4'30"	133°55'30"
н168	976965.47	7199695.08	15.85	ЮЗ 40°3'37"	220°3'37"
н169	976953.34	7199684.88	54.08	ЮЗ 2°39'37"	182°39'37"
н170	976899.32	7199682.37	63.46	ЮЗ 0°20'35"	180°20'35"
н171	976835.86	7199681.99	27.40	ЮЗ 7°33'2"	187°33'2"
н172	976808.70	7199678.39	195.34	ЮЗ 0°32'55"	180°32'55"
н173	976613.37	7199676.52	161.14	ЮЗ 4°45'21"	184°45'21"
н174	976452.79	7199663.16	9.60	ЮВ 75°12'39"	104°47'21"
н175	976450.34	7199672.44	11.96	ЮЗ 10°27'17"	190°27'17"
н176	976438.58	7199670.27	8.70	СЗ 89°28'23"	270°31'37"
н177	976438.66	7199661.57	457.80	ЮЗ 6°26'29"	186°26'29"
н178	975983.75	7199610.21	34.64	ЮЗ 6°32'54"	186°32'54"
н179	975949.34	7199606.26	55.73	ЮЗ 3°21'51"	183°21'51"
н180	975893.71	7199602.99	64.17	ЮЗ 5°39'39"	185°39'39"
н181	975829.85	7199596.66	33.61	ЮЗ 5°52'31"	185°52'31"
н182	975796.42	7199593.22	22.80	ЮЗ 17°54'9"	197°54'9"
н183	975774.72	7199586.21	40.42	ЮЗ 6°32'54"	186°32'54"
н184	975734.56	7199581.60	2.10	ЮВ 41°54'21"	138°5'39"
н185	975733.00	7199583.00	62.39	ЮЗ 6°26'30"	186°26'30"
н186	975671.00	7199576.00	13.27	ЮВ 29°52'5"	150°7'55"
н187	975659.49	7199582.61	15.66	ЮЗ 35°51'9"	215°51'9"
н188	975646.80	7199573.44	42.04	ЮЗ 6°3'48"	186°3'48"
н189	975605.00	7199569.00	3.58	ЮЗ 42°23'32"	222°23'32"
н190	975602.36	7199566.59	92.60	ЮЗ 6°24'41"	186°24'41"
н191	975510.34	7199556.25	1.54	ЮВ 29°14'9"	150°45'51"
н192	975509.00	7199557.00	44.51	ЮЗ 6°31'40"	186°31'40"
н193	975464.78	7199551.94	13.25	ЮВ 41°32'38"	138°27'22"
н194	975454.86	7199560.73	15.97	ЮЗ 44°40'13"	224°40'13"
н195	975443.50	7199549.50	65.93	ЮЗ 6°31'56"	186°31'56"
н196	975378.00	7199542.00	1.20	ЮЗ 36°52'12"	216°52'12"
н197	975377.04	7199541.28	256.99	ЮЗ 6°24'36"	186°24'36"
н198	975121.66	7199512.59	21.76	ЮЗ 5°49'43"	185°49'43"
н199	975100.01	7199510.38	109.29	ЮЗ 6°23'36"	186°23'36"
н200	974991.40	7199498.21	15.11	ЮВ 1°28'46"	178°31'14"
н201	974976.30	7199498.60	56.85	ЮВ 2°20'20"	177°39'40"
н202	974919.50	7199500.92	79.37	ЮЗ 9°59'56"	189°59'56"
н203	974841.34	7199487.14	87.16	ЮВ 8°14'43"	171°45'17"
н204	974755.08	7199499.64	49.04	ЮЗ 6°36'17"	186°36'17"
н205	974706.37	7199494.00	209.94	ЮЗ 10°34'1"	190°34'1"
н206	974499.99	7199455.50	114.38	ЮЗ 10°9'6"	190°9'6"
н207	974387.40	7199435.34	13.34	ЮВ 7°1'6"	172°58'54"
н208	974374.16	7199436.97	9.05	ЮВ 83°39'10"	96°20'50"
н209	974373.16	7199445.96	178.52	ЮЗ 2°24'51"	182°24'51"
н210	974194.80	7199438.44	78.56	ЮВ 1°43'18"	178°16'42"
н211	974116.28	7199440.80	190.23	ЮЗ 2°53'44"	182°53'44"
н212	973926.29	7199431.19	230.91	ЮВ 25°8'24"	154°51'36"
н213	973717.25	7199529.29	60.96	ЮВ 52°17'3"	127°42'57"
н214	973679.96	7199577.51	218.90	ЮВ 51°12'4"	128°47'56"
н215	973542.80	7199748.11	113.28	ЮВ 46°32'17"	133°27'43"
н216	973464.88	7199830.33	82.56	ЮВ 42°59'50"	137°0'10"
н217	973404.50	7199866.63	270.05	ЮВ 47°24'31"	132°35'29"
н218	973221.74	7200085.44	142.00	ЮВ 55°45'46"	124°14'14"
н219	973141.85	7200202.83	7.63	СВ 44°5'50"	44°5'50"
н220	973147.33	7200208.14	7.36	ЮВ 56°25'4"	123°34'56"
н221	973143.26	7200214.27	7.88	ЮЗ 19°7'31"	199°7'31"
н222	973135.82	7200211.69	407.47	ЮВ 55°45'39"	124°14'21"
н223	972906.56	7200548.54	52.24	ЮВ 66°28'39"	113°31'21"
н224	972885.71	7200596.44	136.00	ЮВ 53°13'46"	126°46'14"
н225	972804.30	7200705.38	20.48	ЮВ 81°5'39"	98°54'21"
н226	972801.13	7200725.61	169.48	ЮВ 53°26'16"	126°33'44"
н227	972700.17	7200861.74	47.69	ЮВ 71°24'47"	108°35'13"
н228	972684.97	7200906.94	19.43	ЮЗ 6°40'44"	186°40'44"
н229	972665.67	7200904.68	274.71	ЮВ 56°6'8"	123°53'52"
н230	972512.46	7201132.70	6.73	ЮВ 74°39'46"	105°20'14"
н231	972510.68	7201139.19	158.93	ЮВ 61°45'34"	118°14'26"
н232	972435.48	7201279.20	124.69	ЮВ 67°5'21"	112°54'39"
н233	972386.94	7201394.05	121.82	ЮВ 79°46'39"	100°13'21"
н234	972365.32	7201513.94	103.97	ЮВ 70°40'22"	109°19'38"
н235	972330.91	7201612.05	172.70	ЮВ 46°1'39"	133°58'21"
н236	972211.00	7201736.34	16.70	ЮВ 77°1'15"	102°58'45"
н237	972207.25	7201752.61	48.81	ЮВ 65°38'26"	114°21'34"
н238	972187.12	7201797.07	24.94	ЮВ 60°58'44"	119°1'16"
н239	972175.02	7201818.88	50.91	ЮВ 49°28'37"	130°31'23"
н240	972141.94	7201857.58	32.04	ЮВ 39°18'48"	140°41'12"
н241	972117.15	7201877.88	44.81	ЮВ 31°25'12"	148°34'48"
н242	972078.91	7201901.24	53.10	ЮВ 21°14'3"	158°45'57"
н243	972029.42	7201920.47	46.80	ЮВ 13°0'53"	166°59'7"
н244	971983.82	7201931.01	63.43	ЮЗ 1°41'22"	181°41'22"
н245	971920.42	7201929.14	36.91	ЮЗ 10°16'7"	190°16'7"
н246	971884.10	7201922.56	19.02	ЮВ 50°55'52"	129°4'8"
н247	971872.11	7201937.33	34.63	ЮВ 17°36'49"	162°23'11"
н248	971839.10	7201947.81	91.89	ЮЗ 8°19'20"	188°19'20"
н249	971748.18	7201934.51	31.65	ЮВ 0°11'57"	179°48'3"
н250	971716.53	7201934.62	57.44	ЮЗ 31°12'18"	211°12'18"
н251	971667.40	7201904.86	23.25	ЮЗ 76°40'9"	256°40'9"
н252	971662.04	7201882.24	10.31	ЮЗ 10°23'40"	190°23'40"
н253	971651.90	7201880.38			
Линия 4					
н254	971584.51	7201868.04	2.58	ЮЗ 10°15'55"	190°15'55"
н255	971581.97	7201867.58	22.81	ЮВ 69°37'35"	110°22'25"
н256	971574.03	7201888.96	28.76	ЮВ 21°4'8"	158°55'52"
н257	971547.19	7201899.30	38.45	ЮЗ 12°36'17"	192°36'17"
н258	971509.67	7201890.91	207.81	ЮЗ 10°12'30"	190°12'30"
н259	971305.15	7201854.08	108.06	ЮЗ 12°36'36"	192°36'36"
н260	971199.70	7201830.49	70.25	ЮЗ 20°31'1"	200°31'1"

н261	971133.91	7201805.87	132.36	ЮЗ 10°55'22"	190°55'22"
н262	971003.95	7201780.79	155.45	ЮЗ 2°18'55"	182°18'55"
н263	970848.63	7201774.51	275.38	ЮВ 9°0'32"	170°59'28"
н264	970576.65	7201817.63	92.23	ЮВ 12°33'45"	167°26'15"
н265	970486.63	7201837.69	52.32	ЮВ 9°13'42"	170°46'18"
н266	970434.99	7201846.08	58.86	ЮВ 3°5'50"	176°54'10"
н267	970376.22	7201849.26	27.00	ЮВ 2°15'0"	177°45'0"
н268	970349.24	7201850.32	31.16	ЮВ 4°38'18"	175°21'42"
н269	970318.18	7201852.84	54.32	ЮЗ 0°59'30"	180°59'30"
н270	970263.87	7201851.90	9.94	ЮВ 88°43'56"	9°16'4"
н271	970263.65	7201861.84	13.54	ЮЗ 1°33'59"	181°33'59"
н272	970250.12	7201861.47	11.19	СЗ 88°52'25"	271°7'35"
н273	970250.34	7201850.28	14.58	ЮЗ 20°3'1"	200°3'1"
н274	970236.64	7201845.28	307.15	ЮЗ 1°17'7"	181°17'7"
н275	969929.57	7201838.39	13.41	ЮВ 87°13'15"	92°46'45"
н276	969928.92	7201851.78	13.04	ЮЗ 3°23'4"	183°23'4"
н277	969915.90	7201851.01	10.60	ЮЗ 89°8'7"	269°8'7"
н278	969915.74	7201840.41	49.02	ЮЗ 4°0'44"	184°0'44"
н279	969866.84	7201836.98	49.76	ЮЗ 1°17'23"	181°17'23"
н280	969817.09	7201835.86	68.17	ЮЗ 0°20'41"	180°20'41"
н281	969748.92	7201835.45	48.31	ЮВ 2°39'27"	177°20'33"
н282	969700.66	7201837.69	46.42	ЮВ 7°15'52"	172°44'8"
н283	969654.61	7201843.56	62.46	ЮВ 13°46'25"	166°13'35"
н284	969593.95	7201858.43	93.35	ЮВ 21°24'21"	158°35'39"
н285	969507.04	7201892.50	78.57	ЮВ 29°36'33"	150°23'27"
н286	969438.73	7201931.32	446.09	ЮВ 32°28'1"	147°31'59"
н287	969062.36	7202170.79	53.67	ЮВ 29°0'55"	150°59'5"
н288	969015.43	7202196.82	37.36	ЮВ 21°28'57"	158°31'3"
н289	968980.67	7202210.50	39.25	ЮВ 13°35'12"	166°24'48"
н290	968942.52	7202219.72	58.93	ЮВ 1°51'26"	178°8'34"
н291	968883.62	7202221.63	38.54	ЮЗ 7°43'28"	187°43'28"
н292	968845.43	7202216.45	40.98	ЮЗ 16°27'29"	196°27'29"
н293	968806.13	7202204.84	59.47	ЮЗ 28°6'44"	208°6'44"
н294	968753.68	7202176.82	41.98	ЮЗ 38°34'44"	218°34'44"
н295	968720.86	7202150.64	58.84	ЮЗ 48°56'6"	228°56'6"
н296	968682.21	7202106.28	59.79	ЮЗ 57°41'13"	237°41'13"
н297	968650.25	7202055.75	34.53	ЮЗ 60°27'54"	240°27'54"
н298	968633.23	7202025.71	80.91	ЮЗ 49°3'16"	229°3'16"
н299	968580.21	7201964.60	8.71	ЮЗ 62°34'54"	242°34'54"
н300	968576.20	7201956.87	15.69	СЗ 30°54'49"	329°5'11"
н301	968589.66	7201948.81	233.67	ЮЗ 60°28'3"	240°28'3"
н302	968474.48	7201745.50	111.59	ЮЗ 49°4'51"	229°4'51"
н303	968401.39	7201661.18	231.83	ЮЗ 39°8'7"	219°8'7"
н304	968221.57	7201514.86	15.61	ЮЗ 29°31'18"	209°31'18"
н305	968207.99	7201507.17	16.17	ЮВ 58°16'35"	121°43'25"
н306	968199.49	7201520.92	13.83	ЮЗ 34°34'29"	214°34'29"
н307	968188.10	7201513.07	15.11	СЗ 69°3'28"	290°56'32"
н308	968193.50	7201498.96	101.52	ЮЗ 29°31'55"	209°31'55"
н309	968105.17	7201448.92	64.28	ЮЗ 18°40'59"	198°40'59"
н310	968044.28	7201428.33	32.33	ЮЗ 12°56'25"	192°56'25"
н311	968012.77	7201421.09	26.40	ЮВ 9°8'2"	170°51'58"
н312	967986.71	7201425.28	10.37	ЮЗ 1°29'29"	181°29'29"
н313	967976.34	7201425.01	12.42	ЮВ 85°0'37"	94°59'23"
н314	967975.26	7201437.38	12.86	ЮЗ 3°17'54"	183°17'54"
н315	967962.42	7201436.64	11.42	СЗ 88°41'45"	271°18'15"
н316	967962.68	7201425.22	58.76	ЮЗ 10°29'29"	190°29'29"
н317	967904.90	7201414.52	260.54	ЮВ 9°35'45"	170°24'15"
н318	967648.01	7201457.95	110.40	ЮВ 11°38'34"	168°21'26"
н319	967539.88	7201480.23	118.88	ЮВ 3°37'2"	176°22'58"
н320	967421.24	7201487.73	26.81	ЮВ 12°13'56"	167°46'4"
н321	967395.04	7201493.41	34.30	ЮВ 4°57'3"	175°2'57"
н322	967360.87	7201496.37	68.78	ЮВ 5°0'46"	174°59'14"
н323	967292.35	7201502.38	13.17	СВ 86°49'21"	86°49'21"
н324	967293.08	7201515.53	12.46	ЮЗ 3°10'29"	176°49'31"
н325	967280.64	7201516.22	11.82	ЮЗ 85°17'34"	265°17'34"
н326	967279.67	7201504.44	160.39	ЮВ 2°3'55"	177°56'5"
н327	967119.38	7201510.22	130.23	ЮВ 2°7'0"	177°53'0"
н328	966989.24	7201515.03	4.54	ЮВ 3°39'47"	176°20'13"
н329	966984.71	7201515.32			

н37	972037.21	7201783.84	159.81	СЗ 51°33'1"	308°26'59"
н38	972136.58	7201658.69	246.90	СЗ 73°52'9"	286°7'51"
н39	972205.18	7201421.51	226.02	СЗ 63°45'50"	296°14'10"
н40	972305.10	7201218.78	68.82	СЗ 60°9'41"	299°50'19"
н41	972339.34	7201159.09	100.78	СЗ 55°33'36"	304°26'24"
н42	972396.33	7201075.97	131.06	СЗ 49°3'36"	310°56'24"
н43	972482.21	7200976.97	365.23	СЗ 55°43'35"	304°16'25"
н44	972687.89	7200675.16	301.12	СЗ 54°0'35"	305°59'25"
н45	972864.84	7200431.52	141.46	СЗ 73°22'5"	286°37'55"
н46	972905.33	7200295.97	300.97	СЗ 57°12'55"	302°47'5"
н47	973068.30	7200042.94	399.68	СЗ 49°23'36"	310°36'24"
н48	973328.44	7199739.51	302.48	СЗ 54°11'36"	305°48'24"
н49	973505.40	7199494.20	182.63	СЗ 32°12'7"	327°47'53"
н50	973659.94	7199396.88	189.95	СЗ 21°42'36"	338°17'24"
н51	973836.42	7199326.61	110.91	СЗ 17°50'16"	342°9'44"
н52	973941.99	7199292.64	389.24	СВ 5°37'40"	5°37'40"
н53	974329.35	7199330.81	98.44	СВ 7°56'22"	7°56'22"
н54	974426.84	7199344.40	203.41	СВ 6°17'24"	6°17'24"
н55	974629.03	7199366.69	78.01	СЗ 4°36'17"	355°23'43"
н56	974706.78	7199360.43	74.86	СВ 17°53'32"	17°53'32"
н57	974778.02	7199383.43	906.33	СВ 6°24'31"	6°24'31"
н58	975678.68	7199484.59	317.53	СВ 6°33'1"	6°33'1"
н59	975994.14	7199520.81	403.95	СВ 6°1'28"	6°1'28"
н60	976395.85	7199563.21	223.17	СВ 6°0'51"	6°0'51"
н61	976617.80	7199586.59	326.07	СЗ 5°23'13"	354°36'47"
н62	976942.42	7199555.98	74.44	СВ 1°58'41"	1°58'41"
н63	977016.82	7199558.55	570.42	СВ 3°44'46"	3°44'46"
н64	977586.02	7199595.82	247.91	СЗ 3°11'11"	356°48'49"
н65	977833.54	7199582.04	292.53	СЗ 8°35'29"	351°24'31"
н66	978122.79	7199538.34	23.50	СЗ 14°37'15"	345°22'45"
н67	978145.53	7199532.40	270.83	СЗ 13°33'27"	346°26'33"
н68	978408.82	7199468.92	457.01	СЗ 22°41'33"	337°18'27"
н69	978830.45	7199292.61	117.08	СЗ 30°13'30"	329°46'30"
н70	978931.61	7199233.67	302.54	СЗ 28°11'21"	331°48'39"
н71	979198.27	7199090.75	269.61	СЗ 37°23'50"	322°36'10"
н72	979412.46	7198927.01	93.83	СЗ 38°44'49"	321°15'11"
н73	979485.64	7198868.28	186.82	СЗ 37°6'21"	322°53'39"
н74	979634.63	7198755.57	405.57	СЗ 36°52'23"	323°7'37"
н75	979959.08	7198512.22			
Придорожная полоса 1					
н76	980040.05	7198627.06	349.82	ЮВ 37°31'27"	142°28'33"
н77	979762.61	7198840.14	96.03	ЮВ 43°22'22"	136°37'38"
н78	979692.81	7198906.09	43.31	ЮВ 59°46'43"	120°13'17"
н79	979671.01	7198943.51	141.53	ЮВ 38°35'8"	141°24'52"
н80	979560.38	7199031.78	56.47	ЮВ 7°1'12"	172°58'48"
н81	979504.33	7199038.68	126.52	ЮВ 37°38'12"	142°21'48"
н82	979404.14	7199115.94	156.47	ЮВ 35°28'47"	144°31'13"
н83	979276.72	7199206.76	196.41	ЮВ 32°21'23"	147°38'37"
н84	979110.81	7199311.87	121.53	ЮВ 35°3'16"	144°56'44"
н85	979011.33	7199381.67	113.07	ЮВ 26°16'29"	153°43'31"
н86	978909.94	7199431.72	189.26	ЮВ 21°4'43"	158°55'17"
н87	978733.35	7199499.79	301.13	ЮВ 19°59'40"	160°0'20"
н88	978450.37	7199602.75	298.88	ЮВ 17°41'25"	162°18'35"
н89	978165.62	7199693.57	36.35	ЮВ 12°50'6"	167°9'54"
н90	978130.18	7199701.65	283.08	ЮВ 4°0'14"	175°59'46"
н91	977847.79	7199721.42	128.00	ЮВ 5°23'26"	174°36'34"
н92	977720.36	7199733.44	132.52	ЮВ 1°2'7"	178°57'53"
н93	977587.86	7199735.83	426.46	ЮВ 0°43'25"	179°16'35"
н94	977161.44	7199741.22	189.15	ЮВ 1°48'44"	178°11'16"
н95	976972.38	7199747.20	361.91	ЮЗ 3°16'45"	183°16'45"
н96	976611.06	7199726.50	81.49	ЮЗ 4°44'24"	184°44'24"
н97	976529.85	7199719.77	142.25	ЮЗ 5°28'27"	185°28'27"
н98	976388.25	7199706.20	566.58	ЮЗ 6°3'27"	186°3'27"
н99	975824.83	7199646.41	168.50	ЮЗ 1°28'51"	181°28'51"
н100	975656.38	7199642.05	203.80	ЮЗ 3°37'7"	183°37'7"
н101	975452.99	7199629.19	101.93	ЮЗ 22°31'52"	202°31'52"
н102	975358.84	7199590.13	371.96	ЮЗ 6°27'37"	186°27'37"
н103	974989.25	7199548.28	73.17	ЮВ 2°12'23"	177°47'37"
н104	974916.14	7199551.10	76.74	ЮЗ 9°59'56"	189°59'56"
н105	974840.57	7199537.78	85.65	ЮВ 8°14'43"	171°45'17"
н106	974755.80	7199550.06	57.28	ЮЗ 6°36'17"	186°36'17"
н107	974698.90	7199543.47	211.49	ЮЗ 10°34'1"	190°34'1"
н108	974491.00	7199504.69	73.62	ЮЗ 5°18'8"	185°18'8"
н109	974417.69	7199497.88	302.01	ЮЗ 1°20'11"	181°20'11"
н110	974115.77	7199490.84	179.77	ЮЗ 2°53'44"	182°53'44"
н111	973936.23	7199481.76	206.36	ЮВ 25°8'24"	154°51'36"
н112	973749.42	7199569.43	270.76	ЮВ 51°23'55"	128°36'5"
н113	973580.49	7199781.03	198.94	ЮВ 45°4'39"	134°55'21"
н114	973440.01	7199921.89	447.88	ЮВ 51°52'20"	128°7'40"
н115	973163.48	7200274.20	419.09	ЮВ 56°1'3"	123°58'57"
н116	972929.24	7200621.72	147.72	ЮВ 56°55'36"	123°4'24"
н117	972848.62	7200745.51	251.52	ЮВ 59°5'40"	120°54'20"
н118	972719.44	7200961.32	254.73	ЮВ 50°29'55"	129°30'5"
н119	972557.40	7201157.87	278.76	ЮВ 63°59'24"	116°0'36"
н120	972435.16	7201408.39	120.25	ЮВ 79°46'39"	100°13'21"
н121	972413.82	7201526.73	118.87	ЮВ 70°40'22"	109°19'38"
н122	972374.48	7201638.91	261.82	ЮВ 52°49'56"	127°10'4"
н123	972216.30	7201847.54	60.39	ЮВ 49°28'37"	130°31'23"
н124	972177.06	7201893.45	39.94	ЮВ 39°18'48"	140°41'12"
н125	972146.16	7201918.75	52.72	ЮВ 31°25'12"	148°34'48"
н126	972101.17	7201946.23	61.14	ЮВ 21°14'3"	158°45'57"
н127	972044.18	7201968.38	56.85	ЮВ 13°0'53"	166°59'7"
н128	971988.79	7201981.18	146.62	ЮВ 6°57'43"	173°2'17"
н129	971843.26	7201998.95	141.33	ЮЗ 5°47'59"	185°47'59"
н130	971702.65	7201984.67	155.21	ЮЗ 12°22'42"	192°22'42"
н131	971551.05	7201951.40	260.31	ЮЗ 10°41'31"	190°41'31"
н132	971295.26	7201903.10	112.56	ЮЗ 12°36'36"	192°36'36"
н133	971185.41	7201878.53	193.28	ЮЗ 14°21'32"	194°21'32"
н134	970998.17	7201830.60	146.73	ЮЗ 2°18'55"	182°18'55"
н135	970851.56	7201824.67	268.87	ЮВ 9°0'32"	170°59'28"
н136	970586.01	7201866.77	148.52	ЮВ 11°17'45"	168°42'15"
н137	970440.37	7201895.86	129.01	ЮВ 7°43'17"	172°16'43"
н138	970312.53	7201913.20	113.41	ЮЗ 1°33'59"	181°33'59"
н139	970199.15	7201910.10	332.76	ЮЗ 2°3'6"	182°3'6"
н140	969866.61	7201898.18	117.37	ЮЗ 6°13'27"	186°13'27"

н141	969749.93	7201885.46	86.49	ЮВ 4°52'11"	175°7'49"
н142	969663.75	7201892.80	142.40	ЮВ 18°23'50"	161°36'10"
н143	969528.63	7201937.74	73.74	ЮВ 29°36'33"	150°23'27"
н144	969464.52	7201974.18	446.35	ЮВ 32°28'1"	147°31'59"
н145	969087.93	7202213.78	58.46	ЮВ 29°0'55"	150°59'5"
н146	969036.80	7202242.14	44.10	ЮВ 21°28'57"	158°31'3"
н147	968995.77	7202258.29	47.84	ЮВ 13°35'12"	166°24'48"
н148	968949.27	7202269.53	68.26	ЮВ 1°51'26"	178°8'34"
н149	968881.05	7202271.74	46.55	ЮЗ 7°43'28"	187°43'28"
н150	968834.93	7202265.48	49.90	ЮЗ 16°27'29"	196°27'29"
н151	968787.07	7202251.35	69.15	ЮЗ 28°6'44"	208°6'44"
н152	968726.08	7202218.76	51.09	ЮЗ 38°34'44"	218°34'44"
н153	968686.14	7202186.90	67.19	ЮЗ 48°56'6"	228°56'6"
н154	968642.00	7202136.24	237.61	ЮЗ 56°20'44"	236°20'44"
н155	968510.32	7201938.46	181.11	ЮЗ 64°52'41"	244°52'41"
н156	968433.43	7201774.48	102.25	ЮЗ 49°4'51"	229°4'51"
н157	968366.46	7201697.22	185.11	ЮЗ 34°42'6"	214°42'6"
н158	968214.27	7201591.83	105.75	ЮЗ 34°34'29"	214°34'29"
н159	968127.20	7201531.82	112.34	ЮЗ 18°46'51"	198°46'51"
н160	968020.85	7201495.66	110.16	ЮЗ 6°11'27"	186°11'27"
н161	967911.33	7201483.78	627.97	ЮВ 7°59'5"	172°0'55"
н162	967289.45	7201571.01	297.75	ЮЗ 1°9'44"	181°9'44"
н163	966991.76	7201564.97	6.67	ЮВ 1°35'43"	178°24'17"
н164	966985.10	7201565.16			

ФГИС ЕГРН
(полное наименование органа регистрации прав)

Раздел 1

Выписка из Единого государственного реестра недвижимости об основных характеристиках и зарегистрированных правах на объект недвижимости
Сведения об основных характеристиках объекта недвижимости

На основании запроса от 18.04.2017 г., поступившего на рассмотрение 18.04.2017 г., сообщаем, что согласно записям Единого государственного реестра недвижимости:

Земельный участок			
(вид объекта недвижимости)			
Лист № ____ Раздела 1	Всего листов раздела 1 : ____	Всего разделов: ____	Всего листов выписки: ____
18.04.2017 № 99/2017/14920629			
Кадастровый номер:		38:22:000000:164	
Номер кадастрового квартала:		38:22:000000	
Дата присвоения кадастрового номера:		27.11.2013	
Ранее присвоенный государственный учетный номер:		данные отсутствуют	
Адрес:		Иркутская область, Бодайбинский район, от границы Бодайбинского района (Республики Бурятия) км 44+123 до границы г. Бодайбо, микрорайон Бисяга км 219+460	
Площадь:		7005554 +/- 4632 кв. м	
Кадастровая стоимость, руб.:		2101666.2	
Кадастровые номера расположенных в пределах земельного участка объектов недвижимости:		38:22:000000:102	
Категория земель:		Земли промышленности, энергетики, транспорта, связи, радиовещания, телевидения, информатики, земли для обеспечения космической деятельности, земли обороны, безопасности и земли иного специального назначения	
Виды разрешенного использования:		для эксплуатации автомобильной дороги общего пользования регионального значения «Таксимо-Бодайбо»	
Статус записи об объекте недвижимости:		Сведения об объекте недвижимости имеют статус "актуальные"	
Особые отметки:		данные отсутствуют	
Получатель выписки:			

Государственный регистратор (полное наименование должности)		ФГИС ЕГРН (инициалы, фамилия)
	(подпись)	

М.П.

Раздел 2


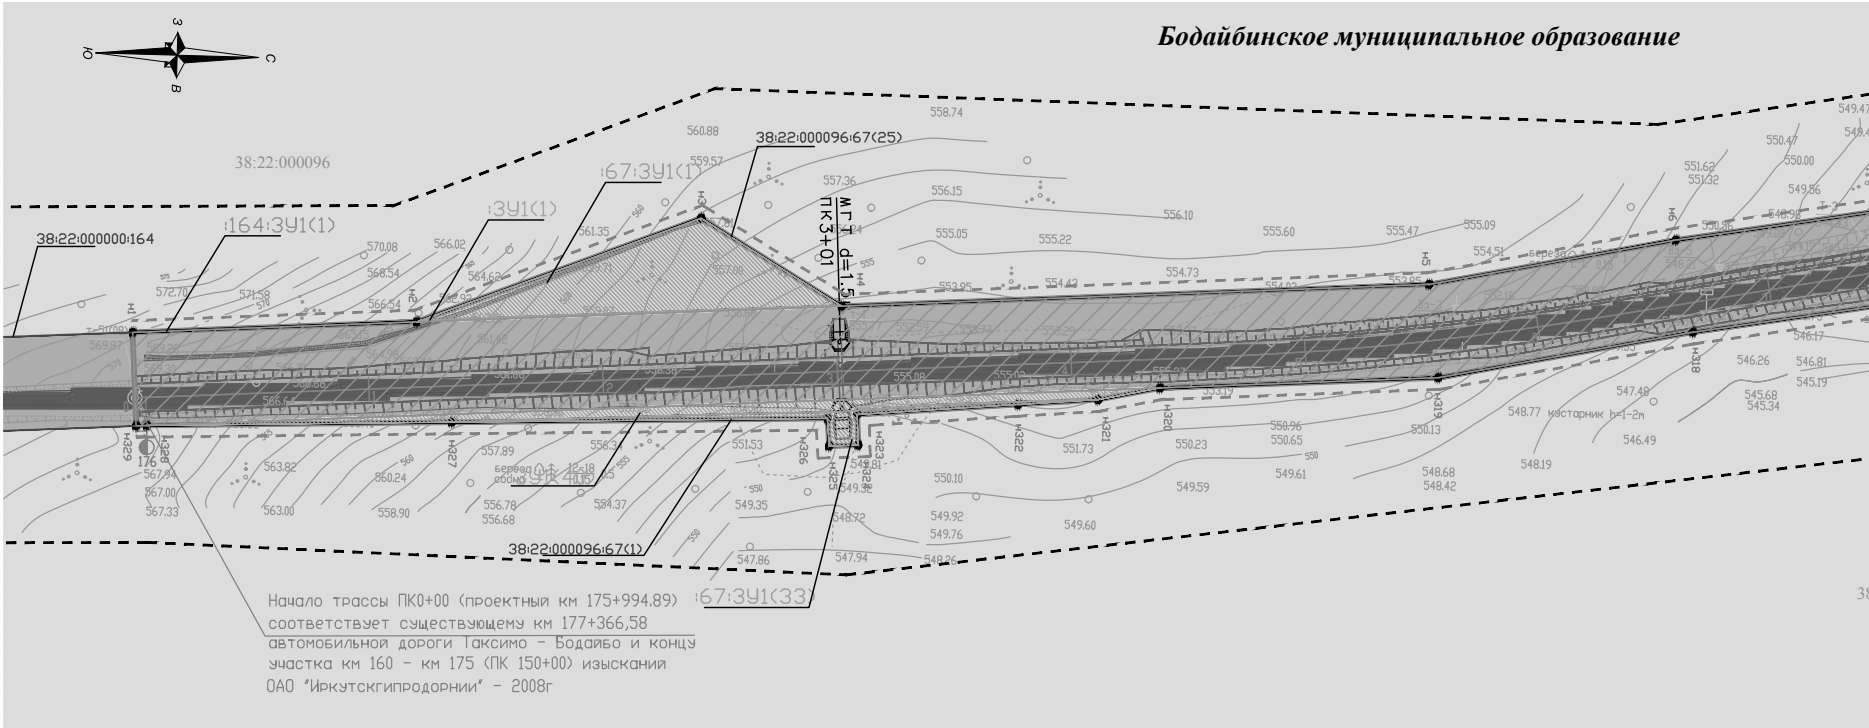


Схема расположения листов

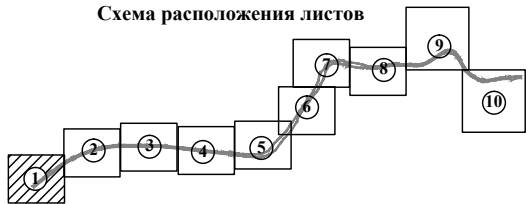

- Территориальные зоны


 - зона резервных лесов
 - зона эксплуатационных лесов
 - зона промышленной и транспортной инфраструктуры
- Объекты инженерной инфраструктуры

 - водопропускные сооружения (трубы)
 - откосы автомобильной дороги
 - мост
 - тротуары
 - газоны

- Объекты транспортной инфраструктуры


 - ось проектируемой трассы
 - проектный шпикет трассы
 - придорожные полосы автомобильных дорог
 - проезжая часть автомобильной дороги регионального значения "Таксимо-Бодайбо"
- ПОЛОЖЕНИЕ О ПЛАНИРОВКЕ ТЕРРИТОРИИ

 - устанавливаемые красные линии
 - обозначение характерной точки границ красной линии
 - границы зоны планируемого размещения объекта капитального строительства регионального значения
 - водоохранные зоны
 - номер кадастрового квартала
 - кадастровый номер земельного участка, сведения о границах которых содержатся в ЕГРН
 - граница земельного участка, сведения о границах которых содержатся в ЕГРН

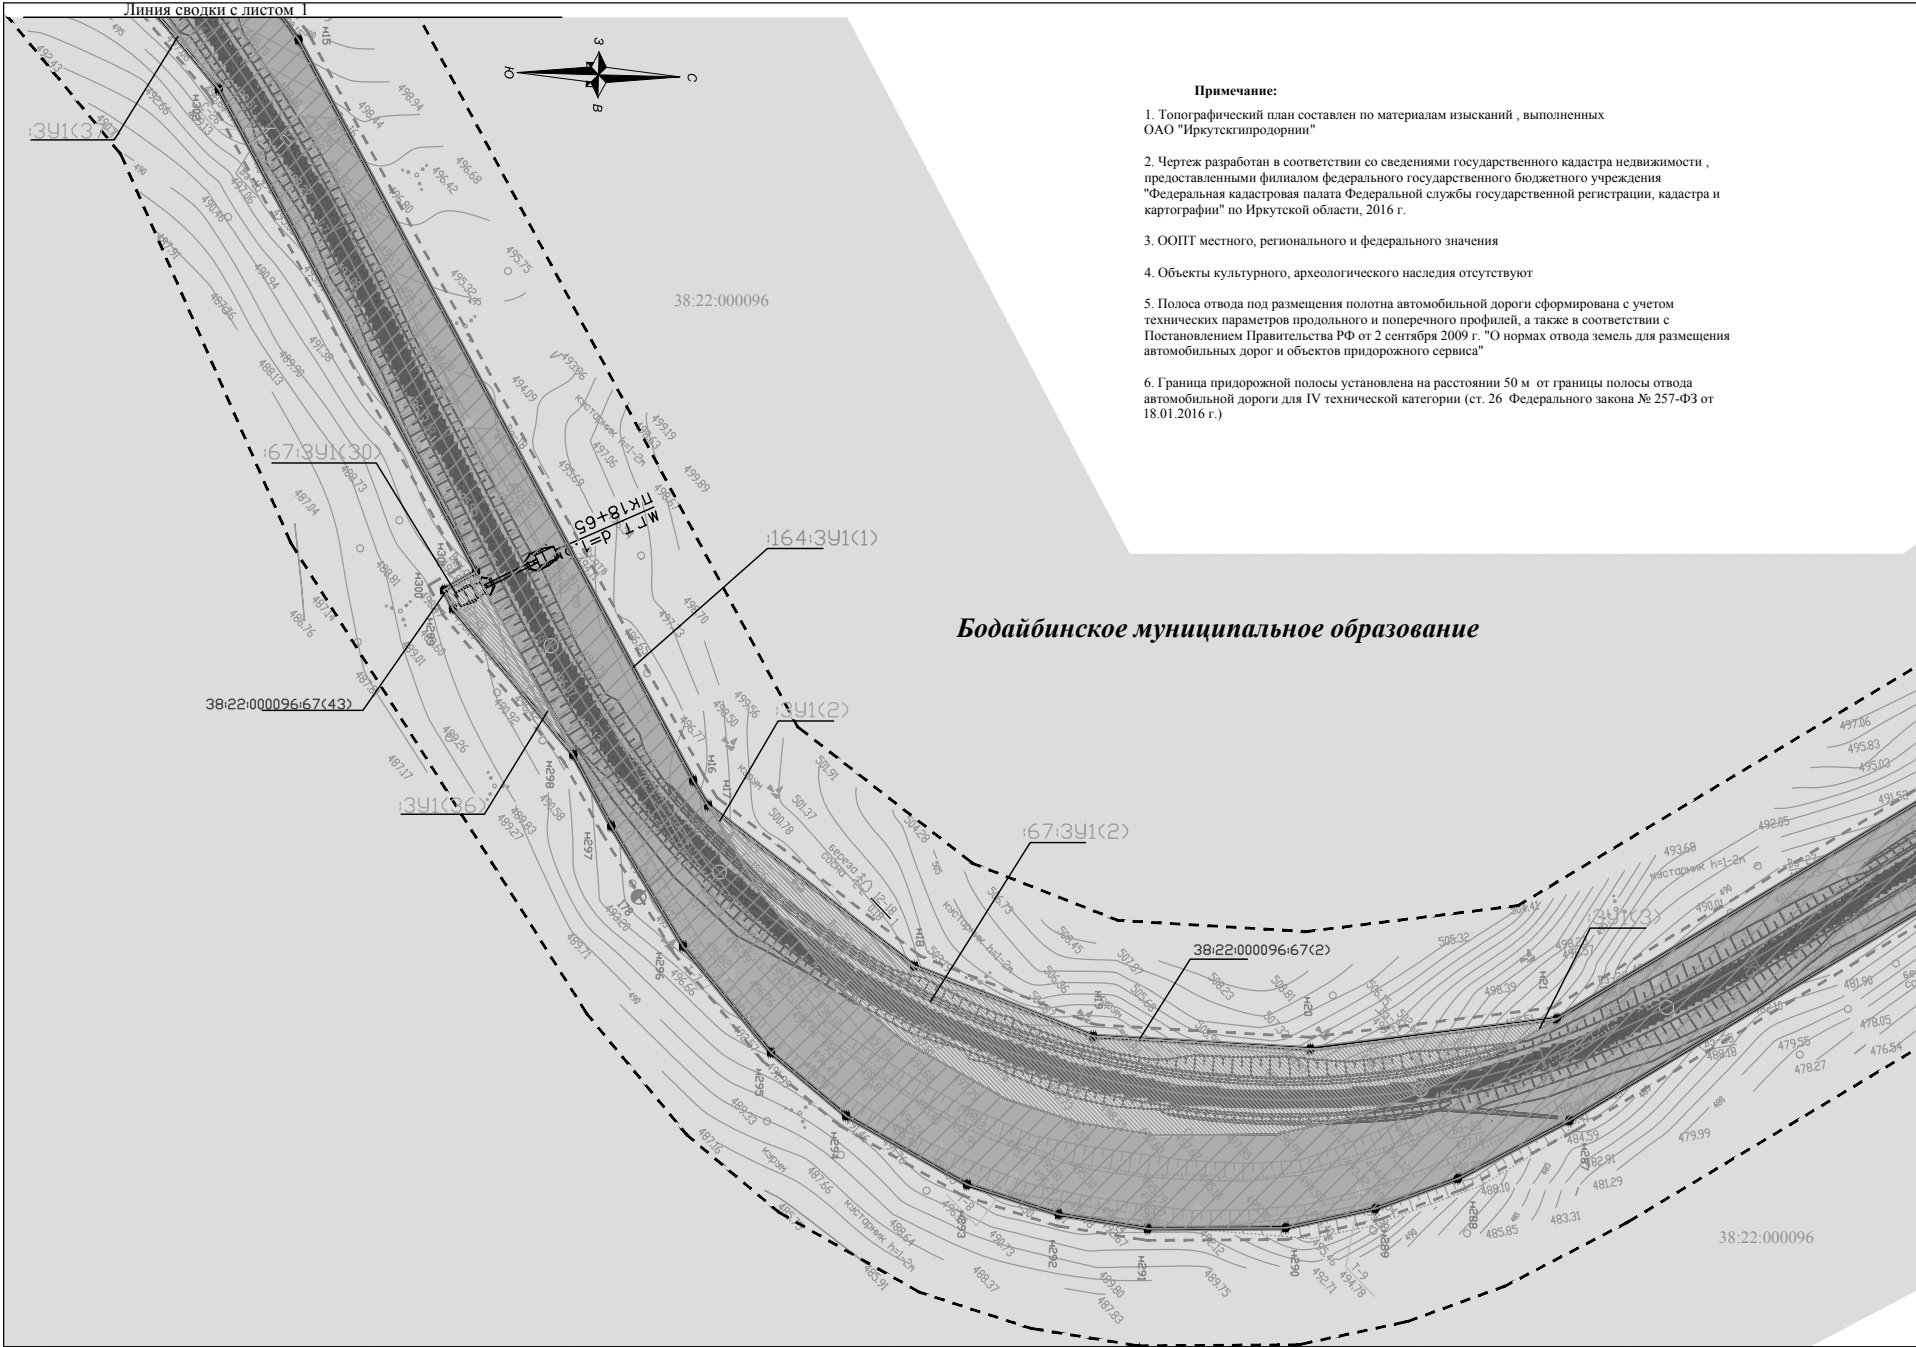


- Примечание:

 1. Топографический план составлен по материалам изысканий, выполненных ОАО "Иркутскгипродорнии"
 2. Чертеж разработан в соответствии со сведениями государственного кадастра недвижимости, предоставленными филиалом федерального государственного бюджетного учреждения "Федеральная кадастровая палата Федеральной службы государственной регистрации, кадастра и картографии" по Иркутской области, 2016 г.
 3. ООПТ местного, регионального и федерального значения
 4. Объекты культурного, археологического наследия отсутствуют
 5. Полоса отвода под размещения полотна автомобильной дороги сформирована с учетом технических параметров продольного и поперечного профилей, а также в соответствии с Постановлением Правительства РФ от 2 сентября 2009 г. "О нормах отвода земель для размещения автомобильных дорог и объектов придорожного сервиса"
 6. Граница придорожной полосы установлена на расстоянии 50 м от границы полосы отвода автомобильной дороги для IV технической категории (ст. 26 Федерального закона № 257-ФЗ от 18.01.2016 г.)

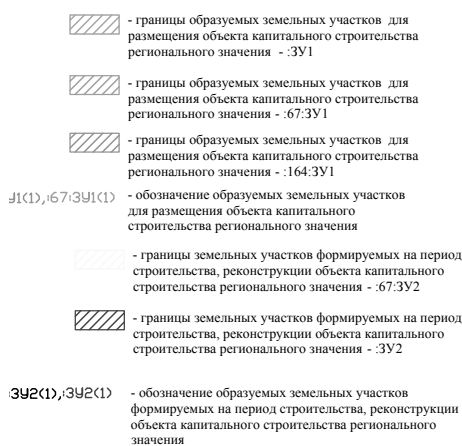

						119-2012-ПМТ				
Изм.	Кол.уч	Лист	Ндлок	Подпись	Дата	«Реконструкция автомобильной дороги Таксимо – Бодайбо на участке км 175 - км 190 в Бодайбинском районе Иркутской области»				
						Проект межевания территории		стадия	лист	листов
								П	1	10
						Чертеж межевания территории М 1:2000		ООО "Северный ветер"		

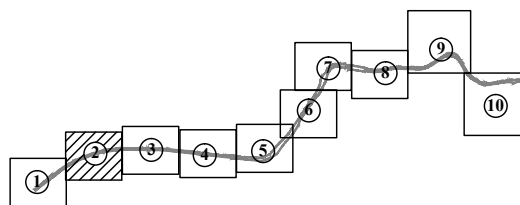

						119-2012-ПМТ	Лист
Изм.	Кол.уч	Лист	Ндок	Подпись	Дата		2




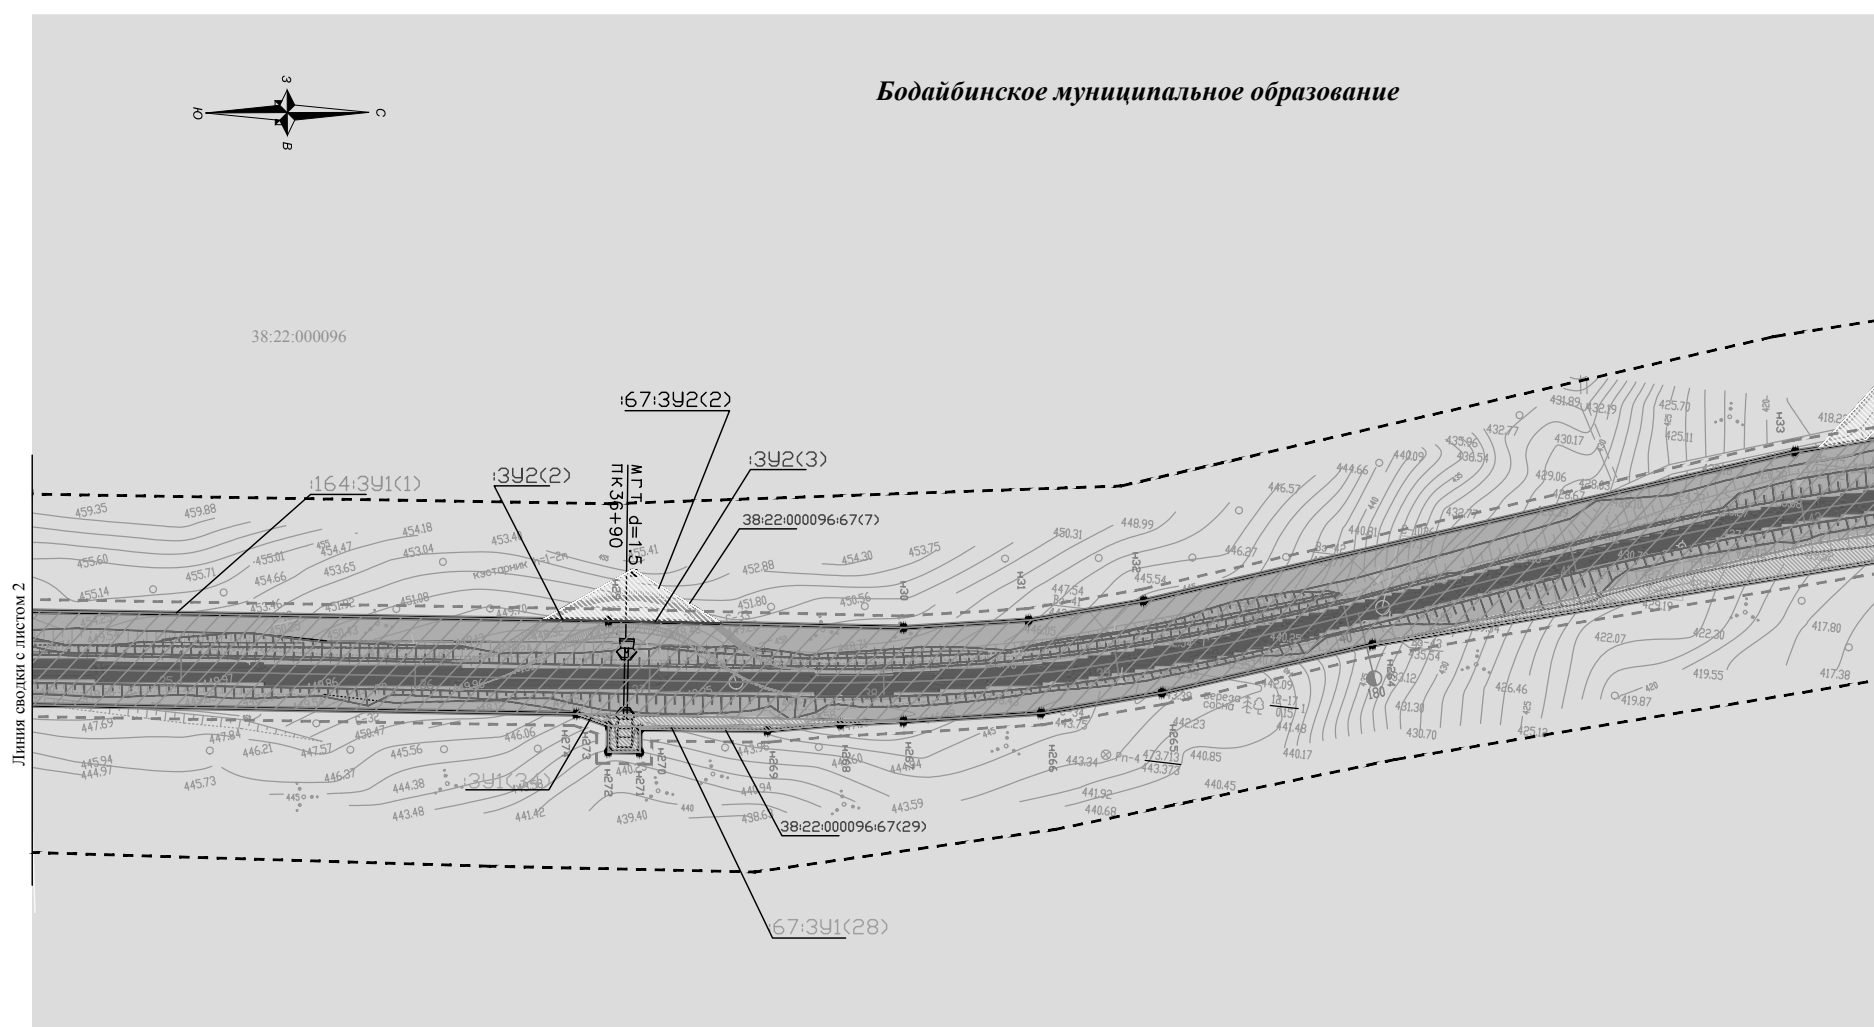


Схема расположения листов

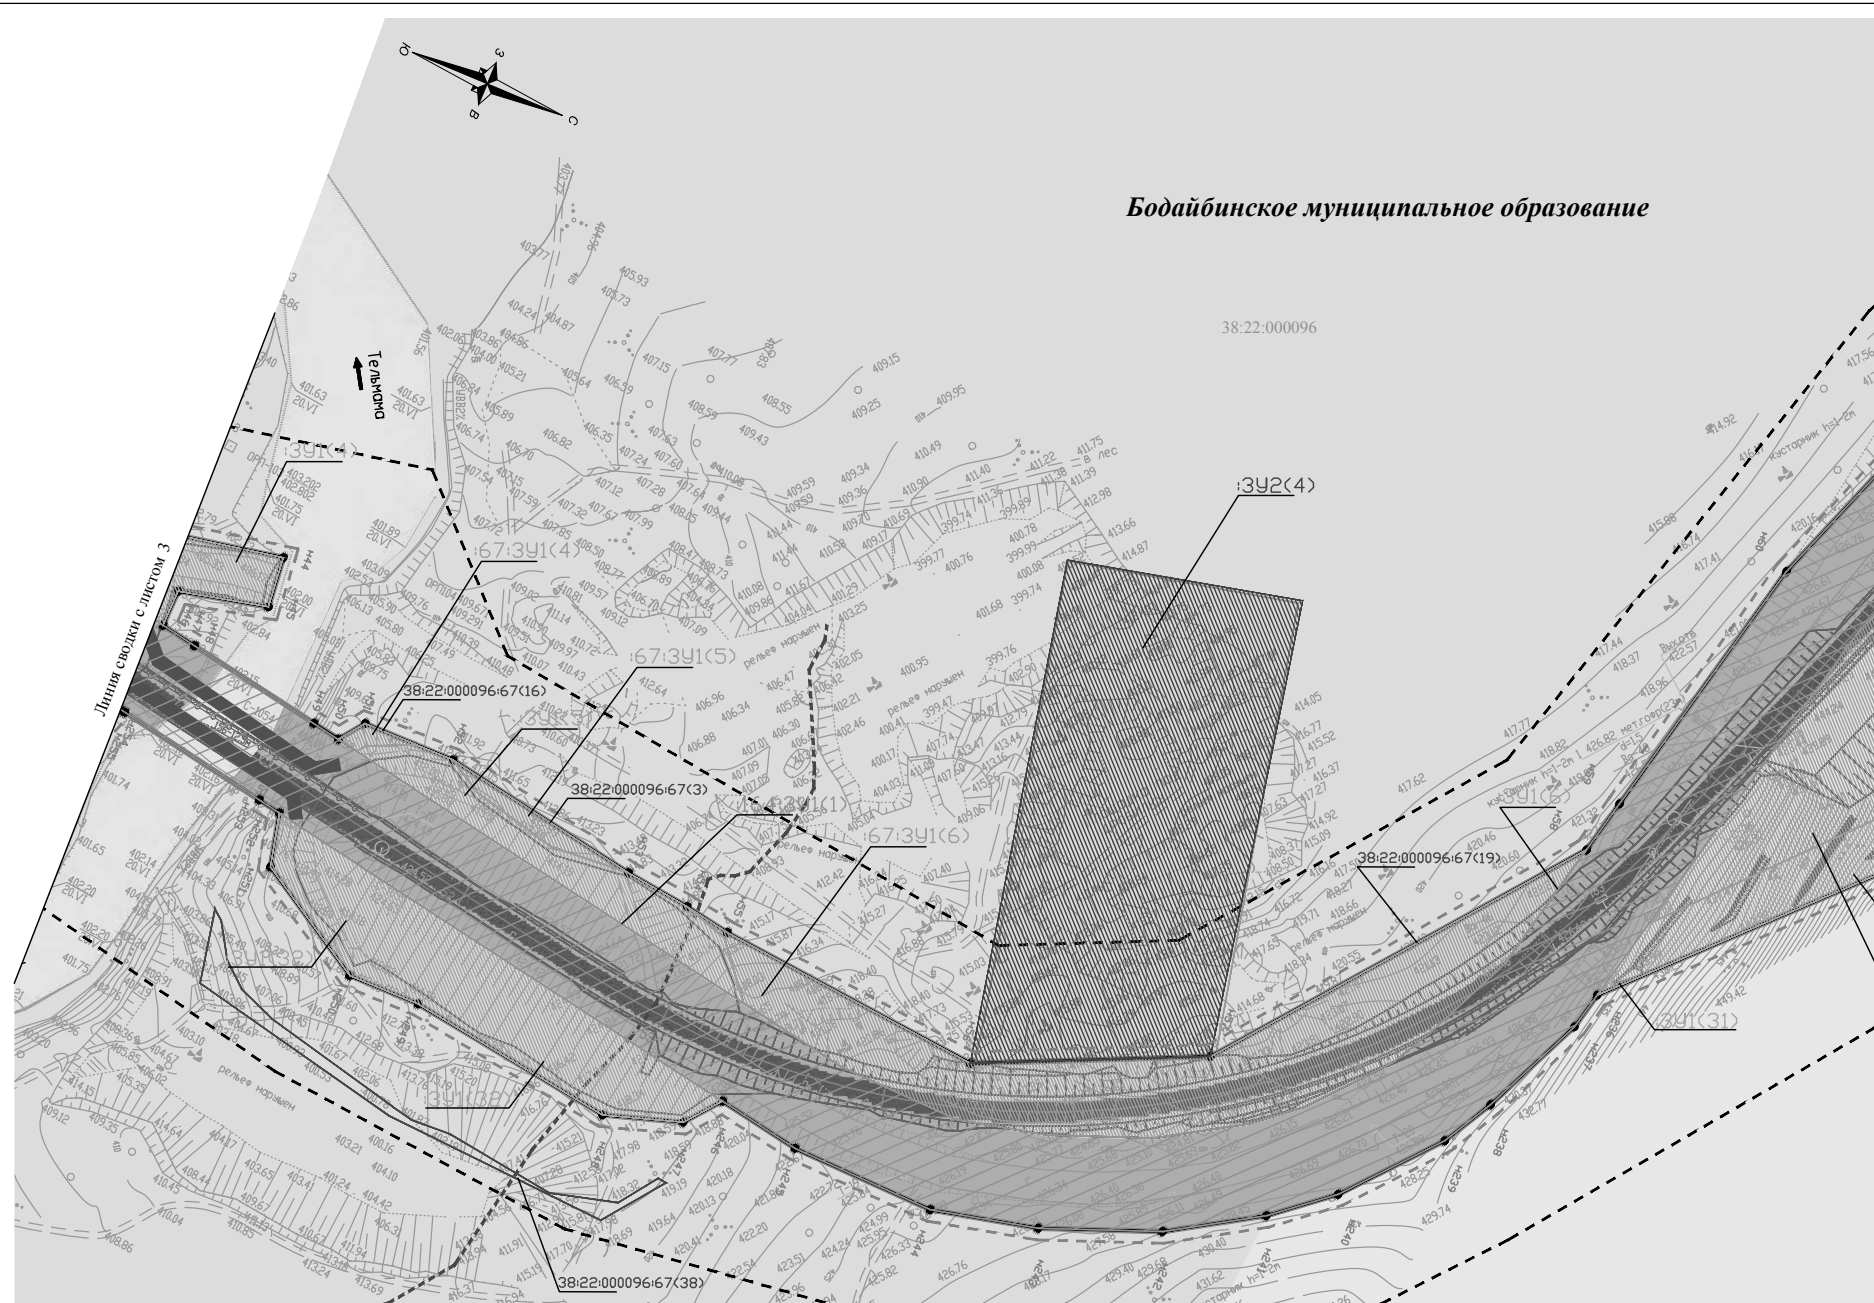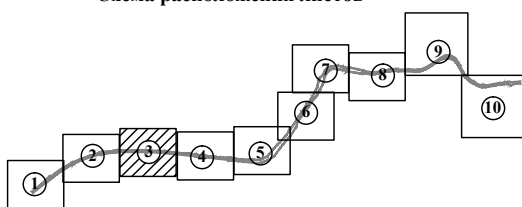

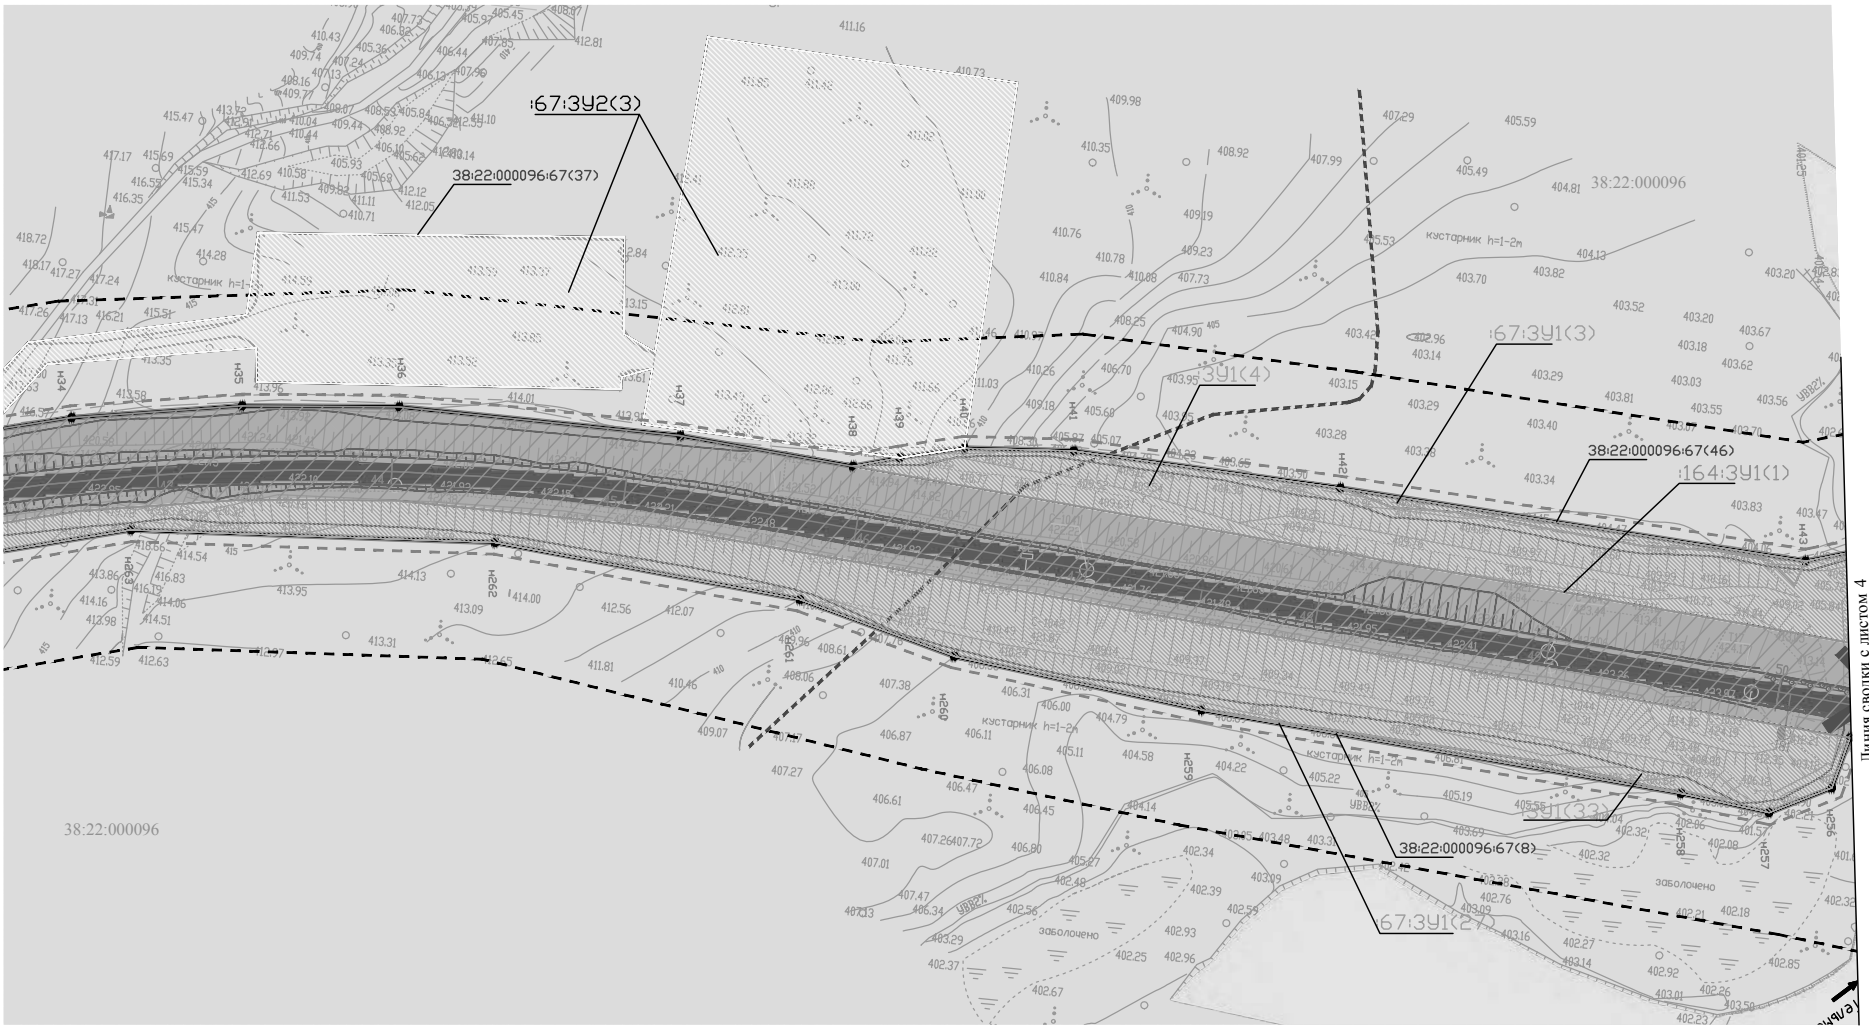


Линия сводки с листом 4

Изм.	Кол.уч	Лист	Индок	Подпись	Дата

119-2012-ПМТ

Лист
3

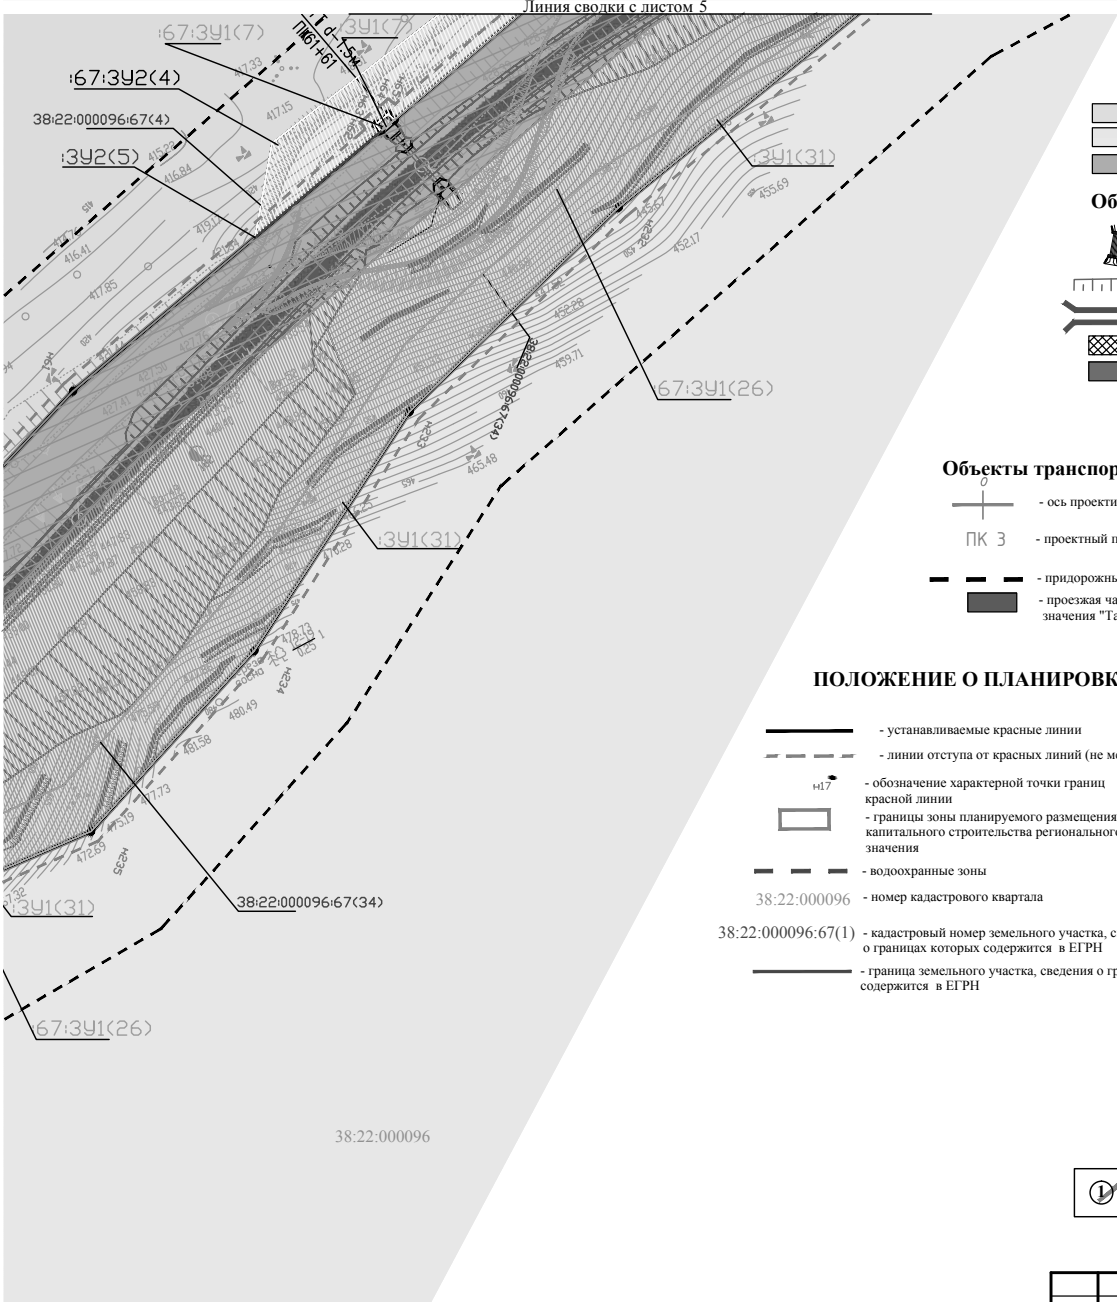

УСЛОВНЫЕ ОБОЗНАЧЕНИЯ

Территориальные зоны

- зона резервных лесов
- зона эксплуатационных лесов
- зона промышленной и транспортной инфраструктуры

Объекты инженерной инфраструктуры

- водопропускные сооружения (трубы)
- откосы автомобильной дороги
- мост
- тротуары
- газоны

Объекты транспортной инфраструктуры


- ось проектируемой трассы
- проектный пикет трассы
- придорожные полосы автомобильных дорог
- проезжая часть автомобильной дороги регионального значения "Таксимо-Бодайбо"

ПОЛОЖЕНИЕ О ПЛАНИРОВКЕ ТЕРРИТОРИИ

- устанавливаемые красные линии
- линии отступа от красных линий (не менее 5 м)
- обозначение характерной точки границ красной линии
- границы зоны планируемого размещения объекта капитального строительства регионального значения
- водоохранные зоны
- номер кадастрового квартала
- кадастровый номер земельного участка, сведения о границах которого содержится в ЕГРН
- граница земельного участка, сведения о границах которого содержится в ЕГРН

- границы образуемых земельных участков для размещения объекта капитального строительства регионального значения - :3Y1
- границы образуемых земельных участков для размещения объекта капитального строительства регионального значения - :67:3Y1
- границы образуемых земельных участков для размещения объекта капитального строительства регионального значения - :164:3Y1
- обозначение образуемых земельных участков для размещения объекта капитального строительства регионального значения
- границы земельных участков формируемых на период строительства, реконструкции объекта капитального строительства регионального значения - :67:3Y2
- границы земельных участков формируемых на период строительства, реконструкции объекта капитального строительства регионального значения - :3Y2
- обозначение образуемых земельных участков формируемых на период строительства, реконструкции объекта капитального строительства регионального значения


Схема расположения листов

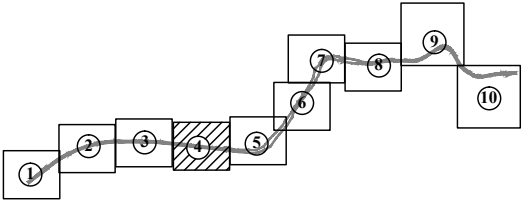

Изм.	Кол.уч	Лист	Индок	Подпись	Дата


119-2012-ПМТ

Лист
4

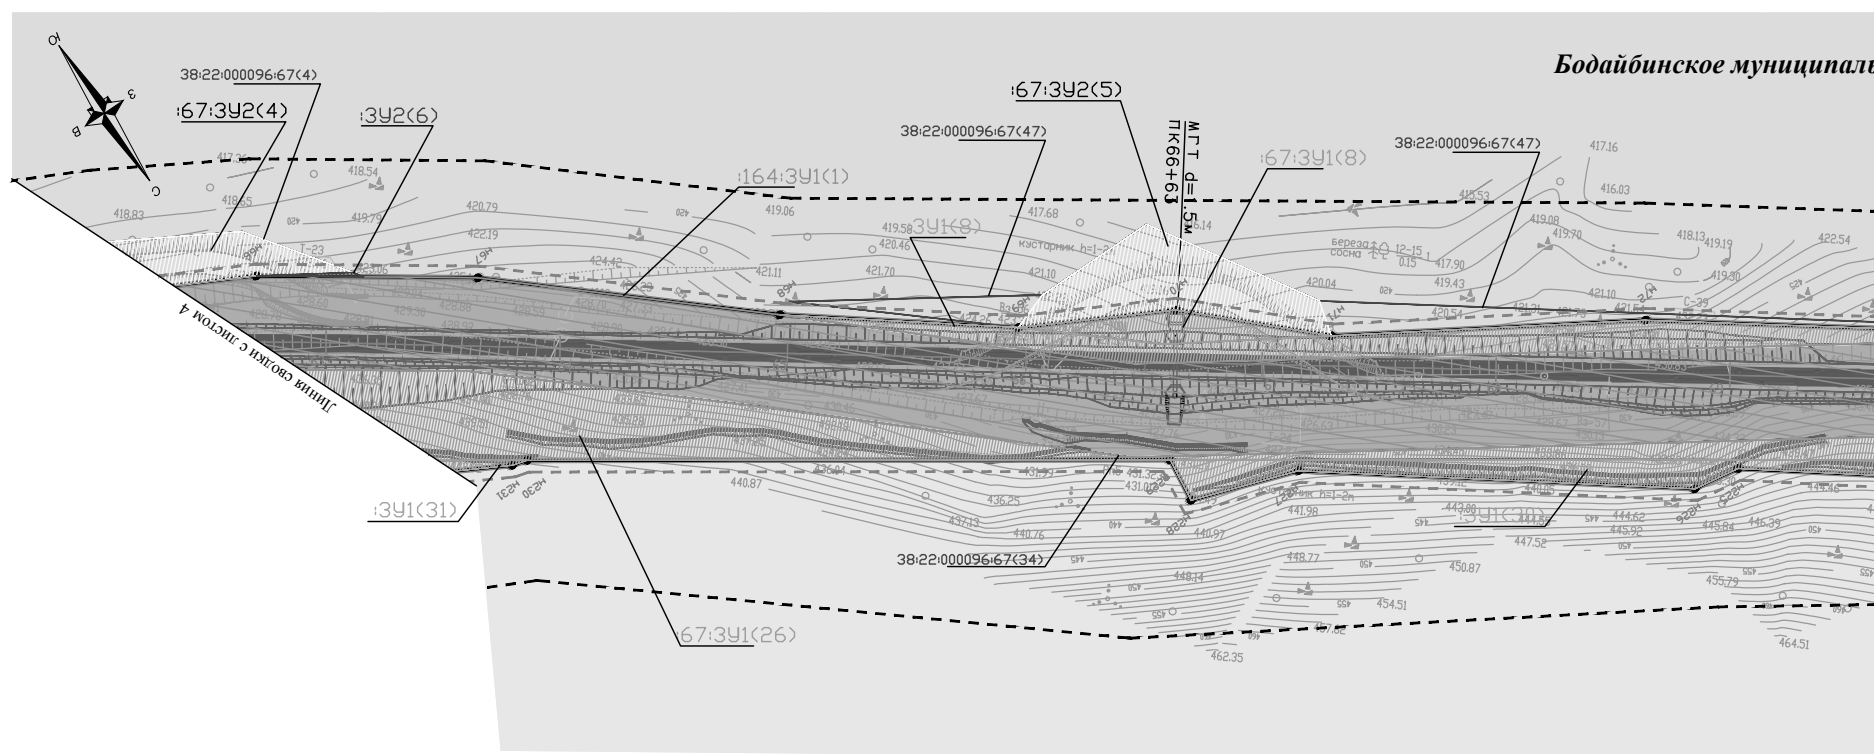


УСЛОВНЫЕ ОБОЗНАЧЕНИЯ


Объекты транспортной инфраструктуры

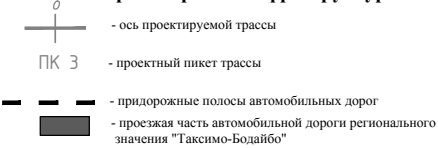

ПОЛОЖЕНИЕ О ПЛАНИРОВКЕ ТЕРРИТОРИИ

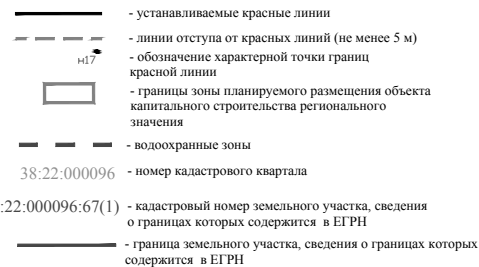

Территориальные зоны

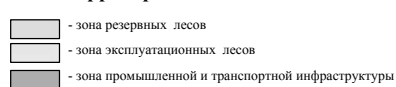

Объекты инженерной инфраструктуры

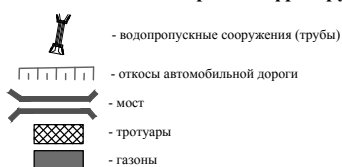


Схема расположения листов



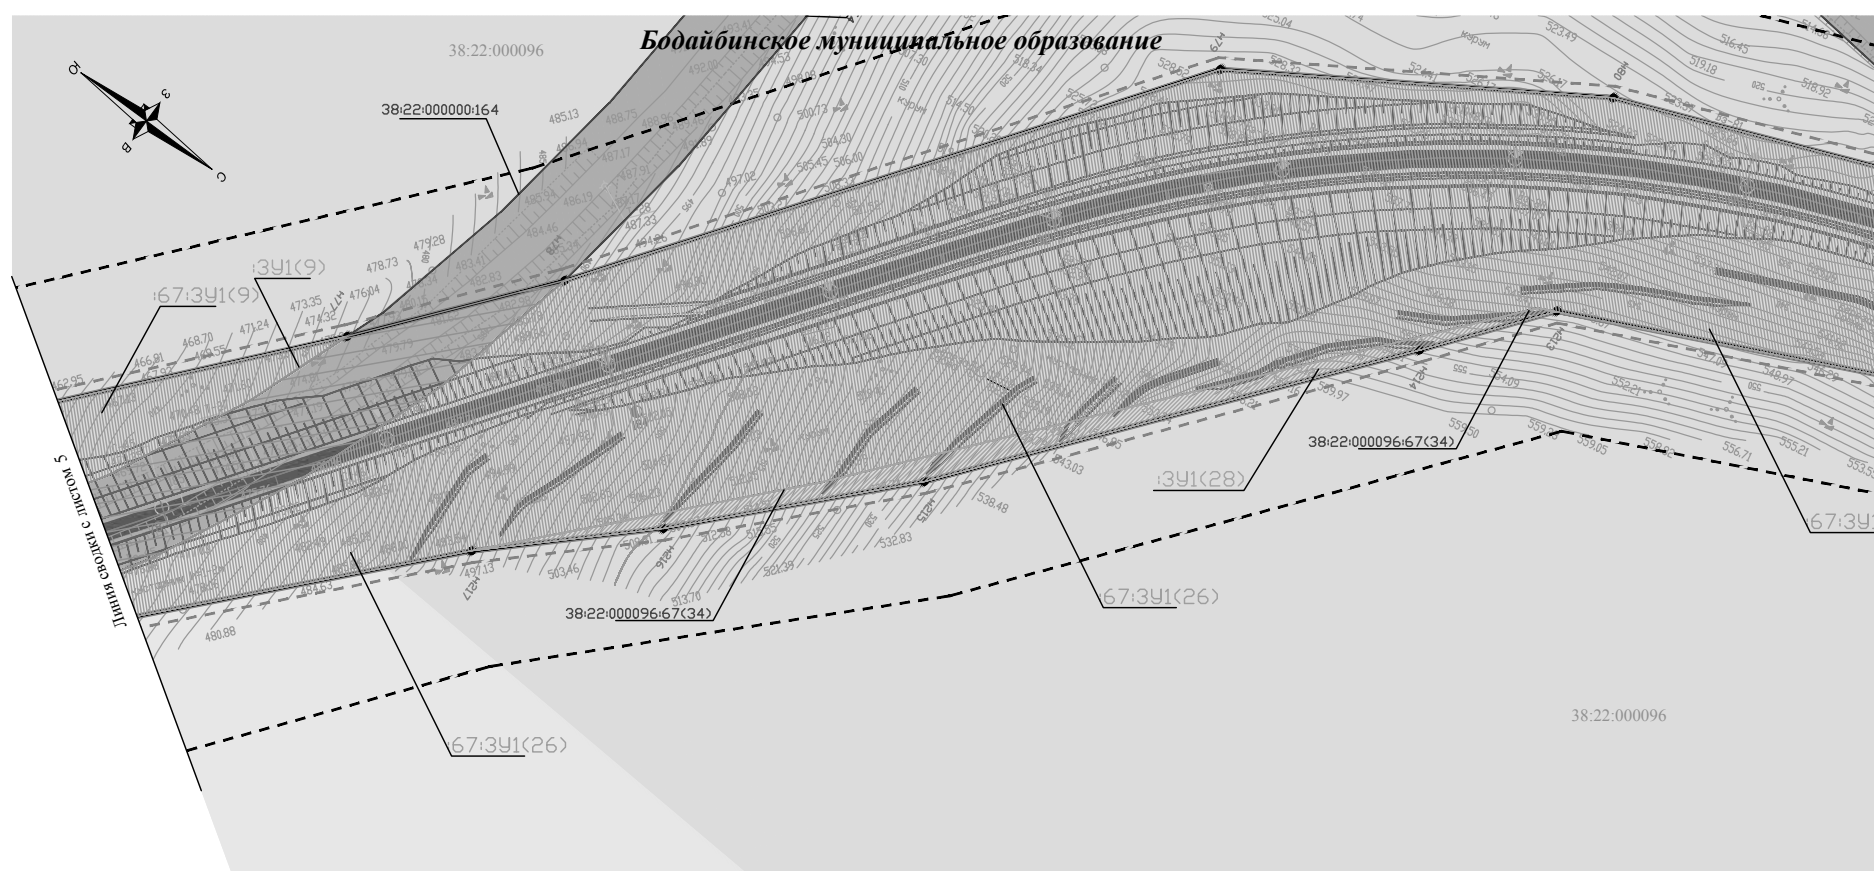


Схема расположения листов

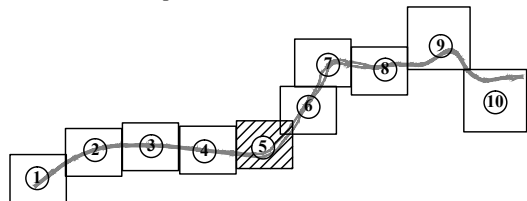

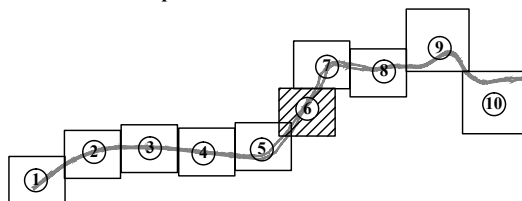


- :67:342(1),:342(1)

							119-2012-ПМТ	Лист
Изм.	Кол.уч	Лист	Ндоп	Подпись	Дата			5



						119-2012-ПМТ	Лист
							6
Изм.	Кол.ч	Лист	Ндок	Подпись	Дата		

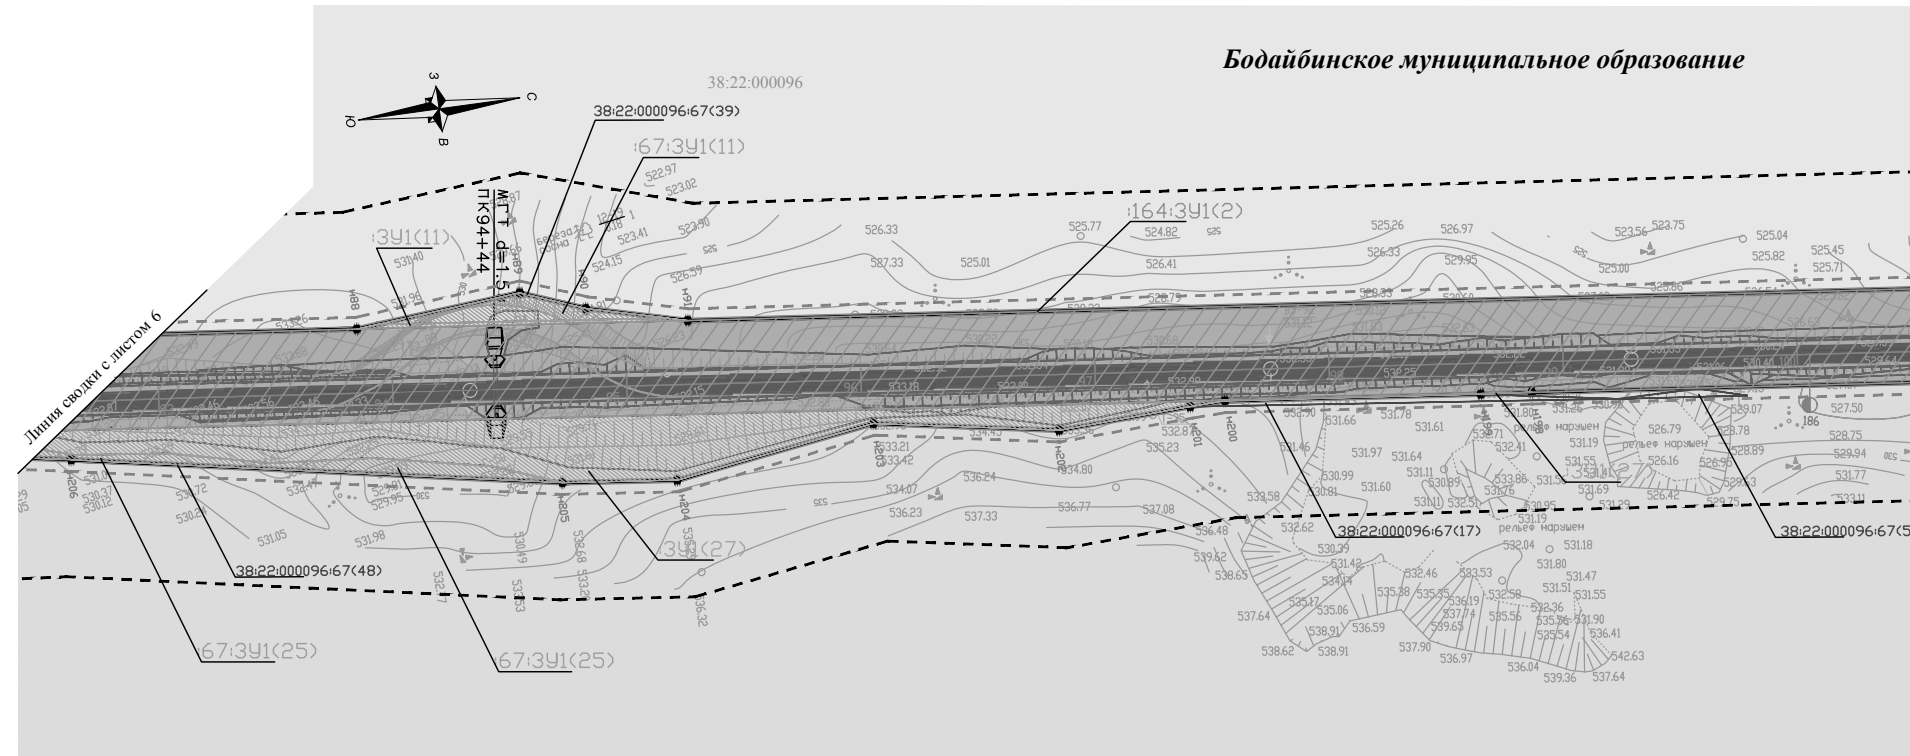

УСЛОВНЫЕ ОБОЗНАЧЕНИЯ




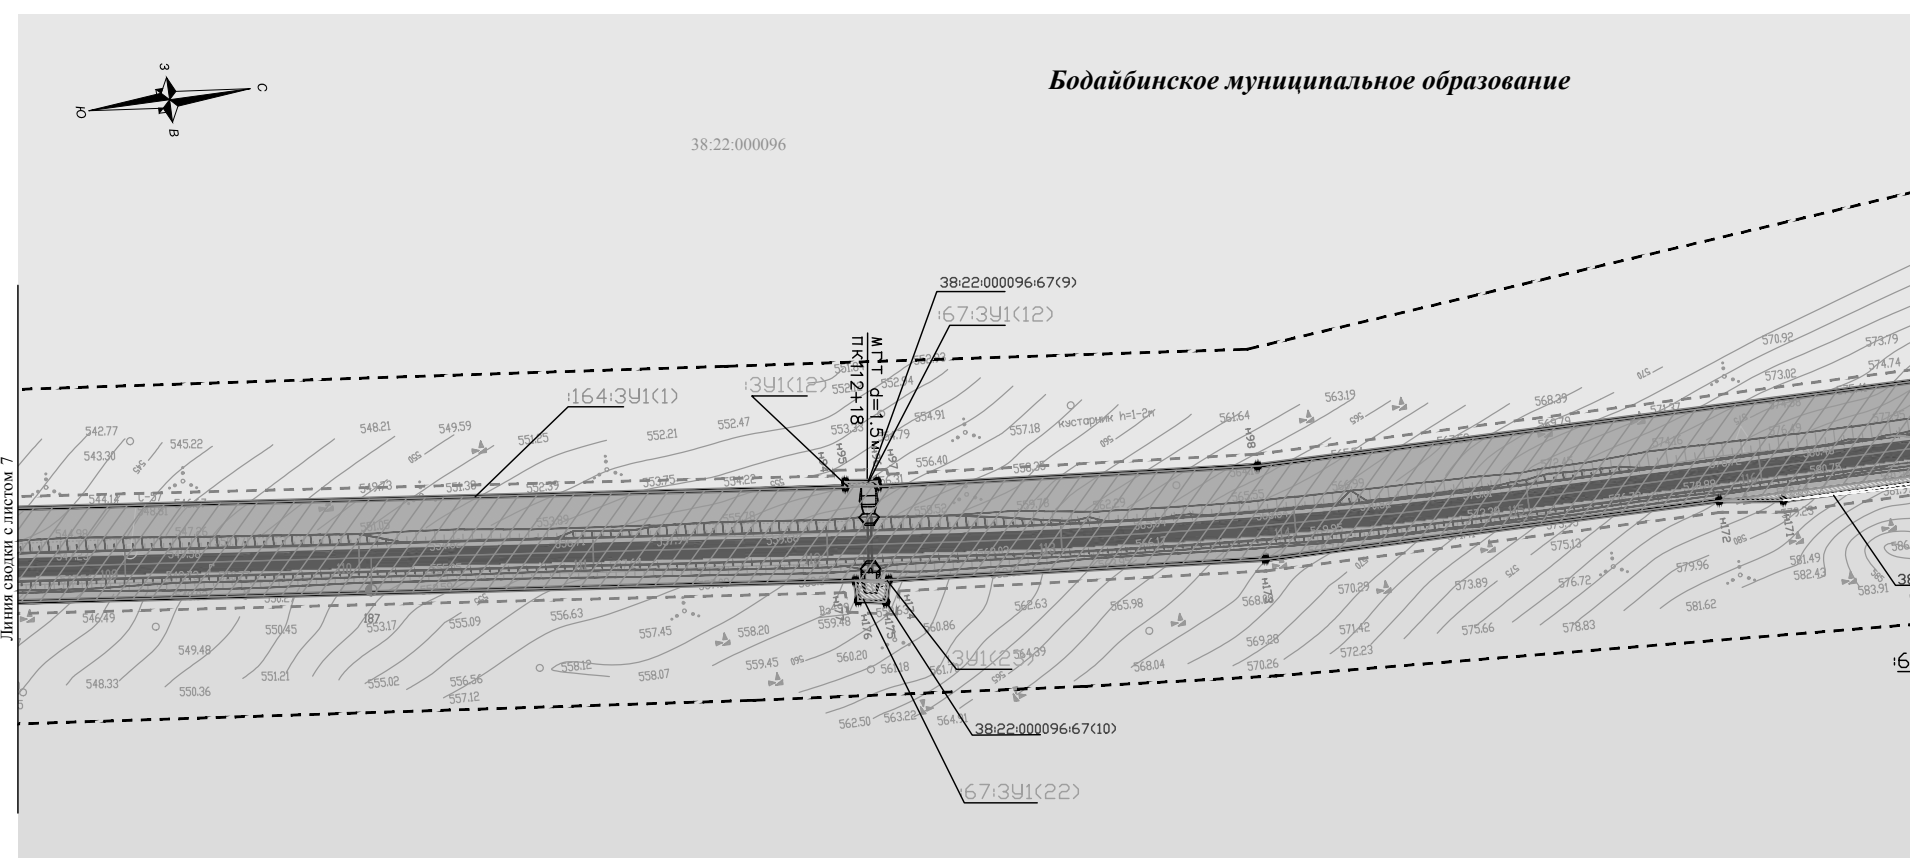


Схема расположения листов

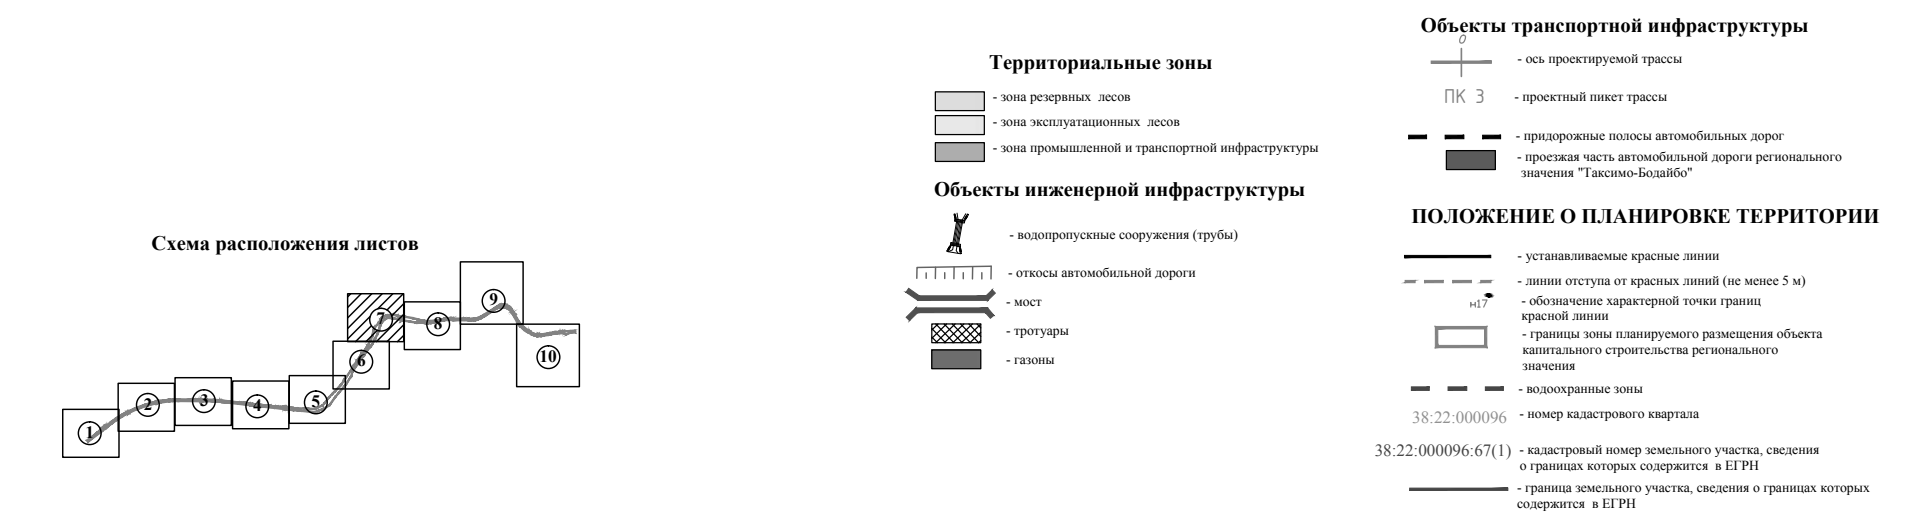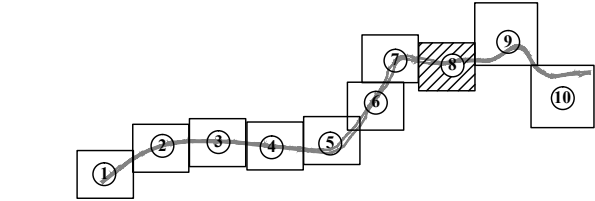


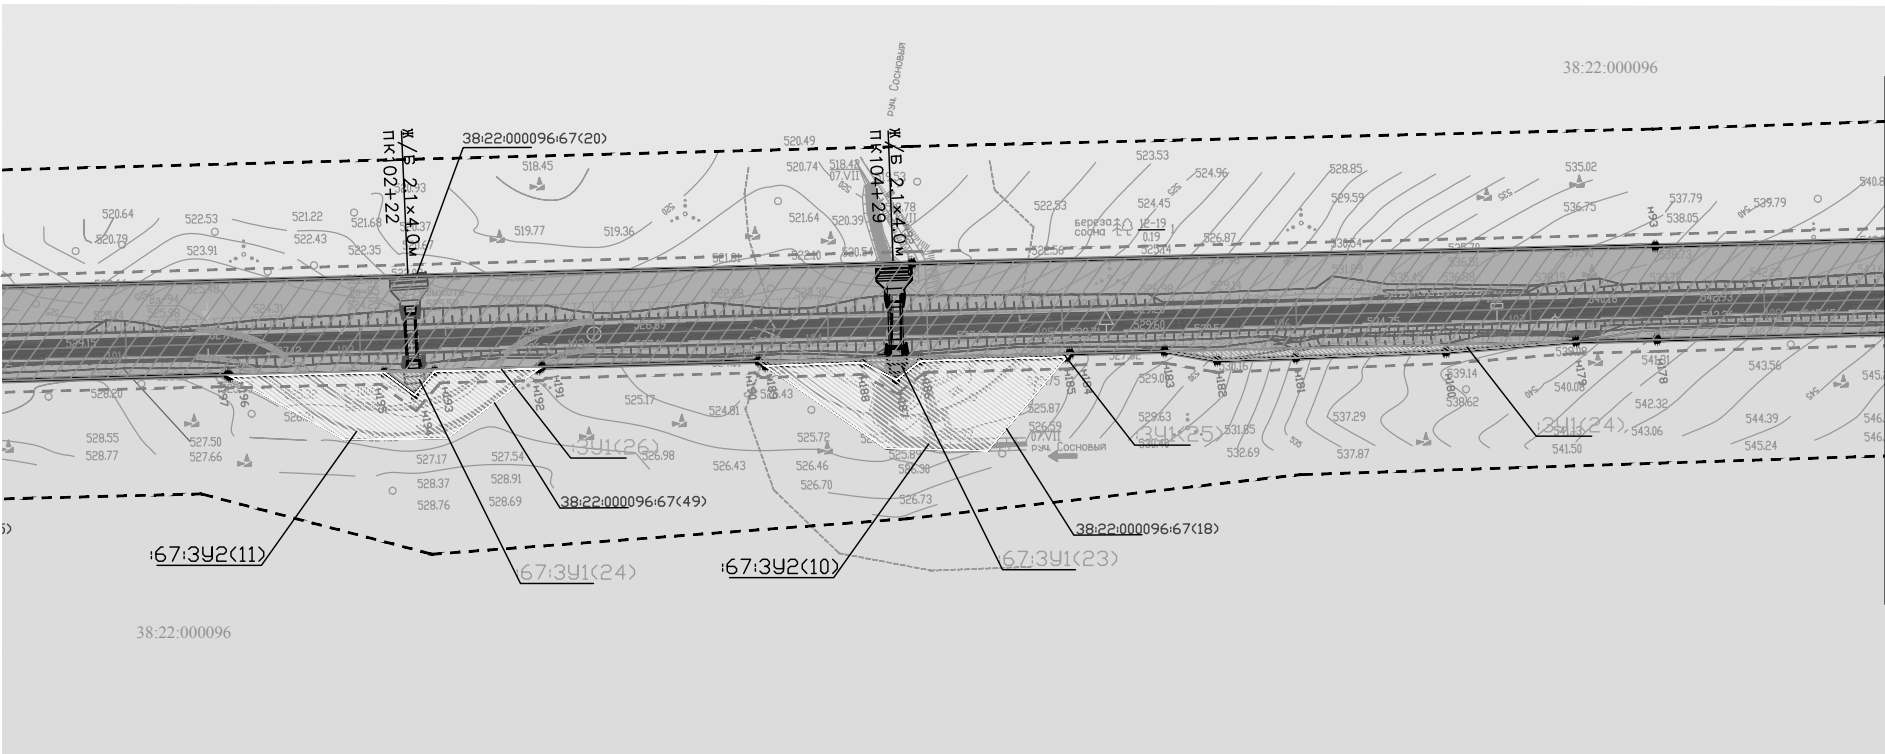


ния


- границы образуемых земельных участков для размещения объекта капитального строительства регионального значения - :ЗУ1
- границы образуемых земельных участков для размещения объекта капитального строительства регионального значения - :67:ЗУ1
- границы образуемых земельных участков для размещения объекта капитального строительства регионального значения - :164:ЗУ1
- обозначение образуемых земельных участков для размещения объекта капитального строительства регионального значения
- границы земельных участков формируемых на период строительства, реконструкции объекта капитального строительства регионального значения - :67:ЗУ2
- границы земельных участков формируемых на период строительства, реконструкции объекта капитального строительства регионального значения - :ЗУ2
- обозначение образуемых земельных участков формируемых на период строительства, реконструкции объекта капитального строительства регионального значения

										119-2012-ПМТ	Лист
Изм.	Кол.уч	Лист	Ндок	Подпись	Дата						7

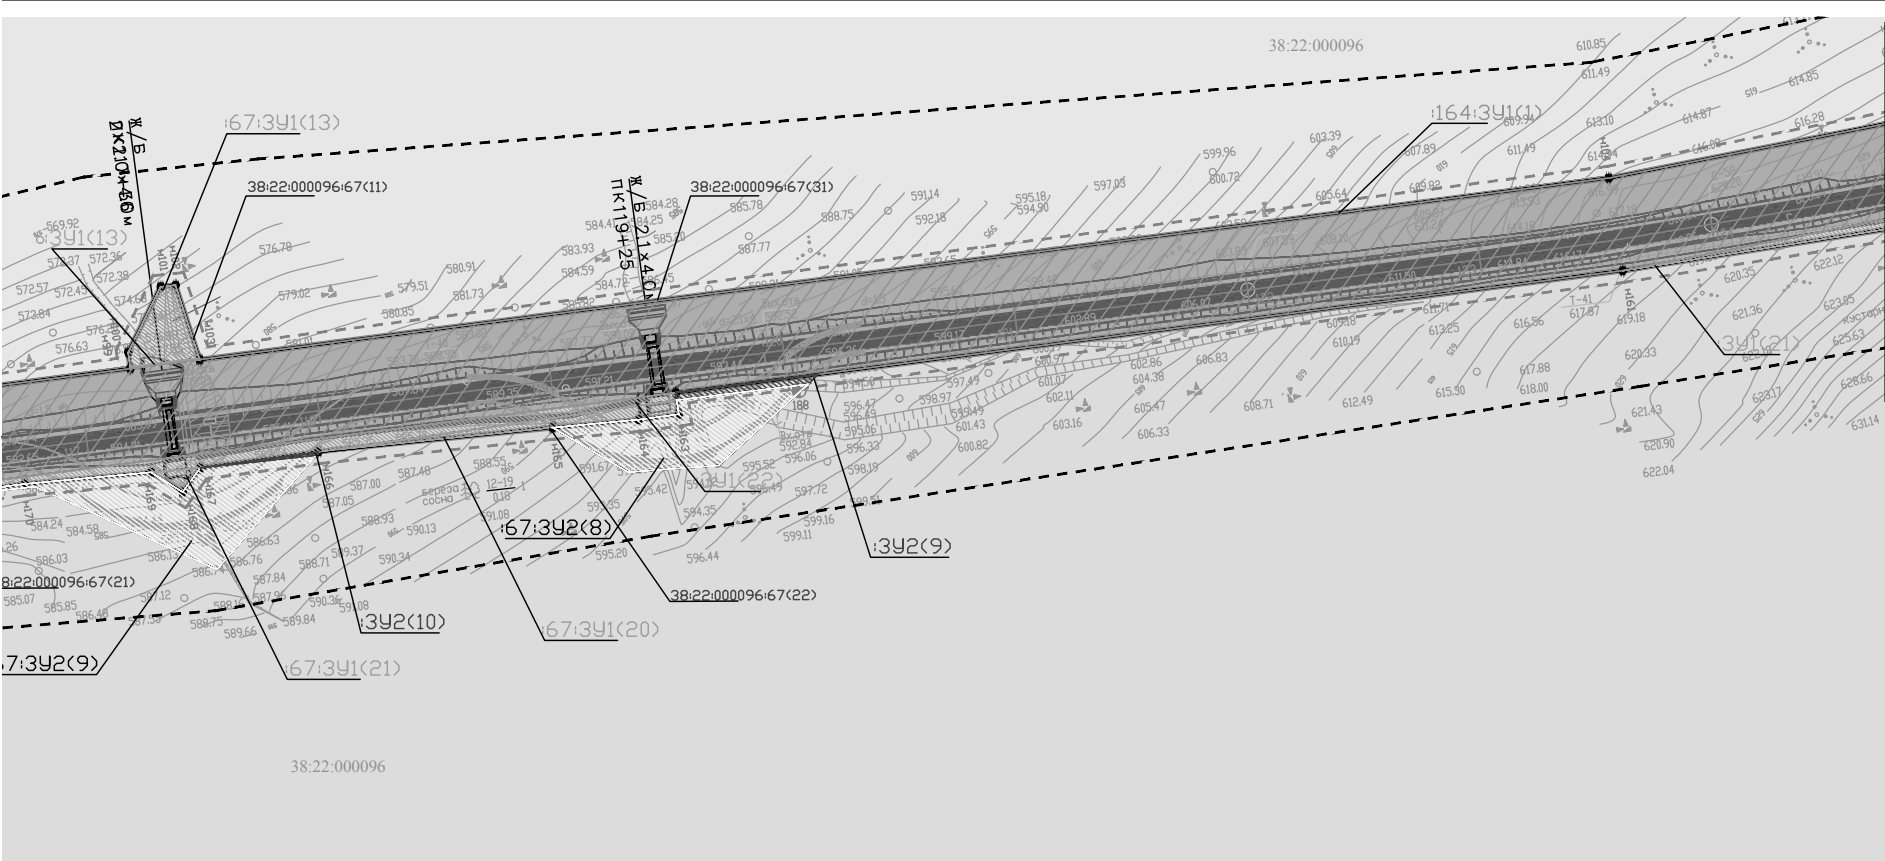


										119-2012-ПМТ	Лист
Изм.	Кол.уч	Лист	Ндок	Подпись	Дата						8

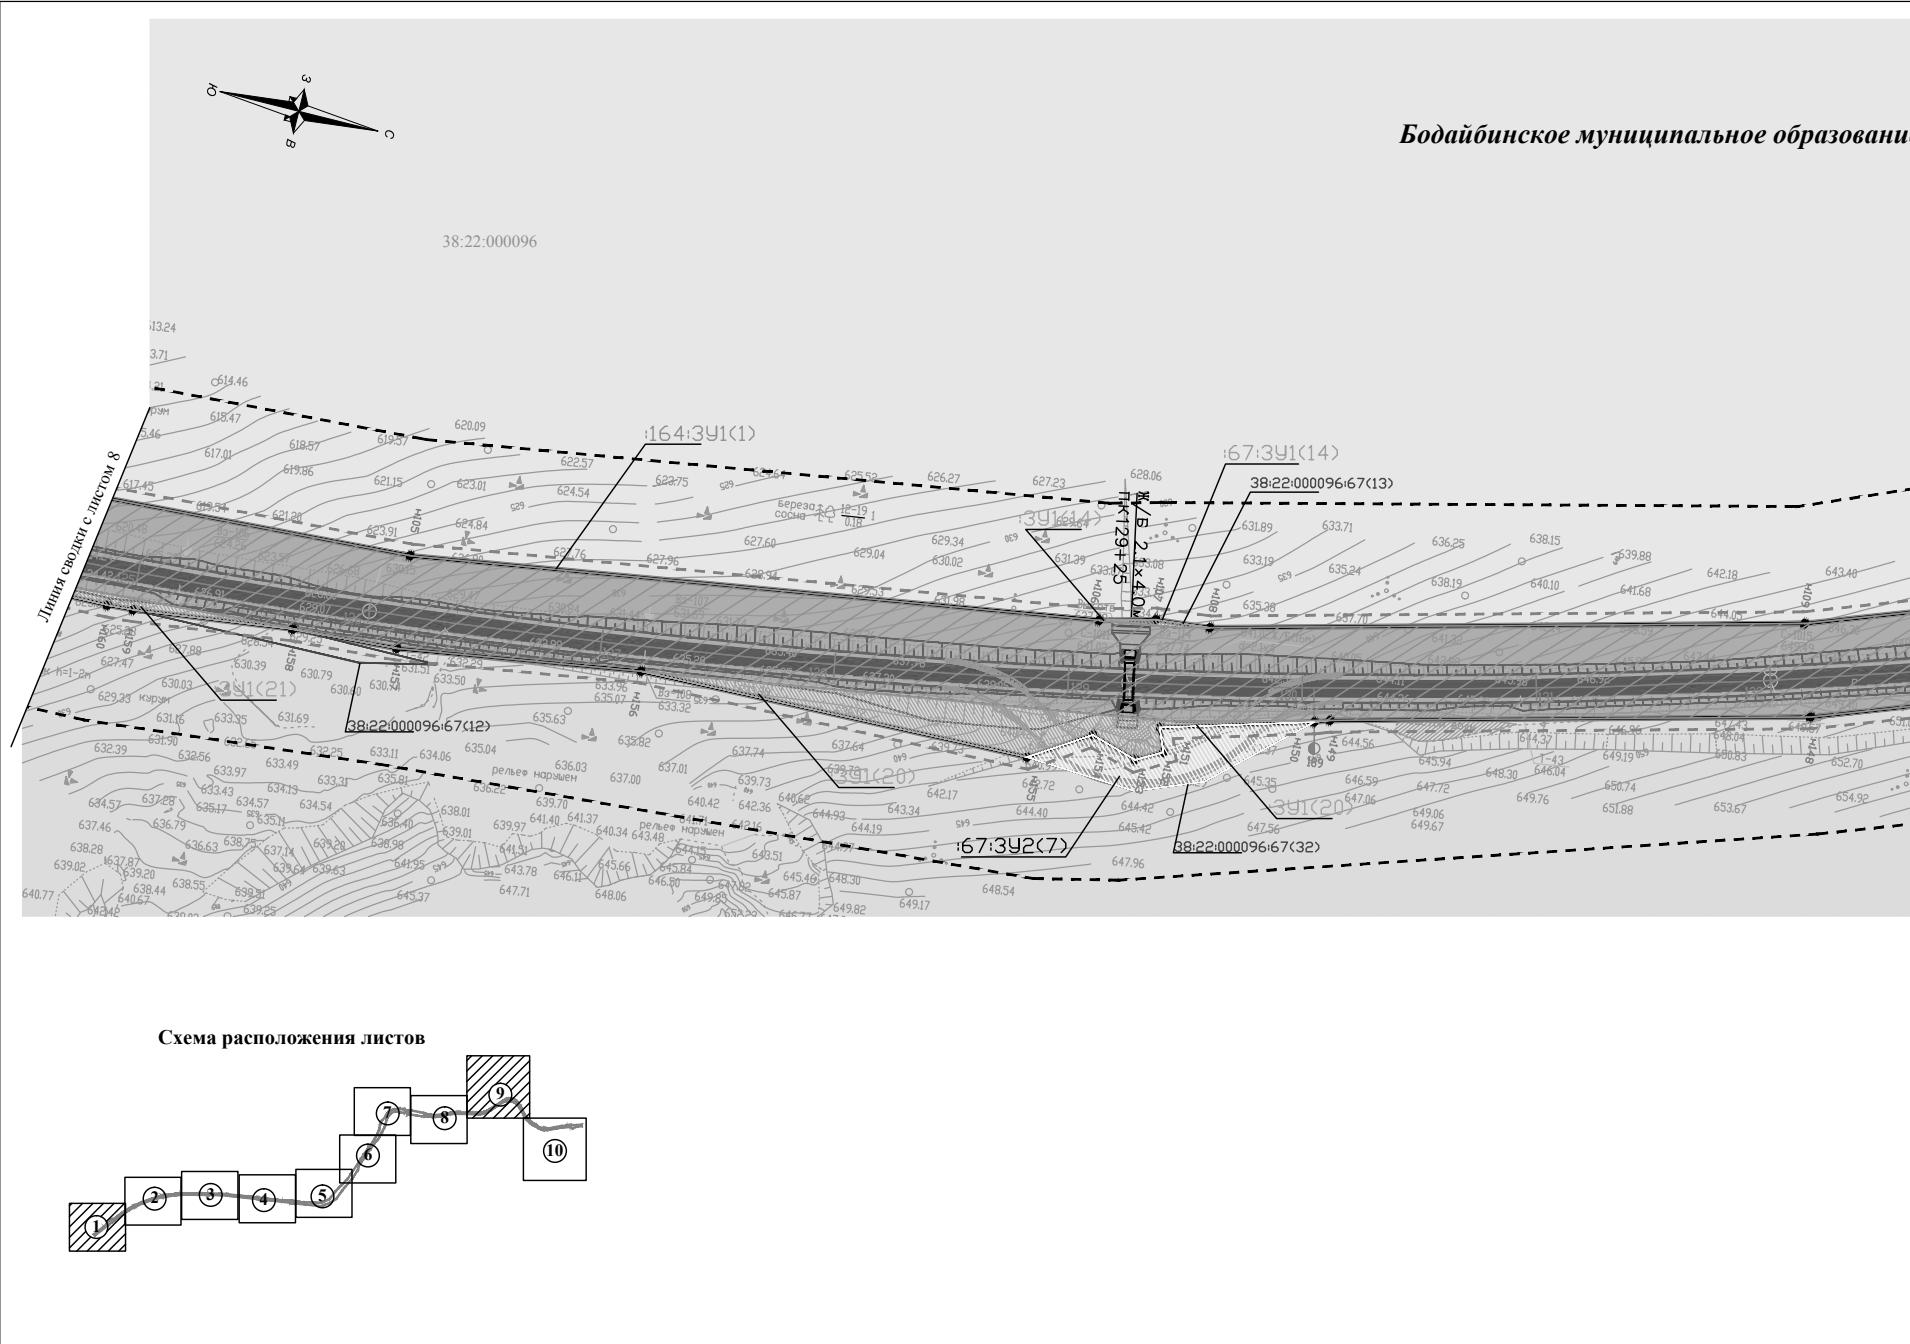

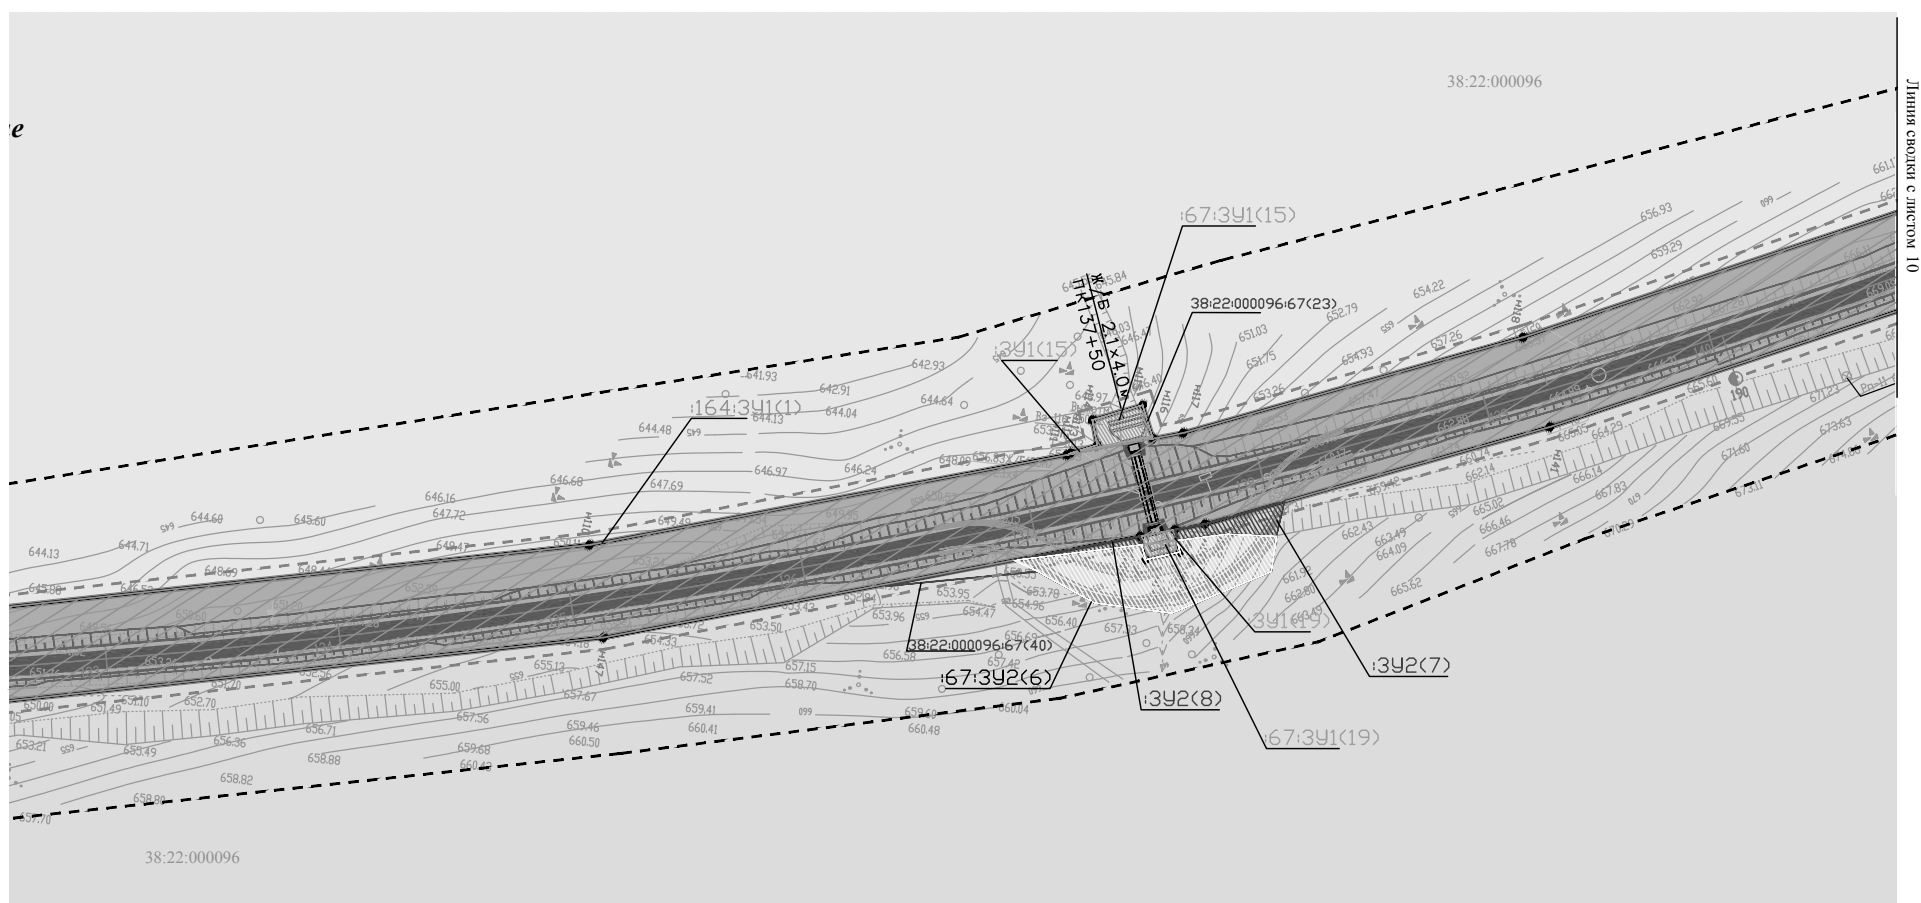

						119-2012-ПМТ	Лист
Изм.	Кол.уч	Лист	Ндод	Подпись	Дата		9

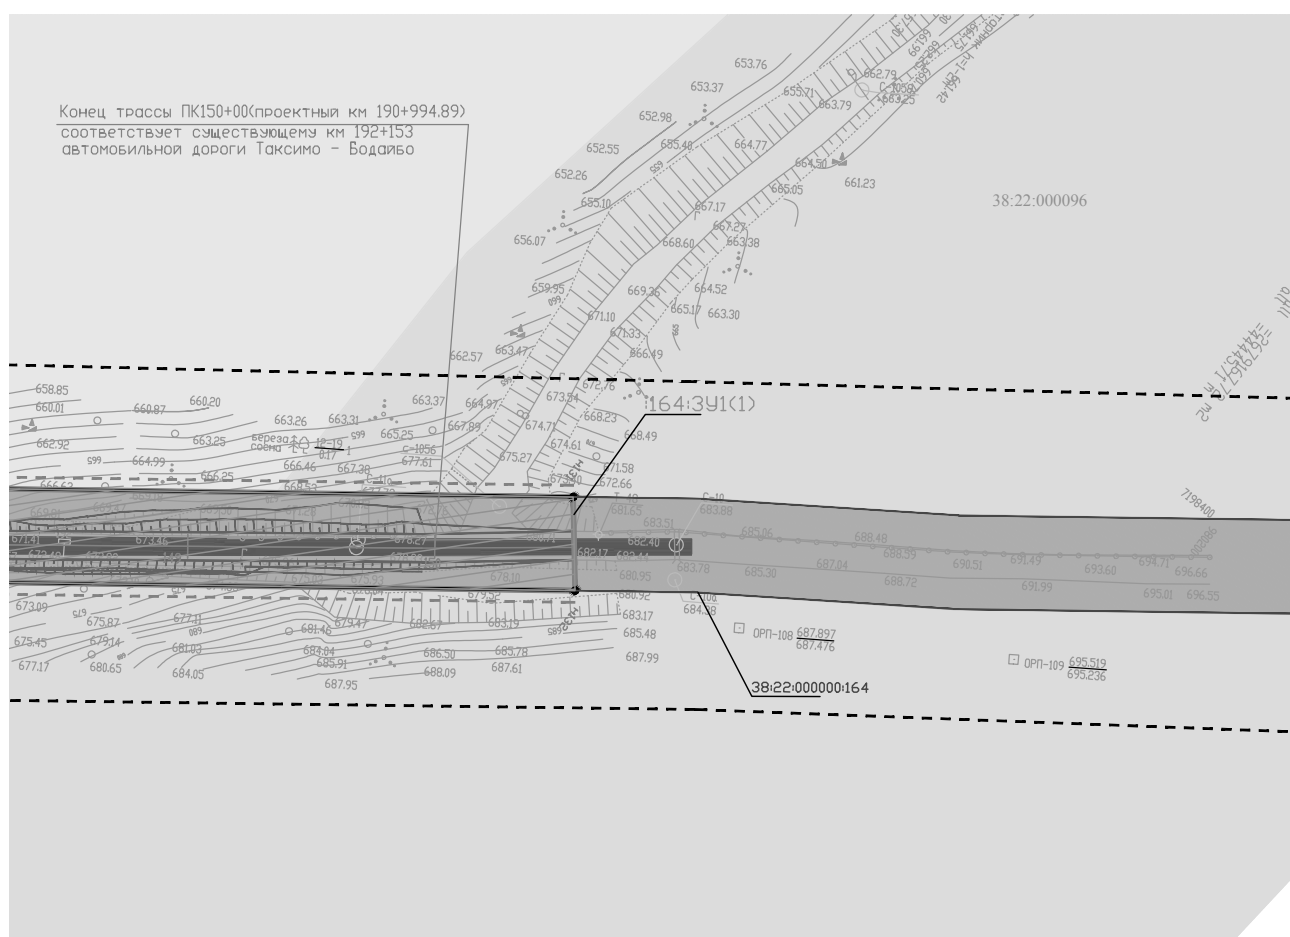

Территориальные зоны

-  - зона резервных лесов
- - зона эксплуатационных лесов
-  - зона промышленной и транспортной инфраструктуры

Объекты инженерной инфраструктуры

- водопропускные сооружения (трубы)
- откосы автомобильной дороги
- мост
- тротуары
- газоны

Объекты транспортной инфраструктуры



-  - ось проектируемой трассы
-  - проектный пикет трассы
-  - придорожные полосы автомобильных дорог
- - проезжая часть автомобильной дороги регионального значения "Таксимо-Болайбо"


ПОЛОЖЕНИЕ О ПЛАНИРОВКЕ ТЕРРИТОРИИ

- | | |
|---|--|
|  | - устанавливаемые красные линии |
|  | - линии отступа от красных линий (не менее 5 м) |
|  | - обозначение характерной точки границ красной линии |
|  | - границы зоны планируемого размещения объекта капитального строительства регионального значения |
|  | - водоохранные зоны |
| 38:22.000096 | - номер кадастрового квартала |
| 22:000096:67(1) | - кадастровый номер земельного участка, сведения о границах которого содержатся в ЕГРН |
|  | - граница земельного участка, сведения о границах которого содержатся в ЕГРН |

- | | | | |
|---|---|---|--|
|  | - границы образуемых земельных участков для размещения объекта капитального строительства регионального значения - :3У1 |  | - границы земельных участков формируемых на период строительства, реконструкции объекта капитального строительства регионального значения - :67.3У2 |
|  | - границы образуемых земельных участков для размещения объекта капитального строительства регионального значения - :67.3У1 |  | - границы земельных участков формируемых на период строительства, реконструкции объекта капитального строительства регионального значения - :3У2 |
|  | - границы образуемых земельных участков для размещения объекта капитального строительства регионального значения - :164.3У1 | | |
| 7:3У1(1) | - обозначение образуемых земельных участков для размещения объекта капитального строительства регионального значения | 67:3У2(1),3У2(1) | - обозначение образуемых земельных участков формируемых на период строительства, реконструкции объекта капитального строительства регионального значения |

						119-2012-ПМТ	Лист
Изм.	Кол.уч.	Лист	Слок	Подпись	Дата		10

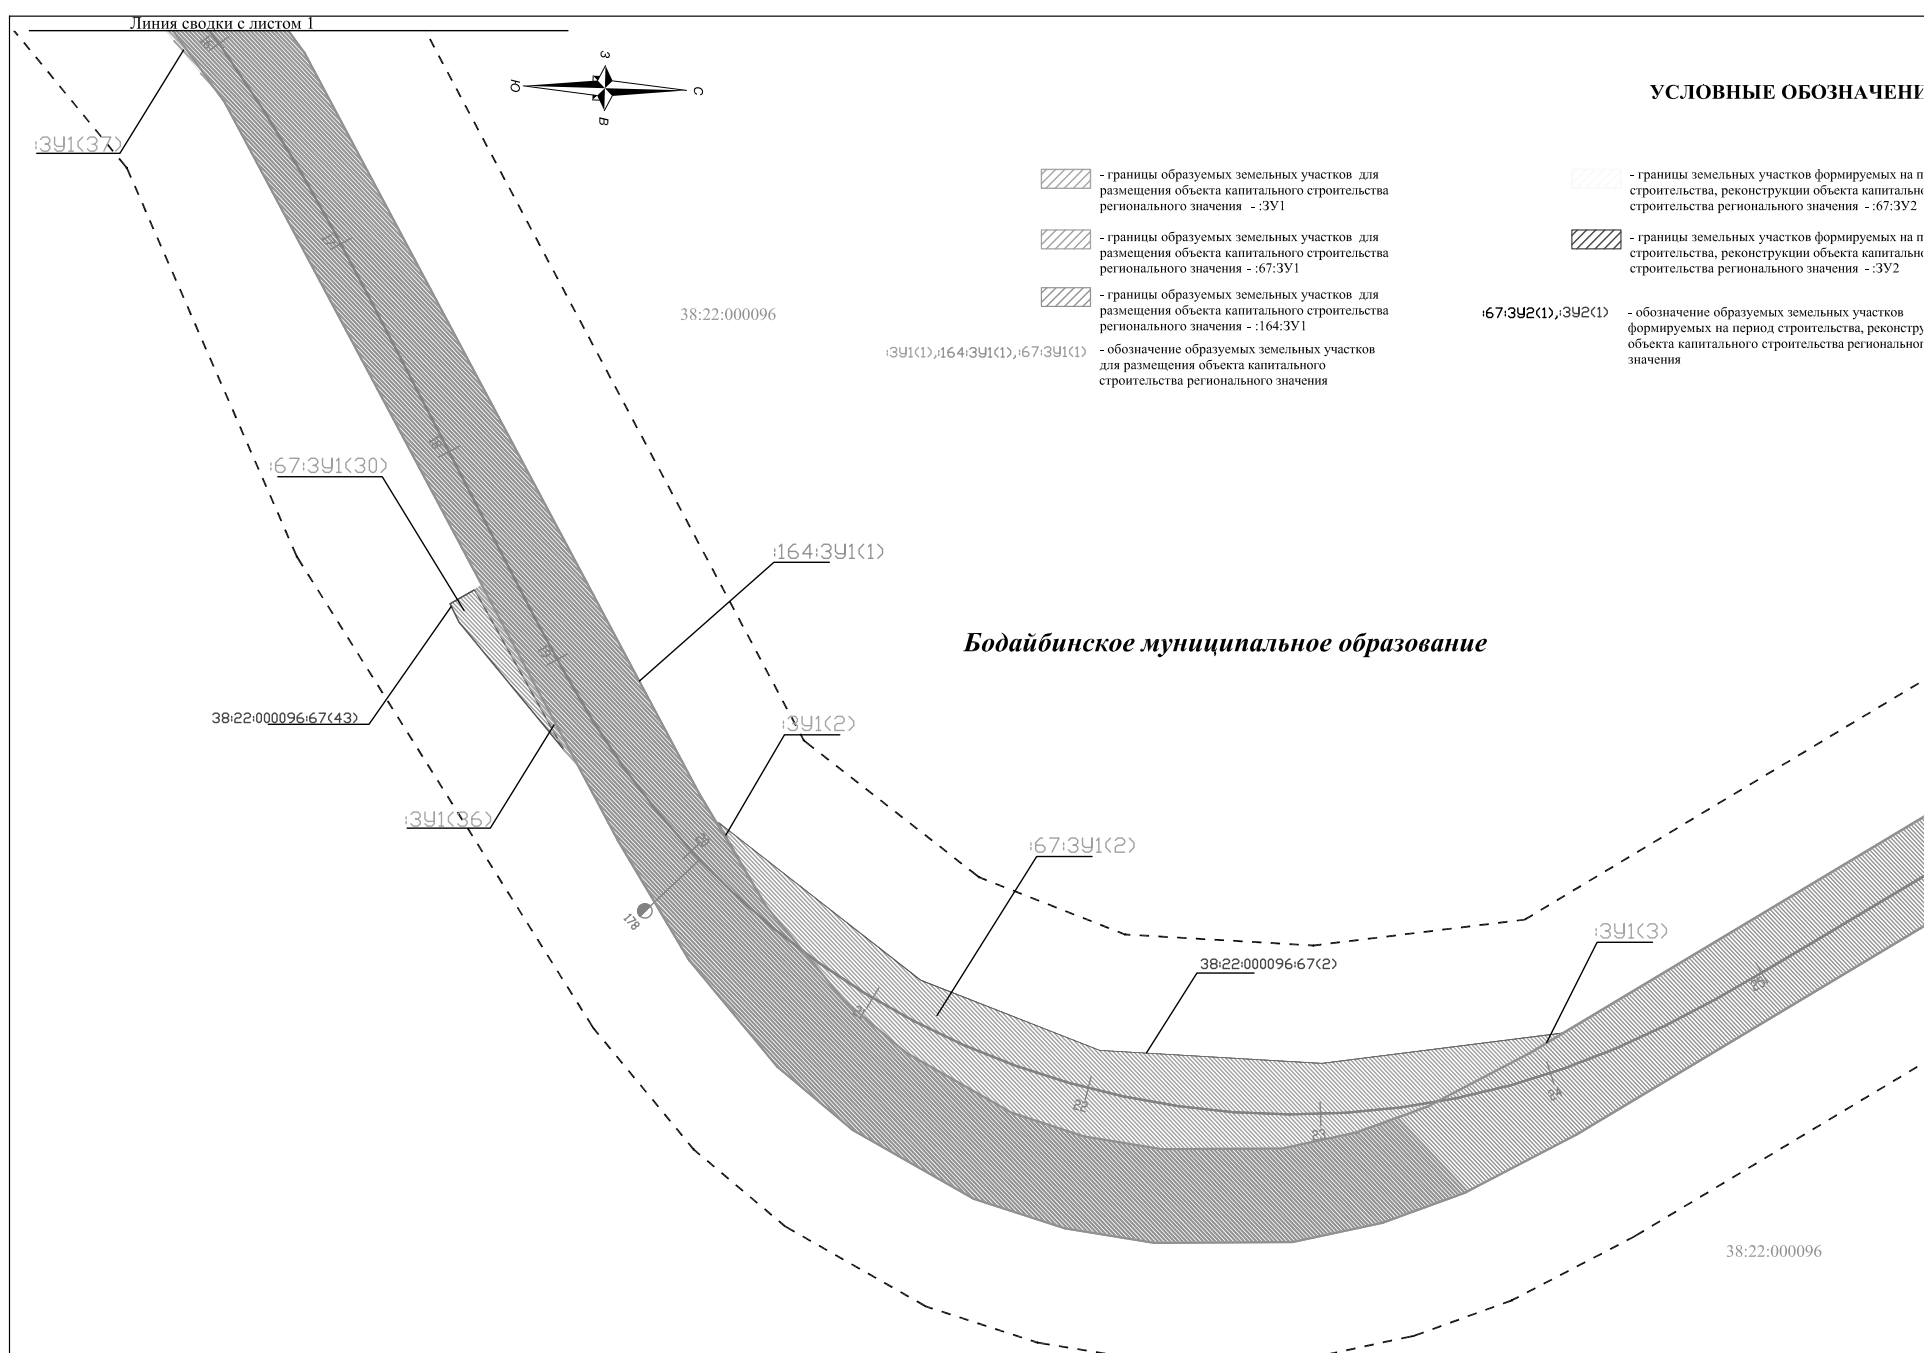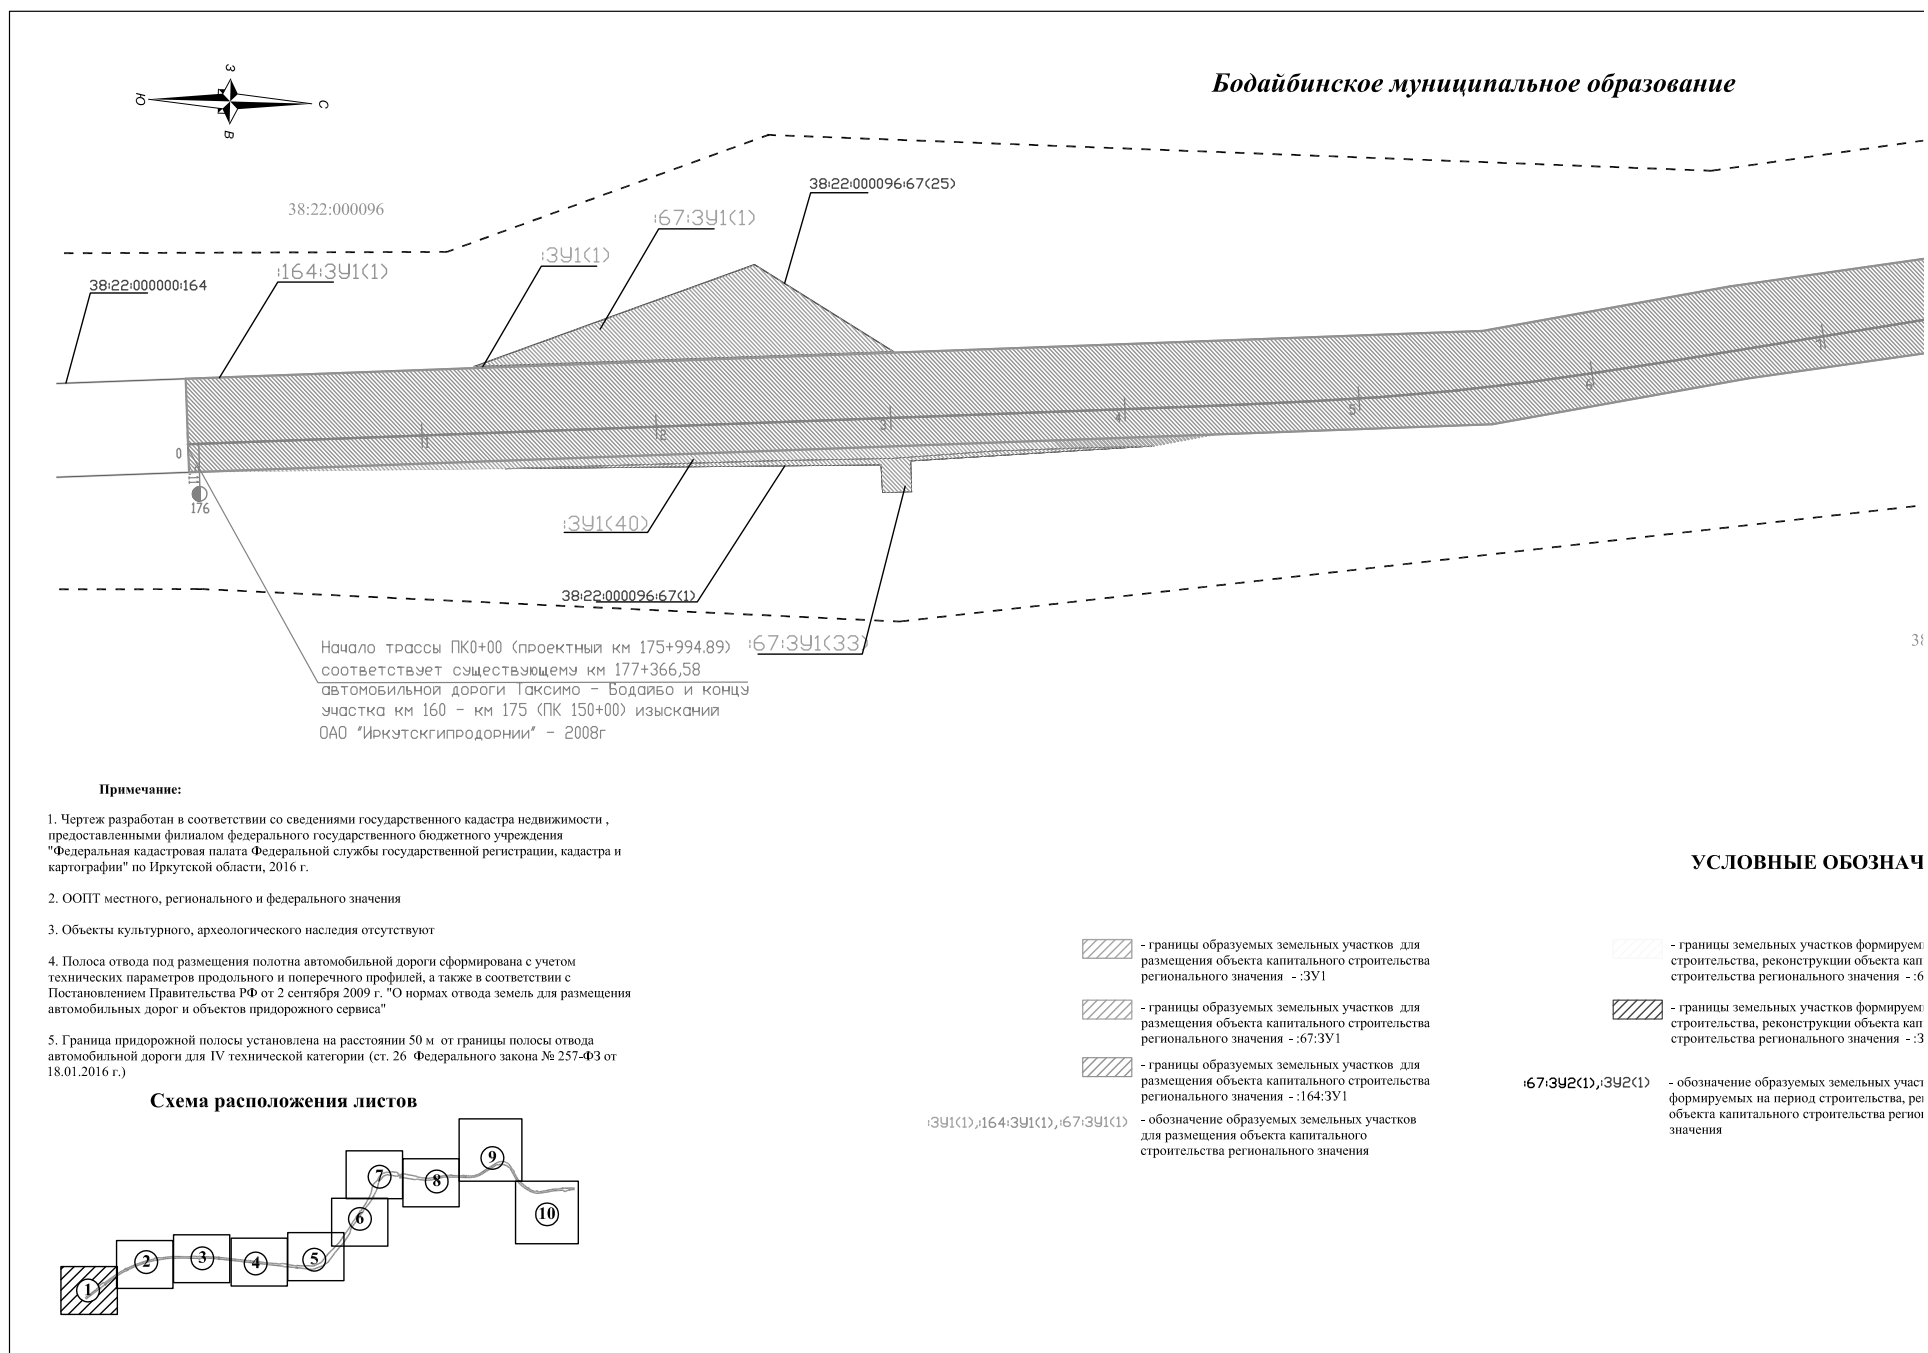

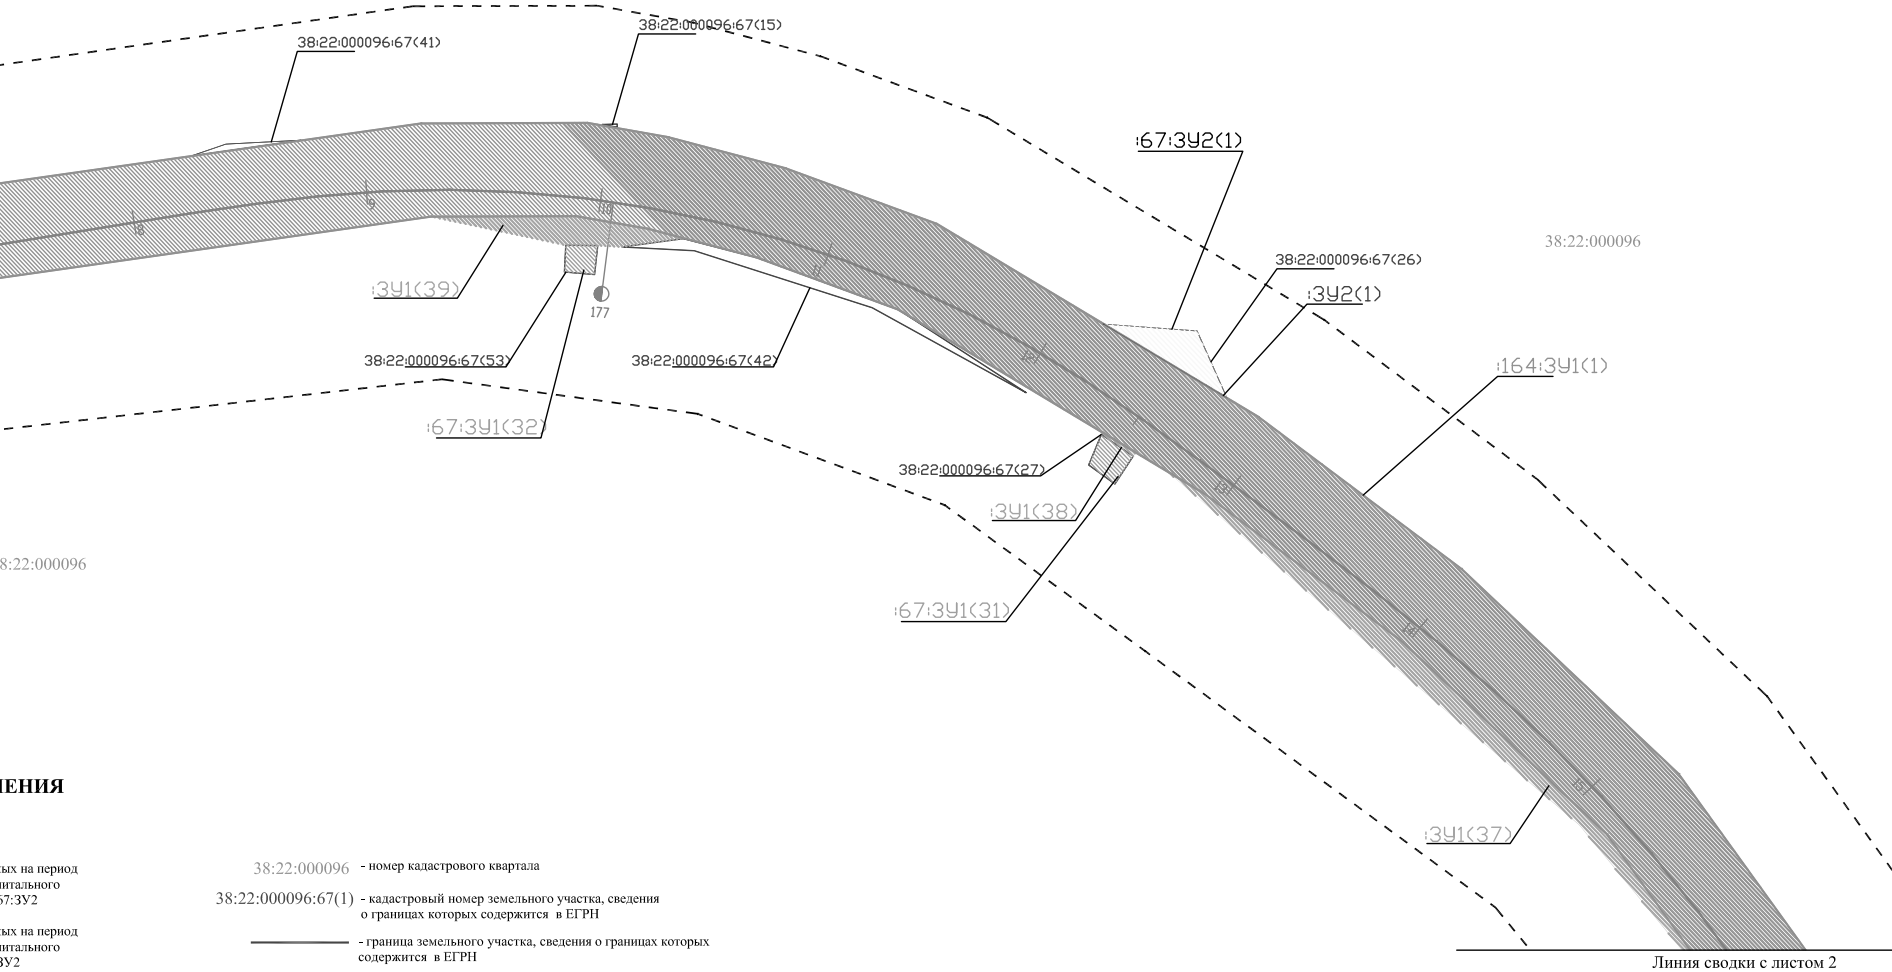

ОБЪЕКТ

на период
итального
57:3У2
на период
итального
3У2
тк
конструкции
нального

- 38:22:000096 - номер кадастрового квартала
- 38:22:000096:67(1) - кадастровый номер земельного участка, сведения о границах которых содержатся в ЕГРН
- граница земельного участка, сведения о границах которых содержатся в ЕГРН
- придорожные полосы автомобильных дорог
- водоохранные зоны
- ось проектируемой трассы
- ПК 3 - проектный пикет трассы

							119-2012-ПМТ-ОМ		
Изм.	Кол.уч	Лист	Ндок	Подпись	Дата		«Реконструкция автомобильной дороги Таксимо – Бодайбо на участке км 175 - км 190 в Бодайбинском районе Иркутской области»		
							Материалы по обоснованию проекта межевания территории	стадия	лист
								П	1
							Чертеж межевания территории М 1:2000	листов	

ОБЪЕКТ

период
ого
период
ого
укини
го

- 38:22:000096 - номер кадастрового квартала
- 38:22:000096:67(1) - кадастровый номер земельного участка, сведения о границах которых содержатся в ЕГРН
- граница земельного участка, сведения о границах которых содержатся в ЕГРН
- придорожные полосы автомобильных дорог
- водоохранные зоны
- ось проектируемой трассы
- ПК 3 - проектный пикет трассы





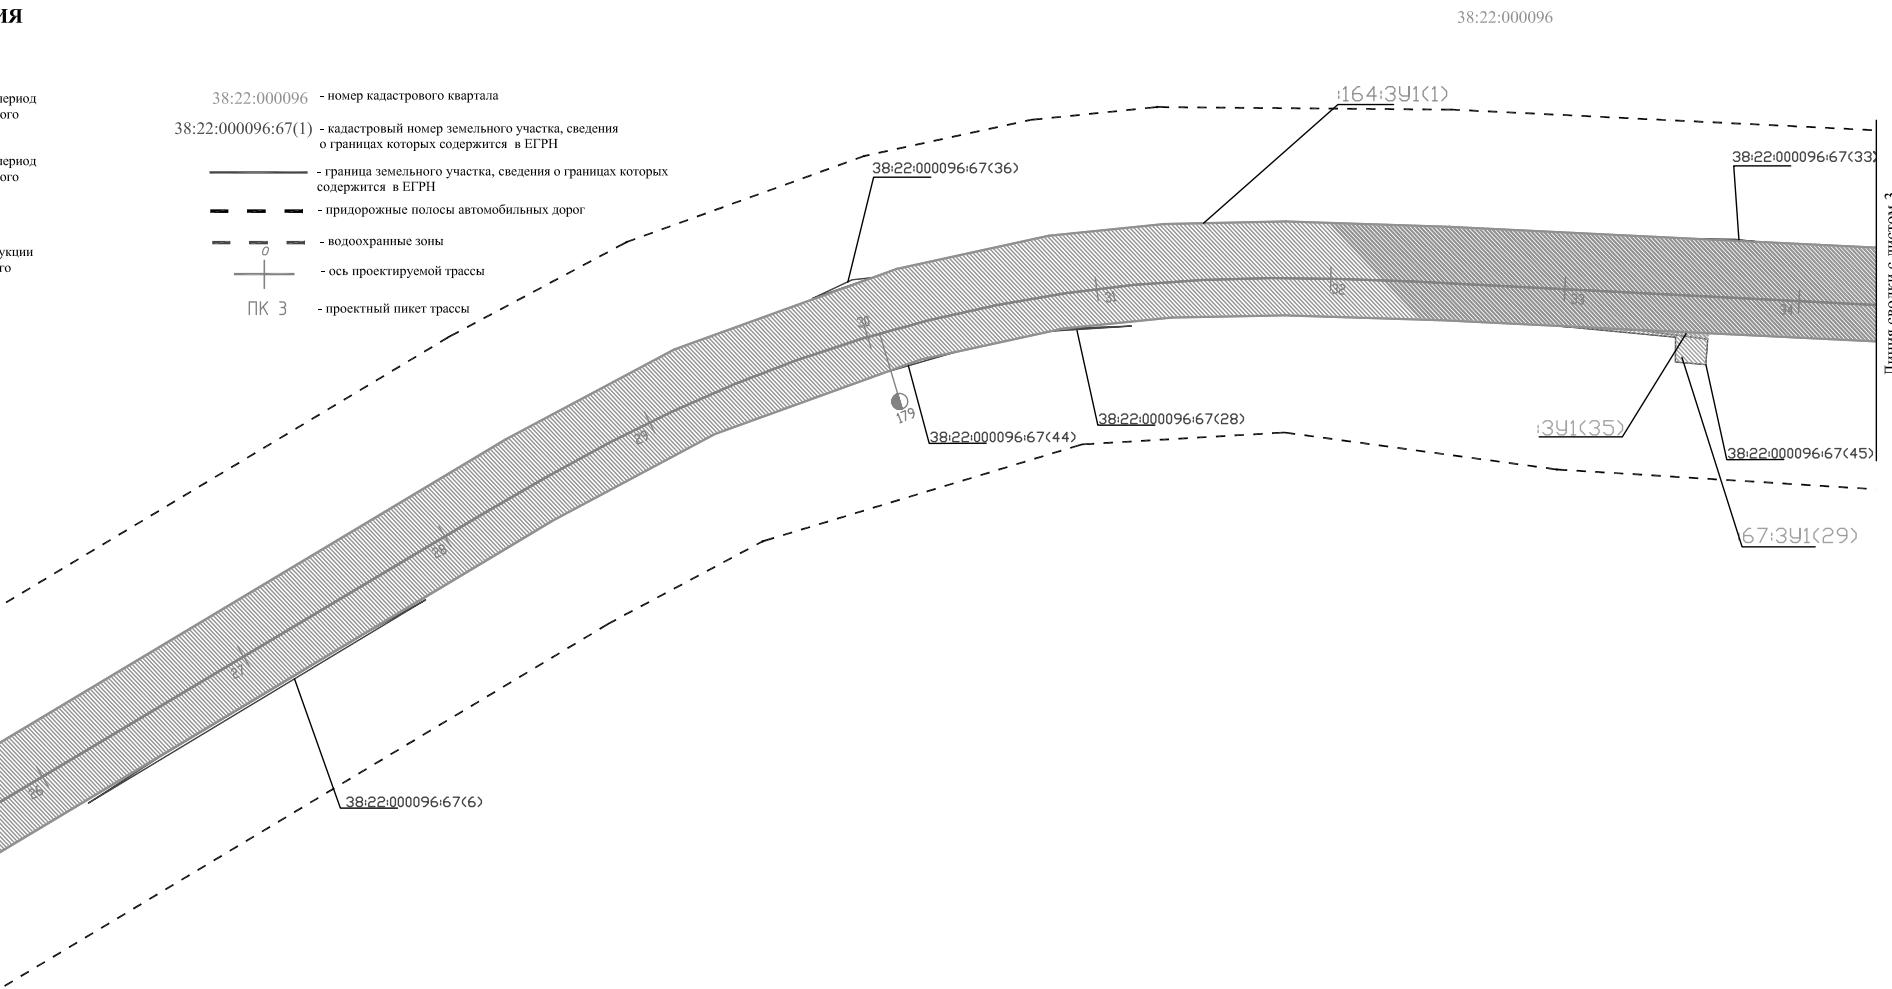


Схема расположения листов

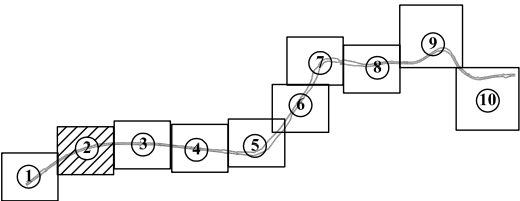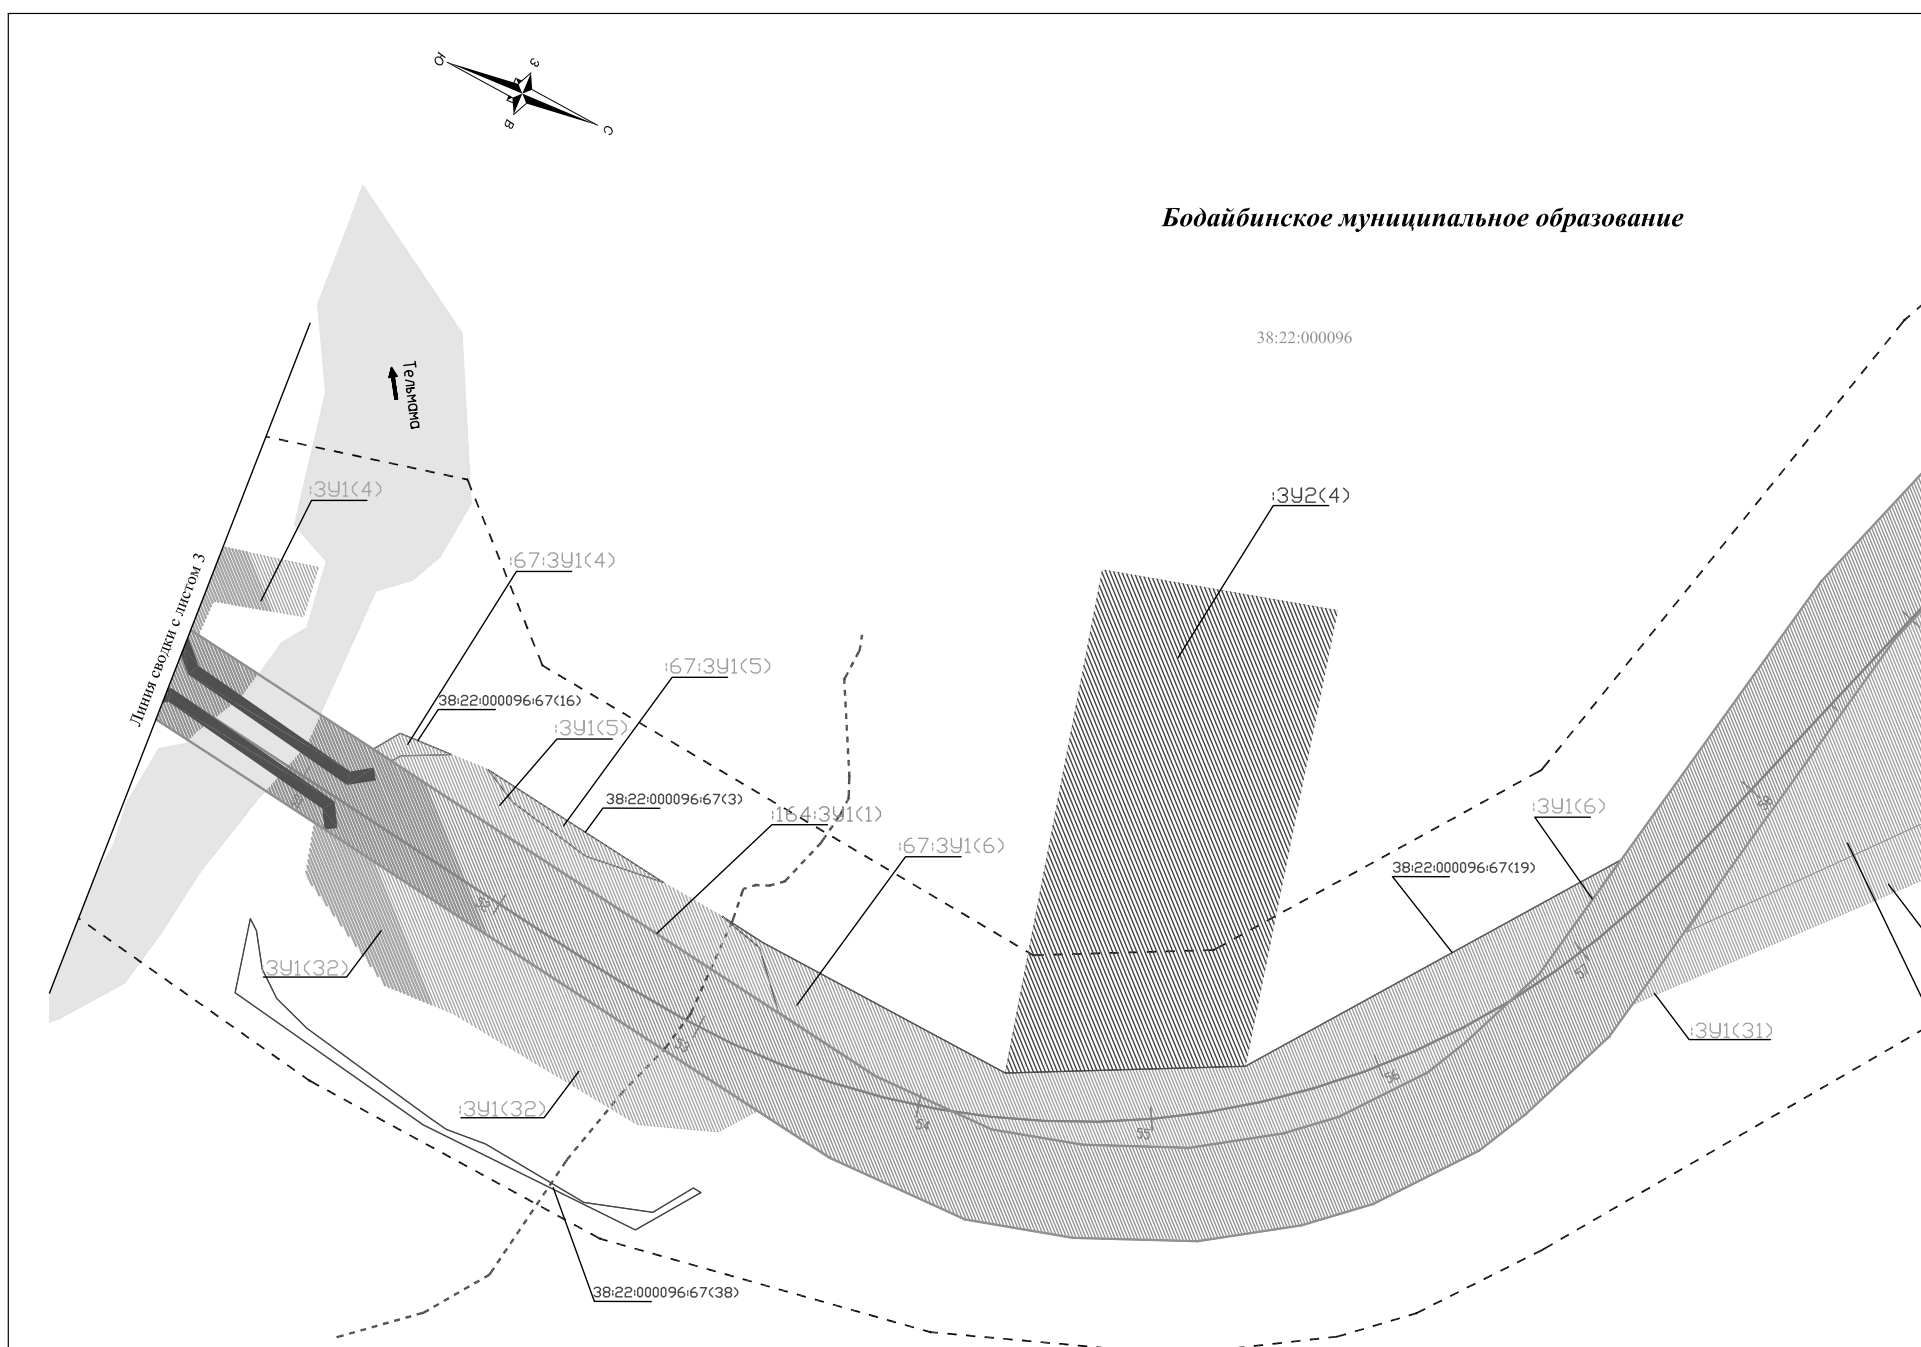

							119-2012-ПМТ-ОМ			Лист
Изм.	Кол.уч	Лист	Ндок	Подпись	Дата					2

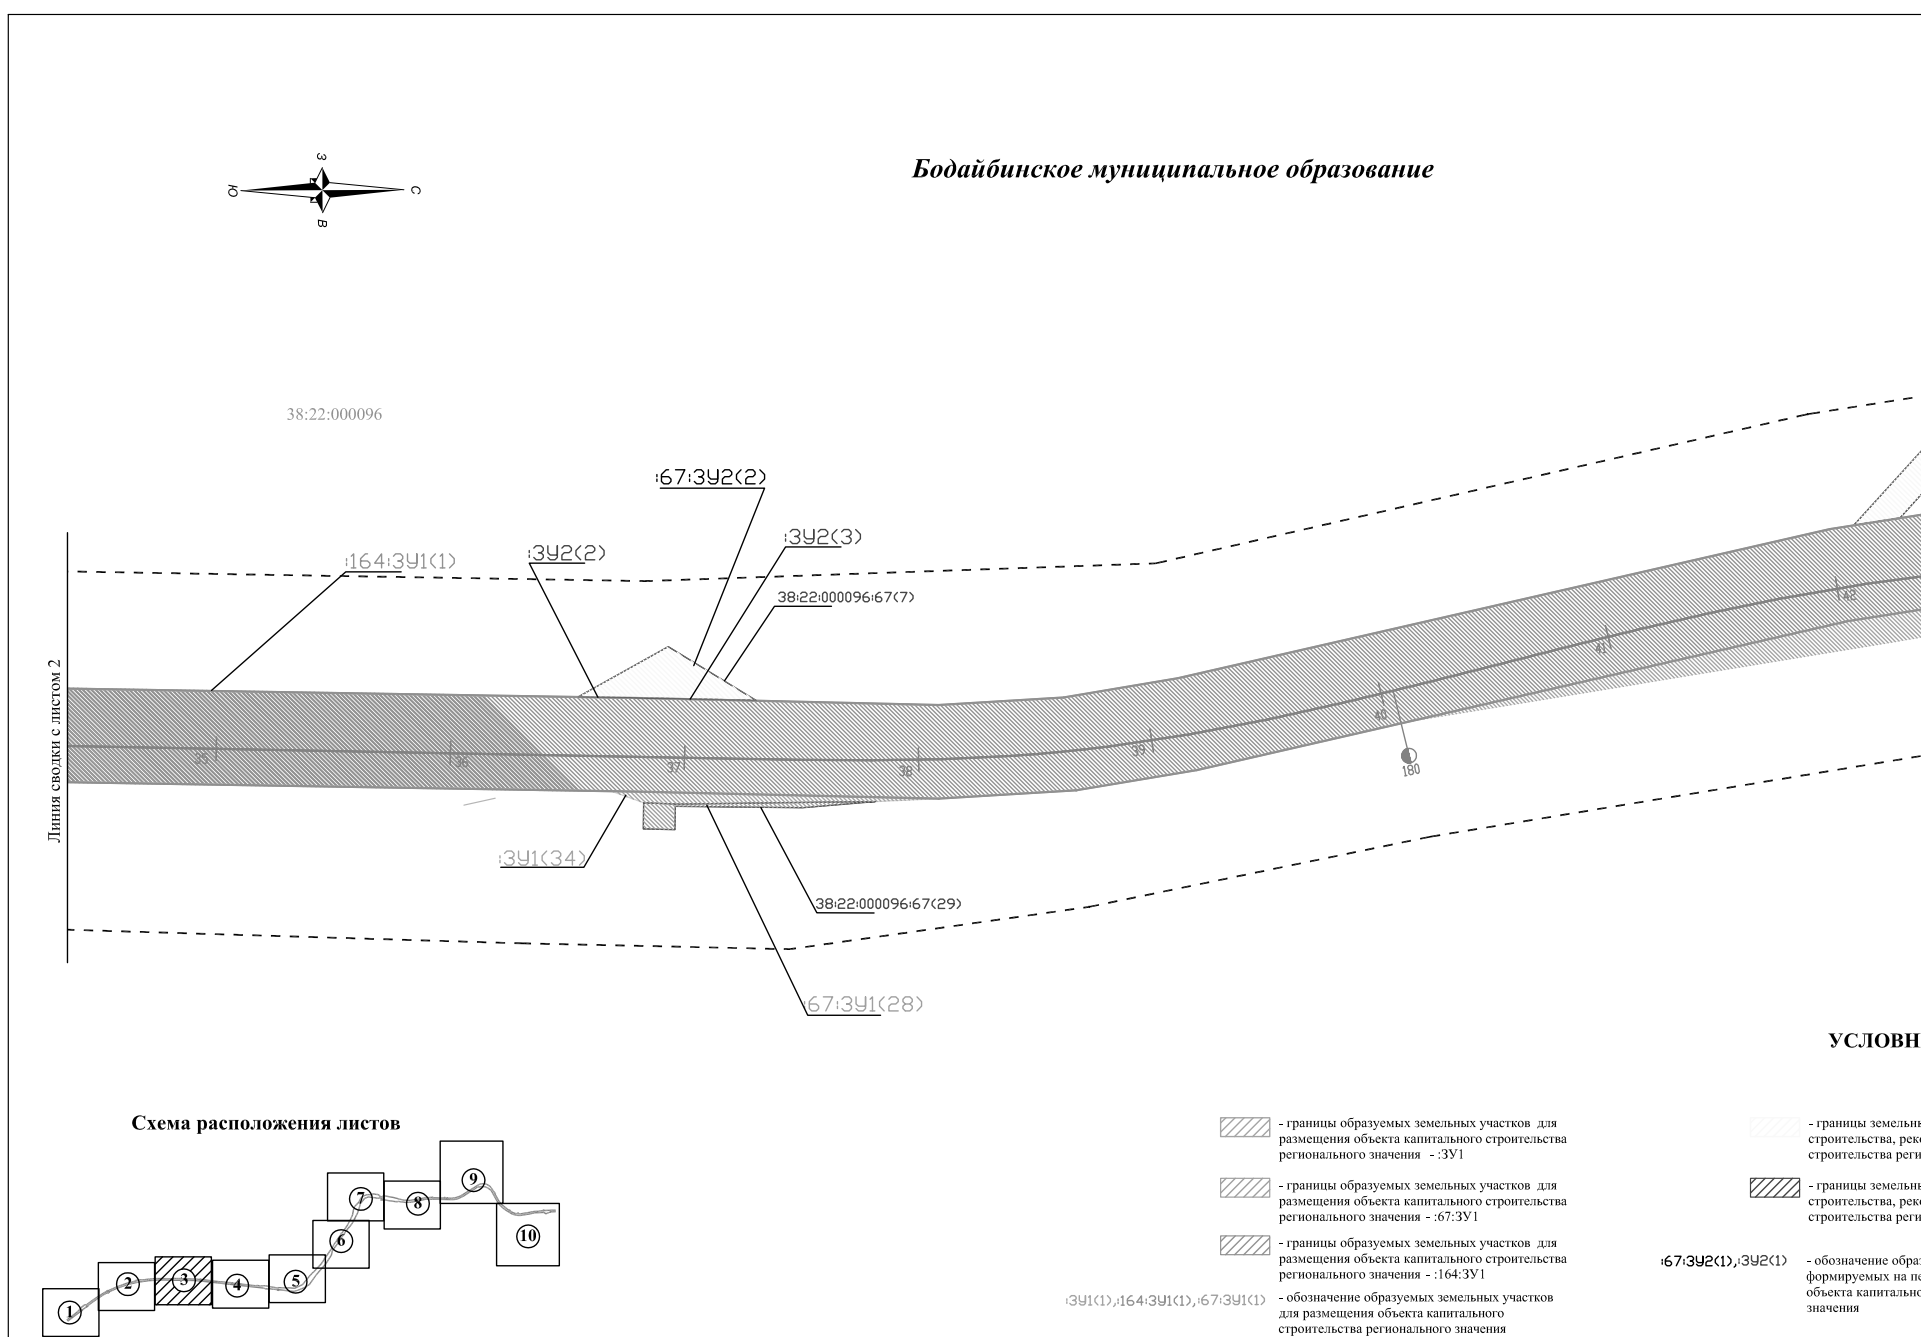

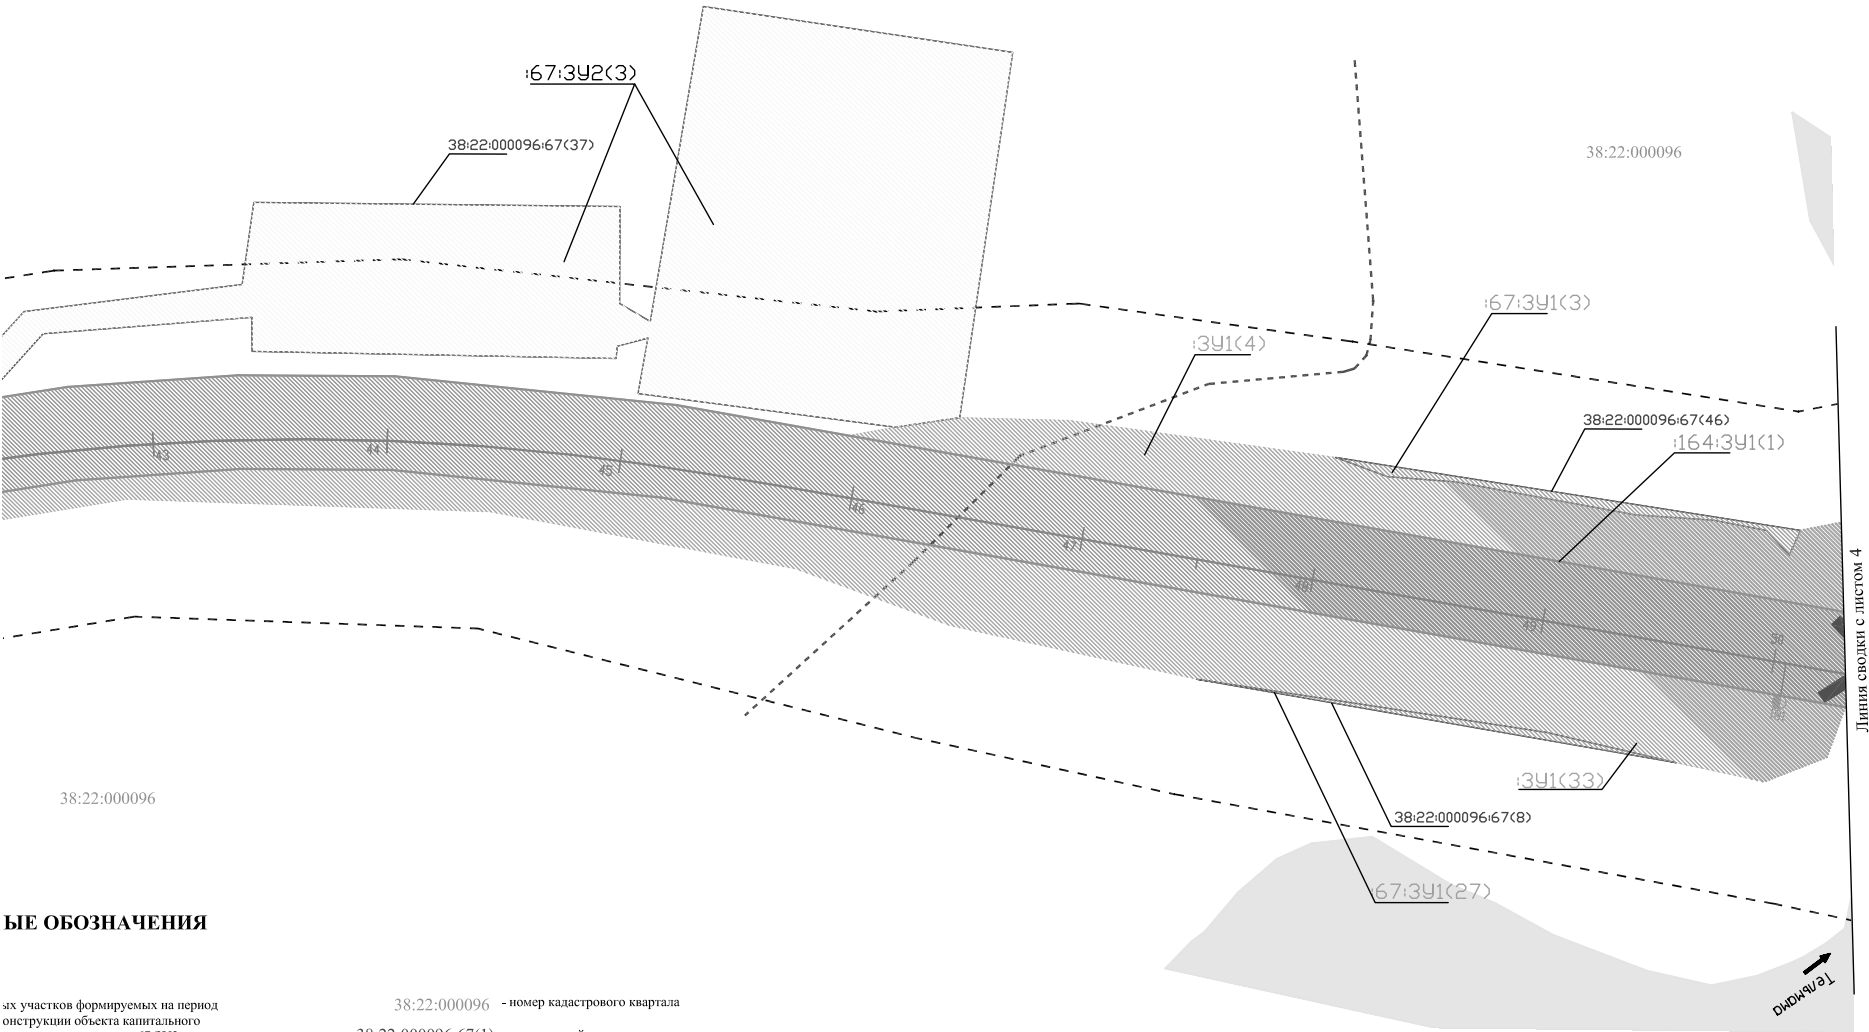

УСЛОВНЫЕ ОБОЗНАЧЕНИЯ


земельных участков формируемых на период строительства объекта капитального регионального значения - :67:3У2

земельных участков формируемых на период строительства, реконструкции объекта капитального регионального значения - :3У2

земельных участков формируемых на период строительства, реконструкции объекта капитального регионального значения - :3У2

- 38:22:000096 - номер кадастрового квартала
- 38:22:000096:67(1) - кадастровый номер земельного участка, сведения о границах которого содержатся в ЕГРН
- граница земельного участка, сведения о границах которого содержатся в ЕГРН
- — — — — придорожные полосы автомобильных дорог
- — — — — водоохранные зоны
- — — — — ось проектируемой трассы
- ПК 3 - проектный пикет трассы

							119-2012-ПМТ-ОМ	Лист
Изм.	Кол.	Лист	Ндк	Подпись	Дата			3

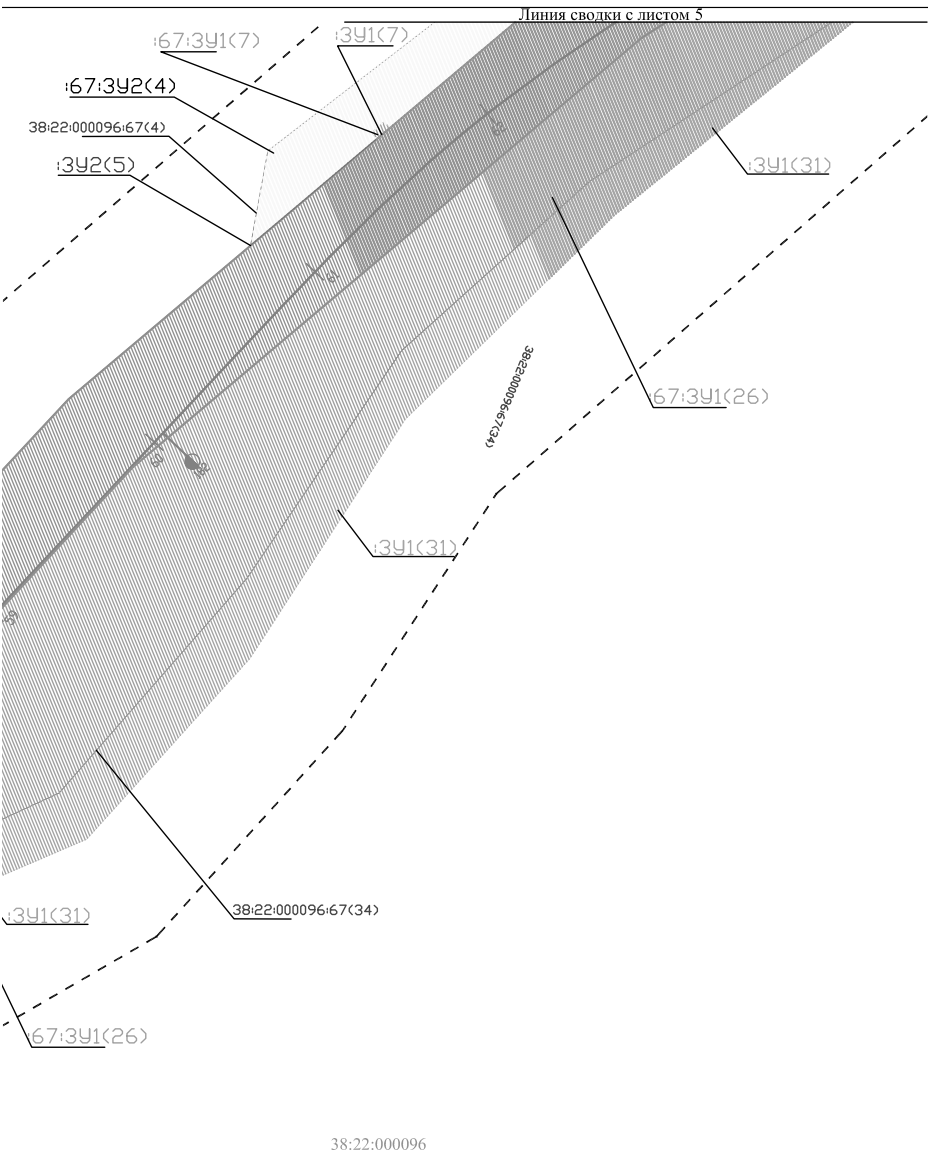


УСЛОВНЫЕ ОБОЗНАЧЕНИЯ



- — — — — границы образуемых земельных участков для размещения объекта капитального строительства регионального значения - :3У1
- — — — — границы образуемых земельных участков для размещения объекта капитального строительства регионального значения - :67:3У1
- — — — — границы образуемых земельных участков для размещения объекта капитального строительства регионального значения - :164:3У1
- :3У1<1>, :164:3У1<1>, :67:3У1<1> - обозначение образуемых земельных участков для размещения объекта капитального строительства регионального значения
- — — — — границы земельных участков формируемых на период строительства, реконструкции объекта капитального строительства регионального значения - :67:3У2
- — — — — границы земельных участков формируемых на период строительства, реконструкции объекта капитального строительства регионального значения - :3У2
- :67:3У2<1>, :3У2<1> - обозначение образуемых земельных участков формируемых на период строительства, реконструкции объекта капитального строительства регионального значения

- 38:22:000096 - номер кадастрового квартала
- 38:22:000096:67(1) - кадастровый номер земельного участка, сведения о границах которого содержатся в ЕГРН
- граница земельного участка, сведения о границах которого содержатся в ЕГРН
- — — — — придорожные полосы автомобильных дорог
- — — — — водоохранные зоны
- — — — — ось проектируемой трассы
- ПК 3 - проектный пикет трассы


Схема расположения листов


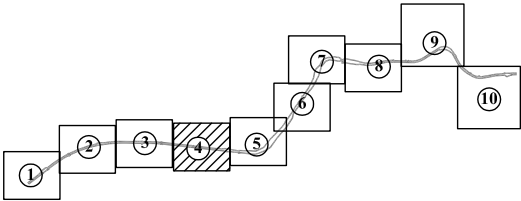


							119-2012-ПМТ-ОМ	Лист
Изм.	Кол.	Лист	Ндк	Подпись	Дата			4

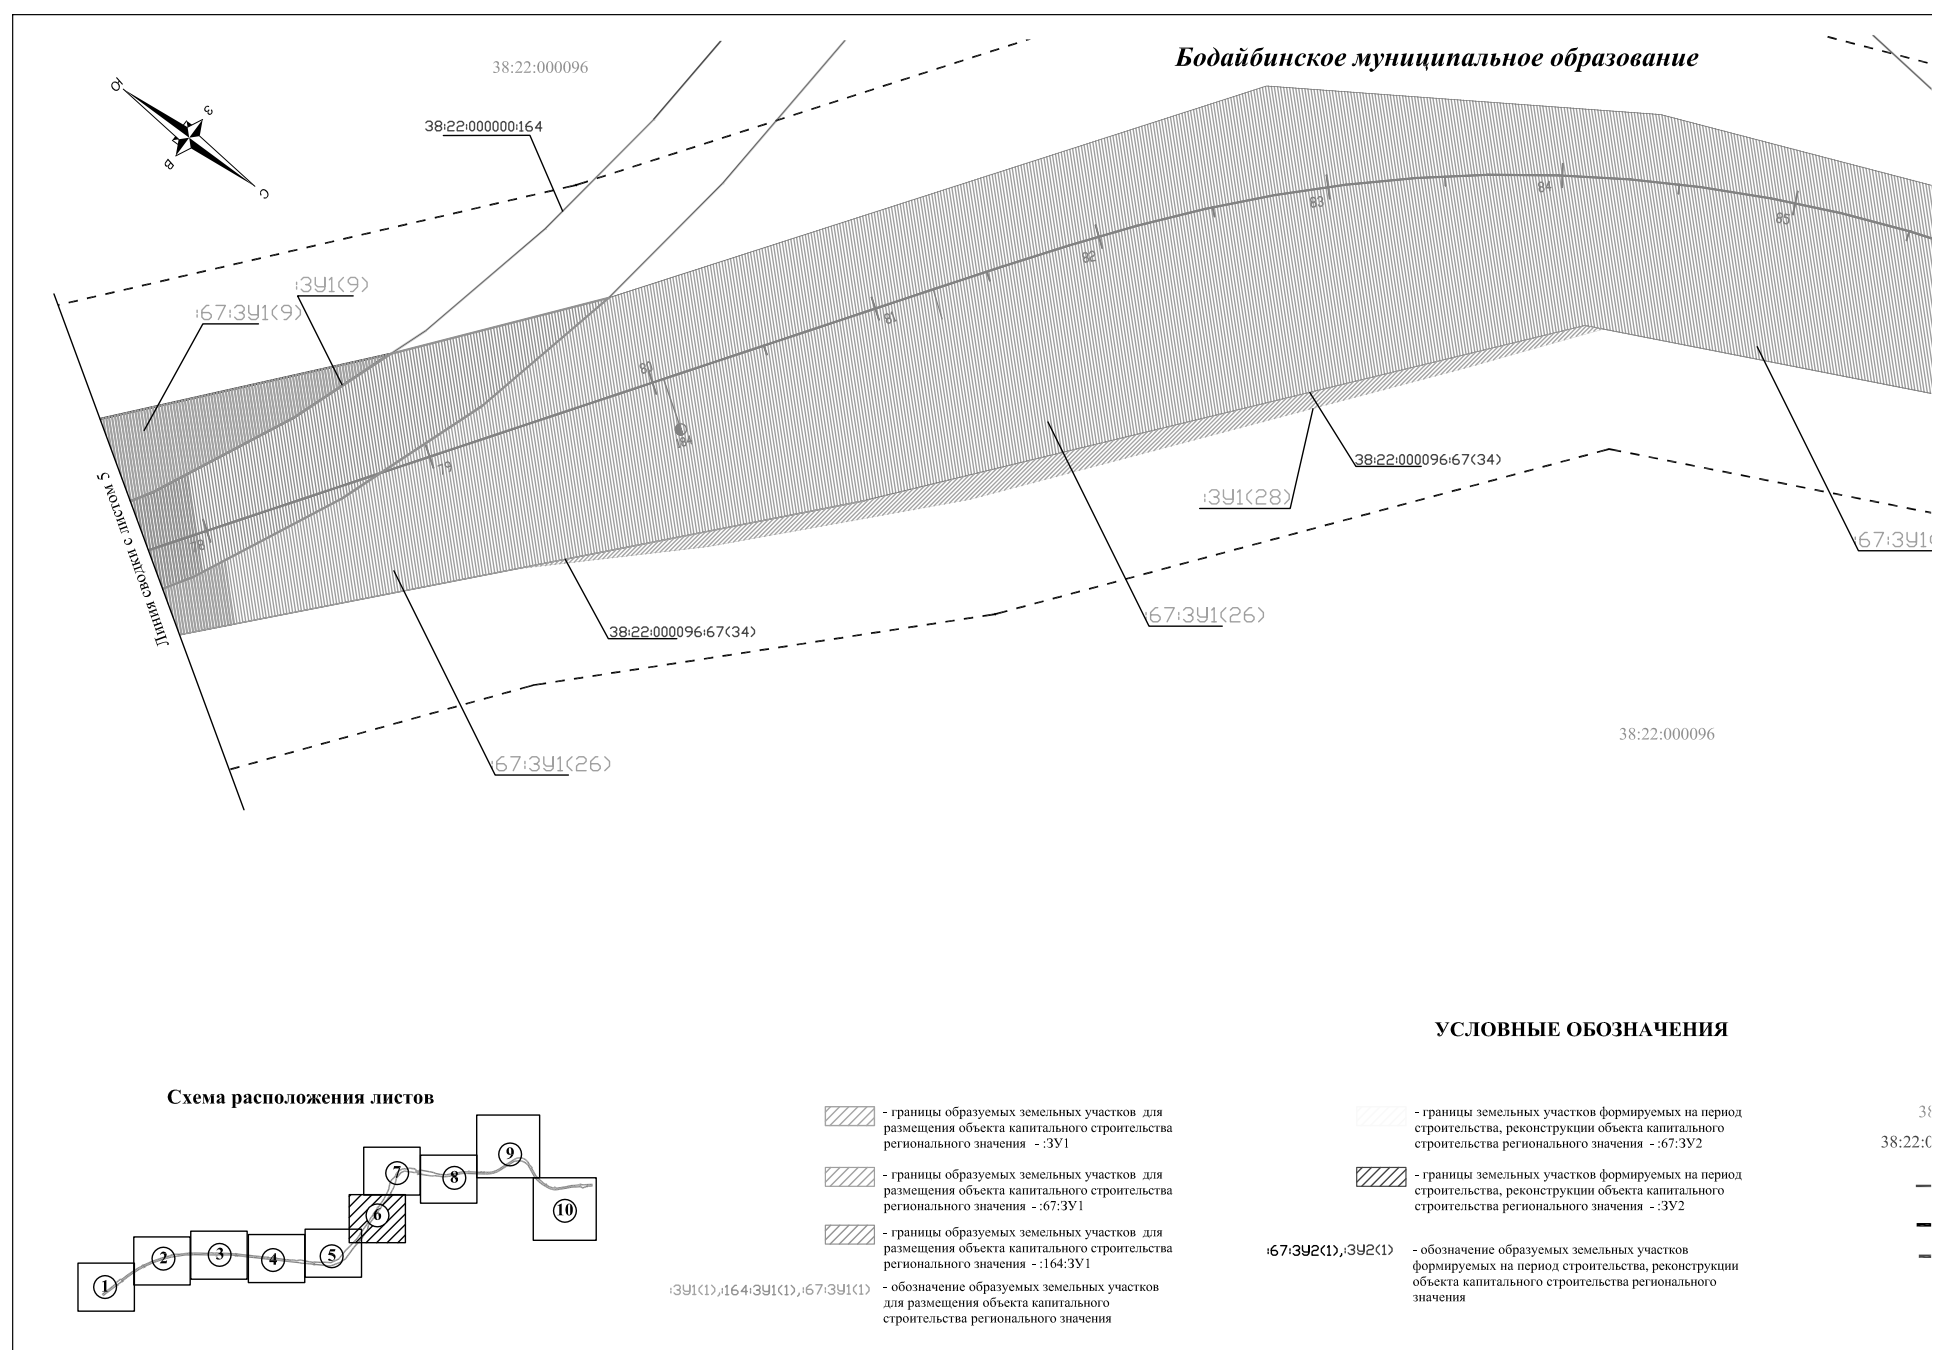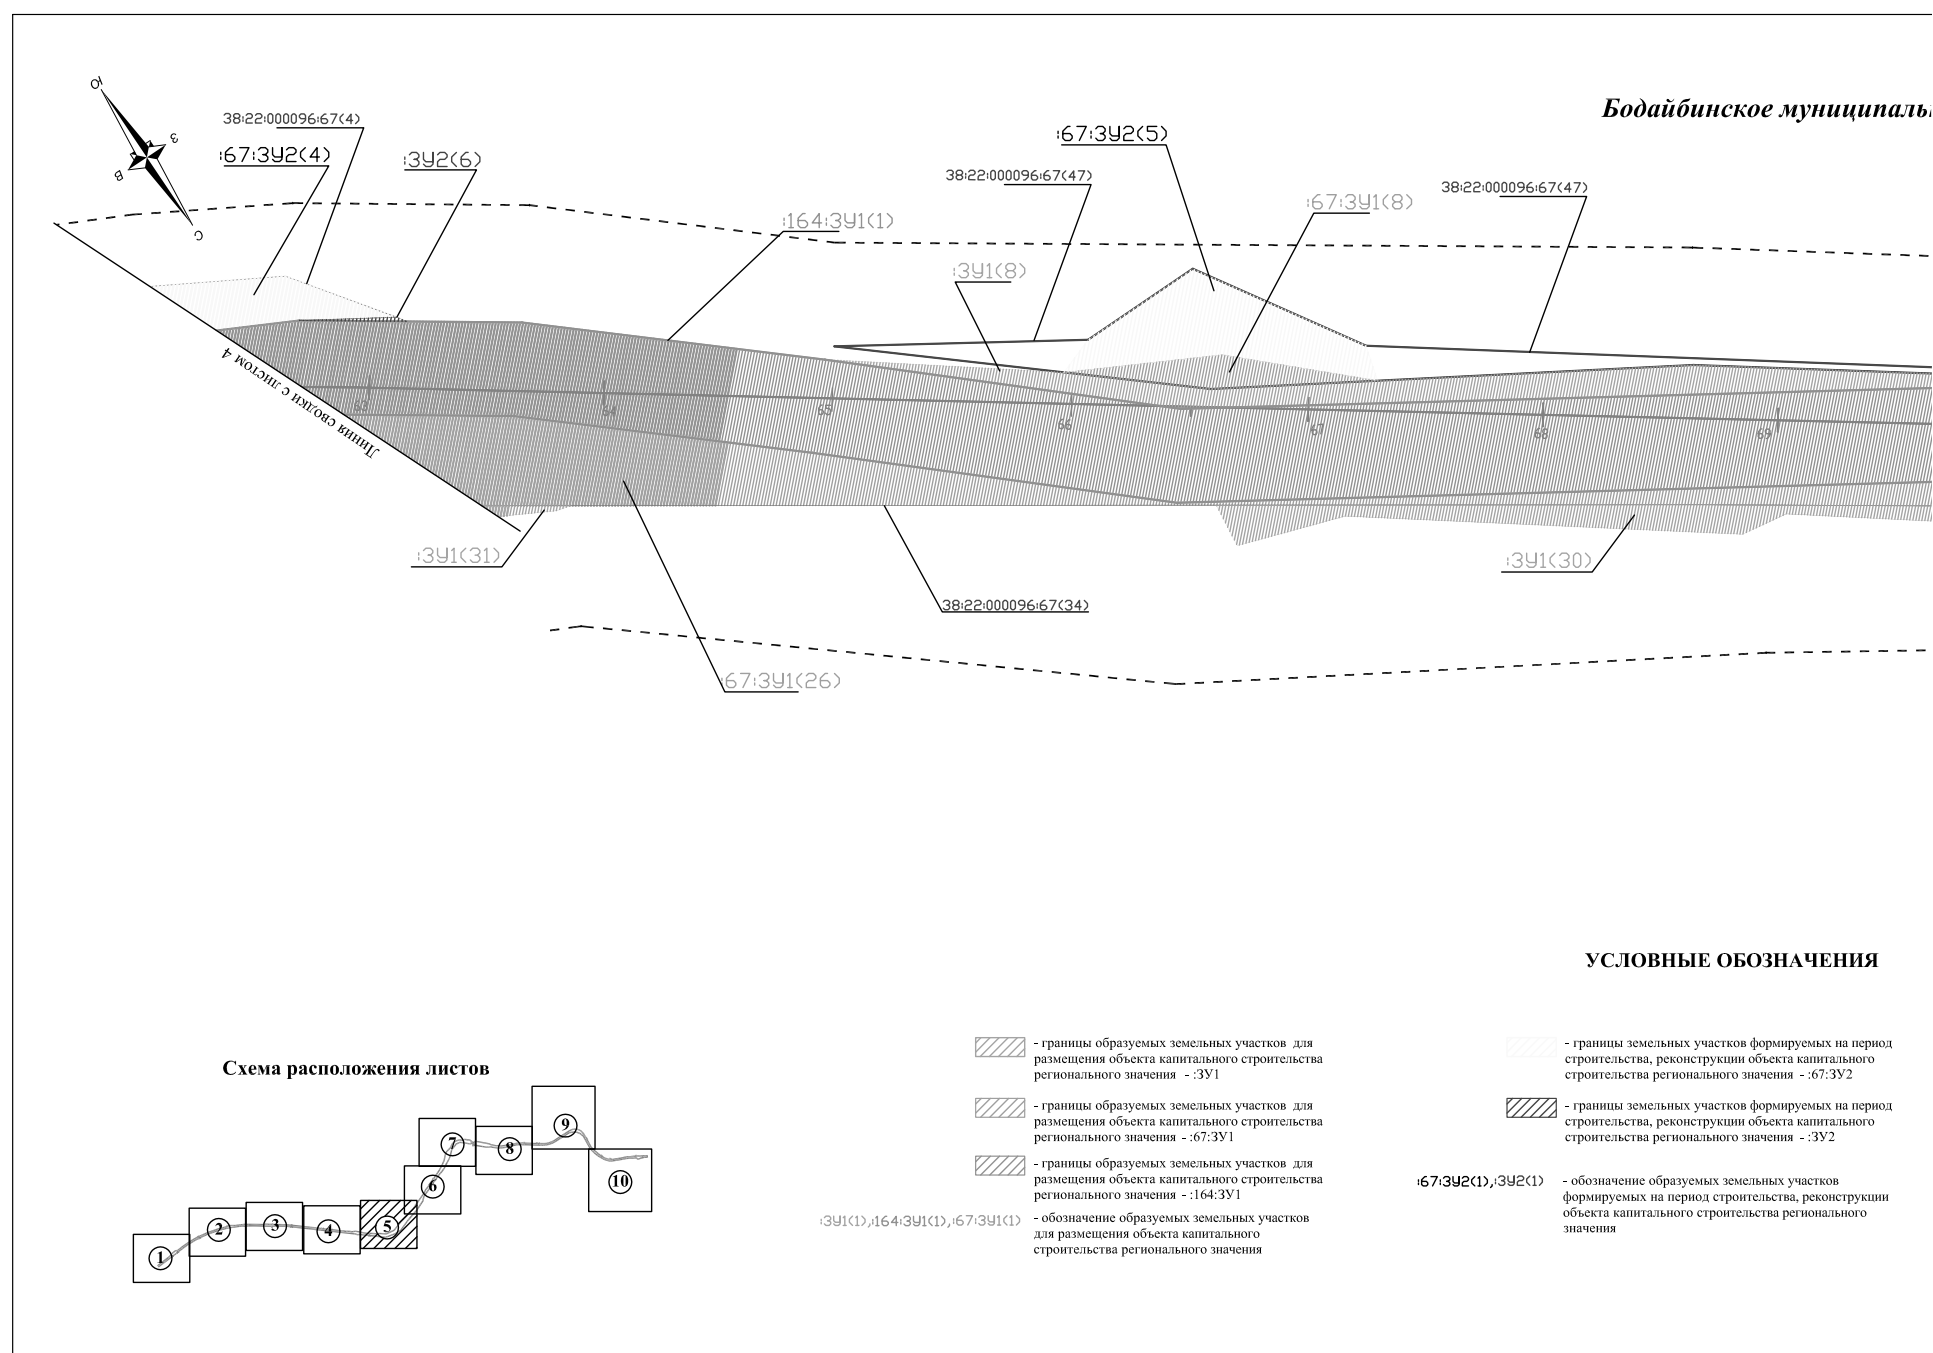

						119-2012-ПМТ-ОМ	Лист
Изм.	Кол.уч	Лист	Ндок	Подпись	Дата		5

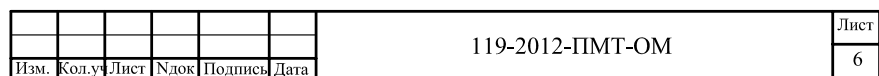

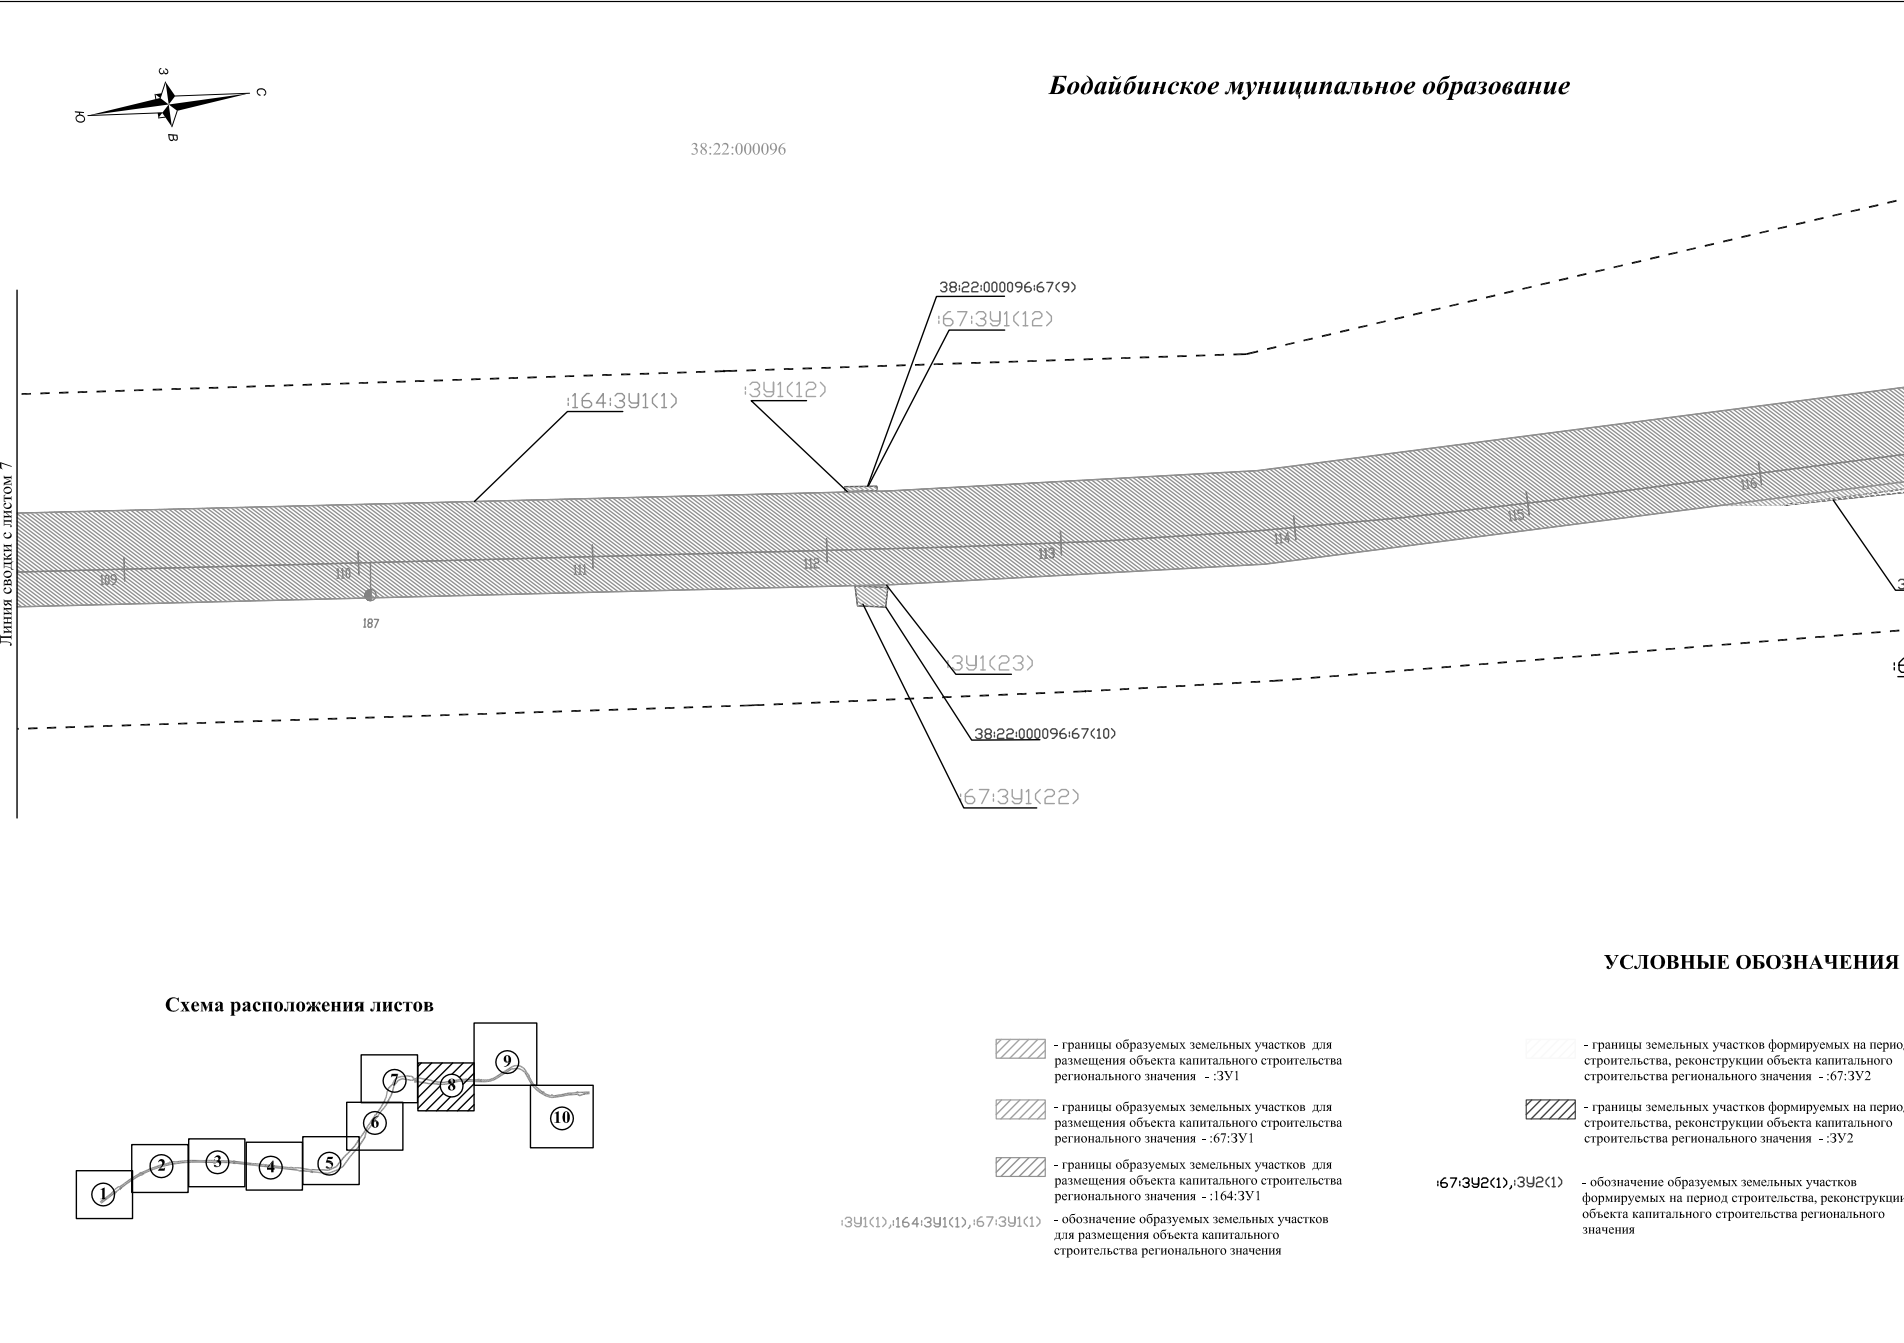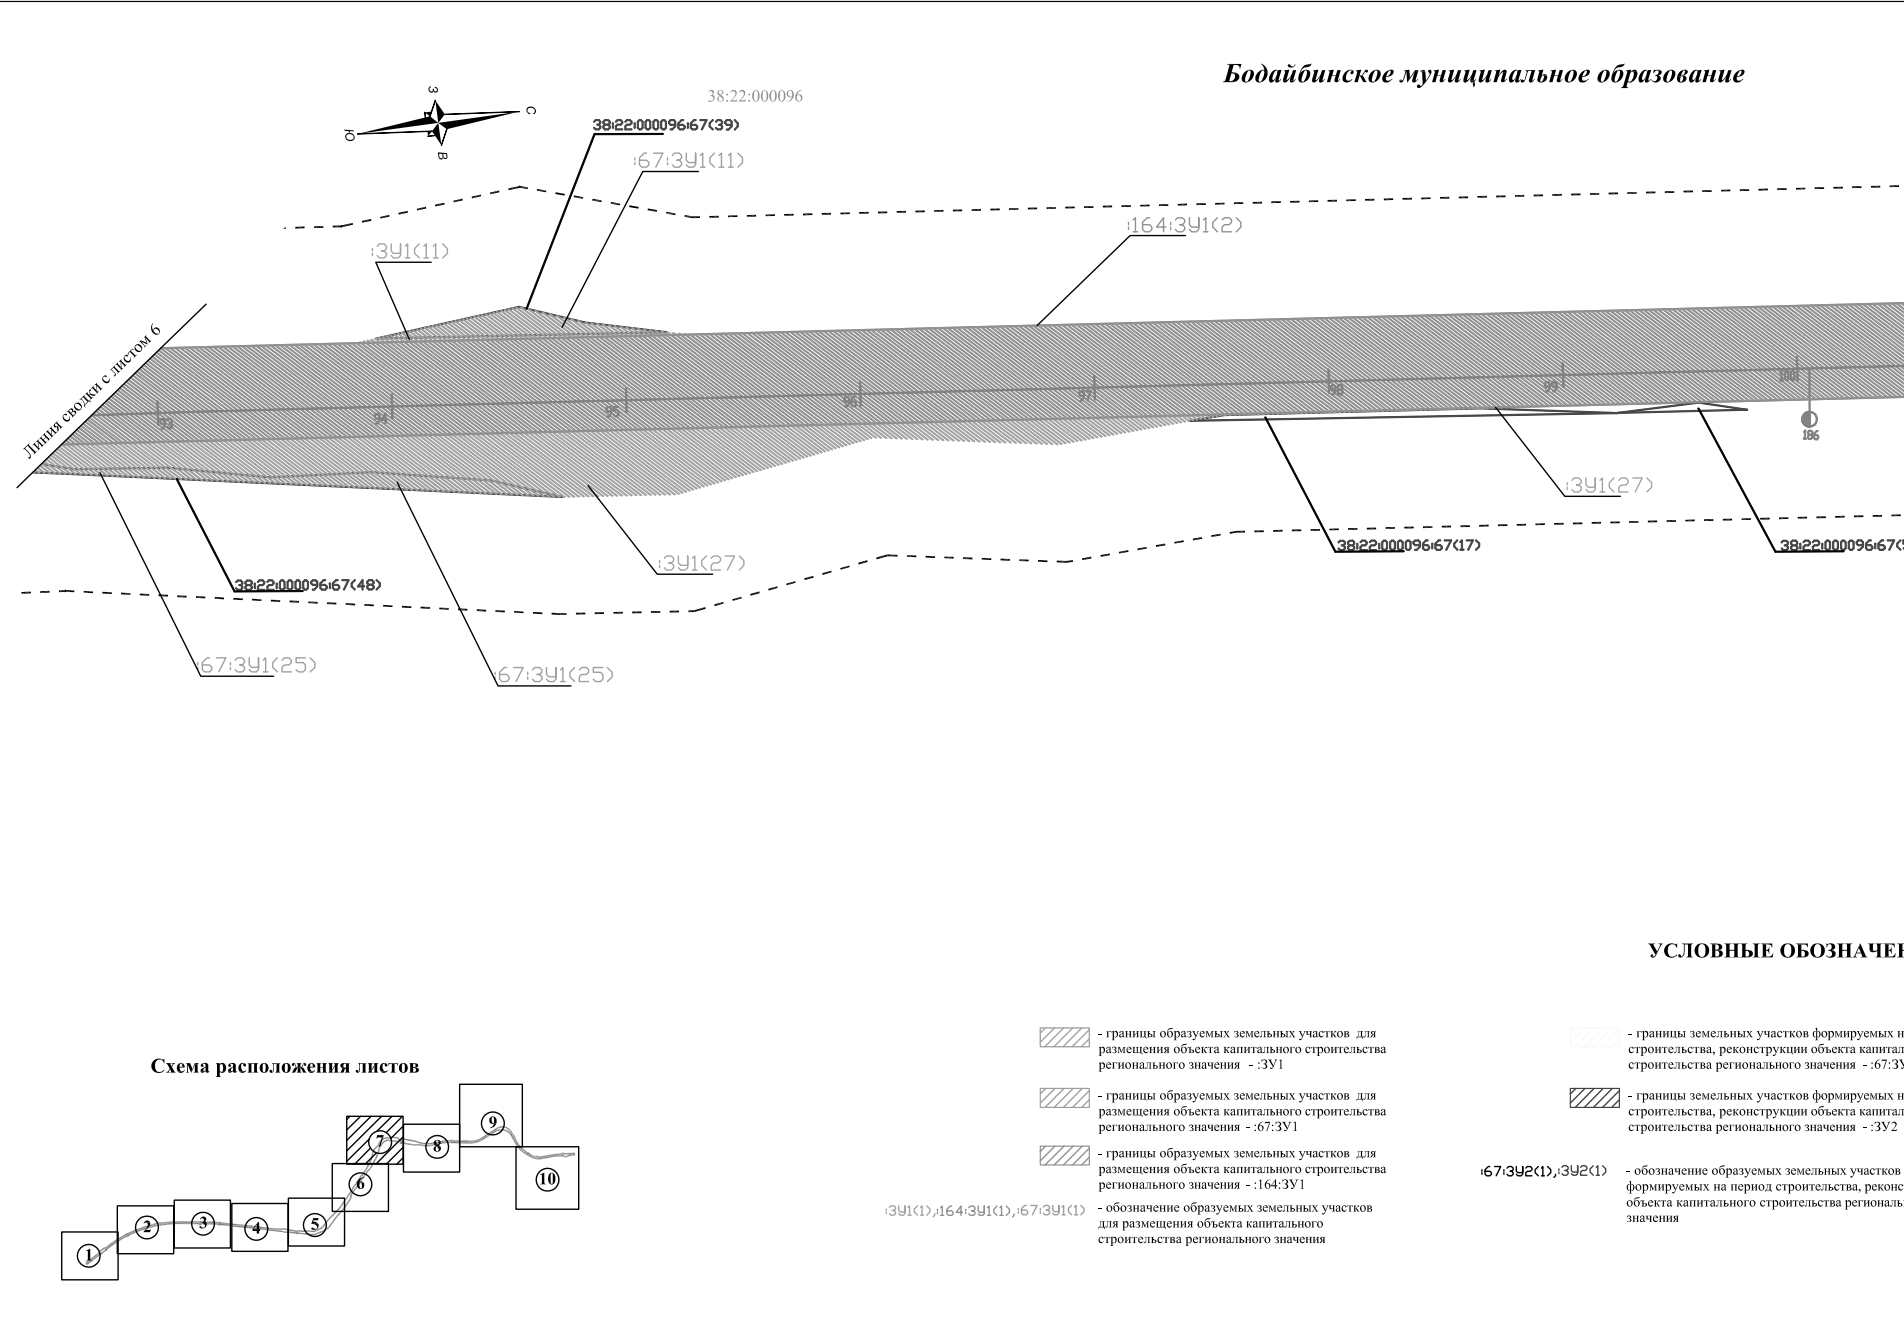



трукции
ного



						119-2012-ПМТ-ОМ	Лист
							7
Изм.	Кол.уч	Лист	Ндок	Подпись	Дата		




Д

1

						119-2012-ПМТ-ОМ	Лист
Изм.	Кол.ч	Лист	Нлок	Подпись	Дата		8

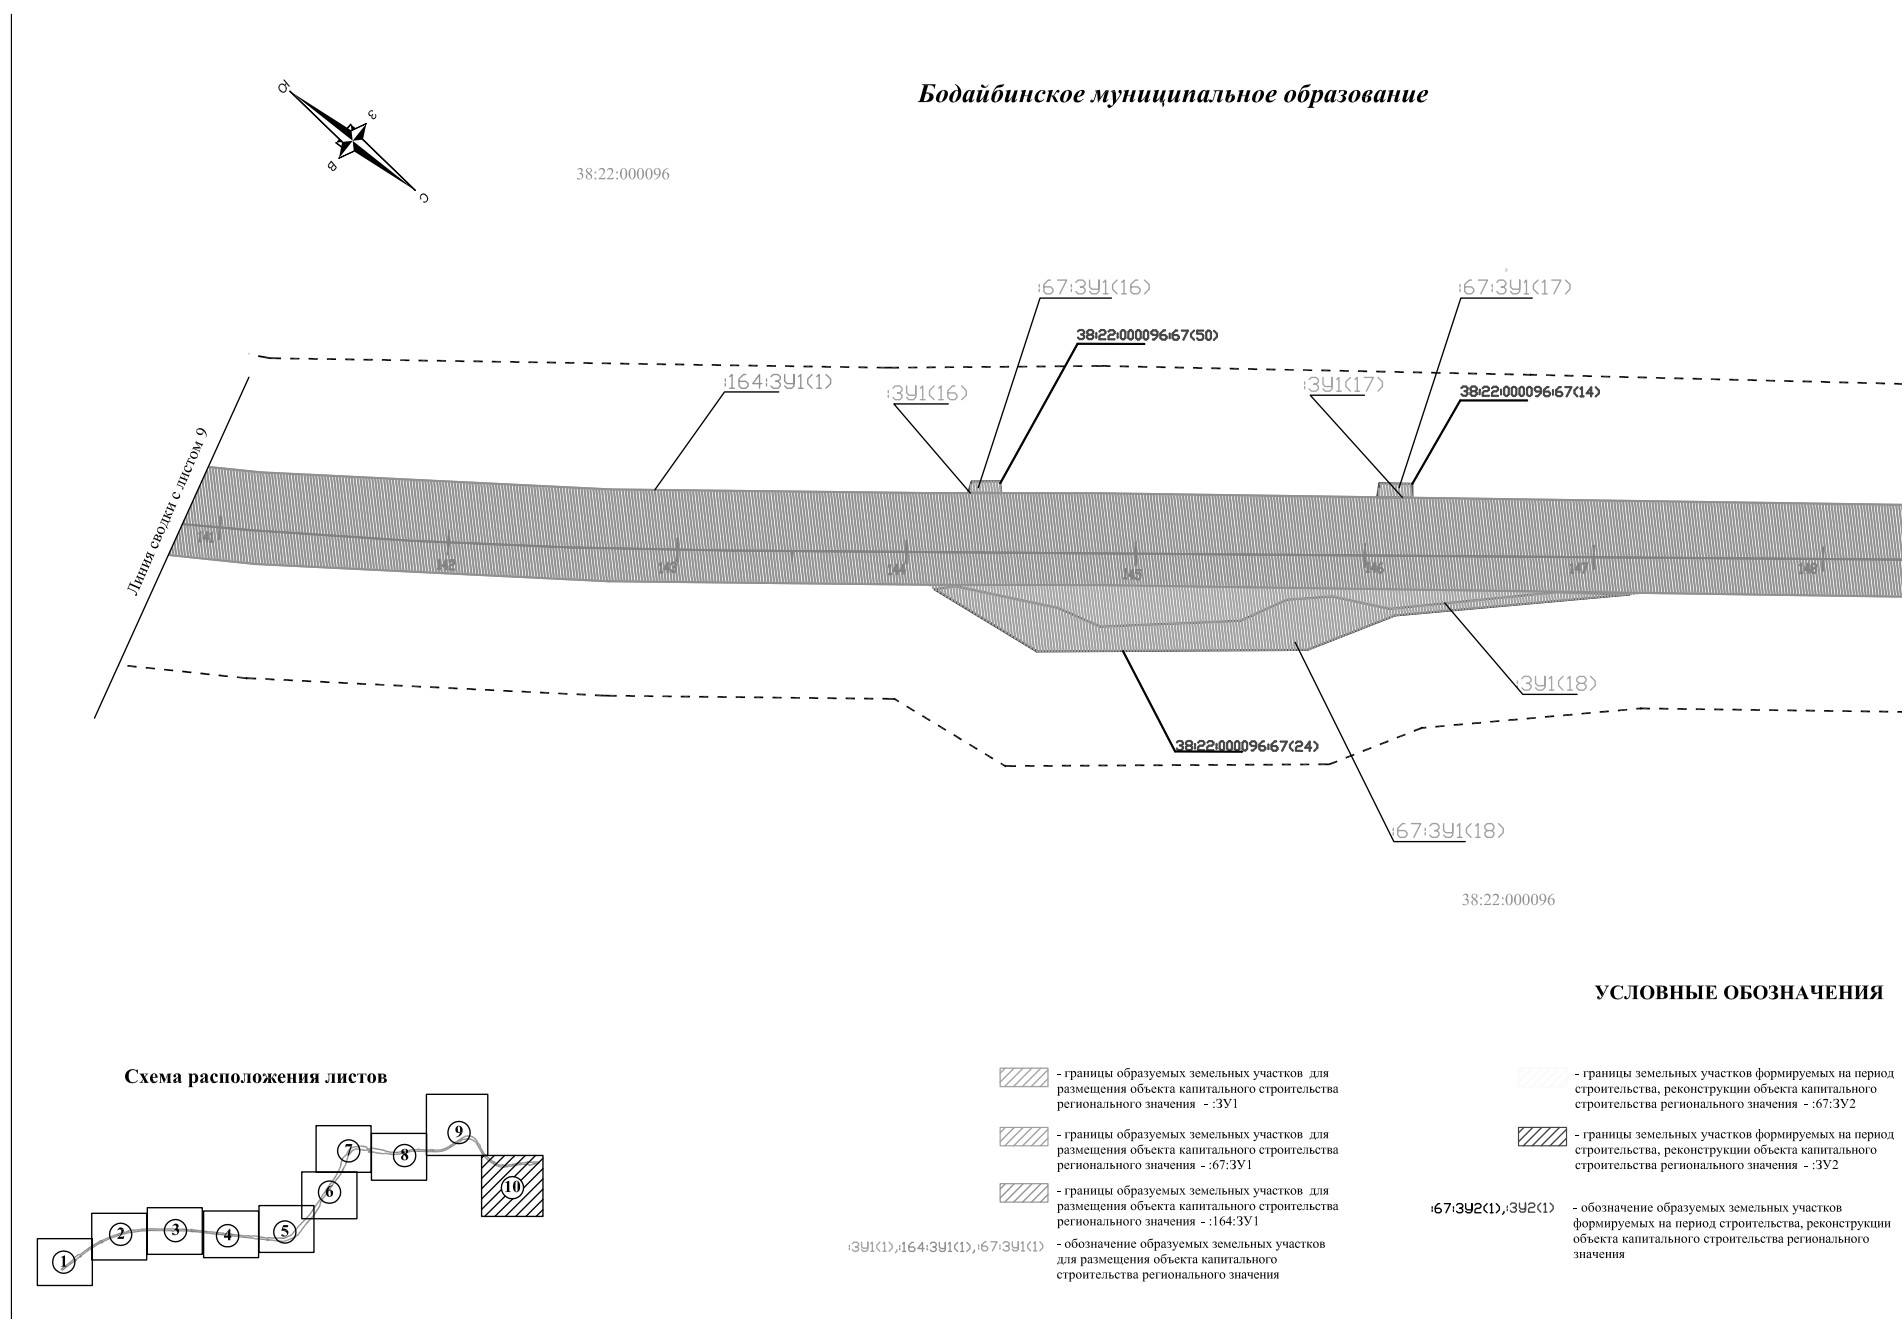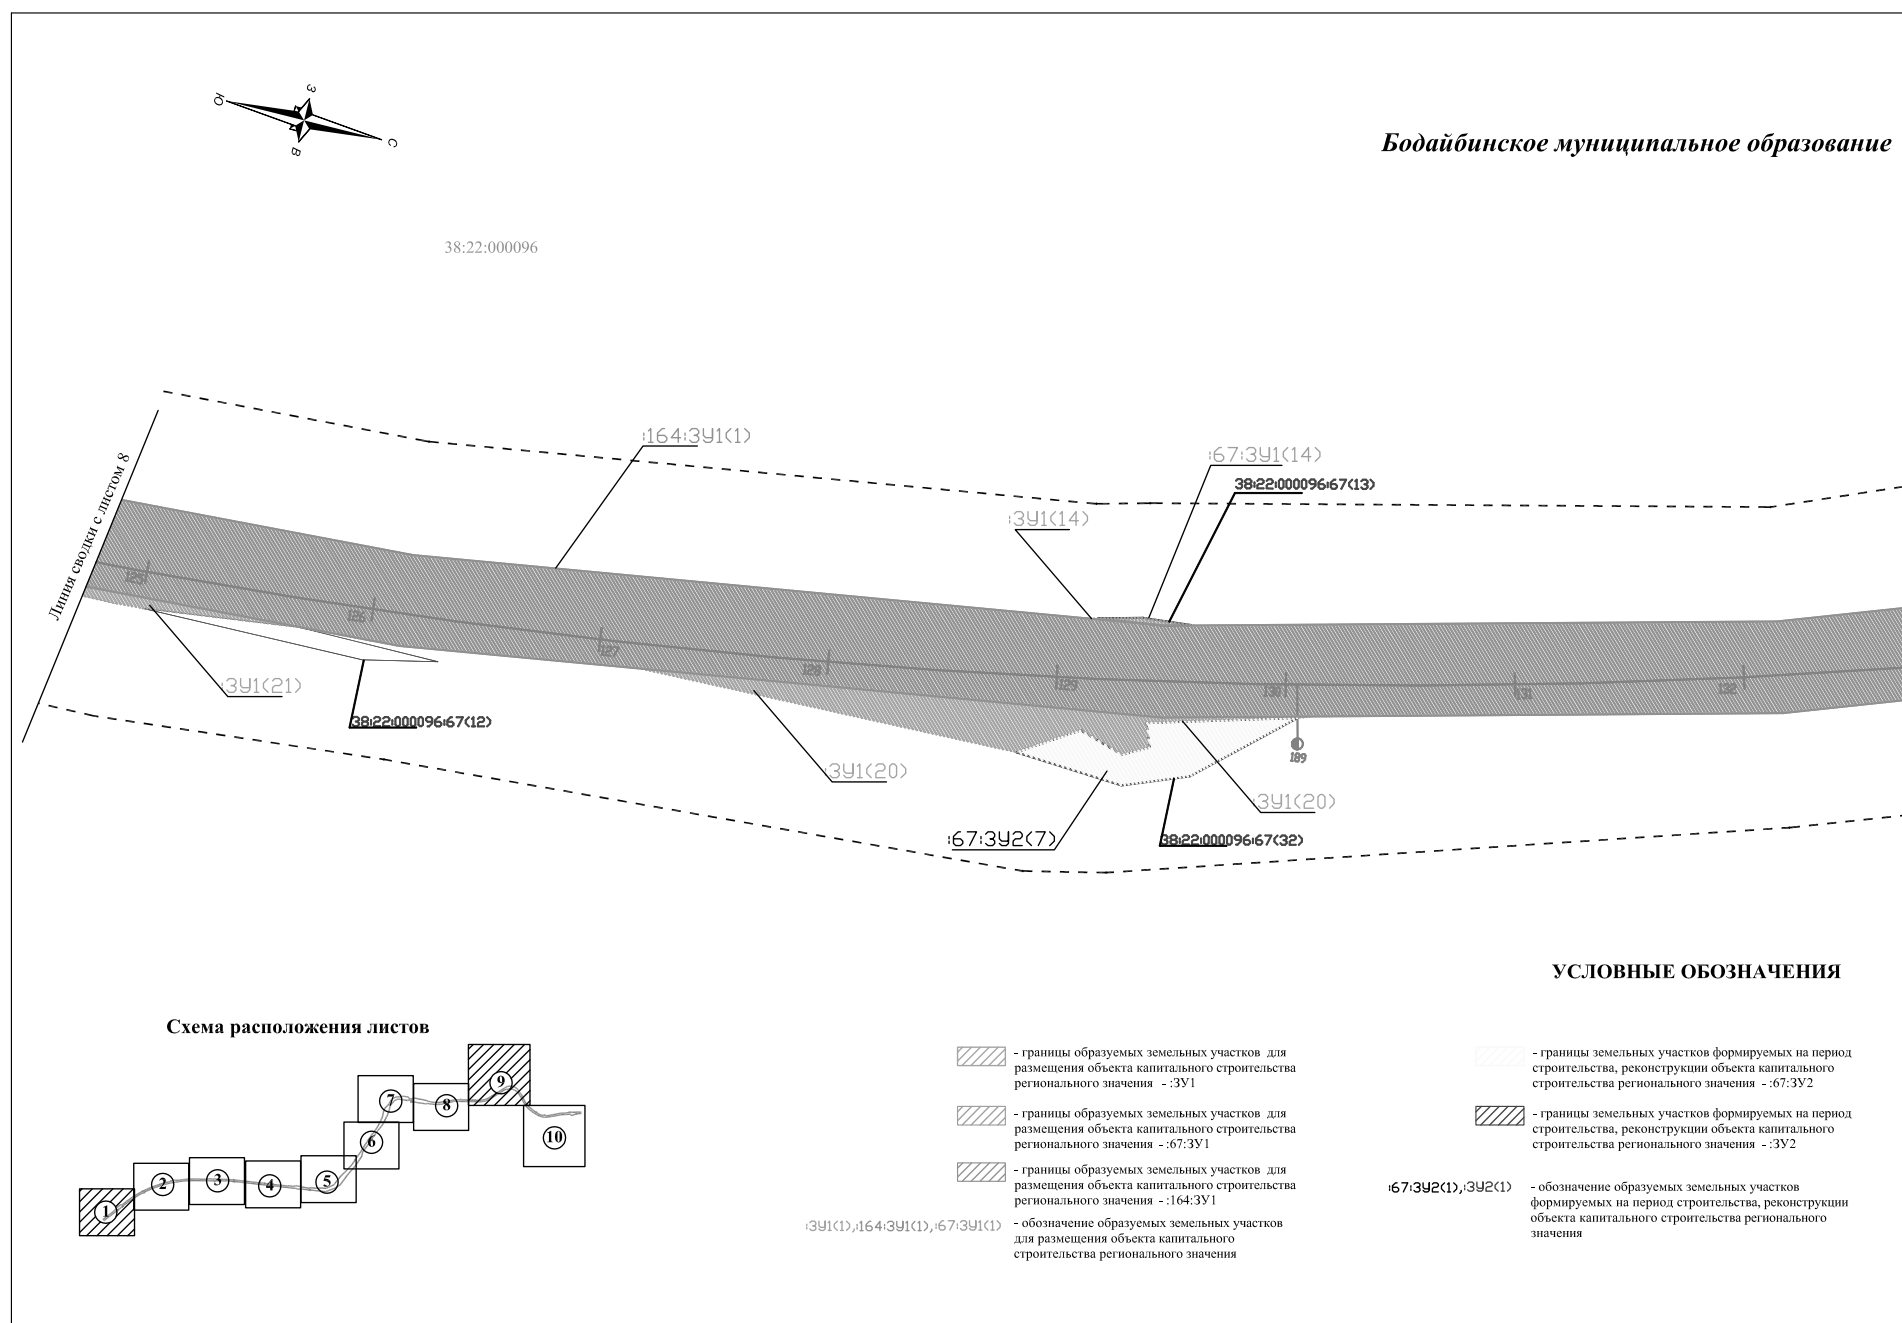

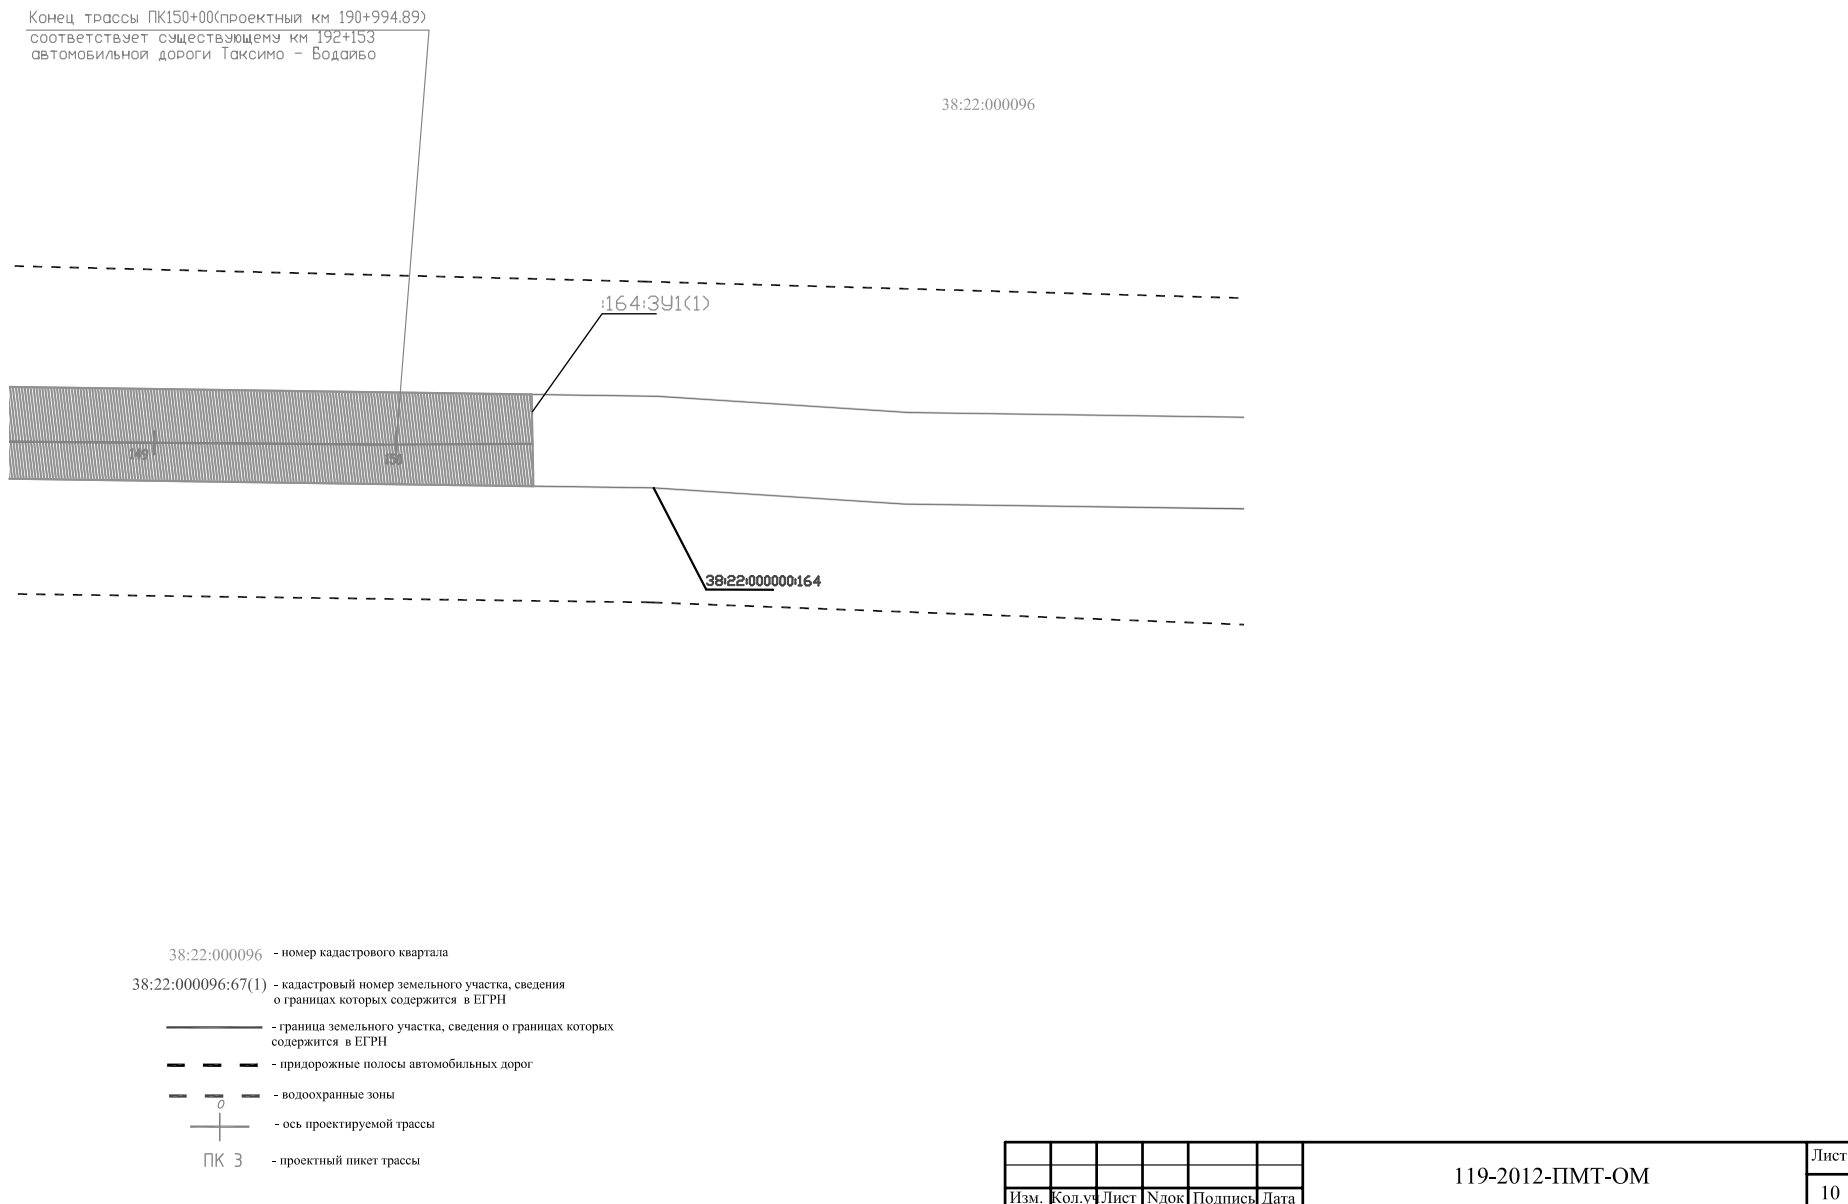

МИНИСТЕРСТВО ПРИРОДНЫХ РЕСУРСОВ И ЭКОЛОГИИ
ИРКУТСКОЙ ОБЛАСТИ

П Р И К А З

30 июня 2017 года

Иркутск

№ 17-мпр

Об установлении Порядка разрешения представителем нанимателя участия на безвозмездной основе государственных гражданских служащих в министерстве природных ресурсов и экологии Иркутской области в управлении отдельными некоммерческими организациями в качестве единоличного исполнительного органа или вхождения в состав их коллегиальных органов управления

В соответствии с Федеральным законом от 3 апреля 2017 года № 64-ФЗ «О внесении изменений в отдельные законодательные акты Российской Федерации в целях совершенствования государственной политики в области противодействия коррупции», на основании Положения о министерстве природных ресурсов и экологии Иркутской области, утвержденного постановлением Правительства Иркутской области от 29 декабря 2009 года № 392/171-пп, руководствуясь статьей 21 Устава Иркутской области:

ПРИКАЗЫВАЮ:

1. Установить Порядок разрешения представителем нанимателя участия на безвозмездной основе государственных гражданских служащих в министерстве природных ресурсов и экологии Иркутской области в управлении отдельными некоммерческими организациями в качестве единоличного исполнительного органа или вхождения в состав их коллегиальных органов управления (прилагается).

2. Настоящий приказ вступает в силу через десять календарных дней после дня его официального опубликования.

Министр
А.В. Крючков

УСТАНОВЛЕН
приказом министерства
природных ресурсов и экологии
Иркутской области
от 30 июня 2017 года № 17-мпр

ПОРЯДОК
РАЗРЕШЕНИЯ ПРЕДСТАВИТЕЛЕМ НАНИМАТЕЛЯ УЧАСТИЯ НА БЕЗВОЗМЕЗДНОЙ ОСНОВЕ ГОСУДАРСТВЕННЫХ ГРАЖДАНСКИХ СЛУЖАЩИХ ИРКУТСКОЙ ОБЛАСТИ В МИНИСТЕРСТВЕ ПРИРОДНЫХ РЕСУРСОВ И ЭКОЛОГИИ ИРКУТСКОЙ ОБЛАСТИ В УПРАВЛЕНИИ ОТДЕЛЬНЫМИ НЕКОММЕРЧЕСКИМИ ОРГАНИЗАЦИЯМИ В КАЧЕСТВЕ ЕДИНОЛИЧНОГО ИСПОЛНИТЕЛЬНОГО ОРГАНА ИЛИ ВХОЖДЕНИЯ В СОСТАВ ИХ КОЛЛЕГИАЛЬНЫХ ОРГАНОВ УПРАВЛЕНИЯ

1. Настоящий Порядок определяет процедуру разрешения представителем нанимателя участия на безвозмездной основе государственных гражданских служащих Иркутской области в министерстве природных ресурсов и экологии Иркутской области (далее – государственные гражданские служащие) в управлении общественной организацией (кроме политической партии), жилищным, жилищно-строительным, гаражным кооперативами, садоводческим, огородническим, дачным потребительским кооперативами, товариществом собственников недвижимости в качестве единоличного исполнительного органа или вхождения в состав их коллегиальных органов управления (далее – участие в управлении отдельными некоммерческими организациями).

2. Государственные гражданские служащие не позднее чем за 10 рабочих дней до предполагаемого момента начала участия в управлении отдельными некоммерческими организациями обязаны получить разрешение представителя нанимателя.

3. Заявление о даче представителем нанимателя разрешения на участие в управлении отдельными некоммерческими организациями (далее – заявление) составляется государственным гражданским служащим по форме согласно приложению 1 к настоящему Порядку.

К заявлению прилагаются копии учредительных документов некоммерческой организации (устав, положение), копия решения некоммерческой организации о привлечении к работе государственного гражданского служащего (протокол, ходатайство, проект договора, другое), в соответствии с которыми будет осуществляться участие государственного гражданского служащего в управлении некоммерческой организацией.

4. Государственные гражданские служащие представляют заявление лично или направляют его по почте заказным письмом с уведомлением о вручении в отдел финансового, кадрового и документационного обеспечения (лицу, ответственному за работу по профилактике коррупционных и иных правонарушений) (далее – отдел, ответственное лицо).

5. Регистрация заявлений осуществляется отделом (ответственным лицом) в день их поступления в журнале регистрации заявлений о даче разрешения на участие на безвозмездной основе в управлении отдельными некоммерческими организациями в качестве единоличного исполнительного органа или вхождение в состав их коллегиальных органов управления (далее – журнал регистрации заявлений), составленном по форме согласно приложению 2 к настоящему Порядку.

6. Копия зарегистрированного в журнале регистрации заявлений заявления с отметкой «Заявление зарегистрировано» с указанием даты и номера регистрации заявления, фамилии и инициалов сотрудника отдела, зарегистрировавшего заявление, выдается государственному гражданскому служащему на руки в день его регистрации либо направляется по почте заказным письмом с уведомлением о вручении не позднее двух рабочих дней со дня его регистрации.

7. В течение трех рабочих дней со дня регистрации заявления отделом (ответственным лицом) готовится заключение, содержащее вывод об отсутствии или наличии основания для отказа государственному гражданскому служащему в участии в управлении отдельными некоммерческими организациями, носящее рекомендательный характер.

В целях подготовки заключения ответственное лицо запрашивает пояснения от государственного гражданского служащего, может направлять в установленном порядке письменные запросы в органы государственной власти, органы местного самоуправления муниципальных образований Иркутской области и заинтересованные организации.

В случае направления запросов срок подготовки заключения продлевается до 45 календарных дней со дня регистрации заявления.

8. Зарегистрированное заявление и заключение передаются ответственным лицом представителю нанимателя на следующий рабочий день после окончания срока, определенного в пункте 7 настоящего Порядка, для рассмотрения и принятия решения.

9. Заявление и заключение рассматриваются представителем нанимателя в течение трех рабочих дней со дня передачи их ответственным лицом.

При рассмотрении заявления и заключения представитель нанимателя может запросить мнение комиссии по соблюдению требований к служебному поведению государственных гражданских служащих министерства природных ресурсов и экологии Иркутской области и урегулированию конфликта интересов.

В этом случае срок рассмотрения представителем нанимателя заявления и заключения продлевается до 30 календарных дней со дня передачи ответственным лицом заявления и заключения представителю нанимателя.

10. По результатам рассмотрения заявления представителем нанимателя принимается одно из следующих решений:

1) разрешить государственному гражданскому служащему участие в управлении отдельными некоммерческими организациями;

2) отказать государственному гражданскому служащему в разрешении на участие в управлении отдельными некоммерческими организациями.

Основанием для отказа государственному гражданскому служащему в управлении отдельными некоммерческими организациями является возникновение у государственного гражданского служащего при исполнении должностных обязанностей и одновременном участии в управлении отдельными некоммерческими организациями личной заинтересованности, которая приводит или может привести к конфликту интересов.

Решение оформляется путем наложения резолюции.

11. Рассмотренные представителем нанимателя заявление и заключение, а также резолюция, содержащая информацию о принятом представителем нанимателя по результатам их рассмотрения решении (далее – информация) не позднее рабочего дня, следующего за днем окончания срока, определенного в пункте 9 настоящего Порядка, передаются в отдел (ответственному лицу) для внесения соответствующей отметки в журнал регистрации заявлений.

12. Отдел (ответственное лицо) в течение двух рабочих дней после поступления информации обеспечивает ознакомление с ней представившего заявление государственного гражданского служащего под подпись в журнале регистрации заявлений.

В случае отсутствия возможности личного ознакомления государственного гражданского служащего с информацией отдел (ответственное лицо) направляет информацию государственному гражданскому служащему по почте заказным письмом с уведомлением о вручении, о чем в журнал регистрации заявлений вносится соответствующая запись, в срок, предусмотренный абзацем первым настоящего пункта.

13. Заявление и заключение с информацией приобщаются к личному делу государственного гражданского служащего в течение двух рабочих дней после ознакомления государственного гражданского служащего с информацией (направления информации по почте).

14. Участие в управлении отдельными некоммерческими организациями осуществляется государственным гражданским служащим согласно действующему законодательству Российской Федерации, в свободное от исполнения должностных обязанностей время.

15. Участие в управлении отдельными некоммерческими организациями при замещении должности государственной гражданской службы Иркутской области не должно приводить к конфликту интересов или возможности его возникновения.

Министр природных ресурсов и экологии Иркутской области
А.В. Крючков

Приложение 1
к Порядку разрешения представителем нанимателя участия на безвозмездной основе государственных гражданских служащих Иркутской области в министерстве природных ресурсов и экологии Иркутской области в управлении отдельными некоммерческими организациями в качестве единоличного исполнительного органа или вхождения в состав их коллегиальных органов управления

Министру природных ресурсов и экологии Иркутской области

(фамилия, инициалы)
от
(Ф.И.О. государственного гражданского служащего Иркутской области)

Заявление
о даче разрешения на участие на безвозмездной основе в управлении некоммерческой организацией в качестве единоличного исполнительного органа или вхождение в состав коллегиального органа управления некоммерческой организации

В соответствии с пунктом 3 части 1 статьи 17 Федерального закона от 27 июля 2004 года № 79-ФЗ «О государственной гражданской службе Российской Федерации» прошу разрешить мне

(участие на безвозмездной основе

в управлении некоммерческой организацией в качестве единоличного исполнительного органа

или вхождение в состав коллегиального органа управления некоммерческой организации)

(указать наименование некоммерческой организации, ее юридический и фактический адреса, предполагаемую дату начала участия в управлении некоммерческой организацией в качестве единоличного исполнительного органа или вхождения в состав коллегиального органа управления некоммерческой организацией, иные сведения, которые государственный гражданский служащий Иркутской области считает необходимым сообщить в целях принятия решения)
Указанная деятельность не повлечет за собой конфликт интересов.

(дата)

(подпись)

Приложение 2
к Порядку разрешения представителем нанимателя участия на безвозмездной основе государственных гражданских служащих Иркутской области в министерстве природных ресурсов и экологии Иркутской области в управлении отдельными некоммерческими организациями в качестве единоличного исполнительного органа или вхождения в состав их коллегиальных органов управленияЖУРНАЛ

РЕГИСТРАЦИИ ЗАЯВЛЕНИЙ О ДАЧЕ РАЗРЕШЕНИЯ НА УЧАСТИЕ НА БЕЗВОЗМЕЗДНОЙ ОСНОВЕ В УПРАВЛЕНИИ ОТДЕЛЬНЫМИ НЕКОММЕРЧЕСКИМИ ОРГАНИЗАЦИЯМИ В КАЧЕСТВЕ ЕДИНОЛИЧНОГО ИСПОЛНИТЕЛЬНОГО ОРГАНА ИЛИ ВХОЖДЕНИЕ В СОСТАВ ИХ КОЛЛЕГИАЛЬНЫХ ОРГАНОВ УПРАВЛЕНИЯ

№ п/п	ФИО и должность государственного гражданского служащего Иркутской области, представившего заявление	Дата поступления и регистрационный номер заявления	ФИО и подпись государственного гражданского служащего Иркутской области, принявшего заявление	Дата передачи заявления представителю нанимателя	Информация о принятом представителем нанимателя решении	Подпись государственного гражданского служащего Иркутской области в ознакомлении с решением представителя нанимателя, дата ознакомления	Отметка о направлении информации заказным письмом с уведомлением, дата направления
1							
2							
3							

МИНИСТЕРСТВО ЖИЛИЩНОЙ ПОЛИТИКИ, ЭНЕРГЕТИКИ И ТРАНСПОРТА
ИРКУТСКОЙ ОБЛАСТИ

РАСПОРЯЖЕНИЕ

26 июня 2017 года

Иркутск

№ 229-мр

Об утверждении инвестиционной программы ООО «Окружные коммунальные системы» в сфере теплоснабжения на 2018-2024 годы

В соответствии со статьей 5 Федерального закона от 27 июля 2010 года № 190-ФЗ «О теплоснабжении», Правилами согласования и утверждения инвестиционных программ организаций, осуществляющих регулируемые виды деятельности в сфере теплоснабжения, а также требований к составу и содержанию таких программ (за исключением таких программ, утверждаемых в соответствии с законодательством Российской Федерации об электроэнергетике), утвержденными постановлением Правительства Российской Федерации от 5 мая 2014 года № 410, руководствуясь статьей 21 Устава Иркутской области:

1. Утвердить инвестиционную программу ООО «Окружные коммунальные системы», осуществляющего регулируемый вид деятельности в сфере теплоснабжения на территории Иркутской области на 2018-2024 годы, с основными характеристиками согласно приложению.

2. Настоящее распоряжение подлежит официальному опубликованию.

Министр жилищной политики, энергетики и транспорта Иркутской области
А.М. Сулейменов

Основные характеристики инвестиционной программы ООО «Окружные коммунальные системы», осуществляющего регулируемый вид деятельности в сфере теплоснабжения на территории Иркутской области на 2018-2024 годы

№	Наименование мероприятия	Ед. изм.	Всего, в текущих ценах (с НДС)	Источник финансирования	Годы						
					2018	2019	2020	2021	2022	2023	2024
1	2	3	4	5	6	7	8	9	10	11	12
поселок Бохан Боханского района											
Группа 3. Реконструкция или модернизация существующих объектов в целях снижения уровня износа существующих объектов и (или) поставки энергии от разных источников											
3.2. Реконструкция или модернизация существующих объектов системы централизованного теплоснабжения, за исключением тепловых сетей											
3.2.1.	Реконструкция центральной котельной	тыс. руб.	8932,2	Собственные и привлеченные средства	3156,8	2887,7	2887,7				
Всего по группе 3			тыс. руб.	8932,2	3156,8	2887,7	2887,7				
Группа 4. Мероприятия, направленные на снижение негативного воздействия на окружающую среду, достижением плановых значений показателей надежности и энергетической эффективности объектов теплоснабжения, повышение эффективности работы систем централизованного теплоснабжения											
4.1.1.	Установка узлов управления системой теплоснабжения	тыс. руб.	866,2	Собственные и привлеченные средства		866,2					
4.1.2.	Ремонт кровли котельной (площадь 20*13)	тыс. руб.	1168,1	Собственные и привлеченные средства	1168,1						
4.1.3.	Ограждения угольного склада 195м.	тыс. руб.	1009,1	Собственные и привлеченные средства	1009,1						
Всего по группе 4			тыс. руб.	3043,4	2177,2	866,2					
ИТОГО по программе			тыс. руб.	11975,6	5334,0	3753,9	2887,7				

Примечание: в приведенной таблице порядковый номер и наименование групп (подгрупп) изложены в соответствии с приказом Министерства строительства и жилищно-коммунального хозяйства Российской Федерации от 13 августа 2014 года №459/пр «Об утверждении рекомендуемой формы инвестиционной программы организации, осуществляющей регулируемые виды деятельности в сфере теплоснабжения, и методических рекомендаций по её заполнению».

Заместитель министра жилищной политики, энергетики и транспорта Иркутской области
А.Ю. Барнаков

Куйтунское районное отделение Иркутской областной общественной организации охотников и рыболовов	24	0	4	14	1	2	2	100	0	50	0	4	3	6	5	20	2	2
Мамско-Чуйский район																		
Общество с ограниченной ответственностью "Мамский коопзверпромхоз"	3	0	0	1	0	0	0	0	0	0	35	10	7	3	2	1326	0	0
Мамско-Чуйское районное отделение Иркутской областной общественной организации охотников и рыболовов	0	0	0	0	0	0	0	0	0	0	10	0	0	3	0	200	0	0
Общедоступные охотничьи угодья Мамско-Чуйского района	25	3	5	15	1	2	3	0	0	0	60	151	113	20	10	4000	0	0
Нижнеилимский район																		
Нижнеилимское районное отделение Иркутской областной общественной организации охотников и рыболовов	27	0	5	28	2	2	5	0	0	0	7	18	13	24	6	966	3	0
Нижнеудинский район																		
Нижнеудинское районное отделение Иркутской областной общественной организации охотников и рыболовов	21	0	4	23	0	5	4	60	0	30	0	1	0	12	10	289	6	0
Общество с ограниченной ответственностью "Ерма"	0	0	0	7	0	1	1	0	0	0	0	61	45	3	0	360	0	0
Общедоступные охотничьи угодья Нижнеудинского района, участок Тофаларский	47	7	9	80	10	10	16	50	0	25	0	956	717	60	30	2400	3	0
Общество с ограниченной ответственностью "Иона-Плюс"	2	0	0	4	0	1	0	4	0	2	0	29	21	2	1	57	0	0
Ольхонский район																		
Публичное акционерное общество "Научно-производственная корпорация "Иркут" (участок "Адинский")	2	0	0	5	1	0	1	8	0	4	0	4	3	1	1	17	0	0
Иркутское региональное отделение Общественно-государственного объединения «Всероссийское физкультурно-спортивное общество «Динамо» (хозяйство "Алагуевское")	2	0	0	15	2	1	3	30	3	15	0	3	2	4	2	15	0	0
Публичное акционерное общество "Научно-производственная корпорация "Иркут" (участок "Ченкира")	0	0	0	1	0	0	0	8	0	4	0	0	0	0	0	0	0	0
Общество с ограниченной ответственностью "Престиж"	3	0	0	14	2	1	2	10	0	5	0	3	2	2	1	10	0	0
Иркутское публичное акционерное общество энергетики и электрификации (ПАО "Иркутскэнерго")	0	0	0	3	0	0	0	10	2	5	0	3	2	2	1	0	0	0
Некоммерческое партнерство "Охотничье хозяйство Сарминское"	0	0	0	26	3	3	5	13	0	6	0	46	34	20	10	29	1	0
Некоммерческое партнерство "Охотничье хозяйство Иркутский лесной промысел"	0	0	0	5	0	1	1	2	0	1	0	6	4	4	2	0	0	0
Общество с ограниченной ответственностью "Сибсервис-Авто Унгур"	5	1	1	10	1	1	2	10	1	5	0	0	0	4	2	0	0	0
Общество с ограниченной ответственностью "Охотничье хозяйство"Ангады"	1	0	0	17	2	2	3	10	0	5	0	0	0	1	0	0	0	0
Открытое акционерное общество "Российские железные дороги"	0	0	0	5	0	1	1	1	0	0	0	0	0	1	0	0	0	0
Некоммерческое партнерство "Экологическое содружество"	4	0	0	32	4	4	6	17	0	8	0	2	1	1	1	0	0	0
Иркутская областная общественная организация охотников и рыболовов (участок "Ангинский")	0	0	0	3	0	0	0	26	6	13	0	3	2	2	1	16	0	0
Общество с ограниченной ответственностью «Байкал»	0	0	0	0	0	0	0	0	0	0	0	0	0	3	2	15	0	0
Общедоступные охотничьи угодья Ольхонского района	0	0	0	12	2	0	2	30	5	15	0	3	2	2	2	0	0	0
Слюдянский район																		
Иркутское региональное отделение организации Забайкальского военного округа военно-охотничьего общества - общероссийской спортивной общественной организации (участок "Дада-Гол")	0	0	0	8	1	1	1	3	0	1	0	8	6	9	5	20	0	0
Общество с ограниченной ответственностью "Компания Альтера" (участок "Шара-Жалга")	0	0	0	4	0	1	0	2	0	1	0	3	2	2	1	20	0	0
Региональная общественная организация «Иркутское общество охотников и рыболовов лесного хозяйства» (участок "Гольцовый")	1	0	0	21	2	2	4	0	0	0	0	16	12	5	2	60	0	0
Индивидуальный предприниматель Баннова Неля Ефимовна	0	0	0	0	0	0	0	3	0	1	0	0	0	1	0	13	0	0
Общедоступные охотничьи угодья Слюдянского района	0	0	0	3	0	0	0	47	2	23	0	20	15	10	5	143	0	0
Общество с ограниченной ответственностью "Лесная ферма"	0	0	0	2	0	0	0	22	0	11	0	9	6	8	4	72	0	0
Тайшетский район																		
Общедоступные охотничьи угодья Тайшетского района	100	7	20	80	4	4	16	14	0	7	0	104	78	40	20	839	3	2
Общество с ограниченной ответственностью "Тагул"	3	0	0	13	1	1	2	0	0	0	0	70	52	7	4	439	1	0
Тайшетское районное отделение Иркутской областной общественной организации охотников и рыболовов	18	1	3	18	2	2	3	25	0	12	0	20	15	15	10	150	0	0
Общество с ограниченной ответственностью "Усть-Яга"	1	0	0	4	0	1	0	0	0	0	0	60	45	2	1	280	0	0
Тулунский район																		
Тулунское районное отделение Иркутской областной общественной организации охотников и рыболовов	8	0	1	6	0	1	1	58	5	29	0	1	0	15	15	5	2	0
Акционерное общество "Иркутскзверопром"	29	7	5	58	7	7	11	122	5	61	0	181	135	60	45	626	5	0
Усольский район																		
Усольское районное отделение Иркутской областной общественной организации охотников и рыболовов	13	3	2	40	5	5	8	200	10	100	0	25	18	22	10	150	0	7
Усть-Илимский район																		
Закрытое акционерное общество «Усть-Илимский зверопромхоз»	110	8	22	40	4	5	8	0	0	0	0	0	0	33	15	2600	2	0
Общественная организация охотников и рыболовов Усть-Илимского района (хозяйство "Кеуль")	35	3	7	12	1	1	2	0	0	0	0	0	0	13	6	400	2	0
Иркутская областная общественная организация охотников и рыболовов (участок "Кедровый")	25	2	5	6	0	1	1	0	0	0	0	6	4	10	4	370	0	0
Общедоступные охотничьи угодья Усть-Илимского района	16	3	3	7	0	1	1	0	0	0	0	0	0	14	7	92	0	0
Потребительский кооператив охотников "Соболь" (участок "Зелинда")	7	1	1	0	0	0	0	0	0	0	0	0	0	5	2	33	0	0
Потребительский кооператив охотников "Соболь" (участок "Секихта")	6	1	1	0	0	0	0	0	0	0	0	0	0	3	1	41	0	0
Потребительский кооператив охотников "Соболь" (участок "Магдон")	4	1	0	0	0	0	0	0	0	0	0	0	0	3	1	40	0	0
Потребительский кооператив охотников "Соболь" (участок "Верея")	2	0	0	0	0	0	0	0	0	0	0	0	0	1	0	18	0	0
Потребительский кооператив охотников "Соболь" (участок "Комлевой")	8	2	1	0	0	0	0	0	0	0	0	0	0	3	1	32	0	0
Потребительский кооператив охотников "Соболь" (участок "Каменный")	4	1	0	0	0	0	0	0	0	0	0	0	0	1	0	38	0	0
Иркутская региональная общественная организация охотников и рыболовов "Соболь"	6	1	1	6	0	1	1	0	0	0	0	0	0	7	2	60	0	0
Усть-Кутский район																		
Усть-Кутское городское отделение Иркутской областной общественной организации охотников и рыболовов	42	10	8	56	5	9	11	0	0	0	39	102	76	24	14	5742	0	0
Усть-Удинский район																		
Усть-Удинское районное отделение Иркутской областной общественной организации охотников и рыболовов	0	0	0	4	0	1	0	90	0	45	0	2	1	1	1	28	0	0
Общество с ограниченной ответственностью "Усть-Уда Промохота"	38	9	7	79	4	15	15	21	5	10	15	180	135	22	12	1625	7	0
Черемховский район																		
Общество с ограниченной ответственностью "Диана"	1	0	0	15	2	1	3	10	1	5	0	33	24	4	2	85	0	0
Общество с ограниченной ответственностью "Больше-Бельское"	0	0	0	5	0	1	1	18	3	9	0	28	21	1	1	127	0	0
Черемховское районное отделение Иркутской областной общественной организации охотников и рыболовов	3	0	0	4	0	1	0	156	10	78	0	0	0	6	5	4	0	7
Общедоступные охотничьи угодья Черемховского района	4	0	0	13	2	1	2	0	0	0	0	72	54	7	5	253	0	0
Общество с ограниченной ответственностью "Промстройавтотранскомплект"	5	0	1	11	1	1	2	35	0	17	0	55	41	4	3	191	0	0
Акционерное общество "Иркутскзверопром"	9	0	1	40	4	4	8	12	0	6	0	66	49	17	8	233	0	0
Чунский район																		
Общество с ограниченной ответственностью "Чунапромхоз"	54	4	10	32	4	4	6	10	0	5	5	112	84	40	25	3033	0	0
Чунское районное отделение Иркутской областной общественной организации охотников и рыболовов	14	0	2	8	1	1	1	2	0	1	0	21	15	10	8	140	0	0
Шелеховский район																		
Шелеховское отделение Иркутской областной общественной организации охотников и рыболовов	3	0	0	12	2	0	2	228	14	114	0	23	17	60	25	195	1	11
Региональная общественная организация «Иркутское общество охотников и рыболовов лесного хозяйства» (участок "Бурлик")	1	0	0	12	1	1	2	0	0	0	0	8	6	3	1	19	0	0
Аларский район																		
Аларская районная общественная организация охотников и рыболовов	0	0	0	0	0	0	0	7	0	3	0	0	0	0	0	0	0	2
Общедоступные охотничьи угодья Аларского района	0	0	0	0	0	0	0	8	0	4	0	0	0	0	0	0	0	0
Баяндаевский район																		
Общество с ограниченной ответственностью "Сельскохозяйственная фирма Даниловка"	6	1	1	42	6	4	8	17	4	8	0	7	5	2	2	32	0	0
Общество с ограниченной ответственностью "Компания "Востсибуголь"	0	0	0	2	0	0	0	20	4	10	0	2	1	1	0	0	0	1
Общество с ограниченной ответственностью "Юнекс-Байкал"	2	0	0	9	1	1	1	15	3	7	0	0	0	1	1	12	0	0
Общедоступные охотничьи угодья Баяндаевского района	0	0	0	16	1	3	3	88	4	44	0	0	0	9	4	0	0	3
Боханский район																		
Сельскохозяйственный кооператив "Нива"	0	0	0	0	0	0	0	4	1	2	0	0	0	0	0	0	0	0
Общество с ограниченной ответственностью "Вершина"	0	0	0	1	0	0	0	1	0	0	0	0	0	0	0	0	0	1
Сельскохозяйственный производственный кооператив "Таёжник"	0	0	0	1	0	0	0	4	0	2	0	0	0	0	0	0	0	0
Общедоступные охотничьи угодья Боханского района	0	0	0	0	0	0	0	24	2	12	0	0	0	0	0	0	0	1

Общество с ограниченной ответственностью "Сельскохозяйственная фирма Даниловка"	0	0	0	0	0	0	0	0	0	0	0	0	0	0	0	0	0
Индивидуальный предприниматель Сундарева Екатерина Александровна уч. Гужир	0	0	0	4	0	1	0	0	0	0	0	0	0	0	0	0	0
Индивидуальный предприниматель Багдueva Елена Константиновна	1	0	0	1	0	0	0	0	0	0	0	0	0	1	0	0	0
Некоммерческое партнерство членов первичной организации охотников и рыболовов Думы Усть-Ордынского Бурятского автономного округа «Нива» УОООР	0	0	0	2	0	0	0	0	0	0	0	0	0	1	0	0	0
Индивидуальный предприниматель Кантакова Раиса Георгиевна	0	0	0	2	0	0	0	3	0	1	0	0	0	1	0	0	0
Глава крестьянского (фермерского) хозяйства Индивидуальный предприниматель Шинкаренко Андрей Васильевич	0	0	0	0	0	0	0	11	2	5	0	0	0	0	0	0	0
Общество с ограниченной ответственностью "Велес"	2	0	0	9	1	1	1	25	2	12	0	4	3	2	1	15	0
Глава крестьянского (фермерского) хозяйства Индивидуальный предприниматель Ушаков Александр Анатольевич	0	0	0	0	0	0	0	3	0	1	0	0	0	0	0	0	0
Организация научного обслуживания опытно-производственное хозяйство «Элита» государственного научного учреждения Иркутского научно-исследовательского института сельского хозяйства Сибирского отделения Российской академии сельскохозяйственных наук	0	0	0	2	0	0	0	9	0	4	0	0	0	0	0	0	0
Общество с ограниченной ответственностью "Росфинстройхолдинг"	0	0	0	0	0	0	0	3	0	1	0	0	0	0	0	0	0
Усть-Ордынское районное отделение Иркутской областной общественной организации охотников и рыболовов	0	0	0	0	0	0	0	47	0	23	0	2	1	0	0	0	0
Общедоступные охотничьи угодья Эхирит-Булагатского района	0	0	0	10	1	1	2	120	2	60	0	0	0	5	3	0	6
Общий лимит по Иркутской области	1625	186	292	1879	176	217	333	3893	291	1929	912	4137	3077	1091	567	67402	96

Заместитель Председателя Правительства Иркутской области
В.И. Кондрашов

УТВЕРЖДЕН
указом Губернатора Иркутской области
от 21 июля 2017 года № 125-уг

ЛИМИТ ДОБЫЧИ ЛОСЯ, БЛАГОРОДНОГО ОЛЕНЯ (ИЗЮБРЯ), ДИКОГО СЕВЕРНОГО ОЛЕНЯ, БУРОГО МЕДВЕДЯ, СОБОЛЯ И РЫСИ ПО ОХОТНИЧИЙМ УГОДЬЯМ НА ТЕРРИТОРИИ ИРКУТСКОЙ ОБЛАСТИ ДЛЯ УДОВЛЕТВОРЕНИЯ ЛИЧНЫХ НУЖД ПРЕДСТАВИТЕЛЯМИ КОРЕННЫХ МАЛОЧИСЛЕННЫХ НАРОДОВ СЕВЕРА, СИБИРИ И ДАЛЬНЕГО ВОСТОКА РОССИЙСКОЙ ФЕДЕРАЦИИ И ЛИЦАМИ, НЕ ОТНОСЯЩИМИСЯ К КОРЕННЫМ МАЛОЧИСЛЕННЫМ НАРОДАМ, НО ПОСТОЯННО ПРОЖИВАЮЩИМИ В МЕСТАХ ИХ ТРАДИЦИОННОГО ПРОЖИВАНИЯ И ТРАДИЦИОННОЙ ХОЗЯЙСТВЕННОЙ ДЕЯТЕЛЬНОСТИ, ДЛЯ КОТОРЫХ ОХОТА ЯВЛЯЕТСЯ ОСНОВОЙ СУЩЕСТВОВАНИЯ, ЗА ИСКЛЮЧЕНИЕМ ОСОБО ОХРАНЯЕМЫХ ПРИРОДНЫХ ТЕРРИТОРИЙ ФЕДЕРАЛЬНОГО ЗНАЧЕНИЯ, НА ПЕРИОД ДО 1 АВГУСТА 2018 ГОДА

Охотничьи угодья	Виды охотничьих ресурсов					
	Лось (особей)	Благородный олень (изюбрь) (особей)	Дикий северный олень (особей)	Бурый медведь (особей)	Соболь (особей)	Рысь (особей)
Бодайбинский район	0	2	7	0	0	0
Казачинско-Ленский район	15	6	15	0	450	0
Катангский район	138	0	21	25	2000	0
Качугский район	0	30	18	0	250	0
Киренский район	1	0	1	1	0	0
Нижнеудинский район	0	73	0	54	2000	4
Усть-Кутский район	0	0	0	0	0	0
Общий лимит по Иркутской области	154	111	62	80	4700	4

Заместитель Председателя Правительства Иркутской области
В.И. Кондрашов

СЛУЖБА ПО ТАРИФАМ ИРКУТСКОЙ ОБЛАСТИ

П Р И К А З

25 июля 2017 года № 166-спр
Иркутск

Об установлении тарифов на горячую воду в отношении ООО «АТК», обеспечивающего горячее водоснабжение с использованием открытой системы теплоснабжения (горячего водоснабжения)

В соответствии с Федеральным законом от 27 июля 2010 года № 190-ФЗ «О теплоснабжении», постановлением Правительства Российской Федерации от 22 октября 2012 года № 1075 «О ценообразовании в сфере теплоснабжения», руководствуясь Положением о службе по тарифам Иркутской области, утвержденным постановлением Правительства Иркутской области от 7 июня 2012 года № 303-пп, учитывая итоги рассмотрения данного вопроса на заседании Правления службы по тарифам Иркутской области 17 июля 2017 года,
П Р И К А З Ы В А Ю:

- Установить тарифы на горячую воду в отношении ООО «АТК», обеспечивающего горячее водоснабжение с использованием открытой системы теплоснабжения (горячего водоснабжения), с календарной разбивкой согласно приложению.
- Тарифы, установленные в пункте 1 настоящего приказа, действуют с 28 июля 2017 года по 31 декабря 2017 года.
- Компенсацию выпадающих доходов ООО «АТК» от реализации населению горячей воды по тарифам, не обеспечивающим возмещение экономически обоснованных расходов, осуществлять за счет средств областного бюджета, предусмотренных в законе Иркутской области об областном бюджете на соответствующий финансовый год.
- Признать утратившими силу с 28 июля 2017 года:
 - приказ службы по тарифам Иркутской области от 10 декабря 2015 года № 453-спр «Об установлении долгосрочных тарифов на горячую воду для единой теплоснабжающей организации (ООО «БЭК»), обеспечивающей горячее водоснабжение с использованием открытой системы теплоснабжения (горячего водоснабжения) на территории города Братска»;
 - пункт 23 приказа службы по тарифам Иркутской области от 20 декабря 2016 года № 493-спр «О внесении изменений в отдельные приказы службы по тарифам Иркутской области».
- Настоящий приказ подлежит официальному опубликованию.

Руководитель службы А.Р. Халиулин

Приложение
к приказу службы по тарифам
Иркутской области
от 25 июля 2017года № 166-спр

ТАРИФЫ
НА ГОРЯЧУЮ ВОДУ В ОТНОШЕНИИ ООО «АТК», ОБЕСПЕЧИВАЮЩЕГО ГОРЯЧЕЕ ВОДОСНАБЖЕНИЕ С ИСПОЛЬЗОВАНИЕМ ОТКРЫТОЙ СИСТЕМЫ ТЕПЛОСНАБЖЕНИЯ (ГОРЯЧЕГО ВОДОСНАБЖЕНИЯ)

Наименование регулируемой организации	Период действия	Компонент на теплоноситель руб./куб.м	Компонент на тепловую энергию одноставочный, руб./Г.кал
ООО «АТК»	Прочие потребители (без учета НДС)		
	с 28.07.2017 по 31.12.2017	22,04	1 410,22
	Население (с учетом НДС)		
	с 28.07.2017 по 31.12.2017	24,41	1 350,81

Заместитель начальника управления –
начальник отдела регулирования тарифов на производство тепловой энергии
в управлении регулирования тарифов (цен) в сфере теплоснабжения
службы по тарифам Иркутской области
А.А. Медведева

ПРАВИТЕЛЬСТВО ИРКУТСКОЙ ОБЛАСТИ

П О С Т А Н О В Л Е Н И Е

13 июля 2017 года № 455-пп
Иркутск

Об утверждении Перечня должностных лиц министерства имущественных отношений Иркутской области, уполномоченных осуществлять региональный государственный надзор в области защиты населения и территорий от чрезвычайных ситуаций регионального, межмуниципального и муниципального характера на территории Иркутской области

В целях реализации Закона Иркутской области от 8 июня 2009 года № 34-оз «Об отдельных вопросах защиты населения и территорий от чрезвычайных ситуаций природного и техногенного характера в Иркутской области», постановления Правительства Иркутской области от 26 октября 2015 года № 534-пп «Об установлении Порядка организации регионального государственного надзора в области защиты населения и территорий от чрезвычайных ситуаций регионального, межмуниципального и муниципального характера на территории Иркутской области», руководствуясь частью 4 статьи 66, статьей 67 Устава Иркутской области, Правительство Иркутской области
П О С Т А Н О В Л Я Е Т:

- Утвердить Перечень должностных лиц министерства имущественных отношений Иркутской области, уполномоченных осуществлять региональный государственный надзор в области защиты населения и территорий от чрезвычайных ситуаций регионального, межмуниципального и муниципального характера на территории Иркутской области (прилагается).
- Настоящее постановление подлежит официальному опубликованию в общественно - политической газете «Областная», а также на «Официальном интернет – портале правовой информации» (www.pravo.gov.ru).
- Настоящее постановление вступает в силу через десять календарных дней после дня его официального опубликования.

Исполняющий обязанности первого заместителя Губернатора Иркутской области – Председателя Правительства Иркутской области
Р.Н. Болотов

УТВЕРЖДЕН
постановлением Правительства
Иркутской области
от 13 июля 2017 года № 455-пп

ПЕРЕЧЕНЬ
ДОЛЖНОСТНЫХ ЛИЦ МИНИСТЕРСТВА ИМУЩЕСТВЕННЫХ ОТНОШЕНИЙ ИРКУТСКОЙ ОБЛАСТИ, УПОЛНОМОЧЕННЫХ ОСУЩЕСТВЛЯТЬ РЕГИОНАЛЬНЫЙ ГОСУДАРСТВЕННЫЙ НАДЗОР В ОБЛАСТИ ЗАЩИТЫ НАСЕЛЕНИЯ И ТЕРРИТОРИЙ ОТ ЧРЕЗВЫЧАЙНЫХ СИТУАЦИЙ РЕГИОНАЛЬНОГО, МЕЖМУНИЦИПАЛЬНОГО И МУНИЦИПАЛЬНОГО ХАРАКТЕРА НА ТЕРРИТОРИИ ИРКУТСКОЙ ОБЛАСТИ

- Начальник отдела организации регионального государственного надзора в области защиты населения и территорий от чрезвычайных ситуаций и безопасности на водных объектах управления по гражданской обороне, защите населения от чрезвычайных ситуаций, обеспечению пожарной безопасности и организации регионального государственного надзора министерства имущественных отношений Иркутской области, его заместитель.
- Должностные лица отдела организации регионального государственного надзора в области защиты населения и территорий от чрезвычайных ситуаций и безопасности на водных объектах управления по гражданской обороне, защите населения от чрезвычайных ситуаций, обеспечению пожарной безопасности и организации регионального государственного надзора министерства имущественных отношений Иркутской области, замещающие должности государственной гражданской службы Иркутской области и осуществляющие контрольные или надзорные полномочия в соответствии с должностными регламентами.

Заместитель Председателя Правительства Иркутской области
В.И. Кондрашов

ПРАВИТЕЛЬСТВО ИРКУТСКОЙ ОБЛАСТИ

П О С Т А Н О В Л Е Н И Е

12 июля 2017 года № 453-пп
Иркутск

О переводе земельного участка

В соответствии со статьями 3, 7, 15 Федерального закона от 21 декабря 2004 года № 172-ФЗ «О переводе земель или земельных участков из одной категории в другую», на основании ходатайства ОБЩЕСТВА С ОГРАНИЧЕННОЙ ОТВЕТСТВЕННОСТЬЮ «ИРКУТСКАЯ НЕФТЯНАЯ КОМПАНИЯ» от 15 мая 2017 года № 1256-ИНК о переводе земельного участка в целях строительства опорной базы промысла (ОБП) и сетей инженерно-технического обеспечения на Марковском НГКМ, руководствуясь частью 4 статьи 66, статьей 67 Устава Иркутской области, Правительство Иркутской области

П О С Т А Н О В Л Я Е Т:

- Перевести земельный участок, государственная собственность на который не разграничена, площадью 346515 кв.м (кадастровый номер 38:18:000003:1737, границы земельного участка определены в соответствии с кадастровой выпиской о земельном участке от 7 июня 2017 года № 3800/601/17-449527, адрес (описание местоположения): Иркутская область, Усть-Кутский район, участок находится в 1234 м на северо-восток от северной границы п. Верхнемарково) из категории земель сельскохозяйственного назначения в категорию земель промышленности, энергетики, транспорта, связи, радиовещания, телевидения, информатики, земель для обеспечения космической деятельности, земель обороны, безопасности и земель иного специального назначения.
- Настоящее постановление подлежит официальному опубликованию в общественно-политической газете «Областная», а также на «Официальном интернет-портале правовой информации» (www.pravo.gov.ru).

Исполняющий обязанности первого заместителя Губернатора Иркутской области – Председателя Правительства Иркутской области
Р.Н. Болотов

ПРАВИТЕЛЬСТВО ИРКУТСКОЙ ОБЛАСТИ

П О С Т А Н О В Л Е Н И Е

12 июля 2017 года № 451-пп
Иркутск

О переводе земельного участка

В соответствии со статьями 3, 7, 15 Федерального закона от 21 декабря 2004 года № 172-ФЗ «О переводе земель или земельных участков из одной категории в другую», на основании ходатайства главы Мамонского муниципального образования А.А. Ткач от 6 июня 2017 года о переводе земельного участка в целях строительства объекта обслуживания автотранспорта (объекта дорожного сервиса), руководствуясь частью 4 статьи 66, статьей 67 Устава Иркутской области, Правительство Иркутской области

П О С Т А Н О В Л Я Е Т:

- Перевести земельный участок, государственная собственность на который не разграничена, площадью 7500 кв.м (кадастровый номер 38:06:130701:306, границы земельного участка определены в соответствии с кадастровой выпиской о земельном участке от 13 июня 2017 года № 3800/601/17-459888, адрес (описание местоположения): Иркутская область, Иркутский район, 2,5 км. северо-западнее д. Малая Еланка, вдоль автодороги М53 Байкал) из категории земель сельскохозяйственного назначения в категорию земель промышленности, энергетики, транспорта, связи, радиовещания, телевидения, информатики, земель для обеспечения космической деятельности, земель обороны, безопасности и земель иного специального назначения.
- Настоящее постановление подлежит официальному опубликованию в общественно-политической газете «Областная», а также на «Официальном интернет-портале правовой информации» (www.pravo.gov.ru).

Исполняющий обязанности первого заместителя Губернатора Иркутской области – Председателя Правительства Иркутской области
Р.Н. Болотов

ПРАВИТЕЛЬСТВО ИРКУТСКОЙ ОБЛАСТИ

ПОСТАНОВЛЕНИЕ

12 июля 2017 года

№ 452-пп

Иркутск

О переводе земельного участка

В соответствии со статьями 3, 7, 15 Федерального закона от 21 декабря 2004 года № 172-ФЗ «О переводе земель или земельных участков из одной категории в другую», на основании ходатайства ОБЩЕСТВА С ОГРАНИЧЕННОЙ ОТВЕТСТВЕННОСТЬЮ «ИРКУТСКАЯ НЕФТЯНАЯ КОМПАНИЯ» от 15 мая 2017 года № 1255-ИНК о переводе земельного участка в целях строительства и эксплуатации УКПГ (установка комплексной подготовки газа) на Марковском НГКМ, руководствуясь частью 4 статьи 66, статьей 67 Устава Иркутской области, Правительство Иркутской области

ПОСТАНОВЛЯЕТ:

1. Перевести земельный участок, государственная собственность на который не разграничена, площадью 630561 кв.м (кадастровый номер 38:18:000003:1753, границы земельного участка определены в соответствии с кадастровой выпиской о земельном участке от 7 июня 2017 года № 3800/601/17-449183, адрес (описание местоположения): Российская Федерация, Иркутская область, Усть-Кутский район, участок находится в 1835 м на северо-запад от северной границы п. Верхнемарково) из категории земель сельскохозяйственного назначения в категорию земель промышленности, энергетики, транспорта, связи, радиовещания, телевидения, информатики, земель для обеспечения космической деятельности, земель обороны, безопасности и земель иного специального назначения.

2. Настоящее постановление подлежит официальному опубликованию в общественно-политической газете «Областная», а также на «Официальном интернет-портале правовой информации» (www.pravo.gov.ru).

Исполняющий обязанности первого заместителя Губернатора Иркутской области – Председателя Правительства Иркутской области
Р.Н. Болотов

ПРАВИТЕЛЬСТВО ИРКУТСКОЙ ОБЛАСТИ

ПОСТАНОВЛЕНИЕ

12 июля 2017 года

№ 447-пп

Иркутск

О внесении изменений в Перечень населенных пунктов, подверженных угрозе лесных пожаров на территории Иркутской области в пожароопасный сезон 2017 года

В соответствии с Законом Иркутской области от 25 мая 2017 года № 31-ОЗ «О преобразовании Белореченского и Мальтинского муниципальных образований Усольского района Иркутской области и о внесении изменений в Закон Иркутской области «О статусе и границах муниципальных образований Усольского района Иркутской области», руководствуясь частью 4 статьи 66, статьей 67 Устава Иркутской области, Правительство Иркутской области

ПОСТАНОВЛЯЕТ:

1. Внести в Перечень населенных пунктов, подверженных угрозе лесных пожаров на территории Иркутской области в пожароопасный сезон 2017 года, утвержденный постановлением Правительства Иркутской области от 15 марта 2017 года № 146-пп, следующие изменения:

- 1) строку 322 признать утратившей силу;
- 2) строку 327 изложить в следующей редакции:

«

327	23	Белореченское городское муниципальное образование	р.п. Белореченский
-----	----	---	--------------------

 ».

- 3) дополнить строкой 3271 следующего содержания:

«

3271	231	Белореченское городское муниципальное образование	с. Мальта
------	-----	---	-----------

 ».

2. Настоящее постановление подлежит официальному опубликованию в общественно-политической газете «Областная», а также на «Официальном интернет-портале правовой информации» (www.pravo.gov.ru).

Исполняющий обязанности первого заместителя Губернатора Иркутской области – Председателя Правительства Иркутской области
Р.Н. Болотов

ПРАВИТЕЛЬСТВО ИРКУТСКОЙ ОБЛАСТИ

ПОСТАНОВЛЕНИЕ

12 июля 2017 года

№ 448-пп

Иркутск

О внесении изменений в постановление Правительства Иркутской области от 22 марта 2010 года № 43-пп

В соответствии со статьей 13 Закона Иркутской области от 17 декабря 2008 года № 107-оз «Об отдельных мерах социальной поддержки детей-сирот и детей, оставшихся без попечения родителей, лиц из числа детей-сирот и детей, оставшихся без попечения родителей, в Иркутской области», руководствуясь частью 4 статьи 66, статьей 67 Устава Иркутской области, Правительство Иркутской области

ПОСТАНОВЛЯЕТ:

1. Внести в постановление Правительства Иркутской области от 22 марта 2010 года № 43-пп «Об уполномоченном исполнительном органе государственной власти Иркутской области на установление порядка бесплатного посещения детьми-сиротами и детьми, оставшимися без попечения родителей, областных государственных учреждений культуры» следующие изменения:

индивидуализированный заголовок изложить в следующей редакции:

«Об уполномоченном исполнительном органе государственной власти Иркутской области»;

в преамбуле слова «Об отдельных мерах социальной поддержки детей-сирот и детей, оставшихся без попечения родителей, лиц из числа детей-сирот и детей, оставшихся без попечения родителей, в Иркутской области» заменить словами «Об отдельных мерах социальной поддержки детей-сирот и детей, оставшихся без попечения родителей, лиц из числа детей-сирот и детей, оставшихся без попечения родителей, в Иркутской области»;

пункт 1 после слов «детьми, оставшимися без попечения родителей,» дополнить словами «лицами из числа детей-сирот и детей, оставшихся без попечения родителей, лицами, потерявшими в период обучения обоих родителей или единственного родителя.».

2. Настоящее постановление подлежит официальному опубликованию в общественно-политической газете «Областная», а также на «Официальном интернет-портале правовой информации» (www.pravo.gov.ru).

Исполняющий обязанности первого заместителя Губернатора Иркутской области – Председателя Правительства Иркутской области
Р.Н. Болотов

АППАРАТ ГУБЕРНАТОРА ИРКУТСКОЙ ОБЛАСТИ И ПРАВИТЕЛЬСТВА ИРКУТСКОЙ ОБЛАСТИ

РАСПОРЯЖЕНИЕ

14 июля 2017 года

№ 107-ар

Иркутск

Об утверждении списков проектов территориальных общественных самоуправлений

В соответствии с Положением о конкурсе «Лучший проект территориального общественного самоуправления в Иркутской области», утвержденным постановлением Правительства Иркутской области от 9 февраля 2017 года № 78-пп, на основании протокола № 2 от 30 июня 2017 года заседания комиссии по проведению конкурса «Лучший проект территориального общественного самоуправления в Иркутской области» в 2017 году, руководствуясь статьей 21 Устава:

1. Утвердить список проектов территориальных общественных самоуправлений (далее – ТОС), признанных победителями конкурса «Лучший проект территориального общественного самоуправления в Иркутской области» (прилагается).

2. Отделу финансового обеспечения Губернатора Иркутской области и Правительства Иркутской области (Коробейников А.В.) обеспечить перечисление в установленном порядке социальной выплаты гражданам, участвующим в осуществлении территориального общественного самоуправления, на реализацию проектов ТОС, признанных победителями конкурса «Лучший проект территориального общественного самоуправления в Иркутской области», в размере, указанном в приложении к настоящему распоряжению.

3. Настоящее распоряжение подлежит официальному опубликованию в общественно-политической газете «Областная» и размещению на официальном сайте Правительства Иркутской области.

Первый заместитель руководителя аппарата Губернатора Иркутской области и Правительства Иркутской области
А.В. Южаков

УТВЕРЖДЕН

распоряжением аппарата Губернатора Иркутской области и Правительства Иркутской области
от 14 июля 2017 года № 107-ар

Список проектов территориальных общественных самоуправлений, признанных победителями конкурса «Лучший проект территориального общественного самоуправления в Иркутской области»

Наименование территориального общественного самоуправления	Наименование проекта	Размер социальной выплаты (руб.)
ТОС «Березовый»	«Аллея памяти»	100 000
ТОС «Ручеек»	«Жемчужина нашего района»	100 000
ТОС «Ручеек»	«Ветеранский дворик»	100 000
ТОС «Ручеек»	«В кругу друзей»	100 000
ТОС «Октябрьский»	«Реконструкция освещения ледового катка»	100 000
ТОС «Дом № 1 - Солнечный»	«Мелодия Байкала»	100 000
ТОС «Лесной»	«Формирование здорового, активного образа жизни в шаговой доступности»	99 000
ТОС «Энергия»	«Здоровье народа – богатство страны»	100 000
ТОС «Центральный»	«Физкультурно-спортивная площадка для подготовки и сдачи ГТО»	100 000
ТОС «Центральный»	«Аллея любви»	100 000
ТОС «Земляничные поля»	«Детский городок «Земляничная поляна» вместо помойки»	100 000
ТОС «Исток»	«Чистая питьевая вода и пожарная безопасность»	100 000
ТОС «Селяночка»	«Детская спортивная площадка – Спорт и я – дружная семья»	65 000
ТОС «Деревенька»	«Организация спортивной площадки «Лучик»	100 000
ТОС «Возрождение»	«Спортивная площадка «Вымпел»	100 000
ТОС «Юника»	«Чистая вода – основа жизни»	100 000
ТОС «Рассвет»	«Дружно, смело, с оптимизмом – за здоровый образ жизни»	70 900
ТОС «Единство»	«Аллея памяти – односельчанам»	100 000
ТОС «Долголетие»	«В старину едали деды»	100 000
ТОС «Оберег»	«Школа сытой жизни»	100 000

Временно замещающая должность начальника управления Губернатора Иркутской области и Правительства Иркутской области по региональной политике
С.В. Боброва

ПРАВИТЕЛЬСТВО ИРКУТСКОЙ ОБЛАСТИ

РАСПОРЯЖЕНИЕ

20 июля 2017 года

№ 398-рп

Иркутск

О внесении изменений в состав Комиссии при Правительстве Иркутской области по вопросам, связанным с приобретением и доставкой топливно-энергетических ресурсов для оказания услуг в сфере электро-, тепло- и горячего водоснабжения

Руководствуясь частью 4 статьи 66, статьей 67 Устава Иркутской области:

1. Внести в состав Комиссии при Правительстве Иркутской области по вопросам, связанным с приобретением и доставкой топливно-энергетических ресурсов для оказания услуг в сфере электро-, тепло- и горячего водоснабжения, утвержденный распоряжением Правительства Иркутской области от 3 апреля 2014 года № 242-рп (далее – Комиссия), следующие изменения:

- 1) ввести в состав Комиссии:

Барнакова Александра Юрьевича – заместителя министра жилищной политики, энергетики и транспорта Иркутской области, членом Комиссии;

Сулейменова Артура Мухтаровича – министра жилищной политики, энергетики и транспорта Иркутской области, заместителем председателя Комиссии;

2) вывести из состава Комиссии Авдеева М.Е., Бояринову Н.В., Брилку С.Ф., Капитонова А.П., Котова С.И., Тетерину О.В., Трифонова А.А., Петрончика П.В.

2. Настоящее распоряжение подлежит официальному опубликованию в общественно-политической газете «Областная».

Исполняющий обязанности первого заместителя Губернатора Иркутской области – Председателя Правительства Иркутской области
Р.Н. Болотов

АДМИНИСТРАЦИЯ
УСТЬ-ОРДЫНСКОГО БУРЯТСКОГО ОКРУГА

РАСПОРЯЖЕНИЕ

14 июля 2017 года

№ 115-адмр

пос. Усть-Ордынский

Об итогах областного культурно-спортивного праздника «Сур-Харбан»

В соответствии с Законом Иркутской области от 6 декабря 2010 года № 121-ОЗ «Об Усть-Ордынском Бурятском округе как административно-территориальной единице Иркутской области с особым статусом», Положением о проведении областного культурно-спортивного праздника «Сур-Харбан», утвержденным приказом администрации Усть-Ордынского Бурятского округа от 10 мая 2017 года №14-адмр, руководствуясь статьей 21 Устава Иркутской области:

1. Утвердить итоги областного культурно-спортивного праздника «Сур-Харбан» 2017 года:

- 1) спортивные состязания:

1 командное место - Осинский муниципальный район, 12 577 очков;

2 командное место - муниципальное образование «Нукутский район», 12 133 очка;

3 командное место - муниципальное образование «Эхирит-Булагатский район», 11 883 очка;

4 командное место - муниципальное образование «Аларский район», 11 488 очков;

5 командное место - муниципальное образование «Боханский район», 10 688 очков;

6 командное место - муниципальное образование «Баяндаевский район», 10495 очков;

7 командное место - муниципальное образование «Заларинский район», 7 288 очков;

8 командное место - Ольхонское районное муниципальное образование, 5 389 очков;

2) фестиваль - конкурс фольклорных коллективов «Наследники традиций»:

1 место - муниципальное образование «Эхирит-Булагатский район», 600 очков;

2 место - Осинский муниципальный район, 500 очков;

3 место - муниципальное образование «Баяндаевский район», 400 очков;

4 место - муниципальное образование «Боханский район», 300 очков;

5 место - муниципальное образование «Аларский район», 200 очков;

6 место - муниципальное образование «Нукутский район», 100 очков;

7 место - муниципальное образование «Заларинский район», 70 очков;

3) фестиваль КВН:

1 место - муниципальное образование «Нукутский район», 300 очков;

2 место - муниципальное образование «Аларский район», 250 очков;

3 место - муниципальное образование «Эхирит-Булагатский район», 200 очков;

4 место - муниципальное образование «Боханский район», 150 очков;

5 место - Осинский муниципальный район, 100 очков;

6 место - муниципальное образование «Баяндаевский район», 50 очков.

2. Настоящее распоряжение подлежит официальному опубликованию в общественно-политической газете «Областная».

Заместитель Губернатора Иркутской области – руководитель администрации Усть-Ордынского Бурятского округа
М.А. Иванова

МИНИСТЕРСТВО СОЦИАЛЬНОГО РАЗВИТИЯ,
ОПЕКИ И ПОПЕЧИТЕЛЬСТВА
ИРКУТСКОЙ ОБЛАСТИ

ПРИКАЗ

17 июля 2017 года

№ 53-94/17-мпр

Иркутск

О внесении изменений в административный регламент предоставления государственной услуги «Выдача решений обучающимся по очной форме обучения в профессиональных образовательных организациях и образовательных организациях высшего образования, среднедушевой доход семьи которых ниже величины прожиточного минимума, установленной в целом по Иркутской области в расчете на душу населения, о праве на льготу по тарифам на проезд железнодорожным транспортом общего пользования в поездах пригородного сообщения в виде 50-процентной скидки от действующего тарифа при оплате проезда на территории Иркутской области»

Руководствуясь статьей 21 Устава Иркутской области, Положением о министерстве социального развития, опеки и попечительства Иркутской области, утвержденным постановлением Правительства Иркутской области от 18 сентября 2009 года № 261/40-пп,

П Р И К А З Ы В А Ю:

1. Внести в административный регламент предоставления государственной услуги «Выдача решений обучающимся по очной форме обучения в профессиональных образовательных организациях и образовательных организациях высшего образования, среднедушевой доход семьи которых ниже величины прожиточного минимума, установленной в целом по Иркутской области в расчете на душу населения, о праве на льготу по тарифам на проезд железнодорожным транспортом общего пользования в поездах пригородного сообщения в виде 50-процентной скидки от действующего тарифа при оплате проезда на территории Иркутской области», утвержденный приказом министерства социального развития, опеки и попечительства Иркутской области от 15 февраля 2017 года № 27-мпр, следующие изменения:

- 1) пункт 53 признать утратившим силу;

2) в абзаце втором пункта 56 слово «заявителя» заменить словом «гражданина»;

3) в подпункте 68.5 пункта 68 слово «заявителем» заменить словом «гражданином»;

4) в пункте 72 слово «заявитель» заменить словом «гражданин»;

5) в подпункте 74.1 пункта 74 слово «заявителем» заменить словом «гражданином»;

6) пункт 76 после слов «Блок-схема» дополнить словами «административных процедур»;

7) подпункт 78.3 пункта 78 после слов «указанным в» дополнить словом «пункте»;

8) главу 26 после слова «ИСПОЛНЕНИЕМ» дополнить словами «ОТВЕТСТВЕННЫМИ ДОЛЖНОСТНЫМИ ЛИЦАМИ».

2. Настоящий приказ вступает в силу через десять календарных дней после дня его официального опубликования.

Министр социального развития, опеки и попечительства Иркутской области
В.А. Родионов

СЛУЖБА ПО ТАРИФАМ ИРКУТСКОЙ ОБЛАСТИ

П Р И К А З

25 июля 2017 года № 164-спр

Иркутск

Об установлении тарифов на тепловую энергию, поставляемую потребителям ООО «АТК»

В соответствии с Федеральным законом от 27 июля 2010 года № 190-ФЗ «О теплоснабжении», постановлением Правительства Российской Федерации от 22 октября 2012 года № 1075 «О ценоообразовании в сфере теплоснабжения», руководствуясь Положением о службе по тарифам Иркутской области, утвержденным постановлением Правительства Иркутской области от 7 июня 2012 года № 303-пп, учитывая итоги рассмотрения данного вопроса на заседании Правления службы по тарифам Иркутской области 17 июля 2017 года,

П Р И К А З Ы В А Ю:

1. Установить тарифы на тепловую энергию, поставляемую потребителям ООО «АТК», согласно приложению 1.

2. Установить тарифы на тепловую энергию, поставляемую ООО «АТК» теплоснабжающим, теплосетевым организациям, приобретающим тепловую энергию с целью компенсации потерь тепловой энергии, согласно приложению 2.

3. Тарифы, установленные в пунктах 1, 2 настоящего приказа, действуют с 28 июля 2017 года по 31 декабря 2017 года.

4. Компенсацию выпадающих доходов ООО «АТК» от реализации населению тепловой энергии для целей отопления по тарифам, не обеспечивающим возмещение экономически обоснованных расходов, осуществлять за счет средств областного бюджета, предусмотренных в законе Иркутской области об областном бюджете на соответствующий финансовый год.

5. Признать утратившими силу с 28 июля 2017 года:

1) приказ службы по тарифам Иркутской области от 10 декабря 2015 года № 451-спр «Об установлении долгосрочных тарифов на тепловую энергию для единой теплоснабжающей организации на территории города Братска (ООО «БЭК»);

2) приказ службы по тарифам Иркутской области от 2 августа 2016 года № 136-спр «О внесении изменений в отдельные приказы службы по тарифам Иркутской области»;

3) пункт 22 приказа службы по тарифам Иркутской области от 20 декабря 2016 года № 493-спр «О внесении изменений в отдельные приказы службы по тарифам Иркутской области».

Настоящий приказ подлежит официальному опубликованию.

Руководитель службы А.Р. Халиулин

Приложение 1
к приказу службы по тарифам
Иркутской области
от 25 июля 2017 года № 164-спр

ТАРИФЫ
НА ТЕПЛОВУЮ ЭНЕРГИЮ, ПОСТАВЛЯЕМУЮ
ПОТРЕБИТЕЛЯМ ООО «АТК»

Наименование регулируемой организации	Вид тарифа	Период действия	Вода
ООО «АТК»	Для потребителей, в случае отсутствия дифференциации тарифов по схеме подключения		
	однотарифный тариф, руб/Гкал (без учета НДС)	с 28.07.2017 по 31.12.2017	1 410,22
	Население		
	однотарифный тариф, руб/Гкал (с учетом НДС)	с 28.07.2017 по 31.12.2017	964,80

Заместитель начальника управления – начальник отдела регулирования тарифов на производство тепловой энергии в управлении регулирования тарифов (цен) в сфере теплоснабжения службы по тарифам Иркутской области
А.А. Медведева

Приложение 2
к приказу службы по тарифам
Иркутской области
от 25 июля 2017 года № 164-спр

ТАРИФЫ
НА ТЕПЛОВУЮ ЭНЕРГИЮ, ПОСТАВЛЯЕМУЮ ООО «АТК»
ТЕПЛОСНАБЖАЮЩИМ, ТЕПЛОСЕТЕВЫМ ОРГАНИЗАЦИЯМ,
ПРИБОРАЮЩИМ ТЕПЛОВУЮ ЭНЕРГИЮ С ЦЕЛЮ
КОМПЕНСАЦИИ ПОТЕРЬ ТЕПЛОВОЙ ЭНЕРГИИ

Наименование единой тепло-снабжающей организации	Вид тарифа	Период действия	Вода
ООО «АТК»	однотарифный тариф, руб./ Гкал (без учета НДС)	с 28.07.2017 по 31.12.2017	1 068,42

Заместитель начальника управления – начальник отдела регулирования тарифов на производство тепловой энергии в управлении регулирования тарифов (цен) в сфере теплоснабжения службы по тарифам Иркутской области
А.А. Медведева

СЛУЖБА ПО ОХРАНЕ ОБЪЕКТОВ КУЛЬТУРНОГО НАСЛЕДИЯ
ИРКУТСКОЙ ОБЛАСТИ

П Р И К А З

26 июня 2017 г. №112-спр

г. Иркутск

Об утверждении границ территории объекта археологического наследия федерального значения «Усть-Глиняная»

В соответствии с пунктом 4 статьи 17 Федерального закона от 22 октября 2014 года №315-ФЗ «О внесении изменений в Федеральный закон «Об объектах культурного наследия (памятниках истории и культуры) народов Российской Федерации» и отдельные законодательные акты Российской Федерации», на основании отчета по результатам проведения археологических работ на территории объекта археологического наследия «Усть-Глиняная» в 2016 году, руководствуясь Положением о службе по охране объектов культурного наследия Иркутской области, утвержденным постановлением Правительства Иркутской области от 9 марта 2010 года № 31-пп, статьёй 21 Устава Иркутской области,

П Р И К А З Ы В А Ю:

1. Утвердить границы территории объекта археологического наследия федерального значения «Усть-Глиняная» (стоянка), расположенного в Боханском районе Иркутской области, согласно приложениям 1, 2.

2. Настоящий приказ подлежит официальному опубликованию с учётом требований, установленных приказом Министерства культуры от 01 сентября 2015 года №2328, в общественно-политической газете «Областная».

3. Настоящий приказ вступает в силу через десять дней с момента его официального опубликования.

Руководитель службы по охране объектов культурного наследия Иркутской области
Е.М. Корниенко

Приложение 1
к приказу службы по охране объектов
культурного наследия Иркутской области
от 26 июня 2017 г. №112-спр

Описание
границ территории объекта археологического наследия
федерального значения – «Усть-Глиняная»

Объект археологического наследия федерального значения «Усть-Глиняная» находится в Боханском районе Иркутской области, на правом берегу р. Ангары (Братское водохранилище), в 1 км к юго-востоку от южной околицы д. Кулакова, на юго-западном склоне горы Глиняная, правом приустьевом мысу р. Глиняная. Границы территории объекта имеют конфигурацию четырехугольника. Юго-западная граница идёт прямой линией в юго-восточном направлении от поворотной точки н1 до поворотной точки н2. Протяжённость границы составляет 13,84 м.

Юго-восточная граница проходит прямой линией в северо-восточном направлении от поворотной точки н2 до поворотной точки н3. Протяжённость границы составляет 24,20 м.

Северо-восточная граница проходит прямой линией в северо-западном направлении от поворотной точки н3 до поворотной точки н4. Протяжённость границы составляет 17,40 м.

Северо-западная граница проходит прямой линией в юго-западном направлении от поворотной точки н4 до поворотной точки н1, замыкая периметр. Протяжённость границы составляет 23,47 м.

Площадь территории объекта археологического наследия федерального значения «Усть-Глиняная» составляет 371 кв.м.

Руководитель службы по охране объектов культурного наследия Иркутской области
Е.М. Корниенко

МИНИСТЕРСТВО СОЦИАЛЬНОГО РАЗВИТИЯ,
ОПЕКИ И ПОПЕЧИТЕЛЬСТВА
ИРКУТСКОЙ ОБЛАСТИ

П Р И К А З

17 июля 2017 года № 53-93/17-мпр

Иркутск

О признании утратившими силу отдельных нормативных правовых актов министерства социального развития, опеки и попечительства Иркутской области

В целях приведения в соответствие с законодательством, руководствуясь статьёй 21 Устава Иркутской области, Положением о министерстве социального развития, опеки и попечительства Иркутской области, утвержденным постановлением Правительства Иркутской области от 18 сентября 2009 года № 261/40-пп, П Р И К А З Ы В А Ю:

1. Признать утратившими силу:

1) приказ министерства социального развития, опеки и попечительства Иркутской области от 12 апреля 2011 года № 39-мпр «Об утверждении Положения об областном конкурсе профессионального мастерства среди молодых специалистов областных государственных учреждений социального обслуживания «Профилактика употребления наркотических средств, психотропных веществ и алкоголя среди несовершеннолетних»;

СЛУЖБА ПО ОХРАНЕ ОБЪЕКТОВ КУЛЬТУРНОГО НАСЛЕДИЯ
ИРКУТСКОЙ ОБЛАСТИ

П Р И К А З

26 июня 2017 г. №113-спр

г. Иркутск

Об утверждении границ территории объекта археологического наследия федерального значения «Падь Частые I»

В соответствии с пунктом 4 статьи 17 Федерального закона от 22 октября 2014 года №315-ФЗ «О внесении изменений в Федеральный закон «Об объектах культурного наследия (памятниках истории и культуры) народов Российской Федерации» и отдельные законодательные акты Российской Федерации», на основании отчета по результатам проведения археологических работ на территории объекта археологического наследия «Падь Частые I» в 2016 году, руководствуясь Положением о службе по охране объектов культурного наследия Иркутской области, утвержденным постановлением Правительства Иркутской области от 9 марта 2010 года № 31-пп, статьёй 21 Устава Иркутской области,

П Р И К А З Ы В А Ю:

1. Утвердить границы территории объекта археологического наследия федерального значения «Падь Частые I» (стоянка), расположенного в Боханском районе Иркутской области, согласно приложениям 1, 2.

2. Настоящий приказ подлежит официальному опубликованию с учётом требований, установленных приказом Министерства культуры от 01 сентября 2015 года №2328, в общественно-политической газете «Областная».

3. Настоящий приказ вступает в силу через десять дней с момента его официального опубликования.

Руководитель службы по охране объектов культурного наследия Иркутской области
Е.М. Корниенко

Приложение 1
к приказу службы по охране объектов
культурного наследия Иркутской области
от 26 июня 2017 г. №113-спр

Описание
границ территории объектов археологического наследия
федерального значения – «Падь Частые I»

Объект археологического наследия федерального значения «Падь Частые I» находится в Боханском районе Иркутской области, на правом берегу р. Ангары (Братское водохранилище), в 4 км западнее дер. Буреть, в устье пади Частые (Чистая). Границы территории объекта имеют трапециевидную конфигурацию. Юго-западная граница проходит прямой линией вдоль берега в северо-западном направлении от поворотной точки н1, расположенной у береговой линии, до поворотной точки н2. Протяжённость границы составляет 78,02 м.

Северо-западная граница проходит прямой линией в северо-восточном направлении от поворотной точки н2 до поворотной точки н3. Протяжённость границы – 47,02 м.

Северо-восточная граница идёт ломаной линией в юго-восточном направлении от поворотной точки н3, через точку н4 до поворотной точки н1, замыкая периметр. Протяжённость границы составляет 69,3 м.

Площадь территории объекта археологического наследия федерального значения «Падь Частые I» составляет 1 881 кв.м.

Руководитель службы по охране объектов культурного наследия Иркутской области
Е.М. Корниенко

2) приказ министерства социального развития, опеки и попечительства Иркутской области от 2 мая 2012 года № 66-мпр «Об утверждении Положения о порядке организации и проведения в 2012 году областного конкурса профессионального мастерства среди молодых специалистов областных государственных учреждений социального обслуживания «Гражданско-патриотическое воспитание молодежи»;

3) приказ министерства социального развития, опеки и попечительства Иркутской области от 6 мая 2013 года № 74-мпр «Об утверждении Положения о порядке организации и проведения в 2013 году областного конкурса профессионального мастерства среди молодых специалистов областных государственных учреждений социального обслуживания «Практики успешной социализации и профессионального самоопределения несовершеннолетних, находящихся в трудной жизненной ситуации»;

4) приказ министерства социального развития, опеки и попечительства Иркутской области от 10 октября 2013 года № 209-мпр «О внесении изменений в Положение о порядке организации и проведения в 2013 году областного конкурса профессионального мастерства среди молодых специалистов областных государственных учреждений социального обслуживания «Практики успешной социализации и профессионального самоопределения несовершеннолетних, находящихся в трудной жизненной ситуации».

2. Настоящий приказ вступает в силу через десять календарных дней после дня его официального опубликования.

Министр социального развития, опеки и попечительства Иркутской области
В.А. Родионов

ГРАФИК

личного приёма граждан в службе государственного финансового контроля Иркутской области на август 2017 года

Исполнительный орган государственной власти	Ф.И.О. должностного лица	Должность	Вопросы (кратко по компетенции)	Число, день недели	Адрес приёма	Запись по телефону
Служба государственного финансового контроля Иркутской области	Богданович Людмила Валерьевна	Руководитель	1. Контроль за соблюдением бюджетного законодательства Российской Федерации и иных нормативных правовых актов, регулирующих бюджетные правоотношения, за полнотой и достоверностью отчётности о реализации государственных программ, в том числе отчетности об исполнении государственных заданий. 2. Контроль за соблюдением законодательства Российской Федерации и иных нормативных правовых актов о контрактной системе в сфере закупок товаров, работ, услуг для обеспечения государственных нужд Иркутской области и муниципальных нужд муниципальных образований Иркутской области.	25 августа 2017 года, пятница, с 17:00 до 18:00	г. Иркутск, ул. Ленина, 13 кабинет № 3	20-00-69
Служба государственного финансового контроля Иркутской области	Максимова Елена Викторовна	Первый заместитель руководителя	1. Контроль за соблюдением бюджетного законодательства Российской Федерации и иных нормативных правовых актов, регулирующих бюджетные правоотношения, за полнотой и достоверностью отчётности о реализации государственных программ, в том числе отчетности об исполнении государственных заданий.	9 августа 2017 года, среда, с 17:00 до 18:00	г. Иркутск, ул. Ленина, 13 кабинет №3	20-00-69
Служба государственного финансового контроля Иркутской области	Массель Олег Геннадьевич	Заместитель руководителя	1. Контроль за соблюдением законодательства Российской Федерации и иных нормативных правовых актов о контрактной системе в сфере закупок товаров, работ, услуг для обеспечения государственных нужд Иркутской области и муниципальных нужд муниципальных образований Иркутской области.	2 августа 2017 года, среда, с 17:00 до 18:00	г. Иркутск, ул. Ленина, 13 кабинет № 3	20-00-69

ПРАВИТЕЛЬСТВО ИРКУТСКОЙ ОБЛАСТИ

ПОСТАНОВЛЕНИЕ

19 июля 2017 года

№ 467-пп

Иркутск

О внесении изменений в Положение о предоставлении субсидий за счет средств областного бюджета в целях финансового обеспечения (возмещения) затрат, связанных с приобретением и доставкой топливно-энергетических ресурсов для оказания услуг в сфере электро-, тепло- и горячего водоснабжения

В соответствии с постановлением Правительства Российской Федерации от 6 сентября 2016 года № 887 «Об общих требованиях к нормативным правовым актам, муниципальным правовым актам, регулирующим предоставление субсидий юридическим лицам (за исключением субсидий государственным (муниципальным) учреждениям), индивидуальным предпринимателям, а также физическим лицам – производителям товаров, работ, услуг», руководствуясь частью 4 статьи 66, статьей 67 Устава Иркутской области, Правительство Иркутской области **ПОСТАНОВЛЯЕТ:**

1. Внести в Положение о предоставлении субсидий за счет средств областного бюджета в целях финансового обеспечения (возмещения) затрат, связанных с приобретением и доставкой топливно-энергетических ресурсов для оказания услуг в сфере электро-, тепло- и горячего водоснабжения, утвержденное постановлением Правительства Иркутской области от 10 июля 2014 года № 336-пп, следующие изменения:

1) в пункте 1 слова «и критерии отбора» исключить;

2) пункт 3 изложить в следующей редакции:

«3. Субсидия предоставляется в целях:

1) финансового обеспечения затрат, связанных с приобретением и доставкой топливно-энергетических ресурсов для оказания услуг в сфере электро-, тепло- и горячего водоснабжения, необходимых для проведения отопительного периода и предупреждения ситуаций, которые могут привести к нарушению функционирования систем жизнеобеспечения населения Иркутской области (далее – финансовое обеспечение затрат на приобретение и доставку топливно-энергетических ресурсов);

2) возмещения затрат, связанных с приобретением и доставкой топливно-энергетических ресурсов для оказания услуг в сфере электро-, тепло- и горячего водоснабжения, необходимых для проведения отопительного периода и предупреждения ситуаций, которые могут привести к нарушению функционирования систем жизнеобеспечения населения Иркутской области (далее – возмещение затрат на приобретение и доставку топливно-энергетических ресурсов).»;

3) дополнить пунктом 3¹ следующего содержания:

«3¹. Для целей настоящего Положения под топливно-энергетическими ресурсами понимаются уголь каменный и бурый, нефть сырая и газ природный, нефтепродукты, газ нефтяных и углеводородов газообразных прочих, кроме газа горючего природного, продукты деревопереработки и отходы лесопиления.»;

4) пункт 4 изложить в следующей редакции:

«4. Определение размера субсидии в целях финансового обеспечения затрат на приобретение и доставку топливно-энергетических ресурсов осуществляется министерством в соответствии с методикой согласно приложению 1 к настоящему Положению.

Определение размера субсидии в целях возмещения затрат на приобретение и доставку топливно-энергетических ресурсов осуществляется министерством в соответствии с методикой согласно приложению 2 к настоящему Положению.»;

5) пункты 6 – 8 изложить в следующей редакции:

«6. Право на получение субсидии имеют юридические лица (за исключением государственных (муниципальных) учреждений), индивидуальные предприниматели, осуществляющие на территории Иркутской области производство (реализацию) услуг в сфере электро-, тепло- и горячего водоснабжения, подлежащих государственному регулированию (далее – Получатели).

Проверка соответствия лиц, обратившихся за предоставлением субсидии, категориям лиц, установленным настоящим пунктом, осуществляется министерством самостоятельно.

7. Предоставление субсидии осуществляется при соблюдении Получателями следующих условий:

1) наличие затрат на приобретение и доставку топливно-энергетических ресурсов в структуре экономического обоснованного тарифа на услуги в сфере электро-, тепло- и горячего водоснабжения;

2) наличие решения министерства о предоставлении субсидии за счет средств областного бюджета в целях возмещения недополученных доходов в связи с оказанием услуг в сфере электро-, газо-, тепло- и водоснабжения, водоотведения и очистки сточных вод, принятого в отношении Получателя в текущем финансовом году;

3) наличие договоров на приобретение и доставку топливно-энергетических ресурсов, поставка по условиям которых осуществляется в текущем и (или) очередном финансовом году (при предоставлении субсидии в целях финансового обеспечения затрат на приобретение и доставку топливно-энергетических ресурсов);

4) наличие договоров на приобретение и доставку топливно-энергетических ресурсов, поставка по условиям которых осуществляется в текущем финансовом году (при предоставлении субсидии в целях возмещения затрат на приобретение и доставку топливно-энергетических ресурсов);

5) отсутствие фактов нецелевого и неэффективного использования ранее предоставленных из областного бюджета субсидий;

6) отсутствие просроченной задолженности по возврату в областной бюджет субсидий, бюджетных инвестиций, предоставленных в том числе в соответствии с иными правовыми актами, на первое число месяца, предшествующего месяцу, в котором Получатель представляет в министерство документы, предусмотренные пунктами 8, 8¹ настоящего Положения (далее – документы);

7) отсутствие сведений о нахождении Получателя – юридического лица в процессе реорганизации, ликвидации, банкротства, а также о прекращении деятельности в качестве индивидуального предпринимателя Получателя – индивидуального предпринимателя на первое число месяца, предшествующего месяцу, в котором Получатель представляет в министерство документы;

8) отсутствие факта получения средств из областного бюджета на основании иных нормативных правовых актов на цели, указанные в пункте 3 настоящего Положения, на первое число месяца, предшествующего месяцу, в котором Получатель представляет в министерство документы;

9) Получатель не является иностранным и российским юридическим лицом, указанным в пункте 15 статьи 241 Бюджетного кодекса Российской Федерации, на первое число месяца, предшествующего месяцу, в котором Получатель представляет в министерство документы (для юридических лиц);

10) Получатель согласен на осуществление министерством и органами государственного финансового контроля проверок соблюдения условий, целей и порядка предоставления субсидий;

11) Получатель обязуется не приобретать за счет средств субсидии иностранную валюту (за исключением операций, осуществляемых в соответствии с валютным законодательством Российской Федерации при закупке (поставке) высокотехнологичного импортного оборудования, сырья и комплектующих изделий) (при предоставлении субсидии в целях финансового обеспечения затрат на приобретение и доставку топливно-энергетических ресурсов);

12) отсутствие наложенного ареста на денежные средства, находящиеся на счетах Получателя (при предоставлении субсидии в целях финансового обеспечения затрат на приобретение и доставку топливно-энергетических ресурсов);

13) наличие расходов на приобретение и доставку топливно-энергетических ресурсов в текущем финансовом году (при предоставлении субсидии в целях возмещения затрат на приобретение и доставку топливно-энергетических ресурсов).

Проверка соблюдения Получателем условий, установленных подпунктами 1, 2, 5, 7 настоящего пункта, осуществляется министерством самостоятельно.

8. Для получения субсидии в целях финансового обеспечения затрат на приобретение и доставку топливно-энергетических ресурсов Получатель обязан представить в министерство следующие документы:

1) заявку о предоставлении субсидии, содержащую информацию о том, что Получатель соответствует условиям, установленным подпунктами 6, 8 пункта 7 настоящего Положения, по форме, утвержденной правовым актом министерства (далее – заявка);

2) копии договоров на приобретение и доставку топливно-энергетических ресурсов, поставка по условиям которых осуществляется в текущем и (или) очередном финансовом году;

3) справку налогового органа об открытых счетах в банках и иных кредитных организациях, действующих на территории Российской Федерации;

4) справку банка или иной кредитной организации, осуществляющей обслуживание счета Получателя, об отсутствии наложенного ареста на денежные средства, находящиеся на счете Получателя;

5) документы, подтверждающие распределение долей в уставном капитале (для акционерных обществ). Указанные документы представляются с соблюдением требований Федерального закона от 27 июля 2006 года № 152-ФЗ «О персональных данных»;

6) письменное согласие на осуществление министерством и органами государственного финансового контроля проверок соблюдения условий, целей и порядка предоставления субсидий, составленное в произвольной форме;

7) письменное обязательство не приобретать за счет средств субсидии иностранную валюту (за исключением операций, осуществляемых в соответствии с валютным законодательством Российской Федерации при закупке (поставке) высокотехнологичного импортного оборудования, сырья и комплектующих изделий).»;

6) дополнить пунктами 8¹ – 8³ следующего содержания:

«8¹. Для получения субсидии в целях возмещения затрат на приобретение и доставку топливно-энергетических ресурсов Получатель обязан представить в министерство следующие документы:

1) заявку;

2) копии договоров на приобретение и доставку топливно-энергетических ресурсов, поставка по условиям которых осуществляется в текущем финансовом году;

3) копии документов, подтверждающих фактическое приобретение топливно-энергетических ресурсов, а также предоставление услуг по их доставке в текущем финансовом году;

4) копии платежных документов, подтверждающих расходы Получателя на приобретение и доставку топливно-энергетических ресурсов в текущем финансовом году;

5) справку налогового органа об открытых счетах в банках и иных кредитных организациях, действующих на территории Российской Федерации;

6) документы, подтверждающие распределение долей в уставном капитале (для акционерных обществ). Указанные документы представляются с соблюдением требований Федерального закона от 27 июля 2006 года № 152-ФЗ «О персональных данных»;

7) письменное согласие на осуществление министерством и органами государственного финансового контроля проверок соблюдения условий, целей и порядка предоставления субсидий, составленное в произвольной форме.

8². Для получения субсидии Получатель вправе представить в министерство выписку из Единого государственного реестра юридических лиц (Единого государственного реестра индивидуальных предпринимателей), выданную на первое число месяца, предшествующего месяцу, в котором Получатель представляет в министерство документы.

В случае непредставления Получателем документа, предусмотренного абзацем первым настоящего пункта, министерство запрашивает указанный документ (сведения, содержащиеся в нем) в порядке межведомственного информационного взаимодействия в соответствии с законодательством.

8³. Заявка регистрируется в день ее поступления в министерство.

Копии документов, предусмотренных подпунктом 2 пункта 8, подпунктами 2 – 4 пункта 8¹ настоящего Положения, заверяются подписью руководителя юридического лица, индивидуальным предпринимателем и печатью юридического лица, индивидуального предпринимателя (при наличии печати).

Ответственность за достоверность представляемых сведений несет Получатель.»;

7) пункт 9 изложить в следующей редакции:

«9. При поступлении документов министерство осуществляет их рассмотрение на предмет соответствия Получателя категории и условиям, установленным пунктами 6, 7 настоящего Положения, и определяет размер субсидии.»;

8) в пункте 10 слова «представления в министерство заявки и документов» заменить словами «регистрации в министерстве заявки»;

9) пункт 11 изложить в следующей редакции:

«11. Основаниями для отказа в предоставлении субсидии являются:

1) несоответствие представленных Получателем документов требованиям, определенным пунктом 8³ настоящего Положения, или непредставление (представление не в полном объеме) документов;

2) недостоверность представленной Получателем информации;

3) несоответствие Получателя категории и условиям, установленным пунктами 6, 7 настоящего Положения.»;

10) в пункте 13 слова «заявку и», «заявки и» исключить;

11) пункт 14 изложить в следующей редакции:

«14. Субсидия предоставляется на основании соглашения о предоставлении субсидии, заключаемого в течение пяти рабочих дней со дня принятия решения о предоставлении субсидии в соответствии с типовой формой, утвержденной правовым актом министерства финансов Иркутской области (далее – соглашение).»;

12) пункт 15 признать утратившим силу;

13) пункт 17 изложить в следующей редакции:

«17. Перечисление субсидии осуществляется в установленном порядке с лицевого счета министерства на расчетный счет Получателя, открытый в банке или иной кредитной организации, не позднее десятого рабочего дня после принятия решения о предоставлении субсидии.»;

14) пункты 19 – 22 изложить в следующей редакции:

«19. Получатель ежеквартально со дня получения субсидии не позднее 15 числа месяца, следующего за отчетным периодом текущего финансового года, направляет в министерство отчет об использовании субсидии по форме, утвержденной правовым актом министерства.

При предоставлении субсидии в целях финансового обеспечения затрат на приобретение и доставку топливно-энергетических ресурсов к отчету, указанному в абзаце первом настоящего пункта, прилагаются копии документов, подтверждающих фактическое приобретение топливно-энергетических ресурсов, а также предоставление услуг по их доставке. Копии документов заверяются подписью руководителя юридического лица, индивидуальным предпринимателем и печатью юридического лица, индивидуального предпринимателя (при наличии печати).

Ответственность за достоверность представляемых сведений несет Получатель.

20. Годовой отчет об использовании субсидии представляется Получателем не позднее 25 января года, следующего за отчетным, по форме, утвержденной правовым актом министерства.

21. В случае нарушения Получателем условий предоставления субсидии, установленных пунктом 7 настоящего Положения, выявленного по фактам проверок, проведенных министерством и органами государственного финансового контроля, министерство направляет Получателю требование о возврате полученной субсидии в течение 30 рабочих дней со дня установления указанных фактов.

Субсидии подлежат возврату в областной бюджет в течение 10 рабочих дней со дня направления министерством указанного требования.

22. Остатки субсидии, предоставленной в целях возмещения затрат на приобретение и доставку топливно-энергетических ресурсов, не использованные Получателем в отчетном финансовом году, подлежат возврату в областной бюджет в случаях и порядке, определенных соглашением, но не позднее 31 января текущего финансового года.

Остатки субсидии, предоставленной в целях финансового обеспечения затрат на приобретение и доставку топливно-энергетических ресурсов, не использованные Получателями в отчетном финансовом году, подлежат возврату в областной бюджет в порядке и сроки, определенные соглашением, но не позднее 15 февраля текущего финансового года, в случае отсутствия решения министерства о наличии потребности в указанных средствах.

В случае образования остатка субсидии, предоставленной в целях финансового обеспечения затрат на приобретение и доставку топливно-энергетических ресурсов, не использованного Получателем в отчетном финансовом году, Получатель вправе представить в министерство в срок не позднее 15 января текущего финансового года заявление об использовании указанных средств на финансовое обеспечение затрат на приобретение и доставку топливно-энергетических ресурсов в текущем финансовом году с указанием причин образования остатка и обоснованием потребности его использования в текущем финансовом году.

Министерство в течение 30 календарных дней со дня представления заявления, указанного в абзаце третьем настоящего пункта, по согласованию с министерством финансов Иркутской области принимает решение о наличии потребности в не использованном в отчетном финансовом году остатке субсидии, направлении указанных средств на финансовое обеспечение затрат на приобретение и доставку топливно-энергетических ресурсов в текущем финансовом году или об отсутствии такой потребности и включении таких положений в соглашение.»;

15) в пункте 23 слова «службой государственного финансового контроля Иркутской области» заменить словами «органами государственного финансового контроля»;

16) приложение изложить в новой редакции (прилагается);

17) дополнить приложением 2 (прилагается).

2. Настоящее постановление подлежит официальному опубликованию в общественно-политической газете «Областная», а также на «Официальном интернет-портале правовой информации» (www.pravo.gov.ru).

Исполняющий обязанности первого заместителя Губернатора Иркутской области – Председателя Правительства Иркутской области
Р.Н. Болотов

Приложение 1

к постановлению

Правительства Иркутской области

от 19 июля 2017 года № 467-пп

«Приложение 1

к Положению о предоставлении субсидий за счет средств областного бюджета в целях финансового обеспечения (возмещения) затрат, связанных с приобретением и доставкой топливно-энергетических ресурсов для оказания услуг в сфере электро-, тепло- и горячего водоснабжения

МЕТОДИКА**ОПРЕДЕЛЕНИЯ РАЗМЕРА СУБСИДИИ ЗА СЧЕТ СРЕДСТВ ОБЛАСТНОГО БЮДЖЕТА В ЦЕЛЯХ ФИНАНСОВОГО ОБЕСПЕЧЕНИЯ ЗАТРАТ, СВЯЗАННЫХ С ПРИОБРЕТЕНИЕМ И ДОСТАВКОЙ ТОПЛИВНО-ЭНЕРГЕТИЧЕСКИХ РЕСУРСОВ ДЛЯ ОКАЗАНИЯ УСЛУГ В СФЕРЕ ЭЛЕКТРО-, ТЕПЛО- И ГОРЯЧЕГО ВОДОСНАБЖЕНИЯ**

Расчет размера субсидии за счет средств областного бюджета в целях финансового обеспечения затрат, связанных с приобретением и доставкой топливно-энергетических ресурсов для оказания услуг в сфере электро-, тепло- и горячего водоснабжения, необходимых для проведения отопительного периода и предупреждения ситуаций, которые могут привести к нарушению функционирования систем жизнеобеспечения населения Иркутской области, предоставляемой i-му юридическому лицу (за исключением государственных (муниципальных) учреждений), индивидуальному предпринимателю, осуществляющим на территории Иркутской области производство (реализацию) услуг в сфере электро-, тепло- и горячего водоснабжения, подлежащих государственному регулированию (далее – Получатель) (C_i), определяется по формуле:

$$C_i = P_i \cdot V_i, \text{ при этом } P_i \leq V_i,$$

где:

P_i – стоимость единицы топливно-энергетического ресурса и услуг по их доставке в соответствии с условиями договора на приобретение и доставку топливно-энергетических ресурсов, руб./т;

V_i – годовой объем топливно-энергетических ресурсов в натуральном выражении (т), необходимый для оказания населению Иркутской области коммунальных услуг в сфере электро-, тепло- и горячего водоснабжения, рассчитанный областным государственным казенным учреждением «Центр энергоресурсосбережения» на основании установленных нормативов:

удельного расхода топлива при производстве тепловой энергии источниками тепловой энергии;

запасов топлива на источниках тепловой энергии;

технологических потерь при передаче тепловой энергии, теплоносителя по тепловым сетям;

P_i – стоимость единицы топливно-энергетических ресурсов и услуг по их доставке, определенная Комиссией при Правительстве Иркутской области по вопросам, связанным с приобретением и доставкой топливно-энергетических ресурсов для оказания услуг в сфере электро-, тепло- и горячего водоснабжения, руб./т;

$$\text{при этом } C_i \leq V_i \cdot (V_s + V_v),$$

где:

V_i – объем финансовых средств, определенный в решениях министерства жилищной политики, энергетики и транспорта Иркутской области о предоставлении субсидий за счет средств областного бюджета в целях возмещения недополученных доходов в связи с оказанием услуг в сфере электро-, газо-, тепло- и водоснабжения, водоотведения и очистки сточных вод, принятых в отношении Получателя в текущем финансовом году;

V_v – объем субсидии за счет средств областного бюджета в целях финансового обеспечения (возмещения) затрат, связанных с приобретением и доставкой топливно-энергетических ресурсов для оказания услуг в сфере электро-, тепло- и горячего водоснабжения, предоставленной Получателю ранее в текущем финансовом году;

V_s – объем субсидии за счет средств областного бюджета в целях возмещения недополученных доходов в связи с оказанием услуг в сфере электро-, газо-, тепло- и водоснабжения, водоотведения и очистки сточных вод, предоставленной Получателю ранее в текущем финансовом году.».

Приложение 2

к постановлению

Правительства Иркутской области

от 19 июля 2017 года № 467-пп

«Приложение 2

к Положению о предоставлении субсидий за счет средств областного бюджета в целях финансового обеспечения (возмещения) затрат, связанных с приобретением и доставкой топливно-энергетических ресурсов для оказания услуг в сфере электро-, тепло- и горячего водоснабжения

**МЕТОДИКА
ОПРЕДЕЛЕНИЯ РАЗМЕРА СУБСИДИИ ЗА СЧЕТ СРЕДСТВ ОБЛАСТНОГО
БЮДЖЕТА В ЦЕЛЯХ ВОЗМЕЩЕНИЯ ЗАТРАТ, СВЯЗАННЫХ С
ПРИБОРЕТЕНИЕМ И ДОСТАВКОЙ ТОПЛИВНО-ЭНЕРГЕТИЧЕСКИХ
РЕСУРСОВ ДЛЯ ОКАЗАНИЯ УСЛУГ В СФЕРЕ ЭЛЕКТРО-, ТЕПЛО- И
ГОРЯЧЕГО ВОДОСНАБЖЕНИЯ**

Субсидия за счет средств областного бюджета в целях возмещения затрат, связанных с приобретением и доставкой топливно-энергетических ресурсов для оказания услуг в сфере электро-, тепло- и горячего водоснабжения, необходимых для проведения отопительного периода и предупреждения ситуаций, которые могут привести к нарушению функционирования систем жизнеобеспечения населения Иркутской области, j-му юридическому лицу (за исключением государственных (муниципальных) учреждений), индивидуальному предпринимателю, осуществляющим на территории Иркутской области производство (реализацию) услуг в сфере электро-, тепло- и горячего водоснабжения, подлежащих государственному регулированию (далее – Получатель) (С), предоставляется в размере, равном понесенным Получателем затратам, связанным с приобретением и доставкой топливно-энергетических ресурсов, подтвержденным документами, предусмотренными подпунктами 3, 4 пункта 81 Положения о предоставлении субсидий за счет средств областного бюджета в целях финансового обеспечения (возмещения) затрат, связанных с приобретением и доставкой топливно-энергетических ресурсов для оказания услуг в сфере электро-, тепло- и горячего водоснабжения,

при этом $C_j \leq S_j$,

где:
 $S_j = P_k \cdot V_k$,

P_k – стоимость единицы топливно-энергетических ресурсов и услуг по их доставке, определенная Комиссией при Правительстве Иркутской области по вопросам, связанным с приобретением и доставкой топливно-энергетических ресурсов для оказания услуг в сфере электро-, тепло- и горячего водоснабжения, руб./т;

V_k – годовой объем топливно-энергетических ресурсов в натуральном выражении (т), необходимый для оказания населению Иркутской области коммунальных услуг в сфере электро-, тепло- и горячего водоснабжения, рассчитанный областным государственным казенным учреждением «Центр энергоресурсосбережения» на основании установленных нормативов:

удельного расхода топлива при производстве тепловой энергии источниками тепловой энергии;
запасов топлива на источниках тепловой энергии;

технологических потерь при передаче тепловой энергии, теплоносителя по тепловым сетям;

при этом $S_j \leq V_j \cdot (V_s + V_r)$,

где:
 V_r – объем финансовых средств, определенный в решениях министерства жилищной политики, энергетики и транспорта Иркутской области о предоставлении субсидий за счет средств областного бюджета в целях возмещения недополученных доходов в связи с оказанием услуг в сфере электро-, газо-, тепло- и водоснабжения, водоотведения и очистки сточных вод, принятых в отношении Получателя в текущем финансовом году;

V_s – объем субсидии за счет средств областного бюджета в целях финансового обеспечения (возмещения) затрат, связанных с приобретением и доставкой топливно-энергетических ресурсов для оказания услуг в сфере электро-, тепло- и горячего водоснабжения, предоставленной Получателю ранее в текущем финансовом году;

V_r – объем субсидии за счет средств областного бюджета в целях возмещения недополученных доходов в связи с оказанием услуг в сфере электро-, газо-, тепло- и водоснабжения, водоотведения и очистки сточных вод, предоставленной Получателю ранее в текущем финансовом году.».

МИНИСТЕРСТВО ЛЕСНОГО КОМПЛЕКСА
ИРКУТСКОЙ ОБЛАСТИ

П Р И К А З

5 июля 2017 года

№ 58-мпр

Иркутск

О внесении изменений в административный регламент предоставления государственной услуги по выдаче идентификационных карт, утвержденный приказом министерства лесного комплекса Иркутской области от 19 апреля 2017 года № 36-мпр

В соответствии с Федеральным законом от 27 июля 2010 года № 210-ФЗ «Об организации предоставления государственных и муниципальных услуг», Правилами разработки и утверждения административных регламентов предоставления государственных услуг исполнительными органами государственной власти Иркутской области, утвержденными постановлением Правительства Иркутской области от 1 августа 2011 года № 220-пп, руководствуясь Положением о министерстве лесного комплекса Иркутской области, утвержденным постановлением Правительства Иркутской области от 31 марта 2016 года № 178-пп, статьей 21 Устава Иркутской области,

ПРИКАЗЫВАЮ:

1. Внести в административный регламент предоставления государственной услуги по выдаче идентификационных карт, утвержденный приказом министерства лесного комплекса Иркутской области от 19 апреля 2017 года № 36-мпр, следующие изменения:

- в пункте 44 слова «пунктом 27 настоящего регламента» заменить словами «пунктом 28 регламента»;
- в пункте 48 цифры «22» заменить цифрами «23»;
- в пункте 49 цифры «22» заменить цифрами «23»;
- в пункте 50 цифры «22» заменить цифрами «23»;
- в пункте 54 цифры «22» заменить цифрами «23»;
- в пункте 55 цифры «22» заменить цифрами «23»;
- подпункт 1 пункта 85 после слов «нормативными правовыми актами Российской Федерации» дополнить словами «нормативными правовыми актами Иркутской области.»;
- в пункте 79 нумерацию подпункта «д» заменить на подпункт «5».

2. Настоящий приказ подлежит официальному опубликованию в общественно-политической газете «Областная».

3. Настоящий приказ вступает в силу через десять дней после дня его официального опубликования.

Министр С.В. Шеверда

ИНФОРМАЦИОННОЕ СООБЩЕНИЕ

**Информация
об установлении платы за подключение объекта капитального строительства ОАО «РУСАЛ
Братск» к централизованной системе холодного водоснабжения ПАО «Иркутскэнерго»
на территории г. Шелехова в индивидуальном порядке**

Наименование органа регулирования, принявшего решение об утверждении тарифа на подключение к централизованной системе холодного водоснабжения	Служба по тарифам Иркутской области
Реквизиты (дата, номер) решения об утверждении тарифов на подключение к централизованной системе холодного водоснабжения	Распоряжение службы по тарифам Иркутской области от 10 июля 2017 года № 10-Т
Величина установленного тарифа на подключение к централизованной системе холодного водоснабжения (тыс.руб. без НДС)	12 536,8
Срок действия установленного тарифа на подключение к централизованной системе холодного водоснабжения	с 10.07.2017
Источник официального опубликования решения об установлении тарифа на подключение к централизованной системе холодного водоснабжения	http://irkobl.ru/sites/sti/Files/Prikaz%202017/10-T.pdf

Информация о порядке выполнения технологических, технических и других мероприятий, связанных с подключением к централизованной системе холодного водоснабжения

Форма заявки о подключении к централизованным системам холодного водоснабжения и водоотведения	http://www.sbyt.irkutskenergo.ru
Перечень документов, представляемых одновременно с заявкой о подключении к централизованным системам холодного водоснабжения и водоотведения	
Реквизиты нормативного правового акта, регламентирующего порядок действий заявителя и регулируемой организации при подаче, приеме, обработке заявки о подключении к централизованным системам холодного водоснабжения и водоотведения, принятии решения и уведомлении о принятом решении	
Телефоны и адреса службы, ответственной за прием и обработку заявок о подключении к централизованным системам холодного водоснабжения и водоотведения	

Информация об условиях, на которых осуществляется поставка регулируемых товаров и (или) оказание регулируемых услуг

Сведения об условиях публичных договоров поставок регулируемых товаров, оказания регулируемых услуг, в том числе договоров о подключении к централизованным системам холодного водоснабжения и водоотведения	http://www.sbyt.irkutskenergo.ru
--	----------------------------------

ИНФОРМАЦИОННОЕ СООБЩЕНИЕ

Межрегиональное территориальное управление Федерального агентства по управлению государственным имуществом в Иркутской области, Республике Бурятия и Забайкальском крае сообщает о проведении аукционов по продаже заложенного арестованного имущества:

17 августа 2017 г. в 10 часов местного времени:

Лот № 11 – квартира общей площадью 31,2 кв.м. по адресу: Иркутская обл., г. Братск, ж.р. Центральный, ул. Муханова, д. 2А, кв. 36. Правообладатели: Головач (Лаврова) О.С., Лавров В.В. Обременение: арест, ипотека. Начальная цена 574 600 руб.

Лот № 12 – квартира общей площадью 61,56 кв.м. по адресу: Иркутская обл., Братский р-н, г. Ви-хоревка, ул. Октябрьская, д. 11, кв. 2. Правообладатель: Богович Т.В. Обременение: арест, ипотека. Начальная цена 718 080 руб.

Лот № 13 – квартира общей площадью 39,9 кв.м. по адресу: Иркутская обл., г. Усолье-Сибирское, пр-д. Серегина, д. 2, кв. 6. Правообладатель: Гребнев Н.С. Обременение: арест, ипотека. Начальная цена 611 235 руб.

Лот № 14 – жилой дом общей площадью 74 кв.м. с земельным участком площадью 1495 кв.м., категория земель: земли населенных пунктов, по адресу: Иркутская обл., Иркутский р-н, п.Западный, ул.Северная, 16. Правообладатель: Файзрахманов С.А. Обременение: арест, ипотека. Начальная цена 1 569 440 руб.

Лот № 15 – жилой дом общей площадью 85,7 кв.м. с земельным участком площадью 717 кв.м., категория земель: земли населенных пунктов, для эксплуатации существующего индивидуального жилого дома со служебно-хозяйственными строениями по адресу: г. Иркутск, ул. Лызина, 13. Правообладатели: Герцкина А.О., Герцкин К.А. Обременение: арест, ипотека. Начальная цена 5 197 750 руб.

Задаток в размере 5% от начальной цены лота должен поступить на счет Межрегионального территориального управления одним платежом до 15 августа 2017 г. включительно. Окончательный срок приема заявок 15 августа 2017 г. 16-00 часов.

22 августа 2017 г. в 10 часов местного времени:

Лот № 5 – 2-комнатная квартира общей площадью 42,5 кв.м. по адресу: г.Иркутск, ул.Халтурина, д.26, кв.23. Правообладатель: Багаутдинова (Гауди) Ю.Д. Обременение: арест, ипотека. Начальная цена 2 410 000 руб.

Лот № 6 – квартира общей площадью 97,9 кв.м. по адресу: г.Иркутск, ул.Советская, д.115-г, кв.7. Правообладатель: Муниципальное образование г.Иркутск. Обременение: арест, ипотека. Начальная цена 4 584 000 руб.

Лот № 7 – квартира общей площадью 54,1 кв.м. по адресу: Иркутская обл., Иркутский р-н, рп. Мар-кова, ул.Луговая, д.2/2, кв.43. Правообладатели: Баранников Н.В., Плотникова Г.И. Обременение: арест, ипотека. Начальная цена 1 980 000 руб.

Лот № 8 – нежилое помещение площадью 28 кв.м. по адресу: г.Иркутск, ул.Дальневосточная, д.110/1. Правообладатель: Боку Д.А. Обременение: арест, ипотека. Начальная цена 1 000 000 руб.

Лот № 9 – нежилое помещение площадью 107 кв.м. по адресу: г.Иркутск, ул.Байкальская, д.293/3. Правообладатель: Зиянгиров А.Д. Обременение: арест, ипотека. Начальная цена 5 025 000 руб.

Задаток в размере 5% от начальной цены лота должен поступить на счет Межрегионального территориального управления одним платежом до 17 августа 2017 г. включительно. Окончательный срок приема заявок 17 августа 2017 г. 16-00 часов.

Аукционы проводятся открытыми как по составу участников, так и по форме подачи предложений. Аукцион состоится при наличии не менее 2-х участников. Аукцион начинается с объявления начальной цены имущества, каждая последующая цена увеличивается на шаг аукциона, который остается неизменным на весь период аукциона. Участники заявляют о готовности купить имущество по заявленной цене поднятием карточки. При отсутствии предложений на повышение цены имущества, аукционист троекратно повторяет предложенную цену. Если после троекратного объявления заявленной цены ни один из участников не поднял карточку с предложением заявленной цены, аукцион завершается. Победителем аукциона признается участник, предложивший наиболее высокую цену за объект продажи, и названный аукционистом последним. Шаг аукциона устанавливается не более 5 % от начальной цены каждого лота.

В день проведения торгов с Победителем подписывается Протокол о результатах торгов.

Для участия в аукционе необходимо подать заявку и внести задаток путем перечисления денежных средств по следующим реквизитам: Получатель: УФК по Иркутской области (МТУ Росимущества в Иркутской области, Республике Бурятия и Забайкальском крае, л/с 05341А53640) Отделение Иркутск г. Иркутск ИНН/КПП 3808214087/380801001 р/счет 40302810200001000001, БИК 042520001. К заявке прилагается следующий пакет документов: платежный документ, подтверждающий перечисление задатка, на основании заключенного с Межрегиональным территориальным управлением договора о задатке; нотариально заверенные копии учредительных документов и копия свидетельства о регистрации, бухгалтерский баланс на последнюю отчетную дату, протокол о назначении исполнительного органа, решение уполномоченного органа об участии в торгах (для юридических лиц); копия паспорта (для физических лиц); доверенность на лицо, уполномоченное действовать от имени заявителя при подаче заявки на участие в торгах представителем заявителя; опись документов (в двух экземплярах); иные необходимые документы. Договор о задатке заключается до момента перечисления Претендентом задатка.

Договор купли-продажи имущества заключается с победителем торгов не ранее чем через десять дней со дня подписания протокола о результатах торгов. В случае, если арестованное недвижимое имущество является предметом залога, договор купли-продажи заключается в течение 5 дней с момента внесения покупной цены победителем торгов. Право собственности на объект продажи возникает у покупателя в соответствии с действующим законодательством РФ. Оформление права собственности осуществляется покупателем самостоятельно и за свой счет.

Аукционы проводятся в указанный в информационном сообщении день и час по адресу: г. Иркутск, ул. Российская, 17, каб. 429.

Ознакомиться с правоустанавливающими и иными документами на реализуемое имущество, образцами договора о задатке, протокола о результатах торгов, порядком проведения торгов, проектом договора купли-продажи имущества и подать заявку на участие в торгах можно по адресу организатора аукциона: г. Иркутск, ул. Российская, 17, кабинет 422 в рабочие дни с 09:00 до 13:00 и с 14:00 до 16:00. Телефоны для справок: 8(3952) 33-54-74.

ИНФОРМИРОВАНИЕ О ПРОВЕДЕНИИ ОБЩЕСТВЕННЫХ ОБСУЖДЕНИЙ

В соответствии с Федеральным законом от 23 ноября 1995 г № 174 - ФЗ «Об экологической экспертизе», Положением об оценке воздействия намечаемой хозяйственной и иной деятельности на окружающую среду в Российской Федерации, утвержденным Приказом Государственного комитета Российской Федерации по охране окружающей среды от 16 мая 2000 г. № 372, администрация муниципального образования Слюдянский район уведомляет о проведении общественных обсуждений.

Предмет общественных обсуждений: материалы проектной документации, включающие материалы оценки воздействия на окружающую среду (ОВОС) по объекту государственной экологической экспертизы - «Строительство канализационных очистных сооружений в Слюдянском муниципальном образовании (2-й этап, доочистка)».

Месторасположение объекта намечаемой деятельности: Иркутская область, Слюдянский район, г. Слюдянка, ул. Перевальская, участок № 36, кадастровый участок №38:25:010108:459.

Наименование, адрес заказчика и органа, ответственного за организацию общественных обсуждений: Заказчик проектной документации и материалов оценки воздействия на окружающую среду - администрация Слюдянского муниципального образования (городского поселения), 665904, Иркутская область, г. Слюдянка, ул. Советская, д. 34, тел./факс 8 (39544) 51-4-50, e-mail: mogorod@slud.ru. Организаторами слушаний являются: управление стратегического и инфраструктурного развития администрации муниципального образования Слюдянский район, 665904, Иркутская область, г. Слюдянка, ул. Ржанова, 2; тел./факс 8 (39544) 51-200, 51-205, e-mail: slradm@irk.ru совместно с администрацией Слюдянского муниципального образования (городского поселения) и ООО «Сибирский стандарт».

Разработчик проектной документации и материалов оценки воздействия на окружающую среду: Общество с ограниченной ответственностью «Сибирский стандарт», 664081, г. Иркутск, ул. Красноказачья, д.115, оф.221, тел. (3952)796-490, 707-109, e-mail: office@sibstgroup.com.

Форма общественных обсуждений: общественные (публичные) слушания.

Дата, место проведения слушаний: 30 августа 2017 года в 11-00 часов местного времени в актовом зале администрации муниципального района по адресу - г. Слюдянка, ул. Ржанова, 2.

Место размещения материалов (проектной документации, ОВОС) объекта государственной экологической экспертизы для ознакомления, предоставления замечаний и предложений: с 30 июля по 30 августа 2017 года по адресу - Иркутская область, г. Слюдянка, ул. Ржанова, 2, кабинет 9, отдел стратегического развития администрации муниципального района, с 8 часов 00 минут до 17 часов 00 минут ежедневно, за исключением выходных дней.

ИНФОРМАЦИОННОЕ СООБЩЕНИЕ

о проведении общественных обсуждений (в виде публичных слушаний) намечаемой хозяйственной и иной деятельности, включая материалы оценки воздействия на окружающую среду проектной документации «Строительство тепловой сети м-на «Микрорайон» МО г. Свирск»

Строительство объекта планируется осуществлять на территории муниципального образования «город Свирск».

Месторасположение объекта: Иркутская область, г. Свирск, район улиц Добролюбова, Мичурина, Трудовой, Киевской. Объект размещается на земельных участках кадастровых кварталов 38:33:010127 и 38:33:020138

Разработчик проектной документации и материалов ОВОС:

АО «СибЭнергоГруп», г. Иркутск

Заказчик: ООО «Тепловые сети», адрес: 665420, г. Свирск, Промучасток.

Организатор слушаний: Комитет по жизнеобеспечению администрации МО «город Свирск».

С материалами, подлежащими обсуждению, можно ознакомиться в здании администрации по адресу: Иркутская область, г.Свирск, ул.Молодёжная, д.6/А, каб. 107 или на сайте администрации <http://www.svirsk.ru>.

С письменными и устными предложениями обращаться по адресу: 664047, г. Иркутск, ул. 1-ая Советская, 3, оф.501 АО «СибЭнергоГруп», по тел./факс: (3952) 205-342 и по e-mail: pukhovskaya.segrp@mail.ru

Проведение общественных обсуждений проектной документации намечаемой хозяйственной и иной деятельности, включая материалы ОВОС, назначено на 04.09.2017 г. в 18.00 часов в администрации г. Свирска по адресу: Иркутская обл., г. Свирск, ул. Молодежная, 6/А, каб. 303.

ИНФОРМИРОВАНИЕ ОБЩЕСТВЕННОСТИ О ПРОВЕДЕНИИ ОБЩЕСТВЕННЫХ ОБСУЖДЕНИЙ

Администрация муниципального образования «Катангский район» и ПАО «ВЧНГ», действующее от имени ПАО «НК «Роснефть» на основании доверенности №ИС-503/Д от 10.05.2017 г. объявляют о начале процесса общественных обсуждений по материалам проектных документов по объектам:«Обустройство Северо-Даниловского месторождения на период ППЭ. Шламовые амбары кустовых площадок №№1,2,4» (Заказчик – ПАО «НК «Роснефть») и «Система сбора, подготовки, внешнего транспорта и обустройства Верхнечонского нефтегазоконденсатного месторождения. ПРМ. Фаза 10. Кустовые основания» (Заказчик – ПАО «ВЧНГ»).

Представитель Заказчика: ПАО «ВЧНГ», 664007 Иркутская обл., г. Иркутск, проспект Большой Литейный, 3, тел. (3952) 28-99-20 доб.1740.

Генеральный проектировщик: ОАО «ТомскНИПинефть», 634027, г. Томск, пр. Мира, 72. Тел. (3822) 72-71-30, доб. 652

Материалы проектных документов доступны с 28 июля 2017 г. до 28 августа 2017 г. на сайте kntang.ru и в общественных приемных по адресам:

Иркутская область, Катангский район, с. Ербогачен, ул. Комсомольская, 6, тел. (39560) 31-035;

г. Иркутск, пр-т Большой Литейный, 3 тел. (3952) 28-99-20 доб.1740.

Часы работы Общественных приемных: с 9-00 до 17-00 (понедельник – пятница).

Общественные слушания по материалам проектной документации состоятся 28.08.2017 г. в здании администрации МО «Катангский район», по адресу: Иркутская область, Катангский район, с. Ербогачен, ул. Комсомольская, 6, начало в 15-00.

Участие в обсуждении могут принять все желающие.

Ответственные за организацию: ОАО «ТомскНИПинефть», ПАО «ВЧНГ» и администрация муниципального образования «Катангский район».

СЛУЖБА ПО ТАРИФАМ ИРКУТСКОЙ ОБЛАСТИ

П Р И К А З

25 июля 2017 года

№ 165-спр

Иркутск

Об установлении тарифов на теплоноситель, поставляемый ООО «АТК»

В соответствии с Федеральным законом от 27 июля 2010 года № 190-ФЗ «О теплоснабжении», постановлением Правительства Российской Федерации от 22 октября 2012 года № 1075 «О ценообразовании в сфере теплоснабжения», руководствуясь Положением о службе по тарифам Иркутской области, утвержденным постановлением Правительства Иркутской области от 7 июня 2012 года № 303-пл, учитывая итоги рассмотрения данного вопроса на заседании Правления службы по тарифам Иркутской области 17 июля 2017 года,

П Р И К А З Ы В А Ю:

1. Установить тарифы на теплоноситель, поставляемый ООО «АТК», согласно приложению.
2. Тарифы, установленные в пункте 1 настоящего приказа, действуют с 28 июля 2017 года по 31 декабря 2017 года.
3. Признать утратившим силу с 28 июля 2017 года приказ службы по тарифам Иркутской области от 10 декабря 2015 года № 452-спр «Об установлении долгосрочных тарифов на теплоноситель, поставляемый единой теплоснабжающей организации на территории города Братска (ООО «БЭК»).
4. Настоящий приказ подлежит официальному опубликованию.

Руководитель службы А.Р. Халиулин

Приложение

к приказу службы по тарифам Иркутской области от 25 июля 2017 года № 165-спр

ТАРИФЫ НА ТЕПЛОНОСИТЕЛЬ, ПОСТАВЛЯЕМЫЙ ООО «АТК»

Наименование регулируемой организации	Вид тарифа	Период действия	Вода
ООО «АТК»	Тариф на теплоноситель, поставляемый теплоснабжающей организацией, владеющей источником (источниками) тепловой энергии, на котором производится теплоноситель		
	одноставочный тариф, руб./куб.м (без учета НДС)	с 28.07.2017 по 31.12.2017	22,04
	Тариф на теплоноситель, поставляемый потребителям		
	одноставочный тариф, руб./куб.м (без учета НДС)	с 28.07.2017 по 31.12.2017	22,04

Заместитель начальника управления – начальник отдела регулирования тарифов на производство тепловой энергии в управлении регулирования тарифов (цен) в сфере теплоснабжения службы по тарифам Иркутской области А.А. Медведева

ИНФОРМАЦИОННОЕ СООБЩЕНИЕ

О проведении общественных обсуждений, включая общественные слушания материалов оценки воздействия на окружающую среду

В соответствие с Федеральным законом от 23 ноября 1995 г. №174-ФЗ «Об экологической экспертизе» и «Положением об оценке воздействия намечаемой хозяйственной и иной деятельности на окружающую среду в Российской федерации» ОАО «Ангарский завод полимеров» уведомляет начале проведения общественных обсуждений по материалам предварительной оценки воздействия на окружающую среду (ОВОС) в рамках строительства объекта «Операторная. Производство этилбензола, стирола, полистирола. Цех 126/127», г.Ангарск, Первый промышленный массив, квартал8, цель строительства-строительство новой операторной во взрывоустойчивом состоянии.

С проектной документацией для рассмотрения и подготовки замечаний можно ознакомиться с 04 августа по адресу: г. Ангарск, первый промышленный массив, об. 1404, здание Управления капитального строительства, читальный зал Технической библиотеки АО «АНХК» с 9 до 16 часов по будням.

Ответственный за организацию общественных обсуждений:

АО «АЗП» - Мохова Кристина Валерьевна (г. Ангарск, Первый промышленный массив, квартал 8, об. 1851, каб 4., тел.: 8(39955) 57-31-69)

Администрация АМО – Аюшина Мария Анатольевна, (г. Ангарск, пл. Ленина, 63 квартал, дом 2, каб. 67, тел.: 8(3955)52-60-16)

Очные общественные слушания состоятся 4 сентября в 10:00 по адресу г.Ангарск, Первый промышленный массив, об.1404, здание Управления капитального строительства, читальный зал Технической библиотеки АО «АНХК»..

Форма предоставления замечаний: заинтересованным гражданам и общественным организациям предоставлена возможность выразить свое мнение путем заполнения опросных листов (имеются в указанной библиотеке), лично ответственному с 15 до 16 часов в помещении библиотеки, а также по указанным телефонам и на адрес secr@azp.ru.

ИНФОРМАЦИОННОЕ СООБЩЕНИЕ

ООО «Газпром газораспределение Томск», 634021, Российская Федерация, Томская область, г.Томск, пр. Фрунзе, 170а, ОГРН: 1087017002533, ИНН: 7017203428, в соответствии с требованиями Стандартов раскрытия информации субъектами естественных монополий, оказывающих услуги по транспортировке газа по трубопроводам, утвержденных Постановлением Правительства Российской Федерации от 29.10.2010 №872, сообщает о раскрытии информации на официальном сайте ООО «Газпром газораспределение Томск» в сети интернет: gazpromgr.tomsk.ru.

ОБЪЯВЛЕНИЯ ОБ УТЕРЕ ДОКУМЕНТОВ

Утерянный аттестат о неполном среднем образовании, выданный в 2015г. МОУ «Усть-Ордынская СОШ №2» на имя Ергоновой Анны Юрьевны, считать недействительным.

Утерянный диплом (УТ №206553), выданный в 1996г. в Черемховском педагогическом училище на имя Ефремовой Ольги Ивановны, считать недействительным.

Утерянный Аттестат о среднем (полном) общем образовании № 5050192, выданный 26.06.2000 г. МОУ СОШ № 10 города Нижнеудинск на имя Каверова Вячеслава Алексадровича, считать недействительным.

Газета зарегистрирована управлением федеральной службы по надзору в сфере связи, информационных технологий и массовых коммуникаций по Иркутской области. Регистрационное свидетельство ПИ № ТУ 38-00167 от 17 сентября 2009 г.

Рукописи, рисунки и фотографии не рецензируются и не возвращаются. Мнение авторов может не совпадать с мнением редакции. Материалы на таком фоне в разделе «Официальная информация» и в рубрике «Корпоративное управление» публикуются на платной основе. Перепечатка и любое использование материалов возможны только с письменного разрешения редакции.

Учредители: Правительство Иркутской области
Законодательное Собрание Иркутской области,
Редакция: ОГКУ «Редакция газеты «Областная»
Издатель: ОГАУ «Издательский центр»
Адрес редакции и издателя: 664011 г. Иркутск, ул. Рабочая, 2а, а/я 177
Адрес размещения: г. Иркутск, ул. Российская, 12

Телефон для справок:
«Издательский центр» (ИЦ)
(3952)-200-628, 200-638, факс 200-674
e-mail: og@ogirk.ru, gazeta@ogirk.ru

Подписные индексы:
78448 – для пенсионеров
78449 – для физических лиц
78450 – для юридических лиц

Главный редактор
Люстрицкий Д.Г.
Редакторская группа:
Хлебникова О.А., Пшонко Е.А., Кулыгина Ю.О.
Рекламная служба:
Мустафина Н.И., Дормидонова Н.А., Аболина М.Н.
Служба распространения:
Огошкова Л.А.
Издательская группа:
Полякова О.А., Афонченко А.В.

Газета подписана в печать: 26.07.2017 г. в 21.00
Отпечатано в типографии филиала «Усть-Ордынский» ОГАУ «Издательский центр

Заказ

Тираж 1000 экз.
Цена свободная
Следующий номер газеты выйдет 31.07.2017 г.

ogirk.ru

