

РАСПОРЯЖЕНИЕ
ГУБЕРНАТОРА ИРКУТСКОЙ ОБЛАСТИ
17 ноября 2017 года № 127-р
Иркутск

Об итогах оценки эффективности деятельности органов местного самоуправления городских округов и муниципальных районов Иркутской области за 2016 год

В соответствии с Положением о проведении оценки эффективности деятельности органов местного самоуправления городских округов и муниципальных районов Иркутской области, утвержденным указом Губернатора Иркутской области от 4 августа 2011 года № 200-уг, на основании протокола заседания экспертной группы по оценке эффективности деятельности органов местного самоуправления городских округов и муниципальных районов Иркутской области от 13 октября 2017 года, руководствуясь статьей 59 Устава Иркутской области:

- Предоставить бюджетные ассигнования из областного бюджета в объеме 3 000 000 (три миллиона) рублей бюджетам следующих муниципальных образований Иркутской области в качестве поощрения органов местного самоуправления городских округов и муниципальных районов Иркутской области, достигших наилучших значений показателей, характеризующих комплексное социально-экономическое развитие:
 - по I группе – муниципальному образованию «город Саянск» в размере 750 000 (семьсот пятьдесят тысяч) рублей;
 - по II группе – Зиминскому городскому муниципальному образованию в размере 750 000 (семьсот пятьдесят тысяч) рублей;
 - по III группе – муниципальному образованию «Заларинский район» в размере 750 000 (семьсот пятьдесят тысяч) рублей;
 - по IV группе – муниципальному образованию «город Свирск» в размере 750 000 (семьсот пятьдесят тысяч) рублей.
- Предоставить бюджетные ассигнования из областного бюджета в объеме 2 000 000 (два миллиона) рублей бюджетам следующих муниципальных образований Иркутской области в качестве поощрения органов местного самоуправления городских округов и муниципальных районов Иркутской области, достигших наилучших значений показателей, характеризующих повышение инвестиционной привлекательности территорий:
 - по I группе – муниципальному образованию «Ангарский городской округ» в размере 500 000 (пятьсот тысяч) рублей;
 - по II группе – Иркутскому районному муниципальному образованию Иркутской области в размере 500 000 (пятьсот тысяч) рублей;
 - по III группе – Черемховскому районному муниципальному образованию в размере 500 000 (пятьсот тысяч) рублей;
 - по IV группе – Осинскому муниципальному району в размере 500 000 (пятьсот тысяч) рублей.
- Контроль за исполнением настоящего распоряжения возложить на первого заместителя Губернатора Иркутской области – Председателя Правительства Иркутской области Болотова Р.Н.
- Настоящее распоряжение подлежит официальному опубликованию в общественно-политической газете «Областная».

УКАЗ
ГУБЕРНАТОРА ИРКУТСКОЙ ОБЛАСТИ
17 ноября 2017 года № 212-уг
Иркутск

О признании утратившими силу отдельных указов Губернатора Иркутской области

В соответствии со статьей 60 Закона Иркутской области от 12 января 2010 года № 1-оз «О правовых актах Иркутской области и правотворческой деятельности в Иркутской области», руководствуясь статьей 59 Устава Иркутской области,

- ПО С Т А Н О В Л Я Е Т:
- Признать утратившими силу:
 - указ Губернатора Иркутской области от 28 декабря 2012 года № 418-уг «Об утверждении плана проведения ротации государственных гражданских служащих Иркутской области на 2013-2019 годы»;
 - указ Губернатора Иркутской области от 23 ноября 2015 года № 302-уг «О внесении изменений в план проведения ротации государственных гражданских служащих Иркутской области на 2013-2019 годы».
 - Настоящий указ подлежит официальному опубликованию в общественно-политической газете «Областная», а также на «Официальном интернет-портале правовой информации» (www.pravo.gov.ru).
 - Настоящий указ вступает в силу через десять календарных дней после дня его официального опубликования.

С.Г. Левченко

ЗАКОНОДАТЕЛЬНОЕ СОБРАНИЕ
ИРКУТСКОЙ ОБЛАСТИ
ПОСТАНОВЛЕНИЕ
10.11.2017 № 55/26-ЗС

О внесении изменения в Положение об официальном печатном издании Законодательного Собрания Иркутской области «Ведомости Законодательного Собрания Иркутской области»

В соответствии со статьями 83, 86 Регламента Законодательного Собрания Иркутской области Законодательное Собрание Иркутской области ПО С Т А Н О В Л Я Е Т:

- Внести в пункт 7 Положения об официальном печатном издании Законодательного Собрания Иркутской области «Ведомости Законодательного Собрания Иркутской области», утвержденного постановлением Законодательного Собрания Иркутской области от 28.10.2009 № 15/40-ЗС, изменение, заменив слова «40 экземпляров» словами «30 экземпляров».
- Данное постановление подлежит официальному опубликованию в общественно-политической газете «Областная», в сетевом издании «Официальный интернет-портал правовой информации Иркутской области» (www.ogirk.ru), а также на «Официальном интернет-портале правовой информации» (www.pravo.gov.ru).

Председатель Законодательного Собрания Иркутской области
С.Ф. Брилка

ПРАВИТЕЛЬСТВО ИРКУТСКОЙ ОБЛАСТИ
ПО С Т А Н О В Л Е Н И Е
16 ноября 2017 года № 742-пп
Иркутск

О внесении изменений в приложение к постановлению Правительства Иркутской области от 30 сентября 2015 года № 498-пп

Руководствуясь частью 4 статьи 66, статьей 67 Устава Иркутской области, Правительство Иркутской области ПО С Т А Н О В Л Я Е Т:

- Внести в приложение к постановлению Правительства Иркутской области от 30 сентября 2015 года № 498-пп «Об установлении максимального размера родительской платы за присмотр и уход за детьми в государственных и муниципальных образовательных организациях Иркутской области, реализующих образовательную программу дошкольного образования» следующие изменения:
 - в подпункте 1:
в абзаце втором цифры «116,00» заменить цифрами «117,55»;
в абзаце третьем цифры «9,67» заменить цифрами «9,80»;
в абзаце четвертом цифры «97,00» заменить цифрами «98,30»;
в абзаце пятом цифры «8,08» заменить цифрами «8,19»;
 - в подпункте 3:
в абзаце втором цифры «94,07» заменить цифрами «97,83»;
в абзаце третьем цифры «92,42» заменить цифрами «96,12»;
в абзаце четвертом цифры «32,60» заменить цифрами «33,90»;
в абзаце пятом цифры «36,93» заменить цифрами «38,41»;
в абзаце шестом цифры «42,81» заменить цифрами «44,52»;
в абзаце седьмом цифры «35,52» заменить цифрами «36,94»;
в абзаце восьмом цифры «17,74» заменить цифрами «18,45»;
в абзаце девятом цифры «86,49» заменить цифрами «89,95»;
в абзаце десятом цифры «85,28» заменить цифрами «88,69»;
в абзаце одиннадцатом цифры «31,63» заменить цифрами «32,90»;
в абзаце двенадцатом цифры «35,42» заменить цифрами «36,84»;
в абзаце тринадцатом цифры «40,57» заменить цифрами «42,19»;
в абзаце четырнадцатом цифры «34,16» заменить цифрами «35,53»;
 - в подпункте 5:
в абзаце втором цифры «83,82» заменить цифрами «84,94»;
в абзаце третьем цифры «17,50» заменить цифрами «17,64»;
 - в подпункте 6:
в абзаце втором цифры «91,31» заменить цифрами «102,36»;
в абзаце третьем цифры «79,92» заменить цифрами «89,59»;
 - в подпункте 7 слова «муниципальное образование «город Усолье-Сибирское» заменить словами «город Усолье-Сибирское»;

- в подпункте 10:
в абзаце третьем цифры «115,00» заменить цифрами «119,35»;
в абзаце четвертом цифры «96,14» заменить цифрами «100,25»;
в абзаце шестом цифры «92,83» заменить цифрами «98,27»;
в абзаце седьмом цифры «74,92» заменить цифрами «79,31»;
- в подпункте 13 слова «муниципальное образование «Баяндаевский район» заменить словами «муниципальное образование «Баяндаевский район» Иркутской области»;
- в подпункте 15 слова «муниципальное образование «Боханский район» заменить словами «муниципальное образование Боханский район»;
- в подпункте 17:
в абзаце втором цифры «91,41» заменить цифрами «96,76»;
в абзаце третьем цифры «112,40» заменить цифрами «118,98»;
- подпункт 20 после слов «муниципальное образование» дополнить словами «Иркутской области»;
- в подпункте 22 цифры «48,59» заменить цифрами «54,47»;
- в подпункте 24:
в абзаце первом слова «муниципальное образование» исключить;
- в абзаце втором цифры «95,24» заменить цифрами «95,96»;
- в подпункте 29 цифры «92,32» заменить цифрами «93,55»;
- в подпункте 31 слова «муниципальное образование «Осинский район» заменить словами «Осинский муниципальный район»;

- в подпункте 33:
в абзаце втором цифры «180,52» заменить цифрами «182,93»;
в абзаце третьем цифры «109,33» заменить цифрами «110,79»;
в абзаце четвертом цифры «93,29» заменить цифрами «94,53»;
в абзаце пятом цифры «172,50» заменить цифрами «174,80»;
в абзаце шестом цифры «1,74» заменить цифрами «1,76»;
в абзаце седьмом цифры «19,05» заменить цифрами «19,30»;
в абзаце восьмом цифры «6,56» заменить цифрами «6,65»;
в абзаце девятом цифры «23,86» заменить цифрами «24,18»;
в абзаце десятом цифры «43,73» заменить цифрами «44,31»;
в абзаце одиннадцатом цифры «59,04» заменить цифрами «59,83»;
в абзаце двенадцатом цифры «48,10» заменить цифрами «48,74»;
в абзаце тринадцатом цифры «63,17» заменить цифрами «64,01»;
 - в подпункте 35:
в абзаце втором цифры «90,00» заменить цифрами «91,20»;
в абзаце третьем цифры «87,00» заменить цифрами «88,16»;
в абзаце четвертом цифры «77,78» заменить цифрами «85,71»;
в абзаце пятом цифры «63,17» заменить цифрами «71,43»;
 - в подпункте 40:
в абзаце втором цифры «100,34» заменить цифрами «106,22»;
в абзаце третьем цифры «105,78» заменить цифрами «111,98»;
в абзаце четвертом цифры «84,69» заменить цифрами «89,65»;
в абзаце пятом цифры «92,98» заменить цифрами «98,43»;
 - в подпункте 42:
в абзаце втором цифры «99,00» заменить цифрами «100,32»;
в абзаце третьем цифры «87,48» заменить цифрами «88,65»;
в абзаце четвертом цифры «64,17» заменить цифрами «65,03».
- Настоящее постановление подлежит официальному опубликованию в общественно-политической газете «Областная», а также на «Официальном интернет-портале правовой информации» (www.pravo.gov.ru).
 - Настоящее постановление вступает в силу через десять календарных дней после дня его официального опубликования.

Первый заместитель Губернатора Иркутской области -
Председатель Правительства Иркутской области
Р.Н. Болотов

ПРАВИТЕЛЬСТВО ИРКУТСКОЙ ОБЛАСТИ
ПО С Т А Н О В Л Е Н И Е
20 ноября 2017 года № 756-пп
Иркутск

О внесении изменений в пункт 6 Порядка формирования и расходования фонда оплаты труда работников областных государственных казенных учреждений, подведомственных министерству жилищной политики, энергетики и транспорта Иркутской области

В соответствии с Законом Иркутской области от 27 декабря 2016 года № 131-ОЗ «Об оплате труда работников государственных учреждений Иркутской области», руководствуясь частью 4 статьи 66, статьей 67 Устава Иркутской области, Правительство Иркутской области ПО С Т А Н О В Л Я Е Т:

- Внести в пункт 6 Порядка формирования и расходования фонда оплаты труда работников областных государственных казенных учреждений, подведомственных министерству жилищной политики, энергетики и транспорта Иркутской области, установленного постановлением Правительства Иркутской области от 28 апреля 2017 года № 295-пп, следующие изменения:
 - абзац шестой изложить в следующей редакции:
« $K_{\text{конт.}}$ – количество окладов (должностных окладов) работников государственного учреждения, направляемых на выплаты компенсационного характера работникам государственного учреждения (в государственном учреждении «Центр энергоресурсосбережения» в размере 2,11 оклада (должностного оклада); в государственном учреждении «Центр транспорта Иркутской области» в размере 2,0 окладов (должностных окладов));»;
 - абзац девятый изложить в следующей редакции:
« $K_{\text{стим.}}$ – количество окладов (должностных окладов) работников государственного учреждения, направляемых на выплаты стимулирующего характера работникам государственного учреждения (в государственном учреждении «Центр энергоресурсосбережения» в размере 8,69 оклада (должностного оклада); в государственном учреждении «Центр транспорта Иркутской области» в размере 3,0 окладов (должностных окладов));».
- Настоящее постановление подлежит официальному опубликованию в общественно-политической газете «Областная», а также на «Официальном интернет-портале правовой информации» (www.pravo.gov.ru).
- Настоящее постановление вступает в силу через десять календарных дней после дня его официального опубликования и распространяет свое действие на правоотношения, возникшие со дня внесения в единый государственный реестр юридических лиц записи о прекращении деятельности областного государственного казенного учреждения «Аналитическая оперативно-диспетчерская служба жилищно-коммунального хозяйства Иркутской области».

Первый заместитель Губернатора Иркутской области -
Председатель Правительства Иркутской области
Р.Н. Болотов

ПРАВИТЕЛЬСТВО ИРКУТСКОЙ ОБЛАСТИ
ПО С Т А Н О В Л Е Н И Е
16 ноября 2017 года № 743-пп
Иркутск

О внесении изменений в Положение о предоставлении субсидий из областного бюджета в целях возмещения затрат в связи с производством и (или) переработкой (в том числе на арендованных основных средствах) сельскохозяйственной продукции, выполнением работ и оказанием услуг в области сельского хозяйства в рамках экономически значимых проектов, направленных на развитие отраслей сельского хозяйства Иркутской области

Руководствуясь частью 4 статьи 66, статьей 67 Устава Иркутской области, Правительство Иркутской области ПО С Т А Н О В Л Я Е Т:

- Внести в Положение о предоставлении субсидий из областного бюджета в целях возмещения затрат в связи с производством и (или) переработкой (в том числе на арендованных основных средствах) сельскохозяйственной продукции, выполнением работ и оказанием услуг в области сельского хозяйства в рамках экономически значимых проектов, направленных на развитие отраслей сельского хозяйства Иркутской области, утвержденное постановлением Правительства Иркутской области от 15 июля 2014 года № 350-пп, следующие изменения:
 - в подпункте 11 пункта 5:
абзац первый изложить в следующей редакции:
«1) подтверждение затрат, произведенных и не возмещенных в предыдущем и (или) в текущем году, а в случае нарушения срока поставки товара, предусмотренного договором, при исполнении заявителем условий по оплате товара, указанных в договоре, – в году, предшествующем предыдущему.»;
 - в абзаце третьем слова «, заключенным на срок не менее 3 лет» исключить;
 - в абзаце третьем пункта 6 слова «, заключенным на срок не менее 3 лет», исключить;
 - в абзаце третьем пункта 7 слова «, заключенным на срок не менее 3 лет», исключить;
 - в абзаце первом пункта 13 слова «31 августа» заменить словами «1 декабря»;
 - в пункте 23:
в абзаце первом слова «10 апреля» заменить словами «1 ноября»;
 - в абзаце втором слова «1 июня» заменить словами «15 ноября».
 - Настоящее постановление подлежит официальному опубликованию в общественно-политической газете «Областная», а также на «Официальном интернет-портале правовой информации» (www.pravo.gov.ru).
 - Настоящее постановление вступает в силу через десять календарных дней после дня его официального опубликования.
- Действие подпункта 5 пункта 1 настоящего постановления распространяется на правоотношения, возникшие с 1 сентября 2017 года.

Первый заместитель Губернатора Иркутской области -
Председатель Правительства Иркутской области
Р.Н. Болотов

РАСПОРЯЖЕНИЕ**ГУБЕРНАТОРА ИРКУТСКОЙ ОБЛАСТИ****21 ноября 2017 года****№ 128-р****Иркутск****Об утверждении списка сельских старост в Иркутской области**

В соответствии с пунктами 5, 15, 17 Положения о сельских старостах в Иркутской области, утвержденного указом Губернатора Иркутской области от 7 июля 2016 года № 158-уг, руководствуясь статьей 59 Устава Иркутской области:

1. Утвердить список сельских старост в Иркутской области (прилагается).
2. Определить срок деятельности сельских старост в Иркутской области, утвержденных пунктом 1 настоящего распоряжения, пять лет.
3. Настоящее распоряжение подлежит официальному опубликованию в общественно-политической газете «Областная».

С.Г. Левченко

УТВЕРЖДЕН

распоряжением Губернатора Иркутской области
от 21 ноября 2017 года № 128-р**СПИСОК
СЕЛЬСКИХ СТАРОСТ В ИРКУТСКОЙ ОБЛАСТИ**

№ п/п	Наименование муниципаль- ного образования Иркутской области	Наименование сельского населенного пункта Иркут- ской области	Ф.И.О. сельского старосты
1	2	3	4
Аларский район			
1	Муниципальное образование «Аларь»	д. Алзобей	Тумурова Элеонора Владимировна
2	Муниципальное образование «Аларь»	д. Готол	Раднаева Снежана Витальевна
3	Муниципальное образование «Аларь»	д. Кукунур	Шакталаева Домника Яновна
4	Муниципальное образование «Аларь»	д. Улзет	Михайлова Нина Андреевна
5	Муниципальное образование «Александровск»	д. Угольная	Гаврилук Татьяна Владимировна
6	Муниципальное образование «Александровск»	д. Шапшалтуй	Сактоева Софья Николаевна
7	Муниципальное образование «Аляты»	д. Высотская	Брейво Елена Александровна
8	Муниципальное образование «Аляты»	д. Халты	Курленко Екатерина Петровна
9	Муниципальное образование «Ангарский»	д. Алхайта	Яроменко Галина Николаевна
10	Муниципальное образование «Ангарский»	п. Быково	Мухлаева Людмила Евгеньевна
11	Муниципальное образование «Егоровск»	д. Кербулак	Булгаев Павел Степанович
12	Муниципальное образование «Егоровск»	д. Хуруй	Цыганкова Любовь Владимировна
13	Муниципальное образование «Забитуй»	д. Иванова	Лежанина Анжелика Николаевна
14	Муниципальное образование «Забитуй»	д. Нарены	Шерхунаева Августина Борисовна
15	Муниципальное образование «Забитуй»	д. Омулевка	Ярцева Татьяна Трофимовна
16	Муниципальное образование «Зоны»	д. Бурятская	Резь Владимир Иванович
17	Муниципальное образование «Зоны»	д. Вершина	Якубов Александр Набиуллович
18	Муниципальное образование «Зоны»	д. Шастина	Михалькова Нина Петровна
19	Муниципальное образование «Иваничск»	д. Киркей	Красонцева Валентина Ильинична
20	Муниципальное образование «Иваничск»	д. Отрадная	Петрова Лариса Анатольевна
21	Муниципальное образование «Иваничск»	д. Шалоты	Алексеева Евдокия Ошировна
22	Муниципальное образование «Куйта»	д. Аршан	Бородюк Владимир Иванович
23	Муниципальное образование «Куйта»	д. Заречное	Воропаева Татьяна валерьевна
24	Муниципальное образование «Куйта»	с. Куйта	Бадмаева Дарья Анатольевна
25	Муниципальное образование «Куйта»	д. Малолучинск	Павлов Владимир Нико- лаевич
26	Муниципальное образование «Куйта»	д. Хигинская	Подскребышева Светлана Петровна
27	Муниципальное образование «Маниловск»	д. Занина	Занин Сергей Георгиевич
28	Муниципальное образование «Маниловск»	д. Корховская	Фурмолина Марина Сергеевна
29	Муниципальное образование «Маниловск»	д. Шаховская	Харасов Нурула Абдулович
30	Муниципальное образование «Нельхай»	д. Нельхай	Владимиров Владимир Владимирович
31	Муниципальное образование «Нельхай»	д. Кундулун	Копытов Михаил Алексеевич
32	Муниципальное образование «Нельхай»	д. Мольта	Иванова Наталья Александровна
33	Муниципальное образование «Ныгда»	д. Буркова	Шагдыров Юрий Борисович
34	Муниципальное образование «Табарсук»	д. Большая Ерма	Баранова Татьяна Дмитриевна
35	Муниципальное образование «Табарсук»	д. Дута	Трофименко Вера Егоровна
36	Муниципальное образование «Табарсук»	д. Кириюшина	Стещенко Татьяна Юрьевна
Ангарский район			
37	Муниципальное образование «Ангарский городской округ»	п. Ключевая	Швецов Михаил Владимирович
38	Муниципальное образование «Ангарский городской округ»	п. Зверев	Дрынко Валерий Петрович
39	Муниципальное образование «Ангарский городской округ»	п. Ударник	Лебедева Шолпан Камалиевна
40	Муниципальное образование «Ангарский городской округ»	д. Зуй	Волкова Галина Викторовна
41	Муниципальное образование «Ангарский городской округ»	п. Новоодинск	Старосельцева Наталья Владимировна
42	Муниципальное образование «Ангарский городской округ»	п. Звездочка	Штрахова Ирина Николаевна
43	Муниципальное образование «Ангарский городской округ»	д. Чебогоры	Баиров Сергей Георгиевич

44	Муниципальное образование «Ангарский городской округ»	з. Якимовка	Россова Людмила Васильевна
45	Муниципальное образование «Ангарский городской округ»	з. Ивановка	Дудорова Ольга Юрьевна
Балаганский район			
46	Биритское муниципальное образование	д. Одиса	Климова Ирина Геннадьевна
47	Заславское муниципальное образование	д. Тарасовск	Покладок Наталья Николаевна
48	Коноваловское муниципальное образование	д. Ташлыкова	Сташкова Оксана Владимировна
49	Тарнопольское муниципальное образование	д. Анучинск	Бабий Василий Анатольевич
50	Тарнопольское муниципальное образование	д. Метляева	Грубский Виктор Алексеевич
Баяндаевский район			
51	Муниципальное образование «Васильевск»	д. Лидинская	Тюшкевич Анна Николаевна
52	Муниципальное образование «Васильевск»	д. Толстовка	Воронкевич Руслан Анатольевич
53	Муниципальное образование «Васильевск»	д. Харагун	Керимов Рафиг Гейдар Оглы
54	Муниципальное образование «Гаханы»	д. Идыгей	Бадлуев Николай Архипович
55	Муниципальное образование «Гаханы»	п. Каменка	Шакиров Рашит Михайлович
56	Муниципальное образование «Гаханы»	д. Маралтуй	Хандагуров Василий Матвеевич
57	Муниципальное образование «Гаханы»	д. Молой	Шобохонов Юрий Васильевич
58	Муниципальное образование «Курумчинский»	д. Бахай 1-й	Шуханов Герман Григорьевич
59	Муниципальное образование «Курумчинский»	д. Наумовка	Кокорин Александр Владимирович
60	Муниципальное образование «Курумчинский»	д. Хандабай	Верхозин Николай Петрович
61	Муниципальное образование «Курумчинский»	с. Хатар-Хадай	Сахинов Велинктон Васильевич
62	Муниципальное образование «Курумчинский»	д. Хиней	Шаракишинов Анатолий Лаврентьевич
63	Муниципальное образование «Кырма»	д. Нагатай	Бурзанов Владимир Александрович
64	Муниципальное образование «Кырма»	д. Тухум	Андрянов Александр Дмитриевич
65	Муниципальное образование «Люры»	д. Бахай 2-й	Моргоров Петр Владимирович
66	Муниципальное образование «Люры»	д. Бохолдой	Бильнуев Роман Егорович
67	Муниципальное образование «Нагалык»	д. Вершининск	Свинин Алексей Александрович
68	Муниципальное образование «Нагалык»	д. Еленинск	Гудеев Иосиф Афанасьевич
69	Муниципальное образование «Нагалык»	д. Нуху-Нур	Шапхаров Роман Ильич
70	Муниципальное образование «Нагалык»	д. Тыпкысыр	Шотников Владимир Николаевич
71	Муниципальное образование «Ользоны»	д. Кокорина	Таршинаев Семен Андреевич
72	Муниципальное образование «Ользоны»	д. Онгой	Матуев Евгений Марксович
73	Муниципальное образование «Покровка»	д. Мильзан	Буянтуева Сэсэгма Цыренжаповна
74	Муниципальное образование «Покровка»	д. Шехаргун	Жимбуева Валентина Халхановна
75	Муниципальное образование «Половинка»	п. Маяк	Бричков Александр Витальевич
76	Муниципальное образование «Половинка»	д. Улан	Булсахаев Илья Ильич
77	Муниципальное образование «Половинка»	д. Шаманка	Грибов Игорь Витальевич
78	Муниципальное образование «Хогот»	д. Духовщина	Салдатов Александр Викторович
79	Муниципальное образование «Хогот»	д. Кайзаран	Апанова Клавдия Александровна
80	Муниципальное образование «Хогот»	д. Старый Хогот	Доржиева Екатерина Андреевна
81	Муниципальное образование «Хогот»	д. Хандагай	Манданов Михаил Чернакович
82	Муниципальное образование «Хогот»	д. Хотогогор	Павлов Александр Ефимович
83	Муниципальное образование «Хогот»	д. Шитхулун	Ханаров Владимир Павлович
Боханский район			
84	Муниципальное образование «Александровское»	д. Ключи	Возмилов Александр Евгеньевич
85	Муниципальное образование «Александровское»	с. Усолье-Жилкино	Толокин Алексей Геннадьевич
86	Муниципальное образование «Буреть»	д. Быргазова	Хайруллин Ракип Нагимович
87	Муниципальное образование «Буреть»	д. Грязная	Васильев Андрей Николаевич
88	Муниципальное образование «Буреть»	д. Шарагун	Филиппов Анатолий Иннокентьевич
89	Муниципальное образование «Казачье»	д. Ершова	Романова Наталья Валерьевна
90	Муниципальное образование «Казачье»	д. Крюкова	Кисленко Любовь Николаевна
91	Муниципальное образование «Казачье»	д. Логанова	Бормотова Татьяна Сергеевна
92	Муниципальное образование «Казачье»	д. Черниговская	Михайлова Галина Владимировна
93	Муниципальное образование «Каменка»	з. Гречехан	Боженков Александр Владимирович
94	Муниципальное образование «Каменка»	з. Калашникова	Махонькин Игорь Александрович
95	Муниципальное образование «Каменка»	д. Морозова	Склянов Павел Николаевич
96	Муниципальное образование «Каменка»	з. Склянка	Лещенко Николай Владимирович
97	Муниципальное образование «Каменка»	д. Угольная	Ершов Игорь Александрович
98	Муниципальное образование «Новая Ида»	д. Булак	Иванов Вадим Павлович
99	Муниципальное образование «Новая Ида»	д. Гречехан	Дыленов Андрей Петрович
100	Муниципальное образование «Новая Ида»	д. Заглик	Хунхенов Михаил Николаевич
101	Муниципальное образование «Новая Ида»	д. Усть-Тараса	Середкин Александр Васильевич
102	Муниципальное образование «Новая Ида»	д. Хандагай	Агапов Денис Михайлович
103	Муниципальное образование «Олонки»	д. Воробьевка	Соколова Нелли Николаевна

104	Муниципальное образование «Олонки»	з. Грехневка	Мадьбаев Сергей Михайлович
105	Муниципальное образование «Олонки»	з. Захаровская	Хомколова Ольга Павловна
106	Муниципальное образование «Середкино»	д. Донская	Хороших Александр Николаевич
107	Муниципальное образование «Середкино»	д. Мутинова	Малинова Анжела Борисовна
108	Муниципальное образование «Тараса»	д. Буреть	Хонгодорова Раиса Геннадьевна
109	Муниципальное образование «Тараса»	д. Кулакова	Марчук Светлана Валентиновна
110	Муниципальное образование «Тараса»	д. Новый Аландер	Беляк Оксана Михайловна
111	Муниципальное образование «Тихоновка»	д. Чилим	Макеева Ольга Валентиновна
112	Муниципальное образование «Укыр»	д. Лаврентьевск	Нефедьева Людмила Александровна
113	Муниципальное образование «Укыр»	д. Манькова	Сускина Наталья Ивановна
114	Муниципальное образование «Укыр»	д. Петроградная	Гончаров Владимир Николаевич
115	Муниципальное образование «Укыр»	д. Тачигир	Каланчук Елена Анатольевна
116	Муниципальное образование «Укыр»	д. Усть-Укыр	Шишкина Валентина Алексеевна
117	Муниципальное образование «Укыр»	д. Хоргелок	Табинаева Валентина Паликарповна
118	Муниципальное образование «Хохорск»	д. Ижилха	Баранников Климентий Валерьянович
119	Муниципальное образование «Хохорск»	д. Нововоскресенка	Зверев Николай Игоревич
120	Муниципальное образование «Хохорск»	д. Русиновка	Поляк Татьяна Владимировна
121	Муниципальное образование «Хохорск»	д. Харатирген	Скользякова Наталья Иннокентьевна
122	Муниципальное образование «Хохорск»	д. Херетин	Зарсаева Инга Леонидовна
123	Муниципальное образование «Хохорск»	д. Шунта	Ангажанова Анна Константиновна
124	Муниципальное образование «Шаралдай»	д. Базой	Власюк Игорь Николаевич
125	Муниципальное образование «Шаралдай»	д. Вершина	Вижентас Лидия Павловна
126	Муниципальное образование «Шаралдай»	п. Веселая Поляна	Металиченко Александр Юрьевич
127	Муниципальное образование «Шаралдай»	д. Граничная	Горбатовский Василий Николаевич
128	Муниципальное образование «Шаралдай»	п. Ида	Гуцу Юрий Александрович
129	Муниципальное образование «Шаралдай»	д. Нашата	Новак Виктор Степанович
130	Муниципальное образование «Шаралдай»	д. Харагун	Халмаков Дмитрий Сафронович
131	Муниципальное образование «Шаралдай»	д. Хонзой	Артёмцев Артём Анатольевич
Братский район			
132	Большеокинское муниципальное образование	п. Новодоминово	Енаева Лариса Геннадьевна
133	Зябинское муниципальное образование	п. Боровской	Чумак Елена Степановна
134	Илирское муниципальное образование	д. Карай	Кытин Василий Иванович
135	Илирское муниципальное образование	д. Кардой	Федоров Василий Иванович
136	Илирское муниципальное образование	п. Луговой	Кулешов Олег Николаевич
137	Карахунское муниципальное образование	п. Южный	Иваницкий Казимир Мичеславович
138	Кежемское муниципальное образование	п. Мамыр	Совяк Галина Владимировна
139	Ключи-Булакское муниципальное образование	д. Кумейка	Кононова Татьяна Владимировна
140	Ключи-Булакское муниципальное образование	д. Леонова	Луковников Виталий Егорович
141	Кобляковское муниципальное образование	п. Бурнинская Вихоря	Курчатко Елена Константиновна
142	Кобляковское муниципальное образование	с. Дубынино	Чубарова Марина Разимовна
143	Кобляковское муниципальное образование	п. Сахарово	Серышева Ирина Васильевна
144	Кузнецовское муниципальное образование	п. Бамбуй	Бавыкин Алексей Викторович
145	Покоснинское муниципальное образование	п. Сосновый	Булатова Валентина Ивановна
146	Прибрежнинское муниципальное образование	д. Новое Приречье	Гордиенко Сергей Дмитриевич
147	Прибрежнинское муниципальное образование	п. Чистяково	Князькова Екатерина Андреевна
148	Тангуйское муниципальное образование	с. Александровка	Ходакова Зоя Ивановна
149	Тангуйское муниципальное образование	д. Бада	Пнева Татьяна Александровна
150	Тангуйское муниципальное образование	с. Зарь	Киселев Николай Иванович
151	Тангуйское муниципальное образование	д. Худобок	Григорьева Наталья Николаевна
152	Тэмьское муниципальное образование	д. Барчим	Романов Николай Иосифович
Жигаловский район			
153	Дальне-Закорское муниципальное образование	с. Качень	Пастрик Виктор Рудольфович
154	Дальне-Закорское муниципальное образование	д. Константиновка	Кушнарёв Виктор Калистратович
155	Дальне-Закорское муниципальное образование	д. Тыпта	Замандилов Олег Николаевич
156	Дальне-Закорское муниципальное образование	д. Чичек	Гулиев Хикмет Рафиг Оглы
157	Знаменское муниципальное образование	д. Нижняя Слобода	Масалова Оксана Николаевна
158	Лукиновское муниципальное образование	с. Байдоново	Жучев Михаил Павлович
159	Лукиновское муниципальное образование	д. Бачай	Обедин Михаил Михайлович
160	Петровское муниципальное образование	д. Воробьева	Харлампьева Оксана Владимировна
161	Петровское муниципальное образование	д. Залпескина	Иванов Юрий Анатольевич
162	Рудовское муниципальное образование	д. Головновка	Воробьева Жанна Владимировна
163	Рудовское муниципальное образование	д. Игжиновка	Рупасова Дарья Николаевна
164	Рудовское муниципальное образование	д. Пономарева	Карасева Елена Кимовна

165	Тимошинское муниципальное образование	д. Бутырина	Шипицын Эдуард Петрович
166	Тимошинское муниципальное образование	д. Кайдакан	Шипицын Михаил Александрович
167	Тутурское муниципальное образование	д. Кузнецовка	Шестакова Анна Хамзеевна
168	Тутурское муниципальное образование	д. Орловка	Кузнецова Екатерина Валентиновна
169	Усть-Илгинское муниципальное образование	д. Грузновка	Евдокимова Александра Ильинична
170	Чиканское муниципальное образование	д. Грехова	Аксаментова Людмила Михайловна
Заларинский район			
171	Бабагайское муниципальное образование	д. Исаковка	Тесаков Алексей Иванович
172	Бабагайское муниципальное образование	д. Муруй	Кулинич Евгений Викторович
173	Веренское муниципальное образование	д. Тыреть 2-я	Шоломей Любовь Викторовна
174	Владимирское муниципальное образование	д. Хотхор	Никитин Анатолий Борисович
175	Мойганское муниципальное образование	уч. Кирхай	Никитюк Евгений Владимирович
176	Мойганское муниципальное образование	д. Чаданова	Лунёв Николай Владимирович
177	Ханжиновское муниципальное образование	уч. Николаевский	Лущенко Наталья Анатольевна
Зиминский район			
178	Батаминское муниципальное образование	д. Игнай	Панкова Любовь Иннокентьевна
179	Батаминское муниципальное образование	с. Сологубово	Степаненко Ирина Владимировна
180	Зулумайское муниципальное образование	с. Верхний Шельбей	Усманов Андрей Сергеевич
181	Кимильтейское муниципальное образование	с. Баргадай	Оперда Алексей Степанович
182	Кимильтейское муниципальное образование	с. Перевоз	Каргапольцева Анна Александровна
183	Кимильтейское муниципальное образование	п. ж/д. ст. Перевоз	Гавриленко Светлана Ивановна
184	Кимильтейское муниципальное образование	уч. Феофановский	Ермолаев Николай Тимофеевич
185	Новолетниковское муниципальное образование	п. Успенский 3-й	Быкова Светлана Николаевна
186	Покровское муниципальное образование	блокпост Ока - 2	Зотов Алексей Владимирович
187	Покровское муниципальное образование	д. Нагишкина	Глухих Марина Иннокентьевна
188	Ухтуйское муниципальное образование	уч. Большера-стгаевский	Сосипатров Евгений Алексеевич
189	Ухтуйское муниципальное образование	с. Глинки	Назаров Сергей Валентинович
190	Ухтуйское муниципальное образование	д. Мордино	Иванов Николай Игнатьевич
191	Ухтуйское муниципальное образование	д. Нижнечиркина	Варава Сергей Михайлович
192	Ухтуйское муниципальное образование	д. Норы	Егоров Виктор Александрович
193	Филипповское муниципальное образование	п. Большеворонжский	Алексеев Алексей Алексеевич
194	Филипповское муниципальное образование	уч. Большелихачевский	Зими́на Татьяна Владимировна
195	Филипповское муниципальное образование	уч. Холы	Федорчук Елизавета Лаврентьевна
196	Хазанское муниципальное образование	уч. Тракторный	Рыжбова Людмила Анатольевна
197	Хазанское муниципальное образование	уч. Урункуй	Шегутова Маргарита Павловна
198	Харайгунское муниципальное образование	уч. Буринская Дача	Шангин Владимир Ильич
Иркутский район			
199	Гороховское муниципальное образование	д. Баруй	Горохова Марина Анатольевна
200	Гороховское муниципальное образование	п. Бухун	Крупинская Ирина Валерьевна
201	Гороховское муниципальное образование	д. Верхний Кет	Дроздова Ольга Ивановна
202	Гороховское муниципальное образование	д. Сайгуты	Татарова Марина Сергеевна
203	Гороховское муниципальное образование	д. Степановка	Зверева Зоя Георгиевна
204	Ревякинское муниципальное образование	д. Бургаз	Лоскутова Альбина Леонидовна
205	Ревякинское муниципальное образование	д. Каштак	Волчатов Виктор Павлович
206	Ревякинское муниципальное образование	д. Черемушка	Сваволюк Владимир Владимирович
207	Ушаковское муниципальное образование	д. Бурдаковка	Панчѳхин Василий Игоревич
208	Ушаковское муниципальное образование	п. Горячий Ключ	Кочнева Елизавета Николаевна
209	Ушаковское муниципальное образование	п. Добролет	Скочилова Елена Геннадьевна
210	Ушаковское муниципальное образование	д. Новолисиха	Абламонов Александр Юрьевич
211	Ушаковское муниципальное образование	п. Патроны	Кузьмичева Ника Анатольевна
212	Ушаковское муниципальное образование	п. Первомайский	Кириянов Сергей Анатольевич
213	Ушаковское муниципальное образование	д. Худякова	Степанчук Анастасия Викторовна
214	Хомутовское муниципальное образование	д. Куда	Поляков Степан Александрович
215	Хомутовское муниципальное образование	п. Плишкино	Чувашова Наталья Юрьевна
216	Хомутовское муниципальное образование	д. Позднякова	Королева Раиса Владимировна
Казачинско-Ленский район			
217	Ключевское муниципальное образование	д. Мостовая	Федоров Александр Владимирович
218	Мартыновское муниципальное образование	с. Кутима	Потапов Николай Глебович
219	Мартыновское муниципальное образование	д. Нижнемартыново	Потапов Евгений Романович
220	Межселенная территория	с. Ермаки	Добрынин Андрей Георгиевич
221	Межселенная территория	д. Карнаухова	Швецова Ольга Михайловна
Катангский район			
222	Ербогаченское муниципальное образование	д. Тетя	Сычегир Михаил Игоревич
223	Ербогаченское муниципальное образование	уч. Инаригда	Наумченков Сергей Александрович

224	Ербогаченское муниципальное образование	с. Оськино	Васильева Ольга Васильевна
Качугский район			
225	Ангинское муниципальное образование	д. Кузнецы	Торгун Аркадий Тимофеевич
226	Ангинское муниципальное образование	с. Мыс	Шерстова Татьяна Александровна
227	Ангинское муниципальное образование	д. Рыкова	Шерстов Александр Анатольевич
228	Белоусовское муниципальное образование	д. Гогон	Батурина Анна Гуровна
229	Белоусовское муниципальное образование	д. Житова	Петров Юрий Иннокентьевич
230	Белоусовское муниципальное образование	д. Магдан	Хартиков Евгений Дмитриевич
231	Белоусовское муниципальное образование	д. Усть-Тальма	Гыргеев Виктор Петрович
232	Бирюльское муниципальное образование	д. Большой Косогол	Осипова Любовь Николаевна
233	Бирюльское муниципальное образование	д. Кукуй	Кудрявцев Олег Иннокентьевич
234	Бирюльское муниципальное образование	д. Макрушина	Захарова Елена Ильинична
235	Бирюльское муниципальное образование	д. Малая Тарель	Быкова Татьяна Иннокентьевна
236	Бирюльское муниципальное образование	д. Подхаменка	Былых Марина Николаевна
237	Бирюльское муниципальное образование	д. Чемякина	Каминская Надежда Геннадьевна
238	Бутаковское муниципальное образование	д. Ацикак	Козлов Дмитрий Владимирович
239	Бутаковское муниципальное образование	д. Шеина	Пьянкова Анна Викторовна
240	Бутаковское муниципальное образование	д. Щапова	Савинова Светлана Петровна
241	Верхоленское муниципальное образование	д. Толмачева	Филимонов Георгий Витальевич
242	Верхоленское муниципальное образование	д. Тюменцева	Алексов Александр Валерьевич
243	Вершино-Тутурское муниципальное образование	д. Тырка	Монастырев Александр Семенович
244	Вершино-Тутурское муниципальное образование	д. Чинонга	Сафонова Эльвира Северьяновна
245	Залогское муниципальное образование	д. Болото	Горбунов Сергей Аркадьевич
246	Залогское муниципальное образование	д. Чанчур	Пицын Алексей Надзорович
247	Зареченское муниципальное образование	д. Копцыгай	Рудь Марина Михайловна
248	Зареченское муниципальное образование	д. Копылова	Уманец Вера Алексеевна
249	Карлукское муниципальное образование	д. Аргун	Тимофеев Виктор Васильевич
250	Качугское муниципальное образование	д. Большие Голы	Шерстова Лариса Васильевна
251	Качугское муниципальное образование	д. Босогол	Алексеева Марина Валерьевна
252	Качугское муниципальное образование	д. Исеть	Санхоров Андрей Алексеевич
253	Качугское муниципальное образование	д. Кистенева	Беляева Мария Владимировна
254	Качугское муниципальное образование	д. Краснояр	Родионова Рита Петровна
255	Качугское муниципальное образование	п. Лесной	Сokolыникова Любовь Викторовна
256	Качугское муниципальное образование	д. Малые Голы	Богданова Зинаида Ивановна
257	Качугское муниципальное образование	д. Сутай	Иминохоева Людмила Авириновна
258	Качугское муниципальное образование	д. Чептыхой	Варнакова Мария Ангардановна
259	Манзурское муниципальное образование	д. Зуева	Исаев Николай Александрович
260	Манзурское муниципальное образование	д. Полоскова	Огнев Василий Васильевич
261	Харбатовское муниципальное образование	д. Корсукова	Горбунов Владимир Владимирович
262	Харбатовское муниципальное образование	д. Литвинова	Бутуханов Яков Степанович
263	Харбатовское муниципальное образование	с. Никилей	Лопушанский Петр Борисович
264	Харбатовское муниципальное образование	д. Новохарбатова	Казармаков Манзар Михайлович
265	Харбатовское муниципальное образование	д. Хальск	Филиппов Иван Владимирович
Киренский район			
266	Альмовское муниципальное образование	с. Банщиково	Жарников Андрей Рэмович
267	Альмовское муниципальное образование	д. Никулина	Гедз Владимир Григорьевич
268	Альмовское муниципальное образование	д. Салтыкова	Иванова Анна Владимировна
269	Макаровское муниципальное образование	д. Балышева	Монаков Сергей Владимирович
270	Макаровское муниципальное образование	с. Усть-Киренга	Иванова Марина Георгиевна
271	Макаровское муниципальное образование	п. Пашня	Тумакова Татьяна Николаевна
272	Петропавловское муниципальное образование	д. Орлова	Немьтышева Галина Михайловна
273	Петропавловское муниципальное образование	с. Сполошино	Черных Валентина Владимировна
Куйтунский район			
274	Алкинское муниципальное образование	с. Александроневский Завод	Гурченко Сергей Александрович
275	Алкинское муниципальное образование	с. Малая Кочерма	Румянцев Валерий Петрович
276	Алкинское муниципальное образование	с. Сулкет	Яскевич Людмила Анатольевна
277	Алкинское муниципальное образование	д. Тобино	Столяренко Виталий Михайлович
278	Андрюшинское муниципальное образование	п. Березовский	Беляков Вячеслав Владимирович
279	Барлукское муниципальное образование	с. Броды	Казадоева Виктория Петровна
280	Барлукское муниципальное образование	с. Бурук	Распорский Алексей Алексеевич
281	Барлукское муниципальное образование	п. Окинский	Владимирова Лариса Васильевна
282	Большекашалакское муниципальное образование	д. Апраксина	Журавков Николай Андреевич
283	Иркутское муниципальное образование	п. Ахтинский	Федурина Любовь Михайловна

284	Иркутское муниципальное образование	д. Листвянка	Новиков Виталий Анатольевич
285	Иркутское муниципальное образование	п. Степной	Курмель Евгения Анатольевна
286	Карымское муниципальное образование	п. ж/д. ст. Кимильтей	Стаевич Татьяна Сергеевна
287	Кундуйское муниципальное образование	д. Александроневская станица	Белопольский Андрей Николаевич
288	Кундуйское муниципальное образование	с. Амур	Новиков Евгений Петрович
289	Ленинское муниципальное образование	п. Ленинский	Белинский Семен Семенович
290	Ленинское муниципальное образование	с. Тихорут	Смоляк Светлана Александровна
291	Лермонтовское муниципальное образование	п. Еланский	Кашкарев Павел Александрович
292	Лермонтовское муниципальное образование	с. Или	Золотуев Анатолий Александрович
293	Лермонтовское муниципальное образование	с. Каранцай	Гаранин Виктор Алексеевич
294	Лермонтовское муниципальное образование	д. Станица 3-я	Терехов Максим Сергеевич
295	Мингатуйское муниципальное образование	п. Бузулук	Купчина Елена Викторовна
296	Уянское муниципальное образование	д. Красный Яр	Луковникова Светлана Альбертовна
297	Харикское муниципальное образование	д. Аршан	Филимонов Александр Владимирович
298	Чеботарихинское муниципальное образование	п. ж/д. ст. Мингатуй	Соколовская Елена Федоровна
Нижеилимский район			
299	Березняковское муниципальное образование	п. Игирма	Козюра Нина Петровна
300	Межселенная территория	п. Заярск	Хлыстова Валентина Ивановна
301	Межселенная территория	п. ж/д. ст. Черная	Кононова Любовь Алексеевна
Нижеудинский район			
302	Замзорское муниципальное образование	п. Алгашет	Печерских Илья Андреевич
303	Замзорское муниципальное образование	уч. Загорье	Назаров Александр Кириллович
304	Замзорское муниципальное образование	уч. Косой Брод	Есмейкин Олег Федорович
305	Замзорское муниципальное образование	п. Первомайский	Карновский Иван Иванович
306	Иргейское муниципальное образование	д. Виленск	Ворошилов Александр Васильевич
307	Иргейское муниципальное образование	д. Марга	Семенова Светлана Васильевна
308	Каменское муниципальное образование	уч. Куряты	Клещенок Наталья Игоревна
309	Каменское муниципальное образование	д. Мара	Аверьянова Елена Васильевна
310	Каменское муниципальное образование	д. Новое Село	Ахметчин Александр Павлович
311	Каменское муниципальное образование	уч. Яга	Молчанов Павел Михайлович
312	Катарбейское муниципальное образование	д. Бородинск	Редиков Алексей Викторович
313	Катарбейское муниципальное образование	д. Миллерова	Янюк Петр Павлович
314	Катарбейское муниципальное образование	д. Орик	Юркина Татьяна Витальевна
315	Катарбейское муниципальное образование	д. Унгудул	Купуржанова Татьяна Ивановна
316	Катарбейское муниципальное образование	д. Ут	Асланов Энвер Алыгусейн оглы
317	Катарминское муниципальное образование	д. Гродинск	Сайфулин Тимиргалей Нургалеевич
318	Катарминское муниципальное образование	уч. Новогродинск	Мюрсоева Нурия Сангатуловна
319	Катарминское муниципальное образование	уч. Таежный	Павлушенко Вера Андреевна
320	Порогское муниципальное образование	п. Кирей-Муксут	Горшкова Зухра Насыховна
321	Порогское муниципальное образование	д. Привольное	Мингалева Жанна Фадеевна
322	Солонецкое муниципальное образование	д. Кушун	Серенёв Михаил Валерьевич
323	Солонецкое муниципальное образование	д. Чалоты	Петренко Марина Константиновна
324	Староалзайское муниципальное образование	п. Буракова	Костокович Анатолий Викторович
325	Староалзайское муниципальное образование	д. Красная Кавалерия	Чупин Геннадий Ефремович
326	Староалзайское муниципальное образование	п. Новокиевск	Морозов Владимир Викторович
327	Худоеланское муниципальное образование	д. Верхний Хингуй	Демидчик Татьяна Викторовна
328	Худоеланское муниципальное образование	п. ж/д. ст. Кадуй	Михеенко Александр Николаевич
329	Худоеланское муниципальное образование	д. Кадуй	Лисина Наталья Анатольевна
330	Худоеланское муниципальное образование	д. Талый Ключ	Гайнутдинов Равиль Гафиулович
331	Худоеланское муниципальное образование	п. ж/д. ст. Хингуй	Барайщук Наталья Валентиновна
332	Чеховское муниципальное образование	д. Волчий Брод	Савченко Сергей Владимирович
333	Чеховское муниципальное образование	д. Катын	Затылкина Ольга Степановна
334	Чеховское муниципальное образование	д. Кургатай	Кобленёв Алексей Григорьевич
335	Чеховское муниципальное образование	д. Мунтубулук	Когогорова Лира Николаевна
336	Шебертинское муниципальное образование	д. Большеверстовск	Михеенко Андрей Анатольевич
337	Шебертинское муниципальное образование	п. Вершина	Зеленков Николай Сергеевич
338	Шебертинское муниципальное образование	с. Даур	Акимов Денис Александрович
339	Шебертинское муниципальное образование	п. ж/д. ст. Шеберта	Симанович Сергей Владимирович
340	Широковское муниципальное образование	с. Боровинок	Шестаков Михаил Михайлович
341	Широковское муниципальное образование	д. Зенцова	Домошнинкина Ирина Сергеевна
342	Широковское муниципальное образование	д. Тони	Ивахно Анастасия Леонидовна
343	Широковское муниципальное образование	п. Черемшанка	Титовец Андрей Александрович
Нукутский район			

344	Муниципальное образование «Алтарик»	д. Кирилловская	Петухова Любовь Александровна
345	Муниципальное образование «Алтарик»	д. Малая Сухая	Ширяева Наталья Васильевна
346	Муниципальное образование «Алтарик»	д. Шалоты	Доржиев Алексей Вячеславович
347	Муниципальное образование «Закулей»	д. Мельхитуй	Макаров Григорий Александрович
348	Муниципальное образование «Новоленино»	д. Заходы	Зурбанов Александр Ильич
349	Муниципальное образование «Новоленино»	д. Зунгар	Павлов Евгений Николаевич
350	Муниципальное образование «Новонукутское»	п. Заречный	Волженков Александр Александрович
351	Муниципальное образование «Новонукутское»	д. Татхал-Онгой	Андреева Любовь Николаевна
352	Муниципальное образование «Нукуты»	д. Ворот-Онгой	Данхаева Светлана Михайловна
353	Муниципальное образование «Нукуты»	д. Макарьевская	Жихарева Халимья Абзаловна
354	Муниципальное образование «Нукуты»	д. Хамхар	Нелтаев Лазарь Энгельсович
355	Муниципальное образование «Нукуты»	д. Чичиковская	Башаров Юлдаш Мансурович
356	Муниципальное образование «Первомайское»	п. Дружный	Земляничин Николай Валерьевич
357	Муниципальное образование «Первомайское»	п. Степное	Громов Владимир Васильевич
358	Муниципальное образование «Хадахан»	д. Мельхитуй	Сундеев Евгений Николаевич
359	Муниципальное образование «Хареты»	д. Большебаяновская	Савицкий Николай Иванович
360	Муниципальное образование «Хареты»	д. Большепобединская	Дмитриченко Николай Алексеевич
361	Муниципальное образование «Хареты»	д. Васильевское	Квиц Надежда Матвеевна
362	Муниципальное образование «Хареты»	д. Задоновская	Леонович Александр Михайлович
Ольхонский район			
363	Бугульдейское муниципальное образование	д. Куртун	Вокин Сергей Алексеевич
364	Бугульдейское муниципальное образование	д. Куяда	Боргеев Вячеслав Ларионович
365	Еланцинское муниципальное образование	з. Борсой	Шомоев Ким Максимович
366	Еланцинское муниципальное образование	д. Мухор-Булык	Баршуева Тамара Кирилловна
367	Еланцинское муниципальное образование	д. Нарин-Кунта	Хажеев Лев Лазаревич
368	Еланцинское муниципальное образование	д. Петрова	Каретникова Галина Михайловна
369	Еланцинское муниципальное образование	д. Попова	Петров Александр Васильевич
370	Еланцинское муниципальное образование	д. Таловка	Васильев Виктор Валентинович
371	Еланцинское муниципальное образование	д. Тонта	Баршуев Валерий Борисович
372	Еланцинское муниципальное образование	д. Тырган	Мончик Григорий Николаевич
373	Еланцинское муниципальное образование	з. Улан-Нур	Степанов Виктор Байкалович
374	Еланцинское муниципальное образование	д. Хурай-Нур	Хартуев Ким Михайлович
375	Еланцинское муниципальное образование	з. Ялга-Узур	Тарнуев Владимир Геннадьевич
376	Куретское муниципальное образование	д. Алагуй	Никитин Илья Родионович
377	Куретское муниципальное образование	с. Косая Степь	Попов Дмитрий Ильич
378	Хужирское муниципальное образование	д. Малый Хужир	Забрутский Анатолий Терентьевич
379	Хужирское муниципальное образование	з. Усык	Ненов Вячеслав Андреевич
380	Хужирское муниципальное образование	д. Халгай	Закшеева Ольга Владимировна
381	Хужирское муниципальное образование	д. Харанцы	Елбакова Елена Владимировна
382	Хужирское муниципальное образование	д. Ялга	Хатагарова Ирина Евгеньевна
383	Шара - Тоготское муниципальное образование	д. Куркут	Галзутова Людмила Антоновна
384	Шара - Тоготское муниципальное образование	д. Курма	Битхеев Борис Егорович
385	Шара - Тоготское муниципальное образование	д. Сарма	Файзулина Роза Владимировна
386	Шара - Тоготское муниципальное образование	п. Шидя	Руденцов Валерий Михайлович
Осинский район			
387	Муниципальное образование «Бильчир»	п. Жданово	Бизьянов Георгий Викторович
388	Муниципальное образование «Бильчир»	д. Кутанка	Иринцев Николай Тимофеевич
389	Муниципальное образование «Бурят-Янгуты»	д. Моголют	Иванов Аркадий Маркович
390	Муниципальное образование «Бурят-Янгуты»	д. Шотой	Атутов Дмитрий Цыренович
391	Муниципальное образование «Бурят-Янгуты»	д. Онгосор	Царьков Максим Григорьевич
392	Муниципальное образование «Майск»	д. Абрамовка	Ананьина Наталия Анатольевна
393	Муниципальное образование «Ново-Ленино»	д. Хайга	Федоров Александр Яковлевич
394	Муниципальное образование «Обуса»	д. Борохал	Панфилов Апполон Нестерович
395	Муниципальное образование «Обуса»	д. Горхон	Балдаев Николай Евграфович
396	Муниципальное образование «Русские Янгуты»	д. Грязнушка	Кустов Сергей Гаврилович
397	Муниципальное образование «Русские Янгуты»	д. Марковка	Калинин Михаил Анатольевич
398	Муниципальное образование «Русские Янгуты»	д. Прохоровка	Шнитугенко Юрий Анатольевич
399	Муниципальное образование «Улейское»	д. Батхай	Балтуков Игорь Николаевич
400	Муниципальное образование «Улейское»	д. Тагай	Елаев Борис Кириллович
401	Муниципальное образование «Усть-Алтан»	п. Рассвет	Фигура Алексей Иванович
Слюдянский район			
402	Быстринское муниципальное образование	с. Тибельти	Кобелева Ирина Дмитриевна
403	Маритуйское муниципальное образование	п. Баклань	Егоров Николай Сергеевич

404	Маритуйское муниципальное образование	п. Половинная	Донская Ирина Павловна
405	Маритуйское муниципальное образование	п. Пономарева	Черников Юрий Владимирович
406	Маритуйское муниципальное образование	п. Пылровка	Морозова Ирина Владимировна
407	Маритуйское муниципальное образование	п. Шумиха	Рудых Юлия Юрьевна
408	Новоснежинское муниципальное образование	п. Мурино	Щапова Ольга Сергеевна
409	Новоснежинское муниципальное образование	п. Паньковка 1-я	Бельх Наталья Кирилловна
410	Новоснежинское муниципальное образование	п. Паньковка 2-я	Куделин Романенко Константин Павлович
411	Утулукское муниципальное образование	п. Мангутай	Походенко Константин Владимирович
412	Утулукское муниципальное образование	п. Муравей	Толстикина Юлия Александровна
Тайшетский район			
413	Березовское муниципальное образование	д. Байроновка	Шелехова Галина Михайловна
414	Березовское муниципальное образование	д. Новый Акулышет	Рубанов Виктор Иванович
415	Березовское муниципальное образование	д. Серафимовка	Романенко Олег Петрович
416	Борисовское муниципальное образование	п. ж/д. ст. Костомарово	Сенькова Роза Алексеевна
417	Бузыкановское муниципальное образование	д. Иванов Мыс	Капустин Валерий Николаевич
418	Венгерское муниципальное образование	с. Саранчет - 1-й	Адамова Людмила Фёдоровна
419	Венгерское муниципальное образование	п. ж/д. ст. Саранчет - 2-й	Черепанов Даниил Петрович
420	Венгерское муниципальное образование	д. Туманшет	Лесович Оксана Александровна
421	Джогинское муниципальное образование	п. Новотремно	Тимофеев Александр Александрович
422	Джогинское муниципальное образование	д. Тремина	Подоприхин Александр Валентинович
423	Зареченское муниципальное образование	п. ж/д. ст. Запань	Тихонов Геннадий Владимирович
424	Зареченское муниципальное образование	д. Троицк	Воробьев Георгий Викторович
425	Мирнинское муниципальное образование	п. Пея	Дмитриева Ирина Анатольевна
426	Мирнинское муниципальное образование	п. ж/д. ст. Черманчет	Чувашова Валентина Петровна
427	Нижнезаимское муниципальное образование	д. Коновалова	Абалаков Михаил Владимирович
428	Нижнезаимское муниципальное образование	д. Синякина	Стародубцева Марина Ивановна
429	Полинчетское муниципальное образование	с. Кондратьево	Гладков Василий Николаевич
430	Половино-Черемховское муниципальное образование	д. Еловая	Мартемьянов Геннадий Васильевич
431	Половино-Черемховское муниципальное образование	с. Конторка	Павлючик Иван Васильевич
432	Половино-Черемховское муниципальное образование	д. Черемшанка	Ткачев Василий Михайлович
433	Разгонское муниципальное образование	п. ж/д. ст. Облепиха	Евдокимова Светлана Владимировна
434	Рождественское муниципальное образование	д. Покровка	Лопатин Юрий Николаевич
435	Соляновское муниципальное образование	п. Сереброво	Иконников Владимир Александрович
436	Старо-Акулышетское муниципальное образование	п. ж/д. ст. Акулышет	Веселова Альбина Петровна
437	Старо-Акулышетское муниципальное образование	д. Парижская Коммуна	Романовская Лариса Николаевна
438	Тальское муниципальное образование	д. Георгиевка	Архипенко Игорь Владимирович
439	Тимирязевское муниципальное образование	с. Авдюшино	Пшеничников Сергей Миронович
440	Тимирязевское муниципальное образование	д. Сафроновка	Проломова Татьяна Владимировна
441	Шелеховское муниципальное образование	д. Ингашет	Говорин Ярослав Владимирович
442	Шелеховское муниципальное образование	д. Сергина	Иванов Василий Васильевич
443	Шелеховское муниципальное образование	д. Старошелехова	Биктяшев Владимир Исламович
Тулунский район			
444	Афанасьевское муниципальное образование	п. Ермаки	Долгих Петр Георгиевич
445	Афанасьевское муниципальное образование	с. Никитаево	Бодоло Сергей Иннокентьевич
446	Будаговское муниципальное образование	д. Аверьяновка	Богданова Галина Андреевна
447	Будаговское муниципальное образование	д. Килим	Тюков Станислав Юрьевич
448	Будаговское муниципальное образование	п. Ключевой	Святослав Михайлович
449	Будаговское муниципальное образование	д. Северный Кадуи	Дерунов Алексей Владимирович
450	Будаговское муниципальное образование	д. Трактово-Курзан	Макотин Олег Алексеевич
451	Будаговское муниципальное образование	д. Южный Кадуи	Самонов Анатолий Васильевич
452	Едогонское муниципальное образование	д. Изегол	Холюченко Марина Васильевна
453	Едогонское муниципальное образование	д. Талхан	Авхимович Петр Васильевич
454	Октябрьское муниципальное образование	д. Боробино	Клинич Денис Олегович
455	Октябрьское муниципальное образование	п. Октябрьский 1-й	Ткачев Олег Владимирович
456	Перфиловское муниципальное образование	д. Нижний Манут	Юнусова Ольга Петровна
457	Усть-Кульское муниципальное образование	д. Ангуй	Цышкевич Леонид Алексеевич
458	Усть-Кульское муниципальное образование	п. Ангуйский	Борисов Владимир Андреевич
459	Шерагульское муниципальное образование	д. Новотроицк	Романенко Виктор Михайлович
460	Шерагульское муниципальное образование	д. Трактовая	Константинов Сергей Анатольевич
461	Шерагульское муниципальное образование	п. ж/д. ст. Шуба	Головешкин Сергей Михайлович
Усольский район			
462	Большееланское муниципальное образование	д. Архиереевка	Аптукаев Роман Ринатович
463	Большееланское муниципальное образование	д. Большежилкина	Быргазов Александр Георгиевич

464	Большееланское муниципальное образование	з. Калиновка	Берсенева Вадим Иванович
465	Большееланское муниципальное образование	д. Низовцева	Казакова Людмила Ивановна
466	Большееланское муниципальное образование	з. Новоясачная	Писарев Виктор Константинович
467	Большееланское муниципальное образование	с. Целоты	Образ Анатолий Юрьевич
468	Железнодорожное муниципальное образование	с. Биликтуй	Дудолодова Александра Александровна
469	Железнодорожное муниципальное образование	д. Китой	Мазуренко Сергей Станиславович
470	Железнодорожное муниципальное образование	п. Набережный	Аширов Тахир Музитович
471	Железнодорожное муниципальное образование	д. Старая Ясачная	Скажугин Денис Анатольевич
472	Железнодорожное муниципальное образование	п. ж/д. ст. Тельма	Шлыкова Наталья Владимировна
473	Новожилинское муниципальное образование	д. Ключевая	Мухамедзянов Радик Николаевич
474	Новожилинское муниципальное образование	д. Култук	Кардопольцев Сергей Михайлович
475	Новомальтинское муниципальное образование	д. Бадай	Нефедьева Ольга Александровна
476	Раздольинское муниципальное образование	п. Октябрьский	Ишмуратова Галина Константиновна
477	Сосновское муниципальное образование	д. Арансахой	Чечковская Лидия Ивановна
478	Сосновское муниципальное образование	п. Белогорск	Демух Владимир Викторович
Усть-Илимский район			
479	Тубинское муниципальное образование	п. Тушама	Вершигора Людмила Николаевна
Усть-Кутский район			
480	Верхнемарковское муниципальное образование	п. Заярново	Домошонкина Наталья Александровна
481	Верхнемарковское муниципальное образование	с. Марково	Бровчук Елена Васильевна
482	Подымахинское муниципальное образование	д. Новоселова	Антипина Мария Васильевна
483	Подымахинское муниципальное образование	с. Таюра	Серик Виктор Александрович
484	Ручейское муниципальное образование	п. Бобровка	Григорьев Сергей Алексеевич
485	Ручейское муниципальное образование	с. Каймоново	Антипина Валентина Николаевна
486	Ручейское муниципальное образование	д. Максимово	Сантуров Игорь Иванович
Усть-Удинский район			
487	Малышевское муниципальное образование	д. Баранова	Шалтыков Спасс Романович
488	Малышевское муниципальное образование	д. Долганова	Климович Александр Сергеевич
489	Новоудинское муниципальное образование	д. Усть-Малой	Фалеев Владимир Сергеевич
490	Светлолюбское муниципальное образование	д. Михайловщина	Медведева Лидия Сергеевна
491	Чичковское муниципальное образование	п. Бурундуйский	Тирских Геннадий Иванович
492	Юголокское муниципальное образование	д. Киха	Непомнящих Марина Никаноровна
Черемховский район			
493	Алехинское муниципальное образование	д. Заморская	Галкина Валентина Викторовна
494	Алехинское муниципальное образование	д. Паршевинок	Ваулина Лариса Анатольевна
495	Алехинское муниципальное образование	д. Средний Булай	Степанова Марина Георгиевна
496	Бельское муниципальное образование	д. Елань	Лохов Иван Михайлович
497	Бельское муниципальное образование	д. Ключи	Крюкова Ирина Алексеевна
498	Бельское муниципальное образование	д. Комарова	Мартынов Николай Викторович
499	Бельское муниципальное образование	д. Лохова	Кононова Светлана Николаевна
500	Бельское муниципальное образование	д. Поморцева	Чашина Галина Константиновна
501	Булайское муниципальное образование	д. Белькова	Бельков Сергей Александрович
502	Булайское муниципальное образование	д. Искра	Белькова Вера Анатольевна
503	Булайское муниципальное образование	д. Козлова	Попов Сергей Викторович
504	Булайское муниципальное образование	д. Протасова	Воропаев Виктор Юрьевич
505	Булайское муниципальное образование	д. Чернухина	Вахнина Вера Егоровна
506	Голуметское муниципальное образование	д. Баталаева	Головачева Алена Александровна
507	Голуметское муниципальное образование	д. Елоты	Григорьева Людмила Владимировна
508	Голуметское муниципальное образование	уч. Мандагай	Быкова Татьяна Григорьевна
509	Голуметское муниципальное образование	п.Полежаева	Федорова Ольга Николаевна
510	Голуметское муниципальное образование	з. Труженик	Петрашова Надежда Николаевна
511	Зерновское муниципальное образование	д. Бархатова	Гамаюнова Наталья Анатольевна
512	Зерновское муниципальное образование	блокпост Витух	Суксова Татьяна Викторовна
513	Зерновское муниципальное образование	д. Касьяновка	Ткачук Елена Александровна
514	Зерновское муниципальное образование	п. Молочное	Кимина Ирина Георгиевна
515	Зерновское муниципальное образование	д. Петровка	Туркина Елена Адольфовна
516	Каменно-Ангарское муниципальное образование	д. Балухарь	Бельков Андрей Викторович
517	Лоховское муниципальное образование	д. Жмурова	Филиппова Марина Алексеевна
518	Лоховское муниципальное образование	д. Нены	Ушанова Елена Николаевна
519	Лоховское муниципальное образование	д. Табук	Юркевич Анастасия Михайловна
520	Нижнеиртское муниципальное образование	д. Бажей	Соболев Сергей Игоревич
521	Нижнеиртское муниципальное образование	п. Большебельск	Миронов Михаил Иннокентьевич
522	Нижнеиртское муниципальное образование	з. Гусева	Санников Валерий Петрович
523	Нижнеиртское муниципальное образование	п. Паточный	Бондаренко Людмила Степановна

524	Нижнеиретское муниципальное образование	з. Шестакова	Богданов Сергей Павлович
525	Новогромовское муниципальное образование	д. Громова	Сабиров Сергей Ильясович
526	Новогромовское муниципальное образование	д. Катом	Жмуров Александр Александрович
527	Новогромовское муниципальное образование	д. Малиновка	Козлова Наталья Владимировна
528	Новогромовское муниципальное образование	д. Шаманаева	Васильев Сергей Леонидович
529	Новостроевское муниципальное образование	п. Городок	Клюева Татьяна Федоровна
530	Новостроевское муниципальное образование	с. Инга	Букша Александр Анатольевич
531	Новостроевское муниципальное образование	п. Чернушка 1-я	Андреев Андрей Анатольевич
532	Новостроевское муниципальное образование	п. Чернушка 2-я	Шестаков Евгений Александрович
533	Онотское муниципальное образование	п. Ургантуй	Васильев Виктор Валентинович
534	Парфеновское муниципальное образование	д. Гавриловская	Лузаненко Ольга Борисовна
535	Парфеновское муниципальное образование	д. Герасимова	Труфанов Владимир Юрьевич
536	Парфеновское муниципальное образование	д. Жернакова	Назарова Елена Владимировна
537	Парфеновское муниципальное образование	д. Исакова	Сарапулов Дмитрий Владимирович
538	Парфеновское муниципальное образование	д. Малая Ленская	Вайтук Людмила Владимировна
539	Парфеновское муниципальное образование	д. Мотова	Дмитриева Марина Борисовна
540	Парфеновское муниципальное образование	д. Русская Аларь	Буцкая Светлана Альбертовна
541	Парфеновское муниципальное образование	д. Савинская	Муратова Наталья Анатольевна
542	Парфеновское муниципальное образование	д. Сарапулова	Ленская Ирина Кимовна
543	Парфеновское муниципальное образование	д. Средняя	Сорокина Валентина Владимировна
544	Парфеновское муниципальное образование	д. Сутупова	Каверзина Нина Ивановна
545	Парфеновское муниципальное образование	з. Тарбажи	Позолотина Татьяна Михайловна
546	Парфеновское муниципальное образование	д. Топка	Сарапулов Борис Андреевич
547	Парфеновское муниципальное образование	д. Тюмень	Козлова Людмила Анатольевна
548	Парфеновское муниципальное образование	д. Хорьки	Лузаненко Наталья Станиславна
549	Саянское муниципальное образование	д. Жалгай	Дамбуев Николай Георгиевич
550	Саянское муниципальное образование	уч. Индон	Широва Татьяна Борисовна
551	Саянское муниципальное образование	д. Красный Брод	Степанова Елена Витальевна
552	Саянское муниципальное образование	д. Хандагай	Шадбетова Валентина Владимировна
553	Тальниковское муниципальное образование	п. Сплавная	Валюхова Валентина Георгиевна
554	Тальниковское муниципальное образование	д. Тунгусы	Акулова Галина Ивановна

555	Тальниковское муниципальное образование	п. Юлинск	Именных Лидия Андреевна
556	Тунгусское муниципальное образование	п. Мото-Бодары	Богданов Виктор Васильевич
557	Узколугское муниципальное образование	д. Худорожка	Триндюк Галина Николаевна
558	Черемховское муниципальное образование	д. Белоборода	Зайцев Сергей Борисович
559	Черемховское муниципальное образование	д. Кирзавод	Лапо Ольга Владимировна
560	Черемховское муниципальное образование	д. Муратова	Горковенко Татьяна Михайловна
561	Черемховское муниципальное образование	д. Поздеева	Федоркова Татьяна Юрьевна
562	Черемховское муниципальное образование	д. Старый Кутугун	Есина Елена Александровна
563	Черемховское муниципальное образование	д. Трактовая	Мадзок Леонид Николаевич
564	Черемховское муниципальное образование	з. Чемодариха	Чуйкова Светлана Васильевна
565	Черемховское муниципальное образование	д. Шубина	Ульянич Марина Викторовна
Чунский район			
566	Балтуринское муниципальное образование	с. Балтурино	Пастухова Марина Алексеевна
567	Балтуринское муниципальное образование	д. Новочунка	Дмитриев Олег Юрьевич
568	Балтуринское муниципальное образование	д. Тахтамай	Германчук Юрий Степанович
569	Бунбуйское муниципальное образование	с. Выдрино	Плотников Анатолий Фёдорович
570	Веселовское муниципальное образование	д. Кулиш	Зиганшина Марина Алексеевна
571	Веселовское муниципальное образование	д. Окраина	Репина Татьяна Константиновна
572	Веселовское муниципальное образование	д. Паренда	Ильин Владимир Евгеньевич
573	Веселовское муниципальное образование	д. Питаева	Мутовин Владимир Сергеевич
574	Веселовское муниципальное образование	д. Таря	Зайнулина Таслима Хабибуловна
575	Каменское муниципальное образование	п. Парчум	Павленко Николай Александрович
576	Новочунское муниципальное образование	п. Заводской	Чуева Татьяна Николаевна
577	Новочунское муниципальное образование	п. Пионерский	Брюханова Альбина Егоровна
Шелеховский район			
578	Баклашинское муниципальное образование	п. Пионерск	Городная Лариса Владимировна
579	Баклашинское муниципальное образование	п. Чистые Ключи	Мандрыкин Сергей Александрович
580	Шаманское муниципальное образование	п. Куйтун	Лехтикова Снежанна Александровна
581	Шаманское муниципальное образование	с. Моты	Романов Виталий Николаевич
Эхирит-Булагатский район			
582	Муниципальное образование «Алужинское»	д. Большая Кура	Просвирина Людмила Яковлевна
583	Муниципальное образование «Алужинское»	д. Харанут	Васильев Юрий Владимирович
584	Муниципальное образование «Ахинское»	д. Байтог	Ботоев Валерий Борисович

585	Муниципальное образование «Ахинское»	д. Бухтумур	Бартаханов Павел Николаевич
586	Муниципальное образование «Ахинское»	д. Серафимовск	Обороева Светлана Ботошкиновна
587	Муниципальное образование «Ахинское»	д. Тимошинск	Лазарев Владимир Александрович
588	Муниципальное образование «Ахинское»	п. Бозой	Кельм Юрий Павлович
589	Муниципальное образование «Захальское»	д. Еловка	Проскуряков Николай Валерьевич
590	Муниципальное образование «Захальское»	д. Куяда	Николаев Эдуард Батаевич
591	Муниципальное образование «Захальское»	д. Мурино	Кармаданов Виктор Николаевич
592	Муниципальное образование «Захальское»	п. Свердловло	Дёмин Лев Борисович
593	Муниципальное образование «Капсальское»	д. Батхай	Урбаев Валерьян Владимирович
594	Муниципальное образование «Капсальское»	д. Зады	Бадлуев Владимир Афанасьевич
595	Муниципальное образование «Коруское»	д. Гушит	Александрова Лилия Александровна
596	Муниципальное образование «Коруское»	д. Ишины	Милонов Кирилл Евгеньевич
597	Муниципальное образование «Коруское»	д. Сагарук	Ефремова Татьяна Александровна
598	Муниципальное образование «Коруское»	д. Тотохон	Тарнуева Римма Архиповна
599	Муниципальное образование «Коруское»	д. Шохтой	Ташмаев Александр Сергеевич
600	Муниципальное образование «Кулункунское»	д. Барда	Губенко Иван Александрович
601	Муниципальное образование «Кулункунское»	с. Булуса	Хинтухинов Александр Филиппович
602	Муниципальное образование «Кулункунское»	д. Верхняя Идыга	Алсаева Валентина Гавриловна
603	Муниципальное образование «Кулункунское»	д.Кударейка	Бобкова Татьяна Астафьевна
604	Муниципальное образование «Кулункунское»	с. Кулункун	Бутакова Оксана Леонидовна
605	Муниципальное образование «Кулункунское»	д. Нижняя Идыга	Цай Эликс Миронович
606	Муниципальное образование «Кулункунское»	д. Толодой	Айсуев Александр Александрович
607	Муниципальное образование «Ново-Николаевское»	с. Муромцовка	Саранова Елизавета Игнатьевна
608	Муниципальное образование «Ново-Николаевское»	д. Хабаровская	Ильина Ульяна Семёновна
609	Муниципальное образование «Ново-Николаевское»	д. Хуты	Хернеткин Матвей Фёдорович
610	Муниципальное образование «Олойское»	д. Баянгазуй	Ботороев Евгений Петрович
611	Муниципальное образование «Олойское»	д. Отонхой	Урмаев Олег Александрович
612	Муниципальное образование «Тугутуйское»	д. Комой	Сдатчиков Василий Васильевич
613	Муниципальное образование «Харазаргайское»	д. Кукунут	Бархеев Александр Борисович
614	Муниципальное образование «Харатское»	д. Верхний Кукут	Толстикова Анатолий Николаевич

Заместитель Председателя Правительства Иркутской области
В.И. Кондрашов

ПРАВИТЕЛЬСТВО ИРКУТСКОЙ ОБЛАСТИ

ПОСТАНОВЛЕНИЕ

21 ноября 2017 года

№ 758-пп

Иркутск

Об установлении Порядка формирования и расходования фонда оплаты труда работников государственных учреждений Иркутской области, функции и полномочия учредителя которых осуществляет аппарат Губернатора Иркутской области и Правительства Иркутской области

В соответствии со статьей 9 Закона Иркутской области от 27 декабря 2016 года № 131-ОЗ «Об оплате труда работников государственных учреждений Иркутской области», руководствуясь частью 4 статьи 66, статьей 67 Устава Иркутской области, Правительство Иркутской области

ПОСТАНОВЛЯЕТ:

- Установить Порядок формирования и расходования фонда оплаты труда работников государственных учреждений Иркутской области, функции и полномочия учредителя которых осуществляет аппарат Губернатора Иркутской области и Правительства Иркутской области (прилагается).
- Настоящее постановление подлежит официальному опубликованию в общественно-политической газете «Областная», а также на «Официальном интернет-портале правовой информации» (www.pravo.gov.ru).
- Настоящее постановление вступает в силу через десять календарных дней после дня его официального опубликования.

Первый заместитель Губернатора Иркутской области - Председатель
Правительства Иркутской области
Р.Н. Болотов

УСТАНОВЛЕН
постановлением Правительства
Иркутской области
от 21 ноября 2017 года № 758-пп

**ПОРЯДОК
ФОРМИРОВАНИЯ И РАСХОДОВАНИЯ ФОНДА ОПЛАТЫ ТРУДА
РАБОТНИКОВ ГОСУДАРСТВЕННЫХ УЧРЕЖДЕНИЙ ИРКУТСКОЙ
ОБЛАСТИ, ФУНКЦИИ И ПОЛНОМОЧИЯ УЧРЕДИТЕЛЯ КОТОРЫХ
ОСУЩЕСТВЛЯЕТ АППАРАТ ГУБЕРНАТОРА ИРКУТСКОЙ ОБЛАСТИ И
ПРАВИТЕЛЬСТВА ИРКУТСКОЙ ОБЛАСТИ**

1. Настоящий Порядок разработан в соответствии со статьей 9 Закона Иркутской области от 27 декабря 2016 года № 131-ОЗ «Об оплате труда работников государственных учреждений Иркутской области» и определяет правила формирования и расходования фонда оплаты труда работников Иркутского областного государственного научно-исследовательского казенного учреждения «Институт законодательства и правовой информации имени М.М. Сперанского» (далее - Институт законодательства и правовой информации имени М.М. Сперанского), областного государственного казенного учреждения «Аппарат Общественной палаты Иркутской области» (далее - Аппарат Общественной палаты Иркутской области), областного государственного казенного учреждения «Редакция газеты «Областная» (далее

- Редакция газеты «Областная»), областного государственного автономного учреждения «Издательский центр» (далее - Издательский центр), областного государственного автономного учреждения «Информационно-технический центр Иркутской области» (далее - Информационно-технический центр Иркутской области), функции и полномочия учредителя которых осуществляет аппарат Губернатора Иркутской области и Правительства Иркутской области (далее соответственно - казенное учреждение, автономное учреждение, при совместном упоминании – государственное учреждение).

2. Фонд оплаты труда работников казенного учреждения формируется на календарный год в пределах объема бюджетных ассигнований на обеспечение выполнения функций казенного учреждения и соответствующих лимитов бюджетных обязательств в части оплаты труда работников указанного казенного учреждения.

Фонд оплаты труда работников автономного учреждения формируется на календарный год в пределах объема субсидий на финансовое обеспечение выполнения им государственного задания в рамках плана финансово-хозяйственной деятельности и средств, поступающих от приносящей доход деятельности указанного автономного учреждения.

3. Фонд оплаты труда работников государственного учреждения состоит из базовой части фонда оплаты труда работников государственного учреждения и стимулирующей части фонда оплаты труда работников государственного учреждения.

Базовая часть фонда оплаты труда работников государственного учреждения включает в себя оклад (должностной оклад) и выплаты компенсационного характера, установленные для работников государственного учреждения в соответствии с законодательством.

Стимулирующая часть фонда оплаты труда работников государственного учреждения включает в себя выплаты стимулирующего характера, установленные для работников государственного учреждения в соответствии с законодательством.

4. Объем стимулирующей части фонда оплаты труда работников государственного учреждения, за исключением стимулирующей части фонда оплаты труда руководителя государственного учреждения, устанавливается государственным учреждением и не может превышать 30 процентов фонда оплаты труда работников казенного учреждения, 45 процентов фонда оплаты труда работников автономного учреждения.

5. Объем стимулирующей части фонда оплаты труда руководителя государственного учреждения устанавливается в пределах фонда оплаты труда работников государственного учреждения.

6. Фонд оплаты труда работников государственного учреждения (в расчете на календарный год) (ФОТгод) определяется по следующей формуле:

$$\text{ФОТ}_{\text{год}} = (12 \cdot \text{Q} + \text{ФОТ}_{\text{компл.}} + \text{ФОТ}_{\text{стим.}}) \cdot \text{РК}, \text{ где}$$

Q – сумма окладов (должностных окладов) работников государственного учреждения, предусмотренных штатным расписанием государственного учреждения;

ФОТ_{компл.} – фонд выплат компенсационного характера работникам государственного учреждения, определяемый по следующей формуле:

$$\text{ФОТ}_{\text{компл.}} = \text{K}_{\text{компл.}} \cdot \text{Q}, \text{ где}$$

K_{компл.} – количество окладов (должностных окладов) работников государственного учреждения, направляемых на выплаты компенсационного характера работникам государственного учреждения (в Институте законодатель-

ства и правовой информации имени М.М. Сперанского в размере 0,1 оклада (должностного оклада), в Аппарате Общественной палаты Иркутской области в размере 0,1 оклада (должностного оклада), в Редакции газеты «Областная» в размере 0,01 оклада (должностного оклада), в Издательском центре в размере 1,04 оклада (должностного оклада), в Информационно-техническом центре Иркутской области в размере 0,1 оклада (должностного оклада);

ФОТ_{стим.} – фонд выплат стимулирующего характера работникам государственного учреждения, определяемый по следующей формуле:

$$\text{ФОТ}_{\text{стим.}} = \text{K}_{\text{стим.}} \cdot \text{Q}, \text{ где}$$

K_{стим.} – количество окладов (должностных окладов) работников государственного учреждения, направляемых на выплаты стимулирующего характера работникам государственного учреждения (в Институте законодательства и правовой информации имени М.М. Сперанского в размере 3,73 окладов (должностных окладов), в Аппарате Общественной палаты Иркутской области в размере 6,82 окладов (должностных окладов), в Редакции газеты «Областная» в размере 0,05 окладов (должностных окладов), в Издательском центре в размере 5,57 окладов (должностных окладов), в Информационно-техническом центре Иркутской области в размере 6,22 окладов (должностных окладов);

РК – районный коэффициент и процентная надбавка к заработной плате за работу в районах Крайнего Севера и приравненных к ним местностях, в южных районах Иркутской области в соответствии с федеральным и областным законодательством.

7. При формировании фонда оплаты труда работников государственного учреждения учитываются:

- изменение штатного расписания государственного учреждения;
- изменение размеров окладов (должностных окладов) работников государственного учреждения в установленном законодательством порядке;
- введение (отмена) выплат компенсационного характера работникам государственного учреждения или изменение их размеров в установленном законодательством порядке.
- Предельная доля оплаты труда работников административно-управленческого персонала и вспомогательного персонала государственного учреждения в фонде оплаты труда работников государственного учреждения составляет не более 40 процентов.

9. В целях расходования фонда оплаты труда работников государственного учреждения руководитель государственного учреждения распределяет средства указанного фонда оплаты труда по окладам (должностным окладам), выплатам компенсационного характера и выплатам стимулирующего характера, установленным для работников государственного учреждения в соответствии с законодательством.

10. Расходование средств фонда оплаты труда работников государственного учреждения осуществляется руководителем государственного учреждения в соответствии с законодательством исходя из положений трудовых договоров и установленной в государственном учреждении системы оплаты труда работников государственного учреждения.

Заместитель Губернатора Иркутской области - руководитель аппарата
Губернатора Иркутской области и Правительства Иркутской области
Д.В. Чернышов

3.15	Итого, объем средств, предусмотренный на повышение оплаты труда, млн. рублей (стр. 3.10 + 3.12 + 3.13 + 3.14)	X	371,4	220,8	255,1	269,4	390,6	479,1	847,3	1 986,5
3.16	Соотношение объема средств от оптимизации к сумме объема средств, предусмотренного на повышение оплаты труда, % (стр. 3.11 / стр. 3.15 x 100%)	X	0,0	12,2%	17,9%	21,3%	21,9%	25,3%	X	X
3.17	Дополнительная потребность (дефицит)	X	0,0	0,0	0,0	0,0	253,2	472,3	0,0	725,5
Глава 4. Категория работников <*> - преподаватели и мастера производственного обучения профессиональных образовательных организаций										
4.1	Средняя заработная плата по субъекту Российской Федерации (прогноз субъекта Российской Федерации), рублей	25 365,0	29 229,4	31 371,0	32 624,4	X	X	X	X	X
4.2	Темп роста к предыдущему году, %		115,2%	107,3%	104,0%	X	X	X	X	X
4.3	Среднемесячная начисленная заработная плата наемных работников в организациях, у индивидуальных предпринимателей и физических лиц (среднемесячный доход от трудовой деятельности), рублей	X	X	26 593,0	28 647,7	31 110,4	33 386,4	36 150,1	X	X
4.4	Темп роста к предыдущему году, %	X	X	X	107,7%	108,6%	107,3%	108,3%	X	X
4.5	Среднесписочная численность преподавателей и мастеров производственного обучения профессиональных образовательных организаций, человек	4 166,0	3 044,8	3 146,4	2 937,1	2 844,5	2 844,5	2 844,5	X	X
4.6	Среднемесячная заработная плата преподавателей и мастеров производственного обучения профессиональных образовательных организаций, рублей	17 755,5	27 107,8	27 901,8	27 215,6	27 486,2	31 717,1	36 150,1	X	X
4.7	Темп роста к предыдущему году, %		152,7%	102,9%	97,5%	101,0%	115,4%	114,0%	X	X
4.8	Соотношение средней заработной платы преподавателей и мастеров производственного обучения профессиональных образовательных организаций и средней заработной платы в субъекте Российской Федерации, %	70,0%	92,7%	88,9%	83,4%	X	X	X	X	X
4.9	Соотношение средней заработной платы преподавателей и мастеров производственного обучения профессиональных образовательных организаций и среднемесячной начисленной заработной платы наемных работников в организациях, у индивидуальных предпринимателей и физических лиц (среднемесячный доход от трудовой деятельности), %	X	X	104,9%	95,0%	88,4%	95,0%	100,0%	X	X
4.10	Размер начислений на фонд оплаты труда, %	30,2	30,2	30,2	30,2	30,2	30,2	30,2	X	X
4.11	Фонд оплаты труда с начислениями, млн. рублей	1 155,7	1 289,6	1 371,6	1 248,9	1 221,6	1 409,6	1 606,6	X	X
4.12	Прирост фонда оплаты труда с начислениями, млн. рублей (в 2013 году считается по отношению к 2012 году; в 2014 году и последующих годах считается по отношению к 2013 году (фонд оплаты труда стр. 4.11 по графе соответствующего года - стр. 4.11 за 2013 г.)	X	133,9	82,1	0,0	0,0	120,0	317,0	215,9	653,0
	в том числе:									
4.13	за счет средств консолидированного бюджета субъекта Российской Федерации, млн. рублей	X	133,9	82,1	0,0	0,0	88,8	285,8	215,9	590,5
4.14	включая средства, полученные за счет проведения мероприятий по оптимизации	X	0,0	0,0	0,0	0,0	22,3	36,4	0,0	58,7
4.15	за счет средств ОМС, млн. рублей	X	0,0	0,0	0,0	0,0	0,0	0,0	0,0	0,0
4.16	за счет средств от приносящей доход деятельности, млн. рублей	X	0,0	0,0	0,0	0,0	31,2	31,2	0,0	62,4
4.17	за счет иных источников (решений), включая корректировку консолидированного бюджета субъекта Российской Федерации на соответствующий год, млн. рублей	X	0,0	0,0	0,0	0,0	0,0	0,0	0,0	0,0
4.18	Итого, объем средств, предусмотренный на повышение оплаты труда, млн. рублей (стр. 4.13 + 4.15 + 4.16 + 4.17)	X	133,9	82,1	0,0	0,0	120,0	317,0	215,9	652,9
4.19	Соотношение объема средств от оптимизации к сумме объема средств, предусмотренного на повышение оплаты труда, % (стр. 4.14 / стр. 4.18 x 100%)	X	0,0	0,0	0,0	0,0	18,6%	11,5%	X	X
4.20	Дополнительная потребность (дефицит)	X	0,0	0,0	0,0	0,0	0,0	0,0	0,0	0,0
Глава 5. Категория работников <*> - педагогические работники, оказывающие социальные услуги детям-сиротам и детям, оставшимся без попечения родителей										
5.1	Средняя заработная плата по субъекту Российской Федерации (прогноз субъекта Российской Федерации), рублей	25 365,0	29 229,4	31 371,0	32 624,4	X	X	X	X	X
5.2	Темп роста к предыдущему году, %		115,2%	107,3%	104,0%	X	X	X	X	X
5.3	Среднемесячная начисленная заработная плата наемных работников в организациях, у индивидуальных предпринимателей и физических лиц (среднемесячный доход от трудовой деятельности), рублей	X	X	26 593,0	28 647,7	31 110,4	33 386,4	36 150,1	X	X
5.4	Темп роста к предыдущему году, %	X	X	X	107,7%	108,6%	107,3%	108,3%	X	X
5.5	Среднесписочная численность педагогических работников, оказывающих социальные услуги детям-сиротам и детям, оставшимся без попечения родителей, человек	2 392,0	2 248,0	2 716,7	2 328,0	2 125,4	2 125,4	2 015,4	X	X
5.6	Среднемесячная заработная плата педагогических работников, оказывающих социальные услуги детям-сиротам и детям, оставшимся без попечения родителей, рублей	14 711,7	24 096,0	29 100,7	29 695,0	31 587,6	33 386,4	36 150,1	X	X
5.7	Темп роста к предыдущему году, %		163,8%	120,8%	102,0%	106,4%	105,7%	108,3%	X	X
5.8	Соотношение среднемесячной заработной платы педагогических работников, оказывающих социальные услуги детям-сиротам и детям, оставшимся без попечения родителей, и средней заработной платы в субъекте Российской Федерации, %	58,0%	82,4%	92,8%	91,0%	X	X	X	X	X
5.9	Соотношение среднемесячной заработной платы педагогических работников, оказывающих социальные услуги детям-сиротам и детям, оставшимся без попечения родителей, и среднемесячной начисленной заработной платы наемных работников в организациях, у индивидуальных предпринимателей и физических лиц (среднемесячный доход от трудовой деятельности), %	X	X	109,4%	103,7%	101,5%	100,0%	100,0%	X	X
5.10	Размер начислений на фонд оплаты труда, %	30,2	30,2	30,2	30,2	30,2	30,2	30,2	X	X
5.11	Фонд оплаты труда с начислениями, млн. рублей	549,8	846,3	1 235,2	1 080,1	1 048,9	1 108,7	1 138,3	X	X
5.12	Прирост фонда оплаты труда с начислениями, млн. рублей (в 2013 году считается по отношению к 2012 году; в 2014 году и последующих годах считается по отношению к 2013 году (фонд оплаты труда стр. 5.11 по графе соответствующего года - стр. 5.11 за 2013 г.)	X	296,5	388,9	233,8	202,6	262,4	292,0	919,2	1 676,1
	в том числе:									
5.13	за счет средств консолидированного бюджета субъекта Российской Федерации, млн. рублей	X	296,5	388,9	233,8	202,6	262,4	292,0	919,2	1 676,1
5.14	включая средства, полученные за счет проведения мероприятий по оптимизации	X	0,0	0,0	0,0	0,0	0,0	0,0	0,0	0,0
5.15	за счет средств ОМС, млн. рублей	X	0,0	0,0	0,0	0,0	0,0	0,0	0,0	0,0
5.16	за счет средств от приносящей доход деятельности, млн. рублей	X	0,0	0,0	0,0	0,0	0,0	0,0	0,0	0,0
5.17	за счет иных источников (решений), включая корректировку консолидированного бюджета субъекта Российской Федерации на соответствующий год, млн. рублей	X	0,0	0,0	0,0	0,0	0,0	0,0	0,0	0,0
5.18	Итого, объем средств, предусмотренный на повышение оплаты труда, млн. рублей (стр. 5.13+5.15+5.16+5.17)	X	296,5	388,9	233,8	202,6	262,4	292,0	919,2	1 676,1
5.19	Соотношение объема средств от оптимизации к сумме объема средств, предусмотренного на повышение оплаты труда, % (стр.5.14/стр.5.18*100%)	X	0,0	0,0	0,0	0,0	0,0	0,0	0,0	0,0
5.20	Дополнительная потребность (дефицит)	X	0,0	0,0	0,0	0,0	0,0	0,0	0,0	0,0

».

ПРАВИТЕЛЬСТВО ИРКУТСКОЙ ОБЛАСТИ

РАСПОРЯЖЕНИЕ

16 ноября 2017 года

№ 634-рп

Иркутск

О внесении изменения в приложение к Плану мероприятий («дорожной карте») «Повышение эффективности и качества услуг в сфере социального обслуживания населения (2013 - 2018 годы) в Иркутской области»

В соответствии с приказом Министерства труда и социальной защиты Российской Федерации от 30 апреля 2014 года № 282 «О плане мероприятий («дорожной карте») «Повышение эффективности и качества услуг в сфере социального обслуживания населения (2013 - 2018 годы)», руководствуясь частью 4 статьи 66, статьей 67 Устава Иркутской области:

1. Внести в приложение к Плану мероприятий («дорожной карте») «Повышение эффективности и качества услуг в сфере социального обслуживания населения (2013 - 2018 годы) в Иркутской области», утвержденному распоряжением Правительства Иркутской области от 26 февраля 2013 года № 54-рп, изменение, изложив его в новой редакции (прилагается).

2. Настоящее распоряжение подлежит официальному опубликованию в общественно-политической газете «Областная».

Первый заместитель Губернатора Иркутской области - Председатель Правительства Иркутской области
Р.Н. Болотов

Приложение
к распоряжению Правительства Иркутской области
от 16 ноября 2017 года № 634-рп

«Приложение
к Плану мероприятий («дорожной карте») «Повышение эффективности и качества услуг в сфере социального обслуживания населения (2013 - 2018 годы) в Иркутской области»

ПОКАЗАТЕЛИ НОРМАТИВОВ ПЛАНА МЕРОПРИЯТИЙ («ДОРОЖНОЙ КАРТЫ») «ПОВЫШЕНИЕ ЭФФЕКТИВНОСТИ И КАЧЕСТВА УСЛУГ В СФЕРЕ СОЦИАЛЬНОГО ОБСЛУЖИВАНИЯ НАСЕЛЕНИЯ (2013 - 2018 ГОДЫ) В ИРКУТСКОЙ ОБЛАСТИ»

Субъект Российской Федерации: Иркутская область Категория работников: социальные работники										
№	Наименование показателей	2012 год факт	2013 год факт	2014 год факт	2015 год факт	2016 год факт	2017 год	2018 год	2014 год - 2016 год	2014 год - 2018 год
1.	Норматив числа получателей услуг на одного социального работника (по среднесписочной численности работников) с учетом региональной специфики	x	5,8	6,2	7,2	10,5	9,5	9,5	181,0	163,8
2.	Число получателей услуг, чел.	x	12 140	12 552	12 697	16 658	15 094	15 094	137,2	124,3
3.	Среднесписочная численность социальных работников, чел.	x	2099	2040,9	1756	1586	1590	1590	75,5	75,8
4.	Численность населения Иркутской области, чел.	2 423 190	2 420 187	2 418 348	2 414 913	2 412 800	2 409 022	2 404 713	99,7	99,4
5.	Соотношение средней заработной платы социальных работников со средней заработной платой в Иркутской области, % (1)	x	54,6	61,7	68,8	64,9	80,0	100,0	x	x
6.	Доля от средств от приносящей доход деятельности в фонде заработной платы социальных работников, %	x	1,0	1,2	1,9	2,5	1,4	1,1	x	x
7.	Средства, полученные за счет проведения мероприятий по оптимизации, млн. руб. (2)	x	0,8	25,9	34,1	34,2	34,3	34,4	94,2	162,9
8.	Соотношение объема средств от оптимизации к сумме объема средств, предусмотренного на повышение оплаты труда, %	x	0,8	27,8	100,0	100,0	34,2	11,4	123,1	34,1

Примечание:

(1) Начиная с итогов 2015 года в качестве средней заработной платы в субъектах Российской Федерации используется показатель среднемесячной начисленной заработной платы наемных работников в организациях, у индивидуальных предпринимателей и физических лиц (среднемесячного дохода от трудовой деятельности), формируемый в соответствии с пунктом 3 постановления Правительства Российской Федерации от 11 июля 2015 года № 698 «Об организации федеральных статистических наблюдений для формирования официальной статистической информации о среднемесячном доходе от трудовой деятельности»;

(2) – нарастающим итогом.».

Заместитель Председателя Правительства Иркутской области В.Ф. Вобликова

ПРАВИТЕЛЬСТВО ИРКУТСКОЙ ОБЛАСТИ

РАСПОРЯЖЕНИЕ

16 ноября 2017 года

№ 632-рп

Иркутск

О формировании списков и запасных списков кандидатов в присяжные заседатели для работы районных судов, гарнизонных военных судов муниципальными образованиями Иркутской области

С целью организации на территории Иркутской области отправления правосудия с участием присяжных заседателей, в соответствии со статьями 4, 5 Федерального закона от 20 августа 2004 года № 113-ФЗ «О присяжных заседателях федеральных судов общей юрисдикции в Российской Федерации», руководствуясь частью 4 статьи 66, статьей 67 Устава Иркутской области:

1. Установить число граждан, подлежащих включению в списки и запасные списки кандидатов в присяжные заседатели для работы районных судов, гарнизонных военных судов муниципальными образованиями Иркутской области на 2018-2021 годы (далее – списки и запасные списки кандидатов в присяжные заседатели), согласно приложениям 1, 2 к настоящему распоряжению.

2. Установить срок составления списков и запасных списков кандидатов в присяжные заседатели 31 декабря 2017 года.

3. В срок до 20 февраля 2018 года списки и запасные списки кандидатов в присяжные заседатели направляются в соответствующий суд и Правительство Иркутской области исполнительно-распорядительными органами муниципальных образований Иркутской области, указанных в приложении 1 к настоящему распоряжению.

4. В срок до 20 февраля 2018 года списки и запасные списки кандидатов в присяжные заседатели направляются в Правительство Иркутской области исполнительно-распорядительными органами муниципальных образований Иркутской области:

1) включенных в округа, образованные в соответствии с распоряжением Правительства Иркутской области от 6 июня 2017 года № 303-рп «Об образовании округов из нескольких муниципальных образований Иркутской области для организации на территории Иркутской области отправления правосудия с участием присяжных заседателей»;

2) указанных в приложении 2 к настоящему распоряжению.

5. Контроль за исполнением настоящего распоряжения возложить на заместителя Губернатора Иркутской области – руководителя аппарата Губернатора Иркутской области и Правительства Иркутской области Чернышова Д.В.

6. Настоящее распоряжение подлежит официальному опубликованию в общественно-политической газете «Областная».

Первый заместитель Губернатора Иркутской области - Председатель Правительства Иркутской области
Р.Н. Болотов

Приложение 1
к распоряжению Правительства Иркутской области
от 16 ноября 2017 года № 632-рп

№ п/п	Муниципальные образования	Наименование суда	Для списка (чел.)	Для запасного списка не более (чел.)
1	Город Иркутск	Кировский районный суд г. Иркутска	1000	250
		Куйбышевский районный суд г. Иркутска	1500	375
		Ленинский районный суд г. Иркутска	2500	625
		Октябрьский районный суд г. Иркутска	1500	375
		Свердловский районный суд г. Иркутска	2500	625
		Иркутский районный суд Иркутской области	-	750
2	Муниципальное образование города Братска	Братский городской суд Иркутской области	2000	500
		Братский районный суд Иркутской области	-	250
		Падунский районный суд г. Братска Иркутской области	1000	250
3	Муниципальное образование «Ангарский городской округ»	Ангарский городской суд Иркутской области	3000	750
4	Муниципальное образование города Бодайбо и района	Бодайбинский городской суд Иркутской области	1000	250
5	Муниципальное образование «Нижнеудинский район»	Нижнеудинский городской суд Иркутской области	2500	625
6	Муниципальное образование «город Саянск»	Саянский городской суд Иркутской области	500	125
7	Муниципальное образование «Тайшетский район»	Тайшетский городской суд Иркутской области	2000	500

8	Муниципальное образование – «город Тулун»	Тулунский городской суд Иркутской области	1200	500
9	Муниципальное образование «Тулунский район»	Тулунский городской суд Иркутской области	800	-
10	Город Усолье-Сибирское	Усольский городской суд Иркутской области	1950	750
11	Усольское районное муниципальное образование	Усольский городской суд Иркутской области	1050	-
12	Муниципальное образование город Усть-Илимск	Усть-Илимский городской суд Иркутской области	1200	375
13	Муниципальное образование «Усть-Илимский район»	Усть-Илимский городской суд Иркутской области	300	-
14	Муниципальное образование «город Свирск»	Черемховский городской суд Иркутской области	625	-
15	Муниципальное образование «город Черемхово»	Черемховский городской суд Иркутской области	1875	625
		Черемховский районный суд Иркутской области	-	250
16	Шелеховский район	Шелеховский городской суд Иркутской области	1000	250
17	Муниципальное образование «Братский район»	Братский районный суд Иркутской области	1000	-
18	Иркутское районное муниципальное образование Иркутской области	Иркутский районный суд Иркутской области	3000	-
19	Муниципальное образование «Катангский район»	Катангский районный суд Иркутской области	500	125
20	Киренский район	Киренский районный суд Иркутской области	500	125
21	Муниципальное образование Мамско-Чуйского района	Мамско-Чуйский районный суд Иркутской области	500	125
22	Муниципальное образование «Нижнеилимский район»	Нижнеилимский районный суд Иркутской области	1000	250
23	Муниципальное образование «Нукутский район»	Нукутский районный суд Иркутской области	500	125
24	Муниципальное образование «Слюдянский район»	Слюдянский районный суд Иркутской области	1000	250
25	Черемховское районное муниципальное образование	Черемховский районный суд Иркутской области	1000	-
26	Чунское районное муниципальное образование	Чунский районный суд Иркутской области	1000	250
27	Муниципальное образование «Эхирит-Булагатский район»	Эхирит-Булагатский районный суд Иркутской области	500	125
ИТОГО			41500	10375

Заместитель Губернатора Иркутской области – руководитель аппарата
Губернатора Иркутской области и Правительства Иркутской области
Д.В. Чернышов

Приложение 2
к распоряжению Правительства Иркутской области
от 16 ноября 2017 года № 632-рп

№ п/п	Муниципальные образования	Для списка (чел.)	Для запасного списка не более (чел.)	Для списка (чел.)	Для запасного списка (чел.)
		Иркутский гарнизонный военный суд	Черемховский гарнизонный военный суд		
1	Город Иркутск	300	250	900	100
2	Муниципальное образование города Братска	140	0	0	0
3	Город Усолье-Сибирское	140	0	0	0
4	Муниципальное образование «город Черемхово»	140	0	0	0
5	Муниципальное образование «Ангарский городской округ»	140	0	0	0
6	Шелеховский район	140	0	0	0
ИТОГО		1000	250	900	100

Заместитель Губернатора Иркутской области – руководитель аппарата
Губернатора Иркутской области и Правительства Иркутской области
Д.В. Чернышов

СЛУЖБА ПОТРЕБИТЕЛЬСКОГО РЫНКА И ЛИЦЕНЗИРОВАНИЯ ИРКУТСКОЙ ОБЛАСТИ

ПРИКАЗ

1 ноября 2017 года

№ 28-спр

Иркутск

О внесении изменений в административный регламент, утвержденный приказом службы потребительского рынка и лицензирования Иркутской области от 20 декабря 2012 года № 28-спр

В соответствии с распоряжением Правительства Российской Федерации от 19 августа 2017 года № 1785-р «О внесении изменений в перечень, утвержденный распоряжением Правительства Российской Федерации от 19.04.2016 № 724-р», руководствуясь Законом Иркутской области от 12 января 2010 года № 1-оз «О правовых актах Иркутской области и правотворческой деятельности в Иркутской области», статьей 21 Устава Иркутской области,

П Р И К А З Ы В А Ю:

1. Внести в административный регламент исполнения государственной функции по лицензионному контролю за соблюдением лицензионных требований лицензиатами, осуществляющими деятельность по заготовке, хранению, переработке и реализации лома черных металлов, цветных металлов на территории Иркутской области, утвержденный приказом службы потребительского рынка и лицензирования Иркутской области от 20 декабря 2012 года № 28-спр, следующие изменения:

1) в пункте 16 слова «кабинете 311» заменить словами «кабинете 347»;

2) пункт 50 изложить в следующей редакции:

«50. Специалисты Отдела готовят/подготавливают проект распоряжения о проведении документарной проверки в соответствии с типовой формой, утвержденной приказом Министерства экономического развития Российской Федерации от 30 апреля 2009 года № 141 «О реализации положений Федерального закона «О защите прав юридических лиц и индивидуальных предпринимателей при осуществлении государственного контроля (надзора) и муниципального контроля» (далее - Приказ Минэкономразвития России № 141), в котором указываются:

а) наименование органа, осуществляющего лицензионный контроль;

б) наименование юридического лица; фамилия, имя, отчество (последнее - при наличии) индивидуального предпринимателя;

в) место нахождения юридического лица (филиалов, представительств, обособленных структурных подразделений), места фактического осуществления деятельности индивидуальным предпринимателем;

г) фамилии, имена, отчества, должности специалистов Отдела, уполномоченных на проведение проверки;

д) наименование вида государственного контроля, реестровый номер функции в федеральной государственной информационной системе «Федеральный реестр государственных и муниципальных услуг (функций)»;

е) цели, задачи, предмет проверки, срок ее проведения, даты начала и окончания проведения проверки;

ж) правовые основания проведения проверки;

з) обязательные требования, подлежащие проверке;

и) перечень мероприятий по контролю, необходимых для достижения целей и задач проведения проверки, и сроки их проведения;

к) перечень административных регламентов по осуществлению государственного контроля;

л) перечень документов, представление которых лицензиатом необходимо для достижения целей и задач проведения проверки;

м) должность, фамилия, инициалы, подпись, заверенная печатью, руководителя Службы или первого заместителя руководителя Службы;

н) фамилия, имя, отчество и должность специалиста Отдела, непосредственно подготовившего проект распоряжения, контактный телефон, электронный адрес;

о) иные сведения, предусмотренные типовой формой, утвержденной Приказом Минэкономразвития России № 141.»;

3) подпункт «в» пункта 59 изложить в следующей редакции:

«в) в рамках межведомственного информационного взаимодействия запрашивают и получают на безвозмездной основе, в том числе в электронной форме, в сроки и порядке, которые установлены Правительством Российской Федерации, следующие документы и (или) информацию, находящиеся в распоряжении государственных органов либо подведомственных государственным органам организаций, включенные в Перечень, утвержденный распоряжением Правительства Российской Федерации от 19 апреля 2016 года № 724-р:

- выписку из Единого государственного реестра юридических лиц;

- выписку из Единого государственного реестра индивидуальных предпринимателей;

- выписку из Единого государственного реестра недвижимости об объекте недвижимости;

- выписку из Единого государственного реестра недвижимости о переходе прав на объект недвижимости;

- выписку из Единого государственного реестра недвижимости о правах отдельного лица на имевшиеся (имеющиеся) у него объекты недвижимости;

- сведения о результатах поверки средств измерений из Федерального информационного фонда по обеспечению единства измерений;

- сведения из государственного реестра опасных производственных объектов.

Запросы, направляемые в рамках системы межведомственного электронного взаимодействия, подписываются электронной подписью уполномоченного должностного лица Службы. Запросы, подготовленные на бумажном носителе, подписываются руководителем Службы или его первым заместителем.».

2. Настоящий приказ подлежит официальному опубликованию в общественно-политической газете «Областная».

3. Настоящий приказ вступает в силу через десять календарных дней после дня его официального опубликования.

Руководитель службы С.Б. Петров

СЛУЖБА ПО ТАРИФАМ ИРКУТСКОЙ ОБЛАСТИ

ПРИКАЗ

1 ноября 2017 года

№ 335-спр

Иркутск

Об установлении тарифов на подвоз воды для потребителей ООО «ТеплоВодоРесурс»

В соответствии с Федеральным законом от 7 декабря 2011 года № 416-ФЗ «О водоснабжении и водоотведении», постановлением Правительства Российской Федерации от 13 мая 2013 года № 406 «О государственном регулировании тарифов в сфере водоснабжения и водоотведения», руководствуясь Положением о службе по тарифам Иркутской области, утвержденным постановлением Правительства Иркутской области от 7 июня 2012 года № 303-пл, учитывая итоги рассмотрения данного вопроса на заседании Правления службы по тарифам Иркутской области 27 октября 2017 года,

П Р И К А З Ы В А Ю:

1. Установить тарифы на подвоз воды для потребителей ООО «ТеплоВодоРесурс» с календарной разбивкой согласно приложению.

2. Тарифы, установленные в пункте 1 настоящего приказа, действуют с 1 января 2018 года по 31 декабря 2018 года.

3. Признать утратившим силу с 1 января 2018 года приказ службы по тарифам Иркутской области от 20 декабря 2016 года № 424-спр «Об установлении тарифов на подвоз воды для потребителей ООО «ТеплоВодоРесурс».

4. Настоящий приказ подлежит официальному опубликованию.

Руководитель службы А.Р. Халиуллин

Приложение
к приказу службы по тарифам
Иркутской области

от 1 ноября 2017 года № 335-спр

ТАРИФЫ
НА ПОДВОЗ ВОДЫ ДЛЯ ПОТРЕБИТЕЛЕЙ
ООО «ТЕПЛОВОДОРЕСУРС»

Категории абонентов	Период действия	Тариф (руб./куб.м)
Артемовское муниципальное образование, Балахинское муниципальное образование		
Прочие потребители (без учета НДС)	с 01.01.2018 по 30.06.2018	319,95
	с 01.07.2018 по 31.12.2018	330,83
Население (с учетом НДС)	с 01.01.2018 по 30.06.2018	377,54
	с 01.07.2018 по 31.12.2018	390,38

Начальник отдела регулирования тарифов в сфере жилищно-коммунального комплекса службы по тарифам Иркутской области
Т.А. Куграшова

ПРАВИТЕЛЬСТВО ИРКУТСКОЙ ОБЛАСТИ

ПОСТАНОВЛЕНИЕ

20 ноября 2017 года

№ 751-пп

Иркутск

О порядке и сроках составления списков и запасных списков кандидатов в присяжные заседатели федеральных судов общей юрисдикции муниципальных образований Иркутской области

В целях обеспечения организации на территории Иркутской области отправления правосудия с участием присяжных заседателей федеральных судов общей юрисдикции, в соответствии со статьей 5 Федерального закона от 20 августа 2004 года № 113-ФЗ «О присяжных заседателях федеральных судов общей юрисдикции в Российской Федерации», руководствуясь частью 4 статьи 66, статьей 67 Устава Иркутской области, Правительство Иркутской области

ПОСТАНОВЛЯЕТ:

1. Установить Порядок и сроки составления списков и запасных списков кандидатов в присяжные заседатели федеральных судов общей юрисдикции муниципальных образований Иркутской области (прилагается).
2. Установить, что функции по обеспечению полномочий Правительства Иркутской области по составлению списков и запасных списков кандидатов в присяжные заседатели федеральных судов общей юрисдикции осуществляет аппарат Губернатора Иркутской области и Правительства Иркутской области.
3. Настоящее постановление вступает в силу через десять календарных дней после дня его официального опубликования.
4. Настоящее постановление подлежит официальному опубликованию в общественно-политической газете «Областная», а также на «Официальном интернет-портале правовой информации» (www.pravo.gov.ru).

Первый заместитель Губернатора Иркутской области - Председатель
Правительства Иркутской области
Р.Н. Болотов

УСТАНОВЛЕНЫ
постановлением Правительства
Иркутской области
от 20 ноября 2017 года № 751-пп

ПОРЯДОК И СРОКИ СОСТАВЛЕНИЯ СПИСКОВ И ЗАПАСНЫХ СПИСКОВ КАНДИДАТОВ В ПРИСЯЖНЫЕ ЗАСЕДАТЕЛИ ФЕДЕРАЛЬНЫХ СУДОВ ОБЩЕЙ ЮРИСДИКЦИИ МУНИЦИПАЛЬНЫХ ОБРАЗОВАНИЙ ИРКУТСКОЙ ОБЛАСТИ

1. Настоящие Порядок и сроки устанавливают процедуру составления списков и запасных списков кандидатов в присяжные заседатели федеральных судов общей юрисдикции (далее - присяжные заседатели) муниципальных образований Иркутской области.
2. Списки и запасные списки кандидатов в присяжные заседатели муниципальных образований Иркутской области составляются местными администрациями муниципальных районов и городских округов Иркутской области (далее - исполнительно-распорядительные органы муниципальных образований Иркутской области) каждые четыре года.
3. Аппарат Губернатора Иркутской области и Правительства Иркутской области (далее - Аппарат) на основании представлений председателей Иркутского областного суда, Восточно-Сибирского окружного военного суда, 3 окружного военного суда (далее-представления) в течение семи календарных дней со дня их получения рассчитывает число граждан, подлежащих включению в списки кандидатов в присяжные заседатели муниципальных образований Иркутской области.
- Число граждан, подлежащих включению в списки кандидатов в присяжные заседатели муниципальных образований Иркутской области, а также срок составления списков и запасных списков кандидатов в присяжные заседатели муниципальных образований Иркутской области устанавливаются распоряжением Правительства Иркутской области (далее – Распоряжение), которое издается не позднее 30 календарных дней со дня получения всех из указанных в абзаце первом настоящего пункта представлений.
4. При составлении списков кандидатов в присяжные заседатели муниципальных образований Иркутской области число включенных в них граждан не должно превышать десяти процентов установленного Распоряжением числа граждан, подлежащих включению в указанные списки.
- Число граждан, подлежащих включению в запасные списки кандидатов в присяжные заседатели муниципальных образований Иркутской области, определяется исполнительно-распорядительными органами муниципальных образований Иркутской области и должно составлять не более одной четвертой числа кандидатов в присяжные заседатели, подлежащих включению в список кандидатов в присяжные заседатели соответствующего муниципального образования Иркутской области.
5. Кандидаты в присяжные заседатели муниципальных образований Иркутской области определяются путем случайной выборки с использованием Государственной автоматизированной системы Российской Федерации «Выборы» на основе содержащихся в ее информационном ресурсе персональных данных об избирателях, участниках референдума. При этом из числа отобранных граждан исключаются лица, которые не могут быть присяжными заседателями в соответствии с частью 2 статьи 3 Федерального закона от 20 августа 2004 года № 113-ФЗ «О присяжных заседателях федеральных судов общей юрисдикции в Российской Федерации» (далее – Федеральный закон № 113-ФЗ).
6. Исполнительно-распорядительный орган соответствующего муниципального образования Иркутской области по форме согласно приложению 1 к настоящему Порядку составляет список и запасной список кандидатов в присяжные заседатели муниципального образования Иркутской области, включая в список кандидатов в присяжные заседатели граждан, постоянно проживающих на территории муниципального образования Иркутской области, а в запасной список кандидатов в присяжные заседатели только граждан, постоянно проживающих в населенном пункте по месту постоянного нахождения соответствующего суда, не позднее чем за 30 календарных дней до окончания срока, установленного Распоряжением.
7. Исполнительно-распорядительные органы муниципальных образований Иркутской области извещают граждан, проживающих на территории соответствующих муниципальных образований Иркутской области, посредством размещения в официальном печатном издании и информационно-телекомму-

СЛУЖБА ПО ТАРИФАМ ИРКУТСКОЙ ОБЛАСТИ

ПРИКАЗ

27 октября 2017 года

№ 326-спр

Иркутск

О внесении изменений в отдельные приказы службы по тарифам Иркутской области

В соответствии с Федеральным законом от 27 июля 2010 года № 190-ФЗ «О теплоснабжении», постановлением Правительства Российской Федерации от 22 октября 2012 года № 1075 «О ценообразовании в сфере теплоснабжения», руководствуясь Положением о службе по тарифам Иркутской области, утвержденным постановлением Правительства Иркутской области от 7 июня 2012 года № 303-пп, учитывая итоги рассмотрения данного вопроса на заседании Правления службы по тарифам Иркутской области 20 октября 2017 года,

П Р И К А З Ы В А Ю:

никационной сети «Интернет» на официальном сайте соответствующего муниципального образования Иркутской области (далее - средства массовой информации) информации о составлении списка и запасного списка кандидатов в присяжные заседатели, а также уведомляют через средства массовой информации либо в письменной форме посредством почтового отправления граждан, включенных в списки кандидатов в присяжные заседатели, и в течение двух недель предоставляют таким гражданам возможность ознакомиться с ними и рассматривают поступающие от граждан, включенных в указанные списки, письменные заявления об исключении их из этих списков и исправлении неточных сведений о кандидатах в присяжные заседатели, содержащихся в этих списках.

8. Уточненные списки и запасные списки кандидатов в присяжные заседатели муниципальных образований Иркутской области подписываются главами муниципальных образований Иркутской области, скрепляются печатями и направляются в районные суды Иркутской области, юрисдикция которых распространяется на территории соответствующих муниципальных образований Иркутской области, на бумажном носителе и в электронном виде на съемном носителе информации (CD-диск) заказным почтовым отправлением с уведомлением о вручении не позднее чем за 30 календарных дней до истечения срока полномочий кандидатов в присяжные заседатели, включенных в ранее представленные в соответствующие суды списки кандидатов в присяжные заседатели, а также в Правительство Иркутской области на бумажном носителе и в электронном виде на съемном носителе информации (CD-диск) заказным почтовым отправлением с уведомлением о вручении не позднее чем за шесть календарных дней до окончания срока, установленного Распоряжением.

Направление списков и запасных списков кандидатов в присяжные заседатели муниципальных образований Иркутской области в районные суды Иркутской области и Правительство Иркутской области электронной почтой не допускается.

Копии уточненных списков и запасных списков кандидатов в присяжные заседатели муниципальных образований Иркутской области подлежат хранению в исполнительно-распорядительных органах муниципальных образований Иркутской области.

9. Подписанные главами муниципальных образований Иркутской области список и запасной список кандидатов в присяжные заседатели муниципальных образований Иркутской области не позднее чем за шесть календарных дней до окончания срока, установленного Распоряжением, публикуются в средствах массовой информации соответствующего муниципального образования Иркутской области и содержат только фамилии, имена и отчества кандидатов в присяжные заседатели муниципальных образований Иркутской области.

10. В случае обращения граждан с письменным заявлением о необоснованном включении их в список и запасной список кандидатов в присяжные заседатели муниципальных образований Иркутской области, об исключении их из этих списков или исправлении неточных сведений о кандидатах в присяжные заседатели муниципальных образований Иркутской области, содержащихся в этих списках, исполнительно-распорядительный орган муниципального образования Иркутской области в течение пяти календарных дней рассматривает поступившие заявления и принимает по ним решения, которые могут быть обжалованы в суд в порядке, установленном Кодексом административного судопроизводства Российской Федерации.

11. Граждане, включенные в список и запасной список кандидатов в присяжные заседатели муниципальных образований Иркутской области, исключаются из указанных списков исполнительно-распорядительными органами муниципальных образований Иркутской области в случаях, предусмотренных статьей 7 Федерального закона № 113-ФЗ.

12. Исполнительно-распорядительные органы муниципальных образований Иркутской области обязаны ежегодно (или по представлению председателя соответствующего суда в более короткие сроки) проверять и при необходимости изменять и дополнять в соответствии с настоящим Порядком по форме согласно приложению 2 к настоящему Порядку списки кандидатов в присяжные заседатели муниципальных образований Иркутской области, исключая из них граждан, утративших право быть присяжными заседателями, и включая в них тех, кто был отобран дополнительно.

13. Изменения и дополнения, внесенные исполнительно-распорядительным органом муниципального образования Иркутской области в список и запасной список кандидатов в присяжные заседатели муниципальных образований Иркутской области, публикуются в средствах массовой информации соответствующего муниципального образования Иркутской области не позднее 14 календарных дней со дня внесения соответствующих изменений и дополнений.

14. Изменения, внесенные в соответствующие списки кандидатов в присяжные заседатели муниципальных образований Иркутской области, направляются в соответствующий суд и Правительство Иркутской области не позднее семи календарных дней со дня их подписания главой муниципального образования Иркутской области.

Заместитель Губернатора Иркутской области – руководитель аппарата Губернатора Иркутской области и Правительства Иркутской области
Д.В. Чернышов

Приложение 1
к Порядку и срокам составления
списков и запасных списков
кандидатов в присяжные заседатели
федеральных судов общей юрисдикции
муниципальных образований
Иркутской области

ФОРМА СПИСКА И ЗАПАСНОГО СПИСКА КАНДИДАТОВ В ПРИСЯЖНЫЕ ЗАСЕДАТЕЛИ¹

для _____
(наименование суда)
по _____
(наименование муниципального образования Иркутской области)
на _____ год(ы)

№ п/п	Фамилия	Имя	Отчество	Пол	Число, месяц, год рождения	Индекс	Населенный пункт	Улица	Дом	Корпус	Квартира
1	2	3	4	5	6	7	8	9	10	11	12

1. Внести в тарифную таблицу приложения 1 к приказу службы по тарифам Иркутской области от 1 декабря 2016 года № 337-спр «Об установлении долгосрочных тарифов на тепловую энергию, поставляемую потребителям ООО «Надежда» на территории муниципального образования «Усть-Ордынское» изменения, изложив строки:

«	с 01.07.2018 по 31.12.2018	4 109,05
с 01.01.2019 по 30.06.2019	4 109,05	»

в следующей редакции:

«	с 01.07.2018 по 31.12.2018	3 923,13
с 01.01.2019 по 30.06.2019	3 923,13	»

2. Внести в тарифную таблицу приложения к приказу службы по тарифам Иркутской области от 1 декабря 2016 года № 338-спр «Об установлении долгосрочных тарифов на теплоноситель, поставляемый ООО «Надежда» на территории муниципального образования «Усть-Ордынское» изменения, изложив по тексту строки:

«	с 01.07.2018 по 31.12.2018	93,33
с 01.01.2019 по 30.06.2019	93,33	»

Граждане, включенные в список, отвечают требованиям, предъявляемым к кандидатам в присяжные заседатели.

Подпись главы муниципального образования
Печать

¹ Таблица оформляется в формате Excel (таблица Excel 5 и выше), используется шрифт «Times New Roman», размер шрифта - 14, выделения и подчеркивания не допускаются; формат бумаги – А4, ориентация - альбомная; параметры страницы (поля): верхнее - 20 мм, нижнее - 20 мм, левое - 25 мм, правое - 15 мм; форматирование текста в таблице - по левой границе поля.

Списки кандидатов в присяжные заседатели оформляются в алфавитном порядке.

При наличии в слове буквы «ё» печатается буква «е».

В графах таблицы первые буквы фамилии, имени, отчества, места жительства - заглавные, остальные – прописные.

Сокращения, используемые при заполнении таблицы:

в графе «Пол»: мужской - м, женский - ж;

в графе «Число, месяц, год рождения» указывать в формате ДД.ММ.ГГГГ, разделитель - «точка»;

в графе «Населенный пункт»: город - г.; поселок - п.; поселок городского типа - пгт.; рабочий поселок – р.п., село – с., деревня – д.;

в графе «Улица»: улица - ул.; микрорайон – мкр., проспект - пр-т, бульвар – б-р, переулок – пер., площадь – пл., проезд – пр-д (в наименованиях улиц сокращения не допускаются);

Вторая и последующие страницы должны быть пронумерованы арабскими цифрами без точки в центре верхнего поля документа.

Последняя страница должна содержать инициалы и фамилию непосредственного исполнителя, номер его рабочего телефона.

Приложение 2
к Порядку и срокам составления списков и
запасных списков кандидатов в присяжные
заседатели федеральных судов общей
юрисдикции муниципальных образований
Иркутской области

ФОРМА ИЗМЕНЕНИЙ И ДОПОЛНЕНИЙ В СПИСОК И (ИЛИ) ЗАПАСНОЙ СПИСОК КАНДИДАТОВ В ПРИСЯЖНЫЕ ЗАСЕДАТЕЛИ

ПО _____
(наименование муниципального образования Иркутской области)
для _____
(наименование суда)
на _____ год(ы)

Граждане, утратившие право быть кандидатами в присяжные заседатели

№ п/п	№ списка	Фамилия	Имя	Отчество	Пол	Число, месяц, год рождения	Индекс	Населенный пункт	Улица	Дом	Корпус	Квартира	Основание изменения и (или) дополнения
1	2	3	4	5	6	7	8	9	10	11	12	13	14

Граждане, включенные в список кандидатов в присяжные заседатели, взамен граждан, утративших право быть кандидатами в присяжные заседатели по _____
(наименование муниципального образования Иркутской области)
_____ (наименование суда)

№ п/п	Фамилия	Имя	Отчество	Пол	Число, месяц, год рождения	Индекс	Населенный пункт	Улица	Дом	Корпус	Квартира
1	2	3	4	5	6	7	8	9	10	11	12

Уточненные данные по кандидатам в присяжные заседатели по _____
(наименование муниципального образования Иркутской области)
_____ (наименование суда)

№ п/п	№ списка	Фамилия	Имя	Отчество	Пол	Число, месяц, год рождения	Индекс	Населенный пункт	Улица	Дом	Корпус	Квартира	Основание изменения и (или) дополнения
1	2	3	4	5	6	7	8	9	10	11	12	13	14

Граждане, включенные в список, отвечают требованиям, предъявляемым к кандидатам в присяжные заседатели.

Подпись главы муниципального образования
Печать

в следующей редакции:

«	с 01.07.2018 по 31.12.2018	84,91
с 01.01.2019 по 30.06.2019	84,91	»

3. Внести в тарифную таблицу приложения к приказу службы по тарифам Иркутской области от 1 декабря 2016 года № 339-спр «Об установлении долгосрочных тарифов на горячую воду в отношении ООО «Надежда», обеспечивающего горячее водоснабжение с использованием открытой системы теплоснабжения (горячего водоснабжения) на территории муниципального образования «Усть-Ордынское» изменения, изложив строки:

«	с 01.07.2018 по 31.12.2018	93,33
с 01.01.2019 по 30.06.2019	93,33	4 109,05

в следующей редакции:

«	с 01.07.2018 по 31.12.2018	84,91	3 923,13
с 01.01.2019 по 30.06.2019	84,91	3 923,13	»

4. Настоящий приказ подлежит официальному опубликованию.

Руководитель службы А.Р. Халиулин

МИНИСТЕРСТВО СЕЛЬСКОГО ХОЗЯЙСТВА ИРКУТСКОЙ ОБЛАСТИ

П Р И К А З

2 ноября 2017 года

№ 128-мпр

Иркутск

О внесении изменений в приказ министерства сельского хозяйства Иркутской области от 15 апреля 2013 года № 24-мпр

В целях реализации постановления Правительства Иркутской области от 18 марта 2013 года № 83-пп «Об утверждении Положения о предоставлении субсидий в целях возмещения части затрат в связи с производством и (или) переработкой (в том числе на арендованных основных средствах) сельскохозяйственной продукции, выполнением работ и оказанием услуг в области сельского хозяйства на уплату процентов по кредитам, полученным в российских кредитных организациях, и займам, полученным в сельскохозяйственных кредитных потребительских кооперативах», руководствуясь указом Губернатора Иркутской области от 12 октября 2015 года № 82-угк «О назначении на должность Сумарокова И.П.», статьей 21 Устава Иркутской области,

П Р И К А З Ы В А Ю:

1. Внести в приказ министерства сельского хозяйства Иркутской области от 15 апреля 2013 года № 24-мпр «О реализации Положения о предоставлении субсидий в целях возмещения части затрат в связи с производством и (или) переработкой (в том числе на арендованных основных средствах) сельскохозяйственной продукции, выполнением работ и оказанием услуг в области сельского хозяйства на уплату процентов по кредитам, полученным в российских кредитных организациях, и займам, полученным в сельскохозяйственных кредитных потребительских кооперативах, утвержденного постановлением Правительства Иркутской области от 18 марта 2013 года № 83-пп» (далее - приказ) следующие изменения:

1) пункт 1 дополнить подпунктом «л» следующего содержания:
«л) форму журнала регистрации заявок на перечисление субсидии.»;

2) форму заявления о предоставлении субсидий, утвержденную приказом, изложить в следующей редакции (прилагается);

3) форму журнала регистрации заявлений о предоставлении субсидий, утвержденную приказом, изложить в следующей редакции (прилагается);

4) дополнить формой журнала регистрации заявок на перечисление субсидии (прилагается).

2. Настоящий приказ подлежит официальному опубликованию в общественно – политической газете «Областная».

3. Настоящий приказ вступает в силу через десять календарных дней после дня его официального опубликования, за исключением положения, для которого настоящим пунктом установлен иной срок вступления в силу.

Подпункт 2 пункта 1 настоящего приказа вступает в силу с 1 января 2018 года, но не ранее чем через десять календарных дней после дня его официального опубликования.

Министр сельского хозяйства Иркутской области

И.П. Сумароков

Приложение 1

к приказу министерства сельского хозяйства Иркутской области

от 2 ноября 2017 года № 128-мпр

«Утверждена

приказом министерства сельского хозяйства Иркутской области

от 15 апреля 2013 года № 24-мпр

Форма

Министру сельского хозяйства Иркутской области

от _____

(наименование должности, Ф.И.О. руководителя организации или ИП или главы КФХ(полностью))

(наименование организации)

Заявление о предоставлении субсидии

Прошу предоставить субсидию в целях возмещения части затрат в связи с производством и (или) переработкой (в том числе на арендованных основных средствах) сельскохозяйственной продукции, выполнением работ и оказанием услуг в области сельского хозяйства на уплату процентов по кредитам, полученным в российских кредитных организациях и государственной корпорации «Банк развития и внешнеэкономической деятельности (Внешэкономбанк)», и займам, полученным в сельскохозяйственных кредитных потребительских кооперативах из федерального бюджета в размере _____ и из областного бюджета в размере _____.

Выражаю согласие на проведение министерством сельского хозяйства Иркутской области и органами государственного финансового контроля в установленном законодательством порядке проверок соблюдения условий, целей и порядка предоставления субсидий.

Предупрежден(а) об ответственности за предоставление недостоверных сведений и документов в соответствии с действующим законодательством.

Подтверждаю, что не получал(а) средства из областного бюджета на основании иных нормативных правовых актов на цели возмещения части затрат в связи с производством и (или) переработкой (в том числе на арендованных основных средствах) сельскохозяйственной продукции, выполнением работ и оказанием услуг в области сельского хозяйства на уплату процентов по кредитам, полученным в российских кредитных организациях и государственной корпорации «Банк развития и внешнеэкономической деятельности (Внешэкономбанк)», и займам, полученным в сельскохозяйственных кредитных потребительских кооперативах, на день представления настоящего заявления.

Обязуюсь включить в договоры (соглашения), заключенные в целях исполнения обязательств по соглашению о предоставлении субсидий, согласие лиц, являющихся поставщиками (подрядчиками, исполнителями) по договорам (соглашениям), заключенным в целях исполнения обязательств по соглашению о предоставлении субсидий (за исключением государственных (муниципальных) унитарных предприятий, хозяйственных товариществ и обществ с участием публично-правовых образований в их уставных (складочных) капиталах, а также коммерческих организаций с участием таких товариществ и обществ в их уставных (складочных) капиталах), на осуществление министерством сельского хозяйства Иркутской области и органами государственного финансового контроля проверок соблюдения ими условий, целей и порядка предоставления субсидий.

Приложение:

(указываются документы, прилагаемые к заявлению).

«___» _____ 201__ г. _____ (подпись) _____ (расшифровка подписи)

МП (при наличии)»

Приложение 2

к приказу министерства сельского хозяйства Иркутской области

от 2 ноября 2017 года № 128-мпр

«Утверждена

приказом министерства сельского хозяйства Иркутской области

от 15 апреля 2013 года № 24-мпр

Форма

ЖУРНАЛ РЕГИСТРАЦИИ ЗАЯВОК НА ПЕРЕЧИСЛЕНИЕ СУБСИДИЙ

Направление субсидий: возмещение части затрат в связи с производством и (или) переработкой (в том числе на арендованных основных средствах) сельскохозяйственной продукции, выполнением работ и оказанием услуг в области сельского хозяйства на уплату процентов по кредитам, полученным в российских кредитных организациях и государственной корпорации «Банк развития и внешнеэкономической деятельности (Внешэкономбанк)», и займам, полученным в сельскохозяйственных кредитных потребительских кооперативах

№ за-явки

Дата регистрации заявки на перечисление субсидии

Наименование заемщика

Номер и дата кредитного договора

Уведомление об отказе в предоставлении субсидии

ПРАВИТЕЛЬСТВО ИРКУТСКОЙ ОБЛАСТИ

ПОСТАНОВЛЕНИЕ

16 ноября 2017 года

№ 744-пп

Иркутск

О внесении изменений в постановление Правительства Иркутской области от 18 ноября 2013 года № 521-пп и признании утратившими силу отдельных постановлений Правительства Иркутской области

В соответствии со статьей 26.3-1 Федерального закона от 6 октября 1999 года № 184-ФЗ «Об общих принципах организации законодательных (представительных) и исполнительных органов государственной власти субъектов Российской Федерации», руководствуясь частью 4 статьи 66, статьей 67 Устава Иркутской области, Правительство Иркутской области

ПО С Т А Н О В Л Я Е Т:

1. Внести в постановление Правительства Иркутской области от 18 ноября 2013 года № 521-пп «Об обеспечении равной доступности услуг общественного транспорта в Иркутской области для отдельных категорий граждан, оказание мер социальной поддержки которых относится к ведению Российской Федерации и Иркутской области» (далее – постановление) следующие изменения:

1) подпункт 2 пункта 1² постановления изложить в следующей редакции:
«2) организовать реализацию единых социальных проездных билетов гражданам на основании документов, подтверждающих право на меры социальной поддержки в соответствии с законодательством, и определить порядок реализации единых социальных проездных билетов»;

2) в Положении об обеспечении равной доступности услуг общественного транспорта в Иркутской области для отдельных категорий граждан, оказание мер социальной поддержки которых относится к ведению Российской Федерации и Иркутской области, утвержденном постановлением:
абзац третий пункта 3 после слов «в городском сообщении осуществляет-ся» дополнить словом «только»;

пункт 4¹ изложить в следующей редакции:
«4¹. Оператором автоматизированной системы оплаты проезда на территории Иркутской области по электронным проездным билетам на основе использования универсальной электронной карты с записанным электронным транспортным приложением, по электронным социальным проездным билетам на основе использования электронного носителя (далее – АСОП) является областное государственное автономное учреждение «Информационно-технический центр Иркутской области» (далее – информационно-технический центр).

Оказание информационно-техническим центром услуг по обеспечению эксплуатации и сопровождения (организационного, технического, информационного, финансового) АСОП и взаимодействие между информационно-техническим центром и перевозчиками осуществляются в соответствии с Правилами АСОП, утверждаемыми информационно-техническим центром по согласованию с министерством жилищной политики, энергетики и транспорта Иркутской области. Правила АСОП подлежат размещению на официальном сайте информационно-технического центра в информационно-телекоммуникационной сети «Интернет».

Электронный проездной билет на основе использования универсальной электронной карты с записанным электронным транспортным приложением и электронный социальный проездной билет на основе использования электронного носителя далее по тексту настоящего Положения именуются как «электронный социальный проездной билет».

Электронный социальный проездной билет приобретается и может быть активирован гражданами в пунктах, определенных информационно-техническим центром, в том числе в отделениях (центрах) государственного автономного учреждения «Иркутский областной многофункциональный центр предоставления государственных и муниципальных услуг».

Стоимость активации электронного социального проездного билета на проезд транспортом в городском сообщении или транспортом в пригородном сообщении на месяц составляет 150 рублей.»;

Первый заместитель Губернатора Иркутской области - Председатель

Правительства Иркутской области

Р.Н. Болотов

Приложение 1

к постановлению Правительства Иркутской области

от 16 ноября 2017 года № 744-пп

«Приложение 2¹

к Положению об обеспечении равной доступности услуг общественного транспорта в Иркутской области для отдельных категорий граждан, оказание мер социальной поддержки которых относится к ведению Российской Федерации и Иркутской области

Муниципальных образований Иркутской области, в которых проезд на всех видах транспорта (кроме такси) по муниципальным маршрутам регулярных перевозок в городском сообщении для отдельных категорий граждан, оказание мер социальной поддержки которых относится к ведению Российской Федерации и Иркутской области, осуществляется с использованием электронного проездного билета на основе использования универсальной электронной карты

с записанным электронным транспортным приложением либо электронного социального проездного билета на основе использования электронного носителя

1. Город Иркутск.

2. Муниципальное образование «Ангарский городской округ».

3. Город Усолье-Сибирское.

4. Шелеховский район.».

Мы, нижеподписавшиеся _____

(фамилия, имя, отчество (при наличии) руководителя областного государственного казенного учреждения «Управление социальной защиты населения по _____») _____

(далее – учреждение), и _____

(фамилия, имя, отчество (при наличии) руководителя организации по реализации единых социальных проездных билетов) _____

(далее – организация-реализатор) составили настоящий акт о том, что учреждением и организацией–реализатором проведена сверка реестра учета единых социальных проездных билетов, приобретенных в течение _____ 20____ года.

В список лиц, которым в течение _____ 20____ года реализованы единые социальные проездные билеты, включена информация на _____ отдельных категорий граждан.

Прошли сверку в соответствии с пунктом 11³ Положения об обеспечении равной доступности услуг общественного транспорта в Иркутской области для отдельных категорий граждан, оказание мер социальной поддержки которых относится к ведению Российской Федерации и Иркутской области - _____ отдельных категорий граждан.

Руководитель организации-реализатора _____

(подпись) _____ (фамилия, инициалы)

Главный бухгалтер организации-реализатора _____

(подпись) _____ (фамилия, инициалы)

М.П. (при наличии печати) _____

Руководитель учреждения _____ (подпись) _____ (фамилия, инициалы)

М.П.».

Приложение 2
к постановлению Правительства Иркутской области
от 16 ноября 2017 года № 744-пп

«Приложение 14
к Положению об обеспечении равной доступности услуг общественного транспорта в Иркутской области для отдельных категорий граждан, оказание мер социальной поддержки которых относится к ведению Российской Федерации и Иркутской области

**ПЕРЕЧЕНЬ
МУНИЦИПАЛЬНЫХ ОБРАЗОВАНИЙ ИРКУТСКОЙ ОБЛАСТИ,
В КОТОРЫХ ПРОЕЗД НА ВСЕХ ВИДАХ ТРАНСПОРТА
(КРОМЕ ТАКСИ) ПО МУНИЦИПАЛЬНЫМ МАРШРУТАМ
РЕГУЛЯРНЫХ ПЕРЕВОЗОК В ГОРОДСКОМ СООБЩЕНИИ
ДЛЯ ОТДЕЛЬНЫХ КАТЕГОРИЙ ГРАЖДАН, ОКАЗАНИЕ МЕР СОЦИАЛЬНОЙ
ПОДДЕРЖКИ КОТОРЫХ ОТНОСИТСЯ К ВЕДЕНИЮ
РОССИЙСКОЙ ФЕДЕРАЦИИ И ИРКУТСКОЙ ОБЛАСТИ,
ОСУЩЕСТВЛЯЕТСЯ С ИСПОЛЬЗОВАНИЕМ ЭЛЕКТРОННОГО ПРОЕЗДНОГО
БИЛЕТА НА ОСНОВЕ ИСПОЛЬЗОВАНИЯ
УНИВЕРСАЛЬНОЙ ЭЛЕКТРОННОЙ КАРТЫ
С ЗАПИСАННЫМ ЭЛЕКТРОННЫМ ТРАНСПОРТНЫМ ПРИЛОЖЕНИЕМ
ЛИБО ЭЛЕКТРОННОГО СОЦИАЛЬНОГО ПРОЕЗДНОГО БИЛЕТА
НА ОСНОВЕ ИСПОЛЬЗОВАНИЯ ЭЛЕКТРОННОГО НОСИТЕЛЯ**

- Город Иркутск.
- Муниципальное образование «Ангарский городской округ».
- Город Усолье-Сибирское.
- Шелеховский район.».

СЛУЖБА ПО ОХРАНЕ ОБЪЕКТОВ КУЛЬТУРНОГО НАСЛЕДИЯ ИРКУТСКОЙ ОБЛАСТИ

П Р И К А З

15 ноября 2017 г.

г. Иркутск

№ 279-спр

Об утверждении границ территории объекта культурного наследия

В соответствии с пунктом 4 статьи 17 Федерального закона от 22 октября 2014 года № 315-ФЗ «О внесении изменений в Федеральный закон «Об объектах культурного наследия (памятниках истории и культуры) народов Российской Федерации» и отдельные законодательные акты Российской Федерации», руководствуясь подпунктом 1 пункта 6 Положения о службе по охране объектов культурного наследия Иркутской области, утвержденного постановлением Правительства Иркутской области от 9 марта 2010 года № 31-пп,

П Р И К А З Ы В А Ю:


1. Утвердить территорию объекта культурного наследия регионального значения «Жилой дом», расположенного по адресу: г. Иркутск, ул. Декабрьских событий, 28, в границах согласно приложениям № 1, № 2, № 3, а также режим использования территории объекта культурного наследия согласно приложению № 4.
2. Настоящий приказ подлежит официальному опубликованию в общественно-политической газете «Областная».
3. Настоящий приказ вступает в силу через десять календарных дней после его официального опубликования.

Руководитель службы по охране объектов культурного наследия Иркутской области
Е.М. Корниенко

Приложение № 1
к приказу службы по охране объектов культурного наследия Иркутской области
№ 279-спр от 15 ноября 2017 г.

Карта границ территории объекта культурного наследия
регионального значения

Наименование объекта: «Жилой дом»
Адрес: г. Иркутск, ул. Декабрьских событий, 28.

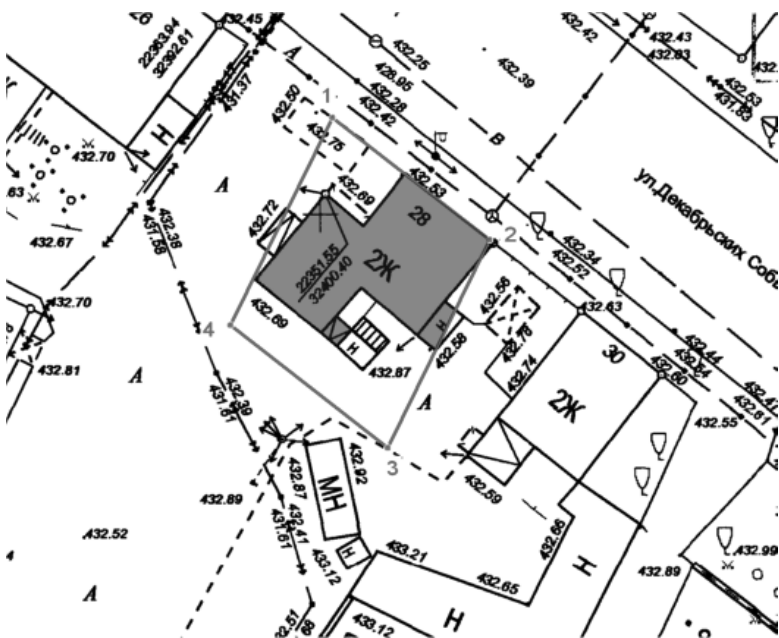

Условные обозначения:

- Объект культурного наследия регионального значения «Жилой дом»
- Граница территории объекта культурного наследия
- 1 Поворотные точки границы территории

Начальник отдела государственной охраны памятников архитектуры и оформления охранных обязательств службы
Соколов В.В.

Приложение № 2
к приказу службы по охране объектов культурного наследия Иркутской области
№ 279-спр от 15 ноября 2017 г.

Описание границ территории
объекта культурного наследия регионального значения

Наименование объекта: «Жилой дом»
Адрес: г. Иркутск, ул. Декабрьских событий, 28.

Территория объекта культурного наследия устанавливается в следующих границах:

Северо-восточная граница – прямолнейная, проходит от поворотной точки 1, расположенной на красной линии застройки ул. Декабрьских Событий, в восточном направлении до поворотной точки 2, расположенной на углу объекта культурного наследия.
Общая протяженность границы – 14,663 м.
Юго-восточная граница – прямолнейная, проходит от поворотной точки 2 в южном направлении до поворотной точки 3, расположенной в дворовой части.
Общая протяженность границы – 17,000 м.
Юго-западная граница – прямолнейная, проходит от поворотной точки 3 в западном направлении параллельно северо-восточной границе до поворотной точки 4, расположенной в дворовой части.
Общая протяженность границы – 14,663 м.
Северо-западная граница – прямолнейная, проходит от поворотной точки 4 в северном направлении параллельно юго-восточной границе до поворотной точки 1, расположенной на красной линии застройки ул. Декабрьских Событий. Протяженность границы 17,000 м.
Общая протяженность границы – 17,000 м.

Начальник отдела государственной охраны памятников архитектуры и оформления охранных обязательств службы
Соколов В.В.

Приложение № 3
к приказу службы по охране объектов культурного наследия Иркутской области
№ 279-спр от 15 ноября 2017 г.

Перечень координат поворотных (характерных) точек границ территории объекта культурного наследия
регионального значения

Наименование объекта: «Жилой дом»
Адрес: г. Иркутск, ул. Декабрьских событий, 28.

Система координат – МСК-38, зона 3

№ п/п	X	Y	Длина линии, м	Дирекционный угол
1	385314.140	3336095.990	14.663	126° 20' 46.57"
2	385305.450	3336107.800	17.000	204° 34' 30.19"
3	385289.990	3336100.730	14.663	306° 20' 46.57"
4	385298.680	3336088.920	17.000	024° 34' 30.19"
1	385314.140	3336095.990		

Площадь – 244 кв. м.
Система координат г. Иркутска

№ п/п	X	Y	Длина линии, м	Дирекционный угол
1	22357.100	32400.880	14.666	127° 51' 15.93"
2	22348.100	32412.460	17.008	206° 07' 41.33"
3	22332.830	32404.970	14.666	307° 51' 15.93"
4	22341.830	32393.390	17.008	026° 07' 41.33"
1	22357.100	32400.880		

Площадь – 244 кв. м.
Система координат геодезическая WGS–84

№ п/п	Широта	Долгота
1	052° 17' 23.2635"	104° 17' 43.3531"
2	052° 17' 22.9758"	104° 17' 43.9681"
3	052° 17' 22.4797"	104° 17' 43.5810"
4	052° 17' 22.7675"	104° 17' 42.9660"

Начальник отдела государственной охраны памятников архитектуры и оформления охранных обязательств службы
Соколов В.В.

Приложение № 4
к приказу службы по охране объектов культурного наследия Иркутской области
№ 279-спр от 15 ноября 2017 г.

Режим использования территории
объекта культурного наследия регионального значения

Наименование объекта: «Жилой дом»
Адрес: г. Иркутск, ул. Декабрьских событий, 28.

- на территории объекта культурного наследия запрещаются строительство объектов капитального строительства и увеличение объемно-пространственных характеристик существующих на территории памятника или ансамбля объектов капитального строительства; проведение земляных, строительных, мелиоративных и иных работ, за исключением работ по сохранению объекта культурного наследия или его отдельных элементов, сохранению историко-градостроительной или природной среды объекта культурного наследия;
- на территории объекта культурного наследия разрешается ведение хозяйственной деятельности, не противоречащей требованиям обеспечения сохранности объекта культурного наследия и позволяющей обеспечить функционирование объекта культурного наследия в современных условиях.

Начальник отдела государственной охраны памятников архитектуры и оформления охранных обязательств службы
Соколов В.В.

СЛУЖБА ПО ОХРАНЕ ОБЪЕКТОВ КУЛЬТУРНОГО НАСЛЕДИЯ ИРКУТСКОЙ ОБЛАСТИ

П Р И К А З

15 ноября 2017 г.

г. Иркутск

№ 281-спр

О внесении изменений в Перечень выявленных объектов культурного наследия, расположенных на территории Иркутской области

В соответствии с пунктом 15 статьи 16.1 Федерального закона от 25 июня 2002 года № 73-ФЗ «Об объектах культурного наследия (памятниках истории и культуры) народов Российской Федерации», принимая во внимание приказ Министерства культуры Российской Федерации от 6 октября 2017 г. № 1691 о включении выявленного объекта культурного наследия «Пассажирский колесный паромод «Благовещенск» проекта № 737, последний построенный для СССР», 1959 г. (Иркутская область, Киренский район, п. Бубновка, Бубновский затон) в единый государственный реестр объектов культурного наследия в качестве объекта культурного наследия федерального значения, руководствуясь статьей 21 Устава Иркутской области, пунктом 10 Положения о службе по охране объектов культурного наследия Иркутской области, утвержденного постановлением Правительства Иркутской области от 9 марта 2010 года № 31-пп,

П Р И К А З Ы В А Ю:

1. Исключить выявленный объект культурного наследия «Пассажирский колесный паромод «Благовещенск» проекта 737» из Перечня выявленных объектов культурного наследия, расположенных на территории Иркутской области, утвержденного приказом службы от 14 февраля 2017 года № 18-спр.
2. Настоящий приказ подлежит официальному опубликованию в общественно-политической газете «Областная».
3. Настоящий приказ вступает в силу по истечении десяти дней после дня его официального опубликования.

Руководитель службы по охране объектов культурного наследия Иркутской области
Е.М. Корниенко

СЛУЖБА ПО ОХРАНЕ ОБЪЕКТОВ КУЛЬТУРНОГО НАСЛЕДИЯ ИРКУТСКОЙ ОБЛАСТИ

П Р И К А З

15 ноября 2017 г.

г. Иркутск

№ 282-спр

О внесении изменений в Приказ от 7 августа 2017 г. № 145-спр «Об утверждении предмета охраны объекта культурного наследия»

Руководствуясь подпунктом 1 пункта 6 Положения о службе по охране объектов культурного наследия Иркутской области, утвержденного постановлением Правительства Иркутской области от 9 марта 2010 года № 31-пп

П Р И К А З Ы В А Ю:

1. Преамбулу приказа службы по охране объектов культурного наследия Иркутской области от 7 августа 2017 года № 145-спр «Об утверждении предмета охраны объекта культурного наследия» изложить в следующей редакции: «В соответствии с подпунктом 10 пункта 2 статьи 33 Федерального закона от 25 июня 2002 года № 73-ФЗ «Об объектах культурного наследия (памятниках истории и культуры) народов Российской Федерации», приказом Министерства Культуры Российской Федерации от 13 января 2016 года № 28 «Об утверждении порядка определения предмета охраны объекта культурного наследия, включенного в единый государственный реестр объектов культурного наследия (памятников истории и культуры) народов Российской Федерации в соответствии со статьей 64 Федерального закона от 25 июня 2002 года № 73-ФЗ «Об объектах культурного наследия (памятниках истории и культуры) народов Российской Федерации», руководствуясь подпунктом 1 пункта 6 Положения о службе по охране объектов культурного наследия Иркутской области, утвержденного постановлением Правительства Иркутской области от 9 марта 2010 года № 31-пп».
3. Настоящий приказ подлежит официальному опубликованию в общественно-политической газете «Областная».
4. Настоящий приказ вступает в силу по истечении десяти дней после дня его официального опубликования.

МИНИСТЕРСТВО СЕЛЬСКОГО ХОЗЯЙСТВА ИРКУТСКОЙ ОБЛАСТИ

П Р И К А З

26 октября 2017 года

г. Иркутск

№ 124-мпр

Об утверждении ставок субсидий на возмещение части затрат на приобретение рыбопосадочного материала, приобретение кормов и (или) их компонентов из областного бюджета в 2017 году

В целях реализации Положения о предоставлении субсидий из областного бюджета в целях возмещения части затрат в связи с производством и (или) переработкой (в том числе на арендованных основных средствах) сельскохозяйственной продукции, выполнением работ и оказанием услуг в области сельского хозяйства на приобретение рыбопосадочного материала, кормов и (или) их компонентов, утвержденного постановлением Правительства Иркутской области от 14 июня 2016 года № 355-пп, руководствуясь статьей 21 Устава Иркутской области,

П Р И К А З Ы В А Ю:

1. Утвердить ставки субсидий из областного бюджета сельскохозяйственным товаропроизводителям:
 - в размере 0,70 рублей на 1 рубль затрат на приобретение рыбопосадочного материала;
 - в размере 0,30 рублей на 1 рубль затрат на приобретение кормов и (или) их компонентов.
2. Настоящий приказ подлежит официальному опубликованию в общественно-политической газете «Областная».
3. Настоящий приказ вступает в силу через десять календарных дней после дня его официального опубликования.

Министр сельского хозяйства Иркутской области
И.П. Сумароков

СЛУЖБА ПО ОХРАНЕ ОБЪЕКТОВ КУЛЬТУРНОГО НАСЛЕДИЯ ИРКУТСКОЙ ОБЛАСТИ

П Р И К А З

15 ноября 2017 г.

№ 280-спр

г. Иркутск

Об утверждении границ территории объекта культурного наследия

В соответствии с пунктом 4 статьи 17 Федерального закона от 22 октября 2014 года № 315-ФЗ «О внесении изменений в Федеральный закон «Об объектах культурного наследия (памятниках истории и культуры) народов Российской Федерации» и отдельные законодательные акты Российской Федерации», руководствуясь подпунктом 1 пункта 6 Положения о службе по охране объектов культурного наследия Иркутской области, утвержденного постановлением Правительства Иркутской области от 9 марта 2010 года № 31-пп,

П Р И К А З Ы В А Ю:


1. Утвердить территорию объекта культурного наследия регионального значения «Жилой дом Скорняковой», расположенного по адресу: г. Иркутск, ул. Декабрьских событий, 30, в границах согласно приложениям № 1, № 2, № 3, а также режим использования территории объекта культурного наследия согласно приложению № 4.
2. Настоящий приказ подлежит официальному опубликованию в общественно-политической газете «Областная».
3. Настоящий приказ вступает в силу через десять календарных дней после его официального опубликования.

Руководитель службы по охране объектов культурного наследия Иркутской области
Е.М. Корниенко

Приложение № 1
к приказу службы по охране объектов культурного наследия Иркутской области
№ 280-спр от 15 ноября 2017 г.

Карта границ территории объекта культурного наследия
регионального значения

Наименование объекта: «Жилой дом Скорняковой»
Адрес: г. Иркутск, ул. Декабрьских событий, 30.

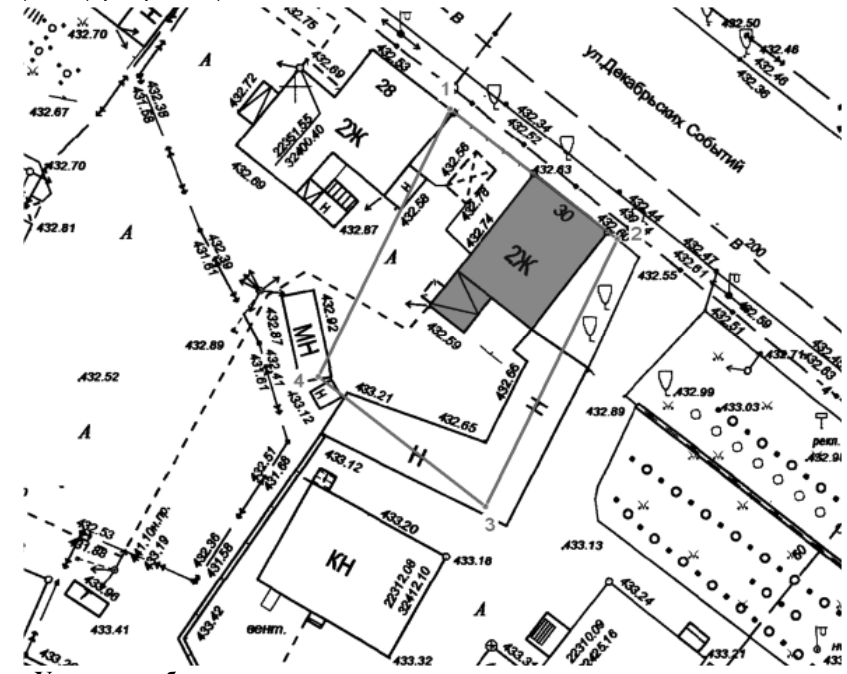

Условные обозначения:

- Объект культурного наследия регионального значения «Жилой дом Скорняковой»
- Граница территории объекта культурного наследия
- Поворотные точки границы территории

Начальник отдела государственной охраны памятников архитектуры и оформления охранных обязательств службы
Соколов В.В.

Приложение № 2
к приказу службы по охране объектов культурного наследия Иркутской области
№ 280-спр от 15 ноября 2017 г.

Описание границ территории объекта культурного наследия регионального значения

Наименование объекта: «Жилой дом Скорняковой»
Адрес: г. Иркутск, ул. Декабрьских событий, 30.

Территория объекта культурного наследия устанавливается в следующих границах:

- Северо-восточная граница – прямолінейная, проходит от поворотной точки 1, расположенной на углу объекта культурного наследия регионального значения «Жилой дом» (адрес: ул. Декабрьских Событий, 28) по красной линии застройки ул. Декабрьских Событий до поворотной точки 2.
- Общая протяженность границы – 17,005 м.
- Юго-восточная граница – прямолінейная, проходит от поворотной точки 2 в южном направлении вдоль хозяйственных построек до поворотной точки 3, расположенной в дворовой части.
- Общая протяженность границы – 24,007 м.
- Юго-западная граница – прямолінейная, проходит от поворотной точки 3 в западном направлении параллельно северо-восточной границе до поворотной точки 4, расположенной в дворовой части.
- Общая протяженность границы – 17,003 м.
- Северо-западная граница – прямолінейная, проходит от поворотной точки 4 в северном направлении параллельно юго-восточной границе до поворотной точки 1, расположенной на красной линии застройки ул. Декабрьских Событий.
- Общая протяженность границы – 23,994 м.

Начальник отдела государственной охраны памятников архитектуры и оформления охранных обязательств службы
Соколов В.В.

Приложение № 3
к приказу службы по охране объектов культурного наследия Иркутской области
№ 280-спр от 15 ноября 2017 г.

Перечень координат поворотных (характерных) точек границ территории объекта культурного наследия
регионального значения

Наименование объекта: «Жилой дом Скорняковой»
Адрес: г. Иркутск, ул. Декабрьских событий, 30.

Система координат – МСК-38, зона 3

№ п/п	X	Y	Длина линии, м	Дирекционный угол
1	385305.450	3336107.800	17.005	126° 16' 12.50"
2	385295.390	3336121.510	24.007	204° 35' 24.42"
3	385273.560	3336111.520	17.003	306° 19' 02.08"
4	385283.630	3336097.820	23.994	024° 34' 42.03"
1	385305.450	3336107.800		

Площадь – 400 кв. м.
Система координат г. Иркутска

№ п/п	X	Y	Длина линии, м	Дирекционный угол
1	22348.100	32412.460	17.003	127° 52' 51.22"
2	22337.660	32425.880	23.994	206° 08' 16.36"
3	22316.120	32415.310	16.997	307° 51' 15.44"
4	22326.550	32401.890	24.003	026° 07' 38.50"
1	22348.100	32412.460		

Площадь – 399 кв. м.
Система координат геодезическая WGS–84

№ п/п	Широта	Долгота
1	052° 17' 22.9758"	104° 17' 43.9681"
2	052° 17' 22.6427"	104° 17' 44.6820"
3	052° 17' 21.9422"	104° 17' 44.1350"
4	052° 17' 22.2756"	104° 17' 43.4216"

Начальник отдела государственной охраны памятников архитектуры и оформления охранных обязательств службы
Соколов В.В.

Приложение № 4
к приказу службы по охране объектов культурного наследия Иркутской области
№ 280-спр от 15 ноября 2017 г.

Режим использования территории
объекта культурного наследия регионального значения

Наименование объекта: «Жилой дом Скорняковой»
Адрес: г. Иркутск, ул. Декабрьских событий, 30.

- на территории объекта культурного наследия запрещаются строительство объектов капитального строительства и увеличение объемно-пространственных характеристик существующих на территории памятника или ансамбля объектов капитального строительства; проведение земляных, строительных, мелиоративных и иных работ, за исключением работ по сохранению объекта культурного наследия или его отдельных элементов, сохранению историко-градостроительной или природной среды объекта культурного наследия;
- на территории объекта культурного наследия разрешается ведение хозяйственной деятельности, не противоречащей требованиям обеспечения сохранности объекта культурного наследия и позволяющей обеспечить функционирование объекта культурного наследия в современных условиях.

Начальник отдела государственной охраны памятников архитектуры и оформления охранных обязательств службы
Соколов В.В.

СЛУЖБА ПО ОХРАНЕ ОБЪЕКТОВ КУЛЬТУРНОГО НАСЛЕДИЯ
ИРКУТСКОЙ ОБЛАСТИ

ПРИКАЗ

15 ноября 2017 г.

№ 278-спр

г. Иркутск

Об утверждении границ территории выявленного объекта
археологического наследия - «Шибэтэ 4» (городище)

В соответствии с пунктом 5 статьи 3.1 Федерального закона от 25 июня 2002 года № 73-ФЗ «Об объектах культурного наследия (памятниках истории и культуры) народов Российской Федерации», на основании археологических работ, руководствуясь Положением о службе по охране объектов культурного наследия Иркутской области, утвержденным постановлением Правительства Иркутской области от 9 марта 2010 года № 31-пп, статьей 21 Устава Иркутской области,

ПРИКАЗЫВАЮ:

1. Утвердить границы территории выявленного объекта археологического наследия «Шибэтэ 4» (городище) расположенного в Ольхонском районе Иркутской области, согласно приложениям 1, 2.
2. Настоящий приказ подлежит официальному опубликованию с учётом требований, установленных приказом Министерства культуры от 01 сентября 2015 года № 2328, в общественно-политической газете «Областная».
3. Настоящий приказ вступает в силу через десять дней со дня его официального опубликования.

Руководитель службы по охране объектов культурного наследия Иркутской области
Е.М. Корниенко

Приложение 1
к приказу службы по охране объектов культурного наследия Иркутской области
от 15 ноября 2017 г. № 278-спр

Описание границ территории
выявленного объекта археологического наследия
«Шибэтэ 4» (городище)

Объект археологического наследия «Шибэтэ 4» (городище) находится в Ольхонском районе Иркутской области, на острове Ольхон, на перешейке Шибетского мыса, в 5,1 км к северо-западу от деревни Ялга, в 6 км к северо-востоку от деревни Хадай. Границы территории объекта имеют сложную конфигурацию, повторяя контуры Шибетского мыса острова Ольхон.

Северо-западная граница начинается от поворотной точки 1 и проходит прямой линией в юго-западном направлении до поворотной точки 2. От поворотной точки 2 проходит ломаной линией в юго-западном направлении через точки 3, 4, 5, 6, 7, 8 до поворотной точки 9, повторяя береговой контур мыса. Протяженность границы - 747.57 м.

Южная граница начинается от поворотной точки 9 и проходит ломаной линией в южном направлении через точки 10, 11, 12, до поворотной точки 13, затем меняет направление на северо-восточное и, через точки 14, 15, 16, 17, 18 идет на север-северо-восток до поворотной точки 19, повторяя очертания южного берега мыса. Протяженность границы - 545.96 м.

Юго-восточная граница начинается от поворотной точки 19 и проходит прямой линией в восточном направлении до поворотной точки 20. Протяженность границы - 315.26 м.

Северо-восточная граница начинается от поворотной точки 20 и проходит прямой линией в северо-западном направлении до поворотной точки 1, замыкая периметр. Протяженность границы - 555.80 м.

Площадь территории объекта археологического наследия «Шибэтэ 4» (городище) составляет 191 578 кв.м.

Руководитель службы по охране объектов культурного наследия Иркутской области
Е.М. Корниенко

ЗАКОНОДАТЕЛЬНОЕ СОБРАНИЕ
ИРКУТСКОЙ ОБЛАСТИ

ПОСТАНОВЛЕНИЕ

10.11.2017

№ 55/25-ЗС

О внесении изменений в Положение о Координационном
межконфессиональном совете при Законодательном Собрании
Иркутской области

Руководствуясь статьей 47 Устава Иркутской области, статьями 83 – 86 Регламента Законодательного Собрания Иркутской области, Законодательное Собрание Иркутской области

ПОСТАНОВЛЯЕТ:

1. Внести в Положение о Координационном межконфессиональном совете при Законодательном Собрании Иркутской области, утвержденное постановлением Законодательного Собрания Иркутской области от 16.12.2016 № 46/47-ЗС «Об утверждении Положения о Координационном межконфессиональном совете при Законодательном Собрании Иркутской области», следующие изменения:
 - 1) пункт 11 изложить в следующей редакции:
«11. Члены Совета избирают председателя Совета, заместителя председателя Совета из своего состава большинством голосов от установленного числа членов Совета.»;
 - 2) пункт 13 изложить в следующей редакции:
«13. Заседанием Совета руководит председатель Совета, в случае отсутствия председателя Совета – заместитель председателя Совета.»;
 - 3) в пункте 14 слово «общего» заменить словом «установленного».
2. Данное постановление подлежит официальному опубликованию в общественно-политической газете «Областная», в сетевом издании «Официальный интернет-портал правовой информации Иркутской области» (www.ogirk.ru), а также на «Официальном интернет-портале правовой информации» (www.pravo.gov.ru).

Председатель Законодательного Собрания Иркутской области
С.Ф. Брилка

СЛУЖБА ПО ОХРАНЕ ОБЪЕКТОВ КУЛЬТУРНОГО НАСЛЕДИЯ ИРКУТСКОЙ ОБЛАСТИ

ПРИКАЗ

20 ноября 2017 г. г. Иркутск № 298-спр

Об утверждении границ территории объекта культурного наследия регионального значения - достопримечательного места «Албадэн дабан» (место совершения религиозных обрядов)

В соответствии с пунктом 4 статьи 17 Федерального закона от 22 октября 2014 года № 315-ФЗ «О внесении изменений в Федеральный закон «Об объектах культурного наследия (памятниках истории и культуры) народов Российской Федерации» и отдельные законодательные акты Российской Федерации», пунктом 3 статьи 5.1 Федерального закона от 25 июня 2002 года № 73-ФЗ «Об объектах культурного наследия (памятниках истории и культуры) народов Российской Федерации», руководствуясь Положением о службе по охране объектов культурного наследия Иркутской области, утвержденным постановлением Правительства Иркутской области от 9 марта 2010 года № 31-пп, статьёй 21 Устава Иркутской области, ПРИКАЗЫВАЮ:

1. Утвердить границы территории объекта культурного наследия регионального значения - достопримечательного места «Албадэн дабан» (место совершения религиозных обрядов), расположенного в Эхирит-Булагатском районе Иркутской области, в границах согласно приложениям 1, 2, а также режим использования территории объекта культурного наследия согласно приложению 3.

2. Настоящий приказ подлежит официальному опубликованию в общественно-политической газете «Областная».

3. Настоящий приказ вступает в силу через десять дней со дня его официального опубликования.

Руководитель службы по охране объектов культурного наследия Иркутской области
Е.М. Корниенко

Приложение 1
к приказу службы по охране объектов культурного наследия
Иркутской области
от 20 ноября 2017 г. № 298-спр

Описание границ территории объекта культурного наследия регионального значения – достопримечательного места «Албадэн дабан» (место совершения религиозных обрядов)

Объект культурного наследия регионального значения достопримечательное место «Албадэн дабан» (место совершения религиозных обрядов) находится в Эхирит-Булагатском районе Иркутской области, в 2 км к северо-западу от деревни Харанут, по дороге в Харанутские летники, на вершине водораздела Куда-Мурин. Границы территории объекта имеют конфигурацию четырехугольника, длинными сторонами ориентированного по линии с юго-запада на северо-восток и занимают поверхность вершины водораздела.

Северо-западная граница проходит прямой линией в северо-восточном направлении от поворотной точки н1 до поворотной точки н2. Протяжённость границы составляет 60,54 м.

Северо-восточная граница проходит прямой линией в юго-восточном направлении от поворотной точки н2 до поворотной точки н3. Протяжённость границы – 51,20 м.

Юго-восточная граница проходит прямой линией в юго-западном направлении от поворотной точки н3 до поворотной точки н4. Протяжённость границы – 62,18 м.

Юго-западная граница проходит прямой линией в северо-западном направлении от поворотной точки н4 до поворотной точки н1, замыкая периметр. Протяжённость границы – 52,60 м.

Площадь территории объекта культурного наследия регионального значения – достопримечательного места «Албадэн дабан» (место совершения религиозных обрядов) составляет 3184 кв.м.


Руководитель службы по охране объектов культурного наследия Иркутской области
Е.М. Корниенко

Приложение 2
к приказу службы по охране объектов культурного наследия
Иркутской области
от 20 ноября 2017 г. № 298-спр

Схема границ территории объекта культурного наследия регионального значения – достопримечательного места «Албадэн дабан» (место совершения религиозных обрядов)

Местоположение: Иркутская область, Эхирит-Булагатский район.
Площадь: 3184 кв.м.

Каталог координат в системе МСК-38 зона 4			Каталог координат в системе WGS-84		
№ п/п	X, м	Y, м	№ п/п	B	L
н1	439957.15	4175394.39	н1	52°46'56.78000"	104°55'40.61000"
н2	439998.21	4175438.89	н2	52°46'58.13000"	104°55'42.95000"
н3	439961.79	4175474.88	н3	52°46'56.97000"	104°55'44.90000"
н4	439918.58	4175430.16	н4	52°46'55.55000"	104°55'42.55000"

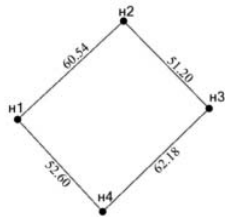

МАСШТАБ 1 : 2000
Схема подготовлена кадастровым инженером Башлановым Ю.Б.

Руководитель службы по охране объектов культурного наследия Иркутской области
Е.М. Корниенко

Приложение 3
к приказу службы по охране объектов культурного наследия
Иркутской области
от 20 ноября 2017 г. № 298-спр

Требования по использованию территории объекта культурного наследия регионального значения – достопримечательного места «Албадэн дабан» (место совершения религиозных обрядов)

На территории объекта культурного наследия регионального значения – достопримечательного места «Албадэн дабан» (место совершения религиозных обрядов), расположенного в Эхирит-Булагатском районе Иркутской области, в 2 км к северо-западу от деревни Харанут, по дороге в Харанутские летники, на вершине водораздела Куда-Мурин, в соответствии с подпунктом 2 пункта 1 статьи 5.1. Федерального Закона от 25.06.2002 года № 73-ФЗ «Об объектах культурного наследия (памятниках истории и культуры) народов Российской Федерации»:

- разрешаются работы, направленные на обеспечение сохранности особенностей достопримечательного места, являющихся основаниями для включения его в единый государственный реестр объектов культурного наследия (памятников истории и культуры) народов Российской Федерации и подлежащих обязательному сохранению;
- работы и хозяйственная деятельность, ведущие к изменению ландшафта и меняющие предмет охраны достопримечательного места – запрещены.

Руководитель службы по охране объектов культурного наследия Иркутской области
Е.М. Корниенко

СЛУЖБА ПО ОХРАНЕ ОБЪЕКТОВ КУЛЬТУРНОГО НАСЛЕДИЯ ИРКУТСКОЙ ОБЛАСТИ

ПРИКАЗ

20 ноября 2017 г. г. Иркутск № 304-спр

Об утверждении границ территории объекта культурного наследия регионального значения - достопримечательного места «Хурэ убгэдэ хушун» (место совершения религиозных обрядов)

В соответствии с пунктом 4 статьи 17 Федерального закона от 22 октября 2014 года № 315-ФЗ «О внесении изменений в Федеральный закон «Об объектах культурного наследия (памятниках истории и культуры) народов Российской Федерации» и отдельные законодательные акты Российской Федерации», пунктом 3 статьи 5.1 Федерального закона от 25 июня 2002 года № 73-ФЗ «Об объектах культурного наследия (памятниках истории и культуры) народов Российской Федерации», руководствуясь Положением о службе по охране объектов культурного наследия Иркутской области, утвержденным постановлением Правительства Иркутской области от 9 марта 2010 года № 31-пп, статьёй 21 Устава Иркутской области, ПРИКАЗЫВАЮ:

1. Утвердить границы территории объекта культурного наследия регионального значения - достопримечательного места «Хурэ убгэдэ хушун» (место совершения религиозных обрядов), расположенного в Эхирит-Булагатском районе Иркутской области, в границах согласно приложениям 1, 2, а также режим использования территории объекта культурного наследия согласно приложению 3.

2. Настоящий приказ подлежит официальному опубликованию в общественно-политической газете «Областная».

3. Настоящий приказ вступает в силу через десять дней со дня его официального опубликования.

Руководитель службы по охране объектов культурного наследия Иркутской области
Е.М. Корниенко

Приложение 1
к приказу службы по охране объектов культурного наследия
Иркутской области
от 20 ноября 2017 г. № 304-спр

Описание границ территории объекта культурного наследия регионального значения – достопримечательного места «Хурэ убгэдэ хушун» (место совершения религиозных обрядов)

Объект культурного наследия регионального значения достопримечательное место «Хурэ убгэдэ хушун» (место совершения религиозных обрядов) находится в Эхирит-Булагатском районе Иркутской области, в 3,5 км к северо-западу от деревни Харанут, на развилке лесных дорог северо-западного склона хребта Большой Дабан. Границы территории объекта имеют конфигурацию четырехугольника, длинными сторонами ориентированного по линии с северо-запада на юго-восток.

Северо-западная граница проходит прямой линией в северо-восточном направлении от поворотной точки н1 до поворотной точки н2. Протяжённость границы составляет 37,43 м.

Северо-восточная граница проходит прямой линией в юго-восточном направлении от поворотной точки н2 до поворотной точки н3. Протяжённость границы – 52,38 м.

Юго-восточная граница проходит прямой линией в юго-западном направлении от поворотной точки н3 до поворотной точки н4. Протяжённость границы – 38,80 м.

Юго-западная граница проходит прямой линией в северо-западном направлении от поворотной точки н4 до поворотной точки н1, замыкая периметр. Протяжённость границы – 40,75 м.

Площадь территории объекта культурного наследия регионального значения – достопримечательного места «Хурэ убгэдэ хушун» (место совершения религиозных обрядов) составляет 1743 кв.м.


Руководитель службы по охране объектов культурного наследия Иркутской области
Е.М. Корниенко

Приложение 2
к приказу службы по охране объектов культурного наследия
Иркутской области
от 20 ноября 2017 г. № 304-спр

Схема границ территории объекта культурного наследия регионального значения – достопримечательного места «Хурэ убгэдэ хушун» (место совершения религиозных обрядов)

Местоположение: Иркутская область, Эхирит-Булагатский район.
Площадь: 1743 кв.м.

Каталог координат в системе МСК-38 зона 4			Каталог координат в системе WGS-84		
№ п/п	X, м	Y, м	№ п/п	B	L
н1	442577.85	4176927.76	н1	52°48'22.30000"	104°57'00.30000"
н2	442602.16	4176956.23	н2	52°48'23.10000"	104°57'01.80000"
н3	442555.42	4176979.88	н3	52°48'21.60000"	104°57'03.10000"
н4	442540.50	4176944.06	н4	52°48'21.10000"	104°57'01.20000"

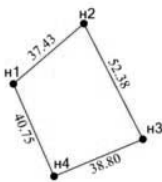

МАСШТАБ 1 : 2000
Схема подготовлена кадастровым инженером Башлановым Ю.Б.

Руководитель службы по охране объектов культурного наследия Иркутской области
Е.М. Корниенко

Приложение 3
к приказу службы по охране объектов культурного наследия
Иркутской области
от 20 ноября 2017 г. № 304-спр

Требования по использованию территории объекта культурного наследия регионального значения – достопримечательного места «Хурэ убгэдэ хушун» (место совершения религиозных обрядов)

На территории объекта культурного наследия регионального значения – достопримечательного места «Хурэ убгэдэ хушун» (место совершения религиозных обрядов), расположенного в Эхирит-Булагатском районе Иркутской области, в 3,5 км к северо-западу от деревни Харанут, на развилке лесных дорог северо-западного склона хребта Большой Дабан, в соответствии с подпунктом 2 пункта 1 статьи 5.1. Федерального Закона от 25.06.2002 года № 73-ФЗ «Об объектах культурного наследия (памятниках истории и культуры) народов Российской Федерации»:

- разрешаются работы, направленные на обеспечение сохранности особенностей достопримечательного места, являющихся основаниями для включения его в единый государственный реестр объектов культурного наследия (памятников истории и культуры) народов Российской Федерации и подлежащих обязательному сохранению;
- работы и хозяйственная деятельность, ведущие к изменению ландшафта и меняющие предмет охраны достопримечательного места – запрещены.

Руководитель службы по охране объектов культурного наследия Иркутской области
Е.М. Корниенко

СЛУЖБА ПО ОХРАНЕ ОБЪЕКТОВ КУЛЬТУРНОГО НАСЛЕДИЯ ИРКУТСКОЙ ОБЛАСТИ

ПРИКАЗ

20 ноября 2017 г.

№ 300-спр

г. Иркутск

Об утверждении границ территории объекта культурного наследия регионального значения - достопримечательного места «Нэхэ Бати Ухэр» (место совершения религиозных обрядов)

В соответствии с пунктом 4 статьи 17 Федерального закона от 22 октября 2014 года № 315-ФЗ «О внесении изменений в Федеральный закон «Об объектах культурного наследия (памятниках истории и культуры) народов Российской Федерации» и отдельные законодательные акты Российской Федерации», пунктом 3 статьи 5.1 Федерального закона от 25 июня 2002 года № 73-ФЗ «Об объектах культурного наследия (памятниках истории и культуры) народов Российской Федерации», руководствуясь Положением о службе по охране объектов культурного наследия Иркутской области, утвержденным постановлением Правительства Иркутской области от 9 марта 2010 года № 31-пп, статьёй 21 Устава Иркутской области,

ПРИКАЗЫВАЮ:

1. Утвердить границы территории объекта культурного наследия регионального значения - достопримечательного места «Нэхэ Бати Ухэр» (место совершения религиозных обрядов), расположенного в Эхирит-Булагатском районе Иркутской области, в границах согласно приложениям 1, 2, а также режим использования территории объекта культурного наследия согласно приложению 3.
2. Настоящий приказ подлежит официальному опубликованию в общественно-политической газете «Областная».
3. Настоящий приказ вступает в силу через десять дней со дня его официального опубликования.

Руководитель службы по охране объектов культурного наследия Иркутской области
Е.М. Корниенко

Приложение 1
к приказу службы по охране объектов культурного наследия
Иркутской области
от 20 ноября 2017 г. № 300-спр

Описание границ территории объекта культурного наследия регионального значения – достопримечательного места «Нэхэ Бати Ухэр» (место совершения религиозных обрядов)

Объект культурного наследия регионального значения достопримечательное место «Нэхэ Бати Ухэр» (место совершения религиозных обрядов) находится в Эхирит-Булагатском районе Иркутской области, в 4,5 км к юго-востоку от села Олой, на пашне в верховье пади Нэхэй-Елга. Границы территории объекта имеют конфигурацию четырехугольника, длинными сторонами ориентированного по линии с северо-востока на юго-запад и занимают равнинную поверхность.

Северо-восточная граница проходит прямой линией в юго-восточном направлении от поворотной точки н1 до поворотной точки н2. Протяжённость границы составляет 316,89 м.

Юго-восточная граница проходит прямой линией в юго-западном направлении от поворотной точки н2 до поворотной точки н3. Протяжённость границы – 578,53 м.

Юго-западная граница проходит прямой линией в северо-западном направлении от поворотной точки н3 до поворотной точки н4. Протяжённость границы – 289,87 м.

Северо-западная граница проходит прямой линией в северо-восточном направлении от поворотной точки н4 до поворотной точки н1, замыкая периметр. Протяжённость границы – 518,59 м.

Площадь территории объекта культурного наследия регионального значения – достопримечательного места «Нэхэ Бати Ухэр» (место совершения религиозных обрядов) составляет 165562 кв.м.


Руководитель службы по охране объектов культурного наследия Иркутской области
Е.М. Корниенко

Приложение 2
к приказу службы по охране объектов культурного наследия
Иркутской области
от 20 ноября 2017 г. № 300-спр

Схема границ территории объекта культурного наследия регионального значения – достопримечательного места «Нэхэ Бати Ухэр» (место совершения религиозных обрядов)

Местоположение: Иркутская область, Эхирит-Булагатский район.
Площадь: 165562 кв.м.

Каталог координат в системе МСК-38 зона 4			Каталог координат в системе WGS-84		
№ п/п	X, м	Y, м	№ п/п	B	L
н1	450725.80	4186944.29	н1	52°52'50.40000"	105°05'49.27000"
н2	450471.68	4187133.62	н2	52°52'42.26000"	105°05'59.57000"
н3	450186.08	4186630.49	н3	52°52'32.81000"	105°05'32.87000"
н4	450448.03	4186506.36	н4	52°52'41.23000"	105°05'26.05000"

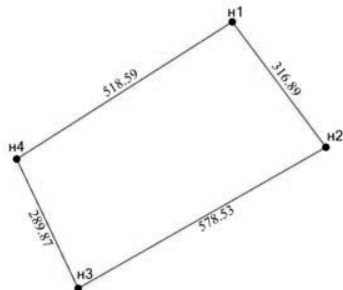

МАСШТАБ 1 : 10000
Схема подготовлена кадастровым инженером Башлановым Ю.Б.

Руководитель службы по охране объектов культурного наследия Иркутской области
Е.М. Корниенко

Приложение 3
к приказу службы по охране объектов культурного наследия
Иркутской области
от 20 ноября 2017 г. № 300-спр

Требования по использованию территории объекта культурного наследия регионального значения – достопримечательного места «Нэхэ Бати Ухэр» (место совершения религиозных обрядов)

На территории объекта культурного наследия регионального значения – достопримечательного места «Нэхэ Бати Ухэр» (место совершения религиозных обрядов), расположенного в Эхирит-Булагатском районе Иркутской области, в 4,5 км к юго-востоку от села Олой, на пашне в верховье пади Нэхэй-Елга, в соответствии с подпунктом 2 пункта 1 статьи 5.1. Федерального Закона от 25.06.2002 года № 73-ФЗ «Об объектах культурного наследия (памятниках истории и культуры) народов Российской Федерации»:

- разрешаются работы, направленные на обеспечение сохранности особенностей достопримечательного места, являющихся основаниями для включения его в единый государственный реестр объектов культурного наследия (памятников истории и культуры) народов Российской Федерации и подлежащих обязательному сохранению;
- работы и хозяйственная деятельность, ведущие к изменению ландшафта и меняющие предмет охраны достопримечательного места – запрещены.

Руководитель службы по охране объектов культурного наследия Иркутской области
Е.М. Корниенко

СЛУЖБА ПО ОХРАНЕ ОБЪЕКТОВ КУЛЬТУРНОГО НАСЛЕДИЯ ИРКУТСКОЙ ОБЛАСТИ

ПРИКАЗ

20 ноября 2017 г.

№ 301-спр

г. Иркутск

Об утверждении границ территории объекта культурного наследия регионального значения - достопримечательного места «Тэхэ-Ялга» (место совершения религиозных обрядов)

В соответствии с пунктом 4 статьи 17 Федерального закона от 22 октября 2014 года № 315-ФЗ «О внесении изменений в Федеральный закон «Об объектах культурного наследия (памятниках истории и культуры) народов Российской Федерации» и отдельные законодательные акты Российской Федерации», пунктом 3 статьи 5.1 Федерального закона от 25 июня 2002 года № 73-ФЗ «Об объектах культурного наследия (памятниках истории и культуры) народов Российской Федерации», руководствуясь Положением о службе по охране объектов культурного наследия Иркутской области, утвержденным постановлением Правительства Иркутской области от 9 марта 2010 года № 31-пп, статьёй 21 Устава Иркутской области,

ПРИКАЗЫВАЮ:

1. Утвердить границы территории объекта культурного наследия регионального значения - достопримечательного места «Тэхэ-Ялга» (место совершения религиозных обрядов), расположенного в Эхирит-Булагатском районе Иркутской области, в границах согласно приложениям 1, 2, а также режим использования территории объекта культурного наследия согласно приложению 3.
2. Настоящий приказ подлежит официальному опубликованию в общественно-политической газете «Областная».
3. Настоящий приказ вступает в силу через десять дней со дня его официального опубликования.

Руководитель службы по охране объектов культурного наследия Иркутской области
Е.М. Корниенко

Приложение 1
к приказу службы по охране объектов культурного наследия
Иркутской области
от 20 ноября 2017 г. № 301-спр

Описание границ территории объекта культурного наследия регионального значения – достопримечательного места «Тэхэ-Ялга» (место совершения религиозных обрядов)

Объект культурного наследия регионального значения достопримечательное место «Тэхэ-Ялга» (место совершения религиозных обрядов) находится в Эхирит-Булагатском районе Иркутской области, в 1,8 км к юго-востоку от деревни Шохтой, в пади у юго-западного подножия горы с геодезической отметкой 670,2 м. Границы территории объекта имеют конфигурацию пятиугольника, длинными сторонами ориентированного по линии с юго-запада на северо-восток и занимают поверхность пади у юго-западного подножия горы.

Северо-западная граница проходит ломаной линией в северо-восточном направлении от поворотной точки н1, через точку н2 до поворотной точки н3. Протяжённость границы составляет 212,26 м.

Северо-восточная граница проходит прямой линией в юго-восточном направлении от поворотной точки н3 до поворотной точки н4. Протяжённость границы – 82,06 м.

Юго-восточная граница проходит прямой линией в юго-западном направлении от поворотной точки н4 до поворотной точки н5. Протяжённость границы – 137,90 м.

Юго-западная граница проходит прямой линией в северо-западном направлении от поворотной точки н5 до поворотной точки н1, замыкая периметр. Протяжённость границы – 122,14 м.

Площадь территории объекта культурного наследия регионального значения – достопримечательного места «Тэхэ-Ялга» (место совершения религиозных обрядов) составляет 20153 кв.м.


Руководитель службы по охране объектов культурного наследия Иркутской области
Е.М. Корниенко

Приложение 2
к приказу службы по охране объектов культурного наследия
Иркутской области
от 20 ноября 2017 г. № 301-спр

Схема границ территории объекта культурного наследия регионального значения – достопримечательного места «Тэхэ-Ялга» (место совершения религиозных обрядов)

Местоположение: Иркутская область, Эхирит-Булагатский район.
Площадь: 20153 кв.м.

Каталог координат в системе МСК-38 зона 4			Каталог координат в системе WGS-84		
№ п/п	X, м	Y, м	№ п/п	B	L
н1	442158.66	4189766.85	н1	52°48'14.45000"	105°08'25.88000"
н2	442274.36	4189810.82	н2	52°48'18.21000"	105°08'28.15000"
н3	442300.82	4189895.27	н3	52°48'19.10000"	105°08'32.64000"
н4	442228.92	4189934.84	н4	52°48'16.79000"	105°08'34.80000"
н5	442104.13	4189876.15	н5	52°48'12.73000"	105°08'31.75000"

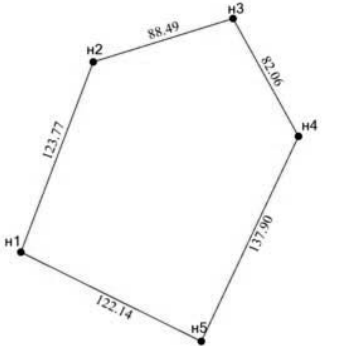

МАСШТАБ 1 : 3000
Схема подготовлена кадастровым инженером Башлановым Ю.Б.

Руководитель службы по охране объектов культурного наследия Иркутской области
Е.М. Корниенко

Приложение 3
к приказу службы по охране объектов культурного наследия
Иркутской области
от 20 ноября 2017 г. № 301-спр

Требования по использованию территории объекта культурного наследия регионального значения – достопримечательного места «Тэхэ-Ялга» (место совершения религиозных обрядов)

На территории объекта культурного наследия регионального значения – достопримечательного места «Тэхэ-Ялга» (место совершения религиозных обрядов), расположенного в Эхирит-Булагатском районе Иркутской области, в 1,8 км к юго-востоку от деревни Шохтой, в пади у юго-западного подножия горы с геодезической отметкой 670,2 м, в соответствии с подпунктом 2 пункта 1 статьи 5.1. Федерального Закона от 25.06.2002 года № 73-ФЗ «Об объектах культурного наследия (памятниках истории и культуры) народов Российской Федерации»:

- разрешаются работы, направленные на обеспечение сохранности особенностей достопримечательного места, являющихся основаниями для включения его в единый государственный реестр объектов культурного наследия (памятников истории и культуры) народов Российской Федерации и подлежащих обязательному сохранению;
- работы и хозяйственная деятельность, ведущие к изменению ландшафта и меняющие предмет охраны достопримечательного места – запрещены.

Руководитель службы по охране объектов культурного наследия Иркутской области
Е.М. Корниенко

СЛУЖБА ПО ОХРАНЕ ОБЪЕКТОВ КУЛЬТУРНОГО НАСЛЕДИЯ ИРКУТСКОЙ ОБЛАСТИ

ПРИКАЗ

20 ноября 2017 г. г. Иркутск № 302-спр

Об утверждении границ территории объекта культурного наследия регионального значения - достопримечательного места «Уланэ тайлаган» (место совершения религиозных обрядов)

В соответствии с пунктом 4 статьи 17 Федерального закона от 22 октября 2014 года № 315-ФЗ «О внесении изменений в Федеральный закон «Об объектах культурного наследия (памятниках истории и культуры) народов Российской Федерации» и отдельные законодательные акты Российской Федерации», пунктом 3 статьи 5.1 Федерального закона от 25 июня 2002 года № 73-ФЗ «Об объектах культурного наследия (памятниках истории и культуры) народов Российской Федерации», руководствуясь Положением о службе по охране объектов культурного наследия Иркутской области, утвержденным постановлением Правительства Иркутской области от 9 марта 2010 года № 31-пп, статьёй 21 Устава Иркутской области,

- ПРИКАЗЫВАЮ:
1. Утвердить границы территории объекта культурного наследия регионального значения - достопримечательного места «Уланэ тайлаган» (место совершения религиозных обрядов), расположенного в Эхирит-Булагатском районе Иркутской области, в границах согласно приложениям 1, 2, а также режим использования территории объекта культурного наследия согласно приложению 3.
 2. Настоящий приказ подлежит официальному опубликованию в общественно-политической газете «Областная».
 3. Настоящий приказ вступает в силу через десять дней со дня его официального опубликования.

Руководитель службы по охране объектов культурного наследия Иркутской области
Е.М. Корниенко

Приложение 1
к приказу службы по охране объектов культурного наследия
Иркутской области
от 20 ноября 2017 г. № 302-спр

Описание границ территории объекта культурного наследия регионального значения – достопримечательного места «Уланэ тайлаган» (место совершения религиозных обрядов)

Объект культурного наследия регионального значения достопримечательное место «Уланэ тайлаган» (место совершения религиозных обрядов) находится в Эхирит-Булагатском районе Иркутской области, в 2,5 км к востоку от деревни Шохтой, на вершине горы. Границы территории объекта имеют конфигурацию четырехугольника, длинными сторонами ориентированного по линии с севера на юг и занимают поверхность плоской вершины горы.

Юго-восточная граница проходит прямой линией в юго-западном направлении от поворотной точки н1 до поворотной точки н2. Протяжённость границы составляет 51,13 м.

Юго-западная граница проходит прямой линией в северо-западном направлении от поворотной точки н2 до поворотной точки н3. Протяжённость границы – 92,98 м.

Северо-западная граница проходит прямой линией в северо-восточном направлении от поворотной точки н3 до поворотной точки н4. Протяжённость границы – 52,44 м.

Северо-восточная граница проходит прямой линией в юго-восточном направлении от поворотной точки н4 до поворотной точки н1, замыкая периметр. Протяжённость границы – 86,54 м.

Площадь территории объекта культурного наследия регионального значения – достопримечательного места «Уланэ тайлаган» (место совершения религиозных обрядов) составляет 4640 кв.м.

Руководитель службы по охране объектов культурного наследия Иркутской области
Е.М. Корниенко

Приложение 2
к приказу службы по охране объектов культурного наследия
Иркутской области
от 20 ноября 2017 г. № 302-спр

Схема границ территории объекта культурного наследия регионального значения – достопримечательного места «Уланэ тайлаган» (место совершения религиозных обрядов)

СЛУЖБА ПО ОХРАНЕ ОБЪЕКТОВ КУЛЬТУРНОГО НАСЛЕДИЯ ИРКУТСКОЙ ОБЛАСТИ

ПРИКАЗ

20 ноября 2017 г. г. Иркутск № 303-спр

Об утверждении границ территории объекта культурного наследия регионального значения - достопримечательного места «Хорьсэ барьса» (место совершения религиозных обрядов)

В соответствии с пунктом 4 статьи 17 Федерального закона от 22 октября 2014 года № 315-ФЗ «О внесении изменений в Федеральный закон «Об объектах культурного наследия (памятниках истории и культуры) народов Российской Федерации» и отдельные законодательные акты Российской Федерации», пунктом 3 статьи 5.1 Федерального закона от 25 июня 2002 года № 73-ФЗ «Об объектах культурного наследия (памятниках истории и культуры) народов Российской Федерации», руководствуясь Положением о службе по охране объектов культурного наследия Иркутской области, утвержденным постановлением Правительства Иркутской области от 9 марта 2010 года № 31-пп, статьёй 21 Устава Иркутской области,

- ПРИКАЗЫВАЮ:
1. Утвердить границы территории объекта культурного наследия регионального значения - достопримечательного места «Хорьсэ барьса» (место совершения религиозных обрядов), расположенного в Эхирит-Булагатском районе Иркутской области, в границах согласно приложениям 1, 2, а также режим использования территории объекта культурного наследия согласно приложению 3.
 2. Настоящий приказ подлежит официальному опубликованию в общественно-политической газете «Областная».
 3. Настоящий приказ вступает в силу через десять дней со дня его официального опубликования.

Руководитель службы по охране объектов культурного наследия Иркутской области
Е.М. Корниенко

Приложение 1
к приказу службы по охране объектов культурного наследия
Иркутской области
от 20 ноября 2017 г. № 303-спр

Описание границ территории объекта культурного наследия регионального значения – достопримечательного места «Хорьсэ барьса» (место совершения религиозных обрядов)

Объект культурного наследия регионального значения достопримечательное место «Хорьсэ барьса» (место совершения религиозных обрядов) находится в Эхирит-Булагатском районе Иркутской области, в 3,75 км к югу от села Олой, на спуске в падь Хара Хадай Елга, в непосредственной близости от Харанутского угольного разреза. Границы территории объекта имеют конфигурацию четырехугольника, длинными сторонами ориентированного по линии с севера на юг и занимают поверхность слабопересеченной местности.

Северо-западная граница проходит прямой линией в северо-восточном направлении от поворотной точки н1 до поворотной точки н2. Протяжённость границы составляет 48,99 м.

Северо-восточная граница проходит прямой линией в юго-восточном направлении от поворотной точки н2 до поворотной точки н3. Протяжённость границы – 100,94 м.

Юго-восточная граница проходит прямой линией в юго-западном направлении от поворотной точки н3 до поворотной точки н4. Протяжённость границы – 73,78 м.

Западная граница проходит прямой линией в северном направлении от поворотной точки н4 до поворотной точки н1, замыкая периметр. Протяжённость границы – 121,57 м.

Площадь территории объекта культурного наследия регионального значения – достопримечательного места «Хорьсэ барьса» (место совершения религиозных обрядов) составляет 6517 кв.м.



Руководитель службы по охране объектов культурного наследия Иркутской области
Е.М. Корниенко

Приложение 2
к приказу службы по охране объектов культурного наследия
Иркутской области
от 20 ноября 2017 г. № 303-спр

Схема границ территории объекта культурного наследия регионального значения – достопримечательного места «Хорьсэ барьса» (место совершения религиозных обрядов)

Местоположение: Иркутская область, Эхирит-Булагатский район.
Площадь: 4640 кв.м.

Каталог координат в системе МСК-38 зона 4			Каталог координат в системе WGS-84		
№ п/п	X, м	Y, м	№ п/п	B	L
н1	442839.90	4190554.42	н1	52°48'36.80000"	105°09'07.47000"
н2	442823.80	4190505.89	н2	52°48'36.26000"	105°09'04.89000"
н3	442913.74	4190482.27	н3	52°48'39.16000"	105°09'03.57000"
н4	442923.93	4190533.72	н4	52°48'39.51000"	105°09'06.31000"

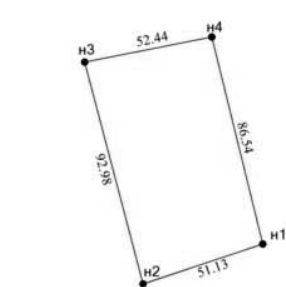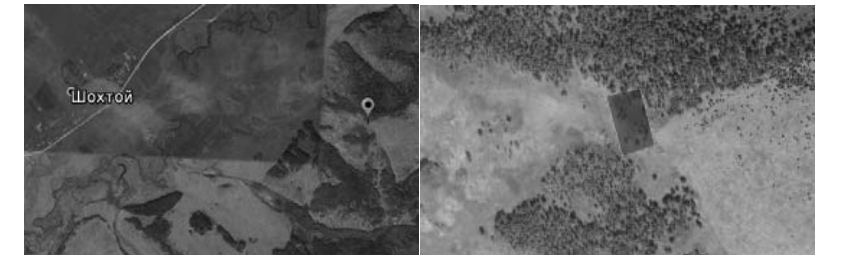

МАСШТАБ 1 : 2000
Схема подготовлена кадастровым инженером Башлановым Ю.Б.

Руководитель службы по охране объектов культурного наследия Иркутской области
Е.М. Корниенко

Приложение 3
к приказу службы по охране объектов культурного наследия
Иркутской области
от 20 ноября 2017 г. № 302-спр

Требования по использованию территории объекта культурного наследия регионального значения – достопримечательного места «Уланэ тайлаган» (место совершения религиозных обрядов)



На территории объекта культурного наследия регионального значения – достопримечательного места «Уланэ тайлаган» (место совершения религиозных обрядов), расположенного в Эхирит-Булагатском районе Иркутской области, в 2,5 км к востоку от деревни Шохтой, на вершине горы, в соответствии с подпунктом 2 пункта 1 статьи 5.1. Федерального Закона от 25.06.2002 года № 73-ФЗ «Об объектах культурного наследия (памятниках истории и культуры) народов Российской Федерации»:

- разрешаются работы, направленные на обеспечение сохранности особенностей достопримечательного места, являющихся основаниями для включения его в единый государственный реестр объектов культурного наследия (памятников истории и культуры) народов Российской Федерации и подлежащих обязательному сохранению;
- работы и хозяйственная деятельность, ведущие к изменению ландшафта и меняющие предмет охраны достопримечательного места – запрещены.

Руководитель службы по охране объектов культурного наследия Иркутской области
Е.М. Корниенко

Местоположение: Иркутская область, Эхирит-Булагатский район.
Площадь: 6517 кв.м.

Каталог координат в системе МСК-38 зона 4			Каталог координат в системе WGS-84		
№ п/п	X, м	Y, м	№ п/п	B	L
н1	449525.89	4184050.44	н1	52°52'10.34000"	105°03'15.42000"
н2	449542.57	4184096.51	н2	52°52'10.90000"	105°03'17.87000"
н3	449447.21	4184129.63	н3	52°52'07.83000"	105°03'19.71000"
н4	449405.68	4184068.64	н4	52°52'06.46000"	105°03'16.48000"

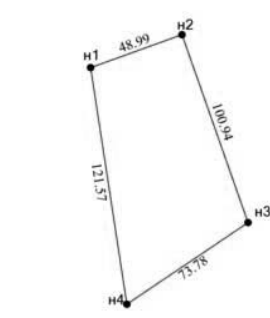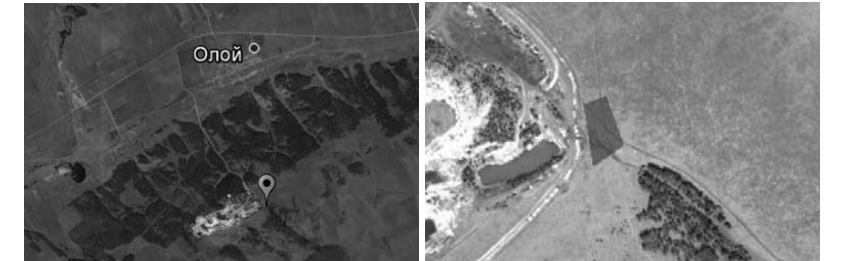

МАСШТАБ 1 : 2500
Схема подготовлена кадастровым инженером Башлановым Ю.Б.

Руководитель службы по охране объектов культурного наследия Иркутской области
Е.М. Корниенко

Приложение 3
к приказу службы по охране объектов культурного наследия
Иркутской области
от 20 ноября 2017 г. № 303-спр

Требования по использованию территории объекта культурного наследия регионального значения – достопримечательного места «Хорьсэ барьса» (место совершения религиозных обрядов)

На территории объекта культурного наследия регионального значения – достопримечательного места «Хорьсэ барьса» (место совершения религиозных обрядов), расположенного в Эхирит-Булагатском районе Иркутской области, в 3,75 км к югу от села Олой, на спуске в падь Хара Хадай Елга, в непосредственной близости от Харанутского угольного разреза, в соответствии с подпунктом 2 пункта 1 статьи 5.1. Федерального Закона от 25.06.2002 года № 73-ФЗ «Об объектах культурного наследия (памятниках истории и культуры) народов Российской Федерации»:

- разрешаются работы, направленные на обеспечение сохранности особенностей достопримечательного места, являющихся основаниями для включения его в единый государственный реестр объектов культурного наследия (памятников истории и культуры) народов Российской Федерации и подлежащих обязательному сохранению;
- работы и хозяйственная деятельность, ведущие к изменению ландшафта и меняющие предмет охраны достопримечательного места – запрещены.

Руководитель службы по охране объектов культурного наследия Иркутской области
Е.М. Корниенко

СЛУЖБА ПО ОХРАНЕ ОБЪЕКТОВ КУЛЬТУРНОГО НАСЛЕДИЯ ИРКУТСКОЙ ОБЛАСТИ

ПРИКАЗ

20 ноября 2017 г.

г. Иркутск

№ 299-спр

Об утверждении границ территории объекта культурного наследия регионального значения - достопримечательного места «Батрэ хубун Халудэр» (место совершения религиозных обрядов)

В соответствии с пунктом 4 статьи 17 Федерального закона от 22 октября 2014 года № 315-ФЗ «О внесении изменений в Федеральный закон «Об объектах культурного наследия (памятниках истории и культуры) народов Российской Федерации» и отдельные законодательные акты Российской Федерации», пунктом 3 статьи 5.1 Федерального закона от 25 июня 2002 года № 73-ФЗ «Об объектах культурного наследия (памятниках истории и культуры) народов Российской Федерации», руководствуясь Положением о службе по охране объектов культурного наследия Иркутской области, утвержденным постановлением Правительства Иркутской области от 9 марта 2010 года № 31-пп, статьи 21 Устава Иркутской области,

ПРИКАЗЫВАЮ:

1. Утвердить границы территории объекта культурного наследия регионального значения - достопримечательного места «Батрэ хубун Халудэр» (место совершения религиозных обрядов), расположенного в Эхирит-Булагатском районе Иркутской области, в границах согласно приложениям 1, 2, а также режим использования территории объекта культурного наследия согласно приложению 3.
2. Настоящий приказ подлежит официальному опубликованию в общественно-политической газете «Областная».
3. Настоящий приказ вступает в силу через десять дней со дня его официального опубликования.

Руководитель службы по охране объектов культурного наследия Иркутской области
Е.М. Корниенко

Приложение 1
к приказу службы по охране объектов культурного наследия
Иркутской области
от 20 ноября 2017 г. № 299-спр

Описание границ территории объекта культурного наследия регионального значения – достопримечательного места «Батрэ хубун Халудэр» (место совершения религиозных обрядов)

Объект культурного наследия регионального значения достопримечательное место «Батрэ хубун Халудэр» (место совершения религиозных обрядов) находится в Эхирит-Булагатском районе Иркутской области, в седловине хребта Большой Дабан, в 2 км к западу от деревни Харанут по автодороге Харанут - Алужино. Границы территории объекта разделены автодорогой Харанут-Алужино и представлены в виде двух контуров пятиугольной (контур 1) и треугольной (контур 2) конфигурации.

1 контур:

Западная граница проходит прямой линией в северном направлении от поворотной точки н1 до поворотной точки н2. Протяжённость границы составляет 126,70 м.

Северная граница проходит прямой линией в восточном направлении от поворотной точки н2 до поворотной точки н3. Протяжённость границы – 587,14 м.

Восточная граница проходит прямой линией в южном направлении от поворотной точки н3 до поворотной точки н4. Протяжённость границы – 182,42 м.

Южная граница проходит ломаной линией в западном направлении от поворотной точки н4 до поворотной точки н1, через точку н5, замыкая периметр 1 контура. Протяжённость границы – 602,28 м.

Площадь 1 контура территории объекта культурного наследия регионального значения – достопримечательного места «Батрэ хубун Халудэр» (место совершения религиозных обрядов) составляет 101181 кв.м.

2 контур:

Юго-восточная граница проходит прямой линией в северо-восточном направлении от поворотной точки н6 до поворотной точки н7. Протяжённость границы составляет 381,98 м.

Северная граница проходит прямой линией в западном направлении от поворотной точки н7 до поворотной точки н8. Протяжённость границы – 514,64 м.

Юго-западная граница проходит прямой линией в юго-восточном направлении от поворотной точки н8 до поворотной точки н6, замыкая периметр 2 контура. Протяжённость границы – 195,89 м.

Площадь 2 контура территории объекта культурного наследия регионального значения – достопримечательного места «Батрэ хубун Халудэр» (место совершения религиозных обрядов) составляет 31528 кв.м.

Общая площадь территории объекта культурного наследия регионального значения – достопримечательного места «Батрэ хубун Халудэр» (место совершения религиозных обрядов) составляет 132709 кв.м.


Руководитель службы по охране объектов культурного наследия Иркутской области
Е.М. Корниенко

Приложение 2
к приказу службы по охране объектов культурного наследия
Иркутской области
от 20 ноября 2017 г. № 299-спр

Схема границ территории объекта культурного наследия регионального значения – достопримечательного места «Батрэ хубун Халудэр» (место совершения религиозных обрядов)

Местоположение: Иркутская область, Эхирит-Булагатский район.
Площадь: 132709 кв.м.

Каталог координат в системе МСК-38 зона 4			Каталог координат в системе WGS-84		
№ п/п	X, м	Y, м	№ п/п	B	L
1 контур			1 контур		
н1	438166.56	4174145.05	н1	52°45'58.23816"	104°54'35.45778"
н2	438292.19	4174161.49	н2	52°46'02.30988"	104°54'36.22978"
н3	438300.06	4174748.58	н3	52°46'02.85989"	104°55'07.53012"
н4	438117.96	4174737.65	н4	52°45'56.96450"	104°55'07.09779"
н5	438125.56	4174227.45	н5	52°45'56.95366"	104°54'39.88579"
2 контур			2 контур		
н6	437966.14	4174371.89	н6	52°45'51.87016"	104°54'47.72025"
н7	438083.66	4174735.35	н7	52°45'55.85393"	104°55'07.00350"
н8	438090.76	4174220.75	н8	52°45'55.82469"	104°54'39.55748"

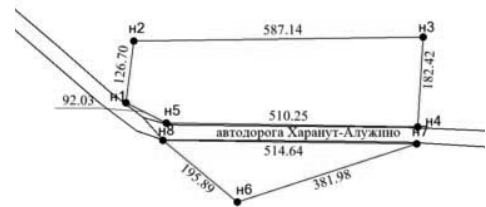

МАСШТАБ 1 : 10000

Схема подготовлена кадастровым инженером Башлановым Ю.Б.

Руководитель службы по охране объектов культурного наследия Иркутской области
Е.М. Корниенко

Приложение 3
к приказу службы по охране объектов культурного наследия
Иркутской области
от 20 ноября 2017 г. № 299-спр

Требования по использованию территории объекта культурного наследия регионального значения – достопримечательного места «Батрэ хубун Халудэр» (место совершения религиозных обрядов)

На территории объекта культурного наследия регионального значения – достопримечательного места «Батрэ хубун Халудэр» (место совершения религиозных обрядов), расположенного в Эхирит-Булагатском районе Иркутской области, в седловине хребта Большой Дабан, в 2 км к западу от деревни Харанут по автодороге Харанут - Алужино, в соответствии с подпунктом 2 пункта 1 статьи 5.1. Федерального Закона от 25.06.2002 года № 73-ФЗ «Об объектах культурного наследия (памятниках истории и культуры) народов Российской Федерации»:

- разрешаются работы, направленные на обеспечение сохранности особенностей достопримечательного места, являющихся основаниями для включения его в единый государственный реестр объектов культурного наследия (памятников истории и культуры) народов Российской Федерации и подлежащих обязательному сохранению;
- работы и хозяйственная деятельность, ведущие к изменению ландшафта и меняющие предмет охраны достопримечательного места – запрещены.

Руководитель службы по охране объектов культурного наследия Иркутской области
Е.М. Корниенко

СЛУЖБА ВЕТЕРИНАРИИ ИРКУТСКОЙ ОБЛАСТИ

ПРИКАЗ

г. Иркутск

30 августа 2017 года

№ 40-спр

О внесении изменений в Административный регламент осуществления регионального государственного ветеринарного надзора

В целях приведения в соответствие с Федеральным законом от 18.07.2017 № 175-ФЗ «О внесении изменений в Кодекс Российской Федерации об административных правонарушениях», руководствуясь постановлением Правительства Иркутской области от 01.08.2011 № 220-пп «О разработке и утверждении административных регламентов исполнения государственных функций и административных регламентов предоставления государственных услуг исполнительными органами государственной власти Иркутской области», Положением о службе ветеринарии Иркутской области, утвержденным постановлением Правительства Иркутской области от 29.12.2009 № 395/174-пп,

ПРИКАЗЫВАЮ:

Внести изменения в Административный регламент осуществления регионального государственного ветеринарного надзора, утвержденный приказом службы ветеринарии Иркутской области от 05.12.2013 № 059-СПР-П (далее – Административный регламент), следующие изменения:

1. Пункт 4 главы 3 Административного регламента дополнить абзацем следующего содержания:

«Постановлением Правительства Российской Федерации от 17.08.2016 № 806 «О применении риск-ориентированного подхода при организации отдельных видов государственного контроля (надзора) и внесении изменений в некоторые акты Правительства Российской Федерации» (опубликован в Собрании законодательства Российской Федерации от 2016 г., № 35, ст. 5326).».

2. Пункт 96 главы 15 Административного регламента изложить в следующей редакции:

«96. При выявлении признаков административных правонарушений, предусмотренных статьями 10.6 - 10.8, статьями 14.43 - 14.46, 14.46.2, статьей 17.7, частью 1 статьи 19.4, статьей 19.4.1, частями 8, 8.1, 15 статьи 19.5, статьями 19.6, 19.7, 19.33, частью 1 статьи 20.25 КоАП РФ, главный государственный ветеринарный инспектор Иркутской области, его заместители, главные государственные ветеринарные инспектора городов, районов, их заместители, специалисты составляют протоколы об административном правонарушении.».

2. Обеспечить размещение настоящего приказа на официальном сайте службы ветеринарии Иркутской области (vet.irkobl.ru).

3. Настоящий приказ вступает в силу с момента его подписания.

Руководитель службы ветеринарии Иркутской области службы
Б.Н. Бальбердин

ПРАВИТЕЛЬСТВО ИРКУТСКОЙ ОБЛАСТИ

РАСПОРЯЖЕНИЕ

17 ноября 2017 года

Иркутск

№ 635-рп

О предоставлении субсидий из областного бюджета победителям регионального конкурса социально значимых проектов по реализации инициатив по сохранению национальной самобытности Иркутской области и гармонизации межэтнических отношений

В соответствии с пунктом 22 Положения о проведении регионального конкурса социально значимых проектов по реализации инициатив по сохранению национальной самобытности Иркутской области и гармонизации межэтнических отношений, порядке определения объема и предоставления субсидий из областного бюджета общественным объединениям, утвержденного постановлением Правительства Иркутской области от 27 октября 2014 года № 538-пп, на основании протокола итогового заседания конкурсной комиссии регионального конкурса социально значимых проектов по реализации инициатив по сохранению национальной самобытности Иркутской области и гармонизации межэтнических отношений от 13 октября 2017 года, руководствуясь частью 4 статьи 66, статьей 67 Устава Иркутской области:

1. Аппарату Губернатора Иркутской области и Правительства Иркутской области в установленном законодательством порядке обеспечить предоставление субсидий из областного бюджета в сумме 2 000 000 (два миллиона) рублей победителям регионального конкурса социально значимых проектов по реализации инициатив по сохранению национальной самобытности Иркутской области и гармонизации межэтнических отношений:

1) в номинации «Укрепление единства российской нации»: Иркутской региональной общественной организации развития гражданского общества «Клуб «Губерния» на реализацию проекта «Проблемы взаимодействия в сфере этноконфессиональных отношений. Современные вопросы» в размере 195 092 (сто девяносто пять тысяч девяносто два) рубля;

Иркутской Региональной Общественной организации «Культурный центр народов Дагестана «Горная страна» на реализацию проекта «Этно в кубе» в размере 146 223 (сто сорок шесть тысяч двести двадцать три) рубля;

Иркутской региональной общественной организации «Родительский комитет по защите молодежи от психологического и духовного насилия» на реализацию проекта «Единство нации – единство России» в размере 180 252 (сто восемьдесят тысяч двести пятьдесят два) рубля;

Автономной некоммерческой организации дополнительного образования «Знание плюс» на реализацию проекта «Хочу всё знать» в размере 18 433 (восемнадцать тысяч четыреста тридцать три) рубля;

2) в номинации «Сохранение национальной самобытности»: Общественной организации «Национально-культурная автономия чувашей Иркутской области «ЮЛТАШ» на реализацию проекта «Фестиваль чувашской

песни «Халах чун – юрри» (Песня – душа народа)» в размере 174 245 (сто семьдесят четыре тысячи двести сорок пять) рублей;

Общественной организации «Местная национально-культурная автономия «Белорусы Черемхово Иркутской области» на реализацию проекта «ТАНЧЫ РА3-АМ – ТАНЦУЕМ ВМЕСТЕ» в размере 163 572 (сто шестьдесят три тысячи пятьсот семьдесят два) рубля;

Нижнеудинской районной общественной патриотической организации ветеранов боевых действий в Афганистане, Чеченской Республике и «горячих» точках «ПАТРИОТ» на реализацию проекта «Хоровод культур» в размере 157 132 (сто пятьдесят семь тысяч сто тридцать два) рубля;

Иркутской региональной общественной организации по развитию межнациональных взаимоотношений «Народный клуб» на реализацию проекта «Национальный интерес» серия очерков и репортажей о народах Прибайкалья» в размере 151 168 (сто пятьдесят одна тысяча сто шестьдесят восемь) рублей;

Региональной общественной организации «Иркутское товарищество Белорусской культуры имени Я.Д. Черского» на реализацию проекта «Белорусская фольклорная студия» в размере 149 701 (сто сорок девять тысяч семьсот один) рубль;

Иркутской областной общественной организации «Центр бурятской культуры» на реализацию проекта «Спортивный клуб «ГЭСЭР» в размере 44 182 (сорок четыре тысячи сто восемьдесят два) рубля;

3) в номинации «Деятельность, направленная на социально-культурную адаптацию мигрантов»:

Иркутской областной общественной организации «Узбекский национально-культурный центр «Наше Отечество» на реализацию проекта «Проект по адаптации мигрантов «Дружные соседи» в размере 172 333 (сто семьдесят две тысячи триста тридцать три) рубля;

Иркутской городской общественной организации «Иркутское Армянское Культурное Общество» на реализацию проекта «Школа единства» в размере 169 657 (сто шестьдесят девять тысяч шестьсот пятьдесят семь) рублей;

Иркутской областной Общественной организации «Азербайджанский конгресс Иркутской области» на реализацию проекта «Центр социально-культурной, психологической адаптации для мигрантов из Республики Азербайджан» в размере 118 010 (сто восемнадцать тысяч десять) рублей;

4) в номинации «Профилактика экстремистских проявлений в сфере этноконфессиональных отношений» Местной религиозной организации православный Приход храма в честь Входа Господня в Иерусалим г. Иркутска Иркутской Епархии Русской Православной Церкви (Московский Патриархат) на реализацию проекта «Экскурсионная программа «На пути к просвещению» в размере 160 000 (сто шестьдесят тысяч) рублей.

2. Контроль за исполнением настоящего распоряжения возложить на первого заместителя руководителя аппарата Губернатора Иркутской области и Правительства Иркутской области Южакова А.В.

3. Настоящее распоряжение подлежит официальному опубликованию в общественно-политической газете «Областная».

Первый заместитель Губернатора Иркутской области –
Председатель Правительства Иркутской области
Р.Н. Болотов

СЛУЖБА ПО ТАРИФАМ ИРКУТСКОЙ ОБЛАСТИ

П Р И К А З

1 ноября 2017 года

Иркутск

№ 344-спр

О внесении изменений в приказ службы по тарифам Иркутской области от 30 ноября 2015 года № 401-спр

В соответствии с Федеральным законом от 26 марта 2003 года № 35-ФЗ «Об электроэнергетике», постановлением Правительства Российской Федерации от 29 декабря 2011 года № 1178 «О ценообразовании в области регулируемых цен (тарифов) в электроэнергетике», руководствуясь Положением о службе по тарифам Иркутской области, утвержденным постановлением Правительства Иркутской области от 7 июня 2012 года № 303-пп, учитывая итоги рассмотрения данного вопроса на заседании Правления службы по тарифам Иркутской области 24 октября 2017 года,

П Р И К А З Ы В А Ю:

1. Внести в приказ службы по тарифам Иркутской области от 30 ноября 2015 года № 401-спр «Об установлении стандартизированных тарифных ставок, ставок за единицу максимальной мощности, формул платы за технологическое присоединение к электрическим сетям ООО Энергетическая компания «Радиян» следующие изменения:

- 1) приложение 1 изложить в новой редакции согласно приложению 1 к настоящему приказу;
 - 2) приложение 2 изложить в новой редакции согласно приложению 2 к настоящему приказу.
2. Настоящий приказ подлежит официальному опубликованию.

Руководитель службы А.Р. Халиулин

Приложение 1
к приказу службы по тарифам Иркутской области от 1 ноября 2017 года № 344-спр

«Приложение 1
к приказу службы по тарифам Иркутской области от 30 ноября 2015 года № 401-спр

СТАНДАРТИЗИРОВАННЫЕ ТАРИФНЫЕ СТАВКИ ДЛЯ РАСЧЕТА ПЛАТЫ ЗА ТЕХНОЛОГИЧЕСКОЕ ПРИСОЕДИНЕНИЕ К ЭЛЕКТРИЧЕСКИМ СЕТЯМ ООО ЭНЕРГЕТИЧЕСКАЯ КОМПАНИЯ «РАДИАН»

№ п/п	Наименование стандартизированной тарифной ставки	Условное обозначение	Единица измерения	Размер стандартизированной тарифной ставки (без учета НДС)	
				не более 150 кВт	свыше 150 кВт
1.	Стандартизированная тарифная ставка на покрытие расходов на технологическое присоединение энергопринимающих устройств потребителей электрической энергии, объектов электросетевого хозяйства, принадлежащих сетевым организациям и иным лицам, по мероприятиям технологического присоединения без учета расходов на строительство объектов «последней мили» (в ценах 2015 года), а также в разбивке по следующим ставкам:	C1	руб./кВт	77,13	77,13
1.1.	Подготовка и выдача сетевой организацией технических условий Заявителю (ТУ)	C1.1	руб./кВт	45,31	45,31
1.2.	Проверка сетевой организацией выполнения Заявителем технических условий	C1.2	руб./кВт	19,15	19,15
1.3.	Осуществление сетевой организацией фактического присоединения объектов Заявителя к электрическим сетям и включение коммутационного аппарата (фиксация коммутационного аппарата в положение «включено»)	C1.4	руб./кВт	12,67	12,67
2.	Стандартизированная тарифная ставка на покрытие расходов сетевой организации на строительство воздушных линий электропередачи (в ценах 2001 года)				
2.1.	0,4 кВ	C2	руб./км	-	253 389,73
2.2.	6-10 кВ	C2	руб./км	-	273 484,60
3.	Стандартизированная тарифная ставка на покрытие расходов сетевой организации на строительство кабельных линий электропередачи (в ценах 2001 года)				
3.1.	0,4 кВ	C3	руб./км	-	258 421,21
3.2.	6-10 кВ	C3	руб./км	-	441 310,46
4.	Стандартизированная тарифная ставка на покрытие расходов сетевой организации на строительство подстанций (в ценах 2001 года)				
4.1.	КТПН 100/10(6)/0,4	C4	руб./кВт	-	607,77
4.2.	КТПН 250/10(6)/0,4	C4	руб./кВт	-	338,88
4.3.	КТПН 400/10(6)/0,4	C4	руб./кВт	-	242,05

СЛУЖБА ПО ТАРИФАМ ИРКУТСКОЙ ОБЛАСТИ

П Р И К А З

1 ноября 2017 года

Иркутск

№ 345-спр

О внесении изменений в приказ службы по тарифам Иркутской области от 28 декабря 2016 года № 495-спр

В соответствии с Федеральным законом от 26 марта 2003 года № 35-ФЗ «Об электроэнергетике», постановлением Правительства Российской Федерации от 29 декабря 2011 года № 1178 «О ценообразовании в области регулируемых цен (тарифов) в электроэнергетике», руководствуясь Положением о службе по тарифам Иркутской области, утвержденным постановлением Правительства Иркутской области от 7 июня 2012 года № 303-пп, учитывая итоги рассмотрения данного вопроса на заседании Правления службы по тарифам Иркутской области 24 октября 2017 года,

П Р И К А З Ы В А Ю:

1. Внести в приказ службы по тарифам Иркутской области от 28 декабря 2016 года № 495-спр «Об установлении стандартизированных тарифных ставок, ставок за единицу максимальной мощности, формул платы за технологическое присоединение к электрическим сетям ООО «Усольехимпром» следующие изменения:

- 1) приложение 1 изложить в новой редакции согласно приложению 1 к настоящему приказу;
 - 2) приложение 2 изложить в новой редакции согласно приложению 2 к настоящему приказу.
2. Настоящий приказ подлежит официальному опубликованию.

Руководитель службы А.Р. Халиулин

Приложение 1
к приказу службы по тарифам Иркутской области от 1 ноября 2017 года № 345-спр

«Приложение 1
к приказу службы по тарифам Иркутской области 28 декабря 2016 года № 495-спр

СТАНДАРТИЗИРОВАННЫЕ ТАРИФНЫЕ СТАВКИ ДЛЯ РАСЧЕТА ПЛАТЫ ЗА ТЕХНОЛОГИЧЕСКОЕ ПРИСОЕДИНЕНИЕ К ЭЛЕКТРИЧЕСКИМ СЕТЯМ ООО «УСОЛЬЕХИМПРОМ»

№ п/п	Наименование стандартизированной тарифной ставки	Условное обозначение	Единица измерения	Размер стандартизированной тарифной ставки (без учета НДС)	
				не более 150 кВт	свыше 150 кВт
1.	Стандартизированная тарифная ставка на покрытие расходов на технологическое присоединение энергопринимающих устройств потребителей электрической энергии, объектов электросетевого хозяйства, принадлежащих сетевым организациям и иным лицам, по мероприятиям технологического присоединения без учета расходов на строительство объектов «последней мили» (в ценах 2016 года), а также в разбивке по следующим ставкам:	C1	руб./кВт	76,32	76,32

4.4.	КТПН 630 кВА	C4	руб./кВт	-	62,07
4.5.	подстанция 1000/10(6)/0,4	C4	руб./кВт	-	213,26

Примечание 1. Размер платы для каждого присоединения рассчитывается сетевой организацией в соответствии с формулами, указанными в приложении 3 к настоящему приказу.

Примечание 2. Плата за технологическое присоединение взимается однократно. Изменение формы собственности или собственника (заявителя или сетевой организации) не влечет за собой повторную оплату за технологическое присоединение.».

Начальник отдела регулирования тарифов (цен) и контроля в электроэнергетике службы по тарифам Иркутской области
И.Ф. Кузихина

Приложение 2
к приказу службы по тарифам Иркутской области от 1 ноября 2017 года № 344-спр

«Приложение 2
к приказу службы по тарифам Иркутской области от 30 ноября 2015 года № 401-спр

СТАВКИ ЗА ЕДИНИЦУ МАКСИМАЛЬНОЙ МОЩНОСТИ ДЛЯ РАСЧЕТА ПЛАТЫ ЗА ТЕХНОЛОГИЧЕСКОЕ ПРИСОЕДИНЕНИЕ К ЭЛЕКТРИЧЕСКИМ СЕТЯМ ООО ЭНЕРГЕТИЧЕСКАЯ КОМПАНИЯ «РАДИАН» НА УРОВНЕ НАПРЯЖЕНИЯ НИЖЕ 35 КВ И ПРИСОЕДИНЯЕМОЙ МОЩНОСТЬЮ МЕНЕЕ 8900 КВТ

№ п/п	Наименование мероприятий	Единица измерения	Ставка платы (без учета НДС)	
			не более 150 кВт	свыше 150 кВт
1.	Подготовка и выдача сетевой организацией технических условий Заявителю (ТУ) (в ценах 2015 года)	руб./кВт	45,31	45,31
2.	Разработка сетевой организацией проектной документации по строительству «последней мили» (в ценах 2015 года)	руб./кВт	-	-
3.	Выполнение сетевой организацией мероприятий, связанных со строительством «последней мили» (в ценах 2015 года)			
3.1.	Строительство воздушных линий			
3.1.1.	0,4 кВ	руб./кВт	-	2 953,33
3.1.2.	6-10 кВ	руб./кВт	-	3 663,00
3.2.	Строительство кабельных линий			
3.2.1.	0,4 кВ	руб./кВт	-	4 597,62
3.2.2.	6-10 кВ	руб./кВт	-	6 473,51
3.3.	Строительство комплектных трансформаторных подстанций (КТП) с уровнем напряжения до 35 кВ			
3.3.1.	КТПН 100/10(6)/0,4	руб./кВт	-	4 467,11
3.3.2.	КТПН 250/10(6)/0,4	руб./кВт	-	2 490,77
3.3.3.	КТПН 400/10(6)/0,4	руб./кВт	-	1 779,07
3.3.4.	КТПН 630 кВА	руб./кВт	-	456,22
3.3.5.	подстанция 1000/10(6)/0,4	руб./кВт	-	1 567,46
4.	Проверка сетевой организацией выполнения Заявителем технических условий (в ценах 2015 года)	руб./кВт	19,15	19,15
5.	Участие сетевой организации в осмотре должностным лицом органа федерального государственного энергетического надзора присоединяемых Устройств Заявителя (в ценах 2015 года)	руб./кВт	-	-
6.	Фактические действия по присоединению и обеспечению работы Устройств в электрической сети (в ценах 2015 года)	руб./кВт	12,67	12,67

Примечание 1. Ставки установлены для технологического присоединения Заявителя к одному источнику энергоснабжения. В случае если Заявитель при технологическом присоединении запрашивает вторую или первую категорию надежности электроснабжения, что предполагает технологическое присоединение к двум независимым источникам энергоснабжения, то размер платы за технологическое присоединение определяется в соответствии с формулой (4), предусмотренной пунктом 30 Методических указаний по определению размера платы за технологическое присоединение к электрическим сетям, утвержденных приказом ФСТ России от 11 сентября 2012 года № 209-з/1.

Примечание 2. Плата за технологическое присоединение взимается однократно. Изменение формы собственности или собственника (заявителя или сетевой организации) не влечет за собой повторную оплату за технологическое присоединение.».

Начальник отдела регулирования тарифов (цен) и контроля в электроэнергетике службы по тарифам Иркутской области
И.Ф. Кузихина

1.1.	Подготовка и выдача сетевой организацией технических условий Заявителю (ТУ)	C1.1	руб./кВт	52,39	52,39
1.2.	Проверка сетевой организацией выполнения Заявителем технических условий	C1.2	руб./кВт	13,10	13,10
1.3.	Участие сетевой организации в осмотре должностным лицом органа федерального государственного энергетического надзора присоединяемых Устройств Заявителя	C1.3	руб./кВт	6,55	6,55
1.4.	Осуществление сетевой организацией фактического присоединения объектов Заявителя к электрическим сетям и включение коммутационного аппарата (фиксация коммутационного аппарата в положение «включено»)	C1.4	руб./кВт	4,28	4,28
2.	Стандартизированная тарифная ставка на покрытие расходов сетевой организации на строительство воздушных линий электропередачи (в ценах 2001 года)				
2.1.	0,4 кВ	C2	руб./км	-	334 309,66
2.2.	6-10 кВ	C2	руб./км	-	364 545,96
3.	Стандартизированная тарифная ставка на покрытие расходов сетевой организации на строительство кабельных линий электропередачи (в ценах 2001 года)				
3.1.	0,4 кВ	C3	руб./км	-	378 268,81
3.2.	6-10 кВ	C3	руб./км	-	575 431,37
4.	Стандартизированная тарифная ставка на покрытие расходов сетевой организации на строительство подстанций (в ценах 2001 года)				
4.1.	КТПН 250 кВА	C4	руб./кВт	-	176,12
4.2.	КТПН 400 кВА	C4	руб./кВт	-	339,68
4.3.	КТПН 630 кВА	C4	руб./кВт	-	62,07

Примечание 1. Размер платы для каждого присоединения рассчитывается сетевой организацией в соответствии с формулами, указанными в приложении 3 к настоящему приказу.

Примечание 2. Плата за технологическое присоединение взимается однократно. Изменение формы собственности или собственника (заявителя или сетевой организации) не влечет за собой повторную оплату за технологическое присоединение.».

Начальник отдела регулирования тарифов (цен) и контроля в электроэнергетике службы по тарифам Иркутской области
И.Ф. Кузихина

Приложение 2
к приказу службы по тарифам Иркутской области от 1 ноября 2017 года № 345-спр

«Приложение 2
к приказу службы по тарифам Иркутской области 28 декабря 2016 года № 495-спр

СТАВКИ ЗА ЕДИНИЦУ МАКСИМАЛЬНОЙ МОЩНОСТИ ДЛЯ РАСЧЕТА ПЛАТЫ ЗА ТЕХНОЛОГИЧЕСКОЕ ПРИСОЕДИНЕНИЕ К ЭЛЕКТРИЧЕСКИМ СЕТЯМ ООО «УСОЛЬЕХИМПРОМ» НА УРОВНЕ НАПРЯЖЕНИЯ НИЖЕ 35 КВ И ПРИСОЕДИНЯЕМОЙ МОЩНОСТЬЮ МЕНЕЕ 8900 КВТ

№ п/п	Наименование мероприятий	Единица измерения	Ставка платы (без учета НДС)	
			не более 150 кВт	свыше 150 кВт
1.	Подготовка и выдача сетевой организацией технических условий Заявителю (ТУ) (в ценах 2016 года)	руб./кВт	52,39	52,39
2.	Разработка сетевой организацией проектной документации по строительству «последней мили» (в ценах 2016 года)	руб./кВт	-	-
3.	Выполнение сетевой организацией мероприятий, связанных со строительством «последней мили» (в ценах 2016 года)			
3.1.	Строительство воздушных линий			
3.1.1.	0,4 кВ	руб./кВт	-	3 544,85
3.1.2.	6-10 кВ	руб./кВт	-	2 956,75
3.2.	Строительство кабельных линий			
3.2.1.	0,4 кВ	руб./кВт	-	9 093,66
3.2.2.	6-10 кВ	руб./кВт	-	7 606,51
3.3.	Строительство комплектных трансформаторных подстанций (КТП) с уровнем напряжения до 35 кВ			
3.3.1.	КТПН 250 кВА	руб./кВт	-	1 368,45
3.3.2.	КТПН 400 кВА	руб./кВт	-	2 639,31

3.3.3.	КТПН 630 кВА	руб./кВт	-	482,28
4.	Проверка сетевой организацией выполнения Заявителем технических условий (в ценах 2016 года)	руб./кВт	13,10	13,10
5.	Участие сетевой организации в осмотре должностным лицом органа федерального государственного энергетического надзора присоединяемых Устройств Заявителя (в ценах 2016 года)	руб./кВт	6,55	6,55
6.	Фактические действия по присоединению и обеспечению работы Устройств в электрической сети (в ценах 2016 года)	руб./кВт	4,28	4,28

Примечание 1. Ставки установлены для технологического присоединения Заявителя к одному источнику энергоснабжения. В случае если Заявитель при технологическом присоединении запрашивает вторую или первую категорию надежности электроснабжения, что предполагает технологическое присоединение к двум независимым источникам энергоснабжения, то размер платы за технологическое присоединение определяется в соответствии с формулой (4), предусмотренной пунктом 30 Методических указаний по определению размера платы за технологическое присоединение к электрическим сетям, утвержденных приказом ФСТ России от 11 сентября 2012 года № 209-э/1.

Примечание 2. Плата за технологическое присоединение взимается однократно. Изменение формы собственности или собственника (заявителя или сетевой организации) не влечет за собой повторную оплату за технологическое присоединение.».

Начальник отдела регулирования тарифов (цен) и контроля в электроэнергетике службы по тарифам Иркутской области
И.Ф. Кузихина

ЗАКОНОДАТЕЛЬНОЕ СОБРАНИЕ ИРКУТСКОЙ ОБЛАСТИ

ПОСТАНОВЛЕНИЕ

10.11.2017

№ 55/24-СЗ

Иркутск

О рекомендациях, выработанных на Правительственном часе

«О реализации мероприятий, направленных на создание новых мест в общеобразовательных организациях в Иркутской области в соответствии с прогнозируемой потребностью и современными условиями обучения»

Заслушав информацию Правительства Иркутской области «О реализации мероприятий, направленных на создание новых мест в общеобразовательных организациях в Иркутской области в соответствии с прогнозируемой потребностью и современными условиями обучения», руководствуясь статьей 41 Закона Иркутской области от 8 июня 2009 года № 30-оз «О Законодательном Собрании Иркутской области» и статьей 100 Регламента Законодательного Собрания Иркутской области, Законодательное Собрание Иркутской области

ПОСТАНОВЛЯЕТ:

1. Принять информацию Правительства Иркутской области «О реализации мероприятий, направленных на создание новых мест в общеобразовательных организациях в Иркутской области в соответствии с прогнозируемой потребностью и современными условиями обучения» к сведению.

2. Рекомендовать органам исполнительной власти Иркутской области:

1) продолжить работу по реализации следующих государственных программ Иркутской области, предусматривающих капитальный ремонт, строительство и реконструкцию зданий общеобразовательных организаций:

СЛУЖБА ПО ТАРИФАМ ИРКУТСКОЙ ОБЛАСТИ

П Р И К А З

1 ноября 2017 года

№ 346-спр

Иркутск

О внесении изменений в приказ службы по тарифам Иркутской области от 28 декабря 2016 года № 498-спр

В соответствии с Федеральным законом от 26 марта 2003 года № 35-ФЗ «Об электроэнергетике», постановлением Правительства Российской Федерации от 29 декабря 2011 года № 1178 «О ценообразовании в области регулируемых цен (тарифов) в электроэнергетике», руководствуясь Положением о службе по тарифам Иркутской области, утвержденным постановлением Правительства Иркутской области от 7 июня 2012 года № 303-пп, учитывая итоги рассмотрения данного вопроса на заседании Правления службы по тарифам Иркутской области 24 октября 2017 года,

П Р И К А З Ы В А Ю:

1. Внести в приказ службы по тарифам Иркутской области от 28 декабря 2016 года № 498-спр «Об установлении стандартизированных тарифных ставок, ставок за единицу максимальной мощности, формул платы за технологическое присоединение к электрическим сетям ООО «ТранснефтьЭлектросетьСервис» следующие изменения:

- 1) приложение 1 изложить в новой редакции согласно приложению 1 к настоящему приказу;
- 2) приложение 2 изложить в новой редакции согласно приложению 2 к настоящему приказу.

2. Настоящий приказ подлежит официальному опубликованию.

Руководитель службы А.Р. Халиулин

Приложение 1
к приказу службы по тарифам Иркутской области
от 1 ноября 2017 года № 346-спр

«Приложение 1
к приказу службы по тарифам Иркутской области
28 декабря 2016 года № 498-спр

СТАНДАРТИЗИРОВАННЫЕ ТАРИФНЫЕ СТАВКИ
ДЛЯ РАСЧЕТА ПЛАТЫ ЗА ТЕХНОЛОГИЧЕСКОЕ ПРИСОЕДИНЕНИЕ К ЭЛЕКТРИЧЕСКИМ СЕТЯМ
ООО «ТРАНСНЕФТЬЭЛЕКТРОСЕТЬСЕРВИС»

№ п/п	Наименование стандартизированной тарифной ставки	Услов- ное обозна- чение	Единица измере- ния	Размер стандарти- зированной тариф- ной ставки (без учета НДС)	
				не более 150 кВт	свыше 150 кВт
1.	Стандартизированная тарифная ставка на покрытие расходов на технологическое присоединение энергопринимающих устройств потребителей электрической энергии, объектов электросетевого хозяйства, принадлежащих сетевым организациям и иным лицам, по мероприятиям технологического присоединения без учета расходов на строительство объектов «последней мили» (в ценах 2016 года), а также в разбивке по следующим ставкам:	C1	руб./кВт	324,00	324,00
1.1.	Подготовка и выдача сетевой организацией технических условий Заявителю (ТУ)	C1.1	руб./кВт	107,34	107,34
1.2.	Проверка сетевой организацией выполнения Заявителем технических условий	C1.2	руб./кВт	141,72	141,72
1.3.	Осуществление сетевой организацией фактического присоединения объектов Заявителя к электрическим сетям и включение коммутационного аппарата (фиксация коммутационного аппарата в положение «включено»)	C1.4	руб./кВт	74,94	74,94
2.	Стандартизированная тарифная ставка на покрытие расходов сетевой организации на строительство воздушных линий электропередачи (в ценах 2001 года)				
2.1.	0,4 кВ	C2	руб./км	-	334 309,66
2.2.	6-10 кВ	C2	руб./км	-	364 545,96
3.	Стандартизированная тарифная ставка на покрытие расходов сетевой организации на строительство кабельных линий электропередачи (в ценах 2001 года)				
3.1.	0,4 кВ	C3	руб./км	-	378 268,81
3.2.	6-10 кВ	C3	руб./км	-	575 431,37
4.	Стандартизированная тарифная ставка на покрытие расходов сетевой организации на строительство подстанций (в ценах 2001 года)				

4.1.	КТПН 250 кВА	C4	руб./кВт	-	176,12
4.2.	КТПН 400 кВА	C4	руб./кВт	-	339,68
4.3.	КТПН 630 кВА	C4	руб./кВт	-	62,07

Примечание 1. Размер платы для каждого присоединения рассчитывается сетевой организацией в соответствии с формулами, указанными в приложении 3 к настоящему приказу.

Примечание 2. Плата за технологическое присоединение взимается однократно. Изменение формы собственности или собственника (заявителя или сетевой организации) не влечет за собой повторную оплату за технологическое присоединение.».

Начальник отдела регулирования тарифов (цен) и контроля в электроэнергетике службы по тарифам Иркутской области
И.Ф. Кузихина

Приложение 2
к приказу службы по тарифам Иркутской области
от 1 ноября 2017 года № 346-спр

«Приложение 2
к приказу службы по тарифам Иркутской области
28 декабря 2016 года № 498-спр

СТАВКИ ЗА ЕДИНИЦУ МАКСИМАЛЬНОЙ МОЩНОСТИ ДЛЯ РАСЧЕТА ПЛАТЫ ЗА ТЕХНОЛОГИЧЕСКОЕ
ПРИСОЕДИНЕНИЕ К ЭЛЕКТРИЧЕСКИМ СЕТЯМ ООО «ТРАНСНЕФТЬЭЛЕКТРОСЕТЬСЕРВИС» НА УРОВНЕ
НАПРЯЖЕНИЯ НИЖЕ 35 КВ И ПРИСОЕДИНЯЕМОЙ МОЩНОСТЬЮ МЕНЕЕ 8900 КВТ

№ п/п	Наименование мероприятий	Единица измере- ния	Ставка платы (без учета НДС)	
			не более 150 кВт	свыше 150 кВт
1.	Подготовка и выдача сетевой организацией технических условий Заявителю (ТУ) (в ценах 2016 года)	руб./кВт	324,0	324,0
2.	Разработка сетевой организацией проектной документации по строительству «последней мили» (в ценах 2016 года)	руб./кВт	-	-
3.	Выполнение сетевой организацией мероприятий, связанных со строительством «последней мили» (в ценах 2016 года)			
3.1.	Строительство воздушных линий			
3.1.1.	0,4 кВ	руб./кВт	-	3 544,85
3.1.2.	6-10 кВ	руб./кВт	-	2 956,75
3.2.	Строительство кабельных линий			
3.2.1.	0,4 кВ	руб./кВт	-	9 093,66
3.2.2.	6-10 кВ	руб./кВт	-	7 606,51
3.3.	Строительство комплектных трансформаторных подстанций (КТП) с уровнем напряжения до 35 кВ			
3.3.1.	КТПН 250 кВА	руб./кВт	-	1 368,45
3.3.2.	КТПН 400 кВА	руб./кВт	-	2 639,31
3.3.3.	КТПН 630 кВА	руб./кВт	-	482,28
4.	Проверка сетевой организацией выполнения Заявителем технических условий (в ценах 2016 года)	руб./кВт	141,72	141,72
5.	Участие сетевой организации в осмотре должностным лицом органа федерального государственного энергетического надзора присоединяемых Устройств Заявителя (в ценах 2016 года)	руб./кВт	-	-
6.	Фактические действия по присоединению и обеспечению работы Устройств в электрической сети (в ценах 2016 года)	руб./кВт	74,94	74,94

Примечание 1. Ставки установлены для технологического присоединения Заявителя к одному источнику энергоснабжения. В случае если Заявитель при технологическом присоединении запрашивает вторую или первую категорию надежности электроснабжения, что предполагает технологическое присоединение к двум независимым источникам энергоснабжения, то размер платы за технологическое присоединение определяется в соответствии с формулой (4), предусмотренной пунктом 30 Методических указаний по определению размера платы за технологическое присоединение к электрическим сетям, утвержденных приказом ФСТ России от 11 сентября 2012 года № 209-э/1.

Примечание 2. Плата за технологическое присоединение взимается однократно. Изменение формы собственности или собственника (заявителя или сетевой организации) не влечет за собой повторную оплату за технологическое присоединение.».

Начальник отдела регулирования тарифов (цен) и контроля в электроэнергетике службы по тарифам Иркутской области
И.Ф. Кузихина

СЛУЖБА ВЕТЕРИНАРИИ ИРКУТСКОЙ ОБЛАСТИ

П Р И К А З

г. Иркутск

от 21.09.2017

№ 44-спр

Об утверждении Перечня актов, содержащих обязательные требования, соблюдение которых оценивается при проведении мероприятий по контролю при осуществлении регионального государственного ветеринарного надзора на территории Иркутской области

В соответствии со статьей 8.2 Федерального закона от 26 декабря 2008 года № 294-ФЗ «О защите прав юридических лиц и индивидуальных предпринимателей при осуществлении государственного контроля (надзора) и муниципального контроля», руководствуясь Методическими рекомендациями по составлению перечня правовых актов и их отдельных частей (положений), содержащих обязательные требования, соблюдение которых оценивается при проведении мероприятий по контролю в рамках отдельного вида государственного контроля (надзора) (вместе с типовой формой перечня правовых актов, содержащих обязательные требования, соблюдение которых оценивается при проведении мероприятий по контролю), утвержденными протоколом заседания Правительственной комиссии по проведению административной реформы от 18 августа 2016 года № 6, Положением о службе ветеринарии Иркутской области, утвержденным постановлением Правительства Иркутской области от 29 декабря 2009 года № 395/174-пп,

ПРИКАЗЫВАЮ:

- 1. Утвердить Перечень актов, содержащих обязательные требования, соблюдение которых оценивается при проведении мероприятий по контролю при осуществлении регионального государственного ветеринарного надзора на территории Иркутской области (далее – Перечень).
- 2. Обеспечить актуализацию Перечня по мере изменения федерального и областного законодательства.
- 3. Настоящий приказ подлежит официальному опубликованию.
- 4. Настоящий приказ вступает в силу с момента его подписания.

Руководитель службы ветеринарии Иркутской области службы Б.Н. Балыбердин

Утверждаю:
Руководитель службы ветеринарии
Иркутской области
Б.Н. Балыбердин
21 сентября 2017 год

Перечень актов, содержащих обязательные требования, соблюдение которых оценивается при проведении мероприятий по контролю при осуществлении регионального государственного ветеринарного надзора на территории Иркутской области.

Раздел I. Международные договоры Российской Федерации и акты органов Евразийского экономического союза

№	Наименование и реквизиты акта	Краткое описание круга лиц и (или) перечня объектов, в отношении которых устанавливаются обязательные требования	Указание на структурные единицы акта, соблюдение которых оценивается при проведении мероприятий по контролю
1	Технический регламент Таможенного союза «О безопасности пищевой продукции» (ТР ТС 021/2011), утверждённый Решением Комиссии Таможенного союза от 09 декабря 2011 г. № 880	Хозяйствующие субъекты всех форм собственности, осуществляющие деятельность по производству, закупу, транспортировке, хранению, реализации продукции животного происхождения	-
2	Технический регламент Таможенного Союза «О безопасности мяса и мясной продукции» № 034/2013, утверждённый Решением Комиссии Таможенного союза от 09 декабря 2013 г. № 68	Хозяйствующие субъекты всех форм собственности, осуществляющие деятельность по производству, закупу, транспортировке, хранению, реализации и утилизации мяса, мясной продукции и продуктов убоя.	-
3	Технический регламент Таможенного союза «Пищевая продукция в части её маркировки» (ТР ТС 022/2011), утверждённый Решением Комиссии Таможенного союза от 9 декабря 2011 года № 881	Хозяйствующие субъекты всех форм собственности, осуществляющие деятельность по производству, закупу, транспортировке, хранению, реализации продукции животного происхождения	-
4	Технический регламент Таможенного Союза «О качестве и безопасности молока и молочной продукции» 033/2013, принят Решением Совета Евразийской экономической комиссии от 09.10.2013 № 67	Хозяйствующие субъекты всех форм собственности, осуществляющие деятельность по производству, закупу, транспортировке, хранению, реализации молока и молочной продукции	-
5	Технический регламент «Требования к безопасности кормов и кормовых добавок», утверждённый постановлением Правительства Республики Казахстан от 18 марта 2008 г. № 263	Хозяйствующие субъекты всех форм собственности, осуществляющие деятельность по содержанию сельскохозяйственных животных и птицы, производству, закупу, транспортировке, хранению, реализации кормов и кормовых добавок.	обязательные требования для РФ содержатся в пунктах 6, 8, 10, 11, 14 - 16, 18 - 21, 23, 25 - 31, абзаце первом, подпункте 2 - 4 пункта 33, пункте 34
6	Технический регламент Евразийского экономического союза «О безопасности рыбы и рыбной продукции» (ТР ЕАЭС 040/2016), принят решением Совета Евразийской экономической комиссии от 18.10.2016 г. № 162	Хозяйствующие субъекты всех форм собственности, осуществляющие деятельность по производству, закупу, транспортировке, хранению, реализации рыбы и рыбной продукции.	-
7	Положение о едином порядке проведения совместных проверок объектов и отбора проб товаров (продукции), подлежащих ветеринарному контролю (надзору), утвержденное Решением Совета Евразийской экономической комиссии от 9 октября 2014 г. № 94	Хозяйствующие субъекты всех форм собственности, осуществляющие деятельность по производству, хранению, реализации продукции животного происхождения.	-

Раздел II. Федеральные законы

№	Наименование и реквизиты акта	Краткое описание круга лиц и (или) перечня объектов, в отношении которых устанавливаются обязательные требования	Указание на структурные единицы акта, соблюдение которых оценивается при проведении мероприятий по контролю
1	Закон от 14.05.1993 № 4979-1 «О ветеринарии»	Хозяйствующие субъекты всех форм собственности, осуществляющие деятельность по содержанию и разведению сельскохозяйственных животных и птицы, производству, закупу, транспортировке, хранению, реализации продукции животного происхождения, утилизации биологических отходов, реализации кормов и кормовых добавок, ветеринарных препаратов, оказанию ветеринарных услуг.	-
2	Федеральный закон от 02.01.2000 № 29-ФЗ «О качестве и безопасности пищевых продуктов»	Хозяйствующие субъекты всех форм собственности, осуществляющие деятельность по производству, закупу, транспортировке, хранению, реализации продукции животного происхождения	-

Раздел III. Указы Президента Российской Федерации, постановления и распоряжения Правительства Российской Федерации

№	Наименование документа (обозначение)	Сведения об утверждении	Краткое описание круга лиц и (или) перечня объектов, в отношении которых устанавливаются обязательные требования	Указание на структурные единицы акта, соблюдение которых оценивается при проведении мероприятий по контролю
---	--------------------------------------	-------------------------	--	---

1	Правила оказания платных ветеринарных услуг	Постановление Правительства РФ от 6 августа 1998 г. № 898	Организация независимо от ее организационно-правовой формы, а также индивидуальный предприниматель, оказывающие ветеринарные услуги потребителям по возмездному договору	-
2				

Раздел IV. Нормативные правовые акты федеральных органов исполнительной власти и нормативные документы федеральных органов исполнительной власти

№	Наименование документа (обозначение)	Сведения об утверждении	Краткое описание круга лиц и (или) перечня объектов, в отношении которых устанавливаются обязательные требования	Указание на структурные единицы акта, соблюдение которых оценивается при проведении мероприятий по контролю
1	Схема отбора проб поднадзорной продукции стран Таможенного союза (включая продукцию произведенную на территории Российской Федерации) и проведения лабораторных исследований в рамках государственного ветеринарного лабораторного мониторинга остатков запрещенных и вредных веществ в организме живых животных, продукции животного происхождения, кормах на территории Российской Федерации и в режиме усиленного лабораторного контроля	Письмо Федеральной службы по ветеринарному и фитосанитарному надзору Министерства сельского хозяйства Российской Федерации от 3 сентября 2012 г. N ФС-ЕН-2/11508	Хозяйствующие субъекты всех форм собственности, осуществляющие деятельность по производству продукции животного происхождения	-
2	Схема отбора проб подконтрольных товаров, произведенных на территории стран-участниц ЕВРАЗЭС, и проведения лабораторных исследований по государственным работам «Проведение лабораторных исследований в рамках плана государственного мониторинга качества и безопасности пищевых продуктов», «Проведение лабораторных исследований сырья, продукции животного происхождения, кормов и биологического материала в целях обеспечения качества и безопасности пищевых продуктов» и в режиме усиленного лабораторного контроля	Письмо Федеральной службы по ветеринарному и фитосанитарному надзору от 31 декабря 2014 года № ФС-ЕН-2/26316	Хозяйствующие субъекты всех форм собственности, осуществляющие деятельность по производству продукции животного происхождения	-
3	Схема отбора проб поднадзорной импортной продукции и проведения лабораторных исследований в рамках государственного ветеринарного лабораторного мониторинга остатков запрещенных и вредных веществ в организме живых животных, продукции животного происхождения, кормах на территории Российской Федерации и в режиме усиленного лабораторного контроля	Письмо Федеральной службы по ветеринарному и фитосанитарному надзору 24.07.2012 № ФС-НВ-2/9525	Хозяйствующие субъекты всех форм собственности, осуществляющие деятельность по закупу, хранению и реализации продукции животного происхождения.	-

Раздел V. Законы и иные нормативные правовые акты субъектов Российской Федерации

№	Наименование документа (обозначение) и его реквизиты	Краткое описание круга лиц и (или) перечня объектов, в отношении которых устанавливаются обязательные требования	Указание на структурные единицы акта, соблюдение которых оценивается при проведении мероприятий по контролю
1	Закон Иркутской области от 09.12.2013 г. № 109-ОЗ «Об организации проведения в Иркутской области мероприятий по отлову и содержанию безнадзорных животных»	Организации, осуществляющие деятельность по отлову, транспортировке и передержке безнадзорных животных	-
2	Постановление Правительства Иркутской области от 21.10.2016 г. № 680-пп «Об утверждении положения об отдельных вопросах организации проведения в Иркутской области мероприятий по отлову и содержанию безнадзорных животных»	Организации, осуществляющие деятельность по отлову, транспортировке и передержке безнадзорных животных	-

Раздел VI. Иные нормативные документы, обязательность соблюдения, которых установлена законодательством Российской Федерации

№	Наименование документа (обозначение)	Сведения об утверждении	Краткое описание круга лиц и (или) перечня объектов, в отношении которых устанавливаются обязательные требования	Указание на структурные единицы акта, соблюдение которых оценивается при проведении мероприятий по контролю
1	Правила ветеринарного осмотра убойных животных и ветеринарно-санитарной экспертизы мяса и мясных продуктов	Утвержденные главным управлением ветеринарии Минсельхоза СССР, по согласованию с главным санитарно-эпидемиологическим управлением Министерства здравоохранения СССР 27 декабря 1983 г.	Хозяйствующие субъекты всех форм собственности, осуществляющие деятельность по убою сельскохозяйственных животных и птицы, производству, закупу, транспортировке, хранению, реализации продукции животного происхождения	-
2	Ветеринарные правила организации работы по оформлению ветеринарных сопроводительных документов, порядка оформления ветеринарных сопроводительных документов в электронной форме и порядка оформления ветеринарных сопроводительных документов на бумажных носителях	Утверждены приказом Министерства сельского хозяйства Российской Федерации от 27.12.2016 г. № 589	Хозяйствующие субъекты всех форм собственности, осуществляющие деятельность по содержанию и разведению сельскохозяйственных животных и птицы, пчел, производству, закупу, транспортировке, хранению, реализации продукции животного происхождения, утилизации биологических отходов, реализации кормов и кормовых добавок.	-
3	Ветеринарные правила содержания крупного рогатого скота в целях его воспроизводства, выращивания и реализации	Утверждены Приказом Минсельхоза РФ от 13.12.2016. № 551	Хозяйствующие субъекты всех форм собственности, осуществляющие деятельность по содержанию, разведению крупного рогатого скота	-
4	Ветеринарно-санитарные правила сбора, утилизации и уничтожения биологических отходов	Утверждены главным государственным ветеринарным инспектором РФ Авиловым В.М. от 04.12.1995. № 13-7-2/469	Хозяйствующие субъекты всех форм собственности, осуществляющие деятельность по содержанию и разведению сельскохозяйственных животных и птицы, пчел, производству, закупу, транспортировке, хранению, реализации продукции животного происхождения, утилизации биологических отходов, реализации кормов и кормовых добавок.	-
5	Правила в области ветеринарии при убое животных и первичной переработке мяса и иных продуктов убоя непромышленного изготовления на убойных пунктах средней и малой мощности	Утверждены Приказом МСХ РФ от 12.03.2014 г. № 72	Убойные пункты малой и средней мощности.	-

6	Правила по борьбе с гриппом птиц	Утверждены Приказом Минсельхоза РФ от 27.03.2006 г. № 90	Хозяйствующие субъекты всех форм собственности, осуществляющие деятельность по содержанию и разведению сельскохозяйственной птицы	-
7	Ветеринарные правила осуществления профилактических, диагностических, лечебных, ограничительных и иных мероприятий, установления и отмены карантина и иных ограничений, направленных на предотвращение распространения и ликвидацию очагов сибирской язвы	Утверждены приказом Минсельхоза России от 14.08.2017 г. № 403	Хозяйствующие субъекты всех форм собственности, осуществляющие деятельность по содержанию и разведению сельскохозяйственных животных	-
8	Ветеринарные правила осуществления профилактических, диагностических, ограничительных и иных мероприятий, установления и отмены карантина и иных ограничений, направленных на предотвращение распространение и ликвидацию очагов инфекционной анемии лошадей (ИНАН)	Утверждены Приказом Минсельхоза РФ от 10.05.2017 г. № 217	Хозяйствующие субъекты всех форм собственности, осуществляющие деятельность по содержанию, разведению лошадей и других однокопытных	-
9	Ветеринарные правила содержания медоносных пчел	Утверждены Приказом Министерства сельского хозяйства Российской Федерации от 19.05.2016 № 194	Хозяйствующие субъекты всех форм собственности, осуществляющие деятельность по содержанию, разведению медоносных пчел	-
10	Правила определения зоосанитарного статуса свиноводческих хозяйств, а также организаций, осуществляющих убой свиней, переработку и хранение продукции свиноводства	Утвержденные Приказом Минсельхоза РФ от 23.07.2010. № 258	Хозяйствующие субъекты всех форм собственности, осуществляющие деятельность по содержанию, разведению свиней, производству, закупу, транспортировке, хранению, реализации продукции свиноводства.	-
11	Ветеринарные правила осуществления профилактических, диагностических, ограничительных и иных мероприятий, установления и отмены карантина и иных ограничений, направленных на предотвращение распространения и ликвидацию очагов африканской чумы свиней	Утверждены Приказом Минсельхоза России от 31.05.2016 г. № 213	Хозяйствующие субъекты всех форм собственности, осуществляющие деятельность по содержанию, разведению свиней, производству, закупу, транспортировке, хранению, реализации продукции животного происхождения, утилизации биологических отходов, реализации кормов и кормовых добавок.	-

12	Ветеринарные правила содержания свиней в целях их воспроизводства, выращивания и реализации	Утверждены Приказом Минсельхоза РФ от 29.03.2016. № 114	Хозяйствующие субъекты всех форм собственности, осуществляющие деятельность по содержанию, разведению свиней	-
13	Ветеринарные правила перемещения (перевозки) автомобильным транспортом свиней и кормов для них	Утверждены приказом Минсельхоза России от 6 июля 2017 г. № 329	Хозяйствующие субъекты всех форм собственности, осуществляющие деятельность по содержанию, разведению, транспортировке свиней	-
14	Правила организации работы по ветеринарному клеймению кожевенного, кожевенно-мехового и пушно-мехового сырья	Утверждены Приказом Минсельхоза РФ от 3 августа 2007 г. № 383	Хозяйствующие субъекты всех форм собственности, занятые содержанием и промыслом животных (в том числе водных), производством, заготовкой, переработкой, перевозкой, хранением и реализацией продукции животного происхождения, полученной из животных; осуществляющими изъятие из среды обитания объектов охоты	-
15	Правила хранения лекарственных средств для ветеринарного применения	Утверждены Приказом Минсельхоза России от 15.04.2015г. № 145	Организации, замещающие производством, хранением, реализацией лекарственных средств	-
16	Перечень ветеринарно-профилактических и противоэпизоотических мероприятий по защите охотничьих ресурсов от болезней	Утверждены Приказом Минприроды России от 10 ноября 2010 г. № 491	Организации, осуществляющими изъятие из среды обитания объектов охоты, ввозом объектов охоты из других регионов для содержания в полувольных или искусственно созданных условиях	-
17	Ветеринарные правила содержания птиц на птицеводческих предприятиях закрытого типа (птицефабриках)	Утверждены Приказом Минсельхоза РФ от 03.04.2006 г. № 104	Хозяйствующие субъекты, осуществляющие деятельность по содержанию и разведению сельскохозяйственной птицы (птицефабрики закрытого типа)	-
18	Ветеринарные правила содержания птиц на личных подворьях граждан и птицеводческих хозяйствах открытого типа	Утверждены Приказом Минсельхозпрода РФ от 03.04.2006 г. № 103	Хозяйствующие субъекты, осуществляющие деятельность по содержанию и разведению сельскохозяйственной птицы (птицефабрики открытого типа, личные подсобные хозяйства граждан)	-

СЛУЖБА ПО ТАРИФАМ ИРКУТСКОЙ ОБЛАСТИ

П Р И К А З

1 ноября 2017 года

№ 347-спр

Иркутск

О внесении изменений в приказ службы по тарифам Иркутской области от 28 декабря 2016 года № 507-спр

В соответствии с Федеральным законом от 26 марта 2003 года № 35-ФЗ «Об электроэнергетике», постановлением Правительства Российской Федерации от 29 декабря 2011 года № 1178 «О ценообразовании в области регулируемых цен (тарифов) в электроэнергетике», руководствуясь Положением о службе по тарифам Иркутской области, утвержденным постановлением Правительства Иркутской области от 7 июня 2012 года № 303-пл, учитывая итоги рассмотрения данного вопроса на заседании Правления службы по тарифам Иркутской области 24 октября 2017 года,

П Р И К А З Ы В А Ю:

1. Внести в приказ службы по тарифам Иркутской области от 28 декабря 2016 года № 507-спр «Об установлении стандартизированных тарифных ставок, ставок за единицу максимальной мощности, формул платы за технологическое присоединение к электрическим сетям ОАО «РЖД» следующие изменения:

- приложение 1 изложить в новой редакции согласно приложению 1 к настоящему приказу;
 - приложение 2 изложить в новой редакции согласно приложению 2 к настоящему приказу.
2. Настоящий приказ подлежит официальному опубликованию.

Руководитель службы А.Р. Халиулин

Приложение 1
к приказу службы по тарифам Иркутской области
от 1 ноября 2017 года № 347-спр

«Приложение 1
к приказу службы по тарифам Иркутской области
28 декабря 2016 года № 507-спр

СТАНДАРТИЗИРОВАННЫЕ ТАРИФНЫЕ СТАВКИ
ДЛЯ РАСЧЕТА ПЛАТЫ ЗА ТЕХНОЛОГИЧЕСКОЕ ПРИСОЕДИНЕНИЕ К ЭЛЕКТРИЧЕСКИМ СЕТЯМ ОАО «РЖД»

№ п/п	Наименование стандартизированной тарифной ставки	Условное обозначение	Единица измерения	Размер стандартизированной тарифной ставки (без учета НДС)	
				не более 150 кВт	свыше 150 кВт
1.	Стандартизированная тарифная ставка на покрытие расходов на технологическое присоединение энергопринимающих устройств потребителей электрической энергии, объектов электросетевого хозяйства, принадлежащих сетевым организациям и иным лицам, по мероприятиям технологического присоединения без учета расходов на строительство объектов «последней мили» (в ценах 2016 года), а также в разбивке по следующим ставкам:	C1	руб./кВт	335,00	335,00
1.1.	Подготовка и выдача сетевой организацией технических условий Заявителю (ТУ)	C1.1	руб./кВт	102,25	102,25
1.2.	Проверка сетевой организацией выполнения Заявителем технических условий	C1.2	руб./кВт	152,57	152,57
1.3.	Осмотр (обследование) присоединяемых устройств должностным лицом органа федерального государственного энергетического надзора при участии сетевой организации и собственника таких устройств, а также соответствующего субъекта оперативно-диспетчерского управления в случае, если технические условия подлежат в соответствии с Правилами технологического присоединения согласованию с таким субъектом оперативно-диспетчерского управления	C1.3	руб./кВт	-	-
1.4.	Осуществление сетевой организацией фактического присоединения объектов Заявителя к электрическим сетям и включение коммутационного аппарата (фиксация коммутационного аппарата в положение «включено»)	C1.4	руб./кВт	80,18	80,18
2.	Стандартизированная тарифная ставка на покрытие расходов сетевой организации на строительство воздушных линий электропередачи (в ценах 2001 года)				
2.1.	0,4 кВ	C2	руб./км	-	334 309,66
2.2.	6-10 кВ	C2	руб./км	-	364 545,96
3.	Стандартизированная тарифная ставка на покрытие расходов сетевой организации на строительство кабельных линий электропередачи (в ценах 2001 года)				
3.1.	0,4 кВ	C3	руб./км	-	378 268,81
3.2.	6-10 кВ	C3	руб./км	-	575 431,37

4.	Стандартизированная тарифная ставка на покрытие расходов сетевой организации на строительство подстанций (в ценах 2001 года)			
4.1.	КТПН 250 кВА	C4	руб./кВт	- 176,12
4.2.	КТПН 400 кВА	C4	руб./кВт	- 339,68
4.3.	КТПН 630 кВА	C4	руб./кВт	- 62,07
4.4.	Пункт секционирования	C4	руб./кВт	- 760,81

Примечание 1. Размер платы для каждого присоединения рассчитывается сетевой организацией в соответствии с формулами, указанными в приложении 3 к настоящему приказу.

Примечание 2. Плата за технологическое присоединение взимается однократно. Изменение формы собственности или собственника (заявителя или сетевой организации) не влечет за собой повторную оплату за технологическое присоединение.».

Начальник отдела регулирования тарифов (цен) и контроля в электроэнергетике
службы по тарифам Иркутской области
И.Ф. Кузихина

Приложение 2
к приказу службы по тарифам Иркутской области
от 1 ноября 2017 года № 347-спр

«Приложение 2
к приказу службы по тарифам Иркутской области
28 декабря 2016 года № 507-спр

СТАВКИ ЗА ЕДИНИЦУ МАКСИМАЛЬНОЙ МОЩНОСТИ
ДЛЯ РАСЧЕТА ПЛАТЫ ЗА ТЕХНОЛОГИЧЕСКОЕ ПРИСОЕДИНЕНИЕ К ЭЛЕКТРИЧЕСКИМ СЕТЯМ ОАО «РЖД»
НА УРОВНЕ НАПРЯЖЕНИЯ НИЖЕ 35 КВ И ПРИСОЕДИНЯЕМОЙ МОЩНОСТЬЮ МЕНЕЕ 8900 КВТ

№ п/п	Наименование мероприятий	Единица измерения	Ставка платы (без учета НДС)	
			не более 150 кВт	свыше 150 кВт
1.	Подготовка и выдача сетевой организацией технических условий Заявителю (ТУ) (в ценах 2016 года)	руб./кВт	102,25	102,25
2.	Разработка сетевой организацией проектной документации по строительству «последней мили» (в ценах 2001 года)	руб./кВт	-	-
3.	Выполнение сетевой организацией мероприятий, связанных со строительством «последней мили» (в ценах 2017 года)			
3.1.	Строительство воздушных линий			
3.1.1.	0,4 кВ	руб./кВт	-	3 544,85
3.1.2.	6-10 кВ	руб./кВт	-	2 956,75
3.2.	Строительство кабельных линий			
3.2.1.	0,4 кВ	руб./кВт	-	9 093,66
3.2.2.	6-10 кВ	руб./кВт	-	7 606,51
3.3.	Строительство комплектных трансформаторных подстанций (КТП) с уровнем напряжения до 35 кВ			
3.3.1.	КТПН 250 кВА	руб./кВт	-	1 368,45
3.3.2.	КТПН 400 кВА	руб./кВт	-	2 639,31
3.3.3.	КТПН 630 кВА	руб./кВт	-	482,28
3.3.4.	Пункт секционирования	руб./кВт	-	5 911,49
4.	Проверка сетевой организацией выполнения Заявителем технических условий (в ценах 2016 года)	руб./кВт	152,57	152,57
5.	Участие сетевой организации в осмотре должностным лицом органа федерального государственного энергетического надзора присоединяемых Устройств Заявителя (в ценах 2016 года)	руб./кВт	-	-
6.	Фактические действия по присоединению и обеспечению работы Устройств в электрической сети (в ценах 2016 года)	руб./кВт	80,18	80,18

Примечание 1. Ставки установлены для технологического присоединения Заявителя к одному источнику энергоснабжения. В случае если Заявитель при технологическом присоединении запрашивает вторую или первую категорию надежности электроснабжения, что предполагает технологическое присоединение к двум независимым источникам энергоснабжения, то размер платы за технологическое присоединение определяется в соответствии с формулой (4), предусмотренной пунктом 30 Методических указаний по определению размера платы за технологическое присоединение к электрическим сетям, утвержденных приказом ФСТ России от 11 сентября 2012 года № 209-з/1.

Примечание 2. Плата за технологическое присоединение взимается однократно. Изменение формы собственности или собственника (заявителя или сетевой организации) не влечет за собой повторную оплату за технологическое присоединение.».

Начальник отдела регулирования тарифов (цен) и контроля в электроэнергетике
службы по тарифам Иркутской области
И.Ф. Кузихина

СЛУЖБА ВЕТЕРИНАРИИ ИРКУТСКОЙ ОБЛАСТИ

П Р И К А З

г. Иркутск

13 сентября 2017 года

№ 42-спр

О внесении изменений в Административный регламент осуществления регионального государственного ветеринарного надзора

В целях приведения в соответствие с Федеральным законом от 26 декабря 2008 года № 294-ФЗ «О защите прав юридических лиц и индивидуальных предпринимателей при осуществлении государственного контроля (надзора) и муниципального контроля», руководствуясь постановлением Правительства Иркутской области от 1 августа 2011 года № 220-пп «О разработке и утверждении административных регламентов исполнения государственных функций и административных регламентов предоставления государственных услуг исполнительными органами государственной власти Иркутской области», Положением о службе ветеринарии Иркутской области, утвержденным постановлением Правительства Иркутской области от 29 декабря 2009 года № 395/174-пп,

ПРИКАЗЫВАЮ:

1. Внести изменения в Административный регламент осуществления регионального государственного ветеринарного надзора, утвержденный приказом службы ветеринарии Иркутской области от 5 декабря 2013 года № 059-СПР-П (далее – Административный регламент), следующие изменения:

1) в пункте 25.1 Административного регламента слова «настоящей статьи» заменить словами «статьи 13 Федерального закона № 294-ФЗ»;

2) подпункт 1 пункта 30 Административного регламента изложить в следующей редакции:

«1) наименования юридических лиц (их филиалов, представительств, обособленных структурных подразделений), фамилии, имена, отчества индивидуальных предпринимателей, деятельности которых подлежит плановым проверкам, места нахождения юридических лиц (их филиалов, представительств, обособленных структурных подразделений) или места фактического осуществления деятельности индивидуальными предпринимателями»;

3) пункт 49 Административного регламента признать утратившим силу;

4) пункт 50 Административного регламента изложить в следующей редакции:

«50. Внеплановая выездная проверка юридических лиц, индивидуальных предпринимателей может быть проведена по основаниям, указанным в подпункте 2 пункта 47 настоящего Административного регламента, органами государственного контроля (надзора), органами муниципального контроля после согласования с органом прокуратуры по месту осуществления деятельности таких юридических лиц, индивидуальных предпринимателей.»

5) пункты 59, 60 Административного регламента признать утратившими силу;

6) абзац второй пункта 61 Административного регламента признать утратившим силу;

7) в абзаце втором пункта 66 Административного регламента слово «и» заменить словом «или»;

8) абзац третий пункта 66 Административного регламента признать утратившим силу;

9) абзац третий пункта 85.1 Административного регламента изложить в следующей редакции:

«- проверять выполнение требований, установленных нормативными правовыми актами органов исполнительной власти СССР и РСФСР, а также выполнение требований нормативных документов, обязательность применения которых не предусмотрена законодательством Российской Федерации»;

10) пункт 76 Административного регламента изложить в следующей редакции:

«76. Юридическое лицо, индивидуальный предприниматель, представляющие в орган регионального государственного ветеринарного надзора пояснения относительно выявленных ошибок и (или) противоречий в представленных документах либо относительно несоответствия указанных в пункте 75 настоящего Административного регламента сведений, вправе представить дополнительно в орган государственного контроля (надзора), орган муниципального контроля документы, подтверждающие достоверность ранее представленных документов.»

11) абзац третий пункта 86 Административного регламента признать утратившим силу;

12) абзац второй и третий пункта 88 Административного регламента признать утратившими силу;

13) абзац четвертый пункта 90 главы 14 Административного регламента признать утратившим силу;

14) пункт 119 Административного регламента изложить в следующей редакции:

«119. Проверки проводятся плановые и внеплановые. Порядок и периодичность осуществления плановых проверок качества исполнения государственной функции устанавливаются планом работы управления регионального государственного ветеринарного надзора Службы, который утверждается руководителем Службы. Плановые проверки проводятся специалистами отдела государственного ветеринарного надзора и безопасности животноводческой продукции. Внеплановые проверки за полнотой и качеством исполнения государственной функции проводятся по мере поступления в Службу информации от индивидуальных предпринимателей и юридических лиц о фактах нарушения их прав при проведении мероприятий по региональному государственному ветеринарному надзору.»

15) дополнить Административный регламент главой 14.1 следующего содержания:

«Глава 14.1 Организация и проведение мероприятий, направленных на профилактику нарушений обязательных требований

94.1. В целях предупреждения нарушений юридическими лицами и индивидуальными предпринимателями обязательных требований, устранения причин, факторов и условий, способствующих нарушениям обязательных требований, органы государственного контроля (надзора), органы муниципального контроля осуществляют мероприятия по профилактике нарушений обязательных требований в соответствии с ежегодно утверждаемыми ими программами профилактики нарушений.

94.2. В целях профилактики нарушений обязательных требований органы государственного контроля (надзора), органы муниципального контроля:

1) обеспечивают размещение на официальных сайтах в сети «Интернет» для каждого вида государственного контроля (надзора), муниципального контроля перечней нормативных правовых актов или их отдельных частей, содержащих обязательные требования, оценка соблюдения которых является предметом государственного контроля (надзора), муниципального контроля, а также текстов соответствующих нормативных правовых актов;

2) осуществляют информирование юридических лиц, индивидуальных предпринимателей по вопросам соблюдения обязательных требований, в том числе посредством разработки и опубликования руководств по соблюдению обязательных требований, проведения семинаров и конференций, разъяснительной работы в средствах массовой информации и иными способами. В случае изменения обязательных требований органы государственного контроля (надзора), органы муниципального контроля подготавливают и распространяют комментарии о содержании новых нормативных правовых актов, устанавливающих обязательные требования, внесенных изменениях в действующие акты, сроках и порядке вступления их в действие, а также рекомендации о проведении необходимых организационных, технических мероприятий, направленных на внедрение и обеспечение соблюдения обязательных требований;

основных средствах) сельскохозяйственной продукции, выполнением работ и оказанием услуг в области сельского хозяйства на уплату страховой премии по договорам сельскохозяйственного страхования в области растениеводства и по договорам сельскохозяйственного страхования в области животноводства в Иркутской области, утвержденную Приказом, изложить в новой редакции (прилагается).

2. Настоящий приказ подлежит официальному опубликованию в общественно-политической газете «Областная».

3. Настоящий приказ вступает в силу с 1 января 2018 года, но не ранее чем через десять календарных дней после дня его официального опубликования.

Министр сельского хозяйства Иркутской области
И.П. Сумароков

Приложение
к приказу министерства сельского хозяйства
Иркутской области
от 24 октября 2017 года № 121-мпр

«Приложение 2
к приказу министерства сельского хозяйства
Иркутской области
от 30 марта 2017 года № 23-мпр

«Утверждена
приказом министерства сельского хозяйства
Иркутской области
от 30 марта 2017 года № 23-мпр

(форма)

Министру сельского хозяйства Иркутской области

ЗАЯВЛЕНИЕ

О ПЕРЕЧИСЛЕНИИ СУБСИДИИ В ЦЕЛЯХ ВОЗМЕЩЕНИЯ ЗАТРАТ В СВЯЗИ С ПРОИЗВОДСТВОМ И (ИЛИ) ПЕРЕРАБОТКОЙ (В ТОМ ЧИСЛЕ НА АРЕНДОВАННЫХ ОСНОВНЫХ СРЕДСТВАХ) СЕЛЬСКОХОЗЯЙСТВЕННОЙ ПРОДУКЦИИ, ВЫПОЛНЕНИЕМ РАБОТ И ОКАЗАНИЕМ УСЛУГ В ОБЛАСТИ СЕЛЬСКОГО ХОЗЯЙСТВА НА УПЛАТУ СТРАХОВОЙ ПРЕМИИ ПО ДОГОВОРАМ СЕЛЬСКОХОЗЯЙСТВЕННОГО СТРАХОВАНИЯ В ОБЛАСТИ РАСТЕНИЕВОДСТВА И ПО ДОГОВОРАМ СЕЛЬСКОХОЗЯЙСТВЕННОГО СТРАХОВАНИЯ В ОБЛАСТИ ЖИВОТНОВОДСТВА В ИРКУТСКОЙ ОБЛАСТИ

(полное наименование организации, ИП, КФХ юрид. адрес)

КПП _____, ОКТМО _____, ИНН _____, номер телефона _____

в соответствии с постановлением Правительства Иркутской области от 21 марта 2013 года № 91-пп «Об утверждении Положения о предоставлении субсидий из областного бюджета в целях возмещения затрат в связи с производством и (или) переработкой (в том числе на арендованных основных средствах) сельскохозяйственной продукции, выполнением работ и оказанием услуг в области сельского хозяйства на уплату страховой премии по договорам сельскохозяйственного страхования в Иркутской области» (далее – Положение), просит министерство сельского хозяйства Иркутской области предоставить субсидию в размере рублей _____

3) обеспечивают регулярное (не реже одного раза в год) обобщение практики осуществления в соответствующей сфере деятельности государственного контроля (надзора), муниципального контроля и размещение на официальных сайтах в сети «Интернет» соответствующих обобщений, в том числе с указанием наиболее часто встречающихся случаев нарушений обязательных требований с рекомендациями в отношении мер, которые должны приниматься юридическими лицами, индивидуальными предпринимателями в целях недопущения таких нарушений;

4) выдают предупреждения о недопустимости нарушения обязательных требований в соответствии с частями 5-7 статьи 8.2 Федерального закона № 294-ФЗ, если иной порядок не установлен федеральным законом.

94.3. Федеральным законом, положением о виде федерального государственного контроля (надзора), порядком организации и осуществления отдельных видов государственного контроля (надзора), муниципального контроля может быть предусмотрено осуществление органом государственного контроля (надзора), органом муниципального контроля специальных профилактических мероприятий, направленных на предупреждение причинения вреда, возникновения чрезвычайных ситуаций природного и техногенного характера.

94.4. При условии, что иное не установлено федеральным законом, при наличии у органа государственного контроля (надзора), органа муниципального контроля сведений о готовящихся нарушениях или о признаках нарушений обязательных требований, полученных в ходе реализации мероприятий по контролю, осуществляемых без взаимодействия с юридическими лицами, индивидуальными предпринимателями, либо содержащихся в поступивших обращениях и заявлениях (за исключением одобрений и заявлений, авторство которых не подтверждено), информации от органов государственной власти, органов местного самоуправления, из средств массовой информации в случаях, если отсутствуют подтвержденные данные о том, что нарушение обязательных требований, требований, установленных муниципальными правовыми актами, причинило вред жизни, здоровью граждан, вред животным, растениям, окружающей среде, объектам культурного наследия (памятникам истории и культуры) народов Российской Федерации, безопасности государства, а также привело к возникновению чрезвычайных ситуаций природного и техногенного характера либо создало непосредственную угрозу указанных последствий, и если юридическое лицо, индивидуальный предприниматель ранее не привлекались к ответственности за нарушение соответствующих требований, орган государственного контроля (надзора), орган муниципального контроля объявляют юридическому лицу, индивидуальному предпринимателю предупреждение о недопустимости нарушения обязательных требований и предлагают юридическому лицу, индивидуальному предпринимателю принять меры по обеспечению соблюдения обязательных требований, требований, установленных муниципальными правовыми актами, и уведомить об этом в установленный в таком предупреждении срок орган государственного контроля (надзора), орган муниципального контроля.

94.5. Предупреждение о недопустимости нарушения обязательных требований должно содержать указания на соответствующие обязательные требования, требования, установленные муниципальными правовыми актами, нормативный правовой акт, их предусматривающий, а также информацию о том, какие конкретно действия (бездействие) юридического лица, индивидуального предпринимателя могут привести или приводят к нарушению этих требований.»

16) Приложения № 3, 4, 5, 6 к Административному регламенту признать утратившими силу.

2. Настоящий приказ подлежит официальному опубликованию.

3. Настоящий приказ вступает в силу с момента его подписания.

Руководитель службы ветеринарии Иркутской области службы
Б.Н. Балыбердин

МИНИСТЕРСТВО СЕЛЬСКОГО ХОЗЯЙСТВА
ИРКУТСКОЙ ОБЛАСТИ

П Р И К А З

24 октября 2017 года

№ 121-мпр

Иркутск

О внесении изменений в приказ министерства сельского хозяйства Иркутской области от 30 марта 2017 года № 23-мпр

В целях обеспечения реализации Положения о предоставлении субсидий из областного бюджета в целях возмещения затрат в связи с производством и (или) переработкой (в том числе на арендованных основных средствах) сельскохозяйственной продукции, выполнением работ и оказанием услуг в области сельского хозяйства на уплату страховой премии по договорам сельскохозяйственного страхования в Иркутской области, утвержденным постановлением Правительства Иркутской области от 21 марта 2013 года № 91-пп, руководствуясь статьей 21 Устава Иркутской области,

П Р И К А З Ы В А Ю:

1. Внести в приказ министерства сельского хозяйства Иркутской области от 30 марта 2017 года № 23-мпр «О реализации постановления Правительства Иркутской области от 21 марта 2013 года № 91-пп» (далее - Приказ) следующие изменения:

1) в приложении 1 к Соглашению о предоставлении субсидии в целях возмещения затрат в связи с производством и (или) переработкой (в том числе на арендованных основных средствах) сельскохозяйственной продукции, выполнением работ и оказанием услуг в области сельского хозяйства на уплату страховой премии по договорам сельскохозяйственного страхования в области растениеводства и по договорам сельскохозяйственного страхования в области животноводства в Иркутской области (далее – Соглашение):

пункт 1 дополнить подпунктом «р1» следующего содержания:

«р1) наличие письменного обязательства получателя включить в договоры (соглашения), заключенные в целях исполнения обязательств по соглашению о предоставлении субсидий (далее – Соглашение), согласие лиц, являющихся поставщиками (подрядчиками, исполнителями) по договорам (соглашениям), заключенным в целях исполнения обязательств по Соглашению (за исключением государственных (муниципальных) унитарных предприятий, хозяйственных товариществ и обществ с участием публично-правовых образований в их уставных (складочных) капиталах, а также коммерческих организаций с участием таких товариществ и обществ в их уставных (складочных) капиталах), на осуществление министерством и органами государственного финансового контроля проверок соблюдения ими условий, целей и порядка предоставления субсидий.»;

пункт 2 дополнить подпунктом «е» следующего содержания:

«е) письменное обязательство получателя включить в договоры (соглашения), заключенные в целях исполнения обязательств по Соглашению, согласие лиц, являющихся поставщиками (подрядчиками, исполнителями) по договорам (соглашениям), заключенным в целях исполнения обязательств по Соглашению (за исключением государственных (муниципальных) унитарных предприятий, хозяйственных товариществ и обществ с участием публично-правовых образований в их уставных (складочных) капиталах, а также коммерческих организаций с участием таких товариществ и обществ в их уставных (складочных) капиталах), на осуществление министерством и органами государственного финансового контроля проверок соблюдения ими условий, целей и порядка предоставления субсидий.»;

2) форму заявления о перечислении субсидии в целях возмещения затрат в связи с производством и (или) переработкой (в том числе на арендованных

(сумма прописью)

из областного бюджета, в том числе за счет средств федерального бюджета, в целях возмещения затрат в связи с производством и (или) переработкой (в том числе на арендованных основных средствах) сельскохозяйственной продукции, выполнением работ и оказанием услуг в области сельского хозяйства на уплату страховой премии по договорам сельскохозяйственного страхования в области растениеводства и по договорам сельскохозяйственного страхования в области животноводства в Иркутской области, и перечислить в страховую организацию, _____

(наименование страховой организации)

КПП _____, ОКТМО _____, ИНН _____, БИК _____, Банк _____

расчетный счет _____

Обязуюсь включить в договоры (соглашения), заключенные в целях исполнения обязательств по соглашению о предоставлении субсидий (далее – Соглашение), согласие лиц, являющихся поставщиками (подрядчиками, исполнителями) по договорам (соглашениям), заключенным в целях исполнения обязательств по Соглашению (за исключением государственных (муниципальных) унитарных предприятий, хозяйственных товариществ и обществ с участием публично-правовых образований в их уставных (складочных) капиталах, а также коммерческих организаций с участием таких товариществ и обществ в их уставных (складочных) капиталах), на осуществление министерством и органами государственного финансового контроля проверок соблюдения ими условий, целей и порядка предоставления субсидий.

Выражаю согласие на осуществление проверок соблюдения условий, целей и порядка предоставления субсидий, а также подтверждаю, что не получал (а) средства из областного бюджета на основании иных нормативных правовых актов на возмещение затрат в связи с производством и (или) переработкой (в том числе на арендованных основных средствах) сельскохозяйственной продукции, выполнением работ и оказанием услуг в области сельского хозяйства на уплату страховой премии по договорам сельскохозяйственного страхования в области растениеводства и по договорам сельскохозяйственного страхования в области животноводства в Иркутской области, на день представления настоящего заявления.

Предупрежден(а) об ответственности за представление недостоверных документов (сведений) в соответствии с действующим законодательством. Против проверки представленных мной сведений не возражаю.

Приложение:
1) _____ на _____ л. в _____ экз.;
2) _____ на _____ л. в _____ экз.;
3) _____ на _____ л. в _____ экз.;
4) _____ на _____ л. в _____ экз.;
5) _____ на _____ л. в _____ экз.;
6) _____ на _____ л. в _____ экз.;
7) _____ на _____ л. в _____ экз.

Руководитель: _____ / _____ / _____
(подпись) (расшифровка подписи) (должность)

М.П. « _____ 20 _____ года».
(при наличии)

ПРАВИТЕЛЬСТВО ИРКУТСКОЙ ОБЛАСТИ

ПОСТАНОВЛЕНИЕ

22 ноября 2017 года

Иркутск

№ 766-пп

О памятнике природы регионального значения «Остров Бакланий камень»

В соответствии со статьями 2, 26 Федерального закона от 14 марта 1995 года № 33-ФЗ «Об особо охраняемых природных территориях», статьей 6 Закона Иркутской области от 19 июня 2008 года № 27-оз «Об особо охраняемых природных территориях и иных особо охраняемых территориях в Иркутской области», решением Исполнительного комитета Иркутского областного Совета народных депутатов от 19 мая 1981 года № 264 «Об организации охраны памятников природы», руководствуясь частью 4 статьи 66, статьей 67 Устава Иркутской области, Правительство Иркутской области

ПОСТАНОВЛЯЕТ:

1. Установить, что памятник природы областного значения «Остров Бакланий камень» является памятником природы регионального значения «Остров Бакланий камень».
2. Утвердить Положение о памятнике природы регионального значения «Остров Бакланий камень» (далее – Положение) (прилагается).
3. Утвердить описание границ, каталог координат памятника природы регионального значения «Остров Бакланий камень» (далее – описание) (прилагается).
4. Установить:
 - 1) зону с особыми условиями использования территории в границах территории памятника природы регионального значения «Остров Бакланий камень» в соответствии с описанием;
 - 2) режим зоны с особыми условиями использования территории в соответствии с режимом особой охраны и использования территории памятника природы регионального значения «Остров Бакланий камень» в соответствии с Положением.
5. Настоящее постановление подлежит официальному опубликованию в общественно-политической газете «Областная», а также на «Официальном интернет-портале правовой информации» (www.pravo.gov.ru).
6. Настоящее постановление вступает в силу через десять календарных дней после дня его официального опубликования.

Первый заместитель Губернатора Иркутской области – Председатель Правительства Иркутской области
Р.Н. Болотов

УТВЕРЖДЕНО
постановлением Правительства
Иркутской области
от 22 ноября 2017 года № 766-пп

ПОЛОЖЕНИЕ О ПАМЯТНИКЕ ПРИРОДЫ РЕГИОНАЛЬНОГО ЗНАЧЕНИЯ «ОСТРОВ БАКЛАНИЙ КАМЕНЬ»

Глава 1. ОБЩИЕ ПОЛОЖЕНИЯ

1. Решением Исполнительного комитета Иркутского областного Совета народных депутатов от 19 мая 1981 года № 264 «Об организации охраны памятников природы» объявлен памятник природы областного значения «Остров Бакланий камень».
- В соответствии с Федеральным законом от 14 марта 1995 года № 33-ФЗ «Об особо охраняемых природных территориях» памятник природы областного значения «Остров Бакланий камень» является особо охраняемой природной территорией регионального значения - памятником природы регионального значения «Остров Бакланий камень» (далее – памятник природы).
2. Памятник природы представляет собой скалу высотой 15 м в 160 м от берега на кромке отмели с глубинами менее 5 м.
- Профиль памятника – ландшафтный.
3. Памятник природы создан в целях сохранения уникального ландшафтного объекта и природного комплекса, связанного с ним, его изучения. Имеет ценность в природоохранном, научном, эстетическом и эколого-просветительском и рекреационном отношении.
4. Памятник природы расположен на территории Иркутского районного муниципального образования Иркутской области в границах кадастрового квартала 38:06:145002, на землях лесного фонда.
5. Территория, границы памятника природы, режим его особой охраны и использования учитываются при разработке документов стратегического планирования Иркутской области, схемы территориального планирования Иркутского районного муниципального образования Иркутской области, схем землеустройства, лесохозяйственных регламентов лесничеств, проектов освоения лесов.
6. Памятник природы образован без ограничения срока действия.
7. Памятник природы находится в ведении министерства природных ресурсов и экологии Иркутской области (далее – Уполномоченный орган), юридический адрес: 664027, Иркутская обл., г. Иркутск, ул. Ленина, д. 1А.
8. Обязательства по обеспечению режима особой охраны памятника природы возлагаются на собственника, владельцев и пользователей земельного участка, на котором находится памятник природы. Передача памятника природы под охрану закрепляется в паспорте памятника природы и его охранном обязательстве.
9. Региональный государственный экологический надзор за соблюдением требований настоящего Положения осуществляется службой по охране природы и озера Байкал Иркутской области в лице его должностных лиц, которые являются государственными инспекторами в области охраны окружающей среды, юридический адрес: 664027, Иркутская обл., г. Иркутск, ул. Ленина, д. 1А.

Глава 2. ЦЕЛИ И ЗАДАЧИ ОБРАЗОВАНИЯ ПАМЯТНИКА ПРИРОДЫ

10. Целями образования памятника природы являются:
 - 1) сохранение, а также изучения уникального ландшафтного объекта и природного комплекса, связанного с ним. Имеет ценность в природоохранном, научном, эстетическом и эколого-просветительском и рекреационном отношении;
 - 2) изучение и экологическое воспитание населения.
11. Задачами образования памятника природы являются:
 - 1) снижение уровня антропогенного воздействия;
 - 2) содействие в проведении научно-исследовательских работ в области биологии без нарушения установленного режима особой охраны памятника природы;
 - 3) осуществление государственного мониторинга окружающей среды.

Глава 3. КРАТКОЕ ОПИСАНИЕ ФИЗИКО-ГЕОГРАФИЧЕСКОЙ ХАРАКТЕРИСТИКИ ПАМЯТНИКА ПРИРОДЫ

12. Памятник природы расположен на территории Иркутского районного муниципального образования Иркутской области и занимает общую площадь 0,95 га в соответствии со схемой расположения памятника природы согласно приложению к настоящему Положению.
- Памятник природы расположен в акватории озера Байкал, в 3 км к югу от центрального причала бухты Песчаная и в 160 м от берега на кромке отмели с глубинами менее 5 м.
- Берег озера Байкала на прилегающем участке сложен крупнозернистым гранитом со щелочной роговой обманкой (приморского интрузивного комплекса нижнего протерозоя), который при выветривании дает зубчатые и столбобразные или башнеобразные формы берегового склона.
- Почвы – подбурь, дерновые лесные, дерново-подзолистые низкогорного округа провинции подзолов, подбуров и дерновых лесных почв гор Прибайкалья и Станового нагорья.
13. Климат резко континентальный. По данным многолетних наблюдений метеорологической станции в бухте Песчаная, среднегодовая температура 0,4°С, годовая сумма осадков 324 мм (основная масса осадков – 231 мм выпадает с мая по август). Продолжительность безморозного периода составляет 136 дней. Самый холодный месяц – январь, средние температуры воздуха достигают -15,9°С. Самый теплый месяц июль 15,2°С. Абсолютный минимум составляет до -43°С, а абсолютный максимум достигает 34°С.
14. Растительный покров памятника природы крайне скудный и угнетенный. Флора сосудистых растений острова представлена 12 видами: единственная молодая береза повислая - *Betula pendula* Roth, отдельные кусты бузины сибирской – *Sambucus sibirica* Nakai и таволги средней – *Spiraea media* Franz Schmidt, единичные особи злаков – житняка двурядного – *Agropyron distichum* (Georgi) Peschkova, пырейника сибирского – *Elymus sibiricus* L., мятлики кистевидного – *Poa botryoides* (Trin. exGriseb.) Roshev., осоки овечьей – *Festuca ovina* L. s.str., а также полыни обыкновенной – *Artemisia vulgaris* L., мари белой – *Chenopodium album* L., горноколосника колючего – *Orostachys spinosa* (L.) Sweet, хамеродоса алтайского – *Chamaerhodos altaica* (Laxm.) Bunge, звездчатки вильчатой – *Stellaria dichotoma* L.
- Животный мир острова представлен местом гнездования серебристой (монгольской) чайки *Larus (vegae) mongolicus*, большого баклана *Phalacrocorax carbo*, серой цапли *Ardea cinerea* длинноногого крохала *Mergus serrator*, белой трясогузки *Motacilla alba baikalensis* и белопопаяничного стрижа *Apus pacificus*.

Глава 4. КРАТКОЕ ОПИСАНИЕ СОЦИАЛЬНО-ЭКОНОМИЧЕСКОЙ ХАРАКТЕРИСТИКИ ПАМЯТНИКА ПРИРОДЫ

15. Социально-экономическую ценность памятник природы приобрел с момента возвращения в 2014 году птиц, единственной на Южном Байкале колонии большого баклана и одной из крупных колоний серебристой чайки в этом районе озера, занесенных в Красную книгу Иркутской области.
16. Памятник природы имеет высокие научное и познавательно-эстетическое значение.


Глава 5. РЕЖИМ ОСОБОЙ ОХРАНЫ И ИСПОЛЬЗОВАНИЯ ТЕРРИТОРИИ ПАМЯТНИКА ПРИРОДЫ

17. На территории памятника природы запрещается любая деятельность, влекущая за собой нарушение сохранности памятника природы, в том числе:
 - 1) изъятие и предоставление земельных участков под виды хозяйственной деятельности, не связанные с проведением мероприятий по соблюдению режима особой охраны и обеспечению функционирования памятника природы;
 - 2) осуществление рекреационной деятельности (в том числе организация мест отдыха, разведение костров, обустройство экологических троп) за пределами специально предусмотренных для этого мест;
 - 3) деятельность, влекущая за собой нарушение условий обитания объектов растительного и животного мира;
 - 4) уничтожение и повреждение аншлагов, шламбаумов, стендов, граничных столбов и других информационных знаков и указателей.
18. Памятник природы обозначается на местности предупредительными и информационными знаками по периметру его границы с кратким изложением режима памятника природы и схемой его границ.

Заместитель Председателя Правительства Иркутской области
В.И. Кондрашов

Приложение
к Положению о памятнике природы регионального значения
«Остров Бакланий камень»

СХЕМА РАСПОЛОЖЕНИЯ
ПАМЯТНИКА ПРИРОДЫ РЕГИОНАЛЬНОГО ЗНАЧЕНИЯ «ОСТРОВ БАКЛАНИЙ КАМЕНЬ»

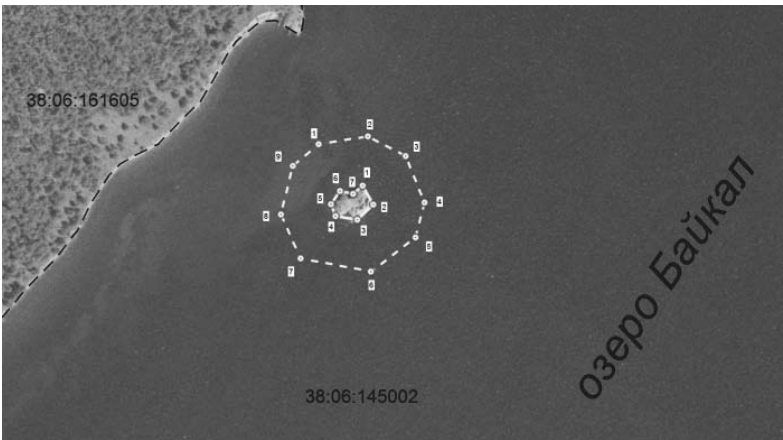

Условные обозначения:

- граница памятника природы регионального значения «Остров Бакланий камень»
- поворотная точка памятника природы регионального значения «Остров Бакланий камень»
- номер кадастрового квартала
- граница кадастрового квартала

УТВЕРЖДЕНЫ
постановлением Правительства
Иркутской области
от 22 ноября 2017 года № 766-пп

ОПИСАНИЕ ГРАНИЦ, КАТАЛОГ КООРДИНАТ ПАМЯТНИКА ПРИРОДЫ РЕГИОНАЛЬНОГО ЗНАЧЕНИЯ
«ОСТРОВ БАКЛАНИЙ КАМЕНЬ»

Сведения об узловых и поворотных точках границы			Сведения об участках границы	
№ п/п	Номер точки на карте	Описание местоположения точки	Направление участка границы	Описание прохождения участка границы
1	2	3	4	5
1	1	Точка в северо-восточной части памятника природы, в 2400м от мыса Мал. Колокольный	Юго-восточное	Граница проходит в юго-восточном направлении на расстоянии 22.01м от точки 1 до точки 2
2	2	Точка в юго-восточной части памятника природы, в месте ее поворота на юго-запад	Юго-западное	Граница поворачивает на юго-запад на расстоянии 22.75м от точки 2 до точки 3
3	3	Точка в южной части памятника природы, в месте ее поворота на северо-запад	Северо-западное	Граница поворачивает на северо-запад на расстоянии 22.85м от точки 3 до точки 4
4	4	Точка в юго-западной части памятника природы, в месте ее поворота на северо-запад	Северо-западное	Граница поворачивает на северо-запад на расстоянии 13.46м от точки 4 до точки 5
5	5	Точка в западной части памятника природы, в месте ее поворота на северо-восток	Северо-восточное	Граница поворачивает на северо-восток на расстоянии 16.41м от точки 5 до точки 6
6	6	Точка в северо-западной части памятника природы, в месте ее поворота на юго-восток	Юго-восточное	Граница поворачивает на юго-восток на расстоянии 13.63м от точки 6 до точки 7
7	7	Точка в северной части памятника природы, в месте ее поворота на северо-восток	Северо-восточное	Граница поворачивает на северо-восток на расстоянии 13.11м от точки 7 до точки 1

Система координат – МСК 38 зона 3

№ п/п	№ точки на карте	X	Y	Дирекционный угол	Расстояние (м)
1	2	3	4	5	6
1	1	382003.56	3430816.88	150° 49' 35.66"	22.01
2	2	381984.34	3430827.61	225° 39' 32.23"	22.75
3	3	381968.44	3430811.34	279° 19' 04.99"	22.85
4	4	381972.14	3430788.79	339° 03' 37.06"	13.46
5	5	381984.71	3430783.98	035° 51' 00.84"	16.41
6	6	381998.01	3430793.59	102° 29' 48.83"	13.63
7	7	381995.06	3430806.90	049° 34' 43.86"	13.11
8	1	382003.56	3430816.88		

Общая площадь территории – 957 м².
Общая протяженность границы – 124 м.

Заместитель Председателя Правительства Иркутской области В.И. Кондрашов

СЛУЖБА ПО ТАРИФАМ ИРКУТСКОЙ ОБЛАСТИ

П Р И К А З

27 октября 2017 года № 325-спр
Иркутск

Об установлении долгосрочных тарифов на услугу по передаче тепловой энергии в отношении ООО «Центральная котельная» (р.п. Чунский)

В соответствии с Федеральным законом от 27 июля 2010 года № 190-ФЗ «О теплоснабжении», постановлением Правительства Российской Федерации от 22 октября 2012 года № 1075 «О ценообразовании в сфере теплоснабжения», руководствуясь Положением о службе по тарифам Иркутской области, утвержденным постановлением Правительства Иркутской области от 7 июня 2012 года № 303-пп, учитывая итоги рассмотрения данного вопроса на заседании Правления службы по тарифам Иркутской области 20 октября 2017 года,

П Р И К А З Ы В А Ю:

1. Установить долгосрочные тарифы на услугу по передаче тепловой энергии в отношении ООО «Центральная котельная» (р.п. Чунский) с календарной разбивкой согласно приложению 1.
2. Установить долгосрочные параметры регулирования деятельности ООО «Центральная котельная» (р.п. Чунский), устанавливаемые на 2018-2022 годы для формирования тарифов с использованием метода индексации установленных тарифов, согласно приложению 2.
3. Тарифы, установленные в пункте 1 настоящего приказа, действуют с 1 января 2018 года по 31 декабря 2022 года.
4. Признать утратившими силу с 1 января 2018 года:
 - 1) приказ службы по тарифам Иркутской области от 10 декабря 2014 года № 623-спр «Об установлении долгосрочных тарифов на услугу по передаче тепловой энергии для ООО «Центральная котельная» (р.п. Чунский)»;
 - 2) приказ службы по тарифам Иркутской области от 27 января 2015 года № 5-спр «О внесении изменений в приказ службы по тарифам Иркутской области от 10 декабря 2014 года № 623-спр»;
 - 3) приказ службы по тарифам Иркутской области от 27 ноября 2015 года № 394-спр «О внесении изменения в приказ службы по тарифам Иркутской области от 10 декабря 2014 года № 623-спр»;
 - 4) приказ службы по тарифам Иркутской области от 11 марта 2016 года № 37-спр «О внесении изменения в приказ службы по тарифам Иркутской области от 10 декабря 2014 года № 623-спр»;
 - 5) приказ службы по тарифам Иркутской области от 12 октября 2016 года № 245-спр «О внесении изменения в приказ службы по тарифам Иркутской области от 10 декабря 2014 года № 623-спр»;
 - 6) приказ службы по тарифам Иркутской области от 13 марта 2017 года № 33-спр «О внесении изменения в приказ службы по тарифам Иркутской области от 10 декабря 2014 года № 623-спр».
5. Настоящий приказ подлежит официальному опубликованию.

Руководитель службы А.Р. Халиулин

Приложение 1
к приказу службы по тарифам
Иркутской области
от 27 октября 2017 года № 325-спр

ДОЛГОСРОЧНЫЕ ТАРИФЫ
НА УСЛУГУ ПО ПЕРЕДАЧЕ ТЕПЛОВОЙ ЭНЕРГИИ В ОТНОШЕНИИ
ООО «ЦЕНТРАЛЬНАЯ КОТЕЛЬНАЯ» (Р.П. ЧУНСКИЙ)

Наименование регулируемой организации	Вид тарифа (НДС не облагается)	Период действия	Вода
ООО «Центральная котельная»	одноставочный тариф, руб./Гкал	Для потребителей, в случае отсутствия дифференциации тарифов по схеме подключения	
		с 01.01.2018 по 30.06.2018	299,39
		с 01.07.2018 по 31.12.2018	326,44
		с 01.01.2019 по 30.06.2019	326,44
		с 01.07.2019 по 31.12.2019	336,95
		с 01.01.2020 по 30.06.2020	336,95
		с 01.07.2020 по 31.12.2020	347,37
		с 01.01.2021 по 30.06.2021	347,37
		с 01.07.2021 по 31.12.2021	354,39
		с 01.01.2022 по 30.06.2022	354,39
		с 01.07.2022 по 31.12.2022	365,49

Начальник управления регулирования тарифов (цен) в сфере теплоснабжения службы по тарифам Иркутской области
З.С. Крынина

Приложение 2
к приказу службы по тарифам
Иркутской области
от 27 октября 2017 года № 325-спр

ДОЛГОСРОЧНЫЕ ПАРАМЕТРЫ
РЕГУЛИРОВАНИЯ ДЕЯТЕЛЬНОСТИ
ООО «ЦЕНТРАЛЬНАЯ КОТЕЛЬНАЯ» (Р.П. ЧУНСКИЙ), УСТАНОВЛИВАЕМЫЕ
НА 2018-2022 ГОДЫ ДЛЯ ФОРМИРОВАНИЯ ТАРИФОВ С
ИСПОЛЬЗОВАНИЕМ МЕТОДА ИНДЕКСАЦИИ УСТАНОВЛЕННЫХ ТАРИФОВ

Наименование регулируемой организации	Год	Базовый уровень операционных расходов тыс. руб.	Индекс эффективности операционных расходов %	Нормативный уровень прибыли %	Показатели энергетической эффективности	Динамика изменения расходов на топливо
ООО «Центральная котельная»	2018	8 223,5	1,0	0,0	-	-
	2019	-	1,0	0,0	-	-
	2020	-	1,0	0,0	-	-
	2021	-	1,0	0,0	-	-
	2022	-	1,0	0,0	-	-

Начальник управления регулирования тарифов (цен) в сфере теплоснабжения службы по тарифам Иркутской области
З.С. Крынина

СЛУЖБА ПО ТАРИФАМ ИРКУТСКОЙ ОБЛАСТИ

П Р И К А З

27 октября 2017 года № 323-спр
Иркутск

Об установлении долгосрочных тарифов на теплоноситель, поставляемый ООО «Чунская котельная»

В соответствии с Федеральным законом от 27 июля 2010 года № 190-ФЗ «О теплоснабжении», постановлением Правительства Российской Федерации от 22 октября 2012 года № 1075 «О ценообразовании в сфере теплоснабжения», руководствуясь Положением о службе по тарифам Иркутской области, утвержденным постановлением Правительства Иркутской области от 7 июня 2012 года № 303-пп, учитывая итоги рассмотрения данного вопроса на заседании Правления службы по тарифам Иркутской области 20 октября 2017 года,

П Р И К А З Ы В А Ю:

1. Установить долгосрочные тарифы на теплоноситель, поставляемый ООО «Чунская котельная», с календарной разбивкой согласно приложению 1.
2. Установить долгосрочные параметры регулирования деятельности ООО «Чунская котельная» по производству теплоносителя на 2018 - 2022 годы для формирования тарифов с использованием метода индексации установленных тарифов, согласно приложению 2.
3. Тарифы, установленные в пункте 1 настоящего приказа, действуют с 1 января 2018 года по 31 декабря 2022 года.
4. Признать утратившими силу с 1 января 2018 года:
 - 1) приказ службы по тарифам Иркутской области от 11 декабря 2014 года № 631-спр «Об установлении долгосрочных тарифов на теплоноситель, поставляемый ООО «Чунская котельная»;
 - 2) приказ службы по тарифам Иркутской области от 12 января 2015 года № 2-спр «О внесении изменений в приказы службы по тарифам Иркутской области от 11 декабря 2014 года № 631-спр и от 11 декабря 2014 года № 632-спр»;
 - 3) приказ службы по тарифам Иркутской области от 27 ноября 2015 года № 392-спр «О внесении изменения в приказ службы по тарифам Иркутской области от 11 декабря 2014 года № 631-спр».
5. Настоящий приказ подлежит официальному опубликованию.

Руководитель службы А.Р. Халиулин

Приложение 1
к приказу службы по тарифам
Иркутской области
от 27 октября 2017 года № 323-спр

ДОЛГОСРОЧНЫЕ ТАРИФЫ
НА ТЕПЛОНОСИТЕЛЬ, ПОСТАВЛЯЕМЫЙ
ООО «ЧУНСКАЯ КОТЕЛЬНАЯ»

Наименование регулируемой организации	Вид тарифа (НДС не облагается)	Период действия	Вода
ООО «Чунская котельная»	одноставочный тариф, руб./куб.м	Тариф на теплоноситель, поставляемый теплоснабжающей организацией, владеющей источником (источниками) тепловой энергии, на котором производится теплоноситель	
		с 01.01.2018 по 30.06.2018	22,23
		с 01.07.2018 по 31.12.2018	19,72
		с 01.01.2019 по 30.06.2019	19,72
		с 01.07.2019 по 31.12.2019	20,51
		с 01.01.2020 по 30.06.2020	20,51
		с 01.07.2020 по 31.12.2020	21,33
		с 01.01.2021 по 30.06.2021	21,33
		с 01.07.2021 по 31.12.2021	22,19
		с 01.01.2022 по 30.06.2022	22,19
		с 01.07.2022 по 31.12.2022	23,07
	одноставочный тариф, руб./куб.м	Тариф на теплоноситель, поставляемый потребителям	
		с 01.01.2018 по 30.06.2018	22,23
		с 01.07.2018 по 31.12.2018	19,72
		с 01.01.2019 по 30.06.2019	19,72
		с 01.07.2019 по 31.12.2019	20,51
		с 01.01.2020 по 30.06.2020	20,51
		с 01.07.2020 по 31.12.2020	21,33
		с 01.01.2021 по 30.06.2021	21,33
		с 01.07.2021 по 31.12.2021	22,19
		с 01.01.2022 по 30.06.2022	22,19
		с 01.07.2022 по 31.12.2022	23,07

Начальник управления регулирования тарифов (цен) в сфере теплоснабжения службы по тарифам Иркутской области
З.С. Крынина

Приложение 2
к приказу службы по тарифам
Иркутской области
от 27 октября 2017 года № 323-спр

ДОЛГОСРОЧНЫЕ ПАРАМЕТРЫ
РЕГУЛИРОВАНИЯ ДЕЯТЕЛЬНОСТИ
ООО «ЧУНСКАЯ КОТЕЛЬНАЯ» ПО ПРОИЗВОДСТВУ
ТЕПЛОНОСИТЕЛЯ НА 2018 - 2022 ГОДЫ
ДЛЯ ФОРМИРОВАНИЯ ТАРИФОВ С ИСПОЛЬЗОВАНИЕМ МЕТОДА
ИНДЕКСАЦИИ УСТАНОВЛЕННЫХ ТАРИФОВ

Наименование регулируемой организации	Год	Базовый уровень операционных расходов тыс. руб.	Индекс эффективности операционных расходов %	Нормативный уровень прибыли %	Показатели энергетической эффективности	Динамика изменения расходов на топливо
ООО «Чунская котельная»	2018	0,0	1,0	0,0	-	-
	2019	0,0	1,0	0,0	-	-
	2020	0,0	1,0	0,0	-	-
	2021	0,0	1,0	0,0	-	-
	2022	0,0	1,0	0,0	-	-

Начальник управления регулирования тарифов (цен) в сфере теплоснабжения службы по тарифам Иркутской области
З.С. Крынина

СЛУЖБА ПО ТАРИФАМ ИРКУТСКОЙ ОБЛАСТИ

П Р И К А З

27 октября 2017 года № 327-спр
Иркутск

О внесении изменений в приказ службы по тарифам Иркутской области от 19 декабря 2016 года № 403-спр

В соответствии с Федеральным законом от 27 июля 2010 года № 190-ФЗ «О теплоснабжении», постановлением Правительства Российской Федерации от 22 октября 2012 года № 1075 «О ценообразовании в сфере теплоснабжения», руководствуясь Положением о службе по тарифам Иркутской области, утвержденным постановлением Правительства Иркутской области от 7 июня 2012 года № 303-пп, учитывая итоги рассмотрения данного вопроса на заседании Правления службы по тарифам Иркутской области 23 октября 2017 года,

П Р И К А З Ы В А Ю:

1. Внести в тарифную таблицу приложения 1 к приказу службы по тарифам Иркутской области от 19 декабря 2016 года № 403-спр «Об установлении долгосрочных тарифов на тепловую энергию, поставляемую потребителям МУП «УК Спектр» на территории рабочего поселка Новая Игирма» следующие изменения:
 - 1) в пункте 1 строки:

« с 01.07.2018 по 31.12.2018	4 379,40
с 01.01.2019 по 30.06.2019	4 379,40

изложить в следующей редакции:

« с 01.07.2018 по 31.12.2018	4 389,58
с 01.01.2019 по 30.06.2019	4 389,58

2) в пункте 2 строки:

« с 01.07.2018 по 31.12.2018	1 501,00
с 01.01.2019 по 30.06.2019	1 501,00

изложить в следующей редакции:

« с 01.07.2018 по 31.12.2018	1 507,53
с 01.01.2019 по 30.06.2019	1 507,53

2. Настоящий приказ подлежит официальному опубликованию.

Руководитель службы А.Р. Халиулин

СЛУЖБА ПО ТАРИФАМ ИРКУТСКОЙ ОБЛАСТИ

П Р И К А З

31 октября 2017 года № 329-спр
Иркутск

О внесении изменений в приказ службы по тарифам Иркутской области от 20 декабря 2016 года № 411-спр

В соответствии с Федеральным законом от 27 июля 2010 года № 190-ФЗ «О теплоснабжении», постановлением Правительства Российской Федерации от 22 октября 2012 года № 1075 «О ценообразовании в сфере теплоснабжения», руководствуясь Положением о службе по тарифам Иркутской области, утвержденным постановлением Правительства Иркутской области от 7 июня 2012 года № 303-пп, учитывая итоги рассмотрения данного вопроса на заседании Правления службы по тарифам Иркутской области 26 октября 2017 года,

П Р И К А З Ы В А Ю:

1. Внести в тарифную таблицу приложения 1 к приказу службы по тарифам Иркутской области от 20 декабря 2016 года № 411-спр «Об установлении долгосрочных тарифов на тепловую энергию, поставляемую потребителям ООО «ЭК» изменения, изложив строки:

« с 01.07.2018 по 31.12.2018	4 077,39
с 01.01.2019 по 30.06.2019	4 077,39

в следующей редакции:

« с 01.07.2018 по 31.12.2018	5 063,25
с 01.01.2019 по 30.06.2019	5 063,25

2. Настоящий приказ подлежит официальному опубликованию.

Руководитель службы А.Р. Халиулин

СЛУЖБА ПО ТАРИФАМ ИРКУТСКОЙ ОБЛАСТИ

П Р И К А З

1 ноября 2017 года № 333-спр
Иркутск

О внесении изменений в приказ службы по тарифам Иркутской области от 3 декабря 2015 года № 428-спр

В соответствии с Федеральным законом от 7 декабря 2011 года № 416-ФЗ «О водоснабжении и водоотведении», постановлением Правительства Российской Федерации от 13 мая 2013 года № 406 «О государственном регулировании тарифов в сфере водоснабжения и водоотведения», руководствуясь Положением о службе по тарифам Иркутской области, утвержденным постановлением Правительства Иркутской области от 7 июня 2012 года № 303-пп, учитывая итоги рассмотрения данного вопроса на заседании Правления службы по тарифам Иркутской области 27 октября 2017 года,

П Р И К А З Ы В А Ю:

1. Внести в тарифную таблицу приложения 1 к приказу службы по тарифам Иркутской области от 3 декабря 2015 года № 428-спр «Об установлении долгосрочных тарифов на питьевую воду для МУП «Карахунское ЖКХ» следующие изменения:
 - 1) в пункте 1 строку:

« с 01.07.2018 по 31.12.2018	88,69	85,84
------------------------------	-------	-------

изложить в следующей редакции:

« с 01.07.2018 по 31.12.2018	84,56	84,56
------------------------------	-------	-------

2) в пункте 2 строку:

« с 01.07.2018 по 31.12.2018	42,09	40,52
------------------------------	-------	-------

изложить в следующей редакции:

« с 01.07.2018 по 31.12.2018	42,02	40,52
------------------------------	-------	-------

2. Настоящий приказ подлежит официальному опубликованию.

Руководитель службы А.Р. Халиулин

СЛУЖБА ПО ТАРИФАМ ИРКУТСКОЙ ОБЛАСТИ

П Р И К А З

1 ноября 2017 года

№ 348-спр

Иркутск

О внесении изменений в приказ службы по тарифам Иркутской области от 22 декабря 2015 года № 585-спр

В соответствии с Федеральным законом от 26 марта 2003 года № 35-ФЗ «Об электроэнергетике», постановлением Правительства Российской Федерации от 29 декабря 2011 года № 1178 «О ценообразовании в области регулируемых цен (тарифов) в электроэнергетике», руководствуясь Положением о службе по тарифам Иркутской области, утвержденным постановлением Правительства Иркутской области от 7 июня 2012 года № 303-пп, учитывая итоги рассмотрения данного вопроса на заседании Правления службы по тарифам Иркутской области 24 октября 2017 года,

П Р И К А З Ы В А Ю:

1. Внести в приказ службы по тарифам Иркутской области от 22 декабря 2015 года № 585-спр «Об установлении стандартизированных тарифных ставок, ставок за единицу максимальной мощности, формул платы за технологическое присоединение к электрическим сетям ООО Сетевая компания «Радиян» следующие изменения:
- 1) приложение 1 изложить в новой редакции согласно приложению 1 к настоящему приказу;
- 2) приложение 2 изложить в новой редакции согласно приложению 2 к настоящему приказу.
2. Настоящий приказ подлежит официальному опубликованию.

Руководитель службы А.Р. Халиулин

Приложение 1
к приказу службы по тарифам Иркутской области от 1 ноября 2017 года № 348-спр

«Приложение 1
к приказу службы по тарифам Иркутской области от 22 декабря 2015 года № 585-спр

СТАНДАРТИЗИРОВАННЫЕ ТАРИФНЫЕ СТАВКИ ДЛЯ РАСЧЕТА ПЛАТЫ ЗА ТЕХНОЛОГИЧЕСКОЕ ПРИСОЕДИНЕНИЕ К ЭЛЕКТРИЧЕСКИМ СЕТЯМ ООО СЕТЕВАЯ КОМПАНИЯ «РАДИАН»

№ п/п	Наименование стандартизированной тарифной ставки	Условное обозначение	Единица измерения	Размер стандартизированной тарифной ставки (без учета НДС)	
				не более 150 кВт	свыше 150 кВт
1.	Стандартизированная тарифная ставка на покрытие расходов на технологическое присоединение энергопринимающих устройств потребителей электрической энергии, объектов электросетевого хозяйства, принадлежащих сетевым организациям и иным лицам, по мероприятиям технологического присоединения без учета расходов на строительство объектов «последней мили» (в ценах 2015 года), а также в разбивке по следующим ставкам:	C1	руб./кВт	36,87	36,87
1.1.	Подготовка и выдача сетевой организацией технических условий Заявителю (ТУ)	C1.1	руб./кВт	21,73	21,73
1.2.	Проверка сетевой организацией выполнения Заявителем технических условий	C1.2	руб./кВт	8,54	8,54
1.3.	Осуществление сетевой организацией фактического присоединения объектов Заявителя к электрическим сетям и включение коммутационного аппарата (фиксация коммутационного аппарата в положение «включено»)	C1.4	руб./кВт	6,60	6,60
2.	Стандартизированная тарифная ставка на покрытие расходов сетевой организации на строительство воздушных линий электропередачи (в ценах 2001 года)				
2.1.	0,4 кВ	C2	руб./км	-	253 389,73
2.2.	6-10 кВ	C2	руб./км	-	273 484,60
3.	Стандартизированная тарифная ставка на покрытие расходов сетевой организации на строительство кабельных линий электропередачи (в ценах 2001 года)				
3.1.	0,4 кВ	C3	руб./км	-	258 421,21
3.2.	6-10 кВ	C3	руб./км	-	441 310,46
4.	Стандартизированная тарифная ставка на покрытие расходов сетевой организации на строительство подстанций (в ценах 2001 года)				
4.1.	КТПН 100/10(6)/0,4	C4	руб./кВт	-	607,77
4.2.	КТПН 250/10(6)/0,4	C4	руб./кВт	-	338,88
4.3.	КТПН 400/10(6)/0,4	C4	руб./кВт	-	242,05

4.4.	КТПН 630 кВА	C4	руб./кВт	-	62,07
4.5.	подстанция 1000/10(6)/0,4	C4	руб./кВт	-	213,26

Примечание 1. Размер платы для каждого присоединения рассчитывается сетевой организацией в соответствии с формулами, указанными в приложении 3 к настоящему приказу.

Примечание 2. Плата за технологическое присоединение взимается однократно. Изменение формы собственности или собственника (заявителя или сетевой организации) не влечет за собой повторную оплату за технологическое присоединение.».

Начальник отдела регулирования тарифов (цен) и контроля в электроэнергетике службы по тарифам Иркутской области
И.Ф. Кузихина

Приложение 2
к приказу службы по тарифам Иркутской области от 1 ноября 2017 года № 348-спр

«Приложение 2
к приказу службы по тарифам Иркутской области от 22 декабря 2015 года № 585-спр

СТАВКИ ЗА ЕДИНИЦУ МАКСИМАЛЬНОЙ МОЩНОСТИ
ДЛЯ РАСЧЕТА ПЛАТЫ ЗА ТЕХНОЛОГИЧЕСКОЕ ПРИСОЕДИНЕНИЕ К ЭЛЕКТРИЧЕСКИМ СЕТЯМ
ООО СЕТЕВАЯ КОМПАНИЯ «РАДИАН» НА УРОВНЕ НАПРЯЖЕНИЯ НИЖЕ 35 КВ И ПРИСОЕДИНЯЕМОЙ
МОЩНОСТЬЮ МЕНЕЕ 8900 КВТ

№ п/п	Наименование мероприятий	Единица измерения	Ставка платы (без учета НДС)	
			не более 150 кВт	свыше 150 кВт
1.	Подготовка и выдача сетевой организацией технических условий Заявителю (ТУ) (в ценах 2015 года)	руб./кВт	21,73	21,73
2.	Разработка сетевой организацией проектной документации по строительству «последней мили» (в ценах 2015 года)	руб./кВт	-	-
3.	Выполнение сетевой организацией мероприятий, связанных со строительством «последней мили» (в ценах 2015 года)			
3.1.	Строительство воздушных линий			
3.1.1.	0,4 кВ	руб./кВт	-	2 953,33
3.1.2.	6-10 кВ	руб./кВт	-	3 663,00
3.2.	Строительство кабельных линий			
3.2.1.	0,4 кВ	руб./кВт	-	4 597,62
3.2.2.	6-10 кВ	руб./кВт	-	6 473,51
3.3.	Строительство комплектных трансформаторных подстанций (КТП) с уровнем напряжения до 35 кВ			
3.3.1.	КТПН 100/10(6)/0,4	руб./кВт	-	4 467,11
3.3.2.	КТПН 250/10(6)/0,4	руб./кВт	-	2 490,77
3.3.3.	КТПН 400/10(6)/0,4	руб./кВт	-	1 779,07
3.3.4.	КТПН 630 кВА	руб./кВт	-	456,22
3.3.5.	подстанция 1000/10(6)/0,4	руб./кВт	-	1 567,46
4.	Проверка сетевой организацией выполнения Заявителем технических условий (в ценах 2015 года)	руб./кВт	8,54	8,54
5.	Участие сетевой организации в осмотре должностным лицом органа федерального государственного энергетического надзора присоединяемых Устройств Заявителя (в ценах 2015 года)	руб./кВт	-	-
6.	Фактические действия по присоединению и обеспечению работы Устройств в электрической сети (в ценах 2015 года)	руб./кВт	6,60	6,60

Примечание 1. Ставки установлены для технологического присоединения Заявителя к одному источнику энергоснабжения. В случае если Заявитель при технологическом присоединении запрашивает вторую или первую категорию надежности электроснабжения, что предполагает технологическое присоединение к двум независимым источникам энергоснабжения, то размер платы за технологическое присоединение определяется в соответствии с формулой (4), предусмотренной пунктом 30 Методических указаний по определению размера платы за технологическое присоединение к электрическим сетям, утвержденных приказом ФСТ России от 11 сентября 2012 года № 209-э/1.

Примечание 2. Плата за технологическое присоединение взимается однократно. Изменение формы собственности или собственника (заявителя или сетевой организации) не влечет за собой повторную оплату за технологическое присоединение.».

Начальник отдела регулирования тарифов (цен) и контроля в электроэнергетике службы по тарифам Иркутской области
И.Ф. Кузихина

ГРАФИК

личного приема граждан в службе потребительского рынка и лицензирования Иркутской области на декабрь 2017 года

Ф.И.О. должностного лица	Должность	Вопросы (кратко по компетенции)	Число, день недели	Адрес приема	Запись по телефону
Петров Сергей Борисович	руководитель службы	Согласно Положению о службе, утвержденному постановлением Правительства Иркутской области от 18 мая 2010 года № 111-пп	4, 18 декабря (понедельник) 16.00 -18.00	ул. Сухэ-Батора, д. 18, каб. 319, г. Иркутск, 664003	(3952) 24-37-88
Захарова Наталья Викторовна	первый заместитель руководителя службы	(кроме вопросов, связанных с осуществлением производства по делам об административных правонарушениях*)	11, 25 декабря (понедельник) 16.00 -18.00	ул. Сухэ-Батора, д. 18, каб. 317, г. Иркутск, 664003	(3952) 24-37-88

* - вопросы, связанные с осуществлением производства по делам об административных правонарушениях, рассматриваются в соответствии с Кодексом РФ об административных правонарушениях

ПРАВИТЕЛЬСТВО ИРКУТСКОЙ ОБЛАСТИ

РАСПОРЯЖЕНИЕ

24 ноября 2017 года

№ 646-рп

Иркутск

О внесении изменений в Перечень государственных услуг Иркутской области с элементами межведомственного взаимодействия

Руководствуясь частью 4 статьи 66, статьей 67 Устава Иркутской области:

1. Внести в Перечень государственных услуг Иркутской области с элементами межведомственного взаимодействия, утвержденный распоряжением Правительства Иркутской области от 29 октября 2012 года № 502-рп, следующие изменения:

- 1) в пункте 6 слова «для медицинского применения» и «, государственными академиями наук» исключить;
- 2) дополнить пунктом 7(4) следующего содержания:

« 7(4) Прием заявлений, постановка на учет и предоставление информации об организации оказания медицинской помощи, предусмотренной законодательством субъекта Российской Федерации для определенной категории граждан »;

3) пункт 83 изложить в следующей редакции:

« 83 Направление средств (части средств) областного материнского (семейного) капитала на улучшение жилищных условий, на получение образования ребенком (детьми), а также на приобретение товаров и услуг, предназначенных для социальной адаптации и интеграции в общество детей-инвалидов »;

- 4) пункт 93(3) после слов «городском, пригородном» дополнить словом «транспорте»;
- 5) пункт 93(4) после слов «городском, пригородном» дополнить словом «транспорте»;
- 6) пункт 93(37) изложить в следующей редакции:

« 93(37) Дача письменного согласия на заключение трудового договора с лицом, получившим общее образование и достигшим возраста четырнадцати лет, для выполнения легкого труда, не причиняющего вреда его здоровью, с лицом, получающим общее образование и достигшим возраста четырнадцати лет, для выполнения в свободное от получения образования время легкого труда, не причиняющего вреда его здоровью, и без ущерба для освоения образовательной программы, выдача разрешения на заключение трудового договора с лицом, не достигшим возраста четырнадцати лет, для участия в создании и (или) исполнении (экспонировании) в организациях кинематографии, театрах, театральных и концертных организациях, цирках; произведений без ущерба здоровью и нравственному развитию, со спортсменом, не достигшим возраста четырнадцати лет

7) дополнить пунктом 93(41) следующего содержания:

« 93(41) Постановка ветеранов труда на учет для обеспечения в Иркутской области путевками на санаторно-курортное лечение и выдача путевок

- 8) в пункте 104(1) слова «финансового обеспечения (возмещения)» заменить словом «возмещения»;
- 9) дополнить пунктами 105(6), 105(7) следующего содержания:

« 105(6) Предоставление субсидий из областного бюджета в целях возмещения части затрат на реализацию инвестиционных проектов по модернизации и развитию промышленных предприятий

105(7) Формирование и внесение изменений в реестр индустриальных (промышленных) парков, управляющих компаний индустриальных (промышленных) парков, промышленных кластеров, специализированных организаций промышленных кластеров, соответствующих дополнительным требованиям к индустриальным (промышленным) паркам, управляющим компаниям индустриальных (промышленных) парков, промышленным кластерам, специализированным организациям промышленных кластеров, в целях применения мер стимулирования деятельности в сфере промышленности за счет средств областного бюджета и имущества, находящегося в государственной собственности Иркутской области

2. Настоящее распоряжение подлежит официальному опубликованию в общественно-политической газете «Областная».

Первый заместитель Губернатора Иркутской области – Председатель Правительства Иркутской области
Р.Н. Болотов

МИНИСТЕРСТВО ЖИЛИЩНОЙ ПОЛИТИКИ, ЭНЕРГЕТИКИ И ТРАНСПОРТА
ИРКУТСКОЙ ОБЛАСТИ

РАСПОРЯЖЕНИЕ

25 октября 2017 года

Иркутск

№ 358-мр

Об утверждении инвестиционной программы
АО «Байкалэнерго» на 2018-2022 годы

В соответствии со статьей 5 Федерального закона от 27 июля 2010 года № 190-ФЗ «О теплоснабжении», Правилами согласования и утверждения инвестиционных программ организаций, осуществляющих регулируемые виды деятельности в сфере теплоснабжения, а также требований к составу и содержанию таких программ (за исключением таких программ, утверждаемых в соответствии с законодательством Российской Федерации об электроэнергетике), утвержденными постановлением Правительства Российской Федерации от 5 мая 2014 года № 410, руководствуясь статьей 21 Устава Иркутской области:

1. Утвердить инвестиционную программу АО «Байкалэнерго», осуществляющего регулируемый вид деятельности в сфере теплоснабжения на территории Иркутской области (г. Иркутск), на 2018 - 2022 годы с основными характеристиками согласно приложению.

2. Настоящее распоряжение подлежит официальному опубликованию.

Министр жилищной политики, энергетики и транспорта Иркутской области .М. Сулейменов

Приложение
к распоряжению министерства жилищной политики,
энергетики и транспорта Иркутской области
от 25 октября 2017 г. № 358-мр

Основные характеристики инвестиционной программы АО «Байкалэнерго», осуществляющего регулируемый вид деятельности в сфере теплоснабжения на территории Иркутской области (г. Иркутск), на 2018 - 2022 годы

№ п/п	Наименование мероприятия	Источник финансирования	Ед. изм.	Всего	2018	2019	2020	2021	2022
1	2	3	4	5	6	7	8	9	10
Группа 2. Строительство новых объектов системы централизованного теплоснабжения, не связанных с подключением новых потребителей, в том числе строительство новых тепловых сетей									
2.1	Разработка проектов и реализация мероприятий по переключению абонентов котельных предм. Рабочее на централизованное теплоснабжение (Закрытие котельной школа №20 с переводом потребителей на централизованное теплоснабжение)	прибыль, направляемая на инвестиции (инвестиционная составляющая в тарифе)	тыс. руб.	30 388	-	-	1 888	28 500	-
2.2	Разработка проектов и реализация мероприятий по переключению абонентов котельных предм. Рабочее на централизованное теплоснабжение (Закрытие котельной школа №73 с переводом потребителей на централизованное теплоснабжение)	прибыль, направляемая на инвестиции (инвестиционная составляющая в тарифе)	тыс. руб.	15 458	-	1 298	14 160	-	-
2.3	Разработка проектов и реализация мероприятий по переключению абонентов котельных предм. Рабочее на централизованное теплоснабжение (Закрытие котельной по ул.Напольная, 90 и строительство ЦТП (ПИР, СМР))	прибыль, направляемая на инвестиции (инвестиционная составляющая в тарифе)	тыс. руб.	34 220	3 540	1 180	29 500	-	-
2.4	Разработка проектов и реализация мероприятий по переключению абонентов котельных предм. Рабочее на централизованное теплоснабжение (Закрытие котельной по ул.Баррикад, 159 и строительство ЦТП (ПИР, СМР))	прибыль, направляемая на инвестиции (инвестиционная составляющая в тарифе)	тыс. руб.	23 880	-	1 180	2 360	20 340	-
2.5	Разработка проектов и реализация мероприятий по переключению абонентов котельных предм. Рабочее на централизованное теплоснабжение (Закрытие котельной по ул.Зимняя,6 и строительство ЦТП (ПИР, СМР))	прибыль, направляемая на инвестиции (инвестиционная составляющая в тарифе)	тыс. руб.	22 800	-	1 180	2 360	19 260	-
2.6.	Разработка проектов и реализация мероприятий по переключению абонентов котельных предм. Рабочее на централизованное теплоснабжение (Закрытие котельной по ул.Ленская,6а и строительство ЦТП (ПИР, СМР))	прибыль, направляемая на инвестиции (инвестиционная составляющая в тарифе)	тыс. руб.	21 712	-	-	1 416	2 596	17 700
2.7.	Разработка проектов и реализация мероприятий по переключению абонентов котельных предм. Рабочее на централизованное теплоснабжение (Закрытие котельной по ул.Летняя,2 и строительство ЦТП (ПИР, СМР))	прибыль, направляемая на инвестиции (инвестиционная составляющая в тарифе)	тыс. руб.	24 308	-	-	1 416	2 832	20 060
2.8.	Разработка проектов и реализация мероприятий по переключению абонентов котельных предм. Рабочее на централизованное теплоснабжение (Закрытие котельной по ул.Баррикад, 145 и строительство ЦТП (ПИР, СМР))	прибыль, направляемая на инвестиции (инвестиционная составляющая в тарифе)	тыс. руб.	33 630	-	-	1 180	2 950	29 500
2.9.	Переключение потребителей котельной Профсоюзная, 25 на централизованное теплоснабжение (реализация)	прибыль, направляемая на инвестиции (инвестиционная составляющая в тарифе)	тыс. руб.	28 320	28 320	-	-	-	-
Всего по группе 2			тыс. руб.	234 716	31 860	4 838	54 280	76 478	67 260
Группа 3. Реконструкция или модернизация существующих объектов в целях снижения уровня износа существующих объектов и (или) поставки энергии от разных источников.									
3.1	Реконструкция или модернизация существующих тепловых сетей								
3.2	Реконструкция или модернизация существующих объектов системы централизованного теплоснабжения, за исключением тепловых сетей								
3.2.1	Техническое перевооружение водоводов технической воды от станции ТВЗ от ВК-2 до ВКП-2 Ø 325x10 L=3500 м (замена на полиэтиленовые трубопроводы) (СМР)	амортизация	тыс. руб.	29 500	29 500	-	-	-	-
3.2.2	Реконструкция схемы электроснабжения Водозабора технической воды КСПУ	прибыль, направляемая на инвестиции (инвестиционная составляющая в тарифе)	тыс. руб.	18 367	18 367	-	-	-	-
3.2.3	Установка обдувочных аппаратов на котлах ст.№№1-5 (ПИР, СМР - 3 котла и насосная в 2021, 2 котла в 2022 году)	амортизация	тыс. руб.	9 345	295	5 510	3 540	-	-
3.2.4	Замена насосов смывной воды тип К-90-55 2 шт. на насосы с частотным регулированием	амортизация	тыс. руб.	1 300	1 300	-	-	-	-
3.2.5	Реконструкция горелочных устройств на котлах №1, №5	амортизация	тыс. руб.	8 250	8 250				
3.2.6	Реконструкция системы отопления КСПУ (Энергосбережение) (ПИР, СМР)	амортизация	тыс. руб.	3 540	590	2 950	-	-	-
3.2.7	Модернизация плужковых сбрасывателей с установкой плужковых сбрасывателей с электроприводом (ПИР, СМР)	прибыль, направляемая на инвестиции (инвестиционная составляющая в тарифе) амортизация	тыс. руб.	944 2124	- 2 124	944 -	- -	- -	- -
3.2.8	Реконструкция управления котлоагрегатами ст.№№1,2,4,5 (ПИР, СМР)	прибыль, направляемая на инвестиции (инвестиционная составляющая в тарифе)	тыс. руб.	14 160	-	-	-	5 900	8 260
3.2.9	Установка ЧРП на ДВ (КСПУ) №1, 2, 4, 5	прибыль, направляемая на инвестиции (инвестиционная составляющая в тарифе)	тыс. руб.	4 850	4 850	-	-	-	-
3.2.10	Реконструкция узлов пересыпки с установкой датчиков от завала течи (КСПУ)	прибыль, направляемая на инвестиции (инвестиционная составляющая в тарифе)	тыс. руб.	1 250	115	1 135	-	-	-
3.2.11	Модернизация насосов орошающей воды с установкой ЧРП (ПИР, СМР)	прибыль, направляемая на инвестиции (инвестиционная составляющая в тарифе)	тыс. руб.	2 655	472	2 183	-	-	-
3.2.12	Реконструкция схемы подачи мазута в котельный цех (СМР)	прибыль, направляемая на инвестиции (инвестиционная составляющая в тарифе)	тыс. руб.	295	295	-	-	-	-
3.2.13	Установка насоса для подачи воды на впрыск РОУ на КСПУ (СМР)	амортизация	тыс. руб.	2 430	2 430	-	-	-	-
3.2.14	Реконструкция питателей сырого угля котла ст.№2 с заменой скребковых питателей на шнековые А,Б (СМР)	прибыль, направляемая на инвестиции (инвестиционная составляющая в тарифе)	тыс. руб.	4 307	4 307	-	-	-	-
3.2.15	Реконструкция электрооборудования тракта топливоподачи и центрального щита управления топливоподачей КСПУ (СМР)	прибыль, направляемая на инвестиции (инвестиционная составляющая в тарифе)	тыс. руб.	20 886	2 006	9 440	9 440	-	-
3.2.16	Строительство временного хранилища золошлаковых отходов (реконструкция старого золоотвала) (ПИР, СМР)	прибыль, направляемая на инвестиции (инвестиционная составляющая в тарифе) амортизация	тыс. руб.	65378 65313	- -	- 11 800	11 800 -	23351 17 700	30227 35813
3.2.17	Реконструкция системы РОУ с заменой регулирующих клапанов (КСПУ)	прибыль, направляемая на инвестиции (инвестиционная составляющая в тарифе) амортизация	тыс. руб.	1000 3 400	- -	- 3 400	1000 -	- -	- -
3.2.18	Устройство АВР на СЭН	прибыль, направляемая на инвестиции (инвестиционная составляющая в тарифе)	тыс. руб.	4 130	2 360	1 770	-	-	-
3.2.19	Реконструкция временного торца КЦ (ПИР, СМР)	прибыль, направляемая на инвестиции (инвестиционная составляющая в тарифе) амортизация	тыс. руб.	10020 6500	- -	2 360 -	7 660 -	- 6 500	- -
3.2.20	Реконструкция мостового крана в котельном цехе КСПУ	прибыль, направляемая на инвестиции (инвестиционная составляющая в тарифе)	тыс. руб.	3 776	3 776	-	-	-	-
3.2.21	Реконструкция системы пожаротушения кабельного полуэтажа гл.корпуса КСПУ (СМР)	прибыль, направляемая на инвестиции (инвестиционная составляющая в тарифе)	тыс. руб.	4 130	4 130	-	-	-	-
3.2.22	Погашение кредитов (займов), привлеченных для финансирования мероприятия: Восстановление котлоагрегата ст. №3	амортизация	тыс. руб.	52 715	10 543	10 543	10 543	10 543	10 543
3.2.23	Погашение кредитов (займов), привлеченных для финансирования мероприятия: Монтаж рыбозащитного устройства технического водозабора	амортизация	тыс. руб.	1 180	236	236	236	236	236
3.2.24	Погашение кредитов (займов), привлеченных для финансирования мероприятия: Мероприятия по расширению угольного склада	амортизация	тыс. руб.	7 670	1 534	1 534	1 534	1 534	1 534
3.2.25	Погашение кредитов (займов), привлеченных для финансирования мероприятия: Реконструкция трубопроводов от котельной СГУ	амортизация	тыс. руб.	975	195	195	195	195	195
3.2.26	Погашение кредитов (займов), привлеченных для финансирования мероприятия: Реконструкция котельной по ул. Ленская, 6	амортизация	тыс. руб.	2 950	590	590	590	590	590
3.2.27	Погашение кредитов (займов), привлеченных для финансирования мероприятия: Строительство тепловой сети от котельной по ул. Щедрина, 18 до ТК-0 котельной завода «Сварщик»	амортизация	тыс. руб.	5 310	1 062	1 062	1 062	1 062	1 062
Всего по группе 3			тыс. руб.	358650	99 327	55 652	47 600	67611	88460
Группа 4. Мероприятия, направленные на снижение негативного воздействия на окружающую среду, достижение плановых значений показателей надежности и энергетической эффективности объектов теплоснабжения, повышение эффективности работы систем централизованного теплоснабжения.									
4.1.	Реконструкция систем наружного и внутреннего освещения на объектах теплоснабжения (с заменой на светодиоды)	прибыль, направляемая на инвестиции (инвестиционная составляющая в тарифе)	тыс. руб.	7 434	2 478	2 478	2 478	-	-
4.2.	Приобретение газоанализатора «Монолит»	амортизация	тыс. руб.	590	590	-	-	-	-
4.3.	Приобретение термостата АТ-1	амортизация	тыс. руб.	118	-	118	-	-	-
4.4.	Приобретение мотопомпы	амортизация	тыс. руб.	177	177	-	-	-	-
4.5.	Приобретение автоматического аппарата для определения температуры вспышки ТВЗ-ЛАБ-12	амортизация	тыс. руб.	590	-	-	590	-	-
4.6.	Приобретение спектрофотомера ПЭ	амортизация	тыс. руб.	118	-	-	118	-	-
4.7.	Приобретение автомобиля Камаз-65115 –N4	амортизация	тыс. руб.	12 390	-	-	4 130	4 130	4 130
4.8.	Приобретение седельного тягача Камаз-66116-912-79	амортизация	тыс. руб.	3 658	-	3 658	-	-	-
4.9.	Приобретение автомобиля Уаз-390945	амортизация	тыс. руб.	2 832	-	-	1 888	944	-

МИНИСТЕРСТВО ЖИЛИЩНОЙ ПОЛИТИКИ, ЭНЕРГЕТИКИ И ТРАНСПОРТА ИРКУТСКОЙ ОБЛАСТИ

П Р И К А З

8 ноября 2017 года № 166-мпр
Иркутск

О внесении изменений в Примерное положение об оплате труда работников государственных казенных учреждений, учредителем в отношении которых от имени Иркутской области выступает министерство жилищной политики, энергетики и транспорта Иркутской области

В соответствии со статьей 4 Закона Иркутской области от 27 декабря 2016 года № 131-ОЗ «Об оплате труда работников государственных учреждений Иркутской области», руководствуясь статьей 21 Устава Иркутской области П Р И К А З Ы В А Ю:

1. Внести в Примерное положение об оплате труда работников государственных казенных учреждений, учредителем в отношении которых от имени Иркутской области выступает министерство жилищной политики, энергетики и транспорта Иркутской области, утвержденное приказом министерства жилищной политики, энергетики и транспорта Иркутской области от 10 апреля 2017 года № 55-мпр, следующие изменения:

1) пункт 39 изложить в следующей редакции:

«39. Ежемесячно не позднее 10 числа месяца, следующего за отчетным периодом, руководители учреждений представляют в курирующие управления отчетные формы о достижении показателей эффективности работы руководителя учреждения, предусмотренные в приложениях 9, 10 к настоящему Положению (далее – отчетная форма).»;

2) приложение 9 изложить в новой редакции (прилагается);

3) дополнить приложением 10 (прилагается).

2. Настоящий приказ подлежит официальному опубликованию и размещению на официальном сайте министерства жилищной политики, энергетики и транспорта Иркутской области в информационно-телекоммуникационной сети «Интернет».

3. Настоящий приказ вступает в силу через десять календарных дней после дня его официального опубликования и распространяет свое действие на правоотношения, возникшие со дня внесения в единый государственный реестр юридических лиц записи о прекращении деятельности областного государственного казенного учреждения «Аналитическая оперативно-диспетчерская служба жилищно-коммунального хозяйства Иркутской области».

Министр жилищной политики, энергетики и транспорта
Иркутской области
А.М. Сулейменов

Приложение к приказу министерства жилищной политики, энергетики и транспорта Иркутской области от _____ № _____

«Приложение 9 к Примерному Положению об оплате труда работников государственных казенных учреждений, учредителем в отношении которых от имени Иркутской области выступает министерство жилищной политики, энергетики и транспорта Иркутской области

ОТЧЕТНАЯ ФОРМА
О ВЫПОЛНЕНИИ ОГКУ «ЦЕНТР ЭНЕРГОРЕСУРСОСБЕРЕЖЕНИЯ» <1>

ПОКАЗАТЕЛЕЙ ЭФФЕКТИВНОСТИ РАБОТЫ
РУКОВОДИТЕЛЯ УЧРЕЖДЕНИЯ

N п/п	Показатели эффективности деятельности руководителя учреждения <2>	Максимальное количество баллов за выполнение показателей эффективности деятельности руководителя учреждения <2>	Количество баллов за выполнение показателей эффективности деятельности руководителя учреждения <3>	Примечание <3>
1	2	3	4	5
Итого				

Расчет размера премии

1	Лимиты бюджетных обязательств учреждения на год, руб.	
2	Размер средств на выплату премии в год (1,5 % от лимитов бюджетных обязательств на год), руб.	
3	Размер средств на выплату премии за месяц (размер средств на выплату премии в год/12), руб.	
4	Размер премии за месяц (размер средств на выплату премии за месяц * итоговое количество баллов за фактическое выполнение целевых показателей эффективности работы учреждения) /100), руб. с учетом районного коэффициента и процентной надбавки к заработной плате за стаж работы в районах Крайнего Севера и приравненных к ним местностях	

Подготовил:

(начальник соответствующего курирующего управления министерства) _____ (подпись) _____ (Ф.И.О.)

СЛУЖБА АРХИТЕКТУРЫ ИРКУТСКОЙ ОБЛАСТИ

П Р И К А З

9 ноября 2017 года № 08-спр
Иркутск

О внесении изменения в Положение о сроках и порядке работы конкурсной комиссии для проведения конкурса на замещение вакантной должности государственной гражданской службы Иркутской области в службе архитектуры Иркутской области

В соответствии с Указом Президента Российской Федерации от 10 сентября 2017 года № 419 «О внесении изменений в Положение о конкурсе на замещение вакантной должности государственной гражданской службы Российской Федерации, утвержденное Указом Президента Российской Федерации от 1 февраля 2005 г. № 112, и Положение о кадровом резерве федерального государственного органа, утвержденное Указом Президента Российской Федерации от 1 марта 2017 г. № 96», постановлением администрации Иркутской области от

Согласовано:
Заместитель министра жилищной политики, энергетики и транспорта
Иркутской области

_____ (подпись) _____ (Ф.И.О.)

Начальник отдела финансовой и хозяйственной деятельности -
главный бухгалтер министерства

_____ (подпись) _____ (Ф.И.О.)

Представил (ознакомлен):

_____ (руководитель учреждения) _____ (подпись) _____ (Ф.И.О.)

<1> В настоящей отчетной форме используются следующие термины: «министерство» - министерство жилищной политики, энергетики и транспорта Иркутской области; «учреждение» - ОГКУ «Центр энергоресурсосбережения»; «премия» - премиальная выплата по итогам работы.

<2> Графы 1 - 3 заполняются руководителем учреждения.

<3> Графы 4 - 5 заполняются начальником управления министерства, курирующим деятельность соответствующего учреждения, заместителем министра жилищной политики, энергетики и транспорта Иркутской области, курирующим, координирующим и контролирующим деятельность соответствующего учреждения. ».

Приложение к приказу министерства жилищной политики, энергетики и транспорта Иркутской области от _____ № _____

«Приложение 10 к Примерному Положению об оплате труда работников государственных казенных учреждений, учредителем в отношении которых от имени Иркутской области выступает министерство жилищной политики, энергетики и транспорта Иркутской области

ОТЧЕТНАЯ ФОРМА
О ВЫПОЛНЕНИИ ОГКУ «ЦЕНТР ТРАНСПОРТА ИРКУТСКОЙ ОБЛАСТИ» <1>

ПОКАЗАТЕЛЕЙ ЭФФЕКТИВНОСТИ РАБОТЫ РУКОВОДИТЕЛЯ УЧРЕЖДЕНИЯ

N п/п	Показатели эффективности деятельности руководителя учреждения <2>	Максимальное количество баллов за выполнение показателей эффективности деятельности руководителя учреждения <2>	Количество баллов за фактическое выполнение показателей эффективности деятельности руководителя учреждения <3>	Примечание <3>
1	2	3	4	5
Итого				

Расчет размера премии

1	Лимиты бюджетных обязательств учреждения на год, руб.	
2	Размер средств на выплату премии в год (3 % от лимитов бюджетных обязательств на год), руб.	
3	Размер средств на выплату премии за месяц (размер средств на выплату премии в год/12), руб.	
4	Размер премии за месяц (размер средств на выплату премии за месяц * итоговое количество баллов за фактическое выполнение целевых показателей эффективности работы учреждения) /100), руб. с учетом районного коэффициента и процентной надбавки к заработной плате за стаж работы в районах Крайнего Севера и приравненных к ним местностях	

Подготовил:

(начальник соответствующего курирующего управления министерства) _____ (подпись) _____ (Ф.И.О.)

Согласовано:
Заместитель министра жилищной политики, энергетики и транспорта
Иркутской области

_____ (подпись) _____ (Ф.И.О.)

Начальник отдела финансовой и хозяйственной деятельности -
главный бухгалтер министерства

_____ (подпись) _____ (Ф.И.О.)

Представил (ознакомлен):

_____ (руководитель учреждения) _____ (подпись) _____ (Ф.И.О.)

<1> В настоящей отчетной форме используются следующие термины: «министерство» - министерство жилищной политики, энергетики и транспорта Иркутской области; «учреждение» - ОГКУ «Центр транспорта Иркутской области»; «премия» - премиальная выплата по итогам работы.

<2> Графы 1 - 3 заполняются руководителем учреждения.

<3> Графы 4 - 5 заполняются начальником управления министерства, курирующим деятельность соответствующего учреждения, заместителем министра жилищной политики, энергетики и транспорта Иркутской области, курирующим, координирующим и контролирующим деятельность учреждения. ».

Заместитель министра – начальник управления энергетики и газификации министерства жилищной политики, энергетики и транспорта Иркутской области
С.М. Малинкин

31 октября 2007 года № 261-па «О Службе архитектуры Иркутской области», руководствуясь статьей 21 Устава Иркутской области, ПРИКАЗЫВАЮ:

1. Внести в Положение о сроках и порядке работы конкурсной комиссии для проведения конкурса на замещение вакантной должности государственной гражданской службы Иркутской области в службе архитектуры Иркутской области, утвержденное приказом службы архитектуры Иркутской области от 17 сентября 2013 года № 237-спр, изменение, изложив пункт 22 в следующей редакции:

«22. Сообщения о результатах конкурса в 7-дневный срок со дня его завершения направляются кандидатам в письменной форме, при этом кандидатам, которые представили документы для участия в конкурсе в электронном виде, - в форме электронного документа, подписанного усиленной квалифицированной электронной подписью, с использованием государственной информационной системы в области государственной службы. Информация о результатах конкурса в этот же срок размещается на официальном сайте Службы и в информационно-телекоммуникационной сети «Интернет».».

2. Настоящий приказ подлежит официальному опубликованию.

Руководитель службы архитектуры Иркутской области –
главный архитектор Иркутской области
Е.В. Протасова

СЛУЖБА ПО ТАРИФАМ ИРКУТСКОЙ ОБЛАСТИ

П Р И К А З

1 ноября 2017 года № 336-спр
Иркутск

О внесении изменений в приказ службы по тарифам Иркутской области от 18 декабря 2015 года № 565-спр

В соответствии с Федеральным законом от 7 декабря 2011 года № 416-ФЗ «О водоснабжении и водоотведении», постановлением Правительства Российской Федерации от 13 мая 2013 года № 406 «О государственном регулировании тарифов в сфере водоснабжения и водоотведения», руководствуясь Положением о службе по тарифам Иркутской области, утвержденным постановлением Правительства Иркутской области от 7 июня 2012 года № 303-пл, учитывая итоги рассмотрения данного вопроса на заседании Правления службы по тарифам Иркутской области 27 октября 2017 года, П Р И К А З Ы В А Ю:

1. Внести в тарифную таблицу приложения 1 к приказу службы по тарифам Иркутской области от 18 декабря 2015 года № 565-спр «Об установлении долгосрочных тарифов на питьевую воду для потребителей ООО «ТеплоВодоРесурс» следующие изменения:

1) в пункте 1.1 строку:

« с 01.07.2018 по 31.12.2018 37,51 »

изложить в следующей редакции:

« с 01.07.2018 по 31.12.2018 37,88 »;

2) в пункте 1.2 строку:

« с 01.07.2018 по 31.12.2018 160,86 »

изложить в следующей редакции:

« с 01.07.2018 по 31.12.2018 161,23 »;

3) в пункте 2 строку:

« с 01.07.2018 по 31.12.2018 18,89 »

изложить в следующей редакции:

« с 01.07.2018 по 31.12.2018 18,94 ».

2. Настоящий приказ подлежит официальному опубликованию.

Руководитель службы А.Р. Халиулин

СЛУЖБА ПО ТАРИФАМ ИРКУТСКОЙ ОБЛАСТИ

П Р И К А З

1 ноября 2017 года № 337-спр
Иркутск

О внесении изменения в приказ службы по тарифам Иркутской области от 8 декабря 2015 года № 435-спр

В соответствии с Федеральным законом от 7 декабря 2011 года № 416-ФЗ «О водоснабжении и водоотведении», постановлением Правительства Российской Федерации от 13 мая 2013 года № 406 «О государственном регулировании тарифов в сфере водоснабжения и водоотведения», руководствуясь Положением о службе по тарифам Иркутской области, утвержденным постановлением Правительства Иркутской области от 7 июня 2012 года № 303-пл, учитывая итоги рассмотрения данного вопроса на заседании Правления службы по тарифам Иркутской области 27 октября 2017 года, П Р И К А З Ы В А Ю:

1. Внести в пункт 2 тарифной таблицы приложения 1 к приказу службы по тарифам Иркутской области от 8 декабря 2015 года № 435-спр «Об установлении долгосрочных тарифов на питьевую воду и водоотведение для потребителей ФГУП «РTPС» изменение, изложив строку:

« с 01.07.2018 по 31.12.2018 7,06 8,22 3,23 3,79 »

в следующей редакции:

« с 01.07.2018 по 31.12.2018 7,05 8,22 3,23 3,79 ».

2. Настоящий приказ подлежит официальному опубликованию.

Руководитель службы А.Р. Халиулин

СЛУЖБА ПО ТАРИФАМ ИРКУТСКОЙ ОБЛАСТИ

П Р И К А З

1 ноября 2017 года № 339-спр
Иркутск

О внесении изменений в приказ службы по тарифам Иркутской области от 8 декабря 2015 года № 448-спр

В соответствии с Федеральным законом от 7 декабря 2011 года № 416-ФЗ «О водоснабжении и водоотведении», постановлением Правительства Российской Федерации от 13 мая 2013 года № 406 «О государственном регулировании тарифов в сфере водоснабжения и водоотведения», руководствуясь Положением о службе по тарифам Иркутской области, утвержденным постановлением Правительства Иркутской области от 7 июня 2012 года № 303-пл, учитывая итоги рассмотрения данного вопроса на заседании Правления службы по тарифам Иркутской области 27 октября 2017 года, П Р И К А З Ы В А Ю:

1. Внести в тарифную таблицу приложения 1 к приказу службы по тарифам Иркутской области от 8 декабря 2015 года № 448-спр «Об установлении долгосрочных тарифов на питьевую воду и водоотведение для потребителей МУСХП «Центральное» следующие изменения:

1) в пункте 1 строку:

« с 01.07.2018 по 31.12.2018 111,81 44,81 122,95 27,74 »

изложить в следующей редакции:

« с 01.07.2018 по 31.12.2018 111,66 44,81 122,89 27,74 »;

2) в пункте 2 строку:

« с 01.07.2018 по 31.12.2018 67,94 66,22 - - »

изложить в следующей редакции:

« с 01.07.2018 по 31.12.2018 67,72 66,22 - - »;

4) в пункте 3 строку:

« с 01.07.2018 по 31.12.2018 112,14 47,26 - - »

изложить в следующей редакции:

« с 01.07.2018 по 31.12.2018 111,57 47,26 - - »;

6) в пункте 4 строку:

« с 01.07.2018 по 31.12.2018 95,62 40,85 126,92 37,65 »

изложить в следующей редакции:

« с 01.07.2018 по 31.12.2018 95,45 40,85 126,66 37,64 ».

2. Настоящий приказ подлежит официальному опубликованию.

Руководитель службы А.Р. Халиулин

МИНИСТЕРСТВО СТРОИТЕЛЬСТВА, ДОРОЖНОГО ХОЗЯЙСТВА
ИРКУТСКОЙ ОБЛАСТИ

П Р И К А З

14 ноября 2017 года

№ 104-мпр

Иркутск

О создании комиссии по осуществлению закупок товаров,
работ, услуг для обеспечения нужд министерства строительства,
дорожного хозяйства Иркутской области путем проведения
запроса котировок

В соответствии с частью 2 статьи 39 Федерального закона от 5 апреля 2013 года № 44-ФЗ «О контрактной системе в сфере закупок товаров, работ, услуг для обеспечения государственных и муниципальных нужд», руководствуясь Положением о министерстве строительства, дорожного хозяйства Иркутской области, утвержденным постановлением Правительства Иркутской области от 9 февраля 2011 года № 29-пп, распоряжением Губернатора Иркутской области от 20 сентября 2017 года № 653-рк «О Бровко В.А.»,

П Р И К А З Ы В А Ю:

1. Создать комиссию по осуществлению закупок товаров, работ, услуг для обеспечения нужд министерства строительства, дорожного хозяйства Иркутской области путем проведения запроса котировок.
2. Определить Положение о комиссии по осуществлению закупок товаров, работ, услуг для обеспечения нужд министерства строительства, дорожного хозяйства Иркутской области путем проведения запроса котировок (прилагается).
3. Определить состав комиссии по осуществлению закупок товаров, работ, услуг для обеспечения нужд министерства строительства, дорожного хозяйства Иркутской области путем проведения запроса котировок (прилагается).
4. Настоящий приказ подлежит официальному опубликованию в общественно – политической газете «Областная», а также на «Официальном интернет – портале правовой информации» (www.pravo.gov.ru).

Первый заместитель министра строительства, дорожного хозяйства
Иркутской области
В.А. Бровко

Определено

приказом министерства строительства,
дорожного хозяйства Иркутской области
от 14 ноября 2017 года № 104-мпр

ПОЛОЖЕНИЕ

О КОМИССИИ ПО ОСУЩЕСТВЛЕНИЮ ЗАКУПОК ТОВАРОВ, РАБОТ,
УСЛУГ ДЛЯ ОБЕСПЕЧЕНИЯ НУЖД МИНИСТЕРСТВА СТРОИТЕЛЬСТВА,
ДОРОЖНОГО ХОЗЯЙСТВА ИРКУТСКОЙ ОБЛАСТИ ПУТЕМ ПРОВЕДЕНИЯ
ЗАПРОСА КОТИРОВОК

Глава 1. ОБЩИЕ ПОЛОЖЕНИЯ

1. Настоящее Положение о комиссии по осуществлению закупок товаров, работ, услуг для обеспечения нужд министерства строительства, дорожного хозяйства Иркутской области путем проведения запроса котировок разработано в соответствии с требованиями Федерального закона от 5 апреля 2013 года № 44-ФЗ «О контрактной системе в сфере закупок товаров, работ, услуг для обеспечения государственных и муниципальных нужд» (далее соответственно – Положение, Федеральный закон № 44-ФЗ) и определяет принципы, цели, задачи, порядок формирования, права и обязанности, регламент работы и ответственность комиссии по осуществлению закупок товаров, работ, услуг для обеспечения нужд министерства строительства, дорожного хозяйства Иркутской области путем проведения запроса котировок.
2. Комиссия по осуществлению закупок товаров, работ, услуг для обеспечения нужд министерства строительства, дорожного хозяйства Иркутской области путем проведения запроса котировок (далее – котировочная комиссия) в своей деятельности руководствуется Конституцией Российской Федерации, Гражданским кодексом Российской Федерации, Бюджетным кодексом Российской Федерации, Федеральным законом № 44-ФЗ, другими федеральными законами и иными нормативными правовыми актами Российской Федерации, нормативными правовыми актами Иркутской области о контрактной системе в сфере закупок (далее – законодательство Российской Федерации) и настоящим Положением.
3. Понятия, используемые в настоящем Положении:
определение поставщика (подрядчика, исполнителя) – совокупность действий, которые осуществляются заказчиком в порядке, установленном Федеральным законом № 44-ФЗ, начиная с размещения извещения об осуществлении закупки товара, работы, услуги и завершаются заключением контракта; документация о закупке – извещение о проведении запроса котировок; участник закупки – любое юридическое лицо независимо от его организационно-правовой формы, формы собственности, места нахождения и места происхождения капитала или любое физическое лицо, в том числе зарегистрированное в качестве индивидуального предпринимателя; запрос котировок – способ определения поставщика (подрядчика, исполнителя), при котором информация о потребностях заказчика в товаре, работе или услуге сообщается неограниченному кругу лиц путем размещения в единой информационной системе извещения о проведении запроса котировок и победителем запроса котировок признается участник закупки, предложивший наиболее низкую цену контракта; эксперт, экспертная организация – обладающее специальными познаниями, опытом, квалификацией в области науки, техники, искусства или ремесла физическое лицо, в том числе индивидуальный предприниматель, либо юридическое лицо, работники которого обладают специальными познаниями, опытом, квалификацией в перечисленных областях. Эксперт или экспертная организация на основе договора изучают и оценивают предмет экспертизы, а также подготавливают экспертные заключения по поставленным заказчиком, участником закупки вопросам в случаях, предусмотренных Федеральным законом № 44-ФЗ.
4. Деятельность котировочной комиссии основывается на принципах открытости, прозрачности информации о контрактной системе в сфере закупок, обеспечения конкуренции, профессионализма, единства контрактной системы в сфере закупок, ответственности за результативность обеспечения государственных нужд, эффективности осуществления закупок.
5. Задачами котировочной комиссии являются:
1) обеспечение объективности при рассмотрении и оценке заявок на участие в закупках;
2) обеспечение повышения эффективности осуществления закупок;
3) обеспечение соблюдения требований законодательства в сфере закупок при осуществлении закупок.
6. Котировочная комиссия осуществляет функции, предусмотренные Федеральным законом № 44-ФЗ.
7. Члены котировочной комиссии, виновные в нарушении законодательства в сфере закупок, настоящего Положения, несут дисциплинарную, административную, уголовную ответственность в соответствии с законодательством Российской Федерации.

8. Котировочная комиссия является коллегиальным органом, действующим на постоянной основе.
9. Число членов котировочной комиссии должно быть не менее чем три человека.

Глава 2. ПРАВА, ОБЯЗАННОСТИ КОТИРОВОЧНОЙ КОМИССИИ, ЕЕ ЧЛЕНОВ

10. Котировочная комиссия обязана:
1) проверять соответствие участника запроса котировок требованиям, установленным пунктом 1 части 1 и частью 1.1 (при наличии такого требования) статьи 31 Федерального закона № 44-ФЗ;
2) не допускать участника закупки к участию в запросе котировок в случаях, установленных Федеральным законом № 44-ФЗ;
3) отстранять участника закупки от участия в запросе котировок в случаях, установленных Федеральным законом № 44-ФЗ;
4) рассматривать и оценивать заявку участника закупки в порядке, установленном законодательством Российской Федерации, и в соответствии с условиями, критериями, содержащимися в документации о закупке.
11. Котировочная комиссия вправе:
1) проверять соответствие участника закупки требованиям, указанным в пунктах 3 - 5, 7 - 10 части 1 статьи 31 Федерального закона № 44-ФЗ;
2) привлекать экспертов, экспертные организации в целях обеспечения экспертной оценки документации о закупке, заявок на участие в закупке, оценки соответствия участников закупки требованиям, установленным в соответствии с законодательством Российской Федерации.
12. Члены котировочной комиссии обязаны:
1) лично присутствовать на заседаниях котировочной комиссии;
2) не проводить переговоров с участниками закупки;
3) не допускать разглашения сведений, ставших известными в ходе осуществления своей деятельности, кроме случаев, прямо предусмотренных законодательством Российской Федерации;
4) соблюдать правила рассмотрения и оценки заявок участников закупки в соответствии с законодательством Российской Федерации.
13. Члены котировочной комиссии вправе:
1) знакомиться с документацией о закупке;
2) знакомиться со всеми представленными на рассмотрение котировочной комиссии документами и сведениями;
3) высказывать свое мнение по вопросам, рассматриваемым на заседаниях котировочной комиссии;
4) проверять правильность содержания составляемых протоколов;
5) письменно излагать свое мнение в протоколах, составляемых по результатам проведения запроса котировок;
6) обращаться в компетентные органы за защитой своих нарушенных прав и законных интересов.
14. Председатель котировочной комиссии (далее - председатель):
1) осуществляет общее руководство работой котировочной комиссии и обеспечивает выполнение настоящего Положения;
2) обеспечивает соблюдение сроков проведения заседаний котировочной комиссии;
3) регистрирует участников закупки, явившихся на процедуру вскрытия конвертов с заявками и (или) открытия доступа к поданным в форме электронных документов заявкам;
4) регистрирует заявки участников закупки, изменения к заявке участника закупки;
5) объявляет заседание правомочным, открывает, ведет и закрывает заседание, объявляет состав котировочной комиссии, перерывы;
6) определяет порядок рассмотрения обсуждаемых вопросов;
7) осуществляет ведение аудиозаписи при проведении запроса котировок и несет ответственность за ее осуществление;
8) вскрывает конверты при проведении запроса котировок;
9) открывает доступ к поданным в форме электронных документов заявкам на участие в запросе котировок;
10) оглашает сведения, подлежащие объявлению при проведении соответствующих процедур определения поставщиков (подрядчиков, исполнителей) в соответствии с требованиями законодательства Российской Федерации;
11) направляет запросы в соответствующие органы, организации в целях проверки соответствия участника закупки требованиям, установленным статьей 31 Федерального закона № 44-ФЗ;
12) осуществляет иные действия в соответствии с законодательством Российской Федерации, настоящим Положением.
15. В период отсутствия председателя его обязанности исполняет заместитель председателя.
16. Секретарь котировочной комиссии:
1) осуществляет подготовку документов, составляемых в процессе проведения запроса котировок, в том числе протоколов котировочной комиссии;
2) осуществляет иные действия организационно-технического характера в соответствии с указаниями председателя и настоящим Положением.

Глава 3. ПОРЯДОК РАБОТЫ КОТИРОВОЧНОЙ КОМИССИИ

17. Рассмотрение и оценка заявок на участие в запросе котировок осуществляется в следующем порядке:
1) председатель перед вскрытием конвертов с заявками на участие в запросе котировок (далее - вскрытие конвертов) и открытием доступа к поданным в форме электронных документов заявкам на участие в запросе котировок (далее - открытие доступа) регистрирует участников запроса котировок, явившихся на процедуру вскрытия конвертов и открытия доступа, их представителей;
2) председатель объявляет предмет и номер запроса котировок, наименование котировочной комиссии, место, дату и время начала заседания, состав, наличие кворума, правомочность комиссии, порядок рассмотрения вопросов по повестке заседания котировочной комиссии;
3) председатель предлагает членам комиссии внести на обсуждение кандидатуру секретаря из состава котировочной комиссии для выбора путем открытого голосования членами котировочной комиссии;
4) непосредственно перед вскрытием конвертов и открытием доступа председатель объявляет присутствующим участникам о возможности подачи заявок на участие в запросе котировок, изменения или отзыва поданных заявок до вскрытия конвертов и открытия доступа;
5) в случае если участники после объявления информации, указанной в подпункте 3 настоящего пункта, заявят о своем желании подать заявки на участие в запросе котировок, изменить или отозвать поданные заявки на участие в запросе котировок, председатель обязан принять и зарегистрировать заявки и (или) изменения к ним, а в случае отзыва заявки - в установленном порядке выдать заявку участнику с обязательным внесением в журнал регистрации заявок на участие в запросе котировок (далее – журнал регистрации заявок) информации о поступлении, отзыве, изменении заявок на участие в запросе котировок, о выдаче заявок. Ведение журнала регистрации заявок осуществляется по форме согласно приложению к настоящему Положению;
6) после выполнения процедуры, установленной подпунктами 3, 4 настоящего пункта, председатель объявляет общее количество зарегистрированных заявок на участие в запросе котировок и приступает к вскрытию конвертов и открытию доступа;
7) перед вскрытием конверта председатель осматривает каждый конверт с заявкой и (или) изменениями заявки на участие в запросе котировок, объ-

являет о наличии или отсутствии видимых повреждений упаковки конверта, осуществляет вскрытие конверта;
8) при вскрытии конвертов и открытии доступа председатель объявляет: место, дату, время вскрытия конвертов и открытия доступа; наименование (для юридического лица), фамилия, имя, отчество (при наличии) (для физического лица) каждого участника запроса котировок; почтовый адрес каждого участника запроса котировок, конверт с заявкой на участие в запросе котировок которого вскрывается или доступ к поданной в форме электронного документа заявке на участие в запросе котировок которого открывается;
предложения о цене контракта, указанные в заявках;
9) котировочная комиссия рассматривает и оценивает заявки на участие в запросе котировок в порядке, предусмотренном статьей 78 Федерального закона № 44-ФЗ;
10) председатель закрывает заседание путем объявления открытого голосования членами котировочной комиссии;
11) результаты рассмотрения и оценки заявок на участие в запросе котировок оформляются протоколом, в котором отражается информация, предусмотренная частью 8 статьи 78 Федерального закона № 44-ФЗ;
12) протокол рассмотрения и оценки заявок на участие в запросе котировок оформляется секретарем в двух экземплярах, подписывается всеми присутствующими на заседании членами котировочной комиссии и в день его подписания размещается секретарем в единой информационной системе;
13) аудиозапись процедуры вскрытия конвертов с заявками на участие в запросе котировок и открытия доступа к поданным в форме электронных документов таким заявкам передается председателем лицу, ответственному за хранение аудиозаписей, непосредственно после подписания протокола рассмотрения и оценки заявок на участие в запросе котировок;
14) при осуществлении процедуры определения поставщика (подрядчика, исполнителя) путем запроса котировок комиссия также выполняет иные действия в соответствии с положениями Федерального закона № 44-ФЗ;
15) секретарь приобщает протокол рассмотрения и оценки заявок на участие в запросе котировок к документации по соответствующей закупке.

Первый заместитель министра строительства, дорожного
хозяйства Иркутской области
В.А. Бровко

Приложение к Положению о комиссии
по осуществлению закупок товаров, работ,
услуг для обеспечения нужд министерства
строительства, дорожного хозяйства
Иркутской области путем проведения
запроса котировок

ФОРМА

ЖУРНАЛ
РЕГИСТРАЦИИ ЗАЯВОК НА УЧАСТИЕ В ЗАПРОСЕ КОТИРОВОК

наименование запроса котировок, объект закупки

Реестровый № _____
Срок окончания подачи заявок _____ часов _____ минут
Иркутского времени «__» _____ 20__ года

№ п/п	Дата и время поступления заявки	Регистра- ционный №	Способ подачи (почта/ курьерская доставка/ доставка нарочным)	Примечание
1	2	3	4	5

Всего зарегистрировано _____ заявок
Должность _____ Ф.И.О.
_____ подпись

Определен
приказом министерства строительства,
дорожного хозяйства Иркутской области
от 14 ноября 2017 года № 104-мпр

СОСТАВ КОМИССИИ ПО ОСУЩЕСТВЛЕНИЮ ЗАКУПОК ТОВАРОВ, РАБОТ,
УСЛУГ ДЛЯ ОБЕСПЕЧЕНИЯ НУЖД МИНИСТЕРСТВА СТРОИТЕЛЬСТВА,
ДОРОЖНОГО ХОЗЯЙСТВА ИРКУТСКОЙ ОБЛАСТИ ПУТЕМ ПРОВЕДЕНИЯ
ЗАПРОСА КОТИРОВОК

Липатов Евгений Владимирович –	заместитель министра строительства, дорожного хозяйства Иркутской области, председатель комиссии по осуществлению закупок товаров, работ, услуг для обеспечения нужд министерства строительства, дорожного хозяйства Иркутской области путем проведения запроса котировок (далее – комиссия);
Винокуров Дмитрий Анатольевич –	заместитель начальника отдела контрактной службы ОГКУ «УКС Иркутской области», заместитель председателя комиссии.
Члены комиссии:	
Лебедева Наталья Николаевна –	начальник управления правового обеспечения и организационной работы министерства строительства, дорожного хозяйства Иркутской области;
Маринина Кира Витальевна –	помощник министра строительства, дорожного хозяйства Иркутской области;
Серебряков Евгений Александрович –	главный специалист-программист ОГКУ «УКС Иркутской области»;
Степанов Василий Васильевич –	начальник управления контроля, документационного обеспечения и организационной работы министерства строительства, дорожного хозяйства Иркутской области;
Сущенко Анна Валерьевна –	экономист отдела подготовки и исполнения государственных программ ОГКУ «Дирекция автодорог».
Первый заместитель министра строительства, дорожного хозяйства Иркутской области В.А. Бровко	

ПРАВИТЕЛЬСТВО ИРКУТСКОЙ ОБЛАСТИ

ПОСТАНОВЛЕНИЕ

22 ноября 2017 года

№ 765-пп

Иркутск

О памятнике природы регионального значения «Озеро Сердце»

В соответствии со статьями 2, 26 Федерального закона от 14 марта 1995 года № 33-ФЗ «Об особо охраняемых природных территориях», статьей 6 Закона Иркутской области от 19 июня 2008 года № 27-оз «Об особо охраняемых природных территориях и иных особо охраняемых территориях в Иркутской области», решением Исполнительного комитета Иркутского областного Совета народных депутатов от 25 февраля 1985 года № 101 «Об организации охраны памятников природы», руководствуясь частью 4 статьи 66, статьей 67 Устава Иркутской области, Правительство Иркутской области

ПОСТАНОВЛЯЕТ:

1. Установить, что памятник природы местного значения «Озеро Сердце» является памятником природы регионального значения «Озеро Сердце».
2. Утвердить Положение о памятнике природы регионального значения «Озеро Сердце» (далее – Положение) (прилагается).
3. Утвердить описание границ, каталог координат памятника природы регионального значения «Озеро Сердце» (далее – описание) (прилагается).
4. Установить:
 - 1) зону с особыми условиями использования территории в границах территории памятника природы регионального значения «Озеро Сердце» в соответствии с описанием;
 - 2) режим зоны с особыми условиями использования территории в соответствии с режимом особой охраны и использования территории памятника природы регионального значения «Озеро Сердце» в соответствии с Положением.
5. Настоящее постановление подлежит официальному опубликованию в общественно-политической газете «Областная», а также на «Официальном интернет-портале правовой информации» (www.pravo.gov.ru).
6. Настоящее постановление вступает в силу через десять календарных дней после дня его официального опубликования.

Первый заместитель Губернатора Иркутской области – Председатель Правительства Иркутской области Р.Н. Болотов

УТВЕРЖДЕНО постановлением Правительства Иркутской области от 22 ноября 2017 года № 765-пп

ПОЛОЖЕНИЕ О ПАМЯТНИКЕ ПРИРОДЫ РЕГИОНАЛЬНОГО ЗНАЧЕНИЯ «ОЗЕРО СЕРДЦЕ»

Глава 1. ОБЩИЕ ПОЛОЖЕНИЯ

1. Решением Исполнительного комитета Иркутского областного Совета народных депутатов от 25 февраля 1985 года № 101 «Об организации охраны памятников природы» объявлен памятник природы местного значения «Озеро Сердце».
- В соответствии с Федеральным законом от 14 марта 1995 года № 33-ФЗ «Об особо охраняемых природных территориях» памятник природы местного значения «Озеро Сердце» является особо охраняемой природной территорией регионального значения – памятником природы регионального значения «Озеро Сердце» (далее – памятник природы).
2. Памятник природы представляет собой уникальный гидрологический объект – одно из самых красивых и необычных по форме береговой линии горных озер Прибайкалья. Профиль памятника – гидрологический.
3. Памятник природы создан в целях сохранения и поддержания в неизменном состоянии уникального гидрологического объекта, важного в природоохранном, эстетическом, просветительском и рекреационном отношении.
4. Памятник природы расположен на территории муниципального образования «Слюдянский район» Иркутской области в границах кадастрового квартала 38:25:010301, земельный участок: 38:25:000000:261, на землях лесного фонда, кварталы №№ 1ч – 3ч, 4 – 11, 12ч, 13 – 15, 16ч, 17 – 23, 24ч, 25ч, 26 – 49, 50ч, 51ч Слюдянской дачи, Слюдянского участкового лесничества, Слюдянского лесничества.
5. Территория, границы памятника природы, режим его особой охраны и использования учитываются при разработке документов стратегического планирования Иркутской области, схемы территориального планирования муниципального образования «Слюдянский район» Иркутской области, схем землеустройства, лесохозяйственных регламентов лесничеств, проектов освоения лесов.
6. Памятник природы образован без ограничения срока действия.
7. Памятник природы находится в ведении министерства природных ресурсов и экологии Иркутской области (далее – Уполномоченный орган), юридический адрес: 664027, Иркутская обл., г. Иркутск, ул. Ленина, д. 1А.
8. Обязательства по обеспечению режима особой охраны памятника природы возлагаются на собственника, владельца и пользователей земельного участка, на котором находится памятник природы. Передача памятника природы под охрану закрепляется в паспорте памятника природы и его охранном обязательстве.
9. Региональный государственный экологический надзор за соблюдением требований настоящего Положения осуществляется службой по охране природы и озера Байкал Иркутской области в лице его должностных лиц, которые являются государственными инспекторами в области охраны окружающей среды, юридический адрес: 664027, Иркутская обл., г. Иркутск, ул. Ленина, д. 1А.

Глава 2. ЦЕЛИ И ЗАДАЧИ ОБРАЗОВАНИЯ ПАМЯТНИКА ПРИРОДЫ

10. Целями образования памятника природы являются:
 - 1) сохранение уникального гидрологического объекта;
 - 2) изучение памятника природы и экологическое воспитание населения.
11. Задачами образования памятника природы являются:
 - 1) снижение уровня антропогенного воздействия;
 - 2) поддержание состояния природной среды, сложившегося на момент его организации;
 - 3) содействие в проведении научно-исследовательских работ в области гидрологии, зоологии и ботаники без нарушения установленного режима особой охраны памятника природы;
 - 4) осуществление государственного мониторинга окружающей среды.

Глава 3. КРАТКОЕ ОПИСАНИЕ ФИЗИКО-ГЕОГРАФИЧЕСКОЙ ХАРАКТЕРИСТИКИ ПАМЯТНИКА ПРИРОДЫ

12. Памятник природы расположен на территории муниципального образования «Слюдянский район» Иркутской области и занимает общую площадь 7,58 га в соответствии со схемой расположения памятника природы согласно приложению к настоящему Положению.
- Территория памятника природы расположена в 1 км к югу от пика Черского, на хребте Хамар-Дабан.
- Памятник природы находится на высоте 1715 метров над уровнем моря. Размеры озера небольшие: длина 240 м, ширина 210 м. Название озера связано с его формой, напоминающей сердце. Из озера вытекает река Мангутайка – правый приток реки Левая Безымянная, в месте слияния с рекой Правая Безымянная образующей реку Безымянная, впадающую непосредственно в озеро Байкал.
- Озеро питается осадками (тающие снежники и дожди). Вода пресная с очень низкими жесткостью и содержанием микроэлементов.
13. Климат резко-континентальный с суровой продолжительной многоснежной зимой и теплым со значительными осадками летом.
- По геоботаническому районированию территория памятника природы соответствует Южносибирской формации горно-тундровой фатрии. Растительный покров – разреженные растительные группировки на крутых каменисто-глибовых склонах и скалах в сочетании каменистыми нахипно-лишайниковыми тундрами и невысокими кустарниками.
14. В ландшафтной структуре территория памятника природы относится к южносибирским горно-таежным темнохвойным алтае-саянскому типа лесам (Хамар-Дабанский округ, горно-таежная Южнобайкальская провинция, Предсаянская южнотаежная подобласть).
- Почвы – тундровые дерновые, глеевые, органо-щебнистые и подбурь на выровненных поверхностях и в депрессиях горных массивов под мохово-лишайниковой и кустарниковой растительностью, относящиеся к основному типу – почвы высокогорий (гольцов) и подгольцового пояса.

Глава 4. КРАТКОЕ ОПИСАНИЕ СОЦИАЛЬНО-ЭКОНОМИЧЕСКОЙ ХАРАКТЕРИСТИКИ ПАМЯТНИКА ПРИРОДЫ

15. Социально-экономическими ценностями, сохраняемыми на территории памятника природы, является уникальный по красоте гидрологический объект, важный с просветительской и эстетической точки зрения.
16. Памятник природы имеет природоохранное, научное, эстетическое, просветительское и рекреационное значение.

Глава 5. РЕЖИМ ОСОБОЙ ОХРАНЫ И ИСПОЛЬЗОВАНИЯ ТЕРРИТОРИИ ПАМЯТНИКА ПРИРОДЫ


17. На территории памятника природы запрещается любая деятельность, влекущая за собой нарушение сохранности памятника природы, в том числе:
 - 1) изъятие и предоставление земельных участков под виды хозяйственной деятельности, не связанные с проведением мероприятий по соблюдению режима особой охраны и обеспечению функционирования памятника природы;
 - 2) нарушение, изменение ландшафта и почвенного покрова памятника природы;
 - 3) осуществление рекреационной деятельности (в том числе организация мест отдыха, разведение костров, обустройство экологических троп) за пределами специально предусмотренных для этого мест;
 - 4) деятельность, влекущая за собой нарушение условий обитания объектов растительного и животного мира;
 - 5) сбор геологических, ботанических и зоологических коллекций;

- 6) уничтожение и повреждение аншлагов, шлагбаумов, стендов, граничных столбов и других информационных знаков и указателей на территории памятника природы;
- 7) проведение всех видов рубок, за исключением:
 - проведения рубок при непосредственном тушении лесных пожаров на территории памятника природы;
 - проведения согласованных Уполномоченным органом рубок, проводимых в рамках санитарно-оздоровительных и воспроизводственных мероприятий, а также при принятии мер пожарной безопасности в лесах, расположенных на территории памятника природы;
- 8) проведение взрывных работ, выполнение работ по геологическому изучению недр для разработки месторождений полезных ископаемых;
- 9) хранение горюче-смазочных, взрывоопасных веществ, отходов производства и потребления.
18. Памятник природы обозначается на местности предупредительными и информационными знаками (аншлагами) по периметру его границы с кратким изложением режима памятника природы и схемой его границ.

Заместитель Председателя Правительства Иркутской области В.И. Кондрашов

Приложение к Положению о памятнике природы регионального значения «Озеро Сердце»

СХЕМА РАСПОЛОЖЕНИЯ ПАМЯТНИКА ПРИРОДЫ РЕГИОНАЛЬНОГО ЗНАЧЕНИЯ «ОЗЕРО СЕРДЦЕ»

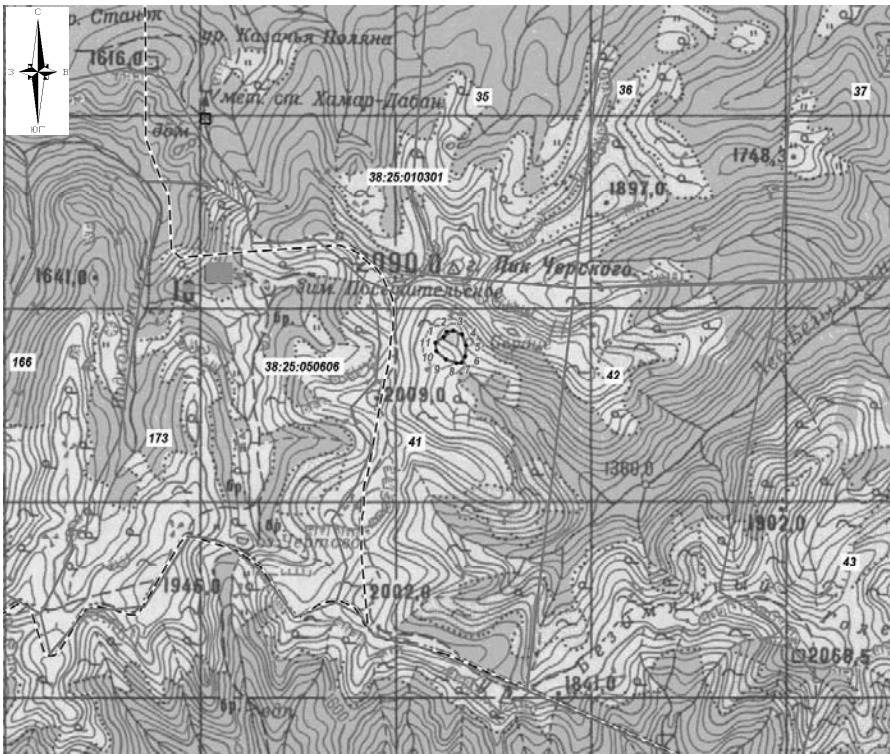

Масштаб 1:50 000 (в 1 см 500 м)

Условные обозначения:

- граница памятника природы регионального значения «Озеро Сердце»;
- - - - граница кадастрового квартала;
- границы земельных участков, сведения о которых содержатся в Едином государственном реестре недвижимости;
- 38:25:010301 номер кадастрового квартала;
- 1 поворотная точка памятника природы;
- 166 граница и номер лесного квартала

УТВЕРЖДЕНЫ постановлением Правительства Иркутской области от 22 ноября 2017 года № 765-пп

ОПИСАНИЕ ГРАНИЦ, КАТАЛОГ КООРДИНАТ ПАМЯТНИКА ПРИРОДЫ РЕГИОНАЛЬНОГО ЗНАЧЕНИЯ «ОЗЕРО СЕРДЦЕ»

Сведения об узловых и поворотных точках границы			Сведения об участках границы	
№ п/п	№ точки на карте	Описание местоположения точки	Направление участка границы	Описание прохождения участка границы
1	1	Точка в северо-западной части лесного квартала № 41 Слюдянская дача Слюдянского участкового лесничества Слюдянского лесничества	Северо-восточное	Граница проходит по северо-западной части лесного квартала № 41 Слюдянская дача Слюдянского участкового лесничества Слюдянского лесничества, на расстоянии 98,21 м. в северо-восточном направлении
2	2	Точка в северо-западной части лесного квартала № 41 Слюдянская дача Слюдянского участкового лесничества Слюдянского лесничества, в месте ее поворота на восток	Восточное	Граница проходит по северо-западной части лесного квартала № 41 Слюдянская дача Слюдянского участкового лесничества Слюдянского лесничества, на расстоянии 98,21 м. в восточном направлении
3	3	Точка в северо-западной части лесного квартала № 41 Слюдянская дача Слюдянского участкового лесничества Слюдянского лесничества, в месте ее поворота на север	Северное	Граница проходит по северо-западной части лесного квартала № 41 Слюдянская дача Слюдянского участкового лесничества Слюдянского лесничества, на расстояние 98,21 м. в северном направлении
11	11	Точка в северо-западной части лесного квартала № 41 Слюдянская дача Слюдянского участкового лесничества Слюдянского лесничества, в месте ее поворота на северо-восток	Северо-восточное	Граница проходит по северо-западной части лесного квартала № 41 Слюдянская дача Слюдянского участкового лесничества Слюдянского лесничества, на расстояние 98,21 м. в северо-восточном направлении

Общая площадь территории – 75815 кв м

Система координат – МСК 38

№ п/п	№ точки на карте	X	Y	Дирекционный угол	Расстояние (м)
1	1	297925.23	3291031.24	26° 31' 54"	61,18
2	2	297979.97	3291058.57	78° 51' 42"	72,06
3	3	297993.89	3291129.27	113° 48' 05"	97,48
4	4	297954.55	3291218.46	158° 04' 26"	119,55
5	5	297843.65	3291263.10	182° 18' 29"	114,72
6	6	297729.02	3291258.48	209° 41' 40"	74,63

7	7	297664.19	3291221.51	265° 48' 44"	51,49
8	8	297660.43	3291170.16	287° 12' 15"	113,67
9	9	297694.05	3291061.58	308° 48' 06"	131,83
10	10	297776.66	3290958.84	354° 07' 24"	88,29
11	11	297864.49	3290949.80	53° 17' 01"	101,6

Система координат – WGS-84

№ п/п	№ точки на карте	B	L	Дирекционный угол	Расстояние (м)
1	1	51°30'34.6032"	103°37'28.4880"	26° 31' 54"	61,18
2	2	51°30'36.3672"	103°37'29.9280"	78° 51' 42"	72,06
3	3	51°30'36.7992"	103°37'33.6000"	113° 48' 05"	97,48
4	4	51°30'35.5032"	103°37'38.2080"	158° 04' 26"	119,55
5	5	51°30'31.9032"	103°37'40.4760"	182° 18' 29"	114,72
6	6	51°30'28.1952"	103°37'40.1880"	209° 41' 40"	74,63
7	7	51°30'26.1072"	103°37'38.2440"	265° 48' 44"	51,49
8	8	51°30'25.9992"	103°37'35.5800"	287° 12' 15"	113,67
9	9	51°30'27.1152"	103°37'29.9640"	308° 48' 06"	131,83
10	10	51°30'29.8152"	103°37'24.6720"	354° 07' 24"	88,29
11	11	51°30'32.6592"	103°37'24.2400"	53° 17' 01"	101,6

Общая протяженность границы – 1027 м.

Заместитель Председателя Правительства Иркутской области
В.И. Кондрашов

МИНИСТЕРСТВО ТРУДА И ЗАНЯТОСТИ ИРКУТСКОЙ ОБЛАСТИ

П Р И К А З

16.11.2017

№ 56-мпр

Иркутск

О внесении изменений в Положение о комиссии по соблюдению требований к служебному поведению государственных гражданских служащих и урегулированию конфликта интересов в министерстве труда и занятости Иркутской области

В соответствии с Указом Президента Российской Федерации от 1 июля 2010 года № 821 «О комиссиях по соблюдению требований к служебному поведению федеральных государственных служащих и урегулированию конфликта интересов», пунктом 4 Положения о комиссии по координации работы по противодействию коррупции в Иркутской области, утвержденного указом Губернатора Иркутской области от 13 октября 2015 года № 254-уг, руководствуясь статьей 21 Устава Иркутской области, Положением о министерстве труда и занятости Иркутской области, утвержденным постановлением Правительства Иркутской области от 3 декабря 2012 года № 688-пп,
П Р И К А З Ы В А Ю:

1. Внести в Положение о комиссии по соблюдению требований к служебному поведению государственных гражданских служащих и урегулированию конфликта интересов в министерстве труда и занятости Иркутской области, утвержденное приказом министерства труда и занятости Иркутской области от 8 июня 2015 года № 46-мпр, следующие изменения:

1) пункт 4 после слов «в министерстве» дополнить словами «, за исключением заместителей министра труда и занятости населения Иркутской области»;

2) дополнить пунктом 4.1 в следующей редакции:

«4.1. Рассмотрение вопросов, связанных с соблюдением требований к служебному поведению и (или) требований об урегулировании конфликта интересов, в отношении заместителей министра труда и занятости Иркутской области осуществляется в порядке, предусмотренном указом Губернатора Иркутской области от 13 октября 2015 года № 254-уг.»;

3) в пункте 6:

в подпункте 2 слово «кадрового» заменить словом «документационного»;

в подпункте 3 слова «правового и кадрового обеспечения» заменить словами «кадровой политики и охраны труда»;

в подпункте 4 слова «контроля и организации закупок» заменить словами «анализа и контроля»;

в подпункте 5 слова «отдела оплаты труда и уровня жизни» заменить словами «управления социально-трудовой сферы и оплаты труда»;

4) дополнить пунктом 16.3 в следующей редакции:

«16.3. Мотивированные заключения, предусмотренные пунктами 14, 16, 16.1 настоящего Положения, должны содержать:

а) информацию, изложенную в обращениях или уведомлениях, указанных в абзацах втором и пятом подпункта 2 и подпункте 5 пункта 12 настоящего Положения;

б) информацию, полученную от государственных органов, органов местного самоуправления и заинтересованных организаций на основании запросов;

в) мотивированный вывод по результатам предварительного рассмотрения обращений и уведомлений, указанных в абзацах втором и пятом подпункта 2 и подпункте 5 пункта 12 настоящего Положения, а также рекомендации для принятия одного из решений в соответствии с пунктами 25, 28.1, 30 настоящего Положения или иного решения.»;

5) дополнить пунктом 16.4 в следующей редакции:

«16.4. Должностное лицо министерства, ответственное за работу по профилактике коррупционных и иных правонарушений в министерстве, при поступлении в отношении заместителей министра труда и занятости Иркутской области материалов, предусмотренных пунктом 12 настоящего Положения, в течение 3 рабочих дней со дня поступления направляет их в управление по профилактике коррупционных и иных правонарушений аппарата Губернатора Иркутской области и Правительства Иркутской области.».

2. Настоящий приказ вступает в силу через десять календарных дней после дня его официального опубликования.

Заместитель министра О.В. Рукоусева

СЛУЖБА ПОТРЕБИТЕЛЬСКОГО РЫНКА И ЛИЦЕНЗИРОВАНИЯ ИРКУТСКОЙ ОБЛАСТИ

П Р И К А З

23 ноября 2017 года

№ 32-спр

Иркутск

О внесении изменений в Положение о комиссии по соблюдению требований к служебному поведению государственных гражданских служащих и урегулированию конфликта интересов в службе потребительского рынка и лицензированию Иркутской области от 28 июля 2010 года № 31-спр

В соответствии с Указом Президента Российской Федерации от 15 июля 2015 года № 364 «О мерах по совершенствованию организации деятельности в области противодействия коррупции», указом Губернатора Иркутской области от 13 октября 2015 года № 254-уг «О комиссии по координации работы по противодействию коррупции в Иркутской области», руководствуясь Законом Иркутской области от 12 января 2010 года № 1-оз «О правовых актах Иркутской области и правотворческой деятельности в Иркутской области», Положением о службе потребительского рынка и лицензирования Иркутской области, утвержденным постановлением Правительства Иркутской области от 18 мая 2010 года № 111-пп, статьей 21 Устава Иркутской области,
П Р И К А З Ы В А Ю:

1. Внести в Положение о комиссии по соблюдению требований к служебному поведению государственных гражданских служащих и урегулированию конфликта интересов в службе потребительского рынка и лицензированию Иркутской области, утвержденное приказом службы потребительского рынка и лицензирования Иркутской области от 28 июля 2010 года № 31-спр (далее - Положение), следующие изменения:

1) пункт 4 дополнить словами «за исключением государственного гражданского служащего Иркутской области, замещающего высшую группу должностей.»;

2) дополнить подпунктом 21.3 следующего содержания:

«21.3 Мотивированные заключения, предусмотренные пунктами 21, 21.1, 21.2 настоящего Положения, должны содержать:

а) информацию, изложенную в обращениях или уведомлениях, указанных в абзаце третьем и четвертом подпункта 2 и подпункта 5 пункта 17 настоящего Положения;

б) информацию, полученную от государственных органов, органов местного самоуправления и заинтересованных организаций на основании запросов;

в) мотивированный вывод по результатам предварительного рассмотрения обращений и уведомлений, указанных в абзацах 3 и 4 подпункта 2 и подпункта 5 пункта 17 настоящего Положения, а также рекомендации для принятия одного из решений в соответствии с пунктами 31, 31.1, 34 настоящего Положения или иного решения.».

2. Настоящий приказ подлежит официальному опубликованию в общественно-политической газете «Областная».

3. Настоящий приказ вступает в силу через десять календарных дней после дня его официального опубликования.

Руководитель службы С.Б. Петров

СЛУЖБА ПО ТАРИФАМ ИРКУТСКОЙ ОБЛАСТИ

П Р И К А З

23 октября 2017 года

№ 315-спр

Иркутск

О внесении изменений в отдельные приказы службы по тарифам Иркутской области

В соответствии с Федеральным законом от 27 июля 2010 года № 190-ФЗ «О теплоснабжении», постановлением Правительства Российской Федерации от 22 октября 2012 года № 1075 «О ценообразовании в сфере теплоснабжения», руководствуясь Положением о службе по тарифам Иркутской области, утвержденным постановлением Правительства Иркутской области от 7 июня 2012 года № 303-пп, учитывая итоги рассмотрения данного вопроса на заседании Правления службы по тарифам Иркутской области 16 октября 2017 года,
П Р И К А З Ы В А Ю:

1. Внести в тарифную таблицу приложения 1 к приказу службы по тарифам Иркутской области от 1 декабря 2016 года № 340-спр «Об установлении долгосрочных тарифов на тепловую энергию, поставляемую потребителям ООО «Окружные коммунальные системы» на территории Баяндаевского района» изменения, изложив строки:

«	с 01.07.2018 по 31.12.2018	3 215,66	
	с 01.01.2019 по 30.06.2019	3 215,66	»

в следующей редакции:

«	с 01.07.2018 по 31.12.2018	3 164,22	
	с 01.01.2019 по 30.06.2019	3 164,22	».

2. Внести в тарифную таблицу приложения 1 к приказу службы по тарифам Иркутской области от 1 декабря 2016 года № 341-спр «Об установлении долгосрочных тарифов на теплоноситель, поставляемый ООО «Окружные коммунальные системы» на территории Баяндаевского района» изменения, изложив по тексту строки:

«	с 01.07.2018 по 31.12.2018	269,86	
	с 01.01.2019 по 30.06.2019	269,86	»

в следующей редакции:

«	с 01.07.2018 по 31.12.2018	89,02	
	с 01.01.2019 по 30.06.2019	89,02	».

3. Внести в тарифную таблицу приложения к приказу службы по тарифам Иркутской области от 1 декабря 2016 года № 342-спр «Об установлении долгосрочных тарифов на горячую воду в отношении ООО «Окружные коммунальные системы», обеспечивающего горячее водоснабжение с использованием открытой системы теплоснабжения (горячего водоснабжения) на территории Баяндаевского района» изменения, изложив строки:

«	с 01.07.2018 по 31.12.2018	269,86	3 215,66
	с 01.01.2019 по 30.06.2019	269,86	3 215,66
			»

в следующей редакции:

«	с 01.07.2018 по 31.12.2018	89,02	3 164,22
	с 01.01.2019 по 30.06.2019	89,02	3 164,22
			».

4. Настоящий приказ подлежит официальному опубликованию.

Руководитель службы А.Р. Халиулин

УВЕДОМЛЕНИЕ О НАЧАЛЕ ОБЩЕСТВЕННЫХ ОБСУЖДЕНИЙ

Общество с ограниченной ответственностью «ВОСТСИБПРОЕКТ», 664075, г.Иркутск, ул.Байкальская 236 «б»/3- кв.71, тел.(83952)95-86-87, e-mail: vp958687@yandex.ru, совместно с администрацией Усть-Кудинского муниципального образования, 664076, Иркутская область, Иркутский район, д. Усть-Куда, ул. Центральная,8, во исполнение ст.14 Федерального закона от 23.11.1995 № 174-ФЗ «Об экологической экспертизе» уведомляет о начале проведения общественных обсуждений предварительной оценки воздействия проекта «Строительство Спортивно-досугового центра по ул. Березовая 1, в д. Усть-Куда, Иркутского района, Иркутской области» на окружающую среду с целью:

- информирования общественности;

- определения характеристик и возможных альтернатив намечаемой деятельности;

- выявления возможных воздействий на окружающую среду.

Местоположение объекта: Иркутская область, Иркутский район, д. Усть-Куда, ул. Березовая, 1.

Место проведения слушаний: Иркутская область, Иркутский район, д. Усть-Куда, ул. Центральная, 8.

Дата и время проведения слушаний: 09 января 2018 года, 11.00 местного времени.

Сроки и место доступности материалов и приема замечаний и предложений в письменном виде: с 27 ноября 2017 года по 09 января 2018 года с 09.00 до 16.00 местного времени в рабочие дни по адресам:

- Иркутская область, Иркутский район, д. Усть-Куда, ул. Центральная, 8, приемная, тел:8 (3952) 495060

- г. Иркутск, ул. Ядринцева, 1 «З», секретариат, ООО «ВОСТСИБПРОЕКТ», тел.8(3952)958687

Орган, ответственный за организацию слушаний – администрация Усть-Кудинского муниципального образования.

ОБЪЯВЛЕНИЯ ОБ УТЕРЕ ДОКУМЕНТОВ

Утерянные диплом, выданный ПУ №57 п.Бохан Иркутской области на имя Жилкиной Галины Николаевны, считать недействительным.

Утерянный аттестат АЗ №0123077 о среднем (полном) общем образовании, выданный 20 июня 2001 года Шелеховским лицом на имя Карась Анны Валерьевны, считать недействительным.

Утерянный аттестат вечерней школы о среднем общем образовании, серия АЖ № 347459, выданный в 1988 году МБОУД ВСОШ №1 г. Иркутска на имя Кудрявцевой Анны Николаевны, считать недействительным.

Утерянный аттестат об окончании основного общего образования, выданный в 1987 году школой №15 г. Иркутска на имя Роголевой Жанны Сергеевны, считать недействительным.

Утерянный диплом № 367088, выданный 16 января 1995 года ПТУ-20 г. Шелехова на имя Семенова Константина Васильевича, считать недействительным.

Утерянный аттестат об общем среднем образовании, серия А № 4965311, выданный в 2000 году вечерней сменной школой №1 г. Иркутска на имя Иутинского Сергея Юрьевича, считать недействительным.

Утерянный аттестат о среднем (неполном) общем образовании (серия В № 2203274), выданный 21.06.2006 г. МАОУ СОШ № 14 города Усть-Илимска на имя Шенова Дмитрия Владимировича, считать недействительным.

ИНФОРМАЦИОННОЕ СООБЩЕНИЕ

о проведении общественных обсуждений (в виде слушаний) по материалам оценки воздействия намечаемой хозяйственной и иной деятельности на окружающую среду (проектной документации включая раздел ОВОС) по объекту: «Комплексная застройка в границах улиц Сибирская, ул. 6-ая Советская, ул. Дальневосточная в Октябрьском районе г. Иркутска. Родные берега – 2. III – я очередь строительства. Этап строительства блок-секция № 7. Этап строительства блок-секция 8»

Заказчик ООО ФСК «Родные Берега» (юридический адрес: г. Иркутск, ул. Семена Лагоды, дом № 4/4) в целях информирования общественности и учета мнения населения проводит общественные обсуждения (в форме общественных слушаний) проектной документации по объекту государственной экологической экспертизы: «Комплексная застройка в границах улиц Сибирская, ул. 6-ая Советская, ул. Дальневосточная в Октябрьском районе г. Иркутска. Родные берега – 2. III – я очередь строительства. Этап строительства блок-секция № 7. Этап строительства блок-секция 8».

Место расположения объекта: Иркутская область, город Иркутск, Октябрьский район, в границах улиц Сибирская, ул. 6-ая Советская, ул. Дальневосточная.

Разработчик раздела ОВОС - ООО «СИБЛИДЕР» (юридический адрес: г. Иркутск, ул. 5 Армии, 2/1, оф. 205).

Место проведения слушаний: г. Иркутск, ул. Марата, д. 14, Управление экологии комитета городского обустройства администрации, каб. 207.

Дата и время проведения слушаний: 11 января 2018 г., в 11:00 местного времени.

Организаторами слушаний являются: Отдел экологической безопасности и контроля Управления экологии комитета городского обустройства администрации г. Иркутска (г. Иркутск, ул. Марата, д. 14, каб. 207, тел. 8 (3952) 52-04-24) совместно с ООО ФСК «Родные Берега».

С целью учета общественного мнения, в течение 30 дней с момента настоящей публикации материалы ОВОС и проектная документация доступны для ознакомления и подготовки замечаний и предложений (в письменной форме) по адресу: г. Иркутск, ул. 5 Армии, 2/1, оф. 205, время приема с 09:00 до 16:00, телефон для справок 8 (3952) 678-931.

ОБЪЯВЛЕНИЕ

Реализуется имущество ООО «ТО №12-БТС» (ИНН 7901527109) – транспортные средства, СДМ, оборудование и материалы. Местонахождение: Респ. Бурятия, г. Северобайкальск, ул. Майская, 4, Респ. Бурятия, Северо-Байкальский район, стройплощадка Байкальского тоннеля, Иркутская обл., Казачинско-Ленский район, стройплощадка Байкальского тоннеля. Сведения об имуществе, его начальной цене, условиях приобретения размещены в Едином федеральном реестре сведений о банкротстве (<http://bankrot.fedresurs.ru>, сообщение № 2240765). Тел. 89147765991, 89147765965.

ИЗВЕЩЕНИЕ О СОГЛАСОВАНИИ ГРАНИЦ ЗЕМЕЛЬНЫХ УЧАСТКОВ

Кадастровый инженер Миронова Юлия Александровна, почтовый адрес: Иркутская область, Аларский район, п.Забитуй, ул. 70 лет Октября, д.11, кв.2, адрес эл.почты: ooo_gemstroi@mail.ru, конт.тел. 89027618769, уведомляет участников долевой собственности о проведении кадастровых работ по выделу земельных участков в счет долей в праве общей собственности на земельный участок с кадастровым 85:01:000000:106, распложенный по адресу: Иркутская область, Аларский район, в границах СХПК «Иваническ», заказчиком работ является Вилицкая Ирина Спиридоновна, проживающая в с. Иваничское по ул. Центральная, дом 102, Аларского р-на Иркутской области; на земельный участок с кадастровым номером 38:04:110501:278, расположенный по адресу: Иркутская область, в западной части Заларинского района и 38:04:110101:267, расположенный по адресу: Иркутская обл., в западной части Заларинского района, заказчик работ: Малахов Евгений Вячеславович, адрес: д. Чаданова, ул. Тракторная, дом 10, Заларинский р-н Иркутской обл. С проектами межевания земельных участков можно ознакомиться по адресу: Иркутская область, Аларский район, п. Кутулик, ул. Советская, 47 в рабочие дни с 9:00 до 13:00 и с 14:00 до 17:00 в течение 30 дней со дня публикации настоящего извещения. Обоснованные возражения относительно размера и местоположения границ выделяемых в счет земельных долей земельных участков принимаются по почтовому адресу кадастрового инженера в течение 30 дней со дня публикации настоящего извещения.

СООБЩЕНИЕ

о неvestребованных земельных долях из земель сельскохозяйственного назначения

Администрация сельского поселения Сосновского муниципального образования Усольского района Иркутской области в соответствии со статьей 12.1 Федерального закона № 101-ФЗ от 24.07.2002 «Об обороте земель сельскохозяйственного назначения» информирует о наличии неvestребованных земельных долей (размер земельной доли 7,4 га), выделенных ТОО «Мальтинское».

Список лиц, земельные доли которых могут быть признаны неvestребованными:

Андреев Василий Николаевич 1931 г.р., Андреев Константин Васильевич 1958 г.р., Андреева Антониды Николаевна 1931 г.р., Андреева Надежда Александровна 1956 г.р., Андреева Светлана Васильевна 1963 г.р., Брылякова Мария Николаевна 1949 г.р., Бутаков Андрей Юрьевич 1972 г.р., Бушмелова Ирина Григорьевна 1969 г.р., Водополян Сергей Александрович 1961 г.р., Водополянов Александр Ефремович 1926г.р., Водополянова Александра Ивановна 1927г.р., Игнатьева Марфа Петровна 1934 г.р., Калашников Николай Николаевич 1941г.р., Калашникова Ольга Владимировна 1967г.р., Калашникова Светлана Николаевна 1966 г.р., Кухарев Александр Владимирович 1939 г.р., Кухорева Вера Тимофеевна 1931г.р., Леонтьев Александр Юрьевич 1972 г.р., Леонтьева Галина Ивановна 1951 г.р., Литвинов Николай Михайлович 1954г.р., Лохова Лидия Петровна 1935г.р., Мазур Галина Михайловна 1955 г.р., Мартинова Нина Васильевна 1931 г.р., Машкова Татьяна Кузьминична, Мелентьев Александр Григорьевич1957г.р., Мелентьев Сергей Григорьевич 1969г.р., Мелентьева Ирина Григорьевна 1969г.р., Михайлова Валентина Арсентьевна 1934 г.р., Решетников Андрей Михайлович, Тельнов Павел Трофимович 1923 г.р., Терентьева Зинаида Ивановна, Ушаков Владимир Григорьевич 1942 г.р., Федореев Геннадий Васильевич 1969г.р., Черкашин Владимир Прокопьевич 1961 г.р., Черкашин Прокопий Максимович 1927 г.р., Чечковская Лидия Ивановна 1961 г.р.

Лица, считающие, что они или принадлежащие им земельные доли необоснованно включены в список неvestребованных земельных долей, в течение 3 (трех) месяцев со дня публикации настоящего сообщения вправе представить в письменной форме возражения в администрацию сельского поселения Сосновского муниципального образования по адресу: 665473 Иркутская область, Усольский район, село Сосновка, улица Лесная, 12, и заявить об этом на общем собрании участников долевой собственности, что является основанием для исключения указанных лиц и земельных долей из списка неvestребованных земельных долей.

Телефон для справок: 8(39543)98500, эл. почта: sosnovka-adm@mail.ru

ИНФОРМАЦИОННОЕ СООБЩЕНИЕ

Межрегиональное территориальное управление Федерального агентства по управлению государственным имуществом в Иркутской области, Республике Бурятия и Забайкальском крае сообщает о проведении аукционов по продаже заложенного арестованного имущества:

21 декабря 2017 г. в 10 часов местного времени:

Лот № 1 – жилой дом общей площадью 30 кв.м. с земельным участком площадью 688 кв.м., категория земель: земли населенных пунктов для ведения садоводства, по адресу: г.Иркутск, СНТ Сосна,15. Правообладатель: Каминская Г.В. Обременение: арест, ипотека. Начальная цена 739 840 руб.

Лот № 2 – гараж для автокранов общей площадью 693,8 кв.м., по адресу: Иркутская обл., г.Братск, П 10 19 06 01 №06, с правом аренды земельного участка площадью 4381 кв.м., категория земель: земли населенных пунктов, для размещения производственной базы автотранспортного предприятия по адресу: Иркутская обл., г.Братск, П 10 238 00 00. Правообладатель: ООО «ТЭМ». Обременение: арест, ипотека, аренда. Начальная цена 2 578 111,20 руб. (с учетом НДС).

Лот № 3 – земельный участок общей площадью 476 кв.м., категория земель: земли населенных пунктов для ведения садоводства, по адресу: г.Иркутск, СНТ Энергетик,9. Правообладатели: Салато О.В., Салато Н.В. Обременение: арест, ипотека. Начальная цена 834 360 руб.

Задаток в размере 5% от начальной цены лота должен поступить на счет Межрегионального территориального управления одним платежом до 19 декабря 2017 г. включительно. Окончательный срок приема заявок 19 декабря 2017 г. 16-00.

28 декабря 2017 г. в 10 часов местного времени:

Лот № 10 – квартира общей площадью 53,2 кв.м. по адресу: Иркутская обл., г. Черемхово, ул.Куйбышева, д.2, кв.56. Правообладатели: Крутков Е.Г., Круткова Т.Ю. Обременение: арест, ипотека. Начальная цена 800 000 руб.

Лот № 11 – квартира общей площадью 44,8 кв.м. по адресу: г.Иркутск, ул.Байкальская, д.180, кв.16. Правообладатели: Торбин В.С., Торбина Л.В. Обременение: арест, ипотека. Начальная цена 1 802 644,80 руб.

Лот № 12 – квартира общей площадью 52,5 кв.м. по адресу: Иркутская обл., г.Братск, ж/р Центральный, ул. Северный Артек, д.7, кв.7. Правообладатели: Тестов Л.Ю., Тестова О.В. Шипицын С.Г. Обременение: арест, ипотека. Начальная цена 996 000 руб.

Лот № 13 – квартира общей площадью 34,9 кв.м. по адресу: Иркутская обл., г.Братск, ж/р Центральный, ул. Баркова, д.17, кв.415. Правообладатель: Татарникова Е.Л. Обременение: арест, ипотека. Начальная цена 585 600 руб.

Лот № 14 – квартира общей площадью 41,6 кв.м. по адресу: Иркутская обл., г.Тайшет, кв-л 195, д.5, кв.9. Правообладатели: Крупин В.П., Крупина О.Х. Обременение: арест, ипотека. Начальная цена 335 200 руб.

Лот № 15 – квартира общей площадью 61 кв.м. по адресу: г.Иркутск, ул.Маршала Конева, д.70, кв.11. Правообладатель: Брянская Е.Ю. Обременение: арест, ипотека. Начальная цена 2 205 000 руб.

Лот № 16 – квартира общей площадью 44 кв.м. по адресу: Иркутская обл., г.Братск, ж/р Энергетик, ул. Приморская, д.12, кв.15. Правообладатель: Егорова А.О. Обременение: арест, ипотека. Начальная цена 1 467 000 руб.

Лот № 17 – жилой дом общей площадью 183,5 кв.м. кадастровый номер 38:06:143519:7478 с земельным участком, кадастровый номер 38:06:143519:6975 площадью 177 кв.м., категория земель: земли населенных пунктов, для дачного строительства, по адресу: Иркутская обл., Иркутский р-н, Северо-Западное побережье залива Топка. Правообладатель: Долгохвостов А.Ю. Обременение: арест, ипотека. Начальная цена 4 895 574,40 руб.

Лот № 18 – гараж общей площадью 25,7 кв.м., по адресу: Иркутская обл., г.Шелехов, 14 гаражный кооператив, бокс 581. Правообладатель: Коваленко В.Д. Обременение: арест, ипотека. Начальная цена 243 000 руб.

Задаток в размере 5% от начальной цены лота должен поступить на счет Межрегионального территориального управления одним платежом до 26 декабря 2017 г. включительно. Окончательный срок приема заявок 26 декабря 2017 г. 16-00.

Аукционы проводятся открытыми как по составу участников, так и по форме подачи предложений. Аукцион состоится при наличии не менее 2-х участников. Аукцион начинается с объявления начальной цены имущества, каждая последующая цена увеличивается на шаг аукциона, который остается неизменным на весь период аукциона. Участники заявляют о готовности купить имущество по заявленной цене подписанием карточки. При отсутствии предложений на повышение цены имущества, аукционист троекратно повторяет предложенную цену. Если после троекратного объявления заявленной цены ни один из участников не поднял карточку с предложением заявленной цены, аукцион завершается. Победителем аукциона признается участник, предложивший наиболее высокую цену за объект продажи, и названный аукционистом последним. Шаг аукциона устанавливается не более 5 % от начальной цены каждого лота.

В день проведения торгов с Победителем подписывается Протокол о результатах торгов.

Для участия в аукционе необходимо подать заявку и внести задаток путем перечисления денежных средств по следующим реквизитам: Получатель: УФК по Иркутской области (МТУ Росимущества в Иркутской области, Республике Бурятия и Забайкальском крае, л/с 05341А53640) Отделение Иркутск г. Иркутск ИНН/КПП 3808214087/380801001 р/счет 40302810200001000001, БИК 042520001. К заявке прилагается следующий пакет документов: платежный документ, подтверждающий перечисление задатка, на основании заключенного с Межрегиональным территориальным управлением договора о задатке; нотариально заверенные копии учредительных документов и копия свидетельства о регистрации, бухгалтерский баланс на последнюю отчетную дату, протокол о назначении исполнительного органа, решение уполномоченного органа об участии в торгах (для юридических лиц); копия паспорта (для физических лиц); доверенность на лицо, уполномоченное действовать от имени заявителя при подаче заявки на участие в торгах представителем заявителя; опись документов (в двух экземплярах); иные необходимые документы. Договор о задатке заключается до момента перечисления Претендентом задатка.

Договор купли-продажи имущества заключается с победителем торгов не ранее чем через десять дней со дня подписания протокола о результатах торгов. В случае если арестованное недвижимое имущество является предметом залога, договор купли-продажи заключается в течение 5 дней с момента внесения покупной цены победителем торгов. Право собственности на объект продажи возникает у покупателя в соответствии с действующим законодательством РФ. Оформление права собственности осуществляется покупателем самостоятельно и за свой счет.

Аукционы проводятся в указанный в информационном сообщении день и час по адресу: г. Иркутск, ул. Российская, 17, каб. 429.

Ознакомиться с правоустанавливающими и иными документами на реализуемое имущество, образцами договора о задатке, протокола о результатах торгов, порядком проведения торгов, проектом договора купли-продажи имущества и подать заявку на участие в торгах можно по адресу организатора аукциона: г. Иркутск, ул. Российская, 17, кабинет 422, в рабочие дни с 09:00 до 13:00 и с 14:00 до 16:00. Телефоны для справок: 8(3952) 33-54-74.

Газета зарегистрирована управлением федеральной службы по надзору в сфере связи, информационных технологий и массовых коммуникаций по Иркутской области. Регистрационное свидетельство ПИ № ТУ 38-00167 от 17 сентября 2009 г.

Рукописи, рисунки и фотографии не рецензируются и не возвращаются. Мнение авторов может не совпадать с мнением редакции. Материалы на таком фоне в разделе «Официальная информация» и в рубрике «Корпоративное управление» публикуются на платной основе. Перепечатка и любое использование материалов возможны только с письменного разрешения редакции.

Учредители: Правительство Иркутской области
Законодательное Собрание Иркутской области,
Редакция: ОГКУ «Редакция газеты «Областная»
Издатель: ОГАУ «Издательский центр»
Адрес редакции и издателя: 664011 г. Иркутск, ул. Рабочая, 2а, а/я 177
Адрес размещения: г. Иркутск, ул. Российская, 12

Телефон для справок: «Издательский центр» (ИЦ) (3952)-200-628, 200-638, факс 200-674
e-mail: og@ogirk.ru, gazeta@ogirk.ru

Подписные индексы:
78448 – для пенсионеров
78449 – для физических лиц
78450 – для юридических лиц

Главный редактор
Люстрицкий Д.Г.
Редакторская группа:
Хлебникова О.А.,
Кулыгина Ю.О.
Рекламная служба:
Мустафина Н.И.,
Дормидонова Н.А.,
Хватик Н.И.
Служба распространения:
Огошкова Л.А.
Издательская группа:
Полякова О.А.,
Афонченко А.В.

Газета подписана в печать: 29.11.2017 г. в 21.00

Отпечатано в типографии филиала «Усть-Ордынский» ОГАУ «Издательский центр»

Заказ

Тираж 1430 экз.
Цена свободная
Следующий номер газеты выйдет 04.12.2017 г.

ogirk.ru

