

[illegible]

[illegible]

1	2	3	4	5	6	7	8	9	10	11	12	13	14	15	16	17	18	19	20	21
14693	Усольское районное муниципальное образование	Мишелевское муниципальное образование	рп.	Мишелевка			ул	Лесная	3	Ремонт фундамента многоквартирного дома										
										Утепление и ремонт фасада										
										Ремонт систем противопожарной автоматики и дымоудаления										
										Проведение экспертизы проектной документации										
										Ремонт системы теплоснабжения										
										Ремонт крыши										
										Ремонт системы электроснабжения										
										Ремонт системы вентиляции										
										Оказание услуг по проведению строительного контроля										
										Техническое обследование общего имущества в МКД										
										Ремонт системы горячего водоснабжения										
										Разработка проектно-сметной документации										
										Ремонт системы водоотведения										
										Ремонт системы холодного водоснабжения										
14694	Усольское районное муниципальное образование	Мишелевское муниципальное образование	рп.	Мишелевка			ул	Лесная	4	Ремонт фундамента многоквартирного дома										
										Утепление и ремонт фасада										
										Ремонт систем противопожарной автоматики и дымоудаления										
										Проведение экспертизы проектной документации										
										Ремонт системы теплоснабжения										
										Ремонт крыши										
										Ремонт системы электроснабжения										
										Ремонт системы вентиляции										
										Оказание услуг по проведению строительного контроля										
										Техническое обследование общего имущества в МКД										
										Ремонт системы горячего водоснабжения										
										Разработка проектно-сметной документации										
										Ремонт системы водоотведения										
										Ремонт системы холодного водоснабжения										
14695	Усольское районное муниципальное образование	Мишелевское муниципальное образование	рп.	Мишелевка			ул	Лесная	5	Ремонт фундамента многоквартирного дома										
										Утепление и ремонт фасада										
										Ремонт систем противопожарной автоматики и дымоудаления										
										Проведение экспертизы проектной документации										
										Ремонт системы теплоснабжения										
										Ремонт крыши										
										Ремонт системы электроснабжения										
										Ремонт системы вентиляции										
										Оказание услуг по проведению строительного контроля										
										Техническое обследование общего имущества в МКД										
										Ремонт системы горячего водоснабжения										
										Разработка проектно-сметной документации										
										Ремонт системы водоотведения										
										Ремонт системы холодного водоснабжения										
14696	Усольское районное муниципальное образование	Мишелевское муниципальное образование	рп.	Мишелевка			ул	Лесная	7	Ремонт фундамента многоквартирного дома										
										Утепление и ремонт фасада										
										Ремонт систем противопожарной автоматики и дымоудаления										
										Проведение экспертизы проектной документации										
										Ремонт системы теплоснабжения										
										Ремонт крыши										
										Ремонт системы электроснабжения										
										Ремонт системы вентиляции										
										Оказание услуг по проведению строительного контроля										
										Техническое обследование общего имущества в МКД										
										Ремонт системы горячего водоснабжения										
										Разработка проектно-сметной документации										
										Ремонт системы водоотведения										
										Ремонт системы холодного водоснабжения										
14697	Усольское районное муниципальное образование	Мишелевское муниципальное образование	рп.	Мишелевка			ул	Лесная	9	Ремонт фундамента многоквартирного дома										
										Утепление и ремонт фасада										
										Ремонт систем противопожарной автоматики и дымоудаления				</						

[illegible]

[illegible]


[illegible]


[illegible]

[illegible]

[illegible]


* - Виды услуг и (или) работ, не отображенные в графе «Перечень услуг и (или) работ по капитальному ремонту», но утвержденные статьей 4 Закона Иркутской области от 27 декабря 2013 года № 167-ОЗ «Об организации проведения капитального ремонта общего имущества в многоквартирных домах на территории Иркутской области», будут предусмотрены в краткосрочных планах проведения капитального ремонта общего имущества многоквартирного дома после обследования общего имущества в многоквартирном доме и принятия соответствующего решения.».

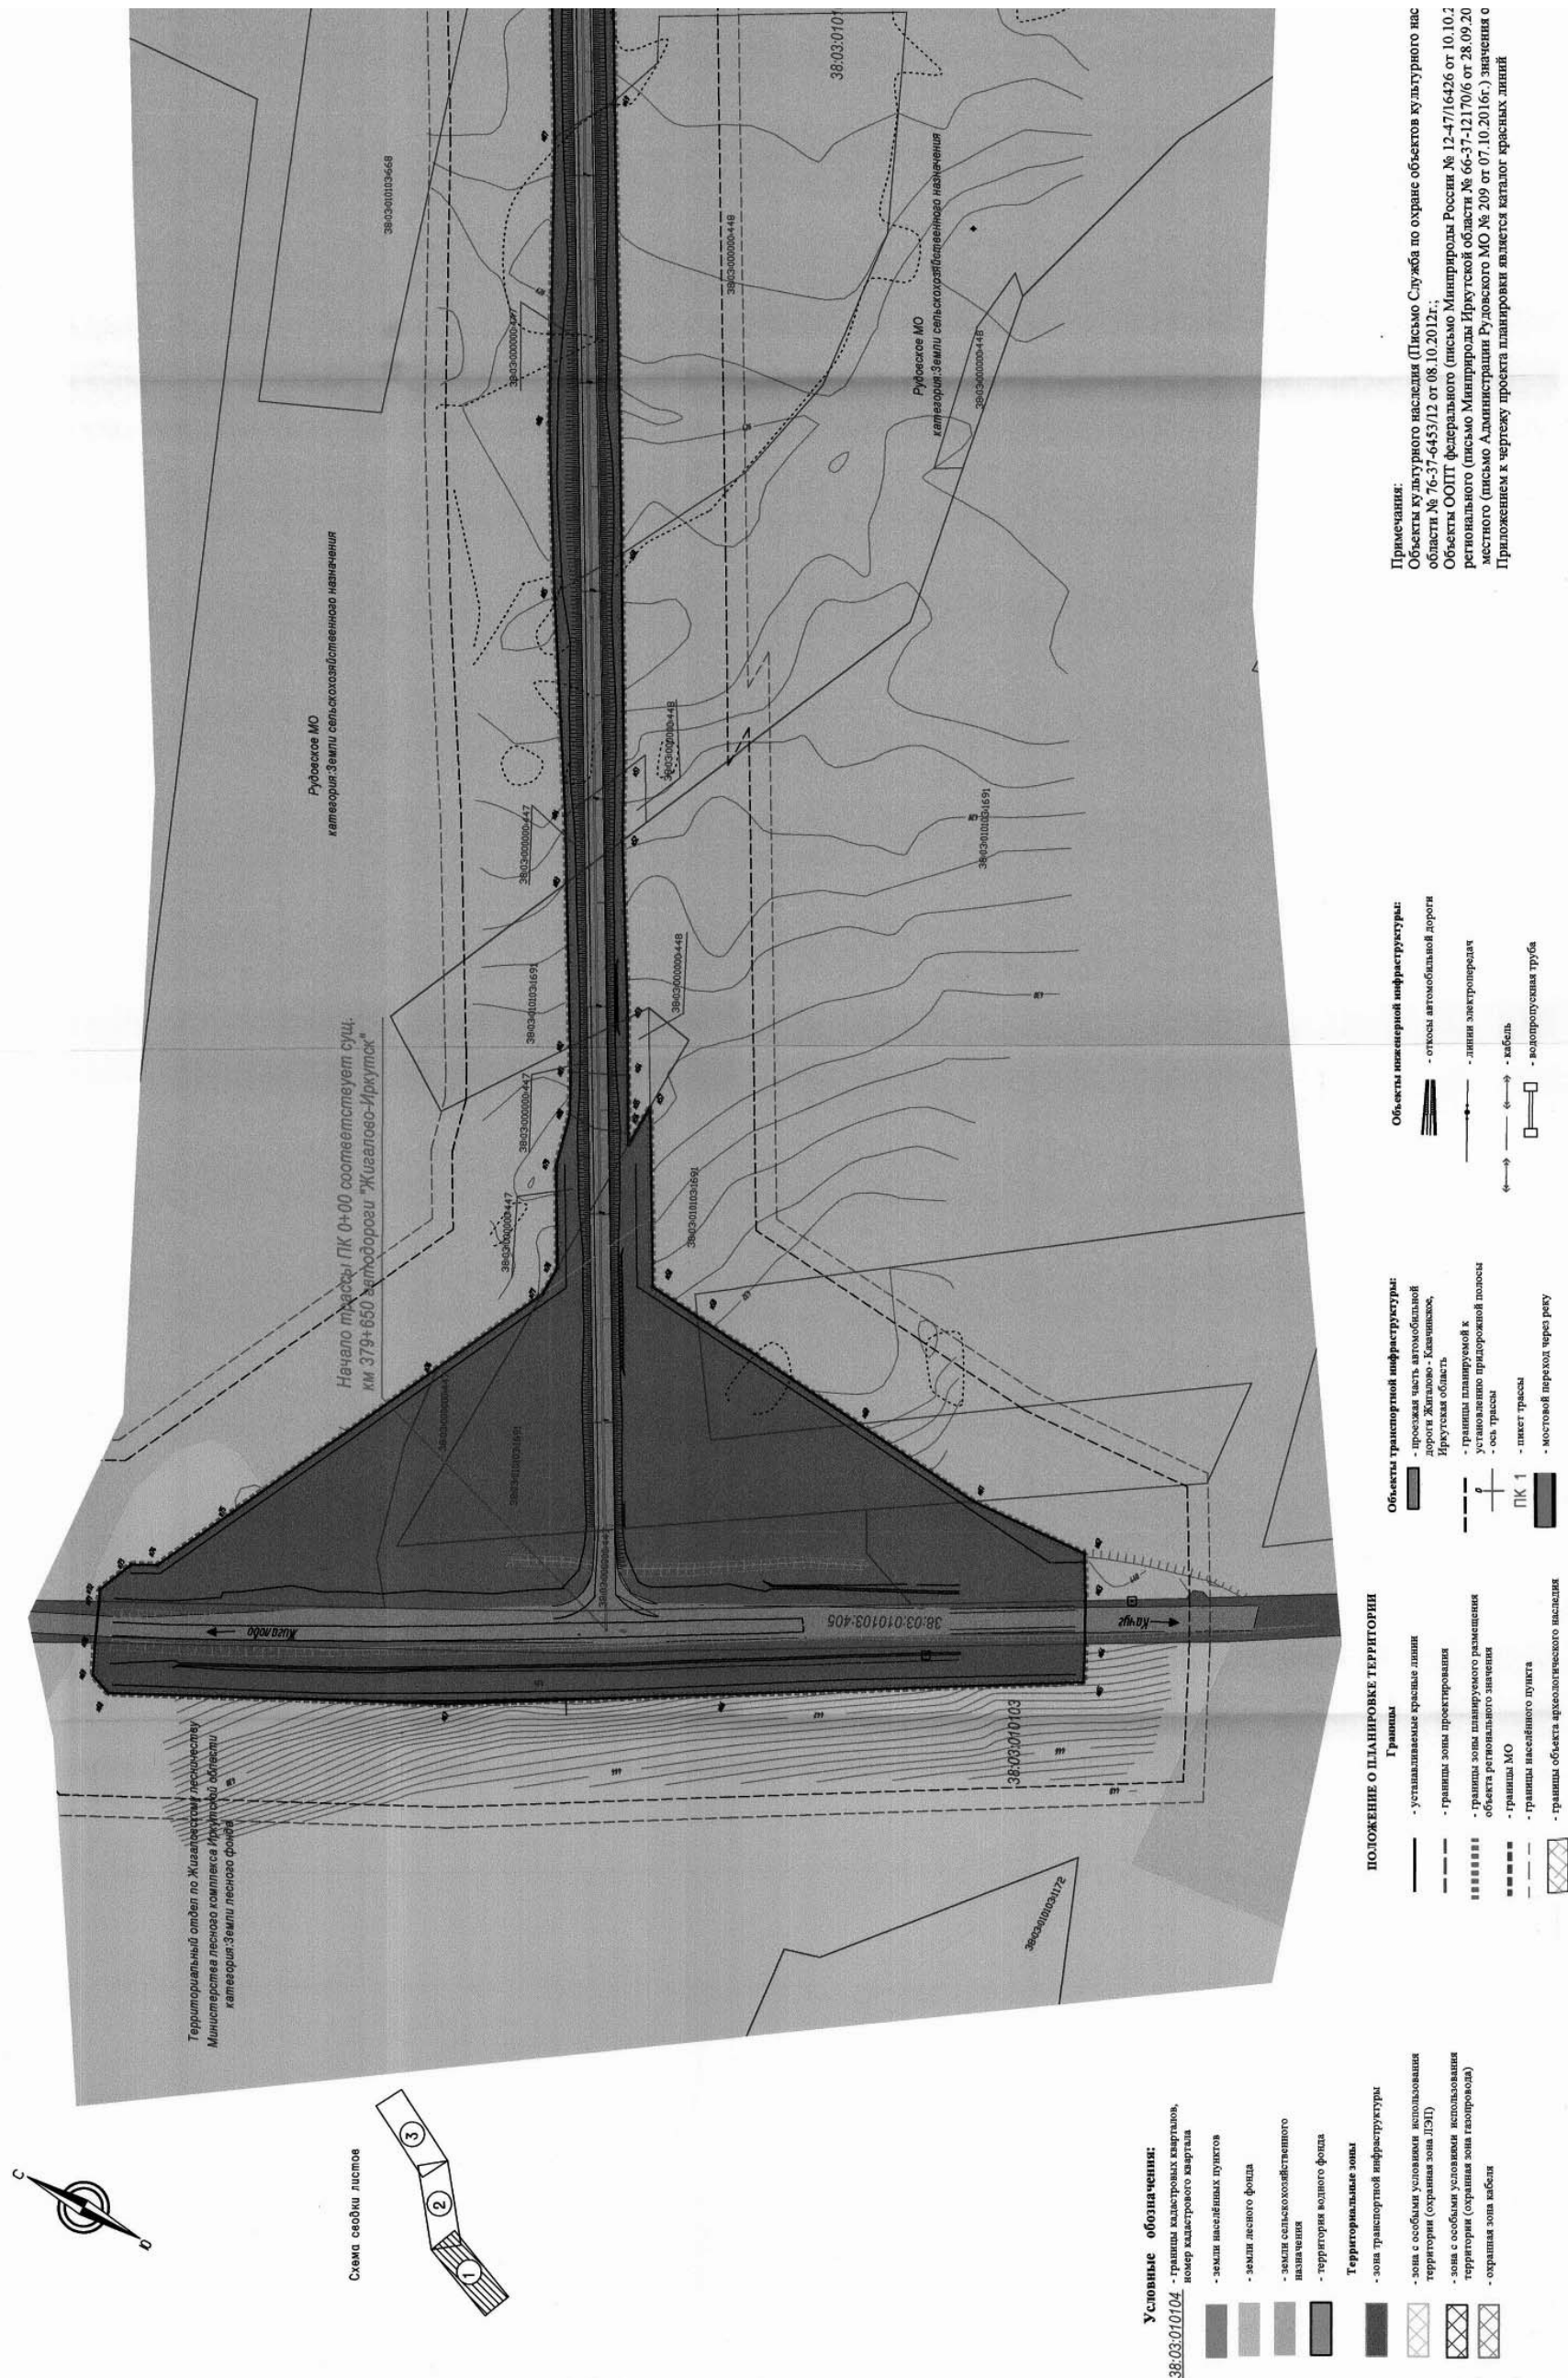

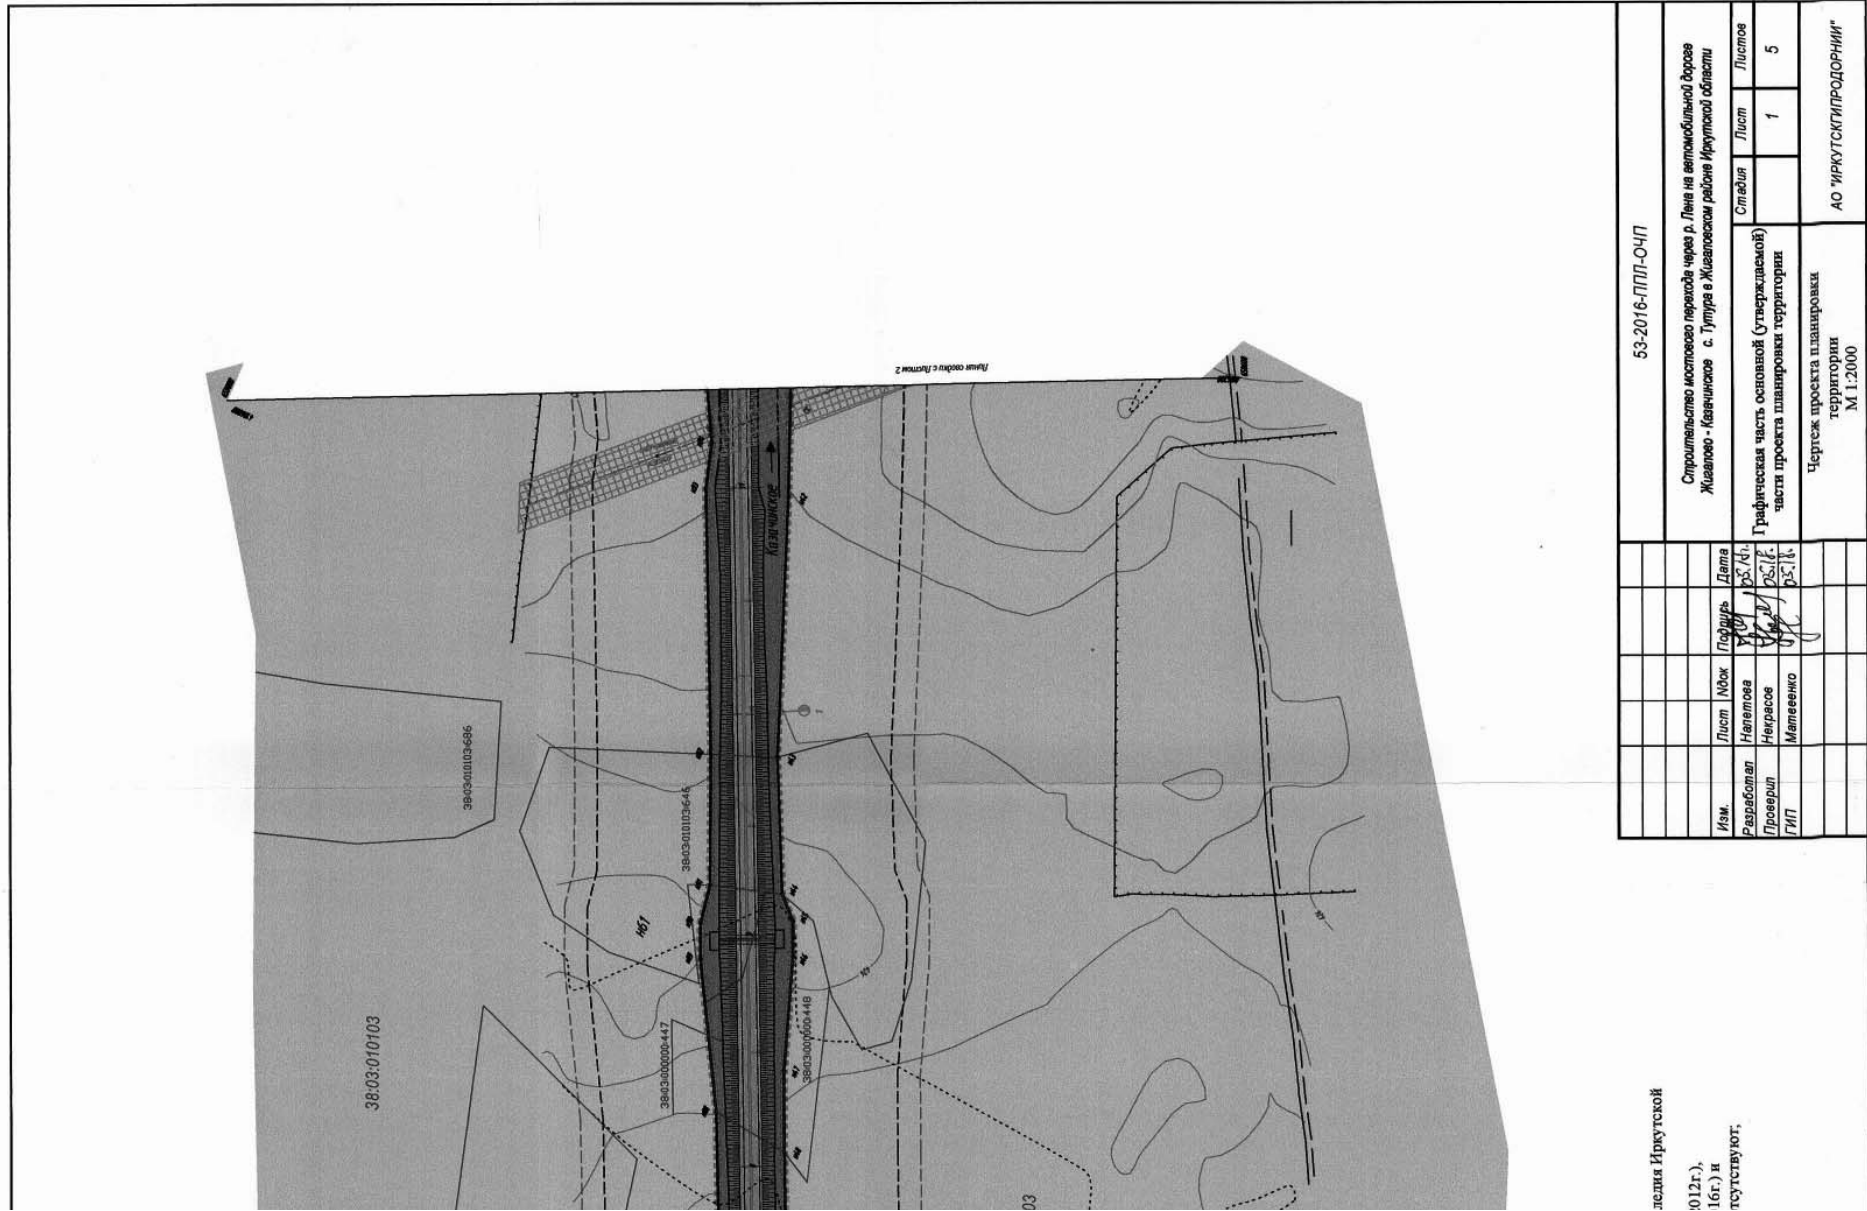



лесья Иркутской
012г.),
16г.) и
государству,


53-2016-ППП-ОЧП									
Строительство мостового перехода через р. Лена на автомобильной дороге Жаапоо - Кавчино с. Тулра в Жиганском районе Иркутской области									
Имя	Лист	Имя	Подпись	Дата					
Разработчик	Налетова	И.И.И.	И.И.И.	15.08.18					
Проверил	Некрасов	И.И.И.	И.И.И.	15.08.18					
Генеральный директор	Матвеев	И.И.И.	И.И.И.	15.08.18					
Графическая часть основной (утвержденной) части проекта планировки территории					Стадия	Лист	Лист	Лист	Лист
Чертеж проекта планировки территории						1	5		
М 1:2000					АО "ИРКУТСКГИПРОДОРНИИ"				

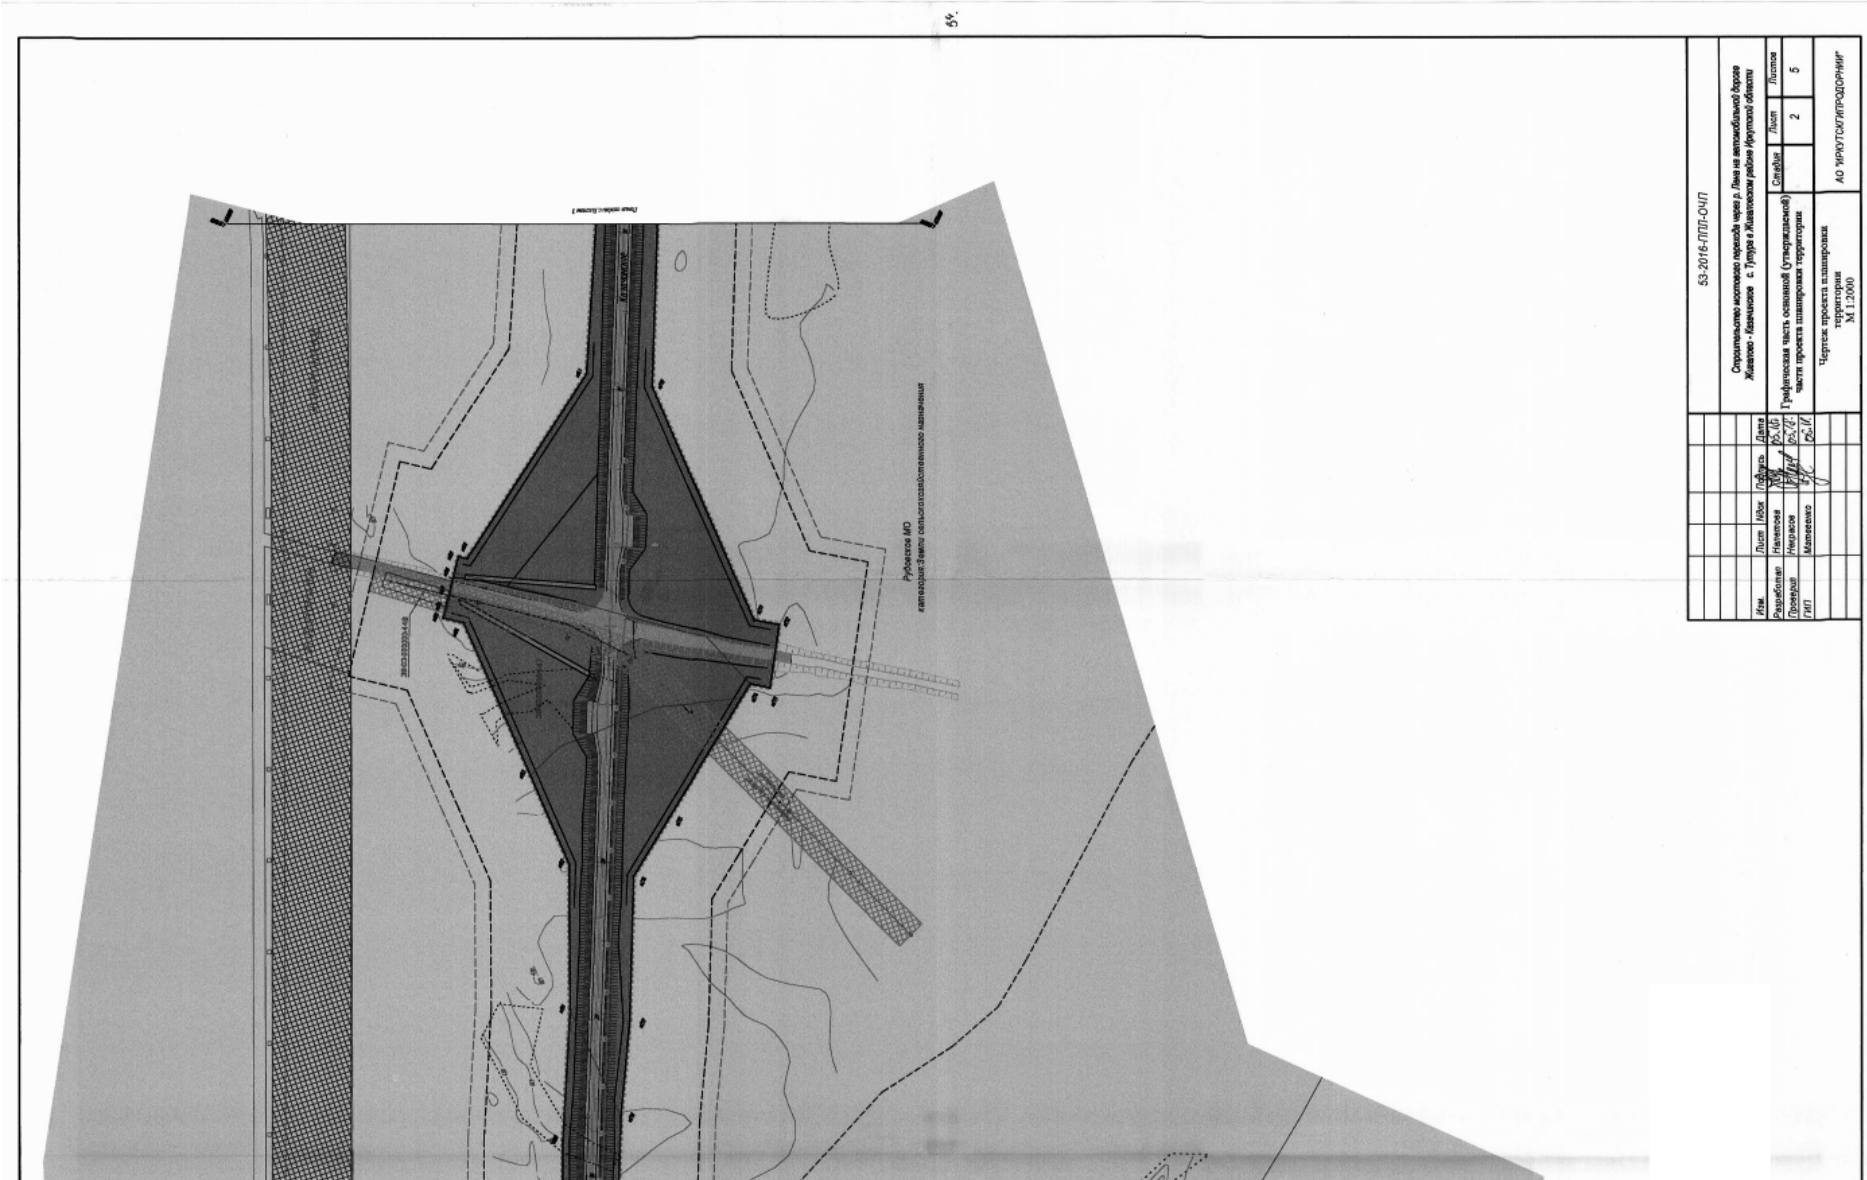


53-2016-ППП-ОЧП									
Строительство мостового перехода через р. Лена на автомобильной дороге Жаапоо - Кавчино с. Тулра в Жиганском районе Иркутской области									
Имя	Лист	Имя	Подпись	Дата					
Разработчик	Налетова	И.И.И.	И.И.И.	15.08.18					
Проверил	Некрасов	И.И.И.	И.И.И.	15.08.18					
Генеральный директор	Матвеев	И.И.И.	И.И.И.	15.08.18					
Графическая часть основной (утвержденной) части проекта планировки территории					Стадия	Лист	Лист	Лист	Лист
Чертеж проекта планировки территории						2	5		
М 1:2000					АО "ИРКУТСКГИПРОДОРНИИ"				

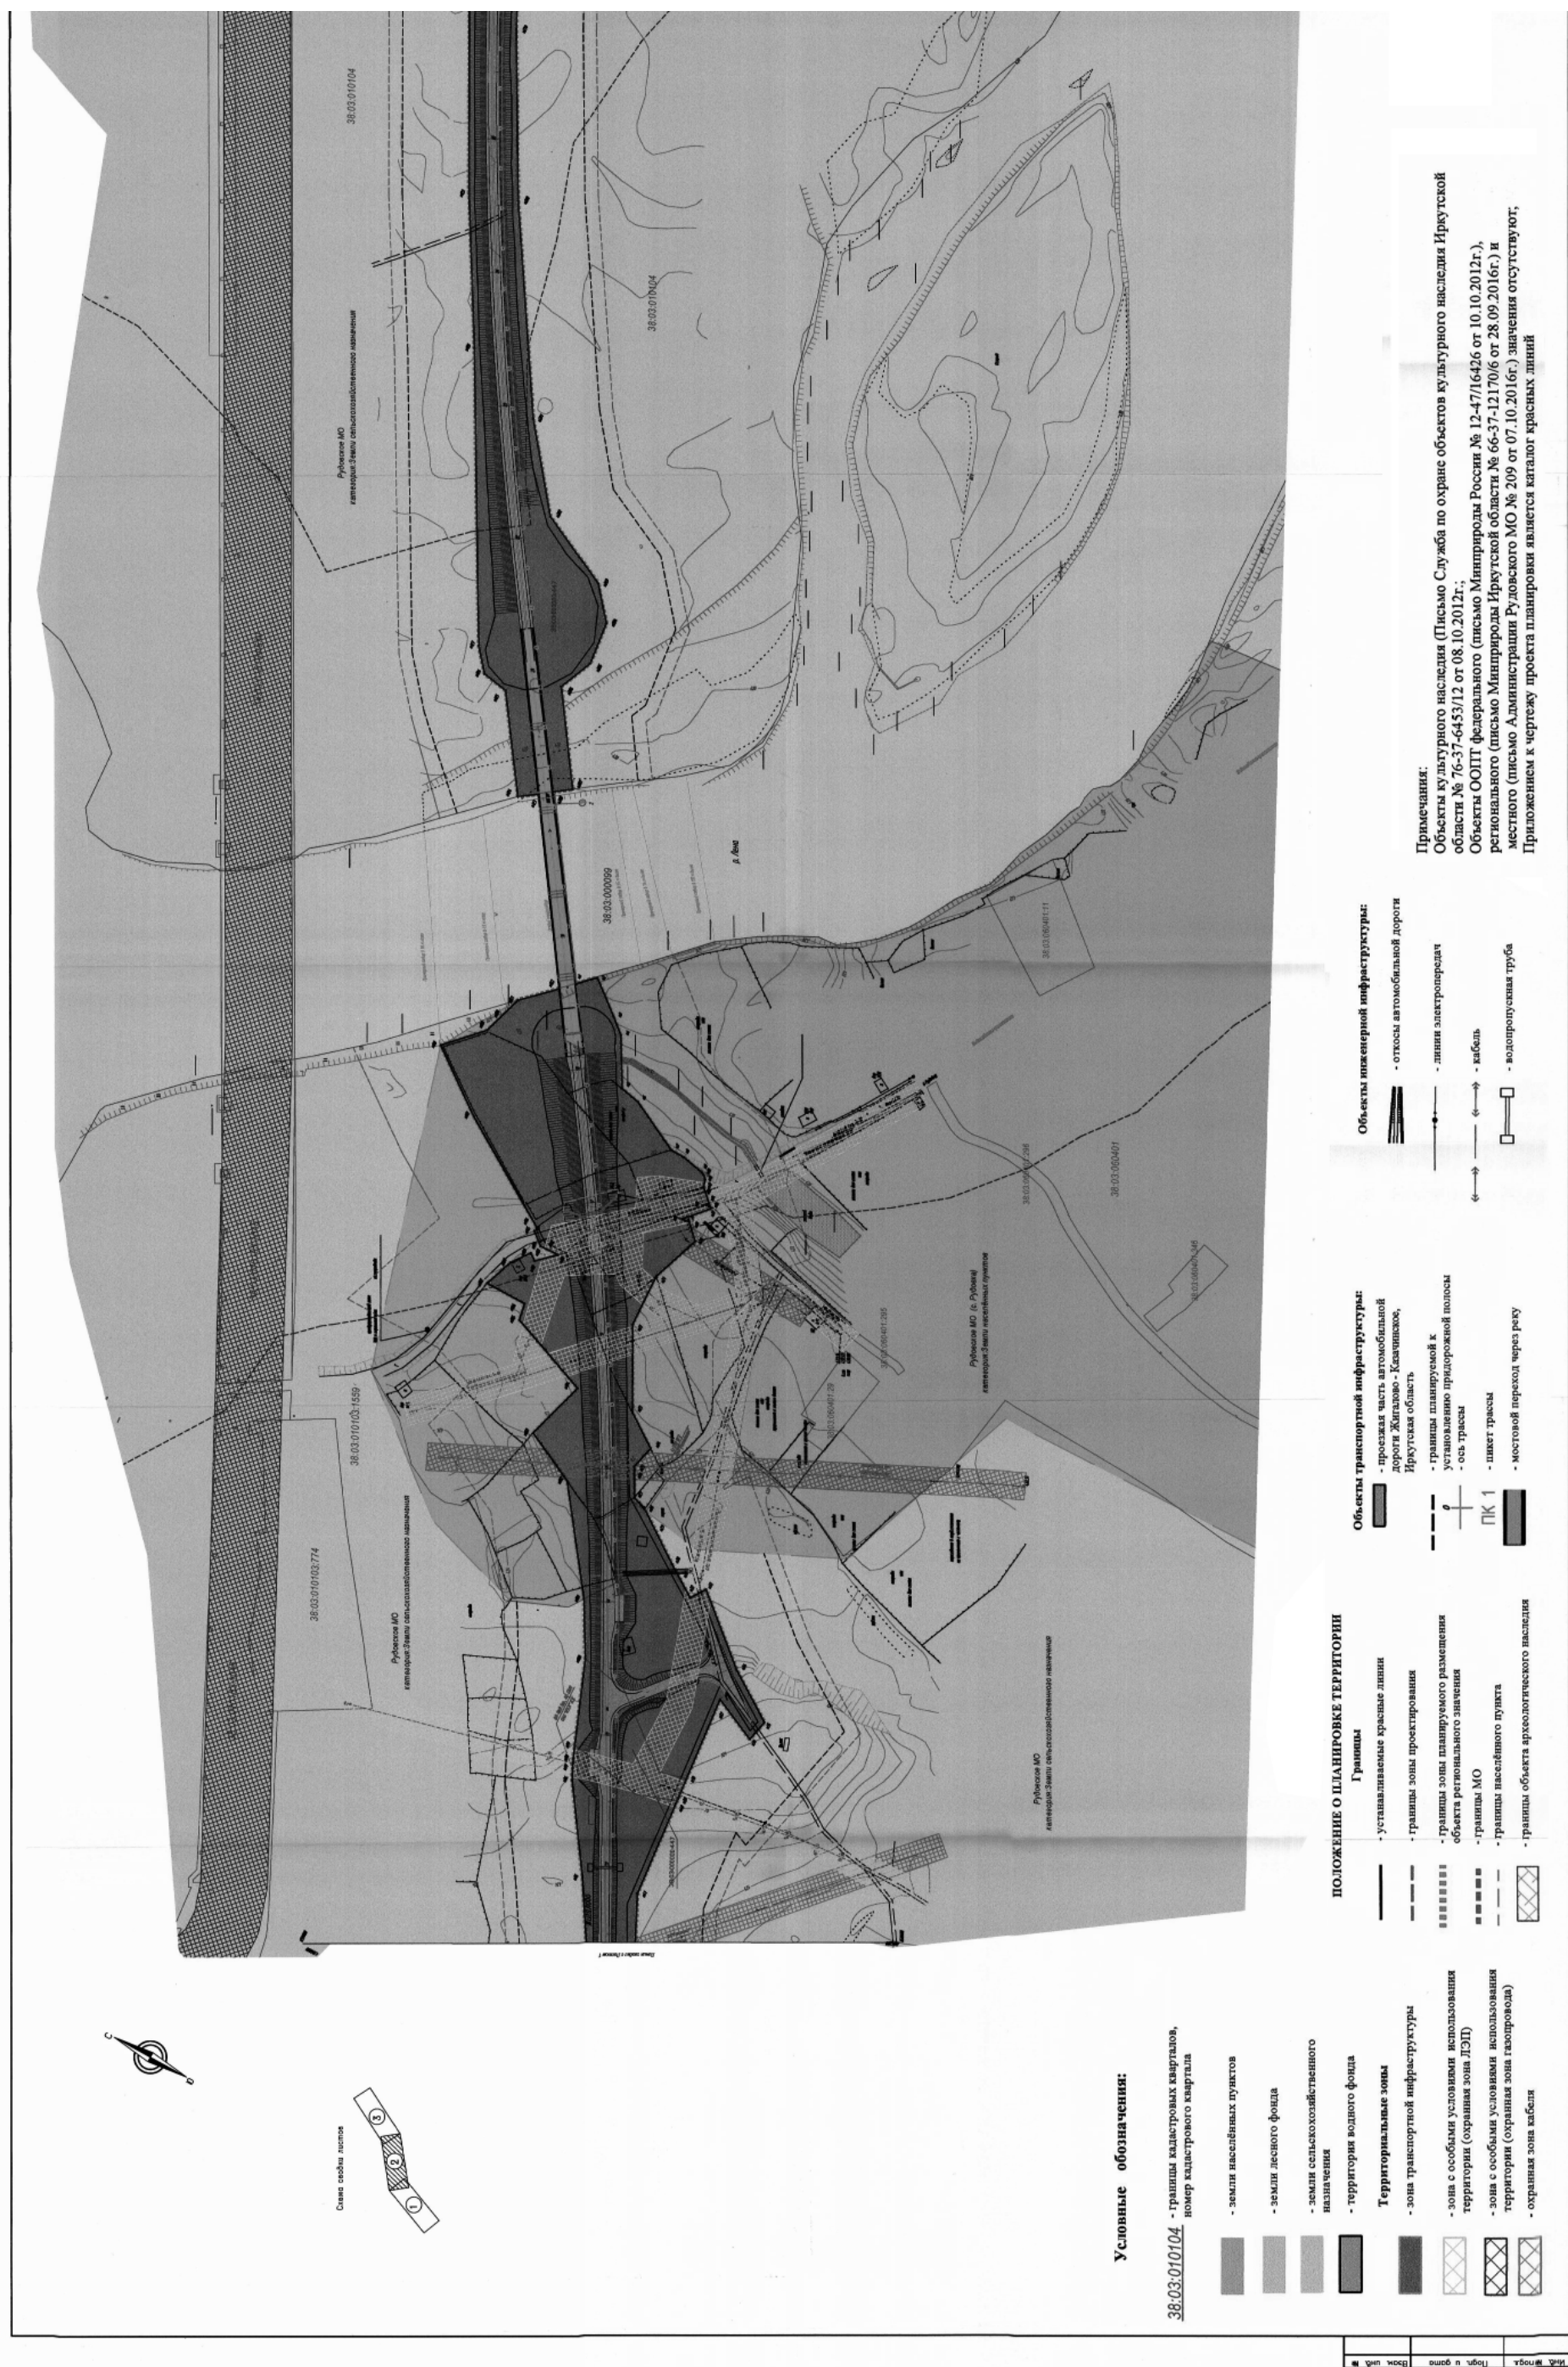


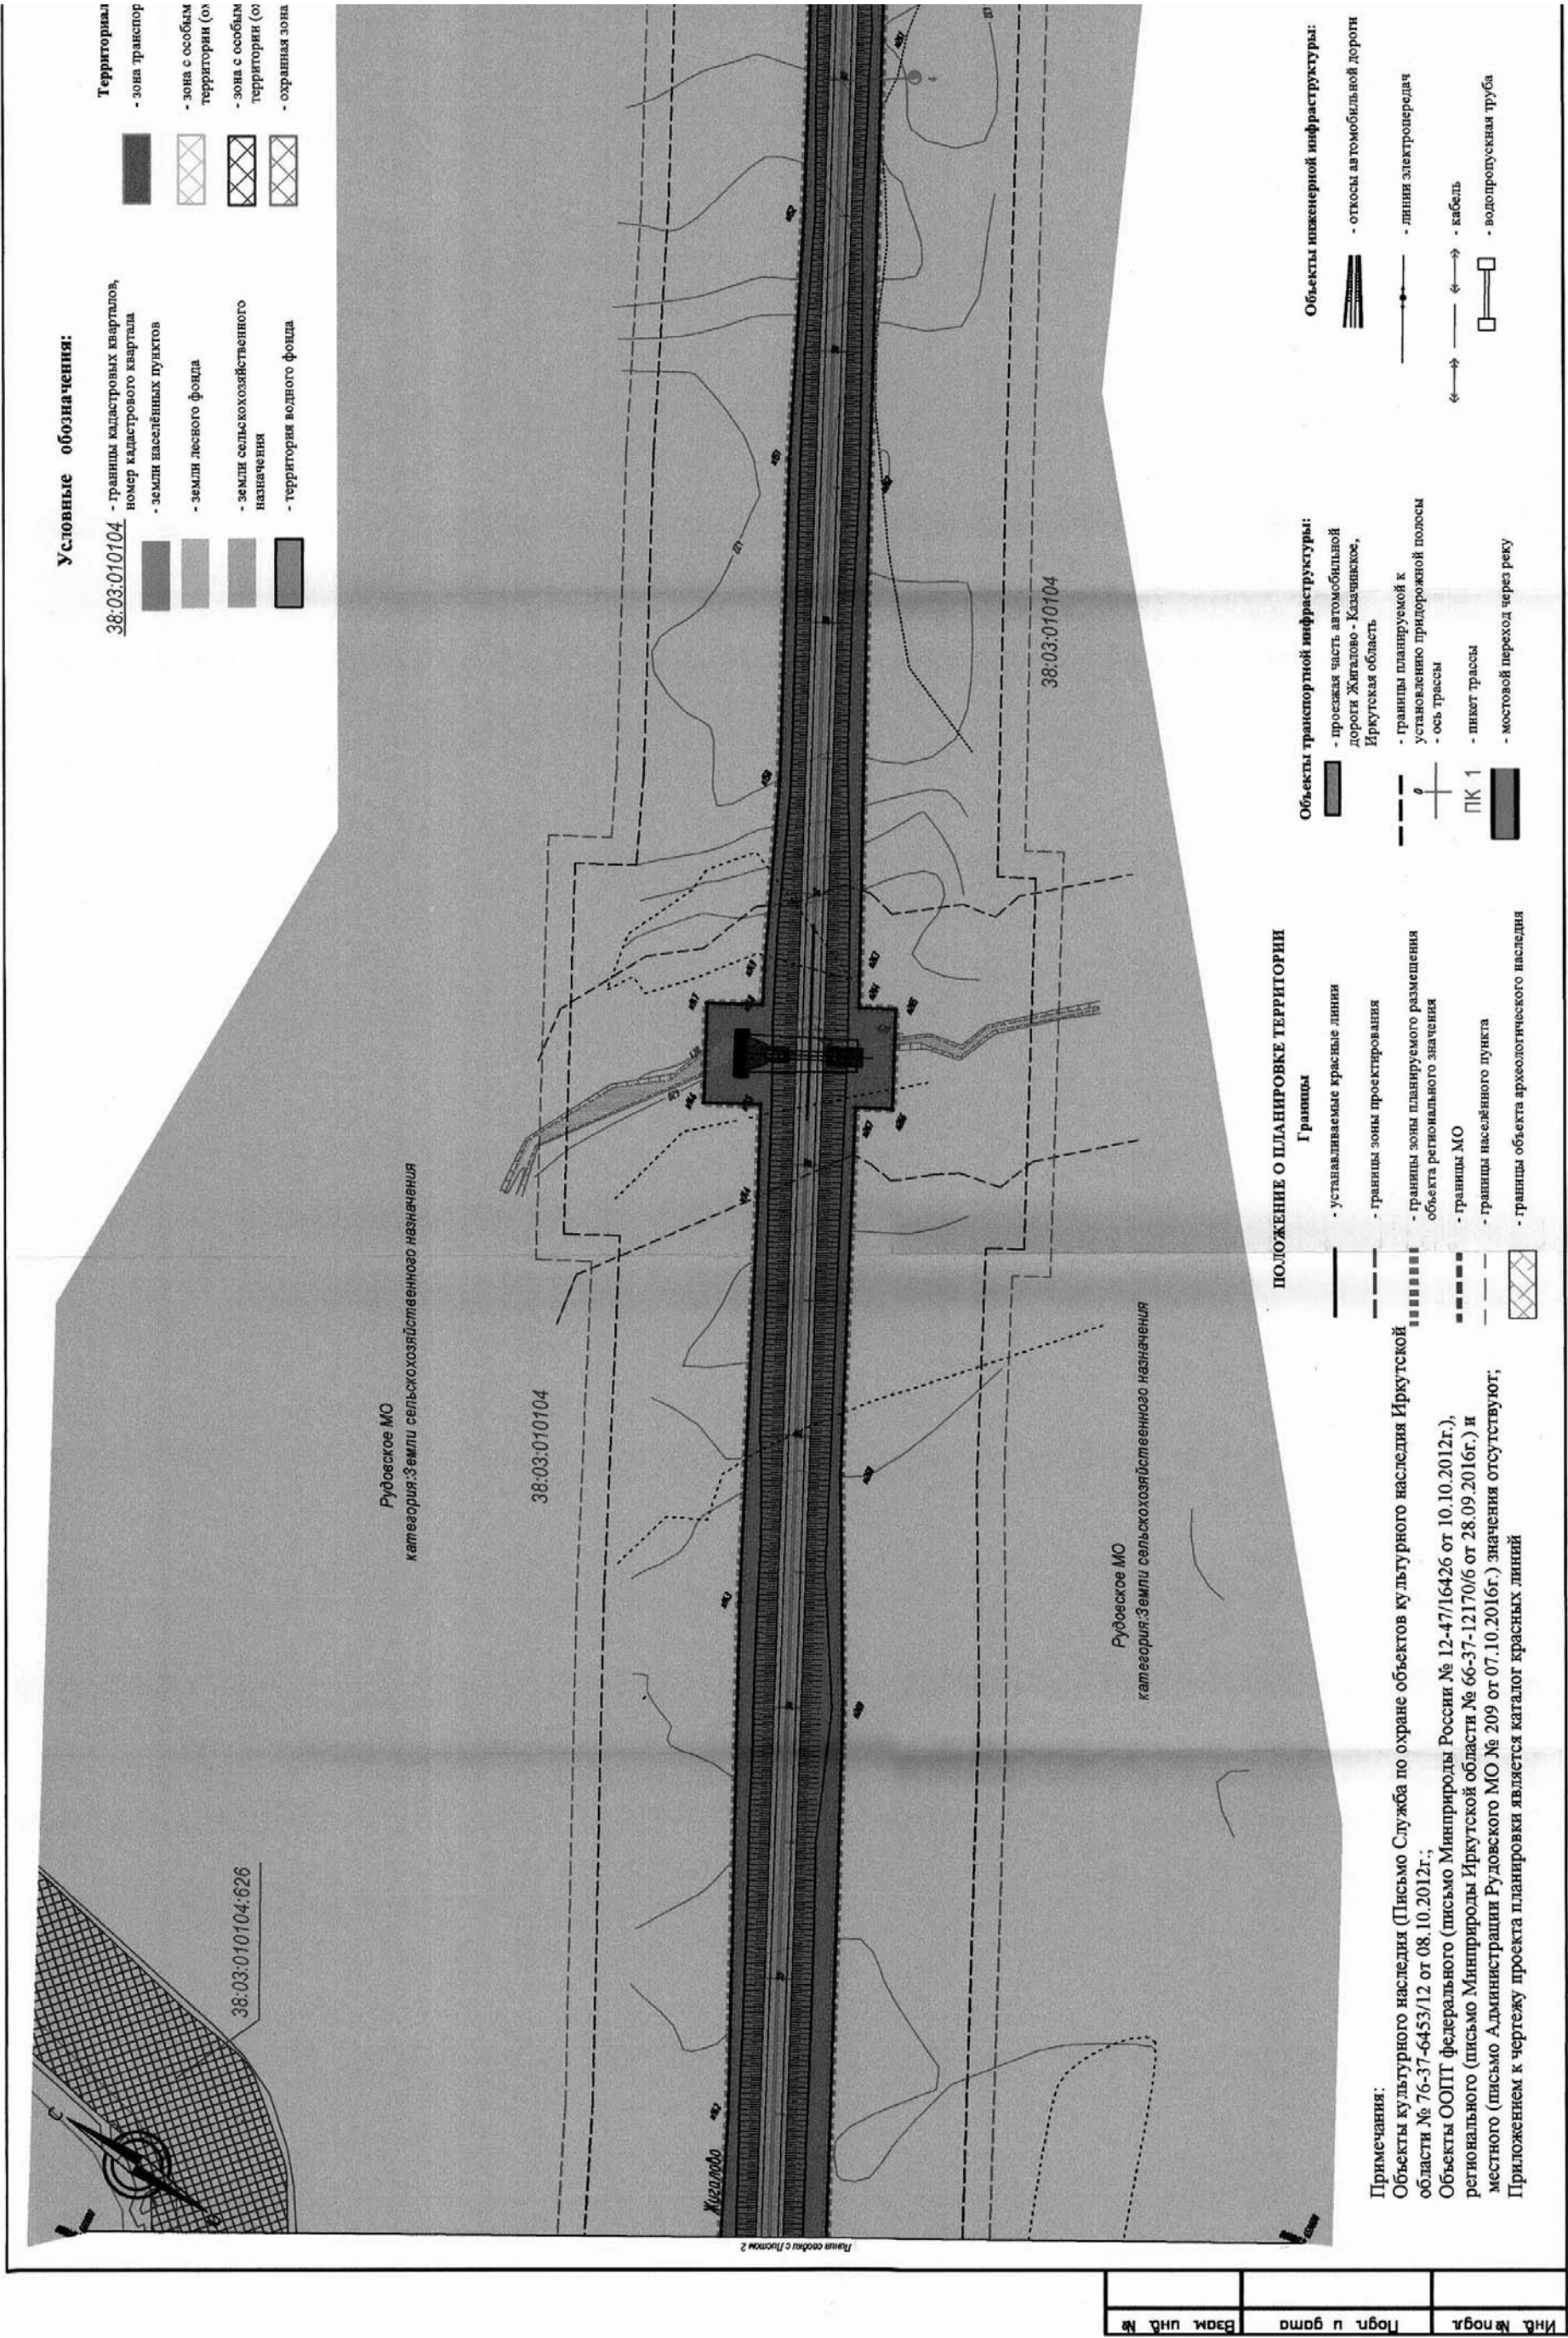


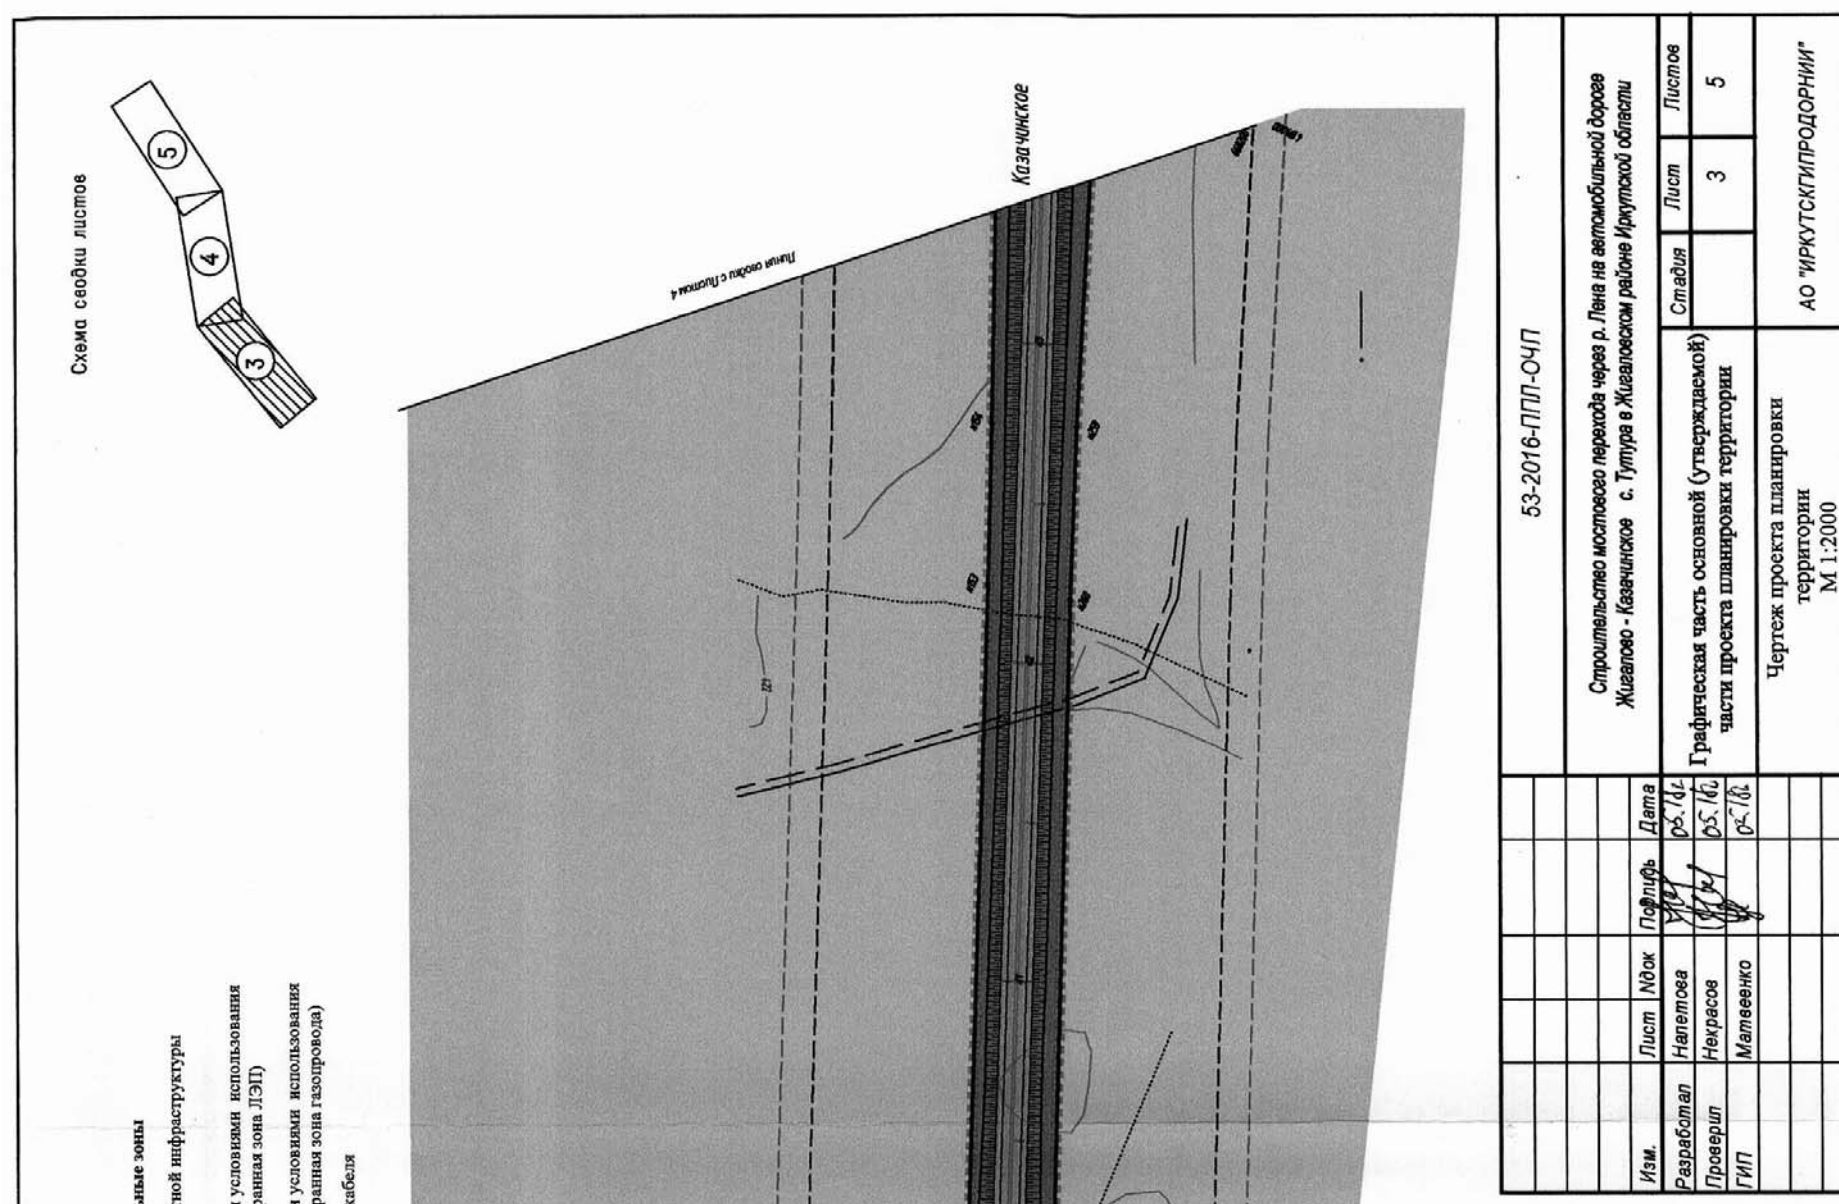

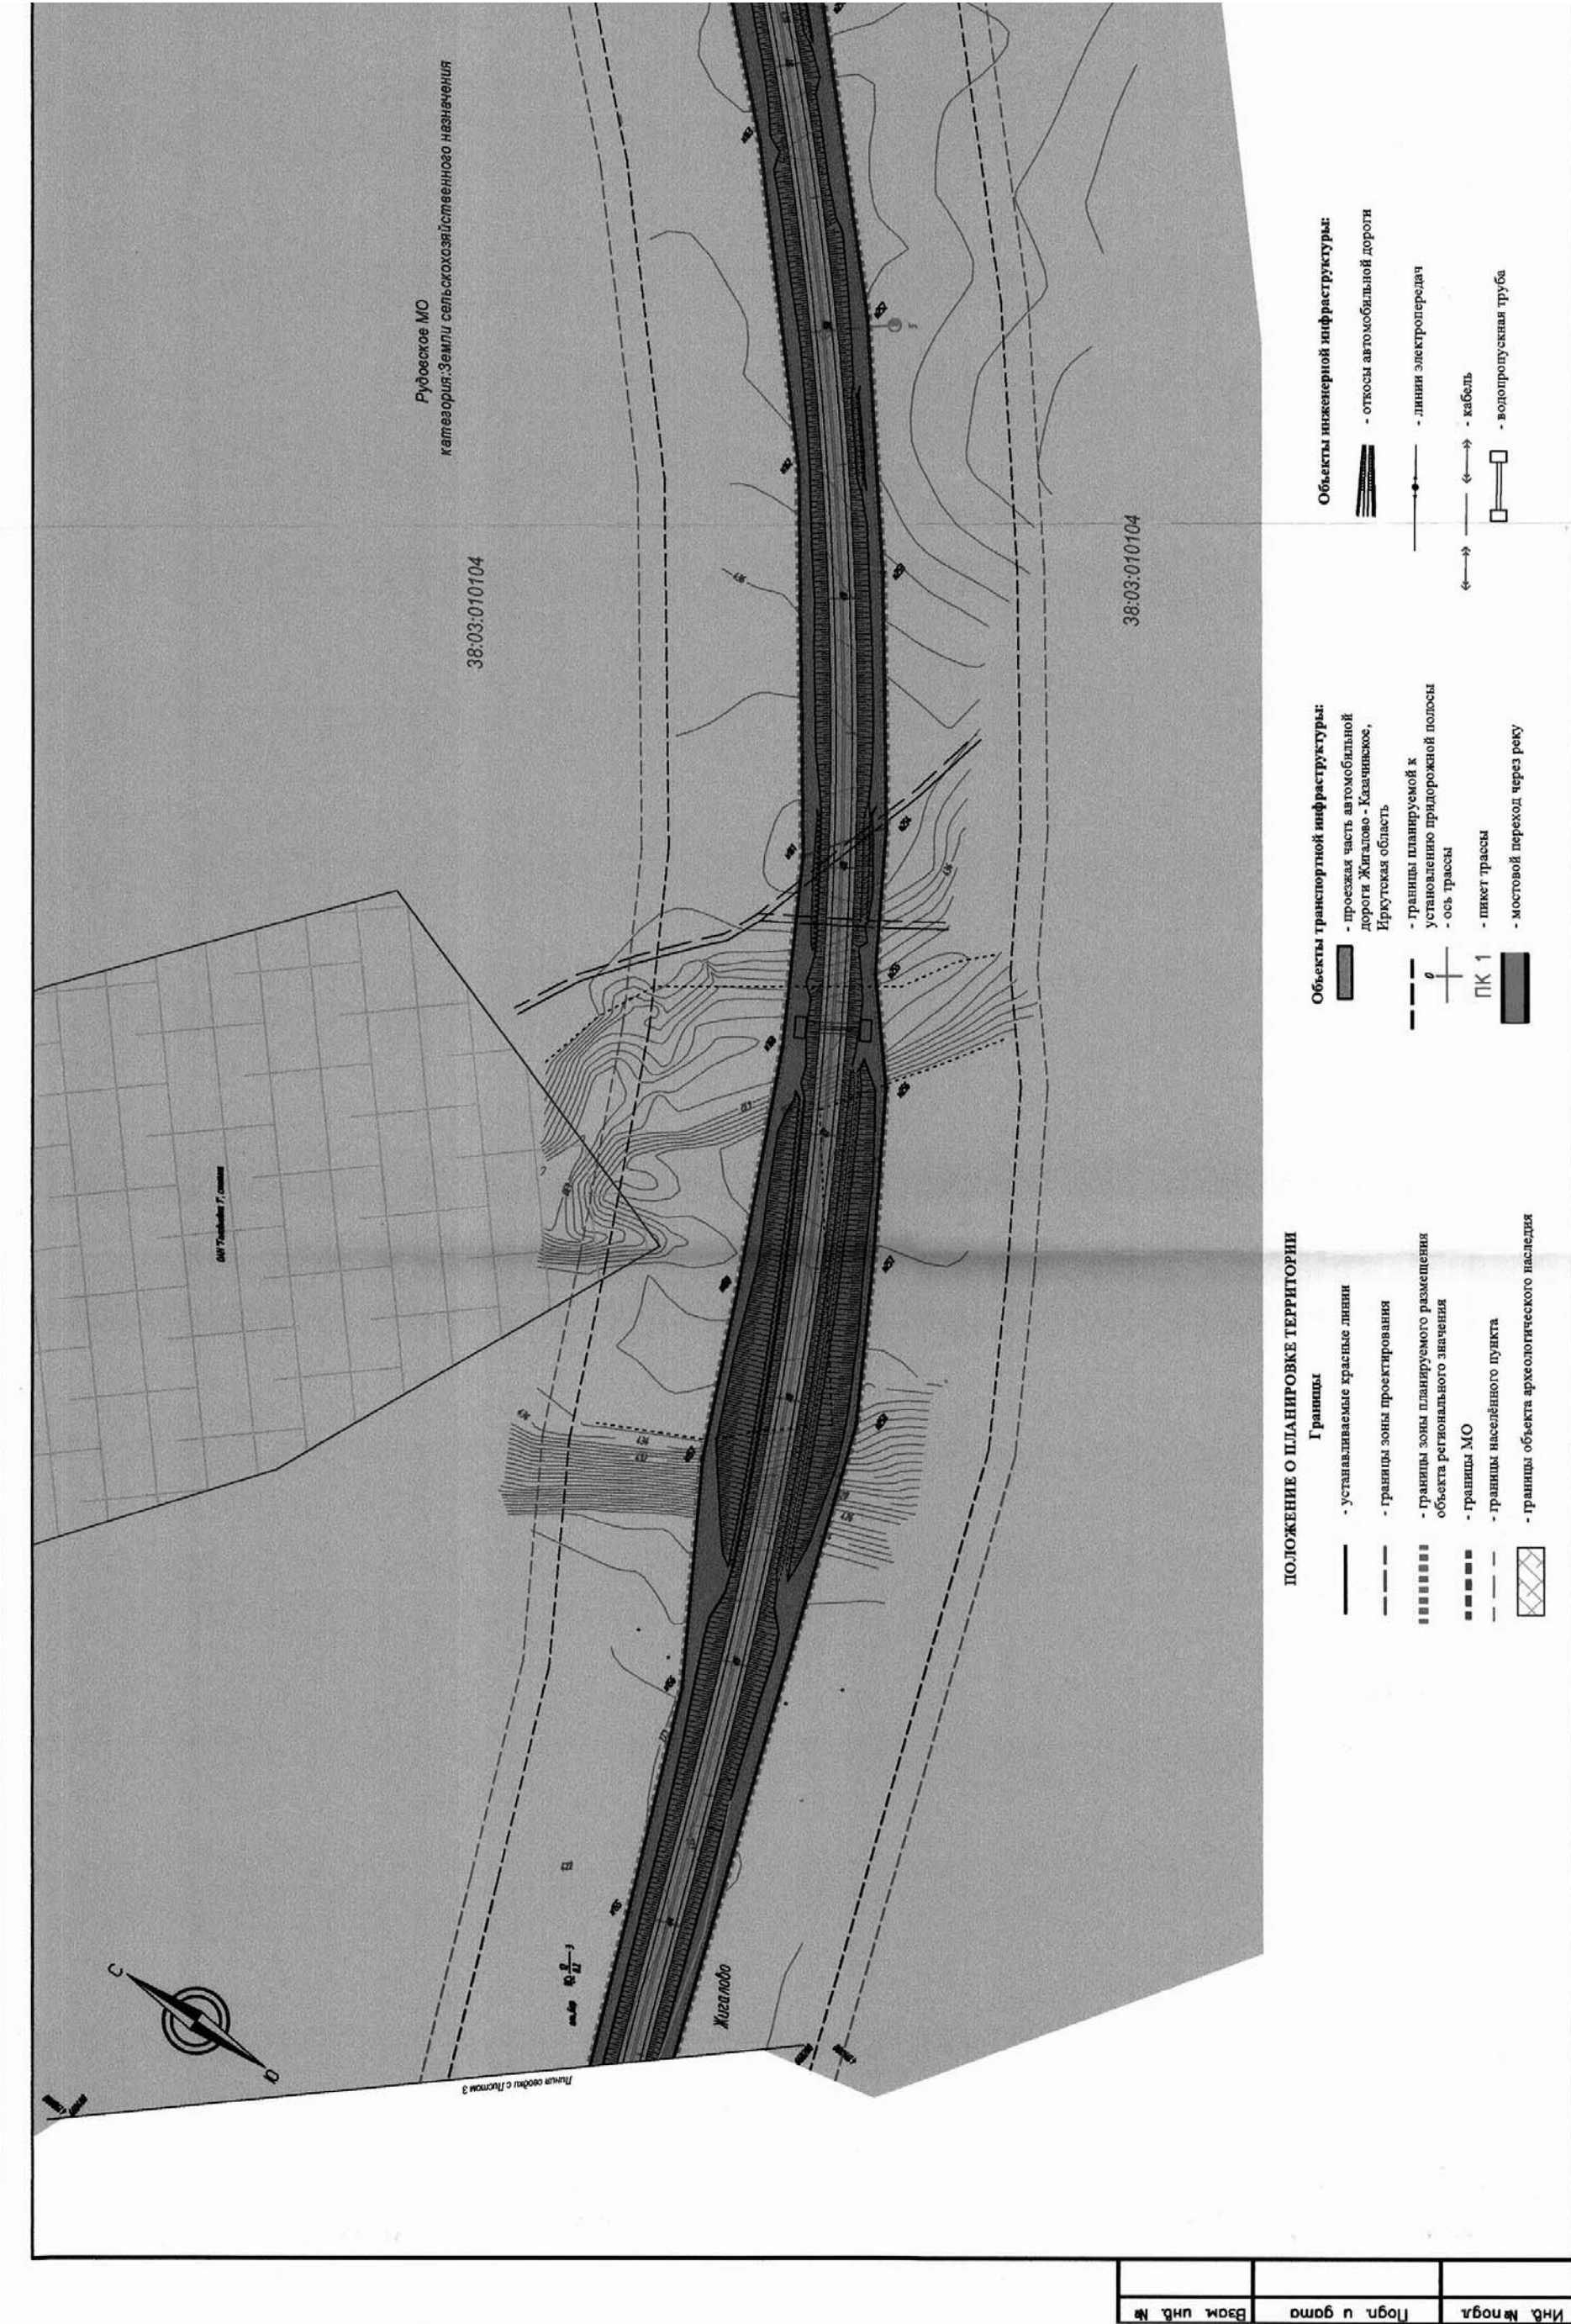

96.

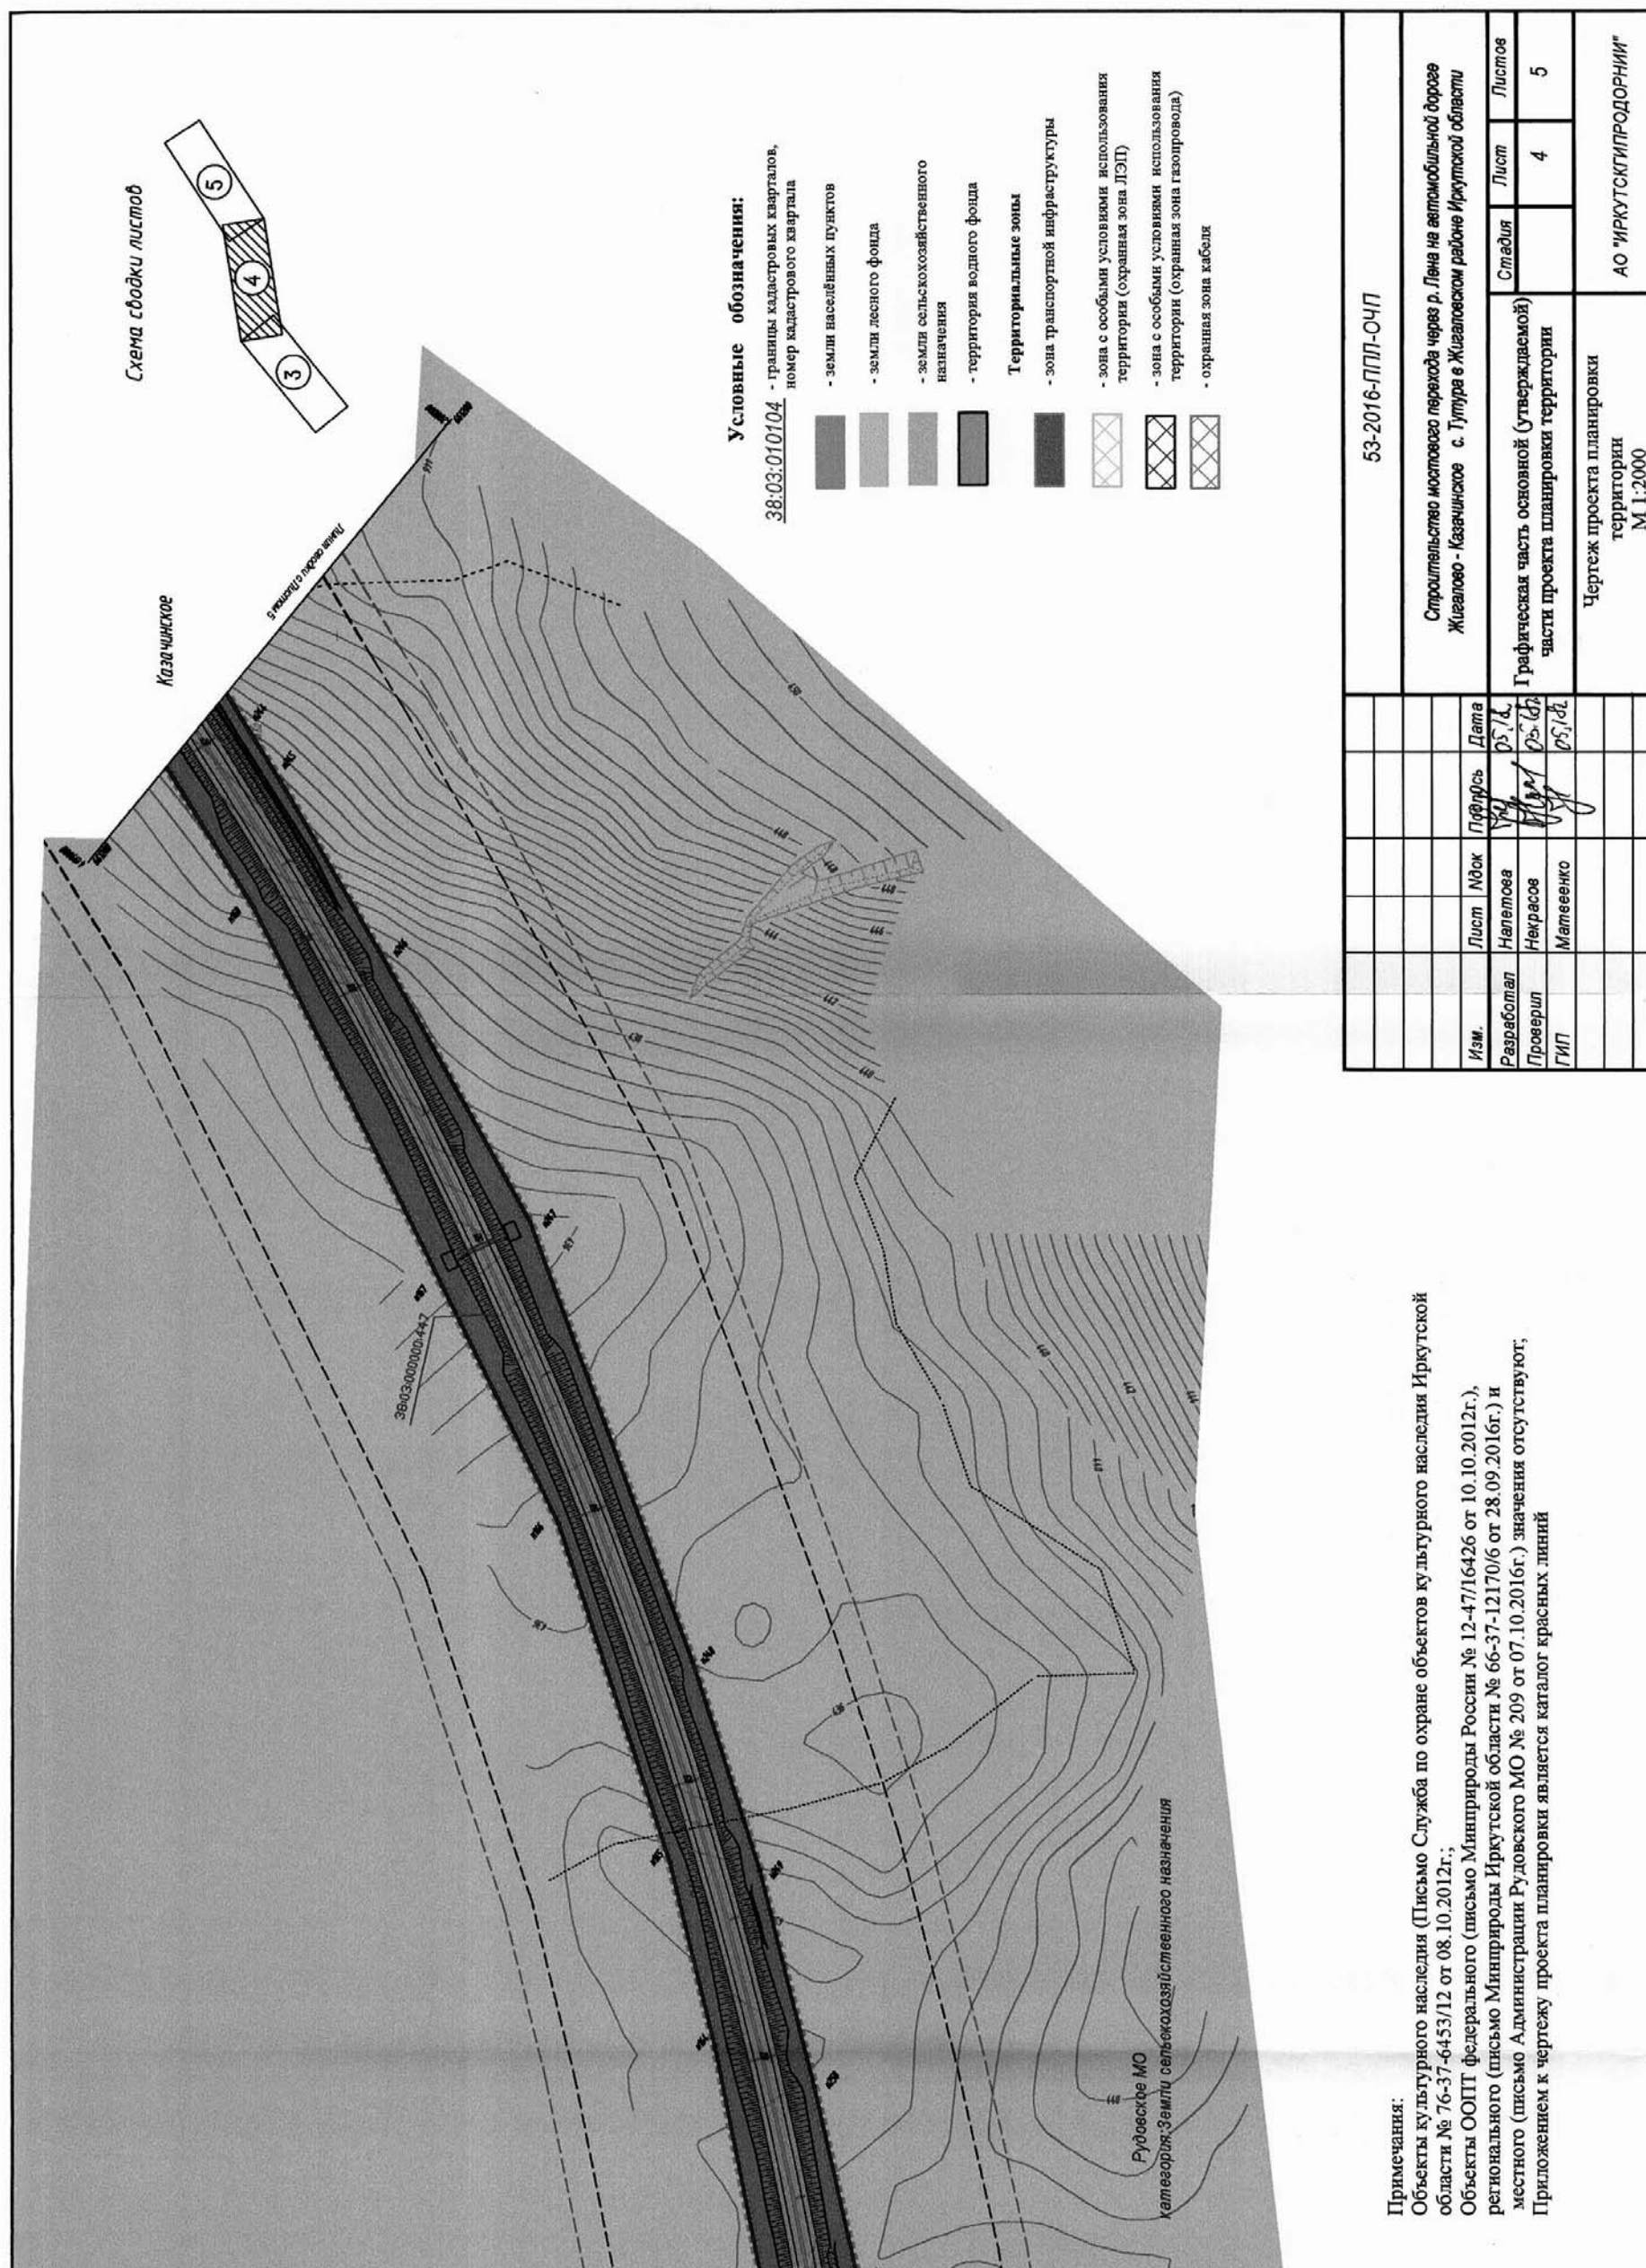


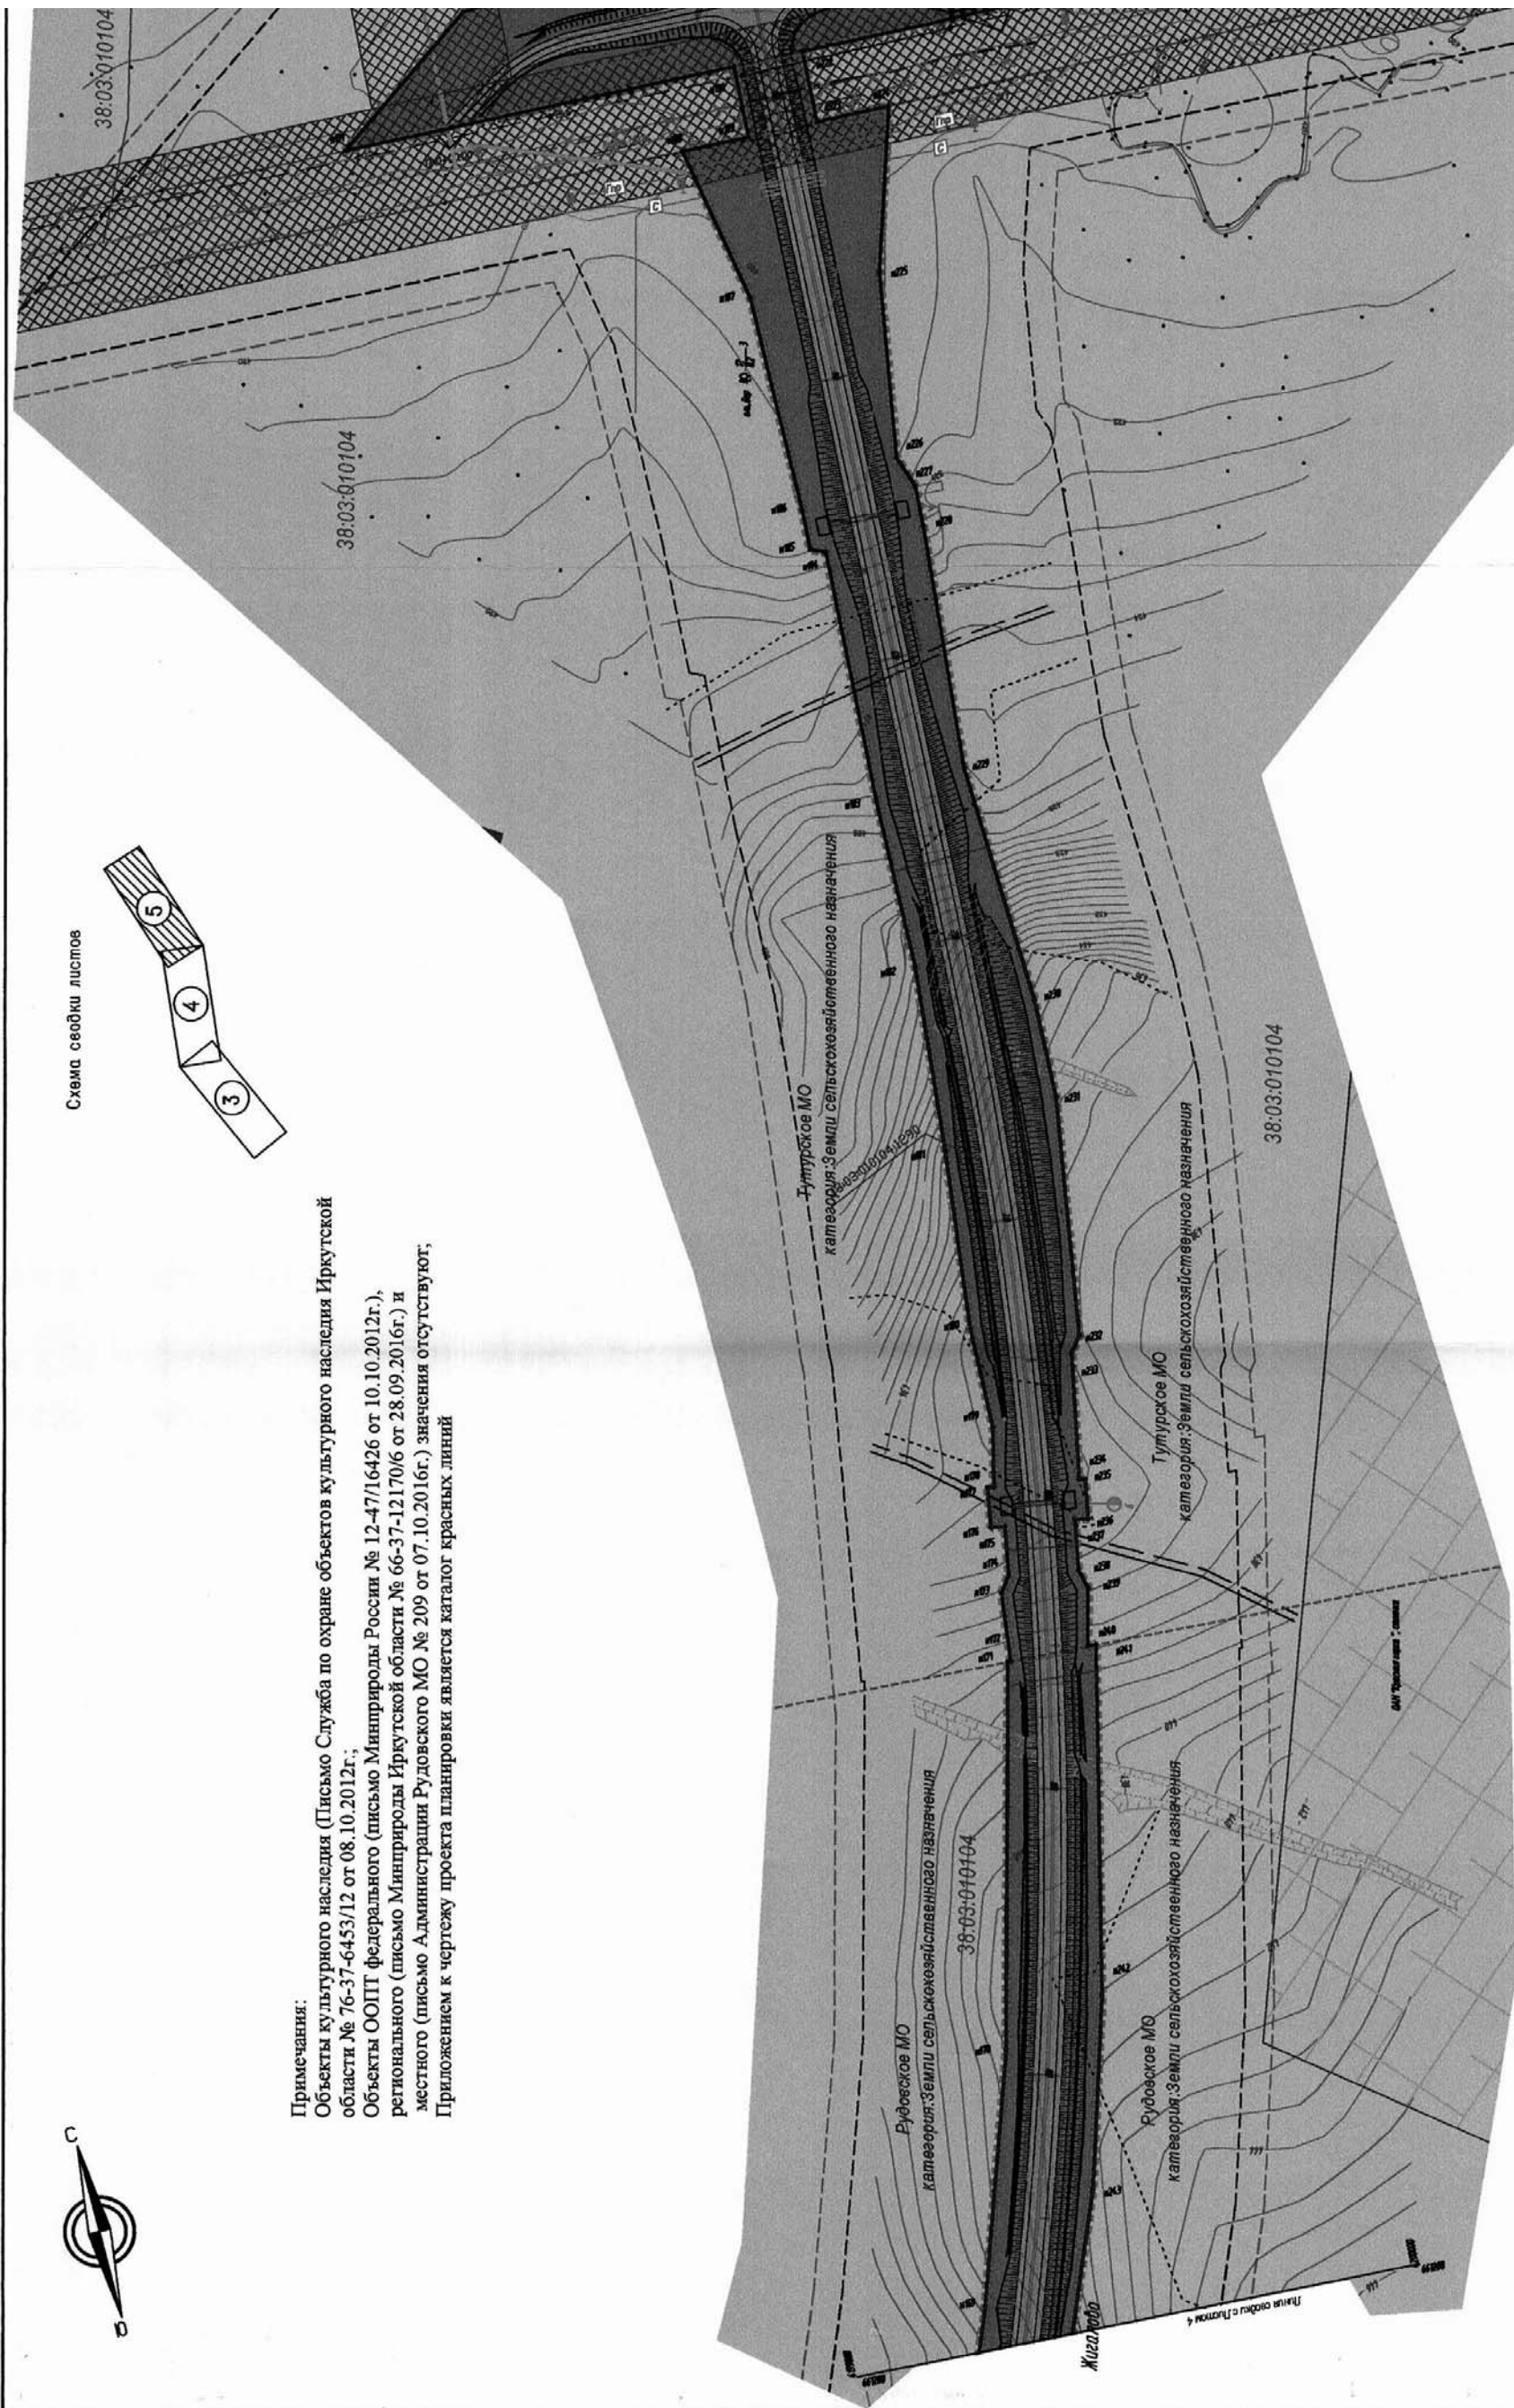

Примечания:
Объекты культурного наследия (Письмо Службы по охране объектов культурного наследия Иркутской области № 76-37-6453/12 от 08.10.2012г.);
Объекты ООПТ федерального (письмо Минприроды России № 12-47/16426 от 10.10.2012г.),
регионального (письмо Минприроды Иркутской области № 66-37-12170/6 от 28.09.2016г.) и
местного (письмо Администрации Рудовского МО № 209 от 07.10.2016г.) значения отсутствуют;
Приложением к чертежу проекта планировки является каталог красных линий




Схема сводки листов

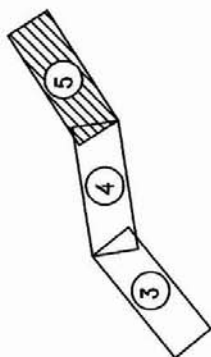

Инв. № подл.	Лист и гомо	Взам. инв. №
--------------	-------------	--------------

32

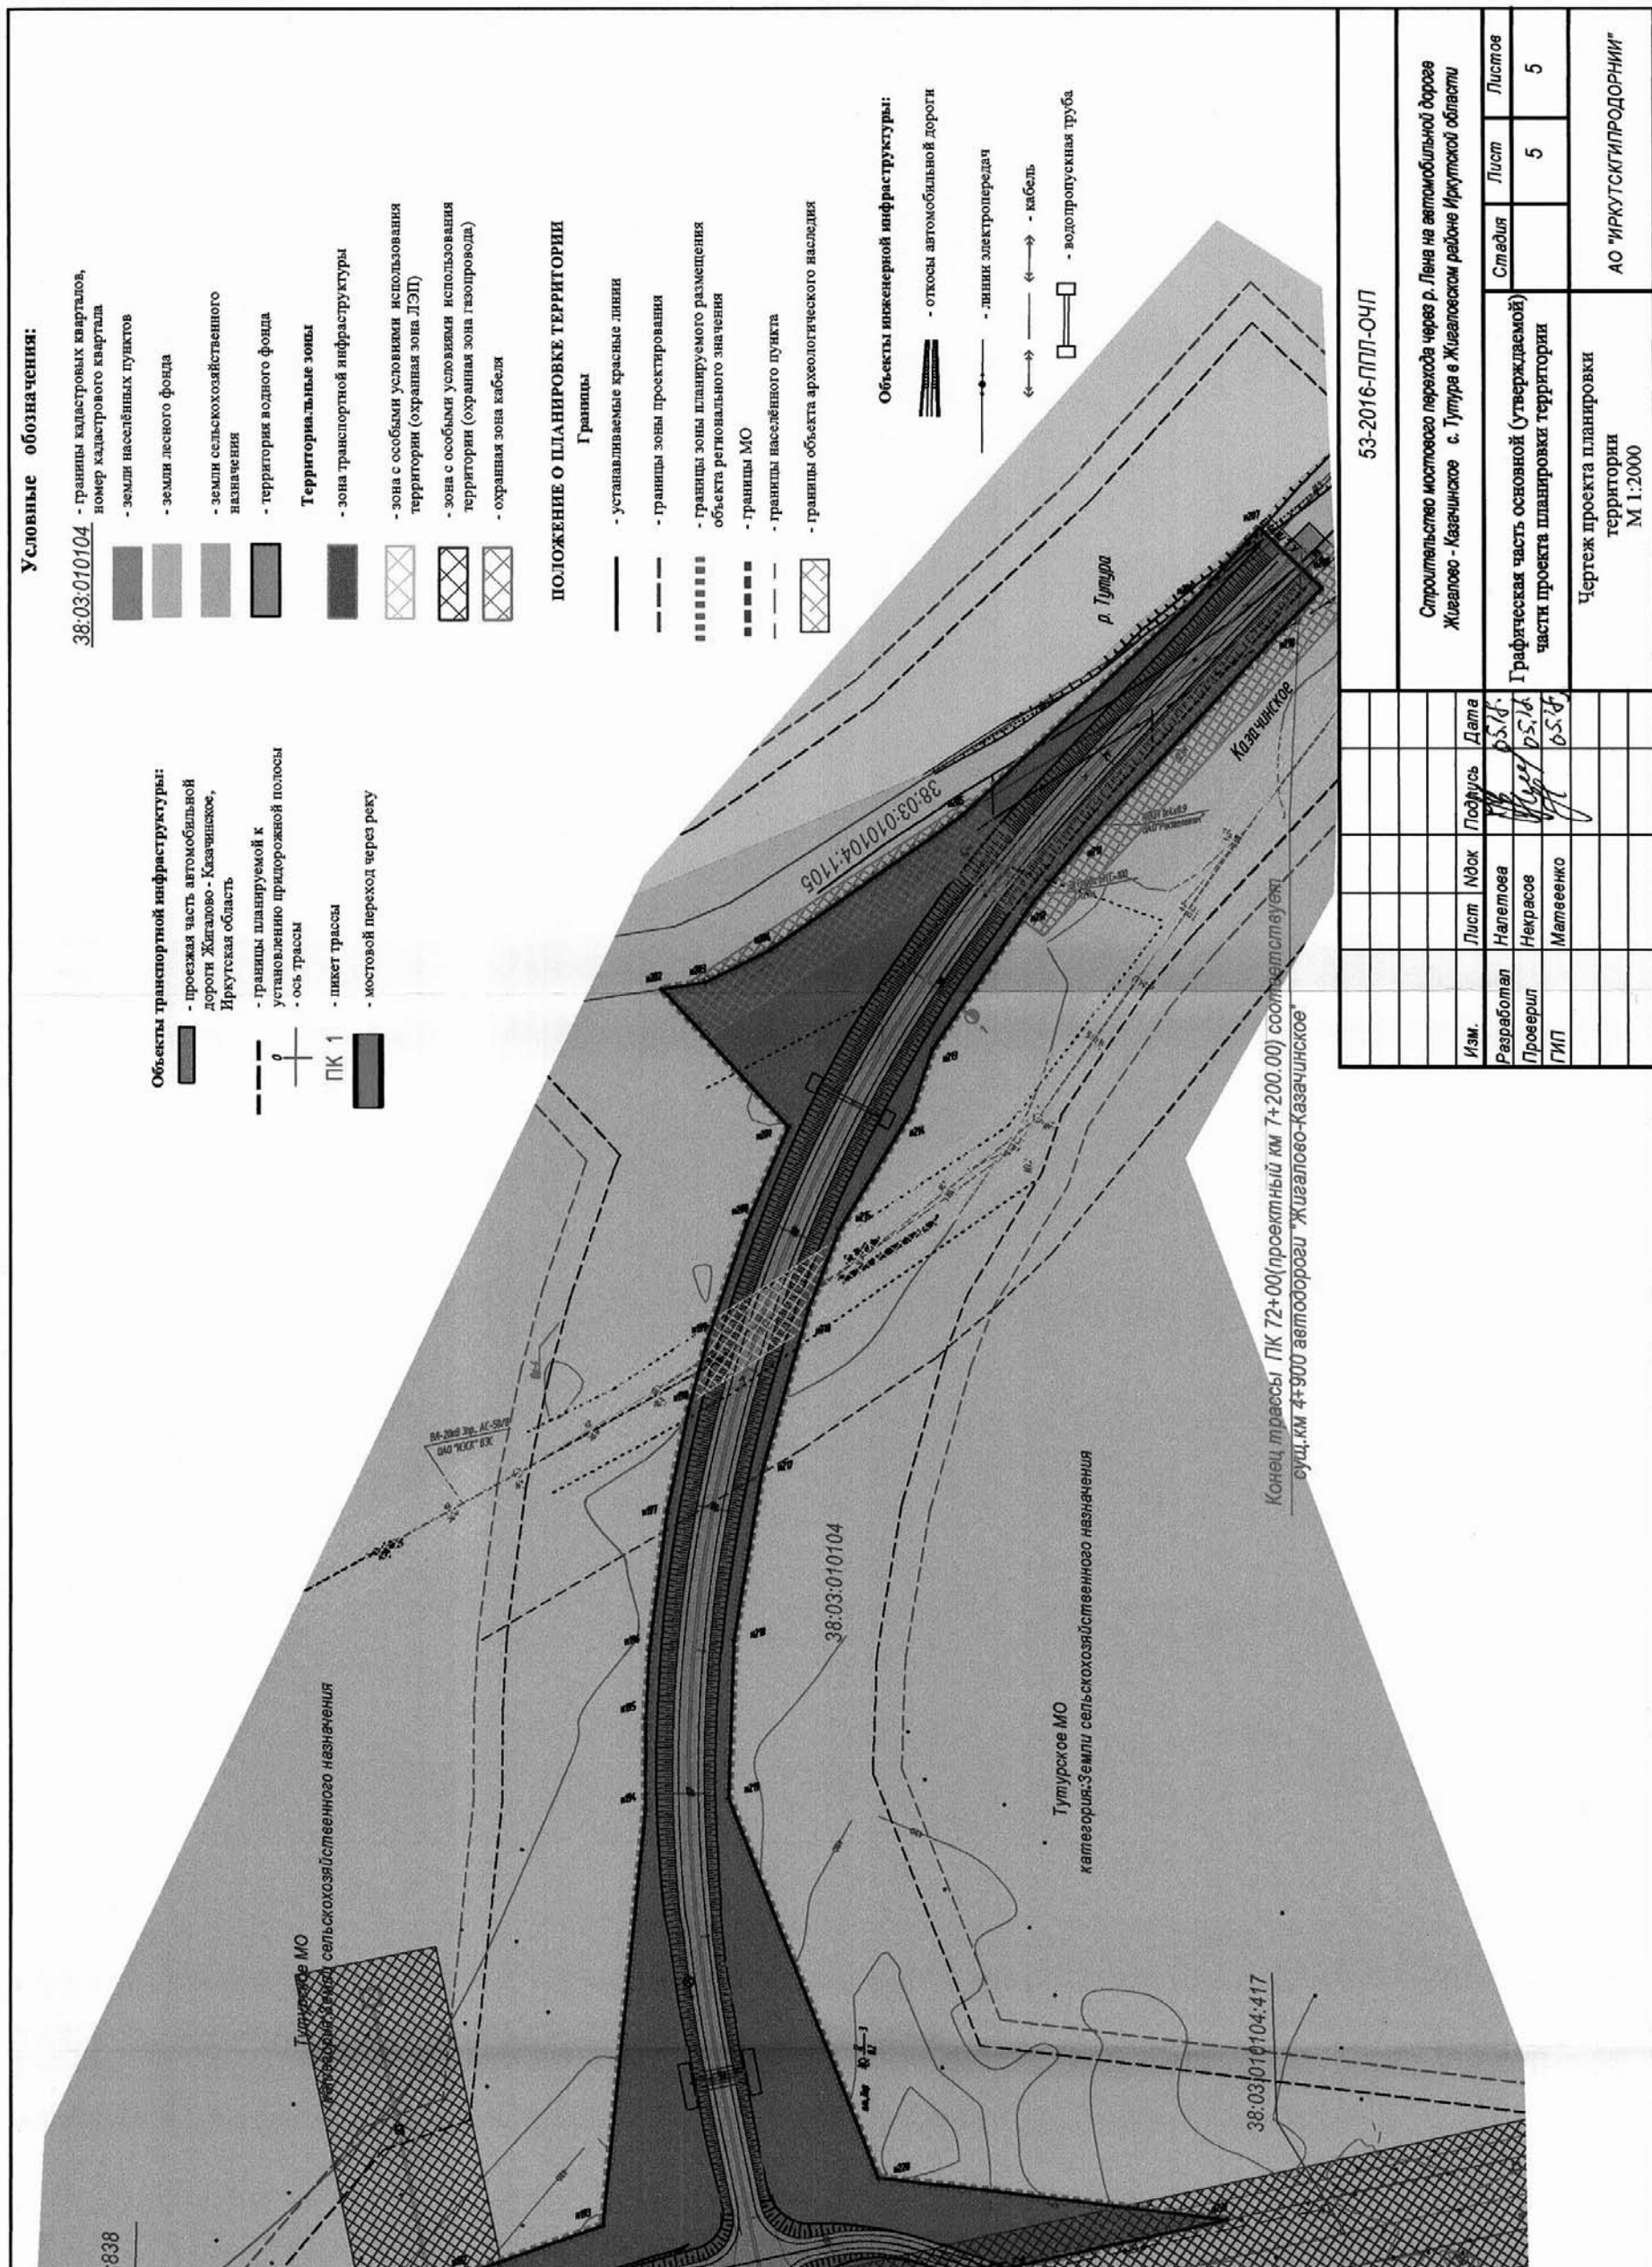

Перечень

земельных участков, которые полностью или частично расположены в границах резервируемых земель для размещения объекта капитального строительства регионального значения

«Строительство мостового перехода через р. Лена на автомобильной дороге Жигалово – Казачинское в Жигаловском районе Иркутской области»

(Строительство мостового перехода через р. Лена на автомобильной дороге Жигалово – Казачинское с. Тутура в Жигаловском районе)

№ п/п	Местоположение земельного участка	Кадастровый номер земельного участка	Категория земель	Площадь земельного участка, кв.м.	Правообладатель	Вид права	Площадь земельного участка, попадающего в границы резервирования, кв.м.
1	2	3	4	5	6	7	8
Земельные участки формируемые (образуемые, изменяемые) для размещения объекта капитального строительства регионального значения							
1	Территориальный отдел по Жигаловскому лесничеству Министерства лесного комплекса Иркутской области, Тугурское участковое лесничество	38:03:010103	Земли Лесного фонда	-	Российская Федерация	Собственность	12204 кв.м. (состоит из 2 контуров)
2	Рудовское МО Жигаловского района Иркутской области	38:03:010103	Земли сельскохозяйственного назначения	-	Администрация Рудовского МО	Неограниченная государственная собственность	123107 кв.м. (состоит из 12 контуров)
3	Тугурское МО Жигаловского района Иркутской области	38:03:010104	Земли сельскохозяйственного назначения	-	Администрация Тугурского МО	Неограниченная государственная собственность	47574 кв.м. (состоит из 4 контуров)
4	Рудовское МО Жигаловского района Иркутской области	38:03:000000:447	Земли сельскохозяйственного назначения	106977	Горбачёва А. А.	Частная собственность	106961 кв.м. (состоит из 10 контуров)
5	Тугурское МО Жигаловского района Иркутской области	38:03:010104:1290	Земли сельскохозяйственного назначения	8800	Горбачёва А. А.	Частная собственность	8800 кв.м. (состоит из 1 контура)
6	Рудовское МО Жигаловского района Иркутской области, с. Рудовка	38:03:060401	Земли населённых пунктов	-	Администрация Рудовского МО	Неограниченная государственная собственность	23882 кв.м. (состоит из 4 контуров)
7	Рудовское МО Жигаловского района Иркутской области, с. Рудовка, ул. Куйбышева 43	38:03:060401:17	Земли населённых пунктов	9400	Рудых Е. М.	-	9392 кв.м (состоит из 1 контура)
8	Рудовское МО Жигаловского района Иркутской области	38:03:010103:646	Земли сельскохозяйственного назначения	25000	Ведерникова Г. В.	-	1812 кв. м. (состоит из 1 контура)
9	Рудовское МО Жигаловского района Иркутской области, с. Рудовка, ул. Куйбышева 42	38:03:060401:63	Земли населённых пунктов	11100	Рудых Н. Г.	Частная собственность	11100 кв. м. (состоит из 1 контура)
10	Рудовское МО Жигаловского района Иркутской области, с. Рудовка, ул. Куйбышева 40	38:03:060401:52	Земли населённых пунктов	6600	Лисевцева Е. А.	Частная собственность	3698 кв. м. (состоит из 1 контура)
11	Рудовское МО Жигаловского района Иркутской области, с. Рудовка, Куйбышева 41	38:03:060401:60	Земли населённых пунктов	4400	Рудых М. В., Быкова Е. М., Рудых С. М.	Частная собственность	4400 кв. м. (состоит из 1 контура)
12	Рудовское МО Жигаловского района Иркутской области	38:03:010103:1691	Земли сельскохозяйственного назначения	652000	Быкова Е. М.	Частная собственность	21499 кв. м. (состоит из 2 контуров)
13	Тугурское МО Жигаловского района Иркутской области	38:03:010104:417	Земли сельскохозяйственного назначения	36610	ОАО «Газпром»	Аренда	612 кв. м. (состоит из 1 контура)
Земельные участки, формируемые на период строительства, реконструкции объекта капитального строительства регионального значения							
14	Территориальный отдел по Жигаловскому лесничеству Министерства лесного комплекса Иркутской области, Тугурское участковое лесничество	38:03:010103	Земли Лесного фонда	-	Российская Федерация	Собственность	35553 кв.м. (состоит из 2 контуров)
15	Рудовское МО Жигаловского района Иркутской области	38:03:010103	Земли сельскохозяйственного назначения	-	Администрация Рудовского МО	Неограниченная государственная собственность	91191 кв.м. (состоит из 11 контуров)
16	Рудовское МО Жигаловского района Иркутской области	38:03:010103	Земли сельскохозяйственного назначения	-	Администрация Рудовского МО	Неограниченная государственная собственность	4 кв.м. (состоит из 1 контура)
17	Рудовское МО Жигаловского района Иркутской области	38:03:010103	Земли сельскохозяйственного назначения	-	Администрация Рудовского МО	Неограниченная государственная собственность	2 кв.м. (состоит из 2 контура)
18	Тугурское МО Жигаловского района Иркутской области	38:03:010104	Земли сельскохозяйственного назначения	-	Администрация Тугурского МО	Неограниченная государственная собственность	7076 кв.м. (состоит из 6 контуров)
19	Тугурское МО Жигаловского района Иркутской области	38:03:010104	Земли сельскохозяйственного назначения	-	Администрация Тугурского МО	Неограниченная государственная собственность	8 кв.м. (состоит из 2 контуров)
20	Рудовское МО Жигаловского района Иркутской области	38:03:000000:448	Земли сельскохозяйственного назначения	31138	Горбачёва А. А.	Частная собственность	31136 кв.м. (состоит из 7 контуров)

Приложения



МИНИСТЕРСТВО СТРОИТЕЛЬСТВА, ДОРОЖНОГО ХОЗЯЙСТВА
ИРКУТСКОЙ ОБЛАСТИ

РАСПОРЯЖЕНИЕ

1 декабря 2016 года

Иркутск

№ 235-ИР

О подготовке документации по
планировке территории
линейного объекта

В целях реализации государственной программы Иркутской области «Развитие дорожного хозяйства» на 2014-2020 годы, утвержденной постановлением Правительства Иркутской области от 24 октября 2013 года № 445-пп, в соответствии со статьей 45 Градостроительного кодекса Российской Федерации, Положением о предоставлении федеральному органу исполнительной власти, уполномоченному в области государственной регистрации прав на недвижимое имущество и сделок с ним, кадастрового учета и ведения государственного кадастра недвижимости, федеральными органами исполнительной власти, органами государственной власти субъектов Российской Федерации и органами местного самоуправления дополнительных сведений, воспроизводимых на кадастровых картах, предназначенных для использования неограниченным кругом лиц, утвержденным постановлением Правительства Российской Федерации от 20 мая 2014 года № 467, статьей 16 Закона Иркутской области от 23 июля 2008 года № 59-оз «О градостроительной деятельности в Иркутской области», руководствуясь Положением о министерстве строительства, дорожного хозяйства Иркутской области, утвержденным постановлением Правительства Иркутской области от 9 февраля 2011 года № 29-пп:

1. Службе архитектуры Иркутской области (Протасова Е.В.), совместно с областным государственным казенным учреждением «Дирекция по строительству и эксплуатации автомобильных дорог Иркутской области» (Клочихин И.И.), обеспечить в срок до 31 декабря 2017 года подготовку документации по планировке территории линейного объекта регионального значения (проект планировки территории и проект межевания территории), предназначенной для размещения линейного объекта регионального значения «Строительство мостового перехода через р. Лена на автомобильной дороге Жигалово – Казачинское в Жигаловском районе Иркутской области» (Строительство мостового перехода через р. Лена на автомобильной дороге Жигалово – Казачинское с. Тутура в Жигаловском районе).

2. Отделу градостроительства, ценообразования, нормирования в строительстве министерства строительства, дорожного хозяйства Иркутской области (Рубцова О.Н.) в течение десяти



УТВЕРЖДАЮ:
Первый заместитель директора -
главный инженер
ОБКУ «Дирекция автодорог»

С.Е. Гриценко
2016г.

ТЕХНИЧЕСКОЕ ЗАДАНИЕ

на выполнение работ по разработке проекта планировки и проекта межевания территории, для размещения линейного объекта регионального значения «Строительство мостового перехода через р. Лена на автомобильной дороге Жигалово – Казачинское в Жигаловском районе Иркутской области (Строительство мостового перехода через р. Лена на автомобильной дороге Жигалово – Казачинское с. Тутура в Жигаловском районе)

1. <u>Основание для разработки проекта планировки и межевания</u>	- Государственная программа Иркутской области «Развитие дорожного хозяйства» на 2014-2020 годы» (утв. Постановлением Правительства Иркутской области от 24 октября 2013г. N 445-ПП). - Распоряжение Министерства строительства, дорожного хозяйства Иркутской области «О подготовке документации по планировке территории» № 235-мр от 01.12.2016 г.
2. <u>Нормативные правовые акты и документы территориального планирования обосновывающие разработку проекта на размещение объекта</u>	- Градостроительный кодекс Российской Федерации; - Закон Иркутской области «О градостроительной деятельности в Иркутской области» от 23.07. 2008 г. № 59-оз; - Федеральный закон от 08.11.2007 г. № 257-ФЗ «Об автомобильных дорогах и дорожной деятельности в Российской Федерации и о внесении изменений в отдельные законодательные акты Российской Федерации»; - Схема территориального планирования Иркутской области (утвержденная Постановлением Правительства Иркутской области № 607-пп от 02.11.12 г.); - Схемой территориального планирования Жигаловского района Иркутской области; - СП 42.13330.2011 "СНиП 2.07.01-89". «Градостроительство. Планировка и застройка городских и сельских поселений»; - СП 34.13330.2012 «СНиП 2.05.02-85* «Автомобильные дороги»; - СП 35.13330.2010 «СНиП 2.05.03-84* «Мосты и трубы»»; - СП 11-107-98 «Порядок разработки и состав раздела «Инженерно-технические мероприятия гражданской обороны». Мероприятия по предупреждению чрезвычайных ситуаций проектов строительства»; - СП 11-112-2001 «Порядок разработки и состав раздела «Инженерно-технические мероприятия гражданской обороны. Мероприятия по предупреждению чрезвычайных ситуаций» градостроительной документации для территорий городских и сельских поселений, других муниципальных образований»; - РДС 30-201-98 Инструкция о порядке проектирования и установление красных линий в городах и других поселениях Российской Федерации.
3. <u>Исходные данные для проектирования:</u>	Сбор информации, которая содержит: - сведения о существующих красных линиях в районе размещения линейного объекта (при наличии информации); - перечень ранее выполненных проектных работ на рассматриваемом участке, учёт которых обязателен при разработке проекта планировки (при наличии информации);

2

принятия настоящего решения направить уведомление о принятии настоящего решения главе поселения, главе городского округа, применительно к территориям которых принято настоящее решение.

3. Настоящее распоряжение подлежит официальному опубликованию в общественно-политической газете «Областная» и размещению на официальном сайте Правительства Иркутской области в информационно-телекоммуникационной сети «Интернет».

Министр строительства,
дорожного хозяйства
Иркутской области



С.Д. Свиркина



	- кадастровые паспорта земельных участков (выписки из государственного кадастра недвижимости) по форме В.1, В.2, В.3, В.5 и В.6, входящих в состав проектируемой территории и на смежные земельные участки; - проекты по развитию инженерной и транспортной инфраструктуры, которые входят в состав проекта планировки - сведения о существующих и планируемых объектах строительства, а также границы отводов земель под различные виды строительства в районе размещения линейного объекта, в том числе проекты по развитию инженерной и транспортной инфраструктуры; - иную дополнительную информацию, необходимую для разработки проекта планировки
4. <u>Местоположение, границы и площадь объекта проектирования</u>	4.1. В проекте рассматривается строительство линейного объекта регионального значения – мостовой переход через р. Лена на автомобильной дороге Жигалово – Казачинское у с.Тутура в Жигаловском районе Иркутской области. Автомобильная дорога Жигалово – Казачинское проходит по территории Жигаловского района Иркутской области. 4.2. Протяженность объекта строительства составляет 7,2 км (уточнить проектом) 4.3. Территория, ограниченная полосой топографической съёмки шириной 100 м по обе стороны автомобильной дороги Жигалово – Казачинское Площадь в границах разработки проекта планировки территории линейного объекта составляет 305000 кв.м. Схема границ проектирования в М 1: 25 000*, 1:2000**.
5. <u>При разработке проекта принять следующие основные технические параметры:</u>	В соответствии с проектом Схемы территориального планирования Жигаловского района планируется мостовой переход через р. Лена на автомобильной дороге Жигалово – Казачинское у с.Тутура в Жигаловском районе Иркутской области, IV технической категории.
6. <u>Инженерные изыскания</u>	6.1 Необходимо выполнить топографическую съёмку М 1:2000 (1:5000, 1:10 000) с охватом территории не менее 100 м от отвода автодороги с нанесением подземных коммуникаций в системе координат МСК-38 (в границах населенных пунктов по кварталу застройки). 6.2 Программу по инженерно-геодезическим изысканиям представить заказчику для согласования, до начала работ на объекте. 6.3 Требования к точности, составу, сдаче отчета об инженерно-геодезических изысканиях, выполнить на основе положений СНиП 11-02-96, а также СП 11-104-97. 6.4 Результаты топографической съемки представить на бумажных и электронных носителях в форматах DWG или DXF.
СОСТАВ МАТЕРИАЛОВ ПРОЕКТА ПЛАНИРОВКИ ТЕРРИТОРИИ	
7. <u>Цель разработки проекта.</u>	- устойчивое развитие территории Жигаловского района Иркутской области; - обоснование границ территории, в пределах которой разрабатывается размещение автомобильной дороги в соответствии с транспортной инфраструктурой, установленной схемой территориального планирования Жигаловского района Иркутской области; - установление границ зон планируемого размещения объектов социально-культурного и коммунально-бытового назначения, иных объектов капитального строительства с выделением территорий размещения объектов федерального и регионального значения;


	- установление границ земельных участков, на которых размещены конструктивные элементы автомобильной дороги, дорожные сооружения и на которых расположены объекты дорожного сервиса; - выделения элементов планировочной структуры, установление границ зон планируемого к реконструкции автомобильной дороги общего пользования регионального значения, границ зон планируемого размещения объектов дорожного сервиса.
8. Состав и содержание проекта планировки	1. Проект планировки территории. Основная часть: Положение о размещении линейного объекта, о размещении объектов капитального строительства регионального значения: а) сведения об основных положениях генерального плана развития поселений, в границах которых проходит автомобильная дорога; б) технические параметры проектируемого мостового перехода и автомобильной дороги общего пользования: габарит, схема, класс, категория, число полос движения; в) сведения о размещении линейного объекта на осваиваемой территории; Основная часть проекта планировки территории. Графическая часть: Чертежи планировки территории, в масштабах М 1:2000 - М 1:25000 выполненные в соответствии с требованиями законодательства и содержащие: а) красные линии и границы зон размещения проектируемой автомобильной дороги общего пользования регионального значения и придорожных полос; б) линии, обозначающие дороги, улицы, проезды, линии связи, объекты инженерной и транспортной инфраструктур, проходы к водным объектам общего пользования и их береговым полосам; в) границы зон планируемого размещения объектов социально-культурного и коммунально-бытового назначения, иных объектов капитального строительства, необходимых для содержания автомобильной дороги регионального значения; г) границы зон планируемого размещения объектов федерального значения, объектов регионального значения, объектов местного значения; 2. Проект планировки территории. Материалы по обоснованию проекта планировки: Материалы по обоснованию проекта планировки территории. Пояснительная записка, содержащая сведения и состоящая из следующих разделов: 1. Определение параметров планируемого строительства систем транспортного обслуживания и инженерно-технического обеспечения, необходимых для развития территории: - обоснование существующей и (или) прогнозируемой интенсивности движения транспортных средств по проектируемой автомобильной дороге общего пользования регионального значения, искусственных сооружений на ней; - обоснование категории, числа полос движения и другие параметры автомобильной дороги и искусственных сооружений на ней; 2. Мероприятий по защите территорий от чрезвычайных ситуаций природного и техногенного характера; 3. Иные вопросы: - анализ существующего положения территории; - сведения об установленных границах территорий объектов культурного наследия, границах зон охраны объектов культурного наследия (при необходимости);

	земельных участков, на которых расположены линейные объекты; 4) границы формируемых земельных участков, планируемых для предоставления физическим и юридическим лицам для строительства; 5) границы земельных участков, предназначенных для размещения объектов капитального строительства федерального, регионального или местного значения; 6) границы территорий объектов культурного наследия; 7) границы зон с особыми условиями использования территорий; 8) границы зон действия публичных сервитут.
ЭТАПЫ ВЫПОЛНЕНИЯ РАБОТЫ И ПОРЯДОК СДАЧИ МАТЕРИАЛОВ	
11. Этапы выполнения работы	Работу выполнить в три этапа: 1 этап: Сбор исходных данных не указанных п.3 данного задания и материалов по обоснованию проекта планировки; II этап: Подготовка основной части (утверждаемая) проекта планировки III этап: Подготовка проекта межевания, подготовка градостроительных планов земельных участков. - Внесение сведений об утвержденном проекте межевания территории в государственный кадастр недвижимости
12. Формы представления материалов проекта планировки территории, требования к оформлению комплектации и передаче материалов Заказчику.	Проект планировки и межевания для проведения согласований изготавливается в 4 -х экземплярах с графическими материалами в М 1:2000- М 1:25 000; Промежуточные материалы проекта предоставляются Заказчику в электронном виде (на CD дисках – 2 экз). После утверждения проекта с обосновывающими материалами (в полном объеме) выпускается: - на бумажном носителе в 4 -х экземплярах; - электронная версия проекта передается Заказчику в 4-х экземплярах на отдельном CD диске. - Форматы файлов на CD диске: текстовая часть - *.doc, xls; - графическая часть pdf - 1-экз в формате ГИС карта Панорама в системе координат МСК-38
13. Перечень согласующих организаций	Проект планировки и проект межевания в составе, предусмотренном п.п.12-15 Технического задания, согласовывают: - ОГКУ «Дирекция автодорог»; - Служба архитектуры Иркутской области, - Агентство лесного хозяйства Иркутской области, - МО «Жигаловский район». Перечень согласующих организаций уточняется по результатам выполнения 1-4-го этапа; При необходимости, по дополнительному запросу согласующих организаций, материалы по обоснованию проекта планировки могут быть им направлены и подлежат возврату заказчику.
14. Утверждение проекта планировки	Утверждение проекта планировки территории производится в соответствии с Градостроительным кодексом Российской Федерации.
15. Срок окончания разработки проекта	В соответствии с календарным планом выполнения работ.


Начальник
отдела ППД


Е.А. Посмитный


	- сведения об установленных границах санитарно-защитных зон, водоохранных зон и других зон с особым режимом использования; - сведения о состоянии и использовании объектов капитального строительства, сведения об имущественных отношениях по указанным объектам; - сведения о состоянии и планируемом развитии транспортной инфраструктуры, транспортного обслуживания территории в районе размещения линейного объекта; - сведения о состоянии и планируемом развитии инженерной инфраструктуры и инженерного обеспечения территории, о наличии резервных мощностей объектов инженерной инфраструктуры; Графические материалы: - Схема расположения элемента планировочной структуры, М 1:2000; М 1:10 000 или М 1:25000; - Схема использования территории в период подготовки проекта планировки территории (опорный план), М 1:2000 или М 1:5000; - Схема движения транспорта, М 1:2000 или М 1:5000; - Схема границ территорий объектов культурного наследия, М 1:2000 или М 1:5000 (при необходимости); - Схему размещения автомобильной дороги общего пользования регионального значения с расположением мест транспортных развязок и пересечений, мест предполагаемого размещения объектов дорожного сервиса, иных зданий и сооружений, необходимых для содержания дороги регионального значения; - Схема границ зон с особыми условиями использования территории, М 1:2000 или М 1:5000; - Схема размещения инженерных сетей и сооружений, М 1:2000 или М 1:5000; - Схему вертикальной планировки и инженерной подготовки территории, М 1:2000 или М 1:5000; - Иные материалы в графической форме для обоснования положений о планировке территории.
СОСТАВ МАТЕРИАЛОВ ПРОЕКТА МЕЖЕВАНИЯ ТЕРРИТОРИИ	
9. Цель разработки проекта межевания.	Для застроенных территорий: -установление границ застроенных земельных участков и границ незастроенных земельных участков; Для подлежащих застройке территорий: -установление границ незастроенных земельных участков, планируемых для предоставления физическим и юридическим лицам для строительства, а также границ земельных участков, предназначенных для размещения объектов капитального строительства федерального, регионального или местного значения.
10. Состав и содержание проекта межевания	«Проект межевания территорий» Текстовые материалы включает предложения по проектному межеванию территории: установлению границ земельных участков существующих землепользований, линейных объектов инфраструктуры, земель общего пользования, установлению ограничений и обременений использования земельных участков, предложения по изъятию и резервированию земель. Проект межевания территории включает в себя чертежи межевания территории, на которых отображаются: 1) красные линии, утвержденные в составе проекта планировки территории; 2) линии отступа от красных линий в целях определения места допустимого размещения зданий, строений, сооружений; 3) границы застроенных земельных участков, в том числе границы

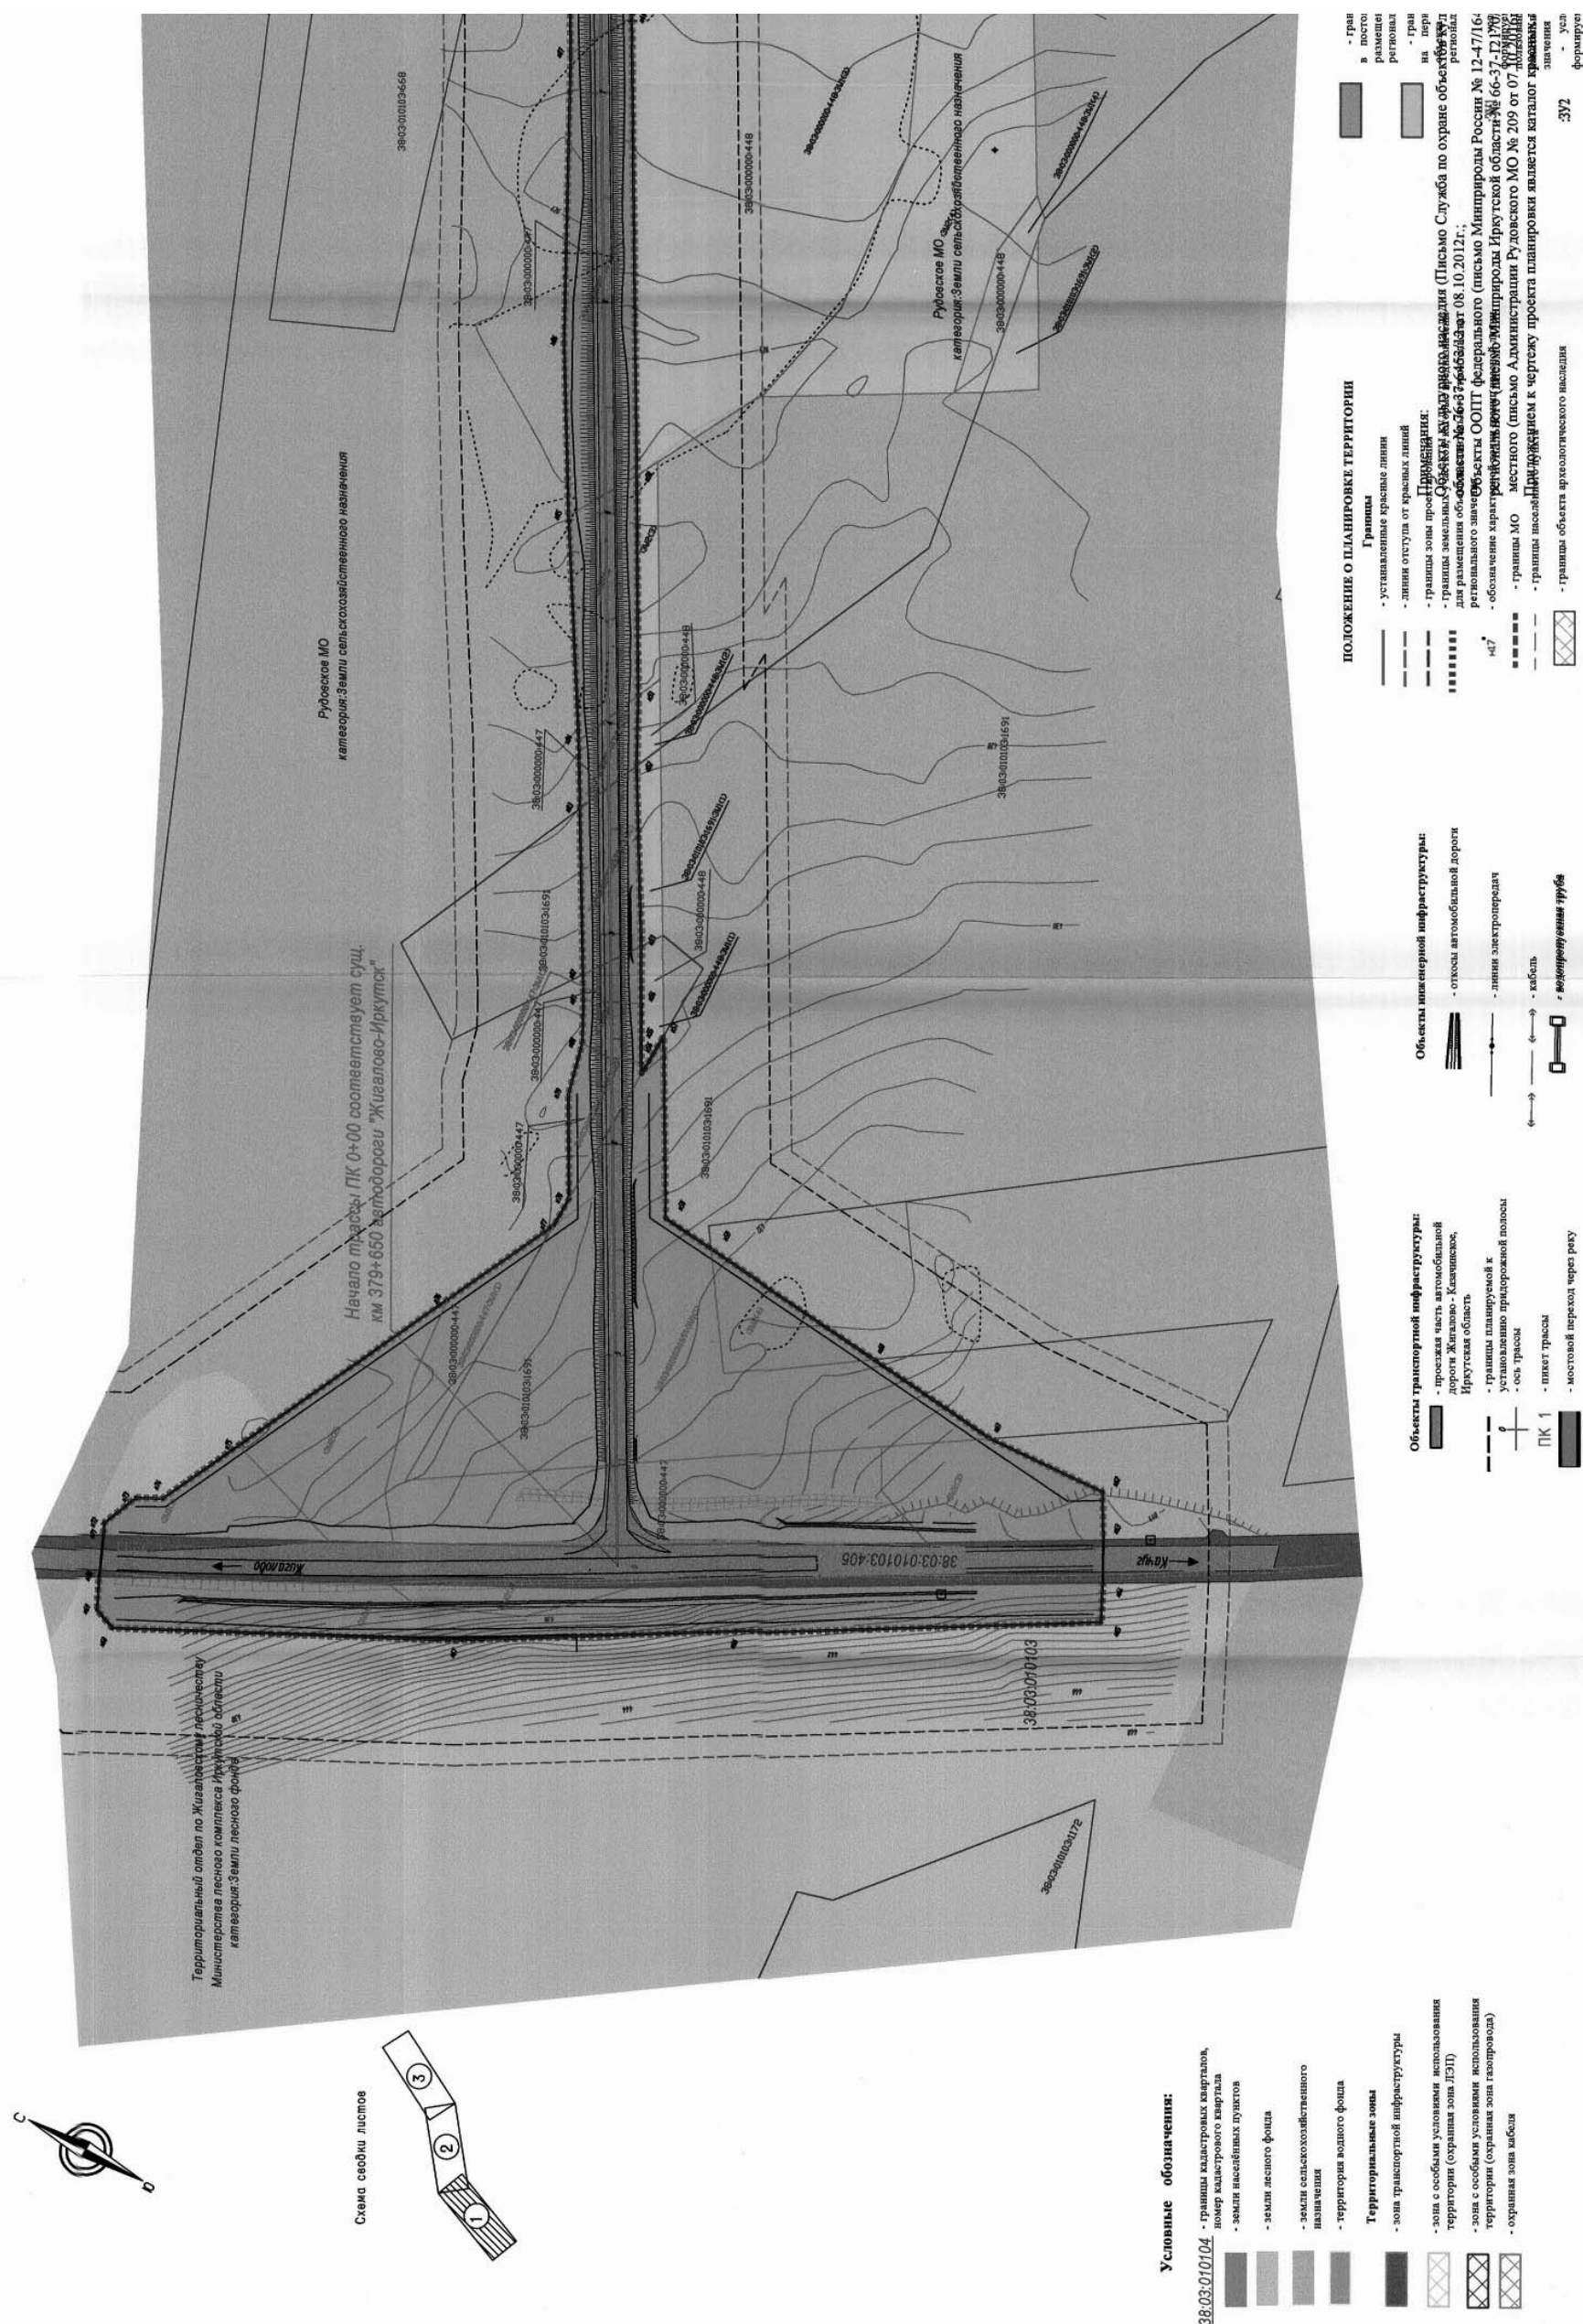


Инд. № погн	Погн и гаша	Взам инд. №

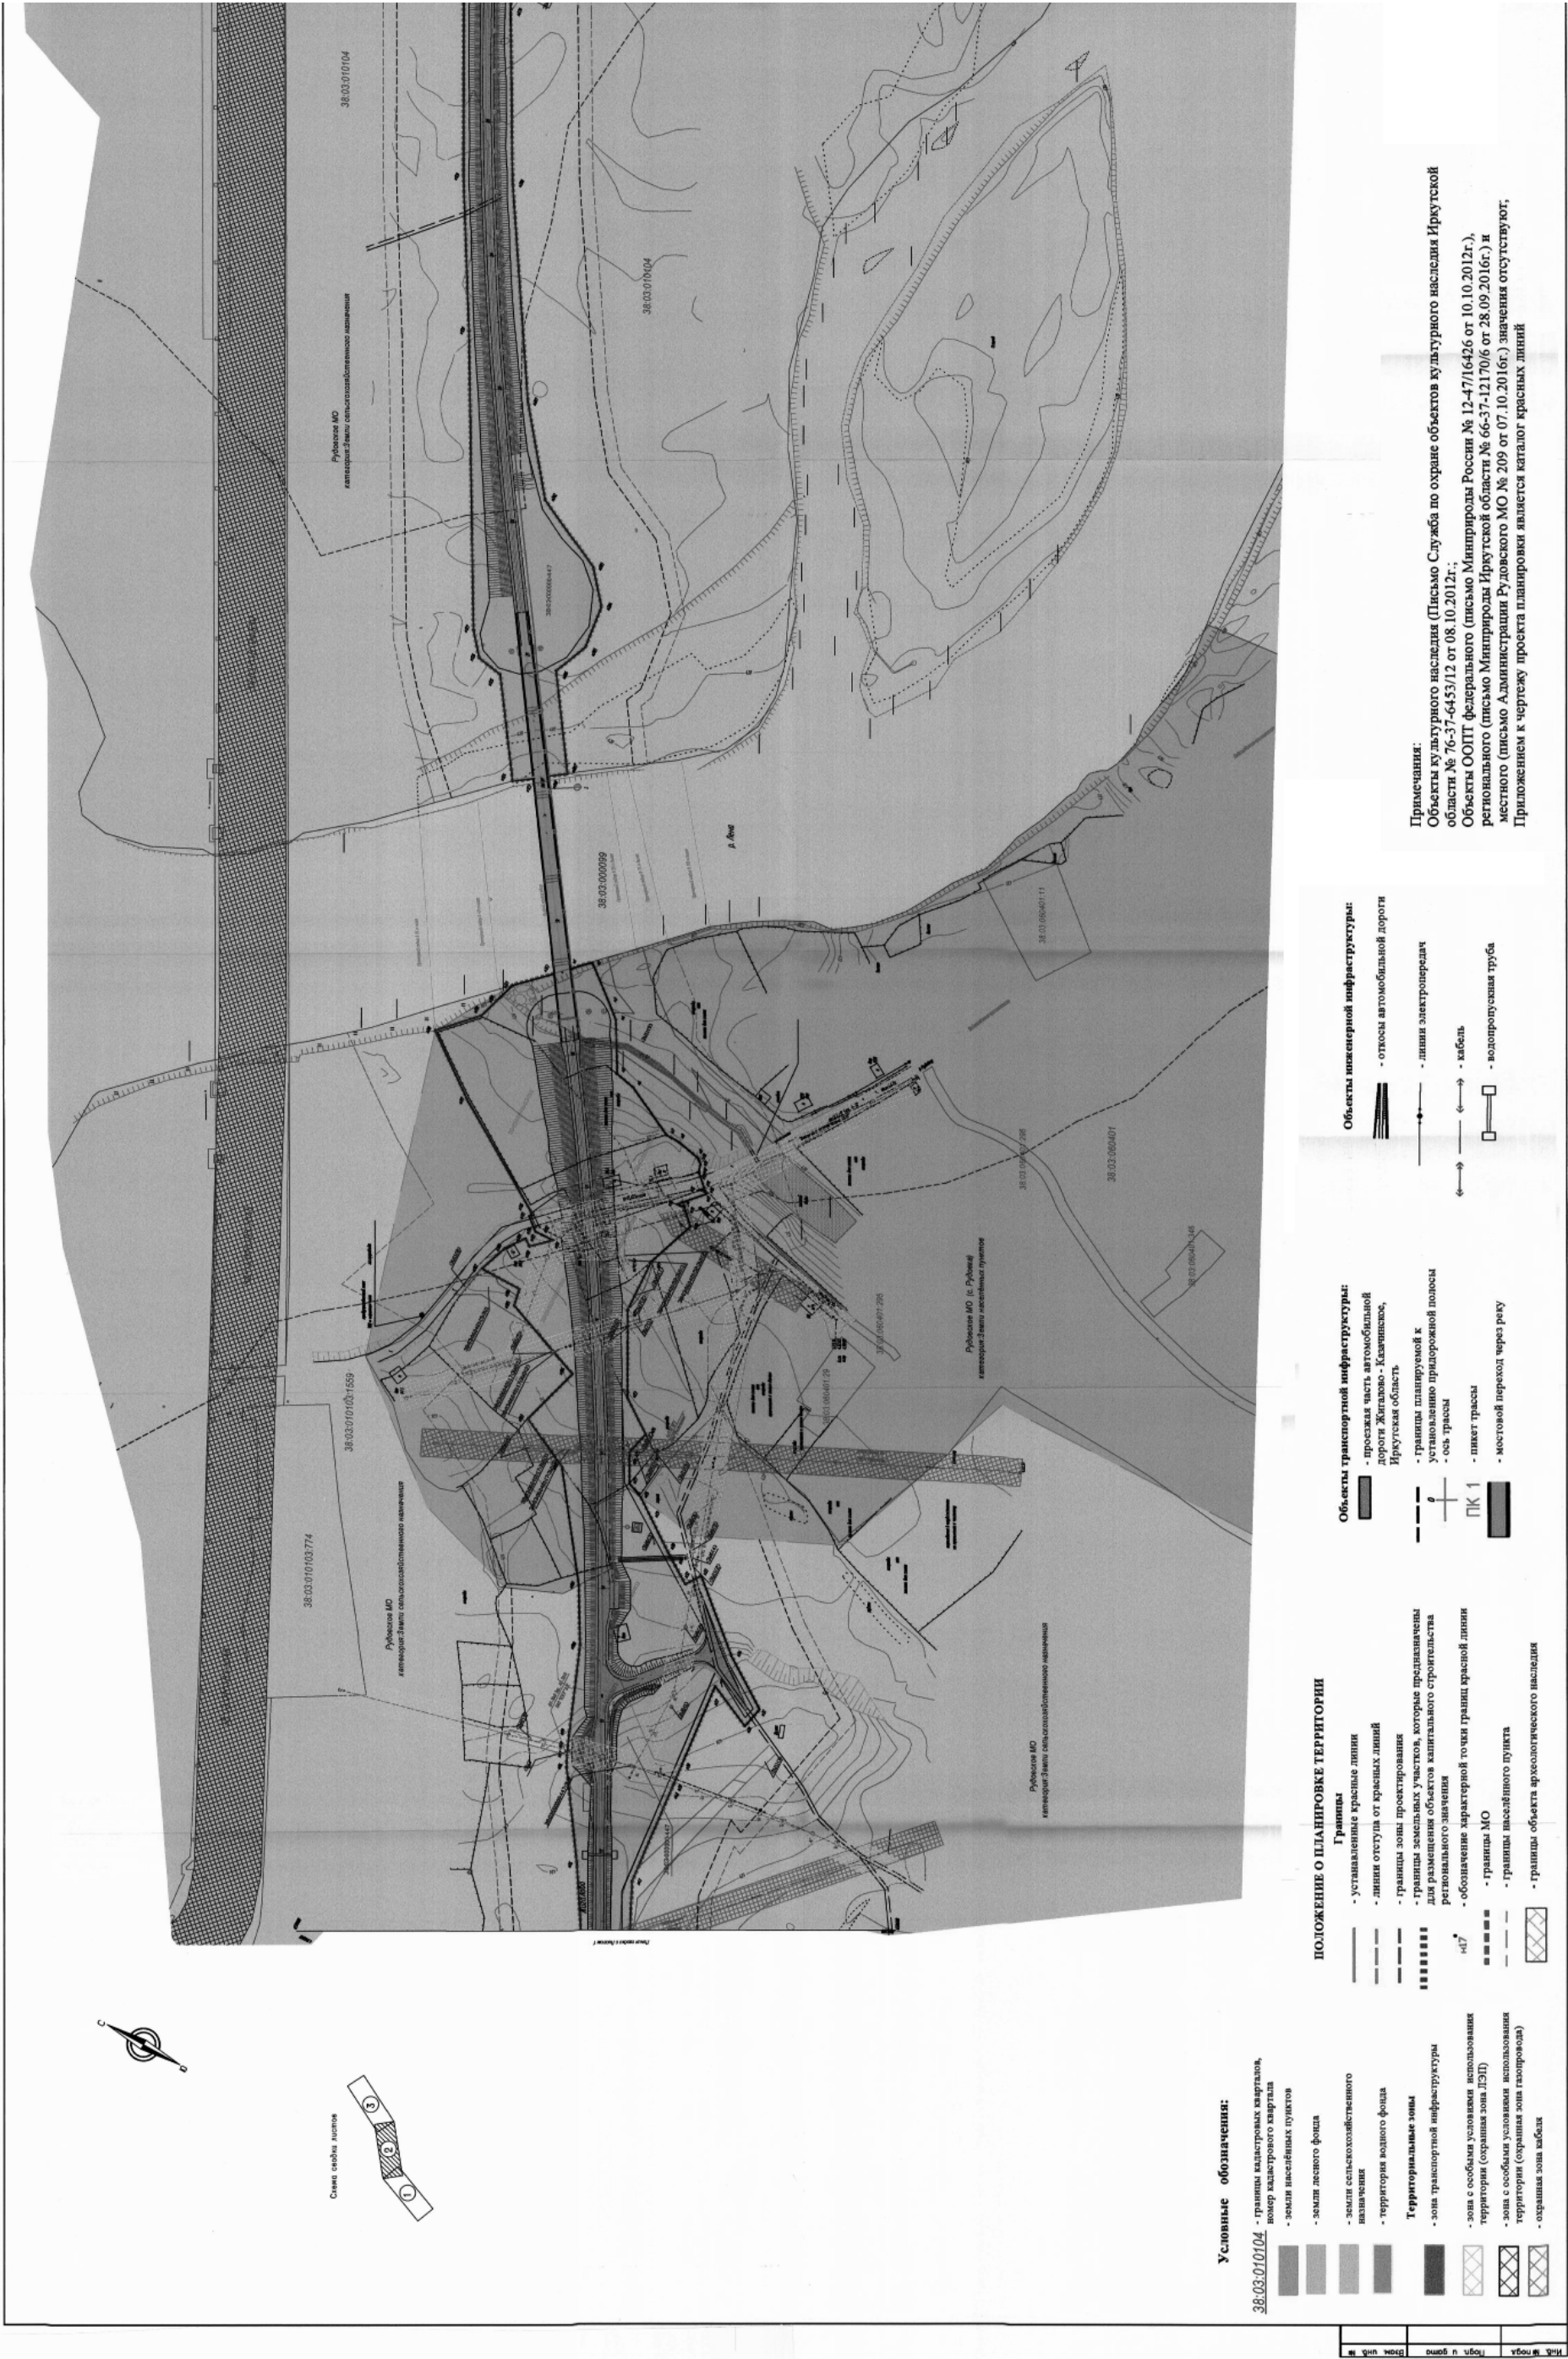


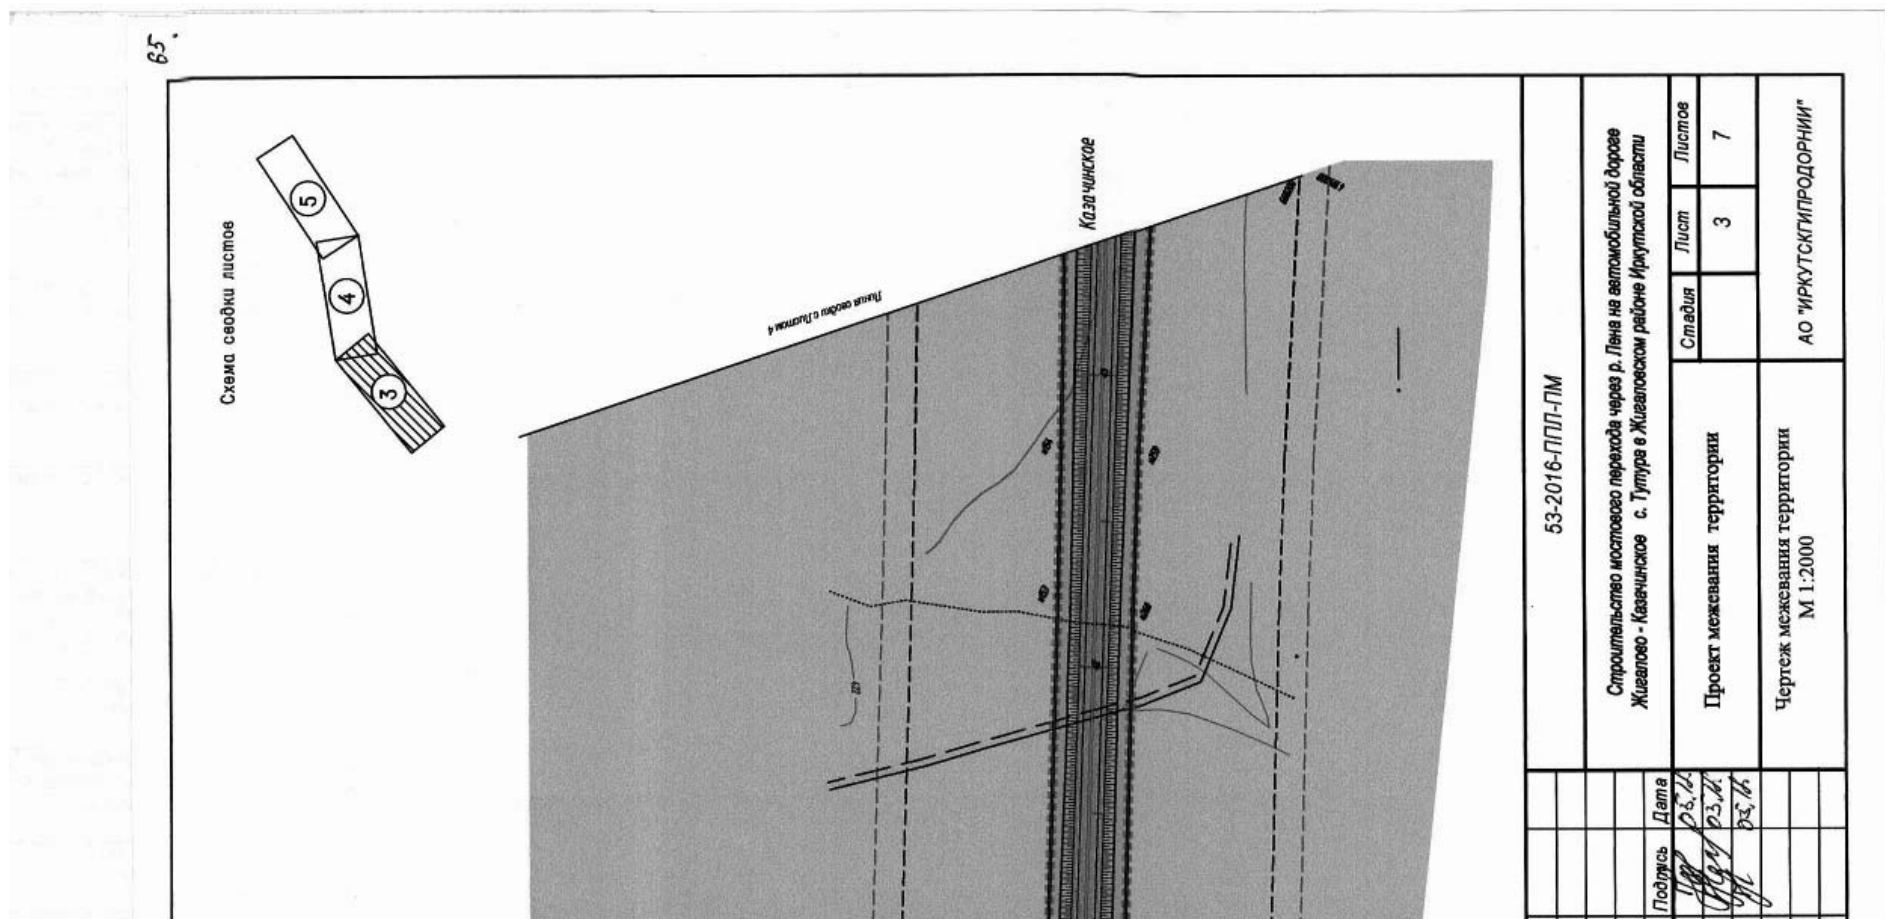

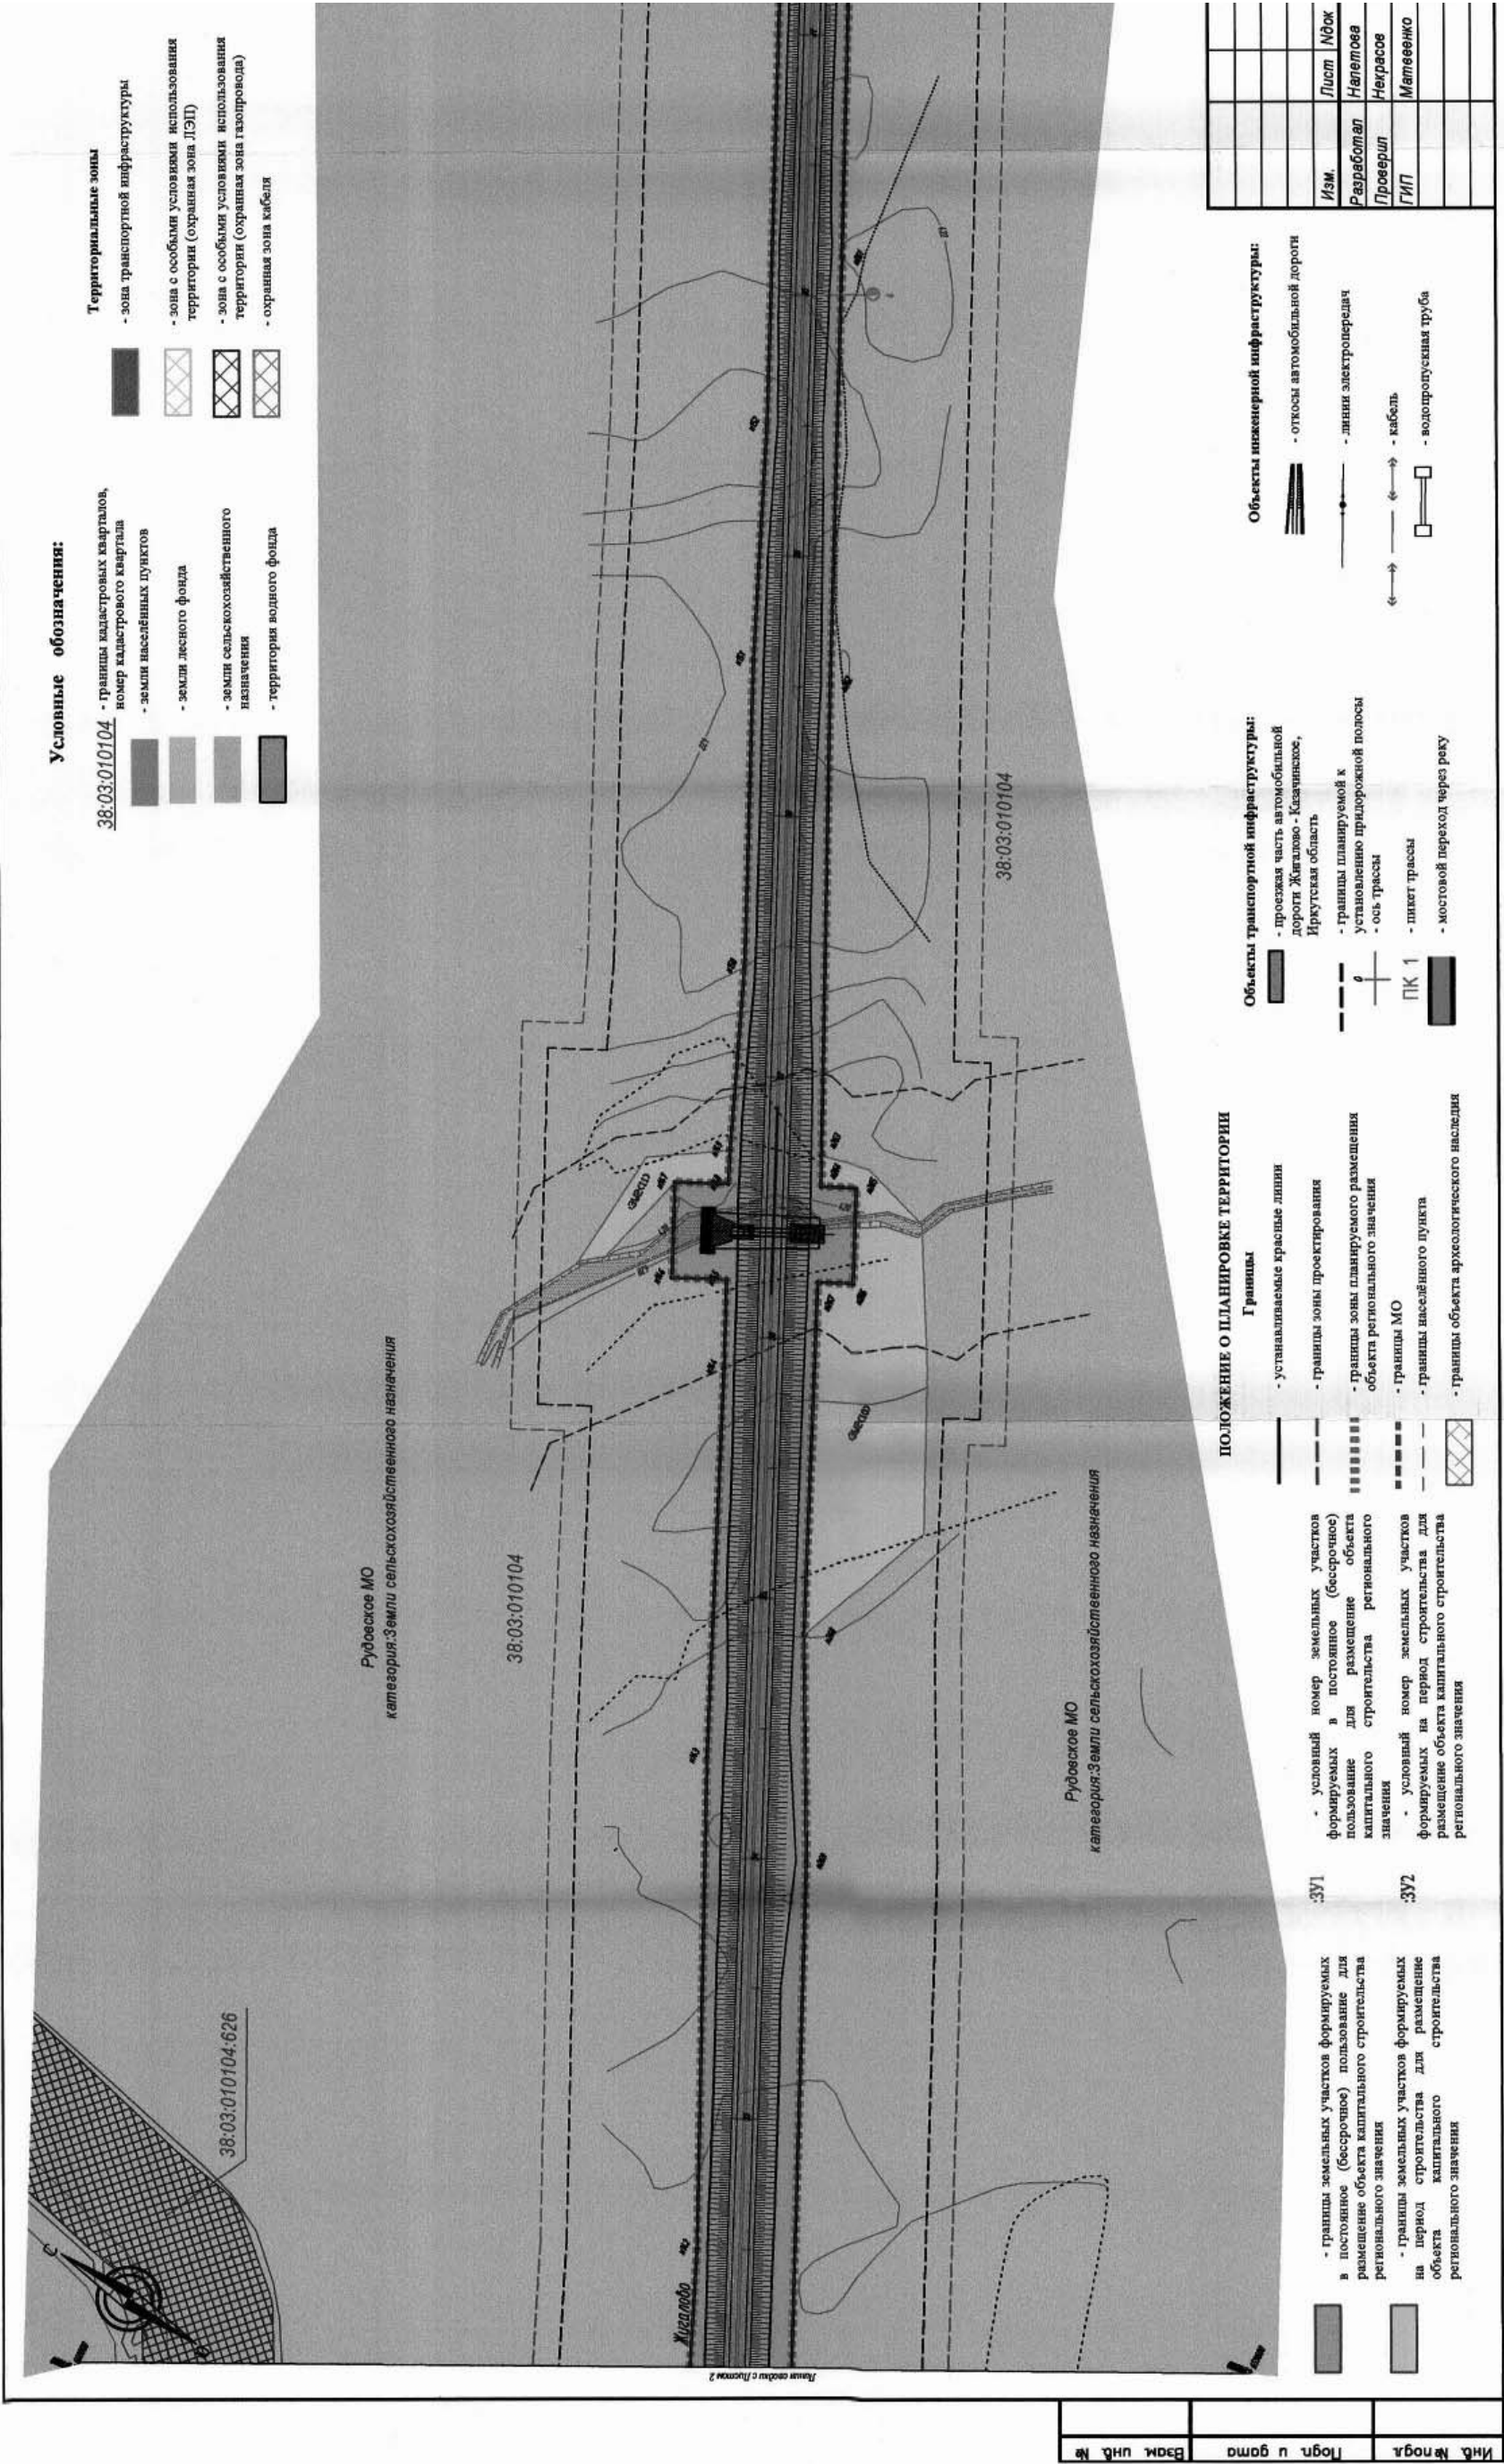

66.

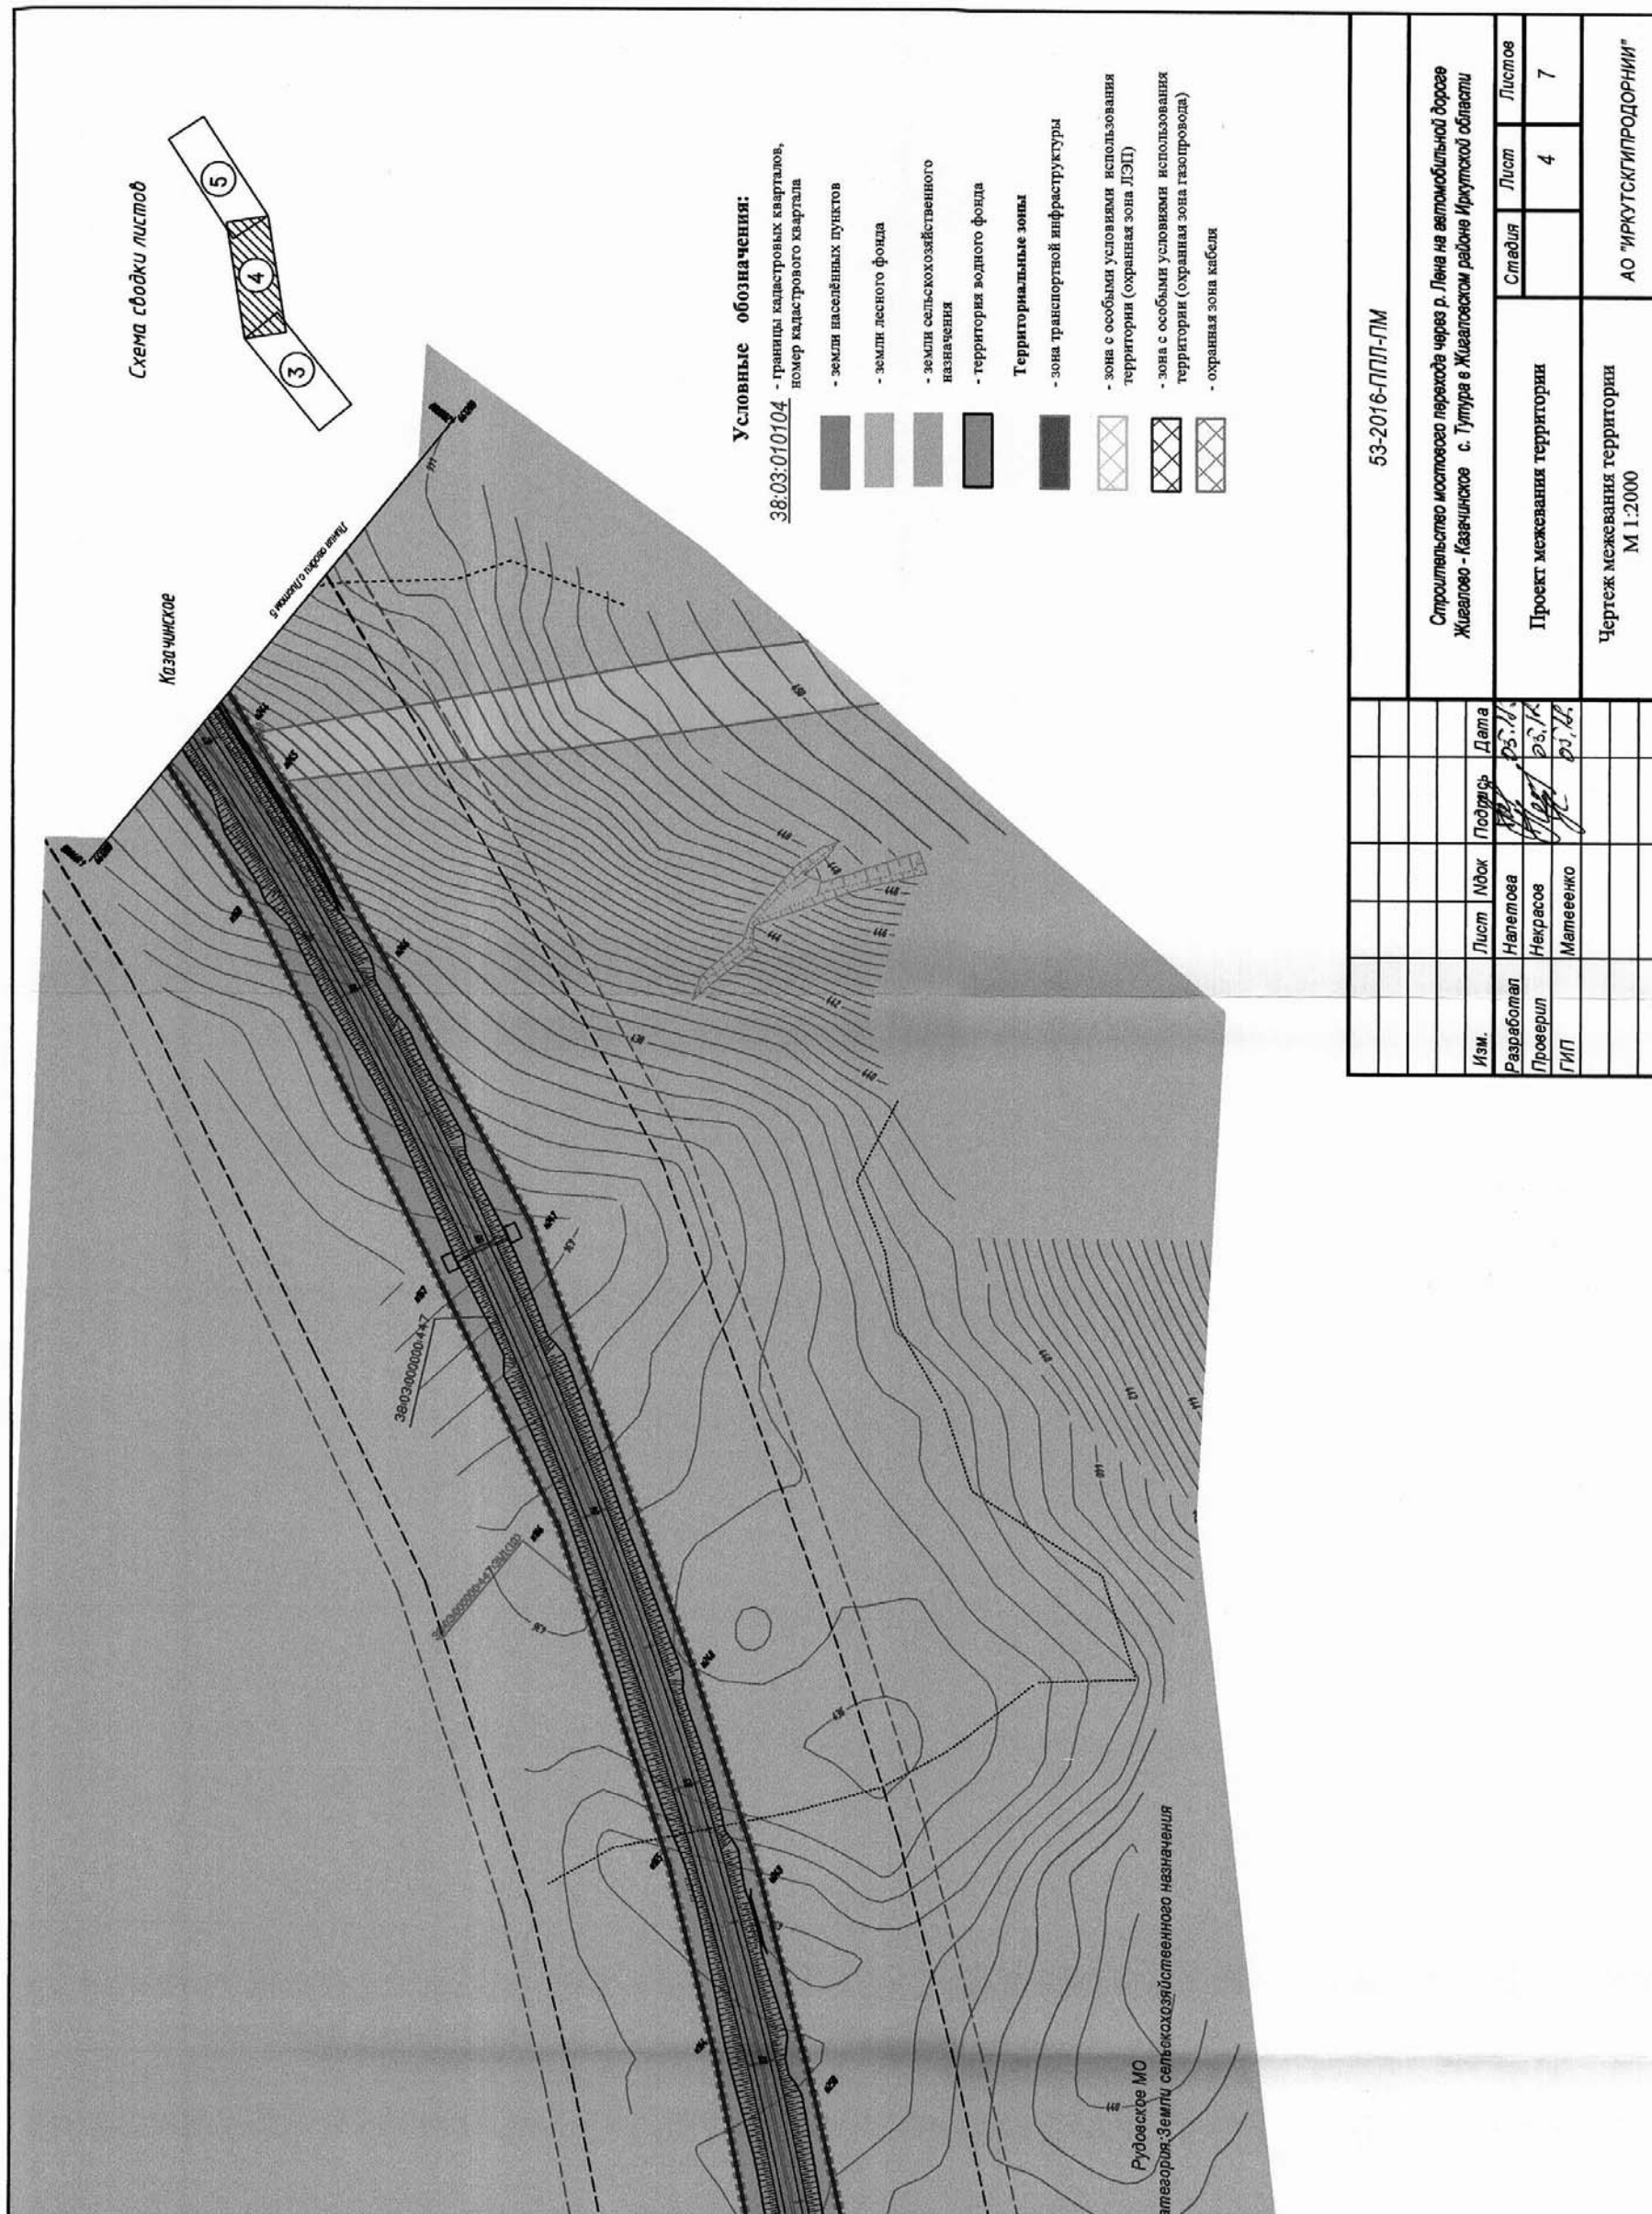

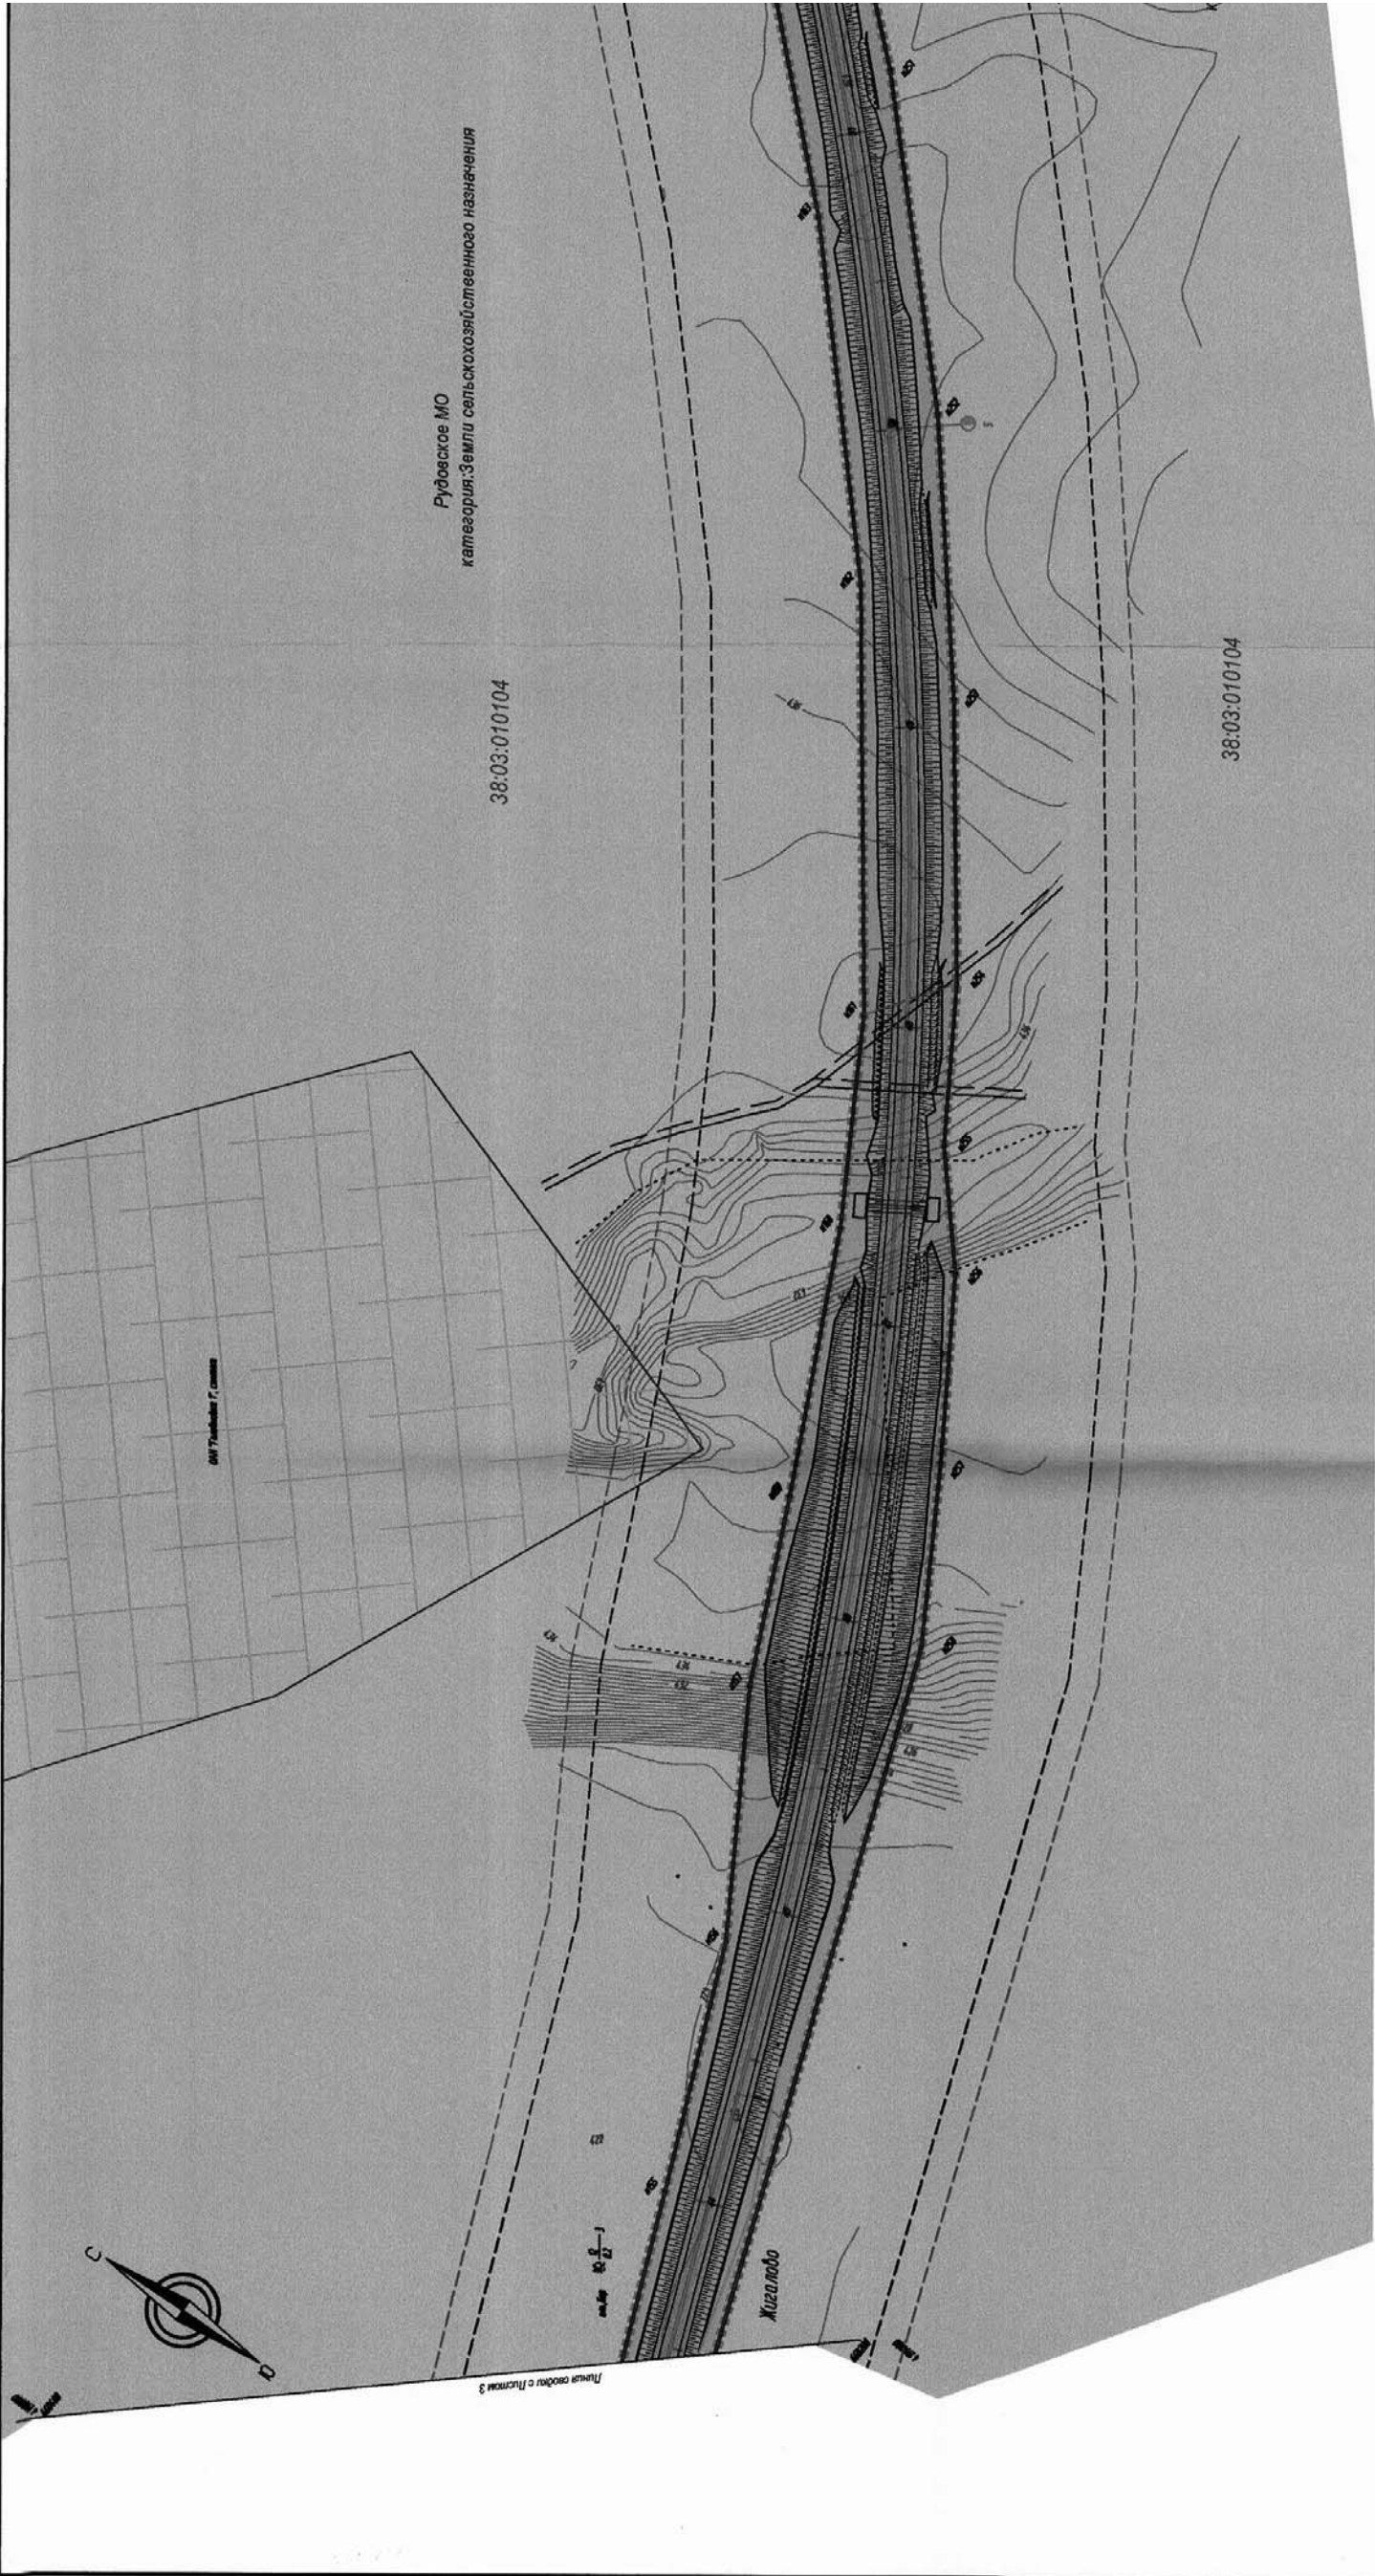

ПОЛОЖЕНИЕ О ПЛАНИРОВКЕ ТЕРРИТОРИИ

Границы

- границы земельных участков, формируемых в постоянное (бессрочное) пользование для размещения объекта регионального значения
- границы земельных участков, формируемых на период строительства для размещения объекта регионального значения
- границы зоны планируемого размещения объекта регионального значения
- границы объекта регионального значения
- границы населенного пункта
- границы объекта археологического наследия

Объекты транспортной инфраструктуры:

- проезжая часть автомобильной дороги Жигалово - Казанское, Иркутская область
- границы планируемой к установлению придорожной полосы
- ось трассы
- пикет трассы
- мостовой переход через реку

Объекты инженерной инфраструктуры:


- откосы автомобильной дороги
- линии электропередач
- кабель
- водопропускная труба

371

372

Инд. № подл.	Логн. и пароль	Взам. инд. №

62.

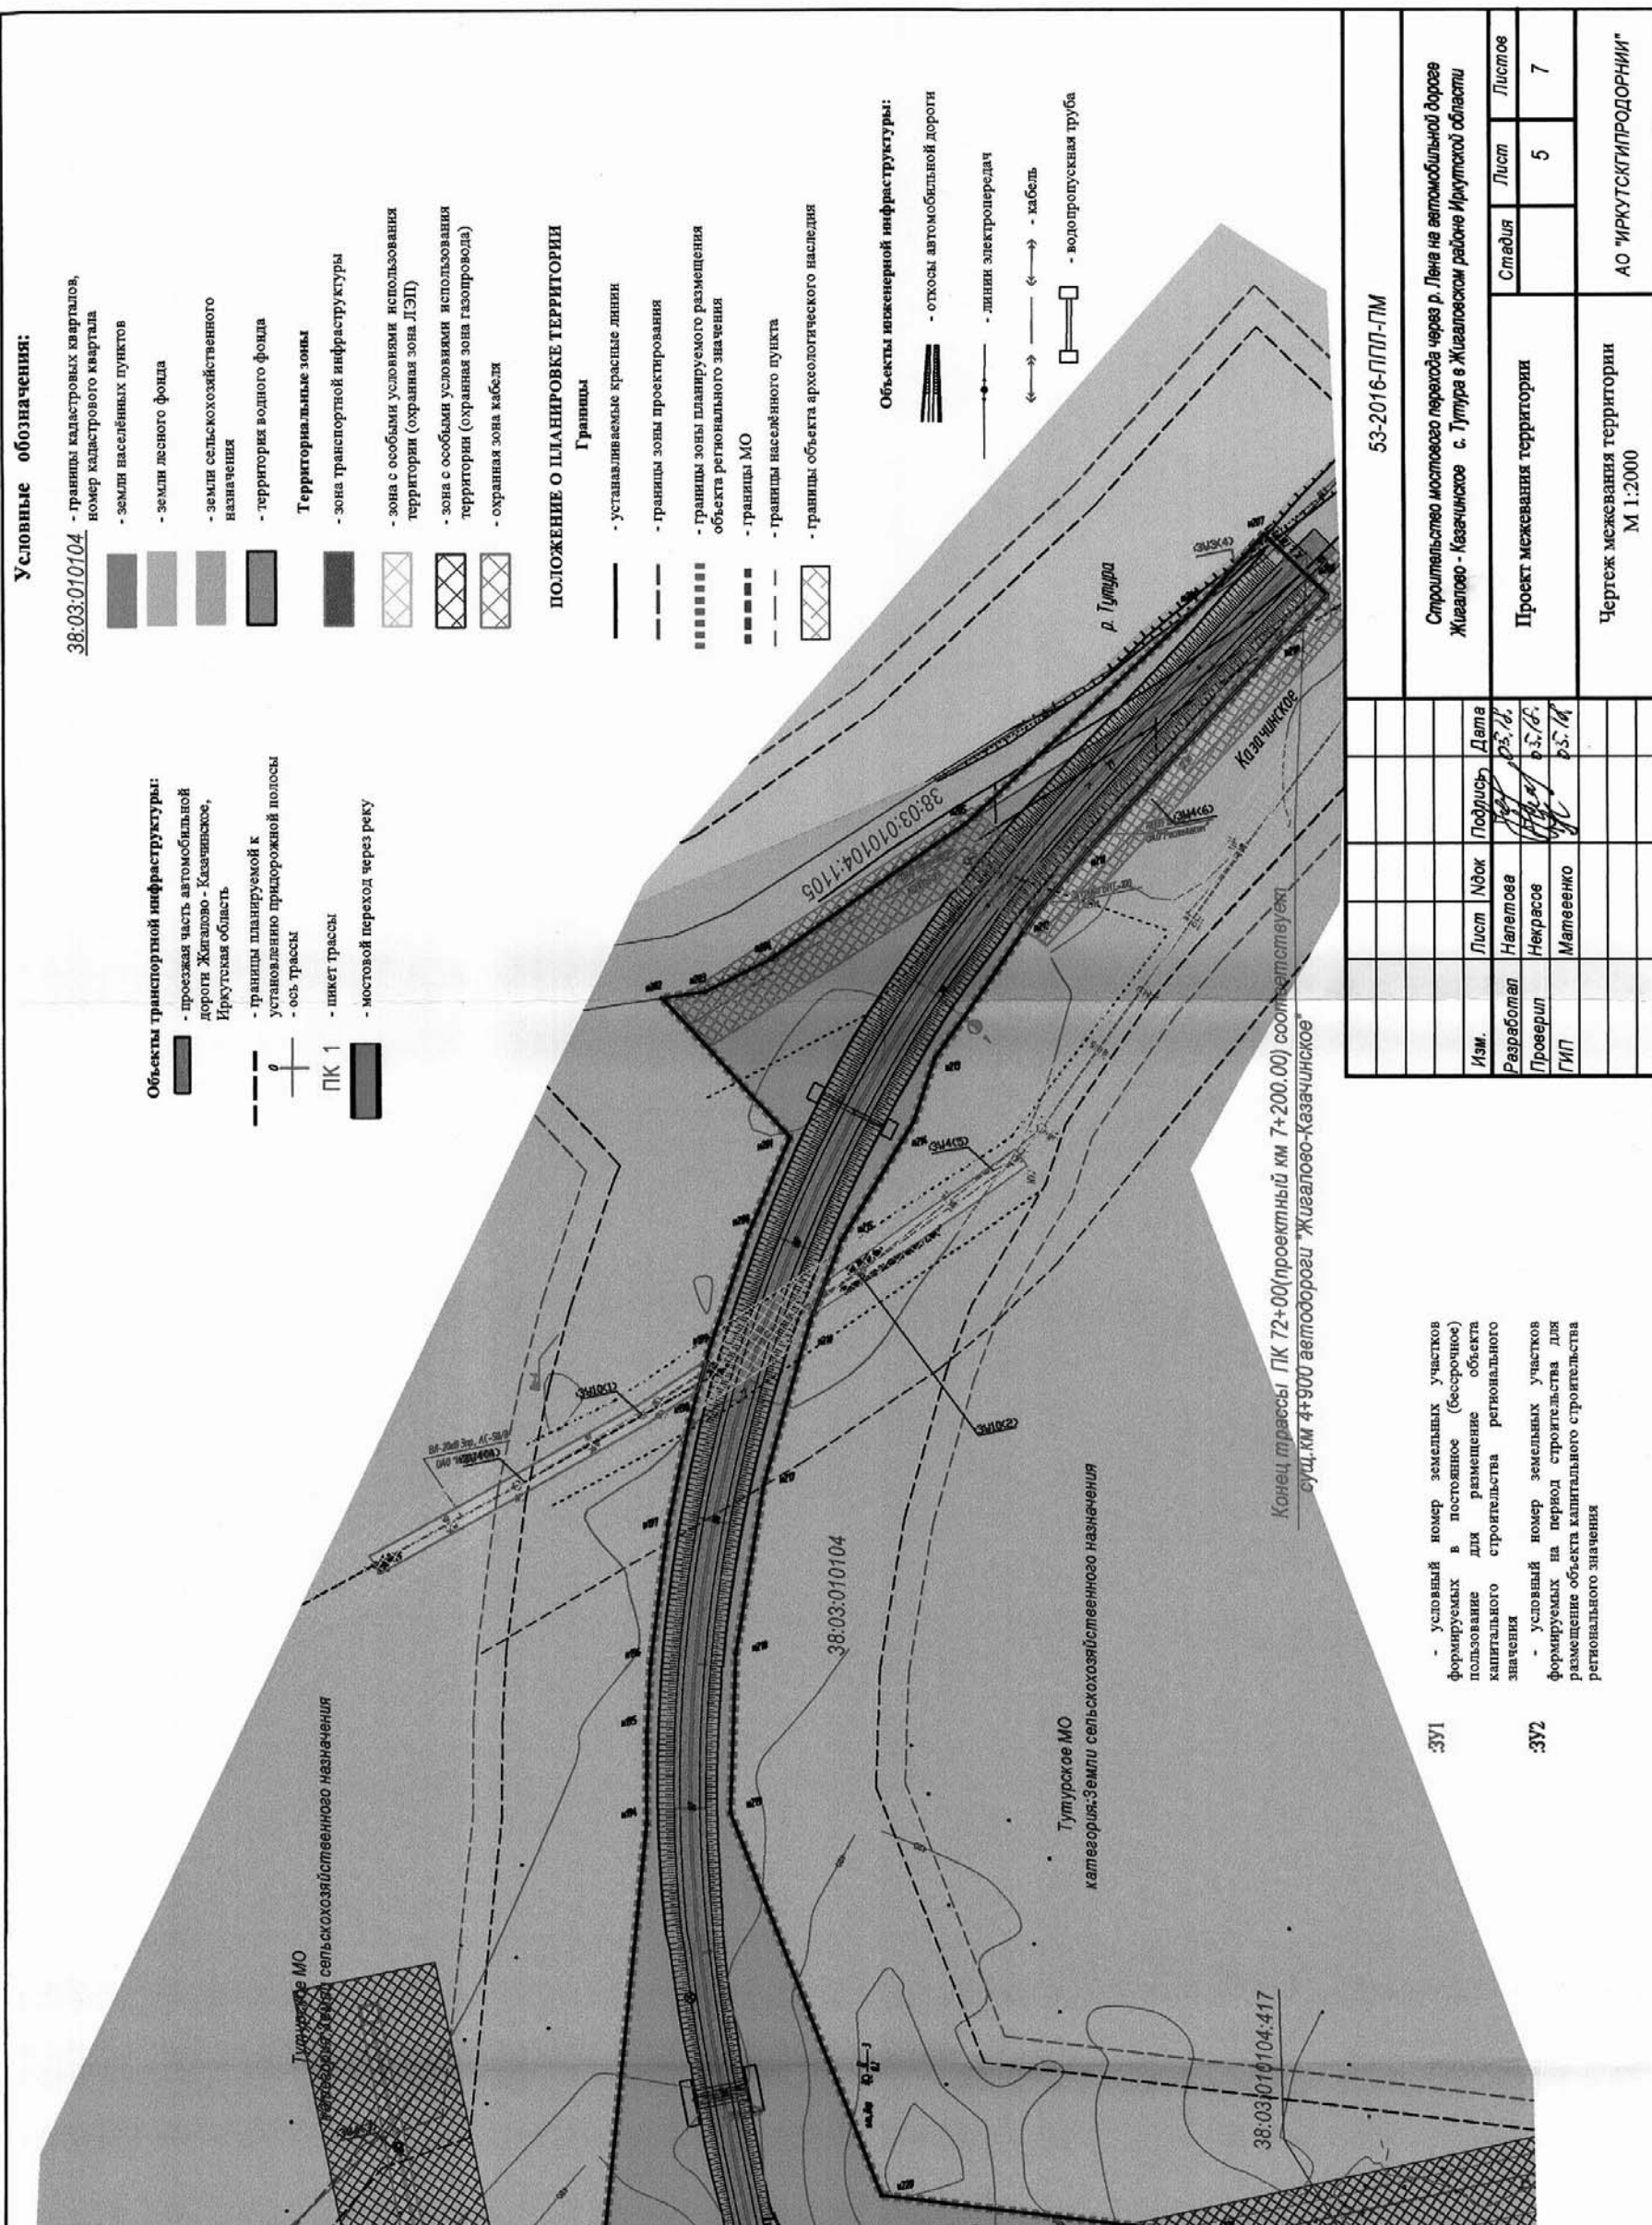


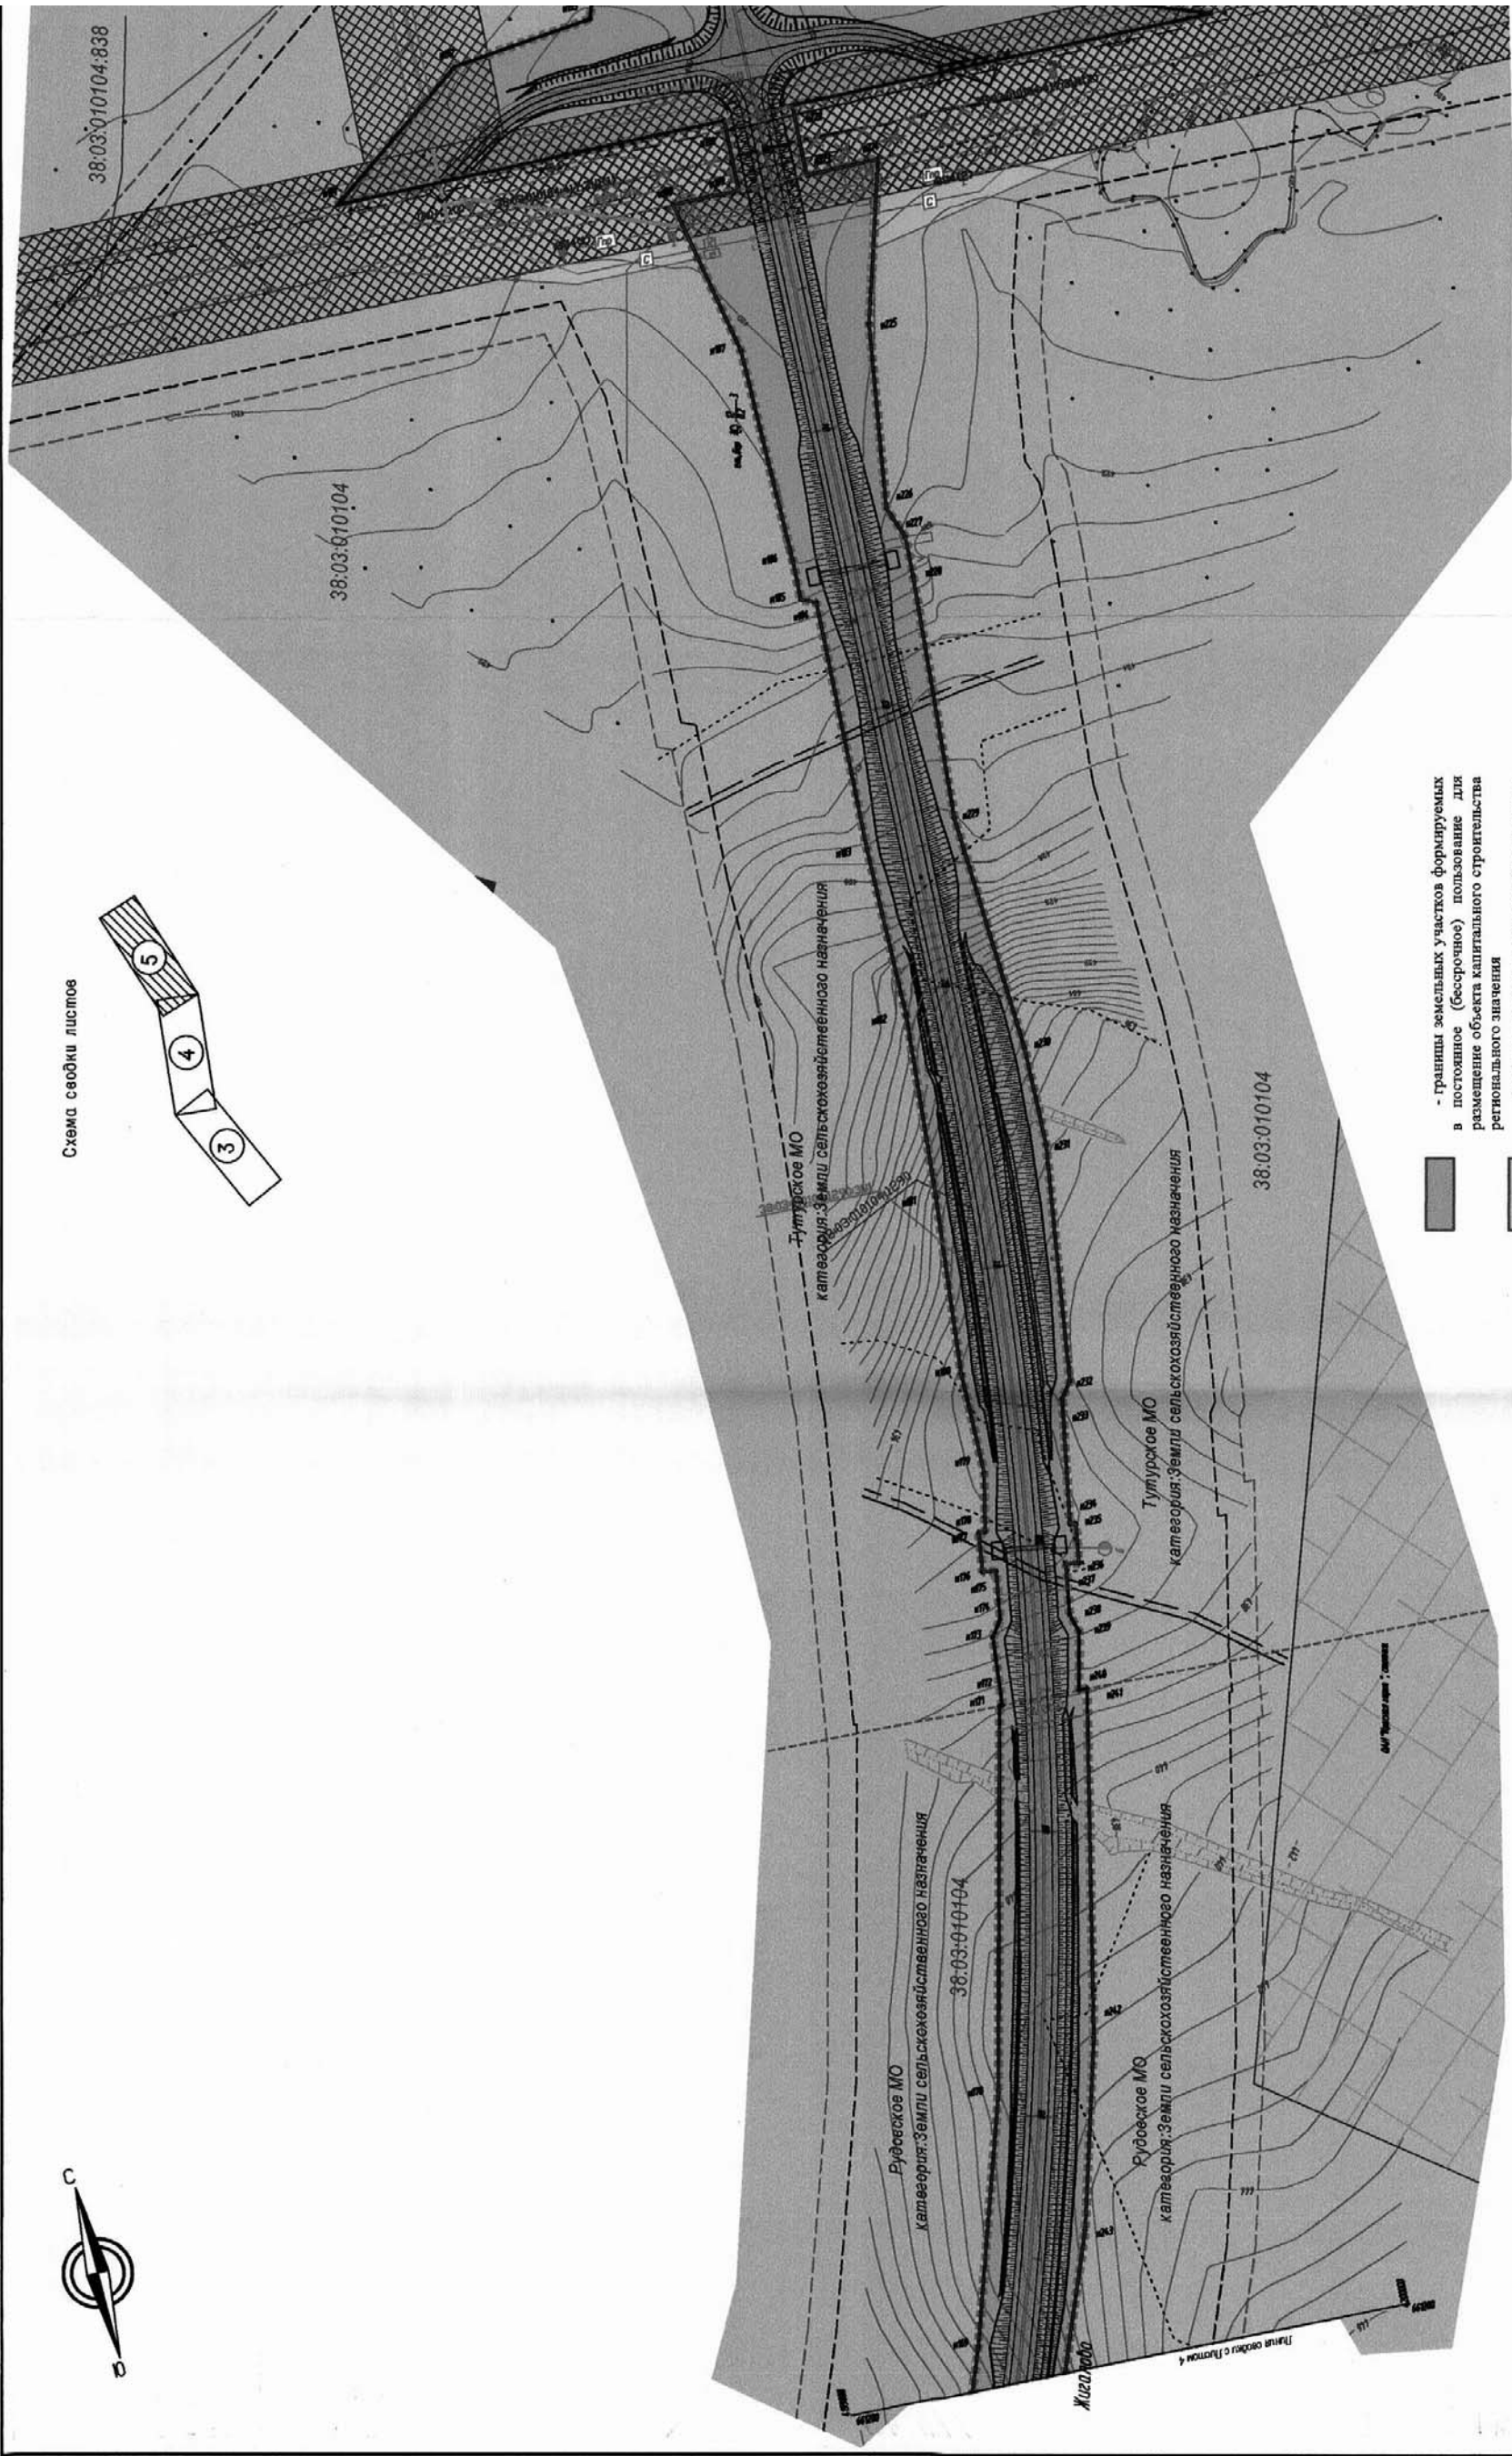


Схема сводки листов

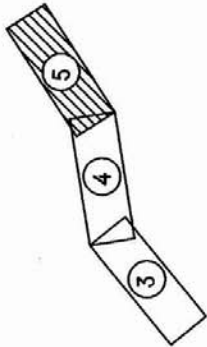

- границы земельных участков формируемых в постоянное (бессрочное) пользование для размещения объекта капитального строительства регионального значения
- границы земельных участков формируемых на период строительства для размещения объекта капитального строительства регионального значения

Инв. № подл.	Листы и дата	Взам. инв. №

68

Условные обозначения:

38.03.010104 - границы кадастровых кварталов, номер кадастрового квартала
- земли населённых пунктов

- земли лесного фонда
- земли сельскохозяйственного назначения
- территория водного фонда

Территориальные зоны

- зона транспортной инфраструктуры
- зона с особыми условиями использования территории (охранная зона ЛЭП)
- зона с особыми условиями использования территории (охранная зона газопровода)
- охранная зона кабеля

Положение о планировке территории

Границы
- установленные красные линии
- линии отступа от красных линий
- границы зоны проектирования
- границы земельных участков, которые предназначены для размещения объектов капитального строительства регионального значения
- обозначение характерной точки грани красной линии
- границы МО
- границы населённого пункта
- границы объекта археологического наследия

Объекты транспортной инфраструктуры:

- проезжая часть автомобильной дороги Жигалово - Казачинское, Иркутская область
- границы планируемой к установлению придорожной полосы
- ось трассы
- пикет трассы
- мостовой переход через реку

Объекты инженерной инфраструктуры:

- откосы автомобильной дороги
- линии электропередач
- кабель
- водопропускная труба


- границы земельных участков формируемых в постоянное (бессрочное) пользование для размещения объекта капитального строительства регионального значения

- границы земельных участков формируемых на период строительства для размещения объекта капитального строительства регионального значения


- условный номер земельных участков формируемых в постоянное (бессрочное) пользование для размещения объекта капитального строительства регионального значения

- условный номер земельных участков формируемых на период строительства для размещения объекта капитального строительства регионального значения

53-2016-ППП-ПМ									
Строительство мостового перехода через р. Лена на автомобильной дороге Жигалово - Казачинское с. Тура в Жигаловском районе Иркутской области									
Проект межевания территории									
Чертеж межевания территории М 1:2000									
АО "ИРКУТСКИПРОДОРНИИ"									
Изм.	Лист	Идок	Подпись	Дата					
Разработал	Напетова	Н.П.	05.06	05.06					
Проверил	Некрасов	Н.В.	07.06	07.06					
ГИП	Матвеев	М.В.	08.06	08.06					
					Стадия	Лист	Листов		
						6	7		

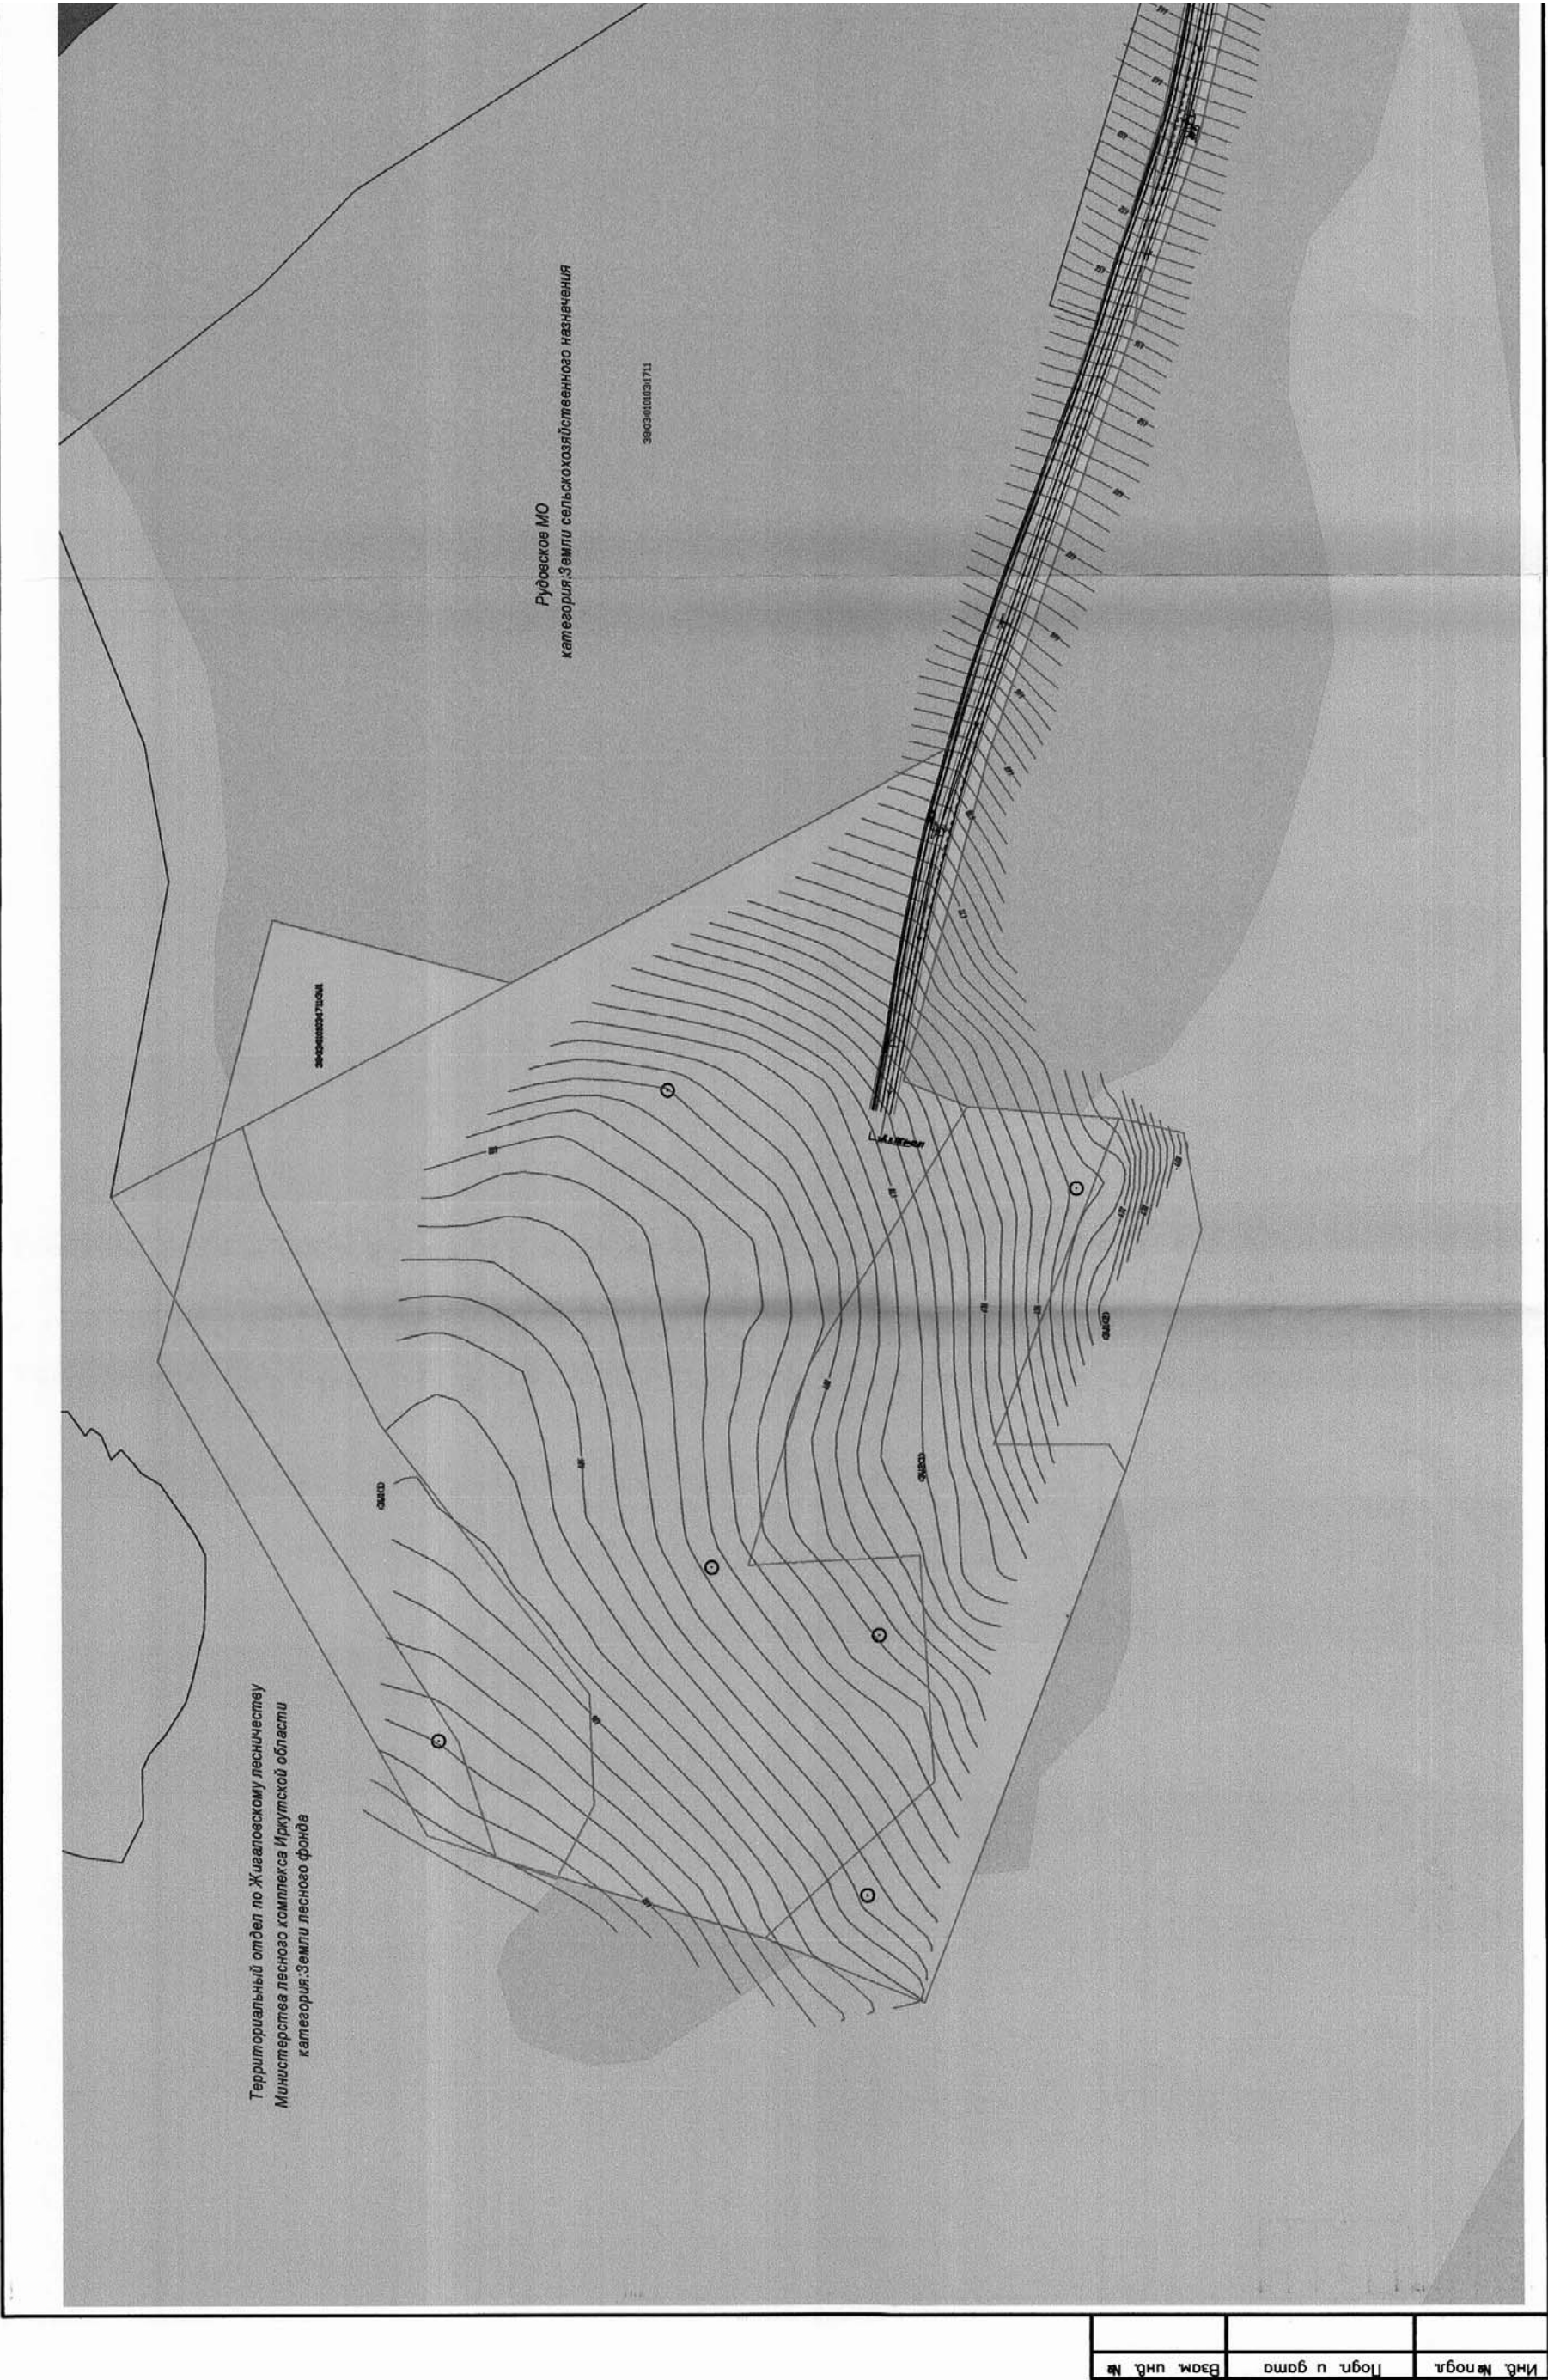

65.

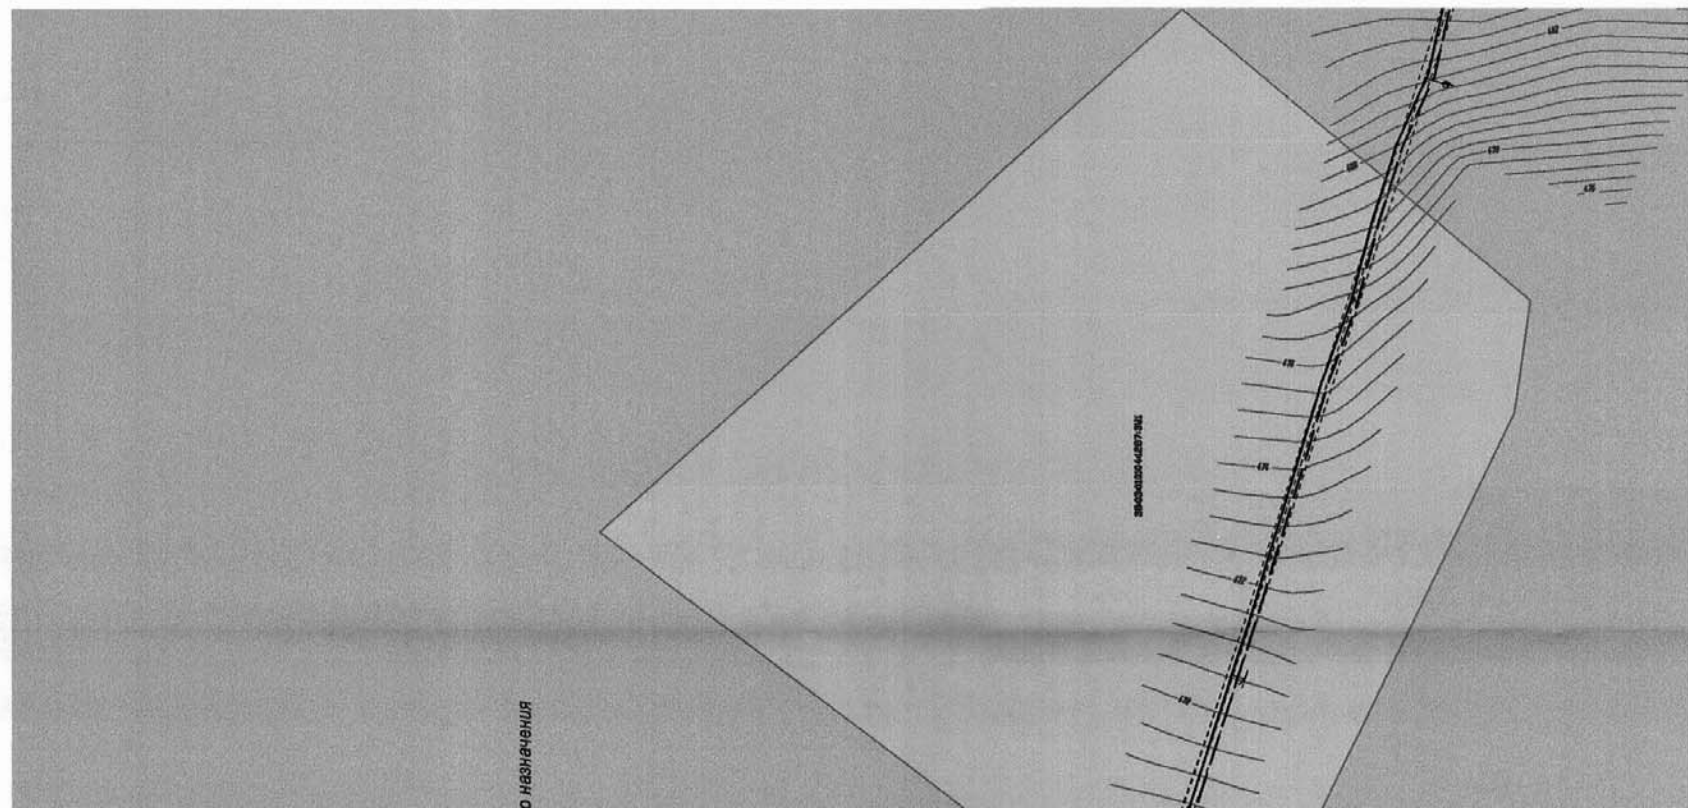


Условные обозначения:

- 38-03:010104 - границы кадастровых кварталов, номер кадастрового квартала
- земли населенных пунктов
- земли лесного фонда
- земли сельскохозяйственного назначения
- территория водного фонда
- Территориальные зоны
- зона транспортной инфраструктуры
- зона с особыми условиями использования территории (охранная зона ЛЭП)
- зона с особыми условиями использования территории (охранная зона газопровода)
- охранный зона кабеля
- Границы
- устанавливаемые красные линии
- линии отступа от красных линий
- границы зоны проектирования
- границы земельных участков, которые предназначены для размещения объектов капитального строительства регионального значения
- обозначение характерной точки границ красной линии
- границы МО
- границы населенного пункта
- границы объекта археологического наследия
- Объекты транспортной инфраструктуры:
- проезжая часть автомобильной дороги Жигалово - Казачинское, Иркутская область
- границы планируемой к установлению придорожной полосы
- ось трассы
- пикет трассы
- мостовой переход через реку
- Объекты инженерной инфраструктуры:
- откосы автомобильной дороги
- линии электропередач
- кабель
- водопропускная труба

- 3371 - условный номер земельных участков формируемых в постоянное (бессрочное) пользование для размещения объекта капитального строительства регионального значения
- 3372 - условный номер земельных участков формируемых на период строительства для размещения объекта капитального строительства регионального значения

53-2016-ППП-ПМ									
Строительство мостового перехода через р. Лена на автомобильной дороге Жигалово - Казачинское с. Тура в Жигаловском районе Иркутской области									
Проект межевания территории									
Чертеж межевания территории М 1:2000									
АО "ИРКУТСКИПРОДОРНИИ"									

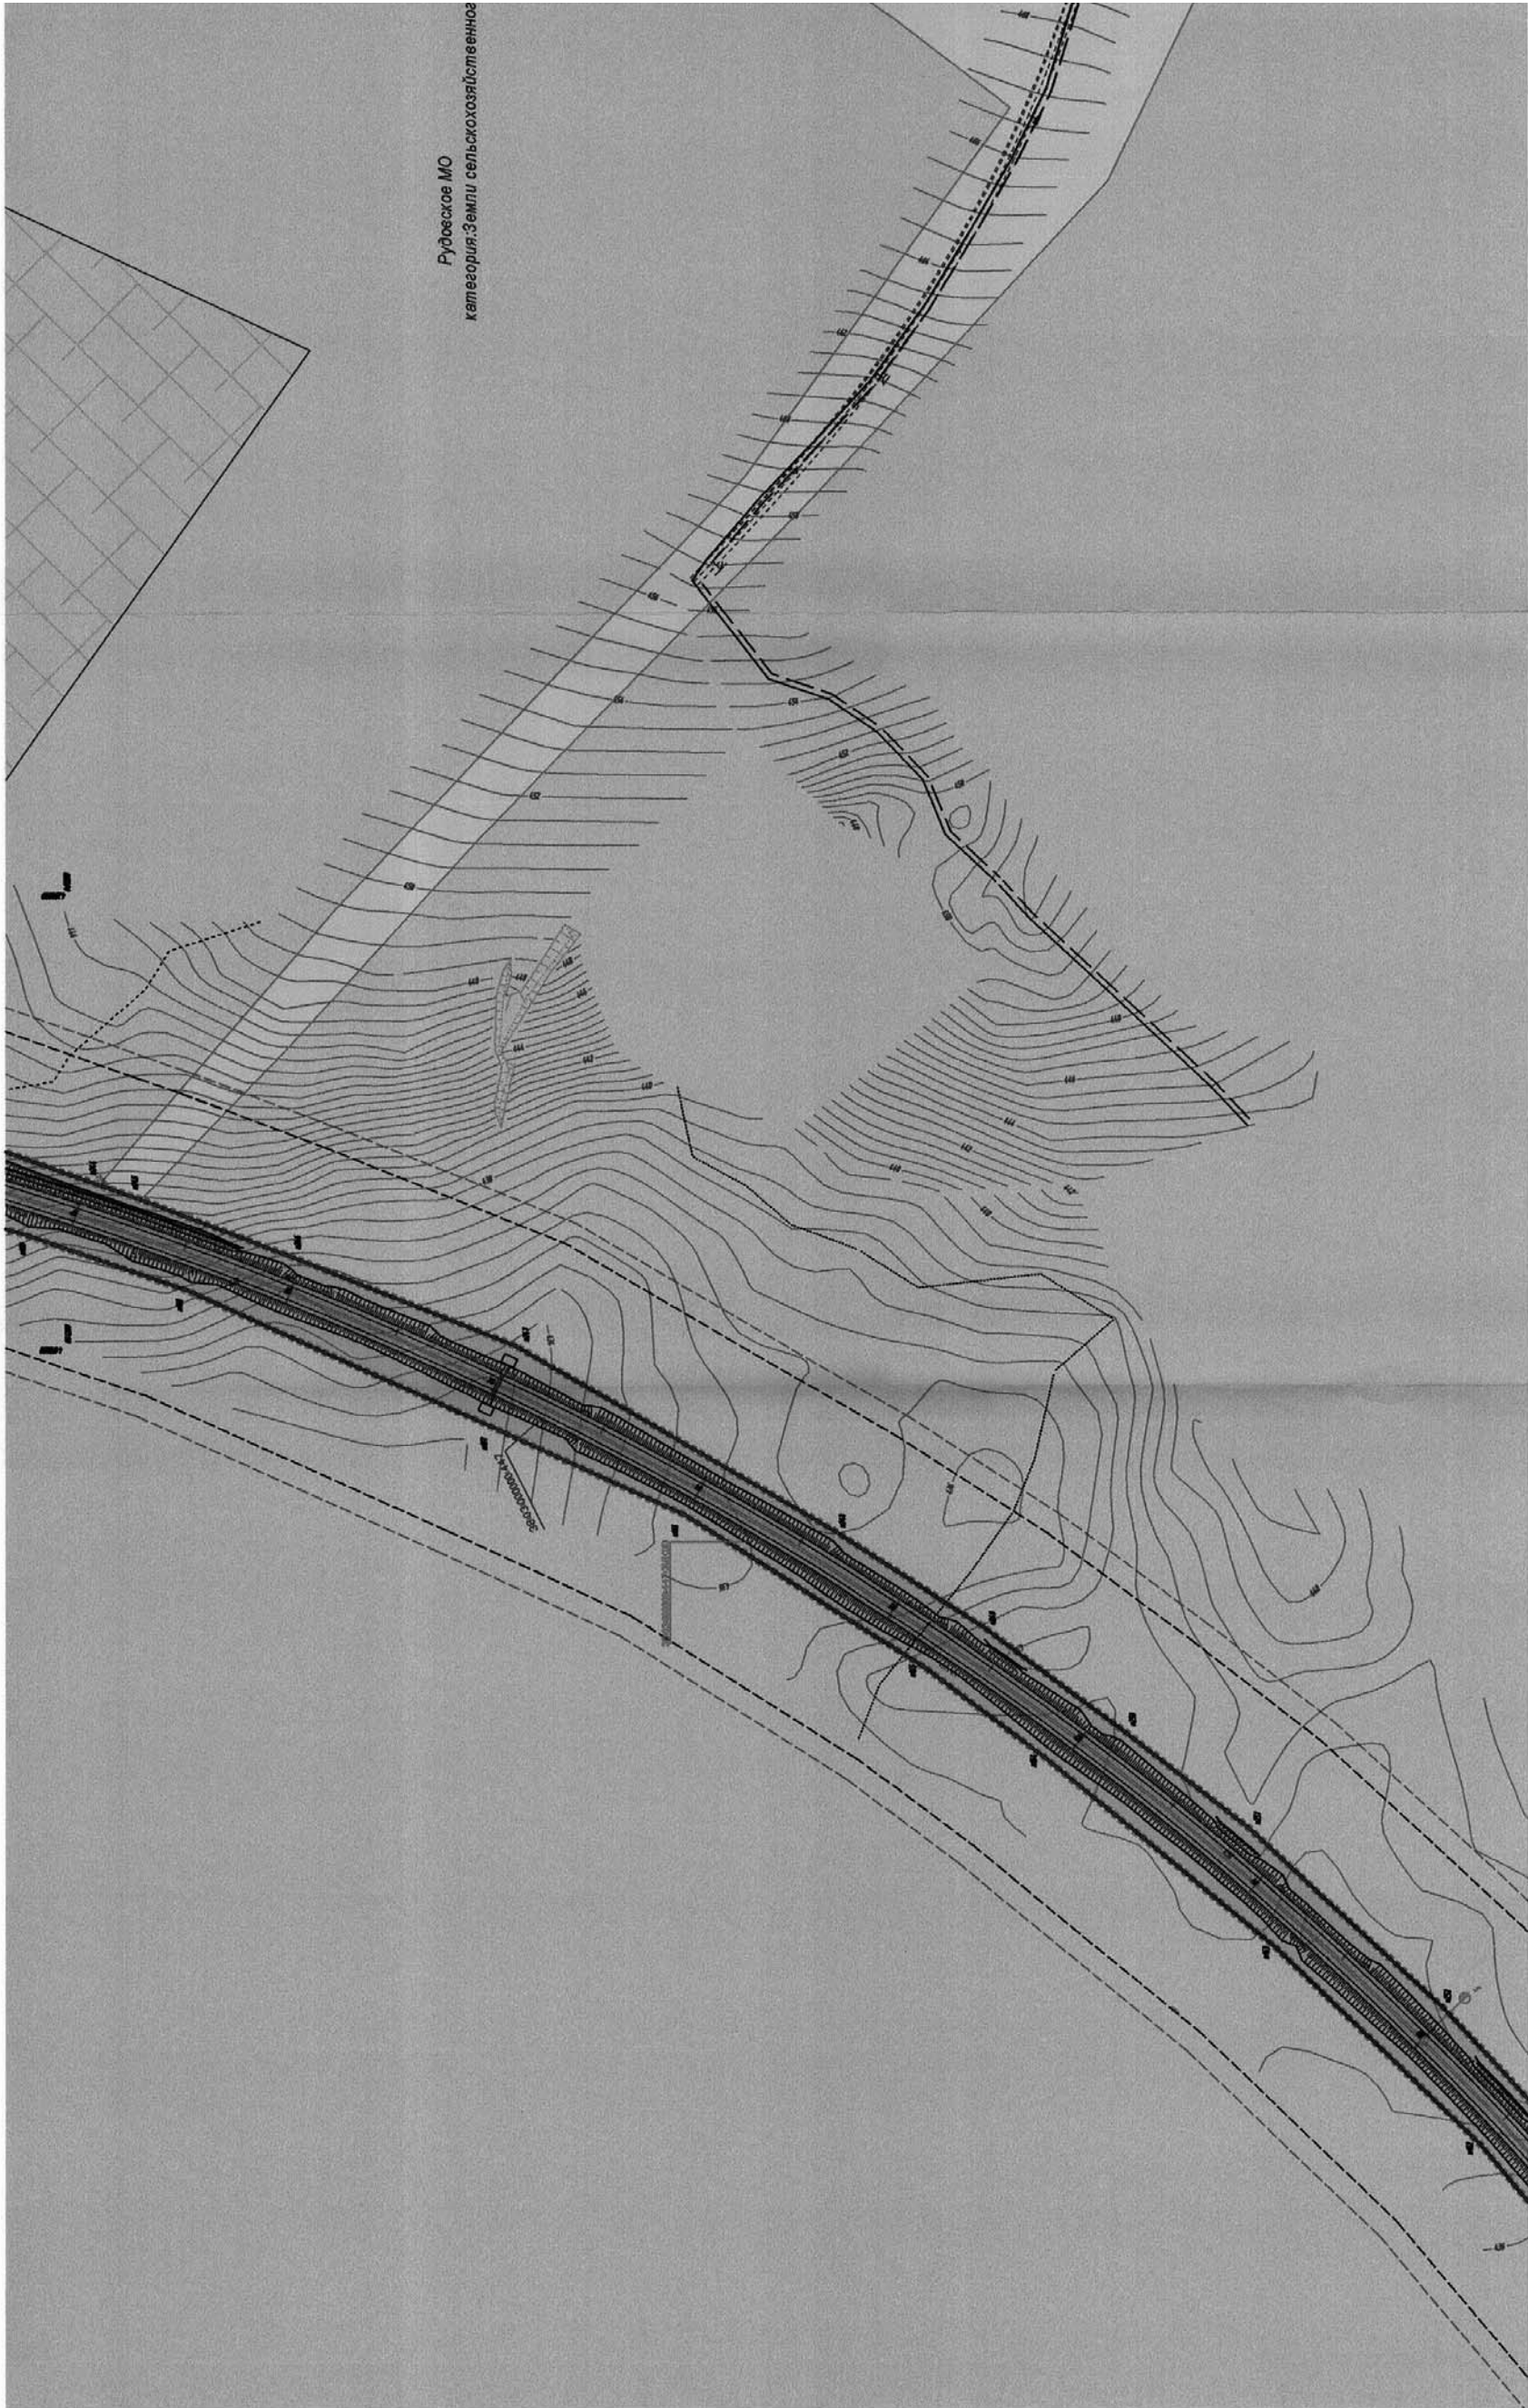

Рудоское МО
категория: Земли сельскохозяйственного

СЛУЖБА ПО ТАРИФАМ ИРКУТСКОЙ ОБЛАСТИ

П Р И К А З

1 августа 2018 года

№ 152/1-спр

Иркутск

О внесении изменений в приказ службы по тарифам Иркутской области от 26 декабря 2017 года № 530-спр

В соответствии с Федеральным законом от 26 марта 2003 года № 35-ФЗ «Об электроэнергетике», постановлением Правительства Российской Федерации от 29 декабря 2011 года № 1178 «О ценообразовании в области регулируемых цен (тарифов) в электроэнергетике», на основании предписания ФАС России от 9 июня 2018 года № СП/42561/18, руководствуясь Положением о службе по тарифам Иркутской области, утвержденным постановлением Правительства Иркутской области от 7 июня 2012 года № 303-пп, учитывая итоги рассмотрения данного вопроса на заседании Правления службы по тарифам Иркутской области 31 июля 2018 года,

П Р И К А З Ы В А Ю:

1. Внести в приложение к приказу службы по тарифам Иркутской области от 26 декабря 2017 года № 530-спр «Об установлении сбытовых надбавок гарантирующих поставщиков на территории Иркутской области» следующие изменения:

1) пункт 1 тарифной таблицы «Сбытовая надбавка «Тарифная группа потребителей «сетевые организации, покупающие электрическую энергию для компенсации потерь электрической энергии» изложить в следующей редакции: « [1. 000 «Иркутская Энергосбытовая компания» 0,13758 0,12439 »;

2) в пункте 1 тарифной таблицы «Сбытовая надбавка «Тарифная группа «прочие потребители»:

цифры «0,21100» заменить цифрами «0,19076»,

цифры «0,08451» заменить цифрами «0,07292»,

цифры «0,07286» заменить цифрами «0,06359».

2. Настоящий приказ вступает в силу с 1 августа 2018 года.

3. Настоящий приказ подлежит официальному опубликованию.

Временно замещающая должность руководителя службы

И.Ю. Веключ

СЛУЖБА ПО ТАРИФАМ ИРКУТСКОЙ ОБЛАСТИ

П Р И К А З

1 августа 2018 года

№ 153/1-спр

Иркутск

О внесении изменений в отдельные приказы службы по тарифам Иркутской области

В соответствии с Федеральным законом от 26 марта 2003 года № 35-ФЗ «Об электроэнергетике», постановлением Правительства Российской Федерации от 29 декабря 2011 года № 1178 «О ценообразовании в области регулируемых цен (тарифов) в электроэнергетике», на основании предписания ФАС России от 7 июня 2018 года № СП/41818/18, руководствуясь Положением о службе по тарифам Иркутской области, утвержденным постановлением Правительства Иркутской области от 7 июня 2012 года № 303-пп, учитывая итоги рассмотрения данного вопроса на заседании Правления службы по тарифам Иркутской области 31 июля 2018 года,

П Р И К А З Ы В А Ю:

1. Внести в приказ службы по тарифам Иркутской области от 26 декабря 2014 года № 764-спр «Об установлении долгосрочных параметров регулирования для территориальных сетевых организаций на территории Иркутской области» следующие изменения:

1) в пункте 1 приложения 1 цифры «3 358,188» заменить цифрами «3 276,212»;

2) в пункте 1 приложения 2 цифры «11 716 268,6» заменить цифрами «11 530 812,2».

2. Внести в тарифную таблицу приложения к приказу службы по тарифам Иркутской области от 26 декабря 2017 года № 543-спр «Об установлении индивидуальных тарифов на услуги по передаче электрической энергии на 2018 год» следующие изменения:

1) в пункте 2:

цифры «5 559 027,74» заменить цифрами «5 638 574,98»,

цифры «7 558,95» заменить цифрами «7 657,70»,

цифры «34,82419» заменить цифрами «35,31310»;

2) в пункте 5:

цифры «1 017 680,61» заменить цифрами «1 098 005,76»,

цифры «512,08» заменить цифрами «554,57»,

цифры «2,90971» заменить цифрами «3,14145»;

3) в пункте 25:

цифры «169 732,22» заменить цифрами «168 266,97»,

цифры «210,27» заменить цифрами «208,46»,

цифры «1,96229» заменить цифрами «1,94536».

3. Настоящий приказ вступает в силу с 1 августа 2018 года.

4. Настоящий приказ подлежит официальному опубликованию.

Временно замещающая должность руководителя службы

И.Ю. Веключ

СЛУЖБА ПО ТАРИФАМ ИРКУТСКОЙ ОБЛАСТИ

П Р И К А З

3 августа 2018 года

№ 159-спр

Иркутск

О внесении изменений в приказ службы по тарифам Иркутской области от 2 августа 2018 года № 155-спр

В соответствии с постановлением Правительства Российской Федерации от 7 марта 1995 года № 239 «О мерах по упорядочению государственного регулирования цен (тарифов)», постановлением Правительства Иркутской области от 28 декабря 2016 года № 839-пп «О государственном регулировании тарифов на перевозки пассажиров воздушным транспортом на местных авиалиниях на территории Иркутской области», в связи с технической ошибкой, руководствуясь Положением о службе по тарифам Иркутской области, утвержденным постановлением Правительства Иркутской области от 7 июня 2012 года № 303-пп,

П Р И К А З Ы В А Ю:

1. Внести в тарифную таблицу приложения к приказу службы по тарифам Иркутской области от 2 августа 2018 года № 155-спр «Об установлении тарифов на перевозки пассажиров воздушным транспортом на местных авиалиниях на территории Иркутской области, осуществляемые ООО «СилА» по субсидируемым маршрутам» следующие изменения:

1) цифры «4 830,00» заменить цифрами «5 010,00»;

2) по тексту цифры «3 750,00» заменить цифрами «3 890,00».

2. Настоящий приказ подлежит официальному опубликованию.

Временно замещающая должность руководителя службы

И.Ю. Веключ

СЛУЖБА ПО ТАРИФАМ ИРКУТСКОЙ ОБЛАСТИ

П Р И К А З

3 августа 2018 года

№ 158-спр

Иркутск

Об установлении долгосрочных тарифов на услугу по передаче тепловой энергии в отношении АО «Саянскхимпласт» (ИНН 3814007314)

В соответствии с Федеральным законом от 27 июля 2010 года № 190-ФЗ «О теплоснабжении», постановлением Правительства Российской Федерации от 22 октября 2012 года № 1075 «О ценообразовании в сфере теплоснабжения», руководствуясь Положением о службе по тарифам Иркутской области, утвержденным постановлением Правительства Иркутской области от 7 июня 2012 года № 303-пп, учитывая итоги рассмотрения данного вопроса на заседании Правления службы по тарифам Иркутской области 31 июля 2018 года,

П Р И К А З Ы В А Ю:

1. Установить долгосрочные тарифы на услугу по передаче тепловой энергии в отношении АО «Саянскхимпласт» с календарной разбивкой согласно приложению 1.

2. Установить долгосрочные параметры регулирования деятельности АО «Саянскхимпласт», устанавливаемые на 2019 - 2023 годы для формирования тарифов с использованием метода индексации установленных тарифов, согласно приложению 2.

3. Тарифы, установленные в пункте 1 настоящего приказа, действуют с 1 января 2019 года по 31 декабря 2023 года.

4. Признать утратившими силу с 1 января 2019 года:

1) приказ службы по тарифам Иркутской области от 11 сентября 2015 года № 250-спр «Об установлении долгосрочных тарифов на услугу по передаче тепловой энергии для АО «Саянскхимпласт»;

2) приказ службы по тарифам Иркутской области от 12 декабря 2016 года № 380-спр «О внесении изменения в приказ службы по тарифам Иркутской области от 11 сентября 2015 года № 250-спр»;

3) приказ службы по тарифам Иркутской области от 23 октября 2017 года № 314-спр «О внесении изменения в приказ службы по тарифам Иркутской области от 11 сентября 2015 года № 250-спр»;

4) приказ службы по тарифам Иркутской области от 19 декабря 2017 года № 453-спр «О внесении изменения в приказ службы по тарифам Иркутской области от 11 сентября 2015 года № 250-спр».

5. Настоящий приказ подлежит официальному опубликованию.

Временно замещающая должность руководителя службы

И.Ю. Веключ

Приложение 1

к приказу службы по тарифам Иркутской области от 3 августа 2018 года № 158-спр

ДОЛГОСРОЧНЫЕ ТАРИФЫ НА УСЛУГУ ПО ПЕРЕДАЧЕ ТЕПЛОВОЙ ЭНЕРГИИ В ОТНОШЕНИИ АО «САЯНСКХИМПЛАСТ»

Наименование регулируемой организации	Вид тарифа (без учета НДС)	Период действия	Вид теплоносителя	
			Вода	Пар
АО «Саянскхимпласт»	одноставочный тариф, руб./Гкал	Для потребителей, в случае отсутствия дифференциации тарифов по схеме подключения		
		с 01.01.2019 по 30.06.2019	171,71 69,65	
		с 01.07.2019 по 31.12.2019	266,86 143,45	
		с 01.01.2020 по 30.06.2020	266,86 143,45	
		с 01.07.2020 по 31.12.2020	275,95 147,49	
		с 01.01.2021 по 30.06.2021	275,95 147,49	
		с 01.07.2021 по 31.12.2021	285,49 151,99	
		с 01.01.2022 по 30.06.2022	285,49 151,99	
		с 01.07.2022 по 31.12.2022	295,23 156,60	
		с 01.01.2023 по 30.06.2023	295,23 156,60	
		с 01.07.2023 по 31.12.2023	305,32 161,37	
		Заместитель начальника управления - начальник отдела регулирования тарифов на производство тепловой энергии службы по тарифам Иркутской области А.А. Медведева		
		Приложение 2 к приказу службы по тарифам Иркутской области от 3 августа 2018 года № 158-спр		

ДОЛГОСРОЧНЫЕ ПАРАМЕТРЫ РЕГУЛИРОВАНИЯ ДЕЯТЕЛЬНОСТИ АО «САЯНСКХИМПЛАСТ», УСТАНОВЛИВАЕМЫЕ НА 2019 - 2023 ГОДЫ ДЛЯ ФОРМИРОВАНИЯ ТАРИФОВ С ИСПОЛЬЗОВАНИЕМ МЕТОДА ИНДЕКСАЦИИ УСТАНОВЛЕННЫХ ТАРИФОВ

Наименование регулируемой организации	Год	Базовый уровень операционных расходов	Индекс эффективности операционных расходов	Нормативный уровень прибыли	Показатели энергосбережения и энергетической эффективности	Динамика изменения расходов на топливо
		тыс. руб.	%	%		
АО «Саянскхимпласт»	Вода					
	2019	500,4	1,0	0,0	-	-
	2020	-	1,0	0,0	-	-
	2021	-	1,0	0,0	-	-
	2022	-	1,0	0,0	-	-
	2023	-	1,0	0,0	-	-
	Пар					
	2019	466,1	1,0	0,0	-	-
	2020	-	1,0	0,0	-	-
	2021	-	1,0	0,0	-	-
	2022	-	1,0	0,0	-	-
	2023	-	1,0	0,0	-	-
	Заместитель начальника управления - начальник отдела регулирования тарифов на производство тепловой энергии службы по тарифам Иркутской области А.А. Медведева					
	Приложение 2 к приказу службы по тарифам Иркутской области от 3 августа 2018 года № 158-спр					

СЛУЖБА ПО ТАРИФАМ ИРКУТСКОЙ ОБЛАСТИ

П Р И К А З

3 августа 2018 года

№ 157-спр

Иркутск

Об установлении долгосрочных тарифов на тепловую энергию, поставляемую потребителям МУП «ЖКХ Харанжино» (ИНН 3805999493)

В соответствии с Федеральным законом от 27 июля 2010 года № 190-ФЗ «О теплоснабжении», постановлением Правительства Российской Федерации от 22 октября 2012 года № 1075 «О ценообразовании в сфере теплоснабжения», руководствуясь Положением о службе по тарифам Иркутской области, утвержденным постановлением Правительства Иркутской области от 7 июня 2012 года № 303-пп, учитывая итоги рассмотрения данного вопроса на заседании Правления службы по тарифам Иркутской области 31 июля 2018 года,

П Р И К А З Ы В А Ю:

1. Установить долгосрочные тарифы на тепловую энергию, поставляемую потребителям МУП «ЖКХ Харанжино», с календарной разбивкой согласно приложению 1.

2. Установить долгосрочные параметры регулирования деятельности МУП «ЖКХ Харанжино», устанавливаемые на 2019 - 2023 годы для формирования тарифов с использованием метода индексации установленных тарифов, согласно приложению 2.

3. Тарифы, установленные в пункте 1 настоящего приказа, действуют с 1 января 2019 года по 31 декабря 2023 года.

4. Признать утратившими силу с 1 января 2019 года:

1) приказ службы по тарифам Иркутской области от 27 ноября 2015 года № 387-спр «Об установлении долгосрочных тарифов на тепловую энергию, поставляемую потребителям МУП «ЖКХ Харанжино»;

2) приказ службы по тарифам Иркутской области от 15 ноября 2016 года № 300-спр «О внесении изменений в приказ службы по тарифам Иркутской области от 27 ноября 2015 года № 387-спр»;

3) приказ службы по тарифам Иркутской области от 4 июля 2017 года № 95-спр «О внесении изменений в приказ службы по тарифам Иркутской области от 27 ноября 2015 года № 387-спр».

5. Настоящий приказ подлежит официальному опубликованию.

Временно замещающая должность руководителя службы

И.Ю. Веключ

Приложение 1

к приказу службы по тарифам Иркутской области от 3 августа 2018 года № 157-спр

ДОЛГОСРОЧНЫЕ ТАРИФЫ НА ТЕПЛОВУЮ ЭНЕРГИЮ, ПОСТАВЛЯЕМУЮ ПОТРЕБИТЕЛЯМ МУП «ЖКХ ХАРАНЖИНО»

Наименование регулируемой организации	Вид тарифа (НДС не облагается)	Период действия	Вода
МУП «ЖКХ Харанжино»	одноставочный тариф, руб./Гкал	1. Котельная больницы	
		Для потребителей, в случае отсутствия дифференциации тарифов по схеме подключения	
		с 01.01.2019 по 30.06.2019	3 123,87
		с 01.07.2019 по 31.12.2019	5 062,37
		с 01.01.2020 по 30.06.2020	5 062,37
		с 01.07.2020 по 31.12.2020	5 319,65
		с 01.01.2021 по 30.06.2021	5 319,65
		с 01.07.2021 по 31.12.2021	5 494,43
		с 01.01.2022 по 30.06.2022	5 494,43
		с 01.07.2022 по 31.12.2022	5 674,80
		с 01.01.2023 по 30.06.2023	5 674,80
		с 01.07.2023 по 31.12.2023	5 861,36
		2. Школьная котельная	
		Для потребителей, в случае отсутствия дифференциации тарифов по схеме подключения	
		с 01.01.2019 по 30.06.2019	2 857,07
		с 01.07.2019 по 31.12.2019	4 624,31
		с 01.01.2020 по 30.06.2020	4 624,31
		с 01.07.2020 по 31.12.2020	4 804,00
		с 01.01.2021 по 30.06.2021	4 804,00
		с 01.07.2021 по 31.12.2021	4 963,44
		с 01.01.2022 по 30.06.2022	4 963,44
		с 01.07.2022 по 31.12.2022	5 127,81
		с 01.01.2023 по 30.06.2023	5 127,81
		с 01.07.2023 по 31.12.2023	5 298,02
		Заместитель начальника управления - начальник отдела регулирования тарифов на производство тепловой энергии службы по тарифам Иркутской области А.А. Медведева	
		Приложение 2 к приказу службы по тарифам Иркутской области от 3 августа 2018 года № 157-спр	

Долгосрочные параметры регулирования деятельности МУП «ЖКХ ХАРАНЖИНО», устанавливаемые на 2019 - 2023 годы для формирования тарифов с использованием метода индексации установленных тарифов

Наименование регулируемой организации	Год	Базовый уровень операционных расходов	Индекс эффективности операционных расходов	Нормативный уровень прибыли	Показатели энергосбережения и энергетической эффективности	Динамика изменения расходов на топливо
МУП «ЖКХ Харанжино»	1. Котельная больницы					
	2019	2 106,8	1,0	0,0	-	-
	2020	-	1,0	0,0	-	-
	2021	-	1,0	0,0	-	-
	2022	-	1,0	0,0	-	-
	2023	-	1,0	0,0	-	-
	2. Школьная котельная					
	2019	2 174,2	1,0	0,0	-	-
	2020	-	1,0	0,0	-	-
	2021	-	1,0	0,0	-	-
	2022	-	1,0	0,0	-	-
	2023	-	1,0	0,0	-	-
	Заместитель начальника управления - начальник отдела регулирования тарифов на производство тепловой энергии службы по тарифам Иркутской области А.А. Медведева					
	Приложение 2 к приказу службы по тарифам Иркутской области от 3 августа 2018 года № 157-спр					

СЛУЖБА АРХИТЕКТУРЫ ИРКУТСКОЙ ОБЛАСТИ

РАСПОРЯЖЕНИЕ

18 мая 2018 года

№ 37-ср

Иркутск

Об утверждении проекта планировки территории и проекта межевания территории, предназначенной для размещения линейного объекта регионального значения «Реконструкция автомобильной дороги Тогот – Курма на участке км 0 - км 17 в Ольхонском районе Иркутской области»

В соответствии со статьями 7, 42, 43, 45 Градостроительного кодекса Российской Федерации, статей 16 Закона Иркутской области от 23 июля 2008 года № 59-оз «О градостроительной деятельности в Иркутской области», руководствуясь постановлением администрации Иркутской области от 31 октября 2007 года № 261-па «О Службе архитектуры Иркутской области»:

1. Утвердить проект планировки территории и проект межевания территории, предназначенной для размещения линейного объекта регионального значения «Реконструкция автомобильной дороги Тогот – Курма на участке км 0 - км 17 в Ольхонском районе Иркутской области» (прилагается).

2. Отделу территориального планирования и планировки территории службы архитектуры Иркутской области (Собенникова Е.А.) в течение семи дней со дня принятия настоящего распоряжения направить документацию по планировке территории, указанную в пункте 1 настоящего распоряжения, главе поселения, главе городского округа, применительно к территориям которых осуществлялась подготовка указанной документации.

3. Настоящее распоряжение подлежит официальному опубликованию и размещению на официальном сайте службы архитектуры Иркутской области в информационно-телекоммуникационной сети «Интернет».

Заместитель руководителя службы архитектуры Иркутской области
И.А. Кондратьева

УТВЕРЖДЕН
распоряжением службы архитектуры
Иркутской области
от 18 июня 2018 года № 37-ср

ПРОЕКТ ПЛАНИРОВКИ ТЕРРИТОРИИ И ПРОЕКТ МЕЖЕВАНИЯ ТЕРРИТОРИИ, ПРЕДНАЗНАЧЕННОЙ ДЛЯ РАЗМЕЩЕНИЯ ЛИНЕЙНОГО ОБЪЕКТА РЕГИОНАЛЬНОГО ЗНАЧЕНИЯ «РЕКОНСТРУКЦИЯ АВТОМОБИЛЬНОЙ ДОРОГИ ТОГОТ-КУРМА НА УЧАСТКЕ КМ 0 – КМ 17 В ОЛЬХОНСКОМ РАЙОНЕ ИРКУТСКОЙ ОБЛАСТИ»

Общество с ограниченной ответственностью
«Проектно-планировочная мастерская «Мастер-План»

Свидетельство № 0049.4-2016-1073808024850-П-52 от 08.04.2016 г.

Заказчик – ООО «РегионПроект»

ПРОЕКТ ПЛАНИРОВКИ ТЕРРИТОРИИ И ПРОЕКТ МЕЖЕВАНИЯ ТЕРРИТОРИИ, ПРЕДНАЗНАЧЕННОЙ ДЛЯ РАЗМЕЩЕНИЯ ЛИНЕЙНОГО ОБЪЕКТА РЕГИОНАЛЬНОГО ЗНАЧЕНИЯ «РЕКОНСТРУКЦИЯ АВТОМОБИЛЬНОЙ ДОРОГИ ТОГОТ-КУРМА НА УЧАСТКЕ КМ 0 – КМ 17 В ОЛЬХОНСКОМ РАЙОНЕ ИРКУТСКОЙ ОБЛАСТИ».

Книга 1. Положения о размещении автомобильной дороги регионального значения

149-16-ППЛ-ОЧП-Кн1

Генеральный директор М.В. Протасова

2017

Содержание

Обозначение	Наименование	Нумерация
149-16-ППЛ-ОЧП-С	Содержание	1
149-16- ППЛ-ОЧП-СП	Состав проектной документации	2
149-16- ППЛ-ОЧП-СК	Состав коллектива	3
	Введение	4
149-16- ППЛ-ОЧП-Т	Раздел 1. Положения о размещении объектов капитального строительства, а так же о характеристиках планируемого развития территории	5
	1.1 Сведения о зонах размещения объектов капитального строительства и их видах	6
	1.2 Технические параметры проектируемой автомобильной дороги общего пользования местного значения	6
	1.3 Поперечные профили автомобильной дороги общего пользования	7
	1.4 Красные линии	9
149-16-ППЛ-ОЧП-Ч1	Чертеж планировки территории М 1:5000	19
149-16-ППЛ-ОЧП-Ч2	Чертеж красных линий М 1:5000	24

Введение

Разработка документации «Проект планировки территории и проект межевания территории, предназначенной для размещения линейного объекта регионального значения «Реконструкция автомобильной дороги Тогот-Курма на участке км 0 – км 17 в Ольхонском районе Иркутской области)» выполняется в целях:

- выделения элементов планировочной структуры;
- установления границ территорий общего пользования, границ зон планируемого размещения объектов капитального строительства, определения характеристик и очередности планируемого развития территории.

Основанием для разработки проекта является:

- Государственная программа Иркутской области «Развитие дорожного хозяйства» на 2014-2020 годы» (утв. Постановлением Правительства Иркутской области от 24 октября 2013г. N445-ПП) и Постановлением Правительства Иркутской области от 10 декабря 2015г. N 633-ПП «О внесении изменений в государственную программу Иркутской области «Развитие дорожного хозяйства» на 2014-2020 годы»);
- Распоряжение Министерства строительства, дорожного хозяйства Иркутской области от 21 апреля 2016 года № 68-мр;
- Техническое задание Приложение №1 к Договору № 16-10/01 от 19.12.2016 года.

Проект разработан в соответствии с:

- «Градостроительным кодексом РФ» от 29.12.2004 N 190-ФЗ;
- «Земельным кодексом Российской Федерации» от 25.10.2001 N 136-ФЗ;
- «Водным кодексом Российской Федерации» от 03.06.2006 N 74-ФЗ;
- Распоряжение Правительства Российской Федерации «Об утверждении границ водоохранной и рыбоохранной зон озера Байкал» № 368-р от 2015.03.05 «Лесным кодексом Российской Федерации» от 04.12.2006 N 200-ФЗ;
- Федеральным законом от 08.11.2007г. №257-ФЗ «Об автомобильных дорогах и дорожной деятельности в Российской Федерации и о внесении изменений в отдельные законодательные акты Российской Федерации»;
- Схемой территориального планирования Иркутского области (утвержденной Постановлением Правительства Иркутской области от 23.07.2015г. №355-пп, вступающей в силу 22.08.2015г.);
- Схемой территориального планирования Ольхонского района муниципального образования (утвержденной Решением Думы от 19.12.2012г. № 174);
- Генеральным планом Шара-Тоготского муниципального образования Ольхонского района Иркутской области (утверждены решением думы от 23.08.2013 г. №1)(в актуальной редакции);

- Правилами землепользования и застройки Шара-Тоготского муниципального образования Ольхонского района Иркутской области (утверждены решением думы от 14.09.2012 г. №1);

- Постановлением Правительства Российской Федерации от 15 февраля 2011г. №77 «О порядке подготовки документации по планировке территории, осуществляемой по решению уполномоченного федерального органа исполнительной власти»;

- РДС 30-201-98 Инструкция о порядке проектирования и установление красных линий в городах и других поселениях Российской Федерации;

- Постановлением Правительства Российской Федерации от 02.09.2009г. №717 «О нормах отвода земель для размещения автодорог и (или) объектов дорожного сервиса»

- Государственными регламентами, нормами, правилами, стандартами, а также исходными данными, техническими условиями и требованиями, выданными органами государственного надзора и заинтересованными организациями при согласовании места расположения объекта;

Состав документации по планировке территории

Проект планировки и проект межевания территории, предназначенной для размещения линейного объекта регионального значения «Реконструкция автомобильной дороги Тогот-Курма на участке км 0 – км 17 в Ольхонском районе Иркутской области».

Номер тома	Обозначение	Наименование	Количество страниц/листов
		Проект планировки территории	
		Основная часть проекта, подлежащая утверждению	
1	149-16-ППЛ-ОЧП-Кн1	Книга 1. Положение о размещении объектов автомобильного транспорта	18
		Графическая часть	
	149-16-ППЛ-ОЧП-Ч1	Чертеж 1. Чертеж планировки территории М 1:5 000	5
	149-16-ППЛ-ОЧП-Ч2	Чертеж 2. Чертеж красных линий М 1:5 000	5
		Материалы по обоснованию проекта планировки территории	
2	149-16-ППЛ-ОМ-Кн2	Книга 2. Пояснительная записка	74
		Графическая часть	
	149-16-ППЛ-ОМ-1	Схема 1. Схема расположения элемента планировочной структуры М 1:25 000	1
	149-16-ППЛ-ОМ-2	Схема 2. Схема использования территории в период подготовки проекта планировки территории М 1:5 000	5
	149-16-ППЛ-ОМ-3	Схема 3. Схема организации улично-дорожной сети и движения транспорта на соответствующей территории М 1:5 000	5
	149-16-ППЛ-ОМ-4	Схема 4. Схема границ территорий объектов культурного наследия	5
	149-16-ППЛ-ОМ-5	Схема 5. Схема границ зон с особыми условиями использования территории М 1:5 000	
	149-16-ППЛ-ОМ-6	Схема 6. Схема вертикальной планировки и инженерной подготовки территории М 1:5 000	

Номер тома	Обозначение	Наименование	Количество страниц/листов
	149-16-ППЛ-ОМ-7	Схема 7. Схема размещения автомобильной дороги общего пользования регионального значения с расположением мест транспортных развязок и пересечений, мест предполагаемого размещения объектов дорожного сервиса, иных зданий и сооружений, необходимых для содержания дороги регионального значения М 1:5 000	
	149-16-ППЛ-ОМ-8	Схема 8. Схема размещения инженерных сетей и сооружений М 1:5 000	5
		Проект межевания территории	
3	149-16-ПМ-Кн3	Книга 3.Проект межевания территории	23
		Графическая часть	
	149-16-ПМ-Ч1	Чертеж 1. Чертеж межевания территории М 1:5 000	5
		Материалы в электронном виде	
4	149-072-16-ППЛ-ПМ-Д1	Диск 1. Материалы проекта - комплект графических материалов в форматах .jpg, .tiff, текстовых материалов в форматах .doc, .pdf. Векторный формат данных - .shp (ArcGis), ГИС Карта Panorama, .dwg (Autocad) (по согласованию)	1

Раздел 1. Положения о размещении объектов капитального строительства, а так же о характеристиках планируемого развития территории

Проектируемый участок автомобильной дороги Тогот-Курма км 0 – км 17 Расположен на землях Шара-Тоготской администрации на территории Ольхонского района Иркутской области.

Существующая дорога на участке км 0 – км 17 по ряду параметров не отвечает требованиям технических норм, предъявляемых к автомобильным дорогам IV технической категории: существующая дорога в плане сильно извилиста, радиусы кривых не соответствуют нормативным. В продольном профиле существующая дорога местами проходит в крутых подъемах и спусках с уклонами, превышающими допустимые (до 130 %),переменная (8-12) м ширина проезжей части. Не соблюдаются условия снеготаносимости, так как не везде имеется достаточная высота насыпи, а в отдельных местах дорога проходит в нулевых отметках. Покрытие на всем протяжении фактически отсутствует.

Начало трассы ПК 0+00 соответствует км 114 строящегося участка автомобильной дороги Баяндай-Еланцы-Хужир. Конец участка ПК 167+57 соответствует км 16+762м существующей автодороги Тогот-Курма и началу строящегося мостового перехода через р.Сарма, запроектированного ОАО «Иркутскгипродорнии» в 2006 году

1.1 Сведения о зонах размещения объектов капитального строительства и их видах

Таблица 1.1.1 – Ведомость зон размещения объектов капитального строительства местного значения

Номер зоны размещения на карте	Объект	Параметры ОКС	Площадь зоны размещения, га
1	2	3	4
Транспортная инфраструктура			
ЗР-1	Автомобильная дорога Тогот-Курма	Общая протяженность L = 16,744 км	61,31

1.2 Технические параметры проектируемой автомобильной дороги общего пользования регионального значения

На основании перспективной интенсивности движения проектируемый участок отнесен к IV технической категории.

Основные технические параметры для проектируемого участка дороги приняты по СП 34.13330.2012 Автомобильные дороги Актуализированная редакция СНиП 2.05.02-85*:


- протяженность - 16,744 км
- расчетная скорость движения – 80 км/час, для трудных участков пересеченной местности – 60 км/час;
- максимальный продольный уклон – 60 ‰, для трудных участков пересеченной местности – 70 ‰
- ширина земляного полотна – 10,0 м
- ширина проезжей части – 6,0 м
- число полос движения – 2 шт
- расчетные нагрузки – А-14, Н-14
- минимальный радиус кривой в плане – 300 м, для трудных участков пересеченной местности – 150 м
- минимальный радиус вертикальных кривых: выпуклой – 5000 м; вогнутой – 2000 м; для трудных участков пересеченной местности: выпуклых – 2500 м, вогнутых – 1500 м;
- тип покрытия – облеженный.

1.3 Поперечные профили автомобильной дороги общего пользования

Типовые поперечные профили земляного полотна для проектируемой автомобильной дороги IV технической категории:


- тип для насыпей высотой до 2 м;

тип 2 (Насыпь высотой до 2м)

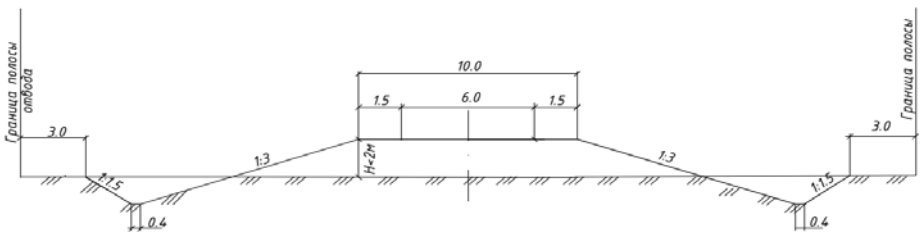

- тип для насыпей высотой от 2 до 6 м;

тип 3 (Насыпь высотой от 2 до 6м)

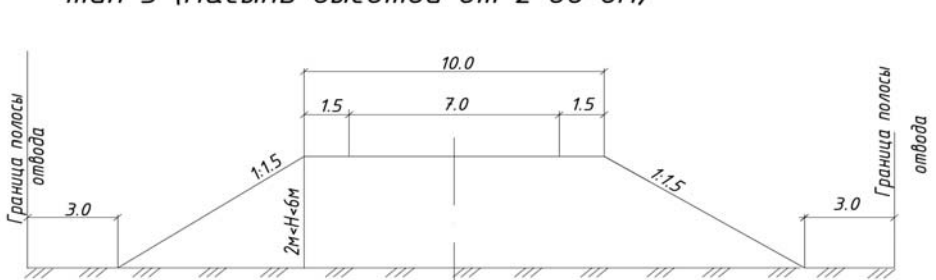


- тип для насыпей с высотой откоса с низовой стороны до 12 м на склонах с крутизной 1:10 – 1:5;




ДОКУМЕНТАЦИЯ ПО ПЛАНИРОВКЕ ТЕРРИТОРИИ ЛИНЕЙНОГО ОБЪЕКТА РЕГИОНАЛЬНОГО ЗНАЧЕНИЯ (ПРЕДНАЗНАЧЕННОЙ ДЛЯ РАЗМЕЩЕНИЯ ЛИНЕЙНОГО ОБЪЕКТА РЕГИОНАЛЬНОГО ЗНАЧЕНИЯ «РЕКО» УЧАСТКЕ КМ 0 – КМ 17 В ОЛЬХОНСКОМ РАЙОНЕ ИРКУТСКОЙ ОБЛАСТИ).

ЧЕРТЕЖ ПЛАНИРОВКИ ТЕРРИТОРИИ М 1:5 000
км 0-км 3, ПК 0-ПК35

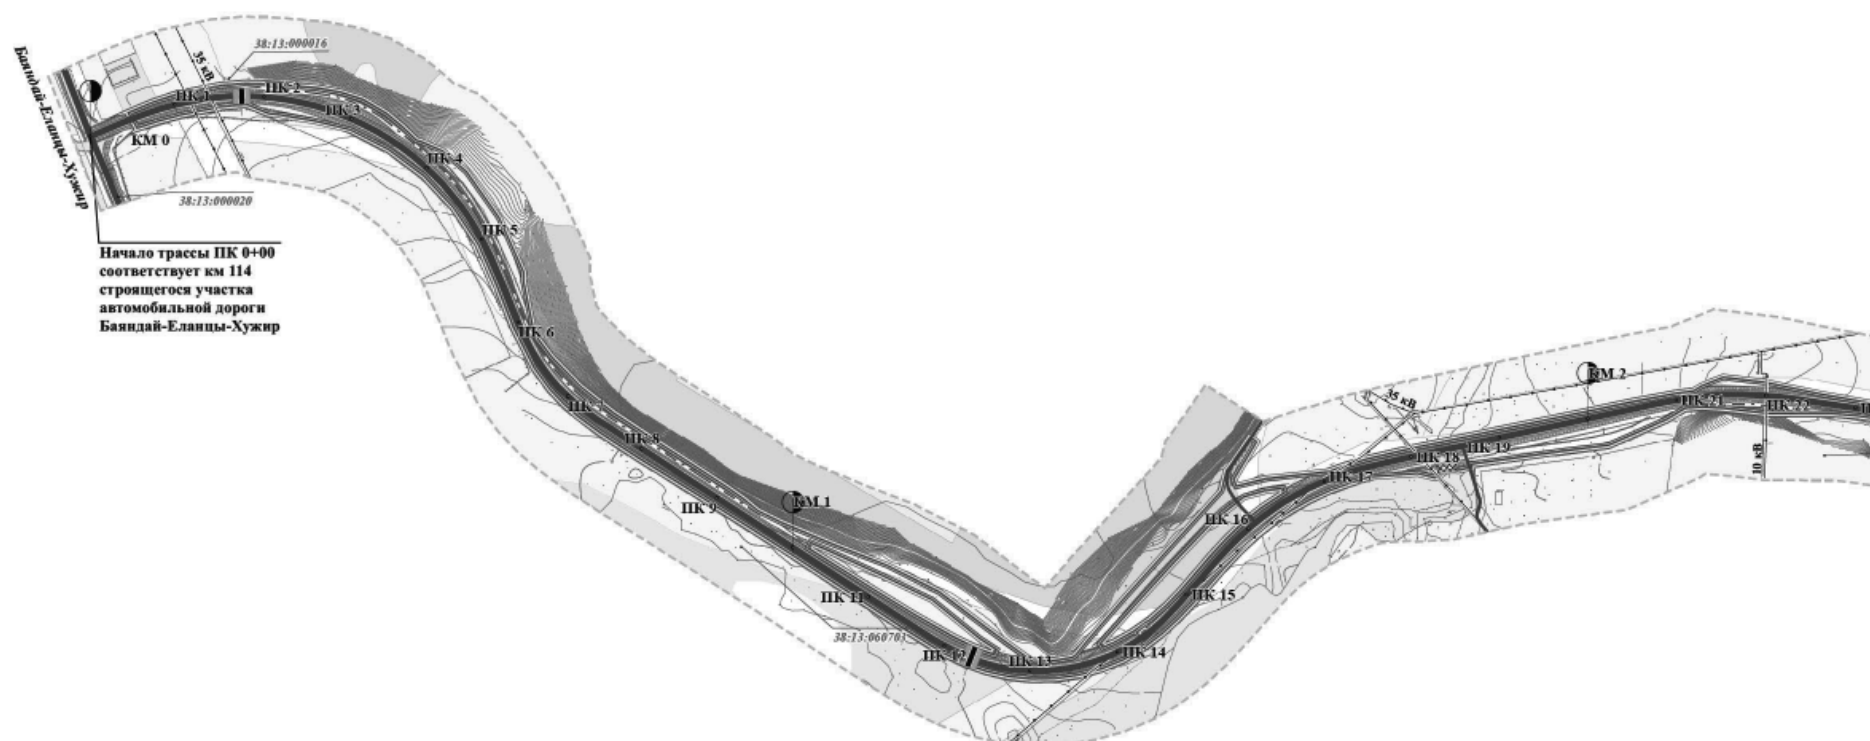


ДОКУМЕНТАЦИЯ ПО ПЛАНИРОВКЕ ТЕРРИТОРИИ ЛИНЕЙНОГО ОБЪЕКТА РЕГИОНАЛЬНОГО ЗНАЧЕНИЯ (ПРЕДНАЗНАЧЕННОЙ ДЛЯ РАЗМЕЩЕНИЯ ЛИНЕЙНОГО ОБЪЕКТА РЕГИОНАЛЬНОГО ЗНАЧЕНИЯ «РЕКО» УЧАСТКЕ КМ 0 – КМ 17 В ОЛЬХОНСКОМ РАЙОНЕ ИРКУТСКОЙ ОБЛАСТИ).

ЧЕРТЕЖ ПЛАНИРОВКИ ТЕРРИТОРИИ М 1:5 000
км 4-км 6, ПК 33-ПК 66

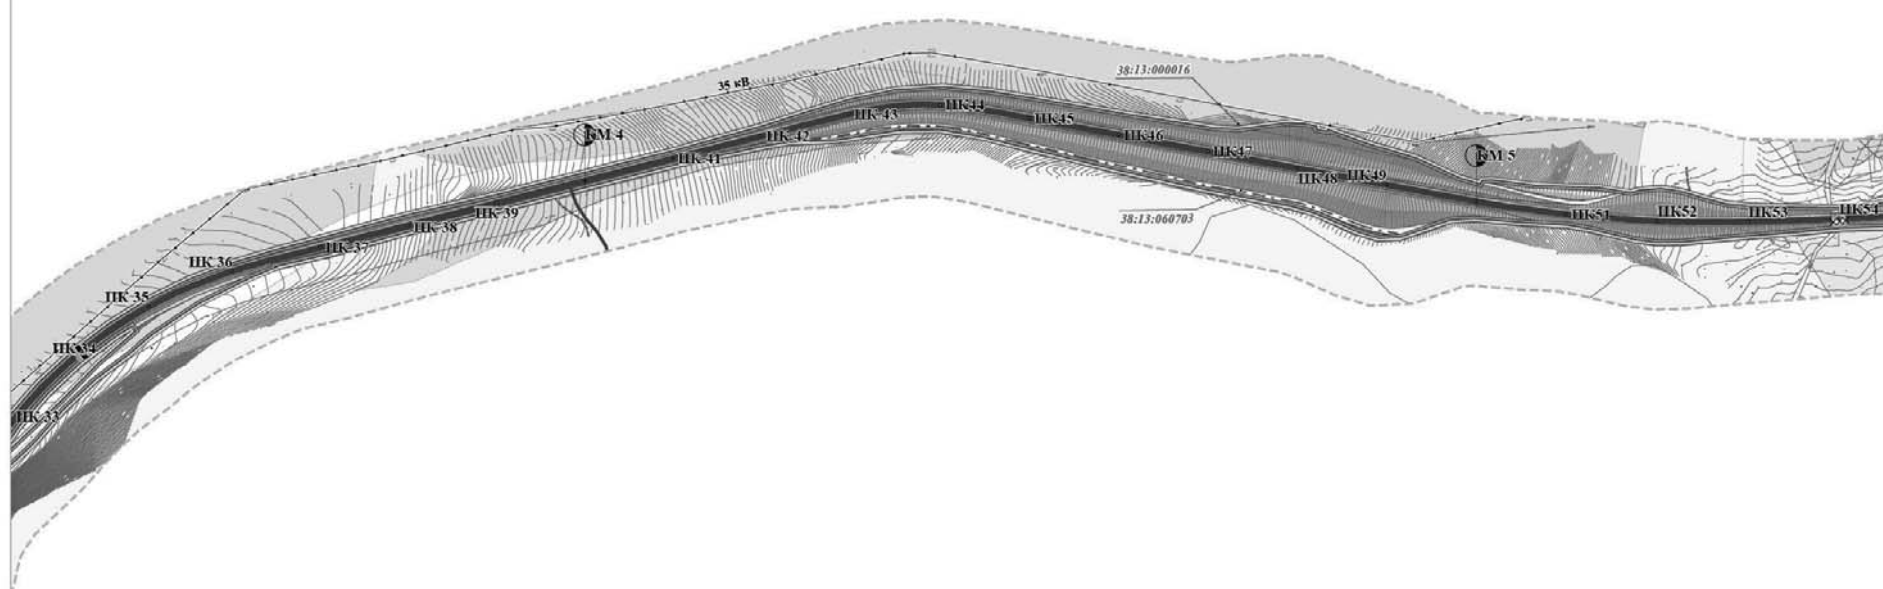

ПРОЕКТ ПЛАНИРОВКИ И ПРОЕКТ МЕЖЕВАНИЯ ТЕРРИТОРИИ),
ИСТРУКЦИЯ АВТОМОБИЛЬНОЙ ДОРОГИ ТОГОТ-КУРМА НА

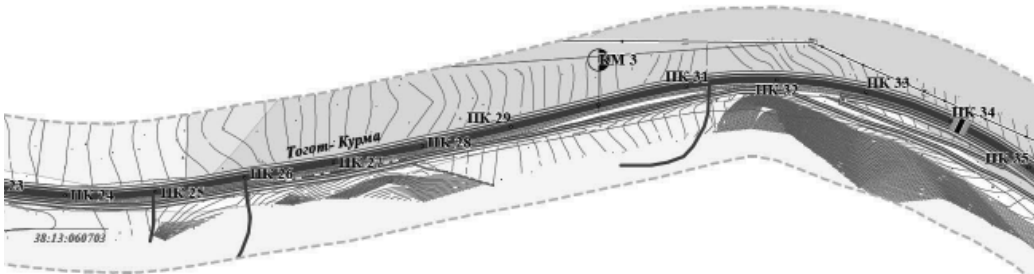


- ПЛАНИРОВОЧНЫЕ ОГРАНИЧЕНИЯ**
Зоны с особыми условиями использования территории
ОХРАННЫЕ ЗОНЫ ОБЪЕКТОВ ИНЖЕНЕРНОЙ И ТРАНСПОРТНОЙ ИНФРАСТРУКТУРЫ
ОХРАННЫЕ ЗОНЫ ЛИНИЙ ЭЛЕКТРОПЕРЕДАЧИ
ПРИДОРОЖНЫЕ ПОЛОСЫ АВТОМОБИЛЬНЫХ ДОРОГ
ОХРАННЫЕ ЗОНЫ ВОДНЫХ ОБЪЕКТОВ
ПРИБРЕЖНО-ЗАЩИТНАЯ ПОЛОСА
ВОДООХРАННАЯ ЗОНА
ОХРАННЫЕ ЗОНЫ ПРИРОДНЫХ ОБЪЕКТОВ
ГРАНИЦА ПРИБАЙКАЛЬСКОГО НАЦИОНАЛЬНОГО ПАРКА
ТЕРРИТОРИИ ОБЩЕГО ПОЛЬЗОВАНИЯ
БЕРЕГОВАЯ ПОЛОСА

- УСЛОВНЫЕ ОБОЗНАЧЕНИЯ**
ПОЛОЖЕНИЕ О ПЛАНИРОВКЕ ТЕРРИТОРИИ
ГРАНИЦЫ ЗОН ПЛАНИРУЕМОГО РАЗМЕЩЕНИЯ ОБЪЕКТОВ СОЦИАЛЬНО-КУЛЬТУРНОГО И КОММУНАЛЬНО-БЫТОВОГО НАЗНАЧЕНИЯ, ИНЫХ ОБЪЕКТОВ КАПИТАЛЬНОГО СТРОИТЕЛЬСТВА
ТРАНСПОРТНОЙ ИНФРАСТРУКТУРЫ
ГРАНИЦЫ ЗОН ПЛАНИРУЕМОГО РАЗМЕЩЕНИЯ ОБЪЕКТОВ КАПИТАЛЬНОГО СТРОИТЕЛЬСТВА
РЕГИОНАЛЬНОГО НАЗНАЧЕНИЯ
ЛИНИИ ОБОЗНАЧАЮЩИЕ ДОРОГИ, УЛИЦЫ, ПРОЕЗДЫ
ОБЪЕКТЫ ТРАНСПОРТНОЙ ИНФРАСТРУКТУРЫ
АВТОМОБИЛЬНЫЙ ТРАНСПОРТ
АВТОДОРОГИ РЕГИОНАЛЬНОГО НАЗНАЧЕНИЯ
АВТОДОРОГИ ПРОЧИЕ
ИНЖЕНЕРНАЯ ПОДГОТОВКА ТЕРРИТОРИИ
ВОДОПРОПУСКНЫЕ ТРУБЫ
НАГОРНЫЕ КАНАВЫ
ДЕМОНТАЖ СУЩЕСТВУЮЩИХ КОНСТРУКЦИЙ
АВТОМОБИЛЬНЫЙ ТРАНСПОРТ
ПРОЕЗЖАЯ ЧАСТЬ
ТРАНСПОРТНЫЕ СООРУЖЕНИЯ
МОСТЫ
НАСЫПЬ
СООРУЖЕНИЯ И КОММУНИКАЦИИ ИНЖЕНЕРНОЙ ИНФРАСТРУКТУРЫ
ЭЛЕКТРОСНАБЖЕНИЕ
ВОЗДУШНЫЕ ЛИНИИ ЭЛЕКТРОПЕРЕДАЧИ
МАТЕРИАЛЫ ПО ОБОСНОВАНИЮ ПРОЕКТА ПЛАНИРОВКИ ТЕРРИТОРИИ
ТЕРРИТОРИАЛЬНОЕ УСТРОЙСТВО
ГРАНИЦЫ НАСЕЛЕННЫХ ПУНКТОВ (УСТАНОВЛЕННЫЕ ГЕНЕРАЛЬНЫМ ПЛАНОМ УТВ. от 29.12.2016 г. №49)
КАДАСТРОВЫЕ КВАРТАЛЫ
ОБЪЕКТЫ НЕДВИЖИМОСТИ
ГРАНИЦЫ ЗЕМЕЛЬНЫХ УЧАСТКОВ ПО ДАННЫМ ГОСУДАРСТВЕННОГО КАДАСТРА НЕДВИЖИМОСТИ
ФУНКЦИОНАЛЬНОЕ ЗОНИРОВАНИЕ ТЕРРИТОРИИ
Жилые зоны
Индивидуальная жилая застройка с прилегающими участками
Малоточная жилая застройка с прилегающими участками
Общественно-деловые зоны
Административно-деловые объекты
Производственные зоны
Промышленные объекты
Коммунальные и складские объекты
Зоны инженерной и транспортной инфраструктуры
Объекты автомобильного транспорта
Вертолетная площадка
Объекты водного транспорта
Зоны сельскохозяйственного использования
Садово-огородные товарищества
Объекты и территории сельскохозяйственного производства
Пашня
Сельскохозяйственные угодья
Под водой
Болото
Песок
Плывня
Каменистая поверхность
Карьеры, ямы, нарушенные земли, изрытость, пустоши
Прочие земельные угодья
Зоны рекреационного назначения
Парки, скверы, места отдыха
Леса и кустарники
Базы отдыха, детские и спортивные лагеря



149-16-ПШ-ОП-Ч1					
ДОКУМЕНТАЦИЯ ПО ПЛАНИРОВКЕ ТЕРРИТОРИИ ЛИНЕЙНОГО ОБЪЕКТА РЕГИОНАЛЬНОГО НАЗНАЧЕНИЯ (ПРОЕКТ ПЛАНИРОВКИ И ПРОЕКТ МЕЖЕВАНИЯ ТЕРРИТОРИИ) ПРЕДНАЗНАЧЕННАЯ ДЛЯ РАЗМЕЩЕНИЯ ЛИНЕЙНОГО ОБЪЕКТА РЕГИОНАЛЬНОГО НАЗНАЧЕНИЯ «РЕКОНСТРУКЦИЯ АВТОМОБИЛЬНОЙ ДОРОГИ ТОГОТ-КУРМА НА УЧАСТКЕ КМ 0 – КМ 17 В ОЛЬХОНСКОМ РАЙОНЕ ИРКУТСКОЙ ОБЛАСТИ».					
Изм.	Кол.уч.	Лист	№ док.	Подпись	Дата
Зам. директора	Соболевская О.А.		04.17		
Упр. проектом	Соболевский Я.Н.		04.17		
Нормоконтроль	Соболевская О.А.		04.17		
ОСНОВНАЯ ЧАСТЬ ПРОЕКТА, ПОДЛЕЖАЩАЯ УТВЕРЖДЕНИЮ					Страница
					Лист
					Листов
					1
					5
ЧЕРТЕЖ ПЛАНИРОВКИ ТЕРРИТОРИИ М 1:5 000 км 0-км 3, ПК 0-ПК 35					ООО "ПШ "Мастер-План"

ПРОЕКТ ПЛАНИРОВКИ И ПРОЕКТ МЕЖЕВАНИЯ ТЕРРИТОРИИ),
ИСТРУКЦИЯ АВТОМОБИЛЬНОЙ ДОРОГИ ТОГОТ-КУРМА НА

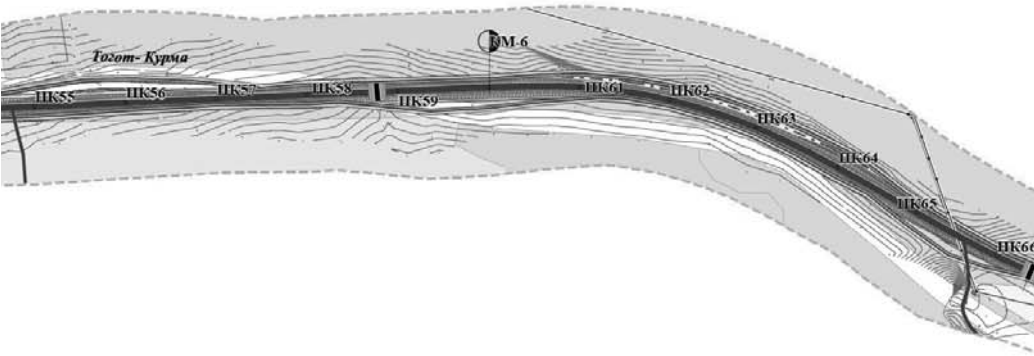

- ПЛАНИРОВОЧНЫЕ ОГРАНИЧЕНИЯ**
Зоны с особыми условиями использования территории
ОХРАННЫЕ ЗОНЫ ОБЪЕКТОВ ИНЖЕНЕРНОЙ И ТРАНСПОРТНОЙ ИНФРАСТРУКТУРЫ
ОХРАННЫЕ ЗОНЫ ЛИНИЙ ЭЛЕКТРОПЕРЕДАЧИ
ПРИДОРОЖНЫЕ ПОЛОСЫ АВТОМОБИЛЬНЫХ ДОРОГ
ОХРАННЫЕ ЗОНЫ ВОДНЫХ ОБЪЕКТОВ
ПРИБРЕЖНО-ЗАЩИТНАЯ ПОЛОСА
ВОДООХРАННАЯ ЗОНА
ОХРАННЫЕ ЗОНЫ ПРИРОДНЫХ ОБЪЕКТОВ
ГРАНИЦА ПРИБАЙКАЛЬСКОГО НАЦИОНАЛЬНОГО ПАРКА
ТЕРРИТОРИИ ОБЩЕГО ПОЛЬЗОВАНИЯ
БЕРЕГОВАЯ ПОЛОСА

- УСЛОВНЫЕ ОБОЗНАЧЕНИЯ**
ПОЛОЖЕНИЕ О ПЛАНИРОВКЕ ТЕРРИТОРИИ
ГРАНИЦЫ ЗОН ПЛАНИРУЕМОГО РАЗМЕЩЕНИЯ ОБЪЕКТОВ СОЦИАЛЬНО-КУЛЬТУРНОГО И КОММУНАЛЬНО-БЫТОВОГО НАЗНАЧЕНИЯ, ИНЫХ ОБЪЕКТОВ КАПИТАЛЬНОГО СТРОИТЕЛЬСТВА
ТРАНСПОРТНОЙ ИНФРАСТРУКТУРЫ
ГРАНИЦЫ ЗОН ПЛАНИРУЕМОГО РАЗМЕЩЕНИЯ ОБЪЕКТОВ КАПИТАЛЬНОГО СТРОИТЕЛЬСТВА
РЕГИОНАЛЬНОГО НАЗНАЧЕНИЯ
ЛИНИИ ОБОЗНАЧАЮЩИЕ ДОРОГИ, УЛИЦЫ, ПРОЕЗДЫ
ОБЪЕКТЫ ТРАНСПОРТНОЙ ИНФРАСТРУКТУРЫ
АВТОМОБИЛЬНЫЙ ТРАНСПОРТ
АВТОДОРОГИ РЕГИОНАЛЬНОГО НАЗНАЧЕНИЯ
АВТОДОРОГИ ПРОЧИЕ
ИНЖЕНЕРНАЯ ПОДГОТОВКА ТЕРРИТОРИИ
ВОДОПРОПУСКНЫЕ ТРУБЫ
НАГОРНЫЕ КАНАВЫ
ДЕМОНТАЖ СУЩЕСТВУЮЩИХ КОНСТРУКЦИЙ
АВТОМОБИЛЬНЫЙ ТРАНСПОРТ
ПРОЕЗЖАЯ ЧАСТЬ
ТРАНСПОРТНЫЕ СООРУЖЕНИЯ
МОСТЫ
НАСЫПЬ
СООРУЖЕНИЯ И КОММУНИКАЦИИ ИНЖЕНЕРНОЙ ИНФРАСТРУКТУРЫ
ЭЛЕКТРОСНАБЖЕНИЕ
ВОЗДУШНЫЕ ЛИНИИ ЭЛЕКТРОПЕРЕДАЧИ
МАТЕРИАЛЫ ПО ОБОСНОВАНИЮ ПРОЕКТА ПЛАНИРОВКИ ТЕРРИТОРИИ
ТЕРРИТОРИАЛЬНОЕ УСТРОЙСТВО
ГРАНИЦЫ НАСЕЛЕННЫХ ПУНКТОВ (УСТАНОВЛЕННЫЕ ГЕНЕРАЛЬНЫМ ПЛАНОМ УТВ. от 29.12.2016 г. №49)
КАДАСТРОВЫЕ КВАРТАЛЫ
ОБЪЕКТЫ НЕДВИЖИМОСТИ
ГРАНИЦЫ ЗЕМЕЛЬНЫХ УЧАСТКОВ ПО ДАННЫМ ГОСУДАРСТВЕННОГО КАДАСТРА НЕДВИЖИМОСТИ
ФУНКЦИОНАЛЬНОЕ ЗОНИРОВАНИЕ ТЕРРИТОРИИ
Жилые зоны
Индивидуальная жилая застройка с прилегающими участками
Малоточная жилая застройка с прилегающими участками
Общественно-деловые зоны
Административно-деловые объекты
Производственные зоны
Промышленные объекты
Коммунальные и складские объекты
Зоны инженерной и транспортной инфраструктуры
Объекты автомобильного транспорта
Вертолетная площадка
Объекты водного транспорта
Зоны сельскохозяйственного использования
Садово-огородные товарищества
Объекты и территории сельскохозяйственного производства
Пашня
Сельскохозяйственные угодья
Под водой
Болото
Песок
Плывня
Каменистая поверхность
Карьеры, ямы, нарушенные земли, изрытость, пустоши
Прочие земельные угодья
Зоны рекреационного назначения
Парки, скверы, места отдыха
Леса и кустарники
Базы отдыха, детские и спортивные лагеря




149-16-ПШ-ОП-Ч1					
ДОКУМЕНТАЦИЯ ПО ПЛАНИРОВКЕ ТЕРРИТОРИИ ЛИНЕЙНОГО ОБЪЕКТА РЕГИОНАЛЬНОГО НАЗНАЧЕНИЯ (ПРОЕКТ ПЛАНИРОВКИ И ПРОЕКТ МЕЖЕВАНИЯ ТЕРРИТОРИИ) ПРЕДНАЗНАЧЕННАЯ ДЛЯ РАЗМЕЩЕНИЯ ЛИНЕЙНОГО ОБЪЕКТА РЕГИОНАЛЬНОГО НАЗНАЧЕНИЯ «РЕКОНСТРУКЦИЯ АВТОМОБИЛЬНОЙ ДОРОГИ ТОГОТ-КУРМА НА УЧАСТКЕ КМ 0 – КМ 17 В ОЛЬХОНСКОМ РАЙОНЕ ИРКУТСКОЙ ОБЛАСТИ».					
Изм.	Кол.уч.	Лист	№ док.	Подпись	Дата
Зам. директора	Соболевская О.А.		04.17		
Упр. проектом	Соболевский Я.Н.		04.17		
Нормоконтроль	Соболевская О.А.		04.17		
ОСНОВНАЯ ЧАСТЬ ПРОЕКТА, ПОДЛЕЖАЩАЯ УТВЕРЖДЕНИЮ					Страница
					Лист
					Листов
					2
					5
ЧЕРТЕЖ ПЛАНИРОВКИ ТЕРРИТОРИИ М 1:5 000 км 4-км 6, ПК 33 - ПК 66					ООО "ПШ "Мастер-План"




ДОКУМЕНТАЦИЯ ПО ПЛАНИРОВКЕ ТЕРРИТОРИИ ЛИНЕЙНОГО ОБЪЕКТА РЕГИОНАЛЬНОГО ЗНАЧЕНИЯ (ПРЕДНАЗНАЧЕННОЙ ДЛЯ РАЗМЕЩЕНИЯ ЛИНЕЙНОГО ОБЪЕКТА РЕГИОНАЛЬНОГО ЗНАЧЕНИЯ «РЕКО» УЧАСТКЕ КМ 0 – КМ 17 В ОЛЬХОНСКОМ РАЙОНЕ ИРКУТСКОЙ ОБЛАСТИ».

ЧЕРТЕЖ ПЛАНИРОВКИ ТЕРРИТОРИИ М 1:5 000
км 7-км 10, ПК 65 -ПК 100

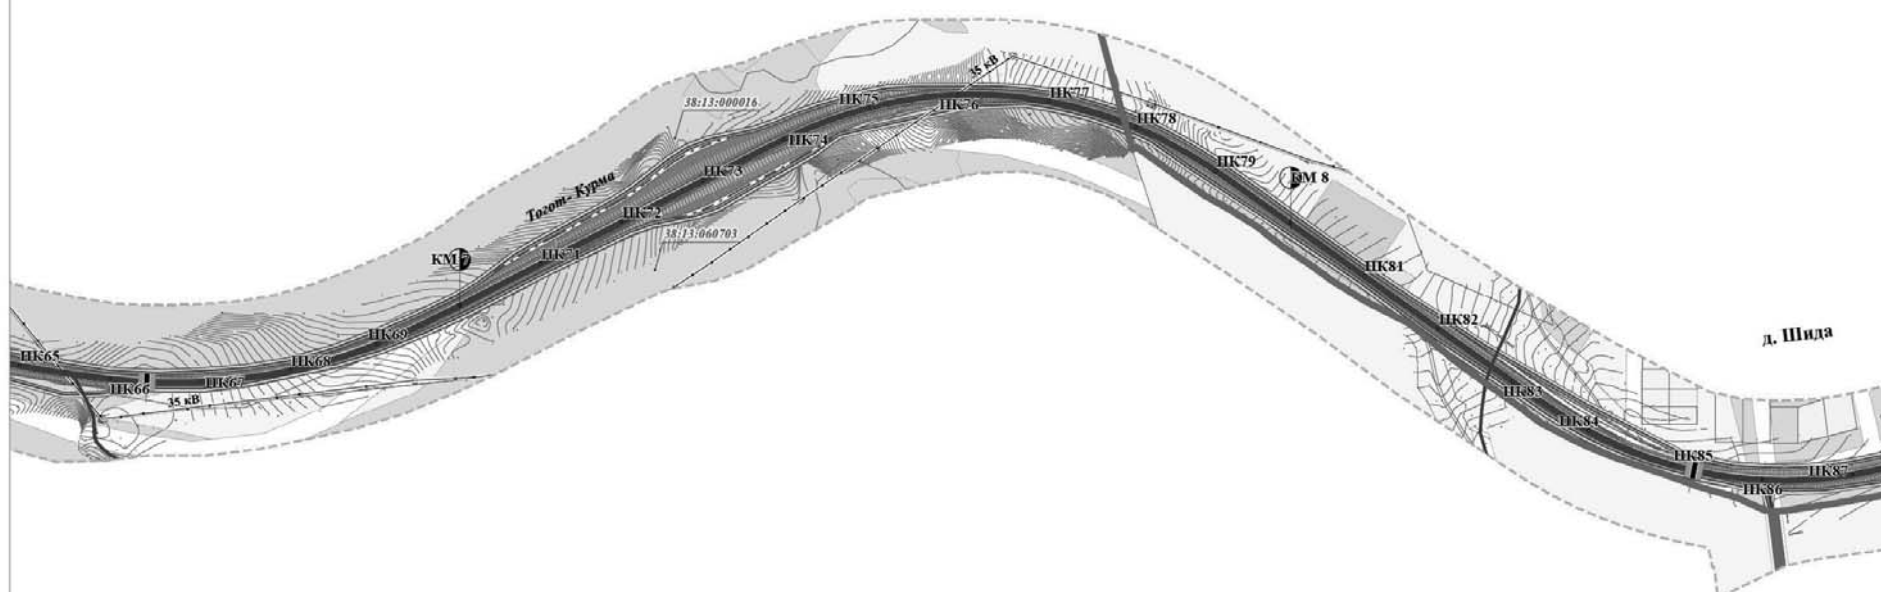

ДОКУМЕНТАЦИЯ ПО ПЛАНИРОВКЕ ТЕРРИТОРИИ ЛИНЕЙНОГО ОБЪЕКТА РЕГИОНАЛЬНОГО ЗНАЧЕНИЯ (ПРЕДНАЗНАЧЕННОЙ ДЛЯ РАЗМЕЩЕНИЯ ЛИНЕЙНОГО ОБЪЕКТА РЕГИОНАЛЬНОГО ЗНАЧЕНИЯ «РЕКО» УЧАСТКЕ КМ 0 – КМ 17 В ОЛЬХОНСКОМ РАЙОНЕ ИРКУТСКОЙ ОБЛАСТИ».

ЧЕРТЕЖ ПЛАНИРОВКИ ТЕРРИТОРИИ М 1:5 000
км 10-км 13, ПК 99-ПК 134

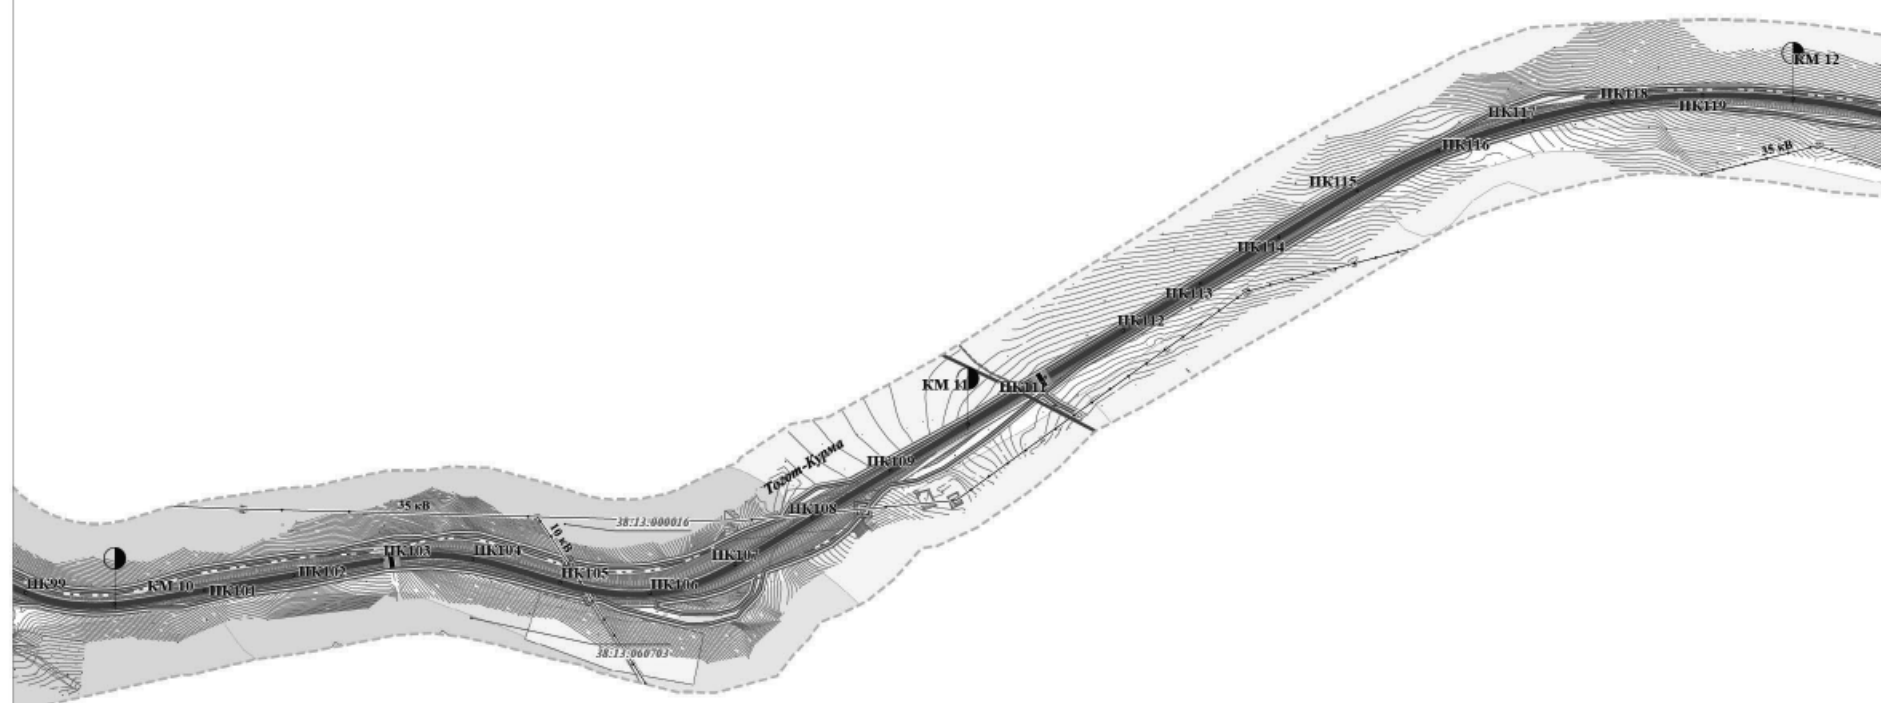


[illegible][illegible]




ДОКУМЕНТАЦИЯ ПО ПЛАНИРОВКЕ ТЕРРИТОРИИ ЛИНЕЙНОГО ОБЪЕКТА РЕГИОНАЛЬНОГО ЗНАЧЕНИЯ (ПРЕДНАЗНАЧЕННОЙ ДЛЯ РАЗМЕЩЕНИЯ ЛИНЕЙНОГО ОБЪЕКТА РЕГИОНАЛЬНОГО ЗНАЧЕНИЯ «РЕКО») УЧАСТКЕ КМ 0 – КМ 17 В ОЛЬХОНСКОМ РАЙОНЕ ИРКУТСКОЙ ОБЛАСТИ.

ЧЕРТЕЖ ПЛАНИРОВКИ ТЕРРИТОРИИ М 1:5 000
км 13-км 16, ПК 133-ПК 167+57

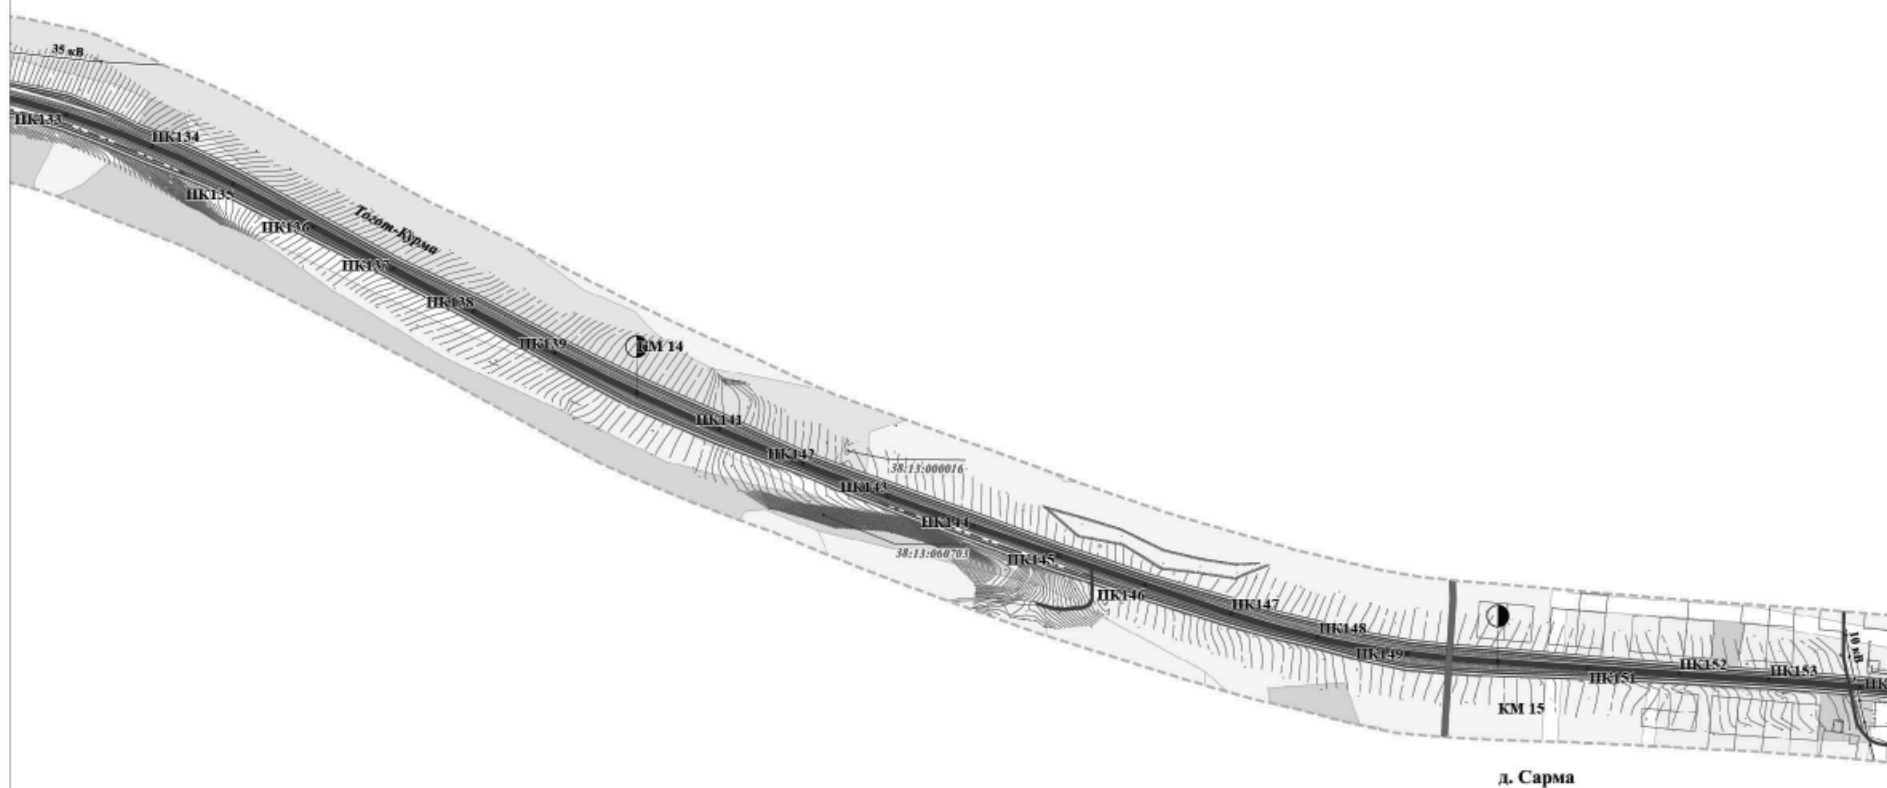

ДОКУМЕНТАЦИЯ ПО ПЛАНИРОВКЕ ТЕРРИТОРИИ ЛИНЕЙНОГО ОБЪЕКТА РЕГИОНАЛЬНОГО ЗНАЧЕНИЯ (ПРЕДНАЗНАЧЕННОЙ ДЛЯ РАЗМЕЩЕНИЯ ЛИНЕЙНОГО ОБЪЕКТА РЕГИОНАЛЬНОГО ЗНАЧЕНИЯ «РЕКО») УЧАСТКЕ КМ 0 – КМ 17 В ОЛЬХОНСКОМ РАЙОНЕ ИРКУТСКОЙ ОБЛАСТИ.


ЧЕРТЕЖ КРАСНЫХ ЛИНИЙ М 1:5 000
км 0-км 3, ПК 0-ПК35

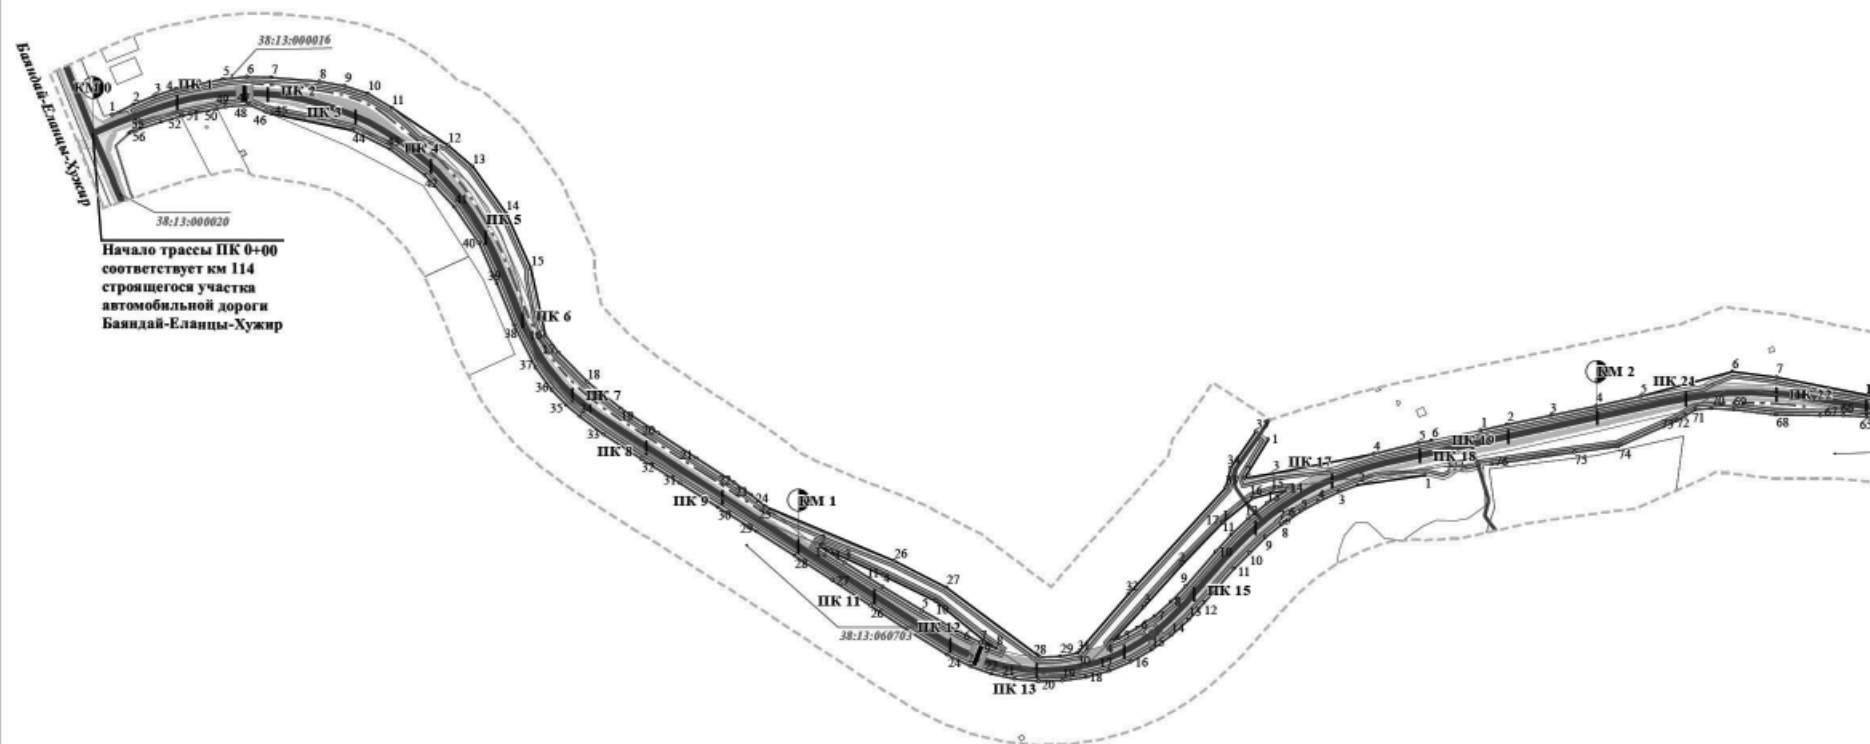




ДОКУМЕНТАЦИЯ ПО ПЛАНИРОВКЕ ТЕРРИТОРИИ ЛИНЕЙНОГО ОБЪЕКТА РЕГИОНАЛЬНОГО ЗНАЧЕНИЯ (И
ПРЕДНАЗНАЧЕННОЙ ДЛЯ РАЗМЕЩЕНИЯ ЛИНЕЙНОГО ОБЪЕКТА РЕГИОНАЛЬНОГО ЗНАЧЕНИЯ «РЕКО») УЧАСТКЕ КМ 0 – КМ 17 В ОЛЬХОНСКОМ РАЙОНЕ ИРКУТСКОЙ ОБЛАСТИ.

ЧЕРТЕЖ КРАСНЫХ ЛИНИЙ М 1:5 000
км 4-км 6, ПК 33 -ПК 66

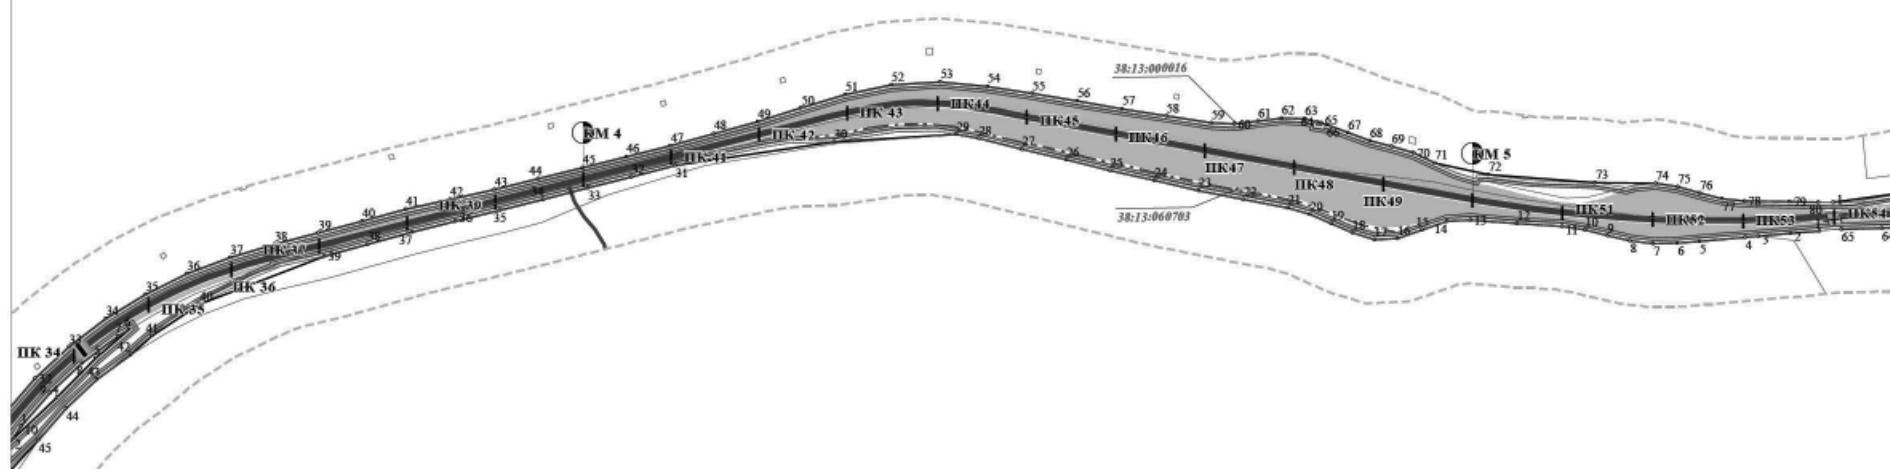


ДОКУМЕНТАЦИЯ ПО ПЛАНИРОВКЕ ТЕРРИТОРИИ ЛИНЕЙНОГО ОБЪЕКТА РЕГИОНАЛЬНОГО ЗНАЧЕНИЯ (И
ПРЕДНАЗНАЧЕННОЙ ДЛЯ РАЗМЕЩЕНИЯ ЛИНЕЙНОГО ОБЪЕКТА РЕГИОНАЛЬНОГО ЗНАЧЕНИЯ «РЕКО») УЧАСТКЕ КМ 0 – КМ 17 В ОЛЬХОНСКОМ РАЙОНЕ ИРКУТСКОЙ ОБЛАСТИ.

ЧЕРТЕЖ КРАСНЫХ ЛИНИЙ М 1:5 000
км 7-км 10, ПК 65 -ПК 100

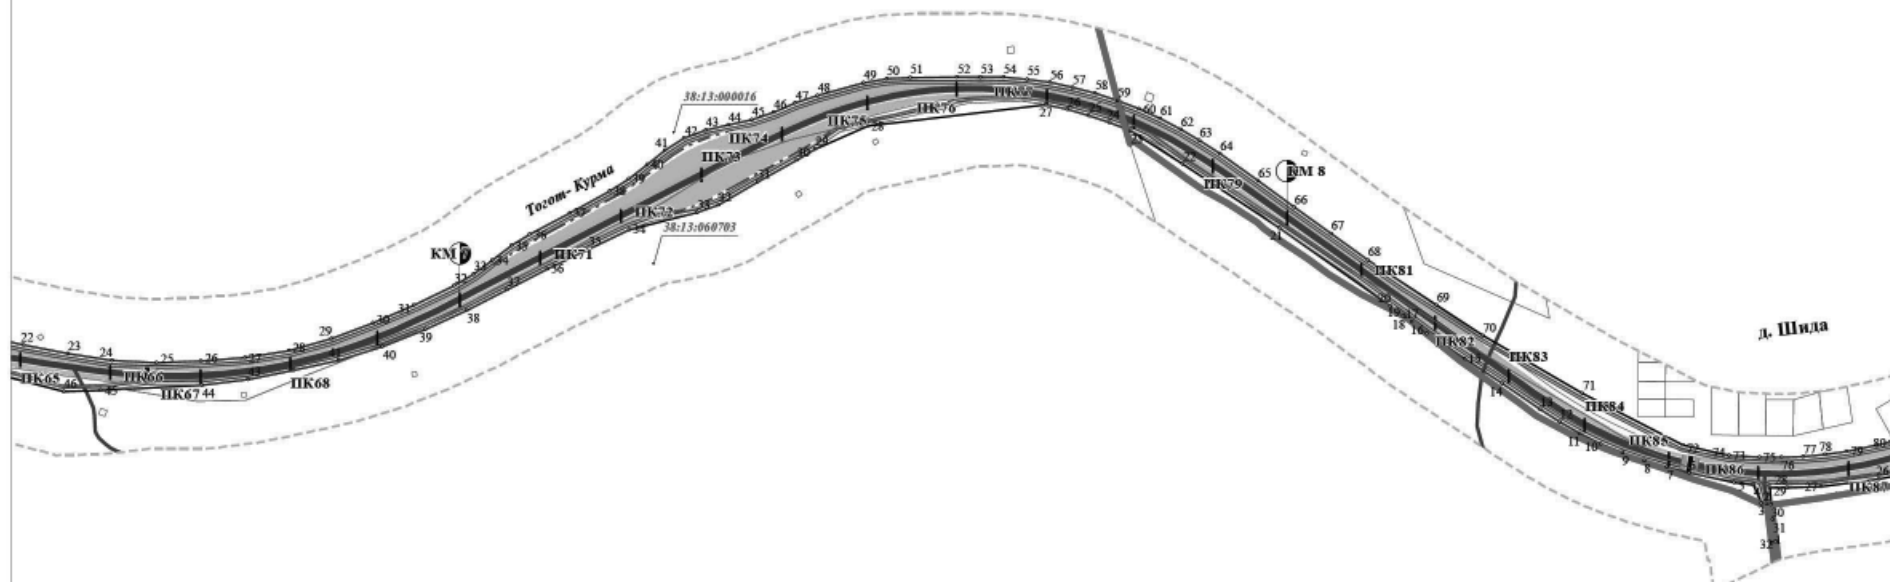

ПРОЕКТ ПЛАНИРОВКИ И ПРОЕКТ МЕЖЕВАНИЯ ТЕРРИТОРИИ),
НСТРУКЦИЯ АВТОМОБИЛЬНОЙ ДОРОГИ ТОГОТ-КУРМА НА

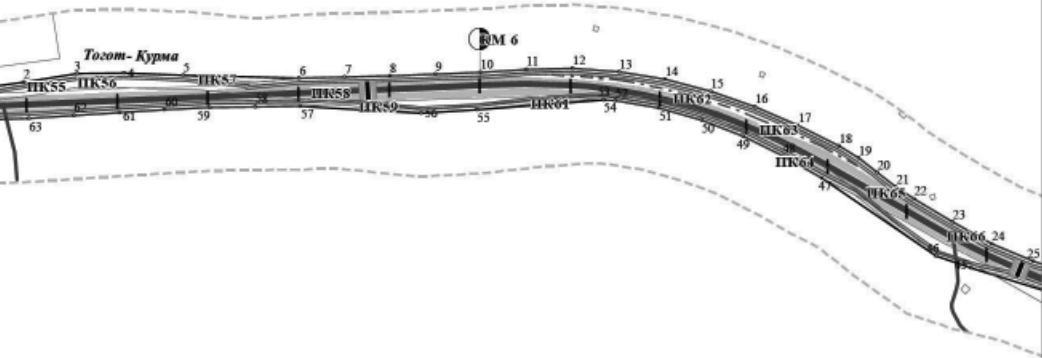

УСЛОВНЫЕ ОБОЗНАЧЕНИЯ
ПОЛОЖЕНИЕ О ПЛАНИРОВКЕ ТЕРРИТОРИИ
ЛИНИИ РЕГУЛИРОВАНИЯ
[Symbol] УСТАНАВЛИВАЕМЫЕ КРАСНЫЕ ЛИНИИ
[Symbol] КОНЦЕВЫЕ И ПОВОРОТНЫЕ ТОЧКИ КРАСНЫХ ЛИНИЙ

ВЕДОМОСТЬ КООРДИНАТ КОНЦЕВЫХ И ПОВОРОТНЫХ ТОЧЕК ПРОЕКТИРУЕМЫХ КРАСНЫХ ЛИНИЙ В ГРАНИЦАХ
ПРОЕКТА ПЛАНИРОВКИ СМОТРЕТЬ В КНИГЕ 1 ОСНОВНАЯ ЧАСТЬ ПРОЕКТА ПЛАНИРОВКИ

ГРАНИЦЫ ЗОН ПЛАНИРУЕМОГО РАЗМЕЩЕНИЯ ОБЪЕКТОВ
СОЦИАЛЬНО-КУЛЬТУРНОГО И КОММУНАЛЬНО-БЫТОВОГО НАЗНАЧЕНИЯ,
ИННЫХ ОБЪЕКТОВ КАПИТАЛЬНОГО СТРОИТЕЛЬСТВА
[Symbol] ТРАНСПОРТНОЙ ИНФРАСТРУКТУРЫ
ГРАНИЦЫ ЗОН ПЛАНИРУЕМОГО РАЗМЕЩЕНИЯ ОБЪЕКТОВ
КАПИТАЛЬНОГО СТРОИТЕЛЬСТВА
[Symbol] РЕГИОНАЛЬНОГО ЗНАЧЕНИЯ

ЛИНИИ ОБОЗНАЧАЮЩИЕ ДОРОГИ,УЛИЦЫ, ПРОЕЗДЫ
ОБЪЕКТЫ ТРАНСПОРТНОЙ ИНФРАСТРУКТУРЫ
АВТОМОБИЛЬНЫЙ ТРАНСПОРТ
[Symbol] АВТОДОРОГИ РЕГИОНАЛЬНОГО ЗНАЧЕНИЯ
[Symbol] АВТОДОРОГИ ПРОЧИЕ
ИНЖЕНЕРНАЯ ПОДГОТОВКА ТЕРРИТОРИИ
[Symbol] ВОДОПРОПУСКНЫЕ ТРУБЫ


АВТОМОБИЛЬНЫЙ ТРАНСПОРТ
[Symbol] ПРОЕЗЖАЯ ЧАСТЬ
ТРАНСПОРТНЫЕ СООРУЖЕНИЯ
[Symbol] МОСТЫ
[Symbol] НАСЫПЬ

МАТЕРИАЛЫ ПО ОБОСНОВАНИЮ ПРОЕКТА ПЛАНИРОВКИ ТЕРРИТОРИИ
ТЕРРИТОРИАЛЬНОЕ УСТРОЙСТВО
[Symbol] ГРАНИЦЫ НАСЕЛЕННЫХ ПУНКТОВ (УСТАНОВЛЕННЫЕ ГЕНЕРАЛЬНЫМ ПЛАНом УТВ. от 29.12.2016 г. №49)
[Symbol] КАДАСТРОВЫЕ КВАРТАЛЫ
ОБЪЕКТЫ НЕДВИЖИМОСТИ
[Symbol] ГРАНИЦЫ ЗЕМЕЛЬНЫХ УЧАСТКОВ ПО ДАННЫМ ГОСУДАРСТВЕННОГО
[Symbol] КАДАСТРА НЕДВИЖИМОСТИ

СХЕМА КОМПОНОВКИ
км 4-км 6, ПК 33 -ПК 66

Изм.	Кол.уч.	Лист	№ док.	Подпись	Дата	149-16-П/П.ОЧП.Ч2	Стр.	Лист	Листов	
Зам. директора	Собенникова О.А.				04.17	ДОКУМЕНТАЦИЯ ПО ПЛАНИРОВКЕ ТЕРРИТОРИИ ЛИНЕЙНОГО ОБЪЕКТА РЕГИОНАЛЬНОГО ЗНАЧЕНИЯ (ПРОЕКТ ПЛАНИРОВКИ И ПРОЕКТ МЕЖЕВАНИЯ ТЕРРИТОРИИ), ПРЕДНАЗНАЧЕННАЯ ДЛЯ РАЗМЕЩЕНИЯ ЛИНЕЙНОГО ОБЪЕКТА РЕГИОНАЛЬНОГО ЗНАЧЕНИЯ «РЕКОНСТРУКЦИЯ АВТОМОБИЛЬНОЙ ДОРОГИ ТОГОТ-КУРМА НА УЧАСТКЕ КМ 0 – КМ 17 В ОЛХОНСКОМ РАЙОНЕ ИРКУТСКОЙ ОБЛАСТИ».				
Упр. проектом	Собенников Я.Н.				04.17		ОСНОВНАЯ ЧАСТЬ ПРОЕКТА, ПОДЛЕЖАЩАЯ УТВЕРЖДЕНИЮ		2	5
Нормоконтроль	Собенникова О.А.				04.17					
						ЧЕРТЕЖ КРАСНЫХ ЛИНИЙ М 1:3 000 км 4-км 6, ПК 33 -ПК 66	ООО "ТНМ "Мастер-План"			

ПРОЕКТ ПЛАНИРОВКИ И ПРОЕКТ МЕЖЕВАНИЯ ТЕРРИТОРИИ),
НСТРУКЦИЯ АВТОМОБИЛЬНОЙ ДОРОГИ ТОГОТ-КУРМА НА

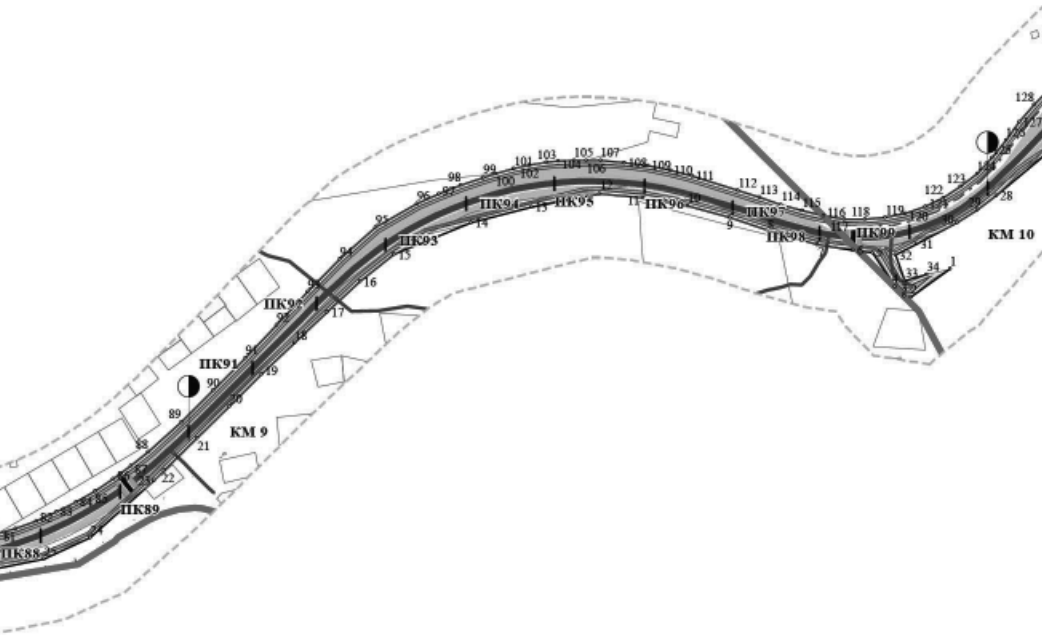

УСЛОВНЫЕ ОБОЗНАЧЕНИЯ
ПОЛОЖЕНИЕ О ПЛАНИРОВКЕ ТЕРРИТОРИИ
ЛИНИИ РЕГУЛИРОВАНИЯ
[Symbol] УСТАНАВЛИВАЕМЫЕ КРАСНЫЕ ЛИНИИ
[Symbol] КОНЦЕВЫЕ И ПОВОРОТНЫЕ ТОЧКИ КРАСНЫХ ЛИНИЙ

ВЕДОМОСТЬ КООРДИНАТ КОНЦЕВЫХ И ПОВОРОТНЫХ ТОЧЕК ПРОЕКТИРУЕМЫХ КРАСНЫХ ЛИНИЙ В ГРАНИЦАХ
ПРОЕКТА ПЛАНИРОВКИ СМОТРЕТЬ В КНИГЕ 1 ОСНОВНАЯ ЧАСТЬ ПРОЕКТА ПЛАНИРОВКИ

ГРАНИЦЫ ЗОН ПЛАНИРУЕМОГО РАЗМЕЩЕНИЯ ОБЪЕКТОВ
СОЦИАЛЬНО-КУЛЬТУРНОГО И КОММУНАЛЬНО-БЫТОВОГО НАЗНАЧЕНИЯ,
ИННЫХ ОБЪЕКТОВ КАПИТАЛЬНОГО СТРОИТЕЛЬСТВА
[Symbol] ТРАНСПОРТНОЙ ИНФРАСТРУКТУРЫ
ГРАНИЦЫ ЗОН ПЛАНИРУЕМОГО РАЗМЕЩЕНИЯ ОБЪЕКТОВ
КАПИТАЛЬНОГО СТРОИТЕЛЬСТВА
[Symbol] РЕГИОНАЛЬНОГО ЗНАЧЕНИЯ

ЛИНИИ ОБОЗНАЧАЮЩИЕ ДОРОГИ,УЛИЦЫ, ПРОЕЗДЫ
ОБЪЕКТЫ ТРАНСПОРТНОЙ ИНФРАСТРУКТУРЫ
АВТОМОБИЛЬНЫЙ ТРАНСПОРТ
[Symbol] АВТОДОРОГИ РЕГИОНАЛЬНОГО ЗНАЧЕНИЯ
[Symbol] АВТОДОРОГИ ПРОЧИЕ
ИНЖЕНЕРНАЯ ПОДГОТОВКА ТЕРРИТОРИИ
[Symbol] ВОДОПРОПУСКНЫЕ ТРУБЫ

АВТОМОБИЛЬНЫЙ ТРАНСПОРТ
[Symbol] ПРОЕЗЖАЯ ЧАСТЬ
ТРАНСПОРТНЫЕ СООРУЖЕНИЯ
[Symbol] МОСТЫ
[Symbol] НАСЫПЬ

МАТЕРИАЛЫ ПО ОБОСНОВАНИЮ ПРОЕКТА ПЛАНИРОВКИ ТЕРРИТОРИИ
ТЕРРИТОРИАЛЬНОЕ УСТРОЙСТВО
[Symbol] ГРАНИЦЫ НАСЕЛЕННЫХ ПУНКТОВ (УСТАНОВЛЕННЫЕ ГЕНЕРАЛЬНЫМ ПЛАНом УТВ. от 29.12.2016 г. №49)
[Symbol] КАДАСТРОВЫЕ КВАРТАЛЫ
ОБЪЕКТЫ НЕДВИЖИМОСТИ
[Symbol] ГРАНИЦЫ ЗЕМЕЛЬНЫХ УЧАСТКОВ ПО ДАННЫМ ГОСУДАРСТВЕННОГО
[Symbol] КАДАСТРА НЕДВИЖИМОСТИ


СХЕМА КОМПОНОВКИ
км 7-км 10, ПК 65 -ПК 100

Изм.	Кол.уч.	Лист	№ док.	Подпись	Дата	149-16-П/П.ОЧП.Ч2	Стр.	Лист	Листов	
Зам. директора	Собенникова О.А.				04.17	ДОКУМЕНТАЦИЯ ПО ПЛАНИРОВКЕ ТЕРРИТОРИИ ЛИНЕЙНОГО ОБЪЕКТА РЕГИОНАЛЬНОГО ЗНАЧЕНИЯ (ПРОЕКТ ПЛАНИРОВКИ И ПРОЕКТ МЕЖЕВАНИЯ ТЕРРИТОРИИ), ПРЕДНАЗНАЧЕННАЯ ДЛЯ РАЗМЕЩЕНИЯ ЛИНЕЙНОГО ОБЪЕКТА РЕГИОНАЛЬНОГО ЗНАЧЕНИЯ «РЕКОНСТРУКЦИЯ АВТОМОБИЛЬНОЙ ДОРОГИ ТОГОТ-КУРМА НА УЧАСТКЕ КМ 0 – КМ 17 В ОЛХОНСКОМ РАЙОНЕ ИРКУТСКОЙ ОБЛАСТИ».				
Упр. проектом	Собенников Я.Н.				04.17		ОСНОВНАЯ ЧАСТЬ ПРОЕКТА, ПОДЛЕЖАЩАЯ УТВЕРЖДЕНИЮ		3	5
Нормоконтроль	Собенникова О.А.				04.17					
						ЧЕРТЕЖ КРАСНЫХ ЛИНИЙ М 1:3 000 км 7-км 10, ПК 65 -ПК 100	ООО "ТНМ "Мастер-План"			

ДОКУМЕНТАЦИЯ ПО ПЛАНИРОВКЕ ТЕРРИТОРИИ ЛИНЕЙНОГО ОБЪЕКТА РЕГИОНАЛЬНОГО ЗНАЧЕНИЯ (ПРЕДНАЗНАЧЕННОЙ ДЛЯ РАЗМЕЩЕНИЯ ЛИНЕЙНОГО ОБЪЕКТА РЕГИОНАЛЬНОГО ЗНАЧЕНИЯ «РЕКО»
УЧАСТКЕ КМ 0 – КМ 17 В ОЛЬХОНСКОМ РАЙОНЕ ИРКУТСКОЙ ОБЛАСТИ».

ЧЕРТЕЖ КРАСНЫХ ЛИНИЙ М 1:5 000


км 10-км 13, ПК 99-ПК 134

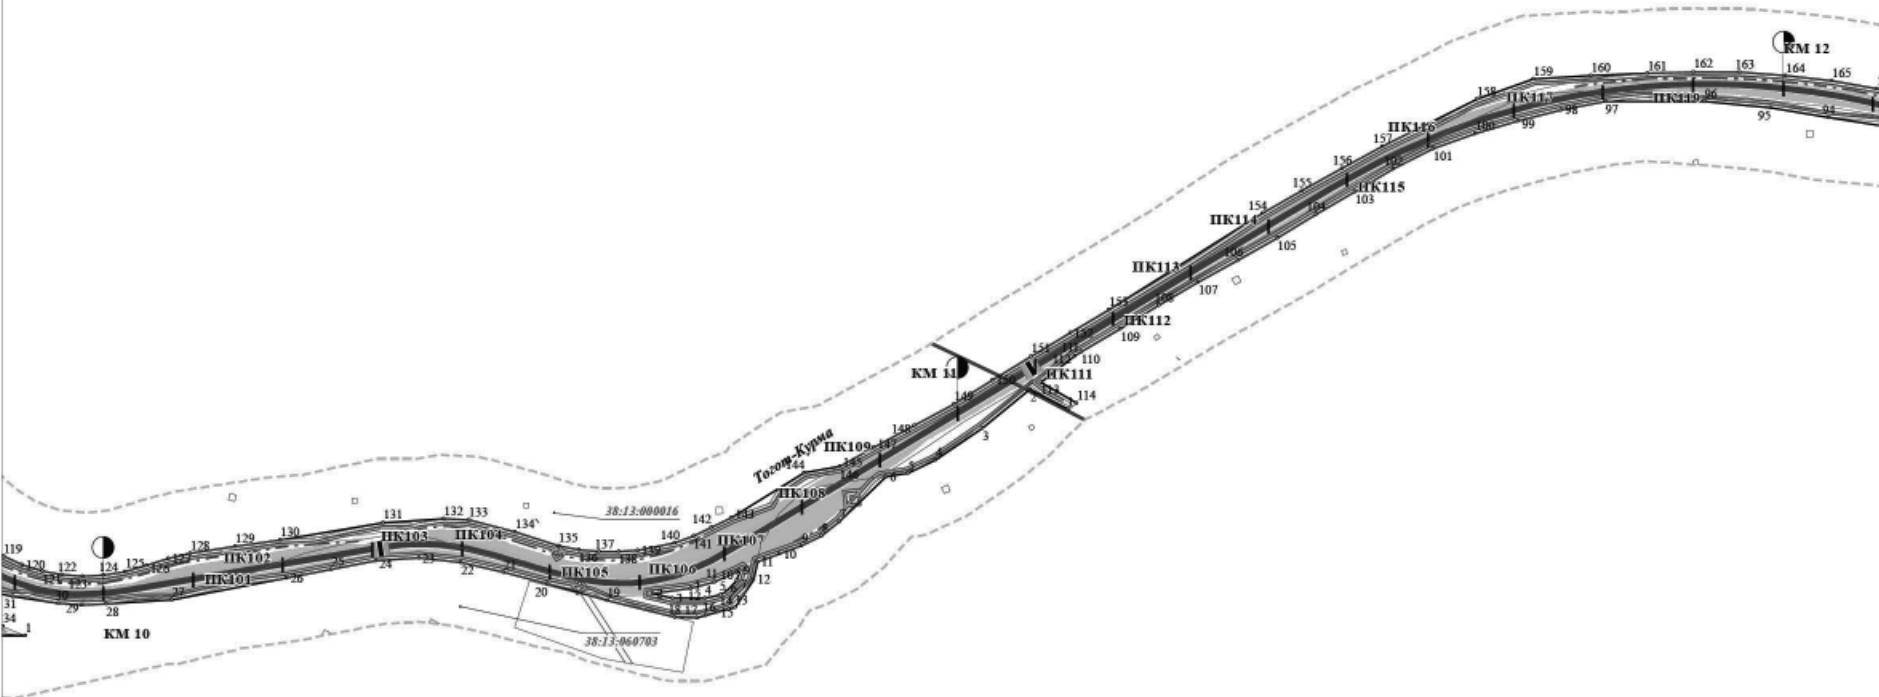


ДОКУМЕНТАЦИЯ ПО ПЛАНИРОВКЕ ТЕРРИТОРИИ ЛИНЕЙНОГО ОБЪЕКТА РЕГИОНАЛЬНОГО ЗНАЧЕНИЯ (ПРЕДНАЗНАЧЕННОЙ ДЛЯ РАЗМЕЩЕНИЯ ЛИНЕЙНОГО ОБЪЕКТА РЕГИОНАЛЬНОГО ЗНАЧЕНИЯ «РЕКО»
УЧАСТКЕ КМ 0 – КМ 17 В ОЛЬХОНСКОМ РАЙОНЕ ИРКУТСКОЙ ОБЛАСТИ».

ЧЕРТЕЖ КРАСНЫХ ЛИНИЙ М 1:5 000

км 13-км 16, ПК 133-ПК 167+57

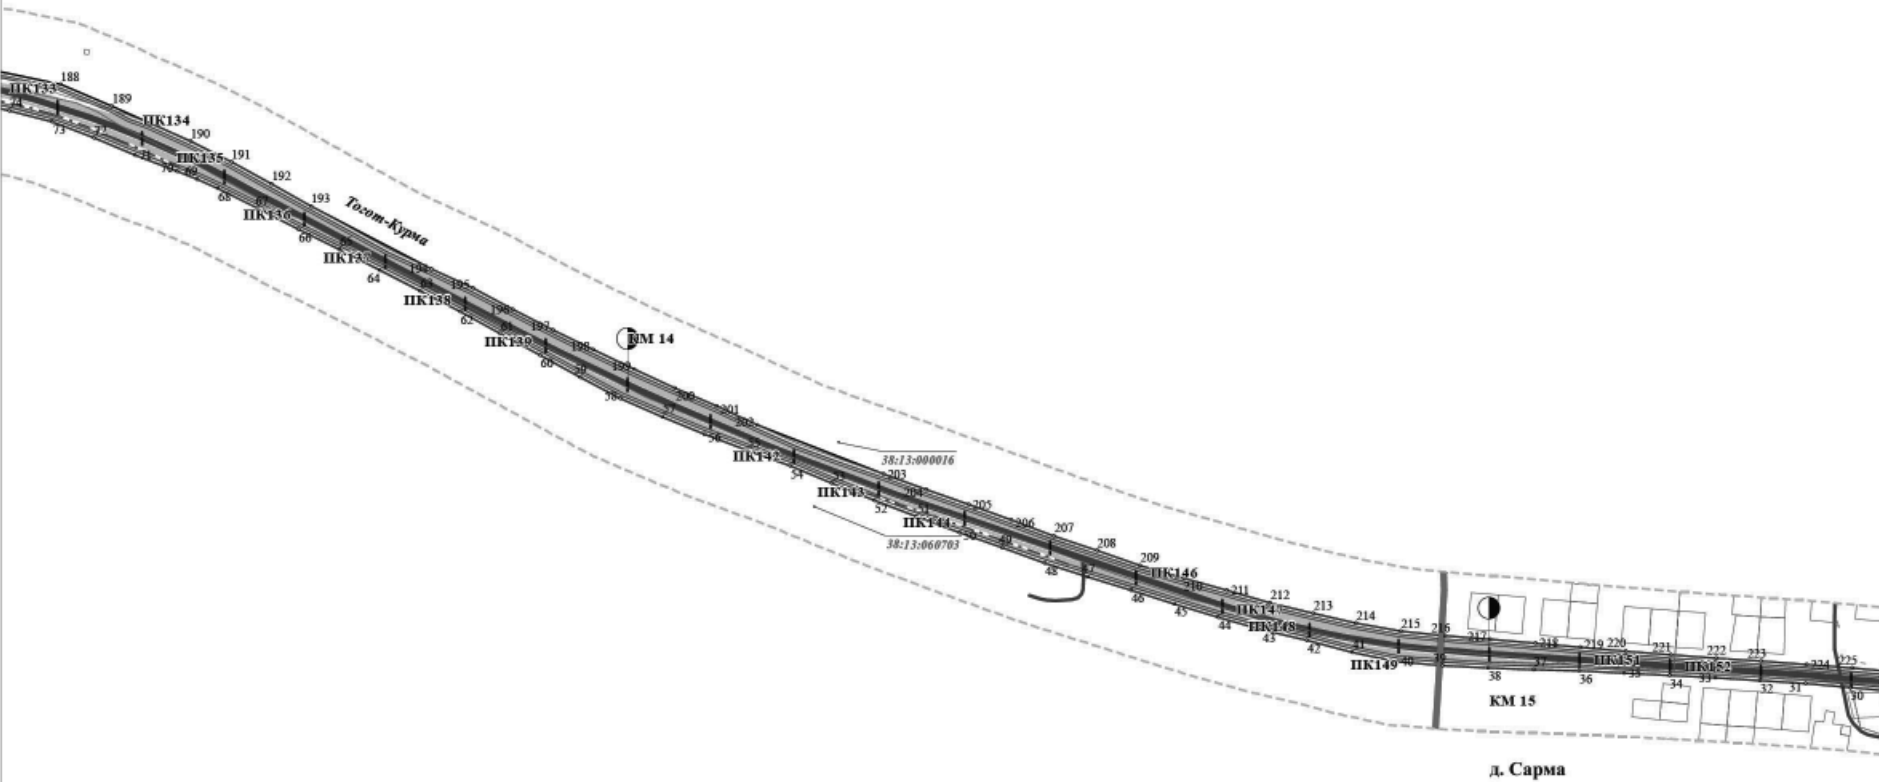

ПРОЕКТ ПЛАНИРОВКИ И ПРОЕКТ МЕЖЕВАНИЯ ТЕРРИТОРИИ),
НСТРУКЦИЯ АВТОМОБИЛЬНОЙ ДОРОГИ ТОГОТ-КУРМА НА

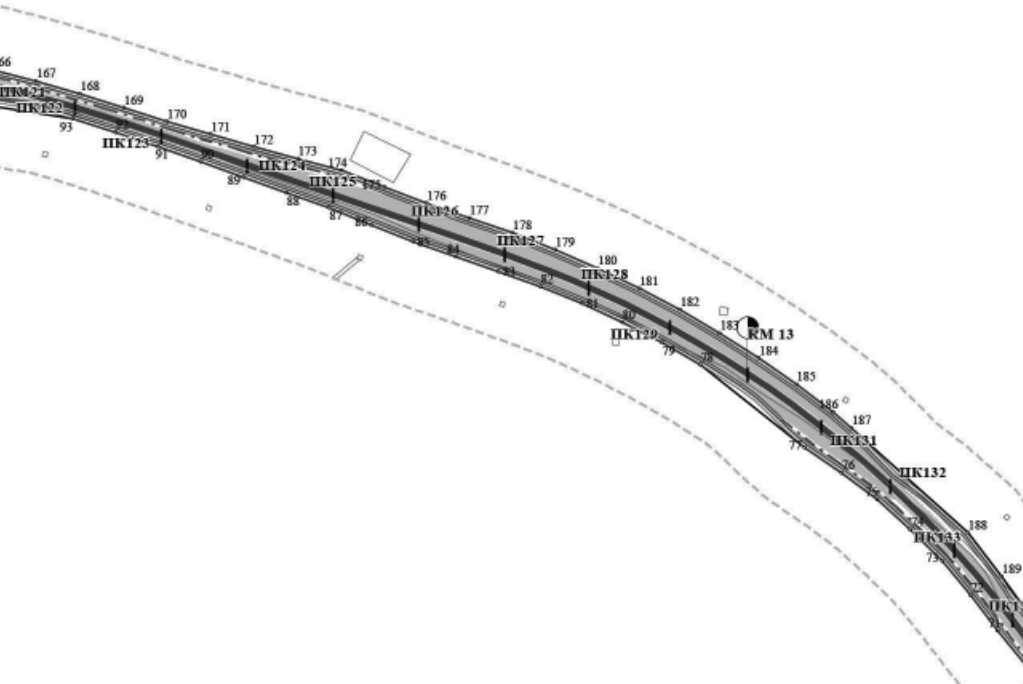

УСЛОВНЫЕ ОБОЗНАЧЕНИЯ

ПОЛОЖЕНИЕ О ПЛАНИРОВКЕ ТЕРРИТОРИИ

ЛИНИИ РЕГУЛИРОВАНИЯ

УСТАНАВЛИВАЕМЫЕ КРАСНЫЕ ЛИНИИ

КОНЦЕВЫЕ И ПОВОРОТНЫЕ ТОЧКИ КРАСНЫХ ЛИНИЙ

ВЕДОМОСТЬ КООРДИНАТ КОНЦЕВЫХ И ПОВОРОТНЫХ ТОЧЕК ПРОЕКТИРУЕМЫХ КРАСНЫХ ЛИНИЙ В ГРАНИЦАХ ПРОЕКТА ПЛАНИРОВКИ СМОТРЕТЬ В КНИГЕ 1 ОСНОВНАЯ ЧАСТЬ ПРОЕКТА ПЛАНИРОВКИ

ГРАНИЦЫ ЗОН ПЛАНИРУЕМОГО РАЗМЕЩЕНИЯ ОБЪЕКТОВ СОЦИАЛЬНО-КУЛЬТУРНОГО И КОММУНАЛЬНО-БЫТОВОГО НАЗНАЧЕНИЯ, ИНЫХ ОБЪЕКТОВ КАПИТАЛЬНОГО СТРОИТЕЛЬСТВА

ТРАНСПОРТНОЙ ИНФРАСТРУКТУРЫ

РЕГИОНАЛЬНОГО НАЗНАЧЕНИЯ

ЛИНИИ ОБОЗНАЧАЮЩИЕ ДОРОГИ, УЛИЦЫ, ПРОЕЗДЫ

ОБЪЕКТЫ ТРАНСПОРТНОЙ ИНФРАСТРУКТУРЫ

АВТОМОБИЛЬНЫЙ ТРАНСПОРТ

АВТОДОРОГИ РЕГИОНАЛЬНОГО НАЗНАЧЕНИЯ

АВТОДОРОГИ ПРОЧИЕ

ИНЖЕНЕРНАЯ ПОДГОТОВКА ТЕРРИТОРИИ

ВОДОПРОПУСКНЫЕ ТРУБЫ

АВТОМОБИЛЬНЫЙ ТРАНСПОРТ

ПРОЕЗЖАЯ ЧАСТЬ

ТРАНСПОРТНЫЕ СООРУЖЕНИЯ

МОСТЫ

НАСЫПЬ

МАТЕРИАЛЫ ПО ОБОСНОВАНИЮ ПРОЕКТА ПЛАНИРОВКИ ТЕРРИТОРИИ

ТЕРРИТОРИАЛЬНОЕ УСТРОЙСТВО

ГРАНИЦЫ НАСЕЛЕННЫХ ПУНКТОВ (УСТАНОВЛЕННЫЕ ГЕНЕРАЛЬНЫМ ПЛАНОМ УТВ. от 29.12.2016 г. №49)

КАДАСТРОВЫЕ КВАРТАЛЫ

ОБЪЕКТЫ НЕДВИЖИМОСТИ

ГРАНИЦЫ ЗЕМЕЛЬНЫХ УЧАСТКОВ ПО ДАННЫМ ГОСУДАРСТВЕННОГО

КАДАСТРА НЕДВИЖИМОСТИ

СХЕМА КОМПОНОВКИ


КМ 10-КМ 13, ПК 99-ПК 134

149-16-ПШ-ОЧП-Ч2

ДОКУМЕНТАЦИЯ ПО ПЛАНИРОВКЕ ТЕРРИТОРИИ ЛИНЕЙНОГО ОБЪЕКТА РЕГИОНАЛЬНОГО НАЗНАЧЕНИЯ «ПРОЕКТ ПЛАНИРОВКИ И ПРОЕКТ МЕЖЕВАНИЯ ТЕРРИТОРИИ», ПРЕДНАЗНАЧЕННАЯ ДЛЯ РАЗМЕЩЕНИЯ ЛИНЕЙНОГО ОБЪЕКТА РЕГИОНАЛЬНОГО НАЗНАЧЕНИЯ «РЕКОНСТРУКЦИЯ АВТОМОБИЛЬНОЙ ДОРОГИ ТОГОТ-КУРМА НА УЧАСТКЕ КМ 0 – КМ 17 В ОЛХОНСКОМ РАЙОНЕ ИРКУТСКОЙ ОБЛАСТИ»

Изм.	Кол.уч.	Лист	№ док.	Подпись	Дата	Стадия	Лист	Листов
Зам. директора	Соболевская О.А.	04.17				ОСНОВНАЯ ЧАСТЬ ПРОЕКТА, ПОДЛЕЖАЩАЯ УТВЕРЖДЕНИЮ	4	5
Упр. проектом	Соболевский Я.Н.	04.17						
Нормоконтроль	Соболевская О.А.	04.17						
ЧЕРТЕЖ КРАСНЫХ ЛИНИЙ М 1:5 000 км 10-км 13, ПК 99-ПК 134						ООО "ПШ "Мастер-План"		

ПРОЕКТ ПЛАНИРОВКИ И ПРОЕКТ МЕЖЕВАНИЯ ТЕРРИТОРИИ),
НСТРУКЦИЯ АВТОМОБИЛЬНОЙ ДОРОГИ ТОГОТ-КУРМА НА

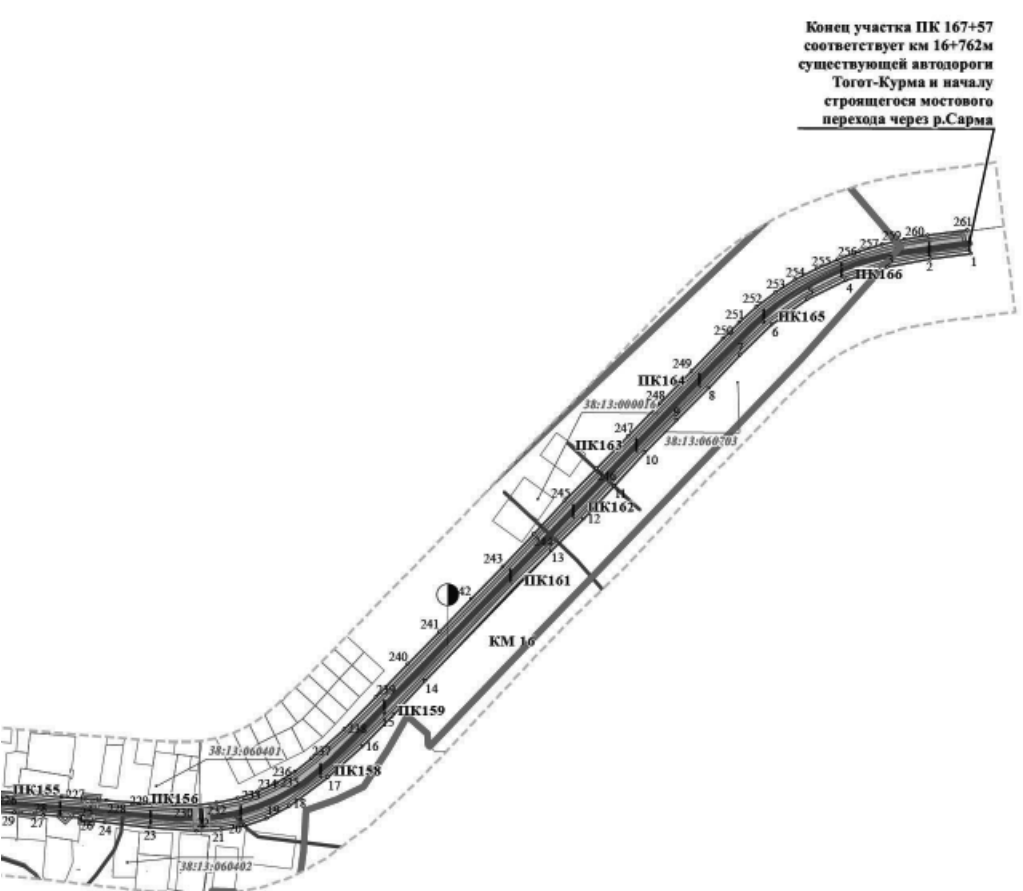

УСЛОВНЫЕ ОБОЗНАЧЕНИЯ

ПОЛОЖЕНИЕ О ПЛАНИРОВКЕ ТЕРРИТОРИИ

ЛИНИИ РЕГУЛИРОВАНИЯ

УСТАНАВЛИВАЕМЫЕ КРАСНЫЕ ЛИНИИ

КОНЦЕВЫЕ И ПОВОРОТНЫЕ ТОЧКИ КРАСНЫХ ЛИНИЙ

ВЕДОМОСТЬ КООРДИНАТ КОНЦЕВЫХ И ПОВОРОТНЫХ ТОЧЕК ПРОЕКТИРУЕМЫХ КРАСНЫХ ЛИНИЙ В ГРАНИЦАХ ПРОЕКТА ПЛАНИРОВКИ СМОТРЕТЬ В КНИГЕ 1 ОСНОВНАЯ ЧАСТЬ ПРОЕКТА ПЛАНИРОВКИ

ГРАНИЦЫ ЗОН ПЛАНИРУЕМОГО РАЗМЕЩЕНИЯ ОБЪЕКТОВ СОЦИАЛЬНО-КУЛЬТУРНОГО И КОММУНАЛЬНО-БЫТОВОГО НАЗНАЧЕНИЯ, ИНЫХ ОБЪЕКТОВ КАПИТАЛЬНОГО СТРОИТЕЛЬСТВА

ТРАНСПОРТНОЙ ИНФРАСТРУКТУРЫ

РЕГИОНАЛЬНОГО НАЗНАЧЕНИЯ

ЛИНИИ ОБОЗНАЧАЮЩИЕ ДОРОГИ, УЛИЦЫ, ПРОЕЗДЫ

ОБЪЕКТЫ ТРАНСПОРТНОЙ ИНФРАСТРУКТУРЫ

АВТОМОБИЛЬНЫЙ ТРАНСПОРТ

АВТОДОРОГИ РЕГИОНАЛЬНОГО НАЗНАЧЕНИЯ

АВТОДОРОГИ ПРОЧИЕ

ИНЖЕНЕРНАЯ ПОДГОТОВКА ТЕРРИТОРИИ

ВОДОПРОПУСКНЫЕ ТРУБЫ

АВТОМОБИЛЬНЫЙ ТРАНСПОРТ

ПРОЕЗЖАЯ ЧАСТЬ

ТРАНСПОРТНЫЕ СООРУЖЕНИЯ

МОСТЫ

НАСЫПЬ

МАТЕРИАЛЫ ПО ОБОСНОВАНИЮ ПРОЕКТА ПЛАНИРОВКИ ТЕРРИТОРИИ

ТЕРРИТОРИАЛЬНОЕ УСТРОЙСТВО

ГРАНИЦЫ НАСЕЛЕННЫХ ПУНКТОВ (УСТАНОВЛЕННЫЕ ГЕНЕРАЛЬНЫМ ПЛАНОМ УТВ. от 29.12.2016 г. №49)

КАДАСТРОВЫЕ КВАРТАЛЫ

ОБЪЕКТЫ НЕДВИЖИМОСТИ

ГРАНИЦЫ ЗЕМЕЛЬНЫХ УЧАСТКОВ ПО ДАННЫМ ГОСУДАРСТВЕННОГО

КАДАСТРА НЕДВИЖИМОСТИ

СХЕМА КОМПОНОВКИ

КМ 13-КМ 16, ПК 133-ПК 167+57

149-16-ПШ-ОЧП-Ч2

ДОКУМЕНТАЦИЯ ПО ПЛАНИРОВКЕ ТЕРРИТОРИИ ЛИНЕЙНОГО ОБЪЕКТА РЕГИОНАЛЬНОГО НАЗНАЧЕНИЯ «ПРОЕКТ ПЛАНИРОВКИ И ПРОЕКТ МЕЖЕВАНИЯ ТЕРРИТОРИИ», ПРЕДНАЗНАЧЕННАЯ ДЛЯ РАЗМЕЩЕНИЯ ЛИНЕЙНОГО ОБЪЕКТА РЕГИОНАЛЬНОГО НАЗНАЧЕНИЯ «РЕКОНСТРУКЦИЯ АВТОМОБИЛЬНОЙ ДОРОГИ ТОГОТ-КУРМА НА УЧАСТКЕ КМ 0 – КМ 17 В ОЛХОНСКОМ РАЙОНЕ ИРКУТСКОЙ ОБЛАСТИ»

Изм.	Кол.уч.	Лист	№ док.	Подпись	Дата	Стадия	Лист	Листов
Зам. директора	Соболевская О.А.	04.17				ОСНОВНАЯ ЧАСТЬ ПРОЕКТА, ПОДЛЕЖАЩАЯ УТВЕРЖДЕНИЮ	5	5
Упр. проектом	Соболевский Я.Н.	04.17						
Нормоконтроль	Соболевская О.А.	04.17						
ЧЕРТЕЖ КРАСНЫХ ЛИНИЙ М 1:5 000 км 13-км 16, ПК 133-ПК 167+57						ООО "ПШ "Мастер-План"		

Общество с ограниченной ответственностью
«Проектно-планировочная мастерская «Мастер-План»

Свидетельство № 0049.4-2016-1073808024850-П-52 от 08.04.2016 г.

Заказчик – ООО «РегионПроект»

ПРОЕКТ ПЛАНИРОВКИ ТЕРРИТОРИИ И ПРОЕКТ МЕЖЕВАНИЯ ТЕРРИТОРИИ, ПРЕДНАЗНАЧЕННОЙ ДЛЯ РАЗМЕЩЕНИЯ ЛИНЕЙНОГО ОБЪЕКТА РЕГИОНАЛЬНОГО ЗНАЧЕНИЯ «РЕКОНСТРУКЦИЯ АВТОМОБИЛЬНОЙ ДОРОГИ ТОГОТ-КУРМА НА УЧАСТКЕ КМ 0 – КМ 17 В ОЛЬХОНСКОМ РАЙОНЕ ИРКУТСКОЙ ОБЛАСТИ».

Книга 3. Проект межевания территории

149-16-ППЛ-ПМ-Кн3

Генеральный директор М.В. Протасова

2017

Обозначение	Наименование	Нумерация
149-16-ПМ -С	Содержание	1
149-16- ПМ-СП	Состав проектной документации	2
149-16- ПМ -СК	Состав коллектива	3
149-16- ПМ -Т	ВВЕДЕНИЕ	4
	Раздел 1. Межевание территории	5
	1.1 Установление границ земельных участков	5
	1.2 Каталог координат планируемой к установлению придорожной полосы	12
149-16- ПМ -Ч	Чертеж межевания территорий М 1:5 000	24
149-16- ПМ –Ч1	Чертеж межевания территорий М 1:5 000	28

Состав документации по планировке территории

Проект планировки территории и проект межевания территории, предназначенной для размещения линейного объекта регионального значения «Реконструкция автомобильной дороги Тогот-Курма на участке км 0 – км 17 в Ольхонском районе Иркутской области».

Номер тома	Обозначение	Наименование	Количество страниц/ листов
		Проект планировки территории	
		Основная часть проекта, подлежащая утверждению	
1	149-16-ППЛ-ОЧП-Кн1	Книга 1. Положение о размещении объектов автомобильного транспорта	22
		Графическая часть	
	149-16-ППЛ-ОЧП-Ч1	Чертеж 1. Чертеж планировки территории М 1:5 000	5
	149-16-ППЛ-ОЧП-Ч2	Чертеж 2. Чертеж красных линий М 1:5 000	5
		Материалы по обоснованию проекта планировки территории	
2	149-16-ППЛ-ОМ-Кн2	Книга 2. Пояснительная записка	76
		Графическая часть	
	149-16-ППЛ-ОМ-1	Схема 1. Схема расположения элемента планировочной структуры М 1:25 000	1
	149-16-ППЛ-ОМ-2	Схема 2. Схема использования территории в период подготовки проекта планировки территории М 1:5 000	5
	149-16-ППЛ-ОМ-3	Схема 3. Схема организации улично-дорожной сети и движения транспорта на соответствующей территории М 1:5 000	5
	149-16-ППЛ-ОМ-4	Схема 4. Схема границ территорий объектов культурного наследия	5
	149-16-ППЛ-ОМ-5	Схема 5. Схема границ зон с особыми условиями использования территории М 1:5 000	
	149-16-ППЛ-ОМ-6	Схема 6. Схема вертикальной планировки и инженерной подготовки территории М 1:5 000	
	149-16-ППЛ-ОМ-7	Схема 7. Схема размещения автомобильной дороги общего пользования регионального значения с расположением мест транспортных развязок и пересечений, мест предполагаемого размещения объектов дорожного сервиса, иных зданий и сооружений, необходимых для содержания дороги регионального значения М 1:5 000	
	149-16-ППЛ-ОМ-8	Схема 8. Схема размещения инженерных сетей и сооружений М 1:5 000	5
		Проект межевания территории	
3	149-16-ПМ-Кн3	Книга 3.Проект межевания территории	15
		Графическая часть	
	149-16-ПМ-Ч1	Чертеж 1. Чертеж межевания территории М 1:5 000	5
		Материалы в электронном виде	
4	149-072-16-ППЛ-ПМ-Д1	Диск 1. Материалы проекта - комплект графических материалов в форматах .jpg, .tiff, текстовых материалов в форматах .doc, .pdf. Векторный формат данных - .shp (ArcGis), ГИС Карта RanoGama, .dwg (Autocad) (по согласованию)	1

Раздел 1. Межевание территории

Проект межевания разработан с учетом кадастровых планов территории и выписок из Единого государственного реестра недвижимости об основных характеристиках и зарегистрированных правах на объект недвижимости, представленных филиалом федерального государственного бюджетного учреждения «Федеральная кадастровая палата Федеральной службы государственной регистрации, кадастра и картографии» по Иркутской области от 18.04.2017 года.

1.1 Установление границ земельных участков

Согласно п. 4 ст. 43 Градостроительного кодекса Российской Федерации размеры земельных участков в границах застроенных территорий установлены с учетом фактического землепользования согласно градостроительным нормативам и правилам, действовавшим в период застройки указанных территорий. Границы указанных земельных участков установлены по границам зон планируемого размещения линейного объекта с учетом конструктивных особенностей мостового перехода и изменения трассировки автомобильной дороги общего пользования местного значения.

Проект межевания обеспечивает точное и однозначное положение земельных участков на местности путем использования координатной привязки границ земельных участков и фиксации геометрических характеристик каждого полученного контура.

Площадь земельного участка, образуемого для размещения линейного объекта, указана в таблице 1.1.

Таблица 1.1.1 Земельные участки, установленные (уточненные) проектом в постоянное (бессрочное) пользование

Кадастровый/уступный номер земельного участка	Площадь земельного участка до изменения, кв. м	Площадь земельного участка после изменения, кв. м	Разрешенное использование земельного участка до преобразования	Разрешенное использование земельного участка после преобразования	Категория земель
1	2	3	4	5	6
38:13:000000:312	548 322	548322	под автомобильную дорогу общего пользования	под автомобильную дорогу общего пользования	Земли промышленности, энергетики, транспорта, связи, радиовещания, телевидения, информатики, земли для обеспечения космической деятельности, земли обороны, безопасности и земли иного специального назначения
38:13:000000:675:3У1	268 747	64611	автомобильный транспорт	под автомобильную дорогу общего пользования	Земли промышленности, энергетики, транспорта, связи, радиовещания, телевидения, информатики, земли для обеспечения космической деятельности, земли обороны, безопасности и земли иного специального назначения
Итого		612933			

Таблица 1.1.2 Каталог координат поворотных точек, земельного участка, установленных (уточненных) проектом в постоянное (бессрочное) пользование путем раздела исходного 38:13:000000:675 сохраняющегося в измѐнных границах

Номер точки	Координата X	Координата Y	Номер точки	Координата X	Координата Y
1	2	3	4	5	6
Земельный участок 38:13:000000:675:3У1					
38:13:000000:675:3У1(1)					
1	476393,11	4303846,52	8	464349,22	4297750,74
2	464435,61	4297720,56	9	464343,16	4297751,57
3	464415,81	4297726,45	10	464324,05	4297754,19
4	464405,41	4297729,54	11	464342,4	4297743,86
5	464394,33	4297732,83	12	464387,76	4297728,37
6	464382,6	4297737,35	13	464434,75	4297720,61
7	464359,87	4297746,1	Площадь части образуемого ЗУ: 592 кв.м		
38:13:000000:675:3У1(2)					
14	464435,61	4297720,56	22	464508,22	4297684,7
15	464724,15	4297801,91	23	464534,79	4297681,45
16	464713,57	4297795,47	24	464570,35	4297688
17	464674,08	4297764,99	25	464628,23	4297713,85
18	464632,07	4297735,49	26	464682,55	4297752,4
19	464585,96	4297710,71	27	464688,07	4297761,75
20	464554,1	4297698,44	Площадь части образуемого ЗУ: 3071 кв.м		
21	464536,08	4297693,67			
38:13:000000:675:3У1(3)					
28	465383,6	4297836,71	38	465095,04	4297854,48
29	465382,9	4297837,16	39	465045,33	4297848,36
30	465361,85	4297846,42	40	465037,78	4297847,22
31	465339,64	4297852,67	41	465067,14	4297845,28
32	465337,3	4297853,06	42	465127,75	4297837,13
33	465320,67	4297852,08	43	465165,63	4297830,93
34	465253,26	4297841,89	44	465191,49	4297826,9
35	465188,8	4297847,06	45	465255,68	4297822,93
36	465126,04	4297853,35	46	465323,81	4297831,02
37	465112,69	4297855,02	Площадь части образуемого ЗУ: 5441 кв.м		
38:13:000000:675:3У1(4)					
47	465557,62	4297490,37	63	465432,59	4297727,03
48	465553	4297496,06	64	465445,65	4297664,42
49	465537,99	4297517,43	65	465464,79	4297571,93
50	465524,48	4297540,05	66	465458,42	4297549,87
51	465524,07	4297540,89	67	465459,95	4297534,35
52	465513,53	4297549,06	68	465462,43	4297501,65
53	465496,6	4297566,97	69	465462,95	4297501,58
54	465481,44	4297607,2	70	465467,3	4297501,02
55	465466,44	4297670,01	71	465472,56	4297501,06
56	465453,86	4297730,77	72	465473,41	4297501,26
57	465443,65	4297780,83	73	465478,52	4297502,18
58	465434,95	4297792,82	74	465477,74	4297551,92
59	465419,6	4297809,73	75	465480,01	4297553,71
60	465416,76	4297812,18	76	465502,1	4297532,06
61	465418,3	4297809,05	77	465540,18	4297503,54
62	465421,76	4297786,17	Площадь части образуемого ЗУ: 7947 кв м		
38:13:000000:675:3У1(5)					
78	465867,32	4297235,06	93	465679,29	4297408,47
79	465861,6	4297245,69	94	465716,5	4297375,11
80	465856,28	4297255,58	95	465745,11	4297348,46
81	465815,1	4297313,09	96	465755,07	4297340,69
82	465776,42	4297343,22	97	465797,93	4297302,56
88	465667,16	4297442,55	98	465816,97	4297280,72
89	465647,67	4297448,36	99	465825,75	4297272,32
90	465604,78	4297478,1	100	465862,17	4297238,69
91	465606,48	4297476,24	Площадь части образуемого ЗУ: 4493 кв.м		
92	465642,04	4297441,85			
38:13:000000:675:3У1(6)					
101	466065,24	4297109,21	108	465865,03	4297199,35
102	466025,58	4297125,48	109	465881,18	4297178,38
103	465979,23	4297144,29	110	465926,23	4297158,71
104	465932,9	4297165,01	111	465986,39	4297138,65
105	465887,65	4297189,54	112	466051,28	4297114,61

Номер точки	Координата X	Координата Y	Номер точки	Координата X	Координата Y
1	2	3	4	5	6
106	465865,42	4297204,37	Площадь части образуемого ЗУ: 1196 кв. м.		
107	465860,34	4297208,37			
38:13:000000:675:3У1(7)					
113	466706,92	4296617,97	121	466517,03	4296790,12
114	466669,49	4296651,77	122	466551,82	4296753,96
115	466624,51	4296696,04	123	466586,29	4296717,78
116	466576,38	4296739,64	124	466621,51	4296683,7
117	466529,8	4296782,43	125	466658,96	4296650,49
118	466482,22	4296823,8	126	466699,07	4296622,42
119	466477,05	4296827,95	121	466517,03	4296790,12
120	466480,78	4296824,56	Площадь части образуемого ЗУ: 1924 кв.м		
38:13:000000:675:3У1(8)					
127	467167,24	4296576,56	139	466784,81	4296576,37
128	467131,93	4296568,91	140	466811,64	4296565,99
129	467068,69	4296559,67	141	466817,6	4296564,94
130	467005,75	4296558,68	142	466880,66	4296555,18
131	466974,41	4296562,18	143	466940,35	4296543,75
132	466928,19	4296563,92	144	466988,6	4296538,5
133	466882,48	4296570,79	145	467023,35	4296540,62
134	466837,79	4296582,14	146	467071,6	4296547,59
135	466821,83	4296584,79	147	467119,08	4296559,19
136	466759,14	4296594,7	148	467165,5	4296575,87
137	466725,67	4296607,33	Площадь части образуемого ЗУ: 6261 кв.м.		
138	466741,47	4296598,37			
38:13:000000:675:3У1(9)					
149	468436,65	4297346,86	156	468308,25	4297242,26
150	468420,23	4297341,05	157	468319,65	4297249,28
151	468395,65	4297331,96	158	468354,53	4297280,69
152	468374,43	4297318,83	159	468369,45	4297291,91
153	468339,72	4297282,55	160	468411,54	4297323,05
154	468306,9	4297246,25	Площадь части образуемого ЗУ: 1946 кв.м		
155	468304,91	4297243,79	38:13:000000:675:3У1(10)		
161	468913,87	4297679,79	164	468826,73	4297626,82
162	468912,18	4297678,84	165	468784,97	4297599,42
163	468868,59	4297654,26	166	468742,76	4297572,62
167	468700,53	4297545,84	171	468703,35	4297534,37
168	468658,63	4297518,58	172	468757,12	4297560,51
169	468632,44	4297501,52	173	468800,23	4297589
170	468646,23	4297507,72	174	468852,27	4297627,96
Площадь части образуемого ЗУ: 3752 кв.м.			38:13:000000:675:3У1(11)		
175	469218,27	4297913,59	182	468982,03	4297755,57
176	469204,87	4297903,99	183	469024,72	4297781,64
177	469151,07	4297872,62	184	469066,71	4297808,78
178	469097,21	4297843,57	185	469108,62	4297835,96
179	469044,37	4297811,25	186	469150,43	4297862,46
180	468986,77	4297762,57	187	469190,46	4297890,74
181	468966,07	4297745,83	Площадь части образуемого ЗУ: 2510 кв.м		
38:13:000000:675:3У1(12)					
188	469482,74	4298336,66	194	469386,2529	4298156,529
189	469458,49	4298309,82	195	469390,76	4298164,92
190	469446,27	4298296,3	196	469413,98	4298209,29
191	469421,84	4298263,5	197	469436,3	4298254,32
192	469401,12	4298206,25	198	469460,21	4298298,83
193	469386,25	4298156,52	Площадь части образуемого ЗУ: 1929 кв.м		
38:13:000000:675:3У1(13)					
200	470292,62	4298943,19	206	470220,48	4298847,88
201	470255,88	4298895,07	207	470239,29	4298866,08
202	470213,31	4298856,52	208	470253,79	4298883,11
203	470148,38	4298797,74	209	470268,01	4298902,85
204	470163,54	4298803,79	210	470281,22	4298923,28
205	470183,74	4298816,6	Площадь части образуемого ЗУ: 1475 кв.м		
38:13:000000:675:3У1(14)					
212	470338,83	4299082,28	217	470341,87	4299249,59
213	470341,82	4299106,39	218	470337,71	4299127,38
214	470343,81	4299132,87	219	470337,81	4299076,76
215	470344,71	4299155,17	Площадь части образуемого ЗУ: 637 кв.м		
216	470343,64	4299204,04	38:13:000000:675:3У1(15)		
220	470370,29	4299411,27	230	470381,3	4299701,05
221	470372,15	4299445,09	231	470377,29	4299677,1
222	470374,18	4299507,01	232	470374,14	4299653,01
223	470385,28	4299633,06	233	470372,04	4299628,57
224	470402,39	4299756,52	234	470371,2	4299604,02
225	470422,66	4299804,27	235	470371,25	4299554,8
226	470414,94	4299791,96	236	470371,24	4299504,8
227	470403,3	4299770,56	237	470371,24	4299454,81
228	470393,76	4299748,12	Площадь части образуемого ЗУ: 2863 кв.м		
229	470386,65	4299724,83	38:13:000000:675:3У1(16)		
237	470698,61	4300052,25	244	470421,68	4299863,28
238	470685,88	4300050,11	245	470419,5	4299861,83
239	470593,75	4300028,82	246	470408,41	4299868,14
240	470545,38	4300000,49	247	470392,85	4299884,79
241	470496,86	4299954,44	248	470375,07	4299901
242	470452,78	4299907,17	249	470370,45	4299898,39
243	470430,41	4299877,49	250	470402,64	4299869,04
251	470399,83	4299863,65	262	470479,76	4299929,01
252	470403,19	4299860,05	263	470498,29	4299946,81
253	470411,91	4299849,36	264	470517,64	4299963,72
254	470411,59	4299845,19	265	470538,02	4299979,62
255	470401,59	4299826,25	266	470559,37	4299994,19
256	470393,01	4299805,59	267	470581,53	4300007,41
257	470403,42	4299826,1	268	470604,35	4300019,43
258	470416,42	4299848,25	269	470627,88	4300030,19
259	470430,62	4299869,66	270	470651,82	4300039,57
260	470445,84	4299890,34	271	470676,47	4300047,11

Номер точки	Координата X	Координата Y	Номер точки	Координата X	Координата Y
1	2	3	4	5	6
261	470462,21	4299910,2	Площадь части образуемого ЗУ: 2922 кв. м		
38:13:000000:675:3У1(17)					
272	471217,25	4300255,38	277	471128,34	4300165,45
273	471172,22	4300216,41	278	471165,63	4300196,04
274	471119,88	4300172,03	279	471198,78	4300230,95
275	471081,3	4300139,8	Площадь части образуемого ЗУ: 1327 кв.м		
276	471086,22	4300141,96	38:13:000000:675:3У1(18)		
280	471399,24	4300592,36	291	471332,32	4300615,16
281	471383,56	4300586,8	292	471329,11	4300608,7
282	471360,4	4300574,73	293	471331,84	4300594,38
283	471357,85	4300569,62	294	471347,18	4300560,61
284	471343,23	4300599,61	295	471348,11	4300552,68
285	471344,92	4300604,65	296	471337,61	4300533,11
286	471362,78	4300615,1	297	471334,36	4300524,38
287	471382,8	4300632,44	298	471347,54	4300542,92
288	471373,7	4300628,53	299	471364,76	4300563,11
289	471360,6	4300622,89	300	471384,15	4300581,3
290	471336,19	4300616,22	Площадь части образуемого ЗУ: 1601 кв.м		
38:13:000000:675:3У1(19)					
301	471608,72	4300650,87	305	471528,25	4300637,29
302	471601,48	4300651,09	306	471577,66	4300644,94
303	471548,08	4300646,3	Площадь части образуемого ЗУ: 317 кв.м		
304	471513,28	4300634,37	38:13:000000:675:3У1(20)		
307	471829,05	4300651,55	311	471745,71	311
308	471779,83	4300647	312	471796,4	312
309	471731,16	4300634,05	313	471823,12	313
310	471719,18	4300630,91	Площадь части образуемого ЗУ: 648 кв.м		
38:13:000000:675:3У1(21)					
314	472173,93	4300811,43	326	471987,49	4300784,87
315	472163,64	4300828,66	327	471991,55	4300787,26
316	472155,45	4300834,95	328	472016,03	4300797,87
317	472150,41	4300837,58	329	472041,52	4300805,62
318	472139,46	4300843,28	330	472053,15	4300807,82
319	472135,79	4300845,19	331	472072,13	4300819,58
320	472127,68	4300850,58	332	472106,26	4300831,14
321	472114,23	4300849,78	333	472124,09	4300832,51
322	472101,24	4300849	334	472131,38	4300830,94
323	472091,1	4300848,4	335	472145,77	4300823,2
324	472067,77	4300840,29	336	472150,1	4300817,44
325	472003,19	4300799,13	337	472152,24	4300814,02
Площадь части образуемого ЗУ: 3040 кв.м					
38:13:000000:675:3У1(22)					
338	472293,32	4300739,86	342	472206,92	4300753,96
339	472286,7	4300741,09	343	472218,4	4300744,09
340	472237,52	4300750,23	344	472254,21	4300734,34
341	472212,66	4300753,73	Площадь части образуемого ЗУ: 697 кв.м		
38:13:000000:675:3У1(23)					
345	472577,59	4300706,52	355	472455,68	4300750,02
346	472532,89	4300722,24	356	472395,57	4300767,33
347	472539,25	4300731,59	357	472362,21	4300771,19
348	472548,83	4300741,32	358	472331,94	4300766,48
349	472563,21	4300757,08	359	472342,74	4300762,69
350	472560,15	4300758,18	360	472391,12	4300749,79
351	472555,73	4300759,78	361	472439,42	4300736,85
352	472552,65	4300760,89	362	472488,2	4300726,05
353	472531,22	4300738,37	363	472537,04	4300715,24
354	472522,12	4300724,89	Площадь части образуемого ЗУ: 3304 кв.м		
38:13:000000:675:3У1(24)					
364	473238,04	4300602,52	370	473027,81	4300588,56
365	473225,89	4300599,62	371	473087,97	4300579,04
366	473175,54	4300592,23	372	473154,07	4300577,47
367	473124,74	4300587,98	373	473215,68	4300593,93
368	473073,78	4300586,83	Площадь части образуемого ЗУ: 1433 кв.м		
369	473026,84	4300588,72	38:13:000000:675:3У1(25)		
374	473550,39	4300768,86	382	473316,51	4300650,33
375	473505,16	4300745,68	383	473362,33	4300668,2
376	473449,39	4300721,27	384	473406,8	4300688,9
377	473391,77	4300690,43	385	473451,45	4300709,27
378	473324,82	4300661,06	386	473495,09	4300732,24
379	473267,48	4300637,19	387	473536,56	4300759,12
380	473263,9	4300635,71	Площадь части образуемого ЗУ: 2208 кв.м		
381	473269,14	4300636,86	38:13:000000:675:3У1(26)		
388	474313,74	4301444,68	394	474382,12	4301587,45
389	474337,71	4301479,82	395	474360,67	4301541,64
390	474368,49	4301533,56	396	474339,65	4301495,68
391	474388,47	4301592,02	397	474316,69	4301450,67
392	474394,35	4301615,29	Площадь части образуемого ЗУ: 1077 кв.м		
393	474392,22	4301609,82	Площадь участка : 64611 кв.м		

1.2 Каталог координат планируемой к установлению придорожной полосы (на участке км0+00 – км16+744 автомобильной дороги «Тогот-Курма»)


Номер точки	Координата X	Координата Y	Номер точки	Координата X	Координата Y
1	2	3	4	5	6
1			55	469681,28	4298592,57
1	465570,14	4297564,76	56	469635,84	4298563,15
2	465568,90	4297566,53	57	469592,13	4298529,53
3	465567,79	4297568,78	58	469552,72	4298493,65
4	465565,89	4297573,29	59	469513,86	4298457,12
5	465565,06	4297575,65	60	469476,31	4298415,43
6	465564,54	4297578,09	61	469444,20	4298369,66
7	465564,33	4297580,58	62	469442,32	4298366,50
8	465563,87	4297600,44	63	469421,39	4298343,34

9	465563,69	4297618,10	64	469414,15	4298335,33
10	465562,68	4297618,01	65	469407,59	4298328,07
11	465559,15	4297618,33	66	469377,33	4298287,45
12	465553,63	4297619,33	67	469353,62	4298221,93
13	465550,32	4297620,23	68	469339,80	4298175,72
14	465547,22	4297621,68	69	469322,69	4298143,86
15	465544,41	4297623,64	70	469301,42	4298099,61
16	465541,98	4297626,05	71	469279,68	4298060,16
17	465539,99	4297628,84	72	469254,40	4298023,77
18	465537,97	4297632,26	73	469226,39	4297989,74
19	465534,07	4297638,87	74	469194,79	4297959,01
20	465532,54	4297642,12	75	469187,80	4297953,27
21	465531,63	4297645,53	76	469177,66	4297946,00
22	465530,14	4297654,19	77	469126,60	4297916,23
23	465528,65	4297656,46	78	469072,28	4297886,93
24	465516,48	4297674,93	79	469015,02	4297851,91
25	465509,09	4297683,99	80	468954,91	4297801,11
26	465507,18	4297686,81	81	468937,20	4297786,79
27	465495,48	4297708,05	82	468912,39	4297771,64
28	465494,21	4297710,86	83	468869,99	4297743,15
29	465493,31	4297714,19	84	468829,43	4297715,94
30	465490,06	4297732,44	85	468787,70	4297690,63
31	465489,76	4297735,92	86	468745,05	4297664,73
32	465490,07	4297739,42	87	468702,31	4297639,22
33	465495,66	4297770,72	88	468658,61	4297613,22
34	465496,25	4297773,13	89	468615,79	4297585,62
35	465511,47	4297822,12	90	468575,06	4297559,31
36	465495,15	4297843,90	91	468543,34	4297541,48
37	465472,35	4297867,36	92	468561,02	4297529,84
38	465447,01	4297887,73	93	468568,51	4297524,91
39	465419,22	4297904,99	94	468597,93	4297519,18
40	465389,44	4297918,51	95	468598,84	4297519,01
41	465358,63	4297928,08	96	468602,48	4297519,88
42	465329,24	4297933,73	97	468603,30	4297520,01
43	465296,03	4297936,39	98	468604,13	4297520,00
44	465241,96	4297935,39	99	468604,95	4297519,85
45	465191,19	4297932,74	100	468606,92	4297519,32
46	465141,23	4297930,11	101	468607,64	4297519,06
47	465091,82	4297927,51	102	468608,32	4297518,69
48	465042,28	4297925,86	103	468608,93	4297518,23
49	464992,47	4297924,15	104	468609,46	4297517,68
50	464942,76	4297922,79	105	468609,91	4297517,05
51	464892,17	4297921,46	106	468610,25	4297516,37
52	464840,14	4297918,88	107	468610,48	4297515,64
53	464804,93	4297915,24	108	468612,11	4297508,72
54	464781,08	4297910,99	109	468615,60	4297500,37
55	464753,26	4297903,05	110	468615,85	4297499,61
56	464719,07	4297888,13	111	468615,97	4297498,81
57	464669,73	4297857,00	112	468616,17	4297496,11
58	464629,11	4297825,55	113	468616,17	4297495,32
59	464593,53	4297800,51	114	468616,04	4297494,54
60	464557,66	4297783,33	115	468614,78	4297489,47
61	464519,85	4297772,33	116	468614,38	4297485,74
62	464480,89	4297768,07	117	468619,95	4297475,76
63	464444,27	4297770,15	118	468626,95	4297464,20
64	464430,05	4297774,38	119	468638,11	4297456,80
65	464419,64	4297777,47	120	468646,67	4297451,11
66	464410,46	4297780,20	121	468656,49	4297457,51
67	464400,55	4297784,02	122	468667,05	4297462,26
68	464387,97	4297788,86	123	468724,85	4297489,23
69	464378,85	4297792,37	124	468781,94	4297516,98
70	464362,85	4297799,34	125	468829,02	4297548,10
71	464349,95	4297801,11	126	468883,37	4297588,79
72	464342,36	4297802,15	127	468942,51	4297638,55
73	464333,11	4297808,74	128	468981,73	4297660,68
74	464328,25	4297813,07	129	469024,98	4297688,82
75	464301,30	4297837,28	130	469066,70	4297715,93
76	464301,05	4297837,55	131	469108,69	4297742,77
77	464286,12	4297853,22	132	469150,01	4297769,27
78	464276,29	4297864,51	133	469193,79	4297794,97
79	464224,83	4297848,48	134	469239,76	4297825,10
80	464228,30	4297837,93	135	469283,37	4297860,60
81	464211,60	4297828,69	136	469323,68	4297899,42
82	464198,56	4297840,30	137	469360,33	4297941,89
83	464148,54	4297824,72	138	469393,02	4297986,73
84	464172,60	4297789,94	139	469421,97	4298033,14
85	464189,37	4297767,20	140	469448,45	4298081,26
86	464209,29	4297744,71	141	469460,09	4298108,95
87	464252,63	4297705,52	142	469468,64	4298135,31
88	464278,70	4297686,73	143	469476,11	4298158,64
89	464305,60	4297671,51	144	469484,01	4298178,13
90	464357,62	4297646,42	145	469503,78	4298221,79
91	464389,63	4297634,51	146	469524,02	4298262,89
92	464424,41	4297627,08	147	469548,11	4298300,31
93	464464,67	4297627,24	148	469575,76	4298336,95
94	464493,98	4297632,10	149	469604,83	4298372,10
95	464504,91	4297634,73	150	469635,49	4298403,41
96	464536,32	4297630,89	151	469669,67	4298430,94
97	464585,28	4297639,91	152	469707,40	4298456,50
98	464653,13	4297670,21	153	469747,17	4298481,01
99	464720,18	4297717,80	154	469787,35	4298503,26
100	464728,59	4297732,04	155	469805,96	4298511,27
101	464756,37	4297762,96	156	469827,91	4298518,39
102	464772,01	4297769,50	157	469855,81	4298527,97
103	464809,50	4297779,57	158	469880,61	4298538,27
104	464850,74	4297785,25	159	469926,51	4298560,91
105	464898,09	4297787,80	160	469969,90	4298582,30
106	464947,78	4297790,00	161	469989,11	4298590,26
107	464998,97	4297792,29	162	470010,99	4298596,71
108	465024,31	4297794,62	163	470037,94	4298604,63
109	465039,89	4297796,97	164	470068,31	4298617,18
110	465062,15	4297795,50	165	470096,34	4298636,15
111	465120,38	4297787,67	166	470118,29	4298656,09
112	465157,74	4297781,56	167	470135,40	4298671,90
113	465186,09	4297777,14	168	470152,36	4298684,00

43	468596.03	4297504.73	50	472520.79	4300643.13
44	468593.77	4297505.52	51	472570.12	4300632.44
45	468590.36	4297506.20	52	472618.82	4300621.87
46	468565.30	4297511.21	53	472667.53	4300611.03
47	468564.64	4297511.39	54	472715.29	4300600.43
48	468564.01	4297511.66	55	472762.64	4300587.79
49	468563.42	4297512.01	56	472812.44	4300574.49
50	468554.77	4297518.03	57	472863.37	4300564.22
51	468528.40	4297533.03	58	472913.46	4300554.96
52	468501.21	4297517.39	59	472964.83	4300545.63
53	468488.72	4297510.21	60	473018.84	4300539.00
54	468444.82	4297485.18	61	473021.84	4300538.88
55	468422.03	4297472.41	62	473083.45	4300529.13
56	468395.34	4297454.73	63	473160.05	4300527.31
57	468371.70	4297433.76	64	473231.14	4300546.31
58	468352.21	4297412.52	65	473252.84	4300554.64
59	468336.12	4297394.38	66	473288.53	4300563.15
60	468321.37	4297379.91	67	473339.44	4300578.66
61	468283.44	4297350.68	68	473389.83	4300595.94
62	468245.85	4297319.73	69	473439.28	4300616.51
63	468232.79	4297311.78	70	473487.58	4300639.22
64	468211.66	4297305.98	71	473535.18	4300664.95
65	468176.81	4297296.32	72	473580.17	4300694.01
66	468141.52	4297274.38	73	473622.49	4300723.69
67	468118.53	4297245.68	74	473663.99	4300753.41
68	468103.46	4297221.19	75	473703.81	4300782.99
69	468091.69	4297202.08	76	473744.39	4300801.83
70	468079.42	4297186.89	77	473785.39	4300839.06
71	468046.09	4297152.88	78	473826.69	4300866.70
72	468010.64	4297116.65	79	473870.51	4300895.94
73	467975.53	4297080.16	80	473911.10	4300929.64
74	467908.26	4297004.55	81	473948.71	4300960.89
75	467874.94	4296967.11	82	473987.74	4300990.56
76	467843.31	4296931.51	83	474028.58	4301021.94
77	467826.54	4296915.05	84	474068.94	4301055.97
78	467814.69	4296903.41	85	474107.90	4301091.30
79	467784.53	4296883.38	86	474145.87	4301127.96
80	467745.53	4296864.69	87	474182.40	4301166.30
81	467722.13	4296853.14	88	474217.26	4301206.24
82	467697.37	4296837.59	89	474250.36	4301247.53
83	467677.97	4296825.45	90	474281.83	4301289.51

84	467659,12	4296816,42	91	474312,18	4301333,66
85	467614,08	4296797,45	92	474327,52	4301359,80
86	467569,04	4296778,44	93	474339,11	4301382,99
87	467523,21	4296761,54	94	474357,05	4301419,44
88	467476,25	4296744,21	95	474380,12	4301453,27
89	467429,35	4296726,80	96	474414,26	4301512,86
90	467382,28	4296709,33	97	474436,45	4301577,79
91	467335,36	4296691,48	98	474442,07	4301600,05
92	467289,35	4296673,96	99	474448,92	4301617,69
93	467242,82	4296657,84	100	474464,87	4301668,60
94	467194,54	4296641,12	101	474478,62	4301719,33
95	467152,66	4296624,56	102	474490,01	4301769,45
96	467123,01	4296618,14	103	474500,73	4301818,28
97	467064,67	4296609,61	104	474511,90	4301866,77
98	467008,14	4296608,72	105	474522,72	4301913,87
99	466978,13	4296612,08	106	474536,68	4301960,24
100	466932,86	4296613,78	107	474551,46	4302009,35
101	466892,37	4296619,86	108	474563,62	4302058,62
102	466848,06	4296631,12	109	474575,96	4302106,28
103	466829,83	4296634,15	110	474588,86	4302153,59
104	466772,00	4296643,29	111	474602,37	4302200,50
105	466746,97	4296652,73	112	474616,98	4302247,09
106	466736,36	4296658,75	113	474632,68	4302294,69
107	466703,80	4296688,16	114	474646,93	4302342,80
108	466658,85	4296732,40	115	474661,11	4302388,23
109	466610,08	4296776,58	116	474678,67	4302432,43
110	466563,12	4296819,71	117	474697,68	4302478,43
111	466514,29	4296862,18	118	474716,24	4302524,89
112	466509,48	4296866,04	119	474735,18	4302570,99
113	466477,16	4296895,36	120	474753,61	4302617,84
114	466440,47	4296929,56	121	474771,70	4302663,94
115	466402,12	4296964,60	122	474790,83	4302709,46
116	466361,83	4296996,94	123	474809,79	4302754,46
117	466323,59	4297027,63	124	474830,67	4302798,47
118	466296,97	4297050,66	125	474852,35	4302843,19
119	466286,07	4297060,08	126	474873,27	4302886,85
120	466245,24	4297093,93	127	474895,76	4302929,02
121	466221,35	4297110,88	128	474918,26	4302970,15
122	466207,34	4297119,40	129	474933,47	4302994,91
123	466196,68	4297125,89	130	474942,82	4303010,13
124	466149,00	4297151,32	131	474966,69	4303043,37

125	466125,57	4297162,10	132	474861,92	4303125,39
126	466100,48	4297173,66	133	474831,33	4303084,64
127	466054,13	4297192,35	134	474820,38	4303065,42
128	466034,93	4297201,52	135	474804,33	4303037,24
129	466014,87	4297213,37	136	474780,90	4302990,66
130	465969,86	4297239,40	137	474756,47	4302946,01
131	465925,00	4297259,03	138	474733,39	4302899,07
132	465907,68	4297267,81	139	474712,07	4302852,56
133	465905,75	4297269,17	140	474691,55	4302806,78
134	465905,63	4297269,38	141	474671,02	4302761,19
135	465898,80	4297282,09	142	474650,09	4302714,60
136	465851,54	4297348,09	143	474631,13	4302667,39
137	465807,40	4297382,47	144	474612,31	4302620,71
138	465761,39	4297419,28	145	474593,84	4302573,32
139	465736,13	4297442,84	146	474575,91	4302525,93
140	465735,15	4297439,63	147	474558,66	4302477,94
141	465733,32	4297435,07	148	474542,67	4302431,34
142	465732,00	4297432,37	149	474524,26	4302385,60
143	465730,30	4297429,90	150	474505,75	4302337,54
144	465728,24	4297427,72	151	474488,90	4302288,89
145	465725,87	4297425,87	152	474472,38	4302238,91
146	465718,16	4297420,71	153	474459,96	4302187,71
147	465709,87	4297414,77	154	474448,80	4302138,59
148	465709,84	4297414,38	155	474437,14	4302089,82
149	465709,53	4297412,96	156	474426,12	4302041,29
150	465708,54	4297409,02	157	474413,90	4301993,49
151	465707,46	4297405,88	158	474401,63	4301945,45
152	465705,88	4297402,96	159	474388,57	4301897,57
153	465703,84	4297400,34	160	474375,35	4301849,03
154	465701,39	4297398,10	161	474362,78	4301800,55
155	465698,60	4297396,29	162	474350,21	4301753,45
156	465695,56	4297394,97	163	474343,51	4301731,52
157	465693,18	4297394,17	164	474335,71	4301710,41
158	465690,52	4297393,45	165	474318,00	4301663,80
159	465687,79	4297393,13	166	474302,28	4301617,40
160	465685,04	4297393,21	167	474285,85	4301574,78
161	465682,32	4297393,68	168	474265,27	4301534,07
162	465675,08	4297374,77	169	474242,99	4301494,20
163	465671,08	4297348,65	170	474216,93	4301456,62
164	465671,01	4297348,20	171	474186,11	4301415,96
165	465670,40	4297345,70	172	474169,89	4301387,79

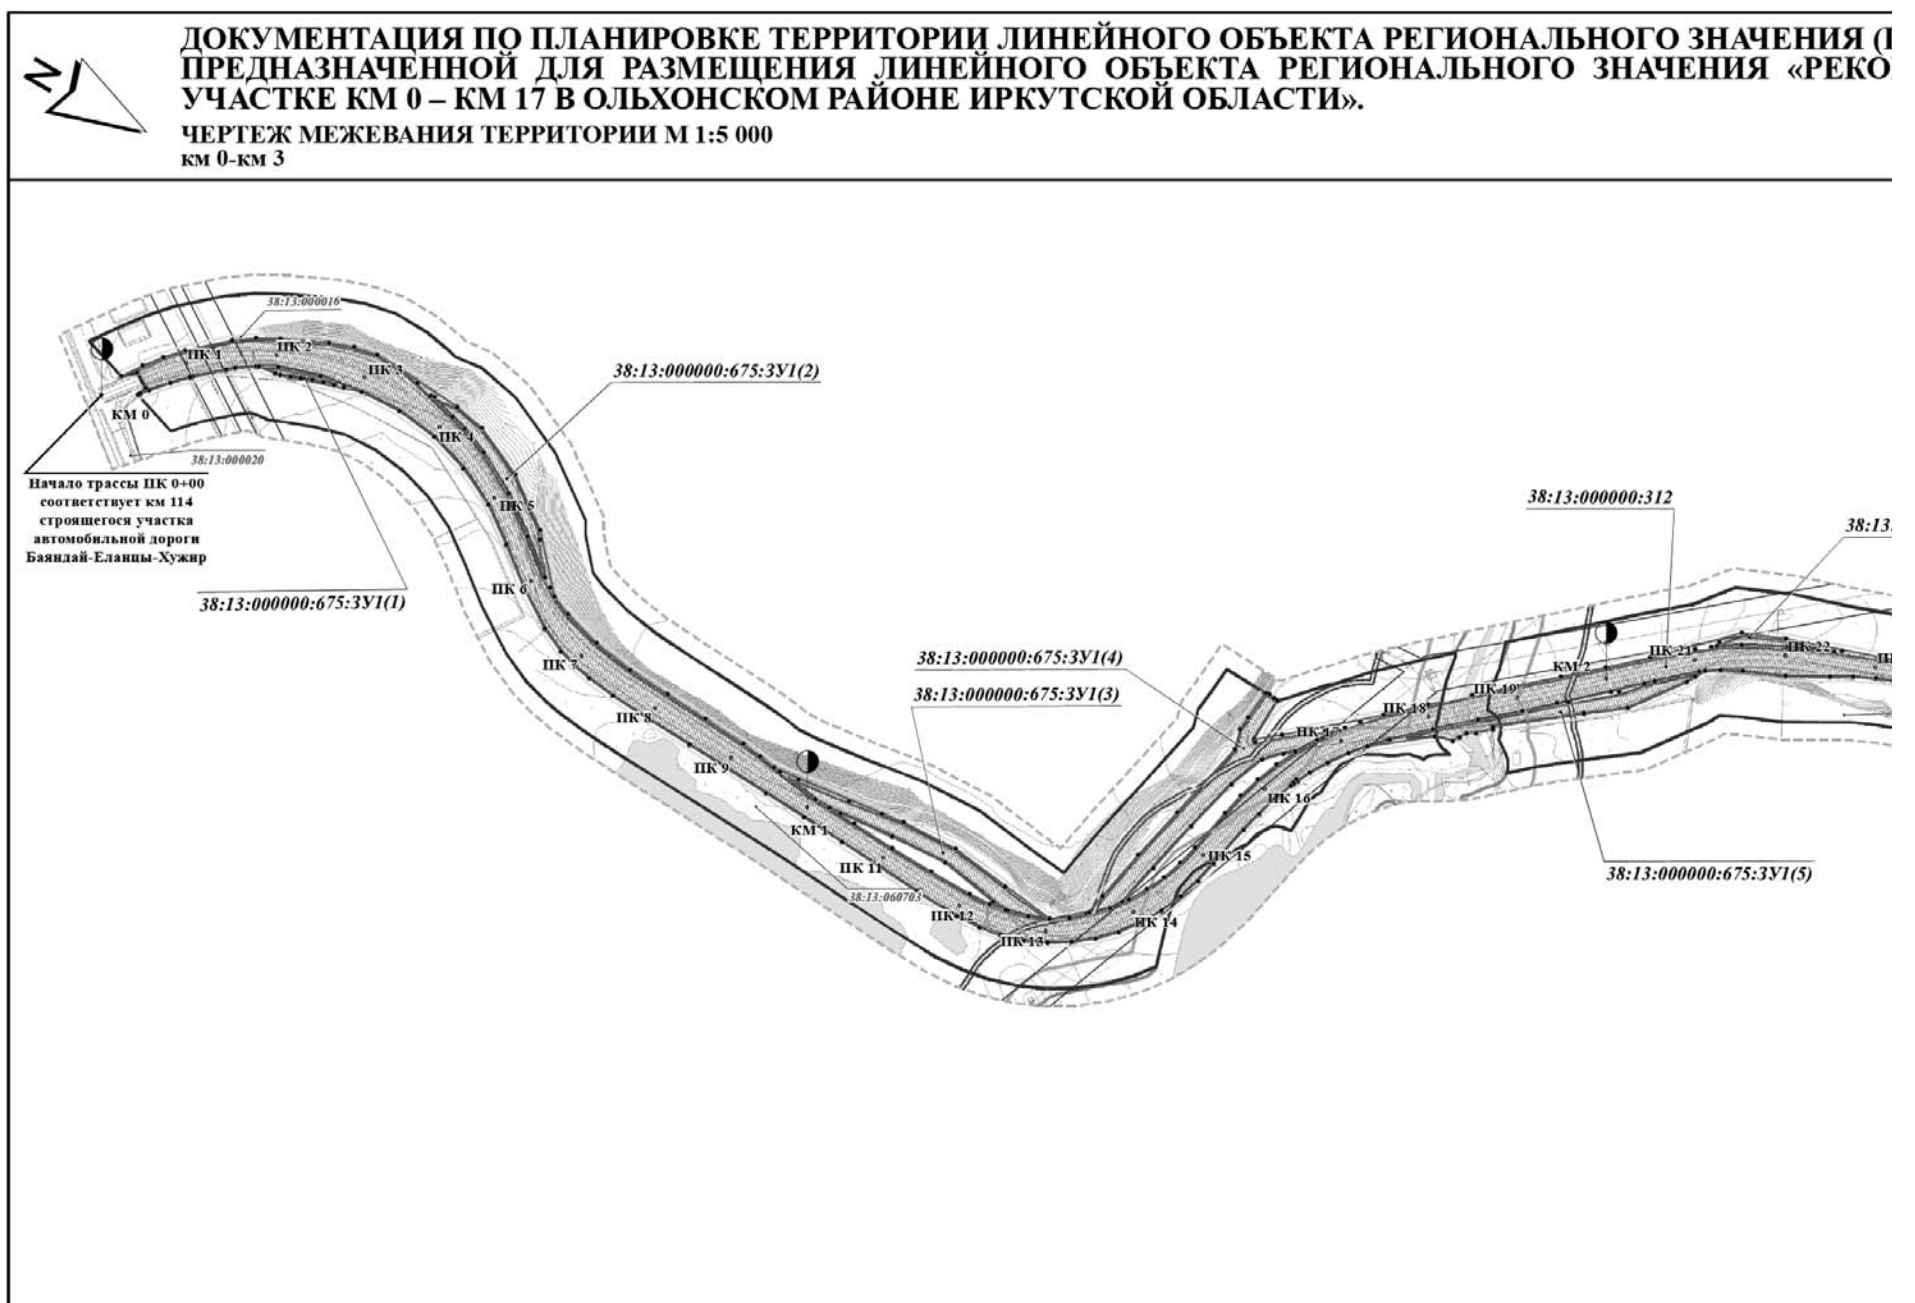


166	465661,92	4297318,64	173	474160,01	4301368,28
167	465663,52	4297317,18	174	474148,72	4301347,35
168	465700,54	4297283,56	175	474138,75	4301332,72
169	465737,42	4297249,96	176	474109,80	4301297,35
170	465774,61	4297215,94	177	474078,57	4301262,24
171	465813,86	4297181,34	178	474045,77	4301228,51
172	465818,71	4297177,52	179	474011,80	4301196,36
173	465849,42	4297137,69	180	473976,08	4301165,86
174	465870,13	4297128,64	181	473938,35	4301135,93
175	465908,28	4297111,99	182	473899,35	4301105,64
176	465969,79	4297091,48	183	473858,78	4301074,49
177	466033,58	4297067,85	184	473819,70	4301041,16
178	466046,75	4297062,75	185	473782,36	4301009,37
179	466051,49	4297060,81	186	473743,83	4300978,93
180	466062,48	4297055,70	187	473704,58	4300947,86
181	466092,76	4297041,53	188	473665,41	4300916,89
182	466131,67	4297019,24	189	473626,68	4300886,34
183	466168,17	4296993,58	190	473587,60	4300857,02
184	466204,36	4296963,60	191	473548,02	4300828,33
185	466242,41	4296930,66	192	473524,48	4300811,76
186	466282,06	4296898,71	193	473483,71	4300790,87
187	466319,77	4296868,32	194	473427,53	4300766,28
188	466355,33	4296835,83	195	473369,90	4300735,43
189	466391,97	4296801,68	196	473305,17	4300707,04
190	466428,72	4296768,77	197	473248,88	4300683,61
191	466464,60	4296735,12	198	473212,36	4300675,60
192	466500,37	4296700,94	199	473167,13	4300669,53
193	466536,03	4296666,54	200	473120,42	4300666,21
194	466572,73	4296630,10	201	473073,65	4300664,35
195	466612,49	4296593,93	202	473029,14	4300665,37
196	466657,65	4296560,65	203	472985,03	4300672,03
197	466705,60	4296531,88	204	472938,22	4300681,89
198	466756,33	4296507,81	205	472890,22	4300691,99
199	466809,06	4296489,01	206	472841,00	4300703,21
200	466863,37	4296475,32	207	472790,93	4300712,72
201	466918,81	4296467,14	208	472742,49	4300721,94
202	466974,72	4296464,41	209	472694,27	4300732,44
203	467030,60	4296467,21	210	472645,37	4300743,09
204	467085,91	4296475,28	211	472622,60	4300747,98
205	467139,63	4296488,51	212	472563,21	4300757,08

206	467190,31	4296504,97	213	472552,65	4300760,89
207	467238,14	4296522,18	214	472506,03	4300784,43
208	467285,16	4296539,03	215	472471,47	4300797,51
209	467333,15	4296556,20	216	472405,43	4300816,52
210	467380,44	4296575,25	217	472361,22	4300821,64
211	467426,26	4296593,69	218	472338,74	4300818,15
212	467472,51	4296610,99	219	472321,30	4300828,04
213	467519,38	4296628,53	220	472295,21	4300843,19
214	467566,21	4296646,15	221	472262,38	4300855,49
215	467612,43	4296663,55	222	472229,38	4300859,94
216	467659,07	4296679,81	223	472202,73	4300860,73
217	467705,43	4296695,98	224	472201,67	4300862,50
218	467752,63	4296710,54	225	472182,45	4300877,26
219	467803,15	4296726,71	226	472173,52	4300881,92
220	467856,53	4296749,36	227	472162,55	4300887,63
221	467909,01	4296780,82	228	472161,24	4300888,31
222	467953,32	4296817,86	229	472141,42	4300901,49
223	467991,26	4296854,03	230	472111,26	4300899,69
224	468027,25	4296889,11	231	472098,24	4300898,91
225	468095,65	4296955,74	232	472081,23	4300897,90
226	468132,97	4296990,71	233	472045,83	4300885,60
227	468147,39	4297001,63	234	471972,59	4300838,92
228	468166,92	4297011,70	235	471958,12	4300825,60
229	468194,07	4297025,69	236	471920,28	4300803,36
3			237	471878,21	4300775,49
1	470370,45	4299898,39	238	471840,08	4300752,47
2	470324,63	4299872,50	239	471804,38	4300736,05
3	470340,51	4299858,02	240	471765,35	4300725,74
4	470339,14	4299855,40	241	471719,09	4300719,66
5	470353,27	4299840,26	242	471668,05	4300713,10
6	470347,57	4299826,54	243	471617,42	4300703,43
7	470346,58	4299824,58	244	471604,74	4300701,01
8	470335,19	4299798,69	245	471600,00	4300701,16
9	470325,23	4299772,54	246	471537,59	4300695,56
10	470316,41	4299746,07	247	471528,42	4300692,42
11	470308,73	4299718,93	248	471353,96	4300674,47
12	470302,45	4299690,85	249	471344,04	4300670,20
13	470298,01	4299662,36	250	471323,01	4300664,45
14	470295,37	4299634,47	6		
15	470293,86	4299606,96	1	475407,17	4303759,11

16	470293,32	4299567,16	2	475395,31	4303754,69
17	470293,17	4299555,65	3	475396,73	4303753,73
18	470291,93	4299506,50	4	475429,67	4303727,60
19	470291,92	4299505,93	5	475461,84	4303744,97
20	470290,62	4299454,59	6	475491,34	4303757,58
21	470291,27	4299431,83	7	475539,40	4303750,22
22	470291,63	4299426,26	8	475581,98	4303741,59
23	470291,45	4299425,05	9	475582,14	4303771,27
24	470292,06	4299403,28	10	475573,23	4303779,73
25	470293,43	4299354,45	11	475571,77	4303779,70
26	470292,57	4299305,58	12	475519,90	4303776,84
27	470291,65	4299254,18	13	475465,18	4303771,18
28	470291,84	4299249,46	14	475407,17	4303759,11
29	470287,71	4299128,18	7		
30	470287,74	4299113,48	1	476188,01	4303809,48
31	470287,80	4299081,27	2	476164,23	4303804,02
32	470285,51	4299068,80	3	476188,19	4303804,02
33	470280,39	4299047,78	4	476329,98	4303803,99
34	470274,22	4299026,94	5	476338,64	4303740,55
35	470267,03	4299006,67	6	476345,79	4303744,88
36	470258,72	4298987,05	7	476369,06	4303760,97
37	470250,26	4298970,10	8	476391,56	4303778,91
38	470218,92	4298929,05	9	476425,77	4303808,66
39	470216,49	4298926,85	10	476367,33	4303876,41
40	470179,75	4298893,58	11	476353,72	4303871,04
41	470162,35	4298877,83	12	476353,17	4303870,82
42	470121,60	4298840,96	13	476350,47	4303869,97
43	470099,06	4298833,10	14	476347,68	4303869,51
44	470074,78	4298822,10	15	476344,85	4303869,45
45	470030,55	4298800,98	16	476344,26	4303869,48
46	469981,31	4298778,59	17	476331,78	4303870,09
47	469953,72	4298759,36	18	476323,54	4303870,49
48	469932,11	4298738,68	19	476321,04	4303870,77
49	469916,13	4298723,38	20	476319,24	4303871,18
50	469900,69	4298712,64	21	476308,31	4303874,16
51	469859,15	4298689,55	22	476275,53	4303848,98
52	469816,07	4298665,52	23	476240,19	4303828,09
53	469772,36	4298642,81	24	476203,23	4303812,98
54	469726,91	4298619,14	25	476188,01	4303809,48

ПРОЕКТ ПЛАНИРОВКИ И ПРОЕКТ МЕЖЕВАНИЯ ТЕРРИТОРИИ),
НСТРУКЦИЯ АВТОМОБИЛЬНОЙ ДОРОГИ ТОГОТ-КУРМА НА

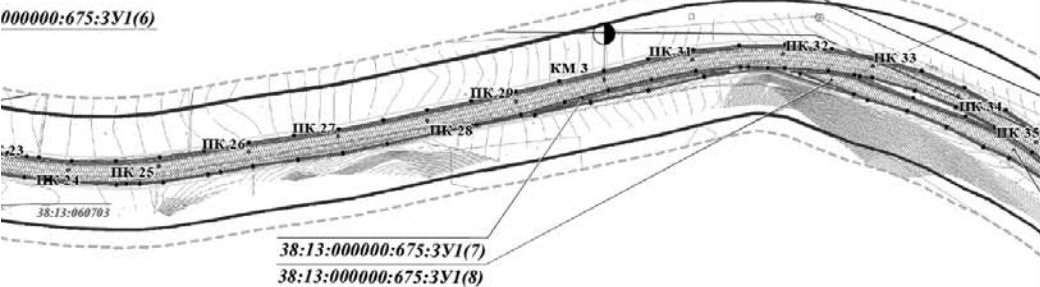

УСЛОВНЫЕ ОБОЗНАЧЕНИЯ

ЛИНИИ РЕГУЛИРОВАНИЯ

- КРАСНЫЕ ЛИНИИ, УТВЕРЖДЕННЫЕ В СОСТАВЕ ПРОЕКТА ПЛАНИРОВКИ ТЕРРИТОРИИ
- ЛИНИИ ОТСТУПА ОТ КРАСНЫХ ЛИНИЙ В ЦЕЛЯХ ОПРЕДЕЛЕНИЯ МЕСТА ДОПУСТИМОГО РАЗМЕЩЕНИЯ ЗДАНИЙ, СТРОЕНИЙ, СООРУЖЕНИЙ

ИСПОЛЬЗОВАНИЕ ТЕРРИТОРИИ

- ГРАНИЦЫ ЗЕМЕЛЬНЫХ УЧАСТКОВ
- ВНЕСЕННЫЕ В ГКН

ПОЛОЖЕНИЯ О ПЛАНИРОВКЕ ТЕРРИТОРИИ

- ГРАНИЦЫ ЗЕМЕЛЬНЫХ УЧАСТКОВ, УСТАНОВЛЕННЫЕ (УТОЧНЕННЫЕ) ПРОЕКТОМ
- ГРАНИЦЫ ЗЕМЕЛЬНЫХ УЧАСТКОВ, ПРЕДНАЗНАЧЕННЫХ ДЛЯ РАЗМЕЩЕНИЯ ОБЪЕКТОВ КАПИТАЛЬНОГО СТРОИТЕЛЬСТВА РЕГИОНАЛЬНОГО ЗНАЧЕНИЯ
- ПОВОРОТНЫЕ ТОЧКИ ГРАНИЦ ЗЕМЕЛЬНЫХ УЧАСТКОВ, УСТАНОВЛЕННЫХ (УТОЧНЕННЫХ) ПРОЕКТОМ

ГРАНИЦЫ ЗОН С ОСОБЫМИ УСЛОВИЯМИ
ИСПОЛЬЗОВАНИЯ ТЕРРИТОРИИ

ОХРАННЫЕ ЗОНЫ ОБЪЕКТОВ ТРАНСПОРТНОЙ
ИНФРАСТРУКТУРЫ

- ПРИДОРОЖНЫЕ ПОЛОСЫ АВТОМОБИЛЬНЫХ ДОРОГ
- ОХРАННЫЕ ЗОНЫ ЛИНИЙ ЭЛЕКТРОПЕРЕДАЧИ

ОХРАННЫЕ ЗОНЫ ВОДНЫХ ОБЪЕКТОВ

- ПРИБРЕЖНО-ЗАЩИТНАЯ ПОЛОСА
- ВОДООХРАННАЯ ЗОНА

ТЕРРИТОРИИ ОБЩЕГО ПОЛЬЗОВАНИЯ

- БЕРЕГОВАЯ ПОЛОСА

СХЕМА КОМПОНОВКИ




						149-16-ПМ-Ч1
						ДОКУМЕНТАЦИЯ ПО ПЛАНИРОВКЕ ТЕРРИТОРИИ ЛИНЕЙНОГО ОБЪЕКТА РЕГИОНАЛЬНОГО ЗНАЧЕНИЯ (ПРОЕКТ ПЛАНИРОВКИ И ПРОЕКТ МЕЖЕВАНИЯ ТЕРРИТОРИИ), ПРЕДНАЗНАЧЕННАЯ ДЛЯ РАЗМЕЩЕНИЯ ОБЪЕКТА РЕГИОНАЛЬНОГО ЗНАЧЕНИЯ «РЕКОНСТРУКЦИЯ АВТОМОБИЛЬНОЙ ДОРОГИ ТОГОТ-КУРМА НА УЧАСТКЕ КМ 0 – КМ 17 В ОЛХОНСКОМ РАЙОНЕ ИРКУТСКОЙ ОБЛАСТИ».
Изм.	Кол.уч.	№ док.	Лист	Подпись	Дата	ПРОЕКТ МЕЖЕВАНИЯ ТЕРРИТОРИИ
Зам. директора					04.17	
Упр. проектом					04.17	
Нормоконтроль					04.17	ЧЕРТЕЖ МЕЖЕВАНИЯ ТЕРРИТОРИИ М 1:3 000 КМ 0-КМ 3
						ООО "ППМ "Мастер-План"




ДОКУМЕНТАЦИЯ ПО ПЛАНИРОВКЕ ТЕРРИТОРИИ ЛИНЕЙНОГО ОБЪЕКТА РЕГИОНАЛЬНОГО ЗНАЧЕНИЯ (ПРЕДНАЗНАЧЕННОЙ ДЛЯ РАЗМЕЩЕНИЯ ЛИНЕЙНОГО ОБЪЕКТА РЕГИОНАЛЬНОГО ЗНАЧЕНИЯ «РЕКОИ» УЧАСТКЕ КМ 0 – КМ 17 В ОЛЬХОНСКОМ РАЙОНЕ ИРКУТСКОЙ ОБЛАСТИ).

ЧЕРТЕЖ МЕЖЕВАНИЯ ТЕРРИТОРИИ М 1:5 000
КМ 4-КМ 6

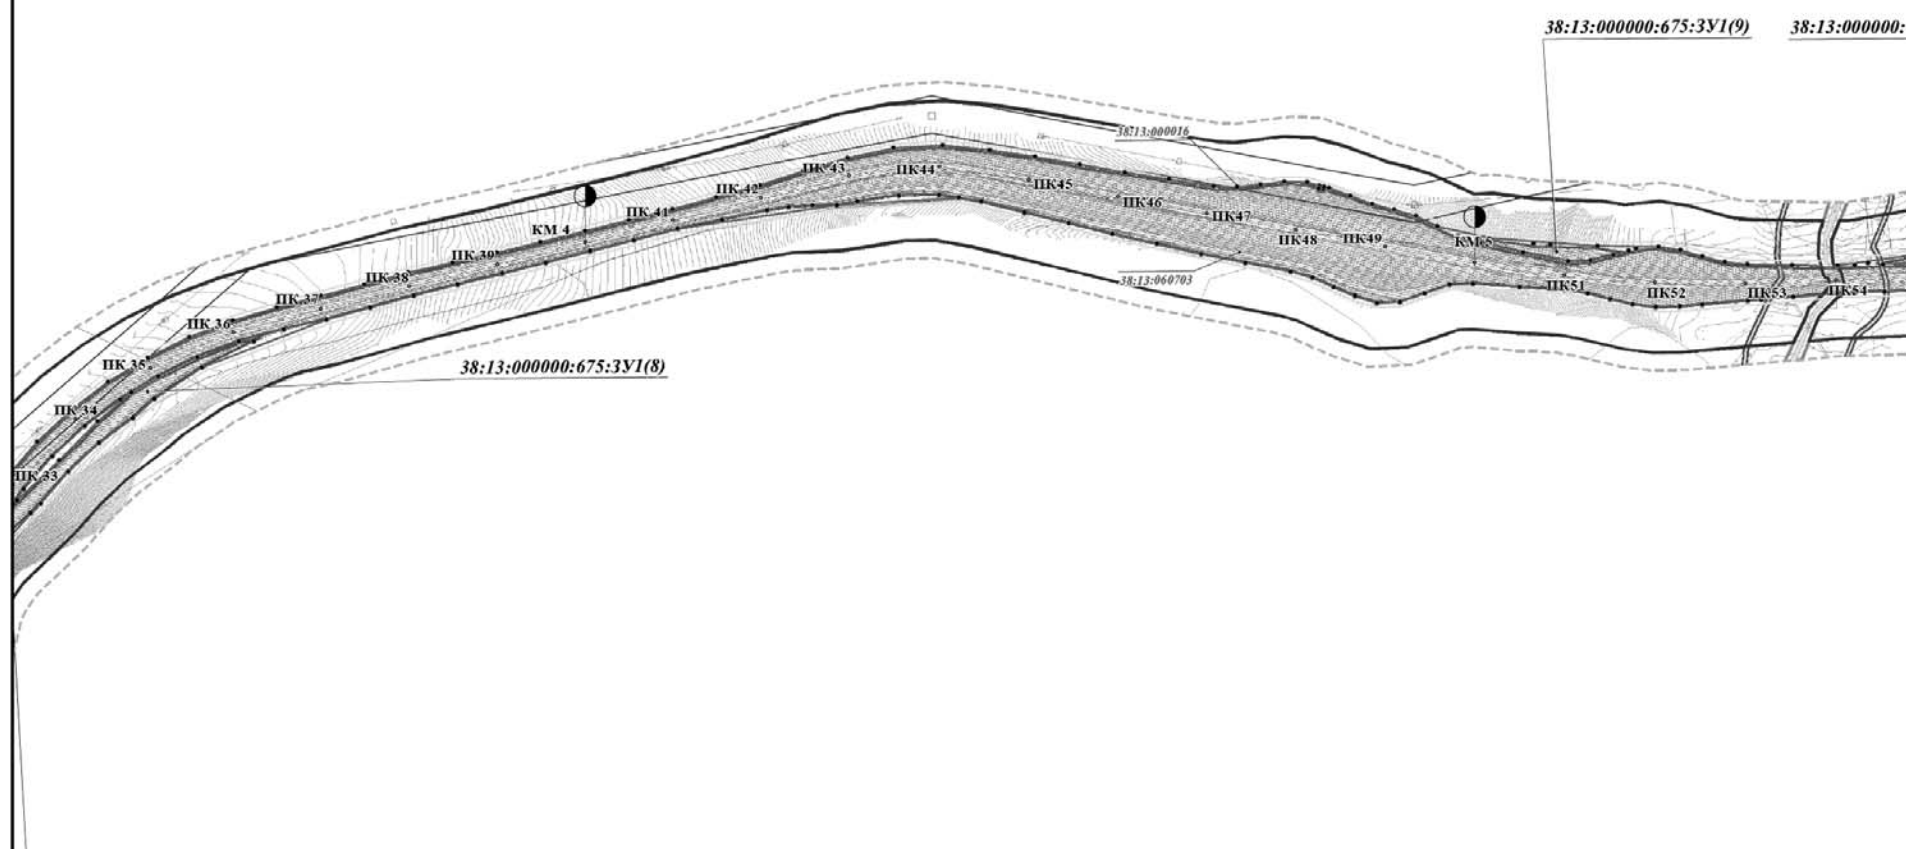


ДОКУМЕНТАЦИЯ ПО ПЛАНИРОВКЕ ТЕРРИТОРИИ ЛИНЕЙНОГО ОБЪЕКТА РЕГИОНАЛЬНОГО ЗНАЧЕНИЯ (ПРЕДНАЗНАЧЕННОЙ ДЛЯ РАЗМЕЩЕНИЯ ЛИНЕЙНОГО ОБЪЕКТА РЕГИОНАЛЬНОГО ЗНАЧЕНИЯ «РЕКОИ» УЧАСТКЕ КМ 0 – КМ 17 В ОЛЬХОНСКОМ РАЙОНЕ ИРКУТСКОЙ ОБЛАСТИ).

ЧЕРТЕЖ МЕЖЕВАНИЯ ТЕРРИТОРИИ М 1:5 000
КМ 7-КМ 10

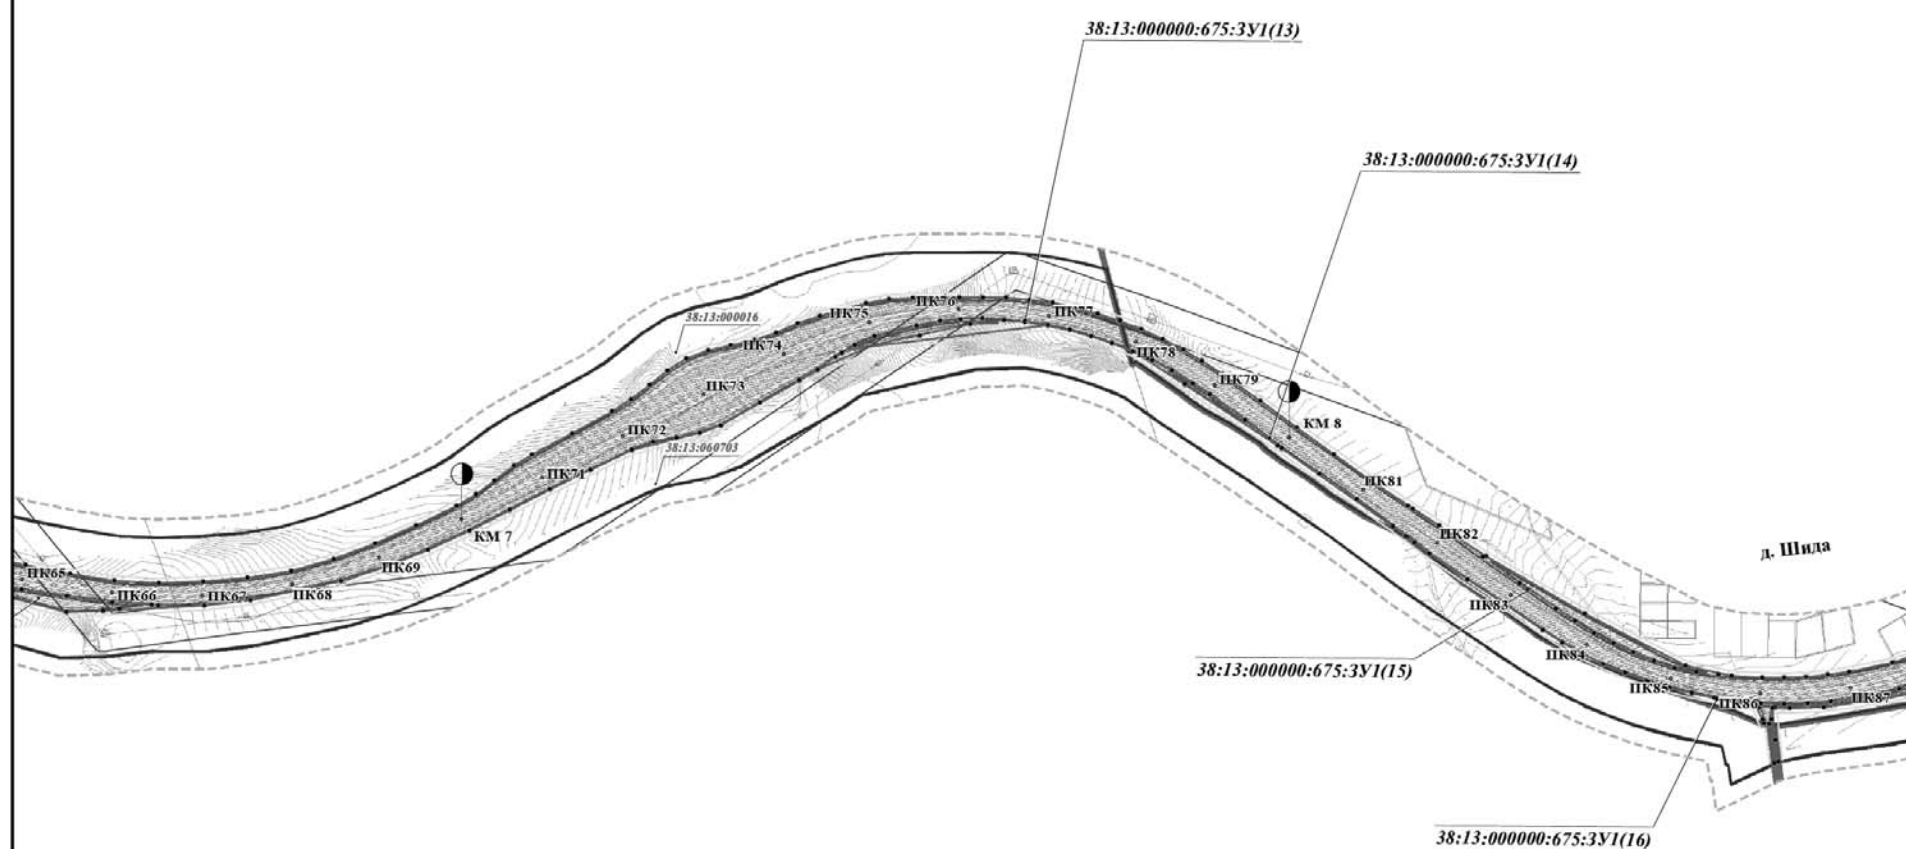

ПРОЕКТ ПЛАНИРОВКИ И ПРОЕКТ МЕЖЕВАНИЯ ТЕРРИТОРИИ),
НСТРУКЦИЯ АВТОМОБИЛЬНОЙ ДОРОГИ ТОГОТ-КУРМА НА

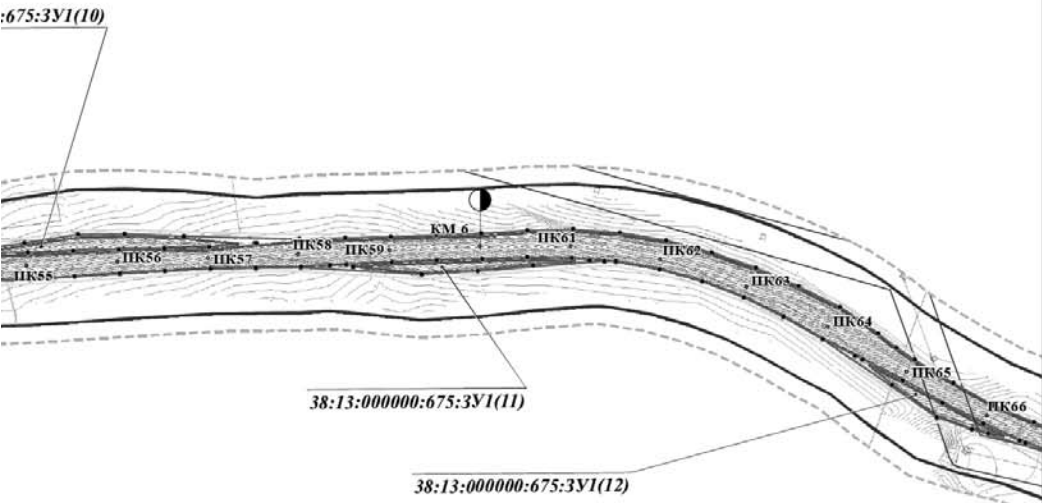

УСЛОВНЫЕ ОБОЗНАЧЕНИЯ

ЛИНИИ РЕГУЛИРОВАНИЯ

- КРАСНЫЕ ЛИНИИ, УТВЕРЖДЕННЫЕ В СОСТАВЕ ПРОЕКТА ПЛАНИРОВКИ ТЕРРИТОРИИ
- ЛИНИИ ОТСТУПА ОТ КРАСНЫХ ЛИНИЙ В ЦЕЛЯХ ОПРЕДЕЛЕНИЯ МЕСТА ДОПУСТИМОГО РАЗМЕЩЕНИЯ ЗДАНИЙ, СТРОЕНИЙ, СООРУЖЕНИЙ

ИСПОЛЬЗОВАНИЕ ТЕРРИТОРИИ

- ГРАНИЦЫ ЗЕМЕЛЬНЫХ УЧАСТКОВ
- ВНЕСЕННЫЕ В ГКН

ПОЛОЖЕНИЯ О ПЛАНИРОВКЕ ТЕРРИТОРИИ

- ГРАНИЦЫ ЗЕМЕЛЬНЫХ УЧАСТКОВ, УСТАНОВЛЕННЫЕ (УТОЧНЕННЫЕ) ПРОЕКТОМ
- ГРАНИЦЫ ЗЕМЕЛЬНЫХ УЧАСТКОВ, ПРЕДНАЗНАЧЕННЫХ ДЛЯ РАЗМЕЩЕНИЯ ОБЪЕКТОВ КАПИТАЛЬНОГО СТРОИТЕЛЬСТВА РЕГИОНАЛЬНОГО ЗНАЧЕНИЯ
- ПОВОРОТНЫЕ ТОЧКИ ГРАНИЦ ЗЕМЕЛЬНЫХ УЧАСТКОВ, УСТАНОВЛЕННЫХ (УТОЧНЕННЫХ) ПРОЕКТОМ

ГРАНИЦЫ ЗОН С ОСОБЫМИ УСЛОВИЯМИ
ИСПОЛЬЗОВАНИЯ ТЕРРИТОРИИ

ОХРАННЫЕ ЗОНЫ ОБЪЕКТОВ ТРАНСПОРТНОЙ
ИНФРАСТРУКТУРЫ

- ПРИДОРОЖНЫЕ ПОЛОСЫ АВТОМОБИЛЬНЫХ ДОРОГ
- ОХРАННЫЕ ЗОНЫ ЛИНИЙ ЭЛЕКТРОПЕРЕДАЧИ

ОХРАННЫЕ ЗОНЫ ВОДНЫХ ОБЪЕКТОВ

- ПРИБРЕЖНО-ЗАЩИТНАЯ ПОЛОСА
- ВОДООХРАННАЯ ЗОНА

ТЕРРИТОРИИ ОБЩЕГО ПОЛЬЗОВАНИЯ


- БЕРЕГОВАЯ ПОЛОСА

СХЕМА КОМПОНОВКИ



149-16-ПМ-Ч1					
ДОКУМЕНТАЦИЯ ПО ПЛАНИРОВКЕ ТЕРРИТОРИИ ЛИНЕЙНОГО ОБЪЕКТА РЕГИОНАЛЬНОГО ЗНАЧЕНИЯ (ПРОЕКТ ПЛАНИРОВКИ И ПРОЕКТ МЕЖЕВАНИЯ ТЕРРИТОРИИ), ПРЕДНАЗНАЧЕННОЙ ДЛЯ РАЗМЕЩЕНИЯ ЛИНЕЙНОГО ОБЪЕКТА РЕГИОНАЛЬНОГО ЗНАЧЕНИЯ «РЕКОНСТРУКЦИЯ АВТОМОБИЛЬНОЙ ДОРОГИ ТОГОТ-КУРМА НА УЧАСТКЕ КМ 0 – КМ 17 В ОЛХОНСКОМ РАЙОНЕ ИРКУТСКОЙ ОБЛАСТИ».					
Изм.	Кол.уч.	№ док.	Лист	Подпись	Дата
Зам. директора	Соболевская О.А.		04.17		
Упр. проектом	Соболевский Я.Н.		04.17		
Нормоконтроль	Соболевская О.А.		04.17		
ПРОЕКТ МЕЖЕВАНИЯ ТЕРРИТОРИИ			СТАДИЯ	ЛИСТ	ЛИСТОВ
				1	1
ЧЕРТЕЖ МЕЖЕВАНИЯ ТЕРРИТОРИИ М 1:3 000 КМ 4-КМ 6			ООО "ППМ "Мастер-План"		

ПРОЕКТ ПЛАНИРОВКИ И ПРОЕКТ МЕЖЕВАНИЯ ТЕРРИТОРИИ),
ИСТРУКЦИЯ АВТОМОБИЛЬНОЙ ДОРОГИ ТОГОТ-КУРМА НА

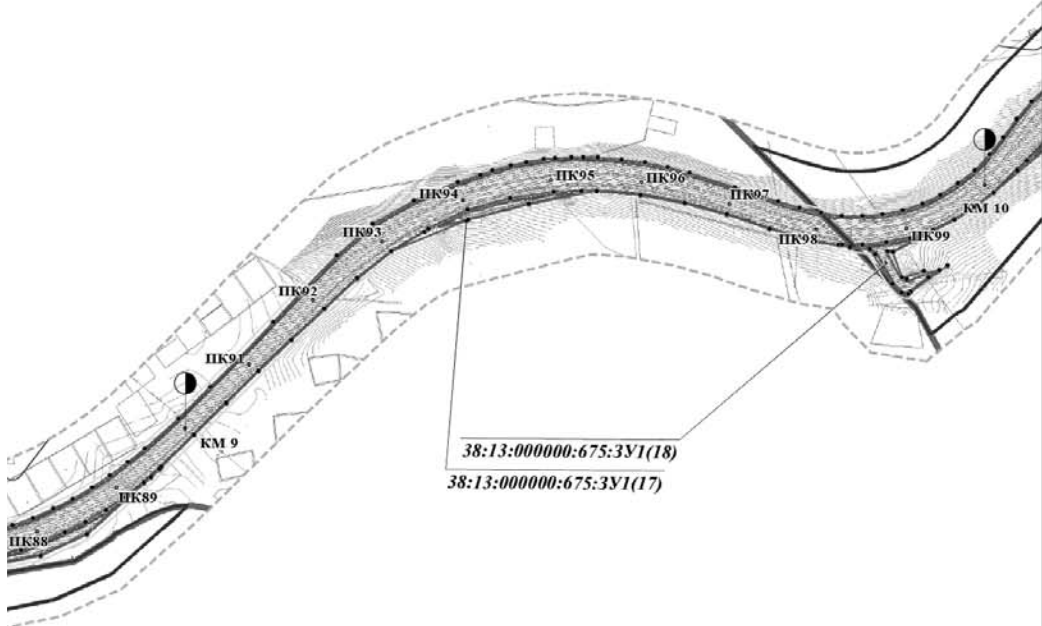

УСЛОВНЫЕ ОБОЗНАЧЕНИЯ

ЛИНИИ РЕГУЛИРОВАНИЯ

- КРАСНЫЕ ЛИНИИ, УТВЕРЖДЕННЫЕ В СОСТАВЕ ПРОЕКТА ПЛАНИРОВКИ ТЕРРИТОРИИ
- ЛИНИИ ОТСТУПА ОТ КРАСНЫХ ЛИНИЙ В ЦЕЛЯХ ОПРЕДЕЛЕНИЯ МЕСТА ДОПУСТИМОГО РАЗМЕЩЕНИЯ ЗДАНИЙ, СТРОЕНИЙ, СООРУЖЕНИЙ

ИСПОЛЬЗОВАНИЕ ТЕРРИТОРИИ

- ГРАНИЦЫ ЗЕМЕЛЬНЫХ УЧАСТКОВ
- ВНЕСЕННЫЕ В ГКН

ПОЛОЖЕНИЯ О ПЛАНИРОВКЕ ТЕРРИТОРИИ

- ГРАНИЦЫ ЗЕМЕЛЬНЫХ УЧАСТКОВ, УСТАНОВЛЕННЫЕ (УТОЧНЕННЫЕ) ПРОЕКТОМ
- ГРАНИЦЫ ЗЕМЕЛЬНЫХ УЧАСТКОВ, ПРЕДНАЗНАЧЕННЫХ ДЛЯ РАЗМЕЩЕНИЯ ОБЪЕКТОВ КАПИТАЛЬНОГО СТРОИТЕЛЬСТВА РЕГИОНАЛЬНОГО ЗНАЧЕНИЯ
- ПОВОРОТНЫЕ ТОЧКИ ГРАНИЦ ЗЕМЕЛЬНЫХ УЧАСТКОВ, УСТАНОВЛЕННЫХ (УТОЧНЕННЫХ) ПРОЕКТОМ

ГРАНИЦЫ ЗОН С ОСОБЫМИ УСЛОВИЯМИ
ИСПОЛЬЗОВАНИЯ ТЕРРИТОРИИ

ОХРАННЫЕ ЗОНЫ ОБЪЕКТОВ ТРАНСПОРТНОЙ
ИНФРАСТРУКТУРЫ

- ПРИДОРОЖНЫЕ ПОЛОСЫ АВТОМОБИЛЬНЫХ ДОРОГ
- ОХРАННЫЕ ЗОНЫ ЛИНИЙ ЭЛЕКТРОПЕРЕДАЧИ

ОХРАННЫЕ ЗОНЫ ВОДНЫХ ОБЪЕКТОВ

- ПРИБРЕЖНО-ЗАЩИТНАЯ ПОЛОСА
- ВОДООХРАННАЯ ЗОНА

ТЕРРИТОРИИ ОБЩЕГО ПОЛЬЗОВАНИЯ

- БЕРЕГОВАЯ ПОЛОСА

СХЕМА КОМПОНОВКИ




149-16-ПМ-Ч1					
ДОКУМЕНТАЦИЯ ПО ПЛАНИРОВКЕ ТЕРРИТОРИИ ЛИНЕЙНОГО ОБЪЕКТА РЕГИОНАЛЬНОГО ЗНАЧЕНИЯ (ПРОЕКТ ПЛАНИРОВКИ И ПРОЕКТ МЕЖЕВАНИЯ ТЕРРИТОРИИ), ПРЕДНАЗНАЧЕННОЙ ДЛЯ РАЗМЕЩЕНИЯ ЛИНЕЙНОГО ОБЪЕКТА РЕГИОНАЛЬНОГО ЗНАЧЕНИЯ «РЕКОНСТРУКЦИЯ АВТОМОБИЛЬНОЙ ДОРОГИ ТОГОТ-КУРМА НА УЧАСТКЕ КМ 0 – КМ 17 В ОЛХОНСКОМ РАЙОНЕ ИРКУТСКОЙ ОБЛАСТИ».					
Изм.	Кол.уч.	№ док.	Лист	Подпись	Дата
Зам. директора	Соболевская О.А.		04.17		
Упр. проектом	Соболевский Я.Н.		04.17		
Нормоконтроль	Соболевская О.А.		04.17		
ПРОЕКТ МЕЖЕВАНИЯ ТЕРРИТОРИИ			СТАДИЯ	ЛИСТ	ЛИСТОВ
				1	1
ЧЕРТЕЖ МЕЖЕВАНИЯ ТЕРРИТОРИИ М 1:3 000 КМ 7-КМ 10			ООО "ППМ "Мастер-План"		




ДОКУМЕНТАЦИЯ ПО ПЛАНИРОВКЕ ТЕРРИТОРИИ ЛИНЕЙНОГО ОБЪЕКТА РЕГИОНАЛЬНОГО ЗНАЧЕНИЯ (ПРЕДНАЗНАЧЕННОЙ ДЛЯ РАЗМЕЩЕНИЯ ЛИНЕЙНОГО ОБЪЕКТА РЕГИОНАЛЬНОГО ЗНАЧЕНИЯ «РЕКО») УЧАСТКЕ КМ 0 – КМ 17 В ОЛЬХОНСКОМ РАЙОНЕ ИРКУТСКОЙ ОБЛАСТИ.

ЧЕРТЕЖ МЕЖЕВАНИЯ ТЕРРИТОРИИ М 1:5 000
км 10-км 13

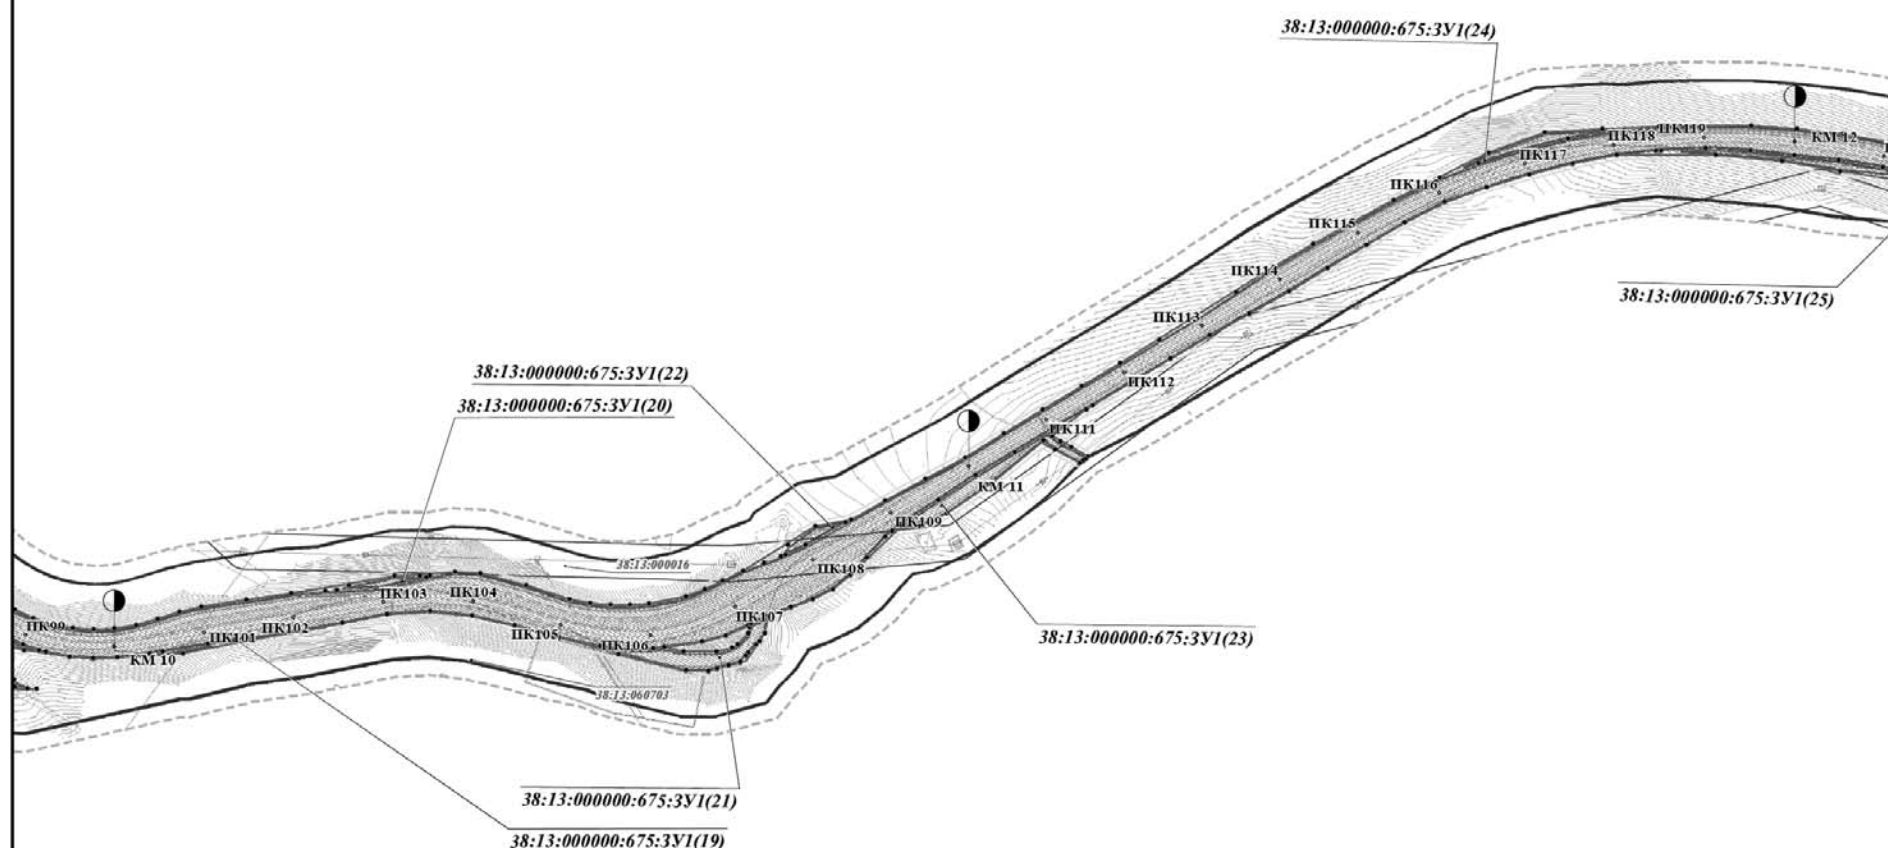


ДОКУМЕНТАЦИЯ ПО ПЛАНИРОВКЕ ТЕРРИТОРИИ ЛИНЕЙНОГО ОБЪЕКТА РЕГИОНАЛЬНОГО ЗНАЧЕНИЯ (ПРЕДНАЗНАЧЕННОЙ ДЛЯ РАЗМЕЩЕНИЯ ЛИНЕЙНОГО ОБЪЕКТА РЕГИОНАЛЬНОГО ЗНАЧЕНИЯ «РЕКО») УЧАСТКЕ КМ 0 – КМ 17 В ОЛЬХОНСКОМ РАЙОНЕ ИРКУТСКОЙ ОБЛАСТИ.

ЧЕРТЕЖ МЕЖЕВАНИЯ ТЕРРИТОРИИ М 1:5 000
км 13-км 16

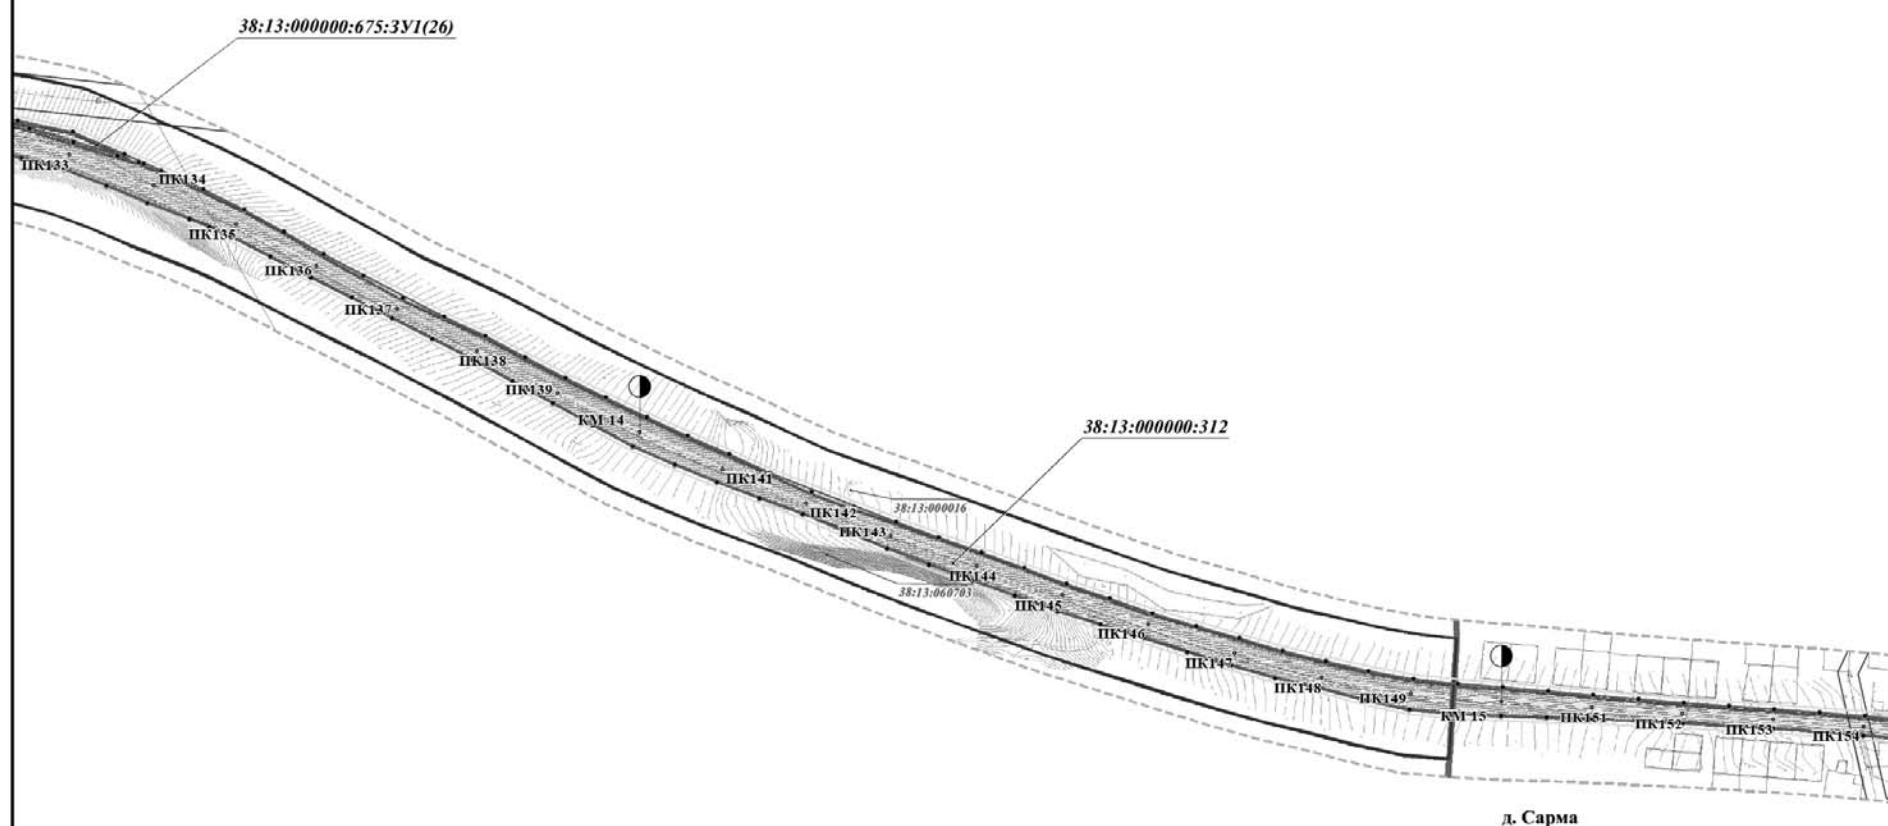

ПРОЕКТ ПЛАНИРОВКИ И ПРОЕКТ МЕЖЕВАНИЯ ТЕРРИТОРИИ),
НСТРУКЦИЯ АВТОМОБИЛЬНОЙ ДОРОГИ ТОГОТ-КУРМА НА

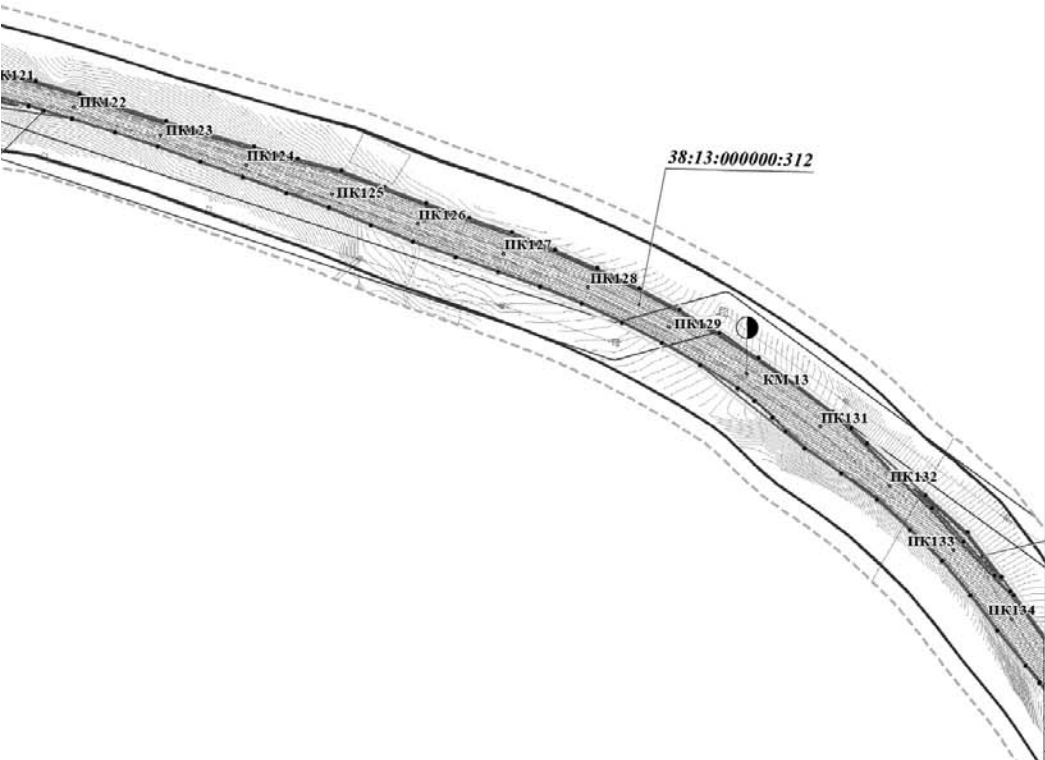

УСЛОВНЫЕ ОБОЗНАЧЕНИЯ

ЛИНИИ РЕГУЛИРОВАНИЯ

КРАСНЫЕ ЛИНИИ, УТВЕРЖДЕННЫЕ В СОСТАВЕ ПРОЕКТА ПЛАНИРОВКИ ТЕРРИТОРИИ

ЛИНИИ ОТСТУПА ОТ КРАСНЫХ ЛИНИЙ В ЦЕЛЯХ ОПРЕДЕЛЕНИЯ МЕСТА ДОПУСТИМОГО РАЗМЕЩЕНИЯ ЗДАНИЙ, СТРОЕНИЙ, СООРУЖЕНИЙ

ИСПОЛЬЗОВАНИЕ ТЕРРИТОРИИ

ГРАНИЦЫ ЗЕМЕЛЬНЫХ УЧАСТКОВ

ВНЕСЕННЫЕ В ГКН

ПОЛОЖЕНИЯ О ПЛАНИРОВКЕ ТЕРРИТОРИИ

ГРАНИЦЫ ЗЕМЕЛЬНЫХ УЧАСТКОВ, УСТАНОВЛЕННЫЕ (УТОЧНЕННЫЕ) ПРОЕКТОМ

ГРАНИЦЫ ЗЕМЕЛЬНЫХ УЧАСТКОВ, ПРЕДНАЗНАЧЕННЫХ ДЛЯ РАЗМЕЩЕНИЯ ОБЪЕКТОВ КАПИТАЛЬНОГО СТРОИТЕЛЬСТВА РЕГИОНАЛЬНОГО ЗНАЧЕНИЯ

ПОВОРОТНЫЕ ТОЧКИ ГРАНИЦ ЗЕМЕЛЬНЫХ УЧАСТКОВ, УСТАНОВЛЕННЫХ (УТОЧНЕННЫХ) ПРОЕКТОМ

ГРАНИЦЫ ЗОН С ОСОБЫМИ УСЛОВИЯМИ ИСПОЛЬЗОВАНИЯ ТЕРРИТОРИИ

ОХРАННЫЕ ЗОНЫ ОБЪЕКТОВ ТРАНСПОРТНОЙ ИНФРАСТРУКТУРЫ

ПРИДОРΟЖНЫЕ ПОЛОСЫ АВТОМОБИЛЬНЫХ ДОРОГ

ОХРАННЫЕ ЗОНЫ ЛИНИЙ ЭЛЕКТРОПЕРЕДАЧИ

ОХРАННЫЕ ЗОНЫ ВОДНЫХ ОБЪЕКТОВ

ПРИБРЕЖНО-ЗАЩИТНАЯ ПОЛОСА

ВОДООХРАННАЯ ЗОНА

ТЕРРИТОРИИ ОБЩЕГО ПОЛЬЗОВАНИЯ

БЕРЕГОВАЯ ПОЛОСА

СХЕМА КОМПОНОВКИ


КМ 10-КМ 13, ПК 99-ПК 134

149-16-ПМ-Ч1

ДОКУМЕНТАЦИЯ ПО ПЛАНИРОВКЕ ТЕРРИТОРИИ ЛИНЕЙНОГО ОБЪЕКТА РЕГИОНАЛЬНОГО ЗНАЧЕНИЯ (ПРОЕКТ ПЛАНИРОВКИ И ПРОЕКТ МЕЖЕВАНИЯ ТЕРРИТОРИИ), ПРЕДНАЗНАЧЕННОЙ ДЛЯ РАЗМЕЩЕНИЯ ЛИНЕЙНОГО ОБЪЕКТА РЕГИОНАЛЬНОГО ЗНАЧЕНИЯ «РЕКОНСТРУКЦИЯ АВТОМОБИЛЬНОЙ ДОРОГИ ТОГОТ-КУРМА НА УЧАСТКЕ КМ 0 – КМ 17 В ОЛХОНСКОМ РАЙОНЕ ИРКУТСКОЙ ОБЛАСТИ».

Изм.	Кол.уч.	№ док.	Лист	Подпись	Дата	СТАДИЯ	ЛИСТ	ЛИСТОВ
Зам. директора	Собенишвили ОА		04.17			ПРОЕКТ МЕЖЕВАНИЯ ТЕРРИТОРИИ	1	1
Упр. проектом	Собенишвили ЯН		04.17					
Нормоконтроль	Собенишвили ОА		04.17					
ЧЕРТЕЖ МЕЖЕВАНИЯ ТЕРРИТОРИИ М 1:5 000 КМ 10-КМ 13						ООО "ППМ "Мастер-План"		

ПРОЕКТ ПЛАНИРОВКИ И ПРОЕКТ МЕЖЕВАНИЯ ТЕРРИТОРИИ),
НСТРУКЦИЯ АВТОМОБИЛЬНОЙ ДОРОГИ ТОГОТ-КУРМА НА

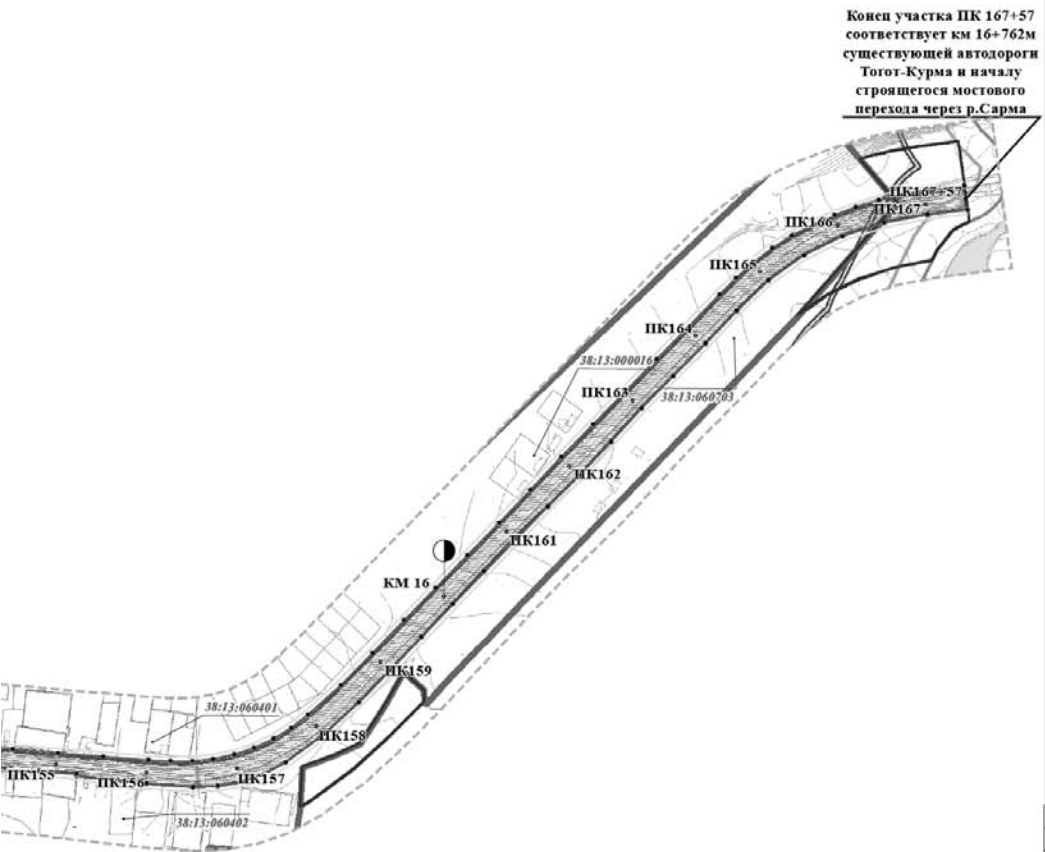

УСЛОВНЫЕ ОБОЗНАЧЕНИЯ

ЛИНИИ РЕГУЛИРОВАНИЯ

КРАСНЫЕ ЛИНИИ, УТВЕРЖДЕННЫЕ В СОСТАВЕ ПРОЕКТА ПЛАНИРОВКИ ТЕРРИТОРИИ

ЛИНИИ ОТСТУПА ОТ КРАСНЫХ ЛИНИЙ В ЦЕЛЯХ ОПРЕДЕЛЕНИЯ МЕСТА ДОПУСТИМОГО РАЗМЕЩЕНИЯ ЗДАНИЙ, СТРОЕНИЙ, СООРУЖЕНИЙ

ИСПОЛЬЗОВАНИЕ ТЕРРИТОРИИ

ГРАНИЦЫ ЗЕМЕЛЬНЫХ УЧАСТКОВ

ВНЕСЕННЫЕ В ГКН

ПОЛОЖЕНИЯ О ПЛАНИРОВКЕ ТЕРРИТОРИИ

ГРАНИЦЫ ЗЕМЕЛЬНЫХ УЧАСТКОВ, УСТАНОВЛЕННЫЕ (УТОЧНЕННЫЕ) ПРОЕКТОМ

ГРАНИЦЫ ЗЕМЕЛЬНЫХ УЧАСТКОВ, ПРЕДНАЗНАЧЕННЫХ ДЛЯ РАЗМЕЩЕНИЯ ОБЪЕКТОВ КАПИТАЛЬНОГО СТРОИТЕЛЬСТВА РЕГИОНАЛЬНОГО ЗНАЧЕНИЯ

ПОВОРОТНЫЕ ТОЧКИ ГРАНИЦ ЗЕМЕЛЬНЫХ УЧАСТКОВ, УСТАНОВЛЕННЫХ (УТОЧНЕННЫХ) ПРОЕКТОМ

ГРАНИЦЫ ЗОН С ОСОБЫМИ УСЛОВИЯМИ ИСПОЛЬЗОВАНИЯ ТЕРРИТОРИИ

ОХРАННЫЕ ЗОНЫ ОБЪЕКТОВ ТРАНСПОРТНОЙ ИНФРАСТРУКТУРЫ

ПРИДОРΟЖНЫЕ ПОЛОСЫ АВТОМОБИЛЬНЫХ ДОРОГ

ОХРАННЫЕ ЗОНЫ ЛИНИЙ ЭЛЕКТРОПЕРЕДАЧИ

ОХРАННЫЕ ЗОНЫ ВОДНЫХ ОБЪЕКТОВ

ПРИБРЕЖНО-ЗАЩИТНАЯ ПОЛОСА

ВОДООХРАННАЯ ЗОНА

ТЕРРИТОРИИ ОБЩЕГО ПОЛЬЗОВАНИЯ

БЕРЕГОВАЯ ПОЛОСА

СХЕМА КОМПОНОВКИ

КМ 13-КМ 16, ПК 133-ПК 167+57

149-16-ПМ-Ч1

ДОКУМЕНТАЦИЯ ПО ПЛАНИРОВКЕ ТЕРРИТОРИИ ЛИНЕЙНОГО ОБЪЕКТА РЕГИОНАЛЬНОГО ЗНАЧЕНИЯ (ПРОЕКТ ПЛАНИРОВКИ И ПРОЕКТ МЕЖЕВАНИЯ ТЕРРИТОРИИ), ПРЕДНАЗНАЧЕННОЙ ДЛЯ РАЗМЕЩЕНИЯ ЛИНЕЙНОГО ОБЪЕКТА РЕГИОНАЛЬНОГО ЗНАЧЕНИЯ «РЕКОНСТРУКЦИЯ АВТОМОБИЛЬНОЙ ДОРОГИ ТОГОТ-КУРМА НА УЧАСТКЕ КМ 0 – КМ 17 В ОЛХОНСКОМ РАЙОНЕ ИРКУТСКОЙ ОБЛАСТИ».

Изм.	Кол.уч.	№ док.	Лист	Подпись	Дата	СТАДИЯ	ЛИСТ	ЛИСТОВ
Зам. директора	Собенишвили ОА		04.17			ПРОЕКТ МЕЖЕВАНИЯ ТЕРРИТОРИИ	1	1
Упр. проектом	Собенишвили ЯН		04.17					
Нормоконтроль	Собенишвили ОА		04.17					
ЧЕРТЕЖ МЕЖЕВАНИЯ ТЕРРИТОРИИ М 1:5 000 КМ 13-КМ 16						ООО "ППМ "Мастер-План"		

СЛУЖБА ВЕТЕРИНАРИИ ИРКУТСКОЙ ОБЛАСТИ

ПРИКАЗ

от 13 июля 2018 года

№ 36-спр

Иркутск

О порядке работы конкурсной комиссии и Методике проведения конкурса на замещение вакантной должности государственной гражданской службы Иркутской области (включение в кадровый резерв) в службе ветеринарии Иркутской области

В соответствии с Федеральным законом от 27 июля 2004 года № 79-ФЗ «О государственной гражданской службе Российской Федерации», Указом Президента Российской Федерации от 1 февраля 2005 года № 112 «О конкурсе на замещение вакантной должности государственной гражданской службы Российской Федерации», постановлением Правительства Российской Федерации от 31 марта 2018 года № 397 «Об утверждении единой методики проведения конкурсов на замещение вакантных должностей государственной гражданской службы Российской Федерации и включение в кадровый резерв государственных органов», руководствуясь статьей 21 Устава Иркутской области,

П Р И К А З Ы В А Ю:

1. Утвердить Положение о сроках и порядке работы конкурсной комиссии для проведения конкурса на замещение вакантной должности государственной гражданской службы Иркутской области (включение в кадровый резерв) в службе ветеринарии Иркутской области (прилагается).
2. Утвердить Методику проведения конкурса на замещение вакантной должности государственной гражданской службы Иркутской области (включение в кадровый резерв) в службе ветеринарии Иркутской области (прилагается).
4. Настоящий приказ подлежит официальному опубликованию в общественно-политической газете «Областная», а также на «Официальном интернет-портале правовой информации (www.pravo.gov.ru).
5. Настоящий приказ вступает в силу через десять календарных дней после дня его официального опубликования.

Руководитель службы ветеринарии Иркутской области
Б.Н. Балыбердин

УТВЕРЖДЕНО

приказом службы ветеринарии Иркутской области
от 13 июля 2018 года № 36-спр

**ПОЛОЖЕНИЕ
О СРОКАХ И ПОРЯДКЕ РАБОТЫ КОНКУРСНОЙ КОМИССИИ ДЛЯ
ПРОВЕДЕНИЯ КОНКУРСА НА ЗАМЕЩЕНИЕ ВАКАНТНОЙ ДОЛЖНОСТИ
ГОСУДАРСТВЕННОЙ ГРАЖДАНСКОЙ СЛУЖБЫ ИРКУТСКОЙ ОБЛАСТИ
(ВКЛЮЧЕНИЕ В КАДРОВЫЙ РЕЗЕРВ) В СЛУЖБЕ ВЕТЕРИНАРИИ
ИРКУТСКОЙ ОБЛАСТИ****Глава 1. ОБЩИЕ ПОЛОЖЕНИЯ**

1. Настоящим Положением определяются сроки и порядок работы конкурсной комиссии для проведения конкурса на замещение вакантной должности государственной гражданской службы Иркутской области (включение в кадровый резерв) в службе ветеринарии Иркутской области (далее соответственно – конкурсная комиссия, конкурс).
2. Работа конкурсной комиссии осуществляется в соответствии с Конституцией Российской Федерации, Федеральным законом от 27 июля 2004 года № 79-ФЗ «О государственной гражданской службе Российской Федерации», Указом Президента Российской Федерации от 1 февраля 2005 года № 112 «О конкурсе на замещение вакантной должности государственной гражданской службы Российской Федерации», постановлением Правительства Российской Федерации от 31 марта 2018 года № 397 «Об утверждении единой методики проведения конкурсов на замещение вакантных должностей государственной гражданской службы Российской Федерации и включение в кадровый резерв государственных органов» (далее – Единая методика), Законом Иркутской области от 4 апреля 2008 года № 2-оз «Об отдельных вопросах государственной гражданской службы Иркутской области», иными нормативными правовыми актами.
3. Конкурсные комиссии образуются в зависимости от категории должности государственной гражданской службы Иркутской области на которую проводится конкурс. Состав конкурсной комиссии определяется правовым актом руководителем службы ветеринарии Иркутской области (далее – служба).
4. Конкурсная комиссия действует на постоянной основе.

**Глава 2. ПОЛНОМОЧИЯ, ПРАВА И ОБЯЗАННОСТИ
ЧЛЕНОВ КОНКУРСНОЙ КОМИССИИ**

5. Председатель конкурсной комиссии:
 - 1) участвует в заседаниях конкурсной комиссии;
 - 2) проверяет кворум;
 - 3) руководит деятельностью конкурсной комиссии;
 - 4) проводит заседания конкурсной комиссии;
 - 5) обеспечивает соблюдение порядка работы конкурсной комиссии;
 - 6) знакомится с конкурсными документами, предусмотренными законодательством;
 - 7) вносит предложения по вопросам, относящимся к компетенции конкурсной комиссии, в том числе о применении методов оценки и формировании конкурсных заданий;
 - 8) оценивает кандидатов на основании представленных ими документов об образовании и о квалификации, прохождении гражданской или иного вида государственной службы, осуществлении другой трудовой деятельности, а также на основе результатов конкурсных процедур;
 - 9) голосует по вопросам, рассматриваемым на заседании конкурсной комиссии;
 - 10) подписывает протоколы, решения конкурсной комиссии по результатам конкурса.
6. Заместитель председателя конкурсной комиссии:
 - 1) участвует в заседаниях конкурсной комиссии;
 - 2) осуществляет полномочия председателя конкурсной комиссии в случае его отсутствия, а также по его поручению;
 - 3) знакомится с конкурсными документами, предусмотренными законодательством;
 - 4) вносит предложения по вопросам, относящимся к компетенции конкурсной комиссии, в том числе о применении методов оценки и формировании конкурсных заданий;
 - 5) оценивает кандидатов на основании представленных ими документов об образовании и о квалификации, прохождении гражданской или иного вида государственной службы, осуществлении другой трудовой деятельности, а также на основе результатов конкурсных процедур;
 - 6) голосует по вопросам, рассматриваемым на заседании конкурсной комиссии;
 - 7) подписывает решения конкурсной комиссии по результатам конкурса.
7. Секретарь конкурсной комиссии:
 - 1) участвует в заседаниях конкурсной комиссии;
 - 2) информирует членов конкурсной комиссии о месте и времени проведения заседания конкурсной комиссии, обеспечивает их необходимыми конкурсными документами, предусмотренными законодательством;
 - 3) принимает поступающие в конкурсную комиссию документы и материалы, проверяет правильность их оформления, формирует их для рассмотрения на заседании конкурсной комиссии;

- 4) ведет протокол заседания конкурсной комиссии;
- 5) оформляет решения конкурсной комиссии по результатам конкурса;
- 6) подписывает протоколы, решения конкурсной комиссии по результатам конкурса;
- 7) вносит предложения по вопросам, относящимся к компетенции конкурсной комиссии, в том числе о применении методов оценки и формировании конкурсных заданий;
- 8) оценивает кандидатов на основании представленных ими документов об образовании и о квалификации, прохождении гражданской или иного вида государственной службы, осуществлении другой трудовой деятельности, а также на основе результатов конкурсных процедур;
- 9) голосует по вопросам, рассматриваемым на заседании конкурсной комиссии;
- 10) по результатам сопоставления итоговых баллов кандидатов формирует рейтинг кандидатов;
- 11) обеспечивает хранение и передачу в архив протокола заседания конкурсной комиссии, решений конкурсной комиссии по результатам конкурса в соответствии с законодательством.
8. Члены конкурсной комиссии:
 - 1) участвуют в заседаниях конкурсной комиссии;
 - 2) знакомятся с конкурсными документами, предусмотренными законодательством;
 - 3) вносят предложения по вопросам, относящимся к компетенции конкурсной комиссии, в том числе о применении методов оценки и формировании конкурсных заданий;
 - 4) оценивают кандидатов на основании представленных ими документов об образовании и о квалификации, прохождении гражданской или иного вида государственной службы, осуществлении другой трудовой деятельности, а также на основе результатов конкурсных процедур;
 - 5) голосуют по вопросам, рассматриваемым на заседании конкурсной комиссии;
 - 6) подписывают решения конкурсной комиссии по результатам конкурса.
9. Председатель, заместитель председателя, секретарь, иные члены конкурсной комиссии не вправе распространять сведения, составляющие государственную и иную охраняемую законом тайну, а также персональные данные граждан Российской Федерации, государственных гражданских служащих Российской Федерации, допущенных к участию в конкурсе (далее – кандидаты), полученные в ходе проведения конкурса, за исключением случаев, установленных федеральным законодательством.
10. Председатель, заместитель председателя, секретарь, иные члены конкурсной комиссии обязаны соблюдать порядок ее работы, Единую методику, Методику проведения конкурса.

Глава 3. ПОРЯДОК ПРОВЕДЕНИЯ ЗАСЕДАНИЙ КОНКУРСНОЙ КОМИССИИ

11. Работа конкурсной комиссии осуществляется в форме заседаний.
12. Заседание конкурсной комиссии считается правомочным, если на нем присутствует не менее двух третей от общего числа ее членов. Проведение заседания конкурсной комиссии с участием только ее членов, замещающих должности государственной гражданской службы Иркутской области в аппарате, не допускается.
13. При отсутствии кворума, а также в случае, если на заседании конкурсной комиссии присутствуют только члены конкурсной комиссии, замещающие должности государственной гражданской службы Иркутской области в службе, председатель конкурсной комиссии объявляет дату проведения нового заседания конкурсной комиссии.
14. В ходе заседания конкурсная комиссия:
 - 1) оценивает соответствие кандидатов квалификационным требованиям для замещения вакантной должности (должности, по которой формируются кадровый резерв) (далее – должность), на основании представленных ими документов об образовании и о квалификации, прохождении государственной гражданской или иного вида государственной службы, осуществлении другой трудовой деятельности, а также на основе результатов конкурсных процедур;
 - 2) оценивает профессиональный уровень кандидатов по должности, на основе выбранных конкурсных процедур в соответствии с Методикой проведения конкурса, Единой методикой. При оценке профессиональных и личностных качеств кандидатов конкурсная комиссия исходит из соответствующих квалификационных требований для замещения вакантной должности, должности, на которую проводится конкурс на включение в кадровый резерв, и других положений должностного регламента по этой должности, а также иных положений, установленных законодательством Российской Федерации о государственной гражданской службе.
 15. На заседании конкурсной комиссии ведется протокол. В протоколе заседания указываются:
 - 1) порядковый номер протокола заседания;
 - 2) дата и место проведения заседания;
 - 3) фамилия, имя, отчество (при наличии), должность членов конкурсной комиссии, присутствующих на заседании;
 - 4) повестка дня;
 - 5) рассматриваемые на заседании конкурсной комиссии вопросы;
 - 6) результаты конкурса, принятое решение;
 - 7) иные сведения, предусмотренные Единой методикой.
 16. Протокол заседания составляется не позднее семи календарных дней после проведения заседания и подписывается председателем и секретарем конкурсной комиссии.
 17. Решение конкурсной комиссии принимается открытым голосованием простым большинством голосов ее членов, присутствующих на заседании, с учетом составленного рейтинга.
 18. При равенстве голосов решающим является голос председателя конкурсной комиссии.
 19. Решение конкурсной комиссии принимается в отсутствие кандидата и является основанием для назначения его на вакантную должность гражданской службы (включению в кадровый резерв) либо отказа в таком назначении.
 20. Результаты голосования конкурсной комиссии оформляются решением конкурсной комиссии по итогам конкурса на замещение вакантной должности (подписывается всеми членами конкурсной комиссии, присутствующими на заседании) и протоколом заседания конкурсной комиссии по результатам конкурса на включение в кадровый резерв.

Руководитель службы ветеринарии Иркутской области
Б.Н. Балыбердин

УТВЕРЖДЕНА

приказом службы ветеринарии Иркутской области
от 13 июля 2018 года № 36-спр

**МЕТОДИКА
ПРОВЕДЕНИЯ КОНКУРСА НА ЗАМЕЩЕНИЕ ВАКАНТНОЙ ДОЛЖНОСТИ
ГОСУДАРСТВЕННОЙ ГРАЖДАНСКОЙ СЛУЖБЫ ИРКУТСКОЙ ОБЛАСТИ
(ВКЛЮЧЕНИЕ В КАДРОВЫЙ РЕЗЕРВ) В СЛУЖБЕ ВЕТЕРИНАРИИ
ИРКУТСКОЙ ОБЛАСТИ****Глава 1. ОБЩИЕ ПОЛОЖЕНИЯ**

1. Настоящая Методика определяет отдельные вопросы организации проведения конкурса на замещение вакантной должности государственной гражданской службы Иркутской области (включение в кадровый резерв) в службе ветеринарии Иркутской области (далее соответственно – конкурс, служба) и использования не противоречащих федеральному законодательству и другим нормативным правовым актам Российской Федерации методов оценки профессиональных и личностных качеств граждан Российской Федерации, государственных гражданских служащих Российской Федерации (далее – гражданин, государственный гражданский служащий).

2. Конкурс проводится в соответствии с Федеральным законом от 27 июля 2004 года № 79-ФЗ «О государственной гражданской службе Российской Федерации», Положением о конкурсе на замещение вакантной должности государственной гражданской службы Российской Федерации, утвержденным Указом Президента Российской Федерации от 1 февраля 2005 года № 112 (далее - Положение о конкурсе), Единой методикой проведения конкурсов на замещение вакантных должностей государственной гражданской службы Российской Федерации и включение в кадровый резерв государственных органов, утвержденной постановлением Правительства Российской Федерации от 31 марта 2018 года № 397 (далее – Единая методика), иными нормативными правовыми актами.

Глава 2. ОРГАНИЗАЦИЯ ПРОВЕДЕНИЯ КОНКУРСА

3. Объявление конкурса осуществляется в соответствии с Положением о конкурсе с учетом письменного обращения представителю нанимателя руководителя самостоятельного структурного подразделения службы, в котором имеется вакантная должность государственной гражданской службы Иркутской области или должность, по которой формируется кадровый резерв (далее - должность) в службе (далее – заинтересованное подразделение).
4. До объявления конкурса руководитель заинтересованного подразделения при необходимости актуализирует положения должностного регламента государственного гражданского служащего, направляет представителю нанимателя предложения о методах оценки и формировании конкурсных заданий в соответствии с настоящей Методикой.
5. Представитель нанимателя принимает решение о проведении конкурса, методах оценки и формировании конкурсных заданий путем подписания объявления о приеме документов для участия в конкурсе и информации о конкурсе, предусмотренных Положением о конкурсе, Единой методикой.
6. Конкурс проводится в два этапа.
 7. На первом этапе конкурса в целях реализации решения представителя нанимателя о проведении конкурса отдел государственной гражданской службы и кадров (далее - Отдел) осуществляет следующие функции:
 - 1) организует подготовку и размещение в течение трех рабочих дней со дня принятия представителем нанимателя решения о проведении конкурса на официальных сайтах службы и государственной информационно-телекоммуникационной сети «Интернет» (далее - сеть «Интернет») объявления о приеме документов для участия в конкурсе и информации о конкурсе, предусмотренных Положением о конкурсе, Единой методикой;
 - 2) осуществляет прием документов, указанных в пунктах 7 и 8 Положения о конкурсе (далее - конкурсные документы), а также сведения согласно приложению 1 к настоящей Методике, посредством личного приема граждан, государственных гражданских служащих, изъявивших желание участвовать в конкурсе, обработки конкурсных документов, поступивших в Отдел по почте, а также с использованием государственной информационной системы в области государственной службы в сети «Интернет».
 - Несвоевременное представление конкурсных документов, представление их не в полном объеме или с нарушением правил оформления без уважительной причины являются основанием для отказа гражданину, государственному гражданскому служащему в их приеме.
 - При несвоевременном представлении конкурсных документов, представлении их не в полном объеме или с нарушением правил оформления по уважительной причине представитель нанимателя вправе перенести сроки их приема;
 - 3) обеспечивает в установленном порядке просмотр документов, представленных с использованием государственной информационной системы в области государственной службы в сети «Интернет» в срок, не превышающий двух рабочих дней со дня поступления документов в государственную информационную систему в области государственной службы в сети «Интернет»;
 - 4) осуществляет регистрацию в журнале регистрации с присвоением порядкового номера заявления на участие в конкурсе. Заявление, поданное с использованием государственной информационной системы в области государственной службы в сети «Интернет», вносится в журнал регистрации в срок, не превышающий двух рабочих дней со дня поступления документов в государственную информационную систему в области государственной службы в сети «Интернет»;
 - 5) выдает расписку гражданину, государственному гражданскому служащему, изъявившему желание участвовать в конкурсе и представившему конкурсные документы лично, в получении конкурсных документов с указанием даты их подачи в день подачи конкурсных документов. Извещает гражданина, государственного гражданского служащего, изъявившего желание участвовать в конкурсе и представившего конкурсные документы посредством направления их по почте или в электронном виде с использованием государственной информационной системы в области государственной службы в сети «Интернет», о получении конкурсных документов с указанием даты их получения в течение трех рабочих дней со дня их поступления в Службу;
 - 6) обеспечивает проведение с согласия гражданина, государственного гражданского служащего процедуры оформления его допуска к сведениям, составляющим государственную и иную охраняемую законом тайну, если исполнение должностных обязанностей по должности государственной гражданской службы, на замещение (включение в кадровый резерв) которой претендует гражданин, государственный гражданский служащий, связано с использованием таких сведений;
 - 7) обеспечивает в соответствии с законодательством проверку достоверности сведений, представленных государственным гражданским служащим (при его участии в конкурсе на должность, относящуюся к высшей группе должностей), гражданином, лично либо посредством направления по почте. Сведения, представленные в электронном виде, подвергаются автоматизированной проверке в порядке, установленном Правительством Российской Федерации;
 - 8) запрашивает у самостоятельных структурных подразделений Службы перечень вопросов для тестирования, анкетирования, групповых дискуссий, темы для написания реферата и иных письменных работ по направлениям, связанным с выполнением должностных обязанностей по должности, на замещение (включение в кадровый резерв) которой проводится конкурс;
 - 9) формирует и передает конкурсные документы в конкурсную комиссию для проведения конкурса (далее - конкурсная комиссия) не позднее трех рабочих дней до начала ее заседания;
 - 10) обеспечивает организацию и проведение заседания конкурсной комиссии по итогам первого этапа конкурса;
 - 11) организует подготовку и размещение на официальных сайтах Службы и государственной информационной системы в области государственной службы в сети «Интернет» не позднее чем за 15 календарных дней до начала второго этапа конкурса информации о дате, месте и времени его проведения, списка граждан, государственных гражданских служащих, допущенных к участию в конкурсе (далее - кандидаты), и направляет кандидатам соответствующие сообщения в письменной форме, при этом кандидатам, которые представили конкурсные документы в электронном виде, - в форме электронного документа, подписанного усиленной квалифицированной электронной подписью, с использованием указанной информационной системы;
 - 12) подготавливает и направляет сообщения в письменной форме гражданам, государственным гражданским служащим, не допущенным к участию в конкурсе по основаниям, установленным Положением о конкурсе, в течение семи календарных дней со дня принятия такого решения конкурсной комиссией, с указанием причин отказа в участии в конкурсе. В случае если гражданин представил конкурсные документы в электронном виде, сообщение о причинах отказа в участии в конкурсе направляется ему в форме электронного документа, подписанного усиленной квалифицированной электронной подписью, с использованием государственной информационной системы в области государственной службы в сети «Интернет».

8. На заседании по итогам первого этапа конкурса конкурсная комиссия готовит предложение о дате, месте и времени проведения второго этапа конкурса, списка граждан, государственных гражданских служащих, допущенных к участию в конкурсе.

9. Второй этап конкурса проводится не позднее чем через 30 календарных дней после дня завершения приема документов для участия в конкурсе, а в случае оформления допуска к сведениям, составляющим государственную и иную охраняемую законом тайну, срок проведения второго этапа конкурса определяется представителем нанимателя.

10. На втором этапе конкурса осуществляется оценка соответствия кандидатов квалификационным требованиям исходя из категории и группы должности государственной гражданской службы в соответствии с выбранными методами оценки согласно настоящей Методике.

11. При выполнении кандидатами конкурсных заданий и проведении заседания конкурсной комиссии по решению представителя нанимателя ведется видео- и (или) аудиозапись либо стенограмма проведения соответствующих конкурсных процедур.

12. Проведение тестирования и индивидуального собеседования являются обязательными конкурсными процедурами.

13. С целью обеспечения контроля при выполнении кандидатами конкурсных заданий присутствует секретарь конкурсной комиссии, а также иные члены конкурсной комиссии по решению председателя конкурсной комиссии.

14. В случае если по результатам тестирования кандидат получил неудовлетворительную оценку в соответствии с критериями оценки кандидатов, установленными в главе 3 настоящей Методики, то он признается не соответствующим квалификационным требованиям и дальнейшие оценочные процедуры в отношении него не проводятся, о чем он информируется в письменной форме.

15. Кандидаты, получившие по результатам тестирования хорошую и отличную оценки, допускаются к следующим конкурсным процедурам с целью оценки профессиональных и личностных качеств кандидатов.

16. Члены конкурсной комиссии до начала ее заседания должны быть ознакомлены с материалами выполнения кандидатами конкурсных заданий.

17. На заседании конкурсной комиссии принимается решение по результатам тестирования, проводится индивидуальное собеседование, иные конкурсные процедуры.

18. По завершении всех этапов оценки профессионального уровня кандидатов конкурсная комиссия подводит итоги по каждому кандидату.

19. Каждый член конкурсной комиссии заносит результат оценки в конкурсный бюллетень, составляемый по форме согласно приложению 2 к настоящей Методике.

20. По результатам сопоставления итоговых баллов кандидатов секретарь конкурсной комиссии формирует рейтинг кандидатов.

21. Решение конкурсной комиссии об определении победителя конкурса на замещение вакантной должности (кандидата (кандидатов) для включения в кадровый резерв) принимается с учетом составленного рейтинга.

22. Результаты голосования конкурсной комиссии оформляются решением конкурсной комиссии по итогам конкурса на замещение вакантной должности и протоколом заседания конкурсной комиссии по результатам конкурса на включение в кадровый резерв.

23. По результатам конкурса на замещение вакантной должности конкурсная комиссия в отношении каждого кандидата принимает одно из следующих решений:

- 1) о признании победителем конкурса;
- 2) о непризнании победителем конкурса;
- 3) о включении в кадровый резерв Службы (носит рекомендательный характер).

24. По результатам конкурса на включение в кадровый резерв Службы конкурсная комиссия принимает одно из следующих решений:

- 1) о включении в кадровый резерв Службы;
- 2) об отказе во включении в кадровый резерв Службы.

25. Если в результате проведения конкурса не были выявлены кандидаты, отвечающие квалификационным требованиям по должности, представитель нанимателя может принять решение о проведении повторного конкурса.

26. Отдел подготавливает и направляет кандидатам сообщения в письменной форме о результатах конкурса в семидневный срок со дня его завершения, при этом кандидатам, которые представили конкурсные документы в электронном виде, - в форме электронного документа, подписанного усиленной квалифицированной электронной подписью, с использованием государственной информационной системы в области государственной службы в сети «Интернет». Информация о результатах конкурса в этот же срок размещается Отделом на официальных сайтах Службы и государственной информационной системы в области государственной службы в сети «Интернет».

27. Служба возвращает конкурсные документы претендентам на должность, не допущенным к участию в конкурсе, и кандидатам, участвовавшим в конкурсе, по их письменным заявлениям в течение трех лет со дня завершения конкурса. До истечения этого срока обеспечивает хранение конкурсных документов.

Глава 3. КРИТЕРИИ ОЦЕНКИ КАНДИДАТОВ

28. Оценка кандидатов осуществляется членом конкурсной комиссии по каждому кандидату в баллах.

29. Для оценки кандидатов используются следующие критерии по каждой конкурсной процедуре:

Неудовлетворительно	от 0 до 69,9 баллов
Хорошо	от 70 до 85 баллов
Отлично	от 85,1 до 100 баллов

30. Итоговый балл по результатам выполнения каждого конкурсного задания, за исключением тестирования, рассчитывается конкурсной комиссией по каждому кандидату как среднее арифметическое значение баллов (общее количество баллов делится на количество членов комиссии, принявших участие в голосовании).

31. Итоговый балл кандидата по результатам конкурса определяется как среднее арифметическое значение итоговых баллов по результатам индивидуального собеседования, других конкурсных заданий, и баллов, набранных кандидатом по итогам тестирования и выполнения иных аналогичных конкурсных заданий (общее количество баллов делится на количество конкурсных заданий).

32. По результатам конкурса на замещение вакантной должности:

- 1) победителем конкурса признается кандидат, набравший наибольшее количество баллов, но не менее 85 баллов;
- 2) в отношении кандидата (кандидатов), набравшего (набравших) количество баллов менее победителя конкурса, но 70 и более баллов, при наличии согласия кандидата (кандидатов), конкурсная комиссия может принять решение о включении его в кадровый резерв Службы (носит рекомендательный характер);
- 3) если при оценке профессиональных и личностных качеств кандидат набрал количество баллов менее 70 баллов, то конкурсная комиссия принимает решение о непризнании его победителем конкурса.

33. По результатам конкурса на включение в кадровый резерв:

- 1) кандидат (кандидаты), набравший (набравшие) более 70 баллов включаются в кадровый резерв Службы;
- 2) если при оценке профессиональных и личностных качеств кандидат набрал количество баллов менее 70 баллов, то конкурсная комиссия принимает решение об отказе во включении в кадровый резерв Службы.

Глава 4. МЕТОДЫ ОЦЕНКИ КАНДИДАТОВ

ТЕСТИРОВАНИЕ

34. Тестирование представляет собой метод, использующий стандартизированные вопросы и задачи (тесты), имеющие определенную шкалу значений,

для проверки знаний с помощью тестов и установления на этой основе количественных показателей, позволяющих определить уровень знаний и подготовки кандидата. Тестирование может проводиться, в том числе, в форме дистанционного экзамена с использованием информационно-телекоммуникационных сетей и информационных технологий.

35. Тестирование проводится с целью:

- 1) оценки уровня владения государственным языком Российской Федерации (русским языком), знаниями основ Конституции Российской Федерации, законодательства Российской Федерации о государственной службе и о противодействии коррупции, знаниями и умениями в сфере информационно-коммуникационных технологий;

- 2) оценки знаний и умений по вопросам профессиональной служебной деятельности исходя из области и вида профессиональной служебной деятельности по должности.

36. Уровень сложности тестовых заданий возрастает в прямой зависимости от категории и группы должностей государственной гражданской службы. Чем выше категория и группа должностей государственной гражданской службы, тем больший объем знаний и умений требуется для их прохождения.

37. Кандидатам предоставляется одно и то же время для прохождения тестирования.

38. При тестировании используется единый перечень вопросов.

39. На каждый вопрос теста может быть только один верный вариант ответа.

40. Тест должен содержать 50 вопросов. Каждый правильный ответ оценивается по 2 балла.

41. Тестирование считается пройденным, если кандидат правильно ответил на 70 и более процентов заданных вопросов.

42. Подведение результатов тестирования основывается на количестве правильных ответов.

43. Результаты тестирования оформляются в виде краткой справки.

АНКЕТИРОВАНИЕ

44. Анкетирование представляет собой метод письменного опроса. Анкетирование проводится по вопросам, исходя из квалификационных требований к знаниям и умениям, необходимым для исполнения должностных обязанностей, в соответствии с положениями должностного регламента, задачами и функциями заинтересованного подразделения.

45. При разработке анкеты включаются вопросы, раскрывающие следующую информацию: общие вопросы, о перспективах работы, о профессиональном образовании и квалификации, о выполняемых должностных обязанностях по должностям, замещаемым в рамках ранее осуществляемой профессиональной деятельности, профессиональных достижениях, мероприятиях (проектах, форумах, семинарах и др.), в которых кандидат принимал участие, его публикациях в печатных изданиях, а также о рекомендациях и (или) рекомендательных письмах, которые могут быть предоставлены кандидатом, об увлечениях.

46. Анкета самостоятельно заполняется кандидатом в течение времени, определенного конкурсной комиссией.

47. Результаты анкетирования оцениваются по 100-балльной системе.

НАПИСАНИЕ РЕФЕРАТА ИЛИ ИНЫХ ПИСЬМЕННЫХ РАБОТ

48. Написание реферата, иной письменной работы - изложение в письменном виде обзорной работы по предложенной руководителем заинтересованного подразделения теме.

49. Для написания реферата или иной письменной работы используются вопросы или задания, составленные исходя из должностных обязанностей по должности, а также квалификационных требований для замещения указанных должностей.

50. Требования к тексту реферата:

- 1) объем реферата - от 7 до 10 страниц (за исключением титульного листа и списка использованной литературы);

- 2) шрифт - Times New Roman, размер 14, через одинарный интервал;

- 3) наличие стандартных ссылок на использованные источники литературы.

51. Реферат представляется кандидатом до установленного конкурсной комиссией срока.

52. На реферат дается письменное заключение руководителя заинтересованного подразделения.

53. На основе указанного заключения на заседании конкурсной комиссии конкурсной комиссией выставляется итоговая оценка по 100-балльной системе по следующим критериям (по 10 баллов за каждый пункт):

- 1) соответствие установленным требованиям оформления;
- 2) раскрытие темы;
- 3) аналитические способности, умение дать оценку сложившейся ситуации по указанной теме;
- 4) обоснованность и практическая реализуемость представленных предложений по заданной теме;
- 5) логичность мышления;
- 6) научность, широта знаний;
- 7) умение выделять главное, делать выводы;
- 8) видение сути проблемы;
- 9) видение альтернативных вариантов решения той или иной проблемы;
- 10) наличие ссылок на нормативные правовые акты, инструкции, положения.

ИНДИВИДУАЛЬНОЕ СОБЕСЕДОВАНИЕ

54. Индивидуальное собеседование - метод устного опроса. Индивидуальное собеседование заключается в устных ответах на вопросы, задаваемые конкурсной комиссией в соответствии с положениями должностного регламента, задачами и функциями заинтересованного подразделения, обсуждении с кандидатом результатов выполнения им других конкурсных заданий.

55. Метод позволяет получить информацию о профессиональном уровне кандидата, о некоторых его личных качествах, особенностях мотивации, определить уровень необходимых знаний, умений и подготовки кандидата.

56. Для проведения индивидуального собеседования по каждой должности составляется перечень вопросов с учетом должностных обязанностей по должности.

57. Ответы на вопросы оцениваются по 100-балльной системе.

ПРОВЕДЕНИЕ ГРУППОВЫХ ДИСКУССИЙ

58. Проведение групповых дискуссий – метод, направленный на обсуждение какой-либо актуальной темы, требующей всестороннего анализа.

59. Тематика проведения групповой дискуссии определяется конкурсной комиссией по предложению руководителя заинтересованного подразделения.

60. Проведение групповых дискуссий осуществляется в свободной форме среди кандидатов по вопросам в соответствии с положениями должностного регламента, задачами и функциями заинтересованного подразделения. При использовании данного метода оценки выявляются наиболее самостоятельные, активные, информированные, логично рассуждающие, обладающие необходимыми профессиональными и личностными качествами кандидаты.

61. В течение установленного времени кандидатом готовится устный или письменный ответ.

62. Ответы кандидатов изучаются лицами, организовавшими групповую дискуссию. Затем проводится дискуссия с участием указанных лиц, после завершения которой конкурсной комиссией принимается решение об итогах прохождения кандидатами групповой дискуссии.

63. Умение ведения дискуссии, уровень знаний кандидата оцениваются по 100-балльной системе.

ПОДГОТОВКА ПРОЕКТА ДОКУМЕНТА

64. Подготовка кандидатом проекта документа позволяет на практике оценить знания и умения, необходимые для непосредственного исполнения им должностных обязанностей в зависимости от области и вида профессиональной служебной деятельности, установленных должностным регламентом.

65. Конкурсной комиссией предлагается кандидатам подготовить проект ответа на обращение гражданина, проект нормативного правового акта (с прилагаемым проектом пояснительной записки) или иной документ, разработка которого входит в число должностных обязанностей по должности. В этих целях кандидату предоставляется инструкция по делопроизводству и иные документы, необходимые для надлежащей подготовки проекта документа.

66. Кандидатам предоставляется одно и то же время для подготовки проекта документа.

67. Оценка подготовленного проекта документа осуществляется членами конкурсной комиссии с учетом следующих критериев:

- 1) соответствие установленным требованиям оформления;
 - 2) понимание сути вопроса, выявление кандидатом ключевых фактов и проблем, послуживших основанием для разработки проекта документа;
 - 3) отражение путей решения проблем, послуживших основанием для разработки проекта документа, с учетом правильного применения норм законодательства Российской Федерации;
 - 4) обоснованность подходов к решению проблем, послуживших основанием для разработки проекта документа;
 - 5) аналитические способности;
 - 6) логичность мышления;
 - 7) правовая грамотность;
 - 8) лингвистическая грамотность;
 - 9) умение ориентироваться в представленных для выполнения задания документах;
 - 10) точность исполнения задания.
68. Конкурсной комиссией выставляется итоговая оценка по 100-балльной системе (по 10 баллов за каждый пункт).

Руководитель службы ветеринарии Иркутской области Б.Н. Бальбердин	Приложение 1 к Методике проведения конкурса на замещение вакантной должности государственной гражданской службы Иркутской области (включение в кадровый резерв) в службе ветеринарии Иркутской области
--	---

СВЕДЕНИЯ О СВОЙСТВЕННИКАХ¹

(фамилия, имя, отчество (при наличии))

Ваши собственники (братья, сестры, родители, дети супругов и супруги детей).

Если собственники изменяли фамилию, имя, отчество (при наличии), необходимо также указывать их прежние фамилию, имя, отчество (при наличии).

Степень свойства	Фамилия, имя, отчество (при наличии)	Год, число, месяц и место рождения	Место работы (наименование и адрес организации), должность	Домашний адрес (адрес регистрации, фактического проживания)

На проведение в отношении меня проверочных мероприятий согласен (согласна).

«__» _____ 20__ г. Подпись _____

Приложение 2 к Методике проведения конкурса на замещение вакантной должности государственной гражданской службы Иркутской области (включение в кадровый резерв) в службе ветеринарии Иркутской области

Конкурсный бюллетень

«__» _____ 20__ г.

(дата проведения конкурса)

(наименование должности, на замещение которой проводится конкурс (включение в кадровый резерв),

№ п/п	Фамилия, имя, отчество (при наличии) кандидата	Тестирование (кол-во баллов)	Иные методы оценки (при необходимости)	Собеседование (кол-во баллов)	Итоговый балл
1.					
2.					
3.					
4.					
5.					

(фамилия, имя, отчество (при наличии) члена конкурсной комиссии) (подпись)

Бальная система оценки содержит следующие критерии:

Неудовлетворительно	от 0 до 70 баллов
Хорошо	от 70,1 до 85 баллов
Отлично	от 85,1 до 100 баллов

¹ Предлагается к заполнению на основании пункта 5 части 1 статьи 16 Федерального закона от 27 июля 2004 года № 79-ФЗ «О государственной гражданской службе Российской Федерации», согласно которой гражданин не может быть принят на государственную гражданскую службу, а государственный гражданский служащий не может находиться на государственной гражданской службе в случае близкого родства или свойства (родители, супруги, дети, братья, сестры, а также братья, сестры, родители, дети супругов и супруги детей) с государственным гражданским служащим, если замещение должности государственной гражданской службы связано с непосредственной подчиненностью или подконтрольностью одного из них другому, и для обеспечения выполнения других требований указанного Федерального закона.

РАСПОРЯЖЕНИЕ

ГУБЕРНАТОРА ИРКУТСКОЙ ОБЛАСТИ

6 августа 2018 года

Иркутск

№ 102-р

Об оказании содействия избирательным комиссиям в подготовке и проведении муниципальных выборов на территории Иркутской области и выборов депутатов Законодательного Собрания Иркутской области в единый день голосования 9 сентября 2018 года

В целях оказания содействия избирательным комиссиям в подготовке и проведении муниципальных выборов на территории Иркутской области и выборов депутатов Законодательного Собрания Иркутской области в единый день голосования 9 сентября 2018 года, в соответствии с пунктом 16 статьи 20 Федерального закона от 12 июня 2002 года № 67-ФЗ «Об основных гарантиях избирательных прав и права на участие в референдуме граждан Российской Федерации», руководствуясь статьей 59 Устава Иркутской области:

1. Образовать на период подготовки и проведения муниципальных выборов на территории Иркутской области и выборов депутатов Законодательного Собрания Иркутской области рабочую группу по оказанию содействия избирательным комиссиям в подготовке и проведении муниципальных выборов на территории Иркутской области и выборов депутатов Законодательного Собрания Иркутской области в единый день голосования 9 сентября 2018 года.

2. Утвердить состав рабочей группы по оказанию содействия избирательным комиссиям в подготовке и проведении муниципальных выборов на территории Иркутской области и выборов депутатов Законодательного Собрания Иркутской области в единый день голосования 9 сентября 2018 года (прилагается).

3. Утвердить план мероприятий по оказанию содействия избирательным комиссиям в подготовке и проведении муниципальных выборов на территории Иркутской области и выборов депутатов Законодательного Собрания Иркутской области в единый день голосования 9 сентября 2018 года (прилагается).

4. Предложить федеральным органам государственной власти и иным государственным органам, органам местного самоуправления муниципальных образований Иркутской области, должностным лицам принять участие в реализации плана мероприятий, указанного в пункте 3 настоящего распоряжения.

5. Рекомендовать главам муниципальных образований Иркутской области сформировать рабочие группы по оказанию содействия избирательным комиссиям в подготовке и проведении муниципальных выборов на территории Иркутской области и выборов депутатов Законодательного Собрания Иркутской области в единый день голосования 9 сентября 2018 года.

6. Контроль за исполнением настоящего распоряжения возложить на заместителя Губернатора Иркутской области – руководителя аппарата Губернатора Иркутской области и Правительства Иркутской области Д.В. Чернышова.

7. Настоящее распоряжение подлежит официальному опубликованию в общественно-политической газете «Областная».

УТВЕРЖДЕН распоряжением Губернатора Иркутской области от 6 августа 2018 года № 102-р

Перегудова Валентина Васильевна

Попова Светлана Александровна

Разумнов Василий Сергеевич

Рудаков Александр Сергеевич

Сокоиков Андрей Эдуардович

Сулейменов Артур Мухтарович

Терехов Геннадий Федорович

Филимонова Ирина Владимировна

Шеметова Татьяна Анатольевна

Янков Юрий Петрович

Ярошенко Олег Николаевич

Заместитель Губернатора Иркутской области – руководитель аппарата Губернатора Иркутской области и Правительства Иркутской области Д.В. Чернышов

министр образования Иркутской области;

заместитель начальника управления организации охраны общественного порядка и взаимодействия с органами исполнительной власти субъектов Российской Федерации и органами местного самоуправления Главного управления Министерства внутренних дел Российской Федерации по Иркутской области – начальник отдела организации охраны общественного порядка на улицах и при проведении массовых мероприятий, полковник полиции (по согласованию);

заместитель начальника Главного управления Министерства Российской Федерации по делам гражданской обороны, чрезвычайным ситуациям и ликвидации последствий стихийных бедствий по Иркутской области (по согласованию);

заместитель начальника Главного управления Федеральной службы исполнения наказаний России по Иркутской области (по согласованию);

федеральный инспектор по Иркутской области аппарата полномочного представителя Президента Российской Федерации в Сибирском федеральном округе (по согласованию);

министр жилищной политики, энергетики и транспорта Иркутской области;

начальник управления Губернатора Иркутской области и Правительства Иркутской области по правоохранительной и оборонной работе;

заместитель технического директора по эксплуатации Иркутского филиала публичного акционерного общества междугородной и международной электрической связи «Ростелеком» (по согласованию);

заместитель председателя Избирательной комиссии Иркутской области (по согласованию);

начальник экспертного управления Губернатора Иркутской области и Правительства Иркутской области;

министр здравоохранения Иркутской области.

С.Г. Левченко

УТВЕРЖДЕН распоряжением Губернатора Иркутской области от 6 августа 2018 года № 102-р

ПЛАН МЕРОПРИЯТИЙ ПО ОКАЗАНИЮ СОДЕЙСТВИЯ ИЗБИРАТЕЛЬНЫМ КОМИССИЯМ В ПОДГОТОВКЕ И ПРОВЕДЕНИИ МУНИЦИПАЛЬНЫХ ВЫБОРОВ НА ТЕРРИТОРИИ ИРКУТСКОЙ ОБЛАСТИ И ВЫБОРОВ ДЕПУТАТОВ ЗАКОНОДАТЕЛЬНОГО СОБРАНИЯ ИРКУТСКОЙ ОБЛАСТИ В ЕДИННЫЙ ДЕНЬ ГОЛОСОВАНИЯ 9 СЕНТЯБРЯ 2018 ГОДА

№ п/п	Содержание мероприятия	Срок исполнения	Органы (структурные подразделения) и лица, реализующие мероприятия в соответствии с законодательством
1	Организация деятельности рабочей группы по оказанию содействия избирательным комиссиям в подготовке и проведении муниципальных выборов на территории Иркутской области и выборов депутатов Законодательного Собрания Иркутской области в единый день голосования 9 сентября 2018 года	По 9 сентября 2018 года	Управление Губернатора Иркутской области и Правительства Иркутской области по региональной политике
2	Организация деятельности рабочих групп в муниципальных образованиях Иркутской области по оказанию содействия избирательным комиссиям в подготовке и проведении муниципальных выборов на территории Иркутской области и выборов депутатов Законодательного Собрания Иркутской области в единый день голосования 9 сентября 2018 года	По 9 сентября 2018 года	Главы муниципальных образований Иркутской области, управление Губернатора Иркутской области и Правительства Иркутской области по региональной политике
3	Представление сведений об избирателях в соответствующие территориальные избирательные комиссии для составления списков избирателей	Со дня официального опубликования (публикации) решения о назначении выборов	Главы муниципальных образований Иркутской области, командиры воинских частей, руководители организаций (учреждений), в которых избиратели временно пребывают
4	Представление сведений об избирателях для составления списков избирателей в участковые избирательные комиссии избирательных участков, образованных в труднодоступных или отдаленных местностях, на территориях воинских частей, в местах временного пребывания избирателей, на судах, которые будут находиться в день голосования в плавании	Сразу после формирования участковых избирательных комиссий	Главы муниципальных образований Иркутской области, командиры воинских частей, руководители организаций (учреждений), в которых избиратели временно пребывают, министерство здравоохранения Иркутской области, Главное управление Федеральной службы исполнения наказаний России по Иркутской области, Главное управление Министерства внутренних дел Российской Федерации по Иркутской области
5	Финансирование расходов, связанных с подготовкой и проведением выборов депутатов Законодательного Собрания Иркутской области	Не позднее 17 июня 2018 года	Министерство финансов Иркутской области
6	Уточнение перечня избирательных участков и их границ	Не позднее 18 июня 2018 года	Главы муниципальных образований Иркутской области
7	Откомандирование специалистов в распоряжение Избирательной комиссии Иркутской области, окружных избирательных комиссий для включения в состав контрольно-ревизионных служб	Не позднее чем через 1 месяц со дня официального опубликования (публикации) решения о назначении выборов	Государственные и иные органы, организации и учреждения по запросу соответствующей избирательной комиссии
8	Опубликование списков избирательных участков с указанием их номеров и границ (если избирательный участок образован на части территории населенного пункта) либо перечня населенных пунктов (если избирательный участок образован на территориях нескольких населенных пунктов), мест нахождения участковых избирательных комиссий, помещений для голосования и номеров телефонов участковых избирательных комиссий	Не позднее 30 июля 2018 года	Главы муниципальных образований Иркутской области
9	Выделение по предложению территориальных избирательных комиссий на территории каждого избирательного участка специальных мест для размещения печатных агитационных материалов	Не позднее 9 августа 2018 года	Органы местного самоуправления муниципальных образований Иркутской области
10	Рассмотрение возможности обеспечения избирательных участков специальными приспособлениями, позволяющими инвалидам и лицам с ограниченными возможностями здоровья в полном объеме реализовать их избирательные права	Не позднее 20 августа 2018 года	Управление Пенсионного фонда Российской Федерации по Иркутской области, собственники, владельцы помещений, в которых расположены избирательные участки
11	Рассмотрение уведомлений организаторов митингов, демонстраций, шествий и пикетирований, связанных с выборами	В соответствии с законодательством	Главы муниципальных образований Иркутской области
12	Оказание содействия организаторам публичных мероприятий в организации митингов, демонстраций, шествий и пикетирований	На протяжении всего периода избирательной кампании в соответствии с законодательством	Главы муниципальных образований Иркутской области
13	Рассмотрение заявок о предоставлении помещений для проведения встреч с избирателями зарегистрированным кандидатам, их доверенным лицам, представителям политических партий	В течение трех дней со дня их подачи	Собственники, владельцы этих помещений, находящихся в государственной или муниципальной собственности
14	Предоставление на безвозмездной основе необходимых помещений для избирательных комиссий, в том числе для хранения избирательной документации до передачи ее в архив либо до ее уничтожения по истечении сроков хранения, установленных законодательством	На протяжении всего периода избирательной кампании в соответствии с законодательством	Собственники, владельцы этих помещений, находящихся в государственной или муниципальной собственности
15	Предоставление соответствующей территориальной избирательной комиссии на безвозмездной основе помещений для приема заявлений о включении избирателей в список избирателей по месту нахождения	Не позднее 25 июля 2018 года	Собственники, владельцы этих помещений, находящихся в государственной или муниципальной собственности
16	Предоставление соответствующей участковой избирательной комиссии на безвозмездной основе помещений для приема заявлений о включении избирателей в список избирателей по месту нахождения	Не позднее 29 августа 2018 года	Собственники, владельцы этих помещений, находящихся в государственной или муниципальной собственности
17	Оказание содействия в обеспечении участковых избирательных комиссий компьютерным оборудованием, необходимым для приема заявлений о включении избирателей в список избирателей по месту нахождения, а также для применения технологии изготовления протоколов участковых избирательных комиссий об итогах голосования с машиночитаемым кодом	Не позднее 28 августа 2018 года	Министерство образования Иркутской области, министерство здравоохранения Иркутской области, министерство социального развития, опеки и попечительства Иркутской области, главы муниципальных образований Иркутской области, государственные и муниципальные учреждения, а также их должностные лица
18	Опубликование информации об избирательных участках, образованных в местах временного пребывания избирателей (больницах, санаториях, домах отдыха, на вокзалах, в аэропортах, местах содержания под стражей подозреваемых и обвиняемых и других местах временного пребывания); в труднодоступных или отдаленных местностях, на судах, которые будут находиться в день голосования в плавании; на территориях воинских частей, расположенных в обособленных, удаленных от населенных пунктов местностях	Не позднее 6 сентября 2018 года	Главы муниципальных образований Иркутской области
19	Предоставление на безвозмездной основе помещений для голосования в распоряжение участковых избирательных комиссий	8-10 сентября 2018 года	Собственники, владельцы этих помещений, находящихся в государственной или муниципальной собственности

20	Предусмотрение совместно с Избирательной комиссией Иркутской области наличия резервных пунктов для голосования в целях организации непрерывности процесса голосования в случаях невозможности работы избирательных комиссий в имеющихся помещениях	не позднее 20 августа 2018 года	Главы муниципальных образований Иркутской области, государственные и муниципальные учреждения, а также их должностные лица
21	Обеспечение оптимального функционирования общественного транспорта в целях прибытия избирателей к помещениям для голосования	9 сентября 2018 года	Министерство жилищной политики, энергетики и транспорта Иркутской области, главы муниципальных образований Иркутской области
22	Рассмотрение вопроса о реализации мер по оборудованию всех помещений для голосования в день голосования стационарными металлодетекторами и техническими средствами объективного контроля	До 8 сентября 2018 года	Главное управление Министерства внутренних дел Российской Федерации по Иркутской области, главы муниципальных образований Иркутской области, государственные и муниципальные учреждения, а также их должностные лица
23	Обеспечение охраны общественного порядка и общественной безопасности в период подготовки и проведения выборов, в т.ч. на безвозмездной основе охраны избирательной документации, охраны помещений избирательных комиссий, помещений для голосования, сопровождения и охраны транспортных средств, перевозящих бюллетени для голосования	На протяжении всего периода избирательной кампании в соответствии с законодательством	Главное управление Министерства внутренних дел Российской Федерации по Иркутской области, иные правоохранительные органы, органы государственной власти Иркутской области, главы муниципальных образований Иркутской области, государственные и муниципальные учреждения, а также их должностные лица
24	Обеспечение контроля за соблюдением пожарной безопасности в помещениях избирательных комиссий и помещениях для голосования	На протяжении всего периода избирательной кампании в соответствии с законодательством	Органы Государственной противопожарной службы
25	Обеспечение средствами телефонной связи избирательных комиссий	В соответствии с законодательством	Главы муниципальных образований Иркутской области, государственные и муниципальные учреждения, а также их должностные лица
26	Обеспечение мер по пресечению противоправной агитационной деятельности, предотвращению изготовления подложных и незаконных предвыборных агитационных печатных, аудиовизуальных и иных агитационных материалов, и их изъятию, незамедлительному информированию соответствующей избирательной комиссии о выявленных фактах и принятых мерах	На протяжении всего периода избирательной кампании в соответствии с законодательством	Главное управление Министерства внутренних дел Российской Федерации по Иркутской области, иные правоохранительные органы, исполнительные органы государственной власти Иркутской области
27	Предоставление избирательным комиссиям на безвозмездной основе транспортных средств с числом посадочных мест, необходимым для обеспечения равной возможности прибытия к месту голосования не менее чем двум членам избирательных комиссий с правом совещательного голоса и наблюдателям, выезжающим совместно с членами участковой избирательной комиссии с правом решающего голоса для проведения голосования вне помещения	9 сентября 2018 года	Главы муниципальных образований Иркутской области, государственные и муниципальные учреждения, а также их должностные лица
28	Оказание содействия избирательным комиссиям в проведении досрочного голосования на избирательных участках, образованных в труднодоступных или отдаленных местностях	В период досрочного голосования в труднодоступных или отдаленных местностях	Главы муниципальных образований Иркутской области
29	Содействие территориальным подразделениям (органам) Министерства внутренних дел Российской Федерации, Министерства юстиции Российской Федерации, Федеральной налоговой службы, Центрального банка Российской Федерации, Федеральной службы государственной регистрации, кадастра и картографии в осуществлении проверок в рамках их компетенции по запросам избирательных комиссий	На протяжении всего периода избирательной кампании в соответствии с законодательством	Главы муниципальных образований Иркутской области, государственные и муниципальные учреждения, а также их должностные лица
30	Обеспечение приема избирательной документации от избирательных комиссий для сдачи ее в архив	В соответствии с законодательством	Архивное агентство Иркутской области
31	Оказание содействия избирательным комиссиям в оповещении избирателей о времени и месте голосования через средства массовой информации и (или) иным способом	На протяжении всего периода избирательной кампании в соответствии с законодательством	Управление пресс-службы и информации Губернатора Иркутской области и Правительства Иркутской области, иные органы государственной власти Иркутской области, главы муниципальных образований Иркутской области

Заместитель Губернатора Иркутской области – руководитель аппарата Губернатора Иркутской области и Правительства Иркутской области
Д.В. Чернышов

СЛУЖБА ВЕТЕРИНАРИИ ИРКУТСКОЙ ОБЛАСТИ ПРИКАЗ от 13.07.2018 № 35-спр Иркутск О внесении изменений в приказ службы ветеринарии Иркутской области от 19 декабря 2016 года № 73-спр В соответствии с Законом Иркутской области от 9 декабря 2013 года № 110-ОЗ «О наделении органов местного самоуправления отдельными областными государственными полномочиями по организации проведения в Иркутской области мероприятий по отлову и содержанию безнадзорных собак и кошек», руководствуясь статьей 21 Устава Иркутской области, приказываю: 1. Внести в приказ службы ветеринарии Иркутской области от 19 декабря 2016 года № 73-спр «Об установлении норматива средней стоимости услуг» следующие изменения: 1) в индивидуализированном заголовке слово «услуг» заменить словом «услуги»; 2) в пункте 1 слово «услуг» заменить словом «услуги»; 3) пункт 2 признать утратившим силу. 2. Настоящий приказ подлежит официальному опубликованию. Руководитель службы – главный государственный ветеринарный инспектор Иркутской области Б.Н. Бальбердин	ПРАВИТЕЛЬСТВО ИРКУТСКОЙ ОБЛАСТИ ПОСТАНОВЛЕНИЕ 3 августа 2018 года № 550-пп Иркутск О признании утратившими силу отдельных приказов службы по охране и использованию животного мира Иркутской области В соответствии со статьями 13, 60 Закона Иркутской области от 12 января 2010 года № 1-оз «О правовых актах Иркутской области и правотворческой деятельности в Иркутской области», постановлением Правительства Иркутской области от 27 февраля 2018 года № 155-пп «О министерстве лесного комплекса Иркутской области», руководствуясь частью 4 статьи 66, статьей 67 Устава Иркутской области, Правительство Иркутской области П О С Т А Н О В Л Я Е Т: 1. Признать утратившими силу: 1) приказ службы по охране и использованию животного мира Иркутской области от 21 августа 2015 года № 17-СПР «Об утверждении административного регламента по осуществлению регионального государственного надзора в области охраны и использования особо охраняемых природных территорий на территориях государственных природных заказников регионального значения»; 2) приказ службы по охране и использованию животного мира Иркутской области от 2 декабря 2015 года № 25-СПР «О внесении изменений в административный регламент по исполнению службой по охране и использованию животного мира Иркутской области регионального государственного надзора в области охраны и использования особо охраняемых природных территорий на территориях государственных природных заказников регионального значения»; 3) приказ службы по охране и использованию животного мира Иркутской области от 16 мая 2017 года № 4-СПР «О внесении изменений в приказ службы по охране и использованию животного мира Иркутской области от 21 августа 2015 года № 17-спр». 2. Настоящее постановление подлежит официальному опубликованию в общественно-политической газете «Областная», а также на «Официальном интернет-портале правовой информации» (www.pravo.gov.ru). 3. Настоящее постановление вступает в силу через десять календарных дней после дня его официального опубликования. Первый заместитель Губернатора Иркутской области – Председатель Правительства Иркутской области Р.Н.Болотов	ПРАВИТЕЛЬСТВО ИРКУТСКОЙ ОБЛАСТИ РАСПОРЯЖЕНИЕ 3 августа 2018 года № 551-рп Иркутск О внесении изменений в распоряжение Правительства Иркутской области от 24 декабря 2015 года № 722-рп В соответствии с постановлением Правительства Иркутской области от 16 июля 2018 года № 508-пп «О внесении изменений в постановление Правительства Иркутской области от 3 апреля 2015 года № 114-пп», руководствуясь частью 4 статьи 66, статьей 67 Устава Иркутской области: 1. Внести в распоряжение Правительства Иркутской области от 24 декабря 2015 года № 722-рп «Об утверждении состава комиссии по проверке обоснованности закупок товаров, работ, услуг для обеспечения государственных нужд Иркутской области» (далее – распоряжение) следующие изменения: 1) в индивидуализированном заголовке слова «для обеспечения государственных нужд Иркутской области» заменить словами «, осуществляемых за счет средств областного бюджета»; 2) в преамбуле слова «для обеспечения государственных нужд Иркутской области» заменить словами «, осуществляемых за счет средств областного бюджета»; 3) в пункте 1 слова «для обеспечения государственных нужд Иркутской области» заменить словами «, осуществляемых за счет средств областного бюджета»; 4) в составе комиссии по проверке обоснованности закупок товаров, работ, услуг для обеспечения государственных нужд Иркутской области, утвержденном распоряжением: в индивидуализированном заголовке слова «для обеспечения государственных нужд Иркутской области» заменить словами «, осуществляемых за счет средств областного бюджета»; в абзаце первом слова «для обеспечения государственных нужд Иркутской области» заменить словами «, осуществляемых за счет средств областного бюджета». 2. Настоящее распоряжение подлежит официальному опубликованию в общественно-политической газете «Областная». Первый заместитель Губернатора Иркутской области – Председатель Правительства Иркутской области Р.Н.Болотов
СЛУЖБА ПО ТАРИФАМ ИРКУТСКОЙ ОБЛАСТИ ПРИКАЗ 6 августа 2018 года № 160-спр Иркутск О внесении изменений в Административный регламент исполнения службой по тарифам Иркутской области государственной функции по осуществлению регионального государственного контроля (надзора) в области регулирования тарифов в области обращения с твердыми коммунальными отходами на территории Иркутской области В соответствии с Федеральным законом от 19 февраля 2018 года № 17-ФЗ «О внесении изменений в статью 77 Федерального закона «Об общих принципах организации местного самоуправления в Российской Федерации» и статью 25.1 Федерального закона «О защите конкуренции», руководствуясь Положением о службе по тарифам Иркутской области, утвержденным постановлением Правительства Иркутской области от 7 июня 2012 года № 303-пп, П Р И К А З Ы В А Ю: 1. Внести в Административный регламент исполнения службой по тарифам Иркутской области государственной функции по осуществлению регионального государственного контроля (надзора) в области регулирования тарифов в области обращения с твердыми коммунальными отходами на территории Иркутской области, утвержденный приказом службы по тарифам Иркутской области от 21 ноября 2013 года № 238-спр, следующие изменения: 1) в пункте 3.1: дополнить абзацем восьмым следующего содержания: «постановлением Правительством Российской Федерации от 28 апреля 2015 года № 415 «О Правилах формирования и ведения единого реестра проверок» (Собрание законодательства Российской Федерации, 11.05.2015, № 19, ст. 2825); абзацы восьмой – десятый считать соответственно абзацами девятым - одиннадцатым; 2) дополнить пунктом 12.11 следующего содержания: «12.11. Информация о плановых и внеплановых проверках деятельности органов регулирования муниципальных образований Иркутской области, об их результатах и о принятых мерах по пресечению и (или) устранению последствий выявленных нарушений подлежит внесению в единый реестр проверок в соответствии с Правилами формирования и ведения единого реестра проверок, утвержденными постановлением Правительства Российской Федерации от 28 апреля 2015 года № 415.»; 3) пункты 13.15', 14.13' признать утратившими силу. 2. Настоящий приказ подлежит официальному опубликованию и вступает в силу с 19 августа 2018 года. Временно замещающая должность руководителя службы И.Ю. Веклuch	СЛУЖБА ПО ТАРИФАМ ИРКУТСКОЙ ОБЛАСТИ ПРИКАЗ 2 августа 2018 года № 156-спр Иркутск Об установлении предельных максимальных цен на дрова, реализуемые потребителям ОГАУ «Лесхоз Иркутской области» (филиал «Региональный лесопожарный центр») В соответствии с Положением о государственном регулировании цен на топливо твердое, топливо печное бытовое и керосин, реализуемые гражданам, управляющим организациям, товариществам собственников жилья, жилищным, жилищно-строительным или иным специализированным потребительским кооперативам, созданным в целях удовлетворения потребностей граждан в жилье, утвержденным постановлением администрации Иркутской области от 19 мая 2008 года № 120-па, руководствуясь Положением о службе по тарифам Иркутской области, утвержденным постановлением Правительства Иркутской области от 7 июня 2012 года № 303-пп, П Р И К А З Ы В А Ю: 1. Установить и ввести в действие с 6 августа 2018 года на срок не менее одного года предельные максимальные цены на дрова, реализуемые ОГАУ «Лесхоз Иркутской области» (филиал «Региональный лесопожарный центр») гражданам, управляющим организациям, товариществам собственников жилья, жилищным, жилищно-строительным или иным специализированным потребительским кооперативам, созданным в целях удовлетворения потребностей граждан в жилье, в следующих размерах (с учетом НДС, франко – транспортное средство на нижнем складе хозяйствующего субъекта): 1) 1 плотный кубический метр – 1491,14 рубля; 2) 1 складочный кубический метр – 1043,79 рубля. 2. Настоящий приказ подлежит официальному опубликованию. Временно замещающая должность руководителя службы И.Ю. Веклuch	ПРАВИТЕЛЬСТВО ИРКУТСКОЙ ОБЛАСТИ ПОСТАНОВЛЕНИЕ 3 августа 2018 года № 559-пп Иркутск О внесении изменений в отдельные постановления Правительства Иркутской области В соответствии со статьей 4 Закона Иркутской области от 18 ноября 2009 года № 82/48-оз «О Правительстве Иркутской области», руководствуясь частью 4 статьи 66, статьей 67 Устава Иркутской области, Правительство Иркутской области П О С Т А Н О В Л Я Е Т: 1. Передать управлению делами Губернатора Иркутской области и Правительства Иркутской области штатную численность аппарата Губернатора Иркутской области и Правительства Иркутской области в количестве одной единицы государственного гражданского служащего Иркутской области и соответствующее бюджетные ассигнования в размере, обеспечивающем содержание передаваемой единицы. 2. Внести в пункт 3 постановления Правительства Иркутской области от 10 марта 2016 года № 124-пп «Об аппарате Губернатора Иркутской области и Правительства Иркутской области» изменения, заменив цифры «328», «300» соответственно цифрами «327», «299». 3. Внести в пункт 3 постановления Правительства Иркутской области от 29 декабря 2009 года № 386/165-пп «Об управлении делами Губернатора Иркутской области и Правительства Иркутской области» изменения, заменив цифры «409», «38» соответственно цифрами «410», «39». 4. Настоящее постановление подлежит официальному опубликованию в общественно-политической газете «Областная», а также на «Официальном интернет-портале правовой информации» (www.pravo.gov.ru). 5. Настоящее постановление вступает в силу через десять календарных дней после дня его официального опубликования. Первый заместитель Губернатора Иркутской области – Председатель Правительства Иркутской области Р.Н.Болотов

СЛУЖБА ВЕТЕРИНАРИИ ИРКУТСКОЙ ОБЛАСТИ

П Р И К А З

18 июля 2018 года

г. Иркутск

№ 37-спр

О внесении изменений в перечень предельных цен на платные ветеринарные услуги государственных бюджетных учреждений, находящихся в ведении службы ветеринарии Иркутской области, на 2018 год, утверждённый приказом службы ветеринарии Иркутской области от 26 декабря 2017 года № 54-спр

В соответствии с требованиями Федерального закона от 8 января 1996 года №7-ФЗ «О некоммерческих организациях», руководствуясь положением о службе ветеринарии Иркутской области, утвержденным постановлением Правительства Иркутской области от 29 декабря 2009 года № 395/174-пп, на основании Приказа службы ветеринарии Иркутской области от 30 января 2012 года № 013-спр «Об утверждении Порядка определения платы за оказание услуг (выполнение

работ), относящихся к основным видам деятельности государственных бюджетных учреждений, находящихся в ведении службы ветеринарии Иркутской области, для граждан и юридических лиц»,

ПРИКАЗЫВАЮ:

1. Внести в перечень предельных цен на платные ветеринарные услуги на 2018 год, утвержденный приказом службы ветеринарии Иркутской области от 26 декабря 2017 года № 54-спр «Об утверждении перечня предельных цен на платные ветеринарные услуги государственных бюджетных учреждений, находящихся в ведении службы ветеринарии Иркутской области, на 2018 год» (далее – Перечень) следующие изменения:

1.1. Подраздел «Список манипуляций для мелкого рогатого скота» раздела «II.Сельскохозяйственные животные» дополнить следующими пунктами:

582.2 Внутриматочное введение лекарственных препаратов

582.3 Внутривлагалищное введение лекарственных препаратов

1.2. Подраздел «Ветеринарно-санитарные мероприятия» раздела «IV.Регистрация объектов» дополнить следующим пунктом:

1468.1 Дезинфекция, Дезодорация (кубический метр)

2. Настоящий приказ вступает в силу через десять календарных дней после дня его официального опубликования.

3. Контроль за исполнением настоящего приказа оставляю за собой.

Руководитель службы ветеринарии Иркутской области Б.Н. Балыбердин

Приложение

к Приказу службы ветеринарии Иркутской области

№ 37-спр от 18 июля 2018 года

О внесении изменений в приказ службы ветеринарии Иркутской области

от 26 декабря 2017 года № 54-спр «Об утверждении перечня предельных цен на платные ветеринарные услуги государственных бюджетных учреждений, находящихся в ведении службы ветеринарии Иркутской области, на 2018год»

ПЕРЕЧЕНЬ ПРЕДЕЛЬНЫХ ЦЕН

На ветеринарные услуги, относящиеся к основным видам деятельности государственных бюджетных учреждений, находящихся в ведении службы ветеринарии Иркутской области, для граждан и юридических лиц*

руб.

- *
1. Стоимость ветеринарных препаратов в стоимость оказываемых услуг не включена
2. Стоимость услуг в ночное время увеличивается на 50%

№ п/п	Наименование ветеринарных услуг	для южных районов Иркутской области		для г. Бодайбо, Бодайбинского, Мамско-Чуйского, Киренского и Катангского районов - увеличение цен в 1,5 раза		для городов и районов, приравненных к районам Крайнего Севера - увеличение цен в 1,3 раза	
		ЦЕНА 2018год	ЦЕНА с учетом НДС 18%	ЦЕНА 2018год	ЦЕНА с учетом НДС 18%	ЦЕНА 2018год	ЦЕНА с учетом НДС 18%
	II. СЕЛЬСКОХОЗЯЙСТВЕННЫЕ ЖИВОТНЫЕ						
	Список манипуляций для мелкого рогатого скота						
582.2	Внутриматочное введение лекарственных препаратов	48	57	72	85	62	73
582.3	Внутривлагалищное введение лекарственных препаратов	35	41	53	62	46	54
	IV. РЕГИСТРАЦИЯ ОБЪЕКТОВ						
	Ветеринарно-санитарные мероприятия						
1468.1	Дезинфекция, Дезодорация (кубический метр)	10	12	15	18	13	15

СЛУЖБА ПО ТАРИФАМ ИРКУТСКОЙ ОБЛАСТИ

П Р И К А З

1 августа 2018 года

Иркутск

№ 154/1-спр

О внесении изменений в приказ службы по тарифам Иркутской области от 26 декабря 2017 года № 544-спр

В соответствии с Федеральным законом от 26 марта 2003 года № 35-ФЗ «Об электроэнергетике», постановлением Правительства Российской Федерации от 29 декабря 2011 года № 1178 «О ценообразовании в области регулируемых цен (тарифов) в электроэнергетике», на основании предписания ФАС России от 7 июня 2018 года № СП/41818/18, руководствуясь Положением о службе по тарифам Иркутской области, утвержденным постановлением Правительства Иркутской области от 7 июня 2012 года № 303-пп, учитывая итоги рассмотрения данного вопроса на заседании Правления службы по тарифам Иркутской области 31 июля 2018 года,

П Р И К А З Ы В А Ю:

1. Внести в приложение 1 к приказу службы по тарифам Иркутской области от 26 декабря 2017 года № 544-спр «Об установлении единых (котловых) тарифов на услуги по передаче электрической энергии на территории Иркутской области на 2018 год» следующие изменения:

1) пункты 2.1 – 2.4 тарифной таблицы изложить в следующей редакции:

2.1.	Двухставочный тариф						
«	2.1.1.	- ставка за содержание электрических сетей	руб./МВт-мес.	х	-	248 888,14	392 026,13
						469 608,41	473 648,35
	2.1.2.	- ставка за оплату технологического расхода (потери) в электрических сетях	руб./МВт-ч	х	-	79,86	152,57
						170,80	382,19
2.2.	Одноставочный тариф	руб./кВт-ч	х	х	0,43179	0,81927	1,00928
							1,31684
2.3.	Величина перекрестного субсидирования, учтенная в ценах (тарифах) на услуги по передаче электрической энергии	тыс. руб.	2 724 184,47	-	2 201 787,63	94 873,04	413 865,46
							13 658,34
2.4.	Ставка перекрестного субсидирования	руб./МВт-ч	135,38	-	128,06	212,03	240,45
							21,29

2) в таблице 1:

пункт 1.2.1.1 изложить в следующей редакции:

«	1.2.1.1.	- ставка за содержание электрических сетей	руб./МВт.мес.	158 324,63	267 347,94	334 940,83	462 858,26	»;
---	----------	--	---------------	------------	------------	------------	------------	----

пункт 1.2.2 изложить в следующей редакции:

«	1.2.2.	Одноставочный тариф	руб./кВт.ч	0,30373	0,60723	0,76883	1,29554	»;
---	--------	---------------------	------------	---------	---------	---------	---------	----

строку:

«	1.	ОАО «Иркутская электросетевая компания»	11 716 268,6	197 667,0	»		
---	----	---	--------------	-----------	---	--	--

изложить в следующей редакции:

«	1.	ОАО «Иркутская электросетевая компания»	11 530 812,2	197 667,0	»;		
---	----	---	--------------	-----------	----	--	--

строку:

«	ВСЕГО	17 322 250,3	197 667,0	»			
---	-------	--------------	-----------	---	--	--	--

изложить в следующей редакции:

«	ВСЕГО	17 136 793,9	197 667,0	».			
---	-------	--------------	-----------	----	--	--	--

2. Настоящий приказ вступает в силу с 1 августа 2018 года.

3. Настоящий приказ подлежит официальному опубликованию.

Временно замещающая должность руководителя службы И.Ю. Веключ

ИЗВЕЩЕНИЕ о проведении публичных слушаний по материалам оценки воздействия на окружающую среду намечаемой хозяйственной деятельности

В соответствии с Федеральным законом от 23 ноября 1995 г. № 174-ФЗ «Об экологической экспертизе», положением «Об оценке воздействия на окружающую среду в Российской Федерации», утвержденным приказом Госкомэкологии РФ № 372 от 16.05.2000г., на основании постановления № 420 от 27.07.2018 главы Ушаковского муниципального образования, уведомляем о начале проведения общественного обсуждения (в форме публичныхслушаний) по проекту зоны санитарной охраны хозяйственно-питьевого водозабора подземных вод на участке «Худяковский в д. Худякова Иркутского района (по материалам оценки воздействия на окружающую среду (ОВОС) намечаемой хозяйственной деятельности: «Проект зоны санитарной охраны хозяйственно-питьевого водозабора подземных вод на участке «Худяковский» в д. Худякова Иркутского района»).

Цель намечаемой деятельности: организация зоны санитарной охраны хозяйственно-питьевого водозабора подземных вод на участке «Худяковский» в д. Худякова Иркутского района.

Месторасположение намечаемой хозяйственной деятельности: Иркутская область, Иркутский район, д. Худякова, ул. Евсеевская, 28.

Наименование и адрес заказчика (исполнителя) – АО «Олхинский источник», юридический адрес: 121205, г. Москва, территория Сколково инновационного центра, ул. Нобеля, д. 1, эт. 1, пом. 2, ком. 14.

Орган, ответственный за организацию публичных слушаний – Администрация Ушаковского муниципального образования Иркутского района Иркутской области.

Сроки проведения оценки воздействия на окружающую среду и предоставление замечаний и (или) предложений – со дня опубликования данного уведомления по 17.09.2018 года включительно (не менее 30 дней).

Материалы ОВОС для публичных слушанийдоступны с 27.07.2018 г. на сайте: ushakovskoe-mo.ru и в Администрации Ушаковского муниципального образования по адресу: Иркутская область, Иркутский район, с. Пивовариха, ул. Дачная, дом 8, телефон 8(3952) 698-319.

Публичные слушания состоятся 17 сентября 2018 года в 15.00 по адресу: Иркутская область, Иркутский район, с. Пивовариха, ул. Дачная, дом 8.

Замечания и предложения будут приниматься в письменном и электронном виде со дня опубликования данного уведомления по 17 сентября 2018 года включительно (не менее 30 дней), а также 30 дней после окончания общественных обсуждений по адресу: Иркутская область, Иркутский район, с. Пивовариха, ул. Дачная, дом 8, и (или) по электронной почте: waterolha@gmail.com

ОБЪЯВЛЕНИЯ ОБ УТЕРЕ ДОКУМЕНТОВ

Утерянный аттестат А № 5357915 о среднем (полном) общем образовании, выданный 15.06.1998 г. МОУ Худоеланской средней школой на имя Бурых Валентины Александровны, считать недействительным.

Утерянный аттестат серия ББ № 0028074 об основном общем образовании, выданный в июне 2007 г.средней общеобразовательной школой № 8 г. Черемхово на имя Филимонова Семена Николаевича, считать недействительным.

Утерянный аттестат (А № 7713420) о среднем (полном) общем образовании, выданный на имя Шпенёвой Надежды Александровны, считать недействительным.

Газета зарегистрирована управлением федеральной службы по надзору в сфере связи, информационных технологий и массовых коммуникаций по Иркутской области. Регистрационное свидетельство ПИ № ТУ 38-00167 от 17 сентября 2009 г.

Рукописи, рисунки и фотографии не рецензируются и не возвращаются. Мнение авторов может не совпадать с мнением редакции. Материалы на таком фоне в разделе «Официальная информация» и в рубрике «Корпоративное управление» публикуются на платной основе. Перепечатка и любое использование материалов возможны только с письменного разрешения редакции.

Редакция и издатель: ОГАУ «Редакция газеты «Областная»

Юридический и фактический адрес: 664025 г. Иркутск, ул. Российская, 12

Почтовый адрес: 664011 г. Иркутск, а/я 177

Телефон для справок: ОГАУ «Редакция газеты «Областная» (3952)-200-628, 200-638, факс 200-674 e-mail: og@ogirk.ru, reklama@ogirk.ru

Подписные индексы: П7531 – пн, ср, пт П7537 – ср П7538 – ср (для пенсионеров) Распространяется бесплатно и по подписке

Учредители: Правительство Иркутской области Законодательное Собрание Иркутской области

Главный редактор Люстрицкий Д.Г.

Редакторская группа: Хлебникова О.А., Кулыгина Ю.О.

Издательская группа: Полякова О.А., Афонченко А.В.

Газета подписана в печать: 09.08.2018 г. в 21.00

Следующий номер газеты выйдет 15.08.2018 г.

Отпечатано в ООО «Пресса», 664009 г. Иркутск, ул. Советская, 109г

Тираж 1300 экз.

Заказ

ogirk.ru



12+