



СЛУЖБА АРХИТЕКТУРЫ ИРКУТСКОЙ ОБЛАСТИ

РАСПОРЯЖЕНИЕ

«17» 09 2021 года

82-76-ср

Иркутск

Об утверждении проекта планировки территории и проекта межевания территории, предназначенной для реализации инвестиционного проекта «Обустройство Ковыктинского газоконденсатного месторождения (Этап 12.1.1. Площадки для бурения и подъездные дороги к ним в районе УКПГ-1 (5 кустов))»

В соответствии со статьями 7, 42, 43, 45 Градостроительного кодекса Российской Федерации, статьей 16 Закона Иркутской области от 23 июля 2008 года № 59-оз «О градостроительной деятельности в Иркутской области», руководствуясь постановлением администрации Иркутской области от 31 октября 2007 года № 261-па «О Службе архитектуры Иркутской области»:

1. Утвердить проект планировки территории и проект межевания территории, предназначенной для реализации инвестиционного проекта «Обустройство Ковыктинского газоконденсатного месторождения (Этап 12.1.1. Площадки для бурения и подъездные дороги к ним в районе УКПГ-1 (5 кустов))» (прилагается).

2. Начальнику отдела территориального планирования и планировки территорий (Т.С. Миронова) в течение семи дней со дня принятия настоящего распоряжения направить документацию по планировке территории, указанную в пункте 1 настоящего распоряжения, главе поселения, главе городского округа, применительно к территориям которых осуществлялась подготовка указанной документации.

3. Настоящее распоряжение подлежит официальному опубликованию и размещению на официальном сайте службы архитектуры Иркутской области в информационно-телекоммуникационной сети «Интернет».

Временно замещающий должность
руководителя службы архитектуры
Иркутской области - главного
архитектора Иркутской области

Ф.А. Зонов

«УТВЕРЖДЕН

распоряжением службы архитектуры
Иркутской области

от « 14 » сентября 2021 № 82-76-ср

**ПРОЕКТ ПЛАНИРОВКИ ТЕРРИТОРИИ И ПРОЕКТ МЕЖЕВАНИЯ
ТЕРРИТОРИИ, ПРЕДНАЗНАЧЕННОЙ
ДЛЯ РЕАЛИЗАЦИИ ИНВЕСТИЦИОННОГО ПРОЕКТА
«ОБУСТРОЙСТВО КОВЫКТИНСКОГО ГАЗОКОНДЕНСАТНОГО
МЕСТОРОЖДЕНИЯ (ЭТАП 12.1.1 ПЛОЩАДКИ ДЛЯ БУРЕНИЯ И
ПОДЪЕЗДНЫЕ ДОРОГИ К НИМ В РАЙОНЕ УКПГ-1 (5 КУСТОВ)»**



Общество с ограниченной ответственностью
«Газпром проектирование»
Саратовский филиал

Заказчик – ПАО «Газпром»
(Агент – ООО «Газпром инвест»)

ДОКУМЕНТАЦИЯ ПО ПЛАНИРОВКЕ ТЕРРИТОРИИ
Проект планировки территории, содержащий
проект межевания территории

Обустройство Ковыктинского газоконденсатного месторождения
(Инвестиционный проект)

ЭТАП 12.1.1.

Площадки для бурения и подъездные дороги к ним в районе УКПГ-1
(5 кустов)

ТОМ 1

Основная часть проекта планировки территории.
Положение о размещении объектов трубопроводного транспорта.
Текстовая часть



Общество с ограниченной ответственностью
«Газпром проектирование»

Саратовский филиал

Заказчик – ПАО «Газпром»
(Агент – ООО «Газпром инвест»)

ДОКУМЕНТАЦИЯ ПО ПЛАНИРОВКЕ ТЕРРИТОРИИ

Проект планировки территории, содержащий проект межевания территории

Обустройство Ковыктинского газоконденсатного месторождения
(Инвестиционный проект)

ЭТАП 12.1.1.

Площадки для бурения и подъездные дороги к ним в районе УКПГ-1
(5 кустов)

ТОМ 1

Основная часть проекта планировки территории.

Положение о размещении объектов трубопроводного транспорта.
Текстовая часть

Главный инженер проекта

Начальник центра

подготовки производства

Е.Н. Стармоусова

С.А. Котлярский

СОСТАВ ДОКУМЕНТАЦИИ ПО ПЛАНИРОВКЕ ТЕРРИТОРИИ

№ этапа	№ Тома	Наименование документа
	Том 1	Основная часть проекта планировки территории. Положение о размещении объектов трубопроводного транспорта. Текстовая часть
	Том 2	Основная часть проекта планировки территории. Графическая часть.
	Том 3	Материалы по обоснованию проекта планировки территории. Пояснительная записка
	Том 4	Материалы по обоснованию проекта планировки территории. Графическая часть
	Том 5	Основная часть проекта межевания территории. Текстовая часть
	Том 6	Основная часть проекта межевания территории. Графическая часть
	Том 7	Материалы по обоснованию проекта межевания территории

Список исполнителей

Начальник отдела



Н.А. Ейкина

Разработчик

Л.А. Фетисова

РЕГИСТРАЦИОННАЯ КАРТОЧКА ПРОЕКТА

1.	Наименование объекта	Этап 12.1.1. Площадки для бурения и подъездные дороги к ним в районе УКПГ-1 (5 кустов)
2.	Адрес объекта	Иркутская область Жигаловский район
3.	Реквизиты Задания о подготовке документации по планировке территории	Задание от 29.04.2020г. №03/012-21432 на подготовку документации по планировке территории инвестиционного проекта «Обустройство Ковыктинского газоконденсатного месторождения» Утвержденное Заместителем генерального директора по проектным работам ООО «Газпром Инвест» С.В. Пигиным
4.	Заказчик	ООО «Газпром Инвест»
5.	Проектная организация	ООО «Газпром проектирование»
6.	Вид строительства	Капитальное строительство
7.	Общая площадь зоны планируемого размещения проектируемого объекта, кв.м (га)	3212845 (321,2845)
8.	Адреса, телефоны:	
9.	Заказчик:	196210, г. Санкт-Петербург, ул. Стартовая, д. 6, тел. +7-812-455-17-41
10.	Проектная организация:	191036, Санкт-Петербург, Суворовский пр. 16/13

Оглавление

СПИСОК ИСПОЛНИТЕЛЕЙ	7
РЕГИСТРАЦИОННАЯ КАРТОЧКА ПРОЕКТА.....	8
ВВЕДЕНИЕ	10
РАЗДЕЛ 1. СВЕДЕНИЯ О РАЗМЕЩЕНИИ ОБЪЕКТА НА ТЕРРИТОРИИ	11
1.3. ПЕРЕЧЕНЬ КОНСТРУКТИВНЫХ ЭЛЕМЕНТОВ И ОБЪЕКТОВ КАПИТАЛЬНОГО СТРОИТЕЛЬСТВА (ОКС).....	12
1.4. ПЕРЕЧЕНЬ АДМИНИСТРАТИВНО-ТЕРРИТОРИАЛЬНЫХ ЕДИНИЦ (АТЕ), НА ТЕРРИТОРИЯХ КОТОРЫХ, УСТАНОВЛИВАЮТСЯ ЗОНЫ ПЛАНИРУЕМОГО РАЗМЕЩЕНИЯ ОБЪЕКТА	13
1.5. НОМЕРА КАДАСТРОВЫХ КВАРТАЛОВ, НА КОТОРЫХ ПРЕДПОЛАГАЕТСЯ РАЗМЕЩЕНИЕ ОБЪЕКТА.....	13
1.6. ПРЕДЕЛЬНЫЕ ПАРАМЕТРЫ РАЗРЕШЕННОГО СТРОИТЕЛЬСТВА, РЕКОНСТРУКЦИИ ОКС, ВХОДЯЩИХ В СОСТАВ ОБЪЕКТА.....	13
1.7. ТРЕБОВАНИЯ К АРХИТЕКТУРНЫМ РЕШЕНИЯМ ОКС, ВХОДЯЩИХ В СОСТАВ ОБЪЕКТА, В ГРАНИЦАХ КАЖДОЙ ЗОНЫ ПЛАНИРУЕМОГО РАЗМЕЩЕНИЯ ТАКИХ ОБЪЕКТОВ, РАСПОЛОЖЕННОЙ В ГРАНИЦАХ ТЕРРИТОРИИ ИСТОРИЧЕСКОГО ПОСЕЛЕНИЯ ФЕДЕРАЛЬНОГО ИЛИ РЕГИОНАЛЬНОГО ЗНАЧЕНИЯ	13
1.8. ИНФОРМАЦИЯ О НЕОБХОДИМОСТИ ОСУЩЕСТВЛЕНИЯ МЕРОПРИЯТИЙ ПО ЗАЩИТЕ СОХРАНЯЕМЫХ ОКС, СУЩЕСТВУЮЩИХ И СТРОЯЩИХСЯ НА МОМЕНТ ПОДГОТОВКИ ПРОЕКТА ПЛАНИРОВКИ ТЕРРИТОРИИ.....	14
1.9. ИНФОРМАЦИЯ О НЕОБХОДИМОСТИ ОСУЩЕСТВЛЕНИЯ МЕРОПРИЯТИЙ ПО СОХРАНЕНИЮ ОБЪЕКТОВ КУЛЬТУРНОГО НАСЛЕДИЯ	14
1.10. ИНФОРМАЦИЯ О НЕОБХОДИМОСТИ ОСУЩЕСТВЛЕНИЯ МЕРОПРИЯТИЙ ПО ОХРАНЕ ОКРУЖАЮЩЕЙ СРЕДЫ	14
Мероприятия по охране атмосферного воздуха	14
Мероприятия по охране и рациональному использованию земельных ресурсов и почвенного покрова.....	15
Мероприятия и технические решения, обеспечивающие рациональное использование и охрану водных объектов, а также сохранение водных биологических ресурсов и среды их обитания	16
Мероприятия по охране растительного мира	16
Мероприятия по охране животного мира.....	17
1.11. ИНФОРМАЦИЯ О НЕОБХОДИМОСТИ ОСУЩЕСТВЛЕНИЯ МЕРОПРИЯТИЙ ПО ЗАЩИТЕ ТЕРРИТОРИИ ОТ ЧРЕЗВЫЧАЙНЫХ СИТУАЦИЙ ПРИРОДНОГО И ТЕХНОГЕННОГО ХАРАКТЕРА.....	19
1.12. МЕРОПРИЯТИЙ ПО СБОРУ, УТИЛИЗАЦИИ, ОБЕЗВРЕЖИВАНИЮ, ТРАНСПОРТИРОВКЕ И РАЗМЕЩЕНИЮ ОТХОДОВ.....	25
1.13. ХАРАКТЕРИСТИКА ПЛАНИРУЕМОГО РАЗВИТИЯ ТЕРРИТОРИИ	26
1.13.1 Сведения о территориях общего пользования, в случае их образования	26
1.13.2. Сведения об устанавливаемом виде разрешенного использования территории земельных участков, предназначенных для размещения проектируемого объекта	27
ЛИСТ РЕГИСТРАЦИИ ИЗМЕНЕНИЙ.....	28
ПРИЛОЖЕНИЕ №1. ПЕРЕЧЕНЬ КООРДИНАТ ХАРАКТЕРНЫХ ТОЧЕК ГРАНИЦ ЗОН ПЛАНИРУЕМОГО РАЗМЕЩЕНИЯ ОБЪЕКТА	29
ПЕРЕЧЕНЬ КООРДИНАТ ХАРАКТЕРНЫХ ТОЧЕК ГРАНИЦ ЗОН ПЛАНИРУЕМОГО РАЗМЕЩЕНИЯ ОБЪЕКТА НА ТЕРРИТОРИИ ЖИГАЛОВСКОГО РАЙОНА В СИСТЕМЕ КООРДИНАТ МСК-38 ЗОНА 4	29

Введение

Документация по планировке территории – *«Обустройство Ковыктинского газоконденсатного месторождения». Этап 12.1.1. Площадки для бурения и подъездные дороги к ним в районе УКПГ-1 (5 кустов)*, разработана согласно требованиям законодательных актов и рекомендаций следующих нормативных документов:

- Градостроительного кодекса РФ от 29.12.2004 г. №190-ФЗ;
- Земельного кодекса РФ от 25.10.2001 г. № 136-ФЗ;
- Лесного кодекса РФ от 04.12.2006 г. № 200 –ФЗ;
- Водного кодекса РФ от 03.06.2006 г. № 74 –ФЗ;
- СП 284.1325800.2016. Свод правил. Трубопроводы промышленные для нефти и газа. (утв. приказом Министерства строительства и жилищно-коммунального хозяйства Российской Федерации (Минстрой России) от 16 декабря 2016 г. N 978/пр и введен в действие с 17 июня 2017 г.);
- СП 36.13330.2012. Свод правил. Магистральные трубопроводы. (Актуализированная редакция СНиП 2.05.06-85*, утв. Приказом Госстроя от 25.12.2012 №108/ГС);
- Правила охраны магистральных газопроводов (утв. Постановлением Правительства РФ от 08.09.2017 №1083);
- Правила установления охранных зон объектов электросетевого хозяйства (утв. постановлением Правительства РФ от 24.02.2009 №160);
- Правила охраны линий и сооружений связи РФ (утв. постановлением Правительства РФ от 09.06.1995 №578);
- СанПин 2.2.1/2.1.1.1200 - 03 «Санитарно-защитные зоны и санитарная классификация предприятий, сооружений и иных объектов»;
- СанПин 2.1.4.1110-02. «Зоны санитарной охраны источников водоснабжения и водопроводов питьевого назначения»;
- Нормы отвода земель для электрических сетей напряжением 0,38-750кВ ВСН 14278тм-т1 от 01.05.1994г.;
- Нормы отвода земель для размещения автомобильных дорог и (или) объектов дорожного сервиса (утв. Постановлением Правительства РФ от 02.09.2009 г. № 717).

РАЗДЕЛ 1. Сведения о размещении объекта на территории

1.1. Наименование, назначение и основные характеристики объекта

Инвестиционный проект «Обустройство Ковыктинского газоконденсатного месторождения» является составной частью Программы создания в Восточной Сибири и на Дальнем Востоке единой системы добычи, транспортировки газа и газоснабжения с учетом экспорта газа на рынки Китая и других стран Азиатско-Тихоокеанского региона», утвержденной приказом Минпромэнерго России от 03.09.2007 г. № 340.

Сырьевой базой реализации экспортного газотранспортного проекта «Сила Сибири» является Ковыктинское газоконденсатное месторождение, расположенное в необжитой местности на востоке Иркутской области, в 450 км к северо-востоку от Иркутска, на территории Жигаловского и Казачинско-Ленского районов. Запасы природного газа на месторождении оцениваются в 1,9 трлн кубометров газа, 2,3 млрд кубометров гелия и 115 млн т жидкого газового конденсата.

Инвестиционный проект «Обустройство Ковыктинского газоконденсатного месторождения» предусматривает строительство объекта трубопроводного транспорта регионального значения «Обустройство Ковыктинского газоконденсатного месторождения».

Объект проектирования расположен в горно-таежной местности на Лено-Ангарском плато, в верховьях правобережных притоков р. Лены – Орлинги и Чичапты. Территория ограничена 55°06' и 55°35' с. ш., 105°36' и 106°28' в. д. Ближайшие населенные пункты: п. Жигалово в 80 км на юго-запад от центра месторождения и в 120 км на северо-восток п. Магистральный с одноименной железнодорожной станцией на БАМе.

Согласно заданию, на подготовку документации по планировке территории для реализации инвестиционного проекта «Обустройство Ковыктинского газоконденсатного месторождения», разработка проекта планировки территории осуществляется поэтапно (всего 11 этапов).

В соответствии со сроками строительства Проект разработан на этап 12.1.1. Площадки для бурения и подъездные дороги к ним в районе УКПГ-1 (5 кустов).

1.2. Сведения об основных положениях документа территориального планирования, предусматривающего размещение объекта

В соответствии со ст.9 Градостроительного кодекса Российской Федерации (далее – ГрК РФ) документы территориального планирования подразделяются на:

- 1) документы территориального планирования Российской Федерации;
- 2) документы территориального планирования субъектов Российской Федерации;
- 3) документы территориального планирования муниципальных образований.

Согласно ст.14 ГрК РФ документами территориального планирования субъектов Российской Федерации являются схемы территориального планирования субъектов Российской Федерации, содержащие положения о территориальном планировании и карты планируемого размещения объектов регионального значения относящихся к следующим областям:

- 1) транспорт (железнодорожный, водный, воздушный транспорт), автомобильные дороги регионального или межмуниципального значения;

- 2) предупреждение чрезвычайных ситуаций межмуниципального и регионального характера, стихийных бедствий, эпидемий и ликвидация их последствий;
- 3) образование;
- 4) здравоохранение;
- 5) физическая культура и спорт;
- 6) иные области в соответствии с полномочиями субъектов Российской Федерации.

Проект планировки территории разработан на основании:

- Задания на подготовку документации по планировке территории по инвестиционному проекту (утв. заместителем генерального директора по проектным работам ООО «Газпром инвест» С.В. Пигиным 29.04.2020г №03/012-21432.) (Приложение № 1 Том 3. Материалы по обоснованию проекта планировки территории. Пояснительная записка);
- Схемы территориального планирования Иркутской области, утвержденной постановлением Правительства Иркутской области от 02.11.2012г. №607-пп с изм. внесенными распоряжением Правительства Иркутской области от 06.03.2019 №203-пп;
- Схемы территориального планирования Жигаловского района Иркутской области утвержденной решением Думы муниципального образования «Жигаловский район» №77 от 29.11.2013 г;
- Правил землепользования и застройки межселенных территорий, утвержденных решением Думы муниципального образования «Жигаловский район» от 30.09.2013 № 70;

Целями подготовки документации по планировке территории являются:

- выделение элементов планировочной структуры, подлежащей застройке территории, в связи с планируемым строительством объекта «Обустройство Ковыктинского газоконденсатного месторождения» этапа 12.1.1. Площадки для бурения и подъездные дороги к ним в районе УКПГ-1 (5 кустов);
- обеспечение устойчивого развития территории;
- установление границ земельных участков, на которых планируется размещение объекта «Обустройство Ковыктинского газоконденсатного месторождения» Этапа 12.1.1. Площадки для бурения и подъездные дороги к ним в районе УКПГ-1 (5 кустов)
- установление (определение) границ зон планируемого размещения объекта «Обустройство Ковыктинского газоконденсатного месторождения» Этапа 12.1.1. Площадки для бурения и подъездные дороги к ним в районе УКПГ-1 (5 кустов);

Проект планировки территории служит основой для разработки проектов межевания территории, а также для последующих стадий архитектурно-строительного проектирования и строительства отдельных объектов.

1.3. Перечень конструктивных элементов и объектов капитального строительства (ОКС)

Неотъемлемой технологической частью проектируемого объекта «Обустройство Ковыктинского газоконденсатного месторождения» Этапа 12.1.1. Площадки для бурения и подъездные дороги к ним в районе УКПГ-1 (5 кустов) является проектирование и строительство следующих конструктивных элементов и ОКС:

- Куст газовых скважин №104;
- Куст газовых скважин №105;
- Куст газовых скважин №107;
- Куст газовых скважин №108;
- Куст газовых скважин №110;
- Дорога автомобильная подъездная к площадке УКПГ-1;
- Дорога автомобильная подъездная к кусту газовых скважин №104;
- Дорога автомобильная подъездная к кусту газовых скважин №107;
- Дорога автомобильная подъездная к кусту газовых скважин №108;
- Дорога автомобильная подъездная к кусту газовых скважин №110.

1.4. Перечень административно-территориальных единиц (АТЕ), на территориях которых, устанавливаются зоны планируемого размещения объекта

Планируемый к строительству этап 12.1.1. Площадки для бурения и подъездные дороги к ним в районе УКПГ-1 (5 кустов) «Обустройство Ковыктинского газоконденсатного месторождения» располагается в границах муниципального образования «Жигаловский район» Иркутской области на межселенных территориях и в Усть-Илгинском сельском поселении.

1.5. Номера кадастровых кварталов, на которых предполагается размещение объекта

Проектируемый объект предполагается разместить в границах следующих кадастровых кварталов: 38:03:000000; 38:03:010102; 38:03:001496.

1.6. Предельные параметры разрешенного строительства, реконструкции ОКС, входящих в состав объекта

В соответствии с частью 6 статьи 36 ГрК РФ градостроительные регламенты не устанавливаются для земель лесного фонда.

В связи с тем, что размещение этапа 12.1.1. Площадки для бурения и подъездные дороги к ним в районе УКПГ-1 (5 кустов) проектируемого объекта «Обустройство Ковыктинского газоконденсатного месторождения» планируется в территориальной зоне, покрытой лесом и кустарником (ПТЗ 1103 – карта градостроительного зонирования Жигаловского района Иркутской области). Предусмотренные пунктами 2 - 4 части 1 статьи 38 ГрК РФ предельные параметры разрешенного строительства, реконструкции объектов капитального строительства, не подлежат установлению, в связи с чем, разработка данного раздела не требуется.

1.7. Требования к архитектурным решениям ОКС, входящих в состав объекта, в границах каждой зоны планируемого размещения таких объектов, расположенной в границах территории исторического поселения федерального или регионального значения

В связи с отсутствием территорий исторических поселений федерального или регионального значения в зоне планируемого размещения этапа 12.1.1. Площадки для бурения и подъездные

дороги к ним в районе УКПГ-1 (5 кустов) проектируемого объекта «Обустройство Ковыктинского газоконденсатного месторождения», разработка данного раздела не требуется

1.8. Информация о необходимости осуществления мероприятий по защите сохраняемых ОКС, существующих и строящихся на момент подготовки проекта планировки территории

Мероприятия по защите сохраняемых ОКС, указаны (при необходимости) в полученных технических условиях (Том 3. Материалы по обоснованию проекта планировки территории. Пояснительная записка). В соответствии со схемой территориального планирования Иркутской области специальные мероприятия не разрабатывались.

1.9. Информация о необходимости осуществления мероприятий по сохранению объектов культурного наследия

В ходе обследования территории было установлено, что в зоне проектируемого объекта территории объекты культурного наследия отсутствуют (Письмо Службы по охране объектов культурного наследия Иркутской области №02-76-3654/21 от 03.06.2021г.)

1.10. Информация о необходимости осуществления мероприятий по охране окружающей среды

Мероприятия по охране атмосферного воздуха

С целью уменьшения негативного воздействия выбросов загрязняющих веществ в период строительства проектируемых объектов от дорожно-строительной техники и автотранспорта, сварочных агрегатов на атмосферный воздух и исключения возникновения концентраций загрязняющих веществ выше действующих санитарных норм, проектом предлагаются мероприятия организационного характера:

- поддержание техники в исправном состоянии за счет проведения в установленное время техосмотра и ТР;
- запрещение эксплуатации техники с неисправными или не отрегулированными двигателями и на не соответствующем стандартам топливе;
- применение машин, оборудования, транспортных средств, параметры которых в части состава отработавших газов, шума в процессе эксплуатации должны соответствовать установленным стандартам и техническим условиям предприятия-изготовителя, согласованным с санитарными органами;
- планирование режимов работы строительной техники с целью исключения неравномерной загруженности в одни периоды времени и простой техники в другие периоды;
- исключение скопления большого количества одновременно работающей техники в пределах строительной площадки, дорожные машины и оборудование должны находиться на объекте только на протяжении периода производства соответствующих работ;
- проведение заправки автомобилей, тракторов и др. самоходных машин топливом и маслами на стационарных или передвижных заправочных пунктах в специально отведенных местах, удаленных от водных объектов;

- проведение заправки стационарных машин и машин с ограниченной подвижностью (экскаваторы, бульдозеры и др.) непосредственно на строительной площадке с помощью топливозаправщика, оборудованного насосно-измерительной установкой, счетчиком, сливным рукавом и раздаточным пистолетом, что исключает проливы дизтоплива;
- транспортирование исходных компонентов и готовых материалов, с помощью транспортных систем, снабженных укрытиями.

Мероприятия по охране и рациональному использованию земельных ресурсов и почвенного покрова

Во избежание нерегламентированного нарушения почвенного покрова передвижение строительной техники, прокладка внеплощадочных коммуникаций, обустройство площадочных объектов должно производиться строго в границах, отводимых под строительство земельных участков.

При подготовке строительных коридоров по трассам внеплощадочных коммуникаций и территории промплощадок, расположенных в лесных массивах, срезка деревьев ведется строго в пределах полосы отвода земель (с учетом противопожарной зоны). Срезка ведется, в основном, в зимний период времени с максимальным сохранением почвенного покрова. После разделки и сортировки, древесина складировается на специально отведенных для этих целей временных площадках.

Вертикальная планировка проектируемых площадок выполняется с учетом существующего рельефа, геологических и гидрологических особенностей местности.

Вертикальная планировка решается путем устройства сплошной насыпи под все сооружения площадок. Высота насыпи принимается в зависимости от геокриологических и гидрологических особенностей местности.

Высота насыпи назначается в зависимости от рельефа местности, геологических и гидрологических условий, технологических и строительных требований.

Устройство насыпи производится слоями мощностью 0.3 м с обязательным уплотнением каждого слоя. Во избежание эрозии откосов проектом предусмотрено укрепление откосов насыпи. Укрепление откосов насыпи следует выполнять одновременно с ее возведением.

Отвод незагрязненных ливневых и талых вод с площадок осуществляется поверхностным способом по спланированной территории за пределы площадок.

При строительстве подъездных автомобильных дорог в проектной документации предусмотрены следующие природоохранные мероприятия:

- выбор трасс автомобильных дорог выполнялся по кратчайшему направлению к проектируемым объектам, наименьшего ограничения скорости, обеспечения безопасности движения, удобства водоотвода;
- строительство подъездных автодорог к проектируемым объектам, исключает бессистемное передвижение транспорта по осваиваемой территории;
- прокладка трасс автодорог решена с учетом круглогодичного проезда, обеспечения расчетных скоростей и безопасности дорожного движения, с учетом рельефа местности, гидрологических и инженерно-геологических и мерзлотных условий местности;
- на участках трасс автодорог, в отсутствии распространения ММГ высота насыпи определялась, исходя из условия по снегонезаносимости. На участках зоны прерывистого распро-

странения ММГ, земляное полотно запроектировано по I принципу с учетом зоны распространения вечной мерзлоты и мерзлотно-грунтовых условий;

- для предотвращения разрушения откосов земляного полотна от воздействия ветровой и водной эрозии предусмотрено их укрепление торфо - песчаной смесью толщиной 0.15 м с посевом многолетних трав (на не подтопляемых участках), каменной наброской толщиной 0,15 м по слою геотекстиля и геосетки, укрепление откосов кюветов и выемки осуществляется каменной наброской по слою геотекстиля и геосетки;

Мероприятия и технические решения, обеспечивающие рациональное использование и охрану водных объектов, а также сохранение водных биологических ресурсов и среды их обитания

На постоянно действующих водотоках (реки, ручьи) предусматриваются металлические мосты, не нарушающие теплопроводного режима протекания воды и обеспечивающие безнапорный режим протекания воды.

Для предотвращения процессов болотообразования и подтопления, а также сохранения системы естественного стока, проектной документацией предусмотрено устройство водопропускных сооружений через временные водотоки и ложбины стока (лощины).

Система поверхностного водоотвода предусмотрена открытой. Поверхностные воды отведены в пониженные места рельефа, в том числе и к водопропускным сооружениям;

Подготовка под водопропускные трубы песчаная (гравелистая). На входе и выходе предусматривается устройство цементно-грунтового противοфилтpационного экрана для предотвращения подмыва основания труб;

На входе и выходе водопропускных труб производится укрепление русел и откосов каменной наброской по слоям геосетки и геотекстиля, на выходных оголовках труб предусмотрено устройство рисберм с каменной наброской с целью погашения скорости потока на выходе.

Мероприятия по охране растительного мира

Охрану растительного покрова обеспечивают мероприятия, направленные на охрану ландшафтов, охрану почв, упорядочивающие обращение с отходами, предотвращающие аварийные ситуации и пожары, а также обеспечивающие санитарно-гигиеническую безопасность. В то же время, необходимы специальные мероприятия, решающие проблемы охраны растительного покрова:

- размещение проектируемых объектов на участках, наиболее устойчивых к техногенному воздействию;
- при прокладке трасс трубопроводов по залесенным участкам предпочтение отдавалось участкам редколесья, старых гарей и низкобонитетным насаждениям.
- передвижение строительной техники и отсыпка песчаного основания проектируемых объектов должны производиться строго в границах земельных участков, используемых для строительства;
- производство планировочных работ под основание полотна автодороги производится с максимальным сохранением растительного покрова: первоначально предусматривается ве-

сти отсыпку земляного полотна методом «от себя» высотой до 0.5 м, затем – до проектных отметок;

- при подготовке строительных коридоров по трассам коммуникаций и территории промплощадок, расположенных в лесных массивах, срезка деревьев ведется строго в пределах полосы отвода земель (с учетом противопожарной зоны). Срезка ведется, в основном, в зимний период времени с максимальным сохранением почвенного покрова. Раскорчевка пней производится только в зоне разработки траншеи и территории для размещения технологического оборудования на площадочных объектах. На территории противопожарной зоны и просек для сооружения ВЛ и строительства автомобильных дорог раскорчевка пней исключается. После разделки и сортировки, деловая и дровяная древесина складывается на специально отведенных для этих целей временных площадках и в дальнейшем передается органу государственной власти субъекта Российской Федерации для реализации (постановление Правительства РФ от 23.07.2009 № 604). Порубочные остатки (сучья, ветви, пни) складываются в валы и сжигаются до начала пожароопасного сезона;
- заправка автотранспорта предусматривается в строго отведенных местах, которые обеспечены емкостями для сбора отработанных ГСМ, ветоши на строительной базе подрядчика;
- заправка землеройных и строительных машин при работе на трассе осуществляется только закрытым способом, с соблюдением правил, исключающих попадание ГСМ на поверхность земли;
- во избежание захламления территории строительства накопление отходов производится на специально оборудованных площадках в соответствии с требованиями природоохранного законодательства;
- запрещается сжигание в полосе отвода земельных участков для строительства и за ее пределами отслуживших свой срок автопокрышек, а также сгораемых отходов (изоляции, кабелей и др.).

Мероприятия по охране животного мира

Для снижения степени воздействия на животный мир при строительных работах настоящим проектом предусмотрены следующие решения на основании требования законодательства об охране окружающей среды и животного мира (часть 8 «Основ государственной политики в области экологического развития России на период до 2030 года», утв. Президентом РФ от 30.04.2012; статьи 3, 34-39, 60, 77, 78 Федерального закона от 10.01.2002 №7-ФЗ «Об охране окружающей среды»; статьи 22, 24, 28 Федерального закона от 24.04.1995 № 52-ФЗ «О животном мире»). Требования по предотвращению гибели объектов животного мира при осуществлении производственных процессов, а также при эксплуатации транспортных магистралей, трубопроводов, линий связи и электропередачи (утв. постановлением Правительства РФ от 13.08.1996 №997).

- выбор площадок и трасс коммуникаций с учетом сохранения особо ценных биотопов;
- опережающее строительство подъездных дорог методом «от себя», снижающее воздействие на наземных животных;
- производство строительно-монтажных работ строго в полосе отвода земель;
- вынос объектов за пределы водоохранных зон;

- исключение проведения строительно-монтажных работ по трассам в период весеннего гнездования и выведения птенцов (с 15 мая по 30 июня);
- исключение бессистемного сброса сточных вод на рельеф и в водные объекты во избежание отравления животных;
- накопление (в накопительных емкостях и на специально оборудованной площадке с твердым покрытием) и дальнейший сбор, размещение, использование, обезвреживание всех отходов на лицензированных предприятиях;
- осуществление герметичной заправки строительной техники с помощью автозаправщиков;
- категорически запретить использование всех видов транспорта за пределами отведенных для проезда зон, ограниченных маршрутной схемой движения;
- запрещать использование строительной техники с неисправными системами охлаждения, питания или смазки;
- исключение неконтролируемого отлова и отстрела животных, запрещать на период обустройства охоты и промысла;
- организации экологического просвещения и повышение уровня образованности строительного персонала в области охраны животных;
- рекультивация нарушенных земель с целью восстановления (в определенной мере) мест обитания животных.

Кроме того, для сохранения фауны не допускается снятие растительного слоя за пределами полосы под траншеей для укладки газопровода, запрещается перекрытие путей миграции животных. Использование шумопоглотителей обязательно.

При использовании транспорта следует:

- категорически запретить использование всех видов транспорта за пределами отведенных для проезда зон, ограниченных маршрутной схемой движения;
- осуществлять использование транспортных средств в соответствии с утвержденной маршрутной схемой, которая должна предусматривать движение техники только по трассам дорог (зимников);
- в каждом путевом листе точно указывать маршрут движения.
- соблюдать сроки открытия и закрытия движения по трассам магистральных зимников, которые определяются специальным решением на каждый сезон комиссией, организованной заказчиком.

Воздействие на водную среду в процессе эксплуатации объектов проектирования выражается в:

- возможном изменении баланса перераспределения дождевых и талых вод с последующей возможной активизацией процессов обводнения, подтопления и заболачивания;
- возможном загрязнении поверхностных сточных и грунтовых вод аварийными утечками и проливами дизельного топлива при транспортировке, приеме (отпуске), использовании и хранении на площадках;
- возможном периодическом загрязнении водной среды загрязняющими веществами, привносимыми поверхностными сточными водами с подъездных дорог к площадочным сооружениям.

В процессе эксплуатации линейных и площадочных сооружений воздействие на почву может быть выражено в:

- возможном возникновении эрозионных процессов, способных привести к просадке (вспучиванию) почвы под (над) линейными сооружениями в случае некачественно выполненных строительно-монтажных работ;
- периодическом присутствии обслуживающего персонала («фактор беспокойства» для животных);
- возможном движении транспорта вне дорог при обслуживании инженерных коммуникаций.
- возможном изменении условий жизни растений в результате нарушения влажностного режима почв при локальном подтоплении, обводнении и заболачивании территории в случае затруднения свободного стекания поверхностного стока.

1.11. Информация о необходимости осуществления мероприятий по защите территории от чрезвычайных ситуаций природного и техногенного характера

Мероприятиями, направленными на уменьшение риска чрезвычайных ситуаций на проектируемых объектах будут являться следующие мероприятия:

- выбор арматуры осуществлен с учетом максимальных рабочих давлений и максимальных и минимальных температур, которые принимает арматура в процессе эксплуатации трубопровода;
- материальное исполнение трубопроводов принимается с учетом минимальной и максимальной температуры эксплуатации и минимальной температуры монтажа трубопровода;
- предусмотрена молниезащита и защита оборудования и трубопроводов от вторичных проявлений молний и статического электричества;
- материалы, конструкция сосудов и трубопроводов рассчитаны на обеспечение прочности и надежной эксплуатации в рабочем диапазоне давлений и температур;
- предусмотрена установка предохранительных клапанов на случай превышения давления сверх предусмотренного рабочим режимом;
- приточно-вытяжная вентиляция обеспечивает безопасность работы обслуживающего персонала во всех производственных, подсобно-производственных и вспомогательных помещениях. Кратность воздухообмена выбрана таким образом, чтобы концентрация вредных газов и паров не превышала ПДК;
- наружные поверхности оборудования и трубопроводов имеют антикоррозионное покрытие;
- применение для тепло- и звукоизоляции трубопроводов и оборудования негорючих материалов;
- установка сигнализаторов до взрывоопасной концентрации газа в помещениях с выдачей сигнала в операторную или диспетчерскую и автоматическим включением аварийно-вытяжной вентиляции;

- оснащение технологического оборудования всеми необходимыми средствами контроля, автоматики, предохранительной арматурой (сбросные, обратные клапаны и др.), обеспечивающими надежность и безаварийность работы;
- применение взрывозащищенного оборудования для взрывоопасных зон;
- использование стальных бесшовных труб для технологических трубопроводов с обязательным гидравлическим испытанием каждой трубы на заводе-изготовителе;
- использование сварных соединений на трубопроводах с взрывопожароопасными веществами;
- использование фасонных соединительных деталей трубопроводов (отводы, тройники, переходы) заводского изготовления, проверенных и испытанных на заводе.

Для обеспечения надежности эксплуатации оснований при проектировании учитываются все факторы и процессы, которые могут происходить в период строительства и эксплуатации, возникновение которых может оказывать негативное воздействие на грунты оснований, безотказную работу конструкций фундаментов и, соответственно, зданий и сооружений.

Технические решения по устройству оснований и фундаментов зданий и сооружений приняты с учетом:

- данных инженерно-геологических изысканий в пятнах застройки;
- принятого принципа использования грунтов основания;
- обеспечения общеплощадочного поверхностного водоотвода;
- обеспечения требований охраны окружающей среды;

Принципиальные объемно-планировочные и конструктивные решения вновь возводимых сооружений учитывают требования, предъявляемые к строительству, опыт проектирования в сейсмических районах, а также требования федерального закона ФЗ-384 «Технический регламент о безопасности зданий и сооружений».

Устойчивость эстакад в продольном и поперечном направлениях обеспечивается жесткостью вертикальных конструкций (свай, стоек) для низких эстакад и системой продольных (вертикальных и горизонтальных) и поперечных связей, а так же жесткостью узлов – для высоких эстакад.

По длине эстакад предусмотрено устройство неподвижных опор, воспринимающих горизонтальные усилия от температурных деформаций трубопроводов и сейсмических нагрузок.

Для восприятия деформаций от температурного расширения пролетных конструкций по длине эстакады устраиваются температурные швы.

На участках пересечения трасс линий электропередачи с существующими эстакадами предусматриваются устройства механической защиты от аварийного обрыва провода.

Для достижения требуемого предела огнестойкости строительных конструкции и оборудования (статья 87 ФЗ-123) защищаемые элементы доводятся до требуемой степени огнестойкости при помощи обработки огнезащитными составами, имеющими сертификат на применение.

Технические решения оснований и фундаментов приняты из условия обеспечения достаточной несущей способности основания для восприятия передаваемых на него через фундаменты нагрузок, в том числе и при изменении внешних воздействий. Деформации фундаментных конструкций и основания не должны превышать допустимые для каждого типа сооружения значения, как в период строительства, так и на протяжении всего эксплуатационного периода.

С целью повышения надежности, экологичности и снижения риска аварий необходимо на стадии эксплуатации объекта предусмотреть ряд мероприятий, направленных на исключение аварийных ситуаций.

В качестве конкретных мер, внедрение которых на проектируемом объекте может понизить вероятность возникновения аварий и повлиять на снижение возможного ущерба предлагаются следующие:

- систематическое проведение работ по диагностике состояния технологических блоков, агрегатов и трубопроводов на базе современных технических средств;
- постоянный контроль изоляционного покрытия стенок труб, комплексная проверка состояния станций катодной защиты;
- использование средств дефектоскопии;
- в процессе эксплуатации рекомендуется проводить плановые коррозионные обследование подземных сооружений в соответствии с требованиями СТО Газпром 2-2.3-310. Периодичность коррозионных обследований должна регламентироваться требованиями «Руководством по эксплуатации систем противокоррозионной защиты трубопроводов». Обследования должны проводить специализированные организации, включенные в Реестр ПАО «Газпром» организаций, выполняющих работы по проведению электрометрических обследований;
- эксплуатирующей организации необходимо проводить регулярное наблюдение за коррозионным состоянием подземных коммуникаций и контролировать работу средств ЭХЗ в соответствии с «Руководством по эксплуатации систем противокоррозионной защиты трубопроводов» (М.: ОАО «Газпром», ООО «ВНИИгаз», 2004 г.);
- систематическое проведение проверок на срабатывание установленных на оборудовании предохранительных клапанов, работоспособности средств ПАЗ и включении аварийной ДЭС;
- совершенствование способов и служб контроля утечек и систематического надзора за техническим состоянием трубопроводов и оборудования.

В целях предупреждения и снижения последствий крупных аварий необходимо разрабатывать и осуществлять организационно-технические и профилактические мероприятия.

В этих мероприятиях должны предусматриваться:

- своевременный ввод в эксплуатацию и содержание в технической готовности объектов технологической безопасности;

- осуществление систематической проверки вентиляционных систем, надежности герметизации технологического оборудования и установок, работающих под давлением, состояние емкостей и контрольной аппаратуры;
- проведение регулярных проверок знаний ИТР, рабочими и служащими правил и норм техники безопасности и безопасной эксплуатации оборудования;
- осуществление подготовки сил и средств ГОЧС, проверки готовности к действиям при ЧС природного и техногенного характера;
- поддержание надежной связи и взаимодействия с органами управления по делам ГО и ЧС, соседними предприятиями, проведение регулярных проверок надежности системы оповещения;
- поддержание в исправном состоянии защитного сооружения гражданской обороны и средств индивидуальной защиты.

С персоналом Ковыктинского месторождения должна проводиться противоаварийная и противопожарная подготовка, которая включает противопожарный инструктаж и занятия по пожарно-техническому минимуму.

Занятия по пожарно-техническому минимуму должны проводиться непосредственно на производственном участке по группам, по утвержденным программам.

Мероприятия по обучению персонала способам защиты и действиям при авариях должны осуществляться в соответствии с требованиями Федеральных законов, постановлений Правительства Российской Федерации и другими нормативно-техническими и методическими документами в области защиты населения и производственного персонала, нормативно-техническими документами по обслуживанию опасных производственных объектов.

Одной из основных форм производственно-технического обучения и повышения квалификации персонала Ковыктинского месторождения будут являться противоаварийные тренировки. Они дают возможность обучить персонал самостоятельно, быстро и правильно ориентироваться в сложившейся аварийной обстановке и находить рациональное решение по ее локализации или предупреждению, грамотно применять средства индивидуальной и коллективной защиты, средства пожаротушения, своевременно предотвращать аварии.

Противоаварийные тренировки должны включать в себя и противопожарные тренировки. Систематические противоаварийные тренировки по планам ликвидации аварий должны проводиться с целью проверки правильности этих планов и их соответствия действительному состоянию производства, тренировки персонала, а также для проверки готовности персонала к спасению людей, застигнутых аварией, и ликвидации возникших аварий в момент их возникновения, обеспеченности производственными средствами для ликвидации аварий.

На опасные производственные объекты Ковыктинского месторождения должны разрабатываться графики проведения тренировок по Плану мероприятий по локализации и ликвидации последствий аварий на ОПО (ПМЛА). Согласно этому плану каждая смена обслуживающего персонала отрабатывает мероприятия по ликвидации аварий. Результаты противоаварийных тренировок должны оформляться актами, записями в журнале с оценкой действий

каждого участника тренировки и при необходимости с разработкой корректирующих мероприятий.

Специалисты Ковыктинского месторождения должны пройти подготовку и аттестацию в соответствии с требованиями Положения РД-03-19-2007, устанавливающего порядок организации работы по подготовке и аттестации специалистов (должностных лиц) организаций, осуществляющих в отношении опасного производственного объекта эксплуатацию, реконструкцию, капитальный ремонт, а также изготовление, монтаж, наладку, обслуживание и ремонт применяемых на них технических устройств, технических средств, машин и оборудования, а также подготовку и переподготовку руководителей и специалистов по вопросам безопасности.

Персонал Ковыктинского месторождения должен будет пройти обучение и проверку знаний в соответствии с требованиями Положения РД-03-20-2007, учитываемыми при организации и проведении обучения и проверки знаний по безопасности рабочих основных профессий организации.

Эксплуатация должна осуществляться в соответствии с требованиями по промышленной безопасности, установленными федеральными нормами и правилами в области промышленной безопасности

Организация работ по охране труда, технике безопасности, производственной санитарии, обеспечение нормального режима работы, исключающего аварию, пожар и несчастные случаи на объекте, безопасная эксплуатация, поддержание в исправном состоянии оборудования, приборов, средств коллективной и индивидуальной защиты должны производиться в соответствии с технологическими регламентами и инструкциями по эксплуатации, учитывающими требования норм и правил по технике безопасности и местные условия.

Все применяемое в проекте оборудование и кабельная продукция должно иметь сертификаты пожарной безопасности и сертификаты соответствия ГОСТ Р, подтверждающие, что продукция прошла сертификацию и соответствует требованиям качества и безопасности, установленным для данной продукции действующими стандартами (ГОСТ, ГОСТ Р, ГОСТ Р МЭК, ГОСТ Р ИСО, ТУ и пр.).

В соответствии с «Реестром сертифицированной продукции в системе сертификации в области пожарной безопасности» утвержденным ГУВО МЧС России и рекомендациями «Концепции противопожарной защиты объектов ПАО «ГАЗПРОМ» выбрана сертифицированная аппаратура АСПС.

Пожарная безопасность объекта подтверждается выполнением обязательных требований пожарной безопасности, установленных федеральными законами о технических регламентах, и требований нормативных документов по пожарной безопасности. Пожарный риск на объекте не превышает нормативных значений, установленных ФЗ-123 «Технический регламент о требованиях пожарной безопасности».

Одними из главных мероприятиями по снижению риска ЧС на объектах проектирования являются мероприятия по снижению пожарных рисков, по повышению взрыво-пожарной безопасности. К таким мероприятиям относятся: установление нормативных степеней огнестойкости зданием и сооружениям, выполнение конструктивных решений по обеспечению требуемой степени огнестойкости, создание автоматизированных систем: пожарной сигнали-

зации, оповещения, контроля загазованности, пожаротушения и вентиляции, а также по обеспечению надежности систем электроснабжения.

На территории Российской Федерации, в соответствии с действующими нормативными документами, в проектной документации предприятий, зданий и сооружений независимо от их ведомственной принадлежности и форм собственности в специальном разделе «ПМ ГОЧС» проектов строительства должны содержаться сведения о проектных решениях, направленных на снижение материального ущерба от опасностей, возникающих при ведении военных действий или вследствие этих действий.

Инженерно-технические мероприятия ГО в Российской Федерации разрабатываются и проводятся с учетом категорий промышленных объектов по гражданской обороне, места их расположения относительно зон опасностей, установленных СП 165.1325800.2014, работы объектов в военное время.

Категорирование организаций по ГО осуществляется в порядке, определяемом Правительством Российской Федерации от 16 августа 2016 г. № 804 (ДСП) «Правила отнесения организаций к категориям по гражданской обороне в зависимости от роли в экономике государства или влияния на безопасность населения».

В соответствии с данным Постановлением, Приказом МЧС России от 15.11.2016 г. № 632ДСП (зарегистрирован в Минюсте РФ 26.12.16 рег.№ 45037) «Об утверждении показателей для отнесения организаций к категории по гражданской обороне» и Примечаниями к нему, проектируемые объекты Ковыктинского ГКМ должны быть отнесены к объектам с не менее II-ой категории по ГО, так как имеют признаки как минимум II-го класса опасности по 116-ФЗ от 21.07.97г. Категорию по ГО объекту проектирования необходимо подтвердить установленным вышеназванным постановлением порядком.

Для обеспечения гражданской обороны необходимо предусмотреть следующий ряд мероприятий:

- решения по управлению гражданской обороной проектируемого объекта, системам оповещения персонала об опасностях, возникающих при ведении военных действий или вследствие этих действий ;
- мероприятия по световой и другим видам маскировки проектируемого объекта;
- проектные решения по повышению устойчивости работы источников водоснабжения и их защите от радиоактивных и отравляющих веществ, разработанные с учетом требований ГОСТ Р 22.6.01, ВСН ВК4-90;
- мероприятия по повышению эффективности защиты производственных фондов проектируемого объекта при воздействии по ним современных средств поражения;
- мероприятия по приспособлению объектов коммунально-бытового назначения для санитарной обработки людей, обеззараживания одежды и специальной обработки техники;
- мероприятия по мониторингу состояния радиационной и химической обстановки на территории проектируемого объекта;

- мероприятия по инженерной защите (укрытию) персонала объекта в защитных сооружениях гражданской обороны;
- решения по созданию и содержанию запасов материально-технических, продовольственных, медицинских и иных средств, обеспечению населения и персонала проектируемого объекта средствами индивидуальной защиты;
- мероприятия по обеспечению эвакуации персонала и материальных ценностей в безопасные районы.

1.12. Мероприятий по сбору, утилизации, обезвреживанию, транспортировке и размещению отходов

В процессе строительства проектируемых объектов образуются отходы производства и потребления, которые при несоблюдении требований по их накоплению в местах образования, по транспортировке в места размещения и/или обезвреживания и утилизации могут вызвать засорение или загрязнение почв, грунтов, поверхностных и подземных водных объектов.

К отходам потребления, образующимся в результате жизнедеятельности людей, занятых на строительстве проектируемых объектов, относятся:

- отходы IV класса опасности: отходы из жилищ несортированные (исключая крупногабаритные), мусор от офисных и бытовых помещений организаций несортированный (исключая крупногабаритный);
- отходы V класса опасности - пищевые отходы кухонь и организаций общественного питания несортированные.

Отходы производства, образующиеся в ходе строительно-монтажных работ, представлены:

- отходами изделий и материалов, используемых при строительстве объектов;
- отходами, образующимися в процессе ТО и ТР техники и автотранспорта на площадках временной стройбазы подрядных организаций;
- отходами, образующимися при износе спецодежды строительными рабочими;
- отходами тары и упаковочных материалов;
- бурении скважин.

К отходам производства, образующимся в период строительства проектируемых объектов, относятся:

- отходы II класса опасности: аккумуляторы свинцовые отработанные неповрежденные, с электролитом;
- отходы III класса опасности: отходы минеральных моторных; отходы минеральных масел трансмиссионных; фильтры очистки масла автотранспортных средств отработанные; фильтры очистки топлива автотранспортных средств отработанные;

- отходы IV класса опасности: растворы буровые при бурении газовых и газоконденсатных скважин отработанные малоопасные; шламы буровые при бурении, связанном с добычей природного газа и газового конденсата, малоопасные; отходы шлаковаты загрязненные; обрезь и лом гипсокартонных листов спецодежда из хлопчатобумажного и смешанных волокон, утратившая потребительские свойства, незагрязненная; спецодежда из шерстяных тканей, утратившая потребительские свойства, незагрязненная; обувь кожаная рабочая, утратившая потребительские свойства; лом асфальтовых и асфальтобетонных покрытий; обтирочный материал, загрязненный нефтью или нефтепродуктами (содержание нефти или нефтепродуктов менее 15%); тормозные колодки отработанные с остатками накладок асбестовых; покрышки пневматических шин с тканевым кордом отработанные; фильтры очистки воздушные автотранспортных средств отработанные;
- отходы V класса опасности: обрезь натуральной чистой древесины; обрезки вулканизированной резины; обрезь натуральной чистой древесины; обрезки вулканической резины; тара деревянная, утратившая потребительские свойства, незагрязненная; отходы упаковочного картона незагрязненные; резиновая обувь, утратившая потребительские свойства, незагрязненная практически неопасная; Отходы пленки полиэтилена и изделий из нее незагрязненные; Лом и отходы изделий из полистирола незагрязненные; отходы полиэтиленовой тары незагрязненной; лом и отходы, содержащие незагрязненные черные металлы в виде изделий, кусков, несортированные; лом и отходы стальные несортированные; каски защитные пластмассовые, утратившие потребительские свойства; отходы цемента в кусковой форме; лом строительного кирпича незагрязненный; лом черепицы, керамики незагрязненный; лом бетонных изделий, отходы бетона в кусковой форме; лом железобетонных изделий, отходы железобетона в кусковой форме.

Рекомендуемые названия, коды и классы опасности отходов, образующихся при строительстве проектируемых объектов, предлагаются в соответствии с ФККО, утвержденным приказом Росприроднадзора от 22.05.2017 № 242.

1.13. Характеристика планируемого развития территории

1.13.1 Сведения о территориях общего пользования, в случае их образования

Территории общего пользования - территории, которыми беспрепятственно пользуется неограниченный круг лиц (в том числе площади, улицы, проезды, набережные, береговые полосы водных объектов общего пользования, скверы, бульвары).

Проектируемый объект не проходит по территориям общего пользования. Образование территории общего пользования не требуется.

Согласно ст.1 Градостроительного кодекса РФ «красные линии - линии, которые обозначают границы территорий общего пользования и подлежат установлению, изменению или отмене в документации по планировке территории».

На основании представленных писем Администрации Жигаловского района №____ от _____ г., существующие (ранее установленных в соответствии с законодательством РФ) красные линии в границе проектирования объекта - отсутствуют.

В рамках разработки документации по планировке территории не предусмотрено изменение существующих красных линий и образование красных линий.

1.13.2. Сведения об устанавливаемом виде разрешенного использования территории земельных участков, предназначенных для размещения проектируемого объекта

В соответствии со ст. 36 ГрК РФ действие градостроительного регламента не распространяется на земельные участки, предназначенные для добычи полезных ископаемых, а также для земель лесного фонда.

Согласно Заданию на подготовку документации по планировке территории для реализации инвестиционного проекта «Обустройство Ковыктинского газоконденсатного месторождения» в рамках Этапа 12.1.1. Площадки для бурения и подъездные дороги к ним в районе УКПГ-1 (5 кустов), выданного ООО «Газпром инвест», вид разрешенного использования земельных участков, предназначенных для размещения проектируемого объекта – осуществление геологического изучения недр, разведка и добыча полезных ископаемых.

Для образуемых частей земельных участков вид разрешенного использования не устанавливается.

Лист регистрации изменений

Регистрация изменений								
Изм.	Номера листов (страниц)				Всего листов (страниц) в док.	Номер док.	Подп.	Дата
	изменен- ных	заменен- ных	новых	аннули- рован- ных				

Приложение №1. Перечень координат характерных точек границ зон планируемого размещения объекта

Перечень координат характерных точек границ зон планируемого размещения объекта на территории Жигаловского района в системе координат МСК-38 зона 4

№ точки	X	Y
1	723834,93	4217422,66
2	723850,61	4217423,26
3	724003,56	4217441,21
4	724018,95	4217444,26
5	724033,68	4217449,68
6	724047,38	4217457,33
7	724059,71	4217467,03
8	724070,37	4217478,55
9	724079,10	4217491,59
10	724085,69	4217505,83
11	724089,96	4217520,93
12	724091,82	4217536,51
13	724091,22	4217552,19
14	724058,11	4217834,25
15	724057,34	4217839,55
16	724056,29	4217844,80
17	724054,96	4217849,99
18	724053,36	4217855,10
19	724051,48	4217860,11
20	724049,34	4217865,02
21	724046,94	4217869,81
22	724044,29	4217874,46
23	724041,39	4217878,96
24	724035,12	4217887,64
25	724032,22	4217892,14
26	724029,57	4217896,79
27	724027,17	4217901,58
28	724025,02	4217906,49
29	724023,15	4217911,50
30	724021,54	4217916,61
31	724020,22	4217921,80
32	724019,17	4217927,05
33	724017,24	4217942,22
34	724014,20	4217957,62
35	724008,78	4217972,34
36	724001,12	4217986,04
37	723991,42	4217998,37

38	723979,91	4218009,04
39	723966,87	4218017,77
40	723952,63	4218024,35
41	723937,53	4218028,62
42	723921,95	4218030,48
43	723906,27	4218029,88
44	723871,50	4218025,80
45	723856,11	4218022,76
46	723841,38	4218017,34
47	723827,69	4218009,68
48	723815,35	4217999,98
49	723804,69	4217988,47
50	723795,96	4217975,43
51	723789,38	4217961,19
52	723785,10	4217946,09
53	723783,24	4217930,51
54	723783,85	4217914,83
55	723786,81	4217889,54
56	723787,29	4217884,24
57	723787,49	4217878,93
58	723787,41	4217873,61
59	723787,04	4217868,30
60	723786,39	4217863,03
61	723781,11	4217907,98
62	723757,58	4218108,18
63	723755,93	4218125,07
64	723755,28	4218145,94
65	723756,01	4218164,76
66	723756,55	4218171,24
67	723757,99	4218183,48
68	723760,98	4218200,88
69	723764,04	4218214,23
70	724024,42	4219234,52
71	724158,70	4219760,67
72	724214,23	4219978,26
73	724216,37	4219979,96
74	724217,82	4219990,36
75	724217,98	4219992,96
76	724223,53	4220014,73

77	724226,61	4220025,85
78	724230,13	4220025,79
79	724233,64	4220035,69
80	724230,51	4220037,90
81	724243,28	4220071,80
82	724247,12	4220071,37
83	724250,73	4220081,22
84	724247,65	4220083,32
85	724278,66	4220164,93
86	724282,10	4220165,05
87	724285,71	4220174,91
88	724283,10	4220176,60
89	724446,31	4220606,20
90	724630,94	4221092,13
91	724637,16	4221101,85
92	724637,71	4221109,96
93	724647,85	4221136,63
94	724655,46	4221149,48
95	724655,22	4221156,05
96	724668,47	4221190,90
97	724674,55	4221199,13
98	724673,23	4221203,43
99	724686,05	4221237,18
100	724688,48	4221236,82
101	724695,38	4221244,73
102	724690,99	4221250,18
103	724703,98	4221284,38
104	724710,32	4221292,51
105	724708,74	4221296,91
106	724721,73	4221331,10
107	724728,51	4221339,06
108	724726,48	4221343,59
109	724738,42	4221375,03
110	724739,93	4221377,70
111	724746,83	4221385,61
112	724744,29	4221390,47
113	724756,02	4221421,36
114	724757,71	4221423,54
115	724764,61	4221431,46

116	724761,71	4221436,33
117	724775,01	4221471,34
118	724780,45	4221479,81
119	724779,74	4221483,77
120	724784,57	4221496,49
121	724792,97	4221517,38
122	724800,13	4221525,06
123	724797,43	4221530,33
124	724808,87	4221560,45
125	724814,41	4221569,07
126	724815,27	4221577,29
127	724825,32	4221603,74
128	724833,04	4221616,87
129	724832,89	4221623,67
130	724845,93	4221658,01
131	724846,82	4221659,83
132	724852,23	4221668,82
133	724850,91	4221671,10
134	724864,30	4221706,36
135	724868,84	4221706,01
136	724874,25	4221715,01
137	724869,02	4221718,76
138	724881,41	4221751,39
139	724883,63	4221752,81
140	724889,04	4221761,81
141	724886,43	4221764,58
142	724898,96	4221797,58
143	724901,17	4221799,64
144	724906,58	4221808,63
145	724904,18	4221811,32
146	724916,71	4221844,29
147	724918,70	4221846,46
148	724924,11	4221855,46
149	724921,94	4221858,07
150	724934,54	4221891,21
151	724936,35	4221893,24
152	724941,76	4221902,24
153	724939,71	4221904,83
154	725518,33	4223427,78
155	725736,95	4224003,19
156	725744,09	4224024,17
157	725748,82	4224041,62
158	725867,03	4224532,50
159	725906,72	4224697,28

160	725908,46	4224702,00
161	725910,65	4224711,76
162	725911,40	4224716,73
163	725933,17	4224807,14
164	725940,83	4224823,30
165	725947,21	4224854,16
166	725949,10	4224862,45
167	725950,73	4224880,05
168	726033,26	4225222,75
169	726101,11	4225504,52
170	726103,45	4225505,17
171	726106,23	4225516,53
172	726104,63	4225519,11
173	726113,16	4225554,56
174	726115,63	4225554,89
175	726118,14	4225565,09
176	726116,09	4225566,70
177	726124,56	4225601,91
178	726128,32	4225601,82
179	726133,01	4225611,22
180	726129,10	4225620,76
181	726135,56	4225647,58
182	726141,57	4225659,56
183	726139,13	4225662,38
184	726256,09	4226148,05
185	726261,25	4226174,30
186	726264,17	4226200,69
187	726264,91	4226222,98
188	726264,61	4226381,75
189	726264,26	4226566,75
190	726246,72	4226584,22
191	726193,14	4226584,11
192	726181,14	4226584,78
193	726166,23	4226584,71
194	726151,47	4226584,04
195	723575,51	4226578,93
196	723567,58	4226579,21
197	723549,38	4226582,10
198	723546,44	4226582,88
199	723532,68	4226588,85
200	723525,95	4226592,17
201	723511,81	4226601,11
202	723504,93	4226608,08
203	723493,01	4226617,26

204	723478,44	4226639,80
205	723231,76	4227152,21
206	722961,19	4227714,25
207	722960,25	4227719,34
208	722956,00	4227728,39
209	722952,52	4227732,27
210	722667,88	4228323,53
211	722610,64	4228442,44
212	722606,96	4228452,35
213	722589,65	4228488,41
214	722586,39	4228492,81
215	722528,10	4228613,90
216	722481,68	4228710,31
217	722477,89	4228723,16
218	722469,11	4228741,68
219	722460,34	4228759,11
220	722451,01	4228774,03
221	722259,07	4229172,73
222	721881,50	4229957,04
223	721758,96	4230211,58
224	721757,76	4230219,58
225	721750,77	4230228,59
226	721737,25	4230256,69
227	721738,20	4230262,78
228	721731,00	4230269,66
229	721715,58	4230301,69
230	721717,27	4230306,05
231	721709,46	4230314,40
232	721703,00	4230327,83
233	721684,89	4230359,51
234	721674,86	4230370,64
235	721664,91	4230378,44
236	721657,05	4230383,01
237	721641,82	4230389,16
238	721614,47	4230395,43
239	720370,32	4230624,73
240	720369,42	4230625,48
241	720359,89	4230629,89
242	720356,94	4230627,19
243	720321,14	4230633,79
244	720320,30	4230634,64
245	720310,77	4230639,05
246	720307,80	4230636,25
247	720272,62	4230642,73

248	720261,54	4230647,97
249	720258,59	4230645,32
250	720223,22	4230651,84
251	720212,36	4230656,95
252	720209,37	4230654,39
253	720174,03	4230660,90
254	720163,17	4230665,94
255	720160,25	4230663,44
256	720126,94	4230669,58
257	720123,51	4230670,49
258	720113,98	4230674,90
259	720111,07	4230672,51
260	720076,08	4230678,95
261	720074,33	4230679,48
262	720064,80	4230683,89
263	720061,90	4230681,57
264	720026,79	4230688,04
265	720025,75	4230691,46
266	720016,22	4230695,87
267	720012,84	4230690,61
268	719977,41	4230697,14
269	719966,47	4230702,09
270	719963,58	4230699,69
271	719927,77	4230706,29
272	719917,29	4230711,06
273	719914,41	4230708,75
274	719879,89	4230715,11
275	719868,21	4230720,67
276	719865,22	4230717,82
277	719830,23	4230724,26
278	719819,04	4230729,60
279	719816,06	4230726,88
280	719780,93	4230733,35
281	719769,79	4230738,37
282	719766,91	4230735,94
283	719731,18	4230742,52
284	719720,68	4230747,49
285	719717,79	4230744,99
286	719680,95	4230751,89
287	719671,42	4230756,30
288	719668,52	4230754,07
289	719632,81	4230760,65
290	719631,89	4230761,58
291	719622,31	4230765,70

292	719619,37	4230763,13
293	719584,29	4230769,59
294	719582,59	4230769,93
295	719573,06	4230774,34
296	719570,20	4230772,19
297	719534,20	4230778,82
298	719533,85	4230782,11
299	719524,32	4230786,52
300	719520,94	4230781,27
301	719484,24	4230788,03
302	719474,69	4230792,32
303	719470,19	4230790,62
304	718477,60	4230973,56
305	718516,29	4231183,45
306	718592,00	4231594,26
307	718598,25	4231632,18
308	718600,14	4231645,84
309	718603,66	4231675,99
310	718612,50	4231763,21
311	718661,19	4232243,23
312	718674,04	4232370,03
313	718674,68	4232370,47
314	718675,59	4232380,42
315	718675,61	4232385,45
316	718685,44	4232482,37
317	718708,70	4232711,78
318	718711,78	4232740,32
319	718715,86	4232770,27
320	718720,79	4232799,71
321	718728,38	4232837,05
322	718946,55	4233812,99
323	718952,21	4233829,66
324	718955,93	4233844,03
325	718961,33	4233868,61
326	718961,91	4233880,83
327	718962,91	4233886,18
328	718995,63	4234032,57
329	719001,54	4234046,30
330	719011,58	4234087,92
331	719011,99	4234105,76
332	719016,65	4234126,60
333	719018,27	4234131,36
334	719020,60	4234141,09
335	719021,02	4234146,12

336	719077,44	4234398,52
337	719082,73	4234415,27
338	719085,83	4234430,49
339	719091,38	4234454,32
340	719092,31	4234465,07
341	719202,88	4234959,66
342	719208,84	4234982,54
343	719216,16	4235003,51
344	719225,64	4235024,91
345	719258,25	4235091,01
346	719335,07	4235246,74
347	719388,36	4235220,43
348	719402,93	4235214,62
349	719418,24	4235211,15
350	719433,89	4235210,12
351	719449,52	4235211,55
352	719464,73	4235215,40
353	719479,15	4235221,59
354	719492,42	4235229,96
355	719504,22	4235240,30
356	719514,26	4235252,36
357	719522,29	4235265,85
358	719637,33	4235499,00
359	719639,32	4235503,31
360	719641,11	4235507,71
361	719642,69	4235512,18
362	719644,06	4235516,72
363	719645,22	4235521,32
364	719646,16	4235525,97
365	719646,88	4235530,66
366	719647,39	4235535,38
367	719647,67	4235540,12
368	719647,74	4235544,86
369	719647,47	4235550,21
370	719647,49	4235555,56
371	719647,79	4235560,91
372	719648,38	4235566,23
373	719649,25	4235571,51
374	719650,41	4235576,74
375	719651,84	4235581,90
376	719653,55	4235586,97
377	719655,53	4235591,95
378	719678,85	4235639,53
379	719684,67	4235654,11

380	719688,14	4235669,41
381	719689,17	4235685,07
382	719687,74	4235700,69
383	719683,89	4235715,90
384	719677,70	4235730,32
385	719669,33	4235743,60
386	719658,99	4235755,40
387	719646,93	4235765,43
388	719633,44	4235773,46
389	719599,37	4235790,28
390	719584,68	4235795,95
391	719569,29	4235799,33
392	719553,58	4235800,33
393	719537,89	4235798,94
394	719522,60	4235795,18
395	719508,05	4235789,15
396	719494,59	4235780,98
397	719482,52	4235770,86
398	719472,13	4235759,03
399	719463,65	4235745,75
400	719446,99	4235712,00
401	719445,11	4235708,86
402	719441,13	4235702,72
403	719436,89	4235696,76
404	719432,37	4235691,00
405	719427,60	4235685,45
406	719416,98	4235674,55
407	719414,33	4235672,01
408	719409,31	4235666,65
409	719404,70	4235660,94
410	719400,52	4235654,90
411	719396,80	4235648,58
412	719385,23	4235625,30
413	719381,02	4235617,62
414	719376,14	4235610,34
415	719370,65	4235603,51
416	719364,58	4235597,20
417	719357,99	4235591,43
418	719350,91	4235586,27
419	719343,41	4235581,75
420	719335,54	4235577,89
421	719327,37	4235574,75
422	719310,53	4235569,91
423	719302,35	4235566,76

424	719294,48	4235562,91
425	719286,98	4235558,39
426	719279,91	4235553,22
427	719273,31	4235547,46
428	719267,24	4235541,14
429	719261,75	4235534,32
430	719256,88	4235527,04
431	719252,66	4235519,36
432	719204,86	4235422,52
433	719200,81	4235413,14
434	719197,74	4235403,40
435	719195,69	4235393,40
436	719194,66	4235383,24
437	719194,67	4235373,03
438	719195,72	4235362,87
439	719197,81	4235352,87
440	719200,90	4235343,14
441	719204,97	4235333,77
442	719209,98	4235324,87
443	719182,01	4235268,20
444	719180,41	4235264,62
445	719179,10	4235260,92
446	719178,08	4235257,12
447	719177,36	4235253,26
448	719176,95	4235249,36
449	719176,85	4235245,43
450	719177,05	4235241,51
451	719177,56	4235237,62
452	719178,38	4235233,78
453	719179,49	4235230,02
454	719180,90	4235226,35
455	719182,59	4235222,81
456	719184,55	4235219,41
457	719186,77	4235216,17
458	719189,24	4235213,12
459	719191,94	4235210,27
460	719194,86	4235207,64
461	719197,97	4235205,25
462	719201,26	4235203,11
463	719204,71	4235201,24
464	719260,12	4235173,91
465	719194,25	4235040,40
466	719183,60	4235016,33
467	719175,37	4234992,77

468	719168,72	4234967,29
469	719021,47	4234308,57
470	718884,54	4233696,05
471	718830,58	4233454,67
472	718825,39	4233437,90
473	718817,93	4233398,58
474	718717,98	4232950,96
475	718715,20	4232950,10
476	718716,05	4232942,33
477	718694,23	4232844,69
478	718686,36	4232806,01
479	718681,26	4232775,53
480	718678,10	4232753,12
481	718674,89	4232725,26
482	718609,66	4232082,03
483	718604,06	4232051,65
484	718603,62	4232022,48
485	718599,34	4231980,25
486	718594,98	4231952,76
487	718592,63	4231914,15
488	718589,20	4231880,34
489	718583,80	4231850,32
490	718586,00	4231848,72
491	718582,72	4231816,37
492	718576,63	4231803,33
493	718579,18	4231781,52
494	718577,68	4231766,74
495	718574,50	4231753,26
496	718572,74	4231718,03
497	718568,82	4231702,43
498	718568,84	4231679,52
499	718562,39	4231651,48
500	718563,62	4231637,22
501	718555,19	4231604,61
502	718555,77	4231590,77
503	718553,92	4231580,76
504	718546,52	4231555,14
505	718548,76	4231552,74
506	718543,45	4231523,94
507	718536,39	4231504,53
508	718535,20	4231479,17
509	718528,71	4231456,27
510	718525,37	4231425,81
511	718521,55	4231409,56

512	718519,11	4231391,87
513	718517,04	4231380,64
514	718511,96	4231363,78
515	718507,24	4231357,89
516	718508,65	4231335,13
517	718487,98	4231222,96
518	718443,14	4230979,66
519	718438,51	4230980,76
520	718407,11	4230986,55
521	718392,83	4230988,44
522	718368,22	4230988,31
523	718346,92	4230984,70
524	718319,30	4230974,72
525	718296,26	4230960,77
526	718287,45	4230953,65
527	718269,96	4230935,37
528	717773,69	4230314,35
529	717753,29	4230288,93
530	717737,49	4230270,11
531	717721,23	4230251,71
532	717704,51	4230233,70
533	717683,01	4230211,83
534	717483,22	4230014,74
535	717478,81	4230011,21
536	717464,83	4229996,93
537	717450,51	4229982,94
538	717441,85	4229973,92
539	717367,68	4229900,75
540	717165,87	4230073,87
541	717144,50	4230091,99
542	717131,85	4230102,29
543	717110,23	4230119,13
544	717090,30	4230134,23
545	717089,69	4230137,27
546	717081,04	4230143,21
547	717078,72	4230143,01
548	717050,83	4230164,14
549	717050,19	4230167,95
550	717041,53	4230173,89
551	717039,27	4230172,90
552	717010,35	4230194,80
553	717010,31	4230198,08
554	717000,77	4230204,70
555	716998,51	4230203,77

556	716038,55	4230931,06
557	715861,14	4231065,46
558	715855,48	4231070,25
559	715839,11	4231082,25
560	715490,59	4231346,20
561	715410,88	4231406,59
562	714910,38	4231785,78
563	714881,19	4231807,93
564	714854,67	4231829,65
565	714839,79	4231842,93
566	714817,28	4231864,73
567	714759,23	4231923,80
568	714743,59	4231941,42
569	714617,05	4232099,43
570	714592,68	4232128,16
571	714583,32	4232138,38
572	714567,39	4232154,81
573	714544,25	4232176,81
574	714518,48	4232198,99
575	714311,49	4232368,34
576	714158,08	4232493,84
577	714133,83	4232511,51
578	714128,14	4232515,09
579	714115,41	4232522,39
580	714115,99	4232526,40
581	714112,49	4232528,42
582	714108,37	4232530,58
583	714105,89	4232527,27
584	714086,30	4232535,87
585	714066,66	4232542,69
586	714031,42	4232553,43
587	714020,69	4232559,41
588	714010,58	4232560,54
589	713985,13	4232567,53
590	713770,05	4232633,07
591	713761,27	4232636,03
592	713744,45	4232640,87
593	713385,73	4232750,16
594	713378,66	4232752,48
595	713369,09	4232755,38
596	713336,17	4232765,26
597	713323,03	4232771,73
598	713312,33	4232776,07
599	713293,85	4232785,07

600	713289,91	4232787,81
601	713274,88	4232794,28
602	713256,71	4232807,72
603	713238,20	4232824,61
604	713225,71	4232838,37
605	713209,76	4232859,80
606	713199,38	4232877,16
607	713197,84	4232880,01
608	713192,02	4232895,92
609	713191,83	4232896,66
610	713176,34	4232924,05
611	713172,43	4232931,64
612	713167,84	4232936,73
613	713164,97	4232940,86
614	713114,45	4233034,38
615	713096,97	4233063,45
616	713078,50	4233089,95
617	713071,74	4233098,01
618	713057,20	4233113,20
619	713052,45	4233118,09
620	713032,89	4233136,48
621	713014,59	4233151,46
622	712991,71	4233167,64
623	712969,04	4233181,27
624	712943,07	4233194,33
625	712915,90	4233205,38
626	712241,90	4233448,69
627	712062,52	4233513,45
628	712042,82	4233520,91
629	712025,40	4233526,51
630	712005,33	4233529,55
631	712001,00	4233528,91
632	711982,39	4233529,68
633	711976,68	4233529,11
634	711970,99	4233528,29
635	711961,91	4233525,33
636	711948,76	4233521,58
637	711945,69	4233520,51
638	711916,06	4233505,65
639	711901,50	4233494,68
640	711891,56	4233485,29
641	711884,55	4233477,43
642	711865,71	4233447,91
643	711860,33	4233435,06

644	711836,40	4233368,94
645	711794,07	4233251,98
646	711787,21	4233246,99
647	711620,09	4233307,48
648	711608,35	4233311,42
649	711603,11	4233312,99
650	711583,46	4233317,86
651	711563,74	4233321,20
652	711551,65	4233322,51
653	711538,82	4233323,29
654	711480,40	4233324,17
655	711454,41	4233324,81
656	711449,41	4233324,82
657	710116,76	4233342,82
658	710080,90	4233343,37
659	710064,53	4233344,68
660	710051,71	4233347,76
661	710039,68	4233353,49
662	710026,72	4233364,16
663	710017,06	4233377,92
664	710015,46	4233381,13
665	710011,44	4233390,70
666	710010,65	4233392,86
667	709769,20	4234131,07
668	709760,22	4234158,30
669	709753,39	4234177,67
670	709744,00	4234202,50
671	709613,26	4234534,81
672	709603,43	4234554,98
673	709598,67	4234562,53
674	709592,70	4234570,72
675	709586,45	4234582,31
676	709582,29	4234586,39
677	709577,94	4234590,26
678	709559,05	4234601,75
679	709540,83	4234611,97
680	709520,53	4234619,66
681	709502,43	4234623,73
682	709489,36	4234625,17
683	709473,49	4234625,31
684	709464,37	4234624,59
685	707789,65	4234438,01
686	706118,07	4234251,79
687	706105,53	4234250,52

688	706087,42	4234249,13
689	706073,46	4234248,41
690	706063,26	4234248,08
691	706041,13	4234247,94
692	706031,00	4234248,13
693	705184,99	4234271,01
694	705174,48	4234271,13
695	705137,94	4234269,19
696	705100,73	4234263,42
697	705072,45	4234256,36
698	705052,04	4234251,03
699	705042,12	4234247,44
700	705007,58	4234230,50
701	705000,39	4234226,70
702	704975,65	4234212,02
703	704954,61	4234197,33
704	704854,72	4234122,27
705	704619,66	4233945,64
706	704616,80	4233947,96
707	704608,36	4233941,70
708	704609,13	4233937,72
709	704579,40	4233915,38
710	704576,56	4233917,63
711	704566,94	4233910,49
712	704568,67	4233907,32
713	704540,38	4233886,06
714	704537,59	4233887,58
715	704526,10	4233880,33
716	704526,73	4233875,80
717	704499,65	4233855,45
718	704497,61	4233857,55
719	704486,01	4233850,45
720	704488,29	4233846,92
721	704460,45	4233826,00
722	704457,29	4233827,69
723	704445,84	4233819,93
724	704446,46	4233815,48
725	704419,71	4233795,38
726	704417,23	4233797,30
727	704405,79	4233789,16
728	704407,27	4233786,04
729	704379,30	4233765,01
730	704375,73	4233766,75
731	704367,90	4233759,77

732	704369,00	4233757,28
733	704339,95	4233735,45
734	704336,59	4233737,18
735	704325,94	4233728,97
736	704326,56	4233725,38
737	704302,35	4233707,19
738	704288,13	4233698,16
739	704265,49	4233689,30
740	704255,86	4233687,21
741	704235,05	4233685,77
742	704211,85	4233688,98
743	704192,13	4233696,09
744	704174,78	4233706,44
745	704166,80	4233712,91
746	704157,57	4233722,23
747	703253,34	4234754,92
748	703137,40	4234887,33
749	703120,46	4234905,76
750	703111,46	4234914,60
751	703103,61	4234921,85
752	703090,23	4234933,28
753	703070,36	4234948,35
754	703048,89	4234962,43
755	703041,67	4234966,69
756	703029,71	4234973,29
757	703013,26	4234981,45
758	703003,55	4234985,80
759	702989,77	4234991,40
760	702977,81	4234995,75
761	702967,63	4234999,09
762	702950,77	4235003,92
763	702124,88	4235219,03
764	702124,23	4235219,81
765	702112,62	4235224,49
766	702111,00	4235222,64
767	702077,02	4235231,49
768	702076,58	4235233,61
769	702064,77	4235239,13
770	702061,86	4235235,44
771	702026,66	4235244,61
772	702027,17	4235246,97
773	702016,18	4235250,94
774	702014,87	4235247,68
775	701762,14	4235313,51

776	701745,20	4235318,17
777	701728,36	4235323,32
778	701716,65	4235327,20
779	701701,16	4235332,73
780	701685,61	4235338,75
781	701153,67	4235563,44
782	701017,28	4235621,08
783	701009,56	4235624,31
784	700995,94	4235629,82
785	700983,19	4235634,77
786	700968,40	4235640,27
787	700947,20	4235647,97
788	700794,95	4235703,24
789	700784,20	4235707,14
790	700776,00	4235710,43
791	700768,04	4235714,27
792	700760,36	4235718,62
793	700752,98	4235723,48
794	700745,94	4235728,82
795	700739,28	4235734,63
796	700733,02	4235740,86
797	700727,19	4235747,50
798	700721,82	4235754,51
799	700716,93	4235761,87
800	700691,68	4235802,76
801	700688,34	4235807,87
802	700684,74	4235812,80
803	700680,89	4235817,54
804	700676,80	4235822,07
805	700672,49	4235826,38
806	700667,95	4235830,47
807	700663,21	4235834,31
808	700658,28	4235837,91
809	700653,16	4235841,24
810	700647,88	4235844,31
811	700608,19	4235866,06
812	700595,76	4235872,75
813	700583,25	4235879,26
814	700570,64	4235885,61
815	700557,95	4235891,77
816	700545,17	4235897,76
817	700532,32	4235903,58
818	700519,38	4235909,21
819	700506,37	4235914,67

820	700493,28	4235919,94
821	700480,12	4235925,03
822	700464,27	4235943,87
823	700452,24	4235948,43
824	700414,73	4235898,45
825	700443,01	4235887,76
826	700467,36	4235891,37
827	700480,06	4235886,46
828	700492,68	4235881,37
829	700505,23	4235876,11
830	700517,71	4235870,67
831	700530,12	4235865,07
832	700542,44	4235859,29
833	700554,68	4235853,34
834	700566,84	4235847,22
835	700578,92	4235840,93
836	700590,90	4235834,48
837	700612,31	4235822,75
838	700612,84	4235823,40
839	700613,62	4235822,76
840	700613,20	4235822,26
841	700630,59	4235812,74
842	700634,26	4235810,61
843	700637,81	4235808,29
844	700641,25	4235805,79
845	700644,54	4235803,12
846	700647,70	4235800,28
847	700650,70	4235797,28
848	700653,55	4235794,13
849	700656,23	4235790,83
850	700658,73	4235787,40
851	700661,05	4235783,85
852	700686,30	4235742,96
853	700692,52	4235733,59
854	700699,36	4235724,67
855	700706,78	4235716,22
856	700714,75	4235708,28
857	700723,22	4235700,90
858	700732,18	4235694,10
859	700741,57	4235687,91
860	700751,35	4235682,37
861	700761,48	4235677,49
862	700771,93	4235673,34
863	700939,48	4235612,47

864	700970,38	4235601,13
865	700982,68	4235596,35
866	700995,82	4235591,03
867	701003,27	4235587,92
868	701386,21	4235426,09
869	701387,35	4235424,48
870	701395,37	4235417,71
871	701399,74	4235420,37
872	701424,17	4235410,05
873	701438,12	4235399,51
874	701445,54	4235401,02
875	701471,39	4235390,09
876	701484,90	4235380,33
877	701491,65	4235381,53
878	701517,88	4235370,45
879	701531,04	4235361,06
880	701538,11	4235361,90
881	701559,61	4235352,81
882	701577,18	4235341,79
883	701583,74	4235342,61
884	701661,40	4235309,79
885	701672,17	4235305,35
886	701688,61	4235298,99
887	701704,98	4235293,14
888	701717,36	4235289,04
889	701735,16	4235283,60
890	701753,06	4235278,67
891	702005,80	4235212,84
892	702005,35	4235209,33
893	702016,56	4235206,23
894	702017,59	4235209,77
895	702052,78	4235200,61
896	702053,83	4235197,13
897	702066,19	4235193,73
898	702067,95	4235196,66
899	702101,93	4235187,81
900	702102,22	4235184,54
901	702114,18	4235181,25
902	702115,81	4235184,19
903	702150,22	4235175,23
904	702150,69	4235172,28
905	702160,81	4235169,46
906	702163,82	4235171,68
907	702574,94	4235064,61

908	702587,77	4235060,55
909	702595,58	4235058,33
910	702619,12	4235053,10
911	702941,70	4234969,08
912	702956,91	4234964,73
913	702966,09	4234961,72
914	702976,88	4234957,79
915	702984,77	4234954,65
916	702998,08	4234948,81
917	703012,91	4234941,45
918	703019,60	4234937,82
919	703030,22	4234931,65
920	703049,58	4234918,95
921	703067,51	4234905,35
922	703079,59	4234895,04
923	703086,67	4234888,50
924	703094,79	4234880,52
925	703107,79	4234866,51
926	703341,54	4234599,55
927	703354,04	4234583,92
928	703360,60	4234576,37
929	703374,47	4234561,93
930	704130,48	4233698,52
931	704142,61	4233685,82
932	704153,49	4233677,42
933	704176,67	4233663,57
934	704203,03	4233654,08
935	704234,04	4233649,78
936	704261,85	4233651,72
937	704274,72	4233654,50
938	704304,98	4233666,35
939	704323,97	4233678,41
940	704348,19	4233696,61
941	704350,62	4233696,12
942	704363,87	4233700,88
943	704361,58	4233706,67
944	704390,63	4233728,50
945	704393,19	4233726,13
946	704402,14	4233731,59
947	704400,92	4233736,23
948	704428,90	4233757,26
949	704430,69	4233756,03
950	704444,46	4233761,07
951	704441,34	4233766,60

952	704468,08	4233786,70
953	704471,09	4233786,33
954	704484,17	4233791,91
955	704482,07	4233797,21
956	704509,91	4233818,14
957	704511,54	4233816,47
958	704524,29	4233822,05
959	704521,28	4233826,67
960	704548,35	4233847,02
961	704551,93	4233845,95
962	704563,96	4233852,49
963	704562,01	4233857,28
964	704590,30	4233878,54
965	704591,83	4233877,38
966	704602,20	4233883,51
967	704601,03	4233886,60
968	704976,23	4234168,55
969	704995,21	4234181,80
970	705017,53	4234195,05
971	705024,03	4234198,48
972	705037,05	4234204,81
973	705055,61	4234212,66
974	705064,50	4234215,97
975	705081,07	4234221,37
976	705108,06	4234228,17
977	705141,63	4234233,38
978	705172,70	4234235,12
979	706014,68	4234212,56
980	706040,74	4234211,94
981	706064,13	4234212,10
982	706074,91	4234212,44
983	706089,66	4234213,20
984	706108,81	4234214,67
985	706305,35	4234236,43
986	706994,68	4234313,23
987	708549,44	4234486,44
988	708569,41	4234487,82
989	708574,38	4234488,36
990	708599,14	4234491,97
991	708759,64	4234509,86
992	709468,35	4234588,81
993	709475,17	4234589,35
994	709487,05	4234589,25
995	709496,83	4234588,17

996	709510,37	4234585,12
997	709525,56	4234579,37
998	709538,36	4234571,93
999	709551,60	4234561,23
1000	709554,67	4234558,29
1001	709557,58	4234555,18
1002	709563,66	4234547,94
1003	709571,92	4234536,44
1004	709579,72	4234521,61
1005	709710,50	4234189,32
1006	709719,56	4234165,37
1007	709726,14	4234146,68
1008	709763,47	4234032,73
1009	709972,09	4233394,51
1010	709976,80	4233380,62
1011	709982,94	4233365,69
1012	709985,22	4233361,13
1013	710000,30	4233339,71
1014	710020,79	4233322,85
1015	710039,80	4233313,79
1016	710059,24	4233309,07
1017	710079,76	4233307,39
1018	711532,05	4233287,46
1019	711537,48	4233287,32
1020	711548,59	4233286,64
1021	711559,05	4233285,51
1022	711576,12	4233282,62
1023	711593,13	4233278,40
1024	711597,68	4233277,04
1025	711607,84	4233273,63
1026	711936,00	4233154,85
1027	711948,25	4233188,70
1028	711855,78	4233222,17
1029	711845,51	4233226,74
1030	711840,81	4233228,46
1031	711828,52	4233232,49
1032	711826,98	4233240,07
1033	711833,95	4233259,33
1034	711838,56	4233261,97
1035	711838,62	4233272,24
1036	711851,01	4233306,46
1037	711855,34	4233309,13
1038	711855,66	4233319,31
1039	711868,03	4233353,48

1040	711872,57	4233355,85
1041	711872,60	4233366,13
1042	711893,24	4233423,15
1043	711897,30	4233432,84
1044	711911,51	4233455,11
1045	711916,80	4233461,04
1046	711924,30	4233468,13
1047	711935,28	4233476,40
1048	711957,64	4233487,61
1049	711969,87	4233491,25
1050	711976,92	4233492,29
1051	711981,14	4233493,08
1052	711985,40	4233493,60
1053	711999,36	4233493,95
1054	712002,58	4233493,75
1055	712017,63	4233491,51
1056	712030,82	4233487,68
1057	712904,01	4233172,46
1058	712928,60	4233162,46
1059	712952,10	4233150,65
1060	712972,61	4233138,31
1061	712993,31	4233123,67
1062	713009,86	4233110,12
1063	713027,56	4233093,48
1064	713031,86	4233089,06
1065	713044,56	4233074,94
1066	713050,61	4233067,61
1067	713062,06	4233052,45
1068	713067,84	4233044,04
1069	713083,65	4233017,75
1070	713167,05	4232863,38
1071	713180,53	4232840,55
1072	713198,88	4232815,90
1073	713213,25	4232800,07
1074	713234,55	4232780,63
1075	713255,45	4232765,16
1076	713271,38	4232755,32
1077	713276,22	4232752,63
1078	713297,66	4232742,19
1079	713310,08	4232737,17
1080	713325,97	4232731,78
1081	714056,46	4232509,21
1082	714072,11	4232503,83
1083	714090,55	4232495,81

1084	714094,41	4232493,13
1085	714097,59	4232491,78
1086	714098,73	4232491,39
1087	714109,90	4232485,22
1088	714114,84	4232482,11
1089	714135,92	4232466,75
1090	714496,32	4232171,90
1091	714520,75	4232150,87
1092	714542,67	4232130,03
1093	714557,77	4232114,46
1094	714566,64	4232104,77
1095	714588,78	4232078,74
1096	714716,28	4231919,54
1097	714734,27	4231899,27
1098	714792,31	4231840,20
1099	714816,07	4231817,19
1100	714831,77	4231803,17
1101	714859,76	4231780,26
1102	716613,56	4230451,51
1103	716616,64	4230448,11
1104	716620,82	4230438,48
1105	716631,16	4230438,17
1106	716656,89	4230418,68
1107	716662,03	4230410,31
1108	716668,55	4230409,84
1109	716697,76	4230387,71
1110	716703,71	4230379,39
1111	716708,57	4230379,53
1112	716737,64	4230357,51
1113	716743,61	4230349,09
1114	716748,33	4230349,40
1115	716777,54	4230327,28
1116	716783,51	4230318,85
1117	716788,20	4230319,20
1118	716816,84	4230297,50
1119	716817,78	4230295,70
1120	716824,50	4230287,63
1121	716828,21	4230288,89
1122	716854,07	4230269,30
1123	716857,66	4230265,54
1124	716864,39	4230257,48
1125	716868,05	4230258,71
1126	716897,11	4230236,68
1127	716897,84	4230234,43

1128	716905,18	4230226,93
1129	716908,03	4230228,42
1130	716933,23	4230209,32
1131	716937,59	4230204,11
1132	716944,93	4230196,60
1133	716947,92	4230198,19
1134	716977,38	4230175,87
1135	716977,34	4230173,78
1136	716985,65	4230165,53
1137	716989,22	4230166,91
1138	717081,12	4230097,27
1139	717103,07	4230080,45
1140	717122,19	4230065,03
1141	717172,77	4230021,84
1142	717174,08	4230015,59
1143	717183,15	4230010,29
1144	717185,32	4230011,07
1145	717212,23	4229987,99
1146	717212,40	4229981,97
1147	717221,85	4229977,40
1148	717224,03	4229977,86
1149	717249,81	4229955,74
1150	717251,20	4229950,68
1151	717260,65	4229946,10
1152	717264,36	4229943,27
1153	717287,84	4229923,13
1154	717290,50	4229917,04
1155	717299,77	4229912,89
1156	717326,31	4229890,12
1157	717328,10	4229883,93
1158	717337,79	4229880,27
1159	717344,01	4229874,93
1160	717341,55	4229872,44
1161	717331,78	4229861,06
1162	717313,48	4229840,69
1163	717290,11	4229812,48
1164	717175,68	4229679,08
1165	717160,13	4229662,38
1166	717155,05	4229657,47
1167	717143,51	4229647,17
1168	717123,76	4229631,93
1169	717110,16	4229622,95
1170	716003,47	4228936,51
1171	715301,69	4228501,23

1172	715297,83	4228498,75
1173	715273,25	4228479,00
1174	715252,52	4228454,58
1175	715236,98	4228427,03
1176	715231,07	4228411,82
1177	715225,17	4228388,74
1178	715222,49	4228358,32
1179	715225,06	4227607,08
1180	715225,48	4227485,09
1181	715224,23	4227459,58
1182	715225,60	4227449,58
1183	715225,64	4227439,51
1184	715224,17	4227434,51
1185	715225,71	4227419,51
1186	715226,50	4227189,59
1187	715227,15	4226999,87
1188	715228,06	4226732,10
1189	715224,81	4226707,09
1190	715228,17	4226700,79
1191	715225,38	4226668,35
1192	715225,65	4226589,59
1193	715225,62	4226586,81
1194	715223,18	4226551,66
1195	715223,19	4226549,59
1196	715228,75	4226532,10
1197	715229,18	4226407,11
1198	715229,45	4226328,05
1199	715226,91	4226307,10
1200	715227,11	4226248,85
1201	715229,78	4226232,11
1202	715227,23	4226214,60
1203	715227,29	4226196,45
1204	715229,97	4226176,46
1205	715229,96	4226174,83
1206	715224,33	4226160,00
1207	715224,53	4226138,44
1208	715214,02	4226118,43
1209	715210,10	4226109,93
1210	715203,26	4226096,24
1211	715147,36	4226022,11
1212	715139,85	4226013,27
1213	714936,60	4225743,73
1214	714917,91	4225720,37
1215	714908,06	4225705,88

1216	714904,73	4225701,47
1217	714886,41	4225678,55
1218	714872,79	4225660,53
1219	714872,14	4225660,95
1220	714862,01	4225646,64
1221	714839,06	4225616,21
1222	714825,51	4225595,29
1223	714818,52	4225586,03
1224	714797,10	4225560,98
1225	714779,81	4225534,70
1226	714757,09	4225504,57
1227	714735,90	4225481,89
1228	714723,94	4225460,60
1229	714302,89	4224902,24
1230	714300,28	4224899,19
1231	714296,59	4224894,46
1232	714286,54	4224880,55
1233	714270,00	4224859,24
1234	714256,43	4224842,60
1235	713837,51	4224345,99
1236	713541,43	4223995,01
1237	713522,96	4223968,23
1238	713513,11	4223947,11
1239	713503,62	4223910,52
1240	713500,81	4223890,72
1241	713493,91	4223870,98
1242	713491,59	4223854,65
1243	713482,32	4223805,46
1244	713482,20	4223775,45
1245	713479,36	4223755,38
1246	713478,43	4223744,48
1247	713472,95	4223705,79
1248	713468,20	4223676,58
1249	713465,84	4223659,90
1250	713464,93	4223637,48
1251	713438,04	4223447,62
1252	713437,96	4223447,12
1253	713354,72	4223458,92
1254	713340,14	4223460,34
1255	713325,49	4223460,48
1256	713310,88	4223459,33
1257	713296,43	4223456,92
1258	713282,24	4223453,25
1259	713268,43	4223448,36

1260	713255,11	4223442,27
1261	713242,36	4223435,05
1262	713230,29	4223426,74
1263	713219,00	4223417,40
1264	713213,67	4223412,59
1265	713171,15	4223459,32
1266	713168,40	4223462,12
1267	713165,44	4223464,70
1268	713162,28	4223467,03
1269	713158,95	4223469,11
1270	713155,47	4223470,92
1271	713151,85	4223472,46
1272	713148,13	4223473,70
1273	713144,32	4223474,65
1274	713140,45	4223475,30
1275	713136,54	4223475,64
1276	713132,61	4223475,67
1277	713128,69	4223475,40
1278	713124,81	4223474,82
1279	713120,99	4223473,93
1280	713117,24	4223472,75
1281	713113,60	4223471,28
1282	713110,09	4223469,53
1283	713106,73	4223467,51
1284	713103,53	4223465,23
1285	713100,52	4223462,70
1286	713037,61	4223405,54
1287	713034,81	4223402,79
1288	713032,24	4223399,82
1289	713029,90	4223396,67
1290	713027,82	4223393,34
1291	713026,01	4223389,86
1292	713024,48	4223386,24
1293	713023,23	4223382,52
1294	713022,28	4223378,71
1295	713021,64	4223374,84
1296	713021,30	4223370,93
1297	713021,26	4223367,00
1298	713021,54	4223363,08
1299	713022,12	4223359,20
1300	713023,00	4223355,38
1301	713024,18	4223351,63
1302	713025,65	4223347,99
1303	713027,41	4223344,48

1304	713029,43	4223341,11
1305	713031,71	4223337,92
1306	713034,23	4223334,91
1307	713076,33	4223288,59
1308	713039,26	4223255,12
1309	713033,66	4223253,94
1310	713032,15	4223253,58
1311	713005,59	4223245,48
1312	712997,11	4223243,25
1313	712988,48	4223241,77
1314	712979,75	4223241,05
1315	712970,99	4223241,10
1316	712962,27	4223241,91
1317	712953,65	4223243,49
1318	712945,20	4223245,81
1319	712936,99	4223248,87
1320	712929,08	4223252,63
1321	712913,98	4223261,50
1322	712906,06	4223265,26
1323	712897,85	4223268,32
1324	712889,41	4223270,64
1325	712880,79	4223272,21
1326	712872,07	4223273,03
1327	712863,31	4223273,08
1328	712854,58	4223272,36
1329	712845,94	4223270,88
1330	712837,47	4223268,65
1331	712734,34	4223236,61
1332	712719,76	4223230,79
1333	712706,28	4223222,77
1334	712694,21	4223212,73
1335	712683,87	4223200,93
1336	712675,50	4223187,66
1337	712669,30	4223173,24
1338	712665,44	4223158,04
1339	712664,01	4223142,41
1340	712665,04	4223126,75
1341	712668,50	4223111,45
1342	712714,19	4222964,38
1343	712720,00	4222949,81
1344	712728,03	4222936,32
1345	712738,06	4222924,26
1346	712749,86	4222913,92
1347	712763,14	4222905,54

1348	712777,55	4222899,35
1349	712792,76	4222895,49
1350	712808,39	4222894,06
1351	712824,05	4222895,08
1352	712839,35	4222898,55
1353	713110,56	4222982,80
1354	713115,63	4222984,52
1355	713120,60	4222986,52
1356	713125,46	4222988,78
1357	713130,18	4222991,29
1358	713134,77	4222994,05
1359	713139,20	4222997,06
1360	713143,47	4223000,29
1361	713147,55	4223003,75
1362	713151,45	4223007,43
1363	713158,69	4223015,04
1364	713162,42	4223018,58
1365	713166,33	4223021,92
1366	713170,40	4223025,06
1367	713174,63	4223027,99
1368	713179,01	4223030,70
1369	713183,51	4223033,18
1370	713188,14	4223035,43
1371	713192,88	4223037,43
1372	713197,72	4223039,19
1373	713209,21	4223042,76
1374	713223,79	4223048,58
1375	713237,27	4223056,60
1376	713249,33	4223066,64
1377	713259,68	4223078,44
1378	713268,05	4223091,71
1379	713274,24	4223106,13
1380	713278,10	4223121,34
1381	713279,54	4223136,96
1382	713278,51	4223152,62
1383	713275,04	4223167,93
1384	713264,66	4223201,35
1385	713258,85	4223215,92
1386	713250,82	4223229,41
1387	713240,79	4223241,47
1388	713228,99	4223251,82
1389	713215,71	4223260,19
1390	713201,30	4223266,38
1391	713186,09	4223270,24

1392	713170,46	4223271,68
1393	713154,80	4223270,65
1394	713139,50	4223267,18
1395	713115,18	4223259,63
1396	713111,38	4223258,53
1397	713105,60	4223257,16
1398	713099,74	4223256,14
1399	713091,60	4223255,23
1400	713242,46	4223391,43
1401	713251,39	4223398,81
1402	713260,93	4223405,39
1403	713271,02	4223411,10
1404	713281,56	4223415,91
1405	713292,48	4223419,78
1406	713303,70	4223422,68
1407	713315,13	4223424,59
1408	713326,69	4223425,50
1409	713338,28	4223425,39
1410	713349,81	4223424,26
1411	713433,06	4223412,47
1412	713431,40	4223400,75
1413	713465,72	4223395,65
1414	713472,31	4223440,05
1415	713474,09	4223452,61
1416	713480,05	4223471,07
1417	713482,61	4223502,43
1418	713485,42	4223532,60
1419	713492,75	4223584,31
1420	713538,27	4223905,61
1421	713545,78	4223934,55
1422	713553,57	4223951,26
1423	713568,18	4223972,45
1424	714279,78	4224815,99
1425	714297,36	4224837,41
1426	714310,27	4224853,94
1427	714370,06	4224933,18
1428	715231,20	4226075,16
1429	715241,94	4226091,25
1430	715247,63	4226101,81
1431	715258,09	4226128,51
1432	715263,55	4226154,23
1433	715264,96	4226174,52
1434	715262,87	4226789,72
1435	715265,64	4226807,23

1436	715262,68	4226842,95
1437	715262,56	4226879,19
1438	715265,16	4226907,22
1439	715262,37	4226935,46
1440	715262,14	4226999,99
1441	715263,55	4227007,22
1442	715263,48	4227030,14
1443	715261,95	4227055,73
1444	715257,49	4228358,44
1445	715259,61	4228382,50
1446	715264,28	4228400,76
1447	715268,95	4228412,79
1448	715281,24	4228434,59
1449	715297,64	4228453,90
1450	715317,08	4228469,53
1451	715386,76	4228512,80
1452	715402,61	4228520,44
1453	715429,69	4228539,43
1454	715455,45	4228555,41
1455	715487,94	4228572,59
1456	715506,33	4228586,97
1457	715551,94	4228615,26
1458	715572,87	4228625,37
1459	715596,90	4228643,15
1460	715640,40	4228670,13
1461	715657,80	4228678,16
1462	715678,08	4228693,50
1463	716478,76	4229190,13
1464	716507,85	4229204,82
1465	716523,83	4229218,08
1466	716572,16	4229248,06
1467	716593,00	4229257,25
1468	716616,86	4229275,79
1469	716660,92	4229303,11
1470	716677,87	4229310,13
1471	716699,10	4229326,79
1472	716742,09	4229353,46
1473	716757,81	4229356,74
1474	716764,18	4229360,69
1475	716779,49	4229376,66
1476	716812,92	4229397,40
1477	716833,55	4229407,39
1478	716847,52	4229416,05
1479	716862,48	4229428,14

1480	717050,01	4229544,45
1481	717128,61	4229593,21
1482	717143,89	4229603,31
1483	717166,09	4229620,43
1484	717180,88	4229630,08
1485	717186,38	4229635,89
1486	717203,47	4229655,21
1487	717207,62	4229662,57
1488	717244,25	4229705,26
1489	717381,31	4229865,04
1490	717707,59	4230186,91
1491	717729,86	4230209,57
1492	717747,17	4230228,21
1493	717762,02	4230244,97
1494	717780,37	4230266,76
1495	717832,99	4230332,49
1496	717999,04	4230540,29
1497	718011,42	4230552,79
1498	718022,10	4230566,48
1499	718036,49	4230583,96
1500	718041,00	4230592,79
1501	718248,75	4230852,76
1502	718297,31	4230913,52
1503	718310,49	4230927,31
1504	718317,14	4230932,68
1505	718334,52	4230943,21
1506	718355,36	4230950,74
1507	718371,43	4230953,46
1508	718390,00	4230953,56
1509	718400,77	4230952,13
1510	721416,82	4230396,27
1511	721608,13	4230361,01
1512	721631,26	4230355,79
1513	721641,18	4230351,82
1514	721644,67	4230349,85
1515	721651,08	4230344,96
1516	721657,05	4230338,31
1517	721671,46	4230312,65
1518	721938,01	4229758,97
1519	721940,08	4229754,42
1520	721944,27	4229745,33
1521	721946,68	4229740,95
1522	722044,41	4229537,95
1523	722119,81	4229381,35

1524	721955,65	4229302,06
1525	721924,53	4229282,79
1526	721916,01	4229275,85
1527	721899,64	4229260,46
1528	721896,07	4229256,11
1529	721892,65	4229251,64
1530	721881,76	4229232,00
1531	721877,87	4229224,49
1532	721761,83	4228971,81
1533	721606,49	4228633,44
1534	721602,92	4228626,61
1535	721596,94	4228618,57
1536	721589,51	4228601,24
1537	721583,33	4228589,06
1538	721580,14	4228582,27
1539	721575,79	4228566,57
1540	721563,90	4228540,68
1541	721555,48	4228523,84
1542	721550,86	4228515,64
1543	721541,88	4228501,34
1544	721534,66	4228491,05
1545	721523,00	4228476,27
1546	721496,12	4228444,45
1547	721484,31	4228431,52
1548	721470,66	4228414,31
1549	721314,04	4228228,86
1550	721305,92	4228222,24
1551	721296,90	4228211,74
1552	721284,99	4228197,38
1553	721279,86	4228191,89
1554	721274,60	4228182,17
1555	721255,97	4228160,11
1556	721252,24	4228156,71
1557	721245,79	4228149,07
1558	721243,06	4228144,83
1559	721157,38	4228043,37
1560	721113,80	4227991,82
1561	721107,32	4227984,60
1562	721092,68	4227967,13
1563	721088,01	4227961,25
1564	720790,33	4227608,79
1565	720772,71	4227591,72
1566	720762,92	4227717,43
1567	720762,44	4227722,15

1568	720761,73	4227726,84
1569	720760,80	4227731,49
1570	720759,66	4227736,10
1571	720758,31	4227740,64
1572	720756,74	4227745,12
1573	720754,97	4227749,52
1574	720752,99	4227753,84
1575	720750,82	4227758,06
1576	720748,45	4227762,17
1577	720745,49	4227766,63
1578	720742,77	4227771,24
1579	720740,30	4227775,99
1580	720738,09	4227780,87
1581	720736,14	4227785,86
1582	720734,47	4227790,94
1583	720733,07	4227796,11
1584	720731,94	4227801,34
1585	720731,10	4227806,63
1586	720726,85	4227859,46
1587	720724,41	4227874,96
1588	720719,58	4227889,89
1589	720712,47	4227903,87
1590	720703,26	4227916,58
1591	720692,17	4227927,68
1592	720679,49	4227936,92
1593	720665,52	4227944,06
1594	720650,60	4227948,92
1595	720635,10	4227951,39
1596	720619,41	4227951,41
1597	720581,52	4227948,47
1598	720565,99	4227945,84
1599	720551,05	4227940,88
1600	720537,02	4227933,72
1601	720524,25	4227924,51
1602	720513,01	4227913,47
1603	720503,59	4227900,85
1604	720496,19	4227886,95
1605	720490,98	4227872,09
1606	720488,09	4227856,61
1607	720487,58	4227840,87
1608	720490,49	4227803,34
1609	720490,38	4227796,02
1610	720489,94	4227788,72
1611	720489,16	4227781,44

1612	720488,06	4227774,21
1613	720487,38	4227770,62
1614	720483,82	4227755,82
1615	720482,83	4227752,28
1616	720481,26	4227745,11
1617	720480,21	4227737,84
1618	720479,71	4227730,52
1619	720479,74	4227723,18
1620	720481,68	4227697,25
1621	720481,98	4227688,50
1622	720481,51	4227679,75
1623	720480,27	4227671,08
1624	720478,28	4227662,55
1625	720475,55	4227654,22
1626	720472,10	4227646,17
1627	720467,97	4227638,45
1628	720463,17	4227631,12
1629	720457,75	4227624,24
1630	720445,74	4227611,48
1631	720440,32	4227604,60
1632	720435,52	4227597,27
1633	720431,38	4227589,55
1634	720427,93	4227581,50
1635	720425,21	4227573,17
1636	720423,22	4227564,64
1637	720421,98	4227555,97
1638	720421,51	4227547,22
1639	720421,80	4227538,47
1640	720430,17	4227430,79
1641	720432,61	4227415,29
1642	720437,44	4227400,36
1643	720444,55	4227386,38
1644	720453,76	4227373,67
1645	720464,85	4227362,57
1646	720477,53	4227353,33
1647	720491,51	4227346,19
1648	720506,42	4227341,33
1649	720521,92	4227338,86
1650	720537,61	4227338,84
1651	720691,15	4227350,77
1652	720706,65	4227353,21
1653	720721,57	4227358,04
1654	720735,56	4227365,15
1655	720748,27	4227374,36

1656	720759,37	4227385,45
1657	720768,61	4227398,13
1658	720775,75	4227412,11
1659	720780,61	4227427,03
1660	720783,08	4227442,52
1661	720783,10	4227458,21
1662	720776,84	4227538,57
1663	720805,09	4227572,02
1664	720853,04	4227531,53
1665	720856,13	4227529,11
1666	720859,41	4227526,95
1667	720862,85	4227525,05
1668	720866,42	4227523,43
1669	720870,11	4227522,09
1670	720873,90	4227521,04
1671	720877,75	4227520,30
1672	720881,65	4227519,86
1673	720885,58	4227519,73
1674	720889,50	4227519,90
1675	720893,39	4227520,39
1676	720897,24	4227521,17
1677	720901,01	4227522,26
1678	720904,69	4227523,64
1679	720908,25	4227525,30
1680	720911,66	4227527,24
1681	720914,91	4227529,44
1682	720917,98	4227531,89
1683	720920,85	4227534,57
1684	720923,50	4227537,47
1685	720978,98	4227603,17
1686	720981,39	4227606,27
1687	720983,55	4227609,54
1688	720985,45	4227612,98
1689	720987,08	4227616,55
1690	720988,41	4227620,24
1691	720989,46	4227624,03
1692	720990,20	4227627,88
1693	720990,64	4227631,78
1694	720990,78	4227635,71
1695	720990,60	4227639,63
1696	720990,12	4227643,53
1697	720989,33	4227647,37
1698	720988,24	4227651,15
1699	720986,86	4227654,82

1700	720985,20	4227658,38
1701	720983,26	4227661,79
1702	720981,06	4227665,04
1703	720978,61	4227668,11
1704	720975,93	4227670,98
1705	720973,03	4227673,63
1706	720925,99	4227713,35
1707	720926,92	4227714,45
1708	720936,38	4227727,47
1709	721451,12	4228336,93
1710	721465,72	4228353,01
1711	721481,89	4228372,15
1712	721498,25	4228391,01
1713	721550,58	4228452,97
1714	721568,97	4228478,93
1715	721581,05	4228497,94
1716	721584,48	4228503,94
1717	721595,71	4228526,08
1718	721645,50	4228634,54
1719	721657,18	4228656,30
1720	721660,55	4228663,64
1721	721663,84	4228674,48
1722	721685,09	4228720,76
1723	721696,72	4228742,15
1724	721702,38	4228754,47
1725	721705,87	4228766,04
1726	721728,25	4228814,78
1727	721744,01	4228845,39
1728	721748,32	4228858,51
1729	721784,32	4228936,92
1730	721908,09	4229206,52
1731	721912,42	4229215,12
1732	721921,95	4229229,99
1733	721927,43	4229236,91
1734	721939,71	4229249,59
1735	721946,35	4229255,19
1736	721970,88	4229270,55
1737	722134,98	4229349,81
1738	722173,24	4229270,33
1739	722908,33	4227743,37
1740	722923,14	4227712,57
1741	722927,31	4227703,48
1742	722929,66	4227699,07
1743	723069,17	4227409,27

1744	723077,47	4227392,02
1745	723409,21	4226702,92
1746	723397,57	4226697,43
1747	723389,62	4226693,42
1748	723382,00	4226688,81
1749	723374,75	4226683,65
1750	723367,91	4226677,94
1751	723361,52	4226671,74
1752	723355,62	4226665,07
1753	723350,24	4226657,97
1754	723345,41	4226650,49
1755	723341,17	4226642,66
1756	723337,53	4226634,54
1757	722968,22	4225718,40
1758	722941,33	4225648,56
1759	722864,42	4225457,24
1760	722860,08	4225447,59
1761	722855,00	4225438,32
1762	722849,18	4225429,48
1763	722842,68	4225421,14
1764	722835,54	4225413,34
1765	722827,80	4225406,14
1766	722819,50	4225399,57
1767	722810,71	4225393,69
1768	722801,48	4225388,53
1769	722791,87	4225384,12
1770	722143,02	4225117,39
1771	722131,93	4225112,59
1772	722121,04	4225107,37
1773	722110,35	4225101,73
1774	722099,89	4225095,70
1775	722089,67	4225089,27
1776	722079,69	4225082,46
1777	722069,98	4225075,27
1778	722060,56	4225067,72
1779	722051,42	4225059,81
1780	722042,60	4225051,56
1781	721108,01	4224144,40
1782	721104,66	4224142,46
1783	721073,69	4224116,00
1784	721061,95	4224099,69
1785	720932,99	4223974,52
1786	720926,32	4223968,47
1787	720919,25	4223962,89

1788	720911,82	4223957,80
1789	720904,06	4223953,22
1790	720896,01	4223949,19
1791	720887,70	4223945,71
1792	720879,18	4223942,80
1793	720870,48	4223940,48
1794	720861,64	4223938,76
1795	720852,70	4223937,64
1796	720048,13	4223864,41
1797	720040,78	4223863,58
1798	720033,48	4223862,42
1799	720026,23	4223860,95
1800	720019,06	4223859,15
1801	720011,97	4223857,04
1802	720004,98	4223854,62
1803	719998,11	4223851,89
1804	719991,36	4223848,86
1805	719984,76	4223845,54
1806	719978,30	4223841,93
1807	719767,68	4223717,89
1808	719761,27	4223714,15
1809	719774,73	4223691,74
1810	719785,04	4223687,79
1811	719841,51	4223591,90
1812	720002,72	4223318,14
1813	720010,98	4223303,10
1814	720024,38	4223272,46
1815	720028,55	4223260,29
1816	720036,00	4223231,73
1817	720040,64	4223200,36
1818	720112,82	4222407,29
1819	720112,99	4222385,30
1820	720107,65	4222356,80
1821	720096,49	4222330,57
1822	719990,37	4222141,00
1823	719981,95	4222126,53
1824	719971,50	4222110,86
1825	719960,04	4222095,92
1826	719947,60	4222081,78
1827	719934,25	4222068,50
1828	719818,38	4221965,40
1829	719778,15	4222011,44
1830	719775,45	4222014,29
1831	719772,54	4222016,92

1832	719769,43	4222019,32
1833	719766,14	4222021,46
1834	719762,69	4222023,34
1835	719759,11	4222024,94
1836	719755,41	4222026,26
1837	719751,62	4222027,28
1838	719747,76	4222028,00
1839	719743,85	4222028,42
1840	719739,93	4222028,53
1841	719736,01	4222028,33
1842	719732,12	4222027,83
1843	719728,27	4222027,02
1844	719724,51	4222025,91
1845	719720,84	4222024,51
1846	719717,29	4222022,82
1847	719713,89	4222020,87
1848	719710,65	4222018,65
1849	719707,60	4222016,18
1850	719642,84	4221959,59
1851	719639,99	4221956,89
1852	719637,36	4221953,98
1853	719634,96	4221950,87
1854	719632,82	4221947,58
1855	719630,94	4221944,13
1856	719629,34	4221940,55
1857	719628,02	4221936,85
1858	719627,00	4221933,06
1859	719626,28	4221929,20
1860	719625,86	4221925,30
1861	719625,75	4221921,37
1862	719625,95	4221917,45
1863	719626,45	4221913,56
1864	719627,26	4221909,72
1865	719628,37	4221905,95
1866	719629,77	4221902,28
1867	719631,46	4221898,74
1868	719633,41	4221895,33
1869	719635,63	4221892,09
1870	719638,10	4221889,04
1871	719679,48	4221841,69
1872	719668,15	4221829,96
1873	719664,26	4221824,68
1874	719653,63	4221801,27
1875	719651,66	4221780,31

1876	719644,82	4221774,84
1877	719637,53	4221769,99
1878	719629,84	4221765,79
1879	719621,81	4221762,29
1880	719613,50	4221759,50
1881	719604,99	4221757,45
1882	719596,32	4221756,15
1883	719587,58	4221755,62
1884	719578,82	4221755,85
1885	719561,42	4221757,85
1886	719552,66	4221758,08
1887	719543,92	4221757,55
1888	719535,25	4221756,25
1889	719526,74	4221754,20
1890	719518,43	4221751,41
1891	719510,40	4221747,91
1892	719502,71	4221743,71
1893	719495,42	4221738,86
1894	719488,57	4221733,39
1895	719407,26	4221662,32
1896	719396,29	4221651,10
1897	719387,21	4221638,30
1898	719380,25	4221624,24
1899	719375,57	4221609,26
1900	719373,29	4221593,74
1901	719373,47	4221578,05
1902	719376,10	4221562,58
1903	719381,12	4221547,71
1904	719388,40	4221533,81
1905	719397,77	4221521,22
1906	719499,11	4221405,27
1907	719510,33	4221394,30
1908	719523,13	4221385,22
1909	719537,19	4221378,26
1910	719552,17	4221373,58
1911	719567,69	4221371,30
1912	719583,38	4221371,48
1913	719598,85	4221374,11
1914	719613,72	4221379,13
1915	719627,62	4221386,41
1916	719640,21	4221395,78
1917	719854,05	4221582,67
1918	719857,98	4221586,30
1919	719861,72	4221590,13

1920	719865,24	4221594,16
1921	719868,55	4221598,38
1922	719871,62	4221602,76
1923	719874,46	4221607,30
1924	719877,05	4221611,99
1925	719879,38	4221616,81
1926	719881,45	4221621,75
1927	719885,06	4221631,83
1928	719887,13	4221636,77
1929	719889,47	4221641,59
1930	719892,06	4221646,27
1931	719894,89	4221650,82
1932	719897,96	4221655,20
1933	719901,27	4221659,41
1934	719904,79	4221663,44
1935	719908,53	4221667,28
1936	719919,95	4221677,45
1937	719930,92	4221688,67
1938	719940,00	4221701,47
1939	719946,96	4221715,53
1940	719951,64	4221730,51
1941	719953,92	4221746,04
1942	719953,74	4221761,73
1943	719951,11	4221777,20
1944	719946,09	4221792,07
1945	719938,81	4221805,96
1946	719929,44	4221818,55
1947	719906,41	4221844,91
1948	719895,19	4221855,88
1949	719882,39	4221864,95
1950	719868,33	4221871,92
1951	719853,35	4221876,60
1952	719837,82	4221878,87
1953	719822,13	4221878,70
1954	719806,66	4221876,06
1955	719791,80	4221871,05
1956	719777,90	4221863,76
1957	719765,31	4221854,40
1958	719746,13	4221837,64
1959	719743,33	4221835,27
1960	719737,46	4221830,86
1961	719731,28	4221826,89
1962	719724,83	4221823,38
1963	719718,14	4221820,36

1964	719701,41	4221814,16
1965	719703,94	4221816,74
1966	719942,91	4222029,27
1967	719958,10	4222042,88
1968	719973,10	4222057,81
1969	719987,07	4222073,70
1970	719999,96	4222090,49
1971	720011,70	4222108,10
1972	720018,84	4222120,21
1973	720127,03	4222313,48
1974	720141,14	4222346,63
1975	720147,89	4222382,66
1976	720147,68	4222410,46
1977	720075,50	4223203,54
1978	720070,28	4223238,79
1979	720061,91	4223270,89
1980	720057,22	4223284,56
1981	720042,16	4223319,00
1982	720032,88	4223335,90
1983	719815,33	4223705,34
1984	719888,49	4223748,42
1985	719892,98	4223747,14
1986	719894,33	4223751,88
1987	719932,08	4223774,09
1988	719934,91	4223773,03
1989	719936,23	4223776,54
1990	719974,85	4223799,28
1991	719976,42	4223798,46
1992	719977,74	4223800,98
1993	720012,12	4223820,66
1994	720021,26	4223816,65
1995	720024,64	4223824,33
1996	720051,30	4223829,56
1997	720061,00	4223830,43
1998	720065,46	4223827,45
1999	720067,87	4223831,05
2000	720111,28	4223835,00
2001	720117,31	4223832,29
2002	720118,84	4223835,69
2003	720162,82	4223839,68
2004	720165,87	4223837,96
2005	720167,06	4223840,07
2006	720211,95	4223844,14
2007	720214,75	4223842,27

2008	720216,26	4223844,53
2009	720259,86	4223848,49
2010	720264,48	4223845,30
2011	720267,14	4223849,15
2012	720311,66	4223853,19
2013	720315,86	4223851,07
2014	720317,19	4223853,69
2015	720361,40	4223857,77
2016	720364,47	4223855,84
2017	720365,94	4223858,18
2018	720410,79	4223862,26
2019	720412,90	4223860,59
2020	720414,50	4223862,60
2021	720459,52	4223866,70
2022	720461,14	4223865,02
2023	720463,24	4223867,04
2024	720509,51	4223871,25
2025	720512,58	4223868,81
2026	720514,89	4223871,74
2027	720560,60	4223875,89
2028	720562,24	4223874,60
2029	720563,48	4223876,16
2030	720609,74	4223880,37
2031	720612,36	4223878,38
2032	720614,18	4223880,77
2033	720658,89	4223884,85
2034	720661,88	4223882,45
2035	720664,19	4223885,34
2036	720709,31	4223889,44
2037	720710,70	4223888,15
2038	720712,14	4223889,70
2039	720855,88	4223902,78
2040	720867,17	4223904,20
2041	720878,35	4223906,38
2042	720889,35	4223909,31
2043	720900,12	4223912,99
2044	720910,62	4223917,39
2045	720920,80	4223922,49
2046	720930,61	4223928,27
2047	720940,00	4223934,70
2048	720948,93	4223941,76
2049	720957,37	4223949,40
2050	721002,82	4223993,51
2051	721003,01	4223993,53

2052	721002,99	4223993,67
2053	721036,97	4224026,63
2054	721038,24	4224026,64
2055	721038,23	4224027,86
2056	721070,54	4224059,20
2057	721073,42	4224058,61
2058	721074,27	4224062,83
2059	721105,62	4224093,24
2060	721113,14	4224093,45
2061	721112,94	4224100,35
2062	721141,95	4224128,49
2063	721146,49	4224127,80
2064	721147,39	4224133,77
2065	721177,79	4224163,26
2066	721181,26	4224162,48
2067	721182,46	4224167,79
2068	721212,50	4224196,94
2069	721217,24	4224195,34
2070	721220,34	4224204,54
2071	721249,61	4224232,93
2072	721252,12	4224231,96
2073	721253,50	4224236,71
2074	721286,38	4224268,61
2075	721289,09	4224268,23
2076	721289,46	4224271,61
2077	721322,24	4224303,57
2078	721325,62	4224303,27
2079	721325,96	4224307,18
2080	721359,23	4224339,48
2081	721361,44	4224339,45
2082	721361,47	4224341,65
2083	721393,44	4224372,68
2084	721396,11	4224372,12
2085	721396,95	4224376,08
2086	721429,50	4224407,68
2087	721433,05	4224407,21
2088	721433,64	4224411,70
2089	721464,87	4224442,02
2090	721468,46	4224441,29
2091	721469,52	4224446,53
2092	721500,69	4224476,78
2093	721503,96	4224476,03
2094	721505,12	4224481,09
2095	721536,89	4224511,93

2096	721540,58	4224511,35
2097	721541,35	4224516,25
2098	721571,31	4224545,33
2099	721574,85	4224543,95
2100	721577,87	4224551,70
2101	721642,45	4224614,38
2102	721645,68	4224612,74
2103	721650,41	4224622,11
2104	721713,67	4224683,52
2105	721717,56	4224681,25
2106	721722,84	4224690,33
2107	721721,50	4224691,11
2108	722066,97	4225026,45
2109	722074,83	4225033,79
2110	722082,95	4225040,82
2111	722091,34	4225047,54
2112	722099,98	4225053,94
2113	722108,85	4225060,00
2114	722117,95	4225065,72
2115	722127,26	4225071,09
2116	722136,77	4225076,10
2117	722146,46	4225080,75
2118	722156,32	4225085,02
2119	722805,17	4225351,75
2120	722817,39	4225357,23
2121	722829,12	4225363,68
2122	722840,28	4225371,07
2123	722850,80	4225379,35
2124	722853,54	4225381,81
2125	722860,14	4225388,13
2126	722869,65	4225398,34
2127	722877,84	4225408,93
2128	722885,15	4225420,15
2129	722891,51	4225431,93
2130	722896,89	4225444,19
2131	722973,90	4225635,74
2132	723000,78	4225705,57
2133	723108,03	4225971,63
2134	723113,65	4225976,57
2135	723111,16	4225979,39
2136	723145,79	4226065,31
2137	723146,88	4226065,66
2138	723146,46	4226066,96
2139	723183,25	4226158,24

2140	723184,99	4226158,94
2141	723184,27	4226160,75
2142	723200,93	4226202,10
2143	723206,23	4226204,17
2144	723204,03	4226209,79
2145	723220,50	4226250,63
2146	723222,32	4226251,29
2147	723221,58	4226253,32
2148	723239,15	4226296,91
2149	723241,61	4226297,86
2150	723240,59	4226300,49
2151	723257,92	4226343,43
2152	723260,35	4226344,47
2153	723259,32	4226346,90
2154	723276,60	4226389,76
2155	723280,90	4226392,72
2156	723278,94	4226395,58
2157	723295,29	4226436,15
2158	723300,34	4226440,99
2159	723298,16	4226443,26
2160	723314,15	4226482,92
2161	723317,55	4226484,98
2162	723316,01	4226487,53
2163	723332,56	4226528,60
2164	723337,27	4226531,98
2165	723335,13	4226534,97
2166	723369,99	4226621,45
2167	723372,55	4226627,16
2168	723375,53	4226632,65
2169	723378,92	4226637,91
2170	723382,69	4226642,89
2171	723386,83	4226647,57
2172	723391,32	4226651,93
2173	723396,12	4226655,93
2174	723401,22	4226659,56
2175	723406,57	4226662,79
2176	723412,15	4226665,61
2177	723424,46	4226671,25
2178	723446,90	4226624,62
2179	723466,22	4226594,74
2180	723480,08	4226580,42
2181	723490,23	4226572,11
2182	723509,20	4226560,18
2183	723518,26	4226555,84

2184	723537,04	4226549,16
2185	723540,94	4226548,13
2186	723565,07	4226544,30
2187	723575,58	4226543,93
2188	725466,32	4226547,67
2189	725483,82	4226546,09
2190	725523,82	4226547,14
2191	725528,61	4226547,80
2192	726023,80	4226548,78
2193	726229,21	4226549,19
2194	726229,91	4226222,92
2195	726229,25	4226203,08
2196	726226,65	4226179,60
2197	726222,06	4226156,25
2198	726070,60	4225527,31
2199	726067,15	4225525,94
2200	726065,55	4225514,30
2201	726067,09	4225512,71
2202	726058,33	4225476,36
2203	726055,89	4225475,93
2204	726054,58	4225465,51
2205	726055,50	4225464,60
2206	726046,60	4225427,63
2207	726044,12	4225427,20
2208	726042,81	4225416,78
2209	726043,60	4225415,19
2210	726034,92	4225379,16
2211	726032,40	4225378,73
2212	726031,09	4225368,31
2213	726031,21	4225363,75
2214	726023,93	4225333,51
2215	726021,04	4225330,16
2216	726019,72	4225319,74
2217	726020,41	4225318,89
2218	726011,51	4225281,95
2219	726009,09	4225281,48
2220	726007,78	4225271,07
2221	726008,40	4225269,01
2222	725714,79	4224049,81
2223	725710,59	4224034,29
2224	725704,38	4224016,01
2225	725542,08	4223588,84
2226	725208,69	4222711,34
2227	725203,93	4222707,79

2228	725200,08	4222688,68
2229	725190,96	4222664,66
2230	725186,32	4222660,99
2231	725185,85	4222651,23
2232	725173,19	4222617,91
2233	725168,56	4222614,26
2234	725168,10	4222604,50
2235	725155,45	4222571,20
2236	725150,38	4222567,66
2237	725150,33	4222557,75
2238	725137,66	4222524,39
2239	725133,42	4222520,64
2240	725132,58	4222511,02
2241	725119,94	4222477,74
2242	725115,38	4222474,00
2243	725114,82	4222464,28
2244	725102,17	4222430,98
2245	725097,62	4222427,26
2246	725097,07	4222417,54
2247	725084,28	4222383,90
2248	725079,83	4222380,50
2249	725079,29	4222370,77
2250	725066,63	4222337,42
2251	725062,19	4222333,75
2252	725061,55	4222324,06
2253	725048,88	4222290,70
2254	725044,11	4222287,14
2255	725043,79	4222277,32
2256	725031,25	4222244,30
2257	725027,46	4222243,16
2258	725026,26	4222232,72
2259	725026,16	4222230,93
2260	725014,49	4222200,20
2261	725009,75	4222196,40
2262	725008,55	4222185,97
2263	725008,25	4222183,77
2264	724995,83	4222151,07
2265	724992,97	4222150,99
2266	724990,43	4222140,80
2267	724991,19	4222138,87
2268	724978,94	4222106,63
2269	724974,92	4222104,36
2270	724972,39	4222094,17
2271	724973,57	4222092,50

2272	724960,30	4222057,57
2273	724957,34	4222057,55
2274	724954,81	4222047,36
2275	724955,92	4222046,03
2276	724751,85	4221508,92
2277	724723,30	4221433,79
2278	724483,88	4220803,62
2279	724481,22	4220799,28
2280	724477,74	4220789,91
2281	724476,78	4220784,93
2282	724200,46	4220057,65
2283	724197,47	4220049,42
2284	724193,39	4220036,91
2285	724189,62	4220023,39
2286	723730,13	4218222,89
2287	723726,95	4218209,17
2288	723723,33	4218188,32
2289	723721,71	4218174,57
2290	723721,10	4218167,28
2291	723720,28	4218146,13
2292	723720,87	4218124,98
2293	723722,44	4218107,32
2294	723732,52	4218021,57
2295	723670,21	4218014,25
2296	723666,33	4218013,64
2297	723662,51	4218012,73
2298	723658,77	4218011,52
2299	723655,15	4218010,02
2300	723651,65	4218008,24
2301	723648,30	4218006,19
2302	723645,12	4218003,89
2303	723642,13	4218001,34
2304	723639,35	4217998,57
2305	723636,80	4217995,59
2306	723634,49	4217992,41
2307	723632,43	4217989,07
2308	723630,65	4217985,57
2309	723629,14	4217981,95
2310	723627,93	4217978,21
2311	723627,01	4217974,40
2312	723626,39	4217970,52
2313	723626,08	4217966,61
2314	723626,07	4217962,68
2315	723626,38	4217958,77

2316	723636,29	4217874,35
2317	723636,90	4217870,47
2318	723637,81	4217866,65
2319	723639,02	4217862,91
2320	723640,52	4217859,29
2321	723642,30	4217855,79
2322	723644,35	4217852,44
2323	723646,65	4217849,26
2324	723649,20	4217846,27
2325	723651,97	4217843,49
2326	723654,95	4217840,94
2327	723658,13	4217838,63
2328	723661,47	4217836,57
2329	723664,97	4217834,79
2330	723668,59	4217833,28
2331	723672,33	4217832,07
2332	723676,14	4217831,15
2333	723680,02	4217830,53
2334	723683,93	4217830,22
2335	723687,86	4217830,21
2336	723691,77	4217830,52
2337	723754,52	4217837,88
2338	723756,97	4217823,55
2339	723767,84	4217800,25
2340	723779,59	4217788,12
2341	723780,64	4217779,20
2342	723781,27	4217770,47
2343	723781,15	4217761,71
2344	723780,25	4217752,99
2345	723778,60	4217744,39
2346	723776,20	4217735,96
2347	723773,07	4217727,78
2348	723769,24	4217719,90
2349	723764,73	4217712,39
2350	723759,59	4217705,30
2351	723748,09	4217692,08
2352	723742,95	4217684,99
2353	723738,44	4217677,48
2354	723734,61	4217669,60
2355	723731,48	4217661,42
2356	723729,08	4217652,99
2357	723727,43	4217644,39
2358	723726,53	4217635,68
2359	723726,40	4217626,92

2360	723727,04	4217618,18
2361	723739,63	4217510,92
2362	723742,68	4217495,53
2363	723748,10	4217480,80

2364	723755,75	4217467,10
2365	723765,46	4217454,77
2366	723776,97	4217444,11
2367	723790,01	4217435,37

2368	723804,25	4217428,79
2369	723819,35	4217424,52
1	723834,93	4217422,66



Общество с ограниченной ответственностью
«Газпром проектирование»
Саратовский филиал

Заказчик – ПАО «Газпром»
(Агент – ООО «Газпром Инвест»)

ДОКУМЕНТАЦИЯ ПО ПЛАНИРОВКЕ ТЕРРИТОРИИ
Проект планировки территории, содержащий
проект межевания территории

Обустройство Ковыктинского газоконденсатного месторождения
(Инвестиционный проект)

ЭТАП 12.1.1.

Площадки для бурения и подъездные дороги к ним в районе
УКПГ-1 (5 кустов)

ТОМ 2

Основная часть проекта планировки территории.
Графическая часть

Книга 1

Саратов
2021



Общество с ограниченной ответственностью
«Газпром проектирование»
Саратовский филиал

Заказчик – ПАО «Газпром»
(Агент – ООО «Газпром Инвест»)

ДОКУМЕНТАЦИЯ ПО ПЛАНИРОВКЕ ТЕРРИТОРИИ
Проект планировки территории, содержащий
проект межевания территории

Обустройство Ковыктинского газоконденсатного месторождения
(Инвестиционный проект)

ЭТАП 12.1.1.

Площадки для бурения и подъездные дороги к ним в районе
УКПГ-1 (5 кустов)

ТОМ 2

Основная часть проекта планировки территории.
Графическая часть

Книга 1

Главный инженер проекта

Начальника центра

подготовки производства

Е.Н. Стармоусова

С.А. Котлярский

Саратов
2021

СОСТАВ ДОКУМЕНТАЦИИ ПО ПЛАНИРОВКЕ ТЕРРИТОРИИ

№ этапа	№ Тома	Наименование документа
	Том 1	Основная часть проекта планировки территории. Положение о размещении объектов трубопроводного транспорта. Текстовая часть
	Том 2	Основная часть проекта планировки территории. Графическая часть.
	Том 3	Материалы по обоснованию проекта планировки территории. Пояснительная записка
	Том 4	Материалы по обоснованию проекта планировки территории. Графическая часть
	Том 5	Основная часть проекта межевания территории. Текстовая часть
	Том 6	Основная часть проекта межевания территории. Графическая часть
	Том 7	Материалы по обоснованию проекта межевания территории

Список исполнителей

Начальник отдела

Разработчик



Н.А. Ейкина

Л.А. Фетисова

Оглавление

Список исполнителей	3
Оглавление	4
<i>Приложение №1. Чертеж красных линий. Чертеж границ зон планируемого размещения объектов М 1:5000.....</i>	<i>5</i>

Приложение №1. Чертеж красных линий. Чертеж границ зон планируемого размещения объектов М 1:5000

Существующая инженерная инфраструктура

- вдольтрассовый проезд, лесная просека
- автомобильная дорога регионального значения
- существующий магистральный газопровод
- существующая линия кабеля связи
- границы существующих объектов
- реки, водотоки
- рельеф (согласно материалам инженерных изысканий)
- заболоченная местность
- лесная просека


Условные обозначения:

- Граница территории, в отношении которой осуществляется подготовка проекта планировки территории
- Граница зоны планируемого размещения объекта, номер поворотной точки*
- Номер кадастрового квартала по сведениям ЕГРН
- Граница района
- Граница муниципальных образований

Проектируемая инженерная инфраструктура

- Площадочное сооружение
- ось проектируемой подъездной автомобильной дороги

Схема расположения листов

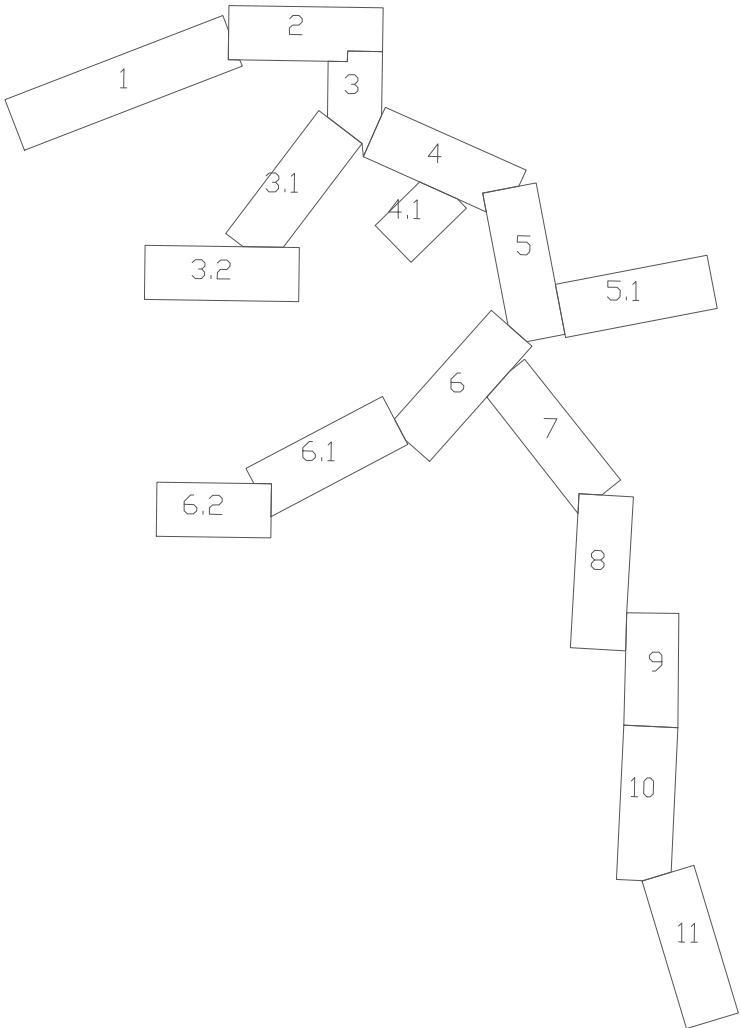

ПРИМЕЧАНИЕ:

В соответствии со ст. 1 Градостроительного кодекса РФ красные линии - линии, которые обозначают границы территорий общего пользования и подлежат установлению, изменению или отмене в документации по планировке территории.

Документацией по планировке территории не предусмотрен выдел земельных участков относящихся к землям общего пользования, вследствие чего красные линии не устанавливаются.


Граница зон планируемого размещения объектов, устанавливается в соответствии с нормами отвода земельных участков для конкретных видов объектов. Обоснование определения границ зон планируемого размещения объектов указаны в Томе 3. Материалы по обоснованию проекта планировки территории. Пояснительная записка*.

Границы зон с особыми условиями использования территорий, подлежащие установлению в связи с размещением объектов не устанавливаются, в связи с отсутствием проектируемых объектов, требующих установление охранных зон.

Граница зон планируемого размещения объектов, подлежащих реконструкции, в связи с изменением их местоположения отсутствует.

*Перечень координат границ зон планируемого размещения объектов представлен в Приложении №1 к Тому 1 . Основная часть проекта планировки территории. Положение о размещении объектов трубопроводного транспорта.


						Обустройство Ковыктинского газоконденсатного месторождения			
						Этап 12.1.1. Площадки для бурения и подъездные дороги к ним в районе УКПГ-1 (5 кустов)			
Изм.	Кол. уч.	Лист	N док.	Погр.	Дата	Проект планировки территории, содержащий проект межевания территории Том 2. Основная часть проекта планировки территории. Графическая часть 2.1 Чертеж красных линий. Чертеж границ зон планируемого размещения объектов М 1:5000	Стадия	Лист	Листов
Разраб.	Фетисова							0	11
Нач. отд	Ейкина								

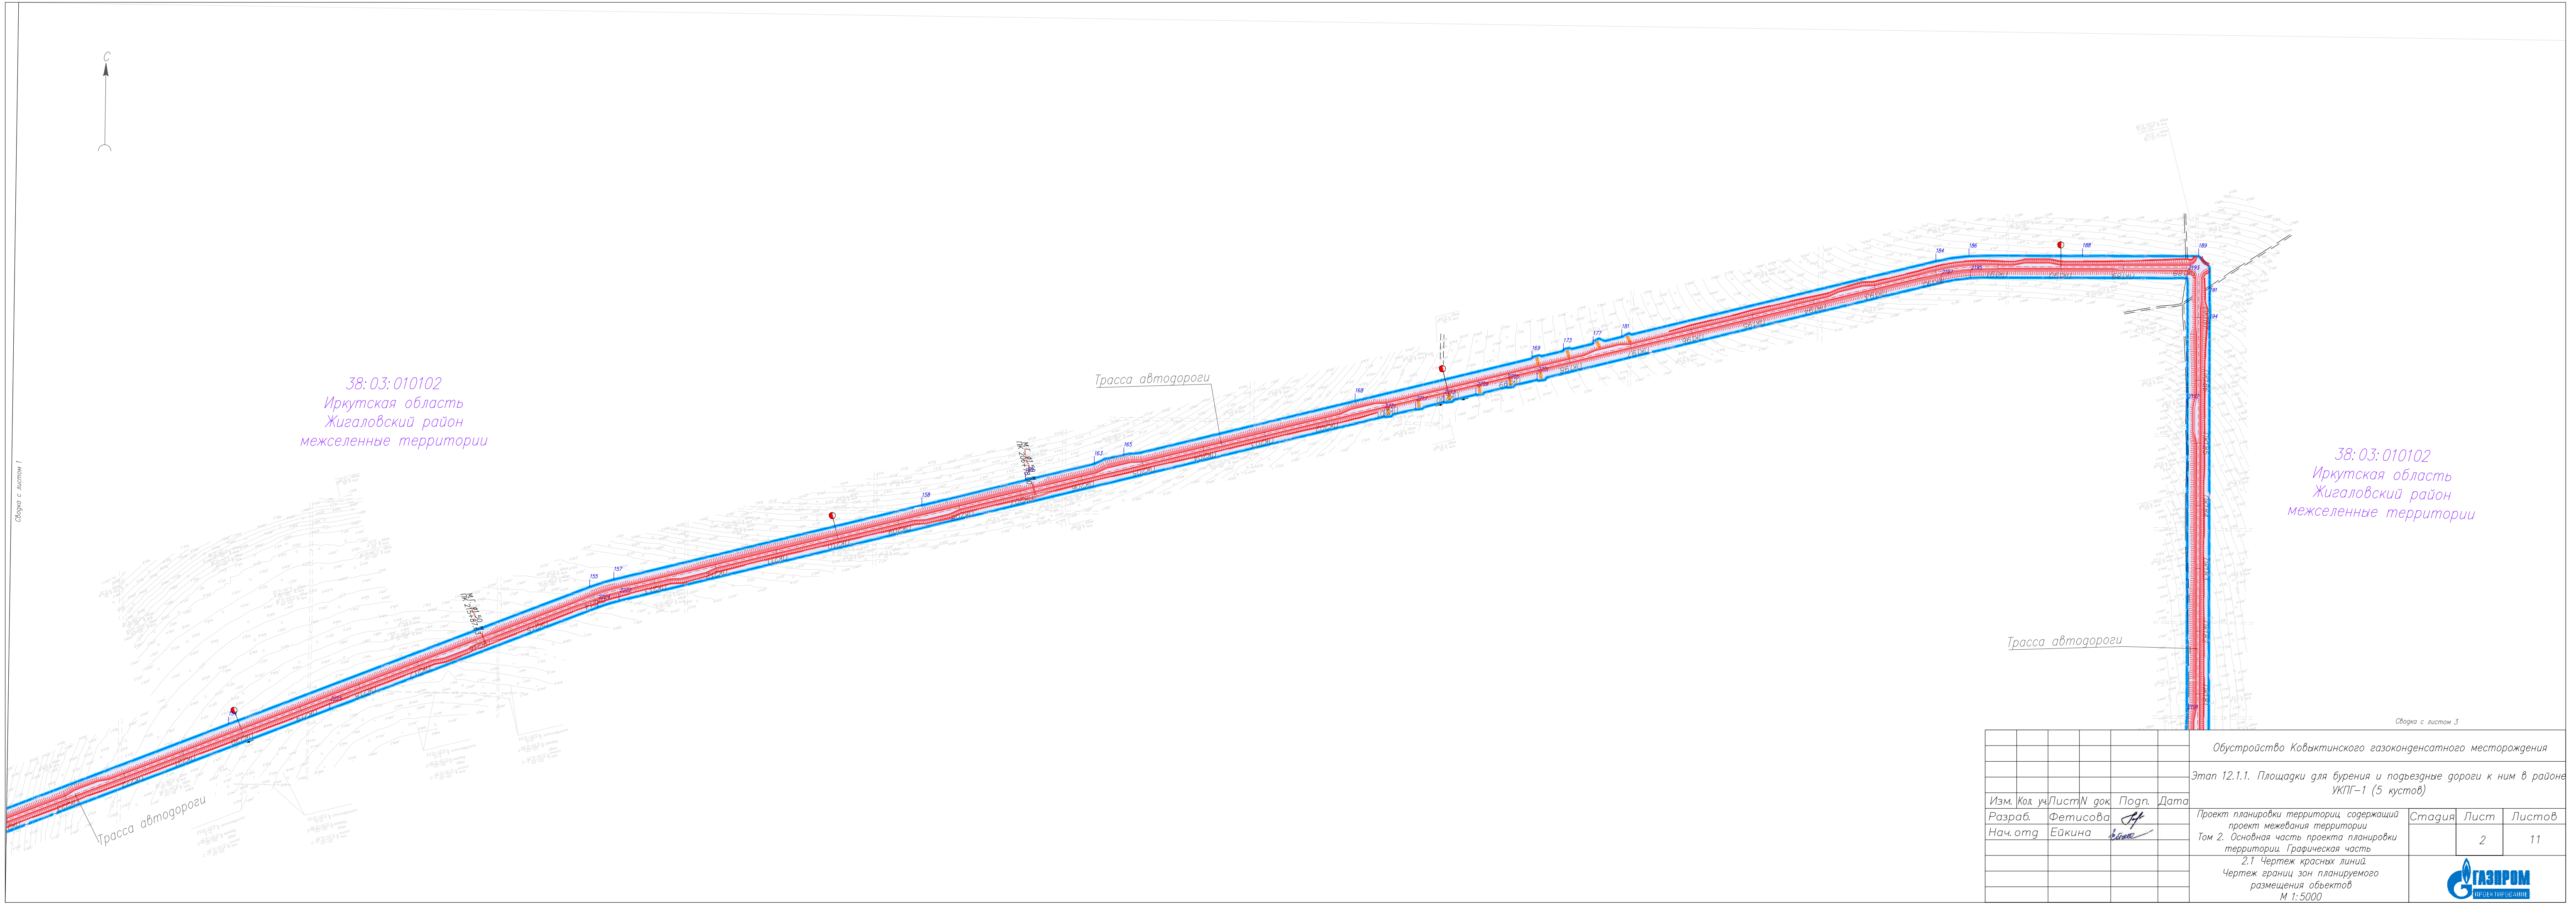

						Обустройство Ковыктинского газоконденсатного месторождения			
						Этап 12.1.1. Площадки для бурения и подъездные дороги к ним в районе УКПГ-1 (5 кустов)			
Изм.	Кол. уч.	Лист	N док.	Подп.	Дата	Проект планировки территории, содержащий проект межевания территории Том 2. Основная часть проекта планировки территории. Графическая часть 2.1 Чертеж красных линий. Чертеж границ зон планируемого размещения объектов М 1:5000	Стадия	Лист	Листов
Разраб.	Фетисова			Ейкина				2	11
Нач. отд.									



Связка с листом 2

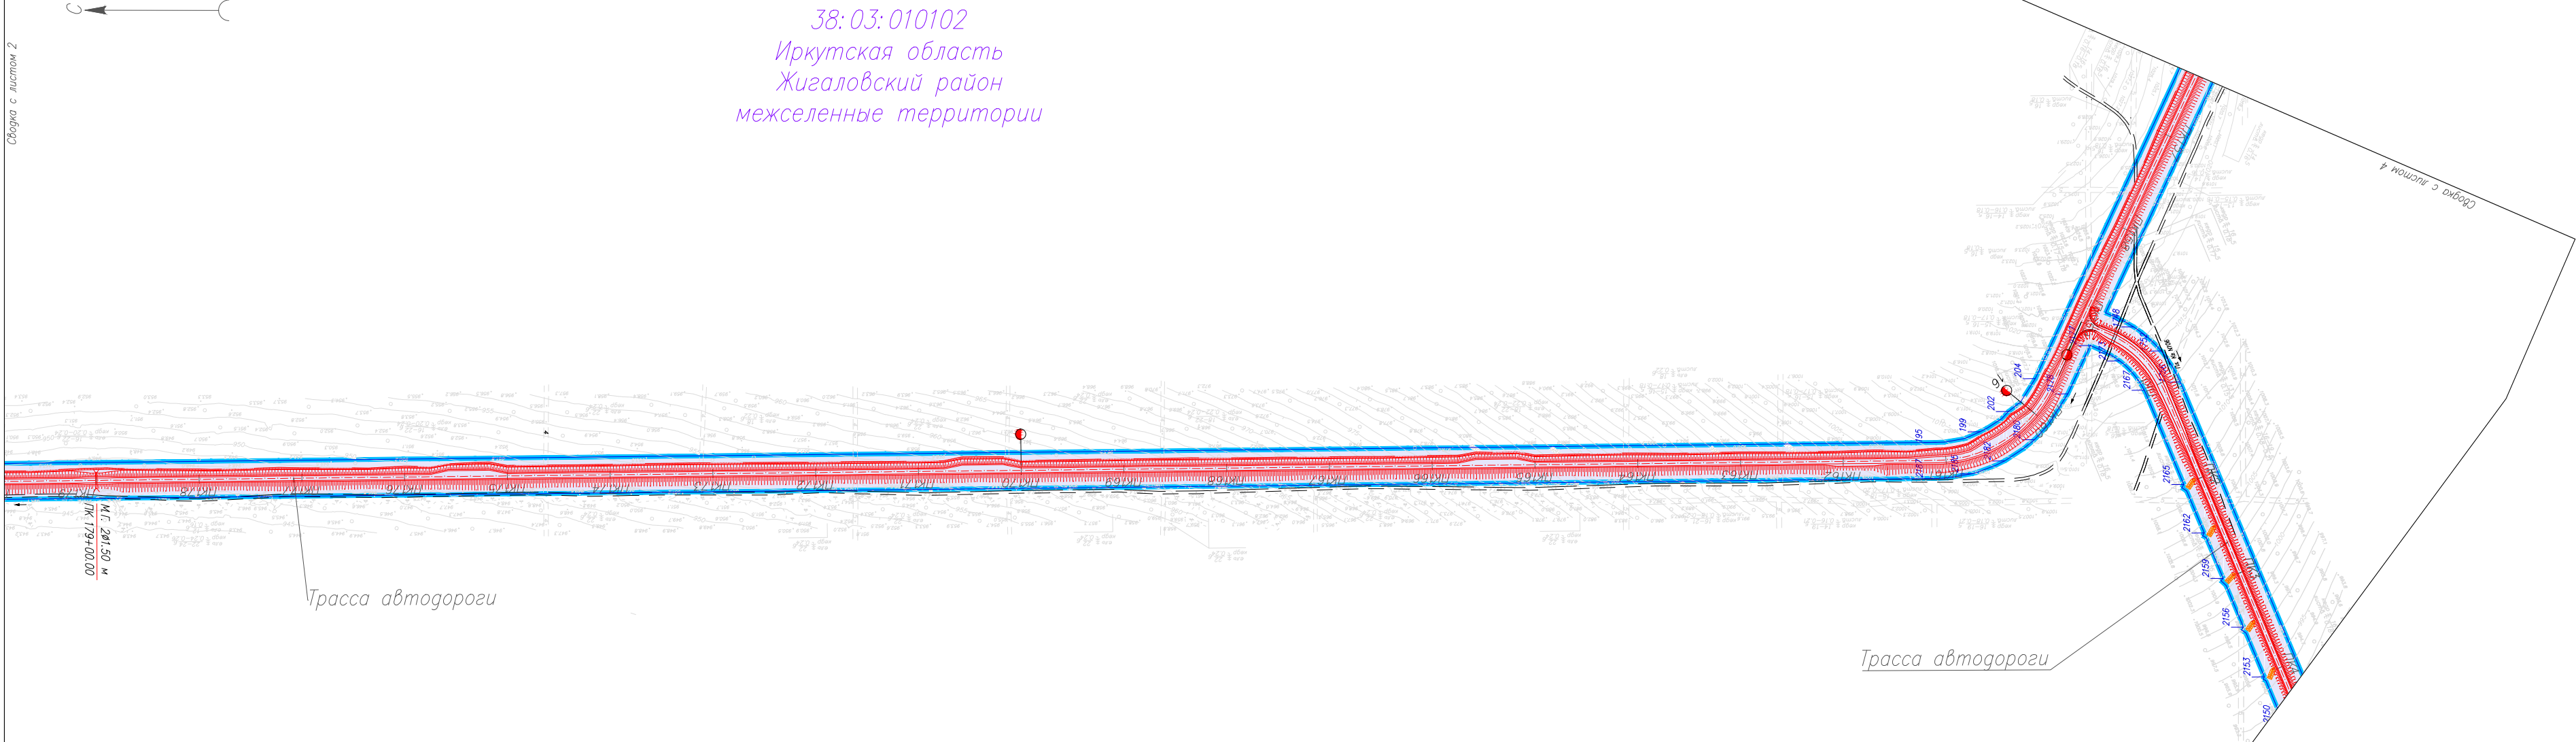


Трасса автодороги

Трасса автодороги

Связка с листом 3.1

						Обустройство Ковыктинского газоконденсатного месторождения				
						Этап 12.1.1. Площадки для бурения и подъездные дороги к ним в районе УКПГ-1 (5 кустов)				
Изм.	Кол. уч.	Лист	N док.	Подп.	Дата	Проект планировки территории, содержащий проект межевания территории Том 2. Основная часть проекта планировки территории. Графическая часть 2.1 Чертеж красных линий. Чертеж границ зон планируемого размещения объектов М 1:5000	Стадия	Лист	Листов	
Разраб.	Фетисова			Н				3	11	
Нач. орг.	Ейкина			Ейкина						




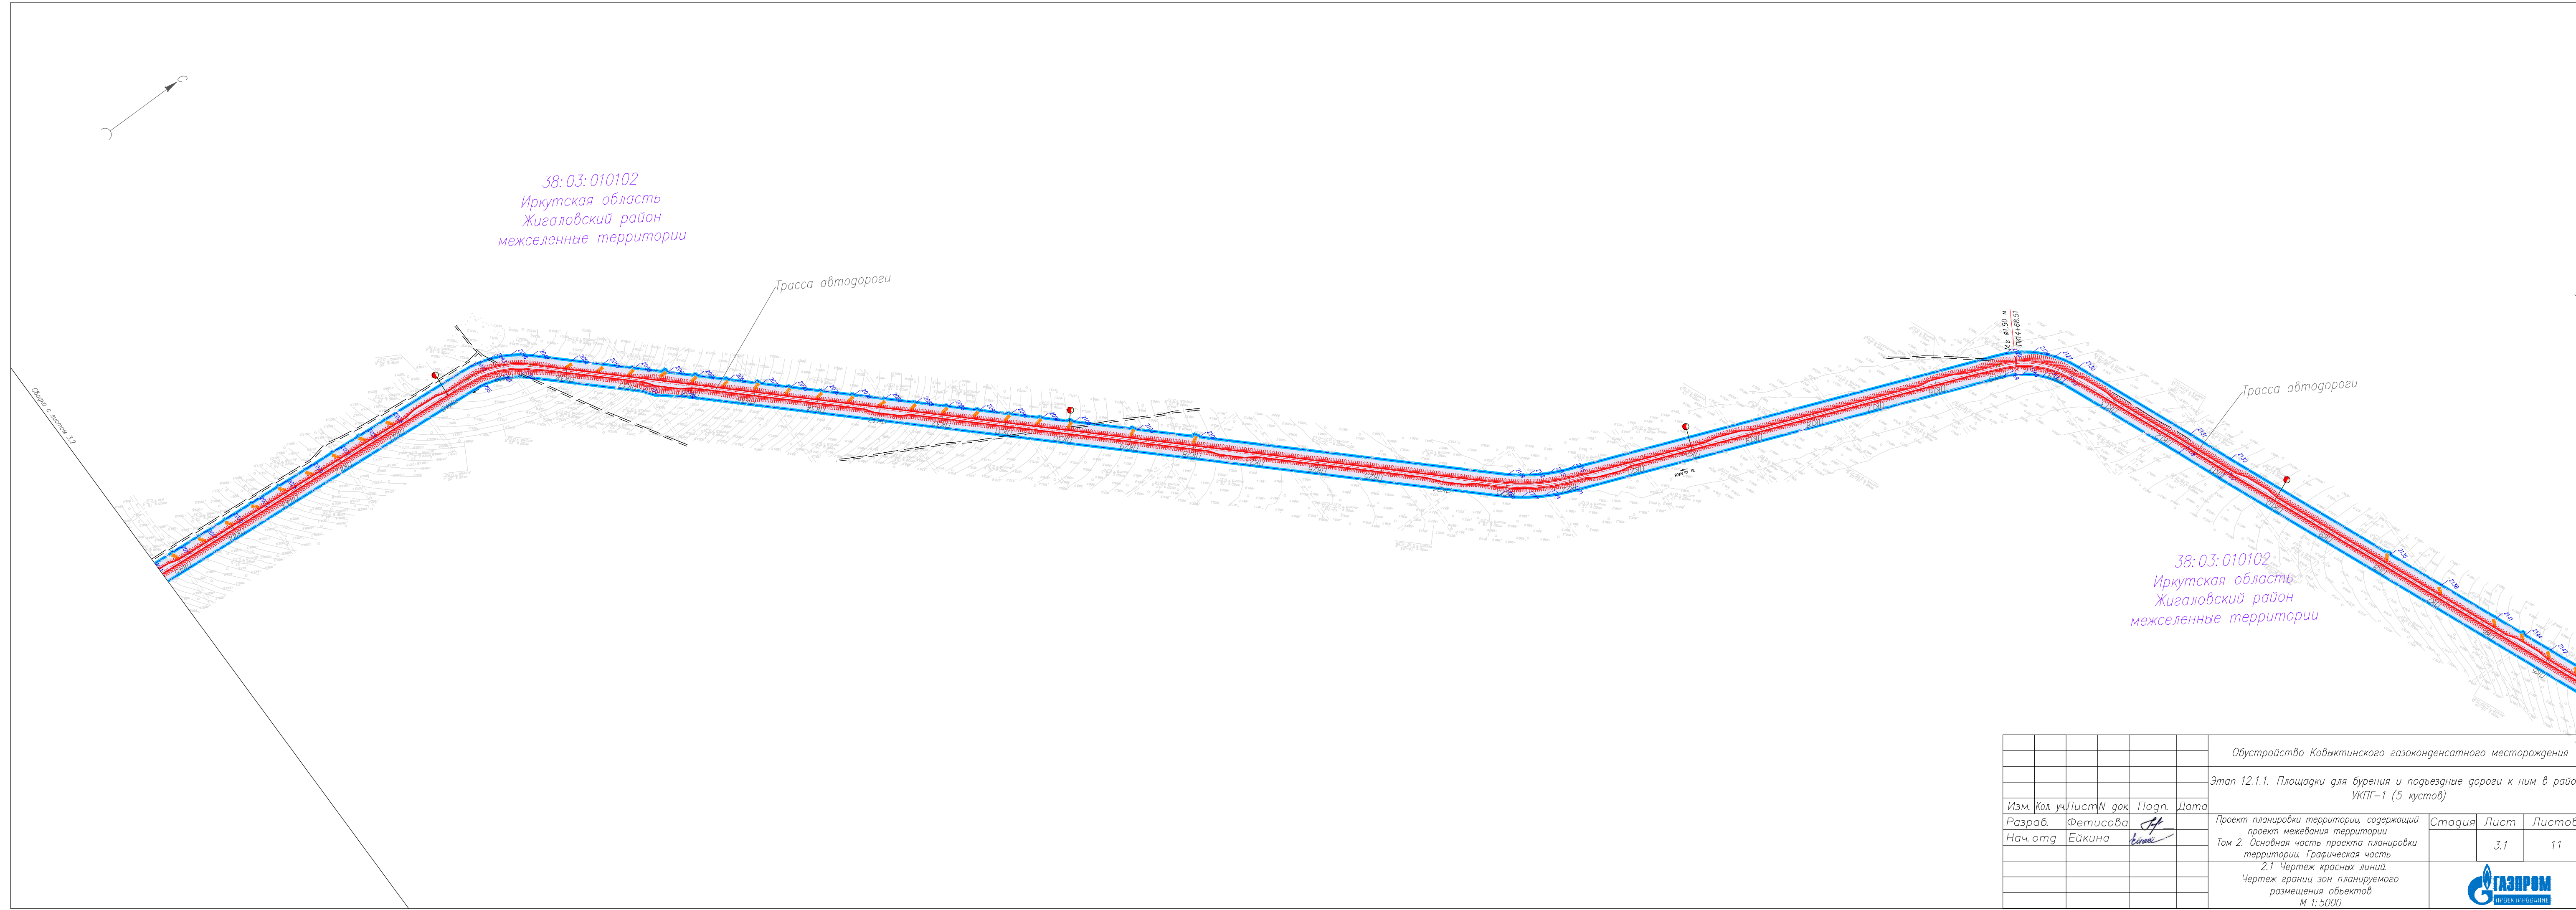

						Обустройство Ковыктинского газоконденсатного месторождения			
						Этап 12.1.1. Площадки для бурения и подъездные дороги к ним в районе УКПГ-1 (5 кустов)			
Изм.	Кол. уч.	Лист N	док.	Подп.	Дата	Проект планировки территории, содержащий проект межевания территории Том 2. Основная часть проекта планировки территории. Графическая часть 2.1 Чертеж красных линий. Чертеж границ зон планируемого размещения объектов М 1:5000	Стадия	Лист	Листов
Разраб.	Фетисова							3.1	11
Нач. отд.	Ейкина								
							Формат А4хА		




38:03:010102
Иркутская область
Жигаловский район
межселенные территории

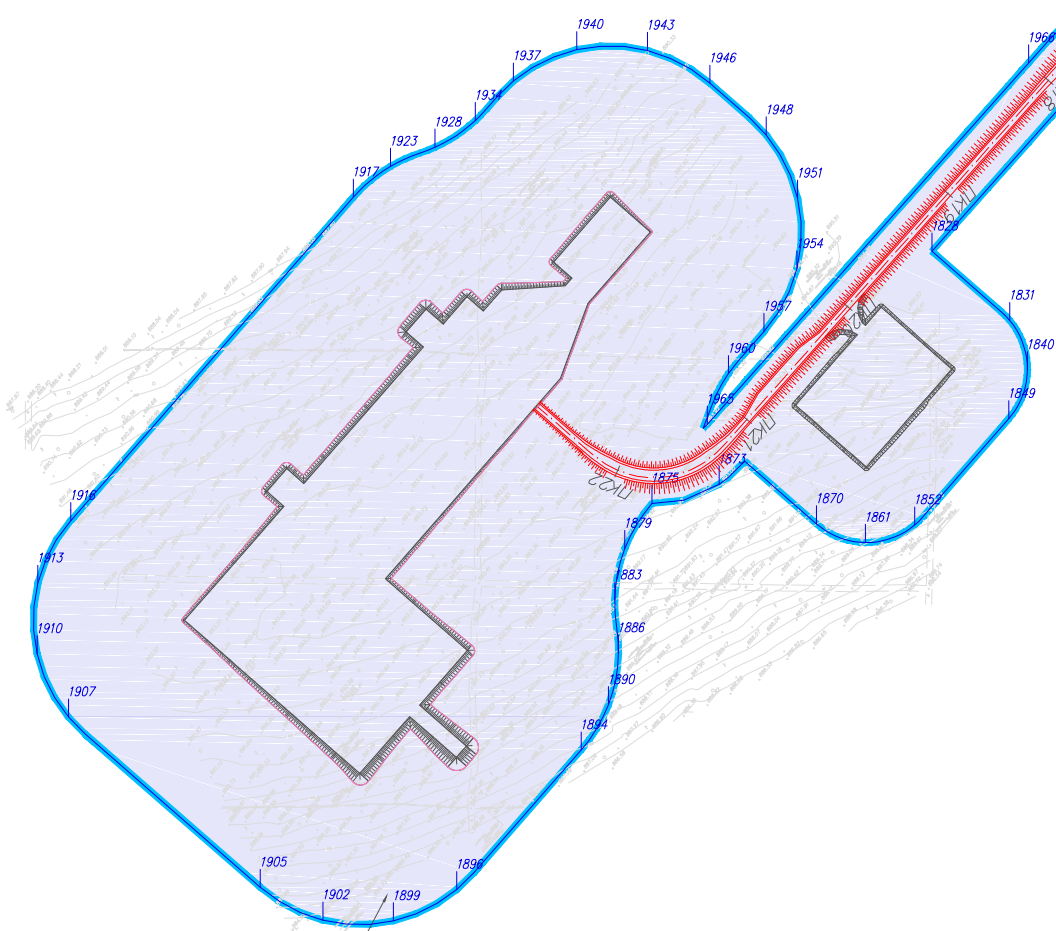

Пл. КГС N108

Трасса автодороги

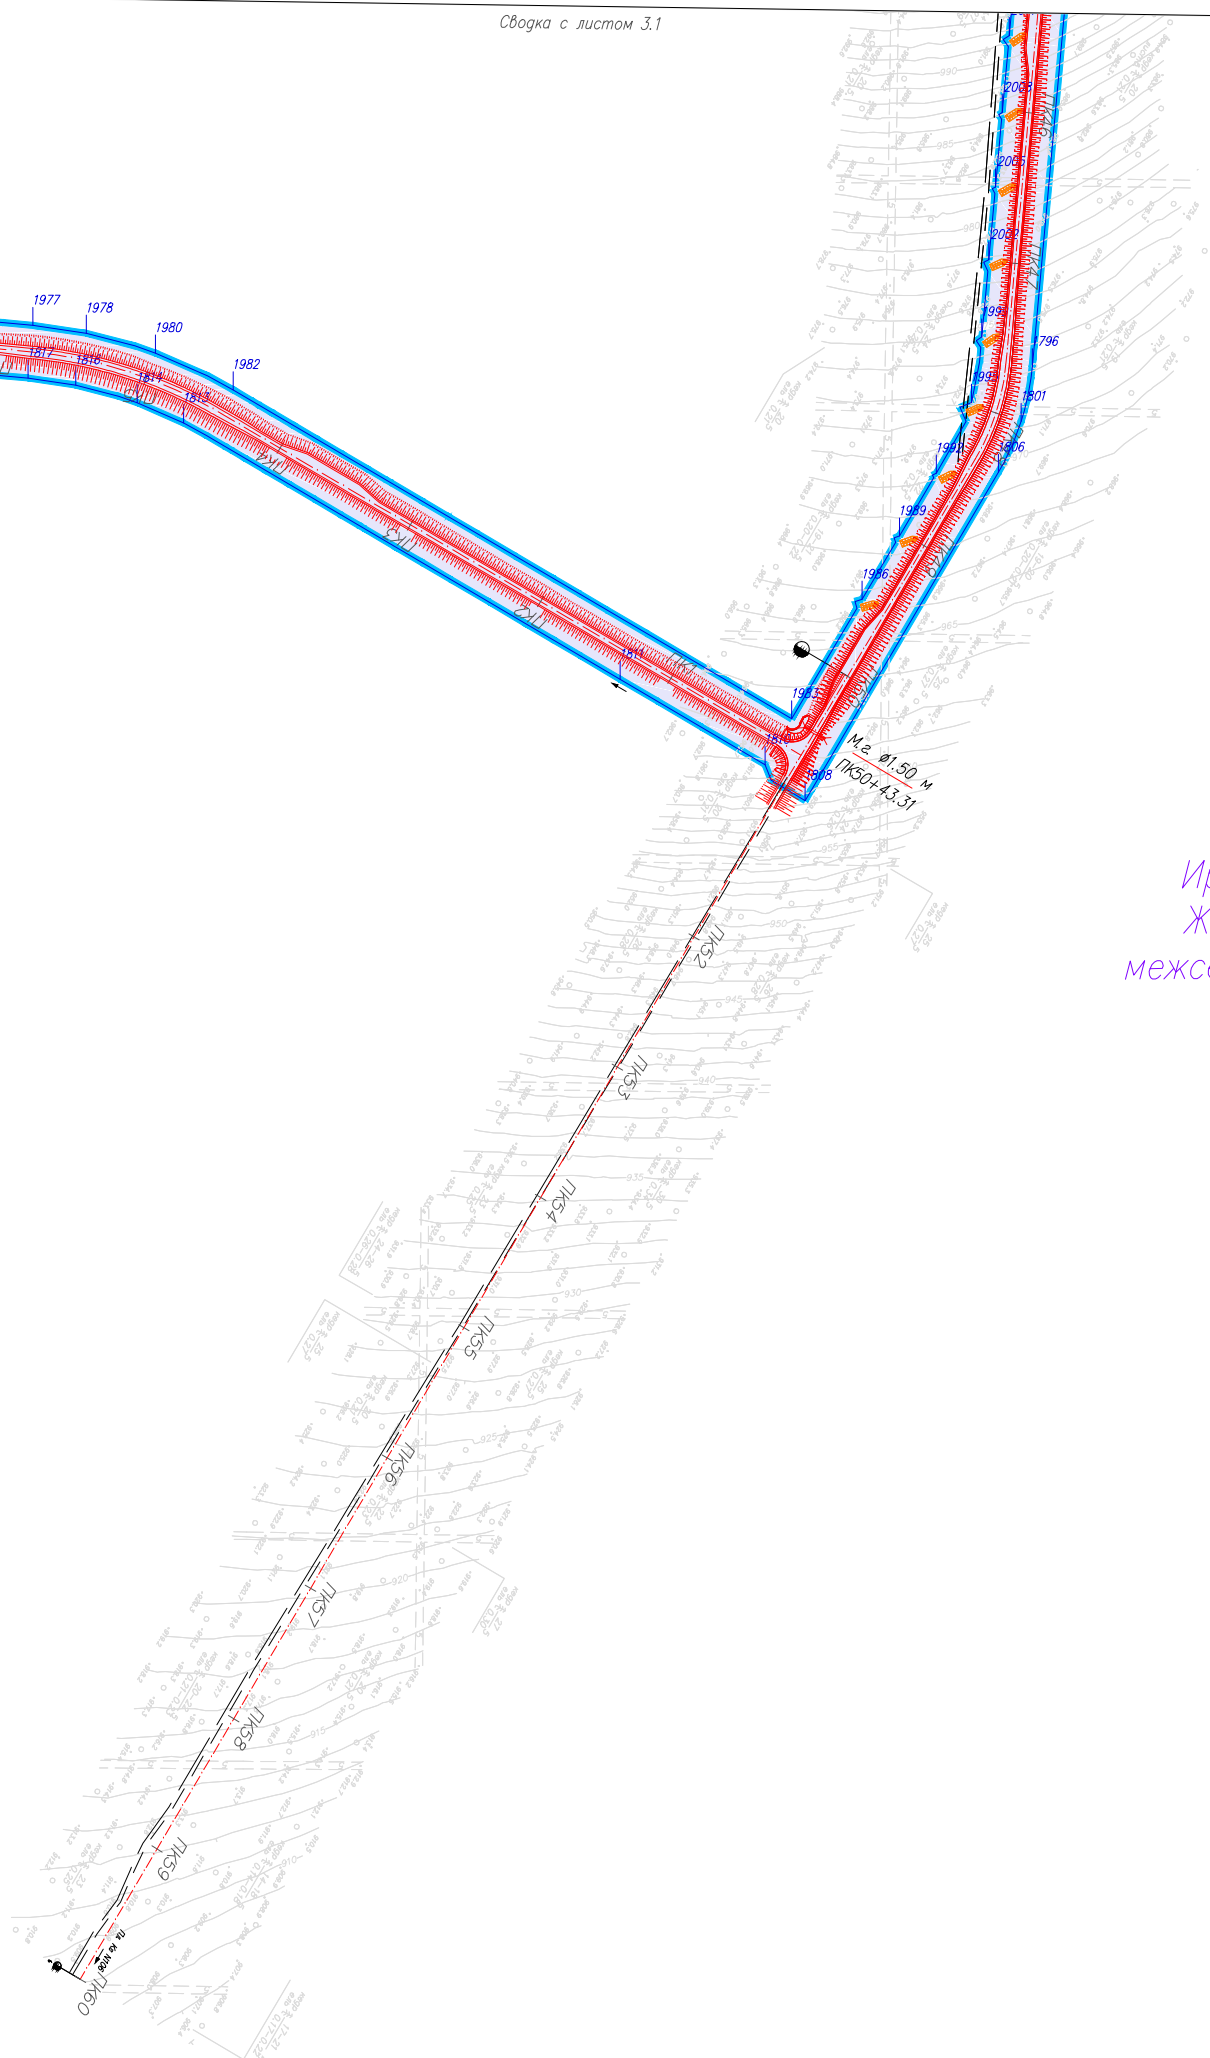

38:03:010102
Иркутская область
Жигаловский район
межселенные территории

						Обустройство Ковыктинского газоконденсатного месторождения			
						Этап 12.1.1. Площадки для бурения и подъездные дороги к ним в районе УКПГ-1 (5 кустов)			
Изм.	Кол. уч.	Лист	N док.	Подп.	Дата	Проект планировки территории, содержащий проект межевания территории Том 2. Основная часть проекта планировки территории. Графическая часть 2.1 Чертеж красных линий. Чертеж границ зон планируемого размещения объектов М 1:5000	Стадия	Лист	Листов
Разраб.	Фетисова			Ейкина				3.2	11
Нач. орг.									





Связка с листом 3


Связка с листом 5

Связка с листом 4.1

							Обустройство Ковыктинского газоконденсатного месторождения			
							Этап 12.1.1. Площадки для бурения и подъездные дороги к ним в районе УКПГ-1 (5 кустов)			
Изм.	Кол. уч.	Лист	N док.	Погн.	Дата	Проект планировки территории, содержащий проект межевания территории Том 2. Основная часть проекта планировки территории. Графическая часть 2.1 Чертеж красных линий. Чертеж границ зон планируемого размещения объектов М 1:5000	Стадия	Лист	Листов	
Разраб.	Фетисова							4	11	
Нач. отг.	Ейкина									



Формат А4х4

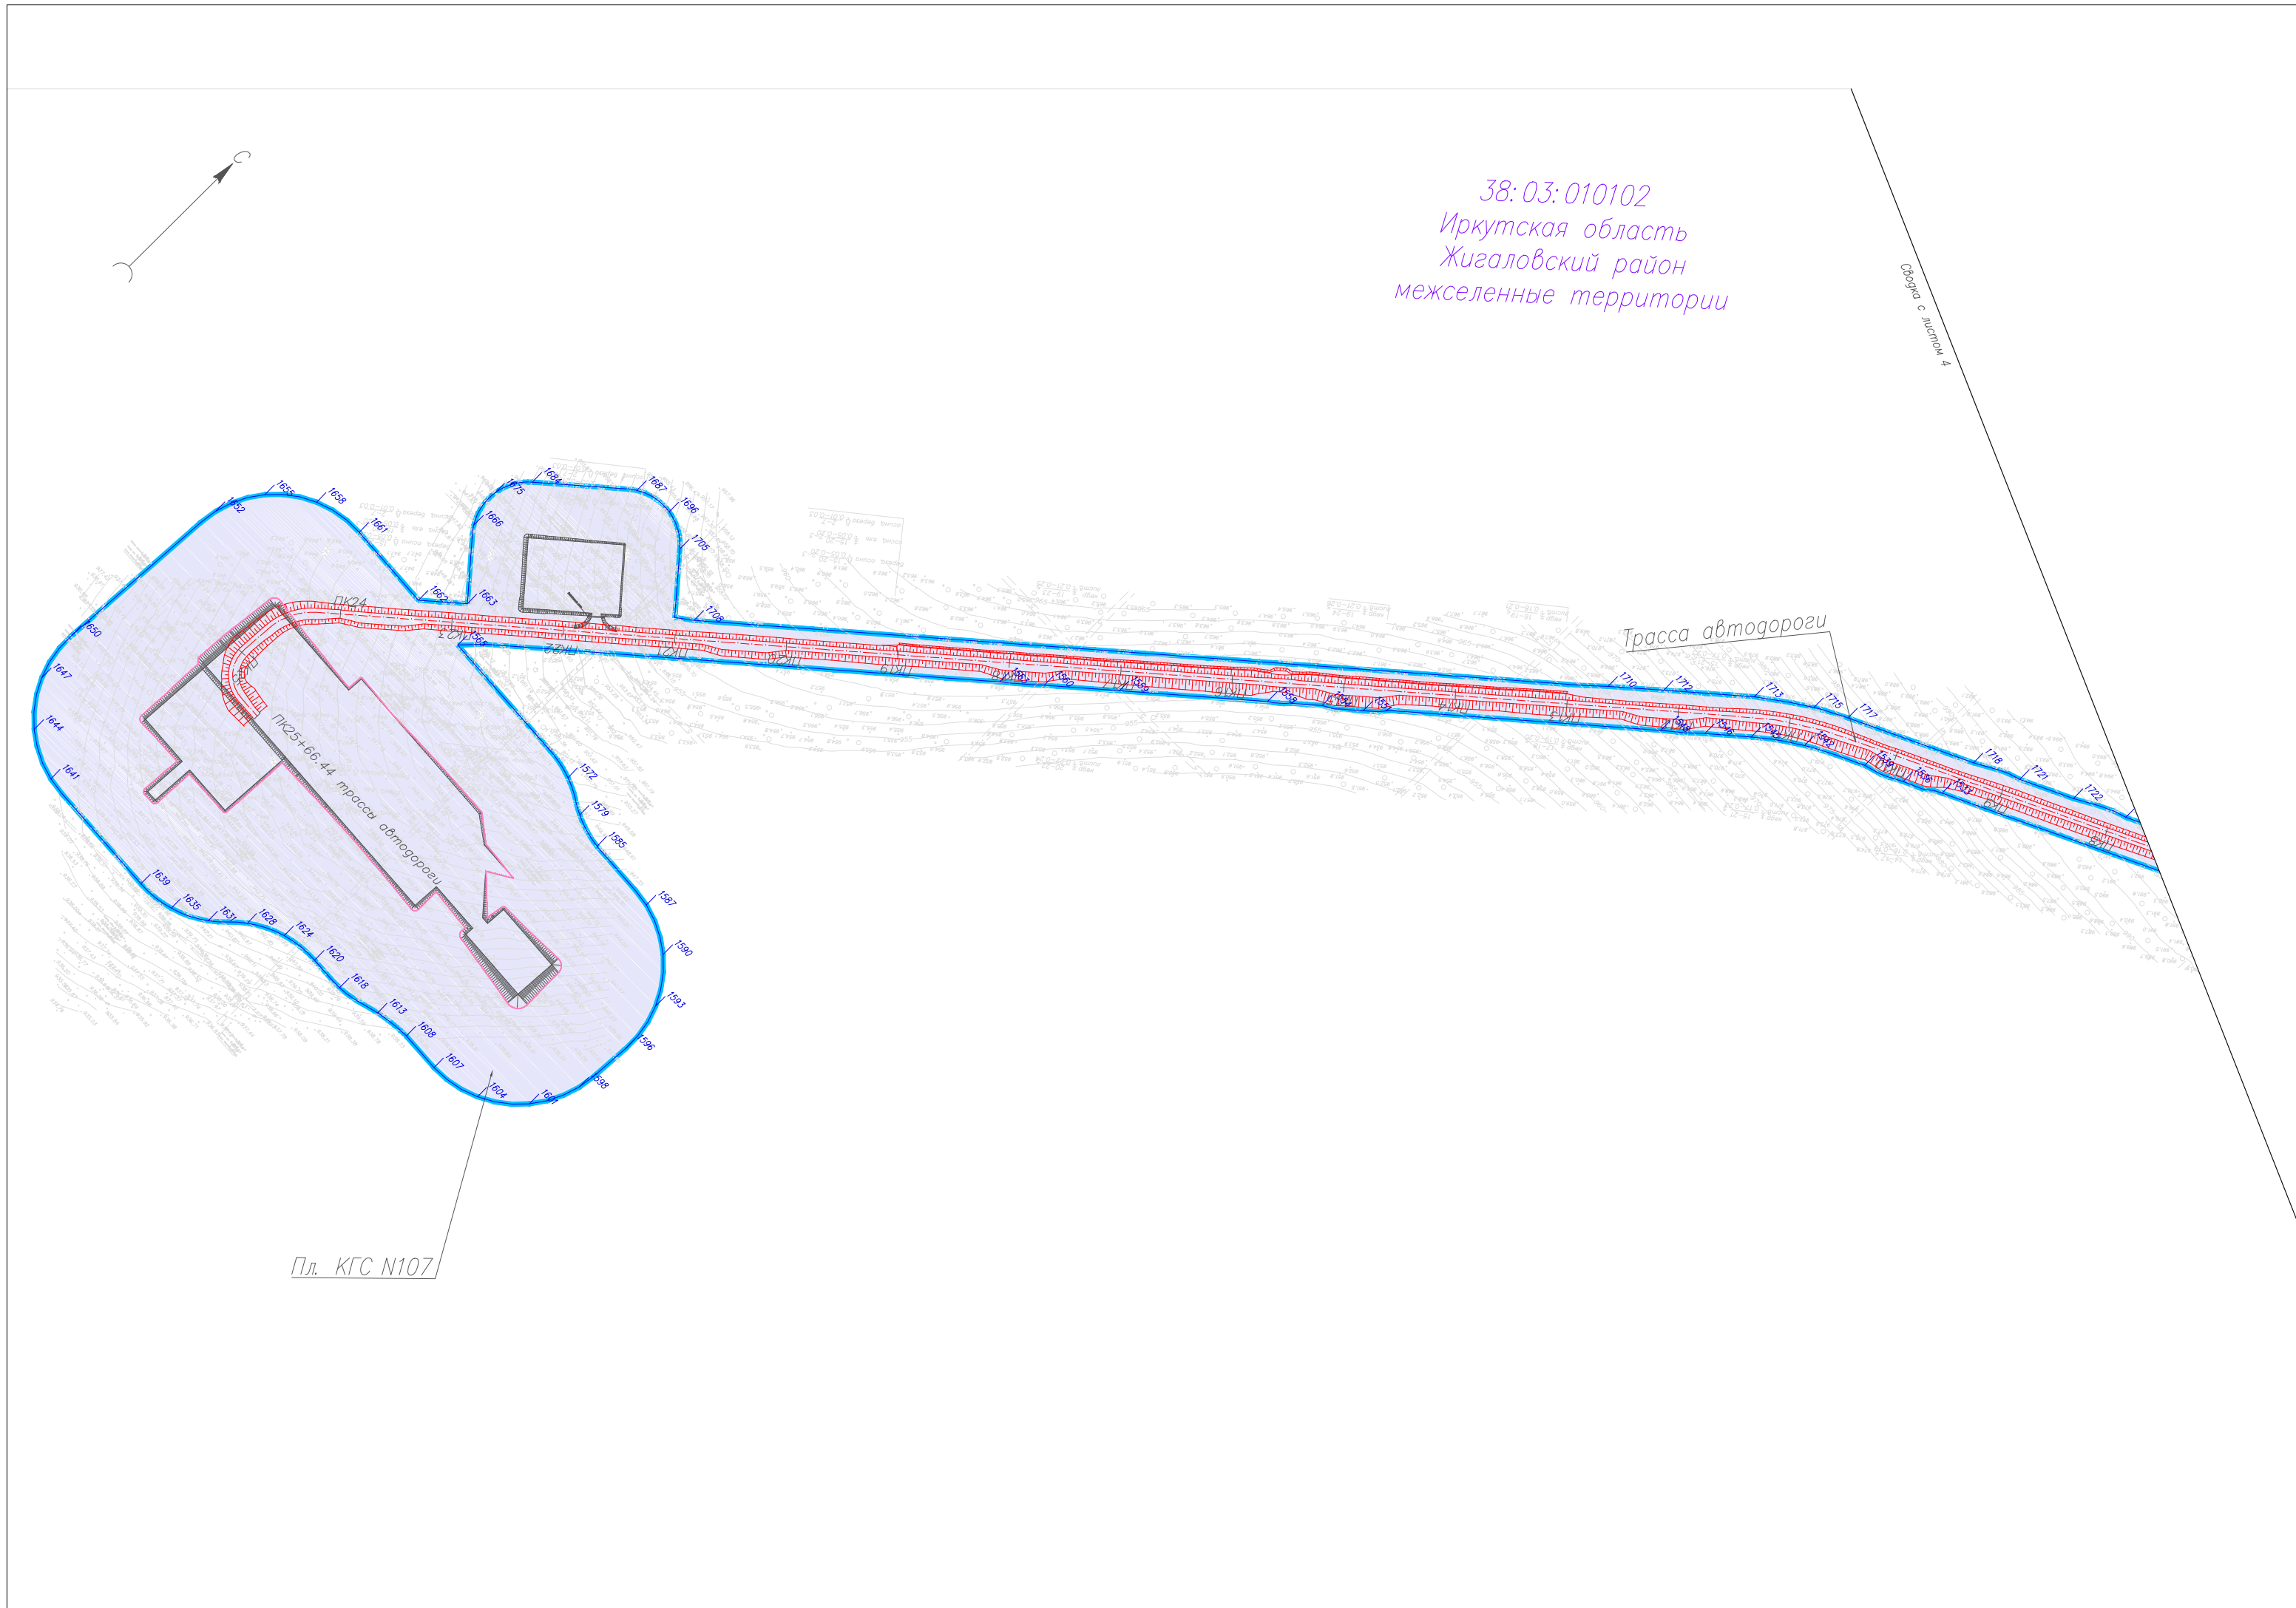

						Обустройство Ковыктинского газоконденсатного месторождения			
						Этап 12.1.1. Площадки для бурения и подъездные дороги к ним в районе УКПГ-1 (5 кустов)			
Изм.	Код уч.	Лист	N док.	Подп.	Дата	Проект планировки территории, содержащий проект межевания территории Том 2. Основная часть проекта планировки территории. Графическая часть 2.1 Чертеж красных линий. Чертеж границ зон планируемого размещения объектов М 1:5000	Стадия	Лист	Листов
Разраб.		Фетисова							
Нач. отд.		Ейкина						4.1	11
									




38: 03: 010102
Иркутская область
Жигаловский район
межселенные территории

Трасса автодороги

Трасса автодороги



Трасса автодороги

						Обустройство Ковыктинского газоконденсатного месторождения			
						Этап 12.1.1. Площадки для бурения и подъездные дороги к ним в районе УКП-1 (5 кустов)			
Изм.	Код уч.	Лист	N док.	Погн.	Дата	Проект планировки территории, содержащий проект межевания территории Том 2. Основная часть проекта планировки территории. Графическая часть 2.1 Чертеж красных линий Чертеж границ зон планируемого размещения объектов М 1:5000	Стадия	Лист	Листов
Разраб.		Фетисова							
Нач. отд.		Ейкина						5	11
									

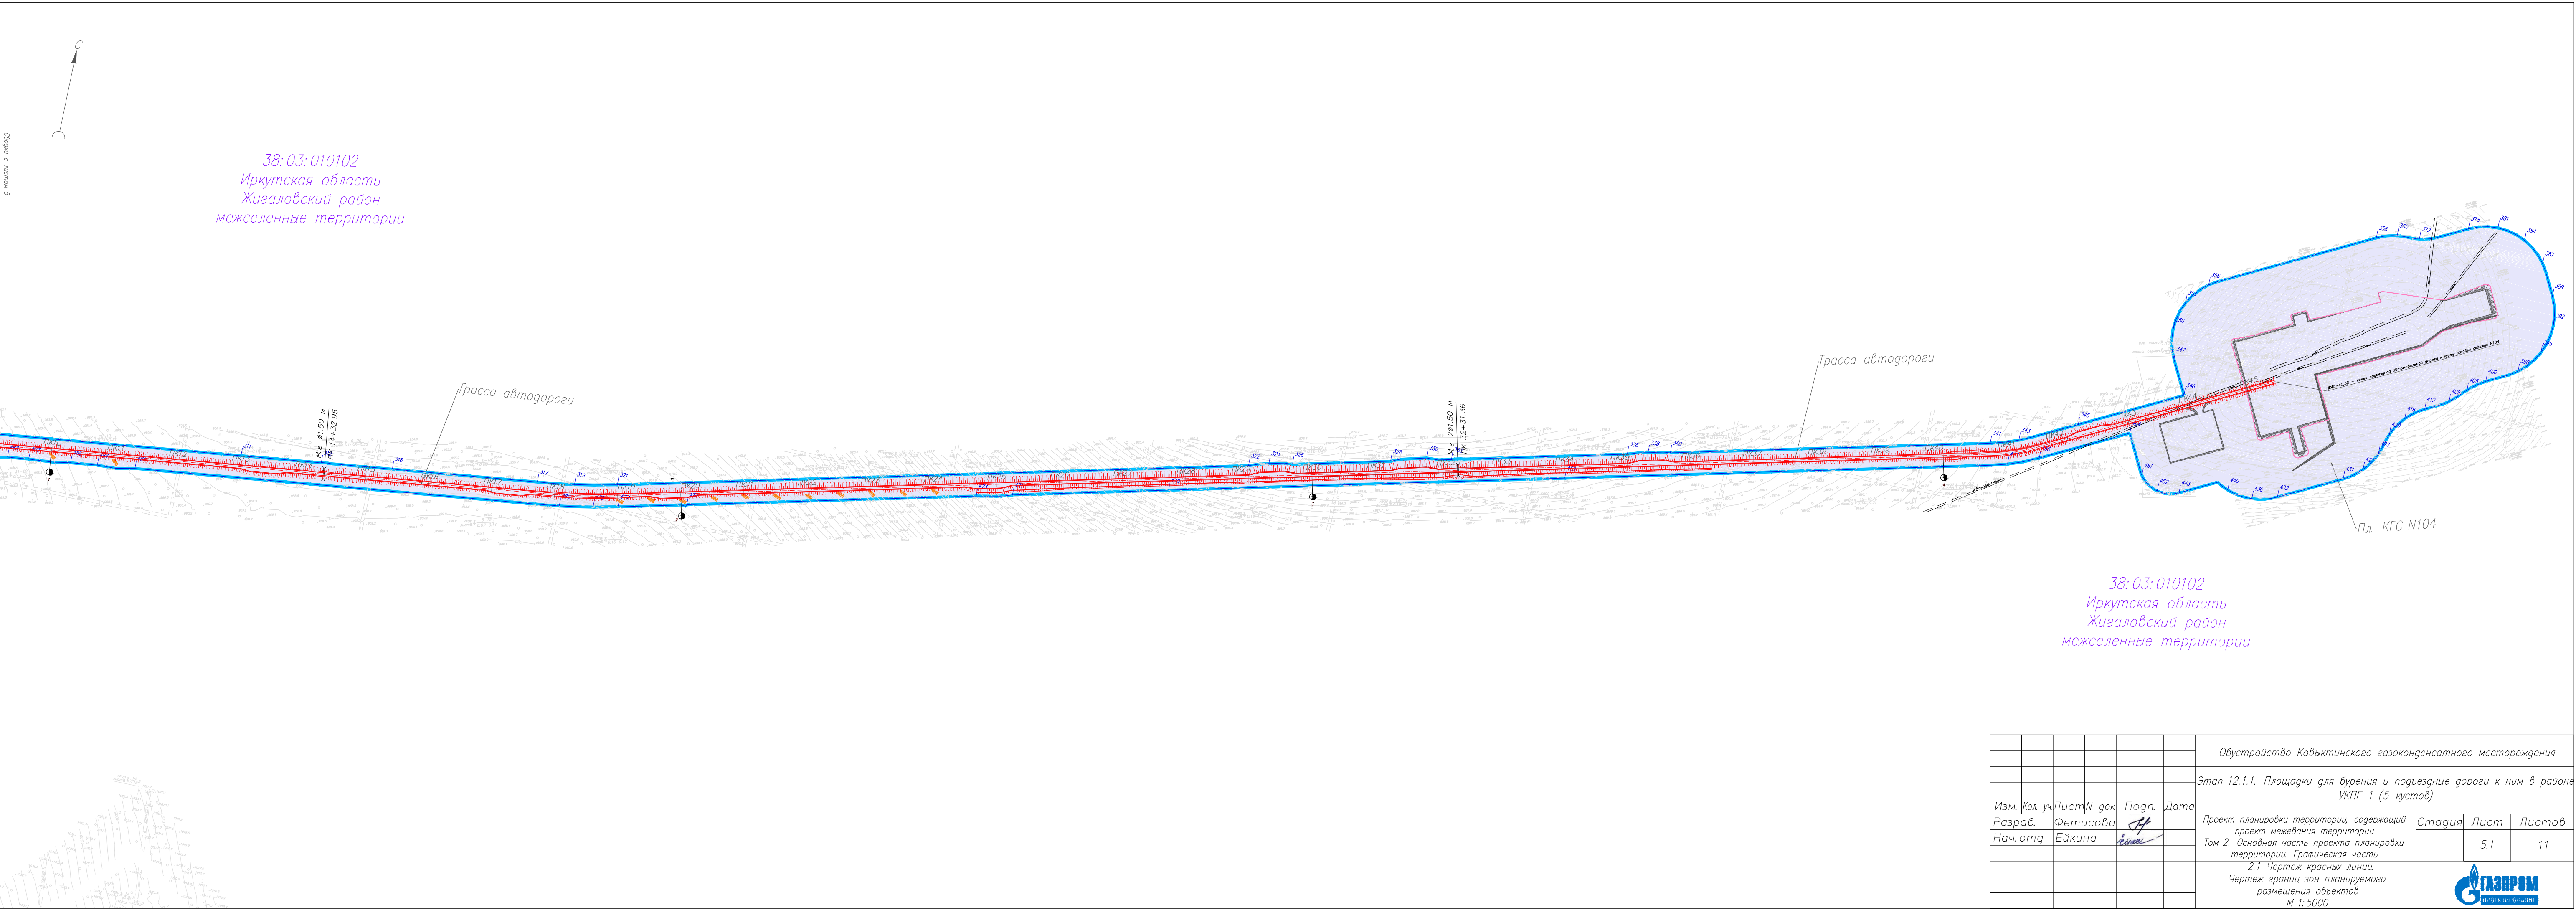


						Обустройство Ковыктинского газоконденсатного месторождения			
						Этап 12.1.1. Площадки для бурения и подъездные дороги к ним в районе УКПГ-1 (5 кустов)			
Изм.	Кол. уч.	Лист	N док.	Подп.	Дата	Проект планировки территории, содержащий проект межевания территории Том 2. Основная часть проекта планировки территории. Графическая часть 2.1 Чертеж красных линий. Чертеж границ зон планируемого размещения объектов М 1:5000	Стадия	Лист	Листов
Разраб.	Фетисова			Ейкина				5.1	11
Нач. орг.									



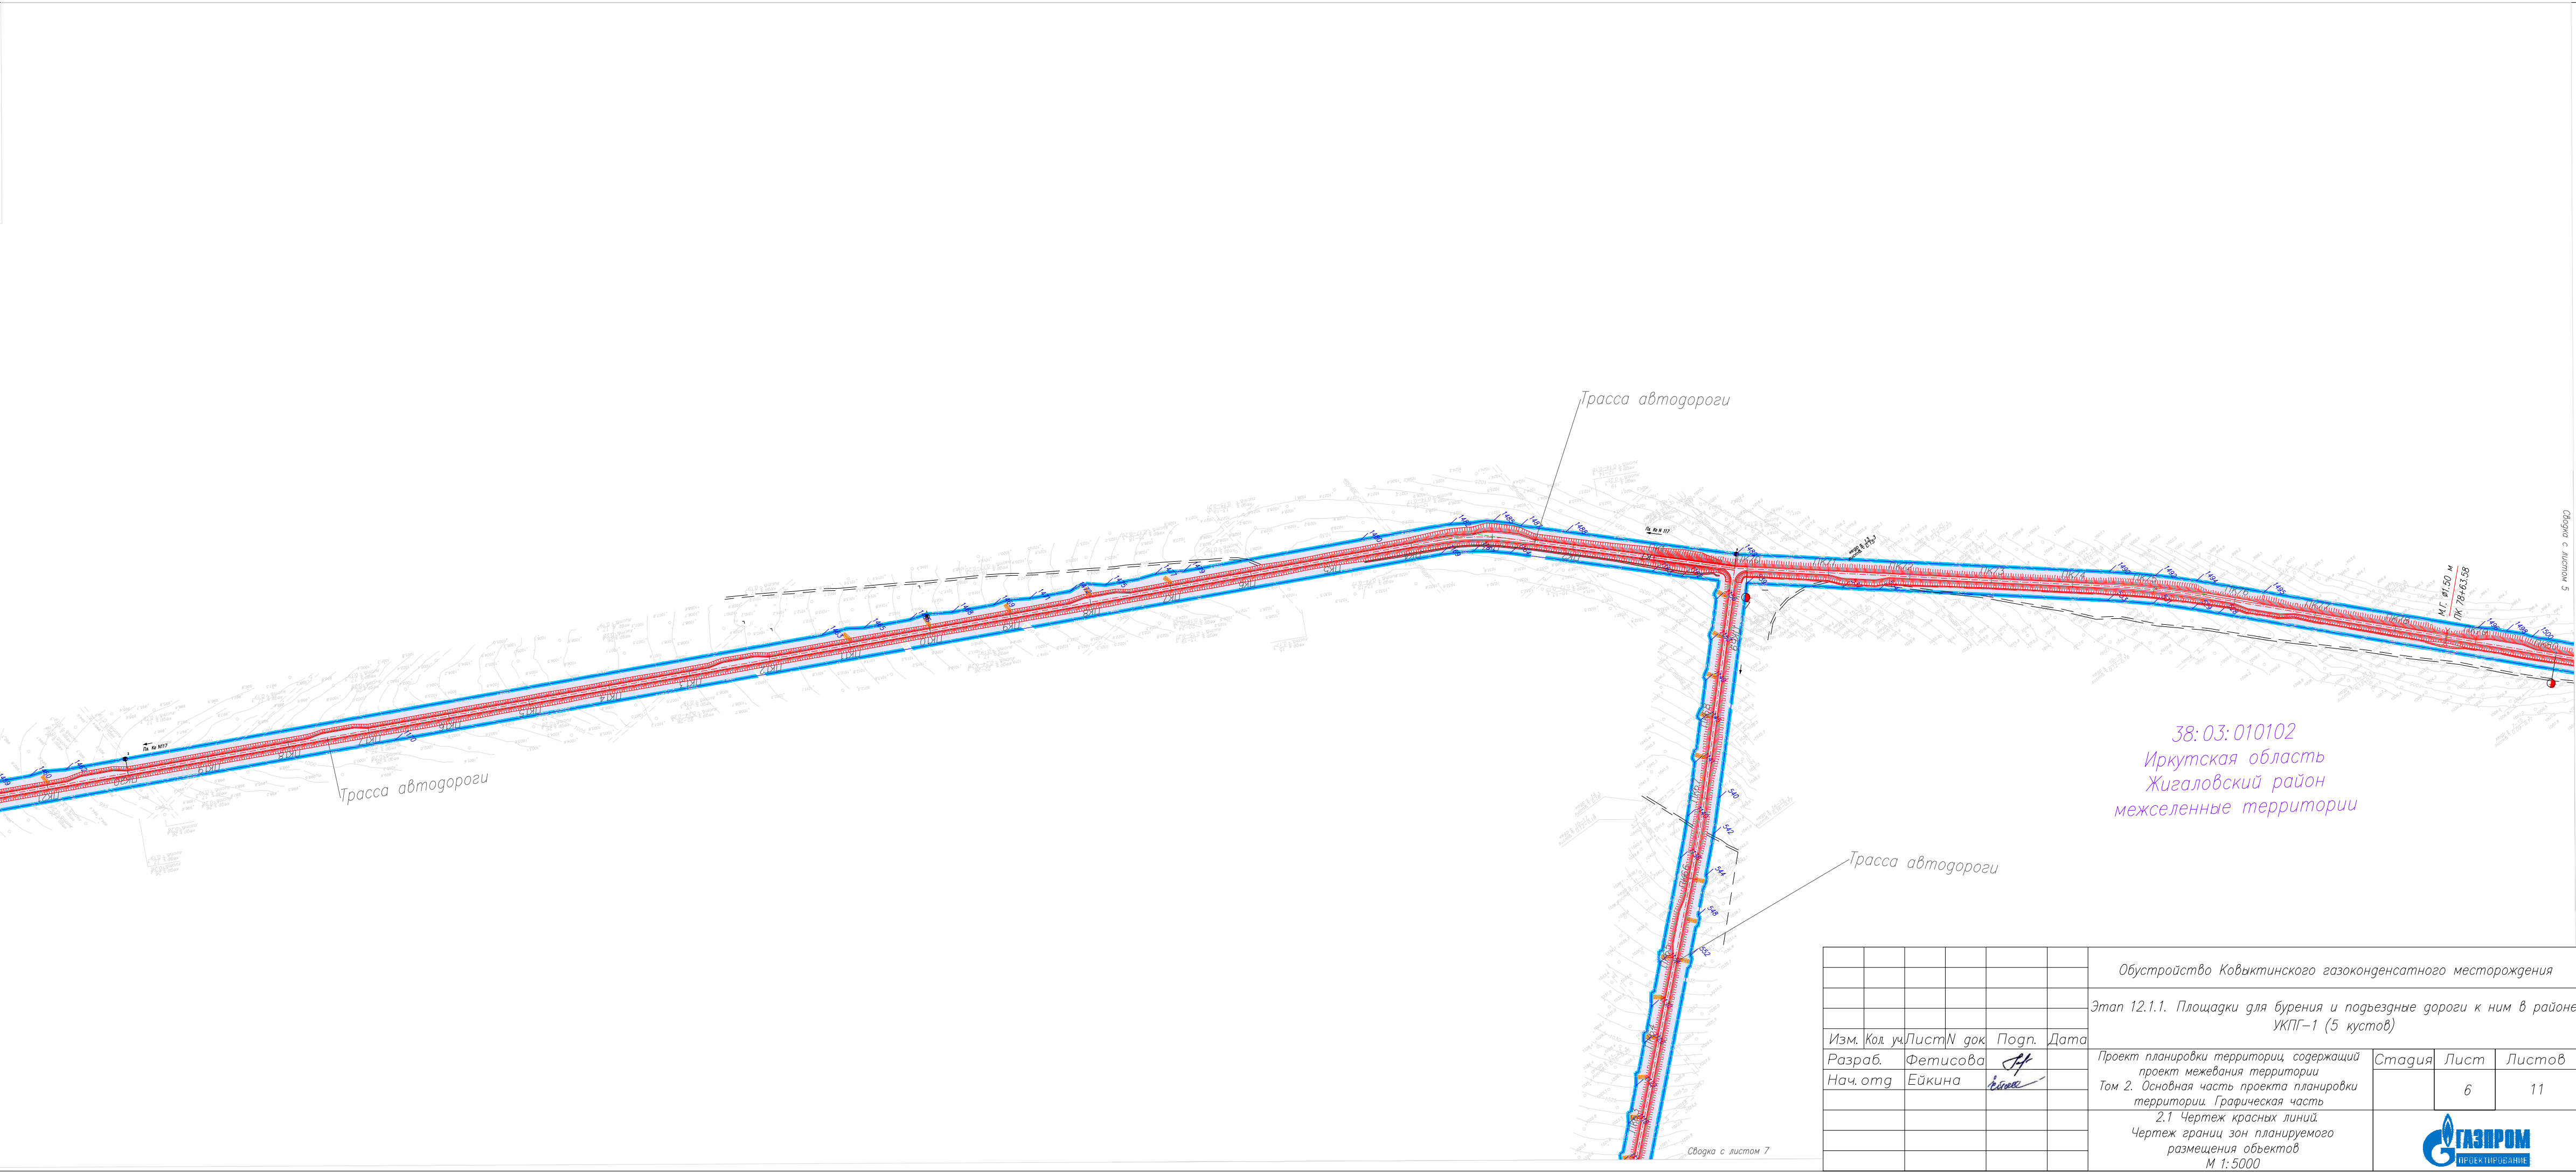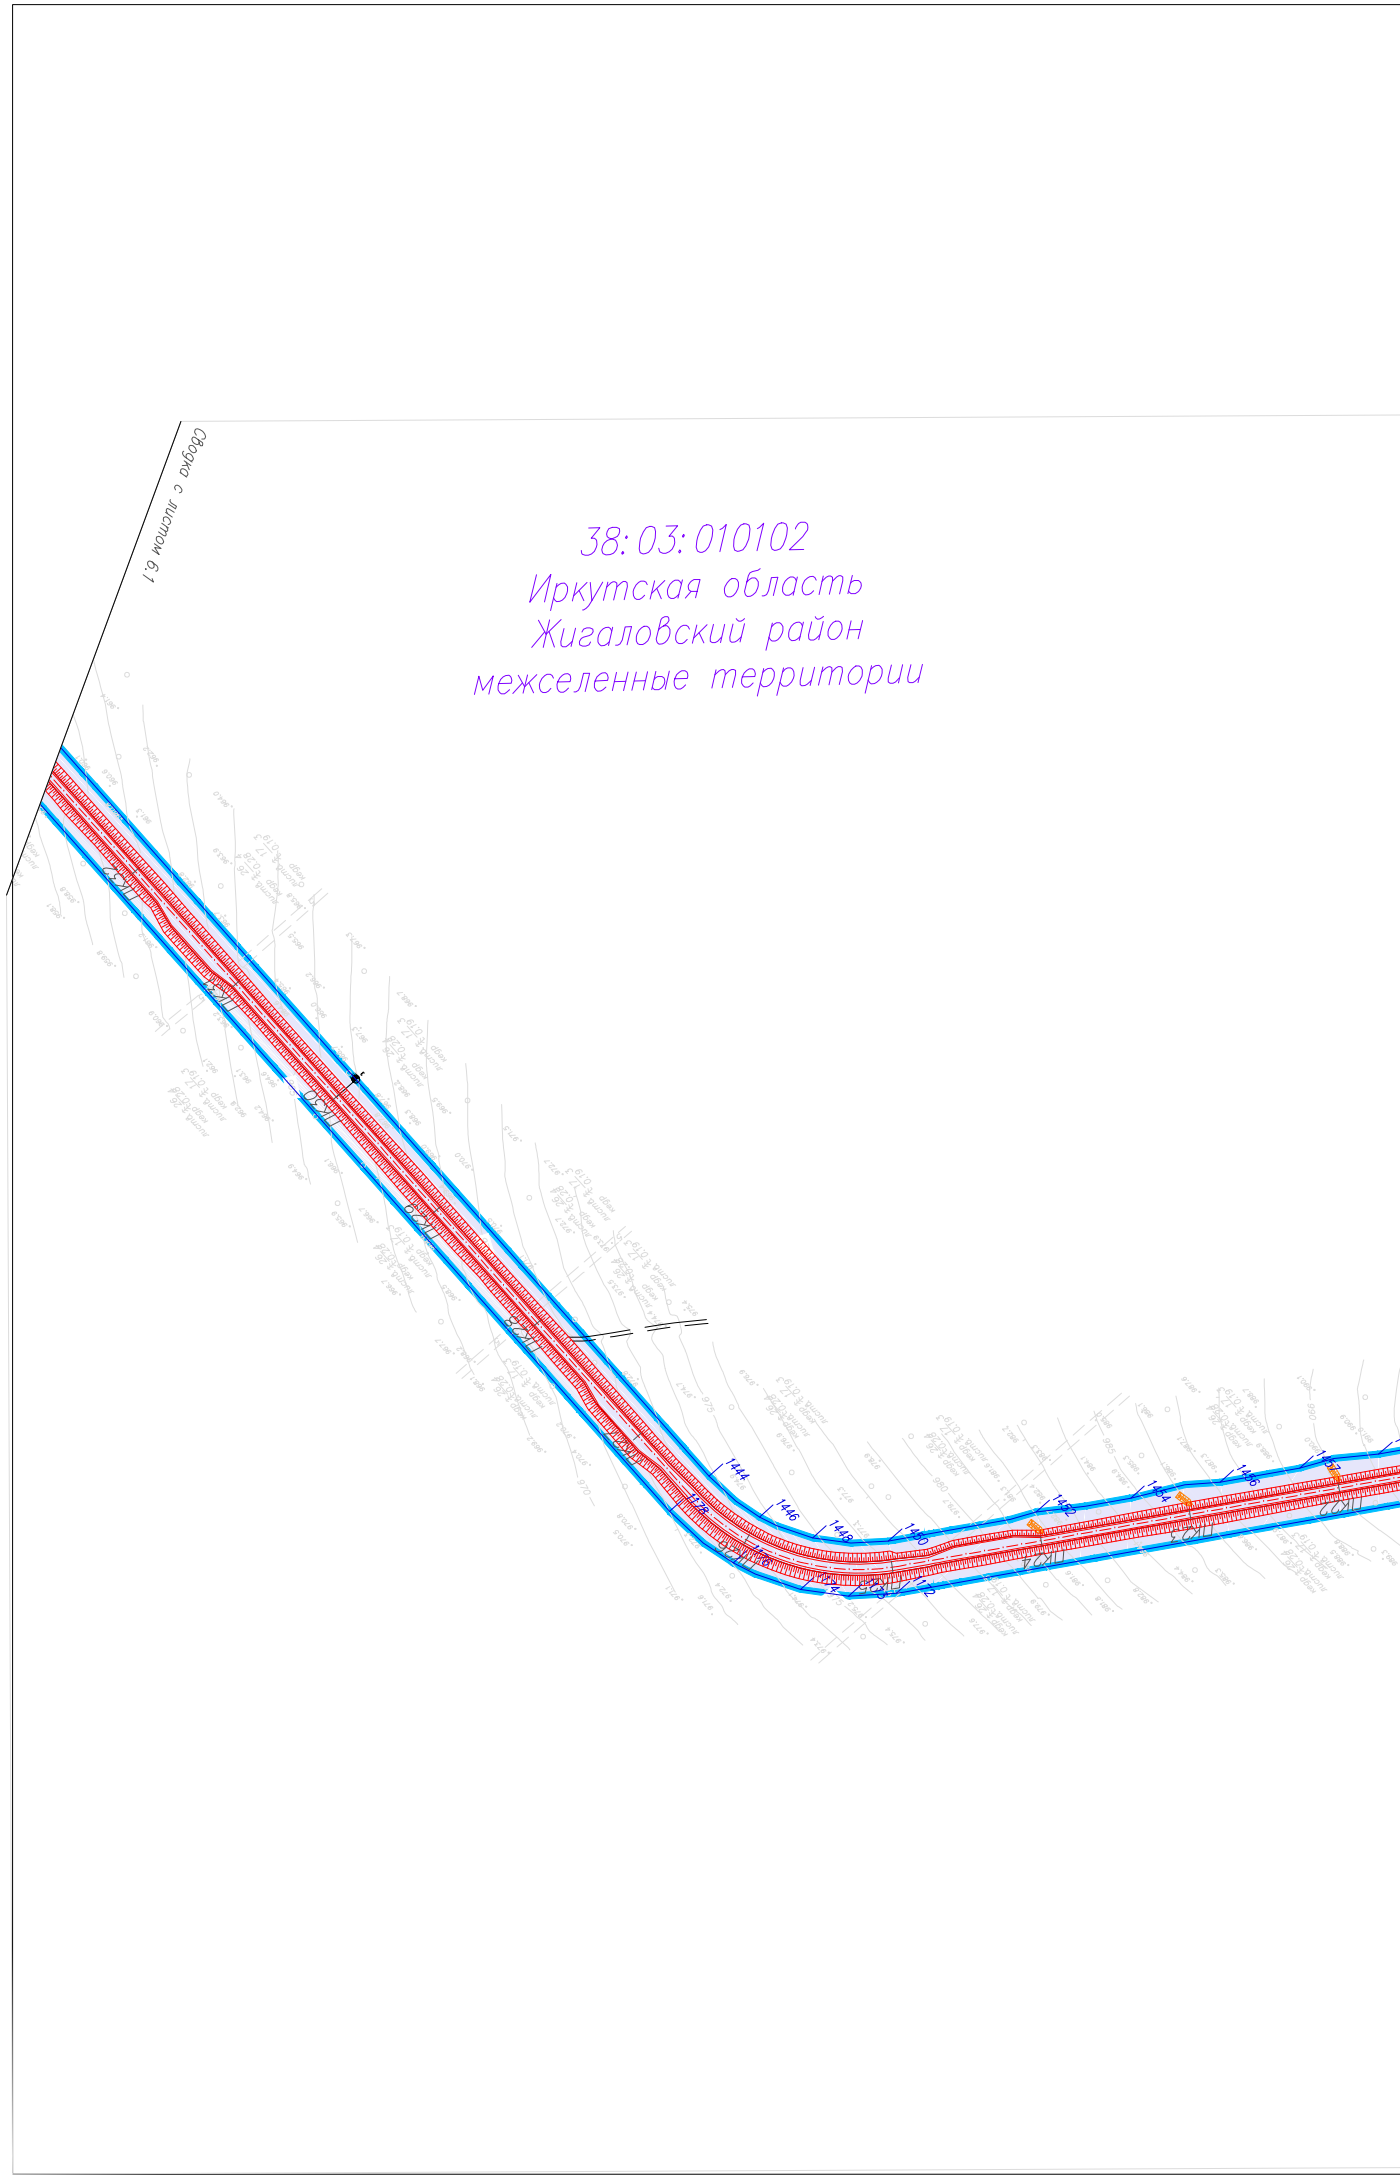

						Обустройство Ковыктинского газоконденсатного месторождения			
						Этап 12.1.1. Площадки для бурения и подъездные дороги к ним в районе УКПГ-1 (5 кустов)			
Изм.	Код	Лист	№ док.	Подп.	Дата	Проект планировки территории, содержащий проект межевания территории Том 2. Основная часть проекта планировки территории. Графическая часть 2.1 Чертеж красных линий. Чертеж границ зон планируемого размещения объектов М 1:5000	Стадия	Лист	Листов
Разраб.	Фетисова	54						6	11
Нач. отд.	Ейкина	55							




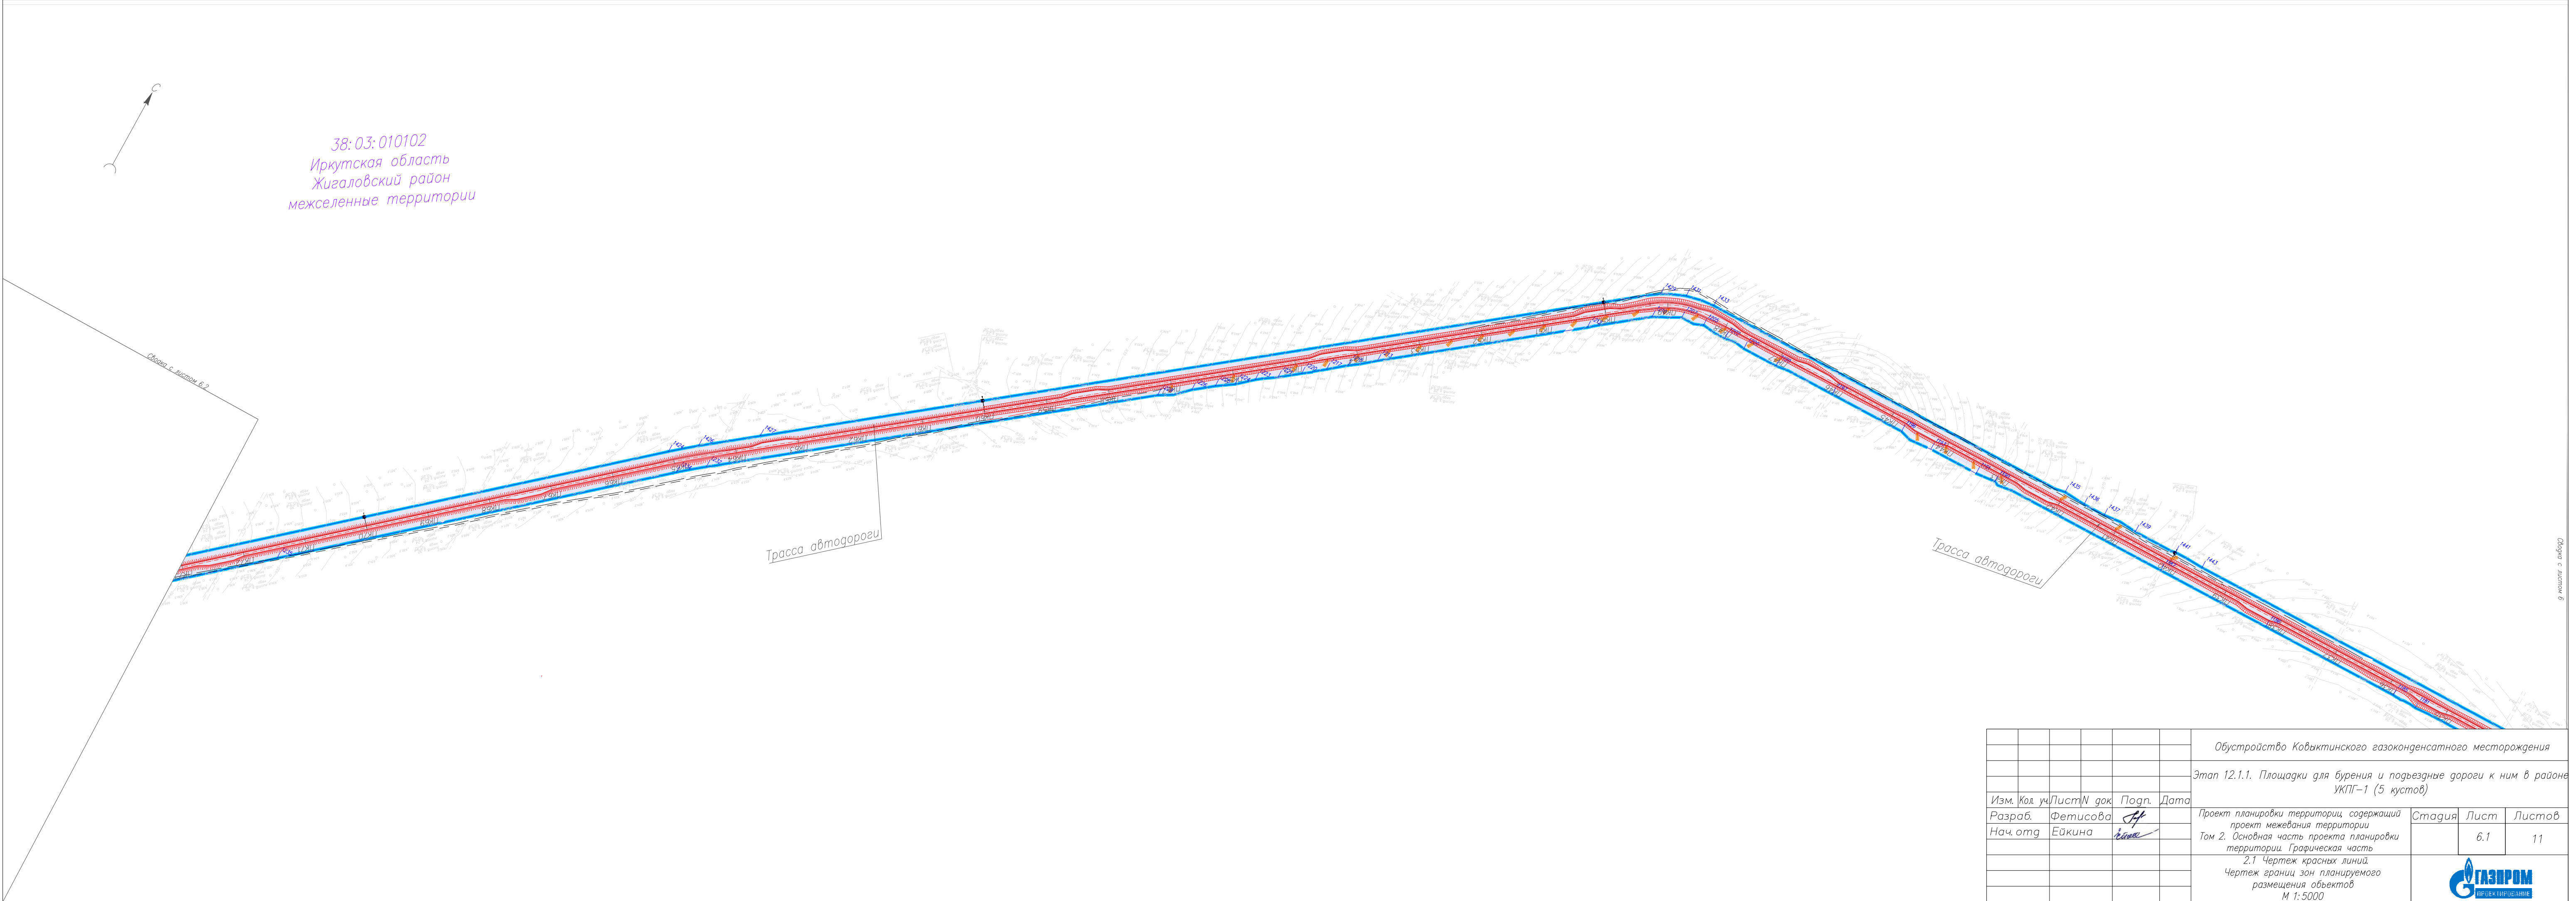

						Обустройство Ковыктинского газоконденсатного месторождения			
						Этап 12.1.1. Площадки для бурения и подъездные дороги к ним в районе УКПГ-1 (5 кустов)			
Изм.	Кол. уч.	Лист	N док.	Подп.	Дата	Проект планировки территории, содержащий проект межевания территории Том 2. Основная часть проекта планировки территории. Графическая часть 2.1 Чертеж красных линий Чертеж границ зон планируемого размещения объектов М 1:5000	Стадия	Лист	Листов
Разраб.	Фетисова			<i>FF</i>				6.1	11
Нач. орг.	Ейкина			<i>Ейкина</i>					
									




38:03:010102
Иркутская область
Жигаловский район
межселенные территории

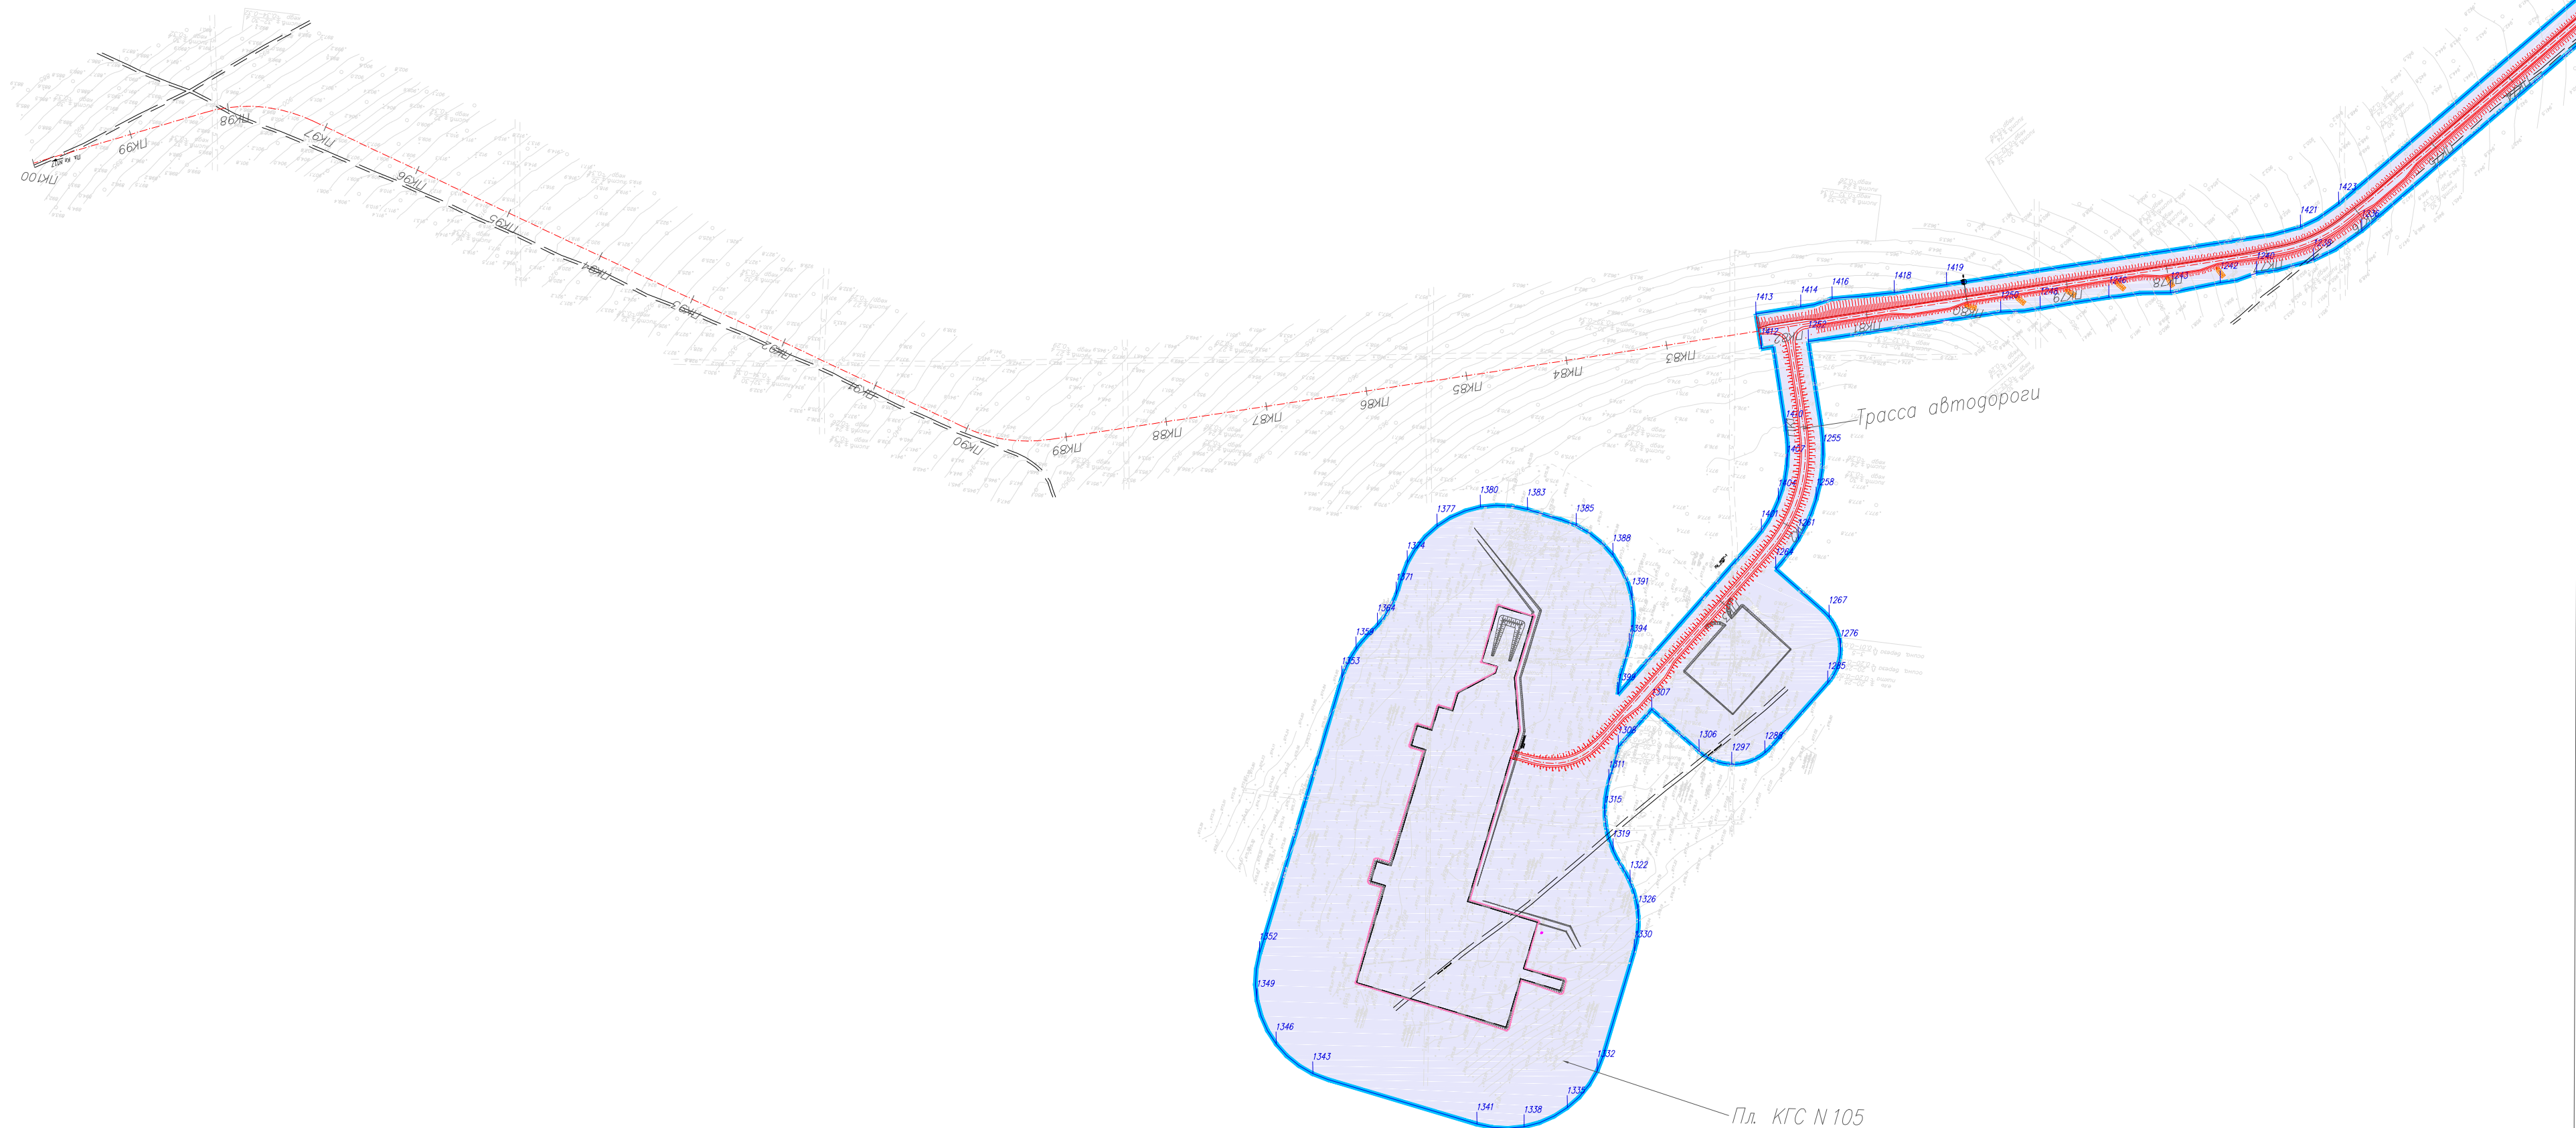

Оборн с листом 6.1

						Обустройство Ковыктинского газоконденсатного месторождения			
						Этап 12.1.1. Площадки для бурения и подъездные дороги к ним в районе УКПГ-1 (5 кустов)			
Изм.	Кол. уч.	Лист	N док.	Подп.	Дата	Проект планировки территории, содержащий проект межевания территории Том 2. Основная часть проекта планировки территории. Графическая часть 2.1 Чертеж красных линий Чертеж границ зон планируемого размещения объектов М 1:5000	Стадия	Лист	Листов
Разраб.	Фетисова	Нач. отд.	Ейкина	Ейкина	Ейкина			6.2	11



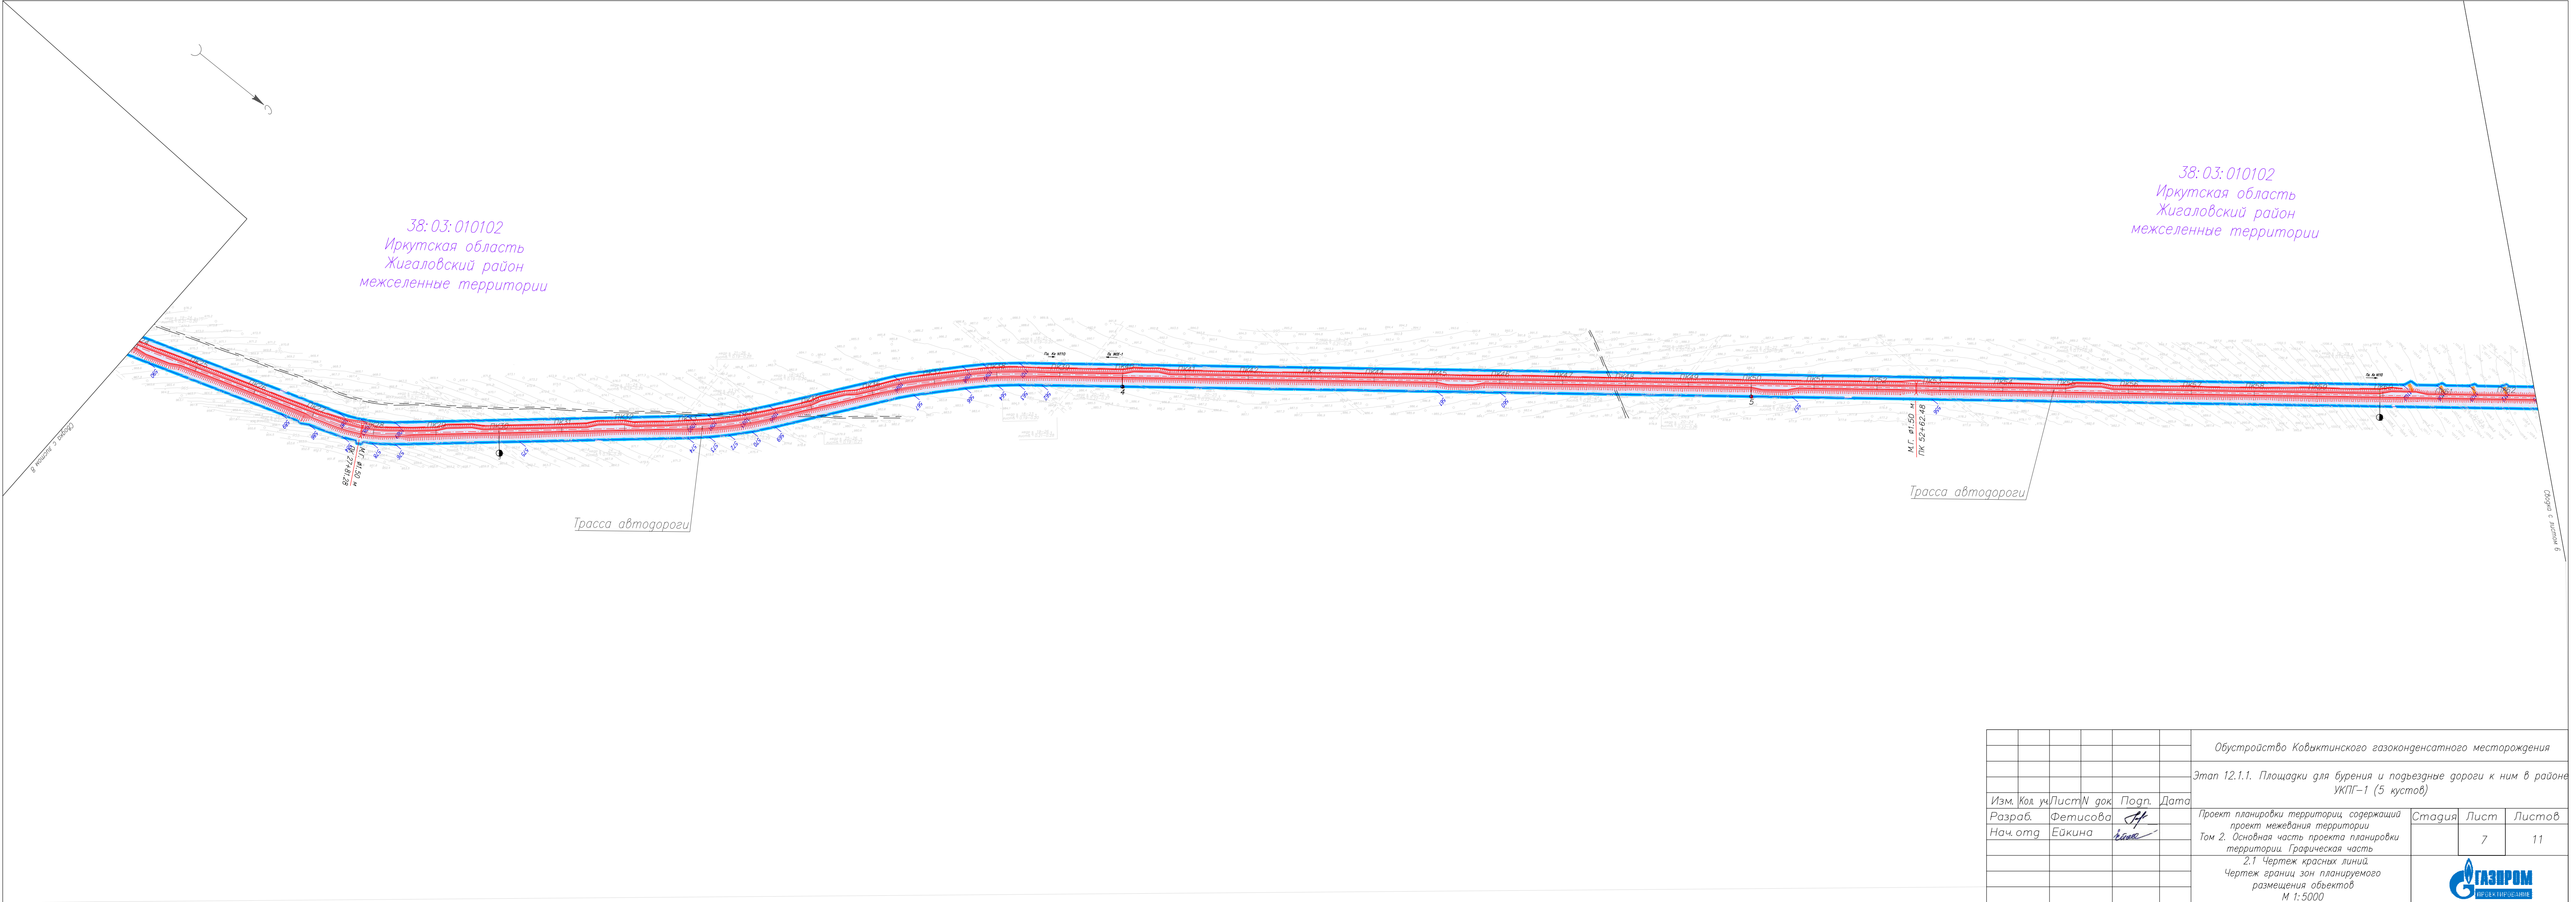

38:03:010102
Иркутская область
Жигаловский район


38:03:010102
Иркутская область
Жигаловский район

Сводка с листом 9

Сбогга с шумом /

Формат А4х.

						Обустройство Ковыктинского газоконденсатного месторождения			
						Этап 12.1.1. Площадки для бурения и подъездные дороги к ним в районе УКПГ-1 (5 кустов)			
Изм.	Код уч.	Лист	N док.	Подг.	Дата	Проект планировки территории, содержащий проект межевания территории Том 2. Основная часть проекта планировки территории. Графическая часть 2.1 Чертеж красных линий Чертеж границ зон планируемого размещения объектов М 1:5000	Стадия	Лист	Листов
Разраб.		Фетисова		Н					
Нач. отд.		Ейкина		В				8	11
									

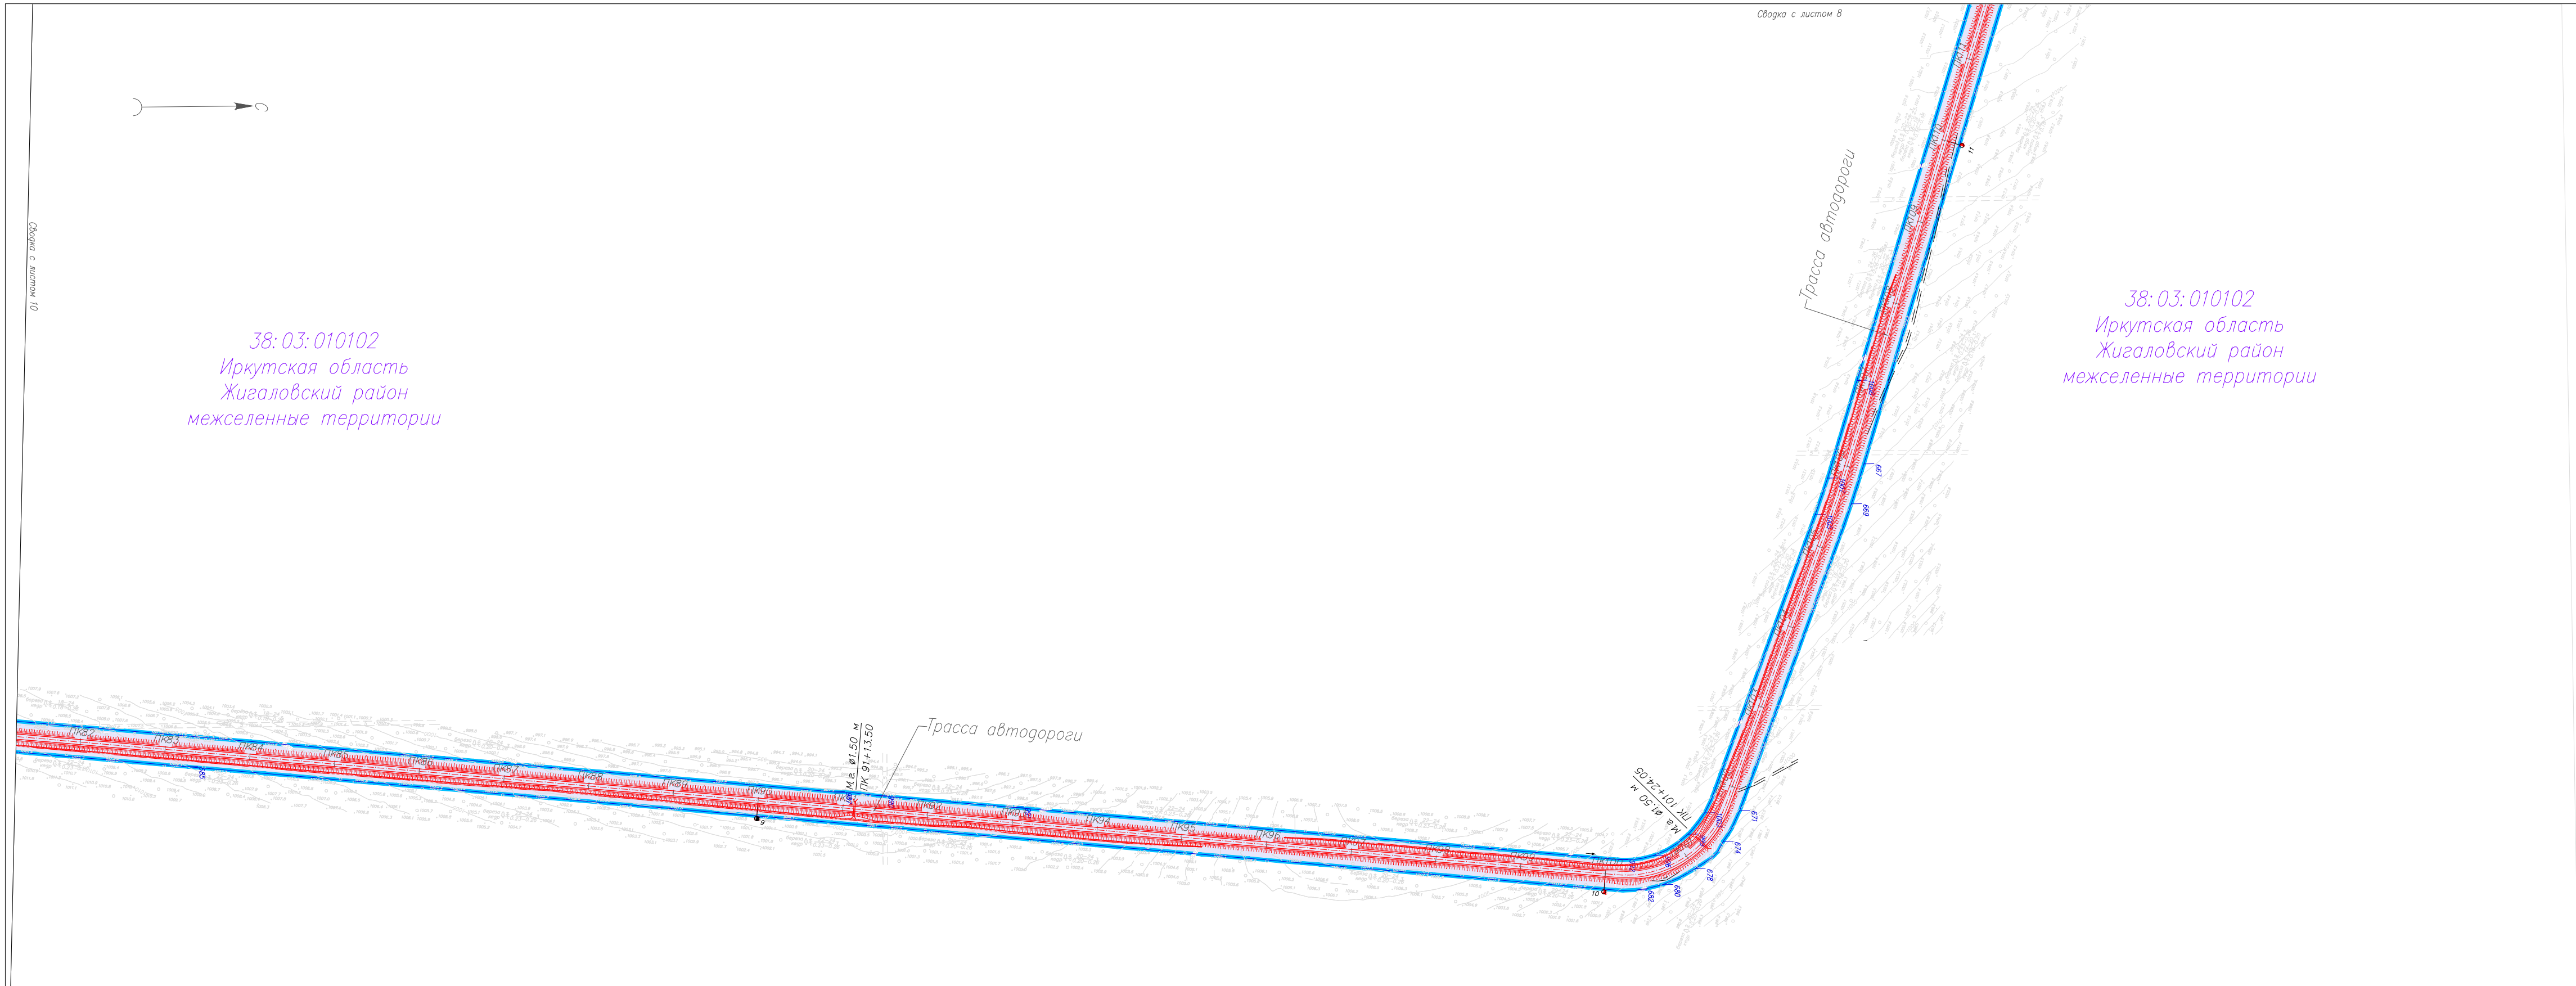

Сводка с листом 8

Сводка с листом 10

38:03:010102
Иркутская область
Жигаловский район
межселенные территории

38:03:010102
Иркутская область
Жигаловский район
межселенные территории

						Обустройство Ковыктинского газоконденсатного месторождения			
						Этап 12.1.1. Площадки для бурения и подъездные дороги к ним в районе УКПГ-1 (5 кустов)			
Изм.	Код уч.	Лист	N док.	Подп.	Дата	Проект планировки территории, содержащий проект межевания территории Том 2. Основная часть проекта планировки территории. Графическая часть 2.1 Чертеж красных линий. Чертеж границ зон планируемого размещения объектов М 1:5000	Стадия	Лист	Листов
Разраб.		Фетисова						9	11
Нач.отг		Ейкина							
									



38:03:010102
Иркутская область
Жигаловский район
межселенные территории

Трасса автодороги

Трасса автодороги

38:03:010102
Иркутская область
Жигаловский район
межселенные территории

Объем с листом 11

						Обустройство Ковыктинского газоконденсатного месторождения			
						Этап 12.1.1. Площадки для бурения и подъездные дороги к ним в районе УКПГ-1 (5 кустов)			
Изм.	Код уч.	Лист	N док.	Подп.	Дата	Проект планировки территории, содержащий проект межевания территории Том 2. Основная часть проекта планировки территории. Графическая часть 2.1 Чертеж красных линий Чертеж границ зон планируемого размещения объектов М 1:5000	Стадия	Лист	Листов
Разраб.	Фетисова			Ейкина				10	11
Нач. орг.									
							Формат А4х4		

38:03:010102
Иркутская область
Жигаловский район
Усть-Илгинское сельское
поселение

38: 03: 010102
Иркутская область
Жигаловский район
межселенные территории

Трасса автодороги

МГ "Ковыктинское ГКМ - Иркутск" ст.720
гл.2.1 м.

KM 42+372

KM 42+350

KM 72+560

кабель ВОЛС
г.л.0.8 м

[illegible]



Общество с ограниченной ответственностью
«Газпром проектирование»
Саратовский филиал

Заказчик – ПАО «Газпром»
(Агент – ООО «Газпром инвест»)

ДОКУМЕНТАЦИЯ ПО ПЛАНИРОВКЕ ТЕРРИТОРИИ
Проект планировки территории, содержащий
проект межевания территории

Обустройство Ковыктинского газоконденсатного месторождения
(Инвестиционный проект)

ЭТАП 12.1.1.

Площадки для бурения и подъездные дороги к ним в районе
УКПГ-1 (5 кустов)

ТОМ 5

Основная часть проекта межевания территории.
Текстовая часть

Саратов
2021



Общество с ограниченной ответственностью
«Газпром проектирование»
Саратовский филиал

Заказчик – ПАО «Газпром»
(Агент – ООО «Газпром инвест»)

ДОКУМЕНТАЦИЯ ПО ПЛАНИРОВКЕ ТЕРРИТОРИИ
Проект планировки территории, содержащий
проект межевания территории

Обустройство Ковыктинского газоконденсатного месторождения
(Инвестиционный проект)

ЭТАП 12.1.1.

Площадки для бурения и подъездные дороги к ним в районе
УКПГ-1 (5 кустов)

ТОМ 5

Основная часть проекта межевания территории.

Текстовая часть

Главный инженер проекта

Е.Н. Стармоусова

Начальника центра
подготовки производства

С.А. Котлярский

Саратов
2021

СОСТАВ ДОКУМЕНТАЦИИ ПО ПЛАНИРОВКЕ ТЕРРИТОРИИ

№ этапа	№ Тома	Наименование документа
	Том 1	Основная часть проекта планировки территории. Положение о размещении объектов трубопроводного транспорта. Текстовая часть
	Том 2	Основная часть проекта планировки территории. Графическая часть.
	Том 3	Материалы по обоснованию проекта планировки территории. Пояснительная записка
	Том 4	Материалы по обоснованию проекта планировки территории. Графическая часть
	Том 5	Основная часть проекта межевания территории. Текстовая часть
	Том 6	Основная часть проекта межевания территории. Графическая часть
	Том 7	Материалы по обоснованию проекта межевания территории

Список исполнителей

Начальник отдела

Н.А. Ейкина

Разработчик

Л.А. Фетисова



Оглавление

Список исполнителей	4
Оглавление	5
Введение.....	6
1 . Перечень и сведения о площади образуемых земельных участков, в том числе возможные способы их образования.....	7
2 . Перечень и сведения о площади образуемых земельных участков, которые будут отнесены к территориям общего пользования или имуществу общего пользования	7
3 . Перечень и сведения о площади образуемых земельных участков, в том числе в отношении которых предполагаются резервирование и изъятие для государственных нужд	7
4 . Вид разрешенного использования образуемых земельных участков в соответствии с проектом планировки территории	7
5. Категория земель образуемых земельных участков в соответствии с проектом планировки территории	9
6.Целевое назначение лесов, вид (виды) разрешенного использования лесного участка, количественные и качественные характеристики лесного участка, сведения о нахождении лесного участка в границах особо защитных участков лесов	10
7. Информация о правообладателях земельных участков, категории земель, адресные характеристики, площадь исходных земельных участков	11
8. Сведения о границах территории, в отношении которой утвержден проект межевания, содержащие перечень координат характерных точек этих границ в системе координат, используемой для ведения Единого государственного реестра недвижимости	19
Приложение № 1. Перечень образуемых земельных участков (частей земельных участков) в границах зоны планируемого размещения проектируемого объекта	20
<i>1.1. Перечень образуемых земельных участков (частей земельных участков) из земель промышленности.....</i>	<i>20</i>
Приложение № 2.	21
Приложение № 3.	22

Введение

Документация по планировке территории – *«Обустройство Ковыктинского газоконденсатного месторождения» Этап 12.1.1. Площадки для бурения и подъездные дороги к ним в районе УКПГ-1 (5 кустов)* разработана согласно требованиям законодательных актов и рекомендаций следующих нормативных документов:

- Градостроительного кодекса РФ от 29.12.2004 г. №190-ФЗ;
- Земельного кодекса РФ от 25.10.2001 г. № 136-ФЗ;
- Лесного кодекса РФ от 04.12.2006 г. № 200 –ФЗ;
- Водного кодекса РФ от 03.06.2006 г. № 74 –ФЗ;
- СП 36.13330.2012. Свод правил. Магистральные трубопроводы. (Актуализированная редакция СНиП 2.05.06-85*, утв. Приказом Госстроя от 25.12.2012 №108/ГС);
- СанПин 2.2.1/2.1.1.1200 - 03 «Санитарно-защитные зоны и санитарная классификация предприятий, сооружений и иных объектов»;
- СП 231.1311500.2015 «Обустройство нефтяных и газовых месторождений. Требования пожарной безопасности» (утв. Приказом МЧС России от 17.06.2015 № 302);
- СП 18.13330.2011 «Свод правил. Генеральные планы промышленных предприятий. Актуализированная редакция СНиП II-89-80*" (утв. Приказом Минрегиона РФ от 27.12.2010 N 790;
- СП 4.13130.2013 «Системы противопожарной защиты. Ограничение распространения пожара на объектах защиты. Требования к объемно-планировочным и конструктивным решениям» (утв. Приказом МЧС России от 24 апреля 2013 года № 288);
- Нормы отвода земель для размещения автомобильных дорог и (или) объектов дорожного сервиса (утв. Постановлением Правительства РФ от 02.09.2009 г. № 717).

1 . Перечень и сведения о площади образуемых земельных участков, в том числе возможные способы их образования

В рамках проекта межевания территории предусмотрено образование частей земельных участков для оформления прав под строительство объекта во временное (краткосрочное) пользование (аренда) на период строительства.

Перечень координат характерных точек образуемых земельных участков приведены в Приложении № 1 к графической части (Том 6. Основная часть проекта межевания территории. Графическая часть).

Общая площадь территории, необходимая под строительство объекта составляет **3212085 кв.м, в том числе:**

Общая площадь территории межевания в границах зоны планируемого размещения проектируемого объекта, м²	768
в том числе:	
- из земель промышленности	768

2 . Перечень и сведения о площади образуемых земельных участков, которые будут отнесены к территориям общего пользования или имуществу общего пользования

В соответствии с п.12 ст.1 ГрК РФ «территории общего пользования» - территории, которыми беспрепятственно пользуется неограниченный круг лиц (в том числе площади, улицы, проезды, набережные, береговые полосы водных объектов общего пользования, скверы, бульвары). Проектом планировки территории не предусмотрено образование земельных участков, относящихся к территориям общего пользования.

3 . Перечень и сведения о площади образуемых земельных участков, в том числе в отношении которых предполагаются резервирование и изъятие для государственных нужд

Проектом межевания территории не предусмотрено образование земельных участков, в отношении которых предполагаются резервирование и изъятие для государственных нужд.

4 . Вид разрешенного использования образуемых земельных участков в соответствии с проектом планировки территории

Согласно Заданию, на подготовку документации по планировке территории для реализации инвестиционного проекта «Обустройство Ковыктинского газоконденсатного месторождения» Этап 12.1.1. Площадки для бурения и подъездные дороги к ним в районе УКПГ-1 (5 курстов), выданного ООО «Газпром инвест», вид разрешенного использования земельных участков, предназначенных для размещения проектируемого объекта – осуществление геологиче-

ского изучения недр, разведка и добыча полезных ископаемых.

Для образуемых частей земельных участков вид разрешенного использования не устанавливается. Характеристикой образуемых частей будет установленное обременение «в целях заключения договора аренды» или «в целях заключения соглашения о сервитуте».

Перечень образуемых земельных участков с указанием вида разрешенного использования приведен в Приложении №1.

5. Категория земель образуемых земельных участков в соответствии с проектом планировки территории

При использовании лесов для выполнения работ по осуществлению геологического изучения недр, разведка и добыча полезных ископаемых на землях лесного фонда допускается строительство, реконструкция и эксплуатация объектов, не связанных с созданием лесной инфраструктуры, в соответствии со статьей 21 Лесного кодекса Российской Федерации.

Перевод земель из категории лесной фонд в категорию промышленности, в данном проекте не предусмотрен. Категорией земель образуемых земельных участков остается категория исходных земельных участков.

6.Целевое назначение лесов, вид (виды) разрешенного использования лесного участка, количественные и качественные характеристики лесного участка, сведения о нахождении лесного участка в границах особо защитных участков лесов

В рамках проекта межевания территории не предусмотрено образование земельных участков из земель лесного фонда, в связи с этим информация о целевом назначении лесов, виде разрешенного использования лесного участка, о количественных и качественных характеристиках образуемых лесных участков в границах Жигаловского лесничества не разрабатывается.

Для строительства проектируемого объекта необходимо заключение договоров аренды на земельные участки лесного фонда в границах Жигаловского лесничества в установленных границах в соответствии с государственным кадастром недвижимости.

Информация о целевом назначении лесов, виде разрешенного использования лесных участков, о количественных и качественных характеристиках лесных участков в границах Жигаловского лесничества представлена в Приложениях №2-№3. Проектная документация лесного участка.

7. Информация о правообладателях земельных участков, категории земель, адресные характеристики, площадь исходных земельных участков

№	Кадастровый номер исходного земельного участка	Адресная характеристика исходного участка	Площадь исходного земельного участка, кв.м	Категория земель*	Разрешенное использование исходного земельного участка	Правообладатель (правообладатели)	Наличие зарегистрированных прав/ Вид ограничения прав и обременения земельного участка	Лицо, в пользу которого установлено ограничение прав и обременение земельного участка	Срок аренды	Основание государственной регистрации ограничения прав и обременения земельного участка
1	38:03:010102:2875	Российская Федерация, Иркутская область, муниципальное образование «Жигаловский район», Жигаловское лесничество, Тутурское участковое лесничество, Орленгская дача, защитные леса, кварталы №№ 623 (в. 34ч, 35ч), 620 (в. 6ч), 687 (в. 3ч, 23ч, 34ч), эксплуатационные леса, кварталы №№ 546 (в. 23ч), 653 (в. 24ч)	40981	Земли лесного фонда	осуществление геологического изучения недр, разведка и добыча полезных ископаемых, для заготовки пищевых лесных ресурсов и сбора лекарственных растений	Российская Федерация; Министерство лесного комплекса Иркутской области	Собственность 38:03:010102:2875-38/330/2021-123.07.2021 10:14:19			
2	38:03:010102:2877	Российская Федерация, Иркутская область, муниципальное образование «Жигаловский район», Жигаловское лесничество, Тутурское участковое лесничество, Орленгская дача, защитные леса, квартал № 617 (в. 9ч, 11ч)	1221	Земли лесного фонда	В целях осуществления геологического изучения недр, разведки и добычи полезных ископаемых, для заготовки древесины	Российская Федерация; Министерство лесного комплекса Иркутской области	Собственность 38:03:010102:2877-38/116/2021-126.07.2021 05:00:36			

3	38:03:010102:2882	Российская Федерация, Иркутская область, муниципальное образование <<Жигаловский район>>, Жигаловское лесничество, Тутурское участковое лесничество, Орленгская дача, эксплуатационные леса, квартал № 580 (в. 11ч, 16ч)	1342	Земли лесного фонда	осуществление геологического изучения недр, разведка и добыча полезных ископаемых, для заготовки древесины	Российская Федерация; Министерство лесного комплекса Иркутской области	Собственность 38:03:010102:2882-38/116/2021-1 26.07.2021 10:12:17			
4	38:03:010102:2884	Российская Федерация, Иркутская область, муниципальное образование <<Жигаловский район>>, Жигаловское лесничество, Тутурское участковое лесничество, Орленгская дача, защитные леса, квартал № 617 (в. 9ч, 11ч)	4659	Земли лесного фонда	осуществление геологического изучения недр, разведка и добыча полезных ископаемых	Российская Федерация; Министерство лесного комплекса Иркутской области	Собственность 38:03:010102:2884-38/116/2021-1 27.07.2021 06:44:00			
5	38:03:010102:2878	Российская Федерация, Иркутская область, муниципальное образование <<Жигаловский район>>, Жигаловское лесничество, Тутурское участковое лесничество, Орленгская дача, защитные леса, квартал № 687 (в. 3ч, 23ч, 24ч)	676	Земли лесного фонда	осуществление геологического изучения недр, разведка и добыча полезных ископаемых, для заготовки пищевых лесных ресурсов и сбора лекарственных растений	Российская Федерация	Собственность 38:03:010102:2878-38/116/2021-1 26.07.2021 05:08:00			

6	38:03:010102:2879	Российская Федерация, Иркутская область, муниципальное образование «Жигаловский район», Жигаловское лесничество, Тутурское участковое лесничество, Орленгская дача, эксплуатационные леса, квартал № 580 (в. 11ч, 16ч)	5915	Земли лесного фонда	осуществление геологического изучения недр, разведка и добыча полезных ископаемых, для заготовки древесины	Российская Федерация; Министерство лесного комплекса Иркутской области	Собственность 38:03:010102:2879-38/116/2021-1 26.07.2021 05:30:52			
7	38:03:010102:2883	Российская Федерация, Иркутская область, муниципальное образование «Жигаловский район», Жигаловское лесничество, Тутурское участковое лесничество, Орленгская дача, защитные леса, кварталы №№ 623 (в. 34ч, 35ч), 687 (в. 3ч, 23ч, 24ч)	8645	Земли лесного фонда	осуществление геологического изучения недр, разведка и добыча полезных ископаемых, для заготовки пищевых лесных ресурсов и сбора лекарственных растений	Российская Федерация; Министерство лесного комплекса Иркутской области	Собственность 38:03:010102:2883-38/116/2021-1 27.07.2021 06:31:27			
8	38:03:010102:2865	Российская Федерация, Иркутская область, муниципальное образование «Жигаловский район», Жигаловское лесничество, Тутурское участковое лесничество, Орленгская дача, защитные леса, кварталы №№ 582 (в. 2ч, 4ч, 5ч, 9ч, 29ч, 31ч), 617 (в. 4ч, 8ч, 9ч, 10ч, 11ч), эксплуатационные леса, квартал № 546 (в.23ч), 653 (в. 16ч, 18ч, 20ч, 24ч, 25ч), Тутурская дача, защитные леса, квартал № 78 (в. 4ч, 5ч, 6ч, 25ч)	177417	Земли лесного фонда	в целях осуществления геологического изучения недр, разведки и добычи полезных ископаемых	Российская Федерация; Министерство лесного комплекса Иркутской области	Собственность 38:03:010102:2865-38/330/2021-1 16.07.2021 03:58:12			

9	38:03:010102:2863	Российская Федерация, Иркутская область, муниципальное образование «Жигаловский район», Жигаловское лесничество, Тутурское участковое лесничество, Орленгская дача, защитные леса, кварталы №№ 582 (в. 4ч, 9ч, 2ч, 5ч, 29ч), 617 (в. 4ч, 9ч, 8ч, 10ч, 11ч), эксплуатационные леса, квартал №546 (в. 23ч), 653 (в. 20ч, 18ч, 16ч, 24ч, 25ч), Тутурская дача, защитные леса, квартал № 78 (в. 5ч)	23427	Земли лесного фонда	в целях осуществления геологического изучения недр, разведки и добычи полезных ископаемых	Российская Федерация; Министерство лесного комплекса Иркутской области	Собственность 38:03:010102:2863-38/330/2021-1 15.07.2021 04:38:33			
10	38:03:010102:2864	Российская Федерация, Иркутская область, муниципальное образование «Жигаловский район», Жигаловское лесничество, Тутурское участковое лесничество, Орленгская дача, эксплуатационные леса, кварталы №№ 580 (в. 4ч, 11ч, 14ч, 16ч, 17ч, 36ч), 581 (в. 10ч, 6ч, 7ч, 8ч), защитные леса, квартал № 582 (в.2ч)	19162	Земли лесного фонда	в целях осуществления геологического изучения недр, разведки и добычи полезных ископаемых, для заготовки древесины	Российская Федерация; Министерство лесного комплекса Иркутской области	Собственность 38:03:010102:2864-38/330/2021-1 15.07.2021 05:04:42			
11	38:03:000000:34 ЕЗ	установлено относительно ориентира, расположенного в границах участка. Ориентир а/д Жигалово - Казачинское. Почтовый адрес ориентира: Иркутская область, Жигаловский район	2616982	Земли промышленности	Под эксплуатацию автомобильных дорог общего пользования	Иркутская область/ Областное государственное учреждение "Дирекция по строительству и эксплуатации автомобильных дорог Иркутской области"	Собственность, № 38-38-08/006/2007-026 от 26.06.2007 / Постоянное (бессрочное) пользование, № 38-38-08/005/2007-053 от 03.03.2007			
12	38:03:010102:2866	Российская Федерация, Иркутская область, муниципальное образование «Жигаловский район», Жигаловское лесничество, Тутурское участковое лесничество, Орленгская дача, защитные леса, кварталы №№ 617 (в. 9ч, 10ч, 11ч), 582 (в. 4ч), эксплуатационные леса, кварталы № 653 (в. 16ч, 24ч), Тутурская дача,	125382	Земли лесного фонда	в целях осуществления геологического изучения недр, разведки и добычи полезных ископаемых	Российская Федерация; Министерство лесного комплекса Иркутской области	Собственность 38:03:010102:2866-38/116/2021-1 19.07.2021 05:51:43			

		защитные леса, квартал № 78 (в. 5ч)								
13	38:03:010102:2876	Российская Федерация, Иркутская область, муниципальное образование «Жигаловский район», Жигаловское лесничество, Тутурское участковое лесничество, Орленгская дача, защитные леса, кварталы №№ 547 (в. 25ч, 26ч, 27ч, 24ч, 28ч), 548 (в. 18ч, 19ч, 9ч, 13ч, 20ч, 28ч, 29ч, 31ч, 26ч), 549 (в. 21ч, 30ч, 34ч), 584 (в. 5ч, 11ч, 14ч, 19ч, 18ч, 22ч, 21ч, 17ч, 20ч, 24ч, 31ч, 32ч), 583 (в. 22ч), 618 (в. 6ч, 5ч, 4ч, 8ч, 13ч, 7ч, 10ч, 33ч, 36ч), 617 (в. 4ч), 585 (в. 10ч, 15ч, 16ч, 28ч, 30ч, 25ч, 26ч, 27ч), 586 (в. 13ч, 20ч, 25ч, 26ч, 35ч, 37ч, 22ч), 620 (в. 2ч, 6ч, 27ч), 587 (в. 26ч, 27ч, 33ч, 34ч, 39ч, 49ч, 50ч), 622 (в. 3ч, 11ч, 13ч, 14ч, 15ч, 19ч, 20ч, 21ч, 24ч, 23ч, 22ч, 25ч, 27ч, 29ч, 33ч, 34ч, 36ч, 40ч, 41ч), 623 (в. 29ч, 30ч, 31ч, 13ч, 33ч, 34ч, 35ч, 56ч), 621 (в. 19ч, 20ч, 23ч, 29ч, 25ч, 26ч, 33ч), 656 (в. 3ч, 4ч, 11ч, 10ч, 32ч, 12ч), 655 (в. 10ч, 7ч, 9ч, 27ч), 654 (в. 5ч, 12ч, 11ч, 17ч, 24ч, 25ч), , 657 (в. 2ч, 3ч, 5ч, 10ч, 13ч, 15ч, 18ч, 19ч, 14ч, 20ч, 30ч, 31ч), 658 (в. 25ч, 30ч, 31ч, 32ч, 34ч, 44ч, 45ч), 692 (в. 3ч, 4ч, 15ч, 26ч, 16ч, 28ч, 41ч, 42ч), 721 (в. 6ч, 7ч, 8ч, 26ч, 9ч, 36ч, 40ч), эксплуатационные леса, кварталы №№ 546 (в. 23ч), 653 (в. 20ч, 24ч, 16ч, 25ч, 27ч), 687 (в. 1ч, 5ч, 7ч, 23ч, 24ч), Тутурская дача, защитные леса, кварталы №№ 41 (в. 9ч, 13ч, 16ч, 18ч, 28ч, 29ч, 31ч), 42 (в. 1ч, 15ч), 78 (в. 4ч, 5ч, 27ч)	1895774	Земли лесного фонда	в целях осуществления геологического изучения недр, разведки и добычи полезных ископаемых, для заготовки пищевых лесных ресурсов и сбора лекарственных растений	Российская Федерация; Министерство лесного комплекса Иркутской области	Собственность, № 38:03:010102:2876-38/330/2021-1 от 26.07.2021			

14	38:03:010102:2869	Иркутская область, муниципальное образование «Жигаловский район», Жигаловское лесничество, Тутурское участковое лесничество, Орленгская дача, защитные леса, кварталы № 692 (в. 3ч, 41ч)	240	Земли лесного фонда	в целях осуществления геологического изучения недр, разведки и добычи полезных ископаемых, для заготовки пищевых лесных ресурсов и сбора лекарственных растений	Российская Федерация; Министерство лесного комплекса Иркутской области	Собственность 38:03:010102:2869-38/330/2021-1 19.07.2021 10:02:16			
15	38:03:010102:2873	Иркутская область, муниципальное образование «Жигаловский район», Жигаловское лесничество, Тутурское участковое лесничество, Орленгская дача, защитные леса, кварталы №№ 547 (в. 25ч, 27ч, 24ч), 548 (в. 19ч, 9ч, 13ч, 20ч, 29ч, 27ч), 549 (в. 21ч, 30ч, 31ч, 34ч), 584 (в. 5ч, 11ч, 19ч, 18ч, 22ч, 21ч, 17ч, 20ч, 24ч, 31ч), 583 (в. 22ч), 618 (в. 6ч, 5ч, 4ч, 8ч, 13ч, 7ч, 10ч), 617 (в. 4ч), 585 (в. 10ч, 15ч, 30ч), 586 (в. 13ч, 20ч, 25ч, 26ч, 35ч, 37ч), 587 (в. 26ч, 27ч, 34ч, 39ч), 620 (в. 6ч), 622 (в. 3ч, 11ч, 13ч, 15ч, 19ч, 20ч, 21ч, 24ч, 23ч, 22ч, 25ч, 14ч, 27ч, 29ч, 33ч, 34ч, 36ч, 41ч, 40ч), 623 (в. 29ч, 30ч, 31ч, 13ч, 33ч, 34ч, 35ч), 621 (в. 19ч, 20ч, 23ч, 25ч, 26ч, 33ч), 656 (в. 3ч, 4ч, 11ч, 10ч, 12ч), 655 (в. 10ч, 7ч, 9ч), 654 (в. 12ч, 11ч, 17ч, 24ч), 657 (в. 2ч, 3ч, 5ч, 10ч, 13ч, 15ч, 18ч, 19ч, 14ч, 13ч, 31ч), 658 (в. 25ч, 31ч, 34ч, 32ч, 45ч), 692 (в. 3ч, 4ч, 15ч, 26ч, 15ч, 16ч, 28ч, 41ч), 721 (в. 6ч, 7ч, 8ч, 9ч, 26ч), эксплуатационные леса, квартал № 546 (в. 23ч), 653 (в. 20ч, 24ч, 16ч), 687 (в. 3ч, 5ч), Тутурская дача, защитные леса кварталы №№ 42 (в. 1ч), 41	236244	Земли лесного фонда	в целях осуществления геологического изучения недр, разведки и добычи полезных ископаемых, для заготовки пищевых лесных ресурсов и сбора лекарственных растений	Российская Федерация; Министерство лесного комплекса Иркутской области	Собственность 38:03:010102:2873-38/330/2021-1 21.07.2021 04:04:24			

		(в. 9ч, 13ч, 16ч, 18ч, 28ч, 29ч), 78 (в. 4ч, 5ч)								
16	38:03:010102:2861	Российская Федерация, Иркутская область, муниципальное образование «Жигаловский район», Жигаловское лесничество, Тутурское участковое лесничество, Орленгская дача, эксплуатационные леса, кварталы №№ 580 (в. 4ч, 11ч, 14ч, 16ч, 17ч), 581 (в.10ч)	127226	Земли лесного фонда	в целях осуществления геологического изучения недр, разведки и добычи полезных ископаемых, для заготовки древесины	Российская Федерация; Министерство лесного комплекса Иркутской области	Собственность 38:03:010102:2861-38/330/2021-1 15.07.2021 03:51:31			
17	38:03:010102:2872	Российская Федерация, Иркутская область, муниципальное образование «Жигаловский район», Жигаловское лесничество, Тутурское участковое лесничество, Орленгская дача, защитные леса, кварталы №№ 547 (в. 27ч), 548 (в. 20ч), 549 (в. 21ч), 584 (в. 22ч, 21ч, 17ч, 24ч), 585 (в. 15ч, 25ч, 26ч, 27ч), 586 (в. 22ч, 20ч, 25ч, 35ч), 587 (в. 27ч), 620 (в. 2ч, 6ч), 618 (в. 5ч, 8ч, 13ч, 7ч), 621 (в. 20ч, 23ч, 27ч, 33ч), 622 (в. 15ч, 19ч, 24ч, 29ч, 22ч, 33ч, 34ч, 36ч), 623 (в. 33ч, 34ч, 35ч), 657 (в. 2ч, 3ч, 5ч, 10ч, 13ч, 15ч, 31ч), 656 (в. 3ч), 655 (в. 9ч, 10ч), 654 (в. 11ч, 17ч), 653 (в. 16ч, 24ч), 658 (34ч), 692 (3ч, 15ч, 26ч, 16ч, 4ч, 41ч), 721 (в. 7ч), эксплуатационные леса, квартал № 687 (в. 3ч, 5ч, 23ч), Тутурская дача, защитные леса, квартал № 41 (в. 9ч, 16ч)	389259	Земли лесного фонда	в целях осуществления геологического изучения недр, разведки и добычи полезных ископаемых, для заготовки пищевых лесных ресурсов и сбора лекарственных растений	Российская Федерация; Министерство лесного комплекса Иркутской области	Собственность 38:03:010102:2872-38/116/2021-1 20.07.2021 05:39:05			
18	38:03:010102:2862	Иркутская область, муниципальное образование «Жигаловский район», Жигаловское лесничество, Тутурское участковое лесничество, Орленгская дача, эксплуатационные леса, кварталы №№ 580 (в. 4ч, 11ч, 16ч, 17ч, 36ч), 581 (в. 9ч, 10ч, 6ч, 7ч, 8ч, 32ч), защитные леса, квартал №582 (в. 2ч)	126096	Земли лесного фонда	в целях осуществления геологического изучения недр, разведки и добычи полезных ископаемых, для заготовки древесины	Российская Федерация; Министерство лесного комплекса Иркутской области	Собственность 38:03:010102:2862-38/330/2021-1 15.07.2021 04:23:33			

19	38:03:010102:2868	Российская Федерация, Иркутская область, муниципальное образование «Жигаловский район», Жигаловское лесничество, Тутурское участковое лесничество, Орленгская дача, защитные леса, кварталы №№ 622 (в. 24ч), 621 (в. 20ч), 692 (в. 4ч)	371	Земли лесного фонда	в целях осуществления геологического изучения недр, разведки и добычи полезных ископаемых, для заготовки пищевых лесных ресурсов и сбора лекарственных растений	Российская Федерация; Министерство лесного комплекса Иркутской области	Собственность 38:03:010102:2868-38/330/2021-1 19.07.2021 09:40:25			
20	38:03:010102:2867	Иркутская область, муниципальное образование «Жигаловский район», Жигаловское лесничество, Тутурское участковое лесничество, Тутурская дача, защитные леса, квартал № 78 (в. 5ч)	903	Земли лесного фонда	в целях осуществления геологического изучения недр, разведки и добычи полезных ископаемых	Российская Федерация; Министерство лесного комплекса Иркутской области	Собственность 38:03:010102:2867-38/116/2021-1 19.07.2021 06:03:08			
21	38:03:010102:2885	Российская Федерация, Иркутская область, муниципальное образование «Жигаловский район», Жигаловское лесничество, Тутурское участковое лесничество, Орленгская дача, эксплуатационные леса, квартал № 580 (в. 11ч, 16ч)	12 520	Земли лесного фонда	осуществление геологического изучения недр, разведка и добыча полезных ископаемых, для заготовки древесины	Российская Федерация; Министерство лесного комплекса Иркутской области				
22	38:03:010102:2887	Иркутская область, муниципальное образование «Жигаловский район», Жигаловское лесничество, Тутурское участковое лесничество, Орленгская дача, защитные леса, квартал № 617 (в. 9ч, 11ч)	13 857	Земли лесного фонда	осуществление геологического изучения недр, разведка и добыча полезных ископаемых	Российская Федерация; Министерство лесного комплекса Иркутской области				

8. Сведения о границах территории, в отношении которой утвержден проект межевания, содержащие перечень координат характерных точек этих границ в системе координат, используемой для ведения Единого государственного реестра недвижимости

Перечень координат характерных точек границы территории, в отношении которой утвержден проект межевания территории:

№ точки	х	у
1	700452,24	4235948,43
2	700414,73	4235898,45
3	700426,57	4235893,98
4	700460,07	4235938,13
5	700464,00	4235943,96
1	700452,24	4235948,43

Приложение № 1. Перечень образуемых земельных участков (частей земельных участков) в границах зоны планируемого размещения проектируемого объекта**1.1. Перечень образуемых земельных участков (частей земельных участков) из земель промышленности**

№ п/п	Номер образуемого земельного участка	Кадастровый номер исходного земельного участка	Способ образования земельного участка	Категория земель (план)	Вид разрешенного использования образуемого земельного участка (план)	Площадь образуемого земельного участка, кв.м.
1	2	3	4	6	7	5
1	38:03:000000:34/чзу1	38:03:000000:34	Образование части земельного участка	земли промышленности	в целях заключения договора аренды/в целях заключения соглашения о сервитуте	768
	Итого					768

Приложение № 2.



МИНИСТЕРСТВО ЛЕСНОГО КОМПЛЕКСА
ИРКУТСКОЙ ОБЛАСТИ
РАСПОРЯЖЕНИЕ

22.07.2021

№ 91-1701-м

Иркутск

Г Об утверждении проектной
документации земельного (лесного)
участка 7

На основании обращения общества с ограниченной ответственностью «Газпром инвест» (далее - ООО «Газпром инвест») (от 13.07.2021 за № 01-91-14412/21), в соответствии со статьями 70.1 и 83 Лесного кодекса Российской Федерации, статьей 11.3 Земельного кодекса Российской Федерации, Федеральным законом Российской Федерации от 24.07.2007 № 221-ФЗ «О кадастровой деятельности», Федеральным законом Российской Федерации от 13.07.2015 № 218-ФЗ «О государственной регистрации недвижимости», Приказом Министерства природных ресурсов и экологии Российской Федерации от 03.02.2017 № 54 «Об утверждении Требований к составу и к содержанию проектной документации лесного участка, порядка ее подготовки», приказом министерства лесного комплекса Иркутской области от 14.07.2017 № 62-мпр «Об утверждении формы проектной документации лесного участка» в редакции приказа от 28.09.2018 № 77-мпр «О внесении изменений в приказ № 62-мпр от 14 июля 2017 года», руководствуясь пунктом 8 Положения о министерстве лесного комплекса Иркутской области, утвержденного постановлением Правительства Иркутской области от 27.02.2018 № 155-пп:

1. Утвердить проектную документацию земельного (лесного) участка, находящегося в федеральной собственности, имеющего местоположение: Российская Федерация, Иркутская область, муниципальное образование «Жигаловский район», Жигаловское лесничество, Тутурское участковое лесничество, Орленгская дача, защитные леса, кварталы №№ 620 (в. 6ч), 623 (в. 34ч, 35ч), 687 (в. 3ч, 23ч, 24ч), 617 (в. 9ч, 11ч), Орленгская дача, эксплуатационные леса, кварталы №№ 580 (в. 11ч, 16ч), 653 (в. 24ч), с видом разрешенного использования: осуществление геологического изучения недр, разведка и добыча полезных ископаемых, общей площадью 8,9816 га, согласно приложению к настоящему распоряжению.

2. Образовать земельный (лесной) участок из земель лесного фонда, находящихся в федеральной собственности, путем раздела земельного участка с кадастровым номером 38:03:000000:417, имеющий местоположение: Российская Федерация, Иркутская область, муниципальное образование «Жигаловский район», Жигаловское лесничество, Тутурское участковое лесничество, Орленгская дача, защитные леса, квартал № 617 (в. 9ч, 11ч), с видом разрешенного использования: осуществление геологического изучения недр, разведка и добыча полезных ископаемых, общей площадью 1,3857 га, согласно приложению к настоящему распоряжению.

3. Образовать земельный (лесной) участок из земель лесного фонда, находящихся в федеральной собственности, путем раздела земельного участка с кадастровым номером 38:03:000000:1906, имеющий местоположение: Российская Федерация, Иркутская область, муниципальное образование «Жигаловский район», Жигаловское лесничество, Тутурское участковое лесничество, Орленгская дача, защитные леса, квартал № 617 (в. 9ч, 11ч), с видом разрешенного использования: осуществление геологического изучения недр, разведка и добыча полезных ископаемых, общей площадью 0,1221 га, согласно приложению к настоящему распоряжению.

4. Образовать земельный (лесной) участок из земель лесного фонда, находящихся в федеральной собственности, путем раздела земельного участка с кадастровым номером 38:03:000000:1907, имеющий местоположение: Российская Федерация, Иркутская область, муниципальное образование «Жигаловский район», Жигаловское лесничество, Тутурское участковое лесничество, Орленгская дача, эксплуатационные леса, квартал № 580 (в. 11ч, 16ч), с видом разрешенного использования: осуществление геологического изучения недр, разведка и добыча полезных ископаемых, для заготовки древесины, общей площадью 0,1342 га, согласно приложению к настоящему распоряжению.

5. Образовать земельный (лесной) участок из земель лесного фонда, находящихся в федеральной собственности, путем раздела земельного участка с кадастровым номером 38:03:000000:1913, имеющий местоположение: Российская Федерация, Иркутская область, муниципальное образование «Жигаловский район», Жигаловское лесничество, Тутурское участковое лесничество, Орленгская дача, защитные леса, квартал № 617 (в. 9ч, 11ч), с видом разрешенного использования: осуществление геологического изучения недр, разведка и добыча полезных ископаемых, общей площадью 0,4659 га, согласно приложению к настоящему распоряжению.

6. Образовать земельный (лесной) участок из земель лесного фонда, находящихся в федеральной собственности, путем раздела земельного участка с кадастровым номером 38:03:000000:433, имеющий местоположение: Российская Федерация, Иркутская область, муниципальное образование «Жигаловский район», Жигаловское лесничество, Тутурское участковое лесничество, Орленгская дача, защитные леса, кварталы №№ 623

(в. 34ч, 35ч), 620 (в. 6ч), 687 (в. 3ч, 23ч, 24ч), эксплуатационные леса, кварталы №№ 546 (в. 23ч), 653 (в. 24ч), с видом разрешенного использования: осуществление геологического изучения недр, разведка и добыча полезных ископаемых, для заготовки пищевых лесных ресурсов и сбора лекарственных растений, общей площадью 4,0981 га, согласно приложению к настоящему распоряжению.

7. Образовать земельный (лесной) участок из земель лесного фонда, находящихся в федеральной собственности, путем раздела земельного участка с кадастровым номером 38:03:010102:2784, имеющий местоположение: Российская Федерация, Иркутская область, муниципальное образование «Жигаловский район», Жигаловское лесничество, Тутурское участковое лесничество, Орленгская дача, защитные леса, квартал № 687 (в. 3ч, 23ч, 24ч), с видом разрешенного использования: осуществление геологического изучения недр, разведка и добыча полезных ископаемых, для заготовки пищевых лесных ресурсов и сбора лекарственных растений, общей площадью 0,0676 га, согласно приложению к настоящему распоряжению.

8. Образовать земельный (лесной) участок из земель лесного фонда, находящихся в федеральной собственности, путем раздела земельного участка с кадастровым номером 38:03:010102:2799, имеющий местоположение: Российская Федерация, Иркутская область, муниципальное образование «Жигаловский район», Жигаловское лесничество, Тутурское участковое лесничество, Орленгская дача, эксплуатационные леса, квартал № 580 (в. 11ч, 16ч), с видом разрешенного использования: осуществление геологического изучения недр, разведка и добыча полезных ископаемых, для заготовки древесины, общей площадью 0,5915 га, согласно приложению к настоящему распоряжению.

9. Образовать земельный (лесной) участок из земель лесного фонда, находящихся в федеральной собственности, путем раздела земельного участка с кадастровым номером 38:03:010102:2803, имеющий местоположение: Российская Федерация, Иркутская область, муниципальное образование «Жигаловский район», Жигаловское лесничество, Тутурское участковое лесничество, Орленгская дача, защитные леса, кварталы №№ 623 (в. 34ч, 35ч), 687 (в. 3ч, 23ч, 24ч), с видом разрешенного использования: осуществление геологического изучения недр, разведка и добыча полезных ископаемых, для заготовки пищевых лесных ресурсов и сбора лекарственных растений, общей площадью 0,8645 га, согласно приложению к настоящему распоряжению.

10. Образовать земельный (лесной) участок из земель лесного фонда, находящихся в федеральной собственности, путем раздела земельного участка с кадастровым номером 38:03:000000:56, имеющий местоположение: Российская Федерация, Иркутская область, муниципальное образование «Жигаловский район», Жигаловское лесничество, Тутурское участковое лесничество, Орленгская дача, эксплуатационные леса, квартал № 580 (в. 11ч, 16ч), с видом разрешенного использования: осуществление геологического изучения недр, разведка и добыча полезных ископаемых, для

заготовки древесины, общей площадью 1,2520 га, согласно приложению к настоящему распоряжению.

11. Земельные участки с кадастровыми номерами 38:03:010102:2799, 38:03:010102:2784, 38:03:000000:433, 38:03:000000:1907, 38:03:000000:1913, 38:03:010102:2803, 38:03:000000:56, 38:03:000000:417, 38:03:000000:1906 сохранить в измененных границах.

12. Уполномочить Харгаеву Веронику Юрьевну,

, на обращение без доверенности с заявлением о государственном кадастровом учете образуемых земельных участков и о государственной регистрации права собственности Российской Федерации на образуемые земельные участки.

13. Контроль за исполнением настоящего распоряжения возложить на заместителя министра (М.А. Карнаухов).

Министр



В.В. Читоркин

ПРОЕКТНАЯ ДОКУМЕНТАЦИЯ ЛЕСНОГО УЧАСТКА (ЧАСТИ ЛЕСНОГО УЧАСТКА)

1. Местоположение проектируемого лесного участка

Российская Федерация, Иркутская область, муниципальное образование «Жигаловский район», Жигаловское лесничество, Тутурское участковое лесничество, Орленгская дача, защитные леса, кварталы №№ 620 (в. 6ч), 623 (в. 34ч, 35ч), 687 (в. 3ч, 23ч, 24ч), 617 (в. 9ч, 11ч), Орленгская дача, эксплуатационные леса, кварталы №№ 580 (в. 11ч, 16ч), 653 (в. 24ч).

Категория земель: Земли лесного фонда.

Площадь проектируемого лесного участка 8,9816 га.

Границы лесного участка указаны на схеме расположения проектируемого лесного участка.

2. Количественные и качественные характеристики проектируемого лесного участка

Количественные и качественные характеристики проектируемого лесного участка составлены на основании данных государственного лесного реестра Жигаловского лесничества.

Таблица 1. Распределение земель

Общая площадь - всего	В том числе									
	лесные земли					нелесные земли				
	покрытые лесом	в т.ч.лесные культуры	лесные питомники, плантации	не покрытые лесом	итого	дороги	просеки	болота	другие	итого
1	2	3	4	5	6	7	8	9	10	11
8,9816	6,9261	-	-	1,9656	8,8917	-	0,0067	-	0,0832	0,0899

[illegible]

Тутурско е	Орле нгска я	Защитные леса			Верхнелен ский таежный район	5		687	24	0,0067	нелесн ые, просека													
Тутурско е	Орле нгска я	Защитные леса	ценные леса (орехово- промысл овые зоны)		Верхнелен ский таежный район	6		617	9	0,9054	лесные, не покрыт ые лесом, ВЫРУБ КА, К							5						
Тутурско е	Орле нгска я	Защитные леса	ценные леса (орехово- промысл овые зоны)		Верхнелен ский таежный район	6		617	11	1,0602	лесные, не покрыт ые лесом, ВЫРУБ КА, К							4						

Таблица 3. Характеристика насаждений проектируемого лесного участка (части лесного участка)

Целевое назначение лесов	Лесничество	Участковое лесничество/ урочище (при наличии)	Лесной квартал/лесотаксационный выдел	Хозяйство, преобладающая порода	Площадь (га)/запас древесины (куб.м) - всего	В том числе по группам возраста древостоя (га/куб.м)					
						Молодняки I класса возраста	Молодняки II класса возраста	средневозрастные	приспевающие	спелые	перестойные
1	2	3	4	5	6	7	8	9	10	11	12
Защитные	Жигаловское	Тутурское участковое лесничество, Орленгская дача/ Тутурская дача	620/6ч, 623/34ч	Хвойные, Кедр	2,0624/99	0/0	2,0624/99	0/0	0/0	0/0	0/0
Защитные	Жигаловское	Тутурское участковое лесничество, Орленгская дача/ Тутурская дача	620/6ч, 623/34ч	Итого, хвойные	2,0624/99	0/0	2,0624/99	0/0	0/0	0/0	0/0
Защитные	Жигаловское	Тутурское участковое лесничество, Орленгская дача/ Тутурская дача	687/3ч	Мяголиств., Береза	1,3151/118	0/0	0/0	0/0	1,3151/118	0/0	0/0
Защитные	Жигаловское	Тутурское участковое лесничество, Орленгская дача	623/35ч	Мяголиств., Осина	0,9879/325	0/0	0/0	0/0	0/0	0,9879/325	0/0
Защитные	Жигаловское	Тутурское участковое лесничество, Орленгская дача/ Тутурская дача	620/6ч, 623/34ч, 687/3ч, 623/35ч	Итого, мягколиств.	2,3030/443	0/0	0/0	0/0	1,3151/118	0,9879/325	0/0
Защитные	Жигаловское	Тутурское участковое лесничество, Орленгская дача	623/34ч	в том числе Ед.д., К	0/10						
Защитные	Жигаловское	Тутурское участковое лесничество, Орленгская дача/ Тутурская		Итого защитные	4,3654/542	0/0	2,0624/99	0/0	1,3151/118	0,9879/325	0/0

Целевое назначение лесов	Лесничество	Участковое лесничество/ уручище (при наличии)	Лесной квартал/лесотаксационный выдел	Хозяйство, преобладающа я порода	Площадь (га)/запас древесины (куб.м) - всего	В том числе по группам возраста древостоя (га/куб.м)					
						Молодняки I класса возраста	Молодняки II класса возраста	средневозрастные	приспевающи е	спелые	перестойн ые
1	2	3	4	5	6	7	8	9	10	11	12
		дача									
Эксплуата ционные	Жигаловское	Тутурское участковое лесничество, Орленгская дача	580/11ч, 580/16ч	Хвойные, кедр	1,9782/557	0/0	0/0	1,9782/557	0/0	0/0	0/0
Эксплуата ционные	Жигаловское	Тутурское участковое лесничество, Орленгская дача	580/11ч, 580/16ч	Итого хвойные	1,9782/557	0/0	0/0	1,9782/557	0/0	0/0	0/0
Эксплуата ционные	Жигаловское	Тутурское участковое лесничество, Орленгская дача	653/24ч	Мягколиств. Береза	0,5825/52	0/0	0/0	0/0	0,5825/52	0/0	0/0
Эксплуата ционные	Жигаловское	Тутурское участковое лесничество, Орленгская дача	580/11ч, 580/16ч, 653/24ч	Итого мягколиств.	0,5825/52	0/0	0/0	0/0	0,5825/52	0/0	0/0
Эксплуата ционные	Жигаловское	Тутурское участковое лесничество, Орленгская дача		Итого эксплуатаци онные	2,5607/609	0/0	0/0	1,9782/557	0,5825/52	0/0	0/0
Итого на участке с учетом Едл					6,9261/1151						
Итого на участке без учета Едл					6,9261/1151		2,0624/99	1,9782/557	1,8976/170	0,9879/325	0/0

Таблица 4. Средние таксационные показатели насаждений проектируемого лесного участка (части лесного участка)

Целевое назначение лесов	Хозяйство, преобладающая порода	Состав	Возраст	Бонитет	Полнота	Средний запас древесины лесных насаждений (куб. м/га)				
						Молодняки I класса возраста	Молодняки II класса возраста	средневозрастные	приспевающие	спелые и перестойные
1	2	3	4	5	6	7	8	9	10	11
Защитные	Мягколиственные, Осина	9ОС1Л	65	4	0,9	-	-	-	-	330
Защитные	Мягколиственные, Береза	8Б2К	65	4	0,7	-	-	-	90	-
Защитные	Итого, мягколиственные	5ОС4Б1К	65	4	0,8	-	-	-	90	330
Защитные	Хвойные, Кедр	6К3Б1Л	75	4	0,5	-	89	-	-	-
Защитные	Итого хвойные	6К3Б1Л	75	4	0,5	-	89	-	-	-
Итого защитные		4К4Б2ОС	70	4	0,7	-	89	-	90	330
Эксплуатационные	Мягколиственные, Береза	8Б2К	65	4	0,7	-	-	-	90	52
Эксплуатационные	Итого, мягколиственные	8Б2К	65	4	0,7	-	-	-	90	52
Эксплуатационные	Хвойные, Кедр	4К2Л2П2Б	130	4	0,8	-	-	280	-	-
Эксплуатационны	Итого хвойные	4К2Л2П2Б	130	4	0,8	-	-	280	-	-
Итого эксплуатационные		5Б3К1Л1П	98	4	0,8	-	-	280	90	52
Итого на лесном участке		4К5Б1ОС	84	4	0,8	-	45	140	90	191

3. Виды разрешенного использования лесов на проектируемом лесном участке

Защитные леса:

- заготовка древесины;
- заготовка и сбор недревесных лесных ресурсов;
- заготовка пищевых лесных ресурсов и сбор лекарственных растений;
- осуществление видов деятельности в сфере охотничьего хозяйства;
- ведение сельского хозяйства;
- осуществление научно-исследовательской деятельности, образовательной деятельности;
- осуществление рекреационной деятельности;
- выращивание посадочного материала лесных растений (сеянцев, саженцев);
- выполнение работ по геологическому изучению недр, разработка месторождений полезных ископаемых;
- строительство и эксплуатация водохранилищ и иных искусственных водных объектов, а также гидротехнических сооружений и специализированных портов;
- строительство, реконструкция, эксплуатация линейных объектов;
- переработка древесины и иных лесных ресурсов;
- осуществление религиозной деятельности.

4. Сведения об обременениях проектируемого лесного участка

Таблица 5

№ п/п	Местоположение (лесничество, учлесничество, дача/технический участок квартал, выд.)	Наименование юр. лица, местонахождение (адрес)	Вид права пользования лесным участком (аренда, постоянное бессрочное пользование, безвозмездное пользование)	Основания пользования лесным участком	Срок пользования лесным участком	Вид использования лесного участка
1	2	3	4	5	6	7
1	Жигаловское лесничество, Тутурское участковое лесничество, Орленгская дача, защитные леса, кварталы №№ 547 (в. 25ч, 26ч, 27ч, 24ч, 28ч), 548 (в. 18ч, 19ч, 9ч, 13ч, 20ч, 28ч, 29ч, 31ч, 26ч), 549 (в. 21ч, 30ч, 34ч), 584 (в. 11ч, 14ч, 19ч, 18ч, 22ч, 21ч, 17ч, 20ч, 24ч, 31ч, 32ч), 583 (в. 22ч), 618 (в. 6ч, 5ч, 4ч, 8ч, 13ч, 7ч, 10ч, 33ч, 36ч), 617 (в. 4ч), 585 (в. 10ч, 15ч, 16ч, 28ч, 30ч, 25ч, 26ч, 27ч), 586 (в. 13ч, 20ч, 25ч, 26ч, 35ч, 37ч, 22ч), 620 (в. 2ч, 6ч, 27ч), 587 (в. 26ч, 27ч, 33ч, 34ч, 39ч, 49ч, 50ч), 622 (в. 3ч, 11ч, 13ч, 14ч, 15ч, 19ч, 20ч, 21ч, 24ч, 23ч, 22ч, 25ч, 27ч, 29ч, 33ч, 34ч, 36ч, 40ч, 41ч), 623 (в. 29ч, 30ч, 31ч, 13ч, 33ч, 34ч, 35ч, 56ч), 621 (в. 19ч, 20ч, 23ч, 29ч, 25ч, 26ч, 33ч), 656 (в. 3ч, 4ч, 11ч, 10ч, 32ч, 12ч), 655 (в. 10ч, 7ч, 9ч, 27ч), 654 (в. 5ч, 12ч, 11ч, 17ч, 24ч, 25ч), 687 (в. 1ч, 5ч, 7ч, 23ч, 24ч), 657 (в. 2ч, 3ч, 5ч, 10ч, 13ч, 15ч, 18ч, 19ч, 14ч, 20ч, 30ч, 31ч), 658 (в. 25ч, 30ч, 31ч, 32ч, 34ч, 44ч, 45ч), 692 (в. 3ч, 4ч, 15ч, 26ч, 16ч, 28ч, 41ч, 42ч), 721 (в. 6ч, 7ч, 8ч,	ООО "ЭКОПРОДУКТ"	аренда	Договор аренды лесного участка №91-369 от 13.06.2018	с 18.06.2018 на 49 лет	для заготовки пищевых лесных ресурсов и сбора лекарственных растений

	26ч, 9ч, 36ч, 40ч), Орленгская дача, эксплуатационные леса, кварталы №№ 546 (в. 23ч), 653 (в. 20ч, 24ч, 16ч, 25ч, 27ч), Тутурская дача, защитные леса, кварталы №№ 41 (в. 9ч, 13ч, 16ч, 18ч, 28ч, 29ч, 31ч), 42 (в. 1ч, 15ч), 78 (в. 4ч, 5ч).					
--	--	--	--	--	--	--

5. Сведения об ограничениях использования лесов

С учетом целевого назначения и правового режима лесов, установленного лесным законодательством Российской Федерации, лесохозяйственным регламентом Жигаловского лесничества (лесопарка), предусмотрены следующие ограничения в использовании лесов:

1. По видам целевого назначения:

Проектируемый лесной участок относится к защитным лесам:

ценные леса (леса, расположенные в орехово-промысловых зонах ст. 115 ЛК РФ) с нижеследующими ограничениями:

1.1. В защитных лесах:

Защитные леса подлежат освоению в целях сохранения средообразующих, водоохраных, защитных, санитарно-гигиенических, оздоровительных и иных полезных функций лесов с одновременным использованием лесов при условии, если это использование совместимо с целевым назначением защитных лесов и выполняемыми ими полезными функциями. Проведение сплошных рубок в защитных лесах осуществляется в случаях, предусмотренных частью 5.1 статьи 21 ЛК РФ, и в случаях, если выборочные рубки не обеспечивают замену лесных насаждений, утрачивающих свои средообразующие, водоохраные, санитарно-гигиенические, оздоровительные и иные полезные функции, на лесные насаждения, обеспечивающие сохранение целевого назначения защитных лесов и выполняемых ими полезных функций, если иное не установлено Лесным кодексом (ст. 111 ч. 3 ЛК РФ).

Виды использования лесов, допустимые к осуществлению в защитных лесах, расположенных на землях лесного фонда, определяются лесохозяйственными регламентами лесничеств (ст. 111 ч. 4 ЛК РФ). В защитных лесах запрещается осуществление деятельности, несовместимой с их целевым назначением и полезными функциями (ст. 111 ч. 6 ЛК РФ). Создание лесоперерабатывающей инфраструктуры запрещается в защитных лесах (ст. 14 ЛК РФ).

Не допускается нарушение Правил санитарной безопасности в лесах, в том числе: загрязнение лесов сточными водами, химическими, радиоактивными и другими вредными веществами, отходами производства и потребления и (или) иное негативное воздействие на леса, совершенные в защитных лесах (ст. 8.5.2., ст. 8.31. Кодекса Российской Федерации об административных правонарушениях от 30.12.2001 № 195-ФЗ). Не допускается нарушение Правил пожарной безопасности в лесах (ст. 8.32. Кодекса Российской Федерации об административных правонарушениях от 30.12.2001 № 195-ФЗ).

1.2. Ценные леса

Проведение сплошных рубок осуществляется в случаях, предусмотренных частью 5.1 статьи 21 Лесного кодекса, и в случаях, если выборочные рубки не обеспечивают замену лесных насаждений, утрачивающих свои средообразующие, водоохраные, санитарно-гигиенические, оздоровительные и иные полезные функции, на лесные насаждения, обеспечивающие сохранение целевого назначения защитных лесов и выполняемых ими полезных функций, если иное не установлено ЛК РФ (ст. 111 ч. 3 ЛК РФ).

Запрещается создание лесоперерабатывающей инфраструктуры (ст. 14 ЛК РФ). Запрещаются строительство и эксплуатация объектов капитального строительства, за исключением линейных объектов и гидротехнических сооружений (ч. 2 ст. 115 ЛК РФ).

1.3. Леса, расположенные в орехово-промысловых зонах (леса, являющиеся сырьевой базой для заготовки кедровых орехов)

Проведение сплошных рубок осуществляется в случаях, предусмотренных частью 5.1 статьи 21 Лесного кодекса, и в случаях, если выборочные рубки не обеспечивают замену лесных насаждений, утрачивающих свои средообразующие, водоохранные, санитарно-гигиенические, оздоровительные и иные полезные функции, на лесные насаждения, обеспечивающие сохранение целевого назначения защитных лесов и выполняемых ими полезных функций, если иное не установлено Лесным кодексом (ст. 111 ч. 3 ЛК РФ).

Запрещается создание лесоперерабатывающей инфраструктуры (ст. 14 ЛК РФ).

Запрещаются строительство и эксплуатация объектов капитального строительства, за исключением линейных объектов и гидротехнических сооружений (ч. 2 ст. 115 ЛК РФ).

Запрещается заготовка древесины (ч. 4 ст. 115 ЛК РФ).

2. По видам использования лесов

По виду использования лесов: осуществление геологического изучения недр, разведка и добыча полезных ископаемых:

При осуществлении геологического изучения недр, разведки и добыче полезных ископаемых запрещается:

- валка деревьев и расчистка лесных участков от древесной растительности с помощью бульдозеров, захламление древесными остатками приграничных полос и опушек;
- повреждение стволов и скелетных корней опушечных деревьев;
- хранение свежесрубленной древесины в лесу в летний период без специальных мер защиты;
- затопление и длительное подтопление лесных насаждений;
- захламление лесов строительными, промышленными, древесными, бытовыми и иными отходами, мусором;
- загрязнение лесов химическими и радиоактивными веществами;
- проезд транспортных средств и иных механизмов по произвольным, неустановленным маршрутам.

Не допускается ухудшение санитарного состояния лесов, расположенных на предоставленных гражданам и юридическим лицам лесных участках и лесных участках, прилегающих к ним, при использовании лесов для осуществления геологического изучения недр, разведке и добыче полезных ископаемых – п. 25 Правил санитарной безопасности в лесах, утверждённых Постановлением Правительства РФ от 20.05.2017 № 607.

3. Ограничения по видам особо защитных участков лесов:

Согласно данным государственного лесного реестра на проектируемом лесном участке отсутствуют особо защитные участки лесов (ОЗУ).

6. Объекты лесной инфраструктуры

Таблица 6

№ п/п	Лесничество	Участковое лесничество, дача/ технический участок (урочище (при наличии))	Лесной квартал	Лесотаксационный выдел	Наименование объекта	Единица измерения	Объем
1	2	3	4	5	6	7	8
1	Жигаловское	Тутурское участковое лесничество, Орленгская дача	687	24	квартальная просека	га	0,0067
Всего							0,0067

7. Объекты, не связанные с созданием лесной инфраструктуры

Таблица 7

№ п/п	Лесничество	Участковое лесничество, дача/ технический участок (урочище (при наличии))	Лесной квартал	Лесотаксационный выдел	Наименование объекта	Единица измерения	Объем
1	2	3	4	5	6	7	8
1	Жигаловское	Тутурское участковое лесничество, Орленгская дача	687	23	прочие трассы	га	0,0832
Всего							0,0832

8. Сведения о наличии на проектируемом лесном участке особо защитных участков лесов, особо охраняемых природных территорий, зон с особыми условиями использования территорий

Согласно данным государственного лесного реестра на проектируемом лесном участке отсутствуют особо защитные участки лесов (ОЗУ), особо охраняемые природные территории (ООПТ), согласно данным ЕГРН на проектируемом лесном участке отсутствуют зоны с особыми условиями использования территорий.

Таблица 8

№п/п	Наименование участкового лесничества, дачи/ технического участка, (урочища (при наличии))	Номер квартала	Номер выдела	Виды ОЗУ, наименование ООПТ, виды зон с особыми условиями использования территорий	Общая площадь, га
1	2	3	4	5	6
-	-	-	-	-	-

9. Проектируемые виды разрешенного использования и цель предоставления лесного участка

Проектируемый вид разрешенного использования лесов лесного участка (части лесного участка):

осуществление геологического изучения недр, разведка и добыча полезных ископаемых

Проектируемая цель предоставления лесного участка (части лесного участка):

осуществление геологического изучения недр, разведка и добыча полезных ископаемых по объекту «Обустройство Ковыктинского газоконденсатного месторождения. Этап 12.1.1. Площадки для бурения и подъездные дороги к ним в районе УКПГ-1».

Таблица 9

Кадастровый номер лесного участка в соответствии со сведениями ЕГРН	Существующий вид разрешенного использования лесного участка в соответствии со сведениями ЕГРН	Предмет образования (лесной участок, часть лесного участка)	Площадь образуемого лесного участка (части лесного участка), га.	Проектируемый вид разрешенного использования
1	2	3	4	5
38:03:000000:417	-	Лесной участок	1,3857	осуществление геологического изучения недр, разведка и добыча полезных ископаемых
38:03:000000:1906	В целях осуществления геологического изучения недр, разведки и добычи полезных ископаемых	Лесной участок	0,1221	
38:03:000000:1907	В целях осуществления геологического изучения недр, разведки и добычи полезных ископаемых, для заготовки древесины	Лесной участок	0,1342	
38:03:000000:1913	В целях осуществления геологического изучения недр, разведки и добычи полезных ископаемых	Лесной участок	0,4659	
38:03:000000:433	для заготовки пищевых лесных ресурсов и сбора лекарственных растений	Лесной участок	4,0981	
38:03:010102:2784	В целях осуществления геологического изучения недр, разведки и добычи полезных ископаемых, для заготовки пищевых лесных ресурсов и сбора лекарственных растений	Лесной участок	0,0676	
38:03:010102:2799	В целях осуществления геологического изучения недр, разведки и добычи полезных ископаемых, для заготовки древесины	Лесной участок	0,5915	
38:03:010102:2803	В целях осуществления геологического изучения недр, разведки и добычи полезных ископаемых, для заготовки пищевых лесных ресурсов и сбора лекарственных растений	Лесной участок	0,8645	
38:03:000000:56 (38:03:010102:2213)	Для осуществления заготовки древесины	Лесной участок	1,2520	
Итого			8,9816	

Каталог координат формируемых земельных (лесных) участков

№ точки	X	Y
38:03:000000:417:3У2		
1	719796,48	4221945,93
2	719818,37	4221965,40
3	719799,91	4221986,52
4	719783,31	4221980,14
1	719796,48	4221945,93
#		
5	719644,15	4221930,88
6	719645,71	4221931,48
7	719778,14	4221982,44
8	719781,87	4221983,87
9	719797,11	4221989,74
10	719781,72	4222007,35
11	719635,53	4221951,60
12	719634,96	4221950,87
13	719632,82	4221947,58
14	719630,94	4221944,13
15	719629,34	4221940,55
16	719628,90	4221939,29
5	719644,15	4221930,88
#		
17	719727,77	4221884,79
18	719793,28	4221943,08
19	719779,58	4221978,71
20	719648,72	4221928,36
17	719727,77	4221884,79
#		
21	719654,52	4221962,68
22	719779,09	4222010,36
23	719778,15	4222011,44
24	719775,45	4222014,29
25	719772,54	4222016,92
26	719769,43	4222019,32
27	719766,14	4222021,46
28	719762,69	4222023,34
29	719759,11	4222024,94
30	719755,41	4222026,26
31	719751,62	4222027,28
32	719747,76	4222028,00
33	719743,85	4222028,42
34	719739,93	4222028,53

35	719736,01	4222028,33
36	719732,12	4222027,83
37	719728,27	4222027,02
38	719724,51	4222025,91
39	719720,84	4222024,51
40	719717,29	4222022,82
41	719713,89	4222020,87
42	719710,65	4222018,65
43	719707,60	4222016,18
44	719663,60	4221977,73
45	719663,63	4221975,52
46	719661,02	4221975,47
47	719652,50	4221968,03
21	719654,52	4221962,68
#		
48	719640,41	4221957,28
49	719650,78	4221961,25
50	719649,28	4221965,21
51	719642,84	4221959,59
48	719640,41	4221957,28
38:03:000000:433:3Y2		
1	720875,55	4227655,45
2	720805,10	4227572,02
3	720853,04	4227531,53
4	720856,13	4227529,11
5	720859,41	4227526,95
6	720862,85	4227525,05
7	720866,42	4227523,43
8	720870,11	4227522,09
9	720873,90	4227521,04
10	720877,75	4227520,30
11	720881,65	4227519,86
12	720885,58	4227519,73
13	720889,50	4227519,90
14	720893,39	4227520,39
15	720897,24	4227521,17
16	720901,01	4227522,26
17	720904,69	4227523,64
18	720908,25	4227525,30
19	720911,66	4227527,24
20	720914,91	4227529,44
21	720917,98	4227531,89
22	720920,85	4227534,57
23	720923,50	4227537,47
24	720978,98	4227603,17
25	720981,39	4227606,27
26	720983,55	4227609,54

27	720985,45	4227612,98
28	720987,08	4227616,55
29	720988,41	4227620,24
30	720989,46	4227624,03
31	720990,20	4227627,88
32	720990,64	4227631,78
33	720990,78	4227635,71
34	720990,60	4227639,63
35	720990,12	4227643,53
36	720989,33	4227647,37
37	720988,24	4227651,15
38	720986,86	4227654,82
39	720985,20	4227658,38
40	720983,26	4227661,79
41	720981,06	4227665,04
42	720978,61	4227668,11
43	720975,93	4227670,98
44	720973,03	4227673,63
45	720925,99	4227713,34
46	720904,66	4227688,09
47	720893,71	4227672,71
48	720890,20	4227668,55
1	720875,55	4227655,45
#		
49	719298,76	4235264,66
50	719255,20	4235176,34
51	719260,12	4235173,92
52	719303,69	4235262,23
49	719298,76	4235264,66
#		
53	719236,57	4235296,80
54	719193,28	4235209,07
55	719194,86	4235207,64
56	719197,97	4235205,25
57	719201,26	4235203,11
58	719204,71	4235201,24
59	719251,60	4235178,12
60	719295,16	4235266,43
61	719250,28	4235288,59
62	719236,79	4235296,62
53	719236,57	4235296,80
#		
63	719209,98	4235324,87
64	719182,01	4235268,20
65	719180,41	4235264,62
66	719179,10	4235260,92
67	719178,08	4235257,12
68	719177,36	4235253,26

69	719176,95	4235249,36
70	719176,85	4235245,43
71	719177,05	4235241,51
72	719177,56	4235237,62
73	719178,38	4235233,78
74	719179,49	4235230,02
75	719180,90	4235226,35
76	719182,59	4235222,81
77	719184,55	4235219,41
78	719186,77	4235216,17
79	719189,24	4235213,12
80	719190,28	4235212,03
81	719233,40	4235299,44
82	719224,73	4235306,66
83	719214,39	4235318,46
63	719209,98	4235324,87
#		
84	713135,99	4223342,46
85	713213,67	4223412,59
86	713171,15	4223459,32
87	713168,40	4223462,12
88	713165,44	4223464,70
89	713162,28	4223467,03
90	713158,95	4223469,11
91	713155,47	4223470,92
92	713151,85	4223472,46
93	713148,13	4223473,70
94	713144,32	4223474,65
95	713140,45	4223475,30
96	713136,54	4223475,64
97	713132,61	4223475,67
98	713128,69	4223475,40
99	713124,81	4223474,82
100	713120,99	4223473,93
101	713117,24	4223472,75
102	713113,60	4223471,28
103	713110,09	4223469,53
104	713106,73	4223467,51
105	713103,53	4223465,23
106	713100,52	4223462,70
107	713060,36	4223426,20
84	713135,99	4223342,46
38:03:000000:56:3Y2		
1	723698,02	4217916,82
2	723744,18	4217922,25
3	723732,51	4218021,56
4	723724,53	4218020,63
1	723698,02	4217916,82

#		
5	723673,55	4217913,94
6	723693,76	4217916,32
7	723720,27	4218020,13
8	723699,94	4218017,74
5	723673,55	4217913,94
#		
9	723679,03	4217830,69
10	723669,29	4217913,44
11	723695,67	4218017,24
12	723670,21	4218014,25
13	723666,33	4218013,64
14	723662,51	4218012,73
15	723658,77	4218011,52
16	723655,15	4218010,02
17	723651,65	4218008,24
18	723648,30	4218006,19
19	723645,12	4218003,89
20	723642,13	4218001,34
21	723639,35	4217998,57
22	723636,80	4217995,59
23	723634,49	4217992,41
24	723632,43	4217989,07
25	723630,65	4217985,57
26	723629,14	4217981,95
27	723627,93	4217978,21
28	723627,01	4217974,40
29	723626,39	4217970,52
30	723626,08	4217966,61
31	723626,07	4217962,68
32	723626,38	4217958,77
33	723636,29	4217874,35
34	723636,90	4217870,47
35	723637,81	4217866,65
36	723639,02	4217862,91
37	723640,52	4217859,29
38	723642,30	4217855,79
39	723644,35	4217852,44
40	723646,65	4217849,26
41	723649,20	4217846,27
42	723651,97	4217843,49
43	723654,95	4217840,94
44	723658,13	4217838,63
45	723661,47	4217836,57
46	723664,97	4217834,79
47	723668,59	4217833,28
48	723672,33	4217832,07
49	723676,14	4217831,15


9	723679,03	4217830,69
38:03:000000:1906:3Y2		
1	719781,71	4222007,36
2	719779,10	4222010,35
3	719640,39	4221957,26
4	719639,99	4221956,89
5	719637,36	4221953,98
6	719635,54	4221951,61
1	719781,71	4222007,36
#		
7	719723,01	4221880,57
8	719727,76	4221884,78
9	719628,89	4221939,28
10	719628,02	4221936,85
11	719627,11	4221933,43
7	719723,01	4221880,57
38:03:000000:1907:3Y2		
1	723744,18	4217922,24
2	723673,55	4217913,94
3	723699,93	4218017,74
4	723695,68	4218017,24
5	723669,29	4217913,44
6	723679,04	4217830,69
7	723680,02	4217830,53
8	723683,93	4217830,22
9	723684,80	4217830,22
10	723675,67	4217907,87
11	723744,91	4217916,02
1	723744,18	4217922,24
38:03:000000:1913:3Y2		
1	719778,14	4221982,44
2	719645,71	4221931,48
3	719644,15	4221930,88
4	719645,51	4221930,13
5	719648,72	4221928,36
6	719779,58	4221978,71
7	719793,29	4221943,09
8	719796,47	4221945,92
9	719783,31	4221980,14
10	719799,91	4221986,53
11	719797,11	4221989,73
12	719781,88	4221983,87
1	719778,14	4221982,44
#		
13	719723,00	4221880,56
14	719627,10	4221933,42
15	719627,00	4221933,06

16	719626,28	4221929,20
17	719625,86	4221925,30
18	719625,75	4221921,37
19	719625,95	4221917,45
20	719626,45	4221913,56
21	719627,26	4221909,72
22	719628,37	4221905,95
23	719629,77	4221902,28
24	719631,46	4221898,74
25	719633,41	4221895,33
26	719635,63	4221892,09
27	719638,10	4221889,04
28	719679,48	4221841,70
29	719680,40	4221842,64
13	719723,00	4221880,56
#		
30	719654,52	4221962,68
31	719652,50	4221968,02
32	719649,29	4221965,22
33	719650,78	4221961,25
34	719652,55	4221961,93
30	719654,52	4221962,68
38:03:010102:2784:3Y2		
1	713135,98	4223342,45
2	713060,35	4223426,20
3	713055,93	4223422,17
4	713131,52	4223338,43
1	713135,98	4223342,45
38:03:010102:2799:3Y2		
1	723744,91	4217916,01
2	723675,67	4217907,87
3	723684,81	4217830,22
4	723687,86	4217830,21
5	723691,77	4217830,52
6	723754,50	4217837,88
7	723753,26	4217845,04
8	723753,16	4217845,87
9	723752,09	4217854,97
10	723748,49	4217885,60
11	723746,34	4217903,90
1	723744,91	4217916,01
#		
12	723720,28	4218020,13
13	723693,76	4217916,32
14	723698,02	4217916,82
15	723724,52	4218020,63
12	723720,28	4218020,13

38:03:010102:2803:3Y2		
1	719295,17	4235266,43
2	719251,61	4235178,12
3	719255,19	4235176,35
4	719298,75	4235264,66
1	719295,17	4235266,43
#		
5	719233,41	4235299,43
6	719190,29	4235212,02
7	719191,94	4235210,27
8	719193,28	4235209,08
9	719236,56	4235296,81
5	719233,41	4235299,43
#		
10	713131,51	4223338,42
11	713055,92	4223422,17
12	713037,61	4223405,54
13	713034,81	4223402,79
14	713032,24	4223399,82
15	713029,90	4223396,67
16	713027,82	4223393,34
17	713026,01	4223389,86
18	713024,48	4223386,24
19	713023,23	4223382,52
20	713022,28	4223378,71
21	713021,64	4223374,84
22	713021,30	4223370,93
23	713021,26	4223367,00
24	713021,54	4223363,08
25	713022,12	4223359,20
26	713023,00	4223355,38
27	713024,18	4223351,63
28	713025,65	4223347,99
29	713027,41	4223344,48
30	713029,43	4223341,11
31	713031,71	4223337,92
32	713034,23	4223334,91
33	713076,33	4223288,60
10	713131,51	4223338,42

Обзорная схема

Адрес (местоположение) лесного участка:
Российская Федерация, Иркутская область, муниципальное образование «Жигаловский район», Жигаловское лесничество, Тутурское участковое лесничество, Орленгская дача, защитные леса, кварталы №№ 620 (в.6 ч),623(в.34 ч,35 ч),687(в.3 ч.23 ч,24 ч),617(в.9 ч,11 ч), Орленгская дача, эксплуатационные леса, кварталы №№ 580 (в.11 ч, 16ч),653(в.24 ч).

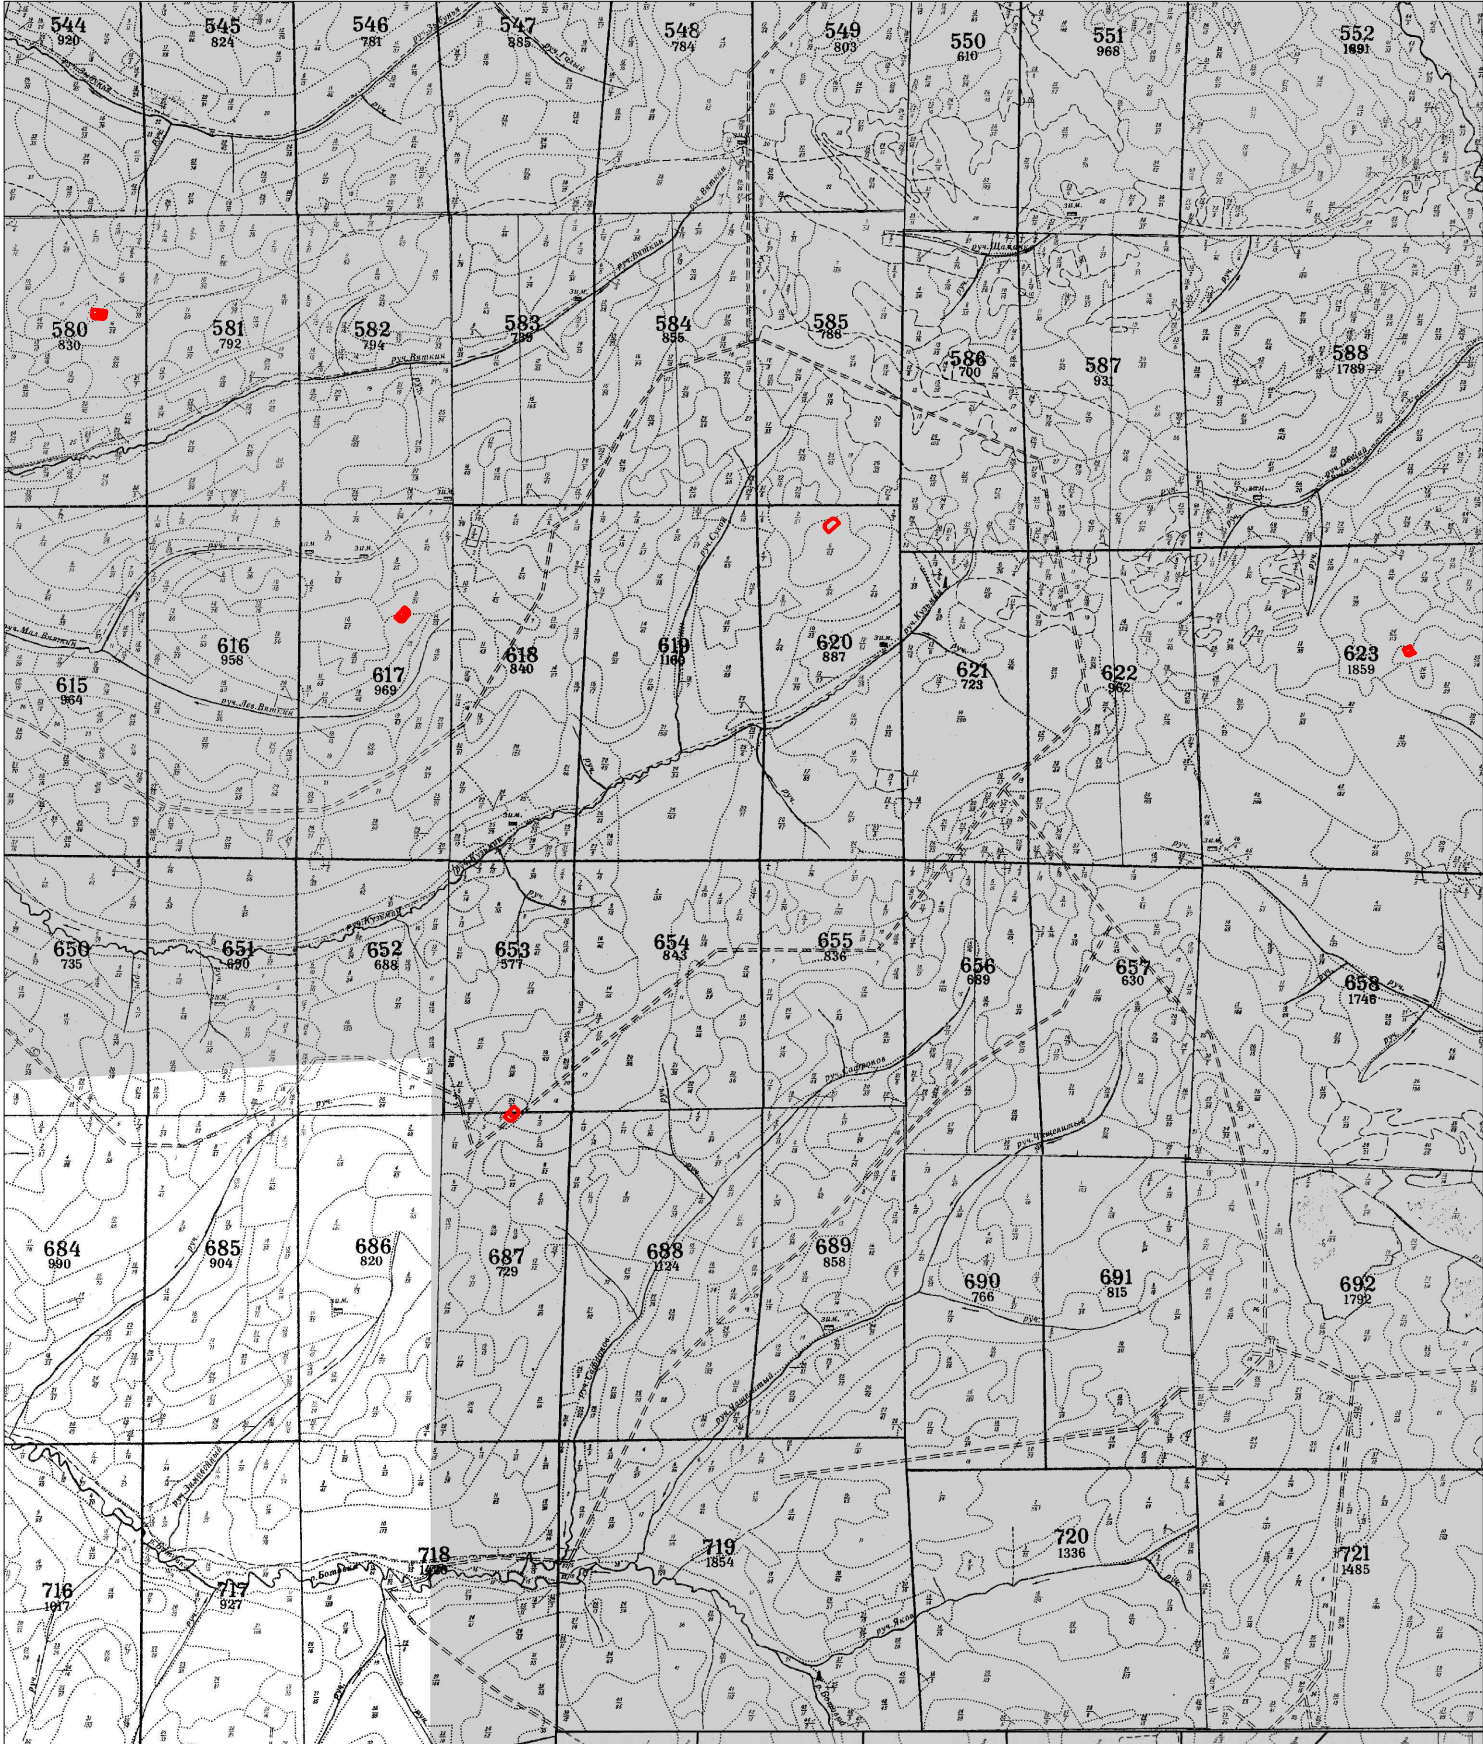

M1:100 000

Условные обозначения:

- вновь образованная часть границы, сведения о которой достаточны для определения её местоположения
- существующая часть границы, имеющиеся в ГКН сведения о которой достаточны для определения её местоположения

580 - обозначение лесного квартала

6 - обозначение лесного выдела

Адрес (местоположение) лесного участка:
Российская Федерация Иркутская область, муниципальное образование «Жигаловский район», Жигаловское лесничество, Тутурское участковое лесничество, Орленгская дача, эксплуатационные леса, кварталы №№ 580(в. 11ч, 16ч).


Категория земель: земли лесного фонда

Вид использования: осуществление геологического изучения недр, разведка и добыча полезных ископаемых

Цель: осуществление геологического изучения недр, разведка и добыча полезных ископаемых

Площадь лесного участка: 1,2520 га

Масштаб 1: 25 000

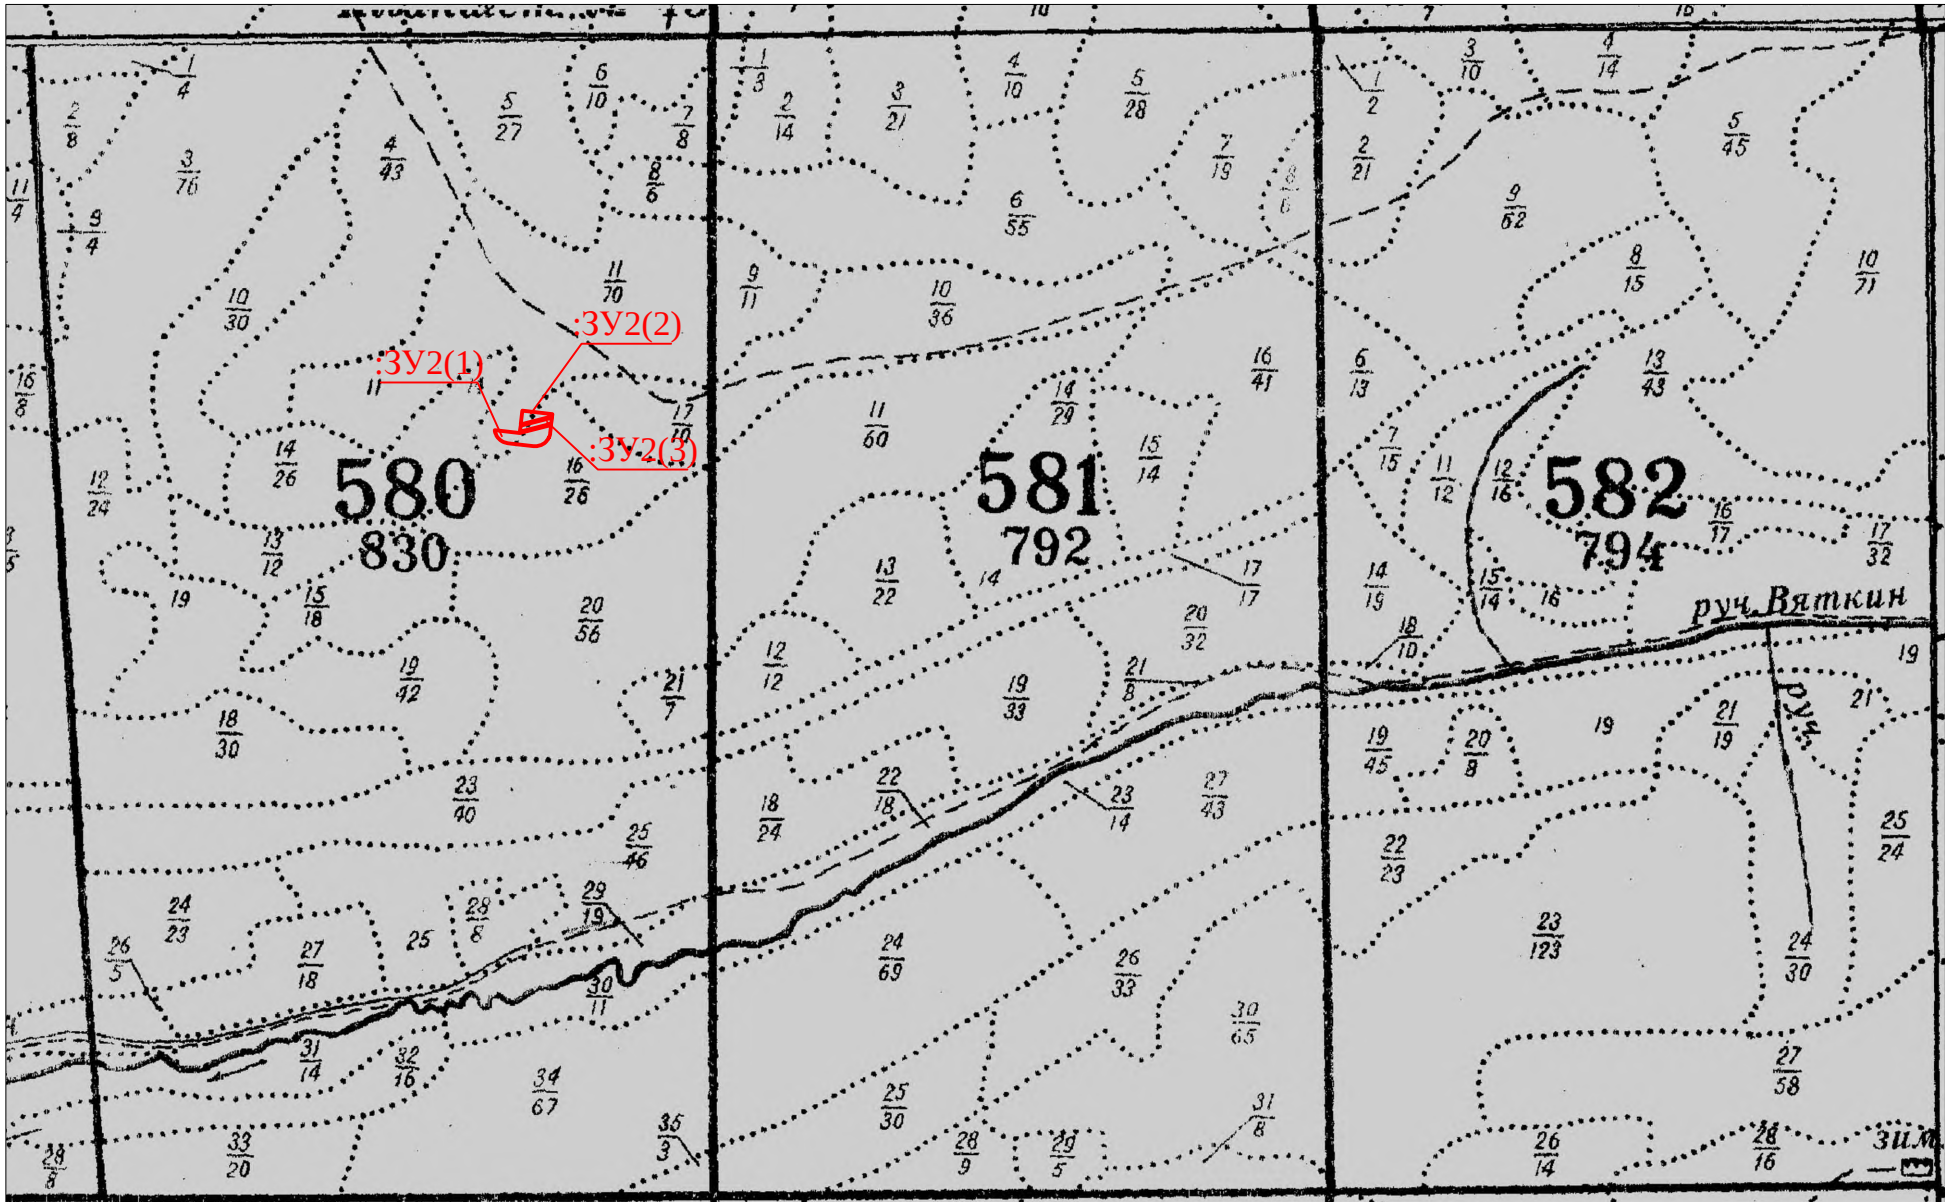

Условные обозначения:

- вновь образованная часть границы, сведения о которой достаточны для определения её местоположения
- существующая часть границы, имеющиеся в ГКН сведения о которой достаточны для определения её местоположения
- :3У1(1)

- обозначение земельного участка

36 - обозначение лесного квартала

9 - обозначение лесного выдела

Адрес (местоположение) лесного участка:
Российская Федерация Иркутская область, муниципальное образование «Жигаловский район», Жигаловское лесничество, Тутурское участковое лесничество, Орленгская дача, защитные леса, кварталы №№ 617 (в. 9ч, 11ч).


Категория земель: земли лесного фонда

Вид использования: осуществление геологического изучения недр, разведка и добыча полезных ископаемых

Цель: осуществление геологического изучения недр, разведка и добыча полезных ископаемых

Площадь лесного участка: 0,1221 га

Масштаб 1: 25 000

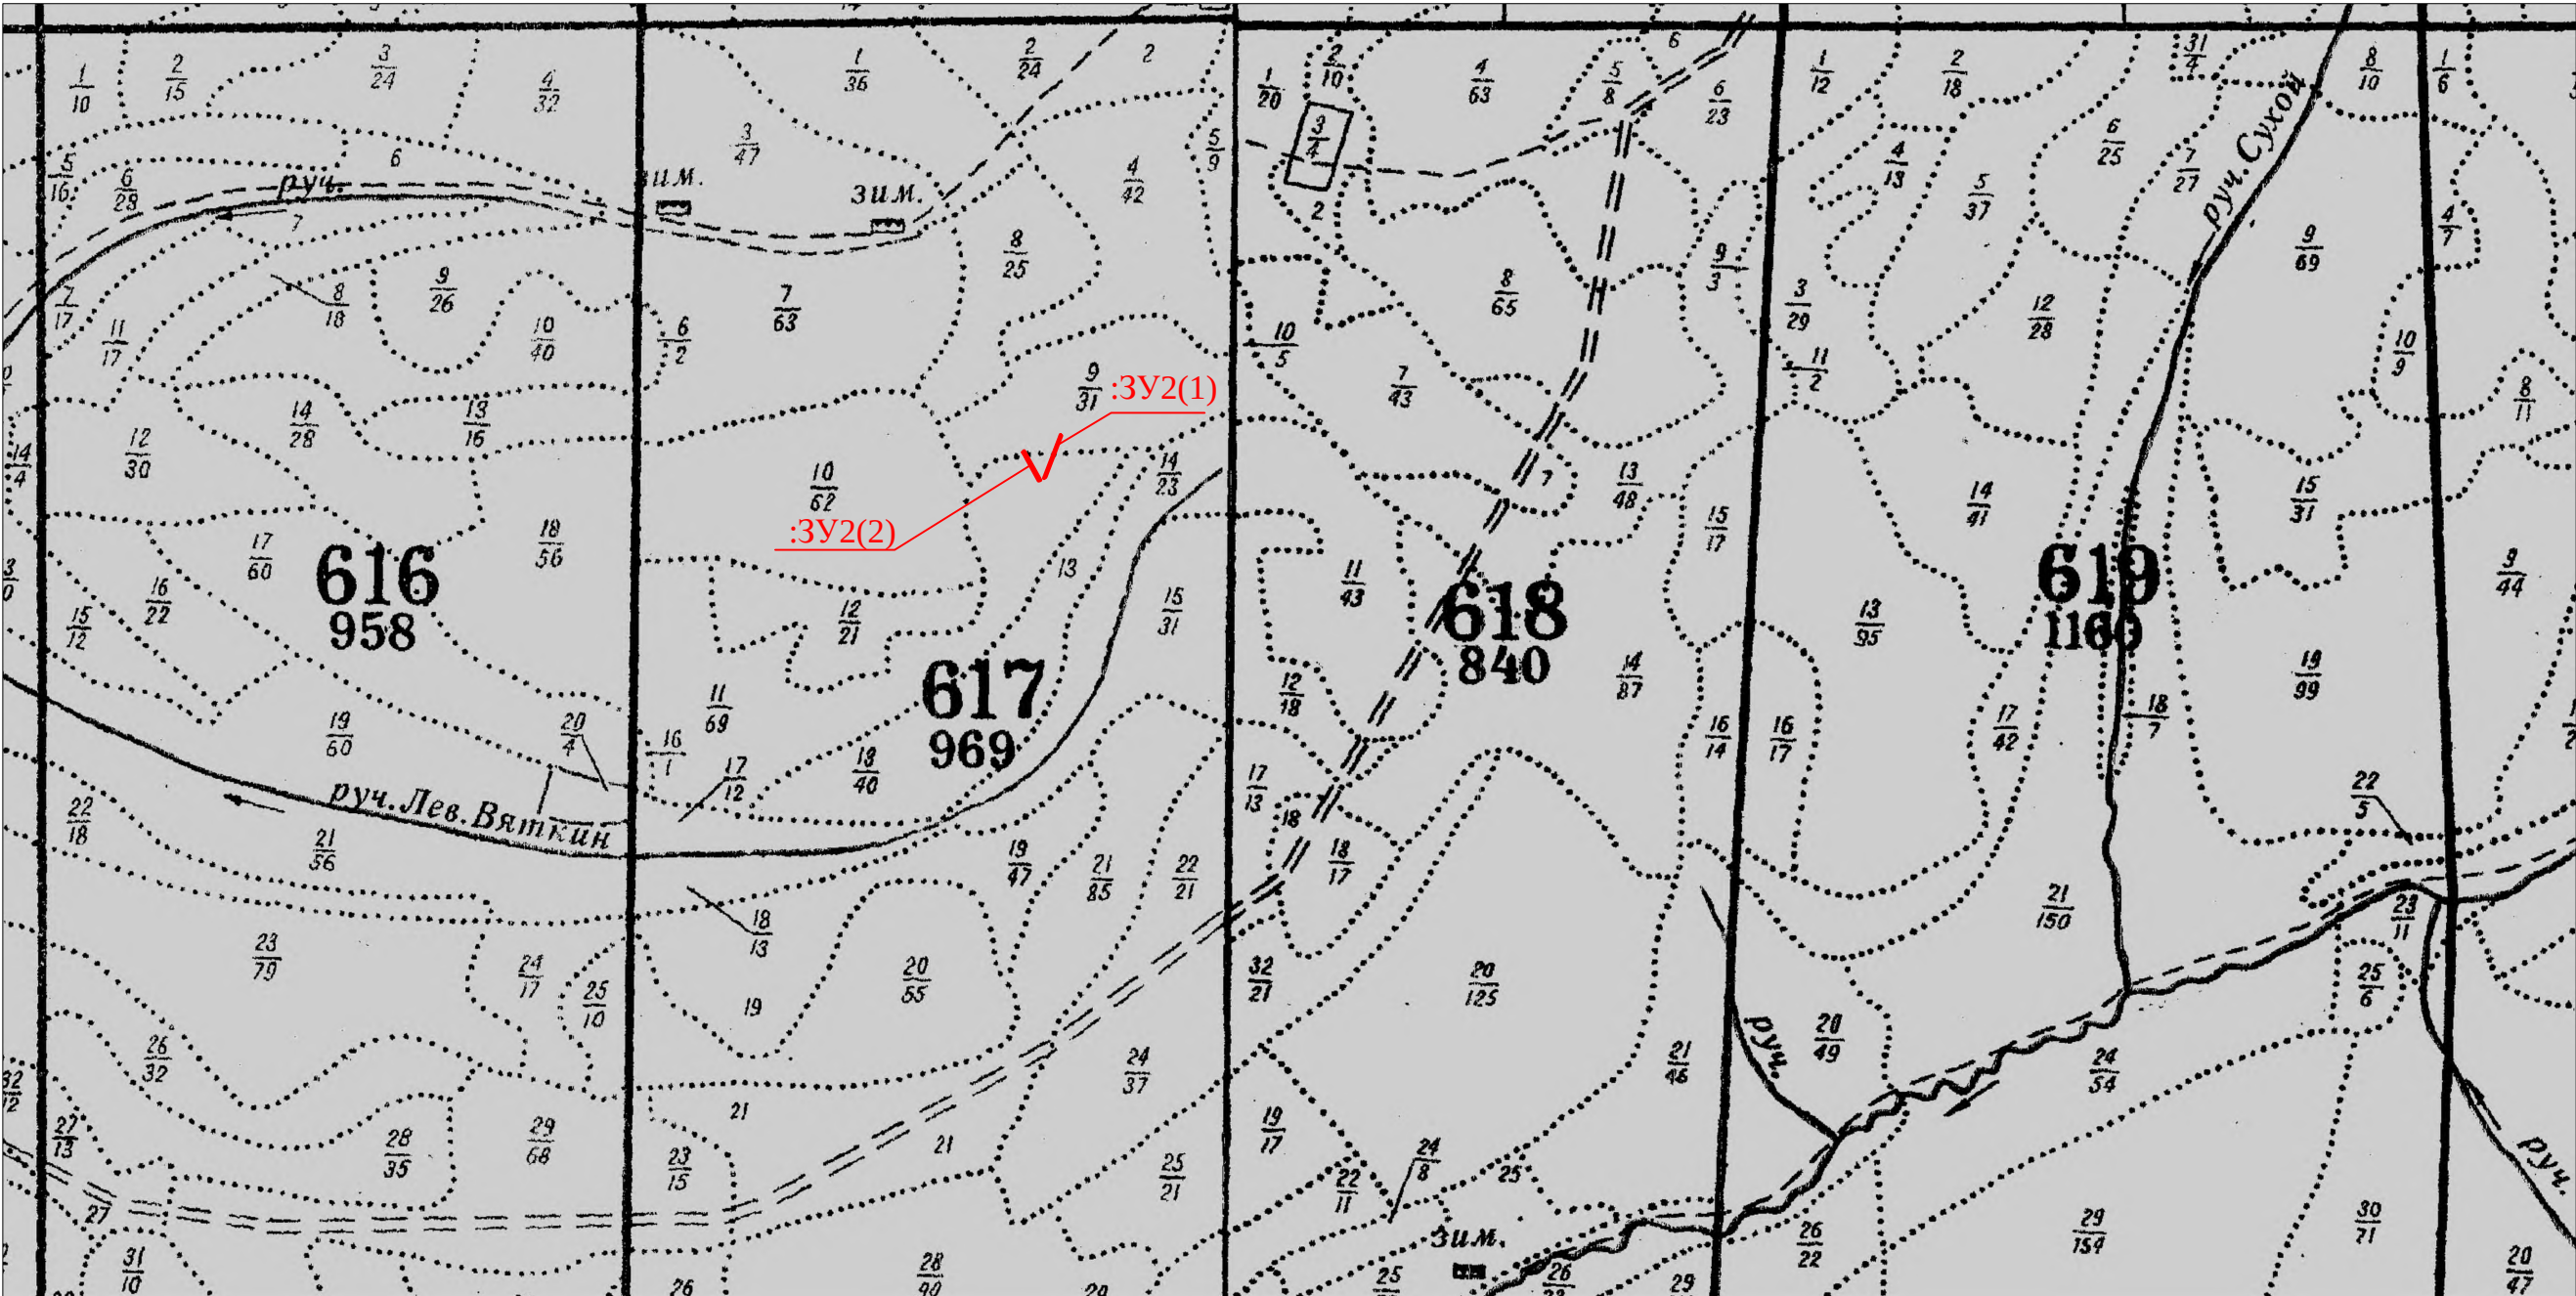

Условные обозначения:

- - вновь образованная часть границы, сведения о которой достаточны для определения её местоположения
- - существующая часть границы, имеющиеся в ГКН сведения о которой достаточны для определения её местоположения
- :ЗУ1(1) - обозначение земельного участка

36 - обозначение лесного квартала

9 - обозначение лесного выдела

Адрес (местоположение) лесного участка:
Российская Федерация Иркутская область, муниципальное образование «Жигаловский район», Жигаловское лесничество, Тутурское участковое лесничество, Орленгская дача, эксплуатационные леса, кварталы №№ 580 (в. 11ч, 16ч).


Категория земель: земли лесного фонда

Вид использования: осуществление геологического изучения недр, разведка и добыча полезных ископаемых

Цель: осуществление геологического изучения недр, разведка и добыча полезных ископаемых

Площадь лесного участка: 0,1342 га

Масштаб 1: 25 000

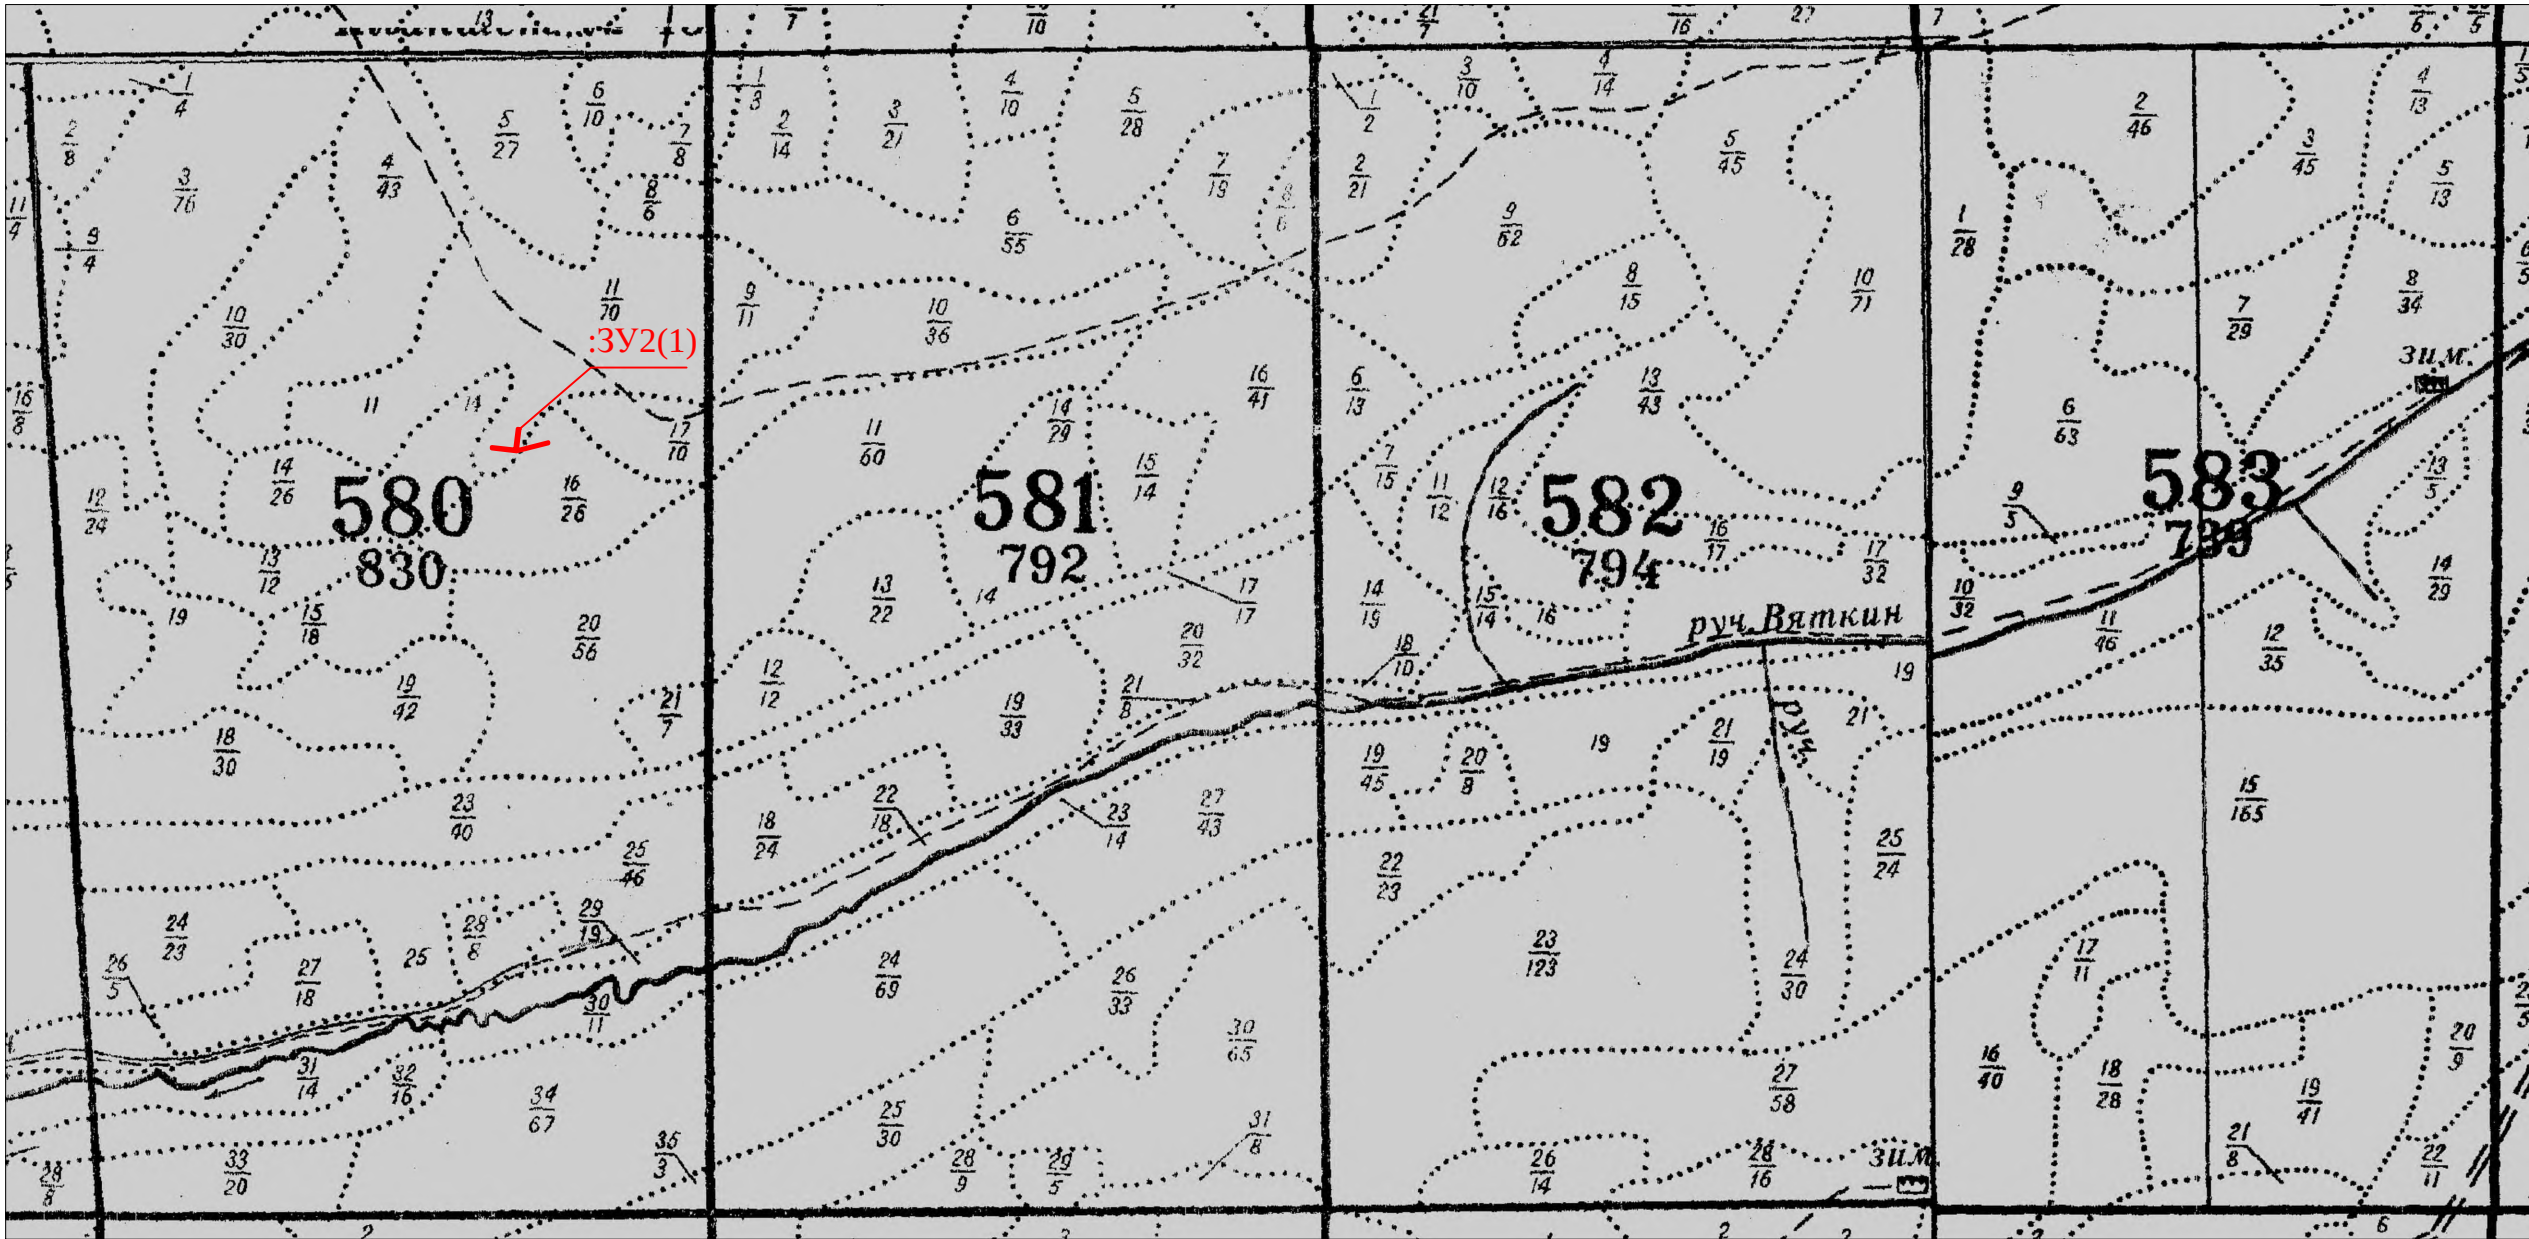

Условные обозначения:

- - вновь образованная часть границы, сведения о которой достаточны для определения её местоположения
- - существующая часть границы, имеющиеся в ГКН сведения о которой достаточны для определения её местоположения
- :3У1(1) - обозначение земельного участка

36 - обозначение лесного квартала
9 - обозначение лесного выдела

Адрес (местоположение) лесного участка:
Российская Федерация Иркутская область, муниципальное образование «Жигаловский район», Жигаловское лесничество, Тутурское участковое лесничество, Орленгская дача, защитные леса, кварталы №№ 617 (в. 9ч, 11ч).


Категория земель: земли лесного фонда

Вид использования: осуществление геологического изучения недр, разведка и добыча полезных ископаемых

Цель: осуществление геологического изучения недр, разведка и добыча полезных ископаемых

Площадь лесного участка: 0,4659 га

Масштаб 1: 25 000

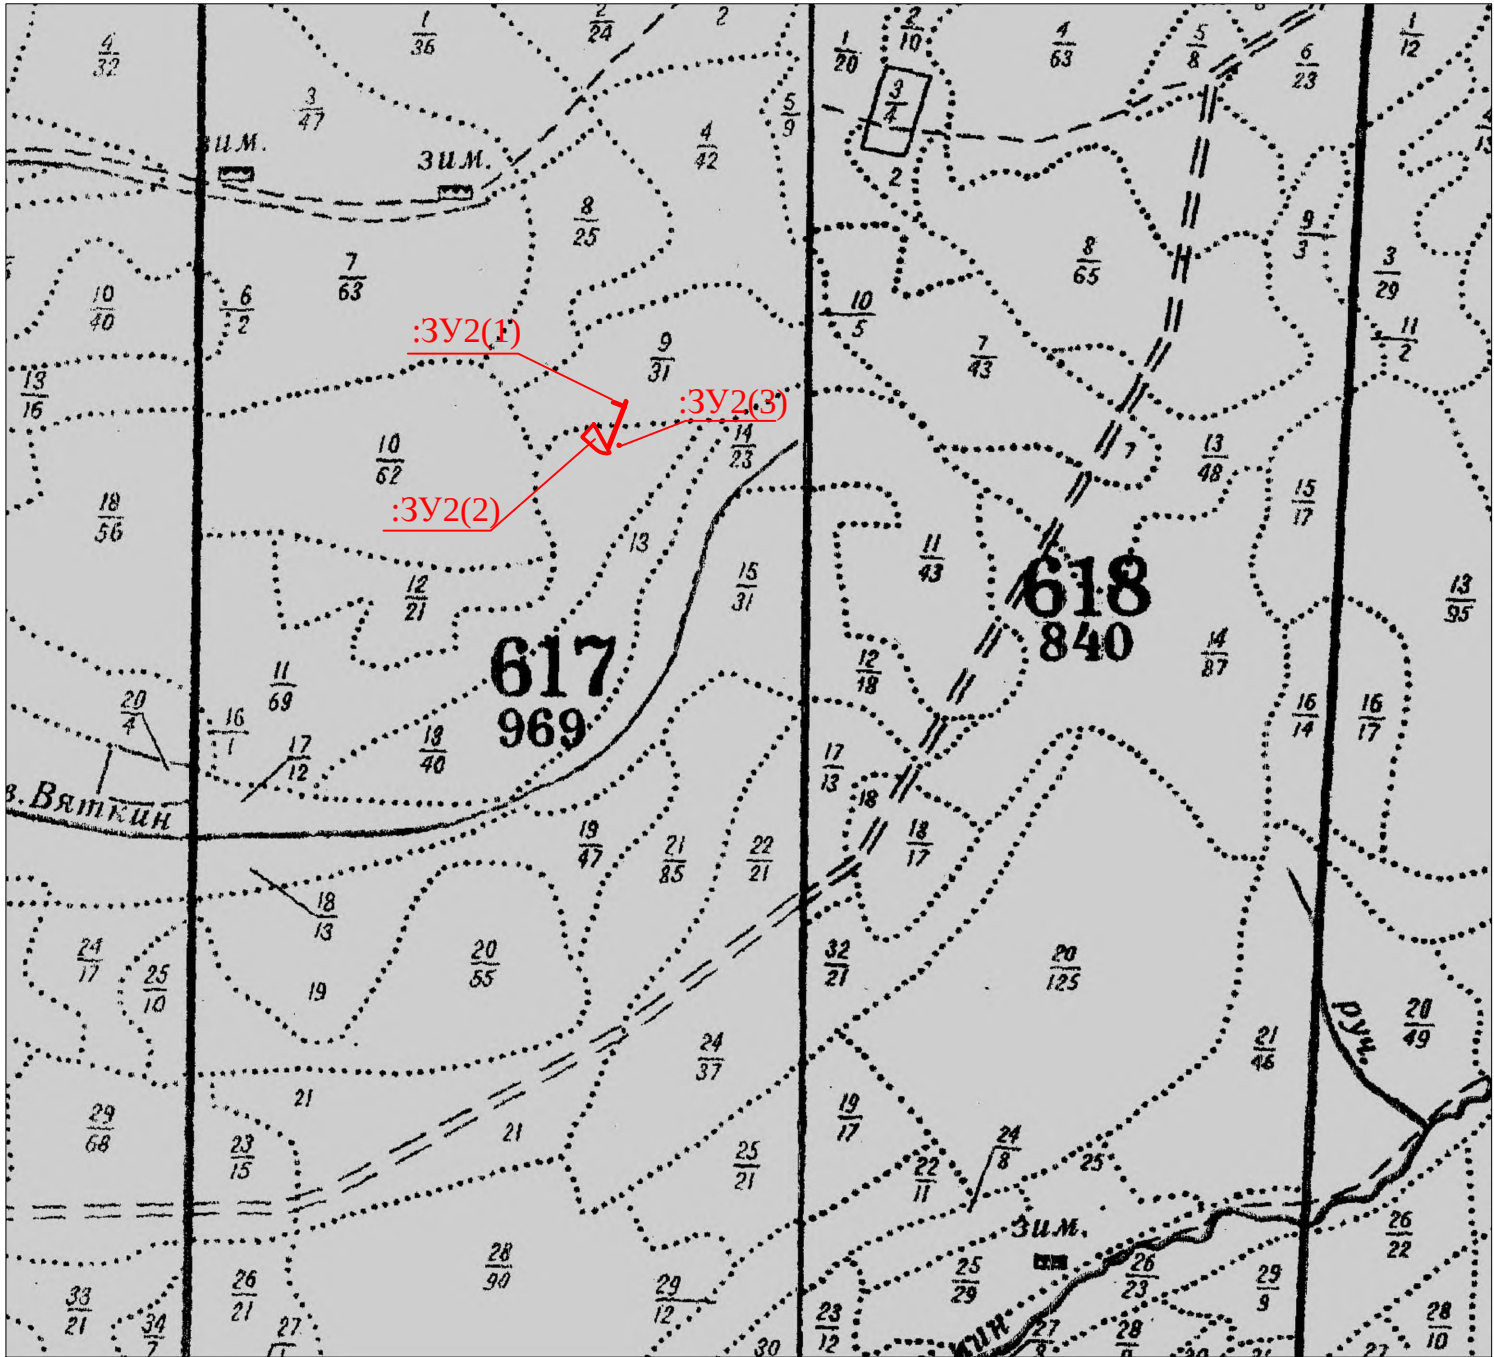

Условные обозначения:

- - вновь образованная часть границы, сведения о которой достаточны для определения её местоположения
- - существующая часть границы, имеющиеся в ГКН сведения о которой достаточны для определения её местоположения
- :ЗУ1(1) - обозначение земельного участка

36 - обозначение лесного квартала
9 - обозначение лесного выдела

Схема расположения лесного участка 38:03:010102:2784 в составе земель лесного фонда

Адрес (местоположение) лесного участка:

Российская Федерация Иркутская область, муниципальное образование «Жигаловский район», Жигаловское лесничество, Тутурское участковое лесничество, Орленгская дача, защитные леса, квартал № 687 (в. 3ч, 23ч, 24ч).


Категория земель: земли лесного фонда

Вид использования: осуществление геологического изучения недр, разведка и добыча полезных ископаемых

Цель: осуществление геологического изучения недр, разведка и добыча полезных ископаемых

Площадь лесного участка: 0,0676 га

Масштаб 1: 25 000

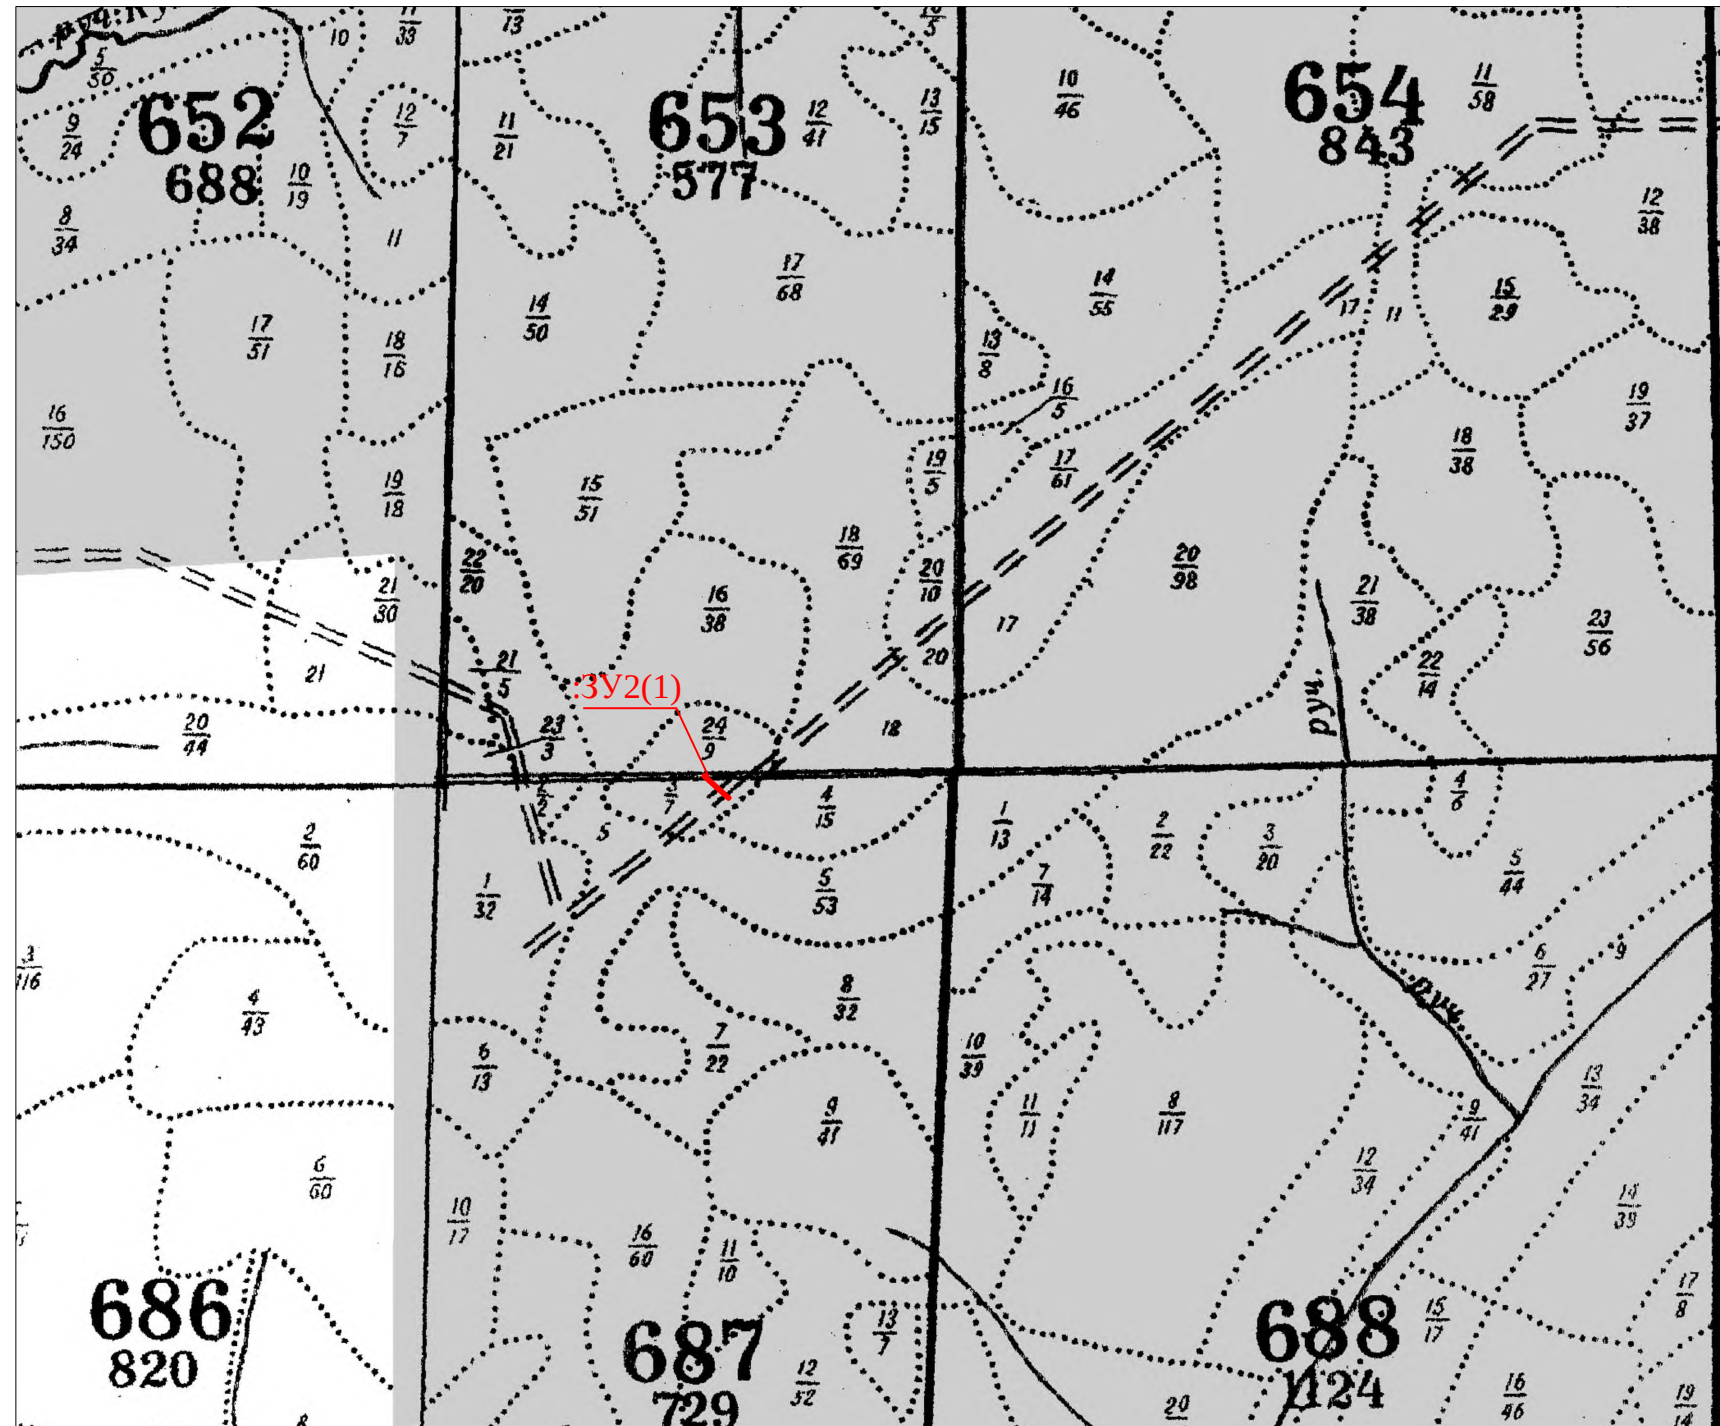

Условные обозначения:

- - вновь образованная часть границы, сведения о которой достаточны для определения её местоположения
- - существующая часть границы, имеющиеся в ГКН сведения о которой достаточны для определения её местоположения
- :3У1(1) - обозначение земельного участка

36 - обозначение лесного квартала

9 - обозначение лесного выдела

Адрес (местоположение) лесного участка:
Российская Федерация Иркутская область, муниципальное образование «Жигаловский район», Жигаловское лесничество, Тутурское участковое лесничество, Орленгская дача, эксплуатационные леса, кварталы №№ 580 (в. 11ч, 16ч).


Категория земель: земли лесного фонда

Вид использования: осуществление геологического изучения недр, разведка и добыча полезных ископаемых

Цель: осуществление геологического изучения недр, разведка и добыча полезных ископаемых

Площадь лесного участка: 0,5915 га

Масштаб 1: 25 000

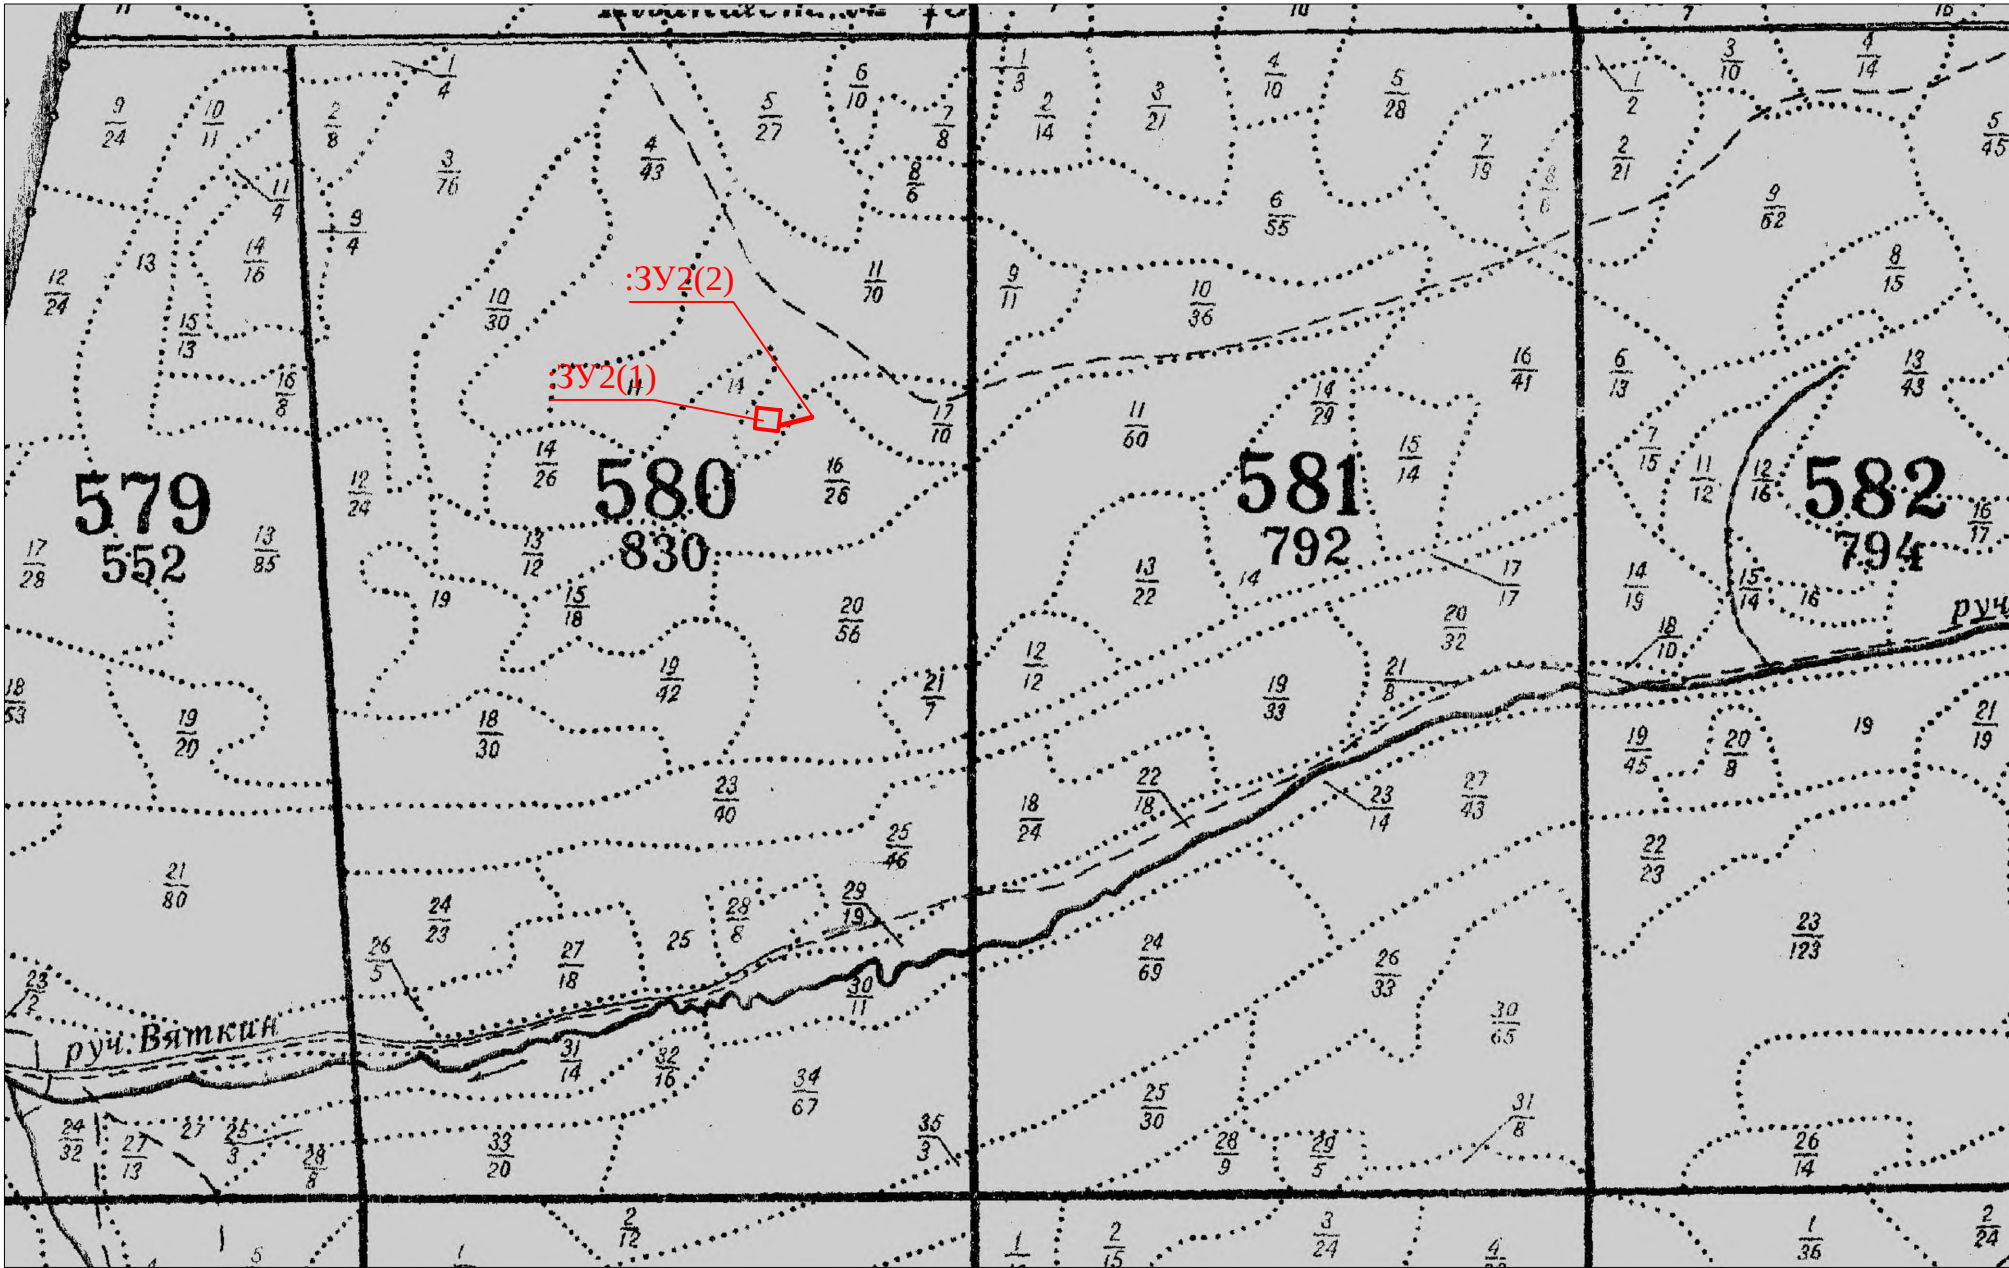

Условные обозначения:

- - вновь образованная часть границы, сведения о которой достаточны для определения её местоположения
- - существующая часть границы, имеющиеся в ГКН сведения о которой достаточны для определения её местоположения
- :ЗУ1(1) - обозначение земельного участка

36 - обозначение лесного квартала

9 - обозначение лесного выдела

Схема расположения лесного участка 38:03:010102:2803 в составе земель лесного фонда

Адрес (местоположение) лесного участка:
Российская Федерация Иркутская область, муниципальное образование «Жигаловский район», Жигаловское лесничество, Тутурское участковое лесничество, Орленгская дача, защитные леса, кварталы №№623 (в. 34ч, 35ч), 687 (в. 3ч. 23ч, 24ч).



Категория земель: земли лесного фонда

Вид использования: осуществление геологического изучения недр, разведка и добыча полезных ископаемых

Цель: осуществление геологического изучения недр, разведка и добыча полезных ископаемых

Площадь лесного участка: 0,8645 га

Масштаб 1: 25 000

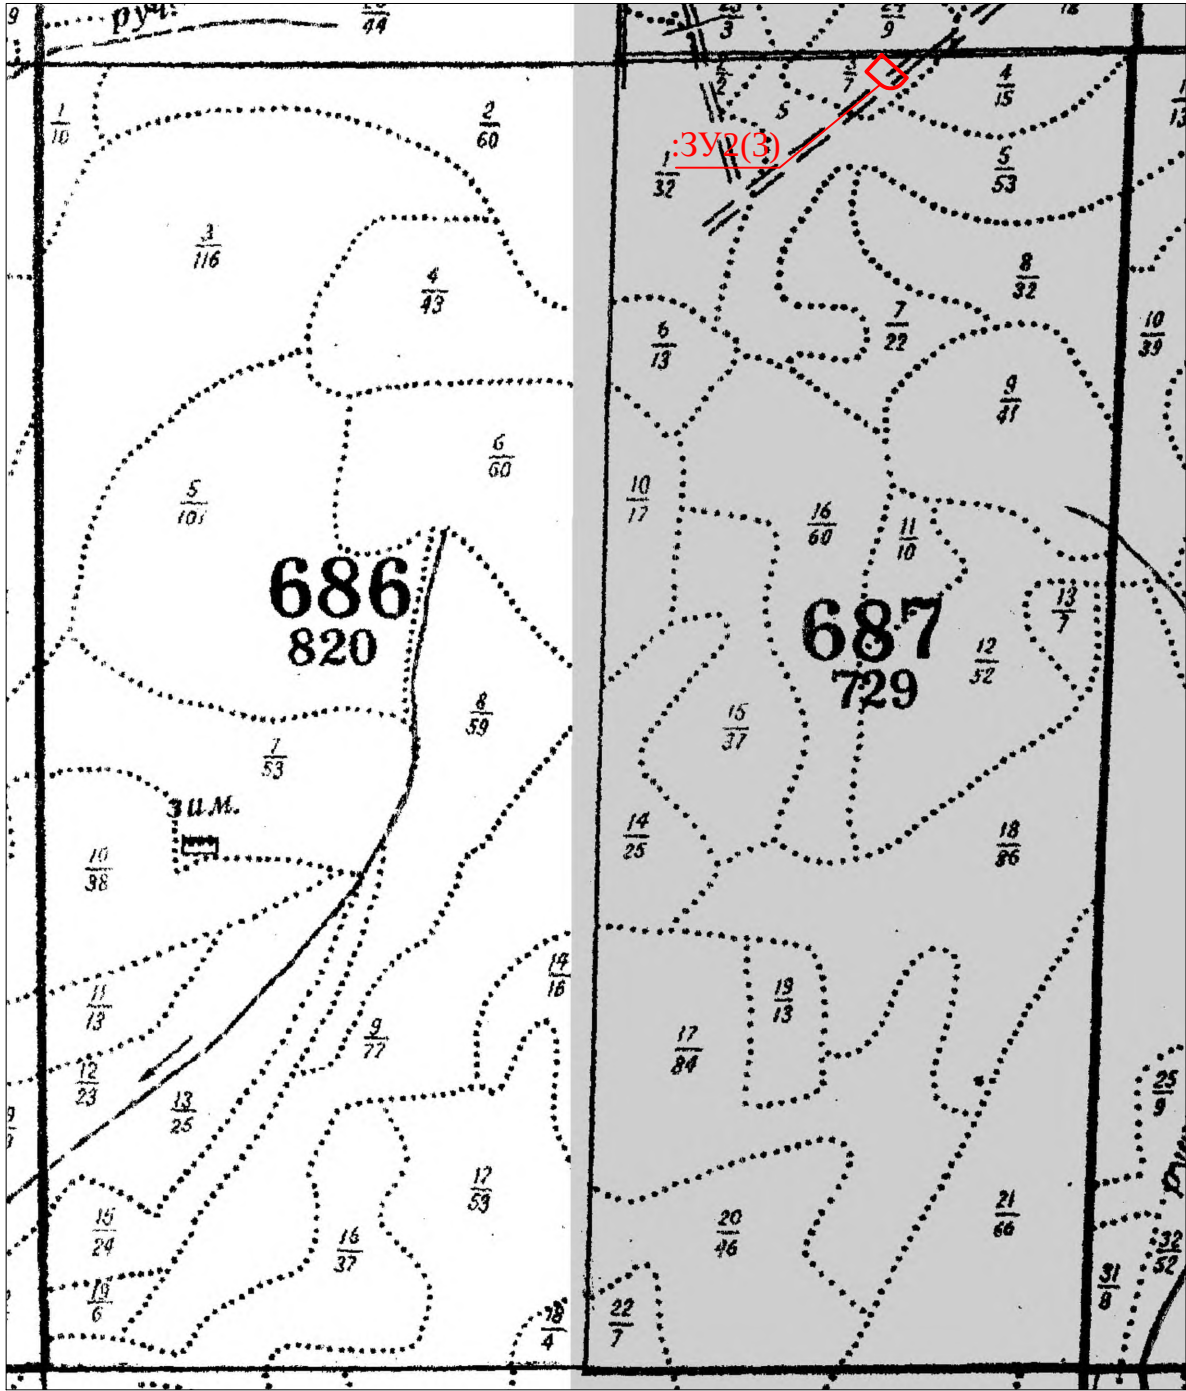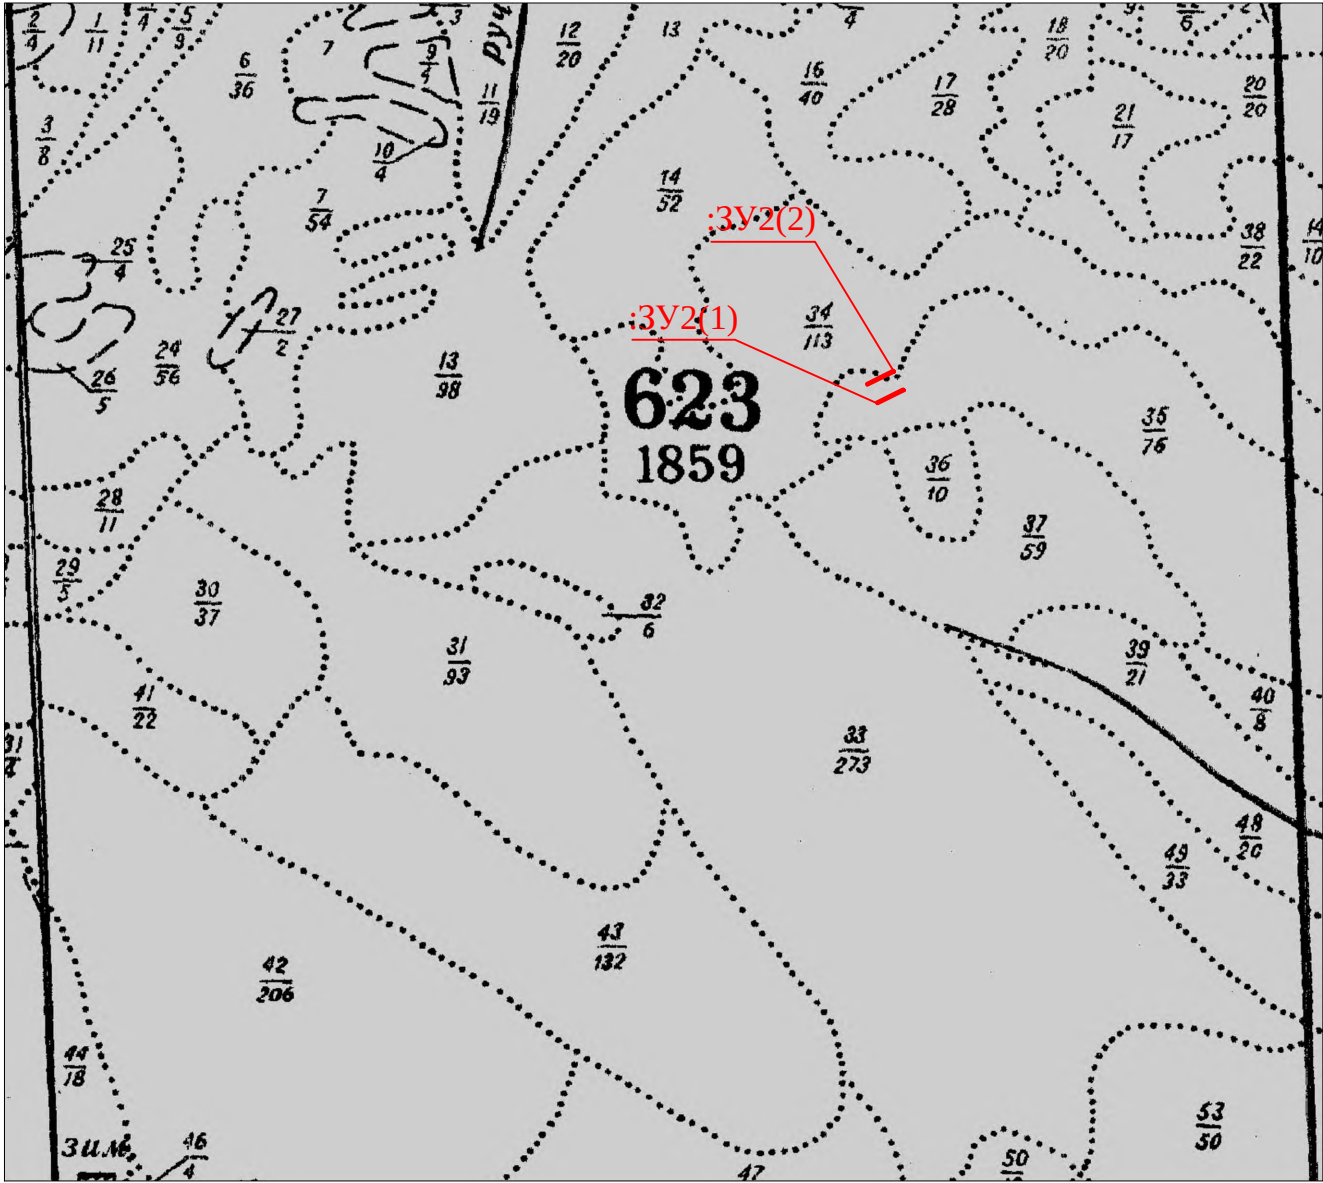

- Условные обозначения:
- - вновь образованная часть границы, сведения о которой достаточны для определения её местоположения
 - - существующая часть границы, имеющиеся в ГКН сведения о которой достаточны для определения её местоположения
 - :ЗУ1(1) - обозначение земельного участка

36 - обозначение лесного квартала
9 - обозначение лесного выдела

Схема расположения лесного участка 38:03:000000:417 в составе земель лесного фонда

Адрес (местоположение) лесного участка:
Российская Федерация Иркутская область, муниципальное образование «Жигаловский район», Жигаловское лесничество, Тутурское участковое лесничество, Орленгская дача, защитные леса, квартал № 617 (в. 9ч, 11ч).


Категория земель: земли лесного фонда

Вид использования: осуществление геологического изучения недр, разведка и добыча полезных ископаемых

Цель: осуществление геологического изучения недр, разведка и добыча полезных ископаемых

Площадь лесного участка: 1,3857 га

Масштаб 1: 25 000

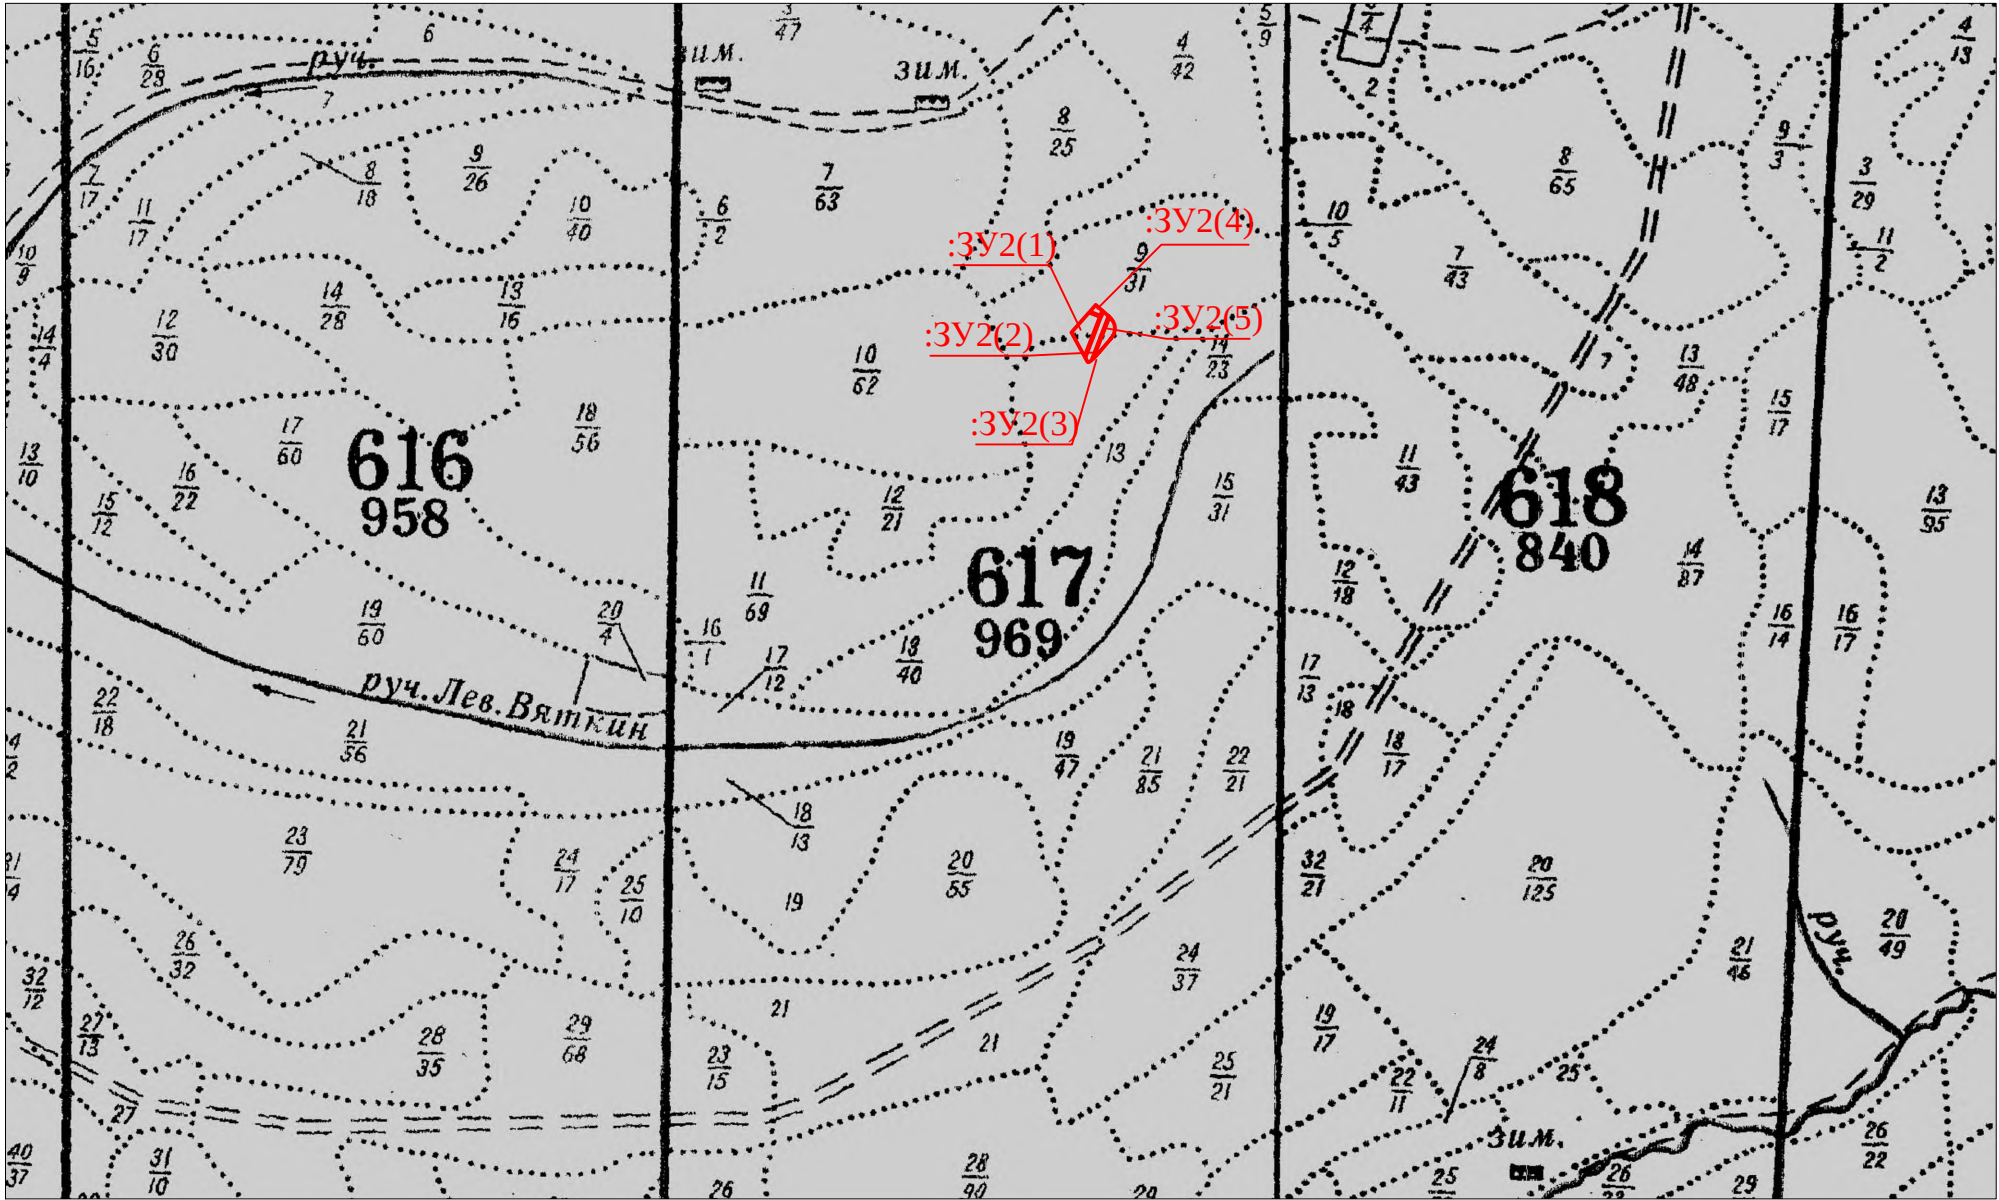

Условные обозначения:




- - вновь образованная часть границы, сведения о которой достаточны для определения её местоположения
- - существующая часть границы, имеющиеся в ГКН сведения о которой достаточны для определения её местоположения
- :ЗУ1(1) - обозначение земельного участка

36 - обозначение лесного квартала
9 - обозначение лесного выдела

Схема расположения лесного участка 38:03:000000:433 в составе земель лесного фонда

Адрес (местоположение) лесного участка:
Российская Федерация Иркутская область, муниципальное образование «Жигаловский район», Жигаловское лесничество, Тутурское участковое лесничество, Орленгская дача, защитные леса, кварталы №№ 623 (в. 34ч, 35ч), 620 (в. 6ч), 687 (в. 3ч, 23ч, 24ч), Орленгская дача, эксплуатационные леса, кварталы №№ 546 (в. 23ч), 653 (в. 24ч).

Категория земель: земли лесного фонда
Вид использования: осуществление геологического изучения недр, разведка и добыча полезных ископаемых
Цель: осуществление геологического изучения недр, разведка и добыча полезных ископаемых
Площадь лесного участка: 4,0981 га
Масштаб 1: 25 000

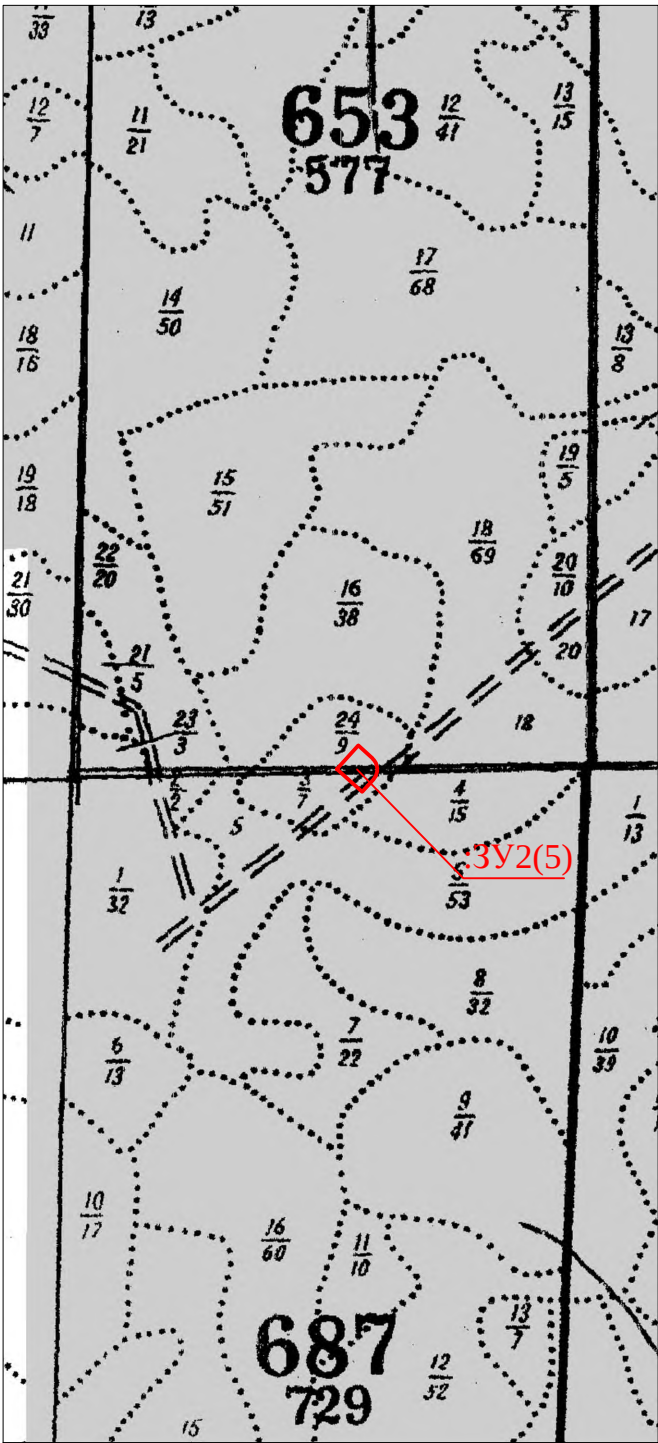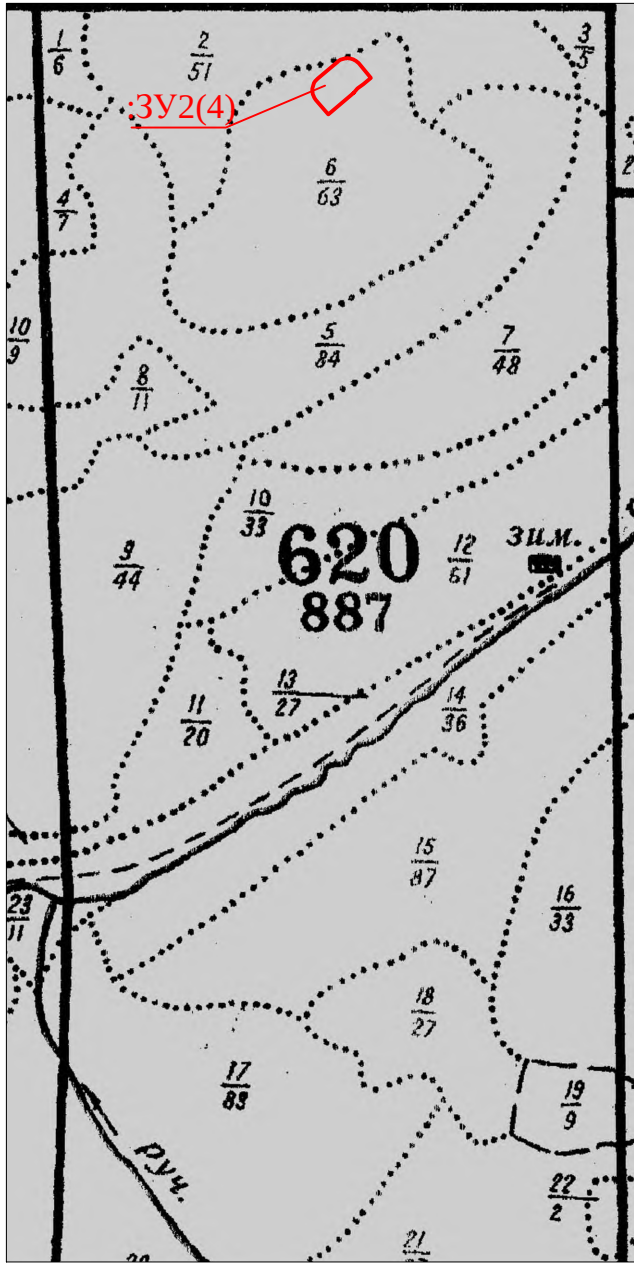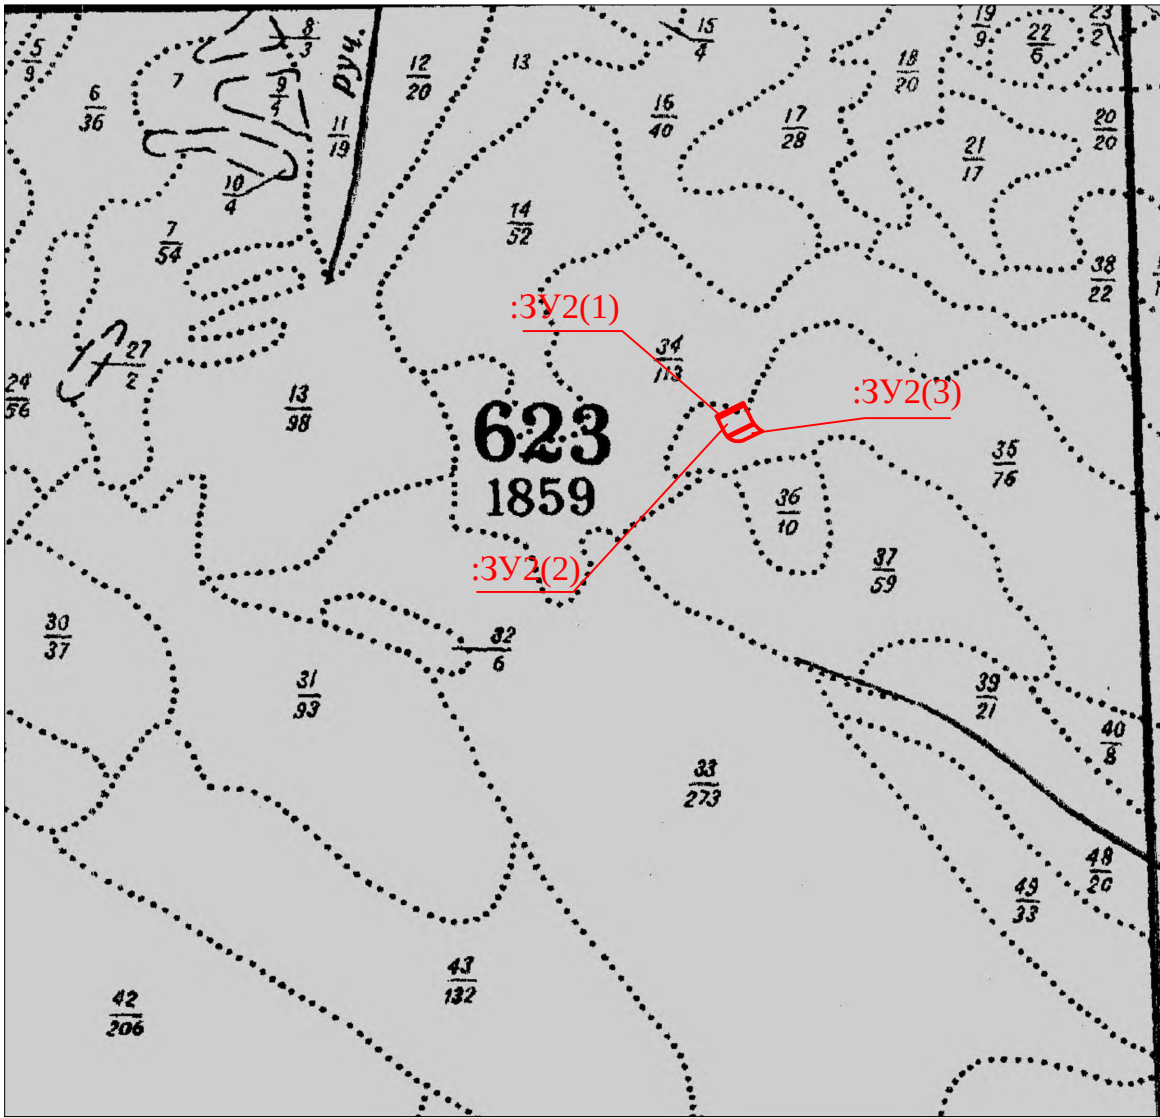

Условные обозначения:

- - вновь образованная часть границы, сведения о которой достаточны для определения её местоположения
- - существующая часть границы, имеющиеся в ГКН сведения о которой достаточны для определения её местоположения
- :3Y1(1) - обозначение земельного участка

36 - обозначение лесного квартала
9 - обозначение лесного выдела

Приложение № 3.



МИНИСТЕРСТВО ЛЕСНОГО КОМПЛЕКСА
ИРКУТСКОЙ ОБЛАСТИ

РАСПОРЯЖЕНИЕ

28.06.2021

№ 91-1517-нр

Иркутск

Г Об утверждении проектной
документации земельного (лесного)
участка 7

На основании обращения ООО «Газпром инвест» (вх. № 01-91-12344/21 от 17.06.2021), в соответствии со статьями 70.1 и 83 Лесного кодекса Российской Федерации, Федеральным законом Российской Федерации от 24.07.2007 года № 221-ФЗ «О кадастровой деятельности», Федеральным законом Российской Федерации от 13.07.2015 года № 218-ФЗ «О государственной регистрации недвижимости», статьей 11.10 Земельного кодекса Российской Федерации от 25.10.2001 года № 136-ФЗ, и отдельные законодательные акты Российской Федерации, руководствуясь п.8 положения о министерстве лесного комплекса Иркутской области, утвержденного постановлением Правительства Иркутской области от 27.02.2018 года №155-пп,

1. Утвердить проектную документацию земельного (лесного) участка, находящегося в федеральной собственности, имеющего местоположение: Российская Федерация, Иркутская область, муниципальное образование «Жигаловский район», Жигаловское лесничество, Тутурское участковое лесничество, Орленгская дача, защитные леса, кварталы №№ 547 (в. 25ч, 27ч, 26ч, 28ч, 24ч), 548 (в. 19ч, 18ч, 9ч, 13ч, 20ч, 29ч, 26ч, 27ч, 28ч, 31ч), 549 (в. 21ч, 30ч, 31ч, 34ч), 584 (в. 5ч, 11ч, 14ч, 32ч, 19ч, 18ч, 31ч, 22ч, 21ч, 32ч, 17ч, 20ч, 24ч), 583 (в. 22ч), 618 (в. 4ч, 5ч, 6ч, 33ч, 7ч, 8ч, 13ч, 10ч, 36ч), 617 (в. 4ч), 585 (в. 10ч, 30ч, 15ч, 16ч, 28ч), 586 (в. 13ч, 20ч, 25ч, 26ч, 35ч, 37ч), 587 (в. 26ч, 27ч, 50ч, 33ч, 34ч, 39ч, 49ч), 620 (в. 6ч), 622 (в. 3ч, 11ч, 13ч, 15ч, 19ч, 20ч, 21ч, 40ч, 24ч, 23ч, 22ч, 25ч, 21ч, 14ч, 27ч, 29ч, 41ч, 33ч, 34ч, 36ч), 623 (в. 29ч, 30ч, 31ч, 13ч, 33ч, 34ч, 35ч, 56ч), 621 (в. 19ч, 20ч, 23ч, 25ч, 26ч, 33ч, 29ч), 656 (в. 3ч, 4ч, 11ч, 10ч, 12ч, 32ч), 655 (в.10ч, 7ч, 9ч, 27ч), 654 (в. 12ч, 11ч, 17ч, 24ч, 5ч, 25ч), 657 (в. 2ч, 3ч, 5ч, 10ч, 15ч, 18ч, 19ч, 14ч, 20ч, 31ч), 658 (в. 25ч, 31ч, 34ч, 32ч, 45ч, 30ч, 44ч), 692 (в. 3ч, 4ч, 15ч, 26ч, 16ч, 28ч, 41ч, 42ч), 721 (в. 6ч, 7ч, 8ч, 9ч, 26ч, 40ч), 585 (в. 25ч, 26ч, 27ч), 586 (в.22ч), 620 (в. 2ч, 27ч), 621 (в. 27ч), 657 (в. 13ч, 30ч), 582 (в. 2ч, 5ч, 4ч, 9ч, 29ч, 31ч), 617 (в. 8ч, 9ч, 10ч, 11ч), эксплуатационные леса, кварталы №№ 580 (в. 4ч, 11ч, 14ч, 16ч, 17ч, 36ч), 581 (в. 6ч, 7ч, 8ч, 9ч, 10ч, 32ч), 546 (в. 23ч), 653 (в. 20ч, 24ч, 16ч, 18ч, 25ч, 27ч), 687 (в. 3ч, 5ч, 23ч, 1ч, 7ч, 24ч), Тутурская дача, защитные леса, кварталы №№ 41 (в. 9ч, 13ч, 16ч, 18ч, 28ч, 29ч, 31ч), 42 (в. 1ч, 15ч), 78 (в. 4ч, 5ч, 6ч, 25ч, 27ч), разрешенное использование: в целях осуществления геологического изучения недр, разведки и добычи полезных ископаемых (в соответствии со статьей 43

Лесного кодекса Российской Федерации), общей площадью 312,1501 га, согласно приложению к настоящему распоряжению.

2. Образовать земельный (лесной) участок из земель лесного фонда, находящихся в федеральной собственности, путем раздела земельного участка с кадастровым номером 38:03:000000:417, имеющий местоположение: Российская Федерация, Иркутская область, муниципальное образование «Жигаловский район», Жигаловское лесничество, Тутурское участковое лесничество, Орленгская дача, защитные леса, кварталы №№ 582 (в. 2ч, 4ч, 5ч, 9ч, 29ч, 31ч), 617 (в. 4ч, 8ч, 9ч, 10ч, 11ч), эксплуатационные леса, квартал № 546 (в. 23ч), 653 (в. 16ч, 18ч, 20ч, 24ч, 25ч), Тутурская дача, защитные леса, квартал № 78 (в. 4ч, 5ч, 6ч, 25ч), разрешенное использование: в целях осуществления геологического изучения недр, разведки и добычи полезных ископаемых, общей площадью 17,7417 га, согласно приложению к настоящему распоряжению.

3. Образовать земельный (лесной) участок из земель лесного фонда, находящихся в федеральной собственности, путем раздела земельного участка с кадастровым номером 38:03:000000:1906, имеющий местоположение: Российская Федерация, Иркутская область, муниципальное образование «Жигаловский район», Жигаловское лесничество, Тутурское участковое лесничество, Орленгская дача, защитные леса, кварталы №№ 582 (в. 4ч, 9ч, 2ч, 5ч, 29ч), 617 (в. 4ч, 9ч, 8ч, 10ч, 11ч), эксплуатационные леса, квартал № 546 (в. 23ч), 653 (в. 20ч, 18ч, 16ч, 24ч, 25ч), Тутурская дача, защитные леса, квартал № 78 (в. 5ч), разрешенное использование: в целях осуществления геологического изучения недр, разведки и добычи полезных ископаемых, общей площадью 2,3427 га, согласно приложению к настоящему распоряжению.

4. Образовать земельный (лесной) участок из земель лесного фонда, находящихся в федеральной собственности, путем раздела земельного участка с кадастровым номером 38:03:000000:1907, имеющий местоположение: Российская Федерация, Иркутская область, муниципальное образование «Жигаловский район», Жигаловское лесничество, Тутурское участковое лесничество, Орленгская дача, эксплуатационные леса, кварталы №№ 580 (в. 4ч, 11ч, 14ч, 16ч, 17ч, 36ч), 581 (в. 10ч, 6ч, 7ч, 8ч), защитные леса, квартал № 582 (в. 2ч), разрешенное использование: в целях осуществления геологического изучения недр, разведки и добычи полезных ископаемых, для заготовки древесины, общей площадью 1,9162 га, согласно приложению к настоящему распоряжению.

5. Образовать земельный (лесной) участок из земель лесного фонда, находящихся в федеральной собственности, путем раздела земельного участка с кадастровым номером 38:03:000000:1913, имеющий местоположение: Российская Федерация, Иркутская область, муниципальное образование «Жигаловский район», Жигаловское лесничество, Тутурское участковое лесничество, Орленгская дача, защитные леса, кварталы №№ 617 (в. 9ч, 10ч, 11ч), 582 (в. 4ч), эксплуатационные леса, кварталы № 653 (в. 16ч, 24ч), Тутурская дача, защитные леса, квартал № 78 (в. 5ч), разрешенное использование: в целях осуществления геологического изучения недр, разведки и добычи полезных ископаемых, общей площадью 12,5382 га, согласно приложению к настоящему распоряжению.

6. Образовать земельный (лесной) участок из земель лесного фонда, находящихся в федеральной собственности, путем раздела земельного участка с кадастровым номером 38:03:000000:433, имеющий местоположение: Российская Федерация, Иркутская область, муниципальное образование «Жигаловский район», Жигаловское лесничество, Тутурское участковое лесничество, Орленгская дача, защитные леса, кварталы №№ 547 (в. 25ч, 26ч, 27ч, 24ч, 28ч), 548 (в. 18ч, 19ч, 9ч, 13ч,

20ч, 28ч, 29ч, 31ч, 26ч), 549 (в. 21ч, 30ч, 34ч), 584 (в. 5ч, 11ч, 14ч, 19ч, 18ч, 22ч, 21ч, 17ч, 20ч, 24ч, 31ч, 32ч), 583 (в. 22ч), 618 (в. 6ч, 5ч, 4ч, 8ч, 13ч, 7ч, 10ч, 33ч, 36ч), 617 (в. 4ч), 585 (в. 10ч, 15ч, 16ч, 28ч, 30ч, 25ч, 26ч, 27ч), 586 (в. 13ч, 20ч, 25ч, 26ч, 35ч, 37ч, 22ч), 620 (в. 2ч, 6ч, 27ч), 587 (в. 26ч, 27ч, 33ч, 34ч, 39ч, 49ч, 50ч), 622 (в. 3ч, 11ч, 13ч, 14ч, 15ч, 19ч, 20ч, 21ч, 24ч, 23ч, 22ч, 25ч, 27ч, 29ч, 33ч, 34ч, 36ч, 40ч, 41ч), 623 (в. 29ч, 30ч, 31ч, 13ч, 33ч, 34ч, 35ч, 56ч), 621 (в. 19ч, 20ч, 23ч, 29ч, 25ч, 26ч, 33ч), 656 (в. 3ч, 4ч, 11ч, 10ч, 32ч, 12ч), 655 (в. 10ч, 7ч, 9ч, 27ч), 654 (в. 5ч, 12ч, 11ч, 17ч, 24ч, 25ч), , 657 (в. 2ч, 3ч, 5ч, 10ч, 13ч, 15ч, 18ч, 19ч, 14ч, 20ч, 30ч, 31ч), 658 (в. 25ч, 30ч, 31ч, 32ч, 34ч, 44ч, 45ч), 692 (в. 3ч, 4ч, 15ч, 26ч, 16ч, 28ч, 41ч, 42ч), 721 (в. 6ч, 7ч, 8ч, 26ч, 9ч, 36ч, 40ч), эксплуатационные леса, кварталы №№ 546 (в. 23ч), 653 (в. 20ч, 24ч, 16ч, 25ч, 27ч), 687 (в. 1ч, 5ч, 7ч, 23ч, 24ч), Тутурская дача, защитные леса, кварталы №№ 41 (в. 9ч, 13ч, 16ч, 18ч, 28ч, 29ч, 31ч), 42 (в. 1ч, 15ч), 78 (в. 4ч, 5ч, 27ч), разрешенное использование: в целях осуществления геологического изучения недр, разведки и добычи полезных ископаемых, для заготовки пищевых лесных ресурсов и сбора лекарственных растений, общей площадью 189,5774 га, согласно приложению к настоящему распоряжению.

7. Образовать земельный (лесной) участок из земель лесного фонда, находящихся в федеральной собственности, путем раздела земельного участка с кадастровым номером 38:03:010102:2848, имеющий местоположение: Российская Федерация, Иркутская область, муниципальное образование «Жигаловский район», Жигаловское лесничество, Тутурское участковое лесничество, Орленгская дача, защитные леса, кварталы № 692 (в. 3ч, 41ч), разрешенное использование: в целях осуществления геологического изучения недр, разведки и добычи полезных ископаемых, для заготовки пищевых лесных ресурсов и сбора лекарственных растений, общей площадью 0,0240 га, согласно приложению к настоящему распоряжению.

8. Образовать земельный (лесной) участок из земель лесного фонда, находящихся в федеральной собственности, путем раздела земельного участка с кадастровым номером 38:03:010102:2784, имеющий местоположение: Российская Федерация, Иркутская область, муниципальное образование «Жигаловский район», Жигаловское лесничество, Тутурское участковое лесничество, Орленгская дача, защитные леса, кварталы №№ 547 (в. 25ч, 27ч, 24ч), 548 (в. 19ч, 9ч, 13ч, 20ч, 29ч, 27ч), 549 (в. 21ч, 30ч, 31ч, 34ч), 584 (в. 5ч, 11ч, 19ч, 18ч, 22ч, 21ч, 17ч, 20ч, 24ч, 31ч), 583 (в. 22ч), 618 (в. 6ч, 5ч, 4ч, 8ч, 13ч, 7ч, 10ч), 617 (в. 4ч), 585 (в. 10ч, 15ч, 30ч), 586 (в. 13ч, 20ч, 25ч, 26ч, 35ч, 37ч), 587 (в. 26ч, 27ч, 34ч, 39ч), 620 (в. 6ч), 622 (в. 3ч, 11ч, 13ч, 15ч, 19ч, 20ч, 21ч, 24ч, 23ч, 22ч, 25ч, 14ч, 27ч, 29ч, 33ч, 34ч, 36ч, 41ч, 40ч), 623 (в. 29ч, 30ч, 31ч, 13ч, 33ч, 34ч, 35ч), 621 (в. 19ч, 20ч, 23ч, 25ч, 26ч, 33ч), 656 (в. 3ч, 4ч, 11ч, 10ч, 12ч), 655 (в. 10ч, 7ч, 9ч), 654 (в. 12ч, 11ч, 17ч, 24ч), 657 (в. 2ч, 3ч, 5ч, 10ч, 13ч, 15ч, 18ч, 19ч, 14ч, 13ч, 31ч), 658 (в. 25ч, 31ч, 34ч, 32ч, 45ч), 692 (в. 3ч, 4ч, 15ч, 26ч, 15ч, 16ч, 28ч, 41ч), 721 (в. 6ч, 7ч, 8ч, 9ч, 26ч), эксплуатационные леса, квартал № 546 (в. 23ч), 653 (в. 20ч, 24ч, 16ч), 687 (в. 3ч, 5ч), Тутурская дача, защитные леса кварталы №№ 42 (в. 1ч), 41 (в. 9ч, 13ч, 16ч, 18ч, 28ч, 29ч), 78 (в. 4ч, 5ч), разрешенное использование: в целях осуществления геологического изучения недр, разведки и добычи полезных ископаемых, для заготовки пищевых лесных ресурсов и сбора лекарственных растений, общей площадью 23,6244 га, согласно приложению к настоящему распоряжению.

9. Образовать земельный (лесной) участок из земель лесного фонда, находящихся в федеральной собственности, путем раздела земельного участка с кадастровым номером 38:03:010102:2799, имеющий местоположение: Российская Федерация, Иркутская область, муниципальное образование «Жигаловский район»,

Жигаловское лесничество, Тутурское участковое лесничество, Орленгская дача, эксплуатационные леса, кварталы №№ 580 (в. 4ч, 11ч, 14ч, 16ч, 17ч), 581 (в.10ч), разрешенное использование: в целях осуществления геологического изучения недр, разведки и добычи полезных ископаемых, для заготовки древесины, общей площадью 12,7226 га, согласно приложению к настоящему распоряжению.

10. Образовать земельный (лесной) участок из земель лесного фонда, находящихся в федеральной собственности, путем раздела земельного участка с кадастровым номером 38:03:010102:2803, имеющий местоположение: Российская Федерация Иркутская область, муниципальное образование «Жигаловский район», Жигаловское лесничество, Тутурское участковое лесничество, Орленгская дача, защитные леса, кварталы №№ 547 (в. 27ч), 548 (в. 20ч), 549 (в. 21ч), 584 (в. 22ч, 21ч, 17ч, 24ч), 585 (в. 15ч, 25ч, 26ч, 27ч), 586 (в. 22ч, 20ч, 25ч, 35ч), 587 (в. 27ч), 620 (в. 2ч, 6ч), 618 (в. 5ч, 8ч, 13ч, 7ч), 621 (в. 20ч, 23ч, 27ч, 33ч), 622 (в. 15ч, 19ч, 24ч, 29ч, 22ч, 33ч, 34ч, 36ч), 623 (в. 33ч, 34ч, 35ч), 657 (в. 2ч, 3ч, 5ч, 10ч, 13ч, 15ч, 31ч), 656 (в. 3ч), 655 (в. 9ч, 10ч), 654 (в. 11ч, 17ч), 653 (в. 16ч, 24ч), 658 (34ч), 692 (3ч, 15ч, 26ч, 16ч, 4ч, 41ч), 721 (в. 7ч), эксплуатационные леса, квартал № 687 (в. 3ч, 5ч, 23ч), Тутурская дача, защитные леса, квартал № 41 (в. 9ч, 16ч), разрешенное использование: в целях осуществления геологического изучения недр, разведки и добычи полезных ископаемых, для заготовки пищевых лесных ресурсов и сбора лекарственных растений, общей площадью 38,9259 га, согласно приложению к настоящему распоряжению.

11. Образовать земельный (лесной) участок из земель лесного фонда, находящихся в федеральной собственности, путем раздела земельного участка с кадастровым номером 38:03:000000:56, имеющий местоположение: Российская Федерация, Иркутская область, муниципальное образование «Жигаловский район», Жигаловское лесничество, Тутурское участковое лесничество, Орленгская дача, эксплуатационные леса, кварталы №№ 580 (в. 4ч, 11ч, 16ч, 17ч, 36ч), 581 (в. 9ч, 10ч, 6ч, 7ч, 8ч, 32ч), защитные леса, квартал №582 (в. 2ч), разрешенное использование: в целях осуществления геологического изучения недр, разведки и добычи полезных ископаемых, для заготовки древесины, общей площадью 12,6096 га, согласно приложению к настоящему распоряжению.

12. Образовать земельный (лесной) участок из земель лесного фонда, находящихся в федеральной собственности, путем раздела земельного участка с кадастровым номером 38:03:010102:2816, имеющий местоположение: Российская Федерация, Иркутская область, муниципальное образование «Жигаловский район», Жигаловское лесничество, Тутурское участковое лесничество, Орленгская дача, защитные леса, кварталы №№ 622 (в. 24ч), 621 (в. 20ч), 692 (в. 4ч), разрешенное использование: в целях осуществления геологического изучения недр, разведки и добычи полезных ископаемых, для заготовки пищевых лесных ресурсов и сбора лекарственных растений, общей площадью 0,0371 га, согласно приложению к настоящему распоряжению.


13. Образовать земельный (лесной) участок из земель лесного фонда, находящихся в федеральной собственности, путем раздела земельного участка с кадастровым номером 38:03:000000:30, имеющий местоположение: Российская Федерация, Иркутская область, муниципальное образование «Жигаловский район», Жигаловское лесничество, Тутурское участковое лесничество, Тутурская дача, защитные леса, квартал № 78 (в. 5ч), разрешенное использование: в целях осуществления геологического изучения недр, разведки и добычи полезных ископаемых, общей площадью 0,0903 га, согласно приложению к настоящему распоряжению.

14. Земельные участки с кадастровыми номерами 38:03:000000:417, 38:03:000000:1906, 38:03:000000:1907, 38:03:000000:1913, 38:03:000000:433, 38:03:010102:2848, 38:03:010102:2784, 38:03:010102:2799, 38:03:010102:2803, 38:03:000000:56, 38:03:010102:2816, 38:03:000000:30 сохранить в измененных границах.

15. Уполномочить ООО «Газпром инвест» на обращение без доверенности с заявлением о государственном кадастровом учете образуемых земельных участков и о государственной регистрации права собственности Российской Федерации на образуемые земельные участки.

16. Контроль за исполнением настоящего распоряжения оставляю за собой.

Заместитель министра

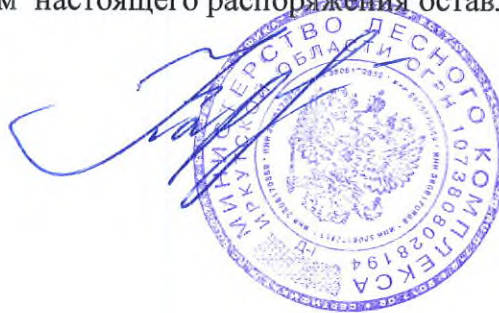

М.А. Карнаухов

ПРОЕКТНАЯ ДОКУМЕНТАЦИЯ ЛЕСНОГО УЧАСТКА (ЧАСТИ ЛЕСНОГО УЧАСТКА)

1. Местоположение проектируемого лесного участка

Российская Федерация, Иркутская область, муниципальное образование «Жигаловский район», Жигаловское лесничество, Тутурское участковое лесничество, Орленгская дача, защитные леса, кварталы №№ 547 (в. 25ч, 27ч, 26ч, 28ч, 24ч), 548 (в. 19ч, 18ч, 9ч, 13ч, 20ч, 29ч, 26ч, 27ч, 28ч, 31ч), 549 (в. 21ч, 30ч, 31ч, 34ч), 584 (в. 5ч, 11ч, 14ч, 32ч, 19ч, 18ч, 31ч, 22ч, 21ч, 32ч, 17ч, 20ч, 24ч), 583 (в. 22ч), 618 (в. 4ч, 5ч, 6ч, 33ч, 7ч, 8ч, 13ч, 10ч, 36ч), 617 (в. 4ч), 585 (в. 10ч, 30ч, 15ч, 16ч, 28ч), 586 (в. 13ч, 20ч, 25ч, 26ч, 35ч, 37ч), 587 (в. 26ч, 27ч, 50ч, 33ч, 34ч, 39ч, 49ч), 620 (в. 6ч), 622 (в. 3ч, 11ч, 13ч, 15ч, 19ч, 20ч, 21ч, 40ч, 24ч, 23ч, 22ч, 25ч, 21ч, 14ч, 27ч, 29ч, 41ч, 33ч, 34ч, 36ч), 623 (в. 29ч, 30ч, 31ч, 13ч, 33ч, 34ч, 35ч, 56ч), 621 (в. 19ч, 20ч, 23ч, 25ч, 26ч, 33ч, 29ч), 656 (в. 3ч, 4ч, 11ч, 10ч, 12ч, 32ч), 655 (10ч, 7ч, 9ч, 27ч), 654 (в. 12ч, 11ч, 17ч, 24ч, 5ч, 25ч), 657 (в. 2ч, 3ч, 5ч, 10ч, 15ч, 18ч, 19ч, 14ч, 20ч, 31ч), 658 (в. 25ч, 31ч, 34ч, 32ч, 45ч, 30ч, 44ч), 692 (в. 3ч, 4ч, 15ч, 26ч, 16ч, 28ч, 41ч, 42ч), 721 (в. 6ч, 7ч, 8ч, 9ч, 26ч, 40ч), 585 (в. 25ч, 26ч, 27ч), 586 (в. 22ч), 620 (в. 2ч, 27ч), 621 (в. 27ч), 657 (в. 13ч, 30ч), 582 (в. 2ч, 5ч, 4ч, 9ч, 29ч, 31ч), 617 (в. 8ч, 9ч, 10ч, 11ч), Орленгская дача, эксплуатационные леса, кварталы №№ 580 (в. 4ч, 11ч, 14ч, 16ч, 17ч, 36ч), 581 (в. 6ч, 7ч, 8ч, 9ч, 10ч, 32ч), 546 (в. 23ч), 653 (в. 20ч, 24ч, 16ч, 18ч, 25ч, 27ч), 687 (в. 3ч, 5ч, 23ч, 1ч, 7ч, 24ч), Тутурская дача, защитные леса, кварталы №№ 41 (в. 9ч, 13ч, 16ч, 18ч, 28ч, 29ч, 31ч), 42 (в. 1ч, 15ч), 78 (в. 4ч, 5ч, 6ч, 25ч, 27ч).

Категория земель: Земли лесного фонда.

Площадь проектируемого лесного участка 312,1501 га.

Границы лесного участка указаны на схеме расположения проектируемого лесного участка.

2. Количественные и качественные характеристики проектируемого лесного участка

Количественные и качественные характеристики проектируемого лесного участка составлены на основании данных государственного лесного реестра Жигаловского лесничества.

Таблица 1. Распределение земель

Общая площадь - всего	В том числе									
	лесные земли					нелесные земли				
	покрытые лесом	в т.ч.лесные культуры	лесные питомники, плантации	не покрытые лесом	итого	дороги	просеки	болота	другие	итого
1	2	3	4	5	6	7	8	9	10	11
312,1501	258,3870	-	-	38,5510	296,9380	0,0518	6,0992	-	9,0611	15,2121

Таблица 2. Характеристика проектируемого лесного участка в соответствии с таксационным описанием лесного участка

Участковое лесничество	Дача/ Технический участок (уручище)	Целевое назначение лесов	Категория защитных лесов	Район товаризации *	Лесорастительный район	Разряд такс	Крутизна склона (при склоне выше 20°)	№ квартала	№ выдела	Площадь, га	Категория земель	Ярус	Коэффициент состава	Элемент леса	Возраст	Группа возраста	Высота *	Диаметр *	Бонитет	Класс товарности *	Полнота	Запас на 1 га, куб.м.	Общий запас древесины, куб.м.
1	2	3	4	5	6	7	8	9	10	11	12	13	14	15	16	17	18	19	20	21	22	23	24
Тутурское	Орлен гская	Эксплуат ационны е леса			Верхнеле нский таежный район	6		580	4	1,669 6	лесны е, покры тые лесом	1	9	Л	130	4			4		0,8	270	451
													1	К	130								
Тутурское	Орлен гская	Эксплуат ационны е леса			Верхнеле нский таежный район	6		580	11	12,69 17	лесны е, покры тые лесом	1	4	К	130	2			4		0,8	290	3678
													3	П	130								
													1	Л	130								
													1	Е	130								
													1	Б	130								
Тутурское	Орлен гская	Эксплуат ационны е леса			Верхнеле нский таежный район	6		580	14	2,969 3	лесны е, покры тые лесом	1	5	Л	130	4			3		0,7	250	742
													2	К	130								
													1	П	130								
													1	Е	130								
													1	Б	100								

Тутурское	Орленгская	Эксплуатационные леса		Верхнеленский таежный район	6		580	16	0,5315	лесные, покрытые лесом	1	4	К	130	2		4	0,7	270	144
												2	П	130						
												3	Л	130						
												1	Б	130						
Тутурское	Орленгская	Эксплуатационные леса		Верхнеленский таежный район	6		580	17	1,3598	лесные, покрытые лесом	1	5	Л	130	4		3	0,7	260	354
												3	С	130						
												1	Б	130						
												1	К	130						
Тутурское	Орленгская	Эксплуатационные леса		Верхнеленский таежный район	6		580	36	0,0518	нелесные, лесная дорога										
Тутурское	Орленгская	Эксплуатационные леса		Верхнеленский таежный район	6		581	6	0,7605	лесные, покрытые лесом	1	6	Л	85	2		4	0,8	190	144
												2	К	85						
												2	Б	85						
Тутурское	Орленгская	Эксплуатационные леса		Верхнеленский таежный район	6		581	7	0,5007	лесные, покрытые лесом	1	7	Л	130	4		3	0,8	310	155
												2	К	130						
												1	Е	130						
Тутурское	Орленгская	Эксплуатационные леса		Верхнеленский таежный район	6		581	8	0,6200	лесные, покрытые лесом	1	3	К	90	2		4	0,8	210	130

												2	Л	90								
												2	П	90								
												1	Е	90								
												2	Б	90								
Тутурское	Орленгская	Эксплуатационные леса		Верхнеленский таежный район	6		581	9	0,0318	лесные, покрытые лесом	1	4	К	130	2			4		0,9	320	10
												2	П	130								
												2	Л	130								
												1	Е	130								
												1	Б	130								
Тутурское	Орленгская	Эксплуатационные леса		Верхнеленский таежный район	6		581	10	5,2413	лесные, покрытые лесом	1	5	Л	130	4			4		0,6	180	943
												3	С	130								
												2	Б	130								
Тутурское	Орленгская	Эксплуатационные леса		Верхнеленский таежный район	6		581	32	0,1827	нелесные, тропы												
Тутурское	Орленгская	Защитные леса (орехово-промысловые зоны)		Верхнеленский таежный район	6		582	2	1,1785	лесные, покрытые лесом	1	3	К	90	2			4		0,8	210	247
												2	Л	90								
												2	П	90								
												1	Е	90								
												2	Б	90								

Тутурское	Орленгская	Эксплуатационные леса		Верхнелесный таежный район	6		546	23	1,5545	лесные, покрытые лесом	1	6	К	100	2			3		0,8	290	451
												2	Е	100								
												2	Б	100								
													П									
Тутурское	Орленгская	Защитные леса	ценные леса (орехово-промысловые зоны)	Верхнелесный таежный район	6		547	25	0,5359	лесные, покрытые лесом	1	4	К	100	2			3		0,9	320	171
												1	Л	100								
												1	П	100								
												3	Б	100								
												1	ОС	100								
Тутурское	Орленгская	Защитные леса	ценные леса (орехово-промысловые зоны)	Верхнелесный таежный район	6		547	27	4,8201	лесные, покрытые лесом	1	6	К	180	2			4		0,6	280	1350
												1	Л	180								
												2	К	110								
												1	П	110								
													Б									
													ОС									
Тутурское	Орленгская	Защитные леса	ценные леса (орехово-промысловые зоны)	Верхнелесный таежный район	6		547	26	0,1019	лесные, покрытые лесом	1	8	К	280	4			3		0,5	260	26

												1	П	140									
												1	Е	140									
Тутурское	Орленгская	Защитные леса	ценные леса (орехово-промысловые зоны)		Верхнелесный таежный район	6		547	28	0,0784	лесные, покрытые лесом	1	4	К	120	2			3		0,7	290	23
												2	К	180									
												3	ОС	90									
												1	Б	90									
Тутурское	Орленгская	Защитные леса	ценные леса (орехово-промысловые зоны)		Верхнелесный таежный район	6		547	24	0,9575	лесные, покрытые лесом	1	8	К	180	2			3		0,8	430	412
												1	П	180									
												1	Е	180									
													Л										
Тутурское	Орленгская	Защитные леса	ценные леса (орехово-промысловые зоны)		Верхнелесный таежный район	6		548	19	2,1098	лесные, покрытые лесом	1	8	К	180	2			3		0,8	430	907
												1	П	180									
												1	Е	180									
													Л										
Тутурское	Орленгская	Защитные леса	ценные леса (орехово-промысловые зоны)		Верхнелесный таежный район	6		548	18	0,5960	лесные, покрытые лесом	1	7	К	180	2			5		0,6	220	131

												3	Л	180									
													Е										
													П										
Тутурское	Орленгская	Защитные леса	ценные леса (орехово-промысловые зоны)		Верхнеленский таежный район	6		548	9	1,1448	лесные, покрытые лесом	1	4	К	180	2			4		0,4	170	195
													2	С	180								
													2	Б	110								
													2	ОС	110								
Тутурское	Орленгская	Защитные леса	ценные леса (орехово-промысловые зоны)		Верхнеленский таежный район	6		548	13	2,3177	лесные, покрытые лесом	1	6	ОС	50	2			3		0,8	140	324
													4	Б	50								
														К									
Тутурское	Орленгская	Защитные леса	ценные леса (орехово-промысловые зоны)		Верхнеленский таежный район	6		548	20	0,9446	лесные, не покрытые лесом, ГАРЬ, К								3				
Тутурское	Орленгская	Защитные леса	ценные леса (орехово-промысловые зоны)		Верхнеленский таежный район	6		548	20		лесные, покрытые лесом	ед. д.	10	К	100	2					0	50	47

[illegible]

Тутурское	Орленгская	Защитные леса	ценные леса (леса, расположенные в орехово-промысловых зонах)		Верхнелесный таежный район	6		548	31	1,1524	нелесные, просека												
Орленгская	Защитные леса	ценные леса (леса, расположенные в орехово-промысловых зонах)	ценные леса (леса, расположенные в орехово-промысловых зонах)		Верхнелесный таежный район	6		548	26	0,75	лесные, покрытые лесом	1	7	К	180	2		4		0,6	290	218	
													2	П	140								
													1	Е	140								
														Б									
Тутурское	Орленгская	Защитные леса	ценные леса (орехово-промысловые зоны)		Верхнелесный таежный район	6		549	21	0,3591	лесные, покрытые лесом	1	2	К	50	1		5		0,4	10	4	
													2	Л	50								
													2	Е	50								
													4	Б	50								
														ОС									

[illegible]

Тутурское	Орлен гская	Защитны е леса	ценные леса (орехово- промысло вые зоны)		Верхнеле нский таежный район	6		584	11	2,439 6	лесны е, покры тые лесом	1	8	К	180	2			4		0,7	290	677
													1	П	140								
													1	Б	100								
														Е									
Тутурское	Орлен гская	Защитны е леса	ценные леса (орехово- промысло вые зоны)		Верхнеле нский таежный район	6		584	32	1,964 9	нелес ные, просе ка												
Тутурское	Орлен гская	Защитны е леса	ценные леса (орехово- промысло вые зоны)		Верхнеле нский таежный район	6		584	19	0,584 2	лесны е, покры тые лесом	1	6	Б	55	2			4		0,8	120	70
													4	О С	55								
Тутурское	Орлен гская	Защитны е леса	ценные леса (орехово- промысло вые зоны)		Верхнеле нский таежный район	6		584	19	0,115 5	лесны е, не покры тые лесом , ВЫР УБКА , Б							4					
Тутурское	Орлен гская	Защитны е леса	ценные леса (орехово- промысло вые зоны)		Верхнеле нский таежный район	6		584	18	1,443 8	лесны е, покры тые лесом	1	4	К	60	1			4		0,8	60	87
													1	П	60								

												1	С	60									
												4	Б	60									
													О С										
Тутурское	Орлен гская	Защитны е леса	ценные леса (орехово- промысло вые зоны)		Верхнеле нский таежный район	6		584	18	0,181 9	лесны е, не покры тые лесом , ВЫР УБКА , К							5					
Тутурское	Орлен гская	Защитны е леса	ценные леса (орехово- промысло вые зоны)		Верхнеле нский таежный район	6		584	31	0,430 2	нелес ные, прочи е трасс ы												
Тутурское	Орлен гская	Защитны е леса	ценные леса (орехово- промысло вые зоны)		Верхнеле нский таежный район	6		584	22	0,861 8	лесны е, покры тые лесом	1	8	К	250	4			5		0,4	150	129
												1	Е	140									
												1	П	140									
													Б										
Тутурское	Орлен гская	Защитны е леса	ценные леса (орехово- промысло вые зоны)		Верхнеле нский таежный район	6		584	22	0,113 4	лесны е, не покры тые лесом , ВЫР УБКА , К							4					

Тутурское	Орленгская	Защитные леса	ценные леса (орехово-промысловые зоны)		Верхнеленский таежный район	6		584	21	0,7280	лесные, покрытые лесом	1	4	К	60	1			4		0,9	80	58
													2	П	60								
													4	Б	60								
Тутурское	Орленгская	Защитные леса	ценные леса (орехово-промысловые зоны)		Верхнеленский таежный район	6		584	21	0,0964	лесные, не покрытые лесом, ВЫР УБКА, К								5				
Тутурское	Орленгская	Защитные леса	ценные леса (орехово-промысловые зоны)		Верхнеленский таежный район	6		584	32	0,0062	нелесные, просека												
Тутурское	Орленгская	Защитные леса	ценные леса (орехово-промысловые зоны)		Верхнеленский таежный район	6		584	17	0,3753	лесные, покрытые лесом	1	10	К	180	2			5		0,4	130	49
														Е									
Тутурское	Орленгская	Защитные леса	ценные леса (орехово-промысловые зоны)		Верхнеленский таежный район	6		584	17	0,0554	лесные, не покрытые лесом, ВЫР УБКА, К								5				

Тутурское	Орленгская	Защитные леса	ценные леса (орехово-промысловые зоны)		Верхнеленский таежный район	6		584	20	2,9419	лесные, покрытые лесом	1	10	К	180	2			5А		0,5	100	294
														Е									
														К									
Тутурское	Орленгская	Защитные леса	ценные леса (орехово-промысловые зоны)		Верхнеленский таежный район	6		584	20	0,3798	лесные, не покрытые лесом, ВЫР УБКА, К								5А				
Тутурское	Орленгская	Защитные леса	ценные леса (орехово-промысловые зоны)		Верхнеленский таежный район	6		584	24	2,1338	лесные, покрытые лесом	1	4	К	60	1			4		0,8	60	128
													1	П	60								
													5	Б	60								
Тутурское	Орленгская	Защитные леса	ценные леса (орехово-промысловые зоны)		Верхнеленский таежный район	6		584	24	0,2642	лесные, не покрытые лесом, ВЫР УБКА, К								5				

Тутурское	Орленгская	Защитные леса	ценные леса (леса, расположенные в орехово-промысловых зонах)		Верхнеленский таежный район	6		584	14	0,879 9	лесные, покрытые лесом	1	6	К	180	2			2		0,5	310	273
													3	П	140								
													1	Б	100								
Тутурское	Орленгская	Защитные леса	ценные леса (орехово-промысловые зоны)		Верхнеленский таежный район	6		583	22	1,263 2	лесные, покрытые лесом	1	4	К	60	1			4		0,8	70	88
													1	Л	60								
													1	П	60								
													4	Б	60								
														О С									
Тутурское	Орленгская	Защитные леса	ценные леса (орехово-промысловые зоны)		Верхнеленский таежный район	6		583	22	0,164 4	лесные, не покрытые лесом, ВЫР УБКА, К							5					
Тутурское	Орленгская	Защитные леса	ценные леса (орехово-промысловые зоны)		Верхнеленский таежный район	6		618	6	0,681 3	лесные, покрытые лесом	1	4	К	60	1			4		0,8	60	41
													1	Л	60								

[illegible]

Тутурское	Орленгская	Защитные леса	ценные леса (орехово-промысловые зоны)		Верхнеленский таежный район	6		618	4	1,4564	лесные, покрытые лесом	1	7	К	190	2		4		0,6	250	364
													2	П	120							
													1	Б	120							
														К								
Тутурское	Орленгская	Защитные леса	ценные леса (орехово-промысловые зоны)		Верхнеленский таежный район	6		618	4	0,1681	лесные, не покрытые лесом, ВЫР УБКА, К						4					
Тутурское	Орленгская	Защитные леса	ценные леса (леса, расположенные в орехово-промысловых зонах)		Верхнеленский таежный район	6		618	8	0,0435	лесные, покрытые лесом	1	4	К	110	2		4		0,7	210	9
													2	П	110							
													4	Б	110							
														Е								
Тутурское	Орленгская	Защитные леса	ценные леса (орехово-промысловые зоны)		Верхнеленский таежный район	6		618	8	1,8418	лесные, покрытые лесом	1	4	К	110	2		4		0,7	210	387
													2	П	110							
													4	Б	110							
														Е								

Тутурское	Орленгская	Защитные леса	ценные леса (орехово-промысловые зоны)		Верхнеленский таежный район	6		618	8	0,2483	лесные, не покрытые лесом, ВЫР УБКА, К							5					
Тутурское	Орленгская	Защитные леса	ценные леса (леса, расположенные в орехово-промысловых зонах)		Верхнеленский таежный район	6		618	13	1,0717	лесные, покрытые лесом	1	7	К	190	2		4		0,6	290	311	
													2	П	190								
													1	Л	190								
Тутурское	Орленгская	Защитные леса	ценные леса (орехово-промысловые зоны)		Верхнеленский таежный район	6		618	13	0,1494	лесные, не покрытые лесом, ВЫР УБКА, К							4					
Тутурское	Орленгская	Защитные леса	ценные леса (леса, расположенные в орехово-промысловых зонах)		Верхнеленский таежный район	6		618	7	2,0578	лесные, покрытые лесом	1	6	К	290	4		4		0,6	270	556	
													3	П	180								
													1	Е	180								
														Б									

[illegible]

Тутурское	Орленгская	Защитные леса	ценные леса (орехово-промысловые зоны)		Верхнеленский таежный район	6		617	4	0,2605	лесные, покрытые лесом	1	6	Б	110	4			4		0,7	170	44
													2	ОС	110								
													2	К	110								
Тутурское	Орленгская	Защитные леса	ценные леса (орехово-промысловые зоны)		Верхнеленский таежный район	6		617	4	0,3081	лесные, не покрытые лесом, ВЫР УБКА, Б								4				
Тутурское	Орленгская	Защитные леса	ценные леса (орехово-промысловые зоны)		Верхнеленский таежный район	6		585	10	0,3025	лесные, покрытые лесом	1	3	К	50	1			4		0,8	40	12
													6	Б	50								
													1	ОС	50								
Тутурское	Орленгская	Защитные леса	ценные леса (орехово-промысловые зоны)		Верхнеленский таежный район	6		585	10	0,0335	лесные, не покрытые лесом, ВЫР УБКА, К								4				

Тутурское	Орленгская	Защитные леса	ценные леса (орехово-промысловые зоны)		Верхнелеснинский таежный район	6		585	30	1,9508	нелесные, просека												
Тутурское	Орленгская	Защитные леса	ценные леса (орехово-промысловые зоны)		Верхнелеснинский таежный район	6		585	15	7,3819	лесные, не покрытые лесом, ГАРЬ, К							4					
Тутурское	Орленгская	Защитные леса	ценные леса (орехово-промысловые зоны)		Верхнелеснинский таежный район	6		585	16	0,0936	лесные, покрытые лесом	1	10	К	150	2		4		0,5	200	19	
														Б									
														П									
Тутурское	Орленгская	Защитные леса	ценные леса (орехово-промысловые зоны)		Верхнелеснинский таежный район	6		585	28	0,0396	нелесные, прочие трассы												
Тутурское	Орленгская	Защитные леса	ценные леса (орехово-промысловые зоны)		Верхнелеснинский таежный район	6		586	13	0,7789	лесные, покрытые лесом	1	8	К	140	2		4		0,7	270	210	
													1	Е	140								
													1	П	140								

Тутурское	Орленгская	Защитные леса	ценные леса (орехово-промысловые зоны)		Верхнеленский таежный район	6		586	20	6,3238	лесные, не покрытые лесом, редины (6С1Л2ОС1Б)	1	6	С	70	0			3				
													1	Л	70								
													2	ОС	70								
													1	Б	70								
Тутурское	Орленгская	Защитные леса	ценные леса (орехово-промысловые зоны)		Верхнеленский таежный район	6		586	25	0,9403	лесные, покрытые лесом	1	4	К	180	2			4		0,6	280	263
													3	Л	180								
													2	Е	180								
													1	П	180								
Тутурское	Орленгская	Защитные леса	ценные леса (орехово-промысловые зоны)		Верхнеленский таежный район	6		586	26	0,1392	лесные, покрытые лесом	1	5	К	140	2			4		0,3	120	17
													5	Б	65								
Тутурское	Орленгская	Защитные леса	ценные леса (орехово-промысловые зоны)		Верхнеленский таежный район	6		586	26		лесные, покрытые лесом	2	3	К	60	1					0,3	50	
													3	П	60								

												4	Б	35									
Тутурское	Орленгская	Защитные леса	ценные леса (орехово-промысловые зоны)		Верхнеленский таежный район	6		586	35	0,9882	нелесные, прочие трассы												
Тутурское	Орленгская	Защитные леса	ценные леса (орехово-промысловые зоны)		Верхнеленский таежный район	6		586	37	0,0350	нелесные, просека												
Тутурское	Орленгская	Защитные леса	ценные леса (орехово-промысловые зоны)		Верхнеленский таежный район	6		587	26	0,2955	лесные, покрытые лесом	1	4	К	140	2		4		0,3	90	27	
													2	С	70								
													2	ОС	70								
													2	Б	45								
Тутурское	Орленгская	Защитные леса	ценные леса (орехово-промысловые зоны)		Верхнеленский таежный район	6		587	27	1,3820	лесные, покрытые лесом	1	5	К	140	2		4		0,3	50	69	
													5	Б	50								
Тутурское	Орленгская	Защитные леса	ценные леса (орехово-промысловые зоны)		Верхнеленский таежный район	6		587	27		лесные, покрытые лесом	2	3	К	60	1				0,3	50		
													3	П	60								

Тутурское	Орленгская	Защитные леса	ценные леса (орехово-промысловые зоны)		Верхнеленский таежный район	6		587	34		лесные, покрытые лесом	ед. д.	10	К	140	2			4		0	40	37
Тутурское	Орленгская	Защитные леса	ценные леса (орехово-промысловые зоны)		Верхнеленский таежный район	6		587	39	0,2805	лесные, покрытые лесом	1	10	Б	35	2			4		0,8	60	17
														ОС									
Тутурское	Орленгская	Защитные леса	ценные леса (леса, расположенные в орехово-промысловых зонах)		Верхнеленский таежный район	6		587	49	0,001	нелесные, просека												
Тутурское	Орленгская	Защитные леса	ценные леса (орехово-промысловые зоны)		Верхнеленский таежный район	6		620	6	18,7012	лесные, покрытые лесом	1	4	К	70	1			5		0,7	40	748
													6	Б	70								
														П									
Тутурское	Орленгская	Защитные леса	ценные леса (орехово-промысловые зоны)		Верхнеленский таежный район	6		622	3	0,2201	лесные, покрытые лесом	1	3	К	60	1			4		0,4	60	13

Тутурское	Орленгская	Защитные леса	ценные леса (орехово-промысловые зоны)		Верхнеленский таежный район	6		622	40	0,7528	нелесные, прочие трассы												
Тутурское	Орленгская	Защитные леса	ценные леса (орехово-промысловые зоны)		Верхнеленский таежный район	6		622	24	1,9285	лесные, покрытые лесом	1	4	К	140	2			5		0,5	180	347
													3	К	60								
													2	Е	60								
													1	П	60								
Тутурское	Орленгская	Защитные леса	ценные леса (орехово-промысловые зоны)		Верхнеленский таежный район	6		622	23	0,9812	лесные, покрытые лесом	1	4	К	140	2			4		0,6	220	216
													4	К	60								
													2	П	60								
Тутурское	Орленгская	Защитные леса	ценные леса (орехово-промысловые зоны)		Верхнеленский таежный район	6		622	22	1,7080	лесные, покрытые лесом	1	5	К	250	4			4		0,3	60	102
													3	К	180								
													1	П	180								
													1	Е	180								

[illegible]

Тутурское	Орленгская	Защитные леса	ценные леса (орехово-промысловые зоны)		Верхнеленский таежный район	6		622	33	0,8696	лесные, покрытые лесом	1	9	Б	35	2			3		0,6	70	61
													1	К	35								
Тутурское	Орленгская	Защитные леса	ценные леса (орехово-промысловые зоны)		Верхнеленский таежный район	6		622	34	0,7528	лесные, покрытые лесом	1	6	К	90	2			4		0,5	120	90
													3	Б	50								
													1	П	50								
Тутурское	Орленгская	Защитные леса	ценные леса (орехово-промысловые зоны)		Верхнеленский таежный район	6		622	36	0,8403	лесные, покрытые лесом	1	8	Б	55	2			3		0,7	110	92
													2	Е	55								
														К									
Тутурское	Орленгская	Защитные леса	ценные леса (орехово-промысловые зоны)		Верхнеленский таежный район	6		623	29	1,0951	лесные, покрытые лесом	1	7	К	180	2			4		0,4	170	186
													2	П	180								
													1	Е	180								

Тутурское	Орленгская	Защитные леса	ценные леса (орехово-промысловые зоны)		Верхнеленский таежный район	6		623	29		лесные, покрытые лесом	ед. д.	10	К	260	4				0	170	186
Тутурское	Орленгская	Защитные леса	ценные леса (орехово-промысловые зоны)		Верхнеленский таежный район	6		623	30	1,1556	лесные, покрытые лесом	1	6	К	220	3		4		0,4	100	116
													2	Е	170							
													2	П	170							
Тутурское	Орленгская	Защитные леса	ценные леса (орехово-промысловые зоны)		Верхнеленский таежный район	6		623	30		лесные, покрытые лесом	2	4	К	100	2		4		0,4	100	
													4	Е	100							
													2	П	100							
Тутурское	Орленгская	Защитные леса	ценные леса (орехово-промысловые зоны)		Верхнеленский таежный район	6		623	31	1,4523	лесные, покрытые лесом	1	8	К	180	2		4		0,6	280	407
													1	Е	180							
													1	П	180							
Тутурское	Орленгская	Защитные леса	ценные леса (орехово-промысловые зоны)		Верхнеленский таежный район	6		623	31		лесные, покрытые лесом	ед. д.	10	К	260	4				0	280	407

Тутурское	Орленгская	Защитные леса	ценные леса (орехово-промысловые зоны)		Верхнеленский таежный район	6		623	13	2,039 4	лесные, покрытые лесом	1	7	К	140	2			4		0,6	200	408
													2	Е	140								
													1	П	140								
Тутурское	Орленгская	Защитные леса	ценные леса (орехово-промысловые зоны)		Верхнеленский таежный район	6		623	13		лесные, покрытые лесом	ед. д.	10	К	200	2			4		0	200	408
Тутурское	Орленгская	Защитные леса	ценные леса (орехово-промысловые зоны)		Верхнеленский таежный район	6		623	33	1,024 9	лесные, покрытые лесом	1	6	К	160	2			4		0,7	290	297
													2	К	220								
													1	Е	220								
													1	П	220								
Тутурское	Орленгская	Защитные леса	ценные леса (орехово-промысловые зоны)		Верхнеленский таежный район	6		623	34	10,60 26	лесные, покрытые лесом	1	8	К	80	1			3		0,4	120	1272
													1	Л	80								
													1	Е	80								

Тутурское	Орленгская	Защитные леса	ценные леса (орехово-промысловые зоны)		Верхнеленский таежный район	6		623	34		лесные, покрытые лесом	ед. д.	10	К	180	2			3		0	120	1272
Тутурское	Орленгская	Защитные леса	ценные леса (орехово-промысловые зоны)		Верхнеленский таежный район	6		623	35	10,29 21	лесные, покрытые лесом	1	9	О С	65	4			2		0,9	330	3396
													1	Л	70								
														С									
Тутурское	Орленгская	Защитные леса	ценные леса (леса, расположенные в орехово-промысловых зонах)		Верхнеленский таежный район	6		623	56	0,071 8	нелесные, просека												
Тутурское	Орленгская	Защитные леса	ценные леса (орехово-промысловые зоны)		Верхнеленский таежный район	6		621	19	1,470 4	лесные, покрытые лесом	1	4	К	140	2			4		0,4	140	206
													4	К	60								
													2	П	60								
Тутурское	Орленгская	Защитные леса	ценные леса (орехово-промысловые зоны)		Верхнеленский таежный район	6		621	20	2,326 6	лесные, покрытые лесом	1	9	Б	35	2			3		0,6	70	163

[illegible]

Тутурское	Орленгская	Защитные леса	ценные леса (орехово-промысловые зоны)		Верхнелеснинский таежный район	6		656	4		лесные, покрытые лесом	ед. д.	10	К	140	2				0	10	14
Тутурское	Орленгская	Защитные леса	ценные леса (орехово-промысловые зоны)		Верхнелеснинский таежный район	6		656	11	1,2094	лесные, покрытые лесом	1	6	К	90	2		3		0,7	180	218
													1	Е	90							
													3	Б	50							
Тутурское	Орленгская	Защитные леса	ценные леса (орехово-промысловые зоны)		Верхнелеснинский таежный район	6		656	10	0,5126	лесные, покрытые лесом	1	9	Б	55	2		3		0,8	130	67
													1	К	55							
														ОС								
Тутурское	Орленгская	Защитные леса	ценные леса (орехово-промысловые зоны)		Верхнелеснинский таежный район	6		656	12	0,4488	лесные, покрытые лесом	1	3	К	50	1		3		0,8	70	31
													2	Е	50							
													1	П	50							
													4	Б	50							

Тутурское	Орленгская	Защитные леса	ценные леса (леса, расположенные в орехово-промысловых зонах)		Верхнеленский таежный район	6		656	32	0,001	нелесные, просека												
Тутурское	Орленгская	Защитные леса	ценные леса (орехово-промысловые зоны)		Верхнеленский таежный район	6		655	10	1,117 2	лесные, покрытые лесом	1	4	К	60	1			4		0,6	40	45
													4	Б	60								
													1	С	60								
													1	О С	60								
Тутурское	Орленгская	Защитные леса	ценные леса (орехово-промысловые зоны)		Верхнеленский таежный район	6		655	7	2,972 5	лесные, покрытые лесом	1	5	К	90	2			4		0,7	170	505
													4	Б	90								
													1	О С	90								
														П									
Тутурское	Орленгская	Защитные леса	ценные леса (орехово-промысловые зоны)		Верхнеленский таежный район	6		655	9	2,865 5	лесные, покрытые лесом	1	8	К	290	4			5		0,6	160	458
													1	П	140								
													1	Е	140								

Тутурское	Орленгская	Защитные леса	ценные леса (орехово-промысловые зоны)		Верхнеленский таежный район	6		655	27	0,0010	нелесные, просека											
Тутурское	Орленгская	Защитные леса	ценные леса (орехово-промысловые зоны)		Верхнеленский таежный район	6		654	12	2,1749	лесные, покрытые лесом	1	5	К	90	2		4		0,9	220	478
													2	П	90							
													1	Е	90							
													2	Б	90							
Тутурское	Орленгская	Защитные леса	ценные леса (орехово-промысловые зоны)		Верхнеленский таежный район	6		654	11	2,2599	лесные, покрытые лесом	1	6	К	230	3		4		0,5	200	452
													2	П	140							
													1	Е	140							
													1	Б	110							
Тутурское	Орленгская	Защитные леса	ценные леса (орехово-промысловые зоны)		Верхнеленский таежный район	6		654	17	4,1155	лесные, покрытые лесом	1	8	Б	75	4		4		0,7	120	494
													2	К	75							
														П								

Тутурское	Орленгская	Защитные леса	ценные леса (орехово-промысловые зоны)		Верхнелесный таежный район	6		654	24	1,3885	нелесные, прочие трассы												
Тутурское	Орленгская	Эксплуатационные леса			Верхнелесный таежный район	6		653	20	0,7510	лесные, покрытые лесом	1	8	Б	75	4		4		0,7	120	90	
													2	К	75								
														Л									
Тутурское	Орленгская	Защитные леса	ценные леса (орехово-промысловые зоны)		Верхнелесный таежный район	6		654	5		лесные, покрытые лесом	2	6	П	70	2		5А		0,4	60	0	
													2	К	70								
													1	Е	70								
													1	Б	70								
Тутурское	Орленгская	Защитные леса	ценные леса (орехово-промысловые зоны)		Верхнелесный таежный район	6		654	25	0,0001	нелесные, просека												
Тутурское	Орленгская	Эксплуатационные леса			Верхнелесный таежный район	6		653	24	2,8050	лесные, покрытые лесом	1	8	Б	65	4		4		0,7	90	252	
													2	К	65								
Тутурское	Орленгская	Эксплуатационные леса			Верхнелесный таежный район	6		653	16	2,4514	лесные, покрытые лесом	1	3	К	100	2		3		0,9	300	735	

Тутурское	Орленгская	Защитные леса	ценные леса (орехово-промысловые зоны)		Верхнеленский таежный район	6		657	5	1,303 6	лесные, покрытые лесом	1	5	К	220	3			4		0,7	300	391
													3	К	140								
													1	Е	140								
													1	П	140								
Тутурское	Орленгская	Защитные леса	ценные леса (орехово-промысловые зоны)		Верхнеленский таежный район	6		657	10	0,499 6	лесные, покрытые лесом	1	4	К	220	3			4		0,5	200	100
													3	К	140								
													1	Е	140								
													1	П	140								
													1	Б	55								
Тутурское	Орленгская	Защитные леса	ценные леса (орехово-промысловые зоны)		Верхнеленский таежный район	6		657	15	1,392 7	лесные, покрытые лесом	1	4	К	70	1			4		0,6	140	195
													3	Е	70								
													1	С	70								
													2	Б	70								
Тутурское	Орленгская	Защитные леса	ценные леса (орехово-промысловые зоны)		Верхнеленский таежный район	6		657	18	0,793 1	лесные, покрытые лесом	1	8	К	180	2			4		0,4	50	40
													2	Л	180								

													Б										
Тутурское	Орленгская	Защитные леса	ценные леса (орехово-промысловые зоны)		Верхнеленский таежный район	6		657	18		лесные, покрытые лесом	2	3	К	70	1					0,3	50	
													4	Е	70								
													1	П	70								
													2	Б	50								
Тутурское	Орленгская	Защитные леса	ценные леса (орехово-промысловые зоны)		Верхнеленский таежный район	6		657	19	0,5468	лесные, покрытые лесом	1	8	Б	55	2			3		0,8	140	77
													1	К	55								
													1	Е	55								
Тутурское	Орленгская	Защитные леса	ценные леса (орехово-промысловые зоны)		Верхнеленский таежный район	6		657	14	0,8689	лесные, покрытые лесом	1	6	Б	45	2			3		0,9	140	122
													2	ОС	45								
													1	К	45								
													1	Е	45								
Тутурское	Орленгская	Защитные леса	ценные леса (орехово-промысловые зоны)		Верхнеленский таежный район	6		657	20	0,4315	лесные, покрытые лесом	1	7	К	70	1			3		0,6	100	43
													1	Е	70								
													2	Б	45								

Тутурское	Орленгская	Защитные леса	ценные леса (орехово-промысловые зоны)		Верхнелеснинский таежный район	6		657	31	0,1308	нелесные, прочие трассы												
Тутурское	Орленгская	Защитные леса	ценные леса (орехово-промысловые зоны)		Верхнелеснинский таежный район	6		658	25	2,3076	лесные, покрытые лесом	1	9	Б	45	2			3		0,7	90	208
													1	К	45								
Тутурское	Орленгская	Защитные леса	ценные леса (орехово-промысловые зоны)		Верхнелеснинский таежный район	6		658	31	1,8651	лесные, покрытые лесом	1	8	К	220	3			4		0,6	260	485
													1	П	150								
													1	Е	150								
														Л									
														Б									
Тутурское	Орленгская	Защитные леса	ценные леса (орехово-промысловые зоны)		Верхнелеснинский таежный район	6		658	34	1,8401	лесные, покрытые лесом	1	2	К	50	1			3		0,6	70	129
													1	Е	50								
													1	П	50								
													5	Б	50								
													1	ОС	50								

[illegible]

Тутурское	Орленгская	Защитные леса	ценные леса (орехово-промысловые зоны)		Верхнеленский таежный район	6		692	3	3,0857	лесные, покрытые лесом	1	10	Б	35	2			4		0,9	70	216
Тутурское	Орленгская	Защитные леса	ценные леса (орехово-промысловые зоны)		Верхнеленский таежный район	6		692	4	8,0486	лесные, покрытые лесом	1	9	Б	45	2			3		0,7	90	724
													1	К	45								
Тутурское	Орленгская	Защитные леса	ценные леса (орехово-промысловые зоны)		Верхнеленский таежный район	6		692	4		лесные, покрытые лесом	ед. д.	10	К	180	2					0	20	161
Тутурское	Орленгская	Защитные леса	ценные леса (орехово-промысловые зоны)		Верхнеленский таежный район	6		692	15	2,5110	лесные, покрытые лесом	1	3	К	70	1			3		0,8	190	477
													7	Б	50								
Тутурское	Орленгская	Защитные леса	ценные леса (орехово-промысловые зоны)		Верхнеленский таежный район	6		692	15		лесные, покрытые лесом	ед. д.	10	К	180	2			3		0	190	477

[illegible]

Тутурское	Орленгская	Защитные леса	ценные леса (орехово-промысловые зоны)		Верхнеленский таежный район	6		692	42	0,0010	нелесные, просека												
Тутурское	Орленгская	Защитные леса	ценные леса (орехово-промысловые зоны)		Верхнеленский таежный район	6		721	6	3,1148	лесные, покрытые лесом	1	8	Б	55	2			3		0,8	140	436
													1	К	55								
													1	Л	55								
														Е									
Тутурское	Орленгская	Защитные леса	ценные леса (орехово-промысловые зоны)		Верхнеленский таежный район	6		721	7	0,8237	лесные, покрытые лесом	1	5	К	70	1			4		0,6	70	58
													1	Е	70								
													1	Л	70								
													2	Б	70								
													1	ОС	70								
Тутурское	Орленгская	Защитные леса	ценные леса (орехово-промысловые зоны)		Верхнеленский таежный район	6		721	8	1,2475	лесные, покрытые лесом	1	4	Б	55	2			3		0,9	160	200
													4	ОС	55								
													1	К	55								
													1	Е	55								

Тутурское	Орленгская	Защитные леса	ценные леса (орехово-промысловые зоны)		Верхнеленский таежный район	6		721	9	0,1359	лесные, покрытые лесом	1	3	К	50	1			3		0,8	90	12
													1	Е	50								
													1	П	50								
													3	Б	50								
													2	ОС	50								
Тутурское	Орленгская	Защитные леса	ценные леса (орехово-промысловые зоны)		Верхнеленский таежный район	6		721	9		лесные, покрытые лесом	ед. д.	10	К	200	2			3		0	90	12
Тутурское	Орленгская	Защитные леса	ценные леса (леса, расположенные в орехово-промысловых зонах)		Верхнеленский таежный район	6		721	26	4,2623	лесные, покрытые лесом	1	8	К	140	2			3		0,5	60	256
													2	Б	50								
														Е									
Тутурское	Орленгская	Защитные леса	ценные леса (леса, расположенные в орехово-промысловых зонах)		Верхнеленский таежный район	6		721	26		лесные, покрытые лесом	2	8	Б	45	2			3		0,4	60	
													1	К	45								
													1	Е	45								

[illegible]

Тутурское	Тутурская	Защитные леса	ценные леса (орехово-промысловые зоны)		Верхнеленский таежный район	7		41	9	4,364 9	лесные, покрытые лесом	1	7	Б	60	2			3		0,6	110	480
													2	О С	60								
													1	Е	60								
														П									
														К									
Тутурское	Тутурская	Защитные леса	ценные леса (орехово-промысловые зоны)		Верхнеленский таежный район	7		41	13	1,614 8	лесные, покрытые лесом	1	10	Б	60	2			3		0,7	130	210
Тутурское	Тутурская	Защитные леса	ценные леса (орехово-промысловые зоны)		Верхнеленский таежный район	7		41	16	2,288 5	лесные, покрытые лесом	1	6	К	60	1			4		0,4	80	183
													2	Е	60								
													2	П	60								
														Б									
														Л									
Тутурское	Тутурская	Защитные леса	ценные леса (леса, расположенные в орехово-промысловых зонах)		Верхнеленский таежный район	7		41	18	1,672 2	лесные, покрытые лесом	1	4	К	60	1			4		0,5	100	167
													2	Е	60								
													2	П	60								

												1	Л	60									
												1	Б	60									
Тутурское	Тутурская	Защитные леса	ценные леса (леса, расположенные в орехово-промысловых зонах)		Верхнеленский таежный район	7		41	28	0,9137	лесные, покрытые лесом	1	8	Б	50	2			4		0,7	80	73
												1	Е	50									
												1	П	50									
													К										
Тутурское	Тутурская	Защитные леса	ценные леса (леса, расположенные в орехово-промысловых зонах)		Верхнеленский таежный район	7		41	29	3,0784	лесные, покрытые лесом	1	3	К	100	2			4		0,7	270	831
												1	Е	100									
												1	П	100									
												5	Б	100									
Тутурское	Тутурская	Защитные леса	ценные леса (леса, расположенные в орехово-промысловых зонах)		Верхнеленский таежный район	7		41	31	0,0010	нелесные, просека												
Тутурское	Тутурская	Защитные леса	ценные леса (орехово-промысловые зоны)		Верхнеленский таежный район	7		78	4	0,5528	лесные, покрытые лесом	1	4	К	90	2			3		0,6	230	127

Тутурское	Орленгская	Защитные леса	ценные леса (леса, расположенные в орехово-промысловых зонах)		Верхнеленский таежный район	6		585	26	1,150 1	лесные, покрытые лесом	1	8	Б	55	2			4		0,8	120	138
													2	О С	55								
														П									
														К									
Тутурское	Орленгская	Защитные леса	ценные леса (леса, расположенные в орехово-промысловых зонах)		Верхнеленский таежный район	6		585	27	0,194 2	лесные, покрытые лесом	1	6	К	150	2			5		0,5	170	33
													3	К	310								
													1	П	150								
Тутурское	Орленгская	Защитные леса	ценные леса (леса, расположенные в орехово-промысловых зонах)		Верхнеленский таежный район	6		586	22	0,459 1	лесные, покрытые лесом	1	3	К	100	2			4		0,7	220	101
													2	Л	100								
													1	Е	100								
													3	Б	50								
													1	О С	50								

Тутурское	Орленгская	Защитные леса	ценные леса (леса, расположенные в орехово-промысловых зонах)		Верхнеленский таежный район	6		620	2	0,8659	лесные, покрытые лесом	1	3	К	60	1			4		0,8	60	52
													1	П	60								
													5	Б	60								
													1	ОС	60								
Тутурское	Орленгская	Защитные леса	ценные леса (орехово-промысловые зоны)		Верхнеленский таежный район	6		620	27	0,0010	нелесные, просека												
Тутурское	Орленгская	Защитные леса	ценные леса (леса, расположенные в орехово-промысловых зонах)		Верхнеленский таежный район	6		621	27	0,0062	лесные, покрытые лесом	1	9	Б	35	2			3		0,7	80	
													1	К	35								
														Е									
Тутурское	Орленгская	Защитные леса	ценные леса (леса, расположенные в орехово-промысловых зонах)		Верхнеленский таежный район	6		621	27		лесные, покрытые лесом	ед. д.	10	К	140	2					0	80	

Тутурское	Орленгская	Защитные леса	ценные леса (леса, расположенные в орехово-промысловых зонах)		Верхнеленский таежный район	6		657	13	1,3364	лесные, покрытые лесом	1	7	Б	55	2			3		0,8	130	174
													1	ОС	55								
													1	К	55								
													1	Е	55								
Тутурское	Орленгская	Защитные леса	ценные леса (орехово-промысловые зоны)		Верхнеленский таежный район	6		657	30	0,0010	нелесные, просека												
Тутурское	Орленгская	Эксплуатационные леса			Верхнеленский таежный район	5		687	23	1,0172	нелесные, прочие трассы												
Тутурское	Орленгская	Эксплуатационные леса			Верхнеленский таежный район	5		687	1	0,7135	лесные, покрытые лесом	1	5	К	100	3			3		0,7	270	193
													3	Б	100								
													1	ОС	100								
													1	П	100								
														Е									
Тутурское	Орленгская	Эксплуатационные леса			Верхнеленский таежный район	5		687	7	0,5544	лесные, покрытые лесом	1	6	К	100	3			4		0,7	210	116
													2	П	100								

												2	Б	100									
													Е										
													К										
Тутурское	Орленгская	Эксплуатационные леса			Верхнеленский таежный район	5		687	24	0,0010	нелесные, просека												
Тутурское	Орленгская	Защитные леса	ценные леса (орехово-промысловые зоны)		Верхнеленский таежный район	6		582	5	1,4201	лесные, покрытые лесом	1	6	К	100	2		4		0,8	260	369	
												2	Е	100									
												1	П	100									
												1	Б	100									
Тутурское	Орленгская	Защитные леса	ценные леса (орехово-промысловые зоны)		Верхнеленский таежный район	6		582	4	1,1409	лесные, покрытые лесом	1	5	Л	85	2		3		0,8	220	251	
												2	К	85									
												1	Е	85									
												2	Б	85									
													ОС										
Тутурское	Орленгская	Защитные леса	ценные леса (орехово-промысловые зоны)		Верхнеленский таежный район	6		582	9	2,1572	лесные, покрытые лесом	1	7	Л	130	4		3		0,8	320	690	
												2	К	130									
												1	Е	130									

Тутурское	Орленгская	Защитные леса	ценные леса (орехово-промысловые зоны)		Верхнеленский таежный район	6		582	29	0,0382	нелесные, тропы												
Тутурское	Орленгская	Защитные леса	ценные леса (леса, расположенные в орехово-промысловых зонах)		Верхнеленский таежный район	6		582	31	0,0044	нелесные, просека												
Тутурское	Орленгская	Защитные леса	ценные леса (леса, расположенные в орехово-промысловых зонах)		Верхнеленский таежный район	6		617	8	1,0094	лесные, не покрытые лесом, ВЫР УБКА, К							5					
Тутурское	Орленгская	Защитные леса	ценные леса (орехово-промысловые зоны)		Верхнеленский таежный район	6		617	9	7,9184	лесные, не покрытые лесом, ВЫР УБКА, К							5					
Тутурское	Орленгская	Защитные леса	ценные леса (орехово-промысловые зоны)		Верхнеленский таежный район	6		617	10	9,6913	лесные, не покрытые лесом, ВЫР УБКА, К							4					

Тутурское	Орленгская	Защитные леса	ценные леса (орехово-промысловые зоны)		Верхнеленский таежный район	6		617	11	1,3952	лесные, не покрытые лесом, ВЫР УБКА, К							4				
Тутурское	Орленгская	Эксплуатационные леса			Верхнеленский таежный район	6		653	18	1,1418	лесные, покрытые лесом	1	6	Б	75	4		3		0,7	210	240
													3	ОС	75							
													1	К	75							
Тутурское	Орленгская	Эксплуатационные леса			Верхнеленский таежный район	6		653	25	0,2553	нелесные, прочие трассы											
Тутурское	Орленгская	Эксплуатационные леса			Верхнеленский таежный район	6		653	27	0,0010	нелесные, просека											
Тутурское	Тутурская	Защитные леса	ценные леса (орехово-промысловые зоны)		Верхнеленский таежный район	7		78	6	0,3230	лесные, покрытые лесом	1	5	К	190	2		3		0,6	340	110
													2	Е	140							
													1	П	130							
													2	Б	70							

[illegible]

Таблица 3. Характеристика насаждений проектируемого лесного участка (части лесного участка)

Целевое назначение лесов	Лесничество	Участковое лесничество/ урочище (при наличии)	Лесной квартал/лесотаксационный выдел	Хозяйство, преобладающая порода	Площадь (га)/запас древесины (куб.м) - всего	В том числе по группам возраста древостоя (га/куб.м)					
						Молодняки I класса возраста	Молодняки II класса возраста	средневозрастные	приспевающие	спелые	перестойные
1	2	3	4	5	6	7	8	9	10	11	12
Защитные	Жигаловское	Тутурское участковое лесничество, Орленгская дача/ Тутурская дача	582/2ч, 547/25ч, 547/27ч, 547/26ч, 547/28ч, 547/24ч, 548/19ч, 548/18ч, 548/9ч, 548/26ч, 548/27ч, 549/21ч, 549/30ч, 549/31ч, 584/5ч, 584/11ч, 584/18ч, 584/22ч, 584/21ч, 584/17ч, 584/20ч, 584/24ч, 584/14ч, 583/22ч, 618/6ч, 618/5ч, 618/4ч, 618/8ч, 618/13ч, 618/7ч, 585/10ч, 585/16ч, 586/13ч, 586/25ч, 586/26ч, 587/26ч, 587/27ч, 587/34ч, 620/6ч, 622/3ч, 622/11ч, 622/15ч, 622/20ч, 622/21ч, 622/24ч, 622/23ч, 622/22ч, 622/25ч, 622/21ч, 622/14ч, 622/27ч, 622/29ч, 622/34ч, 623/29ч, 623/30ч, 623/31ч, 623/13ч, 623/33ч, 623/34ч, 621/19ч, 621/25ч, 621/26ч, 621/29ч, 656/11ч, 656/12ч, 655/10ч, 655/7ч, 655/9ч, 654/12ч, 654/11ч, 687/5ч, 657/3ч, 657/5ч, 657/10ч, 657/15ч, 657/18ч, 657/20ч, 658/31ч, 658/34ч, 658/30ч, 692/15ч, 692/26ч, 692/28ч, 721/7ч, 721/9ч, 721/26ч, 585/25ч, 585/27ч, 586/22ч, 586/22ч, 620/2ч, 582/5ч, 41/16ч, 41/18ч, 41/29ч, 78/4ч, 78/6ч	Хвойные, Кедр	139,1800/25488	0/0	54,3180/4330	67,6465/16999	9,6205/2079	7,5950/2081	0/0
Защитные	Жигаловское	Тутурское участковое лесничество, Орленгская дача/ Тутурская дача	582/4ч, 582/9ч	Хвойные, Лиственница	3,2981/941	0/0	0/0	1,1409/251	0/0	2,1572/690	0/0
Защитные	Жигаловское	Тутурское участковое лесничество, Орленгская дача/ Тутурская дача	618/10ч	Хвойные, Пихта	0,1597/71	0/0	0/0	0/0	0,1597/71	0/0	0/0
Защитные	Жигаловское	Тутурское участковое	582/2ч, 547/25ч, 547/27ч, 547/26ч, 547/28ч, 547/24ч,	Итого, хвойные	142,6378/26500	0/0	54,3180/4330	68,7874/17250	9,7802/2150	9,7522/2771	0/0

Целевое назначение лесов	Лесничество	Участковое лесничество/ урочище (при наличии)	Лесной квартал/лесотаксационный выдел	Хозяйство, преобладающа я порода	Площадь (га)/запас древесины (куб.м) - всего	В том числе по группам возраста древостоя (га/куб.м)					
						Молодняки I класса возраста	Молодняки II класса возраста	средневозрастные	приспевающи е	спелые	перестойн ые
1	2	3	4	5	6	7	8	9	10	11	12
		лесничество, Орленгская дача/ Тутурская дача	548/19ч, 548/18ч, 548/9ч, 548/26ч, 548/27ч, 549/21ч, 549/30ч, 549/31ч, 584/5ч, 584/11ч, 584/18ч, 584/22ч, 584/21ч, 584/17ч, 584/20ч, 584/24ч, 584/14ч, 583/22ч, 618/6ч, 618/5ч, 618/4ч, 618/8ч, 618/13ч, 618/7ч, 585/10ч, 585/16ч, 586/13ч, 586/25ч, 586/26ч, 587/34ч, 620/6ч, 622/3ч, 622/11ч, 622/15ч, 622/20ч, 622/21ч, 622/24ч, 622/23ч, 622/22ч, 622/25ч, 622/21ч, 622/14ч, 622/27ч, 622/29ч, 622/34ч, 623/29ч, 623/30ч, 623/31ч, 623/13ч, 623/33ч, 623/34ч, 621/19ч, 621/25ч, 621/26ч, 621/29ч, 656/11ч, 656/12ч, 655/10ч, 655/7ч, 655/9ч, 654/12ч, 654/11ч, 657/3ч, 657/5ч, 657/10ч, 657/15ч, 657/18ч, 657/20ч, 658/31ч, 658/34ч, 658/30ч, 692/15ч, 692/26ч, 692/28ч, 721/7ч, 721/9ч, 721/26ч, 585/25ч, 585/27ч, 586/22ч, 586/22ч, 620/2ч, 582/5ч, 41/16ч, 41/18ч, 41/29ч, 78/4ч, 78/6ч, 582/4ч, 582/9ч, 618/10ч, 586/20ч								
Защитные	Жигаловское	Тутурское участковое лесничество, Орленгская дача/ Тутурская дача	584/19ч, 617/4ч, 587/33ч, 587/39ч, 622/13ч, 622/33ч, 622/36ч, 621/20ч, 621/23ч, 656/3ч, 656/4ч, 656/10ч, 654/17ч, 687/3ч, 657/2ч, 657/19ч, 657/14ч, 658/25ч, 658/32ч, 692/3ч, 692/4ч, 692/16ч, 721/6ч, 721/8ч, 721/36ч, 585/26ч, 621/27ч, 657/13ч, 42/1ч, 41/9ч, 41/13ч, 41/28ч, 78/5ч	Мягколиств., Береза	54,6168/6345	0/0	0/0	47,3830/5207	2,8578/600	4,1155/494	0,2605/44
Защитные	Жигаловское	Тутурское участковое лесничество, Орленгская дача	548/13ч, 623/35ч	Мягколиств., Осина	12,6098/3721	0/0	0/0	2,3177/324	0/0	10,2921/3396	0/0
Защитные	Жигаловское	Тутурское	584/19ч, 617/4ч, 587/33ч,	Итого,	67,2266/10066	0/0	0/0	49,7007/5531	2,8578/600	14,4076/3890	0,2605/44

Целевое назначение лесов	Лесничество	Участковое лесничество/ урочище (при наличии)	Лесной квартал/лесотаксационный выдел	Хозяйство, преобладающа я порода	Площадь (га)/запас древесины (куб.м) - всего	В том числе по группам возраста древостоя (га/куб.м)					
						Молодняки I класса возраста	Молодняки II класса возраста	средневозрастные	приспевающи е	спелые	перестойн ые
1	2	3	4	5	6	7	8	9	10	11	12
		участковое лесничество, Орленгская дача/ Тутурская дача	587/39ч, 622/13ч, 622/33ч, 622/36ч, 621/20ч, 621/23ч, 656/3ч, 656/4ч, 656/10ч, 654/17ч, 687/3ч, 657/2ч, 657/19ч, 657/14ч, 658/25ч, 658/32ч, 692/3ч, 692/4ч, 692/16ч, 721/6ч, 721/8ч, 721/36ч, 585/26ч, 621/27ч, 657/13ч, 42/1ч, 41/9ч, 41/13ч, 41/28ч, 78/5ч, 548/13ч, 623/35ч	мягколиств.							
Защитные	Жигаловское	Тутурское участковое лесничество, Орленгская дача	548/20ч, 587/33ч, 587/34ч, 622/3ч, 622/29ч, 623/29ч, 623/31ч, 623/13ч, 623/34ч, 656/3ч, 656/4ч, 658/34ч, 692/4ч, 692/15ч, 721/9ч, 621/27ч	в том числе Ед.д., К	0/3392						
Защитные	Жигаловское	Тутурское участковое лесничество, Орленгская дача/ Тутурская дача		Итого защитные	209,8644/36566	0/0	54,3180/4330	118,4881/22781	12,6380/2750	24,1598/6661	0,2605/44
Эксплуата ционные	Жигаловское	Тутурское участковое лесничество, Орленгская дача	580/11ч, 580/16ч, 581/8ч, 581/9ч, 546/23ч, 653/16ч, 687/1ч, 687/7ч, 687/5ч	Хвойные, кедр	27,5349/7221	0/0	8,3861/1761	19,1488/5460	0/0	0/0	0/0
Эксплуата ционные	Жигаловское	Тутурское участковое лесничество, Орленгская дача	580/4ч, 580/14ч, 580/17ч, 581/6ч, 581/7ч, 581/10ч	Хвойные, лиственница	12,5012/2790	0/0	0/0	0,7605/144	0/0	11,7407/2645	0/0
Эксплуата ционные	Жигаловское	Тутурское участковое лесничество, Орленгская дача	580/11ч, 580/16ч, 581/8ч, 581/9ч, 546/23ч, 653/16ч, 580/4ч, 580/14ч, 580/17ч, 581/6ч, 581/7ч, 581/10ч, 687/1ч, 687/7ч, 687/5ч, 687/23ч, 687/24ч	Итого хвойные	40,0361/10011	0/0	8,3861/1761	19,9093/5604	0/0	11,7407/2645	0/0
Эксплуата ционные	Жигаловское	Тутурское участковое лесничество, Орленгская дача	653/20ч, 653/24ч, 653/18ч, 687/3ч	Мягколиств. Береза	4,6978/582	0/0	0/0	0/0	6,5937/593	1,8928/330	0/0
Эксплуата ционные	Жигаловское	Тутурское участковое лесничество,	653/20ч, 653/24ч, 653/18ч, 687/3ч	Итого мягколиств.	8,4865/923	0/0	0/0	0/0	6,5937/593	1,8928/330	0/0

Целевое назначение лесов	Лесничество	Участковое лесничество/ урочище (при наличии)	Лесной квартал/лесотаксационный выдел	Хозяйство, преобладающа я порода	Площадь (га)/запас древесины (куб.м) - всего	В том числе по группам возраста древостоя (га/куб.м)					
						Молодняки I класса возраста	Молодняки II класса возраста	средневозрастные	приспевающи е	спелые	перестойн ые
1	2	3	4	5	6	7	8	9	10	11	12
		Орленгская дача									
Эксплуата ционные	Жигаловское	Тутурское участковое лесничество, Орленгская дача		Итого эксплуатаци онные	48,5226/10934	0/0	8,3861/1761	19,9093/5604	6,5937/593	13,6335/2975	0/0
Итого на участке с учетом Ед.д					258,3870/47500						
Итого на участке без учета Ед.д					258,3870/47500		62,7041/6091	138,3974/28385	16,4267/3091	30,3062/6492	0,2605/44

Таблица 4. Средние таксационные показатели насаждений проектируемого лесного участка (части лесного участка)

Целевое назначение лесов	Хозяйство, преобладающая порода	Состав	Возраст	Бонитет	Полнота	Средний запас древесины лесных насаждений (куб. м/га)				
						Молодняки I класса возраста	Молодняки II класса возраста	средневозрастные	приспевающие	спелые и перестойные
1	2	3	4	5	6	7	8	9	10	11
Защитные	Мягколиственные, Осина	8ОС2Б	58	3	0,8	-	-	140	329	-
Защитные	Мягколиственные, Береза	8Б1ОС1К	65	3	0,7	-	-	104	142	123
Защитные	Итого, мягколиственные	8Б1ОС1К	62	3	0,7	-	-	106	256	123
Защитные	Хвойные, Лиственница	6Л2К1Е1Б	108	3	0,8	-	-	220	-	320
Защитные	Хвойные, Кедр	6К2Б1П1Е	100	3	0,5	-	95	212	216	167
Защитные	Хвойные, Пихта	4П2К2Б2Е	90	5	0,6	-	-	-	163	-
Защитные	Итого хвойные	6К2Б1Е1П	99	4	0,6	-	95	212	215	201
Итого защитные		4К3Б1П1Е1ОС	83	3	0,7	-	95	168	241	177
Эксплуатационные	Мягколиственные, Береза	7Б2К1ОС	70	4	0,7	-	-	-	-	128
Эксплуатационные	Итого, мягколиственные	7Б2К1ОС	70	4	0,7	-	-	-	-	128
Эксплуатационные	Хвойные, Кедр	4К2Л2П1Е1Б	100	4	0,8	-	-	288	-	-
Эксплуатационные	Хвойные, Лиственница	6Л1К1С1Б1П	123	3	0,7	-	-	189	-	225
Эксплуатационны	Итого хвойные	4Л3К1Е1П1Б	112	4	0,8	-	-	284	-	225
Итого эксплуатационные		3Б3Л2К1П1Е	109	4	0,8	-	-	284	-	196
Итого на лесном участке		4К3Б1Л1Е1П	98	3	0,7		95	184	241	187

3. Виды разрешенного использования лесов на проектируемом лесном участке

Защитные леса:

- заготовка и сбор недревесных лесных ресурсов;
- заготовка пищевых лесных ресурсов и сбор лекарственных растений;
- осуществление видов деятельности в сфере охотничьего хозяйства;
- ведение сельского хозяйства;
- осуществление научно-исследовательской деятельности, образовательной деятельности;
- осуществление рекреационной деятельности;
- выращивание посадочного материала лесных растений (сеянцев, саженцев);
- выполнение работ по геологическому изучению недр, разработка месторождений полезных ископаемых;
- строительство и эксплуатация водохранилищ и иных искусственных водных объектов, а также гидротехнических сооружений и специализированных портов;
- строительство, реконструкция, эксплуатация линейных объектов;
- осуществление религиозной деятельности.

4. Сведения об обременениях проектируемого лесного участка

Таблица 5

№ п/п	Местоположение (лесничество, учлесничество, дача/технический участок квартал, выд.)	Наименование юр. лица, местонахождение (адрес)	Вид права пользования лесным участком (аренда, постоянное бессрочное пользование, безвозмездное пользование)	Основания пользования лесным участком	Срок пользования лесным участком	Вид использования лесного участка
1	2	3	4	5	6	7
1	Жигаловское лесничество, Тутурское участковое лесничество, Тутурская дача, защитные леса, квартал № 78 (в. 5ч).	ООО "Газпром межрегионгаз"	аренда	Договор аренды лесного участка №3/08 от 11.09.2008	с 13.11.2008 по 31.12.2024	-
2	Жигаловское лесничество, Тутурское участковое лесничество, Орленгская дача, защитные леса, кварталы №№ 547 (в. 25ч, 26ч, 27ч, 24ч, 28ч), 548 (в. 18ч, 19ч, 9ч, 13ч, 20ч, 28ч, 29ч, 31ч, 26ч), 549 (в. 21ч, 30ч, 34ч), 584 (в. 11ч, 14ч, 19ч, 18ч, 22ч, 21ч, 17ч, 20ч, 24ч, 31ч, 32ч), 583 (в. 22ч), 618 (в. 6ч, 5ч, 4ч, 8ч, 13ч, 7ч, 10ч, 33ч, 36ч), 617 (в. 4ч), 585 (в. 10ч, 15ч, 16ч, 28ч, 30ч, 25ч, 26ч, 27ч), 586 (в. 13ч, 20ч, 25ч, 26ч, 35ч, 37ч, 22ч), 620 (в. 2ч, 6ч, 27ч), 587 (в. 26ч, 27ч, 33ч, 34ч, 39ч, 49ч, 50ч), 622 (в. 3ч, 11ч, 13ч, 14ч, 15ч, 19ч, 20ч, 21ч, 24ч, 23ч, 22ч, 25ч, 27ч, 29ч, 33ч, 34ч, 36ч, 40ч, 41ч), 623 (в. 29ч, 30ч, 31ч, 13ч, 33ч, 34ч, 35ч, 56ч), 621 (в. 19ч, 20ч, 23ч, 29ч, 25ч, 26ч, 33ч), 656 (в. 3ч, 4ч, 11ч, 10ч, 32ч, 12ч), 655 (в. 10ч, 7ч, 9ч, 27ч), 654 (в. 5ч, 12ч, 11ч, 17ч, 24ч, 25ч), 687 (в. 1ч, 5ч, 7ч, 23ч, 24ч), 657 (в. 2ч, 3ч, 5ч, 10ч, 13ч, 15ч, 18ч, 19ч, 14ч, 20ч, 30ч, 31ч), 658 (в. 25ч, 30ч,	ООО "ЭКОПРОДУКТ"	аренда	Договор аренды лесного участка №91-369 от 13.06.2018	с 18.06.2018 на 49 лет	для заготовки пищевых лесных ресурсов и сбора лекарственных растений

31ч, 32ч, 34ч, 44ч, 45ч), 692 (в. 3ч, 4ч, 15ч, 26ч, 16ч, 28ч, 41ч, 42ч), 721 (в. 6ч, 7ч, 8ч, 26ч, 9ч, 36ч, 40ч), Орленгская дача, эксплуатационные леса, кварталы №№ 546 (в. 23ч), 653 (в. 20ч, 24ч, 16ч, 25ч, 27ч), Тутурская дача, защитные леса, кварталы №№ 41 (в. 9ч, 13ч, 16ч, 18ч, 28ч, 29ч, 31ч), 42 (в. 1ч, 15ч), 78 (в. 4ч, 5ч).					
--	--	--	--	--	--

5. Сведения об ограничениях использования лесов

С учетом целевого назначения и правового режима лесов, установленного лесным законодательством Российской Федерации, лесохозяйственным регламентом Жигаловского лесничества (лесопарка), предусмотрены следующие ограничения в использовании лесов:

1. По видам целевого назначения:

Проектируемый лесной участок относится к защитным лесам:

ценные леса (леса, расположенные в орехово-промысловых зонах ст. 115 ЛК РФ) с нижеследующими ограничениями:

1.1. В защитных лесах:

Защитные леса подлежат освоению в целях сохранения средообразующих, водоохранных, защитных, санитарно-гигиенических, оздоровительных и иных полезных функций лесов с одновременным использованием лесов при условии, если это использование совместимо с целевым назначением защитных лесов и выполняемыми ими полезными функциями. Проведение сплошных рубок в защитных лесах осуществляется в случаях, предусмотренных частью 5.1 статьи 21 ЛК РФ, и в случаях, если выборочные рубки не обеспечивают замену лесных насаждений, утрачивающих свои средообразующие, водоохранные, санитарно-гигиенические, оздоровительные и иные полезные функции, на лесные насаждения, обеспечивающие сохранение целевого назначения защитных лесов и выполняемых ими полезных функций, если иное не установлено Лесным кодексом (ст. 111 ч. 3 ЛК РФ).

Виды использования лесов, допустимые к осуществлению в защитных лесах, расположенных на землях лесного фонда, определяются лесохозяйственными регламентами лесничеств (ст. 111 ч. 4 ЛК РФ). В защитных лесах запрещается осуществление деятельности, несовместимой с их целевым назначением и полезными функциями (ст. 111 ч. 6 ЛК РФ). Создание лесоперерабатывающей инфраструктуры запрещается в защитных лесах (ст. 14 ЛК РФ).

Не допускается нарушение Правил санитарной безопасности в лесах, в том числе: загрязнение лесов сточными водами, химическими, радиоактивными и другими вредными веществами, отходами производства и потребления и (или) иное негативное воздействие на леса, совершенные в защитных лесах (ст. 8.5.2., ст. 8.31. Кодекса Российской Федерации об административных правонарушениях от 30.12.2001 № 195-ФЗ). Не допускается нарушение Правил пожарной безопасности в лесах (ст. 8.32. Кодекса Российской Федерации об административных правонарушениях от 30.12.2001 № 195-ФЗ).

1.2. Ценные леса

Проведение сплошных рубок осуществляется в случаях, предусмотренных частью 5.1 статьи 21 Лесного кодекса, и в случаях, если выборочные рубки не обеспечивают замену лесных насаждений, утрачивающих свои средообразующие, водоохранные, санитарно-гигиенические, оздоровительные и иные полезные функции, на лесные насаждения, обеспечивающие сохранение целевого назначения защитных лесов и выполняемых ими полезных функций, если иное не установлено ЛК РФ (ст. 111 ч. 3 ЛК РФ).

Запрещается создание лесоперерабатывающей инфраструктуры (ст. 14 ЛК РФ). Запрещаются строительство и эксплуатация объектов капитального строительства, за

исключением линейных объектов и гидротехнических сооружений (ч. 2 ст. 115 ЛК РФ).

1.3. Леса, расположенные в орехово-промысловых зонах (леса, являющиеся сырьевой базой для заготовки кедровых орехов)

Проведение сплошных рубок осуществляется в случаях, предусмотренных частью 5.1 статьи 21 Лесного кодекса, и в случаях, если выборочные рубки не обеспечивают замену лесных насаждений, утрачивающих свои средообразующие, водоохранные, санитарно-гигиенические, оздоровительные и иные полезные функции, на лесные насаждения, обеспечивающие сохранение целевого назначения защитных лесов и выполняемых ими полезных функций, если иное не установлено Лесным кодексом (ст. 111 ч. 3 ЛК РФ).

Запрещается создание лесоперерабатывающей инфраструктуры (ст. 14 ЛК РФ).

Запрещаются строительство и эксплуатация объектов капитального строительства, за исключением линейных объектов и гидротехнических сооружений (ч. 2 ст. 115 ЛК РФ).

Запрещается заготовка древесины (ч. 4 ст. 115 ЛК РФ).

2. По видам использования лесов

По виду использования лесов: осуществление геологического изучения недр, разведка и добыча полезных ископаемых:

При осуществлении геологического изучения недр, разведки и добыче полезных ископаемых запрещается:

- валка деревьев и расчистка лесных участков от древесной растительности с помощью бульдозеров, захламление древесными остатками приграничных полос и опушек;
- повреждение стволов и скелетных корней опушечных деревьев;
- хранение свежесрубленной древесины в лесу в летний период без специальных мер защиты;
- затопление и длительное подтопление лесных насаждений;
- захламление лесов строительными, промышленными, древесными, бытовыми и иными отходами, мусором;
- загрязнение лесов химическими и радиоактивными веществами;
- проезд транспортных средств и иных механизмов по произвольным, неустановленным маршрутам.

Не допускается ухудшение санитарного состояния лесов, расположенных на предоставленных гражданам и юридическим лицам лесных участках и лесных участках, прилегающих к ним, при использовании лесов для осуществления геологического изучения недр, разведке и добыче полезных ископаемых – постановление Правительства РФ от 09.12.2020 г. № 2047 «Об утверждении Правил санитарной безопасности в лесах».

3. Ограничения по видам особо защитных участков лесов:

Согласно данным государственного лесного реестра на проектируемом лесном участке отсутствуют особо защитные участки лесов (ОЗУ).

6. Объекты лесной инфраструктуры

Таблица 6

№ п/п	Лесничество	Участковое лесничество, дача/ технический участок (урочище (при наличии))	Лесной квартал	Лесотаксационный выдел	Наименование объекта	Единица измерения	Объем	
1	2	3	4	5	6	7	8	
1	Жигаловское	Тутурское участковое лесничество, Орленгская дача	548	31	квартальная просека	га	1,1524	
2			549	34			0,6399	
3			Жигаловское	Тутурское участковое лесничество, Орленгская дача			584	32
4	584	32					0,0062	
5	618	36					0,0466	
6	585	30					1,9508	
7	586	37					0,0350	
8	587	49					0,001	
9	622	41					0,0074	
10	623	56					0,0718	
11	656	32					0,001	
12	655	27					0,0010	
13	654	25					0,0001	
14	658	44					0,0010	
15	692	42					0,0010	
16	721	40					0,0010	
17	Тутурское участковое лесничество, Тутурская дача	42					15	0,2067
18		41					31	0,0010
19	Тутурское участковое лесничество, Орленгская дача	620					27	0,0010
20		657					30	0,0010
21		687					24	0,0010
22		582					31	0,0044
23		653	27	0,0010				
24		580	36	лесная дорога			0,0518	
28		Тутурская дача	78	27	квартальная просека		0,0020	
Всего							6,1510	

7. Объекты, не связанные с созданием лесной инфраструктуры

Таблица 7

№ п/п	Лесничество	Участковое лесничество, дача/ технический участок (урочище (при наличии))	Лесной квартал	Лесотаксационный выдел	Наименование объекта	Единица измерения	Объем	
1	2	3	4	5	6	7	8	
1	Жигаловское	Тутурское участковое лесничество, Орленгская дача	548	29	Геолого- геофизический профиль и (или) сейсмический профиль	га	0,0881	
2			584	31			0,4302	
3			618	33			0,6109	
4			585	28			0,0396	
5			586	35			0,9882	
6	Жигаловское	Тутурское участковое лесничество, Орленгская дача	587	50			0,6479	
7			622	40			0,7528	
8			621	33			1,2641	
9			654	24			1,3885	
10			657	31			0,1308	
11			658	45			0,1399	
12			692	41			0,9152	
13			687	23			1,0172	
14			653	25			0,2553	
15			548	29			0,0881	
16			584	31			0,4302	
17			618	33			0,6109	
18			585	28			0,0396	
19			586	35			0,9882	
20			587	50			0,6479	
21			622	40			0,7528	
22			621	33			1,2641	
23			654	24			1,3885	
24			657	31			0,1308	
25			658	45			0,1399	
26			692	41			0,9152	
27			687	23			1,0172	
28			653	25			0,2553	
29				Тутурская дача			78	25
Всего							17,3998	

**8. Сведения о наличии на проектируемом лесном участке
особо защитных участков лесов, особо охраняемых природных
территорий, зон с особыми условиями использования территорий**

Согласно данным государственного лесного реестра на проектируемом лесном участке отсутствуют особо защитные участки лесов (ОЗУ), особо охраняемые природные территории (ООПТ), согласно данным ЕГРН на проектируемом лесном участке отсутствуют зоны с особыми условиями использования территорий.

Таблица 8

№п/п	Наименование участкового лесничества, дачи/технического участка, (урочища (при наличии))	Номер квартала	Номер выдела	Виды ОЗУ, наименование ООПТ, виды зон с особыми условиями использования территорий	Общая площадь, га
1	2	3	4	5	6
-	-	-	-	-	-

9. Проектируемые виды разрешенного использования и цель предоставления лесного участка

Проектируемый вид разрешенного использования лесов лесного участка (части лесного участка):

осуществление геологического изучения недр, разведка и добыча полезных ископаемых

Проектируемая цель предоставления лесного участка (части лесного участка):

осуществление геологического изучения недр, разведка и добыча полезных ископаемых по объекту «Обустройство Ковыктинского газоконденсатного месторождения. Этап 12.1.1. Площадки для бурения и подъездные дороги к ним в районе УКПГ-1».

Таблица 9

Кадастровый номер лесного участка в соответствии со сведениями ЕГРН	Существующий вид разрешенного использования лесного участка в соответствии со сведениями ЕГРН	Предмет образования (лесной участок, часть лесного участка)	Площадь образуемого лесного участка (части лесного участка), га.	Проектируемый вид разрешенного использования
1	2	3	4	5
38:03:000000:417	-	Лесной участок	17,7417	В целях осуществления геологического изучения недр, разведки и добычи полезных ископаемых
38:03:000000:1906	В целях осуществления геологического изучения недр, разведки и добычи полезных ископаемых	Лесной участок	2,3427	
38:03:000000:1907	В целях осуществления геологического изучения недр, разведки и добычи полезных ископаемых, для заготовки древесины	Лесной участок	1,9162	В целях осуществления геологического изучения недр, разведки и добычи полезных ископаемых, для заготовки древесины
38:03:000000:1913	В целях осуществления геологического изучения недр, разведки и добычи полезных ископаемых	Лесной участок	12,5382	В целях осуществления геологического изучения недр, разведки и добычи полезных ископаемых

38:03:000000:433	для заготовки пищевых лесных ресурсов и сбора лекарственных растений	Лесной участок	189,5774	В целях осуществления геологического изучения недр, разведки и добычи полезных ископаемых, для заготовки пищевых лесных ресурсов и сбора лекарственных растений
38:03:010102:2848	В целях осуществления геологического изучения недр, разведки и добычи полезных ископаемых, для заготовки пищевых лесных ресурсов и сбора лекарственных растений	Лесной участок	0,0240	
38:03:010102:2784	В целях осуществления геологического изучения недр, разведки и добычи полезных ископаемых, для заготовки пищевых лесных ресурсов и сбора лекарственных растений	Лесной участок	23,6244	
38:03:010102:2799	В целях осуществления геологического изучения недр, разведки и добычи полезных ископаемых, для заготовки древесины	Лесной участок	12,7226	В целях осуществления геологического изучения недр, разведки и добычи полезных ископаемых, для заготовки древесины
38:03:010102:2803	В целях осуществления геологического изучения недр, разведки и добычи полезных ископаемых, для заготовки пищевых лесных ресурсов и сбора лекарственных растений	Лесной участок	38,9259	В целях осуществления геологического изучения недр, разведки и добычи полезных ископаемых, для заготовки пищевых лесных ресурсов и сбора лекарственных растений
38:03:000000:56	Для осуществления заготовки древесины	Лесной участок	12,6096	В целях осуществления геологического изучения недр, разведки и добычи полезных ископаемых, для заготовки древесины
38:03:010102:2816	в целях осуществления геологического изучения недр, разведки и добычи полезных ископаемых, для заготовки пищевых лесных ресурсов и сбора лекарственных растений	Лесной участок	0,0371	в целях осуществления геологического изучения недр, разведки и добычи полезных ископаемых, для заготовки пищевых лесных ресурсов и сбора лекарственных растений
38:03:000000:30	Для нужд лесного хозяйства	Лесной участок	0,0903	в целях осуществления геологического изучения недр, разведки и добычи полезных ископаемых, для нужд лесного хозяйства
Итого			312,1501	

Каталог координат формируемых земельных (лесных) участков

№ точки	X	Y
38:03:000000:30:3У1		
1	700646,39	4235845,12
2	700624,30	4235857,22
3	700617,17	4235839,11
4	700612,48	4235830,44
5	700608,28	4235824,96
6	700612,31	4235822,75
7	700612,84	4235823,40
8	700613,62	4235822,76
9	700613,21	4235822,26
10	700630,43	4235812,83
11	700633,50	4235816,88
12	700634,80	4235819,29
13	700640,07	4235829,04
1	700646,39	4235845,12
38:03:000000:56:3У1(1)		
1	723728,77	4218053,46
2	723755,79	4218159,25
3	723756,01	4218164,76
4	723756,55	4218171,24
5	723757,99	4218183,48
6	723760,98	4218200,88
7	723764,04	4218214,23
8	724024,42	4219234,52
9	724158,70	4219760,67
10	724214,23	4219978,26
11	724216,37	4219979,96
12	724217,82	4219990,36
13	724217,98	4219992,96
14	724223,53	4220014,73
15	724226,61	4220025,85
16	724230,13	4220025,79
17	724233,64	4220035,69
18	724230,51	4220037,90
19	724243,28	4220071,80
20	724247,12	4220071,37
21	724250,73	4220081,22
22	724247,65	4220083,32
23	724278,66	4220164,93
24	724282,10	4220165,05
25	724285,71	4220174,91
26	724283,10	4220176,60
27	724437,82	4220583,87

28	724421,32	4220584,05
29	724212,69	4220034,93
30	723722,53	4218106,61
1	723728,77	4218053,46
38:03:000000:56:3Y1(2)		
31	724157,43	4219833,79
32	724208,87	4220036,14
33	724417,05	4220584,10
34	724400,55	4220584,28
35	724200,46	4220057,65
36	724197,47	4220049,42
37	724193,39	4220036,91
38	724189,62	4220023,39
39	724142,23	4219837,67
31	724157,43	4219833,79
38:03:000000:56:3Y1(3)		
40	723721,44	4218118,60
41	724156,44	4219829,90
42	724141,24	4219833,78
43	723730,13	4218222,89
44	723726,95	4218209,17
45	723723,33	4218188,32
46	723721,71	4218174,57
47	723721,10	4218167,28
48	723720,28	4218146,13
49	723720,87	4218124,98
40	723721,44	4218118,60
38:03:000000:56:3Y1(4)		
50	723834,93	4217422,66
51	723850,61	4217423,26
52	724003,56	4217441,21
53	724018,95	4217444,26
54	724033,68	4217449,68
55	724047,38	4217457,33
56	724059,71	4217467,03
57	724070,37	4217478,55
58	724079,10	4217491,59
59	724085,69	4217505,83
60	724089,96	4217520,93
61	724091,82	4217536,51
62	724091,22	4217552,19
63	724058,11	4217834,25
64	724057,34	4217839,55
65	724056,29	4217844,80
66	724054,96	4217849,99
67	724053,36	4217855,10
68	724051,48	4217860,11
69	724049,34	4217865,02

70	724046,94	4217869,81
71	724044,29	4217874,46
72	724041,39	4217878,96
73	724038,25	4217883,30
74	724035,12	4217887,64
75	724032,22	4217892,14
76	724029,57	4217896,79
77	724027,17	4217901,58
78	724025,02	4217906,49
79	724023,15	4217911,50
80	724021,54	4217916,61
81	724021,21	4217917,93
82	724034,93	4217801,23
83	724053,91	4217640,09
84	724069,52	4217507,42
85	723899,79	4217487,44
86	723753,97	4217470,29
87	723755,75	4217467,10
88	723765,46	4217454,77
89	723776,97	4217444,11
90	723790,01	4217435,37
91	723804,25	4217428,79
92	723819,35	4217424,52
50	723834,93	4217422,66
38:03:000000:56:3Y1(5)		
93	723964,51	4217948,20
94	724014,89	4217954,11
95	724014,20	4217957,62
96	724008,78	4217972,34
97	724001,12	4217986,04
98	723991,42	4217998,37
99	723979,91	4218009,04
100	723977,90	4218010,38
101	723977,93	4218008,34
102	723957,50	4218008,03
93	723964,51	4217948,20
38:03:000000:56:3Y1(6)		
103	723783,39	4217926,86
104	723943,59	4217945,74
105	723960,54	4217947,73
106	723953,47	4218007,97
107	723927,93	4218007,59
108	723927,65	4218026,78
109	723828,73	4218010,26
110	723827,69	4218009,68
111	723815,35	4217999,98
112	723804,69	4217988,47
113	723795,96	4217975,43

114	723789,38	4217961,19
115	723785,10	4217946,09
116	723783,24	4217930,51
103	723783,39	4217926,86
38:03:000000:56:3Y1(7)		
117	723839,08	4218016,05
118	723924,04	4218030,23
119	723921,95	4218030,48
120	723906,27	4218029,88
121	723871,50	4218025,80
122	723856,11	4218022,76
123	723841,38	4218017,34
117	723839,08	4218016,05
38:03:000000:56:3Y1(8)		
124	723744,19	4217922,25
125	723774,60	4217925,82
126	723778,95	4217926,34
127	723772,89	4217977,89
128	723747,77	4217977,52
129	723747,03	4218027,51
130	723767,02	4218027,82
131	723757,58	4218108,18
132	723755,93	4218125,07
133	723755,41	4218141,55
134	723730,08	4218042,34
124	723744,19	4217922,25
38:03:000000:417:3Y1(1)		
1	724437,83	4220583,88
2	724446,31	4220606,20
3	724630,94	4221092,13
4	724637,16	4221101,85
5	724637,71	4221109,96
6	724647,85	4221136,63
7	724655,46	4221149,48
8	724655,22	4221156,05
9	724668,47	4221190,90
10	724674,55	4221199,13
11	724673,23	4221203,43
12	724686,05	4221237,18
13	724688,48	4221236,82
14	724695,38	4221244,73
15	724690,99	4221250,18
16	724703,98	4221284,38
17	724710,32	4221292,51
18	724708,74	4221296,91
19	724721,73	4221331,10
20	724728,51	4221339,06
21	724726,48	4221343,59

22	724738,42	4221375,03
23	724739,93	4221377,70
24	724746,83	4221385,61
25	724744,29	4221390,47
26	724756,02	4221421,36
27	724757,71	4221423,54
28	724764,61	4221431,46
29	724761,71	4221436,33
30	724775,01	4221471,34
31	724780,45	4221479,81
32	724779,74	4221483,77
33	724784,57	4221496,49
34	724792,97	4221517,38
35	724800,13	4221525,06
36	724797,43	4221530,33
37	724808,87	4221560,45
38	724814,41	4221569,07
39	724815,27	4221577,29
40	724825,32	4221603,74
41	724833,04	4221616,87
42	724832,89	4221623,67
43	724846,28	4221658,93
44	724852,23	4221668,82
45	724850,91	4221671,10
46	724864,30	4221706,36
47	724868,84	4221706,01
48	724872,64	4221712,33
49	724873,79	4221715,34
50	724869,02	4221718,76
51	724881,41	4221751,39
52	724883,63	4221752,81
53	724889,04	4221761,81
54	724886,43	4221764,58
55	724898,96	4221797,58
56	724901,17	4221799,64
57	724906,58	4221808,63
58	724904,18	4221811,32
59	724916,71	4221844,29
60	724918,70	4221846,46
61	724924,11	4221855,46
62	724921,94	4221858,07
63	724934,54	4221891,21
64	724936,35	4221893,24
65	724941,76	4221902,24
66	724939,71	4221904,83
67	725142,73	4222439,21
68	725126,51	4222440,14
69	724421,32	4220584,06

1	724437,83	4220583,88
38:03:000000:417:3Y1(2)		
70	724417,06	4220584,11
71	725122,32	4222440,38
72	725106,10	4222441,30
73	725102,17	4222430,98
74	725097,62	4222427,26
75	725097,07	4222417,54
76	725084,28	4222383,90
77	725079,83	4222380,50
78	725079,29	4222370,77
79	725066,63	4222337,42
80	725062,19	4222333,75
81	725061,55	4222324,06
82	725048,88	4222290,70
83	725044,11	4222287,14
84	725043,79	4222277,32
85	725031,25	4222244,30
86	725027,46	4222243,16
87	725026,26	4222232,72
88	725026,16	4222230,93
89	725014,49	4222200,20
90	725009,75	4222196,40
91	725008,55	4222185,97
92	725008,25	4222183,77
93	724995,83	4222151,07
94	724992,97	4222150,99
95	724990,43	4222140,80
96	724991,19	4222138,87
97	724978,94	4222106,63
98	724974,92	4222104,36
99	724972,39	4222094,17
100	724973,57	4222092,50
101	724960,30	4222057,57
102	724957,34	4222057,55
103	724954,81	4222047,36
104	724955,92	4222046,03
105	724751,85	4221508,92
106	724723,30	4221433,79
107	724483,88	4220803,62
108	724481,22	4220799,28
109	724477,74	4220789,91
110	724476,78	4220784,93
111	724400,55	4220584,29
70	724417,06	4220584,11
38:03:000000:417:3Y1(3)		
112	719882,78	4222022,70
113	719972,52	4222057,24

114	719973,10	4222057,81
115	719987,07	4222073,70
116	719999,96	4222090,49
117	720011,70	4222108,10
118	720018,84	4222120,21
119	720127,03	4222313,48
120	720141,14	4222346,63
121	720147,89	4222382,66
122	720147,68	4222410,46
123	720138,95	4222506,29
124	720123,41	4222506,08
125	720136,51	4222362,16
126	719980,29	4222083,08
127	719928,40	4222063,28
112	719882,78	4222022,70
38:03:000000:417:3Y1(4)		
128	719936,31	4222070,54
129	719977,50	4222086,30
130	720132,41	4222363,01
131	720119,39	4222506,03
132	720103,86	4222505,83
133	720112,82	4222407,29
134	720112,99	4222385,30
135	720107,65	4222356,80
136	720096,49	4222330,57
137	719990,37	4222141,00
138	719981,95	4222126,53
139	719971,50	4222110,86
140	719960,04	4222095,92
141	719947,60	4222081,78
128	719936,31	4222070,54
38:03:000000:417:3Y1(5)		
142	719806,38	4221920,19
143	719820,49	4221920,40
144	719942,91	4222029,27
145	719958,10	4222042,88
146	719965,48	4222050,23
147	719874,28	4222015,14
148	719796,48	4221945,92
142	719806,38	4221920,19
38:03:000000:417:3Y1(6)		
149	719774,95	4221513,54
150	719854,05	4221582,67
151	719857,98	4221586,30
152	719861,72	4221590,13
153	719865,24	4221594,16
154	719868,55	4221598,38
155	719871,62	4221602,76

156	719874,46	4221607,30
157	719877,05	4221611,99
158	719879,38	4221616,81
159	719881,45	4221621,75
160	719885,06	4221631,83
161	719887,13	4221636,77
162	719889,47	4221641,59
163	719892,06	4221646,27
164	719894,89	4221650,82
165	719897,96	4221655,20
166	719901,27	4221659,41
167	719904,79	4221663,44
168	719908,53	4221667,28
169	719919,95	4221677,45
170	719930,92	4221688,67
171	719940,00	4221701,47
172	719946,96	4221715,53
173	719951,64	4221730,51
174	719953,92	4221746,04
175	719953,74	4221761,73
176	719951,11	4221777,20
177	719946,09	4221792,07
178	719938,81	4221805,96
179	719938,57	4221806,28
180	719921,66	4221775,62
181	719919,91	4221776,59
149	719774,95	4221513,54
38:03:000000:417:3Y1(7)		
182	719919,12	4221779,31
183	719935,93	4221809,82
184	719929,44	4221818,55
185	719906,41	4221844,91
186	719895,19	4221855,88
187	719882,39	4221864,95
188	719868,33	4221871,92
189	719853,35	4221876,60
190	719839,07	4221878,68
191	719839,18	4221870,67
192	719789,68	4221869,93
193	719777,90	4221863,76
194	719772,81	4221859,96
182	719919,12	4221779,31
38:03:000000:417:3Y1(8)		
195	719760,29	4221866,86
196	719788,85	4221892,27
197	719788,45	4221919,92
198	719802,12	4221920,12
199	719793,28	4221943,07

200	719727,78	4221884,79
195	719760,29	4221866,86
38:03:000000:417:3Y1(9)		
201	719567,69	4221371,30
202	719583,38	4221371,48
203	719598,85	4221374,11
204	719613,72	4221379,13
205	719627,62	4221386,41
206	719640,21	4221395,78
207	719656,63	4221410,14
208	719397,13	4221553,19
209	719501,80	4221743,10
210	719495,42	4221738,86
211	719488,57	4221733,39
212	719407,26	4221662,32
213	719396,29	4221651,10
214	719387,21	4221638,30
215	719380,25	4221624,24
216	719375,57	4221609,26
217	719373,29	4221593,74
218	719373,47	4221578,05
219	719376,10	4221562,58
220	719381,12	4221547,71
221	719388,40	4221533,81
222	719397,77	4221521,22
223	719499,11	4221405,27
224	719510,33	4221394,30
225	719523,13	4221385,22
226	719537,19	4221378,26
227	719552,17	4221373,58
201	719567,69	4221371,30
38:03:000000:417:3Y1(10)		
228	713466,68	4223402,15
229	713472,31	4223440,05
230	713474,09	4223452,61
231	713480,05	4223471,07
232	713482,61	4223502,43
233	713485,42	4223532,60
234	713492,75	4223584,31
235	713538,27	4223905,61
236	713545,78	4223934,55
237	713553,57	4223951,26
238	713568,18	4223972,45
239	713632,79	4224049,04
240	713612,37	4224048,84
241	713528,90	4223949,91
242	713454,54	4223425,08
243	713451,60	4223404,29

228	713466,68	4223402,15
38:03:000000:417:3Y1(11)		
244	713451,14	4223429,60
245	713525,10	4223951,62
246	713607,08	4224048,79
247	713586,65	4224048,60
248	713541,43	4223995,01
249	713522,96	4223968,23
250	713513,11	4223947,11
251	713503,62	4223910,52
252	713500,81	4223890,72
253	713493,91	4223870,98
254	713491,59	4223854,65
255	713482,32	4223805,46
256	713482,20	4223775,45
257	713479,36	4223755,38
258	713478,43	4223744,48
259	713472,95	4223705,79
260	713468,20	4223676,58
261	713465,84	4223659,90
262	713464,93	4223637,48
263	713437,97	4223447,12
264	713354,72	4223458,92
265	713340,14	4223460,34
266	713325,49	4223460,48
267	713310,88	4223459,33
268	713296,43	4223456,92
269	713282,96	4223453,43
244	713451,14	4223429,60
38:03:000000:417:3Y1(12)		
270	713465,72	4223395,65
271	713466,09	4223398,19
272	713451,04	4223400,33
273	713450,69	4223397,89
270	713465,72	4223395,65
38:03:000000:417:3Y1(13)		
274	713447,63	4223404,85
275	713450,58	4223425,64
276	713283,45	4223449,32
277	713263,25	4223431,08
278	713262,83	4223406,47
279	713271,02	4223411,10
280	713273,93	4223412,44
281	713290,23	4223427,15
282	713311,98	4223424,07
283	713315,13	4223424,59
284	713326,69	4223425,50
285	713338,28	4223425,39

286	713349,81	4223424,26
287	713433,06	4223412,47
288	713432,29	4223407,03
274	713447,63	4223404,85
38:03:000000:417:3Y1(14)		
289	713446,73	4223398,48
290	713447,07	4223400,89
291	713431,73	4223403,06
292	713431,40	4223400,75
289	713446,73	4223398,48
38:03:000000:417:3Y1(15)		
293	713285,18	4223417,20
294	713292,48	4223419,78
295	713299,98	4223421,73
296	713291,52	4223422,93
293	713285,18	4223417,20
38:03:000000:417:3Y1(16)		
297	713263,34	4223436,56
298	713281,55	4223453,00
299	713268,43	4223448,36
300	713263,51	4223446,11
297	713263,34	4223436,56
38:03:000000:417:3Y1(17)		
301	713279,11	4223132,33
302	713279,54	4223136,96
303	713278,51	4223152,62
304	713276,56	4223161,18
305	713265,00	4223150,74
301	713279,11	4223132,33
38:03:000000:417:3Y1(18)		
306	713257,15	4223075,56
307	713259,68	4223078,44
308	713268,05	4223091,71
309	713274,24	4223106,13
310	713276,18	4223113,81
311	713276,03	4223124,59
312	713278,41	4223124,63
313	713278,57	4223126,46
314	713262,02	4223148,05
315	713258,34	4223144,73
306	713257,15	4223075,56
38:03:000000:417:3Y1(19)		
316	713265,33	4223199,18
317	713264,66	4223201,35
318	713259,53	4223214,20
319	713259,39	4223205,77
316	713265,33	4223199,18

38:03:000000:417:3Y1(20)		
320	700929,75	4235616,01
321	700927,77	4235645,48
322	700684,15	4235746,45
323	700686,30	4235742,96
324	700692,52	4235733,59
325	700699,36	4235724,67
326	700706,78	4235716,22
327	700714,75	4235708,28
328	700723,22	4235700,90
329	700732,18	4235694,10
330	700741,57	4235687,91
331	700751,35	4235682,37
332	700761,48	4235677,49
333	700771,93	4235673,34
320	700929,75	4235616,01
38:03:000000:417:3Y1(21)		
334	700927,48	4235649,94
335	700927,12	4235655,16
336	700826,92	4235691,61
334	700927,48	4235649,94
38:03:000000:417:3Y1(22)		
337	700757,97	4235720,19
338	700752,98	4235723,48
339	700745,94	4235728,82
340	700739,28	4235734,63
341	700733,02	4235740,86
342	700727,19	4235747,50
343	700721,82	4235754,51
344	700716,93	4235761,87
345	700691,68	4235802,76
346	700688,34	4235807,87
347	700684,74	4235812,80
348	700680,89	4235817,54
349	700676,80	4235822,07
350	700672,49	4235826,38
351	700667,95	4235830,47
352	700663,21	4235834,31
353	700658,28	4235837,91
354	700653,16	4235841,24
355	700647,88	4235844,31
356	700646,40	4235845,12
357	700640,07	4235829,04
358	700634,80	4235819,29
359	700631,80	4235812,04
360	700634,26	4235810,61
361	700637,81	4235808,29
362	700641,25	4235805,79

363	700644,54	4235803,12
364	700647,70	4235800,28
365	700650,70	4235797,28
366	700653,55	4235794,13
367	700656,23	4235790,83
368	700658,73	4235787,40
369	700661,05	4235783,85
370	700680,55	4235752,28
337	700757,97	4235720,19
38:03:000000:417:3Y1(23)		
371	700608,28	4235824,97
372	700612,48	4235830,44
373	700617,17	4235839,11
374	700624,29	4235857,23
375	700608,19	4235866,06
376	700595,76	4235872,75
377	700583,25	4235879,26
378	700570,64	4235885,61
379	700557,95	4235891,77
380	700545,17	4235897,76
381	700532,32	4235903,58
382	700519,38	4235909,21
383	700506,37	4235914,67
384	700493,28	4235919,94
385	700480,11	4235925,03
386	700464,27	4235943,87
387	700464,01	4235943,96
388	700460,07	4235938,13
389	700426,58	4235893,98
390	700443,01	4235887,76
391	700467,36	4235891,37
392	700480,06	4235886,46
393	700492,68	4235881,37
394	700505,23	4235876,11
395	700517,71	4235870,67
396	700530,12	4235865,07
397	700542,44	4235859,29
398	700554,68	4235853,34
399	700566,84	4235847,22
400	700578,92	4235840,93
401	700590,90	4235834,48
371	700608,28	4235824,97
38:03:000000:1906:3Y1(1)		
1	724421,32	4220584,07
2	725126,51	4222440,14
3	725122,32	4222440,38
4	724417,06	4220584,11
1	724421,32	4220584,07

38:03:000000:1906:3Y1(2)		
5	719928,41	4222063,30
6	719980,29	4222083,08
7	720136,51	4222362,16
8	720123,41	4222506,08
9	720119,39	4222506,03
10	720132,41	4222363,01
11	719977,50	4222086,30
12	719936,29	4222070,52
13	719934,25	4222068,50
5	719928,41	4222063,30
38:03:000000:1906:3Y1(3)		
14	719761,75	4221502,01
15	719774,93	4221513,53
16	719920,87	4221778,34
17	719772,79	4221859,96
18	719767,52	4221856,03
19	719912,73	4221775,98
14	719761,75	4221502,01
38:03:000000:1906:3Y1(4)		
20	719656,65	4221410,15
21	719661,44	4221414,34
22	719555,93	4221472,51
23	719767,15	4221855,76
24	719765,31	4221854,40
25	719754,19	4221844,68
26	719550,67	4221475,41
27	719405,28	4221555,55
28	719511,58	4221748,42
29	719510,40	4221747,91
30	719502,71	4221743,71
31	719501,81	4221743,11
32	719397,13	4221553,19
20	719656,65	4221410,15
38:03:000000:1906:3Y1(5)		
33	719755,54	4221862,64
34	719760,28	4221866,85
35	719727,77	4221884,78
36	719723,02	4221880,56
33	719755,54	4221862,64
38:03:000000:1906:3Y1(6)		
37	713450,68	4223397,89
38	713454,54	4223425,08
39	713528,90	4223949,91
40	713612,36	4224048,84
41	713607,08	4224048,79
42	713525,10	4223951,62

43	713451,14	4223429,60
44	713282,93	4223453,42
45	713282,24	4223453,25
46	713281,57	4223453,01
47	713263,34	4223436,55
48	713263,25	4223431,08
49	713283,45	4223449,32
50	713450,58	4223425,64
51	713446,74	4223398,48
37	713450,68	4223397,89
38:03:000000:1906:3Y1(7)		
52	713258,34	4223144,73
53	713276,56	4223161,20
54	713275,04	4223167,89
55	713258,48	4223152,94
52	713258,34	4223144,73
38:03:000000:1906:3Y1(8)		
56	713269,57	4223185,53
57	713265,34	4223199,16
58	713259,39	4223205,76
59	713259,24	4223196,97
56	713269,57	4223185,53
38:03:000000:1906:3Y1(9)		
60	700927,77	4235645,48
61	700927,47	4235649,94
62	700826,92	4235691,61
63	700794,95	4235703,24
64	700784,20	4235707,14
65	700776,00	4235710,43
66	700768,04	4235714,27
67	700760,36	4235718,62
68	700758,00	4235720,17
69	700680,56	4235752,26
70	700684,14	4235746,46
60	700927,77	4235645,48
38:03:000000:1907:3Y1(1)		
1	723722,53	4218106,63
2	724212,69	4220034,93
3	724421,32	4220584,05
4	724417,06	4220584,10
5	724208,87	4220036,14
6	723721,44	4218118,59
7	723722,44	4218107,32
1	723722,53	4218106,63
38:03:000000:1907:3Y1(2)		
8	723753,97	4217470,30
9	723899,79	4217487,44
10	724069,52	4217507,42

11	724053,91	4217640,09
12	724034,93	4217801,23
13	724021,20	4217917,94
14	724020,22	4217921,80
15	724019,17	4217927,05
16	724017,24	4217942,22
17	724014,89	4217954,10
18	723943,59	4217945,74
19	723783,38	4217926,86
20	723783,63	4217920,57
21	723840,54	4217927,27
22	723891,75	4217492,26
23	723750,96	4217475,68
8	723753,97	4217470,30

\$

24	723897,71	4217492,96
25	724062,60	4217512,36
26	724011,36	4217947,38
27	723846,50	4217927,98
24	723897,71	4217492,96

38:03:000000:1907:3Y1(3)

28	723744,92	4217916,02
29	723779,67	4217920,11
30	723778,95	4217926,33
31	723774,60	4217925,82
32	723744,19	4217922,24
28	723744,92	4217916,02

38:03:000000:1913:3Y1(1)

1	724872,64	4221712,33
2	724874,25	4221715,01
3	724873,79	4221715,34
1	724872,64	4221712,33

38:03:000000:1913:3Y1(2)

4	719874,29	4222015,15
5	719965,50	4222050,25
6	719972,50	4222057,22
7	719882,77	4222022,69
4	719874,29	4222015,15

38:03:000000:1913:3Y1(3)

8	719921,66	4221775,62
9	719938,56	4221806,29
10	719935,94	4221809,81
11	719919,12	4221779,31
12	719920,87	4221778,34
13	719919,91	4221776,59
8	719921,66	4221775,62

38:03:000000:1913:3Y1(4)

14	719661,45	4221414,35
----	-----------	------------

15	719761,73	4221501,99
16	719912,73	4221775,98
17	719767,51	4221856,03
18	719767,16	4221855,77
19	719555,93	4221472,51
14	719661,45	4221414,35
38:03:000000:1913:3Y1(5)		
20	719789,69	4221869,94
21	719839,18	4221870,67
22	719839,06	4221878,68
23	719837,82	4221878,87
24	719822,13	4221878,70
25	719806,66	4221876,06
26	719791,80	4221871,05
20	719789,69	4221869,94
38:03:000000:1913:3Y1(6)		
27	719788,86	4221892,27
28	719820,48	4221920,39
29	719806,38	4221920,19
30	719796,48	4221945,91
31	719793,29	4221943,08
32	719802,12	4221920,12
33	719788,45	4221919,92
27	719788,86	4221892,27
38:03:000000:1913:3Y1(7)		
34	719550,67	4221475,41
35	719754,18	4221844,67
36	719746,13	4221837,64
37	719743,33	4221835,27
38	719737,46	4221830,86
39	719731,28	4221826,89
40	719724,83	4221823,38
41	719718,14	4221820,36
42	719701,41	4221814,16
43	719703,94	4221816,74
44	719755,53	4221862,63
45	719723,01	4221880,55
46	719680,40	4221842,64
47	719668,15	4221829,96
48	719664,26	4221824,68
49	719653,63	4221801,27
50	719651,66	4221780,31
51	719644,82	4221774,84
52	719637,53	4221769,99
53	719629,84	4221765,79
54	719621,81	4221762,29
55	719613,50	4221759,50
56	719604,99	4221757,45

57	719596,32	4221756,15
58	719587,58	4221755,62
59	719578,82	4221755,85
60	719561,42	4221757,85
61	719552,66	4221758,08
62	719543,92	4221757,55
63	719535,25	4221756,25
64	719526,74	4221754,20
65	719518,43	4221751,41
66	719511,59	4221748,42
67	719405,28	4221555,55
34	719550,67	4221475,41
38:03:000000:1913:3Y1(8)		
68	713466,09	4223398,20
69	713466,67	4223402,14
70	713451,60	4223404,29
71	713451,04	4223400,33
68	713466,09	4223398,20
38:03:000000:1913:3Y1(9)		
72	713447,07	4223400,89
73	713447,63	4223404,85
74	713432,29	4223407,02
75	713431,73	4223403,07
72	713447,07	4223400,89
38:03:000000:1913:3Y1(10)		
76	713273,95	4223412,44
77	713281,56	4223415,91
78	713285,16	4223417,19
79	713291,52	4223422,93
80	713300,00	4223421,73
81	713303,70	4223422,68
82	713311,96	4223424,07
83	713290,23	4223427,15
76	713273,95	4223412,44
38:03:000000:1913:3Y1(11)		
84	713278,57	4223126,47
85	713279,11	4223132,32
86	713265,00	4223150,74
87	713262,02	4223148,05
84	713278,57	4223126,47
38:03:000000:1913:3Y1(12)		
88	713276,19	4223113,83
89	713278,10	4223121,34
90	713278,40	4223124,62
91	713276,03	4223124,59
88	713276,19	4223113,83
38:03:000000:1913:3Y1(13)		

92	713258,48	4223152,94
93	713275,04	4223167,90
94	713275,04	4223167,93
95	713269,58	4223185,50
96	713259,24	4223196,96
92	713258,48	4223152,94
38:03:000000:1913:3Y1(14)		
97	700631,79	4235812,04
98	700634,77	4235819,22
99	700633,50	4235816,88
100	700630,44	4235812,83
101	700630,59	4235812,74
97	700631,79	4235812,04
38:03:010102:2784:3Y1(1)		
1	725126,51	4222440,15
2	725523,11	4223484,01
3	725523,82	4223485,88
4	725661,75	4223848,90
5	725729,26	4224026,60
6	726249,47	4226186,84
7	726248,76	4226564,81
8	726264,26	4226564,84
9	726264,26	4226566,75
10	726262,17	4226568,82
11	726246,76	4226568,80
12	723504,28	4226563,28
13	723509,20	4226560,18
14	723511,03	4226559,31
15	726244,76	4226564,72
16	726245,48	4226187,24
17	725725,43	4224027,79
18	725658,01	4223850,33
19	725643,53	4223855,83
20	725642,11	4223852,10
21	725656,59	4223846,59
22	725519,37	4223485,43
23	725122,32	4222440,39
1	725126,51	4222440,15
38:03:010102:2784:3Y1(2)		
24	720119,39	4222506,05
25	720123,41	4222506,10
26	720053,92	4223269,63
27	719794,10	4223710,83
28	720016,82	4223841,99
29	720908,00	4223923,09
30	722097,35	4225077,54
31	722858,59	4225390,47
32	723370,21	4226663,45

33	723431,82	4226691,67
34	723488,30	4226573,70
35	723490,23	4226572,11
36	723494,89	4226569,18
37	723434,58	4226695,17
38	722101,58	4229464,15
39	721663,76	4230370,58
40	718459,55	4230961,12
41	718584,13	4231637,08
42	718700,29	4232782,43
43	719195,97	4234999,80
44	719347,47	4235306,90
45	719394,58	4235283,66
46	719489,65	4235236,72
47	719570,23	4235400,02
48	719647,55	4235556,70
49	719647,79	4235560,91
50	719648,38	4235566,23
51	719649,25	4235571,51
52	719650,12	4235575,46
53	719486,92	4235244,76
54	719338,06	4235318,23
55	719531,89	4235711,01
56	719678,43	4235638,68
57	719678,85	4235639,53
58	719680,72	4235644,24
59	719528,18	4235719,53
60	719466,39	4235750,02
61	719463,65	4235745,75
62	719463,24	4235744,91
63	719526,52	4235713,67
64	719332,68	4235320,89
65	719195,22	4235388,72
66	719194,66	4235383,24
67	719194,67	4235382,32
68	719241,98	4235358,94
69	719343,88	4235308,67
70	719192,17	4235001,14
71	718696,34	4232783,07
72	718580,17	4231637,64
73	718455,62	4230961,85
74	718341,76	4230982,83
75	718334,30	4230980,14
76	721661,05	4230367,02
77	722097,11	4229464,22
78	722083,18	4229457,44
79	722084,91	4229453,84
80	722098,85	4229460,61

81	723430,09	4226695,27
82	723367,09	4226666,42
83	722855,51	4225393,52
84	722095,12	4225080,95
85	720906,23	4223926,94
86	720015,56	4223845,88
87	719769,27	4223700,84
88	719771,32	4223697,42
89	719790,66	4223708,80
90	720050,02	4223268,38
24	720119,39	4222506,05
38:03:010102:2784:3Y1(3)		
91	720581,54	4227342,26
92	720588,55	4227342,80
93	720875,74	4227682,79
94	720862,37	4227694,08
95	720861,37	4227692,90
96	720858,51	4227689,50
97	720867,29	4227682,08
98	720584,65	4227347,47
99	720457,83	4227454,61
100	720736,61	4227784,64
101	720736,14	4227785,86
102	720734,36	4227791,25
103	720453,25	4227458,48
104	720426,25	4227481,29
105	720426,90	4227472,90
91	720581,54	4227342,26
38:03:010102:2784:3Y1(4)		
106	720482,39	4227750,24
107	720609,09	4227900,22
108	720733,29	4227795,29
109	720733,07	4227796,11
110	720731,94	4227801,34
111	720731,40	4227804,73
112	720608,38	4227908,67
113	720485,64	4227763,37
114	720483,82	4227755,82
115	720482,83	4227752,28
106	720482,39	4227750,24
38:03:010102:2784:3Y1(5)		
116	715246,62	4228444,12
117	717160,09	4229630,97
118	717369,97	4229875,62
119	717738,98	4230239,64
120	717980,26	4230533,34
121	718329,32	4230978,34
122	718322,06	4230975,72

123	717736,01	4230242,34
124	717368,41	4229879,70
125	717125,12	4230088,41
126	716031,29	4230936,55
127	716026,59	4230940,12
128	716022,65	4230943,20
129	716018,63	4230946,17
130	716014,67	4230949,21
131	716010,65	4230952,19
132	716002,68	4230958,23
133	715998,12	4230961,69
134	715968,82	4230983,88
135	715939,72	4231005,93
136	715932,68	4231011,26
137	715919,36	4231021,36
138	715889,11	4231044,27
139	715869,19	4231059,37
140	715861,14	4231065,46
141	715855,48	4231070,25
142	715839,11	4231082,25
143	715823,36	4231094,09
144	715809,41	4231104,66
145	715783,18	4231124,53
146	715760,08	4231142,03
147	715747,07	4231151,89
148	717122,59	4230085,31
149	717365,69	4229876,77
150	717157,47	4229634,05
151	715250,70	4228451,35
116	715246,62	4228444,12
38:03:010102:2784:3Y1(6)		
152	715632,43	4231238,74
153	715627,82	4231242,23
154	715610,15	4231255,62
155	715590,22	4231270,72
156	715570,29	4231285,81
157	715542,89	4231306,58
158	715519,31	4231324,44
159	715490,59	4231346,20
160	715471,91	4231360,35
161	714839,37	4231820,13
162	714739,36	4231921,91
163	714562,04	4232143,33
164	714109,75	4232513,36
165	713385,81	4232733,93
166	713235,94	4232779,60
167	713245,55	4232772,49
168	713382,73	4232730,69

169	713378,22	4232715,87
170	713380,13	4232715,28
171	713382,04	4232714,70
172	713386,56	4232729,53
173	714107,82	4232509,77
174	714559,18	4232140,51
175	714736,37	4231919,25
176	714836,76	4231817,09
152	715632,43	4231238,74
38:03:010102:2784:3Y1(7)		
177	713607,08	4224048,81
178	713612,36	4224048,86
179	714285,61	4224846,93
180	715249,64	4226125,37
181	715241,72	4228435,43
182	715237,76	4228428,40
183	715245,64	4226126,69
184	715244,66	4226125,38
185	715114,94	4225953,36
186	714282,48	4224849,43
177	713607,08	4224048,81
38:03:010102:2784:3Y1(8)		
187	713154,97	4223312,45
188	713159,42	4223316,46
189	713149,04	4223327,97
190	713263,24	4223431,08
191	713263,33	4223436,55
192	713146,37	4223330,95
193	713135,98	4223342,44
194	713131,53	4223338,42
187	713154,97	4223312,45
38:03:010102:2784:3Y1(9)		
195	713259,22	4223196,97
196	713259,37	4223205,76
197	713206,76	4223264,03
198	713201,30	4223266,38
199	713195,17	4223267,93
195	713259,22	4223196,97
38:03:010102:2784:3Y1(10)		
200	713048,83	4222963,63
201	713062,43	4222967,85
202	713258,33	4223144,73
203	713258,47	4223152,94
200	713048,83	4222963,63
38:03:010102:2784:3Y1(11)		
204	713233,27	4232781,81
205	713133,63	4232966,26
206	713050,74	4233119,69

207	713041,52	4233128,37
208	713129,16	4232966,12
209	713115,53	4232958,75
210	713117,43	4232955,24
211	713131,06	4232962,60
212	713224,31	4232789,98
204	713233,27	4232781,81
38:03:010102:2784:3Y1(12)		
213	712910,51	4222920,66
214	712916,80	4222922,62
215	712844,45	4223002,77
216	713136,09	4223266,12
217	713122,49	4223261,89
218	712840,43	4223007,22
219	712729,18	4223130,45
220	712885,28	4223271,39
221	712880,79	4223272,21
222	712877,57	4223272,51
223	712720,71	4223130,89
213	712910,51	4222920,66
38:03:010102:2784:3Y1(13)		
224	713019,92	4233147,09
225	713014,59	4233151,46
226	713009,34	4233155,17
227	711974,40	4233528,78
228	711970,99	4233528,29
229	711967,24	4233527,06
230	712482,67	4233340,50
224	713019,92	4233147,09
38:03:010102:2784:3Y1(14)		
231	711941,44	4233169,91
232	711942,80	4233173,64
233	711804,56	4233223,69
234	711903,07	4233495,86
235	711901,50	4233494,68
236	711896,78	4233490,22
237	711800,80	4233225,05
238	711574,74	4233306,88
239	711530,33	4233307,54
240	711535,67	4233323,33
241	711531,48	4233323,39
242	711526,13	4233307,61
243	710649,12	4233320,81
244	710056,48	4233329,74
245	710002,01	4233367,01
246	709949,34	4233528,21
247	709724,53	4234216,24
248	709596,10	4234536,12

249	709609,69	4234542,12
250	709607,94	4234545,71
251	709594,61	4234539,83
252	709573,30	4234592,91
253	709572,81	4234593,38
254	709559,05	4234601,75
255	709557,65	4234602,53
256	709569,91	4234590,64
257	709720,77	4234214,87
258	709944,92	4233528,87
259	709929,80	4233523,92
260	709930,42	4233522,00
261	709931,03	4233520,12
262	709946,16	4233525,06
263	709998,63	4233364,47
264	710055,22	4233325,75
265	710647,06	4233316,85
266	710646,81	4233299,62
267	710650,79	4233299,56
268	710651,06	4233316,79
269	711524,79	4233303,62
270	711519,39	4233287,64
271	711523,58	4233287,57
272	711528,99	4233303,56
273	711574,00	4233302,89
274	711799,44	4233221,29
275	711794,00	4233206,25
276	711797,75	4233204,90
277	711803,20	4233219,93
231	711941,44	4233169,91
38:03:010102:2784:3Y1(15)		
278	706043,03	4234211,96
279	706050,93	4234212,02
280	706076,07	4234226,99
281	709422,84	4234603,71
282	709546,71	4234608,67
283	709540,83	4234611,97
284	709539,74	4234612,38
285	709422,53	4234607,70
286	706074,76	4234230,87
278	706043,03	4234211,96
38:03:010102:2784:3Y1(16)		
287	704251,61	4233651,01
288	704260,50	4233651,63
289	704279,92	4233663,13
290	704810,65	4234065,01
291	704830,32	4234058,91
292	704834,25	4234061,87

293	704809,88	4234069,44
294	704277,69	4233666,45
287	704251,61	4233651,01
38:03:010102:2784:3Y1(17)		
295	704234,04	4233649,78
296	704250,36	4233650,92
297	704209,03	4233657,83
298	704174,10	4233676,57
299	703052,42	4234960,10
300	703050,39	4234961,44
301	701997,45	4235235,68
302	701861,70	4235287,57
303	701850,61	4235290,46
304	701837,06	4235293,99
305	701826,71	4235296,68
306	701996,24	4235231,87
307	703049,31	4234957,59
308	704171,57	4233673,39
309	704207,72	4233654,00
310	704227,73	4233650,66
295	704234,04	4233649,78
38:03:010102:2784:3Y1(18)		
311	701388,45	4235464,22
312	701380,95	4235467,39
313	701357,65	4235477,24
314	701347,91	4235481,36
315	701331,75	4235488,19
316	701317,42	4235494,24
317	701283,44	4235508,60
318	701282,64	4235508,94
319	701089,88	4235582,63
320	700927,49	4235649,94
321	700927,79	4235645,48
322	701087,15	4235579,43
323	701087,24	4235552,44
324	701091,24	4235550,75
325	701091,16	4235577,86
311	701388,45	4235464,22
38:03:010102:2799:3Y1(1)		
1	724156,44	4219829,90
2	724157,26	4219833,12
3	724157,43	4219833,79
4	724142,23	4219837,66
5	724141,24	4219833,79
1	724156,44	4219829,90
38:03:010102:2799:3Y1(2)		
6	723897,71	4217492,96
7	724062,60	4217512,36

8	724011,36	4217947,38
9	723846,50	4217927,98
6	723897,71	4217492,96
38:03:010102:2799:3Y1(3)		
10	723960,54	4217947,73
11	723962,06	4217947,91
12	723964,51	4217948,20
13	723957,50	4218008,03
14	723977,93	4218008,34
15	723977,89	4218010,38
16	723966,87	4218017,77
17	723952,63	4218024,35
18	723937,53	4218028,62
19	723924,05	4218030,22
20	723839,06	4218016,03
21	723828,75	4218010,27
22	723927,65	4218026,78
23	723927,93	4218007,59
24	723953,47	4218007,97
10	723960,54	4217947,73
38:03:010102:2799:3Y1(4)		
25	723750,96	4217475,69
26	723891,75	4217492,26
27	723840,54	4217927,27
28	723783,63	4217920,57
29	723783,85	4217914,83
30	723786,81	4217889,54
31	723787,09	4217886,89
32	723787,29	4217884,24
33	723787,43	4217881,58
34	723787,49	4217878,93
35	723787,48	4217876,27
36	723787,41	4217873,61
37	723787,26	4217870,95
38	723787,04	4217868,30
39	723786,75	4217865,66
40	723786,39	4217863,03
41	723785,59	4217869,82
42	723783,25	4217889,69
43	723781,11	4217907,98
44	723780,92	4217909,55
45	723779,68	4217920,10
46	723744,92	4217916,01
47	723746,16	4217905,46
48	723746,34	4217903,90
49	723748,49	4217885,60
50	723750,83	4217865,74
51	723753,16	4217845,87

52	723756,97	4217823,55
53	723767,84	4217800,25
54	723779,59	4217788,12
55	723780,64	4217779,20
56	723781,27	4217770,47
57	723781,15	4217761,71
58	723780,25	4217752,99
59	723778,60	4217744,39
60	723776,20	4217735,96
61	723773,07	4217727,78
62	723769,24	4217719,90
63	723764,73	4217712,39
64	723759,59	4217705,30
65	723753,84	4217698,69
66	723748,09	4217692,08
67	723742,95	4217684,99
68	723738,44	4217677,48
69	723734,61	4217669,60
70	723731,48	4217661,42
71	723729,08	4217652,99
72	723727,43	4217644,39
73	723726,53	4217635,68
74	723726,40	4217626,92
75	723727,04	4217618,18
76	723739,63	4217510,92
77	723742,68	4217495,53
78	723748,10	4217480,80
25	723750,96	4217475,69
38:03:010102:2799:3Y1(5)		
79	723747,77	4217977,52
80	723772,89	4217977,90
81	723767,02	4218027,80
82	723747,03	4218027,51
79	723747,77	4217977,52
38:03:010102:2799:3Y1(6)		
83	723730,08	4218042,37
84	723755,41	4218141,58
85	723755,28	4218145,94
86	723755,79	4218159,22
87	723728,78	4218053,43
83	723730,08	4218042,37
38:03:010102:2816:3Y1(1)		
1	718498,54	4231087,15
2	718498,90	4231089,11
3	718499,26	4231091,07
4	718484,02	4231093,88
5	718483,30	4231089,95
1	718498,54	4231087,15

38:03:010102:2816:3Y1(2)		
6	718479,36	4231090,68
7	718480,08	4231094,61
8	718464,84	4231097,42
9	718464,48	4231095,45
10	718464,13	4231093,50
6	718479,36	4231090,68
38:03:010102:2816:3Y1(3)		
11	717285,49	4229950,84
12	717295,57	4229962,60
13	717292,54	4229965,20
14	717282,45	4229953,45
11	717285,49	4229950,84
38:03:010102:2816:3Y1(4)		
15	717272,79	4229936,04
16	717282,88	4229947,80
17	717279,85	4229950,40
18	717269,77	4229938,64
15	717272,79	4229936,04
38:03:010102:2816:3Y1(5)		
19	712059,14	4233498,20
20	712064,41	4233512,76
21	712062,52	4233513,45
22	712060,67	4233514,15
23	712055,38	4233499,56
19	712059,14	4233498,20
38:03:010102:2816:3Y1(6)		
24	712052,51	4233479,86
25	712057,74	4233494,30
26	712053,98	4233495,66
27	712048,75	4233481,21
24	712052,51	4233479,86
38:03:000000:433:3Y1(1)		Площадь 43022.33 м²
1	726249,47	4226186,84
2	725729,26	4224026,60
3	725661,75	4223848,90
4	725653,59	4223827,40
5	725668,07	4223821,91
6	725736,95	4224003,19
7	725744,09	4224024,17
8	725748,82	4224041,62
9	725867,03	4224532,50
10	725906,72	4224697,28
11	725908,46	4224702,00
12	725910,65	4224711,76
13	725911,40	4224716,73
14	725933,17	4224807,14

15	725940,83	4224823,30
16	725947,21	4224854,16
17	725949,10	4224862,45
18	725950,73	4224880,05
19	726033,26	4225222,75
20	726101,11	4225504,52
21	726103,45	4225505,17
22	726106,23	4225516,53
23	726104,63	4225519,11
24	726113,16	4225554,56
25	726115,63	4225554,89
26	726118,14	4225565,09
27	726116,09	4225566,70
28	726124,56	4225601,91
29	726128,32	4225601,82
30	726131,83	4225608,85
31	726132,62	4225612,16
32	726129,10	4225620,76
33	726135,56	4225647,58
34	726141,57	4225659,56
35	726139,13	4225662,38
36	726256,09	4226148,05
37	726261,25	4226174,30
38	726264,17	4226200,69
39	726264,91	4226222,98
40	726264,61	4226381,75
41	726264,37	4226507,01
42	726248,87	4226506,99
1	726249,47	4226186,84
38:03:000000:433:3У1(2)		Площадь 833.87 м²
43	726264,26	4226564,83
44	726248,76	4226564,81
45	726248,87	4226510,99
46	726264,36	4226511,02
43	726264,26	4226564,83
38:03:000000:433:3У1(3)		Площадь 927.26 м²
47	726246,72	4226584,22
48	726194,28	4226584,11
49	726194,31	4226568,70
50	726246,76	4226568,80
51	726262,17	4226568,83
47	726246,72	4226584,22
38:03:000000:433:3У1(4)		Площадь 42499.14 м²
52	726244,86	4226506,97
53	726229,31	4226506,94
54	726229,91	4226222,92
55	726229,25	4226203,08
56	726226,65	4226179,60

57	726222,06	4226156,25
58	726070,60	4225527,31
59	726067,15	4225525,94
60	726065,55	4225514,30
61	726067,09	4225512,71
62	726058,33	4225476,36
63	726055,89	4225475,93
64	726054,58	4225465,51
65	726055,50	4225464,60
66	726046,60	4225427,63
67	726044,12	4225427,20
68	726042,81	4225416,78
69	726043,60	4225415,19
70	726034,92	4225379,16
71	726032,40	4225378,73
72	726031,09	4225368,31
73	726031,21	4225363,75
74	726023,93	4225333,51
75	726021,04	4225330,16
76	726019,72	4225319,74
77	726020,41	4225318,89
78	726011,51	4225281,95
79	726009,09	4225281,48
80	726007,78	4225271,07
81	726008,40	4225269,01
82	725714,79	4224049,81
83	725710,59	4224034,29
84	725704,38	4224016,01
85	725643,53	4223855,84
86	725658,01	4223850,33
87	725725,43	4224027,79
88	726245,48	4226187,24
52	726244,86	4226506,97
38:03:000000:433:3У1(5)		Площадь 1376.99 м²
89	726244,76	4226564,72
90	726194,31	4226564,62
91	726194,35	4226549,13
92	726229,21	4226549,19
93	726229,30	4226510,96
94	726244,86	4226510,98
89	726244,76	4226564,72
38:03:000000:433:3У1(6)		Площадь 41252.53 м²
95	726190,31	4226564,61
96	723511,04	4226559,30
97	723518,26	4226555,84
98	723537,04	4226549,16
99	723540,94	4226548,13
100	723565,07	4226544,30

101	723575,58	4226543,93
102	725466,32	4226547,67
103	725483,82	4226546,09
104	725523,82	4226547,14
105	725528,61	4226547,80
106	726023,80	4226548,78
107	726190,33	4226549,12
95	726190,31	4226564,61
38:03:000000:433:3У1(7)		Площадь 45002.21 м²
108	723511,81	4226601,11
109	723504,93	4226608,08
110	723493,01	4226617,26
111	723478,44	4226639,80
112	723438,72	4226722,29
113	723424,70	4226715,71
114	723434,58	4226695,17
115	723494,90	4226569,18
116	723504,26	4226563,29
117	726190,31	4226568,69
118	726190,27	4226584,26
119	726181,14	4226584,78
120	726166,23	4226584,71
121	726151,47	4226584,04
122	723575,51	4226578,93
123	723567,58	4226579,21
124	723549,38	4226582,10
125	723546,44	4226582,88
126	723532,68	4226588,85
127	723525,95	4226592,17
108	723511,81	4226601,11
38:03:000000:433:3У1(8)		Площадь 4843.35 м²
128	725652,17	4223823,67
129	725541,04	4223531,18
130	725555,71	4223526,16
131	725555,90	4223526,68
132	725559,53	4223536,21
133	725564,36	4223548,94
134	725574,80	4223576,41
135	725585,45	4223604,45
136	725595,04	4223629,69
137	725599,13	4223640,44
138	725609,60	4223668,02
139	725620,26	4223696,06
140	725630,56	4223723,17
141	725636,42	4223738,60
142	725639,44	4223746,54
143	725645,65	4223762,90
144	725648,85	4223771,31

145	725659,86	4223800,29
146	725661,59	4223804,84
147	725663,36	4223809,52
148	725666,07	4223816,65
149	725666,65	4223818,16
128	725652,17	4223823,67
38:03:000000:433:3У1(9)		Площадь 294.35 м²
150	725656,59	4223846,59
151	725642,10	4223852,09
152	725635,36	4223834,33
153	725649,84	4223828,83
150	725656,59	4223846,59
38:03:000000:433:3У1(10)		Площадь 4853.35 м²
154	725597,84	4223735,60
155	725587,54	4223708,49
156	725576,89	4223680,45
157	725566,41	4223652,87
158	725562,33	4223642,12
159	725552,74	4223616,88
160	725542,08	4223588,84
161	725531,64	4223561,37
162	725526,81	4223548,64
163	725523,19	4223539,11
164	725522,59	4223537,51
165	725537,24	4223532,48
166	725648,42	4223825,10
167	725633,93	4223830,60
168	725633,36	4223829,08
169	725630,65	4223821,95
170	725628,87	4223817,27
171	725627,14	4223812,72
172	725616,13	4223783,74
173	725612,94	4223775,33
174	725606,72	4223758,97
175	725603,70	4223751,03
154	725597,84	4223735,60
38:03:000000:433:3У1(11)		Площадь 692.56 м²
176	725554,28	4223522,41
177	725539,62	4223527,44
178	725523,83	4223485,88
179	725538,31	4223480,38
176	725554,28	4223522,41
38:03:000000:433:3У1(12)		Площадь 17234.19 м²
180	725522,40	4223482,13
181	725126,52	4222440,15
182	725142,74	4222439,22
183	725518,33	4223427,78
184	725536,88	4223476,62

180	725522,40	4223482,13
38:03:000000:433:3У1(13)		Площадь 18218.61 м²
185	725521,16	4223533,76
186	725208,69	4222711,34
187	725203,93	4222707,79
188	725200,08	4222688,68
189	725190,96	4222664,66
190	725186,32	4222660,99
191	725185,85	4222651,23
192	725173,19	4222617,91
193	725168,56	4222614,26
194	725168,10	4222604,50
195	725155,45	4222571,20
196	725150,38	4222567,66
197	725150,33	4222557,75
198	725137,66	4222524,39
199	725133,42	4222520,64
200	725132,58	4222511,02
201	725119,94	4222477,74
202	725115,38	4222474,00
203	725114,82	4222464,28
204	725106,10	4222441,32
205	725122,32	4222440,39
206	725519,37	4223485,43
207	725535,82	4223528,74
185	725521,16	4223533,76
38:03:000000:433:3У1(14)		Площадь 17651.88 м²
208	723370,21	4226663,45
209	722995,03	4225729,93
210	723008,42	4225724,53
211	723108,03	4225971,63
212	723113,65	4225976,57
213	723111,16	4225979,39
214	723145,79	4226065,31
215	723146,88	4226065,66
216	723146,46	4226066,96
217	723183,25	4226158,24
218	723184,99	4226158,94
219	723184,27	4226160,75
220	723200,93	4226202,10
221	723206,23	4226204,17
222	723204,03	4226209,79
223	723220,50	4226250,63
224	723222,32	4226251,29
225	723221,58	4226253,32
226	723239,15	4226296,91
227	723241,61	4226297,86
228	723240,59	4226300,49

229	723257,92	4226343,43
230	723260,35	4226344,47
231	723259,32	4226346,90
232	723276,60	4226389,76
233	723280,90	4226392,72
234	723278,94	4226395,58
235	723295,29	4226436,15
236	723300,34	4226440,99
237	723298,16	4226443,26
238	723314,15	4226482,92
239	723317,55	4226484,98
240	723316,01	4226487,53
241	723332,56	4226528,60
242	723337,27	4226531,98
243	723335,13	4226534,97
244	723369,99	4226621,45
245	723372,55	4226627,16
246	723375,53	4226632,65
247	723378,92	4226637,91
248	723382,69	4226642,89
249	723386,83	4226647,57
250	723391,32	4226651,93
251	723396,12	4226655,93
252	723401,22	4226659,56
253	723406,57	4226662,79
254	723412,15	4226665,61
255	723424,46	4226671,25
256	723446,90	4226624,62
257	723466,22	4226594,74
258	723480,08	4226580,42
259	723488,29	4226573,70
260	723431,82	4226691,67
208	723370,21	4226663,45
38:03:000000:433:3У1(15)		Площадь 1024.91 м²
261	723436,98	4226725,91
262	723408,32	4226785,45
263	723394,23	4226779,00
264	723422,96	4226719,32
261	723436,98	4226725,91
38:03:000000:433:3У1(16)		Площадь 71833.96 м²
265	720852,70	4223937,64
266	720244,18	4223882,25
267	720245,58	4223866,82
268	720906,23	4223926,94
269	722095,12	4225080,95
270	722855,51	4225393,52
271	723367,09	4226666,42
272	723430,09	4226695,27

273	723421,06	4226714,01
274	723407,05	4226707,42
275	723409,21	4226702,92
276	723397,57	4226697,43
277	723389,62	4226693,42
278	723382,00	4226688,81
279	723374,75	4226683,65
280	723367,91	4226677,94
281	723361,52	4226671,74
282	723355,62	4226665,07
283	723350,24	4226657,97
284	723345,41	4226650,49
285	723341,17	4226642,66
286	723337,53	4226634,54
287	722968,22	4225718,40
288	722941,33	4225648,56
289	722864,42	4225457,24
290	722860,08	4225447,59
291	722855,00	4225438,32
292	722849,18	4225429,48
293	722845,36	4225424,57
294	722839,33	4225409,58
295	722824,38	4225403,43
296	722819,50	4225399,57
297	722810,71	4225393,69
298	722801,48	4225388,53
299	722791,87	4225384,12
300	722143,02	4225117,39
301	722131,93	4225112,59
302	722121,04	4225107,37
303	722110,35	4225101,73
304	722099,89	4225095,70
305	722089,67	4225089,27
306	722079,69	4225082,46
307	722069,98	4225075,27
308	722060,56	4225067,72
309	722051,42	4225059,81
310	722042,60	4225051,56
311	721108,01	4224144,40
312	721104,66	4224142,46
313	721073,69	4224116,00
314	721061,95	4224099,69
315	720932,99	4223974,52
316	720926,32	4223968,47
317	720919,25	4223962,89
318	720911,82	4223957,80
319	720904,06	4223953,22
320	720902,19	4223952,28

321	720896,93	4223947,18
322	720889,62	4223946,51
323	720887,70	4223945,71
324	720879,18	4223942,80
325	720870,48	4223940,48
326	720861,64	4223938,76
265	720852,70	4223937,64
38:03:000000:433:3У1(17)		Площадь 1027.21 м²
327	723419,33	4226717,61
328	723390,59	4226777,31
329	723376,51	4226770,85
330	723405,31	4226711,03
327	723419,33	4226717,61
38:03:000000:433:3У1(18)		Площадь 42476.24 м²
331	722586,39	4228492,81
332	722528,10	4228613,90
333	722481,68	4228710,31
334	722477,89	4228723,16
335	722469,11	4228741,68
336	722460,34	4228759,11
337	722451,01	4228774,03
338	722259,07	4229172,73
339	722222,67	4229248,33
340	722208,72	4229241,60
341	723392,49	4226782,61
342	723406,57	4226789,06
343	723231,76	4227152,21
344	722961,19	4227714,25
345	722960,25	4227719,34
346	722956,00	4227728,39
347	722952,52	4227732,27
348	722667,88	4228323,53
349	722610,64	4228442,44
350	722606,96	4228452,35
351	722589,65	4228488,41
331	722586,39	4228492,81
38:03:000000:433:3У1(19)		Площадь 19211.31 м²
352	723388,85	4226780,93
353	722850,95	4227898,29
354	722837,00	4227891,55
355	722908,33	4227743,37
356	722923,14	4227712,57
357	722927,31	4227703,48
358	722929,66	4227699,07
359	723069,17	4227409,27
360	723077,47	4227392,02
361	723374,77	4226774,48
352	723388,85	4226780,93

38:03:000000:433:3У1(20)		Площадь 2791.25 м²
362	722993,53	4225726,21
363	722925,03	4225555,77
364	722939,42	4225550,00
365	722973,90	4225635,74
366	723000,78	4225705,57
367	723006,92	4225720,81
362	722993,53	4225726,21
38:03:000000:433:3У1(21)		Площадь 28704.56 м²
368	722937,92	4225546,27
369	722923,54	4225552,06
370	722858,59	4225390,47
371	722097,35	4225077,54
372	721470,62	4224469,19
373	721481,41	4224458,08
374	721500,69	4224476,78
375	721503,96	4224476,03
376	721505,12	4224481,09
377	721536,89	4224511,93
378	721540,58	4224511,35
379	721541,35	4224516,25
380	721571,31	4224545,33
381	721574,85	4224543,95
382	721577,87	4224551,70
383	721642,45	4224614,38
384	721645,68	4224612,74
385	721650,41	4224622,11
386	721713,67	4224683,52
387	721717,56	4224681,25
388	721722,84	4224690,33
389	721721,50	4224691,11
390	722066,97	4225026,45
391	722074,83	4225033,79
392	722082,95	4225040,82
393	722091,34	4225047,54
394	722099,98	4225053,94
395	722108,85	4225060,00
396	722117,95	4225065,72
397	722127,26	4225071,09
398	722136,77	4225076,10
399	722146,46	4225080,75
400	722156,32	4225085,02
401	722805,17	4225351,75
402	722817,39	4225357,23
403	722829,12	4225363,68
404	722840,28	4225371,07
405	722850,80	4225379,35
406	722853,54	4225381,81

407	722860,14	4225388,13
408	722869,65	4225398,34
409	722877,84	4225408,93
410	722885,15	4225420,15
411	722891,51	4225431,93
412	722896,89	4225444,19
368	722937,92	4225546,27
38:03:000000:433:3У1(22)		Площадь 23005.78 м²
413	722849,21	4227901,90
414	722205,11	4229239,87
415	722191,16	4229233,12
416	722835,26	4227895,17
413	722849,21	4227901,90
38:03:000000:433:3У1(23)		Площадь 2.59 м²
417	722837,30	4225415,26
418	722835,54	4225413,34
419	722833,64	4225411,57
420	722836,25	4225412,64
417	722837,30	4225415,26
38:03:000000:433:3У1(24)		Площадь 1486.24 м²
421	722220,92	4229251,96
422	722179,30	4229338,43
423	722165,35	4229331,70
424	722206,98	4229245,22
421	722220,92	4229251,96
38:03:000000:433:3У1(25)		Площадь 2976.37 м²
425	722203,38	4229243,46
426	722140,13	4229374,85
427	722094,35	4229352,65
428	722103,15	4229334,44
429	722134,98	4229349,81
430	722173,24	4229270,33
431	722189,42	4229236,73
425	722203,38	4229243,46
38:03:000000:433:3У1(26)		Площадь 709.71 м²
432	722177,55	4229342,05
433	722157,66	4229383,36
434	722143,73	4229376,61
435	722163,61	4229335,31
432	722177,55	4229342,05
38:03:000000:433:3У1(27)		Площадь 2265.10 м²
436	722155,92	4229386,98
437	722092,54	4229518,64
438	722078,53	4229511,88
439	722101,58	4229464,15
440	722141,99	4229380,22
436	722155,92	4229386,98

38:03:000000:433:3У1(28)		Площадь 1789.55 м²
441	722138,39	4229378,47
442	722098,85	4229460,61
443	722084,92	4229453,83
444	722119,81	4229381,35
445	722088,06	4229365,89
446	722092,61	4229356,26
441	722138,39	4229378,47
38:03:000000:433:3У1(29)		Площадь 57813.15 м²
447	721565,56	4228497,58
448	720875,98	4227679,98
449	720874,46	4227681,27
450	720588,56	4227342,80
451	720691,15	4227350,77
452	720706,65	4227353,21
453	720721,57	4227358,04
454	720735,56	4227365,15
455	720748,27	4227374,36
456	720759,37	4227385,45
457	720768,61	4227398,13
458	720775,75	4227412,11
459	720780,61	4227427,03
460	720783,08	4227442,52
461	720783,10	4227458,21
462	720776,84	4227538,57
463	720875,55	4227655,45
464	720890,20	4227668,55
465	720893,71	4227672,71
466	720904,66	4227688,09
467	720926,92	4227714,45
468	720936,38	4227727,47
469	721451,12	4228336,93
470	721465,72	4228353,01
471	721481,89	4228372,15
472	721498,25	4228391,01
473	721550,58	4228452,97
474	721568,97	4228478,93
475	721581,05	4228497,94
476	721584,48	4228503,94
477	721595,71	4228526,08
478	721645,50	4228634,54
479	721657,18	4228656,30
480	721660,55	4228663,64
481	721663,84	4228674,48
482	721685,09	4228720,76
483	721696,72	4228742,15
484	721702,38	4228754,47
485	721705,87	4228766,04

486	721728,25	4228814,78
487	721744,01	4228845,39
488	721748,32	4228858,51
489	721784,32	4228936,92
490	721908,09	4229206,52
491	721912,42	4229215,12
492	721921,95	4229229,99
493	721927,43	4229236,91
494	721939,71	4229249,59
495	721946,35	4229255,19
496	721970,88	4229270,55
497	722099,54	4229332,70
498	722090,75	4229350,91
499	721912,99	4229264,67
447	721565,56	4228497,58
38:03:000000:433:3У1(30)		Площадь 788.58 м²
500	722097,11	4229464,22
501	722074,93	4229510,13
502	722061,04	4229503,42
503	722083,17	4229457,45
500	722097,11	4229464,22
38:03:000000:433:3У1(31)		Площадь 66265.59 м²
504	719470,19	4230790,62
505	718477,60	4230973,56
506	718478,59	4230978,97
507	718463,36	4230981,78
508	718459,55	4230961,12
509	721663,76	4230370,58
510	722076,79	4229515,48
511	722090,80	4229522,25
512	721881,50	4229957,04
513	721758,96	4230211,58
514	721757,76	4230219,58
515	721750,77	4230228,59
516	721737,25	4230256,69
517	721738,20	4230262,78
518	721731,00	4230269,66
519	721715,58	4230301,69
520	721717,27	4230306,05
521	721709,46	4230314,40
522	721703,00	4230327,83
523	721684,89	4230359,51
524	721674,86	4230370,64
525	721664,91	4230378,44
526	721657,05	4230383,01
527	721641,82	4230389,16
528	721614,47	4230395,43
529	720370,32	4230624,73

530	720369,42	4230625,48
531	720359,89	4230629,89
532	720356,94	4230627,19
533	720321,14	4230633,79
534	720320,30	4230634,64
535	720310,77	4230639,05
536	720307,80	4230636,25
537	720272,62	4230642,73
538	720261,54	4230647,97
539	720258,59	4230645,32
540	720223,22	4230651,84
541	720212,36	4230656,95
542	720209,37	4230654,39
543	720174,03	4230660,90
544	720163,17	4230665,94
545	720160,25	4230663,44
546	720126,94	4230669,58
547	720123,51	4230670,49
548	720113,98	4230674,90
549	720111,07	4230672,51
550	720076,08	4230678,95
551	720074,33	4230679,48
552	720064,80	4230683,89
553	720061,90	4230681,57
554	720026,79	4230688,04
555	720025,75	4230691,46
556	720017,26	4230695,39
557	720016,06	4230695,61
558	720012,84	4230690,61
559	719977,41	4230697,14
560	719966,47	4230702,09
561	719963,58	4230699,69
562	719927,77	4230706,29
563	719917,29	4230711,06
564	719914,41	4230708,75
565	719879,89	4230715,11
566	719868,21	4230720,67
567	719865,22	4230717,82
568	719830,23	4230724,26
569	719819,04	4230729,60
570	719816,06	4230726,88
571	719780,93	4230733,35
572	719769,79	4230738,37
573	719766,91	4230735,94
574	719731,18	4230742,52
575	719720,68	4230747,49
576	719717,79	4230744,99
577	719680,95	4230751,89

578	719671,42	4230756,30
579	719668,52	4230754,07
580	719632,81	4230760,65
581	719631,89	4230761,58
582	719622,31	4230765,70
583	719619,37	4230763,13
584	719584,29	4230769,59
585	719582,59	4230769,93
586	719573,06	4230774,34
587	719570,20	4230772,19
588	719534,20	4230778,82
589	719533,85	4230782,11
590	719525,31	4230786,06
591	719524,16	4230786,27
592	719520,94	4230781,27
593	719484,24	4230788,03
594	719474,69	4230792,32
504	719470,19	4230790,62
38:03:000000:433:3У1(32)		Площадь 29521.75 м²
595	721157,38	4228043,37
596	721113,80	4227991,82
597	721107,32	4227984,60
598	721092,68	4227967,13
599	721088,01	4227961,25
600	720862,38	4227694,09
601	720874,21	4227684,09
602	721562,14	4228499,74
603	721909,95	4229267,64
604	722089,01	4229354,51
605	722084,32	4229364,20
606	721955,65	4229302,06
607	721924,53	4229282,79
608	721916,01	4229275,85
609	721899,64	4229260,46
610	721896,07	4229256,11
611	721892,65	4229251,64
612	721881,76	4229232,00
613	721877,87	4229224,49
614	721761,83	4228971,81
615	721606,49	4228633,44
616	721602,92	4228626,61
617	721596,94	4228618,57
618	721589,51	4228601,24
619	721583,33	4228589,06
620	721580,14	4228582,27
621	721575,79	4228566,57
622	721563,90	4228540,68
623	721555,48	4228523,84

624	721550,86	4228515,64
625	721541,88	4228501,34
626	721534,66	4228491,05
627	721523,00	4228476,27
628	721496,12	4228444,45
629	721484,31	4228431,52
630	721470,66	4228414,31
631	721314,04	4228228,86
632	721305,92	4228222,24
633	721296,90	4228211,74
634	721284,99	4228197,38
635	721279,86	4228191,89
636	721274,60	4228182,17
637	721255,97	4228160,11
638	721252,24	4228156,71
639	721245,79	4228149,07
640	721243,06	4228144,83
595	721157,38	4228043,37
38:03:000000:433:3У1(33)		Площадь 15406.29 м²
641	722073,19	4229513,73
642	721661,05	4230367,02
643	721577,36	4230382,44
644	721574,56	4230367,20
645	721608,13	4230361,01
646	721631,26	4230355,79
647	721641,18	4230351,82
648	721644,67	4230349,85
649	721651,08	4230344,96
650	721657,05	4230338,31
651	721671,46	4230312,65
652	721938,01	4229758,97
653	721940,08	4229754,42
654	721944,27	4229745,33
655	721946,68	4229740,95
656	722044,41	4229537,95
657	722059,30	4229507,03
641	722073,19	4229513,73
38:03:000000:433:3У1(34)		Площадь 28303.24 м²
658	721573,42	4230383,16
659	719776,24	4230714,38
660	719773,44	4230699,15
661	721416,82	4230396,27
662	721570,62	4230367,93
658	721573,42	4230383,16
38:03:000000:433:3У1(35)		Площадь 22305.83 м²
663	720908,00	4223923,09
664	720245,95	4223862,84
665	720247,36	4223847,36

666	720259,86	4223848,49
667	720264,48	4223845,30
668	720267,14	4223849,15
669	720311,66	4223853,19
670	720315,86	4223851,07
671	720317,19	4223853,69
672	720361,40	4223857,77
673	720364,47	4223855,84
674	720365,94	4223858,18
675	720410,79	4223862,26
676	720412,90	4223860,59
677	720414,50	4223862,60
678	720459,52	4223866,70
679	720461,14	4223865,02
680	720463,24	4223867,04
681	720509,51	4223871,25
682	720512,58	4223868,81
683	720514,89	4223871,74
684	720560,60	4223875,89
685	720562,24	4223874,60
686	720563,48	4223876,16
687	720609,74	4223880,37
688	720612,36	4223878,38
689	720614,18	4223880,77
690	720658,89	4223884,85
691	720661,88	4223882,45
692	720664,19	4223885,34
693	720709,31	4223889,44
694	720710,70	4223888,15
695	720712,14	4223889,70
696	720855,88	4223902,78
697	720867,17	4223904,20
698	720878,35	4223906,38
699	720889,35	4223909,31
700	720900,12	4223912,99
701	720910,62	4223917,39
702	720920,80	4223922,49
703	720930,61	4223928,27
704	720940,00	4223934,70
705	720948,93	4223941,76
706	720957,37	4223949,40
707	721002,82	4223993,51
708	721002,83	4223993,51
709	721036,97	4224026,63
710	721038,24	4224026,64
711	721038,23	4224027,86
712	721070,54	4224059,20
713	721073,42	4224058,61

714	721074,27	4224062,83
715	721105,62	4224093,24
716	721113,14	4224093,45
717	721112,94	4224100,35
718	721141,95	4224128,49
719	721146,49	4224127,80
720	721147,39	4224133,77
721	721177,79	4224163,26
722	721181,26	4224162,48
723	721182,46	4224167,79
724	721212,50	4224196,94
725	721217,24	4224195,34
726	721220,34	4224204,54
727	721249,61	4224232,93
728	721252,12	4224231,96
729	721253,50	4224236,71
730	721286,38	4224268,61
731	721289,09	4224268,23
732	721289,46	4224271,61
733	721322,24	4224303,57
734	721325,62	4224303,27
735	721325,96	4224307,18
736	721359,23	4224339,48
737	721361,44	4224339,45
738	721361,47	4224341,65
739	721393,44	4224372,68
740	721396,11	4224372,12
741	721396,95	4224376,08
742	721429,50	4224407,68
743	721433,05	4224407,21
744	721433,64	4224411,70
745	721464,87	4224442,02
746	721468,46	4224441,29
747	721469,52	4224446,53
748	721478,54	4224455,29
749	721467,75	4224466,41
663	720908,00	4223923,09
38:03:000000:433:3У1(36)		Площадь 7963.11 м²
750	720712,47	4227903,87
751	720703,26	4227916,58
752	720692,17	4227927,68
753	720679,49	4227936,92
754	720668,96	4227942,30
755	720640,03	4227941,87
756	720609,91	4227907,38
757	720731,39	4227804,76
758	720731,10	4227806,63
759	720726,85	4227859,46

760	720724,41	4227874,96
761	720719,58	4227889,89
750	720712,47	4227903,87
38:03:000000:433:3У1(37)		Площадь 11718.75 м²
762	720537,02	4227933,72
763	720524,25	4227924,51
764	720513,01	4227913,47
765	720503,59	4227900,85
766	720496,19	4227886,95
767	720490,98	4227872,09
768	720488,09	4227856,61
769	720487,58	4227840,87
770	720490,49	4227803,34
771	720490,48	4227799,68
772	720490,38	4227796,02
773	720490,20	4227792,37
774	720489,94	4227788,72
775	720489,59	4227785,08
776	720489,16	4227781,44
777	720488,65	4227777,82
778	720488,06	4227774,21
779	720487,38	4227770,62
780	720486,63	4227767,04
781	720485,74	4227763,51
782	720607,08	4227907,14
783	720605,56	4227908,48
784	720606,87	4227909,99
785	720634,84	4227942,00
786	720634,70	4227951,39
787	720619,41	4227951,41
788	720581,52	4227948,47
789	720565,99	4227945,84
790	720551,05	4227940,88
762	720537,02	4227933,72
38:03:000000:433:3У1(38)		Площадь 8064.88 м²
791	720581,52	4227342,26
792	720426,90	4227472,89
793	720430,17	4227430,79
794	720432,61	4227415,29
795	720437,44	4227400,36
796	720444,55	4227386,38
797	720453,76	4227373,67
798	720464,85	4227362,57
799	720477,53	4227353,33
800	720491,51	4227346,19
801	720506,42	4227341,33
802	720521,92	4227338,86
803	720537,61	4227338,84

791	720581,52	4227342,26
38:03:000000:433:3У1(39)		Площадь 2287.68 м²
804	720241,96	4223862,47
805	720096,56	4223849,24
806	720097,97	4223833,79
807	720111,28	4223835,00
808	720117,31	4223832,29
809	720118,84	4223835,69
810	720162,82	4223839,68
811	720165,87	4223837,96
812	720167,06	4223840,07
813	720211,95	4223844,14
814	720214,75	4223842,27
815	720216,26	4223844,53
816	720243,36	4223847,00
804	720241,96	4223862,47
38:03:000000:433:3У1(40)		Площадь 1486.78 м²
817	720240,19	4223881,89
818	720144,60	4223873,18
819	720146,00	4223857,76
820	720241,60	4223866,46
817	720240,19	4223881,89
38:03:000000:433:3У1(41)		Площадь 712.39 м²
821	720140,60	4223872,82
822	720094,80	4223868,65
823	720096,20	4223853,23
824	720142,01	4223857,39
821	720140,60	4223872,82
38:03:000000:433:3У1(42)		Площадь 19560.64 м²
825	720032,88	4223335,90
826	719815,33	4223705,34
827	719820,01	4223708,10
828	719812,17	4223721,46
829	719794,10	4223710,83
830	720053,92	4223269,63
831	720123,41	4222506,10
832	720138,95	4222506,30
833	720075,50	4223203,54
834	720070,28	4223238,79
835	720061,91	4223270,89
836	720057,22	4223284,56
837	720042,16	4223319,00
825	720032,88	4223335,90
38:03:000000:433:3У1(43)		Площадь 6836.61 м²
838	720119,38	4222506,05
839	720079,32	4222946,34
840	720063,89	4222944,93
841	720103,86	4222505,84

838	720119,38	4222506,05
38:03:000000:433:3У1(44)		Площадь 703.63 м²
842	720092,58	4223848,88
843	720047,96	4223844,82
844	720049,78	4223829,27
845	720051,30	4223829,56
846	720061,00	4223830,43
847	720065,46	4223827,45
848	720067,87	4223831,05
849	720093,98	4223833,43
842	720092,58	4223848,88
38:03:000000:433:3У1(45)		Площадь 698.80 м²
850	720090,81	4223868,29
851	720048,13	4223864,41
852	720045,71	4223864,13
853	720047,50	4223848,79
854	720092,22	4223852,86
850	720090,81	4223868,29
38:03:000000:433:3У1(46)		Площадь 13218.14 м²
855	720078,96	4222950,32
856	720050,02	4223268,38
857	719790,66	4223708,80
858	719771,33	4223697,41
859	719774,73	4223691,74
860	719785,04	4223687,79
861	719841,51	4223591,90
862	720002,72	4223318,14
863	720010,98	4223303,10
864	720024,38	4223272,46
865	720028,55	4223260,29
866	720036,00	4223231,73
867	720040,64	4223200,36
868	720063,53	4222948,93
855	720078,96	4222950,32
38:03:000000:433:3У1(47)		Площадь 4126.46 м²
869	720016,82	4223841,99
870	719815,62	4223723,50
871	719823,47	4223710,14
872	719888,49	4223748,42
873	719892,98	4223747,14
874	719894,33	4223751,88
875	719932,08	4223774,09
876	719934,91	4223773,03
877	719936,23	4223776,54
878	719974,85	4223799,28
879	719976,42	4223798,46
880	719977,74	4223800,98
881	720012,12	4223820,66

882	720021,26	4223816,65
883	720024,64	4223824,33
884	720045,83	4223828,49
885	720043,97	4223844,45
869	720016,82	4223841,99
38:03:000000:433:3У1(48)		Площадь 4013.86 м²
886	719978,30	4223841,93
887	719805,75	4223740,31
888	719813,59	4223726,95
889	720015,56	4223845,88
890	720043,51	4223848,43
891	720041,73	4223863,68
892	720040,78	4223863,58
893	720033,48	4223862,42
894	720026,23	4223860,95
895	720019,06	4223859,15
896	720011,97	4223857,04
897	720004,98	4223854,62
898	719998,11	4223851,89
899	719991,36	4223848,86
900	719984,76	4223845,54
886	719978,30	4223841,93
38:03:000000:433:3У1(49)		Площадь 736.10 м²
901	719802,30	4223738,27
902	719767,68	4223717,89
903	719761,27	4223714,15
904	719769,27	4223700,85
905	719810,15	4223724,92
901	719802,30	4223738,27
38:03:000000:433:3У1(50)		Площадь 3924.68 м²
906	719772,30	4230715,11
907	719523,06	4230761,04
908	719520,26	4230745,81
909	719769,49	4230699,88
906	719772,30	4230715,11
38:03:000000:433:3У1(51)		Площадь 18287.51 м²
910	719646,93	4235765,43
911	719633,44	4235773,46
912	719599,37	4235790,28
913	719584,68	4235795,95
914	719569,29	4235799,33
915	719553,58	4235800,33
916	719537,89	4235798,94
917	719522,60	4235795,18
918	719508,05	4235789,15
919	719494,59	4235780,98
920	719482,52	4235770,86
921	719472,13	4235759,03

922	719466,39	4235750,04
923	719528,18	4235719,53
924	719680,73	4235644,24
925	719684,67	4235654,11
926	719688,14	4235669,41
927	719689,17	4235685,07
928	719687,74	4235700,69
929	719683,89	4235715,90
930	719677,70	4235730,32
931	719669,33	4235743,60
932	719658,99	4235755,40
910	719646,93	4235765,43
38:03:000000:433:3У1(52)		Площадь 5422.23 м²
933	719647,55	4235556,69
934	719570,23	4235400,02
935	719490,61	4235238,66
936	719491,79	4235238,57
937	719491,65	4235236,57
938	719491,10	4235229,13
939	719492,42	4235229,96
940	719504,22	4235240,30
941	719514,26	4235252,36
942	719522,29	4235265,85
943	719637,33	4235499,00
944	719639,32	4235503,31
945	719641,11	4235507,71
946	719642,69	4235512,18
947	719644,06	4235516,72
948	719645,22	4235521,32
949	719646,16	4235525,97
950	719646,88	4235530,66
951	719647,39	4235535,38
952	719647,67	4235540,12
953	719647,74	4235544,86
954	719647,47	4235550,21
955	719647,49	4235555,56
933	719647,55	4235556,69
38:03:000000:433:3У1(53)		Площадь 27443.33 м²
956	719519,13	4230761,77
957	718334,29	4230980,13
958	718329,33	4230978,34
959	717980,26	4230533,34
960	717937,20	4230480,92
961	717945,89	4230473,79
962	717999,04	4230540,29
963	718011,42	4230552,79
964	718022,10	4230566,48
965	718036,49	4230583,96

966	718041,00	4230592,79
967	718248,75	4230852,76
968	718297,31	4230913,52
969	718310,49	4230927,31
970	718317,14	4230932,68
971	718334,52	4230943,21
972	718355,36	4230950,74
973	718371,43	4230953,46
974	718390,00	4230953,56
975	718400,77	4230952,13
976	719516,31	4230746,54
956	719519,13	4230761,77
38:03:000000:433:3У1(54)		Площадь 6798.09 м²
977	719487,72	4235237,67
978	719394,58	4235283,66
979	719365,36	4235298,07
980	719346,93	4235260,73
981	719356,89	4235260,88
982	719357,27	4235235,79
983	719388,36	4235220,43
984	719402,93	4235214,62
985	719418,24	4235211,15
986	719433,89	4235210,12
987	719449,52	4235211,55
988	719464,73	4235215,40
989	719479,15	4235221,59
990	719486,88	4235226,47
977	719487,72	4235237,67
38:03:000000:433:3У1(55)		Площадь 761.57 м²
991	719347,47	4235306,90
992	719324,54	4235260,40
993	719342,44	4235260,66
994	719361,77	4235299,84
991	719347,47	4235306,90
38:03:000000:433:3У1(56)		Площадь 67249.88 м²
995	719303,69	4235262,23
996	719194,25	4235040,40
997	719183,60	4235016,33
998	719175,37	4234992,77
999	719168,72	4234967,29
1000	719021,47	4234308,57
1001	718884,54	4233696,05
1002	718830,58	4233454,67
1003	718825,39	4233437,90
1004	718817,93	4233398,58
1005	718717,98	4232950,96
1006	718715,20	4232950,10
1007	718716,05	4232942,33

1008	718694,23	4232844,69
1009	718686,36	4232806,01
1010	718681,26	4232775,53
1011	718678,10	4232753,12
1012	718674,89	4232725,26
1013	718609,66	4232082,03
1014	718604,06	4232051,65
1015	718603,62	4232022,48
1016	718599,34	4231980,25
1017	718594,98	4231952,76
1018	718592,63	4231914,15
1019	718589,20	4231880,34
1020	718583,80	4231850,32
1021	718586,00	4231848,72
1022	718582,72	4231816,37
1023	718576,63	4231803,33
1024	718579,18	4231781,52
1025	718577,68	4231766,74
1026	718574,50	4231753,26
1027	718572,74	4231718,03
1028	718568,82	4231702,43
1029	718568,84	4231679,52
1030	718562,39	4231651,48
1031	718563,62	4231637,22
1032	718555,19	4231604,61
1033	718555,77	4231590,77
1034	718553,92	4231580,76
1035	718546,52	4231555,14
1036	718548,76	4231552,74
1037	718543,45	4231523,94
1038	718536,39	4231504,53
1039	718535,20	4231479,17
1040	718528,71	4231456,27
1041	718525,37	4231425,81
1042	718521,55	4231409,56
1043	718519,11	4231391,87
1044	718517,04	4231380,64
1045	718511,96	4231363,78
1046	718507,26	4231357,91
1047	718507,24	4231357,84
1048	718508,65	4231335,13
1049	718487,98	4231222,96
1050	718472,10	4231136,76
1051	718487,33	4231133,96
1052	718580,17	4231637,64
1053	718696,34	4232783,07
1054	719192,17	4235001,14
1055	719307,27	4235234,46

1056	719306,90	4235260,14
1057	719320,03	4235260,33
1058	719343,88	4235308,67
1059	719325,05	4235317,95
1060	719298,77	4235264,66
995	719303,69	4235262,23
38:03:000000:433:3У1(57)		Площадь 3910.53 м²
1061	719321,46	4235319,73
1062	719262,27	4235348,91
1063	719236,57	4235296,81
1064	719236,79	4235296,62
1065	719250,28	4235288,59
1066	719295,17	4235266,44
1061	719321,46	4235319,73
38:03:000000:433:3У1(58)		Площадь 18119.46 м²
1067	719195,97	4234999,80
1068	718995,04	4234100,93
1069	719011,04	4234097,36
1070	719010,78	4234114,32
1071	719013,91	4234114,37
1072	719016,65	4234126,60
1073	719018,27	4234131,36
1074	719020,60	4234141,09
1075	719021,02	4234146,12
1076	719077,44	4234398,52
1077	719082,73	4234415,27
1078	719085,83	4234430,49
1079	719091,38	4234454,32
1080	719092,31	4234465,07
1081	719202,88	4234959,66
1082	719208,84	4234982,54
1083	719216,16	4235003,51
1084	719225,64	4235024,91
1085	719258,25	4235091,01
1086	719317,08	4235210,28
1087	719307,64	4235210,14
1088	719307,41	4235225,69
1067	719195,97	4234999,80
38:03:000000:433:3У1(59)		Площадь 2726.74 м²
1089	719241,98	4235358,94
1090	719194,67	4235382,30
1091	719194,67	4235373,03
1092	719195,72	4235362,87
1093	719197,81	4235352,87
1094	719200,90	4235343,14
1095	719204,97	4235333,77
1096	719209,98	4235324,87
1097	719214,39	4235318,46

1098	719224,73	4235306,66
1099	719233,40	4235299,45
1100	719258,68	4235350,69
1089	719241,98	4235358,94
38:03:000000:433:3У1(60)		Площадь 28379.29 м²
1101	719011,20	4234086,35
1102	719011,10	4234093,24
1103	718994,17	4234097,03
1104	718700,29	4232782,43
1105	718653,71	4232323,05
1106	718669,22	4232322,48
1107	718674,04	4232370,03
1108	718674,68	4232370,47
1109	718675,59	4232380,42
1110	718675,61	4232385,45
1111	718685,44	4232482,37
1112	718708,70	4232711,78
1113	718711,78	4232740,32
1114	718715,86	4232770,27
1115	718720,79	4232799,71
1116	718728,38	4232837,05
1117	718946,55	4233812,99
1118	718952,21	4233829,66
1119	718955,93	4233844,03
1120	718961,33	4233868,61
1121	718961,91	4233880,83
1122	718962,91	4233886,18
1123	718995,63	4234032,57
1124	719001,54	4234046,30
1101	719011,20	4234086,35
38:03:000000:433:3У1(61)		Площадь 4054.78 м²
1125	718653,30	4232319,06
1126	718626,92	4232058,97
1127	718642,34	4232057,41
1128	718643,49	4232068,81
1129	718643,37	4232077,34
1130	718644,36	4232077,36
1131	718661,19	4232243,23
1132	718668,81	4232318,48
1125	718653,30	4232319,06
38:03:000000:433:3У1(62)		Площадь 14429.48 м²
1133	718584,13	4231637,08
1134	718491,27	4231133,21
1135	718506,51	4231130,41
1136	718516,29	4231183,45
1137	718592,00	4231594,26
1138	718598,25	4231632,18
1139	718600,14	4231645,84

1140	718603,66	4231675,99
1141	718612,50	4231763,21
1142	718641,93	4232053,42
1143	718626,52	4232054,98
1133	718584,13	4231637,08
38:03:000000:433:3У1(63)		Площадь 557.59 м²
1144	718505,78	4231126,48
1145	718490,55	4231129,28
1146	718484,02	4231093,88
1147	718499,26	4231091,08
1144	718505,78	4231126,48
38:03:000000:433:3У1(64)		Площадь 557.70 м²
1148	718498,53	4231087,14
1149	718483,30	4231089,95
1150	718476,77	4231054,54
1151	718492,01	4231051,74
1148	718498,53	4231087,14
38:03:000000:433:3У1(65)		Площадь 1022.05 м²
1152	718476,05	4231050,62
1153	718464,09	4230985,71
1154	718479,32	4230982,91
1155	718491,28	4231047,81
1152	718476,05	4231050,62
38:03:000000:433:3У1(66)		Площадь 557.50 м²
1156	718486,61	4231130,01
1157	718471,37	4231132,82
1158	718464,85	4231097,43
1159	718480,08	4231094,62
1156	718486,61	4231130,01
38:03:000000:433:3У1(67)		Площадь 557.76 м²
1160	718479,36	4231090,68
1161	718464,12	4231093,49
1162	718457,60	4231058,09
1163	718472,83	4231055,27
1160	718479,36	4231090,68
38:03:000000:433:3У1(68)		Площадь 1022.51 м²
1164	718472,11	4231051,34
1165	718456,87	4231054,15
1166	718444,91	4230989,25
1167	718460,14	4230986,43
1164	718472,11	4231051,34
38:03:000000:433:3У1(69)		Площадь 1549.99 м²
1168	718438,51	4230980,76
1169	718407,11	4230986,55
1170	718392,83	4230988,44
1171	718368,22	4230988,31
1172	718346,92	4230984,70

1173	718341,78	4230982,84
1174	718455,62	4230961,85
1175	718459,42	4230982,50
1176	718444,19	4230985,30
1177	718443,14	4230979,66
1168	718438,51	4230980,76
38:03:000000:433:3У1(70)		Площадь 22397.29 м²
1178	717683,01	4230211,83
1179	717483,22	4230014,74
1180	717478,81	4230011,21
1181	717464,83	4229996,93
1182	717450,51	4229982,94
1183	717441,85	4229973,92
1184	717367,68	4229900,75
1185	717363,49	4229904,34
1186	717352,42	4229893,42
1187	717368,41	4229879,70
1188	717736,01	4230242,34
1189	718322,04	4230975,71
1190	718319,30	4230974,72
1191	718296,26	4230960,77
1192	718287,45	4230953,65
1193	718269,96	4230935,37
1194	717773,69	4230314,35
1195	717753,29	4230288,93
1196	717737,49	4230270,11
1197	717721,23	4230251,71
1198	717704,51	4230233,70
1178	717683,01	4230211,83
38:03:000000:433:3У1(71)		Площадь 12437.06 м²
1199	717934,65	4230477,82
1200	717738,98	4230239,64
1201	717369,97	4229875,62
1202	717355,05	4229858,22
1203	717366,81	4229848,14
1204	717381,31	4229865,04
1205	717707,59	4230186,91
1206	717729,86	4230209,57
1207	717747,17	4230228,21
1208	717762,02	4230244,97
1209	717780,37	4230266,76
1210	717832,99	4230332,49
1211	717943,39	4230470,65
1199	717934,65	4230477,82
38:03:000000:433:3У1(72)		Площадь 424.31 м²
1212	717365,69	4229876,77
1213	717349,55	4229890,61
1214	717338,49	4229879,68

1215	717344,01	4229874,93
1216	717341,55	4229872,44
1217	717340,25	4229870,92
1218	717352,01	4229860,83
1212	717365,69	4229876,77
38:03:000000:433:3У1(73)		Площадь 7792.13 м²
1219	717352,45	4229855,19
1220	717160,09	4229630,97
1221	716983,72	4229521,57
1222	716992,29	4229508,66
1223	717050,01	4229544,45
1224	717128,61	4229593,21
1225	717143,89	4229603,31
1226	717166,09	4229620,43
1227	717180,88	4229630,08
1228	717186,38	4229635,89
1229	717203,47	4229655,21
1230	717207,62	4229662,57
1231	717244,25	4229705,26
1232	717364,20	4229845,10
1219	717352,45	4229855,19
38:03:000000:433:3У1(74)		Площадь 694.19 м²
1233	717360,44	4229906,95
1234	717325,94	4229936,55
1235	717315,85	4229924,80
1236	717349,38	4229896,03
1233	717360,44	4229906,95
38:03:000000:433:3У1(75)		Площадь 7872.54 м²
1237	717290,11	4229812,48
1238	717175,68	4229679,08
1239	717160,13	4229662,38
1240	717155,05	4229657,47
1241	717143,51	4229647,17
1242	717123,76	4229631,93
1243	717110,16	4229622,95
1244	716972,93	4229537,83
1245	716981,50	4229524,91
1246	717157,47	4229634,05
1247	717349,40	4229857,79
1248	717337,64	4229867,88
1249	717331,78	4229861,06
1250	717313,48	4229840,69
1237	717290,11	4229812,48
38:03:000000:433:3У1(76)		Площадь 694.11 м²
1251	717346,51	4229893,22
1252	717313,25	4229921,75
1253	717303,16	4229909,99
1254	717326,31	4229890,12

1255	717328,10	4229883,93
1256	717334,60	4229881,48
1251	717346,51	4229893,22
38:03:000000:433:3У1(77)		Площадь 557.43 м²
1257	717322,89	4229939,16
1258	717295,58	4229962,59
1259	717285,49	4229950,84
1260	717312,81	4229927,40
1257	717322,89	4229939,16
38:03:000000:433:3У1(78)		Площадь 580.43 м²
1261	717310,21	4229924,36
1262	717282,88	4229947,80
1263	717272,81	4229936,03
1264	717287,84	4229923,13
1265	717290,50	4229917,04
1266	717299,77	4229912,89
1267	717300,11	4229912,60
1261	717310,21	4229924,36
38:03:000000:433:3У1(79)		Площадь 557.43 м²
1268	717292,53	4229965,21
1269	717265,22	4229988,64
1270	717255,13	4229976,89
1271	717282,45	4229953,45
1268	717292,53	4229965,21
38:03:000000:433:3У1(80)		Площадь 581.26 м²
1272	717279,85	4229950,40
1273	717252,53	4229973,84
1274	717242,44	4229962,07
1275	717249,81	4229955,74
1276	717251,20	4229950,68
1277	717260,65	4229946,10
1278	717264,36	4229943,27
1279	717269,76	4229938,64
1272	717279,85	4229950,40
38:03:000000:433:3У1(81)		Площадь 557.55 м²
1280	717262,18	4229991,25
1281	717234,86	4230014,68
1282	717224,77	4230002,93
1283	717252,10	4229979,49
1280	717262,18	4229991,25
38:03:000000:433:3У1(82)		Площадь 599.59 м²
1284	717249,49	4229976,44
1285	717222,17	4229999,88
1286	717212,08	4229988,12
1287	717212,23	4229987,99
1288	717212,40	4229981,97
1289	717221,85	4229977,40

1290	717224,03	4229977,86
1291	717239,39	4229964,69
1284	717249,49	4229976,44
38:03:000000:433:3У1(83)		Площадь 10026.06 м²
1292	717039,27	4230172,90
1293	717010,35	4230194,80
1294	717010,31	4230198,08
1295	717000,77	4230204,70
1296	716998,51	4230203,77
1297	716589,34	4230513,76
1298	716584,54	4230507,58
1299	717125,12	4230088,41
1300	717221,74	4230005,53
1301	717231,82	4230017,29
1302	717165,87	4230073,87
1303	717144,50	4230091,99
1304	717131,85	4230102,29
1305	717110,23	4230119,13
1306	717090,30	4230134,23
1307	717089,69	4230137,27
1308	717081,04	4230143,21
1309	717078,72	4230143,01
1310	717050,83	4230164,14
1311	717050,19	4230167,95
1312	717041,53	4230173,89
1292	717039,27	4230172,90
38:03:000000:433:3У1(84)		Площадь 15178.22 м²
1313	717122,59	4230085,31
1314	716582,08	4230504,41
1315	716569,21	4230487,82
1316	716721,47	4230369,76
1317	716737,64	4230357,51
1318	716738,10	4230356,87
1319	716747,77	4230349,37
1320	716748,33	4230349,40
1321	716777,54	4230327,28
1322	716779,11	4230325,07
1323	716786,81	4230319,10
1324	716788,20	4230319,20
1325	716816,84	4230297,50
1326	716817,78	4230295,70
1327	716819,24	4230293,95
1328	716826,51	4230288,32
1329	716828,21	4230288,89
1330	716854,07	4230269,30
1331	716857,66	4230265,54
1332	716860,94	4230261,62
1333	716865,70	4230257,93

1334	716868,05	4230258,71
1335	716897,11	4230236,68
1336	716897,84	4230234,43
1337	716903,63	4230228,52
1338	716905,48	4230227,09
1339	716908,03	4230228,42
1340	716933,23	4230209,32
1341	716937,59	4230204,11
1342	716944,93	4230196,60
1343	716947,92	4230198,19
1344	716977,38	4230175,87
1345	716977,34	4230173,78
1346	716985,65	4230165,53
1347	716989,22	4230166,91
1348	717081,12	4230097,27
1349	717103,07	4230080,45
1350	717122,19	4230065,03
1351	717172,77	4230021,84
1352	717174,08	4230015,59
1353	717183,15	4230010,29
1354	717185,32	4230011,07
1355	717209,04	4229990,73
1356	717219,13	4230002,49
1313	717122,59	4230085,31
38:03:000000:433:3У1(85)		Площадь 109725.76 м²
1357	714285,61	4224846,93
1358	713612,36	4224048,86
1359	713632,79	4224049,05
1360	714279,78	4224815,99
1361	714297,36	4224837,41
1362	714310,27	4224853,94
1363	714370,06	4224933,18
1364	715231,20	4226075,16
1365	715241,94	4226091,25
1366	715247,63	4226101,81
1367	715258,09	4226128,51
1368	715263,55	4226154,23
1369	715264,96	4226174,52
1370	715262,87	4226789,72
1371	715265,64	4226807,23
1372	715262,68	4226842,95
1373	715262,56	4226879,19
1374	715265,16	4226907,22
1375	715262,37	4226935,46
1376	715262,14	4226999,99
1377	715263,55	4227007,22
1378	715263,48	4227030,14
1379	715261,95	4227055,73

1380	715257,49	4228358,44
1381	715259,61	4228382,50
1382	715262,98	4228395,70
1383	715262,91	4228418,61
1384	715277,32	4228427,64
1385	715281,24	4228434,59
1386	715297,64	4228453,90
1387	715317,08	4228469,53
1388	715386,76	4228512,80
1389	715402,61	4228520,44
1390	715429,69	4228539,43
1391	715455,45	4228555,41
1392	715487,94	4228572,59
1393	715506,33	4228586,97
1394	715551,94	4228615,26
1395	715572,87	4228625,37
1396	715596,90	4228643,15
1397	715640,40	4228670,13
1398	715657,80	4228678,16
1399	715678,08	4228693,50
1400	716478,76	4229190,13
1401	716507,85	4229204,82
1402	716523,83	4229218,08
1403	716572,16	4229248,06
1404	716593,00	4229257,25
1405	716616,86	4229275,79
1406	716660,92	4229303,11
1407	716677,87	4229310,13
1408	716699,10	4229326,79
1409	716742,09	4229353,46
1410	716757,81	4229356,74
1411	716764,18	4229360,69
1412	716779,49	4229376,66
1413	716812,92	4229397,40
1414	716833,55	4229407,39
1415	716847,52	4229416,05
1416	716862,48	4229428,14
1417	716988,88	4229506,54
1418	716980,32	4229519,46
1419	715246,62	4228444,11
1420	715241,73	4228435,45
1421	715249,64	4226125,37
1357	714285,61	4224846,93
38:03:000000:433:3У1(86)		Площадь 6621.78 м²
1422	716969,53	4229535,71
1423	716606,47	4229310,52
1424	716614,63	4229297,35
1425	716978,10	4229522,80

1422	716969,53	4229535,71
38:03:000000:433:3У1(87)		Площадь 18.06 м²
1426	716626,53	4230438,31
1427	716618,04	4230444,89
1428	716620,82	4230438,48
1426	716626,53	4230438,31
38:03:000000:433:3У1(88)		Площадь 4204.70 м²
1429	716603,06	4229308,41
1430	716372,35	4229165,30
1431	716380,51	4229152,14
1432	716611,23	4229295,25
1429	716603,06	4229308,41
38:03:000000:433:3У1(89)		Площадь 1317.58 м²
1433	716486,91	4230591,37
1434	716461,47	4230610,65
1435	716447,05	4230621,57
1436	716431,46	4230633,38
1437	716429,04	4230635,21
1438	716425,62	4230630,80
1439	716581,37	4230510,04
1440	716586,14	4230516,19
1441	716579,72	4230521,05
1442	716555,53	4230539,39
1443	716526,76	4230561,18
1444	716506,83	4230576,28
1433	716486,91	4230591,37
38:03:000000:433:3У1(90)		Площадь 72490.96 м²
1445	714107,82	4232509,77
1446	713386,56	4232729,53
1447	713382,05	4232714,70
1448	713382,76	4232714,48
1449	713387,54	4232713,02
1450	713412,37	4232705,46
1451	713447,28	4232694,82
1452	713478,88	4232685,19
1453	713507,30	4232676,53
1454	713542,94	4232665,68
1455	713561,60	4232659,99
1456	713577,21	4232655,23
1457	713600,06	4232648,27
1458	713621,18	4232641,84
1459	713638,59	4232636,53
1460	713663,78	4232628,86
1461	713685,46	4232622,25
1462	713711,29	4232614,38
1463	713734,25	4232607,39
1464	713750,99	4232602,29
1465	713759,84	4232599,59

1466	713785,08	4232591,90
1467	713789,25	4232590,63
1468	713805,99	4232585,53
1469	713812,18	4232583,64
1470	713829,90	4232578,24
1471	713843,51	4232574,09
1472	713868,22	4232566,57
1473	713892,30	4232559,23
1474	713925,56	4232549,10
1475	713947,91	4232542,29
1476	713974,93	4232534,05
1477	714000,17	4232526,36
1478	714009,74	4232523,45
1479	714021,21	4232519,95
1480	714027,77	4232517,96
1481	714037,33	4232515,04
1482	714039,13	4232514,49
1483	714056,46	4232509,21
1484	714072,11	4232503,83
1485	714073,53	4232503,28
1486	714090,55	4232495,81
1487	714091,16	4232495,51
1488	714094,41	4232493,13
1489	714097,59	4232491,78
1490	714098,73	4232491,39
1491	714109,90	4232485,22
1492	714114,84	4232482,11
1493	714135,92	4232466,75
1494	714143,40	4232460,64
1495	714151,40	4232454,09
1496	714152,69	4232453,04
1497	714159,14	4232447,76
1498	714162,17	4232445,28
1499	714186,74	4232425,18
1500	714200,28	4232414,10
1501	714206,54	4232408,98
1502	714227,77	4232391,61
1503	714231,24	4232388,77
1504	714244,79	4232377,69
1505	714248,58	4232374,59
1506	714264,14	4232361,86
1507	714289,33	4232341,25
1508	714316,49	4232319,03
1509	714341,53	4232298,54
1510	714361,51	4232282,19
1511	714372,49	4232273,21
1512	714382,93	4232264,67
1513	714386,03	4232262,13

1514	714403,80	4232247,59
1515	714416,99	4232236,80
1516	714418,93	4232235,22
1517	714430,54	4232225,72
1518	714436,88	4232220,53
1519	714462,32	4232199,72
1520	714473,33	4232190,71
1521	714481,07	4232184,38
1522	714482,38	4232183,31
1523	714496,32	4232171,90
1524	714520,75	4232150,87
1525	714542,67	4232130,03
1526	714557,77	4232114,46
1527	714566,64	4232104,77
1528	714588,78	4232078,74
1529	714594,25	4232071,91
1530	714602,24	4232061,94
1531	714605,11	4232058,36
1532	714608,49	4232054,14
1533	714619,78	4232040,03
1534	714629,31	4232028,14
1535	714640,25	4232014,48
1536	714649,00	4232003,55
1537	714664,99	4231983,58
1538	714676,19	4231969,60
1539	714681,52	4231962,94
1540	714691,82	4231950,08
1541	714697,52	4231942,96
1542	714703,77	4231935,15
1543	714707,29	4231930,76
1544	714716,28	4231919,54
1545	714734,27	4231899,27
1546	714748,28	4231885,01
1547	714755,29	4231877,88
1548	714759,17	4231873,93
1549	714771,29	4231861,60
1550	714772,84	4231860,02
1551	714778,30	4231854,47
1552	714792,31	4231840,20
1553	714816,07	4231817,19
1554	714831,77	4231803,17
1555	714859,76	4231780,26
1556	714865,33	4231776,00
1557	714881,27	4231763,92
1558	714889,24	4231757,88
1559	714893,62	4231754,57
1560	714911,51	4231741,01
1561	714939,63	4231719,71

1562	714962,32	4231702,52
1563	714991,22	4231680,62
1564	715005,17	4231670,05
1565	715017,81	4231660,48
1566	715037,05	4231645,90
1567	715043,75	4231640,82
1568	715048,78	4231637,02
1569	715661,81	4231191,41
1570	716566,05	4230490,27
1571	716578,92	4230506,86
1572	715747,07	4231151,88
1573	715729,72	4231165,08
1574	715721,86	4231171,02
1575	715700,52	4231187,18
1576	715680,93	4231201,99
1577	715656,61	4231220,42
1578	715650,00	4231225,43
1579	715643,04	4231230,73
1580	715633,54	4231237,93
1581	715632,43	4231238,73
1582	715366,75	4231431,85
1583	714836,76	4231817,09
1584	714736,37	4231919,25
1585	714559,18	4232140,51
1445	714107,82	4232509,77
38:03:000000:433:3У1(91)		Площадь 8443.51 м²
1586	715659,41	4231188,21
1587	715210,88	4231514,24
1588	716435,79	4230586,21
1589	715888,06	4231010,91
1586	715659,41	4231188,21
38:03:000000:433:3У1(92)		Площадь 1370.11 м²
1590	716367,35	4230681,95
1591	716339,40	4230703,13
1592	716317,60	4230719,64
1593	716287,64	4230742,34
1594	716267,72	4230757,43
1595	716257,75	4230764,98
1596	716253,77	4230768,00
1597	716235,97	4230781,49
1598	716221,89	4230792,16
1599	716207,94	4230802,72
1600	716180,33	4230823,64
1601	716158,71	4230840,02
1602	716128,23	4230863,11
1603	716126,01	4230864,80
1604	716097,44	4230886,44
1605	716078,99	4230900,42

1606	716049,64	4230922,65
1607	716048,53	4230923,50
1608	716038,55	4230931,06
1609	716034,56	4230934,08
1610	716031,93	4230936,06
1611	716422,45	4230633,26
1612	716425,84	4230637,63
1613	716416,61	4230644,63
1614	716407,20	4230651,76
1615	716387,27	4230666,85
1590	716367,35	4230681,95
38:03:000000:433:3У1(93)		Площадь 20166.87 м²
1616	716368,94	4229163,19
1617	716003,47	4228936,51
1618	715301,69	4228501,23
1619	715297,83	4228498,75
1620	715273,25	4228479,00
1621	715252,52	4228454,58
1622	715250,71	4228451,36
1623	716377,11	4229150,03
1616	716368,94	4229163,19
38:03:000000:433:3У1(94)		Площадь 4379.51 м²
1624	714983,45	4231730,42
1625	714960,76	4231747,61
1626	714942,04	4231761,79
1627	714934,28	4231751,15
1628	715471,79	4231360,44
1629	715470,66	4231361,30
1630	715463,22	4231366,93
1631	715456,78	4231371,95
1632	715440,16	4231384,47
1633	715424,84	4231396,04
1634	715410,88	4231406,59
1635	715383,89	4231427,04
1636	715360,82	4231444,52
1637	715331,18	4231466,97
1638	715311,25	4231482,07
1639	715291,32	4231497,17
1640	715263,56	4231518,20
1641	715251,47	4231527,36
1642	715222,44	4231549,35
1643	715198,70	4231567,34
1644	715171,77	4231587,75
1645	715143,96	4231608,82
1646	715122,71	4231624,91
1647	715092,06	4231648,13
1648	715072,13	4231663,23
1649	715064,89	4231668,72

1650	715058,19	4231673,80
1651	715038,94	4231688,37
1652	715026,30	4231697,95
1653	715012,35	4231708,52
1624	714983,45	4231730,42
38:03:000000:433:3У1(95)		Площадь 24.26 м²
1654	715273,20	4228420,33
1655	715266,91	4228416,40
1656	715266,94	4228407,62
1657	715268,95	4228412,79
1654	715273,20	4228420,33
38:03:000000:433:3У1(96)		Площадь 28079.31 м²
1658	715239,63	4227879,09
1659	715224,13	4227879,03
1660	715225,06	4227607,08
1661	715225,48	4227485,09
1662	715224,23	4227459,58
1663	715225,60	4227449,58
1664	715225,64	4227439,51
1665	715224,17	4227434,51
1666	715225,71	4227419,51
1667	715226,50	4227189,59
1668	715227,15	4226999,87
1669	715228,06	4226732,10
1670	715224,81	4226707,09
1671	715228,17	4226700,79
1672	715225,38	4226668,35
1673	715225,65	4226589,59
1674	715225,62	4226586,81
1675	715223,18	4226551,66
1676	715223,19	4226549,59
1677	715228,75	4226532,10
1678	715229,18	4226407,11
1679	715229,45	4226328,05
1680	715226,91	4226307,10
1681	715227,11	4226248,85
1682	715229,78	4226232,11
1683	715227,23	4226214,60
1684	715227,29	4226196,45
1685	715229,97	4226176,46
1686	715229,96	4226174,83
1687	715224,33	4226160,00
1688	715224,51	4226141,13
1689	715245,62	4226129,43
1658	715239,63	4227879,09
38:03:000000:433:3У1(97)		Площадь 3559.45 м²
1690	715203,26	4226096,24
1691	715147,36	4226022,11

1692	715139,85	4226013,27
1693	715102,12	4225963,23
1694	715115,03	4225953,49
1695	715244,65	4226125,39
1696	715223,76	4226136,96
1697	715214,02	4226118,43
1698	715210,10	4226109,93
1690	715203,26	4226096,24
38:03:000000:433:3У1(98)		Площадь 8077.87 м²
1699	715231,07	4228411,82
1700	715225,17	4228388,74
1701	715222,49	4228358,32
1702	715224,12	4227883,04
1703	715239,62	4227883,09
1704	715237,75	4228428,39
1705	715236,98	4228427,03
1699	715231,07	4228411,82
38:03:000000:433:3У1(99)		Площадь 28832.50 м²
1706	714723,94	4225460,60
1707	714302,89	4224902,24
1708	714300,28	4224899,19
1709	714296,59	4224894,46
1710	714286,54	4224880,55
1711	714270,00	4224859,24
1712	714256,43	4224842,60
1713	713984,66	4224520,42
1714	713996,49	4224510,43
1715	714282,48	4224849,43
1716	715112,62	4225950,30
1717	715099,71	4225960,03
1718	714936,60	4225743,73
1719	714917,91	4225720,37
1720	714908,06	4225705,88
1721	714904,73	4225701,47
1722	714886,41	4225678,55
1723	714872,79	4225660,53
1724	714872,14	4225660,95
1725	714862,01	4225646,64
1726	714839,06	4225616,21
1727	714825,51	4225595,29
1728	714818,52	4225586,03
1729	714797,10	4225560,98
1730	714779,81	4225534,70
1731	714757,09	4225504,57
1732	714735,90	4225481,89
1706	714723,94	4225460,60
38:03:000000:433:3У1(100)		Площадь 38023.25 м²
1733	714931,05	4231753,50

1734	714937,31	4231762,11
1735	714933,56	4231762,05
1736	714933,46	4231768,29
1737	714910,38	4231785,78
1738	714881,19	4231807,93
1739	714854,67	4231829,65
1740	714839,79	4231842,93
1741	714817,28	4231864,73
1742	714759,23	4231923,80
1743	714743,59	4231941,42
1744	714617,05	4232099,43
1745	714592,68	4232128,16
1746	714583,32	4232138,38
1747	714567,39	4232154,81
1748	714544,25	4232176,81
1749	714518,48	4232198,99
1750	714311,49	4232368,34
1751	714158,08	4232493,84
1752	714133,83	4232511,51
1753	714128,14	4232515,09
1754	714115,41	4232522,39
1755	714115,99	4232526,40
1756	714112,49	4232528,42
1757	714108,37	4232530,58
1758	714105,89	4232527,27
1759	714086,30	4232535,87
1760	714066,66	4232542,69
1761	714031,42	4232553,43
1762	714020,69	4232559,41
1763	714010,58	4232560,54
1764	713985,13	4232567,53
1765	713770,05	4232633,07
1766	713761,27	4232636,03
1767	713744,45	4232640,87
1768	713385,73	4232750,16
1769	713378,66	4232752,48
1770	713369,09	4232755,38
1771	713336,17	4232765,26
1772	713323,03	4232771,73
1773	713312,33	4232776,07
1774	713293,85	4232785,07
1775	713289,91	4232787,81
1776	713274,88	4232794,28
1777	713256,71	4232807,72
1778	713238,20	4232824,61
1779	713225,71	4232838,37
1780	713209,76	4232859,80
1781	713199,38	4232877,16

1782	713197,84	4232880,01
1783	713192,02	4232895,92
1784	713191,83	4232896,66
1785	713176,34	4232924,05
1786	713172,43	4232931,64
1787	713167,84	4232936,73
1788	713164,97	4232940,86
1789	713114,45	4233034,38
1790	713096,97	4233063,45
1791	713078,50	4233089,95
1792	713071,74	4233098,01
1793	713057,20	4233113,20
1794	713052,45	4233118,09
1795	713050,77	4233119,66
1796	713133,63	4232966,26
1797	713233,30	4232781,78
1798	713234,55	4232780,63
1799	713235,93	4232779,61
1800	713385,81	4232733,93
1801	714109,75	4232513,36
1802	714562,04	4232143,33
1803	714739,36	4231921,91
1804	714839,37	4231820,13
1733	714931,05	4231753,50
38:03:000000:433:ЗУ1(101)		Площадь 9394.54 м²
1805	713982,07	4224517,35
1806	713837,51	4224345,99
1807	713586,65	4224048,61
1808	713607,08	4224048,81
1809	713993,91	4224507,37
1805	713982,07	4224517,35
38:03:000000:433:ЗУ1(102)		Площадь 1767.65 м²
1810	713382,73	4232730,69
1811	713245,57	4232772,48
1812	713255,45	4232765,16
1813	713271,38	4232755,32
1814	713276,22	4232752,63
1815	713297,66	4232742,19
1816	713310,08	4232737,17
1817	713325,97	4232731,78
1818	713378,21	4232715,87
1810	713382,73	4232730,69
38:03:000000:433:ЗУ1(103)		Площадь 2370.23 м²
1819	713213,63	4223412,56
1820	713135,99	4223342,45
1821	713146,37	4223330,95
1822	713263,33	4223436,55
1823	713263,49	4223446,10

1824	713255,11	4223442,27
1825	713242,36	4223435,05
1826	713230,29	4223426,74
1827	713219,00	4223417,40
1819	713213,63	4223412,56
38:03:000000:433:3У1(104)		Площадь 2297.42 м²
1828	713263,24	4223431,08
1829	713149,04	4223327,97
1830	713159,43	4223316,48
1831	713242,46	4223391,43
1832	713251,39	4223398,81
1833	713260,93	4223405,39
1834	713262,82	4223406,46
1828	713263,24	4223431,08
38:03:000000:433:3У1(105)		Площадь 560.02 м²
1835	713250,82	4223229,41
1836	713240,79	4223241,47
1837	713228,99	4223251,82
1838	713215,71	4223260,19
1839	713206,77	4223264,03
1840	713259,38	4223205,75
1841	713259,52	4223214,23
1842	713258,85	4223215,92
1835	713250,82	4223229,41
38:03:000000:433:3У1(106)		Площадь 5922.75 м²
1843	713258,33	4223144,73
1844	713138,43	4223036,46
1845	713154,83	4223018,30
1846	713162,22	4223018,41
1847	713166,33	4223021,92
1848	713170,40	4223025,06
1849	713174,63	4223027,99
1850	713179,01	4223030,70
1851	713183,51	4223033,18
1852	713188,14	4223035,43
1853	713192,88	4223037,43
1854	713197,72	4223039,19
1855	713209,21	4223042,76
1856	713223,79	4223048,58
1857	713237,27	4223056,60
1858	713249,33	4223066,64
1859	713257,14	4223075,55
1843	713258,33	4223144,73
38:03:000000:433:3У1(107)		Площадь 2577.40 м²
1860	713224,29	4232790,00
1861	713131,06	4232962,60
1862	713117,43	4232955,23
1863	713167,05	4232863,38

1864	713180,53	4232840,55
1865	713198,88	4232815,90
1866	713213,25	4232800,07
1860	713224,29	4232790,00
38:03:000000:433:3У1(108)		Площадь 1910.90 м²
1867	713135,46	4223033,78
1868	713062,46	4222967,86
1869	713110,56	4222982,80
1870	713115,63	4222984,52
1871	713120,60	4222986,52
1872	713125,46	4222988,78
1873	713130,18	4222991,29
1874	713134,77	4222994,05
1875	713139,20	4222997,06
1876	713143,47	4223000,29
1877	713147,55	4223003,75
1878	713149,26	4223005,37
1879	713149,08	4223018,21
1880	713149,51	4223018,22
1867	713135,46	4223033,78
38:03:000000:433:3У1(109)		Площадь 7437.15 м²
1881	713129,16	4232966,12
1882	713041,51	4233128,37
1883	713032,89	4233136,48
1884	713019,95	4233147,07
1885	712876,51	4233198,71
1886	712871,44	4233184,22
1887	712904,01	4233172,46
1888	712928,60	4233162,46
1889	712952,10	4233150,65
1890	712972,61	4233138,31
1891	712993,31	4233123,67
1892	713009,86	4233110,12
1893	713027,56	4233093,48
1894	713031,86	4233089,06
1895	713044,56	4233074,94
1896	713050,61	4233067,61
1897	713062,06	4233052,45
1898	713067,84	4233044,04
1899	713083,65	4233017,75
1900	713115,53	4232958,76
1881	713129,16	4232966,12
38:03:000000:433:3У1(110)		Площадь 1615.01 м²
1901	712969,04	4233181,27
1902	712943,07	4233194,33
1903	712915,90	4233205,38
1904	712883,00	4233217,25
1905	712877,88	4233202,64

1906	713009,30	4233155,20
1907	712991,71	4233167,64
1901	712969,04	4233181,27
38:03:000000:433:3У1(111)		Площадь 40589.57 м²
1908	712706,28	4223222,77
1909	712694,21	4223212,73
1910	712683,87	4223200,93
1911	712675,50	4223187,66
1912	712669,30	4223173,24
1913	712665,44	4223158,04
1914	712664,01	4223142,41
1915	712665,04	4223126,75
1916	712668,50	4223111,45
1917	712714,19	4222964,38
1918	712720,00	4222949,81
1919	712728,03	4222936,32
1920	712738,06	4222924,26
1921	712749,86	4222913,92
1922	712763,14	4222905,54
1923	712777,55	4222899,35
1924	712792,76	4222895,49
1925	712808,39	4222894,06
1926	712824,05	4222895,08
1927	712839,35	4222898,55
1928	712910,50	4222920,66
1929	712720,71	4223130,89
1930	712877,56	4223272,51
1931	712872,07	4223273,03
1932	712863,31	4223273,08
1933	712854,58	4223272,36
1934	712845,94	4223270,88
1935	712837,47	4223268,65
1936	712734,34	4223236,61
1937	712719,76	4223230,79
1908	712706,28	4223222,77
38:03:000000:433:3У1(112)		Площадь 170.15 м²
1938	712879,22	4233218,61
1939	712868,89	4233222,35
1940	712863,77	4233207,73
1941	712874,11	4233204,00
1938	712879,22	4233218,61
38:03:000000:433:3У1(113)		Площадь 168.69 м²
1942	712872,74	4233200,07
1943	712862,39	4233203,79
1944	712857,33	4233189,32
1945	712867,67	4233185,58
1942	712872,74	4233200,07
38:03:000000:433:3У1(114)		Площадь 168.51 м²

1946	712858,63	4233205,15
1947	712848,28	4233208,87
1948	712843,22	4233194,41
1949	712853,56	4233190,68
1946	712858,63	4233205,15
38:03:000000:433:3У1(115)		Площадь 170.24 м²
1950	712851,01	4233228,80
1951	712840,68	4233232,53
1952	712835,55	4233217,92
1953	712845,90	4233214,18
1950	712851,01	4233228,80
38:03:000000:433:3У1(116)		Площадь 168.34 м²
1954	712844,52	4233210,22
1955	712834,17	4233213,95
1956	712829,12	4233199,50
1957	712839,46	4233195,77
1954	712844,52	4233210,22
38:03:000000:433:3У1(117)		Площадь 12717.25 м²
1958	712836,90	4233233,89
1959	712241,90	4233448,69
1960	712064,42	4233512,76
1961	712059,14	4233498,20
1962	712831,79	4233219,28
1958	712836,90	4233233,89
38:03:000000:433:3У1(118)		Площадь 12459.63 м²
1963	712830,40	4233215,31
1964	712482,67	4233340,50
1965	712057,74	4233494,30
1966	712052,51	4233479,85
1967	712825,34	4233200,86
1963	712830,40	4233215,31
38:03:000000:433:3У1(119)		Площадь 1010.08 м²
1968	712060,66	4233514,15
1969	712042,82	4233520,91
1970	712025,40	4233526,51
1971	712005,33	4233529,55
1972	712001,00	4233528,91
1973	711982,39	4233529,68
1974	711976,68	4233529,11
1975	711974,41	4233528,78
1976	712055,38	4233499,56
1968	712060,66	4233514,15
38:03:000000:433:3У1(120)		Площадь 8331.93 м²
1977	711945,69	4233520,51
1978	711916,06	4233505,65
1979	711903,08	4233495,87
1980	711813,07	4233247,19

1981	711827,65	4233241,93
1982	711833,95	4233259,33
1983	711838,56	4233261,97
1984	711838,62	4233272,24
1985	711851,01	4233306,46
1986	711855,34	4233309,13
1987	711855,66	4233319,31
1988	711868,03	4233353,48
1989	711872,57	4233355,85
1990	711872,60	4233366,13
1991	711893,24	4233423,15
1992	711897,30	4233432,84
1993	711911,51	4233455,11
1994	711916,80	4233461,04
1995	711924,30	4233468,13
1996	711935,28	4233476,40
1997	711957,64	4233487,61
1998	711969,87	4233491,25
1999	711976,92	4233492,29
2000	711981,14	4233493,08
2001	711985,40	4233493,60
2002	711999,36	4233493,95
2003	712002,58	4233493,75
2004	712017,63	4233491,51
2005	712030,82	4233487,68
2006	712048,75	4233481,22
2007	712053,98	4233495,66
2008	711967,23	4233527,06
2009	711961,91	4233525,33
2010	711948,76	4233521,58
1977	711945,69	4233520,51
38:03:000000:433:ЗУ1(121)		Площадь 1965.77 м²
2011	711948,25	4233188,70
2012	711855,78	4233222,17
2013	711845,51	4233226,74
2014	711840,81	4233228,46
2015	711833,72	4233230,78
2016	711828,08	4233215,18
2017	711942,80	4233173,66
2011	711948,25	4233188,70
38:03:000000:433:ЗУ1(122)		Площадь 1951.41 м²
2018	711941,44	4233169,90
2019	711826,71	4233211,41
2020	711821,27	4233196,38
2021	711936,00	4233154,85
2018	711941,44	4233169,90
38:03:000000:433:ЗУ1(123)		Площадь 3632.06 м²
2022	711884,55	4233477,43

2023	711865,71	4233447,91
2024	711860,33	4233435,06
2025	711836,40	4233368,94
2026	711794,74	4233253,83
2027	711809,30	4233248,56
2028	711896,77	4233490,21
2029	711891,56	4233485,29
2022	711884,55	4233477,43
38:03:000000:433:3У1(124)		Площадь 427.70 м²
2030	711827,45	4233237,73
2031	711811,71	4233243,43
2032	711804,56	4233223,69
2033	711824,31	4233216,55
2034	711829,91	4233232,03
2035	711828,52	4233232,49
2030	711827,45	4233237,73
38:03:000000:433:3У1(125)		Площадь 335.77 м²
2036	711822,95	4233212,78
2037	711803,20	4233219,93
2038	711797,76	4233204,89
2039	711817,50	4233197,75
2036	711822,95	4233212,78
38:03:000000:433:3У1(126)		Площадь 428.97 м²
2040	711807,94	4233244,80
2041	711792,08	4233250,53
2042	711787,21	4233246,99
2043	711786,48	4233247,25
2044	711781,03	4233232,21
2045	711800,80	4233225,05
2040	711807,94	4233244,80
38:03:000000:433:3У1(127)		Площадь 336.15 м²
2046	711799,44	4233221,29
2047	711779,66	4233228,44
2048	711774,22	4233213,41
2049	711793,99	4233206,26
2046	711799,44	4233221,29
38:03:000000:433:3У1(128)		Площадь 175.78 м²
2050	711782,71	4233248,61
2051	711772,37	4233252,36
2052	711766,93	4233237,32
2053	711777,26	4233233,58
2050	711782,71	4233248,61
38:03:000000:433:3У1(129)		Площадь 175.70 м²
2054	711775,90	4233229,81
2055	711765,56	4233233,55
2056	711760,12	4233218,52
2057	711770,45	4233214,78

2054	711775,90	4233229,81
38:03:000000:433:3У1(130)		Площадь 3757.12 м²
2058	711583,46	4233317,86
2059	711563,74	4233321,20
2060	711551,65	4233322,51
2061	711538,82	4233323,29
2062	711535,68	4233323,33
2063	711534,04	4233318,49
2064	711537,57	4233307,44
2065	711574,74	4233306,88
2066	711763,16	4233238,68
2067	711768,60	4233253,72
2068	711620,09	4233307,48
2069	711608,35	4233311,42
2070	711603,11	4233312,99
2058	711583,46	4233317,86
38:03:000000:433:3У1(131)		Площадь 1700.43 м²
2071	711761,80	4233234,91
2072	711661,76	4233271,12
2073	711656,33	4233256,09
2074	711756,35	4233219,88
2071	711761,80	4233234,91
38:03:000000:433:3У1(132)		Площадь 1993.54 м²
2075	711574,00	4233302,89
2076	711538,86	4233303,41
2077	711544,15	4233286,91
2078	711548,59	4233286,64
2079	711559,05	4233285,51
2080	711576,12	4233282,62
2081	711593,13	4233278,40
2082	711597,68	4233277,04
2083	711607,84	4233273,63
2084	711636,39	4233263,29
2085	711652,55	4233257,45
2086	711658,00	4233272,48
2075	711574,00	4233302,89
38:03:000000:433:3У1(133)		Площадь 175.85 м²
2087	711534,64	4233303,47
2088	711528,99	4233303,56
2089	711523,59	4233287,58
2090	711532,05	4233287,46
2091	711537,48	4233287,32
2092	711539,85	4233287,18
2087	711534,64	4233303,47
38:03:000000:433:3У1(134)		Площадь 6.93 м²
2093	711531,88	4233312,11
2094	711530,33	4233307,54
2095	711533,35	4233307,50

2093	711531,88	4233312,11
38:03:000000:433:3У1(135)		Площадь 479.15 м²
2096	711528,24	4233323,45
2097	711495,55	4233323,93
2098	711500,64	4233308,00
2099	711526,13	4233307,61
2100	711529,82	4233318,53
2096	711528,24	4233323,45
38:03:000000:433:3У1(136)		Площадь 282.21 м²
2101	711524,79	4233303,62
2102	711501,93	4233303,96
2103	711507,11	4233287,81
2104	711519,38	4233287,64
2101	711524,79	4233303,62
38:03:000000:433:3У1(137)		Площадь 258.11 м²
2105	711497,71	4233304,02
2106	711486,95	4233304,18
2107	711481,54	4233288,16
2108	711502,87	4233287,87
2105	711497,71	4233304,02
38:03:000000:433:3У1(138)		Площадь 50.07 м²
2109	711492,46	4233320,45
2110	711488,30	4233308,18
2111	711496,42	4233308,06
2109	711492,46	4233320,45
38:03:000000:433:3У1(139)		Площадь 5580.60 м²
2112	711449,41	4233324,82
2113	711134,12	4233329,07
2114	711133,89	4233313,52
2115	711484,10	4233308,25
2116	711489,44	4233324,03
2117	711480,40	4233324,17
2118	711454,41	4233324,81
2112	711449,41	4233324,82
38:03:000000:433:3У1(140)		Площадь 5659.24 м²
2119	711482,75	4233304,25
2120	711133,83	4233309,51
2121	711133,59	4233292,94
2122	711477,32	4233288,22
2119	711482,75	4233304,25
38:03:000000:433:3У1(141)		Площадь 1099.79 м²
2123	711130,11	4233329,12
2124	711059,13	4233330,09
2125	711058,90	4233314,65
2126	711129,89	4233313,58
2123	711130,11	4233329,12
38:03:000000:433:3У1(142)		Площадь 1180.74 м²

2127	711129,83	4233309,57
2128	711058,84	4233310,64
2129	711058,59	4233293,96
2130	711129,57	4233292,99
2127	711129,83	4233309,57
38:03:000000:433:3У1(143)		Площадь 7457.49 м²
2131	711055,12	4233330,14
2132	710559,76	4233336,83
2133	710559,53	4233322,16
2134	710649,12	4233320,81
2135	711054,90	4233314,71
2131	711055,12	4233330,14
38:03:000000:433:3У1(144)		Площадь 6847.49 м²
2136	711054,84	4233310,70
2137	710651,06	4233316,79
2138	710650,81	4233299,56
2139	711054,58	4233294,02
2136	711054,84	4233310,70
38:03:000000:433:3У1(145)		Площадь 14131.03 м²
2140	710647,06	4233316,85
2141	710055,22	4233325,75
2142	709998,63	4233364,47
2143	709953,92	4233501,30
2144	709938,81	4233496,35
2145	709972,09	4233394,51
2146	709976,80	4233380,62
2147	709982,94	4233365,69
2148	709985,22	4233361,13
2149	710000,30	4233339,71
2150	710020,79	4233322,85
2151	710039,80	4233313,79
2152	710059,24	4233309,07
2153	710079,76	4233307,39
2154	710646,80	4233299,61
2140	710647,06	4233316,85
38:03:000000:433:3У1(146)		Площадь 10174.10 м²
2155	710555,75	4233336,89
2156	710116,76	4233342,82
2157	710080,90	4233343,37
2158	710064,53	4233344,68
2159	710051,71	4233347,76
2160	710039,68	4233353,49
2161	710026,72	4233364,16
2162	710017,06	4233377,92
2163	710015,46	4233381,13
2164	710011,44	4233390,70
2165	710010,65	4233392,86
2166	709973,13	4233507,57

2167	709957,73	4233502,54
2168	710002,01	4233367,01
2169	710056,48	4233329,74
2170	710555,53	4233322,23
2155	710555,75	4233336,89
38:03:000000:433:3У1(147)		Площадь 1855.51 м²
2171	709971,88	4233511,38
2172	709936,22	4233620,39
2173	709920,86	4233615,39
2174	709949,34	4233528,21
2175	709956,49	4233506,34
2171	709971,88	4233511,38
38:03:000000:433:3У1(148)		Площадь 334.00 м²
2176	709946,16	4233525,06
2177	709931,04	4233520,11
2178	709937,56	4233500,16
2179	709952,68	4233505,09
2176	709946,16	4233525,06
38:03:000000:433:3У1(149)		Площадь 82744.16 м²
2180	709422,84	4234603,71
2181	706076,07	4234226,99
2182	706050,95	4234212,02
2183	706064,13	4234212,10
2184	706074,91	4234212,44
2185	706089,66	4234213,20
2186	706108,81	4234214,67
2187	706305,35	4234236,43
2188	706994,68	4234313,23
2189	708549,44	4234486,44
2190	708569,41	4234487,82
2191	708574,38	4234488,36
2192	708599,14	4234491,97
2193	708759,64	4234509,86
2194	709468,35	4234588,81
2195	709475,17	4234589,35
2196	709487,05	4234589,25
2197	709496,83	4234588,17
2198	709510,37	4234585,12
2199	709525,56	4234579,37
2200	709538,36	4234571,93
2201	709551,60	4234561,23
2202	709554,67	4234558,29
2203	709557,58	4234555,18
2204	709563,66	4234547,94
2205	709571,92	4234536,44
2206	709579,72	4234521,61
2207	709710,50	4234189,32
2208	709719,56	4234165,37

2209	709726,14	4234146,68
2210	709763,47	4234032,73
2211	709929,79	4233523,93
2212	709944,92	4233528,87
2213	709720,77	4234214,87
2214	709569,91	4234590,64
2215	709557,62	4234602,55
2216	709546,72	4234608,66
2180	709422,84	4234603,71
38:03:000000:433:3У1(150)		Площадь 14940.09 м²
2217	709934,98	4233624,20
2218	709769,20	4234131,07
2219	709760,22	4234158,30
2220	709753,39	4234177,67
2221	709744,00	4234202,50
2222	709613,26	4234534,81
2223	709609,70	4234542,11
2224	709596,10	4234536,12
2225	709724,54	4234216,24
2226	709919,62	4233619,18
2217	709934,98	4233624,20
38:03:000000:433:3У1(151)		Площадь 558.67 м²
2227	709598,67	4234562,53
2228	709592,70	4234570,72
2229	709586,45	4234582,31
2230	709582,29	4234586,39
2231	709577,94	4234590,26
2232	709572,86	4234593,34
2233	709573,30	4234592,91
2234	709594,61	4234539,83
2235	709607,94	4234545,72
2236	709603,43	4234554,98
2227	709598,67	4234562,53
38:03:000000:433:3У1(152)		Площадь 2998.17 м²
2237	709489,36	4234625,17
2238	709473,49	4234625,31
2239	709464,37	4234624,59
2240	709292,02	4234605,38
2241	709293,39	4234593,17
2242	709422,53	4234607,70
2243	709539,72	4234612,39
2244	709520,53	4234619,66
2245	709502,43	4234623,73
2237	709489,36	4234625,17
38:03:000000:433:3У1(153)		Площадь 23662.26 м²
2246	707521,31	4234408,11
2247	707522,91	4234393,88
2248	709289,42	4234592,72

2249	709288,04	4234604,94
2250	707789,65	4234438,01
2246	707521,31	4234408,11
38:03:000000:433:3У1(154)		Площадь 2643.84 м²
2251	707517,32	4234407,66
2252	707335,18	4234387,37
2253	707336,80	4234372,93
2254	707518,93	4234393,43
2251	707517,32	4234407,66
38:03:000000:433:3У1(155)		Площадь 84137.93 м²
2255	704064,99	4233827,96
2256	704051,85	4233816,47
2257	704174,10	4233676,57
2258	704209,03	4233657,83
2259	704250,38	4233650,92
2260	704251,59	4233651,01
2261	704277,69	4233666,45
2262	704809,88	4234069,44
2263	704834,26	4234061,87
2264	704976,23	4234168,55
2265	704995,21	4234181,80
2266	705017,53	4234195,05
2267	705024,03	4234198,48
2268	705037,05	4234204,81
2269	705055,61	4234212,66
2270	705064,50	4234215,97
2271	705081,07	4234221,37
2272	705108,06	4234228,17
2273	705141,63	4234233,38
2274	705172,70	4234235,12
2275	706014,68	4234212,56
2276	706040,74	4234211,94
2277	706043,01	4234211,96
2278	706074,76	4234230,87
2279	707332,83	4234372,49
2280	707331,20	4234386,93
2281	706118,07	4234251,79
2282	706105,53	4234250,52
2283	706087,42	4234249,13
2284	706073,46	4234248,41
2285	706063,26	4234248,08
2286	706041,13	4234247,94
2287	706031,00	4234248,13
2288	705184,99	4234271,01
2289	705174,48	4234271,13
2290	705137,94	4234269,19
2291	705100,73	4234263,42
2292	705072,45	4234256,36

2293	705052,04	4234251,03
2294	705042,12	4234247,44
2295	705007,58	4234230,50
2296	705000,39	4234226,70
2297	704975,65	4234212,02
2298	704954,61	4234197,33
2299	704854,72	4234122,27
2300	704619,66	4233945,64
2301	704616,80	4233947,96
2302	704608,36	4233941,70
2303	704609,13	4233937,72
2304	704579,40	4233915,38
2305	704576,56	4233917,63
2306	704566,94	4233910,49
2307	704568,67	4233907,32
2308	704540,38	4233886,06
2309	704537,59	4233887,58
2310	704526,10	4233880,33
2311	704526,73	4233875,80
2312	704499,65	4233855,45
2313	704497,61	4233857,55
2314	704486,01	4233850,45
2315	704488,29	4233846,92
2316	704460,45	4233826,00
2317	704457,29	4233827,69
2318	704445,84	4233819,93
2319	704446,46	4233815,48
2320	704419,71	4233795,38
2321	704417,23	4233797,30
2322	704405,79	4233789,16
2323	704407,27	4233786,04
2324	704379,30	4233765,01
2325	704375,73	4233766,75
2326	704367,90	4233759,77
2327	704369,00	4233757,28
2328	704339,95	4233735,45
2329	704336,59	4233737,18
2330	704325,94	4233728,97
2331	704326,56	4233725,38
2332	704302,35	4233707,19
2333	704288,13	4233698,16
2334	704265,49	4233689,30
2335	704255,86	4233687,21
2336	704235,05	4233685,77
2337	704211,85	4233688,98
2338	704192,13	4233696,09
2339	704174,78	4233706,44
2340	704166,80	4233712,91

2341	704157,57	4233722,23
2255	704064,99	4233827,96
38:03:000000:433:3У1(156)		Площадь 10734.26 м²
2342	704810,65	4234065,01
2343	704279,92	4233663,13
2344	704260,51	4233651,63
2345	704261,85	4233651,72
2346	704274,72	4233654,50
2347	704304,98	4233666,35
2348	704323,97	4233678,41
2349	704348,19	4233696,61
2350	704350,62	4233696,12
2351	704363,87	4233700,88
2352	704361,58	4233706,67
2353	704390,63	4233728,50
2354	704393,19	4233726,13
2355	704402,14	4233731,59
2356	704400,92	4233736,23
2357	704428,90	4233757,26
2358	704430,69	4233756,03
2359	704444,46	4233761,07
2360	704441,34	4233766,60
2361	704468,08	4233786,70
2362	704471,09	4233786,33
2363	704484,17	4233791,91
2364	704482,07	4233797,21
2365	704509,91	4233818,14
2366	704511,54	4233816,47
2367	704524,29	4233822,05
2368	704521,28	4233826,67
2369	704548,35	4233847,02
2370	704551,93	4233845,95
2371	704563,96	4233852,49
2372	704562,01	4233857,28
2373	704590,30	4233878,54
2374	704591,83	4233877,38
2375	704602,20	4233883,51
2376	704601,03	4233886,60
2377	704830,31	4234058,90
2342	704810,65	4234065,01
38:03:000000:433:3У1(157)		Площадь 33548.37 м²
2378	704171,57	4233673,39
2379	703049,31	4234957,59
2380	702649,28	4235061,77
2381	702645,26	4235046,30
2382	702941,70	4234969,08
2383	702956,91	4234964,73
2384	702966,09	4234961,72

2385	702976,88	4234957,79
2386	702984,77	4234954,65
2387	702998,08	4234948,81
2388	703012,91	4234941,45
2389	703019,60	4234937,82
2390	703030,22	4234931,65
2391	703049,58	4234918,95
2392	703067,51	4234905,35
2393	703079,59	4234895,04
2394	703086,67	4234888,50
2395	703094,79	4234880,52
2396	703107,79	4234866,51
2397	703341,54	4234599,55
2398	703354,04	4234583,92
2399	703360,60	4234576,37
2400	703374,47	4234561,93
2401	704130,48	4233698,52
2402	704142,61	4233685,82
2403	704153,49	4233677,42
2404	704176,67	4233663,57
2405	704203,03	4233654,08
2406	704227,25	4233650,73
2407	704207,72	4233654,00
2378	704171,57	4233673,39
38:03:000000:433:3У1(158)		Площадь 3877.30 м²
2408	704062,35	4233830,97
2409	703915,01	4233999,24
2410	703902,03	4233987,91
2411	704049,22	4233819,49
2408	704062,35	4233830,97
38:03:000000:433:3У1(159)		Площадь 20803.56 м²
2412	703912,37	4234002,25
2413	703253,34	4234754,92
2414	703137,40	4234887,33
2415	703120,46	4234905,76
2416	703111,46	4234914,60
2417	703103,61	4234921,85
2418	703090,23	4234933,28
2419	703070,36	4234948,35
2420	703052,42	4234960,11
2421	703899,40	4233990,92
2412	703912,37	4234002,25
38:03:000000:433:3У1(160)		Площадь 6043.79 м²
2422	702950,77	4235003,92
2423	702654,33	4235081,13
2424	702650,29	4235065,65
2425	703050,38	4234961,45
2426	703048,89	4234962,43

2427	703041,67	4234966,69
2428	703029,71	4234973,29
2429	703013,26	4234981,45
2430	703003,55	4234985,80
2431	702989,77	4234991,40
2432	702977,81	4234995,75
2433	702967,63	4234999,09
2422	702950,77	4235003,92
38:03:000000:433:3У1(161)		Площадь 335.95 м²
2434	702650,45	4235082,14
2435	702630,12	4235087,43
2436	702626,09	4235071,96
2437	702646,42	4235066,66
2434	702650,45	4235082,14
38:03:000000:433:3У1(162)		Площадь 1094.93 м²
2438	702645,41	4235062,78
2439	702580,45	4235079,70
2440	702576,40	4235064,15
2441	702587,77	4235060,55
2442	702595,58	4235058,33
2443	702619,12	4235053,10
2444	702641,37	4235047,31
2438	702645,41	4235062,78
38:03:000000:433:3У1(163)		Площадь 11580.03 м²
2445	702626,24	4235088,44
2446	702124,88	4235219,03
2447	702124,23	4235219,81
2448	702112,62	4235224,49
2449	702111,00	4235222,64
2450	702077,02	4235231,49
2451	702076,58	4235233,61
2452	702064,77	4235239,13
2453	702061,86	4235235,44
2454	702026,66	4235244,61
2455	702027,17	4235246,97
2456	702016,18	4235250,94
2457	702014,87	4235247,68
2458	701861,83	4235287,53
2459	701997,45	4235235,68
2460	702622,22	4235072,97
2445	702626,24	4235088,44
38:03:000000:433:3У1(164)		Площадь 41244.86 м²
2461	701996,24	4235231,87
2462	701826,59	4235296,72
2463	701762,14	4235313,51
2464	701745,20	4235318,17
2465	701728,36	4235323,32
2466	701716,65	4235327,20

2467	701701,16	4235332,73
2468	701685,61	4235338,75
2469	701389,84	4235463,68
2470	701091,16	4235577,86
2471	701091,25	4235550,74
2472	701386,21	4235426,09
2473	701387,35	4235424,48
2474	701395,37	4235417,71
2475	701399,74	4235420,37
2476	701424,17	4235410,05
2477	701438,12	4235399,51
2478	701445,54	4235401,02
2479	701471,39	4235390,09
2480	701484,90	4235380,33
2481	701491,65	4235381,53
2482	701517,88	4235370,45
2483	701531,04	4235361,06
2484	701538,11	4235361,90
2485	701559,61	4235352,81
2486	701577,18	4235341,79
2487	701583,74	4235342,61
2488	701661,40	4235309,79
2489	701672,17	4235305,35
2490	701688,61	4235298,99
2491	701704,98	4235293,14
2492	701717,36	4235289,04
2493	701735,16	4235283,60
2494	701753,06	4235278,67
2495	702005,80	4235212,84
2496	702005,35	4235209,33
2497	702016,56	4235206,23
2498	702017,59	4235209,77
2499	702052,78	4235200,61
2500	702053,83	4235197,13
2501	702066,19	4235193,73
2502	702067,95	4235196,66
2503	702101,93	4235187,81
2504	702102,22	4235184,54
2505	702114,18	4235181,25
2506	702115,81	4235184,19
2507	702150,22	4235175,23
2508	702150,69	4235172,28
2509	702160,81	4235169,46
2510	702163,82	4235171,68
2511	702572,54	4235065,24
2512	702576,57	4235080,71
2461	701996,24	4235231,87
38:03:000000:433:ЗУ1(165)		Площадь 1984.12 м²

2513	701153,67	4235563,44
2514	701017,28	4235621,08
2515	701009,56	4235624,31
2516	700995,94	4235629,82
2517	700983,19	4235634,77
2518	700968,40	4235640,27
2519	700947,20	4235647,97
2520	700927,13	4235655,25
2521	700927,49	4235649,94
2522	701089,88	4235582,63
2523	701282,97	4235508,82
2513	701153,67	4235563,44
38:03:000000:433:3У1(166)		Площадь 4253.33 м²
2524	701087,15	4235579,43
2525	700927,78	4235645,48
2526	700929,76	4235616,01
2527	700939,48	4235612,47
2528	700970,38	4235601,13
2529	700982,68	4235596,35
2530	700995,82	4235591,03
2531	701003,27	4235587,92
2532	701087,23	4235552,44
2524	701087,15	4235579,43
38:03:000000:433:3У1(167)		Площадь 170.32 м²
1	712865,12	4233223,71
2	712854,78	4233227,44
3	712849,66	4233212,82
4	712860,01	4233209,09
1	712865,12	4233223,71
38:03:010102:2803:3У1(1)		Площадь 61.88 м²
1	726264,36	4226511,01
2	726248,87	4226510,99
3	726248,88	4226506,99
4	726264,37	4226507,02
1	726264,36	4226511,01
38:03:010102:2803:3У1(2)		Площадь 62.06 м²
5	726244,86	4226510,98
6	726229,30	4226510,94
7	726229,31	4226506,96
8	726244,86	4226506,98
5	726244,86	4226510,98
38:03:010102:2803:3У1(3)		Площадь 61.94 м²
9	726194,31	4226564,61
10	726190,31	4226564,61
11	726190,34	4226549,12
12	726194,34	4226549,13
9	726194,31	4226564,61

38:03:010102:2803:3У1(4)		Площадь 61.71 м²
13	726194,27	4226584,10
14	726193,14	4226584,11
15	726190,29	4226584,26
16	726190,31	4226568,69
17	726194,31	4226568,70
13	726194,27	4226584,10
38:03:010102:2803:3У1(5)		Площадь 61.77 м²
18	725668,06	4223821,90
19	725653,59	4223827,40
20	725652,17	4223823,67
21	725666,65	4223818,17
18	725668,06	4223821,90
38:03:010102:2803:3У1(6)		Площадь 61.74 м²
22	725649,84	4223828,83
23	725635,36	4223834,32
24	725633,94	4223830,60
25	725648,42	4223825,10
22	725649,84	4223828,83
38:03:010102:2803:3У1(7)		Площадь 61.89 м²
26	725555,70	4223526,15
27	725541,04	4223531,18
28	725539,62	4223527,44
29	725554,28	4223522,42
26	725555,70	4223526,15
38:03:010102:2803:3У1(8)		Площадь 62.03 м²
30	725538,31	4223480,37
31	725523,83	4223485,87
32	725523,11	4223484,01
33	725522,40	4223482,13
34	725536,89	4223476,63
30	725538,31	4223480,37
38:03:010102:2803:3У1(9)		Площадь 61.89 м²
35	725537,24	4223532,48
36	725522,58	4223537,50
37	725521,16	4223533,77
38	725535,82	4223528,74
35	725537,24	4223532,48
38:03:010102:2803:3У1(10)		Площадь 61.99 м²
39	723436,99	4226725,90
40	723422,96	4226719,32
41	723424,70	4226715,71
42	723438,72	4226722,30
39	723436,99	4226725,90
38:03:010102:2803:3У1(11)		Площадь 61.74 м²
43	723419,33	4226717,61
44	723405,32	4226711,02

45	723407,04	4226707,43
46	723421,06	4226714,01
43	723419,33	4226717,61
38:03:010102:2803:3У1(12)		Площадь 61.86 м²
47	723406,58	4226789,06
48	723392,50	4226782,60
49	723394,23	4226779,00
50	723408,31	4226785,46
47	723406,58	4226789,06
38:03:010102:2803:3У1(13)		Площадь 62.05 м²
51	723388,85	4226780,92
52	723374,77	4226774,47
53	723376,51	4226770,86
54	723390,59	4226777,31
51	723388,85	4226780,92
38:03:010102:2803:3У1(14)		Площадь 57.73 м²
55	723008,41	4225724,52
56	722995,03	4225729,93
57	722993,53	4225726,21
58	723006,92	4225720,82
55	723008,41	4225724,52
38:03:010102:2803:3У1(15)		Площадь 62.00 м²
59	722939,42	4225549,99
60	722925,03	4225555,77
61	722923,54	4225552,06
62	722937,93	4225546,28
59	722939,42	4225549,99
38:03:010102:2803:3У1(16)		Площадь 62.01 м²
63	722849,21	4227901,90
64	722835,26	4227895,16
65	722837,00	4227891,56
66	722850,95	4227898,29
67	722850,10	4227900,05
63	722849,21	4227901,90
38:03:010102:2803:3У1(17)		Площадь 73.15 м²
68	722842,68	4225421,14
69	722837,31	4225415,27
70	722836,25	4225412,64
71	722833,63	4225411,56
72	722827,80	4225406,14
73	722824,41	4225403,45
74	722839,33	4225409,58
75	722845,35	4225424,56
68	722842,68	4225421,14
38:03:010102:2803:3У1(18)		Площадь 62.15 м²
76	722220,93	4229251,95
77	722206,98	4229245,22

78	722208,72	4229241,60
79	722222,67	4229248,34
76	722220,93	4229251,95
38:03:010102:2803:3У1(19)		Площадь 61.66 м²
80	722203,38	4229243,46
81	722189,43	4229236,71
82	722191,15	4229233,13
83	722205,11	4229239,87
80	722203,38	4229243,46
38:03:010102:2803:3У1(20)		Площадь 61.96 м²
84	722177,56	4229342,04
85	722163,61	4229335,31
86	722165,35	4229331,70
87	722179,29	4229338,44
84	722177,56	4229342,04
38:03:010102:2803:3У1(21)		Площадь 62.03 м²
88	722155,93	4229386,98
89	722141,99	4229380,22
90	722143,73	4229376,61
91	722157,66	4229383,37
88	722155,93	4229386,98
38:03:010102:2803:3У1(22)		Площадь 8785.87 м²
92	722092,61	4229356,26
93	722087,92	4229365,94
94	722084,33	4229364,21
95	722089,01	4229354,51
96	721909,95	4229267,64
97	721562,14	4228499,74
98	720874,21	4227684,09
99	720875,74	4227682,79
100	720874,46	4227681,27
101	720875,98	4227679,98
102	721565,56	4228497,58
103	721912,99	4229264,67
104	722090,75	4229350,91
105	722099,55	4229332,70
106	722103,14	4229334,44
107	722094,35	4229352,65
108	722140,13	4229374,85
109	722138,39	4229378,47
92	722092,61	4229356,26
38:03:010102:2803:3У1(23)		Площадь 62.12 м²
110	722090,81	4229522,24
111	722076,79	4229515,48
112	722078,53	4229511,88
113	722092,54	4229518,65
110	722090,81	4229522,24

38:03:010102:2803:3У1(24)		Площадь 61.55 м²
114	722073,19	4229513,73
115	722059,31	4229507,02
116	722061,04	4229503,43
117	722074,93	4229510,13
114	722073,19	4229513,73
38:03:010102:2803:3У1(25)		Площадь 61.83 м²
118	721577,36	4230382,44
119	721573,43	4230383,16
120	721570,63	4230367,93
121	721574,55	4230367,20
118	721577,36	4230382,44
38:03:010102:2803:3У1(26)		Площадь 61.80 м²
122	721481,41	4224458,07
123	721470,62	4224469,19
124	721467,75	4224466,41
125	721478,55	4224455,30
122	721481,41	4224458,07
38:03:010102:2803:3У1(27)		Площадь 15.24 м²
126	720902,17	4223952,27
127	720896,01	4223949,19
128	720889,64	4223946,52
129	720896,93	4223947,18
126	720902,17	4223952,27
38:03:010102:2803:3У1(28)		Площадь 63579.61 м²
130	720736,62	4227784,63
131	720457,83	4227454,61
132	720584,65	4227347,47
133	720867,29	4227682,08
134	720858,50	4227689,50
135	720790,33	4227608,79
136	720772,71	4227591,72
137	720762,92	4227717,43
138	720762,44	4227722,15
139	720761,73	4227726,84
140	720760,80	4227731,49
141	720759,66	4227736,10
142	720758,31	4227740,64
143	720756,74	4227745,12
144	720754,97	4227749,52
145	720752,99	4227753,84
146	720750,82	4227758,06
147	720748,45	4227762,17
148	720745,49	4227766,63
149	720742,77	4227771,24
150	720740,30	4227775,99
151	720738,09	4227780,87

130	720736,62	4227784,63
38:03:010102:2803:3Y1(29)		Площадь 57670.59 м²
152	720609,09	4227900,22
153	720482,38	4227750,22
154	720481,26	4227745,11
155	720480,21	4227737,84
156	720479,71	4227730,52
157	720479,74	4227723,18
158	720481,68	4227697,25
159	720481,98	4227688,50
160	720481,51	4227679,75
161	720480,27	4227671,08
162	720478,28	4227662,55
163	720475,55	4227654,22
164	720472,10	4227646,17
165	720467,97	4227638,45
166	720463,17	4227631,12
167	720457,75	4227624,24
168	720445,74	4227611,48
169	720440,32	4227604,60
170	720435,52	4227597,27
171	720431,38	4227589,55
172	720427,93	4227581,50
173	720425,21	4227573,17
174	720423,22	4227564,64
175	720421,98	4227555,97
176	720421,51	4227547,22
177	720421,80	4227538,47
178	720426,25	4227481,30
179	720453,25	4227458,48
180	720734,38	4227791,28
181	720733,29	4227795,28
152	720609,09	4227900,22
38:03:010102:2803:3Y1(30)		Площадь 378.75 м²
182	720650,60	4227948,92
183	720635,10	4227951,39
184	720634,71	4227951,38
185	720634,84	4227942,00
186	720606,87	4227909,99
187	720605,56	4227908,48
188	720607,08	4227907,15
189	720608,38	4227908,67
190	720609,91	4227907,39
191	720640,03	4227941,87
192	720668,94	4227942,31
193	720665,52	4227944,06
182	720650,60	4227948,92
38:03:010102:2803:3Y1(31)		Площадь 62.08 м²

194	720245,95	4223862,83
195	720241,96	4223862,47
196	720243,38	4223847,00
197	720247,35	4223847,36
194	720245,95	4223862,83
38:03:010102:2803:3У1(32)		Площадь 61.84 м²
198	720244,17	4223882,25
199	720240,20	4223881,89
200	720241,60	4223866,46
201	720245,58	4223866,82
198	720244,17	4223882,25
38:03:010102:2803:3У1(33)		Площадь 61.95 м²
202	720144,59	4223873,18
203	720140,61	4223872,82
204	720142,01	4223857,40
205	720146,00	4223857,76
202	720144,59	4223873,18
38:03:010102:2803:3У1(34)		Площадь 61.91 м²
206	720096,56	4223849,24
207	720092,58	4223848,88
208	720093,99	4223833,43
209	720097,96	4223833,80
206	720096,56	4223849,24
38:03:010102:2803:3У1(35)		Площадь 61.83 м²
210	720094,79	4223868,65
211	720090,82	4223868,29
212	720092,22	4223852,86
213	720096,20	4223853,23
210	720094,79	4223868,65
38:03:010102:2803:3У1(36)		Площадь 61.92 м²
214	720078,96	4222950,32
215	720063,53	4222948,92
216	720063,89	4222944,94
217	720079,32	4222946,34
214	720078,96	4222950,32
38:03:010102:2803:3У1(37)		Площадь 63.46 м²
218	720047,96	4223844,82
219	720043,97	4223844,45
220	720045,84	4223828,49
221	720049,77	4223829,26
218	720047,96	4223844,82
38:03:010102:2803:3У1(38)		Площадь 61.52 м²
222	720045,70	4223864,13
223	720041,74	4223863,68
224	720043,51	4223848,43
225	720047,50	4223848,79
222	720045,70	4223864,13

38:03:010102:2803:3У1(39)		Площадь 62.01 м²
226	719823,46	4223710,13
227	719815,62	4223723,50
228	719812,17	4223721,46
229	719820,01	4223708,11
226	719823,46	4223710,13
38:03:010102:2803:3У1(40)		Площадь 61.76 м²
230	719813,59	4223726,95
231	719805,74	4223740,30
232	719802,31	4223738,28
233	719810,15	4223724,92
230	719813,59	4223726,95
38:03:010102:2803:3У1(41)		Площадь 61.98 м²
234	719776,24	4230714,38
235	719772,30	4230715,11
236	719769,50	4230699,88
237	719773,43	4230699,15
234	719776,24	4230714,38
38:03:010102:2803:3У1(42)		Площадь 72549.26 м²
238	719531,89	4235711,01
239	719338,06	4235318,23
240	719486,92	4235244,76
241	719650,13	4235575,49
242	719650,41	4235576,74
243	719651,84	4235581,90
244	719653,55	4235586,97
245	719655,53	4235591,95
246	719657,77	4235596,81
247	719678,42	4235638,67
238	719531,89	4235711,01
38:03:010102:2803:3У1(43)		Площадь 52775.81 м²
248	719463,24	4235744,90
249	719446,99	4235712,00
250	719445,11	4235708,86
251	719441,13	4235702,72
252	719436,89	4235696,76
253	719432,37	4235691,00
254	719427,60	4235685,45
255	719416,98	4235674,55
256	719414,33	4235672,01
257	719409,31	4235666,65
258	719404,70	4235660,94
259	719400,52	4235654,90
260	719396,80	4235648,58
261	719385,23	4235625,30
262	719381,02	4235617,62
263	719376,14	4235610,34

264	719370,65	4235603,51
265	719364,58	4235597,20
266	719357,99	4235591,43
267	719350,91	4235586,27
268	719343,41	4235581,75
269	719335,54	4235577,89
270	719327,37	4235574,75
271	719310,53	4235569,91
272	719302,35	4235566,76
273	719294,48	4235562,91
274	719286,98	4235558,39
275	719279,91	4235553,22
276	719273,31	4235547,46
277	719267,24	4235541,14
278	719261,75	4235534,32
279	719256,88	4235527,04
280	719252,66	4235519,36
281	719204,86	4235422,52
282	719200,81	4235413,14
283	719197,74	4235403,40
284	719195,69	4235393,40
285	719195,22	4235388,73
286	719332,68	4235320,89
287	719526,52	4235713,67
248	719463,24	4235744,90
38:03:010102:2803:3У1(44)		Площадь 61.91 м²
288	719523,06	4230761,04
289	719519,13	4230761,77
290	719516,32	4230746,54
291	719520,25	4230745,81
288	719523,06	4230761,04
38:03:010102:2803:3У1(45)		Площадь 39.72 м²
292	719489,65	4235236,72
293	719487,72	4235237,67
294	719486,89	4235226,48
295	719491,09	4235229,13
296	719491,65	4235236,57
297	719491,79	4235238,57
298	719490,61	4235238,66
292	719489,65	4235236,72
38:03:010102:2803:3У1(46)		Площадь 1358.51 м²
299	719342,44	4235260,66
300	719324,54	4235260,40
301	719322,44	4235256,15
302	719307,41	4235225,69
303	719307,64	4235210,14
304	719317,08	4235210,29
305	719323,76	4235223,81

306	719332,85	4235242,23
307	719335,07	4235246,74
308	719357,26	4235235,79
309	719356,89	4235260,88
310	719346,93	4235260,73
311	719365,36	4235298,07
312	719361,77	4235299,84
299	719342,44	4235260,66
38:03:010102:2803:3У1(47)		Площадь 237.04 м²
313	719321,46	4235319,72
314	719295,18	4235266,43
315	719298,76	4235264,67
316	719325,04	4235317,96
317	719322,79	4235319,07
313	719321,46	4235319,72
38:03:010102:2803:3У1(48)		Площадь 168.50 м²
318	719320,03	4235260,33
319	719306,90	4235260,14
320	719307,27	4235234,48
321	719314,67	4235249,47
318	719320,03	4235260,33
38:03:010102:2803:3У1(49)		Площадь 229.86 м²
322	719258,69	4235350,69
323	719233,41	4235299,44
324	719236,56	4235296,82
325	719262,27	4235348,92
326	719261,90	4235349,11
322	719258,69	4235350,69
38:03:010102:2803:3У1(50)		Площадь 99.04 м²
327	719011,04	4234097,36
328	718995,04	4234100,93
329	718994,17	4234097,03
330	719011,10	4234093,24
331	719011,21	4234086,40
332	719011,58	4234087,92
333	719011,99	4234105,76
334	719013,38	4234111,96
335	719013,91	4234114,36
336	719010,78	4234114,32
327	719011,04	4234097,36
38:03:010102:2803:3У1(51)		Площадь 62.04 м²
337	718669,22	4232322,47
338	718653,71	4232323,05
339	718653,69	4232322,84
340	718653,30	4232319,06
341	718668,81	4232318,49
337	718669,22	4232322,47

38:03:010102:2803:3У1(52)		Площадь 4.19 м²
342	718644,36	4232077,35
343	718643,37	4232077,34
344	718643,50	4232068,87
342	718644,36	4232077,35
38:03:010102:2803:3У1(53)		Площадь 61.90 м²
345	718642,34	4232057,40
346	718626,92	4232058,97
347	718626,77	4232057,45
348	718626,52	4232054,99
349	718641,93	4232053,43
345	718642,34	4232057,40
38:03:010102:2803:3У1(54)		Площадь 61.68 м²
350	718506,51	4231130,40
351	718491,27	4231133,21
352	718490,55	4231129,29
353	718505,78	4231126,49
350	718506,51	4231130,40
38:03:010102:2803:3У1(55)		Площадь 61.65 м²
354	718492,00	4231051,73
355	718476,77	4231054,54
356	718476,05	4231050,62
357	718491,28	4231047,82
354	718492,00	4231051,73
38:03:010102:2803:3У1(56)		Площадь 61.91 м²
358	718487,33	4231133,95
359	718472,10	4231136,75
360	718471,37	4231132,83
361	718486,61	4231130,01
358	718487,33	4231133,95
38:03:010102:2803:3У1(57)		Площадь 61.83 м²
362	718479,32	4230982,90
363	718464,09	4230985,71
364	718463,36	4230981,78
365	718478,59	4230978,98
362	718479,32	4230982,90
38:03:010102:2803:3У1(58)		Площадь 61.72 м²
366	718472,83	4231055,27
367	718457,60	4231058,07
368	718456,88	4231054,16
369	718472,11	4231051,34
366	718472,83	4231055,27
38:03:010102:2803:3У1(59)		Площадь 61.88 м²
370	718460,14	4230986,43
371	718444,91	4230989,24
372	718444,19	4230985,31
373	718459,42	4230982,50

370	718460,14	4230986,43
38:03:010102:2803:3У1(60)		Площадь 45.11 м²
374	717945,89	4230473,78
375	717937,20	4230480,92
376	717934,66	4230477,82
377	717943,39	4230470,66
374	717945,89	4230473,78
38:03:010102:2803:3У1(61)		Площадь 61.73 м²
378	717366,80	4229848,13
379	717355,05	4229858,22
380	717352,45	4229855,19
381	717364,21	4229845,11
378	717366,80	4229848,13
38:03:010102:2803:3У1(62)		Площадь 62.02 м²
382	717360,45	4229906,95
383	717349,38	4229896,03
384	717352,42	4229893,42
385	717363,48	4229904,34
382	717360,45	4229906,95
38:03:010102:2803:3У1(63)		Площадь 61.91 м²
386	717352,01	4229860,83
387	717340,24	4229870,91
388	717337,65	4229867,88
389	717349,40	4229857,79
386	717352,01	4229860,83
38:03:010102:2803:3У1(64)		Площадь 63.90 м²
390	717346,51	4229893,22
391	717334,62	4229881,48
392	717337,79	4229880,27
393	717338,48	4229879,68
394	717349,55	4229890,61
390	717346,51	4229893,22
38:03:010102:2803:3У1(65)		Площадь 61.91 м²
395	717322,90	4229939,16
396	717312,81	4229927,40
397	717315,85	4229924,80
398	717325,93	4229936,56
395	717322,90	4229939,16
38:03:010102:2803:3У1(66)		Площадь 62.04 м²
399	717310,21	4229924,36
400	717300,12	4229912,60
401	717303,15	4229909,99
402	717313,25	4229921,75
399	717310,21	4229924,36
38:03:010102:2803:3У1(67)		Площадь 61.73 м²
403	717262,19	4229991,24
404	717252,10	4229979,49

405	717255,13	4229976,89
406	717265,21	4229988,65
403	717262,19	4229991,24
38:03:010102:2803:3У1(68)		Площадь 61.94 м²
407	717249,49	4229976,44
408	717239,40	4229964,68
409	717242,43	4229962,08
410	717252,53	4229973,84
407	717249,49	4229976,44
38:03:010102:2803:3У1(69)		Площадь 61.73 м²
411	717231,83	4230017,28
412	717221,74	4230005,53
413	717224,77	4230002,93
414	717234,85	4230014,69
411	717231,83	4230017,28
38:03:010102:2803:3У1(70)		Площадь 61.95 м²
415	717219,13	4230002,49
416	717209,05	4229990,73
417	717212,08	4229988,13
418	717222,17	4229999,88
415	717219,13	4230002,49
38:03:010102:2803:3У1(71)		Площадь 61.88 м²
419	716992,28	4229508,65
420	716983,72	4229521,57
421	716980,32	4229519,46
422	716988,89	4229506,55
419	716992,28	4229508,65
38:03:010102:2803:3У1(72)		Площадь 61.95 м²
423	716972,93	4229537,82
424	716969,53	4229535,72
425	716978,10	4229522,80
426	716981,50	4229524,91
423	716972,93	4229537,82
38:03:010102:2803:3У1(73)		Площадь 3.42 м²
427	716865,69	4230257,92
428	716860,97	4230261,58
429	716864,39	4230257,48
427	716865,69	4230257,92
38:03:010102:2803:3У1(74)		Площадь 8.10 м²
430	716826,50	4230288,31
431	716819,25	4230293,94
432	716824,50	4230287,63
430	716826,50	4230288,31
38:03:010102:2803:3У1(75)		Площадь 10.73 м²
433	716786,80	4230319,10
434	716779,13	4230325,04
435	716783,51	4230318,85

433	716786,80	4230319,10
38:03:010102:2803:3У1(76)		Площадь 16.87 м²
436	716747,76	4230349,37
437	716738,11	4230356,85
438	716743,61	4230349,09
436	716747,76	4230349,37
38:03:010102:2803:3У1(77)		Площадь 7363.81 м²
439	716721,35	4230369,85
440	716569,21	4230487,82
441	716582,08	4230504,41
442	716578,92	4230506,86
443	716566,05	4230490,27
444	715661,81	4231191,41
445	715071,43	4231620,34
446	715101,58	4231597,01
447	715122,82	4231580,92
448	715150,63	4231559,85
449	715177,56	4231539,45
450	715201,31	4231521,46
451	715210,84	4231514,27
452	715659,41	4231188,21
453	715888,07	4231010,92
454	716437,08	4230585,22
455	716440,33	4230582,75
456	716465,77	4230563,47
457	716485,70	4230548,38
458	716505,62	4230533,28
459	716534,39	4230511,49
460	716558,59	4230493,16
461	716585,33	4230472,90
462	716599,28	4230462,33
463	716613,56	4230451,51
464	716616,64	4230448,11
465	716618,03	4230444,91
466	716626,54	4230438,31
467	716631,16	4230438,17
468	716633,92	4230436,08
469	716645,11	4230427,61
470	716655,25	4230419,92
471	716656,89	4230418,68
472	716661,47	4230411,23
473	716662,72	4230410,26
474	716668,55	4230409,84
475	716689,86	4230393,70
476	716695,79	4230389,21
477	716697,76	4230387,71
478	716703,71	4230379,39
479	716708,57	4230379,53

480	716717,66	4230372,64
439	716721,35	4230369,85
38:03:010102:2803:3У1(78)		Площадь 61.88 м²
481	716614,63	4229297,35
482	716606,46	4229310,52
483	716603,07	4229308,41
484	716611,23	4229295,25
481	716614,63	4229297,35
38:03:010102:2803:3У1(79)		Площадь 31.24 м²
485	716589,33	4230513,77
486	716586,14	4230516,18
487	716581,37	4230510,04
488	716584,54	4230507,58
485	716589,33	4230513,77
38:03:010102:2803:3У1(80)		Площадь 22.25 м²
489	716429,03	4230635,21
490	716425,85	4230637,63
491	716422,45	4230633,26
492	716425,62	4230630,80
489	716429,03	4230635,21
38:03:010102:2803:3У1(81)		Площадь 61.88 м²
493	716380,51	4229152,14
494	716372,34	4229165,30
495	716368,95	4229163,20
496	716377,11	4229150,03
493	716380,51	4229152,14
38:03:010102:2803:3У1(82)		Площадь 109.60 м²
497	715277,31	4228427,62
498	715262,91	4228418,61
499	715262,99	4228395,72
500	715264,28	4228400,76
501	715266,93	4228407,61
502	715266,91	4228416,40
503	715273,21	4228420,35
497	715277,31	4228427,62
38:03:010102:2803:3У1(83)		Площадь 96.32 м²
504	715245,62	4226129,43
505	715224,51	4226141,12
506	715224,53	4226138,44
507	715223,76	4226136,97
508	715244,65	4226125,39
509	715245,64	4226126,69
504	715245,62	4226129,43
38:03:010102:2803:3У1(84)		Площадь 61.85 м²
510	715239,62	4227883,08
511	715224,12	4227883,03
512	715224,13	4227879,04

513	715239,63	4227879,09
510	715239,62	4227883,08
38:03:010102:2803:3У1(85)		Площадь 64.57 м²
514	715115,03	4225953,49
515	715102,12	4225963,22
516	715099,72	4225960,03
517	715112,62	4225950,30
514	715115,03	4225953,49
38:03:010102:2803:3У1(86)		Площадь 73.26 м²
518	714942,03	4231761,80
519	714933,47	4231768,28
520	714933,56	4231762,05
521	714937,31	4231762,11
522	714931,05	4231753,50
523	714931,11	4231753,45
524	714934,28	4231751,15
518	714942,03	4231761,80
38:03:010102:2803:3У1(87)		Площадь 61.87 м²
525	713996,49	4224510,43
526	713984,65	4224520,41
527	713982,08	4224517,36
528	713993,91	4224507,37
525	713996,49	4224510,43
38:03:010102:2803:3У1(88)		Площадь 67902.10 м²
529	713136,11	4223266,13
530	712844,45	4223002,77
531	712916,82	4222922,62
532	713048,81	4222963,62
533	713258,47	4223152,94
534	713259,22	4223196,97
535	713195,15	4223267,94
536	713186,09	4223270,24
537	713170,46	4223271,68
538	713154,80	4223270,65
539	713139,50	4223267,18
529	713136,11	4223266,13
38:03:010102:2803:3У1(89)		Площадь 174.84 м²
540	713154,83	4223018,30
541	713138,43	4223036,46
542	713135,46	4223033,78
543	713149,51	4223018,22
544	713149,08	4223018,21
545	713149,28	4223005,39
546	713151,45	4223007,43
547	713155,14	4223011,31
548	713158,69	4223015,04
549	713162,22	4223018,40
540	713154,83	4223018,30

38:03:010102:2803:3У1(90)		Площадь 49392.00 м²
550	713032,15	4223253,58
551	713005,59	4223245,48
552	712997,11	4223243,25
553	712988,48	4223241,77
554	712979,75	4223241,05
555	712970,99	4223241,10
556	712962,27	4223241,91
557	712953,65	4223243,49
558	712945,20	4223245,81
559	712936,99	4223248,87
560	712929,08	4223252,63
561	712913,98	4223261,50
562	712906,06	4223265,26
563	712897,85	4223268,32
564	712889,41	4223270,64
565	712885,29	4223271,39
566	712729,18	4223130,45
567	712840,43	4223007,22
568	713122,47	4223261,89
569	713115,18	4223259,63
570	713111,38	4223258,53
571	713105,60	4223257,16
572	713099,74	4223256,14
573	713091,60	4223255,23
574	713154,96	4223312,44
575	713131,52	4223338,42
576	713039,26	4223255,12
577	713033,66	4223253,94
550	713032,15	4223253,58
38:03:010102:2803:3У1(91)		Площадь 61.96 м²
578	712879,23	4233218,61
579	712874,11	4233204,00
580	712877,88	4233202,64
581	712882,99	4233217,26
578	712879,23	4233218,61
38:03:010102:2803:3У1(92)		Площадь 61.29 м²
582	712876,51	4233198,71
583	712872,74	4233200,06
584	712867,68	4233185,58
585	712871,43	4233184,23
582	712876,51	4233198,71
38:03:010102:2803:3У1(93)		Площадь 61.81 м²
586	712865,13	4233223,70
587	712860,01	4233209,09
588	712860,86	4233208,78
589	712863,77	4233207,73
590	712868,88	4233222,35

586	712865,13	4233223,70
38:03:010102:2803:3У1(94)		Площадь 61.18 м²
591	712862,39	4233203,79
592	712858,67	4233205,13
593	712858,63	4233205,14
594	712853,57	4233190,67
595	712857,32	4233189,32
591	712862,39	4233203,79
38:03:010102:2803:3У1(95)		Площадь 61.81 м²
596	712854,77	4233227,44
597	712851,02	4233228,80
598	712845,90	4233214,18
599	712849,66	4233212,83
596	712854,77	4233227,44
38:03:010102:2803:3У1(96)		Площадь 61.06 м²
600	712848,28	4233208,87
601	712844,52	4233210,22
602	712839,47	4233195,77
603	712843,21	4233194,41
600	712848,28	4233208,87
38:03:010102:2803:3У1(97)		Площадь 61.91 м²
604	712840,67	4233232,53
605	712836,91	4233233,89
606	712831,79	4233219,28
607	712833,29	4233218,73
608	712835,55	4233217,92
604	712840,67	4233232,53
38:03:010102:2803:3У1(98)		Площадь 61.28 м²
609	712832,04	4233214,72
610	712830,40	4233215,31
611	712825,35	4233200,86
612	712829,11	4233199,50
613	712834,17	4233213,95
609	712832,04	4233214,72
38:03:010102:2803:3У1(99)		Площадь 65.99 м²
614	711829,92	4233232,03
615	711824,31	4233216,55
616	711828,07	4233215,19
617	711833,71	4233230,78
614	711829,92	4233232,03
38:03:010102:2803:3У1(100)		Площадь 63.21 м²
618	711827,64	4233241,92
619	711813,07	4233247,19
620	711811,71	4233243,43
621	711827,45	4233237,74
622	711826,98	4233240,07
618	711827,64	4233241,92

38:03:010102:2803:3У1(101)		Площадь 63.91 м²
623	711826,71	4233211,41
624	711822,95	4233212,78
625	711817,51	4233197,74
626	711821,27	4233196,39
623	711826,71	4233211,41
38:03:010102:2803:3У1(102)		Площадь 63.17 м²
627	711809,30	4233248,56
628	711794,74	4233253,82
629	711794,07	4233251,98
630	711792,10	4233250,54
631	711807,94	4233244,80
627	711809,30	4233248,56
38:03:010102:2803:3У1(103)		Площадь 63.97 м²
632	711782,72	4233248,61
633	711777,26	4233233,58
634	711778,14	4233233,26
635	711781,03	4233232,21
636	711786,47	4233247,25
632	711782,72	4233248,61
38:03:010102:2803:3У1(104)		Площадь 63.80 м²
637	711777,89	4233229,08
638	711775,90	4233229,80
639	711770,46	4233214,77
640	711774,21	4233213,42
641	711779,66	4233228,44
637	711777,89	4233229,08
38:03:010102:2803:3У1(105)		Площадь 63.88 м²
642	711768,61	4233253,72
643	711763,16	4233238,68
644	711766,92	4233237,32
645	711772,36	4233252,36
642	711768,61	4233253,72
38:03:010102:2803:3У1(106)		Площадь 63.83 м²
646	711761,80	4233234,91
647	711756,36	4233219,88
648	711760,11	4233218,52
649	711765,56	4233233,55
650	711764,24	4233234,02
646	711761,80	4233234,91
38:03:010102:2803:3У1(107)		Площадь 63.83 м²
651	711658,00	4233272,48
652	711652,56	4233257,44
653	711656,31	4233256,09
654	711661,76	4233271,12
651	711658,00	4233272,48
38:03:010102:2803:3У1(108)		Площадь 66.52 м²

655	711489,45	4233324,03
656	711484,10	4233308,25
657	711487,50	4233308,20
658	711488,30	4233308,19
659	711493,64	4233323,97
655	711489,45	4233324,03
38:03:010102:2803:3У1(109)		Площадь 67.66 м²
660	711482,75	4233304,25
661	711477,33	4233288,22
662	711481,53	4233288,16
663	711486,95	4233304,18
660	711482,75	4233304,25
38:03:010102:2803:3У1(110)		Площадь 62.14 м²
664	711134,11	4233329,07
665	711130,12	4233329,13
666	711129,89	4233313,58
667	711133,89	4233313,52
664	711134,11	4233329,07
38:03:010102:2803:3У1(111)		Площадь 66.23 м²
668	711133,83	4233309,51
669	711129,83	4233309,57
670	711129,58	4233292,99
671	711133,57	4233292,94
668	711133,83	4233309,51
38:03:010102:2803:3У1(112)		Площадь 61.66 м²
672	711059,12	4233330,08
673	711055,13	4233330,14
674	711054,90	4233314,71
675	711058,90	4233314,65
672	711059,12	4233330,08
38:03:010102:2803:3У1(113)		Площадь 66.63 м²
676	711058,84	4233310,64
677	711054,84	4233310,70
678	711054,59	4233294,02
679	711058,58	4233293,97
676	711058,84	4233310,64
38:03:010102:2803:3У1(114)		Площадь 58.56 м²
680	710559,75	4233336,83
681	710555,76	4233336,88
682	710555,53	4233322,23
683	710558,90	4233322,18
684	710559,53	4233322,17
680	710559,75	4233336,83
38:03:010102:2803:3У1(115)		Площадь 64.65 м²
685	709971,88	4233511,37
686	709956,49	4233506,34
687	709957,73	4233502,54

688	709973,12	4233507,58
685	709971,88	4233511,37
38:03:010102:2803:3У1(116)		Площадь 63.43 м²
689	709952,68	4233505,09
690	709937,56	4233500,15
691	709938,80	4233496,36
692	709953,92	4233501,30
689	709952,68	4233505,09
38:03:010102:2803:3У1(117)		
693	709934,98	4233624,19
694	709919,62	4233619,18
695	709920,86	4233615,39
696	709936,22	4233620,41
693	709934,98	4233624,19
38:03:010102:2803:3У1(118)		
697	709292,01	4234605,38
698	709288,05	4234604,94
699	709289,42	4234592,72
700	709293,39	4234593,17
697	709292,01	4234605,38
38:03:010102:2803:3У1(119)		
701	707521,30	4234408,11
702	707517,33	4234407,67
703	707518,93	4234393,43
704	707522,91	4234393,88
701	707521,30	4234408,11
38:03:010102:2803:3У1(120)		
705	707335,17	4234387,37
706	707331,21	4234386,93
707	707332,83	4234372,49
708	707336,80	4234372,93
705	707335,17	4234387,37
38:03:010102:2803:3У1(121)		
709	704062,36	4233830,96
710	704049,22	4233819,48
711	704051,85	4233816,47
712	704064,98	4233827,96
709	704062,36	4233830,96
38:03:010102:2803:3У1(122)		
713	703912,38	4234002,25
714	703899,40	4233990,92
715	703902,03	4233987,91
716	703915,00	4233999,24
713	703912,38	4234002,25
38:03:010102:2803:3У1(123)		
717	702650,45	4235082,13
718	702646,42	4235066,66


719	702650,29	4235065,65
720	702654,32	4235081,13
717	702650,45	4235082,13
38:03:010102:2803:3Y1(124)		
721	702649,28	4235061,77
722	702645,41	4235062,78
723	702641,39	4235047,31
724	702645,24	4235046,30
721	702649,28	4235061,77
38:03:010102:2803:3Y1(125)		
725	702630,11	4235087,43
726	702626,25	4235088,44
727	702622,22	4235072,97
728	702626,09	4235071,96
725	702630,11	4235087,43
38:03:010102:2803:3Y1(126)		
729	702576,57	4235080,71
730	702572,55	4235065,24
731	702574,94	4235064,61
732	702576,39	4235064,16
733	702580,45	4235079,70
729	702576,57	4235080,71
38:03:010102:2848:3Y1(1)		
1	711538,86	4233303,41
2	711534,64	4233303,47
3	711539,86	4233287,17
4	711544,14	4233286,91
1	711538,86	4233303,41
38:03:010102:2848:3Y1(2)		
5	711537,57	4233307,44
6	711534,04	4233318,49
7	711531,88	4233312,11
8	711533,35	4233307,50
5	711537,57	4233307,44
38:03:010102:2848:3Y1(3)		
9	711531,46	4233323,40
10	711528,25	4233323,45
11	711529,82	4233318,53
9	711531,46	4233323,40
38:03:010102:2848:3Y1(4)		
12	711501,93	4233303,96
13	711497,71	4233304,02
14	711502,89	4233287,86
15	711507,10	4233287,80
12	711501,93	4233303,96
38:03:010102:2848:3Y1(5)		
16	711495,54	4233323,94

17	711493,65	4233323,96
18	711492,46	4233320,46
19	711496,42	4233308,06
20	711500,64	4233308,00
16	711495,54	4233323,94

Обзорная схема

Адрес (местоположение) лесного участка:

Российская Федерация, Иркутская область, муниципальное образование «Жигаловский район», Жигаловское лесничество, Тутурское участковое лесничество, Орленгская дача, защитные леса, кварталы №№ 547 (в. 25ч, 27ч, 26ч, 28ч, 24ч), 548 (в. 19ч, 18ч, 9ч, 13ч, 20ч, 29ч, 26ч, 27ч, 28ч, 31ч), 549 (в. 21ч, 30ч, 31ч, 34ч), 584 (в. 5ч, 11ч, 14ч, 32ч, 19ч, 18ч, 31ч, 22ч, 21ч, 32ч, 17ч, 20ч, 24ч), 583 (в. 22ч), 618 (в. 4ч, 5ч, 6ч, 33ч, 7ч, 8ч, 13ч, 10ч, 36ч), 617 (в. 4ч), 585 (в. 10ч, 30ч, 15ч, 16ч, 28ч), 586 (в. 13ч, 20ч, 25ч, 26ч, 35ч, 37ч), 587 (в. 26ч, 27ч, 50ч, 33ч, 34ч, 39ч, 49ч), 620 (в. 6ч), 622 (в. 3ч, 11ч, 13ч, 15ч, 19ч, 20ч, 21ч, 40ч, 24ч, 23ч, 22ч, 25ч, 21ч, 14ч, 27ч, 29ч, 41ч, 33ч, 34ч, 36ч), 623 (в. 29ч, 30ч, 31ч, 13ч, 33ч, 34ч, 35ч, 56ч), 621 (в. 19ч, 20ч, 23ч, 25ч, 26ч, 33ч, 29ч), 656 (в. 3ч, 4ч, 11ч, 10ч, 12ч, 32ч), 655 (10ч, 7ч, 9ч, 27ч), 654 (в. 12ч, 11ч, 17ч, 24ч, 5ч, 25ч), 657 (в. 2ч, 3ч, 5ч, 10ч, 15ч, 18ч, 19ч, 14ч, 20ч, 31ч), 658 (в. 25ч, 31ч, 34ч, 32ч, 45ч, 30ч, 44ч), 692 (в. 3ч, 4ч, 15ч, 26ч, 16ч, 28ч, 41ч, 42ч), 721 (в. 6ч, 7ч, 8ч, 9ч, 26ч, 40ч), 585 (в. 25ч, 26ч, 27ч), 586 (в.22ч), 620 (в. 2ч, 27ч), 621 (в. 27ч), 657 (в. 13ч, 30ч), , 582 (в. 2ч, 5ч, 4ч, 9ч, 29ч, 31ч), 617 (в. 8ч, 9ч, 10ч, 11ч), Орленгская дача, эксплуатационные леса, кварталы №№ 580 (в. 4ч, 11ч, 14ч, 16ч, 17ч, 36ч), 581 (в. 6ч, 7ч, 8ч, 9ч, 10ч, 32ч), 546 (в. 23ч), 653 (в. 20ч, 24ч, 16ч, 18ч, 25ч, 27ч), 687 (в. 3ч, 5ч, 23ч, 1ч, 7ч, 24ч), Тутурская дача, защитные леса, кварталы №№ 41 (в. 9ч, 13ч, 16ч, 18ч, 28ч, 29ч, 31ч), 42 (в. 1ч, 15ч), 78 (в. 4ч, 5ч, 6ч, 25ч. 27ч).

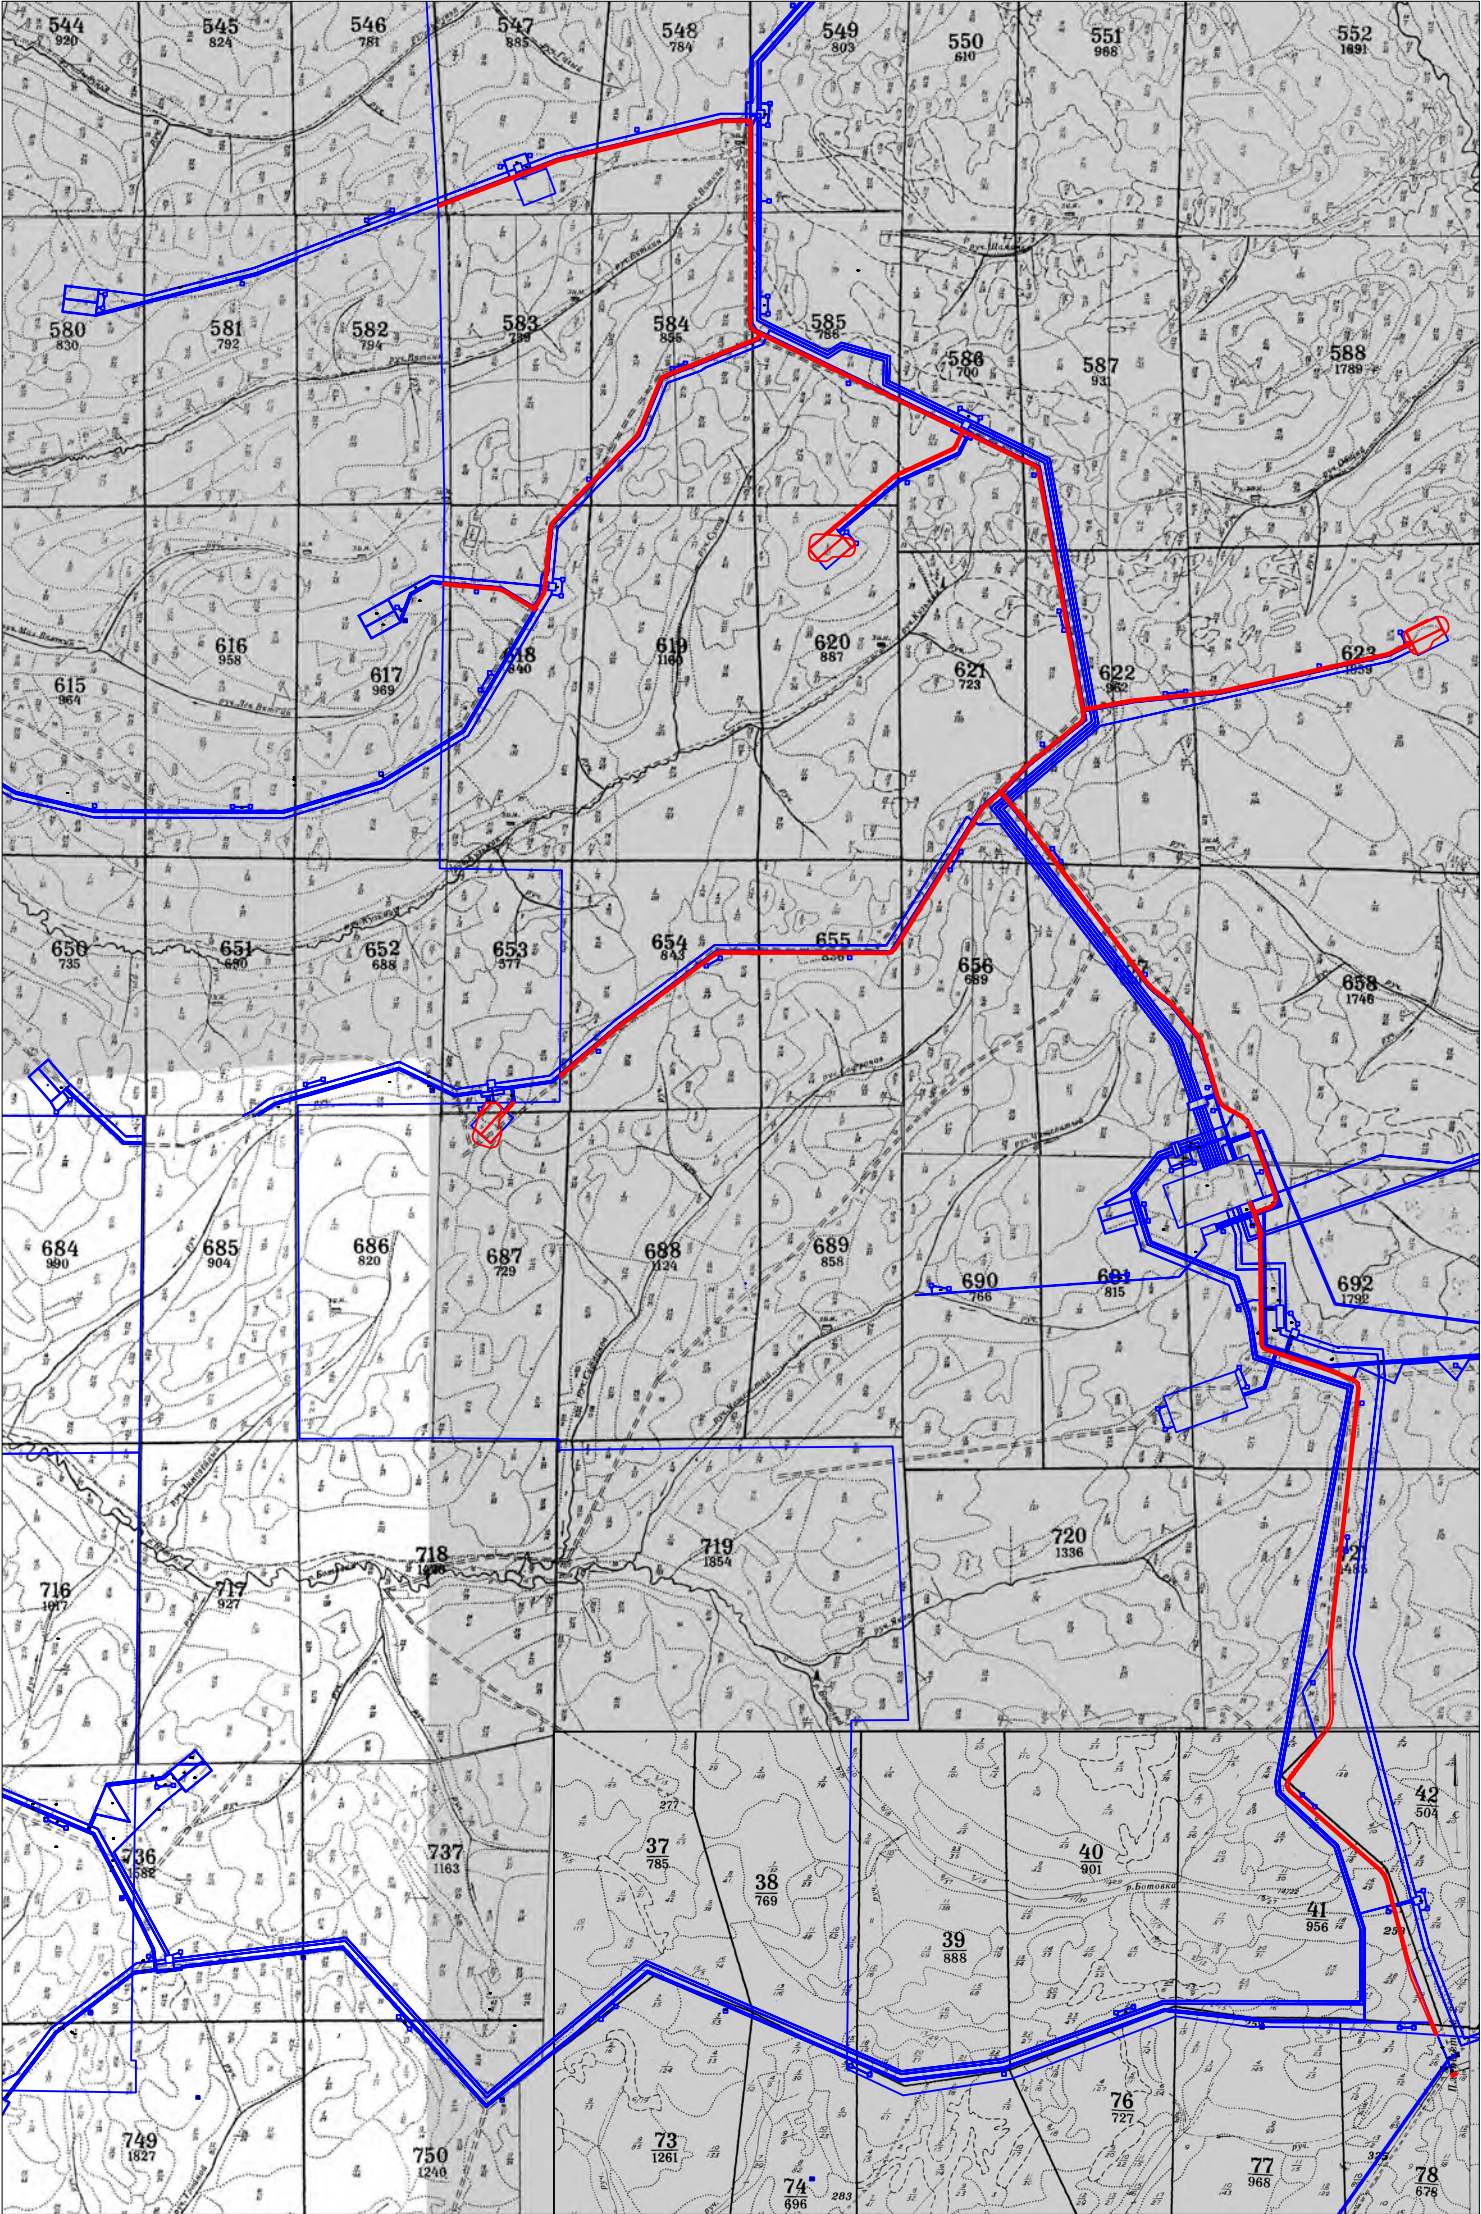

M1:100 000

- Условные обозначения:
- - вновь образованная часть границы, сведения о которой достаточны для определения её местоположения
 - - существующая часть границы, имеющиеся в ГКН сведения о которой достаточны для определения её местоположения

580 - обозначение лесного квартала

6 - обозначение лесного выдела

Адрес (местоположение) лесного участка:
Российская Федерация Иркутская область, муниципальное образование «Жигаловский район», Жигаловское лесничество, Тутурское участковое лесничество, Тутурская дача, защитные леса, квартал № 78 (в. 5ч).


Категория земель: земли лесного фонда

Вид использования: осуществление геологического изучения недр, разведка и добыча полезных ископаемых

Цель: осуществление геологического изучения недр, разведка и добыча полезных ископаемых

Площадь лесного участка: 0,0903 га

Масштаб 1: 25 000

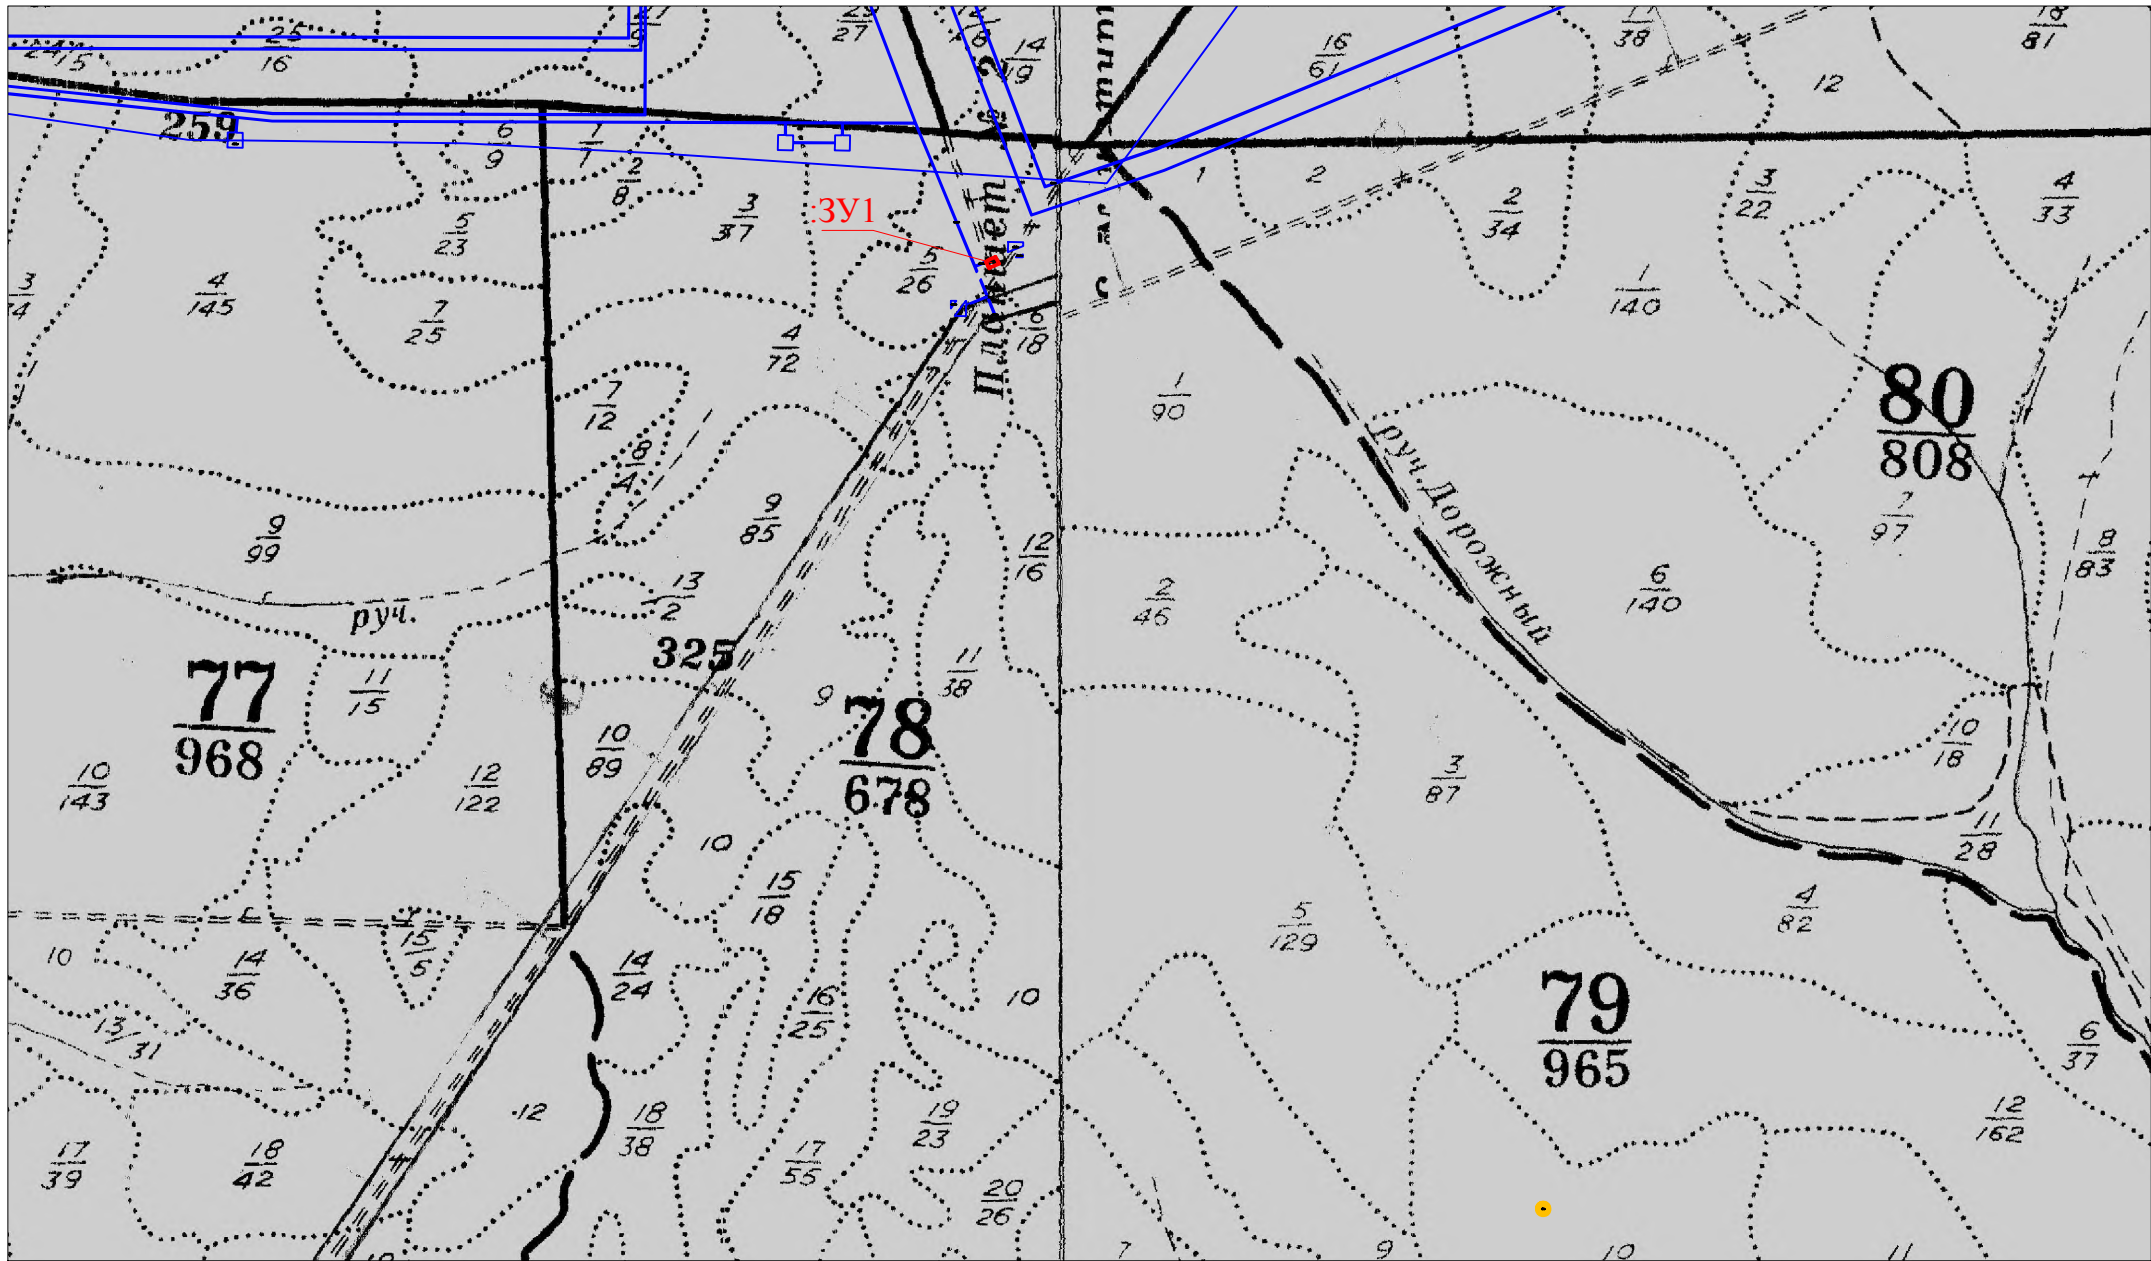

Условные обозначения:

- - вновь образованная часть границы, сведения о которой достаточны для определения её местоположения
- - существующая часть границы, имеющиеся в ГКН сведения о которой достаточны для определения её местоположения
- :30У1 - обозначение земельного участка

36 - обозначение лесного квартала
9 - обозначение лесного выдела

Адрес (местоположение) лесного участка:
Российская Федерация Иркутская область, муниципальное образование «Жигаловский район», Жигаловское лесничество, Тутурское участковое лесничество, Орленгская дача, эксплуатационные леса, кварталы №№ 580 (в. 4ч, 11ч, 16ч, 17ч, 36ч), 581 (в. 9ч, 10ч, 6ч, 7ч, 8ч, 32ч), Орленгская дача, защитные леса, квартал №582 (в. 2ч).


Категория земель: земли лесного фонда

Вид использования: осуществление геологического изучения недр, разведка и добыча полезных ископаемых

Цель: осуществление геологического изучения недр, разведка и добыча полезных ископаемых

Площадь лесного участка: 12,6096 га

Масштаб 1: 25 000

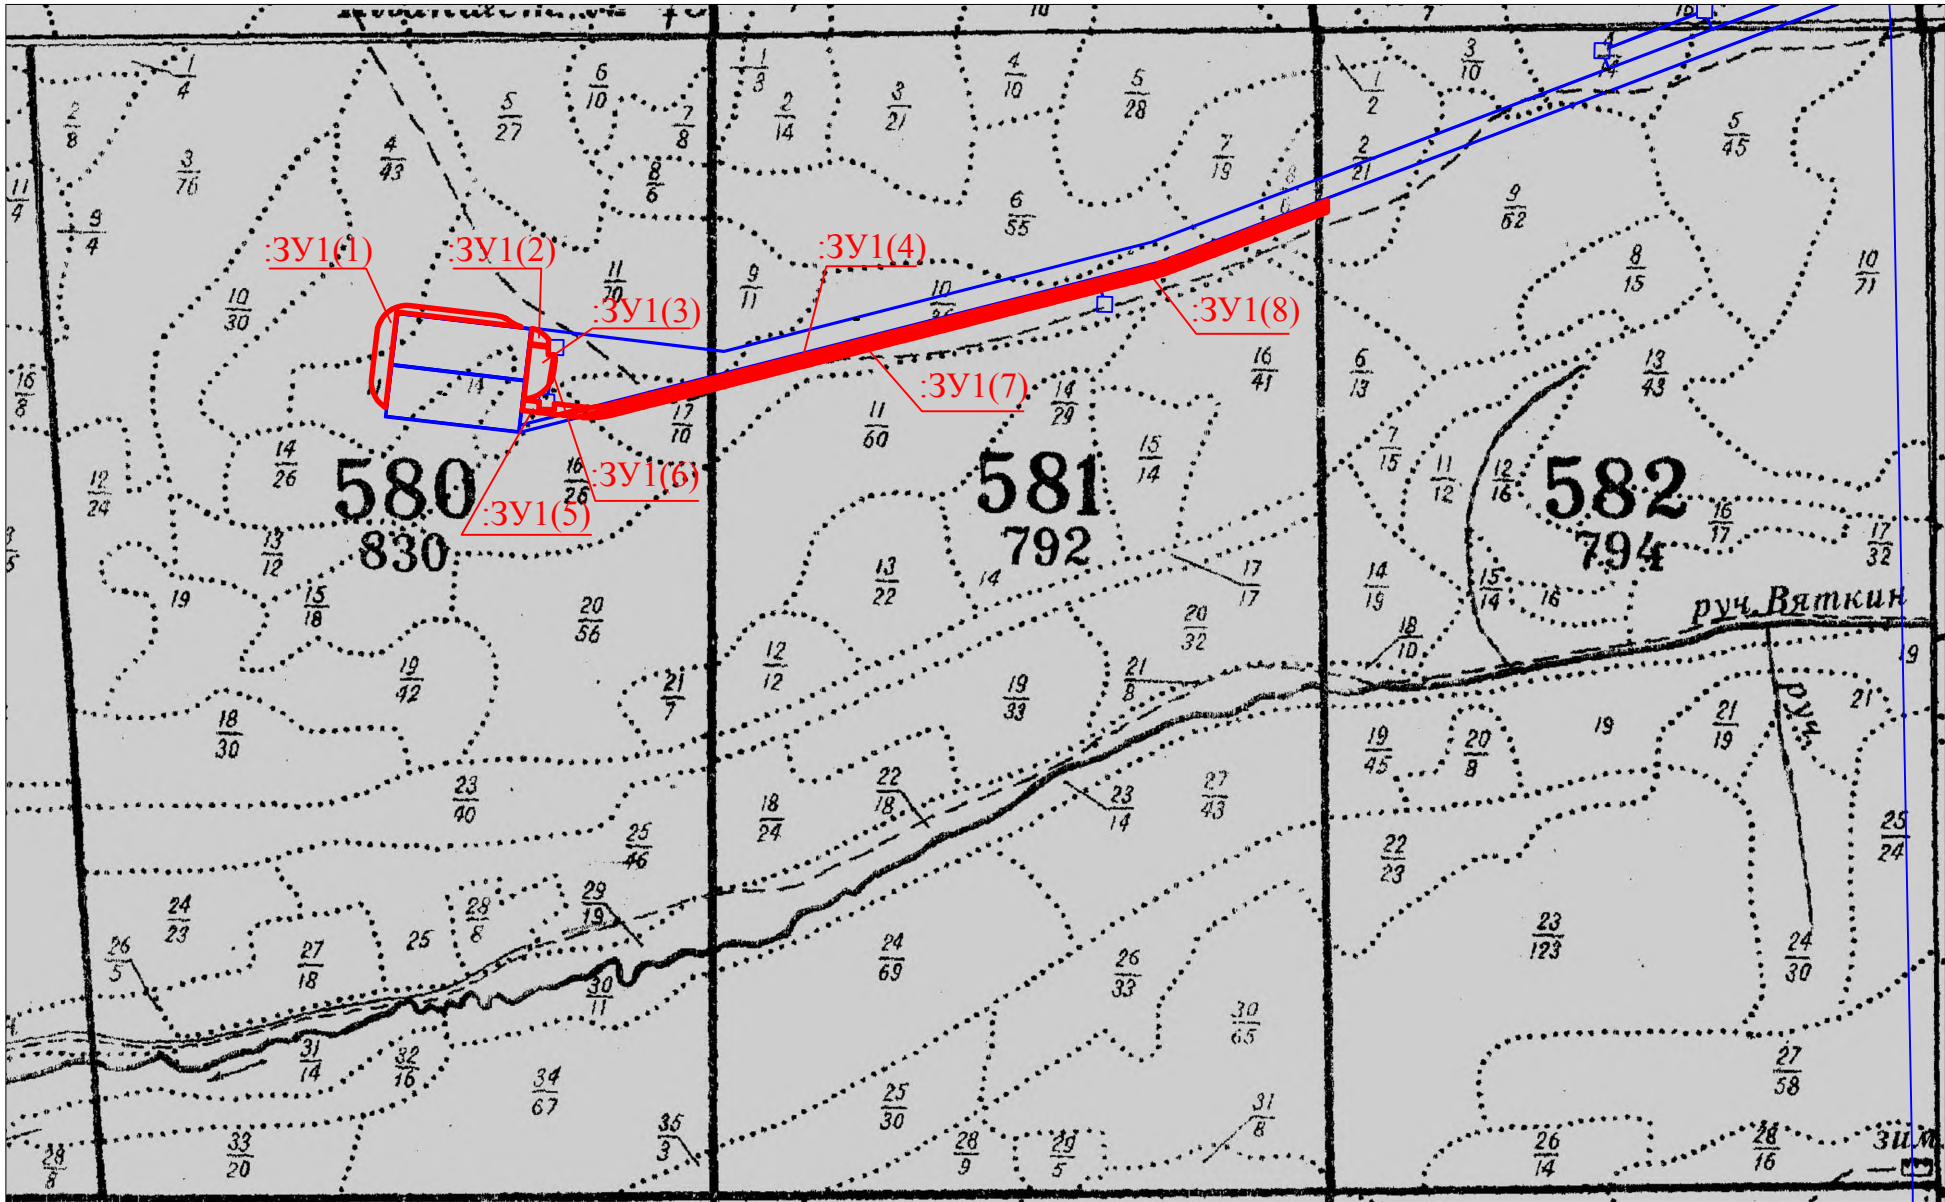

Условные обозначения:

- - вновь образованная часть границы, сведения о которой достаточны для определения её местоположения
- - существующая часть границы, имеющиеся в ГКН сведения о которой достаточны для определения её местоположения
- :ЗУ1(1) - обозначение земельного участка

36 - обозначение лесного квартала
9 - обозначение лесного выдела

Схема расположения лесного участка 38:03:000000:417 в составе земель лесного фонда

Адрес (местоположение) лесного участка:
Российская Федерация Иркутская область, муниципальное образование «Жигаловский район», Жигаловское лесничество, Тутурское участковое лесничество, Орленгская дача, защитные леса, кварталы №№ 582 (в. 2ч, 4ч, 5ч, 9ч, 29ч, 31ч), 617 (в. 4ч, 8ч, 9ч, 10ч, 11ч), Орленгская дача, эксплуатационные леса, квартал № 546 (в. 23ч), 653 (в. 16ч, 18ч, 20ч, 24ч, 25ч), Тутурская дача, защитные леса, квартал № 78 (в. 4ч, 5ч, 6ч, 25ч).


Категория земель: земли лесного фонда

Вид использования: осуществление геологического изучения недр, разведка и добыча полезных ископаемых

Цель: осуществление геологического изучения недр, разведка и добыча полезных ископаемых

Площадь лесного участка: 17,7417 га

Масштаб 1: 25 000

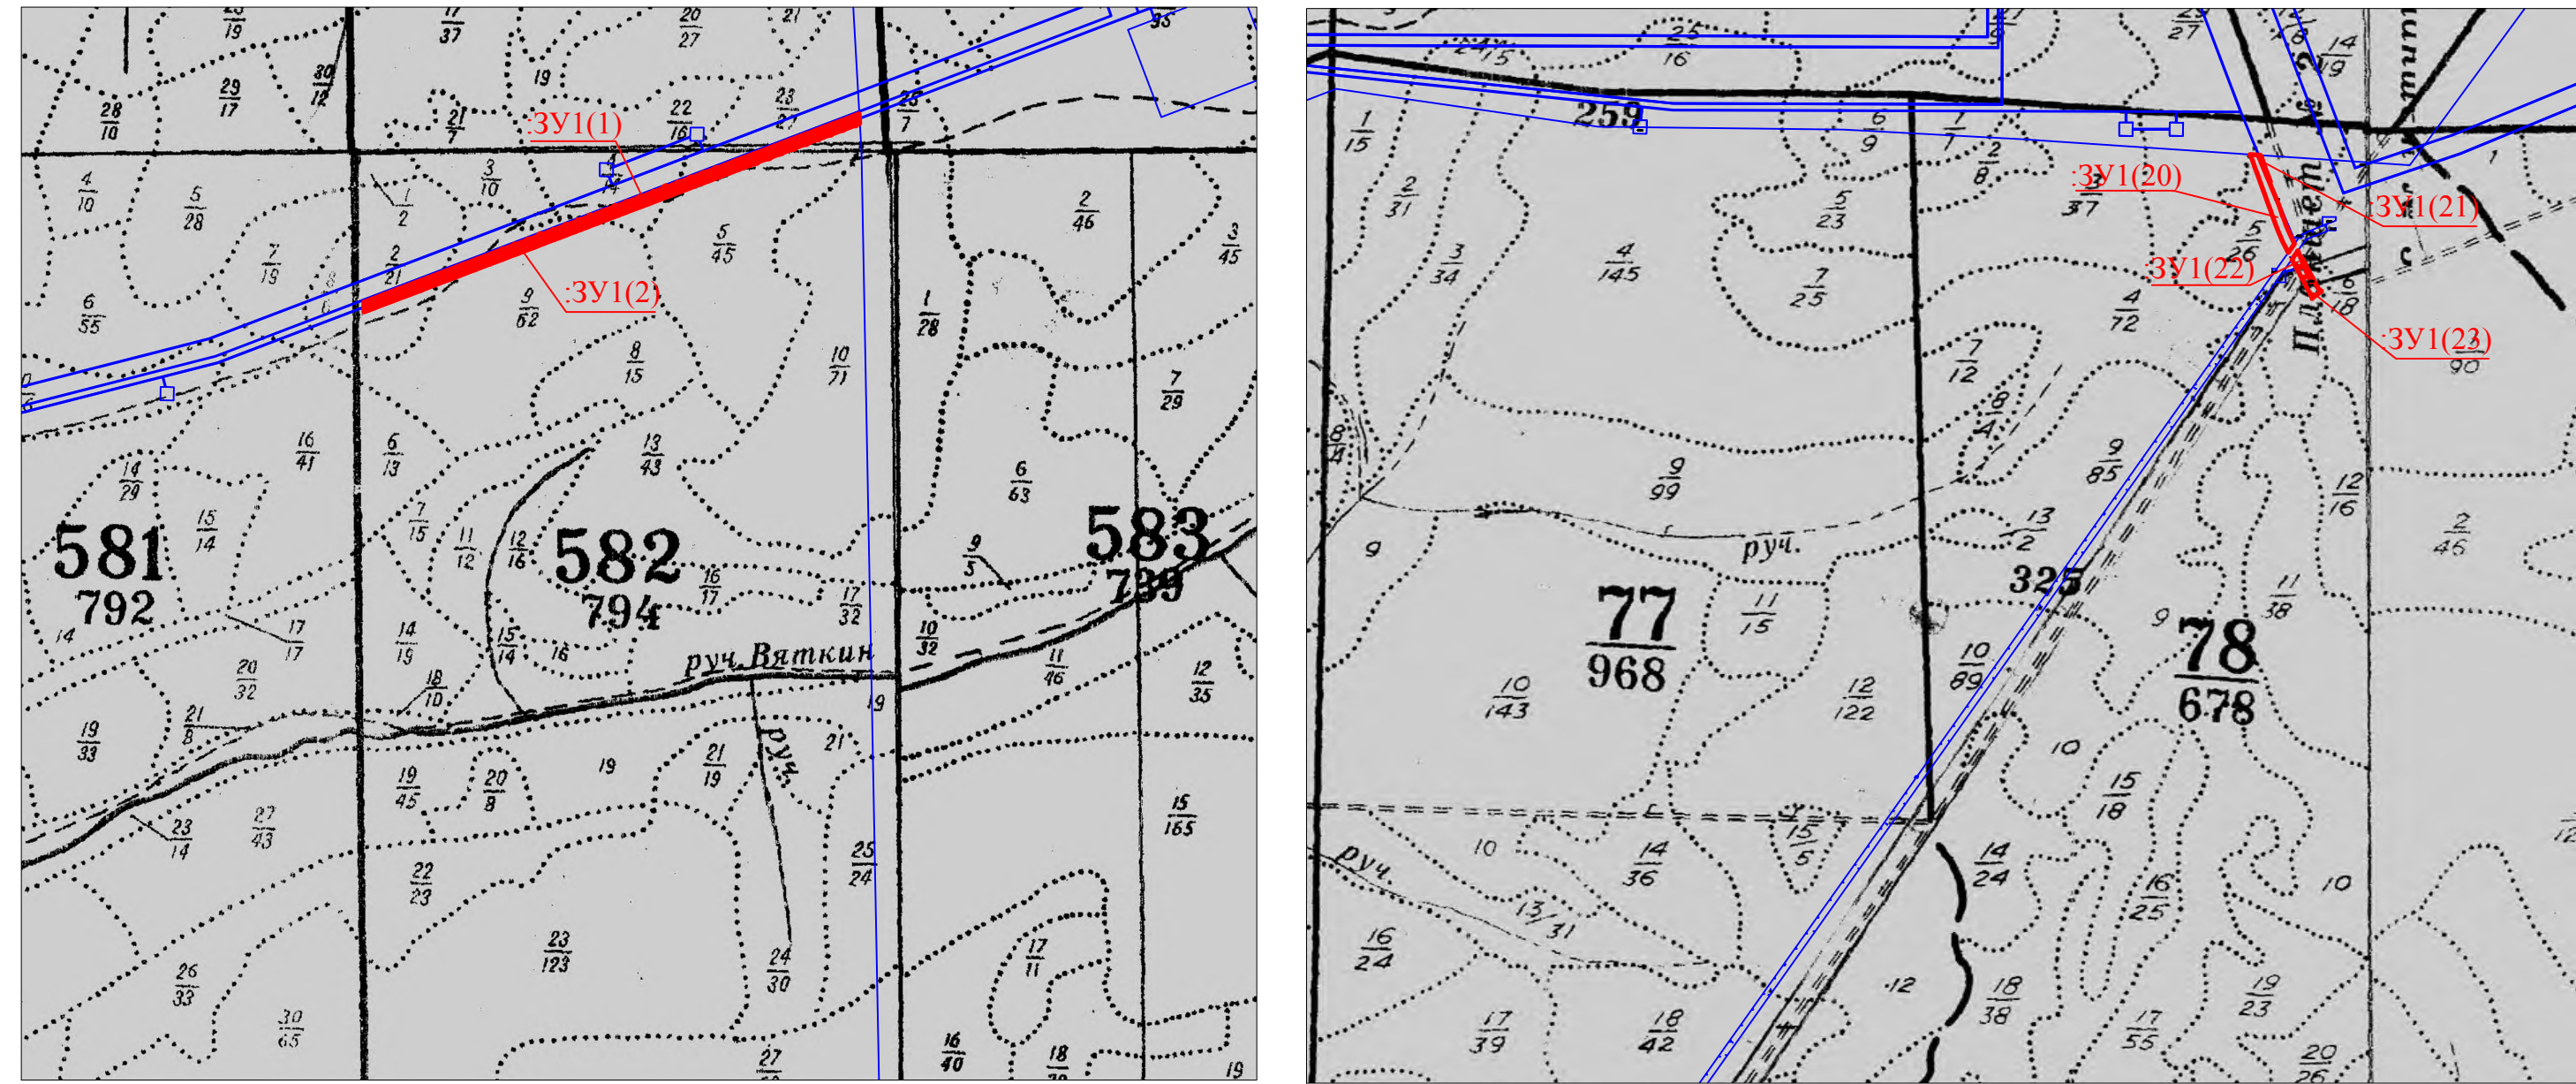


Условные обозначения:

- - вновь образованная часть границы, сведения о которой достаточны для определения её местоположения
- - существующая часть границы, имеющиеся в ГКН сведения о которой достаточны для определения её местоположения
- :ЗУ1(1) - обозначение земельного участка


36 - обозначение лесного квартала

9 - обозначение лесного выдела

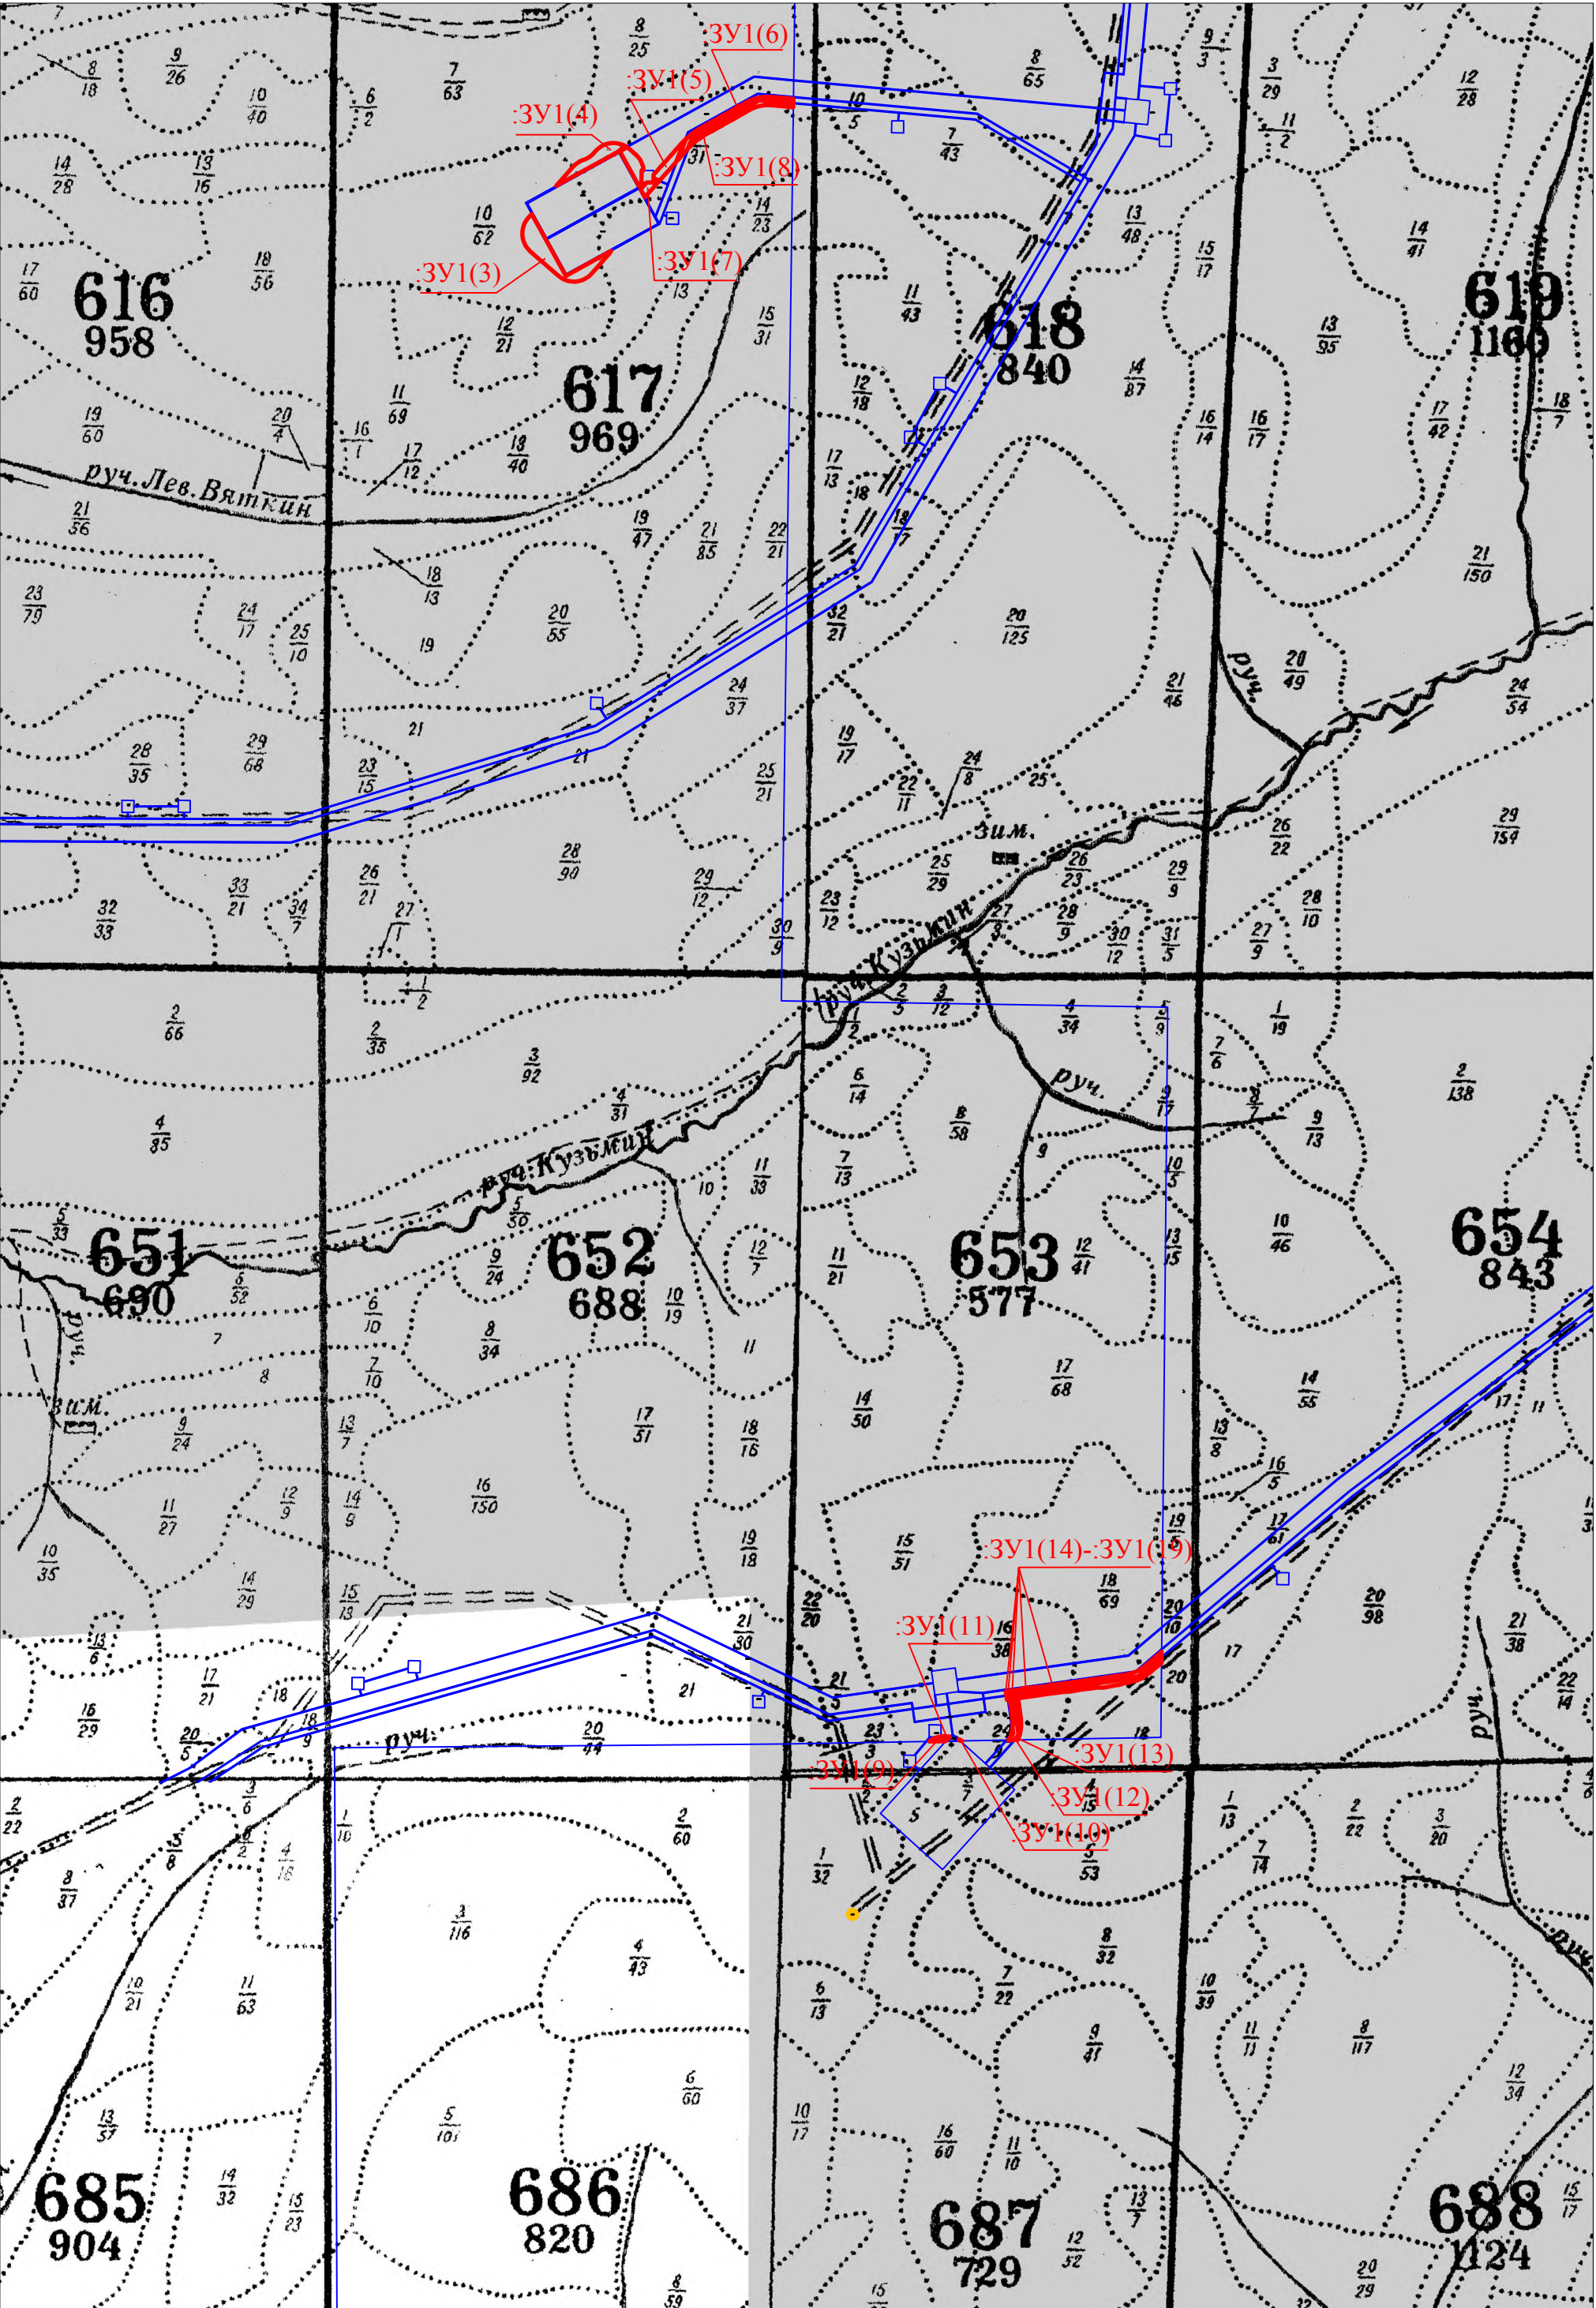

Адрес (местоположение) лесного участка:
Российская Федерация Иркутская область, муниципальное образование «Жигаловский район», Жигаловское лесничество, Тутурское участковое лесничество, Орленгская дача, защитные леса, кварталы №№ 547 (в. 25ч, 26ч, 27ч, 24ч, 28ч), 548 (в. 18ч, 19ч, 9ч, 13ч, 20ч, 28ч, 29ч, 31ч, 26ч), 549 (в. 21ч, 30ч, 34ч), 584 (в. 5ч, 11ч, 14ч, 19ч, 18ч, 22ч, 21ч, 17ч, 20ч, 24ч, 31ч, 32ч), 583 (в. 22ч), 618 (в. 6ч, 5ч, 4ч, 8ч, 13ч, 7ч, 10ч, 33ч, 36ч), 617 (в. 4ч), 585 (в. 10ч, 15ч, 16ч, 28ч, 30ч, 25ч, 26ч, 27ч), 586 (в. 13ч, 20ч, 25ч, 26ч, 35ч, 37ч, 22ч), 620 (в. 2ч, 6ч, 27ч), 587 (в. 26ч, 27ч, 33ч, 34ч, 39ч, 49ч, 50ч), 622 (в. 3ч, 11ч, 13ч, 14ч, 15ч, 19ч, 20ч, 21ч, 24ч, 23ч, 22ч, 25ч, 27ч, 29ч, 33ч, 34ч, 36ч, 40ч, 41ч), 623 (в. 29ч, 30ч, 31ч, 13ч, 33ч, 34ч, 35ч, 56ч), 621 (в. 19ч, 20ч, 23ч, 29ч, 25ч, 26ч, 33ч), 656 (в. 3ч, 4ч, 11ч, 10ч, 32ч, 12ч), 655 (в. 10ч, 7ч, 9ч, 27ч), 654 (в. 5ч, 12ч, 11ч, 17ч, 24ч, 25ч), 657 (в. 2ч, 3ч, 5ч, 10ч, 13ч, 15ч, 18ч, 19ч, 14ч, 20ч, 30ч, 31ч), 658 (в. 25ч, 30ч, 31ч, 32ч, 34ч, 44ч, 45ч), 692 (в. 3ч, 4ч, 15ч, 26ч, 16ч, 28ч, 41ч, 42ч), 721 (в. 6ч, 7ч, 8ч, 26ч, 9ч, 36ч, 40ч), Орленгская дача, эксплуатационные леса, кварталы №№ 546 (в. 23ч), 653 (в. 20ч, 24ч, 16ч, 25ч, 27ч), 687 (в. 1ч, 5ч, 7ч, 23ч, 24ч), Тутурская дача, защитные леса, кварталы №№ 41 (в. 9ч, 13ч, 16ч, 18ч, 28ч, 29ч, 31ч), 42 (в. 1ч, 15ч), 78 (в. 4ч, 5ч, 27ч).


Категория земель: земли лесного фонда
Вид использования: осуществление геологического изучения недр, разведка и добыча полезных ископаемых
Цель: осуществление геологического изучения недр, разведка и добыча полезных ископаемых
Площадь лесного участка: 189,5774 га
Масштаб 1: 25 000

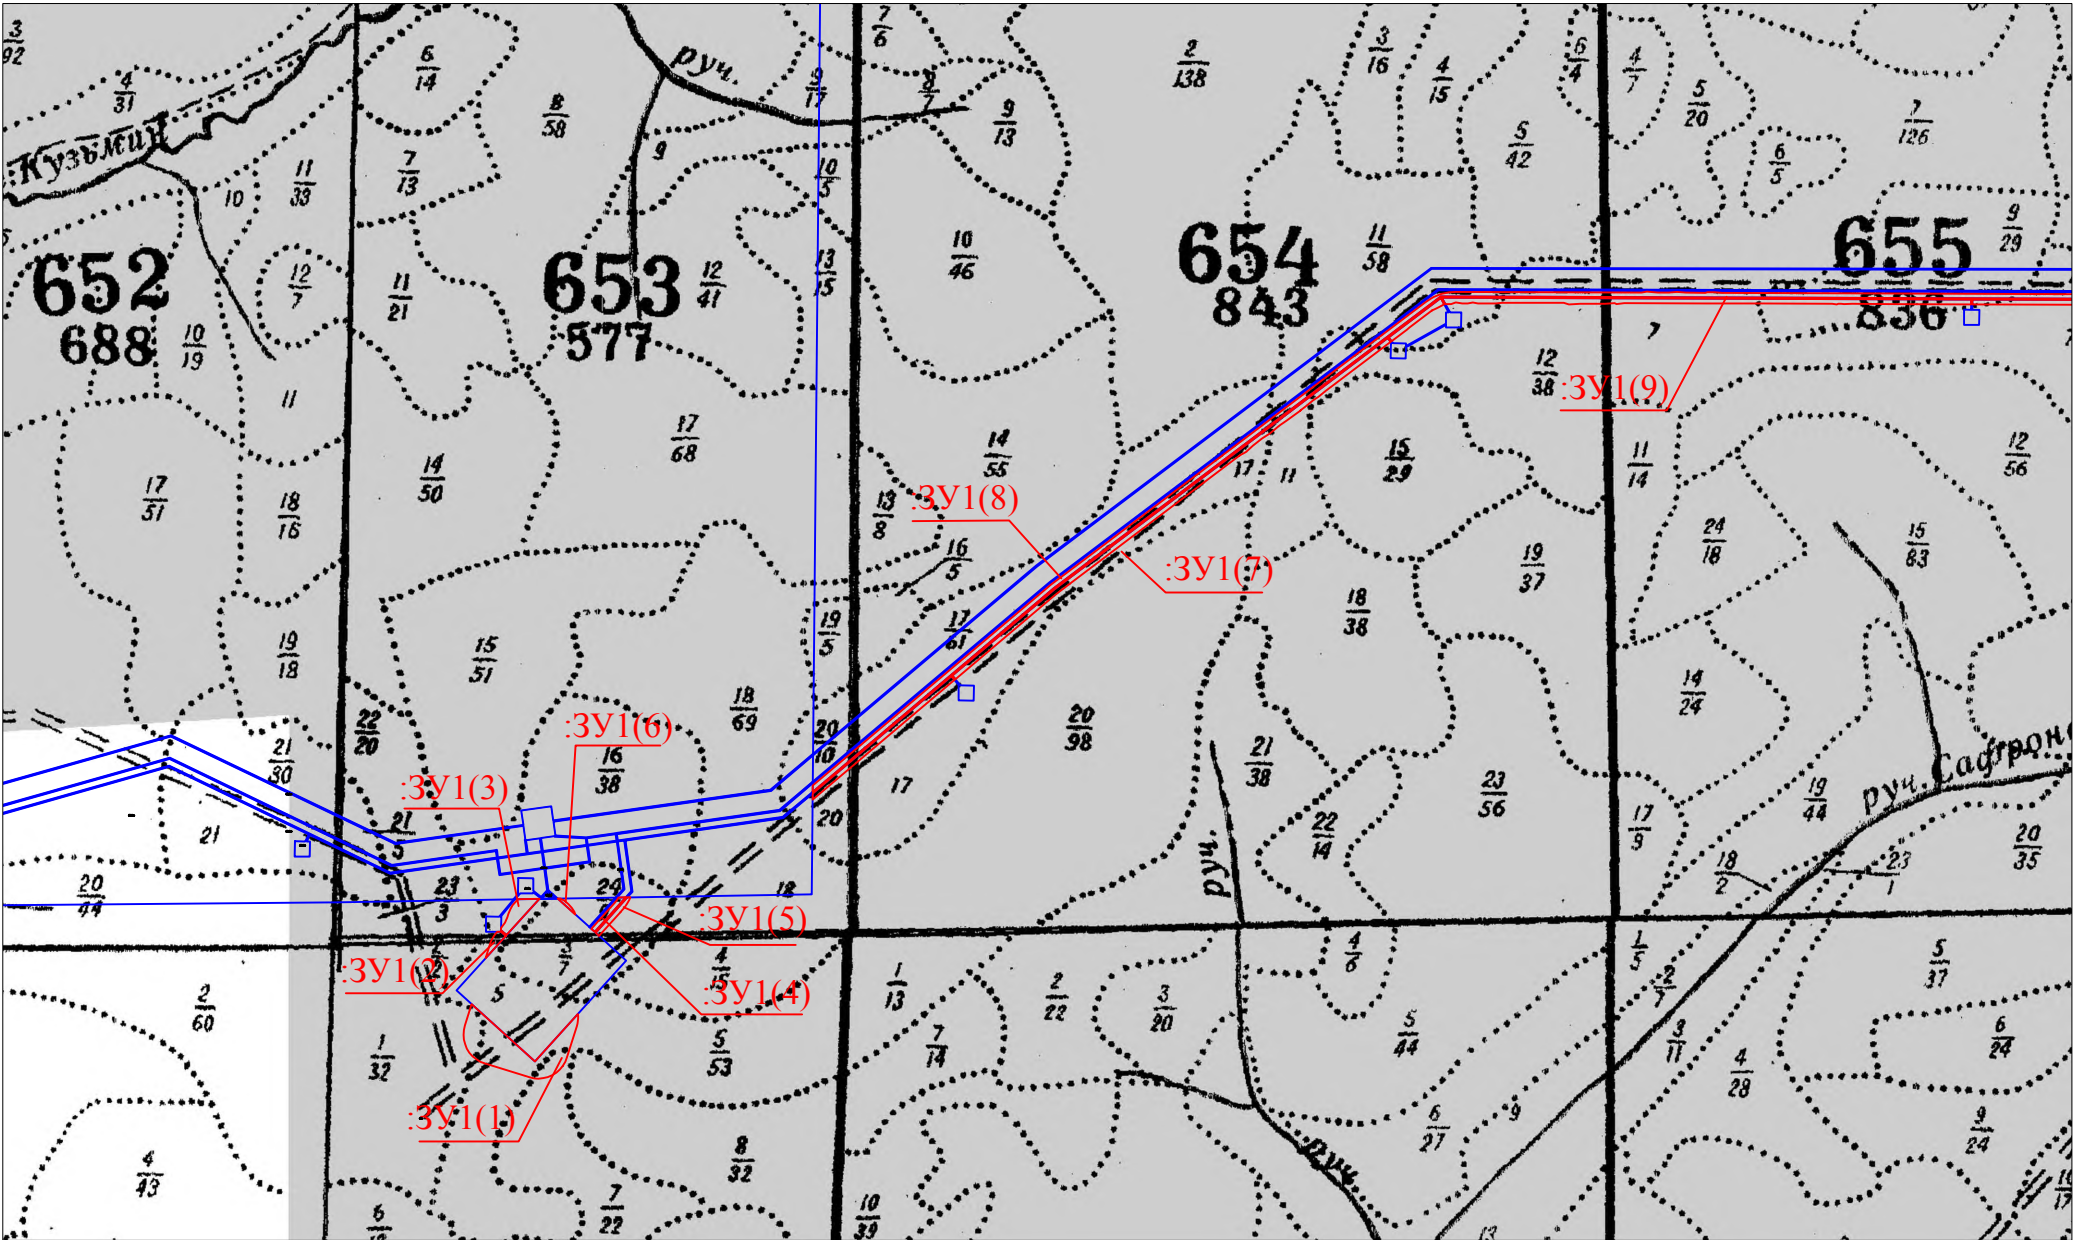



Условные обозначения:


- - вновь образованная часть границы, сведения о которой достаточны для определения её местоположения
- - существующая часть границы, имеющиеся в ГКН сведения о которой достаточны для определения её местоположения
- :ЗУ1(1) - обозначение земельного участка

36 - обозначение лесного квартала
9 - обозначение лесного выдела

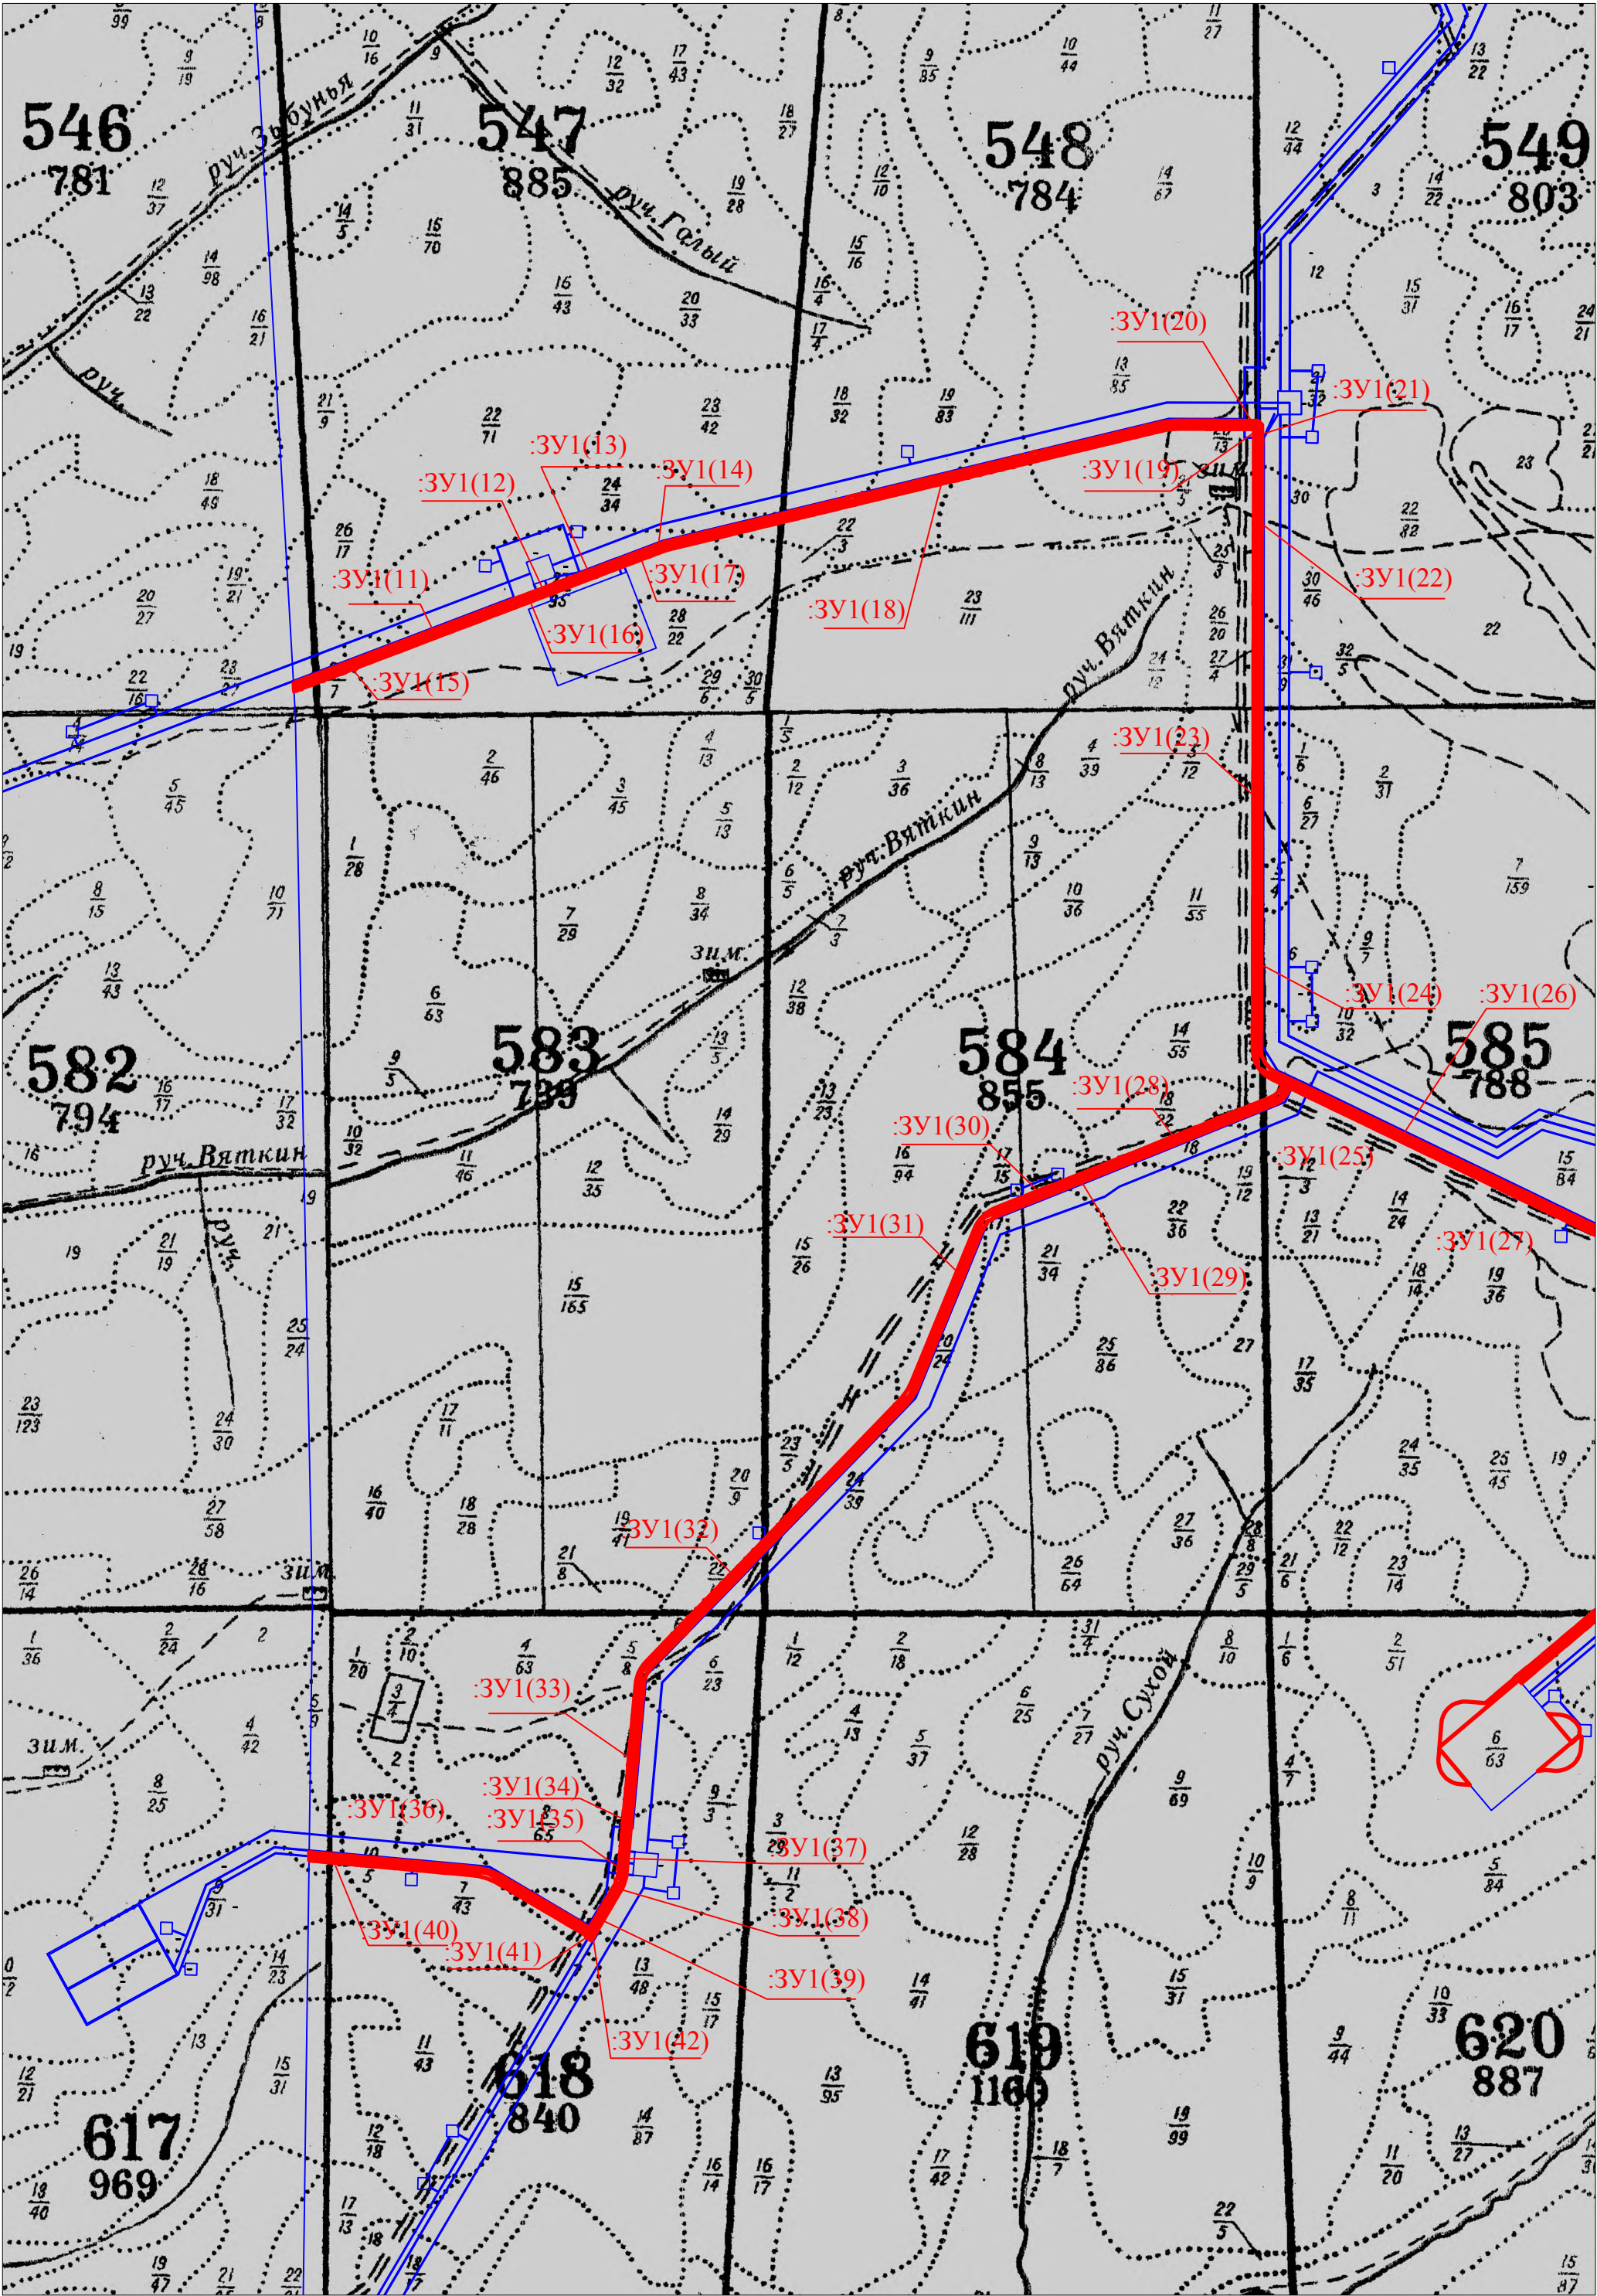

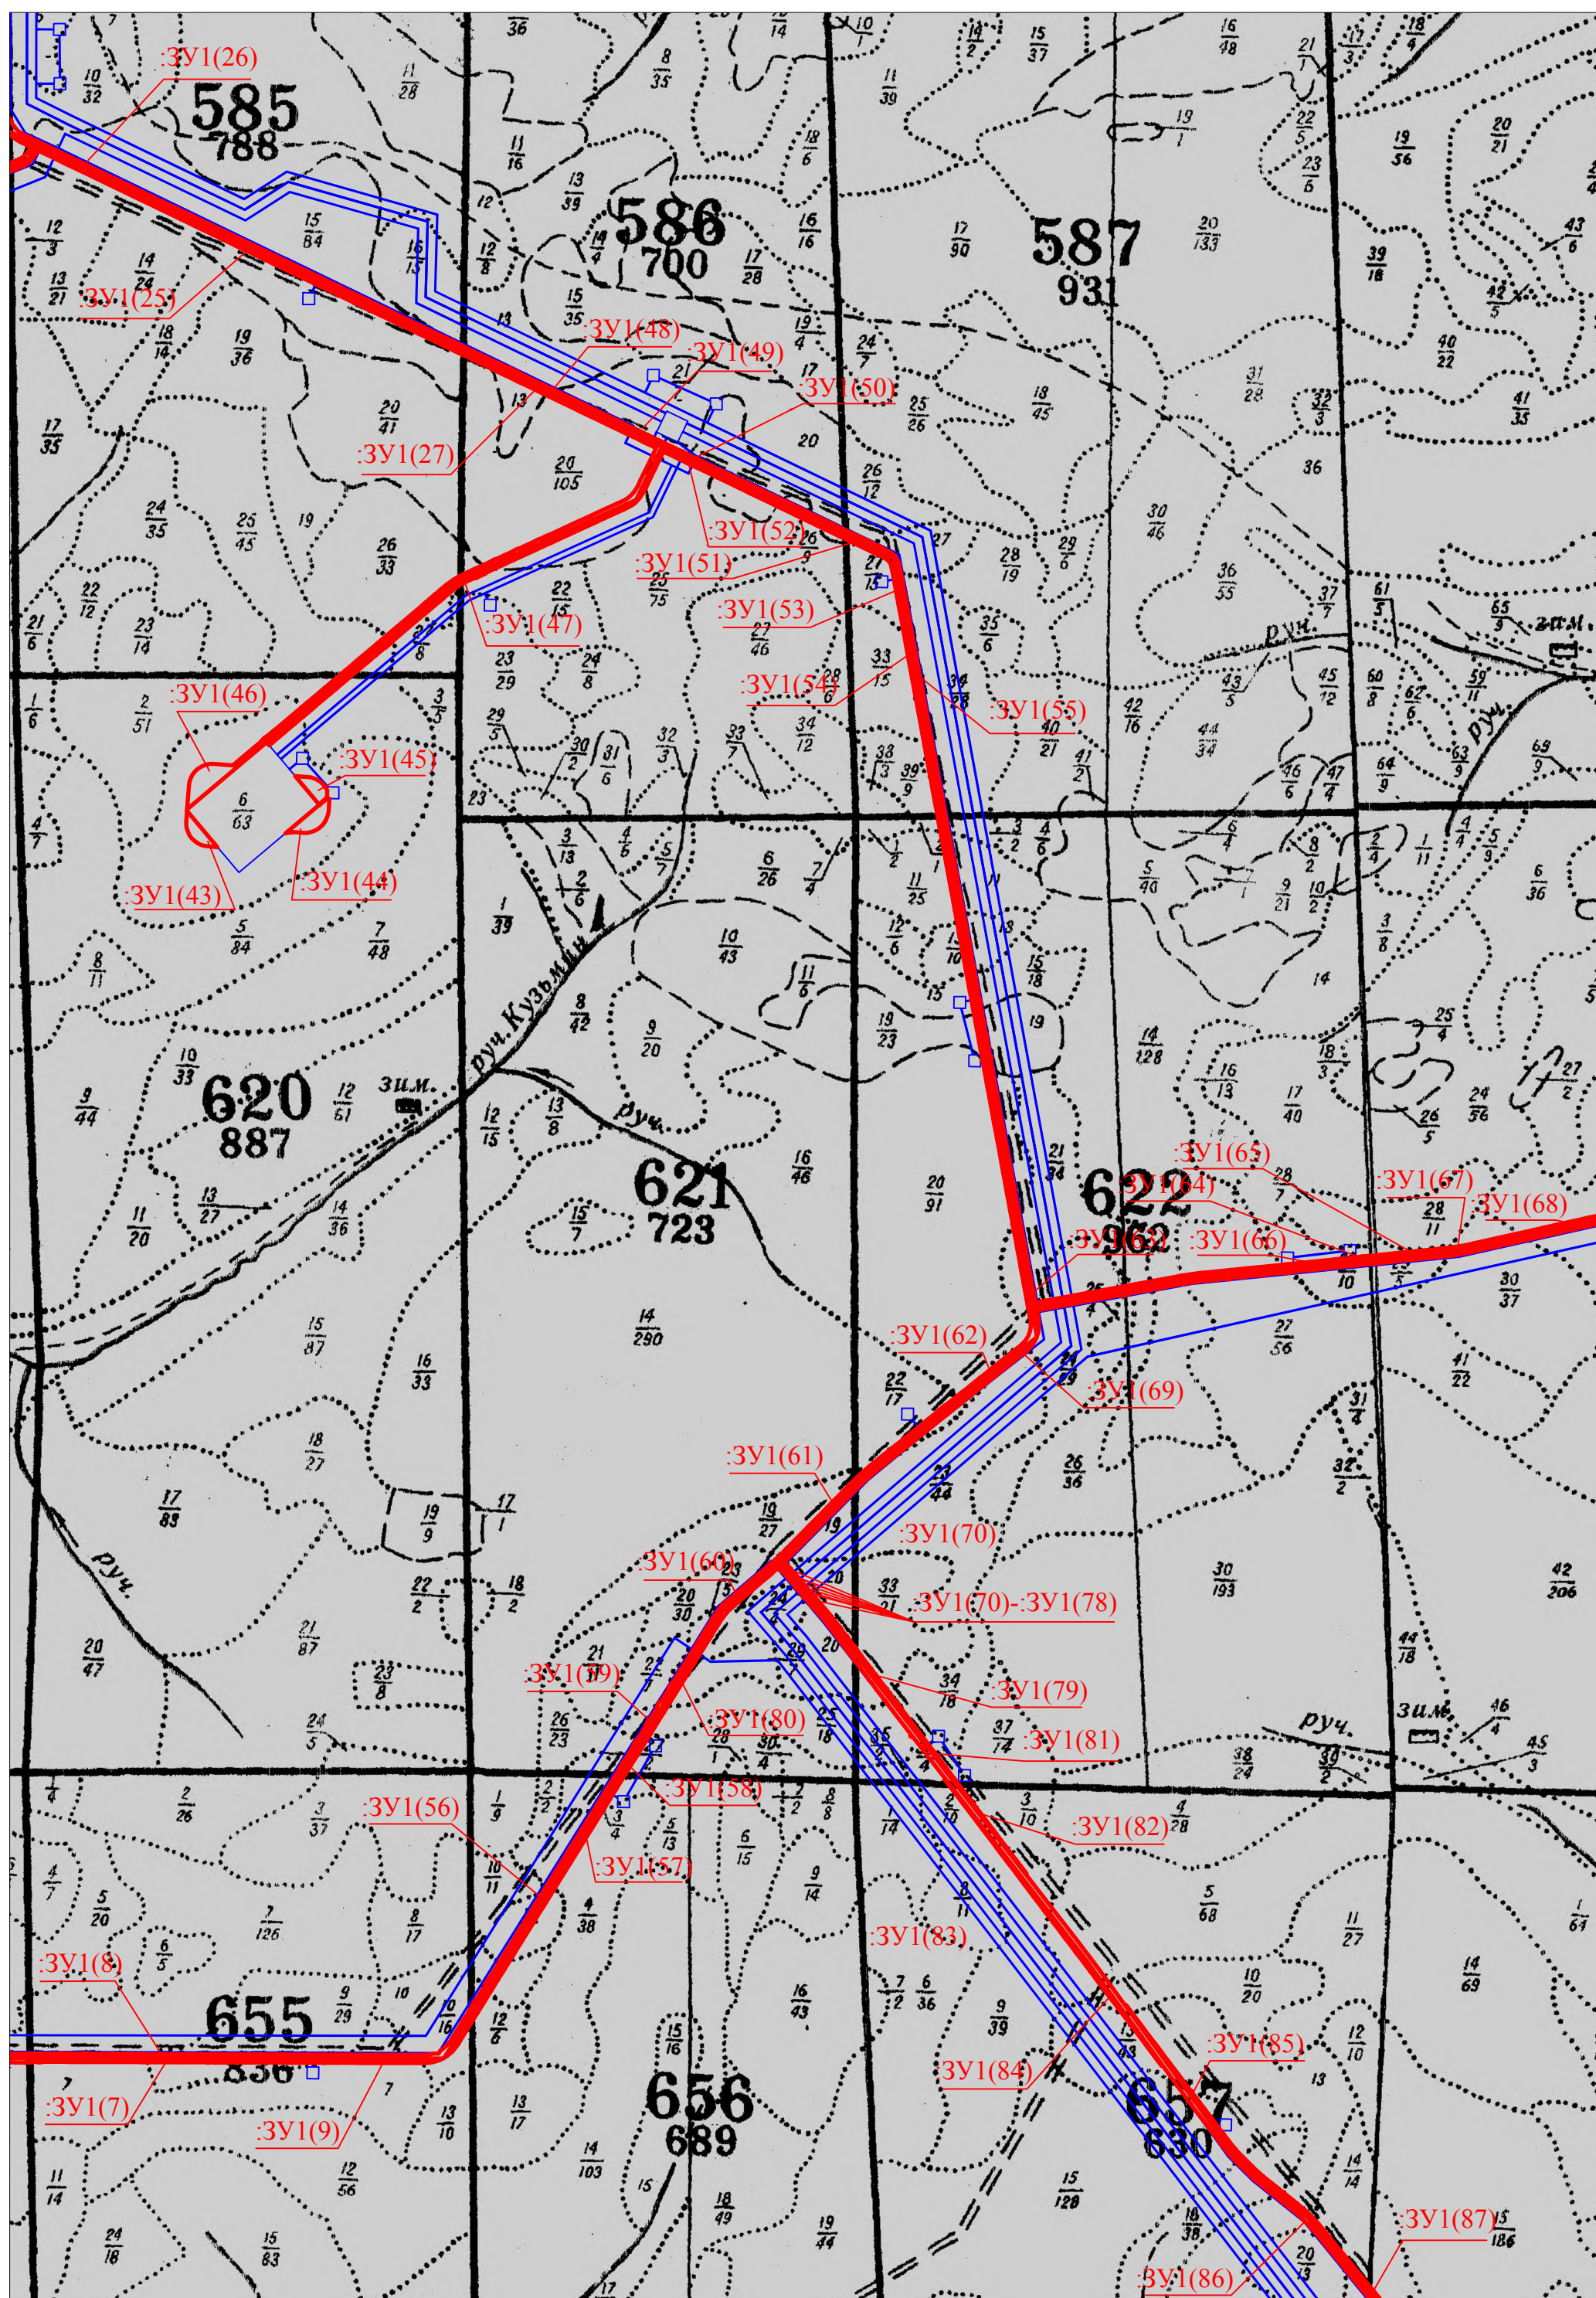

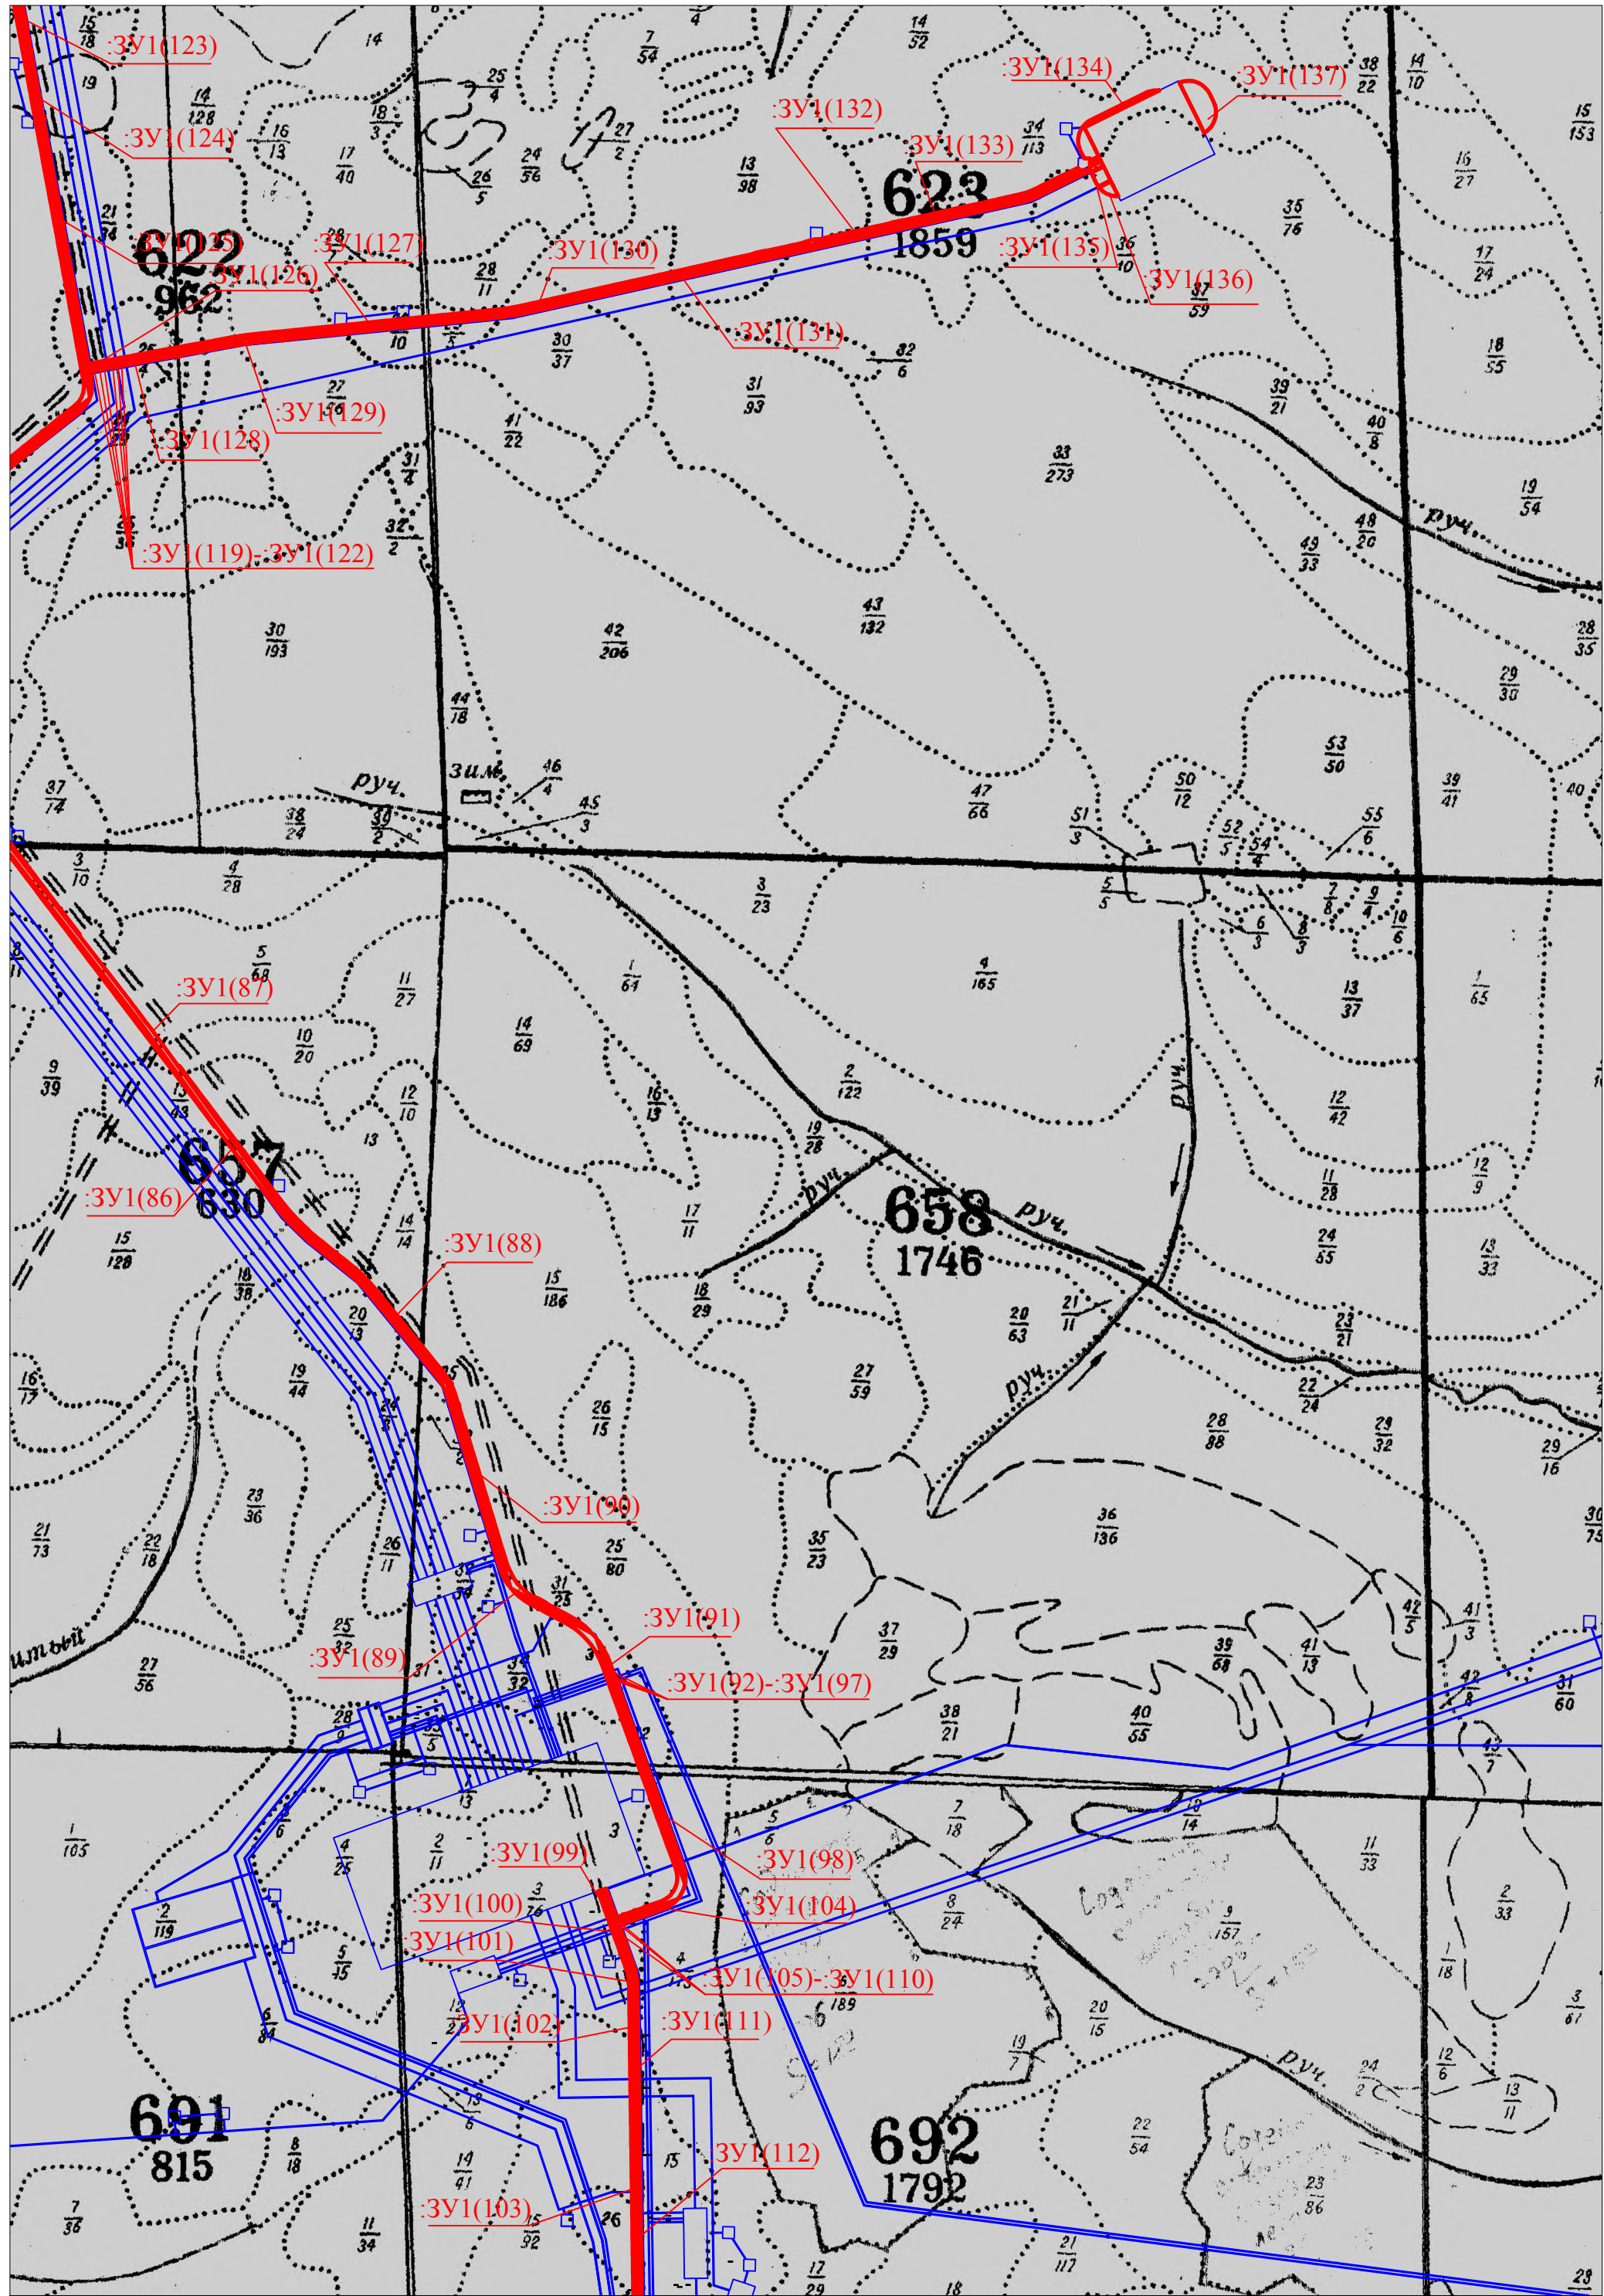

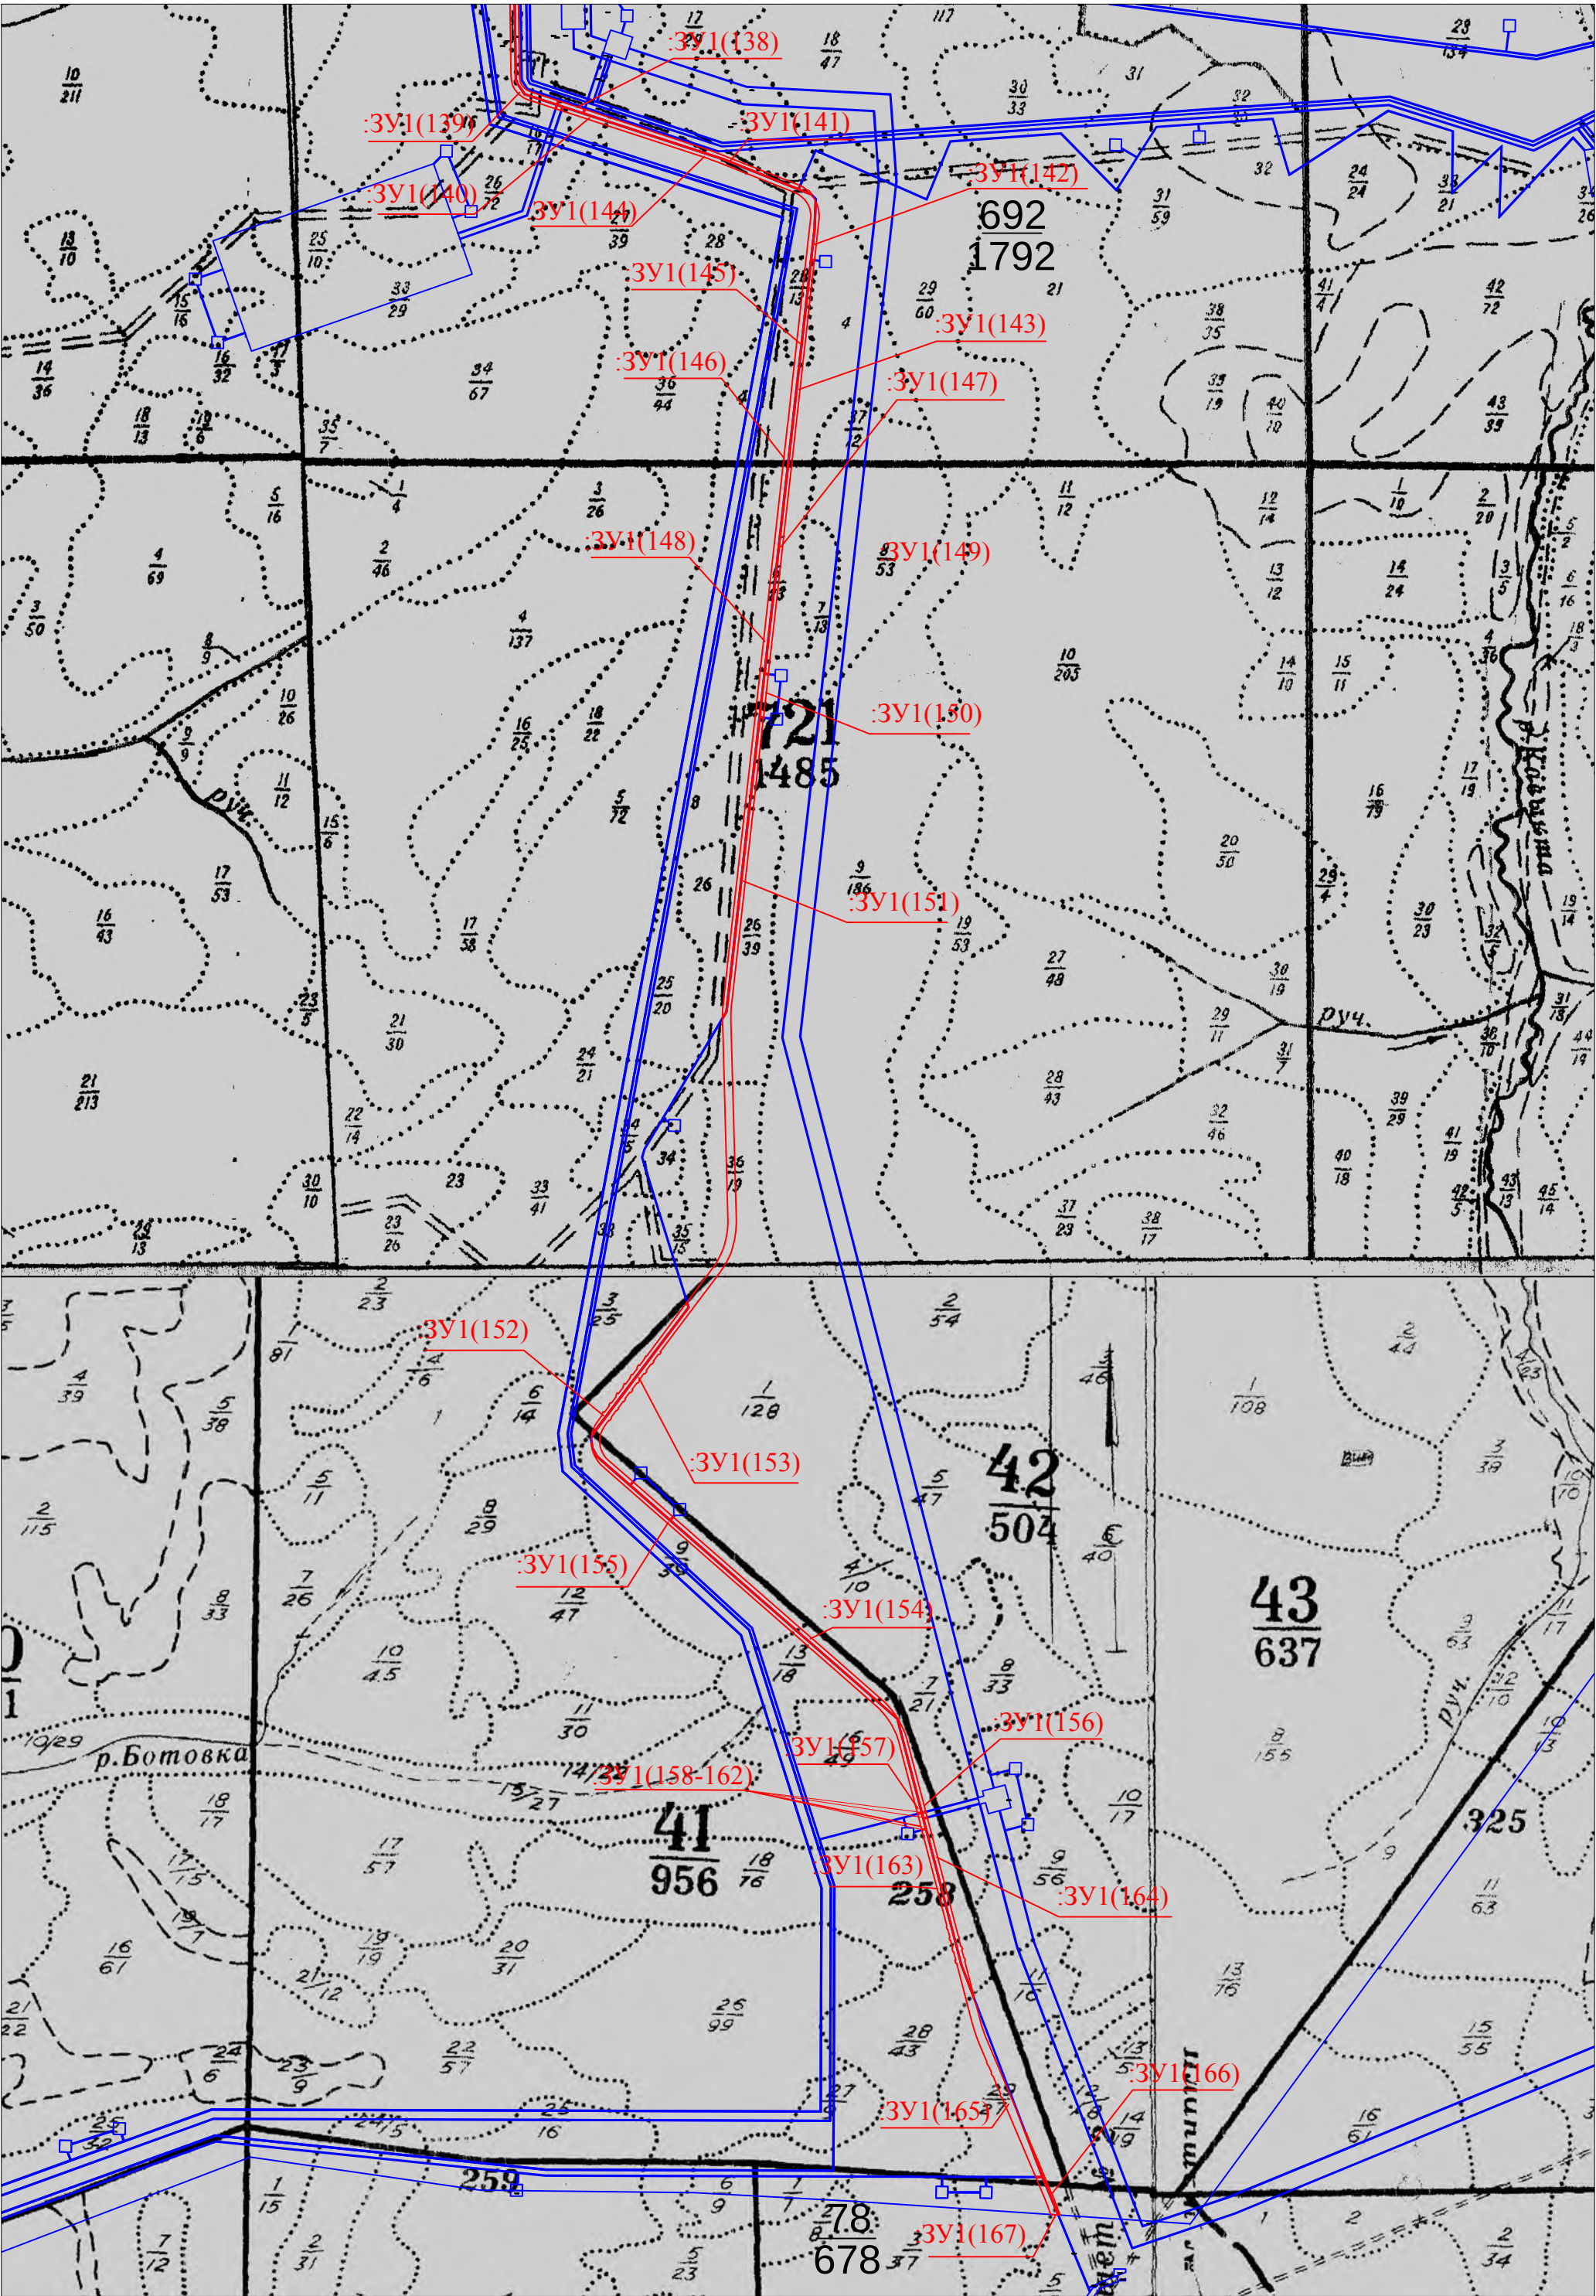

Адрес (местоположение) лесного участка:
Российская Федерация Иркутская область, муниципальное образование «Жигаловский район», Жигаловское лесничество, Тутурское участковое лесничество, Орленгская дача, защитные леса, кварталы №№ 582 (в. 4ч, 9ч, 2ч, 5ч, 29ч), 617 (в. 4ч, 9ч, 8ч, 10ч, 11ч), Орленгская дача, эксплуатационные леса, квартал № 546 (в. 23ч), 653 (в. 20ч, 18ч, 16ч, 24ч, 25ч), Тутурская дача, защитные леса, квартал № 78 (в. 5ч).



Категория земель: земли лесного фонда

Вид использования: осуществление геологического изучения недр, разведка и добыча полезных ископаемых

Цель: осуществление геологического изучения недр, разведка и добыча полезных ископаемых

Площадь лесного участка: 2,3427 га


Масштаб 1: 25 000

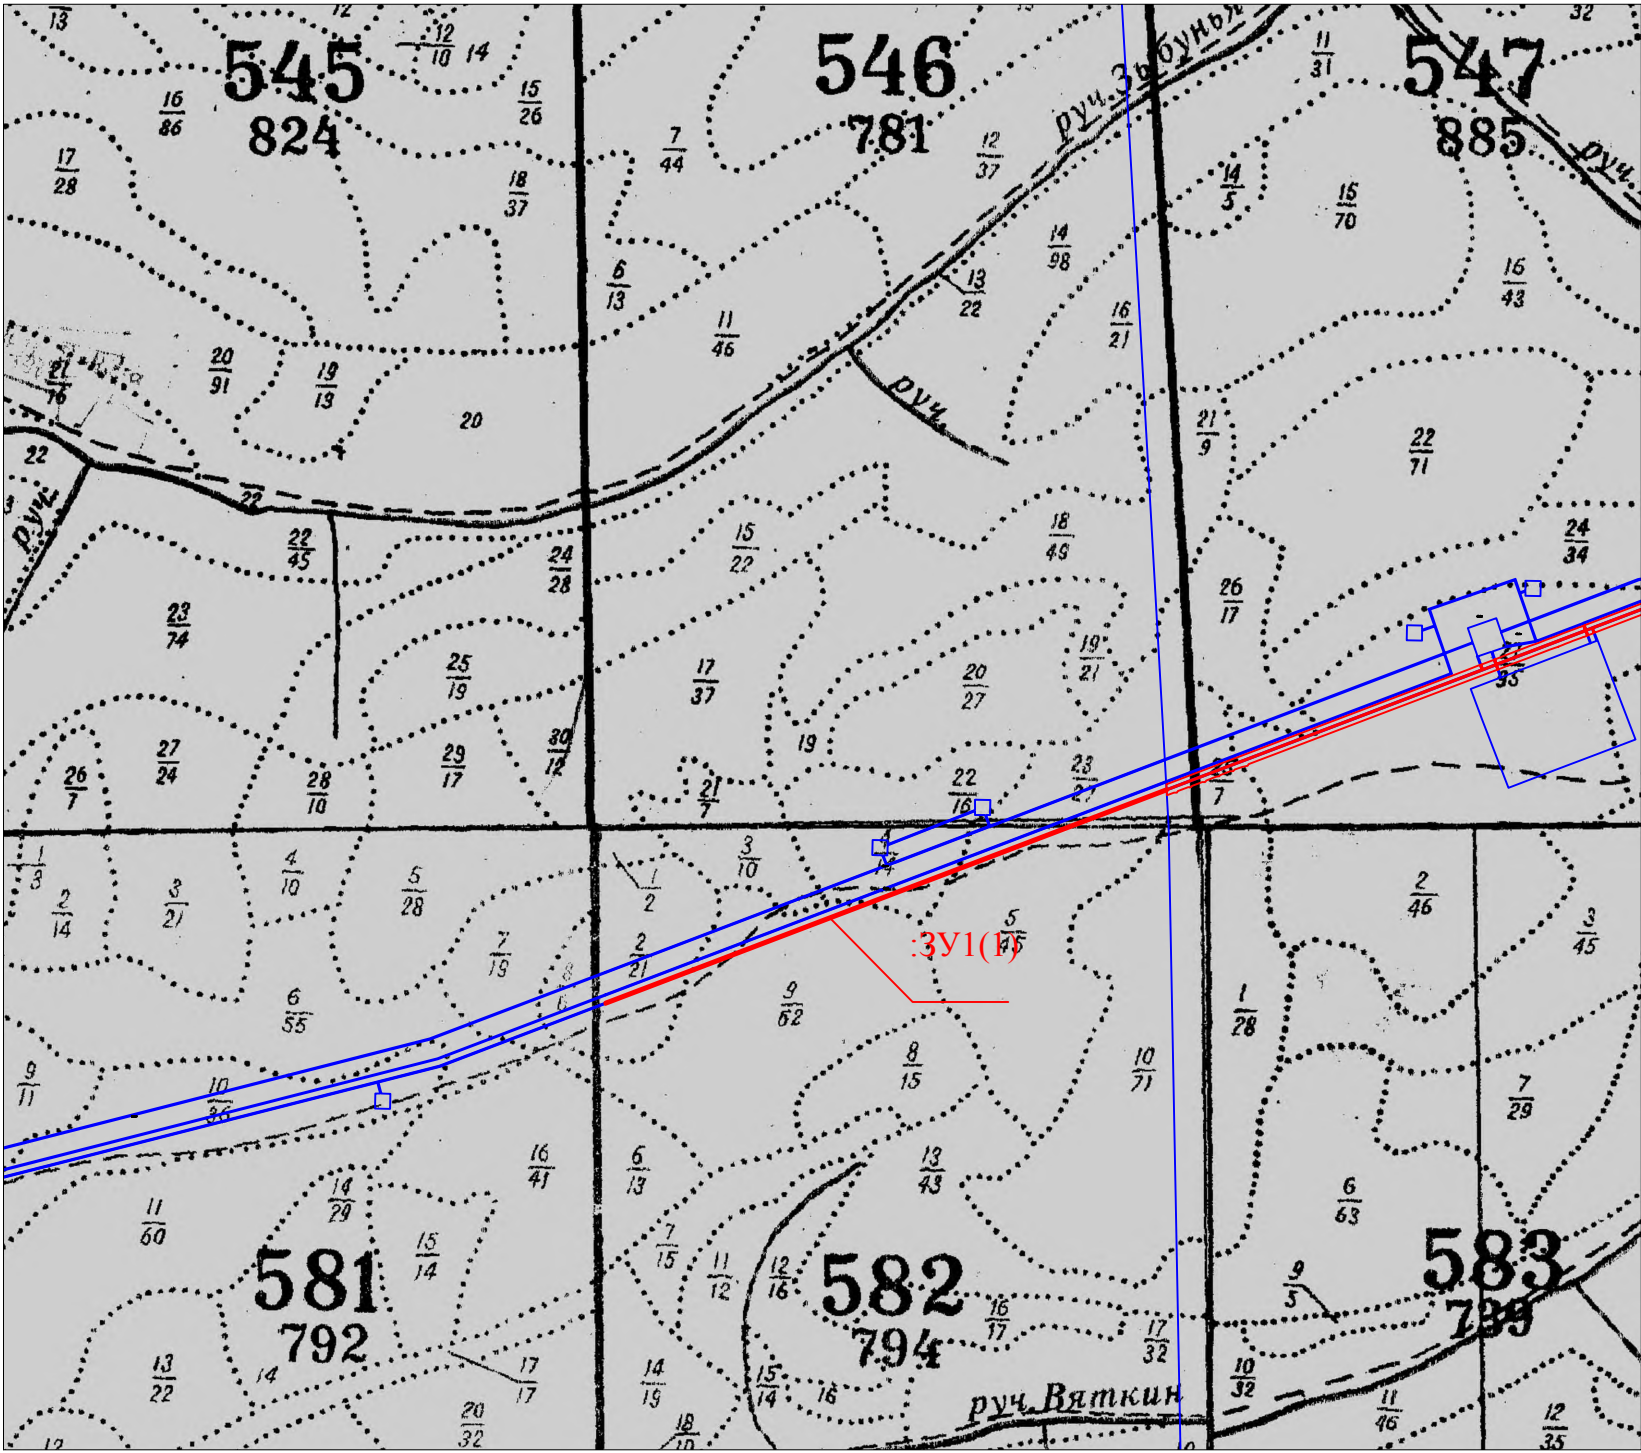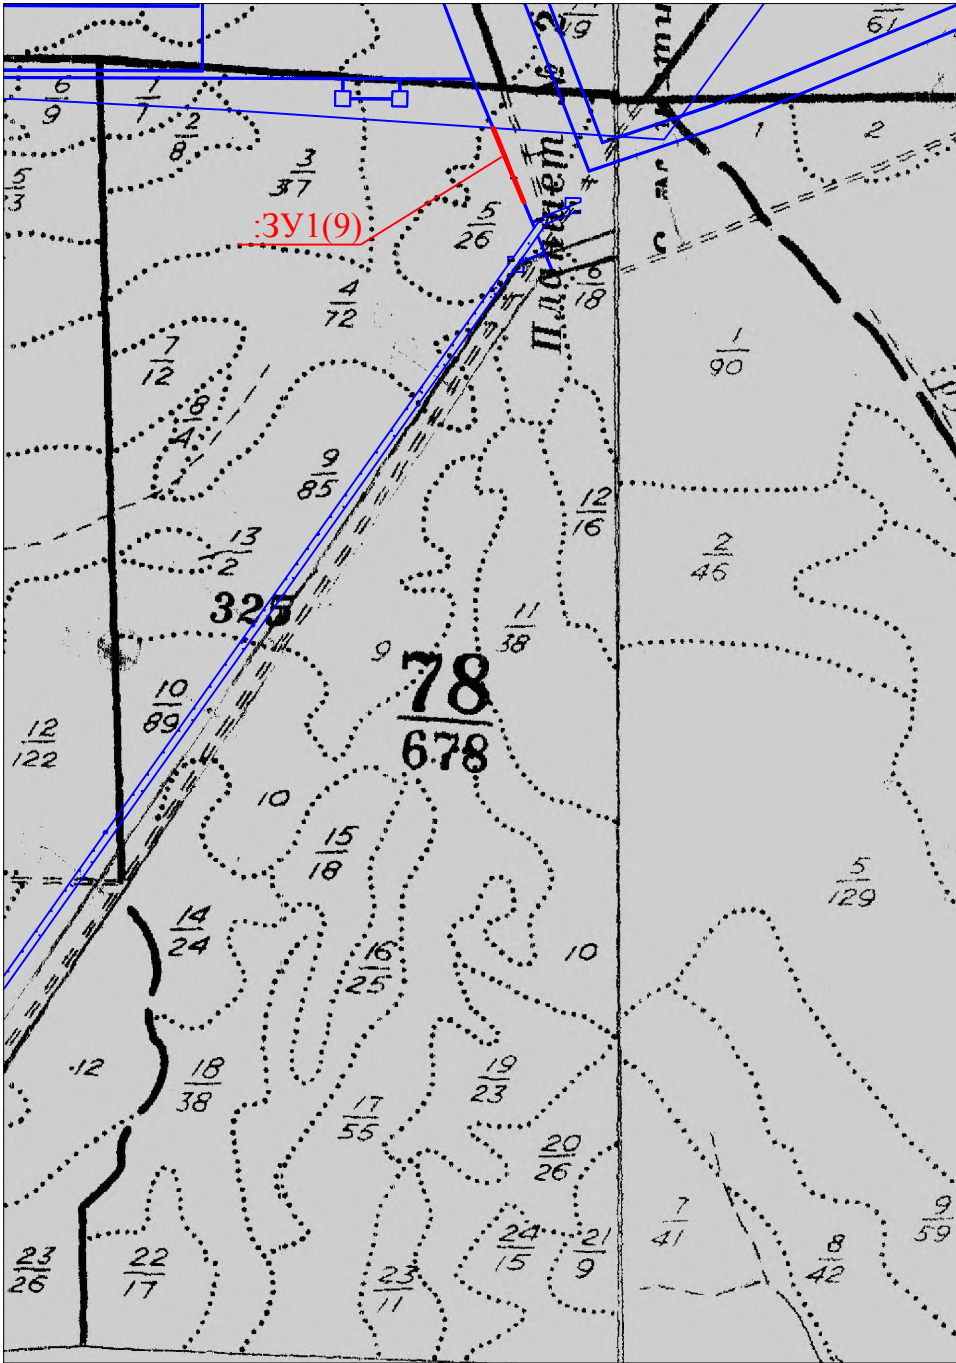

Условные обозначения:

- - вновь образованная часть границы, сведения о которой достаточны для определения её местоположения
- - существующая часть границы, имеющиеся в ГКН сведения о которой достаточны для определения её местоположения
- ЗУ1(1) - обозначение земельного участка

36 - обозначение лесного квартала
9 - обозначение лесного выдела

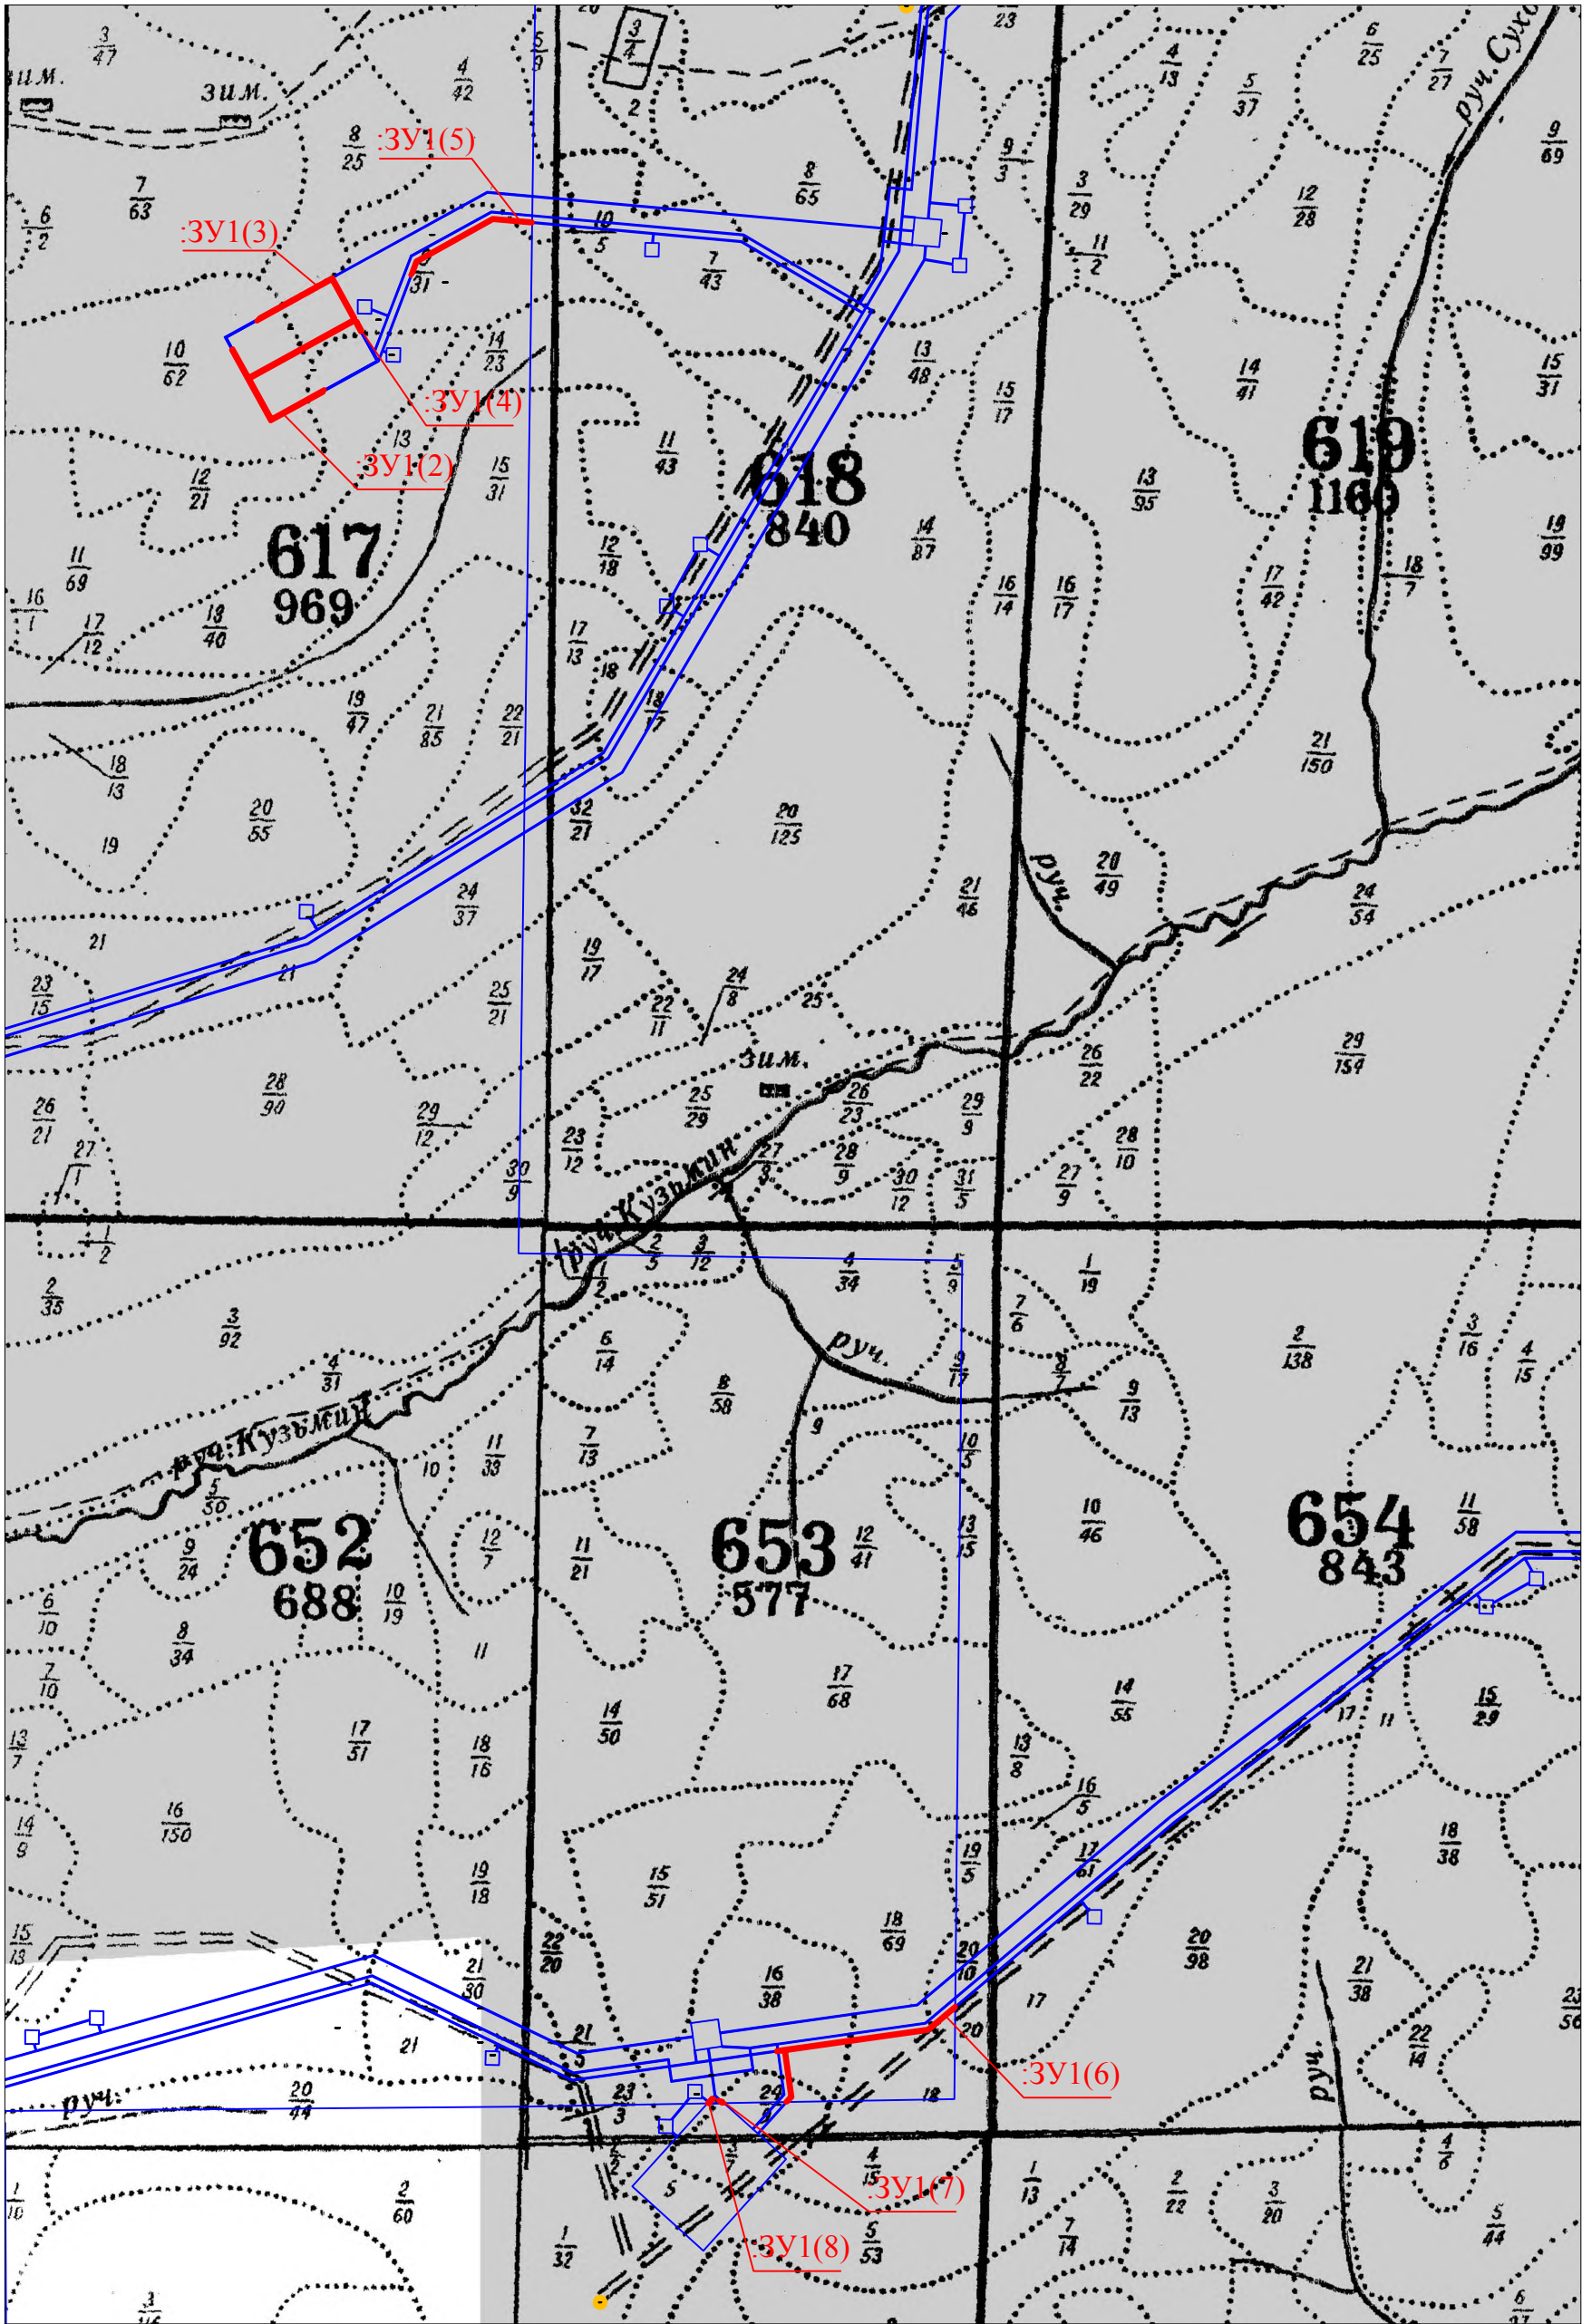

Адрес (местоположение) лесного участка:
Российская Федерация Иркутская область, муниципальное образование «Жигаловский район», Жигаловское лесничество, Тутурское участковое лесничество, Орленгская дача, эксплуатационные леса, кварталы №№ 580 (в. 4ч, 11ч, 14ч, 16ч, 17ч, 36ч), 581 (в. 10ч, 6ч, 7ч, 8ч), Орленгская дача, защитные леса, квартал № 582 (в. 2ч).


Категория земель: земли лесного фонда

Вид использования: осуществление геологического изучения недр, разведка и добыча полезных ископаемых

Цель: осуществление геологического изучения недр, разведка и добыча полезных ископаемых

Площадь лесного участка: 1,9162 га

Масштаб 1: 25 000

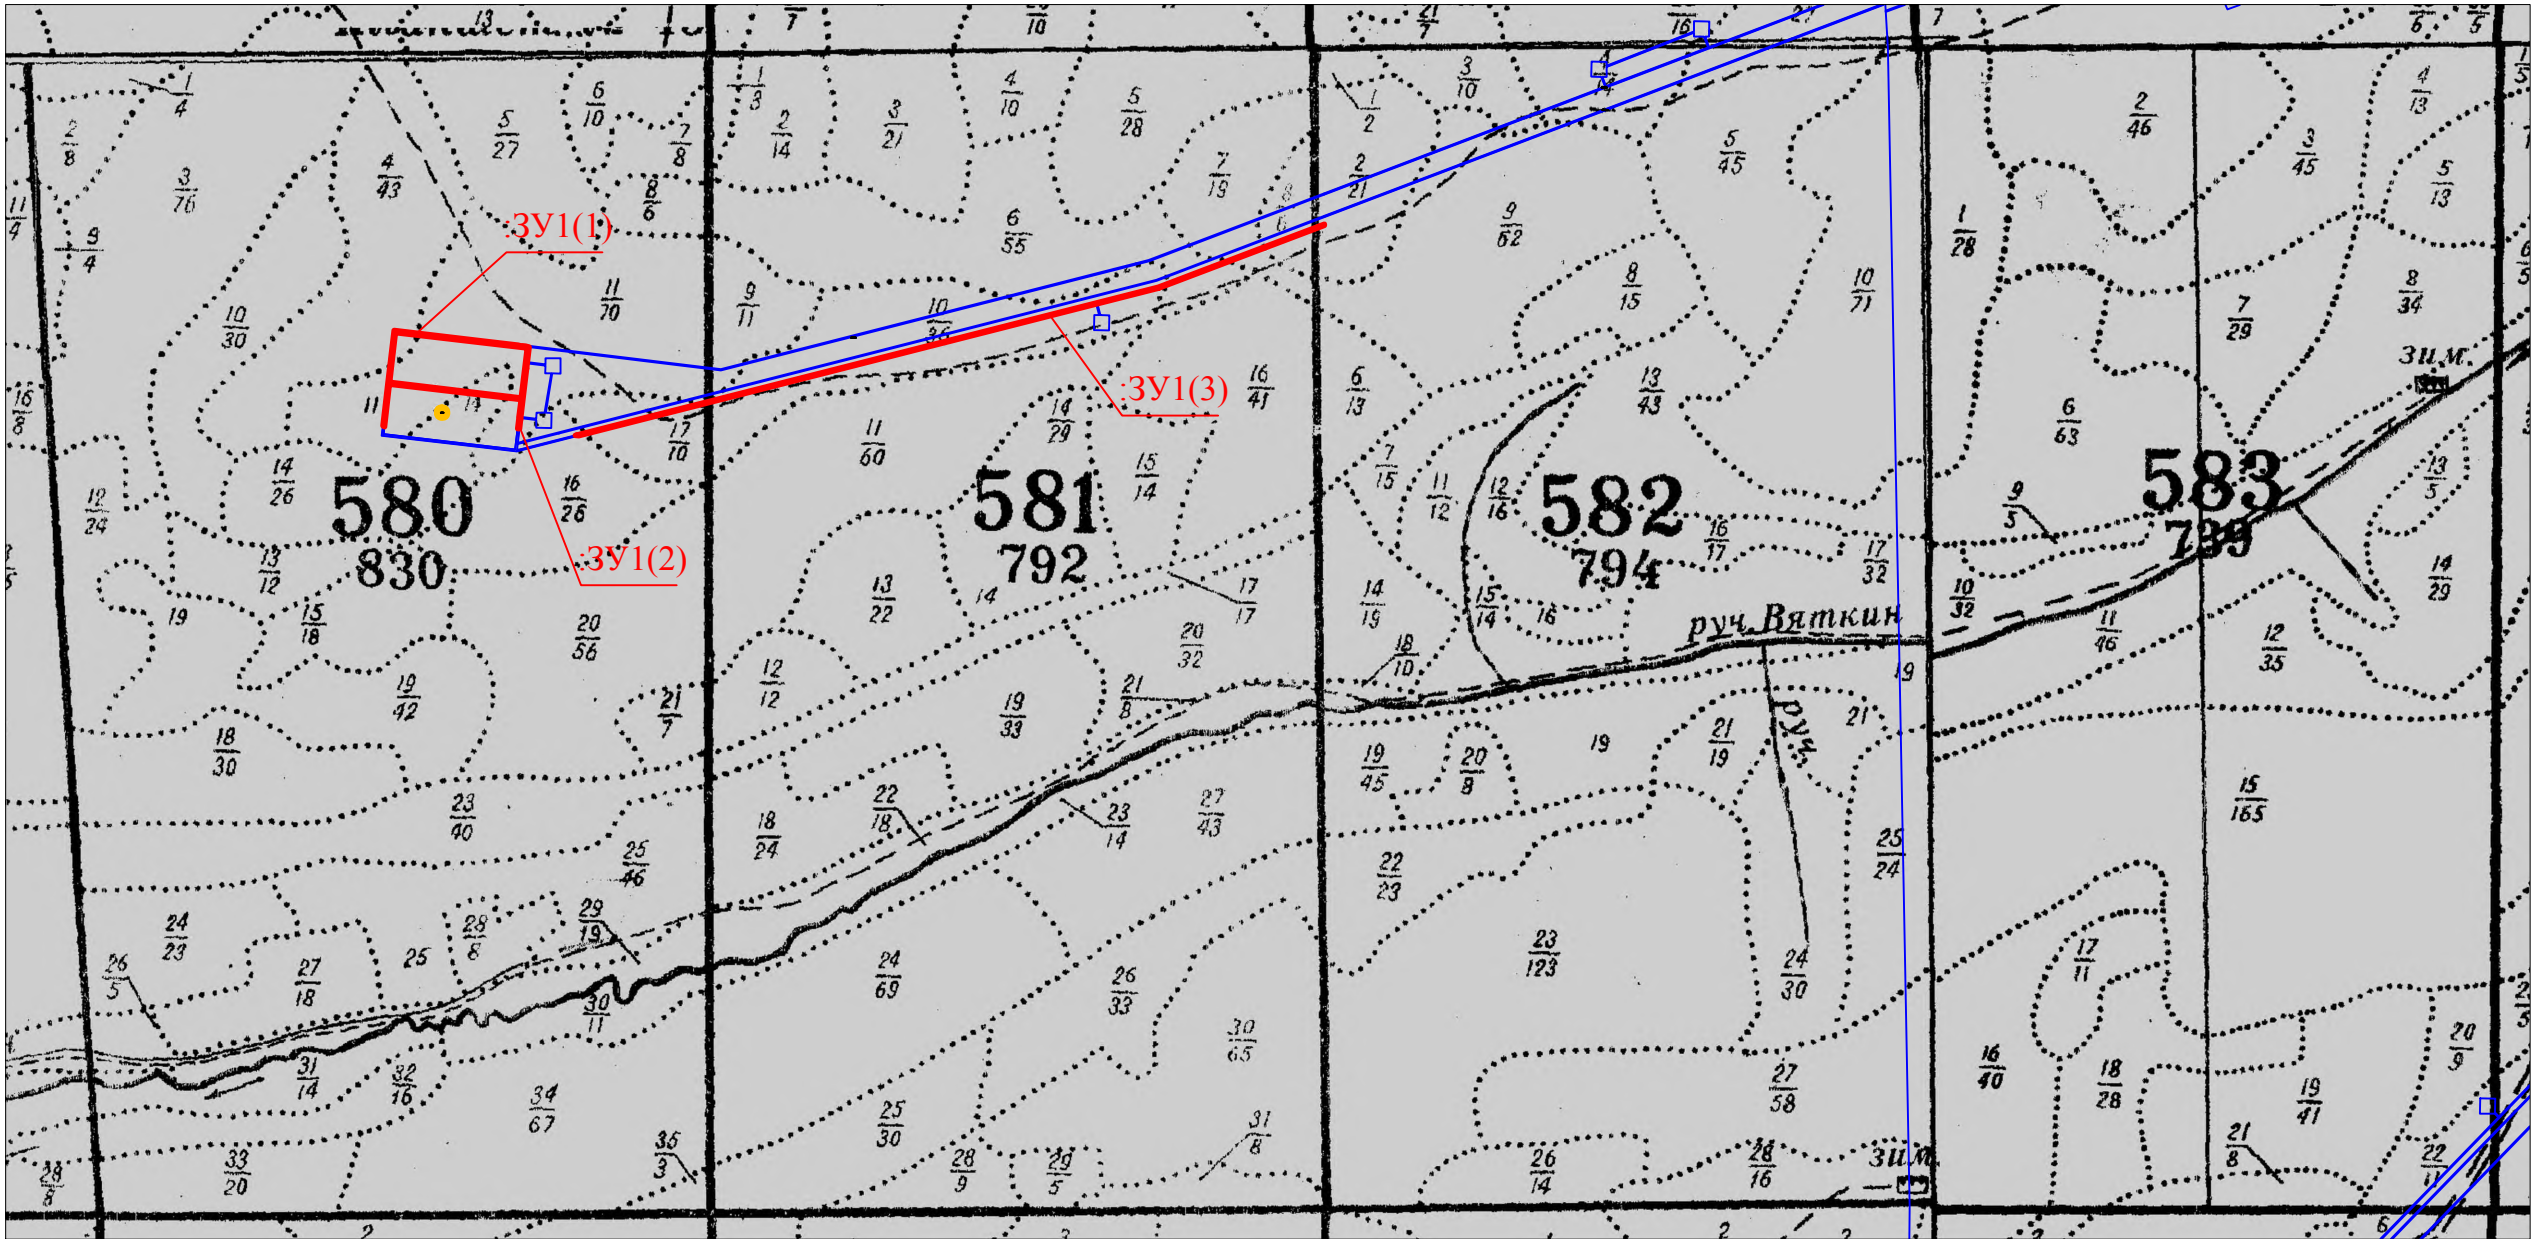

Условные обозначения:

- - вновь образованная часть границы, сведения о которой достаточны для определения её местоположения
- - существующая часть границы, имеющиеся в ГКН сведения о которой достаточны для определения её местоположения
- :ЗУ1(1) - обозначение земельного участка

36 - обозначение лесного квартала
9 - обозначение лесного выдела

Адрес (местоположение) лесного участка:
Российская Федерация Иркутская область, муниципальное образование «Жигаловский район», Жигаловское лесничество, Тутурское участковое лесничество, Орленгская дача, защитные леса, кварталы №№ 617 (в. 9ч, 10ч, 11ч), 582 (в. 4ч), Орленгская дача, эксплуатационные леса, кварталы № 653 (в. 16ч, 24ч), Тутурская дача, защитные леса, квартал № 78 (в. 5ч).



Категория земель: земли лесного фонда

Вид использования: осуществление геологического изучения недр, разведка и добыча полезных ископаемых

Цель: осуществление геологического изучения недр, разведка и добыча полезных ископаемых

Площадь лесного участка: 12,5382 га

Масштаб 1: 25 000

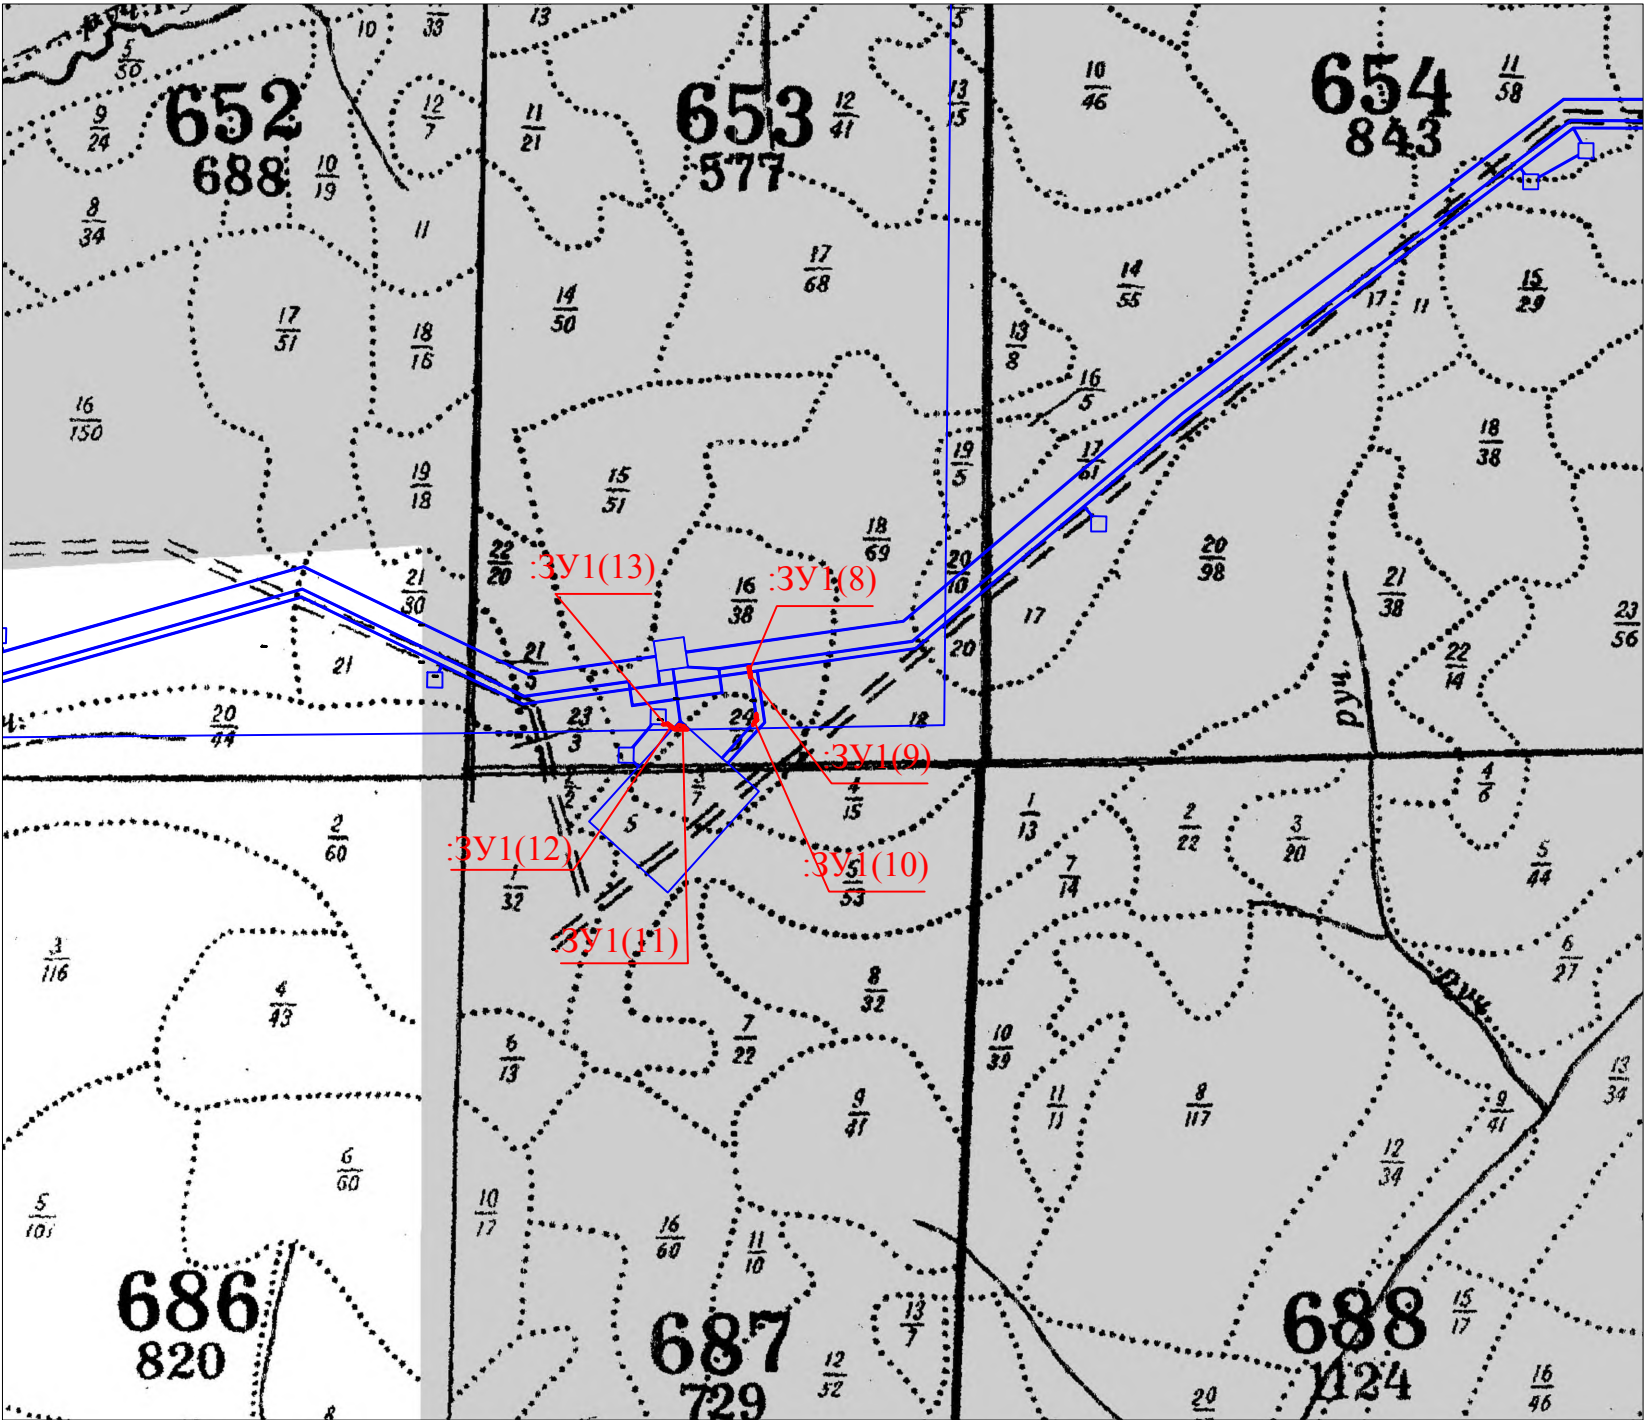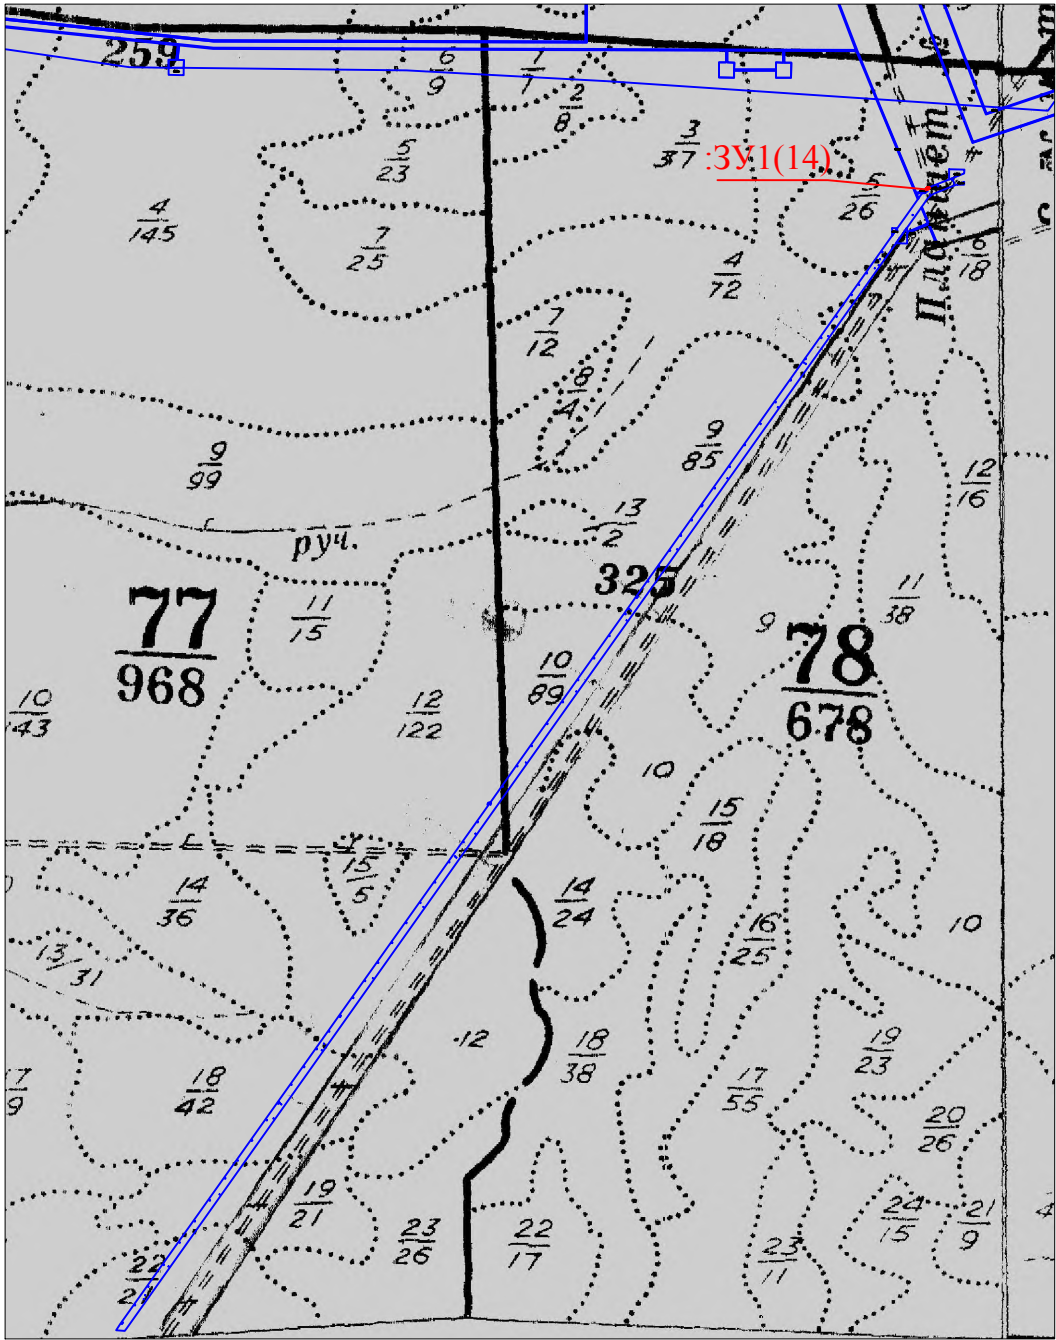

Условные обозначения:

- - вновь образованная часть границы, сведения о которой достаточны для определения её местоположения
- - существующая часть границы, имеющиеся в ГКН сведения о которой достаточны для определения её местоположения
- :3Y1(1) - обозначение земельного участка

36 - обозначение лесного квартала
9 - обозначение лесного выдела

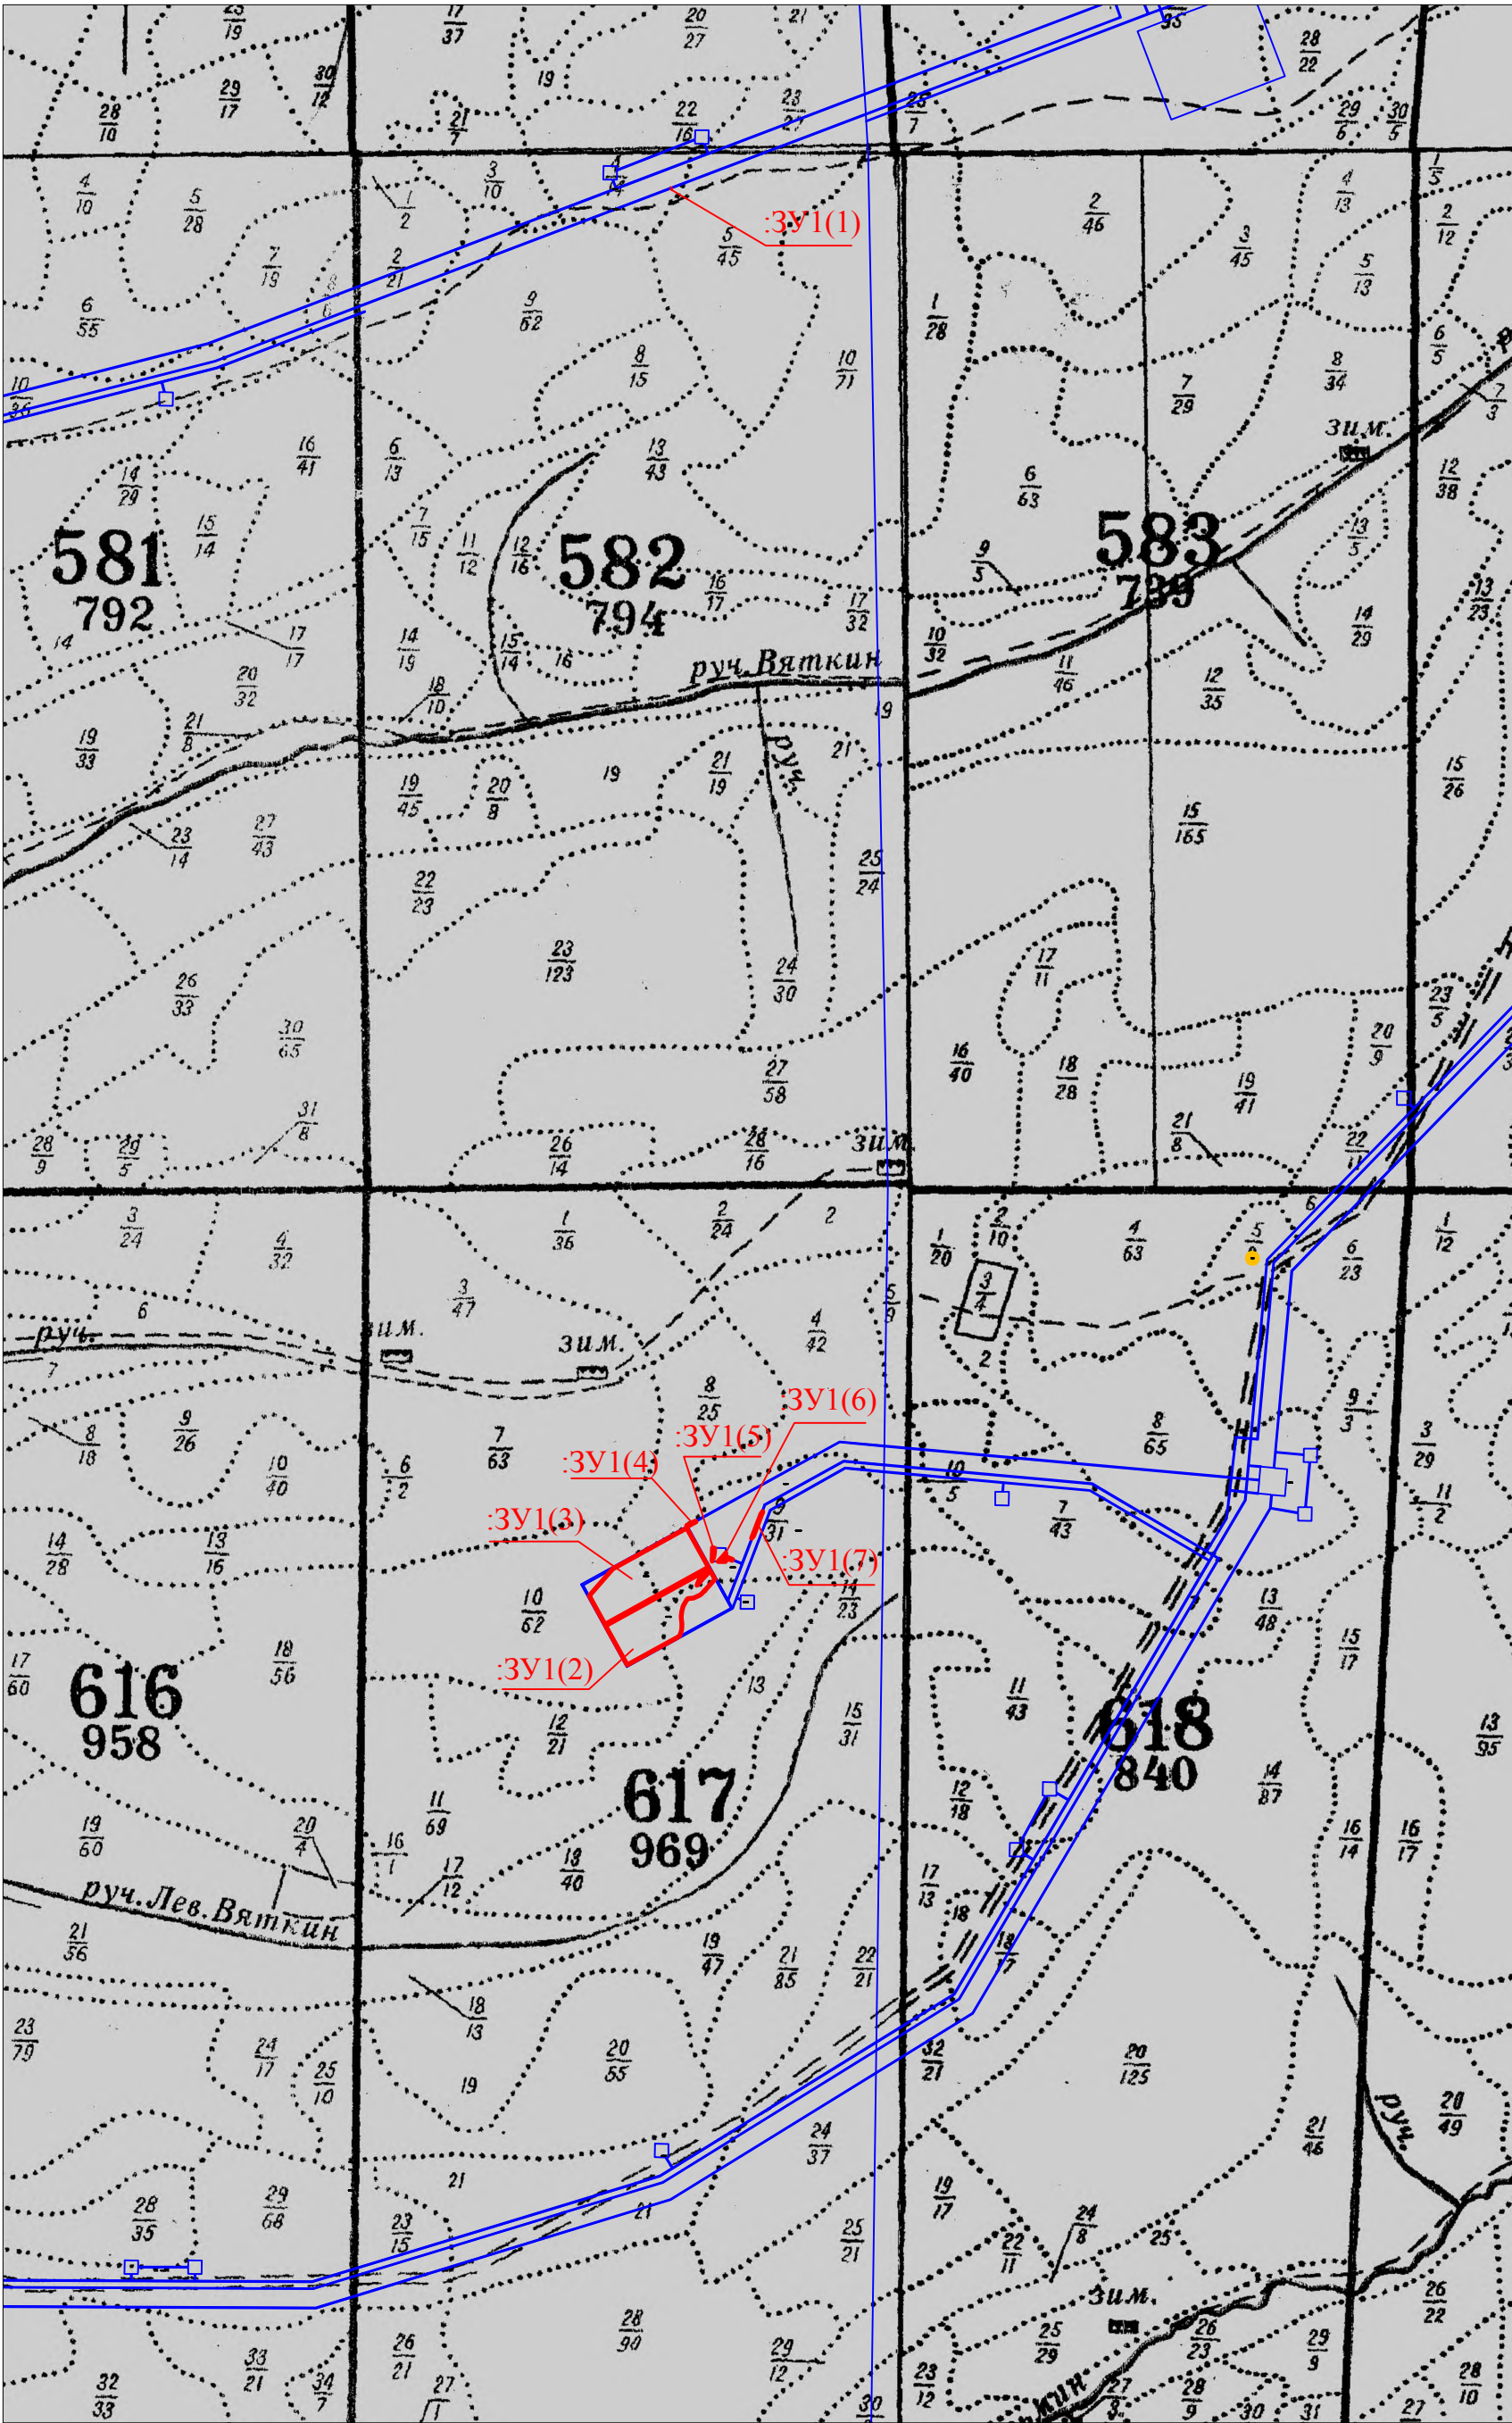


Схема расположения лесного участка 38:03:010102:2784 в составе земель лесного фонда

Адрес (местоположение) лесного участка:
Российская Федерация Иркутская область, муниципальное образование «Жигаловский район», Жигаловское лесничество, Тутурское участковое лесничество, Орленгская дача, защитные леса, кварталы №№ 547 (в. 25ч, 27ч, 24ч), 548 (в. 19ч, 9ч, 13ч, 20ч, 29ч, 27ч), 549 (в. 21ч, 30ч, 31ч, 34ч), 584 (в. 5ч, 11ч, 19ч, 18ч, 22ч, 21ч, 17ч, 20ч, 24ч, 31ч), 583 (в.22ч), 618 (в. 6ч, 5ч, 4ч, 8ч, 13ч, 7ч, 10ч), 617 (в. 4ч), 585 (в. 10ч, 15ч, 30ч), 586 (в. 13ч, 20ч, 25ч, 26ч, 35ч, 37ч), 587 (в. 26ч, 27ч, 34ч, 39ч), 620 (в. 6ч), 622 (в. 3ч, 11ч, 13ч, 15ч, 19ч, 20ч, 21ч, 24ч, 23ч, 22ч, 25ч, 14ч, 27ч, 29ч, 33ч, 34ч, 36ч, 41ч, 40ч), 623 (в. 29ч, 30ч, 31ч, 13ч, 33ч, 34ч, 35ч), 621 (в. 19ч, 20ч, 23ч, 25ч, 26ч, 33ч), 656 (в. 3ч, 4ч, 11ч, 10ч, 12ч), 655 (в. 10ч, 7ч, 9ч), 654 (в. 12ч, 11ч, 17ч, 24ч), 657 (в. 2ч, 3ч, 5ч, 10ч, 13ч, 15ч, 18ч, 19ч, 14ч, 13ч, 31ч), 658 (в. 25ч, 31ч, 34ч, 32ч, 45ч), 692 (в. 3ч, 4ч, 15ч, 26ч, 15ч, 16ч, 28ч, 41ч), 721 (в. 6ч, 7ч, 8ч, 9ч, 26ч), Орленгская дача, эксплуатационные леса, квартал № 546 (в. 23ч), 653 (в. 20ч, 24ч, 16ч), 687 (в. 3ч, 5ч), Тутурская дача, защитные леса кварталы №№ 42 (в. 1ч), 41 (в. 9ч, 13ч, 16ч, 18ч, 28ч, 29ч), 78 (в. 4ч, 5ч).


Категория земель: земли лесного фонда

Вид использования: осуществление геологического изучения недр, разведка и добыча полезных ископаемых

Цель: осуществление геологического изучения недр, разведка и добыча полезных ископаемых

Площадь лесного участка: 23,6244 га


Масштаб 1: 25 000

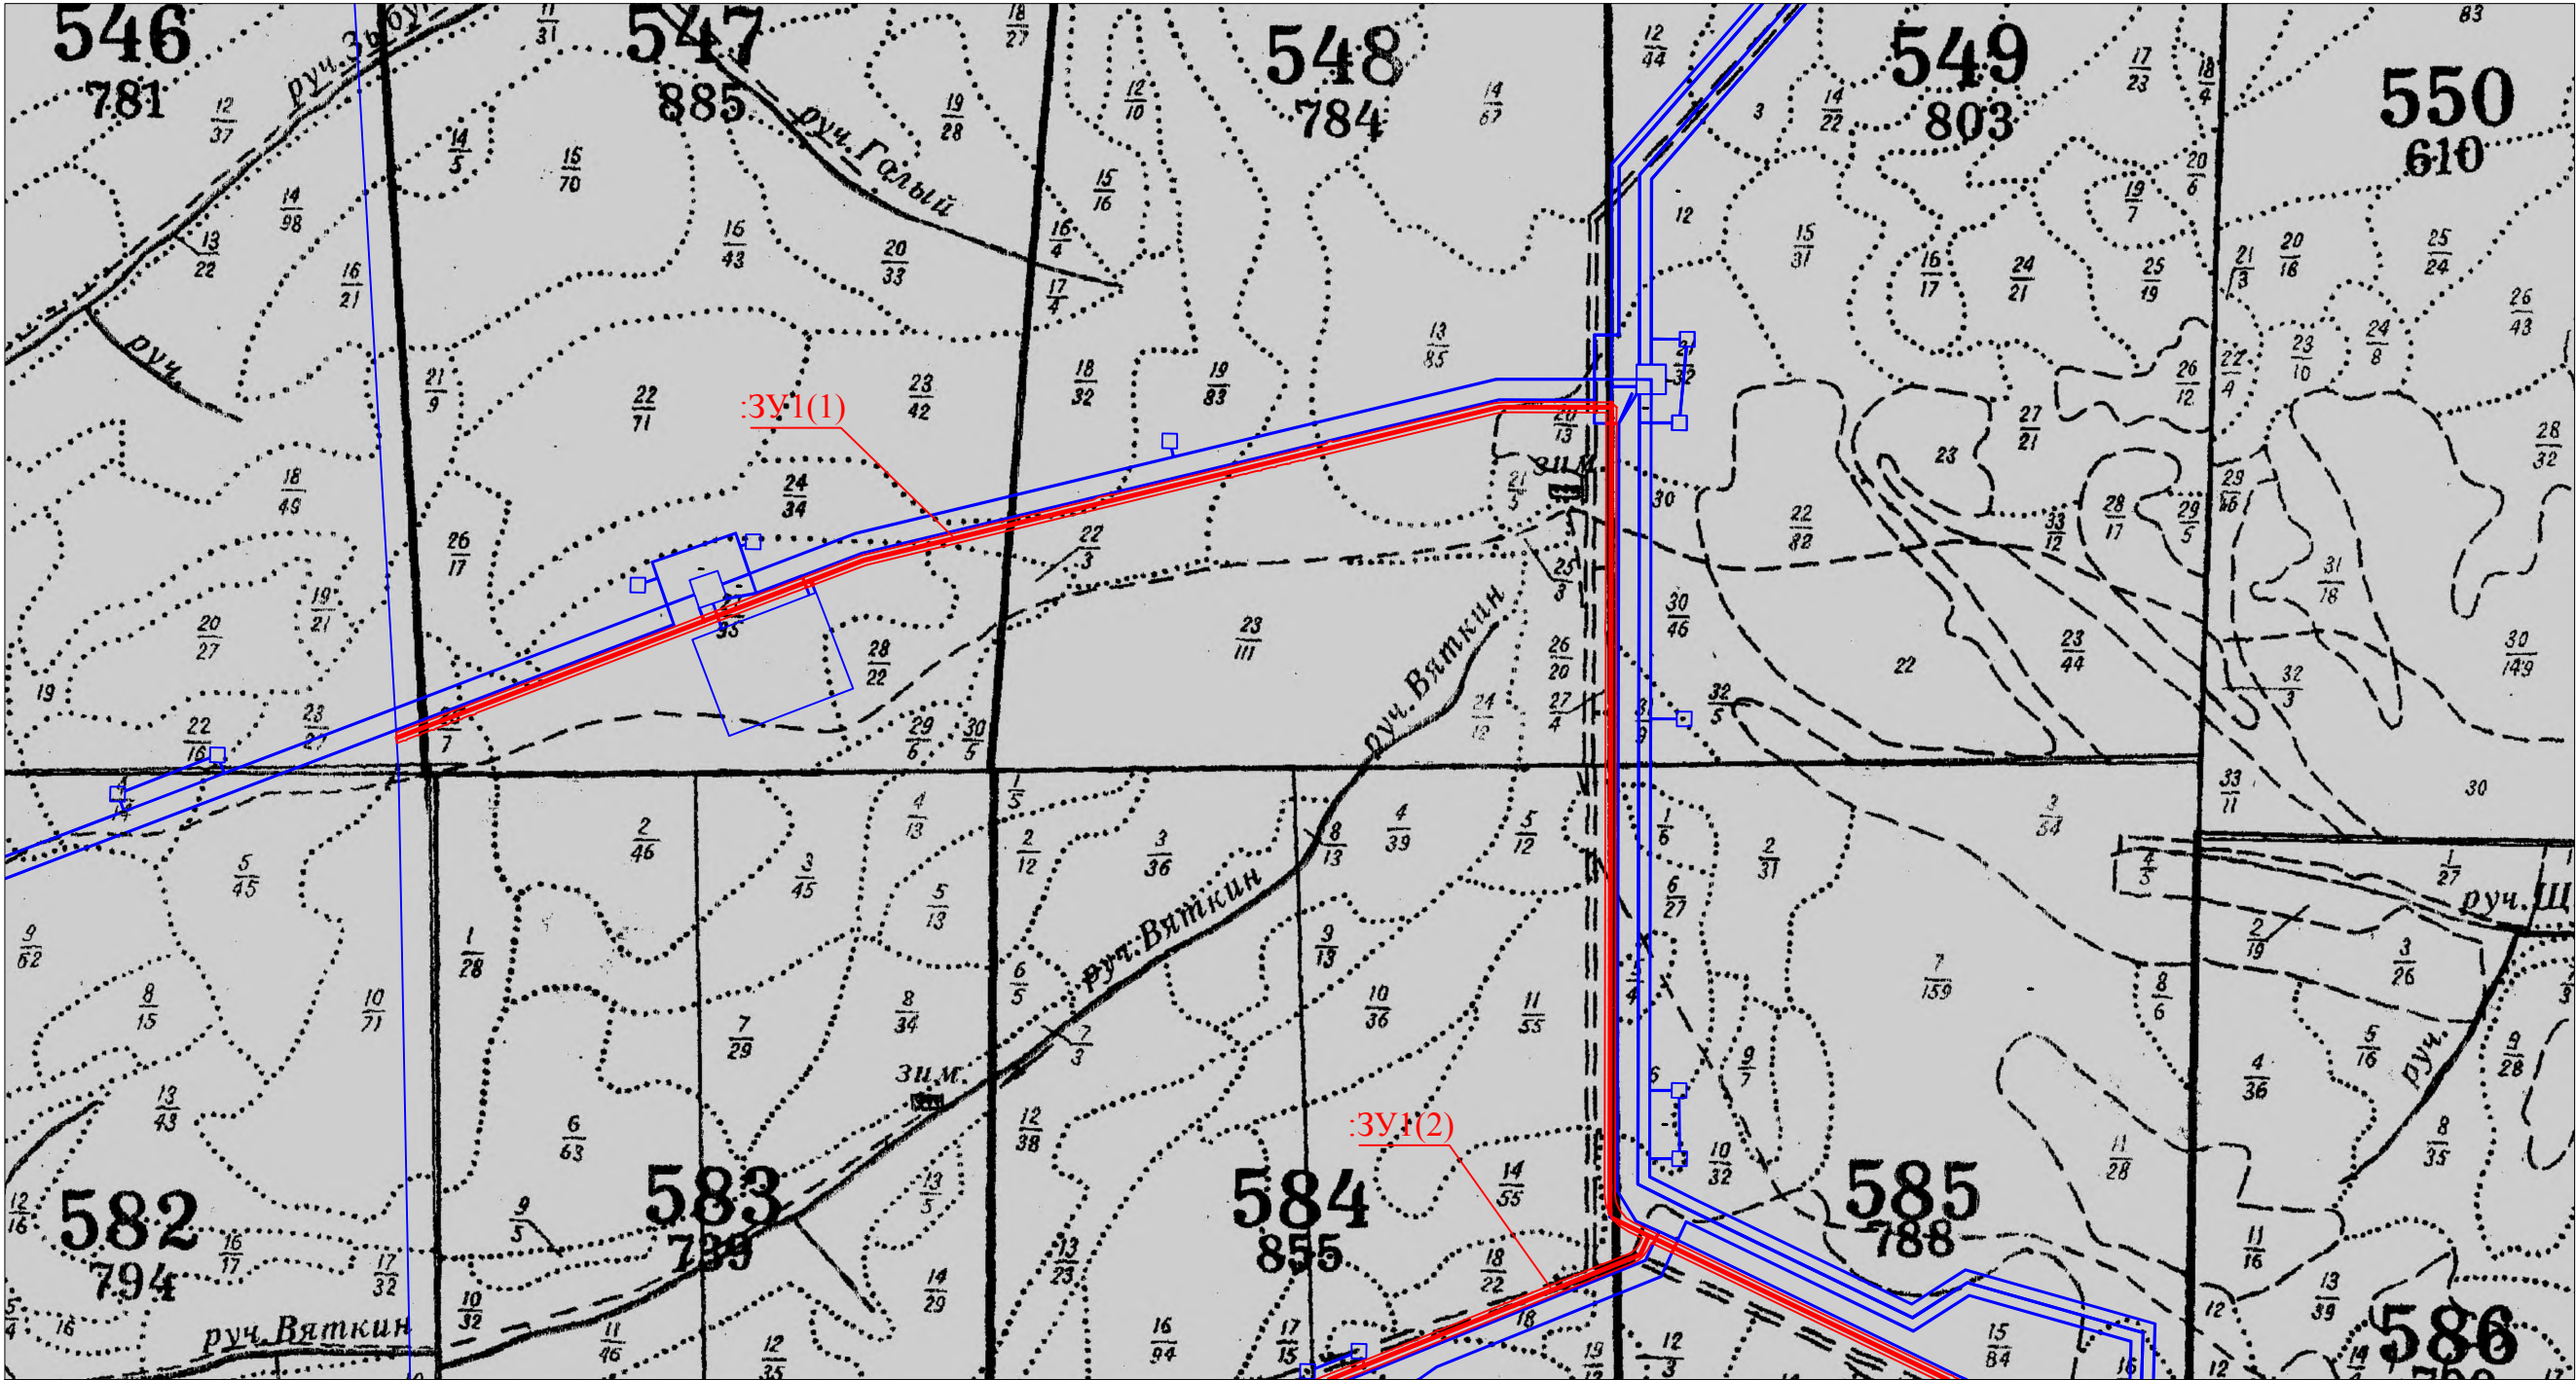



Условные обозначения:


- вновь образованная часть границы, сведения о которой достаточны для определения её местоположения
- существующая часть границы, имеющиеся в ГКН сведения о которой достаточны для определения её местоположения
- :3У1(1) - обозначение земельного участка

- 36 - обозначение лесного квартала
- 9 - обозначение лесного выдела

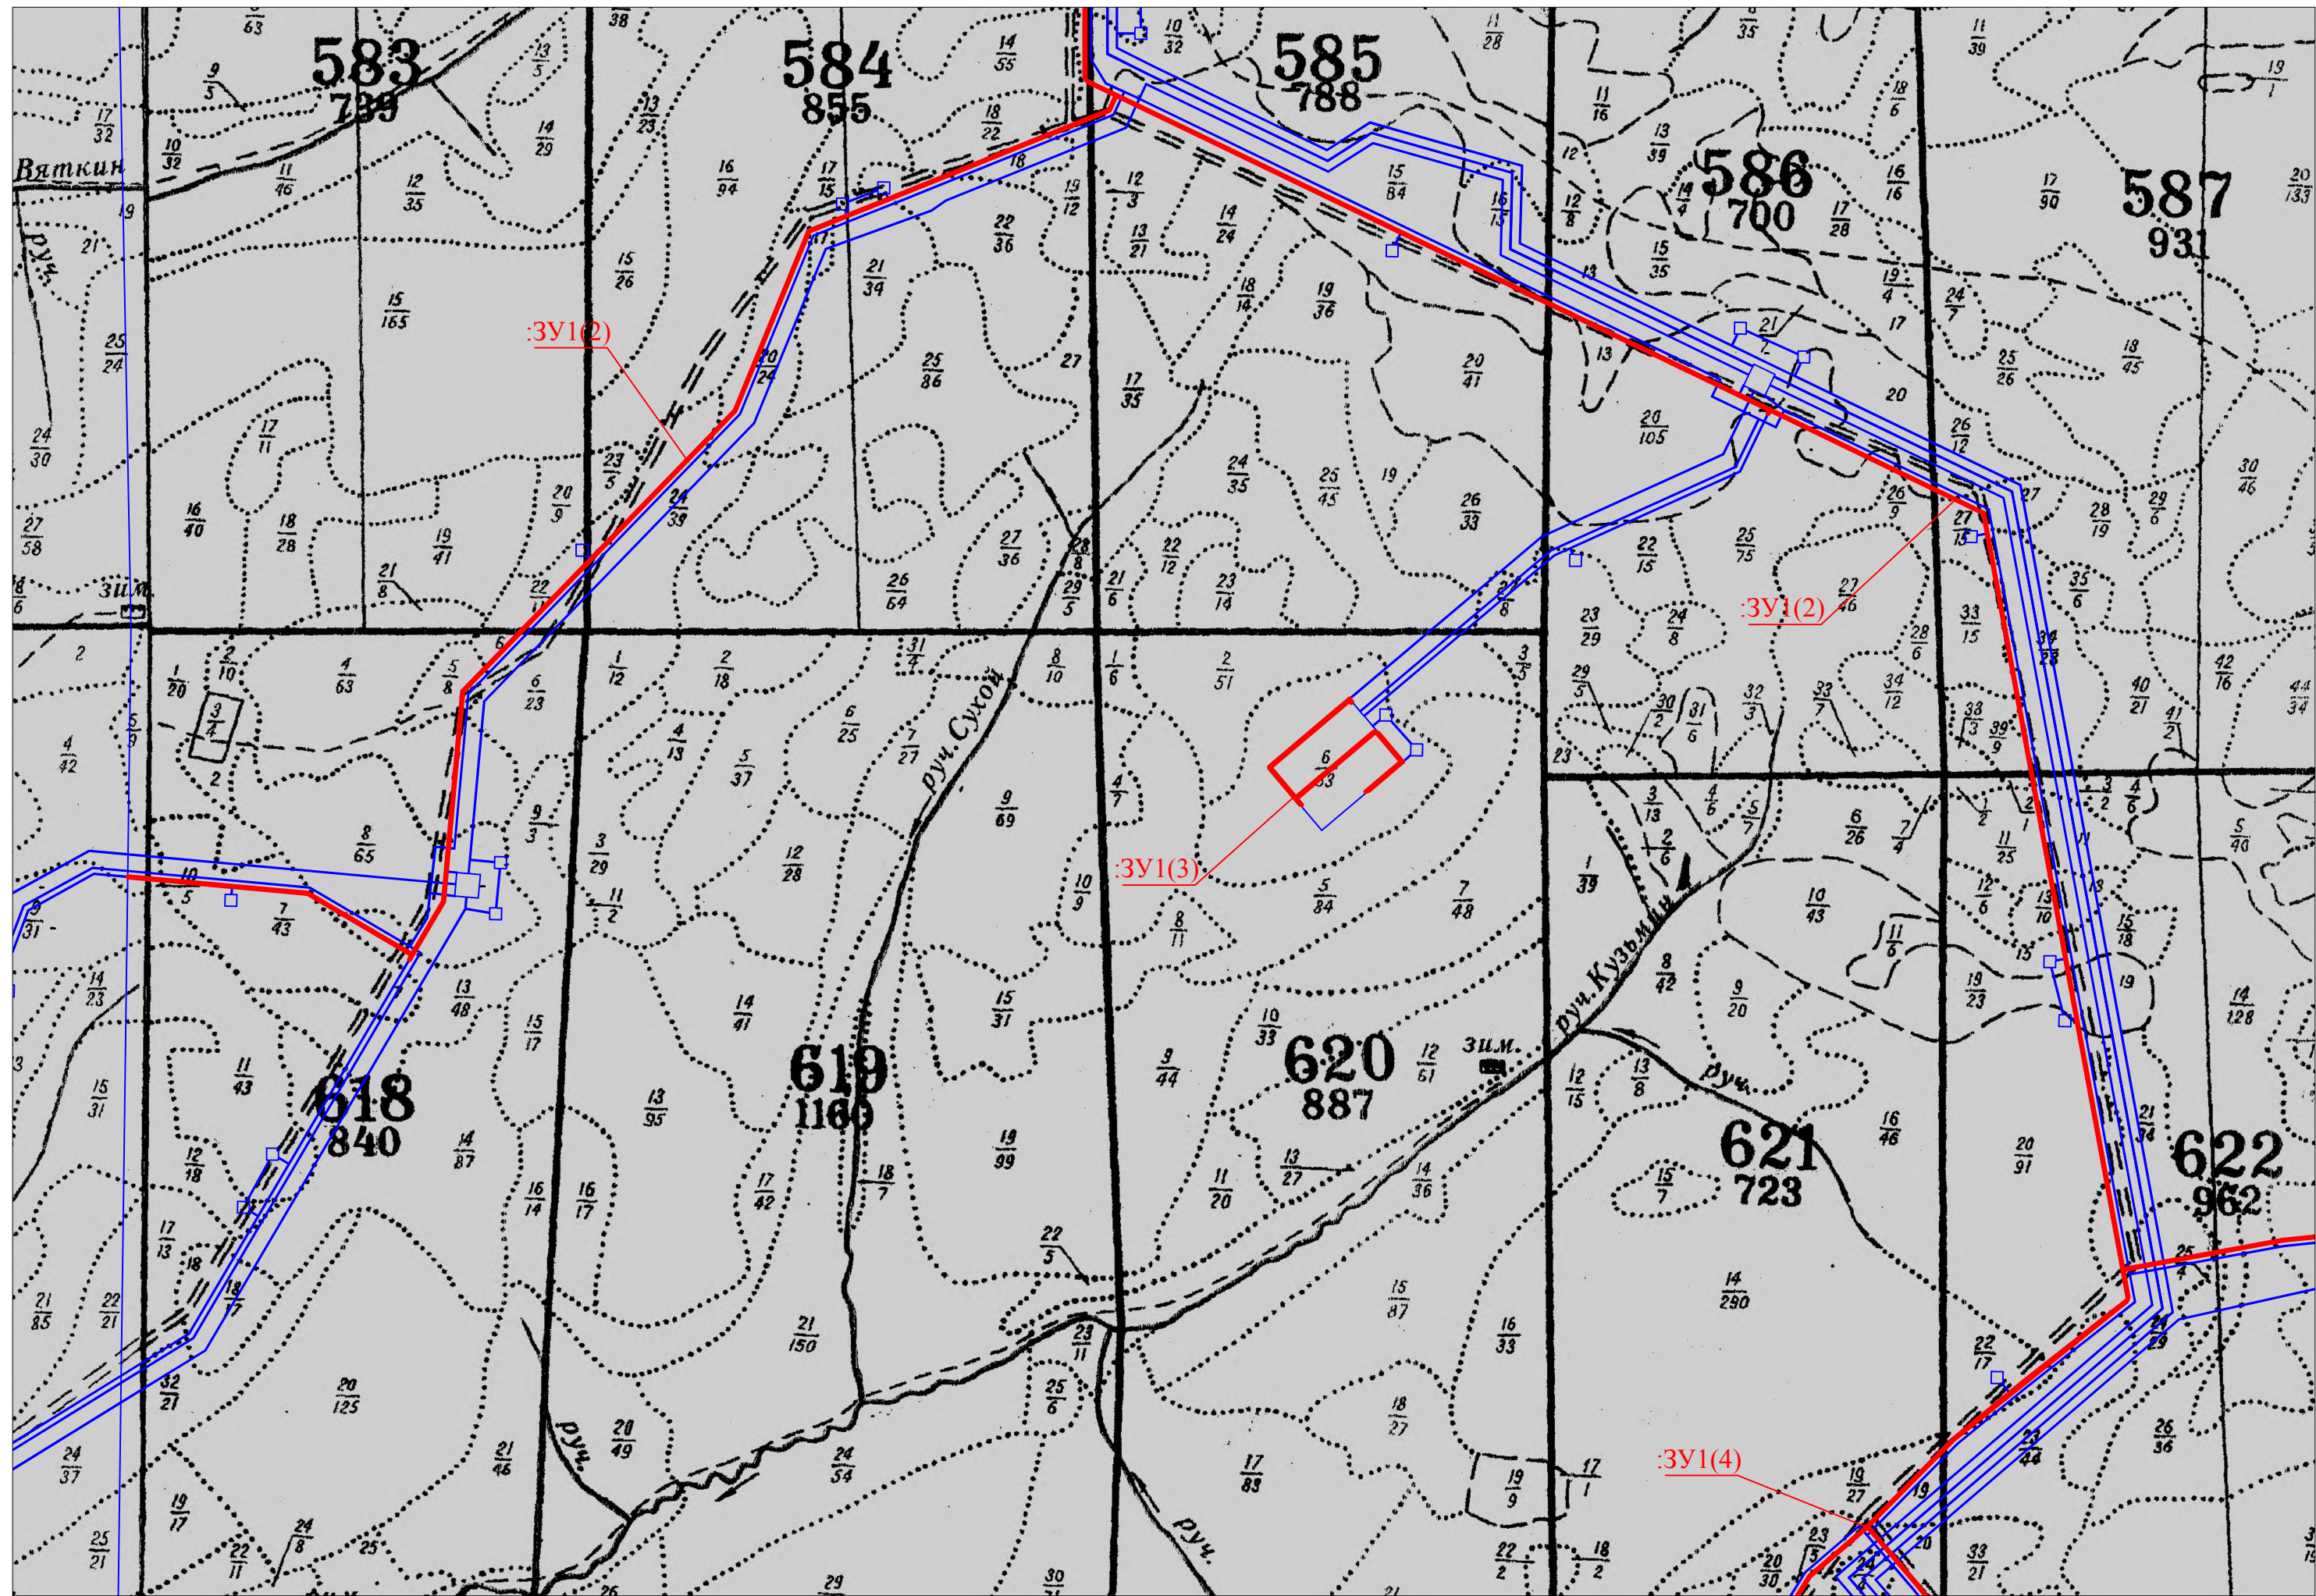


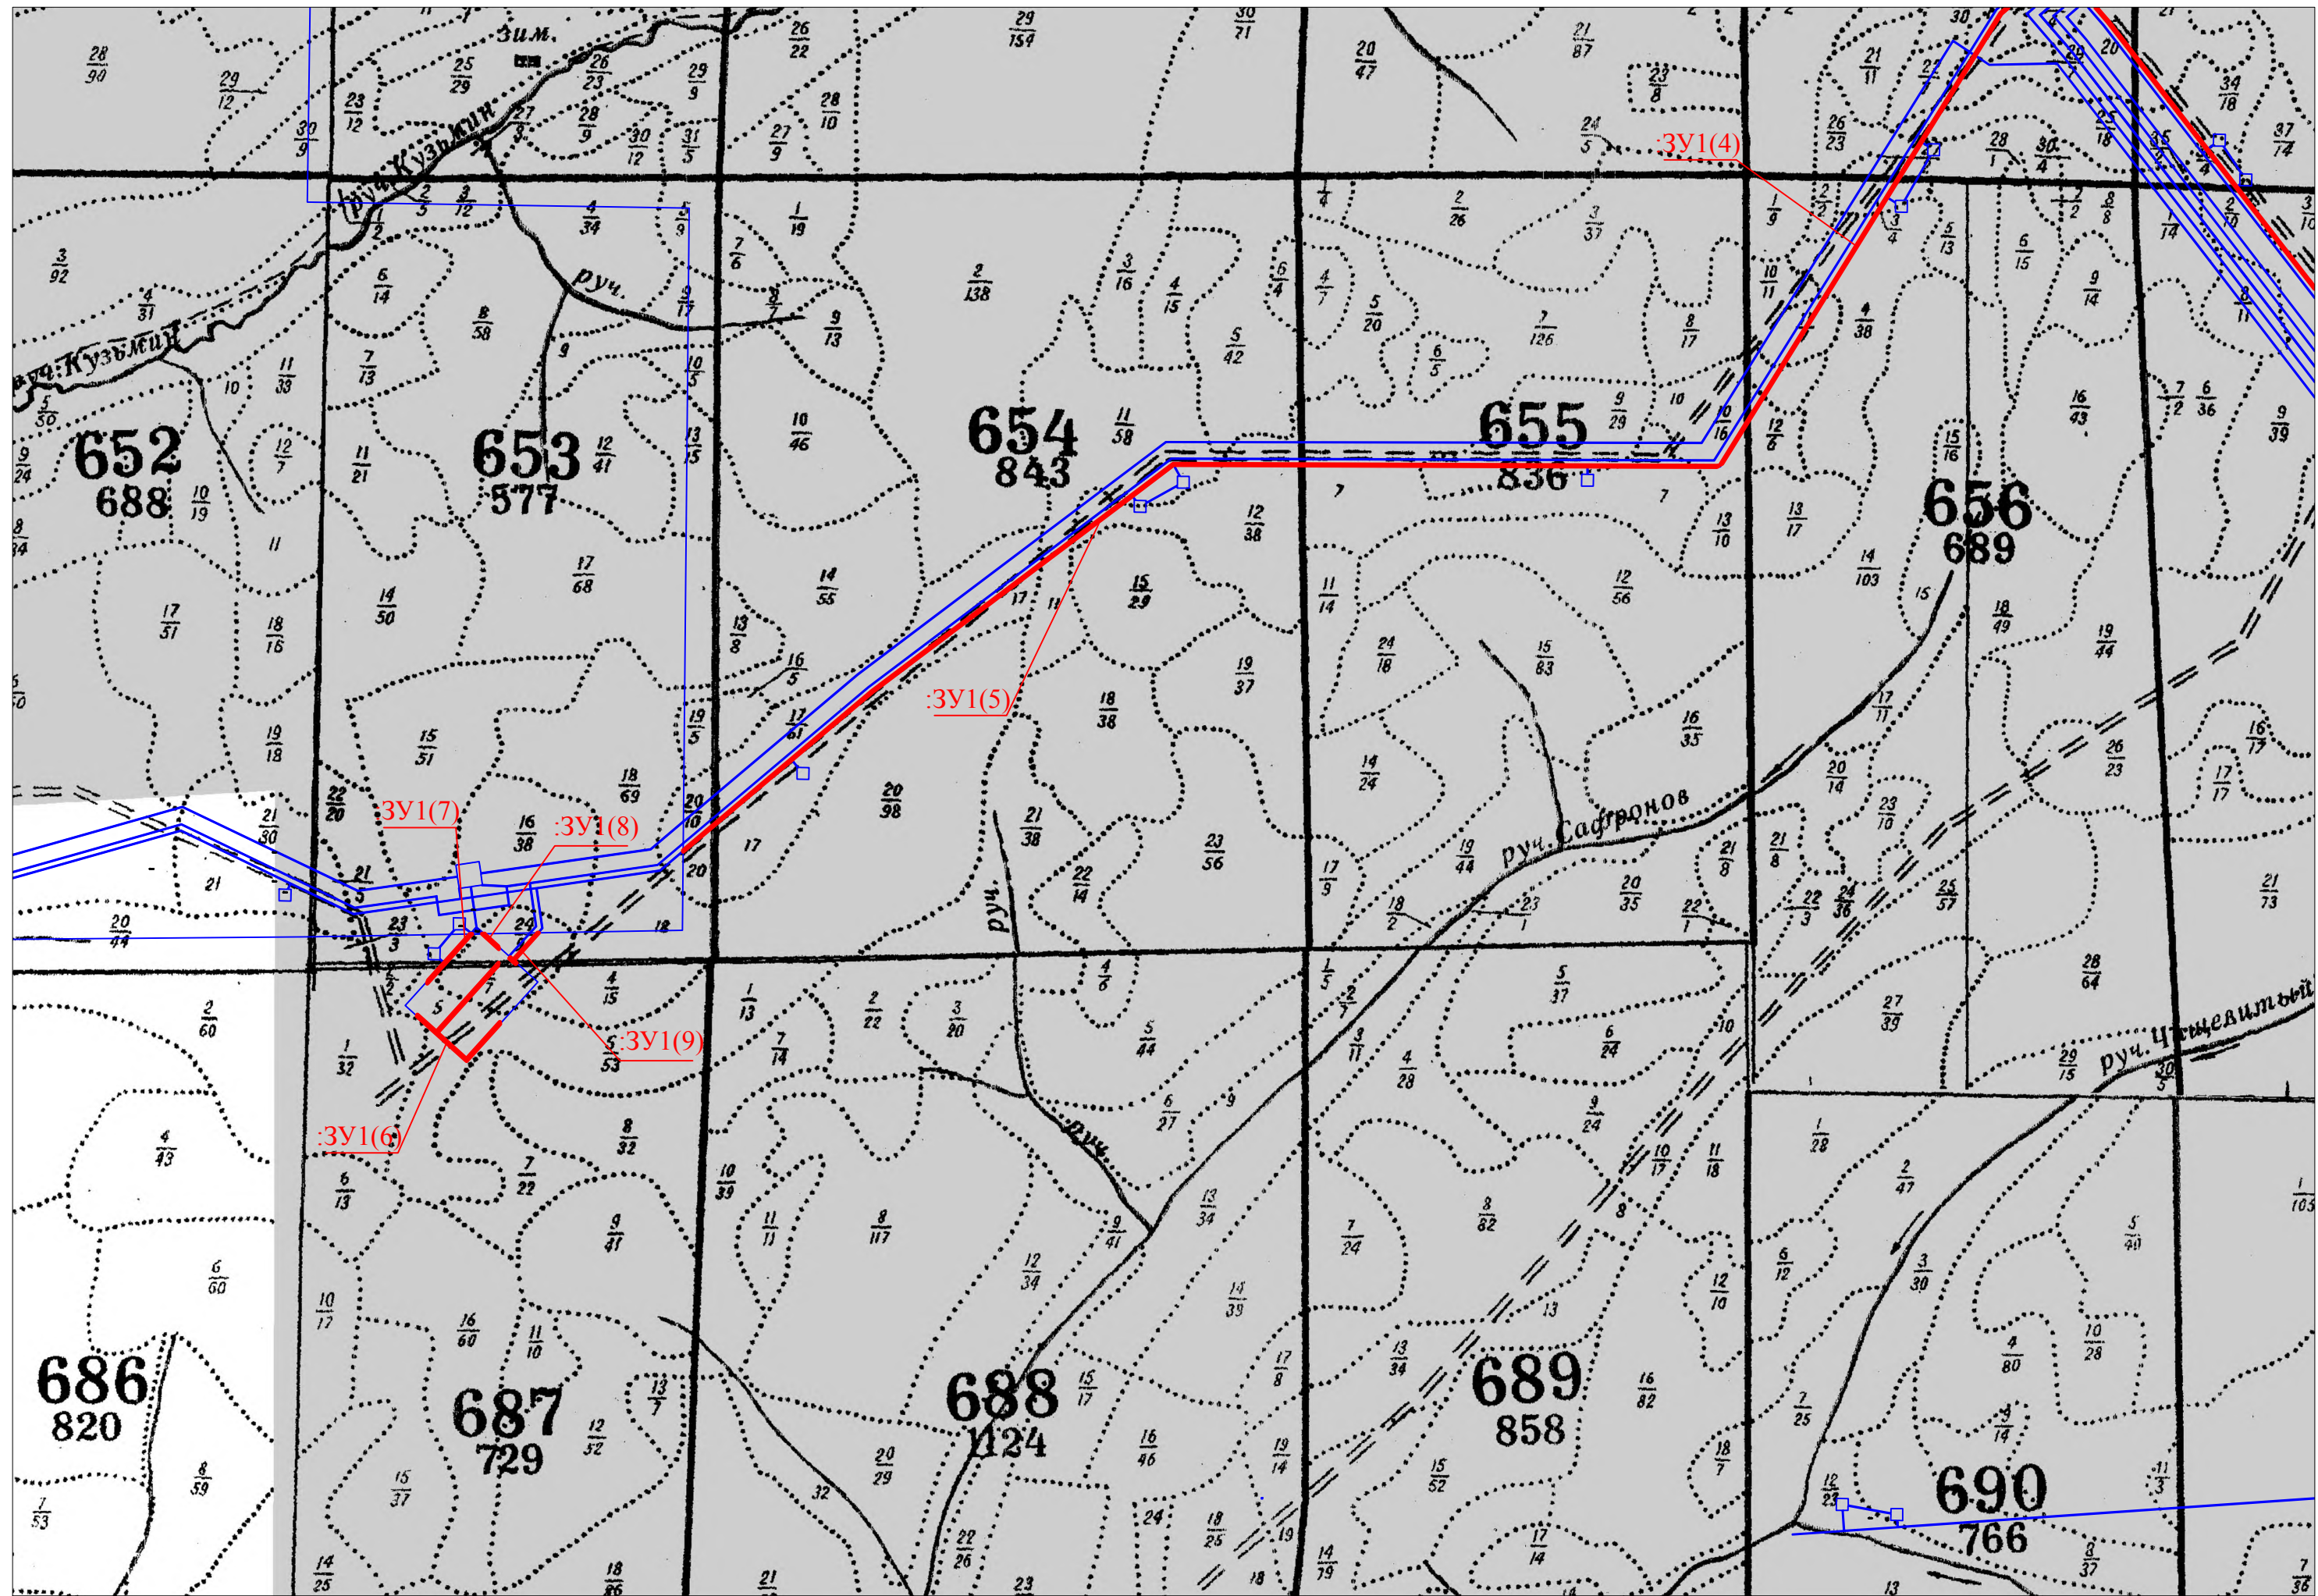

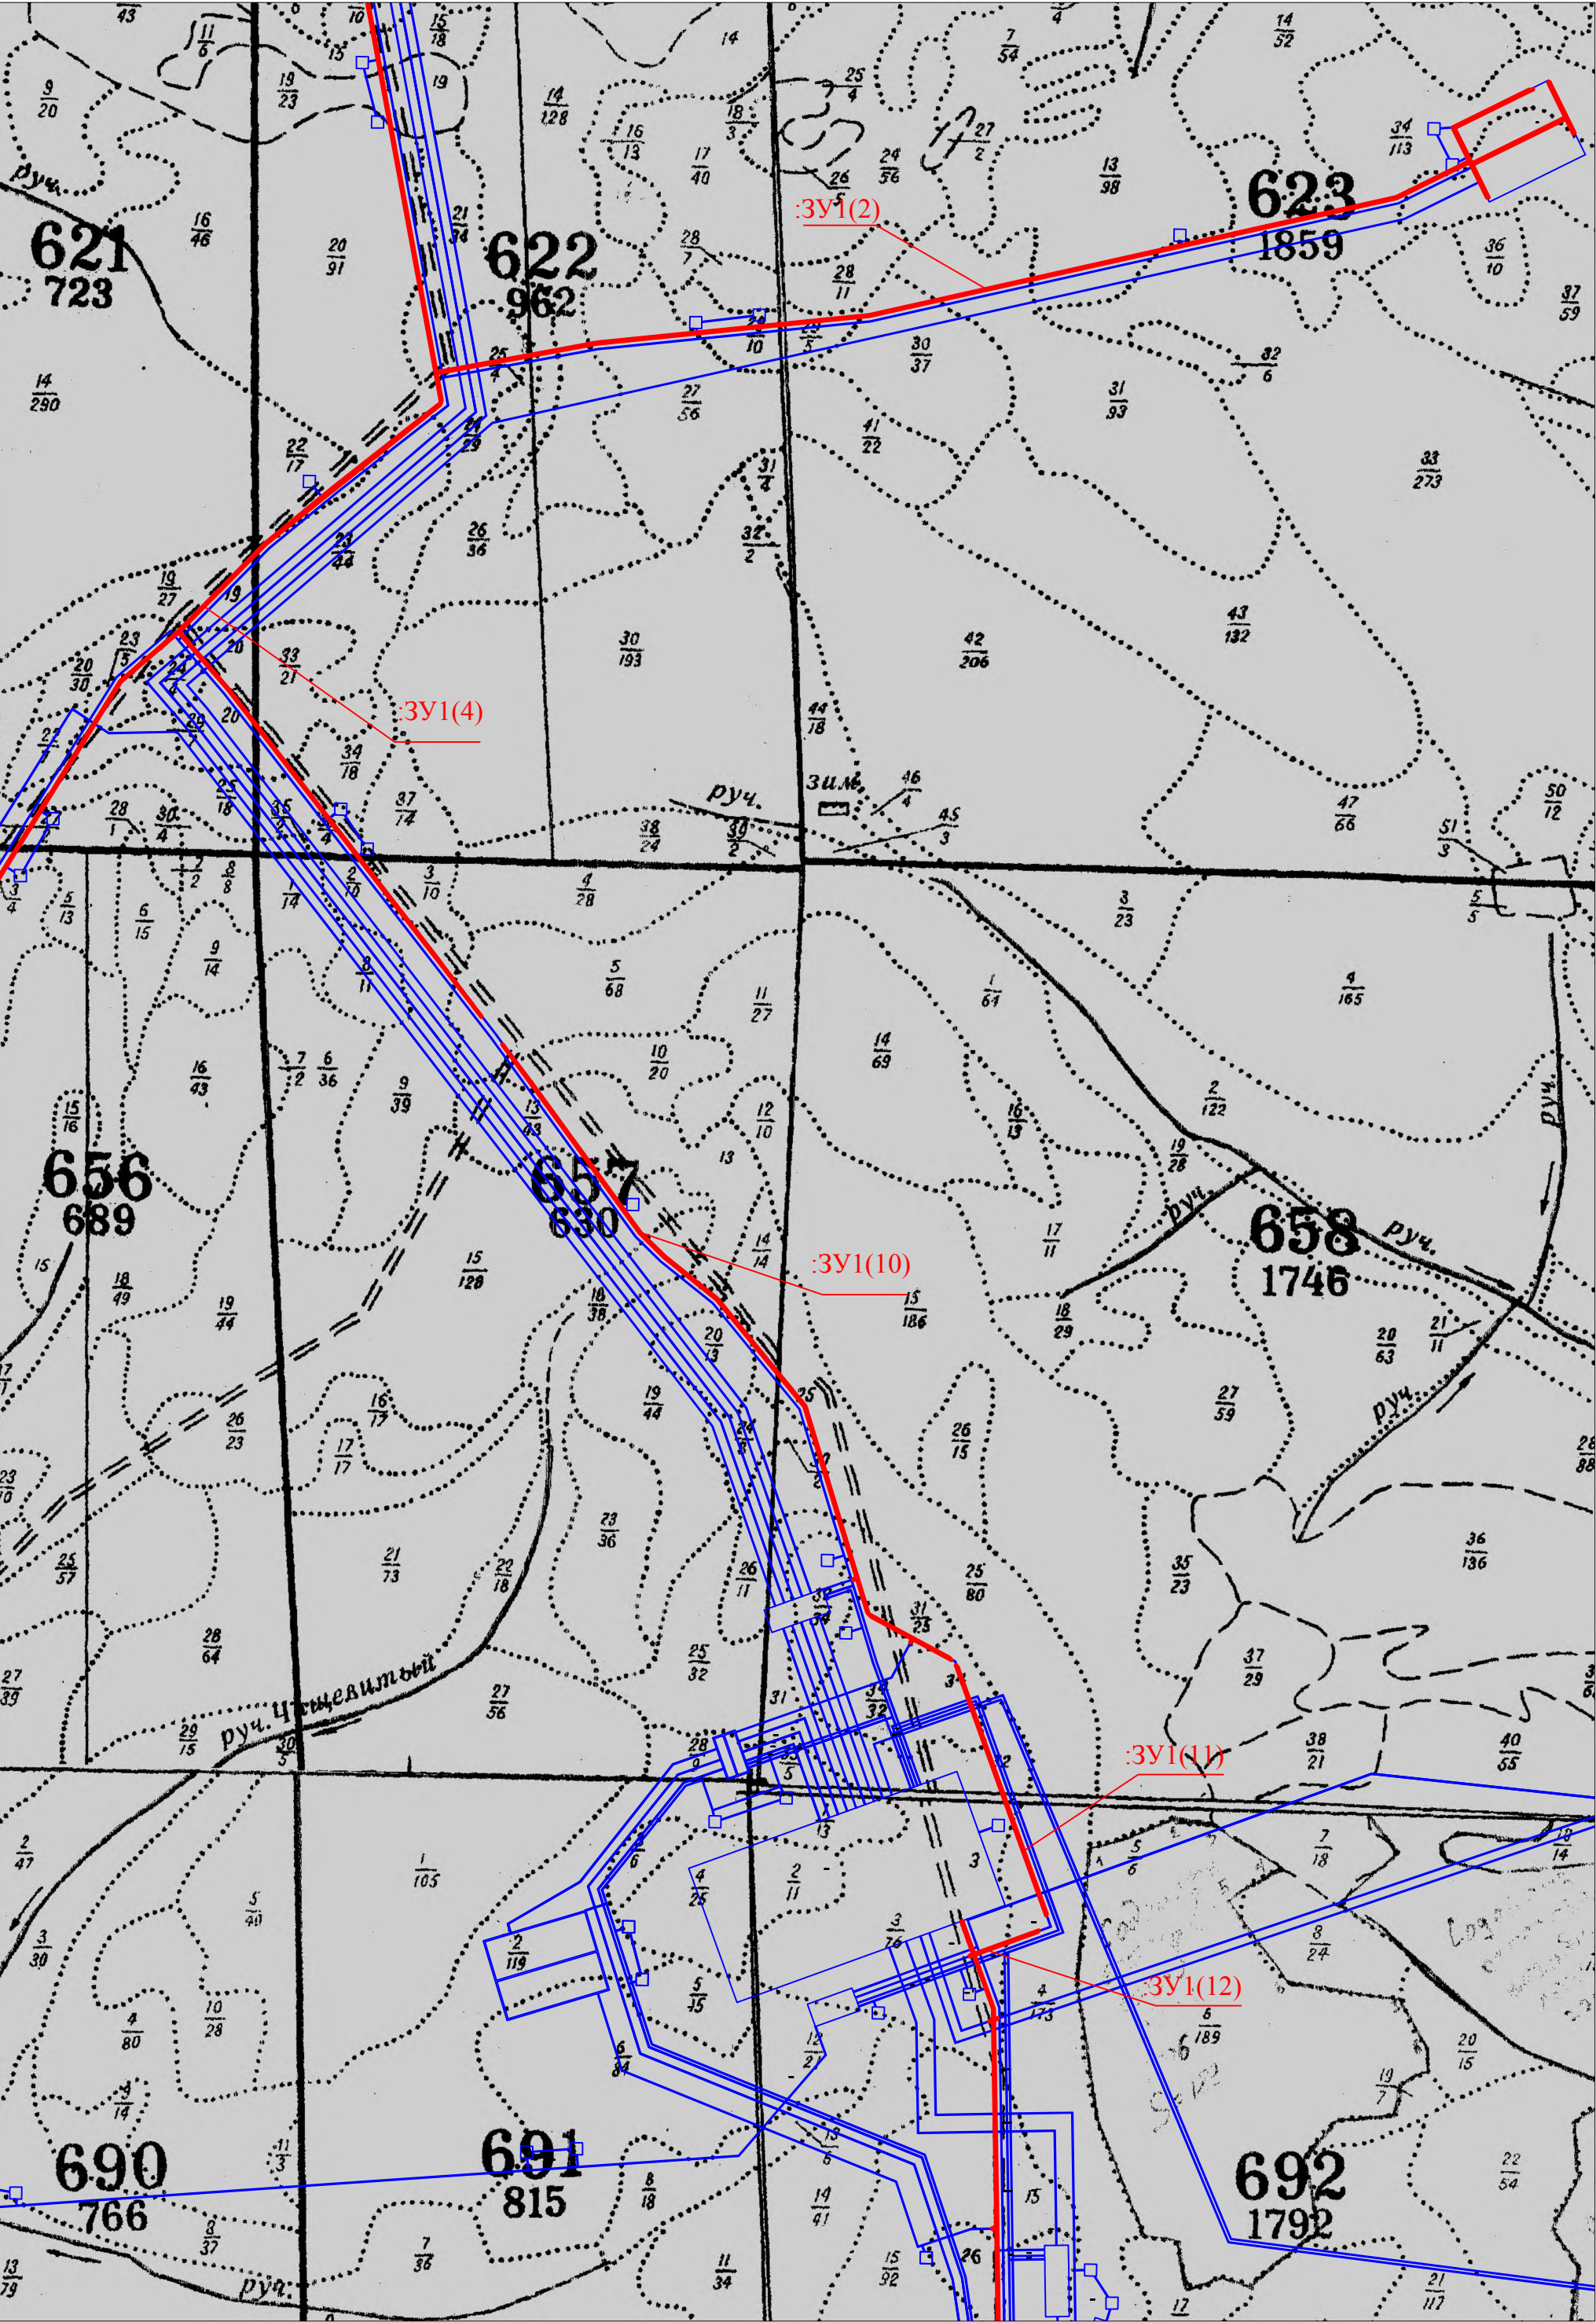

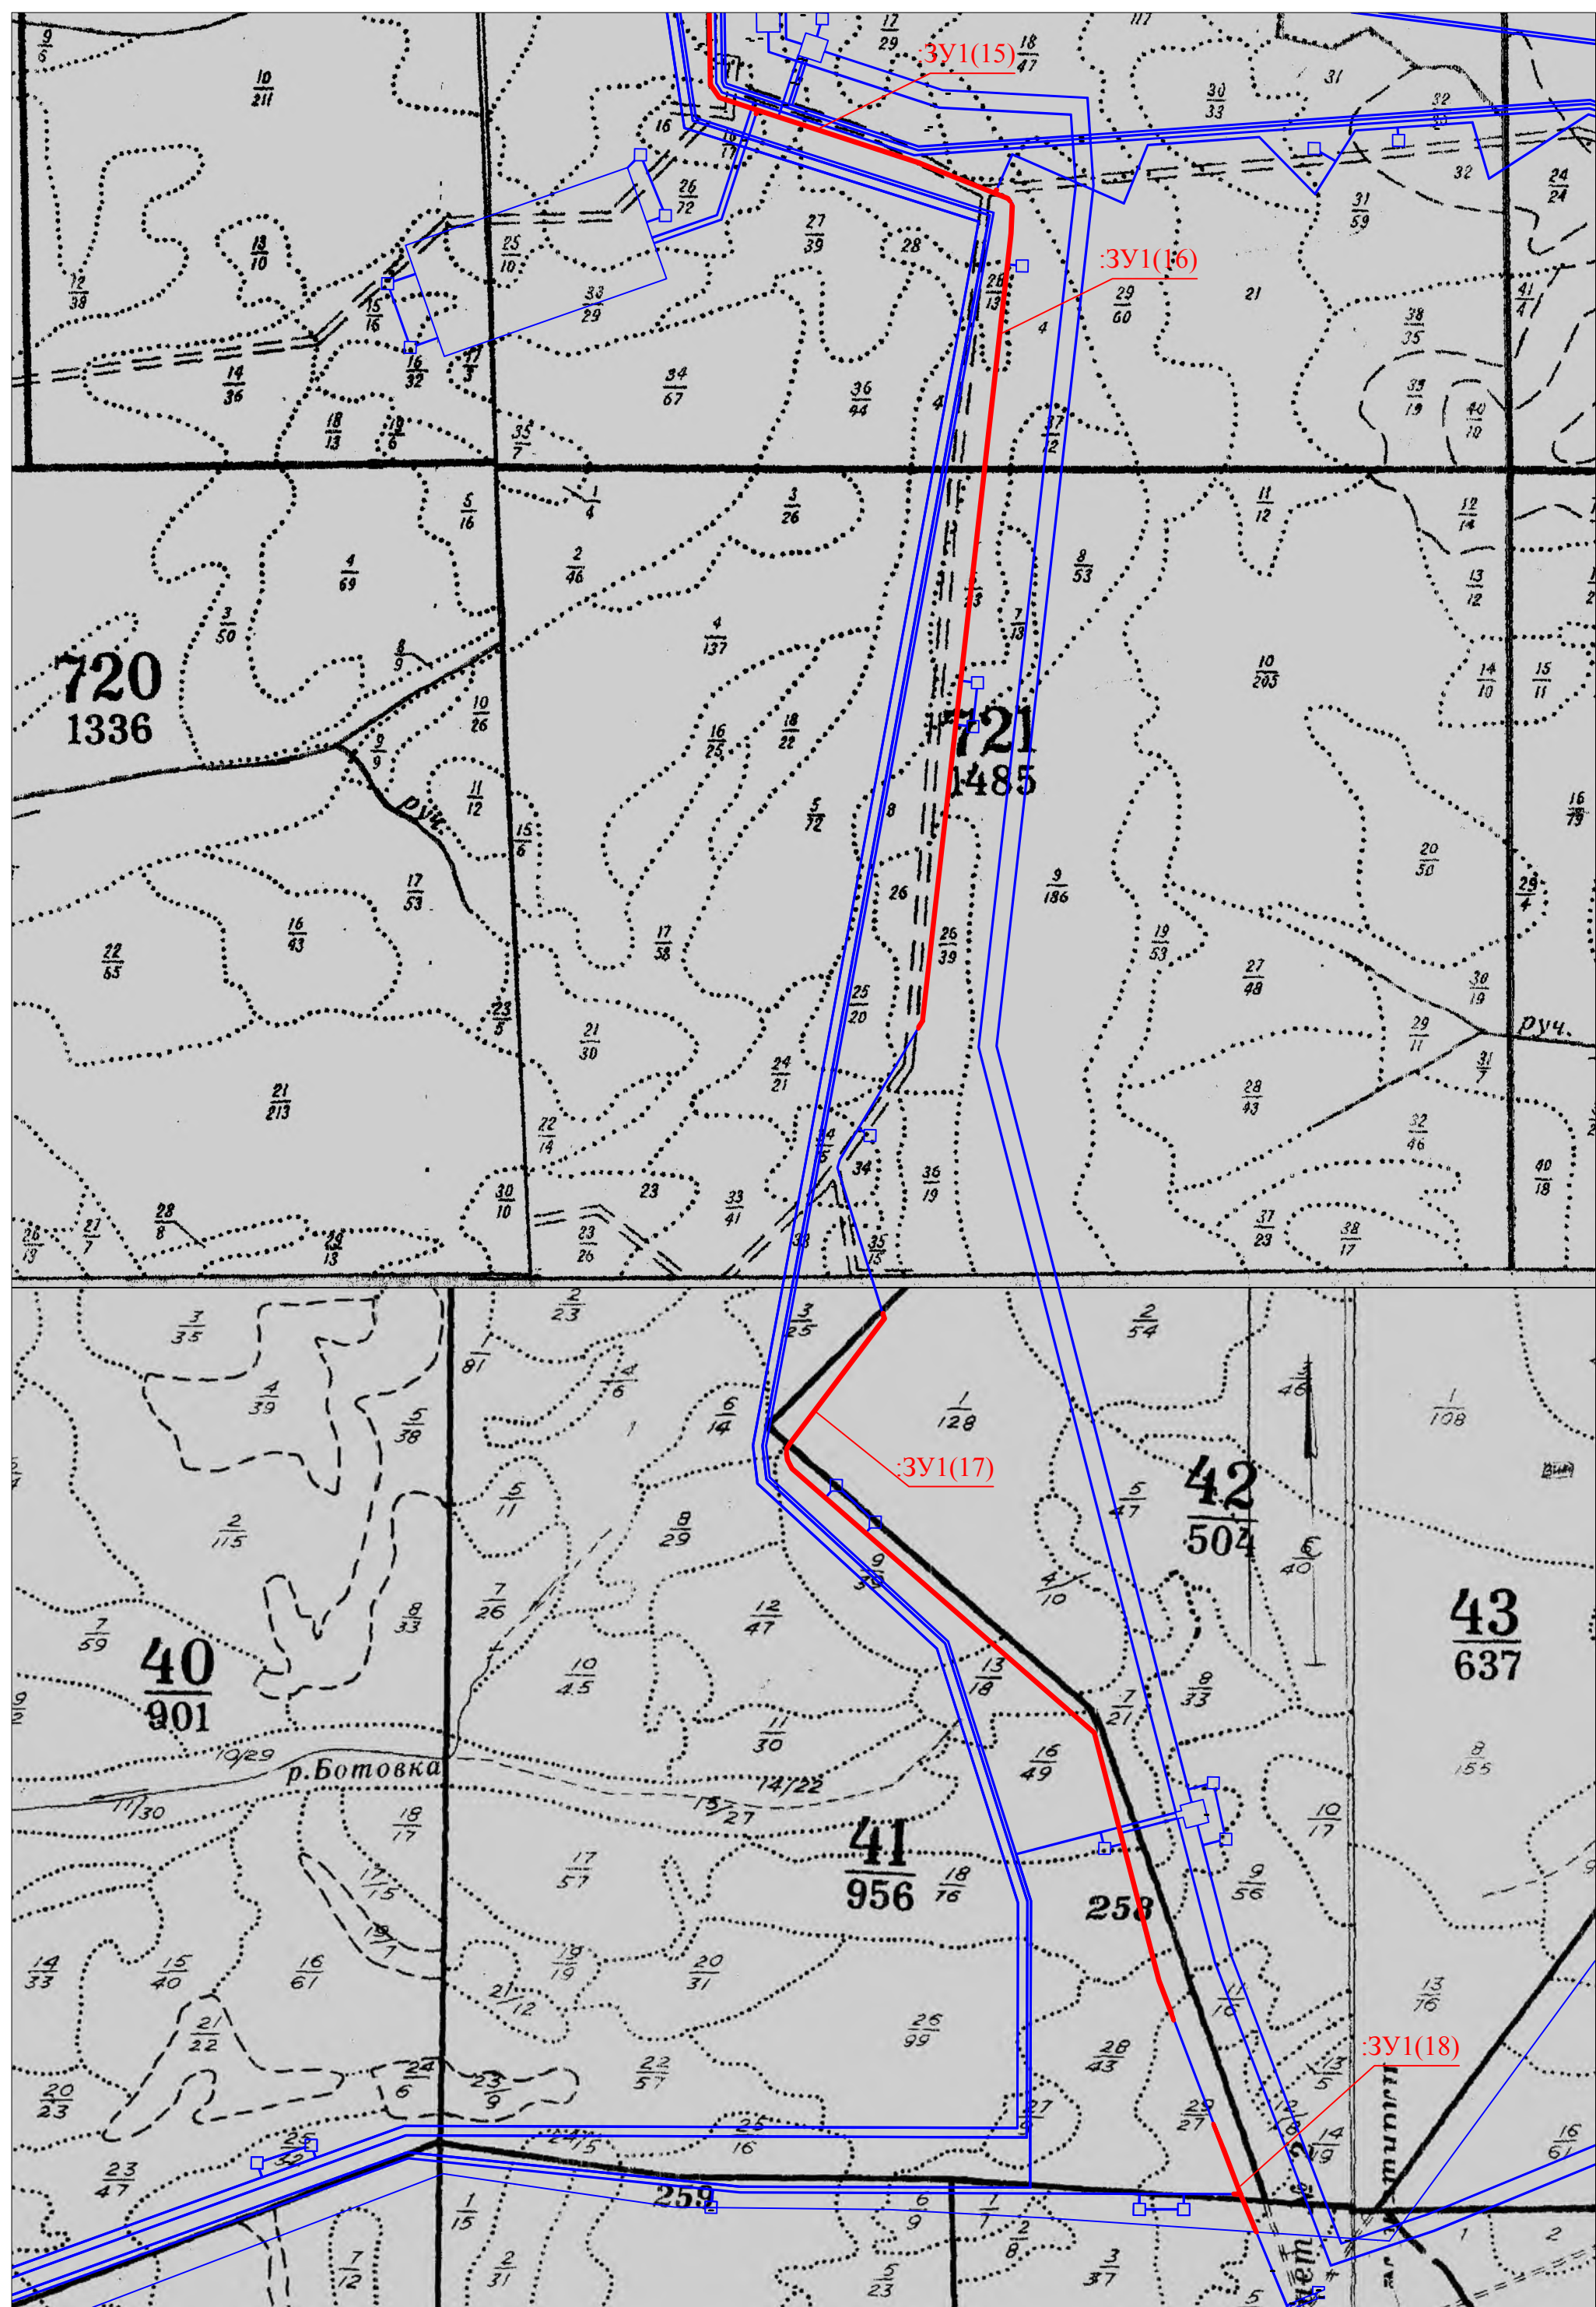

Адрес (местоположение) лесного участка:
Российская Федерация Иркутская область, муниципальное образование «Жигаловский район», Жигаловское лесничество, Тутурское участковое лесничество, Орленгская дача, эксплуатационные леса, кварталы №№ 580 (в. 4ч, 11ч, 14ч, 16ч, 17ч), 581 (10ч).
Категория земель: земли лесного фонда
Вид использования: осуществление геологического изучения недр, разведка и добыча полезных ископаемых
Цель: осуществление геологического изучения недр, разведка и добыча полезных ископаемых
Площадь лесного участка: 12,7226 га
Масштаб 1: 25 000

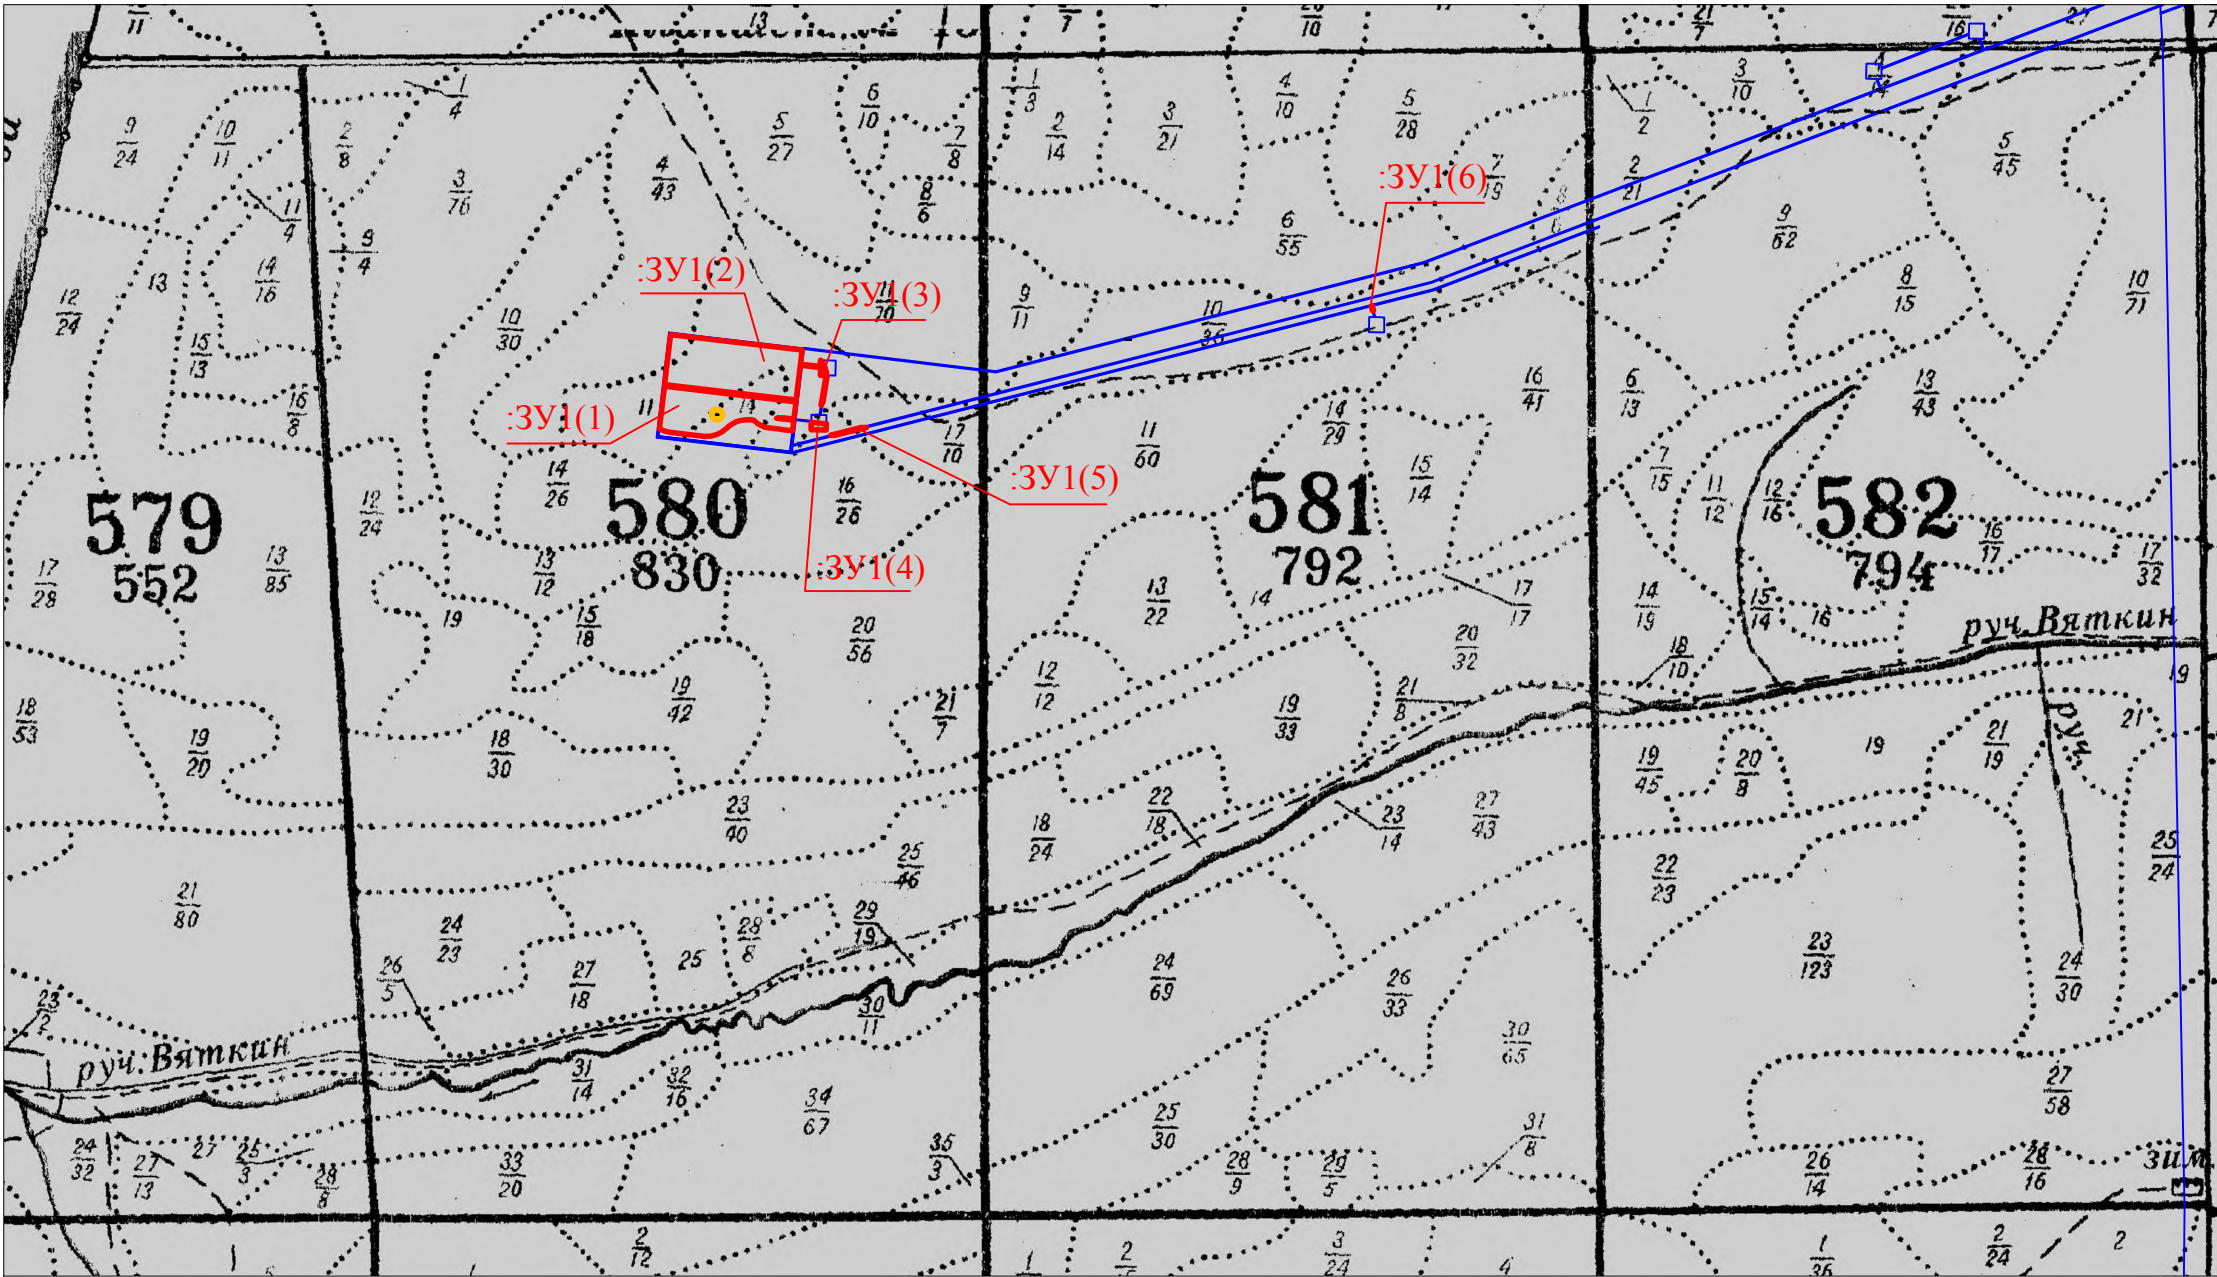

Условные обозначения:

- - вновь образованная часть границы, сведения о которой достаточны для определения её местоположения
- - существующая часть границы, имеющиеся в ГКН сведения о которой достаточны для определения её местоположения
- :ЗУ1(1) - обозначение земельного участка


36 - обозначение лесного квартала
9 - обозначение лесного выдела

Российская Федерация Иркутская область, муниципальное образование «Жигаловский район», Жигаловское лесничество, Тутурское участковое лесничество, Орленгская дача, защитные леса, кварталы №№ 547 (в. 27ч), 548 (в. 20ч), 549 (в. 21ч), 584 (в. 22ч, 21ч, 17ч, 24ч), 585 (в. 15ч, 25ч, 26ч, 27ч), 586 (в. 22ч, 20ч, 25ч, 35ч), 587 (в. 27ч), 620 (в. 2ч, 6ч), 618 (в. 5ч, 8ч, 13ч, 7ч), 621 (в. 20ч, 23ч, 27ч, 33ч), 622 (в. 15ч, 19ч, 24ч, 29ч, 22ч, 33ч, 34ч, 36ч), 623 (в. 33ч, 34ч, 35ч), 657 (в. 2ч, 3ч, 5ч, 10ч, 13ч, 15ч, 31ч), 656 (в. 3ч), 655 (в. 9ч, 10ч), 654 (в. 11ч, 17ч), 653 (в. 16ч, 24ч), 658 (34ч), 692 (3ч, 15ч, 26ч, 16ч, 4ч, 41ч), 721 (в. 7ч), Орленгская дача, эксплуатационные леса, квартал № 687 (в. 3ч, 5ч, 23ч), Тутурская дача, защитные леса, квартал № 41 (в. 9ч, 16ч).

Вид использования: осуществление геологического изучения недр, разведка и добыча полезных ископаемых

Площадь лесного участка: 38,9259 га


Масштаб 1: 25 000

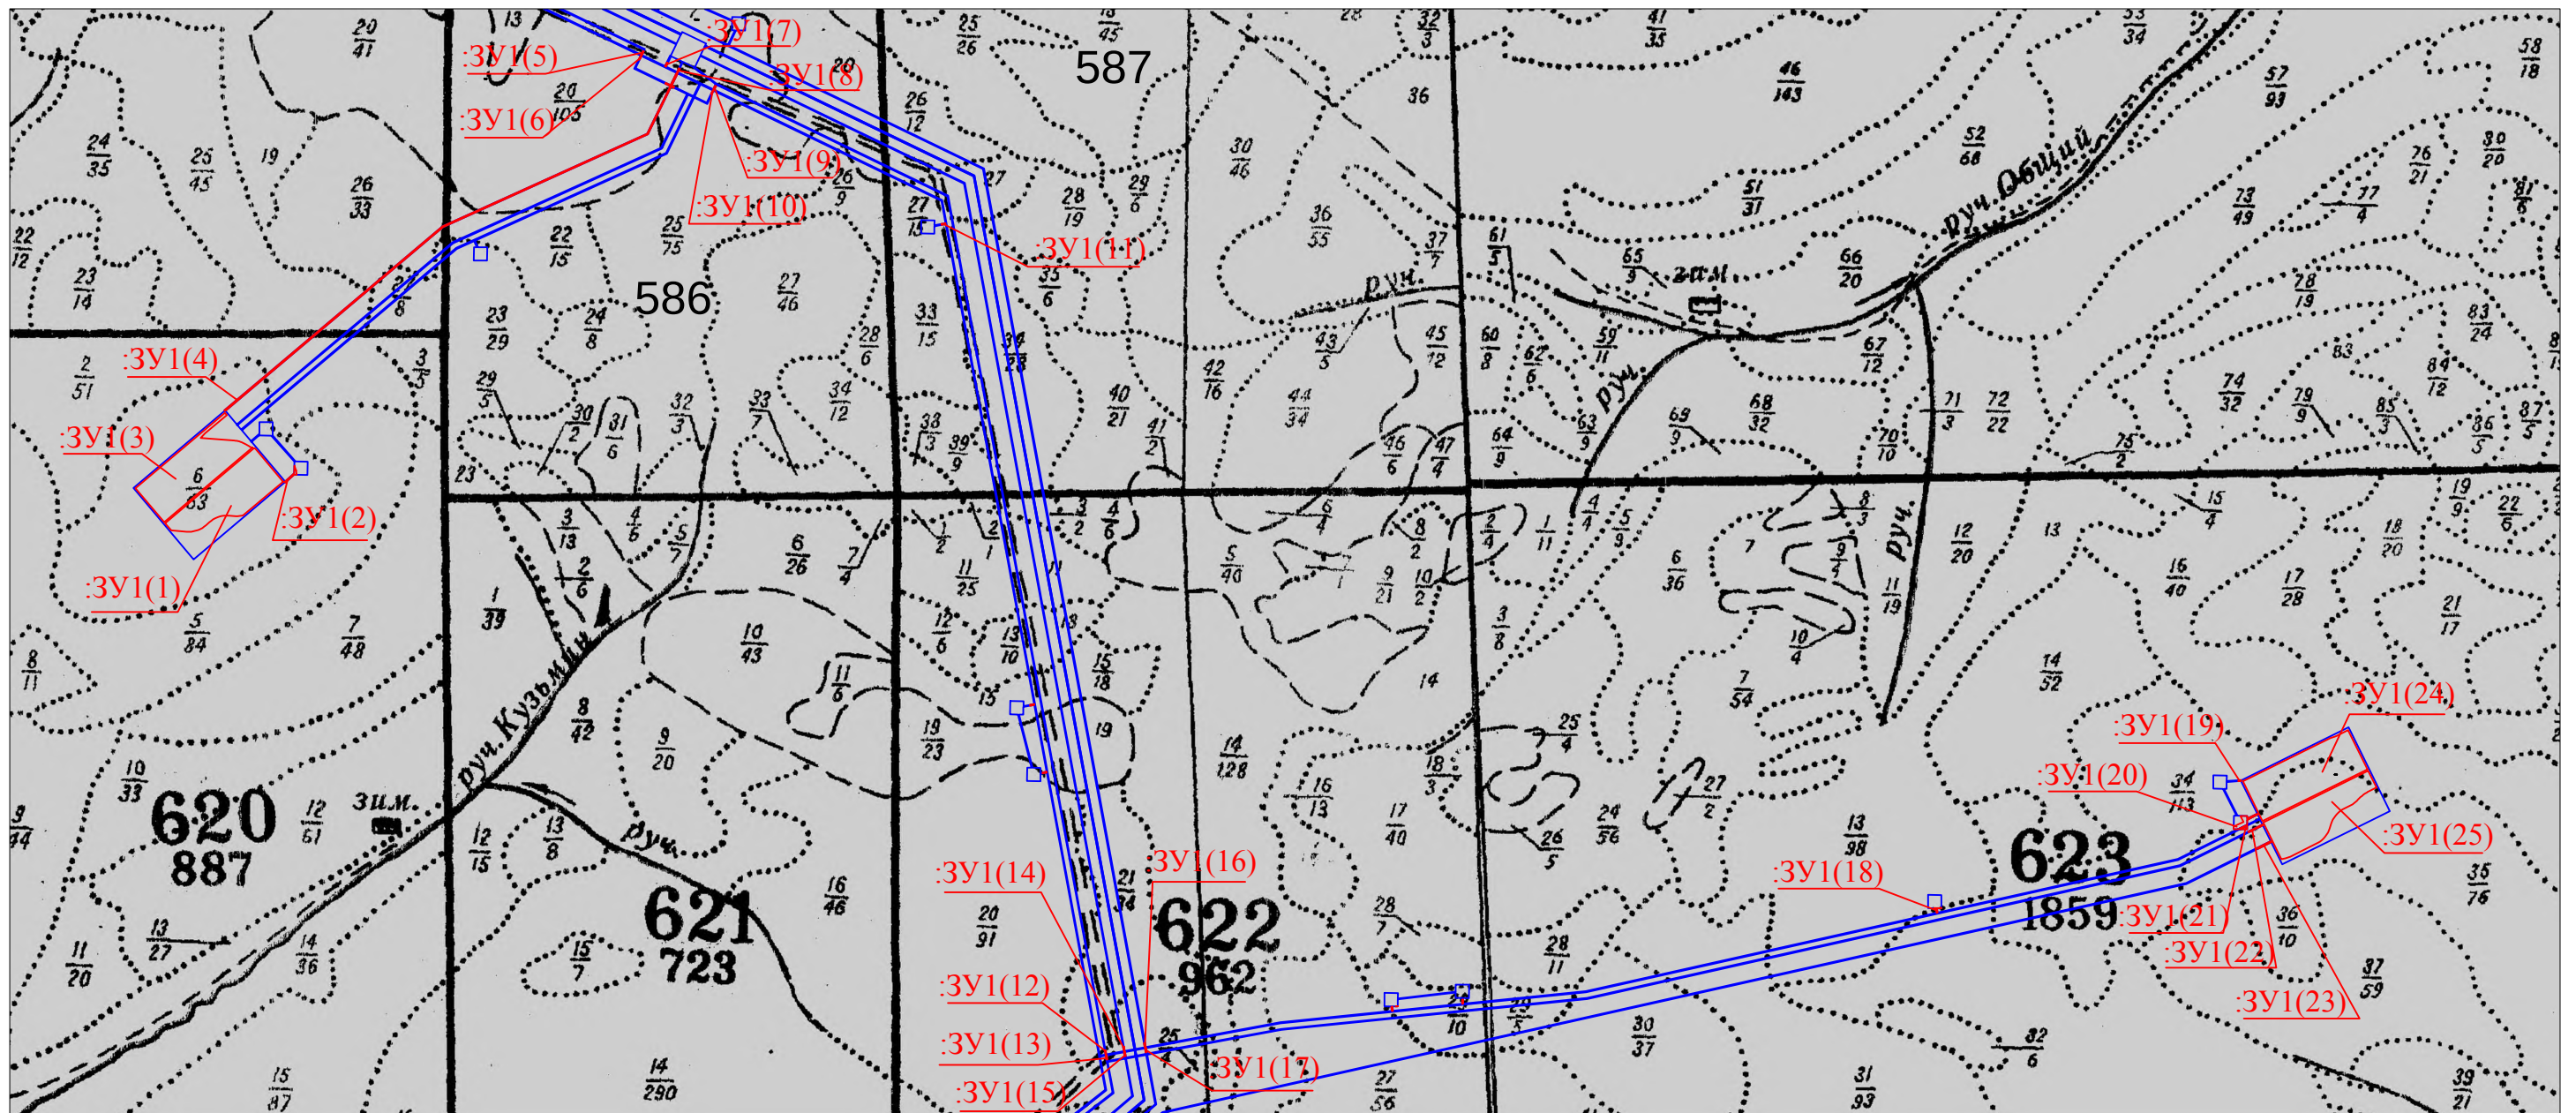



36 - обозначение лесного квартала

9 - обозначение лесного выдела

:ЗУ1(1) - обозначение земельного участка

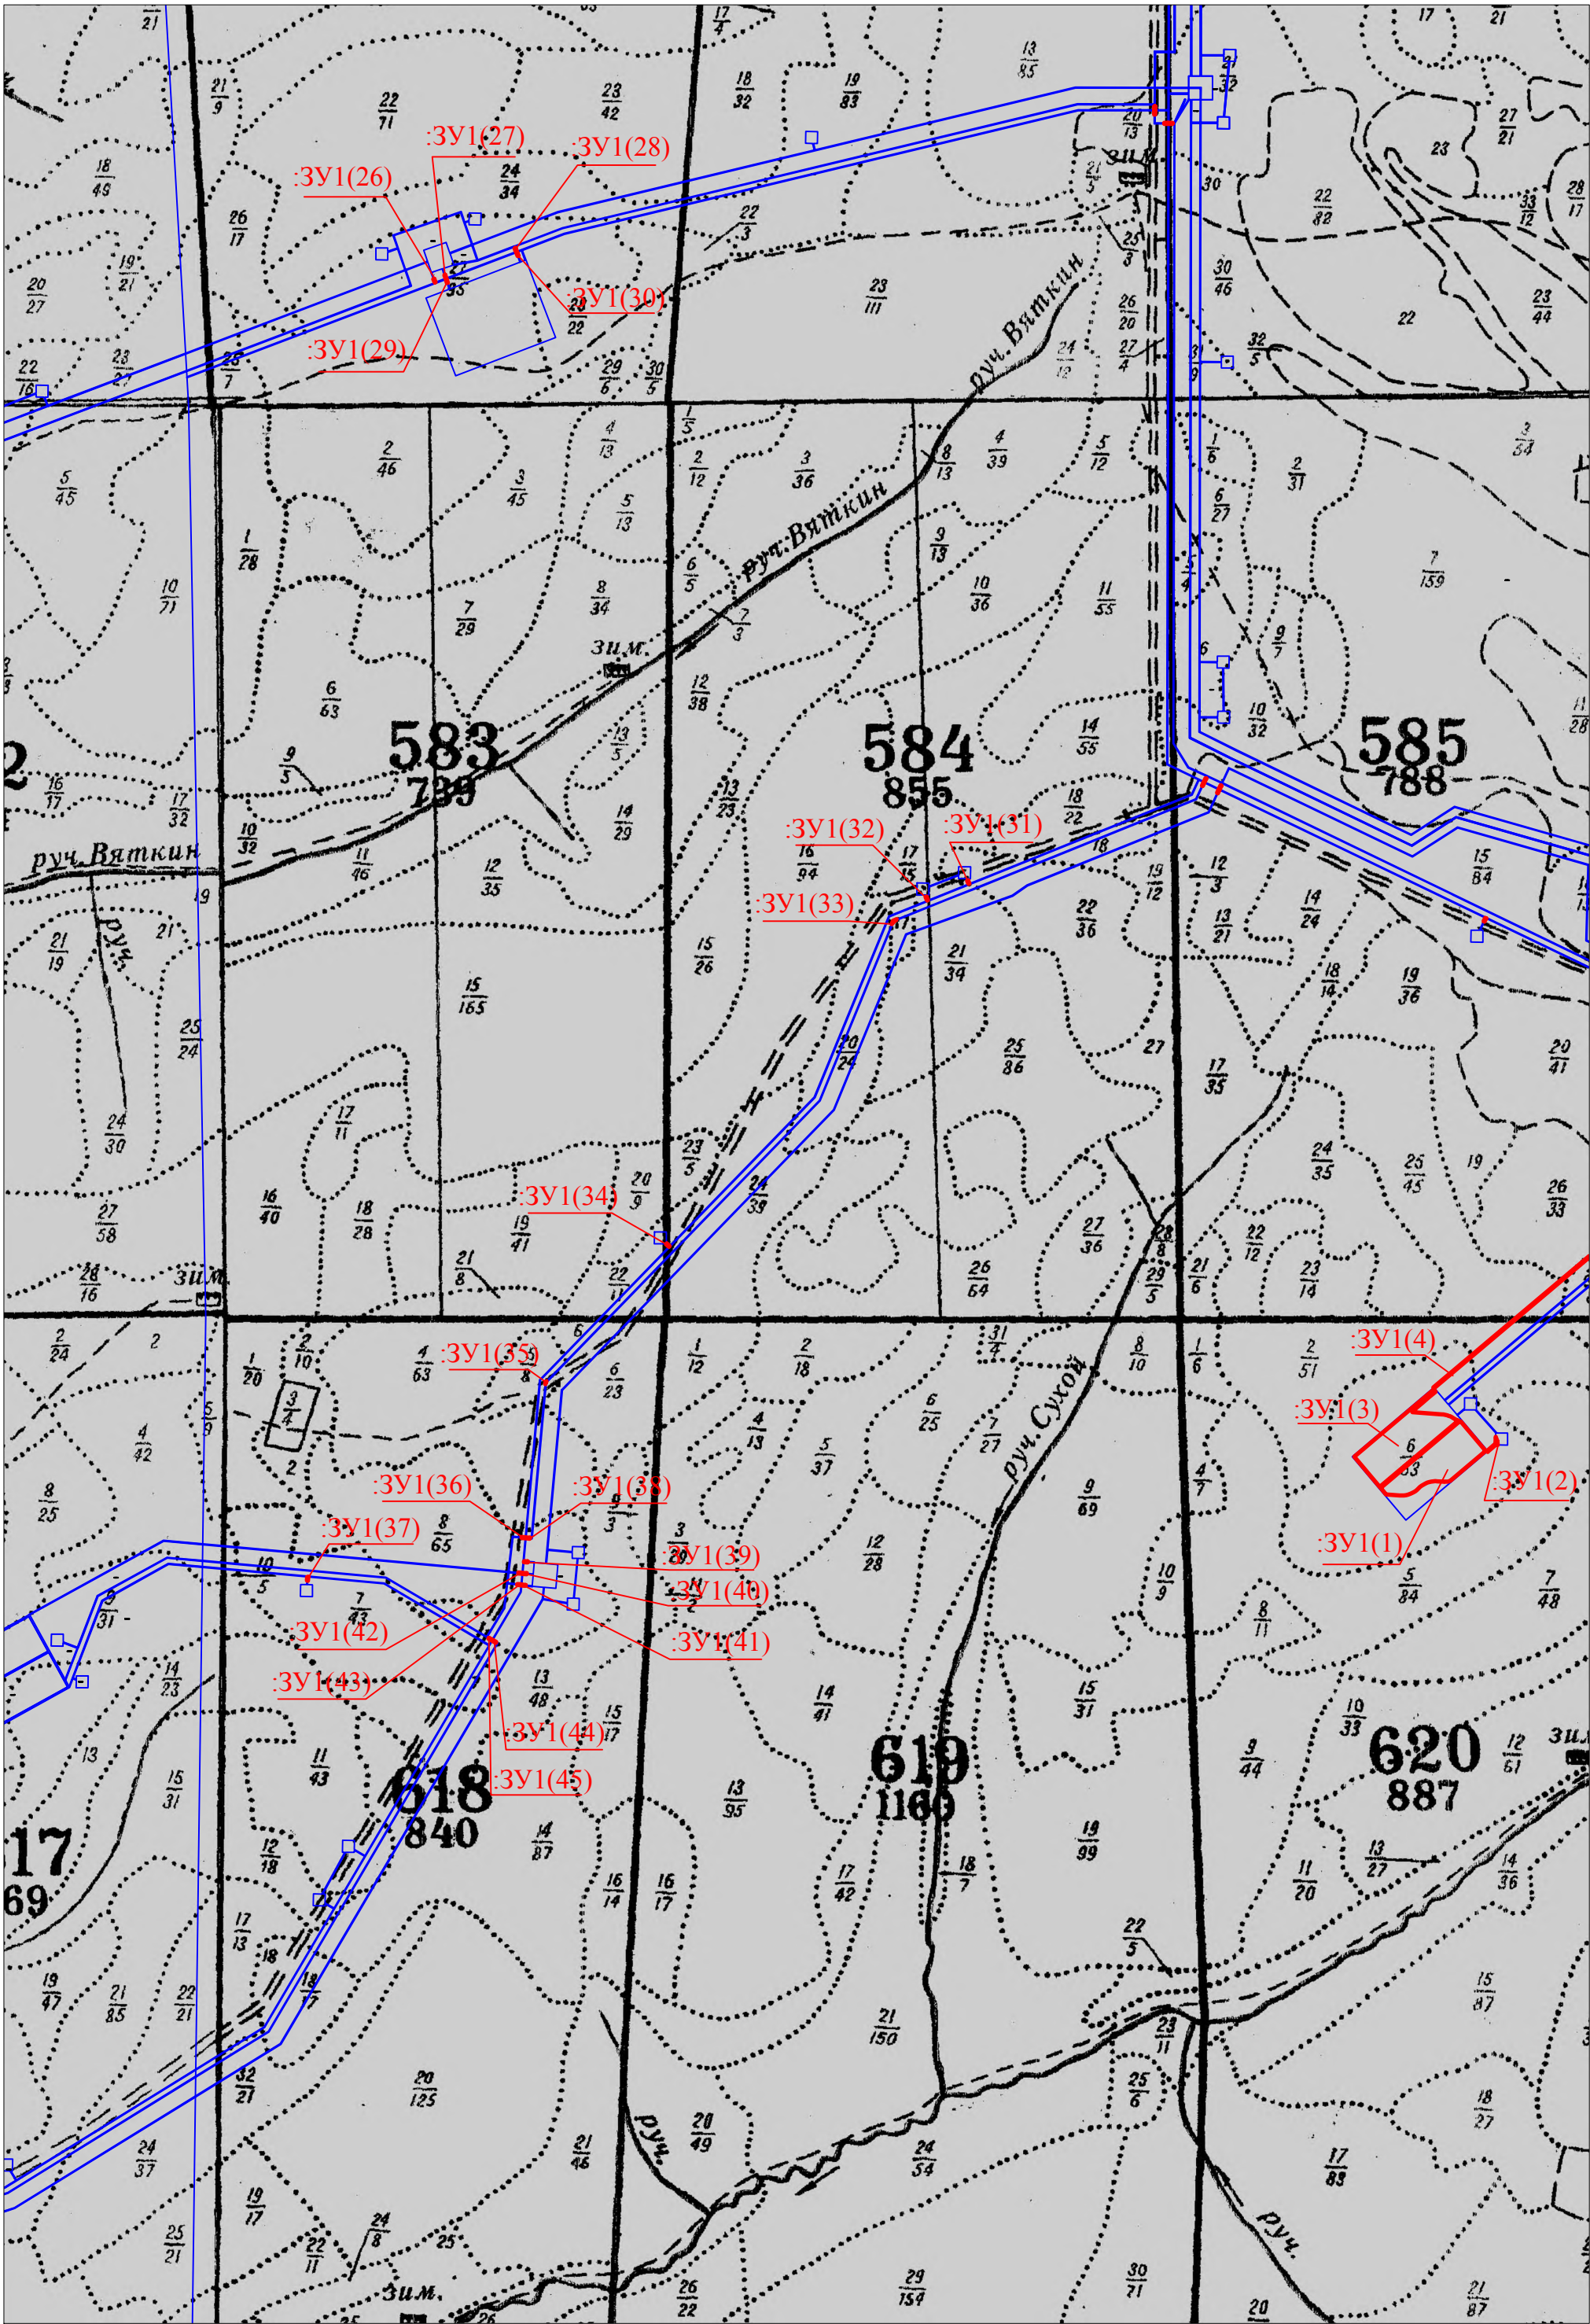

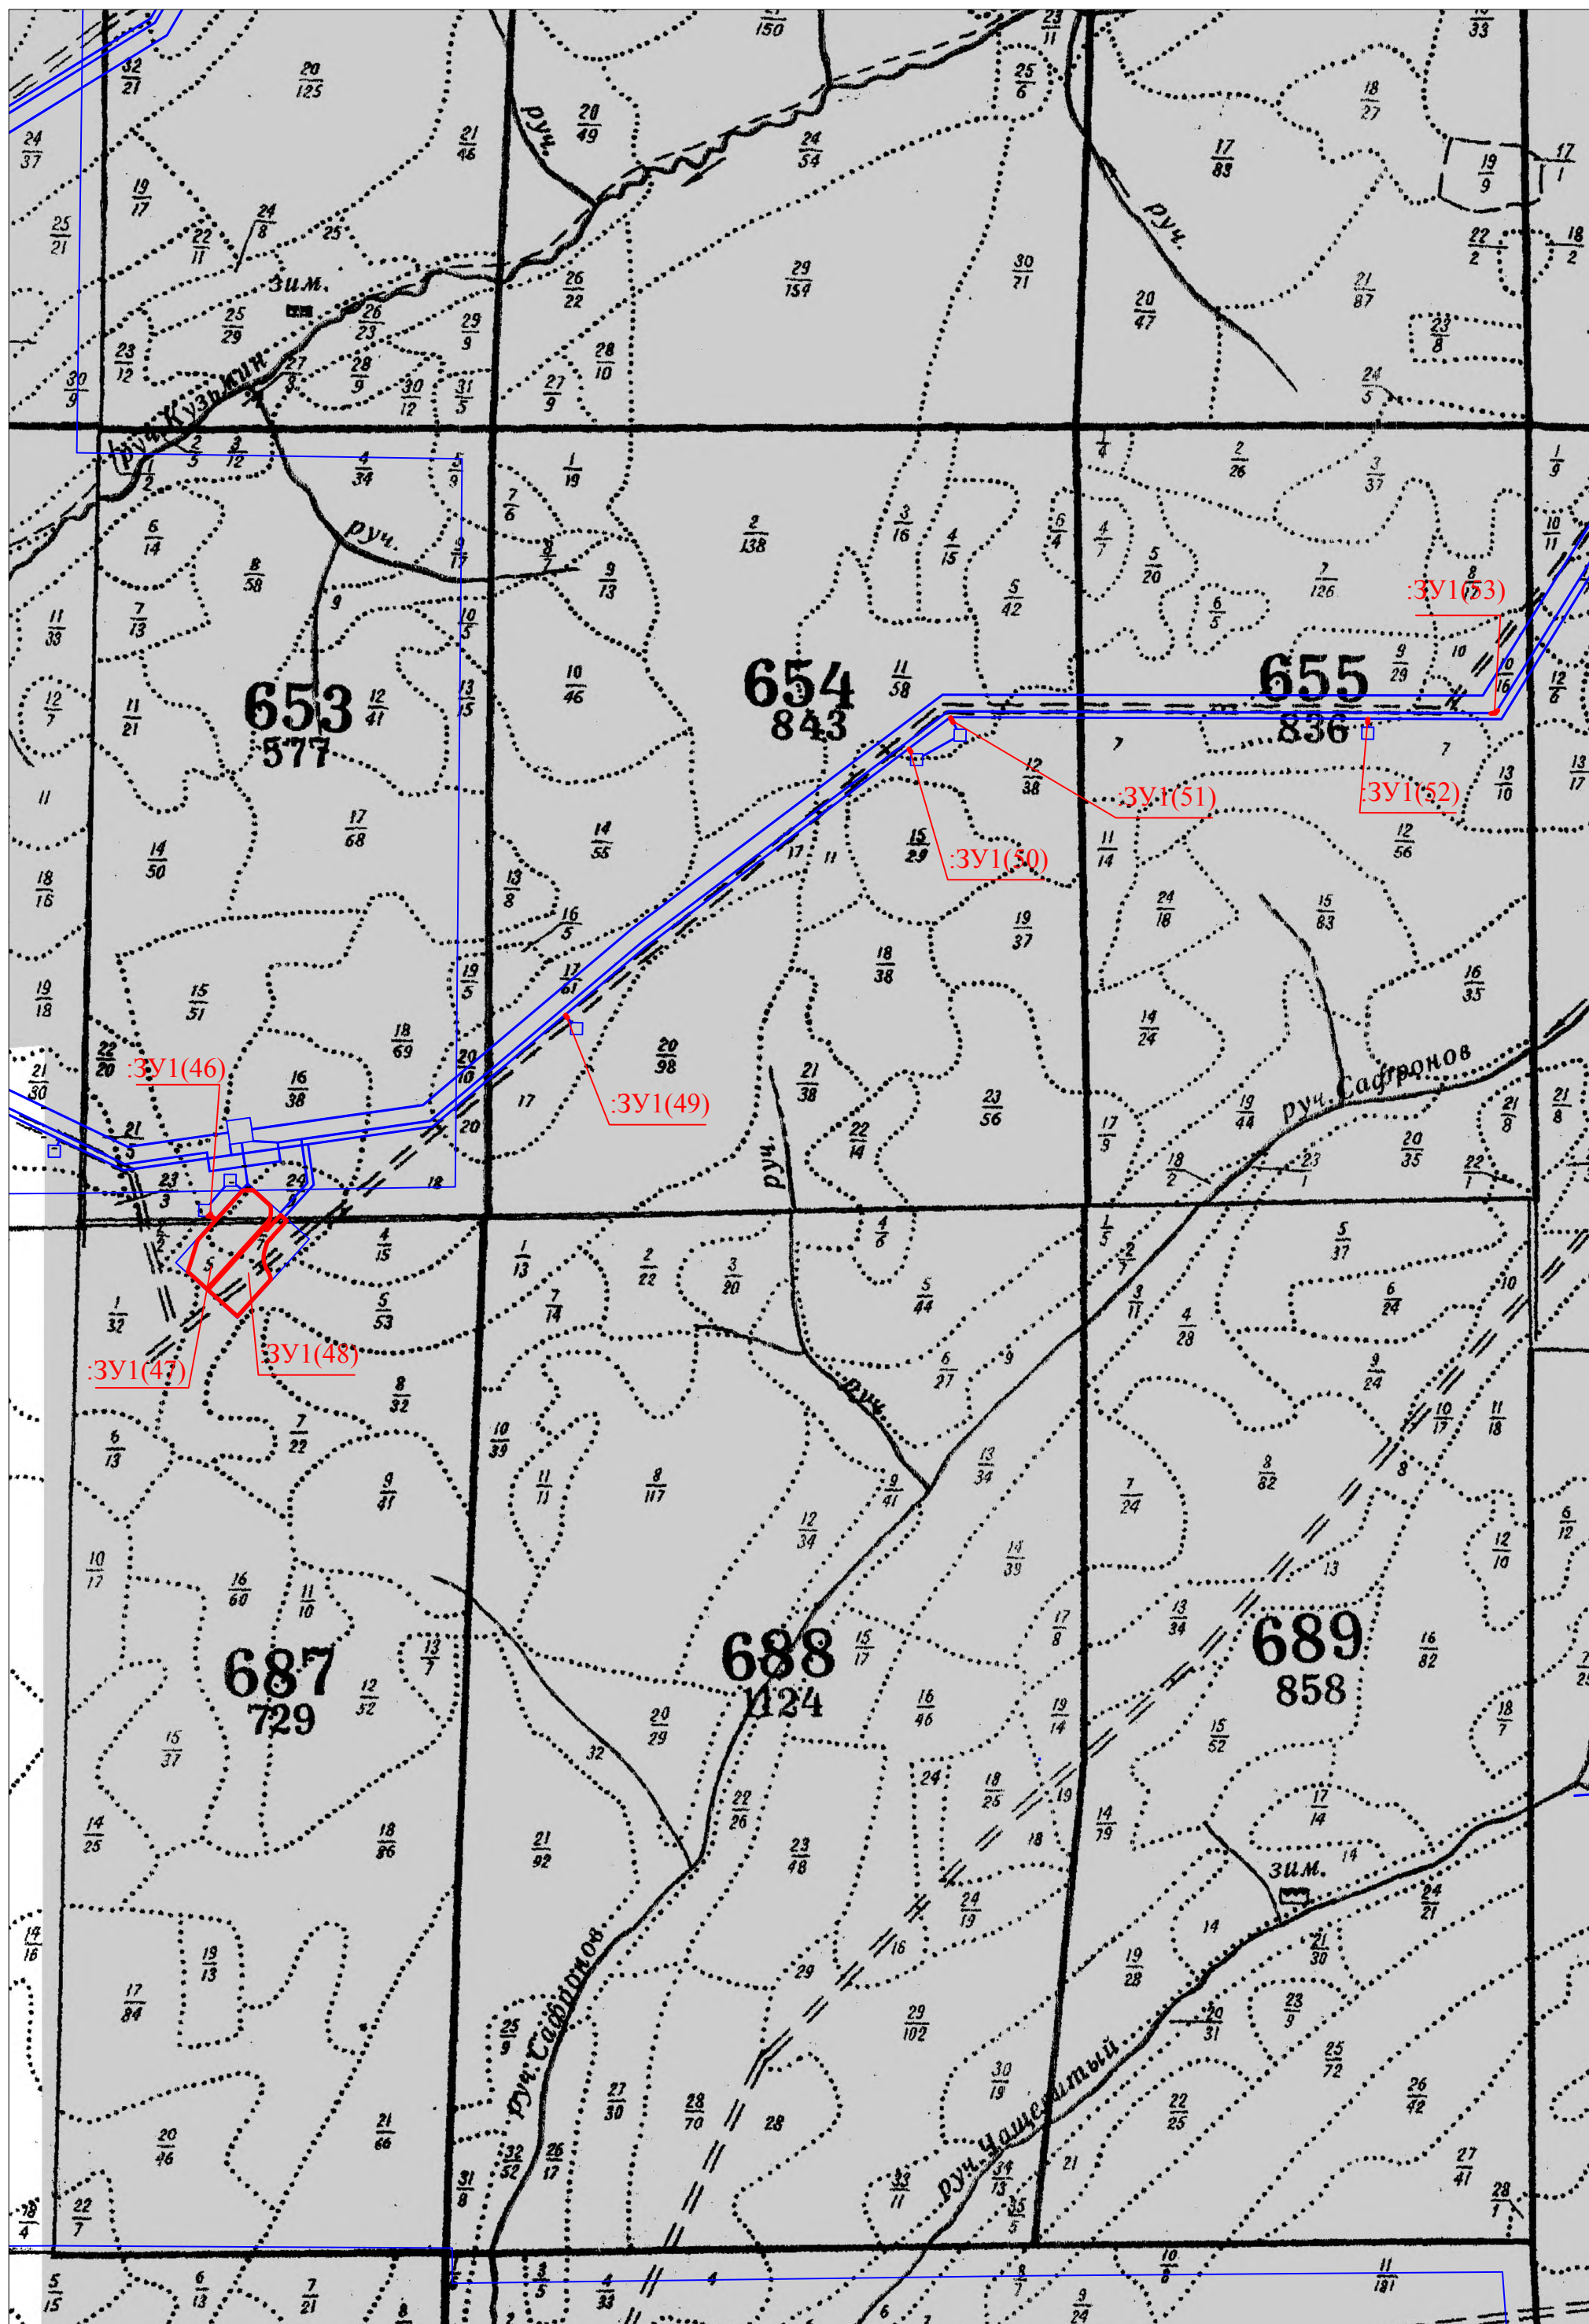

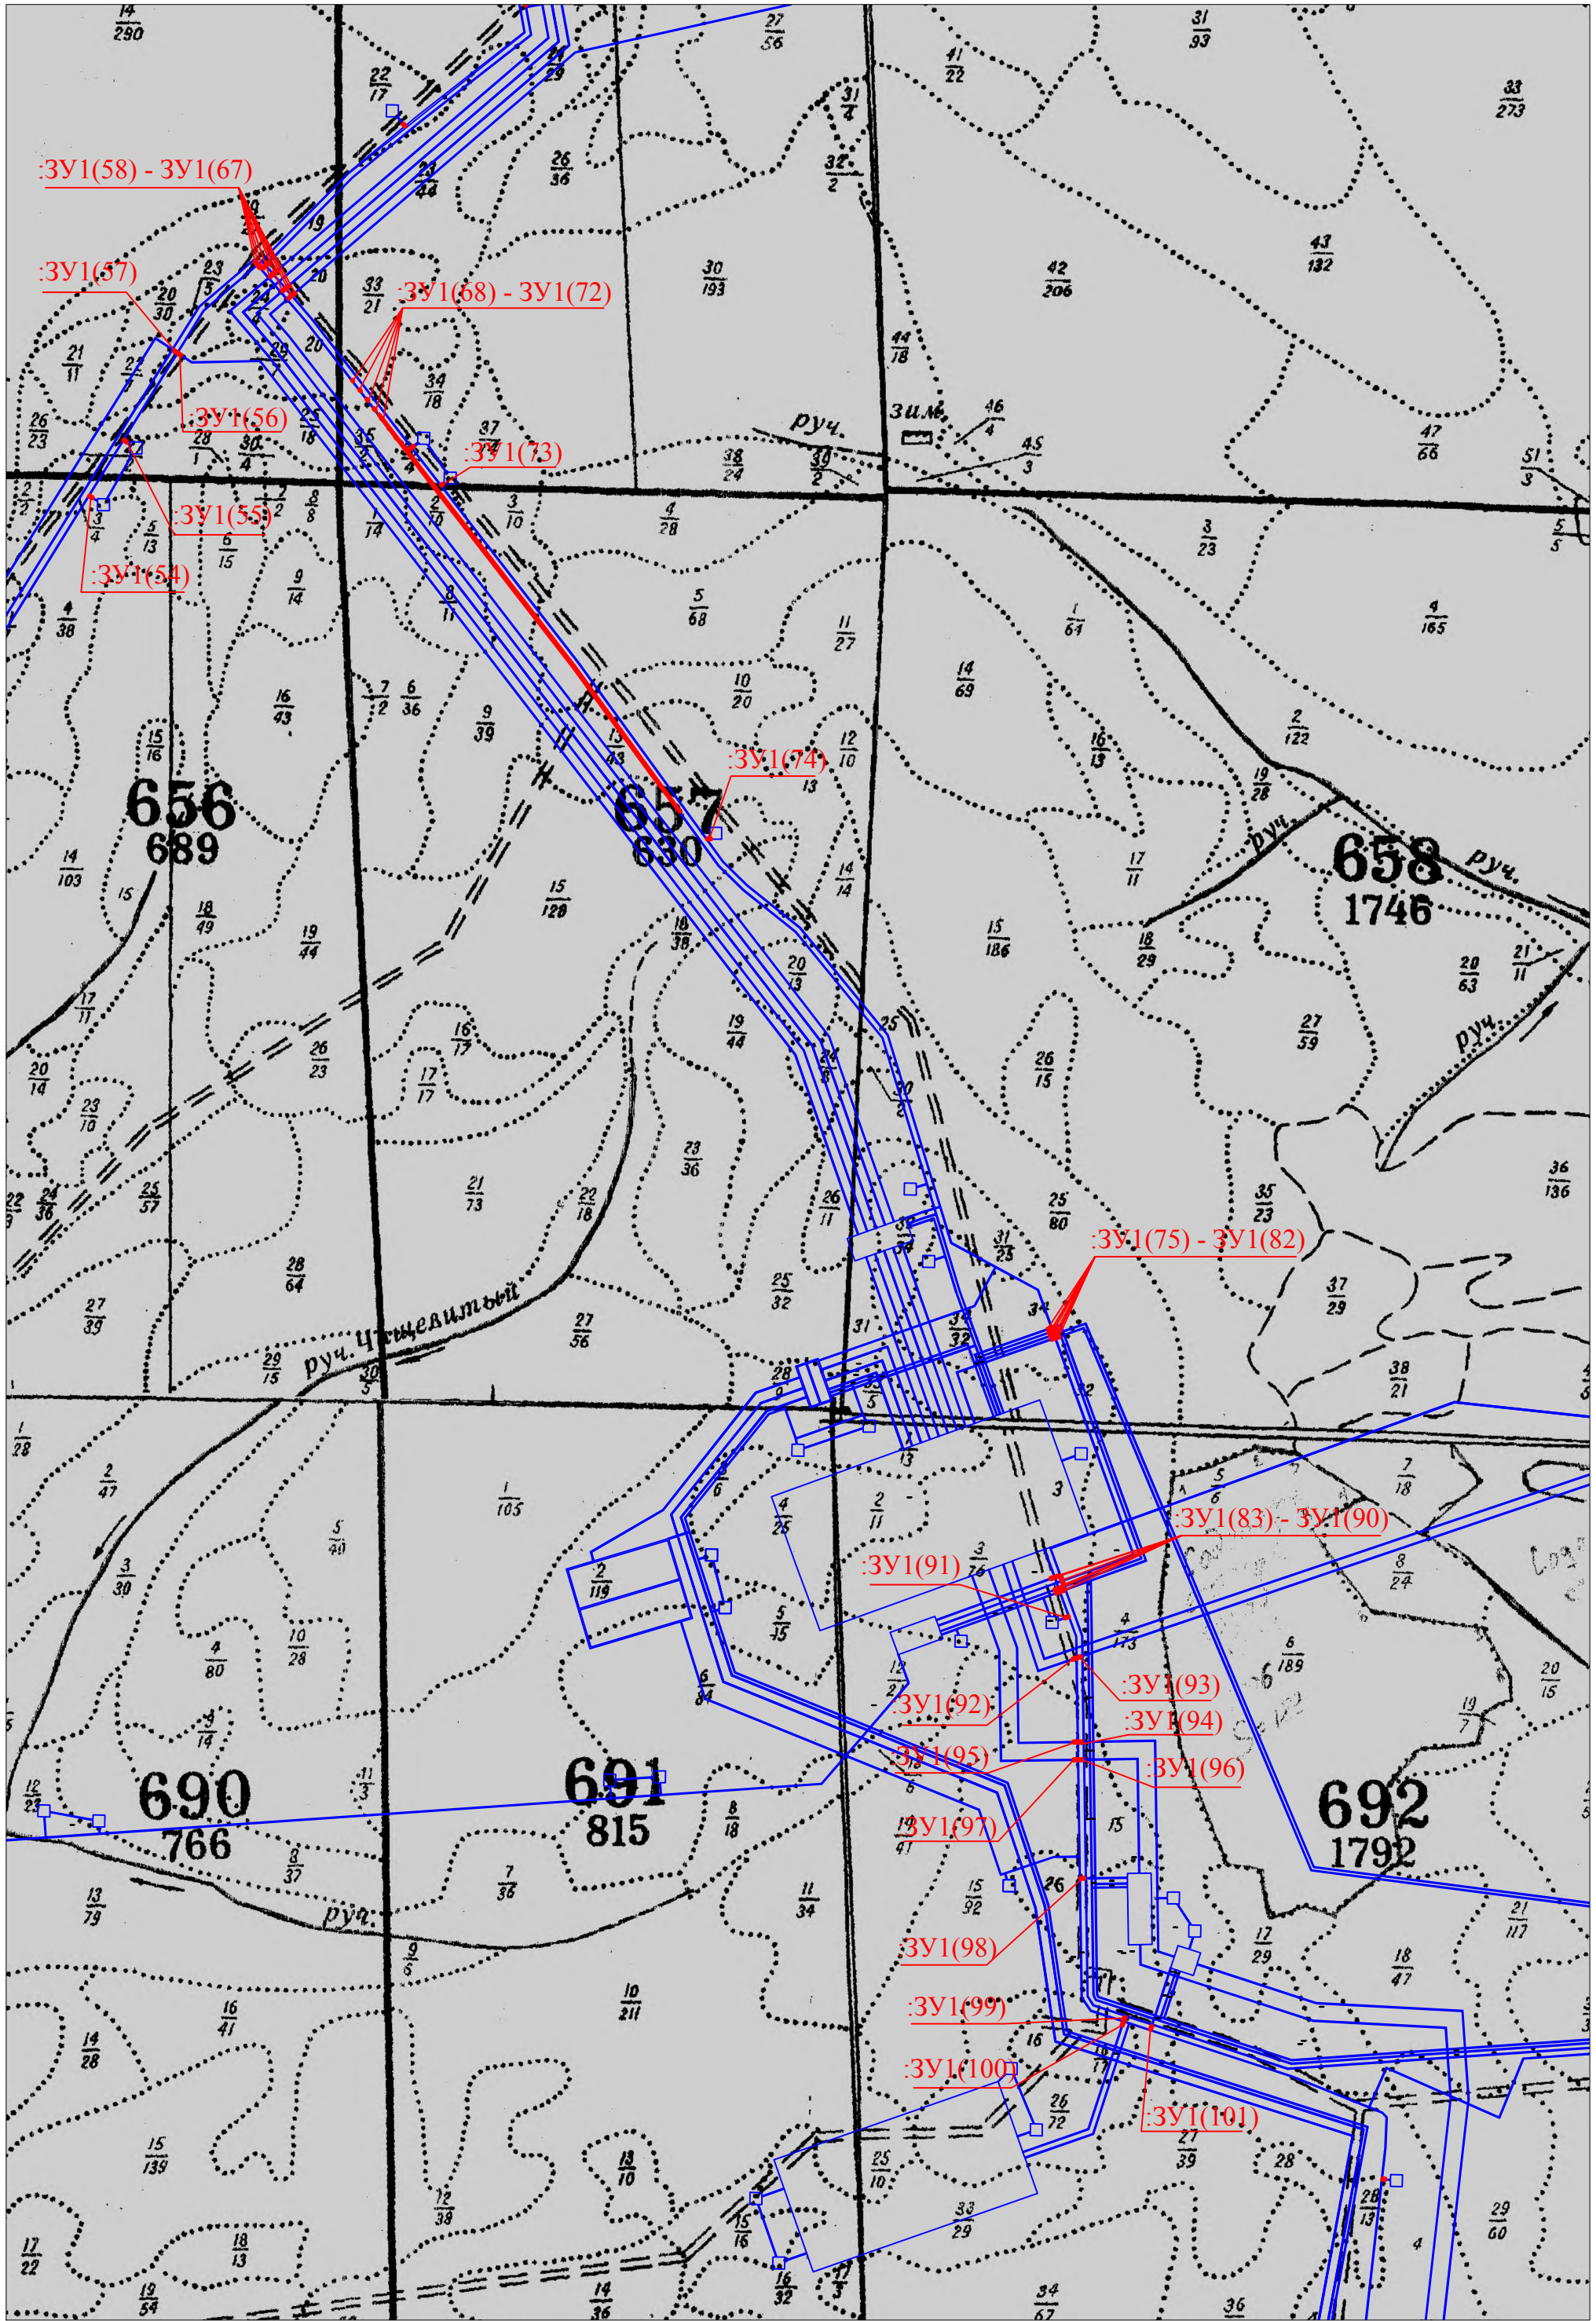

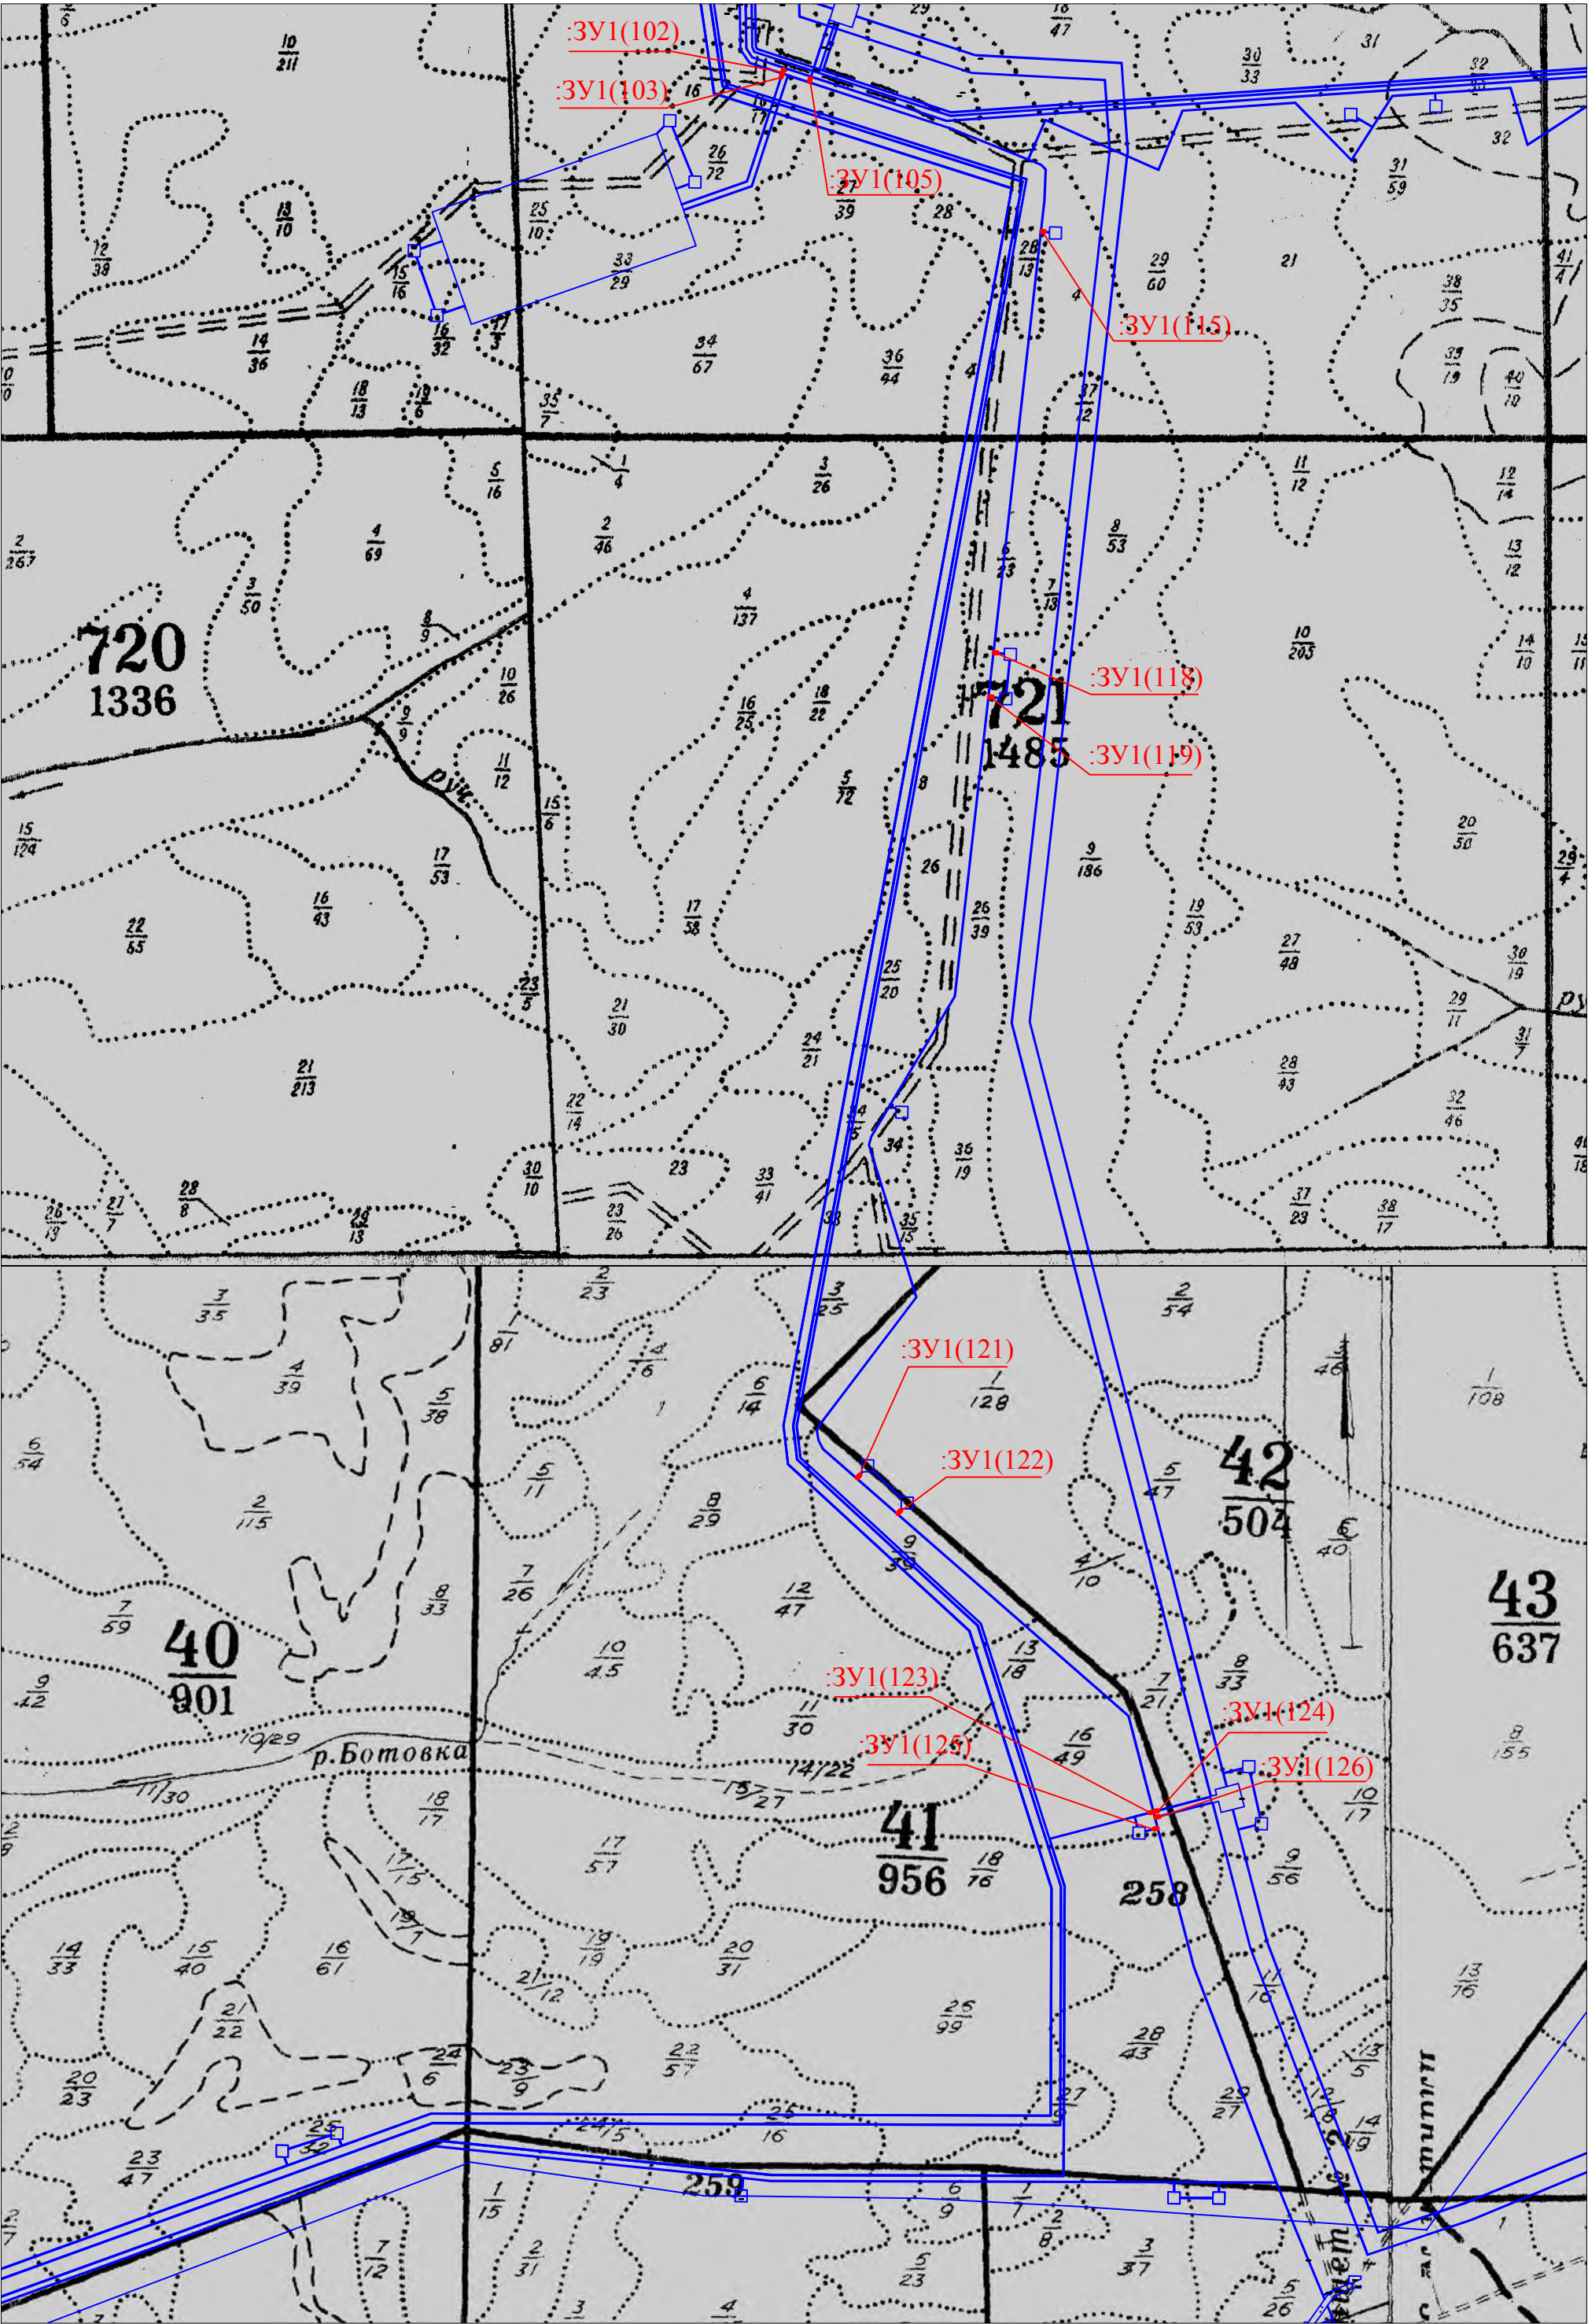


Схема расположения лесного участка 38:03:010102:2816 в составе земель лесного фонда

Адрес (местоположение) лесного участка:
Российская Федерация Иркутская область, муниципальное образование «Жигаловский район», Жигаловское лесничество, Тутурское участковое лесничество, Орленгская дача, защитные леса, кварталы №№ 622 (в. 24ч), 621 (в. 20ч), 692 (в. 4ч).



Категория земель: земли лесного фонда

Вид использования: осуществление геологического изучения недр, разведка и добыча полезных ископаемых

Цель: осуществление геологического изучения недр, разведка и добыча полезных ископаемых

Площадь лесного участка: 0,0371 га

Масштаб 1: 25 000

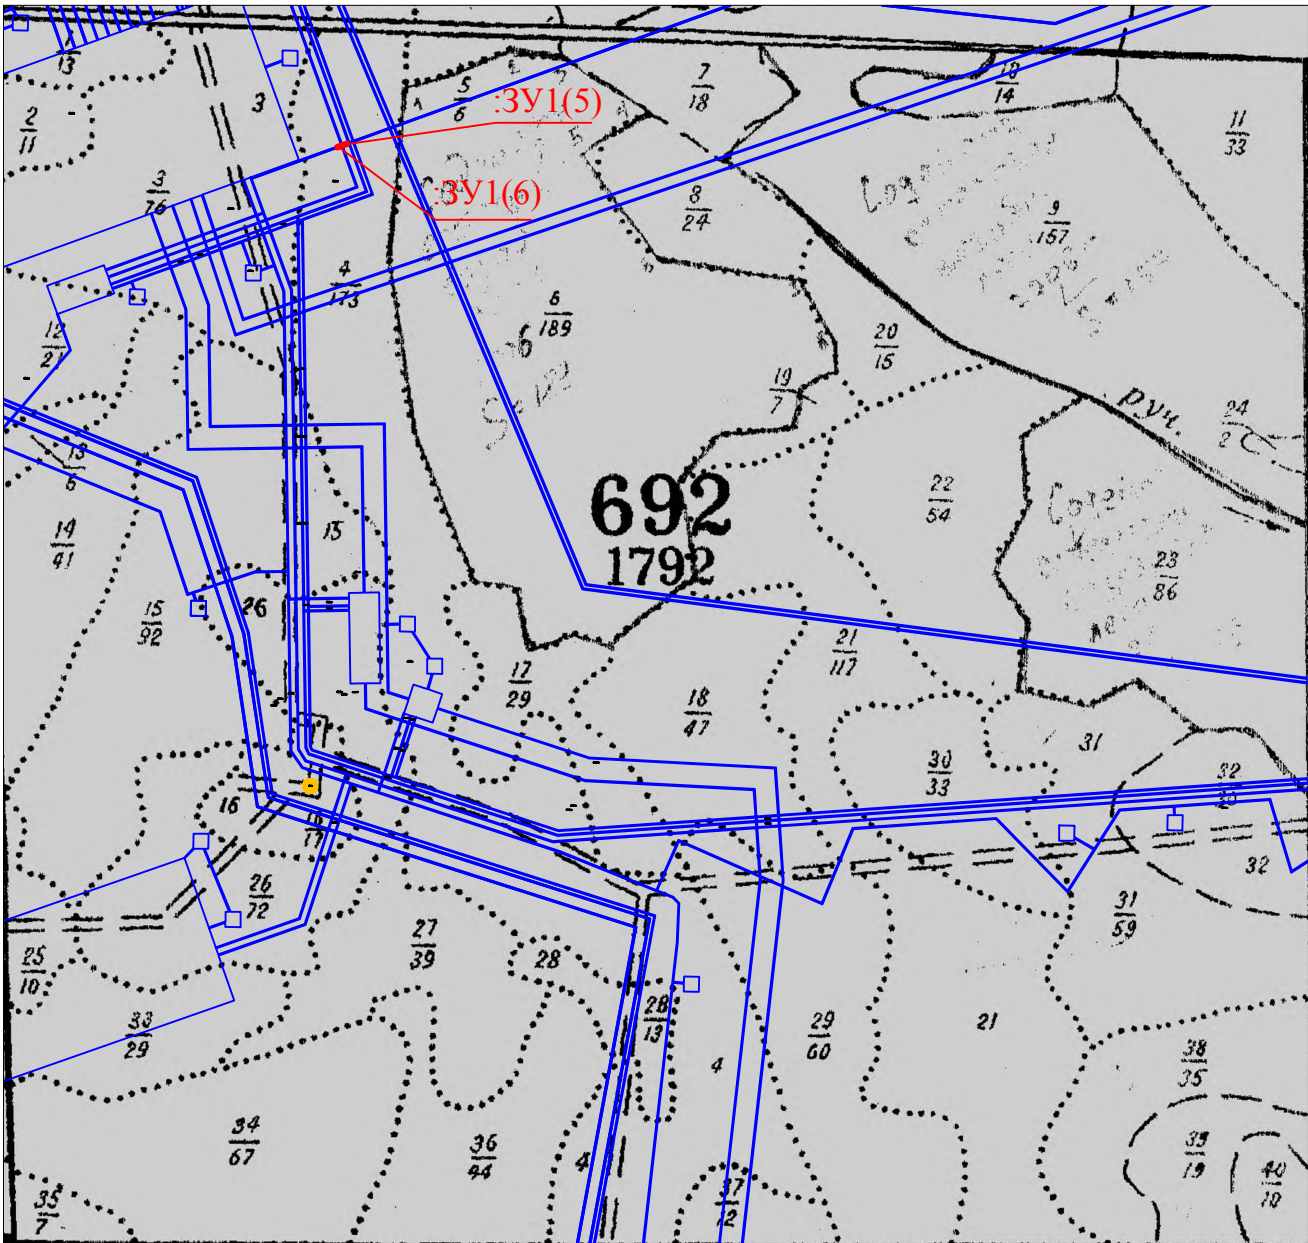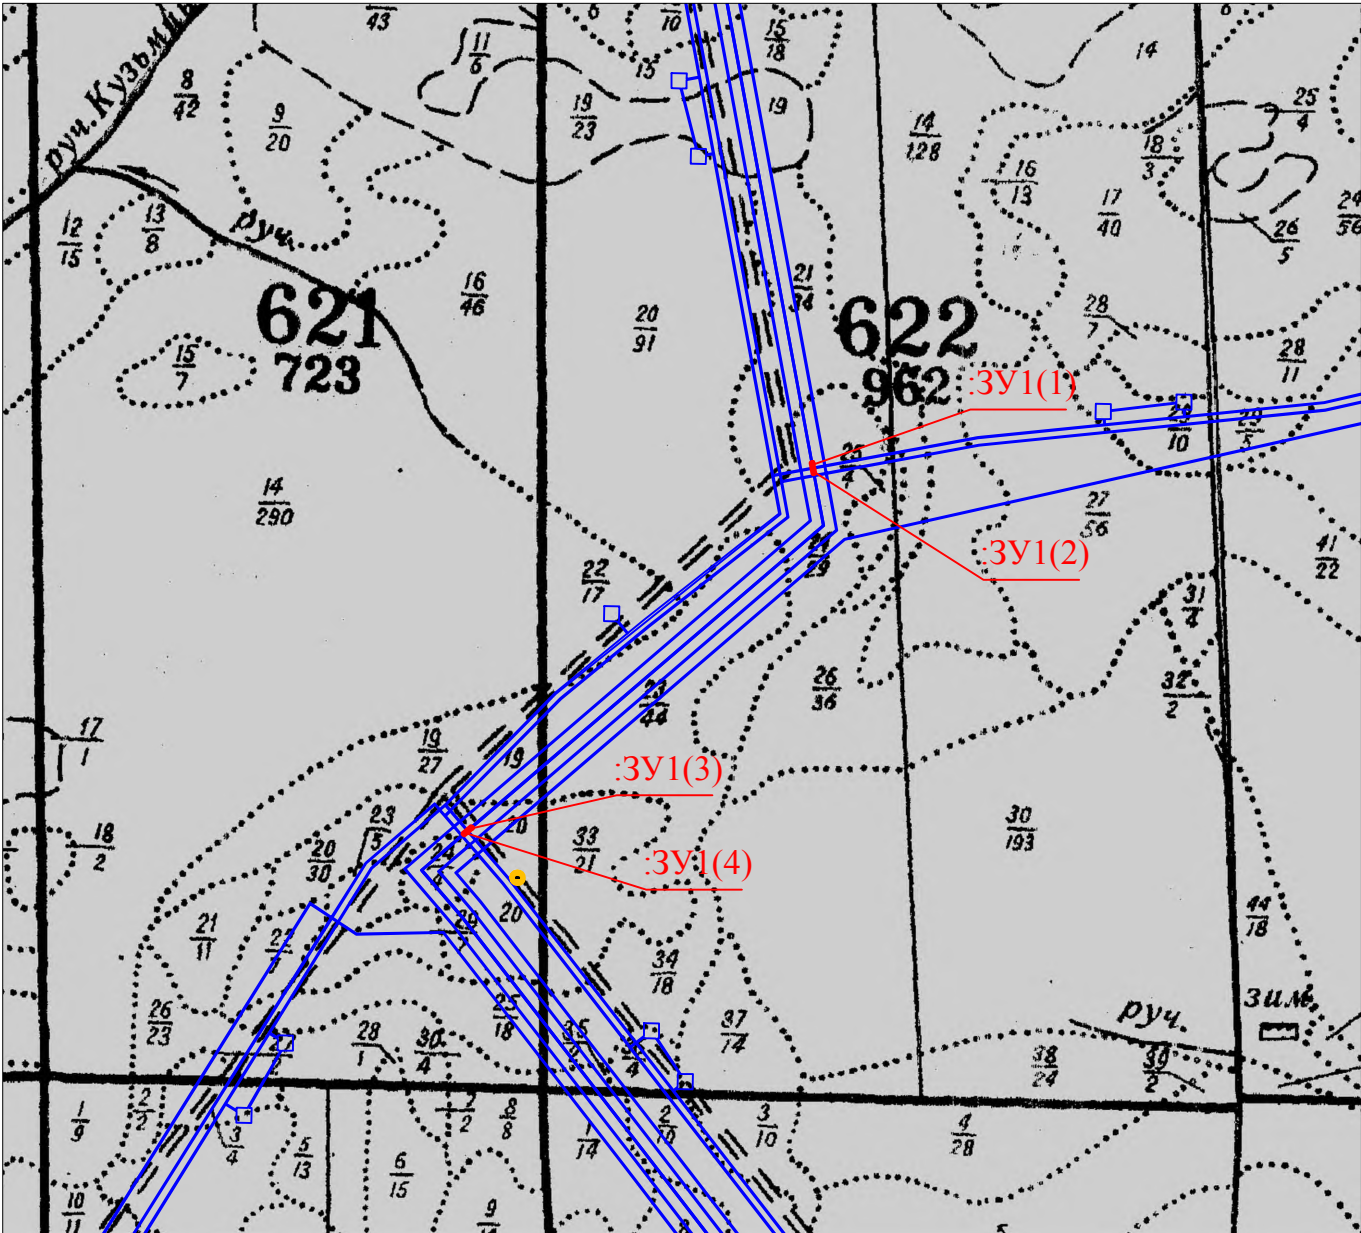

- Условные обозначения:
- - вновь образованная часть границы, сведения о которой достаточны для определения её местоположения
 - - существующая часть границы, имеющиеся в ГКН сведения о которой достаточны для определения её местоположения
 - :ЗУ1(1) - обозначение земельного участка

36 - обозначение лесного квартала
9 - обозначение лесного выдела

Схема расположения лесного участка 38:03:010102:2848 в составе земель лесного фонда

Адрес (местоположение) лесного участка:
Российская Федерация Иркутская область, муниципальное образование «Жигаловский район», Жигаловское лесничество, Тутурское участковое лесничество, Орленгская дача, защитные леса, кварталы № 692 (в. 3ч, 41ч).


Категория земель: земли лесного фонда

Вид использования: осуществление геологического изучения недр, разведка и добыча полезных ископаемых

Цель: осуществление геологического изучения недр, разведка и добыча полезных ископаемых

Площадь лесного участка: 0,0240 га

Масштаб 1: 25 000

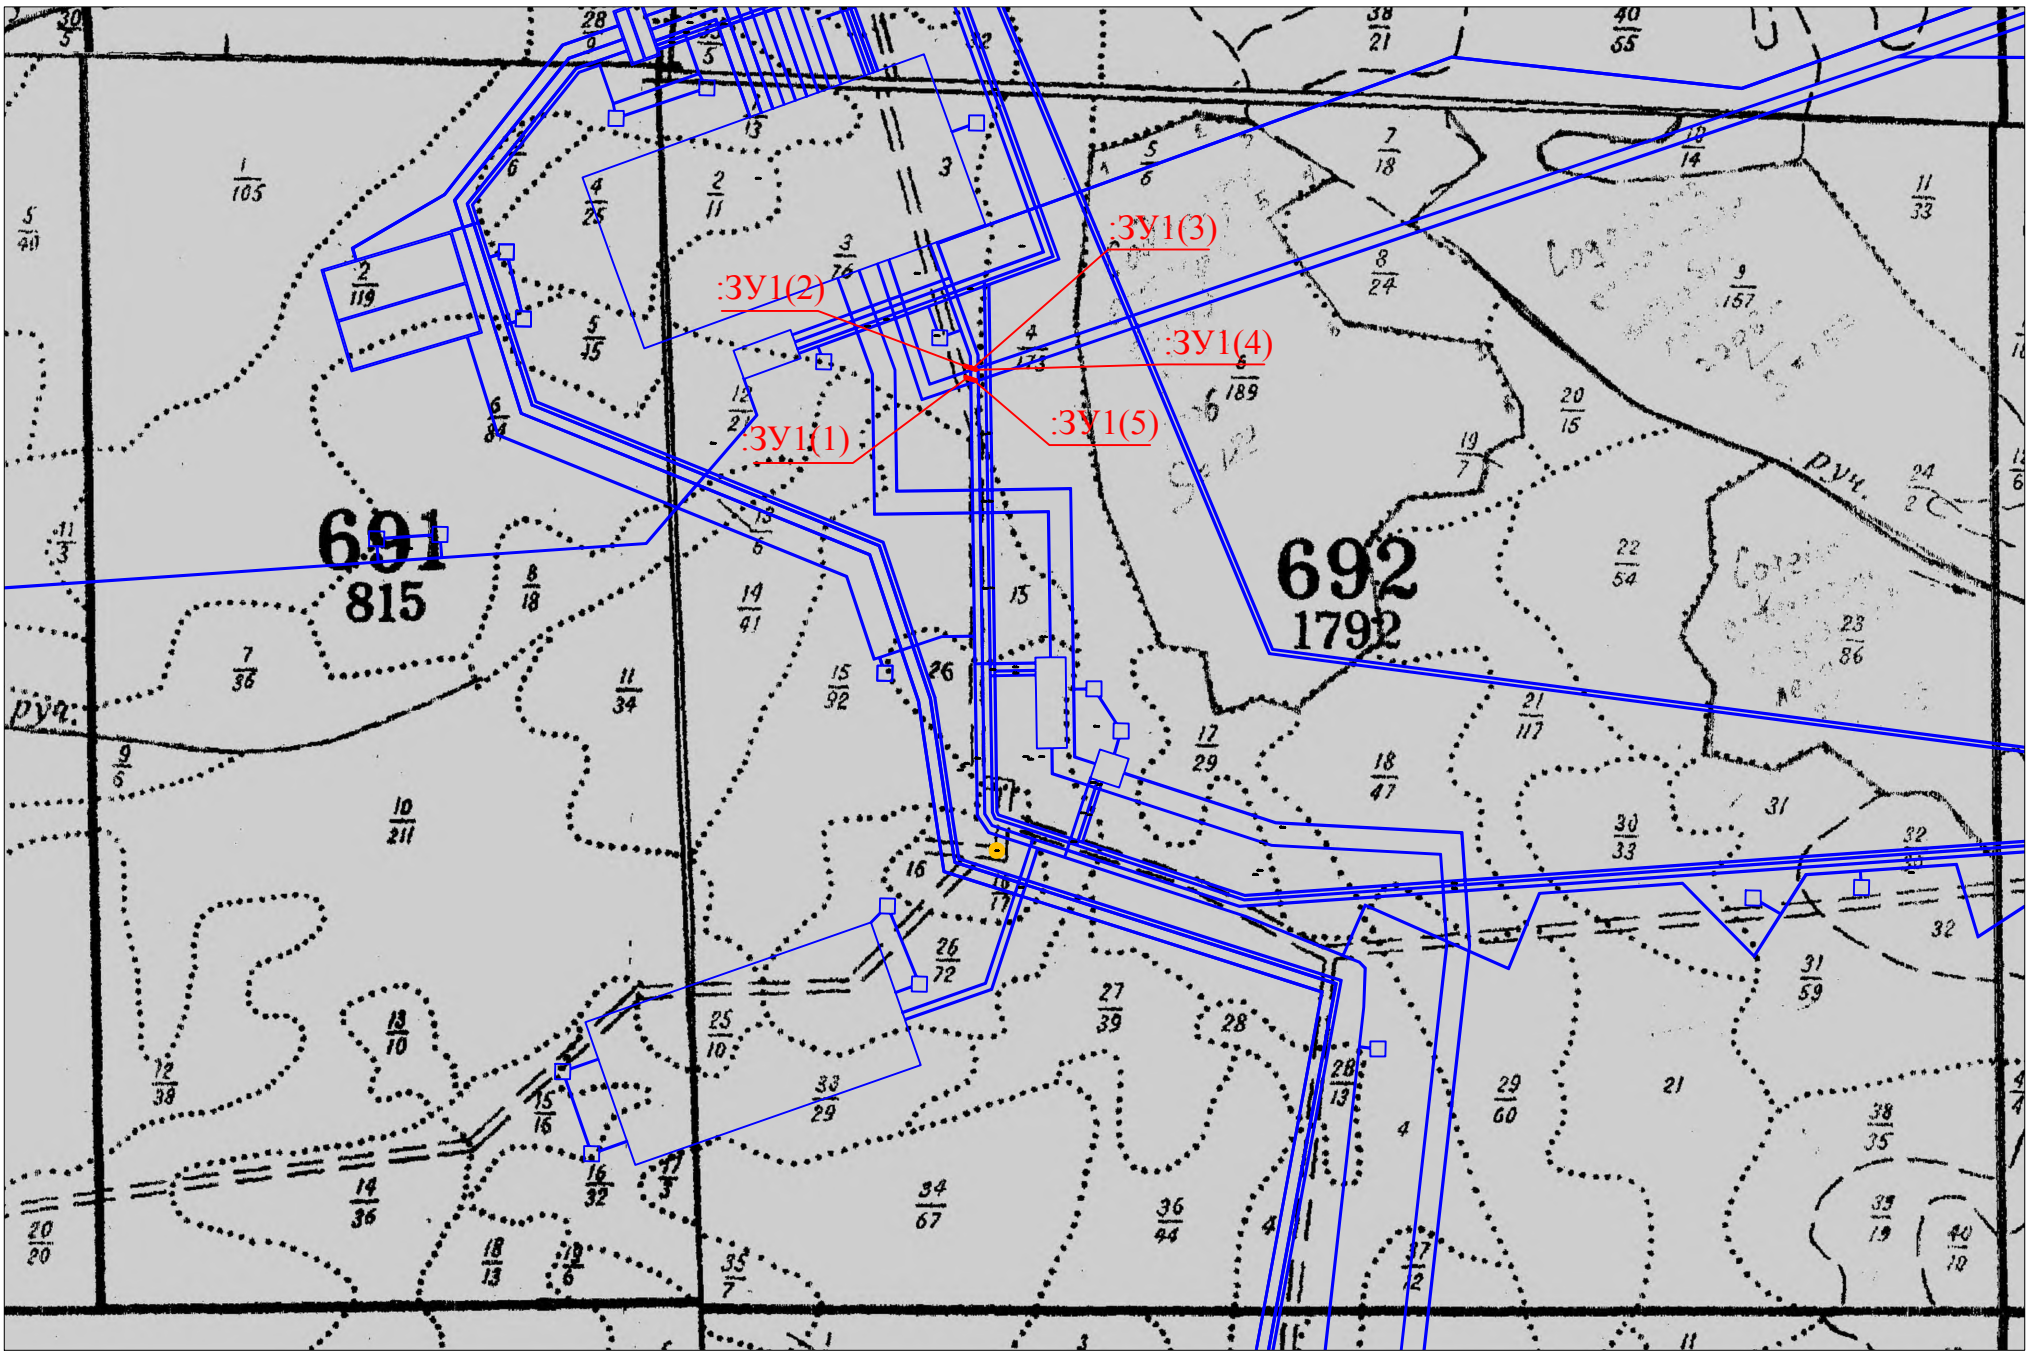

Условные обозначения:

- - вновь образованная часть границы, сведения о которой достаточны для определения её местоположения
- - существующая часть границы, имеющиеся в ГКН сведения о которой достаточны для определения её местоположения
- :ЗУ1(1) - обозначение земельного участка

36 - обозначение лесного квартала
9 - обозначение лесного выдела



Общество с ограниченной ответственностью
«Газпром проектирование»
Саратовский филиал

Заказчик – ПАО «Газпром»
(Агент – ООО «Газпром инвест»)

ДОКУМЕНТАЦИЯ ПО ПЛАНИРОВКЕ ТЕРРИТОРИИ
Проект планировки территории, содержащий
проект межевания территории

Обустройство Ковыктинского газоконденсатного месторождения
(Инвестиционный проект)

ЭТАП 12.1.1.

Площадки для бурения и подъездные дороги к ним в районе
УКПГ-1 (5 кустов)

ТОМ 6
Основная часть проекта межевания территории.
Графическая часть

Саратов
2021



Общество с ограниченной ответственностью
«Газпром проектирование»
Саратовский филиал

Заказчик – ПАО «Газпром»
(Агент – ООО «Газпром инвест»)

ДОКУМЕНТАЦИЯ ПО ПЛАНИРОВКЕ ТЕРРИТОРИИ

Проект планировки территории, содержащий проект межевания территории

Обустройство Ковыктинского газоконденсатного месторождения
(Инвестиционный проект)

ЭТАП 12.1.1.

Площадки для бурения и подъездные дороги к ним в районе
УКПГ-1 (5 кустов)

ТОМ 6

Основная часть проекта межевания территории.
Графическая часть

Главный инженер проекта

Начальника центра

подготовки производства

Е.Н. Стармоусова

С.А. Котлярский

Саратов
2021

СОСТАВ ДОКУМЕНТАЦИИ ПО ПЛАНИРОВКЕ ТЕРРИТОРИИ

№ этапа	№ Тома	Наименование документа
	Том 1	Основная часть проекта планировки территории. Положение о размещении объектов трубопроводного транспорта. Текстовая часть
	Том 2	Основная часть проекта планировки территории. Графическая часть.
	Том 3	Материалы по обоснованию проекта планировки территории. Пояснительная записка
	Том 4	Материалы по обоснованию проекта планировки территории. Графическая часть
	Том 5	Основная часть проекта межевания территории. Текстовая часть
	Том 6	Основная часть проекта межевания территории. Графическая часть
	Том 7	Материалы по обоснованию проекта межевания территории

Список исполнителей

Начальник отдела

Разработчик



Н.А. Ейкина

Л.А. Фетисова

Оглавление

<i>Список исполнителей.....</i>	<i>6</i>
<i>Оглавление.....</i>	<i>7</i>
<i>Лист регистрации изменений.....</i>	<i>8</i>
<i>Приложение № 1. Перечень координат характерных точек образуемых земельных участков (частей земельных участков).....</i>	<i>9</i>
<i>Чертеж межевания территории М1:5000</i>	<i>10</i>
<i>Лист регистрации изменений.....</i>	<i>8</i>

Лист регистрации изменений

Регистрация изменений								
Изм.	Номера листов (страниц)				Всего листов (страниц) в док.	Номер док.	Подп.	Дата
	изменен- ных	заменен- ных	новых	аннули- рован- ных				

Приложение № 1. Перечень координат характерных точек образуемых земельных участков (частей земельных участков)

38:03:000000:34/чзу1		Площадь 768.15 м ²
1	700452,24	4235948,43
2	700414,73	4235898,45
3	700426,57	4235893,98
4	700460,07	4235938,13
5	700464,00	4235943,96
1	700452,24	4235948,43

Чертеж межевания территории М1:5000

Существующая инженерная инфраструктура

- вдольтрассовый проезд, лесная просека
- автомобильная дорога регионального значения
- существующий магистральный газопровод
- существующая линия кабеля связи
- границы существующих объектов
- реки, водотоки
- рельеф (согласно материалам инженерных изысканий)
- заболоченная местность
- лесная просека


Условные обозначения:

- Граница территории, в отношении которой осуществляется подготовка проекта планировки территории
- Номер и граница образуемого земельного участка (части земельного участка) под размещение объектов капитального строительства
- Граница образованного земельного участка (части земельного участка), предоставленного в пользование ПАО "Газпром" на праве аренды
- Поворотная точка границы образуемого земельного участка (части земельного участка) под размещений объектов капитального строительства *
- Номер кадастрового квартала по сведениям ЕГРН
- Кадастровый номер и граница земельного участка по сведениям ЕГРН
- Граница района
- Граница муниципальных образований

Проектируемая инженерная инфраструктура

- Площадочное сооружение
- ось проектируемой подъездной автомобильной дороги


Схема расположения листов

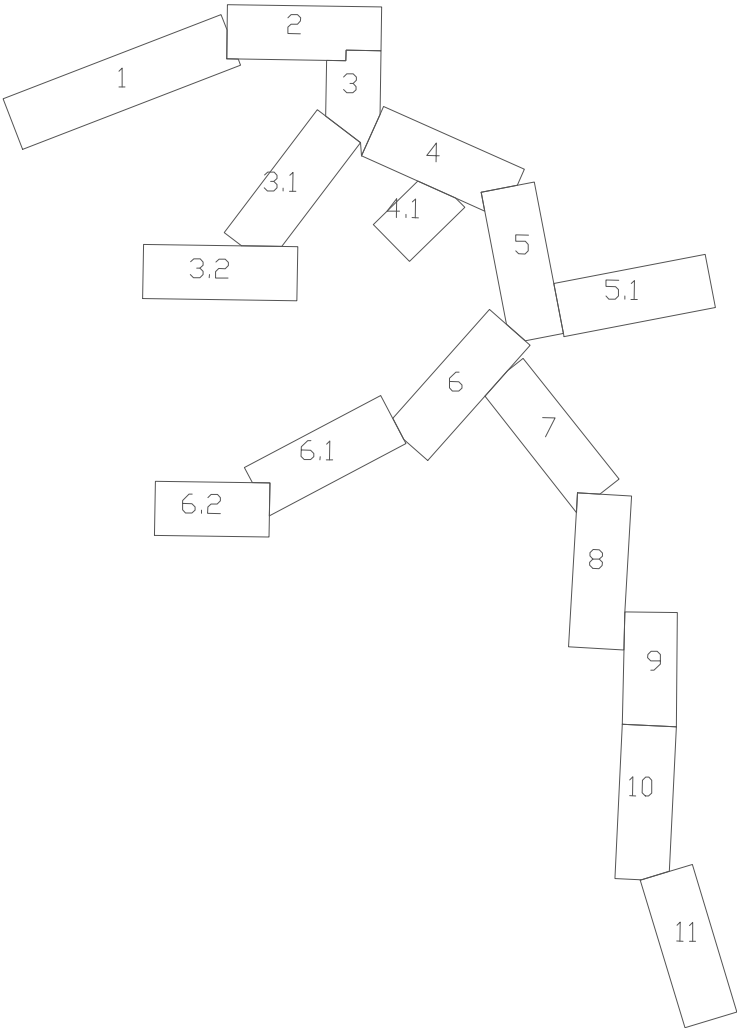

- ПРИМЕЧАНИЕ:
- 1. Красные линии, утвержденные в составе проекта планировки территории, и красные линии утверждаемые, изменяемые проектом межевания территории - отсутствуют
 - 2. Линии отступа от красных линий в целях определения мест допустимого размещения зданий, сооружений, строений - отсутствуют
 - 3. Границы образуемых и (или) изменяемых земельных участков в отношении которых предполагается их резервирование и (или) изъятие для государственных или муниципальных нужд - отсутствуют
 - 4. Границы зоны действия публичного сервитута отсутствуют.


*Перечень координат характерных точек образуемых земельных участков (частей земельных участков) представлен в Приложении №1 к графической части (Том 6. Проект межевания территории)

						Обустройство Ковыктинского газоконденсатного месторождения			
						Этап 12.1.1. Площадки для бурения и подъездные дороги к ним в районе УКПГ–1 (5 кустов)			
Изм.	Кол. уч.	Лист	N док.	Подп.	Дата	Проект планировки территории, содержащий проект межевания территории Том 6. Основная часть проекта межевания территории. Графическая часть	Стадия	Лист	Листов
Разраб.	Фетисова							0	11
Нач. орг	Ейкина								
						Чертеж межевания территории М 1:5000			

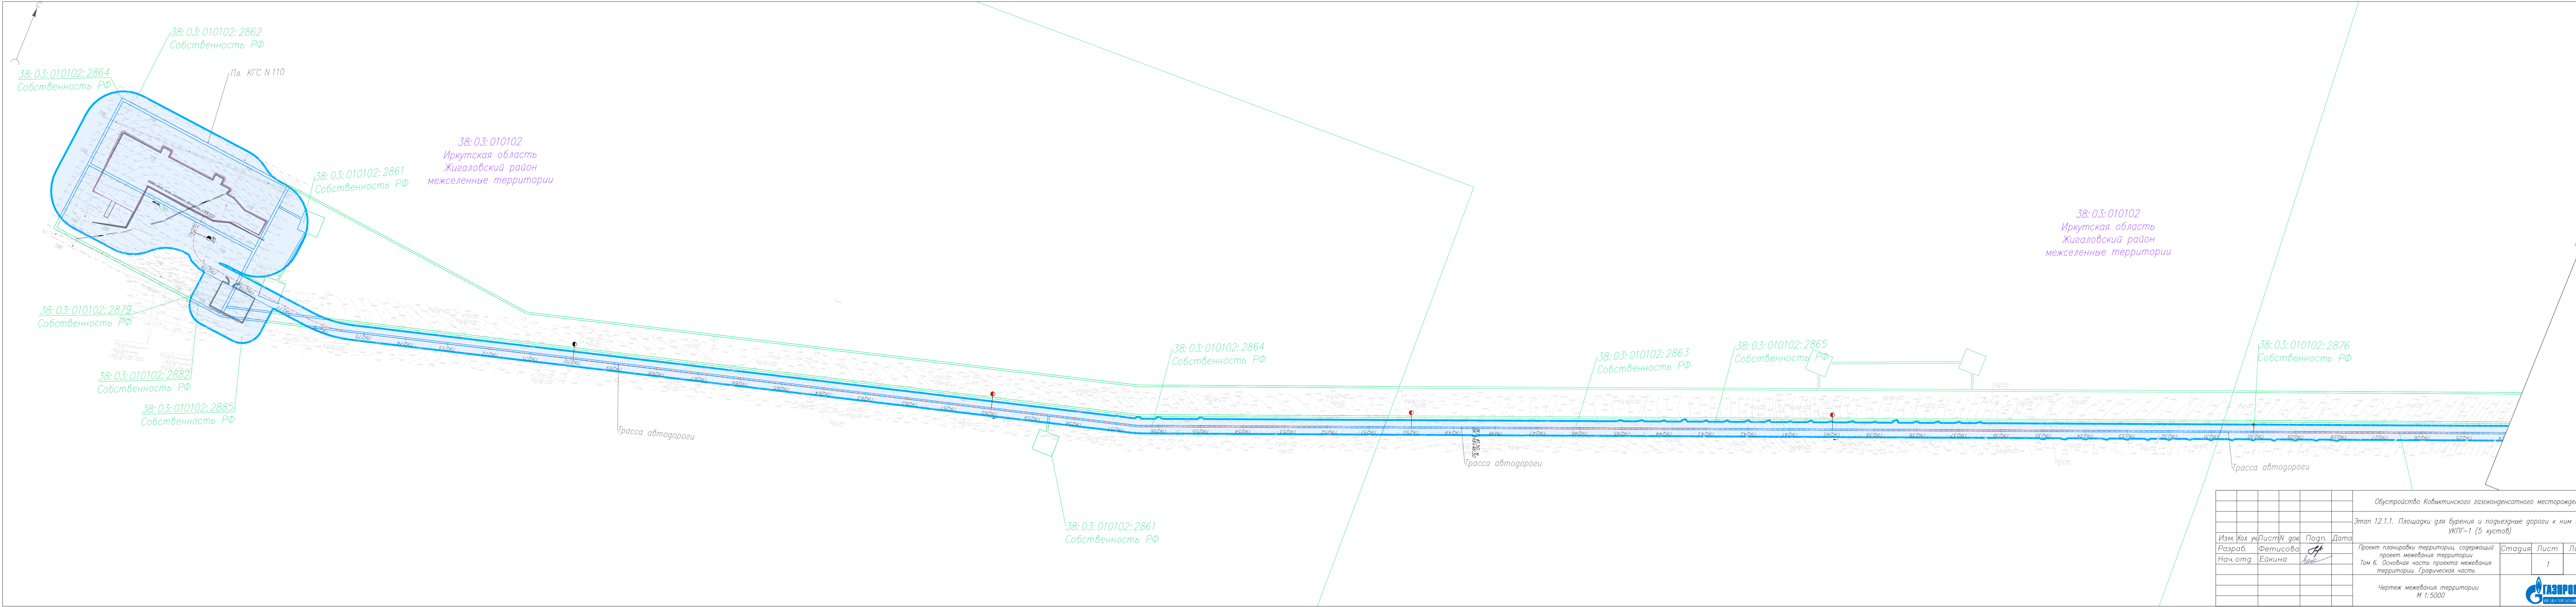


						Обустройство Ковыктинского газоконденсатного месторождения			
						Этап 12.1.1. Площадки для бурения и подъездные дороги к ним в район УКПГ-1 (5 кустов)			
Изм.	Кол. уч.	Лист	№ док.	Подп.	Дата				
Разраб.		Фетисова		<i>А.В.</i>		Проект планировки территории, содержащий проект межевания территории Том 6. Основная часть проекта межевания территории. Графическая часть	Стадия	Лист	Листов
Нач. орг.		Ейкина		<i>Е.И.</i>				1	11
						Чертеж межевания территории М 1:5000			

Объем 1, вкл. 2

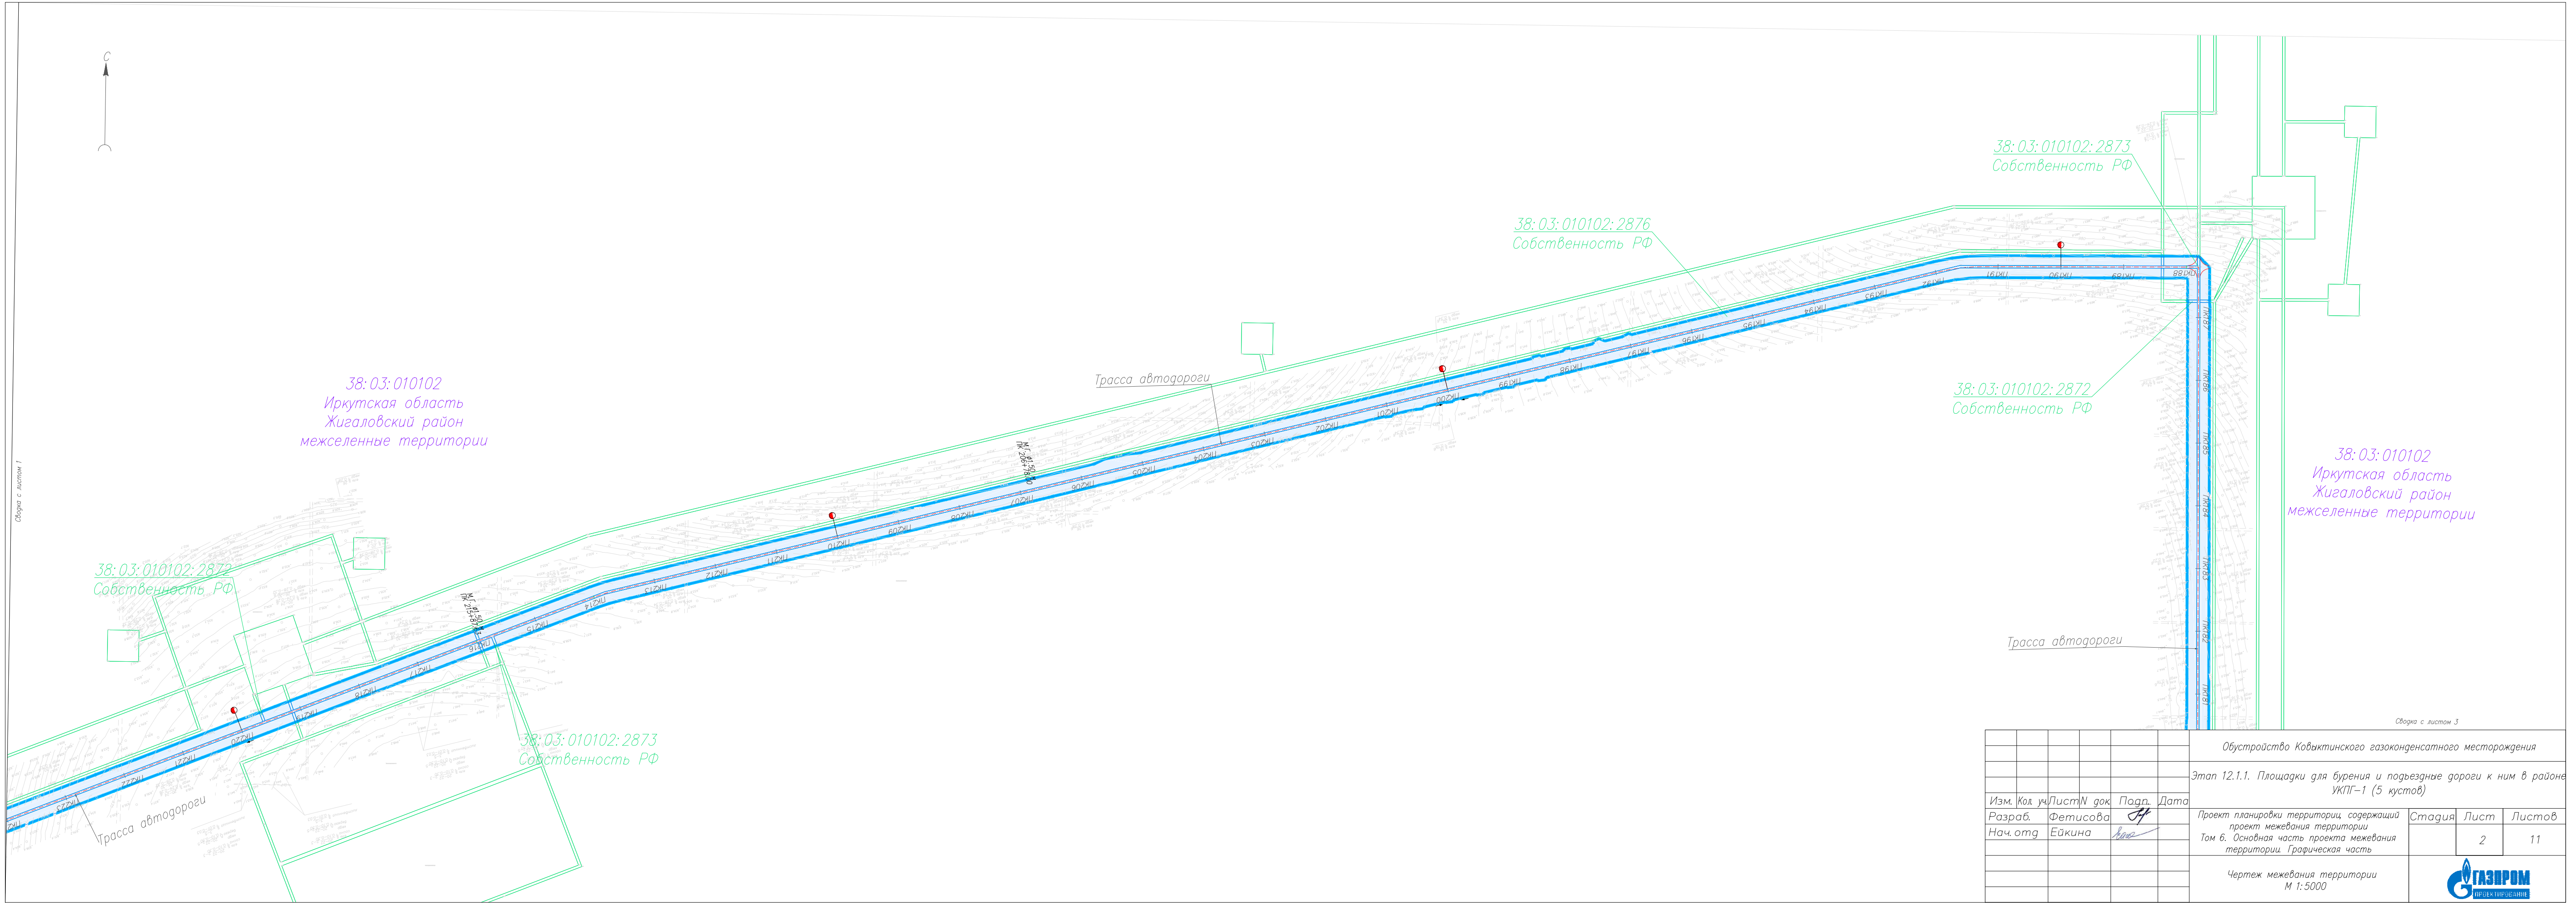


						Обустройство Ковыктинского газоконденсатного месторождения			
						Этап 12.1.1. Площадки для бурения и подъездные дороги к ним в районе УКПГ-1 (5 кустов)			
Изм.	Кол. уч.	Лист	№ док.	Подп.	Дата	Проект планировки территории, содержащий проект межевания территории Том 6. Основная часть проекта межевания территории. Графическая часть	Стадия	Лист	Листов
Разраб.	Фетисова			И				2	11
Нач. отд.	Ейкина			И		Чертеж межевания территории М 1:5000			

Связка с листом 2

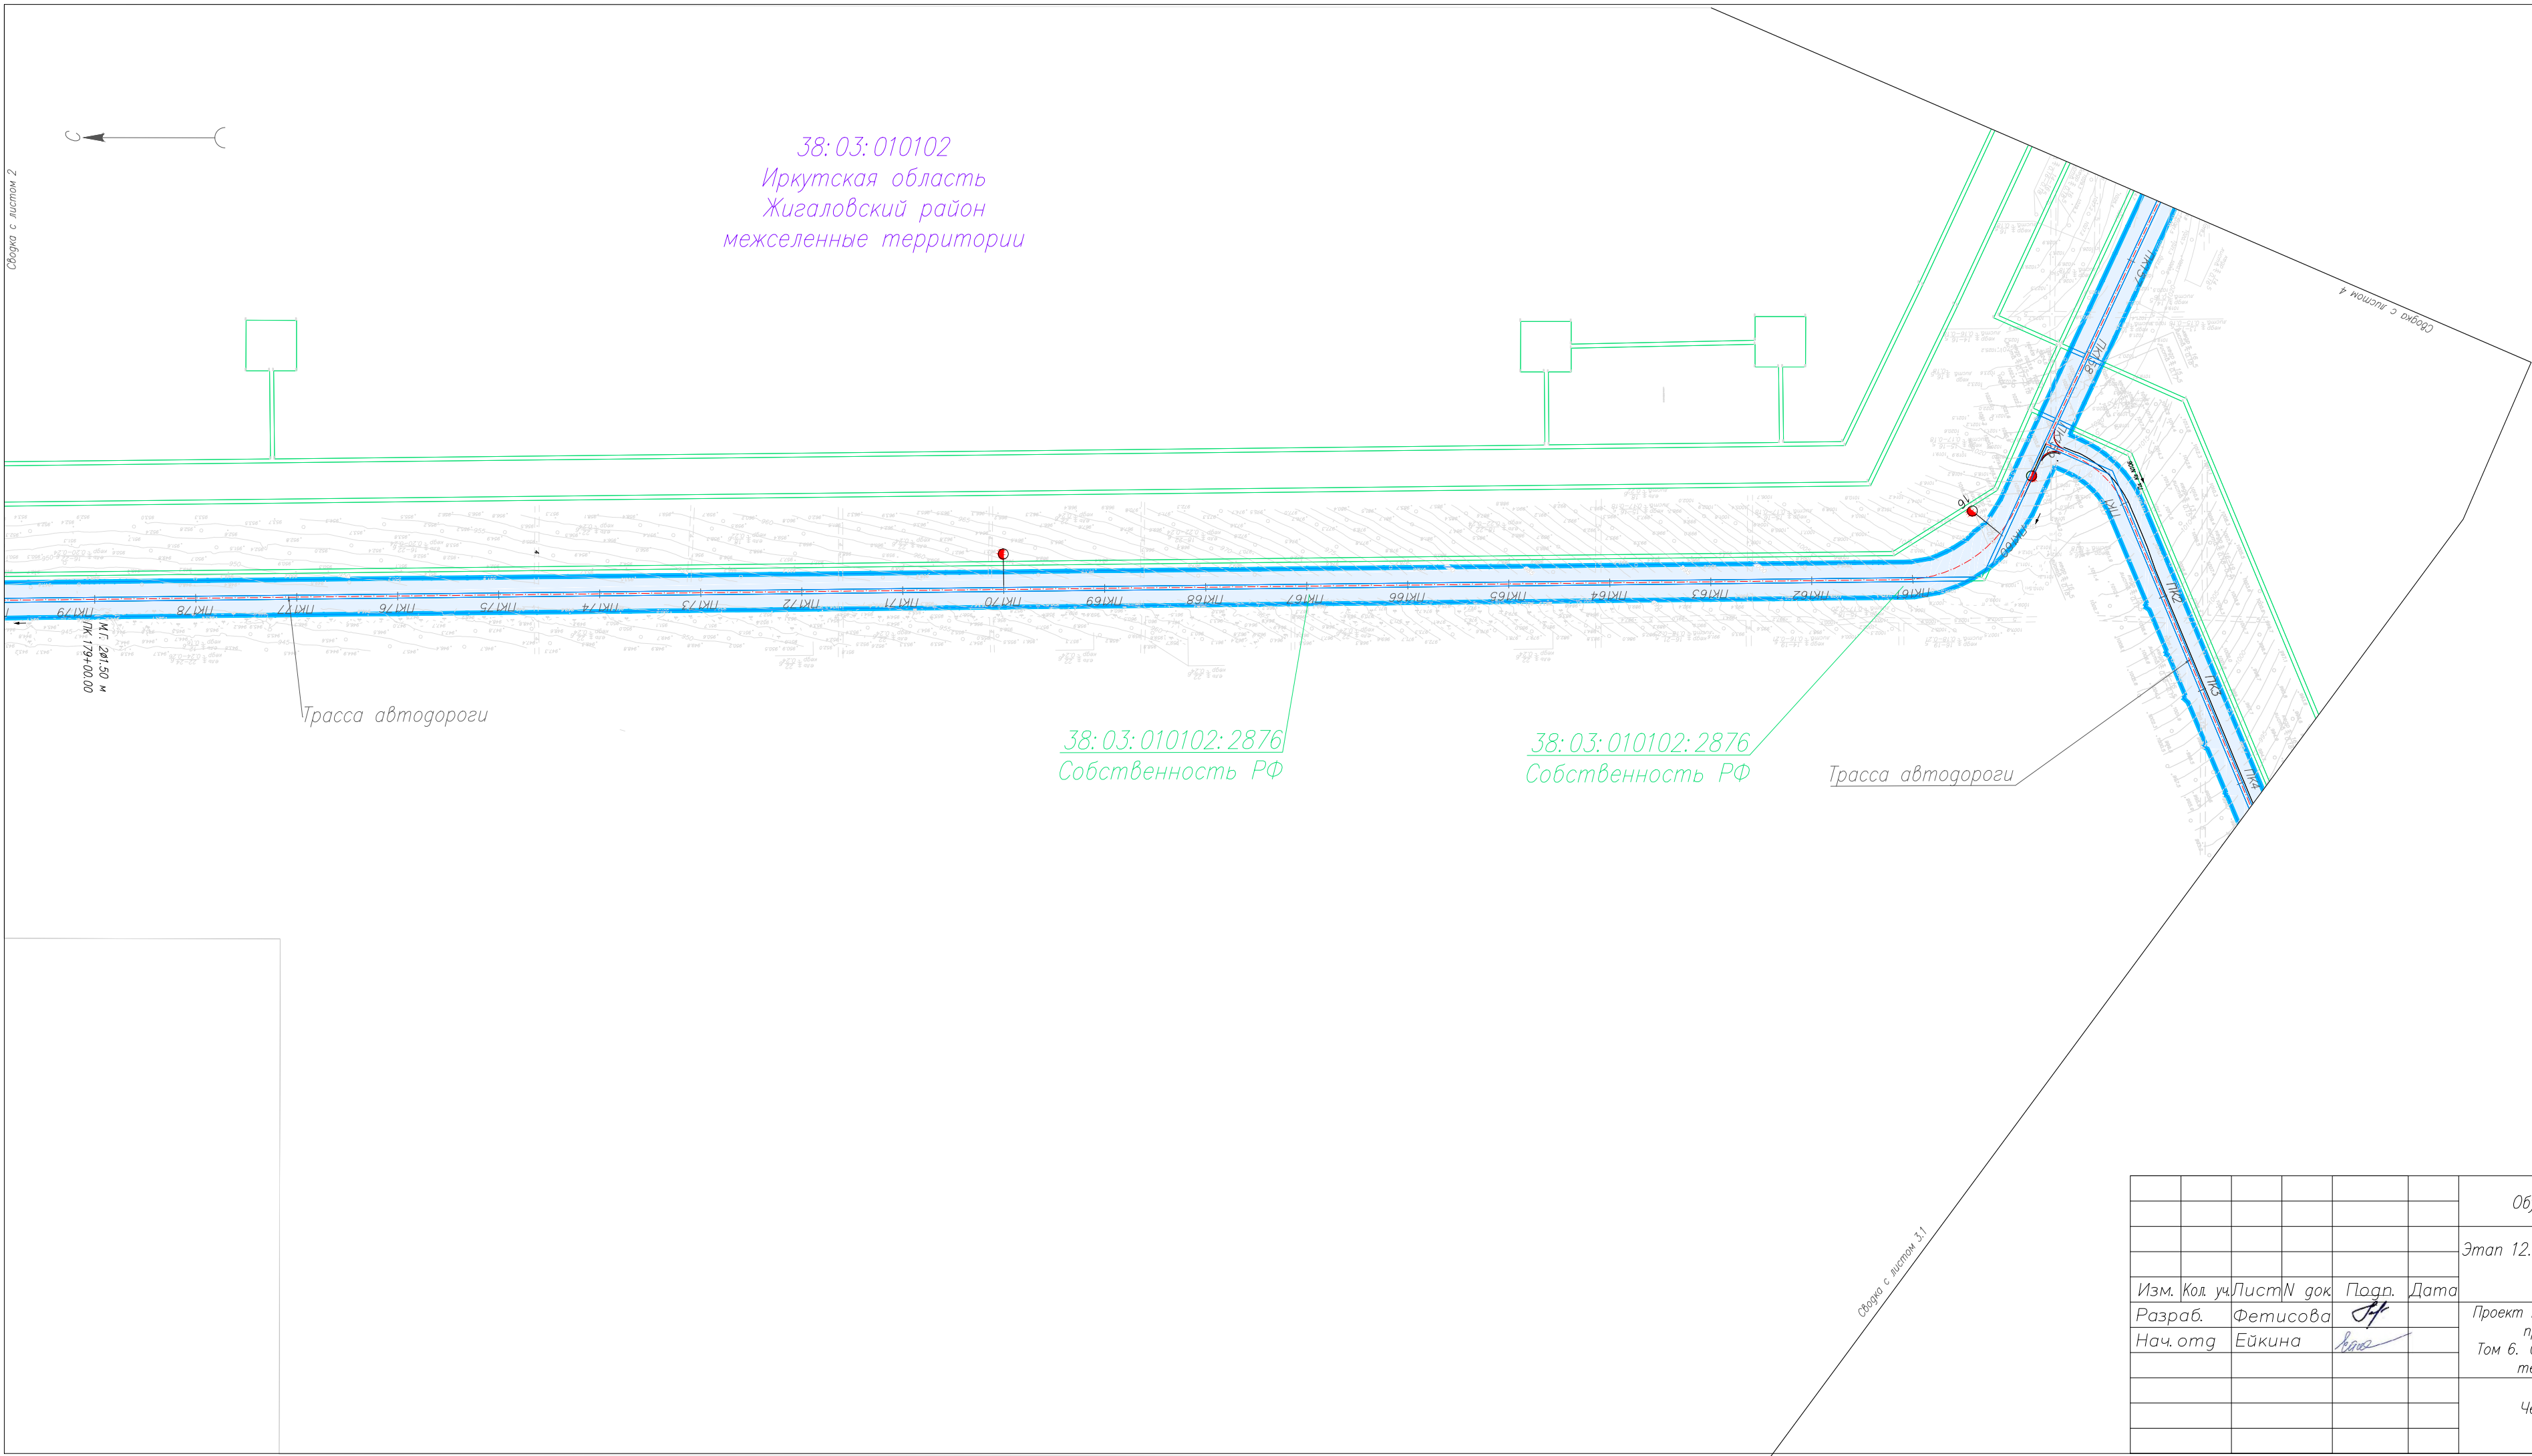

						Обустройство Ковыктинского газоконденсатного месторождения			
						Этап 12.1.1. Площадки для бурения и подъездные дороги к ним в районе УКПГ-1 (5 кустов)			
Изм.	Код уч.	Лист	N док.	Подп.	Дата	Проект планировки территории, содержащий проект межевания территории Том 6. Основная часть проекта межевания территории. Графическая часть	Стадия	Лист	Листов
Разраб.		Фетисова		Н				3	11
Нач. отд		Ейкина		В					
						Чертеж межевания территории М 1:5000			

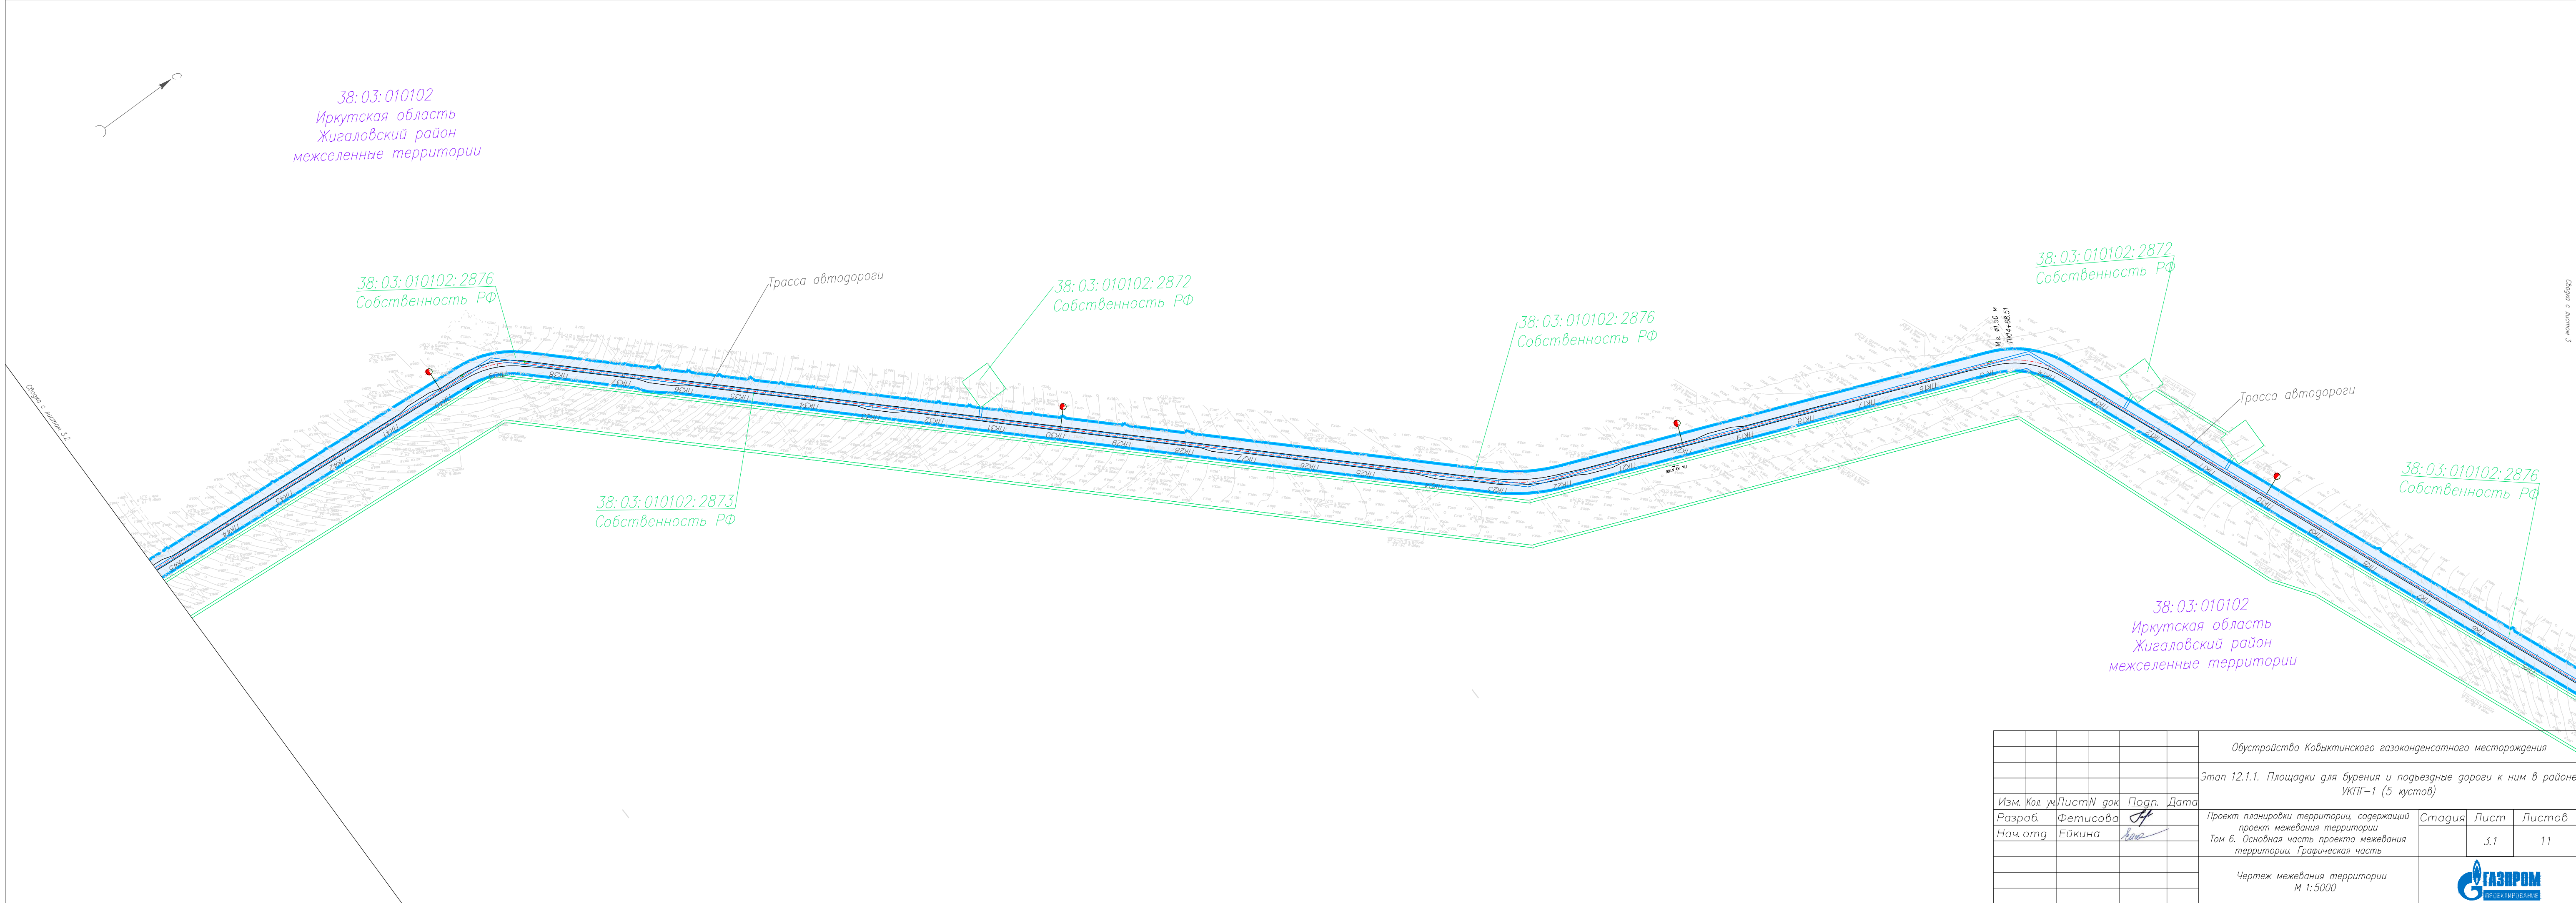

						Обустройство Ковыктинского газоконденсатного месторождения			
						Этап 12.1.1. Площадки для бурения и подъездные дороги к ним в районе УКПГ-1 (5 кустов)			
Изм.	Кол. уч.	Лист N док.	Подп.	Дата		Проект планировки территории, содержащий проект межевания территории Том 6. Основная часть проекта межевания территории. Графическая часть	Стадия	Лист	Листов
Разраб.	Фетисова		Ж					3.1	11
Нач. отд.	Ейкина		Ейкина			Чертеж межевания территории М 1:5000			

Общая с листом 3

Формат А4х4

38:03:010102
Иркутская область
Жигаловский район
межселенные территории



38:03:010102:2865
Собственность РФ

Трасса автодороги

38:03:010102:2872
Собственность РФ

38:03:010102:2876
Собственность РФ

38:03:010102:2872
Собственность РФ

38:03:010102:2873
Собственность РФ

38:03:010102
Иркутская область
Жигаловский район
межселенные территории

38:03:010102:2887
Собственность РФ

38:03:010102:2877
Собственность РФ

38:03:010102:2884
Собственность РФ


38:03:010102:2863
Собственность РФ

38:03:010102:2866
Собственность РФ

Пл. КГС N108

Сводка с листом 3.1

						Обустройство Ковыктинского газоконденсатного месторождения			
						Этап 12.1.1. Площадки для бурения и подъездные дороги к ним в районе УКПГ-1 (5 кустов)			
Изм.	Кол. уч.	Лист	N док.	Подп.	Дата	Проект планировки территории, содержащий проект межевания территории Том 6. Основная часть проекта межевания территории. Графическая часть	Стадия	Лист	Листов
Разраб.	Фетисова			Ейкина				3.2	11
Нач. отд.						Чертеж межевания территории М 1:5000			
									

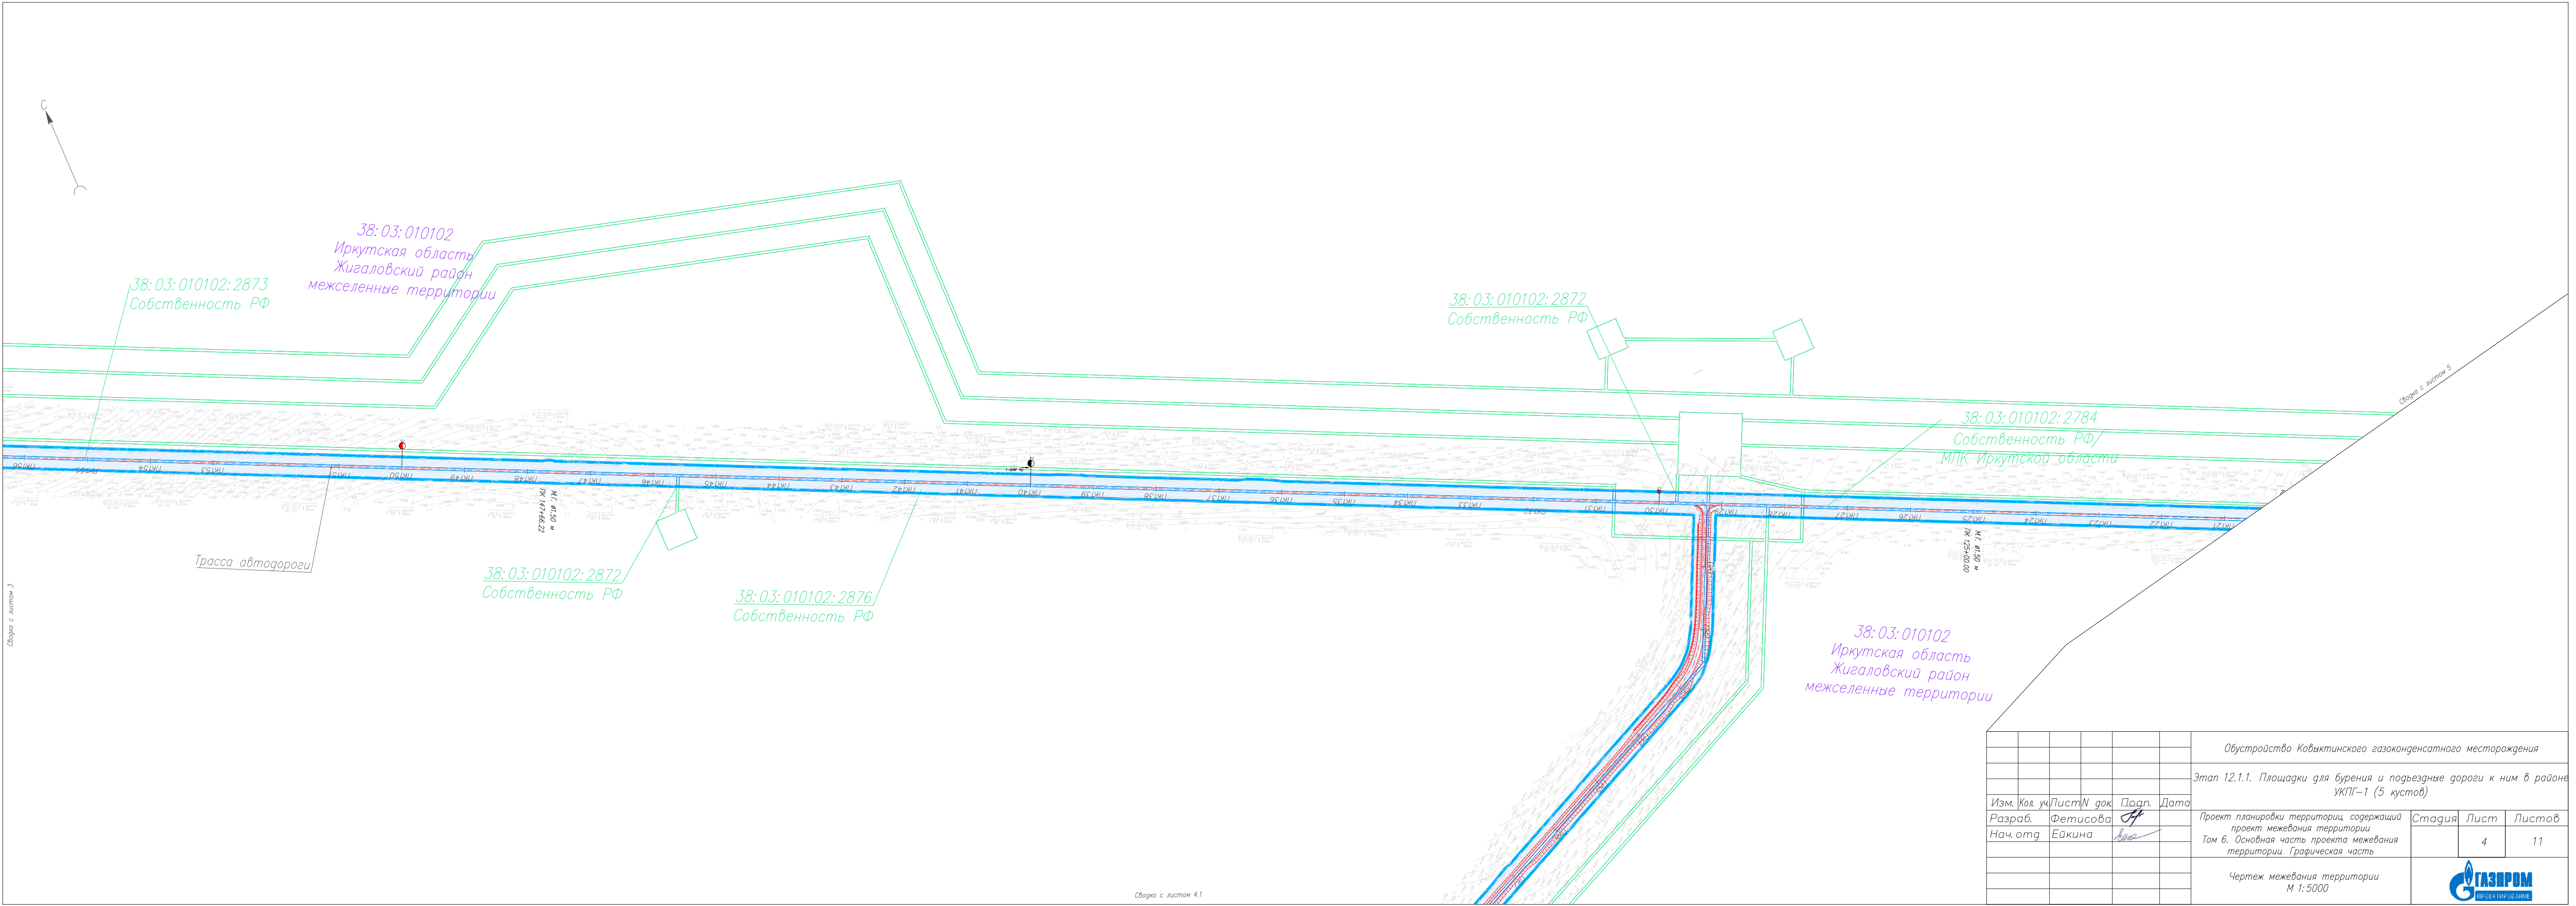


Связка с листом 3


Связка с листом 5


Связка с листом 4.1


						Обустройство Ковыктинского газоконденсатного месторождения			
						Этап 12.1.1. Площадки для бурения и подъездные дороги к ним в районе УКПГ-1 (5 кустов)			
Изм.	Кол. уч.	Лист	N док.	Подп.	Дата	Проект планировки территории, содержащий проект межевания территории Том 6. Основная часть проекта межевания территории. Графическая часть	Стадия	Лист	Листов
Разраб.	Фетисова			Ейкина				4	11
Нач. отд.						Чертеж межевания территории М 1:5000			

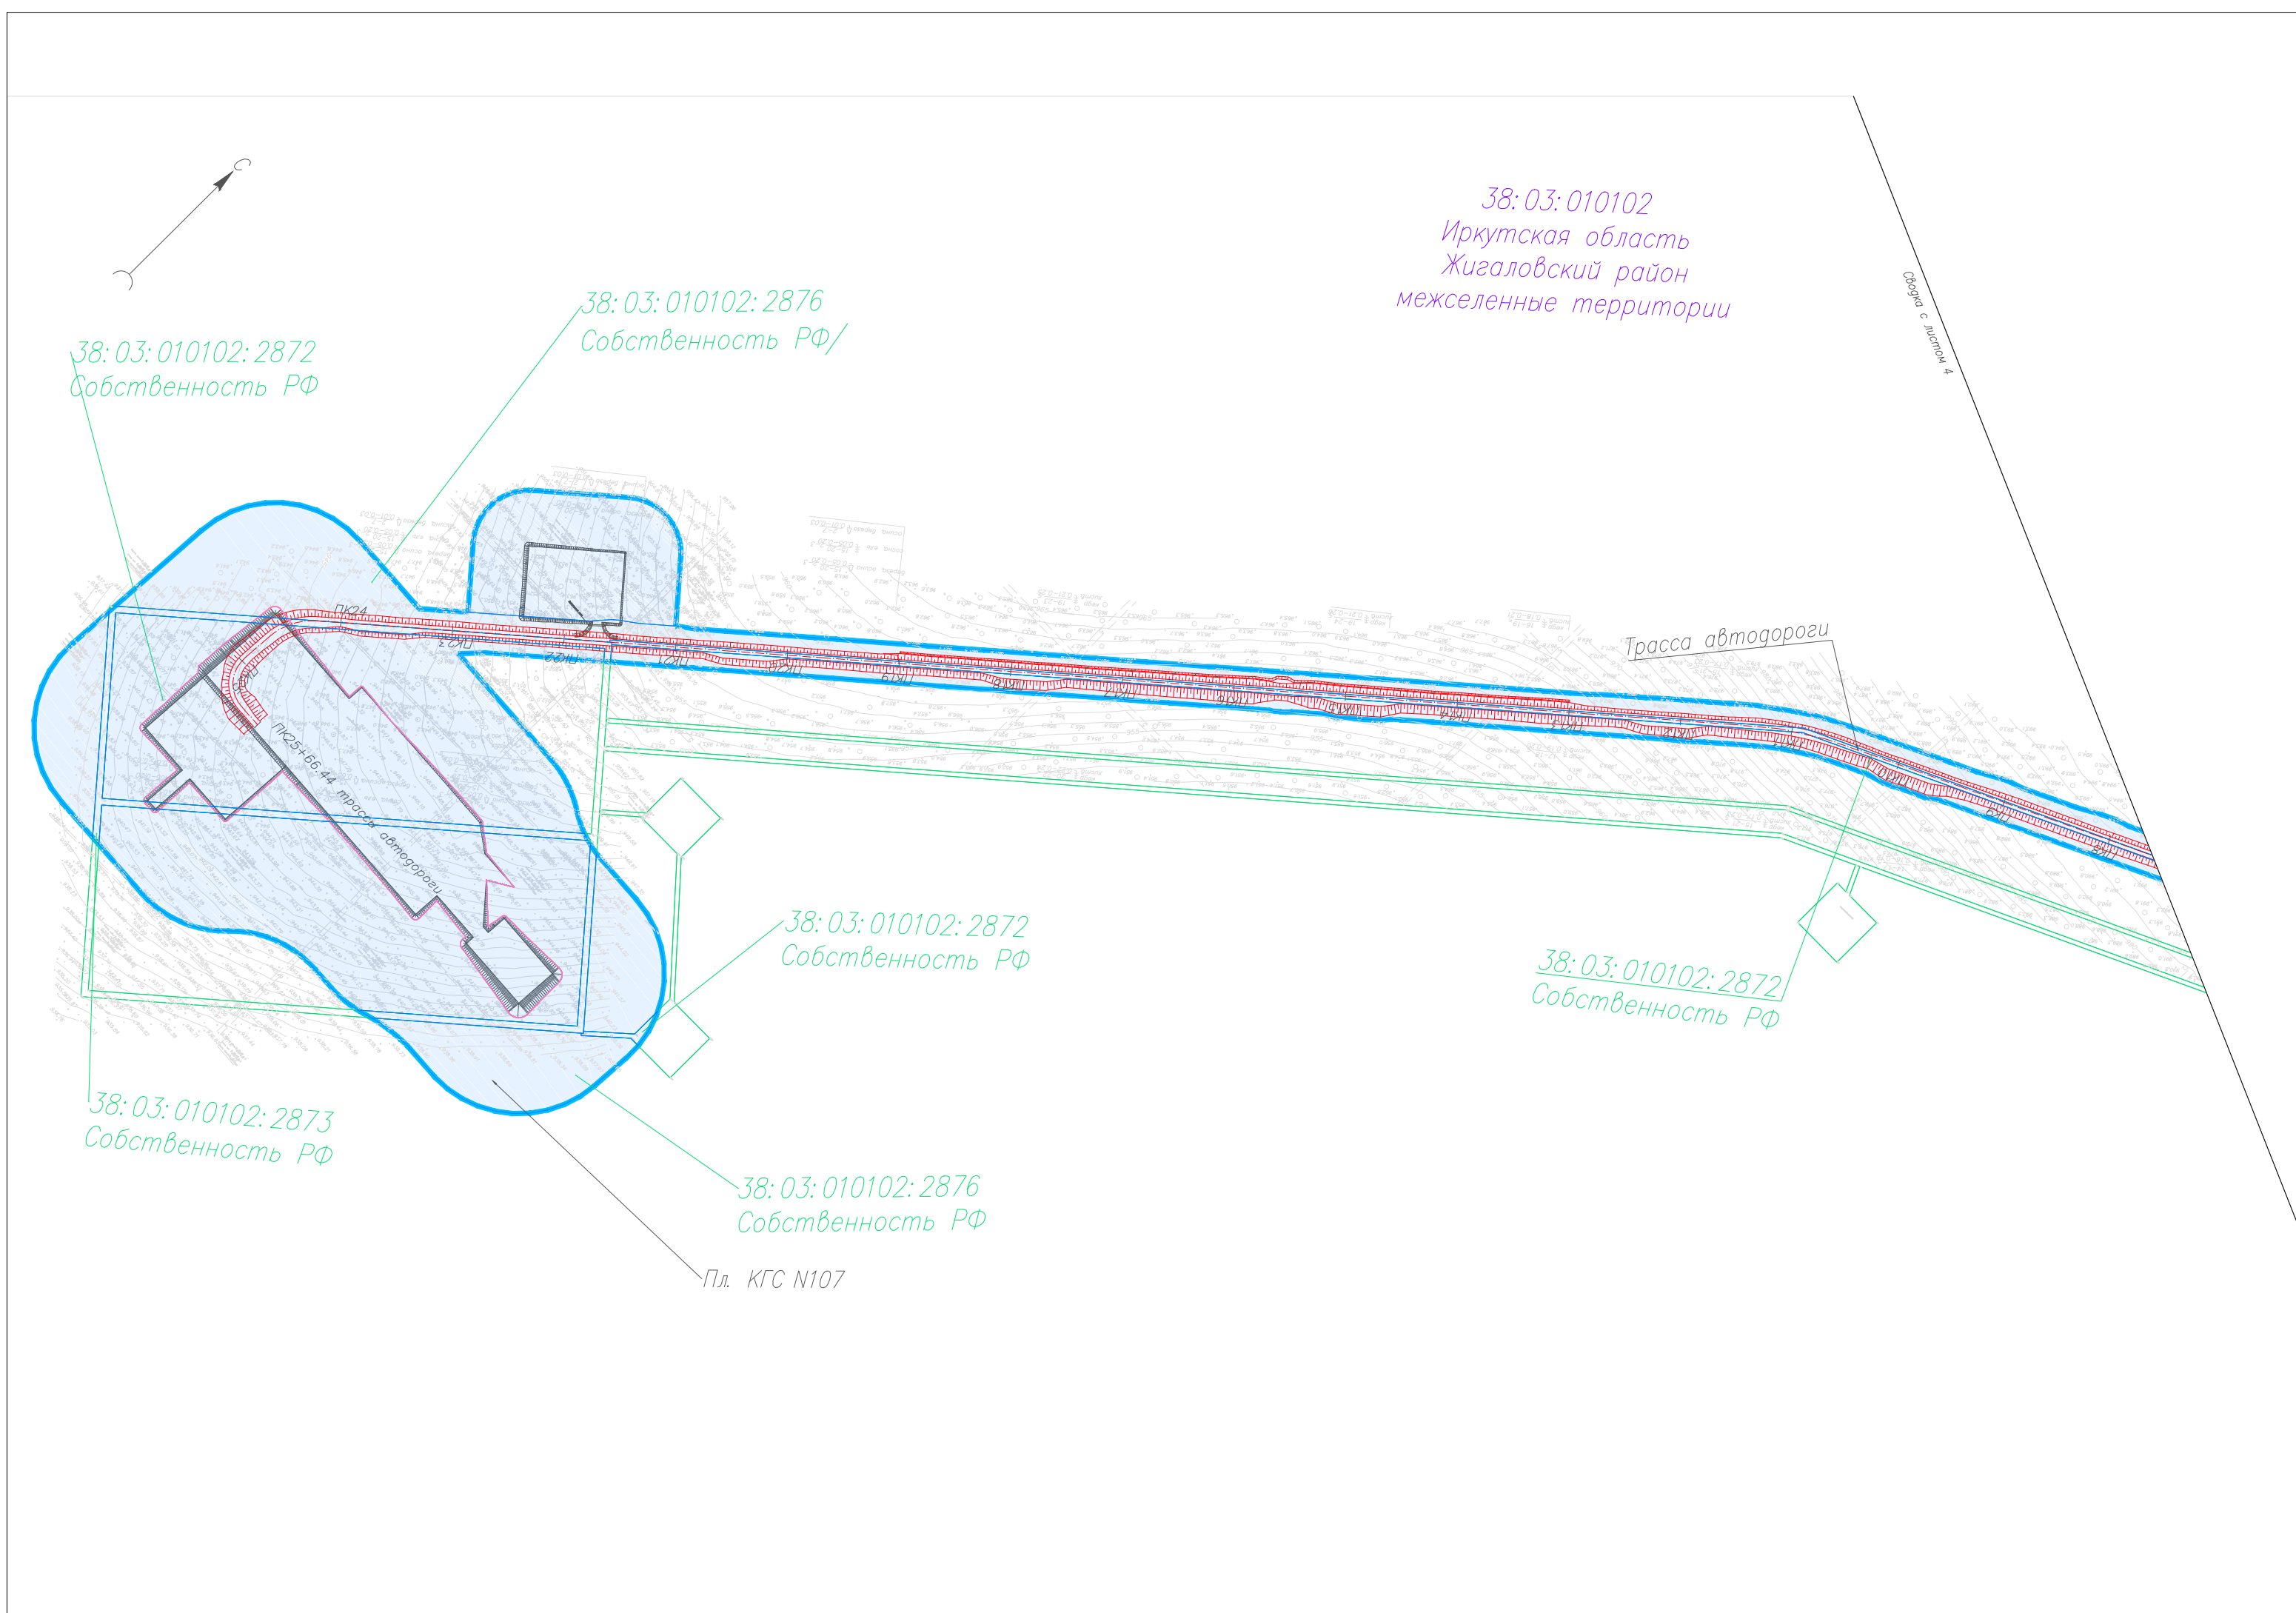

						Обустройство Ковыктинского газоконденсатного месторождения			
						Этап 12.1.1. Площадки для бурения и подъездные дороги к ним в районе УКПГ-1 (5 кустов)			
Изм.	Кол. уч.	Лист	N док.	Подп.	Дата	Проект планировки территории, содержащий проект межевания территории Том 6. Основная часть проекта межевания территории. Графическая часть	Стадия	Лист	Листов
Разраб.	Фетисова	44						4.1	11
Нач. отд.	Ейкина								
						Чертеж межевания территории М 1:5000			

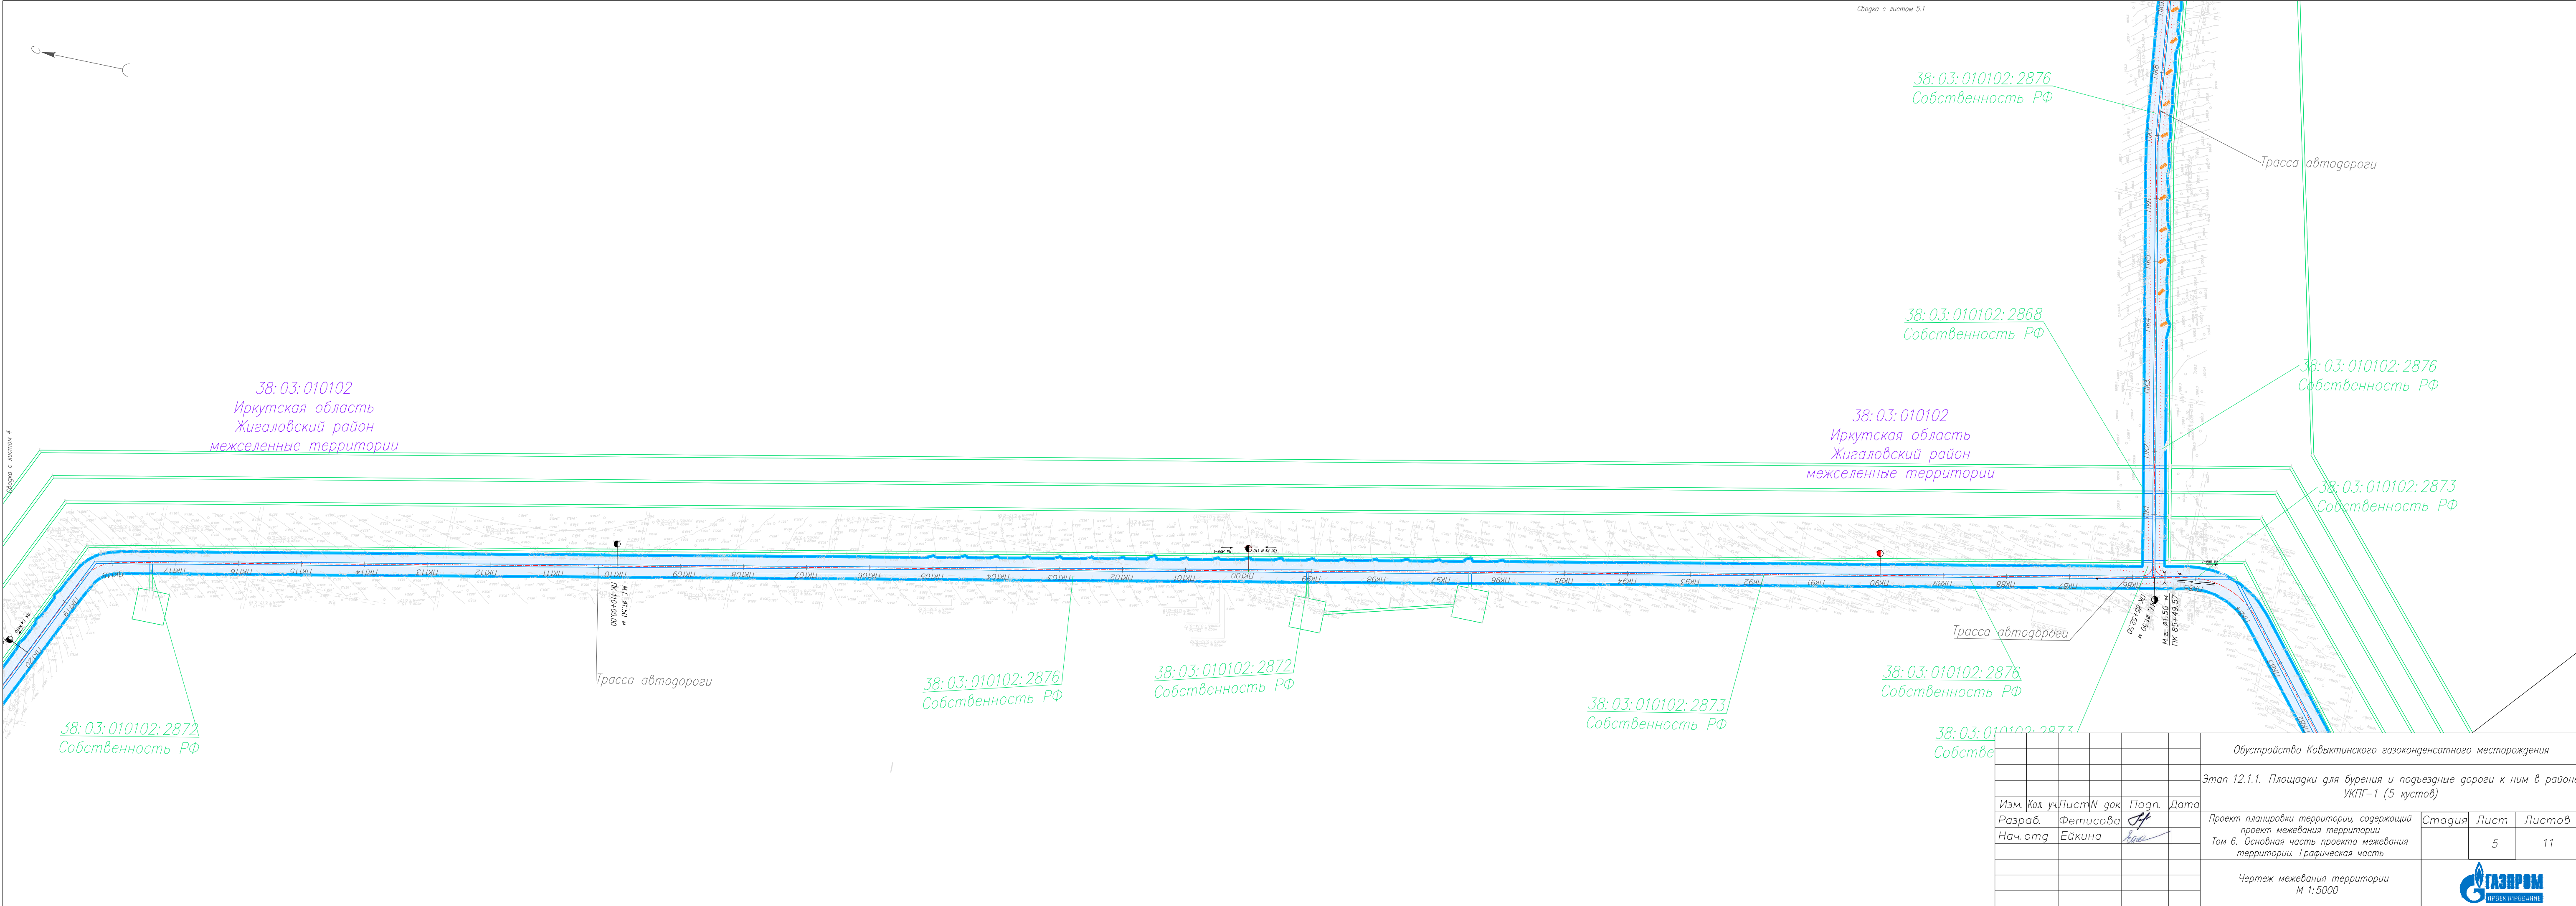

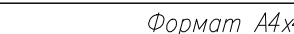

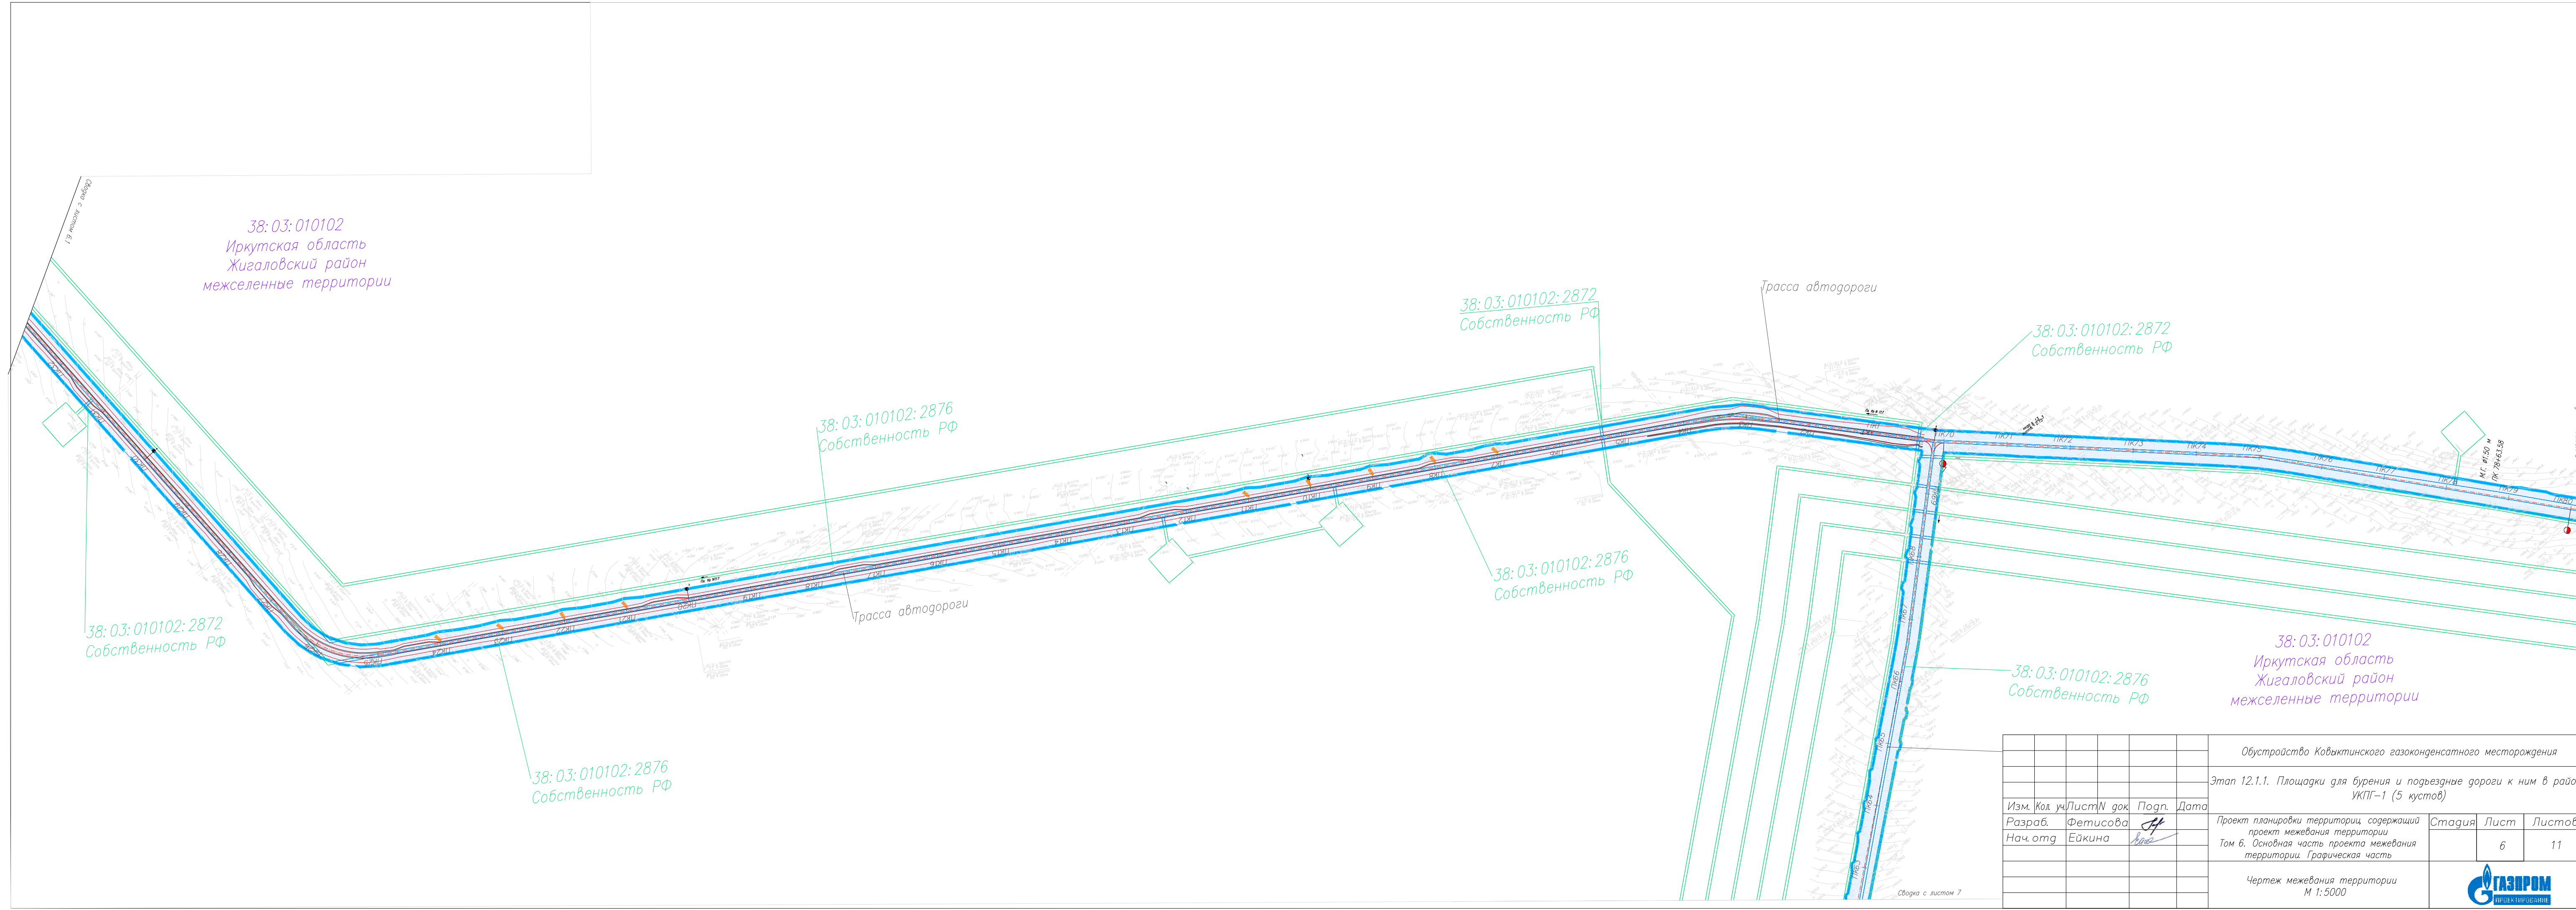

38:03:010102
Иркутская область
Жигаловский район
межселенные территории

38:03:010102:2872
Собственность РФ

38:03:010102:2872
Собственность РФ

38:03:010102:2876
Собственность РФ


38:03:010102:2876
Собственность РФ

38:03:010102:2876
Собственность РФ


38:03:010102
Иркутская область
Жигаловский район
межселенные территории

38:03:010102:2876
Собственность РФ


						Обустройство Ковыктинского газоконденсатного месторождения			
						Этап 12.1.1. Площадки для бурения и подъездные дороги к ним в районе УКПГ-1 (5 кустов)			
Изм.	Код уч.	Лист N док.	Подп.	Дата		Проект планировки территории, содержащий проект межевания территории Том 6. Основная часть проекта межевания территории. Графическая часть	Стадия	Лист	Листов
Разраб.	Фетисова		Ейкина					6	11
Нач. отд.						Чертеж межевания территории М 1:5000			
									

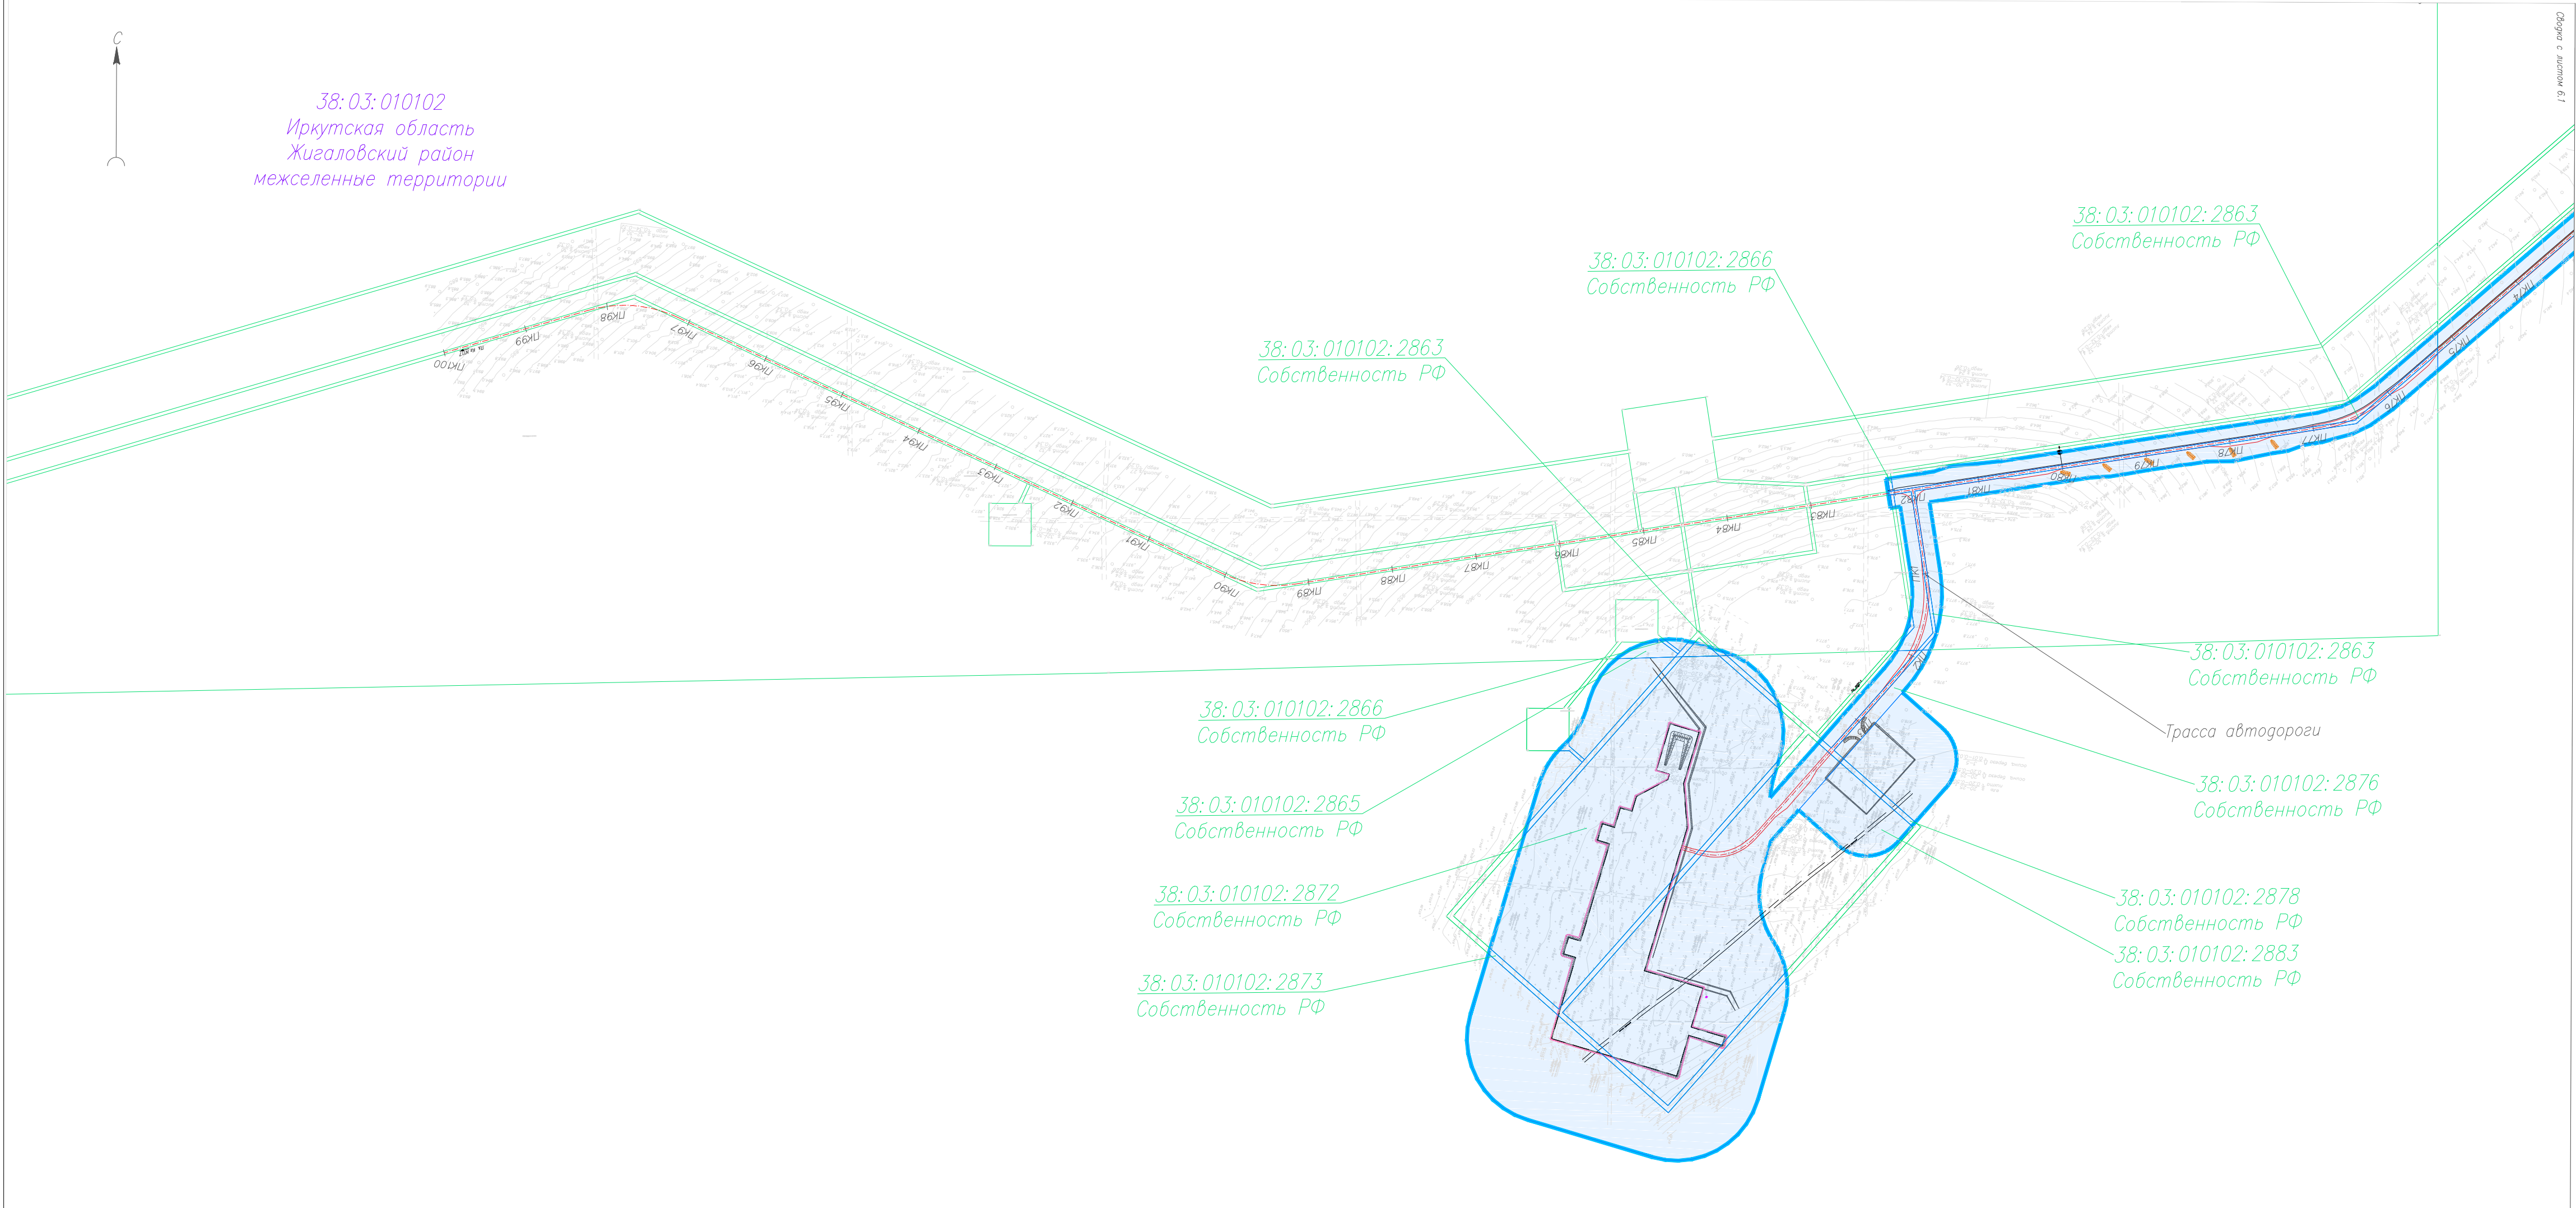


						Обустройство Ковыктинского газоконденсатного месторождения			
						Этап 12.1.1. Площадки для бурения и подъездные дороги к ним в районе УКПГ-1 (5 кустов)			
Изм.	Код уч.	Лист	N док.	Подп.	Дата	Проект планировки территории, содержащий проект межевания территории Том 6. Основная часть проекта межевания территории. Графическая часть	Стадия	Лист	Листов
Разраб.	Фетисова			И				6.2	11
Нач. отд.	Ейкина			И		Чертеж межевания территории М 1:5000			

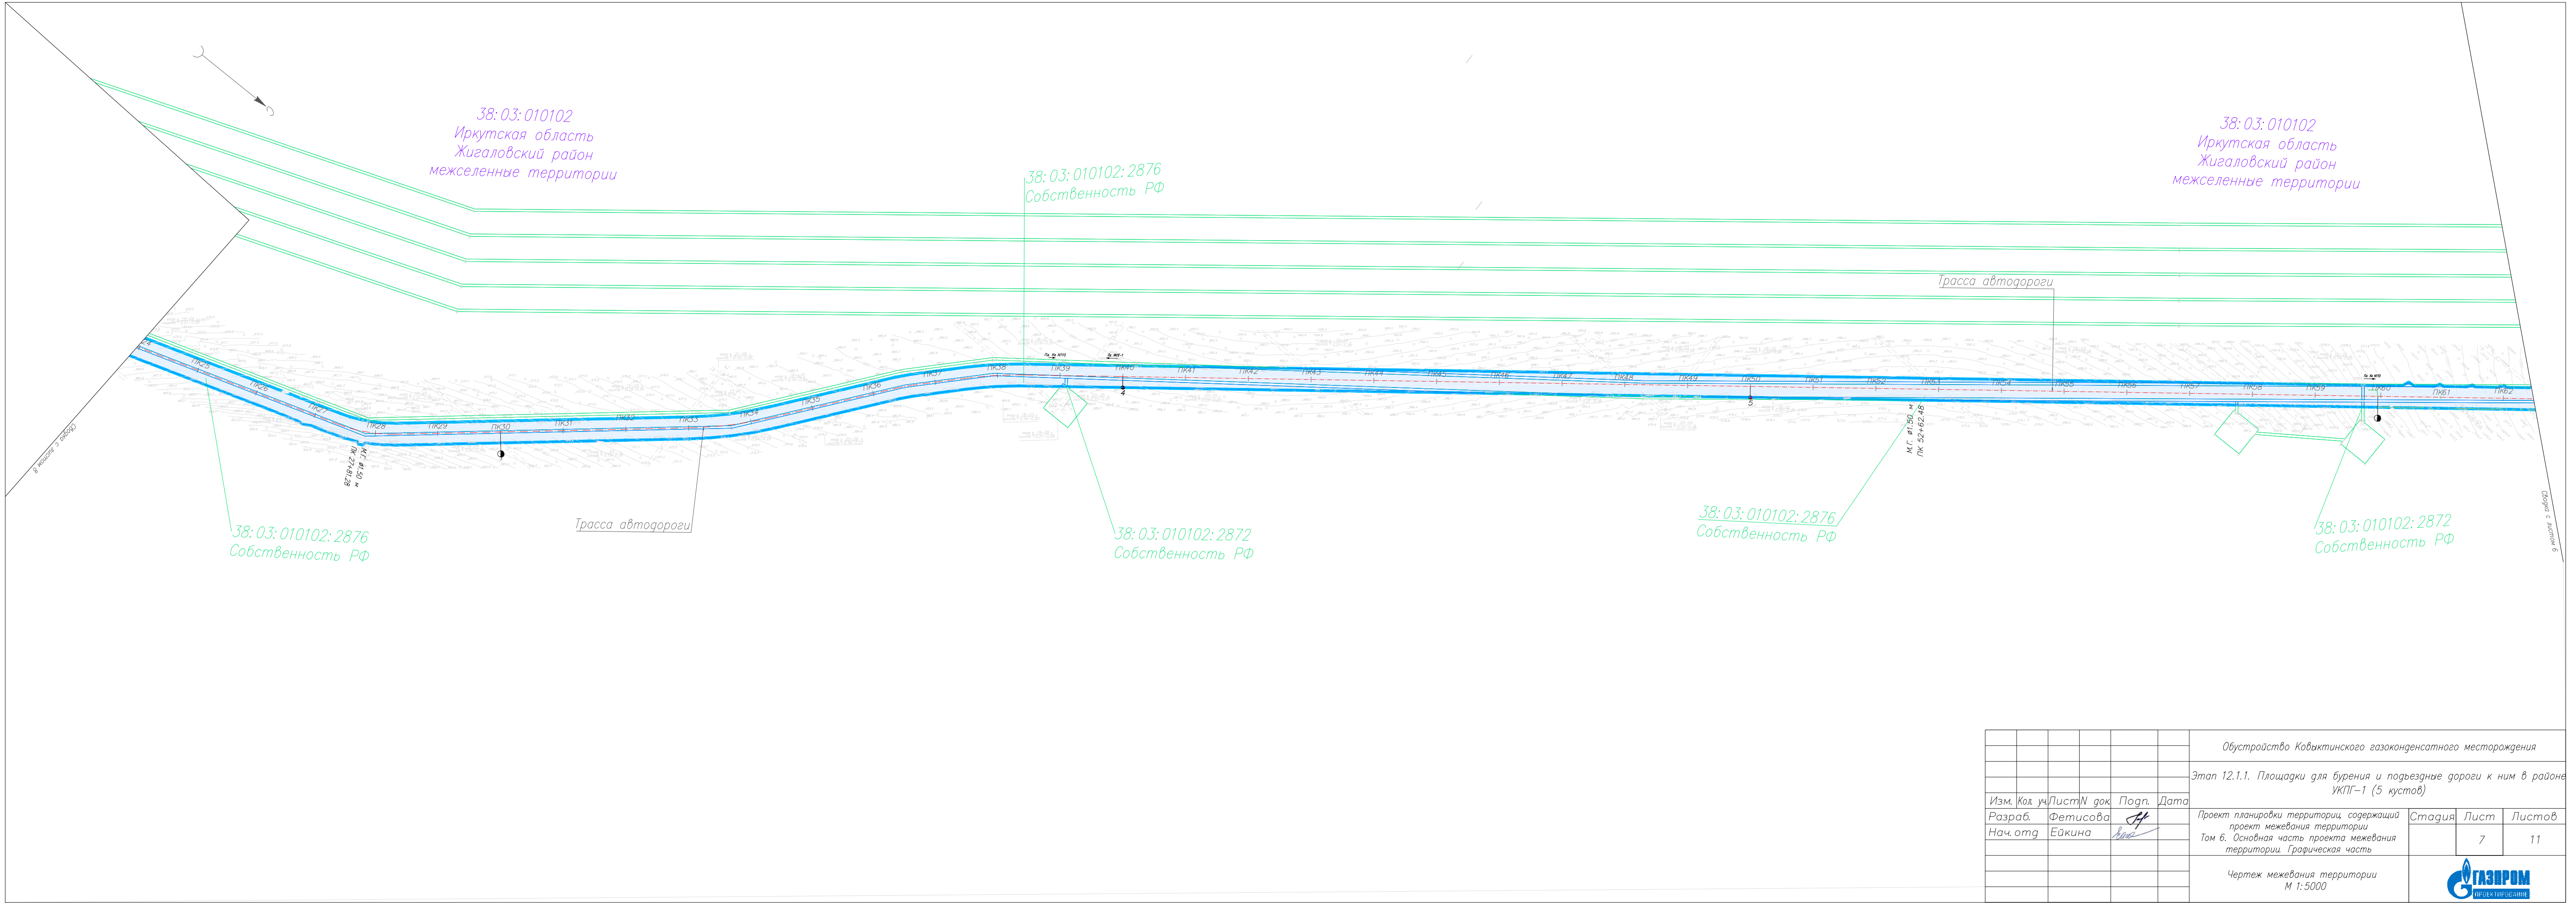


						Обустройство Ковыктинского газоконденсатного месторождения			
						Этап 12.1.1. Площадки для бурения и подъездные дороги к ним в районе УКПГ-1 (5 кустов)			
Изм.	Кол. уч.	Лист N док.	Подп.	Дата		Проект планировки территории, содержащий проект межевания территории Том 6. Основная часть проекта межевания территории. Графическая часть	Стадия	Лист	Листов
Разраб.	Фетисова		Ейкина					7	11
Нач. отд.						Чертеж межевания территории М 1:5000			

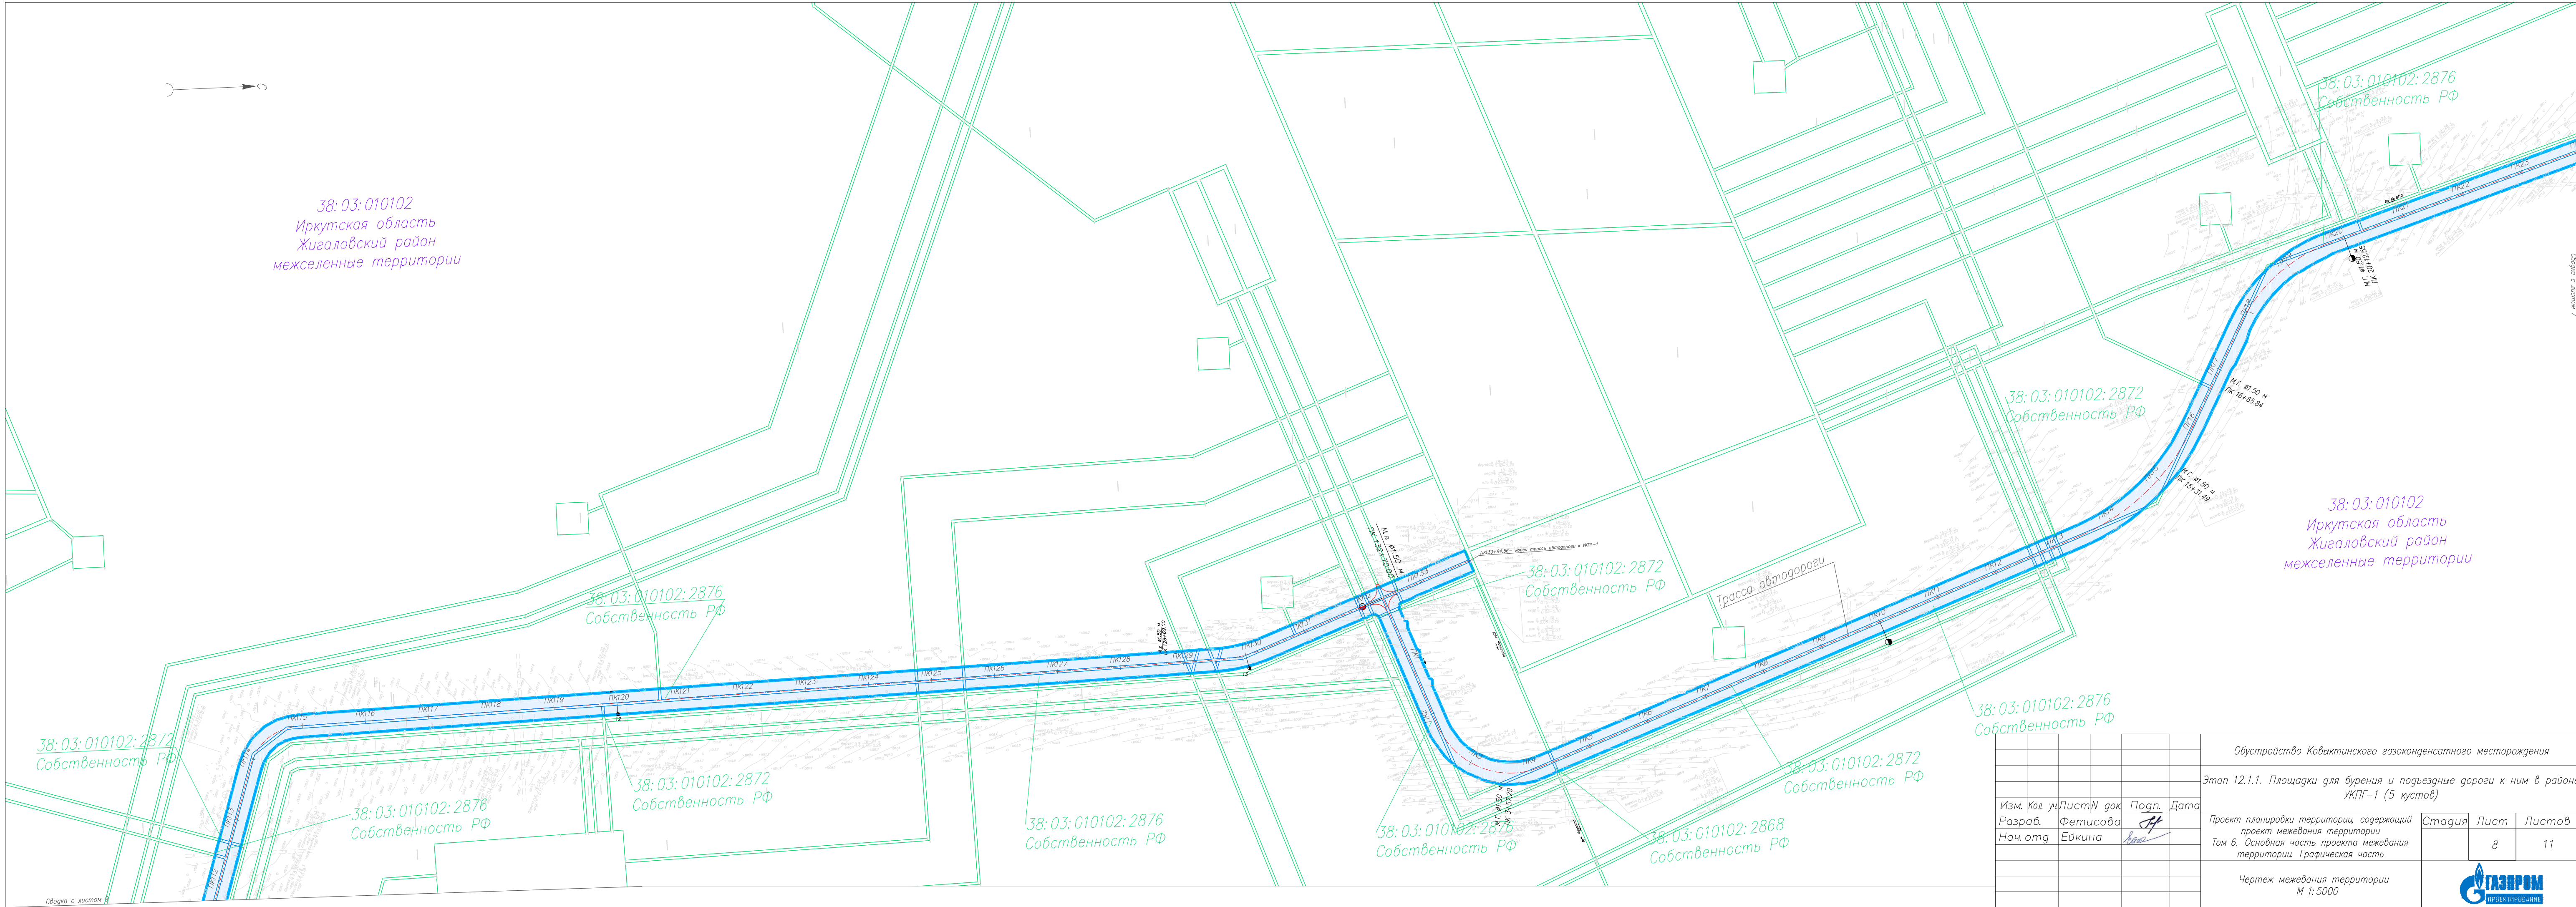


						Обустройство Ковьяктинского газоконденсатного месторождения			
						Этап 12.1.1. Площадки для бурения и подъездные дороги к ним в районе УКПГ-1 (5 кустов)			
Изм.	Кол. уч.	Лист N док.	Погр.	Дата		Проект планировки территории, содержащий проект межевания территории Том 6. Основная часть проекта межевания территории. Графическая часть	Стадия	Лист	Листов
Разраб.	Фетисова		Ейкина					8	11
Нач. отд.									
						Чертеж межевания территории М 1:5000			

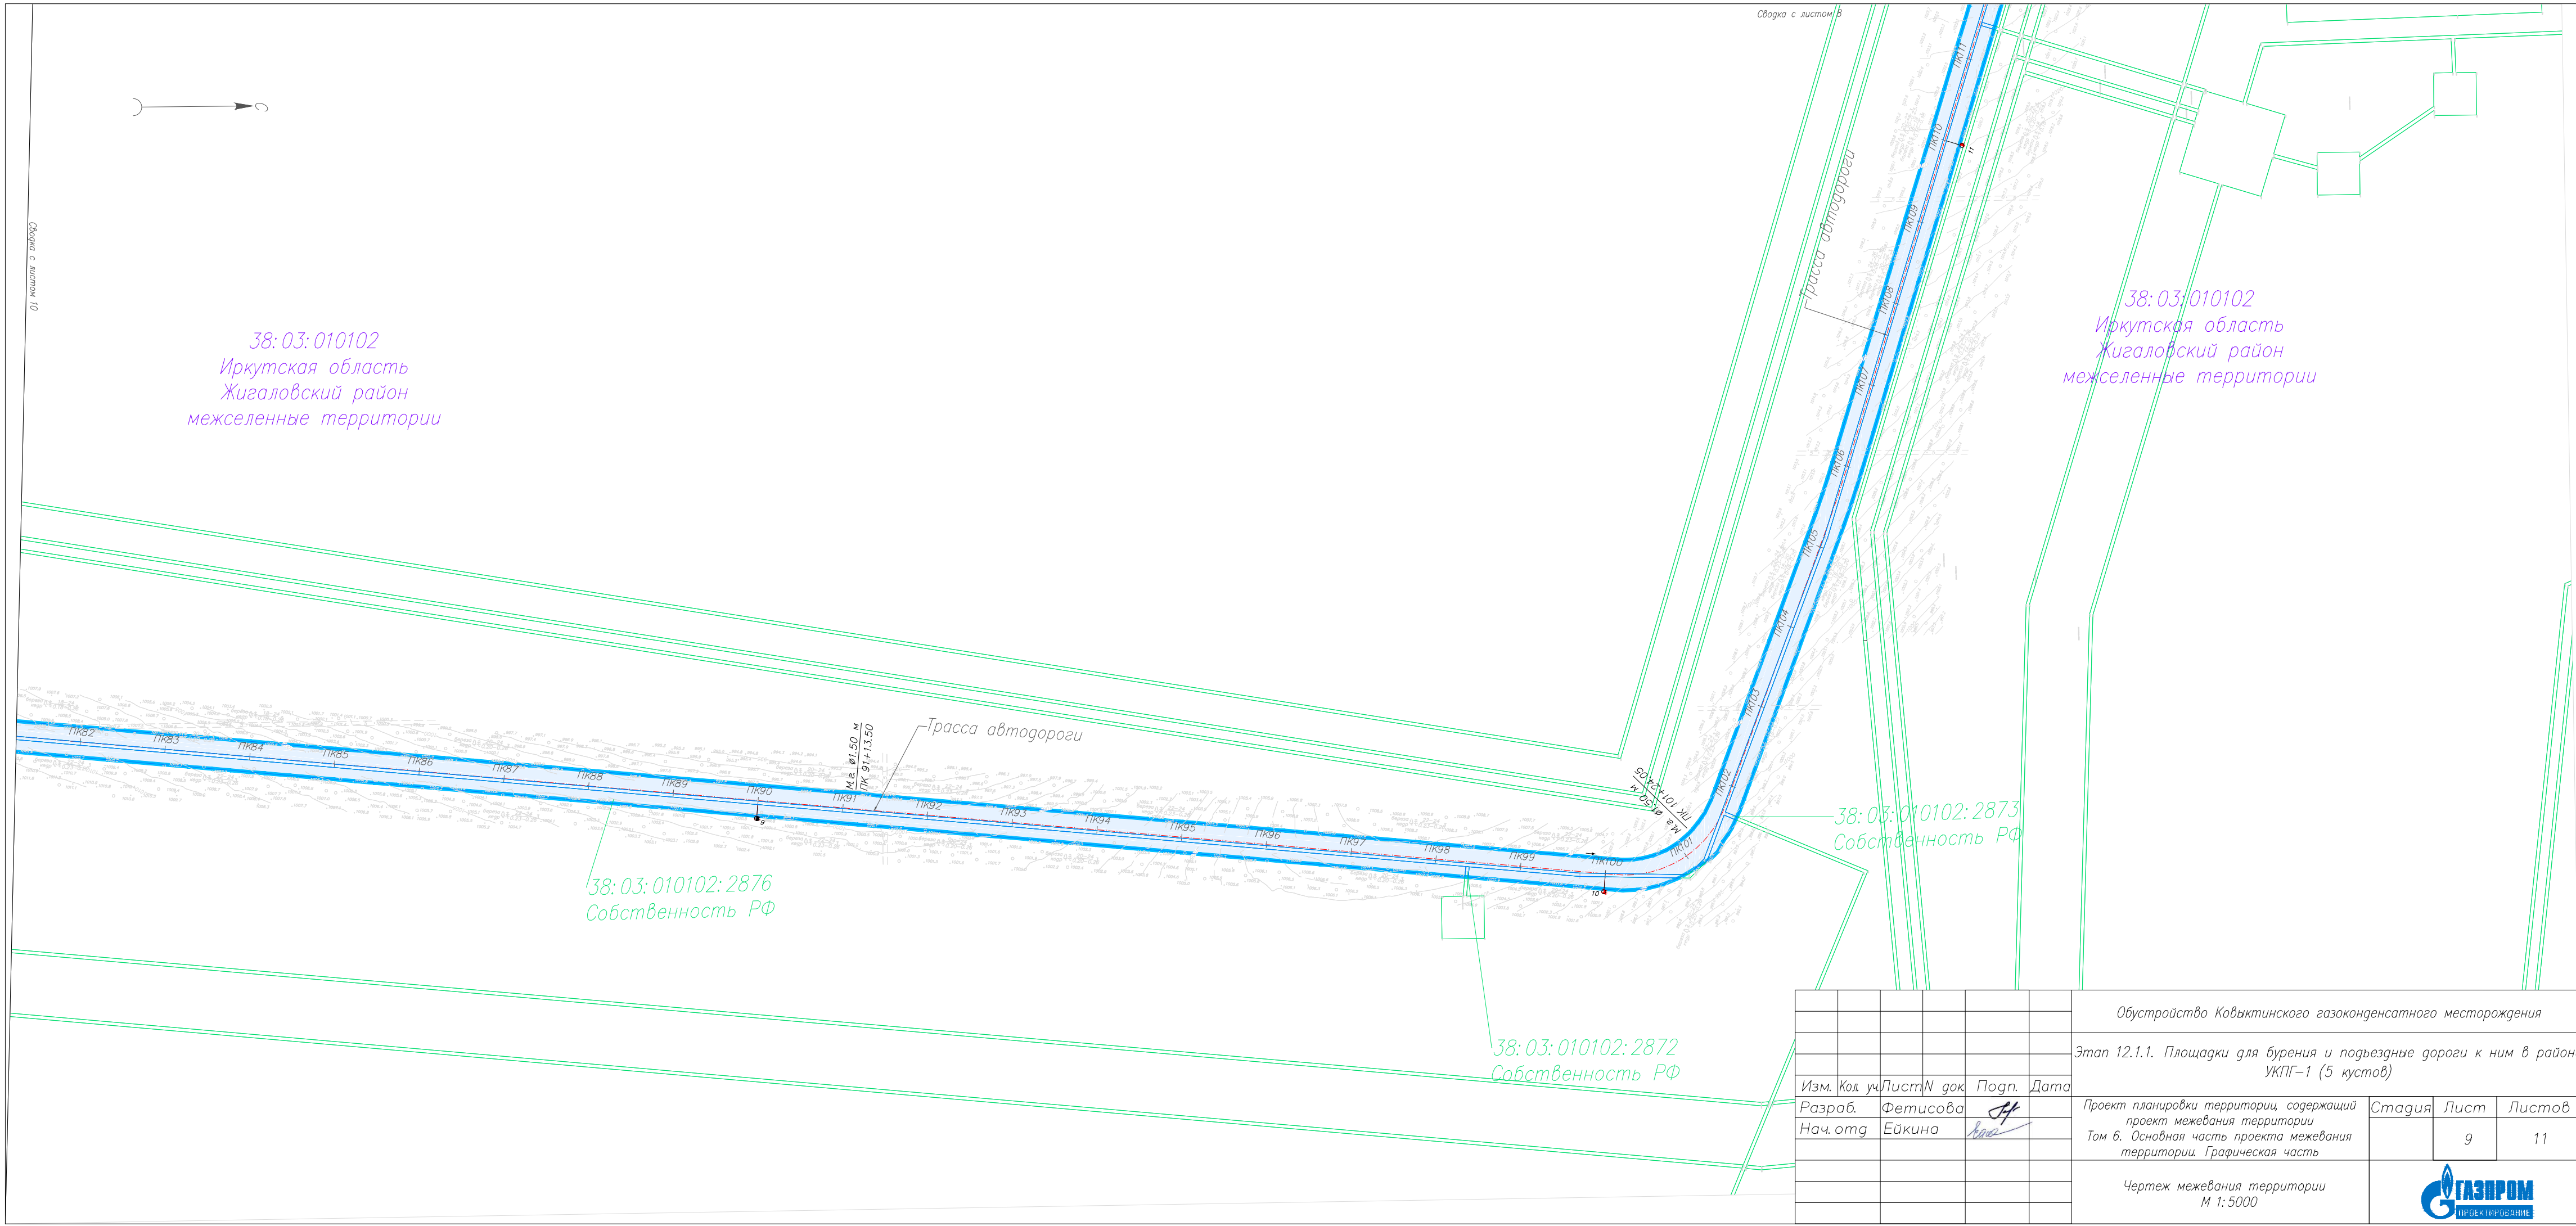

						Обустройство Ковыктинского газоконденсатного месторождения			
						Этап 12.1.1. Площадки для бурения и подъездные дороги к ним в районе УКПГ-1 (5 кустов)			
Изм.	Код. уч.	Лист	N док.	Подп.	Дата	Проект планировки территории, содержащий проект межевания территории Том 6. Основная часть проекта межевания территории. Графическая часть	Стадия	Лист	Листов
Разраб.		Фетисова		А				9	11
Нач.отг		Ейкина		В					
						Чертеж межевания территории М 1:5000			

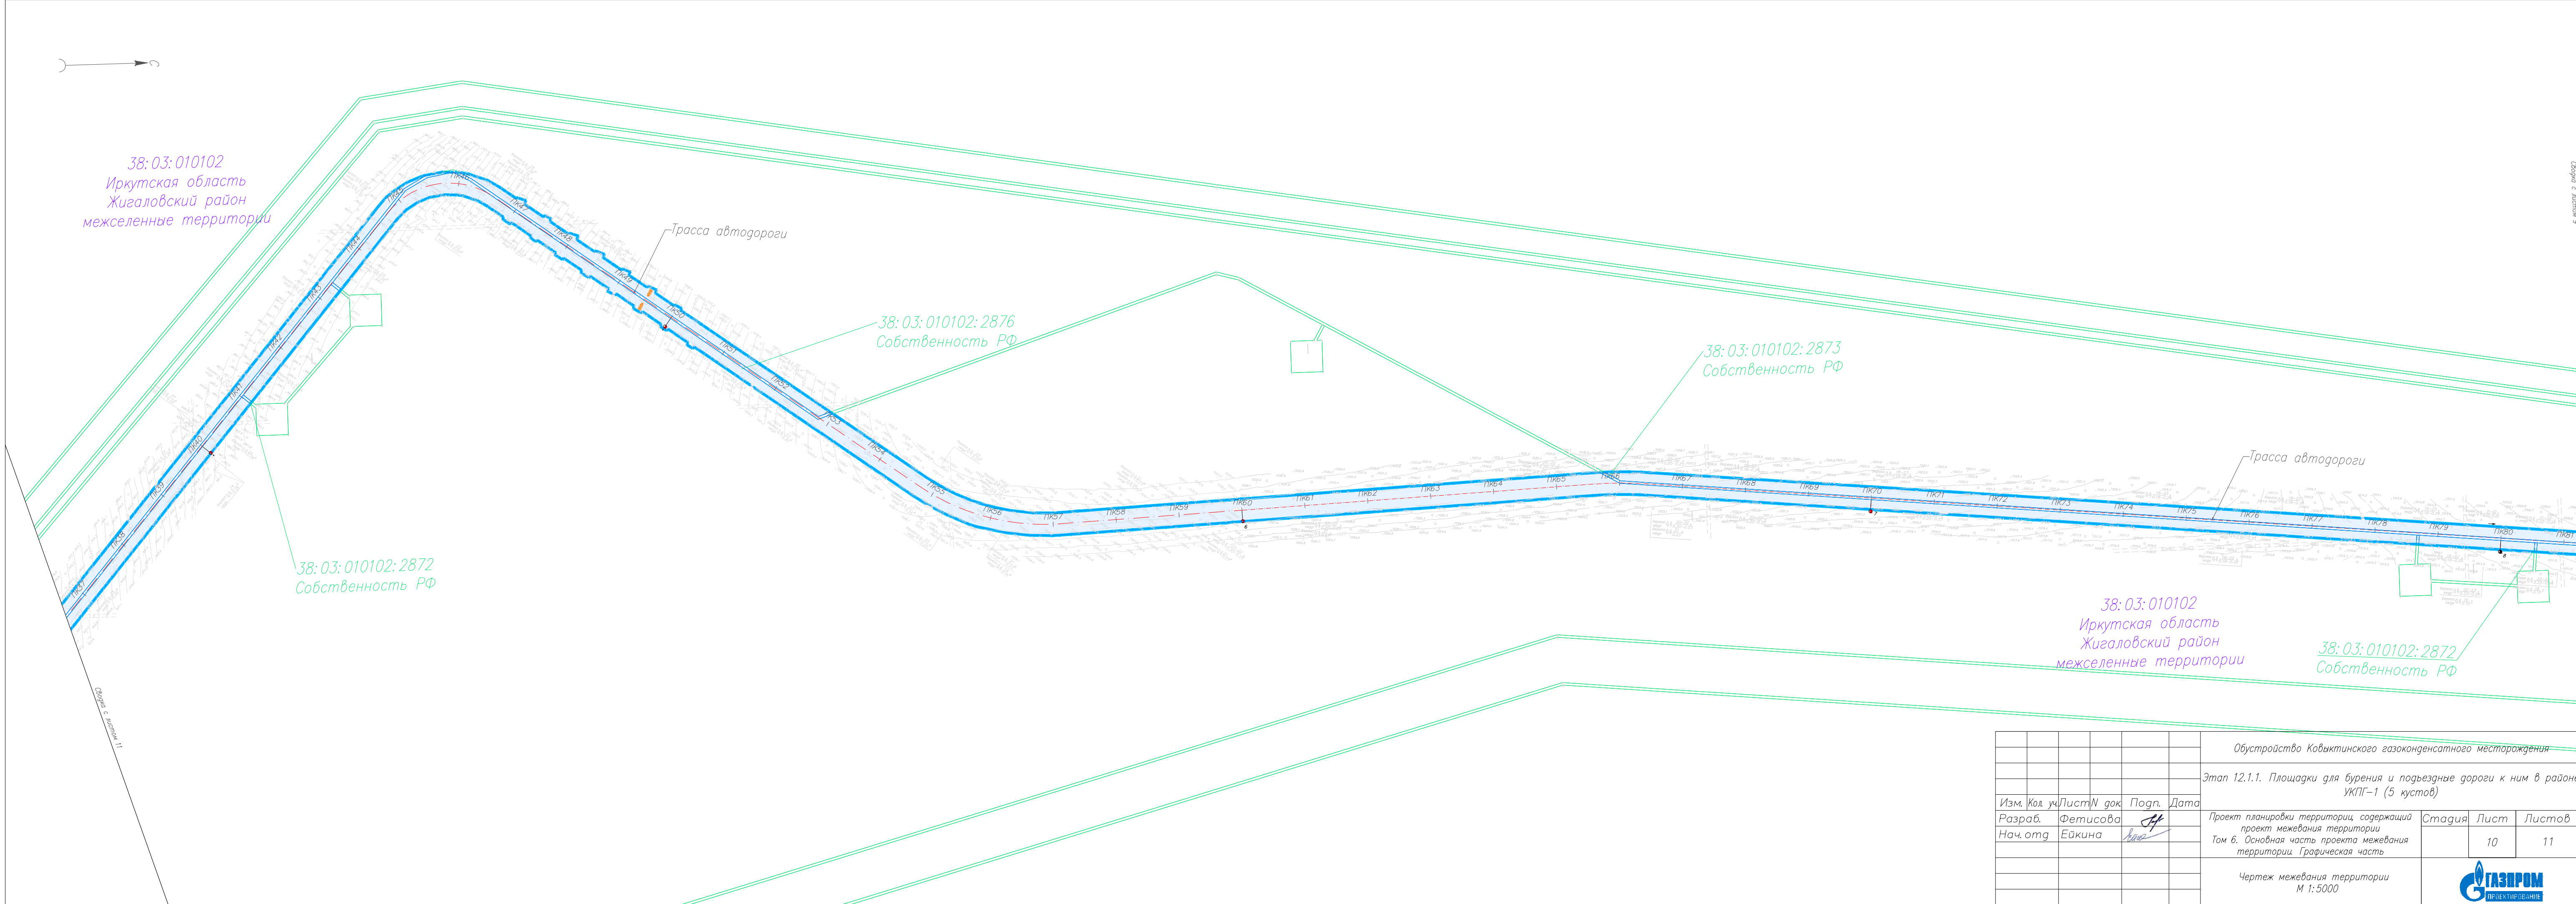

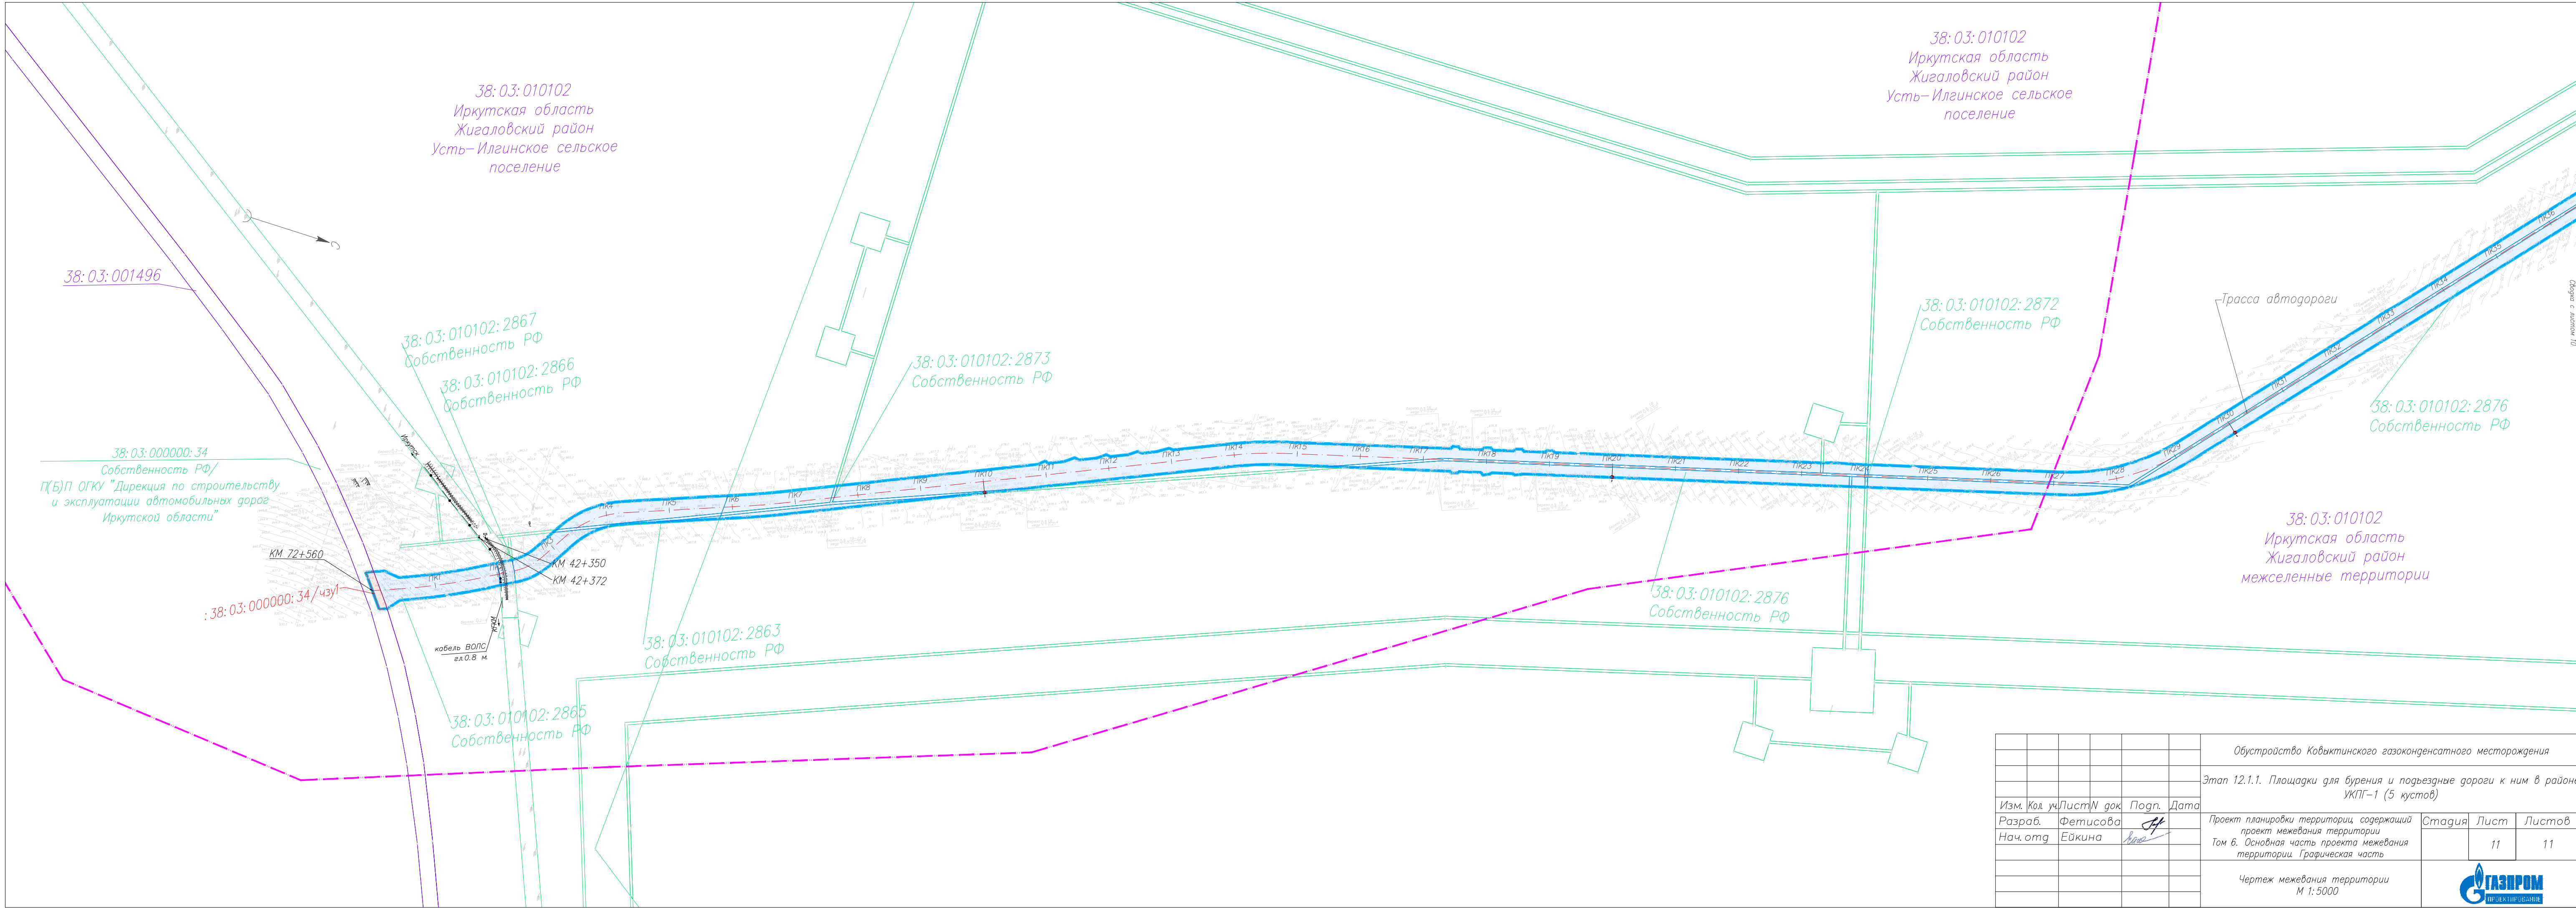

						Обустройство Ков'яктинского газоконденсатного месторождения			
						Этап 12.1.1. Площадки для бурения и подъездные дороги к ним в районе УКПГ-1 (5 кустов)			
Изм.	Код уч.	Лист	№ док.	Подп.	Дата	Проект планировки территории, содержащий проект межевания территории Том 6. Основная часть проекта межевания территории. Графическая часть	Стадия	Лист	Листов
Разраб.	Фетисова			Ейкина				11	11
Нач. орг.						Чертеж межевания территории М 1:5000			