



Общество с ограниченной ответственностью
"Гильдия инженеров проектировщиков"

Свидетельство № 0317.01-2017-3811172180-П-172 от 15.06.2017г.

Свидетельство № МРИ-0042-2013-3811172180-01 от 15.10.2013г.

Заказчик – ООО «ЗБСМ МК – 162»

**Строительство и реконструкция автомобильной дороги
общего пользования регионального или
межмуниципального значения Нижнеудинск – Боровинок –
Чуна (Строительство мостового перехода через р. Уда на км
40 автомобильной дороги Нижнеудинск – Боровинок – Чуна
в Нижнеудинском районе Иркутской области)**

ДОКУМЕНТАЦИЯ ПО ПЛАНИРОВКЕ ТЕРРИТОРИИ

ПРОЕКТ МЕЖЕВАНИЯ ТЕРРИТОРИИ

014-2021-ПМТ-ОЧ

Том 1. Основная часть

| Изм. | № док. | Подп. | Дата |
|------|--------|-------|------|
| | | | |
| | | | |
| | | | |

Иркутск, 2021



Общество с ограниченной ответственностью
"Гильдия инженеров проектировщиков"

Свидетельство № 0317.01-2017-3811172180-П-172 от 15.06.2017г.

Свидетельство № МРИ-0042-2013-3811172180-01 от 15.10.2013г.

Заказчик – ООО «ЗБСМ МК – 162»

**Строительство и реконструкция автомобильной дороги
общего пользования регионального или
межмуниципального значения Нижнеудинск – Боровинок –
Чуна (Строительство мостового перехода через р. Уда на км
40 автомобильной дороги Нижнеудинск – Боровинок – Чуна
в Нижнеудинском районе Иркутской области)**

ДОКУМЕНТАЦИЯ ПО ПЛАНИРОВКЕ ТЕРРИТОРИИ

ПРОЕКТ МЕЖЕВАНИЯ ТЕРРИТОРИИ

014-2021-ПМТ-ОЧ

Том 1. Основная часть

Главный инженер проекта

Генеральный директор



В. А. Баклагин

Э. В. Кузнецова

Иркутск, 2021


| Обозначение | Наименование | Примечание |
|---------------------------|--|------------|
| 014-2021-ПМТ-ОЧ-С | Содержание | |
| 014-2021-СДПТ | Состав документации по планировке территории | |
| 014-2021-ПМТ-ОЧ-ГЧ | Раздел 1 Проект межевания территории. Графическая часть | |
| 014-2021-ПМТ-ОЧ-ГЧ-1 | Чертеж межевания территории | |
| 014-2021-ПМТ-ОЧ-ТЧ | Раздел 2 Проект межевания территории. Пояснительная записка | |

Согласовано

Взам. Инв. №

Подл. и дата

Инв. № подл.
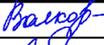
| Изм. | Кол.уч | Лист | № док. | Подп. | Дата |
|------------|--------|-------------|--------|---|-------|
| | | | | | |
| Разработал | | Волкова | |  | 10.21 |
| Проверил | | Полубоярова | |  | 10.21 |
| ГИП | | Баклагин | |  | 10.21 |
| Н. контр. | | Арсентьев | |  | 10.21 |

014-2021-ПМТ-ОЧ-С

Содержание

| | | |
|--------|------|--------|
| Стадия | Лист | Листов |
| ДПТ | | 1 |

ООО «ГИП»

| Номер тома | Обозначение | Наименование | Примечание |
|------------|-----------------|---|------------|
| 1 | 014-2021-ППТ-ОЧ | Проект планировки территории. Основная часть | |
| 2 | 014-2021-ППТ-МО | Материалы по обоснованию проекта планировки территории | |
| 1 | 014-2021-ПМТ-ОЧ | Проект межевания территории. Основная часть | |
| 2 | 014-2021-ПМТ-МО | Материалы по обоснованию проекта межевания территории | |

Согласовано

Взам. Инв. №

Подп. и дата

Инв. № подл.

014-2021-СДПТ

| Изм. | Кол.уч | Лист | № док. | Подп. | Дата |
|------------|-------------|------|--------|--------------------|-------|
| Разработал | Волкова | | | <i>Волкова</i> | 10.21 |
| Проверил | Полубоярова | | | <i>Полубоярова</i> | 10.21 |
| ГИП | Баклагин | | | <i>Баклагин</i> | 10.21 |
| Н. контр. | Арсентьев | | | <i>Арсентьев</i> | 10.21 |

Состав документации
по планировке территории


| Стадия | Лист | Листов |
|--------|------|--------|
| ДПТ | | 1 |

ООО «ГИП»



ЧЕРТЁЖ МЕЖЕВАНИЯ ТЕРРИТОРИИ

"Строительство и реконструкция автомобильной дороги общего пользования регионального или межмуниципального значения Нижнеудинск - Боровинок - Чуна (Строительство мостового перехода через р. Уда на км 40 автомобильной дороги Нижнеудинск - Боровинок - Чуна в Нижнеудинском районе Иркутской области)"
М 1 : 1000

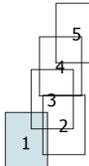


УСЛОВНЫЕ ОБОЗНАЧЕНИЯ:

ГРАНИЦЫ:

- Проект Сущ.
- Граница населенного пункта д. Казачья Бадарановка Нижнеудинского района Иркутской области
- КРАСНЫЕ ЛИНИИ
- Линии отступа от красных линий
- Граница территории, применительно к которой осуществляется подготовка проекта межевания
- Граница зоны планируемого размещения линейного объекта (Граница планируемого элемента планировочной структуры) - **1 этап строительства**
- Граница зоны планируемого размещения линейного объекта (Граница планируемого элемента планировочной структуры) - **2 этап строительства**
- Граница зоны размещения существующего элемента планировочной структуры - автомобильной дороги общего пользования регионального или межмуниципального значения "Нижнеудинск - Боровинок - Чуна"
- Граница зоны размещения линейного объекта, подлежащего реконструкции в связи с изменением его местоположения - линии электропередачи напряжением 0,4 кВ
- Граница зоны размещения существующего элемента планировочной структуры - линии электропередачи напряжением 0,4 кВ
- Граница зоны размещения линейного объекта, подлежащего реконструкции в связи с изменением его местоположения - линии электропередачи напряжением 10 кВ
- Граница зоны размещения существующего элемента планировочной структуры - линии электропередачи напряжением 10 кВ
- Граница образуемых земельных участков для размещения линейного объекта
- Граница образуемых земельных участков на период строительства линейного объекта
- Граница образуемых земельных участков, подлежащих рекультивации по завершению 2 этапа строительства
- Граница образуемых земельных участков для размещения опор линий электропередачи (возможно установление публичного сервитута)
- :ЗУ1... n
- Обозначение условного номера образуемого земельного участка

НИЖНЕУДИНСКИЙ РАЙОН
АТАГАЙСКОЕ МО

НИЖНЕУДИНСКИЙ РАЙОН
Д. КАЗАЧЬЯ БАДАРАНОВКА

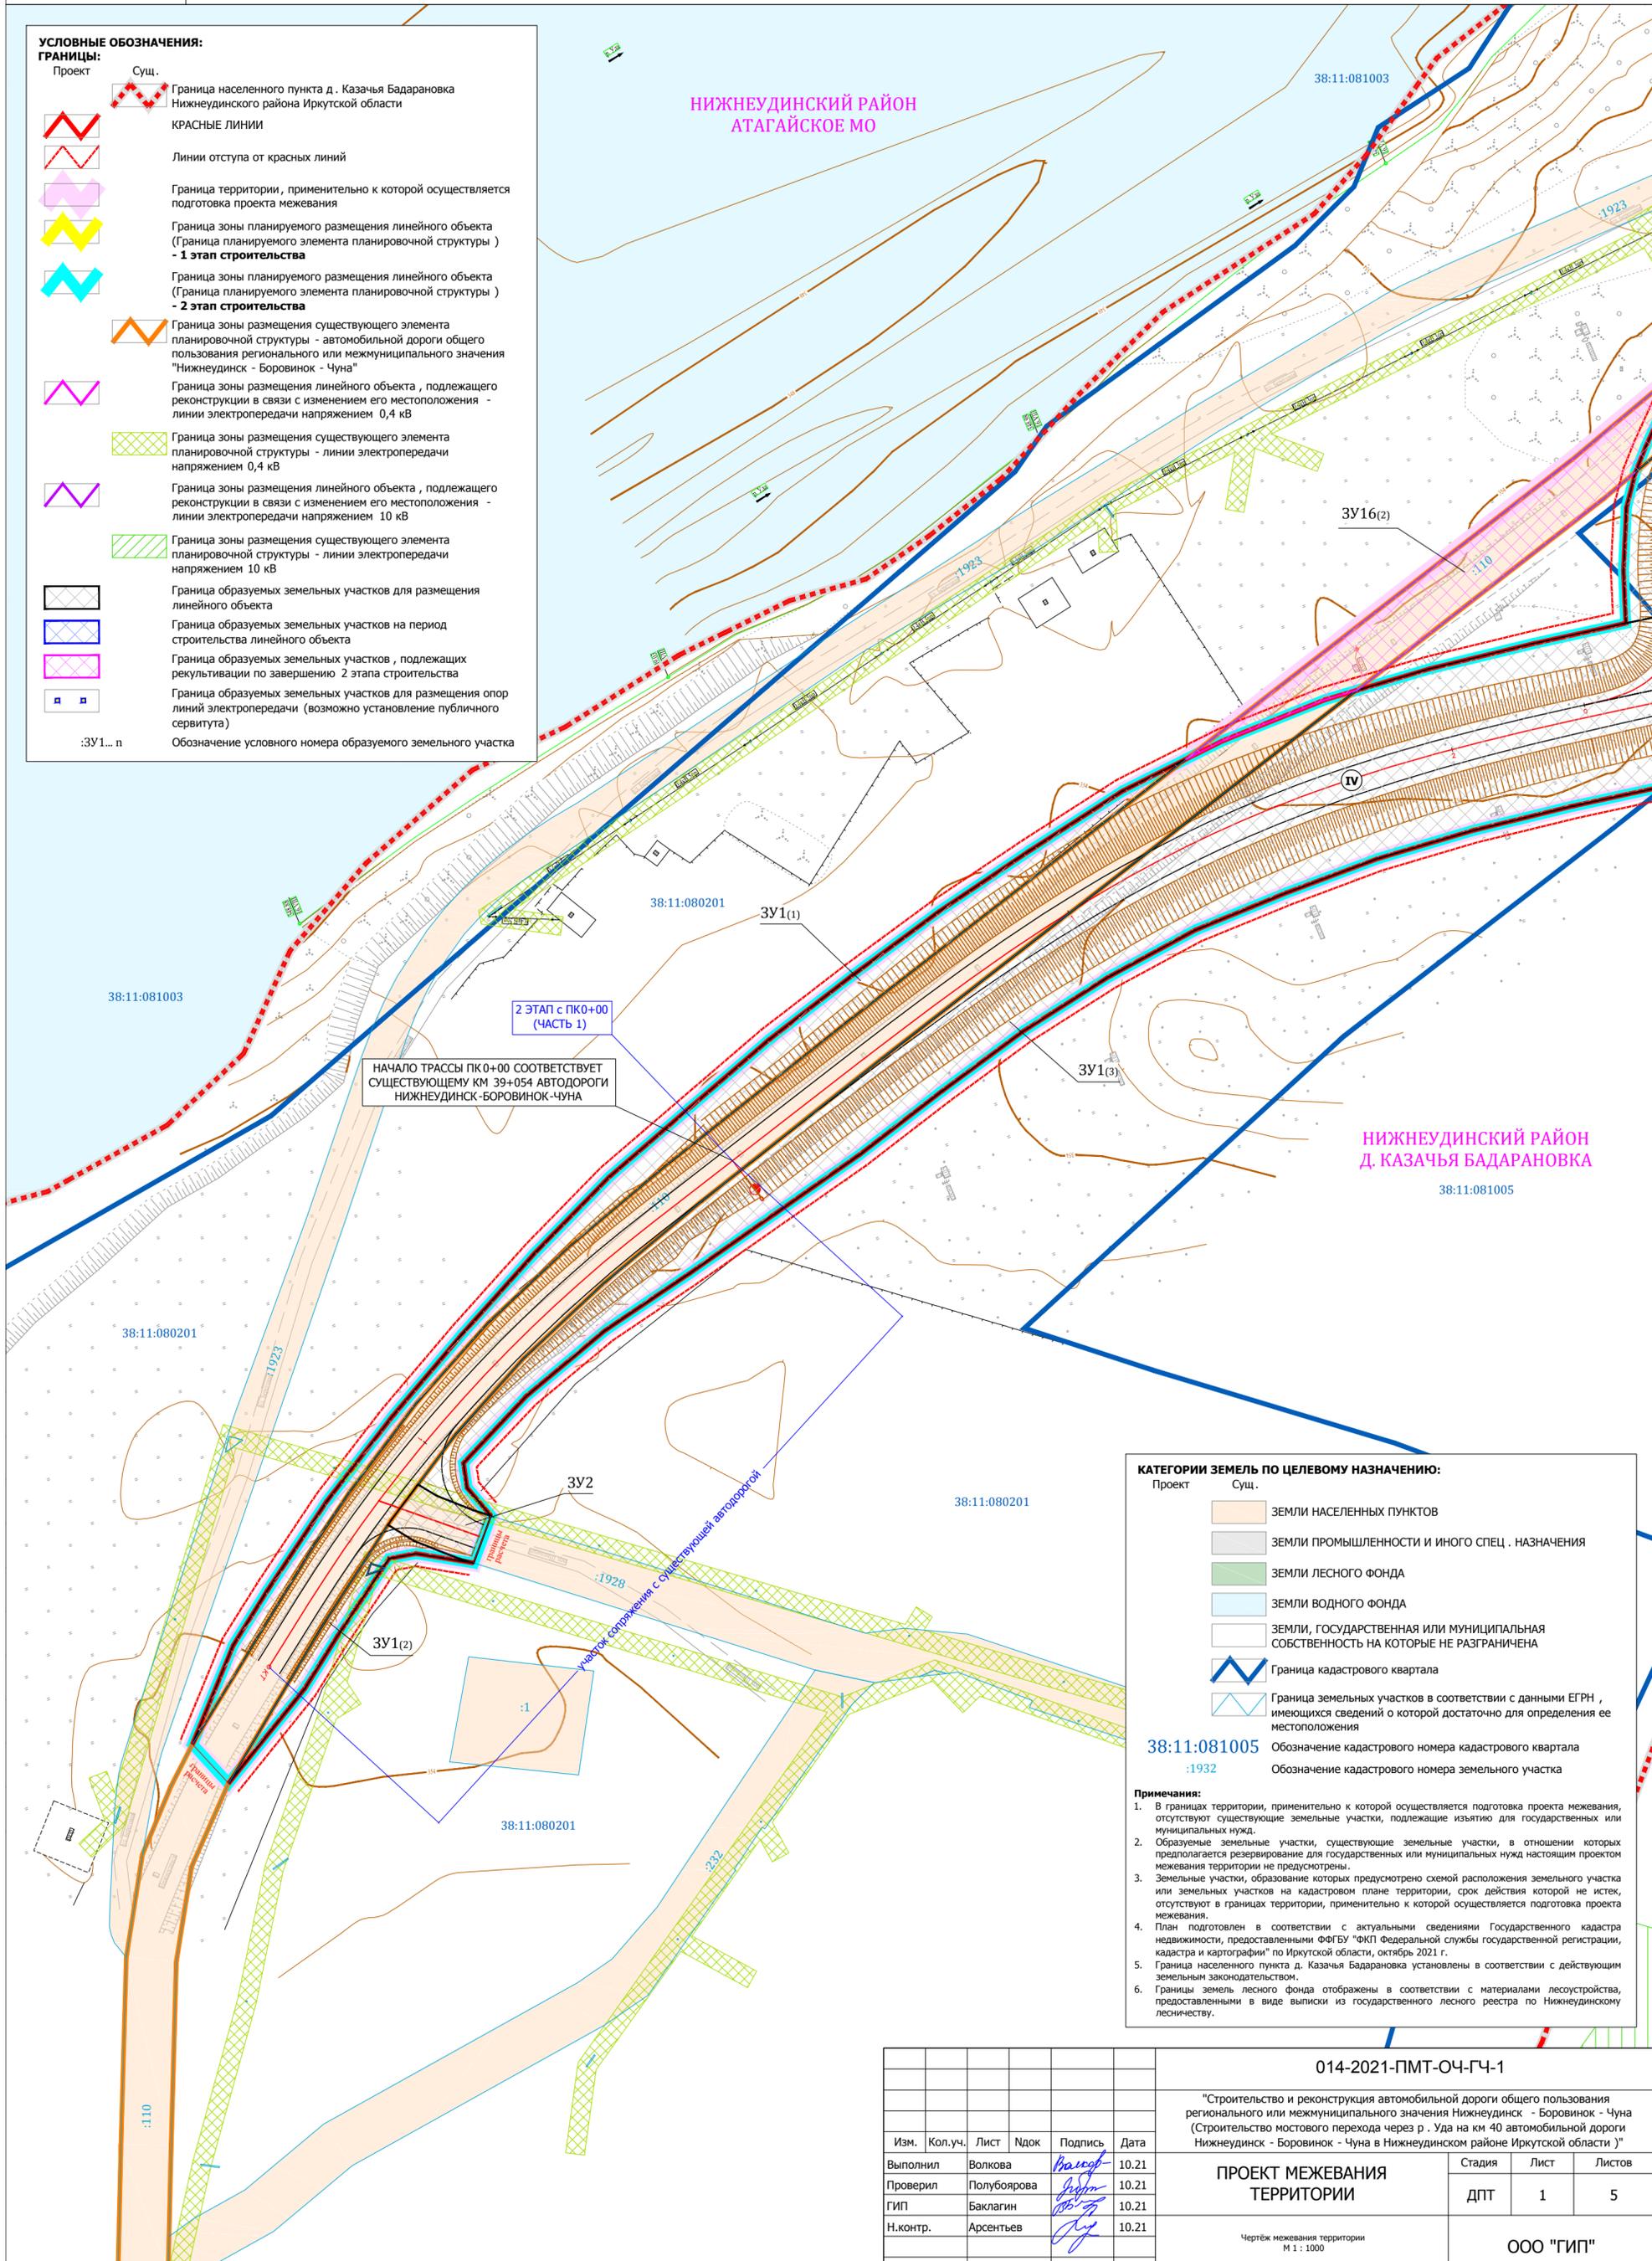

НАЧАЛО ТРАССЫ ПК0+00 СООТВЕТСТВУЕТ СУЩЕСТВУЮЩЕМУ КМ 39+054 АВТОДОРОГИ НИЖНЕУДИНСК-БОРОВИНОК-ЧУНА

2 ЭТАП с ПК0+00 (ЧАСТЬ 1)

КАТЕГОРИИ ЗЕМЕЛЬ ПО ЦЕЛЕВОМУ НАЗНАЧЕНИЮ:

- Проект Сущ.
- ЗЕМЛИ НАСЕЛЕННЫХ ПУНКТОВ
- ЗЕМЛИ ПРОМЫШЛЕННОСТИ И ИНОГО СПЕЦ. НАЗНАЧЕНИЯ
- ЗЕМЛИ ЛЕСНОГО ФОНДА
- ЗЕМЛИ ВОДНОГО ФОНДА
- ЗЕМЛИ, ГОСУДАРСТВЕННАЯ ИЛИ МУНИЦИПАЛЬНАЯ СОБСТВЕННОСТЬ НА КОТОРЫЕ НЕ РАЗГРАНИЧЕНА
- Граница кадастрового квартала
- Граница земельных участков в соответствии с данными ЕГРН, имеющихся сведений о которой достаточно для определения ее местоположения
- 38:11:081005 Обозначение кадастрового номера кадастрового квартала
- :1932 Обозначение кадастрового номера земельного участка

Примечания:



1. В границах территории, применительно к которой осуществляется подготовка проекта межевания, отсутствуют существующие земельные участки, подлежащие изъятию для государственных или муниципальных нужд.
2. образуемые земельные участки, существующие земельные участки, в отношении которых предполагается резервирование для государственных или муниципальных нужд настоящим проектом межевания территории не предусмотрены.
3. Земельные участки, образование которых предусмотрено схемой расположения земельного участка или земельных участков на кадастровом плане территории, срок действия которой не истек, отсутствуют в границах территории, применительно к которой осуществляется подготовка проекта межевания.
4. План подготовлен в соответствии с актуальными сведениями Государственного кадастра недвижимости, предоставленными ФГБУ "ФКП Федеральной службы государственной регистрации, кадастра и картографии" по Иркутской области, октябрь 2021 г.
5. Граница населенного пункта д. Казачья Бадарановка установлены в соответствии с действующим земельным законодательством.
6. Границы земель лесного фонда отображены в соответствии с материалами лесоустройства, предоставленными в виде выписки из государственного лесного реестра по Нижнеудинскому лесничеству.

| | | | | | | | | | |
|----------|-------------|------|------|---------|-------|---|-----------|------|--------|
| | | | | | | 014-2021-ПМТ-ОЧ-ГЧ-1 | | | |
| | | | | | | "Строительство и реконструкция автомобильной дороги общего пользования регионального или межмуниципального значения Нижнеудинск - Боровинок - Чуна (Строительство мостового перехода через р. Уда на км 40 автомобильной дороги Нижнеудинск - Боровинок - Чуна в Нижнеудинском районе Иркутской области)" | | | |
| Изм. | Кол.уч. | Лист | Издк | Подпись | Дата | ПРОЕКТ МЕЖЕВАНИЯ ТЕРРИТОРИИ | Стадия | Лист | Листов |
| Выполнил | Волкова | | | | 10.21 | | ДПТ | 1 | 5 |
| Проверил | Полубоярова | | | | 10.21 | | | | |
| ГИП | Баклагин | | | | 10.21 | | | | |
| Н.контр. | Арсентьев | | | | 10.21 | Чертеж межевания территории М 1 : 1000 | ООО "ГИП" | | |



ЧЕРТЁЖ МЕЖЕВАНИЯ ТЕРРИТОРИИ

"Строительство и реконструкция автомобильной дороги общего пользования регионального или межмуниципального значения Нижнеудинск - Боровинок - Чуна (Строительство мостового перехода через р. Уда на км 40 автомобильной дороги Нижнеудинск - Боровинок - Чуна в Нижнеудинском районе Иркутской области)"
М 1 : 1000

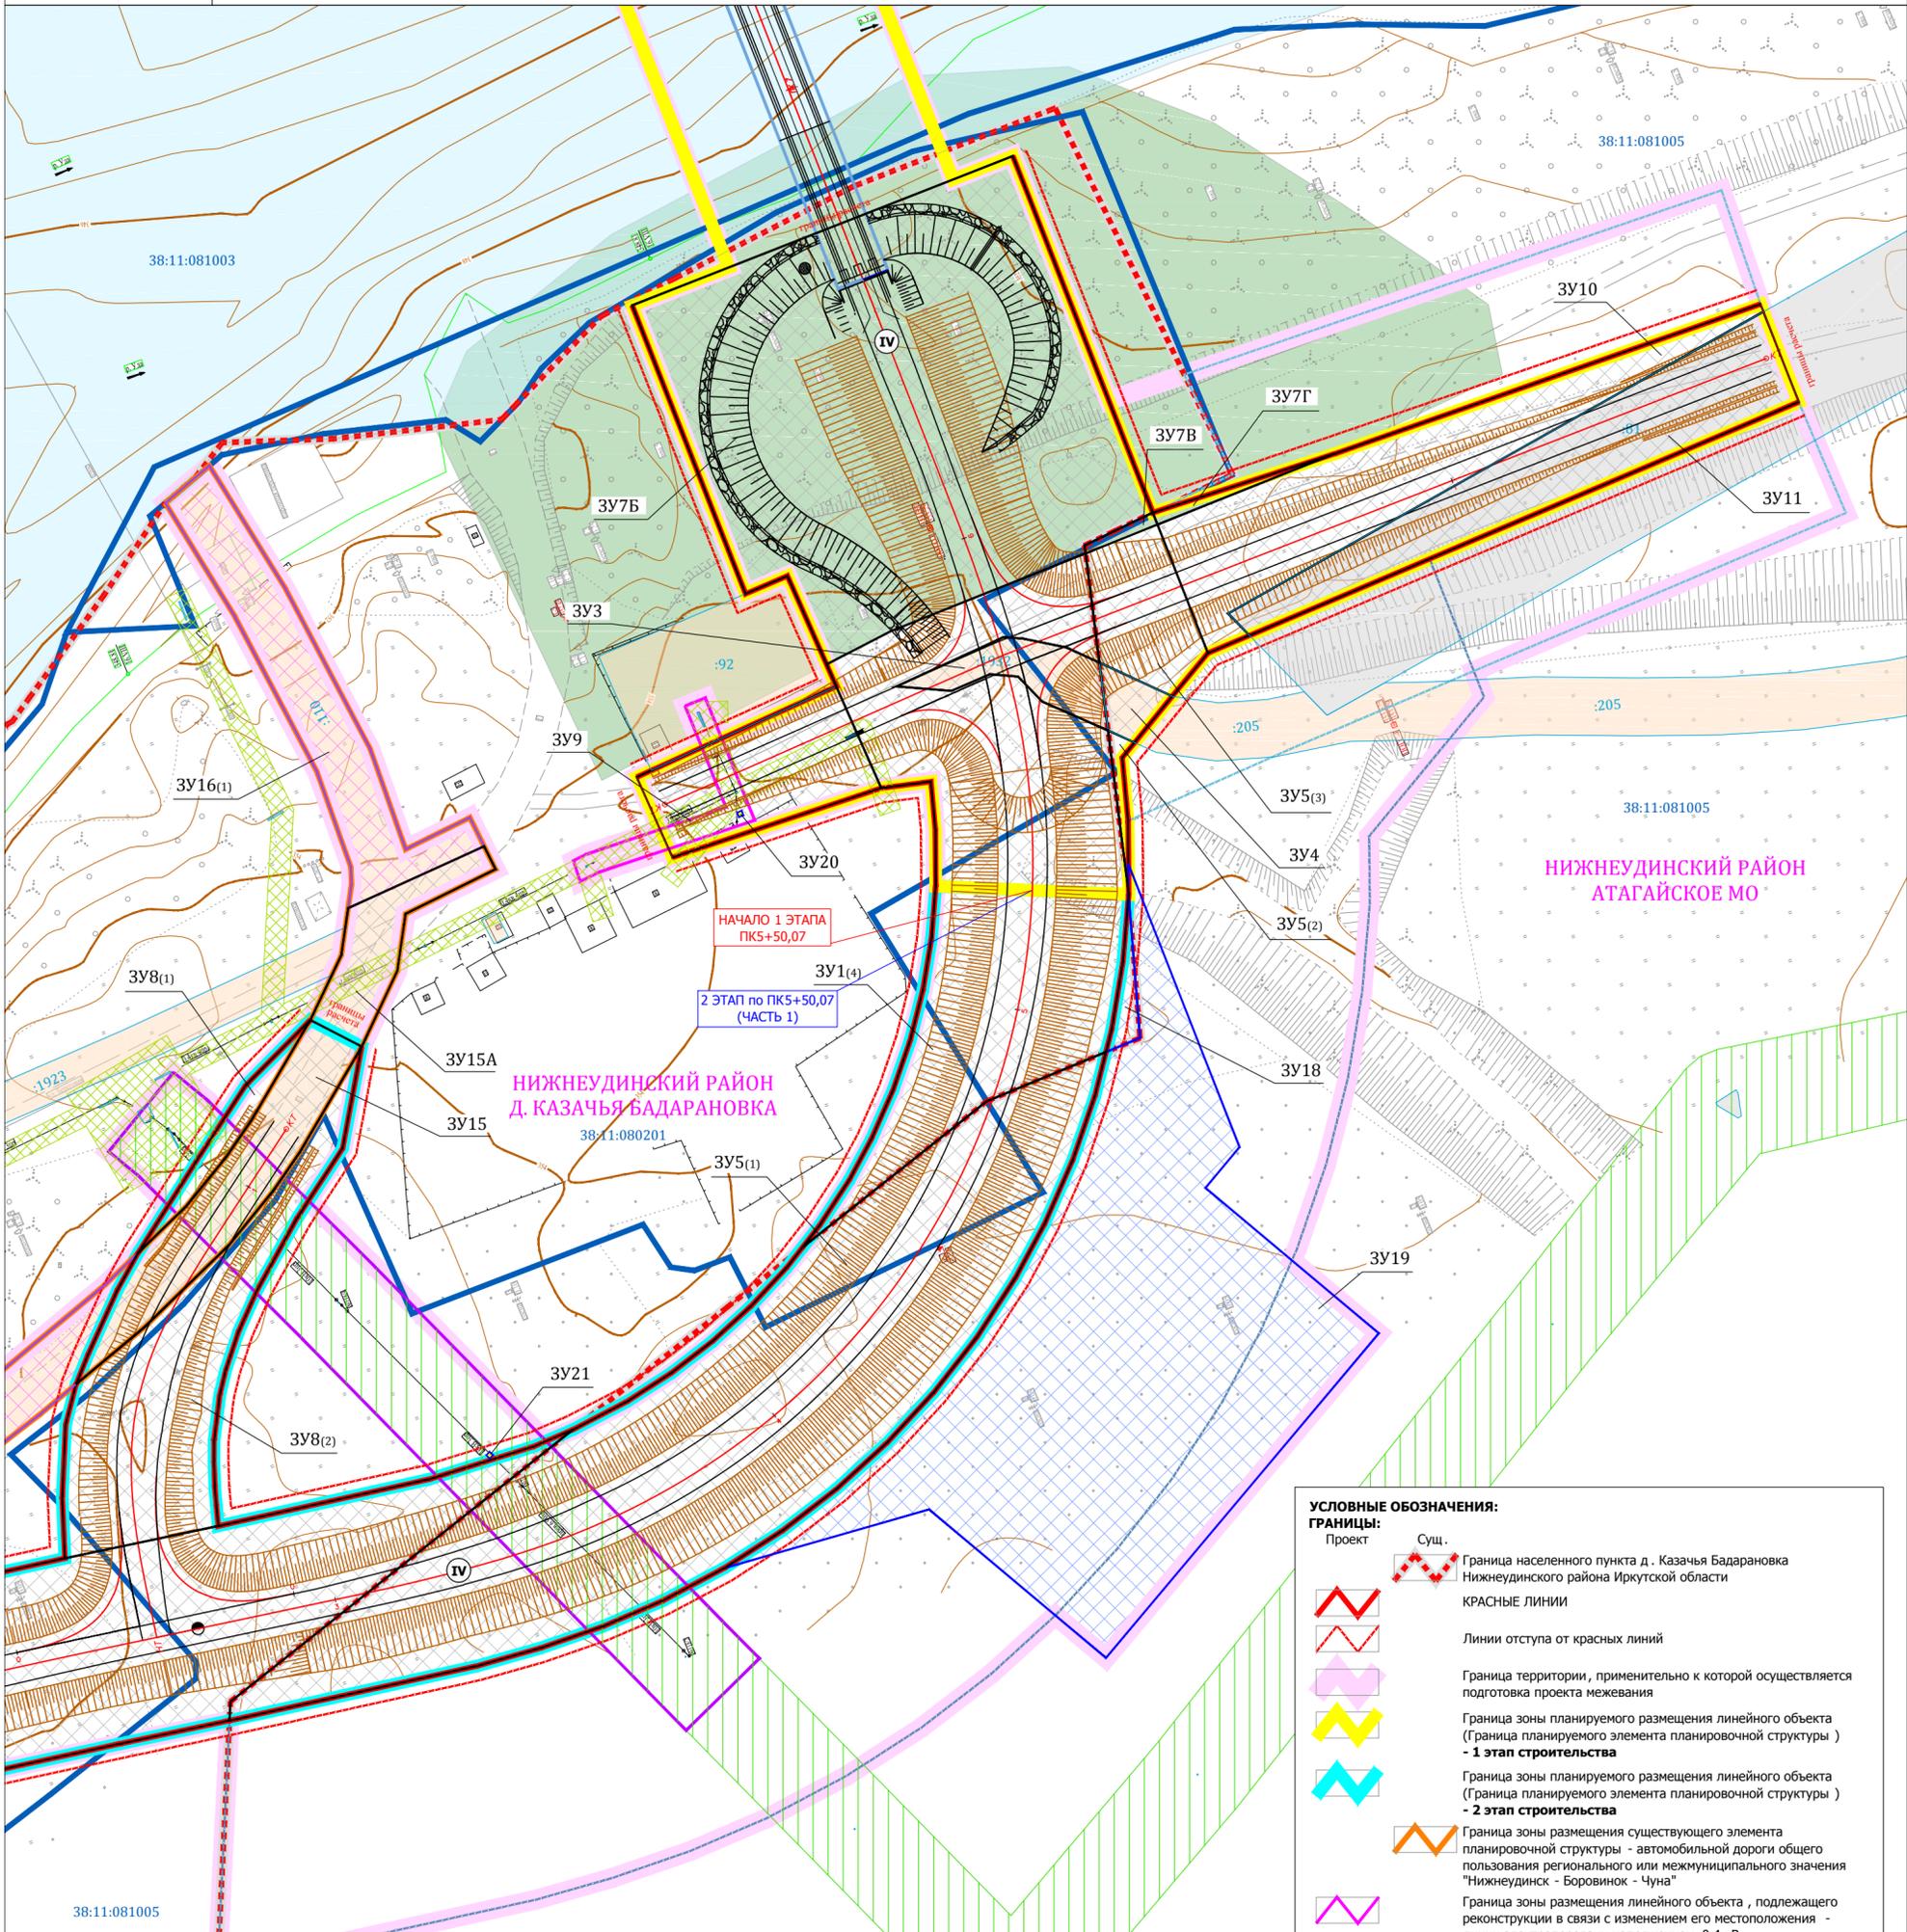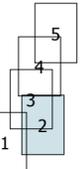

КАТЕГОРИИ ЗЕМЕЛЬ ПО ЦЕЛЕВОМУ НАЗНАЧЕНИЮ:

| Проект | Сущ. |
|--------------|---|
| | ЗЕМЛИ НАСЕЛЕННЫХ ПУНКТОВ |
| | ЗЕМЛИ ПРОМЫШЛЕННОСТИ И ИНОГО СПЕЦ. НАЗНАЧЕНИЯ |
| | ЗЕМЛИ ЛЕСНОГО ФОНДА |
| | ЗЕМЛИ ВОДНОГО ФОНДА |
| | ЗЕМЛИ, ГОСУДАРСТВЕННАЯ ИЛИ МУНИЦИПАЛЬНАЯ СОБСТВЕННОСТЬ НА КОТОРЫЕ НЕ РАЗГРАНИЧЕНА |
| | Граница кадастрового квартала |
| | Граница земельных участков в соответствии с данными ЕГРН, имеющихся сведений о которой достаточно для определения ее местоположения |
| 38:11:081005 | Обозначение кадастрового номера кадастрового квартала |
| :1932 | Обозначение кадастрового номера земельного участка |

- Примечания:**
- В границах территории, применительно к которой осуществляется подготовка проекта межевания, отсутствуют существующие земельные участки, подлежащие изъятию для государственных или муниципальных нужд.
 - Образованные земельные участки, существующие земельные участки, в отношении которых предполагается резервирование для государственных или муниципальных нужд настоящим проектом межевания территории не предусмотрены.
 - Земельные участки, образование которых предусмотрено схемой расположения земельного участка или земельных участков на кадастровом плане территории, срок действия которой не истек, отсутствуют в границах территории, применительно к которой осуществляется подготовка проекта межевания.
 - План подготовлен в соответствии с актуальными сведениями Государственного кадастра недвижимости, предоставленными ФГБУ "ФКП Федеральной службы государственной регистрации, кадастра и картографии" по Иркутской области, октябрь 2021 г.
 - Граница населенного пункта д. Казачья Бадарановка установлены в соответствии с действующим земельным законодательством.
 - Границы земель лесного фонда отображены в соответствии с материалами лесоустройства, представленными в виде выписки из государственного лесного реестра по Нижнеудинскому лесничеству.

УСЛОВНЫЕ ОБОЗНАЧЕНИЯ:

ГРАНИЦЫ:


| Проект | Сущ. |
|-----------|--|
| | Граница населенного пункта д. Казачья Бадарановка Нижнеудинского района Иркутской области |
| | КРАСНЫЕ ЛИНИИ |
| | Линии отступа от красных линий |
| | Граница территории, применительно к которой осуществляется подготовка проекта межевания |
| | Граница зоны планируемого размещения линейного объекта (Граница планируемого элемента планировочной структуры) - 1 этап строительства |
| | Граница зоны планируемого размещения линейного объекта (Граница планируемого элемента планировочной структуры) - 2 этап строительства |
| | Граница зоны размещения существующего элемента планировочной структуры - автомобильной дороги общего пользования регионального или межмуниципального значения "Нижнеудинск - Боровинок - Чуна" |
| | Граница зоны размещения линейного объекта, подлежащего реконструкции в связи с изменением его местоположения - линии электропередачи напряжением 0,4 кВ |
| | Граница зоны размещения существующего элемента планировочной структуры - линии электропередачи напряжением 0,4 кВ |
| | Граница зоны размещения линейного объекта, подлежащего реконструкции в связи с изменением его местоположения - линии электропередачи напряжением 10 кВ |
| | Граница зоны размещения существующего элемента планировочной структуры - линии электропередачи напряжением 10 кВ |
| | Граница образуемых земельных участков для размещения линейного объекта |
| | Граница образуемых земельных участков на период строительства линейного объекта |
| | Граница образуемых земельных участков, подлежащих рекультивации по завершению 2 этапа строительства |
| | Граница образуемых земельных участков для размещения опор линий электропередачи (возможно установление публичного сервитута) |
| :3У1... n | Обозначение условного номера образуемого земельного участка |

| | | | | | | | | | |
|----------|-------------|------|-------|---------|---|-----------------------------|--------|-----------|--------|
| | | | | | 014-2021-ПМТ-ОЧ-ГЧ-1 | | | | |
| | | | | | "Строительство и реконструкция автомобильной дороги общего пользования регионального или межмуниципального значения Нижнеудинск - Боровинок - Чуна (Строительство мостового перехода через р. Уда на км 40 автомобильной дороги Нижнеудинск - Боровинок - Чуна в Нижнеудинском районе Иркутской области)" | | | | |
| Изм. | Кол.уч. | Лист | Издок | Подпись | Дата | ПРОЕКТ МЕЖЕВАНИЯ ТЕРРИТОРИИ | Стадия | Лист | Листов |
| Выполнил | Волкова | | | | 10.21 | | ДПТ | 2 | |
| Проверил | Полубоярова | | | | 10.21 | | | | |
| ГИП | Баклагин | | | | 10.21 | | | | |
| Н.контр. | Арсентьев | | | | 10.21 | | | | |
| | | | | | Чертеж межевания территории М 1 : 1000 | | | ООО "ГИП" | |



ЧЕРТЁЖ МЕЖЕВАНИЯ ТЕРРИТОРИИ

"Строительство и реконструкция автомобильной дороги общего пользования регионального или межмуниципального значения Нижнеудинск - Боровинок - Чуна (Строительство мостового перехода через р. Уда на км 40 автомобильной дороги Нижнеудинск - Боровинок - Чуна в Нижнеудинском районе Иркутской области)"
М 1 : 1000

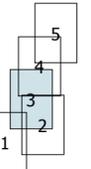

НИЖНЕУДИНСКИЙ РАЙОН
АТАГАЙСКОЕ МО

38:11:082501

ЗУ17(2)

2 ЭТАП с ПК9+28,17
(ЧАСТЬ 2)

КОНЕЦ 1 ЭТАПА
ПК9+28,17

ЗУ6(1)

ЗУ14

ЗУ12

ЗУ13

38:11:081003

ЗУ17(3)

УСЛОВНЫЕ ОБОЗНАЧЕНИЯ:

ГРАНИЦЫ:

- Граница населенного пункта д. Казачья Бадарановка Нижнеудинского района Иркутской области
КРАСНЫЕ ЛИНИИ
- Линии отступа от красных линий
- Граница территории, применительно к которой осуществляется подготовка проекта межевания
- Граница зоны планируемого размещения линейного объекта (Граница планируемого элемента планировочной структуры) - **1 этап строительства**
- Граница зоны планируемого размещения линейного объекта (Граница планируемого элемента планировочной структуры) - **2 этап строительства**
- Граница зоны размещения существующего элемента планировочной структуры - автомобильной дороги общего пользования регионального или межмуниципального значения "Нижнеудинск - Боровинок - Чуна"
- Граница зоны размещения линейного объекта, подлежащего реконструкции в связи с изменением его местоположения - линии электропередачи напряжением 0,4 кВ
- Граница зоны размещения существующего элемента планировочной структуры - линии электропередачи напряжением 0,4 кВ
- Граница зоны размещения линейного объекта, подлежащего реконструкции в связи с изменением его местоположения - линии электропередачи напряжением 10 кВ
- Граница зоны размещения существующего элемента планировочной структуры - линии электропередачи напряжением 10 кВ
- Граница образуемых земельных участков для размещения линейного объекта
- Граница образуемых земельных участков на период строительства линейного объекта
- Граница образуемых земельных участков, подлежащих рекультивации по завершению 2 этапа строительства
- Граница образуемых земельных участков для размещения опор линий электропередачи (возможно установление публичного сервитута)

:ЗУ1... n

НИЖНЕУДИНСКИЙ РАЙОН
Д. КАЗАЧЬЯ БАДАРАНОВКА

ЗУ16(1)

38:11:080201

ЗУ8(1)

1923

ЗУ15А

38:11:080201

ЗУ15

ЗУ15А

38:11:080201

ЗУ15

НАЧАЛО 1 ЭТАПА
ПК5+50,07

2 ЭТАП по ПК5+50,07
(ЧАСТЬ 1)

ЗУ1(4)

ЗУ20

ЗУ9

ЗУ3

ЗУ7Б

ЗУ7В

ЗУ7Г

ЗУ7В

014-2021-ПМТ-ОЧ-ГЧ-1

"Строительство и реконструкция автомобильной дороги общего пользования регионального или межмуниципального значения Нижнеудинск - Боровинок - Чуна (Строительство мостового перехода через р. Уда на км 40 автомобильной дороги Нижнеудинск - Боровинок - Чуна в Нижнеудинском районе Иркутской области)"

| Изм. | Кол.уч. | Лист | Подк. | Подпись | Дата |
|----------|---------|-------------|-------|--------------------|-------|
| Выполнил | | Волкова | | <i>Волкова</i> | 10.21 |
| Проверил | | Полубоярова | | <i>Полубоярова</i> | 10.21 |
| ГИП | | Баклагин | | <i>Баклагин</i> | 10.21 |
| Н.контр. | | Арсентьев | | <i>Арсентьев</i> | 10.21 |

ПРОЕКТ МЕЖЕВАНИЯ
ТЕРРИТОРИИ

| Стадия | Лист | Листов |
|--------|------|--------|
| ДПТ | 3 | |


Чертеж межевания территории
М 1 : 1000

ООО "ГИП"




ЧЕРТЁЖ МЕЖЕВАНИЯ ТЕРРИТОРИИ

"Строительство и реконструкция автомобильной дороги общего пользования регионального или межмуниципального значения Нижнеудинск - Боровинок - Чуна (Строительство мостового перехода через р. Уда на км 40 автомобильной дороги Нижнеудинск - Боровинок - Чуна в Нижнеудинском районе Иркутской области)"
М 1 : 1000

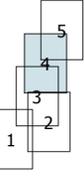

НИЖНЕУДИНСКОЕ ЛЕСНИЧЕСТВО
НИЖНЕУДИНСКОЕ УЧАСТКОВОЕ ЛЕСНИЧЕСТВО

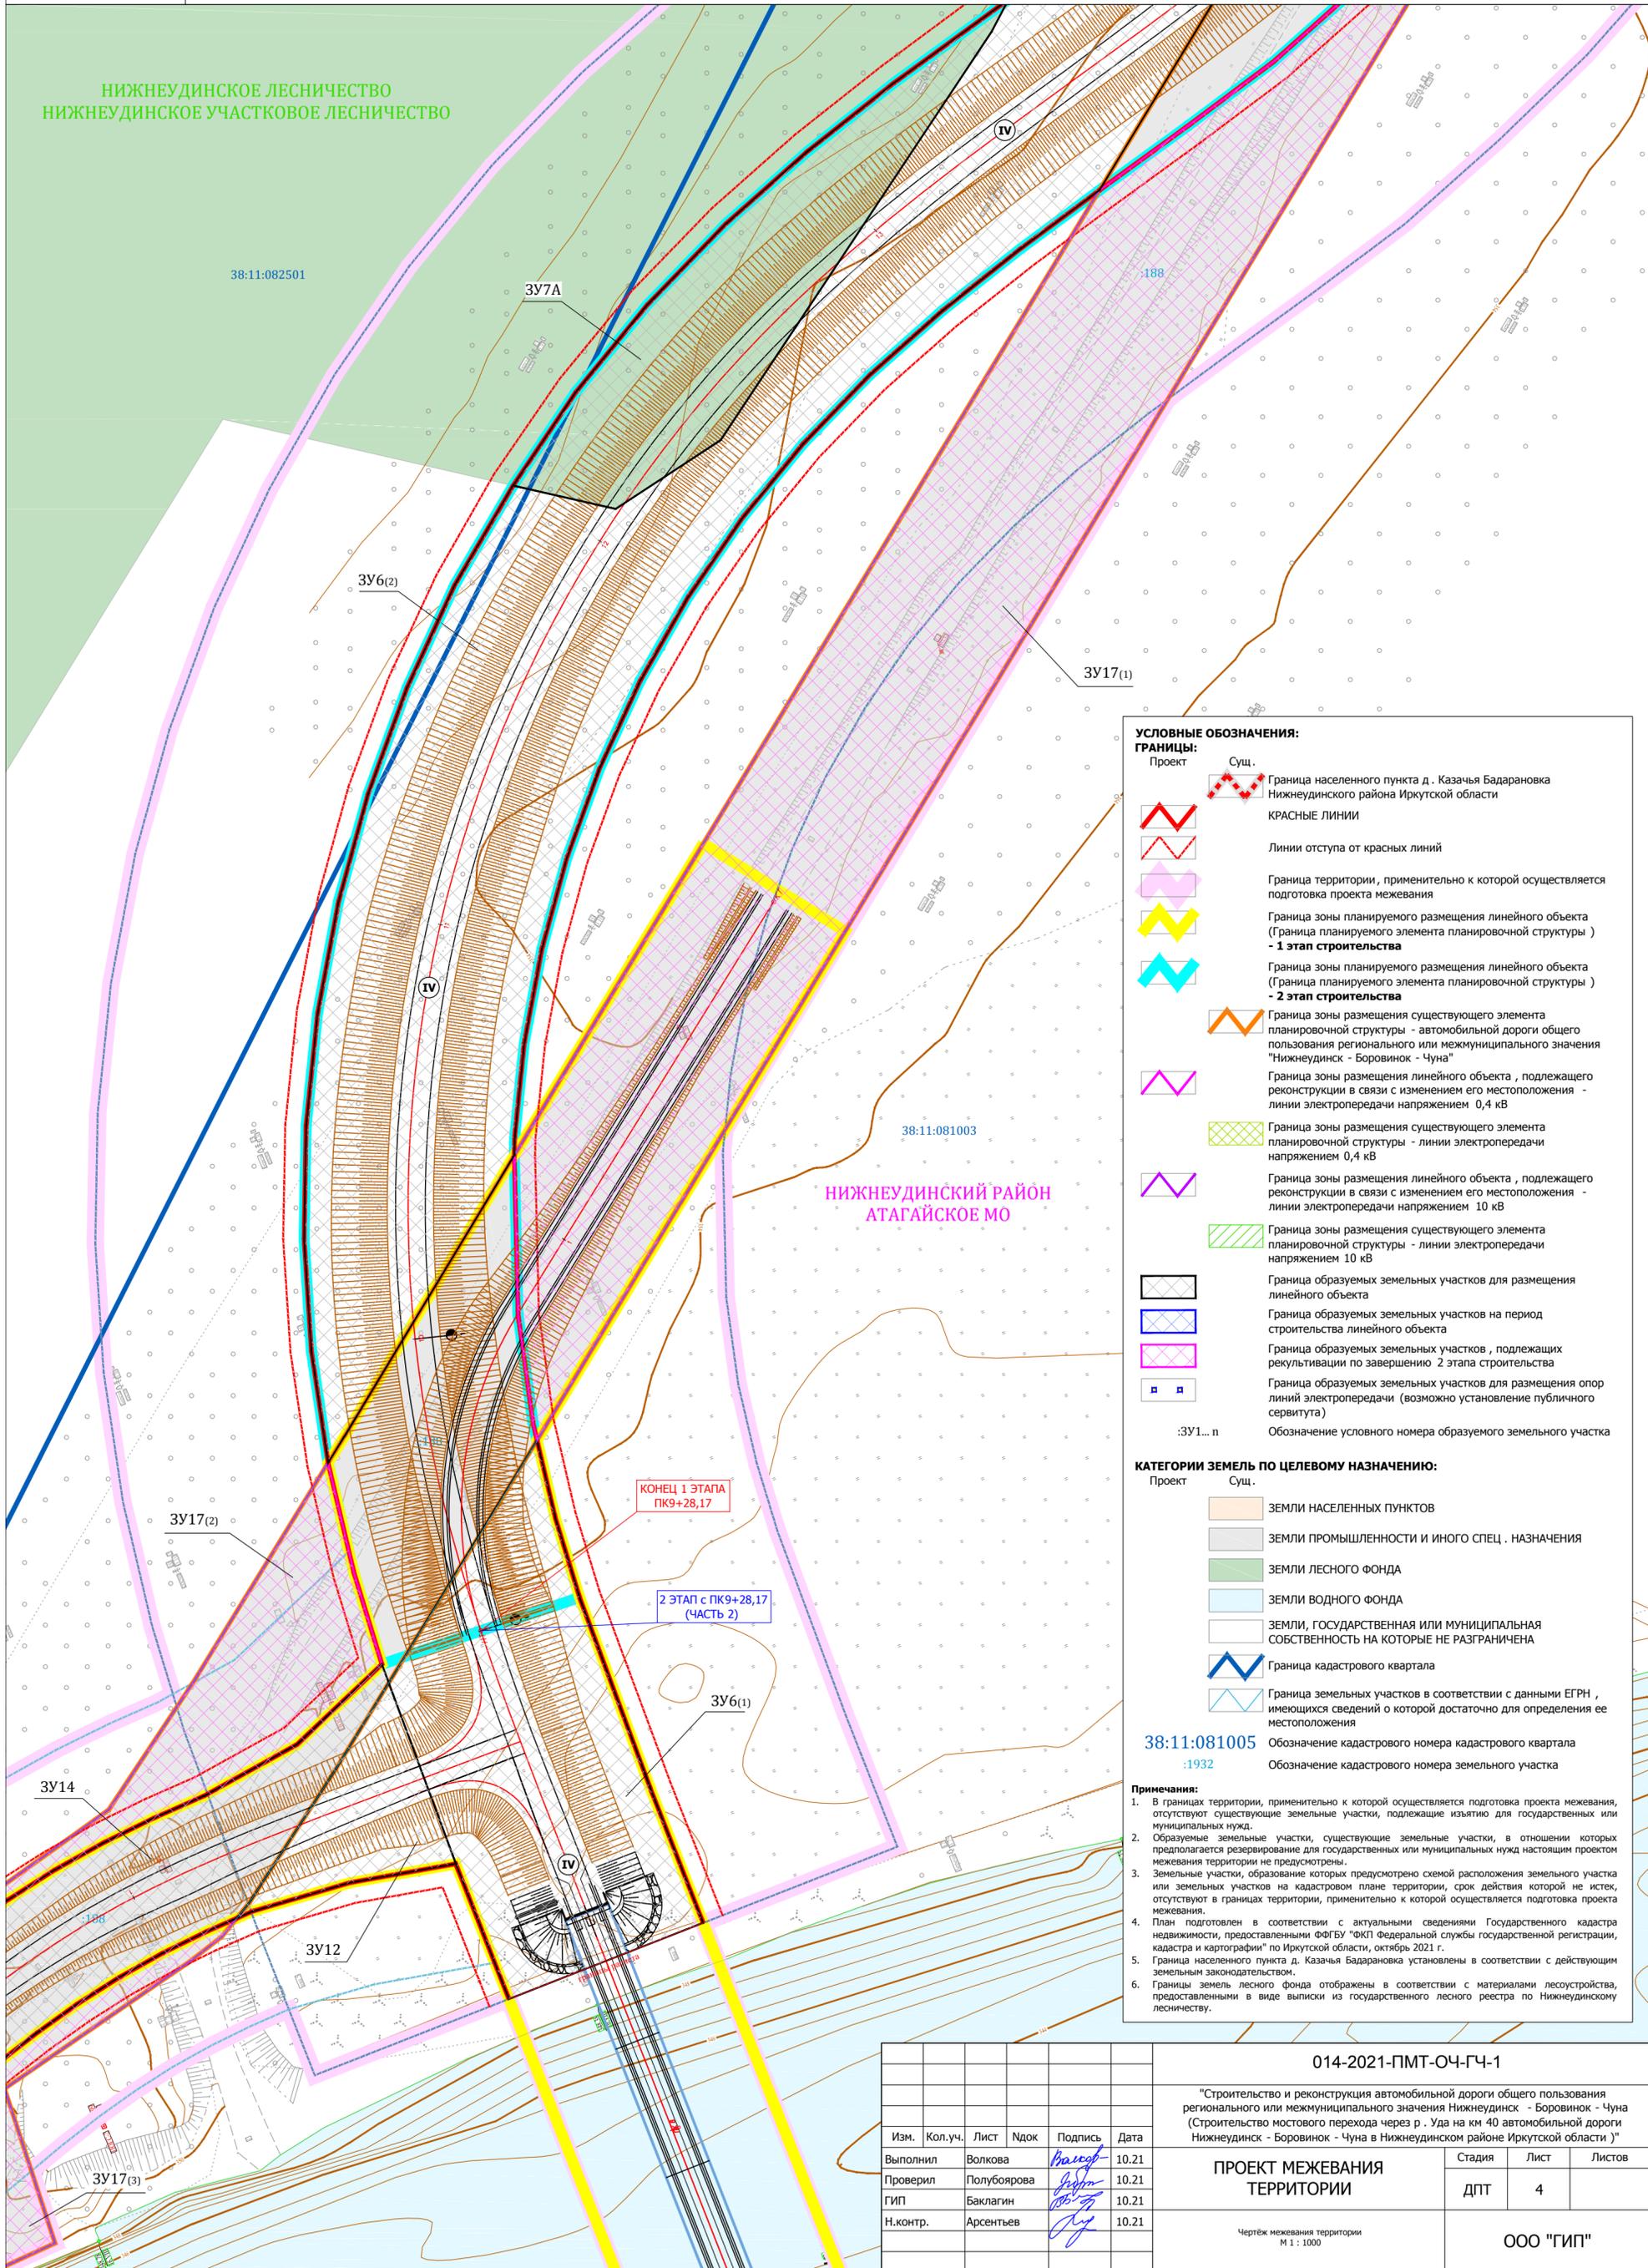

УСЛОВНЫЕ ОБОЗНАЧЕНИЯ:

ГРАНИЦЫ:

| | | |
|---------|--------|---|
| Project | Actual | Boundary of the populated point d. Kazachya Badaranovka of the Irkutsk region |
| | | BOUNDARY LINES |
| | | Lines of offset from red lines |
| | | Boundary of the territory, applicable to which the preparation of the project of the boundary is carried out |
| | | Boundary of the zone for the planned placement of the linear object (Boundary of the planned element of the planning structure) - 1 stage of construction |
| | | Boundary of the zone for the planned placement of the linear object (Boundary of the planned element of the planning structure) - 2 stage of construction |
| | | Boundary of the zone for the placement of the existing element of the planning structure - automobile road of regional or inter-municipal significance "Nizhneudinsk - Borovinko - Chuna" |
| | | Boundary of the zone for the placement of the linear object, subject to reconstruction in connection with its change of location - lines of electricity transmission with a voltage of 0.4 kV |
| | | Boundary of the zone for the placement of the existing element of the planning structure - lines of electricity transmission with a voltage of 0.4 kV |
| | | Boundary of the zone for the placement of the linear object, subject to reconstruction in connection with its change of location - lines of electricity transmission with a voltage of 10 kV |
| | | Boundary of the zone for the placement of the existing element of the planning structure - lines of electricity transmission with a voltage of 10 kV |
| | | Boundary of the formed land plots for the placement of the linear object |
| | | Boundary of the formed land plots for the period of construction of the linear object |
| | | Boundary of the formed land plots, subject to reclamation after completion of the 2nd stage of construction |
| | | Boundary of the formed land plots for the placement of support lines for electricity transmission (possibly establishment of public servitude) |
| | | Designation of the conditional number of the formed land plot |

КАТЕГОРИИ ЗЕМЕЛЬ ПО ЦЕЛЕВОМУ НАЗНАЧЕНИЮ:

| | | |
|---------|--------|--|
| Project | Actual | LAND OF POPULATED POINTS |
| | | LAND OF INDUSTRIAL AND OTHER SPECIAL DESIGNATION |
| | | LAND OF FOREST FUND |
| | | LAND OF WATER FUND |
| | | LAND, STATE OR MUNICIPAL OWNERSHIP ON WHICH IS NOT LIMITED |
| | | Boundary of the cadastral quarter |
| | | Boundary of the land plots in accordance with the data of the EGRN, having information on which is sufficient for determining its location |
| | | 38:11:081005 Designation of the cadastral number of the cadastral quarter |
| | | :1932 Designation of the cadastral number of the land plot |

Примечания:


- В границах территории, применительно к которой осуществляется подготовка проекта межевания, отсутствуют существующие земельные участки, подлежащие изъятию для государственных или муниципальных нужд.
- Образуемые земельные участки, существующие земельные участки, в отношении которых предполагается резервирование для государственных или муниципальных нужд настоящим проектом межевания территории не предусмотрены.
- Земельные участки, образование которых предусмотрено схемой расположения земельного участка или земельных участков на кадастровом плане территории, срок действия которой не истек, отсутствуют в границах территории, применительно к которой осуществляется подготовка проекта межевания.
- План подготовлен в соответствии с актуальными сведениями Государственного кадастра недвижимости, предоставленными ФГБУ "ФКП Федеральной службы государственной регистрации, кадастра и картографии" по Иркутской области, октябрь 2021 г.
- Граница населенного пункта д. Казачья Бадарановка установлена в соответствии с действующим земельным законодательством.
- Границы земель лесного фонда отображены в соответствии с материалами лесоустройства, предоставленными в виде выписки из государственного лесного реестра по Нижнеудинскому лесничеству.

| | | | | | | | | | | |
|----------|-------------|------|-------|---------|---|-----------------------------|--------|-----------|--------|--|
| | | | | | 014-2021-ПМТ-ОЧ-ГЧ-1 | | | | | |
| | | | | | "Строительство и реконструкция автомобильной дороги общего пользования регионального или межмуниципального значения Нижнеудинск - Боровинок - Чуна (Строительство мостового перехода через р. Уда на км 40 автомобильной дороги Нижнеудинск - Боровинок - Чуна в Нижнеудинском районе Иркутской области)" | | | | | |
| Изм. | Кол.уч. | Лист | Издок | Подпись | Дата | ПРОЕКТ МЕЖЕВАНИЯ ТЕРРИТОРИИ | Стадия | Лист | Листов | |
| Выполнил | Волкова | | | | 10.21 | | ДПТ | 4 | | |
| Проверил | Полубоярова | | | | 10.21 | | | | | |
| ГИП | Баклагин | | | | 10.21 | | | | | |
| Н.контр. | Арсентьев | | | | 10.21 | | | | | |
| | | | | | Чертеж межевания территории М 1 : 1000 | | | ООО "ГИП" | | |




ЧЕРТЁЖ МЕЖЕВАНИЯ ТЕРРИТОРИИ

"Строительство и реконструкция автомобильной дороги общего пользования регионального или межмуниципального значения Нижнеудинск - Боровинок - Чуна (Строительство мостового перехода через р. Уда на км 40 автомобильной дороги Нижнеудинск - Боровинок - Чуна в Нижнеудинском районе Иркутской области)"
М 1 : 1000

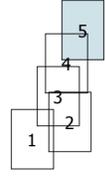

УСЛОВНЫЕ ОБОЗНАЧЕНИЯ:

- ГРАНИЦЫ:**
- Проект: Красная линия
 - Сущ.: Красная линия
 - Граница населенного пункта д. Казачья Бадарановка Нижнеудинского района Иркутской области
 - Линии отступа от красных линий
 - Граница территории, применительно к которой осуществляется подготовка проекта межевания
 - Граница зоны планируемого размещения линейного объекта (Граница планируемого элемента планировочной структуры) - 1 этап строительства
 - Граница зоны планируемого размещения линейного объекта (Граница планируемого элемента планировочной структуры) - 2 этап строительства
 - Граница зоны размещения существующего элемента планировочной структуры - автомобильной дороги общего пользования регионального или межмуниципального значения "Нижнеудинск - Боровинок - Чуна"
 - Граница зоны размещения линейного объекта, подлежащего реконструкции в связи с изменением его местоположения - линии электропередачи напряжением 0,4 кВ
 - Граница зоны размещения существующего элемента планировочной структуры - линии электропередачи напряжением 0,4 кВ
 - Граница зоны размещения линейного объекта, подлежащего реконструкции в связи с изменением его местоположения - линии электропередачи напряжением 10 кВ
 - Граница зоны размещения существующего элемента планировочной структуры - линии электропередачи напряжением 10 кВ
 - Граница образуемых земельных участков для размещения линейного объекта
 - Граница образуемых земельных участков на период строительства линейного объекта
 - Граница образуемых земельных участков, подлежащих рекультивации по завершению 2 этапа строительства
 - Граница образуемых земельных участков для размещения опор линий электропередачи (возможно установление публичного сервитута)
- Обозначение условного номера образуемого земельного участка

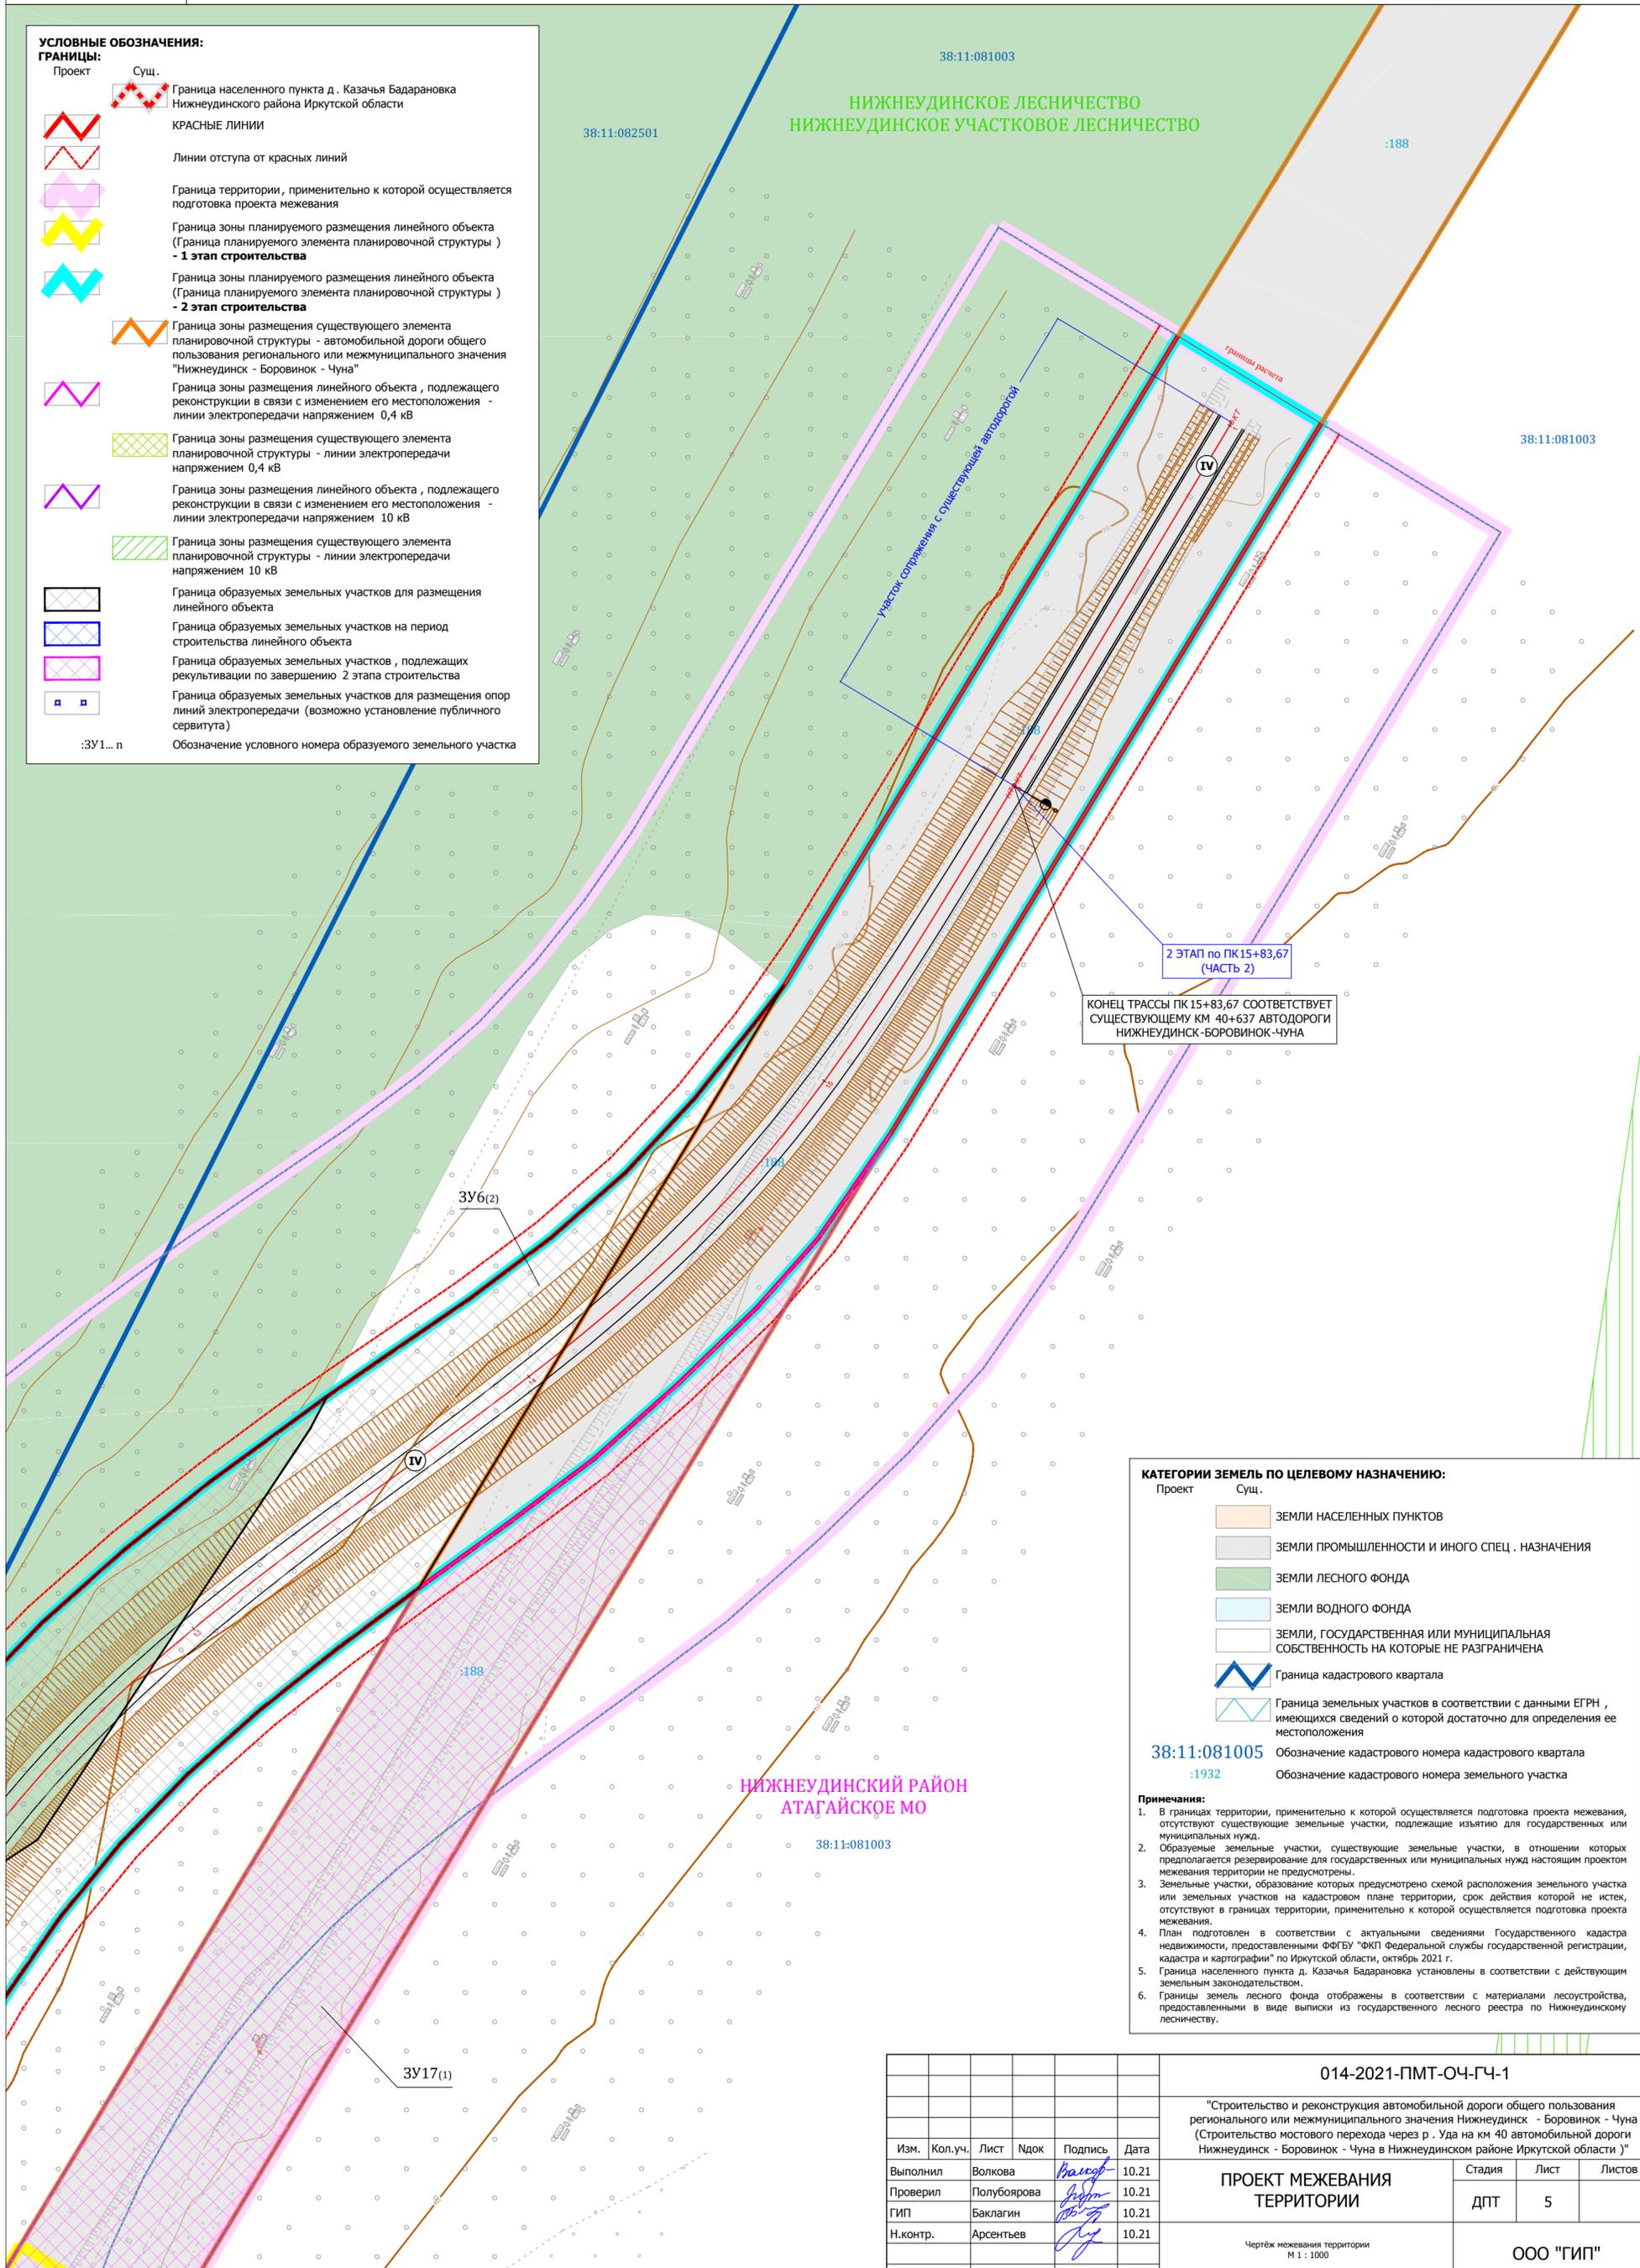

КАТЕГОРИИ ЗЕМЕЛЬ ПО ЦЕЛЕВОМУ НАЗНАЧЕНИЮ:

Проект: Земли населенных пунктов, Земли промышленности и иного спец. назначения, Земли лесного фонда, Земли водного фонда, Земли государственной или муниципальной собственности на которые не разграничена.

Сущ.: Граница кадастрового квартала, Граница земельных участков в соответствии с данными ЕГРН.

38:11:081005:1932

Примечания:

- В границах территории, применительно к которой осуществляется подготовка проекта межевания, отсутствуют существующие земельные участки, подлежащие изъятию для государственных или муниципальных нужд.
- Образуемые земельные участки, существующие земельные участки, в отношении которых предполагается резервирование для государственных или муниципальных нужд настоящим проектом межевания территории не предусмотрены.
- Земельные участки, образование которых предусмотрено схемой расположения земельного участка или земельных участков на кадастровом плане территории, срок действия которой не истек, отсутствуют в границах территории, применительно к которой осуществляется подготовка проекта межевания.
- План подготовлен в соответствии с актуальными сведениями Государственного кадастра недвижимости, предоставленными ФГБУ "ФКП Федеральной службы государственной регистрации, кадастра и картографии" по Иркутской области, октябрь 2021 г.
- Граница населенного пункта д. Казачья Бадарановка установлены в соответствии с действующим земельным законодательством.
- Границы земель лесного фонда отображены в соответствии с материалами лесоустройства, предоставленными в виде выписки из государственного лесного реестра по Нижнеудинскому лесничеству.

| | | | | | |
|---|---------|-------------|------|--------------------|-------|
| 014-2021-ПМТ-ОЧ-ГЧ-1 | | | | | |
| "Строительство и реконструкция автомобильной дороги общего пользования регионального или межмуниципального значения Нижнеудинск - Боровинок - Чуна (Строительство мостового перехода через р. Уда на км 40 автомобильной дороги Нижнеудинск - Боровинок - Чуна в Нижнеудинском районе Иркутской области)" | | | | | |
| Изм. | Кол.уч. | Лист | Ндок | Подпись | Дата |
| Выполнил | | Волкова | | <i>Волкова</i> | 10.21 |
| Проверил | | Полубоярова | | <i>Полубоярова</i> | 10.21 |
| ГИП | | Баклагин | | <i>Баклагин</i> | 10.21 |
| Н.контр. | | Арсентьев | | <i>Арсентьев</i> | 10.21 |
| ПРОЕКТ МЕЖЕВАНИЯ ТЕРРИТОРИИ | | | | Стадия | Лист |
| | | | | ДПТ | 5 |
| Чертёж межевания территории М 1 : 1000 | | | | ООО "ГИП" | |

Раздел 2 Проект межевания территории. Пояснительная записка

2.1 Исходные данные и условия для подготовки документации по планировке территории линейного объекта

Документация по планировке территории линейного объекта «Строительство и реконструкция автомобильной дороги общего пользования регионального или межмуниципального значения Нижнеудинск-Боровинок-Чуна (Строительство мостового перехода через р. Уда на км 40 автомобильной дороги Нижнеудинск-Боровинок-Чуна в Нижнеудинском районе Иркутской области)» подготовлена на основании:

- Распоряжения службы архитектуры Иркутской области от 27 сентября 2021 года № 82-81-ср «О подготовке документации по планировке территории линейного объекта».

Подготовка документации по планировке территории линейного объекта осуществляется в целях:

- устойчивого развития территории;
- выделение элемента планировочной структуры, установление (определение) границы зоны планируемого размещения линейного объекта;
- установления границ земельных участков для размещения линейного объекта;
- установления красных линий.

Исходные данные для подготовки документации по планировке территории линейного объекта:

- Схема территориального планирования муниципального образования «Нижнеудинский район», утвержденная решением думы Нижнеудинского района от 30 апреля 2013 года № 34;
- Генеральный план Атагайского муниципального образования Нижнеудинского района Иркутской области, утвержденного решением думы Атагайского муниципального образования Нижнеудинского района от 26 ноября 2013 года № 35;
- Правила землепользования и застройки Атагайского муниципального образования Нижнеудинского района Иркутской области, утвержденные решением думы Атагайского муниципального образования Нижнеудинского района от 26 ноября 2013 года № 36;

| | | | | | | | | |
|--------------|--------------|---------------|--------|-------|------|--|--------------------|------|
| Инов. № подл | Подп. и дата | Взам. Инов. № | | | | | 014-2021-ПМТ-ОЧ-ТЧ | Лист |
| | | | | | | | | 2 |
| Инов. | Кол.уч. | Лист | № док. | Подп. | Дата | | | |

- Материалы инженерно-геодезических, инженерно-геологических, инженерно-гидрометеорологических, инженерно-экологических изысканий, выполненных ООО «ГИП» в августе 2021 года.
- Техническое задание на выполнение работ по разработке проекта планировки и проекта межевания территории, линейного объекта «Строительство и реконструкция автомобильной дороги общего пользования регионального или межмуниципального значения Нижнеудинск-Боровинок-Чуна (Строительство мостового перехода через р. Уда на км 40 автомобильной дороги Нижнеудинск-Боровинок-Чуна в Нижнеудинском районе Иркутской области)», выданное ОГКУ «Дирекцией дорог» от 27 августа 2021 года.

Подготовленная и утвержденная, в установленном порядке, документация по планировке территории линейного объекта **«Строительство и реконструкция автомобильной дороги общего пользования регионального или межмуниципального значения Нижнеудинск-Боровинок-Чуна (Строительство мостового перехода через р. Уда на км 40 автомобильной дороги Нижнеудинск-Боровинок-Чуна в Нижнеудинском районе Иркутской области)»** является основанием для подготовки проектной документации линейного объекта «Строительство мостового перехода через р. Уда на км 40 автомобильной дороги Нижнеудинск-Боровинок-Чуна в Нижнеудинском районе Иркутской области».

Данной документацией по планировке территории линейного объекта вносятся следующие изменения и предложения:

1. Установление зоны транспортной инфраструктуры для размещения линейного объекта;
2. Установление границ земельных участков, которые будут отнесены к территориям общего пользования, и образуются с целью размещения линейного объекта;
3. Установление красных линий, соответствующих границе проектируемой полосы отвода линейного объекта.

| | | | | | |
|--------------------|---------------|------|--------|-------|------|
| Инов. № подл | Взам. Инов. № | | | | |
| | Подп. и дата | | | | |
| Инов. | Кол.уч. | Лист | № док. | Подп. | Дата |
| | | | | | |
| 014-2021-ПМТ-ОЧ-ТЧ | | | | | Лист |
| | | | | | 3 |

2.2 Перечень образуемых земельных участков

2.2.1 Перечень образуемых земельных участков, сведения о площади образуемых земельных участков, в том числе способы их образования

Таблица 1 – Перечень образуемых земельных участков, в том числе способы их образования

| № пп | Условный номер образуемого земельного участка | Площадь образуемого земельного участка, кв.м. | Адрес (местоположение) земельного участка | Способ образования земельного участка | Правообладатель исходного земельного участка, вид права |
|------|--|---|--|---|---|
| 1 | 2 | 3 | 4 | 5 | 6 |
| 1 | ЗУ1 многоконтурный участок, состоящий из 4-х контуров, расположен в кадастровых кварталах 38:11:080201, 38:11:081005 | 16149 | Российская Федерация, Иркутская область, Нижнеудинский район, д. Казачья Бадарановка | образование из земель, государственная собственность на которые не разграничена | Земли, государственная собственность на которые не разграничена |
| 2 | ЗУ2 расположен в кадастровом квартале 38:11:080201 | 250 | Российская Федерация, Иркутская область, Нижнеудинский район, д. Казачья Бадарановка | путем раздела земельного участка с кадастровым номером 38:11:000000:1928, с сохранением исходного в измененных границах | Атагайское муниципальное образование - собственность |
| 3 | ЗУ3 расположен в кадастровых кварталах 38:11:080201, 38:11:081005 | 349 | Российская Федерация, Иркутская область, Нижнеудинский район, проезд от д. 6 по ул. Береговая в д. Казачья Бадарановка до кладбища | не требуется (весь участок с кадастровым номером 38:11:000000:1932) | Атагайское муниципальное образование - собственность |
| 4 | ЗУ4 расположен в кадастровом квартале 38:11:081005 | 137 | Российская Федерация, Иркутская область, Нижнеудинский район | путем раздела земельного участка с кадастровым номером 38:11:081005:205, с сохранением исходного в измененных границах | Земли, государственная собственность на которые не разграничена |
| 5 | ЗУ5 многоконтурный участок, состоящий из 3-х контуров, расположен в кадастровых кварталах 38:11:080201, 38:11:081005 | 7341 | Российская Федерация, Иркутская область, Нижнеудинский район | образование из земель, государственная собственность на которые не разграничена | Земли, государственная собственность на которые не разграничена |
| 6 | ЗУ6 многоконтурный участок, состоящий из 2-х контуров, расположен в кадастровых кварталах 38:11:081003, 38:11:082501 | 21775 | Российская Федерация, Иркутская область, Нижнеудинский район | образование из земель, государственная собственность на которые не разграничена | Земли, государственная собственность на которые не разграничена |

| | | |
|--------------|--------------|---------------|
| Инов. № подл | Подп. и дата | Взам. Инов. № |
| | | |
| Инов. | Кол.уч. | Лист |
| | № док. | Подп. |
| | Дата | |

| № пп | Условный номер образуемого земельного участка | Площадь образуемого земельного участка, кв.м. | Адрес (местоположение) земельного участка | Способ образования земельного участка | Правообладатель исходного земельного участка, вид права |
|------|--|---|---|---|---|
| 1 | 2 | 3 | 4 | 5 | 6 |
| 7 | ЗУ7А расположен в кадастровых кварталах 38:11:082501, 38:11:081003 | 3542 | Российская Федерация, Иркутская область, Нижнеудинский район, Нижнеудинское лесничество, Нижнеудинское участковое лесничества, Технический участок № 5 (Колхоз «Атагайский»), защитные леса, квартал 5, (в. 12ч.) | путем раздела земельного участка с кадастровым номером 38:11:000000:1132, с сохранением исходного в измененных границах | Российская Федерация - собственность |
| 8 | ЗУ7Б расположен в кадастровых кварталах 38:11:082501, 38:11:081003 | 6793 | Российская Федерация, Иркутская область, Нижнеудинский район, Нижнеудинское лесничество, Нижнеудинское участковое лесничества, Технический участок № 5 (Колхоз «Атагайский»), защитные леса, квартал 38, (в. 5ч.) | образование части земельного участка с кадастровым номером 38:11:000000:1132 | Российская Федерация - собственность |
| 9 | ЗУ7В расположен в кадастровых кварталах 38:11:080201 | 34 | Российская Федерация, Иркутская область, Нижнеудинский район, Нижнеудинское лесничество, Нижнеудинское участковое лесничества, Технический участок № 5 (Колхоз «Атагайский»), защитные леса, квартал 38, (в. 5ч.) | путем раздела земельного участка с кадастровым номером 38:11:000000:1132, с сохранением исходного в измененных границах | Российская Федерация - собственность |
| 10 | ЗУ7Г расположен в кадастровых кварталах 38:11:080201, 38:11:081005 | 53 | Российская Федерация, Иркутская область, Нижнеудинский район, Нижнеудинское лесничество, Нижнеудинское участковое лесничества, Технический участок № 5 (Колхоз «Атагайский»), защитные леса, квартал 38, (в. 5ч.) | путем раздела земельного участка с кадастровым номером 38:11:000000:1132, с сохранением исходного в измененных границах | Российская Федерация - собственность |
| 11 | ЗУ8 многоконтурный участок, состоящий из 2-х контуров, расположен в кадастровых кварталах 38:11:080201, 38:11:081005 | 2047 | Российская Федерация, Иркутская область, Нижнеудинский район, д. Казачья Бадарановка | образование из земель, государственная собственность на которые не разграничена | Земли, государственная собственность на которые не разграничена |
| 12 | ЗУ9 расположен в кадастровом квартале 38:11:080201 | 937 | Российская Федерация, Иркутская область, Нижнеудинский район, д. Казачья Бадарановка | образование из земель, государственная собственность на которые не разграничена | Земли, государственная собственность на которые не разграничена |
| 13 | ЗУ10 расположен в кадастровом квартале 38:11:081005 | 1801 | Российская Федерация, Иркутская область, Нижнеудинский район | образование из земель, государственная собственность на которые не | Земли, государственная собственность на которые не разграничена |

| | |
|--------------|--|
| Взам. Инв. № | |
| Подп. и дата | |
| Инв. № подл | |

| | | | | | |
|------|---------|------|--------|-------|------|
| Инв. | Кол.уч. | Лист | № док. | Подп. | Дата |
|------|---------|------|--------|-------|------|

014-2021-ПМТ-ОЧ-ТЧ

Лист

5

| № пп | Условный номер образуемого земельного участка | Площадь образуемого земельного участка, кв.м. | Адрес (местоположение) земельного участка | Способ образования земельного участка | Правообладатель исходного земельного участка, вид права |
|------|--|---|--|--|--|
| 1 | 2 | 3 | 4 | 5 | 6 |
| 14 | ЗУ11 расположен в кадастровом квартале 38:11:081005 | 1640 | Российская Федерация, Иркутская область, Нижнеудинский район | разграничена путем раздела земельного участка с кадастровым номером 38:11:081005:81, с сохранением исходного в измененных границах | Земли, государственная собственность на которые не разграничена |
| 15 | ЗУ12 расположен в кадастровом квартале 38:11:081003 | 1164 | Российская Федерация, Иркутская область, Нижнеудинский район | образование из земель, государственная собственность на которые не разграничена | Земли, государственная собственность на которые не разграничена |
| 16 | ЗУ13 расположен в кадастровом квартале 38:11:081003 | 1040 | Российская Федерация, Иркутская область, Нижнеудинский район | образование из земель, государственная собственность на которые не разграничена | Земли, государственная собственность на которые не разграничена |
| 17 | ЗУ14 расположен в кадастровом квартале 38:11:081003 | 4141 | Российская Федерация, Иркутская область, Нижнеудинский район | путем раздела земельного участка с кадастровым номером 38:11:081003:188, с сохранением исходного в измененных границах | Иркутская область – собственность, ОГКУ «Дирекция автодорог» - постоянное (бессрочное) пользование |
| 18 | ЗУ15 расположен в кадастровом квартале 38:11:080201 | 935 | Российская Федерация, Иркутская область, Нижнеудинский район, д. Казачья Бадарановка | путем раздела земельного участка с кадастровым номером 38:11:080201:110, с сохранением исходного в измененных границах | Иркутская область – собственность, ОГКУ «Дирекция автодорог» - постоянное (бессрочное) пользование |
| 19 | ЗУ15А расположен в кадастровом квартале 38:11:080201 | 472 | Российская Федерация, Иркутская область, Нижнеудинский район, д. Казачья Бадарановка | путем раздела земельного участка с кадастровым номером 38:11:080201:110, с сохранением исходного в измененных границах | Иркутская область – собственность, ОГКУ «Дирекция автодорог» - постоянное (бессрочное) пользование |
| 20 | ЗУ16 многоконтурный участок, состоящий из 2-х контуров, расположен в кадастровом квартале 38:11:080201 | 2624 | Российская Федерация, Иркутская область, Нижнеудинский район, д. Казачья Бадарановка | путем раздела земельного участка с кадастровым номером 38:11:080201:110, с сохранением исходного в измененных границах | Иркутская область – собственность, ОГКУ «Дирекция автодорог» - постоянное (бессрочное) пользование |

Взам. Инв. №

Подп. и дата

Инв. № подл

014-2021-ПМТ-ОЧ-ТЧ

Лист

6

Инв. Кол.уч. Лист № док. Подп. Дата

| № пп | Условный номер образуемого земельного участка | Площадь образуемого земельного участка, кв.м. | Адрес (местоположение) земельного участка | Способ образования земельного участка | Правообладатель исходного земельного участка, вид права |
|------|--|---|--|--|--|
| 1 | 2 | 3 | 4 | 5 | 6 |
| 21 | ЗУ17 многоконтурный участок, состоящий из 3-х контуров, расположен в кадастровом квартале 38:11:081003 | 18711 | Российская Федерация, Иркутская область, Нижнеудинский район | путем раздела земельного участка с кадастровым номером 38:11:081003:188, с сохранением исходного в измененных границах | Иркутская область – собственность, ОГКУ «Дирекция автодорог» - постоянное (бессрочное) пользование |
| 22 | ЗУ18* расположен в кадастровом квартале 38:11:081005 | 92 | Российская Федерация, Иркутская область, Нижнеудинский район, д. Казачья Бадарановка | образование из земель, государственная собственность на которые не разграничена | Земли, государственная собственность на которые не разграничена |
| 23 | ЗУ19* расположен в кадастровом квартале 38:11:081005 | 6903 | Российская Федерация, Иркутская область, Нижнеудинский район | образование из земель, государственная собственность на которые не разграничена | Земли, государственная собственность на которые не разграничена |
| 24 | ЗУ20 расположен в кадастровом квартале 38:11:080201 | 1 | Российская Федерация, Иркутская область, Нижнеудинский район, д. Казачья Бадарановка | образование из земель, государственная собственность на которые не разграничена | Земли, государственная собственность на которые не разграничена |
| 25 | ЗУ21 расположен в кадастровом квартале 38:11:081005 | 1 | Российская Федерация, Иркутская область, Нижнеудинский район, д. Казачья Бадарановка | образование из земель, государственная собственность на которые не разграничена | Земли, государственная собственность на которые не разграничена |

*допустимо использования земельных участков без осуществления государственного кадастрового учета в соответствии с п.2 ст. 39.34 ЗК РФ.

2.2.2 Сведения об отнесении (не отнесении) образуемых земельных участков к территории общего пользования

Согласно пункту 12 статьи 1 Градостроительного кодекса Российской Федерации к территориям общего пользования относятся территории, которыми беспрепятственно пользуется неограниченный круг лиц (в том числе площади, улицы, проезды, набережные, береговые полосы водных объектов общего пользования, скверы, бульвары).

Земельными участками общего пользования, в соответствии с частью 12 статьи 85 Земельного кодекса Российской Федерации, признаются земельные участки, занятые площадями, улицами, проездами, автомобильными дорогами, набережными, скверами, бульварами, водными объектами, пляжами и другими объектами, могут включаться в состав различных территориальных зон и не подлежат приватизации.

| | | | | | | | | | |
|--------------|--------------|--------------|--------|-------|------|--------------------|--|---|------|
| Инва. № подл | Подп. и дата | Взам. Инв. № | | | | | | | Лист |
| | | | | | | | | | |
| Инва. | Кол.уч. | Лист | № док. | Подп. | Дата | 014-2021-ПМТ-ОЧ-ТЧ | | 7 | |

Также, к земельным участкам общего пользования относятся земельные участки, находящиеся в государственной или муниципальной собственности, не закрытые для общего доступа земельные участки, на которых граждане имеют право свободно, без каких-либо разрешений находиться и использовать имеющиеся на этих участках природные объекты в пределах, допускаемых законом и иными правовыми актами, а также собственником соответствующего земельного участка.

В таблице 2 указаны образуемые земельные участки, которые входят в *границу зоны размещения линейного объекта и будут отнесены к территориям общего пользования, занятыми автомобильными дорогами*. В соответствии с пунктами 2, 3 части 4 статьи 36 Градостроительного кодекса Российской Федерации действие градостроительного регламента на указанные земельные участки не распространяется.

Таблица 2 – Сведения об отнесении (не отнесении) образуемых земельных участков к территориям общего пользования для размещения линейного объекта (планируемого элемента планировочной структуры) к территориям общего пользования

| № пп | Условный номер образуемых земельных участков | Основание для отнесения образуемых земельных участков к территориям общего пользования |
|------|---|--|
| 1 | 2 | 5 |
| 1 | ЗУ1, ЗУ2, ЗУ3, ЗУ4, ЗУ5, ЗУ6, ЗУ7А, ЗУ7Б, ЗУ7В, ЗУ7Г, ЗУ8, ЗУ9, ЗУ10, ЗУ11, ЗУ12, ЗУ13, ЗУ14, ЗУ15, ЗУ15А, ЗУ16, ЗУ17 | пункт 12 статьи 1 Градостроительного кодекса РФ, часть 12, статьи 85 Земельного кодекса РФ |

Таблица 3 – Сведения об отнесении (не отнесении) образуемых земельных участков к территориям общего пользования для размещения временных и вспомогательных сооружений, требуемых на период строительства линейного объекта, к территориям общего пользования

| № пп | Условный номер образуемых земельных участков | Основание для отнесения образуемых земельных участков к территориям общего пользования |
|------|--|--|
| 1 | 2 | 5 |
| 1 | ЗУ18, ЗУ19 | часть 12, статьи 85 Земельного кодекса РФ |

Таблица 4 – Сведения об отнесении (не отнесении) образуемых земельных участков к территориям общего пользования для размещения линейных объектов, подлежащих реконструкции в связи с изменением их местоположения, к территориям общего пользования

| № пп | Условный номер образуемых земельных участков | Основание для отнесения образуемых земельных участков к территориям общего пользования |
|------|--|--|
| 1 | 2 | 5 |
| 1 | ЗУ20, ЗУ21* | не относятся к территориям общего пользования |

* Воздушные линии также относятся к линейным объектам, действие градостроительного регламента на которые не распространяется, в соответствии с пунктом 3 части 4 статьи 36 Градостроительного кодекса Российской Федерации.

| | |
|--------------|--|
| Инва. № подл | |
| Подп. и дата | |
| Взам. Инв. № | |

| | | | | | |
|-------|---------|------|--------|-------|------|
| Инва. | Кол.уч. | Лист | № док. | Подп. | Дата |
|-------|---------|------|--------|-------|------|

2.2.3 Целевое назначение лесов, вид (виды) разрешенного использования лесного участка, количественные и качественные характеристики лесного участка, сведения о нахождении лесного участка в границах особо защитных участков лесов

В границах территории, применительно к которой осуществляется подготовка проекта межевания, присутствуют земли лесного фонда Нижнеудинского лесничества, Нижнеудинского участкового лесничества, технический участок № 5 (Колхоз «Атагайский»). В соответствии с данными Единого государственного реестра недвижимости земли лесного фонда на проектируемой территории представлены земельным участком с кадастровым номером 38:11:000000:1132.

По целевому назначению лесов, леса, расположенные в границах территории, применительно к которой осуществляется подготовка проекта межевания, **относятся к защитным лесам**. В соответствии с выпиской из Государственного лесного реестра леса по категории защитных лесов относятся:

к ценным лесам:

- нерестоохранные полосы лесов.

На образуемые земельные (лесные) участки составлены количественные и качественные характеристики проектируемого лесного участка, с отображением целевого назначения лесов, видов разрешенного использования лесного участка и сведений о нахождении лесного участка в границах особо защитных участков лесов, в соответствии с формой проектной документации лесного участка, утвержденной Приказом министерства лесного кодекса Иркутской области от 28 сентября 2018 года № 77-мпр.

| | | | | | | |
|--------------------|--------------|------|--------|-------|------|--------------|
| Инва. № подл | Подп. и дата | | | | | Взам. Инв. № |
| | | | | | | |
| | | | | | | |
| Инва. | Кол.уч. | Лист | № док. | Подп. | Дата | |
| 014-2021-ПМТ-ОЧ-ТЧ | | | | | | Лист |
| | | | | | | 9 |

Таблица ПДЛУ-2(ЗУ7А). Характеристика проектируемого лесного участка в соответствии с таксационным описанием лесного участка

| 1 | 2 | 3 | 4 | 5 | 6 | 7 | 8 | 9 | 10 | 11 | 12 | 13 | 14 | 15 | 16 | 17 | 18 | 19 | 20 | 21 | 22 | 23 | 24 |
|---------------------------------------|--|--------------------------|---|--------------------|-----------------------------|-------------|---------------------------------------|------------|----------|---------------|------------------|------|---------------------|--------------|---------|-----------------|---------|----------|---------|-------------------|-----------|---------------|-----------------------------|
| Участковое лесничество | Урочище (при наличии) | Целевое назначение лесов | Категория защитных лесов | Район товаризации* | Лесорастительный район | Разряд такс | Крутизна склона (при склоне выше 20°) | № квартала | № выдела | Площадь, га | Категория земель | Ярус | Коэффициент состава | Элемент леса | Возраст | Группа возраста | Высота* | Диаметр* | Бонитет | Класс товарности* | Полнота | Запас на 1 га | Общий запас древесины, кубм |
| Нижеундлинское участковое лесничество | Технический участок № 5, (Колхоз «Атагайский») | Защитные | Ценные леса: нерестоохранные полосы лесов | - | Нижеангарский таежный район | 1 | - | 5 | 12 | 0,3542 | Лесные | 1 | 4 6 | С Б | 90 | 3 | - | - | 3 | 1 | 0,4 | 140 | 50 |
| ИТОГО: | | | | | | | | | | 0.3542 | | | | | | | | | | | 50 | | |

Примечание:

*Заполняется для лесных участков, на которых проектируется заготовка древесины.

| | | | | | | | | | | | | | | | | | | | | | | | | |
|--------------|--------------|--------------|--------|-------|------|--------------------|--|--|--|--|--|--|--|--|--|--|--|--|--|--|--|------|--|--|
| Инва. № подл | Подп. и дата | Взам. Инв. № | | | | | | | | | | | | | | | | | | | | | | |
| Инва. | Кол.уч. | Лист | № док. | Подп. | Дата | 014-2021-ПМТ-ОЧ-ТЧ | | | | | | | | | | | | | | | | Лист | | |
| | | | | | | | | | | | | | | | | | | | | | | 11 | | |

- осуществление рекреационной деятельности;
- создание лесных плантаций и их эксплуатация;
- выращивание лесных, плодовых, ягодных, декоративных и лекарственных растений;
- выращивание посадочного материала лесных насаждений, растений (саженцев, семян);
- выполнение работ по геологическому изучению недр, разработка месторождений полезных ископаемых;
- строительство и эксплуатация водохранилищ и иных искусственных водных объектов, а также гидротехнических сооружений, морских портов, речных причалов;
- строительство, реконструкция, эксплуатация линейных объектов;
- переработка древесины и иных лесных ресурсов;
- осуществление религиозной деятельности;
- иные виды использования.

СВЕДЕНИЯ ОБ ОБРЕМЕНЕНИЯХ ПРОЕКТИРУЕМОГО ЛЕСНОГО УЧАСТКА

Таблица ПДЛУ-12(ЗУ7А). Обременения проектируемого лесного участка

| № п/п | Местоположение, (лесничество, участковое лесничество, урочище (при наличии), №№ кварталов, выделов) | Наименование юридического лица, ФИО индивидуального предпринимателя, гражданина | Вид права пользования лесным участком (аренда, постоянное бессрочное пользование, безвозмездное пользование) | Основание пользования лесным участком | Срок использования лесного участка | Вид использования лесного участка |
|-------|---|---|--|---------------------------------------|------------------------------------|-----------------------------------|
| 1 | 2 | 3 | 4 | 5 | 6 | 7 |
| - | - | - | - | - | - | - |

СВЕДЕНИЯ ОБ ОГРАНИЧЕНИЯХ ИСПОЛЬЗОВАНИЯ ЛЕСОВ

С учетом целевого назначения лесов и правового режима лесов, установленного лесным законодательством Российской Федерации, лесохозяйственным регламентом Нижнеудинского лесничества, предусмотрены следующие ограничения в использовании лесов:

| I. | Целевое назначение лесов | Ограничения по видам целевого назначения лесов |
|------|--|--|
| 1. | Защитные леса: | Запрещается проведение сплошных рубок лесных насаждений за исключением случаев, предусмотренных частью 5.1, статьи 21 ЛК РФ и в случаях, если выборочные рубки не обеспечивают замену лесных насаждений, утрачивающих свои средообразующие, водоохранные, санитарно-гигиенические, оздоровительные и иные полезные функции, на лесные насаждения, обеспечивающие сохранение целевого назначения защитных лесов и выполняемых ими полезных функций, если иное не установлено ЛК РФ (часть 3 статьи 111 ЛК РФ). В защитных лесах запрещается осуществление деятельности, несовместимой с их целевым назначением и полезными функциями (часть 6 статьи 111 ЛК РФ). Запрещается изменение целевого назначения лесных участков, на которых расположены защитные леса, за исключением случаев, предусмотренных федеральными законами (часть 7 статьи 111 ЛК РФ). |
| 1.1 | Ценные леса: - Нарестохранные полосы лесов. | В ценных лесах запрещаются строительство и эксплуатация объектов капитального строительства, за исключением линейных объектов и гидротехнических сооружений (часть 2 статьи 115 ЛК РФ). |
| II. | Наименование особо защитных участков лесов | Ограничения по видам особо защитных участков лесов |
| 1. | - | - |
| III. | Проектируемый вид использования лесов | Ограничения по видам использования лесов |
| 1. | Строительство, реконструкция, эксплуатация линейных объектов | При использовании лесов в целях строительства, реконструкции и эксплуатации автомобильных и железных дорог не допускается нарушение поверхностного и внутрисочвенного стока вод, затопление или заболачивание лесных участков вдоль дорог, возникновение эрозионных процессов. При осуществлении строительства, реконструкции и эксплуатации линейных объектов запрещается: повреждение лесных насаждений, растительного покрова и почв за пределами предоставленного лесного участка; захламливание прилегающих территорий за пределами предоставленного лесного участка строительным и бытовым мусором, отходами древесины, иными видами отходов; загрязнение площади предоставленного лесного участка и территории за его пределами |

| | |
|--------------|--|
| Взам. Инв. № | |
| Подп. и дата | |
| Инв. № подл | |

| | |
|--|--|
| | химическими и радиоактивными веществами; проезд транспортных средств и иных механизмов по произвольным, неустановленным маршрутам за пределами предоставленного лесного участка. Не допускается ухудшение санитарного состояния лесов, расположенных на предоставленных гражданам и юридическим лицам лесных участках и лесных участках, прилегающих к ним, при использовании лесов для строительства, реконструкции, эксплуатации линейных объектов – п.25 Санитарных правил. |
|--|--|

ОБЪЕКТЫ ЛЕСНОЙ ИНФРАСТРУКТУРЫ

Таблица ПДЛУ-13(ЗУ7А). Объекты лесной инфраструктуры

| № п/п | Лесничество | Участковое лесничество, урочище (при наличии) | Лесной квартал | Лесотаксационный выдел | Наименование объекта | Единица измерения | Объем |
|-------|-------------|---|----------------|------------------------|----------------------|-------------------|-------|
| 1 | 2 | 3 | 4 | 5 | 6 | 7 | 8 |
| - | - | - | - | - | - | - | - |

ОБЪЕКТЫ, НЕ СВЯЗАННЫЕ С СОЗДАНИЕМ ЛЕСНОЙ ИНФРАСТРУКТУРЫ

Таблица ПДЛУ-14(ЗУ7А). Объекты, не связанные с созданием лесной инфраструктуры

| № п/п | Лесничество | Участковое лесничество, урочище (при наличии) | Лесной квартал | Лесотаксационный выдел | Наименование объекта | Единица измерения | Объем |
|-------|-------------|---|----------------|------------------------|----------------------|-------------------|-------|
| 1 | 2 | 3 | 4 | 5 | 6 | 7 | 8 |
| - | - | - | - | - | - | - | - |

СВЕДЕНИЯ О НАЛИЧИИ НА ПРОЕКТИРУЕМОМ ЛЕСНОМ УЧАСТКЕ ОСОБО ЗАЩИТНЫХ УЧАСТКОВ ЛЕСОВ, ОСОБО ОХРАНЯЕМЫХ ПРИРОДНЫХ ТЕРРИТОРИЙ, ЗОН С ОСОБЫМИ УСЛОВИЯМИ ИСПОЛЬЗОВАНИЯ ТЕРРИТОРИЙ

Согласно сведениям государственного лесного реестра, единого государственного реестра недвижимости, лесохозяйственного регламента Нижнеудинского лесничества на проектируемом лесном участке отсутствуют особо охраняемые природные территории (ООПТ), зоны с особыми условиями использования территорий (ЗООИТ), особо защитные участки лесов (ОЗУ).

Таблица ПДЛУ-15(ЗУ7А). Особо защитные участки лесов, особо охраняемые природные территории, зоны с особыми условиями использования территорий.

| № п/п | Наименование участкового лесничества, дачи/технического участка, (урочища (при наличии)) | Номер квартала | Номер выдела | Виды ОЗУ, наименование ООПТ, виды зон с особыми условиями использования территорий | Общая площадь, га |
|-------|--|----------------|--------------|--|-------------------|
| 1 | 2 | 3 | 4 | 5 | 6 |
| - | - | - | - | - | - |

ПРОЕКТИРУЕМЫЕ ВИДЫ РАЗРЕШЕННОГО ИСПОЛЬЗОВАНИЯ И ЦЕЛЬ ПРЕДОСТАВЛЕНИЯ ЛЕСНОГО УЧАСТКА

Проектируемый вид разрешенного использования лесов на проектируемом лесном участке:

- строительство, реконструкция, эксплуатация линейных объектов.

Проектируемая цель предоставления лесного участка: **«дорога автомобильная с усовершенствованным облегченным или переходным типом дорожного покрытия».**

Инд. № подл. Подп. и дата. Взам. Инв. №

| | | | | | |
|------|---------|------|--------|-------|------|
| Инд. | Кол.уч. | Лист | № док. | Подп. | Дата |
|------|---------|------|--------|-------|------|

014-2021-ПМТ-ОЧ-ТЧ

Лист

14

Таблица ПДЛУ-16(ЗУ7А). Образуемые лесные участки в соответствии со сведениями ЕГРН:

| Кадастровый номер лесного участка в соответствии со сведениями ЕГРН | Существующий вид разрешенного использования лесного участка в соответствии со сведениями ЕГРН | Предмет образования (лесной участок, часть лесного участка) | Площадь образуемого лесного участка (части лесного участка) | Проектируемый вид разрешенного использования |
|---|---|---|---|--|
| 1 | 2 | 3 | 4 | 5 |
| 38:11:000000:1132 | - | Лесной участок | 0,3542 | для строительства, реконструкции, эксплуатации линейных объектов |

| | | | | | | | | | |
|--------------|--------------|---------------|--------------------|-------|------|--|--|--|------|
| Инов. № подл | Подп. и дата | Взам. Инов. № | | | | | | | Лист |
| | | | 014-2021-ПМТ-ОЧ-ТЧ | | | | | | |
| Инов. | Кол.уч. | Лист | № док. | Подп. | Дата | | | | |

СХЕМА РАСПОЛОЖЕНИЯ ПРОЕКТИРУЕМОГО ЛЕСНОГО УЧАСТКА
(Обзорная схема расположения лесного участка на материалах лесоустройства)

| | |
|---|--|
| Местоположение проектируемого лесного участка: | Российская Федерация, Иркутская область, Нижнеудинский район, Нижнеудинское лесничество, Нижнеудинское участковое лесничество, Технический участок № 5 (Колхоз "Атагайский"), защитные леса, квартал 5 (в. 12ч.) |
| Категория земель: | Земли лесного фонда |
| Площадь проектируемого лесного участка: | 0.3542 га |
| Проектируемый вид разрешенного использования лесного участка: | Строительство, реконструкция, эксплуатация линейных объектов |
| Проектируемая цель предоставления лесного участка: | дорога автомобильная с усовершенствованным облегченным или переходным типом дорожного покрытия |
| Масштаб: | 1: 25 000 |

КАТАЛОГ КООРДИНАТ ХАРАКТЕРНЫХ ТОЧЕК ГРАНИЦ. (Система координат МСК 38)

| Обозначение характерных точек границ | Координаты | |
|--------------------------------------|------------|------------|
| | X | Y |
| н1 | 703124.66 | 2208460.80 |
| н2 | 703116.82 | 2208456.69 |
| н3 | 703019.01 | 2208391.80 |
| н4 | 703002.55 | 2208366.62 |
| н5 | 703008.16 | 2208342.06 |
| н6 | 703030.62 | 2208357.16 |
| н7 | 703051.59 | 2208374.35 |
| н8 | 703070.98 | 2208393.15 |
| н9 | 703088.47 | 2208412.90 |
| н10 | 703104.67 | 2208433.36 |
| н1 | 703124.66 | 2208460.80 |

ГЕОДАННЫЕ ПРОЕКТИРУЕМОГО ЛЕСНОГО УЧАСТКА

| Направление (№№ точек) | Румб линии, град. | Длина линии, м. |
|------------------------|-------------------|-----------------|
| 0-н1 (привязка) | ЮВ 26°19' | 129 |
| н1-н2 | ЮЗ 27 °39 ' | 9 |
| н2-н3 | ЮЗ 33 °33 ' | 117 |
| н3-н4 | ЮЗ 56 °49 ' | 30 |
| н4-н5 | СЗ 77 °7 ' | 25 |
| н5-н6 | СВ 33 °54 ' | 27 |
| н6-н7 | СВ 39 °20 ' | 27 |
| н7-н8 | СВ 44 °6 ' | 27 |
| н8-н9 | СВ 48 °28 ' | 26 |
| н9-н10 | СВ 51 °37 ' | 26 |
| н10-н1 | СВ 53 °55 ' | 34 |

| | | |
|--------------|--------------|---------------|
| Инов. № подл | Подп. и дата | Взам. Инов. № |
| | | |

| | | | | | |
|-------|---------|------|--------|-------|------|
| Инов. | Кол.уч. | Лист | № док. | Подп. | Дата |
| | | | | | |

014-2021-ПМТ-ОЧ-ТЧ

Лист

16

СХЕМА РАСПОЛОЖЕНИЯ ПРОЕКТИРУЕМОГО ЛЕСНОГО УЧАСТКА

(подготовленная с учетом сведений ЕГРН)

образуемого путем раздела земельного участка с кадастровым номером

38:11:000000:1132, с сохранением исходного в измененных границах

| | |
|---|--|
| Местоположение проектируемого лесного участка: | Российская Федерация, Иркутская область, Нижнеудинский район, Нижнеудинское лесничество, Нижнеудинское участковое лесничество, Технический участок № 5 (Колхоз "Атагайский"), защитные леса, квартал 5 (в. 12ч.) |
| Категория земель: | Земли лесного фонда |
| Площадь проектируемого лесного участка: | 0.3542 га |
| Существующий вид разрешенного использования лесного участка: | Лесные земли |
| Проектируемый вид разрешенного использования лесного участка: | Строительство, реконструкция, эксплуатация линейных объектов |
| Масштаб: | 1: 25 000 |

КАТАЛОГ КООРДИНАТ ХАРАКТЕРНЫХ ТОЧЕК ГРАНИЦ. (Система координат МСК 38)

| Обозначение характерных точек границ | Координаты | |
|--------------------------------------|------------|------------|
| | X | Y |
| н1 | 703124.66 | 2208460.80 |
| н2 | 703116.82 | 2208456.69 |
| н3 | 703019.01 | 2208391.80 |
| н4 | 703002.55 | 2208366.62 |
| н5 | 703008.16 | 2208342.06 |
| н6 | 703030.62 | 2208357.16 |
| н7 | 703051.59 | 2208374.35 |
| н8 | 703070.98 | 2208393.15 |
| н9 | 703088.47 | 2208412.90 |
| н10 | 703104.67 | 2208433.36 |
| н1 | 703124.66 | 2208460.80 |

| | | |
|--------------|--------------|---------------|
| Инов. № подл | Подп. и дата | Взам. Инов. № |
| | | |

| | | | | | |
|-------|---------|------|--------|-------|------|
| Инов. | Кол.уч. | Лист | № док. | Подп. | Дата |
| | | | | | |

014-2021-ПМТ-ОЧ-ТЧ

Лист

18


СХЕМА РАСПОЛОЖЕНИЯ ПРОЕКТИРУЕМОГО ЛЕСНОГО УЧАСТКА

(подготовленная с учетом сведений ЕГРН)

образуемого путем раздела земельного участка с кадастровым номером

38:11:000000:1132, с сохранением исходного в измененных границах

| | |
|---|--|
| Местоположение проектируемого лесного участка: | Российская Федерация, Иркутская область, Нижнеудинский район, Нижнеудинское лесничество, Нижнеудинское участковое лесничество, Технический участок № 5 (Колхоз "Атагайский"), защитные леса, квартал 5 (в. 12ч.) |
| Категория земель: | Земли лесного фонда |
| Площадь проектируемого лесного участка: | 0.3542 га |
| Существующий вид разрешенного использования лесного участка: | - |
| Проектируемый вид разрешенного использования лесного участка: | Строительство, реконструкция, эксплуатация линейных объектов |
| Масштаб: | 1: 25 000 |

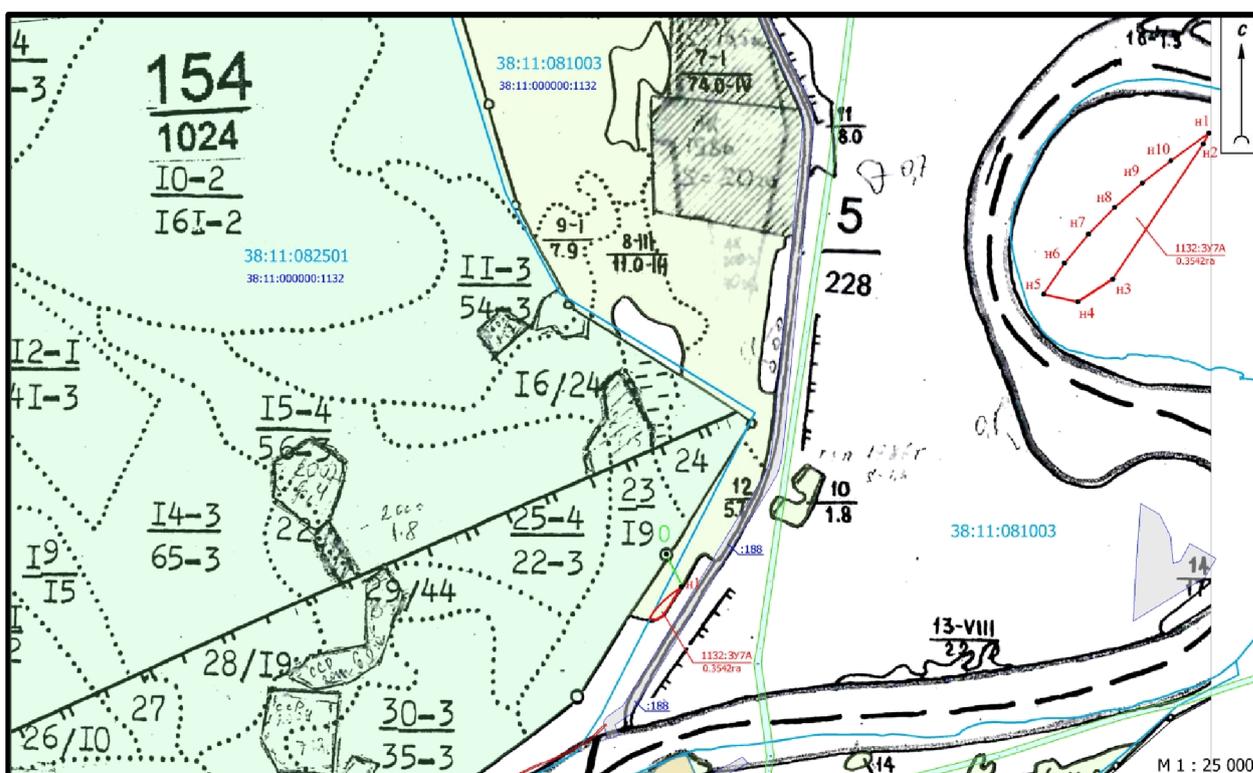

УСЛОВНЫЕ ОБОЗНАЧЕНИЯ:

- | | | | |
|--|---|--------------------|---|
| | часть границы проектируемого лесного участка | 38:11:082501 | обозначение кадастрового номера кадастрового квартала |
| | часть границы кадастрового квартала в соответствии с данными ЕГРН | :188 | обозначение кадастрового номера земельного участка |
| | часть границы земельного участка, в соответствии с данными ЕГРН | 3У7А площадь:га | обозначение условного номера проектируемого лесного участка |
| | зона с особыми условиями использования территории в соответствии с данными ЕГРН | | характерная точка границы проектируемого участка (нумерация контуров сквозная по часовой стрелке) |

Взам. Инв. №

Подп. и дата

Инв. № подл

| | | | | | |
|------|---------|------|--------|-------|------|
| Инв. | Кол.уч. | Лист | № док. | Подп. | Дата |
| | | | | | |

014-2021-ПМТ-ОЧ-ТЧ

Лист

19

ПРОЕКТНАЯ ДОКУМЕНТАЦИЯ ЛЕСНОГО УЧАСТКА (ЗУ7Б)

МЕСТОПОЛОЖЕНИЕ ПРОЕКТИРУЕМОГО ЛЕСНОГО УЧАСТКА

Местоположение: Российская Федерация, Иркутская область, Нижнеудинский район, Нижнеудинское лесничество, Нижнеудинское участковое лесничество, Технический участок № 5 (Колхоз «Атагайский»), защитные леса, квартал 38 (в. 5ч.).

Категория земель: Земли лесного фонда

Площадь: **0,6793 га**

Границы лесного участка указаны на схеме расположения

КОЛИЧЕСТВЕННЫЕ И КАЧЕСТВЕННЫЕ ХАРАКТЕРИСТИКИ ПРОЕКТИРУЕМОГО ЛЕСНОГО УЧАСТКА

Количественные и качественные характеристики проектируемого лесного участка составлены на основании данных государственного лесного реестра Нижнеудинского лесничества (лесопарка), на основании натурного обследования проектируемого лесного участка.

Таблица ПДЛУ-1(ЗУ7Б). Распределение земель

| Общая площадь, га | в том числе | | | | | | | | | |
|-------------------|----------------|-------------------------|-----------------------------|-------------------|--------|----------------|---------|--------|--------|-------|
| | лесные земли | | | | | нелесные земли | | | | |
| | покрытые лесом | в т. ч. лесные культуры | лесные питомники, плантации | не покрытые лесом | итого | дороги | просеки | болота | другие | итого |
| 1 | 2 | 3 | 4 | 5 | 6 | 7 | 8 | 9 | 10 | 11 |
| 0,6793 | 0,6793 | - | - | - | 0,6793 | - | - | - | - | - |

| | | | | | |
|-------------|--------------|--------------|--------|-------|------|
| Изн. № подл | Подп. и дата | Взам. Изв. № | | | |
| | | | | | |
| Изн. | Кол.уч. | Лист | № док. | Подп. | Дата |

Таблица ПДЛУ-2(ЗУ7Б). Характеристика проектируемого лесного участка в соответствии с таксационным описанием лесного участка

| 1 | 2 | 3 | 4 | 5 | 6 | 7 | 8 | 9 | 10 | 11 | 12 | 13 | 14 | 15 | 16 | 17 | 18 | 19 | 20 | 21 | 22 | 23 | 24 |
|---------------------------------------|--|--------------------------|---|--------------------|-----------------------------|-------------|---------------------------------------|------------|----------|---------------|------------------|------|-----------------------|-----------------------|---------|-----------------|---------|----------|---------|-------------------|-----------|---------------|-----------------------------|
| Участковое лесничество | Урочище (при наличии) | Целевое назначение лесов | Категория защитных лесов | Район товаризации* | Лесорастительный район | Разряд такс | Крутизна склона (при склоне выше 20°) | № квартала | № выдела | Площадь, га | Категория земель | Ярус | Коэффициент состава | Элемент леса | Возраст | Группа возраста | Высота* | Диаметр* | Бонитет | Класс товарности* | Полнота | Запас на 1 га | Общий запас древесины, кубм |
| Нижеундлинское участковое лесничество | Технический участок № 5, (Колхоз «Атагайский») | Защитные | Ценные леса: нерестоохранные полосы лесов | - | Нижеангарский таежный район | 1 | - | 38 | 5 | 0,6793 | Лесные | 1 | 4 3 2 1 + | Б Т С Е Л | 55 | 2 | - | - | 3 | 1 | 0,6 | 120 | 82 |
| ИТОГО: | | | | | | | | | | 0.6793 | | | | | | | | | | | 82 | | |

Примечание:

*Заполняется для лесных участков, на которых проектируется заготовка древесины.

| | | |
|--------------|--------------|--------------|
| Инва. № подл | Подп. и дата | Взам. Инв. № |
| | | |

| | | | | | |
|-------|---------|------|--------|-------|------|
| Инва. | Кол.уч. | Лист | № док. | Подп. | Дата |
| | | | | | |

014-2021-ПМТ-ОЧ-ТЧ

Лист

21

- осуществление рекреационной деятельности;
- создание лесных плантаций и их эксплуатация;
- выращивание лесных, плодовых, ягодных, декоративных и лекарственных растений;
- выращивание посадочного материала лесных насаждений, растений (саженцев, сеянцев);
- выполнение работ по геологическому изучению недр, разработка месторождений полезных ископаемых;
- строительство и эксплуатация водохранилищ и иных искусственных водных объектов, а также гидротехнических сооружений, морских портов, речных причалов;
- строительство, реконструкция, эксплуатация линейных объектов;
- переработка древесины и иных лесных ресурсов;
- осуществление религиозной деятельности;
- иные виды использования.

СВЕДЕНИЯ ОБ ОБРЕМЕНЕНИЯХ ПРОЕКТИРУЕМОГО ЛЕСНОГО УЧАСТКА

Таблица ПДЛУ-12(ЗУ7Б). Обременения проектируемого лесного участка

| № п/п | Местоположение, (лесничество, участковое лесничество, урочище (при наличии), №№ кварталов, выделов) | Наименование юридического лица, ФИО индивидуального предпринимателя, гражданина | Вид права пользования лесным участком (аренда, постоянное бессрочное пользование, безвозмездное пользование) | Основание пользования лесным участком | Срок использования лесного участка | Вид использования лесного участка |
|-------|---|---|--|---------------------------------------|------------------------------------|-----------------------------------|
| 1 | 2 | 3 | 4 | 5 | 6 | 7 |
| - | - | - | - | - | - | - |

СВЕДЕНИЯ ОБ ОГРАНИЧЕНИЯХ ИСПОЛЬЗОВАНИЯ ЛЕСОВ

С учетом целевого назначения лесов и правового режима лесов, установленного лесным законодательством Российской Федерации, лесохозяйственным регламентом Нижнеудинского лесничества, предусмотрены следующие ограничения в использовании лесов:

| I. | Целевое назначение лесов | Ограничения по видам целевого назначения лесов |
|------|--|--|
| 1. | Защитные леса: | Запрещается проведение сплошных рубок лесных насаждений за исключением случаев, предусмотренных частью 5.1, статьи 21 ЛК РФ и в случаях, если выборочные рубки не обеспечивают замену лесных насаждений, утрачивающих свои средообразующие, водоохранные, санитарно-гигиенические, оздоровительные и иные полезные функции, на лесные насаждения, обеспечивающие сохранение целевого назначения защитных лесов и выполняемых ими полезных функций, если иное не установлено ЛК РФ (часть 3 статьи 111 ЛК РФ). В защитных лесах запрещается осуществление деятельности, несовместимой с их целевым назначением и полезными функциями (часть 6 статьи 111 ЛК РФ). Запрещается изменение целевого назначения лесных участков, на которых расположены защитные леса, за исключением случаев, предусмотренных федеральными законами (часть 7 статьи 111 ЛК РФ). |
| 1.1 | Ценные леса: - Нарестохранные полосы лесов. | В ценных лесах запрещаются строительство и эксплуатация объектов капитального строительства, за исключением линейных объектов и гидротехнических сооружений (часть 2 статьи 115 ЛК РФ). |
| II. | Наименование особо защитных участков лесов | Ограничения по видам особо защитных участков лесов |
| 1. | - | - |
| III. | Проектируемый вид использования лесов | Ограничения по видам использования лесов |
| 1. | Строительство, реконструкция, эксплуатация линейных объектов | При использовании лесов в целях строительства, реконструкции и эксплуатации автомобильных и железных дорог не допускается нарушение поверхностного и внутрисочвенного стока вод, затопление или заболачивание лесных участков вдоль дорог, возникновение эрозионных процессов. При осуществлении строительства, реконструкции и эксплуатации линейных объектов запрещается: повреждение лесных насаждений, растительного покрова и почв за пределами предоставленного лесного участка; захламливание прилегающих территорий за пределами предоставленного лесного участка строительным и бытовым мусором, отходами древесины, иными видами отходов; загрязнение площади предоставленного лесного участка и территории за его пределами |

Инва. № подл. Подп. и дата. Взам. Инв. №

| | | | | | |
|-------|---------|------|--------|-------|------|
| Инва. | Кол.уч. | Лист | № док. | Подп. | Дата |
|-------|---------|------|--------|-------|------|

| | | |
|--|--|--|
| | | химическими и радиоактивными веществами; проезд транспортных средств и иных механизмов по произвольным, неустановленным маршрутам за пределами предоставленного лесного участка. Не допускается ухудшение санитарного состояния лесов, расположенных на предоставленных гражданам и юридическим лицам лесных участках и лесных участках, прилегающих к ним, при использовании лесов для строительства, реконструкции, эксплуатации линейных объектов – п.25 Санитарных правил. |
|--|--|--|

ОБЪЕКТЫ ЛЕСНОЙ ИНФРАСТРУКТУРЫ

Таблица ПДЛУ-13(ЗУ7Б). Объекты лесной инфраструктуры

| № п/п | Лесничество | Участковое лесничество, урочище (при наличии) | Лесной квартал | Лесотаксационный выдел | Наименование объекта | Единица измерения | Объем |
|-------|-------------|---|----------------|------------------------|----------------------|-------------------|-------|
| 1 | 2 | 3 | 4 | 5 | 6 | 7 | 8 |
| - | - | - | - | - | - | - | - |

ОБЪЕКТЫ, НЕ СВЯЗАННЫЕ С СОЗДАНИЕМ ЛЕСНОЙ ИНФРАСТРУКТУРЫ

Таблица ПДЛУ-14(ЗУ7Б). Объекты, не связанные с созданием лесной инфраструктуры

| № п/п | Лесничество | Участковое лесничество, урочище (при наличии) | Лесной квартал | Лесотаксационный выдел | Наименование объекта | Единица измерения | Объем |
|-------|-------------|---|----------------|------------------------|----------------------|-------------------|-------|
| 1 | 2 | 3 | 4 | 5 | 6 | 7 | 8 |
| - | - | - | - | - | - | - | - |

СВЕДЕНИЯ О НАЛИЧИИ НА ПРОЕКТИРУЕМОМ ЛЕСНОМ УЧАСТКЕ ОСОБО ЗАЩИТНЫХ УЧАСТКОВ ЛЕСОВ, ОСОБО ОХРАНЯЕМЫХ ПРИРОДНЫХ ТЕРРИТОРИЙ, ЗОН С ОСОБЫМИ УСЛОВИЯМИ ИСПОЛЬЗОВАНИЯ ТЕРРИТОРИЙ

Согласно сведениям государственного лесного реестра, единого государственного реестра недвижимости, лесохозяйственного регламента Нижнеудинского лесничества на проектируемом лесном участке отсутствуют особо охраняемые природные территории (ООПТ), зоны с особыми условиями использования территорий (ЗООИТ), особо защитные участки лесов (ОЗУ).

Таблица ПДЛУ-15(ЗУ7Б). Особо защитные участки лесов, особо охраняемые природные территории, зоны с особыми условиями использования территорий.

| № п/п | Наименование участкового лесничества, дачи/технического участка, (урочища (при наличии)) | Номер квартала | Номер выдела | Виды ОЗУ, наименование ООПТ, виды зон с особыми условиями использования территорий | Общая площадь, га |
|-------|--|----------------|--------------|--|-------------------|
| 1 | 2 | 3 | 4 | 5 | 6 |
| 1 | Нижнеудинское участковое лесничество, Технический участок № 5, (Колхоз «Атагайский») | 38 | 5ч | 38:11-6.999 – Зона затопления 1% обеспеченности территории, прилегающей к р. Уда, в д. Казачья Бадарановка Нижнеудинского района Иркутской области | 0,6793 |

Инва. № подл. Подп. и дата. Взам. Инв. №

| | | | | | |
|-------|---------|------|--------|-------|------|
| Инва. | Кол.уч. | Лист | № док. | Подп. | Дата |
|-------|---------|------|--------|-------|------|

014-2021-ПМТ-ОЧ-ТЧ

Лист

24

**ПРОЕКТИРУЕМЫЕ ВИДЫ РАЗРЕШЕННОГО ИСПОЛЬЗОВАНИЯ И ЦЕЛЬ
ПРЕДОСТАВЛЕНИЯ ЛЕСНОГО УЧАСТКА**

Проектируемый вид разрешенного использования лесов на проектируемом лесном участке:

- строительство, реконструкция, эксплуатация линейных объектов.

Проектируемая цель предоставления лесного участка: **«дорога автомобильная с усовершенствованным облегченным или переходным типом дорожного покрытия».**

Таблица ПДЛУ-16(ЗУ7Б). Образуемые лесные участки в соответствии со сведениями ЕГРН:

| Кадастровый номер лесного участка в соответствии со сведениями ЕГРН | Существующий вид разрешенного использования лесного участка в соответствии со сведениями ЕГРН | Предмет образования (лесной участок, часть лесного участка) | Площадь образуемого лесного участка (части лесного участка) | Проектируемый вид разрешенного использования |
|---|---|---|---|--|
| 1 | 2 | 3 | 4 | 5 |
| 38:11:000000:1132 | - | Часть лесного участка | 0,6793 | для строительства, реконструкции, эксплуатации линейных объектов |

| | | |
|--------------|--------------|--------------|
| Инва. № подл | Подп. и дата | Взам. Инв. № |
| | | |

| | | | | | |
|-------|---------|------|--------|-------|------|
| Инва. | Кол.уч. | Лист | № док. | Подп. | Дата |
| | | | | | |

014-2021-ПМТ-ОЧ-ТЧ

Лист

25

СХЕМА РАСПОЛОЖЕНИЯ ПРОЕКТИРУЕМОГО ЛЕСНОГО УЧАСТКА
(Обзорная схема расположения лесного участка на материалах лесоустройства)

| | |
|---|--|
| Местоположение проектируемого лесного участка: | Российская Федерация, Иркутская область, Нижнеудинский район, Нижнеудинское лесничество, Нижнеудинское участковое лесничество, Технический участок № 5 (Колхоз "Атагайский"), защитные леса, квартал 38 (в. 5ч.) |
| Категория земель: | Земли лесного фонда |
| Площадь проектируемого лесного участка: | 0.6793 га |
| Проектируемый вид разрешенного использования лесного участка: | Строительство, реконструкция, эксплуатация линейных объектов |
| Проектируемая цель предоставления лесного участка: | дорога автомобильная с усовершенствованным облегченным или переходным типом дорожного покрытия |
| Масштаб: | 1: 25 000 |

КАТАЛОГ КООРДИНАТ ХАРАКТЕРНЫХ ТОЧЕК ГРАНИЦ. (Система координат МСК 38)

| Обозначение характерных точек границ | Координаты | |
|--------------------------------------|------------|------------|
| | X | Y |
| н1 | 702476.14 | 2208384.34 |
| н2 | 702507.13 | 2208463.33 |
| н3 | 702433.09 | 2208492.37 |
| н4 | 702429.32 | 2208484.54 |
| н5 | 702426.28 | 2208478.24 |
| н6 | 702424.65 | 2208478.44 |
| н7 | 702408.50 | 2208438.08 |
| н8 | 702401.59 | 2208424.68 |
| н9 | 702419.95 | 2208416.56 |
| н10 | 702416.24 | 2208407.84 |
| н1 | 702476.14 | 2208384.34 |

ГЕОДАННЫЕ ПРОЕКТИРУЕМОГО ЛЕСНОГО УЧАСТКА

| Направление (№№ точек) | Румб линии, град. | Длина линии, м. |
|------------------------|-------------------|-----------------|
| 0-н1 (привязка) | ЮВ 50°15' | 386 |
| н1-н2 | СВ 68 °34 ' | 85 |
| н2-н3 | ЮВ 21 °24 ' | 80 |
| н3-н4 | ЮЗ 64 °17 ' | 9 |
| н4-н5 | ЮЗ 64 °14 ' | 7 |
| н5-н6 | ЮВ 6 °59 ' | 2 |
| н6-н7 | ЮЗ 68 °11 ' | 43 |
| н7-н8 | ЮЗ 62 °43 ' | 15 |
| н8-н9 | СЗ 23 °51 ' | 20 |
| н9-н10 | ЮЗ 66 °57 ' | 9 |
| н10-н1 | СЗ 21 °25 ' | 64 |

| | | |
|--------------|--------------|---------------|
| Инов. № подл | Подп. и дата | Взам. Инов. № |
| | | |

| | | | | | |
|-------|---------|------|--------|-------|------|
| Инов. | Кол.уч. | Лист | № док. | Подп. | Дата |
| | | | | | |


014-2021-ПМТ-ОЧ-ТЧ

Лист

26

СХЕМА РАСПОЛОЖЕНИЯ ПРОЕКТИРУЕМОГО ЛЕСНОГО УЧАСТКА (Обзорная схема расположения лесного участка на материалах лесоустройства)

| | |
|---|--|
| Местоположение проектируемого лесного участка: | Российская Федерация, Иркутская область, Нижнеудинский район, Нижнеудинское лесничество, Нижнеудинское участковое лесничество, Технический участок № 5 (Колхоз "Атагайский"), защитные леса, квартал 38 (в. 5ч.) |
| Категория земель: | Земли лесного фонда |
| Площадь проектируемого лесного участка: | 0.6793 га |
| Проектируемый вид разрешенного использования лесного участка: | Строительство, реконструкция, эксплуатация линейных объектов |
| Проектируемая цель предоставления лесного участка: | дорога автомобильная с усовершенствованным облегченным или переходным типом дорожного покрытия |
| Масштаб: | 1: 25 000 |

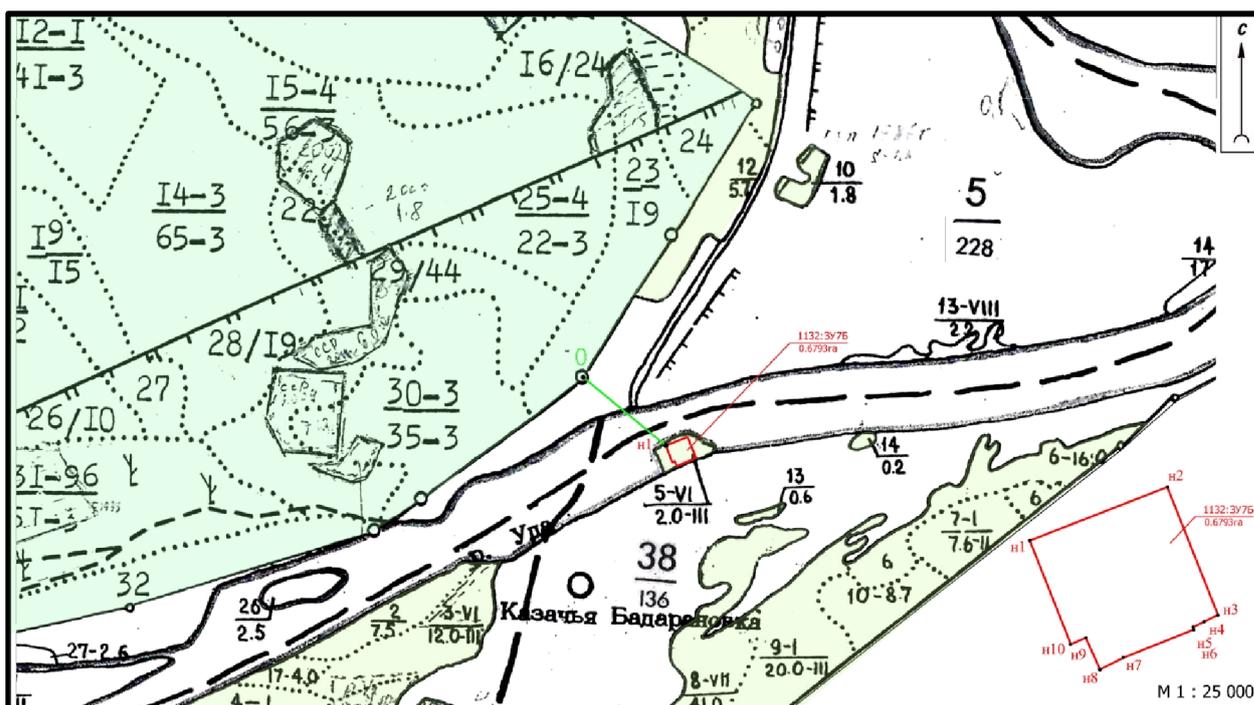

УСЛОВНЫЕ ОБОЗНАЧЕНИЯ:



часть границы проектируемого лесного участка



направления привязки проектируемого лесного участка к границе лесного квартала



точка привязки проектируемого лесного участка к границе лесного квартала

38

обозначение номера лесного квартала

136

обозначение номера лесотаксационного выдела

12
57

обозначение условного номера проектируемого лесного участка

3775

площадь, га

обозначение условного номера проектируемого лесного участка

• н1...н

характерная точка границы проектируемого участка (нумерация контуров сквозная по часовой стрелке)

Взам. Инв. №

Подп. и дата

Инв. № подл

| | | | | | |
|------|---------|------|--------|-------|------|
| Инв. | Кол.уч. | Лист | № док. | Подп. | Дата |
| | | | | | |

014-2021-ПМТ-ОЧ-ТЧ

Лист

27

СХЕМА РАСПОЛОЖЕНИЯ ПРОЕКТИРУЕМОГО ЛЕСНОГО УЧАСТКА

(подготовленная с учетом сведений ЕГРН)

образуемой части земельного участка с кадастровым номером 38:11:000000:1132

| | |
|---|--|
| Местоположение проектируемого лесного участка: | Российская Федерация, Иркутская область, Нижнеудинский район, Нижнеудинское лесничество, Нижнеудинское участковое лесничество, Технический участок № 5 (Колхоз "Атагайский"), защитные леса, квартал 38 (в. 5ч.) |
| Категория земель: | Земли лесного фонда |
| Площадь проектируемого лесного участка: | 0.6793 га |
| Существующий вид разрешенного использования лесного участка: | Лесные земли |
| Проектируемый вид разрешенного использования лесного участка: | Строительство, реконструкция, эксплуатация линейных объектов |
| Масштаб: | 1: 25 000 |

КАТАЛОГ КООРДИНАТ ХАРАКТЕРНЫХ ТОЧЕК ГРАНИЦ. (Система координат МСК 38)

| Обозначение характерных точек границ | Координаты | |
|--------------------------------------|------------|------------|
| | X | Y |
| н1 | 702476.14 | 2208384.34 |
| н2 | 702507.13 | 2208463.33 |
| н3 | 702433.09 | 2208492.37 |
| н4 | 702429.32 | 2208484.54 |
| н5 | 702426.28 | 2208478.24 |
| н6 | 702424.65 | 2208478.44 |
| н7 | 702408.50 | 2208438.08 |
| н8 | 702401.59 | 2208424.68 |
| н9 | 702419.95 | 2208416.56 |
| н10 | 702416.24 | 2208407.84 |
| н1 | 702476.14 | 2208384.34 |


| | | | | | | |
|--------------------|---------|------|--------|-------|------|--------------|
| Инва. № подл | | | | | | Взам. Инв. № |
| | | | | | | |
| Подп. и дата | | | | | | Лист |
| | | | | | | |
| 014-2021-ПМТ-ОЧ-ТЧ | | | | | | 28 |
| Инва. | Кол.уч. | Лист | № док. | Подп. | Дата | |

СХЕМА РАСПОЛОЖЕНИЯ ПРОЕКТИРУЕМОГО ЛЕСНОГО УЧАСТКА

(подготовленная с учетом сведений ЕГРН)

образуемой части земельного участка с кадастровым номером 38:11:000000:1132

| | |
|---|--|
| Местоположение проектируемого лесного участка: | Российская Федерация, Иркутская область, Нижнеудинский район, Нижнеудинское лесничество, Нижнеудинское участковое лесничество, Технический участок № 5 (Колхоз "Атагайский"), защитные леса, квартал 38 (в. 5ч.) |
| Категория земель: | Земли лесного фонда |
| Площадь проектируемого лесного участка: | 0.6793 га |
| Существующий вид разрешенного использования лесного участка: | - |
| Проектируемый вид разрешенного использования лесного участка: | Строительство, реконструкция, эксплуатация линейных объектов |
| Масштаб: | 1: 25 000 |

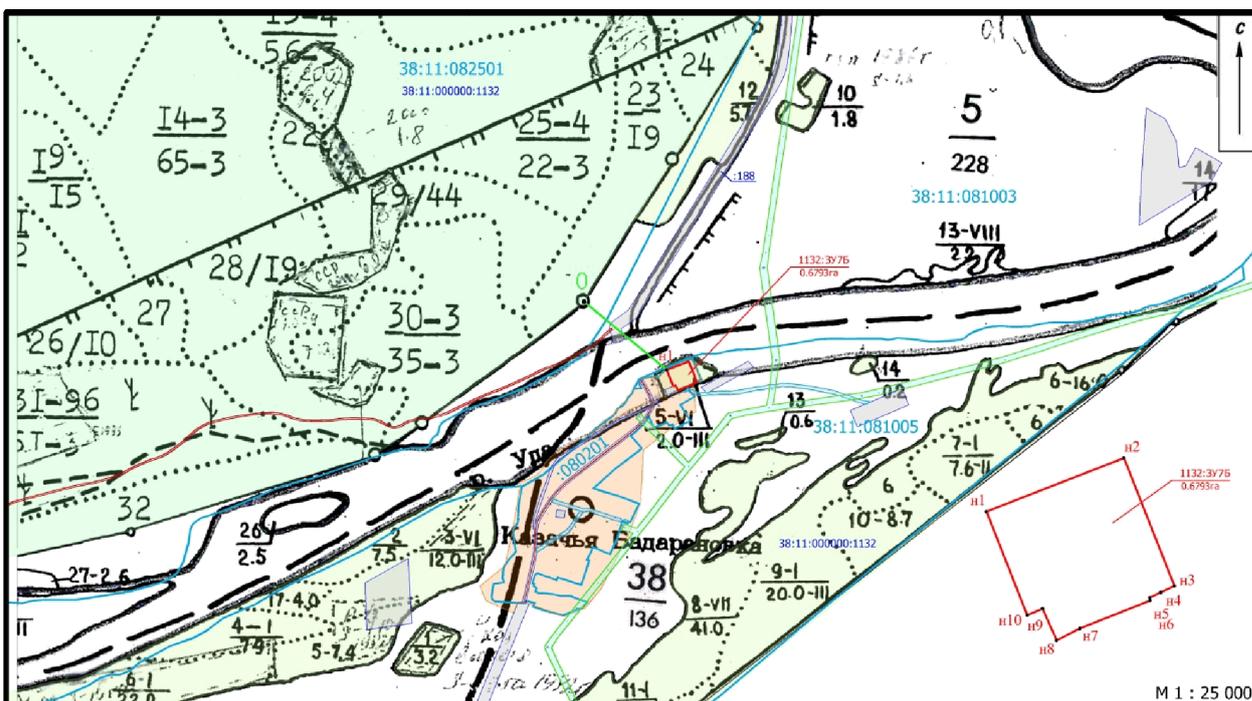

УСЛОВНЫЕ ОБОЗНАЧЕНИЯ:

- | | | | |
|--|--|-----------------------------------|---|
| | часть границы проектируемого лесного участка | 38:11:082501 | обозначение кадастрового номера кадастрового квартала |
| | часть границы кадастрового квартала в соответствии с данными ЕГРН | :188 | обозначение кадастрового номера земельного участка |
| | часть границы земельного участка, в соответствии с данными ЕГРН | 3/76 <i>площадь, га</i> | обозначение условного номера проектируемого лесного участка |
| | зона с особыми условиями использования территории в соответствии с данными ЕГРН | • н1...n | характерная точка границы проектируемого участка (нумерация контуров сквозная по часовой стрелке) |
| | граница населенного пункта д. Казачья Бадарановка Атагайского мо Нижнеудинского района | | |

Взам. Инв. №

Подп. и дата

Инв. № подл

| | | | | | |
|------|---------|------|--------|-------|------|
| Инв. | Кол.уч. | Лист | № док. | Подп. | Дата |
| | | | | | |

014-2021-ПМТ-ОЧ-ТЧ

Лист

29

ПРОЕКТНАЯ ДОКУМЕНТАЦИЯ ЛЕСНОГО УЧАСТКА (ЗУ7В)

МЕСТОПОЛОЖЕНИЕ ПРОЕКТИРУЕМОГО ЛЕСНОГО УЧАСТКА

Местоположение: Российская Федерация, Иркутская область, Нижнеудинский район, Нижнеудинское лесничество, Нижнеудинское участковое лесничество, Технический участок № 5 (Колхоз «Атагайский»), защитные леса, квартал 38 (в. 5ч.).

Категория земель: Земли лесного фонда

Площадь: **0,0034 га**

Границы лесного участка указаны на схеме расположения

КОЛИЧЕСТВЕННЫЕ И КАЧЕСТВЕННЫЕ ХАРАКТЕРИСТИКИ ПРОЕКТИРУЕМОГО ЛЕСНОГО УЧАСТКА

Количественные и качественные характеристики проектируемого лесного участка составлены на основании данных государственного лесного реестра Нижнеудинского лесничества (лесопарка), на основании натурного обследования проектируемого лесного участка.

Таблица ПДЛУ-1(ЗУ7В). Распределение земель

| Общая площадь, га | в том числе | | | | | | | | | |
|-------------------|----------------|-------------------------|-----------------------------|-------------------|--------|----------------|---------|--------|--------|-------|
| | лесные земли | | | | | нелесные земли | | | | |
| | покрытые лесом | в т. ч. лесные культуры | лесные питомники, плантации | не покрытые лесом | итого | дороги | просеки | болота | другие | итого |
| 1 | 2 | 3 | 4 | 5 | 6 | 7 | 8 | 9 | 10 | 11 |
| 0,0034 | 0,0034 | - | - | - | 0,0034 | - | - | - | - | - |

| | | |
|--------------|--------------|--------------|
| Инва. № подл | Подп. и дата | Взам. Инв. № |
| | | |
| | | |
| | | |

| | | | | | |
|-------|---------|------|--------|-------|------|
| Инва. | Кол.уч. | Лист | № док. | Подп. | Дата |
| | | | | | |

014-2021-ПМТ-ОЧ-ТЧ

Лист

30

Таблица ПДЛУ-2(ЗУ7В). Характеристика проектируемого лесного участка в соответствии с таксационным описанием лесного участка

| 1 | 2 | 3 | 4 | 5 | 6 | 7 | 8 | 9 | 10 | 11 | 12 | 13 | 14 | 15 | 16 | 17 | 18 | 19 | 20 | 21 | 22 | 23 | 24 |
|---------------------------------------|--|--------------------------|---|--------------------|-----------------------------|-------------|---------------------------------------|------------|----------|---------------|------------------|------|-----------------------|-----------------------|---------|-----------------|---------|----------|---------|-------------------|----------|---------------|-----------------------------|
| Участковое лесничество | Урочище (при наличии) | Целевое назначение лесов | Категория защитных лесов | Район товаризации* | Лесорастительный район | Разряд такс | Крутизна склона (при склоне выше 20°) | № квартала | № выдела | Площадь, га | Категория земель | Ярус | Коэффициент состава | Элемент леса | Возраст | Группа возраста | Высота* | Диаметр* | Бонитет | Класс товарности* | Полнота | Запас на 1 га | Общий запас древесины, кубм |
| Нижеундлинское участковое лесничество | Технический участок № 5, (Колхоз «Атагайский») | Защитные | Ценные леса: нерестоохранные полосы лесов | - | Нижеангарский таежный район | 1 | - | 38 | 5 | 0,0034 | Лесные | 1 | 4 3 2 1 + | Б Т С Е Л | 55 | 2 | - | - | 3 | 1 | 0,6 | 120 | 1 |
| ИТОГО: | | | | | | | | | | 0.0034 | | | | | | | | | | | 1 | | |

Примечание:

*Заполняется для лесных участков, на которых проектируется заготовка древесины.

| | | |
|--------------|--------------|--------------|
| Инва. № подл | Подп. и дата | Взам. Инв. № |
| | | |
| Инва. | Кол.уч. | Лист |
| | | |
| № док. | Подп. | Дата |
| | | |

- осуществление рекреационной деятельности;
- создание лесных плантаций и их эксплуатация;
- выращивание лесных, плодовых, ягодных, декоративных и лекарственных растений;
- выращивание посадочного материала лесных насаждений, растений (саженцев, сеянцев);
- выполнение работ по геологическому изучению недр, разработка месторождений полезных ископаемых;
- строительство и эксплуатация водохранилищ и иных искусственных водных объектов, а также гидротехнических сооружений, морских портов, речных причалов;
- строительство, реконструкция, эксплуатация линейных объектов;
- переработка древесины и иных лесных ресурсов;
- осуществление религиозной деятельности;
- иные виды использования.

СВЕДЕНИЯ ОБ ОБРЕМЕНЕНИЯХ ПРОЕКТИРУЕМОГО ЛЕСНОГО УЧАСТКА

Таблица ПДЛУ-12(ЗУ7В). Обременения проектируемого лесного участка

| № п/п | Местоположение, (лесничество, участковое лесничество, урочище (при наличии), №№ кварталов, выделов) | Наименование юридического лица, ФИО индивидуального предпринимателя, гражданина | Вид права пользования лесным участком (аренда, постоянное бессрочное пользование, безвозмездное пользование) | Основание пользования лесным участком | Срок использования лесного участка | Вид использования лесного участка |
|-------|---|---|--|---------------------------------------|------------------------------------|-----------------------------------|
| 1 | 2 | 3 | 4 | 5 | 6 | 7 |
| - | - | - | - | - | - | - |

СВЕДЕНИЯ ОБ ОГРАНИЧЕНИЯХ ИСПОЛЬЗОВАНИЯ ЛЕСОВ

С учетом целевого назначения лесов и правового режима лесов, установленного лесным законодательством Российской Федерации, лесохозяйственным регламентом Нижнеудинского лесничества, предусмотрены следующие ограничения в использовании лесов:

| I. | Целевое назначение лесов | Ограничения по видам целевого назначения лесов |
|------|--|--|
| 1. | Защитные леса: | Запрещается проведение сплошных рубок лесных насаждений за исключением случаев, предусмотренных частью 5.1, статьи 21 ЛК РФ и в случаях, если выборочные рубки не обеспечивают замену лесных насаждений, утрачивающих свои средообразующие, водоохранные, санитарно-гигиенические, оздоровительные и иные полезные функции, на лесные насаждения, обеспечивающие сохранение целевого назначения защитных лесов и выполняемых ими полезных функций, если иное не установлено ЛК РФ (часть 3 статьи 111 ЛК РФ). В защитных лесах запрещается осуществление деятельности, несовместимой с их целевым назначением и полезными функциями (часть 6 статьи 111 ЛК РФ). Запрещается изменение целевого назначения лесных участков, на которых расположены защитные леса, за исключением случаев, предусмотренных федеральными законами (часть 7 статьи 111 ЛК РФ). |
| 1.1 | Ценные леса: - Нарестоохранные полосы лесов. | В ценных лесах запрещаются строительство и эксплуатация объектов капитального строительства, за исключением линейных объектов и гидротехнических сооружений (часть 2 статьи 115 ЛК РФ). |
| II. | Наименование особо защитных участков лесов | Ограничения по видам особо защитных участков лесов |
| 1. | - | - |
| III. | Проектируемый вид использования лесов | Ограничения по видам использования лесов |
| 1. | Строительство, реконструкция, эксплуатация линейных объектов | При использовании лесов в целях строительства, реконструкции и эксплуатации автомобильных и железных дорог не допускается нарушение поверхностного и внутрисочвенного стока вод, затопление или заболачивание лесных участков вдоль дорог, возникновение эрозионных процессов. При осуществлении строительства, реконструкции и эксплуатации линейных объектов запрещается: повреждение лесных насаждений, растительного покрова и почв за пределами предоставленного лесного участка; захламливание прилегающих территорий за пределами предоставленного лесного участка строительным и бытовым мусором, отходами древесины, иными видами отходов; загрязнение площади предоставленного лесного участка и территории за его пределами |

| | |
|--------------|--|
| Взам. Инв. № | |
| Подп. и дата | |
| Инв. № подл | |

| | | | | | | | | | |
|------|---------|------|--------|-------|------|--|--|--|--|
| | | | | | | | | | |
| Инв. | Кол.уч. | Лист | № док. | Подп. | Дата | | | | |

014-2021-ПМТ-ОЧ-ТЧ

| | | |
|--|--|--|
| | | химическими и радиоактивными веществами; проезд транспортных средств и иных механизмов по произвольным, неустановленным маршрутам за пределами предоставленного лесного участка. Не допускается ухудшение санитарного состояния лесов, расположенных на предоставленных гражданам и юридическим лицам лесных участках и лесных участках, прилегающих к ним, при использовании лесов для строительства, реконструкции, эксплуатации линейных объектов – п.25 Санитарных правил. |
|--|--|--|

ОБЪЕКТЫ ЛЕСНОЙ ИНФРАСТРУКТУРЫ

Таблица ПДЛУ-13(ЗУ7В). Объекты лесной инфраструктуры

| № п/п | Лесничество | Участковое лесничество, урочище (при наличии) | Лесной квартал | Лесотаксационный выдел | Наименование объекта | Единица измерения | Объем |
|-------|-------------|---|----------------|------------------------|----------------------|-------------------|-------|
| 1 | 2 | 3 | 4 | 5 | 6 | 7 | 8 |
| - | - | - | - | - | - | - | - |

ОБЪЕКТЫ, НЕ СВЯЗАННЫЕ С СОЗДАНИЕМ ЛЕСНОЙ ИНФРАСТРУКТУРЫ

Таблица ПДЛУ-14(ЗУ7В). Объекты, не связанные с созданием лесной инфраструктуры

| № п/п | Лесничество | Участковое лесничество, урочище (при наличии) | Лесной квартал | Лесотаксационный выдел | Наименование объекта | Единица измерения | Объем |
|-------|-------------|---|----------------|------------------------|----------------------|-------------------|-------|
| 1 | 2 | 3 | 4 | 5 | 6 | 7 | 8 |
| - | - | - | - | - | - | - | - |

СВЕДЕНИЯ О НАЛИЧИИ НА ПРОЕКТИРУЕМОМ ЛЕСНОМ УЧАСТКЕ ОСОБО ЗАЩИТНЫХ УЧАСТКОВ ЛЕСОВ, ОСОБО ОХРАНЯЕМЫХ ПРИРОДНЫХ ТЕРРИТОРИЙ, ЗОН С ОСОБЫМИ УСЛОВИЯМИ ИСПОЛЬЗОВАНИЯ ТЕРРИТОРИЙ

Согласно сведениям государственного лесного реестра, единого государственного реестра недвижимости, лесохозяйственного регламента Нижнеудинского лесничества на проектируемом лесном участке отсутствуют особо охраняемые природные территории (ООПТ), зоны с особыми условиями использования территорий (ЗООИТ), особо защитные участки лесов (ОЗУ).

Таблица ПДЛУ-15(ЗУ7В). Особо защитные участки лесов, особо охраняемые природные территории, зоны с особыми условиями использования территорий.

| № п/п | Наименование участкового лесничества, дачи/технического участка, (урочища (при наличии)) | Номер квартала | Номер выдела | Виды ОЗУ, наименование ООПТ, виды зон с особыми условиями использования территорий | Общая площадь, га |
|-------|--|----------------|--------------|--|-------------------|
| 1 | 2 | 3 | 4 | 5 | 6 |
| - | - | - | - | - | - |

ПРОЕКТИРУЕМЫЕ ВИДЫ РАЗРЕШЕННОГО ИСПОЛЬЗОВАНИЯ И ЦЕЛЬ ПРЕДОСТАВЛЕНИЯ ЛЕСНОГО УЧАСТКА

Проектируемый вид разрешенного использования лесов на проектируемом лесном участке:

- строительство, реконструкция, эксплуатация линейных объектов.

Проектируемая цель предоставления лесного участка: **«дорога автомобильная с усовершенствованным облегченным или переходным типом дорожного покрытия».**

Инд. № подл. Подп. и дата. Взам. Инв. №

| | | | | | |
|------|---------|------|--------|-------|------|
| Инд. | Кол.уч. | Лист | № док. | Подп. | Дата |
|------|---------|------|--------|-------|------|

014-2021-ПМТ-ОЧ-ТЧ

Таблица ПДЛУ-16(ЗУ7В). Образуемые лесные участки в соответствии со сведениями ЕГРН:

| Кадастровый номер лесного участка в соответствии со сведениями ЕГРН | Существующий вид разрешенного использования лесного участка в соответствии со сведениями ЕГРН | Предмет образования (лесной участок, часть лесного участка) | Площадь образуемого лесного участка (части лесного участка) | Проектируемый вид разрешенного использования |
|---|---|---|---|--|
| 1 | 2 | 3 | 4 | 5 |
| 38:11:000000:1132 | - | Лесной участок | 0,0034 | для строительства, реконструкции, эксплуатации линейных объектов |

| | | | | | | | | |
|--------------|--------------|---------------|--------|-------|------|--------------------|------|--|
| Инов. № подл | Подп. и дата | Взам. Инов. № | | | | | | |
| | | | | | | | | |
| Инов. | Кол.уч. | Лист | № док. | Подп. | Дата | 014-2021-ПМТ-ОЧ-ТЧ | | |
| | | | | | | | Лист | |
| | | | | | | | 35 | |

СХЕМА РАСПОЛОЖЕНИЯ ПРОЕКТИРУЕМОГО ЛЕСНОГО УЧАСТКА
(Обзорная схема расположения лесного участка на материалах лесоустройства)

| | |
|---|--|
| Местоположение проектируемого лесного участка: | Российская Федерация, Иркутская область, Нижнеудинский район, Нижнеудинское лесничество, Нижнеудинское участковое лесничество, Технический участок № 5 (Колхоз "Атагайский"), защитные леса, квартал 38 (в. 5ч.) |
| Категория земель: | Земли лесного фонда |
| Площадь проектируемого лесного участка: | 0.0034 га |
| Проектируемый вид разрешенного использования лесного участка: | Строительство, реконструкция, эксплуатация линейных объектов |
| Проектируемая цель предоставления лесного участка: | дорога автомобильная с усовершенствованным облегченным или переходным типом дорожного покрытия |
| Масштаб: | 1: 25 000 |

КАТАЛОГ КООРДИНАТ ХАРАКТЕРНЫХ ТОЧЕК ГРАНИЦ. (Система координат МСК 38)

| Обозначение характерных точек границ | Координаты | |
|--------------------------------------|------------|------------|
| | X | Y |
| н1 | 702426.28 | 2208478.24 |
| н2 | 702429.32 | 2208484.54 |
| н3 | 702433.08 | 2208492.37 |
| н4 | 702430.61 | 2208493.34 |
| н5 | 702424.65 | 2208478.45 |
| н1 | 702426.28 | 2208478.24 |


ГЕОДАННЫЕ ПРОЕКТИРУЕМОГО ЛЕСНОГО УЧАСТКА

| Направление (№№ точек) | Румб линии, град. | Длина линии, м. |
|------------------------|-------------------|-----------------|
| 0-н1 (привязка) | ЮВ 52°52' | 490 |
| н1-н2 | СВ 64 °14 ' | 7 |
| н2-н3 | СВ 64 °20 ' | 9 |
| н3-н4 | ЮВ 21 °26 ' | 3 |
| н4-н5 | ЮЗ 68 °11 ' | 16 |
| н5-н1 | СЗ 7 °20 ' | 2 |

| | | | | | | | | | |
|--------------|--------------|--------------|--------------------|-------|------|--|--|--|------|
| Изн. № подл. | Подп. и дата | Взам. Изв. № | | | | | | | Лист |
| | | | 014-2021-ПМТ-ОЧ-ТЧ | | | | | | |
| Изн. | Кол.уч. | Лист | № док. | Подп. | Дата | | | | |

СХЕМА РАСПОЛОЖЕНИЯ ПРОЕКТИРУЕМОГО ЛЕСНОГО УЧАСТКА (Обзорная схема расположения лесного участка на материалах лесоустройства)

| | |
|---|--|
| Местоположение проектируемого лесного участка: | Российская Федерация, Иркутская область, Нижнеудинский район, Нижнеудинское лесничество, Нижнеудинское участковое лесничество, Технический участок № 5 (Колхоз "Атагайский"), защитные леса, квартал 38 (в. 5ч.) |
| Категория земель: | Земли лесного фонда |
| Площадь проектируемого лесного участка: | 0.0034 га |
| Проектируемый вид разрешенного использования лесного участка: | Строительство, реконструкция, эксплуатация линейных объектов |
| Проектируемая цель предоставления лесного участка: | дорога автомобильная с усовершенствованным облегченным или переходным типом дорожного покрытия |
| Масштаб: | 1: 25 000 |

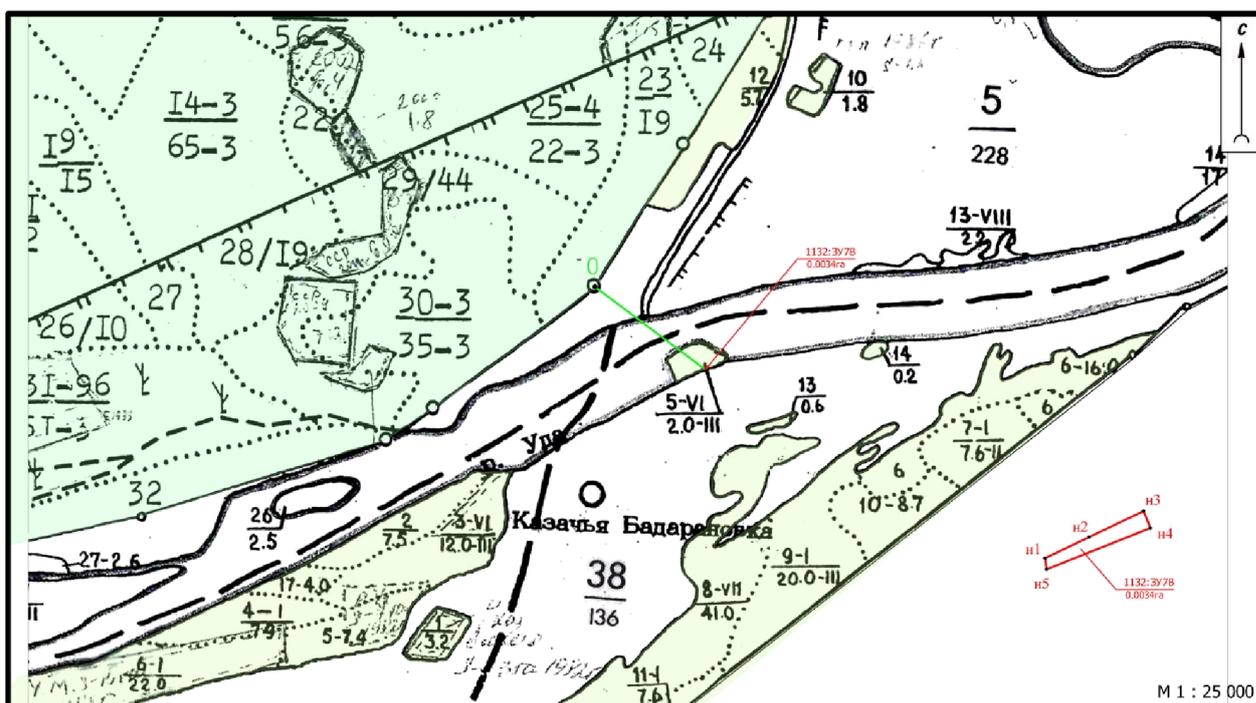

УСЛОВНЫЕ ОБОЗНАЧЕНИЯ:

- | | | | |
|--|--|--|---|
| | часть границы проектируемого лесного участка | | обозначение номера лесного квартала |
| | направления привязки проектируемого лесного участка к границе лесного квартала | | обозначение номера лесотаксационного выдела |
| | точка привязки проектируемого лесного участка к границе лесного квартала | | обозначение условного номера проектируемого лесного участка |
| | | | характерная точка границы проектируемого участка (нумерация контуров сквозная по часовой стрелке) |

Взам. Инв. №

Подп. и дата

Инв. № подл

| | | | | | |
|------|---------|------|--------|-------|------|
| Инв. | Кол.уч. | Лист | № док. | Подп. | Дата |
| | | | | | |

014-2021-ПМТ-ОЧ-ТЧ

Лист

37

СХЕМА РАСПОЛОЖЕНИЯ ПРОЕКТИРУЕМОГО ЛЕСНОГО УЧАСТКА

(подготовленная с учетом сведений ЕГРН)

образуемого путем раздела земельного участка с кадастровым номером
38:11:000000:1132, с сохранением исходного в измененных границах

| | |
|---|--|
| Местоположение проектируемого лесного участка: | Российская Федерация, Иркутская область, Нижнеудинский район, Нижнеудинское лесничество, Нижнеудинское участковое лесничество, Технический участок № 5 (Колхоз "Атагайский"), защитные леса, квартал 38 (в. 5ч.) |
| Категория земель: | Земли лесного фонда |
| Площадь проектируемого лесного участка: | 0.0034 га |
| Существующий вид разрешенного использования лесного участка: | Лесные земли |
| Проектируемый вид разрешенного использования лесного участка: | Строительство, реконструкция, эксплуатация линейных объектов |
| Масштаб: | 1: 25 000 |

КАТАЛОГ КООРДИНАТ ХАРАКТЕРНЫХ ТОЧЕК ГРАНИЦ. (Система координат МСК 38)

| Обозначение характерных точек границ | Координаты | |
|--------------------------------------|------------|------------|
| | X | Y |
| н1 | 702426.28 | 2208478.24 |
| н2 | 702429.32 | 2208484.54 |
| н3 | 702433.08 | 2208492.37 |
| н4 | 702430.61 | 2208493.34 |
| н5 | 702424.65 | 2208478.45 |
| н1 | 702426.28 | 2208478.24 |

| | | |
|--------------|--------------|---------------|
| Инов. № подл | Подп. и дата | Взам. Инов. № |
| | | |

| | | | | | |
|-------|---------|------|--------|-------|------|
| Инов. | Кол.уч. | Лист | № док. | Подп. | Дата |
| | | | | | |

014-2021-ПМТ-ОЧ-ТЧ

Лист

38


СХЕМА РАСПОЛОЖЕНИЯ ПРОЕКТИРУЕМОГО ЛЕСНОГО УЧАСТКА

(подготовленная с учетом сведений ЕГРН)

образуемого путем раздела земельного участка с кадастровым номером

38:11:000000:1132, с сохранением исходного в измененных границах

| | |
|---|--|
| Местоположение проектируемого лесного участка: | Российская Федерация, Иркутская область, Нижнеудинский район, Нижнеудинское лесничество, Нижнеудинское участковое лесничество, Технический участок № 5 (Колхоз "Атагайский"), защитные леса, квартал 38 (в. 5ч.) |
| Категория земель: | Земли лесного фонда |
| Площадь проектируемого лесного участка: | 0.0034 га |
| Существующий вид разрешенного использования лесного участка: | - |
| Проектируемый вид разрешенного использования лесного участка: | Строительство, реконструкция, эксплуатация линейных объектов |
| Масштаб: | 1: 25 000 |

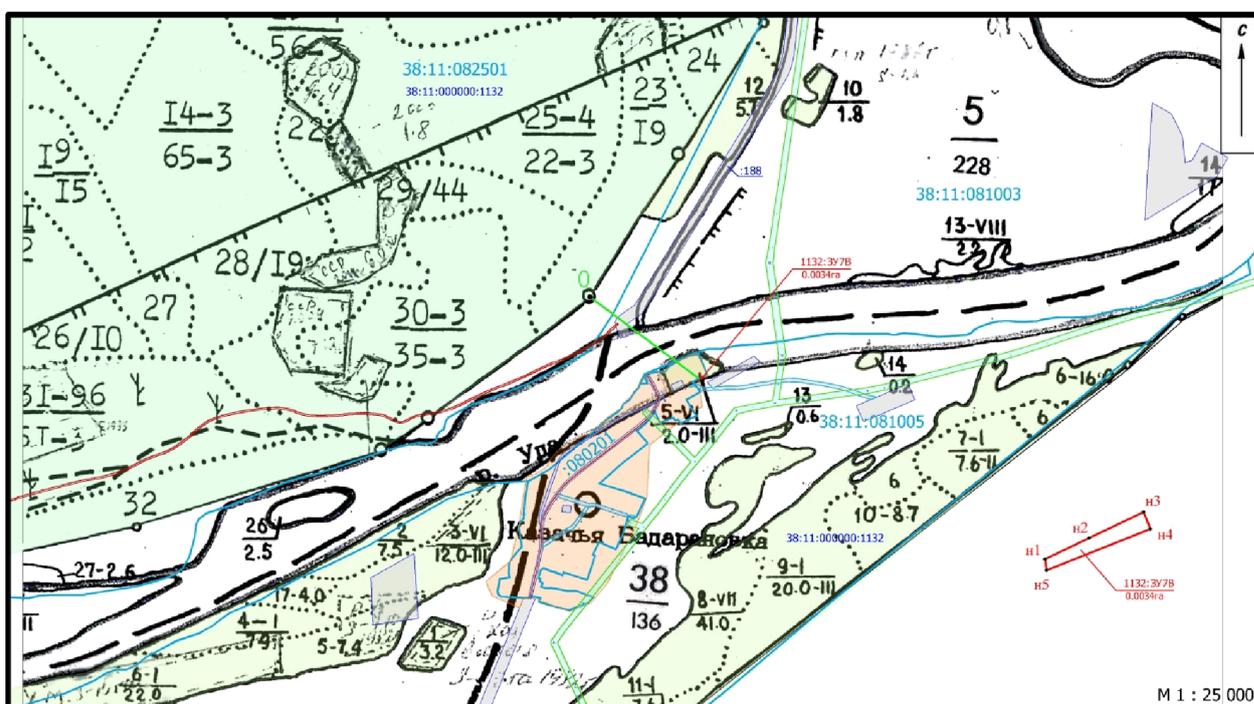

УСЛОВНЫЕ ОБОЗНАЧЕНИЯ:

- | | | | |
|--|--|--|---|
| | часть границы проектируемого лесного участка | 38:11:082501 | обозначение кадастрового номера кадастрового квартала |
| | часть границы кадастрового квартала в соответствии с данными ЕГРН | :188 | обозначение кадастрового номера земельного участка |
| | часть границы земельного участка, в соответствии с данными ЕГРН | 3978 <i>лесничество, в.в</i> | обозначение условного номера проектируемого лесного участка |
| | зона с особыми условиями использования территории в соответствии с данными ЕГРН | | характерная точка границы проектируемого участка (нумерация контуров сквозная по часовой стрелке) |
| | граница населенного пункта д. Казачья Бадарановка Атагайского мо Нижнеудинского района | | |

Взам. Инв. №

Подп. и дата

Инв. № подл

| | | | | | |
|------|---------|------|--------|-------|------|
| Инв. | Кол.уч. | Лист | № док. | Подп. | Дата |
| | | | | | |

014-2021-ПМТ-ОЧ-ТЧ

Лист

39

ПРОЕКТНАЯ ДОКУМЕНТАЦИЯ ЛЕСНОГО УЧАСТКА (ЗУ7Г)

МЕСТОПОЛОЖЕНИЕ ПРОЕКТИРУЕМОГО ЛЕСНОГО УЧАСТКА

Местоположение: Российская Федерация, Иркутская область, Нижнеудинский район, Нижнеудинское лесничество, Нижнеудинское участковое лесничество, Технический участок № 5 (Колхоз «Атагайский»), защитные леса, квартал 38 (в. 5ч.).

Категория земель: Земли лесного фонда

Площадь: **0,0053 га**

Границы лесного участка указаны на схеме расположения

КОЛИЧЕСТВЕННЫЕ И КАЧЕСТВЕННЫЕ ХАРАКТЕРИСТИКИ ПРОЕКТИРУЕМОГО ЛЕСНОГО УЧАСТКА

Количественные и качественные характеристики проектируемого лесного участка составлены на основании данных государственного лесного реестра Нижнеудинского лесничества (лесопарка), на основании натурного обследования проектируемого лесного участка.

Таблица ПДЛУ-1(ЗУ7Г). Распределение земель

| Общая площадь, га | в том числе | | | | | | | | | |
|-------------------|----------------|-------------------------|-----------------------------|-------------------|--------|----------------|---------|--------|--------|-------|
| | лесные земли | | | | | нелесные земли | | | | |
| | покрытые лесом | в т. ч. лесные культуры | лесные питомники, плантации | не покрытые лесом | итого | дороги | просеки | болота | другие | итого |
| 1 | 2 | 3 | 4 | 5 | 6 | 7 | 8 | 9 | 10 | 11 |
| 0,0053 | 0,0053 | - | - | - | 0,0053 | - | - | - | - | - |

| | | |
|--------------|--------------|--------------|
| Инва. № подл | Подп. и дата | Взам. Инв. № |
| | | |
| | | |
| | | |

| | | | | | |
|-------|---------|------|--------|-------|------|
| Инва. | Кол.уч. | Лист | № док. | Подп. | Дата |
| | | | | | |

014-2021-ПМТ-ОЧ-ТЧ

Лист

40

Таблица ПДЛУ-2(ЗУГ). Характеристика проектируемого лесного участка в соответствии с таксационным описанием лесного участка

| 1 | 2 | 3 | 4 | 5 | 6 | 7 | 8 | 9 | 10 | 11 | 12 | 13 | 14 | 15 | 16 | 17 | 18 | 19 | 20 | 21 | 22 | 23 | 24 |
|---------------------------------------|--|--------------------------|---|--------------------|-----------------------------|-------------|---------------------------------------|------------|----------|---------------|------------------|------|-----------------------|-----------------------|---------|-----------------|---------|----------|---------|-------------------|----------|---------------|-----------------------------|
| Участковое лесничество | Урочище (при наличии) | Целевое назначение лесов | Категория защитных лесов | Район товаризации* | Лесорастительный район | Разряд такс | Крутизна склона (при склоне выше 20°) | № квартала | № выдела | Площадь, га | Категория земель | Ярус | Коэффициент состава | Элемент леса | Возраст | Группа возраста | Высота* | Диаметр* | Бонитет | Класс товарности* | Полнота | Запас на 1 га | Общий запас древесины, кубм |
| Нижеундлинское участковое лесничество | Технический участок № 5, (Колхоз «Атагайский») | Защитные | Ценные леса: нерестоохранные полосы лесов | - | Нижеангарский таежный район | 1 | - | 38 | 5 | 0,0053 | Лесные | 1 | 4 3 2 1 + | Б Т С Е Л | 55 | 2 | - | - | 3 | 1 | 0,6 | 120 | 1 |
| ИТОГО: | | | | | | | | | | 0.0053 | | | | | | | | | | | 1 | | |

Примечание:

*Заполняется для лесных участков, на которых проектируется заготовка древесины.

| | | |
|--------------|--------------|--------------|
| Инва. № подл | Подп. и дата | Взам. Инв. № |
| | | |

| | | | | | |
|-------|---------|------|--------|-------|------|
| Инва. | Кол.уч. | Лист | № док. | Подп. | Дата |
| | | | | | |

014-2021-ПМТ-ОЧ-ТЧ

Лист

41

Таблица ПДЛУ-3(ЗУ7Г). Характеристика насаждений проектируемого лесного участка

| Целевое назначение лесов | Лесничество | Участковое лесничество/ лесничество/ урочище (при наличии) | Лесной квартал/ лесотаксационный выдел | Хозяйство, преобладающая порода | Площадь (га)/ запас древесины (куб.м.) всего | В том числе по группам возраста древостоя (га/куб.м.) | | | | | |
|---------------------------------|---------------|--|--|---------------------------------|--|---|------------------------------|-------------------|--------------|--------|-------------|
| | | | | | | молодняки I класса возраста | молодняки II класса возраста | средне возрастные | приспевающие | спелые | перестойные |
| 1 | 2 | 3 | 4 | 5 | 6 | 7 | 8 | 9 | 10 | 11 | 12 |
| Защитные | Нижнеудинское | Нижнеудинское участковое лесничество, Технический участок № 5, (Колхоз «Атагайский») | 38(в.5ч.) | Мягк., Б | 0,0053/1 | - | - | 0,0053/1 | - | - | - |
| | | | | Мягк., Б | 0,0053/1 | - | - | 0,0053/1 | - | - | - |
| | | | | Итого Мягк. | 0,0053/1 | - | - | 0,0053/1 | - | - | - |
| ИТОГО на лесном участке: | | | | | 0,0053/1 | - | - | 0,0053/1 | - | - | - |

Таблица ПДЛУ-4(ЗУ7А). Средние таксационные показатели насаждений проектируемого лесного участка

| Целевое назначение лесов | Хозяйство, преобладающая порода | Состав | Возраст | Бонитет | Полнота | Средний запас древесины лесных насаждений (куб. м./га) | | | | | |
|--------------------------|---------------------------------|------------|---------|---------|---------|--|------------------------------|-------------------|--------------|--------|-------------|
| | | | | | | молодняки I класса возраста | молодняки II класса возраста | средне возрастные | приспевающие | спелые | перестойные |
| 1 | 2 | 3 | 4 | 5 | 6 | 7 | 8 | 9 | 10 | 11 | 12 |
| Защитные | Мягк., Б | 4БЗТ2С1Е+Л | 55 | 3 | 0,6 | - | - | 120 | - | - | - |
| | Итого Мягк. | | | | | - | - | 120 | - | - | - |
| | ИТОГО: | | | | | - | - | 120 | - | - | - |

ВИДЫ РАЗРЕШЕННОГО ИСПОЛЬЗОВАНИЯ ЛЕСОВ НА ПРОЕКТИРУЕМОМ ЛЕСНОМ УЧАСТКЕ

Лесохозяйственным регламентом Нижнеудинского лесничества в квартале 38 Технического участка № 5, (Колхоз «Атагайский») Нижнеудинского участкового лесничества и соответственно в проектируемом лесном участке установлены следующие виды разрешенного использования лесов:

- заготовка древесины;
- заготовка живицы;
- заготовка и сбор не древесных лесных ресурсов;
- заготовка пищевых лесных ресурсов и сбор лекарственных растений;
- осуществление видов деятельности в сфере охотничьего хозяйства;
- ведения сельского хозяйства;
- осуществление научно-исследовательской деятельности, образовательной деятельности;

| | | | | | | | | |
|-------------|--------------|--------------|--------|-------|------|--|--------------------|------|
| Изн. № подл | Подп. и дата | Взам. Изв. № | | | | | 014-2021-ПМТ-ОЧ-ТЧ | Лист |
| Изн. | Кол.уч. | Лист | № док. | Подп. | Дата | | 42 | |

- осуществление рекреационной деятельности;
- создание лесных плантаций и их эксплуатация;
- выращивание лесных, плодовых, ягодных, декоративных и лекарственных растений;
- выращивание посадочного материала лесных насаждений, растений (саженцев, семянцев);
- выполнение работ по геологическому изучению недр, разработка месторождений полезных ископаемых;
- строительство и эксплуатация водохранилищ и иных искусственных водных объектов, а также гидротехнических сооружений, морских портов, речных причалов;
- строительство, реконструкция, эксплуатация линейных объектов;
- переработка древесины и иных лесных ресурсов;
- осуществление религиозной деятельности;
- иные виды использования.

СВЕДЕНИЯ ОБ ОБРЕМЕНЕНИЯХ ПРОЕКТИРУЕМОГО ЛЕСНОГО УЧАСТКА

Таблица ПДЛУ-12(ЗУ7Г). Обременения проектируемого лесного участка

| № п/п | Местоположение, (лесничество, участковое лесничество, урочище (при наличии), №№ кварталов, выделов) | Наименование юридического лица, ФИО индивидуального предпринимателя, гражданина | Вид права пользования лесным участком (аренда, постоянное бессрочное пользование, безвозмездное пользование) | Основание пользования лесным участком | Срок использования лесного участка | Вид использования лесного участка |
|-------|---|---|--|---------------------------------------|------------------------------------|-----------------------------------|
| 1 | 2 | 3 | 4 | 5 | 6 | 7 |
| - | - | - | - | - | - | - |

СВЕДЕНИЯ ОБ ОГРАНИЧЕНИЯХ ИСПОЛЬЗОВАНИЯ ЛЕСОВ

С учетом целевого назначения лесов и правового режима лесов, установленного лесным законодательством Российской Федерации, лесохозяйственным регламентом Нижнеудинского лесничества, предусмотрены следующие ограничения в использовании лесов:

| I. | Целевое назначение лесов | Ограничения по видам целевого назначения лесов |
|------|--|--|
| 1. | Защитные леса: | Запрещается проведение сплошных рубок лесных насаждений за исключением случаев, предусмотренных частью 5.1, статьи 21 ЛК РФ и в случаях, если выборочные рубки не обеспечивают замену лесных насаждений, утрачивающих свои средообразующие, водоохранные, санитарно-гигиенические, оздоровительные и иные полезные функции, на лесные насаждения, обеспечивающие сохранение целевого назначения защитных лесов и выполняемых ими полезных функций, если иное не установлено ЛК РФ (часть 3 статьи 111 ЛК РФ). В защитных лесах запрещается осуществление деятельности, несовместимой с их целевым назначением и полезными функциями (часть 6 статьи 111 ЛК РФ). Запрещается изменение целевого назначения лесных участков, на которых расположены защитные леса, за исключением случаев, предусмотренных федеральными законами (часть 7 статьи 111 ЛК РФ). |
| 1.1 | Ценные леса: - Нарестоохранные полосы лесов. | В ценных лесах запрещаются строительство и эксплуатация объектов капитального строительства, за исключением линейных объектов и гидротехнических сооружений (часть 2 статьи 115 ЛК РФ). |
| II. | Наименование особо защитных участков лесов | Ограничения по видам особо защитных участков лесов |
| 1. | - | - |
| III. | Проектируемый вид использования лесов | Ограничения по видам использования лесов |
| 1. | Строительство, реконструкция, эксплуатация линейных объектов | При использовании лесов в целях строительства, реконструкции и эксплуатации автомобильных и железных дорог не допускается нарушение поверхностного и внутрисочвенного стока вод, затопление или заболачивание лесных участков вдоль дорог, возникновение эрозийных процессов. При осуществлении строительства, реконструкции и эксплуатации линейных объектов запрещается: повреждение лесных насаждений, растительного покрова и почв за пределами предоставленного лесного участка; захламливание прилегающих территорий за пределами предоставленного лесного участка строительным и бытовым мусором, отходами древесины, иными видами отходов; загрязнение площади предоставленного лесного участка и территории за его пределами |

| | |
|--------------|--|
| Взам. Инв. № | |
| Подп. и дата | |
| Инв. № подл | |

| | | | | | | | | | |
|------|---------|------|--------|-------|------|--|--|--|--|
| | | | | | | | | | |
| Инв. | Кол.уч. | Лист | № док. | Подп. | Дата | | | | |

014-2021-ПМТ-ОЧ-ТЧ

Лист

43

| | | |
|--|--|--|
| | | химическими и радиоактивными веществами; проезд транспортных средств и иных механизмов по произвольным, неустановленным маршрутам за пределами предоставленного лесного участка. Не допускается ухудшение санитарного состояния лесов, расположенных на предоставленных гражданам и юридическим лицам лесных участках и лесных участках, прилегающих к ним, при использовании лесов для строительства, реконструкции, эксплуатации линейных объектов – п.25 Санитарных правил. |
|--|--|--|

ОБЪЕКТЫ ЛЕСНОЙ ИНФРАСТРУКТУРЫ

Таблица ПДЛУ-13(ЗУ7Г). Объекты лесной инфраструктуры

| № п/п | Лесничество | Участковое лесничество, урочище (при наличии) | Лесной квартал | Лесотаксационный выдел | Наименование объекта | Единица измерения | Объем |
|-------|-------------|---|----------------|------------------------|----------------------|-------------------|-------|
| 1 | 2 | 3 | 4 | 5 | 6 | 7 | 8 |
| - | - | - | - | - | - | - | - |

ОБЪЕКТЫ, НЕ СВЯЗАННЫЕ С СОЗДАНИЕМ ЛЕСНОЙ ИНФРАСТРУКТУРЫ

Таблица ПДЛУ-14(ЗУ7Г). Объекты, не связанные с созданием лесной инфраструктуры

| № п/п | Лесничество | Участковое лесничество, урочище (при наличии) | Лесной квартал | Лесотаксационный выдел | Наименование объекта | Единица измерения | Объем |
|-------|-------------|---|----------------|------------------------|----------------------|-------------------|-------|
| 1 | 2 | 3 | 4 | 5 | 6 | 7 | 8 |
| - | - | - | - | - | - | - | - |

СВЕДЕНИЯ О НАЛИЧИИ НА ПРОЕКТИРУЕМОМ ЛЕСНОМ УЧАСТКЕ ОСОБО ЗАЩИТНЫХ УЧАСТКОВ ЛЕСОВ, ОСОБО ОХРАНЯЕМЫХ ПРИРОДНЫХ ТЕРРИТОРИЙ, ЗОН С ОСОБЫМИ УСЛОВИЯМИ ИСПОЛЬЗОВАНИЯ ТЕРРИТОРИЙ

Согласно сведениям государственного лесного реестра, единого государственного реестра недвижимости, лесохозяйственного регламента Нижнеудинского лесничества на проектируемом лесном участке отсутствуют особо охраняемые природные территории (ООПТ), зоны с особыми условиями использования территорий (ЗООИТ), особо защитные участки лесов (ОЗУ).

Таблица ПДЛУ-15(ЗУ7Г). Особо защитные участки лесов, особо охраняемые природные территории, зоны с особыми условиями использования территорий.

| № п/п | Наименование участкового лесничества, дачи/технического участка, (урочища (при наличии)) | Номер квартала | Номер выдела | Виды ОЗУ, наименование ООПТ, виды зон с особыми условиями использования территорий | Общая площадь, га |
|-------|--|----------------|--------------|--|-------------------|
| 1 | 2 | 3 | 4 | 5 | 6 |
| - | - | - | - | - | - |

ПРОЕКТИРУЕМЫЕ ВИДЫ РАЗРЕШЕННОГО ИСПОЛЬЗОВАНИЯ И ЦЕЛЬ ПРЕДОСТАВЛЕНИЯ ЛЕСНОГО УЧАСТКА

Проектируемый вид разрешенного использования лесов на проектируемом лесном участке:

- строительство, реконструкция, эксплуатация линейных объектов.

Проектируемая цель предоставления лесного участка: **«дорога автомобильная с усовершенствованным облегченным или переходным типом дорожного покрытия».**

Инд. № подл. Подп. и дата. Взам. Инв. №

| | | | | | |
|------|---------|------|--------|-------|------|
| Инд. | Кол.уч. | Лист | № док. | Подп. | Дата |
|------|---------|------|--------|-------|------|

014-2021-ПМТ-ОЧ-ТЧ

Таблица ПДЛУ-16(ЗУ7Г). Образуемые лесные участки в соответствии со сведениями ЕГРН:

| Кадастровый номер лесного участка в соответствии со сведениями ЕГРН | Существующий вид разрешенного использования лесного участка в соответствии со сведениями ЕГРН | Предмет образования (лесной участок, часть лесного участка) | Площадь образуемого лесного участка (части лесного участка) | Проектируемый вид разрешенного использования |
|---|---|---|---|--|
| 1 | 2 | 3 | 4 | 5 |
| 38:11:000000:1132 | - | Лесной участок | 0,0053 | для строительства, реконструкции, эксплуатации линейных объектов |

| | | | | | | | | | |
|--------------|--------------|--------------|--------------------|-------|------|--|--|--|------|
| Инва. № подл | Подп. и дата | Взам. Инв. № | | | | | | | Лист |
| | | | 014-2021-ПМТ-ОЧ-ТЧ | | | | | | |
| Инва. | Кол.уч. | Лист | № док. | Подп. | Дата | | | | |

СХЕМА РАСПОЛОЖЕНИЯ ПРОЕКТИРУЕМОГО ЛЕСНОГО УЧАСТКА
(Обзорная схема расположения лесного участка на материалах лесоустройства)

| | |
|---|--|
| Местоположение проектируемого лесного участка: | Российская Федерация, Иркутская область, Нижнеудинский район, Нижнеудинское лесничество, Нижнеудинское участковое лесничество, Технический участок № 5 (Колхоз "Атагайский"), защитные леса, квартал 38 (в. 5ч.) |
| Категория земель: | Земли лесного фонда |
| Площадь проектируемого лесного участка: | 0.0053 га |
| Проектируемый вид разрешенного использования лесного участка: | Строительство, реконструкция, эксплуатация линейных объектов |
| Проектируемая цель предоставления лесного участка: | дорога автомобильная с усовершенствованным облегченным или переходным типом дорожного покрытия |
| Масштаб: | 1: 25 000 |

КАТАЛОГ КООРДИНАТ ХАРАКТЕРНЫХ ТОЧЕК ГРАНИЦ. (Система координат МСК 38)

| Обозначение характерных точек границ | Координаты | |
|--------------------------------------|------------|------------|
| | X | Y |
| н1 | 702433.08 | 2208492.37 |
| н2 | 702445.30 | 2208530.08 |
| н3 | 702430.61 | 2208493.34 |
| н1 | 702433.08 | 2208492.37 |

ГЕОДАННЫЕ ПРОЕКТИРУЕМОГО ЛЕСНОГО УЧАСТКА

| Направление (№№ точек) | Румб линии, град. | Длина линии, м. |
|------------------------|-------------------|-----------------|
| 0-н1 (привязка) | ЮВ 54°35' | 497 |
| н1-н2 | СВ 72 °2 ' | 40 |
| н2-н3 | ЮЗ 68 °12 ' | 40 |
| н3-н1 | СЗ 21 °26 ' | 3 |

| | | | | | | | | |
|-------------|--------------|--------------|--------|-------|------|--------------------|------|--|
| Изн. № подл | Подп. и дата | Взам. Изв. № | | | | | | |
| | | | | | | | | |
| Изн. | Кол.уч. | Лист | № док. | Подп. | Дата | 014-2021-ПМТ-ОЧ-ТЧ | | |
| | | | | | | | Лист | |
| | | | | | | | 46 | |

СХЕМА РАСПОЛОЖЕНИЯ ПРОЕКТИРУЕМОГО ЛЕСНОГО УЧАСТКА

(подготовленная с учетом сведений ЕГРН)

образуемого путем раздела земельного участка с кадастровым номером

38:11:000000:1132, с сохранением исходного в измененных границах

| | |
|---|--|
| Местоположение проектируемого лесного участка: | Российская Федерация, Иркутская область, Нижнеудинский район, Нижнеудинское лесничество, Нижнеудинское участковое лесничество, Технический участок № 5 (Колхоз "Атагайский"), защитные леса, квартал 38 (в. 5ч.) |
| Категория земель: | Земли лесного фонда |
| Площадь проектируемого лесного участка: | 0.0053 га |
| Существующий вид разрешенного использования лесного участка: | Лесные земли |
| Проектируемый вид разрешенного использования лесного участка: | Строительство, реконструкция, эксплуатация линейных объектов |
| Масштаб: | 1: 25 000 |

КАТАЛОГ КООРДИНАТ ХАРАКТЕРНЫХ ТОЧЕК ГРАНИЦ. (Система координат МСК 38)

| Обозначение характерных точек границ | Координаты | |
|--------------------------------------|------------|------------|
| | X | Y |
| н1 | 702433.08 | 2208492.37 |
| н2 | 702445.30 | 2208530.08 |
| н3 | 702430.61 | 2208493.34 |
| н1 | 702433.08 | 2208492.37 |

| | | |
|--------------|--------------|---------------|
| Инов. № подл | Подп. и дата | Взам. Инов. № |
| | | |

| | | | | | |
|-------|---------|------|--------|-------|------|
| | | | | | |
| Инов. | Кол.уч. | Лист | № док. | Подп. | Дата |

014-2021-ПМТ-ОЧ-ТЧ

Лист

48


СХЕМА РАСПОЛОЖЕНИЯ ПРОЕКТИРУЕМОГО ЛЕСНОГО УЧАСТКА

(подготовленная с учетом сведений ЕГРН)

образуемого путем раздела земельного участка с кадастровым номером

38:11:000000:1132, с сохранением исходного в измененных границах

| | |
|---|--|
| Местоположение проектируемого лесного участка: | Российская Федерация, Иркутская область, Нижнеудинский район, Нижнеудинское лесничество, Нижнеудинское участковое лесничество, Технический участок № 5 (Колхоз "Атагайский"), защитные леса, квартал 38 (в. 5ч.) |
| Категория земель: | Земли лесного фонда |
| Площадь проектируемого лесного участка: | 0.0053 га |
| Существующий вид разрешенного использования лесного участка: | - |
| Проектируемый вид разрешенного использования лесного участка: | Строительство, реконструкция, эксплуатация линейных объектов |
| Масштаб: | 1: 25 000 |

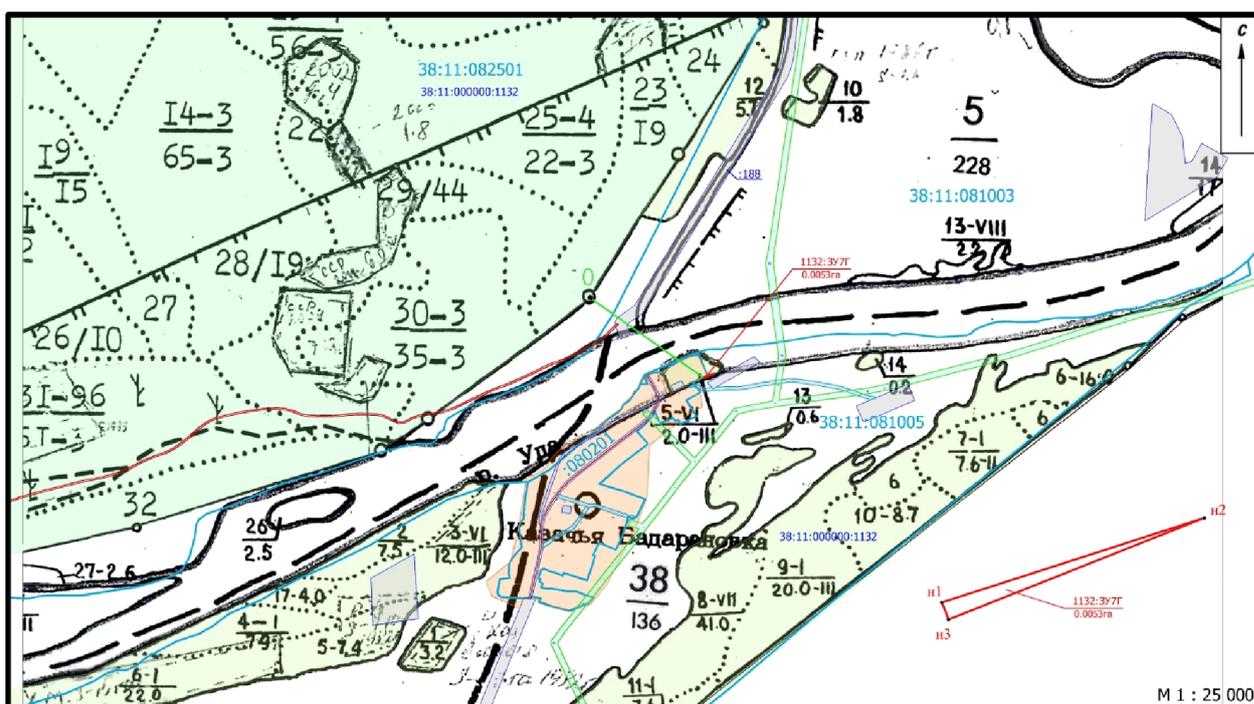

УСЛОВНЫЕ ОБОЗНАЧЕНИЯ:

- | | | | |
|--|--|---|---|
| | часть границы проектируемого лесного участка | 38:11:082501 | обозначение кадастрового номера кадастрового квартала |
| | часть границы кадастрового квартала в соответствии с данными ЕГРН | :188 | обозначение кадастрового номера земельного участка |
| | часть границы земельного участка, в соответствии с данными ЕГРН | 397T <small>площадь, га</small> | обозначение условного номера проектируемого лесного участка |
| | зона с особыми условиями использования территории в соответствии с данными ЕГРН | n1...n | характерная точка границы проектируемого участка (нумерация контуров сквозная по часовой стрелке) |
| | граница населенного пункта д. Казачья Бадарановка Атагайского мо Нижнеудинского района | | |

Взам. Инв. №

Подп. и дата

Инв. № подл

| | | | | | |
|------|---------|------|--------|-------|------|
| Инв. | Кол.уч. | Лист | № док. | Подп. | Дата |
| | | | | | |

014-2021-ПМТ-ОЧ-ТЧ

Лист

49

2.2.4 Сведения об образуемых земельных участках, существующих земельных участках, в отношении которых предполагаются резервирование и (или) изъятие для государственных или муниципальных нужд

В границах территории, применительно к которой осуществляется подготовка проекта межевания, отсутствуют существующие земельные участки, подлежащие изъятию для государственных или муниципальных нужд.

Образуемые земельные участки, существующие земельные участки, в отношении которых предполагается резервирование для государственных или муниципальных нужд настоящим проектом межевания территории не предусмотрены.

2.2.5 Перечень существующих земельных участков, на которых линейный объект может быть размещен на условиях сервитута, публичного сервитута, и перечень объектов недвижимого имущества, расположенных на таких земельных участках

Таблица 5 – Перечень существующих земельных участков, на которых линейный объект может быть размещен на условиях сервитута, публичного сервитута, и перечень объектов недвижимого имущества, расположенных на таких земельных участках

| № пп | Кадастровый номер земельного участка | Адрес (местоположение) земельного участка | Кадастровый номер и вид объекта капитального строительства | Наименование объекта капитального строительства | Адрес объекта капитального строительства |
|------|--------------------------------------|---|--|---|---|
| 1 | 2 | 3 | 4 | 5 | 6 |
| 1 | 38:11:000000:1928 | РФ, Иркутская область, Нижнеудинский район, д. Казачья Бадарановка, пер. Школьный | 38:11:080201:231 Вид: сооружение дорожного транспорта | Автомобильная дорога общего пользования местного значения | РФ, Иркутская область, Нижнеудинский район, д. Казачья Бадарановка, пер. Школьный |
| 2 | 38:11:000000:1932 | Иркутская область, Нижнеудинский район, проезд от д. 6 по ул. Береговая, д. Казачья Бадарановка до кладбища | 38:11:000000:1910 Вид: сооружение дорожного транспорта | Автомобильная дорога общего пользования местного значения | Иркутская область, Нижнеудинский район, проезд от д. 6 по ул. Береговая, д. Казачья Бадарановка до кладбища |
| 3 | 38:11:08105:205 | Иркутская область, Нижнеудинский район, проезд от д. 6 по ул. Береговая, д. Казачья Бадарановка до кладбища | 38:11:000000:1910 Вид: сооружение дорожного транспорта | Автомобильная дорога общего пользования местного значения | Иркутская область, Нижнеудинский район, проезд от д. 6 по ул. Береговая, д. Казачья Бадарановка до кладбища |
| 4 | 38:11:000000:1132 | Иркутская область, Нижнеудинский район, Нижнеудинское лесничество | - | - | - |

| | | |
|--------------|--------------|--------------|
| Интв. № подл | Подп. и дата | Взам. Инв. № |
| | | |

| | | | | | |
|-------|---------|------|--------|-------|------|
| Интв. | Кол.уч. | Лист | № док. | Подп. | Дата |
| | | | | | |

2.2.6 Сведения об отнесении образуемого земельного участка к определенной категории земель или сведения о необходимости перевода земельного участка из состава земель одной категории в другую

Таблица 6 – Сведения о категории земель образуемых земельных участков и необходимости перевода из состава земель одной категории в другую

| № пп | Условный номер образуемого земельного участка | Площадь образуемого земельного участка, кв.м. | Категория земель по целевому назначению, устанавливаемая по завершению работ | Исходные данные о категории земель по целевому назначению | Сведения о необходимости перевода земельного участка из состава земель одной категории в другую |
|------|---|---|--|---|---|
| 1 | 2 | 3 | 4 | 5 | 6 |
| 1 | ЗУ1 | 16149 | Земли населенных пунктов | - | Не требуется |
| 2 | ЗУ2 | 250 | Земли населенных пунктов | Земли населенных пунктов | Не требуется |
| 3 | ЗУ3 | 349 | Земли населенных пунктов | Земли населенных пунктов | Не требуется |
| 4 | ЗУ4 | 137 | Земли населенных пунктов | Земли населенных пунктов | Не требуется |
| 5 | ЗУ5 | 7341 | Земли промышленности и иного специального назначения | - | Не требуется |
| 6 | ЗУ6 | 21775 | Земли промышленности и иного специального назначения | - | Не требуется |
| 7 | ЗУ7А | 3542 | Земли промышленности и иного специального назначения | Земли лесного фонда | Требуется перевод земель лесного фонда в земли промышленности |
| 8 | ЗУ7Б* | 6793 | Земли промышленности и иного специального назначения | Земли лесного фонда | Требуется перевод земель лесного фонда в земли населенных пунктов |
| 9 | ЗУ7В | 34 | Земли промышленности и иного специального назначения | Земли лесного фонда | Требуется перевод земель лесного фонда в земли промышленности |
| 10 | ЗУ7Г | 53 | Земли промышленности и иного специального назначения | Земли лесного фонда | Требуется перевод земель лесного фонда в земли промышленности |
| 11 | ЗУ8 | 2047 | Земли населенных пунктов | - | Не требуется |
| 12 | ЗУ9 | 937 | Земли населенных пунктов | - | Не требуется |
| 13 | ЗУ10 | 1801 | Земли промышленности и иного специального назначения | - | Не требуется |
| 14 | ЗУ11 | 1640 | Земли промышленности и иного специального назначения | Земли промышленности и иного специального назначения | Не требуется |
| 15 | ЗУ12 | 1164 | Земли промышленности и иного специального назначения | - | Не требуется |
| 16 | ЗУ13 | 1040 | Земли промышленности и иного специального назначения | - | Не требуется |

| | | |
|--------------|--------------|--------------|
| Инв. № подл. | Подп. и дата | Взам. Инв. № |
| | | |

| | | | | | |
|------|---------|------|--------|-------|------|
| Инв. | Кол.уч. | Лист | № док. | Подп. | Дата |
| | | | | | |

| № пп | Условный номер образуемого земельного участка | Площадь образуемого земельного участка, кв.м. | Категория земель по целевому назначению, устанавливаемая по завершению работ | Исходные данные о категории земель по целевому назначению | Сведения о необходимости перевода земельного участка из состава земель одной категории в другую |
|------|---|---|--|---|---|
| 1 | 2 | 3 | 4 | 5 | 6 |
| | | | назначения | | |
| 17 | ЗУ14 | 4141 | Земли промышленности и иного специального назначения | Земли промышленности и иного специального назначения | Не требуется |
| 18 | ЗУ15 | 935 | Земли населенных пунктов | Земли населенных пунктов | Не требуется |
| 19 | ЗУ15А | 472 | Земли населенных пунктов | Земли населенных пунктов | Не требуется |
| 20 | ЗУ16 | 2624 | Земли населенных пунктов | Земли населенных пунктов | Не требуется |
| 21 | ЗУ17 | 18711 | Земли промышленности и иного специального назначения | Земли промышленности и иного специального назначения | Не требуется |
| 22 | ЗУ18 | 92 | Земли населенных пунктов | - | Не требуется |
| 23 | ЗУ19 | 6903 | Земли населенных пунктов | - | Не требуется |
| 24 | ЗУ20 | 1 | Земли населенных пунктов | - | Не требуется |
| 25 | ЗУ21 | 1 | Земли населенных пунктов | - | Не требуется |

* образуемый земельный участок с условным номером ЗУ7Б расположен в границах населенного пункта согласно данным ЕГРН, в связи с этим требуется устранение разночтений между Единым государственным реестром недвижимости и Государственным лесным реестром.

2.3 Перечень координат характерных точек образуемых земельных участков

Таблица 7 – Каталоги координат характерных точек границ земельного участка с условным номером, в соответствии с чертежом межевания территории - ЗУ1
Система координат МСК 38

| 38:11:000000:ЗУ1 | | | | | | |
|---------------------|-----------|------------|--------|-------------------|-----|--------|
| N | X | Y | Длина | Дирекционный угол | | |
| 38:11:000000:ЗУ1(1) | | | | | | |
| 1 | 702183.47 | 2208161.40 | 101.08 | 232° | 11' | 37.05" |
| 2 | 702121.51 | 2208081.54 | 55.66 | 231° | 38' | 44.26" |
| 3 | 702086.97 | 2208037.89 | 30.52 | 230° | 02' | 17.42" |
| 4 | 702067.37 | 2208014.50 | 27.08 | 226° | 52' | 14.76" |
| 5 | 702048.86 | 2207994.74 | 25.57 | 221° | 51' | 38.18" |
| 6 | 702029.82 | 2207977.68 | 26.69 | 216° | 59' | 24.38" |
| 7 | 702008.50 | 2207961.62 | 14.69 | 213° | 50' | 29.50" |
| 8 | 701996.30 | 2207953.44 | 56.64 | 211° | 26' | 01.97" |
| 9 | 701947.97 | 2207923.90 | 25.68 | 022° | 24' | 37.71" |
| 10 | 701971.71 | 2207933.69 | 15.41 | 031° | 58' | 40.05" |
| 11 | 701984.78 | 2207941.85 | 25.64 | 033° | 37' | 41.13" |
| 12 | 702006.13 | 2207956.05 | 25.74 | 037° | 43' | 28.79" |
| 13 | 702026.49 | 2207971.80 | 25.67 | 040° | 19' | 22.33" |
| 14 | 702046.06 | 2207988.41 | 26.13 | 041° | 53' | 51.26" |
| 15 | 702065.51 | 2208005.86 | 25.39 | 044° | 19' | 46.98" |

| | | |
|---------------|--------------|--------------|
| Инва. № подл. | Подп. и дата | Взам. Инв. № |
| | | |

| | | | | | |
|-------|---------|------|--------|-------|------|
| Инва. | Кол.уч. | Лист | № док. | Подп. | Дата |
| | | | | | |

014-2021-ПМТ-ОЧ-ТЧ

Лист

52

| | | | | | | |
|---------------------|-----------|------------|-------|------|-----|--------|
| 16 | 702083.67 | 2208023.60 | 25.61 | 049° | 21' | 18.08" |
| 17 | 702100.35 | 2208043.03 | 24.74 | 049° | 20' | 36.41" |
| 18 | 702116.47 | 2208061.80 | 25.44 | 052° | 22' | 40.27" |
| 19 | 702132.00 | 2208081.95 | 25.65 | 053° | 36' | 29.08" |
| 20 | 702147.22 | 2208102.60 | 26.00 | 056° | 09' | 03.60" |
| 21 | 702161.70 | 2208124.19 | 26.41 | 057° | 19' | 14.96" |
| 22 | 702175.96 | 2208146.42 | 16.76 | 063° | 22' | 25.62" |
| 1 | 702183.47 | 2208161.40 | 0.00 | 000° | 00' | 00.00" |
| 38:11:000000:3У1(2) | | | | | | |
| 23 | 702000.41 | 2207970.67 | 7.25 | 121° | 31' | 10.14" |
| 24 | 701996.62 | 2207976.85 | 10.85 | 111° | 37' | 29.87" |
| 25 | 701992.62 | 2207986.94 | 4.36 | 107° | 28' | 45.90" |
| 26 | 701991.31 | 2207991.10 | 13.89 | 279° | 16' | 45.29" |
| 27 | 701993.55 | 2207977.39 | 6.59 | 259° | 30' | 30.68" |
| 28 | 701992.35 | 2207970.91 | 2.54 | 213° | 26' | 23.53" |
| 29 | 701990.23 | 2207969.51 | 3.05 | 287° | 11' | 08.54" |
| 30 | 701991.13 | 2207966.60 | 2.82 | 199° | 54' | 49.09" |
| 31 | 701988.48 | 2207965.64 | 3.66 | 071° | 30' | 55.91" |
| 32 | 701989.64 | 2207969.11 | 18.86 | 213° | 38' | 52.58" |
| 33 | 701973.94 | 2207958.66 | 15.12 | 211° | 59' | 50.45" |
| 34 | 701961.12 | 2207950.65 | 28.91 | 218° | 49' | 14.83" |
| 35 | 701938.60 | 2207932.53 | 44.47 | 030° | 45' | 29.66" |
| 36 | 701976.81 | 2207955.27 | 28.18 | 033° | 07' | 34.14" |
| 23 | 702000.41 | 2207970.67 | 0.00 | 000° | 00' | 00.00" |
| 38:11:000000:3У1(3) | | | | | | |
| 37 | 702199.94 | 2208202.23 | 18.40 | 073° | 33' | 15.25" |
| 38 | 702205.15 | 2208219.88 | 25.74 | 076° | 20' | 10.65" |
| 39 | 702211.23 | 2208244.89 | 22.22 | 077° | 39' | 30.79" |
| 40 | 702215.98 | 2208266.60 | 32.53 | 078° | 05' | 45.31" |
| 41 | 702222.69 | 2208298.43 | 44.75 | 077° | 31' | 11.28" |
| 42 | 702232.36 | 2208342.12 | 22.73 | 072° | 34' | 09.47" |
| 43 | 702239.17 | 2208363.81 | 9.03 | 066° | 42' | 05.00" |
| 44 | 702242.74 | 2208372.10 | 90.86 | 231° | 32' | 31.48" |
| 45 | 702186.23 | 2208300.95 | 3.94 | 182° | 54' | 47.89" |
| 46 | 702182.30 | 2208300.75 | 23.23 | 258° | 03' | 05.93" |
| 47 | 702177.49 | 2208278.02 | 24.72 | 257° | 45' | 46.07" |
| 48 | 702172.25 | 2208253.86 | 24.27 | 256° | 19' | 07.58" |
| 49 | 702166.51 | 2208230.28 | 23.83 | 253° | 32' | 33.38" |
| 50 | 702159.76 | 2208207.43 | 23.23 | 249° | 30' | 47.66" |
| 51 | 702151.63 | 2208185.67 | 23.61 | 247° | 46' | 46.41" |
| 52 | 702142.70 | 2208163.81 | 23.62 | 241° | 36' | 43.82" |
| 53 | 702131.47 | 2208143.03 | 24.03 | 237° | 35' | 34.10" |
| 54 | 702118.59 | 2208122.74 | 24.50 | 233° | 35' | 52.13" |
| 55 | 702104.05 | 2208103.02 | 25.01 | 232° | 22' | 26.92" |
| 56 | 702088.78 | 2208083.21 | 24.68 | 235° | 04' | 48.86" |
| 57 | 702074.65 | 2208062.97 | 25.06 | 235° | 04' | 24.69" |
| 58 | 702060.30 | 2208042.42 | 23.89 | 236° | 00' | 14.41" |
| 59 | 702046.94 | 2208022.61 | 24.42 | 230° | 12' | 01.58" |
| 60 | 702031.31 | 2208003.85 | 22.13 | 223° | 16' | 43.37" |
| 61 | 702015.20 | 2207988.68 | 5.96 | 171° | 36' | 42.30" |
| 62 | 702009.30 | 2207989.55 | 8.84 | 139° | 29' | 49.75" |
| 63 | 702002.58 | 2207995.29 | 4.55 | 287° | 23' | 56.82" |
| 64 | 702003.94 | 2207990.95 | 9.37 | 291° | 39' | 54.65" |
| 65 | 702007.40 | 2207982.24 | 5.15 | 301° | 20' | 42.77" |
| 66 | 702010.08 | 2207977.84 | 15.33 | 036° | 58' | 01.41" |
| 67 | 702022.33 | 2207987.06 | 24.26 | 041° | 51' | 32.66" |
| 68 | 702040.40 | 2208003.25 | 26.26 | 046° | 52' | 56.74" |
| 69 | 702058.35 | 2208022.42 | 30.06 | 050° | 02' | 00.13" |

| | | | | | |
|---------------|--------------|--------------|--------|-------|------|
| Индв. № подл. | Подп. и дата | Взам. Инв. № | | | |
| | | | | | |
| Индв. | Кол.уч. | Лист | № док. | Подп. | Дата |

014-2021-ПМТ-ОЧ-ТЧ

| | | | | | | |
|---------------------|-----------|------------|--------|------|-----|--------|
| 70 | 702077.66 | 2208045.46 | 55.39 | 051° | 38' | 55.44" |
| 71 | 702112.03 | 2208088.90 | 143.43 | 052° | 11' | 57.45" |
| 37 | 702199.94 | 2208202.23 | 0.00 | 000° | 00' | 00.00" |
| 38:11:000000:3У1(4) | | | | | | |
| 72 | 702401.58 | 2208424.68 | 15.08 | 062° | 41' | 14.49" |
| 73 | 702408.50 | 2208438.08 | 43.47 | 068° | 12' | 12.55" |
| 74 | 702424.64 | 2208478.44 | 22.87 | 172° | 47' | 27.91" |
| 75 | 702401.95 | 2208481.31 | 7.54 | 294° | 35' | 41.28" |
| 76 | 702405.09 | 2208474.45 | 9.07 | 281° | 34' | 57.54" |
| 77 | 702406.91 | 2208465.57 | 4.13 | 274° | 43' | 03.37" |
| 78 | 702407.25 | 2208461.45 | 24.53 | 245° | 18' | 17.22" |
| 79 | 702397.00 | 2208439.16 | 11.46 | 094° | 36' | 20.97" |
| 80 | 702396.08 | 2208450.58 | 8.75 | 066° | 46' | 32.20" |
| 81 | 702399.53 | 2208458.62 | 5.83 | 094° | 43' | 22.20" |
| 82 | 702399.05 | 2208464.43 | 7.21 | 135° | 57' | 20.80" |
| 83 | 702393.87 | 2208469.44 | 14.92 | 113° | 47' | 55.35" |
| 84 | 702387.85 | 2208483.09 | 34.32 | 172° | 48' | 09.04" |
| 85 | 702353.80 | 2208487.39 | 14.07 | 184° | 55' | 57.74" |
| 86 | 702339.78 | 2208486.18 | 14.18 | 189° | 24' | 56.98" |
| 87 | 702325.79 | 2208483.86 | 4.82 | 194° | 10' | 49.77" |
| 88 | 702321.12 | 2208482.68 | 26.80 | 247° | 33' | 33.82" |
| 89 | 702310.89 | 2208457.91 | 48.83 | 231° | 32' | 36.92" |
| 90 | 702280.52 | 2208419.67 | 5.75 | 038° | 00' | 21.94" |
| 91 | 702285.05 | 2208423.21 | 11.39 | 033° | 02' | 03.88" |
| 92 | 702294.60 | 2208429.42 | 9.53 | 028° | 23' | 40.02" |
| 93 | 702302.98 | 2208433.95 | 11.13 | 023° | 53' | 40.44" |
| 94 | 702313.16 | 2208438.46 | 10.91 | 018° | 58' | 58.15" |
| 95 | 702323.48 | 2208442.01 | 10.84 | 014° | 12' | 10.35" |
| 96 | 702333.99 | 2208444.67 | 10.84 | 009° | 27' | 13.07" |
| 97 | 702344.68 | 2208446.45 | 10.90 | 004° | 37' | 57.47" |
| 98 | 702355.54 | 2208447.33 | 11.61 | 359° | 39' | 16.39" |
| 99 | 702367.15 | 2208447.26 | 10.14 | 354° | 44' | 20.71" |
| 100 | 702377.25 | 2208446.33 | 10.40 | 262° | 32' | 24.30" |
| 101 | 702375.90 | 2208436.02 | 12.29 | 336° | 11' | 20.53" |
| 102 | 702387.14 | 2208431.06 | 1.22 | 064° | 16' | 27.79" |
| 103 | 702387.67 | 2208432.16 | 0.30 | 334° | 17' | 24.17" |
| 104 | 702387.94 | 2208432.03 | 1.23 | 244° | 28' | 35.67" |
| 105 | 702387.41 | 2208430.92 | 10.48 | 336° | 14' | 54.61" |
| 106 | 702397.00 | 2208426.70 | 5.01 | 336° | 12' | 00.78" |
| 72 | 702401.58 | 2208424.68 | 0.00 | 000° | 00' | 00.00" |

Таблица 8 – Каталоги координат характерных точек границ земельного участка с условным номером, в соответствии с чертежом межевания территории - 3У2

Система координат МСК 38

| 38:11:000000:1928:3У2 | | | | | | |
|-----------------------|-----------|------------|-------|-------------------|-----|--------|
| N | X | Y | Длина | Дирекционный угол | | |
| 1 | 702010.08 | 2207977.84 | 5.15 | 121° | 20' | 42.77" |
| 2 | 702007.40 | 2207982.24 | 9.37 | 111° | 39' | 54.65" |
| 3 | 702003.94 | 2207990.95 | 4.54 | 107° | 26' | 12.72" |
| 4 | 702002.58 | 2207995.28 | 12.01 | 200° | 21' | 58.37" |
| 5 | 701991.32 | 2207991.10 | 4.36 | 287° | 21' | 14.49" |
| 6 | 701992.62 | 2207986.94 | 10.85 | 291° | 37' | 29.87" |
| 7 | 701996.62 | 2207976.85 | 7.25 | 301° | 31' | 10.14" |
| 8 | 702000.41 | 2207970.67 | 1.37 | 033° | 06' | 40.83" |
| 9 | 702001.56 | 2207971.42 | 10.67 | 036° | 59' | 55.67" |

Взам. Инв. №

Подп. и дата

Инв. № подл

| | | | | | |
|------|---------|------|--------|-------|------|
| | | | | | |
| Инв. | Кол.уч. | Лист | № док. | Подп. | Дата |

014-2021-ПМТ-ОЧ-ТЧ

Лист

54

| | | | | | | |
|-------------|-----------|------------|------|------|-----|--------|
| 1 | 702010.08 | 2207977.84 | 0.00 | 000° | 00' | 00.00" |
| Подобъект 1 | | | | | | |
| 1 | 702005.69 | 2207985.64 | 0.30 | 000° | 00' | 00.00" |
| 2 | 702005.99 | 2207985.64 | 0.30 | 270° | 00' | 00.00" |
| 3 | 702005.99 | 2207985.34 | 0.30 | 180° | 00' | 00.00" |
| 4 | 702005.69 | 2207985.34 | 0.30 | 090° | 00' | 00.00" |
| 1 | 702005.69 | 2207985.64 | 0.00 | 000° | 00' | 00.00" |

Таблица 9 – Каталоги координат характерных точек границ земельного участка с условным номером, в соответствии с чертежом межевания территории - ЗУ3

Система координат МСК 38

| 38:11:000000:1932:ЗУ3 (весь) | | | | | | |
|------------------------------|-----------|------------|-------|-------------------|-----|--------|
| N | X | Y | Длина | Дирекционный угол | | |
| 1 | 702399,53 | 2208458,62 | 8,75 | 246° | 46' | 32.20" |
| 2 | 702396,08 | 2208450,58 | 11,46 | 274° | 36' | 20.97" |
| 3 | 702397,00 | 2208439,16 | 24,53 | 065° | 18' | 17.22" |
| 4 | 702407,25 | 2208461,45 | 4,13 | 094° | 43' | 03.37" |
| 5 | 702406,91 | 2208465,57 | 9,07 | 101° | 34' | 57.54" |
| 6 | 702405,09 | 2208474,45 | 7,54 | 114° | 35' | 41.28" |
| 7 | 702401,95 | 2208481,31 | 14,21 | 172° | 48' | 17.92" |
| 8 | 702387,85 | 2208483,09 | 14,92 | 293° | 47' | 55.35" |
| 9 | 702393,87 | 2208469,44 | 7,21 | 315° | 57' | 20.80" |
| 10 | 702399,05 | 2208464,43 | 5,83 | 274° | 43' | 22.20" |
| 1 | 702399,53 | 2208458,62 | 0,00 | 000° | 00' | 00.00" |

Таблица 10 – Каталоги координат характерных точек границ земельного участка с условным номером, в соответствии с чертежом межевания территории - ЗУ4

Система координат МСК 38

| 38:11:081005:205:ЗУ4 | | | | | | |
|----------------------|-----------|------------|-------|-------------------|-----|--------|
| N | X | Y | Длина | Дирекционный угол | | |
| 1 | 702401,97 | 2208481,31 | 4,41 | 115° | 13' | 43.61" |
| 2 | 702400,09 | 2208485,30 | 12,25 | 114° | 45' | 55.21" |
| 3 | 702394,96 | 2208496,42 | 12,39 | 219° | 04' | 17.15" |
| 4 | 702385,34 | 2208488,61 | 6,07 | 294° | 37' | 24.83" |
| 5 | 702387,87 | 2208483,09 | 14,21 | 352° | 48' | 17.92" |
| 1 | 702401,97 | 2208481,31 | 0,00 | 000° | 00' | 00.00" |

Таблица 11 – Каталоги координат характерных точек границ земельного участка с условным номером, в соответствии с чертежом межевания территории - ЗУ5

Система координат МСК 38

| 38:11:000000:ЗУ5 | | | | | | |
|---------------------|-----------|------------|-------|-------------------|-----|--------|
| N | X | Y | Длина | Дирекционный угол | | |
| 38:11:000000:ЗУ5(1) | | | | | | |
| 1 | 702321.11 | 2208482.68 | 9.36 | 194° | 17' | 19.13" |
| 2 | 702312.04 | 2208480.37 | 14.29 | 198° | 59' | 34.53" |
| 3 | 702298.53 | 2208475.72 | 14.42 | 203° | 50' | 43.80" |
| 4 | 702285.34 | 2208469.89 | 12.73 | 208° | 24' | 59.59" |
| 5 | 702274.14 | 2208463.83 | 14.72 | 213° | 03' | 11.64" |
| 6 | 702261.80 | 2208455.80 | 14.49 | 217° | 59' | 34.41" |
| 7 | 702250.38 | 2208446.88 | 14.29 | 222° | 48' | 57.35" |

Взам. Инв. №

Подп. и дата

Инв. № подл

| | | | | | |
|------|---------|------|--------|-------|------|
| | | | | | |
| Инв. | Кол.уч. | Лист | № док. | Подп. | Дата |

| | | | | | | |
|---------------------|-----------|------------|-------|------|-----|--------|
| 8 | 702239.90 | 2208437.17 | 14.19 | 227° | 37' | 42.60" |
| 9 | 702230.34 | 2208426.69 | 14.18 | 232° | 25' | 08.73" |
| 10 | 702221.69 | 2208415.45 | 14.27 | 237° | 12' | 42.18" |
| 11 | 702213.96 | 2208403.45 | 14.49 | 242° | 01' | 13.89" |
| 12 | 702207.16 | 2208390.65 | 13.48 | 246° | 48' | 05.07" |
| 13 | 702201.85 | 2208378.26 | 13.81 | 250° | 53' | 45.43" |
| 14 | 702197.33 | 2208365.21 | 13.68 | 254° | 10' | 31.56" |
| 15 | 702193.60 | 2208352.05 | 52.51 | 257° | 35' | 01.07" |
| 16 | 702182.31 | 2208300.77 | 3.92 | 002° | 37' | 44.69" |
| 17 | 702186.23 | 2208300.95 | 90.87 | 051° | 32' | 45.60" |
| 18 | 702242.74 | 2208372.11 | 12.50 | 062° | 33' | 11.63" |
| 19 | 702248.50 | 2208383.20 | 10.92 | 057° | 13' | 36.97" |
| 20 | 702254.41 | 2208392.38 | 10.83 | 052° | 23' | 22.12" |
| 21 | 702261.02 | 2208400.96 | 10.84 | 047° | 39' | 18.67" |
| 22 | 702268.32 | 2208408.97 | 10.92 | 042° | 48' | 36.85" |
| 23 | 702276.33 | 2208416.39 | 5.31 | 038° | 07' | 15.19" |
| 24 | 702280.51 | 2208419.67 | 48.84 | 051° | 32' | 03.85" |
| 25 | 702310.89 | 2208457.91 | 26.80 | 067° | 34' | 44.97" |
| 1 | 702321.11 | 2208482.68 | 0.00 | 000° | 00' | 00.00" |
| Подобъект 1 | | | | | | |
| 1 | 702230.97 | 2208360.74 | 0.20 | 180° | 00' | 00.00" |
| 2 | 702230.77 | 2208360.74 | 0.20 | 092° | 51' | 44.66" |
| 3 | 702230.76 | 2208360.94 | 0.20 | 000° | 00' | 00.00" |
| 4 | 702230.96 | 2208360.94 | 0.20 | 272° | 51' | 44.66" |
| 1 | 702230.97 | 2208360.74 | 0.00 | 000° | 00' | 00.00" |
| 38:11:000000:ЗУ5(2) | | | | | | |
| 26 | 702387.87 | 2208483.09 | 6.07 | 114° | 44' | 55.53" |
| 27 | 702385.33 | 2208488.60 | 4.01 | 219° | 38' | 27.72" |
| 28 | 702382.24 | 2208486.04 | 13.20 | 174° | 44' | 19.47" |
| 29 | 702369.10 | 2208487.25 | 15.30 | 179° | 28' | 32.66" |
| 30 | 702353.80 | 2208487.39 | 34.34 | 352° | 48' | 24.09" |
| 26 | 702387.87 | 2208483.09 | 0.00 | 000° | 00' | 00.00" |
| 38:11:000000:ЗУ5(3) | | | | | | |
| 31 | 702430.60 | 2208493.34 | 28.66 | 158° | 33' | 17.72" |
| 32 | 702403.92 | 2208503.82 | 11.62 | 219° | 33' | 11.01" |
| 33 | 702394.96 | 2208496.42 | 12.25 | 294° | 45' | 55.21" |
| 34 | 702400.09 | 2208485.30 | 4.41 | 295° | 13' | 43.61" |
| 35 | 702401.97 | 2208481.31 | 22.85 | 352° | 48' | 34.81" |
| 36 | 702424.64 | 2208478.45 | 16.04 | 068° | 11' | 07.16" |
| 31 | 702430.60 | 2208493.34 | 0.00 | 000° | 00' | 00.00" |

Таблица 12 – Каталоги координат характерных точек границ земельного участка с условным номером, в соответствии с чертежом межевания территории - ЗУ6

Система координат МСК 38

| 38:11:000000:ЗУ6 | | | | | |
|---------------------|-----------|------------|-------|-------------------|------------|
| N | X | Y | Длина | Дирекционный угол | |
| 38:11:000000:ЗУ6(1) | | | | | |
| 1 | 702779.33 | 2208347.84 | 19.02 | 166° | 48' 40.40" |
| 2 | 702760.81 | 2208352.18 | 20.03 | 163° | 01' 16.80" |
| 3 | 702741.65 | 2208358.03 | 49.09 | 159° | 40' 29.41" |
| 4 | 702695.62 | 2208375.08 | 34.38 | 158° | 34' 11.97" |
| 5 | 702663.62 | 2208387.64 | 50.00 | 248° | 37' 04.00" |
| 6 | 702645.39 | 2208341.08 | 34.82 | 338° | 34' 17.07" |
| 7 | 702677.80 | 2208328.36 | 46.27 | 339° | 40' 38.26" |
| 8 | 702721.19 | 2208312.29 | 44.88 | 031° | 35' 23.78" |

Изн. № подл. Подп. и дата. Взам. Изв. №

| | | | | | |
|------|---------|------|--------|-------|------|
| Изн. | Кол.уч. | Лист | № док. | Подп. | Дата |
|------|---------|------|--------|-------|------|

014-2021-ПМТ-ОЧ-ТЧ

| | | | | | | |
|---------------------|-----------|------------|--------|------|-----|--------|
| 9 | 702759.42 | 2208335.80 | 23.27 | 031° | 09' | 44.08" |
| 1 | 702779.33 | 2208347.84 | 0.00 | 000° | 00' | 00.00" |
| 38:11:000000:ЗУ6(2) | | | | | | |
| 10 | 703222.77 | 2208569.78 | 168.23 | 211° | 13' | 29.45" |
| 11 | 703078.91 | 2208482.57 | 23.40 | 233° | 27' | 47.26" |
| 12 | 703064.98 | 2208463.77 | 23.92 | 231° | 37' | 14.79" |
| 13 | 703050.13 | 2208445.02 | 23.11 | 228° | 28' | 24.72" |
| 14 | 703034.81 | 2208427.72 | 23.02 | 224° | 06' | 08.47" |
| 15 | 703018.28 | 2208411.70 | 22.94 | 219° | 20' | 19.02" |
| 16 | 703000.54 | 2208397.16 | 23.09 | 214° | 32' | 11.90" |
| 17 | 702981.52 | 2208384.07 | 23.12 | 209° | 44' | 52.64" |
| 18 | 702961.45 | 2208372.60 | 22.93 | 204° | 55' | 18.37" |
| 19 | 702940.66 | 2208362.94 | 22.94 | 200° | 08' | 27.57" |
| 20 | 702919.12 | 2208355.04 | 22.64 | 195° | 23' | 33.79" |
| 21 | 702897.29 | 2208349.03 | 23.13 | 190° | 38' | 21.98" |
| 22 | 702874.56 | 2208344.76 | 22.94 | 185° | 49' | 47.61" |
| 23 | 702851.74 | 2208342.43 | 4.15 | 180° | 57' | 58.84" |
| 24 | 702847.59 | 2208342.36 | 78.69 | 211° | 09' | 17.33" |
| 25 | 702780.25 | 2208301.65 | 7.46 | 211° | 37' | 21.37" |
| 26 | 702773.90 | 2208297.74 | 27.33 | 351° | 31' | 12.11" |
| 27 | 702800.93 | 2208293.71 | 26.78 | 356° | 17' | 43.89" |
| 28 | 702827.65 | 2208291.98 | 27.10 | 001° | 03' | 26.60" |
| 29 | 702854.74 | 2208292.48 | 27.12 | 005° | 49' | 11.67" |
| 30 | 702881.72 | 2208295.23 | 27.31 | 010° | 38' | 06.44" |
| 31 | 702908.56 | 2208300.27 | 26.79 | 015° | 23' | 24.61" |
| 32 | 702934.39 | 2208307.38 | 27.11 | 020° | 09' | 10.22" |
| 33 | 702959.84 | 2208316.72 | 27.11 | 024° | 56' | 20.41" |
| 34 | 702984.42 | 2208328.15 | 27.51 | 030° | 22' | 40.39" |
| 35 | 703008.15 | 2208342.06 | 25.19 | 102° | 50' | 40.53" |
| 36 | 703002.55 | 2208366.62 | 30.08 | 056° | 49' | 39.43" |
| 37 | 703019.01 | 2208391.80 | 117.38 | 033° | 33' | 41.23" |
| 38 | 703116.82 | 2208456.69 | 8.87 | 027° | 41' | 32.35" |
| 39 | 703124.67 | 2208460.81 | 16.50 | 055° | 23' | 41.63" |
| 40 | 703134.04 | 2208474.39 | 24.29 | 055° | 41' | 17.93" |
| 41 | 703147.73 | 2208494.45 | 24.32 | 053° | 10' | 21.01" |
| 42 | 703162.31 | 2208513.92 | 23.75 | 048° | 50' | 28.72" |
| 43 | 703177.94 | 2208531.80 | 24.13 | 043° | 03' | 06.07" |
| 44 | 703195.57 | 2208548.27 | 22.38 | 038° | 33' | 35.46" |
| 45 | 703213.07 | 2208562.22 | 12.30 | 037° | 55' | 55.88" |
| 10 | 703222.77 | 2208569.78 | 0.00 | 000° | 00' | 00.00" |

Таблица 13 – Каталог координат характерных точек границ земельного участка с условным номером, в соответствии с чертежом межевания территории - ЗУ7А

Система координат МСК 38

| 38:11:000000:1132:ЗУ7А | | | | | | |
|------------------------|-----------|------------|--------|-------------------|-----|--------|
| N | X | Y | Длина | Дирекционный угол | | |
| 1 | 703124.66 | 2208460.80 | 8.85 | 207° | 39' | 54.32" |
| 2 | 703116.82 | 2208456.69 | 117.38 | 213° | 33' | 41.23" |
| 3 | 703019.01 | 2208391.80 | 30.08 | 236° | 49' | 39.43" |
| 4 | 703002.55 | 2208366.62 | 25.19 | 282° | 52' | 00.36" |
| 5 | 703008.16 | 2208342.06 | 27.06 | 033° | 54' | 47.48" |
| 6 | 703030.62 | 2208357.16 | 27.12 | 039° | 20' | 34.55" |
| 7 | 703051.59 | 2208374.35 | 27.01 | 044° | 06' | 53.65" |
| 8 | 703070.98 | 2208393.15 | 26.38 | 048° | 28' | 22.35" |
| 9 | 703088.47 | 2208412.90 | 26.10 | 051° | 37' | 41.56" |

Изм. № подл. Подп. и дата. Взам. Инв. №

| | | | | | |
|------|---------|------|--------|-------|------|
| Изм. | Кол.уч. | Лист | № док. | Подп. | Дата |
|------|---------|------|--------|-------|------|

014-2021-ПМТ-ОЧ-ТЧ

Лист

57

| | | | | | | |
|----|-----------|------------|-------|------|-----|--------|
| 10 | 703104.67 | 2208433.36 | 33.95 | 053° | 55' | 36.18" |
| 1 | 703124.66 | 2208460.80 | 0.00 | 000° | 00' | 00.00" |

Таблица 14 – Каталоги координат характерных точек границ земельного участка с условным номером, в соответствии с чертежом межевания территории - 3У7Б

Система координат МСК 38

| 38:11:000000:1132:3У7Б | | | | | | |
|------------------------|-----------|------------|-------|-------------------|-----|--------|
| N | X | Y | Длина | Дирекционный угол | | |
| 1 | 702476.14 | 2208384.34 | 84.85 | 068° | 34' | 42.69" |
| 2 | 702507.13 | 2208463.33 | 79.53 | 158° | 35' | 01.95" |
| 3 | 702433.09 | 2208492.37 | 8.69 | 244° | 17' | 24.17" |
| 4 | 702429.32 | 2208484.54 | 7.00 | 244° | 14' | 27.05" |
| 5 | 702426.28 | 2208478.24 | 1.64 | 173° | 00' | 17.31" |
| 6 | 702424.65 | 2208478.44 | 43.47 | 248° | 11' | 28.49" |
| 7 | 702408.50 | 2208438.08 | 15.08 | 242° | 43' | 16.05" |
| 8 | 702401.59 | 2208424.68 | 20.08 | 336° | 08' | 30.60" |
| 9 | 702419.95 | 2208416.56 | 9.48 | 246° | 57' | 08.10" |
| 10 | 702416.24 | 2208407.84 | 64.35 | 338° | 34' | 44.05" |
| 1 | 702476.14 | 2208384.34 | 0.00 | 000° | 00' | 00.00" |

Таблица 15 – Каталоги координат характерных точек границ земельного участка с условным номером, в соответствии с чертежом межевания территории - 3У7В

Система координат МСК 38

| 38:11:000000:1132:3У7В | | | | | | |
|------------------------|-----------|------------|-------|-------------------|-----|--------|
| N | X | Y | Длина | Дирекционный угол | | |
| 1 | 702426.28 | 2208478.24 | 7.00 | 064° | 14' | 27.05" |
| 2 | 702429.32 | 2208484.54 | 8.69 | 064° | 20' | 58.13" |
| 3 | 702433.08 | 2208492.37 | 2.65 | 158° | 33' | 33.99" |
| 4 | 702430.61 | 2208493.34 | 16.04 | 248° | 11' | 07.16" |
| 5 | 702424.65 | 2208478.45 | 1.64 | 352° | 39' | 31.59" |
| 1 | 702426.28 | 2208478.24 | 0.00 | 000° | 00' | 00.00" |

Таблица 16 – Каталоги координат характерных точек границ земельного участка с условным номером, в соответствии с чертежом межевания территории - 3У7Г

Система координат МСК 38

| 38:11:000000:1132:3У7Г | | | | | | |
|------------------------|-----------|------------|-------|-------------------|-----|--------|
| N | X | Y | Длина | Дирекционный угол | | |
| 1 | 702433.08 | 2208492.37 | 39.64 | 072° | 02' | 41.93" |
| 2 | 702445.30 | 2208530.08 | 39.57 | 248° | 12' | 23.97" |
| 3 | 702430.61 | 2208493.34 | 2.65 | 338° | 33' | 33.99" |
| 1 | 702433.08 | 2208492.37 | 0.00 | 000° | 00' | 00.00" |

Таблица 17 – Каталоги координат характерных точек границ земельного участка с условным номером, в соответствии с чертежом межевания территории - 3У8

Система координат МСК 38

| 38:11:000000:3У8 | | | | | | |
|---------------------|-----------|------------|-------|-------------------|-----|--------|
| N | X | Y | Длина | Дирекционный угол | | |
| 38:11:000000:3У8(1) | | | | | | |
| 1 | 702327,76 | 2208317,54 | 24,29 | 210° | 23' | 50.54" |

Изн. № подл. Подп. и дата. Взам. Инв. №

| | | | | | |
|------|---------|------|--------|-------|------|
| Изн. | Кол.уч. | Лист | № док. | Подп. | Дата |
|------|---------|------|--------|-------|------|

014-2021-ПМТ-ОЧ-ТЧ

| | | | | | | |
|---------------------|-----------|------------|-------|------|-----|--------|
| 2 | 702306,81 | 2208305,25 | 9,08 | 214° | 32' | 51.05" |
| 3 | 702299,33 | 2208300,10 | 13,38 | 219° | 14' | 06.56" |
| 4 | 702288,97 | 2208291,64 | 13,69 | 225° | 53' | 16.00" |
| 5 | 702279,44 | 2208281,81 | 23,88 | 032° | 24' | 44.30" |
| 6 | 702299,60 | 2208294,61 | 17,39 | 033° | 06' | 19.24" |
| 7 | 702314,17 | 2208304,11 | 19,11 | 044° | 39' | 38.61" |
| 1 | 702327,76 | 2208317,54 | 0,00 | 000° | 00' | 00.00" |
| 38:11:000000:ЗУ8(2) | | | | | | |
| 8 | 702322,23 | 2208328,20 | 21,54 | 190° | 40' | 24.85" |
| 9 | 702301,06 | 2208324,21 | 17,25 | 213° | 06' | 01.64" |
| 10 | 702286,61 | 2208314,79 | 16,88 | 209° | 01' | 29.76" |
| 11 | 702271,85 | 2208306,60 | 9,53 | 204° | 16' | 47.32" |
| 12 | 702263,16 | 2208302,68 | 8,48 | 198° | 26' | 05.82" |
| 13 | 702255,12 | 2208300,00 | 5,28 | 193° | 35' | 19.07" |
| 14 | 702249,99 | 2208298,76 | 9,54 | 187° | 13' | 45.67" |
| 15 | 702240,53 | 2208297,56 | 4,44 | 180° | 23' | 13.66" |
| 16 | 702236,09 | 2208297,53 | 5,26 | 178° | 02' | 24.26" |
| 17 | 702230,83 | 2208297,71 | 3,89 | 175° | 08' | 18.98" |
| 18 | 702226,95 | 2208298,04 | 4,28 | 174° | 46' | 09.09" |
| 19 | 702222,69 | 2208298,43 | 32,53 | 258° | 05' | 45.31" |
| 20 | 702215,98 | 2208266,60 | 12,71 | 357° | 28' | 30.75" |
| 21 | 702228,68 | 2208266,04 | 15,10 | 002° | 46' | 17.18" |
| 22 | 702243,76 | 2208266,77 | 8,67 | 014° | 30' | 04.57" |
| 23 | 702252,15 | 2208268,94 | 18,27 | 050° | 10' | 27.66" |
| 24 | 702263,85 | 2208282,97 | 24,53 | 045° | 50' | 32.21" |
| 25 | 702280,94 | 2208300,57 | 14,43 | 039° | 14' | 10.83" |
| 26 | 702292,12 | 2208309,70 | 9,83 | 034° | 35' | 44.15" |
| 27 | 702300,21 | 2208315,28 | 25,53 | 030° | 24' | 06.57" |
| 8 | 702322,23 | 2208328,20 | 0,00 | 000° | 00' | 00.00" |

Таблица 18 – Каталоги координат характерных точек границ земельного участка с условным номером, в соответствии с чертежом межевания территории - ЗУ9
Система координат МСК 38

| 38:11:080201:ЗУ9 | | | | | | |
|------------------|-----------|------------|-------|-------------------|-----|--------|
| N | X | Y | Длина | Дирекционный угол | | |
| 1 | 702397,00 | 2208426,70 | 10,48 | 156° | 14' | 54.61" |
| 2 | 702387,41 | 2208430,92 | 2,34 | 244° | 12' | 01.10" |
| 3 | 702386,39 | 2208428,81 | 0,30 | 156° | 02' | 15.04" |
| 4 | 702386,12 | 2208428,93 | 2,36 | 064° | 24' | 41.35" |
| 5 | 702387,14 | 2208431,06 | 12,29 | 156° | 11' | 20.53" |
| 6 | 702375,90 | 2208436,02 | 45,68 | 251° | 38' | 11.23" |
| 7 | 702361,51 | 2208392,67 | 18,25 | 336° | 10' | 28.63" |
| 8 | 702378,20 | 2208385,30 | 3,32 | 065° | 35' | 56.19" |
| 9 | 702379,57 | 2208388,32 | 40,31 | 065° | 34' | 16.82" |
| 10 | 702396,24 | 2208425,02 | 1,84 | 065° | 39' | 32.08" |
| 1 | 702397,00 | 2208426,70 | 0,00 | 000° | 00' | 00.00" |
| Подобъект 1 | | | | | | |
| 1 | 702374,83 | 2208406,09 | 0,30 | 001° | 54' | 32.95" |
| 2 | 702375,13 | 2208406,10 | 0,30 | 271° | 54' | 32.95" |
| 3 | 702375,14 | 2208405,80 | 0,30 | 181° | 54' | 32.95" |
| 4 | 702374,84 | 2208405,79 | 0,30 | 091° | 54' | 32.95" |
| 1 | 702374,83 | 2208406,09 | 0,00 | 000° | 00' | 00.00" |
| Подобъект 2 | | | | | | |
| 1 | 702370,83 | 2208406,11 | 1,00 | 158° | 50' | 19.46" |
| 2 | 702369,90 | 2208406,47 | 1,01 | 069° | 02' | 39.20" |

| | | |
|---------------|--------------|--------------|
| Индв. № подл. | Подп. и дата | Взам. Инв. № |
| | | |

| | | | | | |
|-------|---------|------|--------|-------|------|
| Индв. | Кол.уч. | Лист | № док. | Подп. | Дата |
| | | | | | |

014-2021-ПМТ-ОЧ-ТЧ

Лист

59

| | | | | | | |
|---|-----------|------------|------|------|-----|--------|
| 3 | 702370,26 | 2208407,41 | 1,00 | 338° | 50' | 19.46" |
| 4 | 702371,19 | 2208407,05 | 1,01 | 249° | 02' | 39.20" |
| 1 | 702370,83 | 2208406,11 | 0,00 | 000° | 00' | 00.00" |

Таблица 19 – Каталоги координат характерных точек границ земельного участка с условным номером, в соответствии с чертежом межевания территории - ЗУ10

Система координат МСК 38

| 38:11:081005:ЗУ10 | | | | | | |
|-------------------|-----------|------------|--------|-------------------|-----|--------|
| N | X | Y | Длина | Дирекционный угол | | |
| 1 | 702430.60 | 2208493.34 | 39.57 | 068° | 11' | 35.57" |
| 2 | 702445.30 | 2208530.08 | 93.74 | 070° | 38' | 55.68" |
| 3 | 702476.36 | 2208618.52 | 1.67 | 158° | 11' | 54.93" |
| 4 | 702474.81 | 2208619.14 | 127.57 | 240° | 35' | 29.77" |
| 5 | 702412.17 | 2208508.01 | 6.38 | 135° | 53' | 21.19" |
| 6 | 702407.59 | 2208512.45 | 9.38 | 246° | 57' | 42.68" |
| 7 | 702403.92 | 2208503.82 | 28.66 | 338° | 33' | 17.72" |
| 1 | 702430.60 | 2208493.34 | 0.00 | 000° | 00' | 00.00" |

Таблица 20 – Каталоги координат характерных точек границ земельного участка с условным номером, в соответствии с чертежом межевания территории - ЗУ11

Система координат МСК 38

| 38:11:081005:81:ЗУ11 | | | | | | |
|----------------------|-----------|------------|--------|-------------------|-----|--------|
| N | X | Y | Длина | Дирекционный угол | | |
| 1 | 702474,80 | 2208619,14 | 20,14 | 158° | 46' | 28.35" |
| 2 | 702456,03 | 2208626,43 | 123,84 | 246° | 58' | 24.01" |
| 3 | 702407,59 | 2208512,46 | 6,39 | 315° | 49' | 29.28" |
| 4 | 702412,17 | 2208508,01 | 127,56 | 060° | 35' | 43.85" |
| 1 | 702474,80 | 2208619,14 | 0,00 | 000° | 00' | 00.00" |

Таблица 21 – Каталоги координат характерных точек границ земельного участка с условным номером, в соответствии с чертежом межевания территории - ЗУ12

Система координат МСК 38

| 38:11:081003:ЗУ12 | | | | | | |
|-------------------|-----------|------------|-------|-------------------|-----|--------|
| N | X | Y | Длина | Дирекционный угол | | |
| 1 | 702721,19 | 2208312,29 | 46,27 | 159° | 40' | 38.26" |
| 2 | 702677,80 | 2208328,36 | 25,67 | 259° | 52' | 50.96" |
| 3 | 702673,29 | 2208303,09 | 24,45 | 253° | 39' | 19.54" |
| 4 | 702666,41 | 2208279,63 | 4,16 | 246° | 01' | 24.68" |
| 5 | 702664,72 | 2208275,83 | 4,64 | 038° | 58' | 05.37" |
| 6 | 702668,33 | 2208278,75 | 37,52 | 032° | 55' | 24.04" |
| 7 | 702699,82 | 2208299,14 | 25,09 | 031° | 36' | 21.62" |
| 1 | 702721,19 | 2208312,29 | 0,00 | 000° | 00' | 00.00" |

| | | |
|--------------|--------------|--------------|
| Инва. № подл | Подп. и дата | Взам. Инв. № |
| | | |

| | | | | | |
|-------|---------|------|--------|-------|------|
| Инва. | Кол.уч. | Лист | № док. | Подп. | Дата |
| | | | | | |

Таблица 22 – Каталоги координат характерных точек границ земельного участка с условным номером, в соответствии с чертежом межевания территории - ЗУ13

Система координат МСК 38

| 38:11:081003:ЗУ13 | | | | | | |
|-------------------|-----------|------------|-------|-------------------|-----|--------|
| N | X | Y | Длина | Дирекционный угол | | |
| 1 | 702636,21 | 2208179,25 | 5,07 | 199° | 56' | 05.53" |
| 2 | 702631,44 | 2208177,52 | 10,16 | 172° | 35' | 16.99" |
| 3 | 702621,37 | 2208178,83 | 20,71 | 162° | 19' | 03.07" |
| 4 | 702601,64 | 2208185,12 | 27,70 | 229° | 14' | 46.03" |
| 5 | 702583,56 | 2208164,14 | 30,00 | 319° | 13' | 51.27" |
| 6 | 702606,28 | 2208144,55 | 45,83 | 049° | 13' | 15.77" |
| 1 | 702636,21 | 2208179,25 | 0,00 | 000° | 00' | 00.00" |

Таблица 23 – Каталоги координат характерных точек границ земельного участка с условным номером, в соответствии с чертежом межевания территории - ЗУ14

Система координат МСК 38

| 38:11:081003:188:ЗУ14 | | | | | | |
|-----------------------|-----------|------------|-------|-------------------|-----|--------|
| N | X | Y | Длина | Дирекционный угол | | |
| 1 | 702725,64 | 2208310,64 | 4,74 | 159° | 36' | 49.84" |
| 2 | 702721,20 | 2208312,29 | 25,10 | 211° | 35' | 38.56" |
| 3 | 702699,82 | 2208299,14 | 37,52 | 212° | 55' | 24.04" |
| 4 | 702668,33 | 2208278,75 | 4,65 | 219° | 03' | 50.29" |
| 5 | 702664,72 | 2208275,82 | 7,77 | 246° | 14' | 22.93" |
| 6 | 702661,59 | 2208268,71 | 11,81 | 243° | 52' | 08.40" |
| 7 | 702656,39 | 2208258,11 | 11,96 | 240° | 53' | 05.69" |
| 8 | 702650,57 | 2208247,66 | 11,73 | 237° | 30' | 09.27" |
| 9 | 702644,27 | 2208237,77 | 11,82 | 234° | 32' | 08.00" |
| 10 | 702637,41 | 2208228,14 | 11,93 | 232° | 15' | 20.32" |
| 11 | 702630,11 | 2208218,71 | 24,61 | 230° | 07' | 33.16" |
| 12 | 702614,33 | 2208199,82 | 19,41 | 229° | 10' | 40.11" |
| 13 | 702601,64 | 2208185,13 | 20,71 | 342° | 17' | 28.18" |
| 14 | 702621,37 | 2208178,83 | 10,16 | 352° | 35' | 16.99" |
| 15 | 702631,44 | 2208177,52 | 5,08 | 020° | 02' | 27.43" |
| 16 | 702636,21 | 2208179,26 | 26,92 | 050° | 03' | 49.02" |
| 17 | 702653,49 | 2208199,90 | 13,09 | 052° | 15' | 47.68" |
| 18 | 702661,50 | 2208210,25 | 13,19 | 054° | 33' | 47.82" |
| 19 | 702669,15 | 2208221,00 | 13,38 | 057° | 26' | 59.99" |
| 20 | 702676,35 | 2208232,28 | 13,64 | 060° | 55' | 00.61" |
| 21 | 702682,98 | 2208244,20 | 13,20 | 063° | 52' | 53.40" |
| 22 | 702688,79 | 2208256,05 | 13,12 | 066° | 10' | 13.98" |
| 23 | 702694,09 | 2208268,05 | 25,32 | 061° | 03' | 58.60" |
| 24 | 702706,34 | 2208290,21 | 28,11 | 046° | 37' | 45.00" |
| 1 | 702725,64 | 2208310,64 | 0,00 | 000° | 00' | 00.00" |

Индв. № подл. Подп. и дата. Взам. Инв. №

| | | | | | |
|-------|---------|------|--------|-------|------|
| Индв. | Кол.уч. | Лист | № док. | Подп. | Дата |
|-------|---------|------|--------|-------|------|

014-2021-ПМТ-ОЧ-ТЧ

Лист

61

Таблица 24 – Каталоги координат характерных точек границ земельного участка с условным номером, в соответствии с чертежом межевания территории - 3У15

Система координат МСК 38

| 38:11:080201:110:3У15 | | | | | | |
|-----------------------|-----------|------------|-------|-------------------|-----|--------|
| N | X | Y | Длина | Дирекционный угол | | |
| 1 | 702327.76 | 2208317.54 | 12.01 | 117° | 25' | 06.80" |
| 2 | 702322.23 | 2208328.20 | 25.53 | 210° | 24' | 06.57" |
| 3 | 702300.21 | 2208315.28 | 9.83 | 214° | 35' | 44.15" |
| 4 | 702292.12 | 2208309.70 | 14.43 | 219° | 14' | 10.83" |
| 5 | 702280.94 | 2208300.57 | 24.53 | 225° | 50' | 32.21" |
| 6 | 702263.85 | 2208282.97 | 18.26 | 230° | 11' | 54.41" |
| 7 | 702252.16 | 2208268.94 | 6.69 | 021° | 50' | 56.82" |
| 8 | 702258.37 | 2208271.43 | 6.31 | 024° | 32' | 02.89" |
| 9 | 702264.11 | 2208274.05 | 8.37 | 024° | 29' | 00.95" |
| 10 | 702271.73 | 2208277.52 | 8.79 | 029° | 04' | 24.97" |
| 11 | 702279.41 | 2208281.79 | 13.73 | 045° | 51' | 21.52" |
| 12 | 702288.97 | 2208291.64 | 13.38 | 039° | 14' | 06.56" |
| 13 | 702299.33 | 2208300.10 | 9.08 | 034° | 32' | 51.05" |
| 14 | 702306.81 | 2208305.25 | 24.29 | 030° | 23' | 50.54" |
| 1 | 702327.76 | 2208317.54 | 0.00 | 000° | 00' | 00.00" |

Таблица 25 – Каталоги координат характерных точек границ земельного участка с условным номером, в соответствии с чертежом межевания территории - 3У15А

Система координат МСК 38

| 38:11:080201:110:3У15А | | | | | | |
|------------------------|-----------|------------|-------|-------------------|-----|--------|
| N | X | Y | Длина | Дирекционный угол | | |
| 1 | 702350.99 | 2208325.38 | 31.01 | 065° | 34' | 33.34" |
| 2 | 702363.81 | 2208353.61 | 5.34 | 153° | 40' | 28.84" |
| 3 | 702359.02 | 2208355.98 | 20.83 | 243° | 43' | 48.57" |
| 4 | 702349.80 | 2208337.30 | 12.05 | 188° | 15' | 28.51" |
| 5 | 702337.88 | 2208335.57 | 17.30 | 205° | 13' | 01.16" |
| 6 | 702322.23 | 2208328.20 | 12.01 | 297° | 25' | 06.80" |
| 7 | 702327.76 | 2208317.54 | 14.86 | 025° | 35' | 57.44" |
| 8 | 702341.16 | 2208323.96 | 9.93 | 008° | 13' | 11.44" |
| 1 | 702350.99 | 2208325.38 | 0.00 | 000° | 00' | 00.00" |

Таблица 26 – Каталоги координат характерных точек границ земельного участка с условным номером, в соответствии с чертежом межевания территории - 3У16

Система координат МСК 38

| 38:11:080201:110:3У16 | | | | | | |
|--------------------------|-----------|------------|-------|-------------------|-----|--------|
| N | X | Y | Длина | Дирекционный угол | | |
| 38:11:080201:110:3У16(1) | | | | | | |
| 1 | 702279,41 | 2208281,79 | 8,79 | 209° | 04' | 24.97" |
| 2 | 702271,73 | 2208277,52 | 8,37 | 204° | 29' | 00.95" |
| 3 | 702264,11 | 2208274,05 | 6,31 | 204° | 32' | 02.89" |
| 4 | 702258,37 | 2208271,43 | 6,69 | 201° | 50' | 56.82" |
| 5 | 702252,16 | 2208268,94 | 10,19 | 230° | 08' | 12.56" |
| 6 | 702245,63 | 2208261,12 | 74,53 | 232° | 11' | 59.49" |
| 7 | 702199,95 | 2208202,23 | 7,80 | 253° | 28' | 10.42" |
| 8 | 702197,73 | 2208194,75 | 26,17 | 248° | 10' | 12.46" |

Взам. Инв. №
Подп. и дата
Инв. № подл

| | | | | | |
|------|---------|------|--------|-------|------|
| Инв. | Кол.уч. | Лист | № док. | Подп. | Дата |
|------|---------|------|--------|-------|------|

| | | | | | | |
|--------------------------|-----------|------------|-------|------|-----|--------|
| 28 | 702690,71 | 2208245,14 | 36,52 | 033° | 31' | 13.39" |
| 29 | 702721,16 | 2208265,31 | 61,90 | 031° | 35' | 32.44" |
| 13 | 702773,89 | 2208297,74 | 0,00 | 000° | 00' | 00.00" |
| 38:11:081003:188:3У17(3) | | | | | | |
| 30 | 702664,72 | 2208275,82 | 5,63 | 218° | 56' | 44.91" |
| 31 | 702660,34 | 2208272,28 | 9,68 | 232° | 08' | 07.45" |
| 32 | 702654,40 | 2208264,64 | 53,90 | 235° | 31' | 21.67" |
| 33 | 702623,89 | 2208220,21 | 38,95 | 161° | 55' | 06.79" |
| 34 | 702586,86 | 2208232,30 | 16,70 | 245° | 20' | 14.85" |
| 35 | 702579,89 | 2208217,12 | 2,13 | 155° | 14' | 37.28" |
| 36 | 702577,96 | 2208218,01 | 7,49 | 245° | 17' | 01.19" |
| 37 | 702574,83 | 2208211,21 | 2,07 | 330° | 13' | 15.06" |
| 38 | 702576,63 | 2208210,18 | 4,14 | 245° | 25' | 06.33" |
| 39 | 702574,91 | 2208206,42 | 11,67 | 252° | 01' | 51.10" |
| 40 | 702571,31 | 2208195,32 | 2,57 | 331° | 08' | 25.27" |
| 41 | 702573,56 | 2208194,08 | 29,47 | 342° | 19' | 16.48" |
| 42 | 702601,64 | 2208185,13 | 19,41 | 049° | 10' | 40.11" |
| 43 | 702614,33 | 2208199,82 | 24,61 | 050° | 07' | 33.16" |
| 44 | 702630,11 | 2208218,71 | 11,93 | 052° | 15' | 20.32" |
| 45 | 702637,41 | 2208228,14 | 11,82 | 054° | 32' | 08.00" |
| 46 | 702644,27 | 2208237,77 | 11,73 | 057° | 30' | 09.27" |
| 47 | 702650,57 | 2208247,66 | 11,96 | 060° | 53' | 05.69" |
| 48 | 702656,39 | 2208258,11 | 11,81 | 063° | 52' | 08.40" |
| 49 | 702661,59 | 2208268,71 | 7,77 | 066° | 14' | 22.93" |
| 30 | 702664,72 | 2208275,82 | 0,00 | 000° | 00' | 00.00" |

Таблица 28 – Каталоги координат характерных точек границ земельного участка с условным номером, в соответствии с чертежом межевания территории - 3У18 Система координат МСК 38

| 38:11:081005:3У18 | | | | | | |
|-------------------|-----------|------------|-------|-------------------|-----|--------|
| N | X | Y | Длина | Дирекционный угол | | |
| 1 | 702353,80 | 2208487,39 | 29,87 | 175° | 31' | 34.56" |
| 2 | 702324,02 | 2208489,72 | 7,61 | 247° | 36' | 42.04" |
| 3 | 702321,12 | 2208482,68 | 4,82 | 014° | 10' | 49.77" |
| 4 | 702325,79 | 2208483,86 | 14,18 | 009° | 24' | 56.98" |
| 5 | 702339,78 | 2208486,18 | 14,07 | 004° | 55' | 57.74" |
| 1 | 702353,80 | 2208487,39 | 0,00 | 000° | 00' | 00.00" |

Таблица 29 – Каталоги координат характерных точек границ земельного участка с условным номером, в соответствии с чертежом межевания территории - 3У19 Система координат МСК 38

| 38:11:081005:3У19 | | | | | | |
|-------------------|-----------|------------|-------|-------------------|-----|--------|
| N | X | Y | Длина | Дирекционный угол | | |
| 1 | 702360,24 | 2208487,34 | 63,24 | 158° | 39' | 10.28" |
| 2 | 702301,34 | 2208510,36 | 10,99 | 220° | 03' | 09.43" |
| 3 | 702292,93 | 2208503,29 | 47,01 | 130° | 03' | 18.98" |
| 4 | 702262,68 | 2208539,27 | 88,00 | 220° | 02' | 56.42" |
| 5 | 702195,32 | 2208482,65 | 47,92 | 310° | 02' | 50.90" |
| 6 | 702226,15 | 2208445,97 | 44,23 | 254° | 00' | 10.82" |
| 7 | 702213,96 | 2208403,45 | 14,27 | 057° | 12' | 42.18" |
| 8 | 702221,69 | 2208415,45 | 14,18 | 052° | 25' | 08.73" |
| 9 | 702230,34 | 2208426,69 | 14,19 | 047° | 37' | 42.60" |

Индв. № подл. Подп. и дата. Взам. Инв. №

| | | | | | |
|-------|---------|------|--------|-------|------|
| Индв. | Кол.уч. | Лист | № док. | Подп. | Дата |
|-------|---------|------|--------|-------|------|

| | | | | | | |
|----|-----------|------------|-------|------|-----|--------|
| 10 | 702239,90 | 2208437,17 | 14,29 | 042° | 48' | 57.35" |
| 11 | 702250,38 | 2208446,88 | 14,49 | 037° | 59' | 34.41" |
| 12 | 702261,80 | 2208455,80 | 14,72 | 033° | 03' | 11.64" |
| 13 | 702274,14 | 2208463,83 | 12,73 | 028° | 24' | 59.59" |
| 14 | 702285,34 | 2208469,89 | 14,42 | 023° | 50' | 43.80" |
| 15 | 702298,53 | 2208475,72 | 14,29 | 018° | 59' | 34.53" |
| 16 | 702312,04 | 2208480,37 | 9,36 | 014° | 17' | 19.13" |
| 17 | 702321,11 | 2208482,68 | 7,62 | 067° | 32' | 31.68" |
| 18 | 702324,02 | 2208489,72 | 29,87 | 355° | 31' | 34.56" |
| 19 | 702353,80 | 2208487,39 | 6,44 | 359° | 33' | 18.60" |
| 1 | 702360,24 | 2208487,34 | 0,00 | 000° | 00' | 00.00" |

Таблица 30 – Каталоги координат характерных точек границ земельного участка с условным номером, в соответствии с чертежом межевания территории – ЗУ20

Система координат МСК 38

| 38:11:080201:ЗУ20 | | | | | | |
|-------------------|-----------|------------|-------|-------------------|-----|--------|
| N | X | Y | Длина | Дирекционный угол | | |
| 1 | 702370,83 | 2208406,11 | 1,00 | 158° | 50' | 19.46" |
| 2 | 702369,90 | 2208406,47 | 1,01 | 069° | 02' | 39.20" |
| 3 | 702370,26 | 2208407,41 | 1,00 | 338° | 50' | 19.46" |
| 4 | 702371,19 | 2208407,05 | 1,01 | 249° | 02' | 39.20" |
| 1 | 702370,83 | 2208406,11 | 0,00 | 000° | 00' | 00.00" |

Таблица 31 – Каталоги координат характерных точек границ земельного участка с условным номером, в соответствии с чертежом межевания территории – ЗУ21

Система координат МСК 38

| 38:11:081005:ЗУ21 | | | | | | |
|-------------------|-----------|------------|-------|-------------------|-----|--------|
| N | X | Y | Длина | Дирекционный угол | | |
| 1 | 702237,41 | 2208354,05 | 1,00 | 135° | 48' | 24.95" |
| 2 | 702236,69 | 2208354,75 | 1,00 | 044° | 59' | 59.99" |
| 3 | 702237,40 | 2208355,46 | 1,00 | 315° | 24' | 22.85" |
| 4 | 702238,11 | 2208354,76 | 1,00 | 225° | 24' | 22.85" |
| 1 | 702237,41 | 2208354,05 | 0,00 | 000° | 00' | 00.00" |

2.4 Сведения о границах территории, применительно к которой осуществляется подготовка проекта межевания, содержащие перечень координат характерных точек таких границ в системе координат, используемой для ведения Единого государственного реестра недвижимости

Граница территории, применительно к которой осуществляется подготовка проекта межевания принята как *внешний совокупный контур границы зоны планируемого размещения линейного объекта, границы придорожных зон линейного объекта, а также границ образуемых земельных участков.* Перечень координат характерных точек границы

| | | | | | |
|--------------|--------------|--------------|--------|-------|------|
| Изнв. № подл | Подп. и дата | Взам. Изв. № | | | |
| | | | | | |
| Изнв. | Кол.уч. | Лист | № док. | Подп. | Дата |

территории, применительно к которой осуществляется подготовка проекта межевания приведен в таблице 32.

Таблица 32 – Перечень координат характерных точек границы территории, применительно к которой осуществляется подготовка проекта межевания

| ГРАНИЦА ТЕРРИТОРИИ | | | | | |
|--------------------|-----------|------------|--------|-------------------|------------|
| N | X | Y | Длина | Дирекционный угол | |
| 1 | 703403.37 | 2208620.79 | 50.00 | 121° | 13' 23.35" |
| 2 | 703377.45 | 2208663.55 | 40.01 | 121° | 26' 42.65" |
| 3 | 703356.58 | 2208697.68 | 50.00 | 121° | 13' 23.35" |
| 4 | 703330.66 | 2208740.44 | 199.60 | 211° | 13' 39.46" |
| 5 | 703159.98 | 2208636.96 | 34.78 | 214° | 40' 53.79" |
| 6 | 703131.38 | 2208617.17 | 26.93 | 221° | 31' 19.97" |
| 7 | 703111.22 | 2208599.32 | 29.47 | 225° | 56' 55.16" |
| 8 | 703090.73 | 2208578.14 | 29.77 | 228° | 18' 32.11" |
| 9 | 703070.93 | 2208555.91 | 28.12 | 233° | 09' 16.40" |
| 10 | 703054.07 | 2208533.41 | 26.26 | 233° | 57' 17.92" |
| 11 | 703038.62 | 2208512.18 | 16.39 | 233° | 27' 31.18" |
| 12 | 703028.86 | 2208499.01 | 149.17 | 211° | 13' 30.98" |
| 13 | 702901.30 | 2208421.68 | 55.50 | 211° | 13' 58.25" |
| 14 | 702853.84 | 2208392.90 | 5.10 | 185° | 44' 38.97" |
| 15 | 702848.77 | 2208392.39 | 35.24 | 178° | 42' 55.48" |
| 16 | 702813.54 | 2208393.18 | 21.03 | 172° | 07' 41.06" |
| 17 | 702792.71 | 2208396.06 | 19.75 | 166° | 44' 16.37" |
| 18 | 702773.49 | 2208400.59 | 16.56 | 163° | 02' 32.16" |
| 19 | 702757.65 | 2208405.42 | 47.15 | 159° | 40' 12.40" |
| 20 | 702713.44 | 2208421.80 | 33.89 | 158° | 34' 31.09" |
| 21 | 702681.89 | 2208434.18 | 50.00 | 248° | 34' 00.26" |
| 22 | 702663.62 | 2208387.64 | 173.32 | 158° | 34' 56.15" |
| 23 | 702502.27 | 2208450.93 | 13.32 | 068° | 35' 52.89" |
| 24 | 702507.13 | 2208463.33 | 54.52 | 158° | 34' 44.99" |
| 25 | 702456.38 | 2208483.24 | 16.58 | 071° | 03' 44.20" |
| 26 | 702461.76 | 2208498.92 | 117.87 | 071° | 03' 50.13" |
| 27 | 702500.01 | 2208610.41 | 25.06 | 161° | 03' 57.91" |
| 28 | 702476.31 | 2208618.54 | 1.62 | 158° | 11' 54.93" |
| 29 | 702474.81 | 2208619.14 | 20.15 | 158° | 47' 05.42" |
| 30 | 702456.03 | 2208626.43 | 25.00 | 156° | 58' 22.53" |
| 31 | 702433.02 | 2208636.21 | 83.90 | 246° | 58' 15.22" |
| 32 | 702400.20 | 2208559.00 | 5.81 | 158° | 36' 05.15" |
| 33 | 702394.79 | 2208561.12 | 37.44 | 219° | 32' 56.03" |
| 34 | 702365.92 | 2208537.28 | 14.08 | 179° | 28' 15.62" |
| 35 | 702351.84 | 2208537.41 | 18.38 | 184° | 55' 54.95" |
| 36 | 702333.53 | 2208535.83 | 18.21 | 189° | 25' 15.35" |
| 37 | 702315.57 | 2208532.85 | 18.43 | 194° | 13' 56.40" |
| 38 | 702297.71 | 2208528.32 | 18.47 | 198° | 59' 39.30" |
| 39 | 702280.25 | 2208522.31 | 2.64 | 203° | 56' 25.54" |
| 40 | 702277.84 | 2208521.24 | 23.56 | 130° | 03' 28.16" |
| 41 | 702262.68 | 2208539.27 | 88.00 | 220° | 02' 56.42" |
| 42 | 702195.32 | 2208482.65 | 13.71 | 310° | 03' 25.73" |
| 43 | 702204.14 | 2208472.16 | 18.03 | 227° | 37' 48.41" |
| 44 | 702191.99 | 2208458.84 | 18.36 | 232° | 24' 44.58" |
| 45 | 702180.79 | 2208444.29 | 18.47 | 237° | 13' 18.87" |
| 46 | 702170.79 | 2208428.76 | 18.68 | 242° | 02' 08.74" |
| 47 | 702162.03 | 2208412.26 | 17.36 | 246° | 47' 18.26" |

| | | |
|--------------|--------------|---------------|
| Инов. № подл | Подп. и дата | Взам. Инов. № |
| | | |
| Инов. | Кол.уч. | Лист |
| | | |
| | № док. | Подп. |
| | | Дата |

| | | | | | | |
|-----|-----------|------------|--------|------|-----|--------|
| 164 | 702641.85 | 2208285.92 | 7.29 | 246° | 12' | 47.13" |
| 165 | 702638.91 | 2208279.25 | 10.63 | 243° | 52' | 08.40" |
| 166 | 702634.23 | 2208269.71 | 10.57 | 240° | 54' | 49.74" |
| 167 | 702629.09 | 2208260.47 | 10.34 | 237° | 28' | 40.14" |
| 168 | 702623.53 | 2208251.75 | 10.68 | 234° | 34' | 06.12" |
| 169 | 702617.34 | 2208243.05 | 10.96 | 232° | 15' | 45.09" |
| 170 | 702610.63 | 2208234.38 | 10.07 | 230° | 06' | 51.57" |
| 171 | 702604.17 | 2208226.65 | 18.21 | 161° | 55' | 23.77" |
| 172 | 702586.86 | 2208232.30 | 16.70 | 245° | 20' | 14.85" |
| 173 | 702579.89 | 2208217.12 | 2.13 | 155° | 14' | 37.28" |
| 174 | 702577.96 | 2208218.01 | 7.49 | 245° | 17' | 01.19" |
| 175 | 702574.83 | 2208211.21 | 2.07 | 330° | 13' | 15.06" |
| 176 | 702576.63 | 2208210.18 | 4.14 | 245° | 25' | 06.33" |
| 177 | 702574.91 | 2208206.42 | 11.67 | 252° | 01' | 51.10" |
| 178 | 702571.31 | 2208195.32 | 2.57 | 331° | 08' | 25.27" |
| 179 | 702573.56 | 2208194.08 | 2.31 | 342° | 20' | 59.55" |
| 180 | 702575.76 | 2208193.38 | 17.06 | 229° | 13' | 52.07" |
| 181 | 702564.62 | 2208180.46 | 25.00 | 319° | 14' | 58.43" |
| 182 | 702583.56 | 2208164.14 | 30.00 | 319° | 13' | 51.27" |
| 183 | 702606.28 | 2208144.55 | 25.00 | 319° | 13' | 02.07" |
| 184 | 702625.21 | 2208128.22 | 46.04 | 049° | 13' | 09.00" |
| 185 | 702655.28 | 2208163.08 | 27.57 | 050° | 04' | 38.39" |
| 186 | 702672.97 | 2208184.22 | 14.07 | 052° | 16' | 30.02" |
| 187 | 702681.58 | 2208195.35 | 14.32 | 054° | 34' | 42.95" |
| 188 | 702689.88 | 2208207.02 | 14.77 | 057° | 26' | 22.42" |
| 189 | 702697.83 | 2208219.47 | 15.04 | 060° | 54' | 43.51" |
| 190 | 702705.14 | 2208232.61 | 14.35 | 063° | 51' | 48.92" |
| 191 | 702711.46 | 2208245.49 | 12.51 | 066° | 10' | 54.22" |
| 192 | 702716.51 | 2208256.93 | 4.12 | 061° | 08' | 03.84" |
| 193 | 702718.50 | 2208260.54 | 16.98 | 343° | 00' | 58.85" |
| 194 | 702734.74 | 2208255.58 | 30.55 | 346° | 46' | 24.39" |
| 195 | 702764.48 | 2208248.59 | 31.48 | 351° | 31' | 30.09" |
| 196 | 702795.62 | 2208243.95 | 30.94 | 356° | 17' | 35.20" |
| 197 | 702826.49 | 2208241.95 | 31.26 | 001° | 03' | 47.84" |
| 198 | 702857.74 | 2208242.53 | 31.30 | 005° | 48' | 45.33" |
| 199 | 702888.88 | 2208245.70 | 31.49 | 010° | 37' | 55.02" |
| 200 | 702919.83 | 2208251.51 | 30.94 | 015° | 23' | 17.89" |
| 201 | 702949.66 | 2208259.72 | 31.29 | 020° | 09' | 18.78" |
| 202 | 702979.03 | 2208270.50 | 31.28 | 024° | 56' | 33.89" |
| 203 | 703007.39 | 2208283.69 | 31.51 | 029° | 43' | 20.37" |
| 204 | 703034.75 | 2208299.31 | 31.49 | 034° | 31' | 58.40" |
| 205 | 703060.69 | 2208317.16 | 31.30 | 039° | 20' | 04.14" |
| 206 | 703084.90 | 2208337.00 | 31.00 | 044° | 07' | 27.21" |
| 207 | 703107.15 | 2208358.58 | 29.66 | 048° | 27' | 28.44" |
| 208 | 703126.82 | 2208380.78 | 28.26 | 051° | 38' | 16.13" |
| 209 | 703144.36 | 2208402.94 | 27.20 | 053° | 26' | 45.85" |
| 210 | 703160.56 | 2208424.79 | 25.89 | 055° | 24' | 05.14" |
| 211 | 703175.26 | 2208446.10 | 23.32 | 055° | 40' | 34.38" |
| 212 | 703188.41 | 2208465.36 | 21.34 | 053° | 10' | 23.03" |
| 213 | 703201.20 | 2208482.44 | 19.33 | 048° | 50' | 21.03" |
| 214 | 703213.92 | 2208496.99 | 19.63 | 043° | 02' | 21.44" |
| 215 | 703228.27 | 2208510.39 | 18.81 | 038° | 35' | 18.38" |
| 216 | 703242.97 | 2208522.12 | 19.42 | 034° | 51' | 06.70" |
| 217 | 703258.91 | 2208533.22 | 168.93 | 031° | 13' | 25.55" |
| 1 | 703403.37 | 2208620.79 | 0.00 | 000° | 00' | 00.00" |

Взам. Инв. №

Подп. и дата

Инв. № подл

| | | | | | |
|------|---------|------|--------|-------|------|
| | | | | | |
| Инв. | Кол.уч. | Лист | № док. | Подп. | Дата |

014-2021-ПМТ-ОЧ-ТЧ

Лист

69

2.5 Вид разрешенного использования образуемых земельных участков, предназначенных для размещения линейных объектов и объектов капитального строительства, проектируемых в составе линейного объекта, а также существующих земельных участков, занятых линейными объектами и объектами капитального строительства, входящими в состав линейных объектов, в соответствии с проектом планировки территории

Таблица 33 – Вид разрешенного использования образуемых земельных участков

| № пп | Условный номер образуемого земельного участка | Площадь образуемого земельного участка, кв.м. | Вид разрешенного использования, подлежащий определению по завершению строительства |
|------|---|---|--|
| 1 | 2 | 3 | 4 |
| 1 | ЗУ1 | 16149 | Улично-дорожная сеть |
| 2 | ЗУ2 | 250 | Улично-дорожная сеть |
| 3 | ЗУ3 | 349 | Улично-дорожная сеть |
| 4 | ЗУ4 | 137 | Улично-дорожная сеть |
| 5 | ЗУ5 | 7341 | Автомобильный транспорт |
| 6 | ЗУ6 | 21775 | Автомобильный транспорт |
| 7 | ЗУ7А | 3542 | Автомобильный транспорт |
| 8 | ЗУ7Б | 6793 | Улично-дорожная сеть |
| 9 | ЗУ7В | 34 | Автомобильный транспорт |
| 10 | ЗУ7Г | 53 | Автомобильный транспорт |
| 11 | ЗУ8 | 2047 | Улично-дорожная сеть |
| 12 | ЗУ9 | 937 | Улично-дорожная сеть |
| 13 | ЗУ10 | 1899 | Автомобильный транспорт |
| 14 | ЗУ11 | 1640 | Автомобильный транспорт |
| 15 | ЗУ12 | 1164 | Автомобильный транспорт |
| 16 | ЗУ13 | 1040 | Автомобильный транспорт |
| 17 | ЗУ14 | 4141 | Автомобильный транспорт |
| 18 | ЗУ15 | 935 | Улично-дорожная сеть |
| 19 | ЗУ15А | 472 | Улично-дорожная сеть |
| 20 | ЗУ16 | 2624 | Улично-дорожная сеть |
| 21 | ЗУ17 | 18711 | Автомобильный транспорт |
| 22 | ЗУ18* | 92 | Для строительства, реконструкции, эксплуатации линейных объектов |
| 23 | ЗУ19* | 6903 | Для строительства, реконструкции, эксплуатации линейных объектов |
| 24 | ЗУ20 | 1 | Для размещения объектов электросетевого хозяйства |
| 25 | ЗУ21 | 1 | Для размещения объектов электросетевого хозяйства |

* допустимо использования земельных участков без осуществления государственного кадастрового учета в соответствии с п.2 ст. 39.34 ЗК РФ.

2.6 Сведения о границах зон с особыми условиями использования территории, подлежащие установлению в связи с размещением линейного объекта, содержащие перечень координат характерных точек этих границ в системе МСК 38

Границы зон придорожных полос установлены на расстоянии 50 м от границы полосы отвода автомобильной дороги для IV-III технической категории за исключением

Инва. № подл. Подп. и дата. Взам. Инв. №

| | | | | | |
|-------|---------|------|--------|-------|------|
| Инва. | Кол.уч. | Лист | № док. | Подп. | Дата |
|-------|---------|------|--------|-------|------|

014-2021-ПМТ-ОЧ-ТЧ

участков, расположенных в границах населенного пункта д. Казачья Бадарановка (ст. 26 Федерального закона № 257-ФЗ от 08.11.2007 г.).

Перечень координат характерных точек границ зон придорожных полос, подлежащих установлению в связи с размещением линейного объекта, приведен в таблице 34.

Таблица 34 – Перечень координат характерных точек границ зон придорожных полос, подлежащих установлению в связи с размещением линейного объекта

| ПРИДОРОЖНАЯ ЗОНА 1 | | | | | | |
|--------------------|-----------|------------|--------|-------------------|-----|--------|
| N | X | Y | Длина | Дирекционный угол | | |
| 1 | 703403.37 | 2208620.79 | 50.00 | 121° | 13' | 23.35" |
| 2 | 703377.45 | 2208663.55 | 180.88 | 211° | 13' | 30.19" |
| 3 | 703222.77 | 2208569.78 | 12.30 | 217° | 55' | 55.88" |
| 4 | 703213.07 | 2208562.22 | 22.38 | 218° | 33' | 35.46" |
| 5 | 703195.57 | 2208548.27 | 24.13 | 223° | 03' | 06.07" |
| 6 | 703177.94 | 2208531.80 | 23.75 | 228° | 50' | 28.72" |
| 7 | 703162.31 | 2208513.92 | 24.32 | 233° | 10' | 21.01" |
| 8 | 703147.73 | 2208494.45 | 24.29 | 235° | 41' | 17.93" |
| 9 | 703134.04 | 2208474.39 | 20.45 | 235° | 22' | 38.97" |
| 10 | 703122.42 | 2208457.56 | 30.01 | 233° | 44' | 27.71" |
| 11 | 703104.67 | 2208433.36 | 26.10 | 231° | 37' | 41.56" |
| 12 | 703088.47 | 2208412.90 | 26.38 | 228° | 28' | 22.35" |
| 13 | 703070.98 | 2208393.15 | 27.01 | 224° | 06' | 53.65" |
| 14 | 703051.59 | 2208374.35 | 27.12 | 219° | 20' | 34.55" |
| 15 | 703030.62 | 2208357.16 | 31.54 | 213° | 52' | 53.60" |
| 16 | 703004.44 | 2208339.58 | 23.05 | 209° | 43' | 23.89" |
| 17 | 702984.42 | 2208328.15 | 27.11 | 204° | 56' | 20.41" |
| 18 | 702959.84 | 2208316.72 | 27.11 | 200° | 09' | 10.22" |
| 19 | 702934.39 | 2208307.38 | 26.79 | 195° | 23' | 24.61" |
| 20 | 702908.56 | 2208300.27 | 27.31 | 190° | 38' | 06.44" |
| 21 | 702881.72 | 2208295.23 | 27.12 | 185° | 49' | 11.67" |
| 22 | 702854.74 | 2208292.48 | 27.10 | 181° | 03' | 26.60" |
| 23 | 702827.65 | 2208291.98 | 26.78 | 176° | 17' | 43.89" |
| 24 | 702800.93 | 2208293.71 | 27.33 | 171° | 31' | 12.11" |
| 25 | 702773.90 | 2208297.74 | 26.83 | 166° | 46' | 18.15" |
| 26 | 702747.78 | 2208303.88 | 23.15 | 163° | 01' | 15.64" |
| 27 | 702725.64 | 2208310.64 | 4.75 | 159° | 39' | 21.24" |
| 28 | 702721.19 | 2208312.29 | 46.27 | 159° | 40' | 38.26" |
| 29 | 702677.80 | 2208328.36 | 34.82 | 158° | 34' | 17.07" |
| 30 | 702645.39 | 2208341.08 | 50.00 | 248° | 34' | 00.26" |
| 31 | 702627.12 | 2208294.54 | 35.30 | 338° | 33' | 58.65" |
| 32 | 702659.98 | 2208281.64 | 46.74 | 339° | 40' | 50.50" |
| 33 | 702703.81 | 2208265.41 | 6.20 | 339° | 36' | 22.44" |
| 34 | 702709.62 | 2208263.25 | 26.27 | 343° | 01' | 14.76" |
| 35 | 702734.74 | 2208255.58 | 30.55 | 346° | 46' | 24.39" |
| 36 | 702764.48 | 2208248.59 | 31.48 | 351° | 31' | 30.09" |
| 37 | 702795.62 | 2208243.95 | 30.94 | 356° | 17' | 35.20" |
| 38 | 702826.49 | 2208241.95 | 31.26 | 001° | 03' | 47.84" |
| 39 | 702857.74 | 2208242.53 | 31.30 | 005° | 48' | 45.33" |
| 40 | 702888.88 | 2208245.70 | 31.49 | 010° | 37' | 55.02" |
| 41 | 702919.83 | 2208251.51 | 30.94 | 015° | 23' | 17.89" |
| 42 | 702949.66 | 2208259.72 | 31.29 | 020° | 09' | 18.78" |
| 43 | 702979.03 | 2208270.50 | 31.28 | 024° | 56' | 33.89" |
| 44 | 703007.39 | 2208283.69 | 31.51 | 029° | 43' | 20.37" |

| | | |
|---------------|--------------|---------------|
| Инов. № подл. | Подп. и дата | Взам. Инов. № |
| | | |

| | | | | | |
|-------|---------|------|--------|-------|------|
| Инов. | Кол.уч. | Лист | № док. | Подп. | Дата |
| | | | | | |

014-2021-ПМТ-ОЧ-ТЧ

| | | | | | | |
|----|-----------|------------|--------|------|-----|--------|
| 45 | 703034.75 | 2208299.31 | 31.49 | 034° | 31' | 58.40" |
| 46 | 703060.69 | 2208317.16 | 31.30 | 039° | 20' | 04.14" |
| 47 | 703084.90 | 2208337.00 | 31.00 | 044° | 07' | 27.21" |
| 48 | 703107.15 | 2208358.58 | 29.66 | 048° | 27' | 28.44" |
| 49 | 703126.82 | 2208380.78 | 28.26 | 051° | 38' | 16.13" |
| 50 | 703144.36 | 2208402.94 | 27.20 | 053° | 26' | 45.85" |
| 51 | 703160.56 | 2208424.79 | 25.89 | 055° | 24' | 05.14" |
| 52 | 703175.26 | 2208446.10 | 23.32 | 055° | 40' | 34.38" |
| 53 | 703188.41 | 2208465.36 | 21.34 | 053° | 10' | 23.03" |
| 54 | 703201.20 | 2208482.44 | 19.33 | 048° | 50' | 21.03" |
| 55 | 703213.92 | 2208496.99 | 19.63 | 043° | 02' | 21.44" |
| 56 | 703228.27 | 2208510.39 | 18.81 | 038° | 35' | 18.38" |
| 57 | 703242.97 | 2208522.12 | 19.42 | 034° | 51' | 06.70" |
| 58 | 703258.91 | 2208533.22 | 168.93 | 031° | 13' | 25.55" |
| 1 | 703403.37 | 2208620.79 | 0.00 | 000° | 00' | 00.00" |

| ПРИДОРΟЖНАЯ ЗОНА 2 | | | | | | |
|--------------------|-----------|------------|--------|-------------------|-----|--------|
| N | X | Y | Длина | Дирекционный угол | | |
| 1 | 703356,58 | 2208697,68 | 50,00 | 121° | 13' | 23.35" |
| 2 | 703330,66 | 2208740,44 | 199,60 | 211° | 13' | 39.46" |
| 3 | 703159,98 | 2208636,96 | 34,78 | 214° | 40' | 53.79" |
| 4 | 703131,38 | 2208617,17 | 26,93 | 221° | 31' | 19.97" |
| 5 | 703111,22 | 2208599,32 | 29,47 | 225° | 56' | 55.16" |
| 6 | 703090,73 | 2208578,14 | 29,77 | 228° | 18' | 32.11" |
| 7 | 703070,93 | 2208555,91 | 28,12 | 233° | 09' | 16.40" |
| 8 | 703054,07 | 2208533,41 | 26,26 | 233° | 57' | 17.92" |
| 9 | 703038,62 | 2208512,18 | 22,40 | 233° | 27' | 26.80" |
| 10 | 703025,28 | 2208494,18 | 21,73 | 231° | 37' | 57.05" |
| 11 | 703011,79 | 2208477,14 | 19,83 | 228° | 27' | 18.90" |
| 12 | 702998,64 | 2208462,30 | 19,03 | 224° | 07' | 37.60" |
| 13 | 702984,98 | 2208449,05 | 18,76 | 219° | 19' | 56.59" |
| 14 | 702970,47 | 2208437,16 | 18,90 | 214° | 32' | 51.17" |
| 15 | 702954,90 | 2208426,44 | 18,92 | 209° | 43' | 20.44" |
| 16 | 702938,47 | 2208417,06 | 18,74 | 204° | 56' | 14.85" |
| 17 | 702921,48 | 2208409,16 | 18,78 | 200° | 07' | 26.00" |
| 18 | 702903,85 | 2208402,70 | 18,49 | 195° | 23' | 47.09" |
| 19 | 702886,02 | 2208397,79 | 18,96 | 190° | 38' | 24.29" |
| 20 | 702867,39 | 2208394,29 | 18,72 | 185° | 49' | 34.83" |
| 21 | 702848,77 | 2208392,39 | 1,01 | 181° | 08' | 03.92" |
| 22 | 702847,76 | 2208392,37 | 34,23 | 178° | 38' | 38.55" |
| 23 | 702813,54 | 2208393,18 | 21,03 | 172° | 07' | 41.06" |
| 24 | 702792,71 | 2208396,06 | 1,99 | 166° | 56' | 26.49" |
| 25 | 702790,77 | 2208396,51 | 17,40 | 166° | 48' | 37.41" |
| 26 | 702773,83 | 2208400,48 | 16,92 | 163° | 01' | 18.38" |
| 27 | 702757,65 | 2208405,42 | 47,15 | 159° | 40' | 12.40" |
| 28 | 702713,44 | 2208421,80 | 33,89 | 158° | 34' | 31.09" |
| 29 | 702681,89 | 2208434,18 | 50,00 | 248° | 34' | 00.26" |
| 30 | 702663,62 | 2208387,64 | 34,38 | 338° | 34' | 11.97" |
| 31 | 702695,62 | 2208375,08 | 49,09 | 339° | 40' | 29.41" |
| 32 | 702741,65 | 2208358,03 | 20,03 | 343° | 01' | 16.80" |
| 33 | 702760,81 | 2208352,18 | 19,02 | 346° | 48' | 40.40" |
| 34 | 702779,33 | 2208347,84 | 4,32 | 346° | 44' | 12.02" |
| 35 | 702783,53 | 2208346,85 | 26,24 | 352° | 08' | 07.79" |
| 36 | 702809,52 | 2208343,26 | 38,08 | 358° | 38' | 44.67" |
| 37 | 702847,59 | 2208342,36 | 4,15 | 000° | 57' | 58.84" |
| 38 | 702851,74 | 2208342,43 | 22,94 | 005° | 49' | 47.61" |
| 39 | 702874,56 | 2208344,76 | 23,13 | 010° | 38' | 21.98" |

Взам. Инв. №

Подп. и дата

Инв. № подл

| | | | | | |
|------|---------|------|--------|-------|------|
| | | | | | |
| Инв. | Кол.уч. | Лист | № док. | Подп. | Дата |

014-2021-ПМТ-ОЧ-ТЧ

Лист

72

| | | | | | | |
|----|-----------|------------|--------|------|-----|--------|
| 40 | 702897,29 | 2208349,03 | 22,64 | 015° | 23' | 33.79" |
| 41 | 702919,12 | 2208355,04 | 22,94 | 020° | 08' | 27.57" |
| 42 | 702940,66 | 2208362,94 | 22,93 | 024° | 55' | 18.37" |
| 43 | 702961,45 | 2208372,60 | 23,12 | 029° | 44' | 52.64" |
| 44 | 702981,52 | 2208384,07 | 23,09 | 034° | 32' | 11.90" |
| 45 | 703000,54 | 2208397,16 | 22,94 | 039° | 20' | 19.02" |
| 46 | 703018,28 | 2208411,70 | 23,02 | 044° | 06' | 08.47" |
| 47 | 703034,81 | 2208427,72 | 23,11 | 048° | 28' | 24.72" |
| 48 | 703050,13 | 2208445,02 | 23,92 | 051° | 37' | 14.79" |
| 49 | 703064,98 | 2208463,77 | 23,40 | 053° | 27' | 47.26" |
| 50 | 703078,91 | 2208482,57 | 26,14 | 053° | 57' | 46.65" |
| 51 | 703094,29 | 2208503,71 | 25,64 | 053° | 08' | 52.72" |
| 52 | 703109,67 | 2208524,23 | 26,62 | 048° | 18' | 14.08" |
| 53 | 703127,38 | 2208544,11 | 26,52 | 045° | 56' | 49.93" |
| 54 | 703145,82 | 2208563,17 | 22,00 | 041° | 32' | 10.41" |
| 55 | 703162,29 | 2208577,76 | 30,28 | 034° | 40' | 55.16" |
| 56 | 703187,19 | 2208594,99 | 198,09 | 031° | 13' | 32.43" |
| 1 | 703356,58 | 2208697,68 | 0,00 | 000° | 00' | 00.00" |

| ПРИДОРΟЖНАЯ ЗОНА 3 | | | | | | |
|--------------------|-----------|------------|-------|-------------------|-----|--------|
| N | X | Y | Длина | Дирекционный угол | | |
| 1 | 702423,48 | 2208549,85 | 30,82 | 158° | 33' | 14.82" |
| 2 | 702394,79 | 2208561,12 | 37,44 | 219° | 32' | 56.03" |
| 3 | 702365,92 | 2208537,28 | 5,23 | 179° | 20' | 33.78" |
| 4 | 702360,69 | 2208537,34 | 8,85 | 179° | 32' | 48.56" |
| 5 | 702351,84 | 2208537,41 | 18,38 | 184° | 55' | 54.95" |
| 6 | 702333,53 | 2208535,83 | 18,21 | 189° | 25' | 15.35" |
| 7 | 702315,57 | 2208532,85 | 6,94 | 194° | 10' | 34.97" |
| 8 | 702308,84 | 2208531,15 | 11,48 | 194° | 15' | 58.14" |
| 9 | 702297,71 | 2208528,32 | 18,47 | 198° | 59' | 39.30" |
| 10 | 702280,25 | 2208522,31 | 18,53 | 203° | 50' | 24.20" |
| 11 | 702263,30 | 2208514,82 | 16,75 | 208° | 26' | 48.08" |
| 12 | 702248,57 | 2208506,84 | 18,91 | 213° | 02' | 34.52" |
| 13 | 702232,72 | 2208496,53 | 18,75 | 217° | 58' | 55.84" |
| 14 | 702217,94 | 2208484,99 | 18,49 | 222° | 49' | 48.88" |
| 15 | 702204,38 | 2208472,42 | 18,38 | 227° | 37' | 24.88" |
| 16 | 702191,99 | 2208458,84 | 18,36 | 232° | 24' | 44.58" |
| 17 | 702180,79 | 2208444,29 | 18,47 | 237° | 13' | 18.87" |
| 18 | 702170,79 | 2208428,76 | 18,68 | 242° | 02' | 08.74" |
| 19 | 702162,03 | 2208412,26 | 17,36 | 246° | 47' | 18.26" |
| 20 | 702155,19 | 2208396,31 | 17,03 | 250° | 54' | 19.03" |
| 21 | 702149,62 | 2208380,22 | 16,59 | 254° | 09' | 15.21" |
| 22 | 702145,09 | 2208364,26 | 67,59 | 257° | 34' | 40.24" |
| 23 | 702130,55 | 2208298,25 | 51,82 | 002° | 47' | 14.34" |
| 24 | 702182,31 | 2208300,77 | 52,51 | 077° | 35' | 01.07" |
| 25 | 702193,60 | 2208352,05 | 13,68 | 074° | 10' | 31.56" |
| 26 | 702197,33 | 2208365,21 | 13,81 | 070° | 53' | 45.43" |
| 27 | 702201,85 | 2208378,26 | 13,48 | 066° | 48' | 05.07" |
| 28 | 702207,16 | 2208390,65 | 14,49 | 062° | 01' | 13.89" |
| 29 | 702213,96 | 2208403,45 | 14,27 | 057° | 12' | 42.18" |
| 30 | 702221,69 | 2208415,45 | 14,18 | 052° | 25' | 08.73" |
| 31 | 702230,34 | 2208426,69 | 14,19 | 047° | 37' | 42.60" |
| 32 | 702239,90 | 2208437,17 | 14,29 | 042° | 48' | 57.35" |
| 33 | 702250,38 | 2208446,88 | 14,49 | 037° | 59' | 34.41" |
| 34 | 702261,80 | 2208455,80 | 14,72 | 033° | 03' | 11.64" |
| 35 | 702274,14 | 2208463,83 | 12,73 | 028° | 24' | 59.59" |
| 36 | 702285,34 | 2208469,89 | 14,42 | 023° | 50' | 43.80" |

| | | |
|---------------|--------------|--------------|
| Инва. № подл. | Подп. и дата | Взам. Инв. № |
| | | |
| | | |
| | | |

| | | | | | |
|-------|---------|------|--------|-------|------|
| | | | | | |
| Инва. | Кол.уч. | Лист | № док. | Подп. | Дата |

014-2021-ПМТ-ОЧ-ТЧ

| | | | | | | |
|----|-----------|------------|-------|------|-----|--------|
| 37 | 702298,53 | 2208475,72 | 14,29 | 018° | 59' | 34.53" |
| 38 | 702312,04 | 2208480,37 | 9,37 | 014° | 16' | 24.79" |
| 39 | 702321,12 | 2208482,68 | 7,61 | 067° | 36' | 42.04" |
| 40 | 702324,02 | 2208489,72 | 29,87 | 355° | 31' | 34.56" |
| 41 | 702353,80 | 2208487,39 | 15,30 | 359° | 28' | 32.66" |
| 42 | 702369,10 | 2208487,25 | 13,20 | 354° | 44' | 19.47" |
| 43 | 702382,24 | 2208486,04 | 4,01 | 039° | 38' | 27.72" |
| 44 | 702385,33 | 2208488,60 | 12,41 | 039° | 04' | 41.43" |
| 45 | 702394,96 | 2208496,42 | 11,62 | 039° | 33' | 11.01" |
| 46 | 702403,92 | 2208503,82 | 9,38 | 066° | 57' | 42.68" |
| 47 | 702407,59 | 2208512,45 | 40,64 | 066° | 58' | 51.59" |
| 1 | 702423,48 | 2208549,85 | 0,00 | 000° | 00' | 00.00" |

| ПРИДОРΟЖНАЯ ЗОНА 4 | | | | | | |
|--------------------|-----------|------------|-------|-------------------|-----|--------|
| N | X | Y | Длина | Дирекционный угол | | |
| 1 | 702752,58 | 2208302,75 | 4,93 | 166° | 45' | 10.18" |
| 2 | 702747,78 | 2208303,88 | 23,15 | 163° | 01' | 15.64" |
| 3 | 702725,64 | 2208310,64 | 28,11 | 226° | 37' | 45.00" |
| 4 | 702706,34 | 2208290,21 | 25,32 | 241° | 03' | 58.60" |
| 5 | 702694,09 | 2208268,05 | 13,12 | 246° | 10' | 13.98" |
| 6 | 702688,79 | 2208256,05 | 13,20 | 243° | 52' | 53.40" |
| 7 | 702682,98 | 2208244,20 | 13,64 | 240° | 55' | 00.61" |
| 8 | 702676,35 | 2208232,28 | 13,38 | 237° | 26' | 59.99" |
| 9 | 702669,15 | 2208221,00 | 13,19 | 234° | 33' | 47.82" |
| 10 | 702661,50 | 2208210,25 | 13,09 | 232° | 15' | 47.68" |
| 11 | 702653,49 | 2208199,90 | 26,93 | 230° | 04' | 38.20" |
| 12 | 702636,21 | 2208179,25 | 45,83 | 229° | 13' | 15.77" |
| 13 | 702606,28 | 2208144,55 | 25,00 | 319° | 13' | 02.07" |
| 14 | 702625,21 | 2208128,22 | 46,04 | 049° | 13' | 09.00" |
| 15 | 702655,28 | 2208163,08 | 27,57 | 050° | 04' | 38.39" |
| 16 | 702672,97 | 2208184,22 | 14,07 | 052° | 16' | 30.02" |
| 17 | 702681,58 | 2208195,35 | 14,32 | 054° | 34' | 42.95" |
| 18 | 702689,88 | 2208207,02 | 14,77 | 057° | 26' | 22.42" |
| 19 | 702697,83 | 2208219,47 | 15,04 | 060° | 54' | 43.51" |
| 20 | 702705,14 | 2208232,61 | 14,35 | 063° | 51' | 48.92" |
| 21 | 702711,46 | 2208245,49 | 12,51 | 066° | 10' | 54.22" |
| 22 | 702716,51 | 2208256,93 | 21,04 | 061° | 03' | 32.93" |
| 23 | 702726,69 | 2208275,34 | 37,70 | 046° | 38' | 00.63" |
| 1 | 702752,58 | 2208302,75 | 0,00 | 000° | 00' | 00.00" |

| ПРИДОРΟЖНАЯ ЗОНА 5 | | | | | | |
|--------------------|-----------|------------|--------|-------------------|-----|--------|
| N | X | Y | Длина | Дирекционный угол | | |
| 1 | 702677,8 | 2208328,36 | 25,491 | 158° | 34' | 42.29" |
| 2 | 702654,07 | 2208337,67 | 29,31 | 259° | 52' | 43.55" |
| 3 | 702648,92 | 2208308,82 | 21,42 | 253° | 38' | 48.10" |
| 4 | 702642,89 | 2208288,27 | 2,57 | 246° | 07' | 41.02" |
| 5 | 702641,85 | 2208285,92 | 7,29 | 246° | 12' | 47.13" |
| 6 | 702638,91 | 2208279,25 | 10,63 | 243° | 52' | 08.40" |
| 7 | 702634,23 | 2208269,71 | 10,57 | 240° | 54' | 49.74" |
| 8 | 702629,09 | 2208260,47 | 10,342 | 237° | 28' | 40.14" |
| 9 | 702623,53 | 2208251,75 | 10,677 | 234° | 34' | 06.12" |
| 10 | 702617,34 | 2208243,05 | 10,96 | 232° | 15' | 45.09" |
| 11 | 702610,63 | 2208234,38 | 23,95 | 230° | 06' | 53.28" |
| 12 | 702595,27 | 2208216,00 | 19,21 | 229° | 12' | 04.81" |
| 13 | 702582,72 | 2208201,46 | 27,71 | 229° | 14' | 38.24" |
| 14 | 702564,63 | 2208180,47 | 25,00 | 319° | 13' | 02.07" |

Инва. № подл. Подп. и дата. Взам. Инв. №

| | | | | | |
|-------|---------|------|--------|-------|------|
| Инва. | Кол.уч. | Лист | № док. | Подп. | Дата |
|-------|---------|------|--------|-------|------|

014-2021-ПМТ-ОЧ-ТЧ

| | | | | | | |
|----|-----------|------------|--------|------|-----|--------|
| 15 | 702583,56 | 2208164,14 | 27,70 | 049° | 14' | 46.03" |
| 16 | 702601,64 | 2208185,12 | 19,42 | 049° | 11' | 49.54" |
| 17 | 702614,33 | 2208199,82 | 24,614 | 050° | 07' | 33.16" |
| 18 | 702630,11 | 2208218,71 | 11,93 | 052° | 15' | 20.32" |
| 19 | 702637,41 | 2208228,14 | 11,82 | 054° | 32' | 08.00" |
| 20 | 702644,27 | 2208237,77 | 11,73 | 057° | 30' | 09.27" |
| 21 | 702650,57 | 2208247,66 | 11,96 | 060° | 53' | 05.69" |
| 22 | 702656,39 | 2208258,11 | 11,81 | 063° | 52' | 08.40" |
| 23 | 702661,59 | 2208268,71 | 7,778 | 066° | 16' | 09.79" |
| 24 | 702664,72 | 2208275,83 | 4,159 | 066° | 01' | 24.68" |
| 25 | 702666,41 | 2208279,63 | 24,448 | 073° | 39' | 19.54" |
| 26 | 702673,29 | 2208303,09 | 25,67 | 079° | 52' | 50.96" |
| 1 | 702677,80 | 2208328,36 | 0,00 | 000° | 00' | 00.00" |

| ПРИДОРОЖНАЯ ЗОНА 6 | | | | | | |
|--------------------|-----------|------------|--------|-------------------|-----|--------|
| N | X | Y | Длина | Дирекционный угол | | |
| 1 | 702500,01 | 2208610,41 | 25,00 | 161° | 04' | 20.13" |
| 2 | 702476,36 | 2208618,52 | 133,37 | 251° | 03' | 49.48" |
| 3 | 702433,08 | 2208492,37 | 18,39 | 064° | 17' | 05.45" |
| 4 | 702441,06 | 2208508,94 | 23,00 | 334° | 10' | 13.18" |
| 5 | 702461,76 | 2208498,92 | 117,87 | 071° | 03' | 50.13" |
| 1 | 702500,01 | 2208610,41 | 0,00 | 000° | 00' | 00.00" |

| ПРИДОРОЖНАЯ ЗОНА 7 | | | | | | |
|--------------------|-----------|------------|--------|-------------------|-----|--------|
| N | X | Y | Длина | Дирекционный угол | | |
| 1 | 702456,03 | 2208626,43 | 25,00 | 156° | 58' | 22.53" |
| 2 | 702433,02 | 2208636,21 | 123,85 | 246° | 58' | 30.53" |
| 3 | 702384,58 | 2208522,23 | 38,25 | 246° | 07' | 43.54" |
| 4 | 702369,10 | 2208487,25 | 13,20 | 354° | 44' | 19.47" |
| 5 | 702382,24 | 2208486,04 | 4,01 | 039° | 38' | 27.72" |
| 6 | 702385,33 | 2208488,60 | 12,41 | 039° | 04' | 41.43" |
| 7 | 702394,96 | 2208496,42 | 11,62 | 039° | 33' | 11.01" |
| 8 | 702403,92 | 2208503,82 | 9,38 | 066° | 57' | 42.68" |
| 9 | 702407,59 | 2208512,45 | 123,85 | 066° | 58' | 30.53" |
| 1 | 702456,03 | 2208626,43 | 0,00 | 000° | 00' | 00.00" |

| | | | | | |
|--------------|--------------|--------------|--------|-------|------|
| Инва. № подл | Подп. и дата | Взам. Инв. № | | | |
| | | | | | |
| Инва. | Кол.уч. | Лист | № док. | Подп. | Дата |