

рег. N 04-1995/25
от 01.11.2025г



СЛУЖБА АРХИТЕКТУРЫ ИРКУТСКОЙ ОБЛАСТИ

П Р И К А З

«31» октября 2025 года

82-14-снр

Иркутск

Об утверждении проекта планировки территории и проекта межевания территории (в составе проекта планировки территории), предназначенной для размещения линейного объекта:
«О_В12 Реконструкция ВЛ 110 кВ Никольск – Усть - Орда с заменой провода АС-95/16 на провод с большей пропускной способностью протяжённостью 21,5 км», состоящую из следующих объектов: участок двухцепной ВЛ-110 Усть - Орда - Никольск от опоры № 161 до опоры № 197. Протяженность 10124 м (85:06:000000:2697); заход двухцепной ВЛ-110 кВ Усть-Орда-Никольск, ВЛ-110 кВ Усть-Орда-Тихановка от опоры № 1 до опоры № 45 на ПС 110/35/10 Усть-Орда (85:06:000000:1991); участок ВЛ 110 кВ ТЭЦ-10-Никольск от опоры № 13 до опоры № 161 включая двухцепной заход на ПС 110/10 Никольск от № 1 до № 4 (38:00:000000:70), расположенную на территориях Иркутского района и Эхирит-Булагатского района Иркутской области».

В соответствии со статьями 7, 42, 43, 45 Градостроительного кодекса Российской Федерации, пунктом 28 постановления Правительства Российской Федерации от 2 февраля 2024 года № 112 «Об утверждении Правил подготовки документации по планировке территории, подготовка которой осуществляется на основании решений уполномоченных Федеральных органов исполнительной власти, исполнительных органов субъектов Российской Федерации и органов местного самоуправления, принятия решения об утверждении документации по планировке территории, внесения изменений в такую документацию, отмены такой документации или ее отдельных частей, признания отдельных частей такой документации не подлежащими применению, а также подготовки и утверждения проекта планировки территории в отношении территорий исторических поселений федерального и регионального значения», приказом Акционерного общества «Иркутская электросетевая компания» от 9 апреля 2025 года № ИЭСК-П-ИД-25-152 «О подготовке документации по планировке территории для реконструкции линейного объекта», руководствуясь Положением о службе архитектуры Иркутской области, утвержденным постановлением администрации Иркутской области от 31 октября 2007 года № 261-па,

П Р И К А З Ы В А Ю:

1. Утвердить проект планировки территории и проект межевания территории (в составе проекта планировки территории), предназначенной для размещения линейного объекта: «О_В12 Реконструкция ВЛ 110 кВ Никольск – Усть – Орда с заменой провода АС-95/16 на провод с большей пропускной способностью протяжённостью 21,5 км», состоящую из следующих объектов: участок двухцепной ВЛ-110 Усть-Орда-Никольск от опоры № 161 до опоры № 197. Протяженность 10124 м (85:06:000000:2697); заход двухцепной ВЛ-110 кВ Усть-Орда-Никольск, ВЛ-110 кВ Усть-Орда-Тихановка от опоры № 1 до опоры № 45 на ПС 110/35/10 Усть-Орда (85:06:000000:1991); участок ВЛ 110 кВ ТЭЦ-10-Никольск от опоры № 13 до опоры № 161 включая двухцепной заход на ПС 110/10 Никольск от № 1 до № 4 (38:00:000000:70), расположенную на территориях Иркутского района и Эхирит-Булагатского района Иркутской области» (прилагается).

2. Начальнику отдела архитектуры в управлении контрольной деятельности, архитектуры и территориального планирования (А.В. Мархаев) в течение семи дней со дня принятия настоящего приказа направить документацию по планировке территории, указанную в пункте 1 настоящего приказа, областному государственному бюджетному учреждению «Центр компетенций», главе поселения, главе муниципального округа, применительно к территориям которых осуществлялась подготовка указанной документации.

3. Областному государственному бюджетному учреждению «Центр компетенций» (Е.И. Наговицина) разместить документацию по планировке территории, указанную в пункте 1 настоящего приказа, в государственной информационной системе обеспечения градостроительной деятельности Иркутской области.

4. Настоящий приказ подлежит официальному опубликованию в общественно-политической газете «Областная», сетевом издании «Официальный интернет-портал правовой информации Иркутской области (www.ogirk.ru), а также на официальном интернет-портале правовой информации» (www.pravo.gov.ru) после его государственной регистрации.

Заместитель руководителя
службы архитектуры Иркутской области



А.С. Кубасов

**ПРОЕКТ ПЛАНИРОВКИ ТЕРРИТОРИИ И ПРОЕКТ МЕЖЕВАНИЯ
ТЕРРИТОРИИ (В СОСТАВЕ ПРОЕКТА ПЛАНИРОВКИ ТЕРРИТОРИИ),
ПРЕДНАЗНАЧЕННОЙ ДЛЯ РАЗМЕЩЕНИЯ ЛИНЕЙНОГО ОБЪЕКТА:
«О_В12 РЕКОНСТРУКЦИЯ ВЛ 110 КВ НИКОЛЬСК-УСТЬ-ОРДА
С ЗАМЕНОЙ ПРОВОДА АС-95/16 НА ПРОВОД С БОЛЬШЕЙ
ПРОПУСКНОЙ СПОСОБНОСТЬЮ ПРОТЯЖЁННОСТЬЮ 21,5 КМ»,
СОСТОЯЩУЮ ИЗ СЛЕДУЮЩИХ ОБЪЕКТОВ:
УЧАСТОК ДВУХЦЕПНОЙ ВЛ-110 УСТЬ-ОРДА-НИКОЛЬСК
ОТ ОПОРЫ № 161 ДО ОПОРЫ № 197. ПРОТЯЖЁННОСТЬ 10124 М
(85:06:000000:2697); ЗАХОД ДВУХЦЕПНОЙ ВЛ-110 КВ УСТЬ-ОРДА-
НИКОЛЬСК, ВЛ-110КВ УСТЬ-ОРДА-ТИХАНОВКА ОТ ОПОРЫ № 1
ДО ОПОРЫ № 45 НА ПС 110/35/10 УСТЬ-ОРДА (85:06:000000:1991);
УЧАСТОК ВЛ 110 КВ ТЭЦ-10-НИКОЛЬСК ОТ ОПОРЫ № 13 ДО ОПОРЫ
№ 161 ВКЛЮЧАЯ ДВУХЦЕПНОЙ ЗАХОД НА ПС 110/10 НИКОЛЬСК
ОТ № 1 ДО № 4 (38:00:000000:70), РАСПОЛОЖЕННУЮ НА
ТЕРРИТОРИЯХ ИРКУТСКОГО РАЙОНА И ЭХИРИТ-БУЛАГАТСКОГО
РАЙОНА ИРКУТСКОЙ ОБЛАСТИ».**



Заказчик – Акционерное общество «Иркутская электросетевая компания»
«Восточные электрические сети»

**ДОКУМЕНТАЦИЯ ПО ПЛАНИРОВКЕ ТЕРРИТОРИИ
для реконструкции линейного объекта**

**«О_В12 Реконструкция ВЛ 110 кВ Никольск - Усть-Орда с заменой
провода АС-95/16 на провод с большей пропускной способностью
протяжённостью 21,5 км», состоящую из следующих объектов:
участок двухцепной ВЛ-110 Усть-Орда-Никольск от опоры № 161 до
опоры № 197. Протяженность 10124 м (85:06:000000:2697); заход
двухцепной ВЛ-110 кВ Усть-Орда-Никольск, ВЛ-110 кВ Усть-Орда-
Тихановка от опоры № 1 до опоры № 45 на ПС 110/35/10 Усть-Орда
(85:06:000000:1991); участок ВЛ 110 кВ ТЭЦ-10-Никольск от опоры № 13
до опоры № 161 включая двухцепной заход на ПС 110/10 Никольск от №
1 до № 4 (38:00:000000:70), расположенную на территориях Иркутского
района и Эхирит-Булагатского района Иркутской области»**

ОСНОВНАЯ ЧАСТЬ ПРОЕКТА ПЛАНИРОВКИ ТЕРРИТОРИИ

002-2025-ППТ-ОЧ

Том 1

Генеральный директор

К. И. Федотов

**г. Иркутск
2025**

Обозначение	Наименование	Примечание
002-2025-ППТ-ОЧ-С	Содержание	
002-2025-СДПТ	Состав документации по планировке территории	
002-2025-ППТ-ОЧ-ГЧ	Раздел 1 Проект планировки территории. Графическая часть	
002-2025-ППТ-ОЧ-ГЧ-1	Чертеж границы зоны планируемого размещения линейного объекта.	
002-2025-ППТ-ОЧ-ТЧ	Раздел 2 Положение о размещении линейного объекта	

						002-2025-ППТ-ОЧ-С			
Изм.	Кол.	Лист	№ док	Подп.	Дата				
Разработал		Волкова			05.25	Стадия		Лист	Листов
Проверил		Полубоярова			05.25	П			1
						Содержание			
						ООО «Компания Аспект»			

Номер тома	Обозначение	Наименование	Примечание
1	002-2025-ППТ-ОЧ	Основная часть проекта планировки территории	
2	002-2025-ППТ-МО	Материалы по обоснованию проекта планировки территории	
3	002-2025-ПМТ-ОЧ	Основная часть проекта межевания территории	
4	002-2025-ПМТ-МО	Материалы по обоснованию проекта межевания территории	

						002-2025-СДПТ		
Изм.	Кол.	Лист	№ док	Подп.	Дата	Состав документации по планировке территории		
Разработал		Волкова			05.25			
Проверил		Полубоярова			05.25			
						Стадия	Лист	Листов
						П		1
						ООО «Компания Аспект»		



УСЛОВНЫЕ ОБОЗНАЧЕНИЯ:

ГРАНИЦЫ:

 Граница территории, в отношении которой осуществляется подготовка проекта планировки (принята по границе охранной зоны инженерных коммуникаций)

 Граница зоны планируемого размещения линейного объекта

 Номер точек границ зоны планируемого размещения линейного объекта


 Реконструируемый участок ВЛ 110 кВ Никольск - Усть-Орда с заменой существующего провода АС 95/16 на провод с большей пропускной способностью марки АСТ 95/16, протяженностью 21,5 км

 Дополнительные железобетонные промежуточные опоры

Примечание:

- В административно-территориальном отношении линейный объект расположен в Иркутском районе (Никольском муниципальном образовании) и Эхирит-булагатском районе (Капсальском муниципальном образовании, Кулунгутском муниципальном образовании, Усть-Ордынском муниципальном образовании).
- В соответствии с Законом Иркутской области от 24 октября 2024 года № 83-ОЗ «О преобразовании всех поселений, входящих в состав Иркутского районного муниципального образования Иркутской области, путем их объединения» Никольское муниципальное образование Иркутского района Иркутской области в настоящее время входит в состав Иркутского муниципального округа Иркутской области;
- Полоса отвода под размещение проектируемого объекта сформирована с учетом технических параметров продольного и поперечного профилей, а также в соответствии с требованиями об определении размеров земельных участков для размещения воздушных линий электропередачи и опор линий связи, обслуживающих электрические сети, согласно постановлению от 11 августа 2003г. № 486 «Об утверждении правил определения размеров земельных участков для размещения воздушных линий электропередачи и опор линий связи, обслуживающих электрические сети»;
- Чертеж красных линий не разрабатывается. Красные линии не устанавливаются в связи с вступлением в силу Федерального закона от 02.08.2019 № 283-ФЗ «О внесении изменений в Градостроительный кодекс Российской Федерации и отдельные законодательные акты Российской Федерации», номера характерных точек красных линий, в том числе точек начала и окончания красных линий, точек изменения описания красных линий, а также перечень координат характерных точек красных линий не приводятся;
- Существующие (ранее установленные в соответствии с законодательством Российской Федерации), устанавливаемые и отменяемые красные линии отсутствуют;
- Чертеж границ зон планируемого размещения линейных объектов, подлежащих реконструкции в связи с изменением их местоположения не разрабатывается. Линейные объекты, подлежащие реконструкции в связи с изменением их местоположения, отсутствуют;
- Граница планируемого элемента планировочной структуры совпадает с границей зоны планируемого размещения линейного объекта.
- План составлен по результатам изысканий, выполненных ООО "СЕМЕНТ" в декабре 2024 года.
- Система координат - МСК-38
- Система высот - Балтийская 1977г.
- Сечение рельефа горизонтально через 0,5м

						002-2025-ППП-ОЧ-ГЧ-1				
						"О.В.12 Реконструкция ВЛ 110 кВ Никольск - Усть-Орда с заменой провода АС-95/16 на провод с большей пропускной способностью протяженностью 23,5 км., состоящую из следующих объектов: участок дуговой ВЛ-110 Усть-Орда-Никольск от опоры № 161 до опоры № 197, Протяженность 10124 м (85-06:000000:2697); заход дуговой ВЛ-110 кВ Усть-Орда-Никольск, ВЛ-110 кВ Усть-Орда-Тихоновка от опоры № 1 до опоры № 45 на ПС 110/35/10 Усть-Орда (85-06:000000:1991); участок ВЛ 110 кВ ТЭЦ-10-Никольск от опоры № 13 до опоры № 161 включительно заход на ПС 110/10 Никольск от № 1 до № 4 (38-00:000000:76), расположенному на территориях Иркутского района и Экирт-Булагского района Иркутской области"				
Изм.	Кол.уч.	Лист	Людк	Подпись	Дата	ПРОЕКТ ПЛАНИРОВКИ ТЕРРИТОРИИ		Стадия	Лист	Листов
Выполнил	Волкова	Волкова	05.25					П	1	14
Проверил	Полубоярова	Полубоярова	05.25							
						Чертеж границ зоны планируемого размещения линейного объекта		ООО "Компания Аспект"		
						М 1 : 2000				

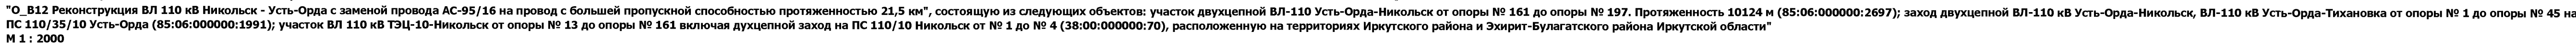

- В административно-территориальном отношении линейный объект расположен в Иркутской области (Никольском муниципальном образовании) и Эхирит-Булагатском районе (Капсальском муниципальном образовании, Кулундунском муниципальном образовании, Усть-Ордынском муниципальном образовании).
- В соответствии с законом Иркутской области от 24 октября 2024 года № 83-ОЗ «О преобразовании всех поселений, входящих в состав Иркутского районного муниципального образования Иркутской области, путем их объединения» Никольское муниципальное образование Иркутского района Иркутской области в настоящее время входит в состав Иркутского муниципального округа Иркутской области;
- Полоса отвода под размещение проектируемого объекта сформирована с учетом технических параметров продольного и поперечного профилей, а также в соответствии с требованиями к определению размеров земельных участков для размещения воздушных линий электропередачи и опор линий связи, обслуживающих электрические сети, согласно постановлению от 11 августа 2003г. № 486 «Об утверждении правил определения размеров земельных участков для размещения воздушных линий электропередачи и опор линий связи обслуживающих электрические сети»;
- Чертеж красных линий не разрабатывается. Красные линии не устанавливаются в связи с вступлением в силу Федерального закона от 02.08.2019 № 283-ФЗ «О внесении изменений в Градостроительный кодекс Российской Федерации и отдельные законодательные акты Российской Федерации», номера характерных точек красных линий, в том числе точки начала и окончания красных линий, точек изменения описания красных линий, а также перечень координат характерных точек красных линий не приводятся;
- Существующие (ранее установленные в соответствии с законодательством Российской Федерации), устанавливаемые и отменяемые красные линии отсутствуют;
- Чертеж границ зон планируемого размещения линейных объектов, подлежащих реконструкции в связи с изменением их местоположения не разрабатывается. Линейные объекты, подлежащие реконструкции в связи с изменением их местоположения, отсутствуют;
- Граница планируемого элемента планировочной структуры совпадает с границей зоны планируемого размещения линейного объекта.
- План составлен по результатам изысканий, выполненных ООО "СЕГМЕНТ" в декабре 2024 года.
- Система координат - МСК-38
- Система высот - Балтийская 1977г.
- Сечение рельефа горизонталями через 0,5м

	Граница территории, в отношении которой осуществляется подготовка проекта планировки (принята по границе охранной зоны инженерных коммуникаций)
	Граница зоны планируемого размещения линейного объекта
	Номера точек границы зоны планируемого размещения линейного объекта
	Реконструированный участок ВЛ 110 кВ Никольск - Усть-Орда с заменой существующего провода АС 95/16 на провод с большей пропускной способностью марки АС 95/16, протяженностью 21,5 км
	Дополнительные железобетонные промежуточные опоры

002-2025-ППТ-ОЧ-ГЧ-1

"О_Б12 Реконструкция ВЛ110 кВ Никольск - Усть-Орда с заменой провода АС-95/16 на провод с большей пропускной способностью протяженностью 21,5 км.", состоящую из следующих объектов: участок двучастной ВЛ110 кВ Усть-Орда-Никольск от опоры № 161 до опоры № 197. Протяженность 10124 м (85/06:000000:2697); участок двучастной ВЛ110 кВ Усть-Орда-Никольск, ВЛ710 кВ Усть-Орда-Тихоновка от опоры № 1 до опоры № 45 на ПС 110/35/10 кВ Усть-Орда (85/06:000000:1991); участок ВЛ110 кВ ТЭЦ-10 Никольск от опоры № 13 до опоры № 161 включая двучастной заход на ПС 110/10 кВ Никольск от № 1 до № 4 (38/00:000000:70), расположенную на территории Иркутской области в Эжирит-Булагатского района Иркутской области"

ПРОЕКТ ПЛАНИРОВКИ ТЕРРИТОРИИ


Чертёж границ зоны планируемого размещения линии
объекта

M 1 : 2000

Стадия	Пист	Пистор
--------	------	--------

Π	2
---	---


ООО "Компания Аспект"

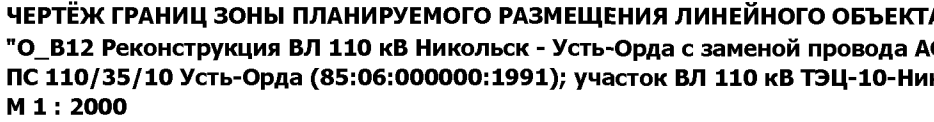


7

"О_В12 Реконструкция ВЛ 110 кВ Никольск - Усть-Орда с заменой провода АС-95/16 на провод с большей пропускной способностью протяженностью 21,5 км", состоящую из следующих объектов: участок двухцепной ВЛ-110 Усть-Орда-Никольск от опоры № 161 до опоры № 197. Протяженность 10124 м (85:06:000000:2697); заход двухцепной ВЛ-110 кВ Усть-Орда-Никольск, ВЛ-110 кВ Усть-Орда-Тихановка от опоры № 1 до опоры № 45 на ПС 110/35/10 Усть-Орда (85:06:000000:1991); участок ВЛ 110 кВ ТЭЦ-10-Никольск от опоры № 13 до опоры № 161 включая двухцепной заход на ПС 110/10 Никольск от № 1 до № 4 (38:00:000000:70), расположенную на территориях Иркутского района и Эхирит-Булагатского района Иркутской области"

М 1 : 2000

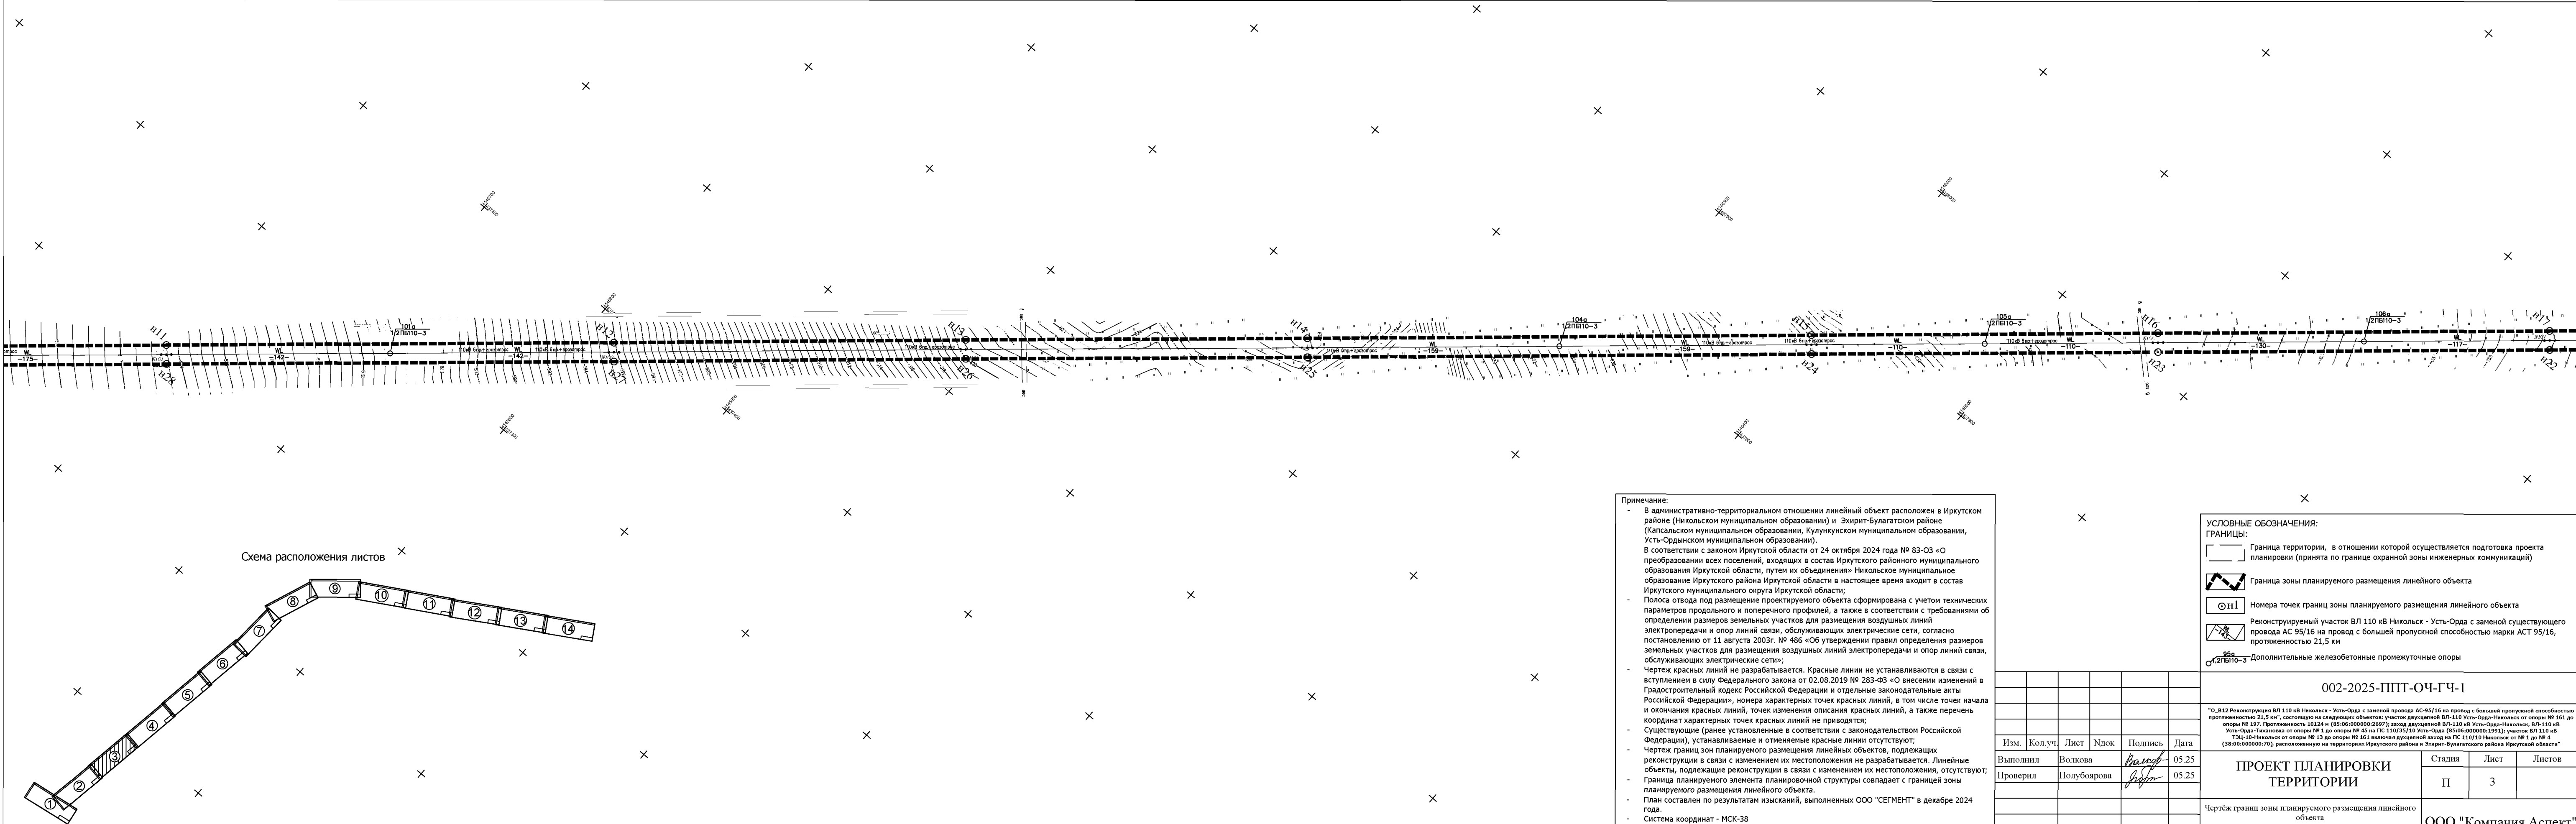


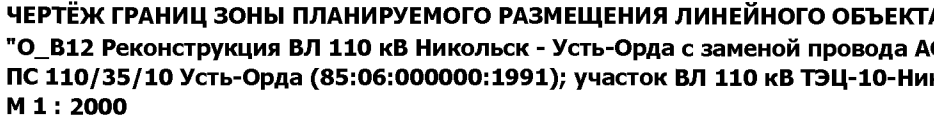

8

"О В12 Реконструкция ВЛ 110 кВ Никольск - Усть-Орда с заменой провода АС-95/16 на провод с большей пропускной способностью протяженностью 21,5 км", состоящую из следующих объектов: участок двухцепной ВЛ-110 Усть-Орда-Никольск от опоры № 161 до опоры № 197. Протяженность 10124 м (85:06:000000:2697); заход двухцепной ВЛ-110 кВ Усть-Орда-Никольск, ВЛ-110 кВ Усть-Орда-Тихановка от опоры № 1 до опоры № 45 на ПС 110/35/10 Усть-Орда (85:06:000000:1991); участок ВЛ 110 кВ ТЭЦ-10-Никольск от опоры № 13 до опоры № 161 включая двухцепной заход на ПС 110/10 Никольск от № 1 до № 4 (38:00:000000:70), расположенную на территориях Иркутского района и Эхирит-Булагатского района Иркутской области"

М 1 : 2000


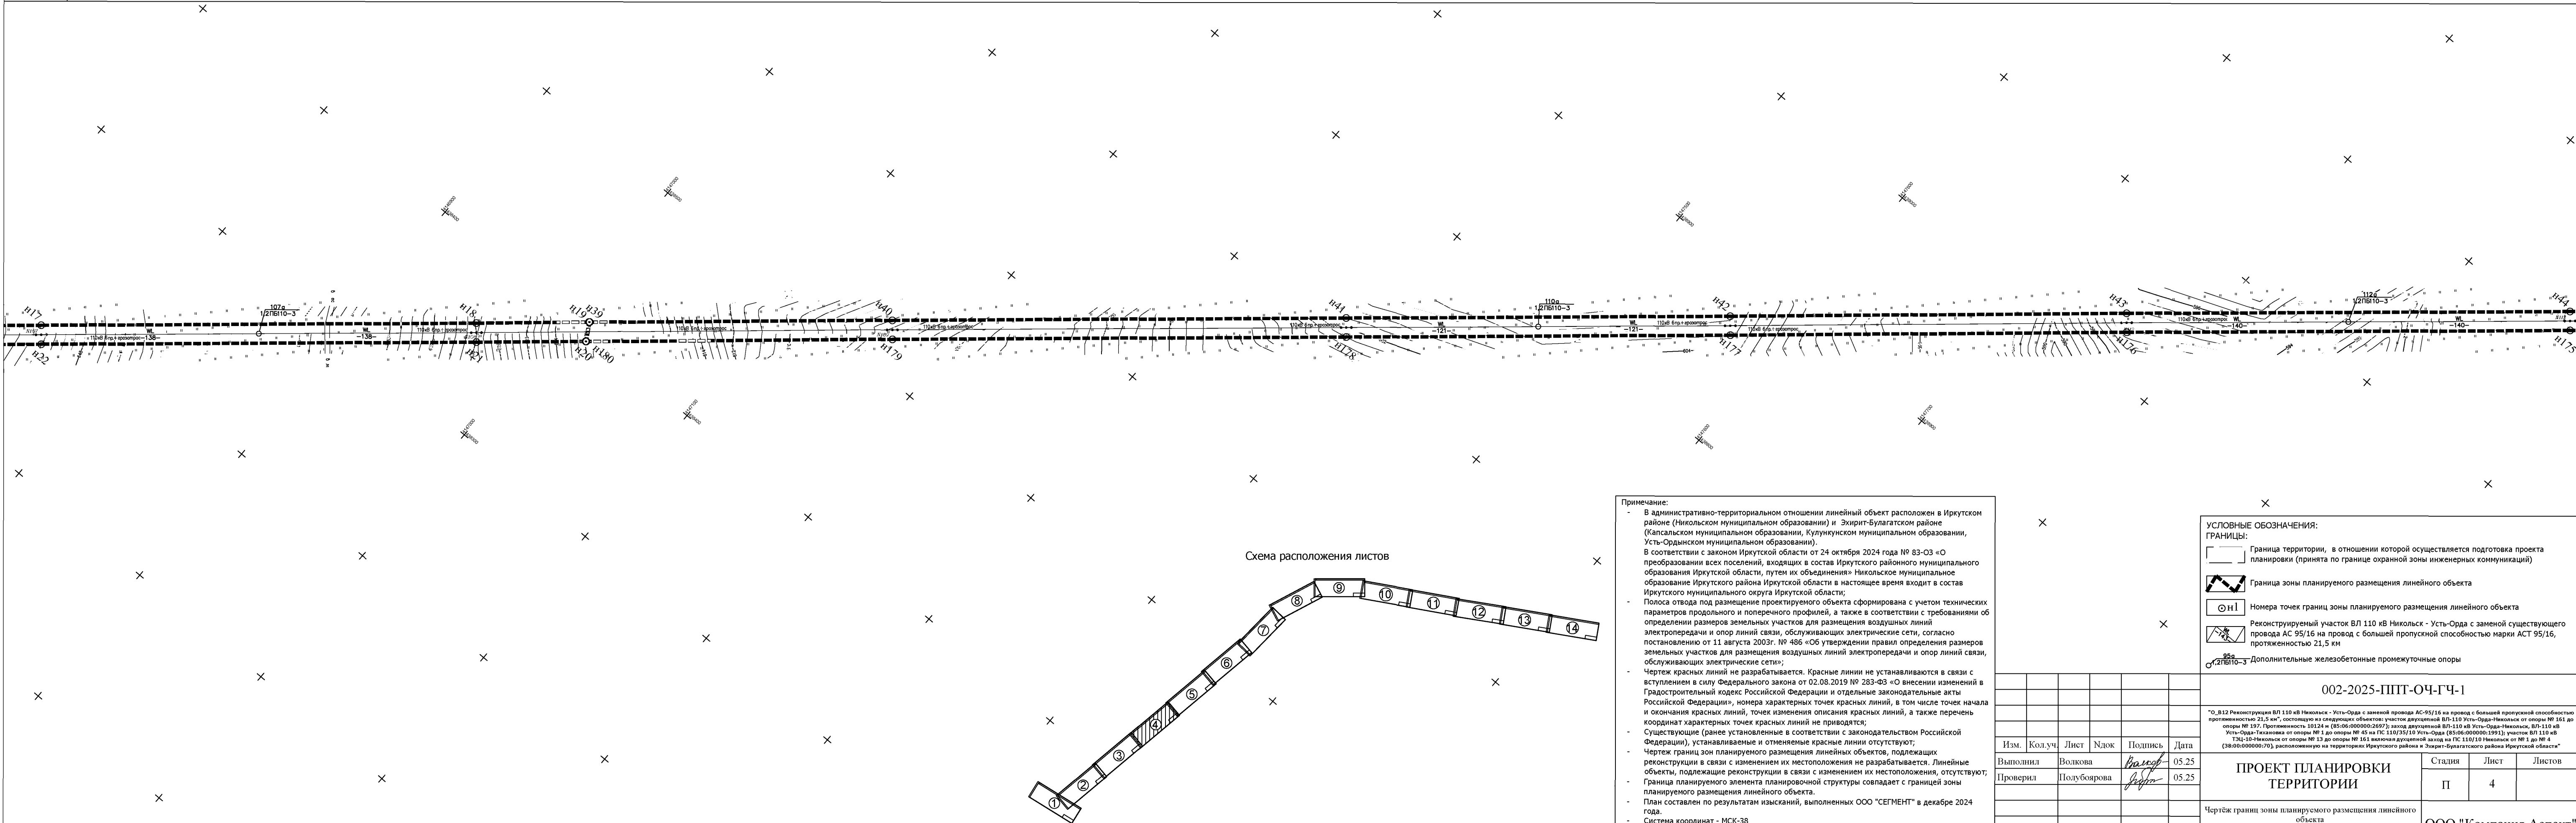


- В административно-территориальном отношении линейный объект расположен в Иркутском районе (Никольском муниципальном образовании) и Экирит-Булугатском районе (Капсальском муниципальном образовании, Улункусском муниципальном образовании, Усть-Ордынском муниципальном образовании).
- В соответствии с законом Иркутской области от 24 октября 2024 года № 83-ОЗ «О преобразовании всех поселений, входящих в состав Иркутского районного муниципального образования Иркутской области, путем их объединения» Никольское муниципальное образование Иркутского района Иркутской области в настоящее время входит в состав Иркутского муниципального округа Иркутской области;
- Полоса отвода под размещение проектируемого объекта сформирована с учетом технических параметров продольного и поперечного профилей, а также в соответствии с требованиями об определении размеров земельных участков для размещения воздушных линий электропередачи и опор линейных связи, обслуживающих электрические сети, согласно постановлению от 11 августа 2003г. № 486 «Об утверждении правил определения размеров земельных участков для размещения воздушных линий электропередачи и опор линейных связи, обслуживающих электрические сети»;
- Чертеж красных линий не разрабатывается. Красные линии не устанавливаются в связи с вступлением в силу Федерального закона от 02.08.2019 № 283-ФЗ «О внесении изменений в Градостроительный кодекс Российской Федерации и отдельные законодательные акты Российской Федерации», номера характерных точек красных линий, в том числе точек начала и окончания красных линий, точек изменения описания красных линий, а также перечень координат характерных точек красных линий не приводятся;
- Существующие (ранее установленные в соответствии с законодательством Российской Федерации), устанавливаемые и отменяемые красные линии отсутствуют;
- Чертеж границ зон планируемого размещения линейных объектов, подлежащих реконструкции в связи с изменением их местоположения не разрабатывается. Линейные объекты, подлежащие реконструкции в связи с изменением их местоположения, отсутствуют;
- Граница планируемого элемента планировочной структуры совпадает с границей зоны планируемого размещения линейного объекта.
- План составлен по результатам изысканий, выполненных ООО "СЕМЕНТ" в декабре 2024 года.
- Система координат - МСК-38
- Система высот - Балтийская 1977г.
- Сечение рельефа горизонталями через 0,5м

ОСЛОВНЫЕ ОБОЗНАЧЕНИЯ:

ГРАНИЦЫ:

-  Граница территории, в отношении которой осуществляется подготовка проекта планировки (принята по границе охранной зоны инженерных коммуникаций)
-  Граница зоны планируемого размещения линейного объекта
-  Номер точек границ зоны планируемого размещения линейного объекта
-  Реконструируемый участок ВЛ 110 кВ Никольск - Усть-Орда с заменой существующего провода АС 95/16 на провод с большей пропускной способностью марки АСТ 95/16, протяженностью 21,5 км
-  Дополнительные железобетонные промежуточные опоры

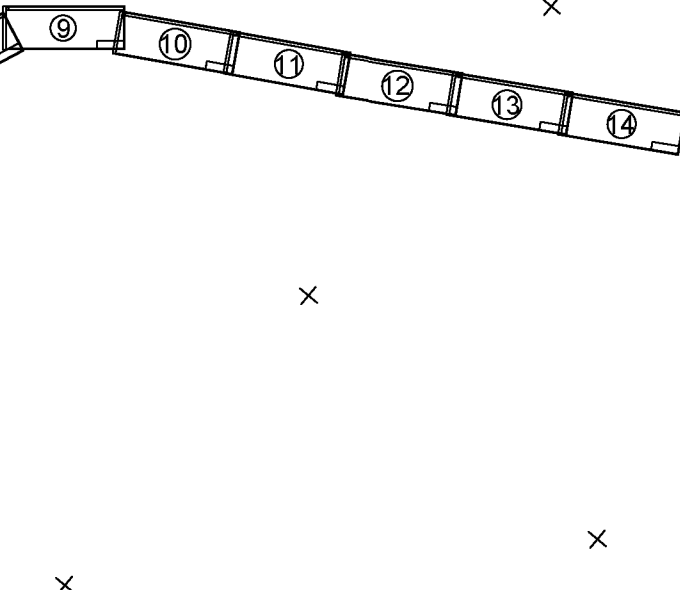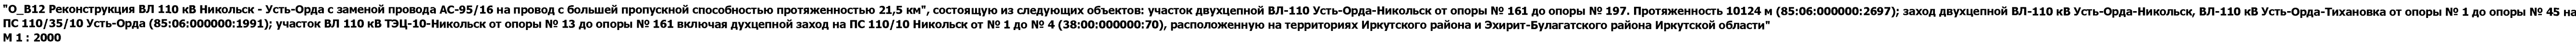

- В административно-территориальном отношении линейный объект расположен в Иркутском районе (Никольском муниципальном образовании) и Эхирит-Булагатском районе (Капсальском муниципальном образовании, Кулунинском муниципальном образовании, Усть-Ордынском муниципальном образовании).
- В соответствии с законом Иркутской области от 24 октября 2024 года № 83-ОЗ «О преобразовании всех поселений, входящих в состав Иркутского районного муниципального образования Иркутской области, путем их объединения» Никольское муниципальное образование Иркутского района Иркутской области в настоящее время входит в состав Иркутского муниципального округа Иркутской области;
- Полоса отвода под размещение проектируемого объекта сформирована с учетом технических параметров продольного и поперечного профилей, а также в соответствии с требованиями об определении размеров земельных участков для размещения воздушных линий электропередачи и опор линий связи, обслуживающих электрические сети, согласно постановлению от 11 августа 2003г. № 486 «Об утверждении правил определения размеров земельных участков для размещения воздушных линий электропередачи и опор линий связи, обслуживающих электрические сети»;
- Чертеж красных линий не разрабатывается. Красные линии не устанавливаются в связи с вступлением в силу Федерального закона от 02.08.2019 № 283-ФЗ «О внесении изменений в Градостроительный кодекс Российской Федерации и отдельные законодательные акты Российской Федерации», номера характерных точек красных линий, в том числе точек начала и окончания красных линий, точек изменения описания красных линий, а также перечень координат характерных точек красных линий не приводятся;
- Существующие (ранее установленные в соответствии с законодательством Российской Федерации), устанавливаемые и отменяемые красные линии отсутствуют;
- Чертеж границ зон планируемого размещения линейных объектов, подлежащих реконструкции в связи с изменением их местоположения не разрабатывается. Линейные объекты, подлежащие реконструкции в связи с изменением их местоположения, отсутствуют;
- Граница планируемого элемента планировочной структуры совпадает с границей зоны планируемого размещения линейного объекта.
- План составлен по результатам изысканий, выполненных ООО «СГЕМЕНТ» в декабре 2024 года.
- Система координат - МСК-38
- Система высот - Балтийская 1977г.
- Сечение рельефа горизонталями через 0,5м

ОСЛОВНЫЕ ОБОЗНАЧЕНИЯ:
ГРАНИЦЫ:



 Граница территории, в отношении которой осуществляется подготовка проекта планировки (принята по границе охранной зоны инженерных коммуникаций)

 Граница зоны планируемого размещения линейного объекта

 Номера точек границ зоны планируемого размещения линейного объекта

 Реконструируемый участок ВЛ 110 кВ Никольск - Усть-Орда с заменой существующего провода АС 95/16 на провод с большей пропускной способностью марки АСТ 95/16, протяженностью 21,5 км

 Дополнительные железобетонные промежуточные опоры

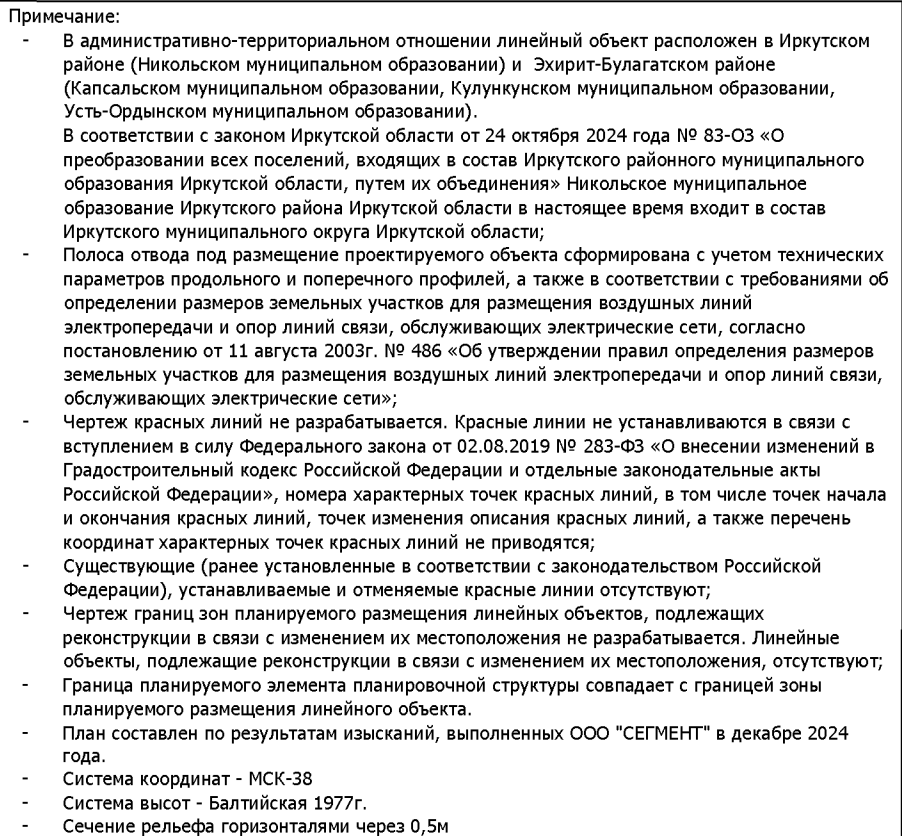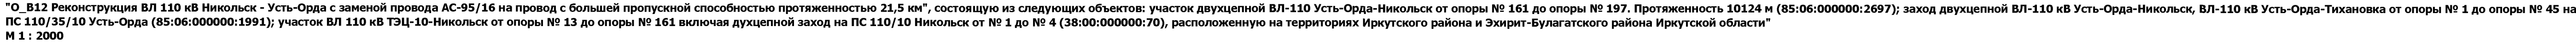

УСЛОВНЫЕ ОБОЗНАЧЕНИЯ:
ГРАНИЦЫ:

 Граница территории, в отношении которой осуществляется разработка проекта планировки (принята по границе охранной зоны инженерных коммуникаций)


 Граница зоны планируемого размещения линейного объекта

 Номера точек границ зоны планируемого размещения линейного объекта

 Реконструируемый участок ВЛ 110 кВ Никольск - Усть-Орда с заменой существующего провода АС 95/16 на провод с большей пропускной способностью марки АСТ 95/16, протяженностью 21,5 км

 Дополнительные железобетонные промежуточные опоры


95А
 21510-3

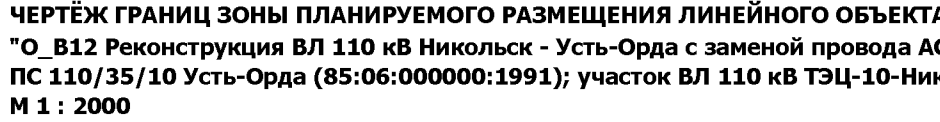

ЧЕРТЕЖ ГРАНИЦ ЗОНЫ ПЛАНИРУЕМОГО РАЗМЕЩЕНИЯ ЛИНЕЙНОГО ОБЪЕКТА
"О. В12 Реконструкция ВЛ 110 кВ Никольск - Усть-Орда с заменой провода АС
П 110/35/10 Усть-Орда (85:06:000000:1991); участок ВЛ 110 кВ ТЭЦ-10-Ник
М 1 : 2000

О. В12 Реконструкция ВЛ 110 кВ Никольск - Усть-Орда с заменой провода АС-95/16 на провод с большей пропускной способностью протяженностью 21,5 км", состоящую из следующих объектов: участок двухцепной ВЛ-110 Усть-Орда-Никольск от опоры № 161 до опоры № 197. Протяженность 10124 м (85:06:000000:2697); заход двухцепной ВЛ-110 кВ Усть-Орда-Никольск, ВЛ-110 кВ Усть-Орда-Тихановка от опоры № 1 до опоры № 45 на ПС 110/35/10 Усть-Орда (85:06:000000:1991); участок ВЛ 110 кВ ТЭЦ-10-Никольск от опоры № 13 до опоры № 161 включая двухцепной заход на ПС 110/10 Никольск от № 1 до № 4 (38:00:000000:70), расположенную на территориях Иркутского района и Эхирит-Булагатского района Иркутской области"

М 1 : 2000

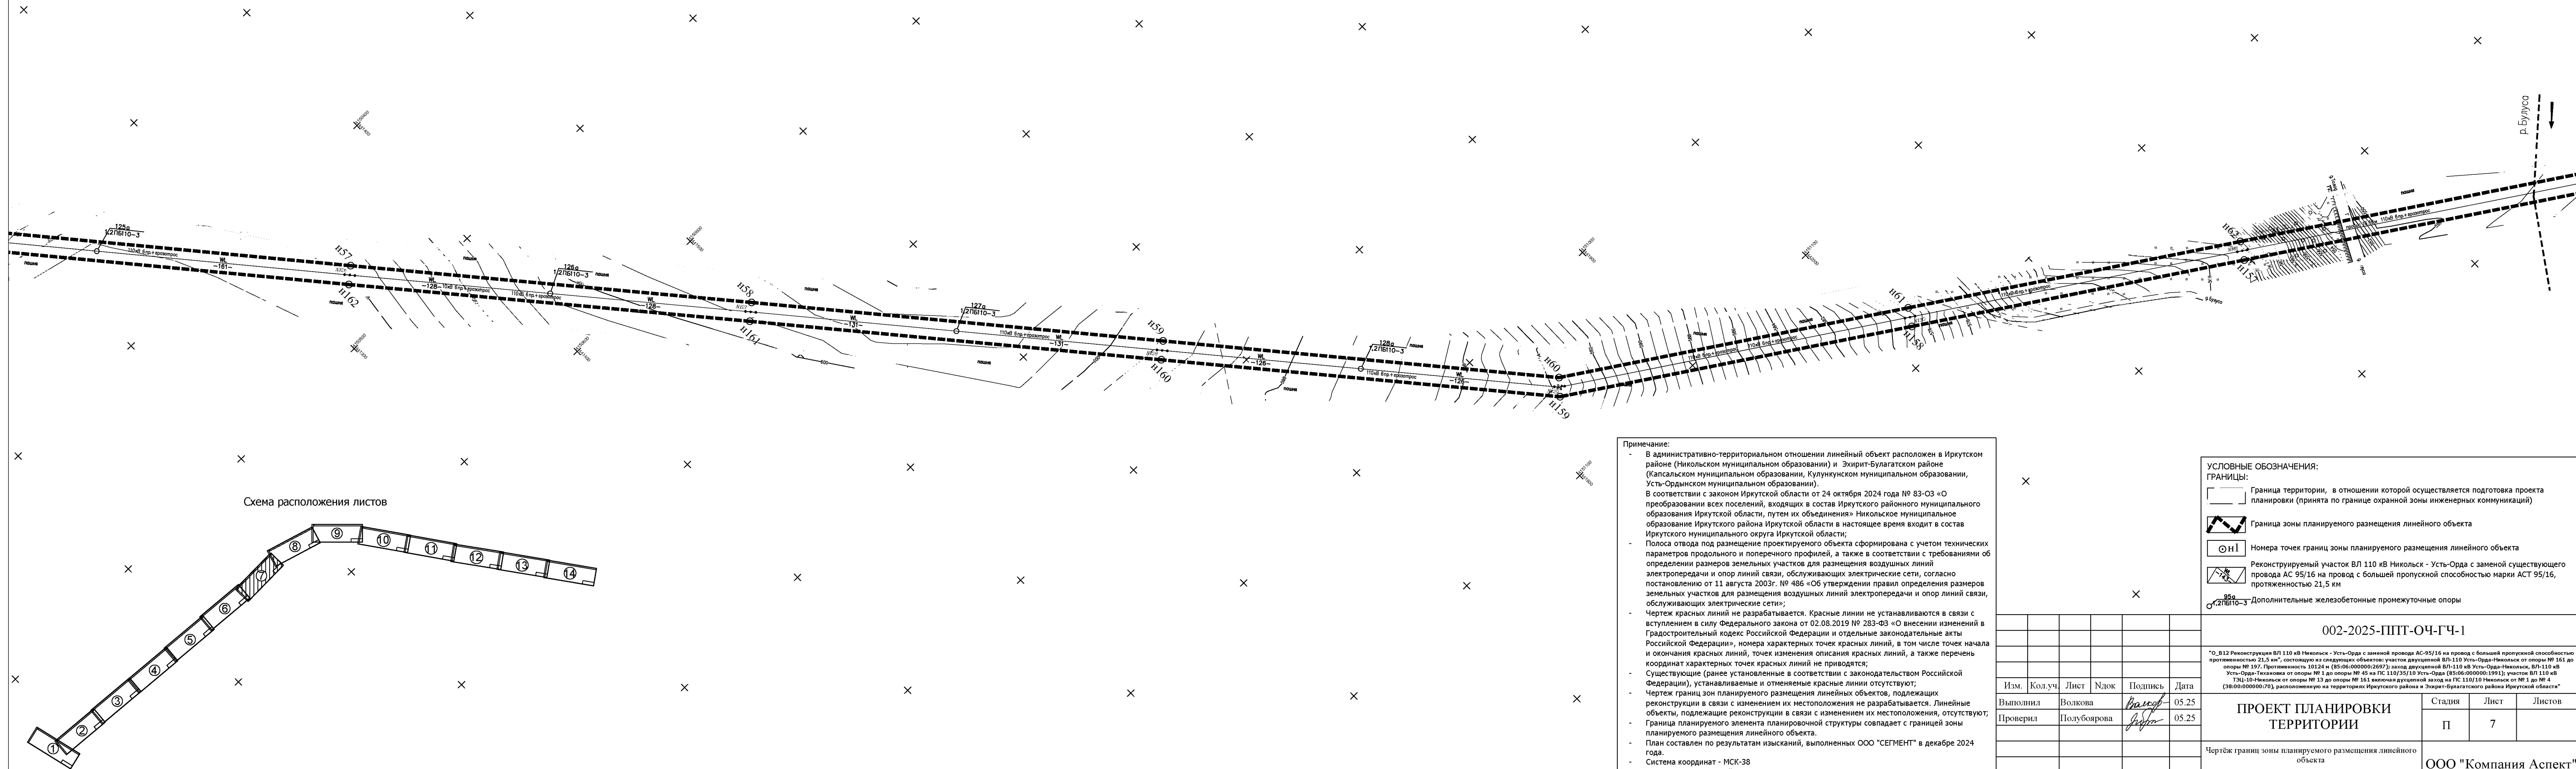

- В административно-территориальном отношении линейный объект расположен в Иркутском районе (Никольском муниципальном образовании) и Эхирит-Булагатском районе (Капсальском муниципальном образовании, Кулундукском муниципальном образовании, Усть-Ордынском муниципальном образовании).
- В соответствии с законом Иркутской области от 24 октября 2024 года № 83-ОЗ «О преобразовании всех поселений, входящих в состав Иркутского районного муниципального образования Иркутской области, путем их объединения» Никольское муниципальное образование Иркутского района Иркутской области в настоящее время входит в состав Иркутского муниципального округа Иркутской области;
- Полоса отвода под размещение проектируемого объекта сформирована с учетом технических параметров продольного и поперечного профилей, а также в соответствии с требованиями об определении размеров земельных участков для размещения воздушных линий электропередачи и опор линий связи, обслуживающих электрические сети, согласно постановлению от 11 августа 2003г. № 486 «Об утверждении правил определения размеров земельных участков для размещения воздушных линий электропередачи и опор линий связи, обслуживающих электрические сети»;
- Чертеж красных линий не разрабатывается. Красные линии не устанавливаются в связи с вступлением в силу Федерального закона от 02.08.2019 № 283-ФЗ «О внесении изменений в Градостроительный кодекс Российской Федерации и отдельные законодательные акты Российской Федерации», номера характерных точек красных линий, в том числе точек начала и окончания красных линий, точки изменения описания красных линий, а также перечень координат характерных точек красных линий не приводятся;
- Существующие (ранее установленные в соответствии с законодательством Российской Федерации), устанавливаемые и отменяемые красные линии отсутствуют;
- Чертеж границ зон планируемого размещения линейных объектов, подлежащих реконструкции в связи с изменением их местоположения не разрабатывается. Линейные объекты, подлежащие реконструкции в связи с изменением их местоположения, отсутствуют;
- Граница планируемого элемента планировочной структуры совпадает с границей зоны планируемого размещения линейного объекта.
- План составлен по результатам изысканий, выполненных ООО «СГЕМЕНТ» в декабре 2024 года.
- Система координат - МСК-38
- Система высот - Балтийская 1977г.
- Сечение рельефа горизонталями через 0,5м

УСЛОВНЫЕ ОБОЗНАЧЕНИЯ:

ГРАНИЦЫ:

 Граница территории, в отношении которой осуществляется подготовка проекта планировки (принята по границе охранной зоны инженерных коммуникаций)

 Граница зоны планируемого размещения линейного объекта

 Номера точек границ зоны планируемого размещения линейного объекта

 Реконструируемый участок ВЛ 110 кВ Никольск - Усть-Орда с заменой существующего провода АС 95/16 на провод с большей пропускной способностью марки АСТ 95/16, протяженностью 21,5 км

 Дополнительные железобетонные промежуточные опоры

002-2025-ППТ-ОЧ-ГЧ-1

"0_Б12 Реконструкция ВЛ110 кВ Никольск - Усть-Орда с заново проложенной АС-95/16 на провод с большей пропускной способностью протяженностью 21,5 км.", состоящую из следующих объектов: участок дуговой ВЛ110 кВ Усть-Орда-Никольск из опоры № 161 до опоры № 197. Протяженность 10124 м (85/06:000000:2697); заход дуговой ВЛ110 кВ Усть-Орда-Никольск, ВЛ110 кВ Усть-Орда-Тихоновка из опоры № 1 до опоры № 45 на ПС 110/35/10 Усть-Орда (85/06:000000:1991); участок ВЛ110 кВ ТЗЦ-10-Никольск из опоры № 13 до опоры № 161 включая дуговую заход на ПС 110/10 Никольск от № 1 до № 4 (38:00:000000:70), расположенную на территории Иркутского района в Эхирит-Булагатского района Иркутской области".



ПРОЕКТ ПЛАНИРОВКИ ТЕРРИТОРИИ

Чертёж границ зоны планируемого размещения линейного объекта

M 1 : 2000



Стадия	Лист	Листов
П	7	

ООО "Компания Аспект"

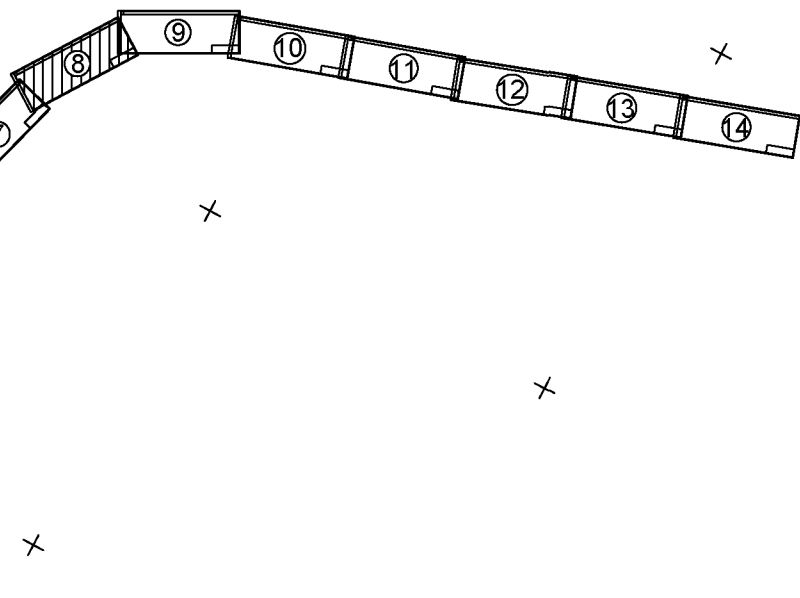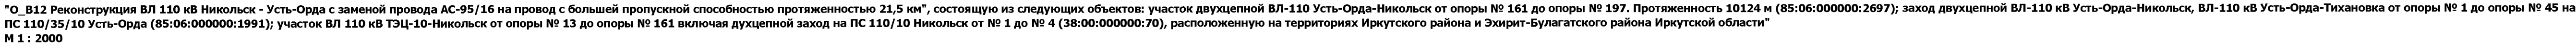



- В административно-территориальном отношении линейный объект расположен в Иркутском районе (Никольском муниципальном образовании) и Эхирит-Булагатском районе (Капсальском муниципальном образовании, Кулундунском муниципальном образовании, Усть-Ордынском муниципальном образовании).
- В соответствии с законом Иркутской области от 24 октября 2024 года № 83-ОЗ «О преобразовании всех поселений, входящих в состав Иркутского районного муниципального образования Иркутской области, путем их объединения» Никольское муниципальное образование Иркутского района Иркутской области в настоящее время входит в состав Иркутского муниципального округа Иркутской области;
- Полоса отвода под размещение проектируемого объекта сформирована с учетом технических параметров продольного и поперечного профилей, а также в соответствии с требованиями об определении размеров земельных участков для размещения воздушных линий электропередачи и опор линий связи, обслуживающих электрические сети, согласно постановлению от 11 августа 2003г. № 496 «Об утверждении правил определения размеров земельных участков для размещения воздушных линий электропередачи и опор линий связи, обслуживающих электрические сети»;
- Чертеж красных линий не разрабатывается. Красные линии не устанавливаются в связи с вступлением в силу Федерального закона от 02.08.2019 № 283-ФЗ «О внесении изменений в Градостроительный кодекс Российской Федерации и отдельные законодательные акты Российской Федерации», номера характерных точек красных линий, в том числе точек начала и окончания красных линий, точек изменения описания красных линий, а также перечень координат характерных точек красных линий не приводятся;
- Существующие (ранее установленные в соответствии с законодательством Российской Федерации), устанавливаемые и отменяемые красные линии отсутствуют;
- Чертеж границ зон планируемого размещения линейных объектов, подлежащих реконструкции в связи с изменением их местоположения не разрабатывается. Линейные объекты, подлежащие реконструкции в связи с изменением их местоположения, отсутствуют;
- Граница планируемого элемента планировочной структуры совпадает с границей зоны планируемого размещения линейного объекта.
- План составлен по результатам изысканий, выполненных ООО "СЕМЕНТ" в декабре 2024 года.
- Система координат - МСК-38
- Система высот - Балтийская 1977г.
- Сечение рельефа горизонталями через 0,5м

УСЛОВНЫЕ ОБОЗНАЧЕНИЯ:		
ГРАНИЦЫ:		
	Граница территории, в отношении которой осуществляется подготовка проекта планировки (принята по границе охранной зоны инженерных коммуникаций)	
	Граница зоны планируемого размещения линейного объекта	
	Номера точек границ зоны планируемого размещения линейного объекта	
	Реконструируемый участок ВЛ 110 кВ Никольск - Усть-Орда с заменой существующего провода АС 95/16 на провод с большей пропускной способностью марки АСТ 95/16, протяженностью 21,5 км	
	Дополнительные железобетонные промежуточные опоры	

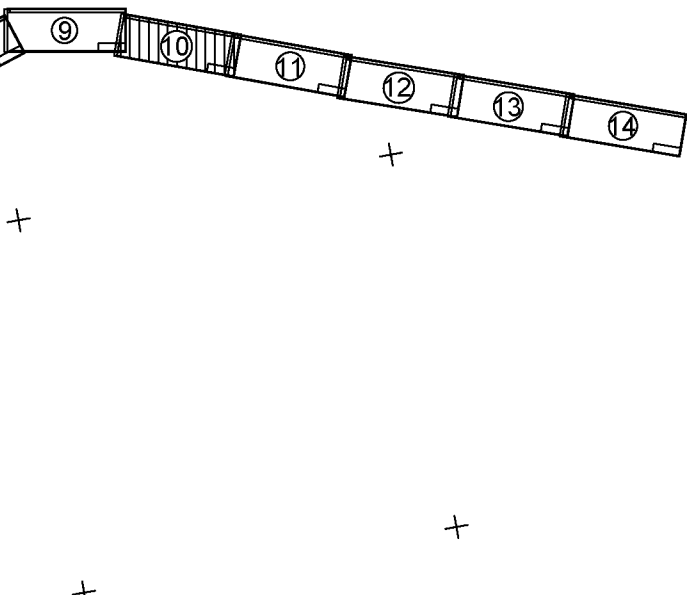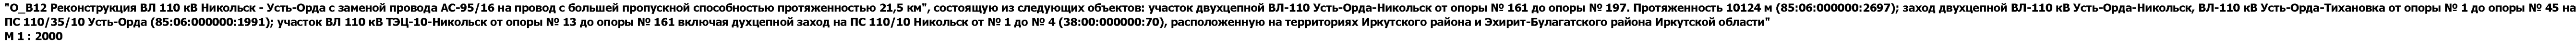

- В административно-территориальном отношении линейный объект расположен в Иркутском районе (Никольском муниципальном образовании) и Эхирит-Булагатском районе (Капсальском муниципальном образовании, Кулундукском муниципальном образовании, Усть-Ордынском муниципальном образовании).
- В соответствии с законом Иркутской области от 24 октября 2024 года № 83-ОЗ «О преобразовании всех поселений, входящих в состав Иркутского районного муниципального образования Иркутской области, путем их объединения» Никольское муниципальное образование Иркутского района Иркутской области в настоящее время входит в состав Иркутского муниципального округа Иркутской области;
- Полоса отвода под размещение проектируемого объекта сформирована с учетом технических параметров продольного и поперечного профилей, а также в соответствии с требованиями об определении размеров земельных участков для размещения воздушных линий электропередачи и опор линий связи, обслуживающих электрические сети, согласно постановлению от 11 августа 2003г. № 486 «Об утверждении правил определения размеров земельных участков для размещения воздушных линий электропередачи и опор линий связи, обслуживающих электрические сети»;
- Чертеж красных линий не разрабатывается. Красные линии не устанавливаются в связи с вступлением в силу Федерального закона от 02.08.2019 № 283-ФЗ «О внесении изменений в Градостроительный кодекс Российской Федерации и отдельные законодательные акты Российской Федерации», номера характерных точек красных линий, в том числе точек начала и окончания красных линий, точки изменения описания красных линий, а также перечень координат характерных точек красных линий не приводятся;
- Существующие (ранее установленные в соответствии с законодательством Российской Федерации), устанавливаемые и отменяемые красные линии отсутствуют;
- Чертеж границ зон планируемого размещения линейных объектов, подлежащих реконструкции в связи с изменением их местоположения не разрабатывается. Линейные объекты, подлежащие реконструкции в связи с изменением их местоположения, отсутствуют;
- Граница планируемого элемента планировочной структуры совпадает с границей зоны планируемого размещения линейного объекта.
- План составлен по результатам изысканий, выполненных ООО «СГЕМЕНТ» в декабре 2024 года.
- Система координат - МСК-38
- Система высот - Балтийская 1977г.
- Сечение рельефа горизонталями через 0,5м


</

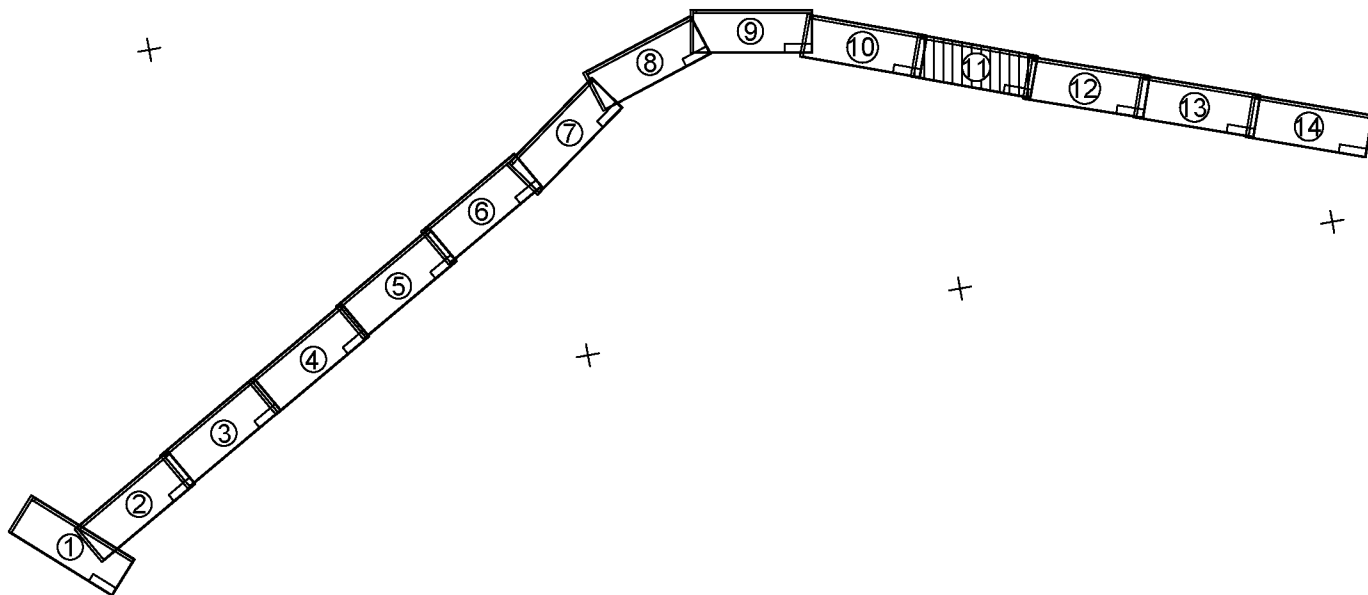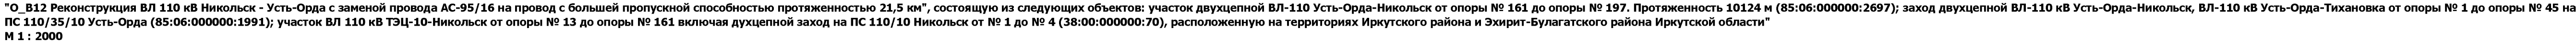

Примечание:

- В административно-территориальном отношении линейный объект расположен в Иркутском районе (Никольском муниципальном образовании) и Эхирит-Булагатском районе (Капсальском муниципальном образовании, Кулунинском муниципальном образовании, Усть-Ордынском муниципальном образовании).
- В соответствии с законом Иркутской области от 24 октября 2024 года № 83-ОЗ «О преобразовании всех поселений, входящих в состав Иркутского районного муниципального образования Иркутской области, путем их объединения» Никольское муниципальное образование Иркутского района Иркутской области в настоящее время входит в состав Иркутского муниципального округа Иркутской области;
- Полоса отвода под размещение проектируемого объекта сформирована с учетом технических параметров продольного и поперечного профилей, а также в соответствии с требованиями об определении размеров земельных участков для размещения воздушных линий электропередачи и опор линий связи, обслуживающих электрические сети, согласно постановлению от 11 августа 2003г. № 486 «Об утверждении правил определения размеров земельных участков для размещения воздушных линий электропередачи и опор линий связи, обслуживающих электрические сети»;
- Чертеж красных линий не разрабатывается. Красные линии не устанавливаются в связи с вступлением в силу Федерального закона от 02.08.2019 № 283-ФЗ «О внесении изменений в Градостроительный кодекс Российской Федерации и отдельные законодательные акты Российской Федерации», номера характерных точек красных линий, в том числе точек начала и окончания красных линий, точки изменения описания красных линий, а также перечень координат характерных точек красных линий не приводятся;
- Существующие (ранее установленные в соответствии с законодательством Российской Федерации), устанавливаемые и отменяемые красные линии отсутствуют;
- Чертеж границ зон планируемого размещения линейных объектов, подлежащих реконструкции в связи с изменением их местоположения не разрабатывается. Линейные объекты, подлежащие реконструкции в связи с изменением их местоположения, отсутствуют;
- Граница планируемого элемента планировочной структуры совпадает с границей зоны планируемого размещения линейного объекта.
- План составлен по результатам изысканий, выполненных ООО «СГЕМЕНТ» в декабре 2024 года.
- Система координат - МСК-38
- Система высот - Балтийская 1977г.
- Сечение рельефа горизонталями через 0,5м

+ УСЛОВНЫЕ ОБОЗНАЧЕНИЯ: ГРАНИЦЫ: Граница территории, в отношении которой осуществляется подготовка проекта планировки (принята по границе охранной зоны инженерных коммуникаций) Граница зоны планируемого размещения линейного объекта Номера точек границ зоны планируемого размещения линейного объекта Реконструируемый участок ВЛ 110 кВ Никольск - Усть-Орда с заменой существующего провода АС 95/16 на провод с большей пропускной способностью марки АСТ 95/16, протяженностью 21,5 км Дополнительные железобетонные промежуточные опоры						002-2025-ППТ-ОЧ-ГЧ-1					
Изм. Колуч. Лист Лдок Подпись Дата						"О_812 Реконструкция ВЛ 110 кВ Никольск - Усть-Орда с заменой провода АС-95/16 на провод с большей пропускной способностью протяженностью 21,5 км, состоящую из следующих объектов: участок двучленной ВЛ-110 кВ Усть-Орда-Никольск от опоры № 161 до опоры № 197. Протяженность 10124 м (85:06:0000002697); заход двучленной ВЛ-110 кВ Усть-Орда-Никольск, ВЛ-110 кВ Усть-Орда-Тихановка от опоры № 1 до опоры № 45 на ГС 110/35/10 Усть-Орда (85:06:00000001991); участок ВЛ 110 кВ ТЗ4-Никольск от опоры № 12 до опоры № 161 включая двучленную заход на ГС 110/10 Никольск от № 1 до № 4 (38:00:000000070), расположенную на территориях Иркутского района и Эхирит-Булагатского района Иркутской области"					
Выполнил Волкова 05.25						Проект планировки территории Стадия Лист Листов					
Проверил Полубоярова 05.25						П 11					
Чертеж границ зоны планируемого размещения линейного объекта М 1 : 2000						ООО "Компания Аспект"					

 

A diagram of a flexible robot arm composed of 14 segments, numbered 1 to 14. The arm is bent at a 90-degree angle. Segments 1 through 8 form the first arm, and segments 9 through 14 form the second arm. Each segment is a rectangle with a small square at one end, representing a joint. The segments are connected in a chain. The arm is shown in a 2D plane with a coordinate system indicated by a '+' sign at the origin. The segments are labeled with their respective numbers inside circles.

- Принадлежность: в административно-территориальном отношении линейный объект расположен в Иркутском районе (Никольском муниципальном образовании) и Эхирит-Булагатском районе (Капсальском муниципальном образовании, Кулундунском муниципальном образовании, Усть-Ордынском муниципальном образовании).
- В соответствии с законом Иркутской области от 24 октября 2024 года № 83-ОЗ «О преобразовании всех поселений, входящих в состав Иркутского районного муниципального образования Иркутской области, путем их объединения» Никольское муниципальное образование Иркутского района Иркутской области в настоящее время входит в состав Иркутского муниципального округа Иркутской области;
- Полоса отвода под размещение проектируемого объекта сформирована с учетом технических параметров продольного и поперечного профилей, а также в соответствии с требованиями о определении размеров земельных участков для размещения воздушных линий электропередачи и опор линий связи, обслуживающих электрические сети, согласно постановлению от 11 августа 2003г. № 486 «Об утверждении правил определения размеров земельных участков для размещения воздушных линий электропередачи и опор линий связи, обслуживающих электрические сети»;
- Чертеж красных линий не разрабатывается. Красные линии не устанавливаются в связи с вступлением в силу Федерального закона от 02.08.2019 № 283-ФЗ «О внесении изменений в Градостроительный кодекс Российской Федерации и отдельные законодательные акты Российской Федерации», номера характерных точек красных линий, в том числе точек начала и окончания красных линий, точек изменения описания красных линий, а также перечень координат характерных точек красных линий не приводятся;
- Существующие (ранее установленные в соответствии с законодательством Российской Федерации), устанавливаемые и отменяемые красные линии отсутствуют;
- Чертеж границ зон планируемого размещения линейных объектов, подлежащих реконструкции в связи с изменением их местоположения не разрабатывается. Линейные объекты, подлежащие реконструкции в связи с изменением их местоположения, отсутствуют;
- Граница планируемого элемента планировочной структуры совпадает с границей зоны планируемого размещения линейного объекта.
- План составлен по результатам изысканий, выполненных ООО "СЕГМЕНТ" в декабре 2024 года.
- Система координат - МСК-38
- Система высот - Балтийская 1977г.
- Сечение рельефа горизонталями через 0.5м

УСЛОВНЫЕ ОБОЗНАЧЕНИЯ:

ГРАНИЦЫ:

 Граница территории, в отношении которой осуществляется подготовка проекта планировки (принята по границе охранной зоны инженерных коммуникаций)

 Граница зоны планируемого размещения линейного объекта

 Номера точек границ зоны планируемого размещения линейного объекта

 Реконструируемый участок ВЛ 110 кВ Никольск - Усть-Орда с заменой существующего провода АС 95/16 на провод с большей пропускной способностью марки АСТ 95/16, протяженностью 21,5 км

 Дополнительные железобетонные промежуточные опоры

002-2025-ППТ-ОЧ-ГЧ-1

"О_В12 Реконструкция ВЛ 110 кВ Николаев - Усть-Орда с заменой опоры АС-95/16 на провод с большей пропускной способностью протяженностью 21,5 км", состоящий из следующих объектов: участок двужесткой ВЛ-110 кВ Усть-Орда-Николаев от опоры № 161 до опоры № 197, протяженность 10124 м (85:06:0000000:2697); участок двужесткой ВЛ-110 кВ Усть-Орда-Николаев, ВЛ-110 кВ Усть-Орда-Тихановка от опоры № 1 на ПС 110/35/10 кВ Усть-Орда (85:06:0000000:1991); участок ВЛ 110 кВ ТЭЦ-10 Николаев от опоры № 13 до опоры № 161 включая двужесткую заход на ПС 110/10 кВ Николаев от № 1 до № 4 (38:01:0000000:70), расположенную на территории Ижикского района и Эхилит-Булагатского района Ижикской области".



ПРОЕКТ ПЛАНИРОВКИ ТЕРРИТОРИИ

Чертёж границ зоны планируемого размещения линейного
объекта

M 1 : 2000

Стадия	Лист	Листов
П	12	

ООО "Компания Аспект"

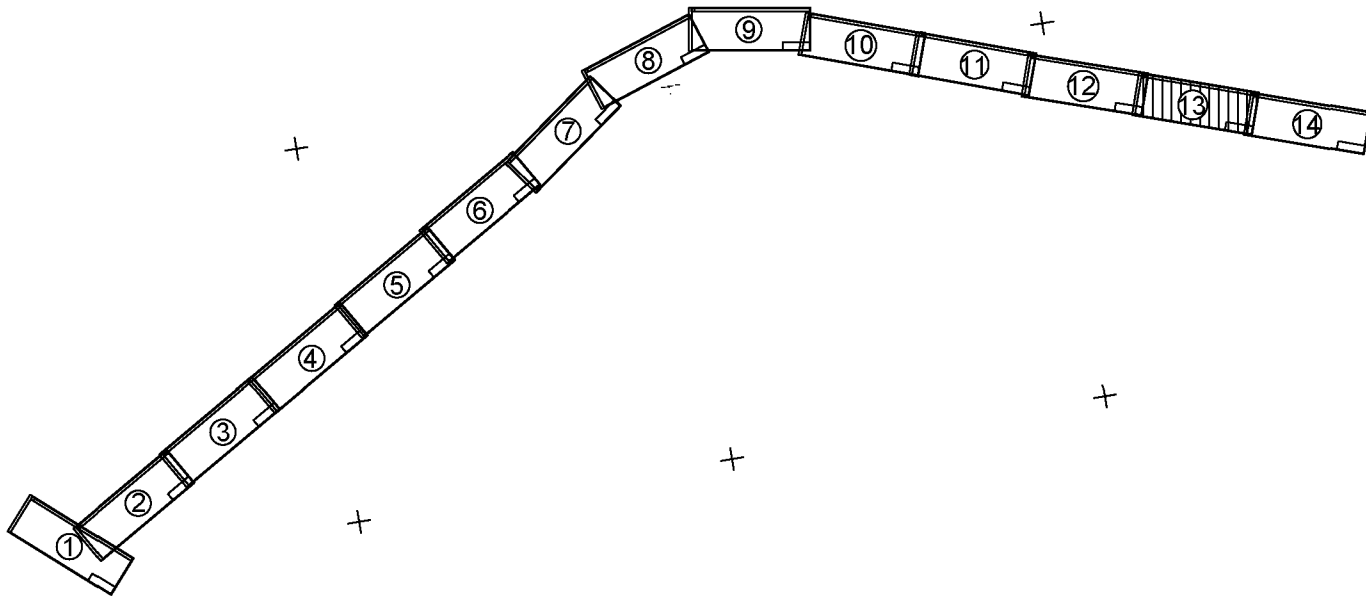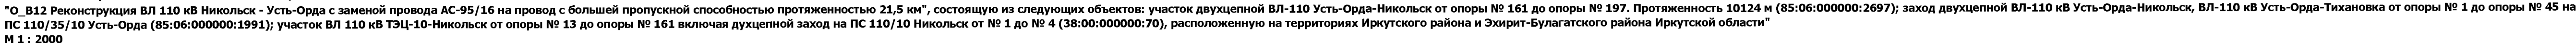


- В административно-территориальном отношении линейный объект расположен в Иркутском районе (Никольском муниципальном образовании) и Эхирит-Булагатском районе (Капсальском муниципальном образовании, Кулунгунском муниципальном образовании, Усть-Ордынском муниципальном образовании).
- В соответствии с законом Иркутской области от 24 октября 2024 года № 83-ОЗ «О преобразовании лесов поселений, входящих в состав Иркутского районного муниципального образования Иркутской области, путем их объединения» Никольское муниципальное образование Иркутского района Иркутской области в настоящее время входит в состав Иркутского муниципального округа Иркутской области;
- Полоса отвода под размещение проектируемого объекта сформирована с учетом технических параметров продольного и поперечного профилей, а также в соответствии с требованиями о определении размеров земельных участков для размещения воздушных линий электропередачи и опор линий связи, обслуживающих электрические сети, согласно постановлению от 11 августа 2003г. № 486 «Об утверждении правил определения размеров земельных участков для размещения воздушных линий электропередачи и опор линий связи, обслуживающих электрические сети»;
- Чертеж красных линий не разрабатывается. Красные линии не устанавливаются в связи с вступлением в силу Федерального закона от 02.08.2019 № 283-ФЗ «О внесении изменений в Градостроительный кодекс Российской Федерации и отдельные законодательные акты Российской Федерации», номера характерных точек красных линий, в том числе точек начала и окончания красных линий, точек изменения описания красных линий, а также перечень координат характерных точек красных линий не приводятся;
- Существующие (ранее установленные в соответствии с законодательством Российской Федерации), устанавливаемые и отменяемые красные линии отсутствуют;
- Чертеж границ зон планируемого размещения линейных объектов, подлежащих реконструкции в связи с изменением их местоположения не разрабатывается. Линейные объекты, подлежащие реконструкции в связи с изменением их местоположения, отсутствуют;
- Граница планируемого элемента планировочной структуры совпадает с границей зоны планируемого размещения линейного объекта.
- План составлен по результатам изысканий, выполненных ООО "СЕГМЕНТ" в декабре 2024 года.
- Система координат - МСК-38
- Система высот - Балтийская 1977г.
- Сечение рельефа горизонталями через 0,5м

УСЛОВНЫЕ ОБОЗНАЧЕНИЯ:
ГРАНИЦЫ:

	Граница территории, в отношении которой осуществляется подготовка проекта планировки (принята по границе охранной зоны инженерных коммуникаций)
	Граница зоны планируемого размещения линейного объекта
	Номера точек границ зоны планируемого размещения линейного объекта
	Реконструиремый участок ВЛ 110 кВ Никольск - Усть-Орда с заменой существующего провода АС 95/16 на провод с большей пропускной способностью марки АСТ 95/16, протяженностью 21,5 км
	Дополнительные железобетонные промежуточные опоры

						002-2025-ППП-ОЧ-ГЧ-1				
						"О_Б12 Реконструкция ВЛ 110 кВ Никольск - Усть-Орда с заменой проводов АС-95/16 на провода с большей пропускной способностью протяженностью 23,5 км", состоящую из следующих объектов: участок двухцепной ВЛ-110 Усть-Орда-Никольск от опоры № 361 до опоры № 197, протяженность 10124 м (85:06:0000000:2697); заход двухцепной ВЛ-110 кВ Усть-Орда-Никольск, ВЛ-110 кВ Усть-Орда-Тихоновка от опоры № 1 до опоры № 45 на ГС 110/35/10 Усть-Орда (85:06:0000000:1991); участок ВЛ 110 кВ ТЯЗ-Никольск от опоры № 13 до опоры № 161 включительно заход на ГС 110/10 Никольск от № 1 до № 4 (38:00:000000:70), расположенными на территориях Иркутского района и Элизи-Булагатского района Иркутской области"				
Изм.	Колуч.	Лист	Нлок	Подпись	Дата	ПРОЕКТ ПЛАНИРОВКИ ТЕРРИТОРИИ		Стадия	Лист	Листов
Выполнил	Волкова				05.25			П	13	
Проверил	Полубоярова				05.25	Чертёж границ зоны планируемого размещения линейного объекта М 1 : 2000		ООО "Компания Аспект"		

 

A diagram of a bent pipe with 14 numbered segments. The pipe starts at the bottom left, goes up and to the right, then bends to go up and to the left, and finally bends again to go up and to the right. The segments are numbered 1 through 14. There are five crosses (+) in the diagram: one near segment 1, one near segment 5, one near segment 9, one near segment 13, and one near segment 14.

- **Примечание:**
 - В административно-территориальном отношении линейный объект расположен в Иркутском районе (Никольском муниципальном образовании) и Эхирит-Булагатском районе (Капсальском муниципальном образовании, Кулундукском муниципальном образовании, Усть-Ордынском муниципальном образовании).
 - В соответствии с законом Иркутской области от 24 октября 2024 года № 83-ОЗ «О преобразовании всех поселений, входящих в состав Иркутского районного муниципального образования Иркутской области, путем их объединения» Никольское муниципальное образование Иркутского района Иркутской области в настоящее время входит в состав Иркутского муниципального округа Иркутской области;
 - Полоса отвода под размещение проектируемого объекта сформирована с учетом технических параметров продольного и поперечного профиля, а также в соответствии с требованиями об определении размеров земельных участков для размещения воздушных линий электропередачи и опор линий связи, обслуживающих электрические сети, согласно постановлению от 11 августа 2003г. № 486 «Об утверждении правил определения размеров земельных участков для размещения воздушных линий электропередачи и опор линий связи, обслуживающих электрические сети»;
 - Чертеж красных линий не разрабатывается. Красные линии не устанавливаются в связи с вступлением в силу Федерального закона от 02.08.2019 № 283-ФЗ «О внесении изменений в Градостроительный кодекс Российской Федерации и отдельные законодательные акты Российской Федерации», номера характерных точек красных линий, в том числе точек начала и окончания красных линий, точечное изложение описания красных линий, а также перечень координат характерных точек красных линий не приводятся;
 - Существующие (ранее установленные в соответствии с законодательством Российской Федерации), устанавливаемые и отменяемые красные линии отсутствуют;
 - Чертеж границ зон планируемого размещения линейных объектов, подлежащих реконструкции в связи с изменением их местоположения не разрабатывается. Линейные объекты, подлежащие реконструкции в связи с изменением их местоположения, отсутствуют;
 - Граница планируемого элемента планировочной структуры совпадает с границей зоны планируемого размещения линейного объекта.
 - План составлен по результатам изысканий, выполненных ООО «СГЕМЕНТ» в декабре 2024 года.
- Система координат - МСК-38
- Система высот - Балтийская 1977г.
- Сечение рельефа горизонталями через 0,5м

УСЛОВНЫЕ ОБОЗНАЧЕНИЯ:

ГРАНИЦЫ:

 Граница территории, в отношении которой осуществляется подготовка проекта планировки (принята по границе охранной зоны инженерных коммуникаций)

 Граница зоны планируемого размещения линейного объекта

 Номера точек границ зоны планируемого размещения линейного объекта

 Реконструируемый участок ВЛ 110 кВ Никольск - Усть-Орда с заменой существующего провода АС 95/16 на провод с большей пропускной способностью марки АСТ 95/16, протяженностью 21,5 км

 Дополнительные железобетонные промежуточные опоры

002-2025-ППТ-ОЧ-ГЧ-1

"О_012 Реконструкция ВЛ-110 кВ Никольск - Усть-Орда с заменой ОАС-95/16 на провод с большей пропускной способностью протяженностью 21,5 км", состоящую из следующих объектов: участок двухцепной ВЛ-110 кВ Усть-Орда-Никольск от опоры № 161 до опоры № 197. Протяженность 10124 м (85/06/0000002697); участок двухцепной ВЛ-110 кВ Усть-Орда-Никольск, ВЛ-110 кВ Усть-Орда-Тихановка от опоры № 1 до опоры № 45 на ПС 110/35/10 Усть-Орда (85/06/00000001991); участок ВЛ-110 кВ ТЭЦ-10-Никольск до опоры № 13 до опоры № 161 включая двучепной заход на ПС 110/10 Никольск от № 1 до № 4 (73/00/000000070), расположенному на территориях Иркутской области и Эхирт-Булагатского района Иркутской области"

ПРОЕКТ ПЛАНИРОВКИ ТЕРРИТОРИИ

Чертёж границ зоны планируемого размещения линейного
объекта

M 1 : 2000

Стадия	Лист	Листов
П	14	

ООО "Компания Аспект"

Оглавление

Раздел 2 Положение о размещении линейного объекта.....	2
2.1 Наименование, основные характеристики и назначение планируемых для размещения линейного объекта, а также линейных объектов, подлежащих реконструкции в связи с изменением их местоположения.....	2
2.2 Перечень субъектов Российской Федерации, перечень муниципальных районов, городских округов в составе субъектов Российской Федерации, перечень поселений, населенных пунктов, внутригородских территорий городов федерального значения, на территориях которых устанавливается зона планируемого размещения линейного объекта	5
2.3 Перечень координат характерных точек границы зоны планируемого размещения линейного объекта.....	5
2.4 Перечень координат характерных точек границ зон планируемого размещения линейных объектов, подлежащих реконструкции в связи с изменением их местоположения.....	9
2.5 Предельные параметры разрешенного строительства, реконструкции объектов капитального строительства, входящих в состав линейных объектов, в границах зон их планируемого размещения	10
2.6 Информация о необходимости осуществления мероприятий по защите сохраняемых объектов капитального строительства (здание, строение, сооружение, объекты, строительство которых не завершено), существующих и строящихся на момент подготовки проекта планировки территории, а также объектов капитального строительства, планируемых к строительству в соответствии с ранее утвержденной документацией по планировке территории, от возможного негативного воздействия в связи с размещением линейного объекта.....	10
2.7 Информация о необходимости осуществления мероприятий по сохранению объектов культурного наследия от возможного негативного воздействия в связи с размещением линейного объекта.....	11
2.8 Информация о необходимости осуществления мероприятий по охране окружающей среды.....	12
2.9 Информация о необходимости осуществления мероприятий по защите территории от чрезвычайных ситуаций природного и техногенного характера, в том числе по обеспечению пожарной безопасности и гражданской обороне.....	16
Сведения о нормативно-правовых актах, на основании которых разработана документация по планировке территории.....	20

						002-2025-ППТ-ОЧ-ТЧ					
Изм.	Кол.	Лист	№ док	Подп.	Дата	Положение о размещении линейного объекта.			Стадия	Лист	Листов
Разработал		Волкова			05.25				П	1	20
Проверил		Полубоярова			05.25				ООО «Компания Аспект»		

Раздел 2 Положение о размещении линейного объекта

2.1 Наименование, основные характеристики и назначение планируемых для размещения линейного объекта, а также линейных объектов, подлежащих реконструкции в связи с изменением их местоположения

Наименование линейного объекта: «О_В12 Реконструкция ВЛ 110 кВ Никольск - Усть-Орда с заменой провода АС-95/16 на провод с большей пропускной способностью протяжённостью 21,5 км», состоящую из следующих объектов: участок двухцепной ВЛ-110 Усть-Орда-Никольск от опоры № 161 до опоры № 197. Протяженность 10124 м (85:06:000000:2697); заход двухцепной ВЛ-110 кВ Усть-Орда-Никольск, ВЛ-110 кВ Усть-Орда-Тихановка от опоры № 1 до опоры № 45 на ПС 110/35/10 Усть-Орда (85:06:000000:1991); участок ВЛ 110 кВ ТЭЦ-10-Никольск от опоры № 13 до опоры № 161 включая двухцепной заход на ПС 110/10 Никольск от № 1 до № 4 (38:00:000000:70), расположенную на территориях Иркутского района и Эхирит-Булагатского района Иркутской области».

Таблица 1 – Характеристики существующих объектов (сооружений) в соответствии с ЕГРН с указанием протяженности объекта на участке реконструкции

№ пп	Кадастровый номер ОКС	Адрес (местоположение) ОКС	Наименование ОКС	Назначение ОКС	Протяженность ОКС по ЕГРН, м	Протяженность ОКС на участке реконструкции, м	Правообладатель ОКС, вид права
1	2	3	4	5	6	7	8
1	85:06:000000:2697	Иркутская область, Эхирит-Булагатский р-н, Иркутский район	Участок двухцепной ВЛ-110 Усть-Орда-Никольск от опоры № 161 до опоры № 197. Протяженность 10124 м.	1.1. сооружения электроэнергетики	10124	10124	АО "ИЭСК" – собственность
2	85:06:000000:1991	Иркутская обл, р-н Эхирит-Булагатский	Заход двухцепной ВЛ-110 кВ Усть-Орда-Никольск, ВЛ-110 кВ Усть-Орда-Тихановка от опоры № 1 до опоры № 45 на ПС 110/35/10 Усть-Орда	1.1. сооружения электроэнергетики	10547	10660*	АО "ИЭСК" – собственность
3	38:00:000000:70	Иркутская область, Иркутский р-н, Ангарский р-н	Участок ВЛ 110 кВ ТЭЦ-10-Никольск от опоры № 13 до опоры № 161 включая двухцепной заход на ПС 110/10 Никольск от № 1 до № 4	1.1. сооружения электроэнергетики	45735	769	АО "ИЭСК" – собственность
ИТОГО протяженность участка реконструкции, м:						21553	

* увеличение протяженности объекта связано с уточнением местоположения сооружения на этапе геодезических работ.

Мероприятия по реконструкции направлены на образование двух объектов (сооружений) с планируемыми характеристиками, представленными в таблице 1.1

						002-2025-ППТ-ОЧ-ТЧ	Лист
							16
Изм.	Кол.	Лист	№ док	Подп.	Дата		

Таблица 1.1 – Планируемые характеристики образуемых объектов (сооружений)

№ пп	Кадастровый номер ОКС	Адрес (местоположение) ОКС	Наименование ОКС	Назначение ОКС	Проектная протяженность ОКС, м	Правообладатель ОКС, вид права
1	2	3	4	5	6	7
Объект № 1 (существующий, сохраняемый участок ВЛ)						
1	38:00:000000:70	Иркутская область, Иркутский р-н, Ангарский р-н	Участок ВЛ 110 кВ ТЭЦ-10-Никольск от опоры № 13 до опоры № 161	1.1. сооружения электроэнергетики	44966	АО "ИЭСК" – собственность
Объект № 2 (реконструируемый участок ВЛ)						
2	38:00:000000:70 85:06:000000:2697 85:06:000000:1991	Иркутская область, Иркутский р-н, Эхирит-Булагатский р-н	Участок ВЛ-110 Усть-Орда-Никольск от опоры № 161 до опоры № 197, двухцепной заход ВЛ-110 на ПС 110/35/10 Усть-Орда от опоры № 1 до опоры № 45, двухцепной заход ВЛ-110 на ПС 110/10 Никольск от № 1 до № 4	1.1. сооружения электроэнергетики	21553	АО "ИЭСК" – собственность

На участке реконструкции предусматриваются следующие мероприятия:

- демонтаж существующего провода АС 95/16 ВЛ 110 кВ Усть-Орда – Никольск;
- установка дополнительных железобетонных промежуточных опор 1,2ПБ110-3, в пролетах с габаритом несоответствующим нормативам до поверхности земли и пересекаемых сооружений;
- установка нового провода с большей пропускной способностью марки АСТ 95/16, общей протяженностью 21,553 км.

Таблица 2 – Проектные параметры участка реконструкции

№ пп	Линия электропередачи (далее – ЛЭП)	
1	общие сведения:	
	идентификатор mRID	-
	наименование ЛЭП (при наличии - диспетчерское наименование)	ВЛ 110 кВ Усть-Орда - Никольск
	вид ЛЭП (воздушная, кабельная, кабельно-воздушная)	воздушная
	номинальное напряжение, на котором эксплуатируется ЛЭП	110 кВ
	номинальное напряжение, на которое построена ЛЭП	110 кВ
	год ввода в эксплуатацию	1970
	длина ЛЭП	21,553 км
1.1	технические данные воздушного участка (составной части) ЛЭП:	
	обозначение составной части	оп. №1 – оп. №133/45
	год ввода в эксплуатацию	-
	длина воздушного участка (составной части)	10,66 км
	марка провода, количество проводов в фазе	АСТ 95/16
	количество параллельных воздушных составных частей	2 шт.
1.2	технические данные воздушного участка (составной части) ЛЭП:	
	обозначение составной части	оп. №133/45 – оп. №4
	год ввода в эксплуатацию	-
	длина воздушного участка (составной части)	10,893 км
	марка провода, количество проводов в фазе	АСТ 95/16
	количество параллельных воздушных составных частей	1 шт.

Реконструкция проводится с целью замены устаревшего провода по механической прочности.

Таблица 3 – Сравнительная таблица технических параметров проводов

Технические параметры провода	Существующие	Проектные
Марка провода	АС 95/16	АСТ 95/16
Площадь поперечного сечения алюминия, мм ²	95,4	95,4
Площадь поперечного сечения стали, мм ²	15,9	15,9
Диаметр провода, мм	13,5	13,5
Масса провода, кг/км	385	385
Разрывная прочность провода, Н	33 369	33 763
Максимально допускаемое напряжение провода при максимальной нагрузке, Н/мм ²	134,92	136,51
Модуль упругости провода, кН/мм ²	83,0	82,7
Коэффициент линейного удлинения, 10 ⁻⁶ /°С	18,9	18,7
Длительно допустимая рабочая температура провода, °С	70	210
Аварийно-допустимая рабочая температура провода, °С	90	240
Электрическое сопротивление 1 км провода постоянному току при 20 °С, Ом, не более	0,3007	0,3041
Длительно допустимый ток провода, А (расчет проведен на основании методики СТО 56947007-29.240.55.143-2013 при температуре окружающего воздуха -33°С, с учетом солнечной радиации и скорости ветра 0,6 м/с)	499	856
Температура провода при протекании по нему тока величиной 613А (при температуре окружающего воздуха -33°С, с учетом солнечной радиации и скорости ветра 0,6 м/с), °С	-	72,5
Аварийно допустимый ток провода, А (расчет проведен на основании методики СТО 56947007-29.240.55.143-2013 при температуре окружающего воздуха -33°С, с учетом солнечной радиации и скорости ветра 0,6 м/с)	499	898
Температура провода при протекании по нему тока величиной 770А (при температуре окружающего воздуха -33°С, с учетом солнечной радиации и скорости ветра 0,6 м/с), °С	-	152,5

В проекте предусматривается установка дополнительных железобетонных промежуточных опор в пролетах с габаритом несоответствующим нормативам до поверхности земли и пересекаемых сооружений по типовому проекту 3.407.1-175.1 «Унифицированные конструкции промежуточных одностоечных железобетонных опор ВЛ 35-220 кВ».

Таблица 4 – Ведомость дополнительных опор

Наименование	Тип опоры	Номер опоры	Количество опор, шт.
Одноцепная железобетонная промежуточная опора (3.407.1-175.1-12 СБ-01)	1,2ПБ110-3	95а, 98а, 99а, 100а, 101а, 104а, 105а, 106а, 107а, 110а, 112а, 113а, 114а, 115а, 118а, 120а, 121а, 122а, 125а, 126а, 127а, 128а	22
Двухцепная железобетонная промежуточная опора (3.407.1-175.1-14 СБ-01)	1,2ПБ110-2	36б, 33а, 25а, 24а, 20а, 11а, 6а, 5а, 4а	9
Итого:			31

						002-2025-ППТ-ОЧ-ТЧ	Лист
							18
Изм.	Кол.	Лист	№док	Подп.	Дата		

2.2 Перечень субъектов Российской Федерации, перечень муниципальных районов, городских округов в составе субъектов Российской Федерации, перечень поселений, населенных пунктов, внутригородских территорий городов федерального значения, на территориях которых устанавливается зона планируемого размещения линейного объекта

В административно-территориальном отношении линейный объект проходит по территории Никольского муниципального образования Иркутского района Иркутской области (начало участка реконструкции в с. Никольск) и территориям Капсальского, Кулункунского, Усть-Ордынского муниципальных образований Эхирит-Булагатского района Иркутской области (конец участка реконструкции в п. Усть-Ордынский).

В соответствии с законом Иркутской области от 24 октября 2024 года № 83-ОЗ «О преобразовании всех поселений, входящих в состав Иркутского районного муниципального образования Иркутской области, путем их объединения» Никольское муниципальное образование Иркутского района Иркутской области в настоящее время входит в состав Иркутского муниципального округа Иркутской области.

В соответствии с данными Единого государственного реестра недвижимости линейный объект расположен в границах кадастровых кварталов 38:06:050101, 38:06:050501, 38:06:040604, 85:06:071208, 85:06:071205, 85:06:071206, 85:06:071207, 85:06:071301, 85:06:130120, 85:06:060601.

На проектируемой территории установлены границы Иркутского лесничества с реестровым номером 38:06-15.2, утвержденные Приказом Рослесхоза № 114 от 11.02.2019 «Об установлении границ Иркутского лесничества в Иркутской области» и границы Усть-Ордынского лесничества с реестровым номером 85:00-15.1, утвержденные Приказом Рослесхоза № 264 от 25.03.2022 «Об установлении границ Усть-Ордынского лесничества в Иркутской области».

2.3 Перечень координат характерных точек границы зоны планируемого размещения линейного объекта

Граница зоны планируемого размещения линейного объекта принята по границам земельного участка, требуемого во временное пользование на период реконструкции участка воздушной линии.

Границы земельного участка, требуемого во временное пользование на период реконструкции участка воздушной линии, определены в соответствии с постановлением правительства РФ от 11.08.2003 № 486 «Об утверждении Правил определения размеров земельных участков для размещения воздушных линий электропередачи и опор линий связи, обслуживающих электрические сети».

Согласно пункту 8 Постановления Правительства РФ от 11.08.2003 № 486, земельные участки (части земельных участков), используемые хозяйствующими субъектами в период строительства, реконструкции, технического перевооружения и ремонта воздушных линий электропередачи, представляют собой полосу земли по всей длине воздушной линии электропередачи, ширина которой превышает расстояние между осями крайних фаз на 2 метра с каждой стороны.

						002-2025-ППТ-ОЧ-ТЧ	Лист
Изм.	Кол.	Лист	№ док	Подп.	Дата		19

Координаты характерных точек границы зоны планируемого размещения линейного объекта приведены в таблице 5.

Таблица 5 – Перечень координат характерных точек границы зоны планируемого размещения линейного объекта

на территории Иркутского района: МСК-38, зона 3

Граница зоны планируемого размещения (уч.1 ВЛ-110 кВ)						
N	X	Y	Длина	Дирекционный угол		
1	436267.220	3346192.740	228.804	142°	32'	24.42"
2	436085.600	3346331.900	148.652	142°	28'	21.12"
3	435967.710	3346422.450	199.317	142°	36'	00.06"
4	435809.370	3346543.510	173.187	142°	48'	42.62"
5	435671.400	3346648.190	332.898	047°	10'	22.43"
6	435897.700	3346892.340	417.182	047°	10'	26.16"
7	436181.290	3347198.310	419.096	047°	14'	15.08"
8	436465.840	3347506.000	258.307	047°	12'	26.50"
9	436641.320	3347695.550	287.266	047°	11'	11.59"
10	436836.550	3347906.280	349.265	047°	12'	12.08"
11	437073.840	3348162.560	283.160	047°	14'	59.21"
12	437266.050	3348370.490	222.573	047°	07'	29.04"
13	437417.490	3348533.600	216.132	047°	18'	02.34"
14	437564.060	3348692.440	318.879	047°	11'	59.33"
15	437780.720	3348926.410	219.231	047°	15'	05.27"
16	437929.530	3349087.400	247.779	047°	13'	09.76"
17	438097.820	3349269.260	275.282	047°	16'	43.84"
18	438284.580	3349471.500	71.766	047°	10'	05.94"
19	438333.370	3349524.130	12.203	147°	28'	55.18"
20	438323.080	3349530.690	69.594	227°	10'	19.01"
21	438275.770	3349479.650	275.282	227°	16'	43.84"
22	438089.010	3349277.410	247.787	227°	13'	15.41"
23	437920.720	3349095.540	219.216	227°	14'	52.49"
24	437771.910	3348934.570	318.893	227°	11'	58.98"
25	437555.240	3348700.590	216.125	227°	18'	09.35"
26	437408.680	3348541.750	222.559	227°	07'	29.53"
27	437257.250	3348378.650	283.167	227°	15'	04.15"
28	437065.040	3348170.710	349.264	227°	12'	03.74"
29	436827.740	3347914.440	287.274	227°	11'	16.47"
30	436632.510	3347703.700	258.307	227°	12'	26.50"
31	436457.030	3347514.150	419.096	227°	14'	15.08"
32	436172.480	3347206.460	417.168	227°	10'	26.43"
33	435888.900	3346900.500	346.145	227°	10'	26.52"
34	435653.600	3346646.630	186.405	322°	48'	41.99"
35	435802.100	3346533.960	199.274	322°	36'	05.87"
36	435960.410	3346412.930	148.652	322°	28'	21.12"
37	436078.300	3346322.380	228.804	322°	32'	24.42"
38	436259.920	3346183.220	11.997	052°	31'	07.56"
1	436267.220	3346192.740	00.000	000°	00'	00.00"

						002-2025-ППТ-ОЧ-ТЧ	Лист
							20
Изм.	Кол.	Лист	№док	Подп.	Дата		

на территории Эхирит-Булагатского района: МСК-38, зона 4

Граница зоны планируемого размещения (уч.2 ВЛ-110 кВ)						
N	X	Y	Длина	Дирекционный угол		
39	438405.530	4147015.060	191.410	049°	33'	19.88"
40	438529.700	4147160.730	287.114	049°	40'	28.07"
41	438715.500	4147379.620	242.945	049°	39'	40.18"
42	438872.760	4147564.800	250.742	049°	32'	24.82"
43	439035.470	4147755.580	280.522	049°	42'	27.90"
44	439216.880	4147969.550	265.689	049°	33'	45.62"
45	439389.210	4148171.770	261.149	049°	39'	33.43"
46	439558.260	4148370.820	308.105	049°	33'	21.00"
47	439758.130	4148605.300	214.711	049°	41'	25.67"
48	439897.030	4148769.030	235.103	049°	36'	40.43"
49	440049.370	4148948.100	255.854	049°	39'	03.87"
50	440215.020	4149143.090	325.548	049°	33'	16.81"
51	440426.210	4149390.840	252.729	049°	40'	58.68"
52	440589.730	4149583.540	281.177	049°	37'	22.95"
53	440771.880	4149797.740	288.642	049°	36'	41.91"
54	440958.910	4150017.590	125.900	048°	35'	36.95"
55	441042.180	4150112.020	133.424	050°	39'	36.49"
56	441126.760	4150215.210	322.052	049°	41'	01.40"
57	441335.130	4150460.770	255.212	049°	31'	21.54"
58	441500.800	4150654.900	261.960	049°	37'	34.37"
59	441670.490	4150854.470	252.100	049°	34'	13.89"
60	441833.980	4151046.370	225.702	032°	59'	09.53"
61	442023.300	4151169.250	214.799	032°	59'	16.70"
62	442203.470	4151286.200	340.963	032°	59'	44.23"
63	442489.440	4151471.880	126.502	063°	51'	59.01"
64	442545.160	4151585.450	171.064	063°	35'	48.19"
65	442621.230	4151738.670	168.542	063°	37'	08.06"
66	442696.120	4151889.660	356.994	063°	34'	50.35"
67	442854.960	4152209.370	199.833	063°	32'	01.25"
68	442944.020	4152388.260	188.838	063°	41'	09.52"
69	443027.730	4152557.530	144.808	063°	34'	35.43"
70	443092.170	4152687.210	219.941	063°	36'	55.90"
71	443189.910	4152884.240	317.474	063°	38'	03.49"
72	443330.900	4153168.690	214.104	100°	04'	44.88"
73	443293.430	4153379.490	246.016	100°	07'	05.53"
74	443250.210	4153621.680	264.616	100°	04'	52.88"
75	443203.890	4153882.210	240.687	100°	01'	40.21"
76	443161.980	4154119.220	246.232	100°	08'	06.81"
77	443118.650	4154361.610	247.742	100°	07'	02.77"
78	443075.130	4154605.500	227.206	100°	06'	23.71"
79	443035.260	4154829.180	214.455	100°	03'	25.35"
80	442997.810	4155040.340	310.379	100°	07'	14.10"
81	442943.270	4155345.890	196.484	100°	03'	55.49"
82	442908.930	4155539.350	239.767	100°	02'	50.26"
83	442867.100	4155775.440	233.576	100°	05'	40.77"
84	442826.160	4156005.400	250.314	100°	05'	37.57"
85	442782.290	4156251.840	267.743	100°	04'	47.12"
86	442735.430	4156515.450	440.079	100°	05'	57.53"
87	442658.260	4156948.710	247.955	100°	03'	00.04"
88	442614.990	4157192.860	265.911	100°	08'	12.45"
89	442568.190	4157454.620	136.298	100°	12'	36.35"
90	442544.030	4157588.760	286.895	099°	59'	46.25"

						002-2025-ППТ-ОЧ-ТЧ	Лист
							21
Изм.	Кол.	Лист	№док	Подп.	Дата		

91	442494.230	4157871.300	233.241	100°	01'	28.15"
92	442453.630	4158100.980	193.239	100°	06'	24.27"
93	442419.720	4158291.220	223.421	100°	11'	08.89"
94	442380.210	4158511.120	260.901	100°	02'	04.44"
95	442334.750	4158768.030	257.528	100°	11'	48.45"
96	442289.160	4159021.490	239.320	100°	10'	58.81"
97	442246.850	4159257.040	220.391	100°	01'	06.14"
98	442208.510	4159474.070	182.539	100°	11'	20.03"
99	442176.220	4159653.730	333.968	100°	03'	12.59"
100	442117.920	4159982.570	253.631	100°	06'	01.33"
101	442073.440	4160232.270	238.178	100°	05'	43.77"
102	442031.690	4160466.760	236.494	100°	05'	04.08"
103	441990.280	4160699.600	223.816	100°	04'	54.59"
104	441951.100	4160919.960	246.380	100°	06'	11.11"
105	441907.880	4161162.520	242.763	100°	03'	39.70"
106	441865.470	4161401.550	257.977	100°	02'	52.77"
107	441820.460	4161655.570	129.312	100°	04'	11.41"
108	441797.850	4161782.890	105.699	100°	15'	22.91"
109	441779.030	4161886.900	12.015	190°	35'	56.94"
110	441767.220	4161884.690	105.610	280°	15'	54.20"
111	441786.040	4161780.770	129.291	280°	04'	01.29"
112	441808.640	4161653.470	257.977	280°	02'	52.77"
113	441853.650	4161399.450	242.763	280°	03'	39.70"
114	441896.060	4161160.420	246.380	280°	06'	11.11"
115	441939.280	4160917.860	223.816	280°	04'	54.59"
116	441978.460	4160697.500	236.494	280°	05'	04.08"
117	442019.870	4160464.660	238.178	280°	05'	43.77"
118	442061.620	4160230.170	253.633	280°	06'	09.33"
119	442106.110	4159980.470	333.966	280°	03'	06.51"
120	442164.400	4159651.630	182.539	280°	11'	20.03"
121	442196.690	4159471.970	220.391	280°	01'	06.14"
122	442235.030	4159254.940	239.339	280°	10'	55.76"
123	442277.340	4159019.370	257.508	280°	11'	51.29"
124	442322.930	4158765.930	260.901	280°	02'	04.44"
125	442368.390	4158509.020	223.441	280°	11'	05.62"
126	442407.900	4158289.100	193.219	280°	06'	28.02"
127	442441.810	4158098.880	233.221	280°	01'	31.23"
128	442482.410	4157869.220	286.915	279°	59'	43.75"
129	442532.210	4157586.660	136.318	280°	12'	30.98"
130	442556.370	4157452.500	265.891	280°	08'	15.18"
131	442603.170	4157190.760	247.955	280°	03'	00.04"
132	442646.440	4156946.610	440.090	280°	06'	01.32"
133	442723.620	4156513.340	267.731	280°	04'	40.88"
134	442770.470	4156249.740	250.314	280°	05'	37.57"
135	442814.340	4156003.300	233.576	280°	05'	40.77"
136	442855.280	4155773.340	239.767	280°	02'	50.26"
137	442897.110	4155537.250	196.484	280°	03'	55.49"
138	442931.450	4155343.790	310.379	280°	07'	14.10"
139	442985.990	4155038.240	214.455	280°	03'	25.35"
140	443023.440	4154827.080	227.206	280°	06'	23.71"
141	443063.310	4154603.400	247.762	280°	06'	59.84"
142	443106.830	4154359.490	246.213	280°	08'	09.76"
143	443150.160	4154117.120	240.687	280°	01'	40.21"
144	443192.070	4153880.110	264.616	280°	04'	52.88"
145	443238.390	4153619.580	246.016	280°	07'	05.53"
146	443281.610	4153377.390	210.165	280°	04'	54.23"
147	443318.400	4153170.470	313.512	243°	37'	49.03"

						002-2025-ППТ-ОЧ-ТЧ	Лист
							22
Изм.	Кол.	Лист	№док	Подп.	Дата		

148	443179.150	4152889.580	219.932	243°	37'	12.70"
149	443081.430	4152692.550	144.822	243°	34'	29.01"
150	443016.980	4152562.860	188.824	243°	41'	14.47"
151	442933.280	4152393.600	199.833	243°	32'	01.25"
152	442844.220	4152214.710	357.003	243°	34'	40.00"
153	442685.360	4151895.000	168.533	243°	37'	29.99"
154	442610.490	4151744.010	171.100	243°	35'	42.68"
155	442534.400	4151590.760	123.206	243°	51'	55.64"
156	442480.130	4151480.150	337.665	212°	59'	48.61"
157	442196.930	4151296.260	214.799	212°	59'	16.70"
158	442016.760	4151179.310	227.453	212°	59'	06.40"
159	441825.970	4151055.480	253.846	229°	34'	15.81"
160	441661.350	4150862.250	261.960	229°	37'	34.37"
161	441491.660	4150662.680	255.212	229°	31'	21.54"
162	441325.990	4150468.550	322.180	229°	41'	03.77"
163	441117.540	4150222.890	133.296	230°	39'	34.13"
164	441033.040	4150119.800	125.801	228°	35'	23.98"
165	440949.830	4150025.450	288.742	229°	36'	46.30"
166	440762.740	4149805.520	281.192	229°	37'	32.46"
167	440580.590	4149591.300	252.714	229°	40'	48.12"
168	440417.070	4149398.620	325.548	229°	33'	16.81"
169	440205.880	4149150.870	255.854	229°	39'	03.87"
170	440040.230	4148955.880	235.118	229°	36'	51.80"
171	439887.890	4148776.790	214.696	229°	41'	13.24"
172	439748.990	4148613.080	308.105	229°	33'	21.00"
173	439549.120	4148378.600	261.149	229°	39'	33.43"
174	439380.070	4148179.550	265.689	229°	33'	45.62"
175	439207.740	4147977.330	280.522	229°	42'	27.90"
176	439026.330	4147763.360	250.742	229°	32'	24.82"
177	438863.620	4147572.580	242.960	229°	39'	51.17"
178	438706.360	4147387.380	287.099	229°	40'	18.77"
179	438520.560	4147168.510	193.581	229°	33'	17.02"
180	438394.980	4147021.190	12.202	329°	50'	29.71"
39	438405.530	4147015.060	00.000	000°	00'	00.00"

2.4 Перечень координат характерных точек границ зон планируемого размещения линейных объектов, подлежащих реконструкции в связи с изменением их местоположения

В границе зоны планируемого размещения линейного объекта «О_В12 Реконструкция ВЛ 110 кВ Никольск - Усть-Орда с заменой провода АС-95/16 на провод с большей пропускной способностью протяжённостью 21,5 км», состоящую из следующих объектов: участок двухцепной ВЛ-110 Усть-Орда-Никольск от опоры № 161 до опоры № 197. Протяженность 10124 м (85:06:000000:2697); заход двухцепной ВЛ-110 кВ Усть-Орда-Никольск, ВЛ-110 кВ Усть-Орда-Тихановка от опоры № 1 до опоры № 45 на ПС 110/35/10 Усть-Орда (85:06:000000:1991); участок ВЛ 110 кВ ТЭЦ-10-Никольск от опоры № 13 до опоры № 161 включая двухцепной заход на ПС 110/10 Никольск от № 1 до № 4 (38:00:000000:70), расположенную на территориях Иркутского района и Эхирит-Булагатского района Иркутской области» отсутствуют объекты, подлежащие реконструкции в связи с изменением их местоположения.

						002-2025-ППТ-ОЧ-ТЧ	Лист
							23
Изм.	Кол.	Лист	№док	Подп.	Дата		

2.5 Предельные параметры разрешенного строительства, реконструкции объектов капитального строительства, входящих в состав линейных объектов, в границах зон их планируемого размещения

Планируемая территория предназначена для размещения линейного объекта – «О_В12 Реконструкция ВЛ 110 кВ Никольск - Усть-Орда с заменой провода АС-95/16 на провод с большей пропускной способностью протяжённостью 21,5 км», состоящую из следующих объектов: участок двухцепной ВЛ-110 Усть-Орда-Никольск от опоры № 161 до опоры № 197. Протяженность 10124 м (85:06:000000:2697); заход двухцепной ВЛ-110 кВ Усть-Орда-Никольск, ВЛ-110 кВ Усть-Орда-Тихановка от опоры № 1 до опоры № 45 на ПС 110/35/10 Усть-Орда (85:06:000000:1991); участок ВЛ 110 кВ ТЭЦ-10-Никольск от опоры № 13 до опоры № 161 включая двухцепной заход на ПС 110/10 Никольск от № 1 до № 4 (38:00:000000:70), расположенную на территориях Иркутского района и Эхирит-Булагатского района Иркутской области». В составе линейного объекта не предусмотрены иные объекты, которые не обладают признаками линейного объекта.

Согласно пункту 3 части 4 статьи 36 Градостроительного кодекса Российской Федерации действие градостроительного регламента не распространяется на земельные участки, предназначенные для размещения линейных объектов и (или) занятых линейными объектами.

В составе линейного объекта отсутствуют объекты капитального строительства, на которые распространяется действие градостроительного регламента. В связи с этим предельные параметры разрешенного строительства для таких объектов не определялись.

2.6 Информация о необходимости осуществления мероприятий по защите сохраняемых объектов капитального строительства (здание, строение, сооружение, объекты, строительство которых не завершено), существующих и строящихся на момент подготовки проекта планировки территории, а также объектов капитального строительства, планируемых к строительству в соответствии с ранее утвержденной документацией по планировке территории, от возможного негативного воздействия в связи с размещением линейного объекта

Размещение линейного объекта – «О_В12 Реконструкция ВЛ 110 кВ Никольск - Усть-Орда с заменой провода АС-95/16 на провод с большей пропускной способностью протяжённостью 21,5 км», состоящую из следующих объектов: участок двухцепной ВЛ-110 Усть-Орда-Никольск от опоры № 161 до опоры № 197. Протяженность 10124 м (85:06:000000:2697); заход двухцепной ВЛ-110 кВ Усть-Орда-Никольск, ВЛ-110 кВ Усть-Орда-Тихановка от опоры № 1 до опоры № 45 на ПС 110/35/10 Усть-Орда (85:06:000000:1991); участок ВЛ 110 кВ ТЭЦ-10-Никольск от опоры № 13 до опоры № 161 включая двухцепной заход на ПС 110/10 Никольск от № 1 до № 4 (38:00:000000:70), расположенную на территориях Иркутского района и Эхирит-Булагатского района Иркутской области» не нанесет негативного воздействия на существующие объекты капитального строительства, находящиеся в границе зоны планируемого размещения линейного объекта, в связи с чем мероприятия по защите таких объектов не требуются.

						002-2025-ППТ-ОЧ-ТЧ	Лист
Изм.	Кол.	Лист	№док	Подп.	Дата		24

2.7 Информация о необходимости осуществления мероприятий по сохранению объектов культурного наследия от возможного негативного воздействия в связи с размещением линейного объекта

Согласно данным службы по охране объектов культурного наследия Иркутской области (письмо от 07.04.2025 № ОКН-20250327-25345240663-3) получена следующая информация:

Сведения о наличии на земельном участке объектов культурного наследия, включенных в единый государственный реестр объектов культурного наследия (памятников истории и культуры) народов Российской Федерации, выявленных объектах культурного наследия, либо объектах, обладающих признаками объекта культурного наследия: на рассматриваемой территории отсутствуют выявленные объекты культурного наследия. Испрашиваемый участок реконструкции проходит по объектам культурного (археологического) наследия, включённым в единый государственный реестр объектов культурного наследия (памятников истории и культуры) народов Российской Федерации (далее ЕГРОКН) - «Булуса I», «Булуса II» (регистрационные номера в ЕГРОКН, соответственно, 381640558070006, 381640558170006. Кроме того, в службе нет данных об отсутствии на испрашиваемом участке объектов, обладающих признаками объекта культурного (археологического) наследия.

Сведения о расположении земельного участка в границах защитных зон, в границах территорий объектов культурного наследия, в границах территорий выявленных объектов культурного наследия, в границах зон охраны объектов культурного наследия, в границах территорий исторических поселений, имеющих особое значение для истории и культуры Российской Федерации: рассматриваемый земельный участок расположен вне границ: защитных зон, границ зон охраны объектов культурного наследия, границ территорий исторических поселений, имеющих особое значение для истории и культуры Российской Федерации.

Описание режимов использования земельного участка: на основании пунктов 1, 2 статьи 5.1. Федерального закона от 25 июня 2002 года № 73-ФЗ «Об объектах культурного наследия (памятниках истории и культуры) народов Российской Федерации» (далее – Федеральный закон № 73-ФЗ) проведение земляных, строительных, мелиоративных и других видов работ в границах территории объектов культурного (археологического) наследия запрещается, либо вышеназванные работы могут проводиться при условии обеспечения сохранности объектов культурного (археологического) наследия. В соответствии со статьями 36, 45.1 Федерального закона № 73-ФЗ необходимо: 1) разработать в составе проектной документации раздел об обеспечении сохранности объектов археологического наследия или проект обеспечения сохранности объектов археологического наследия либо план проведения спасательных археологических полевых работ, включающих оценку воздействия проводимых работ на указанные объекты археологического наследия (далее – документация, обосновывающая меры по обеспечению сохранности объектов археологического наследия); 2) получить по документации, обосновывающей меры по обеспечению сохранности объектов археологического наследия заключение государственной историко-культурной экспертизы и представить его совместно с указанной документацией в службу на согласование; 3) обеспечить реализацию согласованной службой документации,

						002-2025-ППТ-ОЧ-ТЧ	Лист
Изм.	Кол.	Лист	№док	Подп.	Дата		25

обосновывающей меры по обеспечению сохранности объектов археологического наследия.

Информации о наличии сведений о проведенных историко-культурных исследованиях: не имеется.

Информация о необходимости проведения государственной историко-культурной экспертизы: необходимо обеспечить проведение государственной историко-культурной экспертизы документации, обосновывающей меры по обеспечению сохранности вышеуказанных объектов археологического наследия. По рассматриваемой территории участка, по которой нет данных об отсутствии объектов, обладающих признаками объекта культурного наследия, сообщаем, что в соответствии со статьей 36 Федерального закона № 73-ФЗ, пунктом 56 статьи 26 Федерального закона от 3 августа 2018 года № 342-ФЗ «О внесении изменений в Градостроительный кодекс Российской Федерации и отдельные законодательные акты Российской Федерации», абзацем 9 статьи 28, абзацем 3 статьи 30, пунктом 3 статьи 31 Федерального закона № 73-ФЗ (в редакции, действовавшей до дня официального опубликования Федерального закона № 342-ФЗ) заказчику земляных, строительных, хозяйственных и иных работ необходимо обеспечить проведение государственной историко-культурной экспертизы испрашиваемого земельного участка. Государственная историко-культурная экспертиза земельного участка проводится путем археологической разведки. Порядок проведения полевых археологических работ определен статьей 45.1 Федерального закона № 73-ФЗ. В силу пунктов 1, 2 статьи 31 Федерального закона № 73-ФЗ государственная историко-культурная экспертиза проводится до начала землеустроительных, земляных, строительных, мелиоративных, хозяйственных и иных работ, осуществление которых может оказывать прямое или косвенное воздействие на объекты культурного наследия включенные в реестр, выявленные объекты культурного наследия либо объекты, обладающие признаками объекта культурного наследия. Заказчик работ, подлежащих историко-культурной экспертизе, оплачивает её проведение. Заключение государственной историко-культурной экспертизы оформляется в виде акта и является основанием для государственного органа по охране объектов культурного наследия для принятия решения о возможности проведения землеустроительных, земляных, строительных, мелиоративных, хозяйственных и иных работ на испрашиваемом Участке. Порядок проведения государственной историко-культурной экспертизы установлен Постановлением Правительства Российской Федерации от 25 апреля 2024 года № 530 «Об утверждении Положения о государственной историко-культурной экспертизе».

2.8 Информация о необходимости осуществления мероприятий по охране окружающей среды

В соответствии со ст. 34 Федерального закона Российской Федерации от 10.01.2002 года № 7-ФЗ «Об охране окружающей среды», размещение, проектирование, строительство, реконструкция, ввод в эксплуатацию, эксплуатация, консервация и ликвидация зданий, строений, сооружений и иных объектов, оказывающих прямое или косвенное негативное воздействие на окружающую среду, осуществляются в соответствии с требованиями в области охраны окружающей среды. При этом должны предусматриваться мероприятия по охране окружающей среды, восстановлению

						002-2025-ППТ-ОЧ-ТЧ	Лист
Изм.	Кол.	Лист	№док	Подп.	Дата		26

природной среды, рациональному использованию и воспроизводству природных ресурсов, обеспечению экологической безопасности.

Основной перечень мероприятий, как в период проведения работ, так и в период эксплуатации проектируемого объекта может быть определен только на основании проектной документации, разработанной в соответствии с Постановлением от 16.02.2008 № 87 «О составе разделов проектной документации и требованиях к их содержанию».

В целях минимизации отрицательного воздействия на окружающую среду, основными мероприятиями в период реконструкции можно выделить следующие:

В части атмосферного воздуха:

- использование современной техники и строительных машин, шумовые характеристики и выбросы вредных веществ с дымовыми газами, которых соответствуют требованиям, предъявляемым в РФ;
- не допускать работу техники в форсированном режиме, рассредоточить во времени работу техники и оборудования, не участвующих в едином технологическом процессе;
- организация разезда строительной техники и транспортных средств с минимальным совпадением по времени;
- механизмы и транспортные средства размещать только в пределах, отведенных для этого участках;
- необходимо контролировать режим работы двигателей строительной техники в период вынужденных простоев;
- запрет на сжигание строительных отходов;
- соблюдение нормативов по уровню выбросов загрязняющих веществ в атмосферу, принимать меры по их снижению, следить за состоянием атмосферного воздуха.

В части снижения акустического воздействия:

- работы по строительству проводить в дневное время суток минимальным количеством машин и механизмов;
- наиболее интенсивные по шуму источники должны располагаться на максимально возможном удалении от жилых зданий;
- непрерывное время работы техники с высоким уровнем шума в течение часа не должно превышать 10-15 минут;
- ограничение скорости движения транспорта по площадке проведения работ;
- на период вынужденного простоя или технического перерыва (15-20 минут в два часа) выключение двигателей строительной техники.

В части рационального использования земельных ресурсов и почвенного покрова:

- строгое соблюдение границ, отведенных земельных участков на период реконструкции и для размещения линейного объекта;
- недопущение захламления территории производства работ мусором, отходами, горюче-смазочными материалами;
- обеспечение исправности строительной техники: все машины должны эксплуатироваться в строгом соответствии с техническими инструкциями и технологией работ, чтобы предотвратить утечку горюче-смазочных материалов;

						002-2025-ППТ-ОЧ-ТЧ	Лист
							27
Изм.	Кол.	Лист	№док	Подп.	Дата		

- использование парка строительных машин и механизмов, имеющих минимально возможное удельное давление ходовой части на подстилающие грунты, в целях снижения техногенного воздействия;
- заправка мобильных машин и механизмов должна производиться на производственной базе, остальных – на месте производства работ с помощью топливозаправщика, оборудованного поддоном, герметичная сливная муфта которого исключает возможность загрязнения почвы нефтепродуктами;
- строгое соблюдение всех принятых проектных решений;
- рациональное использование материальных ресурсов, снижение отходов производства с их последующим вывозом на полигон;
- использование природо- и ресурсосберегающих технологий производства строительно-монтажных работ.

В части рационального использования и охране вод и водных биоресурсов:

- отсутствие объектов размещения отходов производства и потребления;
- обслуживание техники и механизмов производится за пределами объекта строительства;
- хозяйственно-бытовые сточные воды отводятся в емкость туалетной кабины с последующим вывозом на очистные сооружения;
- сбор отходов, строительного и бытового мусора предусмотрен в закрывающиеся контейнеры в специально отведенных местах с водонепроницаемым покрытием.

В части сбора, утилизации, обезвреживанию, транспортированию и размещению опасных отходов:

- обустройство мест накопления отходов в соответствии с СанПиНом 2.1.3684-21 «Гигиенические требования к размещению и обезвреживанию отходов производства и потребления»;
- передача отходов возможна юридическим лицам и индивидуальным предпринимателям, имеющим лицензию на деятельность по сбору, использованию, обезвреживанию, транспортировке, размещению отходов I-IV классов опасности, и внесенные в Единый государственный реестр объектов размещения отходов (ГРОРО).

В части охраны растительного мира:

- обеспечение проезда транспортных средств только по сооруженным дорогам, движение транспортных средств вне дорожной сети не допускается;
- предотвращения образования стихийных стоянок автотранспорта на близлежащей территории;
- осуществление хозяйственной деятельности только в пределах участка, отведенного на период реконструкции и для размещения линейного объекта.

В части охраны животного мира:

- хранение отходов в местах, недоступных для животных;
- строгое выполнение требований нормативных правовых документов по охране земель в целях предотвращения гибели представителей животного мира;
- соблюдение допустимого уровня шумовой нагрузки от строительной техники для снижения уровня беспокойства животных на близлежащей территории.

						002-2025-ППТ-ОЧ-ТЧ	Лист
							28
Изм.	Кол.	Лист	№док	Подп.	Дата		

Программа производственного экологического контроля (мониторинга) за характером изменения всех компонентов экосистемы при реконструкции и эксплуатации объекта, а также при авариях

Экологический мониторинг осуществляется с целью комплексной оценки состояния окружающей среды, природных экосистем, растительного мира и прогнозирования изменений окружающей среды.

Ответственность за выполнение мониторинга в период реконструкции будет осуществляться силами подрядных организаций. Окончательные виды наблюдений, порядок и периодичность их проведения, место и методы наблюдений уточняются специализированными организациями.

После принятия объекта в эксплуатацию экологический контроль выполняется эксплуатационной организацией.

В соответствии со ст. 67 Федерального закона Российской Федерации от 10.01.2002 № 7-ФЗ «Об охране окружающей среды» определено, что производственный контроль в области охраны окружающей среды (производственный экологический контроль) осуществляется в целях обеспечения выполнения в процессе хозяйственной и иной деятельности мероприятий по охране окружающей среды, рациональному использованию природных ресурсов, а также в целях соблюдения требований законодательства в области охраны окружающей среды.

Производственный экологический контроль за характером изменений всех компонентов экосистемы, необходим как в период осуществления строительных работ, так и в период эксплуатации, а также и при возможных авариях.

ПЭК осуществляется путем натурного обследования площадки объекта реконструкции, а также прилегающей территории. Проверяется соответствие осуществляемых работ, методов их выполнения требованиям законодательства РФ в области охраны окружающей среды, а также выполнение предусмотренных в проектной документации природоохранных мероприятий.

Для качественного и своевременного выполнения необходимых лабораторных исследований привлекаются субподрядные организации, имеющие необходимые лицензии и аттестаты аккредитации.

Перечень основных направлений, по которым будет представлен производственный экологический контроль, как в период проведения работ, так и в период эксплуатации проектируемого объекта может быть определен только на основании проектной документации, разработанной в соответствии с Постановлением от 16.02.2008 № 87 «О составе разделов проектной документации и требованиях к их содержанию».

						002-2025-ППТ-ОЧ-ТЧ	Лист
							29
Изм.	Кол.	Лист	№док	Подп.	Дата		

2.9 Информация о необходимости осуществления мероприятий по защите территории от чрезвычайных ситуаций природного и техногенного характера, в том числе по обеспечению пожарной безопасности и гражданской обороне

Мероприятия по защите территории от чрезвычайных ситуаций природного и техногенного характера

ЧС природного характера

Чрезвычайные ситуации, обусловленные стихийными бедствиями, наиболее вероятны при превышении принятых расчётных климатических характеристик (скорость ветра, слой атмосферных осадков, температура окружающего воздуха).

Таблица 6 – Характеристика поражающих факторов источников чрезвычайных ситуаций

Источник ЧС	Характер воздействия поражающего фактора
Сильный ветер	Ветровая нагрузка, аэродинамическое давление на ограждающие конструкции
Экстремальные атмосферные осадки (ливень, метель)	Затопление территории, подтопление фундаментов, снеговая нагрузка, ветровая нагрузка, снежные заносы
Град	Ударная динамическая нагрузка
Морозы	Температурные деформации ограждающих конструкций, замораживание и разрыв коммуникаций
Гроза	Электрические разряды

Мероприятия по инженерной защите территории объекта, направленные на предотвращение ЧС природного характера:

- предотвращение, устранение или снижение до допустимого уровня отрицательного воздействия на сооружение действующих и связанных с ними возможных опасных процессов;
- наиболее полное использование местных строительных материалов и природных ресурсов;
- производство работ способами, не приводящими к появлению новых и (или) интенсификации действующих геологических процессов;
- сохранение заповедных зон, ландшафтов;
- регулирование стока поверхностных вод с помощью системы поверхностного водоотвода, предотвращение инфильтрации воды в почву и подстилающие породы, противоэрозионные меры.

Остальные климатические воздействия, не представляют непосредственной опасности, однако они могут нанести материальный ущерб строящемуся объекту, что требует технических решений, направленных на максимальное снижение негативных воздействий опасных природных явлений.

ЧС техногенного характера

При нормальной эксплуатации объекта возникновение аварийных ситуаций исключается. Это обеспечивается проектными решениями и соблюдением правил эксплуатации.

Период реконструкции объекта

						002-2025-ППТ-ОЧ-ТЧ	Лист
Изм.	Кол.	Лист	№док	Подп.	Дата		30

В период производства работ особое внимание должно быть уделено обеспечению безопасности движения строительной техники в зоне производства работ (ограждения, информационные таблички и т.п.). В данном случае безопасность обеспечивается соблюдением нормативных требований, применением современных организационно-конструктивных решений в местах потенциальной аварийности.

Таким образом, предупреждение аварий возможно при соблюдении правил безопасного ведения работ.

Частой причиной чрезвычайных ситуаций являются пожары. Подрядной строительной организацией разрабатываются и утверждаются в установленном порядке меры по предупреждению возникновения пожаров и инструкции по действию персонала в случае возникновения пожара. Возможные источники возгорания размещаются с соблюдением противопожарных расстояний, склад ГСМ на участке реконструкции не устраивается.

Период эксплуатации объекта

Основными причинами аварий при эксплуатации объекта могут являться:

- разрушение конструкций опор вследствие низкого качества строительства или превышения расчётных нагрузок;
- разрушение конструкций опор вследствие высокой степени износа, ведущее к изменению эксплуатационных свойств в результате превышения межремонтных сроков;
- разрушение конструкций опор и разрыв сетей вследствие различных внешних антропогенных воздействий, а также вследствие стихийных природных явлений.

Для предотвращения аварийных ситуаций в период эксплуатации объекта необходимо проведение профилактических ремонтных работ, с соблюдением нормативных требований, применением современных организационно-конструктивных решений в местах потенциальной аварийности.

Правилами внутреннего распорядка организации по обслуживанию данного объекта, должна быть предусмотрена система оповещения ответственных сотрудников о возникновении и развитии ситуации повышенного риска с помощью производственной связи, аварийной сигнализации и т.п. Разработаны планы действий в чрезвычайных ситуациях различного вида, схема собственных мероприятий и привлечения специализированных организаций для тушения пожаров и ликвидации иных аварийных ситуаций.

Мероприятия по обеспечению пожарной безопасности

Принятая система обеспечения пожарной безопасности линейного объекта

В соответствии с положениями статьи 5 Федерального закона № 123-ФЗ система обеспечения пожарной безопасности объекта защиты включает в себя систему предотвращения пожара, систему противопожарной защиты, комплекс организационно-технических мероприятий по обеспечению пожарной безопасности.

Система предотвращения пожара на данном объекте обеспечивается соблюдением действующих нормативно-правовых, нормативных документов в части учета мер пожарной безопасности при разработке проектной документации, соблюдении требований пожарной безопасности при проведении строительно-монтажных работ.

Среди технологических процессов, представляющих пожарную опасность, представляют огневые работы, которые несут в себе реальный источник загорания

						002-2025-ППТ-ОЧ-ТЧ	Лист
Изм.	Кол.	Лист	№ док	Подп.	Дата		31

горючей среды. Для исключения возможности образования источника зажигания и его контакта с горючей средой, необходимо выполнять следующие правила:

Общие противопожарные требования при проведении огневых работ

При выполнении сварочных работ обязательно проведение следующих мероприятий:

- назначение лиц, ответственных за подготовку и проведение сварочных работ (от Подрядчика);
- оформление наряда-допуска на ведение огневых работ;
- определение перечня противопожарных мероприятий;
- подготовка сварочных материалов, оборудования и инструментов;
- проверка состояния воздушной среды на месте проведения сварочных работ;
- подготовка поверхности свариваемых деталей;
- сварочные работы;
- контроль качества сварки.

Сварочные работы выполнять под руководством аттестованных специалистов по аттестованной технологии сварки аттестованными сварщиками.

При проведении огневых работ запрещается:

- приступать к работе при неисправной аппаратуре;
- производить огневые работы на свежеекрашенных горючими красками (лаками) конструкциях и изделиях;
- использовать одежду и рукавицы со следами масел, жиров, бензина, керосина и других горючих жидкостей;
- допускать к самостоятельной работе учеников, а также работников, не имеющих квалификационного удостоверения и талона по технике пожарной безопасности;
- допускать соприкосновение электрических проводов с баллонами со сжатыми, сжиженными и растворенными газами;
- производить работы на аппаратах и коммуникациях, заполненных горючими и токсичными веществами, а также находящихся под электрическим напряжением.

Основные противопожарные требования при проведении электросварочных работ

Места проведения работ следует обеспечивать первичными средствами пожаротушения (огнетушители, ящики с песком и лопатой, ведра с водой, кошма и т.п.). При перерывах в работе, а также в конце рабочего дня сварочная аппаратура должна отключаться, в том числе от электросети. Вся аппаратура должна быть убрана в специально отведенные места.

Не разрешается использовать провода без изоляции или с поврежденной изоляцией, а также применять нестандартные аппараты защиты.

Соединять сварочные провода необходимо при помощи опрессовки, сварки, пайки или специальных зажимов. Подключение электропроводов к электрододержателю, свариваемому изделию и сварочному аппарату должно выполняться при помощи медных кабельных наконечников, скрепленных болтами с шайбами.

Электросварочная установка на время работы должна быть заземлена. Помимо заземления основного электросварочного оборудования в сварочных установках следует

						002-2025-ППТ-ОЧ-ТЧ	Лист
Изм.	Кол.	Лист	№ док	Подп.	Дата		32

непосредственно заземлять тот зажим вторичной обмотки сварочного трансформатора, к которому присоединяется проводник, идущий к изделию (обратный проводник).

Заземление сварочных агрегатов (трансформаторов) должно производиться проводом сечением не менее 6 мм².

Решения для разработки мероприятий по гражданской обороне

В соответствии с Постановлением Правительства РФ от 19.09.1998 г. № 1115 «О порядке отнесения организаций к категориям по гражданской обороне» и данным ГУ МЧС России по Иркутской области, проектируемый Объект является не категоризованным по ГО.

Так как данный объект, не имеет категории по ГО, защитные сооружения гражданской обороны не предусматриваются. Для инженерных сооружений не требуется принимать меры по устройству защитных сооружений, убежищ или противорадиационных укрытий ввиду отсутствия постоянного контингента, работающих на предприятии, отсутствия опасных для жизни населения производственных процессов.

Объект является постоянно действующим сооружением и не подлежит передислокации в военное время.

Системы оповещения и управления ГО объекта не требуются.

Решений по безаварийной остановке технологических процессов на объекте не требуется.

Решений по повышению надежности электроснабжения не требуется.

Решений по повышению надежности и устойчивости работы источников водоснабжения не требуется.

Для проектируемого объекта отсутствует необходимость в учете и обосновании особых требований, установленных СП 165.1325800.2014, в соответствии с приложением Д по ГОСТ Р 55201-2012.

В пределах участка объектов, отнесенных к категориям по ГО, нет. Опасные зоны, в пределах которых находится объект (по перечню СП 165.1325800.2014), отсутствуют.

						002-2025-ППТ-ОЧ-ТЧ	Лист
							33
Изм.	Кол.	Лист	№док	Подп.	Дата		

Сведения о нормативно-правовых актах, на основании которых разработана документация по планировке территории

Перечень нормативно-правовых актов:

- Градостроительный кодекс Российской Федерации от 29.12.2004 № 190-ФЗ;
- Земельный кодекс Российской Федерации от 25.10.2001 № 136-ФЗ;
- Лесной кодекс Российской Федерации от 04.12.2006 № 200-ФЗ;
- Федеральный закон от 13.07.2015 № 218-ФЗ «О государственной регистрации недвижимости»;
- Постановление Правительства Российской Федерации от 02.02.2024 № 112 «Правил подготовки документации по планировке территории, подготовка которой осуществляется на основании решений уполномоченных федеральных органов исполнительной власти, исполнительных органов субъектов Российской Федерации и органов местного самоуправления, принятия решения об утверждении документации по планировке территории, внесения изменений в такую документацию, отмены такой документации или ее отдельных частей, признания отдельных частей такой документации не подлежащими применению, а также подготовки и утверждения проекта планировки территории в отношении территорий исторических поселений федерального и регионального значения»;
- Постановление Правительства Российской Федерации от 12.05.2017 № 564 «Об утверждении Положения о составе и содержании документации по планировке территории, предусматривающей размещение одного или нескольких линейных объектов»;
- Постановление Правительства Российской Федерации от 11.08.2003 № 486 «Об утверждении Правил определения размеров земельных участков для размещения воздушных линий электропередачи и опор линий связи, обслуживающих электрические сети»;
- Закон Иркутской области «О градостроительной деятельности в Иркутской области» от 23.07.2008 №59-оз;
- СП 42.13330.2016 «Градостроительство. Планировка и застройка городских и сельских поселений»;
- СП 11-112-2001 «Порядок разработки и состав раздела «Инженерно-технические мероприятия гражданской обороны. Мероприятия по предупреждению чрезвычайных ситуаций» градостроительной документации для территорий городских и сельских поселений, других муниципальных образований».

						002-2025-ППТ-ОЧ-ТЧ	Лист
							34
Изм.	Кол.	Лист	№док	Подп.	Дата		

Заказчик – Акционерное общество «Иркутская электросетевая компания»
«Восточные электрические сети»

ДОКУМЕНТАЦИЯ ПО ПЛАНИРОВКЕ ТЕРРИТОРИИ в целях размещения линейного объекта

**«О_В12 Реконструкция ВЛ 110 кВ Никольск - Усть-Орда с заменой
провода АС-95/16 на провод с большей пропускной способностью
протяжённостью 21,5 км», состоящую из следующих объектов:
участок двухцепной ВЛ-110 Усть-Орда-Никольск от опоры № 161 до
опоры № 197. Протяженность 10124 м (85:06:000000:2697); заход
двухцепной ВЛ-110 кВ Усть-Орда-Никольск, ВЛ-110 кВ Усть-Орда-
Тихановка от опоры № 1 до опоры № 45 на ПС 110/35/10 Усть-Орда
(85:06:000000:1991); участок ВЛ 110 кВ ТЭЦ-10-Никольск от опоры № 13
до опоры № 161 включая двухцепной заход на ПС 110/10 Никольск от №
1 до № 4 (38:00:000000:70), расположенную на территориях Иркутского
района и Эхирит-Булагатского района Иркутской области»**

ОСНОВНАЯ ЧАСТЬ ПРОЕКТА МЕЖЕВАНИЯ ТЕРРИТОРИИ

002-2025-ПМТ-ОЧ

Том 3

Генеральный директор

К. И. Федотов

**г. Иркутск
2025**

Обозначение	Наименование	Примечание
002-2025-ПМТ-ОЧ-С	Содержание	
002-2025-СДПТ	Состав документации по планировке территории	
002-2025-ПМТ-ОЧ-ГЧ	Раздел 1 Проект межевания территории. Графическая часть	
002-2025-ПМТ-ОЧ-ГЧ	Чертеж межевания территории	
002-2025-ПМТ-ОЧ-ТЧ	Раздел 2 Проект межевания территории. Текстовая часть	


						002-2025-ПМТ-ОЧ-С					
Изм.	Кол.	Лист	№ док	Подп.	Дата	Содержание			Стадия	Лист	Листов
Разработал		Волкова			05.25				П		1
Проверил		Полубоярова			05.25				ООО «Компания Аспект»		

Номер тома	Обозначение	Наименование	Примечание
1	002-2025-ППТ-ОЧ	Основная часть проекта планировки территории	
2	002-2025-ППТ-МО	Материалы по обоснованию проекта планировки территории	
3	002-2025-ПМТ-ОЧ	Основная часть проекта межевания территории	
4	002-2025-ПМТ-МО	Материалы по обоснованию проекта межевания территории	

						002-2025-СДПТ				
Изм.	Кол.	Лист	№док	Подп.	Дата	Состав документации по планировке территории		Стадия	Лист	Листов
Разработал		Волкова			05.25			П		1
Проверил		Полубоярова			05.25			ООО «Компания Аспект»		

О. В12 Реконструкция ВЛ 110 кВ Никольск - Усть-Орда с заменой провода АС-95/16 на провод с большей пропускной способностью протяженностью 21,5 км", состоящую из следующих объектов: участок двухцепной ВЛ-110 Усть-Орда-Никольск от опоры № 161 до опоры № 197. Протяженность 10124 м (85:06:000000:2697); заход двухцепной ВЛ-110 кВ Усть-Орда-Никольск, ВЛ-110 кВ Усть-Орда-Тихановка от опоры № 1 до опоры № 45 на ПС 110/35/10 Усть-Орда (85:06:000000:1991); участок ВЛ 110 кВ ТЭЦ-10-Никольск от опоры № 13 до опоры № 161 включая двухцепной заход на ПС 110/10 Никольск от № 1 до № 4 (38:00:000000:70), расположенную на территориях Иркутского района и Эхирит-Булагатского района Иркутской области"

М 1 : 2000

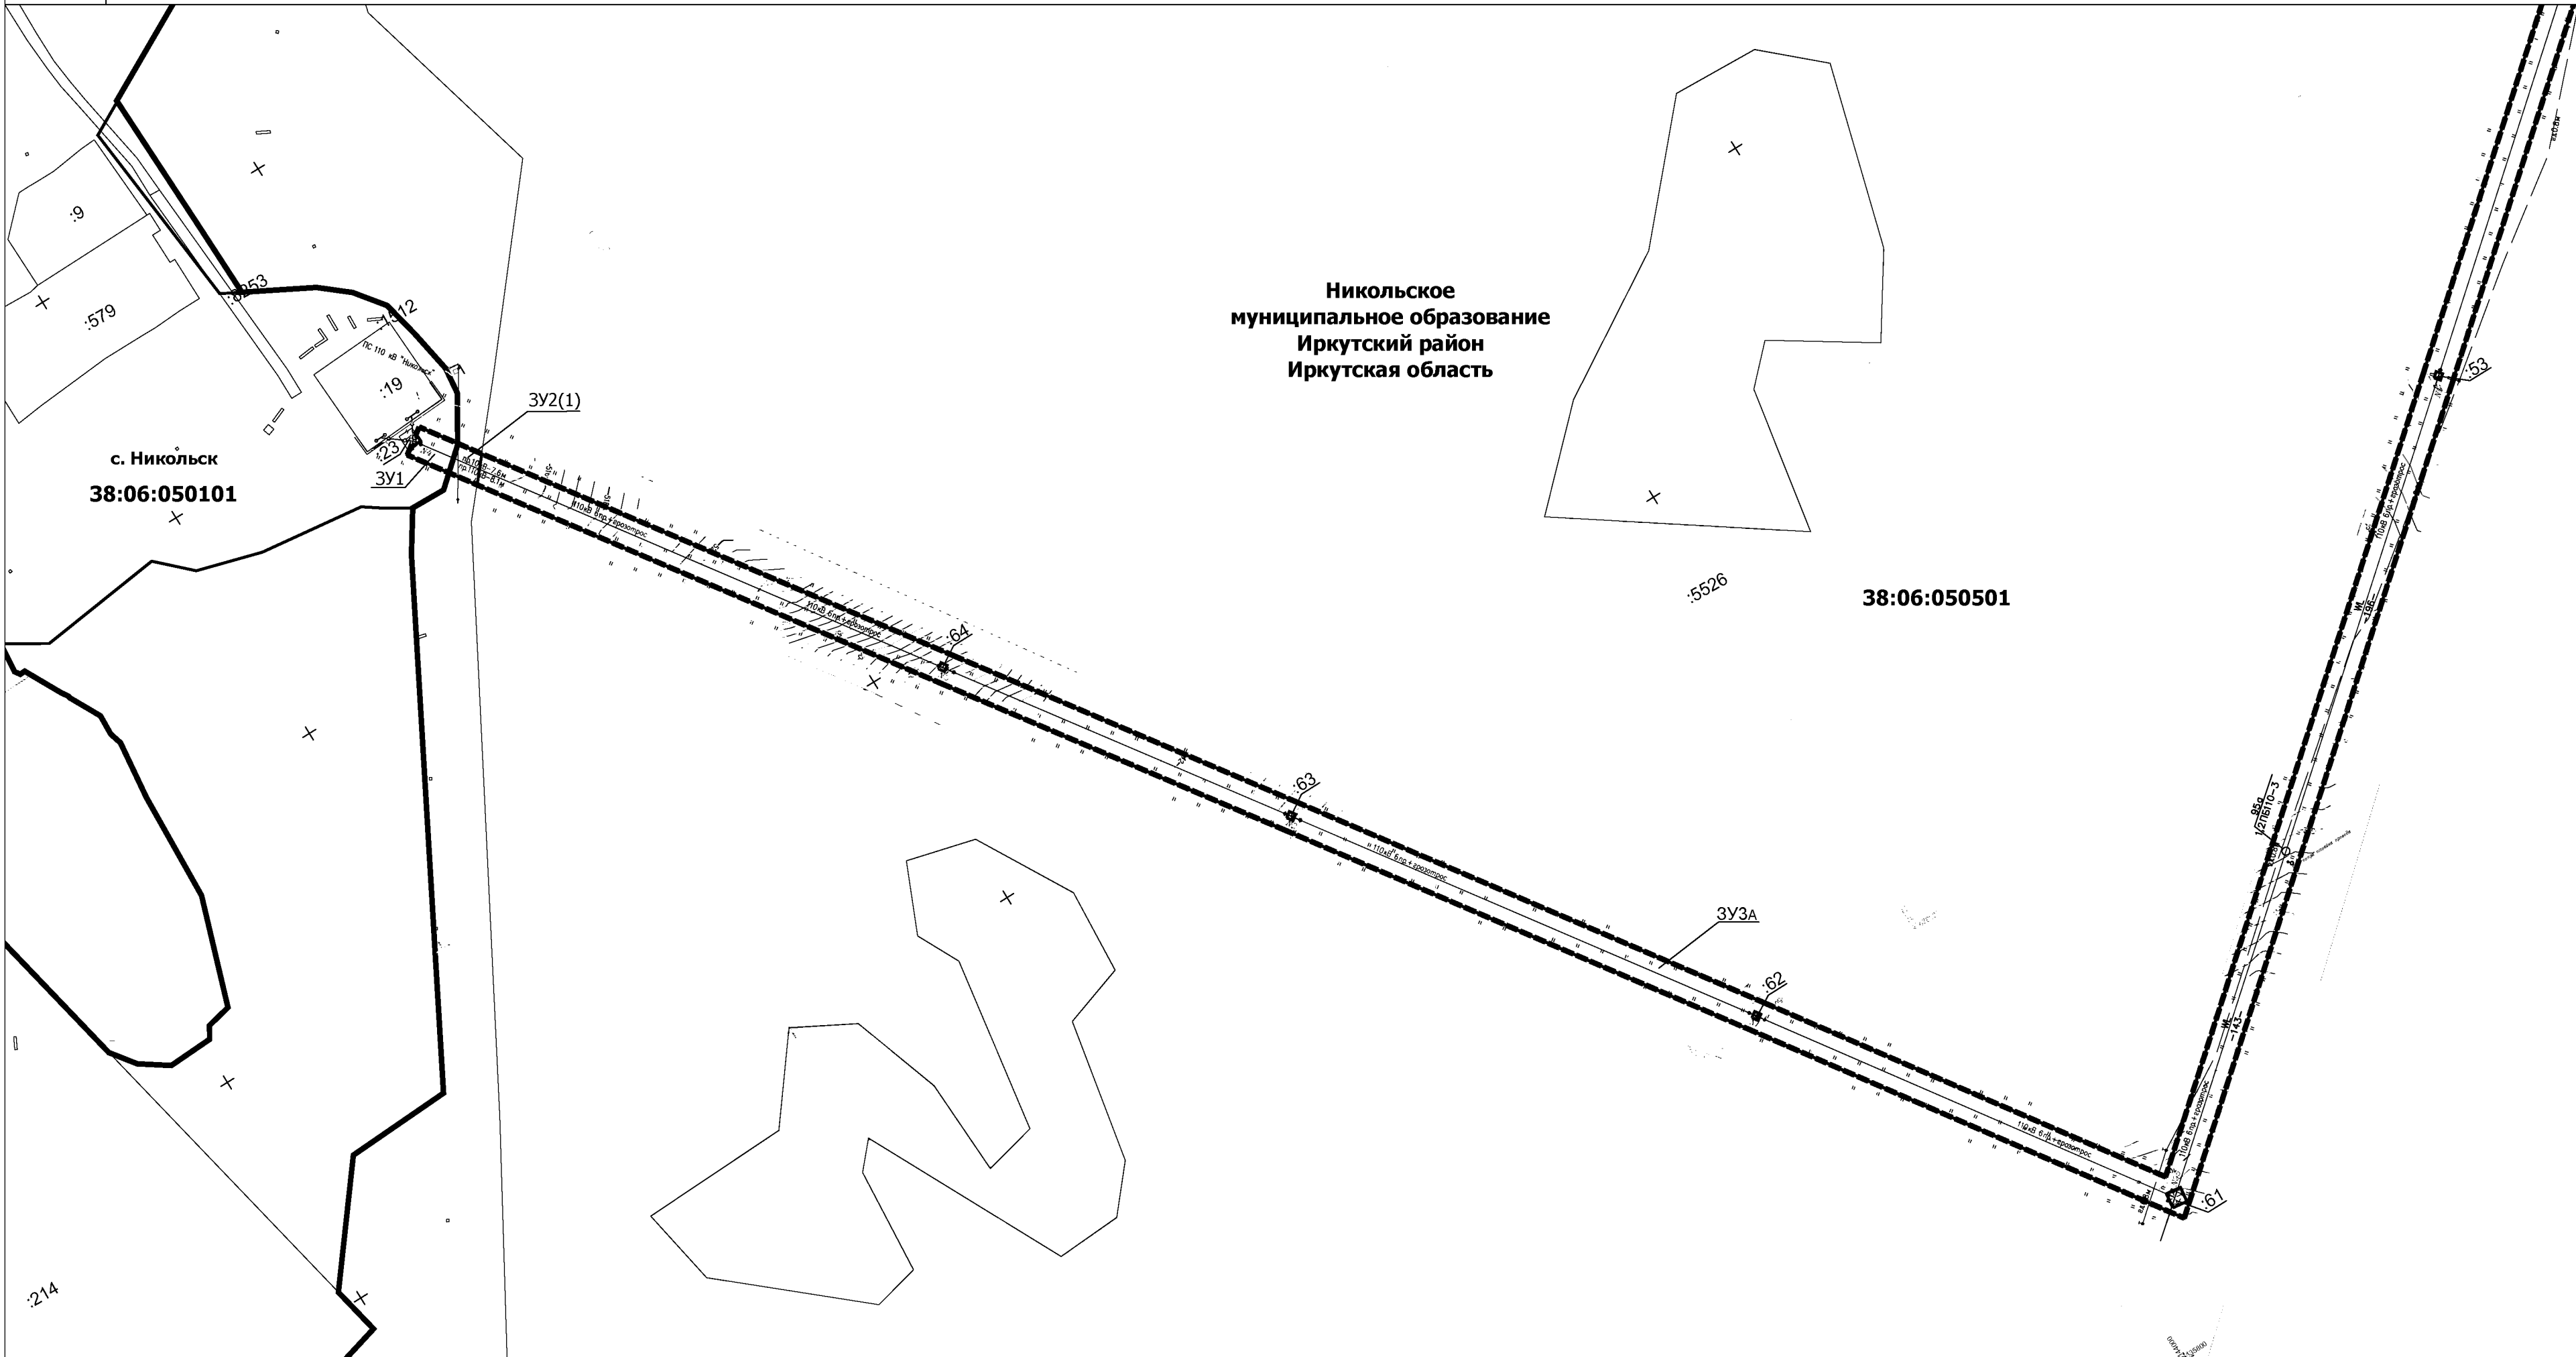

A line graph with a jagged line showing fluctuations. The line starts at a low point, rises to a peak, falls to a trough, rises to a second peak, falls to a second trough, and finally rises to a third peak. The overall trend is upward, but with significant local variations.

Грани

- Красные линии не устанавливаются в связи с вступлением в силу Федерального закона от 02.08.2019 № 283-ФЗ «о внесении изменений в Градостроительный кодекс Российской Федерации и отдельные законодательные акты Российской Федерации»;
- Установление линии отступа от красных линий в границах зоны планируемого размещения линейного объекта не предусмотрено;
- Информация о земельных участках в границах зоны планируемого размещения линейного объекта, в отношении которых предполагаются их резервирование и (или) изъятие для государственных или муниципальных нужд, отсутствует;
- Информация о границах земельных участков, образование которых предусмотрено схемой расположения земельного участка или земельных участков на кадастровом плане территории, срок действия которой не истек, отсутствует;
- План подготовлен в соответствии с актуальными сведениями Государственного кадастра недвижимости, представленными ФГБУ «ФКП Федеральной службы государственной регистрации, кадастра и картографии» по Иркутской области.


п. 0_Б12 Реконструкция ВЛ 110 кВ Никольск - Усть-Орда с занесенной прокладкой АС-95/16 на провод с большей пропускной способностью протяженностью 21,5 км², состоящую из следующих объектов: участок двухжучей ВЛ-110 кВ Усть-Орда-Никольск от опоры № 16 до опоры № 197; протяженность 10124 м (85:06:000000:2697); участок двухжучей ВЛ-110 кВ Усть-Орда-Никольск, ВЛ-110 кВ Усть-Орда-Тихановка от опоры № 1 до опоры № 45 на ПС 110/10 кВ Усть-Орда (85:06:000000:1991); участок ВЛ-110 кВ ТЭЦ-10 Никольск от опоры № 13 до опоры № 161 включая двухжучую часть на ПС 110/10 Никольск от № 1 до № 4 (38:00:000000:70), расположенную на территориях Иркутской области и Эхирт-Булагатского района Иркутской области».

Листов


14


M 1 : 2000

ООО "Компания Аспект"

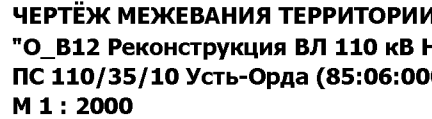

О_В12 Реконструкция ВЛ 110 кВ Никольск - Усть-Орда с заменой провода АС-95/16 на провод с большей пропускной способностью протяженностью 21,5 км", состоящую из следующих объектов: участок двухцепной ВЛ-110 Усть-Орда-Никольск от опоры № 161 до опоры № 197. Протяженность 10124 м (85:06:000000:2697); заход двухцепной ВЛ-110 кВ Усть-Орда-Никольск, ВЛ-110 кВ Усть-Орда-Тихановка от опоры № 1 до опоры № 45 на ПС 110/35/10 Усть-Орда (85:06:000000:1991); участок ВЛ 110 кВ ТЭЦ-10-Никольск от опоры № 13 до опоры № 161 включая двухцепной заход на ПС 110/10 Никольск от № 1 до № 4 (38:00:000000:70), расположенную на территориях Иркутского района и Эхирит-Булагатского района Иркутской области"

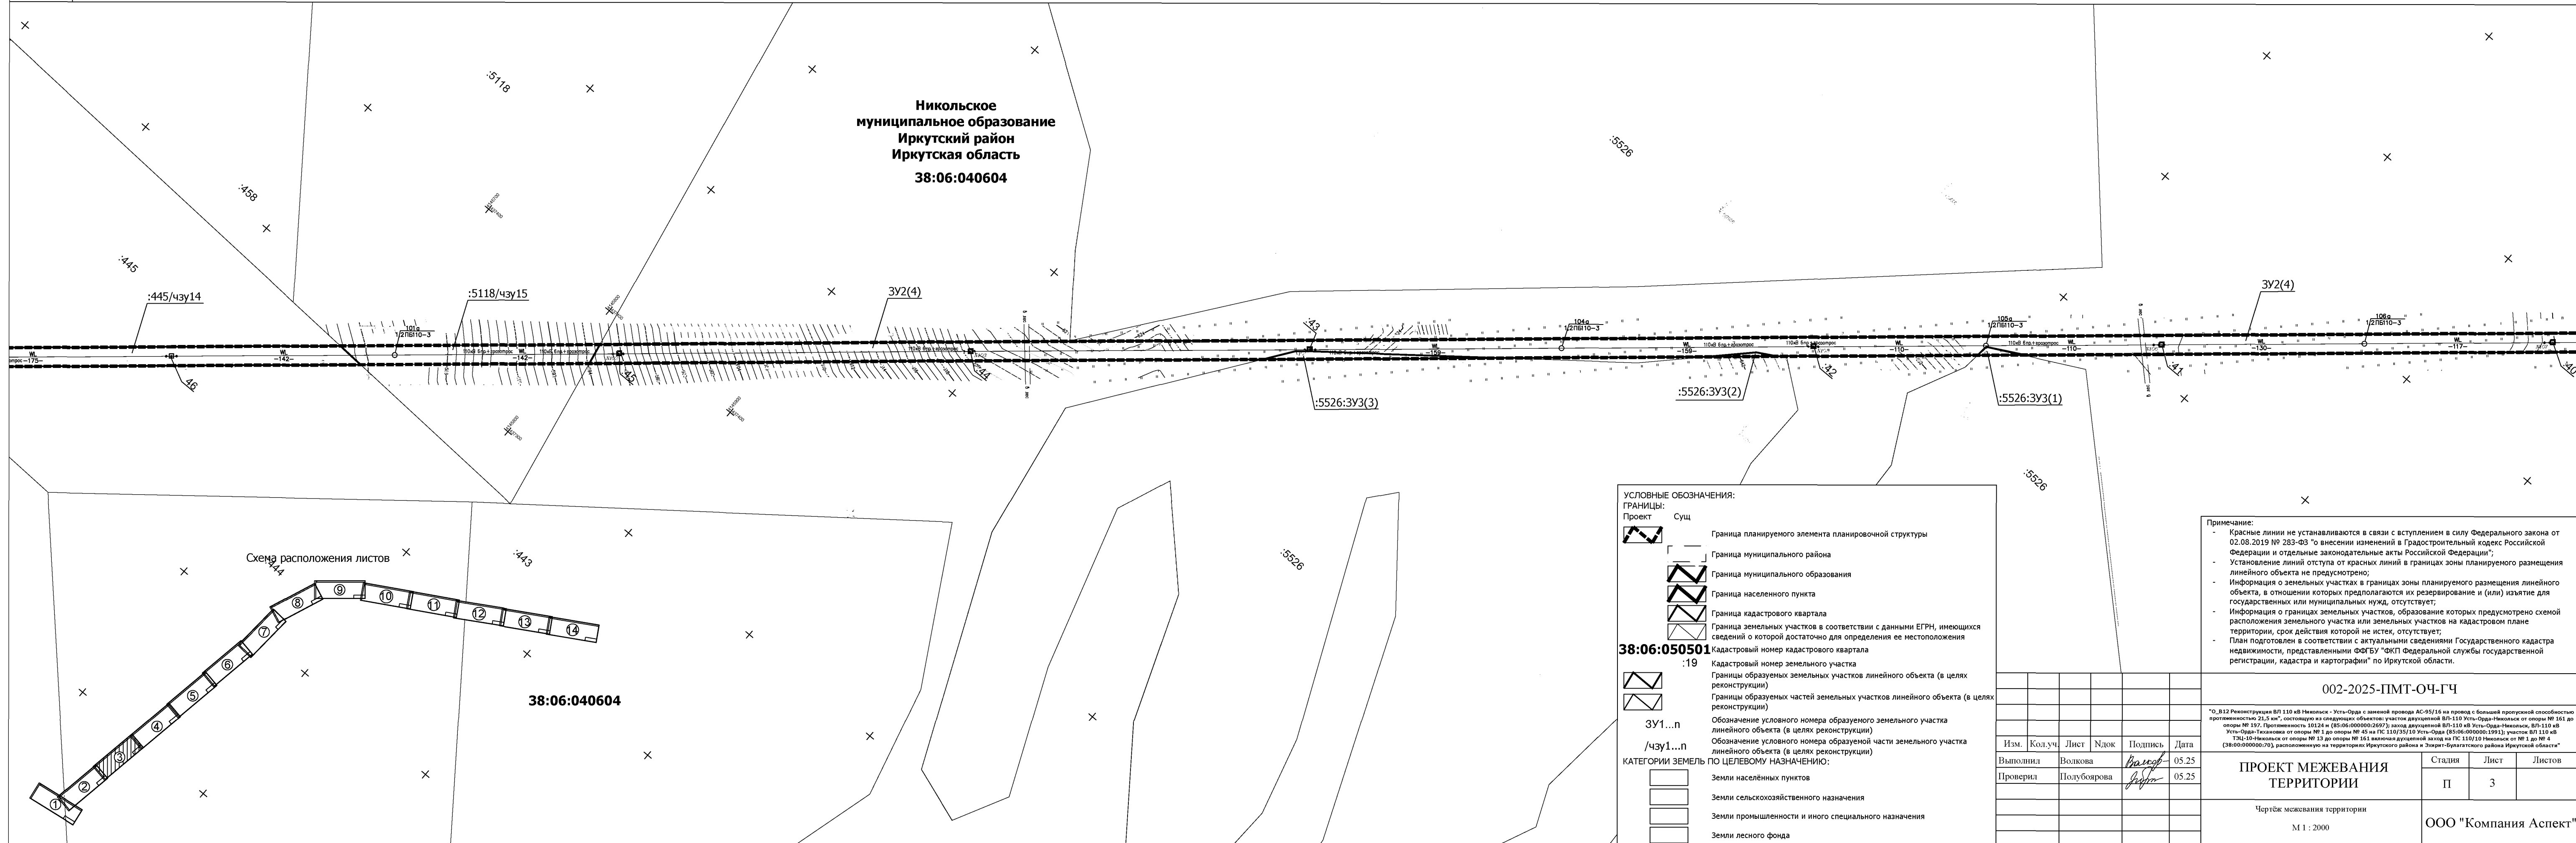

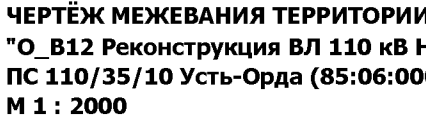

ЧЕРТЕЖ МЕЖЕВАНИЯ ТЕРРИТОРИИ
"О_В12 Реконструкция ВЛ 110 кВ Н
ПС 110/35/10 Усть-Орда (85:06:00
М 1 : 2000

ОБЪЕКТ МЕЖЕВАНИЯ ТЕРРИТОРИИ

"О_В12 Реконструкция ВЛ 110 кВ Никольск - Усть-Орда с заменой провода АС-95/16 на провод с большей пропускной способностью протяженностью 21,5 км", состоящую из следующих объектов: участок двухцепной ВЛ-110 Усть-Орда-Никольск от опоры № 161 до опоры № 197. Протяженность 10124 м (85:06:000000:2697); заход двухцепной ВЛ-110 кВ Усть-Орда-Никольск, ВЛ-110 кВ Усть-Орда-Тихановка от опоры № 1 до опоры № 45 на ПС 110/35/10 Усть-Орда (85:06:000000:1991); участок ВЛ 110 кВ ТЭЦ-10-Никольск от опоры № 13 до опоры № 161 включая двухцепной заход на ПС 110/10 Никольск от № 1 до № 4 (38:00:000000:70), расположенную на территориях Иркутского района и Эхирит-Булагатского района Иркутской области"


М 1 : 2000

Капсальское
муниципальное образование
Эхирит-Булагатский район
Иркутская область

85:06:060601

✕ **Никольское**
муниципальное образование
Иркутский район
Иркутская область
38:06:040604

Схема расположения листов

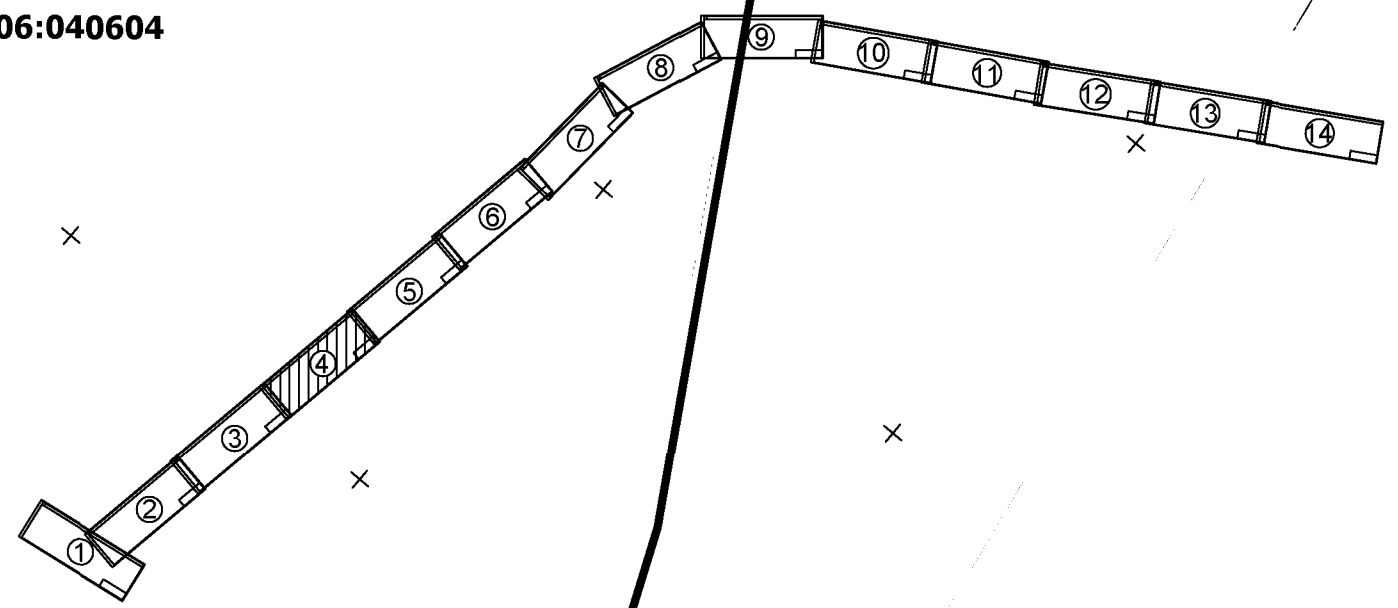

- | УСЛОВНЫЕ ОБОЗНАЧЕНИЯ: | |
|--|---|
| Границы:
Проект | Сущ |
| | Граница планируемого элемента планировочной структуры |
| | Граница муниципального района |
| | Граница муниципального образования |
| | Граница населенного пункта |
| | Граница кадастрового квартала |
| | Граница земельных участков в соответствии с данными ЕГРН, имеющихся сведений о которой достаточно для определения ее местоположения |
| 38:06:0505011 | Кадастровый номер кадастрового квартала |
| :19 | Кадастровый номер земельного участка |
| | Границы образуемых земельных участков линейного объекта (в целях реконструкции) |
| | Границы образуемых частей земельных участков линейного объекта (в целях реконструкции) |
| 3У1...п | Обозначение условного номера образуемого земельного участка линейного объекта (в целях реконструкции) |
| /чзУ1...п | Обозначение условного номера образуемой части земельного участка линейного объекта (в целях реконструкции) |
| КАТЕГОРИИ ЗЕМЕЛЬ ПО ЦЕЛЕВОМУ НАЗНАЧЕНИЮ: | |
| | Земли населённых пунктов |
| | Земли сельскохозяйственного назначения |
| | Земли промышленности и иного специального назначения |
| | Земли лесного фонда |


Примечание:

- Красные линии не устанавливаются в связи с вступлением в силу Федерального закона от 02.08.2019 № 283-ФЗ "о внесении изменений в Градостроительный кодекс Российской Федерации и отдельные законодательные акты Российской Федерации";
- Установление линии отступа от красных линий в границах зоны планируемого размещения линейного объекта не предусмотрено;
- Информация о земельных участках в границах зоны планируемого размещения линейного объекта, в отношении которых предполагается их резервирование и (или) изъятие для государственных или муниципальных нужд, отсутствует;
- Информация о границах земельных участков, образование которых предусмотрено схемой расположения земельного участка или земельных участков на кадастровом плане территории, срок действия которой не истек, отсутствует;
- План подготовлен в соответствии с актуальными сведениями Государственного кадастра недвижимости, представленными ФГБУ "ФКП Федеральной службы государственной регистрации, кадастра и картографии" по Иркутской области.

002-2025-ПМТ-ОЧ-ГЧ

“О_Б12 Реконструкция ВЛ 110 кВ Усть-Орда с заменой проводя АС-95/16 на провод с большей пропускной способностью протяженностью 21,5 км”, состоящую из следующих объектов: участок двухцепной ВЛ-110 Усть-Орда-Никольск от опоры № 161 до опоры № 197. Протяженность 10124 м (85:06:000000:2697); заход двухцепной ВЛ-110 кВ Усть-Орда-Никольск, ВЛ-110 кВ Усть-Орда-Тихоновка от опоры № 12 на ПС 110/35/10 до ПС 110/35/10 Усть-Орда (85:06:000000:1991); участок ВЛ 110 кВ ТЗЦ-10:000000 от опоры № 13 до опоры № 161 включая двухцепной заход на ПС 110/10 Никольск от № 1 до № 4 (38:00:000000:70), расположенную на территории Иркутской области и Эхирит-Булагатского района Иркутской области”

Изм.	Кол.уч.	Лист	№докум.	Подпись	Дата	ТЭЛ-10-Николюк от опоры № 13 до опоры № 161 вкл.участок дуговой заход на ПС 110/10 Николюк от № 1 до № 4 (38:00:000000.70), расположенную на территории Иркутского района и Эмгит-булагского района Иркутской области"		
Выполнил	Волкова	<i>Волкова</i>		05.25	ПРОЕКТ МЕЖЕВАНИЯ ТЕРРИТОРИИ Чертёж межевания территории М 1 : 2000	Стадия	Лист	Листов
Проверил	Полубоярова	<i>Полубоярова</i>		05.25		П	4	
						ООО "Компания Аспект"		

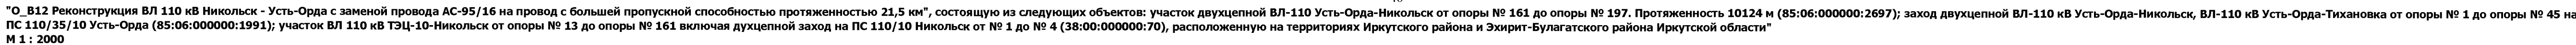

**Капсальское
муниципальное образование
Эхирит-Булагатский район
Иркутская область**

85:06:060601

Кулункунское
муниципальное образование
Эхирит-Булагатский район
Иркутская область

85:06:071208

:3308:3Y5(2)

$$\frac{3y^4(4)}{11} = \frac{12y^4}{11}$$




114a
1/2ПБ110-3

:3308:3Y5(1)



:3308:3Y6

Схема расположения листов

Проект	Суц
1	1
2	2
3	3
100	100

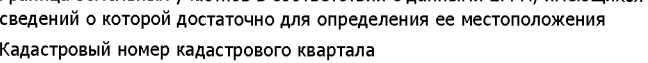  

38:06:050501

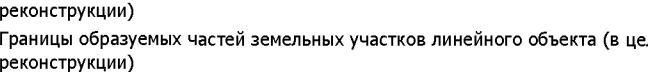
 


3V1 n

991...11

/43y1...n

КАТЕГОРИИ ЗЕМЕЛЬ ПО ЦЕЛЕВОМУ НАЗНАЧЕНИЮ:

  

Изм.	Кол.уч.	Лист	№ док	Подпись	Дата
Выполнил		Волкова		<i>Волкова</i>	05.25
Проверил		Полубоярова		<i>Полубоярова</i>	05.25

- Красные линии не устанавливаются в связи с вступлением в силу Федерального закона от 02.08.2019 № 283-ФЗ «о внесении изменений в Градостроительный кодекс Российской Федерации и отдельные законодательные акты Российской Федерации»;
- Установление линий отступа от красных линий в границах зоны планируемого размещения линейного объекта не предусмотрено;
- Информация о земельных участках в границах зоны планируемого размещения линейного объекта, в отношении которых предполагаются их резервирование и (или) изъятие для государственных или муниципальных нужд, отсутствует;
- Информация о границах земельных участков, образование которых предусмотрено схемой расположения земельного участка или земельных участков на кадастровом плане территории, срок действия которой не истек, отсутствует;
- План подготовлен в соответствии с актуальными сведениями Государственного кадастра недвижимости, представленными ФГБУ «ФКП Федеральной службы государственной регистрации, кадастра и картографии» по Иркутской области.

002-2025-ПМТ-ОЧ-ГЧ

"0_Б12 Реконструкция ВЛ110 км Никольск - Усть-Орда с заново прокладкой АС-95/16 на провод с большей пропускной способностью протяженностью 21,5 км", состоящую из следующих объектов: участок двухжучной ВЛ110 км Усть-Орда-Никольску от опоры № 1 до опоры № 197. Протяженность 10124 м (дс:06:0000000:2697); участок двухжучной ВЛ110-км Усть-Орда-Никольск, ВЛ110 км Усть-Орда-Тихоновка от опоры № 1 до опоры № 45 на (ВЛ110/35/5) Усть-Орда (85:06:0000000:1991); участок ВЛ110 км ТЦЦ-10 Никольск от опоры № 13 до опоры № 161 включая дущечной участок на ВЛ 110/10 Никольск от № 1 до № 4 (38:00:0000000:70), расположенную на территориях Иркутской района и Эхирит-Булагатского района Иркутской области".

ПРОЕКТ МЕЖЕВАНИЯ ТЕРРИТОРИИ

Чертеж межевания территории

M 1 : 2000

Стадия


Лист

ИСТОРИЯ

—

—

000 "Koyunlu" Aşması

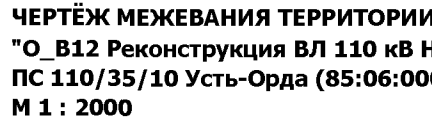


**ЧЕРТЁЖ МЕЖЕВАНИЯ ТЕРРИТОРИИ
"О_В12 Реконструкция ВЛ 110 кВ Н
ПС 110/35/10 Усть-Орда (85:06:00
М 1 : 2000**

47

О. В12 Реконструкция ВЛ 110 кВ Никольск - Усть-Орда с заменой провода АС-95/16 на провод с большей пропускной способностью протяженностью 21,5 км", состоящую из следующих объектов: участок двухцепной ВЛ-110 Усть-Орда-Никольск от опоры № 161 до опоры № 197. Протяженность 10124 м (85:06:000000:2697); заход двухцепной ВЛ-110 кВ Усть-Орда-Никольск, ВЛ-110 кВ Усть-Орда-Тихановка от опоры № 1 до опоры № 45 на ПС 110/35/10 Усть-Орда (85:06:000000:1991); участок ВЛ 110 кВ ТЭЦ-10-Никольск от опоры № 13 до опоры № 161 включая двухцепной заход на ПС 110/10 Никольск от № 1 до № 4 (38:00:000000:70), расположенную на территориях Иркутского района и Эхирит-Булагатского района Иркутской области"

М 1 : 2000

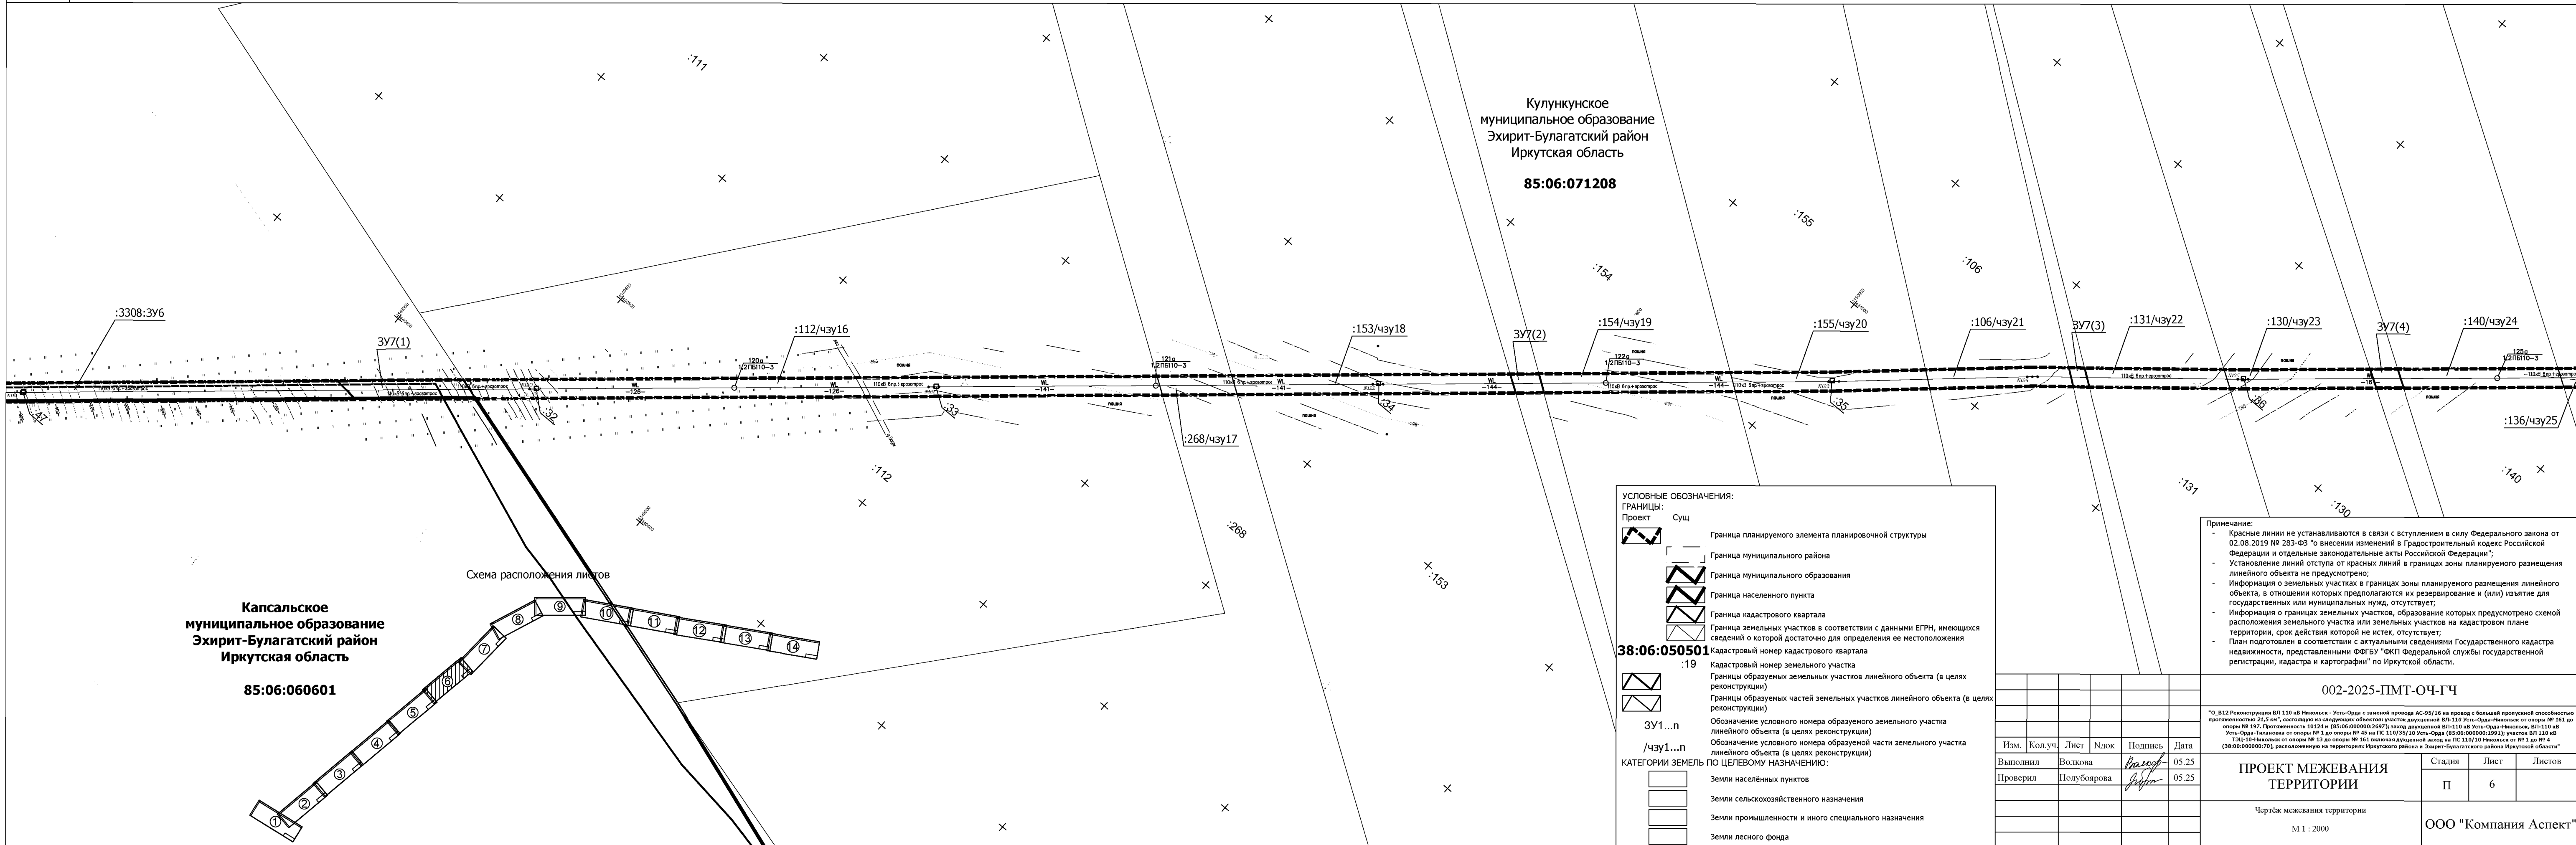

Примечание:

- Красные линии не устанавливаются в связи с вступлением в силу Федерального закона от 02.08.2019 № 283-ФЗ «о внесении изменений в Градостроительный кодекс Российской Федерации и отдельные законодательные акты Российской Федерации»;
- Установление линий отступа от красных линий в границах зоны планируемого размещения линейного объекта не предусмотрено;
- Информация о земельных участках в границах зоны планируемого размещения линейного объекта, в отношении которых предполагаются их резервирование и (или) изъятие для государственных или муниципальных нужд, отсутствует;
- Информация о границах земельных участков, образование которых предусмотрено схемой расположения земельного участка или земельных участков на кадастровом плане территории, срок действия которой не истек, отсутствует;
- План подготовлен в соответствии с актуальными сведениями Государственного кадастра недвижимости, представленными ФГБУ «ФКП Федеральной службы государственной регистрации, кадастра и картографии» по Иркутской области.

002-2025-ПМТ-ОЧ-ГЧ

"О_Б12 Реконструкция ВЛ110 кВ Никольск - Усть-Орда с заменой провода АС-95/16 на провод с большей пропускной способностью протяженностью 21,5 км", состоящую из следующих объектов: участок дугонной ВЛ110 Усть-Орда-Никольск от опоры № 161 до опоры № 197. Протяженность 101214 м (85/06:000000:2697); заход дугонной ВЛ110 кВ Усть-Орда-Никольск, ВЛ110 кВ Усть-Орда-Тихоновка от опоры № 1 до опоры № 45 на ПС 110/35/10 Усть-Орда (85/06:000000:1991); участок ВЛ110 кВ ТЭЦ-10-Никольск от опоры № 13 до опоры № 161 включая дугонную заход на ПС 110/10 Никольск от № 1 до № 4 (38/00:000000:70), расположенную на территории Иркутского района и Эхирит-Булагатского района Иркутской области"

ПРОЕКТ МЕЖЕВАНИЯ ТЕРРИТОРИИ

Чертеж межевания территории


M 1 : 2000

Стадия	Лист	Листов
--------	------	--------

Π

6

ООО "Компания Аспект"

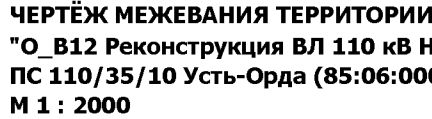

ЧЕРТЕЖ МЕЖЕВАНИЯ ТЕРРИТОРИИ
"О_В12 Реконструкция ВЛ 110 кВ Н
ПС 110/35/10 Усть-Орда (85:06:00
М 1 : 2000

О_В12 Реконструкция ВЛ 110 кВ Никольск - Усть-Орда с заменой провода АС-95/16 на провод с большей пропускной способностью протяженностью 21,5 км", состоящую из следующих объектов: участок двухцепной ВЛ-110 Усть-Орда-Никольск от опоры № 161 до опоры № 197. Протяженность 10124 м (85:06:000000:2697); заход двухцепной ВЛ-110 кВ Усть-Орда-Никольск, ВЛ-110 кВ Усть-Орда-Тихановка от опоры № 1 до опоры № 45 на ПС 110/35/10 Усть-Орда (85:06:000000:1991); участок ВЛ 110 кВ ТЭЦ-10-Никольск от опоры № 13 до опоры № 161 включая двухцепной заход на ПС 110/10 Никольск от № 1 до № 4 (38:00:000000:70), расположенную на территориях Иркутского района и Эхирит-Булагатского района Иркутской области"

М 1 : 2000



Изм.	Колуч.	Лист	Ндок	Подпись	Дата
Выполнил		Волкова		<i>Волков</i>	05.25
Проверил		Полубоярова		<i>Полуб</i>	05.25

Примечание:

- Красные линии не устанавливаются в связи с вступлением в силу Федерального закона от 02.08.2019 № 283-ФЗ «о внесении изменений в Градостроительный кодекс Российской Федерации и отдельные законодательные акты Российской Федерации»;
- Установление линий отступа от красных линий в границах зоны планируемого размещения линейного объекта не предусмотрено;
- Информация о земельных участках в границах зоны планируемого размещения линейного объекта, в отношении которых предполагается их резервирование и (или) изъятие для государственных или муниципальных нужд, отсутствует;
- Информация о границах земельных участков, образование которых предусмотрено схемой расположения земельного участка или земельных участков на кадастровом плане территории, срок действия которой не истек, отсутствует;
- План подготовлен в соответствии с актуальными сведениями Государственного кадастра недвижимости, представленными ФГБУ «ФКП Федеральной службы государственной регистрации, кадастра и картографии» по Иркутской области.

002-2025-ПМТ-ОЧ-ГЧ

"О_В12 Реконструкция ВЛ10 кВ Никольск - Усть-Орда с заменой провода АС-95/16 на провод с большей пропускной способностью сопротивлением 21,5 Ом/км, состоящую из следующих участков: девять ВЛ10 кВ Никольск - Усть-Орда Никольск от опоры №161 до опоры №179; Протяженность: 10,124 км (85/06/000000/2697); участок дуплексной ВЛ110 кВ Усть-Орда-Никольск, ВЛ110 кВ Усть-Орда-Тихвин от опоры №1 до опоры №45 на ПС 110/35/10 (85-06:000000/1991); участок ВЛ110 кВ ТЭЦ-10-Никольск от опоры №13 до опоры №161 включая дуплексную заход на ПС 110/10 Никольск от №1 до №4 (38:00:000000/70), расположенную на территории Иркутского района в Эхирит-Булагатского района Иркутской области"

ПРОЕКТ МЕЖЕВАНИЯ ТЕРРИТОРИИ

М 1 : 2000

Стадия	Лист	Листов
П	7	

ООО "Компания Аспект"



							002-2025-ПМТ-ОЧ-ГЧ			
							"O_812 Реконструкция ВЛ 110 кВ Никольск - Усть-Орда с заменой провода AC-95/16 на провод с большей пропускной способностью протяженностью 21,5 км", состоящую из следующих объектов: участок двучленной ВЛ-110 Усть-Орда-Никольск от опоры № 161 до опоры № 197; Протяженность 10124 м ("85-06:0000000-2697"); заход двучленной ВЛ-110 кВ Усть-Орда-Никольск, ВЛ-110 кВ Усть-Орда-Тихоновка от опоры № 1 по опоры № 45 на ПС 110/35/10 Усть-Орда ("85-06:0000000-1991); участок ВЛ 110 кВ ТЭЦ-10-Никольск от опоры № 13 до опоры № 161 включая двучленный заход на ПС 110/10 Никольск от № 1 до № 4 ("38-00:0000007-0"), расположенному на территории Иркутского района и Эжирит-Булагатского района Иркутской области"			
Изм.	Кол.уч.	Лист	Ндок	Подпись	Дата	ПРОЕКТ МЕЖЕЗАНИЯ ТЕРРИТОРИИ		Стадия	Лист	Листов
Выполнил	Волкова		05.25	Проверил	Полубоярова				05.25	П
						Чертёж межевания территории		ООО "Компания Аспект"		
						М 1 : 2000				

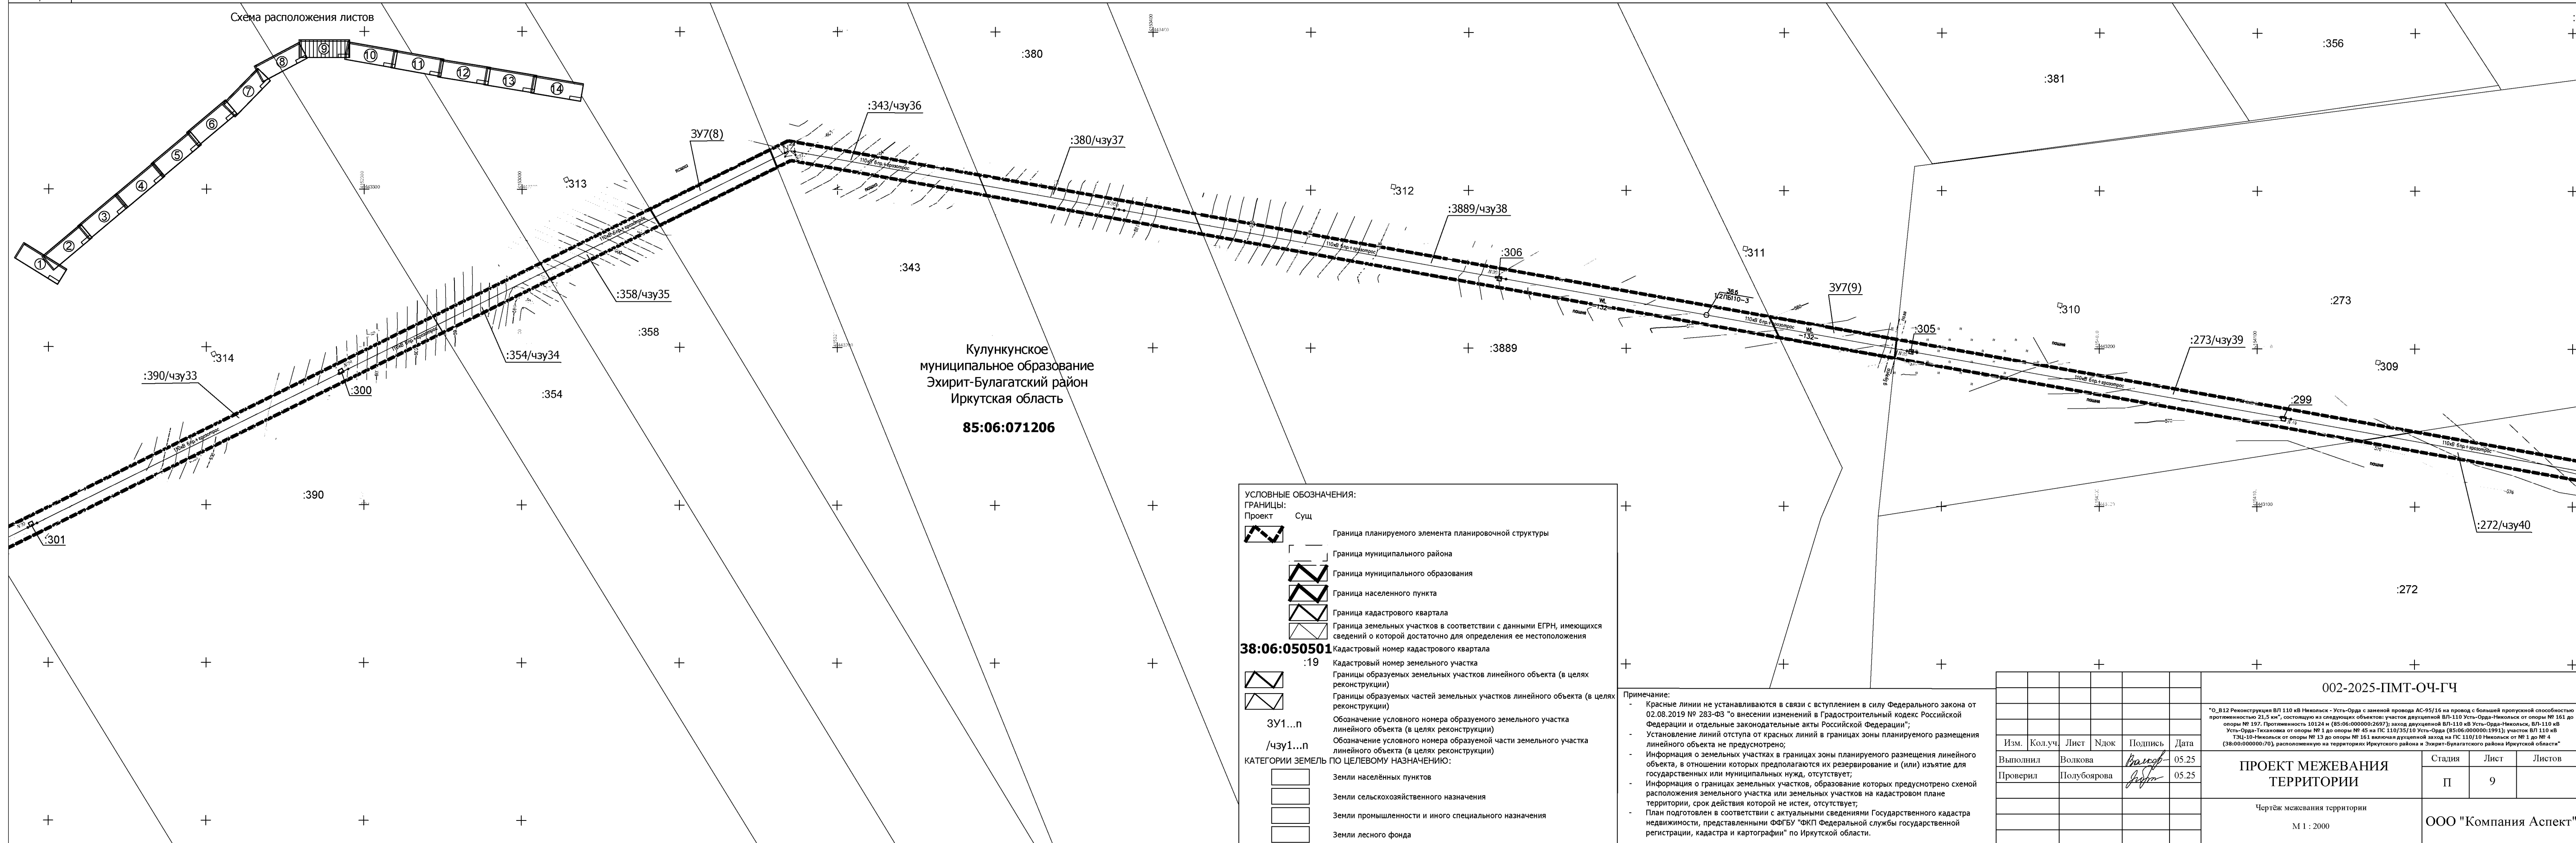



ЧЕРТЁЖ МЕЖЕВАНИЯ ТЕРРИТОРИИ

50

"О В12 Реконструкция ВЛ 110 кВ Никольск - Усть-Орда с заменой провода АС-95/16 на провод с большей пропускной способностью протяженностью 21,5 км", состоящую из следующих объектов: участок двухцепной ВЛ-110 Усть-Орда-Никольск от опоры № 161 до опоры № 197. Протяженность 10124 м (85:06:000000:2697); заход двухцепной ВЛ-110 кВ Усть-Орда-Никольск, ВЛ-110 кВ Усть-Орда-Тихановка от опоры № 1 до опоры № 45 на ПС 110/35/10 Усть-Орда (85:06:000000:1991); участок ВЛ 110 кВ ТЭЦ-10-Никольск от опоры № 13 до опоры № 161 включая двухцепной заход на ПС 110/10 Никольск от № 1 до № 4 (38:00:000000:70), расположенную на территориях Иркутского района и Эхирит-Булагатского района Иркутской области"

М 1 : 2000



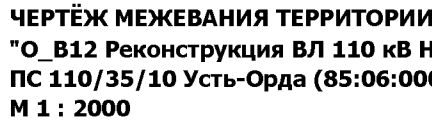


**ЧЕРТЁЖ МЕЖЕВАНИЯ ТЕРРИТОРИИ
"О_В12 Реконструкция ВЛ 110 кВ Н
ПС 110/35/10 Усть-Орда (85:06:00
М 1 : 2000**

52

О_В12 Реконструкция ВЛ 110 кВ Никольск - Усть-Орда с заменой провода АС-95/16 на провод с большей пропускной способностью протяженностью 21,5 км", состоящую из следующих объектов: участок двухцепной ВЛ-110 Усть-Орда-Никольск от опоры № 161 до опоры № 197. Протяженность 10124 м (85:06:000000:2697); заход двухцепной ВЛ-110 кВ Усть-Орда-Никольск, ВЛ-110 кВ Усть-Орда-Тихановка от опоры № 1 до опоры № 45 на ПС 110/35/10 Усть-Орда (85:06:000000:1991); участок ВЛ 110 кВ ТЭЦ-10-Никольск от опоры № 13 до опоры № 161 включая двухцепной заход на ПС 110/10 Никольск от № 1 до № 4 (38:00:000000:70), расположенную на территориях Иркутского района и Эхирит-Булагатского района Иркутской области"

М 1 : 2000

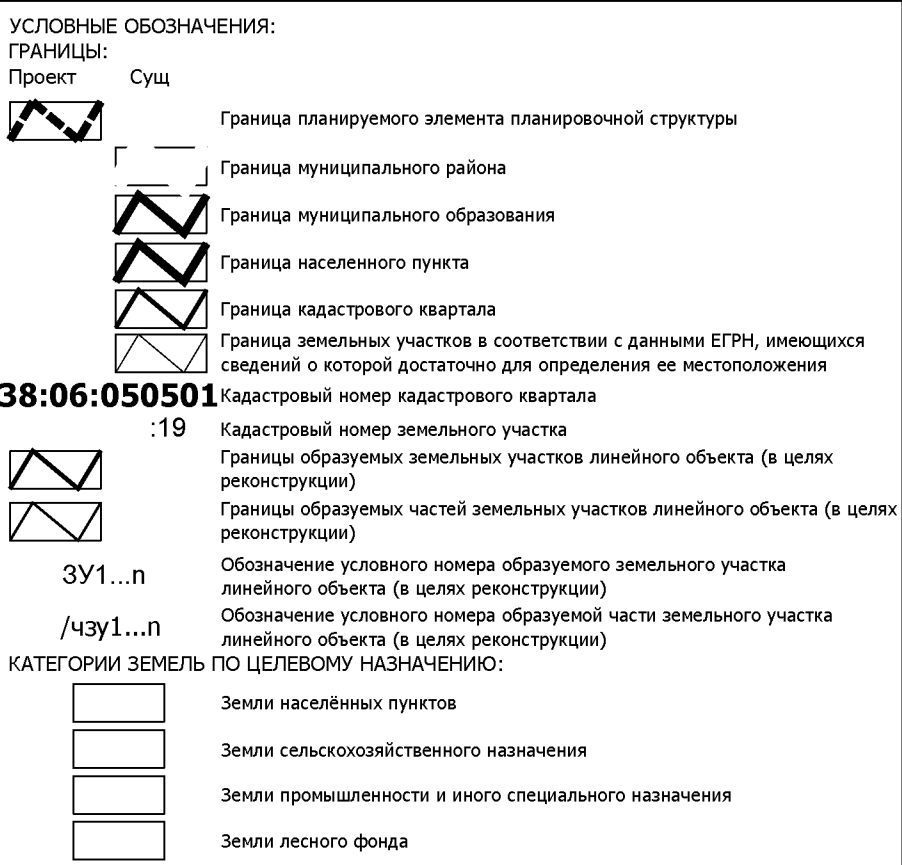

Примечание:

- Красные линии не устанавливаются в связи с вступлением в силу Федерального закона от 02.08.2019 № 283-ФЗ «о внесении изменений в Градостроительный кодекс Российской Федерации и отдельные законодательные акты Российской Федерации»;
- Установление линий отступа от красных линий в границах зоны планируемого размещения линейного объекта не предусмотрено;
- Информация о земельных участках в границах зоны планируемого размещения линейного объекта, в отношении которых предполагается их резервирование и (или) изъятие для государственных или муниципальных нужд, отсутствует;
- Информация о границах земельных участков, образование которых предусмотрено схемой расположения земельного участка или земельных участков на кадастровом плане территории, срок действия которой не истек, отсутствует;
- План подготовлен в соответствии с актуальными сведениями Государственного кадастра недвижимости, представленными ФГБУ «ФКП Федеральной службы государственной регистрации, кадастра и картографии» по Иркутской области.

002-2025-ПМТ-ОЧ-ГЧ

"О_812 Реконструкция ВЛ 110 кВ Никольск - Усть-Орда с зааненой провода АС-95/16 на провол с большей пропускной способностью протяженностью 21,5 км", состоящую из следующих объектов: участок дуговой ВЛ 110 Усть-Орда-Никольск от опоры № 161 до опоры № 197. Протяженность 10124 м. (85:06:000000:2697); заход дуговой ВЛ-110 кВ Усть-Орда-Никольск, ВЛ-110 кВ Усть-Орда-Тихановка от опоры № 1 до опоры № 45 на ПС 110/35 кВ Усть-Орда (85:06:000000:1991); участок ВЛ 110 кВ Тихановка-О.Никольск от опоры № 13 до опоры № 161 включена душной заход на ПС 110/10 Никольск от № 1 до № 4 (38:00:000000:70), расположенную на территории Иркутского района и Эхирт-Булагатского района Иркутской области"

ПРОЕКТ МЕЖЕВАНИЯ ТЕРРИТОРИИ

М 1 : 2000

Стадия	Лист	Листов
П	11	

ООО "Компания Аспект"



53

85:06:071207

85:06:071207

85:06:071301

Примечание:

- Красные линии не устанавливаются в связи с вступлением в силу Федерального закона от 02.08.2019 № 283-ФЗ "о внесении изменений в Градостроительный кодекс Российской Федерации и отдельные законодательные акты Российской Федерации";
- Установление линии отступа от красных линий в границах зоны планируемого размещения линейного объекта не предусмотрено;
- Информация о земельных участках в границах зоны планируемого размещения линейного объекта, в отношении которых предполагается их резервирование и (или) изъятие для государственных или муниципальных нужд, отсутствует;
- Информация о границах земельных участков, образование которых предусмотрено схемой расположения земельного участка или земельных участков на кадастровом плане территории, срок действия которой не истек, отсутствует;
- План подготовлен в соответствии с актуальными сведениями Государственного кадастра недвижимости, представленными ФГБУ "ФКП Федеральной службы государственной регистрации, кадастра и картографии" по Иркутской области.

002-2025-ПМТ-ОЧ-ГЧ

О_В12 Реконструкция ВЛ 110 кВ Никольск - Усть-Орда с заменой пролета АС-95/16 на пролет с большей пропускной способностью протяженностью 21,5 км, состоящий из следующих участков: участок д.Хура-Алтай ВЛ 110 кВ Усть-Орда-Никольск от опоры № 1 до опоры № 197; участок 101274 н (85:06:000000:2697); участок д.Хура-Алтай ВЛ-110 кВ Усть-Орда-Никольск, ВЛ-110 кВ Усть-Орда-Никольск от опоры № 1 до опоры № 45 на П/С 110/35 кВ Усть-Орда (85:06:000000:1991); участок ВЛ 110 кВ ТЭЦ-10-Никольск от опоры № 13 до опоры № 161 включая дупленную заход на ПС 110/10 Никольск от № 1 до № 4 (38:00:00000:70), расположенного на территории Ирикутского района и Эхирит-Булагатского района Ирикутской области

ПРОЕКТ МЕЖЕВАНИЯ ТЕРРИТОРИИ

Чертеж межевания территории

Стадия	Лист	Листов
П	12	

ООО "Компания Аспект"


УСЛОВНЫЕ ОБОЗНАЧЕНИЯ:

ГРАНИЦЫ:

Проект



Граница планируемого элемента планировочной структуры

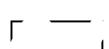

Граница муниципального района



Граница муниципального образования



Граница населенного пункта




Граница кадастрового квартала



Кадастровый номер кадастрового квартала

38:06:050501

:19

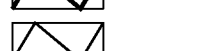 $3Y_{1...n}$

/43y1...n

КАТЕГОРИИ ЗЕМЕЛЬ ПО ЦЕЛЕВОМУ НАЗНАЧЕНИЮ:



Земли населённых пунктов




Земли сельскохозяйственного назначения



Земли промышленно

Изм.	Кол.уч.	Лист	Нлок	Подпись	Дата


Изм.	Кол.уч.	Лист	Ндок	Подпись	Дата
Выполнил		Волкова		<i>Волкова</i>	05.25
Проверил		Полубоярова		<i>Полубоярова</i>	05.25

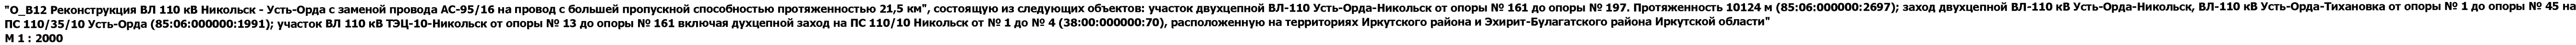

Кулункунское
муниципальное образование
Эхирит-Булагатский район
Иркутская область
85:06:071301

85:06:071301

Схема расположения листов

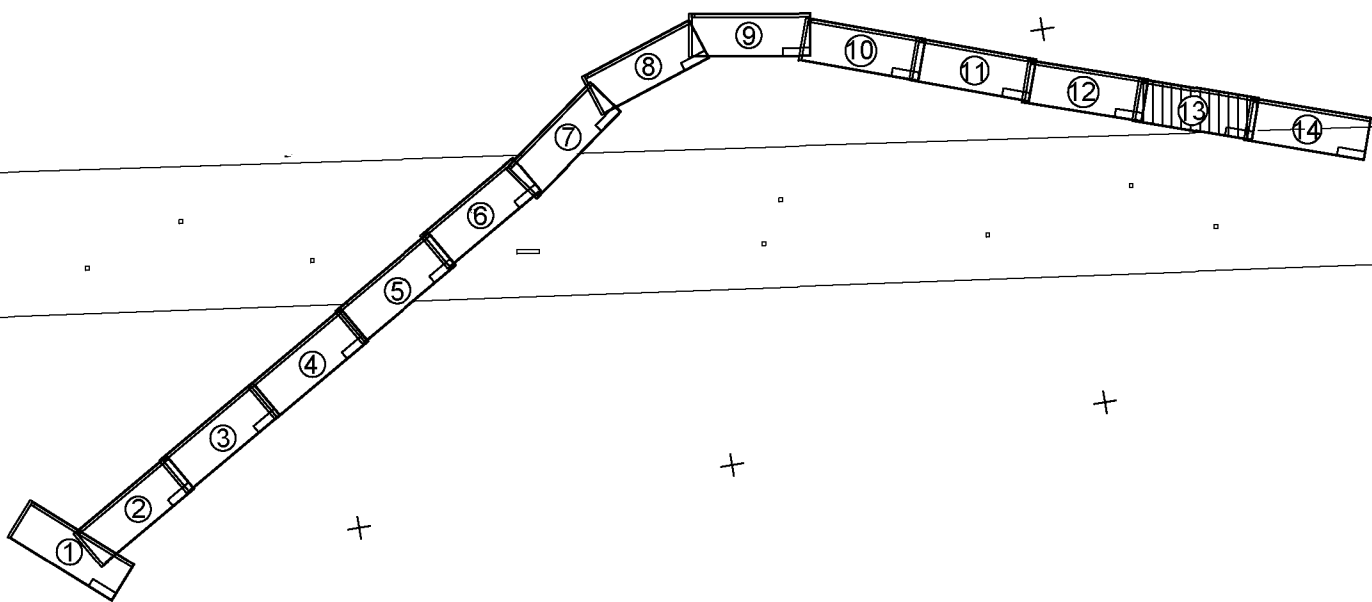

Земли промышленности и иного специального назначения

|

- Красные линии не устанавливаются в связи с вступлением в силу Федерального закона от 02.08.2019 № 283-ФЗ «о внесении изменений в Градостроительный кодекс Российской Федерации и отдельные законодательные акты Российской Федерации»;
- Установление линии отступа от красных линий в границах зоны планируемого размещения линейного объекта не предусмотрено;
- Информация о земельных участках в границах зоны планируемого размещения линейного объекта, в отношении которых предполагается их резервирование и (или) изъятие для государственных или муниципальных нужд, отсутствует;
- Информация о границах земельных участков, образование которых предусмотрено схемой расположения земельного участка или земельных участков на кадастровом плане территории, срок действия которой не истек, отсутствует;
- План подготовлен в соответствии с актуальными сведениями Государственного кадастра недвижимости, представленными ФГБУ «ФКП Федеральной службы государственной регистрации, кадастра и картографии» по Иркутской области.

002-2025-ПМТ-ОЧ-ГЧ

"О_Б12 Реконструкция ВЛ 110 кВ Никольск - Усть-Орда с заменой провода АС-95/16 на провод с большей пропускной способностью протяженностью 21,5 км", состоящую из следующих объектов: участок двухцепной ВЛ-110 кВ Усть-Орда-Никольск от опоры № 161 до опоры № 197. Протяженность 101214 м (85/06:000000:2697); заход двухцепной ВЛ-110 кВ Усть-Орда-Никольск, ВЛ-110 кВ Усть-Орда-Тихоновка от опоры № 1 до опоры № 45 на ПС 110/35/10 Усть-Орда (85/06:000000:1991); участок ВЛ 110 кВ ТЭЦ-10-Никольск от опоры № 13 до опоры № 161 включая двучепной заход на ПС 110/10 Никольск от № 1 до № 4 (38/00:000000:70), расположенную на территории Иркутской области в Эхирт-Булагатского района Иркутской области"

ПРОЕКТ МЕЖЕВАНИЯ ТЕРРИТОРИИ

Чертёж межевания территории

Стадия

Инст

Листов

ООО "Компания Аспект"

Оглавление

Раздел 2 Проект межевания территории. Текстовая часть	2
2.1 Перечень образуемых земельных участков и (или) образуемых частей земельных участков	2
2.1.1 Перечень образуемых земельных участков и образуемых частей земельных участков, сведения о площади образуемых земельных участков и образуемых частей земельных участков, в том числе способы их образования	2
2.1.2 Сведения об отнесении (не отнесении) образуемых земельных участков к территории общего пользования	65
2.1.3 Целевое назначение лесов, вид (виды) разрешенного использования лесного участка, количественные и качественные характеристики лесного участка, сведения о нахождении лесного участка в границах особо защитных участков лесов	65
2.1.4 Сведения об образуемых земельных участках, существующих земельных участках, в отношении которых предполагаются резервирование и (или) изъятие для государственных или муниципальных нужд	66
2.1.5 Перечень существующих земельных участков, на которых линейный объект может быть размещен на условиях сервитута, публичного сервитута, и перечень объектов недвижимого имущества, расположенных на таких земельных участках	66
2.2 Перечень координат характерных точек границ образуемых земельных участков, образуемых частей земельных участков для реконструкции линейного объекта	68
2.2.1 Перечень координат характерных точек границ образуемых земельных участков и образуемых частей земельных участков на территории Иркутского района Иркутской области	68
2.2.2 Перечень координат характерных точек границ образуемых земельных участков и образуемых частей земельных участков на территории Эхирит-Булагатского района Иркутской области	19
2.3 Сведения о границах территории, применительно к которой осуществляется подготовка проекта межевания, содержащие перечень координат характерных точек таких границ в системе координат, используемой для ведения Единого государственного реестра недвижимости	97
2.4 Вид разрешенного использования образуемых земельных участков, предназначенных для размещения линейных объектов, а также существующих земельных участков, занятых линейными объектами, в соответствии с проектом планировки территории	100

						002-2025-ПМТ-ОЧ-ТЧ			
Изм.	Кол.	Лист	№ док	Подп.	Дата				
Разработал		Волкова			05.25	Проект межевания территории. Текстовая часть	Стадия	Лист	Листов
Проверил		Полубоярова			05.25		П	1	71
							ООО «Компания Аспект»		

Раздел 2 Проект межевания территории. Текстовая часть

2.1 Перечень образуемых земельных участков и (или) образуемых частей земельных участков

2.1.1 Перечень образуемых земельных участков и образуемых частей земельных участков, сведения о площади образуемых земельных участков и образуемых частей земельных участков, в том числе способы их образования

Таблица 1 – Перечень образуемых земельных участков для реконструкции линейного объекта, в том числе способы их образования**

№ пп	Условный номер образуемого ЗУ	Площадь образуемого ЗУ, кв.м.	Адрес (местоположение) образуемого ЗУ	Категория земель образуемого ЗУ (подлежащая установлению)	Вид разрешенного использования образуемого ЗУ (подлежащий определению)	Способ образования	Правообладатель исходного ЗУ, вид права
1	2	3	4	5	6	7	8
по Иркутскому району							
1	ЗУ1 расположен в кадастровом квартале 38:06:050101	201	РФ, Иркутская область, Иркутский район, с Никольск	Земли населенного пункта	Энергетика	Образование из земель, государственная собственность на которые не разграничена	Земли, государственная собственность на которые не разграничена
2	ЗУ2 многоконтурный участок, состоящий из 4-х контуров, расположен в кадастровых кварталах 38:06:050501, 38:06:040504	21646	РФ, Иркутская область, Иркутский район	Земли промышленност и и иного спец. назначения	Энергетика	Образование из земель, государственная собственность на которые не разграничена	Земли, государственная собственность на которые не разграничена
3	:5526:ЗУ3 многоконтурный участок, состоящий из 3-х контуров, расположен в кадастровых кварталах 38:06:040604	532	Российская Федерация, Иркутская область, Иркутский район, Иркутское лесничество, Гороховское участковое лесничество, Технический участок № 2 (ОАО "Никольская Нива"), эксплуатационные леса квартал № 46 (в. 1ч, 3ч)	Земли лесного фонда	Энергетика	Путем раздела земельного участка с кадастровым номером 38:06:000000:5526, с сохранением исходного в измененных границах	Российская Федерация - собственность
4	:ЗУ3Д* расположен в кадастровых кварталах 38:06:050501	19201	РФ, Иркутская область, Иркутский район	Земли промышленност и и иного спец. назначения	Энергетика	Образование из земель, государственная собственность на которые не разграничена	Земли, государственная собственность на которые не разграничена

						002-2025-ПМТ-ОЧ-ТЧ	Лист
Изм.	Кол.	Лист	№док	Подп.	Дата		2

№ пп	Условный номер образуемого ЗУ	Площадь образуемого ЗУ, кв.м.	Адрес (местоположение) образуемого ЗУ	Категория земель образуемого ЗУ (подлежащая установлению)	Вид разрешенного использования образуемого ЗУ (подлежащий определению)	Способ образования	Правообладатель исходного ЗУ, вид права
1	2	3	4	5	6	7	8
	ИТОГО	41580					
по Эхирит-Булагатскому району							
4	ЗУ4 многоконтурный участок, состоящий из 4-х контуров, расположен в кадастровых кварталах 85:06:060601, 85:06:071208	16880	РФ, Иркутская область, Эхирит-Булагатский район	Земли промышленной и иного спец. назначения	Энергетика	Образование из земель, государственная собственность на которые не разграничена	Земли, государственная собственность на которые не разграничена
5	:3308:ЗУ5 многоконтурный участок, состоящий из 4-х контуров, расположен в кадастровом квартале 85:06:060601	6947	Российская Федерация, Иркутская область, Эхирит-Булагатский район, Усть-Ордынское лесничество, Эхирит-Булагатское участковое лесничество, эксплуатационные леса, Технический участок № 3 (совхоз «Усть-Ордынский»), квартал № 44 (в. 17ч), Технический участок № 4 (совхоз «Эхирит-Булагатский»), квартал № 1 (в. 4ч, 5ч, 16ч), квартал № 2 (в. 1ч)	Земли лесного фонда	Энергетика	Путем раздела земельного участка с кадастровым номером 85:06:000000:3308, с сохранением исходного в измененных границах	Российская Федерация - собственность, Аренда
6	:3308:ЗУ6 расположен в кадастровых кварталах 85:06:060601, 85:06:071208	11797	Российская Федерация, Иркутская область, Эхирит-Булагатский район, Усть-Ордынское лесничество, Эхирит-Булагатское участковое лесничество, эксплуатационные леса, Технический участок № 3 (совхоз «Усть-Ордынский»), квартал № 44 (в. 17ч), Технический участок № 4 (совхоз «Эхирит-Булагатский»), квартал № 1 (в. 6ч, 7ч)	Земли лесного фонда	Энергетика	Путем раздела земельного участка с кадастровым номером 85:06:000000:3308, с сохранением исходного в измененных границах	Российская Федерация - собственность, Аренда

№ пп	Условный номер образуемого ЗУ	Площадь образуемого ЗУ, кв.м.	Адрес (местоположение) образуемого ЗУ	Категория земель образуемого ЗУ (подлежащая установлению)	Вид разрешенного использования образуемого ЗУ (подлежащий определению)	Способ образования	Правообладатель исходного ЗУ, вид права
1	2	3	4	5	6	7	8
7	ЗУ7 многоконтурный участок, состоящий из 13-ти контуров, расположен в кадастровых кварталах 85:06:060601, 85:06:071208, 85:06:071205, 85:06:071206, 85:06:071207, 85:06:071301	88181	РФ, Иркутская область, Эхирит-Булагатский район	Земли промышленности и иного спец. назначения	Энергетика	Образование из земель, государственная собственность на которые не разграничена	Земли, государственная собственность на которые не разграничена
8	ЗУ8 многоконтурный участок, состоящий из 7-ми контуров, расположен в кадастровых кварталах 85:06:071301, 85:06:130120	7112	РФ, Иркутская область, Эхирит-Булагатский район, п. Усть-Ордынский	Земли населенных пунктов	Энергетика	Образование из земель, государственная собственность на которые не разграничена	Земли, государственная собственность на которые не разграничена
	ИТОГО	130917					

* В соответствии с письмом Рослесхоза от 25.06.2025 № 03-01-47/17136 выявлено, что границы Иркутского лесничества, установленные Приказом Рослесхоза от 11.02.2019 № 114 «Об установлении границ Иркутского лесничества в Иркутской области», в месте расположения земельного участка с условным номером ЗУЗА не имеют пересечений с данным земельным участком. Вместе с тем, граница земельного участка с условным номером ЗУЗА пересекает границу Иркутского лесничества, сведения о которой содержатся в ЕГРН, а также границу земельного (лесного) участка с кадастровым номером 38:06:000000:5526. В связи с вышеизложенным, образование земельного участка с условным номером ЗУЗА возможно после приведения частей границ Иркутского лесничества Иркутской области в соответствии с Приказом Рослесхоза от 11.02.2019 № 114 «Об установлении границ Иркутского лесничества в Иркутской области».

**** перевод образуемых земельных участков из состава земель одной категории в другую не требуется.**

Таблица 2 – Перечень образуемых частей земельных участков для реконструкции линейного объекта

№ пп	Условный номер образуемой части ЗУ	Площадь образуемой части ЗУ, кв.м.	Кадастровый номер исходного ЗУ	Адрес (местоположение) исходного ЗУ	Категория земель исходного ЗУ	Вид разрешенного использования исходного ЗУ	Правообладатель исходного ЗУ, вид права
1	2	3	4	5	6	7	8
по Иркутскому району							

						002-2025-ПМТ-ОЧ-ТЧ		Лист
								4
Изм.	Кол.	Лист	№док	Подп.	Дата			

№ пп	Условный номер образуемой части ЗУ	Площадь образуемой части ЗУ, кв.м.	Кадастровый номер исходного ЗУ	Адрес (местоположение) исходного ЗУ	Категория земель исходного ЗУ	Вид разрешенного использования исходного ЗУ	Правообладатель исходного ЗУ, вид права
1	2	3	4	5	6	7	8
1	:7710/чзу9 расположенная в кадастровых кварталах 38:06:050501, 38:06:040604	295	38:06:000000:7710	Российская Федерация, Иркутская область, Иркутский район, от границы с. Никольск км 2+152 до границы Иркутского и Эхирит-Булагатского районов км 11+240	Земли промышленности и иного спец. назначения	Автомобильный транспорт	Иркутская область – собственность, ОГКУ «Дирекция автодорог» - постоянное (бессрочное) пользование
2	:428/чзу10 расположенная в кадастровом квартале 38:06:040604	3255	38:06:040604:428	Иркутская область, Иркутский район, 600 м юго-восточнее с. Никольск, поле За гумно, № 9	Земли сельскохозяйственного назначения	Для сельскохозяйственного производства	Частная собственность
3	:441/чзу11 расположенная в кадастровом квартале 38:06:040604	2083	38:06:040604:441	Иркутская область, Иркутский район, 600 м юго-восточнее с. Никольск, поле За гумно, № 9	Земли сельскохозяйственного назначения	Для сельскохозяйственного производства	Частная собственность
4	:450/чзу12 расположенная в кадастровом квартале 38:06:040604	1372	38:06:040604:450	Иркутская область, Иркутский район, 600 м юго-восточнее с. Никольск, поле "За гумно"	Земли сельскохозяйственного назначения	Для сельскохозяйственного производства	Частная собственность
5	:451/чзу13 расположенная в кадастровом квартале 38:06:040604	2121	38:06:040604:451	Иркутская область, Иркутский район, 600 м юго-восточнее с. Никольск, поле "За гумно"	Земли сельскохозяйственного назначения	Для сельскохозяйственного производства	Частная собственность
6	:445/чзу14 расположенная в кадастровом квартале 38:06:040604	3425	38:06:040604:445	Иркутская область, Иркутский район, 600 м юго-восточнее с. Никольск, поле "За гумно"	Земли промышленности и иного спец. назначения	Для сельскохозяйственного производства	Частная собственность
7	:5118/чзу15 расположенная в кадастровом квартале 38:06:040604	1855	38:06:000000:5118	Иркутская область, Иркутский район, 600 м юго-восточнее с. Никольск, поле "За гумно"	Земли сельскохозяйственного назначения	Для сельскохозяйственного производства	Частная собственность
ИТОГО		14406					
по Эхирит-Булагатскому району							
8	:112/чзу16 расположенная в кадастровом квартале 85:06:071208	5227	85:06:071208:112	обл. Иркутская, р-н Эхирит-Булагатский, с. Булуса, урочище "Тугэл"	Земли сельскохозяйственного назначения	Для ведения личного подсобного хозяйства	Частная собственность
9	:268/чзу17 расположенная в кадастровом квартале 85:06:071208	567	85:06:071208:268	Российская Федерация, Иркутская область, Эхирит-Булагатский район, АОЗТ "Усть-Ордынское"	Земли сельскохозяйственного назначения	Для производства и реализации сельскохозяйственной продукции	Частная собственность

№ пп	Условный номер образуемой части ЗУ	Площадь образуемой части ЗУ, кв.м.	Кадастровый номер исходного ЗУ	Адрес (местоположение) исходного ЗУ	Категория земель исходного ЗУ	Вид разрешенного использования исходного ЗУ	Правообладатель исходного ЗУ, вид права
1	2	3	4	5	6	7	8
10	:153/чзу18 расположенная в кадастровом квартале 85:06:071208	2109	85:06:071208:153	Иркутская область, Эхирит-Булагатский район, АОЗТ "Усть-Ордынское"	Земли сельскохозяйственного назначения	Для производства и реализации сельскохозяйственной продукции	Частная собственность
11	:154/чзу19 расположенная в кадастровом квартале 85:06:071208	1454	85:06:071208:154	Российская Федерация, Иркутская область, Эхирит-Булагатский район, урочище "Шэбэ"	Земли сельскохозяйственного назначения	Для производства и реализации сельскохозяйственной продукции	Частная собственность
12	:155/чзу20 расположенная в кадастровом квартале 85:06:071208	1475	85:06:071208:155	Российская Федерация, Иркутская область, Эхирит-Булагатский район, урочище "Шэбэ"	Земли сельскохозяйственного назначения	Для производства и реализации сельскохозяйственной продукции	Частная собственность
13	:106/чзу21 расположенная в кадастровом квартале 85:06:071208	1089	85:06:071208:106	обл. Иркутская, р-н Эхирит-Булагатский, с.Булуса, урочище "Тугэл"	Земли сельскохозяйственного назначения	Для ведения личного подсобного хозяйства	Частная собственность, Аренда
14	:131/чзу22 расположенная в кадастровом квартале 85:06:071208	1064	85:06:071208:131	Иркутская обл., Эхирит-Булагатский р-н, АОЗТ "Усть-Ордынское"	Земли сельскохозяйственного назначения	Для производства и реализации сельскохозяйственной продукции	Частная собственность
15	:130/чзу23 расположенная в кадастровом квартале 85:06:071208	1103	85:06:071208:130	Иркутская обл., Эхирит-Булагатский р-н, АОЗТ "Усть-Ордынское"	Земли сельскохозяйственного назначения	Для производства и реализации сельскохозяйственной продукции	Частная собственность
16	:140/чзу24 расположенная в кадастровом квартале 85:06:071208	1217	85:06:071208:140	Иркутская область, Эхирит-Булагатский район, урочище "Тугэл"	Земли сельскохозяйственного назначения	Для ведения личного подсобного хозяйства	Частная собственность
17	:136/чзу25 расположенная в кадастровом квартале 85:06:071208	1259	85:06:071208:136	Иркутская обл., р-н Эхирит-Булагатский, АОЗТ "Усть-Ордынское"	Земли сельскохозяйственного назначения	Для производства и реализации сельскохозяйственной продукции	Частная собственность
18	:133/чзу26 расположенная в кадастровом квартале 85:06:071208	2247	85:06:071208:133	Иркутская область, Эхирит-Булагатский район, АОЗТ "Усть-Ордынское"	Земли сельскохозяйственного назначения	Для производства и реализации сельскохозяйственной продукции	Частная собственность
19	:109/чзу27 расположенная в кадастровом квартале 85:06:071208	1156	85:06:071208:109	обл. Иркутская, р-н Эхирит-Булагатский, с.Булуса, урочище "Тугэл"	Земли сельскохозяйственного назначения	Для ведения личного подсобного хозяйства	Частная собственность
20	:267/чзу28 расположенная в кадастровом квартале 85:06:071208	2286	85:06:071208:267	Иркутская область, Эхирит-Булагатский район, АОЗТ "Усть-Ордынское"	Земли сельскохозяйственного назначения	Для производства и реализации сельскохозяйственной продукции	Частная собственность

№ пп	Условный номер образуемой части ЗУ	Площадь образуемой части ЗУ, кв.м.	Кадастровый номер исходного ЗУ	Адрес (местоположение) исходного ЗУ	Категория земель исходного ЗУ	Вид разрешенного использования исходного ЗУ	Правообладатель исходного ЗУ, вид права
1	2	3	4	5	6	7	8
21	:119/чзу29 расположенная в кадастровом квартале 85:06:071208	1166	85:06:071208:119	Российская Федерация, обл. Иркутская, р-н Эхирит-Булагатский, с. Булуса, урочище "Тугэл"	Земли сельскохозяйственного назначения	Для производства и реализации сельскохозяйственной продукции	Частная собственность
22	:113/чзу30 расположенная в кадастровом квартале 85:06:071208	2106	85:06:071208:113	Иркутская область, Эхирит-Булагатский район, с. Булуса, примерно в 1,75 км по направлению на северо-восток	Земли сельскохозяйственного назначения	Для производства и реализации сельскохозяйственной продукции	Частная собственность
23	:144/чзу31 расположенная в кадастровом квартале 85:06:071208	307	85:06:000000:144 ЕЗП (обособленный 85:06:071208:116)	Иркутская область, Эхирит-Булагатский район начало от границы н.п. Булуса 1 км. 18 м., до плотины на р. Булуса 1 км. 477 м. и от плотины на р. Булуса 1 км. 949 м. до границы н.п. Толодой 3 км. 110 м	Земли промышленности и иного спец. назначения	Для эксплуатации автодороги "Булуса - Толодой"	Иркутская область – собственность, ОГКУ «Дирекция автодорог» - постоянное (бессрочное) пользование
24	:3364/чзу32 расположенная в кадастровом квартале 85:06:071205	4183	85:06:000000:3365	Иркутская область, Эхирит-Булагатский район урочище "Шэбэ"	Земли сельскохозяйственного назначения	Скотоводство	Земли, государственная собственность на которые не разграничена, Аренда
25	:390/чзу33 расположенная в кадастровом квартале 85:06:071206	3787	85:06:071206:390	Иркутская область, Эхирит-Булагатский район, урочище "Шэбэ"	Земли сельскохозяйственного назначения	Для ведения крестьянского (фермерского) хозяйства	Частная собственность, Аренда
26	:354/чзу34 расположенная в кадастровом квартале 85:06:071206	910	85:06:071206:354	Российская Федерация, Иркутская область, Эхирит-Булагатский район, АОЗТ "Усть-Ордынское"	Земли сельскохозяйственного назначения	для производства и реализации сельскохозяйственной продукции	Частная собственность
27	:358/чзу35 расположенная в кадастровом квартале 85:06:071206	930	85:06:071206:358	Иркутская обл., Эхирит-Булагатский р-н, АОЗТ "Усть-Ордынское"	Земли сельскохозяйственного назначения	Для производства и реализации сельскохозяйственной продукции	Частная собственность
28	:343/чзу36 расположенная в кадастровом квартале 85:06:071206	1628	85:06:071206:343	Иркутская область, Эхирит-Булагатский район, урочище "Шэбэ"	Земли сельскохозяйственного назначения	Для производства и реализации сельскохозяйственной продукции	Частная собственность, Аренда
29	:380/чзу37 расположенная в кадастровом квартале 85:06:071206	1667	85:06:071206:380	Иркутская область, Эхирит-Булагатский район, урочище "Шэбэ"	Земли сельскохозяйственного назначения	Для производства и реализации сельскохозяйственной продукции	Частная собственность

№ пп	Условный номер образуемой части ЗУ	Площадь образуемой части ЗУ, кв.м.	Кадастровый номер исходного ЗУ	Адрес (местоположение) исходного ЗУ	Категория земель исходного ЗУ	Вид разрешенного использования исходного ЗУ	Правообладатель исходного ЗУ, вид права
1	2	3	4	5	6	7	8
30	:3889/чзу38 расположенная в кадастровом квартале 85:06:071206	4442	85:06:000000:3889	Российская Федерация, Иркутская область, муниципальный район Эхирит-Булагатский, АОЗТ "Усть-Ордынское"	Земли сельскохозяйственного назначения	Для производства и реализации сельскохозяйственной продукции	Частная собственность
31	:273/чзу39 расположенная в кадастровом квартале 85:06:071206	3784	85:06:071206:273	Иркутская обл., Эхирит-Булагатский р-н, с. Булуса	Земли сельскохозяйственного назначения	Для ведения личного подсобного хозяйства	Частная собственность
32	:272/чзу40 расположенная в кадастровом квартале 85:06:071206	3735	85:06:071206:272	Иркутская область, Эхирит-Булагатский район, с. Булуса, урочище "Гурбина"	Земли сельскохозяйственного назначения	Для ведения личного подсобного хозяйства	Частная собственность
33	:614/чзу41 многоконтурная часть, состоящая из 2-х контуров, расположенная в кадастровом квартале 85:06:071207	9779	85:06:071207:614	Российская Федерация, Иркутская область, Эхирит-Булагатский район, АОЗТ "Усть-Ордынское"	Земли сельскохозяйственного назначения	Для производства и реализации сельскохозяйственной продукции	Муниципальная собственность
34	:2383/чзу42 расположенная в кадастровом квартале 85:06:071207	941	85:06:000000:2383	Иркутская область, Эхирит-Булагатский район, Местоположение установлено относительно ориентира, расположенного в границах участка. Почтовый адрес ориентира: Иркутская область, Эхирит-Булагатский район, АОЗТ "Усть-Ордынское"	Земли сельскохозяйственного назначения	Для производства и реализации сельскохозяйственной продукции	Частная собственность
35	:157/чзу43 расположенная в кадастровом квартале 85:06:071207	2364	85:06:071207:157	Российская Федерация, обл. Иркутская, р-н Эхирит-Булагатский	Земли сельскохозяйственного назначения	Для животноводства	Частная, Государственная федеральная
36	:159/чзу44 расположенная в кадастровом квартале 85:06:071207	1155	85:06:071207:159	обл. Иркутская, р-н Эхирит-Булагатский	Земли сельскохозяйственного назначения	Для ведения животноводства	Частная собственность
37	:3853/чзу45 расположенная в кадастровом квартале 85:06:130120	168	85:06:000000:3853	Российская Федерация, Иркутская область, муниципальный район Эхирит-Булагатский, сельское поселение Усть-Ордынское, п. Усть-Ордынский, ул. 2-я Проездная	Земли населенных пунктов	Для территории общего пользования - автомобильной дороги общего пользования местного значения	Муниципальная собственность

						002-2025-ПМТ-ОЧ-ТЧ	Лист
							8
Изм.	Кол.	Лист	№док	Подп.	Дата		

№ пп	Условный номер образуемой части ЗУ	Площадь образуемой части ЗУ, кв.м.	Кадастровый номер исходного ЗУ	Адрес (местоположение) исходного ЗУ	Категория земель исходного ЗУ	Вид разрешенного использования исходного ЗУ	Правообладатель исходного ЗУ, вид права
1	2	3	4	5	6	7	8
38	:224/чзу46 расположенная в кадастровом квартале 85:06:130120	397	85:06:071301:224	Иркутская область, Эхирит-Булагатский район, п. Усть-Ордынский, ул. Мира	Земли населенных пунктов	Специальная деятельность (код 12.2)	Муниципальная собственность
39	:3905/чзу47 расположенная в кадастровом квартале 85:06:130120	157	85:06:000000:3905	Российская Федерация, Иркутская область, муниципальный район Эхирит-Булагатский, сельское поселение Усть-Ордынское, п. Усть-Ордынский, ул. Мира	Земли населенных пунктов	Для территории общего пользования-автомобильной дороги общего пользования местного значения	Муниципальная собственность
40	:285/чзу48 расположенная в кадастровом квартале 85:06:130120	1417	85:06:130120:285	Российская Федерация, Иркутская область, муниципальный район Эхирит-Булагатский, сельское поселение Усть-Ордынское, поселок Усть-Ордынский, улица Буденного, № 26 А	Земли населенных пунктов	Для ведения личного подсобного хозяйства	Частная собственность
41	:43/чзу49 расположенная в кадастровом квартале 85:06:130120	1741	85:06:130120:43	Иркутская обл., р-н Эхирит-Булагатский, п. Усть-Ордынский, ул. Буденного, дом 26	Земли населенных пунктов	Строительная промышленность	Частная собственность
42	:3641/чзу50 многоконтурная часть, состоящая из 2-х контуров, расположенная в кадастровом квартале 85:06:130120	41	85:06:000000:3641	Иркутская область, Эхирит-Булагатский район, п. Усть-Ордынский, ул. Буденного	Земли населенных пунктов	Под существующей автодорогой	Муниципальная собственность
43	:583/чзу51 расположенная в кадастровом квартале 85:06:130120	104	85:06:130120:583	Российская Федерация, Иркутская область, Эхирит-Булагатский район, п. Усть-Ордынский, от перекрестка ул. Буденного и Строителей, до ул. Мичурина	Земли населенных пунктов	Под существующей автодорогой	Муниципальная собственность
44	:625/чзу52 расположенная в кадастровом квартале 85:06:130120	14	85:06:130120:625	Российская Федерация, Иркутская область, Эхирит-Булагатский район, п. Усть-Ордынский, ул. Ербанова, д. 56 Г	Земли населенных пунктов	Для индивидуального жилищного строительства	Частная собственность

						002-2025-ПМТ-ОЧ-ТЧ	Лист
							9
Изм.	Кол.	Лист	№док	Подп.	Дата		

№ пп	Условный номер образуемой части ЗУ	Площадь образуемой части ЗУ, кв.м.	Кадастровый номер исходного ЗУ	Адрес (местоположение) исходного ЗУ	Категория земель исходного ЗУ	Вид разрешенного использования исходного ЗУ	Правообладатель исходного ЗУ, вид права
1	2	3	4	5	6	7	8
45	:622/чзу53 расположенная в кадастровом квартале 85:06:130120	781	85:06:130120:622	Российская Федерация, Иркутская область, Эхирит-Булагатский район, п. Усть-Ордынский, ул. Ербанова, д. 56А	Земли населенных пунктов	Для индивидуального жилищного строительства	Частная собственность
	ИТОГО	69957					

2.1.2 Сведения об отнесении (не отнесении) образуемых земельных участков к территории общего пользования

Согласно пункту 12 статьи 1 Градостроительного кодекса Российской Федерации к территориям общего пользования относятся территории, которыми беспрепятственно пользуется неограниченный круг лиц (в том числе площади, улицы, проезды, набережные, береговые полосы водных объектов общего пользования, скверы, бульвары).

Земельными участками общего пользования, в соответствии с частью 12 статьи 85 Земельного кодекса Российской Федерации, признаются земельные участки, занятые площадями, улицами, проездами, автомобильными дорогами, набережными, скверами, бульварами, водными объектами, пляжами и другими объектами, могут включаться в состав различных территориальных зон и не подлежат приватизации.

Также, к земельным участкам общего пользования относятся земельные участки, находящиеся в государственной или муниципальной собственности, не закрытые для общего доступа земельные участки, на которых граждане имеют право свободно, без каких-либо разрешений находиться и использовать имеющиеся на этих участках природные объекты в пределах, допускаемых законом и иными правовыми актами, а также собственником соответствующего земельного участка.

Настоящим проектом межевания территории не предусматривается образование земельных участков, которые могут быть отнесены к территориям общего пользования.

2.1.3 Целевое назначение лесов, вид (виды) разрешенного использования лесного участка, количественные и качественные характеристики лесного участка, сведения о нахождении лесного участка в границах особо защитных участков лесов

В границах территории, применительно к которой осуществляется подготовка проекта межевания, присутствуют земли лесного фонда Иркутского лесничества и Усть-Ордынского лесничества. В соответствии с данными Единого государственного реестра недвижимости установлены границы Иркутского лесничества с реестровым номером 38:06-15.2, утвержденные Приказом Рослесхоза № 114 от 11.02.2019 «Об установлении границ Иркутского лесничества в Иркутской области» и границы Усть-Ордынского лесничества с реестровым номером 85:00-15.1, утвержденные Приказом Рослесхоза № 264

						002-2025-ПМТ-ОЧ-ТЧ	Лист
Изм.	Кол.	Лист	№док	Подп.	Дата		10

от 25.03.2022 «Об установлении границ Усть-Ордынского лесничества в Иркутской области».

По целевому назначению лесов, леса, расположенные в границах территории, применительно к которой осуществляется подготовка проекта межевания, относятся к эксплуатационным лесам.

Проектом межевания территории из состава земель лесного фонда Иркутского лесничества предусмотрено образование земельного (лесного) участка общей площадью 532 кв. м., путем раздела земельного участка с кадастровым номером 38:06:000000:5526, с сохранением исходного в измененных границах, из состава земель лесного фонда Усть-Ордынского лесничества предусмотрено образование земельных (лесных) участков общей площадью 18744 кв. м., путем раздела земельного участка с кадастровым номером 85:06:000000:3308, с сохранением исходного в измененных границах. Лесные участки будут использоваться в период производства работ по реконструкции линейного объекта, перевода земель лесного фонда не требуется.

На земельные (лесные) участки составлены количественные и качественные характеристики проектируемого лесного участка, с отображением целевого назначения лесов, видов разрешенного использования лесного участка и сведений о нахождении лесного участка в границах особо защитных участков лесов, в виде проектной документации лесного участка. Проектная документация лесного участка подготовлена в соответствии с формой, утвержденной Приказом Министерства природных ресурсов и экологии РФ от 03.02.2017 № 54 «Об утверждении Требований к составу и к содержанию проектной документации лесного участка, порядка ее подготовки» и является неотъемлемым приложением к Разделу 2 Проекта межевания территории. Текстовая часть.

2.1.4 Сведения об образуемых земельных участках, существующих земельных участках, в отношении которых предполагаются резервирование и (или) изъятие для государственных или муниципальных нужд

В границах территории, применительно к которой осуществляется подготовка проекта межевания, отсутствуют существующие земельные участки, подлежащие изъятию для государственных или муниципальных нужд.

Образуемые земельные участки, существующие земельные участки, в отношении которых предполагается резервирование и (или) изъятие для государственных или муниципальных нужд настоящим проектом межевания территории не предусмотрены.

2.1.5 Перечень существующих земельных участков, на которых линейный объект может быть размещен на условиях сервитута, публичного сервитута, и перечень объектов недвижимого имущества, расположенных на таких земельных участках

Использование земель в границах образуемых земельных участков и образуемых частей земельных участков допустимо на условиях публичного сервитута на основании пункта 1 статьи 39.37 Земельного кодекса Российской Федерации:

						002-2025-ПМТ-ОЧ-ТЧ	Лист
Изм.	Кол.	Лист	№док	Подп.	Дата		11

«1) строительство, реконструкция, эксплуатация, капитальный ремонт объектов электросетевого хозяйства, тепловых сетей, водопроводных сетей, сетей водоотведения, линий и сооружений связи, линейных объектов системы газоснабжения, нефтепроводов и нефтепродуктопроводов, их неотъемлемых технологических частей, если указанные объекты являются объектами федерального, регионального или местного значения, либо необходимы для организации электро-, газо-, тепло-, водоснабжения населения и водоотведения, подключения (технологического присоединения) к сетям инженерно-технического обеспечения, либо переносятся в связи с изъятием земельных участков, на которых они ранее располагались, для государственных или муниципальных нужд (далее также - инженерные сооружения)».

В случае пересечения границ полос отвода автомобильных дорог публичный сервитут устанавливается на основании пункта 4.1 статьи 39.37 Земельного кодекса Российской Федерации:

«4.1) прокладка, переустройство, перенос инженерных коммуникаций, их эксплуатация в границах полос отвода и придорожных полос автомобильных дорог», с заключением соглашения, предусмотренного статьей 19 Федерального закона от 07.11.2007 г. № 257-ФЗ «Об автомобильных дорогах и о дорожной деятельности в Российской Федерации и о внесении изменений в отдельные законодательные акты Российской Федерации».

Таблица 3 – Перечень существующих земельных участков, на которых линейный объект может быть размещен на условиях публичного сервитута, и перечень объектов недвижимого имущества, расположенных на таких земельных участках, попадающих в границу зоны размещения линейного объекта (при наличии сведений о них в Едином государственном реестре недвижимости)

№ пп	Кадастровый номер ЗУ	Площадь ЗУ из ЕГРН, кв.м.	Адрес (местоположение) исходного ЗУ	Категория земель исходного ЗУ	Вид разрешенного использования ЗУ	Объект недвижимости, расположенный в границах ЗУ (попадающий в границу зоны размещения линейного объекта)
1	2	3	4	5	6	7
Иркутский район						
1	38:06:000000:7710	136 936	Российская Федерация, Иркутская область, Иркутский район, от границы с. Никольск км 2+152 до границы Иркутского и Эхирит-Булагатского районов км 11+240	Земли промышленности и иного спец. назначения	Автомобильный транспорт	Иркутская область – собственность, ОГКУ "Дирекция автодорог" – постоянное (бессрочное) пользование (кадастровый номер сооружения - 38:06:000000:3385)
Эхирит-Булагатский район						

						002-2025-ПМТ-ОЧ-ТЧ	Лист
							12
Изм.	Кол.	Лист	№док	Подп.	Дата		

2	85:06:000000:144 ЕЗП (обособленный 85:06:071208:116)	42125	Иркутская область, Эхирит-Булагатский район начало от границы н.п. Булуса 1 км. 18 м., до плотины на р. Булуса 1 км. 477 м. и от плотины на р. Булуса 1 км. 949 м. до границы н.п. Толодой 3 км. 110 м	Земли промышленности и иного спец. назначения	для эксплуатации автодороги "Булуса - Толодой"	Иркутская область – собственность, ОГКУ "Дирекция автодорог" – постоянное (бессрочное) пользование (кадастровый номер сооружения - 85:06:071208:270)
3	85:06:130120:583	4 343	Российская Федерация, Иркутская область, Эхирит-Булагатский район, п. Усть-Ордынский, от перекрестка ул. Буденного и Строителей, до ул. Мичурина	Земли населенных пунктов	под существующей автодорогой	Муниципальная собственность (кадастровый номер сооружения - 85:06:000000:3622)

2.2 Перечень координат характерных точек границ образуемых земельных участков, образуемых частей земельных участков для реконструкции линейного объекта

2.2.1 Перечень координат характерных точек границ образуемых земельных участков и образуемых частей земельных участков на территории Иркутского района Иркутской области

Таблица 4 – Каталоги координат характерных точек границ образуемого земельного участка с условным номером, в соответствии с чертежом межевания территории - ЗУ1

МСК 38, зона 3

:ЗУ1						
N	X	Y	Длина	Дирекционный угол		
1	436267.220	3346192.740	16.655	142°	32'	18.17"
2	436254.000	3346202.870	00.465	208°	13'	02.48"
3	436253.590	3346202.650	11.636	226°	34'	01.10"
4	436245.590	3346194.200	18.053	322°	32'	23.18"
5	436259.920	3346183.220	03.024	052°	31'	25.75"
6	436261.760	3346185.620	04.922	086°	02'	19.66"
7	436262.100	3346190.530	03.257	356°	07'	38.73"
8	436265.350	3346190.310	03.066	052°	25'	12.05"
1	436267.220	3346192.740	00.000	000°	00'	00.00"

Таблица 5 – Каталоги координат характерных точек границ образуемого земельного участка с условным номером, в соответствии с чертежом межевания территории – ЗУ2

МСК 38, зона 3

:ЗУ2(1)						
N	X	Y	Длина	Дирекционный угол		
1	436253.990	3346202.880	10.229	142°	32'	51.11"

						002-2025-ПМТ-ОЧ-ТЧ	Лист
							13
Изм.	Кол.	Лист	№док	Подп.	Дата		

2	436245.870	3346209.100	12.398	217°	55'	25.04"
3	436236.090	3346201.480	11.963	322°	34'	28.20"
4	436245.590	3346194.210	11.629	046°	31'	59.15"
5	436253.590	3346202.650	00.461	029°	53'	56.05"
1	436253.990	3346202.880	00.000	000°	00'	00.00"

:3У2(2)						
N	X	Y	Длина	Дирекционный угол		
6	436261.310	3347284.840	124.164	047°	14'	20.28"
7	436345.610	3347376.000	14.069	105°	45'	18.70"
8	436341.790	3347389.540	121.630	227°	14'	20.24"
9	436259.210	3347300.240	15.543	277°	45'	54.60"
6	436261.310	3347284.840	00.000	000°	00'	00.00"

:3У2(3)						
N	X	Y	Длина	Дирекционный угол		
10	436362.340	3347394.090	142.676	047°	14'	17.43"
11	436459.210	3347498.840	16.603	181°	00'	03.05"
12	436442.610	3347498.550	123.866	227°	14'	16.07"
13	436358.510	3347407.610	14.052	285°	48'	59.68"
10	436362.340	3347394.090	00.000	000°	00'	00.00"

:3У2(4)						
N	X	Y	Длина	Дирекционный угол		
14	437258.290	3348362.100	11.428	047°	14'	02.17"
15	437266.050	3348370.490	222.573	047°	07'	29.04"
16	437417.490	3348533.600	216.132	047°	18'	02.34"
17	437564.060	3348692.440	318.879	047°	11'	59.33"
18	437780.720	3348926.410	219.231	047°	15'	05.27"
19	437929.530	3349087.400	247.779	047°	13'	09.76"
20	438097.820	3349269.260	275.282	047°	16'	43.84"
21	438284.580	3349471.500	71.766	047°	10'	05.94"
22	438333.370	3349524.130	12.203	147°	28'	55.18"
23	438323.080	3349530.690	69.594	227°	10'	19.01"
24	438275.770	3349479.650	275.282	227°	16'	43.84"
25	438089.010	3349277.410	247.787	227°	13'	15.41"
26	437920.720	3349095.540	85.117	227°	15'	24.29"
27	437862.950	3349033.030	24.810	239°	25'	27.80"
28	437850.330	3349011.670	07.680	184°	10'	52.63"
29	437842.670	3349011.110	104.237	227°	14'	49.61"
30	437771.910	3348934.570	22.842	227°	11'	59.54"
31	437756.390	3348917.810	13.456	238°	09'	09.33"
32	437749.290	3348906.380	31.671	222°	34'	53.66"
33	437725.970	3348884.950	130.189	227°	11'	51.27"
34	437637.510	3348789.430	119.994	229°	33'	46.38"
35	437559.680	3348698.100	02.646	317°	08'	37.54"
36	437561.620	3348696.300	02.646	227°	08'	37.54"
37	437559.820	3348694.360	02.646	137°	08'	37.54"
38	437557.880	3348696.160	07.819	228°	12'	51.56"
39	437552.670	3348690.330	21.539	213°	41'	50.80"
40	437534.750	3348678.380	185.907	227°	18'	06.96"
41	437408.680	3348541.750	222.559	227°	07'	29.53"
42	437257.250	3348378.650	18.286	227°	15'	37.81"
43	437244.840	3348365.220	13.807	346°	56'	24.24"

						002-2025-ПМТ-ОЧ-ТЧ	Лист
							14
Изм.	Кол.	Лист	№док	Подп.	Дата		

14	437258.290	3348362.100	00.000	000°	00'	00.00"
Подобъект 1						
1	437262.300	3348376.720	02.646	317°	08'	37.54"
2	437264.240	3348374.920	02.646	227°	08'	37.54"
3	437262.440	3348372.980	02.646	137°	08'	37.54"
4	437260.500	3348374.780	02.646	047°	08'	37.54"
1	437262.300	3348376.720	00.000	000°	00'	00.00"
Подобъект 2						
1	437413.920	3348536.390	02.654	137°	17'	26.20"
2	437411.970	3348538.190	02.653	046°	59'	07.65"
3	437413.780	3348540.130	02.646	317°	08'	37.54"
4	437415.720	3348538.330	02.646	227°	08'	37.54"
1	437413.920	3348536.390	00.000	000°	00'	00.00"
Подобъект 3						
1	437776.800	3348928.590	02.653	136°	59'	07.65"
2	437774.860	3348930.400	02.653	046°	59'	07.65"
3	437776.670	3348932.340	02.653	316°	59'	07.65"
4	437778.610	3348930.530	02.653	226°	59'	07.65"
1	437776.800	3348928.590	00.000	000°	00'	00.00"
Подобъект 4						
1	437926.420	3349094.480	02.646	317°	08'	37.54"
2	437928.360	3349092.680	02.646	227°	08'	37.54"
3	437926.560	3349090.740	02.654	137°	17'	26.20"
4	437924.610	3349092.540	02.653	046°	59'	07.65"
1	437926.420	3349094.480	00.000	000°	00'	00.00"
Подобъект 5						
1	438095.060	3349272.640	02.653	136°	59'	07.65"
2	438093.120	3349274.450	02.646	047°	08'	37.54"
3	438094.920	3349276.390	02.653	316°	59'	07.65"
4	438096.860	3349274.580	02.646	227°	08'	37.54"
1	438095.060	3349272.640	00.000	000°	00'	00.00"
Подобъект 6						
1	438282.150	3349479.050	02.646	317°	08'	37.54"
2	438284.090	3349477.250	02.661	227°	07'	56.53"
3	438282.280	3349475.300	02.653	136°	59'	07.65"
4	438280.340	3349477.110	02.653	046°	59'	07.65"
1	438282.150	3349479.050	00.000	000°	00'	00.00"

Таблица 6 – Каталоги координат характерных точек границ образуемого земельного участка с условным номером, в соответствии с чертежом межевания территории – ЗУЗ

МСК 38, зона 3

:5526:ЗУЗ(1)						
N	X	Y	Длина	Дирекционный угол		
1	437850.330	3349011.670	23.286	060°	15'	51.39"
2	437861.880	3349031.890	28.271	227°	15'	01.86"
3	437842.690	3349011.130	07.659	004°	02'	34.72"
1	437850.330	3349011.670	00.000	000°	00'	00.00"

:5526:ЗУЗ(2)						
N	X	Y	Длина	Дирекционный угол		
4	437749.290	3348906.380	13.378	058°	11'	56.05"
5	437756.340	3348917.750	44.552	227°	12'	04.32"
6	437726.070	3348885.060	31.523	042°	33'	26.43"
4	437749.290	3348906.380	00.000	000°	00'	00.00"

						002-2025-ПМТ-ОЧ-ТЧ	Лист
							15
Изм.	Кол.	Лист	№док	Подп.	Дата		

:5526:3У3(3)						
N	X	Y	Длина	Дирекционный угол		
7	437552.670	3348690.330	07.819	048°	12'	51.56"
8	437557.880	3348696.160	02.646	047°	08'	37.54"
9	437559.680	3348698.100	119.513	049°	34'	03.73"
10	437637.190	3348789.070	120.601	227°	11'	39.14"
11	437555.240	3348700.590	30.176	227°	18'	35.74"
12	437534.780	3348678.410	21.497	033°	40'	31.02"
7	437552.670	3348690.330	00.000	000°	00'	00.00"

Таблица 7 – Каталоги координат характерных точек границ образуемого земельного участка с условным номером, в соответствии с чертежом межевания территории – ЗУЗА
МСК 38, зона 3

:ЗУЗА						
N	X	Y	Длина	Дирекционный угол		
1	436245.860	3346209.100	201.899	142°	32'	19.26"
2	436085.600	3346331.900	148.652	142°	28'	21.12"
3	435967.710	3346422.450	199.317	142°	36'	00.06"
4	435809.370	3346543.510	173.187	142°	48'	42.62"
5	435671.400	3346648.190	332.898	047°	10'	22.43"
6	435897.700	3346892.340	417.182	047°	10'	26.16"
7	436181.290	3347198.310	117.852	047°	14'	31.09"
8	436261.300	3347284.840	15.533	097°	46'	12.54"
9	436259.200	3347300.230	127.723	227°	14'	12.68"
10	436172.480	3347206.460	417.168	227°	10'	26.43"
11	435888.900	3346900.500	346.145	227°	10'	26.52"
12	435653.600	3346646.630	186.405	322°	48'	41.99"
13	435802.100	3346533.960	199.274	322°	36'	05.87"
14	435960.410	3346412.930	148.652	322°	28'	21.12"
15	436078.300	3346322.380	198.769	322°	32'	27.24"
16	436236.080	3346201.490	12.392	037°	53'	13.74"
1	436245.860	3346209.100	00.000	000°	00'	00.00"
Подобъект 1						
1	436081.390	3346326.140	02.654	052°	39'	18.60"
2	436083.000	3346328.250	02.654	322°	39'	18.60"
3	436085.110	3346326.640	02.654	232°	39'	18.60"
4	436083.500	3346324.530	02.654	142°	39'	18.60"
1	436081.390	3346326.140	00.000	000°	00'	00.00"
Подобъект 2						
1	435966.470	3346417.600	02.646	232°	31'	25.75"
2	435964.860	3346415.500	02.654	142°	39'	18.60"
3	435962.750	3346417.110	02.646	052°	31'	25.75"
4	435964.360	3346419.210	02.654	322°	39'	18.60"
1	435966.470	3346417.600	00.000	000°	00'	00.00"
Подобъект 3						
1	435807.680	3346538.930	02.654	232°	39'	18.60"
2	435806.070	3346536.820	02.654	142°	39'	18.60"
3	435803.960	3346538.430	02.654	052°	39'	18.60"
4	435805.570	3346540.540	02.654	322°	39'	18.60"
1	435807.680	3346538.930	00.000	000°	00'	00.00"
Подобъект 4						
1	435658.750	3346650.820	06.103	004°	58'	54.98"

						002-2025-ПМТ-ОЧ-ТЧ	Лист
							16
Изм.	Кол.	Лист	№док	Подп.	Дата		

2	435664.830	3346651.350	06.094	275°	05'	01.57"
3	435665.370	3346645.280	06.104	185°	04'	31.63"
4	435659.290	3346644.740	06.104	095°	04'	31.63"
1	435658.750	3346650.820	00.000	000°	00'	00.00"
Подобъект 5						
1	435893.940	3346895.170	02.646	137°	08'	37.54"
2	435892.000	3346896.970	02.654	047°	17'	26.20"
3	435893.800	3346898.920	02.653	316°	59'	07.65"
4	435895.740	3346897.110	02.646	227°	08'	37.54"
1	435893.940	3346895.170	00.000	000°	00'	00.00"
Подобъект 6						
1	436177.300	3347199.140	04.862	137°	15'	02.31"
2	436173.730	3347202.440	04.444	047°	11'	18.90"
3	436176.750	3347205.700	04.862	317°	15'	02.31"
4	436180.320	3347202.400	04.444	227°	11'	18.90"
1	436177.300	3347199.140	00.000	000°	00'	00.00"

Таблица 8 – Каталоги координат характерных точек границ образуемой части земельного участка, с условным номером в соответствии с чертежом межевания территории – чзу9

МСК 38, зона 3

:7710/чзу9						
N	X	Y	Длина	Дирекционный угол		
1	436362.320	3347394.070	14.059	105°	45'	58.53"
2	436358.500	3347407.600	24.590	227°	13'	29.14"
3	436341.800	3347389.550	14.062	285°	48'	19.70"
4	436345.630	3347376.020	24.584	047°	14'	30.72"
1	436362.320	3347394.070	00.000	000°	00'	00.00"

Таблица 9 – Каталоги координат характерных точек границ образуемой части земельного участка, с условным номером в соответствии с чертежом межевания территории – чзу10

МСК 38, зона 3

:428/чзу10						
1	436643.930	3347698.370	06.301	180°	54'	33.77"
2	436637.630	3347698.270	00.998	227°	01'	51.29"
3	436636.950	3347697.540	01.047	137°	19'	17.51"
4	436636.180	3347698.250	08.861	181°	02'	04.47"
5	436627.320	3347698.090	250.664	227°	12'	24.34"
6	436457.030	3347514.150	21.230	227°	15'	08.90"
7	436442.620	3347498.560	16.603	001°	00'	03.05"
8	436459.220	3347498.850	268.051	047°	12'	26.08"
9	436641.320	3347695.550	03.842	047°	12'	53.12"
1	436643.930	3347698.370	00.000	000°	00'	00.00"
Подобъект						
1	436460.600	3347506.900	02.653	136°	59'	07.65"
2	436458.660	3347508.710	02.646	047°	08'	37.54"
3	436460.460	3347510.650	02.653	316°	59'	07.65"
4	436462.400	3347508.840	02.646	227°	08'	37.54"

						002-2025-ПМТ-ОЧ-ТЧ	Лист
							17
Изм.	Кол.	Лист	№док	Подп.	Дата		

1	436460.600	3347506.900	00.000	000°	00'	00.00"
---	------------	-------------	--------	------	-----	--------

Таблица 10 – Каталоги координат характерных точек границ образуемой части земельного участка, с условным номером в соответствии с чертежом межевания территории – чзу11

МСК 38, зона 3

:441/чзу11						
N	X	Y	Длина	Дирекционный угол		
1	436754.070	3347817.260	17.510	090°	25'	31.35"
2	436753.940	3347834.770	178.675	227°	11'	11.00"
3	436632.510	3347703.700	07.614	227°	14'	07.14"
4	436627.340	3347698.110	08.841	000°	54'	26.36"
5	436636.180	3347698.250	01.606	136°	45'	58.57"
6	436635.010	3347699.350	02.646	047°	08'	37.54"
7	436636.810	3347701.290	02.646	317°	08'	37.54"
8	436638.750	3347699.490	01.656	227°	26'	49.38"
9	436637.630	3347698.270	06.311	000°	59'	55.38"
10	436643.940	3347698.380	162.053	047°	11'	17.12"
1	436754.070	3347817.260	00.000	000°	00'	00.00"

Таблица 11 – Каталоги координат характерных точек границ образуемой части земельного участка, с условным номером в соответствии с чертежом межевания территории – чзу12

МСК 38, зона 3

:450/чзу12						
N	X	Y	Длина	Дирекционный угол		
1	436840.260	3347910.290	06.122	181°	18'	37.65"
2	436834.140	3347910.150	02.646	227°	08'	37.54"
3	436832.340	3347908.210	02.654	137°	17'	26.20"
4	436830.390	3347910.010	06.602	178°	36'	40.62"
5	436823.790	3347910.170	102.754	227°	11'	19.71"
6	436753.960	3347834.790	17.520	270°	23'	32.75"
7	436754.080	3347817.270	121.343	047°	11'	02.83"
8	436836.550	3347906.280	05.463	047°	13'	31.44"
1	436840.260	3347910.290	00.000	000°	00'	00.00"

Таблица 12 – Каталоги координат характерных точек границ образуемой части земельного участка, с условным номером в соответствии с чертежом межевания территории – чзу13

МСК 38, зона 3

:451чзу13						
N	X	Y	Длина	Дирекционный угол		
1	436952.140	3348031.120	17.760	089°	42'	34.75"
2	436952.230	3348048.880	183.226	227°	12'	02.32"
3	436827.740	3347914.440	05.803	227°	14'	05.28"
4	436823.800	3347910.180	06.592	358°	31'	20.24"
5	436830.390	3347910.010	02.653	046°	59'	07.65"
6	436832.200	3347911.950	02.646	317°	08'	37.54"
7	436834.140	3347910.150	06.132	001°	24'	06.26"
8	436840.270	3347910.300	164.658	047°	12'	09.69"
1	436952.140	3348031.120	00.000	000°	00'	00.00"

						002-2025-ПМТ-ОЧ-ТЧ	Лист
							18
Изм.	Кол.	Лист	№док	Подп.	Дата		

Таблица 13 – Каталоги координат характерных точек границ образуемой части земельного участка, с условным номером в соответствии с чертежом межевания территории – чзу14
МСК 38, зона 3

:445/чзу14						
N	X	Y	Длина	Дирекционный угол		
1	437146.560	3348241.230	17.530	090°	25'	29.60"
2	437146.430	3348258.760	119.905	227°	15'	03.26"
3	437065.040	3348170.710	166.010	227°	12'	06.65"
4	436952.250	3348048.900	17.760	269°	42'	34.75"
5	436952.160	3348031.140	179.101	047°	12'	13.74"
6	437073.840	3348162.560	107.132	047°	15'	02.54"
1	437146.560	3348241.230	00.000	000°	00'	00.00"
Подобъект						
1	437069.670	3348164.640	02.646	137°	08'	37.54"
2	437067.730	3348166.440	02.653	046°	59'	07.65"
3	437069.540	3348168.380	02.646	317°	08'	37.54"
4	437071.480	3348166.580	02.653	226°	59'	07.65"
1	437069.670	3348164.640	00.000	000°	00'	00.00"

Таблица 14 – Каталоги координат характерных точек границ образуемой части земельного участка, с условным номером в соответствии с чертежом межевания территории – чзу15
МСК 38, зона 3

:5118/чзу15						
N	X	Y	Длина	Дирекционный угол		
1	437258.280	3348362.090	13.807	166°	56'	24.24"
2	437244.830	3348365.210	144.920	227°	15'	03.80"
3	437146.460	3348258.790	17.520	270°	25'	30.48"
4	437146.590	3348241.270	164.536	047°	14'	55.27"
1	437258.280	3348362.090	00.000	000°	00'	00.00"

2.2.2 Перечень координат характерных точек границ образуемых земельных участков и образуемых частей земельных участков на территории Эхирит-Булагатского района Иркутской области

Таблица 15 – Каталоги координат характерных точек границ образуемого земельного участка с условным номером, в соответствии с чертежом межевания территории – ЗУ4
МСК 38, зона 4

:ЗУ4(1)						
N	X	Y	Длина	Дирекционный угол		
1	438405.530	4147015.060	178.018	049°	33'	23.39"
2	438521.010	4147150.540	12.030	144°	03'	49.22"
3	438511.270	4147157.600	179.251	229°	33'	08.25"
4	438394.980	4147021.190	12.202	329°	50'	29.71"
1	438405.530	4147015.060	00.000	000°	00'	00.00"
:ЗУ4(2)						
N	X	Y	Длина	Дирекционный угол		
1	438644.290	4147295.730	110.038	049°	40'	25.49"

						002-2025-ПМТ-ОЧ-ТЧ	Лист
							19
Изм.	Кол.	Лист	№док	Подп.	Дата		

2	438715.500	4147379.620	242.945	049°	39'	40.18"
3	438872.760	4147564.800	18.124	049°	32'	33.81"
4	438884.520	4147578.590	12.151	130°	25'	38.67"
5	438876.640	4147587.840	263.020	229°	39'	13.99"
6	438706.360	4147387.380	81.262	229°	40'	18.21"
7	438653.770	4147325.430	31.176	252°	17'	50.41"
1	438644.290	4147295.730	00.000	000°	00'	00.00"
Подобъект 1						
1	438713.680	4147384.100	02.645	139°	26'	44.48"
2	438711.670	4147385.820	02.653	049°	35'	09.96"
3	438713.390	4147387.840	02.652	319°	16'	53.53"
4	438715.400	4147386.110	02.645	229°	26'	44.48"
1	438713.680	4147384.100	00.000	000°	00'	00.00"
Подобъект 2						
1	438870.390	4147572.680	02.645	319°	26'	44.48"
2	438872.400	4147570.960	02.653	229°	35'	09.96"
3	438870.680	4147568.940	02.652	139°	16'	53.53"
4	438868.670	4147570.670	02.645	049°	26'	44.48"
1	438870.390	4147572.680	00.000	000°	00'	00.00"
:ЗУ4(3)						
N	X	Y	Длина	Дирекционный угол		
1	439000.670	4147714.780	53.625	049°	32'	15.98"
2	439035.470	4147755.580	174.459	049°	42'	28.46"
3	439148.290	4147888.650	12.563	156°	56'	42.46"
4	439136.730	4147893.570	170.713	229°	42'	24.06"
5	439026.330	4147763.360	51.952	229°	32'	36.42"
6	438992.620	4147723.830	12.112	311°	39'	11.45"
1	439000.670	4147714.780	00.000	000°	00'	00.00"
Подобъект 1						
1	439032.700	4147759.390	02.645	139°	26'	44.48"
2	439030.690	4147761.110	02.653	049°	35'	09.96"
3	439032.410	4147763.130	02.645	319°	26'	44.48"
4	439034.420	4147761.410	02.653	229°	35'	09.96"
1	439032.700	4147759.390	00.000	000°	00'	00.00"
:ЗУ4(4)						
N	X	Y	Длина	Дирекционный угол		
1	439247.850	4148005.900	217.935	049°	33'	40.49"
2	439389.210	4148171.770	261.149	049°	39'	33.43"
3	439558.260	4148370.820	161.817	049°	33'	23.58"
4	439663.230	4148493.970	11.997	140°	26'	42.48"
5	439653.980	4148501.610	161.639	229°	33'	14.52"
6	439549.120	4148378.600	261.149	229°	39'	33.43"
7	439380.070	4148179.550	232.392	229°	33'	49.33"
8	439229.340	4148002.670	01.310	345°	51'	27.55"
9	439230.610	4148002.350	17.602	011°	38'	07.83"
1	439247.850	4148005.900	00.000	000°	00'	00.00"
Подобъект 1						
1	439386.390	4148175.320	02.653	139°	35'	09.96"
2	439384.370	4148177.040	02.653	049°	35'	09.96"
3	439386.090	4148179.060	02.653	319°	35'	09.96"

						002-2025-ПМТ-ОЧ-ТЧ	Лист
							20
Изм.	Кол.	Лист	№док	Подп.	Дата		

4	439388.110	4148177.340	02.653	229°	35'	09.96"
1	439386.390	4148175.320	00.000	000°	00'	00.00"
Подобъект 2						
1	439554.430	4148377.290	02.653	319°	35'	09.96"
2	439556.450	4148375.570	02.653	229°	35'	09.96"
3	439554.730	4148373.550	02.653	139°	35'	09.96"
4	439552.710	4148375.270	02.653	049°	35'	09.96"
1	439554.430	4148377.290	00.000	000°	00'	00.00"

Таблица 16 – Каталоги координат характерных точек границ образуемого земельного участка с условным номером, в соответствии с чертежом межевания территории – ЗУ5

МСК 38, зона 4

:3308:ЗУ5(1)						
N	X	Y	Длина	Дирекционный угол		
1	439663.230	4148493.990	40.383	049°	32'	58.27"
2	439689.430	4148524.720	19.853	086°	42'	29.19"
3	439690.570	4148544.540	56.379	229°	33'	38.67"
4	439654.000	4148501.630	11.982	320°	23'	03.23"
1	439663.230	4148493.990	00.000	000°	00'	00.00"
:3308:ЗУ5(2)						
N	X	Y	Длина	Дирекционный угол		
1	439148.300	4147888.670	106.041	049°	42'	16.66"
2	439216.880	4147969.550	47.740	049°	34'	13.94"
3	439247.840	4148005.890	17.590	191°	36'	36.63"
4	439230.610	4148002.350	01.317	166°	23'	08.94"
5	439229.330	4148002.660	33.283	229°	33'	26.71"
6	439207.740	4147977.330	109.781	229°	42'	38.24"
7	439136.750	4147893.590	12.554	336°	55'	38.12"
1	439148.300	4147888.670	00.000	000°	00'	00.00"
Подобъект 1						
1	439214.420	4147977.460	02.653	319°	35'	09.96"
2	439216.440	4147975.740	02.660	229°	25'	19.46"
3	439214.710	4147973.720	02.645	139°	26'	44.48"
4	439212.700	4147975.440	02.653	049°	35'	09.96"
1	439214.420	4147977.460	00.000	000°	00'	00.00"
:3308:ЗУ5(3)						
N	X	Y	Длина	Дирекционный угол		
1	438884.530	4147578.610	178.951	049°	32'	30.43"
2	439000.650	4147714.770	12.098	131°	38'	57.38"
3	438992.610	4147723.810	178.681	229°	32'	22.44"
4	438876.660	4147587.860	12.145	310°	23'	29.39"
1	438884.530	4147578.610	00.000	000°	00'	00.00"
:3308:ЗУ5(4)						
N	X	Y	Длина	Дирекционный угол		
1	438521.010	4147150.550	13.385	049°	30'	53.22"
2	438529.700	4147160.730	177.055	049°	40'	39.90"
3	438644.270	4147295.720	31.145	072°	17'	53.09"

						002-2025-ПМТ-ОЧ-ТЧ	Лист
							21
Изм.	Кол.	Лист	№док	Подп.	Дата		

4	438653.740	4147325.390	205.787	229°	40'	15.97"
5	438520.560	4147168.510	14.315	229°	35'	22.99"
6	438511.280	4147157.610	12.022	324°	02'	08.52"
1	438521.010	4147150.550	00.000	000°	00'	00.00"
Подобъект 1						
1	438526.860	4147168.570	02.645	319°	26'	44.48"
2	438528.870	4147166.850	02.653	229°	35'	09.96"
3	438527.150	4147164.830	02.653	139°	35'	09.96"
4	438525.130	4147166.550	02.660	049°	25'	19.46"
1	438526.860	4147168.570	00.000	000°	00'	00.00"

Таблица 17 – Каталоги координат характерных точек границ образуемого земельного участка с условным номером, в соответствии с чертежом межевания территории – ЗУ6

МСК 38, зона 4

:3308:ЗУ6						
N	X	Y	Длина	Дирекционный угол		
1	439689.440	4148524.730	105.877	049°	33'	02.63"
2	439758.130	4148605.300	214.711	049°	41'	25.67"
3	439897.030	4148769.030	235.103	049°	36'	40.43"
4	440049.370	4148948.100	255.854	049°	39'	03.87"
5	440215.020	4149143.090	200.462	049°	33'	22.29"
6	440345.060	4149295.650	15.907	094°	52'	06.00"
7	440343.710	4149311.500	702.628	229°	33'	13.20"
8	439887.890	4148776.790	214.696	229°	41'	13.24"
9	439748.990	4148613.080	90.045	229°	33'	29.28"
10	439690.580	4148544.550	19.853	266°	42'	29.19"
1	439689.440	4148524.730	00.000	000°	00'	00.00"
Подобъект 1						
1	439754.830	4148608.570	02.653	139°	35'	09.96"
2	439752.810	4148610.290	02.645	049°	26'	44.48"
3	439754.530	4148612.300	02.653	319°	35'	09.96"
4	439756.550	4148610.580	02.645	229°	26'	44.48"
1	439754.830	4148608.570	00.000	000°	00'	00.00"
Подобъект 2						
1	439893.410	4148775.680	02.645	319°	26'	44.48"
2	439895.420	4148773.960	02.645	229°	26'	44.48"
3	439893.700	4148771.950	02.653	139°	35'	09.96"
4	439891.680	4148773.670	02.652	049°	16'	53.53"
1	439893.410	4148775.680	00.000	000°	00'	00.00"
Подобъект 3						
1	440045.870	4148950.710	02.653	139°	35'	09.96"
2	440043.850	4148952.430	02.653	049°	35'	09.96"
3	440045.570	4148954.450	02.653	319°	35'	09.96"
4	440047.590	4148952.730	02.653	229°	35'	09.96"
1	440045.870	4148950.710	00.000	000°	00'	00.00"
Подобъект 4						
1	440211.630	4149149.940	02.653	319°	35'	09.96"
2	440213.650	4149148.220	02.652	229°	16'	53.53"
3	440211.920	4149146.210	02.645	139°	26'	44.48"
4	440209.910	4149147.930	02.645	049°	26'	44.48"
1	440211.630	4149149.940	00.000	000°	00'	00.00"

Таблица 18 – Каталоги координат характерных точек границ образуемого земельного участка с условным номером, в соответствии с чертежом межевания территории – ЗУ7

						002-2025-ПМТ-ОЧ-ТЧ	Лист
							22
Изм.	Кол.	Лист	№док	Подп.	Дата		

:ЗУ7(1)						
N	X	Y	Длина	Дирекционный угол		
1	440345.070	4149295.660	11.733	049°	33'	46.46"
2	440352.680	4149304.590	07.715	052°	22'	21.15"
3	440357.390	4149310.700	00.452	288°	02'	03.43"
4	440357.530	4149310.270	60.812	049°	33'	18.22"
5	440396.980	4149356.550	13.450	106°	35'	20.67"
6	440393.140	4149369.440	76.138	229°	31'	39.61"
7	440343.720	4149311.520	15.917	274°	51'	55.00"
1	440345.070	4149295.660	00.000	000°	00'	00.00"
:ЗУ7(2)						
N	X	Y	Длина	Дирекционный угол		
8	440826.240	4149861.640	18.182	049°	37'	02.84"
9	440838.020	4149875.490	12.422	124°	48'	11.12"
10	440830.930	4149885.690	17.891	229°	37'	28.14"
11	440819.340	4149872.060	12.497	303°	30'	43.39"
8	440826.240	4149861.640	00.000	000°	00'	00.00"
:ЗУ7(3)						
N	X	Y	Длина	Дирекционный угол		
12	441056.870	4150129.940	09.947	050°	37'	46.35"
13	441063.180	4150137.630	12.420	125°	49'	38.15"
14	441055.910	4150147.700	10.196	230°	36'	42.29"
15	441049.440	4150139.820	12.362	306°	56'	38.60"
12	441056.870	4150129.940	00.000	000°	00'	00.00"
:ЗУ7(4)						
N	X	Y	Длина	Дирекционный угол		
16	441178.850	4150276.600	17.496	049°	40'	58.34"
17	441190.170	4150289.940	12.558	122°	30'	47.46"
18	441183.420	4150300.530	17.311	229°	41'	09.24"
19	441172.220	4150287.330	12.613	301°	42'	41.98"
16	441178.850	4150276.600	00.000	000°	00'	00.00"
:ЗУ7(5)						
N	X	Y	Длина	Дирекционный угол		
20	442250.770	4151316.910	12.066	116°	54'	17.39"
21	442245.310	4151327.670	57.682	212°	59'	34.99"
22	442196.930	4151296.260	214.799	212°	59'	16.70"
23	442016.760	4151179.310	227.453	212°	59'	06.40"
24	441825.970	4151055.480	35.929	229°	34'	18.02"
25	441802.670	4151028.130	12.700	300°	31'	21.83"
26	441809.120	4151017.190	38.334	049°	34'	13.98"
27	441833.980	4151046.370	225.702	032°	59'	09.53"
28	442023.300	4151169.250	214.799	032°	59'	16.70"
29	442203.470	4151286.200	56.395	032°	59'	38.59"
20	442250.770	4151316.910	00.000	000°	00'	00.00"
Подобъект 1						
1	441829.680	4151053.250	04.847	311°	19'	09.76"
2	441832.880	4151049.610	04.457	221°	16'	14.07"
3	441829.530	4151046.670	04.847	131°	19'	09.76"

						002-2025-ПМТ-ОЧ-ТЧ	Лист
							23
Изм.	Кол.	Лист	№док	Подп.	Дата		

4	441826.330	4151050.310	04.457	041°	16'	14.07"
1	441829.680	4151053.250	00.000	000°	00'	00.00"
Подобъект 2						
1	442020.250	4151175.160	02.655	302°	51'	07.00"
2	442021.690	4151172.930	02.655	212°	51'	07.00"
3	442019.460	4151171.490	02.655	122°	51'	07.00"
4	442018.020	4151173.720	02.655	032°	51'	07.00"
1	442020.250	4151175.160	00.000	000°	00'	00.00"
Подобъект 3						
1	442200.480	4151288.800	02.660	123°	01'	58.43"
2	442199.030	4151291.030	02.655	032°	51'	07.00"
3	442201.260	4151292.470	02.660	303°	01'	58.43"
4	442202.710	4151290.240	02.655	212°	51'	07.00"
1	442200.480	4151288.800	00.000	000°	00'	00.00"
:ЗУ7(6)						
N	X	Y	Длина	Дирекционный угол		
30	442537.580	4151570.000	17.089	108°	27'	22.15"
31	442532.170	4151586.210	118.139	243°	51'	51.84"
32	442480.130	4151480.150	254.146	212°	59'	52.36"
33	442266.980	4151341.740	12.116	294°	47'	18.07"
34	442272.060	4151330.740	259.181	032°	59'	41.16"
35	442489.440	4151471.880	109.293	063°	51'	58.81"
30	442537.580	4151570.000	00.000	000°	00'	00.00"
Подобъект 1						
1	442485.850	4151472.350	04.848	138°	50'	50.75"
2	442482.200	4151475.540	04.465	048°	48'	50.67"
3	442485.140	4151478.900	04.847	318°	40'	50.24"
4	442488.780	4151475.700	04.451	228°	49'	34.27"
1	442485.850	4151472.350	00.000	000°	00'	00.00"
:ЗУ7(7)						
N	X	Y	Длина	Дирекционный угол		
36	442698.670	4151894.800	351.256	063°	34'	48.42"
37	442854.960	4152209.370	199.833	063°	32'	01.25"
38	442944.020	4152388.260	188.838	063°	41'	09.52"
39	443027.730	4152557.530	114.491	063°	34'	33.40"
40	443078.680	4152660.060	12.040	148°	26'	55.01"
41	443068.420	4152666.360	115.578	243°	34'	20.65"
42	443016.980	4152562.860	188.824	243°	41'	14.47"
43	442933.280	4152393.600	199.833	243°	32'	01.25"
44	442844.220	4152214.710	353.550	243°	34'	42.42"
45	442686.900	4151898.090	12.221	344°	22'	58.93"
36	442698.670	4151894.800	00.000	000°	00'	00.00"
Подобъект 1						
1	442848.910	4152213.260	02.652	333°	20'	17.98"
2	442851.280	4152212.070	02.674	243°	49'	05.49"
3	442850.100	4152209.670	02.652	153°	20'	17.98"
4	442847.730	4152210.860	02.674	063°	49'	05.49"
1	442848.910	4152213.260	00.000	000°	00'	00.00"
Подобъект 2						
1	442937.450	4152391.630	02.661	333°	26'	05.82"
2	442939.830	4152390.440	02.670	243°	31'	51.32"
3	442938.640	4152388.050	02.661	153°	26'	05.82"
4	442936.260	4152389.240	02.670	063°	31'	51.32"

						002-2025-ПМТ-ОЧ-ТЧ	Лист
							24
Изм.	Кол.	Лист	№док	Подп.	Дата		

1	442937.450	4152391.630	00.000	000°	00'	00.00"
Подобъект 3						
1	443021.070	4152562.390	04.843	333°	38'	47.64"
2	443025.410	4152560.240	04.472	243°	26'	05.82"
3	443023.410	4152556.240	04.843	153°	07'	03.09"
4	443019.090	4152558.430	04.427	063°	26'	05.82"
1	443021.070	4152562.390	00.000	000°	00'	00.00"
:3У7(8)						
N	X	Y	Длина	Дирекционный угол		
46	443287.540	4153081.210	84.743	063°	38'	15.13"
47	443325.170	4153157.140	12.011	157°	47'	28.01"
48	443314.050	4153161.680	82.842	243°	37'	36.18"
49	443277.250	4153087.460	12.039	328°	43'	33.95"
46	443287.540	4153081.210	00.000	000°	00'	00.00"
:3У7(9)						
N	X	Y	Длина	Дирекционный угол		
50	443220.160	4153790.670	82.046	100°	04'	47.95"
51	443205.800	4153871.450	12.033	185°	52'	01.00"
52	443193.830	4153870.220	74.226	280°	04'	44.68"
53	443206.820	4153797.140	14.826	334°	07'	34.56"
50	443220.160	4153790.670	00.000	000°	00'	00.00"
:3У7(10)						
N	X	Y	Длина	Дирекционный угол		
54	443096.590	4154485.220	122.179	100°	06'	57.95"
55	443075.130	4154605.500	227.206	100°	06'	23.71"
56	443035.260	4154829.180	214.455	100°	03'	25.35"
57	442997.810	4155040.340	310.379	100°	07'	14.10"
58	442943.270	4155345.890	196.484	100°	03'	55.49"
59	442908.930	4155539.350	239.767	100°	02'	50.26"
60	442867.100	4155775.440	29.802	100°	06'	25.55"
61	442861.870	4155804.780	22.945	248°	34'	43.77"
62	442853.490	4155783.420	10.238	280°	04'	10.48"
63	442855.280	4155773.340	239.767	280°	02'	50.26"
64	442897.110	4155537.250	196.484	280°	03'	55.49"
65	442931.450	4155343.790	310.379	280°	07'	14.10"
66	442985.990	4155038.240	214.455	280°	03'	25.35"
67	443023.440	4154827.080	227.206	280°	06'	23.71"
68	443063.310	4154603.400	111.861	280°	07'	21.04"
69	443082.970	4154493.280	15.826	329°	23'	02.18"
54	443096.590	4154485.220	00.000	000°	00'	00.00"
:3У7(11)						
N	X	Y	Длина	Дирекционный угол		
70	442707.210	4156673.860	37.928	100°	05'	53.22"
71	442700.560	4156711.200	12.232	178°	52'	32.80"
72	442688.330	4156711.440	37.339	280°	06'	11.13"
73	442694.880	4156674.680	12.357	356°	11'	42.64"

						002-2025-ПМТ-ОЧ-ТЧ	Лист
							25
Изм.	Кол.	Лист	№док	Подп.	Дата		

70	442707.210	4156673.860	00.000	000°	00'	00.00"
:ЗУ7(12)						
N	X	Y	Длина	Дирекционный угол		
74	442665.150	4156910.000	39.318	100°	05'	32.62"
75	442658.260	4156948.710	247.955	100°	03'	00.04"
76	442614.990	4157192.860	265.911	100°	08'	12.45"
77	442568.190	4157454.620	136.298	100°	12'	36.35"
78	442544.030	4157588.760	286.895	099°	59'	46.25"
79	442494.230	4157871.300	214.181	100°	01'	35.67"
80	442456.940	4158082.210	19.072	241°	03'	22.59"
81	442447.710	4158065.520	199.343	280°	01'	28.67"
82	442482.410	4157869.220	286.915	279°	59'	43.75"
83	442532.210	4157586.660	136.318	280°	12'	30.98"
84	442556.370	4157452.500	265.891	280°	08'	15.18"
85	442603.170	4157190.760	247.955	280°	03'	00.04"
86	442646.440	4156946.610	46.531	280°	05'	59.98"
87	442654.600	4156900.800	13.998	041°	05'	22.78"
74	442665.150	4156910.000	00.000	000°	00'	00.00"
Подобъект 1						
1	442655.380	4156944.460	04.845	190°	06'	13.98"
2	442650.610	4156943.610	04.461	100°	12'	05.20"
3	442649.820	4156948.000	04.845	010°	06'	13.98"
4	442654.590	4156948.850	04.461	280°	12'	05.20"
1	442655.380	4156944.460	00.000	000°	00'	00.00"
Подобъект 2						
1	442563.540	4157451.080	02.644	190°	27'	35.67"
2	442560.940	4157450.600	02.672	100°	07'	55.96"
3	442560.470	4157453.230	02.642	010°	14'	47.97"
4	442563.070	4157453.700	02.662	280°	10'	12.28"
1	442563.540	4157451.080	00.000	000°	00'	00.00"
Подобъект 3						
1	442536.250	4157587.490	02.654	010°	25'	14.56"
2	442538.860	4157587.970	02.654	280°	25'	14.56"
3	442539.340	4157585.360	02.673	190°	20'	35.46"
4	442536.710	4157584.880	02.650	099°	59'	43.64"
1	442536.250	4157587.490	00.000	000°	00'	00.00"
Подобъект 4						
1	442486.110	4157869.860	02.639	009°	49'	09.48"
2	442488.710	4157870.310	02.662	280°	10'	12.28"
3	442489.180	4157867.690	02.637	189°	36'	18.73"
4	442486.580	4157867.250	02.652	100°	12'	29.61"
1	442486.110	4157869.860	00.000	000°	00'	00.00"
:ЗУ7(13)						
N	X	Y	Длина	Дирекционный угол		
88	442442.370	4158164.120	129.102	100°	06'	15.79"
89	442419.720	4158291.220	223.421	100°	11'	08.89"
90	442380.210	4158511.120	260.901	100°	02'	04.44"
91	442334.750	4158768.030	257.528	100°	11'	48.45"
92	442289.160	4159021.490	240.051	100°	10'	59.38"
93	442246.720	4159257.760	219.659	100°	01'	03.54"
94	442208.510	4159474.070	182.539	100°	11'	20.03"
95	442176.220	4159653.730	333.968	100°	03'	12.59"

						002-2025-ПМТ-ОЧ-ТЧ	Лист
							26
Изм.	Кол.	Лист	№док	Подп.	Дата		

96	442117.920	4159982.570	253.631	100°	06'	01.33"
97	442073.440	4160232.270	238.178	100°	05'	43.77"
98	442031.690	4160466.760	236.494	100°	05'	04.08"
99	441990.280	4160699.600	208.052	100°	04'	54.06"
100	441953.860	4160904.440	19.324	241°	40'	16.07"
101	441944.690	4160887.430	192.909	280°	04'	55.07"
102	441978.460	4160697.500	236.494	280°	05'	04.08"
103	442019.870	4160464.660	238.178	280°	05'	43.77"
104	442061.620	4160230.170	253.633	280°	06'	09.33"
105	442106.110	4159980.470	333.966	280°	03'	06.51"
106	442164.400	4159651.630	182.539	280°	11'	20.03"
107	442196.690	4159471.970	220.391	280°	01'	06.14"
108	442235.030	4159254.940	239.339	280°	10'	55.76"
109	442277.340	4159019.370	257.508	280°	11'	51.29"
110	442322.930	4158765.930	260.901	280°	02'	04.44"
111	442368.390	4158509.020	223.441	280°	11'	05.62"
112	442407.900	4158289.100	117.666	280°	06'	27.19"
113	442428.550	4158173.260	16.569	326°	31'	15.35"
88	442442.370	4158164.120	00.000	000°	00'	00.00"
Подобъект 1						
1	442416.020	4158288.160	02.652	190°	12'	29.61"
2	442413.410	4158287.690	02.624	100°	32'	21.06"
3	442412.930	4158290.270	02.664	010°	22'	54.50"
4	442415.550	4158290.750	02.632	280°	17'	07.36"
5	442416.020	4158288.160	00.000	000°	00'	00.00"
Подобъект 2						
1	442285.440	4159018.960	02.642	190°	14'	47.97"
2	442282.840	4159018.490	02.624	100°	32'	21.06"
3	442282.360	4159021.070	02.664	010°	22'	54.50"
4	442284.980	4159021.550	02.631	280°	04'	15.84"
5	442285.440	4159018.960	00.000	000°	00'	00.00"
Подобъект 3						
1	442238.800	4159256.340	02.672	010°	07'	55.96"
2	442241.430	4159256.810	02.649	279°	46'	56.67"
3	442241.880	4159254.200	02.644	190°	27'	35.67"
4	442239.280	4159253.720	02.664	100°	22'	54.50"
5	442238.800	4159256.340	00.000	000°	00'	00.00"
Подобъект 4						
1	442203.400	4159471.280	02.649	189°	46'	56.67"
2	442200.790	4159470.830	02.668	099°	42'	33.97"
3	442200.340	4159473.460	02.637	009°	36'	18.73"
4	442202.940	4159473.900	02.660	279°	57'	29.05"
5	442203.400	4159471.280	00.000	000°	00'	00.00"
Подобъект 5						
1	442168.450	4159653.150	02.639	009°	49'	09.48"
2	442171.050	4159653.600	02.624	280°	32'	21.06"
3	442171.530	4159651.020	02.664	190°	22'	54.50"
4	442168.910	4159650.540	02.650	099°	59'	43.64"
5	442168.450	4159653.150	00.000	000°	00'	00.00"
Подобъект 6						
1	442114.700	4159979.550	04.850	190°	27'	09.94"
2	442109.930	4159978.670	04.464	100°	27'	14.70"
3	442109.120	4159983.060	04.845	010°	06'	13.98"
4	442113.890	4159983.910	04.435	280°	31'	27.89"
5	442114.700	4159979.550	00.000	000°	00'	00.00"

						002-2025-ПМТ-ОЧ-ТЧ	Лист
							27
Изм.	Кол.	Лист	№док	Подп.	Дата		

Таблица 19 – Каталоги координат характерных точек границ образуемого земельного участка с условным номером, в соответствии с чертежом межевания территории – ЗУ8

МСК 38, зона 4

:ЗУ8(1)						
N	X	Y	Длина	Дирекционный угол		
1	441953.850	4160904.450	36.778	100°	05'	04.88"
2	441947.410	4160940.660	12.702	209°	16'	09.45"
3	441936.330	4160934.450	08.867	280°	04'	04.34"
4	441937.880	4160925.720	01.053	355°	38'	34.89"
5	441938.930	4160925.640	01.178	220°	10'	45.24"
6	441938.030	4160924.880	38.028	280°	05'	11.51"
7	441944.690	4160887.440	19.320	061°	41'	50.05"
1	441953.850	4160904.450	00.000	000°	00'	00.00"
Подобъект 1						
1	441946.940	4160917.410	02.647	189°	34'	08.70"
2	441944.330	4160916.970	02.631	100°	04'	15.84"
3	441943.870	4160919.560	02.664	010°	22'	54.50"
4	441946.490	4160920.040	02.668	279°	42'	33.97"
1	441946.940	4160917.410	00.000	000°	00'	00.00"

:ЗУ8(2)						
N	X	Y	Длина	Дирекционный угол		
8	441945.000	4160954.190	18.649	100°	05'	55.49"
9	441941.730	4160972.550	13.034	213°	00'	26.21"
10	441930.800	4160965.450	17.229	280°	07'	45.65"
11	441933.830	4160948.490	12.540	027°	02'	06.05"
8	441945.000	4160954.190	00.000	000°	00'	00.00"

:ЗУ8(3)						
N	X	Y	Длина	Дирекционный угол		
12	441938.090	4160992.950	32.463	100°	05'	41.59"
13	441932.400	4161024.910	14.609	224°	50'	00.98"
14	441922.040	4161014.610	08.776	280°	06'	22.71"
15	441923.580	4161005.970	02.775	042°	22'	15.31"
16	441925.630	4161007.840	19.416	309°	55'	21.73"
12	441938.090	4160992.950	00.000	000°	00'	00.00"

:ЗУ8(4)						
N	X	Y	Длина	Дирекционный угол		
17	441930.100	4161037.800	126.684	100°	06'	06.39"
18	441907.880	4161162.520	134.275	100°	03'	43.61"
19	441884.420	4161294.730	14.469	224°	02'	52.65"
20	441874.020	4161284.670	126.190	280°	03'	31.47"
21	441896.060	4161160.420	134.922	280°	06'	14.11"
22	441919.730	4161027.590	14.553	044°	33'	16.42"
17	441930.100	4161037.800	00.000	000°	00'	00.00"
Подобъект 1						
1	441903.800	4161160.220	02.673	190°	20'	35.46"
2	441901.170	4161159.740	02.658	099°	44'	44.83"
3	441900.720	4161162.360	02.637	009°	36'	18.73"
4	441903.320	4161162.800	02.624	280°	32'	21.06"
1	441903.800	4161160.220	00.000	000°	00'	00.00"

						002-2025-ПМТ-ОЧ-ТЧ	Лист
							28
Изм.	Кол.	Лист	№док	Подп.	Дата		

:ЗУ8(5)						
N	X	Y	Длина	Дирекционный угол		
23	441838.440	4161554.060	07.790	100°	03'	17.46"
24	441837.080	4161561.730	14.456	223°	59'	27.53"
25	441826.680	4161551.690	06.997	280°	02'	28.26"
26	441827.900	4161544.800	14.030	041°	18'	04.24"
23	441838.440	4161554.060	00.000	000°	00'	00.00"

:ЗУ8(6)						
N	X	Y	Длина	Дирекционный угол		
27	441834.970	4161573.650	83.195	100°	02'	39.42"
28	441820.460	4161655.570	129.312	100°	04'	11.41"
29	441797.850	4161782.890	11.881	100°	16'	44.28"
30	441795.730	4161794.580	08.006	122°	39'	28.16"
31	441791.410	4161801.320	23.417	122°	43'	35.06"
32	441778.750	4161821.020	40.905	280°	15'	57.63"
33	441786.040	4161780.770	129.291	280°	04'	01.29"
34	441808.640	4161653.470	91.249	280°	02'	51.46"
35	441824.560	4161563.620	14.456	043°	56'	05.77"
27	441834.970	4161573.650	00.000	000°	00'	00.00"

Подобъект 1						
1	441796.640	4161778.610	08.299	190°	07'	55.03"
2	441788.470	4161777.150	08.288	100°	04'	33.82"
3	441787.020	4161785.310	08.291	010°	12'	43.69"
4	441795.180	4161786.780	08.299	280°	07'	55.03"
1	441796.640	4161778.610	00.000	000°	00'	00.00"

Подобъект 2						
1	441812.900	4161655.190	02.644	010°	27'	35.67"
2	441815.500	4161655.670	02.664	280°	22'	54.50"
3	441815.980	4161653.050	02.657	189°	31'	59.64"
4	441813.360	4161652.610	02.621	100°	06'	33.47"
1	441812.900	4161655.190	00.000	000°	00'	00.00"

:ЗУ8(7)						
N	X	Y	Длина	Дирекционный угол		
36	441780.590	4161878.240	08.799	100°	12'	41.99"
37	441779.030	4161886.900	01.851	190°	34'	53.89"
38	441777.210	4161886.560	03.046	295°	28'	17.16"
39	441778.520	4161883.810	08.171	205°	44'	59.03"
40	441771.160	4161880.260	05.260	115°	41'	17.32"
41	441768.880	4161885.000	01.689	190°	34'	40.69"
42	441767.220	4161884.690	17.175	280°	15'	47.06"
43	441770.280	4161867.790	14.680	045°	23'	10.97"
36	441780.590	4161878.240	00.000	000°	00'	00.00"

Таблица 20 – Каталоги координат характерных точек границ образуемой части земельного участка, с условным номером в соответствии с чертежом межевания территории – чзу16

МСК 38, зона 4

:112/чзу16				
N	X	Y	Длина	Дирекционный угол

						002-2025-ПМТ-ОЧ-ТЧ	Лист
							29
Изм.	Кол.	Лист	№док	Подп.	Дата		

1	440681.340	4149691.270	12.448	123°	59'	47.25"
2	440674.380	4149701.590	144.777	229°	37'	20.45"
3	440580.590	4149591.300	252.714	229°	40'	48.12"
4	440417.070	4149398.620	37.220	229°	33'	56.43"
5	440392.930	4149370.290	14.318	286°	28'	23.15"
6	440396.990	4149356.560	45.044	049°	33'	21.56"
7	440426.210	4149390.840	252.729	049°	40'	58.68"
8	440589.730	4149583.540	141.415	049°	37'	23.77"
1	440681.340	4149691.270	00.000	000°	00'	00.00"
Подобъект 1						
1	440422.640	4149393.420	02.653	139°	35'	09.96"
2	440420.620	4149395.140	02.652	049°	16'	53.53"
3	440422.350	4149397.150	02.645	319°	26'	44.48"
4	440424.360	4149395.430	02.645	229°	26'	44.48"
1	440422.640	4149393.420	00.000	000°	00'	00.00"
Подобъект 2						
1	440586.300	4149590.110	02.645	319°	26'	44.48"
2	440588.310	4149588.390	02.653	229°	35'	09.96"
3	440586.590	4149586.370	02.645	139°	26'	44.48"
4	440584.580	4149588.090	02.653	049°	35'	09.96"
1	440586.300	4149590.110	00.000	000°	00'	00.00"

Таблица 21 – Каталоги координат характерных точек границ образуемой части земельного участка, с условным номером в соответствии с чертежом межевания территории – чзу17
МСК 38, зона 4

:268/чзу17						
N	X	Y	Длина	Дирекционный угол		
1	440711.970	4149727.290	12.467	123°	42'	56.02"
2	440705.050	4149737.660	47.339	229°	37'	04.59"
3	440674.380	4149701.600	12.453	304°	02'	04.57"
4	440681.350	4149691.280	47.268	049°	37'	29.43"
1	440711.970	4149727.290	00.000	000°	00'	00.00"

Таблица 22 – Каталоги координат характерных точек границ образуемой части земельного участка, с условным номером в соответствии с чертежом межевания территории – чзу18
МСК 38, зона 4

:153/чзу18						
N	X	Y	Длина	Дирекционный угол		
1	440826.220	4149861.620	12.492	123°	28'	25.72"
2	440819.330	4149872.040	87.335	229°	36'	41.29"
3	440762.740	4149805.520	89.046	229°	37'	39.43"
4	440705.060	4149737.680	12.467	303°	42'	56.02"
5	440711.980	4149727.310	92.458	049°	37'	09.02"
6	440771.880	4149797.740	83.866	049°	36'	48.96"
1	440826.220	4149861.620	00.000	000°	00'	00.00"
Подобъект 1						
1	440767.680	4149803.410	02.653	319°	35'	09.96"
2	440769.700	4149801.690	02.653	229°	35'	09.96"
3	440767.980	4149799.670	02.660	139°	25'	19.46"
4	440765.960	4149801.400	02.645	049°	26'	44.48"
1	440767.680	4149803.410	00.000	000°	00'	00.00"

Таблица 23 – Каталоги координат характерных точек границ образуемой части земельного участка, с условным номером в соответствии с чертежом межевания территории – чзу19

						002-2025-ПМТ-ОЧ-ТЧ	Лист
							30
Изм.	Кол.	Лист	№док	Подп.	Дата		

:154/чзу19						
N	X	Y	Длина	Дирекционный угол		
1	440916.570	4149967.820	12.389	125°	18'	23.39"
2	440909.410	4149977.930	121.088	229°	36'	43.95"
3	440830.950	4149885.700	12.416	304°	45'	54.71"
4	440838.030	4149875.500	121.209	049°	36'	39.50"
1	440916.570	4149967.820	00.000	000°	00'	00.00"

Таблица 24 – Каталоги координат характерных точек границ образуемой части земельного участка, с условным номером в соответствии с чертежом межевания территории – чзу20

МСК 38, зона 4

:155/чзу20						
N	X	Y	Длина	Дирекционный угол		
1	440997.480	4150061.330	12.246	127°	14'	05.40"
2	440990.070	4150071.080	60.839	228°	35'	30.13"
3	440949.830	4150025.450	62.371	229°	37'	00.89"
4	440909.420	4149977.940	12.389	305°	18'	23.39"
5	440916.580	4149967.830	65.329	049°	36'	45.87"
6	440958.910	4150017.590	58.317	048°	35'	38.77"
1	440997.480	4150061.330	00.000	000°	00'	00.00"
Подобъект 1						
1	440954.440	4150018.530	02.653	139°	35'	09.96"
2	440952.420	4150020.250	02.653	049°	35'	09.96"
3	440954.140	4150022.270	02.660	319°	25'	19.46"
4	440956.160	4150020.540	02.645	229°	26'	44.48"
1	440954.440	4150018.530	00.000	000°	00'	00.00"

Таблица 25 – Каталоги координат характерных точек границ образуемой части земельного участка, с условным номером в соответствии с чертежом межевания территории – чзу21

МСК 38, зона 4

:106/чзу21						
N	X	Y	Длина	Дирекционный угол		
1	441056.850	4150129.930	12.342	126°	53'	51.91"
2	441049.440	4150139.800	25.864	230°	38'	53.69"
3	441033.040	4150119.800	64.955	228°	35'	42.03"
4	440990.080	4150071.080	12.232	307°	13'	33.18"
5	440997.480	4150061.340	67.576	048°	35'	15.19"
6	441042.180	4150112.020	23.151	050°	40'	45.30"
1	441056.850	4150129.930	00.000	000°	00'	00.00"

Таблица 26 – Каталоги координат характерных точек границ образуемой части земельного участка, с условным номером в соответствии с чертежом межевания территории – чзу22

МСК 38, зона 4

:131/чзу22						
N	X	Y	Длина	Дирекционный угол		
1	441119.180	4150205.970	12.604	122°	45'	25.47"
2	441112.360	4150216.570	89.035	230°	39'	38.83"
3	441055.920	4150147.710	12.406	305°	49'	00.67"

						002-2025-ПМТ-ОЧ-ТЧ	Лист
							31
Изм.	Кол.	Лист	№док	Подп.	Дата		

4	441063.180	4150137.650	88.338	050°	39'	34.13"
1	441119.180	4150205.970	00.000	000°	00'	00.00"

Таблица 27– Каталоги координат характерных точек границ образуемой части земельного участка, с условным номером в соответствии с чертежом межевания территории – чзу23

МСК 38, зона 4

:130/чзу23						
N	X	Y	Длина	Дирекционный угол		
1	441178.830	4150276.580	12.616	121°	38'	56.96"
2	441172.210	4150287.320	84.499	229°	41'	05.29"
3	441117.540	4150222.890	08.143	230°	40'	51.21"
4	441112.380	4150216.590	12.599	302°	43'	07.79"
5	441119.190	4150205.990	11.930	050°	36'	45.34"
6	441126.760	4150215.210	80.483	049°	41'	12.20"
1	441178.830	4150276.580	00.000	000°	00'	00.00"
Подобъект 1						
1	441122.480	4150220.910	02.661	319°	43'	32.54"
2	441124.510	4150219.190	02.647	229°	45'	03.34"
3	441122.800	4150217.170	02.654	139°	53'	25.45"
4	441120.770	4150218.880	02.654	049°	53'	25.45"
5	441122.480	4150220.910	00.000	000°	00'	00.00"

Таблица 28– Каталоги координат характерных точек границ образуемой части земельного участка, с условным номером в соответствии с чертежом межевания территории – чзу24

МСК 38, зона 4

:140/чзу24						
N	X	Y	Длина	Дирекционный угол		
1	441255.800	4150367.290	12.556	122°	24'	42.10"
2	441249.070	4150377.890	101.448	229°	40'	54.21"
3	441183.430	4150300.540	12.558	302°	30'	47.46"
4	441190.180	4150289.950	101.427	049°	41'	12.06"
1	441255.800	4150367.290	00.000	000°	00'	00.00"

Таблица 29– Каталоги координат характерных точек границ образуемой части земельного участка, с условным номером в соответствии с чертежом межевания территории – чзу25

МСК 38, зона 4

:136/чзу25						
N	X	Y	Длина	Дирекционный угол		
1	441323.830	4150447.460	12.443	124°	17'	25.21"
2	441316.820	4150457.740	104.697	229°	41'	01.05"
3	441249.080	4150377.910	12.564	302°	23'	14.11"
4	441255.810	4150367.300	105.130	049°	41'	01.08"
1	441323.830	4150447.460	00.000	000°	00'	00.00"

Таблица 30– Каталоги координат характерных точек границ образуемой части земельного участка, с условным номером в соответствии с чертежом межевания территории – чзу26

МСК 38, зона 4

:133/чзу26						
N	X	Y	Длина	Дирекционный угол		

						002-2025-ПМТ-ОЧ-ТЧ	Лист
Изм.	Кол.	Лист	№док	Подп.	Дата		32

1	441445.850	4150590.520	12.377	125°	13'	51.39"
2	441438.710	4150600.630	173.640	229°	31'	18.56"
3	441325.990	4150468.550	14.147	229°	42'	06.51"
4	441316.840	4150457.760	12.443	304°	17'	25.21"
5	441323.850	4150447.480	17.432	049°	40'	36.43"
6	441335.130	4150460.770	170.570	049°	31'	29.17"
1	441445.850	4150590.520	00.000	000°	00'	00.00"
Подобъект 1						
1	441331.070	4150466.390	02.653	319°	35'	09.96"
2	441333.090	4150464.670	02.645	229°	26'	44.48"
3	441331.370	4150462.660	02.653	139°	35'	09.96"
4	441329.350	4150464.380	02.645	049°	26'	44.48"
1	441331.070	4150466.390	00.000	000°	00'	00.00"

Таблица 31– Каталоги координат характерных точек границ образуемой части земельного участка, с условным номером в соответствии с чертежом межевания территории – чзу27

МСК 38, зона 4

:109/чзу27						
N	X	Y	Длина	Дирекционный угол		
1	441508.770	4150664.280	12.388	125°	08'	23.27"
2	441501.640	4150674.410	15.401	229°	36'	30.73"
3	441491.660	4150662.680	81.557	229°	31'	30.71"
4	441438.720	4150600.640	12.377	305°	13'	51.39"
5	441445.860	4150590.530	84.628	049°	31'	08.90"
6	441500.800	4150654.900	12.309	049°	38'	45.97"
1	441508.770	4150664.280	00.000	000°	00'	00.00"
Подобъект 1						
1	441496.610	4150656.650	02.653	139°	35'	09.96"
2	441494.590	4150658.370	02.653	049°	35'	09.96"
3	441496.310	4150660.390	02.653	319°	35'	09.96"
4	441498.330	4150658.670	02.653	229°	35'	09.96"
5	441496.610	4150656.650	00.000	000°	00'	00.00"

Таблица 32– Каталоги координат характерных точек границ образуемой части земельного участка, с условным номером в соответствии с чертежом межевания территории – чзу28

МСК 38, зона 4

:267/чзу28						
N	X	Y	Длина	Дирекционный угол		
1	441631.960	4150809.160	12.592	121°	59'	09.92"
2	441625.290	4150819.840	190.869	229°	37'	33.50"
3	441501.650	4150674.430	12.393	305°	10'	39.37"
4	441508.790	4150664.300	190.145	049°	37'	35.43"
1	441631.960	4150809.160	00.000	000°	00'	00.00"

Таблица 33– Каталоги координат характерных точек границ образуемой части земельного участка, с условным номером в соответствии с чертежом межевания территории – чзу29

МСК 38, зона 4

:119/чзу29						
N	X	Y	Длина	Дирекционный угол		
1	441695.340	4150883.650	12.578	121°	58'	17.70"
2	441688.680	4150894.320	42.136	229°	33'	44.71"

						002-2025-ПМТ-ОЧ-ТЧ	Лист
							33
Изм.	Кол.	Лист	№док	Подп.	Дата		

3	441661.350	4150862.250	55.640	229°	37'	43.66"
4	441625.310	4150819.860	12.592	301°	59'	09.92"
5	441631.980	4150809.180	59.449	049°	37'	31.98"
6	441670.490	4150854.470	38.327	049°	34'	54.95"
1	441695.340	4150883.650	00.000	000°	00'	00.00"
Подобъект 1						
1	441664.900	4150858.910	02.645	319°	26'	44.48"
2	441666.910	4150857.190	02.645	229°	26'	44.48"
3	441665.190	4150855.180	02.645	139°	26'	44.48"
4	441663.180	4150856.900	02.645	049°	26'	44.48"
1	441664.900	4150858.910	00.000	000°	00'	00.00"

Таблица 34– Каталоги координат характерных точек границ образуемой части земельного участка, с условным номером в соответствии с чертежом межевания территории – чзу30

МСК 38, зона 4

:113/чзу30						
N	X	Y	Длина	Дирекционный угол		
1	441809.100	4151017.180	12.714	120°	32'	19.19"
2	441802.640	4151028.130	175.613	229°	34'	55.26"
3	441688.780	4150894.430	12.578	301°	58'	17.70"
4	441695.440	4150883.760	175.270	049°	34'	20.81"
1	441809.100	4151017.180	00.000	000°	00'	00.00"

Таблица 35– Каталоги координат характерных точек границ образуемой части земельного участка, с условным номером в соответствии с чертежом межевания территории – чзу31

МСК 38, зона 4

:144/чзу31						
N	X	Y	Длина	Дирекционный угол		
1	442272.050	4151330.730	12.116	114°	47'	18.07"
2	442266.970	4151341.730	25.809	212°	58'	55.16"
3	442245.320	4151327.680	12.066	296°	54'	17.39"
4	442250.780	4151316.920	25.360	032°	59'	40.22"
1	442272.050	4151330.730	00.000	000°	00'	00.00"

Таблица 36– Каталоги координат характерных точек границ образуемой части земельного участка, с условным номером в соответствии с чертежом межевания территории – чзу32

МСК 38, зона 4

:3364/чзу32						
N	X	Y	Длина	Дирекционный угол		
1	442698.660	4151894.790	12.218	164°	25'	41.51"
2	442686.890	4151898.070	03.430	243°	30'	34.74"
3	442685.360	4151895.000	168.533	243°	37'	29.99"
4	442610.490	4151744.010	171.100	243°	35'	42.68"
5	442534.400	4151590.760	05.045	243°	53'	31.51"
6	442532.180	4151586.230	17.089	288°	27'	22.15"
7	442537.590	4151570.020	17.187	063°	52'	02.30"
8	442545.160	4151585.450	171.064	063°	35'	48.19"
9	442621.230	4151738.670	168.542	063°	37'	08.06"
10	442696.120	4151889.660	05.724	063°	39'	31.53"
1	442698.660	4151894.790	00.000	000°	00'	00.00"
Подобъект 1						

						002-2025-ПМТ-ОЧ-ТЧ	Лист
							34
Изм.	Кол.	Лист	№док	Подп.	Дата		

1	442542.270	4151582.590	08.156	173°	18'	38.46"
2	442534.170	4151583.540	08.167	083°	14'	57.03"
3	442535.130	4151591.650	08.156	353°	18'	38.46"
4	442543.230	4151590.700	08.167	263°	14'	57.03"
1	442542.270	4151582.590	00.000	000°	00'	00.00"
Подобъект 2						
1	442616.430	4151738.850	02.639	153°	26'	05.82"
2	442614.070	4151740.030	02.670	063°	31'	51.32"
3	442615.260	4151742.420	02.630	333°	20'	15.03"
4	442617.610	4151741.240	02.665	243°	43'	24.05"
1	442616.430	4151738.850	00.000	000°	00'	00.00"
Подобъект 3						
1	442691.590	4151889.990	02.630	153°	49'	28.96"
2	442689.230	4151891.150	02.652	063°	49'	17.13"
3	442690.400	4151893.530	02.648	333°	31'	54.24"
4	442692.770	4151892.350	02.639	243°	26'	05.82"
1	442691.590	4151889.990	00.000	000°	00'	00.00"

Таблица 37– Каталоги координат характерных точек границ образуемой части земельного участка, с условным номером в соответствии с чертежом межевания территории – чзу33

МСК 38, зона 4

:390/чзу33						
N	X	Y	Длина	Дирекционный угол		
1	443219.390	4152943.720	12.050	148°	22'	03.28"
2	443209.130	4152950.040	67.485	243°	37'	29.26"
3	443179.150	4152889.580	219.932	243°	37'	12.70"
4	443081.430	4152692.550	29.234	243°	34'	30.67"
5	443068.420	4152666.370	12.040	328°	26'	55.01"
6	443078.680	4152660.070	30.308	063°	34'	12.79"
7	443092.170	4152687.210	219.941	063°	36'	55.90"
8	443189.910	4152884.240	66.385	063°	38'	08.38"
1	443219.390	4152943.720	00.000	000°	00'	00.00"
Подобъект 1						
1	443088.170	4152687.260	02.652	153°	20'	17.98"
2	443085.800	4152688.450	02.639	063°	26'	05.82"
3	443086.980	4152690.810	02.661	333°	26'	05.82"
4	443089.360	4152689.620	02.643	243°	14'	27.80"
5	443088.170	4152687.260	00.000	000°	00'	00.00"
Подобъект 2						
1	443183.930	4152887.180	02.656	333°	37'	40.31"
2	443186.310	4152886.000	02.652	243°	20'	17.98"
3	443185.120	4152883.630	02.634	154°	06'	57.06"
4	443182.750	4152884.780	02.674	063°	49'	05.49"
5	443183.930	4152887.180	00.000	000°	00'	00.00"

Таблица 38– Каталоги координат характерных точек границ образуемой части земельного участка, с условным номером в соответствии с чертежом межевания территории – чзу34

МСК 38, зона 4

:354/чзу34						
N	X	Y	Длина	Дирекционный угол		
1	443253.080	4153011.690	12.043	148°	30'	50.59"
2	443242.810	4153017.980	75.821	243°	37'	39.28"

						002-2025-ПМТ-ОЧ-ТЧ	Лист
Изм.	Кол.	Лист	№док	Подп.	Дата		35

3	443209.130	4152950.050	12.050	328°	22'	03.28"
4	443219.390	4152943.730	75.852	063°	37'	51.16"
1	443253.080	4153011.690	00.000	000°	00'	00.00"

Таблица 39– Каталоги координат характерных точек границ образуемой части земельного участка, с условным номером в соответствии с чертежом межевания территории – чзу35

МСК 38, зона 4

:358/чзу35						
N	X	Y	Длина	Дирекционный угол		
1	443287.530	4153081.200	12.034	148°	46'	00.45"
2	443277.240	4153087.440	77.503	243°	37'	59.94"
3	443242.820	4153018.000	12.040	328°	26'	55.01"
4	443253.080	4153011.700	77.570	063°	37'	59.33"
1	443287.530	4153081.200	00.000	000°	00'	00.00"

Таблица 40– Каталоги координат характерных точек границ образуемой части земельного участка, с условным номером в соответствии с чертежом межевания территории – чзу36

МСК 38, зона 4

:343/чзу36						
N	X	Y	Длина	Дирекционный угол		
1	443325.170	4153157.150	12.884	063°	35'	38.57"
2	443330.900	4153168.690	122.552	100°	04'	49.05"
3	443309.450	4153289.350	14.238	157°	27'	04.78"
4	443296.300	4153294.810	126.289	280°	04'	42.29"
5	443318.400	4153170.470	09.790	243°	37'	05.41"
6	443314.050	4153161.700	12.015	337°	44'	49.07"
1	443325.170	4153157.150	00.000	000°	00'	00.00"

Таблица 41– Каталоги координат характерных точек границ образуемой части земельного участка, с условным номером в соответствии с чертежом межевания территории – чзу37

МСК 38, зона 4

:380/чзу37						
N	X	Y	Длина	Дирекционный угол		
1	443309.440	4153289.370	91.531	100°	04'	25.01"
2	443293.430	4153379.490	47.388	100°	07'	27.29"
3	443285.100	4153426.140	14.231	157°	31'	32.51"
4	443271.950	4153431.580	55.044	280°	06'	26.90"
5	443281.610	4153377.390	83.865	280°	04'	52.31"
6	443296.290	4153294.820	14.235	337°	29'	18.61"
1	443309.440	4153289.370	00.000	000°	00'	00.00"

Таблица 42– Каталоги координат характерных точек границ образуемой части земельного участка, с условным номером в соответствии с чертежом межевания территории – чзу38

МСК 38, зона 4

:3889/чзу38						
N	X	Y	Длина	Дирекционный угол		

						002-2025-ПМТ-ОЧ-ТЧ	Лист
							36
Изм.	Кол.	Лист	№док	Подп.	Дата		

1	443285.100	4153426.160	198.609	100°	07'	03.99"
2	443250.210	4153621.680	171.631	100°	05'	00.93"
3	443220.160	4153790.660	14.813	154°	08'	39.08"
4	443206.830	4153797.120	180.323	280°	04'	47.15"
5	443238.390	4153619.580	190.931	280°	07'	13.63"
6	443271.940	4153431.620	14.248	337°	28'	00.30"
1	443285.100	4153426.160	00.000	000°	00'	00.00"
Подобъект 1						
1	443242.470	4153620.710	02.635	009°	23'	27.01"
2	443245.070	4153621.140	02.624	280°	32'	21.06"
3	443245.550	4153618.560	02.673	190°	20'	35.46"
4	443242.920	4153618.080	02.668	099°	42'	33.97"
1	443242.470	4153620.710	00.000	000°	00'	00.00"

Таблица 43– Каталоги координат характерных точек границ образуемой части земельного участка, с условным номером в соответствии с чертежом межевания территории – чзу39

МСК 38, зона 4

:273/чзу39						
N	X	Y	Длина	Дирекционный угол		
1	443205.800	4153871.470	10.909	100°	05'	02.56"
2	443203.890	4153882.210	240.687	100°	01'	40.21"
3	443161.980	4154119.220	82.580	100°	08'	27.65"
4	443147.440	4154200.510	36.677	261°	02'	37.02"
5	443141.730	4154164.280	47.908	280°	08'	05.15"
6	443150.160	4154117.120	240.687	280°	01'	40.21"
7	443192.070	4153880.110	10.036	280°	06'	02.10"
8	443193.830	4153870.230	12.034	005°	54'	51.50"
1	443205.800	4153871.470	00.000	000°	00'	00.00"
Подобъект 1						
1	443199.510	4153879.640	02.652	190°	12'	29.61"
2	443196.900	4153879.170	02.658	099°	44'	44.83"
3	443196.450	4153881.790	02.627	009°	38'	29.74"
4	443199.040	4153882.230	02.632	280°	17'	07.36"
1	443199.510	4153879.640	00.000	000°	00'	00.00"
Подобъект 2						
1	443154.200	4154117.850	02.664	010°	22'	54.50"
2	443156.820	4154118.330	02.660	279°	57'	29.05"
3	443157.280	4154115.710	02.647	189°	34'	08.70"
4	443154.670	4154115.270	02.622	100°	19'	27.80"
1	443154.200	4154117.850	00.000	000°	00'	00.00"

Таблица 44– Каталоги координат характерных точек границ образуемой части земельного участка, с условным номером в соответствии с чертежом межевания территории – чзу40

МСК 38, зона 4

:272/чзу40						
N	X	Y	Длина	Дирекционный угол		
1	443147.440	4154200.540	163.623	100°	08'	02.94"
2	443118.650	4154361.610	125.532	100°	06'	59.93"
3	443096.600	4154485.190	15.830	149°	26'	00.68"
4	443082.970	4154493.240	135.862	280°	06'	53.06"
5	443106.830	4154359.490	198.264	280°	08'	07.96"
6	443141.720	4154164.320	36.669	081°	01'	32.70"

						002-2025-ПМТ-ОЧ-ТЧ	Лист
							37
Изм.	Кол.	Лист	№док	Подп.	Дата		

1	443147.440	4154200.540	00.000	000°	00'	00.00"
Подобъект 1						
1	443110.770	4154361.060	02.654	010°	25'	14.56"
2	443113.380	4154361.540	02.672	280°	07'	55.96"
3	443113.850	4154358.910	02.662	190°	10'	12.28"
4	443111.230	4154358.440	02.660	099°	57'	29.05"
1	443110.770	4154361.060	00.000	000°	00'	00.00"

Таблица 45– Каталоги координат характерных точек границ образуемой части земельного участка, с условным номером в соответствии с чертежом межевания территории – чзу41

МСК 38, зона 4

:614/чзу41(1)						
N	X	Y	Длина	Дирекционный угол		
1	442861.870	4155804.800	203.754	100°	05'	37.77"
2	442826.160	4156005.400	250.314	100°	05'	37.57"
3	442782.290	4156251.840	211.007	100°	04'	46.94"
4	442745.360	4156459.590	18.925	240°	44'	22.38"
5	442736.110	4156443.080	196.369	280°	04'	38.20"
6	442770.470	4156249.740	250.314	280°	05'	37.57"
7	442814.340	4156003.300	223.317	280°	05'	39.06"
8	442853.480	4155783.440	22.949	068°	33'	20.10"
1	442861.870	4155804.800	00.000	000°	00'	00.00"
Подобъект 1						
1	442821.360	4156002.650	02.644	190°	27'	35.67"
2	442818.760	4156002.170	02.670	099°	55'	15.46"
3	442818.300	4156004.800	02.635	009°	23'	27.01"
4	442820.900	4156005.230	02.621	280°	06'	33.47"
1	442821.360	4156002.650	00.000	000°	00'	00.00"

:614/чзу41(2)						
N	X	Y	Длина	Дирекционный угол		
1	442731.610	4156536.860	139.136	100°	06'	00.21"
2	442707.210	4156673.840	12.348	176°	08'	44.88"
3	442694.890	4156674.670	156.769	280°	05'	57.23"
4	442722.380	4156520.330	18.932	060°	49'	18.98"
1	442731.610	4156536.860	00.000	000°	00'	00.00"

Таблица 46– Каталоги координат характерных точек границ образуемой части земельного участка, с условным номером в соответствии с чертежом межевания территории – чзу42

МСК 38, зона 4

:2383/чзу42						
N	X	Y	Длина	Дирекционный угол		
1	442745.350	4156459.590	56.734	100°	04'	11.97"
2	442735.430	4156515.450	21.728	100°	07'	32.16"
3	442731.610	4156536.840	18.924	240°	48'	25.84"
4	442722.380	4156520.320	07.089	280°	04'	24.69"
5	442723.620	4156513.340	71.342	280°	04'	58.38"
6	442736.110	4156443.100	18.902	060°	44'	10.91"
1	442745.350	4156459.590	00.000	000°	00'	00.00"

Таблица 47– Каталоги координат характерных точек границ образуемой части земельного участка, с условным номером в соответствии с чертежом межевания территории – чзу43

						002-2025-ПМТ-ОЧ-ТЧ	Лист
							38
Изм.	Кол.	Лист	№док	Подп.	Дата		

:157/чзу43						
N	X	Y	Длина	Дирекционный угол		
1	442700.560	4156711.210	201.898	100°	05'	53.63"
2	442665.160	4156909.980	13.998	221°	05'	22.78"
3	442654.610	4156900.780	192.301	280°	06'	07.36"
4	442688.340	4156711.460	12.223	358°	49'	40.77"
1	442700.560	4156711.210	00.000	000°	00'	00.00"

Таблица 48– Каталоги координат характерных точек границ образуемой части земельного участка, с условным номером в соответствии с чертежом межевания территории – чзу44

МСК 38, зона 4

:159/чзу44						
N	X	Y	Длина	Дирекционный угол		
1	442456.940	4158082.230	19.040	100°	00'	41.28"
2	442453.630	4158100.980	64.105	100°	06'	26.60"
3	442442.380	4158164.090	16.563	146°	32'	59.22"
4	442428.560	4158173.220	75.512	280°	06'	21.59"
5	442441.810	4158098.880	33.858	280°	02'	07.54"
6	442447.710	4158065.540	19.072	061°	03'	22.59"
1	442456.940	4158082.230	00.000	000°	00'	00.00"

Таблица 49– Каталоги координат характерных точек границ образуемой части земельного участка, с условным номером в соответствии с чертежом межевания территории – чзу45

МСК 38, зона 4

:3853/чзу45						
N	X	Y	Длина	Дирекционный угол		
1	441947.410	4160940.670	13.713	100°	07'	18.24"
2	441945.000	4160954.170	12.536	206°	59'	39.49"
3	441933.830	4160948.480	14.241	280°	06'	37.90"
4	441936.330	4160934.460	12.702	029°	16'	09.45"
1	441947.410	4160940.670	00.000	000°	00'	00.00"

Таблица 50– Каталоги координат характерных точек границ образуемой части земельного участка, с условным номером в соответствии с чертежом межевания территории – чзу46

МСК 38, зона 4

:224/чзу46						
N	X	Y	Длина	Дирекционный угол		
1	441941.720	4160972.560	20.679	100°	04'	54.52"
2	441938.100	4160992.920	19.445	129°	53'	18.85"
3	441925.630	4161007.840	02.774	222°	39'	45.70"
4	441923.590	4161005.960	22.031	280°	05'	27.02"
5	441927.450	4160984.270	01.619	315°	15'	00.71"
6	441928.600	4160983.130	01.146	225°	42'	26.35"
7	441927.800	4160982.310	17.095	280°	06'	25.19"
8	441930.800	4160965.480	13.014	032°	57'	26.73"
1	441941.720	4160972.560	00.000	000°	00'	00.00"

Таблица 51– Каталоги координат характерных точек границ образуемой части земельного участка, с условным номером в соответствии с чертежом межевания территории – чзу47

МСК 38, зона 4

						002-2025-ПМТ-ОЧ-ТЧ	Лист
							39
Изм.	Кол.	Лист	№док	Подп.	Дата		

:3905/чзу47						
N	X	Y	Длина	Дирекционный угол		
1	441932.390	4161024.930	13.052	100°	06'	16.59"
2	441930.100	4161037.780	14.539	224°	33'	14.86"
3	441919.740	4161027.580	13.153	280°	04'	15.84"
4	441922.040	4161014.630	14.602	044°	51'	40.57"
1	441932.390	4161024.930	00.000	000°	00'	00.00"

Таблица 52– Каталоги координат характерных точек границ образуемой части земельного участка, с условным номером в соответствии с чертежом межевания территории – чзу48

МСК 38, зона 4

:285/чзу48						
N	X	Y	Длина	Дирекционный угол		
1	441884.420	4161294.740	108.478	100°	03'	38.18"
2	441865.470	4161401.550	06.885	100°	02'	12.85"
3	441864.270	4161408.330	10.787	205°	56'	50.85"
4	441854.570	4161403.610	05.337	117°	48'	48.77"
5	441852.080	4161408.330	09.018	280°	01'	34.98"
6	441853.650	4161399.450	116.554	280°	03'	54.78"
7	441874.020	4161284.690	14.462	044°	01'	10.14"
1	441884.420	4161294.740	00.000	000°	00'	00.00"

Таблица 53– Каталоги координат характерных точек границ образуемой части земельного участка, с условным номером в соответствии с чертежом межевания территории – чзу49

МСК 38, зона 4

:43/чзу49						
N	X	Y	Длина	Дирекционный угол		
1	441864.260	4161408.340	147.968	100°	02'	43.58"
2	441838.450	4161554.040	14.031	221°	14'	36.77"
3	441827.900	4161544.790	138.545	280°	02'	49.30"
4	441852.070	4161408.370	05.377	297°	42'	32.07"
5	441854.570	4161403.610	10.783	026°	01'	06.56"
1	441864.260	4161408.340	00.000	000°	00'	00.00"
Подобъект 1						
1	441856.840	4161408.460	02.668	009°	42'	33.97"
2	441859.470	4161408.910	02.629	279°	51'	23.29"
3	441859.920	4161406.320	02.642	190°	14'	47.97"
4	441857.320	4161405.850	02.654	100°	25'	14.56"
1	441856.840	4161408.460	00.000	000°	00'	00.00"

Таблица 54– Каталоги координат характерных точек границ образуемой части земельного участка, с условным номером в соответствии с чертежом межевания территории – чзу50

МСК 38, зона 4

:3641/чзу50(1)						
N	X	Y	Длина	Дирекционный угол		
1	441837.080	4161561.740	00.496	099°	16'	21.37"
2	441837.000	4161562.230	14.483	224°	06'	17.37"
3	441826.600	4161552.150	00.457	280°	04'	50.15"
4	441826.680	4161551.700	14.456	043°	59'	27.53"
1	441837.080	4161561.740	00.000	000°	00'	00.00"

						002-2025-ПМТ-ОЧ-ТЧ	Лист
							40
Изм.	Кол.	Лист	№док	Подп.	Дата		

:3641/чзу50(2)						
N	X	Y	Длина	Дирекционный угол		
1	441835.480	4161570.760	02.925	100°	02'	31.29"
2	441834.970	4161573.640	14.449	223°	57'	44.82"
3	441824.570	4161563.610	02.964	279°	54'	25.94"
4	441825.080	4161560.690	14.476	044°	04'	35.06"
1	441835.480	4161570.760	00.000	000°	00'	00.00"

Таблица 55– Каталоги координат характерных точек границ образуемой части земельного участка, с условным номером в соответствии с чертежом межевания территории – чзу51

МСК 38, зона 4

:583/чзу51						
N	X	Y	Длина	Дирекционный угол		
1	441836.990	4161562.230	08.641	099°	59'	47.24"
2	441835.490	4161570.740	14.469	224°	02'	52.65"
3	441825.090	4161560.680	08.653	280°	03'	00.63"
4	441826.600	4161552.160	14.469	044°	06'	14.22"
1	441836.990	4161562.230	00.000	000°	00'	00.00"

Таблица 56– Каталоги координат характерных точек границ образуемой части земельного участка, с условным номером в соответствии с чертежом межевания территории – чзу52

МСК 38, зона 4

:625/чзу52						
N	X	Y	Длина	Дирекционный угол		
1	441795.730	4161794.610	09.341	100°	17'	57.70"
2	441794.060	4161803.800	03.629	223°	06'	07.21"
3	441791.410	4161801.320	07.980	302°	46'	26.58"
1	441795.730	4161794.610	00.000	000°	00'	00.00"

Таблица 57– Каталоги координат характерных точек границ образуемой части земельного участка, с условным номером в соответствии с чертежом межевания территории – чзу53

МСК 38, зона 4

:622/чзу53						
N	X	Y	Длина	Дирекционный угол		
1	441794.060	4161803.810	75.627	100°	15'	07.17"
2	441780.600	4161878.230	14.680	225°	23'	10.97"
3	441770.290	4161867.780	47.499	280°	15'	34.32"
4	441778.750	4161821.040	23.434	302°	41'	59.89"
5	441791.410	4161801.320	03.636	043°	13'	01.38"
1	441794.060	4161803.810	00.000	000°	00'	00.00"

						002-2025-ПМТ-ОЧ-ТЧ	Лист
							41
Изм.	Кол.	Лист	№док	Подп.	Дата		

2.3 Сведения о границах территории, применительно к которой осуществляется подготовка проекта межевания, содержащие перечень координат характерных точек таких границ в системе координат, используемой для ведения Единого государственного реестра недвижимости

Граница территории, применительно к которой осуществляется подготовка проекта межевания принята как *внешний контур границ образуемых земельных участков и образуемых частей земельных участков, требуемых для реконструкции линейного объекта (соответствует границе зоны планируемого размещения линейного объекта).*

Перечень координат характерных точек границы территории, применительно к которой осуществляется подготовка проекта межевания приведен в таблице 59.

Таблица 58 – Перечень координат характерных точек границы территории, применительно к которой осуществляется подготовка проекта межевания

на территории Иркутского района: МСК-38, зона 3

Граница территории (уч.1 ВЛ-110 кВ)						
N	X	Y	Длина	Дирекционный угол		
1	436267.220	3346192.740	228.804	142°	32'	24.42"
2	436085.600	3346331.900	148.652	142°	28'	21.12"
3	435967.710	3346422.450	199.317	142°	36'	00.06"
4	435809.370	3346543.510	173.187	142°	48'	42.62"
5	435671.400	3346648.190	332.898	047°	10'	22.43"
6	435897.700	3346892.340	417.182	047°	10'	26.16"
7	436181.290	3347198.310	419.096	047°	14'	15.08"
8	436465.840	3347506.000	258.307	047°	12'	26.50"
9	436641.320	3347695.550	287.266	047°	11'	11.59"
10	436836.550	3347906.280	349.265	047°	12'	12.08"
11	437073.840	3348162.560	283.160	047°	14'	59.21"
12	437266.050	3348370.490	222.573	047°	07'	29.04"
13	437417.490	3348533.600	216.132	047°	18'	02.34"
14	437564.060	3348692.440	318.879	047°	11'	59.33"
15	437780.720	3348926.410	219.231	047°	15'	05.27"
16	437929.530	3349087.400	247.779	047°	13'	09.76"
17	438097.820	3349269.260	275.282	047°	16'	43.84"
18	438284.580	3349471.500	71.766	047°	10'	05.94"
19	438333.370	3349524.130	12.203	147°	28'	55.18"
20	438323.080	3349530.690	69.594	227°	10'	19.01"
21	438275.770	3349479.650	275.282	227°	16'	43.84"
22	438089.010	3349277.410	247.787	227°	13'	15.41"
23	437920.720	3349095.540	219.216	227°	14'	52.49"
24	437771.910	3348934.570	318.893	227°	11'	58.98"
25	437555.240	3348700.590	216.125	227°	18'	09.35"
26	437408.680	3348541.750	222.559	227°	07'	29.53"
27	437257.250	3348378.650	283.167	227°	15'	04.15"
28	437065.040	3348170.710	349.264	227°	12'	03.74"
29	436827.740	3347914.440	287.274	227°	11'	16.47"
30	436632.510	3347703.700	258.307	227°	12'	26.50"
31	436457.030	3347514.150	419.096	227°	14'	15.08"
32	436172.480	3347206.460	417.168	227°	10'	26.43"
33	435888.900	3346900.500	346.145	227°	10'	26.52"

						002-2025-ПМТ-ОЧ-ТЧ	Лист
							42
Изм.	Кол.	Лист	№док	Подп.	Дата		

34	435653.600	3346646.630	186.405	322°	48'	41.99"
35	435802.100	3346533.960	199.274	322°	36'	05.87"
36	435960.410	3346412.930	148.652	322°	28'	21.12"
37	436078.300	3346322.380	228.804	322°	32'	24.42"
38	436259.920	3346183.220	11.997	052°	31'	07.56"
1	436267.220	3346192.740	00.000	000°	00'	00.00"

на территории Эхирит-Булагатского района: МСК-38, зона 4

Граница территории (уч.2 ВЛ-110 кВ)						
N	X	Y	Длина	Дирекционный угол		
39	438405.530	4147015.060	191.410	049°	33'	19.88"
40	438529.700	4147160.730	287.114	049°	40'	28.07"
41	438715.500	4147379.620	242.945	049°	39'	40.18"
42	438872.760	4147564.800	250.742	049°	32'	24.82"
43	439035.470	4147755.580	280.522	049°	42'	27.90"
44	439216.880	4147969.550	265.689	049°	33'	45.62"
45	439389.210	4148171.770	261.149	049°	39'	33.43"
46	439558.260	4148370.820	308.105	049°	33'	21.00"
47	439758.130	4148605.300	214.711	049°	41'	25.67"
48	439897.030	4148769.030	235.103	049°	36'	40.43"
49	440049.370	4148948.100	255.854	049°	39'	03.87"
50	440215.020	4149143.090	325.548	049°	33'	16.81"
51	440426.210	4149390.840	252.729	049°	40'	58.68"
52	440589.730	4149583.540	281.177	049°	37'	22.95"
53	440771.880	4149797.740	288.642	049°	36'	41.91"
54	440958.910	4150017.590	125.900	048°	35'	36.95"
55	441042.180	4150112.020	133.424	050°	39'	36.49"
56	441126.760	4150215.210	322.052	049°	41'	01.40"
57	441335.130	4150460.770	255.212	049°	31'	21.54"
58	441500.800	4150654.900	261.960	049°	37'	34.37"
59	441670.490	4150854.470	252.100	049°	34'	13.89"
60	441833.980	4151046.370	225.702	032°	59'	09.53"
61	442023.300	4151169.250	214.799	032°	59'	16.70"
62	442203.470	4151286.200	340.963	032°	59'	44.23"
63	442489.440	4151471.880	126.502	063°	51'	59.01"
64	442545.160	4151585.450	171.064	063°	35'	48.19"
65	442621.230	4151738.670	168.542	063°	37'	08.06"
66	442696.120	4151889.660	356.994	063°	34'	50.35"
67	442854.960	4152209.370	199.833	063°	32'	01.25"
68	442944.020	4152388.260	188.838	063°	41'	09.52"
69	443027.730	4152557.530	144.808	063°	34'	35.43"
70	443092.170	4152687.210	219.941	063°	36'	55.90"
71	443189.910	4152884.240	317.474	063°	38'	03.49"
72	443330.900	4153168.690	214.104	100°	04'	44.88"
73	443293.430	4153379.490	246.016	100°	07'	05.53"
74	443250.210	4153621.680	264.616	100°	04'	52.88"
75	443203.890	4153882.210	240.687	100°	01'	40.21"
76	443161.980	4154119.220	246.232	100°	08'	06.81"
77	443118.650	4154361.610	247.742	100°	07'	02.77"
78	443075.130	4154605.500	227.206	100°	06'	23.71"
79	443035.260	4154829.180	214.455	100°	03'	25.35"
80	442997.810	4155040.340	310.379	100°	07'	14.10"
81	442943.270	4155345.890	196.484	100°	03'	55.49"
82	442908.930	4155539.350	239.767	100°	02'	50.26"

						002-2025-ПМТ-ОЧ-ТЧ	Лист
							43
Изм.	Кол.	Лист	№док	Подп.	Дата		

83	442867.100	4155775.440	233.576	100°	05'	40.77"
84	442826.160	4156005.400	250.314	100°	05'	37.57"
85	442782.290	4156251.840	267.743	100°	04'	47.12"
86	442735.430	4156515.450	440.079	100°	05'	57.53"
87	442658.260	4156948.710	247.955	100°	03'	00.04"
88	442614.990	4157192.860	265.911	100°	08'	12.45"
89	442568.190	4157454.620	136.298	100°	12'	36.35"
90	442544.030	4157588.760	286.895	099°	59'	46.25"
91	442494.230	4157871.300	233.241	100°	01'	28.15"
92	442453.630	4158100.980	193.239	100°	06'	24.27"
93	442419.720	4158291.220	223.421	100°	11'	08.89"
94	442380.210	4158511.120	260.901	100°	02'	04.44"
95	442334.750	4158768.030	257.528	100°	11'	48.45"
96	442289.160	4159021.490	239.320	100°	10'	58.81"
97	442246.850	4159257.040	220.391	100°	01'	06.14"
98	442208.510	4159474.070	182.539	100°	11'	20.03"
99	442176.220	4159653.730	333.968	100°	03'	12.59"
100	442117.920	4159982.570	253.631	100°	06'	01.33"
101	442073.440	4160232.270	238.178	100°	05'	43.77"
102	442031.690	4160466.760	236.494	100°	05'	04.08"
103	441990.280	4160699.600	223.816	100°	04'	54.59"
104	441951.100	4160919.960	246.380	100°	06'	11.11"
105	441907.880	4161162.520	242.763	100°	03'	39.70"
106	441865.470	4161401.550	257.977	100°	02'	52.77"
107	441820.460	4161655.570	129.312	100°	04'	11.41"
108	441797.850	4161782.890	105.699	100°	15'	22.91"
109	441779.030	4161886.900	12.015	190°	35'	56.94"
110	441767.220	4161884.690	105.610	280°	15'	54.20"
111	441786.040	4161780.770	129.291	280°	04'	01.29"
112	441808.640	4161653.470	257.977	280°	02'	52.77"
113	441853.650	4161399.450	242.763	280°	03'	39.70"
114	441896.060	4161160.420	246.380	280°	06'	11.11"
115	441939.280	4160917.860	223.816	280°	04'	54.59"
116	441978.460	4160697.500	236.494	280°	05'	04.08"
117	442019.870	4160464.660	238.178	280°	05'	43.77"
118	442061.620	4160230.170	253.633	280°	06'	09.33"
119	442106.110	4159980.470	333.966	280°	03'	06.51"
120	442164.400	4159651.630	182.539	280°	11'	20.03"
121	442196.690	4159471.970	220.391	280°	01'	06.14"
122	442235.030	4159254.940	239.339	280°	10'	55.76"
123	442277.340	4159019.370	257.508	280°	11'	51.29"
124	442322.930	4158765.930	260.901	280°	02'	04.44"
125	442368.390	4158509.020	223.441	280°	11'	05.62"
126	442407.900	4158289.100	193.219	280°	06'	28.02"
127	442441.810	4158098.880	233.221	280°	01'	31.23"
128	442482.410	4157869.220	286.915	279°	59'	43.75"
129	442532.210	4157586.660	136.318	280°	12'	30.98"
130	442556.370	4157452.500	265.891	280°	08'	15.18"
131	442603.170	4157190.760	247.955	280°	03'	00.04"
132	442646.440	4156946.610	440.090	280°	06'	01.32"
133	442723.620	4156513.340	267.731	280°	04'	40.88"
134	442770.470	4156249.740	250.314	280°	05'	37.57"
135	442814.340	4156003.300	233.576	280°	05'	40.77"
136	442855.280	4155773.340	239.767	280°	02'	50.26"
137	442897.110	4155537.250	196.484	280°	03'	55.49"
138	442931.450	4155343.790	310.379	280°	07'	14.10"
139	442985.990	4155038.240	214.455	280°	03'	25.35"

						002-2025-ПМТ-ОЧ-ТЧ	Лист
							44
Изм.	Кол.	Лист	№док	Подп.	Дата		

140	443023.440	4154827.080	227.206	280°	06'	23.71"
141	443063.310	4154603.400	247.762	280°	06'	59.84"
142	443106.830	4154359.490	246.213	280°	08'	09.76"
143	443150.160	4154117.120	240.687	280°	01'	40.21"
144	443192.070	4153880.110	264.616	280°	04'	52.88"
145	443238.390	4153619.580	246.016	280°	07'	05.53"
146	443281.610	4153377.390	210.165	280°	04'	54.23"
147	443318.400	4153170.470	313.512	243°	37'	49.03"
148	443179.150	4152889.580	219.932	243°	37'	12.70"
149	443081.430	4152692.550	144.822	243°	34'	29.01"
150	443016.980	4152562.860	188.824	243°	41'	14.47"
151	442933.280	4152393.600	199.833	243°	32'	01.25"
152	442844.220	4152214.710	357.003	243°	34'	40.00"
153	442685.360	4151895.000	168.533	243°	37'	29.99"
154	442610.490	4151744.010	171.100	243°	35'	42.68"
155	442534.400	4151590.760	123.206	243°	51'	55.64"
156	442480.130	4151480.150	337.665	212°	59'	48.61"
157	442196.930	4151296.260	214.799	212°	59'	16.70"
158	442016.760	4151179.310	227.453	212°	59'	06.40"
159	441825.970	4151055.480	253.846	229°	34'	15.81"
160	441661.350	4150862.250	261.960	229°	37'	34.37"
161	441491.660	4150662.680	255.212	229°	31'	21.54"
162	441325.990	4150468.550	322.180	229°	41'	03.77"
163	441117.540	4150222.890	133.296	230°	39'	34.13"
164	441033.040	4150119.800	125.801	228°	35'	23.98"
165	440949.830	4150025.450	288.742	229°	36'	46.30"
166	440762.740	4149805.520	281.192	229°	37'	32.46"
167	440580.590	4149591.300	252.714	229°	40'	48.12"
168	440417.070	4149398.620	325.548	229°	33'	16.81"
169	440205.880	4149150.870	255.854	229°	39'	03.87"
170	440040.230	4148955.880	235.118	229°	36'	51.80"
171	439887.890	4148776.790	214.696	229°	41'	13.24"
172	439748.990	4148613.080	308.105	229°	33'	21.00"
173	439549.120	4148378.600	261.149	229°	39'	33.43"
174	439380.070	4148179.550	265.689	229°	33'	45.62"
175	439207.740	4147977.330	280.522	229°	42'	27.90"
176	439026.330	4147763.360	250.742	229°	32'	24.82"
177	438863.620	4147572.580	242.960	229°	39'	51.17"
178	438706.360	4147387.380	287.099	229°	40'	18.77"
179	438520.560	4147168.510	193.581	229°	33'	17.02"
180	438394.980	4147021.190	12.202	329°	50'	29.71"
39	438405.530	4147015.060	00.000	000°	00'	00.00"

2.4 Вид разрешенного использования образуемых земельных участков, предназначенных для размещения линейных объектов, а также существующих земельных участков, занятых линейными объектами, в соответствии с проектом планировки территории

В соответствии с документацией по планировке территории линейного объекта «О_В12 Реконструкция ВЛ 110 кВ Никольск - Усть-Орда с заменой провода АС-95/16 на провод с большей пропускной способностью протяженностью 21,5 км», состоящую из следующих объектов: участок двухцепной ВЛ-110 Усть-Орда-Никольск от опоры № 161 до опоры № 197. Протяженность 10124 м (85:06:000000:2697); заход двухцепной ВЛ-110

						002-2025-ПМТ-ОЧ-ТЧ	Лист
							45
Изм.	Кол.	Лист	№док	Подп.	Дата		

кВ Усть-Орда-Никольск, ВЛ-110 кВ Усть-Орда-Тихановка от опоры № 1 до опоры № 45 на ПС 110/35/10 Усть-Орда (85:06:000000:1991); участок ВЛ 110 кВ ТЭЦ-10-Никольск от опоры № 13 до опоры № 161 включая двухцепной заход на ПС 110/10 Никольск от № 1 до № 4 (38:00:000000:70), расположенную на территориях Иркутского района и Эхирит-Булагатского района Иркутской области», а также классификатором видов разрешенного использования земельных участков, утвержденного Приказ Росреестра от 10.11.2020 № П/0412 (ред. от 23.06.2022), вид разрешенного использования подлежащий установлению – Энергетика (6.7).

						002-2025-ПМТ-ОЧ-ТЧ	Лист
							46
Изм.	Кол.	Лист	№док	Подп.	Дата		

Приложение 1**Проектная документация лесного участка в границах Иркутского лесничества****ПРОЕКТНАЯ ДОКУМЕНТАЦИЯ ЛЕСНОГО УЧАСТКА****1. Местоположение, границы и площадь проектируемого лесного участка**

Субъект Российской Федерации	Иркутская область
Муниципальное образование	Иркутский район
Категория земель	Земли лесного фонда
Лесничество	Иркутское
Участковое лесничество, урочище (при наличии)	Гороховское, Технический участок № 2 (ОАО «Никольская нива»)
Целевое назначение лесов, категория защитных лесов	Эксплуатационные леса
Квартал	46
Лесотаксационный выдел/часть лесотаксационного выдела	1ч, 3ч
Площадь проектируемого лесного участка, га ¹	0,0532 га

Местоположение и границы лесного участка указаны на схеме расположения проектируемого лесного участка.

2. Целевое назначение лесов

В соответствии с приказом Федерального агентства лесного хозяйства от 04.12.2008 № 374 «Об определении количества лесничеств на территории Иркутской области и установлении их границ» на территории Иркутской области:

Гороховское участковое лесничество входит в состав Иркутского лесничества
участковое лесничество входит в состав лесничества

На момент проектирования лесного участка, на территории Иркутского лесничества распространяется действие лесохозяйственного регламента, утвержденного Приказом министерства лесного комплекса Иркутской области от 11.09.2018 № 73-мпр «Об утверждении лесохозяйственных регламентов по лесничествам Иркутской области»

(в редакции Приказа министерства лесного комплекса Иркутской области от 03.07.2024 № 91-38-мпр «О внесении в отдельные приказы министерства лесного комплекса Иркутской

¹ Указывается проектная площадь проектируемого лесного участка, вычисленная с использованием технологических и программных средств. Значение площади земельного участка может быть уточнено при проведении кадастровых работ не более чем на десять процентов. Указывается четыре цифры после запятой.

						002-2025-ПМТ-ОЧ-ТЧ	Лист
							47
Изм.	Кол.	Лист	№док	Подп.	Дата		

области»)

Леса на территории Иркутской области в соответствии со статьей 8 Федерального закона от 04.12.2006 № 201-ФЗ «О введении в действие Лесного кодекса Российской Федерации» отнесены к защитным, эксплуатационным, резервным лесам, что отражено в Лесном плане Иркутской области, утвержденном указом Губернатора Иркутской области от 28.12.2023 № 433-уг и лесохозяйственном регламенте Иркутского лесничества.

Согласно указанным документам лесного планирования квартал № 46

Технического участка № 2 (ОАО «Никольская нива») Гороховского участкового лесничества, в котором расположен проектируемый лесной участок, относится к эксплуатационным лесам.

3. Количественные и качественные характеристики проектируемого лесного участка

Количественные и качественные характеристики проектируемого лесного участка составляются на основании данных государственного лесного реестра Иркутского лесничества и необходимости натурного обследования.

Таблица 1. Распределение земель

Общая площадь - всего	В том числе									
	лесные земли					нелесные земли				
	покрытых лесом	в т. ч. лесные культуры	лесные питомники, плантации	не покрытых лесом	итого	дороги	просеки	болота	другие	итого
1	2	3	4	5	6	7	8	9	10	11
0,0532	0,0532	0	0	0	0,0532	0	0	0	0	0

Таблица 2. Характеристика насаждений проектируемого лесного участка

Участковое лесничество/ урочище (при наличии)	Номер квартала	Номер выдела	Состав насаждения или характеристика лесного участка при отсутствии насаждения ²	Площадь (га)/запас древесины при наличии (куб. м)	в том числе по группам возраста древостоя (га/куб. м)			
					молодняки	средне-возрастные	приспевающие	спелые и перестойные
1	2	3	4	5	6	7	8	9
38:06:000000:5526:3У1								
Эксплуатационные леса								
Гороховское, Тех. уч. № 2 (ОАО «Никольская нива»)	46	1ч	10С	0,0074/2	-	0,0074/2	-	-
	46	3ч	10С	0,0458/10	-	0,0458/10	-	-
Итого на лесном участке:				0,0532/12	-	0,0532/12	-	-

Таблица 3. Средние таксационные показатели насаждений проектируемого лесного участка

Целевое назначение лесов	Хозяйство, преобладающая порода	Состав насаждений	Возраст	Бонитет	Полнота	В том числе по группам возраста древостоя (га/куб. м)			
						молодняки	средне-возрастные	приспевающие	спелые и перестойные
1	2	3	4	5	6	7	8	9	10
Эксплуат.	Хв., С	10С	59	2	0,7	-	226	-	-

² Указать состав насаждения (пример 6БЗЕ10с + Дн) или характеристика лесного участка при отсутствии насаждения (пример: вырубка, гарь, прогалина, лесная дорога грунтовая, просека квартальная, болото низинное осоковое, единичные деревья и прочее).

						002-2025-ПМТ-ОЧ-ТЧ				Лист
										48
Изм.	Кол.	Лист	№док	Подп.	Дата					

Таблица 4. Виды и объемы использования лесов на проектируемом лесном участке

Целевое назначение лесов	Хозяйство (хвойное, твердолиственное, мягколиственные)	Площадь (га)	Единица измерения	Объемы использования лесов (изъятия лесных ресурсов)
1	2	3	4	5
Строительство, реконструкция, эксплуатация линейных объектов – линии электропередачи всех видов и классов напряжения (О_В12 Реконструкция ВЛ 110 кВ Никольск - Усть-Орда с заменой провода АС-95/16 на провод с большей пропускной способностью протяженностью 21,5 км)				
Эксплуатационные	С	0,0532	куб. м.	12

4. Виды использования лесов на проектируемом лесном участке

Лесохозяйственным регламентом Иркутского лесничества в квартале № 46 Технического участка № 2 (ОАО «Никольская нива»), Гороховского участкового лесничества и соответственно в проектируемом лесном участке установлены следующие виды разрешенного использования лесов:

- Эксплуатационные леса

- заготовка древесины;
- заготовка живицы;
- заготовка и сбор недревесных лесных ресурсов;
- заготовка пищевых лесных ресурсов и сбор лекарственных растений;
- осуществление видов деятельности в сфере охотничьего хозяйства;
- ведение сельского хозяйства;
- осуществление рыболовства, за исключением любительского рыболовства;
- осуществление научно-исследовательской деятельности, образовательной деятельности;
- осуществление рекреационной деятельности;
- создание лесных плантаций и их эксплуатация;
- выращивание лесных плодовых, ягодных, декоративных растений, лекарственных растений;
- создание лесных питомников и их эксплуатация;
- осуществление геологического изучения недр, разведка и добыча полезных ископаемых;
- строительство и эксплуатация водохранилищ и иных искусственных водных объектов, создание и расширение территорий морских и речных портов, строительство, реконструкция и эксплуатация гидротехнических сооружений;
- строительство, реконструкция, эксплуатация линейных объектов;
- создание и эксплуатация объектов лесоперерабатывающей инфраструктуры;
- осуществление религиозной деятельности;
- иные виды, определенные в соответствии с частью 2 статьи 6 Лесного кодекса РФ.

5. Сведения об обременениях проектируемого лесного участка

По данным государственного лесного реестра в квартале № 46 Технического участка № 2 (ОАО «Никольская нива»), Гороховского участкового лесничества Иркутского лесничества не имеет обременения.

						002-2025-ПМТ-ОЧ-ТЧ	Лист
							49
Изм.	Кол.	Лист	№ док	Подп.	Дата		

6. Сведения об ограничениях использования лесов

С учетом целевого назначения и правового режима лесов, установленного лесным законодательством Российской Федерации, лесохозяйственным регламентом Иркутского лесничества предусмотрены следующие ограничения в использовании лесов:

1 По виду целевого назначения лесов:

1.1. Эксплуатационные леса

Запрещается несоблюдение целей устойчивого, максимально эффективного получения высококачественной древесины и других лесных ресурсов, продуктов их переработки с обеспечением сохранения полезных функций лесов при освоении эксплуатационных лесов (пункт 3 статья 12 Лесного кодекса Российской Федерации).

Допускается осуществление всех видов использования лесов, предусмотренных статьей 25 Лесного кодекса Российской Федерации.

2 По видам особо защитных участков:

Особо защитные участки лесов на проектируемом лесном участке отсутствуют.

3 По виду использования лесов:

3.1. Для всех видов использования лесов

Согласно пункту 20 Правил санитарной безопасности в лесах³ при использовании лесов не допускается:

- загрязнение лесов отходами производства и потребления и выбросами, радиоактивными и другими вредными веществами, иное неблагоприятное воздействие на леса, установленное законодательством об охране окружающей среды;
- ухудшение санитарного и лесопатологического состояния лесных насаждений;
- невыполнение или несвоевременное выполнение работ по очистке лесосек, а также работ по приведению лесных участков, предоставленных физическим или юридическим лицам в пользование в установленном лесным законодательством порядке, в состояние, пригодное для использования этих участков по целевому назначению, или работ по их рекультивации;
- уничтожение либо повреждение мелиоративных систем и дорог, расположенных в лесах;
- уничтожение либо повреждение лесохозяйственных знаков, феромонных ловушек и иных средств защиты леса.

Согласно статьи 60.15 Лесного кодекса Российской Федерации, а также Особенности охраны в лесах редких и находящихся под угрозой исчезновения деревьев, кустарников, лиан, иных лесных растений, занесенных в Красную книгу Российской Федерации или красные книги субъектов Российской Федерации, утвержденных приказом Минприроды России от 29.05.2017 № 264, в целях сохранения редких и находящихся под угрозой исчезновения видов деревьев, кустарников, лиан, иных лесных растений, занесенных в Красную книгу Российской Федерации или красные книги субъектов Российской Федерации, может запрещаться осуществление деятельности, негативное воздействие которой приведет или может привести к сокращению численности таких растений и (или) ухудшению среды их произрастания, либо могут устанавливаться ограничения осуществления этой деятельности.

³ Правила санитарной безопасности в лесах, утвержденные постановлением Правительства Российской Федерации от 09.12.2020 № 2047.

						002-2025-ПМТ-ОЧ-ТЧ	Лист
							50
Изм.	Кол.	Лист	№ док	Подп.	Дата		

3.2. Строительство, реконструкция, эксплуатация линейных объектов:

Согласно Правилам использования лесов для строительства, реконструкции, эксплуатации линейных объектов и Перечня случаев использования лесов для строительства, реконструкции, эксплуатации линейных объектов без предоставления лесного участка, с установлением или без установления сервитута, публичного сервитута, утвержденных приказом министерства природных ресурсов и экологии Российской Федерации от 10.07.2020 № 434:

- в целях размещения объектов, связанных со строительством или реконструкцией линейных объектов, в лесах, расположенных на землях, не относящихся к землям лесного фонда, используются в первую очередь земли, на которых не расположены лесные насаждения;
- осуществление строительства, реконструкции и эксплуатации линейных объектов должно исключать развитие водной и ветровой эрозии земель на лесных участках, на которых размещаются линейные объекты и их охранные зоны.

При использовании лесов в целях строительства, реконструкции, эксплуатации линейных объектов не допускается:

- повреждение лесных насаждений, растительного покрова и почв за пределами земель, на которых осуществляется использование лесов, и охранной зоны линейных объектов;
- захламливание территорий, прилегающих к землям, на которых осуществляется использование лесов, строительным и бытовым мусором, отходами древесины;
- загрязнение земель, на которых осуществляется использование лесов, и территорий, прилегающих к землям, на которых осуществляется использование лесов, химическими и радиоактивными веществами;
- проезд транспортных средств, механизмов по произвольным, неустановленным маршрутам.

Не допускается ухудшение санитарного состояния лесов, расположенных на предоставленных гражданам и юридическим лицам лесных участках и лесных участках, прилегающих к ним, при использовании лесов для строительства, реконструкции, эксплуатации линейных объектов (пункт 29 Правил санитарной безопасности в лесах).

7. Сведения о наличии зданий, сооружений, объектов, связанных с созданием лесной инфраструктуры и объектов, не связанных с созданием лесной инфраструктуры на проектируемом лесном участке

Таблица 5

№ п/п	Участковое лесничество/урочище (при наличии)	Номер квартала	Номер выдела	Площадь объекта (га)	Наименование объекта
1	2	3	4	5	6
-	-	-	-	-	-

						002-2025-ПМТ-ОЧ-ТЧ	Лист
Изм.	Кол.	Лист	№док	Подп.	Дата		51

8. Сведения о наличии на проектируемом лесном участке особо защитных участков лесов, особо охраняемых природных территорий, зон с особыми условиями использования территорий

Согласно данным государственного лесного реестра на проектируемом лесном участке отсутствуют особо защитные участки лесов (ОЗУ). Особо охраняемые природные территории (ООПТ), зоны с особыми условиями использования территорий (ЗООИТ), указаны в таблице 6.

Таблица 6

№ п/п	Наименование участкового лесничества/урочища (при наличии)	Номер квартала	Номер выдела	Виды ОЗУ, наименование ООПТ, виды зон с особыми условиями использования территорий	Общая площадь, га
1	2	3	4	5	6
1	Гороховское, Технический участок № 2 (ОАО «Никольская нива»)	46	1ч	Зона с особыми условиями использования территории с реестровым номером 38:06-6.144 (наименование: Участок двухцепной Л-110 Усть - Орда - Никольск от опоры №161 до опоры №197)	0,0074
		46	3ч		0,0458
2	Гороховское, Технический участок № 2 (ОАО «Никольская нива»)	46	1ч	Особо охраняемая природная территория с реестровым номером 0:0-9.3 (Байкальская Природная Территория)	0,0074
		46	3ч		0,0458
3	Гороховское, Технический участок № 2 (ОАО «Никольская нива»)	46	1ч	Особо охраняемая природная территория с реестровым номером 0:0-9.4 (экологическая зона атмосферного влияния БПТ)	0,0074
		46	3ч		0,0458


9. Проектирование вида использования лесов лесного участка

Согласно лесохозяйственному регламенту Иркутского лесничества, в квартале № 46 Технического участка № 2 (ОАО «Никольская нива»), Гороховского участкового, в границах которого расположен проектируемый лесной участок, относится к зоне планируемого освоения лесов для строительства, реконструкции, эксплуатации линейных объектов.

СХЕМА РАСПОЛОЖЕНИЯ ПРОЕКТИРУЕМОГО ЛЕСНОГО УЧАСТКА

Субъект Российской Федерации	Иркутская область
Муниципальное образование	Иркутский район
Категория земель	Земли лесного фонда
Лесничество	Иркутское
Участковое лесничество	Гороховское, Технический участок № 2 (ОАО «Никольская нива»)
Вид использования лесов	Строительство, реконструкция, эксплуатация линейных объектов
Цель предоставления лесного участка	Линии электропередачи всех видов и классов напряжения (О В12 Реконструкция ВЛ 110 кВ Никольск - Усть-Орда с заменой провода АС-95/16 на провод с большей пропускной способностью протяжённостью 21,5 км)
Особые отметки:	

Масштаб 1: 10 000 <9>

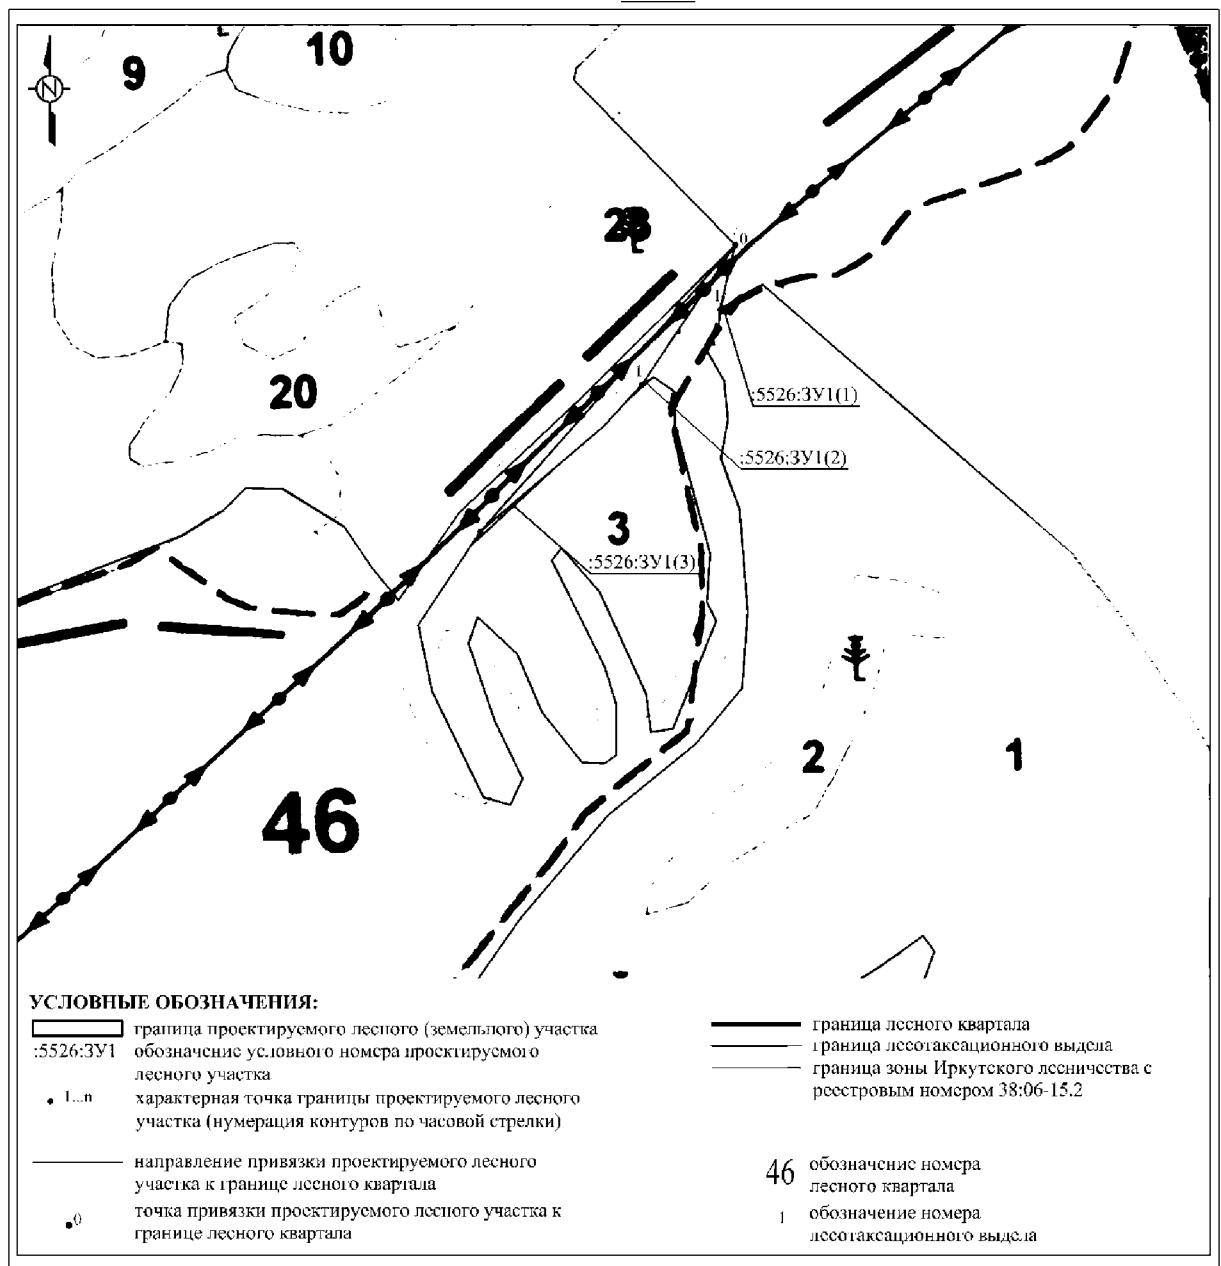

Изм.	Кол.	Лист	№ док.	Подп.	Дата

002-2025-ПМТ-ОЧ-ТЧ

Лист

53

Земельный участок с кадастровым номером 38:06:000000:5526:ЗУ1(1)

Геоданные:		
Номера характерных точек	Направление румбы (азимуты) линий, °	Длина линий, метры
0-1	ЮЗ 12 °59 '	88,95
1-2	СВ 59 °26 '	24,80
2-3	ЮЗ 47 °14 '	29,83
3-1	СВ 4 °2 '	7,66

Каталог координат		
(МСК-38, зона 3)		
Номера характерных точек	X	Y
1	437850.330	3349011.670
2	437861.880	3349031.890
3	437842.690	3349011.130
1	437850.330	3349011.670

Земельный участок с кадастровым номером 38:06:000000:5526:ЗУ1(2)

Геоданные:		
Номера характерных точек	Направление румбы (азимуты) линий, °	Длина линий, метры
0-1	ЮЗ 33 °43 '	225,68
1-2	СВ 58 °11 '	13,38
2-3	ЮЗ 47 °12 '	44,55
3-1	СВ 42 °33 '	31,52

Каталог координат		
(МСК-38, зона 3)		
Номера характерных точек	X	Y
1	437749.290	3348906.380
2	437756.340	3348917.750
3	437726.070	3348885.060
1	437749.290	3348906.380

Земельный участок с кадастровым номером 38:06:000000:5526:ЗУ1(3)

Геоданные:		
Номера характерных точек	Направление румбы (азимуты) линий, °	Длина линий, метры
0-1	ЮЗ 41 °36 '	514,03
1-2	СВ 48 °12 '	7,82
2-3	СВ 47 °8 '	2,65
3-4	СВ 49 °34 '	119,51
4-5	ЮЗ 47 °11 '	120,60
5-6	ЮЗ 47 °18 '	30,18
6-1	СВ 33 °40 '	21,50

Каталог координат		
(МСК-38, зона 3)		
Номера характерных точек	X	Y
1	437552.670	3348690.330
2	437557.880	3348696.160
3	437559.680	3348698.100
4	437637.190	3348789.070
5	437555.240	3348700.590
6	437534.780	3348678.410
1	437552.670	3348690.330

<9> Для вычерчивания карты-схемы расположения лесного участка используются фрагменты картографических материалов лесоустройства: планшеты масштабом М 1:10 000 или М 1:25 000, планы лесных насаждений масштабом М 1:25 000 или М 1:50 000, карты-схемы лесничества масштабом М 1:100 000.

						002-2025-ПМТ-ОЧ-ТЧ	Лист
							54
Изм.	Кол.	Лист	№док	Подп.	Дата		


СХЕМА РАСПОЛОЖЕНИЯ ПРОЕКТИРУЕМОГО ЛЕСНОГО УЧАСТКА

(подготовленная с учетом сведений ЕГРН)

Образованного путем раздела земельного участка с кадастровым номером 38:06:000000:5526, с сохранением исходного в измененных границах

Местоположение проектируемого лесного участка	Российская Федерация, Иркутская область, Иркутский район, Иркутское лесничество, Гороховское участковое лесничество, Технический участок № 2 (ОАО «Никольская нива»), эксплуатационные леса квартал № 46 (в. 1ч, 3ч)
Категория земель	Земли лесного фонда
Площадь проектируемого лесного участка	0,0532 га
Существующий вид разрешенного использования лесного участка	Для ведения лесного хозяйства
Проектируемый вид разрешенного использования лесного участка	Строительство, реконструкция, эксплуатация линейных объектов

Масштаб 1: 10 000

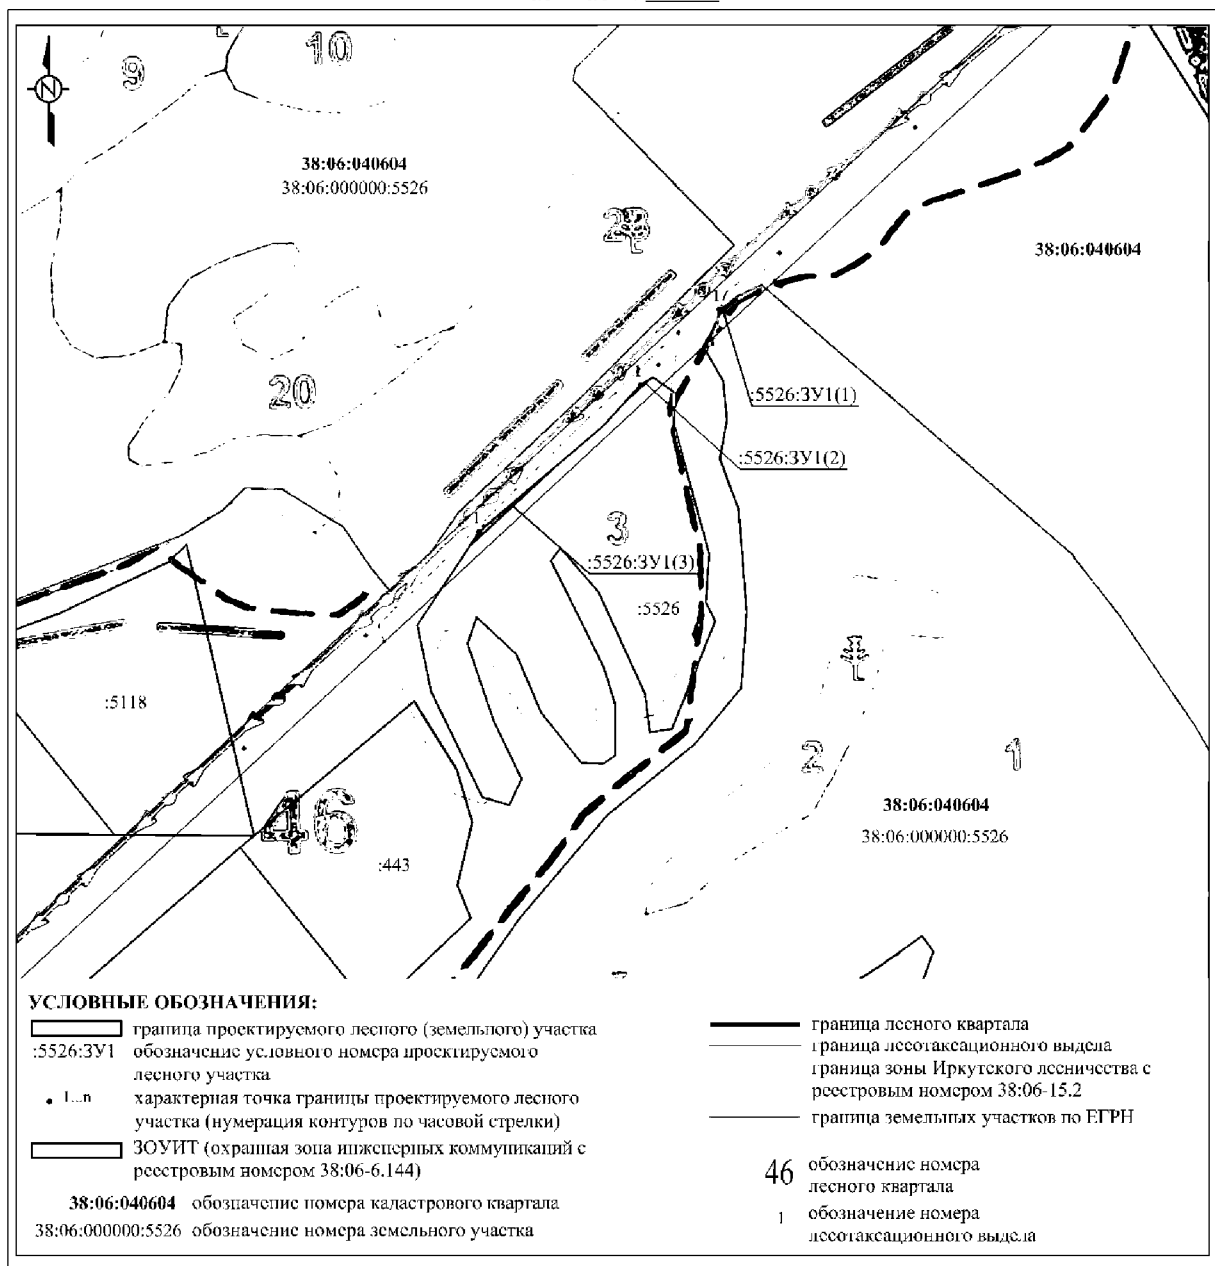

Изм.	Кол.	Лист	№ док.	Подп.	Дата

002-2025-ПМТ-ОЧ-ТЧ

Лист

55

Земельный участок с кадастровым номером 38:06:000000:5526:ЗУ1(1)

Геоданные:		
Номера характерных точек	Направление румбы (азимуты) линий, °	Длина линий, метры
0-1	ЮЗ 12 °59 '	88,95
1-2	СВ 59 °26 '	24,80
2-3	ЮЗ 47 °14 '	29,83
3-1	СВ 4 °2 '	7,66

Каталог координат		
(МСК-38, зона 3)		
Номера характерных точек	X	Y
1	437850.330	3349011.670
2	437861.880	3349031.890
3	437842.690	3349011.130
1	437850.330	3349011.670

Земельный участок с кадастровым номером 38:06:000000:5526:ЗУ1(2)

Геоданные:		
Номера характерных точек	Направление румбы (азимуты) линий, °	Длина линий, метры
0-1	ЮЗ 33 °43 '	225,68
1-2	СВ 58 °11 '	13,38
2-3	ЮЗ 47 °12 '	44,55
3-1	СВ 42 °33 '	31,52

Каталог координат		
(МСК-38, зона 3)		
Номера характерных точек	X	Y
1	437749.290	3348906.380
2	437756.340	3348917.750
3	437726.070	3348885.060
1	437749.290	3348906.380

Земельный участок с кадастровым номером 38:06:000000:5526:ЗУ1(3)

Геоданные:		
Номера характерных точек	Направление румбы (азимуты) линий, °	Длина линий, метры
0-1	ЮЗ 41 °36 '	514,03
1-2	СВ 48 °12 '	7,82
2-3	СВ 47 °8 '	2,65
3-4	СВ 49 °34 '	119,51
4-5	ЮЗ 47 °11 '	120,60
5-6	ЮЗ 47 °18 '	30,18
6-1	СВ 33 °40 '	21,50

Каталог координат		
(МСК-38, зона 3)		
Номера характерных точек	X	Y
1	437552.670	3348690.330
2	437557.880	3348696.160
3	437559.680	3348698.100
4	437637.190	3348789.070
5	437555.240	3348700.590
6	437534.780	3348678.410
1	437552.670	3348690.330

Приложение 2**Проектная документация лесного участка в границах Усть-Ордынского лесничества****ПРОЕКТНАЯ ДОКУМЕНТАЦИЯ ЛЕСНОГО УЧАСТКА****1. Местоположение, границы и площадь проектируемого лесного участка**

Субъект Российской Федерации	Иркутская область
Муниципальное образование	Эхирит-Булагатский район
Категория земель	Земли лесного фонда
Лесничество	Усть-Ордынское
Участковое лесничество, урочище (при наличии)	Эхирит-Булагатское, Технический участок № 3 (совхоз «Усть-Ордынское»)
Целевое назначение лесов, категория защитных лесов	Эксплуатационные леса
Квартал	44
Лесотаксационный выдел/часть лесотаксационного выдела	17ч
Участковое лесничество, урочище (при наличии)	Эхирит-Булагатское, Технический участок № 4 (совхоз «Эхирит-Булагатский»)
Целевое назначение лесов, категория защитных лесов	Эксплуатационные леса
Квартал	1, 2
Лесотаксационный выдел/часть лесотаксационного выдела	1 (в. 4ч, 5ч, 6ч, 7ч, 16ч), 2 (в. 1ч)
Площадь проектируемого лесного участка, га ⁴	1,8744 га

Местоположение и границы лесного участка указаны на схеме расположения проектируемого лесного участка.

2. Целевое назначение лесов

В соответствии с приказом Федерального агентства лесного хозяйства от 04.12.2008 № 374 «Об определении количества лесничеств на территории Иркутской области и установлении их границ» на территории Иркутской области:

⁴ Указывается проектная площадь проектируемого лесного участка, вычисленная с использованием технологических и программных средств. Значение площади земельного участка может быть уточнено при проведении кадастровых работ не более чем на десять процентов. Указывается четыре цифры после запятой.

						002-2025-ПМТ-ОЧ-ТЧ	Лист
							57
Изм.	Кол.	Лист	№док	Подп.	Дата		

Эхирит-Булагатское участковое лесничество входит в состав Усть-Ордынского лесничества

На момент проектирования лесного участка, на территории Усть-Ордынского лесничества распространяется действие лесохозяйственного регламента, утвержденного Приказом министерства лесного комплекса Иркутской области от 11.09.2018 № 73-мпр «Об утверждении лесохозяйственных регламентов по лесничествам Иркутской области»

(в редакции Приказа министерства лесного комплекса Иркутской области от 03.07.2024 № 91-38-мпр «О внесении в отдельные приказы министерства лесного комплекса Иркутской области»)

Леса на территории Иркутской области в соответствии со статьей 8 Федерального закона от 04.12.2006 № 201-ФЗ «О введении в действие Лесного кодекса Российской Федерации» отнесены к защитным, эксплуатационным, резервным лесам, что отражено в Лесном плане Иркутской области, утвержденном указом Губернатора Иркутской области от 28.12.2023 № 433-уг и лесохозяйственном регламенте Иркутского лесничества.

Согласно указанным документам лесного планирования квартал № 44

Технического участка № 3 (совхоз «Усть-Ордынский») Эхирит-Булагатского участкового лесничества, в котором расположен проектируемый лесной участок, относится к эксплуатационным лесам.

Согласно указанным документам лесного планирования кварталы № 1, 2

Технического участка № 4 (совхоз «Эхирит-Булагатский») Эхирит-Булагатского участкового лесничества, в котором расположен проектируемый лесной участок, относятся к эксплуатационным лесам.

3. Количественные и качественные характеристики проектируемого лесного участка

Количественные и качественные характеристики проектируемого лесного участка составляются на основании данных государственного лесного реестра Усть-Ордынского лесничества и необходимости натурного обследования.

Таблица 1. Распределение земель

Общая площадь - всего	В том числе									
	лесные земли					нелесные земли				
	покрытых лесом	в т. ч. лесные культуры	лесные питомники, плантации	не покрытых лесом	итого	дороги	просеки	болота	другие	итого
1	2	3	4	5	6	7	8	9	10	11
1,8744	1,8744	0	0	0	1,8744	0	0	0	0	0

						002-2025-ПМТ-ОЧ-ТЧ	Лист
							58
Изм.	Кол.	Лист	№док	Подп.	Дата		

Таблица 2. Характеристика насаждений проектируемого лесного участка

Участковое лесничество/урочище (при наличии)	Номер квартала	Номер выдела	Состав насаждения или характеристика лесного участка при отсутствии насаждения ⁵	Площадь (га)/запас древесины при наличии (куб. м)	в том числе по группам возраста древостоя (га/куб. м)			
					молодняки	средне-возрастные	приспевающие	спелые и перестойные
1	2	3	4	5	6	7	8	9
85:06:000000:3308:3У1								
Эксплуатационные леса								
Эхирит-Булагатское, Тех. уч. № 3 (совхоз «Усть-Ордынский»)	44	17ч	7СЗБ	0,7684/138	0,7684/138	-	-	-
Эхирит-Булагатское, Тех. уч. № 4 (совхоз «Эхирит-Булагатский»)	1	4ч	6Б2ОС2С	0,0990/5	-	0,0990/5	-	-
	1	5ч	10С+Б	0,0779/11	0,0779/11	-	-	-
	1	6ч	6Б2ОС2С	0,3991/24	-	0,3991/24	-	-
	1	7ч	8Б1ОС1С	0,0702/4	-	0,0702/4	-	-
	1	16ч	7Б1ОС2С	0,2143/9	-	0,2143/9	-	-
	2	1ч	7СЗБ+ОС	0,2455/44	-	0,2455/44	-	-
Итого по Мяг., Б				0,7826/42	-	0,7826/42	-	-
Итого по Хв., С				1,0918/193	0,8463/149	0,2455/44	-	-
Итого на лесном участке:				1,8744/235	0,8463/149	1,0281/86	-	-

Таблица 3. Средние таксационные показатели насаждений проектируемого лесного участка

Целевое назначение лесов	Хозяйство, преобладающая порода	Состав насаждений	Возраст	Бонитет	Полнота	В том числе по группам возраста древостоя (га/куб. м)			
						молодняки	средне-возрастные	приспевающие	спелые и перестойные
1	2	3	4	5	6	7	8	9	10
Эксплуат.	Мяг., Б	6,4Б1,7ОС1,9С	34	4	0,7	-	54	-	-
Эксплуат.	Хв., С	7,2С2,8Б	42	2	0,8	176	179	-	-
Итого на лесном участке	Хв., С	6,4С3,4Б0,3ОС	39	3	0,7	176	84	-	-

Таблица 4. Виды и объемы использования лесов на проектируемом лесном участке

Целевое назначение лесов	Хозяйство (хвойное, твердолиственное, мягколиственные)	Площадь (га)	Единица измерения	Объемы использования лесов (изъятия лесных ресурсов)
1	2	3	4	5
Строительство, реконструкция, эксплуатация линейных объектов – линии электропередачи всех видов и классов напряжения (О_В12 Реконструкция ВЛ 110 кВ Никольск - Усть-Орда с заменой провода АС-95/16 на провод с большей пропускной способностью протяженностью 21,5 км)				
Эксплуатационные	С	1,8744	куб. м.	235

4. Виды использования лесов на проектируемом лесном участке

Лесохозяйственным регламентом Усть-Ордынского лесничества в квартале № 44 Технического участка № 3 (совхоз «Усть-Ордынский»), в кварталах № 1, 2 Технического участка № 4 (совхоз «Эхирит-Булагатский») Эхирит-Булагатского участкового лесничества и соответственно в проектируемом лесном участке установлены следующие виды разрешенного использования лесов:

⁵ Указать состав насаждения (пример 6Б3Е1Ос + Дн) или характеристика лесного участка при отсутствии насаждения (пример: вырубка, гарь, прогалина, лесная дорога грунтовая, просека квартальная, болото низинное осоковое, единичные деревья и прочее).

Изм.	Кол.	Лист	№ док	Подп.	Дата	002-2025-ПМТ-ОЧ-ТЧ	Лист
							59

- Эксплуатационные леса

- заготовка древесины;
- заготовка живицы;
- заготовка и сбор недревесных лесных ресурсов;
- заготовка пищевых лесных ресурсов и сбор лекарственных растений;
- осуществление видов деятельности в сфере охотничьего хозяйства;
- ведение сельского хозяйства;
- осуществление рыболовства, за исключением любительского рыболовства;
- осуществление научно-исследовательской деятельности, образовательной деятельности;
- осуществление рекреационной деятельности;
- создание лесных плантаций и их эксплуатация;
- выращивание лесных плодовых, ягодных, декоративных растений, лекарственных растений;
- создание лесных питомников и их эксплуатация;
- осуществление геологического изучения недр, разведка и добыча полезных ископаемых;
- строительство и эксплуатация водохранилищ и иных искусственных водных объектов, создание и расширение территорий морских и речных портов, строительство, реконструкция и эксплуатация гидротехнических сооружений;
- строительство, реконструкция, эксплуатация линейных объектов;
- создание и эксплуатация объектов лесоперерабатывающей инфраструктуры;
- осуществление религиозной деятельности;
- иные виды, определенные в соответствии с частью 2 статьи 6 Лесного кодекса РФ.

5. Сведения об обременениях проектируемого лесного участка

По данным государственного лесного реестра в квартале № 44 Технического участка № 3 (совхоз «Усть-Ордынское»), в кварталах № 1, 2 Технического участка № 4 (совхоз «Эхирит-Булагатский») Эхирит-Булагатского участкового лесничества Усть-Ордынского лесничества не имеет обременения.

6. Сведения об ограничениях использования лесов

С учетом целевого назначения и правового режима лесов, установленного лесным законодательством Российской Федерации, лесохозяйственным регламентом Усть-Ордынского лесничества предусмотрены следующие ограничения в использовании лесов:

1 По виду целевого назначения лесов:

1.1. Эксплуатационные леса

Запрещается несоблюдение целей устойчивого, максимально эффективного получения высококачественной древесины и других лесных ресурсов, продуктов их переработки с обеспечением сохранения полезных функций лесов при освоении эксплуатационных лесов (пункт 3 статья 12 Лесного кодекса Российской Федерации).

Допускается осуществление всех видов использования лесов, предусмотренных статьей 25 Лесного кодекса Российской Федерации.

						002-2025-ПМТ-ОЧ-ТЧ	Лист
							60
Изм.	Кол.	Лист	№ док	Подп.	Дата		

2 По видам особо защитных участков:

2.1. ОЗУ: особо защитные участки леса (небольшие участки лесов, расположенные среди безлесных пространств):

Запрещается (пункт 4 статьи 119 Лесного кодекса Российской Федерации):

проведение сплошных рубок лесных насаждений, за исключением случаев, предусмотренных частью 6 статьи 21 Лесного кодекса Российской Федерации, и случаев, если выборочные рубки не обеспечивают замену лесных насаждений, утрачивающих свои средообразующие, водоохранные, санитарно-гигиенические, оздоровительные и иные полезные функции, на лесные насаждения, обеспечивающие сохранение целевого назначения защитных лесов и выполняемых ими полезных функций;

ведение сельского хозяйства, за исключением сенокошения и пчеловодства и товарной аквакультуры (товарного рыболовства);

строительство и эксплуатация объектов капитального строительства, за исключением линейных объектов и гидротехнических сооружений.

Проведение выборочных рубок допускается только в целях вырубki погибших и поврежденных лесных насаждений (пункт 5 статьи 119 Лесного кодекса Российской Федерации).

На особо защитных участках лесов запрещается осуществление деятельности, несовместимой с их целевым назначением и полезными функциями (пункт 6 статьи 119 Лесного кодекса Российской Федерации).

3 По виду использования лесов:

3.1. Для всех видов использования лесов

Согласно пункту 20 Правил санитарной безопасности в лесах⁶ при использовании лесов не допускается:

- загрязнение лесов отходами производства и потребления и выбросами, радиоактивными и другими вредными веществами, иное неблагоприятное воздействие на леса, установленное законодательством об охране окружающей среды;
- ухудшение санитарного и лесопатологического состояния лесных насаждений;
- невыполнение или несвоевременное выполнение работ по очистке лесосек, а также работ по приведению лесных участков, предоставленных физическим или юридическим лицам в пользование в установленном лесным законодательством порядке, в состояние, пригодное для использования этих участков по целевому назначению, или работ по их рекультивации;
- уничтожение либо повреждение мелиоративных систем и дорог, расположенных в лесах;
- уничтожение либо повреждение лесохозяйственных знаков, феромонных ловушек и иных средств защиты леса.

Согласно статьи 60.15 Лесного кодекса Российской Федерации, а также Особенности охраны в лесах редких и находящихся под угрозой исчезновения деревьев, кустарников, лиан, иных лесных растений, занесенных в Красную книгу Российской Федерации или красные книги субъектов Российской Федерации, утвержденных приказом Минприроды России от 29.05.2017 № 264, в целях сохранения редких и находящихся под угрозой исчезновения видов деревьев, кустарников, лиан, иных лесных растений, занесенных в Красную книгу Российской Федерации или красные книги субъектов Российской Федерации, может запрещаться осуществление деятельности, негативное воздействие которой приведет или может привести к сокращению численности таких

⁶ Правила санитарной безопасности в лесах, утвержденные постановлением Правительства Российской Федерации от 09.12.2020 № 2047.

						002-2025-ПМТ-ОЧ-ТЧ	Лист
							61
Изм.	Кол.	Лист	№ док	Подп.	Дата		

растений и (или) ухудшению среды их произрастания, либо могут устанавливаться ограничения осуществления этой деятельности.

3.2. Строительство, реконструкция, эксплуатация линейных объектов:

Согласно Правилам использования лесов для строительства, реконструкции, эксплуатации линейных объектов и Перечня случаев использования лесов для строительства, реконструкции, эксплуатации линейных объектов без предоставления лесного участка, с установлением или без установления сервитута, публичного сервитута, утвержденных приказом министерства природных ресурсов и экологии Российской Федерации от 10.07.2020 № 434:

- в целях размещения объектов, связанных со строительством или реконструкцией линейных объектов, в лесах, расположенных на землях, не относящихся к землям лесного фонда, используются в первую очередь земли, на которых не расположены лесные насаждения;
- осуществление строительства, реконструкции и эксплуатации линейных объектов должно исключать развитие водной и ветровой эрозии земель на лесных участках, на которых размещаются линейные объекты и их охранные зоны.

При использовании лесов в целях строительства, реконструкции, эксплуатации линейных объектов не допускается:

- повреждение лесных насаждений, растительного покрова и почв за пределами земель, на которых осуществляется использование лесов, и охранный зоны линейных объектов;
- захламливание территорий, прилегающих к землям, на которых осуществляется использование лесов, строительным и бытовым мусором, отходами древесины;
- загрязнение земель, на которых осуществляется использование лесов, и территорий, прилегающих к землям, на которых осуществляется использование лесов, химическими и радиоактивными веществами;
- проезд транспортных средств, механизмов по произвольным, неустановленным маршрутам.
- Не допускается ухудшение санитарного состояния лесов, расположенных на предоставленных гражданам и юридическим лицам лесных участках и лесных участках, прилегающих к ним, при использовании лесов для строительства, реконструкции, эксплуатации линейных объектов (пункт 29 Правил санитарной безопасности в лесах).

7. Сведения о наличии зданий, сооружений, объектов, связанных с созданием лесной инфраструктуры и объектов, не связанных с созданием лесной инфраструктуры на проектируемом лесном участке

Таблица 5

№ п/п	Участковое лесничество/урочище (при наличии)	Номер квартала	Номер выдела	Площадь объекта (га)	Наименование объекта
1	2	3	4	5	6
-	-	-	-	-	-

8. Сведения о наличии на проектируемом лесном участке особо защитных участков лесов, особо охраняемых природных территорий, зон с особыми условиями использования территорий

Согласно данным государственного лесного реестра на проектируемом лесном участке существуют особо защитные участки лесов (ОЗУ), особо охраняемые природные территории (ООПТ), зоны с особыми условиями использования территорий (ЗОУИТ),

						002-2025-ПМТ-ОЧ-ТЧ	Лист
Изм.	Кол.	Лист	№ док	Подп.	Дата		62

указанные в таблице 6.

Таблица 6

№ п/п	Наименование участкового лесничества/урочища (при наличии)	Номер квартала	Номер выдела	Виды ОЗУ, наименование ООПТ, виды зон с особыми условиями использования территорий	Общая площадь, га
1	2	3	4	5	6
Особо защитные участки лесов					
1	Эхирит-Булагатское, Технический участок № 4 (совхоз «Эхирит-Булагатский»)	1	4ч	Небольшие участки лесов, расположенные среди безлесных пространств	0,0990
		1	5ч		0,0779
		1	7ч		0,0702
		1	16		0,2143
		2	1ч		0,2455
Зоны с особыми условиями использования территории					
2	Эхирит-Булагатское, Технический участок № 3 (совхоз «Усть-Ордынский»)	44	17ч	Зона с особыми условиями использования территории с реестровым номером 85:06-6.64 (наименование: Участок двухцепной Л-110 Усть - Орда - Никольск от опоры №161 до опоры №197)	0,7684
	Эхирит-Булагатское, Технический участок № 4 (совхоз «Эхирит-Булагатский»)	1	4ч		0,0990
		1	5ч		0,0779
		1	6ч		0,3991
		1	7ч		0,0702
		1	16ч		0,2143
		2	1ч		0,2455
Особо охраняемые природные территории					
3	Эхирит-Булагатское, Технический участок № 3 (совхоз «Усть-Ордынский»)	44	17ч	Особо охраняемая природная территория с реестровым номером 0:0-9.1 (Байкальская Природная Территория)	0,7684
	Эхирит-Булагатское, Технический участок № 4 (совхоз «Эхирит-Булагатский»)	1	4ч		0,0990
		1	5ч		0,0779
		1	6ч		0,3991
		1	7ч		0,0702
		1	16ч		0,2143
		2	1ч		0,2455
4	Эхирит-Булагатское, Технический участок № 3 (совхоз «Усть-Ордынский»)	44	17ч	Особо охраняемая природная территория с реестровым номером 0:0-9.2 (экологическая зона атмосферного влияния БПТ)	0,7684
	Эхирит-Булагатское, Технический участок № 4 (совхоз «Эхирит-Булагатский»)	1	4ч		0,0990
		1	5ч		0,0779
		1	6ч		0,3991
		1	7ч		0,0702
		1	16ч		0,2143
		2	1ч		0,2455

9. Проектирование вида использования лесов лесного участка


Согласно лесохозяйственному регламенту Усть-Ордынского лесничества, в квартале № 44 Технического участка № 3 (совхоз «Усть-Ордынское»), в кварталах № 1, 2 Технического участка № 4 (совхоз «Эхирит-Булагатский») Эхирит-Булагатского участкового, в границах которого расположен проектируемый лесной участок, относится к зоне планируемого освоения лесов для строительства, реконструкции, эксплуатации линейных объектов.

						002-2025-ПМТ-ОЧ-ТЧ	Лист
							63
Изм.	Кол.	Лист	№ док	Подп.	Дата		

СХЕМА РАСПОЛОЖЕНИЯ ПРОЕКТИРУЕМОГО ЛЕСНОГО УЧАСТКА

Субъект Российской Федерации	Иркутская область
Муниципальное образование	Эхирит-Булагатский район
Категория земель	Земли лесного фонда
Лесничество	Усть-Ордынское
Участковое лесничество	Эхирит-Булагатское, Технический участок № 3 (совхоз «Усть-Ордынский»), Технический участок № 4 (совхоз «Эхирит-Булагатский»)
Вид использования лесов	Строительство, реконструкция, эксплуатация линейных объектов
Цель предоставления лесного участка	Линии электропередачи всех видов и классов напряжения (О В12 Реконструкция ВЛ 110 кВ Никольск - Усть-Орда с заменой провода АС-95/16 на провод с большей пропускной способностью протяжённостью 21,5 км)
Особые отметки:	

Масштаб 1: 25 000 <9>

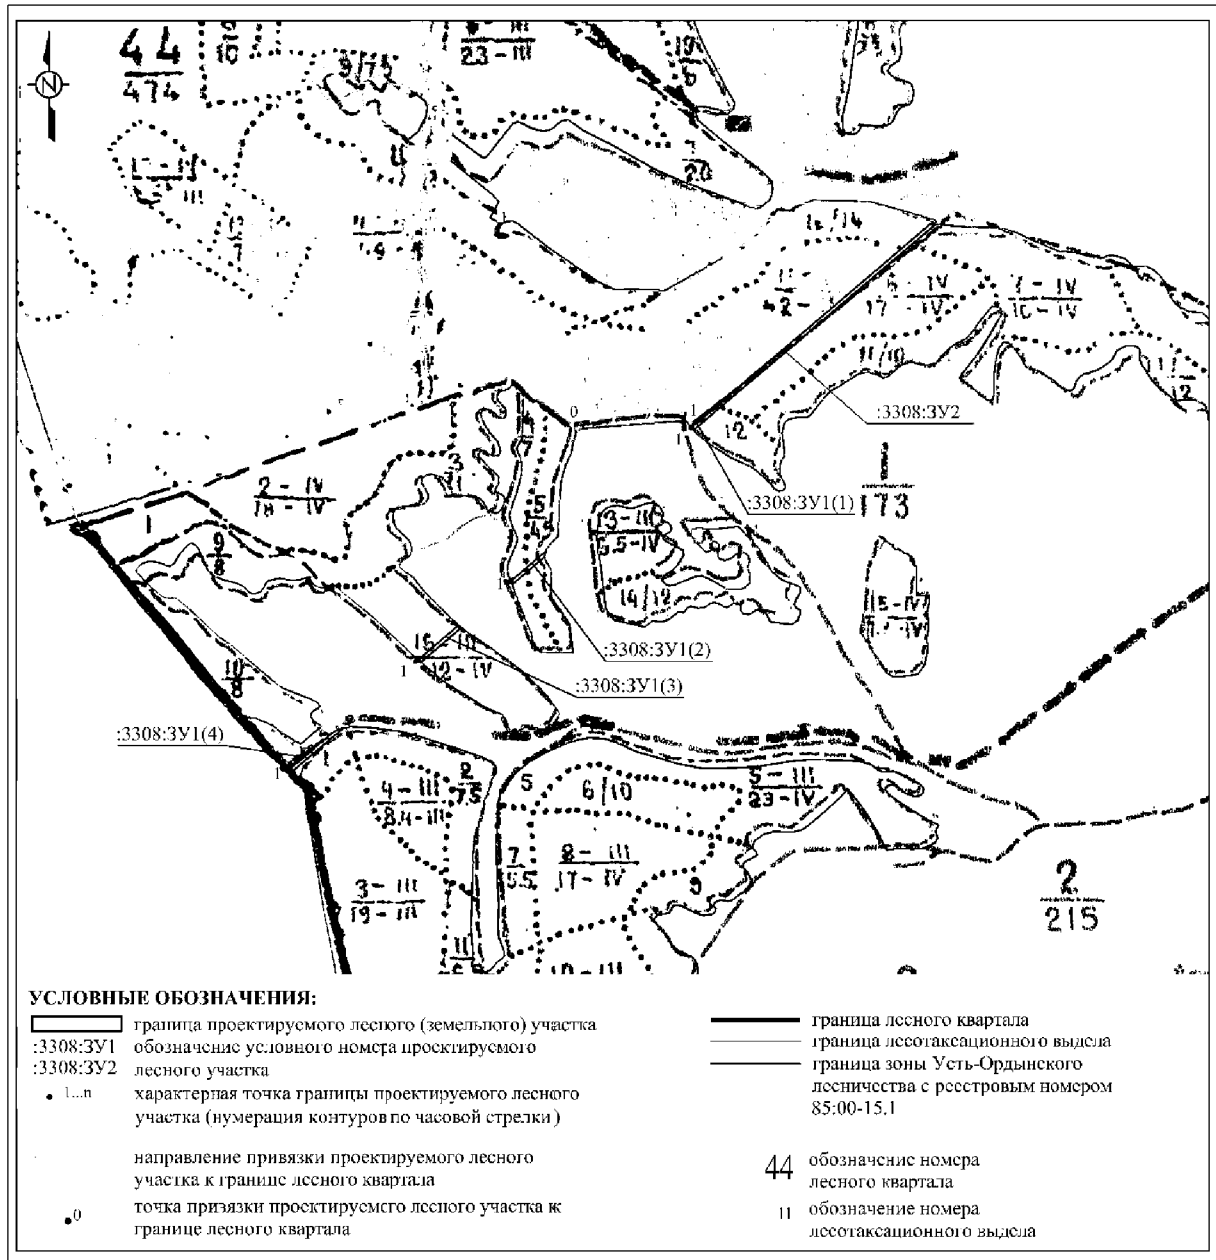

Изм.	Кол.	Лист	№ док.	Подп.	Дата

002-2025-ПМТ-ОЧ-ТЧ

Лист

64

Земельный участок с кадастровым номером 85:06:000000:3308:ЗУ1(1)

Геоданные:		
Номера характерных точек	Направление румбы (азимуты) линий, °	Длина линий, метры
0-1	СВ 89 °15 '	382,25
1-2	СВ 49 °32 '	40,38
2-3	СВ 86 °42 '	19,85
3-4	ЮЗ 49 °33 '	56,38
4-1	СЗ 39 °36 '	11,98

Каталог координат		
(МСК-38, зона 4)		
Номера характерных точек	X	Y
1	439663.230	4148493.990
2	439689.430	4148524.720
3	439690.570	4148544.540
4	439654.000	4148501.630
1	439663.230	4148493.990

Земельный участок с кадастровым номером 85:06:000000:3308:ЗУ1(2)

Геоданные:		
Номера характерных точек	Направление румбы (азимуты) линий, °	Длина линий, метры
0-1	ЮЗ 23 °37 '	556,67
1-2	СВ 49 °42 '	106,04
2-3	СВ 49 °34 '	47,74
3-4	ЮЗ 11 °36 '	17,59
4-5	ЮВ 13 °36 '	1,32
5-6	ЮЗ 49 °33 '	33,28
6-7	ЮЗ 49 °42 '	109,78
7-1	СЗ 23 °4 '	12,55
1-2	СЗ 40 °24 '	2,65
2-3	ЮЗ 49 °25 '	2,66
3-4	ЮВ 40 °33 '	2,65
4-1	СВ 49 °35 '	2,65

Каталог координат		
(МСК-38, зона 4)		
Номера характерных точек	X	Y
1	439148.300	4147888.670
2	439216.880	4147969.550
3	439247.840	4148005.890
4	439230.610	4148002.350
5	439229.330	4148002.660
6	439207.740	4147977.330
7	439136.750	4147893.590
1	439148.300	4147888.670
Подобъект 1		
1	439214.420	4147977.460
2	439216.440	4147975.740
3	439214.710	4147973.720
4	439212.700	4147975.440
1	439214.420	4147977.460

Земельный участок с кадастровым номером 85:06:000000:3308:ЗУ1(3)

Геоданные:		
Номера характерных точек	Направление румбы (азимуты) линий, °	Длина линий, метры
0-1	ЮЗ 34 °34 '	939,68
1-2	СВ 49 °32 '	178,95
2-3	ЮВ 48 °21 '	12,10
3-4	ЮЗ 49 °32 '	178,68
4-1	СЗ 49 °36 '	12,14

Каталог координат		
(МСК-38, зона 4)		
Номера характерных точек	X	Y
1	438884.530	4147578.610
2	439000.650	4147714.770
3	438992.610	4147723.810
4	438876.660	4147587.860
1	438884.530	4147578.610

Земельный участок с кадастровым номером 85:06:000000:3308:ЗУ1(4)

Геоданные:		
Номера характерных точек	Направление румбы (азимуты) линий, °	Длина линий, метры
0-1	ЮЗ 40 °12 '	1498,09
1-2	СВ 49 °30 '	13,38
2-3	СВ 49 °40 '	177,06
3-4	СВ 72 °17 '	31,14
4-5	ЮЗ 49 °40 '	205,79
5-6	ЮЗ 49 °35 '	14,32
6-1	СЗ 35 °57 '	12,02
1-2	СЗ 40 °33 '	2,65
2-3	ЮЗ 49 °35 '	2,65
3-4	ЮВ 40 °24 '	2,65
4-1	СВ 49 °25 '	2,66

Каталог координат		
(МСК-38, зона 4)		
Номера характерных точек	X	Y
1	438521.010	4147150.550
2	438529.700	4147160.730
3	438644.270	4147295.720
4	438653.740	4147325.390
5	438520.560	4147168.510
6	438511.280	4147157.610
1	438521.010	4147150.550
Подобъект 1		
1	438526.860	4147168.570
2	438528.870	4147166.850
3	438527.150	4147164.830
4	438525.130	4147166.550
1	438526.860	4147168.570

Земельный участок с кадастровым номером 85:06:000000:3308:ЗУ2

Геоданные:		
Номера характерных точек	Направление румбы (азимуты) линий, °	Длина линий, метры
0-1	СВ 85 °41 '	414,13
1-2	СВ 49 °33 '	105,88
2-3	СВ 49 °41 '	214,71
3-4	СВ 49 °36 '	235,10
4-5	СВ 49 °39 '	255,85
5-6	СВ 49 °33 '	200,46
6-7	ЮВ 85 °7 '	15,91
7-8	ЮЗ 49 °33 '	702,63
8-9	ЮЗ 49 °41 '	214,70
9-10	ЮЗ 49 °33 '	90,04
10-1	ЮЗ 86 °42 '	19,85
1-2	ЮВ 40 °24 '	2,65
2-3	СВ 49 °26 '	2,65
3-4	СЗ 40 °24 '	2,65
4-1	ЮЗ 49 °26 '	2,65

Каталог координат		
(МСК-38, зона 4)		
Номера характерных точек	X	Y
1	439689.440	4148524.730
2	439758.130	4148605.300
3	439897.030	4148769.030
4	440049.370	4148948.100
5	440215.020	4149143.090
6	440345.060	4149295.650
7	440343.710	4149311.500
8	439887.890	4148776.790
9	439748.990	4148613.080
10	439690.580	4148544.550
1	439689.440	4148524.730
Подобъект 1		
1	439754.830	4148608.570
2	439752.810	4148610.290
3	439754.530	4148612.300
4	439756.550	4148610.580
1	439754.830	4148608.570

1-2	СЗ 40 °33 '	2,65
2-3	ЮЗ 49 °26 '	2,65
3-4	ЮВ 40 °24 '	2,65
4-1	СВ 49 °16 '	2,65
1-2	ЮВ 40 °24 '	2,65
2-3	СВ 49 °35 '	2,65
3-4	СЗ 40 °24 '	2,65
4-1	ЮЗ 49 °35 '	2,65
1-2	СЗ 40 °24 '	2,65
2-3	ЮЗ 49 °16 '	2,65
3-4	ЮВ 40 °33 '	2,65
4-1	СВ 49 °26 '	2,65

Подобъект 2		
1	439893.410	4148775.680
2	439895.420	4148773.960
3	439893.700	4148771.950
4	439891.680	4148773.670
1	439893.410	4148775.680
Подобъект 3		
1	440045.870	4148950.710
2	440043.850	4148952.430
3	440045.570	4148954.450
4	440047.590	4148952.730
1	440045.870	4148950.710
Подобъект 4		
1	440211.630	4149149.940
2	440213.650	4149148.220
3	440211.920	4149146.210
4	440209.910	4149147.930
1	440211.630	4149149.940

 <9> Для вычерчивания карты-схемы расположения лесного участка используются фрагменты картографических материалов лесоустройства: планшеты масштабом М 1:10 000 или М 1:25 000, планы лесных насаждений масштабом М 1:25 000 или М 1:50 000, карты-схемы лесничества масштабом М 1:100 000.

						002-2025-ПМТ-ОЧ-ТЧ	Лист
							67
Изм.	Кол.	Лист	№док	Подп.	Дата		

СХЕМА РАСПОЛОЖЕНИЯ ПРОЕКТИРУЕМОГО ЛЕСНОГО УЧАСТКА


(подготовленная с учетом сведений ЕГРН)

Образованного путем раздела земельного участка с кадастровым номером 85:06:000000:3308, с сохранением исходного в измененных границах

Местоположение проектируемого лесного участка	Российская Федерация, Иркутская область, Эхирит-Булагатский район, Усть-Ордынское лесничество, Эхирит-Булагатское участковое лесничество, эксплуатационные леса, Технический участок № 3 (совхоз «Усть-Ордынский»), квартал № 44 (в. 17ч), Технический участок № 4 (совхоз «Эхирит-Булагатский»), квартал № 1 (в. 4ч, 5ч, 16ч), квартал № 2 (в. 1ч)
Категория земель	Земли лесного фонда
Площадь проектируемого лесного участка	0,6947 га
Существующий вид разрешенного использования лесного участка	Леса первой группы, запретные полосы лесов, защищающие нерестилища ценных промысловых рыб, защитные полосы вдоль железнодорожных магистралей, автомобильных дорог федерального, республиканского и областного значения, леса второй группы, леса третьей группы
Проектируемый вид разрешенного использования лесного участка	Строительство, реконструкция, эксплуатация линейных объектов

Масштаб 1: 25 000

						002-2025-ПМТ-ОЧ-ТЧ	Лист
							68
Изм.	Кол.	Лист	№ док	Подп.	Дата		

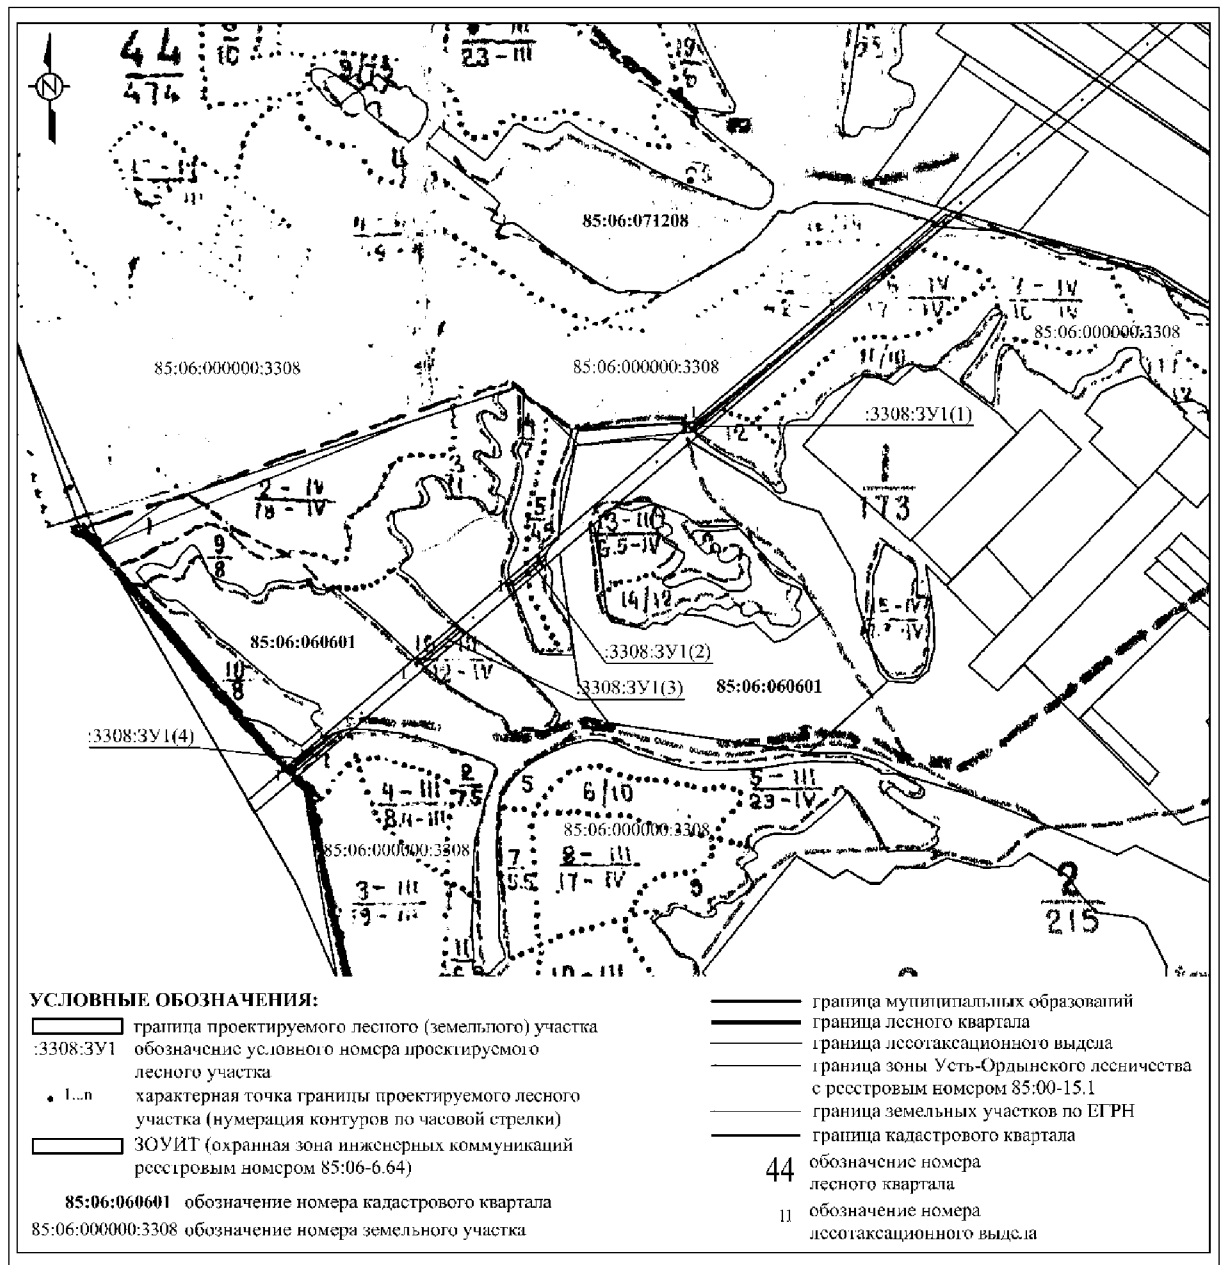

Земельный участок с кадастровым номером 85:06:000000:3308:3Y1(1)

Гео данные:		
Номера характерных точек	Направление румбы (азимуты) линий, °	Длина линий, метры
0-1	СВ 89 °15 '	382,25
1-2	СВ 49 °32 '	40,38
2-3	СВ 86 °42 '	19,85
3-4	ЮЗ 49 °33 '	56,38
4-1	СЗ 39 °36 '	11,98

Каталог координат		
(МСК-38, зона 4)		
Номера характерных точек	X	Y
1	439663.230	4148493.990
2	439689.430	4148524.720
3	439690.570	4148544.540
4	439654.000	4148501.630
1	439663.230	4148493.990

Земельный участок с кадастровым номером 85:06:000000:3308:3Y1(2)

Гео данные:

Каталог координат
(МСК-38, зона 4)

Номера характерных точек	Направление румбы (азимуты) линий, °	Длина линий, метры
0-1	ЮЗ 23 °37 '	556,67
1-2	СВ 49 °42 '	106,04
2-3	СВ 49 °34 '	47,74
3-4	ЮЗ 11 °36 '	17,59
4-5	ЮВ 13 °36 '	1,32
5-6	ЮЗ 49 °33 '	33,28
6-7	ЮЗ 49 °42 '	109,78
7-1	СЗ 23 °4 '	12,55
1-2	СЗ 40 °24 '	2,65
2-3	ЮЗ 49 °25 '	2,66
3-4	ЮВ 40 °33 '	2,65
4-1	СВ 49 °35 '	2,65

Номера характерных точек	X	Y
1	439148.300	4147888.670
2	439216.880	4147969.550
3	439247.840	4148005.890
4	439230.610	4148002.350
5	439229.330	4148002.660
6	439207.740	4147977.330
7	439136.750	4147893.590
1	439148.300	4147888.670
Подобъект 1		
1	439214.420	4147977.460
2	439216.440	4147975.740
3	439214.710	4147973.720
4	439212.700	4147975.440
1	439214.420	4147977.460

Земельный участок с кадастровым номером 85:06:000000:3308:ЗУ1(3)

Геоданные:		
Номера характерных точек	Направление румбы (азимуты) линий, °	Длина линий, метры
0-1	ЮЗ 34 °34 '	939,68
1-2	СВ 49 °32 '	178,95
2-3	ЮВ 48 °21 '	12,10
3-4	ЮЗ 49 °32 '	178,68
4-1	СЗ 49 °36 '	12,14

Каталог координат		
(МСК-38, зона 4)		
Номера характерных точек	X	Y
1	438884.530	4147578.610
2	439000.650	4147714.770
3	438992.610	4147723.810
4	438876.660	4147587.860
1	438884.530	4147578.610

Земельный участок с кадастровым номером 85:06:000000:3308:ЗУ1(4)

Гео данные:		
Номера характерных точек	Направление румбы (азимуты) линий, °	Длина линий, метры
0-1	ЮЗ 40 °12 '	1498,09
1-2	СВ 49 °30 '	13,38
2-3	СВ 49 °40 '	177,06
3-4	СВ 72 °17 '	31,14
4-5	ЮЗ 49 °40 '	205,79
5-6	ЮЗ 49 °35 '	14,32
6-1	СЗ 35 °57 '	12,02
1-2	СЗ 40 °33 '	2,65
2-3	ЮЗ 49 °35 '	2,65
3-4	ЮВ 40 °24 '	2,65
4-1	СВ 49 °25 '	2,66

Каталог координат		
(МСК-38, зона 4)		
Номера характерных точек	X	Y
1	438521.010	4147150.550
2	438529.700	4147160.730
3	438644.270	4147295.720
4	438653.740	4147325.390
5	438520.560	4147168.510
6	438511.280	4147157.610
1	438521.010	4147150.550
Подобъект 1		
1	438526.860	4147168.570
2	438528.870	4147166.850
3	438527.150	4147164.830
4	438525.130	4147166.550
1	438526.860	4147168.570

СХЕМА РАСПОЛОЖЕНИЯ ПРОЕКТИРУЕМОГО ЛЕСНОГО УЧАСТКА


(подготовленная с учетом сведений ЕГРН)

Образованного путем раздела земельного участка с кадастровым номером 85:06:000000:3308, с сохранением исходного в измененных границах

Местоположение проектируемого лесного участка	Российская Федерация, Иркутская область, Эхирит-Булагатский район, Усть-Ордынское лесничество, Эхирит-Булагатское участковое лесничество, эксплуатационные леса, Технический участок № 3 (совхоз «Усть-Ордынский»), квартал № 44 (в. 17ч), Технический участок № 4 (совхоз «Эхирит-Булагатский»), квартал № 1 (в. 6ч, 7ч)
Категория земель	Земли лесного фонда
Площадь проектируемого лесного участка	1,1797 га
Существующий вид разрешенного использования лесного участка	Леса первой группы, запретные полосы лесов, защищающие нерестилища ценных промысловых рыб, защитные полосы вдоль железнодорожных магистралей, автомобильных дорог федерального, республиканского и областного значения, леса второй группы, леса третьей группы
Проектируемый вид разрешенного использования лесного участка	Строительство, реконструкция, эксплуатация линейных объектов

Масштаб 1: 25 000

						002-2025-ПМТ-ОЧ-ТЧ	Лист
							72
Изм.	Кол.	Лист	№ док	Подп.	Дата		

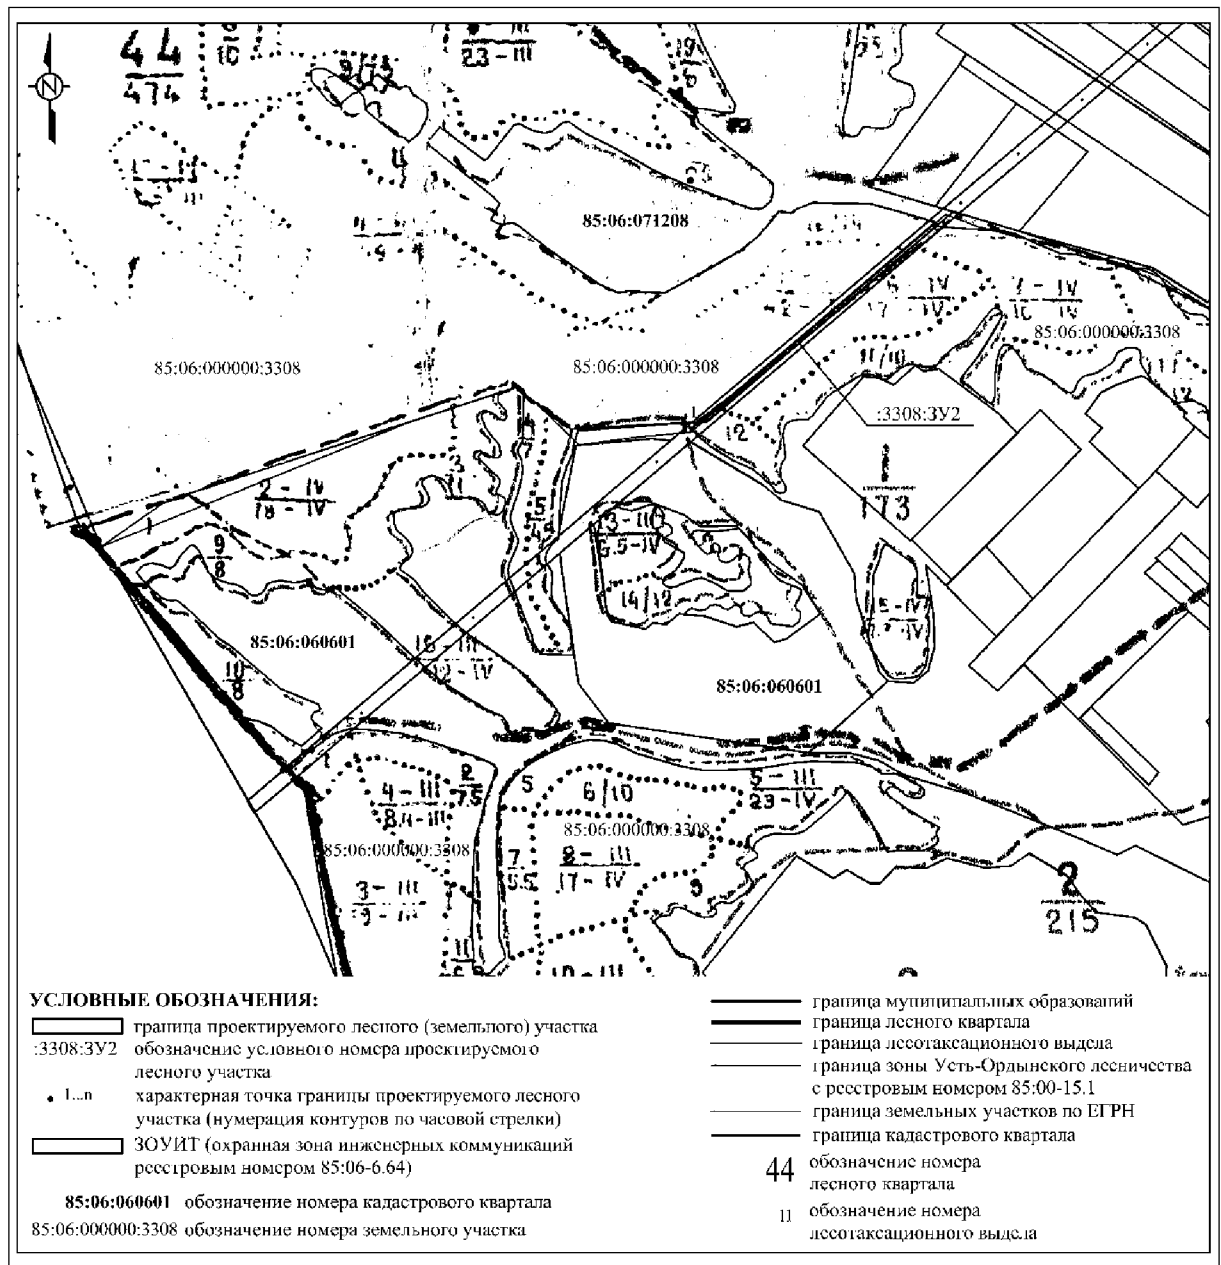

Земельный участок с кадастровым номером 85:06:000000:3308:3У2

Гео данные:

Номера характерных точек	Направление румбы (азимуты) линий, °	Длина линий, метры
0-1	СВ 85 °41 '	414,13
1-2	СВ 49 °33 '	105,88
2-3	СВ 49 °41 '	214,71
3-4	СВ 49 °36 '	235,10
4-5	СВ 49 °39 '	255,85
5-6	СВ 49 °33 '	200,46
6-7	ЮВ 85 °7 '	15,91
7-8	ЮЗ 49 °33 '	702,63
8-9	ЮЗ 49 °41 '	214,70
9-10	ЮЗ 49 °33 '	90,04

Каталог координат

(МСК-38, зона 4)

Номера характерных точек	X	Y
1	439689.440	4148524.730
2	439758.130	4148605.300
3	439897.030	4148769.030
4	440049.370	4148948.100
5	440215.020	4149143.090
6	440345.060	4149295.650
7	440343.710	4149311.500
8	439887.890	4148776.790
9	439748.990	4148613.080
10	439690.580	4148544.550

10-1	IO3 86 °42 '	19,85
1-2	IOB 40 °24 '	2,65
2-3	CB 49 °26 '	2,65
3-4	C3 40 °24 '	2,65
4-1	IO3 49 °26 '	2,65
1-2	C3 40 °33 '	2,65
2-3	IO3 49 °26 '	2,65
3-4	IOB 40 °24 '	2,65
4-1	CB 49 °16 '	2,65
1-2	IOB 40 °24 '	2,65
2-3	CB 49 °35 '	2,65
3-4	C3 40 °24 '	2,65
4-1	IO3 49 °35 '	2,65
1-2	C3 40 °24 '	2,65
2-3	IO3 49 °16 '	2,65
3-4	IOB 40 °33 '	2,65
4-1	CB 49 °26 '	2,65

1	439689.440	4148524.730
Подобъект 1		
1	439754.830	4148608.570
2	439752.810	4148610.290
3	439754.530	4148612.300
4	439756.550	4148610.580
1	439754.830	4148608.570
Подобъект 2		
1	439893.410	4148775.680
2	439895.420	4148773.960
3	439893.700	4148771.950
4	439891.680	4148773.670
1	439893.410	4148775.680
Подобъект 3		
1	440045.870	4148950.710
2	440043.850	4148952.430
3	440045.570	4148954.450
4	440047.590	4148952.730
1	440045.870	4148950.710
Подобъект 4		
1	440211.630	4149149.940
2	440213.650	4149148.220
3	440211.920	4149146.210
4	440209.910	4149147.930
1	440211.630	4149149.940