

рек № 04-1287/26
от 15.09.26



СЛУЖБА АРХИТЕКТУРЫ ИРКУТСКОЙ ОБЛАСТИ

П Р И К А З

«14» сентября 2026 года

82-10-сир

Иркутск

О внесении изменений в проект планировки территории (проект планировки, проект межевания территории), предназначенной для размещения линейного объекта «Реконструкция автомобильной дороги общего пользования регионального или межмуниципального значения Иркутск – Усть-Ордынский – Жигалово в Иркутском районе, г. Иркутск (Реконструкция автомобильной дороги Иркутск – Усть-Ордынский на участке км 5+685 – км 6+292 (в том числе транспортная развязка) в Иркутском районе Иркутской области)»

В соответствии со статьей 45 Градостроительного кодекса Российской Федерации, разделом IV постановления Правительства Российской Федерации от 2 февраля 2024 года № 112 «Об утверждении Правил подготовки документации по планировке территории, подготовка которой осуществляется на основании решений уполномоченных Федеральных органов исполнительной власти, исполнительных органов субъектов Российской Федерации и органов местного самоуправления, принятия решения об утверждении документации по планировке территории, внесения изменений в такую документацию, отмены такой документации или ее отдельных частей, признания отдельных частей такой документации не подлежащими применению, а также подготовки и утверждения проекта планировки территории в отношении территорий исторических поселений федерального и регионального значения», руководствуясь Положением о службе архитектуры Иркутской области, утвержденным постановлением администрации Иркутской области от 31 октября 2007 года № 261-па,
ПРИКАЗЫВАЮ:

1. Внести в проект планировки территории (проект планировки, проект межевания территории), предназначенной для размещения линейного объекта «Реконструкция автомобильной дороги общего пользования регионального или межмуниципального значения Иркутск – Усть-Ордынский – Жигалово в Иркутском районе, г. Иркутск (Реконструкция автомобильной дороги Иркутск – Усть-Ордынский на участке км 5+685 – км 6+292 (в том числе транспортная развязка) в Иркутском районе Иркутской области)»,

утвержденный приказом службы архитектуры Иркутской области от 21 июля 2025 года № 82-9-спр, изменения, изложив их в новой редакции (прилагается).

2. Начальнику отдела архитектуры в управлении контрольной деятельности, архитектуры и территориального планирования (Д.А. Бубнович) в течение семи дней со дня принятия настоящего приказа направить документацию по планировке территории, указанную в пункте 1 настоящего приказа, областному государственному бюджетному учреждению «Центр компетенций», главе городского округа, главе муниципального округа, применительно к территориям которых осуществлялась подготовка указанной документации.

3. Областному государственному бюджетному учреждению «Центр компетенций» (А.В. Шарыпов) разместить документацию по планировке территории, указанную в пункте 1 настоящего приказа, в государственной информационной системе обеспечения градостроительной деятельности Иркутской области.

4. Настоящий приказ подлежит официальному опубликованию в общественно-политической газете «Областная», сетевом издании «Официальный интернет-портал правовой информации Иркутской области» (www.ogirk.ru), а также на официальном интернет-портале правовой информации» (www.pravo.gov.ru) после его государственной регистрации.

Заместитель руководителя
службы архитектуры Иркутской области



А.С. Кубасов

Приложение
к приказу службы архитектуры Иркутской области
от «14» сентября 2026 года № 82-10-спр

«УТВЕРЖДЕН
приказом службы архитектуры Иркутской области
от «21» июля 2025 года № 82-9-спр

**ПРОЕКТ ПЛАНИРОВКИ ТЕРРИТОРИИ
(ПРОЕКТ ПЛАНИРОВКИ, ПРОЕКТ МЕЖЕВАНИЯ ТЕРРИТОРИИ),
ПРЕДНАЗНАЧЕННОЙ ДЛЯ РАЗМЕЩЕНИЯ ЛИНЕЙНОГО ОБЪЕКТА:
«РЕКОНСТРУКЦИЯ АВТОМОБИЛЬНОЙ ДОРОГИ ОБЩЕГО
ПОЛЬЗОВАНИЯ РЕГИОНАЛЬНОГО ИЛИ МЕЖМУНИЦИПАЛЬНОГО
ЗНАЧЕНИЯ ИРКУТСК-УСТЬ-ОРДЫНСКИЙ-ЖИГАЛОВО В
ИРКУТСКОМ РАЙОНЕ, Г. ИРКУТСК (РЕКОНСТРУКЦИЯ
АВТОМОБИЛЬНОЙ ДОРОГИ ИРКУТСК-УСТЬ-ОРДЫНСКИЙ НА
УЧАСТКЕ КМ 5+685-КМ6+292 (В ТОМ ЧИСЛЕ ТРАНСПОРТНАЯ
РАЗВЯЗКА) В ИРКУТСКОМ РАЙОНЕ ИРКУТСКОЙ ОБЛАСТИ)»**

**ВНЕСЕНИЕ ИЗМЕНЕНИЙ В ПРОЕКТ ПЛАНИРОВКИ
И ПРОЕКТ МЕЖЕВАНИЯ ТЕРРИТОРИИ
ПРЕДНАЗНАЧЕННОЙ ДЛЯ РАЗМЕЩЕНИЯ
ЛИНЕЙНОГО ОБЪЕКТА
«РЕКОНСТРУКЦИЯ АВТОМОБИЛЬНОЙ ДОРОГИ ОБЩЕГО
ПОЛЬЗОВАНИЯ РЕГИОНАЛЬНОГО ИЛИ МЕЖМУНИЦИПАЛЬНОГО
ЗНАЧЕНИЯ ИРКУТСК – УСТЬ-ОРДЫНСКИЙ – ЖИГАЛОВО В
ИРКУТСКОМ РАЙОНЕ, г. ИРКУТСК (РЕКОНСТРУКЦИЯ
АВТОМОБИЛЬНОЙ ДОРОГИ ИРКУТСК – УСТЬ-ОРДЫНСКИЙ НА
УЧАСТКЕ КМ 5+685 – КМ 6+292 (В Т.Ч. ТРАНСПОРТНАЯ РАЗВЯЗКА) В
ИРКУТСКОМ РАЙОНЕ ИРКУТСКОЙ ОБЛАСТИ)»**

Основная часть проекта планировки территории линейного объекта.

Директор ООО «СметаПлюс»



Шатохин А.Б.

СОСТАВ ДОКУМЕНТАЦИИ ПО ПЛАНИРОВКЕ ТЕРРИТОРИИ

Номер и название тома	Наименование разделов
ТОМ 1. Основная часть проекта планировки территории.	Раздел 1. Проект планировки территории. Графическая часть
	Раздел 2. Положение о размещении линейного объекта
ТОМ 2. Материалы по обоснованию проекта планировки	Раздел 3. Материалы по обоснованию проекта планировки территории. Графическая часть
	Раздел 4. Материалы по обоснованию проекта планировки территории. Пояснительная записка
ТОМ 3. Основная часть проекта межевания территории.	Раздел 1. Проект межевания территории. Графическая часть
	Раздел 2. Проект межевания территории. Текстовая часть
ТОМ 4. Материалы по обоснованию проекта межевания территории	Раздел 3. Материалы по обоснованию проекта межевания территории. Графическая часть
	Раздел 4. Материалы по обоснованию проекта межевания территории. Пояснительная записка


						26/2021-ППТ			
Изм.	Кол.уч.	Лист	№ док.	Подпись	Дата	Состав документации по планировке территории	Стадия	Лист	Листов
Разработал		Касимова ЛБ.			08.26		П		1
ГИП		Филиппов К.С.			08.26		ООО «СметаПлюс»		
Н. контроль		Панова Е.Ю.			08.26				

Оглавление


Раздел 1. Проект планировки территории. Графическая часть.

Чертёж красных линий. Чертёж границ зон планируемого размещения линейных объектов.....	4
Перечень координат характерных точек устанавливаемых красных линий.....	8
Чертёж границ зон планируемого размещения линейных объектов, подлежащих реконструкции в связи с изменением их местоположения.....	9

						26/2021-ППТ-04-ГЧ		
Изм.	Кол.уч.	Лист	№ док.	Подпись	Дата	Содержание		
Разработал		Касимова ЛБ.			08.26			
ГИП		Филиппов К.С.			08.26			
Н. контроль		Панова Е.Ю.			08.26			
						000 «СметаПлюс»		

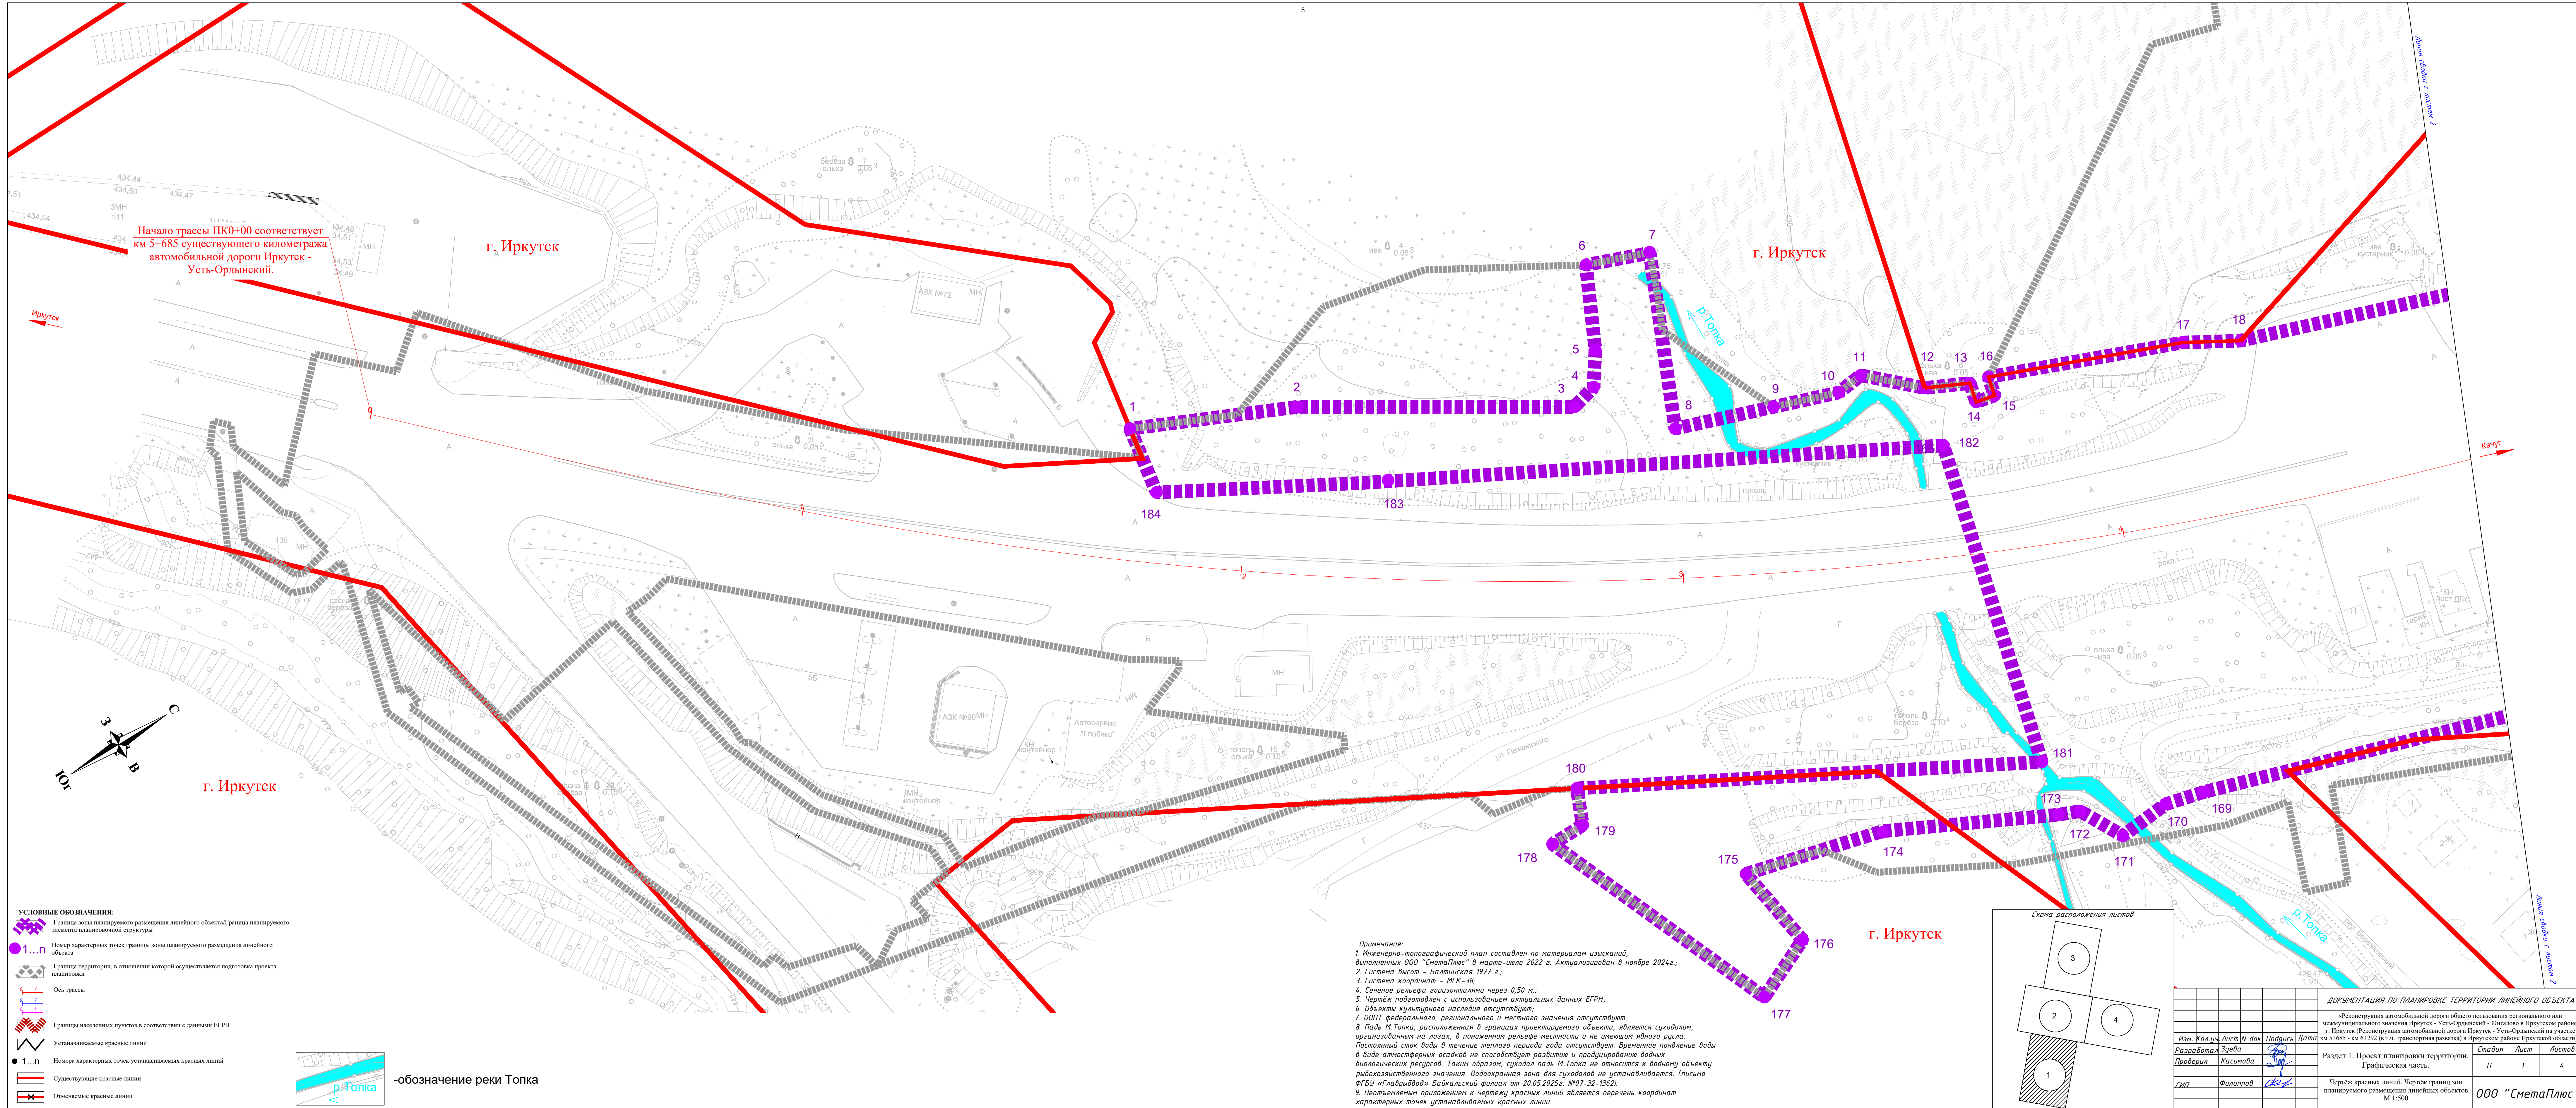

- УСЛОВНЫЕ ОБОЗНАЧЕНИЯ:**
- Граница зоны планировочного размещения линейного объекта
 - Граница планировочного задела планировочной структуры
 - Номер характерных точек границы зоны планировочного размещения линейного объекта
 - Граница территории, в отношении которой осуществляется подготовка проекта планировки
 - Ось трассы
 - Граница населенных пунктов в соответствии с данными ЕГРН
 - Устанавливаемые красные линии
 - Номера характерных точек устанавливаемых красных линий
 - Существующие красные линии
 - Отменяемые красные линии

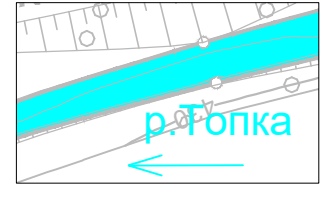


-обозначение реки Тонка


Примечания:


- Инженерно-топографический план составлен по материалам изысканий, выполненных ООО "СнепаПлос" в марте-апреле 2022 г. Актуализирован в ноябре 2024 г.;
- Система высот – Балтийская 1977 г.;
- Система координат – МСК-38;
- Сечения рельефа возвышенности через 0,50 м.;
- Чертеж подготовлен с использованием актуальных данных ЕГРН;
- Объекты культурного наследия отсутствуют;
- ООПТ федерального, регионального и местного значения отсутствуют;
- Падь М.Тонка, расположенная в границах проектируемого объекта, является сухим оврагом, организованным на паху, в пониженном рельефе местности и не являющемся водным объектом. Постоянный сток воды в течение периода года отсутствует. Временное появление воды в виде атмосферных осадков не способствует развитию и процветанию водных биологических ресурсов. Таким образом, сухая падь М.Тонка не относится к водному объекту рыбохозяйственного значения. Водохозяйственная зона для суходола не устанавливается. (Письмо ФГБУ «ГидроВод» Балтийский филиал от 20.05.2025г. №07-32-1362).
- Неотмеченным приложением к чертежу красных линий является перечень координат характерных точек устанавливаемых красных линий

Схема расположения листов

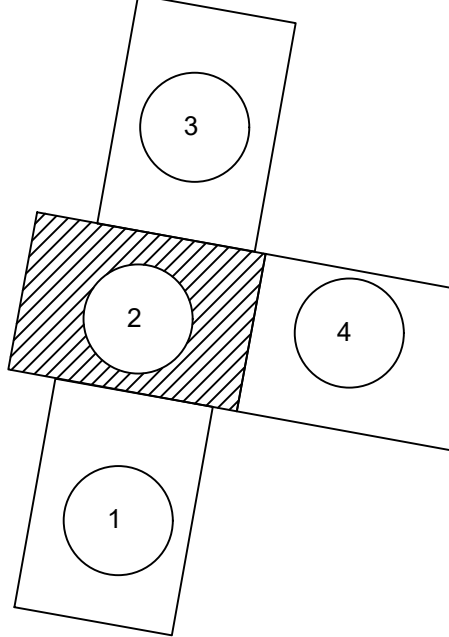

ДОКУМЕНТАЦИЯ ПО ПЛАНИРОВКЕ ТЕРРИТОРИИ ЛИНЕЙНОГО ОБЪЕКТА			
«Реконструкция автомобильной дороги общего пользования регионального или межмуниципального назначения Иркутск - Усть-Удский. Железные в Иркутском районе, г. Иркутск (Реконструкция автомобильной дороги Иркутск - Усть-Ордынский на участке км 3+683 - км 6+252 (в т.ч. транспортная развязка) в Иркутском районе Иркутской области»			
Лист 1. Проект планировки территории. Графическая часть.			
Чертеж красных линий. Чертеж границ зон планировочного размещения линейных объектов			
М 1:500			
Изм.	Кол.	Лист	Всего
1	1	1	1
2	2	2	2
3	3	3	3
4	4	4	4

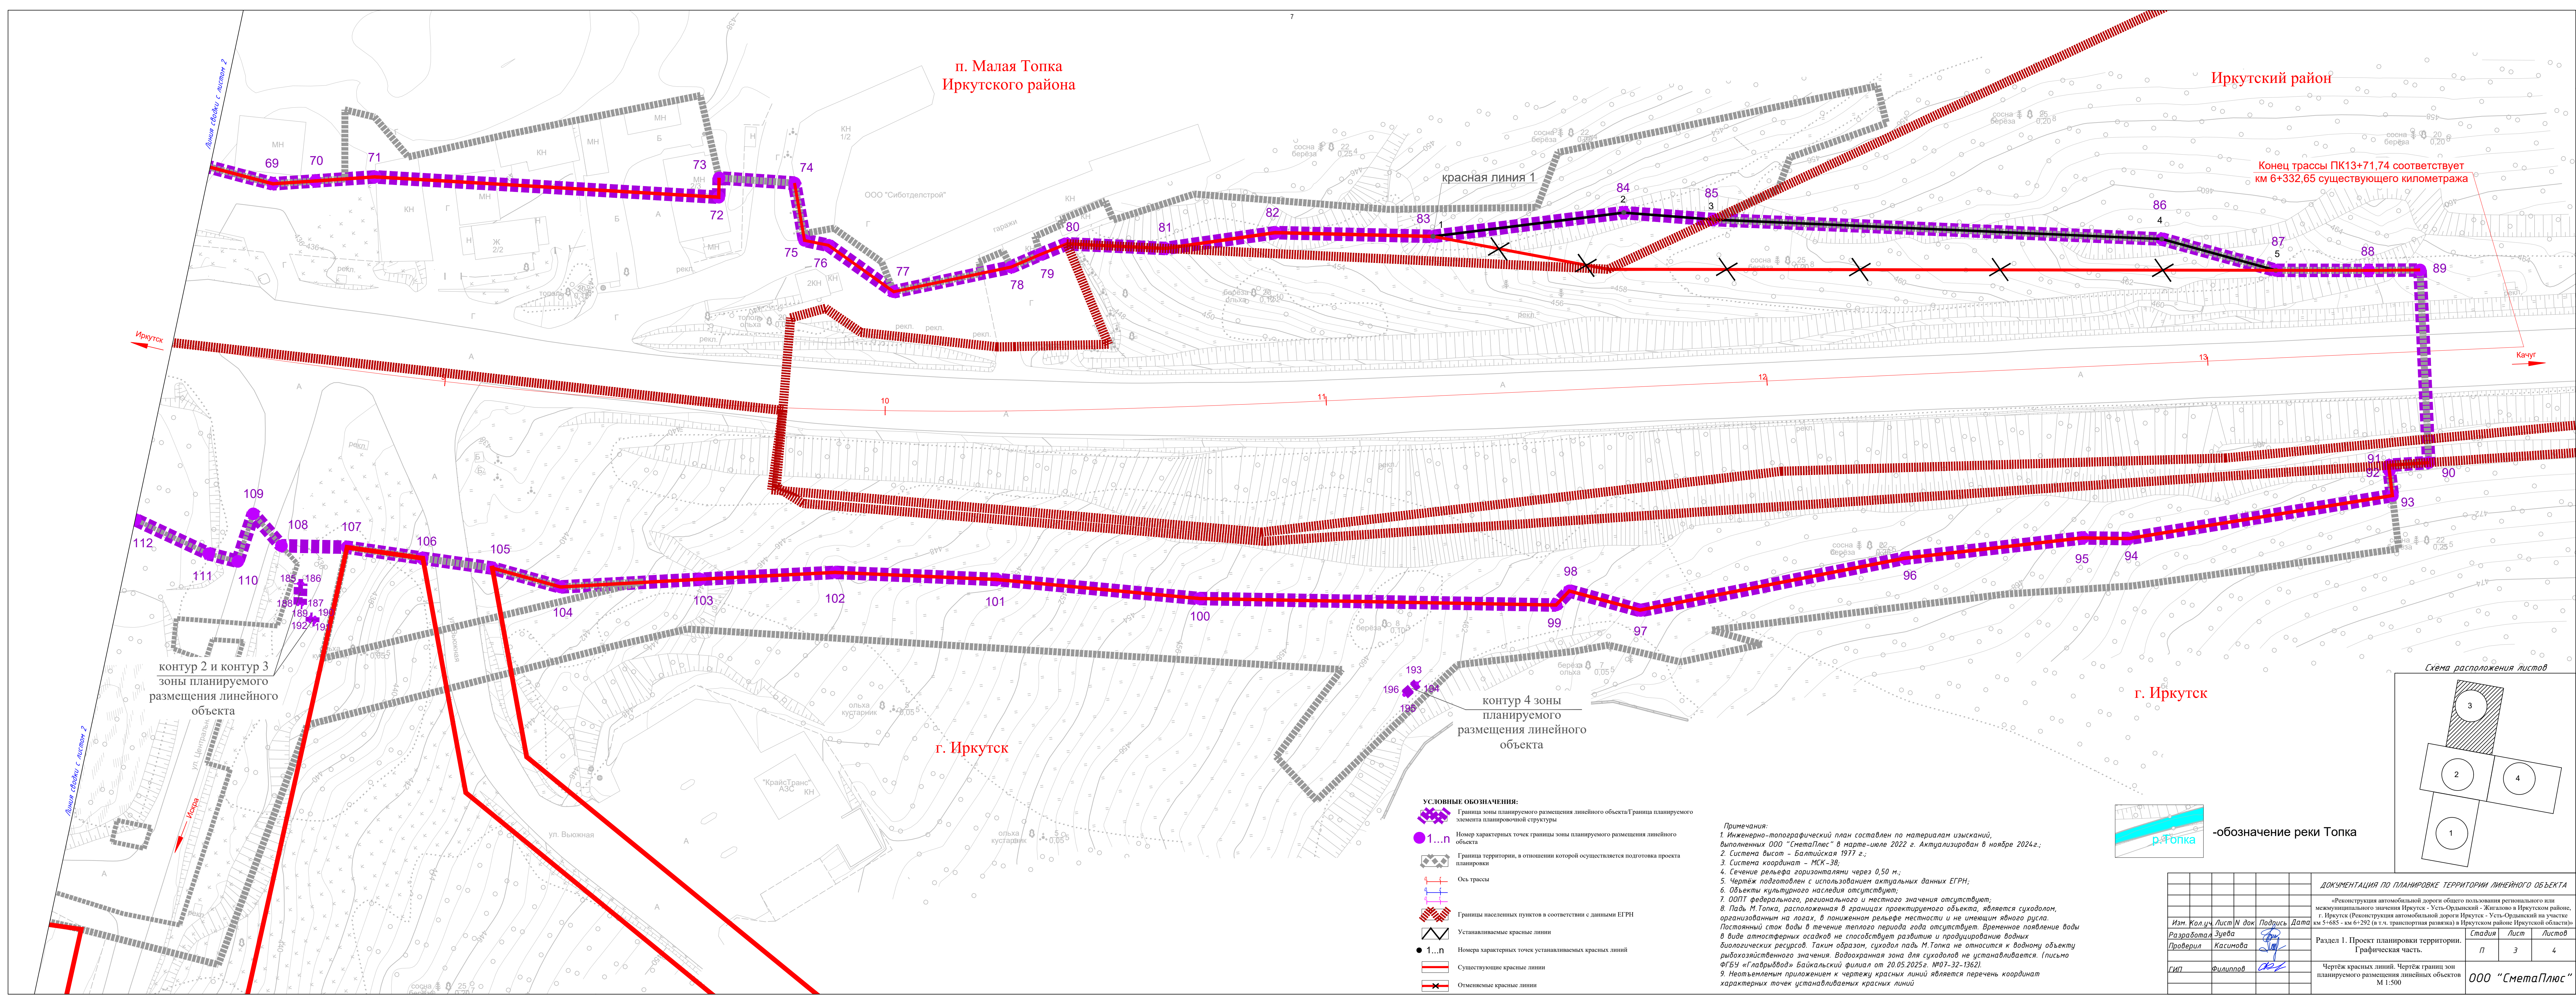

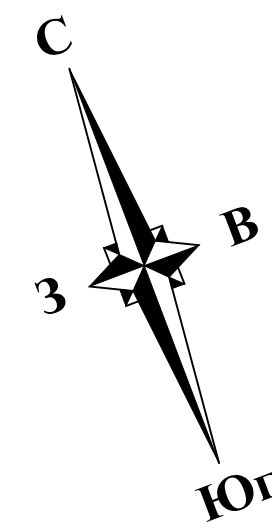

г. Иркутск



г. Иркутск

Начало трассы 2 ПК0+00
расположено на проезде
Проходном.

УСЛОВНЫЕ ОБОЗНАЧЕНИЯ:

- Граница зоны планируемого размещения линейного объекта/Граница планируемого элемента планировочной структуры
- Номер характерных точек границы зоны планируемого размещения линейного объекта
- Граница территории, в отношении которой осуществляется подготовка проекта планировки
- Ось трассы
- Границы населенных пунктов в соответствии с данными ЕГРН
- Устанавливаемые красные линии
- Номера характерных точек устанавливаемых красных линий
- Существующие красные линии
- Отменяемые красные линии

Схема расположения листов

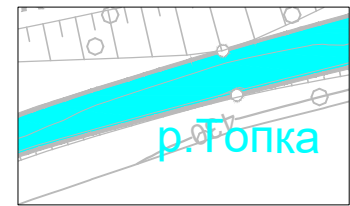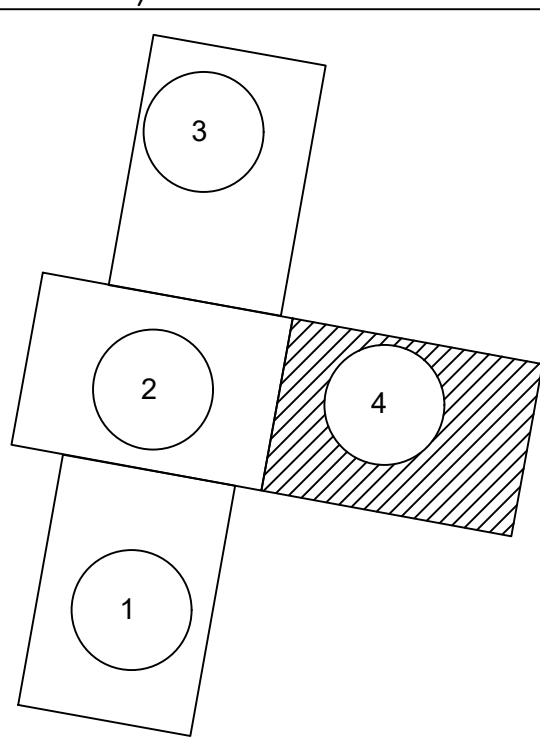

-обозначение реки Топка

Примечания:
1. Инженерно-топографический план составлен по материалам изысканий, выполненных ООО "СметаПлюс" в марте-апреле 2022 г. Актуализирован в ноябре 2024г.;
2. Система высот - Балтийская 1977 г.;
3. Система координат - МСК-38;
4. Сечение рельефа горизонталями через 0,50 м.;
5. Чертеж подготовлен с использованием актуальных данных ЕГРН;
6. Объекты культурного наследия отсутствуют;
7. ООПТ федерального, регионального и местного значения отсутствуют;
8. Падь М.Топка, расположенная в границах проектируемого объекта, является суходолом, организованным на логах, в пониженном рельефе местности и не имеющим явного русла. Постоянный сток воды в течение теплого периода года отсутствует. Временное появление воды в виде атмосферных осадков не способствует развитию и продуцированию водных биологических ресурсов. Таким образом, суходол пади М.Топка не относится к водному объекту рыбохозяйственного значения. Водоохранная зона для суходолов не устанавливается. (письмо ФГБУ «ГидроВодой» Байкальский филиал от 20.05.2025г. №07-32-1362).
9. Неотъемлемым приложением к чертежу красных линий является перечень координат характерных точек устанавливаемых красных линий

ДОКУМЕНТАЦИЯ ПО ПЛАНИРОВКЕ ТЕРРИТОРИИ ЛИНЕЙНОГО ОБЪЕКТА					
«Реконструкция автомобильной дороги общего пользования регионального или межмуниципального значения Иркутск - Усть-Ордынский - Жигалово в Иркутском районе, г. Иркутск (Реконструкция автомобильной дороги Иркутск - Усть-Ордынский на участке км 5+685 - км 6+292 (в т.ч. транспортная развязка в Иркутском районе Иркутской области)»					
Изм.	Кол.уч.	Лист	№ док.	Подпись	Дата
Разработал	Зубова				
Проверил	Касимова				
ГИП	Филиппов				
Раздел 1. Проект планировки территории. Графическая часть.				Стадия	Лист
Чертеж красных линий. Чертеж границ зон планируемого размещения линейных объектов М 1:500				л	4
ООО "СметаПлюс"				Листов	4


Перечень координат характерных точек устанавливаемых красных линий.

Система координат МСК 38

Красная линия 1		
N	X	Y
1	391001,94	3337779,25
2	391045,51	3337779,78
3	391065,48	3337784,11
4	391165,51	3337802,26
5	391190,13	3337812,79

						26/2021-ППТ-04-ГЧ		
Изм.	Кол.уч.	Лист	№ док.	Подпись	Дата	Перечень координат характерных точек устанавливаемых красных линий		
Разработал	Касимова ЛБ.				08.26			
ГИП	Филиппов К.С.				08.26			
Н. контроль	Панова Е.Ю.				08.26			
						Стадия	Лист	Листов
						П		1
						ООО «СметаПлюс»		



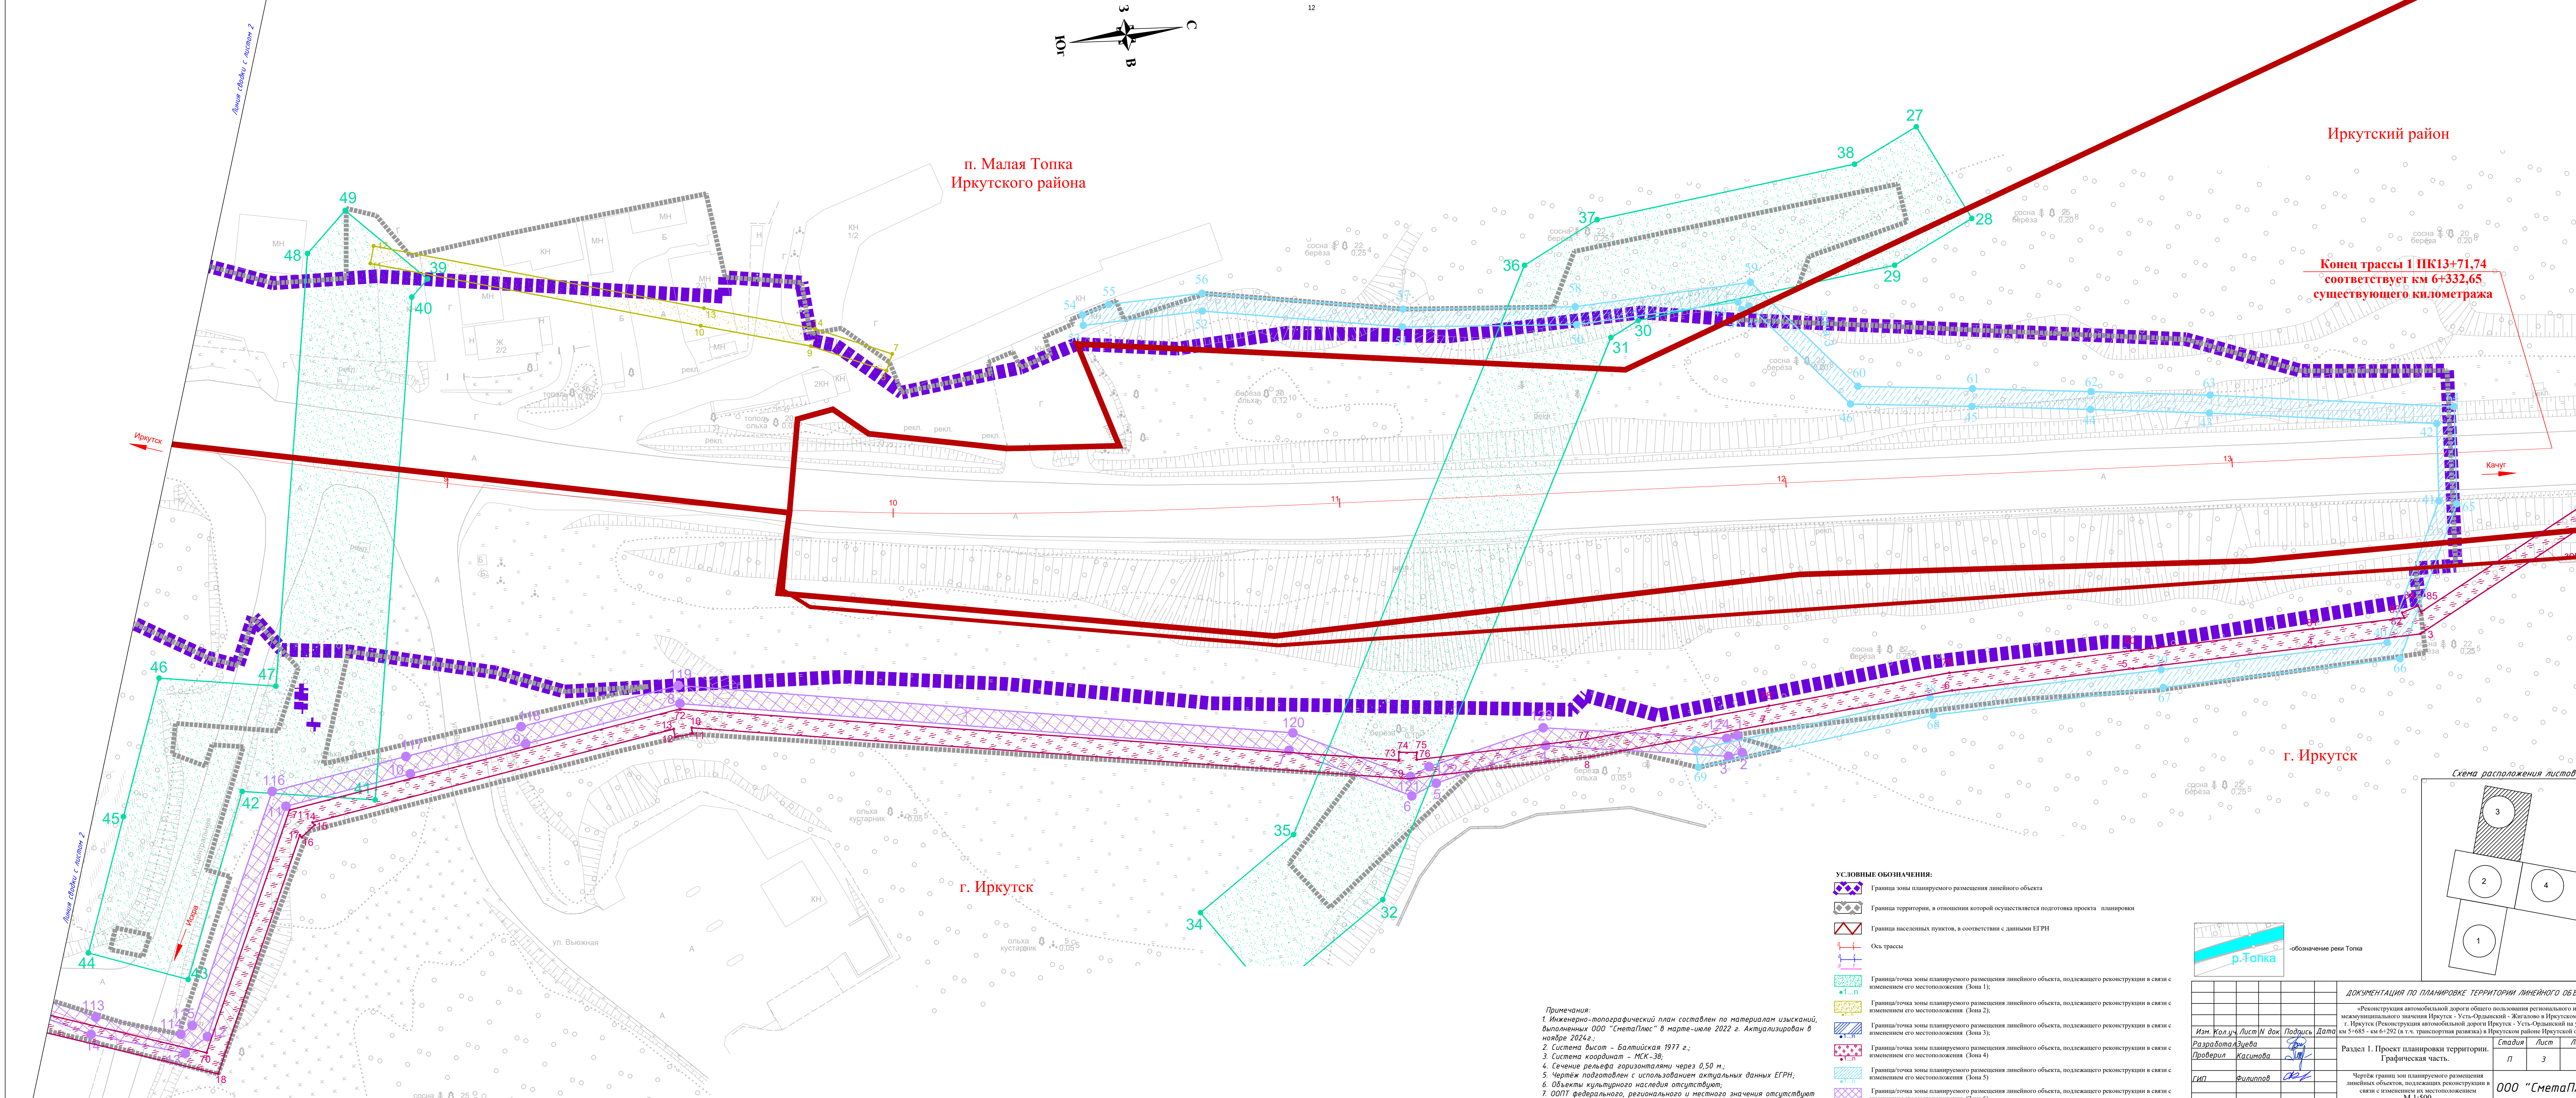

п. Малая Топка
Иркутского района

Иркутский район


Конец трассы 1 ПК13+71,74
соответствует км 6+332,65
существующего километража

г. Иркутск

г. Иркутск


- УСЛОВНЫЕ ОБОЗНАЧЕНИЯ:**
- Граница зоны планируемого размещения линейного объекта
 - Граница территории, в отношении которой осуществляется подготовка проекта планировки
 - Граница населенных пунктов, в соответствии с данными ЕГРН
 - Ось трассы
 - Граница/точка зоны планируемого размещения линейного объекта, подлежащего реконструкции в связи с изменением его местоположения (Зона 1);
 - Граница/точка зоны планируемого размещения линейного объекта, подлежащего реконструкции в связи с изменением его местоположения (Зона 2);
 - Граница/точка зоны планируемого размещения линейного объекта, подлежащего реконструкции в связи с изменением его местоположения (Зона 3);
 - Граница/точка зоны планируемого размещения линейного объекта, подлежащего реконструкции в связи с изменением его местоположения (Зона 4);
 - Граница/точка зоны планируемого размещения линейного объекта, подлежащего реконструкции в связи с изменением его местоположения (Зона 5);
 - Граница/точка зоны планируемого размещения линейного объекта, подлежащего реконструкции в связи с изменением его местоположения (Зона 6)


Примечания:
1. Инженерно-топографический план составлен по материалам изысканий, выполненных ООО "СметаПлюс" в марте-апреле 2022 г. Актуализирован в январе 2024 г.;
2. Система высот – Балтийская 1977 г.;
3. Система координат – МСК-38;
4. Сечение рельефа горизонталями через 0,50 м.;
5. Чертеж подготовлен с использованием актуальных данных ЕГРН;
6. Объекты культурного наследия отсутствуют;
7. ОППТ федерального, регионального и местного значения отсутствуют

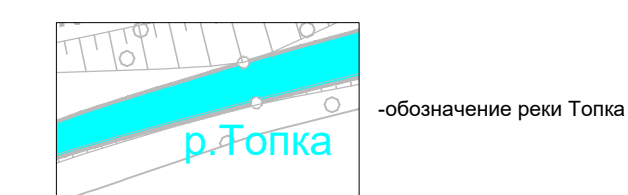

р.Топка - обозначение реки Топка

ДОКУМЕНТАЦИЯ ПО ПЛАНИРОВКЕ ТЕРРИТОРИИ ЛИНЕЙНОГО ОБЪЕКТА				
«Реконструкция автомобильной дороги общего пользования регионального или муниципального значения Иркутск - Усть-Ордынский - Жигалово в Иркутском районе, г. Иркутск (Реконструкция автомобильной дороги Иркутск - Усть-Ордынский на участке км 3+685 - км 6+292 (в т.ч. транспортная развязка) в Иркутском районе Иркутской области)»				
Изм.	Колуч.	Лист	И. док.	Подпись
Разработана	Завед.	Лист	И. док.	Дата
Проверил	Касимова	Лист	И. док.	Дата
ГИП	Филиппов	Лист	И. док.	Дата
Раздел 1. Проект планировки территории. Графическая часть.				
Чертеж границ зон планируемого размещения линейных объектов, подлежащих реконструкции в связи с изменением их местоположения М 1:500				
ООО "СметаПлюс"				

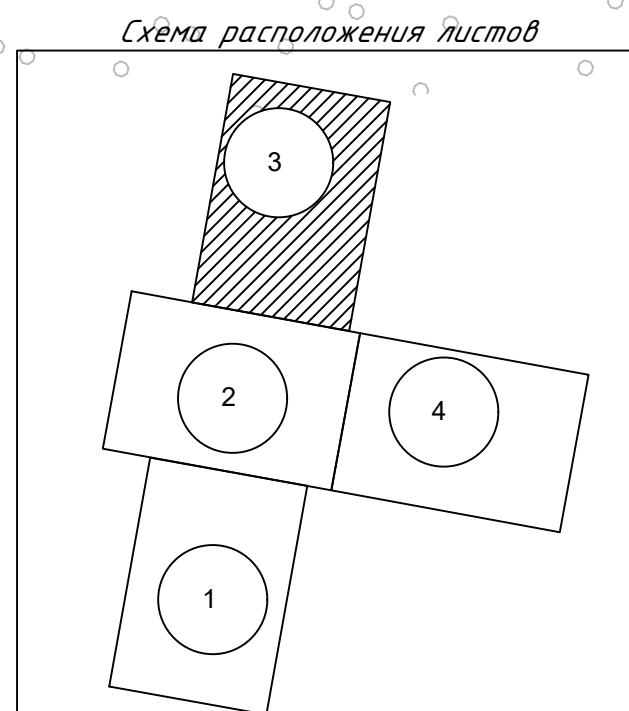

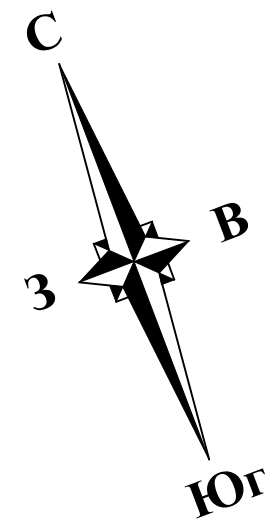

г. Иркутск

г. Иркутск


г. Иркутск

г. Иркутск

Начало трассы 2 ПК0+00
расположено на проезде
Проходном.


УСЛОВНЫЕ ОБОЗНАЧЕНИЯ:

- Граница зоны планируемого размещения линейного объекта
- Граница территории, в отношении которой осуществляется подготовка проекта планировки
- Граница населенных пунктов, в соответствии с данными ЕГРН
- Ось трассы
- Граница/точка зоны планируемого размещения линейного объекта, подлежащего реконструкции в связи с изменением его местоположения (Зона 1);
- Граница/точка зоны планируемого размещения линейного объекта, подлежащего реконструкции в связи с изменением его местоположения (Зона 2);
- Граница/точка зоны планируемого размещения линейного объекта, подлежащего реконструкции в связи с изменением его местоположения (Зона 3);
- Граница/точка зоны планируемого размещения линейного объекта, подлежащего реконструкции в связи с изменением его местоположения (Зона 4);
- Граница/точка зоны планируемого размещения линейного объекта, подлежащего реконструкции в связи с изменением его местоположения (Зона 5);
- Граница/точка зоны планируемого размещения линейного объекта, подлежащего реконструкции в связи с изменением его местоположения (Зона 6)

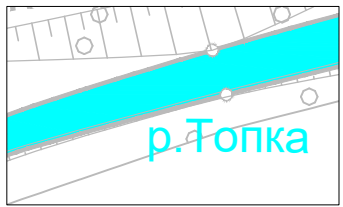

обозначение реки Топка

Схема расположения листов

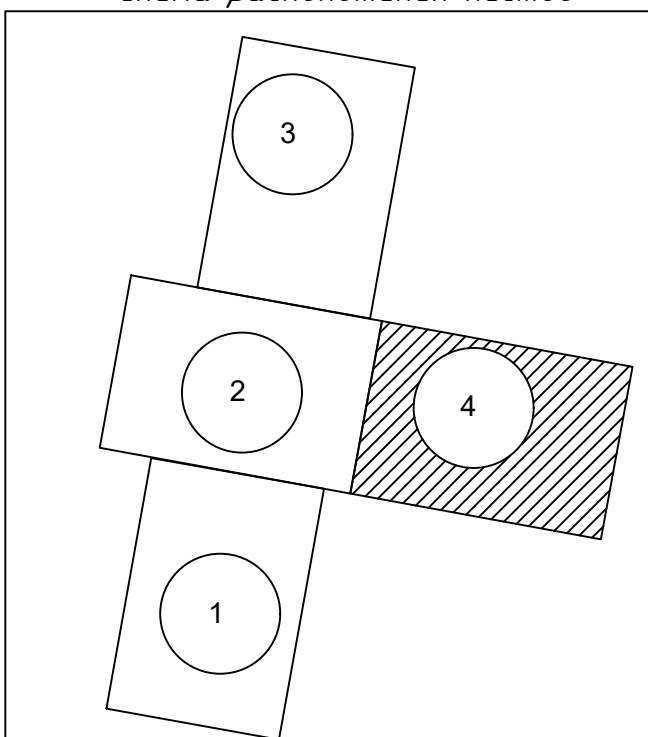

Примечания:
1. Инженерно-топографический план составлен по материалам изысканий, выполненных ООО "СметаПлюс" в марте-апреле 2022 г. Актуализирован 8 ноября 2024 г.;
2. Система высот – Балтийская 1977 г.;
3. Система координат – МСК-38;
4. Сечение рельефа горизонталями через 0,50 м.;
5. Чертеж подготовлен с использованием актуальных данных ЕГРН;
6. Объекты культурного наследия отсутствуют;
7. ООПТ федерального, регионального и местного значения отсутствуют

ДОКУМЕНТАЦИЯ ПО ПЛАНИРОВКЕ ТЕРРИТОРИИ ЛИНЕЙНОГО ОБЪЕКТА				Раздел 1. Проект планировки территории. Графическая часть.		
«Реконструкция автомобильной дороги общего пользования регионального или межмуниципального значения Иркутск - Усть-Ордынский - Жигалово в Иркутском районе, г. Иркутск (Реконструкция автомобильной дороги Иркутск - Усть-Ордынский на участке км 5+685 - км 6+292 (в т.ч. транспортная развязка) в Иркутском районе Иркутской области)»				Стадия	Лист	Листов
Изм.	Кол.уч.	Лист	И.И. Док.	Подпись	Дата	
Разработала	Зуева			Зуева		
Проверил	Касимов			Касимов		
ГИП	Филиппов			Филиппов		
Чертеж границ зон планируемого размещения линейных объектов, подлежащих реконструкции в связи с изменением их местоположения М 1:500				ООО "СметаПлюс"		

Оглавление

Раздел 2. Положение о размещении линейного объекта.

Введение.....	3
2.1. Наименование, основные характеристики (категория, протяженность, проектная мощность, пропускная способность, грузонапряженность, интенсивность движения) и назначение планируемых для размещения линейных объектов, а также линейных объектов, подлежащих реконструкции в связи с изменением их местоположения.....	5
2.2. Перечень субъектов Российской Федерации, перечень муниципальных районов, муниципальных округов, городских округов в составе субъектов Российской Федерации, перечень поселений, населенных пунктов, внутригородских территорий городов федерального значения, на территориях которых устанавливаются зоны планируемого размещения линейных объектов.....	12
2.3. Перечень координат характерных точек границ зон планируемого размещения линейного объекта.....	12
2.4. Перечень координат характерных точек границ зон планируемого размещения линейных объектов, подлежащих реконструкции в связи с изменением их местоположения.....	12
2.5. Перечень координат характерных точек границ зон планируемого размещения линейных объектов, подлежащих реконструкции в связи с изменением их местоположения (Зона 1).....	15
2.6. Перечень координат характерных точек границ зон планируемого размещения линейных объектов, подлежащих реконструкции в связи с изменением их местоположения (Зона 2).....	16
2.7. Перечень координат характерных точек границ зон планируемого размещения линейных объектов, подлежащих реконструкции в связи с изменением их местоположения (Зона 3).....	17
2.8. Перечень координат характерных точек границ зон планируемого размещения линейных объектов, подлежащих реконструкции в связи с изменением их местоположения (Зона 4).....	18
2.9. Перечень координат характерных точек зоны планируемого размещения линейного объекта, подлежащего реконструкции в связи с изменением его местоположения (Зона 5).....	20
2.10. Перечень координат характерных точек границ зон планируемого размещения линейных объектов, подлежащих реконструкции в связи с изменением их местоположения (Зона 6).....	21
2.11. Перечень координат характерных точек границ зон планируемого размещения линейных объектов, подлежащих реконструкции в связи с изменением их местоположения (Зона 6).....	22
2.12. Предельные параметры разрешенного строительства, реконструкции объектов капитального строительства, входящих в состав линейных объектов в границах зон их планируемого размещения.....	23

						26/2021-ППТ-04-П		
Изм.	Кол.уч.	Лист	№ док.	Подпись	Дата	Содержание		
Разработал		Касимова ЛБ.			08.26			
ГИП		Филиппов К.С.			08.26			
Н. контроль		Панова Е.Ю.			08.26			
						Стадия	Лист	Листов
						П	1	2
						ООО «СметаПлюс»		

2.13. Информация о необходимости осуществления мероприятий по защите сохраняемых объектов капитального строительства (здание, строение, сооружение, объекты, строительство которых не завершено), существующих и строящихся на момент подготовки проекта планировки территории, а также объектов капитального строительства, планируемых к строительству в соответствии с ранее утвержденной документацией по планировке территории, о т возможного негативного воздействия в связи с размещением линейных объектов.....	23
2.14. Информация о необходимости осуществления мероприятий по сохранению объектов культурного наследия от возможного негативного воздействия в связи с размещением линейных объектов.....	23
2.15. Информация о необходимости осуществления мероприятий по охране окружающей среды.....	23
2.16. Информация о необходимости осуществления мероприятий по защите территории от чрезвычайных ситуаций природного и техногенного характера, в том числе по обеспечению пожарной безопасности и гражданской обороне.....	26

						26/2021-ППТ-04-П		
Изм.	Кол.уч.	Лист	№ док.	Подпись	Дата	Содержание		
Разработал	Касимова ЛБ.				08.26			
ГИП	Филиппов К.С.				08.26			
Н. контроль	Панова Е.Ю.				08.26			
						Стадия	Лист	Листов
						П	2	2
						ООО «СметаПлюс»		

Раздел 2. Положение о размещении линейного объекта.

Введение

Документация по планировке территории, предназначенной для размещения линейного объекта «Реконструкция автомобильной дороги общего пользования регионального или межмуниципального значения Иркутск – Усть-Ордынский – Жигалово в Иркутском районе, г. Иркутск (Реконструкция автомобильной дороги Иркутск – Усть-Ордынский на участке км 5+685 – км 6+292 (в т.ч. транспортная развязка) в Иркутском районе Иркутской области)»

подготовлена на основании:

- Государственной программы Иркутской области «Развитие дорожного хозяйства» (утв. Постановлением Правительства Иркутской области от 13.11.2023г. N 1019-пп);
- Постановления Правительства РФ от 06.05.2024г. № 589 «Об утверждении перечня национальных стандартов и сводов правил (частей таких стандартов и сводов правил)»;
- Схемы территориального планирования Иркутской области, утвержденная Постановлением Правительства Иркутской области от 2 ноября 2012 года № 607-пп (в ред. Постановления Правительства Иркутской области от 23 ноября 2023 года № 1062-пп);
- Распоряжением Службы архитектуры Иркутской области «О подготовке документации по планировке территории линейного объекта» от 17.04.2025г. № 82-21-ср.

Подготовка документации по планировке территории осуществляется в целях:

- Устойчивого развития территории;
- Выделения элемента планировочной структуры, установления границ общего пользования, границ зоны планируемого размещения объектов капитального строительства, определения характеристик и очередности развития территории, границ зон планируемого размещения объектов дорожного сервиса;
- Определения местоположения образуемых земельных участков;
- Установления красных линий.

Исходные данные для подготовки документации по планировке территории объекта:


- Схема территориального планирования Иркутской области, утвержденная Постановлением Правительства Иркутской области от 2 ноября 2012 года № 607-пп (в ред. Постановления Правительства Иркутской области от 23 ноября 2023 года № 1062-пп);
- Схема территориального планирования Иркутского районного муниципального образования, утвержденной Решением Думы Иркутского района от 26.11.2020г. № 15-128/рд;
- Генеральный план города Иркутска (внесение изменений) утвержденный, Решением Думы города Иркутска от 06.03.2024г. № 007-20-600785/4;
- Генеральный план Уриковского муниципального образования, утвержденный решением Думы от 09.09.2021г. № 144-606/дсп;
- Материалы инженерно-геодезических, инженерно-геологических, инженерно-гидрометеорологических, инженерно-экологических, выполненные ООО «СметаПлюс» в марте – июле 2022г. Актуализированы в ноябре 2024г.
- Задание на разработку документации по планировке территории: «Реконструкция автомобильной дороги общего пользования регионального или межмуниципального значения Иркутск – Усть-Ордынский – Жигалово в Иркутском районе, г. Иркутск (Реконструкция автомобильной дороги Иркутск – Усть-Ордынский на участке км 5+685 – км 6+292 (в т.ч.

					08.26	26/2021-ППТ-04-П	Лист
					08.26		3
Изм.	Кол.	Лист	№ док	Подп.	Дата		


транспортная развязка) в Иркутском районе Иркутской области)», выданное ОГКУ «Дирекция автомобильных дорог Иркутской области».

Документация соответствует требованиям действующего законодательства Российской Федерации, а именно:

- Градостроительному кодексу Российской Федерации от 29 декабря 2004 г. №190-ФЗ;
- Земельному кодексу Российской Федерации от 25 октября 2001 г. №136-ФЗ;
- Лесному кодексу Российской Федерации от 4 декабря 2006г. №200-ФЗ;
- Водному кодексу Российской Федерации от 03.06.2006г. №74-ФЗ;
- Федеральному закону от 08.11.2007г. № 257-ФЗ «Об автомобильных дорогах и дорожной деятельности Российской Федерации и о внесении изменений в отдельные законодательные акты Российской Федерации»;
- Федеральному закону от 13.07.2015г. № 218-ФЗ «О государственной регистрации недвижимости»;
- Постановлению Правительства РФ от 02.09.2009г. № 717 «О нормах отвода земель для размещения автомобильных дорог и (или) объектов дорожного сервиса»;
- Постановлению Правительства РФ от 12.11.2020г. № 1816 «Об утверждении перечня случаев, при которых для строительства, реконструкции линейного объекта не требуется подготовка документации по планировке территории»;
- Постановлению Правительства РФ от 31.03.2017г. № 402 «Об утверждении Правил выполнения инженерных изысканий, необходимых для подготовки документации по планировке территории, перечня видов инженерных изысканий, необходимых для подготовки документации по планировке территории, и о внесении изменений в постановление Правительства Российской Федерации от 19 января 2006 г. № 20»;
- Постановлению Правительства РФ от 12.05.2017г. № 564 «Об утверждении Положения о составе проекта планировки территорий, предусматривающих размещение одного или нескольких линейных объектов»;
- Приказа Минстроя России от 25.04.2017г. № 738/пр «Об утверждении видов элементов планировочной структуры»;
- Приказ Минстроя РФ от 25.04.2017г. № 742/пр «О порядке установления и отображения красных линий, обозначающих границы территорий, занятых линейными объектами и предназначенных для размещения линейных объектов»;
- Приказа Минстроя России от 25.04.2017г. № 740/пр «Об установлении случаев подготовки и требований к подготовке, входящей в состав материалов по обоснованию проекта планировки территории схемы вертикальной планировки, инженерной подготовки и инженерной защиты территории»;
- Приказа Минстроя России от 25.04.2017г. № 739/пр «Об утверждении требований к цифровым топографическим картам и цифровым топографическим планам, используемым при подготовке графической части документации по планировке территории».

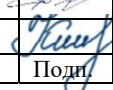					08.26	26/2021-ППТ-04-П	Лист
					08.26		4
Изм.	Кол.	Лист	№ док	Подп.	Дата		

2.1. Наименование, основные характеристики (категория, протяженность, проектная мощность, пропускная способность, грузонапряженность, интенсивность движения) и назначение планируемых для размещения линейных объектов, а также линейных объектов, подлежащих реконструкции в связи с изменением их местоположения


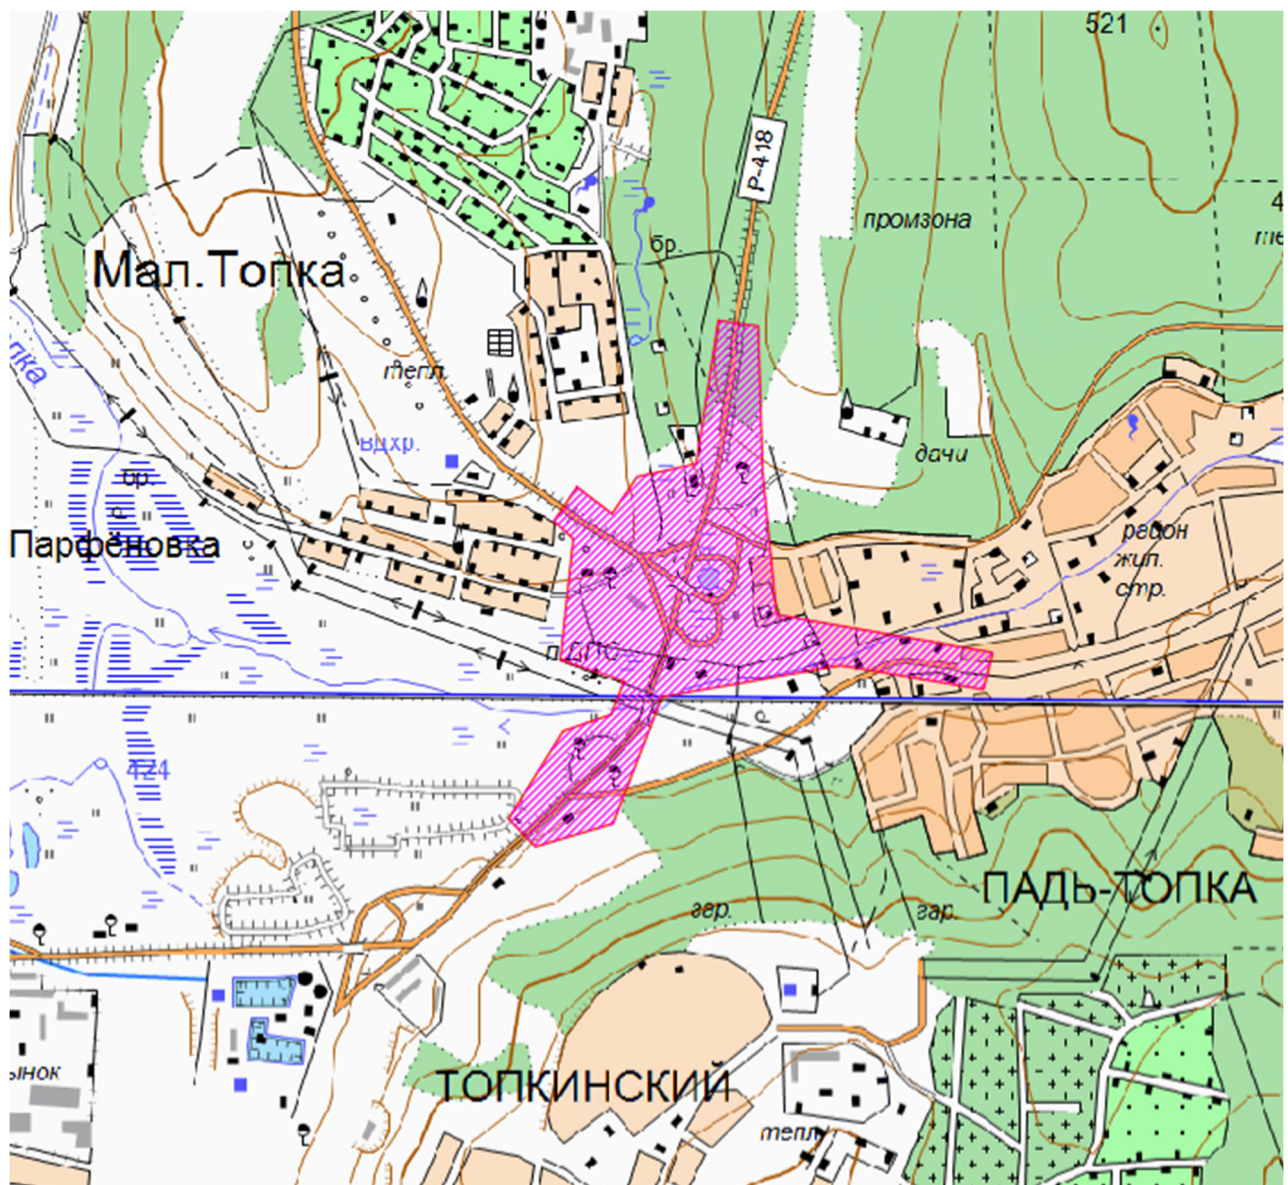


Автомобильная дорога общего пользования межмуниципального значения Иркутск – Усть-Ордынский на участке км 5+685 – км 6+292 в Иркутском районе Иркутской области.

Основные технические нормативы приняты в соответствии с СП 34.13330.2021 от 10.08.2021г. Свод правил. Автомобильные дороги. СНиП 2.05.02-85*" (утв. и введен в действие Приказом Министра России от 09.02.2021 N 53/пр).

					08.26	26/2021-ППТ-04-П	Лист
					08.26		5
Изм.	Кол.	Лист	№ док	Подп.	Дата		

Существующая автомобильная дорога расположена на границе Иркутского района и города

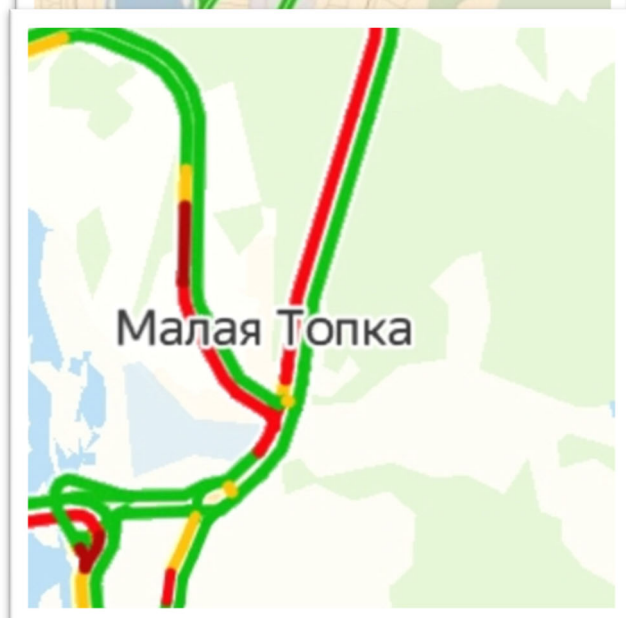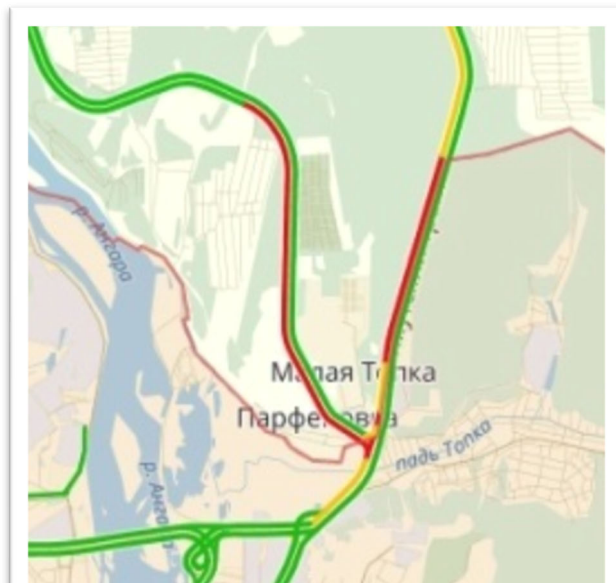

Иркутска. Участок является подходом к г. Иркутск с двух направлений: Качугский тракт (а/д II категории) и Александровский тракт (а/д III категории). Слияние и разделение транспортных потоков в настоящее время осуществляется посредством одноуровневого примыкания, без выделения переходно-скоростных полос, что приводит к задержкам движения, образованию дорожных заторов, снижению пропускной способности участка дороги, снижению уровня безопасности и комфорта движения транспорта и пешеходов.

Наличие конфликтных точек слияния и пересечения потоков создает помехи на дороге, которые приводят к снижению средней скорости движения, появлению большого числа автомобилей, движущихся в группах, увеличению плотности потока, задержкам в движении и как следствие к заторам, особенно в летний период, когда интенсивность движения увеличивается из-за наступления дачного и туристического сезона. В часы «Пик» состояние транспортного потока плотное насыщенное, автомобили движутся непрерывной колонной с частыми остановками; скорость в периоды их движения составляет 35-40% от скорости в свободных условиях, а при заторах равна нулю. Эмоциональная нагрузка водителей очень высокая, экономическая эффективность

работы дороги - неэффективна.

Низкая пропускная способность данного участка дороги уже в настоящее время, при существующей интенсивности движения, требует улучшения условий движения.

Для участков автомобильных дорог Иркутск - Жигалово (Качугский тракт) и Иркутск - Усть-Уда (Александровский тракт), **Магистральная улица общегородского значения 2-го класса регулируемого движения** приняты следующие параметры, согласно СП 42.13330.2016 от 01.07.2010г. Свод правил. Градостроительство. Планировка и застройка городских и сельских поселений. Актуализированная редакция СНиП 2.07.01-89* (утв. Приказом Минстроя России от 30.12.2016 N 1034/пр):

Наименование	Параметры
Расчетная скорость, км/час	60
Число полос движения	4

					08.26	26/2021-ППТ-04-П	Лист
					08.26		6
Изм.	Кол.	Лист	№ док	Подп.	Дата		

Наименование	Параметры
Ширина полосы движения, м	3,75
Ширина центральной разделительной полосы, м	2,65-4,16*
Наименьшая ширина пешеходной части тротуара, м	3
Ширина зеленой зоны между проезжей частью и тротуаром	3
Наименьшие радиусы кривых в плане, м	220
Минимальный радиус вертикальных кривых в продольном профиле:	
выпуклой, м	1700
вогнутой, м	600
Наибольший продольный уклон, ‰	70
Поперечный уклон проезжей части, ‰	20
Поперечный уклон пешеходной части тротуара, ‰	20
Расчетные нагрузки: - для расчета дорожной одежды	A11,5
- для искусственных сооружений	A14; H14

* - с учетом установки ограждения.


Ширина обочины принята **3,0м**, ширина краевой полосы **0,5м** согласно таблицы 5.4а СП 396.1325800.2018 от 02.02.2018г. «Улицы и дороги населенных пунктов. Правила градостроительного проектирования (с Изменениями N 1, 2)».

Для участка автомобильной дороги Иркутск - Жигалово (Качугкий тракт) категории IV параметры приняты согласно СП 34.13330.2021.

Для участка автомобильной дороги от примыкания Александровского тракта к Качугскому до Проходного проезда м/р Лесной. - Магистральная улица районного значения, приняты следующие параметры, согласно СП 42.13330.2016:

Наименование	Параметры
Расчетная скорость, км/час	60
Число полос движения	2
Ширина полосы движения, м	3,75
Ширина зеленой зоны между проезжей частью и тротуаром, м (минимальное/принятое)	2/3
Наименьшая ширина пешеходной части тротуара, м (минимальное/принятое)	2,25/3
Наименьшие радиусы кривых в плане, м	220
Минимальный радиус вертикальных кривых в продольном профиле:	
выпуклой, м	1700
вогнутой, м	600
Наибольший продольный уклон, ‰	70
Поперечный уклон проезжей части, ‰	20
Поперечный уклон пешеходной части тротуара, ‰	20
Расчетные нагрузки: - для расчета дорожной одежды	A11,5
- для искусственных сооружений	A14; H14

Ширина обочины принята **3,0м**, ширина краевой полосы **0,5м** согласно таблицы 5.4а СП 396.1325800.2018 «Улицы и дороги населенных пунктов. Правила градостроительного проектирования (с Изменениями N 1, 2)».

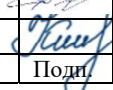					08.26	26/2021-ППТ-04-П	Лист
					08.26		7
Изм.	Кол.	Лист	№ док	Подп.	Дата		

Согласно классификации СП 396.1325800.2018, транспортная развязка отнесены к 3 классу: пересечение магистральных улиц общегородского значения между собой.

В административном отношении участок автомобильной дороги общего пользования межмуниципального значения Иркутск – Усть-Ордынский, на участке км 5+685 – км 6+292 расположен в границах г. Иркутск, Иркутского района, а также в границах п. Парфеновка и п. Малая Топка Иркутского муниципального района Иркутской области.

Участок автомобильной дороги расположен на границе Иркутского района и города Иркутска. Участок является слиянием подходов к г. Иркутску с двух направлений: автодорога «Иркутск-Усть-Ордынский-Жигалово» (далее Качугский тракт - а/д II категории) с примыкающей к ней на участке км 5+685 – км 6+292 автодороги «Иркутск – Оса – Усть-Уда» (далее – «Александровский тракт» - а/д III категории). Слияние и разделение транспортных потоков в настоящее время осуществляется посредством одноуровневого примыкания, без выделения переходно-скоростных полос.

Проектной документацией предусмотрена Транспортная Развязка 3 класса.

Проектируемая схема пересечения в разных уровнях - Кольцевая двухуровневая с выделением прямого направления. Пересечение дополнительно предусматривает новое направление - выход в м/р Зеленый через Проходной проезд м/р Лесной.

Прямое направление на главной дороге (Качугский тракт) выделено с помощью путепровода, для левых поворотов и разворотов используется кольцевое движение.



Категории пересекающихся дорог установлены в зависимости от функционального назначения и расчетной перспективной среднесуточной приведенной интенсивности движения:

Участки автомобильных дорог «Иркутск-Усть-Ордынский-Жигалово» (Качугский тракт) и «Иркутск – Оса- Усть-Уда» (Александровский тракт) проходящие в границах населенных пунктов, отнесены к категории - **Магистральная улица общегородского значения 2-го класса регулируемого движения** (согласно п.11.4, табл. 11.1 СП 42.13330.2016).

Вне границ транспортной развязки, за пределами населенных пунктов, перспективная категория этих дорог - **IV** (согласно табл. 4.3 СП 34.13330.2021).

Новое направление в транспортном узле (как продолжение Александровского тракта в границах города) - Участок примыкания от Проходного проезда м/р Лесной г. Иркутск к Качугскому тракту - **Магистральная улица районного значения**.

Параметры кольцевого пересечения приняты согласно ОДМ 218.2.071-2016 «Методические рекомендации по проектированию кольцевых пересечений при строительстве и реконструкции

					08.26	26/2021-ППТ-04-П	Лист
					08.26		8
Изм.	Кол.	Лист	№ док	Подп.	Дата		

автомобильных дорог», с учетом п. 9.6 Методического пособия. Методические рекомендации по применению свода правил "Улицы и дороги населенных пунктов" разработанного в развитие положений СП 42.13330.2016 - **многополосное кольцевое пересечение, с количеством полос 3 шт и количеством примыкающих направлений 4 шт.**

Путепровод - Г-2(9+0,75), Схема путепровода – 3х33+2х24+3х33м; длина - 247,48 м, количество полос движения 4х3,75.

Общее протяжение трассы основного хода (Трасса 1) (Качугский тракт) составляет **1,37174 км.**

Общее протяжение пересекающей трассы (Трасса 2) (Александровский тракт) составляет **1,04859 км.**

Общее протяжение трассы кольца (Трасса 3) составляет **0,40787 км.**

Общее протяжение правоповоротных съездов (Съезды №1-4) составляет **0,92629 км.**

Искусственные сооружения

Существующие трубы установлены в пониженных местах рельефа и служат для пропуска ливневых и талых вод через дорогу.

В процессе осмотра труб выявлены следующие дефекты и деформации конструкций:

Из деформаций:

Для ж/б труб – продольная растяжка трубы (раздвижка звеньев) признаком которой является увеличение ширины швов между звеньями. Этот вид деформаций секций возникает вследствие больших растягивающих продольных сил, возникающих от горизонтального давления грунта насыпи в плоскости подошвы фундамента; растяжка секций в наибольшей степени проявляется в случаях замачивания и оттаивания мерзлых оснований трубы.

Просадки или подъем отдельных звеньев, порталных блоков и откосных стен трубы. Этот вид деформаций элементов возникает вследствие процессов морозного пучения грунтов и сосредоточен преимущественно возле мест наибольшего промерзания грунта на оголовочных частях трубы.

Для МГТ – некачественная сборка – отсутствие болтовых соединений, что в целом снижает жесткость трубы, а также приводит к перераспределению напряжений и их концентрации в секции возле оставшихся болтов, что может привести к смятию металла секции, срезки болтового соединения и более интенсивной коррозии.


Из повреждений;

Для ж/б труб – продольные трещины в звеньях с раскрытием более 0,3 мм, свидетельствующие о нарушенной несущей способности звеньев трубы, разрушение заделки деформационных швов между секциями и звеньями трубы, которое происходит из-за растяжки секций, а также взаимного смещения секций и звеньев, повреждение оклеечной гидроизоляции при сильной растяжке звеньев с проникновением грунта засыпки в тело трубы.

Трещины напротив кольцевой арматуры на звеньях, свидетельствующие о миграции влаги к арматуре, а также её коррозии - как следствие накопление объемных продуктов коррозии в защитном слое бетона и повреждение защитного слоя (образование трещин или сколов) после процессов замораживания-оттаивания арматуры. Возможными причинами данного дефекта являются - нарушение гидроизоляции трубы, износ (уменьшении толщины) защитного слоя.

Сквозные трещины в блоках оголовка, что указывает на возможные процессы пучения грунта в основании оголовка и как следствие образование трещин.

Для МГТ- продавливание гофрированного листа камнями и иные деформации секций, приводящие к нарушению целостности защитного цинкового покрытия и коррозии листа секции. Коррозия металла секций вызывает постепенное ослабление сечение элементов и при несвоевременном устранении дефекта может приводить при язвенном характере к концентрации

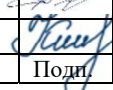					08.26	26/2021-ППТ-04-П	Лист
					08.26		9
Изм.	Кол.	Лист	№ док	Подп.	Дата		

напряжения.

Учитывая неудовлетворительное состояние существующих искусственных сооружений, изменение параметров поперечного и продольного профиля Трассы 1, проектной документацией предусмотрена их замена. В связи с устройством путепровода и подходов к нему в прямых стенках, проектом предусмотрено переустройство существующего русла р. Топка с устройством на ПК2+90 ПЖБТ отв.=2х3,0х2,0м, демонтаж существующего моста на ПК3+56 (Трасса 1). Также перенос существующей КЖБТ d=0,8м с ПК7+22 на МГТ d=3х1,5м ПК7+71 (Трасса 1).

Принимая во внимание, что начало Трассы 2 – это участок нового строительства, проектом предусмотрен демонтаж всех существующих водопропускных труб, попадающих в зону действия работ, а также устройство новых согласно схеме водоотвода с учетом проектных решений.

Пересечения и примыкания

Существующая схема организации движения в транспортном узле – примыкание в одном уровне Трассы 2 (Александровский тракт) к Трассе 1 (Иркутск-Качуг).

Примыкания к Трассе 1 – к зданиям, в улицы, к АЗС, к посту ДПС, всего 21 шт, из них 5 с грунтовым покрытием, в том числе 3 примыкания не обустроены элементами обустройства.

Примыкания и пересечения к Трассе 2 – в улицы, к шиномонтажу, всего 9шт, из них 4 с грунтовым покрытием.

Проектируемая схема транспортного узла - пересечение в разных уровнях: Кольцевая двухуровневая развязка с выделением прямого направления.

Прямое направление на главной дороге «Иркутск-Усть-Ордынский» (Качугский тракт) выделено с помощью путепровода, для левых поворотов и разворотов используется кольцевое движение, для правоповоротного движения предусмотрены съезды, совмещенные с полосами кольцевого движения.

В связи с изменением схемы транспортного узла, переустройству подлежат и примыкания к основным трассам. Необустроенные примыкания подлежат ликвидации.

Переустройство коммуникаций

В зону производства работ попадают и подлежат переустройству (защите) следующие инженерные коммуникации:

Сети связи:

Переустройство КЛС, принадлежащей В/Ч №51870;

Переустройство ВЛС, принадлежащей АО «ЭР-Телеком Холдинг»;

Переустройство ВЛС, принадлежащей ПАО «Мегафон»;

Переустройство/защита КЛС/ВЛС, принадлежащей ПАО «Ростелеком».

Переустройство объектов электросетевого хозяйства (для соблюдения вертикального и горизонтального габаритов при пересечении с дорогой, а также для выноса опор из зоны проведения работ):

Переустройство ВЛ-10кВ, ВЛ 0,4-10кВ филиала АО «ИЭСК» «ЮЭС».

Переустройство (вынос, замена) сетей централизованного водоснабжения и канализации МУП «Водоканал» г. Иркутска:

Водопровод D=110мм, D=63мм;

Трубопроводы напорной канализации D=110мм; D=300мм.

					08.26	26/2021-ППТ-04-П	Лист
					08.26		10
Изм.	Кол.	Лист	№ док	Подп.	Дата		

Реконструкция автомобильной дороги Иркутск – Усть-Ордынский на участке км 5+685 – км 6+292 (в т.ч. транспортная развязка) в Иркутском районе Иркутской области
Шифр 26/2021–П31.0.5

Варианты интенсивности движения

№п/п	Наименование участка автомобильной дороги	Среднесуточная интенсивность движения (авт/сут)																Приведенные к легковому автомобилю			Приведенные к легковому автомобилю, шт./ч
		Всего	Грузовое движение												Пассажирское движение		Приведенные к легковому автомобилю				
			Всего грузовые	Двухосные грузовые автомобили	Трехосные грузовые автомобили	Четырехосные грузовые автомобили	Четырехосные автопоезда	Пятиосные автопоезда	Трехосные седельные автопоезда (объемный седельный тягач с полуприцепом)	Четырехосные седельные автопоезда (объемный седельный тягач с полуприцепом)	Пятиосные седельные автопоезда (объемный седельный тягач с полуприцепом)	Шестисосные седельные автопоезда (объемный седельный тягач с полуприцепом)	Автопоезда с семью и более осями и другие	легковые	автобусы						
2024 год (год разработки проекта)																					
1	Направление Иркутск–Усть–Ордынский на участке км5+685–км6+292	16678	1061	629	236	56	2	0	10	5	38	33	41	11	15481	136	17767	1602			
2	Направление Усть–Ордынский – Иркутск на участке км5+685–км6+292	13239	1163	755	180	69	2	10	0	8	53	5	69	12	11945	131	14401	1299			
3	Направление Иркутск – Усть–Уда	4492	484	239	147	39	4	6	0	5	22	9	4	9	3979	29	4931	445			
4	Направление Усть–Уда – Иркутск	5553	316	7	251	4	1	7	17	4	13	3	8	1	5196	41	5931	535			
5	Направление Усть–Уда – Усть–Ордынский	100	11	4	5	0	0	0	0	0	2	0	0	0	87	2	113	30			
6	Направление – Усть–Ордынский – Усть–Уда	310	57	49	2	2	0	0	0	0	0	0	2	2	253	0	347	31			
7	Направление Иркутск – мкр. Зеленый	1013	46	25	15	3	0	0	0	0	1	2	0	0	962	5	1056	95			
8	Направление мкр. Зеленый – Иркутск	2366	86	50	28	2	1	0	0	0	1	0	4	0	2267	13	2453	221			
9	Съезд в п.Искра	1085	88	68	14	2	0	0	0	0	2	0	2	0	974	23	1186	107			
2027 год (год ввода в эксплуатацию)																					
1	Направление Иркутск–Усть–Ордынский на участке км5+685–км6+292	17695	1127	668	251	59	2	0	10	5	41	36	44	11	16429	139	18842	1699			
2	Направление Усть–Ордынский – Иркутск на участке км5+685–км6+292	14041	1230	801	192	72	2	10	0	8	56	5	72	12	12677	134	15257	1376			
3	Направление Иркутск – Усть–Уда	4763	511	254	156	42	4	6	0	5	22	9	4	9	4223	29	5220	471			
4	Направление Усть–Уда – Иркутск	5886	331	7	266	4	1	7	17	4	13	3	8	1	5514	41	6276	566			
5	Направление Усть–Уда – Усть–Ордынский	106	11	4	5	0	0	0	0	0	2	0	0	0	53	2	119	11			
6	Направление – Усть–Ордынский – Усть–Уда	328	60	52	2	2	0	0	0	0	0	0	2	2	268	0	366	33			
7	Направление Иркутск – мкр. Зеленый	1075	49	28	15	3	0	0	0	0	1	2	0	0	1021	5	1119	101			
8	Направление мкр. Зеленый – Иркутск	2510	92	53	31	2	1	0	0	0	1	0	4	0	2405	13	2601	235			
9	Съезд в п.Искра	1147	91	71	14	2	0	0	0	0	2	0	2	0	1033	23	1250	113			
2037 год (десятилетний прогноз)																					
1	Направление Иркутск–Усть–Ордынский на участке км5+685–км6+292	21545	1368	814	306	69	2	0	10	5	51	46	54	11	20028	149	22895	2065			
2	Направление Усть–Ордынский – Иркутск на участке км5+685–км6+292	17088	1490	976	233	89	2	10	0	8	66	5	89	12	15454	144	18515	1670			
3	Направление Иркутск – Усть–Уда	5785	609	309	189	52	4	6	0	5	22	9	4	9	5147	29	6306	569			
4	Направление Усть–Уда – Иркутск	7151	389	7	324	4	1	7	17	4	13	3	8	1	6721	41	7587	684			
5	Направление Усть–Уда – Усть–Ордынский	126	11	4	5	0	0	0	0	0	2	0	0	0	113	2	139	13			
6	Направление – Усть–Ордынский – Усть–Уда	396	70	62	2	2	0	0	0	0	0	0	2	2	326	0	439	40			
7	Направление Иркутск – мкр. Зеленый	1308	59	38	15	3	0	0	0	0	1	2	0	0	1244	5	1357	122			
8	Направление мкр. Зеленый – Иркутск	3055	112	63	41	2	1	0	0	0	1	0	4	0	2930	13	3159	285			
9	Съезд в п.Искра	1390	107	87	14	2	0	0	0	0	2	0	2	0	1260	23	1501	135			
2047 год (двадцатилетний прогноз)																					
1	Направление Иркутск–Усть–Ордынский на участке км5+685–км6+292	26239	1656	992	372	83	2	0	10	5	61	56	64	11	24415	168	27838	2511			
2	Направление Усть–Ордынский – Иркутск на участке км5+685–км6+292	20802	1806	1190	284	109	2	10	0	8	77	5	109	12	18838	158	22488	2028			
3	Направление Иркутск – Усть–Уда	7030	727	376	230	62	4	6	0	5	22	9	4	9	6274	29	7627	688			
4	Направление Усть–Уда – Иркутск	8693	460	7	395	4	1	7	17	4	13	3	8	1	8192	41	9186	828			
5	Направление Усть–Уда – Усть–Ордынский	150	11	4	5	0	0	0	0	0	2	0	0	0	137	2	163	15			
6	Направление – Усть–Ордынский – Усть–Уда	479	80	12	2	2	0	0	0	0	0	0	2	2	399	0	527	48			
7	Направление Иркутск – мкр. Зеленый	1590	69	48	15	3	0	0	0	0	1	2	0	0	1516	5	1644	148			
8	Направление мкр. Зеленый – Иркутск	3717	132	73	51	2	1	0	0	0	1	0	4	0	3572	13	3834	346			
9	Съезд в п.Искра	1686	127	107	14	2	0	0	0	0	2	0	2	0	1536	23	1807	163			
2057 год (год окончания дорожных работ)																					
1	Направление Иркутск–Усть–Ордынский на участке км5+685–км6+292	28392	1570	1074	403	91	2	0	10	5	65	60	68	11	26427	176	30104	2715			
2	Направление Усть–Ордынский – Иркутск на участке км5+685–км6+292	22509	1725	1288	308	117	2	10	0	8	85	5	117	12	20391	166	24318	2193			
3	Направление Иркутск – Усть–Уда	7603	734	408	250	66	4	6	0	5	22	9	4	9	6791	29	8236	743			
4	Направление Усть–Уда – Иркутск	9400	446	7	427	4	1	7	17	4	13	3	8	1	8867	41	9918	895			
5	Направление Усть–Уда – Усть–Ордынский	162	9	4	5	0	0	0	0	0	2	0	0	0	149	2	175	16			
6	Направление – Усть–Ордынский – Усть–Уда	516	81	77	2	2	0	0	0	0	0	0	2	2	431	0	567	51			
7	Направление Иркутск – мкр. Зеленый	1719	70	52	15	3	0	0	0	0	1	2	0	0	1641	5	1775	160			
8	Направление мкр. Зеленый – Иркутск	4021	137	79	55	2	1	0	0	0	1	0	4	0	3866	13	4144	374			
9	Съезд в п.Искра	1821	131	115	14	2	0	0	0	0	2	0	2	0	1663	23	1946	176			

Составил:

Уста

Усальцева М.Ю.

Проверил:

А

Курицына Н.С.

Изм.	Кол.	Лист	№док	Подп.	Дата	26/2021-ППТ-04-П	Лист
							11

2.2. Перечень субъектов Российской Федерации, перечень муниципальных районов, муниципальных округов, городских округов в составе субъектов Российской Федерации, перечень поселений, населенных пунктов, внутригородских территорий городов федерального значения, на территориях которых устанавливаются зоны планируемого размещения линейных объектов

Зона планируемого размещения линейного объекта межмуниципального значения устанавливается на территории г. Иркутска и Уриковского муниципального образования Иркутского района (или на территории Иркутского муниципального округа).

2.3. Перечень координат характерных точек границ зон планируемого размещения линейного объекта

N	X	Y	N	X	Y	N	X	Y		
1	390161,41	3337622,00	48	390751,65	3337424,01	95	391218,55	3337860,70	142	390421,98 3338158,37
2	390253,81	3337672,34	49	390739,09	3337444,66	96	391209,57	3337860,08	143	390418,43 3338190,81
3	390272,65	3337599,85	50	390740,98	3337462,45	97	391209,46	3337861,30	144	390418,43 3338190,81
4	390157,28	3337538,14	51	390737,68	3337467,91	98	391209,37	3337866,99	145	390428,84 3338227,50
5	390116,03	3337515,11	52	390734,79	3337473,79	99	391148,73	3337868,52	146	390412,09 3338235,07
6	390118,54	3337499,71	53	390733,86	3337475,61	100	391138,60	3337866,97	147	390406,88 3338275,07
7	390153,25	3337515,46	54	390717,38	3337501,11	101	391097,97	3337866,06	148	390413,84 3338298,76
8	390206,47	3337548,49	55	390712,59	3337508,50	102	391037,01	3337869,69	149	390419,01 3338322,03
9	390212,46	3337546,98	56	390704,46	3337521,50	103	391021,63	3337863,09	150	390394,01 3338327,13
10	390217,24	3337540,06	57	390690,93	3337543,41	104	391018,20	3337865,85	151	390390,40 3338335,56
11	390225,58	3337522,61	58	390677,29	3337565,50	105	391018,20	3337865,85	152	390385,30 3338304,02
12	390239,23	3337527,92	59	390674,82	3337568,62	106	391018,20	3337865,85	153	390368,56 3338275,27
13	390223,20	3337564,67	60	390658,09	3337595,09	107	390938,28	3337853,40	154	390364,78 3338264,32
14	390244,64	3337572,21	61	390660,65	3337601,83	108	390938,28	3337853,40	155	390360,76 3338252,65
15	390258,90	3337577,24	62	390660,59	3337602,76	109	390893,39	3337842,89	156	390366,83 3338247,74
16	390265,17	3337576,54	63	390665,99	3337606,77	110	390857,41	3337836,34	157	390377,34 3338171,94
17	390275,94	3337586,62	64	390676,46	3337612,84	111	390857,41	3337836,34	158	390362,36 3338138,94
18	390285,15	3337591,04	65	390666,34	3337632,19	112	390826,86	3337833,72	159	390371,75 3338135,14
19	390284,12	3337595,43	66	390663,56	3337637,51	113	390795,22	3337831,15	160	390380,39 3338131,54
20	390288,43	3337596,39	67	390647,08	3337631,25	114	390780,50	3337824,82	161	390389,66 3338080,43
21	390289,47	3337592,11	68	390643,70	3337629,94	115	390765,00	3337820,42	162	390390,49 3338062,59
22	390330,80	3337608,61	69	390638,34	3337639,92	116	390748,51	3337815,67	163	390390,15 3338061,49
23	390342,18	3337615,17	70	390641,47	3337657,94	117	390733,82	3337813,32	164	390390,55 3338061,37
24	390400,63	3337635,62	71	390661,15	3337694,80	118	390728,47	3337805,28	165	390390,55 3338061,37
25	390412,36	3337638,14	72	390667,00	3337697,10	119	390723,53	3337815,48	166	390398,40 3338016,09
26	390445,53	3337645,51	73	390683,25	3337706,80	120	390717,23	3337812,87	167	390399,44 3337996,21
27	390470,16	3337643,28	74	390742,99	3337731,73	121	390701,78	3337802,92	168	390404,49 3337960,22
28	390497,60	3337634,36	75	390752,69	3337732,42	122	390701,78	3337802,92	169	390406,35 3337952,05
29	390502,51	3337621,31	76	390766,23	3337733,34	123	390672,51	3337794,53	170	390407,91 3337951,58
30	390512,12	3337626,50	77	390842,74	3337748,47	124	390532,18	3337836,04	171	390407,31 3337949,52
31	390520,77	3337623,40	78	390843,43	3337744,15	125	390510,98	3337847,17	172	390403,88 3337913,98
32	390561,71	3337612,92	79	390860,21	3337747,63	126	390501,82	3337856,26	173	390398,48 3337897,03

					08.26	26/2021-ППТ-04-П	Лист
					08.26		12
Изм.	Кол.	Лист	№ док	Подп.	Дата		

33	390580,38	3337601,45	80	390860,68	3337760,80	127	390497,96	3337863,06	174	390415,67	3337891,43
34	390595,42	3337579,92	81	390865,91	3337762,65	128	390487,77	3337884,77	175	390420,48	3337885,31
35	390575,12	3337553,51	82	390879,12	3337775,09	129	390472,09	3337931,95	176	390432,33	3337878,12
36	390598,72	3337536,38	83	390906,22	3337773,16	130	390460,43	3337977,46	177	390447,93	3337835,30
37	390605,17	3337534,07	84	390913,20	3337771,23	131	390465,71	3337995,34	178	390457,90	3337810,41
38	390610,44	3337534,66	85	390919,47	3337769,65	132	390455,81	3338002,84	179	390457,25	3337800,94
39	390610,70	3337533,27	86	390941,45	3337773,72	133	390446,31	3338016,20	180	390414,28	3337736,55
40	390618,69	3337535,01	87	390966,65	3337773,56	134	390446,31	3338016,20	181	390402,51	3337729,57
41	390616,21	3337547,09	88	391001,94	3337779,25	135	390438,37	3338045,96	182	390385,55	3337730,90
42	390628,23	3337550,44	89	391045,51	3337779,78	136	390435,88	3338079,79	183	390385,55	3337730,90
43	390638,86	3337535,13	90	391065,48	3337784,11	137	390439,11	3338087,98	184	390281,37	3337697,44
44	390687,18	3337460,64	91	391165,51	3337802,26	138	390444,31	3338105,16	1	390161,41	3337622,00
45	390690,05	3337461,28	92	391190,13	3337812,79	139	390441,26	3338106,15			
46	390691,59	3337453,17	93	391210,99	3337815,68	140	390435,77	3338110,59			
47	390723,01	3337406,00	94	391222,53	3337817,16	141	390429,54	3338117,09			
зона 2			зона 3			зона 4					
185	390737,48	3337822,49	186	390739,16	3337830,43	190	390984,67	3337879,25			
185	390736,71	3337827,18	187	390738,97	3337831,43	191	390981,36	3337881,46			
185	390735,73	3337827,02	188	390737,92	3337831,24	192	390981,25	3337881,29			
185	390736,49	3337822,32	189	390738,11	3337830,23	193	390984,56	3337879,08			
184	390737,48	3337822,49	186	390739,16	3337830,43	190	390984,67	3337879,25			

					08.26	26/2021-ППТ-ОЧ-П				Лист
					08.26					13
Изм.	Кол.	Лист	№ док	Подп.	Дата					

2.4. Перечень координат характерных точек границ зон планируемого размещения линейных объектов, подлежащих реконструкции в связи с изменением их местоположения

перечень координат характерных точек границ зон планируемого размещения линейных объектов, подлежащих реконструкции в связи с изменением их местоположения (Зона 1)

Система координат МСК 38

Контур 1							Контур 4						
N	X	Y	Длина	Дирекционный угол			N	X	Y	Длина	Дирекционный угол		
1	390371,60	3337560,75	104,05	111°	30'	41,87"	39	390761,21	3337717,79	24,01	047°	37'	51,35"
2	390333,45	3337657,55	69,41	111°	45'	36,07"	40	390777,39	3337735,52	5,36	139°	00'	55,43"
3	390307,72	3337722,01	12,49	111°	33'	32,14"	41	390773,35	3337739,04	112,87	101°	58'	22,81"
4	390303,13	3337733,63	25,54	199°	07'	18,72"	42	390749,93	3337849,45	29,83	191°	27'	57,38"
5	390281,84	3337726,25	76,11	291°	40'	03,57"	43	390720,70	3337843,52	12,73	114°	56'	07,79"
6	390309,94	3337655,51	99,49	291°	21'	00,37"	44	390715,33	3337855,06	24,00	204°	56'	07,79"
7	390346,16	3337562,85	11,87	292°	58'	30,97"	45	390693,57	3337844,95	12,04	294°	56'	07,79"
8	390350,79	3337551,93	22,61	022°	58'	30,97"	46	390698,65	3337834,03	19,95	264°	31'	10,82"
1	390371,60	3337560,75	0,00	000°	00'	00,00"	47	390696,74	3337814,17	35,35	011°	27'	57,38"
Контур 2							48	390731,39	3337821,20	97,12	281°	58'	22,81"
9	390602,99	3337525,94	9,19	074°	50'	58,16"	49	390751,54	3337726,19	12,82	319°	00'	55,43"
10	390605,39	3337534,80	65,59	098°	26'	44,37"	39	390761,21	3337717,79	0,00	000°	00'	00,00"
11	390595,75	3337599,68	44,54	021°	13'	13,87"	Контур 5						
12	390637,28	3337615,80	26,31	290°	53'	41,05"	50	390529,64	3337854,53	3,36	064°	26'	13,98"
13	390646,66	3337591,22	43,29	301°	45'	31,91"	51	390531,09	3337857,56	12,00	072°	56'	50,16"
14	390669,44	3337554,42	24,04	035°	04'	03,16"	52	390534,61	3337869,04	24,78	162°	13'	08,45"
15	390689,12	3337568,23	39,62	121°	45'	31,91"	53	390511,01	3337876,60	12,96	186°	22'	07,32"
16	390668,27	3337601,91	23,32	110°	53'	41,05"	54	390498,13	3337875,17	60,35	186°	22'	40,07"
17	390659,95	3337623,70	12,13	010°	27'	26,91"	55	390438,15	3337868,46	4,71	186°	22'	31,22"
18	390671,88	3337625,90	21,05	010°	32'	21,23"	56	390433,48	3337867,94	22,41	095°	43'	25,59"
19	390692,57	3337629,75	24,00	100°	32'	21,23"	57	390431,24	3337890,24	37,79	126°	52'	46,38"
20	390688,18	3337653,35	21,03	190°	32'	21,23"	58	390408,56	3337920,47	9,38	163°	39'	27,12"
21	390667,51	3337649,50	23,50	190°	27'	26,91"	59	390399,56	3337923,11	23,95	253°	19'	37,74"
22	390644,39	3337645,24	6,13	209°	17'	20,94"	60	390392,69	3337900,17	1,48	343°	19'	37,74"
23	390639,05	3337642,24	74,93	201°	13'	13,87"	61	390394,11	3337899,74	23,20	306°	52'	46,38"
24	390569,20	3337615,12	79,74	278°	26'	44,37"	62	390408,03	3337881,19	40,00	275°	43'	25,59"
25	390580,91	3337536,24	4,77	254°	50'	58,16"	63	390412,02	3337841,39	28,98	006°	22'	31,22"
26	390579,66	3337531,63	24,01	346°	16'	35,76"	64	390440,82	3337844,61	60,35	006°	22'	40,07"
9	390602,99	3337525,94	0,00	000°	00'	00,00"	65	390500,80	3337851,31	29,02	006°	22'	07,32"
Контур 3							50	390529,64	3337854,53	0,00	000°	00'	00,00"
27	391112,22	3337746,97	24,00	066°	36'	08,24"	Контур 6						
28	391121,75	3337768,99	20,21	156°	36'	08,24"	66	390465,32	3337965,92	27,91	071°	53'	58,26"
29	391103,20	3337777,02	58,73	175°	38'	29,77"	67	390473,99	3337992,45	23,89	114°	27'	54,80"
30	391044,65	3337781,48	7,23	155°	40'	37,19"	68	390464,10	3338014,19	75,19	180°	13'	49,94"
31	391038,06	3337784,46	135,78	119°	52'	58,19"	69	390388,91	3338013,89	1,30	162°	52'	13,00"
32	390970,40	3337902,19	33,13	147°	48'	37,00"	70	390387,66	3338014,27	24,00	253°	23'	25,36"
33	390942,36	3337919,84	24,00	237°	48'	37,00"	71	390380,80	3337991,27	4,75	342°	52'	13,00"
34	390929,58	3337899,53	27,17	327°	48'	37,00"	72	390385,34	3337989,87	61,15	000°	13'	49,94"
35	390952,57	3337885,06	137,57	299°	52'	58,19"	73	390446,49	3337990,12	21,43	287°	23'	25,77"
36	391021,11	3337765,78	19,21	335°	40'	37,19"	74	390452,89	3337969,67	12,98	343°	12'	58,76"
37	391038,61	3337757,87	58,93	355°	38'	29,77"	66	390465,32	3337965,92	0,00	000°	00'	00,00"
38	391097,37	3337753,39	16,18	336°	36'	08,24"							
27	391112,22	3337746,97	0,00	000°	00'	00,00"							

					08.26	26/2021-ППТ-04-П		Лист
					08.26			14
Изм.	Кол.	Лист	№ док	Подп.	Дата			

2.5. Перечень координат характерных точек границ зон планируемого размещения линейных объектов, подлежащих реконструкции в связи с изменением их местоположения (Зона 1)

Система координат МСК 38

Контур 7							Контур 7						
N	X	Y	Длина	Дирекционный угол			N	X	Y	Длина	Дирекционный угол		
75	390472,50	3338071,82	33,32	070°	56'	22,69"	96	390365,11	3338277,71	44,70	088°	25'	23,15"
76	390483,38	3338103,31	41,82	162°	30'	34,19"	97	390366,34	3338322,39	37,78	028°	02'	12,51"
77	390443,49	3338115,88	6,02	128°	03'	01,09"	98	390399,69	3338340,15	24,02	117°	32'	46,95"
78	390439,78	3338120,62	23,73	099°	53'	56,03"	99	390388,58	3338361,45	52,00	208°	02'	00,96"
79	390435,70	3338144,00	37,33	099°	53'	10,27"	100	390342,68	3338337,01	52,73	268°	48'	56,03"
80	390429,29	3338180,78	35,50	073°	32'	08,75"	101	390341,59	3338284,29	45,29	243°	41'	01,91"
81	390439,35	3338214,82	24,01	162°	41'	50,03"	102	390321,51	3338243,69	24,00	332°	09'	13,02"
82	390416,43	3338221,96	41,47	253°	32'	25,03"	103	390342,73	3338232,48	26,58	063°	39'	58,78"
83	390404,68	3338182,19	42,95	279°	53'	39,76"	104	390354,52	3338256,30	66,57	280°	06'	47,42"
84	390412,06	3338139,88	15,18	279°	51'	33,63"	105	390366,21	3338190,76	49,29	245°	05'	18,43"
85	390414,66	3338124,92	48,14	163°	01'	04,91"	106	390345,45	3338146,06	5,51	163°	06'	41,15"
86	390368,62	3338138,98	53,53	065°	05'	46,58"	107	390340,18	3338147,66	32,80	252°	44'	30,68"
87	390391,16	3338187,53	56,42	100°	06'	24,55"	108	390330,45	3338116,34	47,29	342°	21'	43,00"
88	390381,26	3338243,07	37,43	006°	51'	33,08"	109	390375,52	3338102,01	19,72	273°	03'	08,98"
89	390418,42	3338247,54	48,58	067°	01'	44,58"	110	390376,57	3338082,32	4,85	254°	13'	00,40"
90	390437,38	3338292,27	43,66	075°	27'	39,02"	111	390375,25	3338077,65	24,12	342°	49'	38,63"
91	390448,34	3338334,53	24,00	164°	22'	57,31"	112	390398,29	3338070,53	9,41	074°	50'	27,72"
92	390425,23	3338340,99	42,34	255°	27'	29,76"	113	390400,75	3338079,61	14,65	093°	03'	06,63"
93	390414,60	3338300,01	32,91	247°	01'	06,84"	114	390399,97	3338094,24	75,92	342°	49'	22,50"
94	390401,75	3338269,71	43,48	186°	52'	06,30"	75	390472,50	3338071,82	0,00	000°	00'	00,00"
95	390358,58	3338264,51	14,73	063°	40'	42,73"							

					08.26	26/2021-ППТ-04-П	Лист
					08.26		15
Изм.	Кол.	Лист	№ док	Подп.	Дата		

2.6. Перечень координат характерных точек границ зон планируемого размещения линейных объектов, подлежащих реконструкции в связи с изменением их местоположения (Зона 2)

Система координат МСК 38

Контур 1							Контур 2						
N	X	Y	Длина	Дирекционный угол			N	X	Y	Длина	Дирекционный угол		
1	390669,60	3337606,68	16,93	042°	12'	35,82"	7	390878,16	3337766,23	4,00	115°	54'	28,31"
2	390682,14	3337618,05	24,08	117°	42'	08,01"	8	390876,41	3337769,83	17,87	205°	54'	28,31"
3	390670,95	3337639,37	4,00	207°	42'	08,01"	9	390860,34	3337762,02	25,06	198°	15'	03,01"
4	390667,41	3337637,51	20,98	297°	42'	08,01"	10	390836,54	3337754,17	75,25	198°	28'	16,87"
5	390677,16	3337618,94	13,84	222°	12'	35,82"	11	390765,17	3337730,33	4,00	288°	25'	24,32"
6	390666,91	3337609,64	4,00	312°	12'	35,82"	12	390766,43	3337726,54	75,24	018°	28'	16,87"
1	390669,60	3337606,68	0,00	000°	00'	00,00"	13	390837,80	3337750,38	25,32	018°	15'	03,01"
							14	390861,85	3337758,31	18,13	025°	54'	28,31"
							7	390878,16	3337766,23	0,00	000°	00'	00,00"

					08.26	26/2021-ППТ-04-П		Лист
					08.26			16
Изм.	Кол.	Лист	№ док	Подп.	Дата			

2.7. Перечень координат характерных точек границ зон планируемого размещения линейных объектов, подлежащих реконструкции в связи с изменением их местоположения (Зона 3)

Система координат МСК 38

Контур 1							Контур 4						
N	X	Y	Длина	Дирекционный угол			N	X	Y	Длина	Дирекционный угол		
1	389995,48	3337392,41	18,74	050°	51'	37,55"	24	390376,82	3338186,61	87,98	065°	33'	27,62"
2	390007,31	3337406,95	66,90	103°	02'	27,09"	25	390413,22	3338266,71	63,27	067°	07'	08,37"
3	389992,21	3337472,12	3,65	082°	13'	29,16"	26	390437,82	3338325,00	10,00	156°	52'	47,14"
4	389992,71	3337475,74	12,73	169°	28'	54,85"	27	390428,63	3338328,93	63,04	247°	07'	20,24"
5	389980,20	3337478,06	81,09	276°	24'	07,22"	28	390404,12	3338270,85	87,98	245°	33'	27,62"
6	389989,24	3337397,48	8,04	320°	54'	54,91"	29	390367,71	3338190,75	10,00	335°	33'	27,62"
1	389995,48	3337392,41	0,00	000°	00'	00,00"	24	390376,82	3338186,61	0,00	000°	00'	00,00"
Контур 2													
7	390462,70	3337985,16	10,23	073°	59'	05,18"							
8	390465,53	3337994,99	70,38	162°	31'	25,06"							
9	390398,40	3338016,13	10,34	273°	01'	31,91"							
10	390398,94	3338005,81	67,02	342°	03'	15,13"							
7	390462,70	3337985,16	0,00	000°	00'	00,00"							
Контур 3													
11	390447,84	3338088,12	10,01	079°	33'	18,61"							
12	390449,66	3338097,97	56,37	166°	43'	12,20"							
13	390394,79	3338110,92	98,79	072°	14'	42,97"							
14	390424,92	3338205,00	90,32	070°	39'	42,39"							
15	390454,83	3338290,23	22,92	340°	55'	57,76"							
16	390476,49	3338282,74	9,94	072°	34'	41,93"							
17	390479,47	3338292,22	23,56	160°	45'	55,14"							
18	390457,22	3338299,98	26,72	082°	56'	43,05"							
19	390460,50	3338326,50	9,97	172°	22'	52,08"							
20	390450,62	3338327,82	30,33	262°	53'	18,81"							
21	390446,86	3338297,73	94,90	250°	39'	42,39"							
22	390415,44	3338208,18	109,74	252°	14'	42,97"							
23	390381,97	3338103,67	67,68	346°	43'	12,20"							
11	390447,84	3338088,12	0,00	000°	00'	00,00"							

					08.26	26/2021-ППТ-04-П	Лист
					08.26		17
Изм.	Кол.	Лист	№ док	Подп.	Дата		


2.8. Перечень координат характерных точек границ зон планируемого размещения линейных объектов, подлежащих реконструкции в связи с изменением их местоположения (Зона 4)

Система координат МСК 38

N	X	Y	Длина	Дирекционный угол			N	X	Y	Длина	Дирекционный угол		
1	391251,37	3337849,78	4,00	064°	20'	49,97"	46	389948,32	3337463,39	4,00	087°	24'	27,67"
2	391253,10	3337853,39	49,39	154°	20'	49,97"	47	389948,50	3337467,39	1,26	176°	50'	17,20"
3	391208,58	3337874,77	23,70	180°	54'	28,86"	48	389947,24	3337467,46	99,65	068°	17'	20,47"
4	391184,89	3337874,40	41,06	180°	54'	28,86"	49	389984,10	3337560,04	4,02	036°	30'	42,13"
5	391143,84	3337873,75	40,86	180°	54'	28,86"	50	389987,34	3337562,43	0,85	120°	31'	42,55"
6	391102,99	3337873,10	40,97	177°	25'	11,82"	51	389986,90	3337563,16	86,18	012°	01'	27,85"
7	391062,06	3337874,94	41,21	177°	25'	14,70"	52	390071,19	3337581,12	75,44	012°	00'	01,72"
8	391020,89	3337876,80	41,30	180°	54'	29,47"	53	390144,98	3337596,80	58,23	029°	52'	22,96"
9	390979,60	3337876,14	160,75	191°	52'	39,77"	54	390195,48	3337625,81	46,78	066°	05'	42,60"
10	390822,29	3337843,06	1,35	087°	03'	20,89"	55	390214,43	3337668,57	178,27	022°	38'	24,19"
11	390822,36	3337844,40	4,00	176°	33'	41,05"	56	390378,96	3337737,19	60,32	072°	39'	38,48"
12	390818,37	3337844,64	1,84	267°	03'	20,89"	57	390396,94	3337794,77	1,47	332°	51'	31,38"
13	390818,28	3337842,80	83,52	173°	18'	14,71"	58	390398,25	3337794,10	4,00	063°	47'	33,51"
14	390735,33	3337852,54	0,78	057°	44'	58,02"	59	390400,02	3337797,69	1,31	152°	51'	31,38"
15	390735,74	3337853,20	4,01	144°	33'	36,54"	60	390398,85	3337798,29	41,24	050°	49'	27,67"
16	390732,48	3337855,52	0,63	237°	44'	58,02"	61	390424,90	3337830,26	1,66	314°	16'	10,70"
17	390732,14	3337854,99	56,49	116°	41'	18,73"	62	390426,06	3337829,07	4,00	046°	58'	39,24"
18	390706,77	3337905,46	82,75	201°	17'	11,66"	63	390428,79	3337832,00	1,72	134°	16'	10,70"
19	390629,67	3337875,42	1,65	105°	26'	35,07"	64	390427,59	3337833,22	17,79	044°	25'	08,77"
20	390629,23	3337877,01	4,00	195°	25'	18,97"	65	390440,30	3337845,67	105,47	007°	55'	29,77"
21	390625,37	3337875,95	1,64	285°	26'	35,07"	66	390544,76	3337860,22	37,39	009°	32'	50,54"
22	390625,81	3337874,37	20,27	189°	19'	23,05"	67	390581,63	3337866,42	24,56	001°	34'	32,70"
23	390605,80	3337871,08	24,57	181°	34'	32,70"	68	390606,18	3337867,09	22,99	009°	19'	23,05"
24	390581,24	3337870,41	37,61	189°	32'	50,54"	69	390628,87	3337870,82	81,53	021°	17'	11,66"
25	390544,15	3337864,17	106,73	187°	55'	29,77"	70	390704,83	3337900,41	57,47	296°	41'	18,73"
26	390438,44	3337849,45	21,22	224°	25'	08,77"	71	390730,65	3337849,06	90,23	353°	18'	14,71"
27	390423,28	3337834,60	46,45	230°	49'	27,67"	72	390820,26	3337838,54	161,37	011°	52'	39,77"
28	390393,94	3337798,59	58,30	252°	39'	38,48"	73	390978,17	3337871,75	1,81	278°	44'	05,67"
29	390376,56	3337742,94	4,00	220°	24'	34,38"	74	390978,44	3337869,97	4,00	008°	54'	52,21"
30	390373,51	3337740,34	1,04	307°	43'	37,43"	75	390982,39	3337870,59	1,61	098°	44'	05,67"
31	390374,15	3337739,52	176,32	202°	38'	24,19"	76	390982,15	3337872,18	38,69	000°	54'	29,47"
32	390211,42	3337671,65	47,06	246°	05'	42,60"	77	391020,83	3337872,80	41,09	357°	25'	14,70"
33	390192,35	3337628,62	54,34	209°	52'	22,96"	78	391061,88	3337870,95	41,09	357°	25'	11,82"
34	390145,23	3337601,56	1,60	112°	30'	28,69"	79	391102,93	3337869,10	40,98	000°	54'	28,86"
35	390144,62	3337603,03	4,00	203°	18'	40,23"	80	391143,90	3337869,75	41,06	000°	54'	28,86"
36	390140,95	3337601,45	1,41	292°	30'	28,69"	81	391184,95	3337870,40	20,54	000°	54'	28,86"
37	390141,48	3337600,15	72,72	192°	00'	01,72"	82	391205,49	3337870,72	1,25	254°	21'	55,90"
38	390070,36	3337585,03	90,06	192°	01'	27,85"	83	391205,15	3337869,52	4,00	344°	55'	58,94"
39	389982,28	3337566,27	108,32	248°	17'	20,47"	84	391209,02	3337868,48	1,51	074°	21'	55,90"
40	389942,21	3337465,63	35,86	285°	05'	03,08"	85	391209,42	3337869,93	46,54	334°	20'	49,97"
41	389951,54	3337431,00	39,00	251°	52'	25,39"	1	391251,37	3337849,78	0,00	000°	00'	00,00"
42	389939,41	3337393,94	4,68	310°	30'	54,83"							

					08.26	26/2021-ППТ-04-П		Лист
					08.26			18
Изм.	Кол.	Лист	№ док	Подп.	Дата			

43	389942,45	3337390,37	42,63	071°	52'	25,39"
44	389955,71	3337430,89	33,74	105°	05'	03,08"
45	389946,93	3337463,47	1,39	356°	50'	17,20"

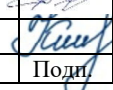					08.26	26/2021-ППТ-04-П	Лист
					08.26		19
Изм.	Кол.	Лист	№ док	Подп.	Дата		

2.9. Перечень координат характерных точек зоны планируемого размещения линейного объекта, подлежащего реконструкции в связи с изменением его местоположения (Зона 5)

Система координат МСК 38

N	X	Y	Длина	Дирекционный угол			N	X	Y	Длина	Дирекционный угол		
Контур 1							Контур 2						
1	390573,55	3337522,80	6,59	059°	55'	53,10"	37	391044,36	3337878,44	53,78	355°	17'	09,25"
2	390576,85	3337528,50	22,09	097°	20'	02,85"	38	391097,96	3337874,02	52,08	000°	54'	08,00"
3	390574,03	3337550,41	8,60	055°	05'	23,56"	39	391150,03	3337874,84	50,94	000°	54'	40,20"
4	390578,95	3337557,46	28,49	321°	55'	38,94"	40	391200,96	3337875,65	33,73	297°	54'	34,68"
5	390601,38	3337539,89	6,46	304°	43'	23,51"	41	391216,75	3337845,84	17,31	276°	16'	01,56"
6	390605,06	3337534,58	4,00	034°	43'	20,32"	42	391218,64	3337828,63	50,97	190°	27'	24,04"
7	390608,35	3337536,86	7,07	124°	44'	47,05"	43	391168,52	3337819,38	26,61	189°	32'	24,73"
8	390604,32	3337542,67	27,97	141°	55'	32,18"	44	391142,28	3337814,97	26,54	189°	14'	06,77"
9	390582,30	3337559,92	3,66	053°	47'	17,83"	45	391116,08	3337810,71	27,20	188°	56'	46,84"
10	390584,46	3337562,87	33,13	070°	37'	27,29"	46	391089,21	3337806,48	31,58	231°	53'	33,73"
11	390595,45	3337594,12	72,24	041°	28'	53,00"	47	391069,72	3337781,63	1,89	161°	28'	08,68"
12	390649,57	3337641,97	0,28	010°	07'	28,82"	48	391067,93	3337782,23	1,89	251°	51'	07,22"
13	390649,85	3337642,02	7,79	316°	02'	23,05"	49	391067,34	3337780,43	36,48	179°	51'	31,12"
14	390655,46	3337636,61	8,96	007°	07'	01,50"	50	391030,86	3337780,52	38,99	186°	59'	50,75"
15	390664,35	3337637,72	4,73	304°	23'	46,11"	51	390992,16	3337775,77	44,93	192°	21'	46,20"
16	390667,02	3337633,82	18,85	298°	51'	45,80"	52	390948,27	3337766,15	26,85	180°	53'	46,23"
17	390676,12	3337617,31	5,70	016°	31'	32,87"	53	390921,42	3337765,73	2,37	272°	53'	54,88"
18	390681,58	3337618,93	4,00	107°	09'	57,41"	54	390921,54	3337763,36	6,34	346°	07'	02,30"
19	390680,40	3337622,75	2,43	196°	29'	45,56"	55	390927,69	3337761,84	21,04	000°	58'	48,90"
20	390678,07	3337622,06	15,63	118°	52'	35,84"	56	390948,73	3337762,20	45,14	012°	18'	20,74"
21	390670,52	3337635,75	3,05	124°	18'	54,32"	57	390992,83	3337771,82	38,56	007°	00'	05,49"
22	390668,80	3337638,27	2,85	007°	14'	58,46"	58	391031,10	3337776,52	39,61	359°	51'	19,26"
23	390671,63	3337638,63	4,74	348°	25'	44,74"	59	391070,71	3337776,42	33,49	051°	53'	16,57"
24	390676,27	3337637,68	4,00	078°	36'	20,76"	60	391091,38	3337802,77	25,65	008°	56'	53,67"
25	390677,06	3337641,60	5,39	168°	26'	23,53"	61	391116,72	3337806,76	26,55	009°	13'	54,30"
26	390671,78	3337642,68	5,71	184°	07'	17,02"	62	391142,93	3337811,02	26,65	009°	32'	49,75"
27	390666,09	3337642,27	9,20	187°	07'	02,25"	63	391169,21	3337815,44	54,73	010°	27'	50,50"
28	390656,96	3337641,13	11,83	135°	59'	35,06"	64	391223,03	3337825,38	21,78	096°	16'	24,15"
29	390648,45	3337649,35	3,41	190°	48'	56,63"	65	391220,65	3337847,03	36,96	117°	54'	36,60"
30	390645,10	3337648,71	75,12	221°	29'	11,69"	66	391203,35	3337879,69	53,40	180°	54'	43,58"
31	390588,83	3337598,95	6,11	285°	28'	08,07"	67	391149,96	3337878,84	51,88	180°	54'	20,52"
32	390590,46	3337593,06	29,95	250°	39'	27,33"	68	391098,09	3337878,02	53,85	175°	16'	53,11"
33	390580,54	3337564,80	1,83	233°	52'	50,37"	69	391044,42	3337882,45	4,01	269°	08'	33,97"
34	390579,46	3337563,32	2,29	207°	34'	19,56"	37	391044,36	3337878,44	0,00	000°	00'	00,00"
35	390577,43	3337562,26	13,21	235°	04'	57,40"							
36	390569,87	3337551,43	28,87	277°	19'	27,98"							
1	390573,55	3337522,80	0,00	000°	00'	00,00"							

					08.26	26/2021-ППТ-04-П		Лист
					08.26			20
Изм.	Кол.	Лист	№ док	Подп.	Дата			

2.10. Перечень координат характерных точек границ зон планируемого размещения линейных объектов, подлежащих реконструкции в связи с изменением их местоположения (Зона 6)

Система координат МСК 38

N	X	Y	Длина	Дирекционный угол			N	X	Y	Длина	Дирекционный угол		
1	391054,03	3337876,52	4,00	081°	57'	38,50"	48	390142,20	3337616,93	16,25	252°	27'	10,87"
2	391054,59	3337880,48	3,15	171°	57'	38,50"	49	390137,30	3337601,43	15,13	206°	33'	20,24"
3	391051,47	3337880,92	41,04	191°	07'	00,71"	50	390123,77	3337594,67	45,37	195°	06'	14,41"
4	391011,20	3337873,01	25,89	168°	56'	32,38"	51	390079,97	3337582,85	41,33	193°	15'	48,07"
5	390985,79	3337877,97	6,18	160°	08'	22,73"	52	390039,74	3337573,37	9,76	201°	41'	19,09"
6	390979,98	3337880,07	29,31	208°	07'	04,32"	53	390030,67	3337569,76	13,01	268°	33'	08,83"
7	390954,13	3337866,26	136,75	192°	12'	47,30"	54	390030,34	3337556,75	27,98	229°	53'	20,62"
8	390820,48	3337837,33	35,72	173°	07'	17,99"	55	390012,31	3337535,35	23,97	248°	14'	06,00"
9	390785,01	3337841,61	26,65	173°	16'	43,60"	56	390003,42	3337513,09	52,22	259°	24'	03,86"
10	390758,54	3337844,72	28,78	173°	11'	18,37"	57	389993,82	3337461,77	32,78	203°	10'	06,96"
11	390729,96	3337848,14	54,51	116°	37'	25,78"	58	389963,69	3337448,87	20,30	247°	39'	53,67"
12	390705,54	3337896,87	6,21	150°	51'	58,78"	59	389955,97	3337430,09	13,83	167°	50'	49,88"
13	390700,11	3337899,89	21,50	199°	10'	54,36"	60	389942,45	3337433,00	4,65	200°	13'	57,53"
14	390679,80	3337892,83	13,77	207°	35'	51,13"	61	389938,10	3337431,39	17,29	245°	09'	54,93"
15	390667,60	3337886,45	23,12	195°	31'	27,32"	62	389930,83	3337415,70	29,57	295°	21'	45,48"
16	390645,32	3337880,26	10,35	202°	42'	42,38"	63	389943,50	3337388,99	4,08	045°	31'	04,35"
17	390635,77	3337876,26	11,17	202°	19'	11,46"	64	389946,36	3337391,90	26,28	115°	01'	16,13"
18	390625,44	3337872,02	16,97	187°	33'	35,88"	65	389935,24	3337415,71	13,78	065°	09'	54,93"
19	390608,62	3337869,79	5,55	181°	30'	10,01"	66	389941,03	3337428,21	1,83	020°	13'	57,53"
20	390603,06	3337869,64	17,42	168°	59'	10,04"	67	389942,75	3337428,85	16,01	347°	50'	49,88"
21	390585,96	3337872,97	7,02	181°	16'	21,81"	68	389958,40	3337425,48	22,01	067°	39'	53,67"
22	390578,94	3337872,82	18,70	194°	05'	57,86"	69	389966,76	3337445,84	33,28	023°	10'	06,96"
23	390560,80	3337868,26	5,12	241°	49'	29,83"	70	389997,36	3337458,93	53,96	079°	24'	03,86"
24	390558,39	3337863,75	6,36	185°	07'	53,88"	71	390007,28	3337511,97	22,93	068°	14'	06,00"
25	390552,05	3337863,18	3,60	138°	45'	14,78"	72	390015,79	3337533,27	28,74	049°	53'	20,62"
26	390549,34	3337865,55	7,70	168°	30'	46,64"	73	390034,30	3337555,25	11,77	088°	33'	08,83"
27	390541,79	3337867,09	30,20	191°	16'	55,91"	74	390034,60	3337567,02	6,83	021°	41'	19,09"
28	390512,18	3337861,18	17,53	131°	49'	13,55"	75	390040,94	3337569,54	41,10	013°	15'	48,07"
29	390500,49	3337874,25	66,71	182°	06'	50,75"	76	390080,95	3337578,97	45,84	015°	06'	14,41"
30	390433,82	3337871,79	5,03	234°	37'	39,22"	77	390125,20	3337590,91	17,22	026°	33'	20,24"
31	390430,91	3337867,69	16,97	269°	26'	06,84"	78	390140,60	3337598,61	15,54	072°	27'	10,87"
32	390430,75	3337850,72	19,81	277°	21'	11,71"	79	390145,29	3337613,43	11,49	010°	27'	58,88"
33	390433,28	3337831,08	23,23	207°	28'	09,21"	80	390156,59	3337615,52	5,43	034°	50'	21,75"
34	390412,67	3337820,36	38,35	243°	50'	45,48"	81	390161,04	3337618,62	5,70	018°	43'	58,16"
35	390395,77	3337785,94	33,84	253°	19'	23,01"	82	390166,44	3337620,45	50,21	046°	00'	13,64"
36	390386,06	3337753,53	5,92	259°	24'	43,09"	83	390201,32	3337656,58	17,44	053°	36'	32,84"
37	390384,97	3337747,71	12,97	240°	58'	05,07"	84	390211,66	3337670,61	30,65	028°	50'	37,03"
38	390378,68	3337736,37	9,15	214°	48'	46,72"	85	390238,51	3337685,40	49,49	020°	47'	15,45"
39	390371,16	3337731,15	41,48	200°	43'	25,78"	86	390284,78	3337702,97	49,64	011°	12'	27,79"
40	390332,37	3337716,47	49,64	191°	12'	27,79"	87	390333,47	3337712,61	42,31	020°	43'	25,78"
41	390283,68	3337706,82	50,11	200°	47'	15,45"	88	390373,04	3337727,58	10,57	034°	48'	46,72"
42	390236,83	3337689,04	31,81	208°	50'	37,03"	89	390381,72	3337733,62	14,54	060°	58'	05,07"
43	390208,97	3337673,69	18,05	233°	36'	32,84"	90	390388,78	3337746,34	6,35	079°	24'	43,09"


					08.26	26/2021-ППТ-04-П						Лист
					08.26							21
Изм.	Кол.	Лист	№ док	Подп.	Дата							

44	390198,26	3337659,16	48,98	226°	00'	13,64"	91	390389,95	3337752,58	33,29	073°	19'	23,01"
45	390164,23	3337623,93	5,29	198°	43'	58,16"	92	390399,50	3337784,47	36,70	063°	50'	45,48"
46	390159,22	3337622,23	5,13	214°	50'	21,75"	93	390415,68	3337817,42	24,71	027°	28'	09,21"
47	390155,01	3337619,30	13,03	190°	27'	58,88"	94	390437,60	3337828,82	22,32	097°	21'	11,71"

2.11. Перечень координат характерных точек границ зон планируемого размещения линейных объектов, подлежащих реконструкции в связи с изменением их местоположения (Зона б)

Система координат МСК 38

N	X	Y	Длина	Дирекционный угол			N	X	Y	Длина	Дирекционный угол		
95	390434,75	3337850,96	15,44	089°	26'	06,84"	111	390646,63	3337876,47	23,29	015°	31'	27,32"
96	390434,90	3337866,39	1,80	054°	37'	39,22"	112	390669,07	3337882,71	13,90	027°	35'	51,13"
97	390435,94	3337867,86	62,86	002°	06'	50,75"	113	390681,39	3337889,15	19,42	019°	10'	54,36"
98	390498,76	3337870,18	17,94	311°	49'	13,55"	114	390699,73	3337895,53	3,19	330°	51'	58,78"
99	390510,72	3337856,81	31,68	011°	16'	55,91"	115	390702,51	3337893,97	55,43	296°	37'	25,78"
100	390541,79	3337863,01	5,83	348°	30'	46,64"	116	390727,35	3337844,42	30,94	353°	11'	18,37"
101	390547,50	3337861,85	4,25	318°	45'	14,78"	117	390758,07	3337840,75	26,65	353°	16'	43,60"
102	390550,70	3337859,04	10,24	005°	07'	53,88"	118	390784,54	3337837,63	36,39	353°	07'	17,99"
103	390560,89	3337859,96	5,51	061°	49'	29,83"	119	390820,67	3337833,28	137,98	012°	12'	47,30"
104	390563,49	3337864,81	16,48	014°	05'	57,86"	120	390955,52	3337862,47	28,09	028°	07'	04,32"
105	390579,48	3337868,83	6,14	001°	16'	21,81"	121	390980,30	3337875,70	4,70	340°	08'	22,73"
106	390585,62	3337868,96	17,43	348°	59'	10,04"	122	390984,72	3337874,11	26,98	348°	56'	32,38"
107	390602,73	3337865,63	6,20	001°	30'	10,01"	123	391011,20	3337868,93	41,15	011°	07'	00,71"
108	390608,93	3337865,80	17,70	007°	33'	35,88"	124	391051,58	3337876,87	2,47	351°	57'	38,50"
109	390626,48	3337868,12	11,70	022°	19'	11,46"	1	391054,03	3337876,52	0,00	000°	00'	00,00"
110	390637,30	3337872,57	10,12	022°	42'	42,38"							

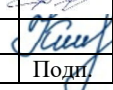					08.26	26/2021-ППТ-04-П	Лист
					08.26		22
Изм.	Кол.	Лист	№ док	Подп.	Дата		

2.12. Предельные параметры разрешенного строительства, реконструкции объектов капитального строительства, входящих в состав линейных объектов в границах зон их планируемого размещения

Пунктами 2, 3 части 4 статьи 36 ГрК РФ определено, что действие градостроительных регламентов не распространяется на земельные участки в границах территорий общего пользования и предназначенные для размещения линейных объектов и (или) занятые линейными объектами.

2.13. Информация о необходимости осуществления мероприятий по защите сохраняемых объектов капитального строительства (здание, строение, сооружение, объекты, строительство которых не завершено), существующих и строящихся на момент подготовки проекта планировки территории, а также объектов капитального строительства, планируемых к строительству в соответствии с ранее утвержденной документацией по планировке территории, от возможного негативного воздействия в связи с размещением линейных объектов

Существующие сооружения, попадающие в зону размещения линейного объекта подлежат переустройству, в связи с этим мероприятия по защите сохраняемых объектов капитального строительства (здания, строения, сооружения, объекты, строительство которых не завершено) не требуется.

Здания, строения попадающие в зону планируемого размещения линейного объекта подлежат демонтажу.

2.14. Информация о необходимости осуществления мероприятий по сохранению объектов культурного наследия от возможного негативного воздействия в связи с размещением линейных объектов

В соответствии с письмом Службы по охране объектов культурного наследия Иркутской области от 18.03.2025г. № 02-76-1387/25, в границах работ отсутствуют объекты культурного наследия, включенных в Единый реестр объектов культурного наследия и объекты, обладающие признаками объекта культурного наследия. Рассматриваемая территория расположена вне зон охраны, защитных зон объектов культурного наследия, в связи с этим мероприятия по сохранению объектов культурного наследия не требуются.


2.15. Информация о необходимости осуществления мероприятий по охране окружающей среды

Перечень мероприятий по снижению возможного негативного воздействия намечаемой хозяйственной деятельности на окружающую среду и рациональному использованию природных ресурсов на период реконструкции и эксплуатации линейного объекта:

Мероприятия по охране атмосферного воздуха

При проведении строительных работ принято выполнение следующих мероприятий:

- соблюдение технологического регламента, обеспечивающего равномерный ритм работы дорожно-строительной техники;

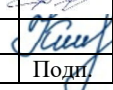					08.26	26/2021-ППТ-04-П	Лист
					08.26		23
Изм.	Кол.	Лист	№ док	Подп.	Дата		

- производить постоянный профилактический осмотр и регулировку дизельной техники;
- сокращать время производства работ, связанных со значительным выбросом ЗВ;
- не допускать скопления техники более, чем предусмотрено ПОС в соответствии с технологической схемой;
- доставляемые сыпучие материалы следует накрывать пологом для уменьшения выбросов пыли в атмосферу.

Мероприятия по охране и рациональному использованию земельных ресурсов и почвенного покрова

В целях охраны почв и земельных ресурсов в процессе производства работ предусмотрены следующие мероприятия:

- ограничение зоны проведения работ пределами отведенных земельных участков;
- использование для работ исправной техники;
- своевременный вывоз строительного мусора и других видов образующихся отходов;
- снятие плодородного слоя почвы;
- рекультивация (восстановление) нарушенных земель;
- сбор хозяйственно-бытовых сточных вод в герметичную емкость туалетной кабины с последующим вывозом на очистку;
- организованный отвод поверхностных сточных вод с целью их очистки до нормативных требований.

Снятый растительный грунт по откосам насыпи, с подошвы насыпи складировается на стройплощадке и в дальнейшем в полном объеме используется для восстановления нарушенных земель.

Мероприятия по рациональному использованию и охране вод и водных биоресурсов на пересекаемых линейным объектом реках и иных водных объектах

Период эксплуатации линейного объекта

Проектом предусматривается организация сбора поверхностных сточных вод с площади твёрдых покрытий проектируемой транспортной развязки, с последующими очисткой и сбросом очищенных стоков в водоток рыбохозяйственного назначения – р. Топку.

Сбор поверхностных сточных вод осуществляется с площади твердых асфальтобетонных покрытий транспортной развязки, путепровода.

Для сбора сточных вод предусматривается устройство лотковых линий по краю проезжих частей путепровода и автодорог, и закрытая подземная водоотводящая сеть поверхностного стока. В проекте применяются бетонные лотки Gidrolica BGZ-V DN 200, DN 300, с чугунными решётками класса нагрузки Е600. Подключение лотковых линий к трубопроводам водоотводящей сети осуществляется через секционные пескоуловители Gidrolica BGZ-V, имеющими шаблон для подключения канализационных труб DN 110-315.

Ввиду большой площади участка реконструкции, наличия подземных сооружений, которые препятствуют прокладке канализационных труб, проектом предусматривается устройство 5-ти комплектов очистных сооружений поверхностного стока.

Качественный состав образующихся сточных вод определён согласно таблице 15 СП 32.13330.2018.

Примерные значения показателей загрязнения в поверхностных сточных водах

Тип участка	Значения концентраций в стоках, мг/дм ³
-------------	--

					08.26	26/2021-ППТ-04-П	Лист
					08.26		24
Изм.	Кол.	Лист	№ док	Подп.	Дата		

	дождевом				талом			
	Взвешенные вещества	БПК5	ХПК	Нефтепродукты	Взвешенные вещества	БПК5	ХПК	Нефтепродукты
Магистральные улицы с интенсивным движением транспорта	800	120	500	20	2000	150	1200	25

Качество исходной и очищенной воды

Показатели	Концентрации, мг/дм ³	
	на входе	на выходе
Взвешенные вещества, мг/дм ³	2000	3
БПК5, мгО ₂ /дм ³	150	2
Нефтепродукты, мг/дм ³	120	0,05

Минимизация негативного воздействия на водную среду в период реконструкции и эксплуатации объекта обеспечивается за счет реализации следующих мероприятий:

- проезд строительной техники по дорогам с твердым покрытием;
- заправка строительной техники вне водоохранной зоны с регулярной проверкой герметичности топливных баков;
- ремонт строительной техники на производственной базе подрядчика;
- сбор хозяйственно-бытовых сточных вод с последующим вывозом на очистку согласно предварительно заключенному договору;
- организованный отвод поверхностных сточных вод с целью их очистки до нормативных требований;
- своевременный вывоз всех видов образующихся сточных вод, отходов и строительного мусора.

Мероприятия по охране рыбных запасов

С целью минимизации негативных последствий на запасы промысловых видов рыб, на стадии реконструкции объекта должны быть в обязательном порядке соблюдены следующие требования:


- осуществление реконструкции в строгом соответствии с принятыми проектными решениями при соблюдении природоохранных норм и правил
- соблюдение технологии и ограничение сроков работ в водном объекте с учетом нерестового периода.

Мероприятия по сбору, накоплению, транспортированию, обработке, утилизации, обезвреживанию, размещению отходов производства и потребления

Мероприятия по минимизации воздействия на окружающую среду образующихся отходов включают в себя:

на период производства работ по реконструкции линейного объекта:

- накопление отдельных видов отходов в зависимости от их класса опасности, агрегатного состояния для обеспечения их использования на переработку, утилизацию или размещение на полигоне;
- расположение контейнеров для накопления отходов на специальных площадках с искусственным водонепроницаемым и химически стойким покрытием;
- ведение достоверного учета образования, утилизации и размещения всех образующихся отходов;

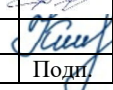					08.26	26/2021-ППТ-04-П	Лист
					08.26		25
Изм.	Кол.	Лист	№ док	Подп.	Дата		

- соблюдение периодичности вывоза отходов с площадки для передачи их на переработку сторонним организациям или для размещения на полигоне отходов, не допуская превышения установленных лимитов их накопления;

на период эксплуатации

- заключение договоров на вывоз и размещение отходов;
- уборка проезжей части специализированной организацией;
- применение энергосберегающих светильников.

Мероприятия по охране растительного и животного мира

Для минимизации влияния проводимых работ на объекты животного мира предлагается комплекс профилактических мероприятий:

- ограждение площадки реконструкции в целях предотвращения проникновения животных;
- селективный сбор отходов в закрытые контейнеры для ограничения доступа к ним животных и своевременный вывоз отходов с территории объекта реконструкции;
- соблюдение допустимого уровня шумовой нагрузки от строительной техники для снижения уровня беспокойства животных на близлежащей территории.

Мероприятия по сохранению среды обитания животных, путей их миграции, доступа в нерестилища рыб

На данном объекте отсутствует рыбохозяйственная заповедная зона.

Рассматриваемый объект не располагается на территориях государственных природных заказников и природных парков регионального значения, а также их охранных зон.

Участок изысканий находится вне границы земель лесного фонда. Участок изысканий не попадает в границы особо защитных участков лесов и защитных лесов.

Непосредственно по территории участка изысканий основные миграционные пути животных не проходят.

В период проведенных полевых инженерно-экологических изысканий участка автомобильной дороги, установлено отсутствие мест гнездования птиц, а также следов и видов животных (млекопитающих и внесенных в Красные книги различного ранга).

Сведения о местах хранения отвалов растительного грунта, а также местонахождении карьеров, резервов грунта, кавальеров

На участке реконструкции используется:

- песчано-гравийная смесь с карьера ООО "Карлукский-9" ООО «Нептун»;
- Щебень фракционированный, ЩПС с карьера "Подкаменная" ООО «ЗБСМ МК-162», г.

Иркутск;

Кавальеры не используются.

Мероприятия по обеспечению санитарно-эпидемиологического благополучия населения на территории жилой застройки

По данным письма Службы ветеринарии Иркутской области ОГБУ «Иркутская городская станция по борьбе с болезнями животных» от 14.01.2022 г. № 01-ОПЭМ установлено, что в соответствии с перечнем скотомогильников (в том числе сибирезвенных), расположенных на территории Российской Федерации (Сибирский Федеральный округ) часть 4, составленным департаментом ветеринарии Минсельхоза России и ФГУ «Центр ветеринарии», а также кадастром стационарно-неблагополучных по сибирской язве пунктов по Иркутской области от 23 августа 2001 г., утвержденного главным государственным ветеринарным инспектором Иркутской области и главным государственным санитарным врачом Иркутской области, места утилизации биологических отходов, захоронений и скотомогильников (действующих и консервированных), в пределах участка

					08.26	26/2021-ППТ-04-П	Лист
					08.26		26
Изм.	Кол.	Лист	№ док	Подп.	Дата		

работ и в ближайшем от него удалении в 1000 м в каждую сторону в районе производства работ не зарегистрированы.

2.16. Информация о необходимости осуществления мероприятий по защите территории от чрезвычайных ситуаций природного и техногенного характера, в том числе по обеспечению пожарной безопасности и гражданской обороне

Согласно письма № ИВ-236-3654 от 17.06.2025г. главного управления МЧС России по Иркутской области нет необходимости в разработке раздела «Перечень мероприятий по гражданской обороне, мероприятий по предупреждению чрезвычайных ситуаций природного и техногенного характера» так как согласно постановления Правительства РФ от 16 февраля 2008 г. № 87 «О составе разделов проектной документации и требованиях к их содержанию», данный объект не использует атомную энергию и не является опасным производственным объектом, особо опасным, технически сложным, уникальным объектом, объектом обороны и безопасности. Рекомендовано предусмотреть мероприятия по предупреждению чрезвычайных ситуаций природного характера, критерии информации о которых установлены приказом МЧС России от 05.07.2021 № 429 «Об установлении критериев информации о чрезвычайных ситуациях природного и техногенного характера».

1. Проектные решения приняты с учетом 8-балльной сейсмичности район, в соответствии с СП 14.13330.2018 редакция СНИП II-7-81* (Утверждён приказом Министерства строительства и жилищно-коммунального хозяйства Российской Федерации от 24 мая 2018 г. №309/пр) «Строительство в сейсмических районах».

Устройство насыпей предусмотрено с учетом требований п. 7.3.4 –п. 7.3.5 СП 14.13330.2018 редакция СНИП II-7-81* (Утверждён приказом Министерства строительства и жилищно-коммунального хозяйства Российской Федерации от 24 мая 2018 г. №309/пр).

2. Для предохранения откосов земляного полотна от размыва предусмотрено укрепление откосов в соответствии с ОДМ 218.2.078-2016. На отдельных участках дороги, в соответствии с СП 34.13330.2021, сбор сточных вод с поверхности дороги предусмотрен с устройством лотков из асфальтобетона вдоль кромки проезжей части.



3. Для укрепления подтопляемых откосов земляного полотна насыпи запроектированы несущие габионные конструкции из матрасов «Рено» толщиной 30см.

Для обеспечения безопасных условий движения по реконструируемому участку дороги предусмотрено: уширение проезжей части и земляного полотна, исправление трассы дороги в плане и продольном профиле, оборудование дороги автобусными остановками. Для упорядочивания движения транспортных средств, в проекте предусмотрено обустройство дороги техническими средствами организации дорожного движения в виде металлического барьерного ограждения, дорожных знаков, сигнальных столбиков, разметки, освещения.

При нормальной эксплуатации проектируемого объекта возникновение аварийных ситуаций исключается.

Текущий осмотр, своевременное выявление дефектов конструкций сооружений, а также текущее содержание сооружений имеют непосредственное значение для безопасности и снижения аварийных ситуаций.

При аварийных ситуациях на автодороге, ширина проезжей части обеспечивает беспрепятственный объезд транспорта по свободной от аварии полосе. При наличии аварии вызывается подразделение ГИБДД, используя общедоступные системы связи.

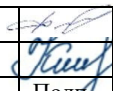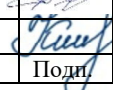					08.26	26/2021-ППТ-04-П	Лист
					08.26		27
Изм.	Кол.	Лист	№ док	Подп.	Дата		

При возникновении опасных метеорологических явлений необходимо своевременное реагирование эксплуатирующих организаций, выполняющих содержание инженерных систем и сооружений, а также автомобильного полотна.


Особенно важно своевременное реагирование в зимнее время, когда необходима очистка от снежного покрова проезжей части, подсыпка высевок каменных пород для снижения скользкости при возникновении гололедных явлений.

При возникновении неблагоприятных метеорологических явлениях необходимо:

- Своевременное оповещение населения;
- Контроль за состоянием инженерных коммуникаций;
- Контроль над транспортными потоками.

Вывод:

Выполнение предусмотренных решений позволит в большинстве случаев предотвратить возникновение аварий, связанных с чрезвычайными ситуациями природного характера, а также возможных аварий, связанных с размывом откосов земляного полотна, засоров системы водоотведения поверхностного стока и аварий на автотранспорте.

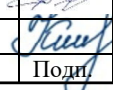					08.26	26/2021-ППТ-04-П	Лист
					08.26		28
Изм.	Кол.	Лист	№ док	Подп.	Дата		

**ВНЕСЕНИЕ ИЗМЕНЕНИЙ В ПРОЕКТ ПЛАНИРОВКИ
И ПРОЕКТ МЕЖЕВАНИЯ ТЕРРИТОРИИ
ПРЕДНАЗНАЧЕННОЙ ДЛЯ РАЗМЕЩЕНИЯ
ЛИНЕЙНОГО ОБЪЕКТА**

**«РЕКОНСТРУКЦИЯ АВТОМОБИЛЬНОЙ ДОРОГИ ОБЩЕГО
ПОЛЬЗОВАНИЯ РЕГИОНАЛЬНОГО ИЛИ МЕЖМУНИЦИПАЛЬНОГО
ЗНАЧЕНИЯ ИРКУТСК – УСТЬ-ОРДЫНСКИЙ – ЖИГАЛОВО В
ИРКУТСКОМ РАЙОНЕ, г. ИРКУТСК (РЕКОНСТРУКЦИЯ
АВТОМОБИЛЬНОЙ ДОРОГИ ИРКУТСК – УСТЬ-ОРДЫНСКИЙ НА
УЧАСТКЕ КМ 5+685 – КМ 6+292 (В Т.Ч. ТРАНСПОРТНАЯ РАЗВЯЗКА) В
ИРКУТСКОМ РАЙОНЕ ИРКУТСКОЙ ОБЛАСТИ)»**

Основная часть проекта межевания территории линейного объекта.

Директор ООО «СметаПлюс»



Шатохин А.Б.

СОСТАВ ДОКУМЕНТАЦИИ ПО ПЛАНИРОВКЕ ТЕРРИТОРИИ

Номер и название тома	Наименование разделов
ТОМ 1. Основная часть проекта планировки территории.	Раздел 1. Проект планировки территории. Графическая часть
	Раздел 2. Положение о размещении линейного объекта
ТОМ 2. Материалы по обоснованию проекта планировки	Раздел 3. Материалы по обоснованию проекта планировки территории. Графическая часть
	Раздел 4. Материалы по обоснованию проекта планировки территории. Пояснительная записка
ТОМ 3. Основная часть проекта межевания территории.	Раздел 1. Проект межевания территории. Графическая часть
	Раздел 2. Проект межевания территории. Текстовая часть
ТОМ 4. Материалы по обоснованию проекта межевания территории	Раздел 3. Материалы по обоснованию проекта межевания территории. Графическая часть
	Раздел 4. Материалы по обоснованию проекта межевания территории. Пояснительная записка


						26/2021-ПМТ		
Изм.	Кол.уч.	Лист	№ док.	Подпись	Дата			
Разработал	Касимова ЛБ.				08.26	Состав документации по планировке территории	Стадия	Лист
							П	1
ГИП	Филиппов К.С.				08.26		ООО «СметаПлюс»	
Н. контроль	Ланова Е.Ю.				08.26			


Оглавление


Раздел 1. Проект межевания территории. Графическая часть.

Чертёж межевания территории.....	4
----------------------------------	---

						26/2021-ПМТ-04-ГЧ		
Изм.	Кол.уч.	Лист	№ док.	Подпись	Дата	Содержание		
Разработал		Касимова ЛБ.			08.26			
ГИП		Филиппов К.С.			08.26			
Н. контроль		Панова Е.Ю.			08.26			
						000 «СметаПлюс»		

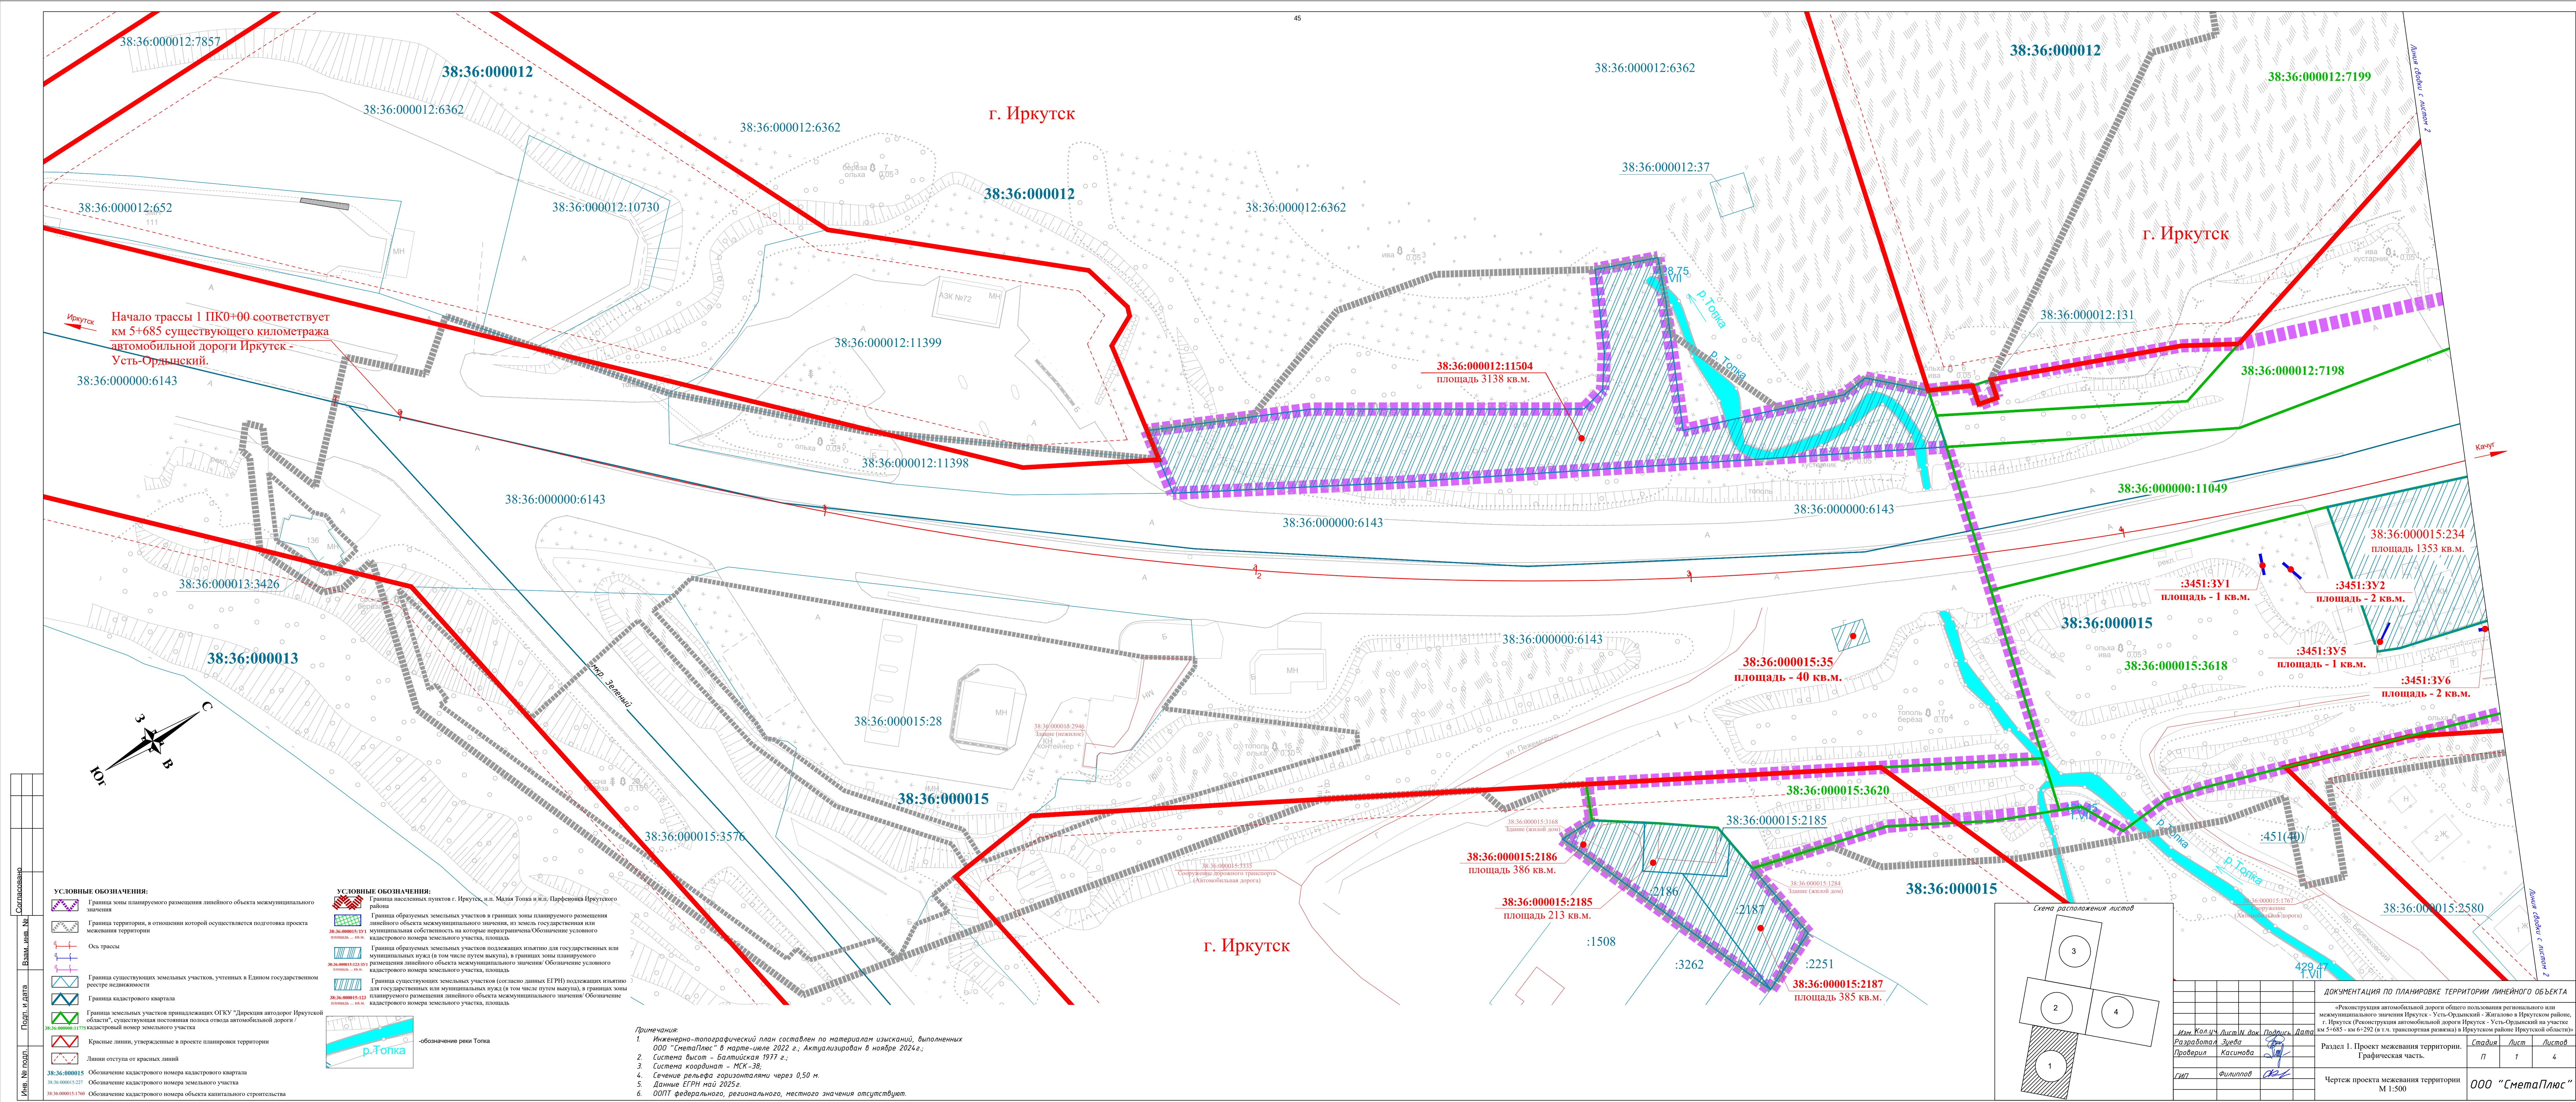


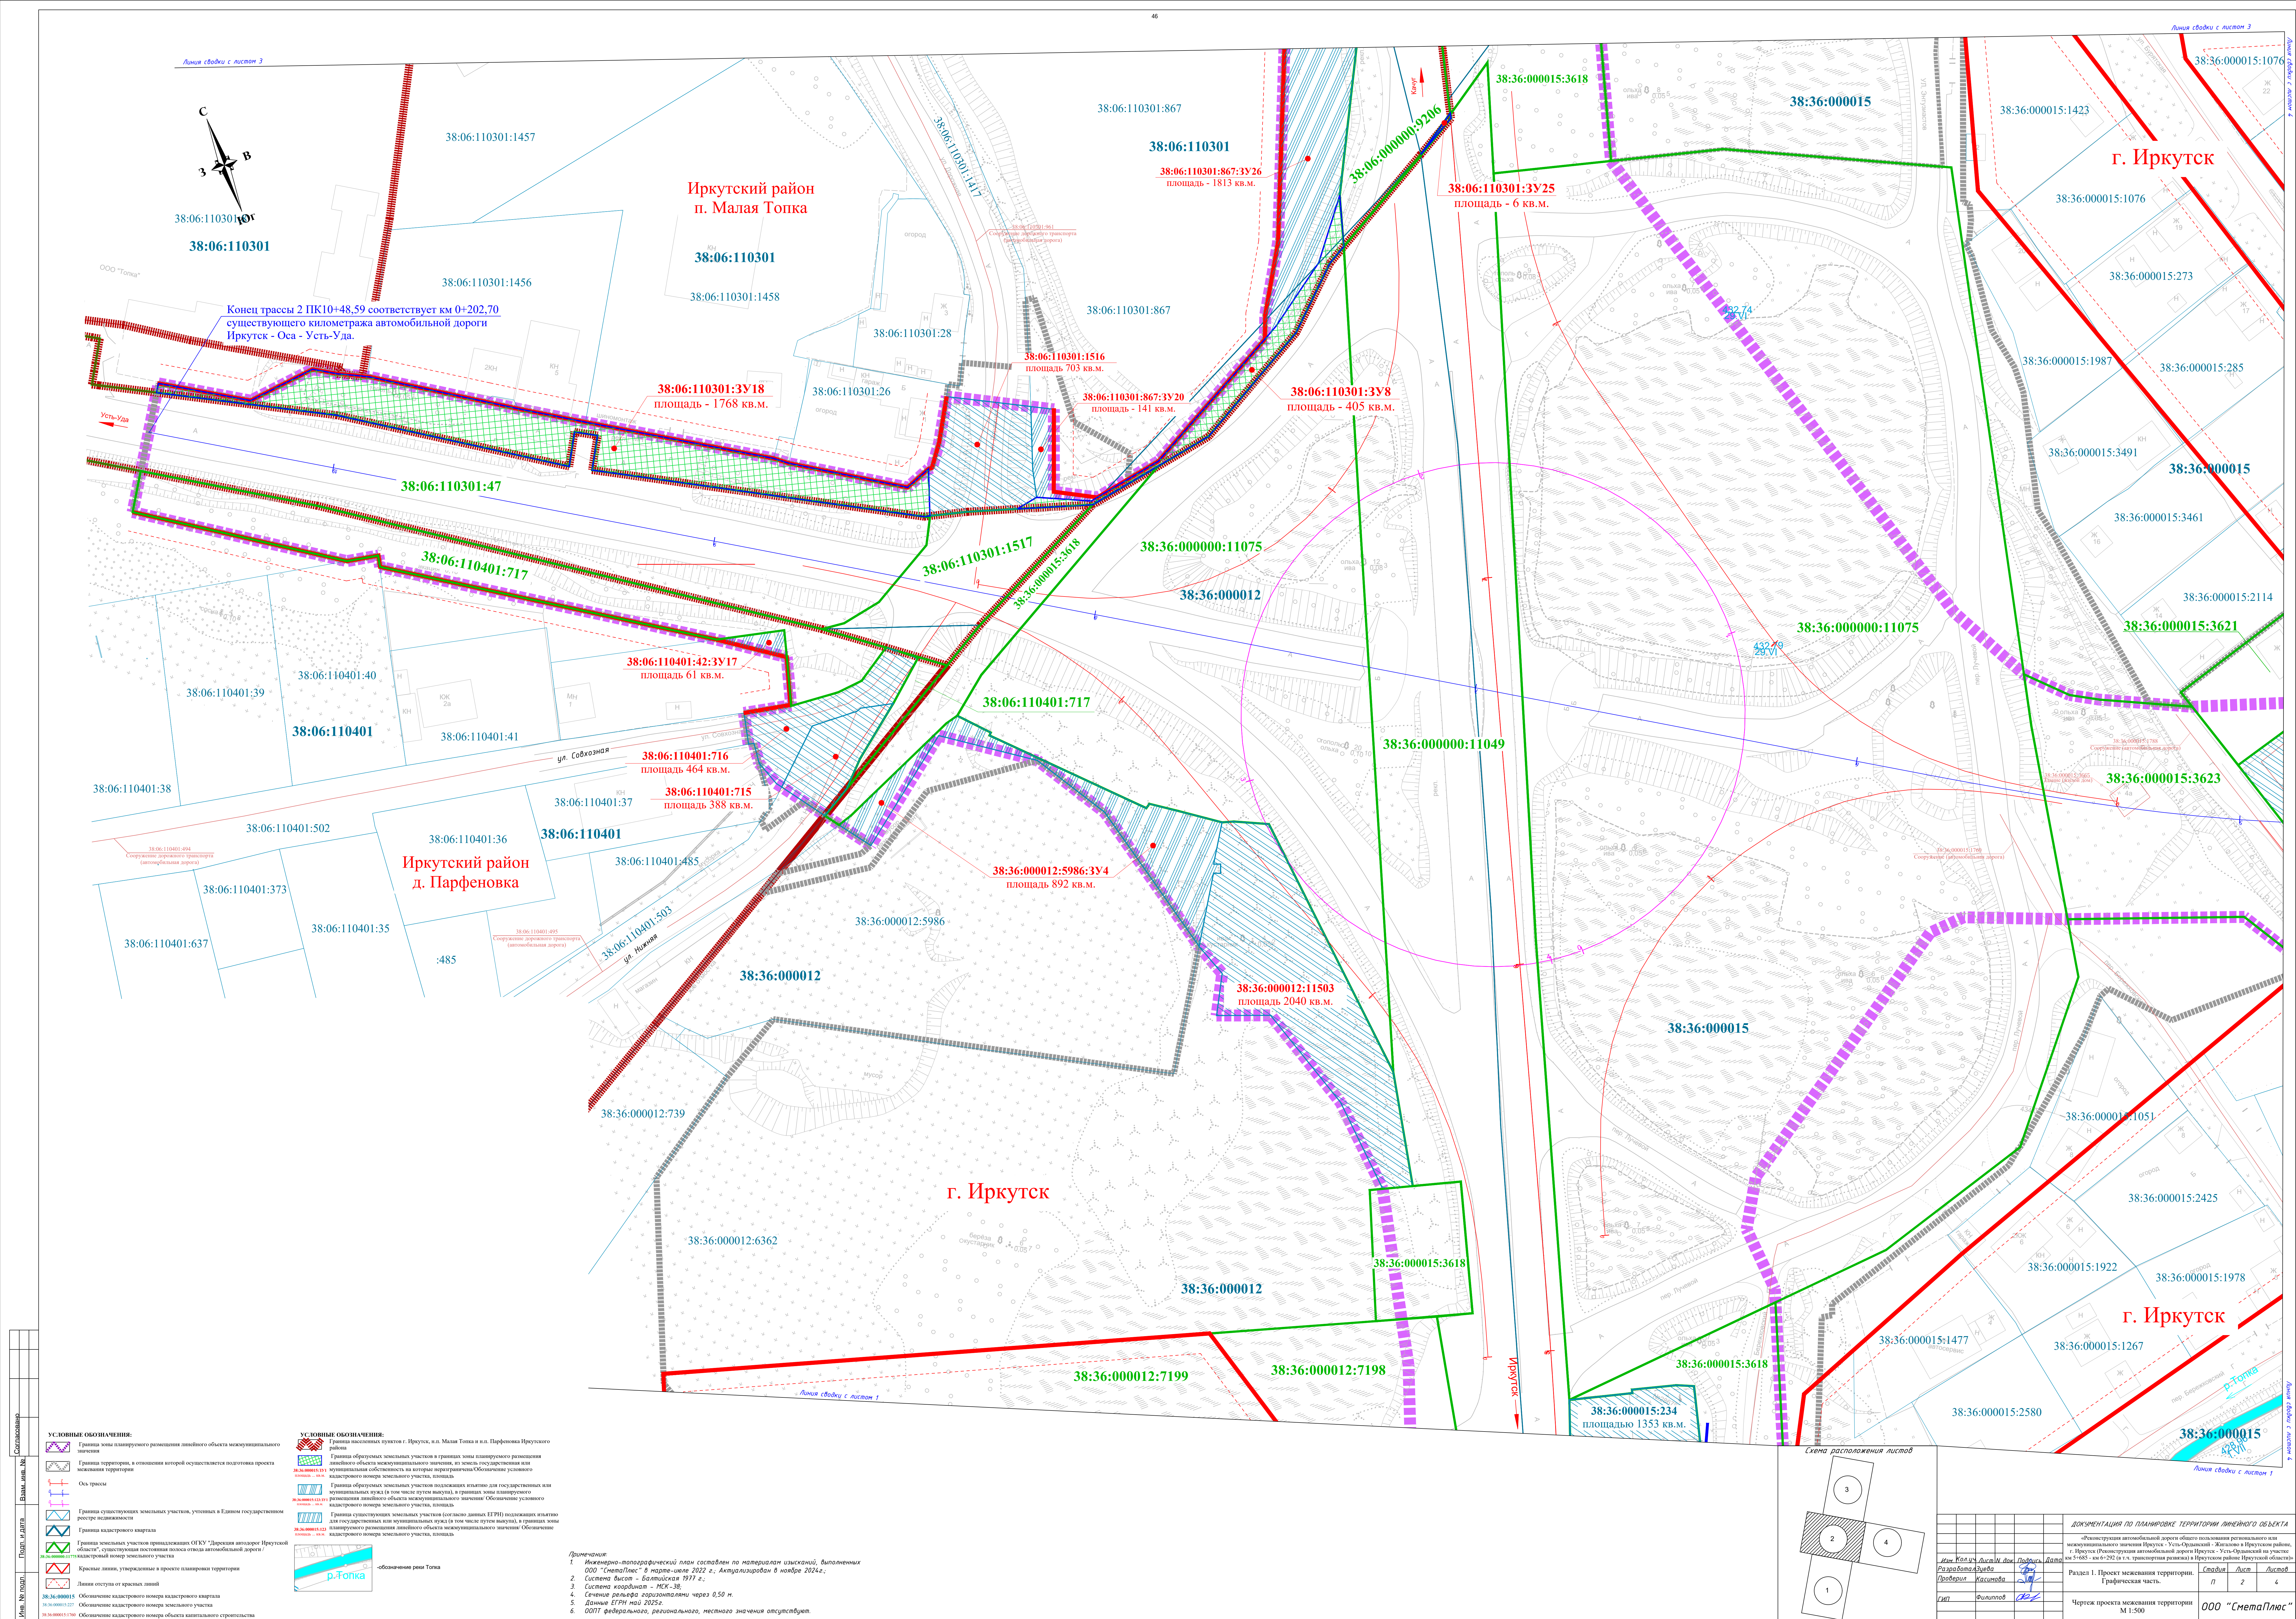

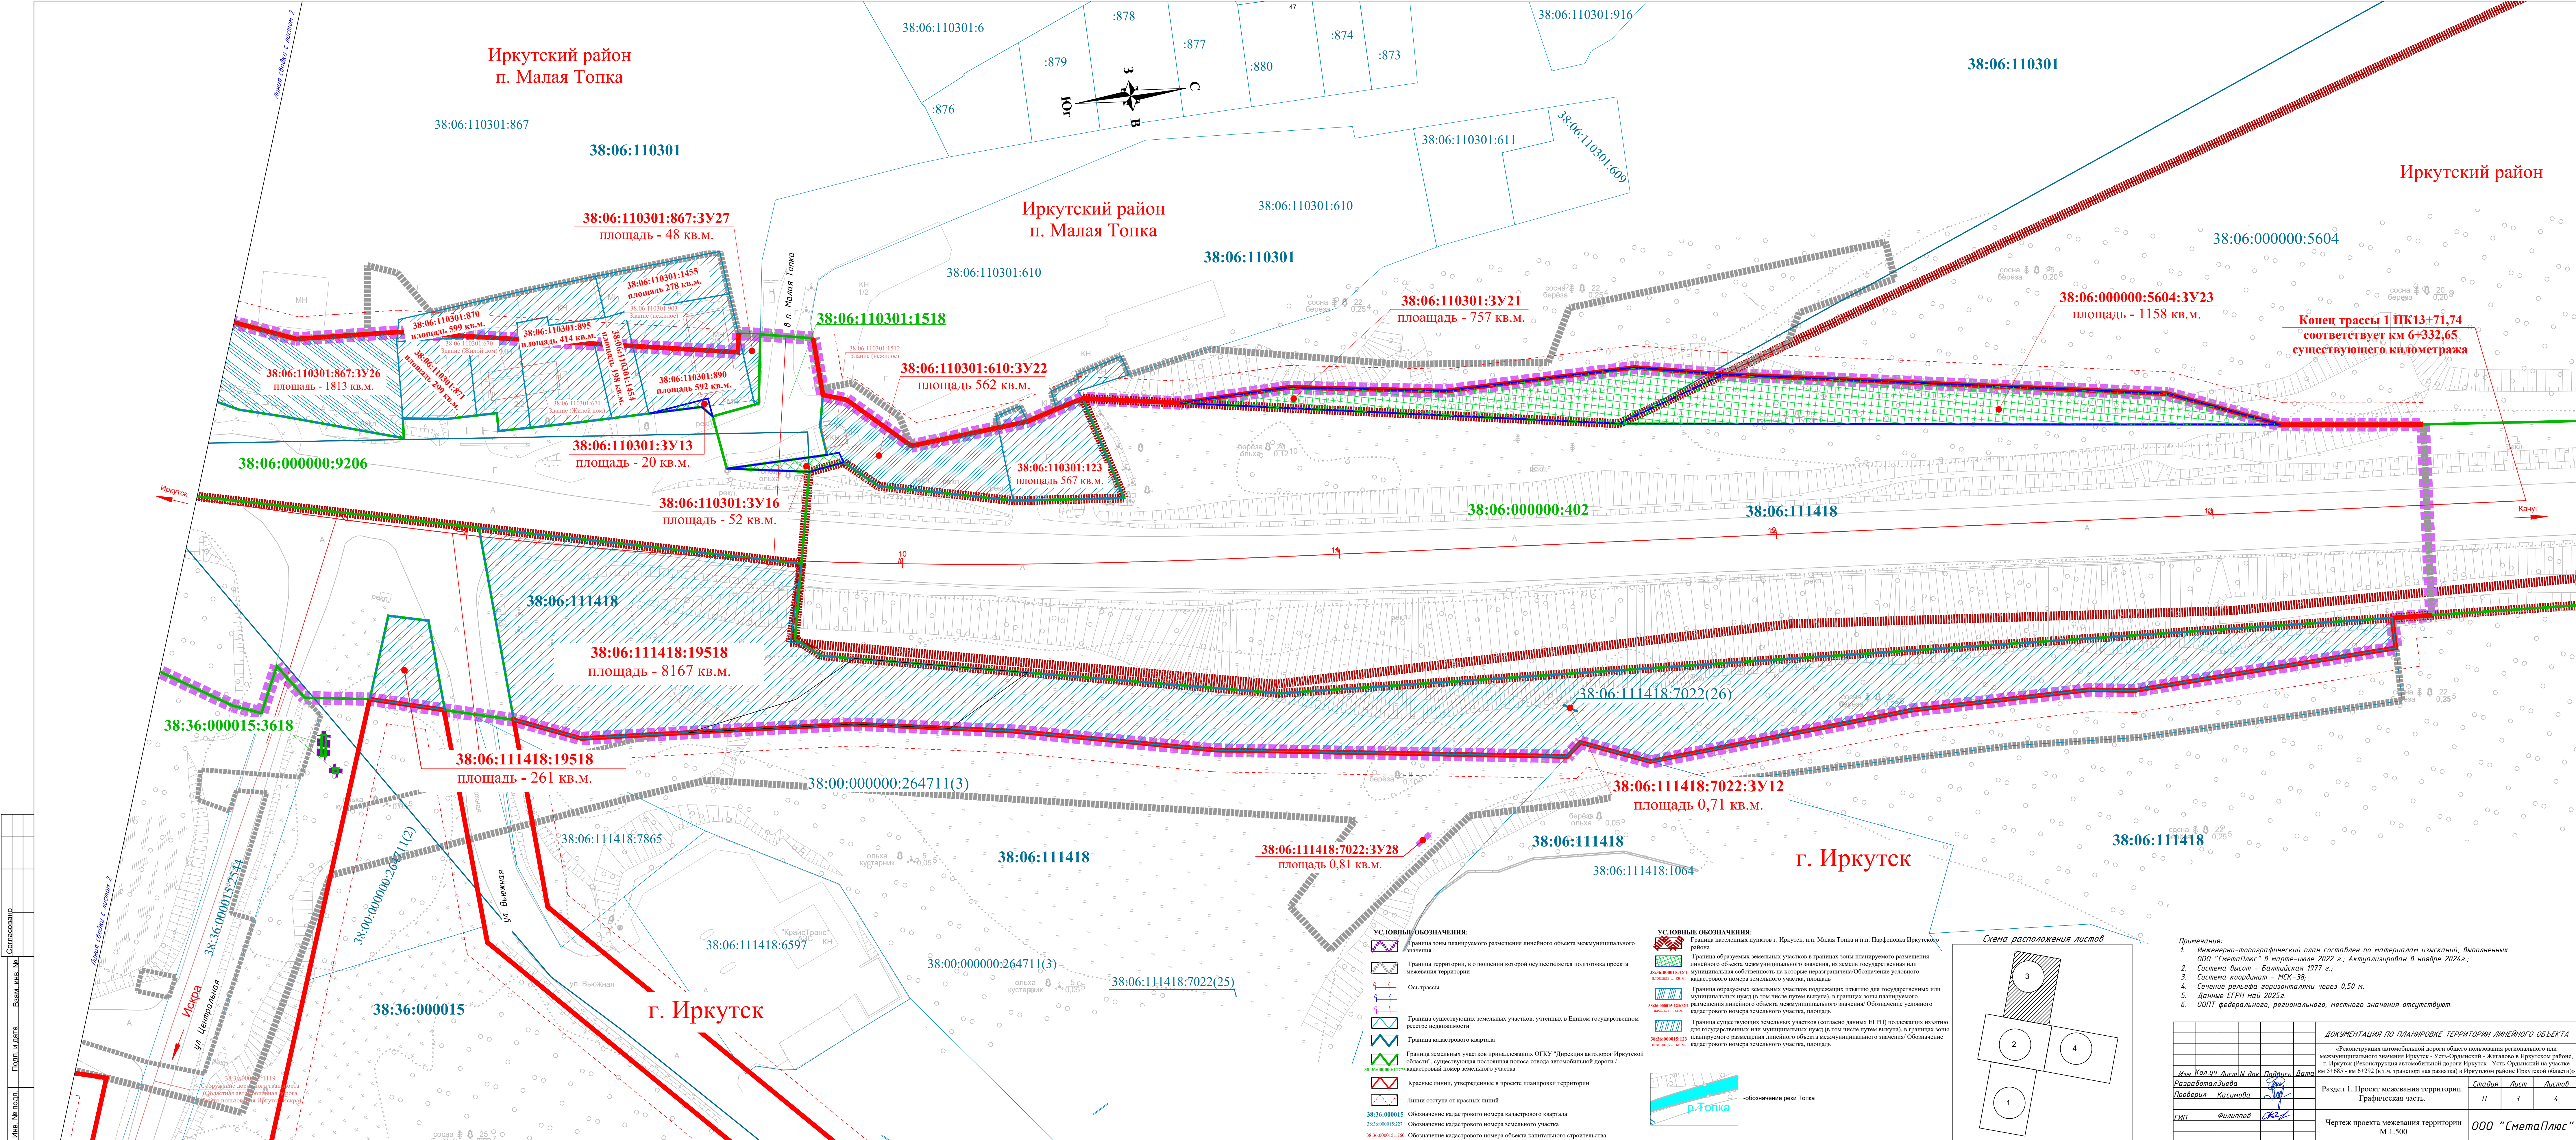

Примечания:
1. Инженерно-топографический план составлен по материалам изысканий, выполненных ООО "СметаПлюс" в марте-июле 2022 г.; Актуализирован в ноябре 2024г.;
2. Система высот - Балтийская 1977 г.;
3. Система координат - МСК-38;
4. Сечение рельефа горизонтальными через 0,50 м.
5. Данные ЕГРН на 2025 г.
6. ОДПТ федерального, регионального, местного значения отсутствуют.

ДОКУМЕНТАЦИЯ ПО ПЛАНИРОВКЕ ТЕРРИТОРИИ ЛИНЕЙНОГО ОБЪЕКТА			
«Реконструкция автомобильной дороги общего пользования регионального или межмуниципального значения Иркутск - Усть-Ордынский - Жигалово в Иркутском районе, г. Иркутск (Реконструкция автомобильной дороги Иркутск - Усть-Ордынский на участке км 5+685 - км 6+202 (в т.ч. транспортная развязка) в Иркутском районе Иркутской области)»			
Раздел 1. Проект межевания территории. Графическая часть.			
Изм.	Кол.уч.	Лист	М.Док.
Разработана	Зубова	3	4
Проверил	Касинова	3	4
Сип	Филиппов	3	4
Чертеж проекта межевания территории М 1:500			
ООО "СметаПлюс"			

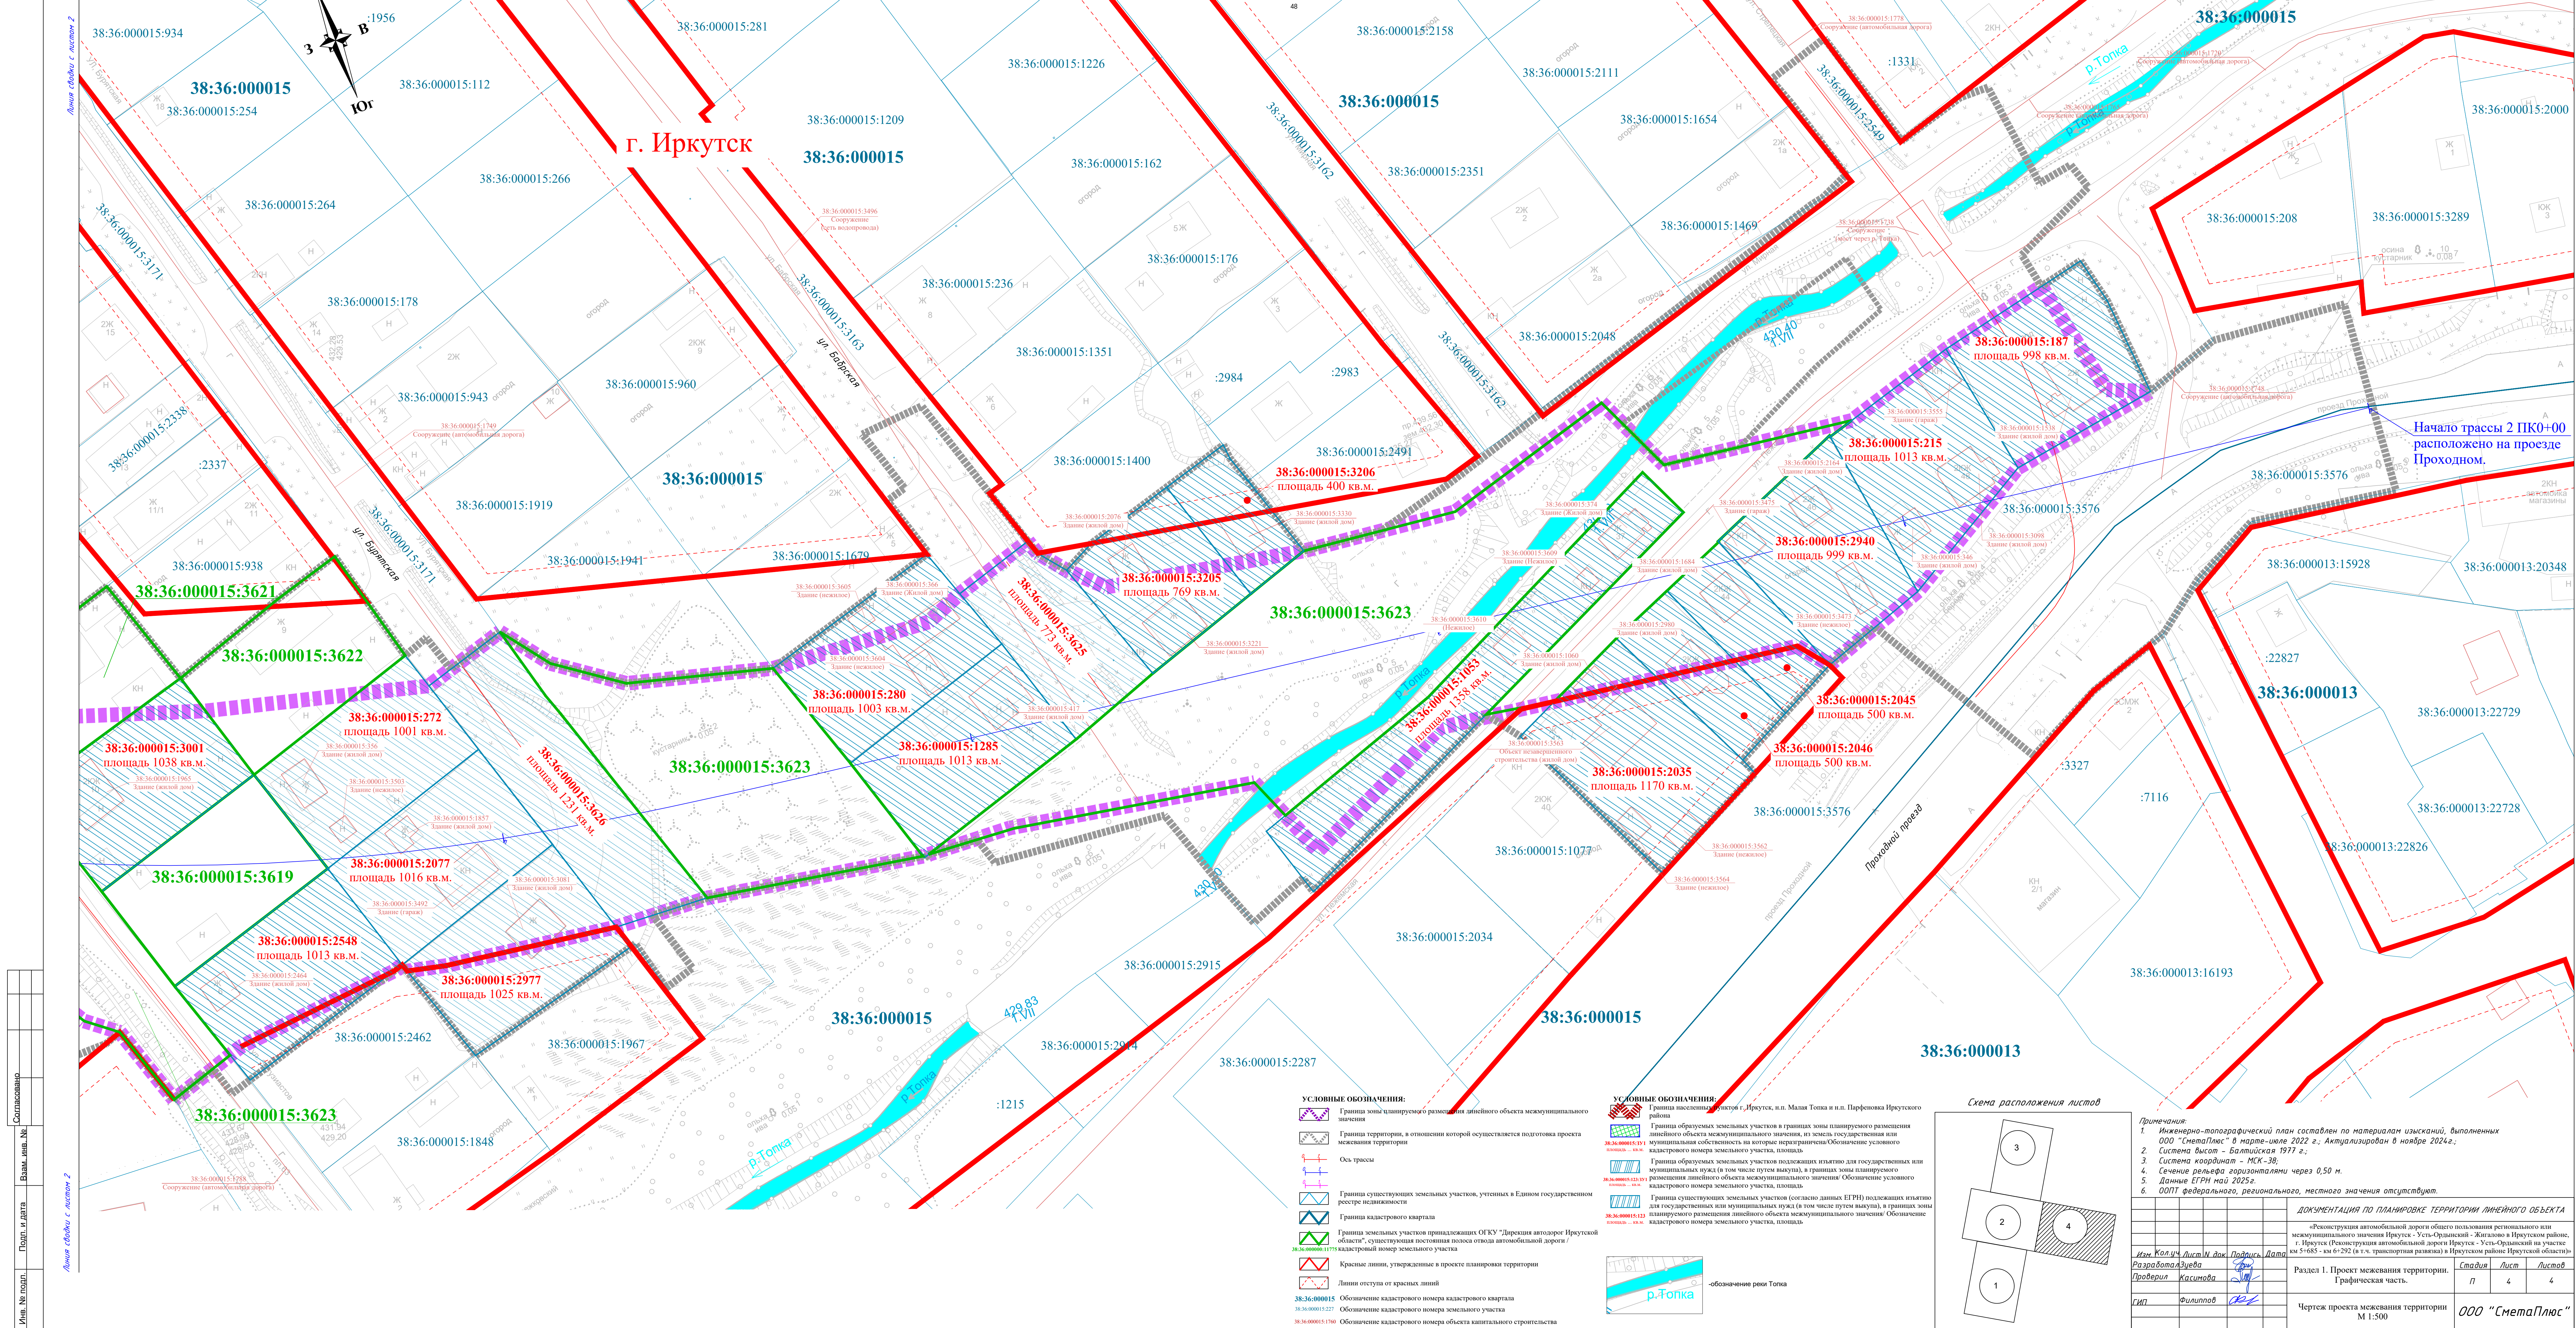

Оглавление

Раздел 2. Проект межевания территории. Текстовая часть.

Перечень образуемых земельных участков формирующих зону размещения линейного объекта.....	2
Перечень существующих земельных участков и образуемых земельных участков согласно данным ЕГРН, формирующих зону размещения линейного объекта (подлежащих изъятию для государственных или муниципальных нужд, в том числе путем выкупа).....	3
Перечень существующих земельных участков, согласно данным ЕГРН, существующей полосы автомобильной дороги.....	6
Перечень существующих земельных участков подлежащих изъятию из собственности Российской Федерации собственность субъекта Российской Федерации.....	7
2.1 Перечень объектов капитального строительства подлежащих изъятию для государственных нужд путем выкупа и передачи из собственности Российской Федерации в собственность субъекта РФ.....	8
2.2. Перечень координат характерных точек существующих земельных участков и образуемых земельных участков формирующих зону планируемого размещения линейного объекта.....	12
2.3. Сведения о границах территории, применительно к которой осуществляется подготовка проекта межевания.....	13
2.4. Перечень координат характерных точек границ территории, применительно к которой осуществляется подготовка проекта межевания.....	14
Приложение: Количественные и качественные характеристики земельных (лесных) участков, формирующих зону размещения объекта: «Реконструкция автомобильной дороги общего пользования регионального или межмуниципального значения Иркутск–Усть-Ордынский–Жигалово в Иркутском районе, г.Иркутск (Реконструкция автомобильной дороги Иркутск–Усть-Ордынский на участке км 5+685 –км 6+292 (в т.ч. транспортная развязка) в Иркутском районе Иркутской области)».....	18

						26/2021-ПМТ-04-ТЧ		
Изм.	Кол.уч.	Лист	№ док.	Подпись	Дата	Содержание		
Разработал	Касимова ЛБ.				08.26			
ГИП	Филиппов К.С.				08.26			
Н. контроль	Панова Е.Ю.				08.26			
						Стадия	Лист	Листов
						П		1
						000 «СметаПлюс»		

Перечень образуемых земельных участков, формирующих зону размещения линейного объекта (таблица 1)											
№ п.п	Кадастровый (условный) номер земельного участка	Кадастровый номер исходного земельного участка / кадастровый квартал	Адрес (местоположение) земельного участка	Категория земель (существующая/определенная)	Вид разрешенного использования (существующий/определенный)	Площадь исходного земельного участка, кв.м.	Площадь образуемого земельного участка (части земельного участка), кв.м.	Правообладатель/ Вид права	Правоприобретатель/ Вид права	Способ образования земельного участка	Сведения об отнесении (не отнесении) образуемых земельных участков к территории общего пользования
1	2	3	4	5	6	7	8	9	10	11	12
В границах г. Иркутск											
1	38:36:000012:11503	38:36:000012:11503	Иркутская область, г. Иркутск, Куйбышевский район, ул. Рабочего Штаба,107-а	Земли населенных пунктов	земельные участки (территории) общего пользования	2040	2040	Муниципальная собственность	Иркутская область / Собственность Постоянное (бессрочное) пользование ОГКУ «Дирекция автодорог Иркутской области»	Образование земельного участка путем раздела, с сохранением исходного земельного участка в измененных границах	Земельный участок относится к территории общего пользования
2	38:06:111418:19518	38:06:1114180:19518	Российская Федерация, Иркутская область, городской округ город Иркутск, город Иркутск	Земли населенных пунктов	земельные участки (территории) общего пользования	8428	8428	Муниципальная собственность	Иркутская область / Собственность Постоянное (бессрочное) пользование ОГКУ «Дирекция автодорог Иркутской области»	Образование земельного участка путем перераспределения, с сохранением исходного земельного участка в измененных границах	Земельный участок относится к территории общего пользования
3	38:36:000015:3626	38:36:000015:3626	Российская Федерация, Иркутская область, г. Иркутск, мкр. Лесной, ул. Бурятская	Земли населенных пунктов	земельные участки (территории) общего пользования	1 231	1231	Муниципальная собственность	Иркутская область / Собственность Постоянное (бессрочное) пользование ОГКУ «Дирекция автодорог Иркутской области»	Образование земельного участка путем перераспределения, с сохранением исходного земельного участка в измененных границах	Земельный участок относится к территории общего пользования
4	38:36:000015:3625	38:36:000015:3625	Российская Федерация, Иркутская область, г. Иркутск, мкр. Лесной, ул. Бабрская	Земли населенных пунктов	земельные участки (территории) общего пользования	773	773	Муниципальная собственность	Иркутская область / Собственность Постоянное (бессрочное) пользование ОГКУ «Дирекция автодорог Иркутской области»	Образование земельного участка путем перераспределения, с сохранением исходного земельного участка в измененных границах	Земельный участок относится к территории общего пользования
В границах Иркутского района											
5	38:06:000000:5604:3У23	38:06:000000:5604	Российская Федерация, Иркутская область, Иркутский район, Иркутское лесничество, Хомутовское участковое лесничество, Пригородная дача, кварталы №№: 2ч, 4ч, 14ч-17ч, 34ч-37ч, 38, 49ч, 50, 51ч, 52ч, 53, 60ч, 61ч, 72ч	Земли лесного фонда/ Земли промышленности и иного специального назначения	Для ведения лесного хозяйства / Автомобильный транспорт	12 645 813	1158	Российская Федерация	Иркутская область / Собственность Постоянное (бессрочное) пользование ОГКУ «Дирекция автодорог Иркутской области»	Образование земельного участка путем раздела, с сохранением исходного земельного участка в измененных границах	Земельный участок относится к территории общего пользования
В границах п. Парфеновка Иркутского района											
6	38:06:110401:715	38:06:110401:715	Российская Федерация, Иркутская область, Иркутский район, п. Парфеновка, ул. Нижняя	Земли населенных пунктов	Под размещение объектов улично-дорожной сети, автомобильных дорог / Земельные участки (территории) общего пользования	388	388	Муниципальная собственность	Иркутская область / Собственность Постоянное (бессрочное) пользование ОГКУ «Дирекция автодорог Иркутской области»	Образование земельного участка путем перераспределения, с сохранением исходного земельного участка в измененных границах	Земельный участок относится к территории общего пользования
7	38:06:110401:716	38:06:110401:716	Российская Федерация, Иркутская область, Иркутский район, п. Парфеновка, ул. Совхозная	Земли населенных пунктов	Под размещение объектов улично-дорожной сети, автомобильных дорог / Земельные участки (территории) общего пользования	464	464	Муниципальная собственность	Иркутская область / Собственность Постоянное (бессрочное) пользование ОГКУ «Дирекция автодорог Иркутской области»	Образование земельного участка путем перераспределения, с сохранением исходного земельного участка в измененных границах	Земельный участок относится к территории общего пользования
В границах п. Малая Топка Иркутского района											
8	38:06:110301:3У8	38:06:110301	Российская Федерация, Иркутская область, Иркутский район, п. Малая Топка	Земли населенных пунктов	Земельные участки (территории) общего пользования	-	405	Неразграниченная муниципальная собственность	Иркутская область / Собственность Постоянное (бессрочное) пользование ОГКУ «Дирекция автодорог Иркутской области»	Образование земельного участка из земель государственная или муниципальная собственность не разграничена	Земельный участок относится к территории общего пользования
9	38:06:110301:3У13	38:06:110301	Российская Федерация, Иркутская область, Иркутский район, п. Малая Топка	Земли населенных пунктов	Земельные участки (территории) общего пользования	-	20	Неразграниченная муниципальная собственность	Иркутская область / Собственность Постоянное (бессрочное) пользование ОГКУ «Дирекция автодорог Иркутской области»	Образование земельного участка из земель государственная или муниципальная собственность не разграничена	Земельный участок относится к территории общего пользования

Перечень образуемых земельных участков, формирующих зону размещения линейного объекта (таблица 1)											
№ п.п	Кадастровый (условный) номер земельного участка	Кадастровый номер исходного земельного участка / кадастровый квартал	Адрес (местоположение) земельного участка	Категория земель (существующая/ определенная)	Вид разрешенного использования (существующий/ определенный)	Площадь исходного земельного участка, кв.м.	Площадь образуемого земельного участка (части земельного участка), кв.м.	Правообладатель/ Вид права	Правоприобретатель/ Вид права	Способ образования земельного участка	Сведения об отнесении (не отнесении) образуемых земельных участков к территории общего пользования
1	2	3	4	5	6	7	8	9	10	11	12
10	38:06:110301:3У16	38:06:110301	Российская Федерация, Иркутская область, Иркутский район, п. Малая Топка	Земли населенных пунктов	Земельные участки (территории) общего пользования	-	52	Неразграниченная муниципальная собственность	Иркутская область / Собственность Постоянное (бессрочное) пользование ОГКУ «Дирекция автодорог Иркутской области»	Образование земельного участка из земель государственная или муниципальная собственность не разграничена	Земельный участок относится к территории общего пользования
11	38:06:110301:3У18	38:06:110301	Российская Федерация, Иркутская область, Иркутский район, п. Малая Топка	Земли населенных пунктов	Земельные участки (территории) общего пользования	-	1768	Неразграниченная муниципальная собственность	Иркутская область / Собственность Постоянное (бессрочное) пользование ОГКУ «Дирекция автодорог Иркутской области»	Образование земельного участка из земель государственная или муниципальная собственность не разграничена	Земельный участок относится к территории общего пользования
12	38:06:110301:1516	38:06:110301:1516	Российская Федерация, Иркутская область, муниципальный район Иркутский, сельское поселение Уриковское, поселок Малая Топка, улица Ключевая	Земли населенных пунктов	Под размещение объектов улично-дорожной сети, автомобильных дорог / Земельные участки (территории) общего пользования	703	703	Муниципальная собственность	Иркутская область / Собственность Постоянное (бессрочное) пользование ОГКУ «Дирекция автодорог Иркутской области»	Образование земельного участка путем перераспределения, с сохранением исходного земельного участка в измененных границах	Земельный участок относится к территории общего пользования
13	38:06:110301:3У21	38:06:110301	Российская Федерация, Иркутская область, Иркутский район, п. Малая Топка	Земли населенных пунктов	Земельные участки (территории) общего пользования	-	757	Неразграниченная муниципальная собственность	Иркутская область / Собственность Постоянное (бессрочное) пользование ОГКУ «Дирекция автодорог Иркутской области»	Образование земельного участка из земель государственная или муниципальная собственность не разграничена	Земельный участок относится к территории общего пользования
14	38:06:110301:3У25	38:06:110301	Российская Федерация, Иркутская область, Иркутский район, п. Малая Топка	Земли населенных пунктов	Земельные участки (территории) общего пользования	-	6	Неразграниченная муниципальная собственность	Иркутская область / Собственность Постоянное (бессрочное) пользование ОГКУ «Дирекция автодорог Иркутской области»	Образование земельного участка из земель государственная или муниципальная собственность не разграничена	Земельный участок относится к территории общего пользования
15	38:36:000012:11504	38:36:000012:11504	Иркутская область, г. Иркутск, Куйбышевский район, ул. Рабочего Штаба,107-а	Земли населенных пунктов	Земельные участки (территории) общего пользования	3138	3138	Муниципальная собственность	Иркутская область / Собственность Постоянное (бессрочное) пользование ОГКУ «Дирекция автодорог Иркутской области»	Образование земельного участка путем раздела, с сохранением исходного земельного участка в измененных границах	Земельный участок относится к территории общего пользования

Перечень существующих земельных участков и образуемых земельных участков согласно данных ЕГРН, формирующих зону размещения линейного объекта (подлежащие изъятию для государственных или муниципальных нужд, в том числе путем выкупа) (таблица 2)								
№ п.п	Кадастровый номер земельного участка	Адрес (местоположение) земельного участка	Категория земель	Вид разрешенного использования (существующий/ определенный)	Площадь исходного земельного участка, кв.м./площадь образуемого земельного участка	Правообладатель/ Вид права	Правоприобретатель/ Вид права	Сведения об отнесении (не отнесении) образуемых земельных участков к территории общего пользования
1	2	3	4	5	6	7	8	9
1	38:36:000015:3001	Российская Федерация, Иркутская область, город Иркутск, мкр. Лесной, ул. Энтузиастов, 10	Земли населенных пунктов	для индивидуального жилищного строительства / земельные участки (территории) общего пользования	1038/-	Договор аренды земельного участка (5811 от 03.11.2021г.)	Иркутская область / Собственность Постоянное (бессрочное) пользование ОГКУ «Дирекция автодорог Иркутской области»	Земельный участок относится к территории общего пользования
2	38:36:000015:2548	Российская Федерация, Иркутская область, город Иркутск, микрорайон Лесной, улица Энтузиастов, земельный участок 6	Земли населенных пунктов	для индивидуального жилищного строительства / земельные участки (территории) общего пользования	1013/-	Частная собственность	Иркутская область / Собственность Постоянное (бессрочное) пользование ОГКУ «Дирекция автодорог Иркутской области»	Земельный участок относится к территории общего пользования
3	38:36:000015:272	Иркутская область, г. Иркутск, Куйбышевский район, мкр. Лесной, ул. Бурятская, 7	Земли населенных пунктов	под эксплуатацию существующего индивидуального жилого дома со служебно-хозяйственными строениями / земельные участки (территории) общего пользования	1001/-	Частная собственность	Иркутская область / Собственность Постоянное (бессрочное) пользование ОГКУ «Дирекция автодорог Иркутской области»	Земельный участок относится к территории общего пользования
4	38:36:000015:2077	Российская Федерация, Иркутская область, городской округ город Иркутск, город Иркутск, микрорайон Лесной, улица Бурятская, земельный участок 3	Земли населенных пунктов	для индивидуального жилищного строительства / земельные участки (территории) общего пользования	1016/-	Частная собственность	Иркутская область / Собственность Постоянное (бессрочное) пользование ОГКУ «Дирекция автодорог Иркутской области»	Земельный участок относится к территории общего пользования

Перечень существующих земельных участков и образуемых земельных участков согласно данных ЕГРН, формирующих зону размещения линейного объекта (подлежащие изъятию для государственных или муниципальных нужд, в том числе путем выкупа) (таблица 2)								
№ п.п	Кадастровый номер земельного участка	Адрес (местоположение) земельного участка	Категория земель	Вид разрешенного использования (существующий/ определенный)	Площадь исходного земельного участка, кв.м./площадь образуемого земельного участка	Правообладатель/ Вид права	Правоприобретатель/ Вид права	Сведения об отнесении (не отнесении) образуемых земельных участков к территории общего пользования
1	2	3	4	5	6	7	8	9
5	38:36:000015:2977	Иркутская область, в Куйбышевском районе г. Иркутска, мкр. Лесной, ул. Бурятская, д. 5	Земли населенных пунктов	для эксплуатации существующего жилого дома со служебно-хозяйственными строениями	1025/-	Частная собственность	Иркутская область / Собственность Постоянное (бессрочное) пользование ОГКУ «Дирекция автодорог Иркутской области»	Земельный участок относится к территории общего пользования
6	38:36:000015:280	Иркутская область, г. Иркутск, Куйбышевский район, мкр. Лесной, ул. Бабрская, 3	Земли населенных пунктов	для эксплуатации существующего индивидуального жилого дома со служебно-хозяйственными строениями / земельные участки (территории) общего пользования	1003/-	Частная собственность	Иркутская область / Собственность Постоянное (бессрочное) пользование ОГКУ «Дирекция автодорог Иркутской области»	Земельный участок относится к территории общего пользования
7	38:36:000015:1285	Иркутская область, г. Иркутск, Куйбышевский район, мкр.Лесной, ул. Бабрская, 1	Земли населенных пунктов	Для эксплуатации существующего индивидуального жилого дома со служебно-хозяйственными строениями / земельные участки (территории) общего пользования	1013/-	Частная собственность	Иркутская область / Собственность Постоянное (бессрочное) пользование ОГКУ «Дирекция автодорог Иркутской области»	Земельный участок относится к территории общего пользования
8	38:36:000015:3205	Российская Федерация, Иркутская область, городской округ город Иркутск, город Иркутск, микрорайон Лесной, улица Бабрская, земельный участок 2	Земли населенных пунктов	индивидуальные жилые дома / земельные участки (территории) общего пользования	769/-	Частная собственность	Иркутская область / Собственность Постоянное (бессрочное) пользование ОГКУ «Дирекция автодорог Иркутской области»	Земельный участок относится к территории общего пользования
9	38:36:000015:3206	Российская Федерация, Иркутская область, городской округ город Иркутск, город Иркутск, микрорайон Лесной, улица Бабрская, земельный участок 2/2	Земли населенных пунктов	индивидуальные жилые дома / земельные участки (территории) общего пользования	400/-	Частная собственность	Иркутская область / Собственность Постоянное (бессрочное) пользование ОГКУ «Дирекция автодорог Иркутской области»	Земельный участок относится к территории общего пользования
10	38:36:000015:1053	Иркутская область, г. Иркутск, Куйбышевский район, мкр. Лесной, ул. Пежемского, 37	Земли населенных пунктов	для эксплуатации существующего индивидуального жилого дома со служебно-хозяйственными строениями / земельные участки (территории) общего пользования	1358/-	Частная собственность	Иркутская область / Собственность Постоянное (бессрочное) пользование ОГКУ «Дирекция автодорог Иркутской области»	Земельный участок относится к территории общего пользования
11	38:36:000015:2035	Иркутская область, г. Иркутск, Куйбышевский район, мкр. Лесной, ул. Пежемского, д.42	Земли населенных пунктов	Индивидуальные жилые дома / Земельные участки (территории) общего пользования	1170/-	Частная собственность	Иркутская область / Собственность Постоянное (бессрочное) пользование ОГКУ «Дирекция автодорог Иркутской области»	Земельный участок относится к территории общего пользования
12	38:36:000015:2046	Иркутская область, г. Иркутск	Земли населенных пунктов	Для эксплуатации существующего индивидуального жилого дома со служебно-хозяйственными строениями / Земельные участки (территории) общего пользования	500/-	Частная собственность	Иркутская область / Собственность Постоянное (бессрочное) пользование ОГКУ «Дирекция автодорог Иркутской области»	Земельный участок относится к территории общего пользования
13	38:36:000015:2045	Иркутская область, г. Иркутск	Земли населенных пунктов	Для эксплуатации существующего индивидуального жилого дома со служебно-хозяйственными строениями / Земельные участки (территории) общего пользования	500/-	Частная собственность	Иркутская область / Собственность Постоянное (бессрочное) пользование ОГКУ «Дирекция автодорог Иркутской области»	Земельный участок относится к территории общего пользования
14	38:36:000015:2940	Российская Федерация, Иркутская область, г. Иркутск, мкр. Лесной, ул. Пежемского, 46	Земли населенных пунктов	Для индивидуального жилищного строительства / Земельные участки (территории) общего пользования	999/-	Частная собственность	Иркутская область / Собственность Постоянное (бессрочное) пользование ОГКУ «Дирекция автодорог Иркутской области»	Земельный участок относится к территории общего пользования
15	38:36:000015:215	Иркутская область, г. Иркутск, Куйбышевский район, мкр. Лесной, ул.Пежемского,48	Земли населенных пунктов	Под эксплуатацию существующего индивидуального жилого дома со служебно-хозяйственными строениями / Земельные участки (территории) общего пользования	1013/-	Частная собственность	Иркутская область / Собственность Постоянное (бессрочное) пользование ОГКУ «Дирекция автодорог Иркутской области»	Земельный участок относится к территории общего пользования
16	38:36:000015:187	Иркутская область, г. Иркутск, мкр. Лесной, пр. Брянский, 1	Земли населенных пунктов	Под эксплуатацию существующего индивидуального жилого дома со служебно-хозяйственными строениями / Земельные участки (территории) общего пользования	998/-	Частная собственность	Иркутская область / Собственность Постоянное (бессрочное) пользование ОГКУ «Дирекция автодорог Иркутской области»	Земельный участок относится к территории общего пользования
17	38:06:110301:871	Иркутская область, Иркутский район, п. Малая Топка, ул. Дорожная, 2-1/1	Земли населенных пунктов	Предприятия розничной и мелкооптовой торговли / Земельные участки (территории) общего пользования	299/-	Частная собственность	Иркутская область / Собственность Постоянное (бессрочное) пользование ОГКУ «Дирекция автодорог Иркутской области»	Земельный участок относится к территории общего пользования

Перечень существующих земельных участков и образуемых земельных участков согласно данных ЕГРН, формирующих зону размещения линейного объекта (подлежащие изъятию для государственных или муниципальных нужд, в том числе путем выкупа) (таблица 2)								
№ п.п	Кадастровый номер земельного участка	Адрес (местоположение) земельного участка	Категория земель	Вид разрешенного использования (существующий/ определенный)	Площадь исходного земельного участка, кв.м./площадь образуемого земельного участка	Правообладатель/ Вид права	Правоприобретатель/ Вид права	Сведения об отнесении (не отнесении) образуемых земельных участков к территории общего пользования
1	2	3	4	5	6	7	8	9
18	38:06:110301:870	Иркутская область, Иркутский район, п. Малая Топка, ул. Дорожная, 2-1	Земли населенных пунктов	Под индивидуальное жилищное строительство; условно разрешенный вид использования: магазины / Земельные участки (территории) общего пользования	599/-	Частная собственность	Иркутская область / Собственность Постоянное (бессрочное) пользование ОГКУ «Дирекция автодорог Иркутской области»	Земельный участок относится к территории общего пользования
19	38:06:110301:895	Иркутская область, Иркутский район, п. Малая Топка, ул. Дорожная, 2-2	Земли населенных пунктов	Для индивидуального жилищного строительства / Земельные участки (территории) общего пользования	414/-	Частная собственность	Иркутская область / Собственность Постоянное (бессрочное) пользование ОГКУ «Дирекция автодорог Иркутской области»	Земельный участок относится к территории общего пользования
20	38:06:110301:1454	Российская Федерация, Иркутская область, муниципальный район Иркутский, сельское поселение Уриковское, поселок Малая Топка, улица Дорожная	Земли населенных пунктов	Для индивидуального жилищного строительства / Земельные участки (территории) общего пользования	198/-	Частная собственность	Иркутская область / Собственность Постоянное (бессрочное) пользование ОГКУ «Дирекция автодорог Иркутской области»	Земельный участок относится к территории общего пользования
21	38:06:110301:890	Иркутская область, Иркутский район, п. Малая Топка, ул. Дорожная, 2-3	Земли населенных пунктов	Предприятия розничной и мелкооптовой торговли / Земельные участки (территории) общего пользования	592/-	Частная собственность	Иркутская область / Собственность Постоянное (бессрочное) пользование ОГКУ «Дирекция автодорог Иркутской области»	Земельный участок относится к территории общего пользования
22	38:06:110301:1455	Российская Федерация, Иркутская область, муниципальный район Иркутский, сельское поселение Уриковское, поселок Малая Топка, улица Дорожная	Земли населенных пунктов	Для индивидуального жилищного строительства / Земельные участки (территории) общего пользования	278/-	Частная собственность	Иркутская область / Собственность Постоянное (бессрочное) пользование ОГКУ «Дирекция автодорог Иркутской области»	Земельный участок относится к территории общего пользования
23	38:06:110301:123	Российская Федерация, Иркутская область, муниципальный район Иркутский, сельское поселение Уриковское, поселок Малая Топка, улица Ключевая, 1 "А"/1	Земли населенных пунктов	Для эксплуатации производственной базы / Земельные участки (территории) общего пользования	567/-	Частная собственность	Иркутская область / Собственность Постоянное (бессрочное) пользование ОГКУ «Дирекция автодорог Иркутской области»	Земельный участок относится к территории общего пользования
24	38:36:000015:35	Российская Федерация, Иркутская область, Городской округ город Иркутск, город Иркутск	Земли населенных пунктов	Для эксплуатации существующего сооружения ЛЭП-220 кВ НИТЭЦ-ПС 220 кВ Правобережная АБ	40/-	Муниципальная собственность/аренда Иркутскэнерго	Иркутская область / Собственность Постоянное (бессрочное) пользование ОГКУ «Дирекция автодорог Иркутской области»	Земельный участок относится к территории общего пользования
25	38:36:000015:2186	Российская Федерация, Иркутская область, городской округ город Иркутск, город Иркутск, микрорайон Лесной, улица Пежемского, земельный участок 1б	Земли населенных пунктов	Для эксплуатации существующего индивидуального жилого дома со служебно-хозяйственными строениями / Земельные участки (территории) общего пользования	386/-	Частная собственность	Иркутская область / Собственность Постоянное (бессрочное) пользование ОГКУ «Дирекция автодорог Иркутской области»	Земельный участок относится к территории общего пользования
26	38:36:000015:2185	Иркутская область, г. Иркутск	Земли населенных пунктов	Для эксплуатации существующего индивидуального жилого дома со служебно-хозяйственными строениями / Земельные участки (территории) общего пользования	213/-	Частная собственность	Иркутская область / Собственность Постоянное (бессрочное) пользование ОГКУ «Дирекция автодорог Иркутской области»	Земельный участок относится к территории общего пользования
27	38:36:000015:2187	Иркутская область, г. Иркутск	Земли населенных пунктов	Для эксплуатации существующего индивидуального жилого дома со служебно-хозяйственными строениями / Земельные участки (территории) общего пользования	385/-	Частная собственность	Иркутская область / Собственность Постоянное (бессрочное) пользование ОГКУ «Дирекция автодорог Иркутской области»	Земельный участок относится к территории общего пользования
28	38:36:000000:3451:3У1	Иркутская область, г. Иркутск, Куйбышевский район, мкр. Топкинский	Земли населенных пунктов	для эксплуатации ЛЭП 10 кВ от ПС 220 кВ Правобережная до РСУ - 5 с/х Тепличный, Зверохозяйство, общая площадь 246 кв. м / земельные участки (территории) общего пользования	246/1	Муниципальная собственность/ Аренда (в том числе, субаренда) № 38-38-01/189/2013-930 от 14.10.2013 с 17.07.2013 по 17.07.2062	Иркутская область / Собственность Постоянное (бессрочное) пользование ОГКУ «Дирекция автодорог Иркутской области»	Земельный участок относится к территории общего пользования
29	38:36:000000:3451:3У2	Иркутская область, г. Иркутск, Куйбышевский район, мкр. Топкинский	Земли населенных пунктов	для эксплуатации ЛЭП 10 кВ от ПС 220 кВ Правобережная до РСУ - 5 с/х Тепличный, Зверохозяйство, общая площадь 246 кв. м / земельные участки (территории) общего пользования	246/2	Муниципальная собственность/ Аренда (в том числе, субаренда) № 38-38-01/189/2013-930 от 14.10.2013 с 17.07.2013 по 17.07.2062	Иркутская область / Собственность Постоянное (бессрочное) пользование ОГКУ «Дирекция автодорог Иркутской области»	Земельный участок относится к территории общего пользования
30	38:36:000012:5986:3У4	Иркутская область, г. Иркутск, Куйбышевский район, район транспортной развязки на Качугский и Александровский тракт	Земли населенных пунктов	Для эксплуатации складов и щитового дома-бытовки, бытовых помещений (отдельно стоящее здание) / земельные участки (территории) общего пользования	8 082/892	Собственность ОАО по газификации и эксплуатации газового хозяйства Иркутской области	Иркутская область / Собственность Постоянное (бессрочное) пользование ОГКУ «Дирекция автодорог Иркутской области»	Земельный участок относится к территории общего пользования

Перечень существующих земельных участков и образуемых земельных участков согласно данных ЕГРН, формирующих зону размещения линейного объекта (подлежащие изъятию для государственных или муниципальных нужд, в том числе путем выкупа) (таблица 2)								
№ п.п	Кадастровый номер земельного участка	Адрес (местоположение) земельного участка	Категория земель	Вид разрешенного использования (существующий/ определенный)	Площадь исходного земельного участка, кв.м./площадь образуемого земельного участка	Правообладатель/ Вид права	Правоприобретатель/ Вид права	Сведения об отнесении (не отнесении) образуемых земельных участков к территории общего пользования
1	2	3	4	5	6	7	8	9
31	38:36:000000:3451:3У5	Иркутская область, г. Иркутск, Куйбышевский район, мкр. Топкинский	Земли населенных пунктов	для эксплуатации ЛЭП 10 кВ от ПС 220 кВ Правобережная до РСУ - 5 с/х Тепличный, Зверохоззйство, общая площадь 246 кв. м / земельные участки (территории) общего пользования	246/1	Муниципальная собственность/ Аренда (в том числе, субаренда) № 38-38-01/189/2013-930 от 14.10.2013 с 17.07.2013 по 17.07.2062	Иркутская область / Собственность Постоянное (бессрочное) пользование ОГКУ «Дирекция автодорог Иркутской области»	Земельный участок относится к территории общего пользования
32	38:36:000000:3451:3У6	Иркутская область, г. Иркутск, Куйбышевский район, мкр. Топкинский	Земли населенных пунктов	для эксплуатации ЛЭП 10 кВ от ПС 220 кВ Правобережная до РСУ - 5 с/х Тепличный, Зверохоззйство, общая площадь 246 кв. м / земельные участки (территории) общего пользования	246/2	Муниципальная собственность/ Аренда (в том числе, субаренда) № 38-38-01/189/2013-930 от 14.10.2013 с 17.07.2013 по 17.07.2062	Иркутская область / Собственность Постоянное (бессрочное) пользование ОГКУ «Дирекция автодорог Иркутской области»	Земельный участок относится к территории общего пользования
33	38:06:111418:7022:3У12	Иркутская область, г. Иркутск, Куйбышевский район, мкр. Топкинский	Земли населенных пунктов	для эксплуатации ЛЭП 10 кВ от ПС 220 кВ Правобережная до РСУ - 5 с/х Тепличный, Зверохоззйство / Земельные участки (территории) общего пользования	17/0,71	Муниципальная собственность/ Аренда (в том числе, субаренда) № 38-38-01/189/2013-943 от 14.10.2013 с 24.07.2013 по 24.07.2062	Иркутская область / Собственность Постоянное (бессрочное) пользование ОГКУ «Дирекция автодорог Иркутской области»	Земельный участок относится к территории общего пользования
34	38:06:110401:42:3У17	Иркутская область, Иркутский район, п. Парфеновка, ул. Совхозная, 2	Земли населенных пунктов	Объекты дорожного сервиса / Земельные участки (территории) общего пользования	1200/61	Частная собственность	Иркутская область / Собственность Постоянное (бессрочное) пользование ОГКУ «Дирекция автодорог Иркутской области»	Земельный участок относится к территории общего пользования
35	38:06:110301:867:3У20	Российская Федерация, Иркутская область, муниципальный район Иркутский, сельское поселение Уриковское, поселок Малая Топка	Земли населенных пунктов	Для строительства и эксплуатации торгового центра / Земельные участки (территории) общего пользования	23 000/141	Иркутская область собственность/Аренда «Система Вега»	Иркутская область / Собственность Постоянное (бессрочное) пользование ОГКУ «Дирекция автодорог Иркутской области»	Земельный участок относится к территории общего пользования
36	38:06:110301:610:3У22	Иркутская область, Иркутский район, п. Малая топка, ул. Ключевая, 1 "А"	Земли населенных пунктов	Для эксплуатации производственной базы / Земельные участки (территории) общего пользования	6 678/562	Частная собственность	Иркутская область / Собственность Постоянное (бессрочное) пользование ОГКУ «Дирекция автодорог Иркутской области»	Земельный участок относится к территории общего пользования
37	38:06:110301:867:3У26	Российская Федерация, Иркутская область, муниципальный район Иркутский, сельское поселение Уриковское, поселок Малая Топка	Земли населенных пунктов	Для строительства и эксплуатации торгового центра / Земельные участки (территории) общего пользования	23 000/1 813	Иркутская область собственность/Аренда «Система Вега»	Иркутская область / Собственность Постоянное (бессрочное) пользование ОГКУ «Дирекция автодорог Иркутской области»	Земельный участок относится к территории общего пользования
38	38:06:110301:867:3У27	Российская Федерация, Иркутская область, муниципальный район Иркутский, сельское поселение Уриковское, поселок Малая Топка	Земли населенных пунктов	Для строительства и эксплуатации торгового центра / Земельные участки (территории) общего пользования	23 000/48	Иркутская область собственность/Аренда «Система Вега»	Иркутская область / Собственность Постоянное (бессрочное) пользование ОГКУ «Дирекция автодорог Иркутской области»	Земельный участок относится к территории общего пользования
39	38:06:111418:7022:3У28	Иркутская область, г. Иркутск, Куйбышевский район, мкр. Топкинский	Земли населенных пунктов	для эксплуатации ЛЭП 10 кВ от ПС 220 кВ Правобережная до РСУ - 5 с/х Тепличный, Зверохоззйство / Земельные участки (территории) общего пользования	17/0,81	Муниципальная собственность/ Аренда (в том числе, субаренда) № 38-38-01/189/2013-943 от 14.10.2013 с 24.07.2013 по 24.07.2062	Иркутская область / Собственность Постоянное (бессрочное) пользование ОГКУ «Дирекция автодорог Иркутской области»	Земельный участок относится к территории общего пользования

Перечень существующих земельных участков, согласно данных ЕГРН, существующей полосы отвода автомобильной дороги (таблица 3)						
№ п.п	Кадастровый номер земельного участка	Адрес (местоположение) земельного участка	Категория земель	Вид разрешенного использования	Площадь земельного участка, кв.м.	Правообладатель/ Вид права
1	2	3	4	5	6	7
1	38:36:000000:11049	Иркутская область, Иркутский район, г. Иркутск, от км 5+685 до границы г. Иркутск км 6+130	Земли населенных пунктов	автомобильный транспорт	15 157	Иркутская область / Собственность Постоянное (бессрочное) пользование ОГКУ «Дирекция автодорог Иркутской области»
2	38:36:000000:11075	Российская Федерация, Иркутская область, Иркутский район, г. Иркутск, от км 5+685 до границы г. Иркутск км 6+130	Земли населенных пунктов	автомобильный транспорт	46 415	Иркутская область / Собственность Постоянное (бессрочное) пользование ОГКУ «Дирекция автодорог Иркутской области»

Перечень существующих земельных участков, согласно данных ЕГРН, существующей полосы отвода автомобильной дороги (таблица 3)						
№ п.п	Кадастровый номер земельного участка	Адрес (местоположение) земельного участка	Категория земель	Вид разрешенного использования	Площадь земельного участка, кв.м.	Правообладатель/ Вид права
1	2	3	4	5	6	7
3	38:06:000000:9206	Иркутская область, муниципальный район Иркутский, от границы города Иркутска км 6+130 до км 6+292	Земли населенных пунктов	автомобильный транспорт	4 170	Иркутская область / Собственность
4	38:06:000000:402	Российская Федерация, Иркутская область, муниципальный район Иркутский, автодорога 1Р 418 Иркутск -Усть-Ордынский от 6км+292м до 19км+910м; от 22км+410м до 45км+570м; от 45км+820м до 46км+620м; от 46км+810м до 48км+660м	Земли населенных пунктов	Для эксплуатации автодороги 1Р 418 Иркутск - Усть-Ордынский	1 425 288	Иркутская область / Собственность Постоянное (бессрочное) пользование ОГКУ «Дирекция автодорог Иркутской области»
5	38:36:000012:7198	Иркутская область, г. Иркутск	Земли населенных пунктов	Основной вид разрешенного использования - объекты хранения и обслуживания автотранспорта. Вспомогательный вид разрешенного использования - объекты инженерно-технического обеспечения.	3 445	Иркутская область / Собственность Постоянное (бессрочное) пользование ОГКУ «Дирекция автодорог Иркутской области»
6	38:36:000012:7199	Иркутская область, г. Иркутск	Земли населенных пунктов	Основной вид разрешенного использования- объекты хранения и обслуживания автотранспорта. Вспомогательный вид разрешенного использования-объекты инженерно-технического обеспечения	27 124	Иркутская область / Собственность Постоянное (бессрочное) пользование ОГКУ «Дирекция автодорог Иркутской области»
7	38:06:110301:47 ЕЗП 38:06:000000:83	Российская Федерация, Иркутская область, Иркутский район, км 0-км14+927м, км 15+118м-км24+368м, км 25+79м-км45+503м, км 45+514м-км51+371м, км51+376м-км52+869м, км54+163м-км57+220м автодороги "Иркутск-Оса-Усть-Уда"	Земли промышленности и иного специального назначения	для автомобильной дороги "Иркутск-Оса-Усть-Уда" общего пользования регионального или межмуниципального значения	14 568	Иркутская область / Собственность Постоянное (бессрочное) пользование ОГКУ «Дирекция автодорог Иркутской области»
8	38:06:110301:1517	Иркутская область, Иркутский район	Земли промышленности и иного специального назначения	Автомобильный транспорт	1 240	Иркутская область / Собственность Постоянное (бессрочное) пользование ОГКУ «Дирекция автодорог Иркутской области»
9	38:06:110301:1518	Российская Федерация, Иркутская область, Иркутский район, поселок Малая Топка, улица Дорожная, 2-4	Земли населенных пунктов	Земельные участки (территории) общего пользования	508	Иркутская область / Собственность Постоянное (бессрочное) пользование ОГКУ «Дирекция автодорог Иркутской области»
10	38:06:110401:717	Российская Федерация, Иркутская область, Иркутский район, п. Парфеновка	Земли населенных пунктов	Земельные участки (территории) общего пользования	2 267	Иркутская область / Собственность Постоянное (бессрочное) пользование ОГКУ «Дирекция автодорог Иркутской области»
11	38:36:000015:3618	Российская Федерация, Иркутская область, г. Иркутск	Земли населенных пунктов	Земельные участки (территории) общего пользования	11 494	Иркутская область / Собственность Постоянное (бессрочное) пользование ОГКУ «Дирекция автодорог Иркутской области»
12	38:36:000015:3619	Российская Федерация, Иркутская область, г. Иркутск	Земли населенных пунктов	Земельные участки (территории) общего пользования	1 004	Иркутская область / Собственность Постоянное (бессрочное) пользование ОГКУ «Дирекция автодорог Иркутской области»
13	38:36:000015:3620	Российская Федерация, Иркутская область, г. Иркутск	Земли населенных пунктов	Земельные участки (территории) общего пользования	1 476	Иркутская область / Собственность Постоянное (бессрочное) пользование ОГКУ «Дирекция автодорог Иркутской области»
14	38:36:000015:3621	Российская Федерация, Иркутская область, г. Иркутск	Земли населенных пунктов	Земельные участки (территории) общего пользования	977	Иркутская область / Собственность Постоянное (бессрочное) пользование ОГКУ «Дирекция автодорог Иркутской области»
15	38:36:000015:3622	Российская Федерация, Иркутская область, г. Иркутск	Земли населенных пунктов	Земельные участки (территории) общего пользования	1 038	Иркутская область / Собственность Постоянное (бессрочное) пользование ОГКУ «Дирекция автодорог Иркутской области»
16	38:36:000015:3623	Российская Федерация, Иркутская область, г. Иркутск	Земли населенных пунктов	Земельные участки (территории) общего пользования	10 995	Иркутская область / Собственность Постоянное (бессрочное) пользование ОГКУ «Дирекция автодорог Иркутской области»

Перечень существующих земельных участков подлежащих изъятию из собственности Российской Федерации в собственность субъекта Российской Федерации								
№ п. п	Кадастровый номер земельного участка	Адрес (местоположение) земельного участка	Категория земель	Вид разрешенного использования (существующий/ определенный)	Площадь исходного земельного участка, кв.м.	Правообладатель/ Вид права	Правоприобретатель/ Вид права	Сведения об отнесении (не отнесении) образуемых земельных участков к территории общего пользования
1	2	3	4	5	6	7	8	9
1	38:36:000015:234	Иркутская область, г. Иркутск, Куйбышевский район, ул. Рабочего Штаба, 139	Земли населенных пунктов	под КПП ГАИ / земельные участки (территории) общего пользования	1353	Постоянное (бессрочное) пользование № 38-38-01/005/2013-106 от 24.01.2013 Собственность № 38-38-01/105/2011-608 от 13.07.2011	Иркутская область / Собственность Постоянное (бессрочное) пользование ОГКУ «Дирекция автодорог Иркутской области»	Земельный участок относится к территории общего пользования

2.1. Перечень объектов капитального строительства подлежащих изъятию для государственных нужд путем выкупа и передачи из собственности Российской Федерации в собственность субъекта Российской Федерации

Документацией по планировке территории линейного объекта «Реконструкция автомобильной дороги общего пользования регионального или межмуниципального значения Иркутск – Усть-Ордынский – Жигалово в Иркутском районе, г. Иркутск (Реконструкция автомобильной дороги Иркутск – Усть-Ордынский на участке км 5+685 – км 6+292 (в т.ч. транспортная развязка) в Иркутском районе Иркутской области)» предусматривается изъятие объектов капитального строительства, в связи с невозможностью дальнейшего использования, путем выкупа для государственных нужд, расположенных в границах земельных участков:

- объект капитального строительства с кадастровым номером 38:06:110301:903 (здание/нежилое), расположенный в границах земельного участка с кадастровым номером 38:06:110301:890;

- объект капитального строительства с кадастровым номером 38:36:000015:1965 (здание/жилой дом), расположенный в границах земельного участка с кадастровым номером 38:36:000015:3001;

- объект капитального строительства с кадастровым номером 38:36:000015:2464 (здание/жилое), расположенный в границах земельного участка с кадастровым номером 38:36:000015:2548;

- объекты капитального строительства с кадастровыми номерами 38:36:000015:356 (жилой дом/жилой дом) и 38:36:000015:3503 (здание/нежилое), расположенные в границах земельного участка с кадастровым номером 38:36:000015:272;

- объекты капитального строительства с кадастровыми номерами 38:36:000015:1857 (здание/жилое) и 38:36:000015:3492 (здание/гараж), расположенные в границах земельного участка с кадастровым номером 38:36:000015:2077;

- объект капитального строительства с кадастровым номером 38:36:000015:3081 (здание/жилое), расположенный в границах земельного участка с кадастровым номером 38:36:000015:2977;

- объекты капитального строительства с кадастровыми номерами 38:36:000015:2076 (здание/жилое) и 38:36:000015:3221 (здание/жилое), расположенные в границах земельного участка с кадастровым номером 38:36:000015:3205;

- объект капитального строительства с кадастровым номером 38:36:000015:3330 (здание/жилое), расположенный в границах земельного участка с кадастровым номером 38:36:000015:3206;


- объект капитального строительства с кадастровым номером 38:36:000015:2980 (здание/жилое), расположенный в границах земельного участка с кадастровым номером 38:36:000015:2046;

- объект капитального строительства с кадастровым номером 38:36:000015:1684 (здание/жилое), расположенный в границах земельного участка с кадастровым номером 38:36:000015:2045;

- объекты капитального строительства с кадастровыми номерами 38:36:000015:3475 (здание/гараж), 38:36:000015:2164 (здание/жилое) и 38:36:000015:3473 (здание/нежилое), расположенные в границах земельного участка с кадастровым номером 38:36:000015:2940;

- объекты капитального строительства с кадастровыми номерами 38:36:000015:3555 (здание/гараж), 38:36:000015:3098 (индивидуальный жилой дом/жилой дом), 38:36:000015:346 (Здание/жилой дом) расположенные в границах земельного участка с кадастровым номером 38:36:000015:215;

- объект капитального строительства с кадастровым номером 38:36:000015:1538 (жилой дом/жилой дом), расположенный в границах земельного участка с кадастровым номером 38:36:000015:187;

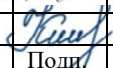					08.26	26/2021-ПМТ-04-ТЧ	Лист
					08.26		8
Изм.	Кол.	Лист	№ док	Подп.	Дата		

- объект капитального строительства с кадастровым номером 38:36:000015:1284 (здание/жилое), расположенный в границах земельного участка с кадастровым номером 38:36:000015:2185;

- объект капитального строительства с кадастровым номером 38:36:000015:3168 (жилой дом/жилой дом), расположенный в границах земельного участка с кадастровым номером 38:36:000015:2186;

- объекты капитального строительства с кадастровым номером 38:36:000015:1060 (здание/жилой дом), 38:36:000015:3562 (здание/нежилое); 38:36:000015:3564 (здание/нежилое), 38:36:000000:3563 (Объект незавершенного строительства), расположенные в границах земельного участка с кадастровым номером 38:36:000015:2035;

- объект капитального строительства с кадастровым номером 38:36:000015:417 (здание/жилой дом), расположенный в границах земельного участка с кадастровым номером 38:36:000015:1285;

- объекты капитального строительства с кадастровыми номерами 38:36:000015:374 (здание/жилой дом), 38:36:000015:3609 (-/Нежилое), 38:36:000015:3610 (-/Нежилое) расположенные в границах земельного участка с кадастровым номером 38:36:000015:1053;

- объекты капитального строительства с кадастровым номером 38:36:000015:366 (жилой дом/жилой дом), 38:36:000015:3604 (-/нежилое), 38:36:000015:3605 (-/нежилое), расположенные в границах земельного участка с кадастровым номером 38:36:000015:280;

- объект капитального строительства с кадастровым номером 38:06:110301:671 (помещение/жилое (квартира)), расположенный в границах земельного участка с кадастровым номером 38:06:110301:895;

- объект капитального строительства с кадастровым номером 38:06:110301:670 (помещение/жилое (квартира)), расположенный в границах земельного участка с кадастровым номером 38:06:110301:870;

- объект капитального строительства с кадастровым номером 38:06:110301:1512 (-/нежилое), расположенного в границах земельного участка с кадастровым номером 38:06:110301:610;

- объект капитального строительства с кадастровым номером 38:36:000015:3665.

№ п/п	Кадастровый номер земельного участка	Кадастровый номер объекта капитального строительства	Адрес	Площадь, кв.м.	Наименование/назначение
1	38:06:110301:890	38:06:110301:903	Иркутская область, Иркутский район, п. Малая Топка, ул. Дорожная, 2-3	143,9	Здание/нежилое
2	38:36:000015:3001	38:36:000015:1965	Российская Федерация, Иркутская обл., город Иркутск, мкр. Лесной, ул. Энтузиастов, 10	185,4	Здание/Жилой дом
3	38:36:000015:2548	38:36:000015:2464	Иркутская область, г. Иркутск, мкр. Лесной, ул. Энтузиастов, д. 6	62,5	Здание/Жилой дом
4	38:36:000015:272	38:36:000015:356	Местоположение установлено относительно ориентира, расположенного в границах участка.	67,6	Жилой дом/Жилой дом
		38:36:000015:3503	Почтовый адрес ориентира: Иркутская область, г. Иркутск, Куйбышевский район, мкр. Лесной, ул. Бурятская, 7.	13,3	-/нежилое
5	38:36:000015:2077	38:36:000015:1857	Иркутская область, в Куйбышевском районе г. Иркутска, мкр. Лесной, ул. Бурятская, д. 5	25,2	Здание/жилое
		38:36:000015:3492		76,9	-/гараж
6	38:36:000015:2977	38:36:000015:3081	Российская Федерация, Иркутская область, городской округ город Иркутск, город Иркутск,	71,6	Жилой дом/жилое

Изм.	Кол.	Лист	№ док	Подп.	Дата	26/2021-ПМТ-04-ТЧ	Лист
							9

№ п/п	Кадастровый номер земельного участка	Кадастровый номер объекта капитального строительства	Адрес	Площадь, кв.м.	Наименование/назначение
			микрорайон Лесной, улица Бурятская, земельный участок 3		
7	38:36:000015:3205	38:36:000015:2076	Российская Федерация, Иркутская область, городской округ город Иркутск, город Иркутск, микрорайон Лесной, улица Бабрская, земельный участок 2	33,9	Жилой дом/жилое
		38:36:000015:3221		83,8	Жилой дом/жилое
8	38:36:000015:3206	38:36:000015:3330	Российская Федерация, Иркутская область, городской округ город Иркутск, город Иркутск, микрорайон Лесной, улица Бабрская, земельный участок 2/2	48,6	Жилой дом/ Жилой дом
9	38:36:000015:2046	38:36:000015:2980	Российская Федерация, Иркутская область, городской округ город Иркутск, город Иркутск, микрорайон Лесной, улица Пежемского, дом 42а	114,9	Жилой дом/ Жилой дом
10	38:36:000015:2045	38:36:000015:1684	Иркутская область, г. Иркутск, мкр. Лесной, ул. Пежемского, д. 44	94,1	Здание/ жилое
11	38:36:000015:2940	38:36:000015:3475	Российская Федерация, Иркутская область, городской округ город Иркутск, город Иркутск, микрорайон Лесной, улица Пежемского, 46	31,8	-/гараж
		38:36:000015:2164		36,2	Жилой дом/ жилое
		38:36:000015:3473		34	-/нежилое
12	38:36:000015:215	38:36:000015:3555	Российская Федерация, Иркутская область, г. Иркутск, Куйбышевский район, мкр. Лесной, ул. Пежемского, 48	39,6	-/гараж
		38:36:000015:3098		80,7	Индивидуальный жилой дом/ жилой дом
		38:36:000015:346		55,3	Здание/жилой дом
13	38:36:000015:187	38:36:000015:1538	Российская Федерация, Иркутская область, г. Иркутск, мкр. Лесной, проезд Брянский, д. 1	144,9	Жилой дом/ Жилой дом
14	38:36:000015:2185	38:36:000015:1284	Иркутская область, г. Иркутск, мкр. Лесной, ул. Пежемского, д. 1-а	203,5	Здание/ жилое
15	38:36:000015:2186	38:36:000015:3168	Российская Федерация, Иркутская область, городской округ город Иркутск, город Иркутск, микрорайон Лесной, улица Пежемского, дом 16	139,7	Жилой дом/ Жилой дом
16	38:36:000015:2035	38:36:000015:1060	Российская Федерация, Иркутская область, городской округ город Иркутск, город Иркутск, микрорайон Лесной, улица Пежемского, дом 42	36,9	Здание/жилой дом
		38:36:000015:3564		22,2	Здание / нежилое
		38:36:000015:3562		31,2	Здание / нежилое
		38:36:000015:3563			Объект незавершенного строительства
17	38:36:000015:1285	38:36:000015:417	Иркутская область, г. Иркутск, Куйбышевский район, мкр. Лесной, ул. Бабрская, 1	53,9	Здание/жилой дом
18	38:36:000015:1053	38:36:000015:374		80,2	Здание/жилой дом

					08.26	26/2021-ПМТ-04-ТЧ	Лист
					08.26		
Изм.	Кол.	Лист	№ док	Подп.	Дата		10

№ п/п	Кадастровый номер земельного участка	Кадастровый номер объекта капитального строительства	Адрес	Площадь, кв.м.	Наименование/назначение
		38:36:000015:3609	Иркутская область, г. Иркутск, мкр. Лесной, ул. Пежемского, д. 37	10,6	-/Нежилое
		38:36:000015:3610		30,2	-/Нежилое
19	38:36:000015:280	38:36:000015:366	Иркутская область, г. Иркутск, мкр. Лесной, ул. Бабрская, д. 3	109,5	Жилой дом/ жилой дом
		38:36:000015:3605		27,5	-/Нежилое
		38:36:000015:3604		19,2	-/Нежилое
20	38:06:110301:895	38:06:110301:671	Российская Федерация, Иркутская область, муниципальный район Иркутский, сельское поселение Уриковское, поселок Малая Топка, улица Дорожная, земельный участок 2-2	45,2	Помещение/жилое (квартира)
21	38:06:110301:870	38:06:110301:670	Российская Федерация, Иркутская область, муниципальный район Иркутский, сельское поселение Уриковское, поселок Малая Топка, улица Дорожная, земельный участок 2-1	45,6	Помещение/жилое (квартира)
22	38:06:110301:610	38:06:110301:1512	Российская Федерация, Иркутская область, муниципальный округ Иркутский, поселок Малая Топка, улица Ключевая, дом 1 «А»	58,2	-/Нежилое
23	38:36:000036:234	38:36:000000:5870		Линейное сооружение (сооружение электроэнергетики)	-/Нежилое
		38:36:000015:317		31,4	-/Нежилое
		38:36:000015:318		31,9	-/Нежилое
24	-	38:36:000015:3665	Российская Федерация, Иркутская область, город Иркутск, микрорайон Лесной, переулок Бережковский, дом 10	28,8	-/Жилой дом

2.2. Перечень координат характерных точек образуемых земельных участков формирующих зону планируемого размещения линейного объекта.

38:36:000000:3451:3У1 Площадь – 1 кв.м. 390324.170 3337663.460 390324.460 3337663.370 390325.960 3337668.330 390325.680 3337668.410 390324.170 3337663.460	38:36:000000:3451:3У2 Площадь – 2 кв.м. 390320.710 3337658.840 390321.000 3337658.950 390319.350 3337663.260 390319.080 3337663.140 390320.710 3337658.840	38:36:000012:5986:3У4 Площадь – 892 кв.м. 390582.980 3337547.690 390584.120 3337551.390 390597.690 3337582.970 390598.510 3337586.190 390591.370 3337592.750 390590.810 3337592.180 390558.930 3337623.340 390559.700 3337624.470 390552.560 3337634.700 390548.590 3337640.290	390539.300 3337634.450 390538.640 3337636.130 390536.440 3337635.270 390537.110 3337633.590 390520.770 3337623.400 390561.710 3337612.920 390580.380 3337601.450 390595.420 3337579.920 390575.100 3337553.490 390582.980 3337547.690	38:36:000000:3451:3У5 Площадь – 1 кв.м. 390337.790 3337688.050 390333.590 3337690.610 390333.500 3337690.450 390337.680 3337687.880 390337.790 3337688.050	38:36:000000:3451:3У6 Площадь – 2 кв.м. 390354.430 3337700.330 390354.580 3337699.970 390359.310 3337702.220 390359.160 3337702.550 390354.430 3337700.330
38:36:000015:3626 Площадь – 1231 кв.м. 390460.430 3337977.461 390465.706 3337995.338 390449.890 3337999.500 390445.100 3338001.180 390398.401 3338016.127 390399.445 3337996.206 390420.300 3337989.860 390444.340 3337982.450 390460.430 3337977.461	38:36:000015:3625 Площадь – 773 кв.м. 390439.119 3338087.982 390444.314 3338105.165 390441.260 3338106.150 390435.770 3338110.590 390409.230 3338119.780 390402.040 3338099.930 390426.190 3338092.480 390439.119 3338087.982	38:06:111418:7022:3У12 Площадь – 0,71 кв.м. 390984.670 3337879.250 390981.360 3337881.460 390981.250 3337881.290 390984.560 3337879.080 390984.670 3337879.250	38:06:000000:5604:3У23 Площадь – 1158 кв.м. 391065.483 3337784.108 391165.508 3337802.264 391190.130 3337812.793 391040.230 3337792.020 391065.483 3337784.108	38:06:110301:3У18 Площадь – 1768 кв.м. 390749.605 3337422.723 390751.672 3337423.981 390739.087 3337444.656 390740.982 3337462.451 390737.680 3337467.910 390734.790 3337473.790 390733.860 3337475.610 390717.380 3337501.110 390712.590 3337508.500 390703.288 3337523.399 390677.290 3337565.500 390674.820 3337568.620	390658.090 3337595.090 390660.650 3337601.830 390649.190 3337597.870 390649.570 3337596.350 390691.140 3337520.630 390698.960 3337525.090 390701.930 3337519.870 390694.110 3337515.410 390727.650 3337464.150 390749.605 3337422.723
38:06:110401:715 Площадь – 388 кв.м. 390597.365 3337537.348 390609.290 3337550.310 390608.750 3337562.390 390609.160 3337563.600 390607.300 3337571.880 390597.100 3337558.900 390590.940 3337552.790 390586.551 3337545.103 390597.365 3337537.348	38:06:110401:716 Площадь – 464 кв.м. 390618.686 3337535.014 390616.060 3337547.050 390615.030 3337559.590 390615.670 3337566.320 390621.460 3337575.250 390619.410 3337577.920 390616.060 3337582.060 390607.300 3337571.880 390609.160 3337563.600 390608.750 3337562.390 390609.290 3337550.310 390597.365 3337537.348 390598.715 3337536.377 390605.168 3337534.075 390610.450 3337534.660 390610.703 3337533.272 390618.686 3337535.014	38:06:110401:42:3У17 Площадь – 61 кв.м. 390638.863 3337535.130 390634.940 3337552.300 390628.233 3337550.437 390638.863 3337535.130	38:06:110301:3У8 Площадь – 405 кв.м. 390642.885 3337619.572 390643.920 3337625.310 390638.030 3337638.120 390638.343 3337639.921 390641.470 3337657.940 390661.155 3337694.795 390663.350 3337698.750 390674.690 3337714.760 390689.010 3337726.000 390676.305 3337722.276 390673.590 3337717.450 390659.840 3337702.830 390642.884 3337672.360 390637.013 3337638.190 390642.885 3337619.572	38:06:110301:3У13 Площадь – 20 кв.м. 390844.830 3337759.870 390845.870 3337760.730 390835.010 3337762.210 390832.840 3337759.740 390844.830 3337759.870	38:06:110301:3У16 Площадь – 52 кв.м. 390862.540 3337774.360 390863.320 3337776.720 390855.180 3337777.790 390836.590 3337774.490 390859.750 3337774.510 390862.540 3337774.360
38:06:110301:1516 Площадь – 703 кв.м. 390649.190 3337597.870 390660.650 3337601.830 390660.590 3337602.760 390665.990 3337606.770 390671.750 3337610.300 390676.431 3337612.825 390666.344 3337632.189	390651.070 3337626.940 390643.920 3337625.310 390642.890 3337619.600 390646.730 3337607.380 390649.190 3337597.870	38:06:110301:867:3У20 Площадь – 141 кв.м. 390643.920 3337625.310 390651.070 3337626.940 390666.344 3337632.189 390663.564 3337637.508 390643.697 3337629.938 390638.343 3337639.921 390638.030 3337638.120 390643.920 3337625.310	38:06:110301:3У21 Площадь – 757 кв.м. 390966.653 3337773.555 391001.943 3337779.247 391045.512 3337779.781 391065.483 3337784.108 391040.230 3337792.020 390941.451 3337773.722 390966.653 3337773.555	38:06:110301:610:3У22 Площадь – 562 кв.м. 390860.678 3337760.800 390865.913 3337762.648 390879.121 3337775.085 390899.392 3337773.645 390900.500 3337790.628 390870.490 3337783.210 390863.320 3337776.720 390862.540 3337774.360 390859.750 3337774.510 390859.080 3337767.840 390860.678 3337760.800	38:06:110301:3У25 Площадь – 6 кв.м. 390691.511 3337749.296 390698.720 3337760.160 390697.470 3337759.890 390691.511 3337749.296
38:06:110301:867:3У26 Площадь – 1813 кв.м. 390661.155 3337694.795 390667.004 3337697.100 390683.250 3337706.797 390742.993 3337731.729 390766.230 3337733.338 390765.730 3337735.440 390764.730 3337753.070 390764.330 3337757.580 390737.880 3337748.970 390727.890 3337746.000 390689.010 3337726.000 390674.690 3337714.760 390663.350 3337698.750 390661.155 3337694.795	38:06:110301:867:3У27 Площадь – 48 кв.м. 390843.434 3337744.147 390848.388 3337744.936 390845.870 3337760.730 390844.830 3337759.870 390843.434 3337744.147	38:06:111418:7022:3У28 Площадь – 0,81 кв.м. 390984.670 3337879.250 390981.360 3337881.460 390981.250 3337881.290 390984.560 3337879.080 390984.670 3337879.250			

					08.26	26/2021-ПМТ-04-ТЧ	Лист
					08.26		
Изм.	Кол.	Лист	№ док	Подп.	Дата		12


Проектом межевания территории предусмотрено полное изъятие, в том числе из собственности Российской Федерации в собственность субъекта Российской Федерации, земельных участков формирующих зону планируемого размещения линейного объекта: 38:36:000015:234, 38:36:000015:3001, 38:36:000015:2548, 38:36:000015:272, 38:36:000015:2077, 38:36:000015:2977, 38:36:000015:280, 38:36:000015:1285, 38:36:000015:3205, 38:36:000015:3206, 38:36:000015:1053, 38:36:000015:2035, 38:36:000015:2046, 38:36:000015:2045, 38:36:000015:2940, 38:36:000015:215, 38:36:000015:187, 38:06:110301:871, 38:06:110301:870, 38:06:110301:895, 38:06:110301:1454, 38:06:110301:890, 38:06:110301:1455, 38:06:110301:123, 38:36:000015:2185, 38:36:000015:2186, 38:36:000015:2187, 38:36:000015:35 сведения о которых содержатся в ЕГРН, выписки на земельные участки представлены в приложении.

2.3. Сведения о границах территории, применительно к которой осуществляется подготовка проекта межевания.

В административно-территориальном отношении проектируемый участок км 5+685 – км 6+292 автомобильной дороги Иркутск – Усть-Ордынский расположен в пределах города Иркутск, а также в границах п. Парфеновка, п. Малая Топка Уриковского сельского поселения Иркутского района Иркутской области.

В соответствии с данными государственного кадастра недвижимости, предоставленными ФГБУ «ФКП Росреестра» по Иркутской области, граница населенных пунктов Иркутск, Парфеновка, Малая Топка установлены в соответствии с действующим земельным законодательством.

Полоса отвода под размещение автомобильной дороги соответствует Постановлению Правительства РФ от 2 сентября 2009 г. N 717 «О нормах отвода земель для размещения автомобильных дорог и объектов дорожного сервиса (в ред. Постановления Правительства РФ от 11.03.2011 N 153).

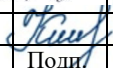					08.26	26/2021-ПМТ-04-ТЧ	Лист
					08.26		13
Изм.	Кол.	Лист	№ док	Подп.	Дата		

2.4. Перечень координат характерных точек границ территории, применительно к которой осуществляется подготовка проекта межевания

N	X	Y	Длина	Дирекционный угол	N	X	Y	Длина	Дирекционный угол
1	389995.470	3337392.400	54.129	050° 51' 20.96"	45	390593.660	3337532.800	01.903	012° 08' 12.57"
2	390029.640	3337434.380	46.313	042° 51' 22.46"	46	390595.520	3337533.200	09.689	005° 09' 05.76"
3	390063.590	3337465.880	67.575	037° 14' 10.26"	47	390605.170	3337534.070	05.303	006° 23' 16.51"
4	390117.390	3337506.770	07.155	279° 19' 50.41"	48	390610.440	3337534.660	01.414	280° 35' 41.16"
5	390118.550	3337499.710	24.327	024° 25' 35.08"	49	390610.700	3337533.270	08.177	012° 17' 08.20"
6	390140.700	3337509.770	31.308	340° 32' 26.44"	50	390618.690	3337535.010	12.332	101° 36' 05.44"
7	390170.220	3337499.340	24.298	011° 51' 03.64"	51	390616.210	3337547.090	12.478	015° 34' 23.77"
8	390194.000	3337504.330	36.489	030° 03' 51.45"	52	390628.230	3337550.440	18.638	304° 46' 22.52"
9	390225.580	3337522.610	14.649	020° 37' 28.96"	53	390638.860	3337535.130	88.790	302° 58' 14.07"
10	390239.290	3337527.770	10.258	111° 15' 43.46"	54	390687.180	3337460.640	02.940	012° 34' 15.88"
11	390235.570	3337537.330	07.573	114° 19' 52.47"	55	390690.050	3337461.280	08.255	280° 45' 06.59"
12	390232.450	3337544.230	30.520	066° 27' 31.56"	56	390691.590	3337453.170	56.676	303° 40' 03.49"
13	390244.640	3337572.210	15.121	019° 25' 46.29"	57	390723.010	3337406.000	33.832	032° 09' 48.08"
14	390258.900	3337577.240	06.309	353° 37' 47.00"	58	390751.650	3337424.010	24.170	121° 18' 33.57"
15	390265.170	3337576.540	14.751	043° 06' 16.46"	59	390739.090	3337444.660	17.890	083° 56' 08.43"
16	390275.940	3337586.620	10.216	025° 38' 13.06"	60	390740.980	3337462.450	06.380	121° 08' 54.89"
17	390285.150	3337591.040	04.509	103° 12' 14.91"	61	390737.680	3337467.910	06.552	116° 10' 26.26"
18	390284.120	3337595.430	04.416	012° 33' 25.04"	62	390734.790	3337473.790	02.044	117° 03' 59.52"
19	390288.430	3337596.390	04.405	283° 39' 27.51"	63	390733.860	3337475.610	30.362	122° 52' 24.80"
20	390289.470	3337592.110	83.741	328° 00' 17.17"	64	390717.380	3337501.110	08.807	122° 57' 00.81"
21	390360.490	3337547.740	15.415	016° 14' 11.10"	65	390712.590	3337508.500	15.333	122° 01' 16.42"
22	390375.290	3337552.050	42.210	292° 58' 52.12"	66	390704.460	3337521.500	25.751	121° 41' 47.11"
23	390391.770	3337513.190	43.930	302° 21' 18.56"	67	390690.930	3337543.410	25.962	121° 41' 39.30"
24	390415.280	3337476.080	22.024	328° 03' 48.81"	68	390677.290	3337565.500	03.979	128° 22' 02.95"
25	390433.970	3337464.430	31.955	341° 39' 00.37"	69	390674.820	3337568.620	31.314	122° 17' 39.74"
26	390464.300	3337454.370	02.514	018° 47' 43.06"	70	390658.090	3337595.090	07.210	069° 12' 07.64"
27	390466.680	3337455.180	50.686	018° 44' 06.80"	71	390660.650	3337601.830	00.932	093° 41' 28.99"
28	390514.680	3337471.460	31.624	055° 52' 40.03"	72	390660.590	3337602.760	06.726	036° 35' 50.30"
29	390532.420	3337497.640	19.129	059° 25' 35.88"	73	390665.990	3337606.770	12.102	030° 06' 11.11"
30	390542.150	3337514.110	104.230	118° 31' 20.20"	74	390676.460	3337612.840	03.159	028° 20' 59.62"
31	390492.380	3337605.690	33.461	031° 57' 22.96"	75	390679.240	3337614.340	02.985	118° 37' 32.81"
32	390520.770	3337623.400	42.260	345° 38' 29.41"	76	390677.810	3337616.960	06.015	026° 08' 20.65"
33	390561.710	3337612.920	21.912	328° 26' 07.16"	77	390683.210	3337619.610	17.493	115° 34' 08.25"
34	390580.380	3337601.450	29.515	275° 16' 05.68"	78	390675.660	3337635.390	17.618	017° 12' 02.74"
35	390583.090	3337572.060	24.502	237° 20' 51.61"	79	390692.490	3337640.600	02.337	096° 52' 54.21"
36	390569.870	3337551.430	28.866	277° 19' 27.98"	80	390692.210	3337642.920	33.487	183° 02' 49.05"
37	390573.550	3337522.800	06.586	059° 55' 53.10"	81	390658.770	3337641.140	16.697	140° 06' 07.79"
38	390576.850	3337528.500	22.091	097° 20' 02.85"	82	390645.960	3337651.850	06.718	205° 45' 50.51"
39	390574.030	3337550.410	03.286	070° 37' 39.60"	83	390639.910	3337648.930	09.144	080° 10' 37.69"
40	390575.120	3337553.510	14.113	323° 40' 26.89"	84	390641.470	3337657.940	41.785	061° 54' 06.13"
41	390586.490	3337545.150	06.513	324° 18' 32.16"	85	390661.150	3337694.800	06.286	021° 27' 46.39"
42	390591.780	3337541.350	12.175	254° 28' 05.99"	86	390667.000	3337697.100	18.925	030° 50' 02.23"
43	390588.520	3337529.620	02.643	352° 23' 27.72"	87	390683.250	3337706.800	64.733	022° 39' 04.26"
44	390591.140	3337529.270	04.337	054° 28' 39.64"	88	390742.990	3337731.730	09.725	004° 04' 07.77"
89	390752.690	3337732.420	06.675	003° 51' 55.66"	151	390620.330	3337873.470	01.047	252° 46' 35.63"
90	390759.350	3337732.870	15.667	277° 51' 02.93"	152	390620.020	3337872.470	03.266	172° 47' 16.59"
91	390761.490	3337717.350	06.925	021° 20' 25.70"	153	390616.780	3337872.880	20.023	185° 49' 07.64"
92	390767.940	3337719.870	11.835	057° 39' 58.28"	154	390596.860	3337870.850	11.104	168° 59' 37.12"
93	390774.270	3337729.870	22.456	354° 59' 33.66"	155	390585.960	3337872.970	07.022	181° 13' 26.70"
94	390796.640	3337727.910	16.197	356° 08' 28.38"	156	390578.940	3337872.820	30.480	193° 47' 56.99"
95	390812.800	3337726.820	28.993	356° 31' 11.34"	157	390549.340	3337865.550	07.817	168° 29' 19.78"
96	390841.740	3337725.060	19.165	084° 56' 27.26"	158	390541.680	3337867.110	49.840	171° 06' 03.18"
97	390843.430	3337744.150	17.137	011° 42' 59.27"	159	390492.440	3337874.820	10.991	115° 08' 34.29"
98	390860.210	3337747.630	11.667	087° 59' 10.11"	160	390487.770	3337884.770	04.750	342° 28' 49.75"
99	390860.620	3337759.290	07.037	357° 23' 37.47"	161	390492.300	3337883.340	40.217	073° 32' 51.89"
100	390867.650	3337758.970	13.245	043° 02' 30.96"	162	390503.690	3337921.910	24.575	161° 59' 07.10"
101	390877.330	3337768.010	07.303	075° 48' 41.49"	163	390480.320	3337929.510	26.747	071° 40' 24.37"
102	390879.120	3337775.090	20.324	355° 49' 26.40"	164	390488.730	3337954.900	14.319	073° 39' 12.11"
103	390899.390	3337773.610	02.606	266° 15' 32.62"	165	390492.760	3337968.640	25.477	165° 21' 29.92"
104	390899.220	3337771.010	05.977	344° 52' 15.57"	166	390468.110	3337975.080	05.740	070° 46' 33.25"

				08.26	26/2021-ПМТ-04-ТЧ	Лист
				08.26		
Изм.	Кол.	Лист	№док	Подп.		14

N	X	Y	Длина	Дирекционный угол	N	X	Y	Длина	Дирекционный угол
105	390904.990	3337769.450	03.909	071° 39' 27.95"	167	390470.000	3337980.500	08.322	162° 48' 22.16"
106	390906.220	3337773.160	07.242	344° 32' 37.14"	168	390462.050	3337982.960	12.910	073° 31' 49.12"
107	390913.200	3337771.230	04.253	260° 56' 10.78"	169	390465.710	3337995.340	12.420	142° 51' 11.93"
108	390912.530	3337767.030	06.904	343° 30' 26.74"	170	390455.810	3338002.840	16.393	125° 24' 56.84"
109	390919.150	3337765.070	01.080	254° 25' 08.67"	171	390446.310	3338016.200	30.801	104° 56' 18.98"
110	390918.860	3337764.030	10.924	345° 21' 57.19"	172	390438.370	3338045.960	40.005	074° 14' 01.06"
111	390929.430	3337761.270	04.620	074° 25' 45.89"	173	390449.240	3338084.460	00.538	046° 30' 26.77"
112	390930.670	3337765.720	19.250	350° 02' 18.86"	174	390449.610	3338084.850	13.659	342° 24' 02.70"
113	390949.630	3337762.390	44.217	012° 18' 49.57"	175	390462.630	3338080.720	04.430	074° 33' 07.36"
114	390992.830	3337771.820	33.591	007° 00' 38.78"	176	390463.810	3338084.990	14.294	342° 52' 14.69"
115	391026.170	3337775.920	13.332	298° 44' 14.51"	177	390477.470	3338080.780	13.704	085° 23' 45.86"
116	391032.580	3337764.230	73.898	356° 01' 37.47"	178	390478.570	3338094.440	23.208	162° 53' 04.43"
117	391106.300	3337759.110	08.698	083° 59' 39.99"	179	390456.390	3338101.270	15.898	162° 07' 24.66"
118	391107.210	3337767.760	23.188	168° 13' 46.90"	180	390441.260	3338106.150	07.061	141° 02' 09.73"
119	391084.510	3337772.490	07.722	118° 17' 26.54"	181	390435.770	3338110.590	07.607	063° 22' 03.29"
120	391080.850	3337779.290	16.108	162° 35' 19.26"	182	390439.180	3338117.390	19.647	074° 02' 47.73"
121	391065.480	3337784.110	101.663	010° 17' 03.04"	183	390444.580	3338136.280	14.769	074° 02' 38.21"
122	391165.510	3337802.260	26.777	023° 09' 23.21"	184	390448.640	3338150.480	03.085	174° 07' 07.62"
123	391190.130	3337812.790	21.059	007° 53' 15.72"	185	390445.570	3338150.780	24.781	162° 09' 52.57"
124	391210.990	3337815.680	11.635	007° 18' 29.75"	186	390421.980	3338158.370	16.639	096° 14' 42.44"
125	391222.530	3337817.160	43.712	095° 13' 26.75"	187	390420.170	3338174.910	17.421	075° 56' 52.09"
126	391218.550	3337860.690	09.001	183° 53' 09.82"	188	390424.400	3338191.810	62.888	073° 11' 14.32"
127	391209.570	3337860.080	01.225	095° 09' 07.49"	189	390442.590	3338252.010	32.207	073° 07' 24.76"
128	391209.460	3337861.300	17.842	090° 52' 01.48"	190	390451.940	3338282.830	03.154	078° 28' 34.60"
129	391209.190	3337879.140	60.810	179° 51' 31.21"	191	390452.570	3338285.920	06.807	066° 26' 51.85"
130	391148.380	3337879.290	28.995	184° 06' 49.59"	192	390455.290	3338292.160	18.758	343° 19' 58.58"
131	391119.460	3337877.210	67.086	180° 47' 39.48"	193	390473.260	3338286.780	06.573	340° 04' 35.28"
132	391052.380	3337876.280	11.747	023° 31' 53.86"	194	390479.440	3338284.540	14.083	073° 01' 54.74"
133	391063.150	3337880.970	18.788	175° 28' 55.24"	195	390483.550	3338298.010	26.860	163° 41' 49.68"
134	391044.420	3337882.450	16.826	200° 53' 26.97"	196	390457.770	3338305.550	08.917	074° 11' 13.16"
135	391028.700	3337876.450	07.818	177° 26' 02.56"	197	390460.200	3338314.130	06.268	074° 10' 03.41"
136	391020.890	3337876.800	26.676	181° 13' 27.69"	198	390461.910	3338320.160	06.150	090° 27' 56.91"
137	390994.220	3337876.230	44.316	143° 53' 06.63"	199	390461.860	3338326.310	22.741	172° 22' 07.42"
138	390958.420	3337902.350	13.474	235° 05' 42.26"	200	390439.320	3338329.330	07.536	080° 22' 30.68"
139	390950.710	3337891.300	24.728	314° 43' 17.29"	201	390440.580	3338336.760	05.921	162° 54' 41.40"
140	390968.110	3337873.730	148.633	191° 20' 30.06"	202	390434.920	3338338.500	19.780	245° 09' 29.15"
141	390822.380	3337844.500	16.619	174° 47' 12.63"	203	390426.610	3338320.550	07.743	168° 58' 49.14"
142	390805.830	3337846.010	72.204	173° 21' 33.25"	204	390419.010	3338322.030	09.763	077° 27' 30.46"
143	390734.110	3337854.360	57.954	118° 08' 53.12"	205	390421.130	3338331.560	10.052	166° 53' 24.11"
144	390706.770	3337905.460	11.133	202° 09' 52.49"	206	390411.340	3338333.840	21.011	175° 18' 15.47"
145	390696.460	3337901.260	13.046	202° 17' 56.08"	207	390390.400	3338335.560	16.912	071° 37' 45.60"
146	390684.390	3337896.310	07.929	202° 13' 50.82"	208	390395.730	3338351.610	28.400	095° 16' 22.69"
147	390677.050	3337893.310	49.774	200° 40' 14.03"	209	390393.120	3338379.890	40.361	185° 16' 26.81"
148	390630.480	3337875.740	01.782	134° 32' 43.01"	210	390352.930	3338376.180	30.873	278° 33' 00.13"
149	390629.230	3337877.010	04.006	195° 29' 36.54"	211	390357.520	3338345.650	16.686	243° 24' 15.25"
150	390625.370	3337875.940	05.613	206° 06' 30.67"	212	390350.050	3338330.730	13.218	233° 14' 34.09"
213	390342.140	3338320.140	18.850	251° 26' 24.35"	275	390142.220	3337616.960	06.916	252° 03' 46.11"
214	390336.140	3338302.270	18.457	243° 22' 45.90"	276	390140.090	3337610.380	36.672	208° 35' 30.32"
215	390327.870	3338285.770	42.690	329° 50' 14.18"	277	390107.890	3337592.830	86.872	191° 15' 29.50"
216	390364.780	3338264.320	12.343	250° 59' 33.19"	278	390022.690	3337595.870	40.416	190° 57' 14.63"
217	390360.760	3338252.650	13.667	243° 12' 35.88"	279	389983.010	3337568.190	110.372	248° 17' 59.31"
218	390354.600	3338240.450	13.251	243° 13' 20.07"	280	389942.200	3337465.640	34.781	285° 05' 56.68"
219	390348.630	3338228.620	03.785	157° 38' 10.80"	281	389951.260	3337432.060	00.939	255° 48' 56.54"
220	390345.130	3338230.060	28.506	243° 46' 03.13"	282	389951.030	3337431.150	08.777	167° 49' 56.26"
221	390332.530	3338204.490	41.073	334° 43' 12.63"	283	389942.450	3337433.000	04.648	200° 16' 02.92"
222	390369.670	3338186.950	08.528	323° 26' 20.95"	284	389938.090	3337431.390	17.288	245° 10' 09.50"
223	390376.520	3338181.870	51.710	245° 03' 55.59"	285	389930.830	3337415.700	21.681	295° 22' 16.74"
224	390354.720	3338134.980	03.546	342° 56' 41.24"	286	389940.120	3337396.110	02.283	251° 52' 56.91"
225	390358.110	3338133.940	13.829	248° 32' 13.61"	287	389939.410	3337393.940	06.421	309° 33' 56.34"
226	390353.050	3338121.070	10.202	339° 23' 52.60"	288	389943.500	3337388.990	04.080	045° 29' 47.35"
227	390362.600	3338117.480	18.993	341° 52' 13.15"	289	389946.360	3337391.900	04.738	115° 06' 16.45"
228	390380.650	3338111.570	36.760	275° 10' 54.22"	290	389944.350	3337396.190	14.587	069° 34' 38.19"
229	390383.970	3338074.960	06.092	342° 48' 51.46"	291	389949.440	3337409.860	30.540	314° 48' 03.64"
230	390389.790	3338073.160	10.593	273° 47' 20.00"	292	389970.960	3337388.190	18.868	044° 00' 44.06"
231	390390.490	3338062.590	01.148	251° 43' 22.41"	293	389984.530	3337401.300	14.103	320° 52' 14.41"

				08.26	26/2021-ПМТ-04-ТЧ	Лист
				08.26		
Изм.	Кол.	Лист	№док	Подп.		15

N	X	Y	Длина	Дирекционный угол	N	X	Y	Длина	Дирекционный угол
232	390390.130	3338061.500	00.440	342° 48' 05.25"	1	389995.470	3337392.400	00.000	000° 00' 00.00"
233	390390.550	3338061.370	45.916	279° 50' 38.01"	Подобъект 1				
234	390398.400	3338016.130	11.947	273° 01' 22.33"	1	390748.510	3337815.670	25.831	110° 20' 35.40"
235	390399.030	3338004.200	13.773	163° 51' 16.59"	2	390739.530	3337839.890	74.740	354° 22' 18.44"
236	390385.800	3338008.030	06.844	253° 26' 42.35"	3	390813.910	3337832.560	18.743	184° 18' 51.49"
237	390383.850	3338001.470	11.254	345° 35' 35.93"	4	390795.220	3337831.150	16.023	203° 16' 08.47"
238	390394.750	3337998.670	00.980	255° 49' 18.97"	5	390780.500	3337824.820	16.112	195° 50' 51.74"
239	390394.510	3337997.720	39.723	255° 48' 22.79"	6	390765.000	3337820.420	17.160	196° 04' 09.21"
240	390384.770	3337959.210	22.737	341° 38' 41.06"	7	390748.510	3337815.670	00.000	000° 00' 00.00"
241	390406.350	3337952.050	01.629	343° 14' 00.20"	Подобъект 2				
242	390407.910	3337951.580	02.146	253° 45' 40.17"	1	390733.820	3337813.320	09.657	236° 21' 33.47"
243	390407.310	3337949.520	37.694	253° 39' 05.88"	2	390728.470	3337805.280	11.333	115° 50' 29.56"
244	390396.700	3337913.350	04.724	253° 31' 17.33"	3	390723.530	3337815.480	06.819	202° 30' 12.70"
245	390395.360	3337908.820	06.553	343° 25' 04.84"	4	390717.230	3337812.870	18.385	212° 45' 54.67"
246	390401.640	3337906.950	10.528	252° 18' 18.32"	5	390701.770	3337802.920	30.439	195° 59' 58.89"
247	390398.440	3337896.920	18.084	342° 19' 35.56"	6	390672.510	3337794.530	29.172	104° 45' 20.01"
248	390415.670	3337891.430	03.779	250° 50' 45.22"	7	390665.080	3337822.740	56.755	115° 22' 23.04"
249	390414.430	3337887.860	36.742	269° 26' 18.96"	8	390640.760	3337874.020	29.614	017° 03' 51.56"
250	390414.070	3337851.120	18.140	317° 26' 06.81"	9	390669.070	3337882.710	19.720	025° 05' 00.94"
251	390427.430	3337838.850	02.886	249° 18' 16.38"	10	390686.930	3337891.070	13.109	019° 11' 42.58"
252	390426.410	3337836.150	10.817	223° 09' 52.07"	11	390699.310	3337895.380	67.176	295° 52' 42.42"
253	390418.520	3337828.750	33.381	230° 30' 23.39"	12	390728.630	3337834.940	13.491	191° 30' 05.40"
254	390397.290	3337802.990	00.481	253° 04' 20.95"	13	390715.410	3337832.250	10.009	115° 49' 21.55"
255	390397.150	3337802.530	05.082	230° 49' 46.48"	14	390711.050	3337841.260	04.932	185° 21' 07.96"
256	390393.940	3337798.590	57.921	252° 39' 47.12"	15	390706.140	3337840.800	14.515	277° 12' 12.08"
257	390376.680	3337743.300	02.894	198° 44' 52.93"	16	390707.960	3337826.400	22.981	012° 06' 25.01"
258	390373.940	3337742.370	02.782	279° 56' 11.00"	17	390730.430	3337831.220	14.781	295° 52' 17.91"
259	390374.420	3337739.630	73.385	202° 38' 27.19"	18	390736.880	3337817.920	05.525	236° 22' 02.85"
260	390306.690	3337711.380	22.243	112° 17' 55.94"	19	390733.820	3337813.320	00.000	000° 00' 00.00"
261	390298.250	3337731.960	09.658	198° 50' 51.65"	Подобъект 3				
262	390289.110	3337728.840	20.793	290° 13' 49.09"	1	390438.970	3338285.950	58.089	254° 15' 28.20"
263	390296.300	3337709.330	14.946	191° 13' 38.04"	2	390423.210	3338230.040	12.205	155° 39' 39.41"
264	390281.640	3337706.420	48.147	201° 19' 34.66"	3	390412.090	3338235.070	16.205	097° 24' 36.24"
265	390236.790	3337688.910	31.657	208° 25' 37.25"	4	390410.000	3338251.140	23.369	064° 15' 26.35"
266	390208.950	3337673.840	13.315	233° 58' 55.62"	5	390420.150	3338272.190	17.911	069° 42' 48.70"
267	390201.120	3337663.070	18.002	194° 28' 34.53"	6	390426.360	3338288.990	12.971	346° 26' 45.07"
268	390183.690	3337658.570	19.639	081° 14' 33.89"	7	390438.970	3338285.950	00.000	000° 00' 00.00"
269	390186.680	3337677.980	15.537	155° 30' 47.95"	Подобъект 4				
270	390172.540	3337684.420	59.029	247° 41' 18.60"	1	390034.490	3337562.700	01.470	083° 21' 30.53"
271	390150.130	3337629.810	08.050	359° 34' 22.65"	2	390034.660	3337564.160	32.390	010° 51' 19.66"
272	390158.180	3337629.750	08.409	292° 39' 42.46"	3	390066.470	3337570.260	07.240	028° 32' 50.29"
273	390161.420	3337621.990	05.987	208° 32' 02.71"	4	390072.830	3337573.720	50.436	015° 12' 26.26"
274	390156.160	3337619.130	14.108	188° 50' 53.01"	5	390121.500	3337586.950	03.202	297° 07' 30.68"
9	390100.320	3337550.020	11.644	213° 13' 33.72"	6	390122.960	3337584.100	44.846	218° 52' 52.64"
10	390090.580	3337543.640	105.794	221° 42' 58.66"	7	390088.050	3337555.950	11.948	339° 12' 49.79"
11	390011.610	3337473.240	05.389	166° 28' 46.04"	8	390099.220	3337551.710	02.016	303° 03' 34.57"
12	390006.370	3337474.500	06.027	175° 43' 04.64"	Подобъект 6				
13	390000.360	3337474.950	34.925	079° 24' 27.20"	1	390030.500	3337563.180	06.432	268° 34' 28.50"
14	390006.780	3337509.280	04.350	089° 20' 29.24"	2	390030.340	3337556.750	27.983	229° 53' 06.29"
15	390006.830	3337513.630	02.152	039° 31' 58.43"	3	390012.310	3337535.350	12.737	248° 14' 55.36"
16	390008.490	3337515.000	05.699	068° 09' 40.51"	4	390007.590	3337523.520	11.233	248° 12' 29.02"
17	390010.610	3337520.290	13.975	068° 14' 39.37"	5	390003.420	3337513.090	38.585	259° 25' 36.72"
18	390015.790	3337533.270	28.736	049° 53' 53.84"	6	389996.340	3337475.160	01.721	173° 39' 35.31"
19	390034.300	3337555.250	07.452	088° 32' 20.70"	7	389994.630	3337475.350	31.449	169° 22' 21.04"
20	390034.490	3337562.700	00.000	000° 00' 00.00"	8	389963.720	3337481.150	42.488	255° 44' 52.41"
Подобъект 5					9	389953.260	3337439.970	24.071	105° 05' 54.76"
1	389949.980	3337427.100	07.259	255° 53' 13.86"	10	389946.990	3337463.210	02.000	000° 17' 11.32"
2	389948.210	3337420.060	03.184	267° 07' 10.64"	11	389948.990	3337463.220	04.206	084° 57' 12.81"
3	389948.050	3337416.880	03.218	225° 52' 53.05"	12	389949.360	3337467.410	02.112	177° 33' 27.30"
4	389945.810	3337414.570	13.658	253° 16' 35.93"	13	389947.250	3337467.500	98.932	068° 01' 08.37"
5	389941.880	3337401.490	15.694	115° 01' 48.46"	14	389984.280	3337559.240	03.183	344° 41' 51.06"
6	389935.240	3337415.710	13.737	065° 23' 37.73"	15	389987.350	3337558.400	04.013	072° 09' 07.15"
7	389940.960	3337428.200	01.901	019° 40' 26.75"	16	389988.580	3337562.220	16.291	014° 23' 40.19"
8	389942.750	3337428.840	07.436	346° 28' 05.90"	17	390004.360	3337566.270	06.389	076° 47' 25.04"
9	389949.980	3337427.100	00.000	000° 00' 00.00"	18	390005.820	3337572.490	09.001	330° 26' 40.57"

				08.26	26/2021-ПМТ-04-ТЧ	Лист
				08.26		
Изм.	Кол.	Лист	№док	Подп.		16

N	X	Y	Длина	Дирекционный угол	N	X	Y	Длина	Дирекционный угол
					19	390013.650	3337568.050	07.994	010° 53' 17.64"
					20	390021.500	3337569.560	05.272	259° 17' 12.76"
					21	390020.520	3337564.380	10.052	353° 08' 37.12"
					22	390030.500	3337563.180	00.000	000° 00' 00.00"

					08.26	26/2021-ПМТ-04-ТЧ	Лист
					08.26		17
Изм.	Кол.	Лист	№ док	Подп.	Дата		

Количественные и качественные характеристики земельных (лесных) участков, формирующих зону размещения объекта: «Реконструкция автомобильной дороги общего пользования регионального или межмуниципального значения Иркутск – Усть-Ордынский – Жигалово в Иркутском районе, г. Иркутск (Реконструкция автомобильной дороги Иркутск – Усть-Ордынский на участке км 5+685 – км 6+292 (в т.ч. транспортная развязка) в Иркутском районе Иркутской области)»

1. Местоположение проектируемого лесного участка (части лесного участка)

Российская Федерация, Иркутская область, Иркутское районное муниципальное образование, Иркутское лесничество, Хомутовское участковое лесничество, Пригородная дача, защитные леса (леса, выполняющие функции защиты природных и иных объектов), квартал № 72 (в. 25ч).

(Российская Федерация, Субъект РФ, муниципальное образование, лесничество, участковое лесничество, дача/технический участок (урочище (при наличии)), квартал, лесотаксационный выдел/часть лесотаксационного выдела)

Категория земель: земли лесного фонда.

Площадь проектируемого лесного участка (части лесного участка): 0,1158 га.

Границы лесного участка (части лесного участка) указаны на схеме расположения.

2. Количественные и качественные характеристики проектируемого лесного участка (части лесного участка)

Количественные и качественные характеристики проектируемого лесного участка составлены на основании данных государственного лесного реестра Иркутского лесничества (лесопарка), на основании натурного обследования проектируемого лесного участка (части лесного участка).

Таблица 1. Распределение земель

Общая площадь – всего	В том числе:									
	Лесные земли					Нелесные земли				
	Покрытые лесом	В т.ч. лесные культуры	Лесные питомники, плантации	Не покрытые лесом	Итого	Дороги	Просеки	Болота	Другие	Итого
1	2	3	4	5	6	7	8	9	10	11
0,1158	0,1158	-	-	-	0,1158	-	-	-	-	-

Таблица 2. Характеристика лесного участка (части лесного участка) в соответствии с таксационным описанием лесного участка

Участковое лесничество	Дача/Технический участок (уручище)	Целевое назначение	Категория защитных лесов	Район товаризации*	Лесорастительный район	Разряд такс	Крутизна склона (при крутизне склона выше 20%)	№ квартала	№ выдела	Площадь, га	Категория земель	Ярус	Коэффициент состава	Элемент леса	Возраст	Группа возраста	Высота*	Диаметр*	Бонитет	Класс товарности*	Полнота	Запас на 1 га, кбм	Общий запас древесины, кбм
1	2	3	4	5	6	7	8	9	10	11	12	13	14	15	16	17	18	19	20	21	22	23	24
Хомутовское участковое лесничество	Пригородная дача	Защитные леса	Леса, выполняющие функции защиты природных и иных объектов, леса, расположенные в защитных полосах лесов	-	Среднесибирский подтаежно-лесостепной	1	-	72	25	0,1158	Лесные земли, покрытые лесом	1	10	С	60	2	-	-	1	-	0,8	300	35

Таблица 3. Характеристика насаждений проектируемого лесного участка
(части лесного участка)

Целевое назначение лесов	Лесничество	Участковое лесничество/учрощие (при наличии)	Лесной квартал/лесотаксационный выдел	Хозяйство, преобладающая порода	Площадь (га) – запас древесины (кбм) всего	В том числе по группам возраста древостоя (га/кбм)					
						Молодняки I класса возраста	Молодняки II класса возраста	Средневозрастные	Приспевающие	Спелые	Перестойные
1	2	3	4	5	6	7	8	9	10	11	12
Защитные леса	Иркутское лесничество	Хомутовское участковое лесничество Пригородная дача	72/25	Хвойная/С	0,1158 /35	-	-	0,1158 /35	-	-	-
Итого по хвойным/С:					0,1158 /35	-	-	0,1158 /35	-	-	-
Всего на проектируемом лесном участке:					0,1158 /35	-	-	0,1158 /35	-	-	-

Таблица 4. Средние таксационные показатели насаждений проектируемого лесного участка (части лесного участка)

Целевое назначение лесов	Хозяйство, преобладающая порода	Состав	Возраст	Бонитет	Полнога	Средний запас древесины лесных насаждений (га, кбм)					
						Молодняки I класса возраста	Молодняки II класса возраста	Средневозрастные	Приспевающие	Спелые	Перестойные
1	2	3	4	5	6	7	8	9	10	11	12
Защитные леса	Хвойная/С	10С	60	1	0,8	-	-	300	-	-	-
Итого по хвойным:		10С	60	1	0,8	-	-	300	-	-	-
Всего на проектируемом лесном участке:		10С	60	1	0,8	-	-	300	-	-	-

3. Виды разрешенного использования лесов на проектируемом лесном участке (части лесного участка)

Лесохозяйственным регламентом Иркутского лесничества (лесопарка) на проектируемом лесном участке (части лесного участка) установлены следующие виды разрешенного использования лесов:

- 1) заготовка древесины;
- 2) заготовка и сбор недревесных лесных ресурсов;
- 3) заготовка пищевых лесных ресурсов и сбор лекарственных растений;
- 4) осуществление видов деятельности в сфере охотничьего хозяйства;
- 5) ведение сельского хозяйства;
- 6) осуществление рыболовства, за исключением любительского рыболовства;

- 7) осуществление научно-исследовательской деятельности, образовательной деятельности;
- 8) осуществление рекреационной деятельности;
- 9) создание лесных питомников и их эксплуатация;
- 10) осуществление геологического изучения недр, разведка и добыча полезных ископаемых;
- 11) строительство и эксплуатация водохранилищ и иных искусственных водных объектов, создание и расширение морских и речных портов, строительство, реконструкция и эксплуатация гидротехнических сооружений;
- 12) строительство, реконструкция, эксплуатация линейных объектов;
- 13) осуществление религиозной деятельности;
- 14) иные виды, определенные в соответствии с частью 2 статьи 6 ЛК РФ.

4. Сведения об обременениях проектируемого лесного участка (части лесного участка)

Таблица 5. Обременения проектируемого лесного участка (части лесного участка)

№ п/п	Местоположение (лесничество, уч. лесничество, дача / технический участок, квартал, выдел)	Наименование юр. лица, ФИО индивидуального предпринимателя, гражданина	Вид права пользования лесным участком (аренда, постоянное бессрочное пользование, безвозмездное пользование)	Основания пользования лесным участком	Срок пользования лесным участком	Вид использования лесного участка
1	2	3	4	5	6	7
-	-	-	-	-	-	-

5. Сведения об ограничениях использования лесов

С учетом целевого назначения и правового режима лесов, установленного лесным законодательством Российской Федерации, лесохозяйственным регламентом Иркутского лесничества (лесопарка) предусмотрены следующие ограничения в использовании лесов:

1. Ограничения по видам целевого назначения лесов

Проектируемый лесной участок относится к защитным лесам (категория защитности: леса выполняющие функции защиты природных и иных объектов: леса, расположенные в защитных полосах лесов) со следующими ограничениями:

1.1 В защитных лесах:

Согласно статье 10 Лесного кодекса Российской Федерации леса в первую очередь делятся на защитные леса. К защитным лесам относятся леса, которые являются природными объектами, имеющими особо ценное значение, и в отношении которых устанавливается особый правовой режим использования, охраны, защиты, воспроизводства лесов (статья 111 Лесного кодекса Российской Федерации).

Проведение сплошных рубок в защитных лесах осуществляется в случаях, предусмотренных частью 6 статьи 21 Лесного кодекса Российской Федерации, и в случаях, если выборочные рубки не обеспечивают замену лесных насаждений, утрачивающих свои средообразующие, водоохранные, санитарно-гигиенические, оздоровительные и иные полезные функции, на лесные насаждения, обеспечивающие сохранение целевого назначения защитных лесов и выполняемых ими полезных функций, если иное не установлено Лесным кодексом Российской Федерации (пункт 3 статьи 111 Лесного кодекса Российской Федерации).

Виды использования лесов, допустимые к осуществлению в защитных лесах, расположенных на землях лесного фонда, определяются лесохозяйственными регламентами лесничеств (пункт 4 статьи 111 Лесного кодекса Российской Федерации).

В защитных лесах запрещается осуществление деятельности, несовместимой с их целевым

назначением и полезными функциями (пункт 6 статьи 111 Лесного кодекса Российской Федерации).

Создание лесоперерабатывающей инфраструктуры запрещается в защитных лесах (ст. 14 Лесного кодекса Российской Федерации).

Запрещается изменение целевого назначения лесных участков, на которых расположены защитные леса, за исключением случаев, предусмотренных федеральными законами.

1.1.1 В лесах, выполняющих функции защиты природных и иных объектов:

Проведение сплошных рубок в защитных лесах осуществляется в случаях, предусмотренных частью 6 статьи 21 Лесного кодекса Российской Федерации, и в случаях, если выборочные рубки не обеспечивают замену лесных насаждений, утрачивающих свои средообразующие, водоохранные, санитарно-гигиенические, оздоровительные и иные полезные функции, на лесные насаждения, обеспечивающие сохранение целевого назначения защитных лесов и выполняемых ими полезных функций, если иное не установлено Лесным кодексом Российской Федерации (пункт 3 статьи 111 Лесного кодекса Российской Федерации).

Меры предупреждения лесных пожаров, связанные со сплошными рубками, запрещаются (пункт 17 Правил пожарной безопасности в лесах*).

Запрещается создание лесоперерабатывающей инфраструктуры (статья 14 Лесного кодекса Российской Федерации).

2. Ограничения по видам использования лесов

Проектируемый лесной участок относится к зоне планируемого освоения лесов для строительства, реконструкции, эксплуатации линейных объектов, в связи с чем установлены следующие ограничения:

2.1 Для всех видов использования лесов:

Согласно пункту 20 Правил санитарной безопасности в лесах** при использовании лесов не допускается:

- загрязнение лесов отходами производства и потребления и выбросами, радиоактивными и другими вредными веществами, иное неблагоприятное воздействие на леса, установленное законодательством об охране окружающей среды;
- ухудшение санитарного и лесопатологического состояния лесных насаждений;
- невыполнение или несвоевременное выполнение работ по очистке лесосек, а также работ по приведению лесных участков, предоставленных физическим или юридическим лицам в пользование в установленном лесным законодательством порядке, в состояние, пригодное для использования этих участков по целевому назначению, или работ по их рекультивации;
- уничтожение либо повреждение мелиоративных систем и дорог, расположенных в лесах;
- уничтожение либо повреждение лесохозяйственных знаков, феромонных ловушек и иных средств защиты леса.

Согласно статьи 60.15 Лесного кодекса Российской Федерации, а также Особенности охраны в лесах редких и находящихся под угрозой исчезновения деревьев, кустарников, лиан, иных лесных растений, занесенных в Красную книгу Российской Федерации или красные книги субъектов Российской Федерации, утвержденных приказом Минприроды России от 29.05.2017 № 264, в целях сохранения редких и находящихся под угрозой исчезновения видов деревьев, кустарников, лиан, иных лесных растений, занесенных в Красную книгу Российской Федерации или красные книги субъектов Российской Федерации, может запрещаться осуществление деятельности, негативное воздействие которой приведет или может привести к сокращению численности таких растений и (или) ухудшению среды их произрастания, либо могут устанавливаться ограничения осуществления этой деятельности.

2.2 Для строительства, реконструкции, эксплуатации линейных объектов:

Согласно Правилам использования лесов для строительства, реконструкции, эксплуатации линейных объектов и Перечня случаев использования лесов для строительства, реконструкции, эксплуатации линейных объектов без предоставления лесного участка, с установлением или без установления сервитута, публичного сервитута, утвержденных приказом министерства природных ресурсов и экологии Российской Федерации от 10.07.2020 № 434:

- в целях размещения объектов, связанных со строительством или реконструкцией линейных объектов, в лесах, расположенных на землях, не относящихся к землям лесного фонда, используются в первую очередь земли, на которых не расположены лесные насаждения;
- осуществление строительства, реконструкции и эксплуатации линейных объектов должно исключать развитие водной и ветровой эрозии земель на лесных участках, на которых размещаются линейные объекты и их охранные зоны.

При использовании лесов в целях строительства, реконструкции, эксплуатации линейных объектов не допускается:

- повреждение лесных насаждений, растительного покрова и почв за пределами земель, на которых осуществляется использование лесов, и охранный зоны линейных объектов;
- захламливание территорий, прилегающих к землям, на которых осуществляется использование лесов, строительным и бытовым мусором, отходами древесины;
- загрязнение земель, на которых осуществляется использование лесов, и территорий, прилегающих к землям, на которых осуществляется использование лесов, химическими и радиоактивными веществами;
- проезд транспортных средств, механизмов по произвольным, неустановленным маршрутам. Не допускается ухудшение санитарного состояния лесов, расположенных на предоставленных гражданам и юридическим лицам лесных участках и лесных участках, прилегающих к ним, при использовании лесов для строительства, реконструкции, эксплуатации линейных объектов (пункт 29 Правил санитарной безопасности в лесах**).

3. Ограничения по видам особо защитных участков лесов

Согласно постановлению Правительства Российской Федерации от 23.09.2010 № 736 «О Федеральном агентстве лесного хозяйства», принятие решений о выделении ОЗУ лесов, об установлении и изменении границ земель, на которых располагаются ОЗУ лесов (подпункт 5.4.4.) осуществляет Рослесхоз.

Согласно лесохозяйственному регламенту Иркутского лесничества установлены следующие ограничения, запрещается (пункт 4 статьи 119 Лесного кодекса Российской Федерации):

- проведение сплошных рубок лесных насаждений, за исключением случаев, предусмотренных частью 6 статьи 21 Лесного кодекса Российской Федерации, и случаев, если выборочные рубки не обеспечивают замену лесных насаждений, утрачивающих свои средообразующие, водоохранные, санитарно-гигиенические, оздоровительные и иные полезные функции, на лесные насаждения, обеспечивающие сохранение целевого назначения защитных лесов и выполняемых ими полезных функций;
- ведение сельского хозяйства, за исключением сенокосения и пчеловодства и товарной аквакультуры (товарного рыболовства);
- строительство и эксплуатация объектов капитального строительства, за исключением линейных объектов и гидротехнических сооружений.

Проведение выборочных рубок допускается только в целях вырубki погибших и поврежденных лесных насаждений (пункт 5 статьи 119 Лесного кодекса Российской Федерации).

На особо защитных участках лесов запрещается осуществление деятельности, несовместимой с их целевым назначением и полезными функциями (пункт 6 статьи 119 Лесного кодекса Российской Федерации).

6. Сведения об объектах лесной инфраструктуры на проектируемом лесном участке (части лесного участка)

Таблица 6. Объекты лесной инфраструктуры

№ п/п	Лесничество	Участковое лесничество, дача / технический участок (урочище (при наличии))	Лесной квартал	Лесотаксационный выдел	Наименование объекта	Единица измерения	Объем
1	2	3	4	5	6	7	8
-	-	-	-	-	-	-	-

7. Сведения об объектах, не связанных с созданием лесной инфраструктуры на проектируемом лесном участке (части лесного участка)

Таблица 7. Объекты, не связанные с созданием лесной инфраструктуры

№ п/п	Лесничество	Участковое лесничество, дача / технический участок (урочище (при наличии))	Лесной квартал	Лесотаксационный выдел	Наименование объекта	Единица измерения	Объем
1	2	3	4	5	6	7	8
-	-	-	-	-	-	-	-

8. Сведения о наличии на проектируемом лесном участке (части лесного участка) особо защитных участков лесов, особо охраняемых природных территорий, зон с особыми условиями использования территорий

Согласно сведениям государственного лесного реестра, единого государственного реестра недвижимости, лесохозяйственного регламента Иркутского лесничества, на проектируемом лесном участке есть особо защитные участки лесов (ОЗУ), особо охраняемые природные территории (ООПТ).

Согласно данным ЕГРН, на проектируемом лесном участке есть зоны с особыми условиями использования территорий (ЗОУИТ).

Таблица 8. Особо защитные участки лесов, особо охраняемые природные территории
зоны с особыми условиями использования территории

№ п/п	Участковое лесничество, дача / технический участок (урочище (при наличии))	Лесной квартал	Лесотаксационный выдел	Виды ОЗУ, наименование ООПТ, виды зон с особыми условиями использования территории	Общая площадь, га
1	2	3	4	5	6
1	Иркутское лесничество, Хомутовское участковое лесничество, Пригородная дача	72	25	ОЗУ (Участки лесов вокруг поселков городского типа, сельских населенных пунктов)	0,1158
2				ЗОУИТ 38:06-6.63 Охранная зона инженерных коммуникаций. ЛЭП 10 кВ от ПС 220 кВ Правобережная до РСУ - 5 с/х Тепличный, Зверохозяйство	0,0231
3				ЗОУИТ 38:00-6.667 приаэродромная территория аэродрома гражданской авиации Иркутск	0,1158
4				ЗОУИТ 38:00-6.700 третья подзона приаэродромной территории аэродрома гражданской авиации Иркутск	0,1158
5				ЗОУИТ 38:00-6.693 четвертая подзона приаэродромной территории аэродрома гражданской авиации Иркутск	0,1158

№ п/п	Участковое лесничество, дача / технический участок (урочище (при наличии))	Лесной квартал	Лесотаксационный выдел	Виды ОЗУ, наименование ООПТ, виды зон с особыми условиями использования территории	Общая площадь, га
1	2	3	4	5	6
6	Иркутское лесничество, Хомутовское участковое лесничество, Пригородная дача	72	25	ЗОУИТ 38:00-6.699 шестая подзона приаэродромной территории аэродрома гражданской авиации Иркутск	0,1158
7				Особо охраняемая природная территория 0:0-9.3 Байкальская природная территория	0,1158
8				Особо охраняемая природная территория 0:0-9.4 Экологическая зона атмосферного влияния Байкальской природной территории (часть границы на территории Иркутской области)	0,1158
9				Особо охраняемая природная территория 38:00-9.3 Лесопарковый зеленый пояс вокруг города Иркутска	0,1158

9. Проектируемые виды разрешенного использования и цель предоставления лесного участка (части лесного участка)

Проектируемый вид использования лесного участка (части лесного участка): строительство, реконструкция, эксплуатация линейных объектов (ст. 25 ЛК РФ).

Проектируемая цель предоставления лесного участка (части лесного участка): Реконструкция автомобильной дороги общего пользования регионального или межмуниципального значения Иркутск – Усть-Ордынский – Жигалово в Иркутском районе, г. Иркутск (Реконструкция автомобильной дороги Иркутск – Усть-Ордынский на участке км 5+685 – км 6+292 (в т.ч. транспортная развязка) в Иркутском районе Иркутской области).

Таблица 9. Образующие лесные участки (части лесных участков) в соответствии со сведениями ЕГРН

Кадастровый номер лесного участка в соответствии со сведениями ЕГРН	Существующий вид разрешенного использования лесного участка в соответствии со сведениями ЕГРН	Предмет образования (лесной участок, часть лесного участка)	Площадь образуемого лесного участка (части лесного участка)	Проектируемый вид разрешенного использования
1	2	3	4	5
38:06:000000:5604	Для ведения лесного хозяйства	Лесной участок	0,1158	Строительство, реконструкция, эксплуатация линейных объектов, заготовка древесины

Схема расположения проектируемого лесного участка (части лесного участка)

(Обзорная схема расположения лесного участка на материалах лесоустройства)

1. Местоположение проектируемого лесного участка (части лесного участка):

Российская Федерация, Иркутская область, Иркутское районное муниципальное образование, Иркутское лесничество, Хомутовское участковое лесничество, Пригородная дача, защитные леса (леса, выполняющие функции защиты природных и иных объектов), квартал № 72 (в. 25ч).

2. Категория земель: Земли лесного фонда

3. Площадь проектируемого лесного участка (части лесного участка), га: 0,1158 га

4. Проектируемый вид разрешенного использования проектируемого лесного участка (части лесного участка): строительство, реконструкция, эксплуатация линейных объектов; заготовка древесины;

5. Цель предоставления лесного участка: Реконструкция автомобильной дороги общего пользования регионального или межмуниципального значения Иркутск - Усть-Ордынский - Жигалово в Иркутском районе, г. Иркутск (Реконструкция автомобильной дороги Иркутск - Усть-Ордынский на участке км 5+685 - км 6+292 (в т.ч. транспортная развязка) в Иркутском районе Иркутской области.

КАТАЛОГ КООРДИНАТ ХАРАКТЕРНЫХ ТОЧЕК ГРАНИЦ, (Система координат МСК 38)

Условный номер земельного (лесного) участка	38:06:000000:5604:ЗУ1	
Обозначение характерных точек границ	Координаты	
	X	Y
n1	391040,23	3337792,02
n2	391065,48	3337784,11
n3	391165,51	3337802,26
n4	391190,13	3337812,79
n1	391040,23	3337792,02

ГЕОДАННЫЕ ПРОЕКТИРУЕМОГО ЛЕСНОГО УЧАСТКА

Номера характерных точек	Направление румбы (азимуты) линий, ° '			Длина линии, м,
38:00:000000:68:ЗУ1(2)				
0-н1 (привязка)	СЗ	21	41	53,45
н1-н2	СЗ	17	23	26,46
н2-н3	СВ	10	17	101,66
н3-н4	СВ	23	9	26,78
н4-н1	ЮЗ	7	53	151,33

Схема расположения проектируемого лесного участка (части лесного участка)


(Обзорная схема расположения лесного участка на материалах лесоустройства)

- Местоположение проектируемого лесного участка (части лесного участка):**
- Российская Федерация, Иркутская область, Иркутское районное муниципальное образование, Иркутское лесничество, Хомутовское участковое лесничество, Пригородная дача, защитные леса (леса, выполняющие функции защиты природных и иных объектов), квартал № 72 (в. 25ч).
- Категория земель:** Земли лесного фонда
- Площадь проектируемого лесного участка (части лесного участка), га:** 0,1158 га
- Проектируемый вид разрешенного использования проектируемого лесного участка (части лесного участка):** строительство, реконструкция, эксплуатация линейных объектов, заготовка древесины;
- Цель предоставления лесного участка:** Реконструкция автомобильной дороги общего пользования регионального или межмуниципального значения Иркутск - Усть-Ордынский - Жигалово в Иркутском районе, г. Иркутск (Реконструкция автомобильной дороги Иркутск - Усть-Ордынский на участке км 5+685 - км 6+292 (в т.ч. транспортная развязка) в Иркутском районе Иркутской области)

М 1:25 000

Условный номер земельного (лесного) участка

38:06:000000:5604:3У1

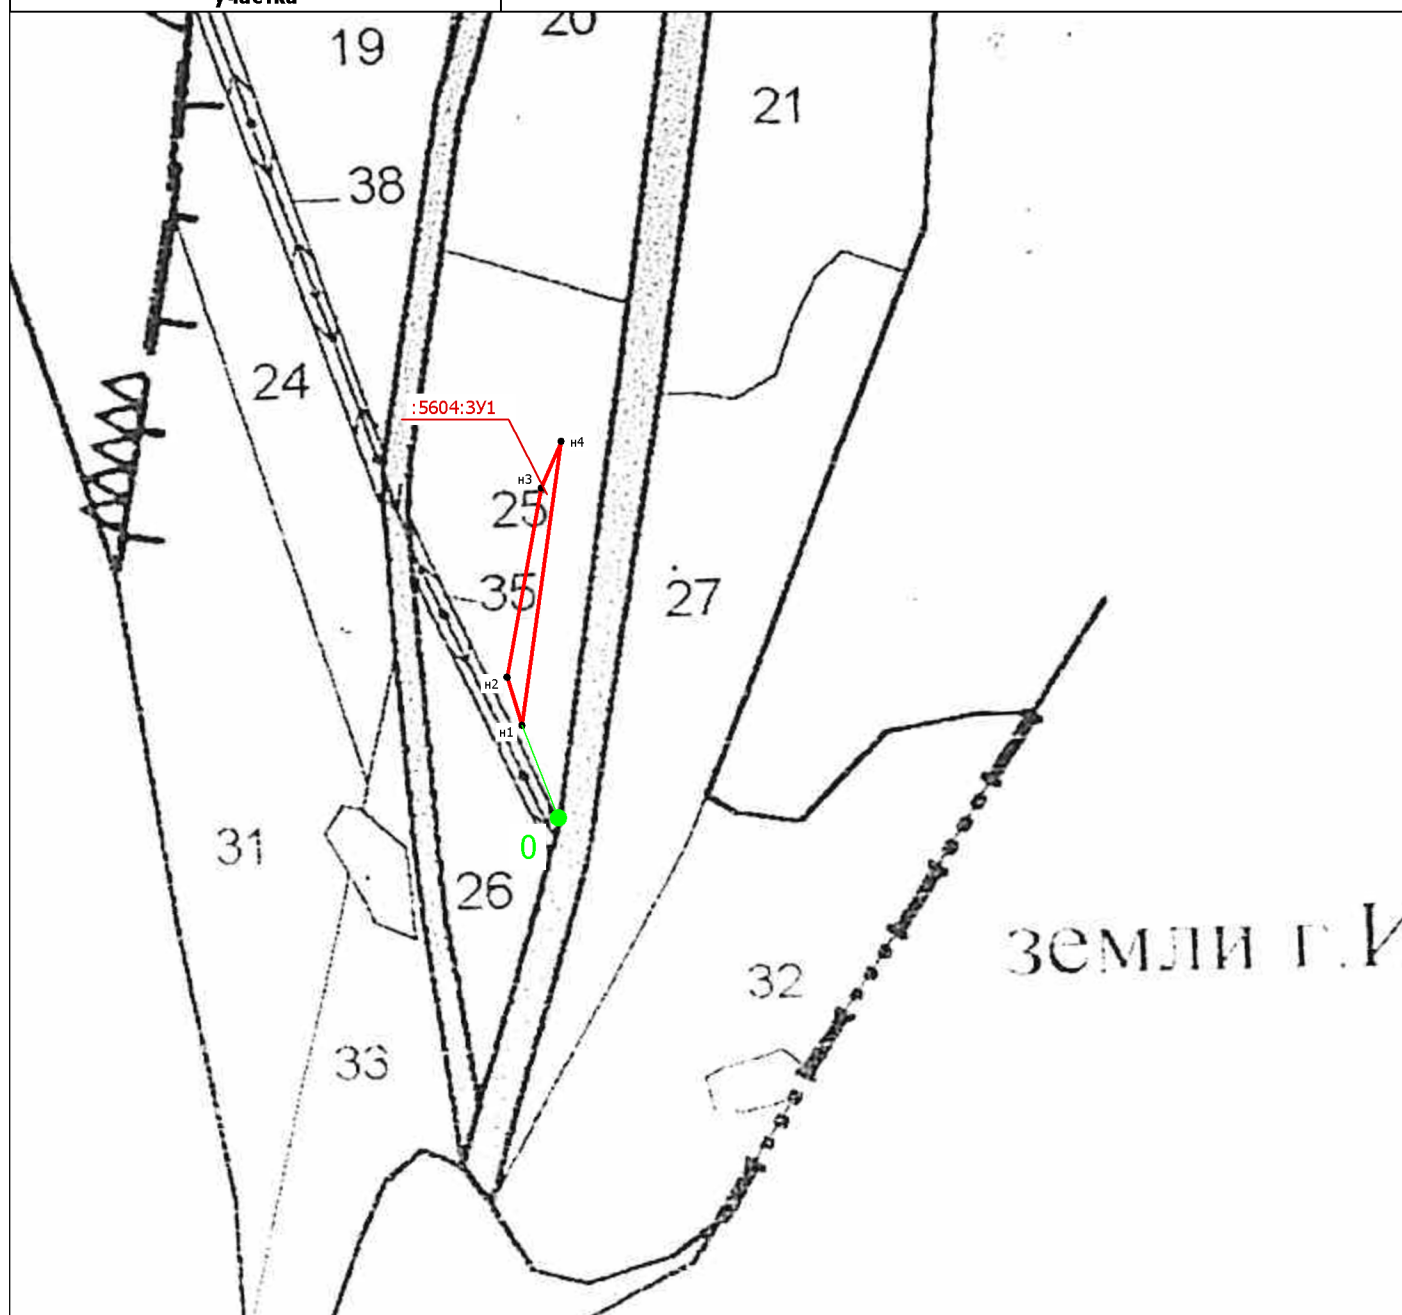


УСЛОВНЫЕ ОБОЗНАЧЕНИЯ:



часть границы проектируемого лесного участка



часть границы лесотаксационного выдела

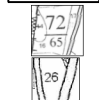

номер лесотаксационного квартала

номер лесотаксационного выдела



направление привязки проектируемого лесного участка к границе лесного квартала



точки привязки проектируемого лесного участка

:5604:3У1

обозначение контура проектируемого лесного участка

СХЕМА РАСПОЛОЖЕНИЯ ПРОЕКТИРУЕМОГО ЛЕСНОГО УЧАСТКА

(с учетом ЕГРН)

Схема расположения проектируемого лесного участка

1. Местоположение, границы и площадь проектируемого лесного участка:

Российская Федерация, Иркутская область, Иркутское районное муниципальное образование, Иркутское лесничество, Хомутовское участковое лесничество, Пригородная дача, защитные леса (леса, выполняющие функции защиты природных и иных объектов), квартал № 72 (в. 25ч).

2. Категория земель: Земли лесного фонда

3. Площадь проектируемого лесного участка, га: 0,1158 га

4. Вид разрешенного использования лесов (проектируемого лесного участка и вид участка, сведения которого содержатся в ЕГРН): строительство, реконструкция, эксплуатация линейных объектов; заготовка древесины

КАТАЛОГ КООРДИНАТ ХАРАКТЕРНЫХ ТОЧЕК ГРАНИЦ. (Система координат МСК 38)

Условный номер земельного (лесного) участка	38:06:000000:5604:3У1	
Обозначение характерных точек границ	Координаты	
	Х	У
н1	391040,23	3337792,02
н2	391065,48	3337784,11
н3	391165,51	3337802,26
н4	391190,13	3337812,79
н1	391040,23	3337792,02

СХЕМА РАСПОЛОЖЕНИЯ ПРОЕКТИРУЕМОГО ЛЕСНОГО УЧАСТКА

(с учетом ЕГРН)

1. Местоположение, границы и площадь проектируемого лесного участка:

Российская Федерация, Иркутская область, Иркутское районное муниципальное образование, Иркутское лесничество, Хомутовское участковое лесничество, Пригородная дача, защитные леса (леса, выполняющие функции защиты природных и иных объектов), квартал № 72 (в. 25ч).

2. Категория земель: Земли лесного фонда


3. Площадь проектируемого лесного участка, га: 0,1158 га

4. Вид разрешенного использования лесов (проектируемого лесного участка и вид участка, сведения которого содержатся в ЕГРН): строительство, реконструкция, эксплуатация линейных объектов; заготовка древесины.


М 1:25 000

Условный номер земельного (лесного) участка

38:06:000000:5604:3У1

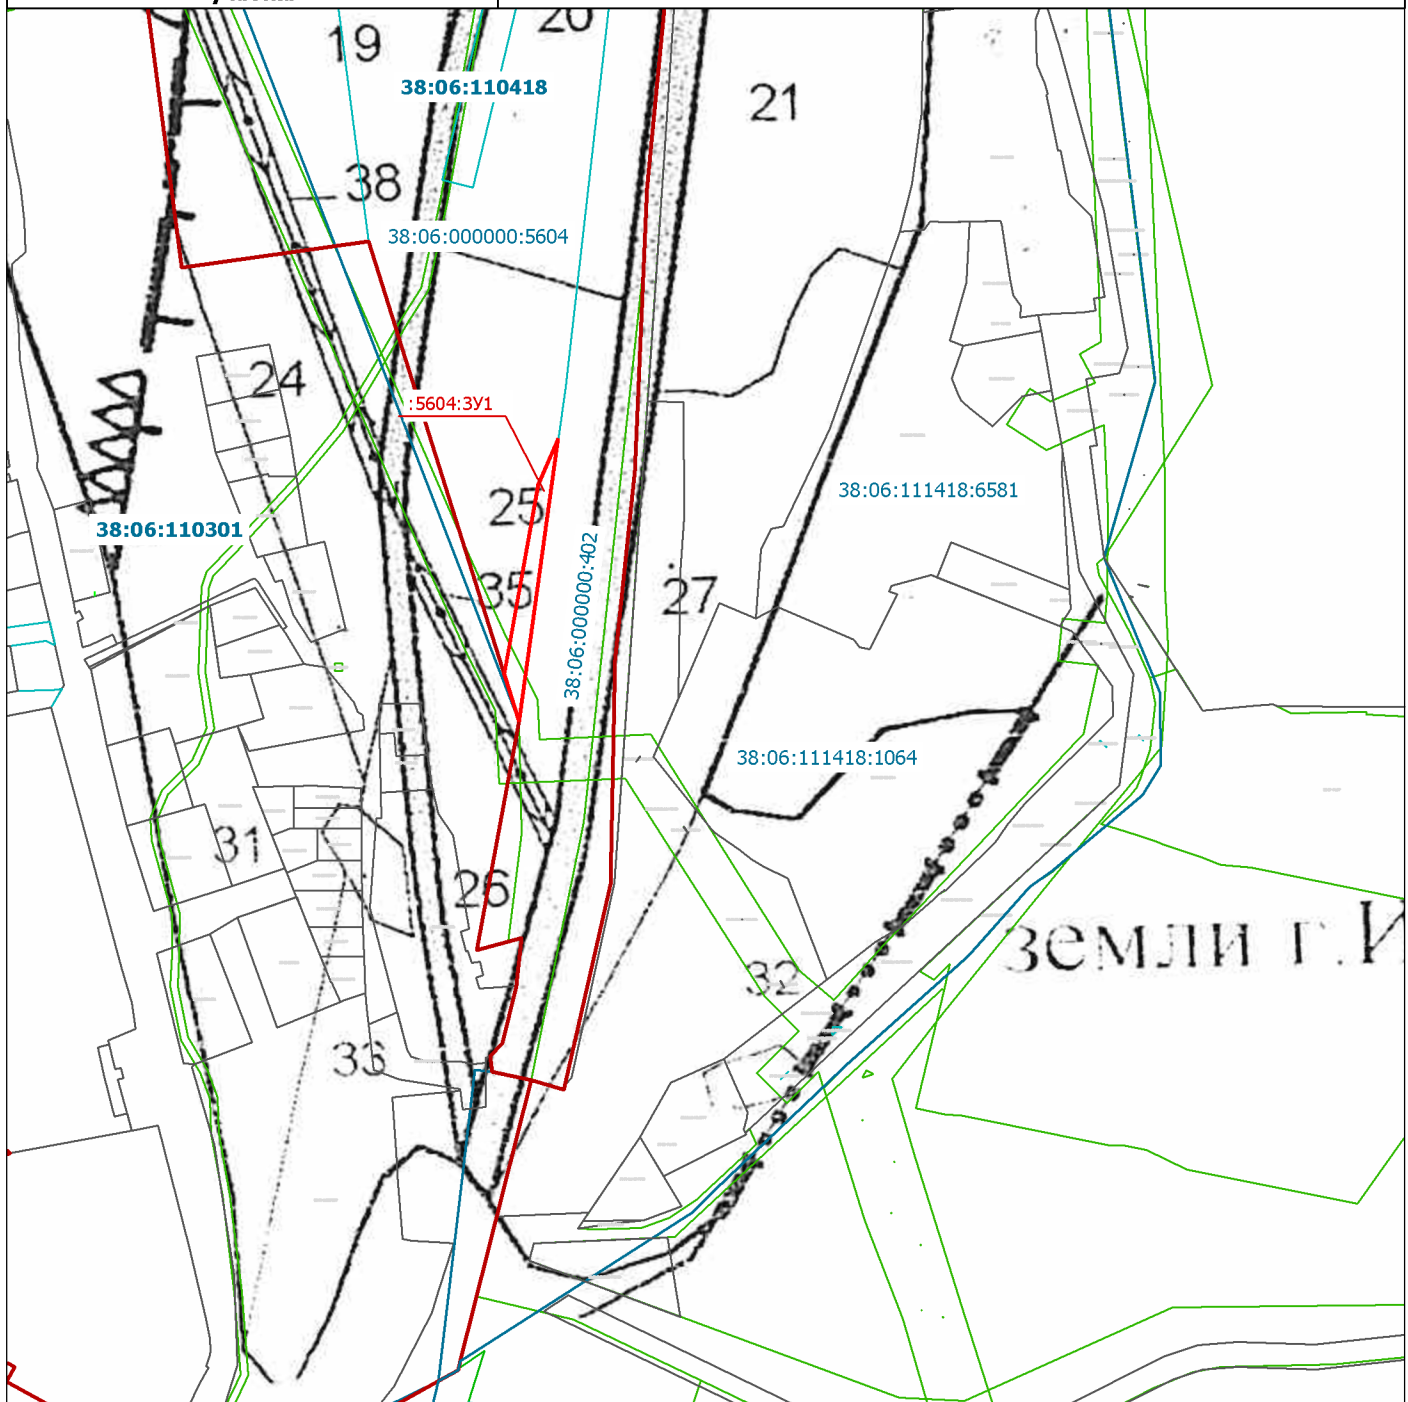


УСЛОВНЫЕ ОБОЗНАЧЕНИЯ:

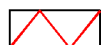

часть границы проектируемого лесного участка



часть границы кадастрового квартала в соответствии с данными ЕГРН

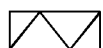

часть границы земельного участка, в соответствии с данными ЕГРН



граница н.п. Малая толка; г. Иркутск; Иркутского района

38:06:000000:5604 кадастровый номер земельного участка

:5604:3У1 условное обозначение проектируемого лесного участка

**Государственное казенное учреждение
Иркутской области**

«Иркутское лесничество»

ул. Братская 9, г. Иркутск, 664019

тел.34-62-88.

Е – mail irkutskiiles@mail.ru

Исх.№ 599 от 30.09.2025

Директору ООО «СметаПлюс»
Шатохину А. Б.

СПРАВКА


ГКУ Иркутской области «Иркутское лесничество» сообщает о том, что лесной участок расположенный в лесном фонде Иркутского лесничества:

- Хомутовское участковое лесничество, Пригородная дача, квартал 72, выдела 20,25,26,27, не обременен правами третьих лиц, в аренду не предоставлялся.

Ио директора ГКУ
Иркутской области
«Иркутское лесничество»



Крахмаль Н.Н.

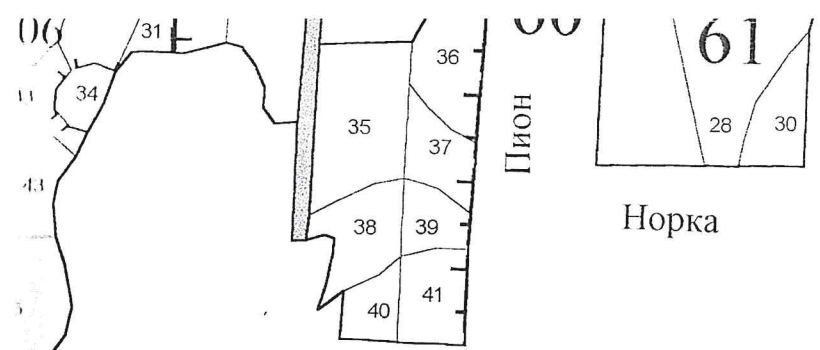


Пищевик

ГСХП "Тепличный"

Парфенов

Иркутское
зверохоззайство

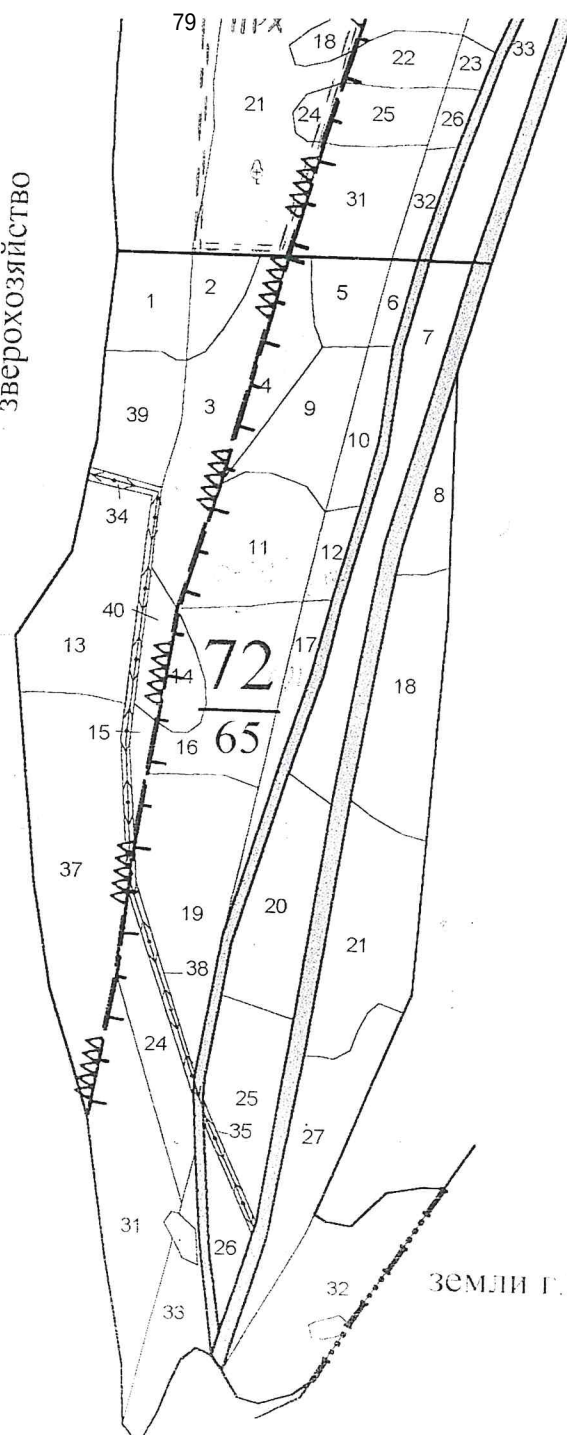

В.Ф. Ступниченко

Лесницкий

ТАРСАЦИОННОЕ ОПИСАНИЕ

Иркутский лесничество: Пригородное Пригородная дача вне зоны о.Найман
Категория зашитности: зашитные полосы вдоль пороси

Квартал: 72

Состав,	13 л : 3 :	Д : К : Г : Б :	Тип :	П :	Занас сырост.	К :	Занас на выделе, м3	:
Н в: Пло-:	подрост,	Я:и е : о : В : и : л : р : о :	леса :	о :	леса, м3	Л :	:	:
о выщадь,	подлесок,	р:е с : з : ы : а :	н :	л :	:	т :	:	Един:Захламлен: Хозяйственные:
м л:	почва,	у:м а : р : с : м : в : в : и :	тип :	н :	На :	В т.ч:о :	:	дер.:распоряжения :
е е: га :	рельеф,	с:е : а : о : е : о : о : т :	лесор.: о :	:	Общий: по :	в : Сухо: Ре-тест.: о :	:	:
р л:	особенности	-:и : с : т : т : з : з : е :	услов.: т :	га :	на :сост.:а :	стоя: дин:воз.:Общий:Лик-:	:	:
а:	выдела	н:т : т : а : р : р : р : т :	а :	:	выдел:пород:р :	:	:	вида:

4	1,4 10С+В	1 С	95	25	30	5	2	2	РТ	,9	440	616	616	проход.руб.10ч
									С2					20%

повреждение низовым пожаром, 01 г., сосна, слабая поврежденность
озу: участки леса вокруг населенных пунктов

5	1,0 9С1В+ОС	1 С	95	25	32	5	2	2	РТ	,7	340	340	306
		25 Б		22	20				С2				34

подлесок: М ЧР редкий
склон 3 -8
повреждение низовым пожаром, 01 г., сосна, слабая поврежденность
озу: участки леса вокруг населенных пунктов

6	,4 9С1В+ОС	1 С	95	25	32	5	2	2	РТ	,7	340	136	122
		25 Б		22	20				С2				14

подлесок: М ЧР редкий
склон 3 -8
повреждение низовым пожаром, 01 г., сосна, слабая поврежденность
озу: участки леса вокруг населенных пунктов

7	3,3 7С3В+ОС+С	1 С	75	21	26	4	2	2	РТ	,5	200	660	462
		21 Б							С2				198
		С	35										

подлесок: ОЛХ средний
озу: участки леса вокруг населенных пунктов

8	1,0 3С3С3ОС1В	1 С	105	21	36	6	3	3	РТ	,5	180	180	54	2
		19 С	75	18	26				В2				54	1
		ОС		17	16								54	3
		Б		17	16								18	3

подлесок: ЧР ОЛХ РД густой
селекционная оценка: минусовые
озу: участки леса вокруг населенных пунктов

9	1,9 10С+В	1 С	110	26	36	6	3	2	РТ	,6	310	589	589	1
									С3					

склон В -5
повреждение низовым пожаром, 01 г., сосна, слабая поврежденность
селекционная оценка: нормальные
озу: участки леса вокруг населенных пунктов

10	,9 10С+В	1 С	110	26	36	6	3	2	РТ	,6	310	279	279	1
----	----------	-----	-----	----	----	---	---	---	----	----	-----	-----	-----	---

ТУ МЛХ ПО
ПО
ИРКУТСКОМУ ЛЕСНИЧЕСТВУ

КОПИЯ БЕРНА
ИСП. Коммунистическая А.Р. Титр-

б 6 2006 Ор.заш - 0,424

б 1 2006 Ор.заш - 3,320

б 7 л/номер 2016 S-0,520

ТУ МЛК ИО
ПО
ИРКУТСКОМУ ЛЕСНИЧЕСТВУ

КОПИЯ БЕРНА
ИСП. Билышенцова А.Р. Телр.

б 10 2006 Ор.заш. 8,920 б 10 л. номер 2016 S-0,420

251

Таксационное описание

Приложение 2

Иркутский лесничество: Приг. родное Пригородная лана вне зоны о. Байкал
 Категория заповедности: заповедный лесок вдоль дорог

Квартал: 72

Состав,	Эд: В:	Д: К: Р: Б:	Тип:	Н:	Запас сырья раст.	К:	Запас на выделе, м3	:
Н в: Плод:	подрост,	Эд: о: В: и: л: р: о:	леса:	о: леса, м3	л:	:	:	:
о: выкаль,	подлесок,	р: е: с: з: м: а:	и:	л:	:	:	:	:
м д:	почва,	у: м: а: р: с: м: в: в: и:	тип:	и:	На:	:	В т. ч. о:	Един: Захламлен: Хозяйственные:
е: е: га:	рельеф,	с: е: а: о: е: о: о: в: лесор:	о:	:	Общий: по: в: Сухо: Ре-тест:	:	:	дер.: распоряжения:
р л:	особенности	и: н: с: т: т: з: з: е: услов:	т: га:	на:	сост.: а: стоя: дин: воз:	:	Общий: Лик:	:
а:	выдела	и: т: т: а: р: р: р: т:	:	а:	выдел: пород: р:	:	:	вида:

С2

склон В -5

повреждение низовым пожаром, 01 г., сосна, слабая поврежденность

селекционная оценка: нормальные

озу: участки леса вокруг населенных пунктов

11	2,6	9C1B	1 С	95	25	32	5	2	2	РТ	,8	390	1014	913	проход.руб.1оч
			25 Б			20	18			С2				101	10%

повреждение низовым пожаром, 01 г., сосна, слабая поврежденность

озу: участки леса вокруг населенных пунктов

12	,5	9C1B	1 С	95	25	32	5	2	2	РТ	,8	390	195	175	проход.руб.1оч
			25 Б			20	18			С2				20	10%

повреждение низовым пожаром, 01 г., сосна, слабая поврежденность

озу: участки леса вокруг населенных пунктов

14	,7	100С	1 ОС	2	0,5		1	1	4	РТ	,5	5	4	4	созд.л\культур
										В2					

повреждение низовым пожаром, 01 г., осина, сильная поврежденность

озу: участки леса вокруг населенных пунктов

16	2,9	4С3СЗБ+ОС	1 С	100	25	36	5	2	2	РТ	,8	320	928	371	проход.руб.1оч
			21 С	75	19	24				С2				279	10%
			Б			18	18							278	

склон В -5

повреждение низовым пожаром, 01 г., сосна, слабая поврежденность

озу: участки леса вокруг населенных пунктов

17	,9	4С3СЗБ+ОС	1 С	100	25	36	5	2	2	РТ	,8	320	288	115	проход.руб.1оч
			21 С	75	19	24				С2				87	10%
			Б			18	18							86	

склон В -5

повреждение низовым пожаром, 01 г., сосна, слабая поврежденность

озу: участки леса вокруг населенных пунктов

18	2,781	9C1B	1 С	80	21	26	4	2	2	РТ	,7	280	840	756	проход.руб.1оч
			21 Б							С2				84	10%

повреждение низовым пожаром, 01 г., сосна, слабая поврежденность

озу: участки леса вокруг населенных пунктов

19	3,9	10С+Б	1 С	70	20	28	4	2	2	РТ	,8	300	1170	1170	проход.руб.1оч
										С2					10%

ТУ МЛК НО
 ПО
 ИРКУТСКОМУ ЛЕСНИЧЕСТВУ

КОПИЯ ВЕРНА

ИСП. Голышевская А.Р. ТИИ

проход.руб.1оч
10%

б 12 2006 Ор. закл - 0,5 м

б 14 2006 Ор. закл - 0,9 м

б 18 выведено из ГАР $S = 0,219$ га протокол № 127 от 26.02.2020 г

ТУ МЛХ НО
НО
ИРКУТСКОМУ ЛЕСНИЧЕСТВУ

КОПИЯ ВЕРНА
ИСП. Т.А.П. - Помишанова А.Р.

288

Таксационное описание

Приложение 2

Иркутский лесничество: Пригородное Пригородная дача вне зоны о. Байкал
 Категория зашитности: защитные полосы вдоль дорог

Квартал: 72

Состав:	Э л : В :	Д : К Г :	Б :	Тип :	П :	Запас сырост.	К :	Запас на выделе, м3		
Н в: Пло-:	Я: л е :	о : в :	и : и р :	о :	леса :	о :	леса, м3			
о ы: щаль:	р: е с :	з : ы :	а :	н :	л :					
и м: д:	у: м а :	р : с :	м : в в :	и :	тип :	н :	На :		Един: Захламлен:	Хозяйственные:
е е: га :	с: е :	а : о :	е : о о :	т :	лесор.:	о :	Общий: по :	в : Сухо:	дер.:	распоряжения :
р л:	особенности	-: н :	с : т :	т : з :	е : услов.:	т :	га : на :	сост.:	а : стоя:	дин: воз.:
а:	выдела	н: т :	т : а :	р : р :	т :	а :	выдел: пород: р :			Общий: Лик-:
										вида:

склон 3 -6

повреждение низовым пожаром, 01 г., сосна, слабая поврежденность
 озу: участки леса вокруг населенных пунктов

20 2,6 10C+B+OC 1 C 70 20 28 4 2 2 PT ,8 300 780 780
 C2

озу: участки леса вокруг населенных пунктов

проход.руб.1оч
10%

21 3,5 7C3B 1 C 80 21 28 4 2 2 PT ,7 280 980 686
 21 B C2 294

повреждение низовым пожаром, 01 г., сосна, слабая поврежденность
 озу: участки леса вокруг населенных пунктов

24 1,7 10C+B 1 C 70 20 28 4 2 2 PT ,7 260 442 442
 C2

склон 3 -6

повреждение низовым пожаром, 01 г., сосна, слабая поврежденность
 озу: участки леса вокруг населенных пунктов

25 2,1 10C 1 C 60 20 26 3 2 1 PT ,8 300 630 630
 C2

повреждение низовым пожаром, 03 г., сосна, слабая поврежденность
 озу: участки леса вокруг населенных пунктов

прорежив.1 оч.
40%

26 ,8 10C+B 1 C 60 19 26 3 2 2 PT ,6 210 168 168
 C2

повреждение низовым пожаром, 03 г., сосна, слабая поврежденность
 озу: участки леса вокруг населенных пунктов

27 2,534 10C 1 C 75 21 28 4 2 2 PT ,6 240 648 648
 21 C2

озу: участки леса вокруг населенных пунктов

31 3,499 9B1C 1 B 70 16 16 7 3 4 БАГ ,5 80 304 274 3
 3 B 16 C 19 24 B4 30 2

подлесок: ИВК средний

озу: участки леса вокруг населенных пунктов

32 2,272 3,6 пашня

33 1,7 9B1C 1 B 70 16 16 7 3 4 БАГ ,5 80 136 122 3
 16 C 19 24 B3 14 2

ТУ МЛК ПО
 ПО
 ИРКУТСКОМУ ЛЕСНИЧЕСТВУ

КОПИЯ ВЕРНА

ИСП. Подпись: А.Р. Титов

б 20 2006: 02.30.11 - 2,620

б 25 2006: 02.30.11 - 2,120

б 27 вывезено из ГЛР $S = 0,166$ га протокол № 27 от 26.02.2020 г.

б 31 вывезено из ГЛР $S = 0,301$ га протокол № 33 от 15.10.2020 г.

б 32 вывезено из ГЛР $S = 1,328$ га протокол № 27 от 26.02.2020 г.

ТУ МЛК ПО
ПО
ИРКУТСКОМУ ЛЕСНИЧЕСТВУ

КОПИЯ ВЕРНА
И.О.П. Пилипенкова А.Р. Т.П.

Описание

Архутский лесничество: Пригородное Природная дача вне зоны о. Байкал

Категория защищенности: защитные полосы вдоль дорог

Квартал: 72

[illegible]

подлесок: ИВК средний

озу: участки леса вокруг населенных пунктов

38 , 4 лэн

ширина 20,0 м, протяженность 0,5 км, проезжая

итого по категории

47,3

по составляющим породам

11327

C 9746

Б	1523
---	------

OC 58

ТУ МЛК ИО
ПО
ИРКУТСКОМУ ЛЕСНИЧЕСТВУ

КОПИЯ ВЕРНА

М.С.Д. Пономинянова А.Р. Титр -

Т а ж а н и о н н о е о з н а ч е н и е

Приложение 2

Иркутский лесничество: Пригородные Пригородная дача вне зоны о. Байкал
Категория зашитности: лесохозяйств. часть зеленой зоны

Квартал: 72

[illegible]

1	1,4	8В2ИВК+С	1 Б 16 ИВК	65 16 14 7 3 4	БАГ ВЗ	,4 60 84	67 3 17 3
			подлесок: ЧР ИВК редкий				
			озу: участки леса вокруг населенных пунктов				
2	,8	10С+Б	1 С	95 21 28 5 2 3	РТ С2	,8 320 256 256	проход.руб.10ч 10%
			подлесок: ЧР редкий				
			склон 3 -8				
			повреждение низовым пожаром,01 г.,сосна,слабая поврежденность				
			озу: участки леса вокруг населенных пунктов				
3	2,9	10С+Б	1 С	95 25 30 5 2 2	РТ С2	,9 440 1276 1276	проход.руб.10ч 20%
			повреждение низовым пожаром,01 г.,сосна,слабая поврежденность				
			озу: участки леса вокруг населенных пунктов				
13	3,4	10ОС	1 ОС	2 0,5 1 1 4	РТ В2	,5 5 17 17	
			повреждение низовым пожаром,01 г.,осина,сильная поврежденность				
			озу: участки леса вокруг населенных пунктов				
15	,3	10С+Б	1 С	95 25 32 5 2 2	РТ С2	,7 340 102 102	
			склон 3 -6				
			повреждение низовым пожаром,01 г.,сосна,слабая поврежденность				
			озу: участки леса вокруг населенных пунктов				
34	,7	лэп					
			ширина 20,0 м,протяженность 0,5 км,проезжая				
35	,2	лэп					
			ширина 20,0 м,протяженность 0,3 км,проезжая				
37	5,534	9В1С	1 В 16 С	70 16 16 7 3 4	БАГ В4	,5 80 448 403 3 45 2	
			подлесок: ИВК средний				
			озу: участки леса вокруг населенных пунктов				
39	1,8	10ОС	1 ОС	2 0,5 1 1 4	РТ В2	,5 5 9 9	

ТУ МЛК ИО
ИРКУТСКОМУ ЛЕСНИЧЕСТВУ

КОПИЯ ВЕРНА

КОПИЯ ВЕРНА
И.С.Д. Пыльницкая А.Р. Тютт

Итого
Копии

: :
 : Н В : 10
 : О Ы : 10
 : М Д :
 : Е Е : 10
 : Р Л :
 : А :

1

2

3

13

15

34

35

37

39

! л. номер 2012. 0,02 га

л. номер 2016. S-0,5 га

34 S-0,066 га учас. ТП 2020. протокол №33 от 15.10.2020г.

ТУ МЛХ НО
 ПО
 ИРКУТСКОМУ ЛЕСНИЧЕСТВУ

КОПИЯ ВЕРНА
 исл. Волосинкина А.Р. ТМЛ-

ЗАКЛЮЧИТЕЛЬНОЕ СООБЩЕНИЕ

Иркутский лесничество: Пригородное Пригородная дача вне зоны о.Найкал
Категория зашитности: лесохозяйств.часть.зеленой зоны

KbadTaj: 72

[illegible]

повреждение низовым пожаром, 01 г., осина, сильная поврежденность
озу: участки леса вокруг населенных пунктов

40 ,6 100C 1 OC 2 0,5 1 1 4 PT ,5 5 3 3
B2

повреждение низовым пожаром, 01 г., осина, сильная поврежденность
озу: участки леса вокруг населенных пунктов

итого по категории
17,7

по составляющим породам

2195

С	1679
Б	470
ОС	29
ИВК	17

Итого по кварталу
65,0

по составляющим породам

13522

С	11425
Б	1993
ОС	87
ИВК	17

ТУ МЯКО
ПО
ИРКУТСКОМУ ЛЕСНИЧЕСТВУ

КОПИЯ БЕРНА

Doncoursyanova A.P. Part II -