

РАСПОРЯЖЕНИЕ

ГУБЕРНАТОРА ИРКУТСКОЙ ОБЛАСТИ

15 сентября 2023 года

Иркутск

№ 298-р

Об утверждении Перечня потребителей электрической энергии (мощности), ограничение режима потребления электрической энергии которых может привести к экономическим, экологическим и социальным последствиям и признании утратившим силу распоряжения Губернатора Иркутской области от 8 декабря 2022 года № 381-р

В соответствии с пунктом 15 Правил полного и (или) частичного ограничения режима потребления электрической энергии, утвержденных постановлением Правительства Российской Федерации от 4 мая 2012 года № 442 «О функциони-

ровании розничных рынков электрической энергии, полном и (или) частичном ограничении режима потребления электрической энергии», руководствуясь статьей 59 Устава Иркутской области:

1. Утвердить Перечень потребителей электрической энергии (мощности), ограничение режима потребления электрической энергии которых может привести к экономическим, экологическим и социальным последствиям (прилагается).
2. Признать утратившим силу распоряжение Губернатора Иркутской области от 8 декабря 2022 года № 381-р «Об утверждении Перечня потребителей электрической энергии (мощности), ограничение режима потребления электрической энергии которых может привести к экономическим, экологическим и социальным последствиям».
3. Настоящее распоряжение подлежит официальному опубликованию в общественно-политической газете «Областная», сетевом издании «Официальный интернет-портал правовой информации Иркутской области» (ogirki.ru), а также размещению на официальном портале Иркутской области в информационно-телекоммуникационной сети «Интернет».

И.И. Кобзев

УТВЕРЖДЕН

распоряжением Губернатора Иркутской области от 15 сентября 2023 года № 298-р

Перечень потребителей электрической энергии (мощности), ограничение режима потребления электрической энергии которых может привести к экономическим, экологическим или социальным последствиям

№ п/п	Наименование потребителя	Наименование объекта электропотребления	Адрес объекта электропотребления	Наименование питающего центра, от которого осуществляется электроснабжение объекта	Наименование сетевой (энергоснабжающей) организации, от которой осуществляется электроснабжение объекта	Наименование питающей ЛЭП, трансформаторной подстанции, наименование (номер) фидера	Категория электроснабжения	Наличие дизельной электростанции (марка ДЭС, мощность, степень автоматизации)	Величина технологической брони, кВт	Реквизиты Акта технологической брони (№, дата)	Величина аварийной брони, кВт	Реквизиты Акта аварийной брони (№, дата)
1	ОГБУЗ "Балаганская районная больница"	поликлиника	Балаганск п, Ангарская ул, стр. 2	ВЛ 10кВ "Балаганск Поселок"	ОГУЭП "Облкоммунэнерго"	КТПН -2	3	отсутствует	-	отсутствует	-	отсутствует
2	ОГБУЗ "Балаганская районная больница"	стационар	Балаганск п, Ангарская ул, стр. 2	ВЛ 10кВ "Балаганск Поселок"	ОГУЭП "Облкоммунэнерго"	КТПН -2	3	отсутствует	-	отсутствует	-	отсутствует
3	ОГБУЗ "Балаганская районная больница"	инфекционное	Балаганск п, Ангарская ул, стр. 2	ВЛ 10кВ "Балаганск Поселок"	ОГУЭП "Облкоммунэнерго"	КТПН -2	3	отсутствует	-	отсутствует	-	отсутствует
4	ОГБУЗ "Балаганская районная больница"	административное	Балаганск п, Ангарская ул, стр. 2	ВЛ 10кВ "Балаганск Поселок"	ОГУЭП "Облкоммунэнерго"	КТПН -2	3	отсутствует	-	отсутствует	-	отсутствует
5	ОГБУЗ "Балаганская районная больница"	хозяйственный корпус	Балаганск п, Ангарская ул, стр. 2	ВЛ 10кВ "Балаганск Поселок"	ОГУЭП "Облкоммунэнерго"	КТПН -2	3	отсутствует	-	отсутствует	-	отсутствует
6	ОГБУЗ "Балаганская районная больница"	морг	Балаганск п, Ангарская ул, стр. 2	ВЛ 10кВ "Балаганск Поселок"	ОГУЭП "Облкоммунэнерго"	КТПН -2	3	отсутствует	-	отсутствует	-	отсутствует
7	ОГБУЗ "Балаганская районная больница"	склад	Балаганск п, Ангарская ул, стр. 2	ВЛ 10кВ "Балаганск Поселок"	ОГУЭП "Облкоммунэнерго"	КТПН -2	3	отсутствует	-	отсутствует	-	отсутствует
8	ОГБУЗ "Балаганская районная больница"	овоцехранилище	Балаганск п, Ангарская ул, стр. 2	ВЛ 10кВ "Балаганск Поселок"	ОГУЭП "Облкоммунэнерго"	КТПН -2	3	отсутствует	-	отсутствует	-	отсутствует
9	ОГБУЗ "Балаганская районная больница"	ФАП Кумарейка	Кумарейка с, Новый пер, зд. 2	ВЛ 10кВ "Тарасовск Кумарейка"	филиал ОАО "ИСЭК" Центральные электрические сети	ВЛ 0,4кВ ф.Новый КТПС-5	3	отсутствует	-	отсутствует	-	отсутствует
10	ОГБУЗ "Балаганская районная больница"	ФАП Тарасовск	Тарасовск д, Набережная ул, д. 14	ВЛ 10кВ "Заславск Тарасовск"	филиал ОАО "ИСЭК" Центральные электрические сети	ВЛ 0,4кВ ф.1 КТП 671	3	отсутствует	-	отсутствует	-	отсутствует
11	ОГБУЗ "Балаганская районная больница"	ФАП Шарагай	Шарагай с, Нагорная ул, д. 2	ВЛ 10кВ "Заславск Тарасовск"	филиал ОАО "ИСЭК" Центральные электрические сети	ВЛ 0,4кВ ф.2 КТП 665	3	отсутствует	-	отсутствует	-	отсутствует
12	ОГБУЗ "Балаганская районная больница"	ФАП Заславская	Заславская д, Лесная ул, д. 43	ВЛ 10кВ "Заславск Заславск"	филиал ОАО "ИСЭК" Центральные электрические сети	ВЛ 0,4кВ ф.3 КТП 660	3	отсутствует	-	отсутствует	-	отсутствует
13	ОГБУЗ "Балаганская районная больница"	ФАП Метляево	Метляево д, Трудовая ул, зд. 25	ВЛ 10кВ "Торнополь Метляево"	филиал ОАО "ИСЭК" Центральные электрические сети	ВЛ 0,4кВ ф.2 КТП 642	3	отсутствует	-	отсутствует	-	отсутствует
14	ОГБУЗ "Балаганская районная больница"	ФАП Бирит	Бирит с, 2-я Советская ул, стр. 4А	ВЛ 10кВ "Торнополь Бирит"	филиал ОАО "ИСЭК" Центральные электрические сети	ВЛ 0,4кВ ф.4 КТП 719ПА	3	отсутствует	-	отсутствует	-	отсутствует
15	ОГБУЗ "Балаганская районная больница"	ФАП Торнополь	Торнополь с, Советская ул, зд. 72А	ВЛ 10кВ "Торнополь Торнополь"	филиал ОАО "ИСЭК" Центральные электрические сети	ВЛ 0,4кВ ф.3 КТП 628	3	отсутствует	-	отсутствует	-	отсутствует
16	ОГБУЗ "Балаганская районная больница"	ФАП Анучинск	Анучинск д, Таежная ул, д. 28	ВЛ 10кВ "Торнополь Анучинск"	филиал ОАО "ИСЭК" Центральные электрические сети	ВЛ 0,4кВ ф.2 КТП 636	3	отсутствует	-	отсутствует	-	отсутствует
17	ОГБУЗ "Балаганская районная больница"	ФАП Коновалово	Коновалово с, Ленина ул, д. 21	ВЛ 10кВ "Балаганск Столбовка"	филиал ОАО "ИСЭК" Центральные электрические сети	ВЛ 0,4кВ ф.2 КТП 611	3	отсутствует	-	отсутствует	-	отсутствует
18	ОГБУЗ "Балаганская районная больница"	ФАП Ташлыково	Ташлыкова д, Гагарина ул, д. 2	ВЛ 10кВ "Балаганск Столбовка"	филиал ОАО "ИСЭК" Центральные электрические сети	ВЛ 10кВ Торнополь-Коновалово	3	отсутствует	-	отсутствует	-	отсутствует
19	ОГБУ «Пожарно-спасательная служба Иркутской области»	18 ПСЧ 5 ПСО	Балаганское муниципальное образование, ул. Некрасова 2А	ПС-110/35/10кВ "Балаганск"	ОГУЭП "Облкоммунэнерго"	ВЛ-10кВ "Балаганск-Посёлок", ТП-40п	3	отсутствует	-	отсутствует	-	отсутствует
20	Балаганская СОШ№1	Котельная	Балаганское муниципальное образование, ул. Дворянова 12	ПС-110/35/10кВ "Балаганск"	ОГУЭП "Облкоммунэнерго"	ВЛ-10кВ "Балаганск-Посёлок", ТП-15	3	отсутствует	-	отсутствует	-	отсутствует
21	ОГБУЗ "Нукутская районная больница"	Стационар	п.Новонукутский ул.Майская, 8	ПС 110/35/10 Новонукутск-110 ячейка номер 17	Филиал ОГУЭП "Облкоммунэнерго" Саянские электрические сети	ВЛ 10 кВ "Новонукутск-Больничный комплекс" подстанция - ТП-5 (50495)	3	ДЭС 6 кВт, 3-х фаз, ручной запуск	-	отсутствует	-	отсутствует
22	ОГБУ "Пожарно-спасательная служба Иркутской области"	Отдельный пост пожарной части №112	Кумарейское сельское поселение Балаганского муниципального района, ул. Мира, 63	ПС-35/10кВ "Заславск", яч.№4	ОГУЭП "Облкоммунэнерго"	ВЛ-10кВ "Заславск-Тарасовск" опора №314, ВЛ-10кВ "Тарасовск-Кумарейка", ВЛ-0,4кВ от ТП-5	3	отсутствует	-	отсутствует	-	отсутствует
23	ОГКУ "Пожарно-спасательная служба Иркутской области"	Пожарная часть №151	Балаганский район, с. Кумарейка, ул.Мира, 63	ПС 35 кВ "Заславск"	ОГУЭП "Облкоммунэнерго"	ВЛ-10 кВ "Заславск - Тарасовск"; КРУН-10 кВ ячейка № 4, ВЛ-10 кВ "Тарасовск - Кумарейка"; ЯКНО "СВ-32", ТП-5	3	отсутствует	-	отсутствует	-	отсутствует
24	Администрация Заславского муниципального образования	Водонасосная станция	Заславское сельское поселение Балаганского муниципального района, ул. Кольцевая, 44	ВЛ-0,4кВ "Заславск-Заславск" Фидер 33	ОАО "ИЗСК"	ВЛ-0,4кВ "Заславск-Заславск" фидер 33	3	Электродвигатель LDG14 CLE, 1кВт	-	отсутствует	-	отсутствует
25	Администрация Заславского муниципального образования	Водокачка	Тарасовское сельское поселение Балаганского муниципального района, ул. Школьная, 6А	ВЛ-0,4кВ "Заславск-Тарасовск" Фидер 3	ОАО "ИЗСК"	ВЛ-0,4кВ "Заславск-Тарасовск" фидер 3	3	отсутствует	-	отсутствует	-	отсутствует
26	Администрация Балаганского муниципального образования	Котельная "Центральная"	Балаганское муниципальное образование, ул. Калинина, 10	ПС-110/35/10кВ "Балаганск"	ОГУЭП "Облкоммунэнерго"	ВЛ-10кВ "Балаганск-Посёлок", ТП-4 ВЛ-0,4кВ "ЦК"	2	ДЭС 3 кВт	-	отсутствует	-	отсутствует
27	Администрация Балаганского муниципального образования	Котельная "Новая"	Балаганское муниципальное образование, ул. Строительная, 33	ПС-110/35/10кВ "Балаганск"	ОГУЭП "Облкоммунэнерго"	ВЛ-10кВ "Балаганск-Маслозавод", ТП-27 ВЛ-0,4кВ "Налоговая"	2	отсутствует	-	отсутствует	-	отсутствует
28	Администрация Балаганского муниципального образования	Котельная "ЦРБ"	Балаганское муниципальное образование, ул. Ангарская, 2	ПС-110/35/10кВ "Балаганск"	ОГУЭП "Облкоммунэнерго"	ВЛ-10кВ "Балаганск-Посёлок", ТП-2 ВЛ-0,4кВ "Котельная"	2	отсутствует	-	отсутствует	-	отсутствует
29	Администрация Балаганского муниципального образования	Водонапорная башня	Балаганское муниципальное образование, ул. Ленина, 52	ПС-110/35/10кВ "Балаганск"	ОГУЭП "Облкоммунэнерго"	ВЛ-10кВ "Балаганск-Маслозавод", ТП-27 ВЛ-0,4кВ "Ленина"	2	отсутствует	-	отсутствует	-	отсутствует
30	Администрация Балаганского муниципального образования	Водозабор р.п. Балаганск	Балаганское муниципальное образование	ПС-110/35/10кВ "Балаганск"	ОГУЭП "Облкоммунэнерго"	ВЛ-10кВ "Балаганск-Маслозавод", ТП-35п, ТП-36п	2	отсутствует	-	отсутствует	-	отсутствует
31	Администрация Кумарейского сельского поселения Балаганского муниципального района	Котельная "Центральная"	Кумарейское сельское поселение Балаганского муниципального района, ул. Мира, 50	ПС-35/10кВ "Заславск"	ОГУЭП "Облкоммунэнерго"	ВЛ-10кВ "Заславск-Тарасовск", ВЛ-10кВ "Тарасовск-Кумарейка", ТП-5 ВЛ-0,4кВ "Котельная"	3	отсутствует	-	отсутствует	-	отсутствует
32	Администрация Кумарейского сельского поселения Балаганского муниципального района	Водокачка	Кумарейское сельское поселение Балаганского муниципального района, ул. Первомайская, 28а	ПС-35/10кВ "Заславск"	ОГУЭП "Облкоммунэнерго"	ВЛ-10кВ "Заславск-Тарасовск", ВЛ-10кВ "Тарасовск-Кумарейка", ТП-3 ВЛ-0,4кВ "Водокачка"	3	отсутствует	-	отсутствует	-	отсутствует
33	Администрация Кумарейского сельского поселения Балаганского муниципального района	Водокачка	Кумарейское сельское поселение Балаганского муниципального района, ул. Нагорная, 24	ПС-35/10кВ "Заславск"	ОГУЭП "Облкоммунэнерго"	ВЛ-10кВ "Заславск-Тарасовск", ВЛ-10кВ "Тарасовск-Кумарейка", ТП-1 ВЛ-0,4кВ "Нагорная"	3	отсутствует	-	отсутствует	-	отсутствует
34	Администрация Кумарейского сельского поселения Балаганского муниципального района	Водокачка	Кумарейское сельское поселение Балаганского муниципального района, ул. Северная, 6	ПС-35/10кВ "Заславск"	ОГУЭП "Облкоммунэнерго"	ВЛ-10кВ "Заславск-Тарасовск", ВЛ-10кВ "Тарасовск-Кумарейка", ТП-4 ВЛ-0,4кВ "Северная"	3	отсутствует	-	отсутствует	-	отсутствует
35	Администрация Кумарейского сельского поселения Балаганского муниципального района	Водокачка	Кумарейское сельское поселение Балаганского муниципального района, ул. Заречная, 55а	ПС-35/10кВ "Заславск"	ОГУЭП "Облкоммунэнерго"	ВЛ-10кВ "Заславск-Тарасовск", ВЛ-10кВ "Тарасовск-Кумарейка", ТП-4 ВЛ-0,4кВ "???"	3	отсутствует	-	отсутствует	-	отсутствует

1	2	3	4	5	6	7	8	9	10	11	12	13
36	Администрация Кумарейского сельского поселения Балаганского муниципального района	Скважина	Кумарейское сельское поселение Балаганского муниципального района, ул. Мира, 50а	ПС-35/10кВ "Заславск"	ОГУЭП "Облкоммунэнерго"	ВЛ-10кВ "Заславск-Тарасовск", ВЛ-10кВ "Тарасовск-Кумарейка", ТП-5 ВЛ-0,4кВ "Котельная"	3	отсутствует	-	отсутствует	-	отсутствует
37	Администрация Биритского сельского поселения Балаганского муниципального района	Водокачка	Биритское сельское поселение Балаганского муниципального района, ул. 2-я Советская, 1"А"	ВЛ-10 кВ "Тарнополь-Бирит", фидер № 4, ВЛ-0,4 кВ, опора № 1	ОАО "ИЭСК"	ВЛ-10 кВ "Тарнополь-Бирит", фидер № 4, ВЛ-0,4 кВ, опора № 1	3	отсутствует	-	отсутствует	-	отсутствует
38	Администрация Биритского сельского поселения Балаганского муниципального района	Водокачка	Биритское сельское поселение Балаганского муниципального района, северо-восточной стороны Одиаса	ВЛ-10 кВ "Балаганск-Столбовка", фидер № 1, ВЛ-0,4 кВ, опора № 12	ОАО "ИЭСК"	ВЛ-10 кВ "Балаганск-Столбовка", фидер № 1, ВЛ-0,4 кВ, опора № 12	3	отсутствует	-	отсутствует	-	отсутствует
39	ОГБУ «Зиминская СББЖ»	Помещение конторы	Балаганское муниципальное образование Балаганский район, переулок Ветлечебница, 3	ПС 110/10 кВ "Балаганск", КРУН 10/0,4 кВ, фидер 1	ОАО "ИЭСК"	ВЛ-0,4 кВ "Балаганск-Столбовая", ТП-22	3	отсутствует	-	отсутствует	-	отсутствует
40	ОГБУЗ "Баяндаевская районная больница"	Поликлиника, стационар	669120, Иркутская область, Баяндаевский район, с.Баяндай, ул.Полевая,38	ПС110/35/10 ВЭС РЭС	облкоммунэнерго	1. ВЛ-10кВ Поселок С/ ТП 10/0,4кВ ЦРБ 2. ВЛ-10кВ Поселок С/ ТП 10/0,4кВ ЦРБ-резерв	2	Отсутствует	-	отсутствует	-	Отсутствует
41	ООО "ОКС"	Центральная котельная	669120, Иркутская область, Баяндаевский район, с.Баяндай, ул.Гагарина,34	ПС110/35/10 ВЭС РЭС	облкоммунэнерго	1. ВЛ-10кВ Поселок Б/ ТП 10/0,4кВ ЦК 2. ВЛ-10кВ Поселок Б/ ТП 10/0,4кВ ЦК-резерв	2	Отсутствует	-	отсутствует	-	Отсутствует
42	МБОУ Баяндаевская СОШ	Котельная	669120, Иркутская область, Баяндаевский район, с.Баяндай, ул.Некунде,108А	ПС110/35/10 ВЭС РЭС	облкоммунэнерго	ВЛ-10кВ Поселок С/ ТП 10/0,4кВ	3	Отсутствует	-	отсутствует	-	Отсутствует
43	46ПСЧ по охране с.Баяндай	Административное здание	669120, Иркутская область, Баяндаевский район, с.Баяндай, ул.Гагарина,28	ПС110/35/10 ВЭС РЭС	облкоммунэнерго	ВЛ-10кВ Поселок Б/ ТП 10/0,4кВ Садовая	3	Отсутствует	-	отсутствует	-	Отсутствует
44	Администрация района	Административное здание	669120, Иркутская область, Баяндаевский район, с.Баяндай, ул.Бутунаева,2	ПС110/35/10 ВЭС РЭС	облкоммунэнерго	ВЛ-10кВ Поселок С/ ТП 10/0,4кВ Администрация	3	Отсутствует	-	отсутствует	-	Отсутствует
45	Баяндаевская РЭС	Оперативно-диспетчерский щит Баяндаевского РЭС	669120, Иркутская область, Баяндаевский район, с.Баяндай, с северо-восточной стороны ПС 110/35/10 кВ «Баяндай».	ПС 110/35/10 кВ "Баяндай"	филиал ОАО "ИЭСК" Восточные электрические сети	ПС 110/35/10 кВ "Баяндай" КЛ-0,4 кВ №1	1	АДС 16-230РЯ2, 16 кВт/ч, автоматический.	-	отсутствует	-	Отсутствует
46	ООО "ОКС"	Станция II подъема воды	669120, Иркутская область, Баяндаевский район, с.Баяндай, ул.Шоссейная, 2.	ПС 110/35/10 кВ "Баяндай"	филиал ОАО "ИЭСК" Восточные электрические сети	1. ВЛ-10 кВ "Баяндай-Васильевск" КТП 10/0,4 кВ 3-806 Ф-3 опора №1 2. ВЛ-10 кВ "Баяндай-Покровка" КТП 10/0,4 кВ 3-1554 Ф-1 опора №3.	2	Отсутствует	-	отсутствует	-	Отсутствует
47	ООО ТК "Белая"	Котельная "Со-вхозная"	Иркутская область, Усольский район, р.п. Тельма, ул.Совхозная, 2	Тяговая ПС 35 кВ "Железнодорожник"	ОАЛ "ИЭСК"	ВЛ 10 кВ "Железнодорожник-Тельма", яч. 7, фидер ВЛ 04 кВ Ф№2 от КТП 184 ПА/630	3	отсутствует	-	отсутствует	-	отсутствует
48	ООО ТК "Белая"	Водозабор р.Ангара	Иркутская область, Усольский район, р.п. Тельма, ул. Набережной Ангара, 109	ПФ 110/35/6кВ "ЗГО" ЗРУ-6кВ яч.21	ОГУЭП "Облкоммунэнерго"	ТП - 189, частная ПС	3	отсутствует	-	отсутствует	-	отсутствует
49	ООО ТК "Белая"	Котельная (ТШФ)	Иркутская область, Усольский район, р.п. Тельма, ул. 3-я Советская, 1 в	ПФ 110/35/6кВ "ЗГО" ЗРУ-6кВ яч.21	ОГУЭП "Облкоммунэнерго"	ТП- 183 РУ-0,4кВ, фидер №3	3	АД 150 кВт, автоматический	-	отсутствует	-	отсутствует
50	ОГКУ "Пожарно-спасательная служба Иркутской области"	Пожарная часть №149	Усольский район, р.п. Белореченский, 15		ОГУЭП "Облкоммунэнерго"	ВЛ-10 кВ, ТП №205 10/0,4кВ, фидер 4	3	отсутствует	-	отсутствует	-	отсутствует
51	МУП "Транзит-аква"	Водоочистная станция	Белореченское муниципальное образование Усольского муниципального района, 114-в	ПС 35/10 кВ "Сельхозкомплекс"	ОГУЭП "Облкоммунэнерго"	ЛЭП-10 ф.7, ф.13	1	отсутствует	-	отсутствует	-	отсутствует
52	МУП "Транзит-аква"	КНС №3	Белореченское муниципальное образование Усольского муниципального района, 114-б	ПС 35/10 кВ "Сельхозкомплекс"	ОГУЭП "Облкоммунэнерго"	ЛЭП-10 ф.7, ф.13	1	отсутствует	-	отсутствует	-	отсутствует
53	МУП "Транзит-аква"	КНС №1, п. Белореченский	Белореченское муниципальное образование Усольского муниципального района, 12	ПС 35/10 кВ "Сельхозкомплекс"	ОГУЭП "Облкоммунэнерго"	ЛЭП-10 КЛ-10 ф.7, ф.13	2	отсутствует	-	отсутствует	-	отсутствует
54	МУП "Транзит-аква"	КНС №6	Белореченское муниципальное образование Усольского муниципального района, 10	ТП №207 10/0,4 кВ	ОГУЭП "Облкоммунэнерго"	КЛ-0,4 кВ ф.1, ф.10	3	отсутствует	-	отсутствует	-	отсутствует
55	МУП "Транзит-аква"	КНС №64	Белореченское муниципальное образование Усольского муниципального района, 119-А	ТП №203 10/0,4 кВ	ОГУЭП "Облкоммунэнерго"	КЛ-0,4 кВ ф.1, ф.10	3	отсутствует	-	отсутствует	-	отсутствует
56	МУП "Транзит-аква"	КНС №100	Белореченское муниципальное образование Усольского муниципального района, в/г 1	ТП 10/0,4 кВ	ОГУЭП "Облкоммунэнерго"	КЛ-0,4 кВ	3	отсутствует	-	отсутствует	-	отсутствует
57	Иркутский НИИСХ	Водонапорная башня	с. Пивовариха, ул. Трактовая, 14	ВЛ - 10 кВ "Пивовариха"	ОАО "Иркутская электросетевая компания" филиал "Восточные электрические сети"	ВЛ 10 кВ Пивовариха - Комплекс А КТП - 535	3	отсутствует	-	отсутствует	-	отсутствует
58	Иркутский НИИСХ	Лабораторный корпус	Иркутская обл., Тулунский р-н., п. 4 - ое отделение ГСС, ул. Мичурина, 42Б	Восточные электрические сети	ОАО "Иркутская электросетевая компания" филиал "Восточные электрические сети"	КТП - 471	3	отсутствует	-	отсутствует	-	отсутствует
59	Иркутский НИИСХ	Лаборатория № 2	Иркутская обл., Тулунский р-н., п. 4 - ое отделение ГСС, ул. Мичурина, 42Б	Восточные электрические сети	ОАО "Иркутская электросетевая компания" филиал "Восточные электрические сети"	КТП - 473	3	отсутствует	-	отсутствует	-	отсутствует
60	Иркутский НИИСХ	Водокачка	р-н Эхирит-Булагатский, д.Мурино, ул. Трактовая уч.9	Восточные электрические сети	ВОСТОЧНЫЕ ЭЛЕКТРИЧЕСКИЕ СЕТИ/Усть-Орда/Усть-Орда-Мурино	-	3	отсутствует	-	отсутствует	-	отсутствует
61	Аэропорт Иркутск	АО "Международный Аэропорт Иркутск"	городской округ муниципальное образование города Иркутска, аэропорт ул. Ширямова 13	ПС "Нагорная"	ОАО "ИЭСК"	КЛ 6 кВ "ПС Нагорная": яч. 5-ЦРП яч. 10; яч14-ЦРП-яч.7; яч 26-ТП-14 яч 4	2	С-18 (Catarpillar) ED160/400-3S ED200/400-3S ДГУ АД30-Е400 ДГУ АД20С-Т400-2РМ11	-	отсутствует	зима/лето 650	№ от-сутствует 25.06.2015г.
62	АО Аэропорт Бодайбо	Аэропорт	Муниципальное образование города Бодайбо и района, ул Первомайская, д. 5	ПС 110кВ Бодайбинская	АО "Витимэнерго"	Зажимы отпайки с опоры № 37, ВЛ-6кВ № 21 к разъединителю ТП-6/0,4 кВ № 21-5 "Аэропорт" (принадлежащей потребителю)	3	отсутствует	-	отсутствует	-	отсутствует
63	ОГБУЗ "Районная больница г. Бодайбо"	поликлиника п. Перевоз	Бодайбинский муниципальный район, п Перевоз, ул Комсомольская, дом № 7 пом 1	ТП-6/0,4кВ № 7	АО "Витимэнерго"	Зажимы присоединения к изоляторам на крошштейне, установленном на стене здания поликлиники от ВЛ-0,4кВ № 5 ТП-6/0,4кВ (2х630кВА) № 7	3	отсутствует	-	отсутствует	-	отсутствует
64	ОГБУЗ "Районная больница г. Бодайбо"	амбулатория п. Балахинский	Балахинское городское поселение Бодайбинского муниципального района, ул Дорожная, дом № 10	ТП-6/0,4кВ № 4-3	АО "Витимэнерго"	Зажим вводной КЛ-0,4кВ на крошштейне, установленном на здании от ВЛ-0,4кВ № 2 ТП-6/0,4кВ № 4-3	3	отсутствует	-	отсутствует	-	отсутствует
65	ОГБУЗ "Районная больница г. Бодайбо"	амбулатория п.Кропоткин	Кропоткинское городское поселение Бодайбинского муниципального района, ул Набережная, д. 3	ТП-6/0,4кВ №6-4	АО "Витимэнерго"	Зажимы присоединения вводной КЛ-0,4кВ на опоре ВЛ-0,4кВ №26 от ТП-6/0,4кВ №6-4	3	отсутствует	-	отсутствует	-	отсутствует
66	ОГБУЗ "Районная больница г. Бодайбо"	Больница п.Мамакан	Мамаканское городское поселение Бодайбинского муниципального района, ул Комсомольская, д. 50	ТП-10/0,4кВ № 1-7	АО "Витимэнерго"	Изоляторы установленные на здании больницы от ВЛ-0,4кВ ТП-6/0,4кВ № 7 к зажимам кабельной отпайки на опоре ВЛ-0,4кВ от ТП-6/0,4кВ № 7	3	отсутствует	-	отсутствует	-	отсутствует
67	ОГБУЗ "Районная больница г. Бодайбо"	Амбулатория	Мамаканское городское поселение Бодайбинского муниципального района, ул Комсомольская, дом № 50а	ТП -10/0,4 кВ № 2- 5	АО "Витимэнерго"	Зажимы присоединения КЛ-0,4 кВ Потребителя к ВЛ-0,4кВ №2 на опоре 10А ТП -10/0,4 кВ № 2- 5	3	отсутствует	-	отсутствует	-	отсутствует
68	ОГБУЗ "Районная больница г. Бодайбо"	ФАП	Артемовское городское поселение Бодайбинского муниципального района, ул Артемовская, д. 4	ТП-6/0,4кВ № 1-3	АО "Витимэнерго"	Зажимы присоединения КЛ-0,4кВ к ВЛИ -0,4кВ на трубокстойке, гр. ЛЗ-5, опора №17, ТП-6/0,4кВ № 1-3	3	отсутствует	-	отсутствует	-	отсутствует
69	ОГБУЗ "Районная больница г. Бодайбо"	ФАП	Бодайбинский муниципальный район, п Васильевский, ул Лесная, д. 3, кв. пом.1	ТП -6/0,4кВ №6-5	АО "Витимэнерго"	Зажимы присоединения КЛ-0,4кВ потребителя к коммутационному аппарату в ВРУ-0,4кВ дома №3 ТП -6/0,4кВ №6-5	3	отсутствует	-	отсутствует	-	отсутствует

1	2	3	4	5	6	7	8	9	10	11	12	13
70	ОГБУЗ "Районная больница г. Бодайбо	Городская больница п.Артемовский	Артемовское городское поселение Бодайбинского муниципального района, ул. Артемовская, 12, помещение 3	ТП ТП 6/0,4кВ №1-2	АО "Витимэнерго"	по контактам отходящей КЛ-0,4 кВ потребителя в РУ-0,4кВ,ТП-6/0,4кВ №1-2	3	отсутствует	-	отсутствует	-	отсутствует
71	ОГБУЗ "Районная больница г. Бодайбо	Стационар п. Перевоз	Бодайбинский муниципальный район, п.Перевоз, ул. Геологическая, 1	ТП 6/0,4кВ №7	АО "Витимэнерго"	зажимы присоединения к изоляторам на кронштейне, установленном на здании стационара от ВЛ-0,4кВ №4,ТП-6/0,4кВ №7	3	отсутствует	-	отсутствует	-	отсутствует
72	ОГБУЗ "Районная больница г. Бодайбо	административное здание, детское отделение	корпус №1, г.Бодайбо, ул.30 лет Победы, 6	АО "Витимэнерго"	АО "Витимэнергосбыт"	по контактам отходящей КЛ-0,4кВ №1 потребителя в РУ-0,4кВ, ТП-6/0,4кВ №11-16	3	ДЭС-120, 120 кВ, степень автоматизации 2	-	отсутствует	-	отсутствует
73	ОГБУЗ "Районная больница г. Бодайбо	здание пищеблока	корпус №2, г.Бодайбо, ул.30 лет Победы, 6	АО "Витимэнерго"	АО "Витимэнергосбыт"	по контактам отходящей КЛ-0,4кВ №1 потребителя в РУ-0,4кВ, ТП-6/0,4кВ №11-16	2	ДЭС-120, 120 кВ, степень автоматизации 2	-	отсутствует	-	отсутствует
74	ОГБУЗ "Районная больница г. Бодайбо	главный корпус, стационар, детская поликлиника	корпус №3, г.Бодайбо, ул.30 лет Победы, 6	АО "Витимэнерго"	АО "Витимэнергосбыт"	по контактам отходящей КЛ-0,4кВ №1 потребителя в РУ-0,4кВ, ТП-6/0,4кВ №11-16	2	ДЭС-150, 150 кВ, степень автоматизации 2	-	отсутствует	-	отсутствует
75	ОГБУЗ "Районная больница г. Бодайбо	инфекционное отделение, психиатрическое отделение	корпус №4, г.Бодайбо, ул.30 лет Победы, 6	АО "Витимэнерго"	АО "Витимэнергосбыт"	по контактам отходящей КЛ-0,4кВ №1 потребителя в РУ-0,4кВ, ТП-6/0,4кВ №11-16	2	ДЭС-120, 120 кВ, степень автоматизации 2	-	отсутствует	-	отсутствует
76	ОГБУЗ "Районная больница г. Бодайбо	гинекологическое отделение, родильное отделение	корпус №5, г.Бодайбо, ул.30 лет Победы, 6	АО "Витимэнерго"	АО "Витимэнергосбыт"	по контактам отходящей КЛ-0,4кВ №1 потребителя в РУ-0,4кВ, ТП-6/0,4кВ №11-16	2	ДЭС-120, 120 кВ, степень автоматизации 2	-	отсутствует	-	отсутствует
77	ОГБУЗ "Районная больница г. Бодайбо	туберкулезное отделение	корпус №6, г.Бодайбо, ул.30 лет Победы, 6	АО "Витимэнерго"	АО "Витимэнергосбыт"	по контактам отходящей КЛ-0,4кВ №1 потребителя в РУ-0,4кВ, ТП-6/0,4кВ №11-16	3	ДЭС-120, 120 кВ, степень автоматизации 2	-	отсутствует	-	отсутствует
78	ОГБУЗ "Районная больница г. Бодайбо	здание прачечной	г. Бодайбо ул. 30 лет Победы № 6 корпус № 8	АО "Витимэнерго"	АО "Витимэнергосбыт"	по контактам отходящей КЛ-0,4кВ №1 потребителя в РУ-0,4кВ, ТП-6/0,4кВ №11-16	3	отсутствует	-	отсутствует	-	отсутствует
79	ОГБУЗ "Районная больница г. Бодайбо	Здание хозяйственный блок нежилое литера "А"	г. Бодайбо ул. 30 лет Победы № 6	АО "Витимэнерго"	АО "Витимэнергосбыт"	по контактам отходящей КЛ-0,4кВ №1 потребителя в РУ-0,4кВ, ТП-6/0,4кВ №11-16	3	отсутствует	-	отсутствует	-	отсутствует
80	ОГБУЗ "Районная больница г. Бодайбо	патологоанатомический корпус	г. Бодайбо ул. 30 лет Победы № 6 корпус № 11	АО "Витимэнерго"	АО "Витимэнергосбыт"	по контактам отходящей КЛ-0,4кВ №1 потребителя в РУ-0,4кВ, ТП-6/0,4кВ №11-16	3	ДЭС-120, 120 кВ, степень автоматизации 2	-	отсутствует	-	отсутствует
81	ОГБУЗ "Районная больница г. Бодайбо	поликлиника	г.Бодайбо, ул.Стояновича, 97	АО "Витимэнерго"	АО "Витимэнергосбыт"	по контактам отходящей КЛ-0,4кВ №2 потребителя в РУ-0,4кВ,ТП-6/0,4кВ №11-16	3	отсутствует	-	отсутствует	-	отсутствует
82	ОГБУЗ "Районная больница г. Бодайбо	зубопротезный кабинет	г. Бодайбо ул. Карла Либкнехта № 65, помещение №1	АО "Витимэнерго"	АО "Витимэнергосбыт"	по контактам АВ РЩ жилого дома КЛ-0,4 кВ №1 ТП -6/0,4 кВ№2-6	3	отсутствует	-	отсутствует	-	отсутствует
83	ОГБУЗ "Районная больница г. Бодайбо	помещения аптеки	г. Бодайбо ул. 30 лет Победы, № 3 помещение № 1	АО "Витимэнерго"	АО "Витимэнергосбыт"	по контактам отходящей КЛ-0,4кВ №3 потребителя в РУ-0,4кВ,ТП-6/0,4кВ №11-14	3	отсутствует	-	отсутствует	-	отсутствует
84	ОГБУЗ "Районная больница г. Бодайбо	поликлинический прием городской больницы п.Артемовский	Бодайбинский район, п.Артемовский, ул.Артемовская, 12, помещение 3	АО "Витимэнерго"	АО "Витимэнергосбыт"	по контактам отходящей КЛ-0,4кВ потребителя в РУ-0,4кВ,ТП-6/0,4кВ №6-5	3	ДЭС-140, 140 кВ, степень автоматизации 2	-	отсутствует	-	отсутствует
85	ОГБУЗ "Районная больница г. Бодайбо	городская больница п.Артемовский	Бодайбинский район, п.Артемовский, ул.Артемовская, 12, помещение 3	АО "Витимэнерго"	АО "Витимэнергосбыт"	по контактам отходящей КЛ-0,4кВ потребителя в РУ-0,4кВ,ТП-6/0,4кВ №1-2	3	отсутствует	-	отсутствует	-	отсутствует
86	ОГБУЗ "Районная больница г. Бодайбо	участковая больница п.Перевоз	Бодайбинский район, п.Перевоз, ул.Геологическая, 1	АО "Витимэнерго"	АО "Витимэнергосбыт"	зажимы присоединения к изоляторам на кронштейне, установленном на здании стационара от ВЛ-0,4кВ №4,ТП-6/0,4кВ №7	3	отсутствует	-	отсутствует	-	отсутствует
87	ОГБУЗ "Районная больница г. Бодайбо	амбулатория п.Перевоз	Бодайбинский район, п.Перевоз, ул.Комсомольская, 7	АО "Витимэнерго"	АО "Витимэнергосбыт"	зажимы присоединения к изоляторам на кронштейне, установленном на здании от ВЛ-0,4кВ №5,ТП-6/0,4кВ №7	3	отсутствует	-	отсутствует	-	отсутствует
88	ОГБУЗ "Районная больница г. Бодайбо	амбулатория п.Кропоткин	Бодайбинский район, п.Кропоткин, ул.Набережная, 3	АО "Витимэнерго"	АО "Витимэнергосбыт"	зажимы присоединения вводной КЛ-0,4кВна опоре ВЛ-0,4кВ №26 отТП-6/0,4кВ №6-4	3	отсутствует	-	отсутствует	-	отсутствует
89	ОГБУЗ "Районная больница г. Бодайбо	амбулатория п.Балахнинский	Бодайбинский район, п.Балахнинский, ул.Дорожная, 10	АО "Витимэнерго"	АО "Витимэнергосбыт"	зажим вводной КЛ-0,4кВ на кронштейне, установленном на здании от ВЛ-0,4кВ№2ТП-6/0,4кВ №4-3	3	отсутствует	-	отсутствует	-	отсутствует
90	ОГБУЗ "Районная больница г. Бодайбо	амбулатория п.Мамакан	Бодайбинский р. пос. Мамакан, ул. Комсомольская № 50	АО "Витимэнерго"	АО "Витимэнергосбыт"	изоляторы установлены на здании от ВЛ-0,4кВ ТП-6/0,4кВ №7 и зажимам кабельной отпайки на опоре ВЛ-0,4кВ ТП-6/0,4кВ №7	3	отсутствует	-	отсутствует	-	отсутствует
91	ОГБУЗ "Районная больница г. Бодайбо	ФАП п.Васильевский	Бодайбинский р. пос. Васильевский, ул.Лесная, 3, пом. 1	АО "Витимэнерго"	АО "Витимэнергосбыт"	зажимы присоединения КЛ-0,22 кВ в ВРУ-0,4 кВ дома №3ТП-6/0,4кВ №6-5	3	отсутствует	-	отсутствует	-	отсутствует
92	ОГБУСО «Комплексный центр социального обслуживания г. Бодайбо и Бодайбинского района»	дом-интернат для престарелых	Мамаканское городское поселение Бодайбинского муниципального района, ул. Советская, 12	ТП 10/0,4кВ №1-8	АО «Витимэнерго»	КЛ-0,4 кВ, ф.1, ф.2	3	ДГЭ АД-1 С-Т4-РМ11 ТСС мощность 1кВт, 2 степень автоматизации	-	отсутствует	-	отсутствует
93	Областное государственное казенное учреждение "Пожарно-спасательная служба Иркутской области"	Пожарная часть №128	Артемовское городское поселение Бодайбинского муниципального района, ул. Подгорная, 4А	ТП 6/0,4 кВ №2-1	АО "Витимэнерго"	к ТП-6/0,4 кВ №2-1, Зажимы присоединения КЛ-0,22 кВ потребителя к ВЛ-0,4кВ № 1-3 опора № 5-1 ТП-6/0,4кВ № 2-1	3	отсутствует	-	отсутствует	-	отсутствует
94	Областное государственное казенное учреждение "Пожарно-спасательная служба Иркутской области"	Пожарная часть №130	Кропоткинское городское поселение Бодайбинского муниципального района, ул. Школьная, 8	ТП 6/0,4 кВ №4-1	АО "Витимэнерго"	к ТП-6/0,4 кВ №4-1, Зажимы присоединения КЛ-0,4кВ к ВЛ-0,4кВ №5 на опоре № 5п2 от ТП-6/0,4кВ № 4-1	3	отсутствует	-	отсутствует	-	отсутствует
95	ОГКУ "Пожарно-спасательная служба Иркутской области"	Пожарная часть №128	Бодайбинский район, р.п. Артемовский, ул.Подгорная, 4А		АО "Витимэнерго"	ТП №2-1 6/0,4 кВ	3	отсутствует	-	отсутствует	-	отсутствует
96	ОГКУ "Пожарно-спасательная служба Иркутской области"	Пожарная часть №130	Бодайбинский район, п. Кропоткин, ул.Школьная, 8		АО "Витимэнерго"	ТП №4-1 6/0,4 кВ	3	отсутствует	-	отсутствует	-	отсутствует
97	ОГКУ "Пожарно-спасательная служба Иркутской области"	Пожарная часть №133	Бодайбинский район, п. Перевоз, пер.Речной, 10		АО "Витимэнерго"	ТП №5 6/0,4 кВ	3	отсутствует	-	отсутствует	-	отсутствует
98	ОГКУ "Пожарно-спасательная служба Иркутской области"	Пожарная часть №131	Бодайбинский район, п. Мамакан, ул.Красноармейская, 8		АО "Витимэнерго"	КЛ-0,4 кВ, ТП №2-3 10/0,4 кВ	3	отсутствует	-	отсутствует	-	отсутствует
99	ТВЦ МУП	Водозабор	Кропоткинское городское поселение Бодайбинского муниципального района, ул. Гагарина, 26	ТП 6/0,4кВ №4-1	АО "Витимэнерго"	ТП-6/0,4 кВ №4-1, по контактным зажимам отходящего кабеля на изоляторах здания водозабора с опоры №6 от ВЛ-0,4кВ №6 КТП-6/0,4кВ №4-1	3	отсутствует	-	отсутствует	-	отсутствует

1	2	3	4	5	6	7	8	9	10	11	12	13
100	МУП «ТВС п.Перевоз»	Блочно-модульная котельная	Бодайбинский муниципальный район, п. Перевоз, ул. Набережная, д. 55	ТП-6/0,4кВ №5	АО "Витимэнерго"	Зажимы присоединения ВЛ-0,4кВ от ТП-6/0,4кВ №5 к автоматическому выключателю в ВРУ-0,4кВ БМК	3	отсутствует	-	отсутствует	-	отсутствует
101	МУП «ТВС п.Перевоз»	УКМТ-1	Муниципальное образование города Бодайбо и района, ул. Иркутская, 1	ТП 6/0,4кВ №3-10 Т1	АО "Витимэнерго"	Точка подключения рубильника к ошиновке в РУ-0,4кВ (АО «Полус Логистика») ТП 6/0,4кВ №3-10 Т1 АО «Витимэнерго» (на основании соглашения о перераспределении максимальной мощности №ПЛ-496/19 от 15.10.2019г. между АО «Полус Логистика» и МУП «Тепловодоканал»	3	отсутствует	-	отсутствует	-	отсутствует
102	МУП «ТВС п.Перевоз»	ЦОК-1	Муниципальное образование города Бодайбо и района, ул. Стояновича, 3	ПС 110кВ Бодайбинская	АО "Витимэнерго"	Основное питание: Зажимы присоединения КЛ-6кВ на оп. 69 ВЛ-6кВ №7 ПС-110/35/6кВ «Бодайбинская»	3	отсутствует	-	отсутствует	-	отсутствует
103	МУП «ТВС п.Перевоз»	ЦОК-2	Муниципальное образование города Бодайбо и района, ул. Набережная, 2а	ПС 110кВ Бодайбинская	АО "Витимэнерго"	Зажимы присоединения ВЛ-6кВ фидера №6 ПС «Бодайбинская», и № 26 ПС - 35/6 кВ «КПД» к неподвижным контактам разъединителей на ТП-6/0,4кВ №26-6	3	отсутствует	-	отсутствует	-	отсутствует
104	МУП «ТВС п.Перевоз»	ПНС "Роса"	Муниципальное образование города Бодайбо и района, ул. Первомайская, д. 62	ПС 35кВ КПД	АО "Витимэнерго"	Зажимы проходных изоляторов 6кВ ячейки № 13 ПС-35/6 кВ «КПД»	3	отсутствует	-	отсутствует	-	отсутствует
105	МУП «ТВС п.Перевоз»	Резерв ПНС "Роса"	Муниципальное образование города Бодайбо и района, ул. Первомайская, д. 62	ПС 35кВ КПД	АО "Витимэнерго"	Зажимы присоединения отходящей отпайки 6кВ на опоре № 3 ВЛ-6кВ № 24 ПС-35/6 кВ «КПД» яч. 14	3	отсутствует	-	отсутствует	-	отсутствует
106	МУП «ТВС п.Перевоз»	Станция водоподготовки №2	Муниципальное образование города Бодайбо и района, переулок Первомайский, 62 (2 водоподъем)	ПС 35кВ КПД	АО "Витимэнерго"	Зажимы проходных изоляторов 6кВ ячейки № 13 ПС -35/6 кВ «КПД»	3	отсутствует	-	отсутствует	-	отсутствует
107	МУП «ТВС п.Перевоз»	Центральный тепловой пункт №4а (ЦТП №4а)	Муниципальное образование города Бодайбо и района, ул.Урицкого, 2А	ТП-6/0,4кВ №11-12	АО "Витимэнерго"	Зажимы присоединения отходящей ВЛ-0,4кВ Потребителя к ВЛ-0,4кВ № 1 на опоре №2 ПС-6/0,4кВ №11-12	3	отсутствует	-	отсутствует	-	отсутствует
108	МУП «ТВС п.Перевоз»	Котельная №6, (ЦТП-6)	Муниципальное образование города Бодайбо и района, ул. Карла Либкнехта, д. 58а	ТП-6/0,4кВ №2-11	АО "Витимэнерго"	Зажимы подключения КЛ-0,4кВ на концевой опоре б/н, ВЛ-0,4кВ №2 от ТП-6/0,4кВ №2-11	3	отсутствует	-	отсутствует	-	отсутствует
109	МУП «ТВС п.Перевоз»	Котельная №7, КАТЫ	Муниципальное образование города Бодайбо и района, пер. Коммунальный, д. 4	ТП-6/0,4кВ №1-5	АО "Витимэнерго"	зажимы подключения КЛ-0,4кВ на опоре б/н от ВЛ-0,4кВ ТП №1-5	3	отсутствует	-	отсутствует	-	отсутствует
110	МУП «ТВС п.Перевоз»	Котельная № 7 УКМТ	Муниципальное образование города Бодайбо и района, пер. Коммунальный, д. 2а	ТП-6/0,4кВ №1-6	АО "Витимэнерго"	по изоляторам кронштейна 0,4кВ, расположенного на здании котельной от ВЛ-0,4кВ ТП №1-6	3	отсутствует	-	отсутствует	-	отсутствует
111	МУП «ТВС п.Перевоз»	Котельная "Мехколлонна -135"	Муниципальное образование города Бодайбо и района, мкр Кирпичный, д. 2а	ТП-6/0,4кВ №7-5	АО "Витимэнерго"	Зажимы подключения КЛ-0,4кВ на изоляторах кронштейна установленного на здании котельной от ВЛ-0,4кВ №1 ТП №7-5 (ТМ 400кВА №2)	3	отсутствует	-	отсутствует	-	отсутствует
112	МУП «ТВС п.Перевоз»	Котельная "Мостотряд"	Муниципальное образование города Бодайбо и района, ул. Строительная, д. 2а	ТП-6/0,4кВ №7-1	АО "Витимэнерго"	Зажимы присоединения КЛ-0,4кВ к ВЛ-0,4кВ №2 на опоре б/н от ТП №7-1	3	отсутствует	-	отсутствует	-	отсутствует
113	МУП «ТВС п.Перевоз»	Котельная "Металлистов"	Муниципальное образование города Бодайбо и района, ул. Артема Сергеева, д. 21	ТП-6/0,4кВ №6-1	АО "Витимэнерго"	Зажимы подключения КЛ-0,4кВ к ВЛ-0,4кВ на концевой опоре б/н ВЛ-0,4кВ №1 от ТП-6/0,4кВ №6-1	3	отсутствует	-	отсутствует	-	отсутствует
114	МУП «ТВС п.Перевоз»	Котельная "СМП"	Муниципальное образование города Бодайбо и района, ул. Лесная, 75а	ТП -6/0,4кВ №4-4	АО "Витимэнерго"	Зажимы подключения КЛ-0,4кВ на оп. б/н к ВЛ-0,4кВ №1 от ТП -6/0,4кВ №4-4	3	отсутствует	-	отсутствует	-	отсутствует
115	МУП «ТВС п.Перевоз»	Н/С котельной "СМП", Перекачная Н/С котельной "СМП"	Муниципальное образование города Бодайбо и района, ул. Лесная, 75а	ТП -6/0,4кВ №4-4	АО "Витимэнерго"	Зажимы подключения КЛ-0,4кВ на оп. б/н к ВЛ-0,4кВ №1 от ТП -6/0,4кВ №4-4	3	отсутствует	-	отсутствует	-	отсутствует
116	МУП «ТВС п.Перевоз»	Модульная котельная "БМК"	Муниципальное образование города Бодайбо и района, ул. Литкинская, 48а	ТП -6/0,4кВ №11-2	АО "Витимэнерго"	зажимы отходящего кабеля 0,4кВ от автоматического выключателя в ТП -6/0,4кВ №11-2	3	отсутствует	-	отсутствует	-	отсутствует
117	МУП «ТВС п.Перевоз»	Котельная №3 "СИЗО"	Муниципальное образование города Бодайбо и района, ул. Садовая	ТП-6/0,4кВ №8-1а	АО "Витимэнерго"	Зажимы подключения КЛ-0,4кВ на оп. №6 ВЛ-0,4кВ № 1 от ТП-6/0,4кВ №8-1а	3	отсутствует	-	отсутствует	-	отсутствует
118	МУП «ТВС п.Перевоз»	Насосная станция №5 Емкость 800м3	Муниципальное образование города Бодайбо и района, ул. А.Сергеева, 49а	ТП-6/0,4кВ № 6-4	АО "Витимэнерго"	Зажимы отходящей КЛ-0,4кВ в РУ-0,4кВ ТП-6/0,4кВ № 6-4	3	отсутствует	-	отсутствует	-	отсутствует
119	МУП «ТВС п.Перевоз»	Насосная станция "Хлебозавод" (№3)	Муниципальное образование города Бодайбо и района, в районе Хлебозаводаул. Стояновича, 93	ПС 35кВ КПД	АО "Витимэнерго"	Контакты присоединения отпайки 6кВ к ВЛ- 6кВ фидера №21 на опоре № 43	3	отсутствует	-	отсутствует	-	отсутствует
120	МУП «ТВС п.Перевоз»	Емкость 1000м3	Муниципальное образование города Бодайбо и района, ул. Нагорная, 28А	ТП-6/0,4кВ №4-2	АО "Витимэнерго"	Зажимы подключения КЛ-0,4кВ на оп. №2 ВЛ-0,4кВ №2 от ТП-6/0,4кВ №4-2	3	отсутствует	-	отсутствует	-	отсутствует
121	МУП «ТВС п.Перевоз»	Насосная станция № 6	Муниципальное образование города Бодайбо и района, А.Сергеева, 2"б"	ТП-6/0,4кВ №11-1	АО "Витимэнерго"	Зажимы подключения КЛ-0,4кВ на кронштейне, расположенном на здании нас. станции от ВЛ-0,4кВ №1 ТП-6/0,4кВ №11-1, Т1	3	отсутствует	-	отсутствует	-	отсутствует
122	МУП «ТВС п.Перевоз»	Насосная станция №4 (верхняя водокачка)	Муниципальное образование города Бодайбо и района, ул. Урицкого, 87в	ТП-6/0,4кВ №1-5	АО "Витимэнерго"	зажимы присоединения отходящей кабельной линии 0,22кВ Потребителя к кронштейнам здания насосной №4 ТП-6/0,4кВ №1-5, ВЛ-0,4кВ №5 Сетевой организации	3	отсутствует	-	отсутствует	-	отсутствует
123	МУП «ТВС п.Перевоз»	Новые очистные сооружения (ТП-7-14)	Муниципальное образование города Бодайбо и района, ул. Стояновича,1	ПС 110кВ Бодайбинская	АО "Витимэнерго"	Неподвижные контакты разъединителя на концевой опоре №36 ВЛ-6кВ фидера №7	3	отсутствует	-	отсутствует	-	отсутствует
124	МУП «ТВС п.Перевоз»	КНС-3 новая	Муниципальное образование города Бодайбо и района, ул. Стояновича, 1	ПС 110кВ Бодайбинская	АО "Витимэнерго"	Присоединение разъединителя РЛНД 6кВ к ВЛ-6кВ на опоре №36 фидера №7 ПС -110/35/6 «Бодайбинская»	3	отсутствует	-	отсутствует	-	отсутствует
125	МУП «ТВС п.Перевоз»	КНС-2	Муниципальное образование города Бодайбо и района, ул. Стояновича, 30А	ТП-6/0,4кВ №11-9	АО "Витимэнерго"	По контактам автоматического выключателя в ТП-6/0,4кВ №11-9 кабельной линии 0,4кВ, отходящей на здание КНС №2	3	отсутствует	-	отсутствует	-	отсутствует
126	МУП «ТВС п.Перевоз»	ЦТП1-1	Муниципальное образование города Бодайбо и района, ул. Стояновича, 93	ПС 110кВ Бодайбинская	АО "Витимэнерго"	Зажимы присоединения отходящей отпайки 6кВ потребителя от опоры № 63 ВЛ-6кВ № 6, ПС-110/35/6 кВ Бодайбинская	3	отсутствует	-	отсутствует	-	отсутствует
127	МУП «ТВС п.Перевоз»	Циркуляционный насос на теплотрассе "ЦОК-2"	Муниципальное образование города Бодайбо и района, ул. Первомайская	ТП-6/0,4кВ № 21-7 ТП-6/0,4кВ № 26-3	АО "Витимэнерго"	Зажимы присоединения КЛ-0,4кВ к шинам 0,4кВ распределительного щита «Хлебозавод», ТП-6/0,4кВ № 21-7 ТП-6/0,4кВ № 26-3	3	отсутствует	-	отсутствует	-	отсутствует
128	МУП "Тепловодоканал"	УКМТ-1	Муниципальное образование города Бодайбо и района, ул. Иркутская, 1	ПС 110/35/6 "Бодайбинская"	АО "Витимэнерго"	Точка подключения рубильника к ошиновке в РУ-0,4кВ (АО «Полус Логистика») ТП 6/0,4кВ №3-10 Т1 АО «Витимэнерго» (на основании соглашения о перераспределении максимальной мощности №ПЛ-496/19 от 15.10.2019г. между АО «Полус Логистика» и МУП «Тепловодоканал»	3	отсутствует	-	отсутствует	-	отсутствует
129	МУП "Тепловодоканал"	ЦОК-1	Муниципальное образование города Бодайбо и района, ул. Стояновича, 3	ПС 110/35/6 "Бодайбинская"	АО "Витимэнерго"	Основное питание: Зажимы присоединения КЛ-6кВ на оп. 69 ВЛ-6кВ №7 ПС-110/35/6кВ «Бодайбинская» Резервное питание: Зажимы присоединения вводной КЛ-6кВ на оп.№12 к ВЛ-6кВ (отпайки от ВЛ-6кВ №8 от опоры №51)ПС -110/35/6кВ «Бодайбинская»	3	отсутствует	-	отсутствует	-	отсутствует

1	2	3	4	5	6	7	8	9	10	11	12	13
130	МУП "Тепловодоканал"	ЦОК-2	Муниципальное образование города Бодайбо и района, ул. Набережная, 2а	ПС 35/6 кВ "КПД"	АО "Витимэнерго"	Зажимы присоединения ВЛ-6кВ фидера №6 ПС «Бодайбинская», и № 26 ПС - 35/6 кВ «КПД» к неподвижным контактам разъединителей на ТП-6/0,4кВ №26-6	3	отсутствует	-	отсутствует	-	отсутствует
131	МУП "Тепловодоканал"	ПНС "Роса"	Муниципальное образование города Бодайбо и района, ул. Первомайская, д. 62	ПС 35/6 кВ "КПД"	АО "Витимэнерго"	Зажимы проходных изоляторов 6кВ ячейки № 13 ПС -35/6 кВ «КПД»	3	отсутствует	-	отсутствует	-	отсутствует
132	МУП "Тепловодоканал"	Резерв ПНС "Роса"	Муниципальное образование города Бодайбо и района, ул. Первомайская, д. 14А	ПС 35/6 кВ "КПД"	АО "Витимэнерго"	Зажимы присоединения отходящей отпайки 6кВ на опоре № 3 ВЛ-6кВ № 24 ПС-35/6 кВ "КПД" яч. 14	3	отсутствует	-	отсутствует	-	отсутствует
133	МУП "Тепловодоканал"	Станция водоподготовки №2	Муниципальное образование города Бодайбо и района, переулок Первомайский, 62 (2 водоподъем)	ПС 35/6 кВ "КПД"	АО "Витимэнерго"	Зажимы присоединения воздушной отпайки 6кВ к РЛНД-6 на опоре №3 ВЛ-6кВ №24 ПС- 35/6кВ «КПД»	3	отсутствует	-	отсутствует	-	отсутствует
134	МУП "Тепловодоканал"	Центральный тепловой пункт №4а (ЦТП №4а)	Муниципальное образование города Бодайбо и района, ул.Урицкого, 2А	ПС 110/35/6кВ "Бодайбинская"	АО "Витимэнерго"	Зажимы присоединения отходящей ВЛ-0,4кВ Потребителя к ВЛ-0,4кВ № 1 на опоре №2 ПС-6/0,4кВ №11-12	3	отсутствует	-	отсутствует	-	отсутствует
135	МУП "Тепловодоканал"	Котельная №6, (ЦТП-6)	Муниципальное образование города Бодайбо и района, ул Карла Либкнехта, д. 58а	ПС 110/35/6кВ "Бодайбинская"	АО "Витимэнерго"	Зажимы подключения КЛ-0,4кВ на концевой опоре б/н, ВЛ-0,4кВ №2 от ТП -6/0,4кВ №2-11	3	отсутствует	-	отсутствует	-	отсутствует
136	МУП "Тепловодоканал"	Котельная №7, КАТЫ	Муниципальное образование города Бодайбо и района, пер Коммунальный, д. 4	ПС 110/35/6кВ "Бодайбинская"	АО "Витимэнерго"	зажимы подключения КЛ- 0,4кВ на опоре б/н от ВЛ-0,4кВ ТП №1-5	3	отсутствует	-	отсутствует	-	отсутствует
137	МУП "Тепловодоканал"	Котельная № 7 УКМТ	Муниципальное образование города Бодайбо и района, г.Бодайбо пер Коммунальный, д. 2	ПС 110/35/6кВ "Бодайбинская"	АО "Витимэнерго"	по изоляторам кронштейна 0,4кВ, расположенного на здании котельной от ВЛ-0,4кВ ТП №1-6	3	отсутствует	-	отсутствует	-	отсутствует
138	МУП "Тепловодоканал"	Котельная "Мехколлонна -135"	Муниципальное образование города Бодайбо и района, г.Бодайбо мкр Кирпичный, д. 2а	ПС 110/35/6кВ "Бодайбинская"	АО "Витимэнерго"	Зажимы подключения КЛ-0,4кВ на изоляторах кронштейна установленного на здании котельной от ВЛ-0,4кВ №1 ТП №7-5 (ТМ 400кВА №2)	3	отсутствует	-	отсутствует	-	отсутствует
139	МУП "Тепловодоканал"	Котельная "Мостоотряд"	Муниципальное образование города Бодайбо и района, г.Бодайбо ул Строительная, д. 2а	ПС 110/35/6кВ "Бодайбинская"	АО "Витимэнерго"	Зажимы присоединения КЛ-0,4кВ к ВЛ-0,4кВ №2 на опоре б/н от ТП №7-1	3	отсутствует	-	отсутствует	-	отсутствует
140	МУП "Тепловодоканал"	Котельная "Металлистов"	Муниципальное образование города Бодайбо и района, г.Бодайбо ул Артема Сергеева, д. 21	ПС 110/35/6кВ "Бодайбинская"	АО "Витимэнерго"	Зажимы подключения КЛ-0,4кВ к ВЛ-0,4кВ на концевой опоре б/н ВЛ-0,4кВ №1 от ТП-6/0,4кВ №6-1	3	отсутствует	-	отсутствует	-	отсутствует
141	МУП "Тепловодоканал"	Котельная "СМП"	Муниципальное образование города Бодайбо и района, г.Бодайбо ул. Лесная, 75а	ПС 110/35/6кВ "Бодайбинская"	АО "Витимэнерго"	Зажимы подключения КЛ-0,4кВ на оп. б/н к ВЛ-0,4кВ №1 от ТП -6/0,4кВ №4-4	3	отсутствует	-	отсутствует	-	отсутствует
142	МУП "Тепловодоканал"	Насосная станция котельной "СМП"	Муниципальное образование города Бодайбо и района, г.Бодайбо ул. Лесная, 75а	ПС 110/35/6кВ "Бодайбинская"	АО "Витимэнерго"	Зажимы подключения КЛ-0,4кВ на оп. б/н к ВЛ-0,4кВ №1 от ТП -6/0,4кВ №4-4	3	отсутствует	-	отсутствует	-	отсутствует
143	МУП "Тепловодоканал"	Модульная котельная "БМК"	Муниципальное образование города Бодайбо и района, г.Бодайбо ул. Лыткинская, 48а	ПС 110/35/6кВ "Бодайбинская"	АО "Витимэнерго"	Зажимы присоединения отходящей ВЛ-6кВ потребителя к ВЛ-6кВ № 3 на опоре № 16, ПС-110/35/6 кВ "Бодайбинская"	3	отсутствует	-	отсутствует	-	отсутствует
144	МУП "Тепловодоканал"	Котельная №3 "СИЗО"	Муниципальное образование города Бодайбо и района, г.Бодайбо ул. Садовая	ПС 110/35/6кВ "Бодайбинская"	АО "Витимэнерго"	Зажимы подключения КЛ-0,4кВ на оп. №6 ВЛ-0,4 кВ № 1 от ТП-6/0,4кВ №8-1а	3	отсутствует	-	отсутствует	-	отсутствует
145	МУП "Тепловодоканал"	Насосная станция №5 Емкость 800м3	Муниципальное образование города Бодайбо и района, г.Бодайбо ул. А.Сергеева, 49а	ПС 110/35/6кВ "Бодайбинская"	АО "Витимэнерго"	Зажимы отходящей КЛ-0,4кВ в РУ-0,4кВ ТП-6/0,4кВ № 6-4	3	отсутствует	-	отсутствует	-	отсутствует
146	МУП "Тепловодоканал"	Насосная станция "Хлебозавод" (№3)	Муниципальное образование города Бодайбо и района, г.Бодайбо ул.Железнодорожная, 49 А	ПС 110/35/6кВ "Бодайбинская"	АО "Витимэнерго"	Контакты присоединения отпайки 6кВ к ВЛ- 6кВ фидера №21 на опоре № 43	3	отсутствует	-	отсутствует	-	отсутствует
147	МУП "Тепловодоканал"	Емкость 1000м3	Муниципальное образование города Бодайбо и района, г.Бодайбо ул. Нагорная, 28А	ПС 110/35/6кВ "Бодайбинская"	АО "Витимэнерго"	Зажимы подключения КЛ-0,4кВ на оп. №2 ВЛ-0,4кВ №2 от ТП-6/0,4кВ №4-2	3	отсутствует	-	отсутствует	-	отсутствует
148	МУП "Тепловодоканал"	Насосная станция № 6	Муниципальное образование города Бодайбо и района, г.Бодайбо А.Сергеева, 2"б"	ПС 110/35/6кВ "Бодайбинская"	АО "Витимэнерго"	Зажимы подключения КЛ-0,4кВ на кронштейне, расположенном на здании нас. станции от ВЛ-0,4кВ №1 ТП-6/0,4кВ №11-1, Т1	3	отсутствует	-	отсутствует	-	отсутствует
149	МУП "Тепловодоканал"	Насосная станция №4 (верхняя водокачка)	Муниципальное образование города Бодайбо и района, г.Бодайбо ул. Урицкого, 87в	ПС 110/35/6кВ "Бодайбинская"	АО "Витимэнерго"	зажимы присоединения отходящей кабельной линии 0,22кВ Потребителя к кронштейнам здания насосной №4 ТП-6/0,4кВ №1-5, ВЛ-0,4кВ №5 Сетевой организации	3	отсутствует	-	отсутствует	-	отсутствует
150	МУП "Тепловодоканал"	Новые очистные сооружения (ТП-7-14)	Муниципальное образование города Бодайбо и района, г.Бодайбо ул. Стояновича,1	ПС 110/35/6кВ "Бодайбинская"	АО "Витимэнерго"	Неподвижные контакты разъединителя на концевой опоре №36 ВЛ-6кВ фидера №7	3	отсутствует	-	отсутствует	-	отсутствует
151	МУП "Тепловодоканал"	КНС-2	Муниципальное образование города Бодайбо и района, г.Бодайбо ул. Стояновича, 30А	ПС 110/35/6 "Бодайбинская"	АО "Витимэнерго"	По контактам автоматического выключателя в ТП-6/0,4кВ №11-9 кабельной линии 0,4кВ, отходящей на здание КНС №2	3	отсутствует	-	отсутствует	-	отсутствует
152	МУП "Тепловодоканал"	ЦТП1-1	Муниципальное образование города Бодайбо и района, г.Бодайбо ул. Стояновича, 93	ПС 110/35/6 "Бодайбинская"	АО "Витимэнерго"	Зажимы присоединения отходящей отпайки 6кВ потребителя от опоры № 63 ВЛ-6кВ № 6, ПС-110/35/6 кВ Бодайбинская	3	отсутствует	-	отсутствует	-	отсутствует
153	МУП "Тепловодоканал"	Циркуляционный насос на теплотрассе "ЦОК-2"	Муниципальное образование города Бодайбо и района, г.Бодайбо ул. Первомайская	ПС 36/6 КПД	АО "Витимэнерго"	Зажимы присоединения КЛ-0,4кВ к шинам 0,4кВ распределительного щита «Хлебозавод», ТП-6/0,4кВ № 21-7 ТП-6/0,4кВ № 26-3	3	отсутствует	-	отсутствует	-	отсутствует
154	ООО «Тепловодоресурс»	Центральная котельная	Балахнинское городское поселение Бодайбинского муниципального района, ул. Заречная	ТП-6/0,4кВ №5-2	АО "Витимэнерго"	Контакты присоединения КЛ-0,4кВ гр.Л№1 потребителя к коммутационному аппарату в РУ-0,4кВ ТП-6/0,4кВ №5-2	3	отсутствует	-	отсутствует	-	отсутствует
155	ООО «Тепловодоресурс»	Водокачка	Балахнинское городское поселение Бодайбинского муниципального района, ул. Комсомольская	ТП-6/0,4кВ №4-5	АО "Витимэнерго"	Зажимы присоединения отходящей КЛ-0,4кВ Потребителя к ВЛ-0,4кВ гр.Л№1 опора №10 ТП-6/0,4кВ №4-5	3	отсутствует	-	отсутствует	-	отсутствует
156	ООО «Тепловодоресурс»	Котельная бани	Бодайбинский муниципальный район, п. Васильевский, ул. Набережная	ТП-6/0,4кВ №6-4	АО "Витимэнерго"	Контакты присоединения КЛ-0,4кВ гр.Л№1 потребителя к коммутационному аппарату в РУ-0,4кВ ТП-6/0,4кВ №6-4	3	отсутствует	-	отсутствует	-	отсутствует
157	ООО «Тепловодоресурс»	Котельная « ГРП»	Артемовское городское поселение Бодайбинского муниципального района, Геологическая, б/н	ТП-6/0,4кВ №4-1	АО "Витимэнерго"	Зажимы присоединения отходящей КЛ-0,4кВ к кронштейну ввода на здании котельной ВЛ-0,4кВ гр.Л№1-1 ТП-6/0,4кВ №4-1	3	отсутствует	-	отсутствует	-	отсутствует
158	ООО «Тепловодоресурс»	Центральная котельная	Артемовское городское поселение Бодайбинского муниципального района, Артемовская, б/н	ТП-6/0,4кВ №1-2	АО "Витимэнерго"	Зажимы присоединения отходящей КЛ-0,4кВ Потребителя к ВЛ-0,4кВ гр.Л№2-2 опора №3 ТП-6/0,4кВ №1-2	3	отсутствует	-	отсутствует	-	отсутствует
159	ООО «Тепловодоресурс»	Водозабор	Артемовское городское поселение Бодайбинского муниципального района, ул. Аканакская, б/н	ТП-6/0,4кВ №10-2	АО "Витимэнерго"	ВЛ-6кВ №10, Зажимы присоединения отходящей КЛ-0,4кВ Потребителя к ВЛ-0,4кВ гр.Л№ 1-1 опора №10 ТП-6/0,4кВ №10-2	3	отсутствует	-	отсутствует	-	отсутствует
160	ООО «Тепловодоресурс»	Котельная «УКМТ»	Бодайбинский муниципальный район, п. Апрельский, ул. Нагорная, б/н	ТП-6/0,4кВ №6-1	АО "Витимэнерго"	Зажимы присоединения отходящей КЛ-0,4кВ к кронштейну ввода на здании котельной ВЛ-0,4кВ гр.Л№3-2 ТП-6/0,4кВ №10-3	3	отсутствует	-	отсутствует	-	отсутствует
161	МУП "ЖилкомСервис п. Мамакан"	Блочно- модульная котельная	Мамаканское городское поселение Бодайбинского муниципального района, ул Строительная, д. 42	ТП -10/0,4кВ № 1-5	АО "Витимэнерго"	зажимы присоединения ВЛИ-0,4кВ Потребителя к нижним контактам автоматического выключателя в РУ-0,4кВ ТП -10/0,4кВ № 1-5	3	отсутствует	-	отсутствует	-	отсутствует
162	МУП "ЖилкомСервис п. Мамакан"	КНС-1	Мамаканское городское поселение Бодайбинского муниципального района, Красноармейская, 56 а	ТП-10/0,4кВ № 2-1	АО "Витимэнерго"	изоляторы на кронштейне расположенном на здании КНС-1 от опоры №3 "а" КТП-250кВА №7	3	отсутствует	-	отсутствует	-	отсутствует
163	МУП "ЖилкомСервис п. Мамакан"	КНС-2	Мамаканское городское поселение Бодайбинского муниципального района, Набережная, 24	ТП-10/0,4кВ №2-5	АО "Витимэнерго"	Изоляторы на кронштейне расположенном на здании КНС-2 от опоры № 14 "в", КТП-630кВА № 5	3	отсутствует	-	отсутствует	-	отсутствует
164	МУП "ЖилкомСервис п. Мамакан"	Хлораторная	Мамаканское городское поселение Бодайбинского муниципального района	ТП-10/0,4кВ №1-14	АО "Витимэнерго"	Контактные соединения на опоре № 22 от КТП-160кВА № 14	3	отсутствует	-	отсутствует	-	отсутствует

1	2	3	4	5	6	7	8	9	10	11	12	13
165	МУП "ЖилкомСервис п. Мамакан	Котельная 12 Гкал/ч	Мамаканское городское поселение Бодайбинского муниципального района, ул. Строительная, 10	ПС 220кВ Мамакан	АО "Витимэнерго"	проходные изоляторы ячеики №4 ВРУ-10кВ ПС 220/110/10кВ "Мамаканская"	2	АС-630	-	отсутствует	-	отсутствует
166	МУП "ЖилкомСервис п. Мамакан	КНС-3	Мамаканское городское поселение Бодайбинского муниципального района, ул. Строительная, 41	ТП-10/0,4кВ №1-3	АО "Витимэнерго"	Контактные соединения КЛ-0,4кВ на опоре № 7 от КТП-630кВА № 9	3	отсутствует	-	отсутствует	-	отсутствует
167	МУП "ЖилкомСервис п. Мамакан	КОС-700	Мамаканское городское поселение Бодайбинского муниципального района, ул. Космонавтов, 20А	ТП-10/0,4кВ № 1-6	АО "Витимэнерго"	Изоляторы, установленные на здании от опоры №76 ВЛ-0,4кВ КТП №8/1000	3	отсутствует	-	отсутствует	-	отсутствует
168	Управление судебного департамента в Иркутской области	Административное здание	Муниципальное образование города Бодайбо и района, Р.Люксембург, 10	ТП-6/0,4кВ №6-12	АО "Витимэнерго"	Зажимы присоединения отходящей КЛ-0,4кВ к контактам отключающего аппарата в ВРУ-0,4кВ здания, ТП-6/0,4кВ № 6-12, отдельная группа 0,4кВ № 3	3	отсутствует	-	отсутствует	0,10	Акт б/н
169	ПРОКУРАТУРА ИРКУТСКОЙ ОБЛАСТИ	Прокуратура г. Бодайбо	Муниципальное образование города Бодайбо и района, Р.Люксембург, 11	ПС 110/35/6 "Бодайбинская"	АО "Витимэнерго"	Контакты присоединения КЛ-0,4кВ через сети «Бодайбинский городской суд» к коммутационному аппарату в ВРУ-0,4кВ ТП-6/0,4кВ № 6-12	3	отсутствует	-	отсутствует	-	отсутствует
170	Межмуниципальный отдел Министерства Внутренних дел Российской Федерации «Бодайбинский» (МО МВД России «Бодайбинский»)	Административное здание	Муниципальное образование города Бодайбо и района, г. Иркутская, 59	ТП-6/0,4кВ № 11-3	АО "Витимэнерго"	Ввод № 1, зажимы присоединения вводной КЛ-0,4кВ к распределительному устройству БГЭ ТП-6/0,4кВ № 2-2 Ввод № 2 (резерв), зажимы присоединения вводной КЛ-0,4кВ на опоре № 9 ВЛ-0,4кВ № 2 от ТП-6/0,4кВ № 11-3	3	отсутствует	-	отсутствует	-	отсутствует
171	Межмуниципальный отдел Министерства Внутренних дел Российской Федерации «Бодайбинский» (МО МВД России «Бодайбинский»)	ГИБДД (административное здание, гараж №1, гараж №2)	Муниципальное образование города Бодайбо и района, ул МК-135	ТП-6/0,4кВ №7-5	АО "Витимэнерго"	зажимы присоединения воздушной отпайки на опоре бн от ВЛ-0,4кВ №2 ТП-6/0,4кВ №7-5	3	отсутствует	-	отсутствует	-	отсутствует
172	Межмуниципальный отдел Министерства Внутренних дел Российской Федерации «Бодайбинский» (МО МВД России «Бодайбинский»)	Нежилое помещение пер. Почтовый, 4	Муниципальное образование города Бодайбо и района, пер Почтовый, дом № 4	ТП 6/0,4кВ №11-11	АО "Витимэнерго"	зажимы присоединения вводной кабельной линии к ВЛ-0,4кВ №1 на опоре №8 ТП 6/0,4кВ №11-11	3	отсутствует	-	отсутствует	-	отсутствует
173	Межмуниципальный отдел Министерства Внутренних дел Российской Федерации «Бодайбинский» (МО МВД России «Бодайбинский»)	Нежилое помещение	Муниципальное образование города Бодайбо и района, ул Карла Либкнехта, д. 61, оф. 1	ТП-6/0,4кВ № 2-5	АО "Витимэнерго"	Зажимы присоединения вводной КЛ-0,4кВ потребителя в распределительном щите 2-го подъезда в подвальном помещении жилого дома от ТП-6/0,4кВ № 2-5	3	отсутствует	-	отсутствует	-	отсутствует
174	Управление ФСБ Российской Федерации по Иркутской области	Отделение ФСБ в г. Бодайбо	Муниципальное образование города Бодайбо и района, Урицкого, 34-1	ТП-6/0,4кВ №3-15	АО "Витимэнерго"	Контакты КЛ-0,23кВ в межэтажном ВРУ-0,4кВ первого подъезда жилого дома, ТП-6/0,4кВ № 6-12, Л4	3	отсутствует	-	отсутствует	-	отсутствует
175	ОГБУ «Иркутская Районная станция по борьбе с болезнями животных» (ОГБУ "Иркутская РСББЖ")	Ветстанция	Муниципальное образование города Бодайбо и района, Березнеровская, 44	ТП-6/0,4кВ №11-9	АО "Витимэнерго"	Зажимы присоединения отпайки ВЛ-0,4кВ на опоре № 11 ВЛ-0,4кВ № 1 ТП-6/0,4кВ № 11-8	3	отсутствует	-	отсутствует	-	отсутствует
176	ФГУП «Государственная корпорация по организации воздушного движения в Российской Федерации»	ОРЛ-Т+АРП (Обзорный радиолокатор)	Муниципальное образование города Бодайбо и района, 1 км по направлению на северо-восток от Загородная, 1	ТП-6/0,4кВ №4-9	АО "Витимэнерго"	Зажимы присоединения воздушной отпайки 6кВ на анкерной опоре № 46 к ВЛ-6кВ № 4 от ПС-110/35/6 кВ Бодайбинская (ТП-6/0,4кВ №4-9)	3	отсутствует	-	отсутствует	-	отсутствует
177	ФГУП «Государственная корпорация по организации воздушного движения в Российской Федерации»	ПРЦ+ОПРС (передающий радиопередатчик)	Муниципальное образование города Бодайбо и района, переулоч Технический, 3	ТП-6/0,4кВ № 8-1	АО "Витимэнерго"	Контакты присоединения воздушной отпайки 6кВ от ВЛ-6кВ № 8 на опоре № 5 от ПС-110/35/6кВ Бодайбинская (ТП-6/0,4кВ № 8-1)	3	отсутствует	-	отсутствует	-	отсутствует
178	ФГУП «Государственная корпорация по организации воздушного движения в Российской Федерации»	КДП	Муниципальное образование города Бодайбо и района, КДП Первомайская, 56	ПС 35кВ КДП	АО "Витимэнерго"	Зажимы вводных контактов автоматического выключателя АЕ2056МП установленного в РЦ-9 аэровокзала, ТП-6/0,4кВ № 21-5 принадлежащая ЗАО "Ленсиф"	3	отсутствует	-	отсутствует	-	отсутствует
179	ФГУП «Государственная корпорация по организации воздушного движения в Российской Федерации»	БПРМ-63 (ближняя приводная радиостанция с маркерным маяком),	Муниципальное образование города Бодайбо и района, ул. Урицкого, 91Б	ТП-6/0,4кВ №1-6	АО "Витимэнерго"	Зажимы присоединения КЛ-0,22 кВ Потребителя к отдельной группе в ВРУ-0,4кВ ТП-6/0,4кВ №1-6	3	отсутствует	-	отсутствует	-	отсутствует
180	ФГУП «Государственная корпорация по организации воздушного движения в Российской Федерации»	КДП	Муниципальное образование города Бодайбо и района, ул Первомайская, д. 107	ПС 35кВ КДП	АО "Витимэнерго"	Зажимы присоединения отходящей ВЛ-6кВ потребителя к ВЛ-6кВ № 21 на опоре № 15, ПС-35кВ КДП	3	отсутствует	-	отсутствует	-	отсутствует
181	ФГУП «Государственная корпорация по организации воздушного движения в Российской Федерации»	ДПРМ-63 (дальняя приводная радиостанция с маркерным радиомаяком)	Муниципальное образование города Бодайбо и района, ул. Стояновича, 2А	ТП-6/0,4кВ №7-13	АО "Витимэнерго"	Контакты присоединения КЛ-0,22кВ Потребителя к ВЛ-0,4кВ №2 на опоре №5 от ТП-6/0,4кВ №7-13	3	отсутствует	-	отсутствует	-	отсутствует
182	АО «Витимэнерго»	Диспетчер энергосистемы	Муниципальное образование города Бодайбо и района, ул 8 Марта 7		АО "Витимэнерго"		3	отсутствует	-	отсутствует	-	отсутствует
183	АО «Витимэнерго»	Диспетчер горсети	Муниципальное образование города Бодайбо и района, ул. Подстанция, 4		АО "Витимэнерго"		3	отсутствует	-	отсутствует	-	отсутствует
184	ГУ МЧС по Иркутской области	Пожарное депо, ПСЧ-37	Муниципальное образование города Бодайбо и района, ул. Железнодорожная, 4	ТП-6/0,4кВ № 26-9	АО "Витимэнерго"	Зажимы присоединения КЛ-0,4кВ Потребителя к ВЛ-0,4кВ гр.№2, опора № 2 Л 26-8 Сетевой организации ТП-6/0,4кВ № 26-9	3	отсутствует	-	отсутствует	-	отсутствует
185	УФССП России по Иркутской области	помещение	Муниципальное образование города Бодайбо и района, ул Лесная, д. 64	ТП-6/0,4кВ № 1-3	АО "Витимэнерго"	Зажимы присоединения вводной КЛ-0,4кВ на конечной опоре ВЛ-0,4кВ № 4 от ТП-6/0,4кВ № 1-3	3	отсутствует	-	отсутствует	-	отсутствует
186	ООО МТС ЭНЕРГО	Базовая станция сотовой связи №38-257	Мамаканское городское поселение Бодайбинского муниципального района, ОРУ 110кВ Мамаканской ГЭС	ПС 220/110/10кВ "Мамакан"	АО "Витимэнерго"	зажимы присоединения отходящей КЛ-0,4кВ к ВЛ-0,4кВ гр. Л1 опора №17 ТП-10/0,4кВ №2-1	3	отсутствует	-	отсутствует	-	отсутствует
187	ООО МТС ЭНЕРГО	Базовая станция сотовой связи 38-774	Артемовское городское поселение Бодайбинского муниципального района, ул Нагорная 2-я, д. 34 мачта освещения АО "Витимэнерго"	ПС 35/6 Ежовская	АО "Витимэнерго"	Зажимы присоединения ВЛИ-0,4 кВ абрнента к ВЛ-0,4 кВ № 1-1 опора № 4, ТП-6/0,4 кВ № 5-1	3	отсутствует	-	отсутствует	-	отсутствует
188	ООО МТС ЭНЕРГО	Базовая станция сотовой связи 38-775	Балахнинское городское поселение Бодайбинского муниципального района, ул Школьная, д. 8, мачта РРЛС	ПС 35/6 Ежовская	АО "Витимэнерго"	Зажимы присоединения ВЛИ-0,4 кВ абонента к ВЛ-0,4 кВ № 3 опора № 2, ТП-6/0,4 кВ № 4-1	3	отсутствует	-	отсутствует	-	отсутствует
189	Т2 МОБАЙЛ ООО	Антенно-мачтовое сооружение	Муниципальное образование города Бодайбо и района, ул Урицкого, д. 38	ПС 110/35/6 "Бодайбинская"	АО "Витимэнерго"	Зажимы присоединения ВЛИ 0,4кВ Заявителя к ВЛИ 0,4кВ №4 на трубостойке (гаражи) ТП 6/0,4кВ №6-11	3	отсутствует	-	отсутствует	-	отсутствует
190	Т2 МОБАЙЛ ООО	Базовая станция сотовой связи	Бодайбинский муниципальный район, п Перевоз, ул Геологическая (котельная геологоразведочной партии)	ПС 110/35/6 "Перевоз"	АО "Витимэнерго"	Зажимы присоединения КЛ-0,4кВ потребителя к ВЛ-0,4кВ № 2 на опоре № 2-1, ТП-6/0,4кВ № 8	3	отсутствует	-	отсутствует	-	отсутствует
191	Т2 МОБАЙЛ ООО	Базовая станция сотовой связи	Бодайбинский муниципальный район, п. Васильевский, ул Пожарная, д. 3а	ПС 35/6 "Андреевская"	АО "Витимэнерго"	Зажимы присоединения КЛ-0,4кВ потребителя к ВЛ-0,4кВ № 1, опора № 9, ТП-6/0,4кВ № 6-5	3	отсутствует	-	отсутствует	-	отсутствует
192	Т2 МОБАЙЛ ООО	Базовая станция сотовой связи	Муниципальное образование города Бодайбо и района, ул Урицкого, д. 33	ПС 110/35/6 "Бодайбинская"	АО "Витимэнерго"	Зажимы присоединения КЛ-0,4кВ потребителя к изоляторам, установленным на здании мэрии от ТП-6/0,4кВ № 3-12	3	отсутствует	-	отсутствует	-	отсутствует
193	Т2 МОБАЙЛ ООО	Базовая станция сотовой связи	Кропоткинское городское поселение Бодайбинского муниципального района, р-н ул.Разведчиков	ПС 110/35/6 "Кропоткинская"	АО "Витимэнерго"	к ТП-6/0,4 кВ №6-1, Зажимы присоединения вводной КЛ-0,4кВ базовой станции к ВЛ-0,4кВ № 1 на опоре № 28, принадлежащей ЗАО "Витимэнерго" от ТП-6/0,4кВ № 6-1 "ГРП-1"	3	отсутствует	-	отсутствует	-	отсутствует
194	Т2 МОБАЙЛ ООО	Базовая станция сотовой связи	Балахнинское городское поселение Бодайбинского муниципального района, на территории стадиона, рядом с мачтой АО "Витимэнерго"	ПС 35/6 "Ежовская"	АО "Витимэнерго"	к ВЛ-0,4 кВ №2, Зажимы присоединения вводной КЛ-0,4кВ базовой станции к ВЛ-0,4кВ № 3, принадлежащей ЗАО "Витимэнерго", ТП-6/0,4кВ № 4-1	3	отсутствует	-	отсутствует	-	отсутствует

1	2	3	4	5	6	7	8	9	10	11	12	13
195	T2 МОБАЙЛ ООО	Базовая станция сотовой связи	Муниципальное образование города Бодайбо и района, ул 8 Марта, д. 7	ПС 110/35/6 "Бодайбинская"	АО "Витимэнерго"	ТП-400 кВА №6-14/ТМ-400 кВА/ВЛ-0,4 кВ №4, Зажимы присоединения КЛ-0,4кВ потребителя к ВЛ-0,4кВ на опоре № 2, принадлежащей ЗАО "Витимэнерго" от ТП-6/0,4кВ № 6-14	3	отсутствует	-	отсутствует	-	отсутствует
196	T2 МОБАЙЛ ООО	Ретранслятор	Мамаканское городское поселение Бодайбинского муниципального района, ул Нагорная, д. 7	ПС 220/110/10кВ "Мамакан"	АО "Витимэнерго"	к ВЛ-0,4 кВ №1, Зажимы присоединения КЛ-0,22кВ потребителя к ВЛ-0,4кВ №1 опора №21 В Сетевой организации, ТП-10/0,4кВ № 2-5	3	отсутствует	-	отсутствует	-	отсутствует
197	МегаФон ПАО	Базовая станция сотовой связи	Муниципальное образование города Бодайбо и района, ул Карла Либкнехта, д. 9	ПС 110/35/6 "Бодайбинская"	АО "Витимэнерго"	к ТП 630+250 кВА №3-13 (ЗАО Витимэнерго, Зажимы присоединения отходящей КЛ-0,4кВ Потребителя к зажимам шин в ВРУ-0,4кВ жилого дома ТСЖ «НашДом», ТП-6/0,4кВ № 3-13	3	отсутствует	-	отсутствует	-	отсутствует
198	МегаФон ПАО	Базовая станция сотовой связи п.Мамакан	Мамаканское городское поселение Бодайбинского муниципального района, ул Нагорная, д. 5	ПС 220/110/10кВ "Мамакан"	АО "Витимэнерго"	к ВЛ-0,4 кВ №1, Зажимы присоединения отходящей КЛ-0,4кВ к рубильнику в ВРУ-0,4кВ ТП-6/0,4кВ №12	3	отсутствует	-	отсутствует	-	отсутствует
199	Ростелеком ПАО	Автоматическая телефонная станция	Муниципальное образование города Бодайбо и района, г.Бодайбо, ул Урицкого, д. 83Б	ПС 110/35/6 "Бодайбинская"	АО "Витимэнерго"	ТП-630 кВА №1-5/ТМ-630 кВА/ВЛ-0,4 кВ №1, Зажимы присоединения отходящей КЛ-0,4кВ на опоре № 6 ВЛ-0,4кВ № 1 ТП-6/0,4кВ № 1-5	3	отсутствует	-	отсутствует	-	отсутствует
200	Ростелеком ПАО	Автоматическая телефонная станция	Муниципальное образование города Бодайбо и района, г.Бодайбо ул Лыткинская, д. 51,	ПС 110/35/6 "Бодайбинская"	АО "Витимэнерго"	к ВЛ-0,4 кВ №1, Зажимы присоединения ВЛ-0,4кВ на опоре № 8, ВЛ-0,4кВ № 1 ТП-6/0,4кВ № 11-2	3	отсутствует	-	отсутствует	-	отсутствует
201	РТРС ФИЛИАЛ ИРКУТ-СТКИЙ ОБЛАСТНОЙ РТПЦ ФГУП	МРТС п. Артемовский	Артемовское городское поселение Бодайбинского муниципального района, ул Громовская, д. 15/2	ПС 110/35/6 "Артемовская"	АО "Витимэнерго"	КТПН-400 кВА №10-1, зажимы присоединения отходящей КЛ-0,4кВ потребителя к ВЛ-0,4кВ № 10-1 на опоре №9	3	отсутствует	-	отсутствует	-	отсутствует
202	РТРС ФИЛИАЛ ИРКУТ-СТКИЙ ОБЛАСТНОЙ РТПЦ ФГУП	МРТС п.Кропоткин	Кропоткинское городское поселение Бодайбинского муниципального района, ул Ленина, д. 5	ПС 110/35/6 "Кропоткинская"	АО "Витимэнерго"	к ТП-6/0,4 кВ №6-3, зажимы присоединения отходящей КЛ-0,4кВ потребителя к контактам автоматического выключателя в ВРУ-0,4кВ ТП-6/0,4кВ №6-3	3	отсутствует	-	отсутствует	-	отсутствует
203	РТРС ФИЛИАЛ ИРКУТ-СТКИЙ ОБЛАСТНОЙ РТПЦ ФГУП	МРТС п.Мамакан	Мамаканское городское поселение Бодайбинского муниципального района, ул Нагорная, д. 9	ПС 220/110/10кВ "Мамакан"	АО "Витимэнерго"	к ТП-6/0,4 кВ №1-7, зажимы присоединения отходящей КЛ-0,4кВ Потребителя к ВЛ-0,4кВ №1 на опоре №21 ТП-6/0,4кВ №7	3	отсутствует	-	отсутствует	-	отсутствует
204	РТРС ФИЛИАЛ ИРКУТ-СТКИЙ ОБЛАСТНОЙ РТПЦ ФГУП	МРТС п.Балахнинский	Балахнинское городское поселение Бодайбинского муниципального района, рп Балахнинский, ул Дорожная, д. 34	ПС 35/6 Ежовская	АО "Витимэнерго"	ТП-6/0,4 кВ №4-2/ВЛ-0,4 кВ №1, зажимы присоединения отходящей КЛ-0,4кВ Потребителя к ВЛ-0,4кВ №1 на опоре №5 ТП-6/0,4кВ №4-2	3	отсутствует	-	отсутствует	-	отсутствует
205	РТРС ФИЛИАЛ ИРКУТ-СТКИЙ ОБЛАСТНОЙ РТПЦ ФГУП	МРТС п.Перевоз	Бодайбинский муниципальный район, п Перевоз, ул Советская, д. 13	ПС 110/35/6 "Перевоз"	АО "Витимэнерго"	ТП-6/0,4 кВ №5/ВЛ-0,4 кВ №1, зажимы присоединения отходящей КЛ-0,4кВ потребителя к ВЛ-0,4кВ №1 на опоре №9-5 ТП-6/0,4кВ №5	3	отсутствует	-	отсутствует	-	отсутствует
206	РТРС ФИЛИАЛ ИРКУТ-СТКИЙ ОБЛАСТНОЙ РТПЦ ФГУП	Техническое здание	Муниципальное образование города Бодайбо и района, г.Бодайбо Бодайбинское участковое лесничество, городская дача, кв-л №226 (выдел 34)	ПС 110/35/6 "Бодайбинская"	АО "Витимэнерго"	КТПН-63 кВА №4-2а, Контакты присоединения КЛ-0,4кВ № 1 сети Потребителя к коммутационному аппарату в ВРУ-0,4кВ № 1 ТП-6/0,4кВ № 4-2а Сетевой организации	3	отсутствует	-	отсутствует	-	отсутствует
207	ООО "Родник"	ВНБ № 1	Большеокинское сельское поселение МО "Братский район", с.Большеокинское, ул.Первомайская, 6	ПС 35/10 кВ Большеокинск	ОАО "ИЭСК"	ВЛ 10 кВ Набережная ТП 10/0,4 кВ № 162 фидер № 1	3	отсутствует	-	отсутствует	-	отсутствует
208	ООО "Родник"	ВНБ № 2	Большеокинское сельское поселение МО "Братский район", с.Большеокинское, ул.Лесная, 10А	ПС 35/10 кВ Большеокинск	ОАО "ИЭСК"	ВЛ 10 кВ поселок ТП 10/0,4 кВ № 45 фидер № 2	3	отсутствует	-	отсутствует	-	отсутствует
209	ООО "Родник"	ВНБ № 1	Большеокинское сельское поселение МО "Братский район", п.Новодоминово, ул.Гагарина, 14	ПС 35/10 кВ Большеокинск	АО "БЭСК"	ЛЭП 10 кВ "Новодоминово" ТП 10/0,4 кВ № 43 фидер 2	3	отсутствует	-	отсутствует	-	отсутствует
210	МУП "Модуль"	Котельная	Тарминское сельское поселение Братского муниципального района, ул. Дружбы 20	ПС 35/10 кВ "Тарма", ячейка 16	ОАО "ИЭСК"	ЛЭП-10 кВ № 12; ВЛ-0,4 кВ фидер № 3	3	отсутствует	-	отсутствует	-	отсутствует
211	МУП "Модуль"	ВНБ	Тарминское сельское поселение МО "Братский район", п.Тарма, ул. Лесная, 15а	ПС 35/10 кВ "Тарма", ячейка 17	ОАО "ИЭСК"	ЛЭП-10 кВ № 12, ВЛ-0,4 кВ фидер № 4	3	отсутствует	-	отсутствует	-	отсутствует
212	МУП "Модуль"	ВНБ	Тарминское сельское поселение МО "Братский район", п.Тарма, ул. Нагорная, 16а	ПС 35/10 кВ "Тарма", ячейка 17	ОАО "ИЭСК"	ЛЭП-10 кВ № 12 ВЛ-0,4 кВ фидер №2	3	отсутствует	-	отсутствует	-	отсутствует
213	МУП "Модуль"	ВНБ	Тарминское сельское поселение МО "Братский район", п.Тарма, ул. Набережная, 1в	ПС 35/10 кВ "Тарма", ячейка 16	ОАО "ИЭСК"	ЛЭП-10 кВ № 12 ВЛ-0,4 кВ фидер №1	3	отсутствует	-	отсутствует	-	отсутствует
214	МУП "Модуль"	Котельная	Турманское сельское поселение МО "Братский район", ул.Советская 26	ПС 110/27,5/10 кВ "Турма", ячейка 3	ОАО "ИЭСК"	ЛЭП-10 кВ Посёлок ВЛ-0,4кВ фидер № 1	3	отсутствует	-	отсутствует	-	отсутствует
215	МУП "Модуль"	Котельная	Турманское сельское поселение МО "Братский район", ул.Железнодорожная,28А	ПС 110/27,5/10кВ "Турма", ячейка 3	АО "БЭСК"	ЛЭП-10 кВ Посёлок ВЛ-0,4 кВ фидер № 1	3	отсутствует	-	отсутствует	-	отсутствует
216	МУП "Модуль"	Котельная	Турманское сельское поселение МО "Братский район", ул.Строительная,12	ПС 110/27,5/10кВ "Турма", ячейка 3	АО "БЭСК"	ЛЭП-10 кВ Посёлок ВКЛ-0,4 кВ фидер № 3	3	отсутствует	-	отсутствует	-	отсутствует
217	МУП "Модуль"	Котельная	Турманское сельское поселение МО "Братский район", ул.Строительная,15	ПС 110/27,5/10кВ "Турма", ячейка 3	АО "БЭСК"	ЛЭП-10 кВ Посёлок ВЛ-0,4 кВ фидер № 3	3	отсутствует	-	отсутствует	-	отсутствует
218	МУП "Модуль"	Котельная	Турманское сельское поселение МО "Братский район", ул.Гагарина,26А	ПС 110/27,5/10кВ "Турма", ячейка 3	АО "БЭСК"	ЛЭП-10 кВ Посёлок ВЛ-0,4 кВ фидер № 3	3	отсутствует	-	отсутствует	-	отсутствует
219	МУП "Модуль"	Водоприемное сооружение	Турманское сельское поселение МО "Братский район", станция Турма, 246 км	ПС 110/27,5/10кВ "Турма", ячейка 3	АО "БЭСК"	ЛЭП-10 кВ Посёлок ВЛ-0,4 кВ фидер № 1	3	отсутствует	-	отсутствует	-	отсутствует
220	МУП "Модуль"	Водоколонка № 6	Турманское сельское поселение МО "Братский район", с.Турма, ул.Больничная, 7А	ПС 110/27,5/10кВ "Турма", ячейка 3	АО "БЭСК"	ЛЭП-10 кВ Посёлок ВЛ-0,4 кВ фидер № 1	3	отсутствует	-	отсутствует	-	отсутствует
221	МУП "Модуль"	Водоколонка № 3	Турманское сельское поселение МО "Братский район", с.Турма, ул.Гагарина, 14А	ПС 110/27,5/10кВ "Турма", ячейка 3	АО "БЭСК"	ЛЭП-10 кВ Посёлок ВЛ-0,4 кВ фидер № 3, панель № 2	3	отсутствует	-	отсутствует	-	отсутствует
222	МУП "Модуль"	Водоколонка № 7	Турманское сельское поселение МО "Братский район", с.Турма, ул.Гагарина, 34А	ПС 110/27,5/10кВ "Турма", ячейка 3	АО "БЭСК"	ЛЭП-10 кВ Посёлок ВЛ-0,4 кВ фидер № 1	3	отсутствует	-	отсутствует	-	отсутствует
223	МУП "Модуль"	Водоколонка № 8	Турманское сельское поселение МО "Братский район", с.Турма, ул.Калинина, 15А	ПС 110/27,5/10кВ "Турма", ячейка 3	АО "БЭСК"	ЛЭП-10 кВ Посёлок ВЛ-0,4 кВ фидер № 2	3	отсутствует	-	отсутствует	-	отсутствует
224	МУП "Модуль"	Водоколонка № 4	Турманское сельское поселение МО "Братский район", с.Турма, ул.Горького, 16А	ПС 110/27,5/10кВ "Турма", ячейка 3	АО "БЭСК"	ЛЭП-10 кВ Посёлок ВЛ-0,4 кВ панель № 1, фидер № 3	3	отсутствует	-	отсутствует	-	отсутствует
225	МУП "Модуль"	Водоколонка № 10	Турманское сельское поселение МО "Братский район", с.Турма, ул.Молодежная, 4Б	ПС 110/27,5/10кВ "Турма", ячейка 4	АО "БЭСК"	ЛЭП-10 кВ ЛПХ ВЛ-0,4 кВ фидер № 4	3	отсутствует	-	отсутствует	-	отсутствует
226	МУП "Модуль"	Водоколонка № 1	Турманское сельское поселение МО "Братский район", с.Турма, ул.Советская, 17А	ПС 110/27,5/10кВ "Турма", ячейка 3	АО "БЭСК"	ЛЭП-10 кВ Посёлок ВЛ-0,4 кВ фидер № 1	3	отсутствует	-	отсутствует	-	отсутствует
227	МУП "Модуль"	Водоколонка № 2	Турманское сельское поселение МО "Братский район", с.Турма, ул.Пушкина, 9А	ПС 110/27,5/10кВ "Турма", ячейка 3	АО "БЭСК"	ЛЭП-10 кВ Посёлок ВЛ-0,4 кВ панель № 2, фидер № 3	3	отсутствует	-	отсутствует	-	отсутствует
228	МУП "Модуль"	Водоколонка № 5	Турманское сельское поселение МО "Братский район", с.Турма, ул.Строительная, 19А	ПС 110/27,5/10кВ "Турма", ячейка 3	АО "БЭСК"	ЛЭП-10 кВ Посёлок ВЛ-0,4 кВ фидер № 3	3	отсутствует	-	отсутствует	-	отсутствует

1	2	3	4	5	6	7	8	9	10	11	12	13
269	МУП "ЖКХ Прибрежного МО"	ВНБ	Прибрежное сельское поселение МО "Братский район", п. Чистяково, ул. Школьная 4А	ПС 35/10 кВ "Кургат"	АО "БЭСК"	ЛЭП-10 кВ поселок ЛПХ, ВЛ-0,4 кВ, фидер №1	3	отсутствует	-	отсутствует	-	отсутствует
270	МУП "ЖКХ Прибрежного МО"	ВНБ	Тэмьское сельское поселение МО "Братский район", с. Тэмь, ул.Ленина 22А		ОАО "ИЭСК"	-	3	отсутствует	-	отсутствует	-	отсутствует
271	МУП "ЖКХ Прибрежного МО"	ВНБ	Тэмьское сельское поселение МО "Братский район", д.Барчим, ул. Мира 37А	ПС 35/10 кВ Тэмь по ВЛ 10 кВ Беседа	ОАО "ИЭСК"	КТП - 153, Ф-2 с. Тэмь, ул. Мира 14А	3	отсутствует	-	отсутствует	-	отсутствует
272	МУП "Модуль"	Водоколонка № 6	Турманское сельское поселение Братского муниципального района, ул.Больничная, 7А	ПС 110/27,5/10кВ "Турма", ячейка 3	АО "БЭСК"	ЛЭП-10кВ Посёлок, КЛ-0,4кВ фидер № 1	3	отсутствует	-	отсутствует	-	отсутствует
273	МУП "Модуль"	Водоколонка № 3	Турманское сельское поселение Братского муниципального района, ул.Гагарина, 14А	ПС 110/27,5/10кВ "Турма", ячейка 3	АО "БЭСК"	ЛЭП-10кВ Посёлок, ВЛ-0,4кВ фидер №3 панель № 2	3	отсутствует	-	отсутствует	-	отсутствует
274	МУП "Модуль"	Водоколонка № 7	Турманское сельское поселение Братского муниципального района, ул.Гагарина, 34А	ПС 110/27,5/10кВ "Турма", ячейка 3	АО "БЭСК"	ЛЭП-10кВ Посёлок, ВЛ-0,4кВ фидер № 1	3	отсутствует	-	отсутствует	-	отсутствует
275	МУП "Модуль"	Водоколонка № 8	Турманское сельское поселение Братского муниципального района, ул.Калинина, 15А	ПС 110/27,5/10кВ "Турма", ячейка 3	АО "БЭСК"	ЛЭП-10кВ Посёлок, ВЛ-0,4кВ фидер № 2	3	отсутствует	-	отсутствует	-	отсутствует
276	МУП "Модуль"	Водоколонка № 4	Турманское сельское поселение Братского муниципального района, ул.Горького, 16А	ПС 110/27,5/10кВ "Турма", ячейка 3	АО "БЭСК"	ЛЭП-10кВ Посёлок, ВЛ-0,4кВ панель №1 фидер № 3	3	отсутствует	-	отсутствует	-	отсутствует
277	МУП "Модуль"	Водоколонка № 10	Турманское сельское поселение Братского муниципального района, ул.Молодежная, 4Б	ПС 110/27,5/10кВ "Турма", ячейка 4	АО "БЭСК"	ЛЭП-10кВ ЛПХ, ВЛ-0,4кВ фидер № 4	3	отсутствует	-	отсутствует	-	отсутствует
278	МУП "Модуль"	Водоколонка № 1	Турманское сельское поселение Братского муниципального района, ул.Советская, 17А	ПС 110/27,5/10кВ "Турма", ячейка 3	АО "БЭСК"	ЛЭП-10кВ Посёлок, КЛ-0,4кВ фидер № 1	3	отсутствует	-	отсутствует	-	отсутствует
279	МУП "Модуль"	Водоколонка № 2	Турманское сельское поселение Братского муниципального района, ул. Пушкина, 9А	ПС 110/27,5/10кВ "Турма", ячейка 3	АО "БЭСК"	ЛЭП-10кВ Посёлок, ВЛ-0,4кВ панель №2 фидер № 3	3	отсутствует	-	отсутствует	-	отсутствует
280	МУП "Модуль"	Водоколонка № 5	Турманское сельское поселение Братского муниципального района, ул.Строительная, 19А	ПС 110/27,5/10кВ "Турма", ячейка 3	АО "БЭСК"	ЛЭП-10кВ Посёлок, ВЛ-0,4кВ фидер № 3	3	отсутствует	-	отсутствует	-	отсутствует
281	МУП "Модуль"	Водоколонка № 9	Турманское сельское поселение Братского муниципального района, ул.Молодежная, 4А	ПС 110/27,5/10кВ "Турма", ячейка 4	АО "БЭСК"	ЛЭП-10кВ ЛПХ, ВЛ-0,4кВ фидер № 4	3	отсутствует	-	отсутствует	-	отсутствует
282	МУП "Модуль"	КОС	Турманское сельское поселение Братского муниципального района, ул. Железнодорожная, 28В	ПС 110/27,5/10кВ "Турма" ячейка 1,2	АО "БЭСК"	ЛЭП-10кВ "Очистные, Котельная", КЛ-0,4кВ панель 1 ф.2 панель 3 ф.1	3	отсутствует	-	отсутствует	-	отсутствует
283	ООО "Добро"	Котельная	Прибойнинское сельское поселение МО "Братский район", п.Прибойный, ул. Гагарина 1А	ПС-2	АО "БЭСК"	ТП-2, ВРУ 0,4 кВ	3	отсутствует	-	отсутствует	-	отсутствует
284	ООО "Добро"	ВНБ	Прибойнинское сельское поселение МО "Братский район", п.Прибойный, ул. Гагарина 4	ПС-1	АО "БЭСК"	ТП-1, ВРУ 0,4 кВ	3	отсутствует	-	отсутствует	-	отсутствует
285	МУП "ЖКХ Прибрежного МО"	Блочная модульная котельная	Прибрежное сельское поселение Братского муниципального района	ПС 35/10 кВ "Кургат"	АО "БЭСК"	ЛЭП -10 кВ поселок ЛПХ, ВЛ-0,4 кВ фидер № 2	2		-	отсутствует	-	отсутствует
286	МУП "ЖКХ Прибрежного МО"	ВНБ	Прибрежное сельское поселение Братского муниципального района, ул. Строителей	ПС 35/10 кВ "Кургат"	АО "БЭСК"	ЛЭП -10 кВ поселок ЛПХ, ВЛ-0,4 кВ фидер № 1	3	отсутствует	-	отсутствует	-	отсутствует
287	МУП "ЖКХ Прибрежного МО"	ВНБ	Прибрежное сельское поселение Братского муниципального района, ул. Дачная	ПС 35/10 кВ "Кургат"	АО "БЭСК"	ЛЭП -10 кВ поселок ЛПХ, ВЛ-0,4 кВ фидер № 4	3	отсутствует	-	отсутствует	-	отсутствует
288	МУП "ЖКХ Прибрежного МО"	ВНБ	Прибрежное сельское поселение Братского муниципального района, ул. Сосновая	ПС 35/10 кВ "Кургат"	АО "БЭСК"	ЛЭП -10 кВ поселок ЛПХ, ВЛ-0,4 кВ фидер № 1	3	отсутствует	-	отсутствует	-	отсутствует
289	МУП "ЖКХ Прибрежного МО"	ВНБ	Прибрежное сельское поселение Братского муниципального района, ул. Дружбы	ПС 35/10 кВ "Кургат"	АО "БЭСК"	ЛЭП -10 кВ поселок ЛПХ, ВЛ-0,4 кВ фидер № 1	3	отсутствует	-	отсутствует	-	отсутствует
290	МУП "ЖКХ Прибрежного МО"	ВНБ	Прибрежное сельское поселение Братского муниципального района, ул. Мира	ПС 35/10 кВ "Кургат"	АО "БЭСК"	ЛЭП -10 кВ поселок ЛПХ, ВЛ-0,4 кВ фидер № 2	3	отсутствует	-	отсутствует	-	отсутствует
291	МУП "ЖКХ Прибрежного МО"	ВНБ	Прибрежное сельское поселение Братского муниципального района, ул. Российская	ПС 35/10 кВ "Кургат"	АО "БЭСК"	ЛЭП -10 кВ поселок ЛПХ, ВЛ-0,4 кВ фидер № 1	3	отсутствует	-	отсутствует	-	отсутствует
292	МУП "ЖКХ Прибрежного МО"	ВНБ	Приреченское сельское поселение Братского муниципального района, ул. Березовая	ПС "Кардой"	АО "БЭСК"	ЛЭП-10 кВ Приречье ВЛ-0,4 кВ фидер № 2	3	отсутствует	-	отсутствует	-	отсутствует
293	МУП "ЖКХ Прибрежного МО"	ВНБ	Приреченское сельское поселение Братского муниципального района, ул. Новая	ПС "Кардой"	АО "БЭСК"	ЛЭП-10 кВ Приречье ВЛ-0,4 кВ фидер № 1	3	отсутствует	-	отсутствует	-	отсутствует
294	МУП "ЖКХ Прибрежного МО"	ВНБ	Чистяковское сельское поселение Братского муниципального района (у поселка)	ПС 35/10 кВ "Кургат"	АО "БЭСК"	ВЛ-10 кВ Чистяково, ВЛ-0,4 кВ фидер №1	3	отсутствует	-	отсутствует	-	отсутствует
295	Администрация Кузнецовского МО	ВНБ	Кузнецовское сельское поселение Братского муниципального района, ул. Советская 11	ПС 110/35/6/ 10кВ Кузнецовка	ОАО "ИЭСК"		3	отсутствует	-	отсутствует	-	отсутствует
296	МУП "Кежемское ЖКХ"	Здание насосной станции	Кежемское сельское поселение МО "Братский район", п. Кежемский, в трех км от п. Кежемский по направлению лесной дороги, примыкающей к ул. Транспортная	ПС 110/27,5/10 Кежемская, ЭЧС 74	АО "ИЭСК"	ЛЭП-10 кВ фидер №5, ВЛ-0,4 кВ фидер №1	3	отсутствует	-	отсутствует	-	отсутствует
297	МУП "Кежемское ЖКХ"	Водонапорная башня	Кежемское сельское поселение МО "Братский район", п. Мамырь, ул. Железнодорожная, 4Б	ДПР 27,5/10/0,4кВ	АО "ИЭСК"	ЛЭП 0,4 кВ фидер №1, КЛ-0,4 кВ фидер №1	3	отсутствует	-	отсутствует	-	отсутствует
298	МУП "Кежемское ЖКХ"	Здание котельной	Кежемское сельское поселение МО "Братский район", п. Кежемский, ул. Первомайская, 18Б	ПС 110/27,5/10кВ "Кежемская"	АО "ИЭСК"	ЛЭП-10 кВ фидер №5, ВЛ-0,4 кВ фидер №1	3	отсутствует	-	отсутствует	-	отсутствует
299	МУП "Кежемское ЖКХ"	Водонапорная башня	Шумиловское сельское поселение МО "Братский район", п. Шумилово, ул. Гагарина, 38А	ПС 35/10 кВ "Шумилово" ячейка 1	АО "БЭСК"	ЛЭП-10 кВ фидер №1, СИП 3*50+1*54,6+1*16 фидер №3	3	отсутствует	-	отсутствует	-	отсутствует
300	МУП "Кежемское ЖКХ"	Водонапорная башня	Шумиловское сельское поселение МО "Братский район", п. Шумилово, ул. Центральная	ПС 35/10 кВ "Шумилово" ячейка 10	АО "БЭСК"	ЛЭП-10 кВ фидер №2, КЛ-0,4 кВ фидер №2	3	отсутствует	-	отсутствует	-	отсутствует
301	МУП "Кежемское ЖКХ"	Здание котельной	Кежемское сельское поселение МО "Братский район", п. Мамырь, ул. Центральная, 2	ДПР 27,5/10/0,4кВ	АО "ИЭСК"	ЛЭП-10 кВ фидер №5, ВЛ-0,4 кВ фидер №2	3	отсутствует	-	отсутствует	-	отсутствует
302	МУП "Заречье"	ВНБ	Харанжинское сельское поселение МО "Братский район", п. Харанжино, ул. Гагарина, 25А	ПС 35/10 кВ "Харанжино" ячейка № 5	ОАО "ИЭСК"	ЛЭП-10 кВ "Харанжино", ВЛ-0,4 кВ, фидер № 1	3	отсутствует	-	отсутствует	-	отсутствует
303	МУП "Заречье"	ВНБ	Харанжинское сельское поселение МО "Братский район", п. Харанжино, ул. Октябрьская, 5	ПС 35/10 кВ "Харанжино" ячейка № 5	ОАО "ИЭСК"	ЛЭП-10 кВ "Харанжино", ВЛ-0,4 кВ, фидер № 2	3	отсутствует	-	отсутствует	-	отсутствует
304	МУП "Заречье"	ВНБ	Харанжинское сельское поселение МО "Братский район", п. Харанжино, ул.Октябрьская, 34А	ПС 35/10 кВ "Харанжино" ячейка № 5	ОАО "ИЭСК"	ЛЭП-10 кВ "Харанжино", ВЛ-0,4 кВ, фидер № 1	3	отсутствует	-	отсутствует	-	отсутствует
305	МУП "Заречье"	ВНБ	Харанжинское сельское поселение МО "Братский район", п. Харанжино, ул. Портовая, 16	ПС 35/10 кВ "Харанжино" ячейка № 5	ОАО "ИЭСК"	ЛЭП-10 кВ "Харанжино", ВЛ-0,4 кВ, фидер № 1	3	отсутствует	-	отсутствует	-	отсутствует
306	МУП "Заречье"	ВНБ	Харанжинское сельское поселение МО "Братский район", п. Харанжино, ул. Западная, 29А	ПС 35/10 кВ "Харанжино" ячейка № 5	ОАО "ИЭСК"	ЛЭП-10 кВ "Харанжино", ВЛ-0,4 кВ, фидер № 2	3	отсутствует	-	отсутствует	-	отсутствует
307	МУП "Заречье"	ВНБ	Харанжинское сельское поселение МО "Братский район", п. Харанжино, ул. Славная, 2А	ПС 35/10 кВ "Харанжино" ячейка № 5	ОАО "ИЭСК"	ЛЭП-10 кВ "Харанжино", ВЛ-0,4 кВ, фидер № 1	3	отсутствует	-	отсутствует	-	отсутствует
308	МУП "Заречье"	ВНБ	Харанжинское сельское поселение МО "Братский район", п. Харанжино, ул. Спортивная, 5	ПС 35/10 кВ "Харанжино" ячейка № 5	ОАО "ИЭСК"	ЛЭП-10 кВ "Харанжино", ВЛ-0,4 кВ, фидер № 2	3	отсутствует	-	отсутствует	-	отсутствует

1	2	3	4	5	6	7	8	9	10	11	12	13
309	МУП "Заречье"	нет объекта	Харанжинское сельское поселение МО "Братский район", п.Октябрьский, ул. Калинина, 25А	-	-	-	-	-	-	-	-	-
310	МУП "Заречье"	Больничная котельная	Харанжинское сельское поселение МО "Братский район", п. Харанжино, ул. Гагарина, 2в	ПС 35/10 кВ "Харанжино" ячейка № 5	ОАО "ИЭСК"	ЛЭП-10 кВ "Харанжино", ВЛ-0,4 кВ, фидер № 2	3	ДЭС 30 кВ	-	отсутствует	-	отсутствует
311	МУП "Заречье"	Школьная котельная	Харанжинское сельское поселение МО "Братский район", п. Харанжино, ул. Гагарина, 29	ПС 35/10 кВ "Харанжино" ячейка № 5	ОАО "ИЭСК"	ЛЭП-10 кВ "Харанжино", ВЛ-0,4 кВ, фидер № 1	3	ДЭС 30 кВ	-	отсутствует	-	отсутствует
312	МУП "Заречье"	ВНБ, котельная	Харанжинское сельское поселение МО "Братский район", п. Харанжино, ул. Октябрьская, 2	ПС 35/10 кВ "Харанжино" ячейка № 5	ОАО "ИЭСК"	ЛЭП-10 кВ "Харанжино", ВЛ-0,4 кВ, фидер № 1	3	АДС-100С-Т400-1РМ 100 кВ (резерв)	-	отсутствует	-	отсутствует
313	ООО "Объединенная Вихоревская управляющая компания" (ООО "ОВУК")	Котельная	Вихоревское городское поселение МО "Братский район", г.Вихоревка, ул. Доковская, 22Б	ПС 110/6 кВ "Вихоревка"	АО "БЭСК" (ОАО "Иркутскэнергосбыт")	ЛЭП-6кВ №505, 510, ТП №14	2	отсутствует	-	отсутствует	-	отсутствует
314	ООО "Объединенная Вихоревская управляющая компания" (ООО "ОВУК")	Блок-котельная	Вихоревское городское поселение МО "Братский район", г.Вихоревка, ул. Байкальская, 20	ПС 110/6 кВ "Вихоревка"	АО "БЭСК" (ОАО "Иркутскэнергосбыт")	ЛЭП-6кВ № 501, ТП № 63	2	Передвижная ДГУ-100	-	отсутствует	-	отсутствует
315	ООО "Объединенная Вихоревская управляющая компания" (ООО "ОВУК")	Блок-котельная	Вихоревское городское поселение МО "Братский район", г.Вихоревка, ул. Нефтяников, 12А	ПС 110/6 кВ "Вихоревка"	АО "БЭСК" (ОАО "Иркутскэнергосбыт")	ЛЭП-6 кВ № 515, 204 ТП-8	2	Передвижная ДГУ-100	-	отсутствует	-	отсутствует
316	ООО "Объединенная Вихоревская управляющая компания" (ООО "ОВУК")	Электрокотельная (Насосная станция)	Вихоревское городское поселение МО "Братский район", г.Вихоревка, ул. Советская, 54А	ПС 110/10 кВ "Солнечная"	АО "БЭСК" (ОАО "Иркутскэнергосбыт")	-	2	отсутствует	-	отсутствует	-	отсутствует
317	ООО "Объединенная Вихоревская управляющая компания" (ООО "ОВУК")	КОС №1	Вихоревское городское поселение МО "Братский район", г.Вихоревка, ул. 2-ая Озерная, 46	ПС 110/6 кВ "Вихоревка"	АО "БЭСК" (ОАО "Иркутскэнергосбыт")	ЛЭП-6кВ №502, "Очистные"	2	отсутствует	-	отсутствует	-	отсутствует
318	ООО "Объединенная Вихоревская управляющая компания" (ООО "ОВУК")	ПВЗ (р.Вихорева)	Вихоревское городское поселение МО "Братский район", г.Вихоревка, ул. Железнодорожная, 46А	ПС 110/6 кВ "Вихоревка"	АО "БЭСК" (ОАО "Иркутскэнергосбыт")	ЛЭП-6кВ №515, №204 ТП-68,69	2	отсутствует	-	отсутствует	-	отсутствует
319	ООО "Объединенная Вихоревская управляющая компания" (ООО "ОВУК")	КНС-2	Вихоревское городское поселение МО "Братский район", г.Вихоревка, ул. Доковская 22Е	ПС 110/6 кВ "Вихоревка"	АО "БЭСК" (ОАО "Иркутскэнергосбыт")	ЛЭП-6кВ №502, ТП-818	3	Передвижная ДГУ-100	-	отсутствует	-	отсутствует
320	ООО "Объединенная Вихоревская управляющая компания" (ООО "ОВУК")	КНС-3	Вихоревское городское поселение МО "Братский район", г.Вихоревка, ул. Доковская 22Ж	ПС 110/6 кВ "Вихоревка"	АО "БЭСК" (ОАО "Иркутскэнергосбыт")	ЛЭП-6кВ №508, ТП-522	3	Передвижная ДГУ-100	-	отсутствует	-	отсутствует
321	ООО "Объединенная Вихоревская управляющая компания" (ООО "ОВУК")	КНС-4	Вихоревское городское поселение МО "Братский район", г.Вихоревка, ул. Набережная, 55А	ПС 110/6 кВ "Вихоревка"	АО "БЭСК" (ОАО "Иркутскэнергосбыт")	ЛЭП-6кВ №502, "Очистные", ТП-21	3	Передвижная ДГУ-100	-	отсутствует	-	отсутствует
322	ООО "Объединенная Вихоревская управляющая компания" (ООО "ОВУК")	КНС-5	Вихоревское городское поселение МО "Братский район", г.Вихоревка, ул. Набережная, 55	ПС 110/6 кВ "Вихоревка"	АО "БЭСК" (ОАО "Иркутскэнергосбыт")	ЛЭП-6кВ №502, "Очистные", ТП-21	3	Передвижная ДГУ-100	-	отсутствует	-	отсутствует
323	ООО "Объединенная Вихоревская управляющая компания" (ООО "ОВУК")	КНС-6	Вихоревское городское поселение МО "Братский район", г.Вихоревка, ул. Байкальская, 5А	ПС 110/6 кВ "Вихоревка"	АО "БЭСК" (ОАО "Иркутскэнергосбыт")	ЛЭП-6кВ №501, ТП-63	3	Передвижная ДГУ-100	-	отсутствует	-	отсутствует
324	ООО "Объединенная Вихоревская управляющая компания" (ООО "ОВУК")	КОС №2	Вихоревское городское поселение МО "Братский район", г.Вихоревка, ул. 2-ая Озерная, 46	ПС 110/6 кВ "Вихоревка" яч. N 20	АО "БЭСК" (ОАО "Иркутскэнергосбыт")	ЛЭП-6кВ №502, "Очистные"	2	отсутствует	-	отсутствует	-	отсутствует
325	ООО "ЖКХ Прибрежный"	котельная	Илирское сельское поселение МО "Братский район", с.Кардой, ул.Трактовая, 56	ПС Кардой	ОАО "ИЭСК"	ВЛ 10 кВ Луговое ВЛ 0,4 кВ Ф1	3	отсутствует	-	отсутствует	-	отсутствует
326	ООО "ТеплоСнаб"	котельная	Ключи-Булакское сельское поселение МО "Братский район", д.Кумейка, ул. Советская, д. 20	ПС Ключи-Булак	ОАО "ИЭСК"	№2 ВЛ-0,4 кВ от РУ 0,4 кВ ТП 10/0,4 кВ № 141 ф-3	3	отсутствует	-	отсутствует	-	отсутствует
327	ООО "ТеплоСнаб"	котельная	Ключи-Булакское сельское поселение МО "Братский район", д.Леконова, ул. Почтовая, д. 18	ПС Леконова	ОАО "ИЭСК"	№ 9 ВЛ-0,4 кВ от РУ 0,4 кВ ТП 10/0,4 кВ № 237, ф-3	3	отсутствует	-	отсутствует	-	отсутствует
328	ООО "Покоснинское коммунальное хозяйство" (ООО "ПКХ")	Центральная котельная	Покоснинское сельское поселение МО "Братский район", с.Покосное, ул. Есенина, 6А	ПС 220/35/10кВ, "Покосное", ячейка № 14	ОАО "ИЭСК"	ЛЭП-10кВ Лесхоз; ВЛ 0,4 кВ фидер № 1,2,3	3	отсутствует	-	отсутствует	-	отсутствует
329	ООО "Покоснинское коммунальное хозяйство" (ООО "ПКХ")	ВНБ	Покоснинское сельское поселение МО "Братский район", с.Покосное, ул. Мира, 10	ПС 220/35/10 кВ "Покоснинское"	ОАО "ИЭСК"	ВЛ-10 кВ Белый Свет, ВЛ-0,4 кВ ф-2	3	отсутствует	-	отсутствует	-	отсутствует
330	ООО "Покоснинское коммунальное хозяйство" (ООО "ПКХ")	ВНБ	Покоснинское сельское поселение МО "Братский район", с.Покосное, ул. Юбилейная, 5А	ПС 220/35/10 кВ, "Покосное"	ОАО "ИЭСК"	ВЛ-10 кВ Лесхоз; ВЛ-0,4 кВ ф-1	3	отсутствует	-	отсутствует	-	отсутствует
331	ООО "Покоснинское коммунальное хозяйство" (ООО "ПКХ")	ВНБ	Покоснинское сельское поселение МО "Братский район", с.Покосное, ул. Парковая, 9А	ПС 220/35/10 кВ, "Покосное"	ОАО "ИЭСК"	ВЛ-10 кВ Лесхоз; ВЛ-0,4 кВ ф-1	3	отсутствует	-	отсутствует	-	отсутствует
332	ООО "Покоснинское коммунальное хозяйство" (ООО "ПКХ")	ВНБ	Покоснинское сельское поселение МО "Братский район", с.Покосное, ул. Таежная, 17	ПС 220/35/10кВ, "Покосное", ячейка № 2	АО "БЭСК"	ЛЭП-10 кВ Белый Свет, ВЛ-0,4 кВ ф-2	3	отсутствует	-	отсутствует	-	отсутствует
333	ООО "Покоснинское коммунальное хозяйство" (ООО "ПКХ")	ВНБ	Покоснинское сельское поселение МО "Братский район", с.Покосное, ул. О. Кошевого, 16А	ПС 220/35/10 кВ, "Покосное"	ОАО "ИЭСК"	ВЛ-10 кВ Белый Свет, ВЛ-0,4 кВ ф-1	3	отсутствует	-	отсутствует	-	отсутствует
334	ООО "Покоснинское коммунальное хозяйство" (ООО "ПКХ")	ВНБ №1	Покоснинское сельское поселение МО "Братский район", с.Покосное, ул. Школьная, 5Б	ПС 220/35/10 кВ "Покоснинское", ячейка 10	АО "БЭСК"	ЛЭП-10кВ Буферный склад, ВЛ-0,4кВ ф №1	3	отсутствует	-	отсутствует	-	отсутствует
335	ООО "Покоснинское коммунальное хозяйство" (ООО "ПКХ")	ВНБ №2	Покоснинское сельское поселение МО "Братский район", с.Покосное, ул. Школьная, 16А	ПС 220/35/10 кВ "Покоснинское", ячейка 10	АО "БЭСК"	ЛЭП-10кВ Буферный склад, ВЛ-0,4кВ ф №4	3	отсутствует	-	отсутствует	-	отсутствует
336	ООО "Покоснинское коммунальное хозяйство" (ООО "ПКХ")	ВНБ	Кобинское сельское поселение МО "Братский район", с.Кобь, ул. Центральная, 12А	ПС "Кобь"	ОАО "ИЭСК"	ВЛ-10 кВ Кобь; ВЛ-0,4 кВ ф-2	3	отсутствует	-	отсутствует	-	отсутствует
337	ООО "Покоснинское коммунальное хозяйство" (ООО "ПКХ")	ВНБ	Кобинское сельское поселение МО "Братский район", с.Кобь, ул. Гагарина, 15А	ПС "Кобь"	ОАО "ИЭСК"	ВЛ-10 кВ Кобь; ВЛ-0,4 кВ	3	отсутствует	-	отсутствует	-	отсутствует
338	ООО "Покоснинское коммунальное хозяйство" (ООО "ПКХ")	ВНБ	Кобинское сельское поселение МО "Братский район", с.Кобь, ул. Мира, 30	ПС "Кобь"	ОАО "ИЭСК"	ВЛ-10 кВ Кобь; ВЛ-0,4 кВ	3	отсутствует	-	отсутствует	-	отсутствует
339	ООО "Покоснинское коммунальное хозяйство" (ООО "ПКХ")	ВНБ	Кобинское сельское поселение МО "Братский район", с.Кобь, ул. Полевая, 7	ПС "Кобь"	ОАО "ИЭСК"	ВЛ-10 кВ Кобь; ВЛ-0,4 кВ	3	отсутствует	-	отсутствует	-	отсутствует
340	Администрация Тамьского МО	ВНБ	Тамьское сельское поселение Братского муниципального района, ул. Мира	ПС 35/10 кВ Тамь по ВЛ 10кВ Беседа	АО "БЭСК"	КТП-153, Ф-2, с. Тамь, ул.Мира, 14А	3	отсутствует	-	отсутствует	-	отсутствует
341	ОГБУЗ "Братская городская больница № 2"	Женская консультация	городской округ муниципальное образование города Братска, ул. Мечтателей, 27	ПС 35/10 кВ "Энергетик-3"	АО "БЭСК"	ЛЭП-10кВ, фидер № 23, фидер № 24. ТП-370, 10/0,4 кВ	2	отсутствует	-	отсутствует	-	отсутствует
342	ОГБУЗ "Братская городская больница № 2"	Детская поликлиника	городской округ муниципальное образование города Братска, ул. Мечтателей, 27	ПС 35/10 кВ "Энергетик-3"	АО "БЭСК"	ТП-370 ф.23, ф.24	2	отсутствует	-	отсутствует	-	отсутствует
343	ОГБУЗ "Братская городская больница № 2"	Поликлиника № 1	городской округ муниципальное образование города Братска, ул. Гидростроителей, 66	ПС 35/10 кВ "ТЭЦ-7"	АО "БЭСК"	ЛЭП-6кВ, №836, № 832, ячейки № 1,2,5. КТПН-63, 6/0,4 кВ	2	отсутствует	-	отсутствует	-	отсутствует
344	ОГБУЗ "Братская городская больница № 2"	Детская поликлиника	городской округ муниципальное образование города Братска, ул. Приморская, 59	ПС 35/10 кВ "Энергетик-2"	АО "БЭСК"	ЛЭП-10кВ №816 ТП-27 ф.5; ЛЭП-10кВ №808, ТП-28 ф.4	2	отсутствует	-	отсутствует	-	отсутствует
345	ОГАУЗ "Братская городская больница N 5"	Стационар (комплекс больничных зданий)	городской округ муниципальное образование города Братска, ул. Курчатова, 3	ПС "Городская" 110/35/10 кВ	АО "БЭСК"	ПС "Городская" 110/35/10 кВ	2	отсутствует	-	отсутствует	-	отсутствует
346	ОГАУЗ "Братская городская больница N 5"	Поликлиника	городской округ муниципальное образование города Братска, б-р Рябикова, 34	ПС "Западная" 110-10 кВ	АО "БЭСК"	ПС "Западная" 110-10 кВ	2	отсутствует	-	отсутствует	-	отсутствует
347	ОГАУЗ "Братская городская больница N 5"	Амбулаторный центр диагностики и лечения новой коронавирусной инфекции COVID-19	городской округ муниципальное образование города Братска, ул. Курчатова, 3	ПС 110/10 кВ "Северная"	АО "БЭСК"	ПС 110/10 кВ "Северная"	3	отсутствует	-	отсутствует	-	отсутствует
348	ОГБУЗ "Братская детская городская больница"	Стационар	городской округ муниципальное образование города Братска, ул. Курчатова, 8	ПС 110/35/10 кВ "Городская"	АО "БЭСК"	ПС 110/35/10 кВ "Городская"	2	отсутствует	-	отсутствует	20	б/н от 2016г.

СЛУЖБА ПО ОХРАНЕ ОБЪЕКТОВ КУЛЬТУРНОГО НАСЛЕДИЯ ИРКУТСКОЙ ОБЛАСТИ

П Р И К А З

21 июля 2023 г.

№ 76-624-спр

Иркутск

Приложение 1
к приказу службы по охране объектов
культурного наследия Иркутской области
от 21 июля 2023 года № 76-624-спр

О включении в единый государственный реестр объектов культурного наследия (памятников истории и культуры) народов Российской Федерации выявленного объекта культурного наследия

В соответствии с пунктом 5 статьи 3.1, пунктом 12 статьи 9.2, пунктом 3, подпунктом 2 пункта 7 и пунктом 8 статьи 18 Федерального закона от 25 июня 2002 года № 73-ФЗ «Об объектах культурного наследия (памятниках истории и культуры) народов Российской Федерации», статьей 8 Закона Иркутской области от 23 июля 2008 года № 57-оз «Об объектах культурного наследия (памятниках истории и культуры) народов Российской Федерации в Иркутской области», принимая во внимание Акт государственной историко-культурной экспертизы в целях обоснования целесообразности включения в Единый государственный реестр объектов культурного наследия (памятников истории и культуры) народов Российской Федерации выявленного объекта культурного наследия «Дом жилой», кон. XIX в., расположенного по адресу: Иркутская область, г. Иркутск, Коммунаров ул., 13, лит. А, а, а1, от 30 сентября 2022 года, руководствуясь статьей 21 Устава Иркутской области, пунктом 10 Положения о службе по охране объектов культурного наследия Иркутской области, утвержденного постановлением Правительства Иркутской области от 9 марта 2010 года № 31-пп,

ПРИКАЗЫВАЮ:

1. Включить выявленный объект культурного наследия «Дом жилой», кон. XIX в., расположенный по адресу: Иркутская область, г. Иркутск, Коммунаров ул., 13, лит. А, а, а1, в единый государственный реестр объектов культурного наследия (памятников истории и культуры) народов Российской Федерации в качестве объекта культурного наследия местного (муниципального) значения (памятника) с наименованием «Дом жилой Ф.Ф. Верномудрова», кон. XIX в., расположенного по адресу: Иркутская область, городской округ город Иркутск, город Иркутск, улица Коммунаров, дом 13 (далее – объект культурного наследия).

2. Утвердить границы территории объекта культурного наследия согласно приложениям 1, 2 к настоящему приказу.

3. Утвердить режим использования территории объекта культурного наследия согласно приложению 3 к настоящему приказу.

4. Признать утратившим силу пункт 1.1.192 подраздела 1.1 раздела 1 Перечня выявленных объектов культурного наследия, расположенных на территории Иркутской области, утвержденного приказом службы по охране объектов культурного наследия Иркутской области от 14 февраля 2017 года № 18-спр.

5. Настоящий приказ подлежит официальному опубликованию в общественно-политической газете «Областная», сетевом издании «Официальный интернет-портал правовой информации Иркутской области» (ogirk.ru), а также на «Официальном интернет-портале правовой информации» (www.pravo.gov.ru), после его государственной регистрации.

Настоящий приказ вступает в силу через десять календарных дней со дня его официального опубликования.

Руководитель службы по охране объектов культурного наследия Иркутской области В.В. Соколов

Приложение 2
к приказу службы по охране объектов
культурного наследия Иркутской области
от 21 июля 2023 года № 76-624-спр

Перечень координат поворотных (характерных) точек границ территории объекта культурного наследия местного (муниципального) значения

Наименование и датировка объекта: «Дом жилой Ф.Ф. Верномудрова», кон. XIX в.
Адрес: Иркутская область, городской округ город Иркутск, город Иркутск, улица Коммунаров, дом 13

Сведения о местоположении границ объекта					
1. Система координат					
МСК-38					
2. Сведения о характерных точках границ объекта					
Обозначение характерных точек границ	Координаты, м		Метод определения координат характерной точки	Средняя квадратическая погрешность положения характерной точки (Мп), м	Описание обозначения точки на местности (при наличии)
	X	Y			
1	2	3	4	5	6
1	383845,32	3335953,75	Метод спутниковых геодезических измерений (определений)	0,10	
2	383846,82	3335956,69		0,10	
3	383850,26	3335962,54		0,10	
4	383850,49	3335963,10		0,10	
5	383841,41	3335967,03		0,10	
6	383825,50	3335971,03		0,10	
7	383824,39	3335967,63		0,10	
8	383822,49	3335961,34		0,10	
9	383822,08	3335959,87		0,10	
10	383828,96	3335957,35		0,10	
11	383840,09	3335952,32		0,10	
12	383843,86	3335950,37		0,10	
1	383845,32	3335953,75			

Приложение 3
к приказу службы по охране объектов
культурного наследия Иркутской области
от 21 июля 2023 года № 76-624-спр

Карта границ территории объекта культурного наследия местного (муниципального) значения

Наименование и датировка объекта: «Дом жилой Ф.Ф. Верномудрова», кон. XIX в.
Адрес: Иркутская область, городской округ город Иркутск, город Иркутск, улица Коммунаров, дом 13



Масштаб 1:500

Условные обозначения:

- объект культурного наследия
- границы территории объекта культурного наследия
- 1 - поворотная точка территории объекта

Режим использования территории объекта культурного наследия местного (муниципального) значения

Наименование и датировка объекта: «Дом жилой Ф.Ф. Верномудрова», кон. XIX в.
Адрес: Иркутская область, городской округ город Иркутск, город Иркутск, улица Коммунаров, дом 13

- на территории памятника или ансамбля запрещается строительство объектов капитального строительства и увеличение объемно-пространственных характеристик существующих на территории памятника или ансамбля объектов капитального строительства; проведение земляных, строительных, мелиоративных и иных работ, за исключением работ по сохранению объекта культурного наследия или его отдельных элементов, сохранению историко-градостроительной или природной среды объекта культурного наследия;
- на территории памятника или ансамбля разрешается ведение хозяйственной деятельности, не противоречащей требованиям обеспечения сохранности объекта культурного наследия и позволяющей обеспечить функционирование объекта культурного наследия в современных условиях.

РАСПОРЯЖЕНИЕ

ГУБЕРНАТОРА ИРКУТСКОЙ ОБЛАСТИ

18 сентября 2023 года

Иркутск

№ 300-р

О внесении изменений в распоряжение Губернатора Иркутской области от 4 октября 2021 года № 314-р

В соответствии с пунктом 11 Положения об именных стипендиях Губернатора Иркутской области студентам (курсантам) государственных образовательных организаций высшего образования в Иркутской области и аспирантам (адъюнктам) государственных образовательных организаций высшего образования и научных организаций в Иркутской области, ординаторам государственных образовательных организаций высшего образования в Иркутской области, утвержденного указом Губернатора Иркутской области от 4 мая 2021 года № 130-уг, руководствуясь статьей 59 Устава Иркутской области:

1. Внести в распоряжение Губернатора Иркутской области от 4 октября 2021 года № 314-р «Об утверждении состава комиссии по присуждению именных стипендий Губернатора Иркутской области студентам (курсантам) государственных образовательных организаций высшего образования в Иркутской области и аспирантам (адъюнктам) государственных образовательных организаций высшего образования и научных организаций в Иркутской области» (далее – распоряжение) следующие изменения:

- 1) индивидуализированный заголовок дополнить словами «, ординаторам государственных образовательных организаций высшего образования в Иркутской области»;
- 2) преамбулу после слов «организаций в Иркутской области» дополнить словами «, ординаторам государственных образовательных организаций высшего образования в Иркутской области»;
- 3) пункт 1 после слов «организаций в Иркутской области» дополнить словами «, ординаторам государственных образовательных организаций высшего образования в Иркутской области»;
- 4) в составе комиссии по присуждению именных стипендий Губернатора Иркутской области студентам (курсантам) государственных образовательных организаций высшего образования в Иркутской области и аспирантам (адъюнктам) государственных образовательных организаций высшего образования и научных организаций в Иркутской области, утвержденном распоряжением (далее – комиссия):
 - индивидуализированный заголовок комиссии дополнить словами «, ординаторам государственных образовательных организаций высшего образования в Иркутской области»;
 - ввести в состав комиссии Ямбаеву Марию Олеговну – ведущего советника отдела инновационного развития, кластерной политики министерства экономического развития и промышленности Иркутской области, секретарем комиссии;
 - абзац первый после слов «организаций в Иркутской области» дополнить словами «, ординаторам государственных образовательных организаций высшего образования в Иркутской области»;
 - наименование должности Трофимова Юрия Анатольевича изложить в следующей редакции: «ректор федерального государственного бюджетного образовательного учреждения высшего образования «Иркутский государственный университет путей сообщения»;
 - вывести из состава комиссии Журавлеву О. В.

2. Настоящее распоряжение подлежит официальному опубликованию в общественно-политической газете «Областная» и сетевом издании «Официальный интернет-портал правовой информации Иркутской области» (ogirk.ru).

И.И. Кобзев

У К А З

ГУБЕРНАТОРА ИРКУТСКОЙ ОБЛАСТИ

2 октября 2023 года

Иркутск

№ 314-уг

О награждении Почетной грамотой Губернатора Иркутской области, объявлении Благодарности Губернатора Иркутской области

В соответствии со статьями 6, 7 Закона Иркутской области от 24 декабря 2010 года № 141-ОЗ «О наградах Иркутской области и почетных званиях Иркутской области», руководствуясь статьей 59 Устава Иркутской области,

- ПО С Т А Н О В Л Я Ю:
1. За многолетний труд и высокий профессионализм, заслуги в развитии культуры и безупречную работу:

1) наградить Почетной грамотой Губернатора Иркутской области:

АЛФЕРОВУ - директора, преподавателя муниципального казенного учреждения культуры дополнительного образования Шелеховского района «Детская художественная школа им. В.И. Сурикова»;

2) объявить Благодарность Губернатора Иркутской области:

ДЮКОВУ - артисту (кукловоду) театра кукол государственного автономного учреждения культуры Иркутского областного театра кукол «Аистенок»;

КУЗНЕЦОВОЙ - главному библиографу Центральной детской библиотеки «Первоцвет» муниципального бюджетного учреждения культуры «Централизованная библиотечная система», город Усть-Илимск;

МАЛЬКОВОЙ - библиотекарю отдела обслуживания структурного подразделения «Шелеховская межпоселенческая центральная библиотека» муниципального казенного учреждения культуры Шелеховского района «Межпоселенческий центр культурного развития»;

НОВИКОВОЙ - художественному руководителю муниципального казенного учреждения культуры «Культурно-досуговый центр Услонского муниципального образования Зиминского района»;

ТРЕТЬЯКОВОЙ - библиотекарю отдела обслуживания структурного подразделения «Шелеховская межпоселенческая центральная библиотека» муниципального казенного учреждения культуры Шелеховского района «Межпоселенческий центр культурного развития».

2. Настоящий указ подлежит официальному опубликованию в общественно-политической газете «Областная» и сетевом издании «Официальный интернет-портал правовой информации Иркутской области» (ogirk.ru).

И.И. Кобзев

СЛУЖБА ПО ОХРАНЕ ОБЪЕКТОВ КУЛЬТУРНОГО НАСЛЕДИЯ ИРКУТСКОЙ ОБЛАСТИ

П Р И К А З

21 июля 2023 г.


Иркутск

№ 76-625-спр

Приложение 1 к приказу службы по охране объектов культурного наследия Иркутской области от 21 июля 2023 года № 76-625-спр

Карта границ территории объекта культурного наследия местного (муниципального) значения

Наименование и датировка объекта: «Дом Фефеловых», конец XIX – начало XX вв. Адрес: Иркутская область, городской округ город Иркутск, город Иркутск, улица Коммунаров, дом 2

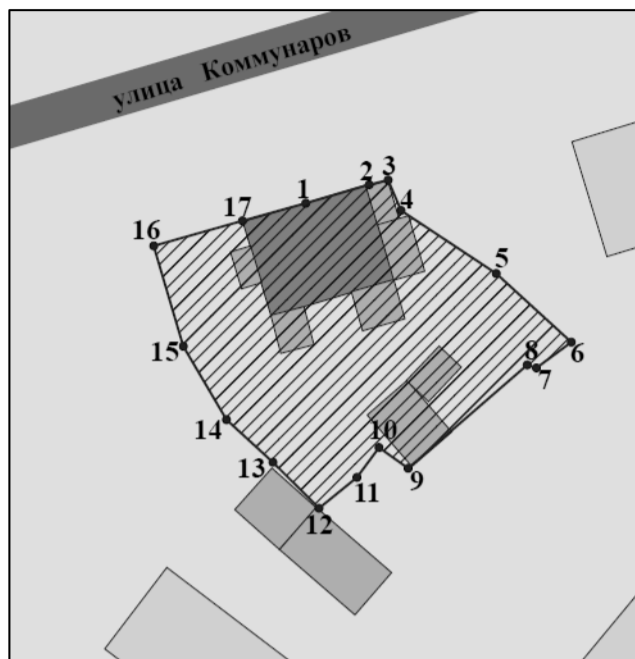

Масштаб 1:500

Условные обозначения:

- Legend for the map: solid grey for 'object of cultural heritage', hatched for 'boundaries of the territory of the object of cultural heritage', and a black dot for 'turning point of the territory of the object'.

О включении в единый государственный реестр объектов культурного наследия (памятников истории и культуры) народов Российской Федерации выявленного объекта культурного наследия

В соответствии с пунктом 5 статьи 3.1, пунктом 12 статьи 9.2, пунктом 3, подпунктом 2 пункта 7 и пунктом 8 статьи 18 Федерального закона от 25 июня 2002 года № 73-ФЗ «Об объектах культурного наследия (памятниках истории и культуры) народов Российской Федерации», статьей 8 Закона Иркутской области от 23 июля 2008 года № 57-оз «Об объектах культурного наследия (памятниках истории и культуры) народов Российской Федерации в Иркутской области», принимая во внимание Акт государственной историко-культурной экспертизы в целях обоснования целесообразности включения в Единый государственный реестр объектов культурного наследия (памятников истории и культуры) народов Российской Федерации выявленного объекта культурного наследия «Дом Фефелова», кон. XIX – нач. XX вв., расположенного по адресу: Иркутская область, Коммунаров ул., 2, лит. А, а, от 30 сентября 2022 года, руководствуясь статьей 21 Устава Иркутской области, пунктом 10 Положения о службе по охране объектов культурного наследия Иркутской области, утвержденного постановлением Правительства Иркутской области от 9 марта 2010 года № 31-пп,

ПРИКАЗЫВАЮ:

- 1. Включить выявленный объект культурного наследия «Дом Фефелова», кон. XIX – нач. XX вв., расположенный по адресу: Иркутская область, Коммунаров ул., 2, лит. А, а, в единый государственный реестр объектов культурного наследия (памятников истории и культуры) народов Российской Федерации в качестве объекта культурного наследия местного (муниципального) значения (памятника) с наименованием «Дом Фефеловых», конец XIX – начало XX вв., расположенного по адресу: Иркутская область, городской округ город Иркутск, город Иркутск, улица Коммунаров, дом 2 (далее – объект культурного наследия).
2. Утвердить границы территории объекта культурного наследия согласно приложениям 1, 2 к настоящему приказу.
3. Утвердить режим использования территории объекта культурного наследия согласно приложению 3 к настоящему приказу.
4. Признать утратившим силу пункт 1.1.190 подраздела 1.1 раздела 1 Перечня выявленных объектов культурного наследия, расположенных на территории Иркутской области, утвержденного приказом службы по охране объектов культурного наследия Иркутской области от 14 февраля 2017 года № 18-спр.
5. Настоящий приказ подлежит официальному опубликованию в общественно-политической газете «Областная», сетевом издании «Официальный интернет-портал правовой информации Иркутской области» (ogirk.ru), а также на «Официальном интернет-портале правовой информации» (www.pravo.gov.ru), после его государственной регистрации.
Настоящий приказ вступает в силу через десять календарных дней со дня его официального опубликования.

Руководитель службы по охране объектов культурного наследия Иркутской области В.В. Соколов

Приложение 2 к приказу службы по охране объектов культурного наследия Иркутской области от 21 июля 2023 года № 76-625-спр

Перечень координат поворотных (характерных) точек границ территории объекта культурного наследия местного (муниципального) значения

Наименование и датировка объекта: «Дом Фефеловых», конец XIX – начало XX вв. Адрес: Иркутская область, городской округ город Иркутск, город Иркутск, улица Коммунаров, дом 2

Table with 6 columns: 1. Система координат (МСК-38), 2. Сведения о характерных точках границ объекта (Coordinates X, Y, Method of determination, Mean square positional error, Description of the point), and 3. Coordinates of the points (1-17).

Приложение 3 к приказу службы по охране объектов культурного наследия Иркутской области от 21 июля 2023 года № 76-625-спр

Режим использования территории объекта культурного наследия местного (муниципального) значения

Наименование и датировка объекта: «Дом Фефеловых», конец XIX – начало XX вв. Адрес: Иркутская область, городской округ город Иркутск, город Иркутск, улица Коммунаров, дом 2

- на территории памятника или ансамбля запрещается строительство объектов капитального строительства и увеличение объемно-пространственных характеристик существующих на территории памятника или ансамбля объектов капитального строительства; проведение земляных, строительных, мелиоративных и иных работ, за исключением работ по сохранению объекта культурного наследия или его отдельных элементов, сохранению историко-градостроительной или природной среды объекта культурного наследия;
- на территории памятника или ансамбля разрешается ведение хозяйственной деятельности, не противоречащей требованиям обеспечения сохранности объекта культурного наследия и позволяющей обеспечить функционирование объекта культурного наследия в современных условиях.

У К А З

ГУБЕРНАТОРА ИРКУТСКОЙ ОБЛАСТИ

26 сентября 2023 года

Иркутск

№ 301-уг

Об отмене ограничительных мероприятий (карантина) на территории Иркутской области и признании утратившим силу указа Губернатора Иркутской области от 1 июля 2023 года № 194-уг

В соответствии со статьей 3.1 Закона Российской Федерации от 14 мая 1993 года № 4979-1 «О ветеринарии», в связи с завершением осуществления мероприятий, предусмотренных Ветеринарными правилами осуществления профилактических, диагностических, ограничительных и иных мероприятий, установления и отмены карантина и иных ограничений, направленных на предотвращение распространения и ликвидацию очагов бешенства, утвержденными приказом Минсельхоза России от 25 ноября 2020 года № 705, на основании представления руководителя службы ветеринарии Иркутской области – главного государственного инспектора Иркутской области в области обращения с животными от 25 сентября 2023 года № 02-77-2541/23, руководствуясь статьей 59 Устава Иркутской области,

П О С Т А Н О В Л Я Ю:

- 1. Отменить ограничительные мероприятия (карантин) по бешенству на территории: эпизоотического очага, расположенного по адресу Иркутская область, г. Братск, ж.р. Порожский, СНТ «Юбилейный», ул. Юбилейная, участок № 176, и неблагополучного пункта, расположенного в административных границах СНТ «Юбилейный», Иркутская область, г. Братск, ж.р. Порожский, установленные указом Губернатора Иркутской области от 1 июля 2023 года № 194-уг «Об установлении ограничительных мероприятий (карантина) на территории Иркутской области».
2. Признать утратившим силу указ Губернатора Иркутской области от 1 июля 2023 года № 194-уг «Об установлении ограничительных мероприятий (карантина) на территории Иркутской области».
3. Настоящий указ подлежит официальному опубликованию в общественно-политической газете «Областная», сетевом издании «Официальный интернет-портал правовой информации Иркутской области» (ogirk.ru), а также на «Официальном интернет-портале правовой информации» (www.pravo.gov.ru).

И.И. Кобзев

У К А З

ГУБЕРНАТОРА ИРКУТСКОЙ ОБЛАСТИ

26 сентября 2023 года

Иркутск

№ 302-уг

Об отмене ограничительных мероприятий (карантина) на территории Иркутской области и признании утратившим силу указа Губернатора Иркутской области от 1 июля 2023 года № 193-уг

В соответствии со статьей 3.1 Закона Российской Федерации от 14 мая 1993 года № 4979-1 «О ветеринарии», в связи с завершением осуществления мероприятий, предусмотренных Ветеринарными правилами осуществления профилактических, диагностических, ограничительных и иных мероприятий, установления и отмены карантина и иных ограничений, направленных на предотвращение распространения и ликвидацию очагов бешенства, утвержденными приказом Минсельхоза России от 25 ноября 2020 года № 705, на основании представления руководителя службы ветеринарии Иркутской области – главного государственного инспектора Иркутской области в области обращения с животными от 25 сентября 2023 года № 02-77-2540/23, руководствуясь статьей 59 Устава Иркутской области,

П О С Т А Н О В Л Я Ю:

- 1. Отменить ограничительные мероприятия (карантин) по бешенству на территории: эпизоотического очага, расположенного по адресу Усть-Илимский район, трасса Братск - Усть-Илимск, квартал 230, Седановские дачи, Седановского участкового лесничества, Илимского лесничества, Координаты № 57 085 E 101 333, и неблагополучного пункта, расположенного в административных границах Седановского участкового лесничества, Илимского лесничества Усть-Илимского района Иркутской области, установленные указом Губернатора Иркутской области от 1 июля 2023 года № 193-уг «Об установлении ограничительных мероприятий (карантина) на территории Иркутской области».
2. Признать утратившим силу указ Губернатора Иркутской области от 1 июля 2023 года № 193-уг «Об установлении ограничительных мероприятий (карантина) на территории Иркутской области».
3. Настоящий указ подлежит официальному опубликованию в общественно-политической газете «Областная», сетевом издании «Официальный интернет-портал правовой информации Иркутской области» (ogirk.ru), а также на «Официальном интернет-портале правовой информации» (www.pravo.gov.ru).

И.И. Кобзев

У К А З

ГУБЕРНАТОРА ИРКУТСКОЙ ОБЛАСТИ

2 октября 2023 года

Иркутск

№ 310-уг

О награждении наградами Иркутской области, присвоении почетного звания Иркутской области и внесении изменения в абзац первый подпункта 5 пункта 4 указа Губернатора Иркутской области от 14 августа 2023 года № 245-уг

В соответствии со статьями 6, 7, 25, 41 Закона Иркутской области от 24 декабря 2010 года № 141-ОЗ «О наградах Иркутской области и почетных званиях Иркутской области», руководствуясь статьей 59 Устава Иркутской области,

- П О С Т А Н О В Л Я Ю:
1. За многолетний труд и высокий профессионализм, безупречную работу:
1) поощрить работников муниципального унитарного предприятия Ангарского городского округа «Ангарский трамвай»;
наградить Почетной грамотой Губернатора Иркутской области:
ВАСИЛЬЕВУ - кассира бухгалтерии;
Джамилю Арифовну
объявить Благодарность Губернатора Иркутской области:

- БУРНИНОЙ - инженеру движения службы пассажирских перевозок;
Оксане Олеговне
- 2) поощрить работников общества с ограниченной ответственностью «Вагоноремонтное предприятие «Новотранс», Усольский район:
- наградить Почетной грамотой Губернатора Иркутской области:
- ТОЛОКНОВА - слесаря по ремонту подвижного состава 5 разряда вагоносборочного цеха;
Алексея Владимировича
- объявить Благодарность Губернатора Иркутской области:
- ДОЛГИХ - токарю 5 разряда колесно-роликового цеха;
Дмитрию Александровичу
- КАЛАШНИКОВУ - слесарю по ремонту подвижного состава 4 разряда вагоносборочного цеха;
Павлу Витальевичу
- 3) объявить Благодарность Губернатора Иркутской области работникам филиала общества с ограниченной ответственностью «Финтранс ГЛ» в г. Усть-Илимске:
- БЛИНОВУ - руководителю группы по РиОАВТ АТС УПО;
Григорию Васильевичу
- КИСЕЛЕВУ - водителю погрузчика 3 разряда;
Андрею Николаевичу
- ПРОШКИНУ - слесарю-ремонтнику 5 разряда;
Сергею Михайловичу
- 4) объявить Благодарность Губернатора Иркутской области работникам Киренского района водных путей и судоходства – филиала федерального бюджетного учреждения «Администрация Ленского бассейна внутренних водных путей»:
- АКСЕНОВУ - капитану-механику, мастеру путевых работ теплохода Путейский-149;
Андрею Сергеевичу
- РЫЖКОВУ - судокорпуснику-ремонтнику 5 разряда ремонтно-отстойного пункта;
Александр Викторовичу
- 5) наградить Почетной грамотой Губернатора Иркутской области:
- ЗВЕРЕВУ - заместителя генерального директора по реализации проектов общества с ограниченной ответственностью «ВЦИ-ИНЖИНИРИНГ», город Иркутск;

- ЛИХОДИЕВСКОГО - директора унитарной некоммерческой организации «Фонд защиты прав граждан – участников долевого строительства Иркутской области»;
- 6) объявить Благодарность Губернатора Иркутской области:
- САФАРЯН - коммерческому директору общества с ограниченной ответственностью «Специализированный застройщик ТАНАР», город Иркутск;
- СОКОЛЬНИКОВОЙ - мастеру цеха сбыта готовой продукции общества с ограниченной ответственностью «Комбинат Братскжелезобетон».
2. За многолетний труд и высокий профессионализм, безупречную работу и в связи с Днем работника автомобильного и городского пассажирского транспорта поощрить работников муниципального унитарного предприятия «Иркутскгортранс»:
- 1) наградить Почетной грамотой Губернатора Иркутской области:
- ЛИХУШКО - начальника трамвайного депо;
Александра Владимировича
- ЮРИНСКУЮ - водителя трамвая 2 класса;
Ирину Наумовну
- 2) объявить Благодарность Губернатора Иркутской области:
- ЗДОТ - начальнику отдела доходов;
Ольге Борисовне
- ПУЧКОВУ - водителю трамвая (СВ) 3 класса службы пути;
Сергею Ивановичу
- СОКОЛОВОЙ - водителю троллейбуса 1 класса.
Виктории Викторовне
3. За заслуги в повышении эффективности производства и улучшении использования транспортных средств, обеспечении безопасности движения и в связи с Днем работника автомобильного и городского пассажирского транспорта присвоить почетное звание «Заслуженный работник транспорта Иркутской области» МАТВЕЕВУ Федору Николаевичу, водителю автомобиля 2 класса общества с ограниченной ответственностью «ИРКУТ-Автотранс».
4. Внести в абзац первый подпункта 5 пункта 4 указа Губернатора Иркутской области от 14 августа 2023 года № 245-уг «О награждении наградами Иркутской области, присвоении почетного звания Иркутской области» изменение, заменив слова «Усть-Илимской ТЭЦ» словами «Усть-Илимской ГЭС».
5. Настоящий указ подлежит официальному опубликованию в общественно-политической газете «Областная» и сетевом издании «Официальный интернет-портал правовой информации Иркутской области» (ogirk.ru).

И.И. Кобзев

СЛУЖБА ПО ОХРАНЕ ОБЪЕКТОВ КУЛЬТУРНОГО НАСЛЕДИЯ ИРКУТСКОЙ ОБЛАСТИ

П Р И К А З

21 июля 2023 г.

№ 76-626-спр

Иркутск

Приложение 1
к приказу службы по охране объектов
культурного наследия Иркутской области
от 21 июля 2023 года № 76-626-спр

О включении в единый государственный реестр объектов культурного наследия (памятников истории и культуры) народов Российской Федерации выявленного объекта культурного наследия

В соответствии с пунктом 5 статьи 3.1, пунктом 12 статьи 9.2, пунктом 3, подпунктом 2 пункта 7 и пунктом 8 статьи 18 Федерального закона от 25 июня 2002 года № 73-ФЗ «Об объектах культурного наследия (памятниках истории и культуры) народов Российской Федерации», частью 1 статьи 8 Закона Иркутской области от 23 июля 2008 года № 57-оз «Об объектах культурного наследия (памятниках истории и культуры) народов Российской Федерации в Иркутской области», принимая во внимание Акт государственной историко-культурной экспертизы в целях обоснования целесообразности включения в Единый государственный реестр объектов культурного наследия (памятников истории и культуры) народов Российской Федерации выявленного объекта культурного наследия «Дом с магазином Мишарина», 1910-е гг., расположенного по адресу: Иркутская область, г. Иркутск, Тимирязева ул., 32, лит. А. А1, от 30 сентября 2022 года, руководствуясь статьями 21 Устава Иркутской области, пунктом 10 Положения о службе по охране объектов культурного наследия Иркутской области, утвержденного постановлением Правительства Иркутской области от 9 марта 2010 года № 31-пп,

ПРИКАЗЫВАЮ:

1. Включить выявленный объект культурного наследия «Дом с магазином Мишарина», 1910-е гг., расположенный по адресу: Иркутская область, г. Иркутск, Тимирязева ул., 32, лит. А. А1, в единый государственный реестр объектов культурного наследия (памятников истории и культуры) народов Российской Федерации в качестве объекта культурного наследия регионального значения (памятника) с наименованием «Дом с магазином Алексеевых», 1910-е гг., расположенного по адресу: Иркутская область, городской округ город Иркутск, город Иркутск, улица Тимирязева, дом 32 (далее – объект культурного наследия).
 2. Утвердить границы территории объекта культурного наследия согласно приложениям 1, 2 к настоящему приказу.
 3. Утвердить режим использования территории объекта культурного наследия согласно приложению 3 к настоящему приказу.
 4. Признать утратившим силу пункт 1.1.456 подраздела 1.1 раздела 1 Перечня выявленных объектов культурного наследия, расположенных на территории Иркутской области, утвержденного приказом службы по охране объектов культурного наследия Иркутской области от 14 февраля 2017 года № 18-спр.
 5. Настоящий приказ подлежит официальному опубликованию в общественно-политической газете «Областная», сетевом издании «Официальный интернет-портал правовой информации Иркутской области» (ogirk.ru), а также на «Официальном интернет-портале правовой информации» (www.pravo.gov.ru), после его государственной регистрации.
- Настоящий приказ вступает в силу через десять календарных дней со дня его официального опубликования.

Руководитель службы по охране объектов культурного наследия Иркутской области В.В. Соколов

Приложение 2
к приказу службы по охране объектов
культурного наследия Иркутской области
от 21 июля 2023 года № 76-626-спр


Перечень координат поворотных (характерных) точек границ территории объекта культурного наследия регионального значения

Наименование и датировка объекта: «Дом с магазином Алексеевых», 1910-е гг.
Адрес: Иркутская область, городской округ город Иркутск, город Иркутск, улица Тимирязева, дом 32

Сведения о местоположении границ объекта					
1. Система координат	МСК-38				
2. Сведения о характерных точках границ объекта					
Обозначение характерных точек границ	Координаты, м		Метод определения координат характерной точки	Средняя квадратическая погрешность положения характерной точки (М), м	Описание обозначения точки на местности (при наличии)
	X	Y			
1	2	3	4	5	6
1	384585,81	3336305,30	Метод спутниковых геодезических измерений (определений)	0,10	—
2	384597,13	3336313,07		0,10	
3	384599,65	3336314,64		0,10	
4	384609,86	3336322,11		0,10	
5	384610,38	3336322,48		0,10	
6	384595,28	3336343,63		0,10	
7	384592,90	3336346,99		0,10	
8	384591,76	3336348,49		0,10	
9	384585,10	3336356,44		0,10	
10	384580,13	3336357,45		0,10	
11	384576,36	3336354,54		0,10	
12	384570,41	3336362,23		0,10	
13	384561,17	3336355,39		0,10	
14	384554,90	3336350,74		0,10	
15	384559,20	3336344,72		0,10	
16	384565,69	3336335,15		0,10	
1	384585,81	3336305,30	0,10		

Карта границ территории объекта культурного наследия регионального значения

Наименование и датировка объекта: «Дом с магазином Алексеевых», 1910-е гг.
Адрес: Иркутская область, городской округ город Иркутск, город Иркутск, улица Тимирязева, дом 32

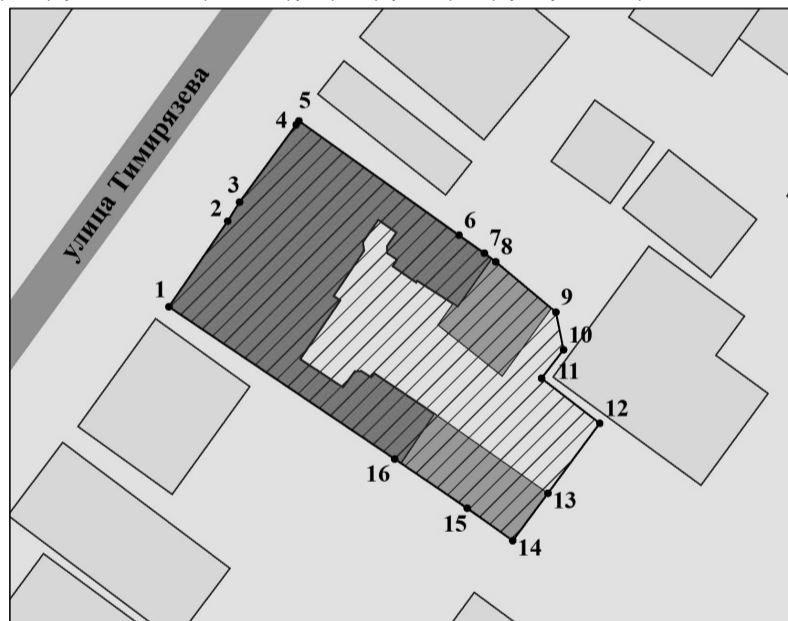

Масштаб 1:500

Условные обозначения:

- объект культурного наследия
- границы территории объекта культурного наследия
- 1 - поворотная точка территории объекта

Приложение 3
к приказу службы по охране объектов
культурного наследия Иркутской области
от 21 июля 2023 года № 76-626-спр

Режим использования территории объекта культурного наследия регионального значения

Наименование и датировка объекта: «Дом с магазином Алексеевых», 1910-е гг.
Адрес: Иркутская область, городской округ город Иркутск, город Иркутск, улица Тимирязева, дом 32

- на территории памятника или ансамбля запрещается строительство объектов капитального строительства и увеличение объемно-пространственных характеристик существующих на территории памятника или ансамбля объектов капитального строительства; проведение земляных, строительных, мелиоративных и иных работ, за исключением работ по сохранению объекта культурного наследия или его отдельных элементов, сохранению историко-градостроительной или природной среды объекта культурного наследия;
- на территории памятника или ансамбля разрешается ведение хозяйственной деятельности, не противоречащей требованиям обеспечения сохранности объекта культурного наследия и позволяющей обеспечить функционирование объекта культурного наследия в современных условиях.

СЛУЖБА ПО ОХРАНЕ ОБЪЕКТОВ КУЛЬТУРНОГО НАСЛЕДИЯ
ИРКУТСКОЙ ОБЛАСТИ

П Р И К А З

21 июля 2023 г.

Иркутск

№ 76-627-спр

Приложение 1

к приказу службы по охране объектов
культурного наследия Иркутской области
от 21 июля 2023 года № 76-627-спр

О включении в единый государственный реестр объектов культурного наследия (памятников истории и культуры) народов Российской Федерации выявленного объекта культурного наследия

В соответствии с пунктом 5 статьи 3.1, пунктом 12 статьи 9.2, пунктом 3, подпунктом 2 пункта 7 и пунктом 8 статьи 18 Федерального закона от 25 июня 2002 года № 73-ФЗ «Об объектах культурного наследия (памятниках истории и культуры) народов Российской Федерации», частью 1 статьи 8 Закона Иркутской области от 23 июля 2008 года № 57-оз «Об объектах культурного наследия (памятниках истории и культуры) народов Российской Федерации в Иркутской области», принимая во внимание Акт государственной историко-культурной экспертизы в целях обоснования целесообразности включения в Единый государственный реестр объектов культурного наследия (памятников истории и культуры) народов Российской Федерации выявленного объекта культурного наследия «Жилой дом», кон. XIX в., расположенного по адресу: Иркутская область, г. Иркутск, Горная ул., 17, лит. А, А1, А2, а, а1, а2, а3, от 30 сентября 2022 года, руководствуясь статьей 21 Устава Иркутской области, пунктом 10 Положения о службе по охране объектов культурного наследия Иркутской области, утвержденного постановлением Правительства Иркутской области от 9 марта 2010 года № 31-пн,

ПРИКАЗЫВАЮ:

1. Включить выявленный объект культурного наследия «Жилой дом», кон. XIX в., расположенный по адресу: Иркутская область, г. Иркутск, Горная ул., 17, лит. А, А1, А2, а, а1, а2, а3, в единый государственный реестр объектов культурного наследия (памятников истории и культуры) народов Российской Федерации в качестве объекта культурного наследия регионального значения (памятника) с наименованием «Дом жилой», кон. XIX в., расположенного по адресу: Иркутская область, городской округ город Иркутск, город Иркутск, улица Горная, дом 17 (далее – объект культурного наследия).
2. Утвердить границы территории объекта культурного наследия согласно приложениям 1, 2 к настоящему приказу.
3. Утвердить режим использования территории объекта культурного наследия согласно приложению 3 к настоящему приказу.
4. Признать утратившим силу пункт 1.1.84 подраздела 1.1 раздела 1 Перечня выявленных объектов культурного наследия, расположенных на территории Иркутской области, утвержденного приказом службы по охране объектов культурного наследия Иркутской области от 14 февраля 2017 года № 18-спр.
5. Настоящий приказ подлежит официальному опубликованию в общественно-политической газете «Областная», сетевом издании «Официальный интернет-портал правовой информации Иркутской области» (ogirk.ru), а также на «Официальном интернет-портале правовой информации» (www.pravo.gov.ru), после его государственной регистрации.

Настоящий приказ вступает в силу через десять календарных дней со дня его официального опубликования.

Руководитель службы по охране объектов культурного наследия
Иркутской области В.В. Соколов

Приложение 2
к приказу службы по охране объектов
культурного наследия Иркутской области
от 21 июля 2023 года № 76-627-спр


Перечень координат поворотных (характерных) точек границ территории объекта культурного наследия регионального значения

Наименование и датировка объекта: «Дом жилой», кон. XIX в.
Адрес: Иркутская область, городской округ город Иркутск, город Иркутск, улица Горная, дом 17

Сведения о местоположении границ объекта					
1. Система координат	МСК-38				
2. Сведения о характерных точках границ объекта					
Обозначение характерных точек границ	Координаты, м		Метод определения координат характерной точки	Средняя квадратическая погрешность положения характерной точки (М), м	Описание обозначения точки на местности (при наличии)
	X	Y			
1	2	3	4	5	6
1	384373.21	3336687.96	Метод спутниковых геодезических измерений (определений)	0,10	Временный межевой знак
2	384381.40	3336676.07		0,10	
3	384392.21	3336683.35		0,10	
4	384394.69	3336679.65		0,10	
5	384408.01	3336688.50		0,10	
6	384397.28	3336704.60		0,10	
1	384373.21	3336687.96		0,10	




Карта границ территории объекта культурного наследия регионального значения

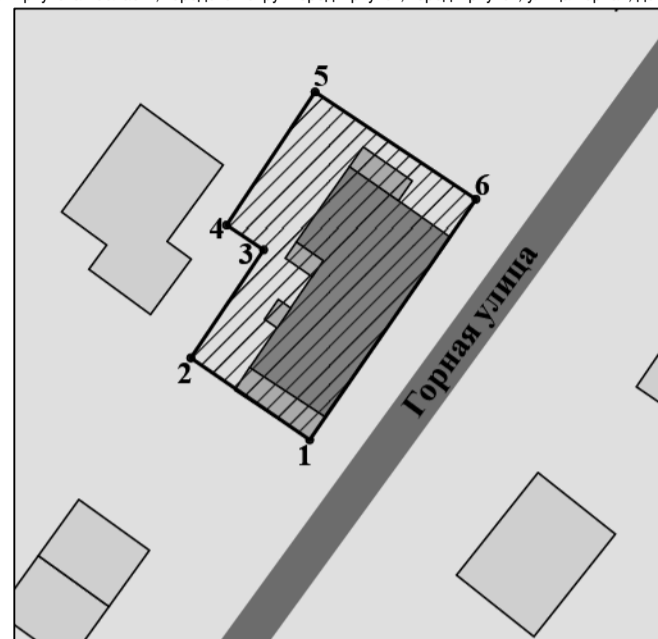Наименование и датировка объекта: «Дом жилой», кон. XIX в.
Адрес: Иркутская область, городской округ город Иркутск, город Иркутск, улица Горная, дом 17



Масштаб 1:500

Условные обозначения:

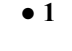-  - объект культурного наследия
-  - границы территории объекта культурного наследия
-  1 - поворотная точка территории объекта

Приложение 3
к приказу службы по охране объектов
культурного наследия Иркутской области
от 21 июля 2023 года № 76-627-спр

Режим использования территории объекта культурного наследия регионального значения

Наименование и датировка объекта: «Дом жилой», кон. XIX в.
Адрес: Иркутская область, городской округ город Иркутск, город Иркутск, улица Горная, дом 17

- на территории памятника или ансамбля запрещается строительство объектов капитального строительства и увеличение объемно-пространственных характеристик существующих на территории памятника или ансамбля объектов капитального строительства; проведение земляных, строительных, мелиоративных и иных работ, за исключением работ по сохранению объекта культурного наследия или его отдельных элементов, сохранению историко-градостроительной или природной среды объекта культурного наследия;
- на территории памятника или ансамбля разрешается ведение хозяйственной деятельности, не противоречащей требованиям обеспечения сохранности объекта культурного наследия и позволяющей обеспечить функционирование объекта культурного наследия в современных условиях.

РАСПОРЯЖЕНИЕ

ГУБЕРНАТОРА ИРКУТСКОЙ ОБЛАСТИ

13 сентября 2023 года

Иркутск

№ 293-р

О внесении изменения в пункт 30 Перечня мер социальной поддержки, предоставляемых на территории Иркутской области участникам специальной военной операции, проводимой с 24 февраля 2022 года, и членам их семей

В целях организации работы по предоставлению в Иркутской области мер социальной поддержки участникам специальной военной операции, проводимой с 24 февраля 2022 года, и членам их семей, руководствуясь статьей 59 Устава Иркутской области:

1. Внести в пункт 30 Перечня мер социальной поддержки, предоставляемых на территории Иркутской области участникам специальной военной операции, проводимой с 24 февраля 2022 года, и членам их семей, утвержденного распоряжением Губернатора Иркутской области от 8 ноября 2022 года № 338-р, изменение, заменив слова «граждан, заключивших контракт о прохождении военной службы в связи с призывом на военную службу по мобилизации в Вооруженные Силы Российской Федерации,» словами «отдельных категорий граждан».
2. Настоящее распоряжение подлежит официальному опубликованию в общественно-политической газете «Областная» и сетевом издании «Официальный интернет-портал правовой информации Иркутской области» (ogirk.ru).

И.И. Кобзев

У К А З

ГУБЕРНАТОРА ИРКУТСКОЙ ОБЛАСТИ

21 сентября 2023 года

Иркутск

№ 297-уг

О внесении изменения в указ Губернатора Иркутской области от 23 августа 2022 года № 175-уг

В целях развития национальных, религиозных и иных исторически сложившихся особенностей и местных традиций, руководствуясь статьей 59 Устава Иркутской области,

- П О С Т А Н О В Л Я Ю:
1. Внести в указ Губернатора Иркутской области от 23 августа 2022 года № 175-уг «О праздниках в Иркутской области, иных днях в Иркутской области и признании утратившими силу отдельных указов Губернатора Иркутской области» изменение, дополнив его пунктом 3¹ следующего содержания:
«3¹. На территории Ольхонского района Иркутской области проводится национально-культурный праздник «Сагаалган». Сроки проведения национально-культурного праздника «Сагаалган» в Ольхонском районе Иркутской области определяются указом Губернатора Иркутской области и совпадают с днями празднования национально-культурного праздника «Сагаалган» в Усть-Ордынском Бурятском округе.»
 2. Настоящий указ подлежит официальному опубликованию в общественно-политической газете «Областная», сетевом издании «Официальный интернет-портал правовой информации Иркутской области» (ogirk.ru), а также на «Официальном интернет-портале правовой информации» (www.pravo.gov.ru).
 3. Настоящий указ вступает в силу со дня его официального опубликования.

И.И. Кобзев

У К А З

ГУБЕРНАТОРА ИРКУТСКОЙ ОБЛАСТИ

26 сентября 2023 года

Иркутск

№ 303-уг

Об отмене ограничительных мероприятий (карантина) на территории Иркутской области и признании утратившим силу указа Губернатора Иркутской области от 23 июня 2023 года № 190-уг

В соответствии со статьей 3.1 Закона Российской Федерации от 14 мая 1993 года № 4979-1 «О ветеринарии», в связи с завершением осуществления мероприятий, предусмотренных Ветеринарными правилами осуществления профилактических, диагностических, ограничительных и иных мероприятий, установления и отмены карантина и иных ограничений, направленных на предотвращение распространения и ликвидацию очагов бешенства, утвержденными приказом Минсельхоза России от 25 ноября 2020 года № 705, на основании представления руководителя службы ветери-

нарии Иркутской области – главного государственного инспектора Иркутской области в области обращения с животными от 25 сентября 2023 года № 02-77-2539/23, руководствуясь статьей 59 Устава Иркутской области,

- П О С Т А Н О В Л Я Ю:
1. Отменить ограничительные мероприятия (карантин) по бешенству на территории: эпизоотического очага, расположенного по адресу Иркутская область, Усть-Илимский район, поселок Седаново, улица Кирова, дом 3 «А», и неблагополучного пункта, расположенного в административных границах поселка Седаново Усть-Илимского района Иркутской области, установленные указом Губернатора Иркутской области от 23 июня 2023 года № 190-уг «Об установлении ограничительных мероприятий (карантина) на территории Иркутской области».
 2. Признать утратившим силу указ Губернатора Иркутской области от 23 июня 2023 года № 190-уг «Об установлении ограничительных мероприятий (карантина) на территории Иркутской области».
 3. Настоящий указ подлежит официальному опубликованию в общественно-политической газете «Областная», сетевом издании «Официальный интернет-портал правовой информации Иркутской области» (ogirk.ru), а также на «Официальном интернет-портале правовой информации» (www.pravo.gov.ru).

И.И. Кобзев

У К А З

ГУБЕРНАТОРА ИРКУТСКОЙ ОБЛАСТИ

21 сентября 2023 года

Иркутск

№ 298-уг

О внесении изменений в Положение о лицензионной комиссии Иркутской области

В соответствии со статьей 201 Жилищного кодекса Российской Федерации, руководствуясь статьей 59 Устава Иркутской области,

П О С Т А Н О В Л Я Ю:

1. Внести в Положение о лицензионной комиссии Иркутской области, утвержденное указом Губернатора Иркутской области от 22 января 2015 года № 4-уг, следующие изменения:

- 1) пункт 9 изложить в следующей редакции:
«9. Лицензионную комиссию возглавляет председатель лицензионной комиссии, который назначается распоряжением Губернатора Иркутской области из числа членов Правительства Иркутской области или заместителей руководителя уполномоченного органа, указанного в пункте 7 Порядка формирования лицензионной комиссии Иркутской области, утвержденного указом Губернатора Иркутской области (далее - Порядок формирования лицензионной комиссии).»;
- 2) в подпункте 5 пункта 24 слова «Иркутской области, утвержденном Губернатором Иркутской области (далее - Порядок формирования лицензионной комиссии)» исключить.
2. Настоящий указ подлежит официальному опубликованию в общественно-политической газете «Областная», сетевом издании «Официальный интернет-портал правовой информации Иркутской области» (ogirk.ru), а также на «Официальном интернет-портале правовой информации» (www.pravo.gov.ru).

И.И. Кобзев

УКАЗ

ГУБЕРНАТОРА ИРКУТСКОЙ ОБЛАСТИ

2 октября 2023 года

Иркутск

№ 311-уг

О награждении Почетной грамотой Губернатора Иркутской области, объявлении Благодарности Губернатора Иркутской области

В соответствии со статьями 6, 7 Закона Иркутской области от 24 декабря 2010 года № 141-ОЗ «О наградах Иркутской области и почетных званиях Иркутской области», руководствуясь статьей 59 Устава Иркутской области,

ПОСТАНОВЛЯЮ:

1. За многолетний труд и высокий профессионализм, достижения в сфере образования, безупречную работу и в связи с Годом педагога и наставника:

1) наградить Почетной грамотой Губернатора Иркутской области:

- ЕФРЕМКИНУ Людмилу Даниловну - директора муниципального бюджетного общеобразовательного учреждения города Иркутска средней общеобразовательной школы № 53;
- КЕКУХ Наталью Александровну - заведующего муниципальным бюджетным дошкольным образовательным учреждением города Иркутска детским садом № 180;
- КОНСТАНТИНОВУ Людмилу Александровну - заведующего муниципальным бюджетным дошкольным образовательным учреждением города Иркутска детским садом № 125;
- КОРОЧКИНУ Антонину Михайловну - директора муниципального бюджетного общеобразовательного учреждения города Иркутска средней общеобразовательной школы № 31;
- КУДАШКИНУ Юлию Константиновну - директора муниципального бюджетного общеобразовательного учреждения города Иркутска средней общеобразовательной школы № 57;
- КУКОВСКУЮ Валентину Александровну - заведующего муниципальным бюджетным дошкольным образовательным учреждением города Иркутска детским садом № 158;
- КУПРИНУ Марину Анатольевну - директора муниципального бюджетного общеобразовательного учреждения города Иркутска гимназии № 1 кандидата психологических наук;
- МАКЕЕВУ Любовь Николаевну - директора муниципального бюджетного учреждения дополнительного образования города Иркутска «Дом детского творчества № 1»;
- СУШИЦКУЮ Валентину Степановну - заведующего муниципальным бюджетным дошкольным образовательным учреждением города Иркутска детским садом № 100 «Берегиня»;
- ТУГАЛУКОВУ Галину Григорьевну - заведующего муниципальным бюджетным дошкольным образовательным учреждением города Иркутска детским садом № 114;

2) объявить Благодарность Губернатора Иркутской области:

- ВЕНИКОВОЙ Евгении Александровне - заведующему муниципальным бюджетным дошкольным образовательным учреждением города Иркутска детским садом № 68;

- ВОЮШ Ларисе Захаровне - заведующему муниципальным автономным дошкольным образовательным учреждением города Иркутска детским садом № 165;
- ГРУК Ирине Александровне - заведующему муниципальным бюджетным дошкольным образовательным учреждением города Иркутска детским садом № 123;
- ДОЛГИХ Надежде Александровне - заведующему муниципальным бюджетным дошкольным образовательным учреждением города Иркутска детским садом № 83;
- ЕЛЯСОВОЙ Оксане Геннадьевне - директору муниципального бюджетного общеобразовательного учреждения города Иркутска средней общеобразовательной школы № 39;
- КОЛЕСОВОЙ Ларисе Владимировне - заведующему муниципальным бюджетным дошкольным образовательным учреждением города Иркутска детским садом № 156;
- КУЗЬМИНОЙ Наталье Александровне - заведующему муниципальным бюджетным дошкольным образовательным учреждением города Иркутска детским садом № 161;
- КУРКУТОВОЙ Ирине Витальевне - преподавателю государственного бюджетного профессионального образовательного учреждения Иркутской области «Иркутский аграрный техникум»;
- КУТИМСКОМУ Антону Михайловичу - директору муниципального автономного образовательного учреждения дополнительного образования города Иркутска «Дворец детского и юношеского творчества»;
- ПАНТЕЛЕЕВОЙ Екатерине Николаевне - заместителю директора по дошкольному образованию структурного подразделения дошкольного образования «Мамонтёнок» муниципального автономного общеобразовательного учреждения города Иркутска средней общеобразовательной школы № 69;
- ПОПОВОЙ Нине Демьяновне - заведующему муниципальным бюджетным дошкольным образовательным учреждением города Иркутска детским садом № 36;
- СЕМЕНЮК Антонине Васильевне - директору муниципального бюджетного общеобразовательного учреждения города Иркутска средней общеобразовательной школы № 9 имени А.С. Пушкина;
- ТУЧКОВОЙ Людмиле Леонидовне - директору муниципального бюджетного общеобразовательного учреждения города Иркутска средней общеобразовательной школы с углубленным изучением отдельных предметов № 14;
- ЧУПРОВОЙ Ирине Николаевне - заведующему муниципальным бюджетным дошкольным образовательным учреждением города Иркутска детским садом № 40;
- ШЕВЧЕНКО Елене Федоровне - заведующему муниципальным бюджетным дошкольным образовательным учреждением г. Иркутска детским садом № 36.

2. Настоящий указ подлежит официальному опубликованию в общественно-политической газете «Областная» и сетевом издании «Официальный интернет-портал правовой информации Иркутской области» (ogirk.ru).

И.И. Кобзев

СЛУЖБА ПО ОХРАНЕ ОБЪЕКТОВ КУЛЬТУРНОГО НАСЛЕДИЯ ИРКУТСКОЙ ОБЛАСТИ

ПРИКАЗ

21 июля 2023 г.

Иркутск

№ 76-628-спр

О включении в единый государственный реестр объектов культурного наследия (памятников истории и культуры) народов Российской Федерации выявленного объекта культурного наследия

В соответствии с пунктом 5 статьи 3.1, пунктом 12 статьи 9.2, пунктом 3, подпунктом 2 пункта 7 и пунктом 8 статьи 18 Федерального закона от 25 июня 2002 года № 73-ФЗ «Об объектах культурного наследия (памятниках истории и культуры) народов Российской Федерации», статьей 8 Закона Иркутской области от 23 июля 2008 года № 57-оз «Об объектах культурного наследия (памятниках истории и культуры) народов Российской Федерации в Иркутской области», принимая во внимание Акт государственной историко-культурной экспертизы в целях обоснования целесообразности включения в Единый государственный реестр объектов культурного наследия (памятников истории и культуры) народов Российской Федерации выявленного объекта культурного наследия «Дом жилой», кон. XIX в., расположенного по адресу: Иркутская область, г. Иркутск, Грязнова ул., 29, лит. А, а, от 30 сентября 2022 года, руководствуясь статьей 21 Устава Иркутской области, пунктом 10 Положения о службе по охране объектов культурного наследия Иркутской области, утвержденного постановлением Правительства Иркутской области от 9 марта 2010 года № 31-пп,

ПРИКАЗЫВАЮ:

- Включить выявленный объект культурного наследия «Дом жилой», кон. XIX в., расположенный по адресу: Иркутская область, г. Иркутск, Грязнова ул., 29, лит. А, а, в единый государственный реестр объектов культурного наследия (памятников истории и культуры) народов Российской Федерации в качестве объекта культурного наследия местного (муниципального) значения (памятника) с наименованием «Дом жилой Литвинцевых», конец XIX в., расположенного по адресу: Иркутская область, городской округ город Иркутск, город Иркутск, улица Грязнова, дом 29 далее – объект культурного наследия).
- Утвердить границы территории объекта культурного наследия согласно приложениям 1, 2 к настоящему приказу.
- Утвердить режим использования территории объекта культурного наследия согласно приложению 3 к настоящему приказу.
- Признать утратившим силу пункт 1.1.98 подраздела 1.1 раздела 1 Перечня выявленных объектов культурного наследия, расположенных на территории Иркутской области, утвержденного приказом службы по охране объектов культурного наследия Иркутской области от 14 февраля 2017 года № 18-спр.
- Настоящий приказ подлежит официальному опубликованию в общественно-политической газете «Областная», сетевом издании «Официальный интернет-портал правовой информации Иркутской области» (ogirk.ru), а также на «Официальном интернет-портале правовой информации» (www.pravo.gov.ru), после его государственной регистрации. Настоящий приказ вступает в силу через десять календарных дней со дня его официального опубликования.

Руководитель службы по охране объектов культурного наследия Иркутской области В.В. Соколов

Приложение 2
к приказу службы по охране объектов культурного наследия Иркутской области от 21 июля 2023 года № 76-628-спр

Перечень координат поворотных (характерных) точек границ территории объекта культурного наследия местного (муниципального) значения


Наименование и датировка объекта: «Дом жилой Литвинцевых», конец XIX в.
Адрес: Иркутская область, городской округ город Иркутск, город Иркутск, улица Грязнова, дом 29

Сведения о местоположении границ объекта					
1. Система координат	МСК-38				
2. Сведения о характерных точках границ объекта					
Обозначение характерных точек границ	Координаты, м		Метод определения координат характерной точки	Средняя квадратическая погрешность положения характерной точки (М), м	Описание обозначения точки на местности (при наличии)
	Х	У			
1	2	3	4	5	6
1	383893,70	3335849,31	Метод спутниковых геодезических измерений (определений)	0,10	-
2	383899,72	3335857,09		0,10	
3	383901,70	3335869,77		0,10	
4	383898,30	3335870,62		0,10	
5	383898,14	3335869,89		0,10	
6	383892,96	3335873,00		0,10	
7	383889,20	3335874,95		0,10	
8	383879,72	3335861,63		0,10	
1	383893,70	3335849,31		0,10	

Приложение 1
к приказу службы по охране объектов культурного наследия Иркутской области от 21 июля 2023 года № 76-628-спр

Карта границ территории объекта культурного наследия местного (муниципального) значения

Наименование и датировка объекта: «Дом жилой Литвинцевых», конец XIX в.
Адрес: Иркутская область, городской округ город Иркутск, город Иркутск, улица Грязнова, дом 29

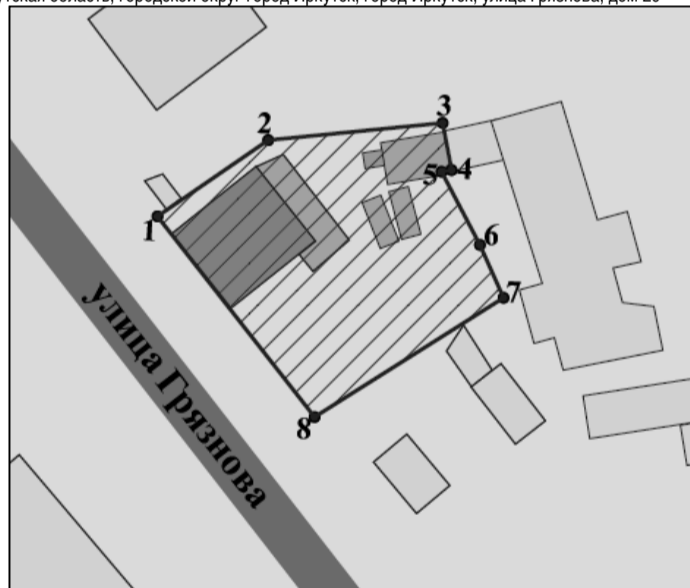

Масштаб 1:500

Условные обозначения:

- объект культурного наследия
- границы территории объекта культурного наследия
- 1 - поворотная точка территории объекта

Приложение 3
к приказу службы по охране объектов культурного наследия Иркутской области от 21 июля 2023 года № 76-628-спр

Режим использования территории объекта культурного наследия местного (муниципального) значения

Наименование и датировка объекта: «Дом жилой Литвинцевых», конец XIX в.
Адрес: Иркутская область, городской округ город Иркутск, город Иркутск, улица Грязнова, дом 29

- на территории памятника или ансамбля запрещается строительство объектов капитального строительства и увеличение объемно-пространственных характеристик существующих на территории памятника или ансамбля объектов капитального строительства; проведение земляных, строительных, мелиоративных и иных работ, за исключением работ по сохранению объекта культурного наследия или его отдельных элементов, сохранению историко-градостроительной или природной среды объекта культурного наследия;
- на территории памятника или ансамбля разрешается ведение хозяйственной деятельности, не противоречащей требованиям обеспечения сохранности объекта культурного наследия и позволяющей обеспечить функционирование объекта культурного наследия в современных условиях.

СЛУЖБА ПО ОХРАНЕ ОБЪЕКТОВ КУЛЬТУРНОГО НАСЛЕДИЯ ИРКУТСКОЙ ОБЛАСТИ

П Р И К А З

21 июля 2023 г.

Иркутск

№ 76-629-спр

О включении в единый государственный реестр объектов культурного наследия (памятников истории и культуры) народов Российской Федерации выявленного объекта культурного наследия

В соответствии с пунктом 5 статьи 3.1, пунктом 12 статьи 9.2, пунктом 3, подпунктом 2 пункта 7 и пунктом 8 статьи 18 Федерального закона от 25 июня 2002 года № 73-ФЗ «Об объектах культурного наследия (памятниках истории и культуры) народов Российской Федерации», статьей 8 Закона Иркутской области от 23 июля 2008 года № 57-оз «Об объектах культурного наследия (памятниках истории и культуры) народов Российской Федерации в Иркутской области», принимая во внимание Акт государственной историко-культурной экспертизы в целях обоснования целесообразности включения в Единый государственный реестр объектов культурного наследия (памятников истории и культуры) народов Российской Федерации выявленного объекта культурного наследия «Застройка ул. Грязнова. Доходный дом», 1890-е г., расположенного по адресу: Иркутская область, г. Иркутск, Грязнова ул., 25, лит. А (бывш. Грязнова ул., 25, лит. Г, Г1), от 30 сентября 2022 года, руководствуясь статьей 21 Устава Иркутской области, пунктом 10 Положения о службе по охране объектов культурного наследия Иркутской области, утвержденного постановлением Правительства Иркутской области от 9 марта 2010 года № 31-пп,

ПРИКАЗЫВАЮ:

1. Включить выявленный объект культурного наследия «Застройка ул. Грязнова. Доходный дом», 1890-е г., расположенный по адресу: Иркутская область, г. Иркутск, Грязнова ул., 25, лит. А (бывш. Грязнова ул., 25, лит. Г, Г1), в единый государственный реестр объектов культурного наследия (памятников истории и культуры) народов Российской Федерации в качестве объекта культурного наследия местного (муниципального) значения (памятника) с наименованием «Доходный дом Я.О. Маркевича», 1890-е г., расположенного по адресу: Иркутская область, городской округ город Иркутск, город Иркутск, улица Грязнова, дом 25 (далее – объект культурного наследия).

2. Утвердить границы территории объекта культурного наследия согласно приложениям 1, 2 к настоящему приказу.

3. Утвердить режим использования территории объекта культурного наследия согласно приложению 3 к настоящему приказу.

4. Признать утратившим силу пункт 1.1.96 подраздела 1.1 раздела 1 Перечня выявленных объектов культурного наследия, расположенных на территории Иркутской области, утвержденного приказом службы по охране объектов культурного наследия Иркутской области от 14 февраля 2017 года № 18-спр.

5. Настоящий приказ подлежит официальному опубликованию в общественно-политической газете «Областная», сетевом издании «Официальный интернет-портал правовой информации Иркутской области» (ogirk.ru), а также на «Официальном интернет-портале правовой информации» (www.pravo.gov.ru), после его государственной регистрации.

Настоящий приказ вступает в силу через десять календарных дней со дня его официального опубликования.

Руководитель службы по охране объектов культурного наследия Иркутской области В.В. Соколов

Приложение 2

к приказу службы по охране объектов культурного наследия Иркутской области от 21 июля 2023 года № 76-629-спр

Перечень координат поворотных (характерных) точек границ территории объекта культурного наследия местного (муниципального) значения

Наименование и датировка объекта: «Доходный дом Я.О. Маркевича», 1890-е гг.
Адрес: Иркутская область, городской округ город Иркутск, город Иркутск, улица Грязнова, дом 25

Сведения о местоположении границ объекта					
1. Система координат	МСК-38				
2. Сведения о характерных точках границ объекта					
Обозначение характерных точек границ	Координаты, м		Метод определения координат характерной точки	Средняя квадратическая погрешность положения характерной точки (Мп), м	Описание обозначения точки на местности (при наличии)
	X	Y			
1	2	3	4	5	6
1	383975,26	3335782,27	Метод спутниковых геодезических измерений (определений)	0,10	—
2	383984,70	3335800,13		0,10	
3	383974,85	3335803,95		0,10	
4	383970,76	3335805,53		0,10	
5	383967,47	3335797,37		0,10	
6	383965,73	3335789,61		0,10	
7	383972,67	3335784,33		0,10	
1	383975,26	3335782,27	0,10	—	

У К А З

ГУБЕРНАТОРА ИРКУТСКОЙ ОБЛАСТИ

2 октября 2023 года

Иркутск

№ 312-у

О награждении Почетной грамотой Губернатора Иркутской области, объявлении Благодарности Губернатора Иркутской области

В соответствии со статьями 6, 7 Закона Иркутской области от 24 декабря 2010 года № 141-ОЗ «О наградах Иркутской области и почетных званиях Иркутской области», руководствуясь статьей 59 Устава Иркутской области,

ПОСТАНОВЛЯЮ:

1. За многолетний труд и высокий профессионализм, достижения в сфере образования, безупречную работу и в связи с Годом педагога и наставника:

1) наградить Почетной грамотой Губернатора Иркутской области:

БУБНОВУ Нэлю Владимировну	-	учителя географии муниципального бюджетного общеобразовательного учреждения «Лицей № 1», город Усолье-Сибирское;
ВЛАСКО Наталью Владимировну	-	директора муниципального бюджетного общеобразовательного учреждения «Холмшинская основная общеобразовательная школа», Усольский район;
ГУСЕВУ Наталью Владимировну	-	заведующего муниципальным бюджетным дошкольным образовательным учреждением «Детский сад № 42», город Усолье-Сибирское;
КУЛИКОВА Владимира Валерьевича	-	учителя информатики муниципального бюджетного общеобразовательного учреждения «Средняя общеобразовательная школа № 37» имени Королькова Аркадия Михайловича, Героя Российской Федерации, город Ангарск;
НИКИФОРОВУ Светлану Владимировну	-	учителя математики муниципального автономного общеобразовательного учреждения «Ангарский лицей № 1»;
ФЕСЬКОВУ Анну Алексеевну	-	учителя начальных классов муниципального бюджетного общеобразовательного учреждения «Средняя общеобразовательная школа № 10 с углубленным изучением отдельных предметов», город Ангарск;

2) объявить Благодарность Губернатора Иркутской области:

РАСПОРЯЖЕНИЕ

ГУБЕРНАТОРА ИРКУТСКОЙ ОБЛАСТИ

27 сентября 2023 года

Иркутск

№ 313-р

О внесении изменений в состав Совета по делам национальностей при Губернаторе Иркутской области


В целях актуализации состава Совета по делам национальностей при Губернаторе Иркутской области, руководствуясь статьей 59 Устава Иркутской области:

Приложение 1

к приказу службы по охране объектов культурного наследия Иркутской области от 21 июля 2023 года № 76-629-спр

Карта границ территории объекта культурного наследия местного (муниципального) значения

Наименование и датировка объекта: «Доходный дом Я.О. Маркевича», 1890-е гг.
Адрес: Иркутская область, городской округ город Иркутск, город Иркутск, улица Грязнова, дом 25

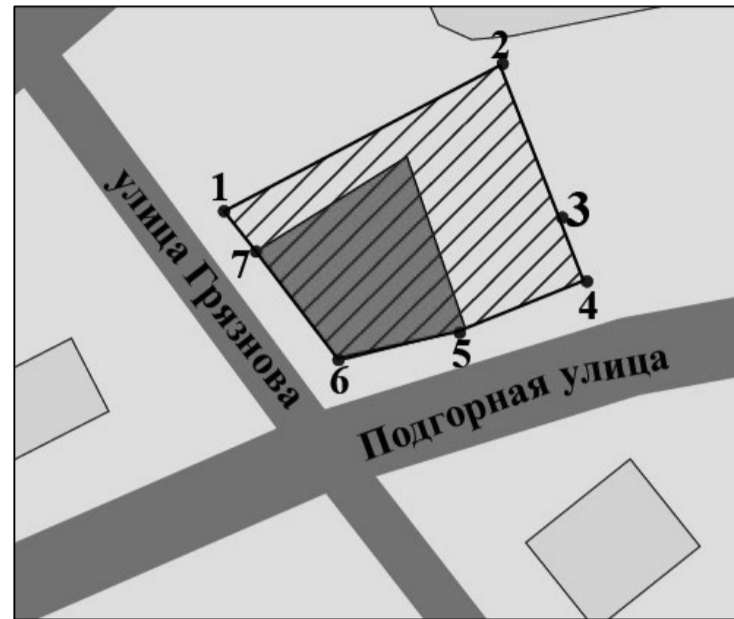

Масштаб 1:500

Условные обозначения:



- объект культурного наследия

- границы территории объекта культурного наследия

● 1 - поворотная точка территории объекта

Приложение 3

к приказу службы по охране объектов культурного наследия Иркутской области от 21 июля 2023 года № 76-629-спр

Режим использования территории объекта культурного наследия местного (муниципального) значения

Наименование и датировка объекта: «Доходный дом Я.О. Маркевича», 1890-е гг.
Адрес: Иркутская область, городской округ город Иркутск, город Иркутск, улица Грязнова, дом 25

- на территории памятника или ансамбля запрещается строительство объектов капитального строительства и увеличение объемно-пространственных характеристик существующих на территории памятника или ансамбля объектов капитального строительства; проведение земляных, строительных, мелиоративных и иных работ, за исключением работ по сохранению объекта культурного наследия или его отдельных элементов, сохранению историко-градостроительной или природной среды объекта культурного наследия;
- на территории памятника или ансамбля разрешается ведение хозяйственной деятельности, не противоречащей требованиям обеспечения сохранности объекта культурного наследия и позволяющей обеспечить функционирование объекта культурного наследия в современных условиях.

ВОЛКОВОЙ Виктории Константиновне	-	учителю начальных классов муниципального бюджетного общеобразовательного учреждения «Средняя общеобразовательная школа № 11», город Ангарск;
ГОЛОВИНОЙ Елене Серикбаевне	-	учителю-логопеду муниципального бюджетного общеобразовательного учреждения «Средняя общеобразовательная школа № 25», город Ангарск;
ДРУЖИНИНОЙ Анне Александровне	-	заместителю директора муниципального бюджетного общеобразовательного учреждения «Средняя общеобразовательная школа № 5», город Усолье-Сибирское;
КОЗУЛИНУ Евгению Васильевичу	-	директору муниципального бюджетного учреждения дополнительного образования «Детско-юношеская спортивная школа», Усольский район;
РЯЗАНОВОЙ Наталии Юрьевне	-	учителю начальных классов муниципального автономного общеобразовательного учреждения «Ангарский лицей № 2 имени М.К. Янгеля»;
САШИНОЙ Надежде Валерьевне	-	заместителю директора муниципального бюджетного учреждения дополнительного образования «Дом детского творчества», город Усолье-Сибирское;
СТИВРИНОЙ Оксане Александровне	-	педагогу-психологу муниципального бюджетного дошкольного образовательного учреждения детского сада № 50, город Ангарск;
ФЕДОТОВУ Евгению Григорьевичу	-	педагогу дополнительного образования муниципального бюджетного учреждения дополнительного образования «Станция юных техников», город Ангарск;
ЧЕРНЫХ Екатерине Александровне	-	учителю информатики муниципального автономного общеобразовательного учреждения «Гимназия № 8», город Ангарск;
ЧЕРНЫХ Марине Анатольевне	-	учителю муниципального бюджетного общеобразовательного учреждения «Гимназия № 9», город Усолье-Сибирское;
ЧУБАРИНОЙ Тамаре Георгиевне	-	директору муниципального бюджетного общеобразовательного учреждения «Биликтуйская основная общеобразовательная школа», Усольский район.

2. Настоящий указ подлежит официальному опубликованию в общественно-политической газете «Областная» и сетевом издании «Официальный интернет-портал правовой информации Иркутской области» (ogirk.ru).

И.И. Кобзев

И.И. Кобзев

СЛУЖБА ПО ОХРАНЕ ОБЪЕКТОВ КУЛЬТУРНОГО НАСЛЕДИЯ
ИРКУТСКОЙ ОБЛАСТИ

П Р И К А З

21 июля 2023 г.

Иркутск

№ 76-630-спр

Приложение 1
к приказу службы по охране объектов
культурного наследия Иркутской области
от 21 июля 2023 года № 76-630-спр

О включении в единый государственный реестр объектов культурного наследия (памятников истории и культуры) народов Российской Федерации выявленного объекта культурного наследия

В соответствии с пунктом 5 статьи 3.1, пунктом 12 статьи 9.2, пунктом 3, подпунктом 2 пункта 7 и пунктом 8 статьи 18 Федерального закона от 25 июня 2002 года № 73-ФЗ «Об объектах культурного наследия (памятниках истории и культуры) народов Российской Федерации», статьей 8 Закона Иркутской области от 23 июля 2008 года № 57-оз «Об объектах культурного наследия (памятниках истории и культуры) народов Российской Федерации в Иркутской области», принимая во внимание Акт государственной историко-культурной экспертизы в целях обоснования целесообразности включения в Единый государственный реестр объектов культурного наследия (памятников истории и культуры) народов Российской Федерации выявленного объекта культурного наследия «Доходный дом Гордеева», кон. XIX в., расположенного по адресу: Иркутская область, г. Иркутск, Горная ул., 14, лит. А, А1, а, от 30 сентября 2022 года, руководствуясь статьей 21 Устава Иркутской области, пунктом 10 Положения о службе по охране объектов культурного наследия Иркутской области, утвержденного постановлением Правительства Иркутской области от 9 марта 2010 года № 31-пл,

ПРИКАЗЫВАЮ:

1. Включить выявленный объект культурного наследия «Доходный дом Гордеева», кон. XIX в., расположенный по адресу: Иркутская область, г. Иркутск, Горная ул., 14, лит. А, А1, а, в единый государственный реестр объектов культурного наследия (памятников истории и культуры) народов Российской Федерации в качестве объекта культурного наследия местного (муниципального) значения (памятника) с наименованием «Доходный дом Гордеева», кон. XIX – начало XX вв., расположенного по адресу: Иркутская область, городской округ город Иркутск, город Иркутск, улица Горная, дом 14 (далее – объект культурного наследия).
2. Утвердить границы территории объекта культурного наследия согласно приложениям 1, 2 к настоящему приказу.
3. Утвердить режим использования территории объекта культурного наследия согласно приложению 3 к настоящему приказу.
4. Признать утратившим силу пункт 1.1.83 подраздела 1.1 раздела 1 Перечня выявленных объектов культурного наследия, расположенных на территории Иркутской области, утвержденного приказом службы по охране объектов культурного наследия Иркутской области от 14 февраля 2017 года № 18-спр.
5. Настоящий приказ подлежит официальному опубликованию в общественно-политической газете «Областная», сетевом издании «Официальный интернет-портал правовой информации Иркутской области» (ogirk.ru), а также на «Официальном интернет-портале правовой информации» (www.pravo.gov.ru), после его государственной регистрации.

Настоящий приказ вступает в силу через десять календарных дней со дня его официального опубликования.

Руководитель службы по охране объектов культурного наследия
Иркутской области В.В. Соколов

Приложение 2
к приказу службы по охране объектов
культурного наследия Иркутской области
от 21 июля 2023 года № 76-630-спр


Перечень координат поворотных (характерных) точек границ территории объекта культурного наследия местного (муниципального) значения

Наименование и датировка объекта: «Доходный дом Гордеева», кон. XIX – начало XX вв.
Адрес: Иркутская область, городской округ город Иркутск, город Иркутск, улица Горная, дом 14

Сведения о местоположении границ объекта					
1. Система координат					
МСК-38					
2. Сведения о характерных точках границ объекта					
Обозначение характерных точек границ	Координаты, м		Метод определения координат характерной точки	Средняя квадратическая погрешность положения характерной точки (Мп), м	Описание обозначения точки на местности (при наличии)
	X	Y			
1	2	3	4	5	6
1	384326,25	3336686,76	Метод спутниковых геодезических измерений (определений)	0,10	—
2	384343,48	3336699,09		0,10	
3	384335,97	3336709,81		0,10	
4	384336,44	3336710,13		0,10	
5	384334,19	3336713,38		0,10	
6	384331,75	3336716,30		0,10	
7	384315,88	3336704,40		0,10	
8	384318,34	3336698,09		0,10	
1	384326,25	3336686,76		0,10	

Карта границ территории объекта культурного наследия местного (муниципального) значения

Наименование и датировка объекта: «Доходный дом Гордеева», кон. XIX – начало XX вв.
Адрес: Иркутская область, городской округ город Иркутск, город Иркутск, улица Горная, дом 14

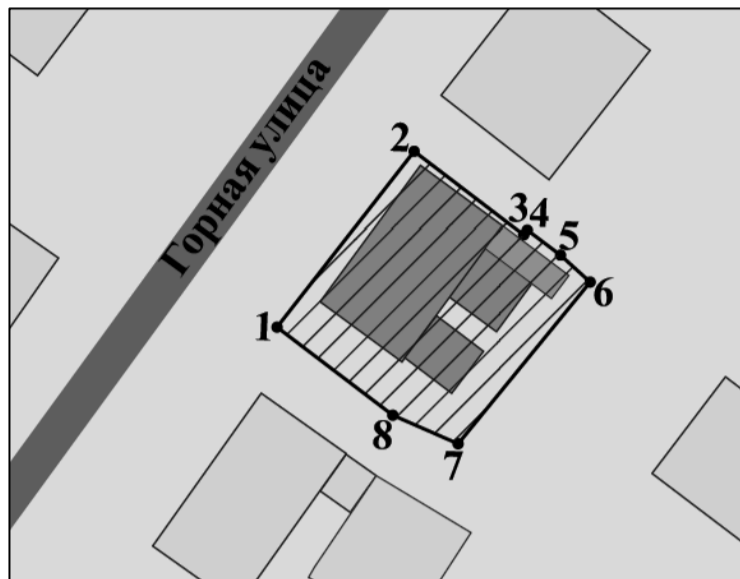

Масштаб 1:500

Условные обозначения:

- объект культурного наследия
- границы территории объекта культурного наследия
- 1 - поворотная точка территории объекта

Приложение 3
к приказу службы по охране объектов
культурного наследия Иркутской области
от 21 июля 2023 года № 76-630-спр

Режим использования территории
объекта культурного наследия местного (муниципального) значения

Наименование и датировка объекта: «Доходный дом Гордеева», кон. XIX – начало XX вв.
Адрес: Иркутская область, городской округ город Иркутск, город Иркутск, улица Горная, дом 14

- на территории памятника или ансамбля запрещается строительство объектов капитального строительства и увеличение объемно-пространственных характеристик существующих на территории памятника или ансамбля объектов капитального строительства; проведение земляных, строительных, мелиоративных и иных работ, за исключением работ по сохранению объекта культурного наследия или его отдельных элементов, сохранению историко-градостроительной или природной среды объекта культурного наследия;
- на территории памятника или ансамбля разрешается ведение хозяйственной деятельности, не противоречащей требованиям обеспечения сохранности объекта культурного наследия и позволяющей обеспечить функционирование объекта культурного наследия в современных условиях.

У К А З

ГУБЕРНАТОРА ИРКУТСКОЙ ОБЛАСТИ

2 октября 2023 года

Иркутск

№ 313-уг

О награждении Почетной грамотой Губернатора Иркутской области, объявлении Благодарности Губернатора Иркутской области

В соответствии со статьями 6, 7 Закона Иркутской области от 24 декабря 2010 года № 141-ОЗ «О наградах Иркутской области и почетных званиях Иркутской области», руководствуясь статьей 59 Устава Иркутской области,

П О С Т А Н О В Л Я Ю:

1. За многолетний труд и высокий профессионализм, достижения в сфере образования, безупречную работу и в связи с Годом педагога и наставника:

1) наградить Почетной грамотой Губернатора Иркутской области:

- АМБРОСОВУ Нину Михайловну - учителя муниципального общеобразовательного учреждения средней общеобразовательной школы п. Верхнемарково Усть-Кутского муниципального образования Иркутской области;
- БУШВАТЮК Наталью Анатольевну - учителя муниципального общеобразовательного учреждения средней общеобразовательной школы № 9 Усть-Кутского муниципального образования Иркутской области;
- ДРОЗДОВУ Елену Юрьевну - учителя изобразительного искусства, черчения, технологии муниципального казенного общеобразовательного учреждения «Средняя общеобразовательная школа № 3 г. Бодайбо»;
- ИВАЩЕНКО Елену Николаевну - учителя муниципального казенного общеобразовательного учреждения «Мамаканская средняя общеобразовательная школа», Бодайбинский район;
- КАЗАКОВУ Ларису Валерьевну - педагога-психолога муниципального казенного общеобразовательного учреждения «Начальная общеобразовательная школа г. Бодайбо»;

- СЛЕПОВУ Ирину Владиславовну - директора муниципального казенного общеобразовательного учреждения «Харанжинская средняя общеобразовательная школа», Братский район;
- СТЕПУТЕНКО Тамару Сергеевну - методиста по дошкольному образованию муниципального казенного учреждения Методического центра управления образования Балаганского района;

2) объявить Благодарность Губернатора Иркутской области:

- АНТИПИНОЙ Галине Арнольдовне - учителю технологии муниципального казенного общеобразовательного учреждения «Основная общеобразовательная школа № 4 г. Бодайбо»;
- БЕЛОБОРОДОВОЙ Вере Ивановне - учителю муниципального общеобразовательного учреждения средней общеобразовательной школы № 8 Усть-Кутского муниципального образования;
- ЗУЕВУ Сергею Геннадьевичу - инженеру 1 категории муниципального учреждения «Ремонтно-эксплуатационная служба образовательных учреждений г. Бодайбо и района»;
- КОНДРАТЬЕВОЙ Раисе Владиславовне - учителю русского языка и литературы муниципального казенного общеобразовательного учреждения «Перевозовская средняя общеобразовательная школа», Бодайбинский район;
- МЕРШИНОЙ Ольге Николаевне - учителю муниципального казенного общеобразовательного учреждения «Вихоревская вечерняя (сменная) общеобразовательная школа», Братский район;
- ПОПОВОЙ Любови Ивановне - заведующему муниципальным казенным дошкольным образовательным учреждением Детским садом общеразвивающего вида «Сказка», Братский район;
- СЕЛИНОЙ Руслане Адамовне - учителю муниципального общеобразовательного учреждения средней общеобразовательной школы п. Звездный Усть-Кутского муниципального образования Иркутской области.

2. Настоящий указ подлежит официальному опубликованию в общественно-политической газете «Областная» и сетевом издании «Официальный интернет-портал правовой информации Иркутской области» (ogirk.ru).

И.И. Кобзев

У К А З

ГУБЕРНАТОРА ИРКУТСКОЙ ОБЛАСТИ

27 сентября 2023 года

Иркутск

№ 304-уг

О внесении изменения в пункт 2 указа Губернатора Иркутской области от 23 августа 2022 года № 175-уг

В целях утверждения в общественном сознании нравственных и духовных ценностей, руководствуясь статьей 59 Устава Иркутской области,

П О С Т А Н О В Л Я Ю:

1. Внести в пункт 2 указа Губернатора Иркутской области от 23 августа 2022 года № 175-уг «О праздниках в Иркутской области, иных днях в Иркутской области и признании утратившими силу отдельных указов Губернатора Иркутской области» изменение, дополнив его подпунктом 4 следующего содержания:

«4) День памяти медицинских работников, погибших при борьбе с новой коронавирусной инфекцией (COVID-19) – 4 сентября.».

2. Настоящий указ подлежит официальному опубликованию в общественно-политической газете «Областная», сетевом издании «Официальный интернет-портал правовой информации Иркутской области» (ogirk.ru), а также на «Официальном интернет-портале правовой информации» (www.pravo.gov.ru).

3. Настоящий указ вступает в силу со дня его официального опубликования.

И.И. Кобзев

СЛУЖБА ПО ОХРАНЕ ОБЪЕКТОВ КУЛЬТУРНОГО НАСЛЕДИЯ ИРКУТСКОЙ ОБЛАСТИ

П Р И К А З

21 июля 2023 г.

Иркутск

№ 76-631-спр

Приложение 1
к приказу службы по охране объектов
культурного наследия Иркутской области
от 21 июля 2023 года № 76-631-спр

О включении в единый государственный реестр объектов культурного наследия (памятников истории и культуры) народов Российской Федерации выявленного объекта культурного наследия

В соответствии с пунктом 5 статьи 3.1, пунктом 12 статьи 9.2, пунктом 3, подпунктом 2 пункта 7 и пунктом 8 статьи 18 Федерального закона от 25 июня 2002 года № 73-ФЗ «Об объектах культурного наследия (памятниках истории и культуры) народов Российской Федерации», статьей 8 Закона Иркутской области от 23 июля 2008 года № 57-оз «Об объектах культурного наследия (памятниках истории и культуры) народов Российской Федерации в Иркутской области», принимая во внимание Акт государственной историко-культурной экспертизы в целях обоснования целесообразности включения в Единый государственный реестр объектов культурного наследия (памятников истории и культуры) народов Российской Федерации выявленного объекта культурного наследия «Дом жилой», кон. XIX в., расположенного по адресу: Иркутская область, г. Иркутск, Грязнова ул., 33, лит. а, а, а1, от 30 сентября 2022 года, руководствуясь статьей 21 Устава Иркутской области, пунктом 10 Положения о службе по охране объектов культурного наследия Иркутской области, утвержденного постановлением Правительства Иркутской области от 9 марта 2010 года № 31-пп,

П Р И К А З Ы В А Ю:

1. Включить выявленный объект культурного наследия «Дом жилой», кон. XIX в., расположенный по адресу: Иркутская область, г. Иркутск, Грязнова ул., 33, лит. а, а, а1, в единый государственный реестр объектов культурного наследия (памятников истории и культуры) народов Российской Федерации в качестве объекта культурного наследия местного (муниципального) значения (памятника) с наименованием «Дом жилой Козьминых», кон. XIX в., расположенного по адресу: Иркутская область, городской округ город Иркутск, город Иркутск, улица Грязнова, дом 33 (далее – объект культурного наследия).

2. Утвердить границы территории объекта культурного наследия согласно приложениям 1, 2 к настоящему приказу.

3. Утвердить режим использования территории объекта культурного наследия согласно приложению 3 к настоящему приказу.

4. Признать утратившим силу пункт 1.1.99 подраздела 1.1 раздела 1 Перечня выявленных объектов культурного наследия, расположенных на территории Иркутской области, утвержденного приказом службы по охране объектов культурного наследия Иркутской области от 14 февраля 2017 года № 18-спр.

5. Настоящий приказ подлежит официальному опубликованию в общественно-политической газете «Областная», сетевом издании «Официальный интернет-портал правовой информации Иркутской области» (ogirk.ru), а также на «Официальном интернет-портале правовой информации» (www.pravo.gov.ru), после его государственной регистрации.

Настоящий приказ вступает в силу через десять календарных дней со дня его официального опубликования.

Руководитель службы по охране объектов культурного наследия
Иркутской области В.В. Соколов

Приложение 2
к приказу службы по охране объектов
культурного наследия Иркутской области
от 21 июля 2023 года № 76-631-спр


Перечень координат поворотных (характерных) точек границ территории объекта культурного наследия местного (муниципального) значения

Наименование и датировка объекта: «Дом жилой Козьминых», кон. XIX в.
Адрес: Иркутская область, городской округ город Иркутск, город Иркутск, улица Грязнова, дом 33

Сведения о местоположении границ объекта					
1. Система координат		МСК-38			
2. Сведения о характерных точках границ объекта					
Обозначение характерных точек границ	Координаты, м		Метод определения координат характерной точки	Средняя квадратическая погрешность положения характерной точки (М), м	Описание обозначения точки на местности (при наличии)
	X	Y			
1	2	3	4	5	6
1	383855,87	3335880,89	Метод спутниковых геодезических измерений (определений)	0,10	
2	383856,09	3335881,37		0,10	
3	383860,15	3335891,20		0,10	
4	383861,93	3335898,19		0,10	
5	383846,58	3335907,03		0,10	
6	383843,65	3335898,79		0,10	
7	383841,55	3335893,82		0,10	
8	383842,12	3335893,33		0,10	
1	383855,87	3335880,89		0,10	

Карта границ территории объекта культурного наследия местного (муниципального) значения

Наименование и датировка объекта: «Дом жилой Козьминых», кон. XIX в.
Адрес: Иркутская область, городской округ город Иркутск, город Иркутск, улица Грязнова, дом 33

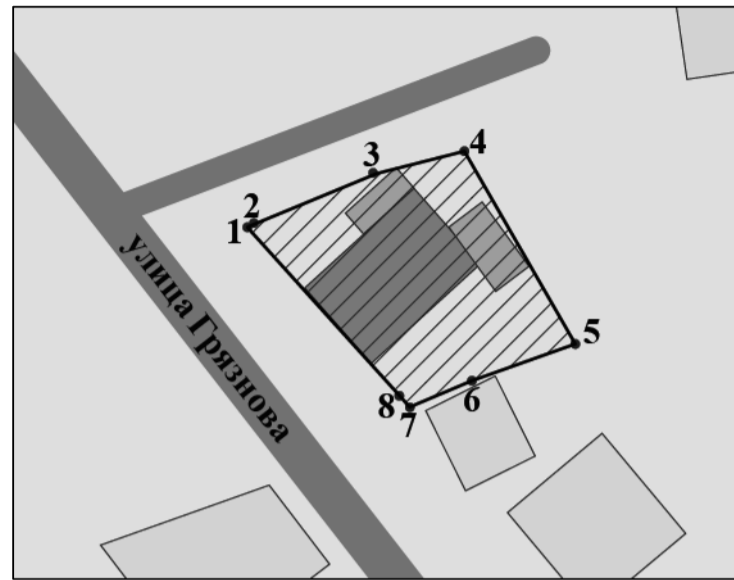

Масштаб 1:500

Условные обозначения:

- объект культурного наследия
- границы территории объекта культурного наследия
- поворотная точка территории объекта

Приложение 3
к приказу службы по охране объектов
культурного наследия Иркутской области
от 21 июля 2023 года № 76-631-спр

Режим использования территории объекта культурного наследия местного (муниципального) значения

Наименование и датировка объекта: «Дом жилой Козьминых», кон. XIX в.
Адрес: Иркутская область, городской округ город Иркутск, город Иркутск, улица Грязнова, дом 33

- на территории памятника или ансамбля запрещается строительство объектов капитального строительства и увеличение объемно-пространственных характеристик существующих на территории памятника или ансамбля объектов капитального строительства; проведение земляных, строительных, мелиоративных и иных работ, за исключением работ по сохранению объекта культурного наследия или его отдельных элементов, сохранению историко-градостроительной или природной среды объекта культурного наследия;
- на территории памятника или ансамбля разрешается ведение хозяйственной деятельности, не противоречащей требованиям обеспечения сохранности объекта культурного наследия и позволяющей обеспечить функционирование объекта культурного наследия в современных условиях.

ПРАВИТЕЛЬСТВО ИРКУТСКОЙ ОБЛАСТИ

РАСПОРЯЖЕНИЕ

28 сентября 2023 года

Иркутск

№ 657-рп

О внесении изменений в перечень участков недр местного значения, содержащих общераспространенные полезные ископаемые, расположенных на территории Иркутской области

В соответствии со статьей 2.3 Закона Российской Федерации от 21 февраля 1992 года № 2395-1 «О недрах», пунктом 6¹ статьи 4 Закона Иркутской области от 7 октября 2008 года № 75-оз «О регулировании отдельных отношений недропользования в Иркутской области», руководствуясь частью 4 статьи 66, статьей 67 Устава Иркутской области:

№ участка	Вид полезных ископаемых	Муниципальный район	Площадь участка, кв. м	Координаты точек границ участка							Идентификационный номер участка	Идентификационный номер недропользователя	Идентификационный номер документа	Дата документа	Идентификационный номер документа	Дата документа	Идентификационный номер документа	Дата документа	
				1	2	3	4	5	6	7									
82	Песчано-гравийные породы	Минусинский Казачинско-Ленский район	0,1268	1	56	09	48,66	107	30	54,58	C ₁ – 511,87 C ₂ – 567,38	Протокол ЭКЗ № 510 от 22.02.2023 г.	Месторождение песчано-гравийных пород «Минусинское»	ИРК006619ТП	ИРК03206НР				
				2	56	09	52,52	107	31	00,85									
				3	56	09	39,99	107	31	45,09									
				4	56	09	36,10	107	31	41,67									
83	Песчаники ⁶	Карам-3 Казачинско-Ленский район	0,3813	1	55	15	29,6291	107	07	29,0924	P ₁ – 650			ИРК15977НР					
				2	55	15	19,7301	107	07	50,1801									
				3	55	14	55,8301	107	07	27,6300									
				4	55	14	58,2132	107	07	19,4983									
				5	55	15	07,0625	107	07	22,2622									
				6	55	15	07,3799	107	07	12,1795									
				7	55	15	11,8979	107	07	10,4062									
				8	55	15	13,1555	107	07	10,2758									
				9	55	15	14,3800	107	07	10,8985									
				10	55	15	15,4338	107	07	12,1780									
				11	55	15	17,5163	107	07	15,7952									
				12	55	15	18,5509	107	07	17,0506									
				13	55	15	20,1177	107	07	20,8265									
				14	55	15	25,4070	107	07	20,2522									
84	Песчано-гравийные породы	Меветское учасок 1 Ангарский район	0,0209	1	52	27	20,251	104	1	20,956	B – 126	Протокол ТКЗ МПР №596 от 2004 г.	Месторождение песчано-гравийных пород «Меветское» учасок 1						
				2	52	27	22,251	104	1	24,955									
				3	52	27	15,855	104	1	32,160									
				4	52	27	14,276	104	1	28,940									

ПРАВИТЕЛЬСТВО ИРКУТСКОЙ ОБЛАСТИ

ПОСТАНОВЛЕНИЕ

21 сентября 2023 года

Иркутск

№ 832-пп

О внесении изменения в Положение о порядке пользования участками недр местного значения

В соответствии с Федеральным законом от 14 июля 2022 года № 343-ФЗ «О внесении изменений в Закон Российской Федерации «О недрах» и отдельные законодательные акты Российской Федерации», Федеральным законом от 28 апреля 2023 года № 146-ФЗ «О внесении изменений в статьи 8 и 22 Закона Российской Федерации «О недрах», руководствуясь частью 4 статьи 66, статьей 67 Устава Иркутской области, Правительство Иркутской области

П О С Т А Н О В Л Я Е Т:

1. Внести в пункт 5 Положения о порядке пользования участками недр местного значения, утвержденное постановлением Правительства Иркутской области от 19 февраля 2009 года № 32-пп, изменение, дополнив его подпунктами 9-11 следующего содержания:

«9) представление достоверных данных о разведанных, об извлекаемых и оставляемых в недрах запасах полезных ископаемых, о содержащихся в них полезных компонентах, об отходах недропользования, в том числе о вскрышных и вмещающих горных породах, о содержащихся в них полезных ископаемых и полезных компонентах, об использовании недр в целях, не связанных с добычей полезных ископаемых, в соответствии с пунктом 5 части 2 статьи 22 Закона Российской Федерации от 21 февраля 1992 года № 2395-1 «О недрах»;

«10) сохранность полезных ископаемых и полезных компонентов, содержащихся в отходах недропользования, в том числе во вскрышных и вмещающих горных породах, образовавшихся при осуществлении пользования недрами на предоставленном в пользование участке недр;

«11) выполнение мероприятий по охране объектов растительного и животного мира и среды их обитания в соответствии с частью четвертой статьи 8 Закона Российской Федерации от 21 февраля 1992 года № 2395-1 «О недрах»».

2. Настоящее постановление подлежит официальному опубликованию в общественно-политической газете «Областная», сетевом издании «Официальный интернет-портал правовой информации Иркутской области» (www.ogirk.ru), а также на «Официальном интернет-портале правовой информации» (www.pravo.gov.ru).

Председатель Правительства Иркутской области К.Б. Зайцев

СЛУЖБА ПО ОХРАНЕ ОБЪЕКТОВ КУЛЬТУРНОГО НАСЛЕДИЯ ИРКУТСКОЙ ОБЛАСТИ

П Р И К А З

21 июля 2023 г.

Иркутск

№ 76-632-спр

Приложение 1
к приказу службы по охране объектов
культурного наследия Иркутской области
от 21 июля 2023 года № 76-632-спр

О включении в единый государственный реестр объектов культурного наследия (памятников истории и культуры) народов Российской Федерации выявленного объекта культурного наследия

В соответствии с пунктом 5 статьи 3.1, пунктом 12 статьи 9.2, пунктом 3, подпунктом 2 пункта 7 и пунктом 8 статьи 18 Федерального закона от 25 июня 2002 года № 73-ФЗ «Об объектах культурного наследия (памятниках истории и культуры) народов Российской Федерации», частью 1 статьи 8 Закона Иркутской области от 23 июля 2008 года № 57-оз «Об объектах культурного наследия (памятниках истории и культуры) народов Российской Федерации в Иркутской области», принимая во внимание Акт государственной историко-культурной экспертизы в целях обоснования целесообразности включения в Единый государственный реестр объектов культурного наследия (памятников истории и культуры) народов Российской Федерации выявленного объекта культурного наследия «Усадьба Елшина: доходный дом», кон. XIX – нач. XX вв., расположенного по адресу: Иркутская область, г. Иркутск, Дзержинского ул., 6, лит. А, А1, А3, А5, А7, от 30 сентября 2022 года, руководствуясь статьей 21 Устава Иркутской области, пунктом 10 Положения о службе по охране объектов культурного наследия Иркутской области, утвержденного постановлением Правительства Иркутской области от 9 марта 2010 года № 31-пп,

ПРИКАЗЫВАЮ:

1. Включить выявленный объект культурного наследия «Усадьба Елшина: доходный дом», кон. XIX – нач. XX вв., расположенный по адресу: Иркутская область, г. Иркутск, Дзержинского ул., 6, лит. А, А1, А3, А5, А7, в единый государственный реестр объектов культурного наследия (памятников истории и культуры) народов Российской Федерации в качестве объекта культурного наследия регионального значения (памятника) с наименованием «Доходный дом Елшина», конец XIX – начало XX вв., расположенного по адресу: Иркутская область, городской округ город Иркутск, город Иркутск, улица Дзержинского, дом 6 (далее – объект культурного наследия).
2. Утвердить границы территории объекта культурного наследия согласно приложениям 1, 2 к настоящему приказу.
3. Утвердить режим использования территории объекта культурного наследия согласно приложению 3 к настоящему приказу.
4. Признать утратившим силу пункт 1.1.130 подраздела 1.1 раздела 1 Перечня выявленных объектов культурного наследия, расположенных на территории Иркутской области, утвержденного приказом службы по охране объектов культурного наследия Иркутской области от 14 февраля 2017 года № 18-спр.
5. Настоящий приказ подлежит официальному опубликованию в общественно-политической газете «Областная», сетевом издании «Официальный интернет-портал правовой информации Иркутской области» (ogirk.ru), а также на «Официальном интернет-портале правовой информации» (www.pravo.gov.ru), после его государственной регистрации. Настоящий приказ вступает в силу через десять календарных дней со дня его официального опубликования.

Руководитель службы по охране объектов культурного наследия Иркутской области В.В. Соколов

Приложение 2
к приказу службы по охране объектов
культурного наследия Иркутской области
от 21 июля 2023 года № 76-632-спр


Перечень координат поворотных (характерных) точек границ территории объекта культурного наследия регионального значения

Наименование и датировка объекта: «Доходный дом Елшина», конец XIX – начало XX вв.
Адрес: Иркутская область, городской округ город Иркутск, город Иркутск, улица Дзержинского, дом 6

Сведения о местоположении границ объекта					
1. Система координат		МСК-38			
2. Сведения о характерных точках границ объекта					
Обозначение характерных точек границ	Координаты, м		Метод определения координат характерной точки	Средняя квадратическая погрешность положения характерной точки (М), м	Описание обозначения точки на местности (при наличии)
	X	Y			
1	2	3	4	5	6
1	384110,82	3335583,96	Метод спутниковых геодезических измерений (определений)	0,10	—
2	384089,25	3335600,65		0,10	
3	384080,56	3335588,67		0,10	
4	384076,04	3335583,01		0,10	
5	384073,12	3335578,13		0,10	
6	384074,25	3335577,38		0,10	
7	384074,55	3335577,76		0,10	
8	384094,88	3335562,20		0,10	
9	384098,06	3335566,57		0,10	
1	384110,82	3335583,96		0,10	

Карта границ территории объекта культурного наследия регионального значения

Наименование и датировка объекта: «Доходный дом Елшина», конец XIX – начало XX вв.
Адрес: Иркутская область, городской округ город Иркутск, город Иркутск, улица Дзержинского, дом 6

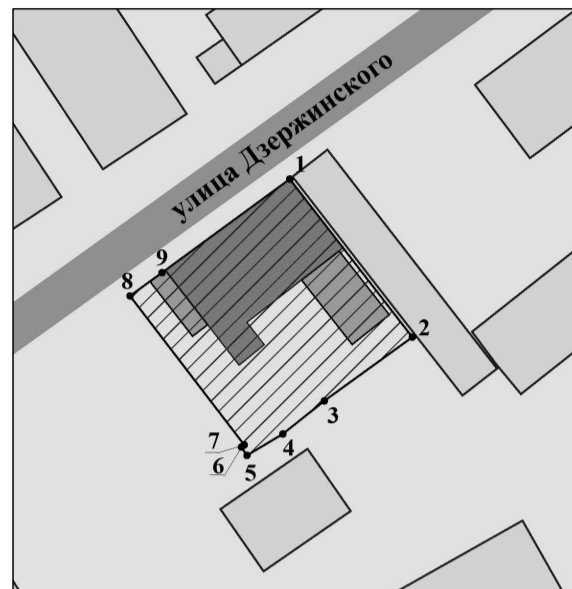

Масштаб 1:500

Условные обозначения:

- объект культурного наследия
- границы территории объекта культурного наследия
- 1 - поворотная точка территории объекта

Приложение 3
к приказу службы по охране объектов
культурного наследия Иркутской области
от 21 июля 2023 года № 76-632-спр

Режим использования территории объекта культурного наследия регионального значения

Наименование и датировка объекта: «Доходный дом Елшина», конец XIX – начало XX вв.
Адрес: Иркутская область, городской округ город Иркутск, город Иркутск, улица Дзержинского, дом 6

- на территории памятника или ансамбля запрещается строительство объектов капитального строительства и увеличение объемно-пространственных характеристик существующих на территории памятника или ансамбля объектов капитального строительства; проведение земляных, строительных, мелиоративных и иных работ, за исключением работ по сохранению объекта культурного наследия или его отдельных элементов, сохранению историко-градостроительной или природной среды объекта культурного наследия;
- на территории памятника или ансамбля разрешается ведение хозяйственной деятельности, не противоречащей требованиям обеспечения сохранности объекта культурного наследия и позволяющей обеспечить функционирование объекта культурного наследия в современных условиях.

ПРАВИТЕЛЬСТВО ИРКУТСКОЙ ОБЛАСТИ

РАСПОРЯЖЕНИЕ

22 сентября 2023 года

Иркутск

№ 638-рп

Об итогах ежегодных конкурсов правоохранительных органов Иркутской области

В соответствии с постановлением Правительства Иркутской области от 15 июня 2022 года № 459-пп «Об утверждении Положения о проведении ежегодных конкурсов правоохранительных органов Иркутской области, о признании утратившими силу отдельных постановлений Правительства Иркутской области и отдельных положений постановлений Правительства Иркутской области», на основании протоколов заседаний конкурсной комиссии по проведению ежегодных конкурсов правоохранительных органов Иркутской области от 29 августа 2023 года и от 8 сентября 2023 года, руководствуясь частью 4 статьи 66, статьей 67 Устава Иркутской области:

1. Утвердить итоги конкурса на звание «Лучший участковый уполномоченный полиции органов внутренних дел Иркутской области» по итогам работы за 2022 год:
 - 1) первое место – Большедворский Алексей Иннокентьевич, старший участковый уполномоченный полиции группы участковых уполномоченных полиции отдела участковых уполномоченных полиции и по делам несовершеннолетних отдела полиции № 8 Межмуниципального управления Министерства внутренних дел Российской Федерации «Иркутское»;
 - 2) второе место – Сергеев Сергей Викторович, участковый уполномоченный полиции отделения участковых уполномоченных полиции отдела участковых уполномоченных полиции и по делам несовершеннолетних Межмуниципального отдела Министерства внутренних дел Российской Федерации «Усольский»;
 - 3) третье место – Милотин Юрий Вячеславович, участковый уполномоченный полиции отделения участковых уполномоченных полиции отдела участковых уполномоченных полиции и по делам несовершеннолетних Межмуниципального отдела Министерства внутренних дел Российской Федерации «Усть-Илимский».
2. Утвердить итоги конкурса на звание «Лучший сотрудник оперативных подразделений по контролю за оборотом наркотических средств, психотропных веществ и их прекурсоров органов внутренних дел Иркутской области» по итогам работы за 2022 год:
 - 1) первое место – Аверченко Артем Вячеславович, старший оперуполномоченный по особо важным делам отдела по борьбе с незаконным оборотом синтетических видов наркотических средств, психотропных, сильнодействующих, новых потенциально опасных психоактивных веществ управления по контролю за оборотом наркотиков Главного управления Министерства внутренних дел Российской Федерации по Иркутской области;
 - 2) второе место – Пласкин Вадим Станиславович, начальник отделения по контролю за оборотом наркотиков Отдела Министерства внутренних дел Российской Федерации по Тайшетскому району;
 - 3) третье место – Гридасов Иван Олегович, старший оперуполномоченный отдела по контролю за оборотом наркотиков Управления Министерства внутренних дел Российской Федерации по Ангарскому городскому округу.
3. Утвердить итоги конкурса имени А.С. Жданова на звание «Лучший оперуполномоченный уголовного розыска органов внутренних дел Иркутской области» по итогам работы за 2022 год:
 - 1) первое место – Левицкий Алексей Сергеевич, старший оперуполномоченный отделения по раскрытию тяжких преступлений против личности по Свердловскому району и сопредельной территории Иркутского района отдела уголовного розыска Межмуниципального управления Министерства внутренних дел Российской Федерации «Иркутское»;

- 2) второе место – Балтухаев Дмитрий Игоревич, старший оперуполномоченный отдела уголовного розыска отдела полиции Межмуниципального отдела Министерства внутренних дел Российской Федерации «Эжирит-Булагатский»;
- 3) третье место – Фомин Максим Геннадьевич, заместитель начальника отдела уголовного розыска – начальник отделения по борьбе с имущественными преступлениями Управления Министерства внутренних дел Российской Федерации по Ангарскому городскому округу.
4. Утвердить итоги конкурса на звание «Лучший следователь Главного управления Министерства внутренних дел Российской Федерации по Иркутской области» по итогам работы за 2022 год:
 - 1) первое место – Логачёва Вероника Сергеевна, старший следователь отделения по расследованию преступлений, совершенных в сфере информационно-коммуникационных технологий отдела по расследованию преступлений на территории, обслуживаемой отделом полиции № 1, следственного управления Управления Министерства внутренних дел Российской Федерации по Ангарскому городскому округу;
 - 2) второе место – Тарасова Анна Владимировна, следователь отдела № 8 по расследованию преступлений на территории Ленинского района, обслуживаемой отделом полиции № 8 следственного управления Межмуниципального управления Министерства внутренних дел Российской Федерации «Иркутское»;
 - 3) третье место – Пантелева Анна Алексеевна, следователь по особо важным делам отделения по расследованию преступлений в сфере незаконного оборота наркотиков с использованием информационно-телекоммуникационных технологий отдела по расследованию преступлений в сфере незаконного оборота наркотиков следственной части по расследованию организованной преступной деятельности (на правах управления) главного следственного управления Главного управления Министерства внутренних дел Российской Федерации по Иркутской области.
5. Утвердить итоги конкурса на звание «Лучший следователь Восточно-Сибирского линейного управления Министерства внутренних дел Российской Федерации на транспорте» по итогам работы за 2022 год:
 - 1) первое место – Огурцов Александр Дмитриевич, старший следователь следственной части по расследованию организованной преступной деятельности следственного отдела Восточно-Сибирского линейного управления Министерства внутренних дел Российской Федерации на транспорте;
 - 2) второе место – Стрельникова Виктория Михайловна, заместитель начальника следственного отдела – начальник отделения по расследованию преступлений на территории, обслуживаемой Нижнеудинским линейным отделом полиции следственного отдела Тайшетского линейного отдела Министерства внутренних дел Российской Федерации на транспорте;
 - 3) третье место – Чувашова Вера Владимировна, старший следователь отделения по расследованию преступлений на территории, обслуживаемой Ленским линейным отделом полиции (дислокация г. Усть-Кут), следственного отдела Братского линейного отдела Министерства внутренних дел Российской Федерации на транспорте.
6. Наградить сотрудников, занявших первое место, денежной премией в размере 500000 (пятьсот тысяч) рублей, сотрудников, занявших второе место, денежной премией в размере 245000 (двести сорок пять тысяч) рублей, сотрудников, занявших третье место, денежной премией в размере 150000 (сто пятьдесят тысяч) рублей (далее – победители конкурсов).
7. Отделу финансового обеспечения Губернатора Иркутской области и Правительства Иркутской области (Цыренова Т.Г.) перечислить денежные средства по реквизитам, указанным победителями конкурсов в заявлениях о предоставлении социальной выплаты, с учетом удержания и уплаты за физическое лицо суммы налога на доходы с физических лиц, исчисленной в соответствии со статьей 224 Налогового кодекса Российской Федерации, в течение 30 рабочих дней со дня подписания настоящего распоряжения.
8. Настоящее распоряжение подлежит официальному опубликованию в общественно-политической газете «Областная» и сетевом издании «Официальный интернет-портал правовой информации Иркутской области» (ogirk.ru).

Председатель Правительства Иркутской области К.Б. Зайцев

СЛУЖБА ПО ОХРАНЕ ОБЪЕКТОВ КУЛЬТУРНОГО НАСЛЕДИЯ
ИРКУТСКОЙ ОБЛАСТИ

П Р И К А З

21 июля 2023 г.

№ 76-633-спр

Иркутск

О включении в единый государственный реестр объектов культурного наследия (памятников истории и культуры) народов Российской Федерации выявленного объекта культурного наследия

В соответствии с пунктом 5 статьи 3.1, пунктом 12 статьи 9.2, пунктом 3, подпунктом 2 пункта 7 и пунктом 8 статьи 18 Федерального закона от 25 июня 2002 года № 73-ФЗ «Об объектах культурного наследия (памятниках истории и культуры) народов Российской Федерации», статьей 8 Закона Иркутской области от 23 июля 2008 года № 57-оз «Об объектах культурного наследия (памятниках истории и культуры) народов Российской Федерации в Иркутской области», принимая во внимание Акт государственной историко-культурной экспертизы в целях обоснования целесообразности включения в Единый государственный реестр объектов культурного наследия (памятников истории и культуры) народов Российской Федерации выявленного объекта культурного наследия «Дом с лавкой Жидиханова», кон. XIX в., расположенного по адресу: Иркутская область, г. Иркутск, Горная ул., 28, лит. А/уг. К. Либкнехта ул., от 30 сентября 2022 года, руководствуясь статьей 21 Устава Иркутской области, пунктом 10 Положения о службе по охране объектов культурного наследия Иркутской области, утвержденного постановлением Правительства Иркутской области от 9 марта 2010 года № 31-пп,

ПРИКАЗЫВАЮ:

1. Включить выявленный объект культурного наследия «Дом с лавкой Жидиханова», кон. XIX в., расположенный по адресу: Иркутская область, г. Иркутск, Горная ул., 28, лит. А/уг. К. Либкнехта ул., в единый государственный реестр объектов культурного наследия (памятников истории и культуры) народов Российской Федерации в качестве объекта культурного наследия местного (муниципального) значения (памятника) с наименованием «Дом с лавкой А. Жидиханова», конец XIX в., расположенного по адресу: Иркутская область, городской округ город Иркутск, город Иркутск, улица Горная, дом 28 (далее – объект культурного наследия).

2. Утвердить границы территории объекта культурного наследия согласно приложениям 1, 2 к настоящему приказу.

3. Утвердить режим использования территории объекта культурного наследия согласно приложению 3 к настоящему приказу.

4. Признать утратившим силу пункт 1.1.86 подраздела 1.1 раздела 1 Перечня выявленных объектов культурного наследия, расположенных на территории Иркутской области, утвержденного приказом службы по охране объектов культурного наследия Иркутской области от 14 февраля 2017 года № 18-спр.

5. Настоящий приказ подлежит официальному опубликованию в общественно-политической газете «Областная», сетевом издании «Официальный интернет-портал правовой информации Иркутской области» (ogirk.ru), а также на «Официальном интернет-портале правовой информации» (www.pravo.gov.ru), после его государственной регистрации.

Настоящий приказ вступает в силу через десять календарных дней со дня его официального опубликования.

Руководитель службы по охране объектов культурного наследия Иркутской области В.В. Соколов

Приложение 2
к приказу службы по охране объектов культурного наследия Иркутской области от 21 июля 2023 года № 76-633-спр

Перечень координат поворотных (характерных) точек границ территории объекта культурного наследия местного (муниципального) значения


Наименование и датировка объекта: «Дом с лавкой А. Жидиханова», конец XIX в.
Адрес: Иркутская область, городской округ город Иркутск, город Иркутск, улица Горная, дом 28

Сведения о местоположении границ объекта					
1. Система координат		МСК-38			
2. Сведения о характерных точках границ объекта					
Обозначение характерных точек границ	Координаты, м		Метод определения координат характерной точки	Средняя квадратическая погрешность положения характерной точки (Mt), м	Описание обозначения точки на местности (при наличии)
	X	Y			
1	2	3	4	5	6
1	384459,16	3336783,02	Метод спутниковых геодезических измерений (определений)	0,10	Временный межевой знак
2	384453,42	3336790,87		0,10	
3	384446,28	3336785,75		0,10	
4	384443,73	3336783,80		0,10	
5	384434,37	3336777,16		0,10	
6	384429,53	3336773,48		0,10	
7	384435,45	3336764,44		0,10	Закрепление отсутствует
8	384442,18	3336768,65		0,10	
9	384445,79	3336771,30		0,10	
10	384448,19	3336773,28		0,10	
11	384458,26	3336780,18		0,10	
1	384459,16	3336783,02	0,10	Временный межевой знак	

Приложение 1
к приказу службы по охране объектов культурного наследия Иркутской области от 21 июля 2023 года № 76-633-спр

Карта границ территории объекта культурного наследия местного (муниципального) значения

Наименование и датировка объекта: «Дом с лавкой А. Жидиханова», конец XIX в.
Адрес: Иркутская область, городской округ город Иркутск, город Иркутск, улица Горная, дом 28

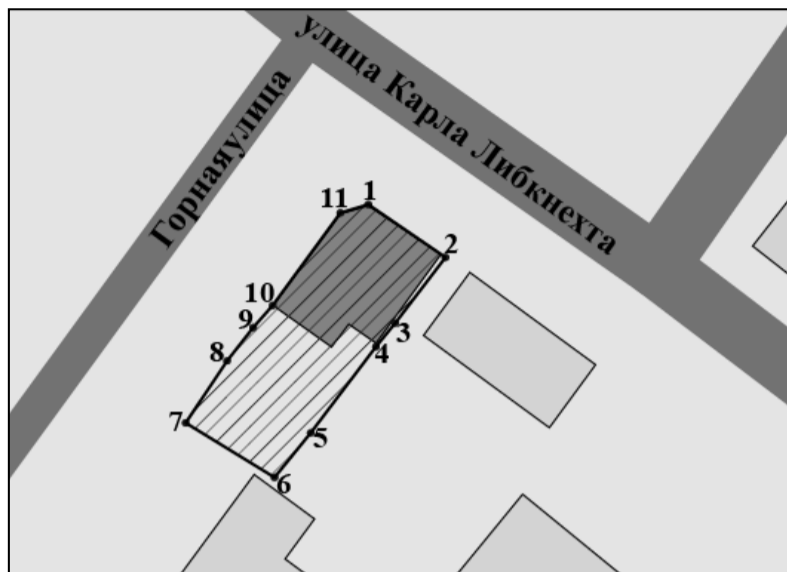

Масштаб 1:500

Условные обозначения:

- объект культурного наследия
- границы территории объекта культурного наследия
- 1 - поворотная точка территории объекта

Приложение 3
к приказу службы по охране объектов культурного наследия Иркутской области от 21 июля 2023 года № 76-633-спр

Режим использования территории объекта культурного наследия местного (муниципального) значения

Наименование и датировка объекта: «Дом с лавкой А. Жидиханова», конец XIX в.
Адрес: Иркутская область, городской округ город Иркутск, город Иркутск, улица Горная, дом 28

- на территории памятника или ансамбля запрещается строительство объектов капитального строительства и увеличение объемно-пространственных характеристик существующих на территории памятника или ансамбля объектов капитального строительства; проведение земляных, строительных, мелиоративных и иных работ, за исключением работ по сохранению объекта культурного наследия или его отдельных элементов, сохранению историко-градостроительной или природной среды объекта культурного наследия;
- на территории памятника или ансамбля разрешается ведение хозяйственной деятельности, не противоречащей требованиям обеспечения сохранности объекта культурного наследия и позволяющей обеспечить функционирование объекта культурного наследия в современных условиях.

ПРАВИТЕЛЬСТВО ИРКУТСКОЙ ОБЛАСТИ

ПОСТАНОВЛЕНИЕ

20 сентября 2023 года

№ 830-пп

Иркутск

О внесении изменений в постановление Правительства Иркутской области от 2 июня 2016 года № 337-пп

В соответствии с Федеральным законом от 29 декабря 2014 года № 473-ФЗ «О территориях опережающего развития в Российской Федерации», постановлением Правительства Российской Федерации от 22 июня 2015 года № 614 «Об особенностях создания территорий опережающего развития на территориях монопрофильных муниципальных образований Российской Федерации (моногородов)», руководствуясь частью 4 статьи 66, статьей 67 Устава Иркутской области, Правительство Иркутской области

ПОСТАНОВЛЯЕТ:

1. Внести в постановление Правительства Иркутской области от 2 июня 2016 года № 337-пп «О заключении соглашений об осуществлении деятельности на территории опережающего развития, создаваемой на территории монопрофильного муниципального образования Иркутской области (моногорода)» (далее – постановление) следующие изменения:

- 1) в преамбуле слово «социально-экономического» исключить;
- 2) в Порядке заключения соглашений об осуществлении деятельности на территории опережающего развития, создаваемой на территории монопрофильного муниципального образования Иркутской области (моногорода), установленном постановлением:
 - в пункте 3:
 - в подпункте «а» слово «социально-экономического» исключить;
 - дополнить подпунктом «л» следующего содержания:
 - «л) пояснительная записка к паспорту инвестиционного проекта в соответствии с приложением 3 к настоящему Порядку.»;
 - пункты 10 - 13 признать утратившими силу;
 - пункты 14, 15 изложить в следующей редакции:
 - «14. По результатам рассмотрения документации министерство в течение 10 рабочих дней со дня ее регистрации принимает решение о возможности заключения Соглашения или об отказе в заключении Соглашения.
 - 15. Решение об отказе в заключении Соглашения принимается в следующих случаях:
 - а) несоответствия Заявителя требованиям, установленным частью 3 статьи 34 Федерального закона от 29 декабря 2014 года № 473-ФЗ «О территориях опережающего развития в Российской Федерации»;
 - б) несоответствия паспорта инвестиционного проекта форме, установленной настоящим Порядком, и содержащихся в нем сведений требованиям постановления № 614;
 - в) наличия у Заявителя неисполненной обязанности по уплате налогов, сборов, страховых взносов, пеней, штрафов, процентов, подлежащих уплате в соответствии с законодательством Российской Федерации о налогах и сборах;

Председатель Правительства Иркутской области К.Б. Зайцев

Приложение
к постановлению Правительства Иркутской области от 20 сентября 2023 года № 830-пп

«Приложение 3 к Порядку заключения соглашений об осуществлении деятельности на территории опережающего развития, создаваемой на территории монопрофильного муниципального образования Иркутской области (моногорода)»

СТРУКТУРА ПОЯСНИТЕЛЬНОЙ ЗАПИСКИ К ПАСПОРТУ ИНВЕСТИЦИОННОГО ПРОЕКТА

- Пояснительная записка к паспорту инвестиционного проекта должна содержать:
- 1) общую стоимость инвестиционного проекта, структуру затрат с указанием статей затрат, поставщиков (предполагаемых) товаров/услуг, источников финансирования каждой статьи затрат и объема профинансированных расходов в рамках инвестиционного проекта;
 - 2) картографическую схему расположения площадки инвестиционного проекта в моногороде с указанием объектов, действующих в рамках инвестиционного проекта;
 - 3) описание выпускаемой продукции или оказываемых услуг (ассортимент продукции, в том числе количественные и качественные характеристики);
 - 4) рынки сбыта (описание конкурентной среды, основные покупатели, наличие заключенных договоров о намерении);
 - 5) основные поставщики, наличие заключенных договоров о намерении;
 - 6) используемые технологии инвестиционного проекта (наименование, стоимость оборудования, поставки оборудования, планируемые подрядчики по строительству объектов, планируемые производственные мощности, наличие патентов, лицензий, сертификатов, квоты, информация о наличии разрешительной и проектной документации);
 - 7) требования к необходимой инфраструктуре с указанием момента возникновения их потребности, расчета необходимых мощностей, с учетом особенностей производства;
 - 8) количество создаваемых рабочих мест в разрезе категорий работников, фонд оплаты труда;
 - 9) риски инвестиционного проекта (финансовые, технологические, рыночные, правовые);
 - 10) иная информация.».

В соответствии с частью 9 статьи 65 Градостроительного кодекса Российской Федерации, статьей 1 Федерального закона от 13 июня 2023 года № 240-ФЗ «О внесении изменений в Градостроительный кодекс Российской Федерации и отдельные законодательные акты Российской Федерации», пунктом 13 статьи 3 Закона Иркутской области от 4 мая 2023 года № 56-ОЗ «Об отдельных вопросах комплексного развития территории в Иркутской области», руководствуясь частью 4 статьи 66, статьей 67 Устава Иркутской области, Правительство Иркутской области

ПОСТАНОВЛЯЕТ:

1. Внести в постановление Правительства Иркутской области от 23 апреля 2021 года № 293-пп «Об отдельных вопросах комплексного развития территорий в Иркутской области» (далее – постановление) следующие изменения:
- 1) дополнить пунктом 2' следующего содержания:

ПРАВИТЕЛЬСТВО ИРКУТСКОЙ ОБЛАСТИ

ПОСТАНОВЛЕНИЕ

25 сентября 2023 года

№ 839-пп

Иркутск

О внесении изменений в постановление Правительства Иркутской области от 23 апреля 2021 года № 293-пп

«2'. Определить объекты недвижимого имущества, которые не могут быть изъяты для государственных или муниципальных нужд в целях комплексного развития территории нежилкой застройки (прилагается);»;
2) дополнить приложением (прилагается);
3) в Порядке согласования проекта решения о комплексном развитии территории жилой застройки, проекта решения о комплексном развитии территории нежилкой застройки, подготовленных главой местной администрации муниципального образования Иркутской области, установленном постановлением:

абзац восемнадцатый изложить в следующей редакции:
«2) в министерство жилищной политики и энергетики Иркутской области в части наличия свободных мощностей теплоэнергетического комплекса (систем тепло-, водоснабжения и водоотведения (хозяйственно-бытовые сточные воды) на конкретной территории, а также предложения по развитию инженерной инфраструктуры, которые необходимо выполнить в рамках реализации проекта, о включении мероприятий по развитию инженерной инфраструктуры в программы комплексного развития систем коммунальной инфраструктуры территориальной единицы, муниципального округа, городского округа, поселения; информации (сведений) о наличии резерва мощностей систем электроснабжения на территории муниципального округа, городского округа, поселения (для определения возможностей и планируемой нагрузки на топливно-энергетический комплекс и возможности заключения договора);»;
в абзаце двадцать четвертом цифру «6» заменить цифрой «6¹»;
в подпункте 1 пункта 9 цифру «2» заменить цифрой «3»;
4) подпункт 2 пункта 2 Порядка реализации решения о комплексном развитии территории жилой застройки, установленного постановлением, изложить в следующей редакции:
«2) внесение изменений в генеральный план поселения, генеральный план муниципального округа, генеральный план городского округа, правила землепользования и застройки, если для реализации решения о комплексном развитии территории жилой застройки требуются соответствующие изменения. В данном случае подготовка документации по планировке территории, указанной в подпункте 1 настоящего пункта, осуществляется одновременно с подготовкой изменений в данные генеральный план поселения, генеральный план муниципального округа, генеральный план городского округа, правила землепользования и застройки»;
5) в подпункте 4 пункта 3 Порядка определения начальной цены торгов на право заключения договора о комплексном развитии территории в случае, если решение о комплексном развитии территории принято Правительством Иркутской

области или главой местной администрации муниципального образования Иркутской области, установленного постановлением, слова «подпункты «а» - «в» заменить словами «подпункты 1-3».
2. Настоящее постановление подлежит официальному опубликованию в общественно-политической газете «Областная», сетевом издании «Официальный интернет-портал правовой информации Иркутской области» (ogirk.ru), а также на «Официальном интернет-портале правовой информации» (www.pravo.gov.ru).

Председатель Правительства Иркутской области К.Б. Зайцев

Приложение к постановлению Правительства Иркутской области от 25 сентября 2023 года № 839-пп

«ОПРЕДЕЛЕНЫ постановлением Правительства Иркутской области от 23 апреля 2021 года № 293-пп

ОБЪЕКТЫ НЕДВИЖИМОГО ИМУЩЕСТВА, КОТОРЫЕ НЕ МОГУТ БЫТЬ ИЗЪЯТЫ ДЛЯ ГОСУДАРСТВЕННЫХ ИЛИ МУНИЦИПАЛЬНЫХ НУЖД В ЦЕЛЯХ КОМПЛЕКСНОГО РАЗВИТИЯ ТЕРРИТОРИИ НЕЖИЛОЙ ЗАСТРОЙКИ

Определить, что в целях комплексного развития территории нежилкой застройки не могут быть изъяты для государственных или муниципальных нужд следующие объекты недвижимого имущества:
земельные участки, являющиеся ограниченными в обороте или изъятыми из оборота;
земельные участки, на которых расположены объекты коммунальной, социальной или транспортной инфраструктуры, и снос или реконструкция которых с учетом мероприятий, предусмотренных проектом решения о комплексном развитии территории нежилкой застройки, приведет к снижению фактических показателей обеспеченности данной территории объектами коммунальной, социальной, транспортной инфраструктур и (или) фактических показателей территориальной доступности указанных объектов для населения.».

**ПРАВИТЕЛЬСТВО ИРКУТСКОЙ ОБЛАСТИ
ПОСТАНОВЛЕНИЕ**

28 сентября 2023 года № 850-пп

Иркутск

О внесении изменений в Порядок формирования и расходования фонда оплаты труда работников областного государственного автономного учреждения «Центр по сохранению историко-культурного наследия Иркутской области»

В соответствии со статьей 9 Закона Иркутской области от 27 декабря 2016 года № 131-ОЗ «Об оплате труда работников государственных учреждений Иркутской области», руководствуясь частью 4 статьи 66, статьей 67 Устава Иркутской области, Правительство Иркутской области

ПОСТАНОВЛЯЕТ:

1. Внести в Порядок формирования и расходования фонда оплаты труда работников областного государственного автономного учреждения «Центр по сохранению историко-культурного наследия Иркутской области», установленный постановлением Правительства Иркутской области от 22 марта 2019 года № 236-пп, следующие изменения:
1) в пункте 4 слова «и главного бухгалтера» исключить, цифры «45» заменить цифрами «25»;
2) в пункте 5 слова «и главного бухгалтера» исключить, слово «работников» заменить словами «руководителя, заместителей руководителя»;
3) в абзаце 12 пункта 6 цифры «10,12» заменить цифрами «4,1».
2. Настоящее постановление подлежит официальному опубликованию в общественно-политической газете «Областная», сетевом издании «Официальный интернет-портал правовой информации Иркутской области» (ogirk.ru), а также на «Официальном интернет-портале правовой информации» (www.pravo.gov.ru).

Председатель Правительства Иркутской области К.Б. Зайцев

**ПРАВИТЕЛЬСТВО ИРКУТСКОЙ ОБЛАСТИ
ПОСТАНОВЛЕНИЕ**

29 сентября 2023 года № 854-пп

Иркутск

О внесении изменений в абзац девятый пункта 8 Порядка формирования и расходования фонда оплаты труда работников государственных учреждений Иркутской области, подведомственных администрации Усть-Ордынского Бурятского округа

В соответствии со статьей 9 Закона Иркутской области от 27 декабря 2016 года № 131-ОЗ «Об оплате труда работников государственных учреждений Иркутской области», руководствуясь частью 4 статьи 66, статьей 67 Устава Иркутской области, Правительство Иркутской области

ПОСТАНОВЛЯЕТ:

1. Внести в абзац девятый пункта 8 Порядка формирования и расходования фонда оплаты труда работников государственных учреждений Иркутской области, подведомственных администрации Усть-Ордынского Бурятского округа, установленного постановлением Правительства Иркутской области от 27 октября 2017 года № 700-пп, изменения, заменив цифры «5,2», «23,6» соответственно цифрами «3,86», «4,9».
2. Настоящее постановление подлежит официальному опубликованию в общественно-политической газете «Областная», сетевом издании «Официальный интернет-портал правовой информации Иркутской области» (ogirk.ru), а также на «Официальном интернет-портале правовой информации» (www.pravo.gov.ru).
3. Настоящее постановление вступает в силу со дня его официального опубликования.

Председатель Правительства Иркутской области К.Б. Зайцев

**ПРАВИТЕЛЬСТВО ИРКУТСКОЙ ОБЛАСТИ
ПОСТАНОВЛЕНИЕ**

2 октября 2023 года № 856-пп

Иркутск

О внесении изменений в подпункт 8 пункта 8 Положения о министерстве социального развития, опеки и попечительства Иркутской области

В соответствии с Законом Иркутской области от 11 июля 2023 года № 108-ОЗ «О внесении изменений в отдельные законы Иркутской области», руководствуясь частью 4 статьи 66, статьей 67 Устава Иркутской области, Правительство Иркутской области

ПОСТАНОВЛЯЕТ:

1. Внести в подпункт 8 пункта 8 Положения о министерстве социального развития, опеки и попечительства Иркутской области, утвержденного постановлением Правительства Иркутской области от 18 сентября 2009 года № 261/40-пп, следующие изменения:
1) абзацы одиннадцатый, двенадцатый признать утратившими силу;
2) абзац четырнадцатый признать утратившим силу;
3) абзац тринадцатый признать утратившим силу.
2. Настоящее постановление подлежит официальному опубликованию в общественно-политической газете «Областная», сетевом издании «Официальный интернет-портал правовой информации Иркутской области» (ogirk.ru), а также на «Официальном интернет-портале правовой информации» (www.pravo.gov.ru).
3. Настоящее постановление вступает в силу со дня его официального опубликования.

Председатель Правительства Иркутской области К.Б. Зайцев

Перечень победителей конкурса мастерства и передового опыта в области садоводства, огородничества на территории Иркутской области в 2023 году

Лучшая пропаганда мастерства и передового опыта в области садоводства, огородничества		
1 место - 10 000 рублей		
1	Марценюк Надежда Германовна	Клуб «Любимый сад огород», Куйтунский район
2 место - 8 000 рублей		
1	Ганина Татьяна Сергеевна	Клуб садоводов-опытников им. А.К. Томсона, г. Иркутск
3 место - 6 000 рублей		
1	Еремеева Татьяна Васильевна	Клуб садоводов-опытников им. А.К. Томсона, г. Иркутск
4 место - 4 000 рублей		
1	Долгих Анна Викторовна	Клуб органического земледелия, г. Иркутск
5 место - 4 000 рублей		
1	Макарова Анна Алексеевна	Клуб «Жарок», г. Шелехов
6 место - 4 000 рублей		
1	Давыдова Татьяна Дмитриевна	Клуб «Садовод и Огородник», г. Иркутск
Лучшее оформление цветочного букета		
1 место - 3 000 рублей		
1	Гурова Наталья Анатольевна	Клуб Радуга, г. Иркутск, букет «Открытая книга»
2 место - 2 000 рублей		
1	Витовская Нина Анатольевна	Клуб «Лето», г. Иркутск, букет «Благодарение»
3 место - 1 000 рублей		
1	Пятницкая Ольга Михайловна	СНТ «Нива», г. Ангарск, букет «Фаберже краски лета»
Лучшая малая архитектурная форма		
1 место - 3 000 рублей		
1	Каня Сергей Станиславович	СНТ Усть-Целота, г. Ангарск, метеостанция
2 место - 2 000 рублей		
1	Москвина Любовь Анисимовна	Клуб «Жарок», г. Шелехов, домик

3 место - 1 000 рублей		
1	Замякина Светлана Викторовна	СНТ «Искра», Иркутский район, вазы
Самый оригинальный овощ		
1 место - 3 000 рублей		
1	Бельков Виктор Михайлович	Клуб садоводов-опытников им. А.К. Томсона, г. Иркутск, бамиа
2 место - 2 000 рублей		
1	Ганина Татьяна Сергеевна	Клуб садоводов-опытников им. А.К. Томсона, г. Иркутск, острый перец Тринадцатый скорпион Айвори
3 место - 1 000 рублей		
1	Новикова Нина Ивановна	Клуб «Любимый сад огород», Куйтунский район, тыква трамбон
Самый оригинальный (-ая) фрукт, ягода		
1 место - 3 000 рублей		
1	Перебоев Александр Николаевич	СНТ «Обувщик-2», Иркутский район, инжир
2 место - 2 000 рублей		
1	Новикова Нина Ивановна	Клуб «Любимый сад огород», Куйтунский район, виноград
3 место - 1 000 рублей		
1	Кравец Людмила Владимировна	Клуб «Лето», г. Иркутск, крыжовник «Черный принц»
Лучшее оформление стенда		
10 мест по - 4 000 рублей		
1	Зыкова Надежда Федоровна	Клуб садоводов-опытников им. А.К. Томсона, г. Иркутск
2	Новикова Нина Ивановна	Клуб «Любимый сад огород», Куйтунский район
3	Ковалев Александр Владимирович	СНТ «Обувщик-2», Иркутский район
4	Москвина Любовь Анисимовна	Клуб «Жарок», г. Шелехов
5	Пушкарева Татьяна Владимировна	СНТ «Юбилейный», Усольский район
6	Николаева Любовь Александровна	Ассоциация садоводческих товариществ (собственников недвижимости и некоммерческих объединений граждан Ангарского городского округа)
7	Жуйков Валерий Васильевич	СНТ «Искра», Иркутский район
8	Буянова Юлия Александровна	СНТ «Лайнер», Иркутский район
9	Каня Сергей Станиславович	СНТ Усть-Целота, г. Ангарск
10	Мамедова Зинаида Максимовна	Клуб «Лето», г. Иркутск

ИЗВЕЩЕНИЕ О ПРОВЕДЕНИИ СОБРАНИЯ О СОГЛАСОВАНИИ МЕСТОПОЛОЖЕНИЯ ГРАНИЦЫ ЗЕМЕЛЬНОГО УЧАСТКА

Кадастровым инженером Брагиной Т.А. в отношении земельного участка с кадастровым номером 38:27:050019:72, расположенного по адресу: Иркутская область, Шелеховский район, ост. пл. Голубые ели ВСЖД, садоводческое некоммерческое товарищество «Здоровье», участок № 67, выполняются кадастровые работы по уточнению местоположения границы земельного участка. Заказчиком кадастровых работ является Черницкий Николай Иванович. Собрание заинтересованных лиц по поводу согласования местопо-

ложения границы состоится по адресу: Иркутская обл., г. Иркутск, пер. Пионерский, д. 11, офис 503, «17» октября 2023 г. в 15.00.

Возражения по проекту межевого плана и требования о проведении согласования местоположения границ земельных участков на местности принимаются с «17» октября 2023 г. по «17» ноября 2023 г. по адресу: Иркутская обл., г. Иркутск, пер. Пионерский, д. 11, офис 503.

Смежные земельные участки с правообладателями которых требуется согласовать местоположение границы: К№ 38:27:050019:60, р-н Шелеховский, ост. пл. Голубые ели ВСЖД, садоводческое некоммерческое товарищество «Здоровье», участок № 53. При проведении согласования границ при себе иметь документ, удостоверяющий личность, а также документ о правах на земельный участок.

ИНФОРМАЦИОННОЕ СООБЩЕНИЕ

Территориальное управление Федерального агентства по управлению государственным имуществом в Иркутской области (далее – Продавец) сообщает о проведении открытого аукциона в электронной форме по продаже заложенного недвижимого имущества

Дата начала приема заявок на участие в аукционе – 14 октября 2023 г. 10:00 по местному времени, дата окончания – 27 октября 2023 г. в 18:00 по местному времени. Заявки подаются через электронную площадку в соответствии с аукционной документацией, размещенной на сайте <https://torgi.gov.ru/new>, на сайте электронной площадки <https://www.rts-tender.ru> и регламентом торговой площадки.

Определение участников аукциона – 30 октября 2023 г.

Торги проводятся в форме электронного аукциона на электронной торговой площадке, находящейся в сети интернет по адресу <https://www.rts-tender.ru>. Дата проведения торгов – 31 октября 2023 г. в 11:00 местного времени.

Лот № 1. Жилое помещение общей площадью 71,1 кв. м, кадастровый номер 38:17:010119:107, земельный участок общей площадью 982 кв. м, кадастровый номер 38:17:010117:157 местоположение: Иркутская обл., Усть-Илимский р-н, рп. Железнодорожный, пер. Кедровый, 13-1. Зарегистрированные лица отсутствуют. Правообладатель - Манжос Е.В. Обременение - арест, ипотека. Начальная цена - 1663200 руб.

Сведения о задолженности должника по взносам на капитальный ремонт по вышеуказанному лоту судебным приставом-исполнителем не предоставлены.

Информация об иных установленных правах третьих лиц на имущество по лотам у Продавца отсутствует.

Данное информационное сообщение является публичной офертой для заключения договора о задатке в соответствии со статьей 437 ГК РФ, а подача претендентом заявки и перечисление задатка являются акцептом такой оферты, после чего договор о задатке считается заключенным.

Порядок внесения задатка определен регламентом универсальной торговой площадки «РТС-Тендер». Заявители обязаны внести задаток в размере 5% до дня окончания приема заявок путем перечисления денежных средств последующим реквизитам: Получатель: ООО «РТС-тендер», наименование банка Филиал «Корпоративный» ПАО «Совкомбанк», расчетный счёт 40702810512030016362, корр. счёт 3010181044525000360, БИК 044525360, ИНН 7710357167, КПП 773001001. и подать заявку. Подача заявки осуществляется через универсальную торговую площадку «РТС-Тендер». В состав заявки входят следующие документы: заявление на участие в торгах по установленной форме, заверенные копии учредительных документов и копия свидетельства о регистрации, письменное решение соответствующего органа управления заявителя, разрешающее приобретение имущества, если это необходимо в соответствии с учредительными документами; заявление об отсутствии решения о ликвидации заявителя-юридического лица, об

отсутствии решения арбитражного суда о признании заявителя - юридического лица банкротом и об открытии конкурсного производства, об отсутствии решения о приостановлении деятельности заявителя в порядке предусмотренном законом (для юридических лиц); копия всех страниц паспорта (для физических лиц); доверенность на лицо, уполномоченное действовать от имени заявителя при подаче заявки на участие в торгах представителем заявителя.

В аукционе могут участвовать только заявители, признанные участниками торгов, в публичных торгах не могут участвовать должник, организации, на которые возложены оценка и реализация имущества должника, и работники указанных организации, должностные лица органов государственной власти, органов местного самоуправления, чье участие в торгах может оказать влияние на условия и результаты торгов, а также члены семей соответствующих физических лиц.

Аукционная комиссия рассматривает заявки на предмет соответствия требованиям, установленным в извещении об аукционе, и соответствия заявителей требованиям, установленным настоящей документацией.

На основании результатов рассмотрения заявок на участие в аукционе комиссией принимается решение о допуске к участию в аукционе заявителя и о признании заявителя участником торгов или об отказе в допуске такого заявителя к участию в аукционе.

Уведомление о допуске/не допуске Заявителей к участию в аукционе с указанием причин такого не принятия оператором электронной площадки Заявителю в день рассмотрения заявок.

Продажа выставленного на торги имущества осуществляется по наивысшей предложенной цене, при этом цена продажи не может быть ниже установленной начальной цены продажи имущества, а так же равной начальной цене продажи имущества.

Победителем торгов признается лицо, предложившее наиболее высокую цену за предмет торгов.

Шаг аукциона устанавливается не более 5 % от начальной цены каждого лота, конкретный шаг аукциона размещен на универсальной торговой площадке «РТС-Тендер».

В день проведения торгов с Победителем подписывается Протокол о результатах торгов.

Договор купли-продажи имущества заключается с победителем торгов в течение 5 дней с момента внесения покупной цены победителем торгов

Получить дополнительную информацию об аукционе, ознакомиться с правоустанавливающими и иными документами на реализуемое имущество, образцами протокола о результатах торгов, проектом договора купли-продажи имущества можно по адресу организатора аукциона: г. Иркутск, ул. Российская, 17, кабинет 518 с понедельника по четверг по рабочим дням с 09:00 до 13:00.

Телефон для справок: 8(3952) 201-373 (доб. 216)

ОБЪЯВЛЕНИЯ ОБ УТЕРЕ ДОКУМЕНТОВ

■ Утерянный аттестат (серия А № 5713168) о среднем общем образовании (11 классов), выданный 14.06.2000 г. Ирхидейской средней общеобразовательной школой Осинского района Иркутской области на имя Анатольева Евгения Михайловича, считать недействительным.

■ Утерянный диплом (ПТ № 142754), выданный 28.06.1990 г. Боханским педагогическим училищем на имя Вичужанина Павла Николаевича, считать недействительным.

■ Утерянный аттестат (№ 03824007851436) о среднем общем образовании (11 классов), выданный 25 июня 2021 года Муниципальным общеобразовательным учреждением Иркутского районного муниципального образования «Средняя общеобразовательная школа поселка Молодежный» Иркутской области на имя Голдобина Антона Андреевича, считать недействительным.

■ Утерянный диплом (Г 568695), выданный 18.06.2003 г. ПЛ № 25 г. Саянска на имя Гуляева Эдуарда Игоревича, считать недействительным.

■ Утерянный диплом (ЛТ № 273263, регистрационный номер 2317), выданный 22.06.1991 г. Иркутским училищем искусств на имя Карпова Виктора Геннадьевича, считать недействительным.

■ Утерянный аттестат (серия А № 0462353) об основном общем образовании (9 классов), выданный в 1995 г. Средней школой № 5 г. Иркутска на имя Ковалева Анны Владимировны, считать недействительным.

■ Утерянный студенческий билет (№ 2225885-35), выданный 03.10.2022 г. ФГБОУ ВО «Иркутский государственный университет» на имя Миловидовой Анфисы Владимировны, считать недействительным.

■ Утерянный аттестат (серия 03824 номер 009889070) об основном общем образовании, выданный в 2023 г. МБОУ г. Иркутска СОШ № 65 на имя Новикова Артёма Дмитриевича, считать недействительным.

■ Утерянный аттестат о среднем общем образовании, выданный в 1992 году МБОУ «Центр образования г. Нижнеудинск» на имя Осадчук Елены Витальевны, считать недействительным.

■ Утерянный аттестат (38БВ 005547) об основном общем образовании, выданный 20.06.2011 г. МБОУ СОШ г. Иркутска № 16 на имя Пенькова Артёма Дмитриевича, считать недействительным.

■ Утерянный аттестат (серия 38БВО № 0079609) об основном общем образовании (9 классов), выданный 20.06.2012 г. Средней общеобразовательной школой № 19 на имя Сергеевой Вероники Васильевны, считать недействительным.

АО «ВостСибтранкомбанк»

СООБЩЕНИЕ О РЕЗУЛЬТАТАХ ПРОВЕДЕНИЯ ТОРГОВ

АО «Российский аукционный дом» (ОГРН 1097847233351, ИНН 7838430413, 190000, Санкт-Петербург, пер. Гривцова, д. 5, лит.В, (812)334-26-04, 8(800) 777-57-57, ungur@auction-house.ru), действующее на основании договора с Акционерным обществом «Восточно-Сибирский транспортный коммерческий банк» (АО «ВостСибтранкомбанк») (ОГРН 1023800000047, ИНН 3808000590, адрес регистрации: 664025, г. Иркутск, ул. Бурлова, д. 2), конкурсным управляющим (ликвидатором) которого на основании решения Арбитражного суда Иркутской области от 27 мая 2019 г. по делу №А19-27176/2018 является государственная корпора-

ция «Агентство по страхованию вкладов» (109240, г. Москва, ул. Высоцкого, д. 4), сообщает о результатах проведения первых электронных торгов, в форме аукциона открытых по составу участников с открытой формой предоставления предложений о цене (далее – Торги), проведенных 10 октября 2023 г. (сообщение №02030229604 в газете АО «Коммерсантъ» от 26.08.2023 №157(7602) (далее – Сообщение в Коммерсанте)) на электронной площадке АО «Российский аукционный дом», по адресу в сети интернет: bankruptcy.lot-online.ru.

Торги признаны несостоявшимися по основаниям, предусмотренным п. 17 ст. 110 Федерального закона «О несостоятельности (банкротстве)».

Порядок и условия проведения повторных Торгов, а также иные необходимые сведения определены в Сообщении в Коммерсанте.

ИЗВЕЩЕНИЕ О СОГЛАСОВАНИИ ГРАНИЦ ЗЕМЕЛЬНЫХ УЧАСТКОВ

Кадастровый инженер: Акулова Татьяна Владимировна, почтовый адрес: Иркутская область, г. Зима, ул. Ленина, 11, помещение 39, электронный адрес: atb_1712@mail.ru, тел. 89500733046, номер квалификационного аттестата № 38-11-170, выполняет кадастровые работы в отношении земельного участка, расположенного по адресу: Иркутская область, Балаганский район, п. Балаганск, ул. Ленина, 45–1, кадастровый номер 38:01:010214:92.

Заказчик: Метелева Светлана Павловна, проживающая по адресу: Иркутская область, Балаганский район, п. Балаганск, ул. Ленина, 45–1, тел. 89500654674.

Смежный земельный участок, с правообладателями которого требуется согласовать местоположение границ: Иркутская область, Балаганский район, п. Балаганск, ул. Ленина, 43–2, с кадастровым номером

38:01:010214:91, Новиков Владимир Юрьевич, Новикова Светлана Александровна, Новикова Ольга Владимировна, Новикова Влада Владимировна, общедолевая собственность. Собрание по поводу согласования местоположения границ состоится по адресу: Иркутская область, п. Балаганск, ул. Ангарская, 87–1; «15» ноября 2023 г. с 9.00 до 17.00. С проектом межевого плана земельного участка можно ознакомиться по адресу: 665391, Иркутская область, Балаганский район, п. Балаганск, ул. Ангарская, 87–1.

Требования о проведении согласования местоположения границ земельных участков на местности принимаются с 13.10.2023 г. по 15.11.2023 г., обоснованные возражения о местоположении границ земельных участков после ознакомления с проектом межевания принимаются с 13.10.2023 г. по 15.11.2023 г. по адресу: Иркутская область, Балаганский район, п. Балаганск, ул. Ангарская, 87–1.

При проведении согласования местоположения границ при себе необходимо иметь документ, удостоверяющий личность, а также документы о правах на земельный участок (часть 12 статьи 39, часть 2 статьи 40 Федерального закона от 24 июля № 221-ФЗ «О кадастровой деятельности»).

ИЗВЕЩЕНИЕ О СОГЛАСОВАНИИ ПРОЕКТА МЕЖЕВАНИЯ ЗЕМЕЛЬНОГО УЧАСТКА

Подготовлен проект межевания в отношении пяти земельных участков, выделяемых в счет земельных долей из земель сельскохозяйственного назначения. Кадастровый номер исходного земельного участка – 38:10:000000:168, адрес: Иркутская область, Куйтунский район, АОЗТ «Ленинское».

Заказчики проекта межевания земельных участков:

Ковалев Александр Васильевич, адрес: Иркутская область, Зиминский район, с. Батама, ул. Советская, д. 64.

Белинский Семен Семенович, адрес: Иркутская область, Куйтунский район, п. Ленинский, ул. Дорожная, д. 21, кв. 2.

Король Светлана Анатольевна, адрес: Иркутская область, Куйтунский район, п. Ленинский, ул. Дорожная, д. 29, кв. 1.

Андриевская Валентина Захаровна, адрес: Иркутская область, Куйтунский район, п. Ленинский, ул. Дорожная, д. 37, кв. 1.

Чумарев Александр Николаевич, адрес: Иркутская область, Куйтунский район, п. Ленинский, ул. Дорожная, д. 37, кв. 2.

Проект межевания подготовил кадастровый инженер Лиханова Екатерина Николаевна (ООО «Дельта»), квалификационный аттестат № 38-14-703, почтовый адрес: 664080, Иркутская обл., г. Иркутск, мкр. Топкинский, д. 52, кв. 15. Электронная почта: katerina.ch.mark.irk@mail.ru, номер телефона 8-904-115-03-84.

Ознакомиться с проектом межевания земельных участков можно по адресу: 664080, Иркутская обл., г. Иркутск, мкр. Топкинский, д. 52, кв. 15. Со дня опубликования настоящего извещения, в будние дни с 10.00 до 18.00.

Предложения о доработке проекта межевания земельных участков, обоснованные возражения относительно размера и местоположения границ, выделяемых в счет земельных долей, вручить или направить по адресу: 664080, Иркутская обл., г. Иркутск, мкр. Топкинский, д. 52, кв. 15, в течение 30 дней со дня опубликования настоящего извещения.

Общественно-политическая газета «Областная» зарегистрирована управлением федеральной службы по надзору в сфере связи, информационных технологий и массовых коммуникаций по Иркутской области.

Регистрационный номер ПИ № ТУ 38-00167 от 17 сентября 2009 г.

Рукописи, рисунки и фотографии не рецензируются и не возвращаются. Мнение авторов может не совпадать с мнением редакции.

Перепечатка и любое использование материалов возможны только с письменного разрешения редакции. Редакция газеты за орфографию и пунктуацию в объявлениях ответственности не несет.

Учредители: Правительство Иркутской области Законодательное Собрание Иркутской области

Редакция и издатель: ОГАУ «Медиа-центр «Приангарье»

Адрес редакции и издателя, юридический и фактический адрес: 664025, г. Иркутск, ул. Российская, 12

Почтовый адрес: 664011, г. Иркутск, а/я 177

Телефон редакции: ОГАУ «Медиа-центр «Приангарье» (3952) 200-628, 200-638, факс 200-674 e-mail: og@ogirk.ru, reklama@ogirk.ru

Подписные индексы: П7531 – пн, ср, пт

Распространяется бесплатно и по подписке

Отдел рекламы: Хватик Н.И., Бушкина Н.В., Хороших Е.Ю

Главный редактор: Люстрицкий Д.Г.

Редакторская группа: Спелнев Б.Т., Кульгина Ю.О.

Издательская группа: Полякова О.А., Ткачук Е.В., Романова Г.Н., Неудачина Н.И.

Газета подписана в печать 11.10.2023 г. в 21.00

Дата выхода в свет: 13.10.2023 г.

Следующий номер газеты выйдет: 16.10.2023 г.

Отпечатано в типографии ООО «Пресса», 664009 г. Иркутск, ул. Советская, 109Г

Заказ

Тираж 1170 экз.

12+