

СЛУЖБА ПО ОХРАНЕ ОБЪЕКТОВ КУЛЬТУРНОГО НАСЛЕДИЯ ИРКУТСКОЙ ОБЛАСТИ

П Р И К А З

11 мая 2021 г.

№ 122-спр

Иркутск

О внесении изменений в отдельные приказы службы по охране объектов культурного наследия Иркутской области

В целях приведения приказов службы по охране объектов культурного наследия Иркутской области в соответствие с действующим законодательством, руководствуясь статьей 21 Устава Иркутской области, Положением о службе по охране объектов культурного наследия Иркутской области, утвержденным постановлением Правительства Иркутской области от 9 марта 2010 года № 31-пп,

П Р И К А З Ы В А Ю:

1. Внести в приказы службы по охране объектов культурного наследия Иркутской области следующие изменения:
 - 1) в преамбуле приказа службы по охране объектов культурного наследия Иркутской области от 3 декабря 2020 года № 356-спр «Об отказе во включении в единый государственный реестр объектов культурного наследия (памятников истории и культуры) народов Российской Федерации выявленного объекта культурного наследия» слова «; пунктом 3, подпунктом 2 пункта 7» заменить словами «, пунктом 3»;
 - 2) в преамбуле приказа службы по охране объектов культурного наследия Иркутской области от 3 декабря 2020 года № 357-спр «Об отказе во включении в единый государственный реестр объектов культурного наследия (памятников истории и культуры) народов Российской Федерации выявленного объекта культурного наследия» слова «; пунктом 3, подпунктом 2 пункта 7» заменить словами «, пунктом 3»;
 - 3) в преамбуле приказа службы по охране объектов культурного наследия Иркутской области от 3 декабря 2020 года № 358-спр «Об отказе во включении в единый государственный реестр объектов культурного наследия (памятников истории и культуры) народов Российской Федерации выявленного объекта культурного наследия» слова «; пунктом 3, подпунктом 2 пункта 7» заменить словами «, пунктом 3»;
 - 4) в преамбуле приказа службы по охране объектов культурного наследия Иркутской области от 3 декабря 2020 года № 359-спр «Об отказе во включении в единый государственный реестр объектов культурного наследия (памятников истории и культуры) народов Российской Федерации выявленного объекта культурного наследия» слова «; пунктом 3, подпунктом 2 пункта 7» заменить словами «, пунктом 3»;
 - 5) в преамбуле приказа службы по охране объектов культурного наследия Иркутской области от 3 декабря 2020 года № 360-спр «Об отказе во включении в единый государственный реестр объектов культурного наследия (памятников истории и культуры) народов Российской Федерации выявленного объекта культурного наследия» слова «; пунктом 3, подпунктом 2 пункта 7» заменить словами «, пунктом 3»;
 - 6) в преамбуле приказа службы по охране объектов культурного наследия Иркутской области от 3 декабря 2020 года № 361-спр «Об отказе во включении в единый государственный реестр объектов культурного наследия (памятников истории и культуры) народов Российской Федерации выявленного объекта культурного наследия» слова «; пунктом 3, подпунктом 2 пункта 7» заменить словами «, пунктом 3»;
 - 7) в преамбуле приказа службы по охране объектов культурного наследия Иркутской области от 3 декабря 2020 года № 362-спр «Об отказе во включении в единый государственный реестр объектов культурного наследия (памятников истории и культуры) народов Российской Федерации выявленного объекта культурного наследия» слова «; пунктом 3, подпунктом 2 пункта 7» заменить словами «, пунктом 3»;
 - 8) в преамбуле приказа службы по охране объектов культурного наследия Иркутской области от 3 декабря 2020 года № 363-спр «Об отказе во включении в единый государственный реестр объектов культурного наследия (памятников истории и культуры) народов Российской Федерации выявленного объекта культурного наследия» слова «; пунктом 3, подпунктом 2 пункта 7» заменить словами «, пунктом 3»;
 - 9) в преамбуле приказа службы по охране объектов культурного наследия Иркутской области от 3 декабря 2020 года № 364-спр «Об отказе во включении в единый государственный реестр объектов культурного наследия (памятников истории и культуры) народов Российской Федерации выявленного объекта культурного наследия» слова «; пунктом 3, подпунктом 2 пункта 7» заменить словами «, пунктом 3»;
 - 10) в преамбуле приказа службы по охране объектов культурного наследия Иркутской области от 3 декабря 2020 года № 365-спр «Об отказе во включении в единый государственный реестр объектов культурного наследия (памятников истории и культуры) народов Российской Федерации выявленного объекта культурного наследия» слова «; пунктом 3, подпунктом 2 пункта 7» заменить словами «, пунктом 3»;
 - 11) в преамбуле приказа службы по охране объектов культурного наследия Иркутской области от 3 декабря 2020 года № 366-спр «Об отказе во включении в единый государственный реестр объектов культурного наследия (памятников истории и культуры) народов Российской Федерации выявленного объекта культурного наследия» слова «; пунктом 3, подпунктом 2 пункта 7» заменить словами «, пунктом 3»;
 - 12) в преамбуле приказа службы по охране объектов культурного наследия Иркутской области от 3 декабря 2020 года № 367-спр «Об отказе во включении в единый государственный реестр объектов культурного наследия (памятников истории и культуры) народов Российской Федерации выявленного объекта культурного наследия» слова «; пунктом 3, подпунктом 2 пункта 7» заменить словами «, пунктом 3»;
 - 13) в преамбуле приказа службы по охране объектов культурного наследия Иркутской области от 11 января 2021 года № 1-спр «Об утверждении охранного обязательства собственника или иного законного владельца объекта культурного на-

следия федерального значения «Здание мастерской иконописцев Старцевых», I-я пол XIX в.» слова «приказом Министерства культуры Российской Федерации от 1 июля 2015 года № 1887» заменить словами «приказом Министерства культуры Российской Федерации от 13 июля 2020 года № 774 «Об утверждении формы охранного обязательства собственника или иного законного владельца объекта культурного наследия, включенного в единый государственный реестр объектов культурного наследия (памятников истории и культуры) народов Российской Федерации, и порядка его подготовки и утверждения»»;

14) в преамбуле приказа службы по охране объектов культурного наследия Иркутской области от 28 января 2021 года № 6-спр «Об утверждении охранного обязательства собственника или иного законного владельца объекта культурного наследия регионального значения «Дом Шестакова» слова «приказом Министерства культуры Российской Федерации от 1 июля 2015 года № 1887» заменить словами «приказом Министерства культуры Российской Федерации от 13 июля 2020 года № 774 «Об утверждении формы охранного обязательства собственника или иного законного владельца объекта культурного наследия, включенного в единый государственный реестр объектов культурного наследия (памятников истории и культуры) народов Российской Федерации, и порядка его подготовки и утверждения»»;

15) в преамбуле приказа службы по охране объектов культурного наследия Иркутской области от 9 февраля 2021 года № 39-спр «Об утверждении охранного обязательства собственника или иного законного владельца объекта культурного наследия федерального значения «Дом жилой (дер.)», сер. XIX в.» слова «приказом Министерства культуры Российской Федерации от 1 июля 2015 года № 1887» заменить словами «приказом Министерства культуры Российской Федерации от 13 июля 2020 года № 774 «Об утверждении формы охранного обязательства собственника или иного законного владельца объекта культурного наследия, включенного в единый государственный реестр объектов культурного наследия (памятников истории и культуры) народов Российской Федерации, и порядка его подготовки и утверждения»»;

16) в преамбуле приказа службы по охране объектов культурного наследия Иркутской области от 24 февраля 2021 года № 72-спр «Об утверждении охранного обязательства собственника или иного законного владельца объекта культурного наследия регионального значения «Бани Курбатова и Русанова», 1870-е гг.» после слов «приказом Министерства культуры Российской Федерации от 13 июля 2020 года № 774» дополнить словами ««Об утверждении формы охранного обязательства собственника или иного законного владельца объекта культурного наследия, включенного в единый государственный реестр объектов культурного наследия (памятников истории и культуры) народов Российской Федерации, и порядка его подготовки и утверждения»»;

17) в преамбуле приказа службы по охране объектов культурного наследия Иркутской области от 9 марта 2021 года № 111-спр «Об утверждении охранного обязательства собственника или иного законного владельца объекта культурного наследия федерального значения «Усадьба (дер.)», 2-я пол. XIX в.» после слов «приказом Министерства культуры Российской Федерации от 13 июля 2020 года № 774» дополнить словами ««Об утверждении формы охранного обязательства собственника или иного законного владельца объекта культурного наследия, включенного в единый государственный реестр объектов культурного наследия (памятников истории и культуры) народов Российской Федерации, и порядка его подготовки и утверждения»»;

18) в преамбуле приказа службы по охране объектов культурного наследия Иркутской области от 9 марта 2021 года № 112-спр «Об утверждении охранного обязательства собственника или иного законного владельца объекта культурного наследия федерального значения «Костел», 1881-1885 гг.» после слов «приказом Министерства культуры Российской Федерации от 13 июля 2020 года № 774» дополнить словами ««Об утверждении формы охранного обязательства собственника или иного законного владельца объекта культурного наследия, включенного в единый государственный реестр объектов культурного наследия (памятников истории и культуры) народов Российской Федерации, и порядка его подготовки и утверждения»»;

19) в преамбуле приказа службы по охране объектов культурного наследия Иркутской области от 9 марта 2021 года № 113-спр «Об утверждении охранного обязательства собственника или иного законного владельца объекта культурного наследия регионального значения «Усадьба, 2 дома, флигель», кон. XIX в.» после слов «приказом Министерства культуры Российской Федерации от 13 июля 2020 года № 774» дополнить словами ««Об утверждении формы охранного обязательства собственника или иного законного владельца объекта культурного наследия, включенного в единый государственный реестр объектов культурного наследия (памятников истории и культуры) народов Российской Федерации, и порядка его подготовки и утверждения»»;

20) в приказе службы по охране объектов культурного наследия Иркутской области от 9 марта 2021 года № 114-спр «Об утверждении охранного обязательства собственника или иного законного владельца объекта культурного наследия регионального значения «Бывшая гостиница «Гранд-отель» (ныне различные учреждения)», 1904 - 1907 г.г.»:

в наименовании слова «(ныне различные учреждения)» заменить словами «(ныне различные учреждения)»;

в преамбуле после слов «приказом Министерства культуры Российской Федерации от 13 июля 2020 года № 774» дополнить словами ««Об утверждении формы охранного обязательства собственника или иного законного владельца объекта культурного наследия, включенного в единый государственный реестр объектов культурного наследия (памятников истории и культуры) народов Российской Федерации, и порядка его подготовки и утверждения»»;

в пункте 1 слова «Бывшая гостиница «Гранд - отель» (ныне различные учреждения)» заменить словами ««Бывшая гостиница «Гранд-отель» (ныне различные учреждения)»».

2. Настоящий приказ подлежит официальному опубликованию в общественно-политической газете «Областная», сетевом издании «Официальный интернет-портал правовой информации Иркутской области» (ogirk.ru), а также на «Официальном интернет-портале правовой информации» (www.pravo.gov.ru).

3. Настоящий приказ вступает в силу через десять календарных дней после дня его официального опубликования.

Руководитель службы по охране объектов культурного наследия Иркутской области
В.В. Соколов

**МИНИСТЕРСТВО ТРУДА И ЗАНЯТОСТИ
ИРКУТСКОЙ ОБЛАСТИ**

П Р И К А З

30 апреля 2021 года

№ 15-мпр

Иркутск

О внесении изменений в административный регламент предоставления государственной услуги по оценке качества оказываемых социально ориентированными некоммерческими организациями общественно полезных услуг

В соответствии с Постановлением Правительства Российской Федерации от 14 сентября 2020 года № 1419 «О внесении изменений в постановление Правительства Российской Федерации от 26 января 2017 г. № 89», руководствуясь статьей 21 Устава Иркутской области, Положением о министерстве труда и занятости Иркутской области, утвержденным постановлением Правительства Иркутской области от 3 декабря 2012 года № 688-пп,

П Р И К А З Ы В А Ю:

1. Внести в административный регламент предоставления государственной услуги по оценке качества оказываемых социально ориентированными некоммерческими организациями общественно полезных услуг, утвержденный приказом министерства труда и занятости Иркутской области от 24 апреля 2018 года № 20-мпр (далее - административный регламент административный регламент), следующие изменения:
 - 1) абзац двенадцатый подпункта 1 пункта 3 признать утратившим силу;
 - 2) пункт 19 изложить в следующей редакции:

«19. При предоставлении государственной услуги министерство не вправе требовать от заявителя осуществления действий, в том числе согласований, необходимых для получения государственной услуги и связанных с обращением в иные государственные органы и организации, за исключением получения услуг, включенных в перечень услуг, которые являются необходимыми и обязательными для предоставления государственных услуг, утвержденный Правительством Иркутской области.»
 - 3) в пункте 20 слова «приложения 2 к настоящему Административному регламенту» заменить словами «согласно приложению 2 к Правилам принятия решения о признании социально ориентированной некоммерческой организации исполнителем общественно полезных услуг, утвержденным Постановлением Правительства Российской Федерации от 26 января 2017 года № 89»;
 - 4) в пункте 23 слово «размещены» заменить словом «размещен»;
 - 5) пункт 32 дополнить подпунктом 3 следующего содержания:

«3) представления документов и информации, отсутствие и (или) недостоверность которых не указывались при первоначальном отказе в приеме документов, необходимых для предоставления государственной услуги, либо в предоставлении государственной услуги, за исключением случаев, пред-

усмотренных в пункте 4 части 1 статьи 7 Федерального закона № 210-ФЗ.»;

6) пункт 35 изложить в следующей редакции:

«35. Основания для отказа в предоставлении государственной услуги отсутствуют.»;

7) пункт 36 признать утратившим силу;

8) наименование главы 19 изложить в следующей редакции:

«Глава 19. ПОКАЗАТЕЛИ ДОСТУПНОСТИ И КАЧЕСТВА ГОСУДАРСТВЕННОЙ УСЛУГИ, В ТОМ ЧИСЛЕ КОЛИЧЕСТВО ВЗАИМОДЕЙСТВИЙ ЗАЯВИТЕЛЯ С ДОЛЖНОСТНЫМИ ЛИЦАМИ ПРИ ПРЕДОСТАВЛЕНИИ ГОСУДАРСТВЕННОЙ УСЛУГИ И ИХ ПРОДОЛЖИТЕЛЬНОСТЬ, ВОЗМОЖНОСТЬ ПОЛУЧЕНИЯ ИНФОРМАЦИИ О ХОДЕ ПРЕДОСТАВЛЕНИЯ ГОСУДАРСТВЕННОЙ УСЛУГИ, В ТОМ ЧИСЛЕ С ИСПОЛЬЗОВАНИЕМ ИНФОРМАЦИОННО-КОММУНИКАЦИОННЫХ ТЕХНОЛОГИЙ, ВОЗМОЖНОСТЬ ЛИБО НЕВОЗМОЖНОСТЬ ПОЛУЧЕНИЯ ГОСУДАРСТВЕННОЙ УСЛУГИ В МФЦ (В ТОМ ЧИСЛЕ В ПОЛНОМ ОБЪЕМЕ), В ЛЮБОМ ТЕРРИТОРИАЛЬНОМ ПОДРАЗДЕЛЕНИИ ИСПОЛНИТЕЛЬНОГО ОРГАНА, ПРЕДОСТАВЛЯЮЩЕГО ГОСУДАРСТВЕННУЮ УСЛУГУ, ПО ВЫБОРУ ЗАЯВИТЕЛЯ (ЭКСТЕРРИТОРИАЛЬНЫЙ ПРИНЦИП), ПОСРЕДСТВОМ КОМПЛЕКСНОГО ЗАПРОСА»;

9) наименование главы 20 изложить в следующей редакции:

«Глава 20. ИНЫЕ ТРЕБОВАНИЯ, В ТОМ ЧИСЛЕ УЧИТЫВАЮЩИЕ ОСОБЕННОСТИ ПРЕДОСТАВЛЕНИЯ ГОСУДАРСТВЕННОЙ УСЛУГИ ПО ЭКСТЕРРИТОРИАЛЬНОМУ ПРИНЦИПУ (В СЛУЧАЕ, ЕСЛИ ГОСУДАРСТВЕННАЯ УСЛУГА ПРЕДОСТАВЛЯЕТСЯ ПО ЭКСТЕРРИТОРИАЛЬНОМУ ПРИНЦИПУ) И ОСОБЕННОСТИ ПРЕДОСТАВЛЕНИЯ ГОСУДАРСТВЕННОЙ УСЛУГИ В ЭЛЕКТРОННОЙ ФОРМЕ»;

10) пункт 93 изложить в следующей редакции:

«93. По итогам рассмотрения документов должностное лицо, ответственное за проведение оценки качества общественно полезных услуг, осуществляет одно из следующих действий:

1) готовит и представляет на согласование министру либо лицу, его замещающему, проект заключения о соответствии качества оказываемых социально ориентированной некоммерческой организацией общественно полезных услуг установленным критериям (далее - проект заключения), согласованного заместителем министра, курирующим направление деятельности управления, за исключением случаев, указанных в подпункте 2 настоящего пункта;

2) готовит и представляет на согласование министру либо лицу, его замещающему, проект мотивированного уведомления об отказе в выдаче заключения о соответствии качества оказываемых социально ориентированной некоммерческой организацией общественно полезных услуг установленным критериям (далее - проект уведомления об отказе в выдаче заключения) при наличии следующих оснований:

несоответствия общественно полезной услуги установленным нормативными правовыми актами Российской Федерации требованиям к ее содержанию (объем, сроки, качество предоставления);

отсутствие у лица, непосредственно задействованных в исполнении общественно полезной услуги (в том числе работников некоммерческой организации и работников, привлеченных по договорам гражданско-правового

характера), необходимой квалификации (в том числе профессионального образования, опыта работы в соответствующей сфере), недостаточность количества лиц, у которых есть необходимая квалификация;

наличия в течение 2 лет, предшествующих выдаче заключения, жалоб на действия (бездействие) и (или) решения некоммерческой организации, связанных с оказанием ею общественно полезных услуг, признанных обоснованными судом, органами государственного контроля (надзора) и муниципального надзора, иными государственными органами в соответствии с их компетенцией;

несоответствия уровня открытости и доступности информации о некоммерческой организации установленным нормативными правовыми актами Российской Федерации требованиям (при их наличии);

наличия в течение 2 лет, предшествующих выдаче заключения, информации о некоммерческой организации в реестре недобросовестных поставщиков по результатам оказания услуги в рамках исполнения контрактов, заключенных в соответствии с Федеральным законом от 5 апреля 2013 года № 44-ФЗ «О контрактной системе в сфере закупок товаров, работ, услуг для обеспечения государственных и муниципальных нужд»;

представления документов, содержащих недостоверные сведения, либо документов, оформленных в ненадлежащем порядке.

Максимальный срок выполнения действия составляет не более 3 календарных дней. »;

11) абзац первый пункта 94 изложить в следующей редакции:

«94. Министр либо лицо, его замещающее, рассматривает проект заключения либо проект уведомления об отказе в выдаче заключения и подписывает его либо при наличии замечаний возвращает должностному лицу, ответственному за проведение оценки качества общественно полезных услуг, с указанием замечаний.»;

12) абзац первый пункта 95 изложить в следующей редакции:

«95. Должностное лицо, ответственное за проведение оценки качества общественно полезных услуг, дорабатывает проект заключения либо проект уведомления об отказе в выдаче заключения с учетом замечаний министра либо лица, его замещающего, и повторно представляет для подписания.»;

13) абзац первый пункта 96 изложить в следующей редакции:

«96. Министр либо лицо, его замещающее, рассматривает доработанный проект заключения либо проект уведомления об отказе в выдаче заключения и подписывает его.»;

14) пункт 97 признать утратившим силу;

15) приложение № 2 к административному регламенту признать утратившим силу.

2. Настоящий приказ подлежит официальному опубликованию в общественно-политической газете «Областная» и на «Официальном интернет-портале правовой информации» (www.pravo.gov.ru).

3. Настоящий приказ вступает в силу через десять календарных дней после дня его официального опубликования.

Министр
К.М. Клоков

МИНИСТЕРСТВО ЛЕСНОГО КОМПЛЕКСА ИРКУТСКОЙ ОБЛАСТИ

ПРИКАЗ

29 апреля 2021 года

Иркутск

№ 91-25-мпр

О внесении изменений в приказ министерства лесного комплекса Иркутской области от 15 мая 2019 года № 45-мпр

В соответствии с Федеральным законом от 27 июля 2004 года № 79-ФЗ «О государственной гражданской службе Российской Федерации», постановлением Правительства Российской Федерации от 31 марта 2018 года № 397 «Об утверждении единой методики проведения конкурсов на замещение вакантных должностей государственной гражданской службы Российской Федерации и включение в кадровый резерв государственных органов», руководствуясь статьей 21 Устава Иркутской области, Положением о министерстве лесного комплекса Иркутской области, утвержденным постановлением Правительства Иркутской области от 27 февраля 2018 года № 155-пп,

П Р И К А З Ы В А Ю:

1. Внести в приказ министерства лесного комплекса Иркутской области от 15 мая 2019 года № 45-мпр «О порядке работы конкурсной комиссии и Методике проведения конкурса на замещение вакантной должности государственной гражданской службы Иркутской области (включение в кадровый резерв) в министерстве лесного комплекса Иркутской области и его территориальных управлениях, следующие изменения:

1) в Положении о сроках и порядке работы конкурсной комиссии для проведения конкурса на замещение вакантной должности государственной гражданской службы Иркутской области (включение в кадровый резерв) в министерстве лесного комплекса Иркутской области и его территориальных управлениях:

пункт 3 изложить в следующей редакции:

«3. В целях эффективной организации конкурсов по решению представителя нанимателя в министерстве лесного комплекса Иркутской области (далее – министерство) может быть образовано несколько конкурсных комиссий для различных категорий и групп должностей гражданской службы.»;

в пункте 5:

в подпункте 8 слова «оценивает кандидатов» заменить словами «оценивает профессиональный уровень кандидатов»;

подпункт 10 изложить в следующей редакции:

«10) подписывает протокол заседания конкурсной комиссии, решение конкурсной комиссии.»;

в пункте 6:

в подпункте 5 слова «оценивает кандидатов» заменить словами «оценивает профессиональный уровень кандидатов»;

подпункт 7 изложить в следующей редакции:

«7) подписывает протокол заседания конкурсной комиссии при проведении конкурса на включение в кадровый резерв, решение конкурсной комиссии.»;

в пункте 7:

подпункт 5 изложить в следующей редакции:

«5) оформляет решение конкурсной комиссии.»;

подпункт 6 изложить в следующей редакции:

«6) подписывает протокол заседания конкурсной комиссии, решение конкурсной комиссии.»;

в подпункте 9 слова «оценивает кандидатов» заменить словами «оценивает профессиональный уровень кандидатов»;

подпункт 10 дополнить словами: «в порядке убывания их итоговых баллов»;

подпункт 11 изложить в следующей редакции:

«11) обеспечивает хранение и передачу в архив министерства протоколов заседаний конкурсных комиссий, решений конкурсных комиссий в соответствии с законодательством.»;

в пункте 8:

в подпункте 4 слова «оценивают кандидатов» заменить словами «оценивают профессиональный уровень кандидатов»;

подпункт 6 изложить в следующей редакции:

«6) подписывают протокол заседания конкурсной комиссии при проведении конкурса на включение в кадровый резерв, решение конкурсной комиссии.»;

пункт 11 дополнить абзацами вторым - третьим следующего содержания:

«Конкурсной комиссией может быть принято решение о проведении заседания в формате видеоконференции (при наличии технической возможности) по предложению ее члена или кандидата с указанием причины (обоснования) такого решения.

Министерством создаются надлежащие организационные и материально-технические условия для деятельности конкурсной комиссии, а также для прохождения кандидатами конкурсных процедур.»;

в пункте 15:

абзац первый после слов «В протоколе заседания» дополнить словами «конкурсной комиссии»;

подпункт 1 дополнить словами «конкурсной комиссии»;

подпункт 2 дополнить словами «конкурсной комиссии»;

подпункт 3 дополнить словами «конкурсной комиссии»;

пункт 16 изложить в следующей редакции:

«16. Протокол заседания конкурсной комиссии составляется не позднее семи календарных дней после проведения заседания.»;

пункт 17 изложить в следующей редакции:

«17. Конкурсная комиссия принимает решение в отсутствие кандидатов открытым голосованием простым большинством голосов ее членов, присутствующих на заседании.»;

пункты 19, 20 изложить в следующей редакции:

«19. При проведении конкурса на замещение вакантной должности государственной гражданской службы Иркутской области результаты голосования конкурсной комиссии оформляются:

1) решением конкурсной комиссии по итогам первого этапа конкурса, подписываемым всеми членами конкурсной комиссии, присутствующими на заседании;

2) решением конкурсной комиссии по результатам конкурса, подписываемым всеми членами конкурсной комиссии, присутствующими на заседании;

3) протоколом заседания конкурсной комиссии, подписываемым председателем и секретарем конкурсной комиссии.

20. При проведении конкурса на включение в кадровый резерв результаты голосования конкурсной комиссии оформляются протоколом заседания конкурсной комиссии, подписываемым всеми членами конкурсной комиссии, присутствующими на заседании.»;

2) в Методике проведения конкурса на замещение вакантной должности государственной гражданской службы Иркутской области (включение в кадровый резерв) в министерстве лесного комплекса Иркутской области и его территориальных управлениях:

пункт 2 после слов:

«(далее - Единая методика)» дополнить словами «Положением о кадровом резерве на государственной гражданской службе Иркутской области, утвержденным указом Губернатора Иркутской области от 16 мая 2019 года № 95-уг (далее - Положение о кадровом резерве)»;

пункт 3 изложить в следующей редакции:

«3. Объявление конкурса осуществляется в соответствии с Положением о конкурсе, Единой методикой, Положением о кадровом резерве с учетом письменного обращения представителя нанимателя руководителя самостоятельного структурного подразделения министерства, руководителя территориального управления министерства в котором имеется вакантная должность государственной гражданской службы Иркутской области или должность, по которой формируется кадровый резерв (далее - должность) в министерстве или в территориальном управлении министерства (далее - заинтересованное подразделение).»;

пункт 4 дополнить словами «, Положением о кадровом резерве»;

в пункте 6:

подпункт 1 после слов «Единой методикой,» дополнить словами «Положением о кадровом резерве.»;

абзац первый подпункта 2 изложить в следующей редакции:

«2) осуществляет прием документов, указанных в пунктах 7 и 8 Положения о конкурсе, Положении о кадровом резерве (далее - конкурсные документы), а также при проведении конкурса на замещение вакантной должности сведений согласно приложению 1 к настоящей Методике, посредством личного приема граждан, государственных гражданских служащих, изъявивших желание участвовать в конкурсе, обработки конкурсных документов, поступивших в Отдел по почте, а также с использованием государственной информационной системы в области государственной службы в сети «Интернет.»;

подпункт 7 изложить в следующей редакции:

«7) обеспечивает в соответствии с законодательством анализ конкурсных документов и проверку достоверности сведений, представленных гражданином, государственным гражданским служащим (при его участии в конкурсе на должность, относящуюся к высшей группе должностей) лично либо посредством направления по почте. Сведения, представленные в электронном виде, подвергаются автоматизированной проверке в порядке, установленном Правительством Российской Федерации.»;

подпункт 10 после слов «Положением о конкурсе,» дополнить словами «Положением о кадровом резерве.»;

пункт 7 изложить в следующей редакции:

«7. На заседании по итогам первого этапа конкурса конкурсная комиссия оценивает соответствие кандидатов квалификационным требованиям для замещения должности на основании представленных ими документов об образовании и о квалификации, прохождении государственной гражданской или иного вида государственной службы, осуществлении другой трудовой деятельности, принимает решение о допуске граждан, государственных гражданских служащих к участию во втором этапе конкурса, об отказе в допуске к участию во втором этапе конкурса.»;

пункты 13, 14, изложить в следующей редакции:

«13. В случае, если по результатам тестирования кандидат не набрал необходимое количество баллов в соответствии с пунктом 43 настоящей Методики, то он признается не соответствующим квалификационным требованиям, и дальнейшие оценочные процедуры в отношении него не проводятся.

14. Кандидат, получивший по результатам тестирования необходимое количество баллов, допускается к следующим конкурсным процедурам.»;

пункт 16 изложить в следующей редакции:

«16. На заседании конкурсной комиссии подводятся итоги по результатам тестирования, иных конкурсных процедур, проводится индивидуальное собеседование.»;

пункты 18 - 20 изложить в следующей редакции:

«18. На заседании конкурсной комиссии при проведении конкурса на замещение вакантной должности по результатам сопоставления итоговых баллов кандидатов секретарь конкурсной комиссии формирует рейтинг кандидатов в порядке убывания их итоговых баллов.

19. При проведении конкурса на замещение вакантной должности решение конкурсной комиссии об определении победителя конкурса принимается с учетом составленного рейтинга.

20. При проведении конкурса на включение в кадровый резерв решение конкурсной комиссии об определении кандидата (кандидатов) для включения в кадровый резерв принимается по результатам итоговой конкурсной процедуры - индивидуального собеседования.»;

в пункте 26 после слова «оценка» дополнить словами «профессионального уровня»;

пункты 27, 28 изложить в следующей редакции:

«27. Итоговый балл по результатам каждой конкурсной процедуры, за исключением тестирования, рассчитывается конкурсной комиссией по каждому кандидату как среднее арифметическое значение баллов (общее количество баллов делится на количество членов комиссии, принявших участие в голосовании).

28. Итоговый балл кандидата определяется по результатам индивидуального собеседования и рассчитывается как сумма среднего арифметического баллов, выставленных кандидату членами конкурсной комиссии по результатам индивидуального собеседования, других конкурсных заданий, оцениваемых членами конкурсной комиссии (общее количество баллов делится на количество членов комиссии, принявших участие в голосовании) и баллов, набранных кандидатом по итогам тестирования и выполнения иных аналогичных конкурсных заданий, предусматривающих формальный подсчет результатов.»;

в подпункте 3 пункта 31 слова «количество баллов» исключить;

в подпункте 2 пункта 32 слова «количество баллов» исключить;

дополнить главой 10 следующего содержания:

«Глава 10. РЕШЕНИЕ ПРАКТИЧЕСКИХ ЗАДАЧ

71. Решение практических задач подразумевает ознакомление кандидата с проблемной ситуацией, изложенной в формате текста или видео, связанной с областью и видом профессиональной служебной деятельности по вакантной должности гражданской службы, и подготовку кандидатом ответов на вопросы, направленные на выявление его аналитических, стратегических или управленческих способностей.

72. Результаты решения практических задач оцениваются по 10-балльной системе.

73. Решение практических задач считается пройденным, если кандидат набрал 7 баллов и более.»;

приложение 1 изложить в новой редакции (прилагается);

приложение 2 изложить в новой редакции (прилагается).

2. Настоящий приказ вступает в силу через десять календарных дней после дня его официального опубликования.

3. Настоящий приказ подлежит официальному опубликованию в общественно-политической газете «Областная», на «Официальном интернет-портале правовой информации Иркутской области» (ogirk.ru), а также на «Официальном интернет-портале правовой информации» (www.pravo.gov.ru).

Министр лесного комплекса Иркутской области

Д.В. Петренев

Приложение 1

к приказу министерства лесного комплекса Иркутской области

от _____ 2021 года № _____

«Приложение 1

к Методике проведения конкурсов на замещение вакантной должности государственной гражданской службы Иркутской области (включение в кадровый резерв) в министерстве лесного комплекса Иркутской области и его территориальных

управлениях

Сведения о свойственниках¹

(фамилия, имя, отчество)

Ваши свойственники (родители супруга (супруги), дети супруга (супруги), супруги детей), не указанные в анкете, предоставляемой в министерство лесного комплекса Иркутской области по форме, утвержденной распоряжением Правительства Российской Федерации от 26 мая 2005 года № 667-р.

Если свойственники изменяли фамилию, имя, отчество (при наличии), необходимо также указывать их прежние фамилию, имя, отчество (при наличии).

Степень родства	Фамилия, имя, отчество	Год, число, месяц и место рождения	Место работы (наименование и адрес организации), должность	Домашний адрес (адрес регистрации, фактического проживания)

На проведение в отношении меня проверочных мероприятий согласен (согласна).

«_» _____ 20__ г.

Подпись _____

¹ Предлагается к заполнению на основании пункта 5 части 1 статьи 16 Федерального закона от 27 июля 2004 года № 79-ФЗ «О государственной гражданской службе Российской Федерации», согласно которой гражданин Российской Федерации не может быть принят на государственную гражданскую службу Российской Федерации, а государственный гражданский служащий Российской Федерации не может находиться на государственной гражданской службе Российской Федерации в случае близкого родства или свойства (родители, супруги, дети, братья, сестры, а также братья, сестры, родители, дети супругов и супруги детей) с государственным гражданским служащим Российской Федерации, если замещение должности государственной гражданской службы Российской Федерации связано с непосредственной подчиненностью или подконтрольностью одного из них другому, и для обеспечения выполнения других требований указанного Федерального закона.»

Приложение 2

к приказу министерства лесного комплекса

Иркутской области от _____ 2021 года

№ _____

«Приложение 2

к Методике проведения конкурсов на замещение вакантной должности государственной гражданской службы Иркутской области (включение в кадровый резерв) в министерстве лесного комплекса Иркутской области и его территориальных

управлениях

КОНКУРСНЫЙ БЮЛЛЕТЕНЬ

«_» _____ 20__ г.

(дата проведения конкурса)

(полное наименование должности, на замещение которой проводится конкурс,

или наименование группы должностей, по которой проводится конкурс

на включение в кадровый резерв государственного органа)

Балл, присвоенный членом конкурсной комиссии кандидату по результатам индивидуального собеседования

(Справочно: максимальный балл составляет _____ баллов)

Фамилия, имя, отчество кандидата	Балл	Краткая мотивировка выставленного балла (при необходимости)
1	2	3

(фамилия, имя, отчество члена конкурсной комиссии)

(подпись)»

АГЕНТСТВО ПО ОБЕСПЕЧЕНИЮ ДЕЯТЕЛЬНОСТИ МИРОВЫХ СУДЕЙ ИРКУТСКОЙ ОБЛАСТИ

П Р И К А З

30 апреля 2021 года

Иркутск

№ 64-9-агр

Об утверждении административного регламента предоставления государственной услуги по оценке качества оказания социально ориентированной некоммерческой организацией содействия в предоставлении бесплатной юридической помощи

В соответствии с Федеральным законом от 27 июля 2010 года № 210-ФЗ «Об организации предоставления государственных и муниципальных услуг», постановлением Правительства Российской Федерации от 26 января 2017 года № 89 «О реестре некоммерческих организаций – исполнителей общественно полезных услуг», постановлением Правительства Иркутской области от 1 августа 2011 года № 220-пп «О разработке и утверждении административных регламентов осуществления регионального государственного контроля (надзора) и административных регламентов предоставления государственных услуг исполнительными органами государственной власти Иркутской области», руководствуясь Положением об агентстве по обеспечению деятельности мировых судей Иркутской области, утвержденным постановлением Правительства Иркутской области от 30 декабря 2015 года № 690-пп, статье 21 Устава Иркутской области,
П Р И К А З Ы В А Ю:

1. Утвердить административный регламент предоставления государственной услуги по оценке качества оказания социально ориентированной некоммерческой организацией содействия в предоставлении бесплатной юридической помощи (прилагается).
2. Признать утратившими силу:
приказ агентства по обеспечению деятельности мировых судей Иркутской области от 1 июня 2018 года № 13-агр «Об утверждении административного регламента предоставления государственной услуги по оценке качества оказываемой социально ориентированными некоммерческими организациями общественно полезной услуги»;
приказ агентства по обеспечению деятельности мировых судей Иркутской области от 6 сентября 2018 года № 25-агр «О внесении изменений в административный регламент предоставления государственной услуги по оценке качества оказываемой социально ориентированными некоммерческими организациями общественно полезной услуги»;
приказ агентства по обеспечению деятельности мировых судей Иркутской области от 26 декабря 2018 года № 32-агр «О внесении изменений в административный регламент предоставления государственной услуги по оценке качества оказываемой социально ориентированными некоммерческими организациями общественно полезной услуги»;
приказ агентства по обеспечению деятельности мировых судей Иркутской области от 8 апреля 2019 года № 4-агр «О внесении изменений в административный регламент предоставления государственной услуги по оценке качества оказываемой социально ориентированными некоммерческими организациями общественно полезной услуги»;
приказ агентства по обеспечению деятельности мировых судей Иркутской области от 21 января 2020 года № 3-агр «О внесении изменений в административный регламент предоставления государственной услуги по оценке качества оказываемой социально ориентированными некоммерческими организациями общественно полезной услуги»;
приказ агентства по обеспечению деятельности мировых судей Иркутской области от 5 августа 2020 года № 12-агр «О внесении изменения в пункт 4 административного регламента предоставления государственной услуги по оценке качества оказываемой социально ориентированными некоммерческими организациями общественно полезной услуги».
3. Настоящий приказ подлежит официальному опубликованию.
4. Настоящий приказ вступает в силу через десять календарных дней после дня его официального опубликования

Руководитель агентства по обеспечению деятельности мировых судей Иркутской области
П.Ю. Семенов

УТВЕРЖДЕН
приказом агентства по обеспечению деятельности мировых судей Иркутской области от 30 апреля 2021 года № 64-9-агр

**АДМИНИСТРАТИВНЫЙ РЕГЛАМЕНТ
ПРЕДОСТАВЛЕНИЯ ГОСУДАРСТВЕННОЙ УСЛУГИ ПО ОЦЕНКЕ КАЧЕСТВА ОКАЗАНИЯ СОЦИАЛЬНО
ОРИЕНТИРОВАННОЙ НЕКОММЕРЧЕСКОЙ ОРГАНИЗАЦИЕЙ СОДЕЙСТВИЯ В ПРЕДОСТАВЛЕНИИ БЕСПЛАТНОЙ
ЮРИДИЧЕСКОЙ ПОМОЩИ**

Раздел I. ОБЩИЕ ПОЛОЖЕНИЯ

Глава 1. ПРЕДМЕТ РЕГУЛИРОВАНИЯ АДМИНИСТРАТИВНОГО РЕГЛАМЕНТА

1. Административный регламент предоставления государственной услуги по оценке качества оказания социально ориентированной некоммерческой организацией содействия в предоставлении бесплатной юридической помощи (далее соответственно - административный регламент, государственная услуга) разработан в соответствии с Федеральным законом от 27 июля 2010 года № 210-ФЗ «Об организации предоставления государственных и муниципальных услуг», Правилами разработки и утверждения административных регламентов предоставления государственных услуг исполнительными органами государственной власти Иркутской области, утвержденными постановлением Правительства Иркутской области от 1 августа 2011 года № 220-пп.
2. Целью настоящего административного регламента является обеспечение открытости порядка, сроков, последовательности действий предоставления государственной услуги, повышение качества и доступности результатов предоставления государственной услуги.
3. Настоящий административный регламент устанавливает порядок и стандарт предоставления государственной услуги, а также состав, последовательность, сроки выполнения административных процедур при ее предоставлении, а также порядок обжалования действий (бездействия) органа исполнительной власти, предоставляющего государственную услугу.

Глава 2. КРУГ ЗАЯВИТЕЛЕЙ

4. Заявителем является социально ориентированная некоммерческая организация, созданная в предусмотренных Федеральным законом от 12 января 1996 года № 7-ФЗ «О некоммерческих организациях» формах (за исключением государственных корпораций, государственных компаний, общественных объединений, являющихся политическими партиями), и осуществляющая на территории Иркутской области на протяжении не менее чем одного года содействие в предоставлении бесплатной юридической помощи (далее - заявитель).
5. Полномочия представителя, выступающего от имени заявителя, подтверждаются документами, удостоверяющими его должностное положение, учредительными документами или доверенностью, оформленной в соответствии с требованиями действующего законодательства Российской Федерации.

Глава 3. ТРЕБОВАНИЯ К ПОРЯДКУ ИНФОРМИРОВАНИЯ О ПРЕДОСТАВЛЕНИИ ГОСУДАРСТВЕННОЙ УСЛУГИ

6. Для получения информации по вопросам предоставления государственной услуги и процедурах предоставления государственной услуги (далее - информация) заявитель обращается в агентство по обеспечению деятельности мировых судей Иркутской области (далее - уполномоченный орган).
7. Возможность получения информации через многофункциональный центр предоставления государственных и муниципальных услуг не предусмотрена.
8. Информация предоставляется:
 - а) при личном контакте с заявителями;
 - б) с использованием средств телефонной, факсимильной и электронной связи, в том числе через официальный сайт уполномоченного органа в информационно-телекоммуникационной сети «Интернет» <http://irkobl.ru/sites/mirsud/>, а также через региональную государственную информационную систему «Региональный портал государственных и муниципальных услуг Иркутской области» в информационно-телекоммуникационной сети «Интернет» - <http://38.gosuslugi.ru> (далее - Портал);
 - в) письменно, в случае письменного обращения заявителя.

9. Должностное лицо уполномоченного органа, осуществляющее предоставление информации, должно принять все необходимые меры по предоставлению заявителю исчерпывающей информации по вопросу обращения, в том числе с привлечением других должностных лиц уполномоченного органа.
10. Должностные лица уполномоченного органа предоставляют информацию по следующим вопросам:
 - а) об уполномоченном органе, осуществляющем предоставление государственной услуги, включая информацию о месте нахождения уполномоченного органа, графике работы, контактных телефонах;
 - б) о порядке предоставления государственной услуги и ходе предоставления государственной услуги;
 - в) о перечне документов, необходимых для предоставления государственной услуги;
 - г) о времени приема документов, необходимых для предоставления государственной услуги;
 - д) о сроках предоставления государственной услуги;
 - е) об основаниях отказа в предоставлении государственной услуги;
 - ж) о порядке обжалования решений и действий (бездействия) уполномоченного органа, осуществляющего предоставление государственной услуги, а также должностных лиц уполномоченного органа;
 - з) о перечне нормативных правовых актов, регулирующих отношения, возникающие в связи с предоставлением государственной услуги, с указанием их реквизитов и источников официального опубликования.
11. При ответах на телефонные звонки должностные лица уполномоченного органа подробно и в вежливой (корректной) форме информируют заявителей по интересующим их вопросам. Ответ на телефонный звонок начинается с информации о фамилии, имени, отчестве (если имеется) и должности лица, принявшего телефонный звонок.
При невозможности должностного лица уполномоченного органа, принявшего звонок, самостоятельно ответить на поставленные вопросы телефонный звонок переадресовывается (переводится) на другое должностное лицо уполномоченного органа или же обратившемуся заявителю сообщается телефонный номер, по которому можно получить необходимую информацию. Максимальное время телефонного разговора составляет 15 минут.

12. Если заявителя не удовлетворяет информация, представленная должностным лицом уполномоченного органа, он может обратиться к руководителю уполномоченного органа в соответствии с графиком приема граждан, размещенном на официальном сайте уполномоченного органа.

13. Обращения заявителя (в том числе переданные при помощи факсимильной и электронной связи) о предоставлении информации рассматриваются должностными лицами уполномоченного органа в течение 30 дней со дня регистрации обращения.

14. Днем регистрации обращения является день его поступления в уполномоченный орган.
Ответ на обращение, поступившее в уполномоченный орган, в течение срока его рассмотрения направляется по адресу, указанному в обращении.

15. Ответ на обращение, переданное при помощи электронной связи, в течение срока его рассмотрения направляется с помощью информационно-телекоммуникационной сети «Интернет» на адрес электронной почты, с которого поступило обращение.

16. Информация об уполномоченном органе, порядке предоставления государственной услуги, а также порядке получения информации по вопросам предоставления государственной услуги и ходе предоставления государственной услуги размещается:

- а) на стендах, расположенных в помещениях, занимаемых уполномоченным органом;
- б) на официальном сайте уполномоченного органа в информационно-телекоммуникационной сети «Интернет» - <http://irkobl.ru/sites/mirsud/>, на Портале;
- в) посредством публикации в средствах массовой информации.

17. На стендах, расположенных в помещениях, занимаемых уполномоченным органом, размещается следующая информация:

- 1) список документов для получения государственной услуги;
- 2) о сроках предоставления государственной услуги;
- 3) извлечения из административного регламента:
 - а) об основаниях отказа в предоставлении государственной услуги;
 - б) об описании конечного результата предоставления государственной услуги;
 - в) о порядке досудебного обжалования решений и действий (бездействия) уполномоченного органа, а также должностных лиц уполномоченного органа;
 - г) почтовый адрес уполномоченного органа, номера телефонов для справок, график приема заявителей по вопросам предоставления государственной услуги, адрес официального сайта Портала;
 - д) перечень нормативных правовых актов, регулирующих отношения, возникающие в связи с предоставлением государственной услуги.

18. На официальном сайте уполномоченного органа в сети информационно-телекоммуникационной «Интернет» - <http://irkobl.ru/sites/mirsud/>, в региональной государственной информационной системе «Реестр государственных услуг (функций) Иркутской области», на Портале размещается следующая справочная информация:

- место нахождения и график работы уполномоченного органа;
- справочные телефоны уполномоченного органа, по которым осуществляется информирование о порядке предоставления государственной услуги;
- адрес официального сайта, а также электронной почты и (или) формы обратной связи уполномоченного органа в сети «Интернет».

Раздел II. СТАНДАРТ ПРЕДОСТАВЛЕНИЯ ГОСУДАРСТВЕННОЙ УСЛУГИ

Глава 4. НАИМЕНОВАНИЕ ГОСУДАРСТВЕННОЙ УСЛУГИ

19. Под государственной услугой в настоящем административном регламенте понимается оценка качества оказания социально ориентированной некоммерческой организацией содействия в предоставлении бесплатной юридической помощи.

Глава 5. НАИМЕНОВАНИЕ ИСПОЛНИТЕЛЬНОГО ОРГАНА, ПРЕДОСТАВЛЯЮЩЕГО ГОСУДАРСТВЕННУЮ УСЛУГУ

20. Исполнительным органом государственной власти Иркутской области, предоставляющим государственную услугу, является агентство по обеспечению деятельности мировых судей Иркутской области (уполномоченный орган).
21. В случае поступления в уполномоченный орган заявления о выдаче заключения о соответствии качества общественно полезной услуги, которая не отнесена к компетенции уполномоченного органа, уполномоченный орган в течение 5 рабочих дней со дня поступления заявления направляет его по принадлежности в заинтересованный орган, осуществляющий оценку качества оказания этой общественно полезной услуги.

22. При предоставлении государственной услуги уполномоченный орган не вправе требовать от заявителей осуществления действий, в том числе согласований, необходимых для получения государственной услуги и связанных с обращением в иные государственные органы и организации, за исключением получения услуг, включенных в перечень услуг, которые являются необходимыми и обязательными для предоставления государственных услуг, утвержденный Правительством Иркутской области.

23. При предоставлении государственной услуги осуществляется межведомственное информационное взаимодействие с Федеральной налоговой службой, Федеральной службой государственной регистрации, кадастра и картографии, иными заинтересованными органами, другими органами государственной власти.

Глава 6. ОПИСАНИЕ РЕЗУЛЬТАТА ПРЕДОСТАВЛЕНИЯ ГОСУДАРСТВЕННОЙ УСЛУГИ

24. Результатом предоставления государственной услуги является:
 - а) выдача заключения о соответствии качества оказания социально ориентированной некоммерческой организацией содействия в предоставлении бесплатной юридической помощи установленным критериям (далее - заключение) по форме согласно Приложению 2 к настоящему административному регламенту;
 - б) мотивированное уведомление об отказе в выдаче заключения о соответствии качества.

**Глава 7. СРОК ПРЕДОСТАВЛЕНИЯ ГОСУДАРСТВЕННОЙ УСЛУГИ, В ТОМ ЧИСЛЕ С УЧЕТОМ НЕОБХОДИМОСТИ
ОБРАЩЕНИЯ В ОРГАНИЗАЦИЮ, УЧАСТВУЮЩЕЕ В ПРЕДОСТАВЛЕНИИ ГОСУДАРСТВЕННОЙ УСЛУГИ, СРОК
ВЫДАЧИ (НАПРАВЛЕНИЯ) ДОКУМЕНТОВ, ЯВЛЯЮЩИХСЯ РЕЗУЛЬТАТОМ ПРЕДОСТАВЛЕНИЯ ГОСУДАРСТВЕННОЙ
УСЛУГИ**

25. Уполномоченный орган в срок не позднее 30 дней со дня поступления заявления заявителя о выдаче заключения рассматривает заявление и документы на полноту, проверяет достоверность содержащихся в них сведений путем направления запросов в соответствующие органы или организации, в том числе в порядке межведомственного информационного взаимодействия в соответствии с законодательством, и принимает решение о выдаче заключения или об отказе в выдаче заключения.

26. Заключение либо мотивированное уведомление об отказе в выдаче заключения подписывается руководителем уполномоченного органа.

27. Заключение либо мотивированное уведомление об отказе в выдаче заключения направляется заявителю в течение 3 рабочих дней со дня принятия уполномоченным органом соответствующего решения.
Продление срока предоставления государственной услуги не предусмотрено.

Глава 8. НОРМАТИВНЫЕ ПРАВОВЫЕ АКТЫ, РЕГУЛИРУЮЩИЕ ПРЕДОСТАВЛЕНИЕ ГОСУДАРСТВЕННОЙ УСЛУГИ

28. Предоставление государственной услуги осуществляется в соответствии с законодательством.
Перечень нормативных правовых актов, регулирующих предоставление государственной услуги, размещается на официальном сайте уполномоченного органа в сети информационно-телекоммуникационной «Интернет» - <http://irkobl.ru/sites/mirsud/>, в региональной государственной информационной системе «Реестр государственных услуг (функций) Иркутской области», на Портале.

**Глава 9. ИСЧЕРПЫВАЮЩИЙ ПЕРЕЧЕНЬ ДОКУМЕНТОВ, НЕОБХОДИМЫХ В СООТВЕТСТВИИ С
НОРМАТИВНЫМИ ПРАВОВЫМИ АКТАМИ ДЛЯ ПРЕДОСТАВЛЕНИЯ ГОСУДАРСТВЕННОЙ УСЛУГИ И УСЛУГ,
КОТОРЫЕ ЯВЛЯЮТСЯ НЕОБХОДИМЫМИ И ОБЯЗАТЕЛЬНЫМИ ДЛЯ ПРЕДОСТАВЛЕНИЯ ГОСУДАРСТВЕННОЙ
УСЛУГИ, ПОДЛЕЖАЩИХ ПРЕДСТАВЛЕНИЮ ЗАЯВИТЕЛЕМ, СПОСОБЫ ИХ ПОЛУЧЕНИЯ ЗАЯВИТЕЛЕМ**

29. Для получения государственной услуги заявитель представляет заявление на предоставление государственной услуги по форме, представленной в Приложении 1 к настоящему административному регламенту (далее - заявление).

30. Перечень сведений, подлежащих включению в заявление:
о соответствии общественно полезной услуги установленным нормативными правовыми актами Российской Федерации требованиям к ее содержанию (период оказания, сроки, объемы, а также показатели качества оказываемых общественно полезных услуг);

о наличии у лиц, непосредственно задействованных в исполнении общественно полезной услуги (в том числе работников организации и работников, привлеченных по договорам гражданско-правового характера), необходимой квалификации (в том числе профессионального образования, опыта работы в соответствующей сфере), достаточности количества таких лиц;

об удовлетворенности получателей общественно полезных услуг качеством их оказания (отсутствие жалоб на действия (бездействие) и (или) решения организации, связанные с оказанием ею общественно полезных услуг, признанных обоснованными судом, органами государственного контроля (надзора) и муниципального надзора, иными органами в соответствии с их компетенцией в течение 2 лет, предшествующих выдаче заключения);

об открытости и доступности информации о заявителе;
об отсутствии заявителя в реестре недобросовестных поставщиков по результатам оказания услуги в рамках исполнения контрактов, заключенных в соответствии с Федеральным законом от 5 апреля 2013 года № 44-ФЗ «О контрактной системе в сфере закупок товаров, работ, услуг для обеспечения государственных и муниципальных нужд» в течение 2 лет, предшествующих выдаче заключения.

31. В случае, если заявитель включен в реестр поставщиков социальных услуг по соответствующей общественно полезной услуге, предоставление дополнительных документов, обосновывающих соответствие оказываемых заявителем услуг установленным критериям оценки качества оказания общественно полезных услуг, не требуется.

29. К заявлению прилагаются следующие документы:

а) копии учредительных документов, документов, подтверждающих полномочия лица, действующего от имени заявителя;

б) доверенность, удостоверяющая полномочия представителя заявителя, необходимая для осуществления действий от имени заявителя, в случае подачи документов представителем заявителя.

30. К заявлению могут быть приложены копии документов, обосновывающих соответствие оказываемых организацией услуг установленным критериям:

- правоустанавливающие документы на находящееся в собственности, в аренде или на праве оперативного управления недвижимое имущество, предназначенное для оказания общественно полезной услуги (в случае, когда указанные права не зарегистрированы в Едином государственном реестре недвижимости);

- документы, подтверждающие кадровое обеспечение заявителя (штатное расписание организации, должностные регламенты (должностные инструкции) работников заявителя, непосредственно задействованных в исполнении общественно полезной услуги);

- документы, подтверждающие наличие у лиц, непосредственно задействованных в исполнении общественно полезной услуги (в том числе работников заявителя и работников, привлеченных заявителем по договорам гражданско-правового характера), необходимой квалификации (в том числе профессионального образования, опыта работы в соответствующей сфере);

- документы, подтверждающие устранение нарушений, выявленных по результатам проверок, проведенных контрольными и надзорными органами (при наличии);

- договоры о предоставлении общественно полезной услуги;

- справки, характеристики, экспертные заключения, заключения общественных советов при заинтересованных организациях, копии дипломов и благодарственных писем и другие.

31. При предоставлении государственной услуги уполномоченный орган не вправе требовать от заявителей документы, не указанные в 29 настоящего административного регламента.

32. Требования к заполнению заявления:

а) заявление представляется на русском языке в одном экземпляре (в случае представления при личном обращении в уполномоченный орган - в двух экземплярах). Заявление, содержащее более одного листа, должно быть прошито, пронумеровано и заверено подписью руководителя постоянно действующего исполнительного органа заявителя или иного лица, имеющего право действовать от его имени без доверенности, на обороте последнего листа на месте прошивки;

б) заявление должно быть написано разборчиво, не иметь подчисток, приписок, зачеркнутых слов и не оговоренных в них исправлений;

в) заявление не должно быть исполнено карандашом и не должно иметь повреждений, наличие которых не позволяет однозначно истолковать его содержание.

По просьбе заявителя ему оказывается содействие в написании заявления.

Глава 10. ИСЧЕРПЫВАЮЩИЙ ПЕРЕЧЕНЬ ДОКУМЕНТОВ, НЕОБХОДИМЫХ В СООТВЕТСТВИИ С НОРМАТИВНЫМИ ПРАВОВЫМИ АКТАМИ ДЛЯ ПРЕДОСТАВЛЕНИЯ ГОСУДАРСТВЕННОЙ УСЛУГИ, КОТОРЫЕ НАХОДЯТСЯ В РАСПОРЯЖЕНИИ ГОСУДАРСТВЕННЫХ ОРГАНОВ, ОРГАНОВ МЕСТНОГО САМОУПРАВЛЕНИЯ МУНИЦИПАЛЬНЫХ ОБРАЗОВАНИЙ ИРКУТСКОЙ ОБЛАСТИ И ИНЫХ ОРГАНОВ, УЧАСТВУЮЩИХ В ПРЕДОСТАВЛЕНИИ ГОСУДАРСТВЕННЫХ ИЛИ МУНИЦИПАЛЬНЫХ УСЛУГ, И КОТОРЫЕ ЗАЯВИТЕЛЬ ВПРАВЕ ПРЕДСТАВИТЬ

33. К документам, необходимым в соответствии с нормативными правовыми актами для предоставления государственной услуги, которые находятся в распоряжении государственных органов, органов местного самоуправления муниципальных образований Иркутской области и иных органов, участвующих в предоставлении государственных или муниципальных услуг, и которые заявитель вправе представить, относятся:

выписка из Единого государственного реестра юридических лиц, выданная не ранее чем за один месяц до дня подачи заявления;

правоустанавливающие документы на недвижимое имущество, находящееся в собственности, в аренде или на праве оперативного управления, предназначенное для оказания социальных услуг (в случае, когда указанные права зарегистрированы в Едином государственном реестре недвижимости).

Перечисленные в настоящем пункте документы заявитель может получить самостоятельно в порядке, установленном действующим законодательством Российской Федерации, и представить в уполномоченный орган лично, по почте или в электронном виде, в порядке, установленном настоящим административным регламентом.

В случае непредоставления заявителем указанных документов самостоятельно, уполномоченный орган запрашивает их в государственных органах, органах местного самоуправления и иных органах, участвующих в предоставлении государственных или муниципальных услуг, в распоряжении которых имеется указанная информация.

Глава 11. ИНЫЕ ТРЕБОВАНИЯ, КОТОРЫЕ УПОЛНОМОЧЕННЫЙ ОРГАН НЕ ВПРАВЕ ТРЕБОВАТЬ ОТ ЗАЯВИТЕЛЯ

34. При предоставлении государственной услуги уполномоченный орган не вправе требовать от заявителя:

а) представления документов и информации или осуществления действий, представление или осуществление которых не предусмотрено нормативными правовыми актами, регулирующими отношения, возникающие в связи с предоставлением государственной услуги;

б) представления документов и информации, которые в соответствии с нормативными правовыми актами Российской Федерации, нормативными правовыми актами Иркутской области и муниципальными правовыми актами муниципальных образований Иркутской области находятся в распоряжении государственных органов, предоставляющих государственную услугу, иных государственных органов, органов местного самоуправления муниципальных образований Иркутской области и (или) подведомственных государственным органам и органам местного самоуправления муниципальных образований Иркутской области, организаций, участвующих в предоставлении государственных или муниципальных услуг, за исключением документов, указанных в части 6 статьи 7 Федерального закона от 27 июля 2010 года

№ 210-ФЗ «Об организации предоставления государственных и муниципальных услуг»;

в) представления документов и информации, отсутствие и (или) недостоверность которых не указывались при первоначальном отказе в приеме документов, необходимых для предоставления государственной услуги, либо в предоставлении государственной услуги, за исключением следующих случаев:

изменение требований нормативных правовых актов, касающихся предоставления государственной услуги, после первоначальной подачи заявления о предоставлении государственной услуги;

наличие ошибок в заявлении о предоставлении государственной услуги и документах, поданных заявителем после первоначального отказа в приеме документов, необходимых для предоставления государственной услуги, либо в предоставлении государственной услуги и не включенных в представленный ранее комплект документов;

истечение срока действия документов или изменение информации после первоначального отказа в приеме документов, необходимых для предоставления государственной услуги, либо в предоставлении государственной услуги;

выявление документально подтвержденного факта (признаков) ошибочного или противоправного действия (бездействия) должностного лица уполномоченного органа, государственного гражданского служащего Иркутской области, при первоначальном отказе в приеме документов, необходимых для предоставления государственной услуги, либо в предоставлении государственной услуги, о чем в письменном виде за подписью руководителя уполномоченного органа уведомляется заявитель, а также приносятся извинения за доставленные неудобства.

Глава 12. ИСЧЕРПЫВАЮЩИЙ ПЕРЕЧЕНЬ ОСНОВАНИЙ ДЛЯ ОТКАЗА В ПРИЕМЕ ДОКУМЕНТОВ, НЕОБХОДИМЫХ ДЛЯ ПРЕДОСТАВЛЕНИЯ ГОСУДАРСТВЕННОЙ УСЛУГИ

35. Основаниями отказа в приеме документов являются несоответствие документов требованиям, указанным в пункте 32 настоящего административного регламента.

В случае отказа в приеме документов уполномоченный орган не позднее 5 рабочих дней со дня обращения направляет заявителю письменное уведомление об отказе в приеме документов с указанием причин отказа.

Отказ в приеме документов не препятствует повторному обращению заявителя.

Глава 13. ИСЧЕРПЫВАЮЩИЙ ПЕРЕЧЕНЬ ОСНОВАНИЙ ДЛЯ ПРИОСТАНОВЛЕНИЯ ИЛИ ОТКАЗА В ПРЕДОСТАВЛЕНИИ ГОСУДАРСТВЕННОЙ УСЛУГИ

36. Основания для приостановления предоставления государственной услуги не предусмотрены.

37. Основаниями для отказа в предоставлении государственной услуги являются:

а) несоответствие общественно полезной услуги установленным нормативными правовыми актами Российской Федерации требованиям к ее содержанию (объем, сроки, качество предоставления);

б) отсутствие у лиц, непосредственно задействованных в исполнении общественно полезной услуги (в том числе работников организации и работников, привлеченных по договорам гражданско-правового характера), необходимой квалификации (в том числе профессионального образования, опыта работы в соответствующей сфере), недостаточность количества лиц, у которых есть необходимая квалификация;

в) наличие в течение двух лет, предшествующих выдаче заключения, жалоб на действия (бездействие) и (или) решения организации, связанных с оказанием ею общественно полезных услуг, признанных обоснованными судом, органами государственного контроля (надзора) и муниципального надзора, иными государственными органами в соответствии с их компетенцией;

г) несоответствие уровня открытости и доступности информации об организации установленным нормативными правовыми актами Российской Федерации требованиям (при их наличии);

д) наличие в течение двух лет, предшествующих выдаче заключения, информации об организации в реестре недобросовестных поставщиков по результатам оказания услуги в рамках исполнения контрактов, заключенных в соответствии с Федеральным законом от 5 апреля 2013 года № 44-ФЗ «О контрактной системе в сфере закупок товаров, работ, услуг для обеспечения государственных и муниципальных нужд»;

е) предоставление документов, содержащих недостоверные сведения, либо документов, оформленных в ненадлежащем порядке.

38. Мотивированное уведомление об отказе в выдаче заключения должно содержать основания отказа с обязательной ссылкой на нарушения, предусмотренные пунктом 37 настоящего административного регламента.

Отказ в предоставлении государственной услуги может быть обжалован заявителем в порядке, установленном законодательством.

Глава 14. ПЕРЕЧЕНЬ УСЛУГ, КОТОРЫЕ ЯВЛЯЮТСЯ НЕОБХОДИМЫМИ И ОБЯЗАТЕЛЬНЫМИ ДЛЯ ПРЕДОСТАВЛЕНИЯ ГОСУДАРСТВЕННОЙ УСЛУГИ, В ТОМ ЧИСЛЕ СВЕДЕНИЯ О ДОКУМЕНТЕ (ДОКУМЕНТАХ), ВЫДАВАЕМОМ (ВЫДАВАЕМЫХ) ОРГАНИЗАЦИЯМИ, УЧАСТВУЮЩИМИ В ПРЕДОСТАВЛЕНИИ ГОСУДАРСТВЕННОЙ УСЛУГИ

39. Услуги, которые являются необходимыми и обязательными для предоставления государственной услуги, в том числе сведения о документе (документах), выдаваемом (выдаваемых) организациями, участвующими в предоставлении государственной услуги, отсутствуют.

Глава 15. ПОРЯДОК, РАЗМЕР И ОСНОВАНИЯ ВЗИМАНИЯ ГОСУДАРСТВЕННОЙ ПОШЛИНЫ ИЛИ ИНОЙ ПЛАТЫ, ВЗИМАЕМОЙ ЗА ПРЕДОСТАВЛЕНИЕ ГОСУДАРСТВЕННОЙ УСЛУГИ

40. Государственная услуга предоставляется заявителям бесплатно. Оплата государственной пошлины или иной платы при предоставлении государственной услуги не установлена.

41. Основания взимания государственной пошлины или иной платы, взимаемой при предоставлении государственной услуги, законодательством не установлены.

В случае внесения изменений в выданный по результатам предоставления государственной услуги документ, направленных на исправление ошибок, допущенных по вине исполнительного органа и (или) должностного лица, плата с заявителя не взимается.

Глава 16. ПОРЯДОК, РАЗМЕР И ОСНОВАНИЯ ВЗИМАНИЯ ПЛАТЫ ЗА ПРЕДОСТАВЛЕНИЕ УСЛУГ, КОТОРЫЕ ЯВЛЯЮТСЯ НЕОБХОДИМЫМИ И ОБЯЗАТЕЛЬНЫМИ ДЛЯ ПРЕДОСТАВЛЕНИЯ ГОСУДАРСТВЕННОЙ УСЛУГИ, ВКЛЮЧАЯ ИНФОРМАЦИЮ О МЕТОДИКЕ РАСЧЕТА РАЗМЕРА ТАКОЙ ПЛАТЫ

42. Плата за получение документов в результате оказания услуг, которые являются необходимыми и обязательными для предоставления государственной услуги, отсутствует.

Глава 17. МАКСИМАЛЬНЫЙ СРОК ОЖИДАНИЯ В ОЧЕРЕДИ ПРИ ПОДАЧЕ ЗАПРОСА О ПРЕДОСТАВЛЕНИИ ГОСУДАРСТВЕННОЙ УСЛУГИ, УСЛУГИ, ПРЕДОСТАВЛЯЕМОЙ ОРГАНИЗАЦИЕЙ, УЧАСТВУЮЩЕЙ В ПРЕДОСТАВЛЕНИИ ГОСУДАРСТВЕННОЙ УСЛУГИ, И ПРИ ПОЛУЧЕНИИ РЕЗУЛЬТАТА ПРЕДОСТАВЛЕНИЯ ТАКОЙ УСЛУГИ

43. Максимальное время ожидания в очереди при подаче заявления и документов не должно превышать 15 минут.

44. Максимальное время ожидания в очереди при получении результата государственной услуги не должно превышать 15 минут.

Глава 18. СРОК И ПОРЯДОК РЕГИСТРАЦИИ ЗАПРОСА ЗАЯВИТЕЛЯ О ПРЕДОСТАВЛЕНИИ ГОСУДАРСТВЕННОЙ УСЛУГИ И УСЛУГИ, ПРЕДОСТАВЛЯЕМОЙ ОРГАНИЗАЦИЕЙ, УЧАСТВУЮЩЕЙ В ПРЕДОСТАВЛЕНИИ ГОСУДАРСТВЕННОЙ УСЛУГИ, В ТОМ ЧИСЛЕ В ЭЛЕКТРОННОЙ ФОРМЕ

45. Регистрацию заявления и документов о предоставлении государственной услуги осуществляет должностное лицо уполномоченного органа, ответственное за регистрацию заявлений, в том числе в электронной форме.

46. Максимальное время регистрации заявления о предоставлении государственной услуги составляет 10 минут.

Глава 19. ТРЕБОВАНИЯ К ПОМЕЩЕНИЯМ, В КОТОРЫХ ПРЕДОСТАВЛЯЕТСЯ ГОСУДАРСТВЕННАЯ УСЛУГА

47. Вход в здание уполномоченного органа оборудуется информационной табличкой (вывеской), содержащей информацию о полном наименовании уполномоченного органа.

48. Инвалидам (включая инвалидов, использующих кресла-коляски и собак-проводников) (далее - инвалиды) обеспечивается беспрепятственный доступ к зданию уполномоченного органа и к предоставляемой в нем государственной услуге.

49. В случаях, если здание невозможно полностью приспособить с учетом потребностей инвалидов, собственник этого объекта до его реконструкции или капитального ремонта должен принимать согласованные с одним из общественных объединений инвалидов, осуществляющих свою деятельность на территории Иркутской области, меры для обеспечения доступа инвалидов к месту предоставления услуги либо, когда это возможно, обеспечить предоставление необходимых услуг по месту жительства инвалида или в дистанционном режиме.

50. Информационные таблички (вывески) размещаются рядом со входом либо на двери входа так, чтобы они были видны заявителям.

51. Прием заявлений и документов, необходимых для предоставления государственной услуги, осуществляется в кабинетах уполномоченного органа.

52. Вход в кабинет уполномоченного органа оборудуется информационной табличкой (вывеской) с указанием номера кабинета, в котором осуществляется предоставление государственной услуги.

53. Каждое рабочее место должностных лиц уполномоченного органа должно быть оборудовано персональным компьютером с возможностью доступа к необходимым информационным базам данных, печатающим и сканирующим устройствами.

54. Места ожидания в очереди на прием, подачу документов, необходимых для предоставления государственной услуги, оборудуются стульями, кресельными секциями, скамьями.

55. Места для заполнения документов оборудуются информационными стендами, стульями и столами для возможности оформления документов.

56. В целях обеспечения конфиденциальности сведений о заявителе одним должностным лицом уполномоченного органа одновременно ведется прием только одного заявителя. Одновременный прием двух и более заявителей не допускается.

Глава 20. ПОКАЗАТЕЛИ ДОСТУПНОСТИ И КАЧЕСТВА ГОСУДАРСТВЕННОЙ УСЛУГИ, В ТОМ ЧИСЛЕ КОЛИЧЕСТВО ВЗАИМОДЕЙСТВИЙ ЗАЯВИТЕЛЯ С ДОЛЖНОСТНЫМИ ЛИЦАМИ ПРИ ПРЕДОСТАВЛЕНИИ ГОСУДАРСТВЕННОЙ УСЛУГИ И ИХ ПРОДОЛЖИТЕЛЬНОСТЬ, ВОЗМОЖНОСТЬ ПОЛУЧЕНИЯ ИНФОРМАЦИОННО-КОММУНИКАЦИОННЫХ ТЕХНОЛОГИЙ, ВОЗМОЖНОСТЬ ЛИБО НЕВОЗМОЖНОСТЬ ПОЛУЧЕНИЯ ГОСУДАРСТВЕННОЙ УСЛУГИ В МНОГОФУНКЦИОНАЛЬНОМ ЦЕНТРЕ ПРЕДОСТАВЛЕНИЯ ГОСУДАРСТВЕННЫХ И МУНИЦИПАЛЬНЫХ УСЛУГ (В ТОМ ЧИСЛЕ В ПОЛНОМ ОБЪЕМЕ), В ЛЮБОМ ТЕРРИТОРИАЛЬНОМ ПОДРАЗДЕЛЕНИИ ИСПОЛНИТЕЛЬНОГО ОРГАНА, ПРЕДОСТАВЛЯЮЩЕГО ГОСУДАРСТВЕННУЮ УСЛУГУ, ПО ВЫБОРУ ЗАЯВИТЕЛЯ (ЭКСТЕРРИТОРИАЛЬНЫЙ ПРИНЦИП), ПОСРЕДСТВОМ КОМПЛЕКСНОГО ЗАПРОСА

57. Основными показателями доступности и качества государственной услуги являются: соблюдение требований к местам предоставления государственной услуги, их транспортной доступности; среднее время ожидания в очереди при подаче документов;

количество обращений об обжаловании решений и действий (бездействия) уполномоченного органа, а также должностных лиц уполномоченного органа;

количество взаимодействий заявителя с должностными лицами уполномоченного органа.

58. Основными требованиями к качеству рассмотрения обращений заявителей являются: достоверность предоставляемой заявителям информации о ходе рассмотрения обращения;

полнота информирования заявителей о ходе рассмотрения обращения;

наглядность форм предоставляемой информации об административных процедурах;

удобство и доступность получения заявителями информации о порядке предоставления государственной услуги;

оперативность вынесения решения в отношении рассматриваемого обращения;

предоставление возможности получения информации о ходе предоставления государственной услуги, в том числе с использованием информационно-коммуникационных технологий.

59. Взаимодействие заявителя с должностными лицами уполномоченного органа осуществляется при личном приеме граждан в соответствии с графиком приема граждан уполномоченного органа.

60. Взаимодействие заявителя с должностными лицами уполномоченного органа осуществляется при личном обращении заявителя:

для подачи документов, необходимых для предоставления государственной услуги;

за получением результата предоставления государственной услуги.

61. Продолжительность взаимодействия заявителя с должностными лицами уполномоченного органа при предоставлении государственной услуги не должна превышать 10 минут по каждому из указанных видов взаимодействия.

62. Заявителю обеспечивается возможность получения государственной услуги посредством использования электронной почты, Портала.

Заявителю посредством Портала обеспечивается возможность получения сведений о ходе предоставления государственной услуги.

63. Предоставление государственной услуги в многофункциональных центрах предоставления государственных и муниципальных услуг не осуществляется.

Возможность получения государственной услуги в территориальном подразделении уполномоченного органа по выбору заявителя (экстерриториальный принцип) не предусмотрена.

Предоставление государственной услуги посредством комплексного запроса не осуществляется.

Глава 21. ИНЫЕ ТРЕБОВАНИЯ, В ТОМ ЧИСЛЕ УЧИТЫВАЮЩИЕ ОСОБЕННОСТИ ПРЕДОСТАВЛЕНИЯ ГОСУДАРСТВЕННОЙ УСЛУГИ ПО ЭКСТЕРРИТОРИАЛЬНОМУ ПРИНЦИПУ (В СЛУЧАЕ, ЕСЛИ ГОСУДАРСТВЕННАЯ УСЛУГА ПРЕДОСТАВЛЯЕТСЯ ПО ЭКСТЕРРИТОРИАЛЬНОМУ ПРИНЦИПУ) И ОСОБЕННОСТИ ПРЕДОСТАВЛЕНИЯ ГОСУДАРСТВЕННОЙ УСЛУГИ В ЭЛЕКТРОННОЙ ФОРМЕ

64. При обращении за предоставлением государственной услуги в электронной форме заявитель использует электронную подпись в порядке, установленном законодательством. Виды электронной подписи, которые допускаются к использованию при обращении за получением государственной услуги определяются в соответствии с Правилами определения видов электронной подписи, использование которых допускается при обращении за получением государственных и муниципальных услуг, утвержденными постановлением Правительства Российской Федерации от 25 июня 2012 года № 634.

65. При направлении заявления и прилагаемых к нему документов в электронной форме представителем заявителя, действующим на основании доверенности, доверенность должна быть представлена в форме электронного документа, подписанного электронной подписью уполномоченного лица, выдавшего (подписавшего) доверенность.

Раздел III. СОСТАВ, ПОСЛЕДОВАТЕЛЬНОСТЬ И СРОКИ ВЫПОЛНЕНИЯ АДМИНИСТРАТИВНЫХ ПРОЦЕДУР (ДЕЙСТВИЙ), ТРЕБОВАНИЯ К ПОРЯДКУ ИХ ВЫПОЛНЕНИЯ, В ТОМ ЧИСЛЕ ОСОБЕННОСТИ ВЫПОЛНЕНИЯ АДМИНИСТРАТИВНЫХ ПРОЦЕДУР В ЭЛЕКТРОННОЙ ФОРМЕ, А ТАКЖЕ ОСОБЕННОСТИ ВЫПОЛНЕНИЯ АДМИНИСТРАТИВНЫХ ПРОЦЕДУР (ДЕЙСТВИЙ) В МНОГОФУНКЦИОНАЛЬНЫХ ЦЕНТРАХ ПРЕДОСТАВЛЕНИЯ ГОСУДАРСТВЕННЫХ И МУНИЦИПАЛЬНЫХ УСЛУГ

Глава 22. ИСЧЕРПЫВАЮЩИЙ ПЕРЕЧЕНЬ АДМИНИСТРАТИВНЫХ ПРОЦЕДУР (ДЕЙСТВИЙ)

66. Предоставление государственной услуги включает в себя следующие административные процедуры:

- прием, регистрация заявления и документов, подлежащих представлению заявителем;
- формирование и направление межведомственных запросов в органы (организации), участвующие в предоставлении государственных услуг;
- принятие решения о выдаче заключения о соответствии качества оказываемой заявителем общественно полезной услуги установленным критериям или уведомления об отказе в выдаче заключения;
- выдача (направление) заявителю заключения о соответствии качества оказываемой заявителем общественно полезной услуги установленным критериям или мотивированного уведомления об отказе в выдаче заключения.

67. Предоставление государственной услуги в электронной форме, в том числе с использованием Портала, а также официального сайта уполномоченного органа в сети «Интернет»: <http://irkobl.ru/sites/mirsud/>, предусматривает возможность выполнения следующих административных процедур (действий):

- предоставление в установленном порядке информации заявителям и обеспечение доступа заявителей к сведениям о государственной услуге, порядке и сроках ее предоставления;
- запись на прием в уполномоченный орган для подачи заявления о предоставлении государственной услуги;
- подача (формирование) заявителем заявления и иных документов, необходимых для предоставления государственной услуги, а также прием и регистрация таких заявления и документов уполномоченным органом;
- получение заявителем сведений о ходе выполнения запроса о предоставлении государственной услуги;
- взаимодействие уполномоченного органа с иными органами государственной власти, органами местного самоуправления муниципальных образований Иркутской области и организациями, участвующими в предоставлении государственных услуг, в том числе порядке и условия такого взаимодействия;
- осуществление оценки качества предоставления государственной услуги;
- досудебное (внесудебное) обжалование решений и действий (бездействия) уполномоченного органа, а также должностных лиц, государственных гражданских служащих Иркутской области, работников;
- иные действия, необходимые для предоставления государственной услуги, в том числе связанные с проверкой действительности усиленной квалифицированной электронной подписи заявителя, использованной при обращении за получением государственной услуги, а также с установлением перечня средств удостоверяющих центров, которые допускаются для использования в целях обеспечения указанной проверки и определяются на основании утверждаемой уполномоченным органом, по согласованию с Федеральной службой безопасности Российской Федерации модели угроз безопасности информации в информационной системе, используемой в целях приема обращений за получением государственной услуги и (или) предоставления такой услуги.

Глава 23. ПРИЕМ, РЕГИСТРАЦИЯ ЗАЯВЛЕНИЯ И ДОКУМЕНТОВ, ПОДЛЕЖАЩИХ ПРЕДСТАВЛЕНИЮ ЗАЯВИТЕЛЕМ

68. Основанием для начала административной процедуры является поступление в уполномоченный орган заявления с приложением документов одним из следующих способов:

- путем личного обращения в уполномоченный орган;
- почтовым отправлением с описью вложения;
- в форме электронных документов, подписанных электронной подписью, с использованием информационно-телекоммуникационных сетей общего пользования, в том числе информационно-телекоммуникационной сети «Интернет», включая Портал.

69. В день поступления заявление регистрируется должностным лицом уполномоченного органа, ответственным за регистрацию входящей корреспонденции, в журнале регистрации обращений за предоставлением государственной услуги.

70. Днем обращения заявителя считается дата регистрации в уполномоченном органе заявления и документов. Днем регистрации обращения является день его поступления в уполномоченный орган (до 16-00). При поступлении обращения после 16-00 его регистрация происходит следующим рабочим днем.

71. Должностное лицо уполномоченного органа, ответственное за прием и регистрацию документов, устанавливает:

- предмет заявления;
- комплектность представленных документов, предусмотренных настоящим административным регламентом;
- соответствие документов требованиям, указанным в пункте 32 настоящего административного регламента. Максимальный срок выполнения данного действия составляет 10 минут.
- Общий срок приема, регистрации документов составляет не более 10 минут.

73. В случае необходимости должностное лицо уполномоченного органа оказывает содействие в написании заявления.

74. Должностным лицом уполномоченного органа при регистрации заявления выдается заявителю входящий номер заявления для отслеживания хода исполнения государственной услуги.

75. При поступлении заявления и прилагаемых к нему документов в уполномоченный орган посредством почтового отправления заявителю направляется уведомление о принятии заявления к рассмотрению с указанием входящего номера в течение 3 календарных дней с даты получения заявления и прилагаемых к нему документов.

76. В случае поступления заявления и прилагаемых к нему документов (при наличии) в электронной форме должностное лицо уполномоченного органа, ответственное за прием и регистрацию документов, осуществляет следующую последовательность действий:

- просматривает электронные образы заявления и прилагаемых к нему документов;
- осуществляет контроль полученных электронных образов заявления и прилагаемых к нему документов на предмет целостности;
- фиксирует дату получения заявления и прилагаемых к нему документов;
- направляет заявителю через средства электронной связи уведомление о получении заявления и прилагаемых к нему документов (при наличии) с указанием на необходимость представить для сверки подлинники документов (копии, заверенные в установленном порядке) в срок, не превышающий 2 рабочих дней с даты получения заявления и прилагаемых к нему документов (при наличии) в электронной форме.

77. Критерием принятия решения административной процедуры является наличие заявления о выдаче заключения о соответствии качества оказываемой заявителем общественно полезной услуги установленным критериям.

78. Результатом административной процедуры по приему и регистрации заявления и документов является зарегистрированный полный пакет документов и заявление.

Глава 24. ФОРМИРОВАНИЕ И НАПРАВЛЕНИЕ МЕЖВЕДОМСТВЕННЫХ ЗАПРОСОВ В ОРГАНЫ (ОРГАНИЗАЦИИ), УЧАСТВУЮЩИЕ В ПРЕДОСТАВЛЕНИИ ГОСУДАРСТВЕННОЙ УСЛУГИ

79. Основанием для начала административной процедуры является получение документов, указанных в пунктах 26, 29 настоящего административного регламента, должностным лицом уполномоченного органа, ответственным за предоставление государственной услуги.

80. В течение одного рабочего дня, следующего за днем регистрации поступившего заявления, должностное лицо уполномоченного органа, ответственное за предоставление государственной услуги, осуществляет направление межведомственных запросов в государственные органы и подведомственные государственным органам организации, в распоряжении которых находятся документы, перечисленные в пункте 33 настоящего административного регламента, в случае, если указанные документы не были представлены заявителем или его представителем самостоятельно.

81. Направление межведомственного запроса и представление документов и информации, перечисленных в пункте 33 настоящего административного регламента, допускаются только в целях, связанных с предоставлением государственной услуги.

82. Межведомственный запрос о предоставлении документов, указанных в пункте 33 настоящего административного регламента, для предоставления государственной услуги с использованием межведомственного информационного взаимодействия формируется в соответствии с требованиями статьи 7.2 Федерального закона от 27 июля 2010 года № 210-ФЗ «Об организации предоставления государственных и муниципальных услуг».

Документы и сведения, полученные с использованием межведомственного информационного взаимодействия, применяются в соответствии с нормативными правовыми актами для предоставления государственной услуги.

83. Должностное лицо уполномоченного органа, ответственное за предоставление государственной услуги, приобщает ответы на межведомственные запросы к соответствующему запросу.

В случае непоступления ответа на межведомственный запрос в установленный срок уполномоченным органом принимаются меры, предусмотренные законодательством Российской Федерации.

84. Результатом административной процедуры является получение в рамках межведомственного взаимодействия информации (документов), необходимой для предоставления государственной услуги заявителю.

85. Способом фиксации результата административной процедуры является фиксация факта поступления документов и сведений, полученных в рамках межведомственного взаимодействия, необходимых для предоставления государственной услуги, в журнале регистрации поступления ответов в рамках межведомственного взаимодействия.

Глава 25. ПРИНЯТИЕ РЕШЕНИЯ О ВЫДАЧЕ ЗАКЛЮЧЕНИЯ О СООТВЕТСТВИИ КАЧЕСТВА ОКАЗЫВАЕМОЙ ЗАЯВИТЕЛЕМ ОБЩЕСТВЕННО ПОЛЕЗНОЙ УСЛУГИ УСТАНОВЛЕННЫМ КРИТЕРИЯМ ИЛИ МОТИВИРОВАННОГО УВЕДОМЛЕНИЯ ОБ ОТКАЗЕ В ВЫДАЧЕ ЗАКЛЮЧЕНИЯ

86. Основанием для начала административной процедуры является получение документов должностным лицом уполномоченного органа, ответственным за предоставление государственной услуги.

87. Должностное лицо уполномоченного органа, ответственное за предоставление государственной услуги, проверяет данные заявителя в соответствии с пунктом 37 настоящего административного регламента с целью исключения оснований для отказа в выдаче заключения.

88. В случае выявления оснований для отказа в соответствии с пунктом 37 настоящего административного регламента уполномоченный орган принимает решение об отказе в выдаче заключения.

89. В случае принятия решения об отказе в выдаче заключения оформляется мотивированное уведомление об отказе в выдаче заключения, которое подписывается руководителем уполномоченного органа.

90. При отсутствии оснований для отказа в выдаче заключения должностное лицо уполномоченного органа, ответственное за предоставление государственной услуги, проводит оценку качества оказания общественно полезных услуг в соответствии с критериями оценки качества оказания общественно полезных услуг, утвержденными постановлением Правительства Российской Федерации от 27 октября 2016 года № 1096.

91. После проведения оценки качества оказания общественно полезной услуги в соответствии с критериями оценки качества оказания общественно полезных услуг, утвержденными постановлением Правительства Российской Федерации от 27 октября 2016 года № 1096, уполномоченный орган принимает решение о выдаче заключения.

В случае принятия решения о выдаче заключения оформляется уведомление уполномоченным органом по форме согласно Приложению 2 к настоящему административному регламенту и подписывается руководителем уполномоченного органа.

92. Общий срок административной процедуры по принятию решения о выдаче заключения или об отказе в выдаче заключения не может превышать 30 календарных дней.

93. Результатом административной процедуры является принятие решения уполномоченным органом о соответствии качества оказываемой заявителем общественно полезной услуги установленным критериям и выдача заключения или принятие решения об отказе в выдаче заключения.

94. Способом фиксации результата административной процедуры является подготовка заключения в соответствии с Приложением 2 к настоящему административному регламенту или мотивированного уведомления об отказе в выдаче заключения.

Глава 26. ВЫДАЧА (НАПРАВЛЕНИЕ) ЗАЯВИТЕЛЮ ЗАКЛЮЧЕНИЯ О СООТВЕТСТВИИ КАЧЕСТВА ОКАЗЫВАЕМОЙ ЗАЯВИТЕЛЕМ ОБЩЕСТВЕННО ПОЛЕЗНОЙ УСЛУГИ УСТАНОВЛЕННЫМ КРИТЕРИЯМ ИЛИ МОТИВИРОВАННОГО УВЕДОМЛЕНИЯ ОБ ОТКАЗЕ В ВЫДАЧЕ ЗАКЛЮЧЕНИЯ

95. Уполномоченный орган в течение 3 рабочих дней со дня принятия соответствующего решения направляет заявителю заключение либо мотивированное уведомление об отказе в выдаче заключения по почтовому адресу, указанному в заявлении.

В случае, если в заявлении в качестве способа получения результата оказания государственной услуги указано получение результата лично заявителем, уполномоченный орган в день принятия соответствующего решения уведомляет заявителя о необходимости явиться для получения результата в течение 3 рабочих дней со дня принятия соответствующего решения.

Если заявитель не явился за получением результата оказания государственной услуги в течение 3 рабочих дней со дня принятия соответствующего решения, заключение либо мотивированное уведомление об отказе в выдаче заключения направляется по почтовому адресу, указанному в заявлении.

Раздел IV. ФОРМЫ КОНТРОЛЯ ЗА ИСПОЛНЕНИЕМ АДМИНИСТРАТИВНОГО РЕГЛАМЕНТА

Глава 27. ПОРЯДОК ОСУЩЕСТВЛЕНИЯ ТЕКУЩЕГО КОНТРОЛЯ ЗА СОБЛЮДЕНИЕМ И ИСПОЛНЕНИЕМ ОТВЕТСТВЕННЫМИ ДОЛЖНОСТНЫМИ ЛИЦАМИ ПОЛОЖЕНИЙ АДМИНИСТРАТИВНОГО РЕГЛАМЕНТА И ИНЫХ НОРМАТИВНЫХ ПРАВОВЫХ АКТОВ, УСТАНОВЛИВАЮЩИХ ТРЕБОВАНИЯ К ПРЕДОСТАВЛЕНИЮ ГОСУДАРСТВЕННОЙ УСЛУГИ, А ТАКЖЕ ПРИНЯТИЕМ ИМИ РЕШЕНИЙ

96. Текущий контроль за соблюдением последовательности действий, определенных административными процедурами по предоставлению государственной услуги и принятием решений должностными лицами уполномоченного органа осуществляется руководителем уполномоченного органа путем рассмотрения отчетов должностных лиц уполномоченного органа, а также рассмотрения жалоб заявителей.

97. Основными задачами текущего контроля являются:

- обеспечение своевременного и качественного предоставления государственной услуги;
 - выявление нарушений в сроках и качестве предоставления государственной услуги;
 - выявление и устранение причин и условий, способствующих ненадлежащему предоставлению государственной услуги;
 - принятие мер по надлежащему предоставлению государственной услуги.
98. Текущий контроль осуществляется на постоянной основе.

Глава 28. ПОРЯДОК И ПЕРИОДИЧНОСТЬ ОСУЩЕСТВЛЕНИЯ ПЛАНОВЫХ И ВНЕПЛАНОВЫХ ПРОВЕРОК ПОЛНОТЫ И КАЧЕСТВА ПРЕДОСТАВЛЕНИЯ ГОСУДАРСТВЕННОЙ УСЛУГИ, В ТОМ ЧИСЛЕ ПОРЯДОК И ФОРМЫ КОНТРОЛЯ ЗА ПОЛНОТОЙ И КАЧЕСТВОМ ПРЕДОСТАВЛЕНИЯ ГОСУДАРСТВЕННОЙ УСЛУГИ

99. Контроль за полнотой и качеством предоставления должностными лицами уполномоченного органа государственной услуги осуществляется руководителем уполномоченного органа.

100. Периодичность проведения проверок за порядком предоставления государственной услуги носит плановый характер (осуществляется на основании планов работы) и внеплановый характер (при выявлении фактов нарушения должностными лицами уполномоченного органа порядка предоставления государственной услуги).

101. Срок проведения проверки и оформления акта составляет 30 календарных дней со дня начала проверки. Днем начала проверки считается день утверждения акта о назначении проверки. В случае обращения заявителя в целях организации и проведения внеплановой проверки акт о назначении проверки утверждается в течение 10 календарных дней с момента конкретного обращения заявителя.

102. По результатам проведения проверки за порядком предоставления государственной услуги оформляется акт проверки, в котором описываются выявленные недостатки и предложения по их устранению.

103. Заявитель уведомляется о результатах проверки по поданной жалобе в течение 10 дней со дня принятия соответствующего решения.

104. Внеплановые проверки осуществляются по решению руководителя уполномоченного органа в связи с проверкой устранения ранее выявленных нарушений, а также в случае получения жалоб на действия (бездействие) должностных лиц уполномоченного органа.

105. Плановые проверки осуществляются на основании полугодовых или годовых планов работы уполномоченного органа.

106. По результатам проведенных проверок в случае выявления фактов нарушения прав и законных интересов заявителей осуществляется привлечение виновных лиц к ответственности в соответствии с законодательством Российской Федерации.

Глава 29. ОТВЕТСТВЕННОСТЬ ДОЛЖНОСТНЫХ ЛИЦ ИСПОЛНИТЕЛЬНОГО ОРГАНА, ПРЕДОСТАВЛЯЮЩЕГО ГОСУДАРСТВЕННУЮ УСЛУГУ, ЗА РЕШЕНИЯ И ДЕЙСТВИЯ (БЕЗДЕЙСТВИЕ), ПРИНИМАЕМЫЕ (ОСУЩЕСТВЛЯЕМЫЕ) ИМИ В ХОДЕ ПРЕДОСТАВЛЕНИЯ ГОСУДАРСТВЕННОЙ УСЛУГИ

107. Обязанность соблюдения положений настоящего административного регламента закрепляется в должностных регламентах государственных гражданских служащих уполномоченного органа.

108. При выявлении нарушений прав заявителей в связи с исполнением настоящего административного регламента виновные в нарушении должностные лица уполномоченного органа привлекаются к ответственности в соответствии с законодательством Российской Федерации.

Глава 30. ПОЛОЖЕНИЯ, ХАРАКТЕРИЗУЮЩИЕ ТРЕБОВАНИЯ К ПОРЯДКУ И ФОРМАМ КОНТРОЛЯ ЗА ПРЕДОСТАВЛЕНИЕМ ГОСУДАРСТВЕННОЙ УСЛУГИ, В ТОМ ЧИСЛЕ СО СТОРОНЫ ГРАЖДАН, ИХ ОБЪЕДИНЕНИЙ И ОРГАНИЗАЦИЙ

109. Контроль за предоставлением государственной услуги со стороны граждан, их объединений и организаций осуществляется путем информирования уполномоченного органа о фактах:

- нарушения прав и законных интересов заявителей решением, действием (бездействием) Правительства Иркутской области, уполномоченного органа, его должностных лиц;
- нарушения положений настоящего административного регламента или иных нормативных правовых актов Российской Федерации, устанавливающих требования к предоставлению государственной услуги;
- некорректного поведения должностных лиц уполномоченного органа, нарушения правил служебной этики при предоставлении государственной услуги.

110. Информацию, указанную в пункте 109 настоящего административного регламента, заявители могут сообщить по телефонам уполномоченного органа или на официальном сайте уполномоченного органа в информационно-телекоммуникационной сети «Интернет».

111. Срок рассмотрения обращений со стороны граждан, их объединений и организаций составляет 30 календарных дней с момента их регистрации.

Днем регистрации обращения является день его поступления в уполномоченный орган (до 16-00). При поступлении обращения после 16-00 его регистрация происходит следующим рабочим днем.

112. Контроль за предоставлением государственной услуги осуществляется в соответствии с действующим законодательством.

Раздел V. ДОСУДЕБНЫЙ (ВНЕСУДЕБНЫЙ) ПОРЯДОК ОБЖАЛОВАНИЯ РЕШЕНИЙ И ДЕЙСТВИЙ (БЕЗДЕЙСТВИЯ) ОРГАНА, ПРЕДОСТАВЛЯЮЩЕГО ГОСУДАРСТВЕННУЮ УСЛУГУ, А ТАКЖЕ ДОЛЖНОСТНЫХ ЛИЦ, ГОСУДАРСТВЕННЫХ ГРАЖДАНСКИХ СЛУЖАЩИХ

Глава 31. ИНФОРМАЦИЯ ДЛЯ ЗАИНТЕРЕСОВАННЫХ ЛИЦ ОБ ИХ ПРАВЕ НА ДОСУДЕБНОЕ (ВНЕСУДЕБНОЕ) ОБЖАЛОВАНИЕ ДЕЙСТВИЙ (БЕЗДЕЙСТВИЯ) И (ИЛИ) РЕШЕНИЙ, ПРИНЯТЫХ (ОСУЩЕСТВЛЕННЫХ) В ХОДЕ ПРЕДОСТАВЛЕНИЯ ГОСУДАРСТВЕННОЙ УСЛУГИ

113. Заявители или их представители (далее - заинтересованные лица) имеют право на досудебное (внесудебное) обжалование действий (бездействия) и (или) решений, принятых (осуществленных) уполномоченным органом, руководителем уполномоченного органа, должностными лицами уполномоченного органа, государственными гражданскими служащими уполномоченного органа в ходе предоставления государственной услуги в порядке, предусмотренном главой 2.1 Федерального закона от 27 июля 2010 года № 210-ФЗ «Об организации предоставления государственных и муниципальных услуг» (далее - жалоба).

114. Предметом жалобы могут являться действия (бездействие) и (или) решения, принятые (осуществленные) уполномоченным органом, руководителем уполномоченного органа, должностными лицами уполномоченного органа при предоставлении государственной услуги, в том числе в следующих случаях:

- 1) нарушение срока регистрации обращения заявителя о предоставлении государственной услуги;
- 2) нарушение срока предоставления государственной услуги;
- 3) требование у заявителя документов или информации либо осуществления действий, представление или осуществление которых не предусмотрено нормативными правовыми актами Российской Федерации, нормативными правовыми актами субъектов Российской Федерации для предоставления государственной услуги;
- 4) отказ в приеме у заявителя документов, предоставление которых предусмотрено нормативными правовыми актами Российской Федерации, нормативными правовыми актами субъектов Российской Федерации для предоставления государственной услуги;
- 5) отказ в предоставлении государственной услуги, если основания для отказа не предусмотрены административным регламентом;
- 6) требование с заявителя при предоставлении государственной услуги платы, не предусмотренной нормативными правовыми актами Российской Федерации нормативными правовыми актами субъектов Российской Федерации;
- 7) отказ уполномоченного органа, должностного лица уполномоченного органа в исправлении допущенных ими опечаток и ошибок в выданных в результате предоставления государственной услуги документах либо нарушение установленного срока таких исправлений;
- 8) нарушение срока или порядка выдачи документов по результатам предоставления государственной услуги;
- 9) приостановление предоставления государственной услуги, если основания приостановления не предусмотрены федеральными законами и принятыми в соответствии с ними иными нормативными правовыми актами Российской Федерации, законами и иными нормативными правовыми актами субъектов Российской Федерации;
- 10) требование у заявителя при предоставлении государственной или муниципальной услуги документов или информации, отсутствие и (или) недостоверность которых не указывались при первоначальном отказе в приеме документов, необходимых для предоставления государственной или муниципальной услуги, либо в предоставлении государственной или муниципальной услуги, за исключением случаев, предусмотренных пунктом 4 части 1 статьи 7 Федерального закона от 27 июля 2010 года № 210-ФЗ «Об организации предоставления государственных и муниципальных услуг».

Глава 32. ОРГАНЫ ГОСУДАРСТВЕННОЙ ВЛАСТИ, ОРГАНИЗАЦИИ, А ТАКЖЕ ИХ ДОЛЖНОСТНЫЕ ЛИЦА, ГОСУДАРСТВЕННЫЕ ГРАЖДАНСКИЕ СЛУЖАЩИЕ ИРКУТСКОЙ ОБЛАСТИ, УПОЛНОМОЧЕННЫЕ НА РАССМОТРЕНИЕ ЖАЛОБЫ, КТОРОРЫМ МОЖЕТ БЫТЬ НАПРАВЛЕНА ЖАЛОБА ЗАЯВИТЕЛЯ В ДОСУДЕБНОМ (ВНЕСУДЕБНОМ) ПОРЯДКЕ

115. Жалобы на решения и действия (бездействие) уполномоченного органа, должностных лиц, государственных гражданских служащих уполномоченного органа подаются в уполномоченный орган.

116. Жалобы на решения и действия (бездействие) руководителя уполномоченного органа, подаются в Правительство Иркутской области.

Глава 33. СПОСОБЫ ИНФОРМИРОВАНИЯ ЗАЯВИТЕЛЕЙ О ПОРЯДКЕ ПОДАЧИ И РАССМОТРЕНИИ ЖАЛОБЫ. В ТОМ ЧИСЛЕ С ИСПОЛЬЗОВАНИЕМ РЕГИОНАЛЬНОЙ ГОСУДАРСТВЕННОЙ ИНФОРМАЦИОННОЙ СИСТЕМЫ «РЕГИОНАЛЬНЫЙ ПОРТАЛ ГОСУДАРСТВЕННЫХ И МУНИЦИПАЛЬНЫХ УСЛУГ ИРКУТСКОЙ ОБЛАСТИ» В СЕТИ «ИНТЕРНЕТ»

117. Жалоба может быть подана в письменной форме на бумажном носителе, в электронной форме одним из следующих способов:

- 1) лично по адресу: 664050, Иркутская область, г. Иркутск, ул. Байкальская, 293/7; телефоны: приемная: (3952) 43-30-30; факс: (3952) 43-30-30;
- 2) через организацию почтовой связи по адресу: 664027, Иркутская область, г. Иркутск, ул. Байкальская, 288, а/я 205;
- 3) с использованием сети «Интернет»: электронная почта: mirsud@govirk.ru; официальный сайт уполномоченного органа: <http://irkobl.ru/sites/mirsud/>;
- 4) через портал федеральной государственной информационной системы, обеспечивающей процесс досудебного (внесудебного) обжалования решений и действий (бездействия), совершенных при предоставлении государственных и муниципальных услуг органами, предоставляющими государственные и муниципальные услуги, их должностными лицами, государственными и муниципальными служащими с использованием информационно-телекоммуникационной сети «Интернет»;
- 5) через Портал;
- 6) через многофункциональный центр предоставления государственных и муниципальных услуг.

118. Информирование заявителей о порядке подачи и рассмотрения жалобы осуществляется на официальном сайте уполномоченного органа в информационно-телекоммуникационной сети «Интернет» - <http://irkobl.ru/sites/mirsud/> и в региональной государственной информационной системе «Реестр государственных услуг (функций) Иркутской области», на Портале.

Глава 34. ПЕРЕЧЕНЬ НОРМАТИВНЫХ ПРАВОВЫХ АКТОВ, РЕГУЛИРУЮЩИХ ПОРЯДОК ДОСУДЕБНОГО (ВНЕСУДЕБНОГО) ОБЖАЛОВАНИЯ РЕШЕНИЙ И ДЕЙСТВИЙ (БЕЗДЕЙСТВИЯ) ИСПОЛНИТЕЛЬНОГО ОРГАНА, ПРЕДОСТАВЛЯЮЩЕГО ГОСУДАРСТВЕННУЮ УСЛУГУ, А ТАКЖЕ ЕГО ДОЛЖНОСТНЫХ ЛИЦ, ГОСУДАРСТВЕННЫХ ГРАЖДАНСКИХ СЛУЖАЩИХ ИРКУТСКОЙ ОБЛАСТИ

119. Отношения, возникающие в связи с досудебным (внесудебным) обжалованием решений и действий (бездействия) уполномоченного органа, а также должностных лиц, государственных гражданских служащих уполномоченного органа регулируются следующими нормативными правовыми актами:

- 1) Федеральный закон от 27 июля 2010 года № 210-ФЗ «Об организации предоставления государственных и муниципальных услуг» («Российская газета», № 168 от 30 июля 2010 года; «Собрание законодательства Российской Федерации», № 9, ст. 1283 от 26 февраля 2010 года);
- 2) постановление Правительства Иркутской области от 28 сентября 2012 года № 526-пп «Об утверждении Положения об особенностях подачи и рассмотрения жалоб на решения и действия (бездействие) исполнительных органов государственной власти Иркутской области и их должностных лиц, государственных гражданских служащих Иркутской области, а также на решения и действия (бездействие) многофункционального центра предоставления государственных и муниципальных услуг, работников многофункционального центра предоставления государственных и муниципальных услуг при предоставлении государственных услуг Иркутской области» («Областная», № 115 от 15 октября 2012 года; «Областная», № 22 от 2 марта 2018 года).

120. Информация, указанная в настоящем разделе, подлежит обязательному размещению в региональной государственной информационной системе «Реестр государственных услуг (функций) Иркутской области», на Портале.

Руководитель агентства по обеспечению деятельности мировых судей Иркутской области
П.Ю. Семенов

Приложение 1
к административному регламенту предоставления государственной услуги по оценке качества оказания социально ориентированной некоммерческой организацией содействия в предоставлении бесплатной юридической помощи

Рекомендуемый образец

Руководителю агентства по обеспечению деятельности мировых судей Иркутской области

ФИО руководителя
от _____

Наименование заявителя, адрес местонахождения, телефон (факс), адрес электронной почты и иные реквизиты, позволяющие осуществлять взаимодействие с заявителем

ЗАЯВЛЕНИЕ

Прошу выдать заключение о соответствии качества оказания социально ориентированной некоммерческой организацией

(наименование социально ориентированной некоммерческой организации)

содействия в предоставлении бесплатной юридической помощи установленным критериям в сфере их предоставления, рассмотрев представленные документы.

Подтверждаю, что организация является некоммерческой организацией, не выполняет функции иностранного агента, и на протяжении _____

(количество полных месяцев оказания услуги на дату обращения)

оказывает общественно полезную услугу - содействие в предоставлении бесплатной юридической помощи, соответствующую критериям оценки качества оказания общественно полезных услуг, утвержденным постановлением Правительства Российской Федерации от 27 октября 2016 года № 1096 «Об утверждении перечня общественно полезных услуг и критериев оценки качества их оказания»:

(подтверждение соответствия общественно полезной услуги установленным нормативными правовыми актами Российской Федерации требованиям к ее содержанию (объем, сроки, качество предоставления);

(подтверждение наличия у лиц, непосредственно задействованных в исполнении общественно полезной услуги (в том числе работников организации и работников, привлеченных по договорам гражданско-правового характера), необходимой квалификации (в том числе профессионального образования, опыта работы в соответствующей сфере), достаточность количества таких лиц)

(подтверждение удовлетворенности получателей общественно полезных услуг качеством их оказания (отсутствие жалоб на действия (бездействие) и (или) решения организации, связанные с оказанием ею общественно полезных услуг, признанных обоснованными судом, органами государственного контроля (надзора) и муниципального надзора, иными органами в соответствии с их компетенцией в течение 2 лет, предшествующих выдаче заключения)

(подтверждение открытости и доступности информации о некоммерческой организации)

(подтверждение отсутствия организации в реестре недобросовестных поставщиков по результатам оказания услуги в рамках исполнения контрактов, заключенных в соответствии с Федеральным законом от 5 апреля 2013 г. N 44-ФЗ «О контрактной системе в сфере закупок товаров, работ, услуг для обеспечения государственных и муниципальных нужд» в течение 2 лет, предшествующих выдаче заключения)

Подтверждающие документы прилагаются:

1. _____
2. _____
3. _____

(Должность) (Подпись) (Ф.И.О.)

«__» _____ 20__ г.

М.П.
(при наличии)

Приложение 2

к административному регламенту предоставления государственной услуги по оценке качества оказания общественно полезных услуг, содержащего перечень сведений, подлежащих включению в заявление организации о выдаче заключения о соответствии качества оказываемых

организацией общественно полезных услуг установленным критериям

ЗАКЛЮЧЕНИЕ

о соответствии качества оказываемой социально ориентированной некоммерческой организацией общественно полезной услуги установленным критериям

_____ (наименование органа, выдавшего заключение) подтверждает, что социально ориентированная некоммерческая организация _____

(полное наименование и основной государственный регистрационный номер социально ориентированной коммерческой организации)

На протяжении _____ оказывает следующую общественно полезную услугу, соответствующую критериям оценки качества оказания общественно полезных услуг, утвержденным постановлением Правительства Российской Федерации от 27 октября 2016 года № 1096 «Об утверждении перечня общественно полезных услуг и критериев оценки качества их оказания»:

(наименования общественно полезных услуг)

(Ф.И.О., должность)

МИНИСТЕРСТВО ЛЕСНОГО КОМПЛЕКСА ИРКУТСКОЙ ОБЛАСТИ**П Р И К А З**

05.05.2021 г. Иркутск № 91-26-мпр

О внесении изменений в Регламент контрактной службы министерства лесного комплекса Иркутской области

В соответствии с Федеральным законом от 30 декабря 2020 года № 539-ФЗ «О внесении изменений в Федеральный закон «О контрактной системе в сфере закупок товаров, работ, услуг для обеспечения государственных и муниципальных нужд» и статью 1 Федерального закона «О внесении изменений в Федеральный закон «О контрактной системе в сфере закупок товаров, работ, услуг для обеспечения государственных и муниципальных нужд», Федеральным законом от 24 февраля 2021 года № 20-ФЗ «О внесении изменений в отдельные законодательные акты Российской Федерации в связи с принятием Федерального закона «О внесении изменений в Бюджетный кодекс Российской Федерации в части казначейского обслуживания и системы казначейских платежей», руководствуясь Положением о министерстве лесного комплекса Иркутской области, утвержденным постановлением Правительства Иркутской области от 27 февраля 2018 года № 155-пп, ПРИКАЗЫВАЮ:

1. Внести в Регламент контрактной службы министерства лесного комплекса Иркутской области, утвержденный приказом министерства лесного комплекса Иркутской области от 24 декабря 2020 года № 91-72-мпр, следующие изменения:

- 1) в пункте 3.3.9 слово «кассовому» заменить словом «казначейскому»;
- 2) в пункте 3.4.5 слово «кассовому» заменить словом «казначейскому»;
- 3) пункт 3.4.7 изложить в следующей редакции:

«направляет в федеральный орган исполнительной власти, уполномоченный на осуществление контроля в сфере закупок, обращение о включении информации об участнике закупки или о поставщике (подрядчике, исполнителе) в реестр недобросовестных поставщиков (подрядчиков, исполнителей) не позднее чем через три рабочих дня с даты признания в соответствии с Федеральным законом участника закупки уклонившимся от заключения контракта, расторжения контракта по основаниям, указанным в части 2 статьи 104 Федерального закона.».

2. Настоящий приказ подлежит официальному опубликованию в общественно-политической газете «Областная», сетевом издании «Официальный интернет-портал правовой информации Иркутской области» (ogirk.ru), а также на «Официальном интернет-портале правовой информации» (www.pravo.gov.ru).

3. Настоящий приказ вступает в силу со дня официального опубликования, за исключением подпункта 3 пункта 1. Подпункт 3 пункта 1 настоящего приказа вступает в силу с 1 июля 2021 года.

Действие подпунктов 1, 2 пункта 1 настоящего приказа распространяется на правоотношения, возникшие с 1 января 2021 года

Министр лесного комплекса Иркутской области
Д.В. Петренев

МИНИСТЕРСТВО СЕЛЬСКОГО ХОЗЯЙСТВА ИРКУТСКОЙ ОБЛАСТИ

П Р И К А З

30 апреля 2021 года

Иркутск

№ 18-мпр

О внесении изменений в Перечень сельскохозяйственной техники, грузовых и специальных автомобилей, технологического оборудования

В соответствии с Положением о предоставлении субсидий из областного бюджета, в том числе за счет средств федерального бюджета, в целях возмещения затрат в связи с производством и (или) переработкой (в том числе на арендованных основных средствах) сельскохозяйственной продукции, выполнением работ и оказанием услуг в области сельского хозяйства, утвержденным постановлением Правительства Иркутской области от 11 марта 2013 года № 78-пп, руководствуясь статьей 21 Устава Иркутской области,

ПРИКАЗЫВАЮ:

1. Внести в пункт 1 Перечня сельскохозяйственной техники, грузовых и специальных автомобилей, технологического оборудования, утвержденный приказом министерства сельского хозяйства Иркутской области от 27 июня 2019 года № 59-мпр «О реализации мероприятий по созданию условий для технической и технологической модернизации сельского хозяйства» следующие изменения:

дополнить подпунктами 14, 15 следующего содержания:

«14) бункеры-перегрузчики зерновые;

15) погрузчик.».

2. Настоящий приказ подлежит официальному опубликованию в сетевом издании «Официальный интернет-портал правовой информации Иркутской области» (ogirk.ru), а также на «Официальном интернет-портале правовой информации (www.pravo.gov.ru).

Министр сельского хозяйства Иркутской области
И.П. Сумароков

МИНИСТЕРСТВО ЛЕСНОГО КОМПЛЕКСА ИРКУТСКОЙ ОБЛАСТИ

П Р И К А З

05.05.2021 г.

Иркутск

№ 91-27-мпр

О внесении изменения в подпункт 2 пункта 27 Требований к заполнению заявки на закупку

В соответствии с Федеральным законом от 30 декабря 2020 года № 539-ФЗ «О внесении изменений в Федеральный закон «О контрактной системе в сфере закупок товаров, работ, услуг для обеспечения государственных и муниципальных нужд» и статью 1 Федерального закона «О внесении изменений в Федеральный закон «О контрактной системе в сфере закупок товаров, работ, услуг для обеспечения государственных и муниципальных нужд», руководствуясь Положением о министерстве лесного комплекса Иркутской области, утвержденным постановлением Правительства Иркутской области от 27 февраля 2018 года № 155-пп, ПРИКАЗЫВАЮ:

1. Внести в подпункт 2 пункта 27 Требований к заполнению заявки на закупку, утвержденных приказом министерства лесного комплекса Иркутской области от 31 января 2018 года № 4-мпр, изменение, заменив слова «об учредителях, о членах коллегиального исполнительного органа, лице, исполняющем функции единоличного исполнительного органа участника закупки - юридического лица» словами «о лицах, указанных в пунктах 2 и 3 части 3 статьи 104 Федерального закона № 44-ФЗ».

2. Настоящий приказ подлежит официальному опубликованию в общественно-политической газете «Областная», сетевом издании «Официальный интернет-портал правовой информации Иркутской области» (ogirk.ru), а также на «Официальном интернет-портале правовой информации» (www.pravo.gov.ru).

3. Настоящий приказ вступает в силу с 1 июля 2021 года.

Министр лесного комплекса Иркутской области
Д.В. Петренев

ПРАВИТЕЛЬСТВО ИРКУТСКОЙ ОБЛАСТИ

П О С Т А Н О В Л Е Н И Е

4 мая 2021 года

Иркутск

№ 310-пп

О внесении изменений в Территориальную программу государственных гарантий бесплатного оказания гражданам медицинской помощи в Иркутской области на 2021 год и на плановый период 2022 и 2023 годов

В соответствии с Федеральным законом от 29 ноября 2010 года № 326-ФЗ «Об обязательном медицинском страховании в Российской Федерации», Федеральным законом от 21 ноября 2011 года № 323-ФЗ «Об основах охраны здоровья граждан в Российской Федерации», руководствуясь частью 4 статьи 66, статьей 67 Устава Иркутской области, Правительство Иркутской области

П О С Т А Н О В Л Я Е Т:

1. Внести в Территориальную программу государственных гарантий бесплатного оказания гражданам медицинской помощи в Иркутской области на 2021 год и на плановый период 2022 и 2023 годов, утвержденную постановлением Правительства Иркутской области от 29 декабря 2020 года № 1201-пп (далее – Территориальная программа), следующие изменения:

1) главу 5 «ПОРЯДОК ОБЕСПЕЧЕНИЯ ГРАЖДАН ЛЕКАРСТВЕННЫМИ ПРЕПАРАТАМИ, А ТАКЖЕ МЕДИЦИНСКИМИ ИЗДЕЛИЯМИ, ВКЛЮЧЕННЫМИ В УТВЕРЖДАЕМЫЙ ПРАВИТЕЛЬСТВОМ РОССИЙСКОЙ ФЕДЕРАЦИИ ПЕРЕЧЕНЬ МЕДИ-

ЦИНСКИХ ИЗДЕЛИЙ, ИМПЛАНТИРУЕМЫХ В ОРГАНИЗМ ЧЕЛОВЕКА, ЛЕЧЕБНЫМ ПИТАНИЕМ, В ТОМ ЧИСЛЕ СПЕЦИАЛИЗИРОВАННЫМИ ПРОДУКТАМИ ЛЕЧЕБНОГО ПИТАНИЯ, ПО НАЗНАЧЕНИЮ ВРАЧА, А ТАКЖЕ ДОНОРСКОЙ КРОВЬЮ И ЕЕ КОМПОНЕНТАМИ ПО МЕДИЦИНСКИМ ПОКАЗАНИЯМ В СООТВЕТСТВИИ СО СТАНДАРТАМИ МЕДИЦИНСКОЙ ПОМОЩИ С УЧЕТОМ ВИДОВ, УСЛОВИЙ И ФОРМ ОКАЗАНИЯ МЕДИЦИНСКОЙ ПОМОЩИ, ЗА ИСКЛЮЧЕНИЕМ ЛЕЧЕБНОГО ПИТАНИЯ, В ТОМ ЧИСЛЕ СПЕЦИАЛИЗИРОВАННЫХ ПРОДУКТОВ ЛЕЧЕБНОГО ПИТАНИЯ (ПО ЖЕЛАНИЮ ПАЦИЕНТА) раздела VIII «ПОРЯДОК И УСЛОВИЯ ПРЕДОСТАВЛЕНИЯ БЕСПЛАТНОЙ МЕДИЦИНСКОЙ ПОМОЩИ ПРИ РЕАЛИЗАЦИИ ПРОГРАММЫ» дополнить абзацем тринадцатым следующего содержания:

«При оказании в рамках Программы первичной медико-санитарной помощи в амбулаторных условиях при лечении граждан с новой коронавирусной инфекцией (COVID-19), осуществляется назначение и выписывание необходимых лекарственных препаратов на льготных условиях на основании схемы лечения, определенной временными методическими рекомендациями «Профилактика, диагностика и лечение новой коронавирусной инфекции (COVID-19)» (актуальной версией), утвержденными Министерством здравоохранения Российской Федерации, исходя из тяжести заболевания за счет средств федерального бюджета.»;

2) приложение 5 к Территориальной программе изложить в новой редакции (прилагается).

2. Настоящее постановление подлежит официальному опубликованию в общественно-политической газете «Областная», сетевом издании «Официальный интернет-портал правовой информации Иркутской области» (ogirk.ru), а также на «Официальном интернет-портале правовой информации» (www.pravo.gov.ru).

3. Настоящее постановление вступает в силу со дня его официального опубликования.

Первый заместитель Губернатора Иркутской области –
Председатель Правительства Иркутской области
К.Б. Зайцев

Приложение
к постановлению Правительства Иркутской области
от 4 мая 2021 года № 310-пп

«Приложение 5
к Территориальной программе государственных гарантий бесплатного оказания гражданам медицинской помощи в Иркутской области на 2021 год и на плановый период 2022 и 2023 годов

ПЕРЕЧЕНЬ МЕДИЦИНСКИХ ОРГАНИЗАЦИЙ, УЧАСТВУЮЩИХ В РЕАЛИЗАЦИИ ПРОГРАММЫ В 2021 ГОДУ, ОКАЗЫВАЮЩИХ МЕДИЦИНСКУЮ ПОМОЩЬ В АМБУЛАТОРНЫХ УСЛОВИЯХ, В СТАЦИОНАРНЫХ УСЛОВИЯХ, СКОРУЮ МЕДИЦИНСКУЮ ПОМОЩЬ ВНЕ МЕДИЦИНСКОЙ ОРГАНИЗАЦИИ, МЕДИЦИНСКУЮ ПОМОЩЬ, ОКАЗЫВАЕМУЮ В УСЛОВИЯХ ДНЕВНЫХ СТАЦИОНАРОВ ВСЕХ ТИПОВ

№ п/п	Территория местонахождения медицинской организации	Наименование медицинской организации	Медицинская помощь, оказываемая в стационарных условиях		Медицинская помощь, оказываемая в амбулаторных условиях		Медицинская помощь, оказываемая в условиях дневных стационаров всех типов			Медицинская помощь, оказываемая вне медицинской организации (скорая медицинская помощь)		
			За счет средств бюджета	в том числе паллиативная медицинская помощь	За счет средств ОМС	в том числе по профилю «Медицинская реабилитация»	За счет средств бюджета	За счет средств ОМС	За счет средств бюджета	За счет средств ОМС	в том числе по профилю «Медицинская реабилитация»	За счет средств бюджета
1	2	3	4	5	6	7	8	9	10	11	12	13
1	Муниципальное образование «Ангарский городской округ»	Международное учреждение здравоохранения и дополнительного образования НАУЧНО-ИССЛЕДОВАТЕЛЬСКИЙ ИНСТИТУТ КЛИНИЧЕСКОЙ МЕДИЦИНЫ (1)							+			
2	Муниципальное образование «Ангарский городской округ»	Федеральное государственное бюджетное научное учреждение «Восточно-Сибирский институт медико-экологических исследований» (5)										
3	Муниципальное образование «Ангарский городской округ»	Медицинская автономная некоммерческая организация «Лечебно-диагностический центр» (4,5)							+	+		
4	Муниципальное образование «Ангарский городской округ»	Медицинская автономная некоммерческая организация «Центр Детской Стоматологии»							+			
5	Муниципальное образование «Ангарский городской округ»	Общество с ограниченной ответственностью «ЧЕЛЮСТНО-ЛИЦЕВАЯ КЛИНИКА»							+			
6	Муниципальное образование «Ангарский городской округ»	Областное государственное автономное учреждение здравоохранения «Ангарская городская больница № 1»	+	+	+		+	+	+			
7	Муниципальное образование «Ангарский городской округ»	Областное государственное автономное учреждение здравоохранения «Ангарская городская больница скорой медицинской помощи» (1,4,5)	+		+		+	+	+		+	+
8	Муниципальное образование «Ангарский городской округ»	Областное государственное автономное учреждение здравоохранения «Ангарская городская детская больница № 1» (5)	+	+	+	+	+	+	+	+		
9	Муниципальное образование «Ангарский городской округ»	Областное государственное автономное учреждение здравоохранения «Ангарский перинатальный центр»	+		+				+			
10	Муниципальное образование «Ангарский городской округ»	Областное государственное бюджетное учреждение здравоохранения «Ангарская городская детская стоматологическая поликлиника»							+			
11	Муниципальное образование «Ангарский городской округ»	Акционерное общество «Городская стоматологическая поликлиника»							+			
12	Муниципальное образование «Ангарский городской округ»	Федеральное государственное бюджетное учреждение здравоохранения «Центральная медико-санитарная часть № 28 Федерального медико-биологического агентства»			+				+			
13	Муниципальное образование «Ангарский городской округ»	Частное учреждение «Медико-санитарная часть № 36» (5)			+				+			
14	Муниципальное образование «Ангарский городской округ»	Общество с ограниченной ответственностью «Элит-Дент»							+			
15	Город Иркутск	Областное государственное бюджетное учреждение здравоохранения «Иркутский областной психоневрологический диспансер» (6)	+		+		+		+			
16	Город Иркутск	Государственное автономное учреждение здравоохранения «Областной центр врачебной косметологии»							+			
17	Город Иркутск	Государственное бюджетное учреждение здравоохранения Иркутская ордена «Знак Почета» областная клиническая больница (3,4,5)	+		+		+	+	+			
18	Город Иркутск	Государственное бюджетное учреждение здравоохранения Иркутская государственная областная детская клиническая больница (4,5)			+		+	+	+			
19	Город Иркутск	Государственное бюджетное учреждение здравоохранения Иркутский областной врачебно-физкультурный диспансер «Здоровье»							+			

132	Муниципальное образование Куйтунский район	Областное государственное бюджетное учреждение здравоохранения «Куйтунская районная больница»	+	+	+	+	+	+	+	+	+	+
133	Муниципальное образование Мамско-Чуйского района	Областное государственное бюджетное учреждение здравоохранения «Районная больница п. Мама»	+		+	+	+	+	+		+	+
134	Муниципальное образование Слюдянский район	Общество с ограниченной ответственностью «Вита-Дент» (2)						+				
135	Муниципальное образование Слюдянский район	Областное государственное бюджетное учреждение здравоохранения «Слюдянская районная больница»	+	+	+	+	+	+	+		+	+
136	Ольхонское районное муниципальное образование	Областное государственное бюджетное учреждение здравоохранения «Ольхонская районная больница»	+		+	+	+	+	+		+	+
137	Районное муниципальное образование «Усть-Удинский район»	Областное государственное бюджетное учреждение здравоохранения «Усть-Удинская районная больница»	+		+	+	+	+	+		+	+
138	Усть-Кутское муниципальное образование	Частное учреждение здравоохранения «Поликлиника «РЖД-Медицина» города Усть-Кут»						+			+	
139	Усть-Кутское муниципальное образование	Областное государственное бюджетное учреждение здравоохранения «Усть-Кутская районная больница» (5)	+		+	+	+	+	+		+	+
140	Чунское районное муниципальное образование	Областное государственное бюджетное учреждение здравоохранения «Чунская районная больница» (5)	+		+	+	+	+	+		+	+
141	Шелеховский район	Общество с ограниченной ответственностью «РУСАЛ Медицинский Центр» (Филиал Общества с ограниченной ответственностью «РУСАЛ Медицинский центр» в г. Шелехове)						+			+	
142	Шелеховский район	Областное государственное бюджетное учреждение здравоохранения «Шелеховская районная больница» (5)	+		+	+	+	+	+		+	+
143	Муниципальное образование «Эхирит-Булагатский район»	Общество с ограниченной ответственностью «Нефропротек» (1)						+				
144	Муниципальное образование «Ангарский городской округ»	Общество с ограниченной ответственностью «Центр Профессиональной медицины «Планета здоровья» (4)						+				
145	Город Иркутск	Общество с ограниченной ответственностью «ОБЛАСТНОЙ МНОГОПРОФИЛЬНЫЙ МЕДИЦИНСКИЙ ЦЕНТР ИМЕНИ СВЯТИТЕЛЯ ЛУКИ»						+				
146	Город Иркутск	ОБЩЕСТВО С ОГРАНИЧЕННОЙ ОТВЕТСТВЕННОСТЬЮ «КЛИНИКА ЭКСПЕРТ ИРКУТСК» (2)						+				
147	Город Иркутск	Общество с ограниченной ответственностью «М-ЛАЙН» (2)						+				
148	город Санкт-Петербург	Общество с ограниченной ответственностью «Научно-производственная Фирма «ХЕЛИКС» (2)						+				
149	Город Москва	Общество с ограниченной ответственностью «Инновационная Медицина» (2)						+				
150	Город Иркутск	Общество с ограниченной ответственностью «АДСклиник» (3)									+	
151	Город Иркутск	Общество с ограниченной ответственностью «Клиника Байкал-медикл» (2)						+				
152	Муниципальное образование города Братска	Общество с ограниченной ответственностью Научно-медицинский центр «ФЕНИКС» (2)						+				

- Амбулаторный гемодиализ. Одно обращение включает в среднем 13 процедур планового амбулаторного гемодиализа, 12 - 14 в зависимости от календарного месяца. Консультации врачей специалистов, лабораторные исследования для пациентов, получающих плановый амбулаторный гемодиализ, оплачиваются в соответствии с порядком проведения взаимных расчетов между медицинскими организациями, участвующими в реализации Территориальной программы обязательного медицинского страхования.
- Оказание медицинской помощи за счет средств ОМС по взаиморасчетам между медицинскими организациями с учетом требований тарифного соглашения на оплату медицинской помощи по ОМС в соответствии с имеющейся лицензией по направлению лечащего врача.
- Вспомогательные репродуктивные технологии (экстракорпорального оплодотворения) в условиях дневного стационара.
- MPT за счет средств ОМС в амбулаторных условиях.
- МСКТ(КТ) за счет средств ОМС в амбулаторных условиях.
- За счет средств обязательного медицинского страхования лечение пациентов с новой коронавирусной инфекцией COVID-19.».

УКАЗ

ГУБЕРНАТОРА ИРКУТСКОЙ ОБЛАСТИ

4 мая 2021 года

Иркутск

№ 130-уг

Об именных стипендиях Губернатора Иркутской области студентам (курсантам) государственных образовательных организаций высшего образования в Иркутской области и аспирантам (адъюнктам) государственных образовательных организаций высшего образования и научных организаций в Иркутской области

В целях оказания государственной поддержки и стимулирования научно-исследовательской и инновационной деятельности студентов (курсантов) государственных образовательных организаций высшего образования в Иркутской области и аспирантов (адъюнктов) государственных образовательных организаций высшего образования и научных организаций в Иркутской области, в соответствии с Федеральным законом от 29 декабря 2012 года № 273-ФЗ «Об образовании в Российской Федерации», руководствуясь статьей 59 Устава Иркутской области,

ПОСТАНОВЛЯЮ:

- Учредить именные стипендии Губернатора Иркутской области студентам (курсантам) государственных образовательных организаций высшего образования в Иркутской области и аспирантам (адъюнктам) государственных образовательных организаций высшего образования и научных организаций в Иркутской области.
- Утвердить Положение об именных стипендиях Губернатора Иркутской области студентам (курсантам) государственных образовательных организаций высшего образования в Иркутской области и аспирантам (адъюнктам) государственных образовательных организаций высшего образования и научных организаций в Иркутской области (прилагается).
- Признать утратившими силу:
 - указ Губернатора Иркутской области от 3 августа 2015 года № 196-уг «Об именных стипендиях Губернатора Иркутской области студентам, курсантам государственных образовательных организаций высшего образования в Иркутской области и аспирантам государственных образовательных организаций высшего образования и научных организаций в Иркутской области»;
 - указ Губернатора Иркутской области от 11 апреля 2016 года № 79-уг «О внесении изменений в Положение об именных стипендиях Губернатора Иркутской области студентам, курсантам государственных образовательных организаций высшего образования в Иркутской области и аспирантам государственных образовательных организаций высшего образования и научных организаций в Иркутской области»;
 - указ Губернатора Иркутской области от 31 июля 2017 года № 132-уг «О внесении изменений в Положение об именных стипендиях Губернатора Иркутской области студентам, курсантам государственных образовательных организаций высшего образования в Иркутской области и аспирантам государственных образовательных организаций высшего образования и научных организаций в Иркутской области»;
 - указ Губернатора Иркутской области от 23 августа 2018 года № 162-уг «О внесении изменений в Положение об именных стипендиях Губернатора Иркутской области студентам, курсантам государственных образовательных организаций высшего образования в Иркутской области и аспирантам государственных образовательных организаций высшего образования и научных организаций в Иркутской области»;
 - указ Губернатора Иркутской области от 14 ноября 2018 года № 235-уг «О внесении изменений в Положение об именных стипендиях Губернатора Иркутской области студентам, курсантам государственных образовательных организаций высшего образования в Иркутской области и аспирантам государственных образовательных организаций высшего образования и научных организаций в Иркутской области»;
 - указ Губернатора Иркутской области от 13 августа 2019 года № 177-уг «О внесении изменений в Положение об именных стипендиях Губернатора Иркутской области студентам, курсантам государственных образовательных организаций высшего образования в Иркутской области и аспирантам государственных образовательных организаций высшего образования и научных организаций в Иркутской области».
- Настоящий указ подлежит официальному опубликованию в общественно-политической газете «Областная», сетевом издании «Официальный интернет-портал правовой информации Иркутской области» (ogirk.ru), а также на «Официальном интернет-портале правовой информации» (www.pravo.gov.ru).
- Настоящий указ вступает в силу через десять календарных дней после дня его официального опубликования.

И.И. Кобзев

УТВЕРЖДЕНО
указом Губернатора Иркутской области
от 4 мая 2021 года № 130-уг

ПОЛОЖЕНИЕ

ОБ ИМЕННЫХ СТИПЕНДИЯХ ГУБЕРНАТОРА ИРКУТСКОЙ ОБЛАСТИ СТУДЕНТАМ (КУРСАНТАМ) ГОСУДАРСТВЕННЫХ ОБРАЗОВАТЕЛЬНЫХ ОРГАНИЗАЦИЙ ВЫСШЕГО ОБРАЗОВАНИЯ В ИРКУТСКОЙ ОБЛАСТИ И АСПИРАНТАМ (АДЬЮНКТАМ) ГОСУДАРСТВЕННЫХ ОБРАЗОВАТЕЛЬНЫХ ОРГАНИЗАЦИЙ ВЫСШЕГО ОБРАЗОВАНИЯ И НАУЧНЫХ ОРГАНИЗАЦИЙ В ИРКУТСКОЙ ОБЛАСТИ

Глава 1. ОБЩИЕ ПОЛОЖЕНИЯ

1. Настоящее Положение определяет размер, условия и порядок присуждения и выплаты именных стипендий Губернатора Иркутской области студентам (курсантам) государственных образовательных организаций высшего образования в Иркутской области и аспирантам (адъюнктам) государственных образовательных организаций высшего образования и научных организаций в Иркутской области (далее соответственно – стипендии, студенты (курсанты), аспиранты (адъюнкты), образовательные организации, научные организации).

- Стипендии предоставляются в форме социальных выплат и присуждаются лучшим студентам (курсантам) и аспирантам (адъюнктам).
- Стипендии выплачиваются студентам (курсантам) и аспирантам (адъюнктам) в дополнение и вне зависимости от получаемых ими стипендий или других выплат в образовательных и научных организациях.
- Ежегодно выплачивается 50 стипендий студентам (курсантам) и 20 стипендий аспирантам (адъюнктам).
- Размер стипендии составляет 50000 (пятьдесят тысяч) рублей для студентов (курсантов), 55000 (пятьдесят пять тысяч) рублей для аспирантов (адъюнктов). Стипендия выплачивается единовременно.
- Стипендия присуждается и выплачивается один раз за время обучения в образовательной или научной организации в зависимости от категории (студенты (курсанты) либо аспиранты (адъюнкты)).
- Стипендии присуждаются по итогам конкурсного отбора студентов (курсантов) и аспирантов (адъюнктов) на присуждение стипендий (далее – конкурс).
- Организация проведения конкурса осуществляется министерством экономического развития Иркутской области (далее – министерство).
- Кандидатами на присуждение стипендий (далее – кандидаты) могут выступать:
 - студенты (курсанты) образовательных организаций, обучающиеся по очной форме обучения по образовательным программам бакалавриата и специалитета, начиная с третьего года обучения;
 - студенты (курсанты) образовательных организаций, обучающиеся по очной форме обучения по образовательным программам магистратуры, начиная со второго года обучения;
 - аспиранты (адъюнкты) образовательных и научных организаций в возрасте до 35 лет, обучающиеся по очной форме обучения по образовательным программам подготовки научно-педагогических кадров, начиная со второго года обучения.
- Стипендии присуждаются при одновременном соблюдении следующих условий:
 - отсутствие академической задолженности за весь период обучения;
 - получение по итогам промежуточной аттестации в течение не менее двух семестров подряд, предшествующих назначению стипендии, оценок «отлично» и «хорошо»;
 - наличие не менее 50 процентов оценок «отлично» от общего количества полученных оценок;
 - отсутствие у кандидата за время обучения в образовательной или научной организации ранее присужденной и выплаченной стипендии в зависимости от категории (студенты (курсанты) либо аспиранты (адъюнкты)).

Глава 2. УСЛОВИЯ И ПОРЯДОК ПРОВЕДЕНИЯ КОНКУРСА

- Проведение конкурса осуществляется комиссией по присуждению именных стипендий Губернатора Иркутской области студентам (курсантам) образовательных организаций и аспирантам (адъюнктам) образовательных организаций и научных организаций (далее – комиссия), состав которой утверждается правовым актом Губернатора Иркутской области. В состав комиссии входят представители исполнительных органов государственной власти Иркутской области, а также по согласованию представители образовательных и научных организаций.
- Работа комиссии осуществляется в форме заседаний. Возглавляет заседание комиссии председатель комиссии (в его отсутствие – заместитель председателя комиссии).
- Комиссия правомочна принимать решения при наличии более половины членов комиссии. Решения комиссии принимаются простым большинством голосов присутствующих на заседании членов комиссии. Каждый член комиссии имеет один голос. В случае равенства голосов председатель комиссии (в его отсутствие – заместитель председателя комиссии) имеет право решающего голоса.
- Решения комиссии оформляются протоколом, который подписывается председателем комиссии (в его отсутствие – заместителем председателя комиссии).
- Выдвижение кандидатов для участия в конкурсе с их письменного согласия осуществляют образовательные и научные организации.
- Количество кандидатов – студентов (курсантов), выдвигаемых от одной образовательной организации, определяется в зависимости от общего числа студентов (курсантов), обучающихся в данной образовательной организации по очной форме обучения:
 - от 500 до 2599 студентов (курсантов), обучающихся в образовательной организации по очной форме обучения, – до 9 кандидатов;
 - от 2600 до 5099 студентов (курсантов), обучающихся в образовательной организации по очной форме обучения, – до 15 кандидатов;
 - от 5100 до 9099 студентов (курсантов), обучающихся в образовательной организации по очной форме обучения, – до 20 кандидатов;
 - от 9100 и более студентов (курсантов), обучающихся в образовательной организации по очной форме обучения, – до 30 кандидатов.
- Количество кандидатов – аспирантов (адъюнктов), выдвигаемых от одной образовательной или научной организации, не ограничено.
- Определение количества кандидатов – студентов (курсантов), выдвигаемых от одной образовательной организации, производится на основании сведений, представленных образовательной организацией, подтверждающих общее число студентов (курсантов), обучающихся в образовательной организации по очной форме обучения по состоянию на 1 сентября текущего года.
- В целях выдвижения кандидатов для участия в конкурсе образовательные и научные организации представляют в министерство в срок до 1 октября текущего года следующие документы (далее – документы):
 - заявка на присуждение стипендии согласно Приложению 1 к настоящему Положению;
 - заявка на присуждение стипендии прилагаются документы, подтверждающие соответствие кандидата критериям конкурса согласно Приложению 2 к настоящему Положению, заверенные образовательной или научной организацией;
 - сопроводительное письмо за подписью руководителя (заместителя руководителя) образовательной или научной организации;
 - выписка из решения ученого совета или иного коллегиального органа управления образовательной или научной организации, наделенного соответствующими полномочиями, о выдвижении кандидата для участия в конкурсе с указанием фамилии, имени, отчества (при наличии) полностью, года обучения;

- 4) копия паспорта или иного документа, удостоверяющего личность кандидата, заверенная образовательной или научной организацией;
- 5) согласие кандидата на обработку его персональных данных согласно Приложению 3 к настоящему Положению;
- 6) документ (справка), подтверждающий(ая) общее число студентов (курсантов), обучающихся в образовательной организации по очной форме обучения по состоянию на 1 сентября текущего года, – для образовательных организаций, выдвигающих для участия в конкурсе кандидатов – студентов (курсантов);
- 7) справка об отсутствии академической задолженности за весь период обучения с указанием оценок по итогам промежуточной аттестации в течение не менее двух семестров подряд, предшествующих назначению стипендии, и указанием процента оценок «отлично» от общего количества полученных оценок.
17. Документы могут быть поданы одним из следующих способов:
- 1) путем личного обращения в министерство;
- 2) через организации почтовой связи.
18. Регистрация документов производится министерством в день их подачи (поступления) в журнале регистрации документов.
19. В течение трех рабочих дней со дня регистрации документов министерство рассматривает представленные документы и в письменной форме принимает решение о включении кандидата в список кандидатов на присуждение стипендий либо об отказе во включении кандидата в указанный список.
20. Решение об отказе во включении кандидата в список кандидатов на присуждение стипендий принимается в случаях:
- 1) несоответствия кандидата требованиям, установленным пунктом 9 настоящего Положения;
- 2) несоблюдение условий, установленных пунктом 10 настоящего Положения;
- 3) неполного представления документов (за исключением документов, подтверждающих соответствие кандидата критериям конкурса, прилагаемых к заявке на присуждение стипендии);
- 4) представления документов, содержащих недостоверные сведения;
- 5) представления документов за пределами срока, установленного пунктом 16 настоящего Положения.
21. Решение об отказе во включении в список кандидатов на присуждение стипендий доводится до сведения образовательной или научной организации в течение трех рабочих дней со дня его принятия в письменной форме с указанием причин отказа.
22. Министерство формирует список кандидатов на присуждение стипендий в срок до 20 октября текущего года.
23. В случае отказа во включении кандидата в список кандидатов на присуждение стипендий по основанию, указанному в подпункте 3 пункта 20 настоящего Положения, образовательные и научные организации вправе повторно обратиться в министерство с документами, которые ранее не были ими представлены в порядке, предусмотренном настоящим Положением, в пределах срока, установленного пунктом 16 настоящего Положения.
24. Комиссия осуществляет проведение конкурса с 20 октября по 5 ноября текущего года в соответствии с критериями конкурса согласно Приложению 2 к настоящему Положению.
25. В каждом из критериев конкурса баллы не суммируются, выставляется балл, соответствующий наивысшему достижению кандидата.
- При отсутствии документов, подтверждающих соответствие кандидата какому-либо критерию конкурса, по данному критерию выставляется ноль баллов.
- Максимальное количество баллов по одному кандидату – 125.
26. Список 50 студентов (курсантов) и 20 аспирантов (адъюнктов), получивших наибольшее количество баллов (далее соответственно – список стипендиатов, стипендиаты), формируется комиссией в срок до 10 ноября текущего года и оформляется протоколом.
27. В случае если кандидаты получили равное количество баллов, решение о включении кандидата в список стипендиатов принимается путем голосования членов комиссии исходя из оценок успеваемости, более высокой значимости публикаций (работ, проектов) кандидатов, роли публикаций (работ, проектов) кандидатов в решении задач социально-экономического развития Иркутской области.
28. Список стипендиатов утверждается правовым актом Губернатора Иркутской области, который должен быть подготовлен министерством в течение 20 календарных дней со дня формирования списка стипендиатов.
29. Результаты конкурса размещаются на официальном сайте министерства в информационно-телекоммуникационной сети «Интернет» в течение 15 календарных дней со дня издания правового акта Губернатора Иркутской области об утверждении списка стипендиатов.

Глава 3. ПОРЯДОК ВЫПЛАТЫ СТИПЕНДИЙ И ВРУЧЕНИЯ ИМЕННЫХ СВИДЕТЕЛЬСТВ СТИПЕНДИАТОВ

30. Выплата стипендий осуществляется министерством в срок до 31 декабря текущего финансового года путем перечисления денежных средств на лицевой счет стипендиата, открытый в кредитной организации и указанный в заявке.
31. Стипендиатам вручаются именные свидетельства, подписанные Губернатором Иркутской области. Именные свидетельства стипендиата Губернатора Иркутской области вручаются в торжественной обстановке Губернатором Иркутской области или от имени Губернатора Иркутской области иным должностным лицом по его поручению в течение 30 календарных дней со дня издания правового акта Губернатора Иркутской области об утверждении списка стипендиатов.

Первый заместитель Председателя Правительства Иркутской области
Р.Л. Ситников

Приложение 1
к Положению об именных стипендиях Губернатора Иркутской области студентам (курсантам) государственных образовательных организаций высшего образования в Иркутской области и аспирантам (адъюнктам) государственных образовательных организаций высшего образования и научных организаций в Иркутской области
В министерство экономического развития Иркутской области

**ЗАЯВКА
НА ПРИСУЖДЕНИЕ ИМЕННОЙ СТИПЕНДИИ ГУБЕРНАТОРА ИРКУТСКОЙ ОБЛАСТИ СТУДЕНТАМ (КУРСАНТАМ)
ГОСУДАРСТВЕННЫХ ОБРАЗОВАТЕЛЬНЫХ ОРГАНИЗАЦИЙ ВЫСШЕГО ОБРАЗОВАНИЯ В ИРКУТСКОЙ ОБЛАСТИ И
АСПИРАНТАМ (АДЬЮНКТАМ) ГОСУДАРСТВЕННЫХ ОБРАЗОВАТЕЛЬНЫХ ОРГАНИЗАЦИЙ ВЫСШЕГО ОБРАЗОВАНИЯ
И НАУЧНЫХ ОРГАНИЗАЦИЙ В ИРКУТСКОЙ ОБЛАСТИ**

Ф.И.О. кандидата	
Дата рождения кандидата	
Государственная образовательная организация высшего образования в Иркутской области или научная организация в Иркутской области (полное наименование в соответствии с уставом)	
Форма обучения (бакалавриат, специалитет, магистратура, аспирантура, адъюнктура)	
Наименование образовательной программы, которую осваивает кандидат	
Дата приема кандидата на обучение в государственную образовательную организацию высшего образования в Иркутской области или научную организацию в Иркутской области (год/курс обучения)	
Сведения о банковском счете кандидата (все строки обязательны к заполнению согласно Выписке из банка):	
Наименование Банка	
БИК Банка	
ИНН Банка	
КПП Банка	
Корреспондентский счет Банка	
Номер счета кандидата (20 знаков, начинающихся с 40817)	
Ф.И.О. научного руководителя (для кандидатов – аспирантов (адъюнктов))	

№ п/п	Наименование критерия конкурса	Документы, подтверждающие соответствие кандидата критериям конкурса
1.	Признание кандидата победителем (1-3 места) олимпиад, конференций, конкурсов научно-исследовательских или инновационных проектов (за исключением грантов)	победитель региональных мероприятий
		победитель всероссийских мероприятий
		победитель международных мероприятий
		победитель научных мероприятий
2.	Наличие у кандидата документа, удостоверяющего исключительное право кандидата на достигнутый им научный (научно-методический, научно-технический, научно-творческий) результат интеллектуальной деятельности (свидетельство, патент)	наличие 1 документа
		наличие 2 и более документов
3.	Получение кандидатом в течение двух лет (для кандидатов – студентов (курсантов)), одного года (для кандидатов – аспирантов (адъюнктов)), предшествующих присуждению стипендии, грантов на осуществление научных, научно-технических, инновационных проектов и программ, а также именных стипендий	получение 1 гранта
		получение более 1 гранта
4.	Наличие у кандидата публикаций в рецензируемых научных журналах мира, индексируемых в реферативно-библиографических базах данных научного цитирования «Сеть науки» (WEB of Science), Scopus за время обучения в образовательной или научной организации	наличие 1 публикации
		наличие 2 и более публикаций

5.	Наличие у кандидата публикаций в изданиях, входящих в Перечень рецензируемых научных изданий, в которых должны быть опубликованы основные научные результаты диссертаций на соискание ученой степени кандидата наук, на соискание ученой степени доктора наук (издания Высшей аттестационной комиссии при Министерстве высшего образования и науки Российской Федерации) за время обучения в образовательной или научной организации	наличие 1 - 2 публикаций	
		наличие 3 и более публикаций	
6.	Наличие у кандидата публикаций в библиографической базе данных научных публикаций российских ученых «Российский индекс научного цитирования» (РИНЦ) за время обучения в образовательной или научной организации	наличие 1 - 5 публикаций	
		наличие 6 и более публикаций	
7.	Получение кандидатом по итогам промежуточной аттестации в течение не менее двух семестров подряд, предшествующих присуждению стипендии, оценок успеваемости «отлично» или «отлично» и «хорошо» (при наличии не менее 50 процентов оценок успеваемости «отлично» от общего количества полученных оценок успеваемости)	от 50% до 84,9% оценок успеваемости «отлично»	
		от 85% до 99,9% оценок успеваемости «отлично» 100% оценок успеваемости «отлично»	
8.	Наличие индекса Хирша	от 1 до 3	
		от 4 и более	

Приложение на ___ листах.

Студент (курсант), аспирант (адъюнкт)

(подпись) (Ф.И.О.)

Руководитель (заместитель руководителя) образовательной организации или научной организации

(подпись) (Ф.И.О.)
М.П. (при наличии)
«___» _____ 20__ г.

Приложение 2
к Положению об именных стипендиях Губернатора Иркутской области студентам (курсантам) государственных образовательных организаций высшего образования в Иркутской области и аспирантам (адъюнктам) государственных образовательных организаций высшего образования и научных организаций в Иркутской области

КРИТЕРИИ КОНКУРСА НА ПРИСУЖДЕНИЕ ИМЕННЫХ СТИПЕНДИЙ ГУБЕРНАТОРА ИРКУТСКОЙ ОБЛАСТИ СТУДЕНТАМ (КУРСАНТАМ) ГОСУДАРСТВЕННЫХ ОБРАЗОВАТЕЛЬНЫХ ОРГАНИЗАЦИЙ ВЫСШЕГО ОБРАЗОВАНИЯ В ИРКУТСКОЙ ОБЛАСТИ И АСПИРАНТАМ (АДЬЮНКТАМ) ГОСУДАРСТВЕННЫХ ОБРАЗОВАТЕЛЬНЫХ ОРГАНИЗАЦИЙ ВЫСШЕГО ОБРАЗОВАНИЯ И НАУЧНЫХ ОРГАНИЗАЦИЙ В ИРКУТСКОЙ ОБЛАСТИ

№ п/п	Наименование критерия конкурса	Оценка критерия конкурса	Баллы	Документы, подтверждающие соответствие кандидата критериям конкурса
1.	Признание кандидата победителем (1-3 места) олимпиад, конференций, конкурсов научно-исследовательских или инновационных проектов (за исключением грантов)	победитель региональных мероприятий	5	копии диплома, грамоты, сертификата, иного подтверждающего документа
		победитель всероссийских мероприятий	10	
		победитель международных мероприятий	15	
		наличие 1 документа	10	
2.	Наличие у кандидата документа, удостоверяющего исключительное право кандидата на достигнутый им научный (научно-методический, научно-технический, научно-творческий) результат интеллектуальной деятельности (свидетельство, патент)	наличие 2 и более документов	15	копия свидетельства (патента)
		получение 1 гранта	10	
3.	Получение кандидатом в течение двух лет (для кандидатов – студентов (курсантов)), одного года (для кандидатов – аспирантов (адъюнктов)), предшествующих присуждению стипендии, грантов на осуществление научных, научно-технических, инновационных проектов и программ, а также именных стипендий	получение более 1 гранта	15	копии договора, соглашения, приказа, сертификата или иного документа, подтверждающие присуждение гранта
		наличие 1 публикации	15	
4.	Наличие у кандидата публикаций в рецензируемых научных журналах мира, индексируемых в реферативно-библиографических базах данных научного цитирования «Сеть науки» (WEB of Science), Scopus за время обучения в образовательной или научной организации	наличие 2 и более публикаций	25	список публикаций с полным библиографическим описанием и указанием ссылки на электронный ресурс, подтверждающий наличие публикации
		наличие 1 - 2 публикаций	10	
5.	Наличие у кандидата публикаций в изданиях, входящих в Перечень рецензируемых научных изданий, в которых должны быть опубликованы основные научные результаты диссертаций на соискание ученой степени кандидата наук, на соискание ученой степени доктора наук (издания Высшей аттестационной комиссии при Министерстве высшего образования и науки Российской Федерации) за время обучения в образовательной или научной организации	наличие 3 и более публикаций	15	
		наличие 1 - 5 публикаций	5	
6.	Наличие у кандидата публикаций в библиографической базе данных научных публикаций российских ученых «Российский индекс научного цитирования» (РИНЦ) за время обучения в образовательной или научной организации	наличие 6 и более публикаций	10	
		от 50% до 84,9% оценок успеваемости «отлично»	5	
7.	Получение кандидатом по итогам промежуточной аттестации в течение не менее двух семестров подряд, предшествующих присуждению стипендии, оценок успеваемости «отлично» или «отлично» и «хорошо» (при наличии не менее 50 процентов оценок успеваемости «отлично» от общего количества полученных оценок успеваемости)	от 85% до 99,9% оценок успеваемости «отлично»	10	справка, выданная образовательной или научной организацией о наличии не менее 50 % оценок успеваемости «отлично» от общего количества полученных оценок успеваемости в течение не менее двух семестров подряд, предшествующих присуждению стипендии
		100% оценок успеваемости «отлично»	15	
		от 1 до 3	10	
8.	Наличие индекса Хирша	от 4 и более	15	ссылка на личную карточку в системе РИНЦ в сети «Интернет»

Приложение 3
к Положению об именных стипендиях Губернатора Иркутской области студентам (курсантам) государственных образовательных организаций высшего образования в Иркутской области и аспирантам (адъюнктам) государственных образовательных организаций высшего образования и научных организаций в Иркутской области
В министерство экономического развития Иркутской области

СОГЛАСИЕ НА ОБРАБОТКУ ПЕРСОНАЛЬНЫХ ДАННЫХ

Я, _____ (Ф.И.О., документ, удостоверяющий личность, выдан (кем и когда); адрес регистрации) даю свое согласие на автоматизированную, а также без использования средств автоматизации обработку моих персональных данных (персональных моих данных, а именно, на совершение действий, предусмотренных пунктом 3 статьи 3 Федерального закона от 27 июля 2006 года № 152-ФЗ «О персональных данных», указанных в документах, представленных для участия в конкурсе на получение именной стипендии Губернатора Иркутской области студентам (курсантам) государственных образовательных организаций высшего образования в Иркутской области и аспирантам (адъюнктам) государственных образовательных организаций высшего образования и научных организаций в Иркутской области, в 20__ году, для проверки достоверности представленной информации.
Данное согласие действует до достижения целей обработки персональных данных или в течение срока хранения информации.
Данное согласие может быть отозвано в любой момент по моему письменному заявлению. Я подтверждаю, что, давая такое согласие, я действую по собственной воле и в своих интересах.

«___» _____ 20__ г. _____ / _____
(подпись) (расшифровка подписи)

ПРАВИТЕЛЬСТВО ИРКУТСКОЙ ОБЛАСТИ

ПОСТАНОВЛЕНИЕ

19 апреля 2021 года

Иркутск

№ 276-пп

О внесении изменений в отдельные постановления Правительства Иркутской области

В соответствии с указом Губернатора Иркутской области от 19 февраля 2021 года № 46-уг «О внесении изменений в структуру исполнительных органов государственной власти Иркутской области», постановлением Правительства Иркутской области от 1 марта 2021 года № 123-пп «О министерстве жилищной политики и энергетики Иркутской области», постановлением Правительства Иркутской области от 1 марта 2021 года № 124-пп «О реорганизации службы государственного жилищного надзора Иркутской области», руководствуясь частью 4 статьи 66, статьей 67 Устава Иркутской области, Правительство Иркутской области

ПОСТАНОВЛЯЕТ:

1. Внести в пункт 3 Порядка информирования населения Иркутской области о принимаемых исполнительными органами государственной власти Иркутской области мерах в сфере жилищно-коммунального хозяйства и по вопросам развития общественного контроля в этой сфере, утвержденного постановлением Правительства Иркутской области от 10 июня 2013 года № 219-пп, изменение, заменив слова «, энергетика и транспорта» словами «и энергетика».

2. Внести в подпункт 3 пункта 1 постановления Правительства Иркутской области от 17 сентября 2013 года № 361-пп «Об уполномоченных исполнительных органах государственной власти Иркутской области» изменение, заменив слова «, энергетика и транспорта» словами «и энергетика».

3. Внести в Положение о порядке выплаты владельцем специального счета и (или) региональным оператором средств фонда капитального ремонта собственникам помещений в многоквартирном доме, а также использования средств фонда капитального ремонта на цели сноса или реконструкции многоквартирного дома в случаях признания многоквартирного дома аварийным и подлежащим сносу или реконструкции, утвержденное постановлением Правительства Иркутской области от 27 декабря 2013 года № 626-пп, следующие изменения:

1) в абзаце первом пункта 3 слова «, энергетика и транспорта» заменить словами «и энергетика»;

2) в подпункте 1 пункта 10 слова «, энергетика и транспорта» заменить словами «и энергетика».

4. Внести в Порядок определения объема и предоставления из областного бюджета субсидии специализированной некоммерческой организации «Фонд капитального ремонта многоквартирных домов Иркутской области», установленный постановлением Правительства Иркутской области от 3 марта 2014 года № 98-пп, следующие изменения:

1) в пункте 3 слова «, энергетика и транспорта» заменить словами «и энергетика»;

2) в пункте 1 требований к общему объему и составу административно-хозяйственных расходов созданного в соответствии со статьей 178 Жилищного кодекса Российской Федерации регионального оператора «Фонд капитального ремонта многоквартирных домов Иркутской области», являющихся приложением 1, слова «, энергетика и транспорта» заменить словами «и энергетика»;

3) в строке 4 отчета о достижении результатов предоставления субсидии из областного бюджета в виде имущественного взноса на обеспечение финансово-хозяйственной деятельности созданного в соответствии со статьей 178 Жилищного кодекса Российской Федерации регионального оператора «Фонд капитального ремонта многоквартирных домов Иркутской области», являющегося приложением 2, слова «, энергетика и транспорта» заменить словами «и энергетика».

5. Внести в пункт 2 Положения о порядке назначения на конкурсной основе руководителя регионального оператора, утвержденного постановлением Правительства Иркутской области от 27 октября 2014 года № 535-пп, изменение, заменив слова «, энергетика и транспорта» словами «и энергетика».

6. Внести в Порядок установления необходимости проведения капитального ремонта общего имущества в многоквартирном доме, утвержденный постановлением Правительства Иркутской области от 19 августа 2015 года № 417-пп, следующие изменения:

1) в пункте 3 слова «, энергетика и транспорта» заменить словами «и энергетика»;

2) абзац третий пункта 6 после слова «жилищного» дополнить словами «и строительного».

7. Внести в абзац первый пункта 3 Положения о предоставлении субсидий за счет средств областного бюджета в целях возмещения недополученных доходов в связи с оказанием услуг в сфере электро-, газо-, тепло- и водоснабжения, водоотведения и очистки сточных вод, утвержденного постановлением Правительства Иркутской области от 2 сентября 2015 года № 439-пп, изменение, заменив слова «, энергетика и транспорта» словами «и энергетика».

8. Внести в пункт 3 Порядка создания комиссии для оценки жилых помещений жилищного фонда Иркутской области и иных жилых помещений, установленного постановлением Правительства Иркутской области от 1 декабря 2015 года № 605-пп, изменение, заменив слова «, энергетика и транспорта» словами «и энергетика».

9. Внести в пункт 7 Порядка принятия решения о проведении капитального ремонта общего имущества в многоквартирном доме в случае возникновения аварии, иных чрезвычайных ситуаций природного или техногенного характера, установленного постановлением Правительства Иркутской области от 30 мая 2017 года № 349-пп, изменение, заменив слова «, энергетика и транспорта» словами «и энергетика».

10. Внести в постановление Правительства Иркутской области от 31 мая 2017 года № 356-пп «Об установлении Порядка осуществления мониторинга технического состояния многоквартирных домов, расположенных на территории Иркутской области» (далее – постановление № 356-пп), следующие изменения:

1) в пункте 2 слова «, энергетика и транспорта» заменить словами «и энергетика»;

2) пункт 5 Порядка осуществления мониторинга технического состояния многоквартирных домов, расположенных на территории Иркутской области, установленного постановлением № 356-пп, изложить в следующей редакции:

АППАРАТ ГУБЕРНАТОРА ИРКУТСКОЙ ОБЛАСТИ И ПРАВИТЕЛЬСТВА ИРКУТСКОЙ ОБЛАСТИ

ПРИКАЗ

11 мая 2021 года

Иркутск

№ 19-пра

О внесении изменений в Положение о поощрениях и награждениях аппарата Губернатора Иркутской области и Правительства Иркутской области

В соответствии со статьей 55 Федерального закона от 27 июля 2004 года № 79-ФЗ «О государственной гражданской службе Российской Федерации», статьей 23 Закона Иркутской области от 4 апреля 2008 года № 2-оз «Об отдельных вопросах государственной гражданской службы Иркутской области», руководствуясь статьей 21 Устава Иркутской области: П Р И К А З Ы В А Ю:

1. Внести в Положение о поощрениях и награждениях аппарата Губернатора Иркутской области и Правительства Иркутской области, утвержденное приказом аппарата Губернатора Иркутской области и Правительства Иркутской области от 12 марта 2013 года № 8-пра, следующие изменения:

1) пункт 2 дополнить словами «, а также на граждан, уволенных с областной гражданской службы в аппарате Губернатора Иркутской области и Правительства Иркутской области после представления к награждению или поощрению (далее – граждане, уволенные с областной гражданской службы)»;

2) в пункте 16 слова «областному гражданскому служащему» исключить;

3) в пункте 17:

в абзаце первом слова «областному гражданскому служащему» исключить;

в абзаце втором слова «областного гражданского служащего» исключить;

4) в пункте 18 слова «областному гражданскому служащему» исключить;

5) пункт 19 изложить в следующей редакции:

«19. Выплата единовременного поощрения областным гражданским служащим, а также гражданам, уволенным с областной гражданской службы, осуществляется за счет средств областного бюджета в пределах фонда оплаты труда областных гражданских служащих аппарата Губернатора Иркутской области и Правительства Иркутской области на текущий финансовый год.»;

6) пункт 20 после слов «единовременного поощрения» дополнить словами «областным гражданским служащим, а также гражданам, уволенным с областной гражданской службы.»;

7) дополнить пунктами 21-23 следующего содержания:

«21. В случае смерти областного гражданского служащего, а также гражданина, уволенного с областной гражданской службы, единовременное поощрение выплачивается членам семьи областного гражданского служащего или гражданина, уволенного с областной гражданской службы.

Выплата единовременного поощрения в таких случаях производится не позднее чем через один месяц со дня истечения шестимесячного срока, в течение которого члены семьи умершего областного гражданского служащего или умершего гражданина, уволенного с областной гражданской службы, могут обратиться в аппарат Губернатора Иркутской области и Правительства Иркутской области за выплатой единовременного поощрения. При этом указанный срок исчисляется со дня издания распоряжения о награждении или поощрении таких областного гражданского служащего или гражданина, уволенного с областной гражданской службы. При обращении нескольких членов семьи за единовременным поощрением, не полученным областным гражданским служащим или гражданином, уволенным с областной гражданской службы, в связи со смертью, сумма поощрения делится между членами семьи поровну.

22. Членами семьи, имеющими право на получение единовременного поощрения, считаются:

1) супруга (супруг), состоявшая (состоявший) на день смерти областного гражданского служащего или смерти гражданина, уволенного с областной гражданской службы, в браке с ним (с ней);

2) родители областного гражданского служащего или гражданина, уволенного с областной гражданской службы;

3) дети областного гражданского служащего или гражданина, уволенного с областной гражданской службы;

4) лица, находившиеся на иждивении умершего областного гражданского служащего или умершего гражданина, уволенного с областной гражданской службы.

23. Соответствующая запись о поощрении или награждении вносится в трудовую книжку (при наличии) и личное дело областного гражданского служащего.».

2. Настоящий приказ подлежит официальному опубликованию в общественно-политической газете «Областная», сетевом издании «Официальный интернет-портал правовой информации Иркутской области» (ogirk.ru), а также на «Официальном интернет-портале правовой информации» (www.pravo.gov.ru).

Руководитель аппарата Губернатора Иркутской области и Правительства Иркутской области
С.В. Боброва

«5. Мониторинг осуществляется министерством жилищной политики и энергетики Иркутской области (далее - Министерство) во взаимодействии со службой государственного жилищного и строительного надзора Иркутской области (далее - Служба).».

11. Внести в постановление Правительства Иркутской области от 1 декабря 2017 года № 791-пп «Об установлении Порядка определения невозможности оказания услуг и (или) выполнения работ по капитальному ремонту общего имущества в многоквартирном доме и Порядка установления факта воспрепятствования проведению работ по капитальному ремонту общего имущества в многоквартирном доме» (далее – постановление № 791-пп) следующие изменения:

1) в пункте 4 Порядка определения невозможности оказания услуг и (или) выполнения работ по капитальному ремонту общего имущества в многоквартирном доме, установленного постановлением № 791-пп:

в подпункте 1 слова «, энергетика и транспорта» заменить словами «и энергетика»;

подпункт 2 после слова «жилищного» дополнить словами «и строительного»;

2) в пункте 9 Порядка установления факта воспрепятствования проведению работ по капитальному ремонту общего имущества в многоквартирном доме, установленного постановлением № 791-пп, слова «, энергетика и транспорта» заменить словами «и энергетика».

12. Внести в пункт 2 Порядка предоставления гражданам компенсации части расходов на оплату коммунальных услуг в целях соблюдения предельных (максимальных) индексов изменения размера вносимой гражданами платы за коммунальные услуги в муниципальных образованиях Иркутской области, установленного постановлением Правительства Иркутской области от 25 декабря 2017 года № 872-пп, изменение, заменив слова «, энергетика и транспорта» словами «и энергетика».

13. Внести в пункт 2 Порядка информирования собственников помещений в многоквартирных домах и организаций, осуществляющих управление многоквартирными домами, о содержании региональной программы капитального ремонта общего имущества в многоквартирных домах и критериях оценки состояния многоквартирных домов, на основании которых определяется очередность проведения капитального ремонта общего имущества в многоквартирных домах, установленного постановлением Правительства Иркутской области от 12 апреля 2018 года № 271-пп, изменение, заменив слова «, энергетика и транспорта» словами «и энергетика».

14. Внести в подпункт 6 пункта 3 Порядка определения перечня услуг и (или) работ по капитальному ремонту общего имущества в многоквартирном доме, которые требовалось провести на дату приватизации первого жилого помещения в таком доме, установленного постановлением Правительства Иркутской области от 25 мая 2018 года № 392-пп, изменение, заменив слова «, энергетика и транспорта» словами «и энергетика».

15. Внести в пункт 3 Положения о порядке и перечне случаев оказания на безвозвратной основе за счет средств областного бюджета дополнительной помощи при возникновении неотложной необходимости в проведении капитального ремонта общего имущества в многоквартирном доме, расположенном на территории Иркутской области, утвержденного постановлением Правительства Иркутской области от 13 августа 2018 года № 578-пп, изменение, заменив слова «, энергетика и транспорта» словами «и энергетика».

16. Внести в Порядок отбора на конкурсной основе аудиторской организации (аудитора), принятия решения о проведении аудита, утвержденного договора с аудиторской организацией (аудитором) для проведения обязательного аудита годовой бухгалтерской (финансовой) отчетности регионального оператора Иркутской области, установленный постановлением Правительства Иркутской области от 29 августа 2018 года № 627-пп, следующие изменения:

1) в пункте 3 слова «, энергетика и транспорта» заменить словами «и энергетика»;

2) пункт 51 после слова «жилищного» дополнить словами «и строительного».

17. Внести в пункт 2 Правил предоставления иных межбюджетных трансфертов на создание комфортной городской среды в малых городах и исторических поселениях – победителях Всероссийского конкурса лучших проектов создания комфортной городской среды, установленных постановлением Правительства Иркутской области от 25 ноября 2019 года № 993-пп, изменение, заменив слова «, энергетика и транспорта» словами «и энергетика».

18. Внести в пункт 5 Порядка определения объема и предоставления субсидий из областного бюджета некоммерческим организациям, не являющимся государственными (муниципальными) учреждениями, для оказания дополнительной помощи в целях проведения капитального ремонта общего имущества в многоквартирных домах, расположенных на территории Иркутской области, при возникновении неотложной необходимости в проведении капитального ремонта общего имущества в таких домах, установленного постановлением Правительства Иркутской области от 2 декабря 2019 года № 1024-пп, изменение, заменив слова «, энергетика и транспорта» словами «и энергетика».

19. Внести в пункт 3 Порядка предоставления из областного бюджета грантов в форме субсидий в целях возмещения недополученных доходов в связи с оказанием услуг в сфере электро-, газо-, тепло- и водоснабжения, водоотведения и очистки сточных вод, установленного постановлением Правительства Иркутской области от 12 октября 2020 года № 834-пп, изменение, заменив слова «, энергетика и транспорта» словами «и энергетика».

20. Внести в пункт 2 Правил предоставления иных межбюджетных трансфертов на исполнение органами местного самоуправления муниципальных образований Иркутской области отдельных расходных обязательств в сфере обеспечения инженерной инфраструктурой земельных участков, находящихся в муниципальной собственности, с целью комплексного развития территорий, установленных постановлением Правительства Иркутской области от 19 ноября 2020 года № 943-пп, изменение, заменив слова «, энергетика и транспорта» словами «и энергетика».

21. Настоящее постановление подлежит официальному опубликованию в общественно-политической газете «Областная», сетевом издании «Официальный интернет-портал правовой информации Иркутской области» (ogirk.ru), а также на «Официальном интернет-портале правовой информации» (www.pravo.gov.ru).

22. Настоящее постановление вступает в силу с 5 мая 2021 года.

Первый заместитель Губернатора Иркутской области - Председатель Правительства Иркутской области
К.Б. Зайцев

ЗАКОН

ИРКУТСКОЙ ОБЛАСТИ

ОБ УТВЕРЖДЕНИИ ЗАКЛЮЧЕННОГО ДОПОЛНИТЕЛЬНОГО СОГЛАШЕНИЯ О РЕСТРУКТУРИЗАЦИИ ОБЯЗАТЕЛЬСТВ (ЗАДОЛЖЕННОСТИ) ИРКУТСКОЙ ОБЛАСТИ ПЕРЕД РОССИЙСКОЙ ФЕДЕРАЦИЕЙ ПО БЮДЖЕТНЫМ КРЕДИТАМ

Статья 1

Утвердить дополнительное соглашение от 31 декабря 2020 года № 9/8/7/7/7/7/7 к соглашениям от 27 июля 2015 года № 01-01-06/06-117, от 1 октября 2015 года № 01-01-06/06-162, от 24 февраля 2016 года № 01-01-06/06-28, от 5 августа 2016 года № 01-01-06/06-146, от 17 апреля 2017 года № 01-01-06/06-127, от 14 сентября 2017 года № 01-01-06/06-244 о предоставлении бюджету Иркутской области из федерального бюджета бюджетного кредита для частичного покрытия дефицита бюджета Иркутской области, заключенное между Министерством финансов Российской Федерации и министерством финансов Иркутской области.

Статья 2

Настоящий Закон вступает в силу после дня его официального опубликования.

Губернатор Иркутской области
И.И. Кобзев

г. Иркутск
6 мая 2021 года
№ 36-ОЗ

ПРАВИТЕЛЬСТВО ИРКУТСКОЙ ОБЛАСТИ

ПОСТАНОВЛЕНИЕ

4 мая 2021 года

Иркутск

№ 308-пп

О внесении изменения в абзац четвертый пункта 10 Положения о порядке проведения аудита закупок (торгов), проведенных в целях заключения договора об оказании услуг и (или) выполнении работ по капитальному ремонту общего имущества в многоквартирных домах Иркутской области

В соответствии с Положением о привлечении специализированной некоммерческой организацией, осуществляющей деятельность, направленную на обеспечение проведения капитального ремонта общего имущества в многоквартирных домах, подрядных организаций для оказания услуг и (или) выполнения работ по капитальному ремонту общего имущества в многоквартирном доме, утвержденным постановлением Правительства Российской Федерации от 1 июля 2016 года № 615, руководствуясь частью 4 статьи 66, статьей 67 Устава Иркутской области, Правительство Иркутской области

ПОСТАНОВЛЯЕТ:

1. Внести в абзац четвертый пункта 10 Положения о порядке проведения аудита закупок (торгов), проведенных в целях заключения договора об оказании услуг и (или) выполнении работ по капитальному ремонту общего имущества в многоквартирных домах Иркутской области, утвержденного постановлением Правительства Иркутской области от 14 июля 2020 года № 577-пп, изменение, изложив его в следующей редакции:

«Орган аудита ежегодно систематизирует информацию о реализации предложений, указанных в настоящем пункте, и размещает на своем официальном сайте в информационно-телекоммуникационной сети «Интернет» обобщенную информацию о таких результатах в течение трех рабочих дней со дня ее подготовки.».

2. Настоящее постановление подлежит официальному опубликованию в общественно-политической газете «Областная», сетевом издании «Официальный интернет-портал правовой информации Иркутской области» (ogirk.ru), а также на «Официальном интернет-портале правовой информации» (www.pravo.gov.ru).

Первый заместитель Губернатора Иркутской области – Председатель Правительства Иркутской области
К.Б. Зайцев

**УКАЗ
ГУБЕРНАТОРА ИРКУТСКОЙ ОБЛАСТИ**

6 мая 2021 года Иркутск № 131-уг

О награждении Почетной грамотой Губернатора Иркутской области, объявлении Благодарности Губернатора Иркутской области

В соответствии со статьями 6, 7 Закона Иркутской области от 24 декабря 2010 года № 141-ОЗ «О наградах Иркутской области и почетных званиях Иркутской области», руководствуясь статьей 59 Устава Иркутской области,

ПОСТАНОВЛЯЮ:

1. За многолетний труд и высокий профессионализм, заслуги в развитии культуры, достижения в общественной сфере деятельности и безупречную работу:

1) наградить Почетной грамотой Губернатора Иркутской области:

- АБРАМОВУ Ирину Викторовну - преподавателя, заместителя директора по учебно-воспитательной работе муниципального бюджетного учреждения дополнительного образования «Нижеудинская районная детская школа искусств»;
- СЕРЕБРЯКОВУ Ларису Степановну - секретаря Президиума Совета общественной организации ветеранов (пенсионеров) войны, труда, Вооруженных Сил и правоохранительных органов Ангарского городского округа;
- СОВЕТКИНУ Эльвиру Александровну - преподавателя художественного отделения муниципального бюджетного учреждения дополнительного образования «Школа искусств № 1», город Усть-Илимск;

объявить Благодарность Губернатора Иркутской области:

- ДАЦИШИНОЙ Ольге Матвеевне - ведущему бухгалтеру муниципального казенного учреждения Комитета по культуре администрации муниципального образования «Заларинский район»;
- ИВАНОВОЙ Валентине Степановне - жителю п. Новоилимск, Нижнеилимский район;
- ЧЕЧЕЛЬНИЦКОЙ Елене Юрьевне - ответственному секретарю областного государственного бюджетного учреждения культуры редакции журнала «Сибирячок»;
- ШВЕДЧИКОВОЙ Наталье Григорьевне - преподавателю муниципального автономного учреждения дополнительного образования «Объединенная детская школа искусств № 3» муниципального образования города Братска;

2) объявить Благодарность Губернатора Иркутской области библиотекарям муниципального казенного учреждения культуры «Катангская централизованная библиотечная система»:

- ЗАВЕЛЯЕВОЙ Екатерине Адамовне;
- КОСТАРЕВОЙ Людмиле Дмитриевне;

3) поощрить членов Иркутской региональной общественной организации «Союз мастеров народного искусства «Ониск»:

наградить Почетной грамотой Губернатора Иркутской области:

- АНТИПЕНКО Владимира Петровича;

объявить Благодарность Губернатора Иркутской области:

- МЕДВЕДОК Нине Иннокентьевне;
- ШАВЕР Ирине Константиновне;
- ЩЕНОВОЙ Валентине Андреевне.

2. За многолетний труд и высокий профессионализм, безупречную работу (службу) поощрить:

1) сотрудников Федерального государственного бюджетного образовательного учреждения высшего образования «Байкальский государственный университет»:

наградить Почетной грамотой Губернатора Иркутской области:

- ПАРХОМОВА Владимира Александровича - профессора кафедры математических методов и цифровых технологий, доктора физико-математических наук, профессора;

объявить Благодарность Губернатора Иркутской области:

- САМАРУХЕ Виктору Ивановичу - профессору кафедры мировой экономики и экономической безопасности, доктору экономических наук, профессору;
- ХОМКАЛОВУ Геннадью Владимировичу - профессору кафедры экономики строительства и управления недвижимостью, доктору экономических наук, профессору;

2) наградить Почетной грамотой Губернатора Иркутской области:

- КАРЧАНОВУ Марию Ивановну - заведующего хозяйством администрации Железнодорожного муниципального образования, Усть-Илимский район;
- НАВАРЕНКО Ларису Петровну - начальника отдела мобилизационной подготовки администрации муниципального образования «Заларинский район»;

объявить Благодарность Губернатора Иркутской области:

- АБРАМЕНКО Светлане Ждановне - начальнику управления по социальным вопросам администрации Казачинско-Ленского муниципального района;
- КОЗУБ Марине Николаевне - главному специалисту административной комиссии управления по общественной безопасности администрации Ангарского городского округа;
- КУЗНЕЦОВОЙ Оксане Анатольевне - ведущему инспектору Контрольно-счетной палаты муниципального образования «Тулунский район»;
- МАРКОВОЙ Елене Ивановне - начальнику отдела бухгалтерского учета администрации городского округа – главному бухгалтеру МУ «Администрация города Тулуна»;
- ТИТОВОЙ Марине Владимировне - ведущему аналитику-специалисту отдела организационной работы администрации г. Бодайбо и района.

3. За многолетний труд и высокий профессионализм, безупречную работу, в связи со 100-летием со дня основания учреждения работников государственного общеобразовательного бюджетного учреждения Иркутской области «Специальная (коррекционная) школа-интернат для обучающихся с нарушением слуха № 9 г. Иркутска»:

наградить Почетной грамотой Губернатора Иркутской области:

- АЙРАПЕТОВУ Наталью Геннадьевну - учителя начальных классов;

объявить Благодарность Губернатора Иркутской области:

- КЛИМОВОЙ Татьяне Николаевне - учителю изобразительного искусства.

4. За многолетний труд и высокий профессионализм, безупречную службу и в связи с Днем социального работника сотрудников отдела социальной помощи населению департамента здравоохранения и социальной помощи населению комитета по социальной политике и культуре администрации города Иркутска:

наградить Почетной грамотой Губернатора Иркутской области:

- СОЛОМАТОВУ Екатерину Юрьевну - заведующего сектором по работе с организациями;

объявить Благодарность Губернатора Иркутской области:

- ГОРШКОВОЙ Надежде Анатольевне - главному специалисту сектора по работе с населением.

5. За безупречную службу объявить Благодарность Губернатора Иркутской области ВОЛЕС Галине Александровне, главному советнику отдела контроля исполнения канцелярии Губернатора Иркутской области и Правительства Иркутской области.

6. Настоящий указ подлежит официальному опубликованию в общественно-политической газете «Областная», сетевом издании «Официальный интернет-портал правовой информации Иркутской области» (ogirk.ru).

И.И. Кобзев

**РАСПОРЯЖЕНИЕ
ГУБЕРНАТОРА ИРКУТСКОЙ ОБЛАСТИ**

6 мая 2021 года Иркутск № 144-р

Об утверждении Плана мероприятий («дорожной карты») по урегулированию проблемных вопросов размещения нестационарных торговых объектов на территории Иркутской области

В целях создания благоприятных условий для осуществления предпринимательской деятельности, улучшения конкурентной среды на потребительском рынке Иркутской области, руководствуясь распоряжением Правительства Российской Федерации от 30 января 2021 года № 208-р, статьей 59 Устава Иркутской области:

1. Утвердить План мероприятий («дорожную карту») по урегулированию проблемных вопросов размещения нестационарных торговых объектов на территории Иркутской области (далее – План) (прилагается).
2. Службе потребительского рынка и лицензирования Иркутской области (Степанова О.А.) обеспечить исполнение соответствующих мероприятий в установленные Планом сроки.
3. Рекомендовать органам местного самоуправления города Иркутска, Уполномоченному по защите прав предпринимателей в Иркутской области обеспечить реализацию соответствующих мероприятий в установленные Планом сроки.
4. Настоящее распоряжение подлежит официальному опубликованию в общественно-политической газете «Областная» и сетевом издании «Официальный интернет-портал правовой информации Иркутской области» (ogirk.ru).

И.И. Кобзев

УТВЕРЖДЕН
распоряжением Губернатора Иркутской области
от 6 мая 2021 года № 144-р

**ПЛАН МЕРОПРИЯТИЙ
«ДОРОЖНАЯ КАРТА» ПО УРЕГУЛИРОВАНИЮ ПРОБЛЕМНЫХ ВОПРОСОВ РАЗМЕЩЕНИЯ НЕСТАЦИОНАРНЫХ ТОРГОВЫХ ОБЪЕКТОВ НА ТЕРРИТОРИИ ИРКУТСКОЙ ОБЛАСТИ**

№ п/п	Наименование мероприятия	Срок исполнения	Ответственный исполнитель
1.	Внесение изменений в постановление администрации города Иркутска от 30 декабря 2011 года № 031-06-3192/11 «Об утверждении схем размещения нестационарных торговых объектов» в части продления периода действия схемы размещения нестационарных торговых объектов (далее – НТО) на территории города Иркутска	Май 2021 года	Администрация города Иркутска

2.	Заседание рабочей группы по вопросу разработки проекта закона Иркутской области, регулирующего вопросы размещения нестационарных торговых объектов на территории Иркутской области (далее – законопроект) и рассмотрению предложений администрации города Иркутска по разработке правового механизма «легализации» НТО, ранее имевших правовые основания для размещения на территории города Иркутска с участием исполнительных органов государственной власти Иркутской области, прокуратуры Иркутской области, Управления Федеральной антимонопольной службы по Иркутской области, Уполномоченного по защите прав предпринимателей в Иркутской области, администрации города Иркутска, Ассоциации муниципальных образований Иркутской области, общественных организаций предпринимателей (далее – рабочая группа)	Май 2021 года	Уполномоченный по защите прав предпринимателей в Иркутской области, служба потребительского рынка и лицензирования Иркутской области
3.	Направление информации о результатах заседания рабочей группы Губернатору Иркутской области И.И. Кобзеву, мэру города Иркутска Р.Н. Болотову	Май 2021 года	Уполномоченный по защите прав предпринимателей в Иркутской области
4.	Принятие правового акта администрации города Иркутска о приостановлении сноса НТО, не имеющих договоров на размещение, но находящихся в схеме размещения нестационарных торговых объектов по состоянию на 15 марта 2021 года и в отношении которых отсутствуют вступившие в силу судебные решения	Май 2021 года	Администрация города Иркутска
5.	Обсуждение законопроекта на заседании Регионального совета Иркутской области	Июнь 2021 года	Уполномоченный по защите прав предпринимателей в Иркутской области
6.	Подготовка проекта правового акта администрации города Иркутска о порядке проведения конкурентных процедур (конкурса, аукциона) в целях предоставления места для размещения НТО	Июнь 2021 года	Администрация города Иркутска
7.	Подготовка новой редакции схемы размещения НТО на территории города Иркутска с учетом предложений предпринимательского сообщества	Август 2021 года	Администрация города Иркутска
8.	Внесение законопроекта в Законодательное Собрание Иркутской области	Август 2021 года	Уполномоченный по защите прав предпринимателей в Иркутской области

Первый заместитель Губернатора Иркутской области - Председатель Правительства Иркутской области
К.Б. Зайцев

**ЗАКОН
ИРКУТСКОЙ ОБЛАСТИ**

ОБ УТВЕРЖДЕНИИ ЗАКЛЮЧЕННОГО ДОПОЛНИТЕЛЬНОГО СОГЛАШЕНИЯ О РЕСТРУКТУРИЗАЦИИ ОБЯЗАТЕЛЬСТВ (ЗАДОЛЖЕННОСТИ) ИРКУТСКОЙ ОБЛАСТИ ПЕРЕД РОССИЙСКОЙ ФЕДЕРАЦИЕЙ ПО БЮДЖЕТНЫМ КРЕДИТАМ

Статья 1

Утвердить дополнительное соглашение от 31 декабря 2020 года № 8/7/6/6/6 к соглашениям от 27 июля 2015 года № 01-01-06/06-117, от 1 октября 2015 года № 01-01-06/06-162, от 24 февраля 2016 года № 01-01-06/06-28, от 5 августа

2016 года № 01-01-06/06-146, от 17 апреля 2017 года № 01-01-06/06-127, от 14 сентября 2017 года № 01-01-06/06-244 о предоставлении бюджету Иркутской области из федерального бюджета бюджетного кредита для частичного покрытия дефицита бюджета Иркутской области, заключенное между Министерством финансов Российской Федерации и министерством финансов Иркутской области.

Статья 2

Настоящий Закон вступает в силу после дня его официального опубликования.

Губернатор Иркутской области
И.И. Кобзев

г. Иркутск
6 мая 2021 года
№ 37-ОЗ

**РАСПОРЯЖЕНИЕ
ГУБЕРНАТОРА ИРКУТСКОЙ ОБЛАСТИ**

29 апреля 2021 года

Иркутск

№ 136-р

О плане мероприятий по реализации в 2021 - 2023 годах в Иркутской области Стратегии государственной политики Российской Федерации в отношении российского казачества на 2021 - 2030 годы

В целях реализации в Иркутской области Стратегии государственной политики Российской Федерации в отношении российского казачества на 2021 - 2030 годы, утвержденной Указом Президента Российской Федерации от 9 августа 2020 года № 505, совершенствования организации государственной и иной службы российского казачества, системы взаимодействия с российским казачеством, а также содействия организации работы с казачьей молодежью, ее военно-патриотическому, духовно-нравственному и физическому воспитанию и развитию казачьей культуры, в соответствии с распоряжением Правительства Российской Федерации от 9 ноября 2020 года № 2920-р, руководствуясь статьей 59 Устава Иркутской области:

1. Утвердить план мероприятий по реализации в 2021 - 2023 годах в Иркутской области Стратегии государственной политики Российской Федерации в отношении российского казачества на 2021 - 2030 годы (далее – план мероприятий) (прилагается).
2. Рекомендовать главам муниципальных образований Иркутской области, на территориях которых осуществляют деятельность казацкие общества, принять участие в реализации плана мероприятий, а также утвердить планы мероприятий по реализации в 2021 - 2023 годах в соответствующих муниципальных образованиях Иркутской области Стратегии государственной политики Российской Федерации в отношении российского казачества на 2021 - 2030 годы.
3. Контроль за исполнением настоящего распоряжения возложить на заместителя Губернатора Иркутской области – руководителя администрации Усть-Ордынского Бурятского округа Прокопьева А.А.
4. Настоящее распоряжение подлежит официальному опубликованию в общественно-политической газете «Областная» и сетевом издании «Официальный интернет-портал правовой информации Иркутской области» (ogirk.ru).

И.И. Кобзев

УТВЕРЖДЕН
распоряжением Губернатора Иркутской области
от 29 апреля 2021 года № 136-р

ПЛАН МЕРОПРИЯТИЙ ПО РЕАЛИЗАЦИИ В 2021 - 2023 ГОДАХ В ИРКУТСКОЙ ОБЛАСТИ СТРАТЕГИИ ГОСУДАРСТВЕННОЙ ПОЛИТИКИ РОССИЙСКОЙ ФЕДЕРАЦИИ В ОТНОШЕНИИ РОССИЙСКОГО КАЗАЧЕСТВА НА 2021 - 2030 ГОДЫ

№	Наименование мероприятия	Срок исполнения	Ответственный исполнитель	Целевой показатель
1.	Разработка и принятие правовых актов исполнительных органов государственной власти Иркутской области (далее – ИОГВ ИО) по вопросам становления и развития государственной и иной службы российского казачества на территории Иркутской области	постоянно	ИОГВ ИО при участии Иркутского войскового казачьего общества	Количество разработанных нормативных правовых актов, ед.
2.	Заключение договоров с территориальными органами федеральных органов исполнительной власти и ИОГВ ИО о привлечении членов казачьих обществ, внесенных в государственный реестр казачьих обществ в Российской Федерации, к несению государственной и иной службы российского казачества на возмездной и безвозмездной основе	ежегодно	ИОГВ ИО при участии Иркутского войскового казачьего общества	Количество заключенных договоров, ед.
3.	Формирование предложений по совершенствованию правовых актов Иркутской области в сфере обеспечения деятельности казачьих обществ	постоянно	ИОГВ ИО, органы местного самоуправления муниципальных образований Иркутской области (далее – органы МСУ) при участии Иркутского войскового казачьего общества	Количество сформированных предложений, ед.
4.	Первоначальная постановка на воинский учет казачьей молодежи в год достижения ими возраста 17 лет и старших возрастов, ранее не поставленных на воинский учет	ежегодно	Военный комиссариат Иркутской области при участии Иркутского войскового казачьего общества	Количество представителей казачьей молодежи войсковых казачьих обществ, поставленных на первоначальный воинский учет, чел.
5.	Привлечение членов казачьих обществ к работе призывных комиссий в периоды призыва граждан Российской Федерации на военную службу	ежегодно	Военный комиссариат Иркутской области при участии Иркутского войскового казачьего общества	Численность членов казачьих обществ, участвующих в работе призывных комиссий, чел.
6.	Проведение в воинских частях дней открытых дверей, экскурсий для казачьей молодежи Иркутской области в целях ознакомления с условиями прохождения военной службы, проживания и быта военнослужащих	ежегодно	Военный комиссариат Иркутской области при участии Иркутского войскового казачьего общества	Количество проведенных мероприятий, ед.
7.	Проведение совместных торжественных мероприятий, посвященных «Дню образования соединений и воинских частей» (торжественные построения; встречи с ветеранами; экскурсии; кинопоказы; смотры вооружения, военной и специальной техники; посещение музеев и комнат боевой славы; спортивные и другие соревнования)	ежегодно	Военный комиссариат Иркутской области при участии Иркутского войскового казачьего общества	Количество проведенных мероприятий, ед.
8.	Участие казачьей молодежи Иркутской области и военнослужащих, проходящих военную службу в соединениях и воинских частях, комплектуемых членами казачьих обществ (далее – казацкие воинские части), расположенных на территории Иркутской области, в торжественных мероприятиях, посвященных празднованию 76-й годовщины Победы в Великой Отечественной войне 1941-1945 годов	2021 год	Военный комиссариат Иркутской области при участии Иркутского войскового казачьего общества	Количество привлеченной казачьей молодежи, чел.; количество привлеченных военнослужащих казачьих воинских частей, чел.
9.	Привлечение казачьей молодежи Иркутской области к организации, проведению и участию в патриотических акциях	ежегодно	Военный комиссариат Иркутской области при участии Иркутского войскового казачьего общества	Количество привлеченной казачьей молодежи, чел.
10.	Привлечение казачьей молодежи Иркутской области к участию в военно-прикладных, военно-спортивных состязаниях и спортивных праздниках	ежегодно	Военный комиссариат Иркутской области при участии Иркутского войскового казачьего общества	Количество привлеченной казачьей молодежи, чел.
11.	Организация и проведение практических занятий с казачьей молодежью Иркутской области по основам военной службы на базе воинских частей и организаций, осуществляющих образовательную деятельность	ежегодно	Военный комиссариат Иркутской области при участии Иркутского войскового казачьего общества	Количество проведенных мероприятий, ед.
12.	Участие военнослужащих казачьих воинских частей в поисковых мероприятиях (всероссийская военно-патриотическая акция «Вахта памяти»)	ежегодно	Военный комиссариат Иркутской области при участии Иркутского войскового казачьего общества	Количество привлеченных военнослужащих казачьих воинских частей, чел.
13.	Обеспечение проведения в казачьих воинских частях мероприятий по вопросам военно-патриотического воспитания казачьей молодежи Иркутской области во взаимодействии с Православной религиозной организацией «Иркутская Епархия Русской Православной Церкви (Московский Патриархат)»	ежегодно	Военный комиссариат Иркутской области при участии Иркутского войскового казачьего общества	Количество проведенных мероприятий, ед.
14.	Обеспечение проведения в казачьих воинских частях, расположенных на территории Иркутской области, социологических исследований об отношении военнослужащих к военной службе в казачьих воинских частях	ежегодно	Военный комиссариат Иркутской области при участии Иркутского войскового казачьего общества	Количество проведенных исследований, ед.
15.	Организация создания в казачьих воинских частях, расположенных на территории Иркутской области, комнат (мест, уголков) информирования о деятельности войсковых казачьих обществ	ежегодно	Военный комиссариат Иркутской области при участии Иркутского войскового казачьего общества	Количество созданных комнат (мест, уголков), ед.
16.	Информационное сопровождение в средствах массовой информации мероприятий по военно-патриотическому и духовно-нравственному воспитанию членов казачьих обществ	ежегодно	Военный комиссариат Иркутской области при участии Иркутского войскового казачьего общества	Количество ресурсов, содержащих информационные материалы, ед.
17.	Организация агитационно-просветительской работы на городских сборных пунктах, в Военном комиссариате Иркутской области и РО ДОСААФ России Иркутской области по повышению престижа военной службы в казачьих воинских частях	ежегодно	Военный комиссариат Иркутской области при участии РО ДОСААФ России Иркутской области, Иркутского войскового казачьего общества	Численность граждан допризывного и призывного возраста, желающих проходить военную службу в казачьих воинских частях, чел.
18.	Активизация деятельности по выдаче (замене) удостоверений казака членам казачьих обществ	постоянно	Иркутское войсковое казачье общество	Количество выданных удостоверений казака, ед.
19.	Организация и проведение мероприятий, связанных с подготовкой и проведением призыва членов войсковых казачьих обществ на военную службу, направлением их для ее прохождения в казачьи воинские части	ежегодно	Военный комиссариат Иркутской области при участии Иркутского войскового казачьего общества	Количество членов войсковых казачьих обществ, призванных и направленных для прохождения военной службы в казачьи воинские части, чел.
20.	Привлечение членов войсковых казачьих обществ Иркутской области, пребывающих в запасе, к мобилизационным мероприятиям в ходе оперативно-стратегических учений и тренировок	ежегодно	Военный комиссариат Иркутской области при участии Иркутского войскового казачьего общества	Количество членов войсковых казачьих обществ, пребывающих в запасе, привлеченных к мобилизационным мероприятиям в ходе оперативно-стратегических учений и тренировок, чел.
21.	Привлечение казачьей молодежи допризывного возраста к обучению по военно-учетным специальностям в РО ДОСААФ России Иркутской области	ежегодно	РО ДОСААФ России Иркутской области при участии Иркутского войскового казачьего общества	Количество привлеченной казачьей молодежи, обучающейся по военно-учетным специальностям в РО ДОСААФ России Иркутской области, чел.
22.	Отбор кандидатов из числа членов войсковых казачьих обществ, пребывающих в запасе, для прохождения военной службы по контракту в воинских частях, подлежащих комплектованию членами войсковых казачьих обществ	ежегодно	Военный комиссариат Иркутской области при участии Иркутского войскового казачьего общества	Количество членов войсковых казачьих обществ, отобранных и направленных для прохождения военной службы по контракту в казачьи воинские части, чел.
23.	Осуществление на базе РО ДОСААФ России Иркутской области подготовки к службе в рядах Вооруженных Сил Российской Федерации членов казачьих обществ и иных объединений казаков и взаимодействия с ними во время пребывания в запасе	ежегодно	РО ДОСААФ России Иркутской области, Иркутское войсковое казачье общество, общественные объединения казаков при участии ИОГВ ИО, органов МСУ	Количество членов казачьих обществ и иных объединений казаков, прошедших подготовку к службе в рядах Вооруженных Сил Российской Федерации на базе РО ДОСААФ России Иркутской области, чел.
24.	Мониторинг востребованности членов казачьих обществ на государственной и иной службе российского казачества, к которой привлекаются члены казачьих обществ, расположенных на территории Иркутской области, в соответствии с постановлением Правительства Российской Федерации от 26 февраля 2010 г. № 93 «О видах государственной или иной службы, к которой привлекаются члены хуторских, станичных, городских, районных (юртовых), окружных (отдельских) и войсковых казачьих обществ» (по каждому виду службы)	постоянно	ИОГВ ИО при участии органов МСУ, Иркутского войскового казачьего общества	Количество членов казачьих обществ, привлекаемых ИОГВ ИО, органами МСУ к государственной и иной службе российского казачества (по каждому виду службы), чел.
25.	Привлечение членов войсковых казачьих обществ к охране общественного порядка на территории Иркутской области в соответствии с принятыми членами войсковых казачьих обществ обязательствами по несению службы	постоянно	ГУ МВД России по Иркутской области при участии ИОГВ ИО, органов МСУ, Иркутского войскового казачьего общества	Количество заключенных договоров (соглашений) войсковых казачьих обществ с ИОГВ ИО, органами МСУ, ед.
26.	Привлечение членов казачьих обществ к реализации мероприятий по обеспечению пожарной безопасности (тушение техногенных, лесных и природных пожаров, участие в профилактических мероприятиях)	постоянно	ГУ МЧС России по Иркутской области при участии ИОГВ ИО, органов МСУ, Иркутского войскового казачьего общества	Количество членов казачьих обществ, участвующих в реализации мероприятий по обеспечению пожарной безопасности, чел.
27.	Обучение членов казачьих обществ, расположенных на территории Иркутской области, входящих в состав добровольной пожарной охраны, по программам профессиональной подготовки и программам повышения квалификации добровольных пожарных	постоянно	ГУ МЧС России по Иркутской области при участии ИОГВ ИО, органов МСУ, а также Иркутского войскового казачьего общества	Количество членов казачьих обществ, входящих в состав добровольной пожарной охраны, прошедших обучение по программам профессиональной подготовки и программ повышения квалификации добровольных пожарных, чел.
28.	Привлечение членов казачьих обществ, входящих в состав добровольной пожарной охраны, к реализации мероприятий по предупреждению и ликвидации чрезвычайных ситуаций и ликвидации последствий стихийных бедствий	постоянно	ГУ МЧС России по Иркутской области при участии ИОГВ ИО, органов МСУ, Иркутского войскового казачьего общества	Количество членов казачьих обществ, участвующих в реализации мероприятий по предупреждению и ликвидации чрезвычайных ситуаций и ликвидации последствий стихийных бедствий, чел.
29.	Привлечение членов казачьих обществ, входящих в состав добровольной пожарной охраны, к отработке совместных действий с пожарно-спасательными подразделениями при проведении пожарно-тактических учений и занятий в рамках пожарно-спасательных гарнизонов	постоянно	ГУ МЧС России по Иркутской области, Иркутское войсковое казачье общество	Количество членов казачьих обществ, привлеченных к отработке совместных действий с пожарно-спасательными подразделениями при проведении пожарно-тактических учений и занятий в рамках пожарно-спасательных гарнизонов, чел.

№	Наименование мероприятия	Срок исполнения	Ответственный исполнитель	Целевой показатель
30.	Заключение между Главным управлением МЧС России по Иркутской области, а также его территориальными подразделениями и казачьими обществами договоров (соглашений) о взаимодействии в сфере защиты населения и территорий от чрезвычайных ситуаций, обеспечения пожарной безопасности и безопасности людей на водных объектах	постоянно	ГУ МЧС России по Иркутской области, органы МСУ, казачьи общества	Количество заключенных договоров (соглашений), ед.
31.	Привлечение членов казачьих обществ к участию в мероприятиях, проводимых на территории Иркутской области, направленных на обеспечение природоохранной деятельности, экологической безопасности и экологического просвещения населения	ежегодно	Межрегиональное управление Федеральной службы по надзору в сфере природопользования по Иркутской области и Байкальское природной территории, Ангаро-Байкальское территориальное управление Федерального агентства по рыболовству, министерство природных ресурсов и экологии Иркутской области, служба государственного экологического надзора Иркутской области, ФГБУ «Заповедное Прибайкалье», Иркутское войсковое казачье общество	Количество членов казачьих обществ, привлеченных к участию в мероприятиях, проводимых на территории Иркутской области, направленных на обеспечение природоохранной деятельности, экологической безопасности и экологического просвещения населения, чел.
32.	Заключение между министерством лесного комплекса Иркутской области и войсковыми казачьими обществами соглашений о взаимодействии при выполнении мероприятий по охране, защите и воспроизводству лесов, охране объектов животного мира	ежегодно	Министерство лесного комплекса Иркутской области, Иркутское войсковое казачье общество	Количество заключенных соглашений; количество пролонгированных соглашений, ед.
33.	Привлечение членов казачьих обществ к участию в мероприятиях, проводимых на территории Иркутской области, по профилактике немедицинского потребления наркотических средств и психотропных веществ среди подростков и молодежи	ежегодно	ГУ МВД России по Иркутской области, Иркутское войсковое казачье общество	Количество членов казачьих обществ, привлеченных к участию в мероприятиях, проводимых на территории Иркутской области, по профилактике немедицинского потребления наркотических средств и психотропных веществ среди подростков и молодежи, чел.
34.	Формирование и ведение областной информационной базы по учету кадрового резерва членов казачьих обществ и ее техническая поддержка	2021 год	Иркутское войсковое казачье общество	Создание единой областной базы учета кадрового резерва
35.	Участие членов казачьих обществ в реализации мероприятий, проводимых на территории Иркутской области, по развитию системы непрерывного образования казачества России	постоянно	Министерство образования Иркутской области, органы МСУ, Иркутское войсковое казачье общество	Количество членов казачьих обществ, принявших участие в мероприятиях по развитию системы непрерывного образования казачества России, чел.
36.	Профессиональная подготовка и переподготовка членов казачьих обществ	ежегодно	Иркутское войсковое казачье общество при участии заинтересованных ИОГВ ИО	Количество членов казачьих обществ, прошедших профессиональную подготовку и переподготовку, чел.
37.	Формирование предложений по разработке проекта федерального закона о российском казачестве	2021 год	ИОГВ ИО при участии Иркутского войскового казачьего общества и иных объединений казаков	Количество внесенных предложений, ед.
38.	Заключение соглашений о взаимодействии между казачьими обществами и иными объединениями казаков	2021 год	Иркутское войсковое казачье общество при участии иных объединений казаков	Количество заключенных соглашений, ед.
39.	Организация и проведение методических семинаров, направленных на выработку форм взаимодействия между казачьими обществами и иными объединениями казаков	ежегодно	Аппарат Губернатора Иркутской области и Правительства Иркутской области, Иркутское войсковое казачье общество при участии органов МСУ	Не менее 2 семинаров в год, ед.
40.	Обеспечение участия представителей Иркутского войскового казачьего общества в ежегодном Всероссийском семинаре-совещании «Российское казачество»	ежегодно	Аппарат Губернатора Иркутской области и Правительства Иркутской области, Иркутское войсковое казачье общество	Количество участников совещания, чел.
41.	Содействие включению представителей казачьих обществ, иных объединений казаков в консультативно-совещательный орган при Губернаторе Иркутской области по делам казачества	ежегодно	Аппарат Губернатора Иркутской области и Правительства Иркутской области, Иркутское войсковое казачье общество	Количество представителей казачьих обществ, иных объединений казаков, входящих в состав консультативно-совещательного органа при Губернаторе Иркутской области по делам казачества, чел.
42.	Обеспечение участия представителей Иркутского войскового казачьего общества во Всемирном конгрессе казаков	2021 год	Иркутское войсковое казачье общество при участии Аппарата Губернатора Иркутской области и Правительства Иркутской области	Количество представителей Иркутского войскового казачьего общества, принявших участие во Всемирном конгрессе казаков, чел.
43.	Оказание информационного и методического содействия казачьим образовательным организациям, участвующим в деятельности Общероссийской общественно-государственной детско-юношеской организации «Российское движение школьников»	постоянно	Министерство образования Иркутской области	Количество казачьих образовательных организаций, участвующих в деятельности Общероссийской общественно-государственной детско-юношеской организации «Российское движение школьников», ед.
44.	Разработка предложений по переподготовке и повышению квалификации педагогических кадров для казачьих кадетских корпусов и иных образовательных организаций, реализующих образовательные программы с использованием исторических и традиционных ценностей российского казачества	2021 год	Министерство образования Иркутской области при участии министерства культуры и архивов Иркутской области, Иркутского войскового казачьего общества	Количество внесенных предложений, ед.
45.	Проведение семинаров-совещаний с руководителями и педагогическими работниками казачьих кадетских классов	ежегодно	Министерство образования Иркутской области при участии Иркутского войскового казачьего общества	Количество проведенных семинаров-совещаний, ед.; количество участников семинаров-совещаний, чел.
46.	Привлечение казачьей молодежи к участию в областных слетах организаций, осуществляющих деятельность в сфере военно-патриотического воспитания молодежи	ежегодно	Министерство по молодежной политике Иркутской области, Иркутское войсковое казачье общество	Количество участников мероприятий, чел.
47.	Подготовка предложений по трансляции лучших практик по изучению истории и культуры российского казачества	2022 год	Министерство образования Иркутской области, министерство культуры и архивов Иркутской области, Иркутское войсковое казачье общество	Количество сформированных предложений по трансляции лучших практик по изучению истории и культуры российского казачества, ед.
48.	Участие парадных расчетов казачьих кадетских классов и войсковых казачьих обществ совместно с подразделениями Вооруженных Сил Российской Федерации и других войск в военных парадах и проходах войск торжественным маршем	ежегодно	Аппарат Губернатора Иркутской области и Правительства Иркутской области при участии заинтересованных ИОГВ ИО, Иркутского войскового казачьего общества	Количество воспитанников казачьих кадетских классов и членов войсковых казачьих обществ, принявших участие в военных парадах и проходах войск торжественным маршем, чел.
49.	Участие в ежегодной международной научно-практической конференции «Казачество на службе Отечеству»	ежегодно	Аппарат Губернатора Иркутской области и Правительства Иркутской области, Иркутское войсковое казачье общество	Количество участников конференции, чел.; количество представителей Иркутской области, принявших участие в конференции, чел.
50.	Проведение торжественных мероприятий, посвященных дням образования казачьих воинских частей	ежегодно	Иркутское войсковое казачье общество при участии органов МСУ	Количество членов войсковых казачьих обществ, принявших участие в торжественных мероприятиях, чел.; количество участников мероприятий, чел.
51.	Проведение совместных с казачьими обществами, казачьей молодежью и иными объединениями казаков мероприятий, посвященных памятным датам истории России, дням славы русского оружия - дням воинской славы, иным датам, связанным с военной историей российского казачества	ежегодно	Министерство по молодежной политике Иркутской области, Военный комиссариат Иркутской области, Иркутское войсковое казачье общество	количество муниципальных образований Иркутской области, в которых проведены мероприятия, ед.
52.	Участие во Всероссийской военно-спортивной игре «Казачий сполох»	ежегодно	Министерство образования Иркутской области, органы МСУ, Иркутское войсковое казачье общество	Количество человек, принявших участие в военно-спортивной игре, чел.; количество представителей Иркутской области, принявших участие в военно-спортивной игре, чел.
53.	Организация информационно-пропагандистских мероприятий и акций по привлечению казачьей молодежи к выполнению нормативов испытаний Всероссийского физкультурно-спортивного комплекса «Готов к труду и обороне»	ежегодно	Иркутское войсковое казачье общество при участии министерства спорта Иркутской области, органов МСУ	Количество мероприятий и акций, ед.; количество участников мероприятий и акций, чел.
54.	Участие казачьей молодежи в физкультурных и спортивных мероприятиях Иркутской области	постоянно	Министерство спорта Иркутской области при участии органов МСУ, Иркутское войсковое казачье общество	Количество проведенных мероприятий, ед.; количество участников мероприятий, чел.
55.	Участие казачьей молодежи в I (областном) этапе Спартакиады молодежи России допризывного возраста	ежегодно	Иркутское войсковое казачье общество при участии министерства спорта Иркутской области	Количество участников спартакиады, чел.
56.	Проведение историко-документальной выставки в рамках проекта «История казачества в истории России»	ежегодно	Министерство культуры и архивов Иркутской области, Иркутское войсковое казачье общество	Количество посетителей выставки, чел.
57.	Оказание содействия участию казачьих обществ и иных объединений казаков, реализующих социально ориентированные проекты, в конкурсах на получение грантов Президента Российской Федерации и иных грантов, организуемых федеральными органами исполнительной власти, ИОГВ ИО, органами МСУ	постоянно	Аппарат Губернатора Иркутской области и Правительства Иркутской области при участии Иркутского войскового казачьего общества	Количество заявок, поданных для участия в конкурсах, ед.; количество заявок, получивших поддержку, ед.
58.	Формирование кадрового резерва войсковых казачьих обществ из числа молодежных казачьих объединений	2021 год	Иркутское войсковое казачье общество	Количество членов войсковых казачьих обществ (в возрасте до 30 лет), включенных в кадровый резерв, чел.
59.	Привлечение казачьей молодежи и членов казачьих обществ к областным конкурсам программ по организации и проведению лагерей патриотической направленности	постоянно	Министерство по молодежной политике Иркутской области, министерство образования Иркутской области, Иркутское войсковое казачье общество	Количество организованных военно-патриотических и военно-спортивных лагерей, ед.
60.	Привлечение казачьей молодежи и членов войсковых казачьих обществ к проведению молодежно-патриотической акции «День призванного»	ежегодно	Военный комиссариат Иркутской области при участии Иркутского войскового казачьего общества	Количество представителей казачьей молодежи и членов войсковых казачьих обществ, привлеченных к проведению акции, чел.
61.	Привлечение казачьей молодежи к участию в мероприятиях по реализации молодежной политики на территории Иркутской области	ежегодно	Министерство по молодежной политике Иркутской области при участии органов МСУ, Иркутского войскового казачьего общества	Количество представителей казачьей молодежи, привлеченной к участию в мероприятиях по реализации молодежной политики на территории Иркутской области, чел.
62.	Участие во Всероссийском фольклорном конкурсе «Казачий круг»	ежегодно	Министерство культуры и архивов Иркутской области, Иркутское войсковое казачье общество	Количество участников, чел.; количество зрителей, чел.
63.	Поддержка мероприятий в сфере казачьей культуры	ежегодно	Министерство культуры и архивов Иркутской области при участии Иркутского войскового казачьего общества	Количество мероприятий, ед.; количество участников, чел.
64.	Привлечение творческих казачьих коллективов и исполнителей к участию в культурно-просветительских проектах, информационно-агитационных акциях и других мероприятиях	постоянно	Министерство культуры и архивов Иркутской области при участии органов МСУ, Иркутского войскового казачьего общества	Количество мероприятий, ед.
65.	Поддержка центров казачьей культуры	постоянно	Министерство культуры и архивов Иркутской области при участии органов МСУ, Иркутского войскового казачьего общества	Количество центров казачьей культуры, ед.
66.	Организация выступлений казачьих творческих коллективов и исполнителей перед личным составом казачьих воинских частей	постоянно	Министерство культуры и архивов Иркутской области при участии Военного комиссариата Иркутской области, Иркутского войскового казачьего общества	Количество проведенных мероприятий, ед.

№	Наименование мероприятия	Срок исполнения	Ответственный исполнитель	Целевой показатель
67.	Проведение методических семинаров для членов войсковых казачьих обществ по вопросам развития деятельности казачьих обществ в сфере сельскохозяйственного производства	2022 год	Министерство сельского хозяйства Иркутской области при участии Иркутского войскового казачьего общества	Количество проведенных семинаров, ед.; количество участников семинаров, чел.
68.	Мониторинг действующих механизмов и инструментов реализации государственной политики, направленных на государственную поддержку социально-экономического развития казачьих обществ и иных объединений казаков	ежегодно	Аппарат Губернатора Иркутской области и Правительства Иркутской области	Количество существующих механизмов и инструментов реализации государственной политики, направленных на государственную поддержку социально-экономического развития казачьих обществ и иных объединений казаков, ед.
69.	Информационная и методическая поддержка информационных ресурсов, popularизирующих российское казачество	постоянно	Аппарат Губернатора Иркутской области и Правительства Иркутской области, ОГАУ «Редакция газеты «Областная», Иркутское войсковое казачье общество	Количество ресурсов, содержащих информационную и методическую поддержку популяризации российского казачества, ед.
70.	Информационное сопровождение реализации Стратегии государственной политики Российской Федерации в отношении российского казачества на 2021 - 2030 годы	постоянно	ОГАУ «Редакция газеты «Областная», Иркутское войсковое казачье общество	Количество публикаций в средствах массовой информации и информационно-телекоммуникационной сети «Интернет», ед.

Заместитель Губернатора Иркутской области – руководитель администрации Усть-Ордынского Бурятского округа
А.А. Прокопьев

УКАЗ

ГУБЕРНАТОРА ИРКУТСКОЙ ОБЛАСТИ

11 мая 2021 года

Иркутск

№ 132-уг

О награждении наградами Иркутской области, присвоении почетного звания Иркутской области

В соответствии со статьями 6, 7, 101 Закона Иркутской области от 24 декабря 2010 года № 141-ОЗ «О наградах Иркутской области и почетных званиях Иркутской области», руководствуясь статьей 59 Устава Иркутской области,

ПОСТАНОВЛЯЮ:

1. За многолетний труд и высокий профессионализм, заслуги в развитии здравоохранения, безупречную работу, в связи с Днем медицинского работника поощрить работников:

1) областного государственного автономного учреждения здравоохранения «Ангарская городская больница № 1»:

наградить Почетной грамотой Губернатора Иркутской области:

СЕВОСТЬЯНОВУ - врача-невролога кабинета врача-невролога;
Наталью Анатольевну

объявить Благодарность Губернатора Иркутской области:

ВАРЛАМОВОЙ - врачу-рентгенологу инфекционного госпиталя 2;
Елене Владимировне

ДМИТРИЕВОЙ - медицинской сестре кабинета врача-невролога;
Светлане Александровне

ПАХОМОВОЙ - старшей медицинской сестре инфекционного госпиталя 2;
Инге Владимировне

2) областного государственного бюджетного учреждения здравоохранения «Зиминская городская больница»:

наградить Почетной грамотой Губернатора Иркутской области:

ВОРОБЬЕВУ - медицинскую сестру палатную хирургического отделения;
Светлану Георгиевну

объявить Благодарность Губернатора Иркутской области:

РЫБАК - фельдшеру-лаборанту клиничко-диагностической лаборатории;
Нине Исааковне

3) областного государственного бюджетного учреждения здравоохранения «Иркутская городская клиническая больница № 1»:

наградить Почетной грамотой Губернатора Иркутской области:

АЛЁШИНУ - медицинскую сестру палатную инфекционного отделения;
Татьяну Сергеевну

ВАСИЛЬЕВУ - врача - акушера-гинеколога женской консультации поликлиники № 1;
Людмилу Николаевну

ДИМОВУ - медицинскую сестру перевязочной инфекционного отделения;
Людмилу Ильиничну

объявить Благодарность Губернатора Иркутской области:

БУЯНОВОЙ - рентгенолаборанту отделения лучевой диагностики;
Наталье Александровне

СТЕЛЬМАХ - врачу-ревматологу ревматологического медицинского центра;
Юлиане Леонидовне

4) государственного бюджетного учреждения здравоохранения «Областной онкологический диспансер»:

наградить Почетной грамотой Губернатора Иркутской области:

ЖУРАВЛЕВА - заведующего эндоскопическим отделением (внутрипросветной эндоскопической диагностики), врача-эндоскописта;

ПОНАСЕНКОВУ - операционную медицинскую сестру операционного блока;

СЕМЕНОВУ - врача клинической лабораторной диагностики клиничко-диагностической лаборатории;

объявить Благодарность Губернатора Иркутской области:

МОРОЗОВОЙ - специалисту по кадрам отдела кадров;

НАДЕЙКО - врачу-лаборанту цитологической лаборатории;

5) областного государственного бюджетного учреждения здравоохранения «Областная больница № 2», Эхирит-Булагатский район:

наградить Почетной грамотой Губернатора Иркутской области:

ПЕТРОВУ - лаборанта клиничко-диагностической лаборатории;

объявить Благодарность Губернатора Иркутской области:

ХАТУЕВОЙ - старшей медицинской сестре отделения анестезиологии-реанимации с палатами реанимации и интенсивной терапии для взрослого населения;

6) областного государственного бюджетного учреждения здравоохранения «Районная больница г. Бодайбо»:

наградить Почетной грамотой Губернатора Иркутской области:

СЕВОСТЬЯНЕНКО - медицинскую сестру палатную хирургического отделения;
Нину Алексеевну

ЮДОВУ - врача-инфекциониста поликлиники;
Людмилу Всеволодовну

объявить Благодарность Губернатора Иркутской области:

НОВОЧАДОВСКОЙ - фельдшеру по приему вызовов скорой медицинской помощи и передаче их выездным бригадам скорой медицинской помощи отделения скорой медицинской помощи;

7) областного государственного бюджетного учреждения здравоохранения «Заларинская районная больница»:

объявить Благодарность Губернатора Иркутской области:

МАТЮЩЕНКО - заведующему фельдшерско-акушерским пунктом – фельдшеру Сортовского фельдшерско-акушерского пункта;

МИТЮКОВОЙ - акушерке поликлиники Тыретской больницы;

8) областного государственного автономного учреждения здравоохранения «Иркутская городская детская поликлиника № 1»:

объявить Благодарность Губернатора Иркутской области:

АЛЕКСЕЕВОЙ - медицинской сестре по физиотерапии физиотерапевтического кабинета;

ШУЛЬГЕ - медицинской сестре кабинета ультразвуковой диагностики;

9) областного государственного бюджетного учреждения здравоохранения «Усть-Кутская районная больница»:

наградить Почетной грамотой Губернатора Иркутской области:

АНОХИНУ - фельдшера-лаборанта клиничко-диагностической лаборатории;

ОЛЕЙНИК - фельдшера по приему вызовов скорой медицинской помощи и передаче их выездным бригадам скорой медицинской помощи;

ШУТКОВУ - фельдшера-лаборанта клиничко-диагностической лаборатории;

10) наградить Почетной грамотой Губернатора Иркутской области:

ГАМАЮНОВУ - врача - стоматолога-ортодонта областного государственного автономного учреждения здравоохранения «Железногорская стоматологическая поликлиника»;

КУРНОСОВА - заведующего экспедицией с центром управления запасами компонентов крови – врача-трансфузиолога государственного бюджетного учреждения здравоохранения «Иркутская областная станция переливания крови»;

ТЕЛЬНОВУ - медицинскую сестру государственного бюджетного учреждения здравоохранения «Областной гериатрический центр»;

объявить Благодарность Губернатора Иркутской области:

АКСЕНОВОЙ - старшей медицинской сестре областного государственного автономного учреждения здравоохранения «Братская стоматологическая поликлиника № 1»;

КОРОЛЕВОЙ - кладовщику областного государственного автономного учреждения здравоохранения «Братская стоматологическая поликлиника № 3»;

КУПЦОВОЙ - заведующей лабораторией функциональной диагностики – врачу функциональной диагностики клиники федерального государственного бюджетного научного учреждения «Восточно-Сибирский институт медико-экологических исследований»;

ОСТРОВСКОЙ - медицинской сестре областного государственного казенного учреждения здравоохранения «Иркутский областной специализированный дом ребенка № 1»;

РЫСИНОЙ - заведующему здравпунктом – фельдшеру общества с ограниченной ответственностью «Илим Братск-Мед»;

СЕДЫХ - медицинской сестре участковой консультативно-диагностического отделения областного государственного бюджетного учреждения здравоохранения «Иркутская детская городская поликлиника № 3»;

СМОЛЯК - врачу-стоматологу детского лечебно-профилактического отделения № 3 областного государственного автономного учреждения здравоохранения «Иркутская городская детская стоматологическая поликлиника»;

ТКАЧ - учителю-дефектологу областного государственного казенного учреждения здравоохранения «Ангарский областной специализированный дом ребенка»;

ЧЕРНИГОВОЙ - директору муниципального предприятия «Арика» муниципального образования г. Братска;

11) объявить Благодарность Губернатора Иркутской области медицинским сестрам палатным государственного бюджетного учреждения здравоохранения «Областная детская туберкулезная больница»:

ПОГОДАЕВОЙ Галине Валентиновне;

ЧЕРНЕВСКОЙ Марине Викторовне;

12) объявить Благодарность Губернатора Иркутской области заведующим аптеками муниципального унитарного фармацевтического предприятия «Иркутская Аптека»:

БАРКОВОЙ Вере Петровне;

ТУКОВОЙ Ирине Матвеевне.

2. За пропаганду безвозмездного донорства крови и ее компонентов наградить знаком отличия «За великодушие и добро» ТИЩЕНКО Валентину Ивановну, донора, город Ангарск.

3. Настоящий указ подлежит официальному опубликованию в общественно-политической газете «Областная», сетевом издании «Официальный интернет-портал правовой информации Иркутской области» (ogirk.ru).

**УКАЗ
ГУБЕРНАТОРА ИРКУТСКОЙ ОБЛАСТИ**

11 мая 2021 года

Иркутск

№ 133-уг

О награждении наградами Иркутской области, присвоении почетного звания Иркутской области

В соответствии со статьями 6, 7, 12¹ Закона Иркутской области от 24 декабря 2010 года № 141-ОЗ «О наградах Иркутской области и почетных званиях Иркутской области», руководствуясь статьей 59 Устава Иркутской области,

ПОСТАНОВЛЯЮ:

1. За многолетний труд и высокий профессионализм, заслуги в развитии производства, безупречную работу и в связи с Днем химика поощрить работников:

1) акционерного общества «Саянскимпласт»:

наградить Почетной грамотой Губернатора Иркутской области:

БОРИСКИНА - старшего механика отдела главного механика;
Николая Михайловича

ФЕДОРОВА - слесаря аварийно-восстановительных работ службы тепловодоснабжения, водоотведения и технологических трубопроводов;
Алексея Николаевича

объявить Благодарность Губернатора Иркутской области:

ВОЛКОВУ - инженеру по автоматизированным системам управления технологическими процессами службы по техническому обслуживанию и ремонту контрольно-измерительных приборов и автоматики;
Анатолию Николаевичу

МОРОЗОВУ - оператору котельной службы очистки сточных вод;
Олегу Александровичу

ПАКСЮТКИНОЙ - главному специалисту отдела кадров;
Дине Петровне

ПЕТРОВОЙ - главному специалисту по прикладному сопровождению управления информационных технологий и связи;
Наталье Николаевне

СУХВАЛОВУ - слесарю по контрольно-измерительным приборам и автоматике службы по техническому обслуживанию и ремонту контрольно-измерительных приборов и автоматики;
Андрею Геннадьевичу

2) акционерного общества «Ангарская нефтехимическая компания»:

наградить Почетной грамотой Губернатора Иркутской области:

ВОЛОВОГО - прибориста (дежурного) 5 разряда участка дежурных прибористов по ремонту и обслуживанию КИП и А на технологических установках цеха 6 КИП – цеха контрольно-измерительных приборов и автоматики нефтеперерабатывающего производства;
Петра Васильевича

НОВОСЕЛОВА - механика по ремонту оборудования участка по ремонту технологического оборудования цеха 5 РМЦ – ремонтно-механического цеха ремонтного производства;
Андрея Валерьевича

СТЕПАНИЮКА - аппаратчика подготовки сырья и отпуска полуфабрикатов и продукции 5 разряда объекта 1632-1636 установки 71/72 (производство аминов) цеха 20/23-71 очистки, разделения газа, производства водорода и аминов производства нефтехимии;
Александра Григорьевича

объявить Благодарность Губернатора Иркутской области:

ИЛЬИНОЙ - лаборанту химического анализа 4 разряда группы анализов вод и промстоков лаборатории технического контроля испытательного центра – управления контроля качества;
Татьяне Владимировне

КАДУРИНУ - начальнику отдела промышленной безопасности, охраны труда и окружающей среды по производству масел;
Александру Евгеньевичу

ЛАЛЕТИНУ - оператору технологических установок 5 разряда установки 19/6 цеха 17/19 – фракционирования и очистки газов от сернистых соединений, производства кокса и битума нефтеперерабатывающего производства;
Игорю Викторовичу

ЛЕБЕДКИНОЙ - инженеру по вентиляции 1 категории службы вентиляции санитарной лаборатории;
Татьяне Николаевне

МАТЯЩУКУ - инженеру по подготовке производства 1 категории инженерно-технического отдела (по сетевому оборудованию);
Роману Степановичу

ПЕРЕЛЯЕВОЙ - оператору товарному 4 разряда резервуарных парков дизельного топлива: 3/1, 3/2, 35, парков нефти: 44, 1, 2, 12/1, насосных объектов: 36, 5, 60/3 цеха 2 – цеха по приготвлению и отгрузке нефтепродукции товарного производства;
Ольге Петровне

СЕРЕДКИНУ - оператору технологических установок 5 разряда деасфальтизации гудрона пропаном установки 36/2М и резервуарного парка 36 цеха 101 – депарфинизации нефтепродуктов, селективной гидроочистки производства масел;
Сергею Владимировичу

ЧМЕЛЕНКО - ведущему инженеру-конструктору отдела контрольно-измерительных приборов и автоматики проектно-конструкторского управления;
Ирине Владимировне

3) акционерного общества «Ангарский завод полимеров»:

наградить Почетной грамотой Губернатора Иркутской области:

ПЕРШИНУ - лаборанта химического анализа 5 разряда Цеха 129 – Испытательного центра – Центральной заводской лаборатории;
Любовь Леонидовну

объявить Благодарность Губернатора Иркутской области:

ЧЕРЕНЧУК - машинисту компрессорных установок 5 разряда Цеха 122/123 – цеха по производству углеводородных соединений (полиэтилен);
Ольге Владимировне

4) общества с ограниченной ответственностью «ПМК», город Усолье-Сибирское:

наградить Почетной грамотой Губернатора Иркутской области:

ВРУБЛЕВСКУЮ - заведующего хозяйством;
Ларису Николаевну

объявить Благодарность Губернатора Иркутской области:

СИДОРЕНКО - мастеру службы КИПиА;
Александру Иннокентьевичу

5) наградить Почетной грамотой Губернатора Иркутской области:

СТЕПАНОВУ - аппаратчика по выращиванию монокристаллов и лент открытого акционерного общества «Кристалл», город Усолье-Сибирское.
Елену Васильевну

2. За многолетний труд и высокий профессионализм, заслуги в развитии производства, безупречную работу и в связи с 55-летием со дня образования предприятия поощрить работников акционерного общества «Усолье-Сибирский химико-фармацевтический завод»:

наградить Почетной грамотой Губернатора Иркутской области:

ЛАЗАРЧУК - мастера участка тепловодоканализации и нейтрализации промышленных сточных вод Службы главного энергетика;
Елену Владимировну

ТЫШЕНКО - фельдшера здравпункта;
Татьяну Феодосьевну

объявить Благодарность Губернатора Иркутской области:

ПАТРУШЕВОЙ - инженеру центральной заводской лаборатории;
Елене Владиславовне

РУЖНИКОВОЙ - лаборанту химического анализа 4 разряда санитарно-технической лаборатории отдела охраны окружающей среды службы промышленной безопасности и охраны труда.
Татьяне Евгеньевне

3. За многолетний труд и высокий профессионализм, заслуги в развитии производства и безупречную работу (службу):

наградить Почетной грамотой Губернатора Иркутской области:

МАРТЫНЯКА - генерального директора общества с ограниченной ответственностью «Сибирская Промо Группа», город Иркутск;
Дениса Евгеньевича

СКВОРЦОВА - заместителя председателя Комитета жилищно-коммунального хозяйства, транспорта и связи администрации Зиминского городского муниципального образования – начальника отдела муниципального жилищного контроля - главного инспектора по муниципальному жилищному контролю;
Бориса Анатольевича

ТАРАНЕНКО - главного бухгалтера общества с ограниченной ответственностью «Атол», город Зима;
Ину Петровну

объявить Благодарность Губернатора Иркутской области:

БЕРСЕНЕВОЙ - бригадире отдела камерального производства акционерного общества «Восточно-Сибирское агрогеодезическое предприятие», город Иркутск;
Людмиле Владимировне

ВАЛЮК - старшему бухгалтеру общества с ограниченной ответственностью «Угахан», город Бодайбо;
Нине Александровне

ВЕРХОЗИНОЙ - главному бухгалтеру Ассоциации Иркутского регионального объединения работодателей «Партнерство Товаропроизводителей и Предпринимателей»;
Галине Степановне

ВОЛКОВУ - начальнику отдела контроля и надзора в сфере использования РЭС и ВЧУ Управления Федеральной службы по надзору в сфере связи, информационных технологий и массовых коммуникаций по Иркутской области;
Артёму Александровичу

ДВОРНИКОВОЙ - заместителю начальника финансового управления администрации муниципального образования Куйтунского района;
Любови Алексеевне

ДУДИНУ - мастеру участка водопроводных сетей общества с ограниченной ответственностью «Водоснабжение», город Зима;
Сергею Викторовичу

КАЙЗЕР - ведущему советнику отдела экономики министерства сельского хозяйства Иркутской области;
Ольге Андреевне

КАРПУШЕВОЙ - машинисту газовых машин очистных сооружений общества с ограниченной ответственностью «Сток-Сервис», город Зима;
Антонине Васильевне

КОЛЕСНИК - рабочей зеленого хозяйства 4 разряда участка благоустройства Службы по уборке территории промплощадки общества с ограниченной ответственностью «БратскБитСервис»;
Наталии Анатольевне

КОНСТАНТИНОВОЙ - слесарю по обслуживанию тепловых сетей 4 разряда (старшему смены) Зиминского филиала общества с ограниченной ответственностью «Теплосервис»;
Ирине Владимировне

КОСТЯНКИНУ - директору Зиминского городского муниципального казенного учреждения «Служба ремонта объектов социальной сферы»;
Владимиру Феодосьевичу

ОСИПОВУ - индивидуальному предпринимателю, главе крестьянского (фермерского) хозяйства, Баяндаевский район.
Иннокентию Ильичу

4. За многолетний труд и высокий профессионализм, заслуги в развитии производства и в связи с 70-летием со дня образования города Ангарска наградить Почетной грамотой Губернатора Иркутской области СУСЛИКОВУ Наталью Ивановну, директора Ангарского завода средств автоматизации общества с ограниченной ответственностью «Сибмонтажавтоматика».

5. За заслуги в развитии предпринимательской деятельности, достижении высоких результатов в выполнении работ, оказании услуг присвоить почетное звание «Заслуженный предприниматель Иркутской области» ШЕВЦОВОЙ Ирине Леонидовне, генеральному директору общества с ограниченной ответственностью Научно-производственной фирмы «Фору», город Иркутск.

6. Настоящий указ подлежит официальному опубликованию в общественно-политической газете «Областная», сетевом издании «Официальный интернет-портал правовой информации Иркутской области» (ogirk.ru).

И.И. Кобзев

ПРАВИТЕЛЬСТВО ИРКУТСКОЙ ОБЛАСТИ

ПОСТАНОВЛЕНИЕ

4 мая 2021 года

Иркутск

№ 313-пп

О внесении изменения в пункт 13¹ Положения о министерстве природных ресурсов и экологии Иркутской области

В соответствии со статьей 4 Закона Иркутской области от 18 ноября 2009 года № 82/48-оз «О Правительстве Иркутской области», руководствуясь частью 4 статьи 66, статьей 67 Устава Иркутской области, Правительство Иркутской области

ПОСТАНОВЛЯЕТ:

1. Внести в пункт 13¹ Положения о министерстве природных ресурсов и экологии Иркутской области, утвержденного постановлением Правительства Иркутской области от 29 декабря 2009 года № 392/171-пп, изменение, изложив его в следующей редакции:

«13¹. Заместитель министра – начальник управления природных ресурсов, заместитель министра – начальник управления региональной экологической политики исполняют должностные обязанности и имеют право подписывать документы, исходящие из министерства, в соответствии с распределением должностных обязанностей между заместителем министра – начальником управления природных ресурсов, заместителем министра – начальником управления региональной экологической политики.

В случае служебной необходимости распоряжения министерства могут быть изданы заместителем министра – начальником управления природных ресурсов, заместителем министра – начальником управления региональной экологической политики путем их подписания в соответствии с распределением должностных обязанностей между заместителем министра – начальником управления природных ресурсов, заместителем министра – начальником управления региональной экологической политики.».

2. Настоящее постановление подлежит официальному опубликованию в общественно-политической газете «Областная», сетевом издании «Официальный интернет-портал правовой информации Иркутской области» (ogirk.ru), а также на «Официальном интернет-портале правовой информации» (www.pravo.gov.ru).

3. Настоящее постановление вступает в силу со дня его официального опубликования.

Первый заместитель Губернатора Иркутской области – Председатель Правительства Иркутской области
К.Б. Зайцев

ПРАВИТЕЛЬСТВО ИРКУТСКОЙ ОБЛАСТИ

ПОСТАНОВЛЕНИЕ

4 мая 2021 года

Иркутск

№ 315-пп

О внесении изменений в отдельные постановления Правительства Иркутской области

В соответствии с постановлением Правительства Иркутской области от 1 марта 2021 года № 122-пп «О министерстве транспорта и дорожного хозяйства Иркутской области», руководствуясь частью 4 статьи 66, статьей 67 Устава Иркутской области, Правительство Иркутской области

ПОСТАНОВЛЯЕТ:

1. Внести в Положение о предоставлении льготы по тарифам на проезд железнодорожным транспортом общего пользования в пригородном сообщении и предоставлении субсидий из областного бюджета в целях возмещения недополученных доходов организаций железнодорожного транспорта, возникающих в результате установления льготы, утвержденное постановлением Правительства Иркутской области от 7 июля 2011 года № 179-пп, следующие изменения:

1) в пункте 10 слова «министерство жилищной политики, энергетики и транспорта Иркутской области» заменить словами «министерство транспорта и дорожного хозяйства Иркутской области»;

2) приложение 2 изложить в новой редакции (прилагается).

2. Внести в Положение о бесплатном проезде отдельных категорий граждан в Иркутской области в 2013 – 2023 годах и предоставлении из областного бюджета субсидий в целях возмещения затрат в связи с оказанием услуг по пассажирским перевозкам, утвержденное постановлением Правительства Иркутской области от 12 марта 2013 года № 81-пп, следующие изменения:

1) в абзаце втором пункта 4¹ слова «министерством жилищной политики, энергетики и транспорта Иркутской области» заменить словами «министерством транспорта и дорожного хозяйства Иркутской области»;

2) в подпункте «б» пункта 8 слова «министерством жилищной политики, энергетики и транспорта Иркутской области» заменить словами «министерством транспорта и дорожного хозяйства Иркутской области»;

3) в пункте 16 слова «министерством жилищной политики, энергетики и транспорта Иркутской области» заменить словами «министерством транспорта и дорожного хозяйства Иркутской области»;

4) в абзаце первом пункта 16¹ слова «министерством жилищной политики, энергетики и транспорта Иркутской области» заменить словами «министерством транспорта и дорожного хозяйства Иркутской области»;

5) в пункте 16² слова «министерством жилищной политики, энергетики и транспорта Иркутской области» заменить словами «министерством транспорта и дорожного хозяйства Иркутской области»;

6) приложение 6 изложить в новой редакции (прилагается).

3. Внести в Положение об обеспечении равной доступности услуг общественного транспорта в Иркутской области для отдельных категорий граждан, оказание мер социальной поддержки которых относится к ведению Российской Федерации и Иркутской области, утвержденное постановлением Правительства Иркутской области от 18 ноября 2013 года № 521-пп, следующие изменения:

1) в абзаце пятом пункта 4¹ слова «министерством жилищной политики, энергетики и транспорта Иркутской области» заменить словами «министерством транспорта и дорожного хозяйства Иркутской области»;

2) в подпункте 1 пункта 9 слова «министерством жилищной политики, энергетики и транспорта Иркутской области» заменить словами «министерством транспорта и дорожного хозяйства Иркутской области»;

3) в подпункте 2 пункта 12 слова «министерством жилищной политики, энергетики и транспорта Иркутской области» заменить словами «министерством транспорта и дорожного хозяйства Иркутской области»;

4) в пункте 12¹:

в подпункте 2 слова «министерством жилищной политики, энергетики и транспорта Иркутской области» заменить словами «министерством транспорта и дорожного хозяйства Иркутской области»;

в подпункте 6 слова «министерством жилищной политики, энергетики и транспорта Иркутской области» заменить словами «министерством транспорта и дорожного хозяйства Иркутской области»;

5) в пункте 13¹ слова «министерством жилищной политики, энергетики и транспорта Иркутской области» заменить словами «министерством транспорта и дорожного хозяйства Иркутской области»;

6) в абзаце первом пункта 13² слова «министерства жилищной политики, энергетики и транспорта Иркутской области» заменить словами «министерства транспорта и дорожного хозяйства Иркутской области»;

7) в пункте 13³ слова «министерством жилищной политики, энергетики и транспорта Иркутской области» заменить словами «министерством транспорта и дорожного хозяйства Иркутской области»;

8) в подпункте 2 пункта 17³ слова «министерством жилищной политики, энергетики и транспорта Иркутской области» заменить словами «министерством транспорта и дорожного хозяйства Иркутской области»;

9) в подпункте 2 пункта 17⁴ слова «министерством жилищной политики, энергетики и транспорта Иркутской области» заменить словами «министерством транспорта и дорожного хозяйства Иркутской области»;

10) в пункте 17⁵ слова «министерством жилищной политики, энергетики и транспорта Иркутской области» заменить словами «министерством транспорта и дорожного хозяйства Иркутской области»;

11) приложения 5, 7, 7², 17, 19 изложить в новой редакции (прилагаются).

4. Настоящее постановление подлежит официальному опубликованию в общественно-политической газете «Областная», сетевом издании «Официальный интернет-портал правовой информации Иркутской области» (ogirk.ru), а также на «Официальном интернет-портале правовой информации» (www.pravo.gov.ru).

5. Настоящее постановление вступает в силу с 5 мая 2021 года.

Первый заместитель Губернатора Иркутской области – Председатель Правительства Иркутской области
К.Б. Зайцев

Приложение 1
к постановлению Правительства Иркутской области
от 4 мая 2021 года № 315-пп

«Приложение 2
к Положению о предоставлении льготы по тарифам на проезд железнодорожным транспортом общего пользования в пригородном сообщении и предоставлении субсидий из областного бюджета в целях возмещения недополученных доходов организаций железнодорожного транспорта, возникающих в результате установления льготы

ОТЧЕТ
О ПРЕДОСТАВЛЕНИИ УЧАЩИМСЯ, СТУДЕНТАМ ЛЬГОТЫ
ЗА _____ 20__ ГОДА

№ п/п	Наименование получателя	Категория учащихся, студентов	Количество отправленных учащихся, студентов (человек)	Зона	Расстояние (км)	Предельные тарифы на проезд	Доходы, полученные получателем от перевозки учащихся, студентов (руб.)	Недополученные доходы получателя (руб.)	Размер перечисленной субсидии, тыс. руб.	Средняя дальность поездки одного учащегося, студента (км)	Средняя стоимость поездки одного учащегося, студента (руб.)
1	2	3	4	5	6	7	8	9	10	11	12
Итого:											

Согласовано:

Заявитель

(Ф.И.О. руководителя)

Министр транспорта и дорожного хозяйства Иркутской области
М.П.

(Ф.И.О. руководителя)

Главный бухгалтер

(Ф.И.О.)

Руководитель службы по тарифам Иркутской области
М.П.

(Ф.И.О. руководителя)».

М.П.

Приложение 2
к постановлению Правительства Иркутской области
от 4 мая 2021 года № 315-пп

«Приложение 6
к Положению о бесплатном проезде отдельных категорий граждан в Иркутской области в 2013 – 2023 годах и предоставлении из областного бюджета субсидий в целях возмещения затрат в связи с оказанием услуг по пассажирским перевозкам

Согласовано:

Министерство транспорта и
дорожного хозяйства Иркутской области

«__» _____ года

ОТЧЕТ
ОБ ОБЪЕМАХ ОКАЗАННЫХ УСЛУГ ПО ПАССАЖИРСКИМ ПЕРЕВОЗКАМ АВТОМОБИЛЬНЫМ ТРАНСПОРТОМ ОБЩЕГО ПОЛЬЗОВАНИЯ ПО СЕЗОННЫМ (САДОВОДЧЕСКИМ) МАРШРУТАМ

(наименование перевозчика)
за _____ год

(номер, число, месяц, год соглашения)

№ п/п	№ и наименование маршрута	Протяженность маршрута (км)	Стоимость проезда по маршруту (руб.)	Реквизиты документа об установлении тарифа по маршруту	Количество поездок	Количество граждан, воспользовавшихся проездом (чел.)	Размер субсидий (руб.) (гр. 4 х гр. 6)
1	2	3	4	5	6	7	8
1.							
2.							
Итого	X	X	X	X	-	-	-

Перевозчик

(подпись)

(фамилия, имя, отчество руководителя)

М.П. (при наличии)

Главный бухгалтер

(подпись)

(фамилия, имя, отчество)».

Приложение 3
к постановлению Правительства Иркутской области
от 4 мая 2021 года № 315-пп

«Приложение 5
к Положению об обеспечении равной доступности услуг общественного транспорта в Иркутской области для отдельных категорий граждан, оказание мер социальной поддержки которых относится к ведению Российской Федерации и Иркутской области

Согласовано:

Министерство транспорта
и дорожного хозяйства Иркутской области

_____ Ф.И.О.

«__» _____ 20__ г.

М.П.

**РАСЧЕТ
СУММЫ РАСХОДОВ ПЕРЕВОЗЧИКОВ, ПРОИЗВЕДЕННЫЙ С УЧЕТОМ ОБЪЕМА ТРАНСПОРТНЫХ УСЛУГ, ПРЕДОСТАВЛЕННЫХ ГРАЖДАНАМ,
И КОЛИЧЕСТВА КОНТРОЛЬНЫХ ТАЛОНОВ НА ОДНУ ПОЕЗДКУ**

за _____ 20__ г.

(наименование перевозчика)

(в пригородном сообщении)

Количество совершенных поездок, шт.	Тариф за пассажиро-километр, руб.	Среднее расстояние перевозки, км	Количество граждан, совершивших поездки, чел.	Сумма к возмещению, руб. (гр. 1 x гр. 2 x гр. 3 x гр. 4)
1	2	3	4	5
1 поездка				
2 поездки				
3 поездки				
...				
Всего:				

Перевозчик _____ (Ф.И.О. руководителя)
М.П. _____ (подпись)

Гл. бухгалтер _____ (Ф.И.О.)».

Приложение 4
к постановлению Правительства Иркутской области
от 4 мая 2021 года № 315-пп

«Приложение 7
к Положению об обеспечении равной доступности услуг общественного транспорта в Иркутской области для отдельных категорий граждан, оказание мер социальной поддержки которых относится к ведению Российской Федерации и Иркутской области

Согласовано:
Министерство транспорта
и дорожного хозяйства Иркутской области
_____ Ф.И.О.
«__» _____ 20__ г.
М.П.

ОТЧЕТ

**О СУММЕ РАСХОДОВ ПЕРЕВОЗЧИКОВ В СВЯЗИ С ОКАЗАНИЕМ УСЛУГ ПО ПАССАЖИРСКИМ ПЕРЕВОЗКАМ ТРАНСПОРТОМ В ПРИГОРОДНОМ СООБЩЕНИИ ГРАЖДАНАМ (ЗА ИСКЛЮЧЕНИЕМ ИНВАЛИДОВ ВЕЛИКОЙ
ОТЕЧЕСТВЕННОЙ ВОЙНЫ И УЧАСТНИКОВ ВЕЛИКОЙ ОТЕЧЕСТВЕННОЙ ВОЙНЫ)**

за _____ 20__ г.

(наименование перевозчика)

Стоимость электронного социального проездного билета, руб.	Количество граждан <*>, совершивших поездки, чел.	Количество поездок, совершенных гражданами <*> у перевозчика, шт.	Тариф за пассажиро-километр, руб.	Среднее расстояние перевозки, км	Сумма расходов, руб.
1	2	3	4	4	5
Всего:					

Перевозчик _____ (Ф.И.О. руководителя)
М.П. _____ (подпись)
Гл. бухгалтер _____ (Ф.И.О.)
М.П. _____ (подпись)

<*> В отчет не включается информация по инвалидам Великой Отечественной войны и участникам Великой Отечественной войны.».

Приложение 5
к постановлению Правительства Иркутской области
от 4 мая 2021 года № 315-пп

«Приложение 7²
к Положению об обеспечении равной доступности услуг общественного транспорта в Иркутской области для отдельных категорий граждан, оказание мер социальной поддержки которых относится к ведению Российской Федерации и Иркутской области

Согласовано:
Министерство транспорта
и дорожного хозяйства Иркутской области
_____ Ф.И.О.
«__» _____ 20__ г.
М.П.

ОТЧЕТ

**О СУММЕ РАСХОДОВ ПЕРЕВОЗЧИКОВ В СВЯЗИ С ОКАЗАНИЕМ УСЛУГ ПО ПАССАЖИРСКИМ ПЕРЕВОЗКАМ ТРАНСПОРТОМ В ПРИГОРОДНОМ СООБЩЕНИИ
ИНВАЛИДАМ ВЕЛИКОЙ ОТЕЧЕСТВЕННОЙ ВОЙНЫ И УЧАСТНИКАМ ВЕЛИКОЙ ОТЕЧЕСТВЕННОЙ ВОЙНЫ**

за _____ 20__ г.

(наименование перевозчика)

Количество инвалидов Великой Отечественной войны и участников Великой Отечественной войны, совершивших поездки, чел.	Количество поездок, совершенных инвалидами Великой Отечественной войны и участниками Великой Отечественной войны у перевозчика, шт.	Тариф за пассажиро-километр, руб.	Среднее расстояние перевозки, км	Сумма расходов, руб.
1	2	3	4	5
Всего:				

Перевозчик _____ (Ф.И.О. руководителя)
М.П. _____ (подпись)

Гл. бухгалтер _____ (Ф.И.О.)
М.П. _____ (подпись)».

Приложение 6
к постановлению Правительства Иркутской области
от 4 мая 2021 года № 315-пп

«Приложение 17
к Положению об обеспечении равной доступности услуг общественного транспорта в Иркутской области для отдельных категорий граждан, оказание мер социальной поддержки которых относится к ведению Российской Федерации и Иркутской области

Согласовано:
Министерство транспорта
и дорожного хозяйства Иркутской области
_____ Ф.И.О.
«__» _____ 20__ г.
М.П.

РАСЧЕТ СУММЫ

РАСХОДОВ ПЕРЕВОЗЧИКОВ, ПРОИЗВЕДЕННЫЙ С УЧЕТОМ ОБЪЕМА ТРАНСПОРТНЫХ УСЛУГ, ПРЕДОСТАВЛЕННЫХ ГРАЖДАНАМ ПО ЕДИНЫМ СОЦИАЛЬНЫМ ПРОЕЗДНЫМ БИЛЕТАМ НА ПРОЕЗД ТРАНСПОРТОМ В ПРИГОРОДНОМ СООБЩЕНИИ

20__ г.

(наименование перевозчика)

Месяц, в котором увеличились расходы перевозчика в связи с увеличением тарифа за пассажирокилометр	Количество поездок, шт.	Дата и номер правового акта об увеличении тарифа	Тариф за пассажирокилометр в пригородном сообщении до увеличения тарифа, руб.	Тариф за пассажирокилометр в пригородном сообщении после увеличения тарифа, руб.	Разница в тарифах, руб.	Количество граждан, совершивших поездки, чел.	Среднее расстояние перевозки в пригородном сообщении, км	Сумма расходов перевозчика в связи с увеличением тарифа за пассажирокилометр, руб. (гр. 2 x гр. 7 x гр. 6 x гр. 8)
1	2	3	4	5	6	7	8	9
	1 поездка							
	2 поездки							
	3 поездки							

Всего:	...						
--------	-----	--	--	--	--	--	--

Перевозчик _____ (Ф.И.О. руководителя)
М.П. _____ (подпись)

Гл. бухгалтер _____ (Ф.И.О.)
М.П. _____ (подпись)».

Приложение 7
к постановлению Правительства Иркутской области
от 4 мая 2021 года № 315-пп

«Приложение 19
к Положению об обеспечении равной доступности услуг общественного транспорта
в Иркутской области для отдельных категорий граждан, оказание мер социальной
поддержки которых относится к ведению Российской Федерации и Иркутской области

Согласовано:
Министерство транспорта
и дорожного хозяйства Иркутской области
_____ Ф.И.О.
« _____ » 20__ г.
М.П.

**РАСЧЕТ СУММЫ
РАСХОДОВ ПЕРЕВОЗЧИКОВ, ПРОИЗВЕДЕННЫЙ С УЧЕТОМ ОБЪЕМА ТРАНСПОРТНЫХ УСЛУГ, ПРЕДОСТАВЛЕННЫХ ГРАЖДАНАМ ПО ЭЛЕКТРОННЫМ
СОЦИАЛЬНЫМ ПРОЕЗДНЫМ БИЛЕТАМ НА ПРОЕЗД ТРАНСПОРТОМ В ПРИГОРОДНОМ СООБЩЕНИИ**
20__ г. _____
(наименование перевозчика)

Месяц, в котором увеличились расходы перевозчика в связи с увеличением тарифа за пассажирокилометр	Дата и номер правового акта об увеличении тарифа	Тариф за пассажирокилометр в пригородном сообщении до увеличения тарифа, руб.	Тариф за пассажирокилометр в пригородном сообщении после увеличения тарифа, руб.	Разница в тарифах, руб.	Количество совершённых гражданами поездок, шт.	Среднее расстояние перевозки в пригородном сообщении, км	Сумма расходов перевозчика в связи с увеличением тарифа за пассажирокилометр, руб. (гр. 5 x гр. 7 x гр. 6)
1	2	3	4	5	6	7	8
Всего:							

Перевозчик _____ (Ф.И.О. руководителя)
М.П. _____ (подпись)

Гл. бухгалтер _____ (Ф.И.О.)
М.П. _____ (подпись)».

МИНИСТЕРСТВО ЗДРАВООХРАНЕНИЯ ИРКУТСКОЙ ОБЛАСТИ

П Р И К А З

11 мая 2021 г.

Иркутск

№ 8-мпр

О внесении изменений в приказ министерства здравоохранения Иркутской области от 6 сентября 2016 года № 70-мпр

В соответствии с Федеральным законом от 27 декабря 2019 года № 478-ФЗ «О внесении изменений в отдельные законодательные акты Российской Федерации в части внедрения реестровой модели предоставления государственных услуг по лицензированию отдельных видов деятельности», постановлением Правительства Российской Федерации от 21 февраля 2020 года № 192 «О внесении изменений в некоторые акты Правительства Российской Федерации по вопросам осуществления лицензирования отдельных видов деятельности на территории международного медицинского кластера», приказом Министерства здравоохранения Российской Федерации от 31 июля 2020 года № 780н «Об утверждении видов аптчных организаций», руководствуясь Положением о министерстве здравоохранения Иркутской области, утвержденного постановлением Правительства Иркутской области от 16 июля 2010 года № 174-пп,

П Р И К А З Ы В А Ю:

1. Внести в приказ министерства здравоохранения Иркутской области от 6 сентября 2016 года № 70-мпр «Об утверждении формы документов, используемых министерством здравоохранения Иркутской области в процессе лицензирования медицинской деятельности (за исключением деятельности, осуществляемой медицинскими организациями и другими организациями, входящими в частную систему здравоохранения, на территории инновационного центра «Сколково»), фармацевтической деятельности, деятельности по обороту наркотических средств, психотропных веществ и их прекурсоров, культивированию наркосодержащих растений» следующие изменения:

- 1) подпункт «д» пункта 1 признать утратившим силу;
- 2) пункт 1 дополнить подпунктами «и» - «н» следующего содержания:
«и) заявление о предоставлении сведений о конкретной лицензии (Приложение 8);
к) уведомление о предоставлении лицензии (Приложение 9);
л) уведомление о переоформлении лицензии (Приложение 10);
м) уведомление о возврате заявления о предоставлении лицензии (Приложение 11);
н) уведомление о возврате заявления о переоформлении лицензии (Приложение 12).»;
- 3) Приложения 1, 2, 3 изложить в следующей редакции (прилагаются);
- 4) Приложение 5 признать утратившим силу;
- 5) дополнить Приложениями 8 – 12 следующего содержания (прилагаются).

2. Настоящий приказ вступает в силу не ранее чем через десять календарных дней после дня его официального опубликования и распространяется на правоотношения, возникшие с 1 января 2021 года.

3. Настоящий приказ подлежит официальному опубликованию в сетевом издании «Официальный интернет-портал правовой информации Иркутской области» (www.ogirk.ru), а также на «Официальном интернет-портале правовой информации» (www.pravo.gov.ru).

Министр здравоохранения Иркутской области
Я.П. Сандаков

Приложение 1
к приказу министерства здравоохранения Иркутской области
от 11 мая 2021 г. № 8-мпр

«Приложение 1
к приказу министерства здравоохранения Иркутской области от 6 сентября 2016 года № 70-мпр

Регистрационный номер _____ от _____
(заполняется лицензирующим органом)

В министерство здравоохранения
Иркутской области

ЗАЯВЛЕНИЕ

* О предоставлении лицензии на осуществление медицинской деятельности
* О переоформлении лицензии(ий) на осуществление медицинской деятельности

№ _____ от _____, выданной _____
(наименование лицензирующего органа)

в связи с:

1. реорганизацией юридического лица в форме преобразования, слияния;
2. изменением наименования, адреса места нахождения юридического лица;
3. изменением места жительства, имени, фамилии и (в случае, если имеется) отчества индивидуального предпринимателя, реквизитов документа, удостоверяющего его личность;
4. изменением адресов мест осуществления юридическим лицом или индивидуальным предпринимателем лицензируемого вида деятельности при фактически неизменном месте осуществления деятельности;
5. изменением адресов мест осуществления юридическим лицом или индивидуальным предпринимателем лицензируемого вида деятельности;
6. изменением перечня выполняемых работ, оказываемых услуг, составляющих лицензируемый вид деятельности;
7. прекращением деятельности по одному адресу или нескольким адресам мест ее осуществления, указанным в лицензии;
8. прекращением выполнения (оказания) отдельных работ (услуг)

Выделить/указать заявляемые основания переоформления лицензии

1.	Организационно-правовая форма и полное наименование юридического лица (наименование иностранного юридического лица, наименование аккредитованного филиала иностранного юридического лица)/Фамилия, имя, отчество (при наличии) индивидуального предпринимателя, данные документа, удостоверяющего личность индивидуального предпринимателя	Организационно-правовая форма, наименование (Указывается в соответствии с учредительными документами) либо фамилия, имя, отчество индивидуального предпринимателя серия, номер, дата выдачи, выдавший орган При изменении наименования юридического лица, имени, фамилии и (в случае, если имеется) отчества индивидуального предпринимателя, реквизитов документа, удостоверяющего его личность - указываются НОВЫЕ сведения
2.	Сокращенное наименование (если имеется)	Сокращенное наименование (только для юридических лиц)
3.	Фирменное наименование (если имеется)	
4.	Адрес места нахождения юридического лица (филиала иностранного юридического лица)/места жительства индивидуального предпринимателя	Указывается в соответствии с учредительными документами и сведениями из ЕГРЮЛ (ИП) (документами, удостоверяющими личность для индивидуального предпринимателя) с соблюдением единообразия орфографии написания Республика, область, край, город федерального значения; Наименование населенного пункта; Улица (площадь, проспект, переулок, проезд); Номер дома (корпус, литер - если необходимо); Номер комнаты (помещения, офиса, квартиры) - если необходимо При изменении адреса места нахождения юридического лица, изменении места жительства индивидуального предпринимателя указываются НОВЫЕ сведения
5.	Почтовый адрес (с указанием почтового индекса)	Почтовый индекс Республика, область, край, город федерального значения; Наименование населенного пункта; Улица (площадь, проспект, переулок, проезд); Номер дома (корпус, литер - если необходимо); Номер комнаты (помещения, офиса, квартиры) - если необходимо
6.	Адрес(а) мест осуществления медицинской деятельности (по основаниям переоформления лицензии по пп. 1, 2, 3 заявления данный раздел и Приложение к заявлению не заполняются. По основанию переоформления лицензии по п. 4 заявления заполняется данный раздел с новыми сведениями. Приложение к заявлению не заполняется)	Сведения заполняются в Приложении к заявлению. Приложения к заявлению оформляются отдельно на каждый адрес осуществления деятельности. Количество приложений должно соответствовать количеству адресов
7.	Основной государственный регистрационный номер записи о создании юридического лица - для юридического лица; основной государственный регистрационный номер записи о государственной регистрации индивидуального предпринимателя - для индивидуальных предпринимателей; номер записи аккредитации, дата аккредитации - для филиала иностранного юридического лица	
8.	Данные документа, подтверждающего факт внесения сведений о юридическом лице в Единый государственный реестр юридических лиц или о индивидуальном предпринимателе в Единый государственный реестр индивидуальных предпринимателей	Выдан _____ (орган, выдавший документ) Дата выдачи: формат XX.XX.XXXX Бланк: серия 2 цифры № 9 цифр
9.	<*> Данные документа, подтверждающего факт внесения изменений о юридическом лице в Единый государственный реестр юридических лиц или о индивидуальном предпринимателе в Единый государственный реестр индивидуальных предпринимателей	Выдан _____ (орган, выдавший документ) Дата выдачи: формат XX.XX.XXXX Бланк: серия 2 цифры № 9 цифр Сведения о распоряжительном документе, на основании которого произошло изменение
10.	Идентификационный номер налогоплательщика (код причины постановки на учет - для филиала иностранного юридического лица)	
11.	Реквизиты документа, подтверждающего факт уплаты государственной пошлины за предоставление/переоформление лицензии	Дата, номер, плательщик (соискатель лицензии/лицензиата) Код дохода (КБК), сумма
12.	Контактный телефон, факс соискателя лицензии/лицензиата	
13.	Адрес электронной почты (если имеется)	
14.	Форма получения выписки из реестра лицензий	<*> На бумажном носителе направить заказным почтовым отправлением с уведомлением о вручении <*> В форме электронного документа <*> Не требуется
15.	Форма получения уведомления о предоставлении/переоформлении лицензии, в случае принятия решения об отказе в предоставлении/переоформлении лицензии уведомления об отказе в предоставлении/переоформлении лицензии	<*> На бумажном носителе направить заказным почтовым отправлением с уведомлением о вручении <*> В форме электронного документа

(Ф.И.О., должность руководителя юридического лица или индивидуального предпринимателя) _____
 действующий на основании _____
 (документ, подтверждающий полномочия (наименование, номер, дата))

Прошу предоставить (переоформить) лицензию на осуществление медицинской деятельности _____
 (нужное указать)

Достоверность представленных документов подтверждаю.
 «___» _____ 20__ г. _____ (подпись)
 М.П. (при наличии)

<*> выбрать нужное.
 <*> заполняется в случае переоформления лицензии в связи с реорганизацией юридического лица в форме преобразования, слияния, изменением наименования, адреса места нахождения, изменения места жительства, имени, фамилии и отчества (в случае, если имеется) индивидуального предпринимателя, реквизитов документа, удостоверяющего его личность.

Приложение 1 к заявлению

(наименование юридического лица или Ф.И.О. индивидуального предпринимателя)

По адресу места осуществления медицинской деятельности <*> (с указанием почтового индекса): _____

(для каждого территориально обособленного объекта отдельно в соответствии с адресом, указанным в правоустанавливающих документах на здание, строение, сооружение и (или) помещение)

Сведения о наличии документов, подтверждающих наличие у соискателя лицензии (лицензиата) принадлежащих ему на праве собственности или на ином законном основании зданий, строений, сооружений и (или) помещений, необходимых для выполнения заявленных работ (услуг), права на которые зарегистрированы в Едином государственном реестре недвижимости:

- <*> - При добавлении адресов мест осуществления юридическим лицом или индивидуальным предпринимателем лицензируемого вида деятельности - указываются только новые адреса, ранее не предусмотренные лицензией;
- При добавлении новых выполняемых работ, оказываемых услуг, ранее не предусмотренных лицензией, указываются только адреса мест осуществления юридическим лицом или индивидуальным предпринимателем лицензируемого вида деятельности, в которых добавляются новые работы, оказываемые услуги;
- При прекращении деятельности по одному адресу или нескольким адресам мест ее осуществления, предусмотренных лицензией, указываются только эти адреса без заполнения нижеследующих таблиц

Перечень выполняемых работ, оказываемых услуг			
Заявляемые впервые работы (услуги) (для соискателя лицензии): новые работы (услуги): (для лицензиата): прекращаемые работы (услуги) (для лицензиата):		В случае переоформления лицензии в связи с добавлением перечня выполняемых работ, оказываемых услуг, ранее не указанных в лицензии, указываются только новые выполняемые работы (услуги), о чем делается отметка в данной графе; В случае переоформления лицензии в связи с прекращением выполнения (оказания) отдельных работ (услуг) указываются только прекращаемые работы (услуги), о чем делается отметка в данной графе	
Сведения о наличии санитарно-эпидемиологического заключения на выполняемые работы, оказываемые услуги по указанному адресу (дата, номер, наименование органа, выдавшего документ)			
Сведения о наличии у работников высшего или среднего медицинского образования, послевузовского профессионального образования и/или дополнительного профессионального образования, сертификата специалиста (свидетельства об аккредитации)			
ФИО	Должность	1. Уровень образования; 2. Серия и номер бланка документа об образовании; 3. Дата выдачи документа об образовании; 4. Регистрационный номер документа об образовании; 5. Наименование специальности, квалификации; 6. Наименование организации, выдавшей документ об образовании	1. Серия и номер сертификата специалиста (свидетельства об аккредитации); 2. Дата выдачи сертификата специалиста (свидетельства об аккредитации) 3. Регистрационный номер сертификата специалиста (свидетельства об аккредитации); 4. Наименование специальности 5. Наименование организации, выдавшей документ об образовании
Сведения о государственной регистрации медицинских изделий (оборудования, аппаратов, приборов, инструментов), необходимых для выполнения (оказания) заявленных работ (услуг), с указанием реквизитов приказа, утверждающего соответствующий порядок оказания медицинской помощи			
Наименование работы (услуги)	Наименование медицинского изделия	Дата, номер регистрационного удостоверения (иного документа), наименование органа, выдавшего документ	Год выпуска
«___» _____ 20__ г. М.П. (при наличии)		_____ (подпись)	

Приложение 2 к заявлению

Опись документов, прилагаемых к заявлению

Настоящим удостоверяется, что _____ (Ф.И.О.)
 представитель соискателя лицензии (лицензиата) _____ (наименование соискателя лицензии (лицензиата))
 представил, а лицензирующий орган - министерство здравоохранения Иркутской области приняло «___» _____ 20__ рег. № _____ нижеследующие документы для предоставления (переоформления) лицензии на осуществление медицинской деятельности

Наименование документа	Кол-во листов
Заявление	
Копии документов, подтверждающих наличие у соискателя лицензии/лицензиата принадлежащих ему на праве собственности или на ином законном основании зданий, строений, сооружений и (или) помещений, необходимых для выполнения заявленных работ (услуг), права на которые не зарегистрированы в Едином государственном реестре недвижимости, - с указанием вида документа	
Копии документов, подтверждающих наличие у соискателя лицензии/лицензиата принадлежащих ему на праве собственности или на ином законном основании медицинских изделий (оборудования, аппаратов, приборов, инструментов), необходимых для выполнения заявленных работ (услуг), - с указанием вида документа	
Копии документов, подтверждающих наличие у руководителя медицинской организации, заместителей руководителя медицинской организации, ответственных за осуществление медицинской деятельности, руководителя структурного подразделения иной организации, ответственного за осуществление медицинской деятельности, высшего медицинского образования, послевузовского и (или) дополнительного профессионального образования, предусмотренного квалификационными требованиями к специалистам с высшим и послевузовским медицинским образованием в сфере здравоохранения, сертификата специалиста, а также дополнительного профессионального образования и сертификата специалиста по специальности «Организация здравоохранения и общественное здоровье»; у руководителя структурного подразделения медицинской организации, осуществляющего медицинскую деятельность, - высшего профессионального образования, послевузовского (для специалистов с медицинским образованием) и (или) дополнительного профессионального образования, предусмотренного квалификационными требованиями к специалистам с высшим и послевузовским медицинским образованием в сфере здравоохранения (если эти документы выданы на территории иностранного государства, и их нотариально удостоверенные переводы на русский язык, выданы военными профессиональными образовательными организациями и военными образовательными организациями высшего образования, а также выданные в 1992 - 1995 годах организациями, осуществляющими образовательную деятельность на территории Российской Федерации)	

Копии документов, подтверждающих наличие у работников, заключивших трудовые договоры с соискателем лицензии/лицензиатом, среднего, высшего, послевузовского и (или) дополнительного медицинского или иного необходимого для выполнения заявленных работ (услуг) профессионального образования и сертификата специалиста (для специалистов с медицинским образованием) (если эти документы выданы на территории иностранного государства, и их нотариально удостоверенные переводы на русский язык, выданы военными профессиональными образовательными организациями и военными образовательными организациями высшего образования, а также выданные в 1992 - 1995 годах организациями, осуществляющими образовательную деятельность на территории Российской Федерации)	
Копии документов, подтверждающих наличие соответствующего профессионального образования и (или) квалификации у заключивших с соискателем лицензии трудовые договоры работников, осуществляющих техническое обслуживание медицинских изделий (оборудования, аппаратов, приборов, инструментов) (если эти документы выданы на территории иностранного государства, и их нотариально удостоверенные переводы на русский язык, выданы военными профессиональными образовательными организациями и военными образовательными организациями высшего образования, а также выданные в 1992 - 1995 годах организациями, осуществляющими образовательную деятельность на территории Российской Федерации, или копия договора с организацией, имеющей лицензию на осуществление соответствующей деятельности)	
Документы, подтверждающие полномочия лица, представившего заявление	
Доверенность полномочного лица на право представлять интересы в лицензирующем органе	
Документы, предоставляемые заявителем самостоятельно по инициативе	

Документы сдал _____ (Ф.И.О., подпись)
 М.П. (при наличии)

Документы принял _____ (Ф.И.О., должность, подпись)».

Приложение 2 к приказу министерства здравоохранения Иркутской области от 11 мая 2021 г. № 8-мпр

«Приложение 2 к приказу министерства здравоохранения Иркутской области от 6 сентября 2016 года № 70-мпр

Регистрационный номер _____ от _____ (заполняется лицензирующим органом)

В министерство здравоохранения Иркутской области

ЗАЯВЛЕНИЕ (для юридического лица и индивидуального предпринимателя)

*О предоставлении лицензии на осуществление фармацевтической деятельности
 Не может быть отмечен одновременно с последующими вариантами

*О переоформлении лицензии(й) на осуществление фармацевтической деятельности № _____ от _____, выданной _____ (наименование лицензирующего органа)

- в связи с:
- реорганизацией юридического лица в форме преобразования, слияния;
 - изменением наименования, адреса места нахождения юридического лица;
 - изменения места жительства, имени, фамилии и (в случае, если имеется) отчества индивидуального предпринимателя, реквизитов документа, удостоверяющего его личность;
 - изменением адресов мест осуществления юридическим лицом или индивидуальным предпринимателем лицензируемого вида деятельности при фактически неизменном месте осуществления деятельности;
 - изменением адресов мест осуществления юридическим лицом или индивидуальным предпринимателем лицензируемого вида деятельности;
 - изменением перечня выполняемых работ, оказываемых услуг, составляющих лицензируемый вид деятельности;
 - прекращением деятельности по одному адресу или нескольким адресам мест ее осуществления, указанным в лицензии;
 - прекращением выполнения (оказания) отдельных работ (услуг).

Выделить/указать заявляемые основания переоформления лицензии

1.	Организационно-правовая форма и полное наименование юридического лица (наименование иностранного юридического лица, наименование аккредитованного филиала иностранного юридического лица)/Фамилия, имя, отчество (при наличии) индивидуального предпринимателя, данные документа, удостоверяющего личность индивидуального предпринимателя	Организационно-правовая форма, наименование (Указывается в соответствии с учредительными документами) либо фамилия, имя, отчество индивидуального предпринимателя серия, номер, дата выдачи, выдавший орган При изменении наименования юридического лица, имени, фамилии и (в случае, если имеется) отчества индивидуального предпринимателя, реквизитов документа, удостоверяющего его личность – указываются НОВЫЕ сведения
2.	Сокращенное наименование (если имеется)	Сокращенное наименование (только для юридических лиц)
3.	Фирменное наименование (если имеется)	
4.	Адрес места нахождения юридического лица (филиала иностранного юридического лица)/места жительства индивидуального предпринимателя	Указывается в соответствии с учредительными документами и сведениями из ЕГРЮЛ(ИП) (документами, удостоверяющими личность для индивидуального предпринимателя) с соблюдением единообразия орфографии написания Республика, область, край, город федерального значения; Наименование населенного пункта; Улица (площадь, проспект, переулок, проезд); Номер дома (корпус, литер – если необходимо); Номер комнаты (помещения, офиса, квартиры)-если необходимо При изменении адреса места нахождения юридического лица, изменении места жительства индивидуального предпринимателя указываются НОВЫЕ сведения
5.	Почтовый адрес (с указанием почтового индекса)	Почтовый индекс Республика, область, край, город федерального значения; Наименование населенного пункта; Улица (площадь, проспект, переулок, проезд); Номер дома (корпус, литер – если необходимо); Номер комнаты (помещения, офиса, квартиры)-если необходимо
6.	Адрес(а) мест осуществления деятельности По основаниям переоформления лицензии по п.п. 1,2,3 заявления данный раздел и Приложение к заявлению не заполняются По основанию переоформления лицензии по п. 4 заявления заполняется данный раздел с новыми сведениями. Приложение к заявлению не заполняется	Сведения заполняются в Приложении к заявлению. Приложения к заявлению оформляются отдельно на каждый адрес осуществления деятельности. Количество приложений должно соответствовать количеству адресов
7.	Основной государственный регистрационный номер записи о создании юридического лица - для юридического лица; основной государственный регистрационный номер записи о государственной регистрации индивидуального предпринимателя - для индивидуальных предпринимателей; номер записи аккредитации, дата аккредитации – для филиала иностранного юридического лица	
8.	Данные документа, подтверждающего факт внесения сведений о юридическом лице в Единый государственный реестр юридических лиц или о индивидуальном предпринимателе в Единый государственный реестр индивидуальных предпринимателей	Выдан _____ (орган, выдавший документ) Дата выдачи формат XX.XX.XXXX Бланк: серия 2 цифры № 9 цифр

9.	Данные документа, подтверждающего факт внесения изменений о юридическом лице в Единый государственный реестр юридических лиц или о индивидуальном предпринимателе в Единый государственный реестр индивидуальных предпринимателей	Выдан _____ (орган, выдавший документ) Дата выдачи: формат XX.XX.XXXX Бланк: серия 2 цифры № 9 цифр Сведения о распорядительном документе, на основании которого произошло изменение
10.	Идентификационный номер налогоплательщика (код причины постановки на учет – для филиала иностранного юридического лица)	
11.	Реквизиты документа, подтверждающего факт уплаты государственной пошлины за предоставление/переоформление лицензии	Дата, номер, плательщик (соискатель лицензии/лицензиат) Код дохода (КБК), сумма
12.	Сведения о наличии лицензии на осуществление медицинской деятельности (для медицинских организаций)	Дата, номер, лицензирующий орган
13.	Контактный телефон, факс соискателя лицензии/лицензиата	
14.	Адрес электронной почты (если имеется)	
15.	Форма получения выписки из реестра лицензий	<*> На бумажном носителе направить заказным почтовым отправление с уведомлением о вручении <*> В форме электронного документа <*> Не требуется
16.	Форма получения уведомления о предоставлении/переоформлении лицензии, в случае принятия решения об отказе в предоставлении/переоформлении лицензии уведомления об отказе в предоставлении/переоформлении лицензии	<*> На бумажном носителе направить заказным почтовым отправлением с уведомлением о вручении <*> В форме электронного документа

(Ф.И.О., должность руководителя юридического лица или индивидуального предпринимателя)

действующий на основании _____ (документ, подтверждающий полномочия (наименование, номер, дата))

Прошу предоставить (переоформить) лицензию на осуществление медицинской деятельности _____

(нужное указать)

Достоверность представленных документов подтверждаю.

«___» _____ 20__ г.

(подпись)

М.П. (при наличии)

*выбрать нужное.

** заполняется в случае переоформления лицензии в связи с реорганизацией юридического лица в форме преобразования, слияния, изменением наименования, адреса места нахождения, изменения места жительства, имени, фамилии и (в случае, если имеется) отчества индивидуального предпринимателя, реквизитов документа, удостоверяющего его личность.

Приложение 1 к заявлению

организационно-правовая форма, полное наименование в соответствии с учредительными документами / фамилия, имя, отчество индивидуального предпринимателя

(наименование юридического лица или Ф.И.О. индивидуального предпринимателя)

По адресу места осуществления деятельности*(с указанием почтового индекса):
(для каждого территориально обособленного объекта отдельно в соответствии с адресом, указанным в правоустанавливающих документах на помещение)

Республика, область, край, город федерального значения;
Наименование населенного пункта;
Улицы (площадь, проспект, переулок, проезд);
Номер дома (корпус, литер – если необходимо); этаж (если необходимо); номер комнаты (помещения, офиса) - если необходимо

Сведения о наличии документов, подтверждающих наличие у соискателя лицензии (лицензиата) принадлежащих ему на праве собственности или на ином законном основании зданий, строений, сооружений и (или) помещений, необходимых для выполнения заявленных работ (услуг), права на которые зарегистрированы в Едином государственном реестре прав на недвижимое имущество и сделок с ним: (указываются реквизиты правоустанавливающих документов)

*- При добавлении адресов мест осуществления юридическим лицом или индивидуальным предпринимателем лицензируемого вида деятельности - указываются только новые адреса, ранее не указанные в лицензии;
- При добавлении новых выполняемых работ, оказываемых услуг, ранее не указанных в лицензии, указываются только адреса мест осуществления юридическим лицом или индивидуальным предпринимателем лицензируемого вида деятельности, в которых добавляются новые работы, оказываемые услуги;
- При прекращении деятельности по одному адресу или нескольким адресам мест ее осуществления, указанным в лицензии, указываются только эти адреса БЕЗ заполнения нижеследующих сведений

*Вид аптечной организации	
**Перечень выполняемых работ, оказываемых услуг	В случае переоформления лицензии в связи с добавлением перечня выполняемых работ, оказываемых услуг, ранее не указанных в лицензии, указываются только новые выполняемые работы (услуги), о чем делается отметка в данной графе; В случае прекращения выполнения (оказания) отдельных работ (услуг) указываются только прекращаемые работы (услуги), о чем делается отметка в данной графе
Сведения о наличии санитарно-эпидемиологического заключения на выполняемые работы, оказываемые услуги по указанному адресу	
Дата	
Номер	
Наименование органа, выдавшего документ	

* Выбрать из списка:

- Аптека, осуществляющая розничную торговлю (отпуск) лекарственных препаратов населению: готовых лекарственных форм; производственная с правом изготовления лекарственных препаратов; производственная с правом изготовления асептических лекарственных препаратов.
- Аптека как структурное подразделение медицинской организации: готовых лекарственных форм; производственная с правом изготовления лекарственных препаратов; производственная с правом изготовления асептических лекарственных препаратов; производственная с правом изготовления радиофармацевтических лекарственных препаратов.
- Аптечный пункт, в том числе как структурное подразделение медицинской организации.
- Аптечный киоск.

** Выбрать из списка:

- Хранение лекарственных средств для медицинского применения
- Хранение лекарственных препаратов для медицинского применения
- Перевозка лекарственных средств для медицинского применения
- Перевозка лекарственных препаратов для медицинского применения
- Розничная торговля лекарственными препаратами для медицинского применения
- Отпуск лекарственных препаратов для медицинского применения
- Изготовление лекарственных препаратов для медицинского применения

Нижеследующие сведения заполняются соискателем лицензии по всем заявляемым адресам мест осуществления деятельности или лицензиатом, только по новым адресам мест осуществления деятельности.

Сведения о наличии у работников высшего или среднего фармацевтического образования и сертификатов специалиста			
ФИО	Должность	1. Уровень образования (высшее, среднее); 2. Серия и номер бланка документа об образовании; 3. Дата выдачи документа об образовании; 4. Регистрационный номер документа об образовании; 5. Наименование специальности, квалификации; 6. Наименование организации, выдавшего документ.	1. Серия и номер сертификата специалиста (свидетельства об аккредитации); 2. Дата выдачи сертификата специалиста (свидетельства об аккредитации); 3. Регистрационный номер сертификата специалиста (свидетельства об аккредитации); 4. Наименование специальности; 5. Наименование организации, выдавшего документ.
*Сведения о наличии у работников дополнительного профессионального образования в части розничной торговли лекарственными препаратами для медицинского применения и о наличии права на осуществление медицинской деятельности			
ФИО	Должность	1. Уровень образования (высшее, среднее); 2. Серия и номер бланка документа об образовании; 3. Дата выдачи документа об образовании; 4. Регистрационный номер документа об образовании; 5. Наименование специальности, квалификации; 6. Наименование организации, выдавшего документ.	1. Серия и номер сертификата специалиста (свидетельства об аккредитации); 2. Дата выдачи документа о дополнительном образовании; 3. Регистрационный номер документа о дополнительном образовании; 4. Название программы дополнительного профессионального образования; 5. Наименование организации, выдавшего документ.
Сведения о наличии необходимого оборудования, соответствующего установленным требованиям			
Наименование, с указанием марки	Дата, номер регистрационного удостоверения (при наличии)	Год выпуска, дата поверки (при наличии)	

* для работников, намеренных осуществлять фармацевтическую деятельность в сфере обращения лекарственных средств для медицинского применения в обособленных подразделениях медицинских организаций по указанному новому адресу

«___» _____ 20__ г.

М.П. (при наличии)

(подпись)

Опись документов, прилагаемых к заявлению

Настоящим удостоверяется, что _____

(Ф.И.О.)

представитель соискателя лицензии (лицензиата) _____ (наименование соискателя лицензии (лицензиата))

представил, а лицензирующий орган - министерство здравоохранения Иркутской области приняло «___» _____ 20__ рег. № _____ нижеследующие документы для предоставления (переоформления) лицензии на осуществление фармацевтической деятельности

Наименование документа	Кол-во листов
Заявление	
Копии документов, подтверждающих наличие у соискателя лицензии/лицензиата принадлежащих ему на праве собственности или на ином законном основании зданий, строений, сооружений и (или) помещений, необходимых для выполнения заявленных работ (услуг), права на которые не зарегистрированы в Едином государственном реестре недвижимости, - с указанием вида документа	
Копии документов, подтверждающих наличие у соискателя лицензии/лицензиата принадлежащего ему на праве собственности или на ином законном основании необходимого оборудования для выполнения заявленных работ (услуг), соответствующего установленным требованиям, - с указанием вида документа	
Копии документов, подтверждающих наличие у руководителя организации, деятельность которого непосредственно связана с розничной торговлей лекарственными препаратами, их отпуском, хранением, перевозкой и изготовлением (за исключением медицинских организаций): фармацевтического образования и стажа работы; у индивидуального предпринимателя - фармацевтического образования и стажа работы; (если эти документы об образовании выданы на территории иностранного государства, и их нотариально удостоверенные переводы на русский язык, выданы военными профессиональными образовательными организациями и военными образовательными организациями высшего образования, а также выданные в 1992 - 1995 годах организациями, осуществляющими образовательную деятельность на территории Российской Федерации)	
Копии документов, подтверждающих наличие у работников, заключивших трудовые договоры с соискателем лицензии/лицензиатом, высшего или среднего фармацевтического образования и сертификатов специалистов - для осуществления фармацевтической деятельности в сфере обращения лекарственных средств для медицинского применения (за исключением обособленных подразделений медицинских организаций)	
Копии документов, подтверждающих наличие у работников, заключивших трудовые договоры с соискателем лицензии/лицензиатом, дополнительного профессионального образования в части розничной торговли лекарственными препаратами для медицинского применения с наличием права на осуществление медицинской деятельности - для осуществления фармацевтической деятельности в сфере обращения лекарственных средств для медицинского применения в обособленных подразделениях медицинских организаций (если эти документы выданы на территории иностранного государства, и их нотариально удостоверенные переводы на русский язык, выданы военными профессиональными образовательными организациями и военными образовательными организациями высшего образования, а также выданные в 1992 - 1995 годах организациями, осуществляющими образовательную деятельность на территории Российской Федерации)	
Документы, подтверждающие полномочия лица, представившего заявление	
Доверенность полномочного лица на право предоставлять интересы в лицензирующем органе	
Документы, предоставляемые заявителем самостоятельно по инициативе - с указанием вида документа	

Документы сдал

(ФИО, подпись)

МП (при наличии)

Документы принял

(ФИО, должность, подпись).

Приложение 3 к приказу министерства здравоохранения Иркутской области от 11 мая 2021 г. № 8-мпр

«Приложение 3 к приказу министерства здравоохранения Иркутской области от 6 сентября 2016 года № 70-мпр

Регистрационный номер _____ от _____ (заполняется лицензирующим органом)

В министерство здравоохранения Иркутской области

ЗАЯВЛЕНИЕ (для юридического лица)

*О предоставлении лицензии на осуществление деятельности по обороту наркотических средств, психотропных веществ и их прекурсоров, культивированию наркосодержащих растений
Не может быть отмечен одновременно с последующими вариантами

*О переоформлении лицензии(й) на осуществление деятельности по обороту наркотических средств, психотропных веществ и их прекурсоров, культивированию наркосодержащих растений
№ _____ от _____, выданной _____ (наименование лицензирующего органа)

в связи с:

- реорганизацией юридического лица в форме преобразования, слияния;
- изменением наименования, адреса места нахождения юридического лица;

3. изменением адресов мест осуществления юридическим лицом лицензируемого вида деятельности при фактически неизменном месте осуществления деятельности;
4. изменением адресов мест осуществления юридическим лицом лицензируемого вида деятельности;
5. изменением перечня выполняемых работ, оказываемых услуг, составляющих лицензируемый вид деятельности;
6. прекращением деятельности по одному адресу или нескольким адресам мест ее осуществления, указанным в лицензии;
7. прекращением выполнения (оказания) отдельных работ (услуг).

Выделить/указать заявляемые основания переоформления лицензии

1.	Организационно-правовая форма и полное наименование юридического лица (наименование иностранного юридического лица, наименование аккредитованного филиала иностранного юридического лица)	организационно-правовая форма, наименование (Указывается в соответствии с учредительными документами)
2.	Сокращенное наименование (если имеется)	
3.	Фирменное наименование (если имеется)	
4.	Адрес места нахождения юридического лица / (филиала иностранного юридического лица)	Указывается в соответствии с учредительными документами и сведениями из ЕГРЮЛ с соблюдением единообразия орфографии написания Республика, область, край, город федерального значения; Наименование населенного пункта; Улица (площадь, проспект, переулок, проезд); Номер дома (корпус, литер – если необходимо); Номер комнаты (помещения, офиса, квартиры)-если необходимо При изменении адреса места нахождения юридического лица, НОВЫЕ сведения
5.	Почтовый адрес (с указанием почтового индекса)	Почтовый индекс Республика, область, край, город федерального значения; Наименование населенного пункта; Улица (площадь, проспект, переулок, проезд); Номер дома (корпус, литер – если необходимо); Номер комнаты (помещения, офиса, квартиры) - если необходимо
6.	Адрес(а) мест осуществления деятельности По основаниям переоформления лицензии по п.п. 1,2,3 заявления данный раздел и Приложение к заявлению не заполняются По основанию переоформления лицензии по п. 4 заявления заполняется данный раздел с новыми сведениями. Приложение к заявлению не заполняется	Сведения заполняются в Приложении к заявлению. Приложения к заявлению оформляются отдельно на каждый адрес осуществления деятельности. Количество приложений должно соответствовать количеству адресов
7.	Основной государственный регистрационный номер записи о создании юридического лица - для юридического лица; номер записи аккредитации, дата аккредитации – для филиала иностранного юридического лица	
8.	Данные документа, подтверждающего факт внесения сведений о юридическом лице в Единый государственный реестр юридических лиц	Выдан _____ (орган, выдавший документ) Дата выдачи формат XX.XX.XXXX Бланк: серия 2 цифры № 9 цифр
9.	** Данные документа, подтверждающего факт внесения изменений о юридическом лице в Единый государственный реестр юридических лиц	Выдан _____ (орган, выдавший документ) Дата выдачи формат XX.XX.XXXX Бланк: серия 2 цифры № 9 цифр Сведения о распорядительном документе, на основании которого произошло изменение
10.	Идентификационный номер налогоплательщика (код причины постановки на учет – для филиала иностранного юридического лица)	
11.	Реквизиты документа, подтверждающего факт уплаты государственной пошлины за предоставление/переоформление лицензии	Дата, номер, плательщик (соискатель лицензии/ лицензиат) Код дохода (КБК), сумма
12.	Сведения о наличии лицензии на осуществление медицинской деятельности (для медицинских организаций)	Дата, номер, лицензирующий орган
13.	Контактный телефон, факс соискателя лицензии/лицензиата	
14.	Адрес электронной почты (если имеется)	
15.	Форма получения выписки из реестра лицензий	<> На бумажном носителе направить заказным почтовым отправлением с уведомлением о вручении <> В форме электронного документа <> Не требуется
16.	Форма получения уведомления о предоставлении/переоформлении лицензии, в случае принятия решения об отказе в предоставлении/переоформлении лицензии уведомления об отказе в предоставлении/переоформлении лицензии	<> На бумажном носителе направить заказным почтовым отправлением с уведомлением о вручении <> В форме электронного документа

(Ф.И.О., должность руководителя юридического лица)

действующий на основании _____ наименование документа, номер, дата (документ, подтверждающий полномочия)

Прошу предоставить/переоформить (нужное указать) лицензию на осуществление деятельности по обороту наркотических средств, психотропных веществ и их прекурсоров, культивированию наркосодержащих растений

Достоверность представленных документов подтверждаю.

«___» _____ 20__ г. _____ (подпись)

М.П. (при наличии)

*выбрать нужное.

** заполняется в случае переоформления лицензии в связи с реорганизацией юридического лица в форме преобразования, слияния, изменением наименования, адреса места нахождения.

Приложение к заявлению

Перечень работ и услуг, составляющих деятельность по обороту наркотических средств, психотропных веществ и их прекурсоров, культивированию наркосодержащих растений

организационно-правовая форма, полное наименование в соответствии с учредительными документами

(наименование юридического лица)

По адресу места осуществления деятельности*(с указанием почтового индекса):

(для каждого территориально обособленного объекта отдельно в соответствии с адресом, указанным в правоустанавливающих документах на помещение)

Республика, область, край, город федерального значения;

Наименование населенного пункта;

Улица (площадь, проспект, переулок, проезд);

Номер дома (корпус, литер – если необходимо); этаж (если необходимо); номер комнаты (помещения, офиса) - если необходимо

Сведения о наличии документов, подтверждающих наличие у соискателя лицензии (лицензиата) принадлежащих ему на праве собственности или на ином законном основании зданий, строений, сооружений и (или) помещений, необходимых

для выполнения заявленных работ (услуг), права на которые зарегистрированы в Едином государственном реестре прав на недвижимое имущество и сделок с ним: (указываются реквизиты правоустанавливающих документов)

*- При добавлении адресов мест осуществления юридическим лицом лицензируемого вида деятельности - указываются только новые адреса, ранее не указанные в лицензии;

- При добавлении новых выполняемых работ, оказываемых услуг, ранее не указанных в лицензии, указываются только адреса мест осуществления юридическим лицом лицензируемого вида деятельности, в которых добавляются новые работы, оказываемые услуги;

- При прекращении деятельности по одному адресу или нескольким адресам мест ее осуществления, указанным в лицензии, указываются только эти адреса БЕЗ заполнения нижеприведенных сведений

Перечень работ и услуг	Указать работы и услуги согласно приложению к Положению о лицензировании деятельности по обороту наркотических средств, психотропных веществ и их прекурсоров, культивированию наркосодержащих растений, утвержденному постановлением Правительства Российской Федерации от 22.12.2011 № 1085
Заявляемые впервые работы и услуги (для соискателя лицензии): Новые работы и услуги (для лицензиата): Прекращаемые работы и услуги (для лицензиата):	Наименование (МНН), форма выпуска, дозировка
Конкретные наркотические средства и психотропные вещества, внесенные в списки I-III перечня	Реквизиты заключения Министерства внутренних дел Российской Федерации о соответствии объектов и помещений, в которых осуществляются деятельность, связанная с оборотом наркотических средств, психотропных веществ и внесенных в Список I прекурсоров, и (или) культивирование наркосодержащих растений, установленным требованиям к оснащению этих объектов и помещений инженерно-техническими средствами охраны: (Указать № и дату выдачи заключения, наименование органа)
Сведения о наличии заключений Министерства внутренних дел Российской Федерации, предусмотренных абзацем третьим пункта 3 статьи 10 Федерального закона от 08.01.1998 № 3-ФЗ «О наркотических средствах и психотропных веществах»	Дата Номер документа, Наименование органа, выдавшего документ
Сведения о наличии заключения Министерства внутренних дел Российской Федерации об отсутствии у работников, которые в соответствии со своими служебными обязанностями должны иметь доступ к наркотическим средствам, психотропным веществам, внесенным в Список I прекурсоров или культивируемым наркосодержащим растениям, непогашенной или неснятой судимости за преступление средней тяжести, тяжкое, особо тяжкое преступление или преступление, связанное с незаконным оборотом наркотических средств, психотропных веществ, их прекурсоров либо с незаконным культивированием наркосодержащих растений, в том числе за преступление, совершенное за пределами Российской Федерации	ФИО, должность, дата, номер сертификата, наименование органа, выдавшего документ
Сведения о сертификате специалиста, подтверждающем соответствующую профессиональную подготовку руководителя подразделения юридического лица	ФИО, должность, дата, номер сертификата, наименование органа, выдавшего документ
Сведения о наличии у работников дополнительного профессионального образования и (или) специальную подготовку в сфере оборота наркотических средств, психотропных веществ и их прекурсоров.	1. Серия и номер документа о дополнительном образовании; 2. Дата выдачи документа о дополнительном образовании; 3. Регистрационный номер документа о дополнительном образовании; 4. Название программы дополнительного профессионального образования; 5. Наименование организации, выдавшего документ.
ФИО	Должность
«___» _____ 20__ г.	(подпись)

Опись документов, прилагаемых к заявлению

Настоящим удостоверяется, что _____ (Ф.И.О.) представитель соискателя лицензии (лицензиата) _____ (наименование соискателя лицензии (лицензиата)) представил, а лицензирующий орган – министерство здравоохранения Иркутской области приняло «___» _____ 20__ рег. № _____ нижеприведенные документы для предоставления (переоформления) лицензии на осуществление деятельности по обороту наркотических средств, веществ и их прекурсоров, культивированию наркосодержащих растений

Наименование документа	Кол-во листов
Заявление	
Копии документов, подтверждающих наличие у соискателя лицензии/лицензиата принадлежащих ему на праве собственности или на ином законном основании зданий, строений, сооружений и (или) помещений, необходимых для выполнения заявленных работ (услуг), права на которые не зарегистрированы в Едином государственном реестре недвижимости, - с указанием вида документа	
Копии документов, подтверждающих наличие у соискателя лицензии/лицензиата принадлежащего ему на праве собственности или на ином законном основании необходимого оборудования для выполнения заявленных работ (услуг), соответствующего установленным требованиям, – с указанием вида документа	
Копия сертификата специалиста, подтверждающего соответствующую профессиональную подготовку руководителя юридического лица или руководителя соответствующего структурного подразделения юридического лица при осуществлении оборота наркотических и психотропных веществ (если эти документы выданы на территории иностранного государства, и их нотариально удостоверенные переводы на русский язык, выданы военными профессиональными образовательными организациями и военными образовательными организациями высшего образования, а также выданные в 1992 - 1995 годах организациями, осуществляющими образовательную деятельность на территории Российской Федерации)	
Копия заключения Министерства внутренних дел Российской Федерации о соответствии объектов и помещений, в которых осуществляются деятельность, связанная с оборотом наркотических средств, психотропных веществ и внесенных в Список I прекурсоров, и (или) культивирование наркосодержащих растений, установленным требованиям к оснащению этих объектов и помещений инженерно-техническими средствами охраны	
Копия заключения Министерства внутренних дел Российской Федерации об отсутствии у работников, которые в соответствии со своими служебными обязанностями должны иметь доступ к наркотическим средствам, психотропным веществам, внесенным в Список I прекурсоров или культивируемым наркосодержащим растениям, непогашенной или неснятой судимости за преступление средней тяжести, тяжкое, особо тяжкое преступление или преступление, связанное с незаконным оборотом наркотических средств, психотропных веществ, их прекурсоров либо с незаконным культивированием наркосодержащих растений, в том числе за преступление, совершенное за пределами Российской Федерации	
Копии справок, выданных государственными или муниципальными учреждениями здравоохранения в установленном законодательством Российской Федерации порядке, об отсутствии у работников, которые в соответствии со своими служебными обязанностями должны иметь доступ к наркотическим средствам и психотропным веществам, заболеваний наркоманией, токсикоманией, хроническим алкоголизмом	
Копии документов об образовании лиц, осуществляющих деятельность по обороту наркотических средств и психотропных веществ, внесенных в списки I - III перечня, прекурсоров, внесенных в список I перечня, а также о квалификации фармацевтических и медицинских работников (если эти документы выданы на территории иностранного государства, и их нотариально удостоверенные переводы на русский язык, выданы военными профессиональными образовательными организациями и военными образовательными организациями высшего образования, а также выданные в 1992 - 1995 годах организациями, осуществляющими образовательную деятельность на территории Российской Федерации)	

Документы, подтверждающие полномочия лица, представившего заявление	
Доверенность полномочного лица на право предоставлять интересы в лицензирующем органе	
Документы, предоставляемые заявителем самостоятельно по инициативе – с указанием вида документа	

Документы сдал

(ФИО, подпись)
МП (при наличии)

Документы принял

(ФИО, должность, подпись)».

Приложение 4
к приказу министерства здравоохранения
Иркутской области
от 11 мая 2021 г. № 8-мпр«Приложение 8
к приказу министерства здравоохранения
Иркутской области
от 6 сентября 2016 года № 70-мпр**ЗАЯВЛЕНИЕ
О ПРЕДОСТАВЛЕНИИ СВЕДЕНИЙ О КОНКРЕТНОЙ ЛИЦЕНЗИИ**(Ф.И.О., паспортные данные, адрес (или: полное наименование юридического лица,
ОГРН, ИНН, адрес места нахождения) заявителя)

просит предоставить сведения о лицензии на осуществление медицинской деятельности, содержащиеся в реестре лицензий на осуществление медицинской деятельности, о следующем юридическом лице (индивидуальном предпринимателе, иностранном юридическом лице, аккредитованном филиале иностранного юридического лица): _____

(указывается полное наименование, ОГРН (ОГРНИП, номер записи аккредитации
для филиала иностранного юридического лица), ИНН, адрес места нахождения)

, в форме*:

- 1) выписки из реестра лицензий на осуществление медицинской деятельности на бумажном носителе;
- 2) выписки из реестра лицензий на осуществление медицинской деятельности в форме электронного документа, подписанного усиленной квалифицированной электронной подписью, с использованием Портала;
- 3) копии акта лицензирующего органа о принятом решении.

Сведения о конкретной лицензии*:

- 1) выдать на руки представителю;
- 2) направить почтой по адресу: _____;
- 3) направить в форме электронного, подписанного усиленной квалифицированной электронной подписью лицензирующего органа, по адресу электронной почты: _____.

« _____ г. _____ / _____

(подпись) (Ф.И.О.)

М.П. (при наличии).

<*> выбрать нужное

<*> в случае указания заявителем на получение сведений о конкретной лицензии на бумажном носителе в форме выписки из реестра лицензий взимается плата. Размер такой платы, порядок ее взимания, случаи и порядок возврата устанавливаются органом, определяющим государственную политику в сфере лицензирования.».

Приложение 5
к приказу министерства здравоохранения
Иркутской области
от 11 мая 2021 г. № 8-мпр«Приложение 9
к приказу министерства здравоохранения
Иркутской области
от 6 сентября 2016 года № 70-мпр**УВЕДОМЛЕНИЕ
О ПРЕДОСТАВЛЕНИИ ЛИЦЕНЗИИ**

Министерство здравоохранения Иркутской области в соответствии с частью 5 статьи 14 Федерального закона от 4 мая 2011 года № 99-ФЗ «О лицензировании отдельных видов деятельности» сообщает о предоставлении лицензии от _____ № _____ на осуществление (вид деятельности) с указанием выполняемых работ, оказываемых услуг, составляющих лицензируемый вид деятельности) (полное и сокращенное, в том числе фирменное, наименование, организационно-правовая форма, адрес места нахождения, ОГРН, ИНН юридического лица/адрес места жительства, паспортные данные, ОГРНИП, ИНН индивидуального предпринимателя).

Распоряжение министерства здравоохранения Иркутской области (дата, номер).

Уполномоченное лицо _____
(подпись)

(Ф.И.О.)».

РАСПОРЯЖЕНИЕ

ГУБЕРНАТОРА ИРКУТСКОЙ ОБЛАСТИ

6 мая 2021 года

Иркутск

№ 142-р

**О внесении изменений в распоряжение Губернатора Иркутской области
от 17 декабря 2020 года № 302-р**

В соответствии с Федеральным законом от 28 марта 1998 года № 53-ФЗ «О воинской обязанности и военной службе», по представлению военного комиссара Иркутской области, руководствуясь статьей 59 Устава Иркутской области:

1. Внести в распоряжение Губернатора Иркутской области от 17 декабря 2020 года № 302-р «О комиссиях по первоначальной постановке граждан Российской Федерации на воинский учет в муниципальных районах, городских округах Иркутской области в 2021 году» (далее – распоряжение) следующие изменения:

- 1) в приложении 13 к распоряжению:
ввести в резервный состав комиссии по первоначальной постановке граждан Российской Федерации на воинский учет в Иркутском районном муниципальном образовании Иркутской области в 2021 году членами комиссии:

Ляхову Аллу Владимировну	врача-психиатра областного государственного бюджетного учреждения здравоохранения «Иркутская районная больница»;
Сафьянова Андрея Георгиевича	врача-невролога областного государственного бюджетного учреждения здравоохранения «Иркутская районная больница»;

- 2) в приложении 22 к распоряжению:

ввести в основной состав комиссии по первоначальной постановке граждан Российской Федерации на воинский учет в муниципальном образовании «Нижнеудинский район» в 2021 году членом комиссии:

Уланову Софью Эдуардовну	врача-терапевта областного государственного бюджетного учреждения здравоохранения «Нижнеудинская районная больница» – врача, руководящего работами по освидетельствованию граждан при первоначальной постановке на воинский учет;
-----------------------------	---

вывести из основного состава комиссии по первоначальной постановке граждан Российской Федерации на воинский учет в муниципальном образовании «Нижнеудинский район» в 2021 году Егорову Т.Ю.

2. Настоящее распоряжение подлежит официальному опубликованию в общественно-политической газете «Областная» и сетевом издании «Официальный интернет-портал правовой информации Иркутской области» (ogirk.ru).

И.И. Кобзев

Приложение 6
к приказу министерства здравоохранения
Иркутской области
от 11 мая 2021 г. № 8-мпр«Приложение 10
к приказу министерства здравоохранения
Иркутской области
от 6 сентября 2016 года № 70-мпр**УВЕДОМЛЕНИЕ
О ПЕРЕОФОРМЛЕНИИ ЛИЦЕНЗИИ**

Министерство здравоохранения Иркутской области в соответствии с частью 18 статьи 18 Федерального закона от 4 мая 2011 года № 99-ФЗ «О лицензировании отдельных видов деятельности» сообщает о переоформлении лицензии № _____ от _____ на лицензию № _____ от _____ на осуществление (вид деятельности) с указанием выполняемых работ, оказываемых услуг, составляющих лицензируемый вид деятельности) (полное и сокращенное, в том числе фирменное, наименование, организационно-правовая форма, адрес места нахождения, ОГРН, ИНН юридического лица/адрес места жительства, паспортные данные, ОГРНИП, ИНН индивидуального предпринимателя).

Распоряжение министерства здравоохранения Иркутской области (дата, номер).

Уполномоченное лицо _____
(подпись)

(Ф.И.О.)».

Приложение 7
к приказу министерства здравоохранения
Иркутской области
от 11 мая 2021 г. № 8-мпр«Приложение 11
к приказу министерства здравоохранения
Иркутской области
от 6 сентября 2016 года № 70-мпр**УВЕДОМЛЕНИЕ
О ВОЗВРАТЕ ЗАЯВЛЕНИЯ О ПРЕДОСТАВЛЕНИИ ЛИЦЕНЗИИ**

Министерство здравоохранения Иркутской области в соответствии с частью 9 статьи 13 Федерального закона от 4 мая 2011 года № 99-ФЗ «О лицензировании отдельных видов деятельности» уведомляет о возврате заявления о предоставлении лицензии на осуществление (вид деятельности) регистрационный № _____ от _____ (полное и сокращенное, в том числе фирменное, наименование, организационно-правовая форма, адрес места нахождения, ОГРН, ИНН юридического лица/адрес места жительства, паспортные данные, ОГРНИП, ИНН индивидуального предпринимателя).

Причины возврата: (мотивированное обоснование причин возврата со ссылкой на конкретные положения нормативных правовых актов).

Приложение: заявление о предоставлении лицензии и прилагаемые к нему документы на л. ____ в 1 экз.

Уполномоченное лицо _____
(подпись)

(Ф.И.О.)».

Приложение 8
к приказу министерства здравоохранения
Иркутской области
от 11 мая 2021 г. № 8-мпр«Приложение 12
к приказу министерства здравоохранения
Иркутской области
от 6 сентября 2016 года № 70-мпр**УВЕДОМЛЕНИЕ
О ВОЗВРАТЕ ЗАЯВЛЕНИЯ О ПЕРЕОФОРМЛЕНИИ ЛИЦЕНЗИИ**

Министерство здравоохранения Иркутской области в соответствии с частью 14 статьи 18 Федерального закона от 4 мая 2011 года № 99-ФЗ «О лицензировании отдельных видов деятельности» уведомляет о возврате заявления о переоформлении лицензии на осуществление (вид деятельности) регистрационный № _____ от _____ (полное и сокращенное, в том числе фирменное, наименование, организационно-правовая форма, адрес места нахождения, ОГРН, ИНН юридического лица/адрес места жительства, паспортные данные, ОГРНИП, ИНН индивидуального предпринимателя).

Причины возврата: (мотивированное обоснование причин возврата со ссылкой на конкретные положения нормативных правовых актов).

Приложение: заявление о переоформлении лицензии и прилагаемые к нему документы на л. ____ в 1 экз.

Уполномоченное лицо _____
(подпись)

(Ф.И.О.)».

РАСПОРЯЖЕНИЕ

ГУБЕРНАТОРА ИРКУТСКОЙ ОБЛАСТИ

6 мая 2021 года

Иркутск

№ 143-р

**О внесении изменений в распоряжение Губернатора Иркутской области
от 29 марта 2021 года № 92-р**

В целях проведения необходимых мероприятий по призыву на военную службу граждан Российской Федерации в Иркутской области, в соответствии с Федеральным законом от 28 марта 1998 года № 53-ФЗ «О воинской обязанности и военной службе», руководствуясь статьей 59 Устава Иркутской области:

1. Внести в распоряжение Губернатора Иркутской области от 29 марта 2021 года № 92-р «О призыве на военную службу граждан Российской Федерации в Иркутской области в апреле – июле 2021 года» (далее – распоряжение) следующие изменения:

- 1) в приложении 6 к распоряжению:
ввести в основной состав призывной комиссии муниципального образования города Бодайбо и района на период с 1 апреля по 15 июля 2021 года членом призывной комиссии:

Филиппова Андрея Васильевича	начальника отделения участковых уполномоченных полиции и по делам несовершеннолетних межмуниципального отдела Министерства внутренних дел Российской Федерации «Бодайбинский» (по согласованию);
---------------------------------	---

вывести из основного состава призывной комиссии муниципального образования города Бодайбо и района на период с 1 апреля по 15 июля 2021 года Шерлака С.А.;

- 2) в приложении 9 к распоряжению:
ввести в резервный состав призывной комиссии муниципального образования «Братский район» на период с 1 апреля по 15 июля 2021 года председателем призывной комиссии:

Дурных Ирину Александровну	заместителя мэра по социальным вопросам администрации муниципального образования «Братский район» (по согласованию);
-------------------------------	---

вывести из резервного состава призывной комиссии муниципального образования «Братский район» на период с 1 апреля по 15 июля 2021 года Зарубину О.М.

2. Настоящее распоряжение подлежит официальному опубликованию в общественно-политической газете «Областная» и сетевом издании «Официальный интернет-портал правовой информации Иркутской области» (ogirk.ru).

И.И. Кобзев

МИНИСТЕРСТВО ОБРАЗОВАНИЯ ИРКУТСКОЙ ОБЛАСТИ

П Р И К А З

14 мая 2021 года

Иркутск

№ 36-мпр

О внесении изменений в Порядок осуществления и наделения министерства образования Иркутской области бюджетными полномочиями администратора доходов бюджета

В соответствии с постановлением Правительства Иркутской области от 12 июля 2010 года № 167-пп «О Порядке осуществления органами государственной власти Иркутской области, органами управления территориальными государственными внебюджетными фондами и (или) находящимися в их ведении казенными учреждениями бюджетных полномочий главных администраторов доходов бюджетов бюджетной системы Российской Федерации», руководствуясь статьей 21 Устава Иркутской области, статьей 13 Закона Иркутской области от 12 января 2010 года № 1-оз «О правовых актах Иркут-

ской области и правотворческой деятельности в Иркутской области». Положением о министерстве образования Иркутской области, утвержденным постановлением Правительства Иркутской области от 14 декабря 2020 года № 1043-пп, П Р И К А З Ы В А Ю:

1. Внести в Порядок осуществления и наделения министерства образования Иркутской области бюджетными полномочиями администратора доходов бюджета, утвержденный приказом министерства образования Иркутской области от 11 августа 2017 года № 62-мпр, следующие изменения:
 - 1) в пункте 4 слова «службой по контролю и надзору в сфере образования Иркутской области и» исключить;
 - 2) приложения 1, 2 изложить в новой редакции (прилагается).
2. Настоящий приказ подлежит официальному опубликованию в общественно-политической газете «Областная», сетевом издании «Официальный интернет-портал правовой информации Иркутской области» (www.ogirk.ru), а также на «Официальном интернет-портале правовой информации» (www.pravo.gov.ru).
3. Настоящий приказ вступает в силу со дня его официального опубликования.

Министр образования Иркутской области
М.А. Парфенов

Приложение
к приказу министерства образования Иркутской области
от 14 мая 2021 года № 36-мпр

«Приложение 1
к Порядку осуществления и наделения министерства образования Иркутской области бюджетными полномочиями администратора доходов бюджета

**ПЕРЕЧЕНЬ
КОДОВ КЛАССИФИКАЦИИ ДОХОДОВ БЮДЖЕТА, ЗАКРЕПЛЕННЫХ ЗА МИНИСТЕРСТВОМ ОБРАЗОВАНИЯ ИРКУТСКОЙ ОБЛАСТИ**

Код бюджетной классификации Российской Федерации	Наименование кода бюджетной классификации Российской Федерации	Нормативные правовые акты, являющиеся основанием для администрирования доходов областного бюджета
807 1 08 07082 01 1000 110	Государственная пошлина за совершение действий, связанных с лицензированием, с проведением аттестации в случаях, если такая аттестация предусмотрена законодательством Российской Федерации, зачисляемая в бюджеты субъектов Российской Федерации (сумма платежа (перерасчеты, недоимка и задолженность по соответствующему платежу, в том числе по отмененному)	Статья 56 Бюджетного кодекса Российской Федерации от 31 июля 1998 года № 145-ФЗ; подпункт 92 пункта 1 статьи 333.33 Налогового кодекса Российской Федерации от 5 августа 2000 года № 117-ФЗ; пункт 2 части 1 статьи 7 Федерального закона от 29 декабря 2020 года № 273-ФЗ «Об образовании в Российской Федерации»; постановление Правительства Российской Федерации от 27 декабря 2010 года № 1116 «О порядке предоставления субвенций из федерального бюджета бюджетам субъектов Российской Федерации на осуществление переданных органам государственной власти субъектов Российской Федерации полномочий Российской Федерации по государственному надзору за соблюдением законодательства Российской Федерации в области образования, государственному контролю качества образования, лицензированию образовательной деятельности и государственной аккредитации образовательных учреждений»
807 1 08 07380 01 1000 110	Государственная пошлина за действия органов исполнительной власти субъектов Российской Федерации, связанные с государственной аккредитацией образовательных учреждений, осуществляемой в пределах переданных полномочий Российской Федерации в области образования (сумма платежа (перерасчеты, недоимка и задолженность по соответствующему платежу, в том числе по отмененному)	Статья 56 Бюджетного кодекса Российской Федерации от 31 июля 1998 года № 145-ФЗ; подпункты 127, 129 - 131 пункта 1 статьи 333.33 Налогового кодекса Российской Федерации от 5 августа 2000 года № 117-ФЗ; пункт 3 части 1 статьи 7 Федерального закона от 29 декабря 2020 года № 273-ФЗ «Об образовании в Российской Федерации»; постановление Правительства Российской Федерации от 27 декабря 2010 года № 1116 «О порядке предоставления субвенций из федерального бюджета бюджетам субъектов Российской Федерации на осуществление переданных органам государственной власти субъектов Российской Федерации полномочий Российской Федерации по государственному надзору за соблюдением законодательства Российской Федерации в области образования, государственному контролю качества образования, лицензированию образовательной деятельности и государственной аккредитации образовательных учреждений»
807 1 08 07390 01 1000 110	Государственная пошлина за действия органов исполнительной власти субъектов Российской Федерации по проставлению апостила на документах государственного образца об образовании, об ученых степенях и ученых званиях в пределах переданных полномочий Российской Федерации в области образования (сумма платежа (перерасчеты, недоимка и задолженность по соответствующему платежу, в том числе по отмененному)	Статья 56 Бюджетного кодекса Российской Федерации от 31 июля 1998 года № 145-ФЗ; подпункт 48 пункта 1 статьи 333.33 Налогового кодекса Российской Федерации от 5 августа 2000 года № 117-ФЗ; пункт 4 части 1 статьи 7 Федерального закона от 29 декабря 2020 года № 273-ФЗ «Об образовании в Российской Федерации»; статья 6.3 Федерального закона от 23 августа 1996 года № 127-ФЗ «О науке и государственной научно-технической политике»
807 1 13 02062 02 0000 130	Доходы, поступающие в порядке возмещения расходов, понесенных в связи с эксплуатацией имущества субъектов Российской Федерации	Статья 42, 57 Бюджетного кодекса Российской Федерации от 31 июля 1998 года № 145-ФЗ; главы 34, 36 Гражданского кодекса Российской Федерации от 26 января 1996 года № 14-ФЗ
807 1 13 02992 02 0000 130	Прочие доходы от компенсации затрат бюджетов субъектов Российской Федерации	Статья 41, 57 Бюджетного кодекса Российской Федерации от 31 июля 1998 года № 145-ФЗ; статьи 78 и 79 Налогового кодекса Российской Федерации от 31 июля 1998 года № 146-ФЗ; статьи 65 и 66 Трудового кодекса Российской Федерации от 30 декабря 2001 года № 197-ФЗ; пункт 47 Правил ведения и хранения трудовых книжек, изготовления бланков трудовой книжки и обеспечения ими работодателей, утвержденных постановлением Правительства Российской Федерации от 16 апреля 2003 года № 225 «О трудовых книжках»; часть 3.15 статьи 2 Федерального закона от 3 ноября 2006 года № 174-ФЗ «Об автономных учреждениях»; часть 17 статьи 30 Федерального закона от 8 мая 2010 года № 83-ФЗ «О внесении изменений в отдельные законодательные акты Российской Федерации в связи с совершенствованием правового положения государственных (муниципальных) учреждений»
807 1 16 01205 01 0000 140	Административные штрафы, установленные главой 20 Кодекса Российской Федерации об административных правонарушениях, за административные правонарушения, посягающие на общественный порядок и общественную безопасность, выявленные должностными лицами органов исполнительной власти субъектов Российской Федерации, включенных в соответствующие перечни, утвержденные высшими должностными лицами (руководителями высших исполнительных органов государственной власти) субъектов Российской Федерации	Статья 46 Бюджетного кодекса Российской Федерации от 31 июля 1998 года № 145-ФЗ; часть 6.4. статьи 28.3 Кодекса об административных правонарушениях Российской Федерации; Указ Губернатора Иркутской области от 14 мая 2020 года № 147-ук «О должностных лицах исполнительных органов государственной власти Иркутской области»
807 1 16 07010 02 0000 140	Штрафы, неустойки, пени, уплаченные в случае просрочки исполнения поставщиком (подрядчиком, исполнителем) обязательств, предусмотренных государственным контрактом, заключенным государственным органом субъекта Российской Федерации, казенным учреждением субъекта Российской Федерации	Статья 46 Бюджетного кодекса Российской Федерации от 31 июля 1998 года № 145-ФЗ; части 6, 7 статьи 34 Федерального закона от 5 апреля 2013 года № 44-ФЗ «О контрактной системе в сфере закупок товаров, работ, услуг для обеспечения государственных и муниципальных нужд»
807 1 16 07090 02 0000 140	Иные штрафы, неустойки, пени, уплаченные в соответствии с законом или договором в случае неисполнения или ненадлежащего исполнения обязательств перед государственным органом субъекта Российской Федерации, казенным учреждением субъекта Российской Федерации	Статья 46 Бюджетного кодекса Российской Федерации от 31 июля 1998 года № 145-ФЗ; часть 8 статьи 34 Федерального закона от 5 апреля 2013 года № 44-ФЗ «О контрактной системе в сфере закупок товаров, работ, услуг для обеспечения государственных и муниципальных нужд»
807 1 16 09030 02 0000 140	Денежные средства, изымаемые в собственность субъекта Российской Федерации в соответствии с решениями судов (за исключением обвинительных приговоров судов)	Статья 46 Бюджетного кодекса Российской Федерации от 31 июля 1998 года № 145-ФЗ; статьи 15, 106.4 Гражданского кодекса Российской Федерации от 26 января 1996 года № 14-ФЗ; глава 22 Уголовного кодекса Российской Федерации от 13 июня 1996 года № 63-ФЗ
807 1 16 10021 02 0000 140	Возмещение ущерба при возникновении страховых случаев, когда выгодоприобретателями выступают получатели средств бюджета субъекта Российской Федерации	Статьи 7 – 12 главы 2 Федерального закона от 25 апреля 2002 года № 40-ФЗ «Об обязательном страховании гражданской ответственности владельцев транспортных средств»; Закон РФ от 27 ноября 1992 года № 4015-1 «Об организации страхового дела в Российской Федерации»
807 1 16 10022 02 0000 140	Прочее возмещение ущерба, причиненного имуществу, находящемуся в собственности субъекта Российской Федерации (за исключением имущества, закрепленного за бюджетными (автономными) учреждениями, унитарными предприятиями субъекта Российской Федерации)	Статья 46 Бюджетного кодекса Российской Федерации от 31 июля 1998 года № 145-ФЗ; статья 106.4 Гражданского кодекса Российской Федерации от 26 января 1996 года № 14-ФЗ; статья 76.1 Уголовного кодекса Российской Федерации от 13 июня 1996 года № 63-ФЗ
807 1 16 10056 02 0000 140	Платежи в целях возмещения убытков, причиненных уклонением от заключения с государственным органом субъекта Российской Федерации (казенным учреждением субъекта Российской Федерации) государственного контракта, а также иные денежные средства, подлежащие зачислению в бюджет субъекта Российской Федерации за нарушение законодательства Российской Федерации о контрактной системе в сфере закупок товаров, работ, услуг для обеспечения государственных и муниципальных нужд (за исключением государственного контракта, финансируемого за счет средств дорожного фонда субъекта Российской Федерации)	Статья 46 Бюджетного кодекса Российской Федерации от 31 июля 1998 года № 145-ФЗ; часть 15 статьи 44, часть 4 статьи 54 Федерального закона от 5 апреля 2013 года № 44-ФЗ «О контрактной системе в сфере закупок товаров, работ, услуг для обеспечения государственных и муниципальных нужд»
807 1 16 10076 02 0000 140	Платежи в целях возмещения ущерба при расторжении государственного контракта, заключенного с государственным органом субъекта Российской Федерации (казенным учреждением субъекта Российской Федерации), в связи с односторонним отказом исполнителя (подрядчика) от его исполнения (за исключением государственного контракта, финансируемого за счет средств дорожного фонда субъекта Российской Федерации)	Часть 23 статьи 95 Федерального закона от 5 апреля 2013 года № 44-ФЗ «О контрактной системе в сфере закупок товаров, работ, услуг для обеспечения государственных и муниципальных нужд»
807 1 16 10122 01 0001 140	Доходы от денежных взысканий (штрафов), поступающие в счет погашения задолженности, образовавшейся до 1 января 2020 года, подлежащие зачислению в бюджет субъекта Российской Федерации по нормативам, действовавшим в 2019 году (за исключением доходов, направляемых на формирование дорожного фонда субъекта Российской Федерации, а также иных платежей в случае принятия решения финансовым органом субъекта Российской Федерации о раздельном учете задолженности)	Статья 46, 57 Бюджетного кодекса Российской Федерации от 31 июля 1998 года № 145-ФЗ; части 4, 5, 6, 7, 8 статьи 34 Федерального закона от 5 апреля 2013 года № 44-ФЗ «О контрактной системе в сфере закупок товаров, работ, услуг для обеспечения государственных и муниципальных нужд»
807 1 17 01020 02 0000 180	Невыясненные поступления, зачисляемые в бюджеты субъектов Российской Федерации	Статья 160.1 Бюджетного кодекса Российской Федерации от 31 июля 1998 года № 145-ФЗ; приказ Министерства финансов Российской Федерации от 18 декабря 2013 года № 125н «Об утверждении порядка учета Федеральным казначейством поступлений в бюджетную систему Российской Федерации и их распределения между бюджетами бюджетной системы Российской Федерации»
807 2 02 25027 02 0000 150	Субсидии бюджетам субъектов Российской Федерации на реализацию мероприятий государственной программы Российской Федерации «Доступная среда»	Статья 132 Бюджетного кодекса Российской Федерации от 31 июля 1998 года № 145-ФЗ; часть 3 статьи 10 Федерального закона от 8 декабря 2020 года № 385-ФЗ «О федеральном бюджете на 2021 год и на плановый период 2022 и 2023 годов»
807 2 02 25097 02 0000 150	Субсидии бюджетам субъектов Российской Федерации на создание в общеобразовательных организациях, расположенных в сельской местности и малых городах, условий для занятий физической культурой и спортом	Статья 132 Бюджетного кодекса Российской Федерации от 31 июля 1998 года № 145-ФЗ; часть 3 статьи 10 Федерального закона от 8 декабря 2020 года № 385-ФЗ «О федеральном бюджете на 2021 год и на плановый период 2022 и 2023 годов»
807 2 02 25117 02 0000 150	Субсидии бюджетам субъектов Российской Федерации на формирование ИТ-инфраструктуры в государственных (муниципальных) образовательных организациях, реализующих программы общего образования, в соответствии с утвержденным стандартом для обеспечения в помещениях безопасного доступа к государственным, муниципальным и иным информационным системам, а также к сети «Интернет»	Статья 132 Бюджетного кодекса Российской Федерации от 31 июля 1998 года № 145-ФЗ; часть 3 статьи 10 Федерального закона от 8 декабря 2020 года № 385-ФЗ «О федеральном бюджете на 2021 год и на плановый период 2022 и 2023 годов»
807 2 02 25162 02 0000 150	Субсидии бюджетам субъектов Российской Федерации на создание центров непрерывного повышения профессионального мастерства педагогических работников и центров оценки профессионального мастерства и квалификации педагогов	Статья 132 Бюджетного кодекса Российской Федерации от 31 июля 1998 года № 145-ФЗ

Код бюджетной классификации Российской Федерации	Наименование кода бюджетной классификации Российской Федерации	Нормативные правовые акты, являющиеся основанием для администрирования доходов областного бюджета
807 2 02 25169 02 0000 150	Субсидии бюджетам субъектов Российской Федерации на создание и обеспечение функционирования центров образования естественно-научной и технологической направленности в общеобразовательных организациях, расположенных в сельской местности и малых городах	Статья 132 Бюджетного кодекса Российской Федерации от 31 июля 1998 года № 145-ФЗ; часть 3 статьи 10 Федерального закона от 8 декабря 2020 года № 385-ФЗ «О федеральном бюджете на 2021 год и на плановый период 2022 и 2023 годов»
807 2 02 25173 02 0000 150	Субсидии бюджетам субъектов Российской Федерации на создание детских технопарков «Кванториум»	Статья 132 Бюджетного кодекса Российской Федерации от 31 июля 1998 года № 145-ФЗ; часть 3 статьи 10 Федерального закона от 8 декабря 2020 года № 385-ФЗ «О федеральном бюджете на 2021 год и на плановый период 2022 и 2023 годов»
807 2 02 25187 02 0000 150	Субсидии бюджетам субъектов Российской Федерации на обновление материально-технической базы в организациях, осуществляющих образовательную деятельность исключительно по адаптированным основным общеобразовательным программам	Статья 132 Бюджетного кодекса Российской Федерации от 31 июля 1998 года № 145-ФЗ; часть 3 статьи 10 Федерального закона от 8 декабря 2020 года № 385-ФЗ «О федеральном бюджете на 2021 год и на плановый период 2022 и 2023 годов»
807 2 02 25189 02 0000 150	Субсидии бюджетам субъектов Российской Федерации на создание центров выявления и поддержки одаренных детей	Статья 132 Бюджетного кодекса Российской Федерации от 31 июля 1998 года № 145-ФЗ
807 2 02 25208 02 0000 150	Субсидии бюджетам субъектов Российской Федерации на государственную поддержку образовательных организаций в целях оснащения (обновления) их компьютерным, мультимедийным, презентационным оборудованием и программным обеспечением в рамках эксперимента по модернизации начального общего, основного общего и среднего общего образования	Статья 132 Бюджетного кодекса Российской Федерации от 31 июля 1998 года № 145-ФЗ
807 2 02 25210 02 0000 150	Субсидии бюджетам субъектов Российской Федерации на обеспечение образовательных организаций материально-технической базой для внедрения цифровой образовательной среды	Статья 132 Бюджетного кодекса Российской Федерации от 31 июля 1998 года № 145-ФЗ; часть 3 статьи 10 Федерального закона от 8 декабря 2020 года № 385-ФЗ «О федеральном бюджете на 2021 год и на плановый период 2022 и 2023 годов»
807 2 02 25219 02 0000 150	Субсидии бюджетам субъектов Российской Федерации на создание центров цифрового образования детей	Статья 132 Бюджетного кодекса Российской Федерации от 31 июля 1998 года № 145-ФЗ; часть 3 статьи 10 Федерального закона от 8 декабря 2020 года № 385-ФЗ «О федеральном бюджете на 2021 год и на плановый период 2022 и 2023 годов»
807 2 02 25247 02 0000 150	Субсидии бюджетам субъектов Российской Федерации на создание мобильных технопарков «Кванториум»	Статья 132 Бюджетного кодекса Российской Федерации от 31 июля 1998 года № 145-ФЗ
807 2 02 25253 02 0000 150	Субсидии бюджетам субъектов Российской Федерации на создание дополнительных мест для детей в возрасте от 1,5 до 3 лет любой направленности в организациях, осуществляющих образовательную деятельность (за исключением государственных, муниципальных), и у индивидуальных предпринимателей, осуществляющих образовательную деятельность по образовательным программам дошкольного образования, в том числе адаптированным, и присмотр и уход за детьми	Статья 132 Бюджетного кодекса Российской Федерации от 31 июля 1998 года № 145-ФЗ
807 2 02 25255 02 0000 150	Субсидии бюджетам субъектов Российской Федерации на благоустройство зданий государственных и муниципальных общеобразовательных организаций в целях соблюдения требований к воздушно-тепловому режиму, водоснабжению и канализации	Статья 132 Бюджетного кодекса Российской Федерации от 31 июля 1998 года № 145-ФЗ; часть 3 статьи 10 Федерального закона от 8 декабря 2020 года № 385-ФЗ «О федеральном бюджете на 2021 год и на плановый период 2022 и 2023 годов»
807 2 02 25256 02 0000 150	Субсидии бюджетам субъектов Российской Федерации на единовременные компенсационные выплаты учителям, прибывшим (переехавшим) на работу в сельские населенные пункты, либо рабочие поселки, либо поселки городского типа, либо города с населением до 50 тысяч человек	Статья 132 Бюджетного кодекса Российской Федерации от 31 июля 1998 года № 145-ФЗ; часть 3 статьи 10 Федерального закона от 8 декабря 2020 года № 385-ФЗ «О федеральном бюджете на 2021 год и на плановый период 2022 и 2023 годов»
807 2 02 25304 02 0000 150	Субсидии бюджетам субъектов Российской Федерации на организацию бесплатного горячего питания обучающихся, получающих начальное общее образование в государственных и муниципальных образовательных организациях	Статья 132 Бюджетного кодекса Российской Федерации от 31 июля 1998 года № 145-ФЗ; часть 3 статьи 10 Федерального закона от 8 декабря 2020 года № 385-ФЗ «О федеральном бюджете на 2021 год и на плановый период 2022 и 2023 годов»
807 2 02 25481 02 0000 150	Субсидии бюджетам субъектов Российской Федерации на реализацию мероприятий по формированию и обеспечению функционирования единой федеральной системы научно-методического сопровождения педагогических работников и управленческих кадров	Статья 132 Бюджетного кодекса Российской Федерации от 31 июля 1998 года № 145-ФЗ; часть 3 статьи 10 Федерального закона от 8 декабря 2020 года № 385-ФЗ «О федеральном бюджете на 2021 год и на плановый период 2022 и 2023 годов»
807 2 02 25491 02 0000 150	Субсидии бюджетам субъектов Российской Федерации на создание новых мест в образовательных организациях различных типов для реализации дополнительных общеразвивающих программ всех направленностей	Статья 132 Бюджетного кодекса Российской Федерации от 31 июля 1998 года № 145-ФЗ
807 2 02 25514 02 0000 150	Субсидии бюджетам субъектов Российской Федерации на реализацию мероприятий в сфере реабилитации и абилитации инвалидов	Статья 132 Бюджетного кодекса Российской Федерации от 31 июля 1998 года № 145-ФЗ; часть 3 статьи 10 Федерального закона от 8 декабря 2020 года № 385-ФЗ «О федеральном бюджете на 2021 год и на плановый период 2022 и 2023 годов»
807 2 02 25532 02 0000 150	Субсидии бюджетам субъектов Российской Федерации на софинансирование расходов по развитию кадрового потенциала педагогов по вопросам изучения русского языка	Статья 132 Бюджетного кодекса Российской Федерации от 31 июля 1998 года № 145-ФЗ
807 2 02 25534 02 0000 150	Субсидии бюджетам субъектов Российской Федерации на создание условий для получения среднего профессионального образования людьми с ограниченными возможностями здоровья посредством разработки нормативно-методической базы и поддержки инициативных проектов в субъектах Российской Федерации	Статья 132 Бюджетного кодекса Российской Федерации от 31 июля 1998 года № 145-ФЗ
807 2 02 25537 02 0000 150	Субсидии бюджетам субъектов Российской Федерации на формирование современных управленческих и организационно-экономических механизмов в системе дополнительного образования детей в субъектах Российской Федерации	Статья 132 Бюджетного кодекса Российской Федерации от 31 июля 1998 года № 145-ФЗ
807 2 02 25538 02 0000 150	Субсидии бюджетам субъектов Российской Федерации на повышение качества образования в школах с низкими результатами обучения и в школах, функционирующих в неблагоприятных социальных условиях, путем реализации региональных проектов и распространения их результатов в субъектах Российской Федерации	Статья 132 Бюджетного кодекса Российской Федерации от 31 июля 1998 года № 145-ФЗ
807 2 02 25539 02 0000 150	Субсидии бюджетам субъектов Российской Федерации на модернизацию технологий и содержания обучения в соответствии с новым федеральным государственным образовательным стандартом посредством разработки концепций модернизации конкретных областей, поддержки региональных программ развития образования и поддержки сетевых методических объединений в субъектах Российской Федерации	Статья 132 Бюджетного кодекса Российской Федерации от 31 июля 1998 года № 145-ФЗ
807 2 02 29000 02 0000 150	Субсидии бюджетам субъектов Российской Федерации за счет средств резервного фонда Президента Российской Федерации	Статья 132 Бюджетного кодекса Российской Федерации от 31 июля 1998 года № 145-ФЗ
807 2 02 29001 02 0000 150	Субсидии бюджетам субъектов Российской Федерации за счет средств резервного фонда Правительства Российской Федерации	Статья 132 Бюджетного кодекса Российской Федерации от 31 июля 1998 года № 145-ФЗ
807 2 02 29999 02 0000 150	Прочие субсидии бюджетам субъектов Российской Федерации	Статья 132 Бюджетного кодекса Российской Федерации от 31 июля 1998 года № 145-ФЗ
807 2 02 45160 02 0000 150	Межбюджетные трансферты, передаваемые бюджетам субъектов Российской Федерации для компенсации дополнительных расходов, возникших в результате решений, принятых органами власти другого уровня	Статья 132.1 Бюджетного кодекса Российской Федерации от 31 июля 1998 года № 145-ФЗ
807 2 02 45248 02 0000 150	Межбюджетные трансферты, передаваемые бюджетам субъектов Российской Федерации на осуществление строительства, реконструкции, ремонта и приобретения (выкупа) объектов образования	Статья 132.1 Бюджетного кодекса Российской Федерации от 31 июля 1998 года № 145-ФЗ
807 2 02 45303 02 0000 150	Межбюджетные трансферты, передаваемые бюджетам субъектов Российской Федерации на ежемесячное денежное вознаграждение за классное руководство педагогическим работникам государственных и муниципальных общеобразовательных организаций	Статья 132.1 Бюджетного кодекса Российской Федерации от 31 июля 1998 года № 145-ФЗ; часть 3 статьи 10 Федерального закона от 8 декабря 2020 года № 385-ФЗ «О федеральном бюджете на 2021 год и на плановый период 2022 и 2023 годов»
807 2 02 45585 00 0000 150	Межбюджетные трансферты, передаваемые бюджетам субъектов Российской Федерации на обеспечение развития информационно-телекоммуникационной инфраструктуры объектов общеобразовательных организаций	Статья 132.1 Бюджетного кодекса Российской Федерации от 31 июля 1998 года № 145-ФЗ
807 2 02 49000 02 0000 150	Межбюджетные трансферты, передаваемые бюджетам субъектов Российской Федерации, за счет средств резервного фонда Президента Российской Федерации	Статья 132.1 Бюджетного кодекса Российской Федерации от 31 июля 1998 года № 145-ФЗ
807 2 02 49001 02 0000 150	Межбюджетные трансферты, передаваемые бюджетам субъектов Российской Федерации, за счет средств резервного фонда Правительства Российской Федерации	Статья 132.1 Бюджетного кодекса Российской Федерации от 31 июля 1998 года № 145-ФЗ
807 2 02 49900 02 0000 150	Межбюджетные трансферты, передаваемые бюджетам субъектов Российской Федерации, из бюджета другого субъекта Российской Федерации	Статья 135 Бюджетного кодекса Российской Федерации от 31 июля 1998 года № 145-ФЗ
807 2 02 49999 02 0000 150	Прочие межбюджетные трансферты, передаваемые бюджетам субъектов Российской Федерации	Статья 132.1 Бюджетного кодекса Российской Федерации от 31 июля 1998 года № 145-ФЗ
807 2 07 02020 02 0000 150	Поступления от денежных пожертвований, предоставляемых физическими лицами получателям средств бюджетов субъектов Российской Федерации	Пункт 4 статьи 41 Бюджетного кодекса Российской Федерации от 31 июля 1998 года № 145-ФЗ
807 2 07 02030 02 0000 150	Прочие безвозмездные поступления в бюджеты субъектов Российской Федерации	Пункт 4 статьи 41 Бюджетного кодекса Российской Федерации от 31 июля 1998 года № 145-ФЗ
807 2 18 02010 02 0000 150	Доходы бюджетов субъектов Российской Федерации от возврата бюджетными учреждениями остатков субсидий прошлых лет	Пункт 1 статьи 78.1, статья 78.2 Бюджетного кодекса Российской Федерации от 31 июля 1998 года № 145-ФЗ; часть 18 статьи 30 Федерального закона от 8 мая 2010 года № 83-ФЗ «О внесении изменений в отдельные законодательные акты Российской Федерации в связи с совершенствованием правового положения государственных (муниципальных) учреждений»; приказ Минфина России от 28 июля 2010 года № 82н «О взыскании в соответствующий бюджет неиспользованных остатков субсидий, предоставленных из бюджетов бюджетной системы Российской Федерации государственным (муниципальным) учреждениям государственным (муниципальным) унитарным предприятиям»
807 2 18 02020 02 0000 150	Доходы бюджетов субъектов Российской Федерации от возврата автономными учреждениями остатков субсидий прошлых лет	Пункт 1 статьи 78.1, статья 78.2 Бюджетного кодекса Российской Федерации от 31 июля 1998 года № 145-ФЗ; часть 3.17 статьи 2 Федерального закона от 3 ноября 2006 года № 174-ФЗ «Об автономных учреждениях»; приказ Минфина России от 28 июля 2010 года № 82н «О взыскании в соответствующий бюджет неиспользованных остатков субсидий, предоставленных из бюджетов бюджетной системы Российской Федерации государственным (муниципальным) учреждениям государственным (муниципальным) унитарным предприятиям»
807 2 18 02030 02 0000 150	Доходы бюджетов субъектов Российской Федерации от возврата иными организациями остатков субсидий прошлых лет	Пункт 3.1 статьи 78, пункт 4 статьи 78.1 Бюджетного кодекса Российской Федерации от 31 июля 1998 года № 145-ФЗ; постановление Правительства Иркутской области от 28 марта 2017 года № 189-пп «О предоставлении из областного бюджета грантов в форме субсидий некоммерческим организациям, осуществляющим образовательную деятельность, не являющимся казенными учреждениями, включая бюджетные или автономные учреждения, в отношении которых органы исполнительной власти Иркутской области не осуществляют функции и полномочия учредителя»; постановление Правительства Иркутской области от 15 апреля 2015 года № 164-пп «Об утверждении Порядка предоставления субсидий из областного бюджета в целях возмещения затрат в связи с получением дошкольного образования в частных дошкольных образовательных организациях в Иркутской области»; постановление Правительства Иркутской области от 15 апреля 2015 года № 165-пп «Об утверждении Порядка предоставления субсидий из областного бюджета в целях возмещения затрат в связи с получением дошкольного, начального общего, основного общего, среднего общего образования в частных общеобразовательных организациях, осуществляющих образовательную деятельность по имеющим государственную аккредитацию основным общеобразовательным программам, в Иркутской области»
807 2 18 25027 02 0000 150	Доходы бюджетов субъектов Российской Федерации от возврата остатков субсидий на мероприятия государственной программы Российской Федерации «Доступная среда» на 2011 - 2020 годы из бюджетов муниципальных образований	Абзац пятый пункта 5 статьи 242 Бюджетного кодекса Российской Федерации от 31 июля 1998 года № 145-ФЗ; постановление Правительства Иркутской области от 30 сентября 2016 года № 633-пп «Об установлении Порядка возврата межбюджетных трансфертов из областного бюджета»

Код бюджетной классификации Российской Федерации	Наименование кода бюджетной классификации Российской Федерации	Нормативные правовые акты, являющиеся основанием для администрирования доходов областного бюджета
807 2 19 25304 02 0000 150	Возврат остатков субсидий на организацию бесплатного горячего питания обучающихся, получающих начальное общее образование в государственных и муниципальных образовательных организациях, из бюджетов субъектов Российской Федерации	Статья 242 Бюджетного кодекса Российской Федерации от 31 июля 1998 года № 145-ФЗ; постановление Правительства Российской Федерации от 30 сентября 2014 года № 999 «О формировании, предоставлении и распределении субсидий из федерального бюджета бюджетам субъектов Российской Федерации»; приказ Минфина России от 13 апреля 2020 года № 68н «Об утверждении Общих требований к порядку взыскания в доход бюджетов неиспользованных остатков межбюджетных трансфертов, полученных в форме субсидий, субвенций и иных межбюджетных трансфертов, имеющих целевое назначение, межбюджетных трансфертов бюджетам государственных внебюджетных фондов, и Порядка взыскания неиспользованных остатков межбюджетных трансфертов, предоставленных из федерального бюджета»
807 2 19 25491 02 0000 150	Возврат остатков субсидий на создание новых мест в образовательных организациях различных типов для реализации дополнительных общеразвивающих программ всех направленностей из бюджетов субъектов Российской Федерации	Статья 242 Бюджетного кодекса Российской Федерации от 31 июля 1998 года № 145-ФЗ; постановление Правительства Российской Федерации от 30 сентября 2014 года № 999 «О формировании, предоставлении и распределении субсидий из федерального бюджета бюджетам субъектов Российской Федерации»; приказ Минфина России от 13 апреля 2020 года № 68н «Об утверждении Общих требований к порядку взыскания в доход бюджетов неиспользованных остатков межбюджетных трансфертов, полученных в форме субсидий, субвенций и иных межбюджетных трансфертов, имеющих целевое назначение, межбюджетных трансфертов бюджетам государственных внебюджетных фондов, и Порядка взыскания неиспользованных остатков межбюджетных трансфертов, предоставленных из федерального бюджета»
807 2 19 25514 02 0000 150	Возврат остатков субсидий на реализацию мероприятий субъектов Российской Федерации в сфере реабилитации и абилитации инвалидов из бюджетов субъектов Российской Федерации	Статья 242 Бюджетного кодекса Российской Федерации от 31 июля 1998 года № 145-ФЗ; постановление Правительства Российской Федерации от 30 сентября 2014 года № 999 «О формировании, предоставлении и распределении субсидий из федерального бюджета бюджетам субъектов Российской Федерации»; приказ Минфина России от 13 апреля 2020 года № 68н «Об утверждении Общих требований к порядку взыскания в доход бюджетов неиспользованных остатков межбюджетных трансфертов, полученных в форме субсидий, субвенций и иных межбюджетных трансфертов, имеющих целевое назначение, межбюджетных трансфертов бюджетам государственных внебюджетных фондов, и Порядка взыскания неиспользованных остатков межбюджетных трансфертов, предоставленных из федерального бюджета»
807 2 19 25532 02 0000 150	Возврат остатков субсидии на софинансирование расходов по развитию кадрового потенциала педагогов по вопросам изучения русского языка из бюджетов субъектов Российской Федерации	Статья 242 Бюджетного кодекса Российской Федерации от 31 июля 1998 года № 145-ФЗ; постановление Правительства Российской Федерации от 30 сентября 2014 года № 999 «О формировании, предоставлении и распределении субсидий из федерального бюджета бюджетам субъектов Российской Федерации»; приказ Минфина России от 13 апреля 2020 года № 68н «Об утверждении Общих требований к порядку взыскания в доход бюджетов неиспользованных остатков межбюджетных трансфертов, полученных в форме субсидий, субвенций и иных межбюджетных трансфертов, имеющих целевое назначение, межбюджетных трансфертов бюджетам государственных внебюджетных фондов, и Порядка взыскания неиспользованных остатков межбюджетных трансфертов, предоставленных из федерального бюджета»
807 2 19 25534 02 0000 150	Возврат остатков субсидий на создание условий для получения среднего профессионального и высшего образования людьми с ограниченными возможностями здоровья посредством разработки нормативно-методической базы и поддержки инициативных проектов в субъектах Российской Федерации из бюджетов субъектов Российской Федерации	Статья 242 Бюджетного кодекса Российской Федерации от 31 июля 1998 года № 145-ФЗ; постановление Правительства Российской Федерации от 30 сентября 2014 года № 999 «О формировании, предоставлении и распределении субсидий из федерального бюджета бюджетам субъектов Российской Федерации»; приказ Минфина России от 13 апреля 2020 года № 68н «Об утверждении Общих требований к порядку взыскания в доход бюджетов неиспользованных остатков межбюджетных трансфертов, полученных в форме субсидий, субвенций и иных межбюджетных трансфертов, имеющих целевое назначение, межбюджетных трансфертов бюджетам государственных внебюджетных фондов, и Порядка взыскания неиспользованных остатков межбюджетных трансфертов, предоставленных из федерального бюджета»
807 2 19 25537 02 0000 150	Возврат остатков субсидий на формирование современных управленческих и организационно-экономических механизмов в системе дополнительного образования детей в субъектах Российской Федерации из бюджетов субъектов Российской Федерации	Статья 242 Бюджетного кодекса Российской Федерации от 31 июля 1998 года № 145-ФЗ; постановление Правительства Российской Федерации от 30 сентября 2014 года № 999 «О формировании, предоставлении и распределении субсидий из федерального бюджета бюджетам субъектов Российской Федерации»; приказ Минфина России от 13 апреля 2020 года № 68н «Об утверждении Общих требований к порядку взыскания в доход бюджетов неиспользованных остатков межбюджетных трансфертов, полученных в форме субсидий, субвенций и иных межбюджетных трансфертов, имеющих целевое назначение, межбюджетных трансфертов бюджетам государственных внебюджетных фондов, и Порядка взыскания неиспользованных остатков межбюджетных трансфертов, предоставленных из федерального бюджета»
807 2 19 25538 02 0000 150	Возврат остатков субсидий на повышение качества образования в школах с низкими результатами обучения и в школах, функционирующих в неблагоприятных социальных условиях, путем реализации региональных проектов и распространения их результатов в субъектах Российской Федерации из бюджетов субъектов Российской Федерации	Статья 242 Бюджетного кодекса Российской Федерации от 31 июля 1998 года № 145-ФЗ; постановление Правительства Российской Федерации от 30 сентября 2014 года № 999 «О формировании, предоставлении и распределении субсидий из федерального бюджета бюджетам субъектов Российской Федерации»; приказ Минфина России от 13 апреля 2020 года № 68н «Об утверждении Общих требований к порядку взыскания в доход бюджетов неиспользованных остатков межбюджетных трансфертов, полученных в форме субсидий, субвенций и иных межбюджетных трансфертов, имеющих целевое назначение, межбюджетных трансфертов бюджетам государственных внебюджетных фондов, и Порядка взыскания неиспользованных остатков межбюджетных трансфертов, предоставленных из федерального бюджета»
807 2 19 25539 02 0000 150	Возврат остатков субсидий на модернизацию технологий и содержания обучения в соответствии с новым федеральным государственным образовательным стандартом посредством разработки концепций модернизации конкретных областей, поддержки региональных программ развития образования и поддержки сетевых методических объединений в субъектах Российской Федерации из бюджетов субъектов Российской Федерации	Статья 242 Бюджетного кодекса Российской Федерации от 31 июля 1998 года № 145-ФЗ; постановление Правительства Российской Федерации от 30 сентября 2014 года № 999 «О формировании, предоставлении и распределении субсидий из федерального бюджета бюджетам субъектов Российской Федерации»; приказ Минфина России от 13 апреля 2020 года № 68н «Об утверждении Общих требований к порядку взыскания в доход бюджетов неиспользованных остатков межбюджетных трансфертов, полученных в форме субсидий, субвенций и иных межбюджетных трансфертов, имеющих целевое назначение, межбюджетных трансфертов бюджетам государственных внебюджетных фондов, и Порядка взыскания неиспользованных остатков межбюджетных трансфертов, предоставленных из федерального бюджета»
807 2 19 45106 02 0000 150	Возврат остатков иных межбюджетных трансфертов за счет средств резервного фонда Правительства Российской Федерации из бюджетов субъектов Российской Федерации	Статья 242 Бюджетного кодекса Российской Федерации от 31 июля 1998 года № 145-ФЗ; приказ Минфина России от 13 апреля 2020 года № 68н «Об утверждении Общих требований к порядку взыскания в доход бюджетов неиспользованных остатков межбюджетных трансфертов, полученных в форме субсидий, субвенций и иных межбюджетных трансфертов, имеющих целевое назначение, межбюджетных трансфертов бюджетам государственных внебюджетных фондов, и Порядка взыскания неиспользованных остатков межбюджетных трансфертов, предоставленных из федерального бюджета»
807 2 19 45172 02 0000 150	Возврат остатков иных межбюджетных трансфертов за счет резервного фонда Президента Российской Федерации из бюджетов субъектов Российской Федерации	Статья 242 Бюджетного кодекса Российской Федерации от 31 июля 1998 года № 145-ФЗ; приказ Минфина России от 13 апреля 2020 года № 68н «Об утверждении Общих требований к порядку взыскания в доход бюджетов неиспользованных остатков межбюджетных трансфертов, полученных в форме субсидий, субвенций и иных межбюджетных трансфертов, имеющих целевое назначение, межбюджетных трансфертов бюджетам государственных внебюджетных фондов, и Порядка взыскания неиспользованных остатков межбюджетных трансфертов, предоставленных из федерального бюджета»
807 2 19 45303 02 0000 150	Возврат остатков иных межбюджетных трансфертов на ежемесячное денежное вознаграждение за классное руководство педагогическим работникам государственных и муниципальных общеобразовательных организаций из бюджетов субъектов Российской Федерации	Статья 242 Бюджетного кодекса Российской Федерации от 31 июля 1998 года № 145-ФЗ; приказ Минфина России от 13 апреля 2020 года № 68н «Об утверждении Общих требований к порядку взыскания в доход бюджетов неиспользованных остатков межбюджетных трансфертов, полученных в форме субсидий, субвенций и иных межбюджетных трансфертов, имеющих целевое назначение, межбюджетных трансфертов бюджетам государственных внебюджетных фондов, и Порядка взыскания неиспользованных остатков межбюджетных трансфертов, предоставленных из федерального бюджета»
807 2 19 45685 02 0000 150	Возврат остатков иного межбюджетного трансферта бюджету Иркутской области на оказание разовой финансовой помощи в целях компенсации гражданам, пострадавшим от наводнения, расходов на оплату обучения в 2019/20 учебном году по договорам об оказании платных образовательных услуг за счет средств резервного фонда Правительства Российской Федерации из бюджетов субъектов Российской Федерации	Статья 242 Бюджетного кодекса Российской Федерации от 31 июля 1998 года № 145-ФЗ; приказ Минфина России от 13 апреля 2020 года № 68н «Об утверждении Общих требований к порядку взыскания в доход бюджетов неиспользованных остатков межбюджетных трансфертов, полученных в форме субсидий, субвенций и иных межбюджетных трансфертов, имеющих целевое назначение, межбюджетных трансфертов бюджетам государственных внебюджетных фондов, и Порядка взыскания неиспользованных остатков межбюджетных трансфертов, предоставленных из федерального бюджета»
807 2 19 90000 02 0000 150	Возврат прочих остатков субсидий, субвенций и иных межбюджетных трансфертов, имеющих целевое назначение, прошлых лет из бюджетов субъектов Российской Федерации	Статья 242 Бюджетного кодекса Российской Федерации от 31 июля 1998 года № 145-ФЗ; постановление Правительства Российской Федерации от 30 сентября 2014 года № 999 «О формировании, предоставлении и распределении субсидий из федерального бюджета бюджетам субъектов Российской Федерации»; приказ Минфина России от 13 апреля 2020 года № 68н «Об утверждении Общих требований к порядку взыскания в доход бюджетов неиспользованных остатков межбюджетных трансфертов, полученных в форме субсидий, субвенций и иных межбюджетных трансфертов, имеющих целевое назначение, межбюджетных трансфертов бюджетам государственных внебюджетных фондов, и Порядка взыскания неиспользованных остатков межбюджетных трансфертов, предоставленных из федерального бюджета»

Приложение 2
к Порядку осуществления и наделения министерства образования
Иркутской области бюджетными полномочиями администратора
доходов бюджета

**ПЕРЕЧЕНЬ
КОДОВ КЛАССИФИКАЦИИ ДОХОДОВ БЮДЖЕТА, ЗАКРЕПЛЕННЫХ ЗА КАЗЕННЫМИ УЧРЕЖДЕНИЯМИ, ПОДВЕДОМСТВЕННЫМИ МИНИСТЕРСТВУ
ОБРАЗОВАНИЯ ИРКУТСКОЙ ОБЛАСТИ, ИМЕЮЩИМИ ПОЛНОМОЧИЯ АДМИНИСТРАТОРОВ ДОХОДОВ**

Код бюджетной классификации Российской Федерации	Наименование кода бюджетной классификации Российской Федерации	Нормативные правовые акты, являющиеся основанием для администрирования доходов областного бюджета
807 1 13 01992 02 0000 130	Прочие доходы от оказания платных услуг (работ) получателями средств бюджетов субъектов Российской Федерации	Статья 41, 57 Бюджетного кодекса Российской Федерации от 31 июля 1998 года № 145-ФЗ; часть 8,9 статьи 66 Федерального закона от 29 декабря 2012 года № 273-ФЗ; приказ министерства образования Иркутской области от 5 апреля 2018 года № 46-мпр
807 1 13 02062 02 0000 130	Доходы, поступающие в порядке возмещения расходов, понесенных в связи с эксплуатацией имущества субъектов Российской Федерации	Статья 42, 57 Бюджетного кодекса Российской Федерации от 31 июля 1998 года № 145-ФЗ; главы 34, 36 Гражданского кодекса Российской Федерации от 26 января 1996 года № 14-ФЗ
807 1 13 02992 02 0000 130	Прочие доходы от компенсации затрат бюджетов субъектов Российской Федерации	Статья 41, 57 Бюджетного кодекса Российской Федерации от 31 июля 1998 года № 145-ФЗ; статьи 78 и 79 Налогового кодекса Российской Федерации от 31 июля 1998 года № 146-ФЗ; статьи 65 и 66 Трудового кодекса Российской Федерации от 30 декабря 2001 года № 197-ФЗ; пункт 47 Правил ведения и хранения трудовых книжек, изготовления бланков трудовой книжки и обеспечения ими работодателей, утвержденных постановлением Правительства Российской Федерации от 16 апреля 2003 года № 225 «О трудовых книжках»
807 1 14 02022 02 0000 440	Доходы от реализации имущества, находящегося в оперативном управлении учреждений, находящихся в ведении органов государственной власти субъектов Российской Федерации (за исключением имущества бюджетных и автономных учреждений субъектов Российской Федерации), в части реализации материальных запасов по указанному имуществу	Статья 42, 57 Бюджетного кодекса Российской Федерации от 31 июля 1998 года № 145-ФЗ; приказ министерства имущественных отношений Иркутской области от 26 марта 2013 года № 14/пр «Об утверждении Положения о порядке списания имущества, находящегося в государственной собственности Иркутской области»
807 1 16 07010 02 0000 140	Штрафы, неустойки, пени, уплаченные в случае просрочки исполнения поставщиком (подрядчиком, исполнителем) обязательств, предусмотренных государственным контрактом, заключенным государственным органом субъекта Российской Федерации, казенным учреждением субъекта Российской Федерации	Статья 46 Бюджетного кодекса Российской Федерации от 31 июля 1998 года № 145-ФЗ; части 6, 7 статьи 34 Федерального закона от 5 апреля 2013 года № 44-ФЗ «О контрактной системе в сфере закупок товаров, работ, услуг для обеспечения государственных и муниципальных нужд»
807 1 16 07090 02 0000 140	Иные штрафы, неустойки, пени, уплаченные в соответствии с законом или договором в случае неисполнения или ненадлежащего исполнения обязательств перед государственным органом субъекта Российской Федерации, казенным учреждением субъекта Российской Федерации	Статья 46 Бюджетного кодекса Российской Федерации от 31 июля 1998 года № 145-ФЗ; часть 8 статьи 34 Федерального закона от 5 апреля 2013 года № 44-ФЗ «О контрактной системе в сфере закупок товаров, работ, услуг для обеспечения государственных и муниципальных нужд»

Код бюджетной классификации Российской Федерации	Наименование кода бюджетной классификации Российской Федерации	Нормативные правовые акты, являющиеся основанием для администрирования доходов областного бюджета
807 1 16 09030 02 0000 140	Денежные средства, изымаемые в собственность субъекта Российской Федерации в соответствии с решениями судов (за исключением обвинительных приговоров судов)	Статья 46 Бюджетного кодекса Российской Федерации от 31 июля 1998 года № 145-ФЗ; статьи 15, 1064 Гражданского кодекса Российской Федерации от 26 января 1996 года № 14-ФЗ; глава 22 Уголовного кодекса Российской Федерации от 13 июня 1996 года № 63-ФЗ
807 1 16 10021 02 0000 140	Возмещение ущерба при возникновении страховых случаев, когда выгодоприобретателями выступают получатели средств бюджета субъекта Российской Федерации	Статьи 7 – 12 главы 2 Федерального закона от 25 апреля 2002 года № 40-ФЗ «Об обязательном страховании гражданской ответственности владельцев транспортных средств»; Закон РФ от 27 ноября 1992 года № 4015-1 «Об организации страхового дела в Российской Федерации»
807 1 16 10022 02 0000 140	Прочее возмещение ущерба, причиненного имуществу, находящемуся в собственности субъекта Российской Федерации (за исключением имущества, закрепленного за бюджетными (автономными) учреждениями, унитарными предприятиями субъекта Российской Федерации)	Статья 46 Бюджетного кодекса Российской Федерации от 31 июля 1998 года № 145-ФЗ; статья 1064 Гражданского кодекса Российской Федерации от 26 января 1996 года № 14-ФЗ; статья 76.1 Уголовного кодекса Российской Федерации от 13 июня 1996 года № 63-ФЗ
807 1 16 10056 02 0000 140	Платежи в целях возмещения убытков, причиненных уклонением от заключения с государственным органом субъекта Российской Федерации (казенным учреждением субъекта Российской Федерации) государственного контракта, а также иные денежные средства, подлежащие зачислению в бюджет субъекта Российской Федерации за нарушение законодательства Российской Федерации о контрактной системе в сфере закупок товаров, работ, услуг для обеспечения государственных и муниципальных нужд (за исключением государственного контракта, финансируемого за счет средств дорожного фонда субъекта Российской Федерации)	Статья 46 Бюджетного кодекса Российской Федерации от 31 июля 1998 года № 145-ФЗ; часть 15 статьи 44, часть 4 статьи 54 Федерального закона от 5 апреля 2013 года № 44-ФЗ «О контрактной системе в сфере закупок товаров, работ, услуг для обеспечения государственных и муниципальных нужд»
807 1 16 10076 02 0000 140	Платежи в целях возмещения ущерба при расторжении государственного контракта, заключенного с государственным органом субъекта Российской Федерации (казенным учреждением субъекта Российской Федерации), в связи с односторонним отказом исполнителя (подрядчика) от его исполнения (за исключением государственного контракта, финансируемого за счет средств дорожного фонда субъекта Российской Федерации)	Часть 23 статьи 95 Федерального закона от 5 апреля 2013 года № 44-ФЗ «О контрактной системе в сфере закупок товаров, работ, услуг для обеспечения государственных и муниципальных нужд»
807 1 16 10122 01 0001 140	Доходы от денежных взысканий (штрафов), поступающие в счет погашения задолженности, образовавшейся до 1 января 2020 года, подлежащие зачислению в бюджет субъекта Российской Федерации по нормативам, действовавшим в 2019 году (за исключением доходов, направляемых на формирование дорожного фонда субъекта Российской Федерации, а также иных платежей в случае принятия решения финансовым органом субъекта Российской Федерации о раздельном учете задолженности)	Статьи 46, 57 Бюджетного кодекса Российской Федерации от 31 июля 1998 года № 145-ФЗ; части 4, 5, 6, 7, 8 статьи 34 Федерального закона от 5 апреля 2013 года № 44-ФЗ «О контрактной системе в сфере закупок товаров, работ, услуг для обеспечения государственных и муниципальных нужд»
807 1 17 01020 02 0000 180	Невыясненные поступления, зачисляемые в бюджеты субъектов Российской Федерации	Статья 160.1 Бюджетного кодекса Российской Федерации от 31 июля 1998 года № 145-ФЗ; приказ Министерства финансов Российской Федерации от 18 декабря 2013 года № 125н «Об утверждении порядка учета Федеральным казначейством поступлений в бюджетную систему Российской Федерации и их распределения между бюджетами бюджетной системы Российской Федерации»

МИНИСТЕРСТВО ПРИРОДНЫХ РЕСУРСОВ И ЭКОЛОГИИ ИРКУТСКОЙ ОБЛАСТИ

П Р И К А З

29 марта 2021 года

№ 6-мпр

Иркутск

Об установлении зоны санитарной охраны подземного источника водоснабжения действующей водозаборной скважины 992 Ж.Д. СТ.Слюдянка-2 ОАО «Российские железные дороги»

В соответствии со статьей 18 Федерального закона от 30 марта 1999 года № 52-ФЗ «О санитарно-эпидемиологическом благополучии населения», статьей 106 Земельного кодекса Российской Федерации от 25 октября 2001 года № 136-ФЗ, пунктом 1 постановления Правительства Иркутской области от 12 ноября 2018 года № 822-пп «Об уполномоченном исполнительном органе государственной власти Иркутской области и признании утратившими силу отдельных нормативных правовых актов Иркутской области», Положением о министерстве природных ресурсов и экологии Иркутской области, утвержденным постановлением Правительства Иркутской области от 29 декабря 2009 года № 392/171-пп, учитывая санитарно-эпидемиологическое заключение Восточно-Сибирского территориального отдела Управления Федеральной службы по надзору в сфере защиты прав потребителей и благополучия человека по железнодорожному транспорту от 4 июня 2015 года № 38.ЖЦ.02.000.Т.000013.06.15, руководствуясь статьей 21 Устава Иркутской области

ПРИКАЗЫВАЮ:

1. Установить зону санитарной охраны подземного источника водоснабжения действующей водозаборной скважины 992 Ж.Д. СТ.Слюдянка-2 ОАО «Российские железные дороги» согласно приложениям № 1, № 2.
2. Настоящий приказ подлежит официальному опубликованию в общественно-политической газете «Областная», сетевом издании «Официальный интернет-портал правовой информации Иркутской области» (ogirk.ru), а также на «Официальном интернет-портале правовой информации» (www.pravo.gov.ru).

Министр природных ресурсов и экологии Иркутской области
С.М. Трофимова

ПРИЛОЖЕНИЕ № 1

к приказу министерства природных ресурсов и экологии Иркутской области от 29 марта 2021 года № 6-мпр

ГРАНИЦА ЗОНЫ САНИТАРНОЙ ОХРАНЫ ПОДЗЕМНОГО ИСТОЧНИКА ВОДОСНАБЖЕНИЯ ДЕЙСТВУЮЩЕЙ ВОДОЗАБОРНОЙ СКВАЖИНЫ 992 Ж.Д. СТ.СЛУДЯНКА-2 ОАО «РОССИЙСКИЕ ЖЕЛЕЗНЫЕ ДОРОГИ»

1. Описание границы первого пояса зоны санитарной охраны.
Граница первого пояса устанавливается в радиусе 15 м относительно скважины.

Каталог координат первого пояса зоны санитарной охраны
Система координат МСК-38, зона 3

Обозначение характерных точек границ	Координаты, м	
	X	Y
1	319182,66	3295175,27
2	319181,34	3295181,36
3	319177,67	3295186,39
4	319172,26	3295189,50
5	319166,06	3295190,13
6	319160,13	3295188,19
7	319155,51	3295184,01
8	319152,98	3295178,31
9	319152,99	3295172,08
10	319155,54	3295166,39
11	319160,17	3295162,22
12	319166,10	3295160,30
13	319172,30	3295160,96
14	319177,70	3295164,08
15	319181,36	3295169,12
1	319182,66	3295175,27

Карта-схема первого пояса зоны санитарной охраны прилагается к настоящей границе зоны санитарной охраны подземного источника водоснабжения действующей водозаборной скважины 992 Ж.Д. СТ.Слюдянка-2 ОАО «Российские железные дороги».

2. Описание границы второго пояса зоны санитарной охраны.
Граница второго пояса устанавливается в радиусе 42 м относительно скважины.

Каталог координат второго пояса зоны санитарной охраны
Система координат МСК-38, зона 3

Обозначение характерных точек границ	Координаты, м	
	X	Y
1	319209,66	3295175,35
2	319208,72	3295184,08
3	319205,98	3295192,42
4	319201,57	3295200,00
5	319195,68	3295206,51
6	319188,56	3295211,65
7	319180,54	3295215,20
8	319171,95	3295217,00
9	319163,17	3295216,98
10	319154,59	3295215,14
11	319146,58	3295211,55

12	319139,49	3295206,38
13	319133,63	3295199,84
14	319129,26	3295192,23
15	319126,56	3295183,88
16	319125,66	3295175,15
17	319126,59	3295166,43
18	319129,31	3295158,08
19	319133,71	3295150,49
20	319139,59	3295143,98
21	319146,70	3295138,82
22	319154,72	3295135,26
23	319163,31	3295133,45
24	319172,08	3295133,45
25	319180,66	3295135,28
26	319188,68	3295138,86
27	319195,78	3295144,02
28	319201,65	3295150,54
29	319206,03	3295158,15
30	319208,74	3295166,49
1	319209,66	3295175,35

Карта-схема второго пояса зоны санитарной охраны прилагается к настоящей границе зоны санитарной охраны подземного источника водоснабжения действующей водозаборной скважины 992 Ж.Д. СТ.Слюдянка-2 ОАО «Российские железные дороги».

3. Описание границы третьего пояса зоны санитарной охраны
Граница третьего пояса устанавливается в радиусе 300 м относительно скважины.

Каталог координат третьего пояса зоны санитарной охраны
Система координат МСК-38, зона 3

Обозначение характерных точек границ	Координаты, м	
	X	Y
1	319467,66	3295176,18
2	319467,36	3295188,73
3	319466,53	3295201,26
4	319465,18	3295213,75
5	319463,30	3295226,17
6	319460,91	3295238,50
7	319458,01	3295250,72
8	319454,59	3295262,80
9	319450,67	3295274,73
10	319446,26	3295286,49
11	319441,36	3295298,06
12	319435,98	3295309,40
13	319430,13	3295320,52
14	319423,82	3295331,37
15	319417,06	3295341,96
16	319409,86	3295352,25
17	319402,24	3295362,23
18	319394,20	3295371,89
19	319385,77	3295381,20
20	319376,96	3295390,14
21	319367,78	3295398,72
22	319358,25	3295406,90
23	319348,39	3295414,67
24	319338,21	3295422,03
25	319327,73	3295428,95
26	319316,97	3295435,42
27	319305,95	3295441,45
28	319294,68	3295447,00
29	319283,20	3295452,08
30	319271,51	3295456,67
31	319259,64	3295460,77
32	319247,61	3295464,37
33	319235,43	3295467,46
34	319223,14	3295470,04
35	319210,75	3295472,11
36	319198,29	3295473,65
37	319185,77	3295474,67
38	319173,22	3295475,17
39	319160,66	3295475,14
40	319148,12	3295474,58
41	319135,60	3295473,50
42	319123,15	3295471,90
43	319110,77	3295469,78
44	319098,49	3295467,14
45	319086,33	3295463,99
46	319074,32	3295460,33
47	319062,47	3295456,17


48	319050,80	3295451,52
49	319039,34	3295446,39
50	319028,10	3295440,78
51	319017,11	3295434,71
52	319006,38	3295428,18
53	318995,93	3295421,21
54	318985,79	3295413,80
55	318975,96	3295405,98
56	318966,47	3295397,76
57	318957,33	3295389,14
58	318948,56	3295380,15
59	318940,18	3295370,80
60	318932,19	3295361,11
61	318924,62	3295351,09
62	318917,47	3295340,76
63	318910,76	3295330,15
64	318904,50	3295319,26
65	318898,70	3295308,12
66	318893,38	3295296,75
67	318888,53	3295285,16
68	318884,17	3295273,38
69	318880,31	3295261,43
70	318876,96	3295249,33
71	318874,11	3295237,09
72	318871,78	3295224,75
73	318869,96	3295212,33
74	318868,67	3295199,83
75	318867,90	3295187,30
76	318867,66	3295174,74
77	318867,94	3295162,19
78	318868,75	3295149,65
79	318870,08	3295137,17
80	318871,94	3295124,74
81	318874,31	3295112,41
82	318877,19	3295100,19
83	318880,59	3295088,10
84	318884,49	3295076,16
85	318888,88	3295064,39
86	318893,77	3295052,82
87	318899,13	3295041,46
88	318904,96	3295030,34
89	318911,26	3295019,47
90	318918,00	3295008,88
91	318925,18	3294998,58
92	318932,79	3294988,58
93	318940,80	3294978,91
94	318949,22	3294969,59
95	318958,02	3294960,63
96	318967,18	3294952,04
97	318976,70	3294943,85
98	318986,55	3294936,06
99	318996,72	3294928,69
100	319007,19	3294921,75
101	319017,94	3294915,25
102	319028,95	3294909,21
103	319040,20	3294903,64
104	319051,68	3294898,55
105	319063,36	3294893,93
106	319075,23	3294889,81
107	319087,25	3294886,20
108	319099,42	3294883,08
109	319111,71	3294880,48
110	319124,09	3294878,40
111	319136,55	3294876,84
112	319149,07	3294875,80
113	319161,62	3294875,28
114	319174,18	3294875,29
115	319186,73	3294875,83
116	319199,24	3294876,89
117	319211,70	3294878,47
118	319224,08	3294880,57
119	319236,36	3294883,19
120	319248,53	3294886,32
121	319260,55	3294889,96
122	319272,40	3294894,10
123	319284,08	3294898,73
124	319295,55	3294903,85
125	319306,80	3294909,44
126	319317,80	3294915,49
127	319328,54	3294922,00
128	319338,99	3294928,96
129	319349,15	3294936,35
130	319358,99	3294944,15
131	319368,49	3294952,36
132	319377,65	3294960,96
133	319386,43	3294969,94
134	319394,83	3294979,28
135	319402,83	3294988,96
136	319410,42	3294998,96
137	319417,59	3295009,28
138	319424,31	3295019,88
139	319430,59	3295030,76
140	319436,40	3295041,89
141	319441,75	3295053,26
142	319446,61	3295064,84
143	319450,99	3295076,61
144	319454,87	3295088,55
145	319458,24	3295100,65
146	319461,11	3295112,88
147	319463,46	3295125,21
148	319465,30	3295137,64
149	319466,61	3295150,13
150	319467,40	3295162,66
1	319467,66	3295176,18

Карта-схема третьего пояса зоны санитарной охраны прилагается к настоящей границе зоны санитарной охраны подземного источника водоснабжения действующей водозаборной скважины 992 Ж.Д. СТ.Слюдянка-2 ОАО «Российские железные дороги».

Министр природных ресурсов и экологии Иркутской области
С.М. Трофимова




Приложение 1
к границе зоны санитарной охраны
подземного источника водоснабжения
действующей водозаборной скважины
992 ж.д. ст. Слюдянка-2 ОАО «РЖД»,
установленной приказом министерства природных
ресурсов и экологии Иркутской области
от 29 марта 2021 года № 6-мпр

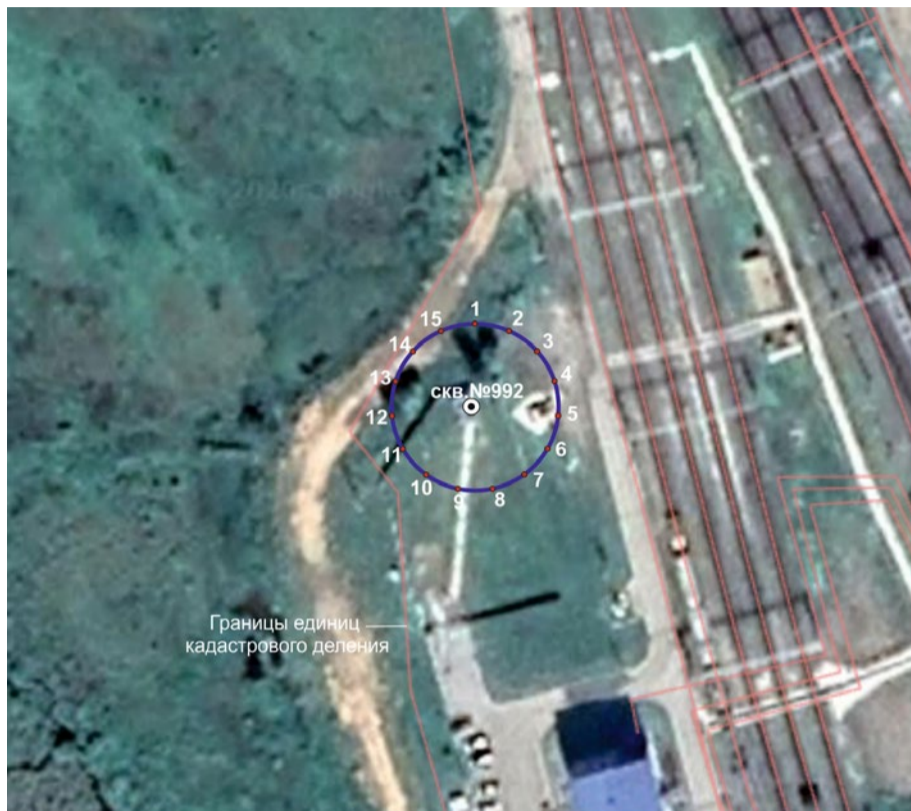**Первый пояс зоны санитарной охраны подземного источника водоснабжения
действующей водозаборной скважины 992 Ж.Д. СТ.Слюдянка-2
ОАО «Российские железные дороги»**



масштаб 1:1000

Условные обозначения

-  Границы первого пояса санитарной охраны водозаборной скважины №992
-  сква. №992
-  10* Характерная точка границы объекта землеустройства




Приложение 2
к границе зоны санитарной охраны
подземного источника водоснабжения
действующей водозаборной скважины
992 ж.д. ст. Слюдянка-2 ОАО «РЖД», установленной
приказом министерства природных ресурсов и
экологии Иркутской области
от 29 марта 2021 года № 6-мпр

**Второй пояс зоны санитарной охраны подземного источника водоснабжения
действующей водозаборной скважины 992 Ж.Д. СТ.Слюдянка-2
ОАО «Российские железные дороги»**




масштаб 1:1000

Условные обозначения

-  Границы второго пояса санитарной охраны водозаборной скважины №992
-  сква. №992
-  10* Характерная точка границы объекта землеустройства

Приложение 3
к границе зоны санитарной охраны
подземного источника водоснабжения
действующей водозаборной скважины
992 ж.д. ст. Слюдянка-2 ОАО «РЖД», установленной
приказом министерства природных ресурсов и
экологии Иркутской области
от 29 марта 2021 года № 6-мпр

**Третий пояс зоны санитарной охраны подземного источника водоснабжения
действующей водозаборной скважины 992 Ж.Д. СТ.Слюдянка-2
ОАО «РОССИЙСКИЕ ЖЕЛЕЗНЫЕ ДОРОГИ»**

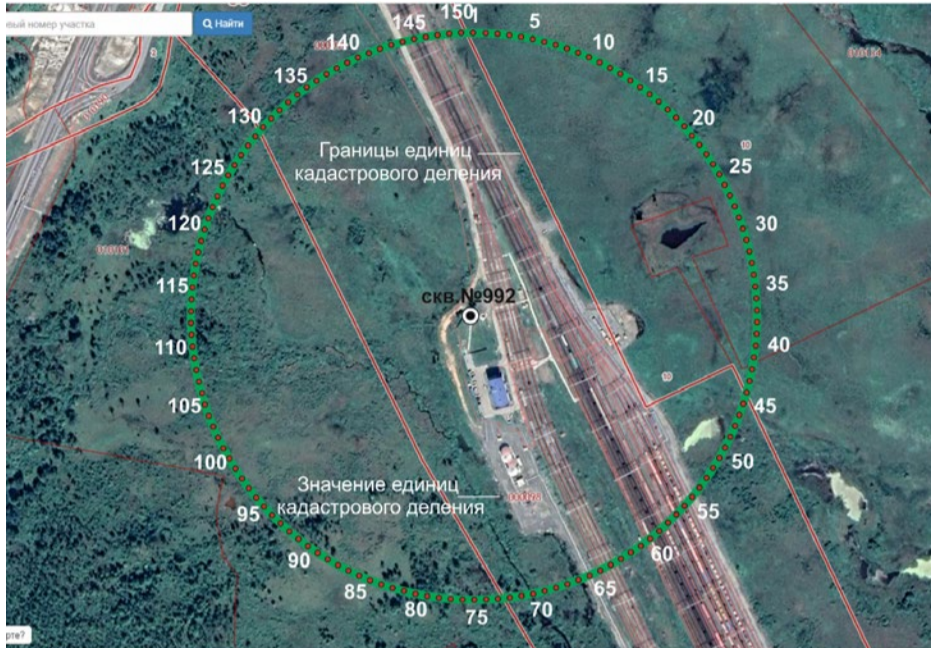

масштаб 1:6000

Условные обозначения

- Границы третьего пояса санитарной охраны водозаборной скважины №992
- сква. №992
- Характерная точка границы объекта землеустройства

ПРИЛОЖЕНИЕ № 2
к приказу министерства природных ресурсов и экологии
Иркутской области
от 29 марта 2021 года № 6-мпр

**РЕЖИМ ЗОНЫ САНИТАРНОЙ ОХРАНЫ ПОДЗЕМНОГО ИСТОЧНИКА ВОДОСНАБЖЕНИЯ ДЕЙСТВУЮЩЕЙ
ВОДОЗАБОРНОЙ СКВАЖИНЫ 992 Ж.Д. СТ.СЛЮДЯНКА-2 ОАО «РОССИЙСКИЕ ЖЕЛЕЗНЫЕ ДОРОГИ»**

Мероприятия по первому поясу

- Территория первого пояса зон санитарной охраны должна быть спланирована для отвода поверхностного стока за ее пределы, озеленена, ограждена и обеспечена охраной. Дорожки к сооружениям должны иметь твердое покрытие.
- Не допускается посадка высокоствольных деревьев, все виды строительства, не имеющие непосредственного отношения к эксплуатации, реконструкции и расширению водопроводных сооружений, в том числе прокладка трубопроводов различного назначения, размещение жилых и хозяйственно-бытовых зданий, проживание людей, применение ядохимикатов и удобрений.
- Здания должны быть оборудованы канализацией с отведением сточных вод в ближайшую систему бытовой или производственной канализации или на местные станции очистных сооружений, расположенные за пределами первого пояса зон санитарной охраны с учетом санитарного режима на территории второго пояса.
В исключительных случаях при отсутствии канализации должны устанавливаться водонепроницаемые приемники нечистот и бытовых отходов, расположенные в местах, исключающих загрязнение территории первого пояса зон санитарной охраны при их вывозе.
- Водопроводные сооружения, расположенные в первом поясе зоны санитарной охраны, должны быть оборудованы с учетом предотвращения возможности загрязнения питьевой воды через оголовки и устья скважин, люки и переливные трубы резервуаров и устройства заливки насосов.
- Все водозаборы должны быть оборудованы аппаратурой для систематического контроля соответствия фактического дебита при эксплуатации водопровода проектной производительности, предусмотренной при его проектировании и обосновании границ зон санитарной охраны.

Мероприятия по второму и третьему поясам

- Выявление, тампонирующее или восстановление всех старых, бездействующих, дефектных или неправильно эксплуатируемых скважин, представляющих опасность в части возможности загрязнения водоносных горизонтов.
- Бурение новых скважин и новое строительство, связанное с нарушением почвенного покрова, производится при обязательном согласовании с Федеральным бюджетным учреждением здравоохранения «Центр гигиены и эпидемиологии в Иркутской области».
- Запрещение закачки отработанных вод в подземные горизонты, подземного складирования твердых отходов и разработки недр земли.
- Запрещение размещения складов горюче-смазочных материалов, ядохимикатов и минеральных удобрений, накопителей промстоков, шламохранилищ и других объектов, обуславливающих опасность химического загрязнения подземных вод.
Размещение таких объектов допускается в пределах третьего пояса зон санитарной охраны только при использовании защищенных подземных вод, при условии выполнения специальных мероприятий по защите водоносного горизонта от загрязнения при наличии санитарно-эпидемиологического заключения Федерального бюджетного учреждения здравоохранения «Центр гигиены и эпидемиологии в Иркутской области», выданного с учетом заключения органов геологического контроля.
- Своевременное выполнение необходимых мероприятий по санитарной охране поверхностных вод, имеющих непосредственную гидрологическую связь с используемым водоносным горизонтом, в соответствии с гигиеническими требованиями к охране поверхностных вод.

Дополнительные мероприятия по второму поясу

- В пределах второго пояса зон санитарной охраны подземных источников водоснабжения подлежат выполнению следующие дополнительные мероприятия:
- Не допускается:
 - размещение кладбищ, скотомогильников, полей ассенизации, полей фильтрации, навозохранилищ, силосных траншей, животноводческих и птицеводческих предприятий и других объектов, обуславливающих опасность микробного загрязнения подземных вод;
 - применение удобрений и ядохимикатов;
 - рубка леса главного пользования и реконструкции.
 - Выполнение мероприятий по санитарному благоустройству территории населенных пунктов и других объектов (оборудование канализацией, устройство водонепроницаемых выгребов, организация отвода поверхностного стока и др.).

Министр природных ресурсов и экологии Иркутской области
С.М. Трофимова

**МИНИСТЕРСТВО ПРИРОДНЫХ РЕСУРСОВ И ЭКОЛОГИИ
ИРКУТСКОЙ ОБЛАСТИ**

П Р И К А З

29 марта 2021 года

№ 7-мпр

Иркутск

**Об установлении зоны санитарной охраны
водозаборной скважины 1 станции Забитуй ВСЖД ОАО «РЖД»**

В соответствии со статьей 18 Федерального закона от 30 марта 1999 года № 52-ФЗ «О санитарно-эпидемиологическом благополучии населения», статьей 106 Земельного кодекса Российской Федерации от 25 октября 2001 года № 136-ФЗ, пунктом 1 постановления Правительства Иркутской области от 12 ноября 2018 года № 822-пп «Об уполномоченном исполнительном органе государственной власти Иркутской области и признании утратившими силу отдельных нормативных правовых актов Иркутской области», Положением о министерстве природных ресурсов и экологии Иркутской области, утвержденным постановлением Правительства Иркутской области от 29 декабря 2009 года № 392/171-пп, учитывая санитарно-эпидемиологическое заключение Восточно-Сибирского территориального отдела Управления Федеральной службы по надзору в сфере защиты прав потребителей и благополучия человека по железнодорожному транспорту от 4 июня 2015 года № 38.ЖЦ.02.000.Т.000010.06.15, руководствуясь статьей 21 Устава Иркутской области

ПРИКАЗЫВАЮ:

- Установить зону санитарной охраны водозаборной скважины 1 станции Забитуй ВСЖД ОАО «РЖД» согласно приложениям № 1, № 2.
- Настоящий приказ подлежит официальному опубликованию в общественно-политической газете «Областная», сетевом издании «Официальный интернет-портал правовой информации Иркутской области» (ogirk.ru), а также на «Официальном интернет-портале правовой информации» (www.pravo.gov.ru).

Министр природных ресурсов и экологии Иркутской области
С.М. Трофимова

ПРИЛОЖЕНИЕ № 1

к приказу министерства природных ресурсов и экологии Иркутской области
от 9 марта 2021 года № 7-мпр

ГРАНИЦА ЗОНЫ САНИТАРНОЙ ОХРАНЫ ВОДОЗАБОРНОЙ СКВАЖИНЫ 1 СТАНЦИИ ЗАБИТУЙ ВСЖД ОАО «РЖД»

- Описание границы первого пояса зоны санитарной охраны.**
Граница первого пояса составляет:
- радиус 10 м относительно водозаборной скважины.

Каталог координат первого пояса зоны санитарной охраны
Система координат МСК-38, зона 3

Обозначение характерных точек границ	Координаты, м	
	X	Y
1	493830,32	3236690,14
2	493828,39	3236696,01
3	493823,39	3236699,63
4	493817,21	3236699,61
5	493812,22	3236695,97
6	493810,32	3236690,09
7	493812,24	3236684,22
8	493817,24	3236680,60
9	493823,42	3236680,60
10	493828,41	3236684,23
1	493830,32	3236690,14

Карта-схема первого пояса зоны санитарной охраны прилагается к настоящей границе зоны санитарной охраны водозаборной скважины 1 станции Забитуй ВСЖД ОАО «РЖД».

- Описание границы второго пояса зоны санитарной охраны**
Граница первого пояса составляет:
- радиус 47 м относительно водозаборной скважины.

Каталог координат второго пояса зоны санитарной охраны
Система координат МСК-38, зона 3

Обозначение характерных точек границ	Координаты, м	
	X	Y
1	493867,32	3236690,26
2	493866,26	3236700,03
3	493863,20	3236709,36
4	493858,26	3236717,85
5	493851,67	3236725,13
6	493843,71	3236730,88
7	493834,73	3236734,85
8	493825,12	3236736,86
9	493815,30	3236736,84
10	493805,70	3236734,78
11	493796,73	3236730,76
12	493788,80	3236724,97
13	493782,24	3236717,66
14	493777,35	3236709,15
15	493774,33	3236699,80
16	493773,32	3236690,03
17	493774,36	3236680,27
18	493777,41	3236670,93
19	493782,33	3236662,44
20	493788,91	3236655,14
21	493796,86	3236649,38
22	493805,84	3236645,40
23	493815,45	3236643,36
24	493825,27	3236643,37
25	493834,87	3236645,42
26	493843,84	3236649,42
27	493851,78	3236655,20
28	493858,35	3236662,50
29	493863,26	3236671,00
30	493866,29	3236680,34
1	493867,32	3236690,26

Карта-схема второго пояса зоны санитарной охраны прилагается к настоящей границе зоны санитарной охраны водозаборной скважины 1 станции Забитуй ВСЖД ОАО «РЖД».

- Описание границы третьего пояса зоны санитарной охраны**
Граница первого пояса составляет:
- радиус 215 м относительно водозаборной скважины.


Каталог координат третьего пояса зоны санитарной охраны
Система координат МСК-38, зона 3

Обозначение характерных точек границ	Координаты, м	
	X	Y
1	494035,32	3236690,79
2	494034,85	3236704,29

3	494033,54	3236717,72
4	494031,39	3236731,05
5	494028,40	3236744,21
6	494024,60	3236757,17
7	494019,98	3236769,85
8	494014,59	3236782,23
9	494008,42	3236794,24
10	494001,52	3236805,84
11	493993,90	3236816,98
12	493985,59	3236827,63
13	493976,64	3236837,73
14	493967,06	3236847,25
15	493956,91	3236856,15
16	493946,22	3236864,39
17	493935,04	3236871,95
18	493923,40	3236878,79
19	493911,35	3236884,89
20	493898,95	3236890,22
21	493886,24	3236894,76
22	493873,26	3236898,49
23	493860,08	3236901,40
24	493846,74	3236903,48
25	493833,30	3236904,72
26	493819,81	3236905,11
27	493806,31	3236904,65
28	493792,88	3236903,35
29	493779,55	3236901,21
30	493766,38	3236898,23
31	493753,43	3236894,44
32	493740,73	3236889,84
33	493728,36	3236884,45
34	493716,34	3236878,29
35	493704,74	3236871,40
36	493693,59	3236863,79
37	493682,94	3236855,49
38	493672,83	3236846,54
39	493663,30	3236836,98
40	493654,39	3236826,83
41	493646,14	3236816,15
42	493638,57	3236804,97
43	493631,72	3236793,34
44	493625,62	3236781,30
45	493620,28	3236768,90
46	493615,73	3236756,19
47	493611,98	3236743,22
48	493609,06	3236730,04
49	493606,97	3236716,70
50	493605,72	3236703,26
51	493605,32	3236689,77
52	493605,77	3236676,28
53	493607,06	3236662,84
54	493609,19	3236649,51
55	493612,15	3236636,34
56	493615,94	3236623,38
57	493620,53	3236610,68
58	493625,91	3236598,30
59	493632,05	3236586,28
60	493638,94	3236574,67
61	493646,54	3236563,51
62	493654,83	3236552,86
63	493663,77	3236542,74
64	493673,33	3236533,21
65	493683,46	3236524,29
66	493694,14	3236516,03
67	493705,31	3236508,45
68	493716,94	3236501,60
69	493728,98	3236495,48
70	493741,37	3236490,13
71	493754,08	3236485,57
72	493767,04	3236481,82
73	493780,22	3236478,88
74	493793,56	3236476,78
75	493807,00	3236475,52
76	493820,49	3236475,11
77	493833,98	3236475,54
78	493847,42	3236476,83
79	493860,75	3236478,95
80	493873,93	3236481,90
81	493886,89	3236485,68
82	493899,59	3236490,26
83	493911,97	3236495,62
84	493924,00	3236501,76
85	493935,62	3236508,64
86	493946,78	3236516,23
87	493957,44	3236524,51
88	493967,56	3236533,44
89	493977,10	3236542,99
90	493986,03	3236553,12
91	493994,30	3236563,79
92	494001,88	3236574,96
93	494008,75	3236586,58
94	494014,88	3236598,61
95	494020,24	3236611,00
96	494024,81	3236623,70
97	494028,57	3236636,67
98	494031,52	3236649,84
99	494033,63	3236663,18
100	494034,90	3236676,62
1	494035,32	3236690,79



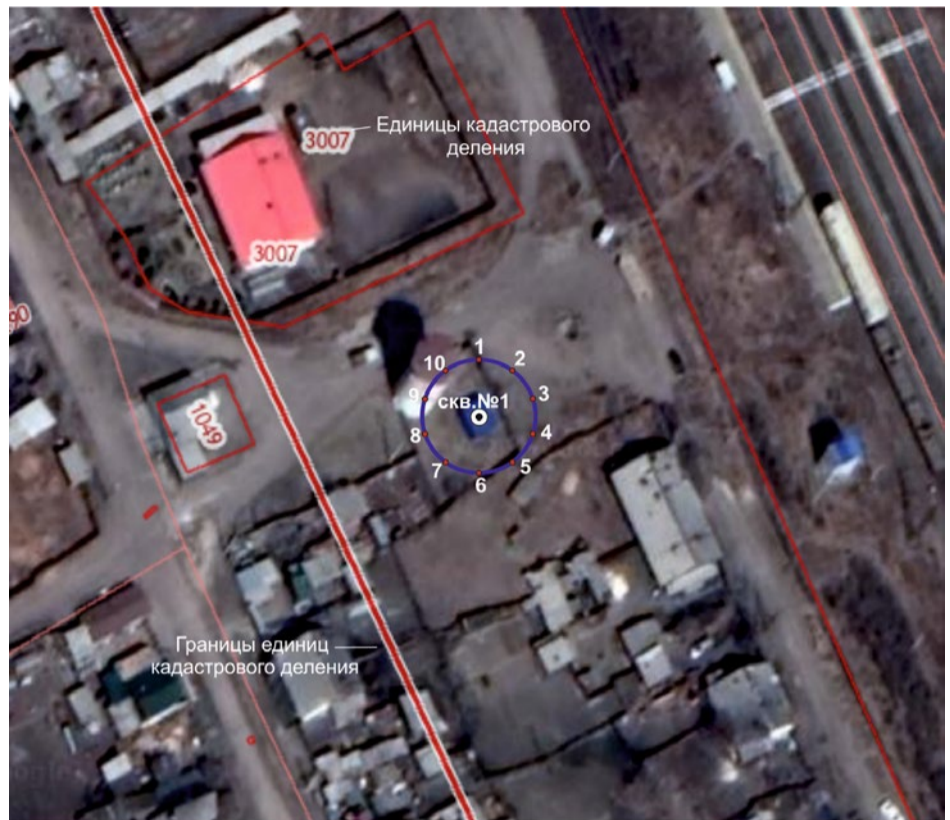

Приложение к границе зоны санитарной охраны водозаборной скважины 1 станции Забитуй ВСЖД ОАО «РЖД», установленной приказом министерства природных ресурсов и экологии Иркутской области от 29 марта 2021 года № 7-мпр

Первый пояс зоны санитарной охраны водозаборной скважины 1 станции Забитуй ВСЖД ОАО «РЖД»



масштаб 1:1000

Условные обозначения

-  скв. №1
-  Границы первого пояса санитарной охраны водозаборной скважины №1
-  Водозаборная скважина №1
-  Характерная точка границы объекта землеустройства





Приложение 2 к границе зоны санитарной охраны водозаборной скважины 1 станции Забитуй ВСЖД ОАО «РЖД», установленной приказом министерства природных ресурсов и экологии Иркутской области от 29 марта 2021 года № 7-мпр

Второй пояс зоны санитарной охраны водозаборной скважины 1 станции Забитуй ВСЖД ОАО «РЖД»



масштаб 1:1000

Условные обозначения

-  скв. №1
-  Границы второго пояса санитарной охраны водозаборной скважины №1
-  Водозаборная скважина №1
-  Характерная точка границы объекта землеустройства

Карта-схема третьего пояса зоны санитарной охраны прилагается к настоящей границе зоны санитарной охраны водозаборной скважины 1 станции Забитуй ВСЖД ОАО «РЖД».

Министр природных ресурсов и экологии Иркутской области
С.М. Трофимова

Приложение 3
к границе зоны санитарной охраны водозаборной скважины 1 станции Забитуй ВСЖД ОАО «РЖД», установленной приказом министерства природных ресурсов и экологии Иркутской области от 29 марта 2021 года № 7-мпр

Третий пояс зоны санитарной охраны водозаборной скважины 1 станции Забитуй ВСЖД ОАО «РЖД»



масштаб 1:4000

Условные обозначения

- Границы третьего пояса санитарной охраны водозаборной скважины №1
- скв. №1
- Водозаборная скважина №1
- Характерная точка границы объекта землеустройства

ПРИЛОЖЕНИЕ № 2
к приказу министерства природных ресурсов и экологии Иркутской области от 29 марта 2021 года № 7-мпр

РЕЖИМ ЗОНЫ САНИТАРНОЙ ОХРАНЫ ВОДОЗАБОРНОЙ СКВАЖИНЫ 1 СТАНЦИИ ЗАБИТУЙ ВСЖД ОАО «РЖД»

Мероприятия по первому поясу

- Территория первого пояса зон санитарной охраны должна быть спланирована для отвода поверхностного стока за ее пределы, озеленена, ограждена и обеспечена охраной. Дорожки к сооружениям должны иметь твердое покрытие.
- Не допускается посадка высокоствольных деревьев, все виды строительства, не имеющие непосредственного отношения к эксплуатации, реконструкции и расширению водопроводных сооружений, в том числе прокладка трубопроводов различного назначения, размещение жилых и хозяйственно-бытовых зданий, проживание людей, применение ядохимикатов и удобрений.
- Здания должны быть оборудованы канализацией с отведением сточных вод в ближайшую систему бытовой или производственной канализации или на местные станции очистных сооружений, расположенные за пределами первого пояса зон санитарной охраны с учетом санитарного режима на территории второго пояса.
В исключительных случаях при отсутствии канализации должны устраиваться водонепроницаемые приемники нечистот и бытовых отходов, расположенные в местах, исключающих загрязнение территории первого пояса зон санитарной охраны при их вывозе.
- Водопроводные сооружения, расположенные в первом поясе зоны санитарной охраны, должны быть оборудованы с учетом предотвращения возможности загрязнения питьевой воды через оголовки и устья скважин, люки и переливные трубы резервуаров и устройства насосов.
- Все водозаборы должны быть оборудованы аппаратурой для систематического контроля соответствия фактического дебита при эксплуатации водопровода проектной производительности, предусмотренной при его проектировании и обосновании границ зон санитарной охраны.

Мероприятия по второму и третьему поясам

- Выявление, тампонирующее или восстановление всех старых, бездействующих, дефектных или неправильно эксплуатируемых скважин, представляющих опасность в части возможности загрязнения водоносных горизонтов.
- Бурение новых скважин и новое строительство, связанное с нарушением почвенного покрова, производится при обязательном согласовании с Федеральным бюджетным учреждением здравоохранения «Центр гигиены и эпидемиологии в Иркутской области».
- Запрещение закачки отработанных вод в подземные горизонты, подземного складирования твердых отходов и разработки недр земли.
- Запрещение размещения складов горюче-смазочных материалов, ядохимикатов и минеральных удобрений, накопителей промстоков, шламохранилищ и других объектов, обуславливающих опасность химического загрязнения подземных вод.
Размещение таких объектов допускается в пределах третьего пояса зон санитарной охраны только при использовании защищенных подземных вод, при условии выполнения специальных мероприятий по защите водоносного горизонта от загрязнения при наличии санитарно-эпидемиологического заключения Федерального бюджетного учреждения здравоохранения «Центр гигиены и эпидемиологии в Иркутской области», выданного с учетом заключения органов геологического контроля.
- Своевременное выполнение необходимых мероприятий по санитарной охране поверхностных вод, имеющих непосредственную гидрологическую связь с используемым водоносным горизонтом, в соответствии с гигиеническими требованиями к охране поверхностных вод.

Дополнительные мероприятия по второму поясу

- В пределах второго пояса зон санитарной охраны подземных источников водоснабжения подлежат выполнению следующие дополнительные мероприятия:
- Не допускается:
 - размещение кладбищ, скотомогильников, полей ассенизации, полей фильтрации, навозохранилищ, силосных траншей, животноводческих и птицеводческих предприятий и других объектов, обуславливающих опасность микробного загрязнения подземных вод;
 - применение удобрений и ядохимикатов;
 - рубка леса главного пользования и реконструкции.
 - Выполнение мероприятий по санитарному благоустройству территории населенных пунктов и других объектов (оборудование канализацией, устройство водонепроницаемых выгребов, организация отвода поверхностного стока и др.).

Министр природных ресурсов и экологии Иркутской области
С.М. Трофимова

МИНИСТЕРСТВО ПРИРОДНЫХ РЕСУРСОВ И ЭКОЛОГИИ ИРКУТСКОЙ ОБЛАСТИ

П Р И К А З

29 марта 2021 года

Иркутск

№ 10-мпр

Об установлении зоны санитарной охраны водозаборной скважины 262 (1) станции Кутулик ВСЖД ОАО «РЖД»

В соответствии со статьей 18 Федерального закона от 30 марта 1999 года № 52-ФЗ «О санитарно-эпидемиологическом благополучии населения», статьей 106 Земельного кодекса Российской Федерации от 25 октября 2001 года № 136-ФЗ, пунктом 1 постановления Правительства Иркутской области от 12 ноября 2018 года № 822-пп «Об уполномоченном исполнительном органе государственной власти Иркутской области и признании утратившими силу отдельных нормативных правовых актов Иркутской области», Положением о министерстве природных ресурсов и экологии Иркутской области, утвержденным постановлением Правительства Иркутской области от 29 декабря 2009 года № 392/171-пп, учитывая санитарно-эпидемиологическое заключение Восточно-Сибирского территориального отдела Управления Федеральной службы по надзору в сфере защиты прав потребителей и благополучия человека по железнодорожному транспорту от 4 июня 2015 года № 38.ЖЦ.02.000.Т.000008.06.15, руководствуясь статьей 21 Устава Иркутской области

ПРИКАЗЫВАЮ:

- Установить зону санитарной охраны водозаборной скважины 262 (1) станции Кутулик ВСЖД ОАО «РЖД» согласно приложениям № 1, № 2.
- Настоящий приказ подлежит официальному опубликованию в общественно-политической газете «Областная», сетевом издании «Официальный интернет-портал правовой информации Иркутской области» (ogirk.ru), а также на «Официальном интернет-портале правовой информации» (www.pravo.gov.ru).

Министр природных ресурсов и экологии Иркутской области
С.М. Трофимова

ПРИЛОЖЕНИЕ № 1
к приказу министерства природных ресурсов и экологии Иркутской области от 29 марта 2021 года № 10-мпр

ГРАНИЦА ЗОНЫ САНИТАРНОЙ ОХРАНЫ ВОДОЗАБОРНОЙ СКВАЖИНЫ 262 (1) СТАНЦИИ КУТУЛИК ВСЖД ОАО «РЖД»

- Описание границы первого пояса зоны санитарной охраны.
Граница первого пояса устанавливается в радиусе 15 м относительно скважины.

Каталог координат первого пояса зоны санитарной охраны
Система координат МСК-38, зона 3

Обозначение характерных точек границ	Координаты, м	
	X	Y
1	503557,83	3231454,418
2	503556,51	3231460,512
3	503552,84	3231465,545
4	503547,43	3231468,648
5	503541,23	3231469,284
6	503535,30	3231467,344
7	503530,68	3231463,164
8	503528,15	3231457,464
9	503528,16	3231451,23
10	503530,71	3231445,538
11	503535,34	3231441,372
12	503541,27	3231439,451
13	503547,47	3231440,107
14	503552,87	3231443,227
15	503556,53	3231448,272
1	503557,83	3231454,418

Карта-схема первого пояса зоны санитарной охраны прилагается к настоящей границе зоны санитарной охраны водозаборной скважины 262 (1) станции Кутулик ВСЖД ОАО «РЖД».

- Описание границы второго пояса зоны санитарной охраны.
Граница второго пояса устанавливается в радиусе 22 м относительно скважины.

Каталог координат второго пояса зоны санитарной охраны
Система координат МСК-38, зона 3

Обозначение характерных точек границ	Координаты, м	
	X	Y
1	503564,83	3231454,45
2	503563,48	3231461,97
3	503559,64	3231468,57
4	503553,77	3231473,46
5	503546,59	3231476,05
6	503538,95	3231476,03
7	503531,78	3231473,40
8	503525,95	3231468,47
9	503522,14	3231461,85
10	503520,83	3231454,33
11	503522,17	3231446,81
12	503526,00	3231440,20
13	503531,85	3231435,30
14	503539,03	3231432,70
15	503546,67	3231432,71
16	503553,84	3231435,32
17	503559,69	3231440,24
18	503563,50	3231446,85
1	503564,83	3231454,45

Карта-схема второго пояса зоны санитарной охраны прилагается к настоящей границе зоны санитарной охраны водозаборной скважины 262 (1) станции Кутулик ВСЖД ОАО «РЖД».

- Описание границы третьего пояса зоны санитарной охраны.
Граница третьего пояса устанавливается в радиусе 159 м относительно скважины.

Каталог координат третьего пояса зоны санитарной охраны
Система координат МСК-38, зона 3

Обозначение характерных точек границ	Координаты, м	
	X	Y
1	503701,83	3231454,88
2	503701,30	3231467,34
3	503699,79	3231479,73
4	503697,32	3231491,96
5	503693,90	3231503,96
6	503689,54	3231515,66
7	503684,29	3231526,97
8	503678,16	3231537,84
9	503671,20	3231548,20
10	503663,44	3231557,97
11	503654,95	3231567,11
12	503645,76	3231575,56
13	503635,94	3231583,26

14	503625,55	3231590,16
15	503614,64	3231596,23
16	503603,30	3231601,42
17	503591,58	3231605,71
18	503579,56	3231609,07
19	503567,32	3231611,47
20	503554,92	3231612,91
21	503542,45	3231613,37
22	503529,98	3231612,85
23	503517,59	3231611,35
24	503505,36	3231608,89
25	503493,36	3231605,48
26	503481,66	3231601,13
27	503470,34	3231595,88
28	503459,47	3231589,76
29	503449,11	3231582,81
30	503439,32	3231575,06
31	503430,18	3231566,58
32	503421,72	3231557,40
33	503414,02	3231547,58
34	503407,10	3231537,19
35	503401,03	3231526,29
36	503395,82	3231514,95
37	503391,53	3231503,24
38	503388,16	3231491,22
39	503385,75	3231478,98
40	503384,30	3231466,59
41	503383,83	3231454,12
42	503384,34	3231441,65
43	503385,83	3231429,26
44	503388,28	3231417,02
45	503391,68	3231405,02
46	503396,02	3231393,32
47	503401,26	3231381,99
48	503407,37	3231371,11
49	503414,32	3231360,75
50	503422,05	3231350,96
51	503430,53	3231341,81
52	503439,71	3231333,35
53	503449,52	3231325,63
54	503459,90	3231318,71
55	503470,79	3231312,63
56	503482,13	3231307,41
57	503493,84	3231303,11
58	503505,85	3231299,73
59	503518,09	3231297,31
60	503530,49	3231295,85
61	503542,96	3231295,37
62	503555,42	3231295,87
63	503567,82	3231297,35
64	503580,05	3231299,79
65	503592,06	3231303,18
66	503603,76	3231307,51
67	503615,09	3231312,74
68	503625,98	3231318,84
69	503636,35	3231325,78
70	503646,15	3231333,51
71	503655,30	3231341,98
72	503663,77	3231351,15
73	503671,49	3231360,95
74	503678,42	3231371,33
75	503684,52	3231382,22
76	503689,74	3231393,55
77	503694,06	3231405,26
78	503697,44	3231417,27
79	503699,87	3231429,51
80	503701,34	3231441,90
1	503701,83	3231454,88

Карта-схема третьего пояса зоны санитарной охраны прилагается к настоящей границе зоны санитарной охраны водозаборной скважины 262 (1) станции Кутулик ВСЖД ОАО «РЖД».

Министр природных ресурсов и экологии Иркутской области
С.М. Трофимова

Приложение 1
к границе зоны санитарной охраны водозаборной скважины 262 (1) станции Кутулик ВСЖД ОАО «РЖД», установленной приказом министерства природных ресурсов и экологии Иркутской области от 29 марта 2021 года № 10-мпр

Первый пояс зоны санитарной охраны водозаборной скважины 262 (1) станции Кутулик ВСЖД ОАО «РЖД»



масштаб 1:1000

Условные обозначения


○ Границы первого пояса санитарной охраны водозаборной скважины №1

● скв. №1

10* Характерная точка границы объекта землеустройства

Приложение 2
к границе зоны санитарной охраны водозаборной скважины 262 (1) станции Кутулик ВСЖД ОАО «РЖД», установленной приказом министерства природных ресурсов и экологии Иркутской области от 29 марта 2021 года № 10-мпр

Второй пояс зоны санитарной охраны водозаборной скважины 262 (1) станции Кутулик ВСЖД ОАО «РЖД»

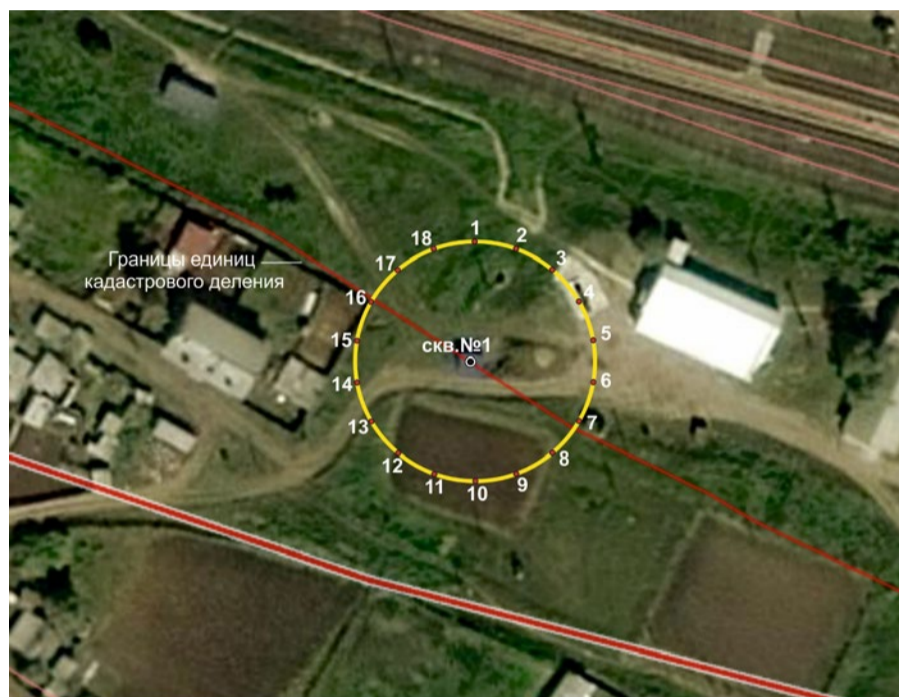

масштаб 1:1000

Условные обозначения


○ Границы второго пояса санитарной охраны водозаборной скважины №1

● скв. №1

10* Характерная точка границы объекта землеустройства

Приложение 3
к границе зоны санитарной охраны водозаборной скважины 262 (1) станции Кутулик ВСЖД ОАО «РЖД», установленной приказом министерства природных ресурсов и экологии Иркутской области от 29 марта 2021 года № 10-мпр

Третий пояс зоны санитарной охраны водозаборной скважины 262 (1) станции Кутулик ВСЖД ОАО «РЖД»

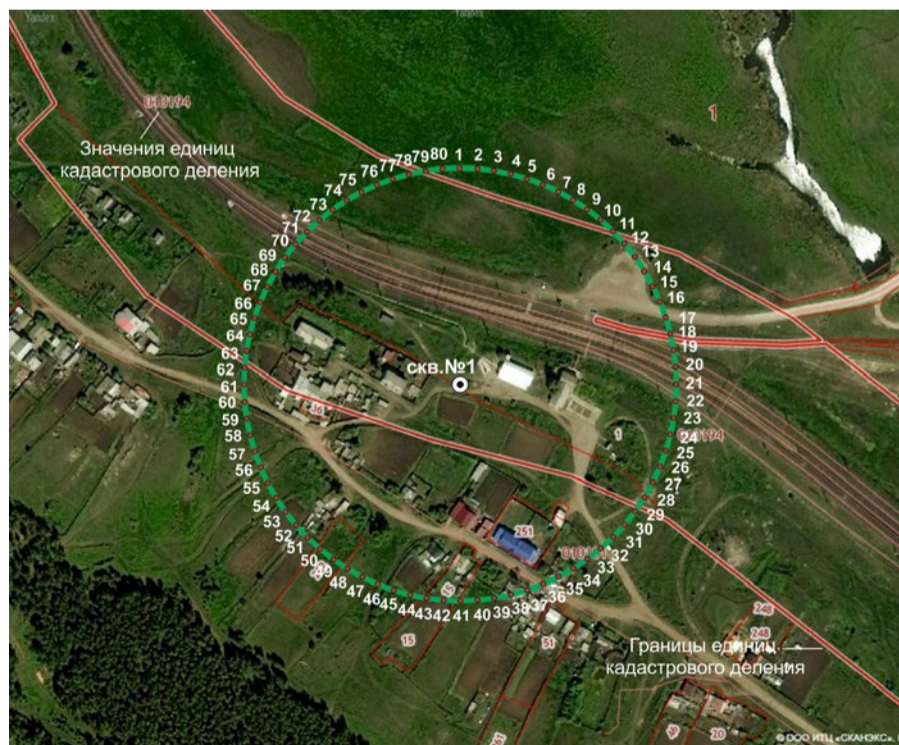

масштаб 1:4000

Условные обозначения

○ Границы третьего пояса санитарной охраны водозаборной скважины №1

● скв. №1

10* Характерная точка границы объекта землеустройства

ПРИЛОЖЕНИЕ № 2
к приказу министерства природных ресурсов и экологии
Иркутской области
от 29 марта 2021 года № 10-мпр

**Режим зоны санитарной ОХРАНЫ ВОДОЗАБОРНОЙ
СКВАЖИНЫ 262 (1) СТАНЦИИ КУТУЛИК ВСЖД ОАО «РЖД»**

Мероприятия по первому поясу

1. Территория первого пояса зон санитарной охраны должна быть спланирована для отвода поверхностного стока за ее пределы, озеленена, ограждена и обеспечена охраной. Дорожки к сооружениям должны иметь твердое покрытие.
2. Не допускается посадка высокостебельных деревьев, все виды строительства, не имеющие непосредственного отношения к эксплуатации, реконструкции и расширению водопроводных сооружений, в том числе прокладка трубопроводов различного назначения, размещение жилых и хозяйственно-бытовых зданий, проживание людей, применение ядохимикатов и удобрений.
3. Здания должны быть оборудованы канализацией с отведением сточных вод в ближайшую систему бытовой или производственной канализации или на местные станции очистных сооружений, расположенные за пределами первого пояса зон санитарной охраны с учетом санитарного режима на территории второго пояса.
- В исключительных случаях при отсутствии канализации должны устраиваться водонепроницаемые приемники нечистот и бытовых отходов, расположенные в местах, исключающих загрязнение территории первого пояса зон санитарной охраны при их вывозе.
4. Водопроводные сооружения, расположенные в первом поясе зоны санитарной охраны, должны быть оборудованы с учетом предотвращения возможности загрязнения питьевой воды через оголовки и устья скважин, люки и переливные трубы резервуаров и устройства заливки насосов.
5. Все водозаборы должны быть оборудованы аппаратурой для систематического контроля соответствия фактического дебита при эксплуатации водопровода проектной производительности, предусмотренной при его проектировании и обосновании границ зон санитарной охраны.

Мероприятия по второму и третьему поясам

1. Выявление, тампонирующее или восстановление всех старых, бездействующих, дефектных или неправильно эксплуатируемых скважин, представляющих опасность в части возможности загрязнения водоносных горизонтов.

2. Бурение новых скважин и новое строительство, связанное с нарушением почвенного покрова, производится при обязательном согласовании с Федеральным бюджетным учреждением здравоохранения «Центр гигиены и эпидемиологии в Иркутской области».
3. Запрещение закачки отработанных вод в подземные горизонты, подземного складирования твердых отходов и разработки недр земли.
4. Запрещение размещения складов горюче-смазочных материалов, ядохимикатов и минеральных удобрений, накопителей промстоков, шламохранилищ и других объектов, обуславливающих опасность химического загрязнения подземных вод.
- Размещение таких объектов допускается в пределах третьего пояса зон санитарной охраны только при использовании защищенных подземных вод, при условии выполнения специальных мероприятий по защите водоносного горизонта от загрязнения при наличии санитарно-эпидемиологического заключения Федерального бюджетного учреждения здравоохранения «Центр гигиены и эпидемиологии в Иркутской области», выданного с учетом заключения органов геологического контроля.
5. Своевременное выполнение необходимых мероприятий по санитарной охране поверхностных вод, имеющих непосредственную гидрологическую связь с используемым водоносным горизонтом, в соответствии с гигиеническими требованиями к охране поверхностных вод.

Дополнительные мероприятия по второму поясу

В пределах второго пояса зон санитарной охраны подземных источников водоснабжения подлежат выполнению следующие дополнительные мероприятия:

1. Не допускается: размещение кладбищ, скотомогильников, полей ассенизации, полей фильтрации, навозохранилищ, силосных траншей, животноводческих и птицеводческих предприятий и других объектов, обуславливающих опасность микробного загрязнения подземных вод; применение удобрений и ядохимикатов; рубка леса главного пользования и реконструкции.
2. Выполнение мероприятий по санитарному благоустройству территории населенных пунктов и других объектов (оборудование канализацией, устройство водонепроницаемых выгребов, организация отвода поверхностного стока и др.).

Министр природных ресурсов и экологии Иркутской области
С.М. Трофимова

Указом Губернатора Иркутской области от 12 октября 2020 года № 279-уг введен режим функционирования повышенной готовности, связанного с распространением новой коронавирусной инфекции на территории Иркутской области

ЛИЧНЫЙ ПРИЕМ ГРАЖДАН, в том числе ЮРИДИЧЕСКИХ ЛИЦ
В СЛУЖБЕ ГОСТЕХНАДЗОРА ИРКУТСКОЙ ОБЛАСТИ ВРЕМЕННО ПРОИЗВОДИТСЯ В ИЗМЕНЕННОМ ФОРМАТЕ
Обращения граждан по личным вопросам на имя руководителя Службы и заместителя руководителя Службы Гостехнадзора Иркутской области можно направить:

- 1) в письменной форме по почтовому адресу: 664056 г. Иркутск, ул. Мухомовой, 2А
- 2) по электронному адресу e-mail: irkgt@gt.n.irkutsk.ru
- 3) на сотовый телефон руководителя Службы Ведерникова А.А. 8-952-612-33-61 заместителя руководителя Службы Антонова А.В. 8-902-513-40-92

При отмене режима функционирования повышенной готовности, связанного с распространением новой коронавирусной инфекции, прием по личным вопросам будет осуществляться по нижеуказанному графику

ГРАФИК приема граждан в службе государственного надзора за техническим состоянием самоходных машин и других видов техники Иркутской области на июнь 2021 года

Исполнительный орган государственной власти	Ф.И.О. должностного лица	Должность	Вопросы (кратко по компетенции)	Число, день недели	Адрес приема
Служба государственного надзора за техническим состоянием самоходных машин и других видов техники Иркутской области	Ведерников Александр Анатольевич	Руководитель службы	- осуществление регионального государственного надзора в области технического состояния самоходных машин и других видов техники, аттракционов; - оказание государственных услуг (регистрация самоходных машин; проведение периодических государственных технических осмотров самоходных машин; выдача удостоверений тракториста-машиниста (тракториста)); - работа государственных инженеров-инспекторов службы на территории Иркутской области	9 июня (среда) 23 июня (среда)	г. Иркутск, ул. Мухомовой, д. 2а, кабинет 219
	Антонов Алексей Васильевич	Заместитель руководителя службы	- осуществление регионального государственного надзора в области технического состояния самоходных машин и других видов техники, аттракционов; - оказание государственных услуг (регистрация самоходных машин; проведение периодических государственных технических осмотров самоходных машин; выдача удостоверений тракториста-машиниста (тракториста))	3 июня (четверг) 17 июня (четверг)	г. Иркутск, ул. Мухомовой, д. 2а, кабинет 220

* Запись осуществляется по телефону 8(3952) 42-08-69

**МИНИСТЕРСТВО ПРИРОДНЫХ РЕСУРСОВ И ЭКОЛОГИИ
ИРКУТСКОЙ ОБЛАСТИ**

П Р И К А З

11 мая 2021 года

№ 16-мпр

Иркутск

О внесении изменений в приказ министерства природных ресурсов и экологии Иркутской области от 7 сентября 2018 года № 42-мпр

В соответствии с Федеральным законом от 27 июля 2004 года № 79-ФЗ «О государственной гражданской службе Российской Федерации», постановлением Правительства Российской Федерации от 31 марта 2018 года № 397 «Об утверждении единой методики проведения конкурсов на замещение вакантных должностей государственной гражданской службы Российской Федерации и включение в кадровый резерв государственных органов», на основании Положения о министерстве природных ресурсов и экологии Иркутской области, утвержденного постановлением Правительства Иркутской области от 29 декабря 2009 года № 392/171-пп, руководствуясь статьей 21 Устава Иркутской области:

ПРИКАЗЫВАЮ:

1. Внести в приказ министерства природных ресурсов и экологии Иркутской области от 7 сентября 2018 года № 42-мпр «О порядке работы конкурсной комиссии и методике проведения конкурсов на замещение вакантной должности государственной гражданской службы Иркутской области (включение в кадровый резерв) в министерстве природных ресурсов и экологии Иркутской области» (далее – приказ) следующие изменения:

- 1) в Положении о сроках и порядке работы конкурсной комиссии для проведения конкурса на замещение вакантной должности государственной гражданской службы Иркутской области (включение в кадровый резерв) в министерстве природных ресурсов и экологии Иркутской области, утвержденном приказом: пункт 2 изложить в следующей редакции:

«2. Работа конкурсной комиссии осуществляется в соответствии с Конституцией Российской Федерации, Федеральным законом от 27 июля 2004 года № 79-ФЗ «О государственной гражданской службе Российской Федерации», Положением о конкурсе на замещение вакантной должности государственной гражданской службы Российской Федерации, утвержденным Указом Президента Российской Федерации от 1 февраля 2005 года № 112 (далее - Положение о конкурсе), постановлением Правительства Российской Федерации от 31 марта 2018 года № 397 «Об утверждении единой методики проведения конкурсов на замещение вакантных должностей государственной гражданской службы Российской Федерации и включение в кадровый резерв государственных органов» (далее - Единая методика), Законом Иркутской области от 4 апреля 2008 года № 2-оз «Об отдельных вопросах государственной гражданской службы Иркутской области», иными нормативными правовыми актами.»;

пункт 3 изложить в следующей редакции
«3. В целях эффективной организации конкурсов по решению министра природных ресурсов и экологии Иркутской области (далее – министерство) в соответствии с пунктом 18 Положения о конкурсе в министерстве может быть образовано несколько конкурсных комиссий для различных категорий и групп должностей государственной гражданской службы Иркутской области. Состав конкурсной комиссии определяется правовым актом министерства»;

в подпункте 8 пункта 5 слова «оценивает кандидатов» заменить словами «оценивает профессиональный уровень кандидатов»;
в подпункте 5 пункта 6 слова «оценивает кандидатов» заменить словами «оценивает профессиональный уровень кандидатов»;
в подпункте 8 пункта 7 слова «оценивает кандидатов» заменить словами «оценивает профессиональный уровень кандидатов»;
подпункт 10 пункта 7 дополнить словами «в порядке убывания их итоговых баллов.»;

в подпункте 4 пункта 8 слова «оценивают кандидатов» заменить словами «оценивают профессиональный уровень кандидатов»;

пункт 11 дополнить абзацами следующего содержания:
«Конкурсной комиссией может быть принято решение о проведении заседания в формате видеоконференции (при наличии технической возможности) по предложению ее члена или кандидата с указанием причины (обоснования) такого решения.

Министерством создаются надлежащие организационные и материально-технические условия для деятельности конкурсной комиссии, а также для прохождения кандидатами конкурсных процедур.»;

2) в Методике проведения конкурса на замещение вакантной должности государственной гражданской службы Иркутской области (включение в кадровый резерв) в министерстве природных ресурсов и экологии Иркутской области, утвержденной приказом:

в пункте 20 после слов «рейтинг кандидатов» дополнить словами «в порядке убывания их итоговых баллов»;

в пункте 28 после слова «оценка» дополнить словами «профессионального уровня»;

в пункте 29 после слова «оценки» дополнить словами «профессионального уровня»;

пункт 45 дополнить абзацем следующего содержания:
«При разработке анкеты также могут быть включены дополнительные вопросы, направленные на оценку профессионального уровня кандидата.»;
дополнить абзацами сто тридцать первым - сто тридцать вторым следующего содержания:

«РЕШЕНИЕ ПРАКТИЧЕСКИХ ЗАДАЧ

69. Решение практических задач подразумевает ознакомление кандидата с проблемной ситуацией, изложенной в формате текста или видео, связанной с областью и видом профессиональной служебной деятельности по вакантной должности гражданской службы, и подготовку кандидата ответов на вопросы, направленные на выявление его аналитических, стратегических или управленческих способностей.».

2. Настоящий приказ подлежит официальному опубликованию в общественно-политической газете «Областная», сетевом издании «Официальный интернет-портал правовой информации Иркутской области» (ogirk.ru), а также на «Официальном интернет-портале правовой информации» (www.pravo.gov.ru).

3. Настоящий приказ вступает в силу через десять календарных дней после дня его официального опубликования.

Министр С.М. Трофимова

ИНФОРМАЦИОННОЕ СООБЩЕНИЕ

Руководствуясь статьями 26, 29 Федерального закона «Об основных гарантиях избирательных прав и права на участие в референдуме граждан Российской Федерации», Избирательная комиссия Иркутской области объявляет прием предложений по кандидатуре члена избирательной комиссии с правом решающего голоса для замещения вакантного места в составе Иркутской городской № 2 территориальной избирательной комиссии (Октябрьский округ).

Документы должны быть представлены не позднее 9 июня 2021 года с 9 до 17 часов, кроме выходных дней, по адресу: г. Иркутск, ул. Ленина, д. 1а, каб. 141, тел. 24-12-11, 34-20-63.

Перечень и образцы документов, представляемых с предложением кандидатуры члена территориальной избирательной комиссии с правом решающего голоса, размещены на сайте Избирательной комиссии Иркутской области www.irkutsk избирком.ru в разделе «Объявления».

Избирательная комиссия Иркутской области

РАСПОРЯЖЕНИЕ

ГУБЕРНАТОРА ИРКУТСКОЙ ОБЛАСТИ

4 мая 2021 года

Иркутск

№ 141-р

Об определении дней, в которые отмечается национально-культурный праздник Усть-Ордынского Бурятского округа «Сур-Харбан» в 2021 году

В соответствии с частью 2 статьи 18 Закона Иркутской области от 6 декабря 2010 года № 121-ОЗ «Об Усть-Ордынском Бурятском округе как административно-территориальной единице Иркутской области с особым статусом», указом Губернатора Иркутской области от 27 апреля 2011 года № 93-уг «Об определении дней, в которые отмечаются национально-культурные праздники Усть-Ордынского Бурятского округа «Сагаалган» и «Сур-Харбан», руководствуясь статьей 59 Устава Иркутской области:

1. Определить 24, 25 и 26 июня 2021 года днями, в которые отмечается национально-культурный праздник Усть-Ордынского Бурятского округа «Сур-Харбан».
2. Настоящее распоряжение подлежит официальному опубликованию в общественно-политической газете «Областная» и сетевом издании «Официальный интернет-портал правовой информации Иркутской области» (ogirk.ru)

И.И. Кобзев

МИНИСТЕРСТВО ФИНАНСОВ ИРКУТСКОЙ ОБЛАСТИ

П Р И К А З

29.04.2021 г.

Иркутск

№ 29н-мпр

О внесении изменений в Типовую форму соглашения о предоставлении из областного бюджета бюджетному или автономному учреждению Иркутской области субсидии в соответствии с абзацем вторым пункта 1 статьи 78' Бюджетного кодекса Российской Федерации

В соответствии с Федеральным законом от 24 февраля 2021 года № 20-ФЗ «О внесении изменений в отдельные законодательные акты Российской Федерации в связи с принятием Федерального закона «О внесении изменений в Бюджетный кодекс Российской Федерации в части казначейского обслуживания и системы казначейских платежей», руководствуясь статьями 21 Устава Иркутской области, пунктом 8 Положения о министерстве финансов Иркутской области, утвержденного постановлением Правительства Иркутской области от 23 декабря 2008 года № 120-пп,

П Р И К А З Ы В А Ю:

1. Внести в Типовую форму соглашения о предоставлении из областного бюджета бюджетному или автономному учреждению Иркутской области субсидии в соответствии с абзацем вторым пункта 1 статьи 78' Бюджетного кодекса Российской Федерации, установленную приказом министерства финансов Иркутской области от 25 декабря 2020 года № 104н-мпр (далее – Типовая форма), следующие изменения:

1) раздел VIII «Платежные реквизиты Сторон» изложить в следующей редакции:
«VIII. Платежные реквизиты Сторон

Сокращенное наименование Учредителя	Сокращенное наименование Учреждения
Наименование Учредителя ОГРН, ОКТМО	Наименование Учреждения ОГРН, ОКТМО
Место нахождения: ИНН/КПП	Место нахождения: ИНН/КПП
Платежные реквизиты: Наименование учреждения Банка России//Наименование территориального органа Федерального казначейства БИК территориального органа Федерального казначейства Единый казначейский счет Лицевой счет учреждения, открытый в министерстве финансов Иркутской области Наименование получателя Платежные реквизиты для возмещения расхода на расчетный счет автономного учреждения Иркутской области, открытый в кредитной организации: Наименование банка БИК банка корреспондентский счет Расчетный счет Наименование плательщика	Платежные реквизиты: Наименование учреждения Банка России//Наименование территориального органа Федерального казначейства БИК территориального органа Федерального казначейства Единый казначейский счет Казначейский счет Лицевой счет учреждения, открытый в министерстве финансов Иркутской области Наименование получателя Платежные реквизиты для возмещения расхода на расчетный счет автономного учреждения Иркутской области, открытый в кредитной организации: Наименование банка БИК банка корреспондентский счет Расчетный счет Наименование получателя

2) пункт 7 Приложения № 5 к Типовой форме изложить в следующей редакции:
«7. Платежные реквизиты Сторон

Сокращенное наименование Учредителя	Сокращенное наименование Учреждения
Наименование Учредителя ОГРН, ОКТМО	Наименование Учреждения ОГРН, ОКТМО
Место нахождения: ИНН/КПП	Место нахождения: ИНН/КПП

Платежные реквизиты: Наименование учреждения Банка России// Наименование территориального органа Федерального казначейства БИК территориального органа Федераль- ного казначейства Единый казначейский счет Казначейский счет Лицевой счет бюджета Наименование плательщика	Платежные реквизиты: Наименование учреждения Банка России//Наименование территориального органа Федерального казначейства БИК территориального органа Федерального казначейства Единый казначейский счет Казначейский счет Лицевой счет учреждения, открытый в министерстве финансов Иркутской области Наименование получателя
	Платежные реквизиты для возмещения расхода на расчетный счет автоном- ного учреждения Иркутской области, открытый в кредитной организации: Наименование банка БИК банка корреспондентский счет Расчетный счет Наименование получателя

3) пункт 1.7 Приложения № 6 к Типовой форме изложить в следующей редакции:

«1.7. раздел VIII «Платежные реквизиты Сторон» изложить в следующей редакции:

«VIII. Платежные реквизиты Сторон

Сокращенное наименование Учредителя	Сокращенное наименование Учреждения
Наименование Учредителя ОГРН, ОКТМО	Наименование Учреждения ОГРН, ОКТМО
Место нахождения: ИНН/КПП	Место нахождения: ИНН/КПП
Платежные реквизиты: Наименование учреждения Банка России// Наименование территориального органа Фе- дерального казначейства БИК территориального органа Федерально- го казначейства Единый казначейский счет Казначейский счет Лицевой счет бюджета Наименование плательщика	Платежные реквизиты: Наименование учреждения Банка России//Наименование территориального органа Федерального казначейства БИК территориального органа Федерального казначейства Единый казначейский счет Казначейский счет Лицевой счет учреждения, открытый в министерстве финансов Иркутской области Наименование получателя
	Платежные реквизиты для возмещения расхода на расчетный счет автоном- ного учреждения Иркутской области, открытый в кредитной организации: Наименование банка БИК банка корреспондентский счет Расчетный счет Наименование получателя

2. Настоящий приказ подлежит официальному опубликованию в сетевом издании «Официальный интернет-портал правовой информации Иркутской области» (www.ogirk.ru), а также на «Официальном интернет-портале правовой информации» (www.pravo.gov.ru).

Министр финансов Иркутской области
Н.В. Бояринова

ИНФОРМАЦИОННОЕ СООБЩЕНИЕ

Территориальное управление Федерального агентства по управлению государственным имуществом в Иркутской области (далее – Продавец) сообщает о проведении открытого аукциона в электронной форме по продаже заложенного недвижимого имущества

Дата начала приема заявок на участие в аукционе 22 мая 2021 г. 10:00 местного времени, дата окончания – 08 июня 2021 г. в 18:00 местного времени. Заявки подаются через электронную площадку в соответствии с аукционной документацией, размещенной на сайте www.torgi.gov.ru, на сайте электронной площадки <https://www.rts-tender.ru> и регламентом торговой площадки.

Определение участников аукциона – 09 июня 2021 г.

Торги проводятся в форме электронного аукциона на электронной торговой площадке, находящейся в сети интернет по адресу <https://www.rts-tender.ru>. Дата проведения торгов: 10 июня 2021 г. в 11:00 местного времени.

Вторичные торги Лот № 1 – объект незавершенного строительства (кад.№38:07:020214:589), назначение объекта: многоквартирный жилой дом по адресу: Иркутская обл., Казачинско-Ленский р-н, рп.Магистральный, ул. Мостостроителей, д.28/1. Правообладатель: ООО «Стройгрупп». Обременение: арест, ипотека. Начальная цена 4 883 947 руб.

Вторичные торги Лот № 2 – жилое помещение общей площадью 59,3 кв.м. (кад.№38:16:000036:2806) по адресу: Иркутская область, Усольский р-н, рп.Белореченский, д.2, кв.51, в жилом помещении зарегистрированные лица отсутствуют. Правообладатель: Пунько А.Д. Обременение: арест, ипотека. Начальная цена 1 381 147,07 руб.

Лот № 3 – жилое помещение общей площадью 36,1 кв.м. (кад.№38:32:020504:2086) по адресу: Иркутская обл., г.Усть-Илимск, ул. Энтузиастов, д.15, кв.16, в жилом помещении зарегистрированные лица отсутствуют. Правообладатели: Лушников Е.С., Лушникова М.Ю. Обременение: арест, ипотека. Начальная цена 768 800 руб.

Лот № 4 – нежилое помещение общей площадью 96,8 кв.м. (кад.№38:02:010112:272) по адресу: Иркутская обл., Братский р-н, г.Вихоревка, ул. Ленина, д.29, пом.1033. Правообладатель: Дектяренко Ю.А. Обременение: арест, ипотека. Начальная цена 2 160 000 руб.

Лот № 5 – земельный участок общей площадью 1996 кв.м. (кад.№ 38:06:144003:5394) назначение объекта: для ведения дачного хозяйства, по адресу: Иркутская область, Иркутский р-н, 19 км. Голоустного тракта, ДНТ «Скиф», ул. Багряная, уч.156,157. Правообладатель: Бобков А.В. Обременение: арест, ипотека. Начальная цена 148 800 руб.

Лот № 6 – жилое помещение общей площадью 49,5 кв.м. (кад.№38:34:032104:133) по адресу: Иркутская обл., г.Братск, жр.Осиновка, пер. Рудничный, д.6, кв.8, в жилом помещении зарегистрированные лица отсутствуют. Правообладатель: Кашинкас А.С.В. Обременение: арест, ипотека. Начальная цена 697 254,3 руб.

Лот № 7 – жилое помещение общей площадью 47 кв.м. (кад.№38:36:000023:10656) по адресу: г.Иркутск, пер. Пограничный, д.1-е, кв.59, в жилом помещении зарегистрировано 3 чел., в т.ч. 1 несовершеннолетний. Правообладатель: Зангеева Н.Р. Обременение: арест, ипотека. Начальная цена 2 182 400 руб.

Лот № 8 – жилое здание общей площадью 34,3 кв.м. (кад.№ 38:25:010127:281) с земельным участком общей площадью 404 кв.м. (кад.№ 38:25:010127:64), назначение объекта: индивидуальное жилищное строительство, по адресу: Иркутская обл., Слюдянский р-н, г.Слюдянка, ул. Октябрьская,51. Правообладатель: Тимофеев А.А., Тимофеева С.В. Обременение: арест, ипотека. Начальная цена 2 007 000 руб.

Лот № 9 – жилое здание общей площадью 68 кв.м. (кад.№ 38:36:000031:6209) с земельным участком общей площадью 670 кв.м. (кад.№ 38:36:000031:1552), назначение объекта: для эксплуатации существующего индивидуального жилого дома со служебно-хозяйственными строениями, по адресу: г.Иркутск, Свердловский р-н, ул. Лесогорская, 15-15а. Правообладатели: Аксенчик Д.В., Аксенчик Л.Ю. Обременение: арест, ипотека. Начальная цена 1 177 000 руб.

Лот № 10 – жилое помещение общей площадью 66 кв.м. (кад.№38:26:040802:2102) по адресу: Иркутская обл., г.Ангарск, 29-й мкр., д.4, кв.13, в жилом помещении зарегистрировано 5 чел., в т.ч. 3 несовершеннолетних. Правообладатель: Крылов В.А. Обременение: арест, ипотека. Начальная цена 2 240 000 руб.

Лот № 11 – жилое помещение общей площадью 49,1 кв.м. (кад.№38:26:040802:2126) по адресу: Иркутская обл., г.Ангарск, 29-й мкр., д.4, кв.99, в жилом помещении зарегистрировано 3 чел., в т.ч. 1 несовершеннолетний. Правообладатель: Рыков С.В. Обременение: арест, ипотека. Начальная цена 1 621 700,8 руб.

Лот № 12 – жилое помещение общей площадью 64,1 кв.м. (кад.№38:26:040804:2135) по адресу: Иркутская обл., г.Ангарск, 7-й мкр., д.9, кв.101, в жилом помещении зарегистрировано 4 чел., в т.ч. 1 несовершеннолетний. Правообладатель: Солоутин В.А. Обременение: арест, ипотека. Начальная цена 1 685 600 руб.

Лот № 13 – жилое здание общей площадью 75,6 кв.м. (кад.№ 38:02:050101:1376) с земельным участком общей площадью 2465 кв.м. (кад.№ 38:02:050101:489), назначение объекта: для ведения личного подсобного хозяйства, по адресу: Иркутская обл., Братский р-н, с.Кузнецовка, ул. Ангарская,12. Правообладатели: Черемных А.С., Черемных А.Д. Обременение: арест, ипотека. Начальная цена 554 722,4 руб.

Сведения о задолженности должника по взносам на капитальный ремонт по всем лотам судебными приставами-исполнителями не предоставлены.

Сведения о зарегистрированных лицах в жилых помещениях (лот №8,9,13) судебными приставами-исполнителями не предоставлены.

Информация об иных установленных правах третьих лиц на имущество по лотам у Продавца отсутствует.

Данное информационное сообщение является публичной офертой для заключения договора о задатке в соответствии со статьей 437 ГК РФ, а подача претендентом заявки и перечисление задатка являются акцептом такой оферты, после чего договор о задатке считается заключенным.

Порядок внесения задатка определен регламентом универсальной торговой площадки «РТС-Тендер». Заявители обязаны внести задаток в размере 5% до дня окончания приема заявок путем перечисления денежных средств следующим реквизитам: Получатель: ООО «РТС-тендер», наименование банка Филиал «Корпоративный» ПАО «Совкомбанк», расчетный счёт 40702810512030016362, корр. счёт 30101810445250000360, БИК 044525360, ИНН 7710357167, КПП 773001001. и подать заявку. Подача заявки осуществляется через универсальную торговую площадку «РТС-Тендер». В состав заявки входят следующие документы: заявление на участие в торгах по установленной форме, заверенные копии учредительных документов и копия свидетельства о регистрации, письменное решение соответствующего органа правления заявителя, разрешающее приобретение имущества, если это необходимо в соответствии с учредительными документами; заявление от отсутствия решения о ликвидации заявителя-юридического лица, об отсутствии решения арбитражного суда о признании заявителя - юридического лица банкротом и об открытии конкурсного производства, об отсутствии решения о приостановлении деятельности заявителя в порядке предусмотренном законом (для юридических лиц); копия всех страниц паспорта (для физических лиц); доверенность на лицо, уполномоченное действовать от имени заявителя при подаче заявки на участие в торгах представителем заявителя.

В аукционе могут участвовать только заявители, признанные участниками торгов, в публичных торгах не могут участвовать должник, организации, на которые возложены оценка и реализация имущества должника, и работники указанных организаций, должностные лица органов государственной власти, органов местного самоуправления, чье участие в торгах может оказать влияние на условия и результаты торгов, а также члены семей соответствующих физических лиц.

Аукционная комиссия рассматривает заявки на предмет соответствия требованиям, установленным в извещении об аукционе, и соответствия заявителей требованиям, установленным настоящей документацией.

На основании результатов рассмотрения заявок на участие в аукционе комиссией принимается решение о допуске к участию в аукционе заявителя и о признании заявителя участником торгов или об отказе в допуске такого заявителя к участию в аукционе.

Уведомление о допуске/не допуске Заявителей к участию в аукционе с указанием причин такого направления оператором электронной площадки Заявителю в день рассмотрения заявок.

Продажа выставленного на торги имущества осуществляется по наивысшей предложенной цене, при этом цена продажи не может быть ниже установленной начальной цены продажи имущества, а так же равной начальной цене продажи имущества.

Победителем торгов признается лицо, предложившее наиболее высокую цену за предмет торгов.

Шаг аукциона устанавливается не более 5% от начальной цены каждого лота, конкретный шаг аукциона размещен на универсальной торговой площадке «РТС-Тендер».

В день проведения торгов с Победителем подписывается Протокол о результатах торгов.

Договор купли-продажи имущества заключается с победителем торгов в течение 5 дней с момента внесения покупной цены победителем торгов

Получить дополнительную информацию об аукционе, ознакомиться с правоустанавливающими и иными документами на реализуемое имущество, образцами протокола о результатах торгов, проектом договора купли-продажи имущества можно по адресу организатора аукциона: г. Иркутск, ул. Российская, 17, кабинет 422 с понедельника по четверг по рабочим дням с 09:00 до 13:00.

Телефон для справок: 8(3952) 33-54-74.

ИНФОРМАЦИЯ

о результатах мониторинга соблюдения предельных (максимальных) индексов изменения размера вносимой гражданами платы за коммунальные услуги в муниципальных образованиях Иркутской области в апреле 2021 года

Во исполнение пункта 61 Основ формирования индексов изменения размера платы граждан за коммунальные услуги в Российской Федерации, утвержденных постановлением Правительства Российской Федерации от 30 апреля 2014 года № 400, службой по тарифам Иркутской области осуществлен мониторинг соблюдения предельных (максимальных) индексов изменения размера вносимой гражданами платы за коммунальные услуги (далее – предельные индексы) в муниципальных образованиях Иркутской области в апреле 2021 года.

По результатам проведенного мониторинга превышение предельных индексов, утвержденных указом Губернатора Иркутской области от 14 декабря 2020 года № 349-уг, в муниципальных образованиях Иркутской области не выявлено.

Информация о результатах мониторинга по муниципальным образованиям Иркутской области размещена на официальном сайте службы по тарифам Иркутской области: <http://sti.irkobl.ru>, в информационно-телекоммуникационной сети «Интернет».

СООБЩЕНИЕ О РЕЗУЛЬТАТАХ ПРОВЕДЕНИЯ ТОРГОВ

АО «Российский аукционный дом» (ОГРН 1097847233351, ИНН 7838430413, 190000, Санкт-Петербург, пер. Гривцова, д. 5, лит.В, (812)334-26-04, 8(800) 777-57-57, ingug@auction-house.ru), действующее на основании договора с Государственной корпорацией «Агентство по страхованию вкладов» (109240, г. Москва, ул. Высоцкого, д. 4), являющейся на основании решения Арбитражного суда Иркутской области от 27 мая 2019 г. по делу №А19-27176/2018 конкурсным управляющим (ликвидатором) Акционерным обществом «Восточно-Сибирский транспортный коммерческий банк» (АО «ВостСиб-транскомбанк»), (ОГРН 1023800000047, ИНН 38080000590, адрес регистрации: 664025, г. Иркутск, ул. Бурлова, д. 2), сообщает о результатах проведения повторных электронных торгов, в форме аукциона открытых по составу участников с открытой формой представления предложений о цене (далее – Торги), проведенных 17 мая 2021 г. (сообщение №02030067961 в газете АО «Коммерсантъ» от 06.02.2021 г. №21(6983) (далее – Сообщение в Коммерсанте)) на электронной площадке АО «Российский аукционный дом», по адресу в сети интернет: bankruptcy.lot-online.ru.

Торги признаны несостоявшимися в связи с отсутствием заявок.

Порядок и условия проведения Торгов посредством публичного предложения, а также иные необходимые сведения определены в Сообщении в Коммерсанте.

ИЗВЕЩЕНИЕ О ПРОВЕДЕНИИ ОБЩЕСТВЕННЫХ ОБСУЖДЕНИЙ

Федеральное государственное унитарное предприятие «Федеральный экологический оператор» (ФГУП «ФЭО», адрес: 119017, г. Москва, ул. Большая Ордынка д.24), информирует о начале процедуры оценки воздействия намечаемой хозяйственной и иной деятельности на окружающую среду (ОВОС). Название намечаемой деятельности: «Выполнение работ по проектированию ликвидации накопленного вреда окружающей среде на территории городского округа г. Усолье-Сибирское Иркутской области».

Цель намечаемой деятельности: ликвидация накопленного вреда окружающей среде на территории городского округа г. Усолье-Сибирское Иркутской области.

Месторасположение намечаемой деятельности: РФ, Иркутская область, территория, на которой в прошлом осуществлялась экономическая деятельность, связанная с производством химических веществ и химических продуктов на территории городского округа г. Усолье-Сибирское, включенного в государственный реестр объектов накопленного вреда окружающей среде приказом Минприроды России от 29.07.2020 № 507.

Примерные сроки проведения ОВОС: II-IV квартал 2021 года.

Орган, ответственный за организацию общественных обсуждений: Администрация города Усолье-Сибирское Иркутской области совместно с Заказчиком.

Предполагаемая форма общественных обсуждений: опрос с 21 июня по 23 июня 2021 года.

Техническое задание на проведение ОВОС доступно для ознакомления и подачи предложений и замечаний в письменной форме в течение 30 дней с момента опубликования данного информационного сообщения с 21 мая по 20 июня 2021 года в общественной приемной ФГУП «ФЭО» в г. Усолье-Сибирское, расположенной по адресу: г.Усолье-Сибирское, Комсомольский проспект, д.25, в рабочие дни с 14.00 до 17.00 часов (местное время), тел. +79501415383, а также в сети Интернет на официальном сайте Администрации города Усолье-Сибирское (www.usolie-sibirskoe.ru) и на официальном сайте ФГУП «ФЭО» (www.rosfeo.ru). Дополнительно прием замечаний и предложений будет осуществляться по адресу электронной почты: ovos.ptk@gmail.com. Опросные листы можно заполнить в месте ознакомления с техническим заданием, а также они доступны для скачивания на официальном сайте ФГУП «ФЭО» в период проведения опроса и принимаются в электронном виде по адресу электронной почты ovos.ptk@gmail.com.

Утвержденное техническое задание на ОВОС будет доступно для ознакомления до окончания процесса оценки воздействия на окружающую среду на сайте ФГУП «ФЭО» (www.rosfeo.ru).

ИЗВЕЩЕНИЕ О СОГЛАСОВАНИИ ГРАНИЦ ЗЕМЕЛЬНЫХ УЧАСТКОВ

В соответствии со ст. 13.1 Федерального закона № 101-ФЗ от 24.07.2002 г. кадастровый инженер Куранова Елена Николаевна, квалификационный аттестат № 38-14-667, телефон 8-950-1188-595, почтовый адрес 664001, г. Иркутск, ул. Рабочего Штаба, д. 3/1, адрес электронной почты: elenikulanova@inbox.ru, извещает о необходимости согласования проектов межевания земельных участков. Исходные земельные участки:

1. Земельный участок с кадастровым номером 85:01:000000:38, расположен: Иркутская область, Аларский район, в границах ЗАО «Рассвет». Заказчики: Попова Марина Михайловна, почтовый адрес: Иркутская область, гор. Ангарск, кв-л 182-й, д.6 кв.8; Попов Игорь Павлович, почтовый адрес: Иркутская область, Аларский район, с. Табарсук, ул. Лесная, д.1 кв.1 тел. 89500830912.

2. Земельный участок с кадастровым номером 85:01:000000:35, расположен: Иркутская область, Аларский район, в границах СХПК «Аларский». Заказчики: Бутуева Раиса Михайловна, почтовый адрес: Иркутская область, Аларский район, д. Алзобей, ул. Школьная, д. 2; Булгатова Валентина Ивановна, почтовый адрес: Иркутская область, Аларский район, д. Куркат, ул. Центральная, д. 2 кв. 2, тел. 89526159249; Маланов Лопсон Борисович, почтовый адрес: Иркутская область, Аларский район, д. Куркат, ул. Центральная, д. 8 тел. 89503875287.

3. Земельный участок с кадастровым номером 85:01:000000:86, расположен: Иркутская область, Аларский район, СХПК «Страна Советов». Заказчики: Иванов Виктор Владимирович, Иванова Ирина Михайловна, почтовый адрес: Иркутская область, Аларский район, с. Зоны, ул. Молодежная, д. 1, кв. 2, тел. 89526288355.

4. Земельный участок с кадастровым номером 85:01:000000:15, расположен: Иркутская область, Аларский район, в границах СХПК «Ныгда». Заказчик Маланов Лопсон Борисович, почтовый адрес: Иркутская область, Аларский район, д. Куркат, ул. Центральная, д.8 тел. 89503875287.

5. Земельный участок с кадастровым номером 85:01:000000:106, расположен: Иркутская область, Аларский район, в границах СХПК «Иваническ». Заказчик Бекасов Иван Петрович, почтовый адрес: Иркутская область, Аларский район, д. Отрадная, ул. Новая, д. 8, кв 1, тел. 89021778623.

6. Земельный участок с кадастровым номером 85:01:000000:44, расположен: Иркутская область, Аларский район, в границах СХПК им. Куйбышева. Заказчик кадастровых работ: Муниципальное образование «Могоенок», почтовый адрес: 669479, Иркутская область, Аларский район, с. Могоенок, ул. Лесная, д. 1 д, тел. 89086559692.

Ознакомиться с проектами межевания можно по адресу г. Иркутск, ул. Рабочего Штаба, д. 3/1, понедельник-пятница с 9.00 до 17.00.

Возражения относительно размера и местоположения границ образуемых земельных участков направлять в течение тридцати дней со дня опубликования извещения по адресу 664001, г. Иркутск, ул. Рабочего Штаба, д. 3/1.

ИЗВЕЩЕНИЕ О ПРОВЕДЕНИИ ОТКРЫТОГО АУКЦИОНА

по продаже имущества, составляющего Закрытый паевой инвестиционный фонд недвижимости «Байкал Стар», прекращение которого осуществляет Закрытое акционерное общество «Первый Специализированный Депозитарий»

Закрытое акционерное общество «Первый Специализированный Депозитарий» (далее – Специализированный депозитарий или ЗАО «ПРСД») в соответствии с п. 2 ст. 448 Гражданского кодекса Российской Федерации извещает о проведении открытого аукциона по продаже имущества, составляющего Закрытый паевой инвестиционный фонд недвижимости «Байкал Стар»:

1. Земельный участок общей площадью 39 479,00 кв.м., с кадастровым номером: 38:36:000027:14968, согласно кадастровому паспорту земельного участка от 07.12.2011 за № 3800/601/11-115637, расположенный по адресу: город Иркутск, улица Костычева, категория земель: земли населенных пунктов, вид разрешенного использования: под эксплуатацию стадиона «Автомобилист» (далее – Лот 1).

2. Земельный участок общей площадью 9 578,00 кв.м., с кадастровым номером: 38:36:000027:14959 согласно кадастровому паспорту земельного участка от 27.10.2011 за № 3800/601/11-100627, расположенный по адресу: город Иркутск, улица Костычева, категория земель: земли населенных пунктов, вид разрешенного использования: под эксплуатацию стадиона «Автомобилист» (далее – Лот 2).

3. Земельный участок общей площадью 5 180,00 кв.м., с кадастровым номером: 38:36:000027:14958 согласно кадастровому паспорту земельного участка от 27.10.2011 за № 3800/601/11-100623, расположенный по адресу: город Иркутск, улица Костычева, категория земель: земли населенных пунктов, вид разрешенного использования: под эксплуатацию стадиона «Автомобилист». (далее – Лот 3).

4. Начальная цена Лота 1 составляет – 249 694 178 (Двести сорок девять миллионов шестьсот девяносто четыре тысячи сто семьдесят восемь) рублей, НДС не облагается.

5. Начальная цена Лота 2 составляет – 60 578 688 (Шестьдесят миллионов пятьсот семьдесят восемь тысяч шестьсот восемьдесят восемь) рублей, НДС не облагается.

6. Начальная цена Лота 3 составляет – 32 762 014 (Тридцать два миллиона семьсот шестьдесят две тысячи четырнадцать) рублей, НДС не облагается.

7. Аукцион проводится с повышением начальной цены. Шаг на повышение определяется в соответствии с условиями аукциона.

8. Текст настоящего извещения, а также иная аукционная документация предоставляется по адресу: Москва, ул. Восьмого марта 4-я, дом 6а, 10 этаж, офис ЗАО «ПРСД», а также на единой электронной торговой площадке по адресу: <http://www.roseltorg.ru>, с 18 мая 2021 г. Текст извещения размещен на сайте <http://www.frsd.ru/>, в Журнале «Бюллетень Оперативной Информации «Московские Торги» (официальное издание Мэра и Правительства Москвы) от 24.05.2021 года, в газете «Областная» г. Иркутска от 21.05.2021 года, а также на единой электронной торговой площадке по адресу: <http://www.roseltorg.ru>.

9. Аукцион состоится 22 июня 2021 г. в 12 часов 00 минут.

10. Прием заявок для участия в аукционе производится с 18 мая 2021 г. по 21 июня 2021 г. включительно на единой электронной торговой площадке по адресу: <http://www.roseltorg.ru>.

11. Каждый участник аукциона вносит задаток в рублях в размере 10% от стоимости лота в срок до 21 июня 2021 г. включительно на расчетный счет, распоряжение которым осуществляет ЗАО «ПРСД», действующее в качестве доверительного управляющего Закрытым паевым инвестиционным фондом недвижимости «Байкал Стар», по следующим реквизитам: р/с № 40701810108030000068 в Филиале Банка ВТБ (ПАО) в г. Красноярске, корр.счет № 3010181020000000777, БИК 040407777. Задаток возвращается также лицам, которые участвовали в аукционе, но не выиграли его. При заключении договора с лицом, выигравшим аукцион, сумма внесенного им задатка засчитывается в оплату цены заключаемого договора.

12. Порядок проведения аукциона.

Порядок проведения аукциона определяется регламентом электронной площадки по адресу: <http://www.roseltorg.ru>.

13. Договор подлежит заключению в течение 10 (десяти) рабочих дней с момента подведения итогов аукциона.

ЗАО «ПРСД» обладает лицензией, предоставленной Федеральной службой по финансовым рынкам России, на осуществление деятельности в качестве специализированного депозитария инвестиционных фондов, паевых инвестиционных фондов и негосударственных пенсионных фондов № 22-000-1-00001 от 08.08.1996 г., а также лицензией профессионального участника рынка ценных бумаг на право осуществления депозитарной деятельности № 177-05995-000100 от 25.04.2002 г.

Контактная информация: ЗАО «ПРСД», e-mail: auction@frsd.ru, тел. +7 (495) 223-66-07.

Генеральный директор Г.Н. Панкратова

ИЗВЕЩЕНИЕ О ПРОВЕДЕНИИ ОБЩЕСТВЕННЫХ ОБСУЖДЕНИЙ

ОГКУ «Управление капитального строительства Иркутской области» совместно с Комитетом по управлению муниципальным имуществом и жизнеобеспечению администрации Иркутского районного муниципального образования (в соответствии с Федеральным законом от 23.11.1995 № 174-ФЗ «Об экологической экспертизе», Приказом Госкомэкологии РФ от 16.05.2000 № 372 «Об утверждении Положения об оценке воздействия намечаемой хозяйственной деятельности на окружающую среду в Российской Федерации», Постановлением администрации Иркутского районного муниципального образования от 18.03.2015 № 1759 «Об утверждении Положения об организации проведения общественных обсуждений объектов государственной экологической экспертизы на территории Иркутского района») уведомляет о начале общественных обсуждений на этапе представления первоначальной информации по объекту государственной экологической экспертизы: «Комплекс зданий ГБУЗ Иркутское областное бюро судебно-медицинской экспертизы» 1-ый этап, а именно по разработке технического задания по оценке воздействия на окружающую среду, входящего в состав предварительных материалов оценки воздействия на окружающую среду, технического задания на выполнение инженерных изысканий и технического задания на проектирование (далее - Технические задания).

Название, цель и месторасположение намечаемой деятельности: проектом «Комплекс зданий ГБУЗ Иркутское областное бюро судебно-медицинской экспертизы» 1-ый этап, предусмотрено строительство комплекса зданий ГБУЗ Иркутское областное бюро судебно-медицинской экспертизы, по адресу: Иркутская область, Иркутский район, северо-западнее п. Парфеновка. Кадастровый номер земельного участка: 38:06:111418:13246.

Наименование и адрес заказчика или его представителя: ОГКУ «Управление капитального строительства Иркутской области», адрес: 664047, г. Иркутск, ул. Пискунова, стр. 76.

Примерные сроки проведения оценки воздействия на окружающую среду: май - сентябрь 2021 г.

Орган, ответственный за организацию общественного обсуждения: Комитет по управлению муниципальным имуществом и жизнеобеспечению администрации Иркутского районного муниципального образования, адрес: 664007, г. Иркутск, ул. Декабрьских Событий, д. 119А, совместно с заказчиком или его представителем.

Предполагаемая форма общественных обсуждений: в форме слушаний с соблюдением всех санитарно-эпидемиологических норм.

Форма представления замечаний и предложений: письменная.

Сроки и место доступности Технических заданий по объекту: «Комплекс зданий ГБУЗ Иркутское областное бюро судебно-медицинской экспертизы» 1-ый этап доступны для ознакомления и направления замечаний и предложений по адресам:

1) 664007, г. Иркутск, ул. Декабрьских Событий, д. 119А, каб. 209;

2) 664081, г. Иркутск, ул. Красноказачья, д. 115, оф. 221;

3) 664531, Иркутская область, Иркутский район, с. Урик, ул. Лунина, 1 (администрация Уриковского муниципального образования) с 09:00 до 17:00 часов с даты настоящей публикации до момента принятия решения о реализации намечаемой деятельности.

Общественные обсуждения по объекту государственной экологической экспертизы «Комплекс зданий ГБУЗ Иркутское областное бюро судебно-медицинской экспертизы» 1-ый этап назначены на 22 июня 2021 г. в 15:00 часов, в здании администрации Иркутского районного муниципального образования по адресу: 664007, г. Иркутск, ул. Декабрьских Событий, д. 119А, каб. 302. Результатом общественных обсуждений будет утверждение Технических заданий.

Исполнитель работ по ОВОС: ООО «Сибирский стандарт», адрес: 664081, г. Иркутск, ул. Красноказачья, д. 115, оф. 221. Тел./факс 8(3952) 707-109.

СОГЛАСОВАНО:
Заместитель министра спорта Иркутской области
П.А. Богатырев
« _____ » _____ 20__ г.

УТВЕРЖДАЮ:
Директор ОГАУ «ЦРСИ»
А.С. Шишкин
« _____ » _____ 20__ г.

ОТЧЕТ

о результатах деятельности государственного учреждения и об использовании закрепленного за ним государственного имущества **Областное государственное автономное учреждение «Центр развития спортивной инфраструктуры»**
(полное наименование государственного учреждения)
за 2020 год

Раздел 1. Общие сведения об учреждении

Наименование показателя	Значение показателя
Полное наименование учреждения	Областное государственное автономное учреждение «Центр развития спортивной инфраструктуры»
Сокращенное наименование учреждения	ОГАУ «ЦРСИ»
Юридический адрес	664003 г. Иркутск, ул. Карла Маркса, 12
Сведения о внесении в единый государственный реестр юридических лиц (с указанием серии, №, даты свидетельства)	1023801027029 от 08.12.2002 серия 38 номер 001774887
Идентификационный номер налогоплательщика (ИНН)	3808085226
Код причины постановки на учет учреждения в налоговом органе (КПП)	380801001
ФИО руководителя	Шишкин Антон Сергеевич
ФИО главного бухгалтера учреждения	Высоких Алексей Владимирович
Телефон (факс)	8(3952) 20-18-11

1.1 Перечень видов деятельности (с указанием основных видов деятельности и иных видов деятельности, не являющихся основными), которые учреждение вправе осуществлять в соответствии с его учредительными документами:

№ п/п	Наименование основных видов деятельности	Наименование иных видов деятельности
1	Деятельность спортивных объектов ОКВЭД 93.11	Деятельность в области спорта прочая ОКВЭД 93.19
2		Деятельность гостиниц и прочих мест для временного проживания ОКВЭД 55.10
3		Аренда и управление собственным или арендованным недвижимым имуществом ОКВЭД 68.20
4		Прокат и аренда товаров для отдыха и спортивных товаров ОКВЭД 77.21
5		Деятельность международная ОКВЭД 84.21
6		Деятельность зрелищно-развлекательная прочая, не включенная в другие группировки ОКВЭД 93.29.9
7		Деятельность физкультурно-оздоровительная ОКВЭД 96.04

1.2. Перечень услуг (работ), которые оказываются потребителям за плату в случаях, предусмотренных нормативными правовыми (правовыми) актами, с указанием потребителей указанных услуг (работ):

№ п/п	наименование услуг (работ)	потребители услуг (работ)
1	деятельность спортивных объектов и других структур учреждения по проведению физкультурных и спортивных мероприятий на открытых и в закрытых спортивных сооружениях	Граждане и Юридические лица
2	деятельность по подготовке и проведению спортивных мероприятий, предоставлению прочих услуг в области спорта и активного отдыха	Граждане и Юридические лица
3	физкультурно-оздоровительная деятельность с целью улучшения физического состояния населения	Граждане и Юридические лица
4	оказание гостиничных услуг	Граждане и Юридические лица
5	осуществление зрелищно-развлекательной деятельности, в том числе организация массовых мероприятий: выставок, конкурсов, праздников, шоу и иных массовых, культурно-зрелищных физкультурно-оздоровительных мероприятий и спортивных мероприятий	Граждане и Юридические лица

1.3. Перечень документов (с указанием номеров, даты выдачи и срока действия), на основании которых учреждение осуществляет деятельность (свидетельство о государственной регистрации учреждения, лицензии и другие разрешительные документы):

№ п/п	Наименование разрешительного документа	Номер документа	Дата выдачи документа	Срок действия документа
1	Свидетельство о государственной регистрации юридического лица	1774887	08.12.2002	бессрочно
2	Распоряжение правительства Иркутской области	414-р/п	30.11.2011	бессрочно
3	Свидетельство о постановке на учет в налоговом органе	3804273	04.02.2015	бессрочно
4	Устав		19.04.2019	бессрочно

1.4. Сведения о численности и заработной плате работников учреждения

№ п/п	Наименование показателя	На начало отчетного периода	На конец отчетного периода	Причины изменения
1	Установленная численность учреждения, в соответствии с утвержденным штатным расписанием	284	263	
2	Фактическая численность учреждения, в том числе:	236	239	заполнение вакантных ставок
2.1.	имеющих высшее профессиональное образование	81	79	прием сотрудников
2.2.	имеющих среднее специальное образование	98	108	прием сотрудников
2.3.	имеющих среднее (полное) общее образование	57	52	прием сотрудников
3	Среднегодовая численность работников, чел.		239	
3.1.	руководителей		1	
3.2.	заместителей руководителей, главного бухгалтера		3	
3.3.	иные работники (за исключением руководителя и его заместителей, главного бухгалтера), в том числе:		235	
3.3.1.	административно-управленческий персонал		31	
3.3.2.	основной персонал		55	
3.3.3.	вспомогательный персонал		149	
4	Средняя заработная плата работников учреждения, руб.	руб.	29 249,45	
4.1.	руководителей	руб.	98 784,00	
4.2.	заместителей руководителей, главного бухгалтера	руб.	82 236,80	
4.3.	иные работники (за исключением руководителя и его заместителей, главного бухгалтера), в том числе:	руб.	38 593,35	
4.3.1.	административно-управленческий персонал	руб.	43 758,79	
4.3.2.	основной персонал	руб.	36 373,11	
4.3.3.	вспомогательный персонал	руб.	23 521,36	

1.5. Состав наблюдательного совета автономного учреждения (1)

Должность	Имя
Председатель:	Беликов Дмитрий Валерьевич
Президент «Физкультурно-спортивной общественной организации Ветеранов легкой атлетики Иркутской области»	Беликов Дмитрий Валерьевич
Члены совета:	
Начальник отдела по работе с областными государственными учреждениями министерства имущественных отношений Иркутской области	Сивкова Зинаида Иосифовна
Советник отдела реализации государственной политики министерства спорта Иркутской области	Исаева Лариса Олеговна
Главный бухгалтер ОГАУ «ЦРСИ»	Высоких Алексей Владимирович
Президент Иркутской областной организации «Федерация легкой атлетики»	Петушинский Денис Леонидович
Президент общественной организации «Федерация велосипедного спорта Иркутской области»	Киселев Юрий Вячеславович
Заместитель начальника отдела экономического планирования и исполнения бюджета министерства спорта Иркутской области	Воробьева Ольга Владимировна
Юрисконсульт ОГАУ «ЦРСИ»	Гирс Алексей Михайлович

Раздел II. Результат деятельности учреждения

2.1. Изменение балансовой (остаточной) стоимости нефинансовых активов

№ п/п	Наименование показателя	Ед. измерения	За предыдущий год	За отчетный год	Изменение по отношению к предыдущему году, в %
1	Балансовая стоимость нефинансовых активов	руб.	754 114 645,28	758 234 631,78	0,5
2	Остаточная стоимость нефинансовых активов	руб.	314 753 521,71	288 846 501,82	8,2

2.2. Общая сумма выставленных требований в возмещение ущерба по недостаткам и хищениям

Общая сумма выставленных требований в возмещение ущерба по недостаткам и хищениям - всего, в том числе	руб.
материальных ценностей	руб.
денежных средств	руб.
от порчи материальных ценностей	руб.
	руб.

2.3. Изменения (увеличение, уменьшение) дебиторской и кредиторской задолженности учреждения

№ п/п	Наименование показателя	Ед. измерения	За предыдущий год	За отчетный год	Изменение по отношению к предыдущему году, в %
1	Дебиторская задолженность, всего	руб.	222 776 942,31	221 323 651,91	99,3
	в том числе:		X	X	X
1.1.	Дебиторская задолженность по доходам за счет бюджетной деятельности	руб.	-	-	
	из них нереальная к взысканию	руб.	-	-	
1.2.	Дебиторская задолженность по расходам за счет бюджетной деятельности	руб.	-	-	
	из них нереальная к взысканию	руб.	-	-	
1.3.	Дебиторская задолженность по доходам за счет собственных доходов учреждения	руб.	37 058 642,30	24 080 449,72	65,0
	из них нереальная к взысканию	руб.	-	-	
1.4.	Дебиторская задолженность по расходам за счет собственных доходов учреждения	руб.	6 391 968,70	2 602 329,37	40,7
	из них нереальная к взысканию	руб.	-	-	
1.5.	Дебиторская задолженность по доходам за счет субсидии на выполнение государственного (муниципального) задания	руб.	177 509 200,00	191 576 800,00	107,9
	из них нереальная к взысканию	руб.	-	-	
1.6.	Дебиторская задолженность по расходам за счет субсидии на выполнение государственного (муниципального) задания	руб.	1 759 531,31	3 064 072,82	174,1
	из них нереальная к взысканию	руб.	-	-	
1.7.	Дебиторская задолженность по доходам за счет субсидии на иную цель	руб.	-	-	
	из них нереальная к взысканию	руб.	-	-	
1.8.	Дебиторская задолженность по расходам за счет субсидии на иную цель	руб.	57 600,00	-	
	из них нереальная к взысканию	руб.	-	-	
1.9.	Дебиторская задолженность по доходам за счет субсидии на цели осуществления капитальных вложений	руб.	-	-	
	из них нереальная к взысканию	руб.	-	-	
1.10.	Дебиторская задолженность по расходам за счет субсидии на цели осуществления капитальных вложений	руб.	-	-	
	из них нереальная к взысканию	руб.	-	-	
2	Кредиторская задолженность, всего	руб.	215 642 048,06	201 998 973,41	93,7
	в том числе:	руб.	X	X	X
2.1	Кредиторская задолженность по доходам за счет бюджетной деятельности	руб.	-	-	
	из них просроченная задолженность	руб.	-	-	
2.2.	Кредиторская задолженность по расходам за счет бюджетной деятельности	руб.	-	-	
	из них просроченная задолженность	руб.	-	-	
2.3.	Кредиторская задолженность по доходам за счет собственных доходов учреждения	руб.	23 934 626,15	1 372 076,87	5,7
	из них просроченная задолженность	руб.	-	-	
2.4.	Кредиторская задолженность по расходам за счет собственных доходов учреждения	руб.	3 089 375,76	8 687 741,74	281,2
	из них просроченная задолженность	руб.	-	-	
2.5.	Кредиторская задолженность по доходам за счет субсидии на выполнение государственного (муниципального) задания	руб.	177 509 200,00	191 576 800,00	107,9
	из них просроченная задолженность	руб.	-	-	
2.6.	Кредиторская задолженность по расходам за счет субсидии на выполнение государственного (муниципального) задания	руб.	-	276 694,80	100
	из них просроченная задолженность	руб.	-	-	
2.7.	Кредиторская задолженность по доходам за счет субсидии на иную цель	руб.	9 455 056,39	85 660,00	0,9
	из них просроченная задолженность	руб.	-	-	
2.8.	Кредиторская задолженность по расходам за счет субсидии на иную цель	руб.	1 653 789,76	-	
	из них просроченная задолженность	руб.	-	-	
2.9.	Кредиторская задолженность по доходам за счет субсидии на цели осуществления капитальных вложений	руб.	-	-	
	из них просроченная задолженность	руб.	-	-	
2.10.	Кредиторская задолженность по расходам за счет субсидии на цели осуществления капитальных вложений	руб.	-	-	
	из них просроченная задолженность	руб.	-	-	

2.4. Сумма доходов от оказания платных услуг (выполненных работ)

Сумма доходов от оказания платных услуг (выполнения работ) - всего	руб.
	22 930 584,25

2.5. Цены (тарифы) на платные услуги (работы), оказываемые потребителям

№ п/п	Наименование услуги (работы)	Ед. измерения	Цена (тариф) на платные услуги			
			на 1 апреля	на 1 июля	на 1 октября	на 1 декабря
1	2	3	4	5	6	7
1	Хоккей (дневная игра) СК «Труд», стадион	1 штука	47 294,29	47 294,29	47 294,29	47 294,29
2	Хоккей (вечерняя игра) СК «Труд», стадион	1 штука	93 516,16	93 516,16	93 516,16	93 516,16
3	Хоккей дневная предигровая тренировка СК «Труд», стадион	1 штука	31 045,79	31 045,79	31 045,79	31 045,79
4	Хоккей вечерняя предигровая тренировка СК «Труд», стадион	1 штука	77 267,64	77 267,64	77 267,64	77 267,64
5	Футбол игра СК «Труд», стадион	1 штука	43 656,00	43 656,00	43 656,00	43 656,00
6	Футбол предигровая тренировка СК «Труд», стадион	1 штука	28 764,00	28 764,00	28 764,00	28 764,00
7	Спортивное мероприятие в зале Дворца спорта СК «Труд» (игра)	1 штука	71 000,00	71 000,00	71 000,00	71 000,00
8	Спортивное мероприятие в зале Дворца спорта СК «Труд» (тренировка)	1 штука	35 450,00	35 450,00	35 450,00	35 450,00
9	Спортивное мероприятие (соревнования по легкой атлетике в манеже) СК «Труд»	1 час 3	3 200,00	3 201,00	3 200,00	3 200,00
10	Спортивное мероприятие (соревнования по конькобежному спорту) стадион СК «Труд»	1 час	4 800,00	4 800,00	4 800,00	4 800,00
11	Спортивное мероприятие (соревнования по легкой атлетике на стадионе) СК «Труд»	1 час	4 000,00	4 000,00	4 000,00	4 000,00
12	Спортивное мероприятие (соревнования по стрельбе из лука на стадионе) СК «Труд»	1 час	-	-	3 500,00	3 500,00
13	Спортивное мероприятие (соревнования по плаванию в большой чаше бассейна) в дневное время с 07.00 до 17.00 Водно-спортивный комплекс «Солнечный»	6 часов	130 000,00	130 000,00	130 000,00	130 000,00
14	Спортивное мероприятие (соревнования по плаванию в большой чаше бассейна) в вечернее время с 17.00 до 22.00, ВСК «Солнечный»	5 часов	-	-	-	125 000,00
15	Дорожка по плаванию (соревнования по плаванию в большой чаше бассейна) в дневное время с 07.00 до 17.00, ВСК «Солнечный»	1 час	3 000,00	3 000,00	3 000,00	3 000,00

1	2	3	4	5	6	7	1	2	3	4	5	6	7
16	Дорожка по плаванию (соревнования по плаванию в большой чаше бассейна) в вечернее время с 17.00 до 22.00. ВСК «Солнечный»	1 час	-	-	-	4 000,00	58	Вечерний абонемент, 1 человек, 4 посещения, бассейн, малая чаша (25м) с 17.00 до 22.00ч. Абонемент «М/в 1*4». В часы расписания для свободного посещения ВСК «Солнечный»	45 мин. +15 мин. Подготовка 4 посещения	1 150,00	1 150,00	1 150,00	1 150,00
17	Тренировочное мероприятие по водным видам спорта в большой чаше бассейна ВСК «Солнечный»	1 час	-	-	8 000,00	8 000,00	59	Дневной абонемент на 8 посещений, малая чаша (25 м.) с 07.00 до 17.00 ч. за 1 человека Абонемент «М/д 1*8». В часы расписания для свободного посещения ВСК «Солнечный»	45 мин. +15 мин. Подготовка 8 посещений	1 830,00	1 830,00	1 830,00	1 830,00
18	Доступ зрителей на трибуны бассейна ВСК «Солнечный»	1 час	1 850,00	1 850,00	1 850,00	1 850,00	60	Дневной абонемент на 8 посещений, малая чаша (25 м.) с 17.00 до 22.00ч. за 1 человека Абонемент «М/д 1*8». В часы расписания для свободного посещения ВСК «Солнечный»	45 мин. +15 мин. Подготовка 8 посещений	2 250,00	2 250,00	2 250,00	2 250,00
19	Информационное табло и звуковое сопровождение ВСК «Солнечный»	1 час	910,00	910,00	910,00	910,00	61	Дневной абонемент на 12 посещений, малая чаша (25 м.) с 07.00 до 17.00 ч. за 1 человека Абонемент «М/д 1*12». В часы расписания для свободного посещения ВСК «Солнечный»	45 мин. +15 мин. Подготовка 12 посещений	2 740,00	2 740,00	2 740,00	2 740,00
20	Спортивно-зрелищное, тренировочное, массовое мероприятие в универсальном спортивном зале ВСК «Солнечный»	1 час	-	-	2 800,00	2 800,00	62	Вечерний абонемент на 12 посещений, малая чаша (25 м.) с 17.00 до 22.00 ч. за 1 человека Абонемент «Б/в 1*8». В часы расписания для свободного посещения ВСК «Солнечный»	45 мин. +15 мин. Подготовка 12 посещений	3 350,00	3 350,00	3 350,00	3 350,00
21	Индивидуальное посещение, 1 человек, тренажерный зал, 1 занятие (самостоятельная тренировка) с 07.00 до 14.00 (до обеда) или с 14.00 до 22.00 (после обеда) ВСК «Солнечный»	1 занятие	200,00	200,00	200,00	200,00	63	Дневной абонемент на 4 посещения, большая чаша (50 м.) с 07.00 до 17.00 ч. за 1 человека Абонемент «М/д 1*4». В часы расписания для свободного посещения ВСК «Солнечный»	45 мин. +15 мин. Подготовка 4 посещения	1 180,00	1 180,00	1 180,00	1 180,00
22	Соревнования по спортивной борьбе/единоборствам Академия спортивной борьбы им. К. Вырупаева	1 час	1 100,00	1 100,00	1 100,00	1 100,00	64	Вечерний абонемент на 4 посещения, большая чаша (50 м.) с 17.00 до 22.00 ч. за 1 человека Абонемент «Б/в 1*4». В часы расписания для свободного посещения ВСК «Солнечный»	45 мин. +15 мин. Подготовка 4 посещения	1 460,00	1 460,00	1 460,00	1 460,00
23	Легкоатлетическая дорожка (манеж) СК «Труд»	1 час	1 950,00	1 950,00	1 950,00	1 950,00	65	Дневной абонемент на 8 посещений, большая чаша (50 м.) с 07.00 до 17.00 ч. за 1 человека Абонемент «М/д 1*8». В часы расписания для свободного посещения ВСК «Солнечный»	45 мин. +15 мин. Подготовка 8 посещений	2 340,00	2 340,00	2 340,00	2 340,00
24	Легкоатлетическая дорожка (стадион), СК «Труд»	1 час	1 200,00	1 200,00	1 200,00	1 200,00	66	Вечерний абонемент на 8 посещений, большая чаша (50 м.) с 17.00 до 22.00 ч. за 1 человека Абонемент «Б/в 1*8». В часы расписания для свободного посещения ВСК «Солнечный»	45 мин. +15 мин. Подготовка 8 посещений	2 900,00	2 900,00	2 900,00	2 900,00
25	Конькобежная дорожка (стадион), СК «Труд»	1 час	1 560,00	1 560,00	1 560,00	1 560,00	67	Дневной абонемент на 12 посещений, большая чаша (50 м.) с 07.00 до 17.00 ч. за 1 человека Абонемент «М/д 1*12». В часы расписания для свободного посещения ВСК «Солнечный»	45 мин. +15 мин. Подготовка 12 посещений	3 480,00	3 480,00	3 480,00	3 480,00
26	Ледовое поле (без подготовки льда) стадион, СК «Труд»	1 час	3 600,00	3 600,00	3 600,00	3 600,00	68	Вечерний абонемент на 12 посещений, большая чаша (50 м.) с 17.00 до 22.00 ч. за 1 человека Абонемент «Б/в 1*12». В часы расписания для свободного посещения ВСК «Солнечный»	45 мин. +15 мин. Подготовка 12 посещений	4 320,00	4 320,00	4 320,00	4 320,00
27	Ледовое поле (1/2 ледового поля) (без подготовки льда) стадион СК «Труд»	1 час	1 650,00	1 650,00	1 650,00	1 650,00	69	Дневной абонемент, 1 взрослый + 1 ребенок, 4 посещения, бассейн, малая чаша (25м) с 07.00 до 17.00ч Абонемент «М/д 1+1»*4. В часы расписания для свободного посещения ВСК «Солнечный»	45 мин. + 15 мин. подготовка 4 посещения	1 820,00	1 820,00	1 820,00	1 820,00
28	Футбольное поле стадион, СК «Труд»	1 час	3 100,00	3 100,00	3 100,00	3 100,00	70	Вечерний абонемент, 1 взрослый + 1 ребенок 4 посещения, бассейн, малая чаша (25м) с 17.00 до 22.00ч Абонемент «М/в 1+1*4». В часы расписания для свободного посещения ВСК «Солнечный»	45 мин. +15 мин. подготовка 4 посещения	2 200,00	2 200,00	2 200,00	2 200,00
29	Футбольное поле (1/2 футбольного поля) стадион СК «Труд»	1 час	1 550,00	1 550,00	1 550,00	1 550,00	71	Дневной абонемент, 1 взрослый + 1 ребенок 8 посещений, бассейн, малая чаша (25м) с 07.00 до 17.00ч Абонемент «М/д 1+1»*8. В часы расписания для свободного посещения ВСК «Солнечный»	45 мин. +15 мин. подготовка 8 посещений	3 620,00	3 620,00	3 620,00	3 620,00
30	Теннисный стол (зал настольного тенниса) СК «Труд»	1 час	255,00	255,00	255,00	255,00	72	Вечерний абонемент, 1 взрослый + 1 ребенок 8 посещений, бассейн, малая чаша (25м) с 17.00 до 22.00ч Абонемент «М/в 1+1*8». В часы расписания для свободного посещения ВСК «Солнечный»	45 мин. +15 мин. подготовка 8 посещений	4 350,00	4 350,00	4 350,00	4 350,00
31	Теннисный корт (площадка с теннисными кортами) СК «Труд»	1 час	560,00	560,00	560,00	560,00	73	Дневной абонемент, 1 взрослый + 1 ребенок 12 посещений, бассейн, малая чаша (25м) с 07.00 до 17.00ч Абонемент «М/д 1+1»*12. В часы расписания для свободного посещения ВСК «Солнечный»	45 мин. +15 мин. подготовка 12 посещений	5 430,00	5 430,00	5 430,00	5 430,00
32	Индивидуальное посещение, 1 человек, 1 занятие (самостоятельная тренировка), с 18.30 до 22.00 легкоатлетический манеж Восточная трибуна СК «Труд»	1 час				140,00	74	Вечерний абонемент, 1 взрослый + 1 ребенок 12 посещений, бассейн, малая чаша (25м) с 17.00 до 22.00ч Абонемент «М/в 1+1*12». В часы расписания для свободного посещения ВСК «Солнечный»	45 мин. +15 мин. подготовка 12 посещений	6 500,00	6 500,00	6 500,00	6 500,00
33	Абонемент на 8 индивидуальных посещений, 1 человек, (самостоятельные тренировки), с 18.30 до 22.00 легкоатлетический манеж Восточная трибуна СК «Труд»	1 час				1 040,00	75	Дневной абонемент, 1 взрослый + 1 ребенок 4 посещения, бассейн, большая чаша (50м) с 07.00 до 17.00ч. Абонемент «Б/д 1+1»*4. В часы расписания для свободного посещения ВСК «Солнечный»	45 мин. +15 мин. подготовка 4 посещения	2 310,00	2 310,00	2 310,00	2 310,00
34	Абонемент на 12 индивидуальных посещений, 1 человек, (самостоятельные тренировки), с 18.30 до 22.00 легкоатлетический манеж Восточная трибуна СК «Труд»	1 час				1 440,00	76	Вечерний абонемент, 1 взрослый + 1 ребенок 4 посещения, бассейн, большая чаша (50м) с 17.00 до 22.00ч. Абонемент «Б/в 1+1*4». В часы расписания для свободного посещения ВСК «Солнечный»	45 мин. +15 мин. подготовка 4 посещения	2 860,00	2 860,00	2 860,00	2 860,00
35	Зал единоборств, СК «Труд»	1 час	750,00	750,00	750,00	750,00	77	Дневной абонемент, 1 взрослый + 1 ребенок 8 посещений, бассейн, большая чаша (50м) с 07.00 до 17.00ч. Абонемент «Б/д 1+1»*8. В часы расписания для свободного посещения ВСК «Солнечный»	45 мин. +15 мин. подготовка 8 посещений	4 600,00	4 600,00	4 600,00	4 600,00
36	Гостевая ложа4, СК «Труд»	1 день 3	1 020,00	1 020,00	1 020,00	1 020,00	78	Вечерний абонемент, 1 взрослый + 1 ребенок 8 посещений, бассейн, большая чаша (50м) с 17.00 до 22.00ч. Абонемент «Б/в 1+1*8». В часы расписания для свободного посещения ВСК «Солнечный»	45 мин. +15 мин. подготовка 8 посещений	5 680,00	5 680,00	5 680,00	5 680,00
37	Зал для пресс-конференций4, СК «Труд»	1 день	1 020,00	1 020,00	1 020,00	1 020,00	79	Дневной абонемент, 1 взрослый + 1 ребенок 12 посещений, бассейн, большая чаша(50м) с 07.00 до 17.00ч. Абонемент «Б/д 1+1»*12. В часы расписания для свободного посещения ВСК «Солнечный»	45 мин. +15 мин. подготовка 12 посещений	6 880,00	6 880,00	6 880,00	6 880,00
38	Помещение для реализации билетов, СК «Труд»	1 день	1 020,00	1 020,00	1 020,00	1 020,00	80	Вечерний абонемент, 1 взрослый + 1 ребенок 12 посещений, бассейн, большая чаша(50м) с 17.00 до 22.00ч. Абонемент «Б/в 1+1*12». В часы расписания для свободного посещения ВСК «Солнечный»	45 мин. +15 мин. подготовка 12 посещений	8 460,00	8 460,00	8 460,00	8 460,00
39	Раздевалка (с сан.узлом) за 1 кв.м.5, СК «Труд»	1 день	20,40	20,40	20,40	20,40	81	Дневной абонемент, 2 взрослых + 1 ребенок 4 посещения, бассейн, малая чаша (25м) с 07.00 до 17.00ч Абонемент «М/д 2+1*4». В часы расписания для свободного посещения ВСК «Солнечный»	45 мин. +15 мин. подготовка 4 посещения	2 730,00	2 730,00	2 730,00	2 730,00
40	Раздевалка (без сан.узла) за 1 кв.м.5, СК «Труд»	1 день	15,30	15,30	15,30	15,30	82	Вечерний абонемент, 2 взрослых + 1 ребенок 4 посещения, бассейн, малая чаша (25м) с 17.00 до 22.00ч Абонемент «М/в 2+1*4». В часы расписания для свободного посещения ВСК «Солнечный»	45 мин. +15 мин. подготовка 4 посещения	3 200,00	3 200,00	3 200,00	3 200,00
41	Зал для подготовительных занятий ВСК «Солнечный»	1 час	1 200,00	1 200,00	1 200,00	1 200,00	83	Дневной абонемент, 2 взрослых + 1 ребенок 8 посещений, бассейн, малая чаша (25м) с 07.00 до 17.00ч Абонемент «М/д 2+1*8». В часы расписания для свободного посещения ВСК «Солнечный»	45 мин. +15 мин. подготовка 8 посещений	5 420,00	5 420,00	5 420,00	5 420,00
42	Индивидуальное посещение, 1 человек, тренажерный зал, 1 занятие (самостоятельная тренировка) с 07.00 до 14.00 (до обеда) или с 14.00 до 22.00 (после обеда) ВСК «Солнечный»	1 занятие	200,00	200,00	200,00	200,00	84	Вечерний абонемент, 2 взрослых + 1 ребенок 8 посещений, бассейн, малая чаша (25м) с 17.00 до 22.00ч Абонемент «М/в 2+1*8». В часы расписания для свободного посещения ВСК «Солнечный»	45 мин. +15 мин. подготовка 8 посещений	6 350,00	6 350,00	6 350,00	6 350,00
43	Индивидуальное посещение, 1 человек, бассейн, малая чаша (25м) с 07.00 до 17.00ч (дневное). В часы расписания для свободного посещения ВСК «Солнечный»	45 мин. + 15 мин. подготовка	260,00	260,00	260,00	260,00							
44	Индивидуальное посещение, 1 человек, бассейн, малая чаша (25м) с 17.00 до 22.15ч (вечернее). В часы расписания для свободного посещения ВСК «Солнечный»	45 мин. + 15 мин. подготовка	310,00	310,00	310,00	310,00							
45	Групповое посещение, 1 дорожка, бассейн, малая чаша (25м) с 07.00 до 17.00ч (дневное). В часы расписания для свободного посещения ВСК «Солнечный»	45 мин. + 15 мин. подготовка	1 700,00	1 700,00	1 700,00	1 700,00							
46	Групповое посещение, 1 дорожка, бассейн, малая чаша (25м) с 17.00 до 22.15ч (вечернее) ВСК «Солнечный»	45 мин. + 15 мин. подготовка	1 850,00	1 850,00	1 850,00	1 850,00							
47	Индивидуальное посещение, 1 человек, бассейн, большая чаша (50м) с 07.00 до 17.00ч (дневное) В часы расписания для свободного посещения ВСК «Солнечный»	45 мин. + 15 мин. подготовка	310,00	310,00	310,00	310,00							
48	Индивидуальное посещение, 1 человек, бассейн, большая чаша (50м) с 17.00 до 22.15ч (вечернее) В часы расписания для свободного посещения ВСК «Солнечный»	45 мин. + 15 мин. подготовка	380,00	380,00	380,00	380,00							
49	Групповое посещение, 1 дорожка, бассейн, большая чаша (50м) с 07.00 до 17.00ч (дневное) ВСК «Солнечный»	45 мин. + 15 мин. подготовка	2 700,00	2 700,00	2 700,00	2 700,00							
50	Групповое посещение, 1 дорожка, бассейн, большая чаша (50м) с 07.00 до 17.00ч (дневное) с сопровождением группы инструкторами по спорту ВСК «Солнечный»	45 мин. + 15 мин. подготовка	3 150,00	3 150,00	3 150,00	3 150,00							
51	Групповое посещение, 1 дорожка, бассейн, большая чаша (50м) с 17.00 до 22.15ч (вечернее) ВСК «Солнечный»	45 мин. + 15 мин. подготовка	3 500,00	3 500,00	3 500,00	3 500,00							
52	Универсальный спортивный зал с 07.00 до 17.00 ч (дневное) ВСК «Солнечный»	1 час	2 000,00	2 000,00	2 000,00	2 000,00							
53	Универсальный спортивный зал с 17.00 до 22.15ч (вечернее) ВСК «Солнечный»	1 час	2 500,00	2 500,00	2 500,00	2 500,00							
54	Зал для фитнеса (занятие группы в составе 20 человек с тренером / инструктором по фитнесу) с 07.00 до 22.15 ч ВСК «Солнечный»	1 час			1 500,00	1 500,00							
55	Дневной абонемент (льготные категории граждан), 1 человек, 8 посещений, бассейн, малая чаша (25м) с 07.00 до 17.00ч. Абонемент «Льготный М/д 1*8». В часы расписания для свободного посещения ВСК «Солнечный»	45 мин. + 15 мин. подготовка 8 посещений	1 400,00	1 400,00	1 400,00	1 400,00							
56	Дневной абонемент (льготные категории граждан), 1 человека, 8 посещений, бассейн, большая чаша (50м) с 07.00 до 17.00ч. Абонемент «Льготный Б/д 1*8». В часы расписания для свободного посещения ВСК «Солнечный»	46 мин. + 15 мин. подготовка 8 посещений	1 680,00	1 680,00	1 680,00	1 680,00							
57	Дневной абонемент на 4 посещения, малая чаша (25 м.) с 07.00 до 17.00 ч. за 1 человека Абонемент «М/д 1*4». В часы расписания для свободного посещения ВСК «Солнечный»	45 мин. +15 мин. Подготовка 4 посещения	940,00	940,00	940,00	940,00							

1	2	3	4	5	6	7	1	2	3	4	5	6	7
85	Дневной абонемент, 2 взрослых + 1 ребенок 12 посещений, бассейн малая чаша (25м) с 07.00 до 17.00ч Абонемент «М/д 2+1*12». В часы расписания для свободного посещения ВСК «Солнечный»	45 мин. +15 мин. подготовка 12 посещений	8 120,00	8 120,00	8 120,00	8 120,00	108	Абонемент годовой, 1 взрослый + 2 ребенка, 10 месяцев, 8 посещений в месяц, бассейн, малая или большая чаша, с 07:00 до 22:00ч (свободное посещение по часам и по времени). «Абонемент годовой (1+2)*8*10». В часы расписания для свободного посещения ВСК «Солнечный»	48 мин. + 15 мин. подготовка 80 посещений	74 000,00	74 000,00	74 000,00	74 000,00
86	Вечерний абонемент, 2 взрослых + 1 ребенок 12 посещений, бассейн, малая чаша (25м) с 17.00 до 22.00ч Абонемент «М/в 2+1*12». В часы расписания для свободного посещения ВСК «Солнечный»	45 мин. + 15 мин. подготовка 12 посещений	9 450,00	9 450,00	9 450,00	9 450,00	109	Групповое посещение (тренировочные занятия), Зал спортивной борьбы Академия спортивной борьбы им. К. Вырупаева	1 час	850,00	850,00	850,00	850,00
87	Дневной абонемент, 2 взрослых + 1 ребенок 4 посещения, бассейн большая чаша (50м) с 07.00 до 17.00ч. Абонемент «Б/д 2+1*4». В часы расписания для свободного посещения ВСК «Солнечный»	45 мин. +15 мин. подготовка 4 посещения	3 440,00	3 440,00	3 440,00	3 440,00	110	Индивидуальное посещение, 1 человек, Зал спортивной борьбы Академия спортивной борьбы им. К. Вырупаева	1 час	200,00	200,00	200,00	200,00
88	Вечерний абонемент, 2 взрослых + 1 ребенок 4 посещения, бассейн, большая чаша (50м) с 17.00 до 22.00ч. Абонемент «Б/в 2+1*4». В часы расписания для свободного посещения ВСК «Солнечный»	45 мин. +15 мин. подготовка 4 посещения	4 200,00	4 200,00	4 200,00	4 200,00	111	Индивидуальное посещение, 1 человек, (без сауны) Бассейн «Чайка» г. Усолье-Сибирское	45 мин. +15 мин. подготовка	220,00	220,00	220,00	220,00
89	Дневной абонемент, 2 взрослых + 1 ребенок 8 посещений, бассейн большая чаша (50м) с 07.00 до 17.00ч. Абонемент «Б/д 2+1*8». В часы расписания для свободного посещения ВСК «Солнечный»	45 мин. +15 мин. подготовка 8 посещений	6 860,00	6 860,00	6 860,00	6 860,00	112	Индивидуальное посещение, 1 человек, (с сауной) Бассейн «Чайка» г. Усолье-Сибирское	час	250,00	250,00	250,00	250,00
90	Вечерний абонемент, 2 взрослых + 1 ребенок 8 посещений, бассейн большая чаша (50м) с 17.00 до 22.00ч. Абонемент «Б/в 2+1*8». В часы расписания для свободного посещения ВСК «Солнечный»	45 мин. +15 мин. Подготовка 8 посещений	8 340,00	8 340,00	8 340,00	8 340,00	113	Групповое посещение (школьники с руководителем), за 1 человека. Бассейн «Чайка» г. Усолье-Сибирское	45 мин. +15 мин. подготовка	60,00	60,00	220,00	220,00
91	Дневной абонемент, 2 взрослых + 1 ребенок 12 посещений, бассейн большая чаша(50м) с 07.00 до 17.00ч. Абонемент «Б/д 2+1*12». В часы расписания для свободного посещения ВСК «Солнечный»	45 мин. +15 мин. подготовка 12 посещений	10 250,00	10 250,00	10 250,00	10 250,00	114	Групповое посещение (обучающиеся ДЮСШ; группы с тренером), за 1 человека. Бассейн «Чайка» г. Усолье-Сибирское	45 мин. +15 мин. подготовка	60,00	60,00	220,00	220,00
92	Вечерний абонемент, 2 взрослых + 1 ребенок 12 посещений, бассейн большая чаша(50м) с 17.00 до 22.00ч. Абонемент «Б/в 2+1*12». В часы расписания для свободного посещения ВСК «Солнечный»	45 мин. +15 мин. подготовка 12 посещений	12 420,00	12 420,00	12 420,00	12 420,00	115	Абонемент, 1 человек, 4 посещения в месяц (без сауны) Бассейн «Чайка» г. Усолье-Сибирское	45 мин. +15 мин. подготовка 4 раза в месяц	800,00	800,00	800,00	800,00
93	Дневной абонемент, 1 взрослый + 2 ребенка 4 посещения, бассейн, малая чаша (25м) с 07.00 до 17.00ч Абонемент «М/д 1+2*4». В часы расписания для свободного посещения ВСК «Солнечный»	45 мин. +15 мин. подготовка 4 посещения	2 720,00	2 720,00	2 720,00	2 720,00	116	Дорожка по плаванию в дневное время Бассейн «Чайка» г. Усолье-Сибирское	1 час			2 000,00	2 000,00
94	Вечерний абонемент, 1 взрослый + 2 ребенка 4 посещения, бассейн, малая чаша (25м) с 17.00 до 22.00ч Абонемент «М/в 1+2*4». В часы расписания для свободного посещения ВСК «Солнечный»	45 мин. +15 мин. подготовка 4 посещения	3 100,00	3 100,00	3 100,00	3 100,00	117	Абонемент, 1 человек, 4 посещения в месяц (с сауной) Бассейн «Чайка» г. Усолье-Сибирское	1 час 4 раза в месяц	900,00	900,00	900,00	900,00
95	Дневной абонемент, 1 взрослый + 2 ребенка 8 посещений, бассейн малая чаша (25м) с 07.00 до 17.00ч Абонемент «М/д 1+2*8». В часы расписания для свободного посещения ВСК «Солнечный»	45 мин. +15 мин. подготовка 8 посещений	5 410,00	5 410,00	5 410,00	5 410,00	118	Стадион (спортивное ядро, трибуны для зрителей)З СК «Труд»	1 день	153 000,00	153 000,00	153 000,00	153 000,00
96	Вечерний абонемент, 1 взрослый + 2 ребенка 8 посещений, бассейн, малая чаша (25м) с 17.00 до 22.00ч Абонемент «М/в 1+2*8». В часы расписания для свободного посещения ВСК «Солнечный»	45 мин. +15 мин. подготовка 8 посещений	6 100,00	6 100,00	6 100,00	6 100,00	119	Зал Дворца Спорта Культурно-массовое мероприятие	1 день	139 000,00	139 000,00	139 000,00	139 000,00
97	Дневной абонемент, 1 взрослый + 2 ребенка 12 посещений, бассейн, малая чаша (25м) с 07.00 до 17.00ч Абонемент «М/д 1+2*12». В часы расписания для свободного посещения ВСК «Солнечный»	45 мин. +15 мин. подготовка 12 посещений	8 110,00	8 110,00	8 110,00	8 110,00	120	Холл Дворца спорта СК «Труд»	1 день	15 300,00	15 300,00	15 300,00	15 300,00
98	Вечерний абонемент, 1 взрослый + 2 ребенка 12 посещений, бассейн, малая чаша (25м) с 17.00 до 22.00ч Абонемент «М/в 1+2*12». В часы расписания для свободного посещения ВСК «Солнечный»	45 мин. +15 мин. подготовка 12 посещений	9 100,00	9 100,00	9 100,00	9 100,00	121	Площадь перед Дворцом спорта СК «Труд»	1 день	20 400,00	20 400,00	20 400,00	20 400,00
99	Дневной абонемент, 1 взрослый + 2 ребенка 4 посещения, бассейн, большая чаша (50м) с 07.00 до 17.00ч. Абонемент «Б/д 1+2*4». В часы расписания для свободного посещения ВСК «Солнечный»	45 мин. +15 мин. подготовка 4 посещения	3 410,00	3 410,00	3 410,00	3 410,00	122	Холл Дворца спорта (за 1 кв.м.)7, СК «Труд»	день	102,00	102,00	102,00	102,00
100	Вечерний абонемент, 1 взрослый + 2 ребенка 4 посещения, бассейн, большая чаша (50м) с 17.00 до 22.00ч. Абонемент «Б/в 1+2*4». В часы расписания для свободного посещения ВСК «Солнечный»	45 мин. +15 мин. подготовка 4 посещения	4 170,00	4 170,00	4 170,00	4 170,00	123	Площадь перед Дворцом спорта (за 1 кв.м.), СК «Труд»	день	61,00	61,00	61,00	61,00
101	Дневной абонемент, 1 взрослый + 2 ребенка 8 посещений, бассейн, большая чаша (50м) с 07.00 до 17.00ч. Абонемент «Б/д 1+2*8». В часы расписания для свободного посещения ВСК «Солнечный»	45 мин. +15 мин. подготовка 8 посещений	6 800,00	6 800,00	6 800,00	6 800,00	124	Территория по периметру трибун стадиона (за 1 кв.м.)	день	41,00	41,00	41,00	41,00
102	Вечерний абонемент, 1 взрослый + 2 ребенка 8 посещений, бассейн, большая чаша (50м) с 17.00 до 22.00ч. Абонемент «Б/в 1+2*8». В часы расписания для свободного посещения ВСК «Солнечный»	45 мин. +15 мин. подготовка 8 посещений	8 280,00	8 280,00	8 280,00	8 280,00	125	1-местный номер с телевизором (без сан.узла)	1 сутки	750,00	750,00	750,00	750,00
103	Дневной абонемент, 1 взрослый + 2 ребенка 12 посещений, бассейн большая чаша(50м) с 07.00 до 17.00ч. Абонемент «Б/д 1+2*12». В часы расписания для свободного посещения ВСК «Солнечный»	45 мин. +15 мин. подготовка 12 посещений	10 160,00	10 160,00	10 160,00	10 160,00	126	1-местный номер с телевизором (без сан.узла)	1/2 суток	-	-	375,00	375,00
104	Вечерний абонемент, 1 взрослый + 2 ребенка 12 посещений, бассейн большая чаша(50м) с 17.00 до 22.00ч. Абонемент «Б/в 1+2*12». В часы расписания для свободного посещения ВСК «Солнечный»	45 мин. +15 мин. подготовка 12 посещений	12 320,00	12 320,00	12 320,00	12 320,00	127	1-местный номер с телевизором (без сан.узла)	1 час	-	-	31,00	31,00
105	Абонемент годовой, 1 взрослый, 10 месяцев, 8 посещений в месяц, бассейн, малая или большая чаша, с 07:00 до 22:00ч (свободное посещение по часам и по времени). «Абонемент годовой 1*8*10». В часы расписания для свободного посещения ВСК «Солнечный»	45 мин. + 15 мин. подготовка 80 посещений	26 000,00	26 000,00	26 000,00	26 000,00	128	1-местный номер с телевизором (без сан.узла) с комплектом постельного белья	1 час	-	-	150,00	150,00
106	Абонемент годовой, 1 взрослый + 1 ребенок, 10 месяцев, 8 посещений в месяц, бассейн, малая или большая чаша, с 07:00 до 22:00ч (свободное посещение по часам и по времени). «Абонемент годовой (1+1)*8*10». В часы расписания для свободного посещения ВСК «Солнечный»	46 мин. + 15 мин. подготовка 80 посещений	51 000,00	51 000,00	51 000,00	51 000,00	129	2-местный номер с телевизором (без сан.узла)	1 сутки	1 400,00	1 400,00	1 400,00	1 400,00
107	Абонемент годовой, 2 взрослых + 1 ребенок, 10 месяцев, 8 посещений в месяц, бассейн, малая или большая чаша, с 07:00 до 22:00ч (свободное посещение по часам и по времени). «Абонемент годовой (2+1)*8*10». В часы расписания для свободного посещения ВСК «Солнечный»	47 мин. + 15 мин. подготовка 80 посещений	75 000,00	75 000,00	75 000,00	75 000,00	130	2-местный номер с телевизором (без сан.узла)	1/2 суток	-	-	700,00	700,00
							131	1 место в 2-х местном номере с телевизором (без сан.узла)	1 сутки	-	-	700,00	700,00
							132	1 место в 2-х местном номере с телевизором (без сан.узла)	1/2 суток	-	-	350,00	350,00
							133	1 место в 2-х местном номере с телевизором (без сан.узла)	1 час	-	-	29,00	29,00
							134	2-местный номер с телевизором (без сан.узла) с комплектом постельного белья (на 1 посетителя)	1 час	-	-	140,00	140,00
							135	3-местный номер с телевизором (без сан.узла)	1 сутки	1 950,00	1 950,00	1 950,00	1 950,00
							136	3-местный номер с телевизором (без сан.узла)	1/2 суток	-	-	975,00	975,00
							137	3-местный номер с телевизором (без сан.узла)	1 час	-	-	75,00	75,00
							138	5-местный номер с телевизором (без сан.узла)	1 сутки	3 250,00	3 250,00	3 250,00	3 250,00
							139	5-местный номер с телевизором (без сан.узла)	1/2 суток	-	-	1 625,00	1 625,00
							140	5-местный номер с телевизором (без сан.узла)	1 час	-	-	125,00	125,00
							141	1 место в 3-х / 5-ти местном номере с телевизором (без сан.узла)	1 сутки	-	-	650,00	650,00
							142	1 место в 3-х / 5-ти местном номере с телевизором (без сан.узла)	1/2 суток	-	-	325,00	325,00
							143	1 место в 3-х / 5-ти местном номере с телевизором (без сан.узла)	1 час	-	-	25,00	25,00
							144	2 места в 3-х / 5-ти местном номере с телевизором (без сан.узла)	1 сутки	-	-	1 300,00	1 300,00
							145	2 места в 3-х / 5-ти местном номере с телевизором (без сан.узла)	1/2 суток	-	-	750,00	750,00
							146	2 места в 3-х / 5-ти местном номере с телевизором (без сан.узла)	1 час	-	-	50,00	50,00
							147	3 места в 5-ти местном номере с телевизором (без сан.узла)	1 сутки	-	-	1 950,00	1 950,00
							148	3 места в 5-ти местном номере с телевизором (без сан.узла)	1/2 суток	-	-	975,00	975,00
							149	3 места в 5-ти местном номере с телевизором (без сан.узла)	1 час	-	-	75,00	75,00
							150	4 места в 5-ти местном номере с телевизором (без сан.узла)	1 сутки	-	-	2 600,00	2 600,00
							151	4 места в 5-ти местном номере с телевизором (без сан.узла)	1/2 суток	-	-	1 300,00	1 300,00
							152	4 места в 5-ти местном номере с телевизором (без сан.узла)	1 час	-	-	100,00	100,00
							153	1-местный полу-благоустроенный номер с телевизором (с умывальником)	1 сутки	1 050,00	1 050,00	1 050,00	1 050,00
							154	1-местный полу-благоустроенный номер с телевизором (с умывальником)	1/2 суток	-	-	525,00	525,00
							155	1-местный полу-благоустроенный номер с телевизором (с умывальником)	1 час	-	-	44,00	44,00
							156	1-местный полу-благоустроенный номер с телевизором (с умывальником) с комплектом постельного белья	1 час	-	-	180,00	180,00
							157	2-местный полу-благоустроенный номер с телевизором (с умывальником)	1 сутки	1 600,00	1 600,00	1 600,00	1 600,00
							158	2-местный полу-благоустроенный номер с телевизором (с умывальником)	1/2 суток	-	-	800,00	800,00
							159	2-местный полу-благоустроенный номер с телевизором (с умывальником)	1 час	-	-	33,00	33,00
							160	1 место в 2-х местном полу-благоустроенном номере с телевизором (с умывальником)	1 сутки	-	-	800,00	800,00
							161	1 место в 2-х местном полу-благоустроенном номере с телевизором (с умывальником)	1/2 суток	-	-	400,00	400,00
							162	1 место в 2-х местном полу-благоустроенном номере с телевизором (с умывальником)	1 час	-	-	33,00	33,00
							163	2-местный полу-благоустроенный номер с телевизором (с умывальником) с комплектом постельного белья на 1 посетителя	1 час	-	-	160,00	160,00
							164	1-местный благоустроенный номер с двухспальной кроватью, телевизором, холодильником, телефоном (с санузлом)	1 сутки	2 200,00	2 200,00	2 200,00	2 200,00

1	2	3	4	5	6	7
165	1-местный благоустроенный номер с двухспальной кроватью, телевизором, холодильником, телефоном (с санузелом)	1/2 суток	-	-	1 100,00	1 100,00
166	1-местный благоустроенный номер с двухспальной кроватью, телевизором, холодильником, телефоном (с санузелом)	1 час	-	-	92,00	92,00
167	1-местный благоустроенный номер с двухспальной кроватью, телевизором, холодильником, телефоном (с санузелом) с комплектом постельного белья	1 час	-	-	200,00	200,00
168	2-местный благоустроенный номер с телевизором, холодильником, телефоном (с санузелом)	1 сутки	2 900,00	2 900,00	2 900,00	2 900,00
169	2-местный благоустроенный номер с телевизором, холодильником, телефоном (с санузелом)	1/2 суток	-	-	1 450,00	1 450,00
170	2-местный благоустроенный номер с телевизором, холодильником, телефоном (с санузелом)	1 час	-	-	120,00	120,00
171	1 место в 2-х местном благоустроенном номере с телевизором, холодильником, телефоном (с санузелом)	1 сутки	-	-	1 450,00	1 450,00
172	1 место в 2-х местном благоустроенном номере с телевизором, холодильником, телефоном (с санузелом)	1/2 суток	-	-	725,00	725,00
173	1 место в 2-х местном благоустроенном номере с телевизором, холодильником, телефоном (с санузелом)	1 час	-	-	60,00	60,00
174	2-местный благоустроенный номер с телевизором, холодильником, телефоном (с санузелом) с комплектом постельного белья на 1 посетителя	1 час	-	-	250,00	250,00
175	Дополнительное место (без предметов индивидуального пользования), Гостиница «Спорт»	сутки	300,00	300,00	310,00	310,00
176	Дополнительное место (с предметами индивидуального пользования) Гостиница «Спорт»	сутки	400,00	400,00	400,00	400,00
177	Трансляция аудиоматериалов и видеоматериалов на информационном табло стадиона СК «Труд»	штука	5 100,00	5 100,00	5 100,00	5 100,00
178	Предоставление места для размещения вывески (информационного баннера) с высокой проходимостью, за 1 кв.м. СК «Труд»	сутки	51,00	51,00	51,00	51,00
179	Предоставление места для размещения вывески (информационного баннера) с низкой проходимостью, за 1 кв.м. СК «Труд»	сутки	21,00	21,00	21,00	21,00
180	Размещение информационной продукции (по периметру поля) СК «Труд»	месяц	6 120,00	6 120,00	6 120,00	6 120,00
181	Включение 2 мачт электроосвещения (при полном включении) СК «Труд»	час	7 038,00	7 038,00	7 038,00	7 038,00
182	Включение дежурного освещения стадиона СК «Труд»	час	220,00	220,00	220,00	220,00
183	Оказание услуг по заливке льда СК «Труд»	1 моточас	1 235,37	1 235,37	1 235,37	1 235,37
184	Установка и размещение информационных стенов 300см*120см по периметру поля стадиона СК «Труд»	1 штука	-	-	-	80,00
185	Размещение (монтаж/демонтаж) информационной продукции (полотно 36,0м*2,5м) по периметру конструкции информационного табло на Южной трибуне стадиона СК «Труд»	2 штука	-	-	-	5 400,00
186	Сопровождение инструктором по спорту индивидуального сеанса плавания в бассейне (малая/большая чаша) ВСК «Солнечный»	45 мин. + 15 мин. подготовка	-	-	-	1 000,00
187	Сопровождение инструктором по спорту индивидуального сеанса занятий в тренажерном зале ВСК «Солнечный»	1 час	-	-	-	550,00
188	Прокат шапочек, нарукавников, жилетов. Бассейн «Чайка», г. Усолье-сибирское	1 штука / 45 минут	20,00	20,00	20,00	20,00
189	Прокат плавательного инвентаря. Бассейн «Чайка», г. Усолье-сибирское	1 штука / 45 минут	20,00	20,00	20,00	20,00
190	Утеря/порча номерка в гардеробе, ВСК «Солнечный»	1 штука	100,00	100,00	100,00	100,00
191	Утеря/порча ключа от шкафа в раздевалке, ячейки для хранения ценных вещей, ВСК «Солнечный»	1 штука	100,00	100,00	100,00	100,00
192	Утеря/порча браслета для ключа, ВСК «Солнечный»	1 штука	200,00	200,00	200,00	200,00
193	Утеря/порча пластиковая карты «Умная карта», ВСК «Солнечный»	1 штука	100,00	100,00	100,00	100,00
194	Порча шкафчика в раздевалках, ВСК «Солнечный»	1 штука	2 000,00	2 000,00	2 000,00	2 000,00
195	Порча лавочки без спинки, ВСК «Солнечный»	1 штука	7 000,00	7 000,00	7 000,00	7 000,00
196	Порча лавочки со спинкой, ВСК «Солнечный»	1 штука	4 500,00	4 500,00	4 500,00	4 500,00
197	Порча унитаза, ВСК «Солнечный»	1 штука	6 000,00	6 000,00	6 000,00	6 000,00
198	Порча раковины, ВСК «Солнечный»	1 штука	1 500,00	1 500,00	1 500,00	1 500,00
199	Порча двери стеклянной, ВСК «Солнечный»	1 штука	10 000,00	10 000,00	10 000,00	10 000,00
200	Порча зеркального покрытия, ВСК «Солнечный»	1 кв.м.	6 000,00	6 000,00	6 000,00	6 000,00

2.6. Количество потребителей, воспользовавшихся услугами (работами) учреждения

№ п/п	Наименование показателя	Ед. измерения	За предыдущий год	За отчетный год
1	Количество потребителей, воспользовавшихся услугами (работами) учреждения - всего	чел.	1 133 690	728 898
1.1.	Обеспечение доступа к объектам спорта	чел.	1 058 554	728 898
1.2.	Организация и проведение официальных спортивных мероприятий	чел.	57 843	0
1.3.	Участие в организации официальных спортивных мероприятий	чел.	14 453	0
1.4.	Организация и проведение спортивно-оздоровительной работы по развитию физической культуры и спорта среди различных групп населения	чел.	2 840	0
2	Количество потребителей, воспользовавшихся бесплатными для потребителей услугами (работами) - всего	чел.	706 055	474 260
2.1.	Обеспечение доступа к объектам спорта	чел.	688 762	474 260
2.2.	Организация и проведение официальных спортивных мероприятий	чел.	-	-
2.3.	Участие в организации официальных спортивных мероприятий	чел.	14 453	-
2.4.	Организация и проведение спортивно-оздоровительной работы по развитию физической культуры и спорта среди различных групп населения	чел.	2 840	-
3	Количество потребителей, воспользовавшихся частично платными для потребителей услугами (работами) - всего	чел.	12 061	8 305
3.1.	Обеспечение доступа к объектам спорта	чел.	12 061	8 305
3.2.	Организация и проведение официальных спортивных мероприятий	чел.	0	0
3.3.	Участие в организации официальных спортивных мероприятий	чел.	-	-
4	Количество потребителей, воспользовавшихся полностью платными для потребителей услугами (работами) - всего	чел.	415 574	246 333
4.1.	Обеспечение доступа к объектам спорта	чел.	357 731	246 333
4.2.	Организация и проведение официальных спортивных и культурно-зрелищных мероприятий	чел.	57 843	-
4.3.	Организация и содействие в организации массовых мероприятий	чел.	-	-
5	Количество жалоб потребителей	ед.	-	-
5.1.	Меры, принятые по результатам рассмотрения жалоб	-	-	-

2.7. Информация об объеме финансового обеспечения и об исполнении государственного задания

№ п/п	Наименование показателя	Ед. измерения	За предыдущий год	За отчетный год
1	Объем финансового обеспечения государственного задания	руб.	95 585 100,00	99 792 400,00
2	Исполнение государственного задания	%	95,0	100,0

2.8. Объем финансового обеспечения государственного учреждения в рамках целевых программ и программ развития

№ п/п	Объем финансового обеспечения, полученного в рамках целевых программ и программ развития, установленных для учреждения в установленном порядке	Ед. измерения	За предыдущий год	За отчетный год	Изменение по отношению к предыдущему году, в %
	Всего		184 983 600,00	105 729 600,00	57,2
	в т.ч.				
1	Государственная программа Иркутской области «Развитие физической культуры и спорта» Подпрограмма «Развитие физической культуры и массового спорта» Ведомственная целевая программа «Организация вовлечения населения в занятия физической культурой и массовым спортом»	руб.	96 185 100,00	104 542 100,00	108,7
2	Государственная программа Иркутской области «Развитие физической культуры и спорта» Подпрограмма «Управление отраслью физической культуры и спорта» Основное мероприятие «Государственная политика в сфере физической культуры, спорта»	руб.	12 711 800,00	503 500,00	4,0
3	Государственная программа Иркутской области «Социальная поддержка населения» Подпрограмма «Доступная среда для инвалидов и других маломобильных групп населения»	руб.	284 000,00	684 000,00	240,8
4	Государственная программа Иркутской области «Развитие физической культуры и спорта» Подпрограмма «Развитие спорта высших достижений» Ведомственная целевая программа «Подготовка спортсменов высокого класса»	руб.	75 802 700,00	0,00	0,0

2.9. Поступления учреждения (2)

№ п/п	Наименование показателя	Ед. измерения	за отчетный 2020 год		исполнение по отношению к плану, в %	
			плановое значение	кассовое исполнение		
1	2	3	4	5	6	
1.	Поступления, всего:		руб.	154 929 838,17	154 929 838,17	100,0
1.1.	Субсидии на выполнение государственного задания	130	руб.	99 792 400,00	99 792 400,00	100,0
1.2.	Целевые субсидии	150	руб.	5 937 200,00	5 937 200,00	100,0
1.3.	Бюджетные инвестиции		руб.			
1.4.	Поступления от оказания учреждением (подразделением), услуг (выполнения работ), предоставление которых для физических и юридических лиц осуществляется на платной основе, всего	130	руб.			
1.5.	Поступления от иной приносящей доход деятельности, всего:		руб.	49 200 238,17	49 200 238,17	100,0
1.5.1.	Доходы от собственности	120	руб.	35 904 930,09	35 855 291,45	99,9
1.5.2.	Доходы от оказания платных услуг (работ) и компенсации затрат	130	руб.	22 949 712,33	22 930 584,25	99,9
1.5.3.	Штрафы, пени, неустойки, возмещения ущерба	140	руб.	49 395,66	49 395,66	100,0
1.5.4.	Безвозмездные денежные поступления текущего характера	150	руб.	108 112,00	108 112,00	100,0
1.5.5.	Прочие доходы	180	руб.	-9 811 911,91	-9 743 145,19	99,3
1.6.	Поступления от реализации ценных бумаг		руб.			

2.10. Выплаты учреждения (2)

№ п/п	Наименование показателя	КОС-ГУ	Ед. измерения	за отчетный 2020 год		исполнение по отношению к плану, в %
				плановое значение	кассовое исполнение	
1	2	3	4	5	6	7
1.	Выплаты, всего:		руб.	171 699 029,84	165 827 419,26	96,6
1.1	Оплата труда и начисления на выплаты по оплате труда, всего	210	руб.	107 425 282,19	107 366 295,98	99,9
1.1.1.	Заработная плата	211	руб.	82 518 902,16	82 459 915,95	99,9
1.1.2.	Прочие выплаты	212	руб.			
1.1.3.	Начисления на выплаты по оплате труда	213	руб.	24 906 380,03	24 906 380,03	100,0
1.2.	Оплата работ, услуг, всего	220	руб.	50 046 092,59	45 323 775,31	90,6
1.2.1.	Услуги связи	221	руб.	650 993,95	466 209,56	71,6
1.2.2.	Транспортные услуги	222	руб.	117 890,00	92 540,00	78,5
1.2.3.	Коммунальные услуги	223	руб.	27 743 457,60	24 622 934,31	88,8
1.2.4.	Арендная плата за пользование имуществом	224	руб.	711 022,35	653 074,35	91,9
1.2.5.	Работы, услуги по содержанию имущества	225	руб.	15 706 803,83	14 903 956,25	94,9
1.2.6.	Прочие работы, услуги	226	руб.	3 779 701,47	3 368 071,29	89,1
1.2.7.	Страхование	227	руб.	25 553,39	23 260,55	91,0
1.2.8.	Услуги, работы для целей капитальных вложений	228	руб.	1 310 670,00	1 193 729,00	91,1
1.3.	Безвозмездные перечисления организациям, всего	240	руб.			
1.3.1.	Безвозмездные перечисления государственным и муниципальным организациям	241	руб.			
1.4.	Социальное обеспечение, всего	260	руб.	1 065 653,84	960 610,07	90,1
1.4.1.	Пособия по социальной помощи населению	262	руб.			
1.4.2.	Пенсии, пособия, выплачиваемые организациями сектора государственного управления	263	руб.			
1.4.3.	Оплата больничных листов за первые 3 дня бывшим работникам	264	руб.	93 493,92	93 493,92	100,0
1.4.4.	Социальные пособия и компенсации персоналу в денежной форме прочего персонала	266	руб.	972 159,92	867 116,15	89,2
1.4.5.	Прочие расходы	290	руб.	778 074,09	621 692,00	79,9
1.4.6.	Налоги, пошлины и сборы	291	руб.	196 569,52	149 842,52	76,2
1.4.7.	Штрафы за нарушение законодательства о налогах и сборах, законодательства о страховых взносах	292	руб.	184 878,97	120 122,71	65,0
1.4.8.	Штрафы за нарушение законодательства в сфере закупок	293	руб.	2 252,32	1 868,83	83,0
1.4.9.	Принудительное взыскание денежных средств	295	руб.	384 373,28	349 857,94	91,0
1.4.10.	Компенсация морального вреда физическим лицам на основании судебного решения	296	руб.	10 000,00	-	0,0
1.4.11.	Возмещение ущерба, вреда на основании судебного решения, НЕ учитываемое при финансовом планировании	297	руб.			
1.5.	Поступление нефинансовых активов, всего	300	руб.	12 383 927,13	11 555 045,90	93,3
1.5.1.	Увеличение стоимости основных средств	310	руб.	2 774 252,48	2 761 312,48	99,5
1.5.2.	Увеличение стоимости нематериальных активов	320	руб.			
1.5.3.	Увеличение стоимости произведенных активов	330	руб.			
1.5.4.	Увеличение стоимости материальных запасов	340	руб.	9 609 674,65	8 793 733,42	91,5
1.5.5.	Увеличение стоимости материальных запасов	341	руб.	104 030,00	104 030,00	100,0
1.5.6.	Увеличение стоимости материальных запасов	342	руб.	5 530,00	2 545,00	46,0
1.5.7.	Увеличение стоимости материальных запасов	343	руб.	853 660,30	661 247,91	77,5
1.5.8.	Увеличение стоимости материальных запасов	344	руб.	2 929 490,73	2 698 973,05	92,1

1	2	3	4	5	6	7
1.5.9.	Увеличение стоимости материальных запасов	345	руб.	134 390,67	119 636,97	89,0
1.5.10.	Увеличение стоимости материальных запасов	346	руб.	4 831 598,95	4 463 254,49	92,4
1.5.11.	Увеличение стоимости материальных запасов	347	руб.	728 974,00	728 974,00	100,0
1.5.12.	Увеличение стоимости материальных запасов	349	руб.	22 000,00	15 072,00	68,5
1.6.	Поступление финансовых активов, всего из них:	500	руб.			
1.6.1.	Увеличение стоимости ценных бумаг, кроме акций и иных форм участия в капитале	520	руб.			
1.6.2.	Увеличение стоимости акций и иных форм участия в капитале	530	руб.			
2.	Выплаты за счет субсидий на выполнение государственного задания в том числе:		руб.	100 875 476,12	100 875 476,12	100,0
2.1.	Оплата труда и начисления на выплаты по оплате труда, всего из них:	210	руб.	77 386 766,73	77 386 766,73	100,0
2.1.1.	Заработная плата	211	руб.	59 931 363,84	59 931 363,84	100,0
2.1.2.	Прочие выплаты	212	руб.			
2.1.3.	Начисления на выплаты по оплате труда	213	руб.	17 455 402,89	17 455 402,89	100,0
2.2.	Оплата работ, услуг, всего из них:	220	руб.	20 547 452,19	20 547 452,19	100,0
2.2.1.	Услуги связи	221	руб.	67 440,62	67 440,62	100,0
2.2.2.	Транспортные услуги	222	руб.			
2.2.3.	Коммунальные услуги	223	руб.	19 677 164,00	19 677 164,00	100,0
2.2.4.	Арендная плата за пользование имуществом	224	руб.			
2.2.5.	Работы, услуги по содержанию имущества	225	руб.	270 785,50	270 785,50	100,0
2.2.6.	Прочие работы, услуги	226	руб.	532 062,07	532 062,07	100,0
2.2.7.	Страхование	227	руб.			
2.2.8.	Услуги, работы для целей капитальных вложений	228	руб.			
2.3.	Безвозмездные перечисления организациям, всего из них:	240	руб.			
2.3.1.	Безвозмездные перечисления государственным и муниципальным организациям	241	руб.			
2.4.	Социальное обеспечение, всего из них:	260	руб.	349 506,00	349 506,00	100,0
2.4.1.	Пособия по социальной помощи населению	262	руб.			
2.4.2.	Пенсии, пособия, выплачиваемые организациями сектора государственного управления	263	руб.			
2.4.3.	Оплата больничных листов за первые 3 дня бывшим работникам	264	руб.			
2.4.4.	Социальные пособия и компенсации персоналу в денежной форме	266	руб.	349 506,00	349 506,00	100,0
2.4.5.	Социальные компенсации персоналу в натуральной форме	267	руб.			
2.4.6.	Прочие расходы	290	руб.			
2.4.7.	Налоги, пошлины и сборы	291	руб.			
2.4.8.	Штрафы за нарушение законодательства о налогах и сборах, законодательства о страховых взносах	292	руб.			
2.4.9.	Штрафы за нарушение законодательства в сфере закупок	293	руб.			
2.4.10.	Принудительное взыскание денежных средств	295	руб.			
2.4.11.	Компенсация морального вреда физическим лицам на основании судебного решения	296	руб.			
2.4.12.	Возмещение ущерба, вреда на основании судебного решения, НЕ учитываемое при финансовом планировании	297	руб.			
2.5.	Поступление нефинансовых активов, всего из них:	300	руб.	2 591 751,20	2 591 751,20	100,0
2.5.1.	Увеличение стоимости основных средств	310	руб.			
2.5.2.	Увеличение стоимости нематериальных активов	320	руб.			
2.5.3.	Увеличение стоимости произведенных активов	330	руб.			
2.5.4.	Увеличение стоимости материальных запасов	340	руб.	2 591 751,20	2 591 751,20	100,0
2.5.5.	Увеличение стоимости материальных запасов	341	руб.			
2.5.6.	Увеличение стоимости материальных запасов	342	руб.			
2.5.7.	Увеличение стоимости материальных запасов	343	руб.	428 951,20	428 951,20	100,0
2.5.8.	Увеличение стоимости материальных запасов	344	руб.			
2.5.9.	Увеличение стоимости материальных запасов	345	руб.			
2.5.10.	Увеличение стоимости материальных запасов	346	руб.	2 162 800,00	2 162 800,00	100,0
2.5.11.	Увеличение стоимости материальных запасов	347	руб.			
2.5.12.	Увеличение стоимости материальных запасов	349	руб.			
2.6.	Поступление финансовых активов, всего из них:	500	руб.			
2.6.1.	Увеличение стоимости ценных бумаг, кроме акций и иных форм участия в капитале	520	руб.			
2.6.2.	Увеличение стоимости акций и иных форм участия в капитале	530	руб.			
3.	Выплаты за счет использования целевых субсидий в том числе:		руб.	14 246 559,76	14 160 899,76	99,4
3.1.	Оплата труда и начисления на выплаты по оплате труда, всего из них:	210	руб.			
3.1.1.	Заработная плата	211	руб.			
3.1.2.	Прочие выплаты	212	руб.			
3.1.3.	Начисления на выплаты по оплате труда	213	руб.			
3.2.	Оплата работ, услуг, всего из них:	220	руб.	12 043 674,43	11 958 014,43	99,3
3.2.1.	Услуги связи	221	руб.			
3.2.2.	Транспортные услуги	222	руб.			
3.2.3.	Коммунальные услуги	223	руб.			
3.2.4.	Арендная плата за пользование имуществом	224	руб.			
3.2.5.	Работы, услуги по содержанию имущества	225	руб.	11 346 594,43	11 346 594,43	100,0
3.2.6.	Прочие работы, услуги	226	руб.	109 660,00	24 000,00	21,9
3.2.7.	Страхование	227	руб.			
3.2.8.	Услуги, работы для целей капитальных вложений	228	руб.	587 420,00	587 420,00	100,0
3.3.	Безвозмездные перечисления организациям, всего из них:	240	руб.			
3.3.1.	Безвозмездные перечисления государственным и муниципальным организациям	241	руб.			
3.4.	Социальное обеспечение, всего из них:	260	руб.	200 000,00	200 000,00	100,0
3.4.1.	Пособия по социальной помощи населению	262	руб.			
3.4.2.	Пенсии, пособия, выплачиваемые организациями сектора государственного управления	263	руб.			
3.4.3.	Оплата больничных листов за первые 3 дня бывшим работникам	264	руб.			
3.4.4.	Социальные пособия и компенсации персоналу в денежной форме	266	руб.	200 000,00	200 000,00	100,0
3.4.5.	Социальные компенсации персоналу в натуральной форме	267	руб.			
3.4.6.	Прочие расходы	290	руб.			
3.4.7.	Налоги, пошлины и сборы	291	руб.			
3.4.8.	Штрафы за нарушение законодательства о налогах и сборах, законодательства о страховых взносах	292	руб.			

1	2	3	4	5	6	7
3.4.9.	Штрафы за нарушение законодательства в сфере закупок	293	руб.			
3.4.10.	Принудительное взыскание денежных средств	295	руб.			
3.4.11.	Компенсация морального вреда физическим лицам на основании судебного решения	296	руб.			
3.4.12.	Возмещение ущерба, вреда на основании судебного решения, НЕ учитываемое при финансовом планировании	297	руб.			
3.5.	Поступление нефинансовых активов, всего из них:	300	руб.	2 002 885,33	2 002 885,33	100,0
3.5.1.	Увеличение стоимости основных средств	310	руб.	1 510 300,00	1 510 300,00	100,0
3.5.2.	Увеличение стоимости нематериальных активов	320	руб.			
3.5.3.	Увеличение стоимости произведенных активов	330	руб.			
3.5.4.	Увеличение стоимости материальных запасов	340	руб.	492 585,33	492 585,33	100,0
3.5.5.	Увеличение стоимости материальных запасов	341	руб.			
3.5.6.	Увеличение стоимости материальных запасов	342	руб.			
3.5.7.	Увеличение стоимости материальных запасов	343	руб.			
3.5.8.	Увеличение стоимости материальных запасов	344	руб.	492 585,33	492 585,33	100,0
3.5.9.	Увеличение стоимости материальных запасов	345	руб.			
3.5.10.	Увеличение стоимости материальных запасов	346	руб.			
3.5.11.	Увеличение стоимости материальных запасов	347	руб.			
3.5.12.	Увеличение стоимости материальных запасов	349	руб.			
3.6.	Поступление финансовых активов, всего из них:	500	руб.			
3.6.1.	Увеличение стоимости ценных бумаг, кроме акций и иных форм участия в капитале	520	руб.			
3.6.2.	Увеличение стоимости акций и иных форм участия в капитале	530	руб.			
4.	Выплаты за счет бюджетных инвестиций в том числе:		руб.			
4.1.	Оплата труда и начисления на выплаты по оплате труда, всего из них:	210	руб.			
4.1.1.	Заработная плата	211	руб.			
4.1.2.	Прочие выплаты	212	руб.			
4.1.3.	Начисления на выплаты по оплате труда	213	руб.			
4.2.	Оплата работ, услуг, всего из них:	220	руб.			
4.2.1.	Услуги связи	221	руб.			
4.2.2.	Транспортные услуги	222	руб.			
4.2.3.	Коммунальные услуги	223	руб.			
4.2.4.	Арендная плата за пользование имуществом	224	руб.			
4.2.5.	Работы, услуги по содержанию имущества	225	руб.			
4.2.6.	Прочие работы, услуги	226	руб.			
4.2.7.	Страхование	227	руб.			
4.2.8.	Услуги, работы для целей капитальных вложений	228	руб.			
4.3.	Безвозмездные перечисления организациям, всего из них:	240	руб.			
4.3.1.	Безвозмездные перечисления государственным и муниципальным организациям	241	руб.			
4.4.	Социальное обеспечение, всего из них:	260	руб.			
4.4.1.	Пособия по социальной помощи населению	262	руб.			
4.4.2.	Пенсии, пособия, выплачиваемые организациями сектора государственного управления	263	руб.			
4.4.3.	Оплата больничных листов за первые 3 дня бывшим работникам	264	руб.			
4.4.4.	Прочие расходы	290	руб.			
4.4.5.	Налоги, пошлины и сборы	291	руб.			
4.4.6.	Штрафы за нарушение законодательства о налогах и сборах, законодательства о страховых взносах	292	руб.			
4.4.7.	Штрафы за нарушение законодательства в сфере закупок	293	руб.			
4.4.8.	Принудительное взыскание денежных средств	295	руб.			
4.4.9.	Компенсация морального вреда физическим лицам на основании судебного решения	296	руб.			
4.4.10.	Возмещение ущерба, вреда на основании судебного решения, НЕ учитываемое при финансовом планировании	297	руб.			
4.5.	Поступление нефинансовых активов, всего из них:	300	руб.			
4.5.1.	Увеличение стоимости основных средств	310	руб.			
4.5.2.	Увеличение стоимости нематериальных активов	320	руб.			
4.5.3.	Увеличение стоимости произведенных активов	330	руб.			
4.5.4.	Увеличение стоимости материальных запасов	340	руб.			
4.5.5.	Увеличение стоимости материальных запасов	341	руб.			
4.5.6.	Увеличение стоимости материальных запасов	342	руб.			
4.5.7.	Увеличение стоимости материальных запасов	343	руб.			
4.5.8.	Увеличение стоимости материальных запасов	344	руб.			
4.5.9.	Увеличение стоимости материальных запасов	345	руб.			
4.5.10.	Увеличение стоимости материальных запасов	346	руб.			
4.5.11.	Увеличение стоимости материальных запасов	347	руб.			
4.5.12.	Увеличение стоимости материальных запасов	349	руб.			
4.6.	Поступление финансовых активов, всего из них:	500	руб.			
4.6.1.	Увеличение стоимости ценных бумаг, кроме акций и иных форм участия в капитале	520	руб.			
4.6.2.	Увеличение стоимости акций и иных форм участия в капитале	530	руб.			
5.	Выплаты за счет поступлений от оказания услуг (выполнения работ), предоставление которых для потребителей осуществляется на платной основе, всего в том числе:		руб.	16 973 098,15	15 237 312,99	89,8
5.1.	Оплата труда и начисления на выплаты по оплате труда, всего из них:	210	руб.	9 011 554,64	8 993 858,77	99,8
5.1.1.	Заработная плата	211	руб.	6 776 261,50	6 758 565,63	99,7
5.1.2.	Прочие выплаты	212	руб.			
5.1.3.	Начисления на выплаты по оплате труда	213	руб.	2 235 293,14	2 235 293,14	100,0
5.2.	Оплата работ, услуг, всего из них:	220	руб.	5 236 489,75	3 845 492,59	73,4
5.2.1.	Услуги связи	221	руб.	175 066,00	119 630,68	68,3
5.2.2.	Транспортные услуги	222	руб.	35 367,00	27 762,00	78,5
5.2.3.	Коммунальные услуги	223	руб.	2 419 888,08	1 483 731,09	61,3
5.2.4.	Арендная плата за пользование имуществом	224	руб.	213 306,70	195 922,30	91,9
5.2.5.	Работы, услуги по содержанию имущества	225	руб.	1 226 827,17	985 972,90	80,4
5.2.6.	Прочие работы, услуги	226	руб.	941 393,78	843 602,76	89,6
5.2.7.	Страхование	227	руб.	7 666,02	6 978,16	91,0
5.2.8.	Услуги, работы для целей капитальных вложений	228	руб.	216 975,00	181 892,70	83,8
5.3.	Безвозмездные перечисления организациям, всего из них:	240	руб.			

1	2	3	4	5	6	7
5.3.1.	Безвозмездные перечисления государственным и муниципальным организациям	241	руб.			
5.4.	Социальное обеспечение, всего из них:	260	руб.	154 844,36	123 331,23	79,6
5.4.1.	Пособия по социальной помощи населению	262	руб.			
5.4.2.	Пенсии, пособия, выплачиваемые организациями сектора государственного управления	263	руб.			
5.4.3.	Оплата больничных листов за первые 3 дня бывшим работникам	264	руб.	28 048,18	28 048,18	100,0
5.4.4.	Социальные пособия и компенсации персоналу в денежной форме прочего персонала	266	руб.	126 796,18	95 283,05	75,1
5.4.5.	Прочие расходы	290	руб.	233 422,22	186 507,59	79,9
5.4.6.	Налоги, пошлины и сборы	291	руб.	58 970,85	44 952,75	76,2
5.4.7.	Штрафы за нарушение законодательства о налогах и сборах, законодательства о страховых взносах	292	руб.	55 463,69	36 036,81	65,0
5.4.8.	Штрафы за нарушение законодательства в сфере закупок	293	руб.	675,70	560,65	83,0
5.4.9.	Принудительное взыскание денежных средств	295	руб.	115 311,98	104 957,38	91,0
5.4.10.	Компенсация морального вреда физическим лицам на основании судебного решения	296	руб.	3 000,00		0,0
5.4.11.	Возмещение ущерба, вреда на основании судебного решения, НЕ учитываемое при финансовом планировании	297	руб.			
5.5.	Поступление нефинансовых активов, всего из них:	300	руб.	2 336 787,18	2 088 122,81	89,4
5.5.1.	Увеличение стоимости основных средств	310	руб.	379 185,74	375 303,74	99,0
5.5.2.	Увеличение стоимости нематериальных активов	320	руб.			
5.5.3.	Увеличение стоимости произведенных активов	330	руб.			
5.5.4.	Увеличение стоимости материальных запасов	340	руб.	1 957 601,44	1 712 819,07	87,5
5.5.5.	Увеличение стоимости материальных запасов	341	руб.	31 209,00	31 209,00	100,0
5.5.6.	Увеличение стоимости материальных запасов	342	руб.	1 659,00	763,50	46,0
5.5.7.	Увеличение стоимости материальных запасов	343	руб.	127 412,73	69 689,01	54,7
5.5.8.	Увеличение стоимости материальных запасов	344	руб.	731 071,62	661 916,32	90,5
5.5.9.	Увеличение стоимости материальных запасов	345	руб.	40 317,20	35 891,09	89,0
5.5.10.	Увеличение стоимости материальных запасов	346	руб.	800 639,69	690 136,35	86,2
5.5.11.	Увеличение стоимости материальных запасов	347	руб.	218 692,20	218 692,20	100,0
5.5.12.	Увеличение стоимости материальных запасов	349	руб.	6 600,00	4 521,60	68,5
5.6.	Поступление финансовых активов, всего из них:	500	руб.			
5.6.1.	Увеличение стоимости ценных бумаг, кроме акций и иных форм участия в капитале	520	руб.			
5.6.2.	Увеличение стоимости акций и иных форм участия в капитале	530	руб.			
6.	Выплаты за счет поступлений от иной приносящей доход деятельности, всего в том числе:		руб.	35 036 159,13	31 557 152,57	90,1
6.1.	Оплата труда и начисления на выплаты по оплате труда, всего из них:	210	руб.	21 026 960,82	20 985 670,48	99,8
6.1.1.	Зарботная плата	211	руб.	15 811 276,82	15 769 986,48	99,7
6.1.2.	Прочие выплаты	212	руб.			
6.1.3.	Начисления на выплаты по оплате труда	213	руб.	5 215 684,00	5 215 684,00	100,0
6.2.	Оплата работ, услуг, всего из них:	220	руб.	12 218 476,22	8 972 816,10	73,4
6.2.1.	Услуги связи	221	руб.	408 487,33	279 138,26	68,3
6.2.2.	Транспортные услуги	222	руб.	82 523,00	64 778,00	78,5
6.2.3.	Коммунальные услуги	223	руб.	5 646 405,52	3 462 039,22	61,3
6.2.4.	Арендная плата за пользование имуществом	224	руб.	497 715,65	457 152,05	91,9
6.2.5.	Работы, услуги по содержанию имущества	225	руб.	2 862 596,73	2 300 603,42	80,4
6.2.6.	Прочие работы, услуги	226	руб.	2 196 585,62	1 968 406,46	89,6
6.2.7.	Страхование	227	руб.	17 887,37	16 282,39	91,0
6.2.8.	Услуги, работы для целей капитальных вложений	228	руб.	506 275,00	424 416,30	83,8
6.3.	Безвозмездные перечисления организациям, всего из них:	240	руб.			
6.3.1.	Безвозмездные перечисления государственным и муниципальным организациям	241	руб.			
6.4.	Социальное обеспечение, всего из них:	260	руб.	361 303,48	287 772,84	79,6
6.4.1.	Пособия по социальной помощи населению	262	руб.			
6.4.2.	Пенсии, пособия, выплачиваемые организациями сектора государственного управления	263	руб.			
6.4.3.	Оплата больничных листов за первые 3 дня бывшим работникам	264	руб.	65 445,74	65 445,74	100,0
6.4.4.	Социальные пособия и компенсации персоналу в денежной форме прочего персонала	266	руб.	295 857,74	222 327,10	75,1
6.4.5.	Прочие расходы	290	руб.	544 651,87	435 184,41	79,9
6.4.6.	Налоги, пошлины и сборы	291	руб.	137 598,67	104 889,77	76,2
6.4.7.	Штрафы за нарушение законодательства о налогах и сборах, законодательства о страховых взносах	292	руб.	129 415,28	84 085,90	65,0
6.4.8.	Штрафы за нарушение законодательства в сфере закупок	293	руб.	1 576,62	1 308,18	83,0
6.4.9.	Принудительное взыскание денежных средств	295	руб.	269 061,30	244 900,56	91,0
6.4.10.	Компенсация морального вреда физическим лицам на основании судебного решения	296	руб.	7 000,00		0,0
6.4.11.	Возмещение ущерба, вреда на основании судебного решения, НЕ учитываемое при финансовом планировании	297	руб.			
6.5.	Поступление нефинансовых активов, всего из них:	300	руб.	884 766,74	875 708,74	99,0
6.5.1.	Увеличение стоимости основных средств	310	руб.	884 766,74	875 708,74	99,0
6.5.2.	Увеличение стоимости нематериальных активов	320	руб.			
6.5.3.	Увеличение стоимости произведенных активов	330	руб.			
6.5.4.	Увеличение стоимости материальных запасов	340	руб.	4 567 736,68	3 996 577,82	87,5
6.5.5.	Увеличение стоимости материальных запасов	341	руб.	72 821,00	72 821,00	100,0
6.5.6.	Увеличение стоимости материальных запасов	342	руб.	3 871,00	1 781,50	46,0
6.5.7.	Увеличение стоимости материальных запасов	343	руб.	297 296,37	162 607,70	54,7
6.5.8.	Увеличение стоимости материальных запасов	344	руб.	1 705 833,78	1 544 471,40	90,5
6.5.9.	Увеличение стоимости материальных запасов	345	руб.	94 073,47	83 745,88	89,0
6.5.10.	Увеличение стоимости материальных запасов	346	руб.	1 868 159,26	1 610 318,14	86,2
6.5.11.	Увеличение стоимости материальных запасов	347	руб.	510 281,80	510 281,80	100,0
6.5.12.	Увеличение стоимости материальных запасов	349	руб.	15 400,00	10 550,40	68,5
6.6.	Поступление финансовых активов, всего из них:	500	руб.			
6.6.1.	Увеличение стоимости ценных бумаг, кроме акций и иных форм участия в капитале	520	руб.			
6.6.2.	Увеличение стоимости акций и иных форм участия в капитале	530	руб.			

2.11. Информация о финансовом обеспечении деятельности, связанной с выполнением работ или оказанием услуг, в соответствии с обязательствами перед страховщиком по обязательному социальному страхованию (1)

1	Объем финансового обеспечения деятельности, в связи с выполнением работ или оказанием услуг, в соответствии с обязательствами перед страховщиком по обязательному социальному страхованию	x	руб.
1			

2.12. Данные о прибыли (убытках) (1)

1	Общая сумма прибыли (убытков) после налогообложения в отчетном периоде, образовавшейся (образовавшихся) в связи с оказанием учреждением частично платных и полностью платных услуг (работ) (с «+» - прибыль, «-» - убыток)	x	руб.	410 179,00
1				

2.13. Кассовое исполнение бюджетной сметы и лимитов бюджетных обязательств учреждения (3)

№ п/п	Наименование показателя	КОСГУ	Ед. измерения	за отчетный 2020 год		исполнение по отношению к плану, в %
				плановое значение	кассовое исполнение	
1	Зарботная плата	211	руб.			
2	Прочие выплаты	212	руб.			
3	Начисления на выплаты по оплате труда	213	руб.			
4	Услуги связи	221	руб.			
5	Транспортные услуги	222	руб.			
6	Коммунальные услуги	223	руб.			
7	Арендная плата за пользование имуществом	224	руб.			
8	Услуги по содержанию имущества	225	руб.			
9	Прочие услуги	226	руб.			
10	Пособия по социальной помощи населению	262	руб.			
11	Прочие расходы	290	руб.			
12	Увеличение стоимости основных средств	310	руб.			
13	Увеличение стоимости материальных запасов	340	руб.			

Раздел III. Об использовании имущества, закрепленного за учреждением

3.1. Общая балансовая (остаточная) стоимость недвижимого имущества учреждения

№ п/п	Наименование показателя	Ед. измерения	на начало отчетного периода	на конец отчетного периода
1	2	3	4	5
3.1.1.	Общая балансовая стоимость недвижимого имущества, находящегося у учреждения на праве оперативного управления:			
	- первоначальная стоимость	руб.	519 237 274,25	519 237 274,25
	- остаточная стоимость	руб.	149 107 610,59	132 651 184,39
3.1.2.	Общая балансовая стоимость недвижимого имущества, находящегося у учреждения на праве оперативного управления, и переданного в аренду			
	- первоначальная стоимость	руб.	21 893 410,51	1 054 745,00
	- остаточная стоимость	руб.	0,00	0,00
3.1.3.	Общая балансовая стоимость недвижимого имущества, находящегося у учреждения на праве оперативного управления, и переданного в безвозмездное пользование			
	- первоначальная стоимость	руб.	9 277 183,41	10 589 963,94
	- остаточная стоимость	руб.	0,00	0,00

3.2. Общая балансовая (остаточная) стоимость движимого имущества учреждения

3.2.1.	Общая балансовая стоимость движимого имущества, находящегося у учреждения на праве оперативного управления			
	- первоначальная стоимость	руб.	131 162 340,72	134 093 373,99
	- остаточная стоимость	руб.	61 930 880,81	51 291 333,89
3.2.2.	Общая балансовая стоимость движимого имущества, находящегося у учреждения на праве оперативного управления, и переданного в аренду			
	- первоначальная стоимость	руб.		
	- остаточная стоимость	руб.		
3.2.3.	Общая балансовая стоимость движимого имущества, находящегося у учреждения на праве оперативного управления, и переданного в безвозмездное пользование			
	- первоначальная стоимость	руб.		
	- остаточная стоимость	руб.		
3.2.4.	Балансовая стоимость особо ценного движимого имущества, находящегося у учреждения на праве оперативного управления (2)			
	- первоначальная стоимость	руб.	101 591 588,92	102 631 368,92
	- остаточная стоимость	руб.	56 494 802,12	46 283 677,32
3.3.	Общая площадь объектов недвижимого имущества, находящегося у учреждения на праве оперативного управления в том числе:	кв.м.	71 673,2	71 673,2
	1. здания	кв. м.	39 436,9	39 436,9
	2. сооружения	кв. м.	31 170,5	31 170,5
	3. помещения	кв. м.	1 065,8	1 065,8
3.4.	Общая площадь объектов недвижимого имущества, находящегося у учреждения на праве оперативного управления, и переданного в аренду в том числе:	кв.м.	3 894,7	5 208,3
	1. здания	кв. м.		
	2. сооружения	кв. м.	2,0	2,0
	3. помещения	кв. м.	3 892,7	5 206,3
3.5.	Общая площадь объектов недвижимого имущества, находящегося у учреждения на праве оперативного управления, и переданного в безвозмездное пользование в том числе:	кв.м.	32 780,7	32 780,7
	1. здания	кв. м.		
	2. сооружения	кв. м.	17 748,5	17 748,5
	3. помещения	кв. м.	15 032,2	15 032,2
3.6.	Общая площадь земельных участков, находящихся у учреждения в постоянном бессрочном пользовании	га.	1,97	1,97
3.7.	Общее количество недвижимого имущества, находящегося у учреждения на праве оперативного управления в том числе:	шт.	872	872
	1. здания	шт.	3	3
	2. сооружения	шт.	17	17
	3. помещения	шт.	852	852
3.8.	Объем средств, полученных от распоряжения в установленном порядке имуществом, находящимся на праве оперативного управления	руб.	35 855 291,45	
3.9.	Неиспользуемое недвижимое имущество учреждения			
	1. Наименование и характеристика неиспользуемого недвижимого имущества			
	2. Балансовая (остаточная) стоимость	руб.		
	3. Общая площадь неиспользованного имущества	кв.м.		
	4. Предложения руководителя учреждения по дальнейшему использованию недвижимого имущества			
3.10.	Общая балансовая (остаточная) стоимость имущества, приобретенного учреждением (2)	тыс. руб.	5 864,30	3 582,90
3.10.1.	Общая балансовая (остаточная) стоимость недвижимого имущества, приобретенного учреждением в отчетном году за счет средств, выделенных министерством учреждению на указанные цели	тыс. руб.	0	
3.10.2.	Общая балансовая (остаточная) стоимость недвижимого имущества, приобретенного учреждением в отчетном году за счет доходов, полученных от платных услуг и иной приносящей доход деятельности	тыс. руб.	0	

(1) - подразделы (пункты) дополнительно, включаемые в состав отчета государственных автономных учреждений

(2) - подразделы (пункты) дополнительно, включаемые в состав отчета государственных бюджетных и автономных учреждений

(3) - подразделы дополнительно, включаемые в состав отчета казенного учреждения

Руководитель учреждения
«_____» 20__ год
Главный бухгалтер учреждения
«_____» 20__ год
Исполнитель (Высоких А.В. Телефон 20-18-11)

А.С. Шишкин
расшифровка подписи
А.В. Высоких
расшифровка подписи

ИЗВЕЩЕНИЕ О ПРОВЕДЕНИИ ОБЩЕСТВЕННЫХ ОБСУЖДЕНИЙ

ООО «МОСТ» совместно с отделом экологической безопасности и контроля Департамента городской среды комитета городского обустройства администрации г. Иркутска (в соответствии с Федеральным законом № 174-ФЗ «Об экологической экспертизе», Приказом Госкомэкологии РФ от 16.05.2000 № 372 «Об утверждении Положения об оценке воздействия намечаемой хозяйственной деятельности на окружающую среду в Российской Федерации», Постановлением администрации города Иркутска от 30 октября 2014 года № 031-06-1300/14 «О Порядке организации общественных обсуждений намечаемой хозяйственной и иной деятельности, которая подлежит экологической экспертизе и которую предполагается осуществлять на территории города Иркутска»), уведомляет о начале общественных обсуждений на этапе представления первоначальной информации по объекту государственной экологической экспертизы «Реконструкция транспортной развязки в разных уровнях: ул. Лермонтова - объездная дорога мкр. Первомайский - мкр. Университетский в г. Иркутске», а именно разработку технического задания по оценке воздействия на окружающую среду, входящего в состав предварительных материалов оценки воздействия на окружающую среду, технического задания на выполнение инженерных изысканий и технического задания на разработку проектной документации (далее – Технические задания).

Название, цель и месторасположение намечаемой деятельности: проектом «Реконструкция транспортной развязки в разных уровнях: ул. Лермонтова - объездная дорога мкр. Первомайский - мкр. Университетский в г. Иркутске» предусмотрена реконструкция транспортной развязки в разных уровнях: ул. Лермонтова - объездная дорога мкр. Первомайский - мкр. Университетский в г. Иркутске.

Наименование и адрес заказчика: Комитет городского обустройства администрации города Иркутска, ИНН 3808219423, 664011, г. Иркутск, ул. Сухэ-Батора, д. 11 Тел.: 8 (3952) 52-01-32 E-mail: kgo@admirk.ru

Примерные сроки проведения оценки воздействия на окружающую среду: июнь 2021 г – октябрь 2021 г.

Орган, ответственный за организацию общественного обсуждения: Отдел экологической безопасности и контроля Департамента городской среды комитета городского обустройства администрации г. Иркутска, 664011, г. Иркутск, ул. Пролетарская, д. 11. Тел.: 8 (3952) 52-04-24, совместно с заказчиком или его представителем.

Предполагаемая форма общественных обсуждений: в форме слушаний с возможностью формата онлайн-конференции.

Форма представления замечаний и предложений: письменная.

Сроки и место доступности технических заданий по объекту: «Реконструкция транспортной развязки в разных уровнях: ул. Лермонтова - объездная дорога мкр. Первомайский - мкр. Университетский в г. Иркутске» доступны в течение 30 дней с момента настоящей публикации и в течение 30 дней после окончания общественного обсуждения, для ознакомления и направления замечаний и предложений с даты настоящей публикации до момента принятия решения о реализации намечаемой деятельности по адресам:

- 664011, г. Иркутск, ул. Сухэ-Батора, д. 11, с 09.00 до 16.30 часов местного времени в рабочие дни;
- 664081, г. Иркутск, мкр. Крылатый 4, (ООО «МОСТ»), с 09.00 до 16.30 часов местного времени в рабочие дни.

Общественные обсуждения по объекту государственной экологической экспертизы «Реконструкция транспортной развязки в разных уровнях: ул. Лермонтова - объездная дорога мкр. Первомайский - мкр. Университетский в г. Иркутске» назначены на 22 июня 2021 г. в 11:00 часов, в отделе экологической безопасности и контроля Департамента городской среды комитета городского обустройства администрации г. Иркутска, 664011, г. Иркутск, ул. Пролетарская, д. 11 каб. 14, в случае продления режима самоизоляции, слушания будут проведены с использованием средств дистанционного взаимодействия.

Исполнитель работ по ОВОС: ООО «МОСТ», адрес: 664081, г. Иркутск, мкр. Крылатый 4. Тел.: +7-395-2-79-63-33

В соответствии с Постановлением Правительства РФ от 04.02.2021 г. №109 «О внесении изменений в постановление Правительства Российской Федерации от 03 апреля 2020 г. № 440», информация о проведении общественных обсуждений в режиме онлайн-конференции и способе принятия участия дополнительно размещены на официальном сайте администрации г. Иркутска <http://admirk.ru>.

ИЗВЕЩЕНИЕ

Кадастровым инженером Потаповым Александром Сергеевичем, квалификационный аттестат № 38-11-343, почтовый адрес: город Иркутск, ул. Софьи Перовской, 30/1, офис 314, тел. 295-780, e-mail: rotaruska2008@mail.ru в отношении земельного участка с кадастровым № 38:06:000000:57, расположенного по адресу: Иркутская область, северная часть Иркутского района, выполняются кадастровые работы по подготовке проекта межевания земельного участка.

Заказчиком кадастровых работ является Инхеева Людмила Васильевна, проживающая: Иркутская область, Иркутский район, с. Хомутово, ул. Олимпийская, д. 5.

Местоположение образуемого земельного участка: Иркутская область, в начале д. Сайгуты, поле «Тангановщина».

Размер образуемого земельного участка: 25 6000 кв. м.

Ознакомиться с проектом межевания и направить возражения относительно размера и местоположения границ выделяемого земельного участка можно в течение тридцати дней со дня опубликования извещения по адресу: 664007, Иркутская область, г. Иркутск, ул. Софьи Перовской, 30/1 каб. 314; по-неделник-пятница с 9 до 17 часов.

При проведении согласования проекта межевания при себе иметь документ, подтверждающий личность, а также документы о правах на земельную долю.

При отсутствии возражений размеры и местоположение границ земельного участка считаются согласованными.

СООБЩЕНИЕ О РЕЗУЛЬТАТАХ ПРОВЕДЕНИЯ ТОРГОВ

АО «Российский аукционный дом» (ОГРН 1097847233351, ИНН 7838430413, 190000, Санкт-Петербург, пер. Гривцова, д. 5, лит.В, (812)334-26-04, 8(800) 777-57-57, oleynik@auction-house.ru) (далее - Организатор торгов), действующее на основании договора с Государственной корпорацией «Агентство по страхованию вкладов» (109240, г. Москва, ул. Высоцкого, д. 4), являющейся на основании решения Арбитражного суда Иркутской области от 28 октября 2019 г. по делу №А19-23812/2019 конкурсным управляющим (ликвидатором) Акционерным обществом «ГринКомБанк» (АО «ГринКомБанк») (адрес регистрации: 664007, Иркутская обл., г. Иркутск, ул. Франк-Каменецкого, д. 8, ИНН 3819001330, ОГРН 1023800000190) (далее – финансовая организация), сообщает о результатах проведения повторных электронных торгов в форме аукциона открытых по составу участников с открытой формой представления предложений о цене (далее – Торги), проведенных 17.05.2021 г. (сообщение № 2030068579 в газете АО «Коммерсантъ» от 13.02.2021 №26(6988) (далее – Сообщение в Коммерсанте)) на электронной площадке АО «Российский аукционный дом», по адресу в сети интернет: bankruptcy.lot-online.ru.

Торги признаны несостоявшимися в связи с отсутствием заявок.

Порядок и условия проведения Торгов посредством публичного предложения, а также иные необходимые сведения определены в Сообщении в Коммерсанте о проведении торгов.

ИЗВЕЩЕНИЕ О ПРОВЕДЕНИИ ОБЩЕСТВЕННЫХ ОБСУЖДЕНИЙ

Общество с ограниченной ответственностью «Иркутское Проектное Бюро», совместно с отделом экологической безопасности и контроля Департамента городской среды комитета городского обустройства администрации города Иркутска (в соответствии с Федеральным законом № 174-ФЗ «Об экологической экспертизе», Приказом Госкомэкологии РФ от 16.05.2000 № 372 «Об утверждении Положения об оценке воздействия намечаемой хозяйственной деятельности на окружающую среду в Российской Федерации»), Постановлением администрации города Иркутска от 30.10.2014 № 031-06-1300/14 «О порядке организации общественных обсуждений намечаемой хозяйственной и иной деятельности, которая подлежит экологической экспертизе и которую предполагается осуществлять на территории города Иркутска») уведомляет о начале общественных обсуждений по объекту государственной экологической экспертизы проектной документации: «Проектирование и строительство водопроводных сетей: 1 участок - от ул. Державина,2 по пр. Моторный до пр. Ульяны Громовой, 35; 2 участок - от ул. Флотская,2 по пр. Моторный до ул. Державина,2; 3 участок - по пр. Гайдара от д.13 до ул. Красина,12; 4 участок - по ул. Флотская от д.19 до д.25», на этапе проведения оценки воздействия на окружающую среду и подготовки обосновывающей документации, а именно инженерных изысканий, проектной документации и предварительного варианта материалов по оценке воздействия на окружающую среду намечаемой хозяйственной и иной деятельности.

Название, цель и месторасположение намечаемой деятельности: проектом «Проектирование и строительство водопроводных сетей: 1 участок - от ул. Державина,2 по пр. Моторный до пр. Ульяны Громовой, 35; 2 участок - от ул. Флотская,2 по пр. Моторный до ул. Державина,2; 3 участок - по пр. Гайдара от д.13 до ул. Красина,12; 4 участок - по ул. Флотская от д.19 до д.25» предусмотрено строительство сетей водоснабжения по ул. Державина, ул. Флотская, ул. Красина, пр. Моторный, пр. Ульяны Громовой и пр. Гайдара в Ленинском районе города Иркутска.

Наименование и адрес представителя заказчика: ООО «Иркутское Проектное Бюро», юридический адрес: 664011, г. Иркутск, ул. Свердлова, 26-31, фактический адрес: г. Иркутск ул. Помяловского, 1, оф. 207. Тел. 8(3952)398-388 / 8-914-005-85-85.

Примерные сроки проведения оценки воздействия на окружающую среду: май-июль 2021 года.

Орган, ответственный за организацию общественного обсуждения: Отдел экологической безопасности и контроля Департамента городской среды комитета городского обустройства администрации города Иркутска, адрес: г. Иркутск, ул. Пролетарская, д.11, каб.10, тел.: 8 (3952) 52-04-24, совместно представителем заказчика.

Предполагаемая форма общественных обсуждений: в форме онлайн-конференции.

Форма представления замечаний и предложений: письменная.

Сроки и место доступности технического задания по оценке воздействия на окружающую среду и предварительного варианта материалов по оценке воздействия на окружающую среду, в том числе: инженерные изыскания, утвержденное техническое задание по оценке воздействия на окружающую среду, проектная документация, предварительный вариант материалов ОВОС и журнал учета предложений и замечаний по объекту: «Проектирование и строительство водопроводных сетей: 1 участок - от ул. Державина,2 по пр. Моторный до пр. Ульяны Громовой, 35; 2 участок - от ул. Флотская,2 по пр. Моторный до ул. Державина,2; 3 участок - по пр. Гайдара от д.13 до ул. Красина,12; 4 участок - по ул. Флотская от д.19 до д.25» доступны в течение 30 дней с момента настоящей публикации и в течение 30 дней после окончания общественного обсуждения, для ознакомления и направления замечаний и предложений по адресам: г. Иркутск ул. Помяловского, 1, оф. 207 (фактический адрес ООО «Иркутское Проектное Бюро»); г. Иркутск, ул. Пролетарская, д.11, каб.10, в рабочие дни с 9:00 до 17:00.

Общественные обсуждения по объекту государственной экологической экспертизы «Проектирование и строительство водопроводных сетей: 1 участок - от ул. Державина,2 по пр. Моторный до пр. Ульяны Громовой, 35; 2 участок - от ул. Флотская,2 по пр. Моторный до ул. Державина,2; 3 участок - по пр. Гайдара от д.13 до ул. Красина,12; 4 участок - по ул. Флотская от д.19 до д.25» назначены на 5 июля 2021 г. в 11:00 часов, в отделе экологической безопасности и контроля Департамента городской среды комитета городского обустройства администрации г. Иркутска по адресу: г. Иркутск, ул. Пролетарская, д.11, каб.14.

Исполнитель работ по ОВОС: ООО «Иркутское Проектное Бюро», юридический адрес: 664011, г. Иркутск, ул. Свердлова, 26-31, фактический адрес: г. Иркутск ул. Помяловского, 1, оф. 207. Тел. 8(3952)398-388 / 8-914-005-85-85.

Доступ общественности к утвержденному техническому заданию и предварительному варианту материалов по оценке воздействия на окружающую среду будет обеспечен до момента принятия решения о реализации намечаемой деятельности по адресам: г. Иркутск ул. Помяловского, 1, оф. 207 (фактический адрес ООО «Иркутское Проектное Бюро»); г. Иркутск, ул. Пролетарская, д.11, каб.10, в рабочие дни с 9:00 до 17:00.

В соответствии с Постановлением Правительства РФ от 04.02.2021 № 109 «О внесении изменений в постановление Правительства Российской Федерации от 3 апреля 2020 г. № 440», информация о проведении общественных обсуждений в режиме онлайн-конференции и способе принятия участия дополнительно размещены на официальном сайте администрации г. Иркутска <https://admirk.ru>.

ОБЪЯВЛЕНИЯ ОБ УТЕРЕ ДОКУМЕНТОВ

- Утерянный аттестат серии В № 000712 об основном общем образовании (9 классов), выданный в 1994 г. Кутуликской средней общеобразовательной школой на имя Инхеевой Анны Андреевны, считать недействительным.
- Утерянный аттестат (серия 38 АА 0044110) о среднем (полном) общем образовании (11 классов), выданный в 2008 г. МОУ «Железнодорожная вечерняя (сменная) общеобразовательная школа» на имя Пунтусовой Алены Валерьевны, считать недействительным.
- Утерянный аттестат (серия 38 АБ № 0003089) о среднем (полном) общем образовании (11 классов), выданный 26.06.2010 г. МОУ СОШ № 5 г. Алзаяма на имя Рахимовой Натальи Николаевны, считать недействительным.
- Утерянный аттестат (серия Б, № 1065552) о среднем (полном) общем образовании (11 классов), выданный в 2004 году МБОУ г. Иркутска «СОШ № 30» на имя Волох Ольги Сергеевны, считать недействительным.
- Утерянный аттестат (0382400 1208092) о среднем общем образовании (11 классов), выданный 29.06.2015 г. МКОУ «Чиботарихинская СОШ» на имя Грибовой Алёны Андреевны, считать недействительным.
- Утерянный аттестат № 218921 о среднем (полном) общем образовании (11 классов), выданный 18.06.1994 г. МАОУ г. Усть-Илимска «СОШ № 7 имени Пичуева Л.П.» на имя Есетовой Светланы Александровны, считать недействительным.
- Утерянный аттестат (серия А, № 1057466) о среднем (полном) общем образовании (11 классов), выданный 22.06.1996 г. МБОУ г. Иркутска «СОШ № 65» на имя Кренева Михаила Анатольевича, считать недействительным.

Общественно-политическая газета «Областная» зарегистрирована управлением федеральной службы по надзору в сфере связи, информационных технологий и массовых коммуникаций по Иркутской области. Регистрационное свидетельство ПИ № Ту 38-00167 от 17 сентября 2009 г.

Рукописи, рисунки и фотографии не рецензируются и не возвращаются. Мнение авторов может не совпадать с мнением редакции. Переписка и любое использование материалов возможны только с письменного разрешения редакции. Редакция газеты за орфографию и пунктуацию в объявлениях ответственности не несет.

Учредители: Правительством Иркутской области Законодательное Собрание Иркутской области
Редакция и издатель: ОГАУ «Редакция газеты «Областная»
Юридический и фактический адрес: 664025, г. Иркутск, ул. Российская, 12
Почтовый адрес: 664011, г. Иркутск, а/я 177

Телефон для справок: ОГАУ «Редакция газеты Областная» (3952) 200-628, 200-638, факс 200-674 e-mail: og@ogirk.ru, reklama@ogirk.ru
Подписные индексы: П7531 – пн, ср, пт
Распространяется бесплатно и по подписке

Главный редактор Лострицкий Д.Г.
Редакционная группа: Хлебникова О.А., Кульгина Ю.О.
Репортерская группа: Виговская А.В., Муштафина Н.И., Орлова Е.В., Соколова А.В., Черенева Е.А., Шагунова Л.И.

Издательская группа: Полякова О.А., Ткачук Е.В., Ромашова Г.Н., Неудачина Н.И.
Фотокорреспонденты: Головоцкий А.В., Бизикова М.А., Федоров А.А.
Отдел рекламы: Хватик Н.И., Желтова О.Н., Бушкина Н.В., Никулина О.С., Хороших Е.Ю.

Газета подписана в печать 19.05.2021 г. в 21.00
Следующий номер газеты выйдет 24.05.2021 г.
Отпечатано в типографии: ООО «Пресса» 664009 г. Иркутск, ул. Советская, 108Р

Заказ Тираж 1215 экз.

12+