

ПОСТАНОВЛЕНИЕ ПРАВИТЕЛЬСТВА ИРКУТСКОЙ ОБЛАСТИ от 26 ноября 2021 года № 902-пп  
О внесении изменений в постановление Правительства Иркутской области от 20 марта 2014 года № 138-пп  
Продолжение. Начало в № 139, 141, 142, 144, 145, 1, 3, 4, 6, 7, 9, 10, 12, 13, 15, 16, 18, 19, 21, 22, 24, 26

Приложения к постановлению Правительства Иркутской области от 26 ноября 2021 года № 902-пп

Приложение  
к региональной программе капитального ремонта общего имущества  
в многоквартирных домах на территории Иркутской области на 2014-2052 годы

**Перечень мероприятий региональной программы капитального ремонта общего имущества в многоквартирных домах на территории Иркутской области на 2014-2052 годы**

№ п/п	Муниципальный район	Поселение, городской округ	Вид (категория) населенного пункта	Наименование населенного пункта	Вид территории общего пользования	Наименование территории общего пользования	Вид территории общего пользования	Наименование территории общего пользования	Номер дома	Перечень услуг и (или) работ по капитальному ремонту	Плановый период проведения капитального ремонта общего имущества многоквартирного дома (годы)														
											2014-2016	2017-2019	2020-2022	2023-2025	2026-2028	2029-2031	2032-2034	2035-2037	2038-2040	2041-2043	2044-2046	2047-2049	2050-2052		
1	2	3	4	5	6	7	8	9	10	11	12	13	14	15	16	17	18	19	20	21	22	23	24		
7245	город Иркутск	г.	Иркутск	ул	Советская	144	Ремонт системы горячего водоснабжения Ремонт фундамента многоквартирного дома Утепление и ремонт фасада Ремонт систем противопожарной автоматики и дымоудаления Ремонт системы газоснабжения Ремонт системы теплоснабжения Ремонт крыши Ремонт системы электроснабжения Ремонт системы вентиляции Оказание услуг по проведению строительного контроля Ремонт подвальных помещений Разработка проектно-сметной документации Ремонт системы водоотведения Ремонт системы холодного водоснабжения	V																	
7246	город Иркутск	г.	Иркутск	ул	Советская	146	Ремонт системы горячего водоснабжения Ремонт фундамента многоквартирного дома Утепление и ремонт фасада Ремонт систем противопожарной автоматики и дымоудаления Ремонт системы газоснабжения Ремонт системы теплоснабжения Ремонт крыши Ремонт системы электроснабжения Ремонт системы вентиляции Оказание услуг по проведению строительного контроля Ремонт подвальных помещений Разработка проектно-сметной документации Ремонт системы водоотведения Ремонт системы холодного водоснабжения	V																	
7247	город Иркутск	г.	Иркутск	ул	Советская	146а	Ремонт системы горячего водоснабжения Ремонт фундамента многоквартирного дома Утепление и ремонт фасада Ремонт систем противопожарной автоматики и дымоудаления Ремонт системы газоснабжения Ремонт системы теплоснабжения Ремонт крыши Ремонт системы электроснабжения Ремонт системы вентиляции Оказание услуг по проведению строительного контроля Ремонт подвальных помещений Разработка проектно-сметной документации Ремонт системы водоотведения Ремонт системы холодного водоснабжения	V	V																
7248	город Иркутск	г.	Иркутск	ул	Советская	148	Ремонт системы горячего водоснабжения Ремонт фундамента многоквартирного дома Утепление и ремонт фасада Ремонт систем противопожарной автоматики и дымоудаления Ремонт системы газоснабжения Ремонт системы теплоснабжения Ремонт крыши Ремонт системы электроснабжения Ремонт системы вентиляции Оказание услуг по проведению строительного контроля Ремонт подвальных помещений Разработка проектно-сметной документации Ремонт системы водоотведения Ремонт системы холодного водоснабжения	V																	
7249	город Иркутск	г.	Иркутск	ул	Советская	170	Ремонт системы горячего водоснабжения Ремонт фундамента многоквартирного дома Ремонт или замена мусоропроводов Ремонт систем противопожарной автоматики и дымоудаления Ремонт системы теплоснабжения Ремонт крыши Ремонт системы электроснабжения Ремонт системы вентиляции Ремонт или замену лифтового оборудования Ремонт подвальных помещений Разработка проектно-сметной документации Оказание услуг по проведению строительного контроля Ремонт системы водоотведения Ремонт системы холодного водоснабжения Утепление и ремонт фасада														V				
7250	город Иркутск	г.	Иркутск	ул	Советская	170/1	Ремонт системы горячего водоснабжения Ремонт фундамента многоквартирного дома Ремонт или замена мусоропроводов Ремонт систем противопожарной автоматики и дымоудаления Ремонт системы теплоснабжения Ремонт крыши Ремонт системы электроснабжения Ремонт системы вентиляции Ремонт или замену лифтового оборудования Ремонт подвальных помещений Разработка проектно-сметной документации Оказание услуг по проведению строительного контроля Ремонт системы водоотведения Ремонт системы холодного водоснабжения Утепление и ремонт фасада															V			





































































1	2	3	4	5	6	7	8	9	10	11	12	13	14	15	16	17	18	19	20	21	22	23	24									
7530	город Иркутск	г.	Иркутск				ул	Трудовая	126/2	Ремонт системы горячего водоснабжения							V															
										Ремонт фундамента многоквартирного дома										V												
										Ремонт или замена мусоропроводов																V						
										Ремонт систем противопожарной автоматики и дымоудаления																V						
										Ремонт системы теплоснабжения																V						
										Ремонт крыши																V						
										Ремонт системы электроснабжения																V						
										Ремонт системы вентиляции																V						
										Ремонт или замену лифтового оборудования													V									
										Ремонт подвальных помещений																						
										Разработка проектно-сметной документации													V									
										Оказание услуг по проведению строительного контроля													V									
										Ремонт системы водоотведения																						
										Ремонт системы холодного водоснабжения																						
Утепление и ремонт фасада																																
7531	город Иркутск	г.	Иркутск				ул	Трудовая	126/3	Ремонт системы горячего водоснабжения								V														
										Ремонт фундамента многоквартирного дома															V							
										Ремонт или замена мусоропроводов																V						
										Ремонт систем противопожарной автоматики и дымоудаления																V						
										Ремонт системы теплоснабжения																V						
										Ремонт крыши																V						
										Ремонт системы электроснабжения																V						
										Ремонт системы вентиляции																V						
										Ремонт или замену лифтового оборудования													V									
										Ремонт подвальных помещений																						
										Разработка проектно-сметной документации													V									
										Оказание услуг по проведению строительного контроля													V									
										Ремонт системы водоотведения																						
										Ремонт системы холодного водоснабжения																						
Утепление и ремонт фасада																																
7532	город Иркутск	г.	Иркутск				ул	Трудовая	126/4	Ремонт системы горячего водоснабжения								V														
										Ремонт фундамента многоквартирного дома															V							
										Ремонт или замена мусоропроводов																V						
										Ремонт систем противопожарной автоматики и дымоудаления																V						
										Ремонт системы теплоснабжения																V						
										Ремонт крыши																V						
										Ремонт системы электроснабжения																V						
										Ремонт системы вентиляции																V						
										Ремонт или замену лифтового оборудования													V									
										Ремонт подвальных помещений																						
										Разработка проектно-сметной документации													V									
										Оказание услуг по проведению строительного контроля													V									
										Ремонт системы водоотведения																						
										Ремонт системы холодного водоснабжения																						
Утепление и ремонт фасада																																
7533	город Иркутск	г.	Иркутск				ул	Трудовая	128	Ремонт системы горячего водоснабжения							V															
										Ремонт фундамента многоквартирного дома															V							
										Ремонт или замена мусоропроводов																V						
										Ремонт систем противопожарной автоматики и дымоудаления																V						
										Ремонт системы теплоснабжения																V						
										Ремонт крыши																V						
										Ремонт системы электроснабжения																V						
										Ремонт системы вентиляции																V						
										Ремонт или замену лифтового оборудования																V						
										Ремонт подвальных помещений																	V					
										Разработка проектно-сметной документации																	V					
										Оказание услуг по проведению строительного контроля																	V					
										Ремонт системы водоотведения																	V					
										Ремонт системы холодного водоснабжения																	V					
Утепление и ремонт фасада																	V															
7534	город Иркутск	г.	Иркутск				ул	Трудовая	129	Ремонт системы горячего водоснабжения																						
										Ремонт фундамента многоквартирного дома																						
										Утепление и ремонт фасада																						
										Ремонт систем противопожарной автоматики и дымоудаления																						
										Ремонт системы теплоснабжения																						
										Ремонт крыши																						
										Ремонт системы электроснабжения																						
										Ремонт системы вентиляции																						
										Оказание услуг по проведению строительного контроля																						
										Ремонт подвальных помещений																						
										Разработка проектно-сметной документации																						
										Оказание услуг по проведению строительного контроля																						
										Ремонт системы водоотведения																						
										Ремонт системы холодного водоснабжения																						
Утепление и ремонт фасада																																
7535	город Иркутск	г.	Иркутск				ул	Трудовая	129а	Ремонт системы горячего водоснабжения																						
										Ремонт фундамента многоквартирного дома																						
										Ремонт или замена мусоропроводов																						
										Ремонт систем противопожарной автоматики и дымоудаления																						
										Ремонт системы теплоснабжения																						
										Ремонт крыши																						
										Ремонт системы электроснабжения																						
										Ремонт системы вентиляции																						
										Ремонт или замену лифтового оборудования																						
										Ремонт подвальных помещений																						
										Разработка проектно-сметной документации																						
										Оказание услуг по проведению строительного контроля																						
										Ремонт системы водоотведения																						
										Ремонт системы холодного водоснабжения																						
Утепление и ремонт фасада																																
7536	город Иркутск	г.	Иркутск				ул	Трудовая	130	Ремонт системы горячего водоснабжения																						
										Ремонт фундамента многоквартирного дома																						
										Утепление и ремонт фасада																						
										Ремонт систем противопожарной автоматики и дымоудаления																						
										Ремонт системы теплоснабжения																						



















МИНИСТЕРСТВО ЖИЛИЩНОЙ ПОЛИТИКИ И ЭНЕРГЕТИКИ ИРКУТСКОЙ ОБЛАСТИ

П Р И К А З

1 февраля 2022 года

Иркутск

№ 58-2-мп

О внесении изменений в приказ министерства жилищной политики, энергетики и транспорта Иркутской области от 10 апреля 2017 года № 55-мп и об увеличении (индексации) окладов (должностных окладов) работников

В соответствии с распоряжением Правительства Иркутской области от 14 декабря 2021 года № 737-рп «О мерах по индексации заработной платы работников государственных учреждений Иркутской области», Положением о министерстве жилищной политики и энергетики Иркутской области, утвержденным постановлением Правительства Иркутской области от 1 марта 2021 года № 123-пп, руководствуясь статьей 21 Устава Иркутской области,

П Р И К А З Ы В А Ю:

1. Внести приказ министерства жилищной политики, энергетики и транспорта Иркутской области от 10 апреля 2017 года № 55-мп «Об утверждении Примерного положения об оплате труда работников государственных казенных учреждений, учредителем в отношении которых от имени Иркутской области выступает министерство жилищной политики, энергетики и транспорта Иркутской области» (далее – приказ) следующие изменения:

1) в индивидуализированном заголовке слова «государственных казенных учреждений, учредителем в отношении которых от имени Иркутской области выступает министерство жилищной политики, энергетики и транспорта» заменить словами «государственного казенного учреждения, учредителем в отношении которого от имени Иркутской области выступает министерство жилищной политики и энергетики»;

2) в пункте 1 слова «государственных казенных учреждений, учредителем в отношении которых от имени Иркутской области выступает министерство жилищной политики, энергетики и транспорта» заменить словами «государственного казенного учреждения, учредителем в отношении которого от имени Иркутской области выступает министерство жилищной политики и энергетики»;

3) в Примерном положении об оплате труда работников государственных казенных учреждений, учредителем в отношении которых от имени Иркутской области выступает министерство жилищной политики, энергетики и транспорта Иркутской области, утвержденном приказом:

в индивидуализированном заголовке слова «государственных казенных учреждений, учредителем в отношении которых от имени Иркутской области выступает министерство жилищной политики, энергетики и транспорта» заменить словами «государственного казенного учреждения, учредителем в отношении которого от имени Иркутской области выступает министерство жилищной политики и энергетики»;

в пункте 2:

подпункт 1 изложить в следующей редакции:

«1) минимальные размеры окладов (должностных окладов), ставок заработной платы работников государственного казенного учреждения (далее – оклад (должностной оклад), должностной оклад), учредителем в отношении которого от имени Иркутской области выступает министерство жилищной политики и энергетики Иркутской области (далее – учреждение);»;

в подпункте 2 слово «учреждений» заменить словом «учреждения»;

в подпункте 3 слово «учреждений» заменить словом «учреждения»;

в подпункте 4 слово «учреждений» заменить словом «учреждения»;

в подпункте 6 слова «руководителей, заместителей руководителей, главных бухгалтеров учреждений» заменить словами «руководителя, заместителя руководителя, главного бухгалтера учреждения»;

в подпункте 7 слово «учреждений» заменить словом «учреждения»;

в пункте 3 слова «, энергетики и транспорта» заменить словами «и энергетики»;

пункт 4 изложить в следующей редакции:

«4. Регулирование вопросов оплаты труда работников учреждения осуществляется при обязательном соблюдении требования о недопустимости установления в соответствии с Законом Иркутской области от 27 декабря 2016 года № 131-ОЗ «Об оплате труда работников государственных учреждений Иркутской области» заработной платы работников учреждения (без учета выплат стимулирующего характера, за исключением выплат за стаж непрерывной работы, выслугу лет, а также выплат за профессиональное развитие, степень самостоятельности работника и важности выполняемых им работ) в размере, меньшем заработной платы работников учреждения (без учета выплат стимулирующего характера), выплачиваемой работникам учреждения до вступления в силу указанного Закона Иркутской области, при условии сохранения объема трудовых (должностных) обязанностей работников учреждения и выполнения ими работ той же квалификации.»;

в пункте 5 слово «соответствующего» исключить;

в пункте 6 слово «учреждений» заменить словом «учреждения»;

в пункте 7 слово «учреждений» заменить словом «учреждения»;

в пункте 8 слово «учреждений» заменить словом «учреждения»;

в индивидуализированном заголовке главы 2 слово «учреждений» заменить словом «учреждения»;

в пункте 10:

в абзаце первом слово «учреждений» заменить словом «учреждения»;

в абзаце втором слово «учреждений» заменить словом «учреждения»;

в индивидуализированном заголовке главы 3 слово «учреждений» заменить словом «учреждения»;

в пункте 14 второе предложение изложить в следующей редакции:

«Показатели и критерии эффективности деятельности работников учреждения устанавливаются локальными нормативными актами учреждения с учетом рекомендуемого перечня показателей и критериев эффективности деятельности работников учреждения, предусмотренного в приложении 2 к настоящему Положению.»;

в пункте 20:

в абзаце первом слово «учреждений» заменить словом «учреждения»;

в абзаце втором слово «учреждений» заменить словом «учреждения»;

в абзаце третьем пункта 22 слово «учреждений» заменить словом «учреждения»;

в индивидуализированном заголовке главы 4 слово «учреждений» заменить словом «учреждения»;

в абзаце втором пункта 25 слова «Руководителям учреждений» заменить словами «Руководителю учреждения»;

в пункте 26:

в абзаце первом слово «учреждений» заменить словом «учреждения»;

в абзаце втором слово «учреждений» заменить словом «учреждения»;

в пункте 31:

в абзаце втором слово «соответствующего» исключить;

в абзаце третьем слово «соответствующего» исключить;

в пункте 33 слова «учреждений согласно приложениям 2, 3» заменить словами «учреждения согласно приложению 2»;

в пункте 34 слова «месяц, год на основании перечня показателей эффективности деятельности руководителей учреждений согласно приложениям 6 - 8» заменить словами «квартал, год на основании перечня показателей эффективности деятельности руководителей учреждений согласно приложениям 6, 8»;

в абзаце первом пункта 35 слова «руководителей учреждений» заменить словом «руководителя учреждения»;

в пункте 36:

в абзаце первом слово «месяц» заменить словом «квартал»;

в абзаце втором пункта 36 слова «руководителям учреждений» заменить словом «руководителю учреждения»;

пункт 37 изложить в следующей редакции:

«37. В целях определения соответствия работы учреждения в течение месяца показателям эффективности деятельности руководителя учреждения руководителем областного государственного казенного учреждения «Центр энергоресурсоведения» до 10 января текущего года разрабатывается и представляется в управление энергетики и газификации министерства (далее – курирующее управление) план деятельности учреждения на текущий год с разбивкой по месяцам.

Курирующее управление рассматривает представленный план в течение пяти рабочих дней либо направляет мотивированные замечания, которые учреждение устраняет в трехдневный срок. При отсутствии замечаний соответствующий план подлежит утверждению заместителем министра жилищной политики и энергетики Иркутской области, курирующим, координирующим и контролирующим деятельность соответствующего управления (далее – курирующий заместитель).»;

в пункте 39:

в абзаце первом слова «руководители учреждений представляют» заменить словами «руководитель учреждения представляет»;

в абзаце втором слова «руководителями учреждений» заменить словами «руководителем учреждения»;

в пункте 41 слова «, энергетики и транспорта» заменить словами «и энергетики»;

в пункте 43 слова «, энергетики и транспорта» заменить словами «и энергетики»;

в пункте 44 слова «соответствующих учреждений» заменить словом «учреждения»;

в пункте 48 слова «соответствующего учреждения» заменить словом «учреждения»;

в индивидуализированном заголовке главы 6 слово «учреждений» заменить словом «учреждения»;

в абзаце первом пункта 49 слово «учреждений» заменить словом «учреждения»;

в абзаце первом пункта 50 слово «учреждений» заменить словом «учреждения»;

в абзаце втором пункте 52 слова «, энергетики и транспорта» заменить словами «и энергетики»;

в приложении 1:

в нумерационном заголовке слова «государственных казенных учреждений, учредителем в отношении которых от имени Иркутской области выступает министерство жилищной политики, энергетики и транспорта» заменить словами «государственного казенного учреждения, учредителем в отношении которого от имени Иркутской области выступает министерство жилищной политики и энергетики»;

в индивидуализированном заголовке слова «государственных казенных учреждений, учредителем в отношении которых от имени Иркутской области выступает министерство жилищной политики, энергетики и транспорта» заменить словами «государственного казенного учреждения, учредителем в отношении которого от имени Иркутской области выступает министерство жилищной политики и энергетики»;

в приложении 1:

в нумерационном заголовке слова «государственных казенных учреждений, учредителем в отношении которых от имени Иркутской области выступает министерство жилищной политики, энергетики и транспорта» заменить словами «государственного казенного учреждения, учредителем в отношении которого от имени Иркутской области выступает министерство жилищной политики и энергетики»;

в индивидуализированном заголовке слова «государственных казенных учреждений, учредителем в отношении которых от имени Иркутской области выступает министерство жилищной политики, энергетики и транспорта» заменить словами «государственного казенного учреждения, учредителем в отношении которого от имени Иркутской области выступает министерство жилищной политики и энергетики»;

приложение 3 признать утратившим силу;

в приложении 4:

в нумерационном заголовке слова «государственных казенных учреждений, учредителем в отношении которых от имени Иркутской области выступает министерство жилищной политики, энергетики и транспорта» заменить словами «государственного казенного учреждения, учредителем в отношении которого от имени Иркутской области выступает министерство жилищной политики и энергетики»;

в индивидуализированном заголовке слова «государственных казенных учреждений, учредителем в отношении которых от имени Иркутской области выступает министерство жилищной политики, энергетики и транспорта» заменить словами «государственного казенного учреждения, учредителем в отношении которого от имени Иркутской области выступает министерство жилищной политики и энергетики»;

в индивидуализированном заголовке слова «государственных казенных учреждений, учредителем в отношении которых от имени Иркутской области выступает министерство жилищной политики, энергетики и транспорта» заменить словами «государственного казенного учреждения, учредителем в отношении которого от имени Иркутской области выступает министерство жилищной политики и энергетики»;

в приложении 6:

в нумерационном заголовке слова «государственных казенных учреждений, учредителем в отношении которых от имени Иркутской области выступает министерство жилищной политики, энергетики и транспорта» заменить словами «государственного казенного учреждения, учредителем в отношении которого от имени Иркутской области выступает министерство жилищной политики и энергетики»;

в индивидуализированном заголовке слова «месяц» заменить словом «квартал»;

приложение 7 признать утратившим силу;

в приложении 8:

в нумерационном заголовке слова «государственных казенных учреждений, учредителем в отношении которых от имени Иркутской области выступает министерство жилищной политики, энергетики и транспорта» заменить словами «государственного казенного учреждения, учредителем в отношении которого от имени Иркутской области выступает министерство жилищной политики и энергетики»;

в индивидуализированном заголовке слова «, энергетики и транспорта» заменить словами «и энергетики».

2. Увеличить (проиндексировать) с 1 марта 2022 года в 1,04 раза минимальные размеры окладов (должностных окладов), ставок заработной платы работников государственного казенного учреждения, учредителем в отношении которого от имени Иркутской области выступает министерство жилищной политики и энергетики Иркутской области (далее – государственное учреждение), установленные приказом министерства жилищной политики, энергетики и транспорта Иркутской области от 10 апреля 2017 года № 55-мп.

3. Увеличить (проиндексировать) с 1 марта 2022 года в 1,04 раза должностной оклад руководителя государственного учреждения.

4. Руководителю государственного учреждения в срок до 15 февраля 2022 года обеспечить принятие локальных правовых актов, предусматривающих повышение (индексацию) с 1 марта 2022 года в 1,04 раза окладов (должностных окладов), ставок заработной платы работников государственного учреждения.

5. Установить, что при повышении (индексации) окладов (должностных окладов), ставок заработной платы работников государственного учреждения, указанных в пунктах 2, 3 настоящего приказа, их размеры, а также размер выплат компенсационного и стимулирующего характера подлежат округлению до целого рубля в сторону увеличения.

6. Настоящий приказ подлежит официальному опубликованию сетевом издании «Официальный интернет – портал правовой информации Иркутской области (ogirk.ru), а также на официальном интернет-портале правовой информации (www.pravo.gov.ru).

Министр жилищной политики и энергетики Иркутской области  
А.Н. Никитин

МИНИСТЕРСТВО ФИНАНСОВ ИРКУТСКОЙ ОБЛАСТИ

П Р И К А З

15.02.2022 г.

Иркутск

№ 7н-мп

Об утверждении форм отчетов об использовании бюджетных ассигнований дорожного фонда Иркутской области

В соответствии с пунктами 7, 8 Порядка формирования и использования бюджетных ассигнований дорожного фонда Иркутской области, установленного постановлением Правительства Иркутской области от 1 декабря 2011 года № 365-пп, руководствуясь статьей 21 Устава Иркутской области, пунктом 8 Положения о министерстве финансов Иркутской области,

утвержденного постановлением Правительства Иркутской области от 23 декабря 2008 года № 120-пп, ПРИКАЗЫВАЮ:

1. Утвердить форму отчета об использовании бюджетных ассигнований дорожного фонда Иркутской области (прилагается).

2. Утвердить форму годового отчета об использовании бюджетных ассигнований дорожного фонда Иркутской области (прилагается).

3. Настоящий приказ подлежит официальному опубликованию в сетевом издании «Официальный интернет-портал правовой информации Иркутской области» (www.ogirk.ru), а также на «Официальном интернет-портале правовой информации» (www.pravo.gov.ru), а также размещению на официальном сайте министерства финансов Иркутской области в информационно-телекоммуникационной сети «Интернет».

4. Действие настоящего приказа распространяется на правоотношения, возникшие с 1 января 2022 года.

Временно замещающая должность первого заместителя министра финансов Иркутской области Е.А. Багайникова

УТВЕРЖДЕН  
приказом министерства финансов Иркутской области  
от 15 февраля 2022 года № 7н-мп

ОТЧЕТ ОБ ИСПОЛЬЗОВАНИИ БЮДЖЕТНЫХ АССИГНОВАНИЙ ДОРОЖНОГО ФОНДА ИРКУТСКОЙ ОБЛАСТИ  
на 1 \_\_\_\_\_ 20 \_\_\_\_ ГОДА

(тыс. рублей)

п/п	Направления использования бюджетных ассигнований дорожного фонда Иркутской области	Утвержденный объем бюджетных ассигнований дорожного фонда Иркутской области	в том числе:		Использовано бюджетных ассигнований дорожного фонда Иркутской области	в том числе:		Процент использования бюджетных ассигнований дорожного фонда Иркутской области
			за счет средств федерального бюджета			за счет средств федерального бюджета		
		2	2.1.	3	3.1.	4=3/2		
1	Содержание, ремонт и капитальный ремонт автомобильных дорог общего пользования регионального или межмуниципального значения и искусственных сооружений на них							
2	Разработка проектной документации на ремонт, капитальный ремонт автомобильных дорог общего пользования регионального или межмуниципального значения и искусственных сооружений на них							

3	Проектирование, строительство, реконструкция автомобильных дорог общего пользования (за исключением автомобильных дорог федерального значения) с твердым покрытием до сельских населенных пунктов Иркутской области, не имеющих круглогодичной связи с сетью автомобильных дорог общего пользования, а также их капитальный ремонт и ремонт в размере не менее 5 процентов объема бюджетных ассигнований Фонда, формируемого за счет доходов областного бюджета от акцизов на автомобильный бензин, прямогонный бензин, дизельное топливо, моторные масла для дизельных и (или) карбюраторных (инжекторных) двигателей, производимые на территории Российской Федерации, подлежащих зачислению в областной бюджет, а также транспортного налога, в том числе в виде субсидий местным бюджетам на указанную дорожную деятельность в отношении автомобильных дорог общего пользования местного значения				
4	Строительство и реконструкция автомобильных дорог общего пользования регионального или межмуниципального значения и искусственных сооружений на них (включая разработку документации по планировке территории в целях размещения автомобильных дорог, инженерные изыскания, разработку проектной документации, проведение необходимых экспертиз, выкуп земельных участков и подготовку территории строительства)				
5	Обеспечение деятельности областных государственных казенных учреждений, осуществляющих управление дорожной отраслью Иркутской области				
6	Выполнение кадастровых работ для осуществления государственного кадастрового учета объектов недвижимости дорожного хозяйства государственной собственности Иркутской области;				
7	Предоставление субсидий местным бюджетам в рамках государственных программ Иркутской области в целях финансирования расходных обязательств муниципальных образований Иркутской области, связанных с осуществлением органами местного самоуправления муниципальных образований Иркутской области полномочий по осуществлению дорожной деятельности в отношении автомобильных дорог общего пользования местного значения;				
8	Выполнение научно-исследовательских и опытно-конструкторских работ в сфере дорожного хозяйства в случаях, предусмотренных нормативными правовыми актами Правительства Иркутской области				
9	Прочие направления при осуществлении дорожной деятельности, необходимые для развития и функционирования автомобильных дорог общего пользования, расположенных на территории Иркутской области, в том числе в рамках государственных программ Иркутской области, в соответствии с законодательством				
ИТОГО					

Главный бухгалтер

(Подпись)

(расшифровка подписи)

МП

Исполнитель

(Подпись)

(расшифровка подписи)

УТВЕРЖДЕН  
приказом министерства финансов Иркутской области  
от 15 февраля 2022 года № 7н-мпр

**ГODOVOY OTЧET OБ ИСПOЛЪЗОВАНИИ БЮДЖЕТНЫХ АССИГНОВАНИЙ ДОРОЖНОГО ФОНДА ИРКУТСКОЙ ОБЛАСТИ  
В \_\_\_\_ ГОДУ**

п/п	Направления использования бюджетных ассигнований дорожного фонда Иркутской области	Утвержденный объем бюджетных ассигнований дорожного фонда Иркутской области	Использовано бюджетных ассигнований дорожного фонда Иркутской области	Остаток бюджетных ассигнований дорожного фонда Иркутской области	(тыс.рублей)
					Процент использования бюджетных ассигнований дорожного фонда Иркутской области
	1	2	3	4=2-3	5=3/2
1	Содержание, ремонт и капитальный ремонт автомобильных дорог общего пользования регионального или межмуниципального значения и искусственных сооружений на них				
2	Разработка проектной документации на ремонт, капитальный ремонт автомобильных дорог общего пользования регионального или межмуниципального значения и искусственных сооружений на них				
3	Проектирование, строительство, реконструкция автомобильных дорог общего пользования (за исключением автомобильных дорог федерального значения) с твердым покрытием до сельских населенных пунктов Иркутской области, не имеющих круглогодичной связи с сетью автомобильных дорог общего пользования, а также их капитальный ремонт и ремонт в размере не менее 5 процентов объема бюджетных ассигнований Фонда, формируемого за счет доходов областного бюджета от акцизов на автомобильный бензин, прямогонный бензин, дизельное топливо, моторные масла для дизельных и (или) карбюраторных (инжекторных) двигателей, производимые на территории Российской Федерации, подлежащих зачислению в областной бюджет, а также транспортного налога, в том числе в виде субсидий местным бюджетам на указанную дорожную деятельность в отношении автомобильных дорог общего пользования местного значения				
4	Строительство и реконструкция автомобильных дорог общего пользования регионального или межмуниципального значения и искусственных сооружений на них (включая разработку документации по планировке территории в целях размещения автомобильных дорог, инженерные изыскания, разработку проектной документации, проведение необходимых экспертиз, выкуп земельных участков и подготовку территории строительства)				
5	Обеспечение деятельности областных государственных казенных учреждений, осуществляющих управление дорожной отраслью Иркутской области				
6	Выполнение кадастровых работ для осуществления государственного кадастрового учета объектов недвижимости дорожного хозяйства государственной собственности Иркутской области				
7	Предоставление субсидий местным бюджетам в рамках государственных программ Иркутской области в целях финансирования расходных обязательств муниципальных образований Иркутской области, связанных с осуществлением органами местного самоуправления муниципальных образований Иркутской области полномочий по осуществлению дорожной деятельности в отношении автомобильных дорог общего пользования местного значения				
8	Выполнение научно-исследовательских и опытно-конструкторских работ в сфере дорожного хозяйства в случаях, предусмотренных нормативными правовыми актами Правительства Иркутской области				
9	Прочие направления при осуществлении дорожной деятельности, необходимые для развития и функционирования автомобильных дорог общего пользования, расположенных на территории Иркутской области, в том числе в рамках государственных программ Иркутской области, в соответствии с законодательством				
ИТОГО					

Главный бухгалтер

(Подпись)

(расшифровка подписи)

МП

Исполнитель

(Подпись)

(расшифровка подписи)

## МИНИСТЕРСТВО ПРИРОДНЫХ РЕСУРСОВ И ЭКОЛОГИИ ИРКУТСКОЙ ОБЛАСТИ

## П Р И К А З

21 февраля 2022 года

Иркутск

№ 66-8-мпр

**Об установлении зоны санитарной охраны водозабора подземных вод со скважиной № 1-А по адресу: п. Харанжино, ул. Октябрьская, 34А для хозяйственно-питьевого водоснабжения п. Харанжино Братского района**

В соответствии со статьей 18 Федерального закона от 30 марта 1999 года № 52-ФЗ «О санитарно-эпидемиологическом благополучии населения», статьей 106 Земельного кодекса Российской Федерации от 25 октября 2001 года № 136-ФЗ, пунктом 1 постановления Правительства Иркутской области от 12 ноября 2018 года № 822-пп «Об уполномоченном исполнительном органе государственной власти Иркутской области и признании утратившими силу отдельных нормативных правовых актов Иркутской области», Положением о министерстве природных ресурсов и экологии Иркутской области, утвержденным постановлением Правительства Иркутской области от 29 декабря 2009 года № 392/171-пп, учитывая санитарно-эпидемиологическое заключение Управления Федеральной службы по надзору в сфере защиты прав потребителей и благополучия человека по Иркутской области от 08 октября 2021 года № 38.ИЛ.06.000.Т.001093.10.21, руководствуясь статьей 21 Устава Иркутской области

## ПРИКАЗЫВАЮ:

1. Установить зону санитарной охраны водозабора подземных вод со скважиной № 1-А по адресу: п. Харанжино, ул. Октябрьская, 34А для хозяйственно-питьевого водоснабжения п. Харанжино Братского района Иркутской области, согласно приложениям № 1, № 2.

2. Настоящий приказ подлежит официальному опубликованию в общественно-политической газете «Областная», сетевом издании «Официальный интернет-портал правовой информации Иркутской области» (ogirk.ru), а также на «Официальном интернет-портале правовой информации» (www.pravo.gov.ru).

Министр природных ресурсов и экологии Иркутской области С.М. Трофимова

## ПРИЛОЖЕНИЕ № 1

к приказу министерства природных ресурсов и экологии  
Иркутской области  
от 21.02.2022 года № 66-8-мпр

**ГРАНИЦА ЗОНЫ САНИТАРНОЙ ОХРАНЫ ВОДОЗАБОРА ПОДЗЕМНЫХ ВОД СО СКВАЖИНОЙ № 1-А  
ПО АДРЕСУ: П. ХАРАНЖИНО, УЛ. ОКТЯБРЬСКАЯ, 34А ДЛЯ ХОЗЯЙСТВЕННО-ПИТЬЕВОГО  
ВОДОСНАБЖЕНИЯ П. ХАРАНЖИНО БРАТСКОГО РАЙОНА**

1. Описание границы первого пояса зоны санитарной охраны.

Граница первого пояса зоны санитарной охраны водозабора подземных вод со скважиной № 1-А устанавливается радиусом 30 м от устья скважины.

Каталог координат первого пояса зоны санитарной охраны  
Система координат МСК-38, зона 3

Обозначение характерных точек границ	Координаты, м	
	X	Y
1	731691.220	3177426.510
2	731694.220	3177430.790
3	731696.430	3177435.530
4	731697.790	3177440.580
5	731698.240	3177445.790
6	731697.790	3177451.000
7	731696.430	3177456.050
8	731694.220	3177460.790
9	731691.220	3177465.080
10	731687.530	3177468.770
11	731683.240	3177471.770

Обозначение характерных точек границ	Координаты, м	
	X	Y
12	731678.500	3177473.980
13	731673.450	3177475.340
14	731668.240	3177475.790
15	731663.030	3177475.340
16	731657.980	3177473.980
17	731653.240	3177471.770
18	731648.960	3177468.770
19	731645.260	3177465.080
20	731642.260	3177460.790
21	731640.050	3177456.050
22	731638.700	3177451.000
23	731638.240	3177445.790
24	731638.700	3177440.580
25	731640.050	3177435.530
26	731642.260	3177430.790
27	731645.260	3177426.510
28	731648.960	3177422.810
29	731653.240	3177419.810
30	731657.980	3177417.600
31	731663.030	3177416.250
32	731668.240	3177415.790
33	731673.450	3177416.250
34	731678.500	3177417.600
35	731683.240	3177419.810
36	731687.530	3177422.810
1	731691.220	3177426.510

Карта-схема первого пояса зоны санитарной охраны прилагается к настоящей границе зоны санитарной охраны водозабора подземных вод со скважиной № 1-А по адресу: п. Харанжино, ул. Октябрьская, 34А для хозяйственно-питьевого водоснабжения п. Харанжино Братского района.

**2. Описание границы второго пояса зоны санитарной охраны.**

Граница второго пояса зоны санитарной охраны водозабора подземных вод со скважиной № 1-А устанавливается в виде окружности радиусом 30 м.

Каталог координат второго пояса зоны санитарной охраны Система координат МСК-38, зона 3

Обозначение характерных точек границ	Координаты, м	
	X	Y
1	731691.220	3177426.510
2	731694.220	3177430.790
3	731696.430	3177435.530
4	731697.790	3177440.580
5	731698.240	3177445.790
6	731697.790	3177451.000
7	731696.430	3177456.050
8	731694.220	3177460.790
9	731691.220	3177465.080
10	731687.530	3177468.770
11	731683.240	3177471.770
12	731678.500	3177473.980
13	731673.450	3177475.340
14	731668.240	3177475.790
15	731663.030	3177475.340
16	731657.980	3177473.980
17	731653.240	3177471.770
18	731648.960	3177468.770
19	731645.260	3177465.080
20	731642.260	3177460.790
21	731640.050	3177456.050
22	731638.700	3177451.000
23	731638.240	3177445.790
24	731638.700	3177440.580
25	731640.050	3177435.530
26	731642.260	3177430.790
27	731645.260	3177426.510
28	731648.960	3177422.810
29	731653.240	3177419.810
30	731657.980	3177417.600
31	731663.030	3177416.250
32	731668.240	3177415.790
33	731673.450	3177416.250
34	731678.500	3177417.600
35	731683.240	3177419.810
36	731687.530	3177422.810
1	731691.220	3177426.510

Карта-схема второго пояса зоны санитарной охраны прилагается к настоящей границе зоны санитарной охраны водозабора подземных вод со скважиной № 1-А по адресу: п. Харанжино, ул. Октябрьская, 34А для хозяйственно-питьевого водоснабжения п. Харанжино Братского района.

**3. Описание границы третьего пояса зоны санитарной охраны**

Граница третьего пояса зоны санитарной охраны водозабора подземных вод со скважиной № 1-А устанавливается в виде окружности радиусом 192 м.

Каталог координат третьего пояса зоны санитарной охраны Система координат МСК-38, зона 3

Обозначение характерных точек границ	Координаты, м	
	X	Y
1	731815.320	3177322.380
2	731834.520	3177349.790
3	731848.660	3177380.120
4	731857.320	3177412.450
5	731860.240	3177445.790
6	731857.320	3177479.130
7	731848.660	3177511.460
8	731834.520	3177541.790
9	731815.320	3177569.210
10	731791.660	3177592.870
11	731764.240	3177612.070
12	731733.910	3177626.210
13	731701.580	3177634.870
14	731668.240	3177637.790
15	731634.900	3177634.870
16	731602.570	3177626.210
17	731572.240	3177612.070
18	731544.820	3177592.870
19	731521.160	3177569.210
20	731501.960	3177541.790
21	731487.820	3177511.460
22	731479.160	3177479.130
23	731476.240	3177445.790
24	731479.160	3177412.450
25	731487.820	3177380.120
26	731501.960	3177349.790
27	731521.160	3177322.380
28	731544.820	3177298.710
29	731572.240	3177279.510
30	731602.570	3177265.370
31	731634.900	3177256.710

Обозначение характерных точек границ	Координаты, м	
	X	Y
32	731668.240	3177253.790
33	731701.580	3177256.710
34	731733.910	3177265.370
35	731764.240	3177279.510
36	731791.660	3177298.710
1	731815.320	3177322.380

Карта-схема третьего пояса зоны санитарной охраны прилагается к настоящей границе зоны санитарной охраны водозабора подземных вод со скважиной № 1-А по адресу: п. Харанжино, ул. Октябрьская, 34А для хозяйственно-питьевого водоснабжения п. Харанжино Братского района.

Министр природных ресурсов и экологии Иркутской области С.М. Трофимова

Приложение 1  
к границе зоны санитарной охраны водозабора подземных вод со скважиной № 1-А по адресу: п. Харанжино, ул. Октябрьская, 34А для хозяйственно-питьевого водоснабжения п. Харанжино Братского района от 21.02.2022 года № 66-8-мпр

**Первый пояс зоны санитарной охраны водозабора подземных вод со скважиной № 1-А по адресу: п. Харанжино, ул. Октябрьская, 34А для хозяйственно-питьевого водоснабжения п. Харанжино Братского района**



масштаб 1:1000  
Используемые условные знаки и обозначения:  
- зона санитарной охраны водозабора подземных вод со скважиной № 1-А первый пояс  
- граница кадастрового квартала  
38:02:190101 - номер кадастрового квартала  
- сооружение - водозаборная скважина

Приложение 2  
к границе зоны санитарной охраны водозабора подземных вод со скважиной № 1-А по адресу: п. Харанжино, ул. Октябрьская, 34А для хозяйственно-питьевого водоснабжения п. Харанжино Братского района от 21.02.2022 года № 66-8-мпр

**Второй пояс зоны санитарной охраны водозабора подземных вод со скважиной № 1-А по адресу: п. Харанжино, ул. Октябрьская, 34А для хозяйственно-питьевого водоснабжения п. Харанжино Братского района**



масштаб 1:1000  
Используемые условные знаки и обозначения:  
- зона санитарной охраны водозабора подземных вод со скважиной № 1-А второй пояс  
- граница кадастрового квартала  
38:02:190101 - номер кадастрового квартала  
- сооружение - водозаборная скважина



## Приложение 3

к границе зоны санитарной охраны водозабора подземных вод со скважиной № 1-А по адресу: п. Харанжино, ул. Октябрьская, 34А для хозяйственно-питьевого водоснабжения п. Харанжино Братского района от 21.02.2022 года № 66-8-мпр

**Третий пояс зоны санитарной охраны водозабора подземных вод со скважиной № 1-А по адресу: п. Харанжино, ул. Октябрьская, 34А для хозяйственно-питьевого водоснабжения п. Харанжино Братского района**



масштаб 1:5000

Используемые условные знаки и обозначения:  
 — зона санитарной охраны водозабора подземных вод со скважиной № 1-А третий пояс  
 — граница кадастрового квартала  
 38:02:190101 — номер кадастрового квартала  
 — сооружение — водозаборная скважина

## ПРИЛОЖЕНИЕ № 2

к приказу министерства природных ресурсов и экологии Иркутской области от 21.02.2022 года № 66-8-мпр

**РЕЖИМ ЗОНЫ САНИТАРНОЙ ОХРАНЫ ВОДОЗАБОРА ПОДЗЕМНЫХ ВОД СО СКВАЖИНОЙ № 1-А ПО АДРЕСУ: П. ХАРАНЖИНО, УЛ. ОКТЯБРЬСКАЯ, 34А ДЛЯ ХОЗЯЙСТВЕННО-ПИТЬЕВОГО ВОДОСНАБЖЕНИЯ П. ХАРАНЖИНО БРАТСКОГО РАЙОНА**

## Мероприятия по первому поясу

1. Территория первого пояса зон санитарной охраны должна быть спланирована для отвода поверхностного стока за ее пределы, озеленена, ограждена и обеспечена охраной. Дорожки к сооружениям должны иметь твердое покрытие.
2. Не допускается посадка высокоствольных деревьев, все виды строительства, не имеющие непосредственного отношения к эксплуатации, реконструкции и расширению водопроводных сооружений, в том числе прокладка трубопроводов различного назначения, размещение жилых и хозяйственно-бытовых зданий, проживание людей, применение ядохимикатов и удобрений.
3. Здания должны быть оборудованы канализацией с отведением сточных вод в ближайшую систему бытовой или производственной канализации, или на местные станции очистных сооружений, расположенные за пределами первого пояса зон санитарной охраны с учетом санитарного режима на территории второго пояса.
- В исключительных случаях при отсутствии канализации должны устраиваться водонепроницаемые приемники нечистот и бытовых отходов, расположенные в местах, исключающих загрязнение территории первого пояса зон санитарной охраны при их вывозе.
4. Водопроводные сооружения, расположенные в первом поясе зоны санитарной охраны, должны быть оборудованы с учетом предотвращения возможности загрязнения питьевой воды через оголовки и устья скважин, люки и переливные трубы резервуаров и устройства заливки насосов.
5. Все водозаборы должны быть оборудованы аппаратурой для систематического контроля соответствия фактического дебита при эксплуатации водопровода проектной производительности, предусмотренной при его проектировании и обосновании границ зон санитарной охраны.

## Мероприятия по второму и третьему поясам

1. Выявление, тампонирующее или восстановление всех старых, бездействующих, дефектных или неправильно эксплуатируемых скважин, представляющих опасность в части возможности загрязнения водоносных горизонтов.
2. Бурение новых скважин и новое строительство, связанное с нарушением почвенного покрова, производится при обязательном согласовании с Федеральным бюджетным учреждением здравоохранения «Центр гигиены и эпидемиологии в Иркутской области».
3. Запрещение закачки отработанных вод в подземные горизонты, подземного складирования твердых отходов и разработки недр земли.
4. Запрещение размещения складов горюче-смазочных материалов, ядохимикатов и минеральных удобрений, накопителей промстоков, шламохранилищ и других объектов, обуславливающих опасность химического загрязнения подземных вод.
- Размещение таких объектов допускается в пределах третьего пояса зон санитарной охраны только при использовании защищенных подземных вод, при условии выполнения специальных мероприятий по защите водоносного горизонта от загрязнения при наличии санитарно-эпидемиологического заключения Федерального бюджетного учреждения здравоохранения «Центр гигиены и эпидемиологии в Иркутской области», выданного с учетом заключения органов геологического контроля.
5. Своевременное выполнение необходимых мероприятий по санитарной охране поверхностных вод, имеющих непосредственную гидрологическую связь с используемым водоносным горизонтом, в соответствии с гигиеническими требованиями к охране поверхностных вод.

## Дополнительные мероприятия по второму поясу

В пределах второго пояса зон санитарной охраны подземных источников водоснабжения подлежат выполнению следующие дополнительные мероприятия:

1. Не допускается:  
 размещение кладбищ, скотомогильников, полей ассенизации, полей фильтрации, навозохранилищ, силосных траншей, животноводческих и птицеводческих предприятий и других объектов, обуславливающих опасность микробного загрязнения подземных вод;  
 применение удобрений и ядохимикатов;  
 рубка леса главного пользования и реконструкции.
2. Выполнение мероприятий по санитарному благоустройству территории населенных пунктов и других объектов (оборудование канализацией, устройством водонепроницаемых выгребов, организация отвода поверхностного стока и др.).

Министр природных ресурсов и экологии Иркутской области С.М. Трофимова

**МИНИСТЕРСТВО ПРИРОДНЫХ РЕСУРСОВ И ЭКОЛОГИИ  
ИРКУТСКОЙ ОБЛАСТИ**

## П Р И К А З

21 февраля 2022 года

Иркутск

№ 66-9-мпр

**Об установлении зоны санитарной охраны водозабора подземных вод со скважиной № 26-287 по адресу: п. Харанжино, ул. Портовая, 16 для хозяйственно-питьевого водоснабжения п. Харанжино Братского района**

В соответствии со статьей 18 Федерального закона от 30 марта 1999 года № 52-ФЗ «О санитарно-эпидемиологическом благополучии населения», статьей 106 Земельного кодекса Российской Федерации от 25 октября 2001 года № 136-ФЗ, пунктом 1 постановления Правительства Иркутской области от 12 ноября 2018 года № 822-пп «Об уполномоченном исполнительном органе государственной власти Иркутской области и признании утратившими силу отдельных нормативных правовых актов Иркутской области», Положением о министерстве природных ресурсов и экологии Иркутской области, утвержденным постановлением Правительства Иркутской области от 29 декабря 2009 года № 392/171-пп, учитывая санитарно-эпидемиологическое заключение Управления Федеральной службы по надзору в сфере защиты прав потребителей и благополучия человека по Иркутской области от 08 октября 2021 года № 38.ИЦ.06.000.Т.001092.10.21, руководствуясь статьей 21 Устава Иркутской области

## ПРИКАЗЫВАЮ:

1. Установить зону санитарной охраны водозабора подземных вод со скважиной № 26-287 по адресу: п. Харанжино, ул. Портовая, 16 для хозяйственно-питьевого водоснабжения п. Харанжино Братского района Иркутской области, согласно приложениям № 1, № 2.

2. Настоящий приказ подлежит официальному опубликованию в общественно-политической газете «Областная», сетевом издании «Официальный интернет-портал правовой информации Иркутской области» (ogirk.ru), а также на «Официальном интернет-портале правовой информации» (www.pravo.gov.ru).

Министр природных ресурсов и экологии Иркутской области С.М. Трофимова

## ПРИЛОЖЕНИЕ № 1

к приказу министерства природных ресурсов и экологии Иркутской области от 21.02.2022 года № 66-9-мпр

**ГРАНИЦА ЗОНЫ САНИТАРНОЙ ОХРАНЫ ВОДОЗАБОРА ПОДЗЕМНЫХ ВОД СО СКВАЖИНОЙ № 26-287 ПО АДРЕСУ: П. ХАРАНЖИНО, УЛ. ПОРТОВАЯ, 16 ДЛЯ ХОЗЯЙСТВЕННО-ПИТЬЕВОГО ВОДОСНАБЖЕНИЯ П. ХАРАНЖИНО БРАТСКОГО РАЙОНА**

1. Описание границы первого пояса зоны санитарной охраны.

Граница первого пояса зоны санитарной охраны водозабора подземных вод со скважиной № 26-287 устанавливается радиусом 30 м от устья скважины.

Каталог координат первого пояса зоны санитарной охраны  
Система координат МСК-38, зона 3

Обозначение характерных точек границ	Координаты, м	
	X	Y
1	730593.710	3177617.120
2	730596.710	3177621.410
3	730598.920	3177626.150
4	730600.280	3177631.200
5	730600.730	3177636.410
6	730600.280	3177641.620
7	730598.920	3177646.670
8	730596.710	3177651.410
9	730593.710	3177655.690
10	730590.010	3177659.390
11	730585.730	3177662.390
12	730580.990	3177664.600
13	730575.940	3177665.950
14	730570.730	3177666.410
15	730565.520	3177665.950

Обозначение характерных точек границ	Координаты, м	
	X	Y
16	730560.470	3177664.600
17	730555.730	3177662.390
18	730551.450	3177659.390
19	730547.750	3177655.690
20	730544.750	3177651.410
21	730542.540	3177646.670
22	730541.190	3177641.620
23	730540.730	3177636.410
24	730541.190	3177631.200
25	730542.540	3177626.150
26	730544.750	3177621.410
27	730547.750	3177617.120
28	730551.450	3177613.420
29	730555.730	3177610.430
30	730560.470	3177608.220
31	730565.520	3177606.860
32	730570.730	3177606.410
33	730575.940	3177606.860
34	730580.990	3177608.220
35	730585.730	3177610.430
36	730590.010	3177613.420
1	730593.710	3177617.120

Карта-схема первого пояса зоны санитарной охраны прилагается к настоящей границе зоны санитарной охраны водозабора подземных вод со скважиной № 26-287 по адресу: п. Харанжино, ул. Портовая, 16 для хозяйственно-питьевого водоснабжения п. Харанжино Братского района.

2. Описание границы второго пояса зоны санитарной охраны.

Граница второго пояса зоны санитарной охраны водозабора подземных вод со скважиной № 26-287 устанавливается в виде окружности радиусом 30 м.

Каталог координат второго пояса зоны санитарной охраны  
Система координат МСК-38, зона 3

Обозначение характерных точек границ	Координаты, м	
	X	Y
1	730593.710	3177617.120
2	730596.710	3177621.410
3	730598.920	3177626.150
4	730600.280	3177631.200
5	730600.730	3177636.410
6	730600.280	3177641.620
7	730598.920	3177646.670
8	730596.710	3177651.410
9	730593.710	3177655.690
10	730590.010	3177659.390
11	730585.730	3177662.390
12	730580.990	3177664.600
13	730575.940	3177665.950
14	730570.730	3177666.410
15	730565.520	3177665.950
16	730560.470	3177664.600
17	730555.730	3177662.390
18	730551.450	3177659.390
19	730547.750	3177655.690
20	730544.750	3177651.410
21	730542.540	3177646.670
22	730541.190	3177641.620
23	730540.730	3177636.410
24	730541.190	3177631.200
25	730542.540	3177626.150
26	730544.750	3177621.410
27	730547.750	3177617.120



Обозначение характерных точек границ	Координаты, м	
	X	Y
28	730551.450	3177613.420
29	730555.730	3177610.430
30	730560.470	3177608.220
31	730565.520	3177606.860
32	730570.730	3177606.410
33	730575.940	3177606.860
34	730580.990	3177608.220
35	730585.730	3177610.430
36	730590.010	3177613.420
1	730593.710	3177617.120

Приложение 2  
к границе зоны санитарной охраны водозабора подземных вод со скважиной № 26-287 по адресу: п. Харанжино, ул. Портовая, 16 для хозяйственно-питьевого водоснабжения п. Харанжино Братского района от 21.02.2022 года № 66-9-мпр

**Второй пояс зоны санитарной охраны водозабора подземных вод со скважиной № 26-287 по адресу: п. Харанжино, ул. Портовая, 16 для хозяйственно-питьевого водоснабжения п. Харанжино Братского района**



масштаб 1:1000

Используемые условные знаки и обозначения:  
 - зона санитарной охраны водозабора подземных вод со скважиной № 26-287 второй пояс  
 - граница кадастрового квартала  
 38:02:190101 - номер кадастрового квартала  
 - сооружение - водозаборная скважина

Приложение 3  
к границе зоны санитарной охраны водозабора подземных вод со скважиной № 26-287 по адресу: п. Харанжино, ул. Портовая, 16 для хозяйственно-питьевого водоснабжения п. Харанжино Братского района от 21.02.2022 года № 66-9-мпр

**Третий пояс зоны санитарной охраны водозабора подземных вод со скважиной № 26-287 по адресу: п. Харанжино, ул. Портовая, 16 для хозяйственно-питьевого водоснабжения п. Харанжино Братского района**



масштаб 1:3000

Используемые условные знаки и обозначения:  
 - зона санитарной охраны водозабора подземных вод со скважиной № 26-287 третий пояс  
 - граница кадастрового квартала  
 38:02:190101 - номер кадастрового квартала  
 - сооружение - водозаборная скважина

ПРИЛОЖЕНИЕ № 2  
к приказу министерства природных ресурсов и экологии Иркутской области от 21.02.2022 года № 66-9-мпр

**РЕЖИМ ЗОНЫ САНИТАРНОЙ ОХРАНЫ ВОДОЗАБОРА ПОДЗЕМНЫХ ВОД СО СКВАЖИНОЙ № 26-287 ПО АДРЕСУ: П. ХАРАНЖИНО, УЛ. ПОРТОВАЯ, 16 ДЛЯ ХОЗЯЙСТВЕННО-ПИТЬЕВОГО ВОДОСНАБЖЕНИЯ П. ХАРАНЖИНО БРАТСКОГО РАЙОНА**

**Мероприятия по первому поясу**  
 1. Территория первого пояса зон санитарной охраны должна быть спланирована для отвода поверхностного стока за ее пределы, озеленена, ограждена и обеспечена охраной. Дорожки к сооружениям должны иметь твердое покрытие.

Карта-схема второго пояса зоны санитарной охраны прилагается к настоящей границе зоны санитарной охраны водозабора подземных вод со скважиной № 26-287 по адресу: п. Харанжино, ул. Портовая, 16 для хозяйственно-питьевого водоснабжения п. Харанжино Братского района.

**3. Описание границы третьего пояса зоны санитарной охраны**

Граница третьего пояса зоны санитарной охраны водозабора подземных вод со скважиной № 26-287 устанавливается в виде окружности радиусом 128 м.

Каталог координат третьего пояса зоны санитарной охраны Система координат МСК-38, зона 3

Обозначение характерных точек границ	Координаты, м	
	X	Y
1	730668.780	3177554.120
2	730681.580	3177572.400
3	730691.010	3177592.620
4	730696.790	3177614.170
5	730698.730	3177636.400
6	730696.790	3177658.630
7	730691.010	3177680.180
8	730681.580	3177700.400
9	730668.780	3177718.680
10	730653.010	3177734.450
11	730634.730	3177747.250
12	730614.510	3177756.680
13	730592.960	3177762.450
14	730570.730	3177764.400
15	730548.500	3177762.450
16	730526.950	3177756.680
17	730506.730	3177747.250
18	730488.450	3177734.450
19	730472.680	3177718.680
20	730459.880	3177700.400
21	730450.450	3177680.180
22	730444.680	3177658.630
23	730442.730	3177636.400
24	730444.680	3177614.170
25	730450.450	3177592.620
26	730459.880	3177572.400
27	730472.680	3177554.120
28	730488.450	3177538.350
29	730506.730	3177525.550
30	730526.950	3177516.120
31	730548.500	3177510.340
32	730570.730	3177508.400
33	730592.960	3177510.340
34	730614.510	3177516.120
35	730634.730	3177525.550
36	730653.010	3177538.350
1	730668.780	3177554.120

Карта-схема третьего пояса зоны санитарной охраны прилагается к настоящей границе зоны санитарной охраны водозабора подземных вод со скважиной № 26-287 по адресу: п. Харанжино, ул. Портовая, 16 для хозяйственно-питьевого водоснабжения п. Харанжино Братского района.

Министр природных ресурсов и экологии Иркутской области С.М. Трофимова

Приложение 1  
к границе зоны санитарной охраны водозабора подземных вод со скважиной № 26-287 по адресу: п. Харанжино, ул. Портовая, 16 для хозяйственно-питьевого водоснабжения п. Харанжино Братского района от 21.02.2022 года № 66-9-мпр

**Первый пояс зоны санитарной охраны водозабора подземных вод со скважиной № 26-287 по адресу: п. Харанжино, ул. Портовая, 16 для хозяйственно-питьевого водоснабжения п. Харанжино Братского района**



масштаб 1:1000

Используемые условные знаки и обозначения:  
 - зона санитарной охраны водозабора подземных вод со скважиной № 26-287 первый пояс  
 - граница кадастрового квартала  
 38:02:190101 - номер кадастрового квартала  
 - сооружение - водозаборная скважина

2. Не допускается посадка высокоствольных деревьев, все виды строительства, не имеющие непосредственного отношения к эксплуатации, реконструкции и расширению водопроводных сооружений, в том числе прокладка трубопроводов различного назначения, размещение жилых и хозяйственно-бытовых зданий, проживание людей, применение ядохимикатов и удобрений.

3. Здания должны быть оборудованы канализацией с отведением сточных вод в ближайшую систему бытовой или производственной канализации, или на местные станции очистных сооружений, расположенные за пределами первого пояса зон санитарной охраны с учетом санитарного режима на территории второго пояса.

В исключительных случаях при отсутствии канализации должны устраиваться водонепроницаемые приемники нечистот и бытовых отходов, расположенные в местах, исключающих загрязнение территории первого пояса зон санитарной охраны при их вывозе.

4. Водопроводные сооружения, расположенные в первом поясе зоны санитарной охраны, должны быть оборудованы с учетом предотвращения возможности загрязнения питьевой воды через оголовки и устья скважин, люки и переливные трубы резервуаров и устройства заливки насосов.

5. Все водозаборы должны быть оборудованы аппаратурой для систематического контроля соответствия фактического дебита при эксплуатации водопровода проектной производительности, предусмотренной при его проектировании и обосновании границ зон санитарной охраны.

#### Мероприятия по второму и третьему поясам

1. Выявление, тампонирующее или восстановление всех старых, бездействующих, дефектных или неправильно эксплуатируемых скважин, представляющих опасность в части возможности загрязнения водоносных горизонтов.

2. Бурение новых скважин и новое строительство, связанное с нарушением почвенного покрова, производится при обязательном согласовании с Федеральным бюджетным учреждением здравоохранения «Центр гигиены и эпидемиологии в Иркутской области».

3. Запрещение закачки отработанных вод в подземные горизонты, подземного складирования твердых отходов и разработки недр земли.

4. Запрещение размещения складов горюче - смазочных материалов, ядохимикатов и минеральных удобрений, накопителей промстоков, шламохранилищ и других объектов, обуславливающих опасность химического загрязнения подземных вод.

Размещение таких объектов допускается в пределах третьего пояса зон санитарной охраны только при использовании защищенных подземных вод, при условии выполнения специальных мероприятий по защите водоносного горизонта от загрязнения при наличии санитарно - эпидемиологического заключения Федерального бюджетного учреждения здравоохранения «Центр гигиены и эпидемиологии в Иркутской области», выданного с учетом заключения органов геологического контроля.

5. Своевременное выполнение необходимых мероприятий по санитарной охране поверхностных вод, имеющих непосредственную гидрологическую связь с используемым водоносным горизонтом, в соответствии с гигиеническими требованиями к охране поверхностных вод.

#### Дополнительные мероприятия по второму поясу

В пределах второго пояса зон санитарной охраны подземных источников водоснабжения подлежат выполнению следующие дополнительные мероприятия:

- Не допускается: размещение кладбищ, скотомогильников, полей ассенизации, полей фильтрации, навозохранилищ, силосных траншей, животноводческих и птицеводческих предприятий и других объектов, обуславливающих опасность микробного загрязнения подземных вод; применение удобрений и ядохимикатов; рубка леса главного пользования и реконструкции.
- Выполнение мероприятий по санитарному благоустройству территории населенных пунктов и других объектов (оборудование канализацией, устройство водонепроницаемых выгребов, организация отвода поверхностного стока и др.).

Министр природных ресурсов и экологии Иркутской области С.М. Трофимова

## МИНИСТЕРСТВО ПРИРОДНЫХ РЕСУРСОВ И ЭКОЛОГИИ ИРКУТСКОЙ ОБЛАСТИ

### П Р И К А З

21 февраля 2022 года

№ 66-11-мпр

Иркутск

#### Об установлении зоны санитарной охраны источника водоснабжения Ангарского узла налива нефти ООО «Транснефть-Восток» (скважины № 5917, № 5918, № 5917а), п. Мегет Ангарского городского округа

В соответствии со статьей 18 Федерального закона от 30 марта 1999 года № 52-ФЗ «О санитарно-эпидемиологическом благополучии населения», статьей 106 Земельного кодекса Российской Федерации от 25 октября 2001 года № 136-ФЗ, пунктом 1 постановления Правительства Иркутской области от 12 ноября 2018 года № 822-пп «Об уполномоченном исполнительном органе государственной власти Иркутской области и признании утратившими силу отдельных нормативных правовых актов Иркутской области», Положением о министерстве природных ресурсов и экологии Иркутской области, утвержденным постановлением Правительства Иркутской области от 29 декабря 2009 года № 392/171-пп, учитывая санитарно-эпидемиологическое заключение Управления Федеральной службы по надзору в сфере защиты прав потребителей и благополучия человека по Иркутской области от 20 декабря 2021 года № 38.ИЦ.06.000.Т.001383.12.21, руководствуясь статьей 21 Устава Иркутской области

#### ПРИКАЗЫВАЮ:

1. Установить зону санитарной охраны источника водоснабжения Ангарского узла налива нефти ООО «Транснефть-Восток» (скважины № 5917, № 5918, № 5917а), п. Мегет Ангарского городского округа Иркутской области, согласно приложению № 1, № 2.

2. Настоящий приказ подлежит официальному опубликованию в общественно-политической газете «Областная», сетевом издании «Официальный интернет-портал правовой информации Иркутской области» (ogirk.ru), а также на «Официальном интернет-портале правовой информации» (www.pravo.gov.ru).

Министр природных ресурсов и экологии Иркутской области С.М. Трофимова

#### ПРИЛОЖЕНИЕ № 1

к приказу министерства природных ресурсов и экологии Иркутской области от 21.02.2022 года № 66-11-мпр

#### ГРАНИЦА ЗОНЫ САНИТАРНОЙ ОХРАНЫ ИСТОЧНИКА ВОДОСНАБЖЕНИЯ АНГАРСКОГО УЗЛА НАЛИВА НЕФТИ ООО «ТРАНСНЕФТЬ-ВОСТОК» (СКВАЖИНЫ № 5917, № 5918, № 5917а), П. МЕГЕТ АНГАРСКОГО ГОРОДСКОГО ОКРУГА

1. Описание границы первого пояса зоны санитарной охраны.

Граница первого пояса зоны санитарной охраны источника водоснабжения скважин № 5917, № 5918, № 5917а устанавливается единой, в виде неправильного многоугольника. Кратчайшие расстояния от скважин до границы составляют:

- скважина № 5917 – радиус 25,7 м от скважины в юго-восточном направлении до ограждения;
- скважина № 5918 – радиус 39 м от скважины в северо-западном направлении до ограждения;
- резервная скважина № 5917а – радиус 15,7 м от скважины в юго-восточном направлении до ограждения.

Каталог координат первого пояса зоны санитарной охраны

Система координат МСК-38, зона 3

Обозначение характерных точек границ	Координаты, м	
	X	Y
1	402051.140	3317790.170
2	402003.640	3317842.000
3	402023.800	3317881.100
4	401948.680	3317953.370
5	401925.190	3317948.570
6	401899.410	3317898.670
7	401971.500	3317837.600
8	401968.290	3317833.930
9	401962.380	3317827.150
10	401958.430	3317822.630
11	401948.920	3317811.730
12	401924.650	3317786.940
13	401915.180	3317776.800
14	401907.960	3317769.070
15	401895.450	3317755.680
16	401967.110	3317687.170
1	402051.140	3317790.170

Карта-схема первого пояса зоны санитарной охраны прилагается к настоящей границе зоны санитарной охраны источника водоснабжения Ангарского узла налива нефти ООО «Транснефть-Восток» (скважины № 5917, № 5918, № 5917а), п. Мегет Ангарского городского округа.

2. Описание границы второго пояса зоны санитарной охраны.

Граница второго пояса зоны санитарной охраны источника водоснабжения скважин № 5917, № 5918, № 5917а – единая в виде эллипса с размерами 231,6 x 84,3 м. Граница второго пояса ЗСО устанавливается для каждой скважины: вниз по потоку, r – 30 м; вверх по потоку, R – 30 м; ширина захвата водозабора, d – 30 м; ширина захвата водозабора, 2d – 60 м.

Каталог координат второго пояса зоны санитарной охраны

Система координат МСК-38, зона 3

Обозначение характерных точек границ	Координаты, м	
	X	Y
1	402010.500	3317819.850
2	402010.730	3317821.780
3	402010.840	3317823.870
4	402010.800	3317825.960
5	402010.620	3317828.050
6	402010.290	3317830.110
7	402009.820	3317832.150
8	402009.210	3317834.160

Обозначение характерных точек границ	Координаты, м	
	X	Y
9	402008.460	3317836.110
10	401967.650	3317932.810
11	401966.250	3317935.660
12	401964.880	3317937.900
13	401962.990	3317940.400
14	401960.850	3317942.700
15	401958.480	3317944.760
16	401955.910	3317946.560
17	401953.160	3317948.080
18	401950.270	3317949.310
19	401947.270	3317950.230
20	401944.180	3317950.830
21	401941.060	3317951.100
22	401937.920	3317951.050
23	401934.800	3317950.660
24	401931.740	3317949.960
25	401927.810	3317948.530
26	401924.560	3317946.840
27	401921.130	3317944.430
28	401918.430	3317941.960
29	401916.050	3317939.170
30	401914.290	3317936.570
31	401912.820	3317933.800
32	401911.320	3317929.890
33	401910.460	3317926.330
34	401910.030	3317922.170
35	401910.230	3317917.460
36	401940.150	3317747.400
37	401940.990	3317743.660
38	401942.270	3317740.120
39	401943.990	3317736.770
40	401946.110	3317733.660
41	401948.610	3317730.840
42	401951.440	3317728.350
43	401954.560	3317726.240
44	401957.920	3317724.530
45	401961.470	3317723.260
46	401965.150	3317722.450
47	401968.900	3317722.100
48	401972.660	3317722.230
49	401976.380	3317722.820
50	401979.650	3317723.770
51	401983.290	3317725.310
52	401986.450	3317727.160
53	401989.070	3317729.120
54	401991.300	3317731.200
55	401994.360	3317734.890
56	401996.970	3317739.420
57	401998.670	3317744.010
58	401999.430	3317747.540
1	402010.500	3317819.850

Карта-схема второго пояса зоны санитарной охраны прилагается к настоящей границе зоны санитарной охраны источника водоснабжения Ангарского узла налива нефти ООО «Транснефть-Восток» (скважины № 5917, № 5918, № 5917а), п. Мегет Ангарского городского округа.

3. Описание границы третьего пояса зоны санитарной охраны

Граница третьего пояса зоны санитарной охраны источника водоснабжения скважин № 5917, № 5918, № 5917а (общая длина – 402,7 м, ширина захвата водозабора – 170,6 м) устанавливается:

- вниз по потоку, r – 91,0 м;
- вверх по потоку, R – 316,3 м;
- ширина захвата водозабора, d – 170,6 м;
- ширина захвата водозабора, 2d – 341,2 м.

Каталог координат третьего пояса зоны санитарной охраны


Система координат МСК-38, зона 3

Обозначение характерных точек границ	Координаты, м	
	X	Y
1	402100.950	3317840.200
2	402090.220	3317885.170
3	402069.900	3317931.280
4	402040.870	3317976.530
5	402004.390	3318018.940
6	401962.080	3318056.650
7	401915.770	3318088.020
8	401867.480	3318111.670
9	401819.340	3318126.570
10	401773.440	3318132.070
11	401731.790	3318127.930
12	401696.200	3318114.320
13	401668.250	3318091.860
14	401649.130	3318061.510
15	401639.700	3318024.600
16	401640.370	3317982.750
17	401651.100	3317937.780
18	401671.420	3317891.660
19	401700.460	3317846.410
20	401736.930	3317804.010
21	401779.250	3317766.290
22	401825.560	3317734.930
23	401873.840	3317711.280
24	401921.980	3317696.380

Обозначение характерных точек границ	Координаты, м	
	X	Y
25	401967.890	3317690.880
26	402009.540	3317695.020
27	402045.120	3317708.620
28	402073.080	3317731.090
29	402092.190	3317761.440
30	402101.620	3317798.350
1	402100.950	3317840.200

Приложение 3  
к границе зоны санитарной охраны источника водоснабжения Ангарского узла налива нефти ООО «Транснефть-Восток» (скважины № 5917, № 5918, № 5917а), п. Мегет Ангарского городского округа от 21.02.2022 года № 66-11-мпр

**Третий пояс зоны санитарной охраны источника водоснабжения Ангарского узла налива нефти ООО «Транснефть-Восток» (скважины № 5917, № 5918, № 5917а), п. Мегет Ангарского городского округа**

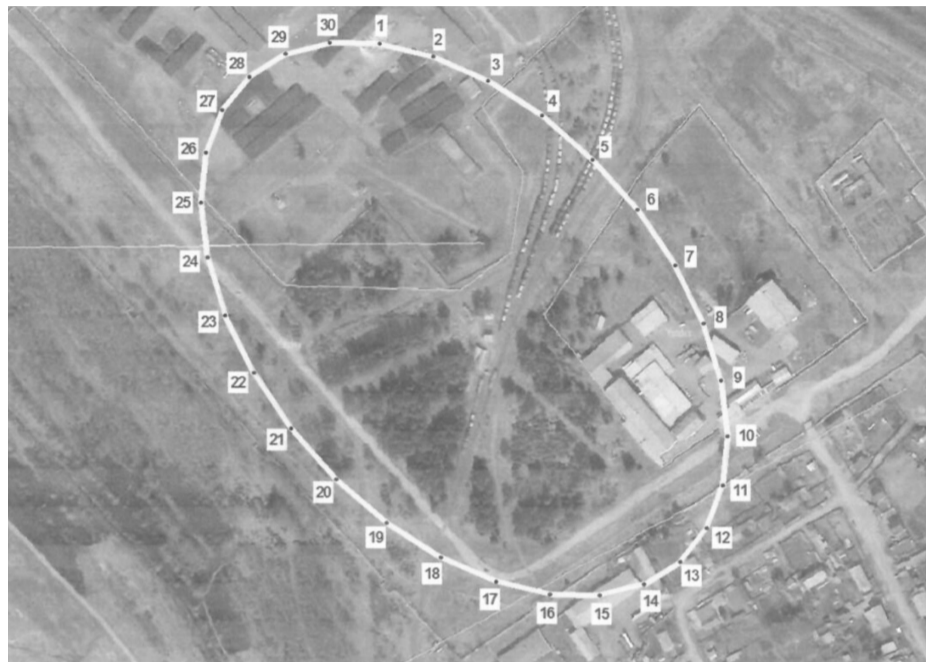

Масштаб: 1:5000

Используемые условные знаки и обозначения:	
	граница ЗСО первого пояса
	граница ЗСО второго пояса
	граница ЗСО третьего пояса
	обозначение и номер поворотной точки

ПРИЛОЖЕНИЕ № 2  
к приказу министерства природных ресурсов и экологии Иркутской области от 21.02.2022 года № 66-11-мпр

**РЕЖИМ ЗОНЫ САНИТАРНОЙ ОХРАНЫ ИСТОЧНИКА ВОДОСНАБЖЕНИЯ АНГАРСКОГО УЗЛА НАЛИВА НЕФТИ ООО «ТРАНСНЕФТЬ-ВОСТОК» (СКВАЖИНЫ № 5917, № 5918, № 5917а), П. МЕГЕТ АНГАРСКОГО ГОРОДСКОГО ОКРУГА**

**Мероприятия по первому поясу**

1. Территория первого пояса зон санитарной охраны должна быть спланирована для отвода поверхностного стока за ее пределы, озеленена, ограждена и обеспечена охраной. Дорожки к сооружениям должны иметь твердое покрытие.
2. Не допускается посадка высокоствольных деревьев, все виды строительства, не имеющие непосредственного отношения к эксплуатации, реконструкции и расширению водопроводных сооружений, в том числе прокладка трубопроводов различного назначения, размещение жилых и хозяйственно-бытовых зданий, проживание людей, применение ядохимикатов и удобрений.
3. Здания должны быть оборудованы канализацией с отведением сточных вод в ближайшую систему бытовой или производственной канализации, или на местные станции очистных сооружений, расположенные за пределами первого пояса зон санитарной охраны с учетом санитарного режима на территории второго пояса.
4. В исключительных случаях при отсутствии канализации должны устраиваться водонепроницаемые приемники нечистот и бытовых отходов, расположенные в местах, исключающих загрязнение территории первого пояса зон санитарной охраны при их вывозе.
5. Водопроводные сооружения, расположенные в первом поясе зоны санитарной охраны, должны быть оборудованы с учетом предотвращения возможности загрязнения питьевой воды через оголовки и устья скважин, люки и переливные трубы резервуаров и устройства заливки насосов.
6. Все водозаборы должны быть оборудованы аппаратурой для систематического контроля соответствия фактического дебита при эксплуатации водопровода проектной производительности, предусмотренной при проектировании и обосновании границ зон санитарной охраны.

**Мероприятия по второму и третьему поясам**

1. Выявление, тампонирование или восстановление всех старых, бездействующих, дефектных или неправильно эксплуатируемых скважин, представляющих опасность в части возможности загрязнения водоносных горизонтов.
2. Бурение новых скважин и новое строительство, связанное с нарушением почвенного покрова, производится при обязательном согласовании с Федеральным бюджетным учреждением здравоохранения «Центр гигиены и эпидемиологии в Иркутской области».
3. Запрещение закачки отработанных вод в подземные горизонты, подземного складирования твердых отходов и разработки недр земли.
4. Запрещение размещения складов горюче-смазочных материалов, ядохимикатов и минеральных удобрений, накопителей промстоков, шламохранилищ и других объектов, обуславливающих опасность химического загрязнения подземных вод.
5. Размещение таких объектов допускается в пределах третьего пояса зон санитарной охраны только при использовании защищенных подземных вод, при условии выполнения специальных мероприятий по защите водоносного горизонта от загрязнения при наличии санитарно-эпидемиологического заключения Федерального бюджетного учреждения здравоохранения «Центр гигиены и эпидемиологии в Иркутской области», выданного с учетом заключения органов геологического контроля.
6. Своевременное выполнение необходимых мероприятий по санитарной охране поверхностных вод, имеющих непосредственную гидрологическую связь с используемым водоносным горизонтом, в соответствии с гигиеническими требованиями к охране поверхностных вод.

**Дополнительные мероприятия по второму поясу**

- В пределах второго пояса зон санитарной охраны подземных источников водоснабжения подлежат выполнению следующие дополнительные мероприятия:
1. Не допускается:
    - размещение кладбищ, скотомогильников, полей ассенизации, полей фильтрации, навозохранилищ, силосных траншей, животноводческих и птицеводческих предприятий и других объектов, обуславливающих опасность микробного загрязнения подземных вод;
    - применение удобрений и ядохимикатов;
    - рубка леса главного пользования и реконструкции.
  2. Выполнение мероприятий по санитарному благоустройству территории населенных пунктов и других объектов (оборудование канализацией, устройство водонепроницаемых выгребов, организация отвода поверхностного стока и др.).


Министр природных ресурсов и экологии Иркутской области  
С.М. Трофимова

Карта-схема третьего пояса зоны санитарной охраны прилагается к настоящей границе зоны санитарной охраны источника водоснабжения Ангарского узла налива нефти ООО «Транснефть-Восток» (скважины № 5917, № 5918, № 5917а), п. Мегет Ангарского городского округа.

Министр природных ресурсов и экологии Иркутской области С.М. Трофимова

Приложение 1  
к границе зоны санитарной охраны источника водоснабжения Ангарского узла налива нефти ООО «Транснефть-Восток» (скважины № 5917, № 5918, № 5917а), п. Мегет Ангарского городского округа от 21.02.2022 года № 66-11-мпр

**Первый пояс зоны санитарной охраны источника водоснабжения Ангарского узла налива нефти ООО «Транснефть-Восток» (скважины № 5917, № 5918, № 5917а), п. Мегет Ангарского городского округа**

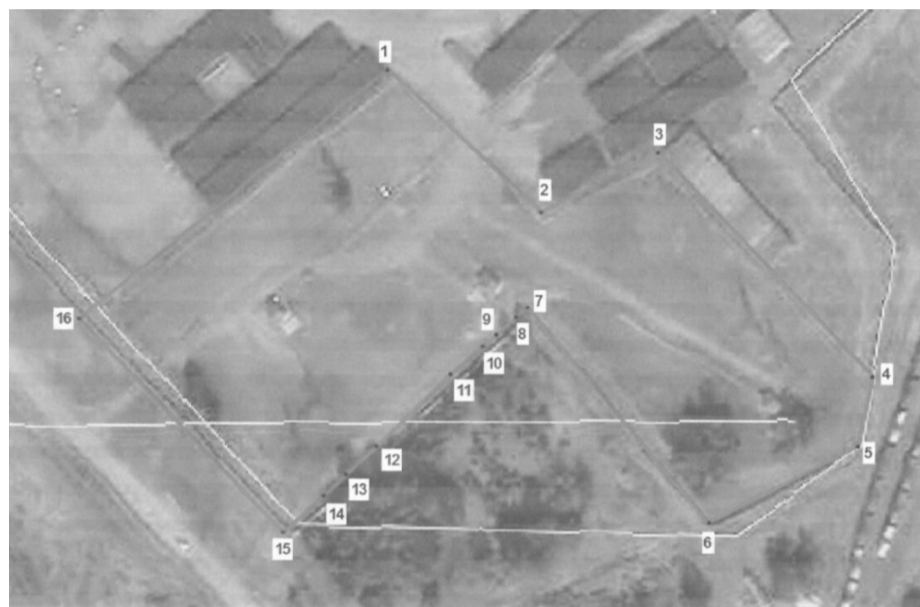

Масштаб: 1:2000

Используемые условные знаки и обозначения:	
	граница ЗСО первого пояса
	граница ЗСО второго пояса
	граница ЗСО третьего пояса
	обозначение и номер поворотной точки

Приложение 2  
к границе зоны санитарной охраны источника водоснабжения Ангарского узла налива нефти ООО «Транснефть-Восток» (скважины № 5917, № 5918, № 5917а), п. Мегет Ангарского городского округа от 21.02.2022 года № 66-11-мпр

**Второй пояс зоны санитарной охраны источника водоснабжения Ангарского узла налива нефти ООО «Транснефть-Восток» (скважины № 5917, № 5918, № 5917а), п. Мегет Ангарского городского округа**



Масштаб: 1:2000

Используемые условные знаки и обозначения:	
	граница ЗСО первого пояса
	граница ЗСО второго пояса
	граница ЗСО третьего пояса
	обозначение и номер поворотной точки



## МИНИСТЕРСТВО ЗДРАВООХРАНЕНИЯ ИРКУТСКОЙ ОБЛАСТИ

## П Р И К А З

10 февраля 2022 года

Иркутск

№ 1-мпр

**Об признании утратившими силу отдельных нормативных правовых актов министерства здравоохранения Иркутской области**

В соответствии со статьей 60 Закона Иркутской области от 12 января 2010 года № 1-оз «О правовых актах Иркутской области и правотворческой деятельности в Иркутской области», руководствуясь пунктом 9 Положения о министерстве здравоохранения Иркутской области, утвержденного постановлением Правительства Иркутской области от 16 июля 2010 года № 174-пл, распоряжением Губернатора Иркутской области от 30 декабря 2021 года № 848-рк «О Даниловой А.Н.»

## П Р И К А З Ы В А Ю:

- Признать утратившими силу следующие приказы министерства здравоохранения Иркутской области:
  - от 11 июня 2014 года № 148-мпр «Об утверждении Положения о комиссии по осуществлению закупок товаров, работ, услуг в министерстве здравоохранения Иркутской области для государственных нужд Иркутской области»;
  - от 10 июля 2015 года № 74-мпр «О внесении изменений в Положение о комиссии по осуществлению закупок товаров, работ, услуг в министерстве здравоохранения Иркутской области для государственных нужд Иркутской области»;

3) от 1 октября 2015 года № 96-мпр «О внесении изменений в пункт 16 Положения о комиссии по осуществлению закупок товаров, работ, услуг в министерстве здравоохранения Иркутской области для государственных нужд Иркутской области»;

4) от 8 декабря 2016 года № 90-мпр «О внесении изменения в приказ министерства здравоохранения Иркутской области от 11 июня 2014 года № 148-мпр»;

5) от 22 июня 2018 года № 44-мпр «О внесении изменений в положение о комиссии по осуществлению закупок товаров, работ, услуг в министерстве здравоохранения Иркутской области для государственных нужд Иркутской области»;

6) от 10 июля 2018 года № 54-мпр «О внесении изменений в Положение о комиссии по осуществлению закупок товаров, работ, услуг в министерстве здравоохранения Иркутской области для государственных нужд Иркутской области»;

7) от 18 июня 2020 года № 30-мпр «О внесении изменений в Положение о комиссии по осуществлению закупок товаров, работ, услуг в министерстве здравоохранения Иркутской области для государственных нужд Иркутской области».

2. Настоящий приказ подлежит официальному опубликованию в сетевом издании «Официальный интернет-портал правовой информации Иркутской области» ([www.ogirk.ru](http://www.ogirk.ru)), а также на «Официальном интернет-портале правовой информации» ([www.pravo.gov.ru](http://www.pravo.gov.ru)).

3. Настоящий приказ вступает в силу со дня его официального опубликования и распространяется на правоотношения, возникшие с 1 января 2022 года.

Первый заместитель министра здравоохранения  
Иркутской области А.Н. Данилова

## СЛУЖБА ПО ОХРАНЕ ОБЪЕКТОВ КУЛЬТУРНОГО НАСЛЕДИЯ ИРКУТСКОЙ ОБЛАСТИ

## П Р И К А З

22 февраля 2022 г.

г. Иркутск

№ 76-7-спр

**Об утверждении предмета охраны объекта культурного наследия регионального значения**

В соответствии с подпунктом 10 пункта 2 статьи 33, статьей 64 Федерального закона от 25 июня 2002 года № 73-ФЗ «Об объектах культурного наследия (памятниках истории и культуры) народов Российской Федерации», приказом Министерства культуры Российской Федерации от 13 января 2016 года № 28 «Об утверждении Порядка определения предмета охраны объекта культурного наследия, включенного в единый государственный реестр объектов культурного наследия (памятников истории и культуры) народов Российской Федерации в соответствии со статьей 64 Федерального

закона от 25 июня 2002 года № 73-ФЗ «Об объектах культурного наследия (памятниках истории и культуры) народов Российской Федерации», руководствуясь подпунктом 1 пункта 6 Положения о службе по охране объектов культурного наследия Иркутской области, утвержденного постановлением Правительства Иркутской области от 9 марта 2010 года № 31-пп,

## П Р И К А З Ы В А Ю:

1. Утвердить предмет охраны объекта культурного наследия регионального значения «Доходный дом», 1880 – е гг. (вид объекта культурного наследия – памятник), расположенного по адресу: Иркутская область, г. Иркутск, пер. Черемховский, 2, согласно приложению к настоящему приказу.

2. Настоящий приказ подлежит официальному опубликованию в общественно-политической газете «Областная», сетевом издании «Официальный интернет-портал правовой информации Иркутской области» ([ogirk.ru](http://ogirk.ru)), а также на «Официальном интернет-портале правовой информации» ([www.pravo.gov.ru](http://www.pravo.gov.ru)).

3. Настоящий приказ вступает в силу через десять календарных дней после его официального опубликования.

Руководитель службы по охране объектов культурного наследия  
Иркутской области В.В. Соколов

Приложение  
к приказу службы по охране объектов  
культурного наследия Иркутской области  
от 22 февраля 2022 г. № 76-7-спр

**Предмет охраны  
объекта культурного наследия регионального значения**

Наименование и датировка объекта: «Доходный дом», 1880 – е гг.  
Адрес объекта: Иркутская область, г. Иркутск, пер. Черемховский, 2.

Местоположение	Предмет охраны – описание особенностей объекта	Состояние	Примечание (№ фото, схем и пр.)
г. Иркутск, Правобережный округ, пер. Черемховский, 2	Градостроительные характеристики и месторасположение: Здание расположено в историческом квартале № 42. Главным (северо-западным) фасадом ориентирован на красную линию застройки пер. Черемховский.	Сохранение.	
г. Иркутск, пер. Черемховский, 2	Объемно – планировочное построение: Основной, Г-образный в плане, двухэтажный объем перекрыт сложной вальмовой крышей. Двухэтажный, пониженный, прируб вдоль всего дворового юго-западного фасада перекрыт односкатной крышей, верхний срез которой расположен под карнизом крыши основного объема. Вход – с отступом от линии бокового северо-западного фасада прируба. Двухэтажный, пониженный прируб расположен в средней части бокового северо-западного фасада. Материал стен – бревенчатый сруб; Габариты – общие габариты основного сруба и прирубов: Сохранение размеров основного сруба и прирубов Соответствие высот прирубов относительно высоты основного сруба.	Сохранение.	
	Планировка: Конструктивная планировка в габаритах несущих бревенчатых наружных и внутренних стен.		
Главный северо- западный фасад	Декоративное оформление фасадов: Главный фасад здания обшит калеванной доской сформированный, фасадом основного двухэтажного объема и лицевым фасадом двухэтажного прируба к боковому северо-западному фасаду. Три оси прямоугольных оконных проемов на главном фасаде основного объема. Пилястры, фланкирующие фасад основного объема здания, рисунок которых образован обрамляющей их филёнкой несложного профиля с двухъярусной вертикальной раскреповкой. Простые дощатые лопатки, закрывающие углы прируба. Трёхъярусный неширокий фриз в верхней части главного фасада основного объема дома. Подшивной карниз основного сруба классической формы, небольшого выноса. Спаренные прямоугольные оконные проемы, обрамленные несложной филёнкой на втором этаже прируба над главным входом. Спаренный дверной проем парадного входа на первом этаже прируба. Наличники обрамляющие окна первого и второго этажей основного объема – рамочные с неширокой лобанью завершающейся лучкового очертания профилированным сандриком, украшенной в центральной части токарной розеткой сложного профиля и фланкированной пропиленными ушками; со свесами, оформленными в виде знака «пика», с подоконной доской, оконтуренной в виде двух встречных волот, ставни – двустворчатые, трехчастные, филёнчатые.	Сохранение.	Фото 1, 4.
Боковой северо-восточный фасад	Общее декоративно-композиционное решение: Фасад сформирован северо-восточным фасадом основного двухэтажного объема здания, боковым фасадом двухэтажного прируба, лицевым фасадом двухэтажного прируба, примыкающего к дворовому фасаду. Одна ось прямоугольных оконных проемов в передней части основного объема; одна ось прямоугольных оконных проемов в средней части основного объема; одна ось прямоугольных оконных проемов в задней заглабленной части основного объема; спаренные прямоугольные оконные проемы на втором этаже прируба обрамленные несложной филёнкой; спаренный дверной проем черного входа на первом этаже прируба заглабленные за линию фасада. Декоративное оформление фасадов: Наличники обрамляющие окна первого и второго этажей основного объема – рамочные с неширокой лобанью, завершающейся лучкового очертания профилированным сандриком, фланкированной пропиленными ушками; со свесами, оформленными в виде знака «пика», с подоконной доской, оконтуренной в виде двух встречных волот, ставни – двустворчатые, трехчастные, филёнчатые. Обшивка – калеванная доска. Простые дощатые лопатки, закрывающие углы основного сруба и прируба. Трёхъярусный неширокий фриз в верхней части фасада основного объема. Подшивной карниз основного объема классической формы, небольшого выноса. Полуфронтон в верхней части прируба, примыкающего к заднему фасаду.	Сохранение.	Фото 2, 4
Боковой юго-восточный фасад	Общее декоративно-композиционное решение: Фасад сформирован, открытым бревенчатым фасадом основного двухэтажного объема, и задним фасадом двухэтажного прируба к дворовому фасаду. Две оси прямоугольных оконных проемов в средней части основного объема; две оси прямоугольных меньших по размеру оконных проемов в задней части основного объема; ось небольших оконных проемов в прирубе. Декоративное оформление фасадов: Наличники обрамляющие окна первого и второго этажей основного объема – рамочные с неширокой лобанью, завершающейся лучкового очертания профилированным сандриком, фланкированной пропиленными ушками; со свесами, оформленными в виде знака «пика», с подоконной доской, оконтуренной в виде двух встречных волот, ставни – двустворчатые, трехчастные, филёнчатые. Простые дощатые лопатки, закрывающие углы основного сруба и прируба, а также выделяющие на фасаде места перерубов. Трёхъярусный неширокий фриз в верхней части фасада основного объема. Подшивной карниз основного объема классической формы, небольшого выноса. Полуфронтон в верхней части прируба, примыкающего к заднему фасаду.	Сохранение.	Фото 3.
Дворовой юго-западный фасад	Общее декоративно-композиционное решение: Фасад сформирован, открытым боковым бревенчатым фасадом двухэтажного прируба, примыкающего к дворовому фасаду основного объема, фасадом основного двухэтажного объема, фасадом двухэтажного прируба бокового северо-западного фасада. Одна ось прямоугольных оконных проемов на основном объеме; прямоугольный оконный проем на втором этаже прируба обрамленные несложной филёнкой; небольшой оконный проем в прирубе. Обшивка – калеванная доска. Декоративное оформление фасадов: Наличники обрамляющие окна первого и второго этажей основного объема – рамочные с неширокой лобанью завершающейся лучкового очертания профилированным сандриком, фланкированной пропиленными ушками; со свесами, оформленными в виде знака «пика», с подоконной доской, оконтуренной в виде двух встречных волот, ставни – двустворчатые, трехчастные, филёнчатые. Простые дощатые лопатки, закрывающие углы основного сруба и прируба. Трёхъярусный неширокий фриз в верхней части фасада основного объема. Подшивной карниз основного объема классической формы, небольшим выносом на основном объеме и прирубе дворового фасада.	Сохранение.	Фото 2, 3.

Приложение: архивные материалы – 2 л.

Руководитель службы по охране объектов культурного наследия Иркутской области В.В. Соколов

Приложение  
Архивные материалы  
Наименование и датировка объекта: «Доходный дом»,  
1880–е гг.  
Адрес объекта: Иркутская область, г. Иркутск, пер.  
Черемховский, 2.  
Фото И. Ю. Бержинского. 1996 г.

Фото 1. Главный северо-западный фасад здания.



Фото 2. Северо-восточный и юго-западный фасады здания.



Фото 3. Юго-восточный и юго-западный фасады здания.



Фото 4. Наличники второго этажа главного фасада.



Фото В. Т. Щербина 1989 г.

СЛУЖБА ПО ОХРАНЕ ОБЪЕКТОВ КУЛЬТУРНОГО НАСЛЕДИЯ ИРКУТСКОЙ ОБЛАСТИ

П Р И К А З

22 февраля 2022 г.

г. Иркутск

№ 76-11-спр

Об утверждении предмета охраны объекта культурного наследия федерального значения

В соответствии с подпунктом 10 пункта 2 статьи 33, статьей 64 Федерального закона от 25 июня 2002 года № 73-ФЗ «Об объектах культурного наследия (памятниках истории и культуры) народов Российской Федерации», приказом Министерства культуры Российской Федерации от 13 января 2016 года № 28 «Об утверждении Порядка определения предмета охраны объекта культурного наследия, включенного в единый государственный реестр объектов культурного наследия (памятников истории и культуры) народов Российской Федерации в соответствии со статьей 64 Федерального закона от 25 июня 2002 года № 73-ФЗ «Об объектах культурного наследия (памятниках истории и культуры) народов Российской Федерации», руководствуясь подпунктом 2 пункта 6 Положения о службе по охране объектов культурного наследия Иркутской области, утвержденного постановлением Правительства Иркутской области от 9 марта 2010 года № 31-пп,

ПРИКАЗЫВАЮ:

1. Утвердить предмет охраны объекта культурного наследия федерального значения «Дом жилой (дер.)», 1880–е гг. (вид объекта культурного наследия – памятник), расположенного по адресу: Иркутская область, г. Иркутск, ул. Дзержинского, 56-а, согласно приложению к настоящему приказу.
2. Настоящий приказ подлежит официальному опубликованию в общественно-политической газете «Областная», сетевом издании «Официальный интернет-портал правовой информации Иркутской области» (ojirk.ru), а также на «Официальном интернет-портале правовой информации» (www.pravo.gov.ru).
3. Настоящий приказ вступает в силу через десять календарных дней после его официального опубликования.

Руководитель службы по охране объектов культурного наследия  
Иркутской области В.В. Соколов

Приложение  
к приказу службы по охране объектов  
культурного наследия Иркутской области  
от 22 февраля 2022 г. № 76-11-спр

**Предмет охраны  
объекта культурного наследия федерального значения  
«Дом жилой (дер.)», 1880–е гг., расположенного по адресу:  
Иркутская область г. Иркутск, ул. Дзержинского, 56-а**

**1. Градостроительные характеристики и месторасположение:**

Дом расположен в Правобережном округе г. Иркутска, в границах исторического квартала № 98, главным (северо-западным) фасадом выходит на красную линию застройки ул. Дзержинского.

**2. Объемно – планировочное построение:**

Одноэтажное с антресольным этажом со стороны главного (северо-западного) фасада здание, со стороны дворового (юго-восточного) и боковых (северо-восточного и юго-западного) фасадов – двухэтажное. Здание – Г-образное в плане на каменном полуподвале (вход в который осуществляется со стороны северо-восточного фасада, через наружную лестницу), под вальмовой крышей с тремя закомарами на переднем скате кровли со стороны главного (северо-западного) фасада. Здание состоит из основного прямоугольного в плане объема, к которому со стороны дворового (юго-восточного)

Примечание: предмет охраны (описание особенностей) объекта культурного наследия разработан на основании научно-проектной документации «Проект предмета охраны объекта культурного наследия» может быть уточнен на основании Комплексных научных исследований.

фасада примыкает протяженный равновысокий объем. Со стороны бокового (северо-восточного) фасада к основному объему примыкает характерное «иркутское» крыльцо под двускатной крышей с фронтоном, с главным входом в здание и лестницей во второй этаж. Первый этаж пристройки выполнен из кирпича, во втором этаже находится деревянная веранда под двускатной крышей с фронтоном и рядом окон с циркульным завершением.

- конфигурация и габаритные размеры плана по внешнему контуру;
- габариты и расположение капитальных кирпичных и бревенчатых стен;
- высотные отметки частей и элементов здания;
- форма, количество, размеры и осевое расположение оконных и дверных проемов.


**3. Отделка и декоративно-художественное оформление фасадов:**

- материал исполнения декоративно-художественных элементов – кирпич, штукатурка, дерево;
  - кровля – металлическая;
  - оконное заполнение на веранде входного пристроя – деревянное;
  - элементы декоративного оформления фасадов:
- штукатурка** – гладкая, в части второго и четвертого яруса со стороны главного (северо-западного) фасада – рустованная;
- наличники (1-тип)** – расположены со стороны главного (северо-западного) фасада – ленточные, профилированные с центральным замковым камнем и фигурными ушками высокого лобана, рисунки акротериев венчающих профилированные лучковые сандрики (в первом, третьем и пятом ярусах лучковые сандрики раскрепованы циркульными фронтонами) чередуются «через окно», фартук наличника ограничивается подоконным профилированным поясом прямоугольной формы над которым устроены фигурные ушки боковых стоек наличника;
- наличники (2-тип)** – расположены со стороны главного (северо-западного) фасада – ленточные, гладкие, декорированные в наверху и по бокам лепными декоративными элементами растительного характера; в подоконном уровне в центральной части устроен небольшой фигурный свес;
- ниши** – расположены со стороны главного (северо-западного) фасада – лежащие, расположены под оконными проемами, дополнены заглубленными филёнками прямоугольной формы;
- пилястры** – расположены со стороны главного (северо-западного) фасада – оштукатуренные, гладкие, поддерживающие карниз (в уровне цоколя – база, в уровне фриза – стилизованная капитель); капитель и тело пилястры декорированы лепными элементами;
- фриз основного объема** – выделен профилированным поясом и раскрепован пилястрами; поле фриза заполнено декоративными лепными элементами;
- карниз основного и равновысокого (дворового) объемов** – ступенчатый, большого выноса, со стороны главного (северо-западного) фасада разорван в части закомар;
- закомары** – расположены со стороны главного (северо-западного) фасада – в виде арочных разорванных фронтонов дополненных рядом сухариков; внутри фронтоны декорированы лепным орнаментом;
- наличник (3-тип)** – расположены со стороны боковых и дворового фасадов – ленточный, с профилированным лучковым сандриком на гладком подвышении;
- пилястры равновысокого (дворового) объема** – гладкие;
- галерея окон** – расположенная в входном прирубе – арочные оконные проемы дополнены стилизованными архивольтами и трехчастными филёнчатыми пилястрами с накладными декоративными элементами в виде ромбов и профилированных тяг; в подоконном уровне устроены прямоугольные ниши, дополненные геометрическим ромбовидными элементами;
- расстекловка окон** – расположенная в входном прирубе – четырехъячеистая, с глухой веерной четырехъячеистой фрамугой;
- фриз** – расположенный в входном прирубе – широкий, состоит из горизонтально уложенной доски, понизу выделен профилированной полочкой;
- фронтон** – расположенный в входном прирубе – треугольный, тимпан которого зашит горизонтально уложенной доской; в центральной части тимпана устроено арочное слуховое окно в фигурном наличнике.

Руководитель службы по охране объектов культурного наследия  
Иркутской области В.В. Соколов


Приложение 1  
к предмету охраны объекта культурного наследия федерального значения «Дом жилой (дер.)», 1860–е гг., расположенного по адресу: Иркутская область, г. Иркутск, ул. Дзержинского, 56-а

Схема обозначения предметов охраны объекта культурного наследия в уровне первого этажа.

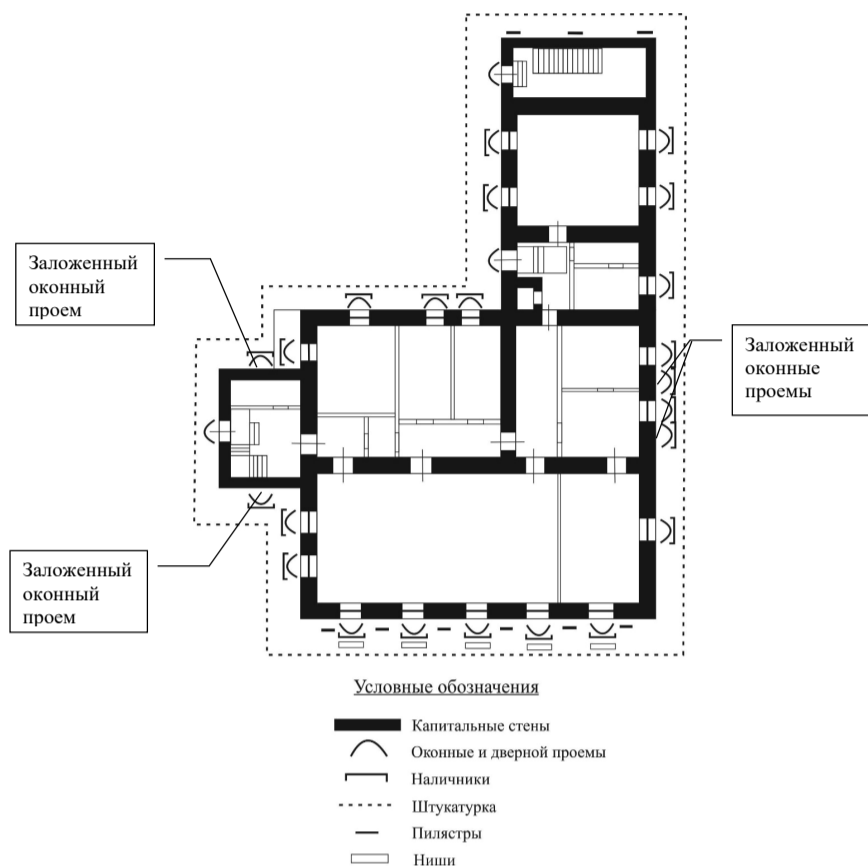

Приложение 2  
к предмету охраны объекта культурного наследия федерального значения «Дом жилой (дер.)», 1860–е гг., расположенного по адресу: Иркутская область, г. Иркутск, ул. Дзержинского, 56-а

Схема обозначения предметов охраны объекта культурного наследия в уровне второго/антресольного этажа.

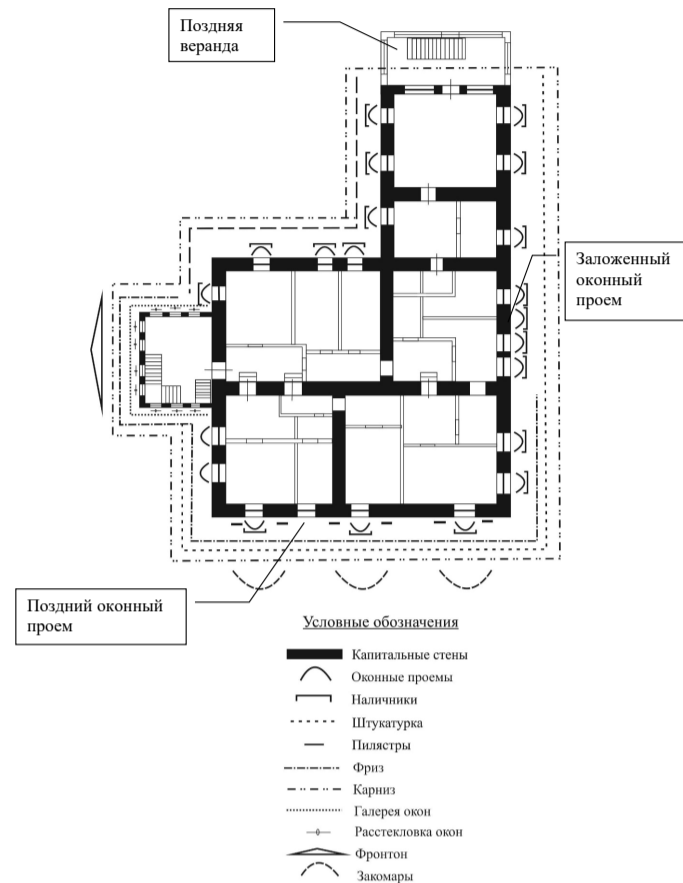

СЛУЖБА ПО ОХРАНЕ ОБЪЕКТОВ КУЛЬТУРНОГО НАСЛЕДИЯ ИРКУТСКОЙ ОБЛАСТИ

## П Р И К А З

22 февраля 2022 г.

г. Иркутск

№ 76-8-спр

Об утверждении предмета охраны объекта культурного наследия федерального значения

В соответствии с подпунктом 10 пункта 2 статьи 33, статьей 64 Федерального закона от 25 июня 2002 года № 73-ФЗ «Об объектах культурного наследия (памятниках истории и культуры) народов Российской Федерации», приказом Министерства культуры Российской Федерации от 13 января 2016 года № 28 «Об утверждении Порядка определения предмета охраны объекта культурного наследия, включенного в единый государственный реестр объектов культурного наследия (памятников истории и культуры) народов Российской Федерации в соответствии со статьей 64 Федерального закона от 25 июня 2002 года № 73-ФЗ «Об объектах культурного наследия (памятников истории и культуры) народов Российской Федерации», руководствуясь подпунктом 2 пункта 6 Положения о службе по охране объектов культурного наследия Иркутской области, утвержденного постановлением Правительства Иркутской области от 9 марта 2010 года № 31-пп, ПРИКАЗЫВАЮ:

1. Утвердить предмет охраны объекта культурного наследия федерального значения «Дом жилой (дер.)», 1860–е гг. (вид объекта культурного наследия – памятник), расположенного по адресу: Иркутская область, г. Иркутск, ул. Дзержинского, 11, согласно приложению к настоящему приказу.

2. Настоящий приказ подлежит официальному опубликованию в общественно-политической газете «Областная», сетевом издании «Официальный интернет-портал правовой информации Иркутской области» (ogirk.ru), а также на «Официальном интернет-портале правовой информации» (www.pravo.gov.ru).

3. Настоящий приказ вступает в силу через десять календарных дней после его официального опубликования.

Руководитель службы по охране объектов культурного наследия Иркутской области В.В. Соколов

Приложение  
к приказу службы по охране объектов культурного наследия Иркутской области от 22 февраля 2022 г. № 76-8-спр

### Предмет охраны

объекта культурного наследия федерального значения «Дом жилой (дер.)», 1860–е гг., расположенного по адресу: Иркутская область, г. Иркутск, ул. Дзержинского, 11.

#### 1. Градостроительные характеристики и месторасположение:

Жилой дом расположен в южной части квартала № 74. Жилой дом занимает угловое положение на пересечении улиц Грязнова и Дзержинского.

#### 2. Объемно – планировочное построение:

Крупный двухэтажный деревянный жилой дом с подвалом, квадратный в плане, со срезанным углом, с пристройкой сенией. Габариты и местоположение пристройки сенией и утраченной пристройки двухэтажного клозета в торце сенией. Местоположение лестницы в пристрое сенией. Расположение входов в жилой дом в срезанном углу дома, в пристрое сенией с улицы Дзержинского. Расположение черного входа в пристрое сенией с дворового юго-западного фасада. Высотные отметки частей и элементов дома.

#### 3. Материал:

- стены деревянные, из полубревен, обшиты калеванной доской;
- стены подвального этажа кирпичные;
- кровля металлическая;
- цоколь каменный, обшит доской;
- ограждение балкона металлическое с кронштейнами кузнечной работы.

#### 4. Крыши:

Четырехскатная с вальмой над срезанным углом – форма, высотные отметки.

#### 5. Оконные и дверные проемы:

- габариты, форма и расположение оконных и дверных проемов;
- мелкая решетчатая расстекловка оконных переплетов.

#### 6. Планировочное решение:

- основной объем разделяют продольные и поперечные перегородки, на четыре комнаты в каждом этаже (в том числе и подвальном) с печами в центре;
- расположение лестницы на второй этаж в объеме сенией.

#### 7. Отделка и декоративно - художественное оформление фасадов:

- обшивка цоколя досками с карнизом;

Примечание: предмет охраны (описание особенностей) объекта культурного наследия разработан на основании научно-проектной документации «Проект предмета охраны объекта культурного наследия» может быть уточнен на основании Комплексных научных исследований.

- обшивка стен калеванными досками под руст;
- огибающие фигурные лопатки фланкирующие углы;
- высокая фризная часть, подчеркнута профилированным пояском;
- подшивной карниз значительного выноса, классической формы;
- филленчатые дверные полотна.
- козырек с фронтоном лучковой формы над входом в пристрое сенией, с профилированным карнизом, на выгнутых стойках.

- оформление оконных проемов: наличники лучковой формы первого и второго этажей решены аналогично – конструкция наличников рамочная, лобань невысокая. Края лобани декорированы волнотобразными элементами; боковые элементы обвязки (стойки) прямые, свесы фигурные; двустворчатые филленчатые ставни.

- арочные оконные проемы на веранде в уровне второго этажа: оформлены в рамочный наличник, с декоративными пропиленными элементами на боковых стойках и узкой лобани. Сандрик узкий, профилированный, лучковой формы, по бокам оформлен декоративными токарными кронштейнами.



#### 8. Интерьеры:

- Лепные розетки;
- Профилированные потолочные тяги;
- Филленчатые дверные полотна.

Руководитель службы по охране объектов культурного наследия Иркутской области В.В. Соколов

Приложение 1  
к предмету охраны объекта культурного наследия федерального значения «Дом жилой (дер.)», 1860–е гг., расположенного по адресу: Иркутская область, г. Иркутск, ул. Дзержинского, 11.


Схема обозначения предметов охраны объекта культурного наследия Подвального этажа

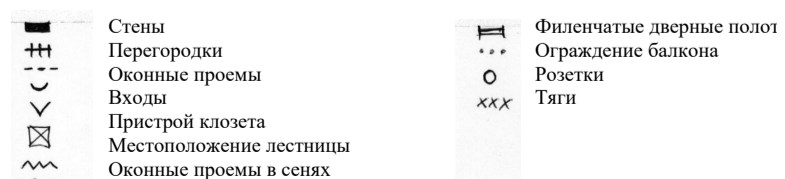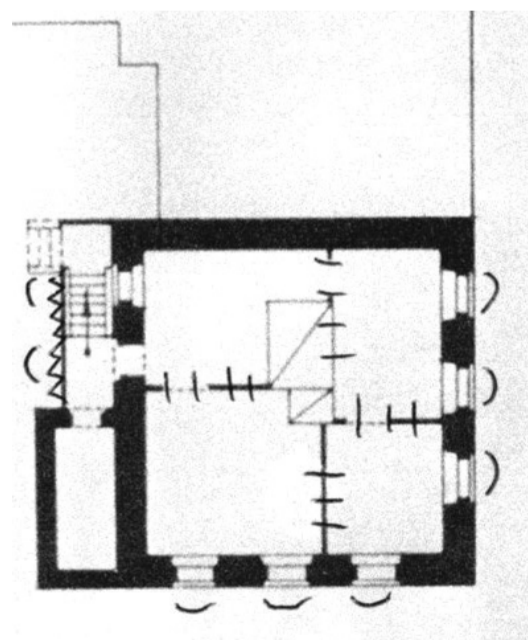

Приложение 2  
к предмету охраны объекта культурного наследия  
федерального значения  
«Дом жилой (дер.)», 1860-е гг., расположенного по  
адресу: Иркутская область,  
г. Иркутск, ул. Дзержинского, 11.


Приложение 3  
к предмету охраны объекта культурного наследия  
федерального значения  
«Дом жилой (дер.)», 1860-е гг.,  
расположенного по адресу: Иркутская область,  
г. Иркутск, ул. Дзержинского, 11.

Схема обозначения предметов охраны объекта культурного наследия  
Первого этажа

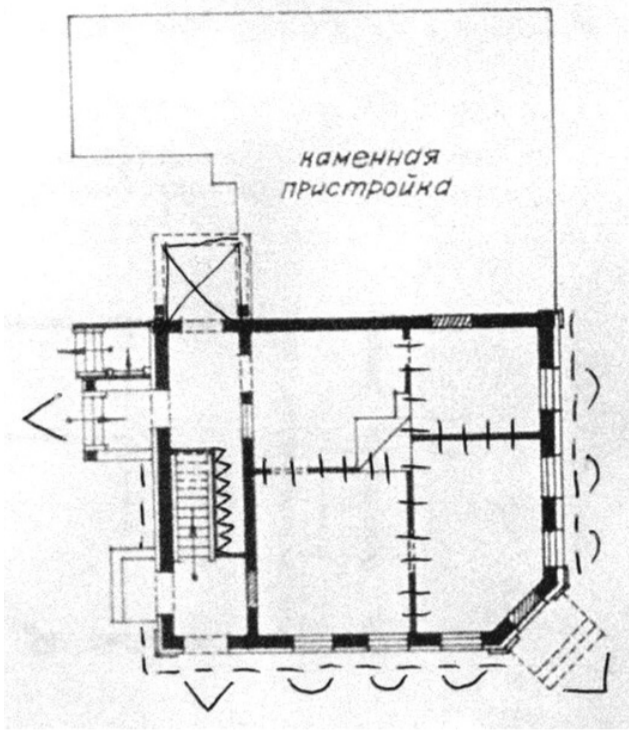

	Стены		Филёнчатые дверные полотна
	Перегородки		Ограждение балкона
	Оконные проемы		Розетки
	Входы		Тяги
	Пристрой клозета		
	Местоположение лестницы		
	Оконные проемы в сенях		

Схема обозначения предметов охраны объекта культурного наследия  
Второго этажа

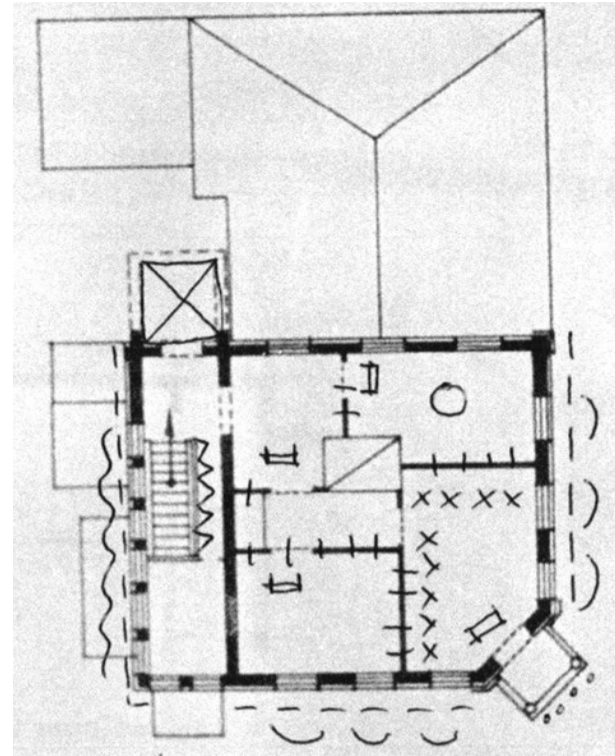

	Стены		Филёнчатые дверные полотна
	Перегородки		Ограждение балкона
	Оконные проемы		Розетки
	Входы		Тяги
	Пристрой клозета		
	Местоположение лестницы		
	Оконные проемы в сенях		

СЛУЖБА ПО ОХРАНЕ ОБЪЕКТОВ КУЛЬТУРНОГО НАСЛЕДИЯ ИРКУТСКОЙ ОБЛАСТИ

П Р И К А З

22 февраля 2022 г.

№ 76-9-спр

г. Иркутск

Об утверждении предмета охраны объекта культурного наследия федерального значения

В соответствии с подпунктом 10 пункта 2 статьи 33, статьей 64 Федерального закона от 25 июня 2002 года № 73-ФЗ «Об объектах культурного наследия (памятниках истории и культуры) народов Российской Федерации», приказом Министерства культуры Российской Федерации от 13 января 2016 года № 28 «Об утверждении Порядка определения предмета охраны объекта культурного наследия, включенного в единый государственный реестр объектов культурного наследия (памятников истории и культуры) народов Российской Федерации в соответствии со статьей 64 Федерального закона от 25 июня 2002 года № 73-ФЗ «Об объектах культурного наследия (памятниках истории и культуры) народов Российской Федерации», руководствуясь подпунктом 2 пункта 6 Положения о службе по охране объектов культурного наследия Иркутской области, утвержденного постановлением Правительства Иркутской области от 9 марта 2010 года № 31-пп,

ПРИКАЗЫВАЮ:

1. Утвердить предмет охраны объекта культурного наследия федерального значения «Дом гражданского губернатора, в котором в период пребывания в ссылке бывали многие декабристы», дата создания (возникновения) не определена (вид объекта культурного наследия – памятник) расположенного по адресу: Иркутская область, г. Иркутск, ул. Октябрьской революции, 7, согласно приложению к настоящему приказу.
2. Настоящий приказ подлежит официальному опубликованию в общественно-политической газете «Областная», сетевом издании «Официальный интернет-портал правовой информации Иркутской области» (oidirk.ru), а также на «Официальном интернет-портале правовой информации» (www.pravo.gov.ru).
3. Настоящий приказ вступает в силу через десять календарных дней после его официального опубликования.

Руководитель службы по охране объектов культурного наследия Иркутской области В.В. Соколов

Приложение  
к приказу службы по охране объектов  
культурного наследия Иркутской области  
от 22 февраля 2022 г. № 76-9-спр

Предмет охраны  
объекта культурного наследия федерального значения  
«Дом гражданского губернатора, в котором в период пребывания в ссылке бывали многие  
декабристы», расположенного по адресу: Иркутская область, г. Иркутск, ул. Октябрьской  
революции, 7.

1. Градостроительные характеристики и месторасположение:

Согласно разработанной НГД по реставрации здания-памятника, шифр: 113, Институт «Спецпроектреставрация», 1978 г. здание подлежало разборке и переносу на территорию историко-мемориального комплекса «Декабристы в Иркутске» по адресу г. Иркутск, пер. Волконского. В настоящее время здание демонтировано.

2. Объемно – планировочное построение:

Двухэтажное в пределах конструкций наружных стен крупное деревянное здание, состоящее из четырех объемов: основной, представляет в плане вытянутый прямоугольник, к нему с торцов примыкают 2 равных ему по ширине боковых пониженных прируба с верандами во 2 этаже, по центру продольного западного фасада – двухэтажный равновысокий открытый объем пристройки с террасой на 1 этаже и балконом на 2 этаже. Основной объем перекрыт вальмовой крышей, боковые прирубы – вальмовыми крышами на 3 ската, портик завершается двускатной крышей с фронтоном.

Вход в дом осуществляется через боковые прирубы: 2 парадных входа расположены по главному фасаду, по бокам от основного объема, 2 дворовых – с торцевых фасадов. Также 1 выход во двор расположен по центральной оси основного объема на заднем (дворовом) фасаде.

- Материал (стены, колонны и декоративные элементы, оконные и дверные заполнения, лестницы, крыльца, портик, веранды – деревянные; кровля – металлическая, фальцевая);
- Месторасположение крылец, веранд в боковых пристройках, двухэтажного портика;
- Форма и габариты здания;
- Форма и габариты крыш здания;
- Местоположение, форма и размеры дверных и оконных проемов.

3. Отделка и декоративно - художественное оформление фасадов:

- Композиция лицевого фасада по основному объёму насчитывает 9 осей, симметрична и членится на 5 разновеликих вертикальных частей, отвечающих внутренним планировочным решениям: центральная часть – в 3 окна, по бокам от неё – небольшие ризалиты (с выступами, сформированными обшивкой) с 1 окном по центру каждого, и по краям объёма

расположены части в 2 спаренных окна каждая. Стены здания обшиты горизонтально уложенной гладкой доской, в 1 этаже и на ризалитах во 2 этаже – с имитацией руста; поле стены в боковых частях со спаренными окнами в уровне 2 этажа заключается в плоскую рамку. Задний продольный фасад насчитывает 7 световых осей, что в первом, что во втором этаже по центру его расположены остекленные двери, ведущие на террасу и балкон портика.

- Входы организованы через прирубы. Парадные входные двери – двупольные, с филёнчатыми трёхчастными полотнами, украшенными растительным орнаментом. Проемы обрамлены рамочными наличниками, увенчанными прямым профилированным сандриком и прямой короной.

- Колонны веранд каннелированные, с развитой базой и капителями, украшенными резными листьями аканта. Между парно сгруппированными колоннами расположены продолговатые подвески, по форме близкие к треугольным, с фасками, украшенные накладным декором глухой резьбы в виде цветка, и с желеобразным элементом внизу. Основное пространство между колоннами заполнено крупным подзором, украшенным накладным декором глухой резьбы в виде цветков и с шарообразными элементами внизу. Ограждение веранд выполнено из часто установленных токарных баясин.

- Колонны портика с гладким стволом, с выделенной профилированной базой и тосканской капителю. Ограждение террасы и балкона устроено из токарных баясин.

- По горизонтали здание охватывает широкий межэтажный пояс, сверху и снизу сформированный полочками, раскрепованный на ризалитах. На главном фасаде в пределах основного объёма и на портике внутреннее поле пояса поделено на равные сегменты вертикально установленными профилированными планками, по центру каждого сегмента, кроме крайних, располагается круглая токарная розетка, внутри крайних сегментов – цветочные розетки глухой резьбы. На прирубах по главному фасаду пояс дополнен внутренней рамкой, охватывающей орнамент глухой резьбы в виде волн.

- Одночастные филёнчатые лопатки с плоскими рамками украшают главный фасад по краям основного объёма в уровне 1 и 2 этажа, под межэтажным поясом и над ним, по краям ризалитов в уровне 2 этажа, и по флангам прирубов в уровне 1 этажа.

- Фриз – как на основном объёме, так и на прирубах – из горизонтально уложенной гладкой доски, по низу и по верху выделен профилированными поясками и раскрепован на ризалитах. Накладной декор сконцентрирован на главном фасаде: в центральной части основного объёма поле фриза украшают небольшие декоративные кронштейны по верху и два перемежающиеся друг с другом вида розеток. В частях главного фасада, находящихся по бокам от центральной, также продолжается ряд декоративных кронштейнов по верху, а в основном поле располагается крупный декоративный элемент глухой резьбы с растительным орнаментом. Схожие элементы меньшего размера украшают фриз прирубов. Над крайними частями поле фриза заполнено рядом цветочных розеток глухой резьбы, заключённых в плоские рамки. Между вертикальными частями фасада и по краям (над лопатками) располагаются вертикально установленные профилированные планки, сгруппированные по три, идентичные планкам, членящим межэтажный пояс.

- Стены здания венчаются подшивным профилированным карнизом среднего выноса, раскрепованным на ризалитах. Со стороны главного фасада основной объём увенчан аттиком с гладкими лопатками по бокам и рамкой в центральной части, украшенной накладным гербом, с профилированным пояском в верхней части, с пологом двускатным фронтоном. По бокам от него, над ризалитами, располагается парапет, представляющий собой лёгкую стенку с решёткой в виде чеши, с гладкими боковыми столбиками.

- На прирубах по главному фасаду устраиваются акротерии глухой резьбы, состоящие из центрального симметричного элемента в виде встречных волн, между которыми расположен стилизованный «сноп», ряда полукруглых элементов и полукруглых полуакротериев по углам.

- Фронтон портика треугольный, с типаном, зашитым горизонтально уложенной гладкой доской, с небольшим круглым окном по центру.

- Оконные проёмы 1 этажа – прямоугольной формы, с двойными столярными шестичастными рамами. Обрамляются наличниками, в ризалитах – простыми рамочными из гладкой доски, с имитацией замкового камня в обшивке фасада, в центральной части – с прямым профилированным сандриком, нижняя часть которого декорирована резными иониками, сандрик венчается доской с накладным декоративным элементом глухой резьбы с растительным орнаментом (на заднем фасаде присутствует только на окнах, выходящих на террасу портика). Фартур наличников 1 этажа прямой, без боковых свесов, ставни – двусторончатые, филёнчатые, двухчастные, с филёнками, украшенными ребристыми ромбами, и широким срединком с накладным декоративным элементом глухой резьбы. Боковые наличники основного объёма имеют общий прямой сандрик.

- Во 2 этаже на главном фасаде присутствуют проёмы двух типов: в центральной и боковых частях – прямоугольные, с двойными столярными шестичастными рамами и имитацией арочного завершения с глухой фрамугой с остеклением в виде 5 лепестков, в ризалитах – прямоугольные, с двойными столярными шестичастными рамами. Наличники арочных окон в центральной части с профилированной накладкой по форме завершения и семью круглыми токарными розетками, которую поддерживают боковые стойки, оформленные в виде пилястр с выделенной базой и капителю. В центральной части наличники декорированы сверху элементом глухой резьбы растительного орнамента, а в нижней части располагается тумба, чьи более узкие боковые раскрепованные части служат пьедесталами пилястр. По горизонтали тумба также членится на 3 части; средние части пьедесталов и центральное подоконное поле декорируется накладными рамками, по одной в каждой части.

- В боковых частях нижние части наличников отделяются удлиненной за базы пилястр горизонтальной доской, разделённой узкими плоскими планками на 3 филёнки, более узкие боковые украшают накладные ромбы. Боковые свесы прямоугольной формы, с профилированным сечением, между ними помещается декоративный элемент глухой резьбы с растительным орнаментом.

- В ризалитах наличники 2 этажа имеют сандрик в виде треугольного фронтона, образованного тремя профилированными брусками (двумя наклонными и нижним горизонтальным), по низу декорированными резными иониками. На высокой лобани по центру располагаются 3 цветочные розетки глухой резьбы, по бокам – филёнки с накладными декоративными ромбами, охваченные плоскими рамками. Боковые стойки в виде пилястр аналогичны таковым у других наличников 2 этажа, нижняя часть выполнена в виде тумбы с одной широкой рамкой в средней части.



- Оконные проёмы 2 этажа на дворовом продольном фасаде прямоугольные, с двойными столярными шестичастными рамами, оформлены наличниками с прямым профилированным сандриком, невысокой лобанью и прямым фартуком без боковых свесов. У проёмов, выходящих в пространство портика, доска, венчающая сандрик, декорирована элементом глухой резьбы с растительным орнаментом.

- Прямоугольные оконные проёмы прирубов оформлены простыми рамочными наличниками.


#### 4. Отделка и декоративно - художественное оформление интерьеров:

- элементы декоративного оформления: помещения основного объёма имеют в верхней части стен и на потолке профилированные тяги; угловые печи – с профилированными карнизами и изразцовой облицовкой.

Руководитель службы по охране объектов культурного наследия Иркутской области В.В. Соколов

Приложение 1  
к предмету охраны объекта культурного наследия федерального значения «Дом гражданского губернатора, в котором в период пребывания в ссылке бывали многие декабристы», дата создания (возникновения) не определена (вид объекта культурного наследия - памятник) расположенного по адресу: Иркутская область, г. Иркутск, ул. Октябрьской революции, 7.

#### Схема обозначения предметов охраны объекта культурного наследия в уровне первого этажа

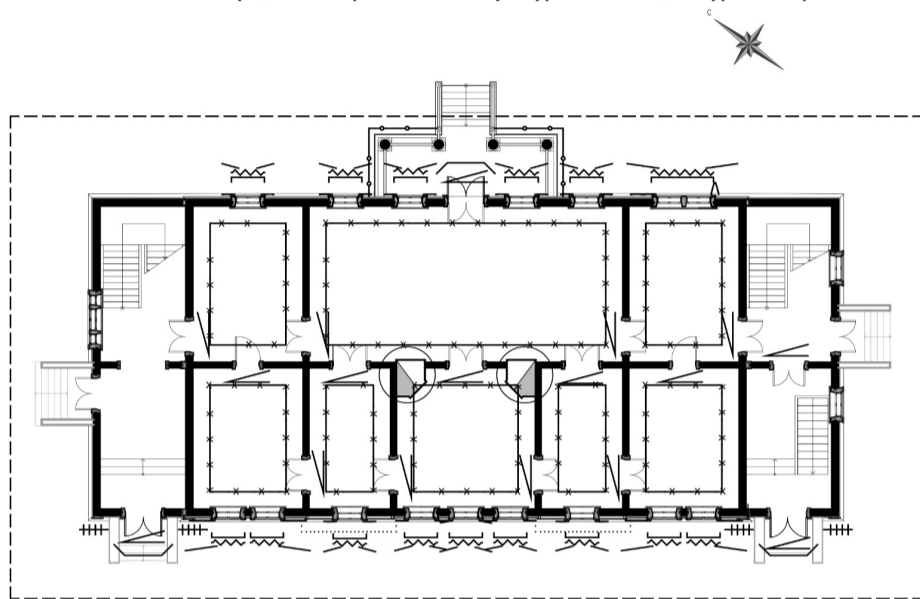


#### Условные обозначения

— Стены	— Дверные проёмы	— Печи
• Колонны	--- Обшивка	— Профилированные тяги
— Оконные проёмы с заполнениями	..... Ризалит	
— Ставни	— Балюстрада	
— Наличники	— Лопатки	

#### Приложение 2

к предмету охраны объекта культурного наследия федерального значения «Дом гражданского губернатора, в котором в период пребывания в ссылке бывали многие декабристы», дата создания (возникновения) не определена (вид объекта культурного наследия - памятник) расположенного по адресу: Иркутская область, г. Иркутск, ул. Октябрьской революции, 7.

#### Схема обозначения предметов охраны объекта культурного наследия в второго этажа

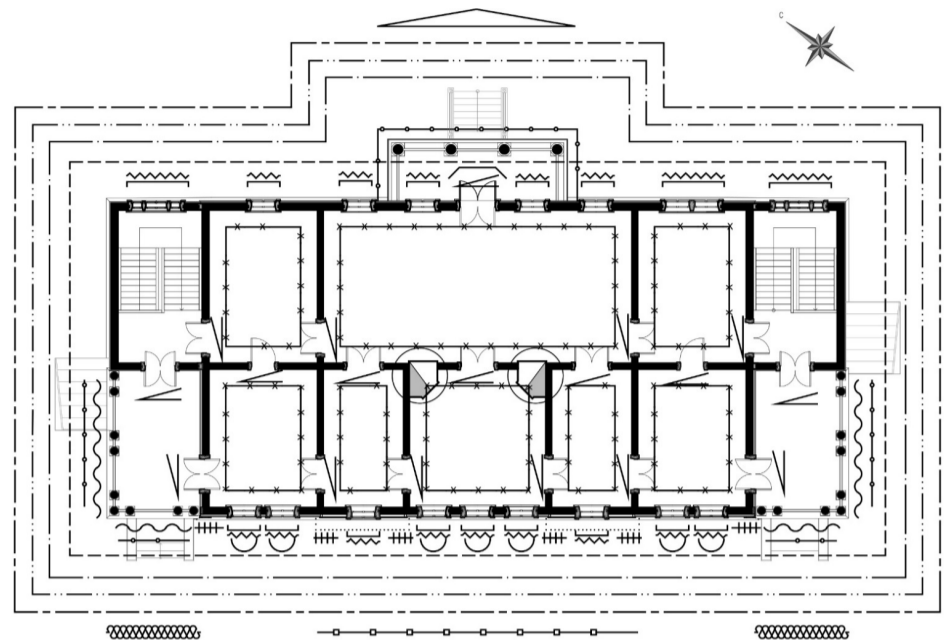

#### Условные обозначения

— Стены	— Дверные проёмы с заполнениями	— Фриз	— Декор между колоннами веранд
• Колонны	--- Обшивка	— Карниз	— Печи
— Оконные проёмы с заполнениями	..... Ризалит	— Фронтон	— Профилированные тяги
— Ставни	— Балюстрада	— Атик	
— Наличники	— Лопатки	— Межэтажный пояс	
— Ложные арочные фрамуги	— Акротерий		

Примечание: все оригинальные элементы здания утрачены

Предмет охраны может быть уточнен и дополнен в полном объеме в процессе комплексных научных исследований (КНИ), реставрационных исследований и производства ремонтно-реставрационных работ на объекте культурного наследия федерального значения «Дом гражданского губернатора, в котором в период пребывания в ссылке бывали многие декабристы».

### СЛУЖБА ПО ОХРАНЕ ОБЪЕКТОВ КУЛЬТУРНОГО НАСЛЕДИЯ ИРКУТСКОЙ ОБЛАСТИ

## П Р И К А З

22 февраля 2022 г.

г. Иркутск

№ 76-10-спр

#### Об утверждении предмета охраны объекта культурного наследия федерального значения

В соответствии с подпунктом 10 пункта 2 статьи 33, статьей 64 Федерального закона от 25 июня 2002 года № 73-ФЗ «Об объектах культурного наследия (памятниках истории и культуры) народов Российской Федерации», приказом Министерства культуры Российской Федерации от 13 января 2016 года № 28 «Об утверждении Порядка определения предмета охраны объекта культурного наследия, включенного в единый государственный реестр объектов культурного наследия (памятников истории и культуры) народов Российской Федерации в соответствии со статьей 64 Федерального закона от 25 июня 2002 года № 73-ФЗ «Об объектах культурного наследия (памятников истории и культуры) народов Российской Федерации», руководствуясь подпунктом 2 пункта 6 Положения о службе по охране объектов культурного наследия Иркутской области, утвержденного постановлением Правительства Иркутской области от 9 марта 2010 года № 31-п,

#### ПРИКАЗЫВАЮ:

1. Утвердить предмет охраны объекта культурного наследия федерального значения «Дом Дубровского (дер.)», I-я пол XIX в. (вид объекта культурного наследия – памятник), расположенного по адресу (местонахождение): Иркутская область, г. Иркутск, ул. К. Либкнехта, 31, согласно приложению к настоящему приказу.
2. Настоящий приказ подлежит официальному опубликованию в общественно-политической газете «Областная», сетевом издании «Официальный интернет-портал правовой информации Иркутской области» (ogirk.ru), а также на «Официальном интернет-портале правовой информации» (www.pravo.gov.ru).
3. Настоящий приказ вступает в силу через десять календарных дней после его официального опубликования.

Руководитель службы по охране объектов культурного наследия Иркутской области В.В. Соколов

Приложение  
к приказу службы по охране объектов культурного наследия Иркутской области от 22 февраля 2022 г. № 76-10-спр

#### Предмет охраны

объекта культурного наследия федерального значения «Дом Дубровского (дер.)», I-я пол XIX в., расположенного по адресу: Иркутская область, г. Иркутск, ул. К. Либкнехта, 31.

#### 1. Градостроительные характеристики и местоположение:

Здание расположено в Правобережном округе, в историческом квартале № 98 города Иркутска, по красной линии застройки улицы Карла Либкнехта.

#### 2. Объемно – планировочное построение:

Объемно-планировочное построение в габаритах капитальных конструкций – одноэтажное деревянное здание на высоком подклете, Г-образных очертаний в плане. состоит из трех объемов: основной жилой объем и два прируба к боковому (юго-восточному) и дворовому (северо-восточному) фасадам.

Примечание: предмет охраны (описание особенностей) объекта культурного наследия разработан на основании научно-проектной документации «Проект предмета охраны объекта культурного наследия» может быть уточнен на основании Комплексных научных исследований.

Крыша основного объема – вальмовая. Над прирубами – двускатная с треугольным фронтоном.

- конфигурация и габаритные размеры плана по внешнему контуру;
- габариты и расположение капитальных бревенчатых стен основного объема, пристроев;
- высотные отметки частей и элементов основного объема и пристроев;
- форма, количество, размеры и осевое расположение оконных и дверных проемов.
- расположение парадного и черного входов; расположение входа в помещения подклета на боковой юго-западной стороне прируба;
- расположение сеней и лестницы прируба юго-восточного фасада, расположение парадного входа в помещения основного этажа.

#### 3. Материал:

- Стены основного объема бревенчатые, рублены в лапу; обшиты гладкой доской, углы рублены «в лапу». Стены пристроев – брус;
- Деревянные окрашенные элементы декоративного оформления фасадов.
- Деревянные оконные рамы с шестичастной расстекловкой.

#### 4. Отделка и декоративно - художественное оформление фасадов:

- Главный фасад симметричный, с поосным расположением оконных проемов, с центральным ложным ризалитом, с трехчастным членением по вертикали с выделением основания и венчающей части. На дворовом (северо-восточном) фасаде расположение оконных проемов со сдвижкой осей.
- Обшивка широкими гладкими досками с сопряжением «в ус».
- Высокий фриз, ограниченный понизу поясом в виде полочки, в пределах ризалита главного фасада украшенный тригифами.
- Профилированный карниз, с модульонами на главном фасаде.
- Оконные проемы подклета оформлены простыми рамочными наличниками с прямолинейным профилированным сандриком, невысокой гладкой лобанью; На дворовом (северо-восточном) фасаде с дощатыми одностворчатыми ставнями. Оконные проемы основного этажа (главного и боковых юго-восточного и северо-западного фасадов) в наличниках с барочными сандриками в виде двух встречных пологих валют с центральным элементом; гладкая лобань с валютными завитками по бокам; контурная рамка по периметру наличника; профилированный карниз в нижней части наличника; фигурный фартук в виде контурных валют и центральной розетки с объемным цветком; двухстворчатые двухчастные филе-чатые ставни с центральной виньеткой растительного характера. На дворовом (северо-восточном) фасаде оформление оконных проемов основного этажа - наличники прямолинейным профилированным сандриком, невысокой гладкой лобанью.
- Крыльцо прируба юго-восточного фасада под двускатной крышей на консолях-выкружках и с боковыми защитными стенками; треугольный фронтоном с полуциркульным оконцем в тимпане;
- Балкон, с ограждением из точеных балясин, на консолях в верхнем третьем ярусе прируба дворового северо-восточного фасада; опорные столбы, поддерживающие крышу над балконом; треугольный фронтоном с полуциркульным оконцем; полуциркульное окно на северо-восточной стороне прируба с ленточным наличником с замком в верхней части и кисточками по бокам (веерным остеклением).

#### 6. Интерьеры:

- Обрамление дверного проема в виде портала, перемычка на пилястрах;
- Парадная лестница с ограждением из балясин (в прирубе бокового юго-восточного фасада).

Руководитель службы по охране объектов культурного наследия Иркутской области В.В. Соколов



СЛУЖБА ПО ОХРАНЕ ОБЪЕКТОВ КУЛЬТУРНОГО НАСЛЕДИЯ ИРКУТСКОЙ ОБЛАСТИ

**П Р И К А З**

22 февраля 2022 г.

г. Иркутск

№ 76-12-спр

Приложение 1  
к предмету охраны объекта культурного наследия  
федерального значения «Жилой дом», 1781 г.,  
расположенного по адресу: Иркутская область,  
г. Иркутск, ул. Лапина, 23

**Об утверждении предмета охраны объекта культурного наследия федерального значения**

В соответствии с подпунктом 10 пункта 2 статьи 33, статьей 64 Федерального закона от 25 июня 2002 года № 73-ФЗ «Об объектах культурного наследия (памятниках истории и культуры) народов Российской Федерации», приказом Министерства культуры Российской Федерации от 13 января 2016 года № 28 «Об утверждении Порядка определения предмета охраны объекта культурного наследия, включенного в единый государственный реестр объектов культурного наследия (памятников истории и культуры) народов Российской Федерации» в соответствии со статьей 64 Федерального закона от 25 июня 2002 года № 73-ФЗ «Об объектах культурного наследия (памятниках истории и культуры) народов Российской Федерации», руководствуясь подпунктом 2 пункта 6 Положения о службе по охране объектов культурного наследия Иркутской области, утвержденного постановлением Правительства Иркутской области от 9 марта 2010 года № 31-пп,

**ПРИКАЗЫВАЮ:**

1. Утвердить предмет охраны объекта культурного наследия федерального значения «Жилой дом», 1781 г. (вид объекта культурного наследия – памятник), расположенного по адресу (местонахождение): Иркутская область, г. Иркутск, ул. Лапина, 23, согласно приложению к настоящему приказу.

2. Настоящий приказ подлежит официальному опубликованию в общественно-политической газете «Областная», сетевом издании «Официальный интернет-портал правовой информации Иркутской области» (ogikr.ru), а также на «Официальном интернет-портале правовой информации» (www.pravo.gov.ru).

3. Настоящий приказ вступает в силу через десять календарных дней после его официального опубликования.

Руководитель службы по охране объектов культурного наследия Иркутской области В.В. Соколов

Приложение  
к приказу службы по охране объектов  
культурного наследия Иркутской области  
от 22 февраля 2022 г. № 76-12-спр

**Предмет охраны**

**объекта культурного наследия федерального значения «Жилой дом», расположенного по адресу:  
Иркутская область, г. Иркутск, ул. Лапина, 23.**

**1. Градостроительные характеристики и местоположение:**

Здание расположено в Правобережном округе города Иркутска, по красной линии застройки улицы Лапина. По улице Лапина, слева от дома, расположены ворота с калиткой: четырехверейные ворота с двумя симметричными калитками, над воротами лучковая перемычка, над калитками пулулучковые перемычки. Полотна ворот из вертикально поставленных досок, завершая по форме перемычек. Полотна калиток набраны из вертикально поставленных досок, завершая по форме полулучковых перемычек. Со стороны улицы полотна по контуру выделены накладными рамками.

**2. Объемно – планировочное построение:**

Объемно-планировочное построение в габаритах капитальных конструкций – Г-образный в плане дом. Основной объем поставлен по красной линии застройки, с северо-западной стороны два прируба. Прируб холодных сеней с открытым балконом на уровне антресоли. Прируб ретиралы к сеням.

Основной объем – подклет и антресоль пятистенный сруб, первый этаж – четырехстенок. Крыша над основным срубом вальмовая. Над прирубом сеней – с северо-западной стороны двускатная с треугольным фронтоном, на юго-восточном фасаде выпускное чердачное окно под односкатной крышей. Односкатная крыша над объемом ретиралы.

**3. Материал:**

Стены бревенчатые, не обшиты, углы рублены «в обло» чашкой вверх. Деревянные окрашенные элементы декоративного оформления фасадов. Деревянные оконные рамы с многочастной расстекловкой. Крыша металлическая фальцевая. Ворота, калитки – деревянные. Жиковины – металл.

**4. Планировочное решение:**

Подклет: нижний этаж дома. Входные группы, ведущие в подклет и на первый этаж функциональной связи не имеют. Основной объем – пятистенный сруб.

Первый этаж: этаж, находящийся над подклетом с обособленным входом с уровня подклета в прируб. Основной объем сруба – четырехстенок.

Антресоль с чердачным пространством: верхняя часть помещения с дворовой стороны, включенная в основной объем сруба. Над первым этажом, со стороны улицы, чердачное пространство. Вход в него с антресоли через небольшой дверной проем во внутренней стене сруба у северо-западной стены. Основной объем – пятистенный сруб.

Балкон: открытый, на уровне антресоли на северо-западном фасаде прируба.

Оконные проемы:  
- в подклете: три проема с юго-западной стороны, два проема – с северо-западной стороны, два проема с северо-восточной, один проем с юго-восточной.  
- оконные проемы на уровне первого этажа: три проема с юго-западной стороны, два проема с северо-западной стороны, два проема с юго-восточной стороны, один проем с северо-восточной.  
- оконные проемы на уровне антресоли: три проема с северо-восточной стороны, один проем с юго-восточной стороны.  
- круглые отверстия (с четвертями) в прируб.

**5. Отделка и декоративно - художественное оформление фасадов:**

Юго-западный фасад основного объема сруба: трехосная композиция фасада. Оконные проемы на уровне подклета небольшие приближенные к квадратной форме. Оконные наличники подклета простые прямые по контуру проема. Лобань плоская, невысокая, завершена горизонтальным сандриком с простым профилем. Ставни двустворчатые, щитовые. Оконные проемы на уровне первого этажа прямоугольные. Оконные наличники простые прямые по контуру проема. Лобань плоская, высокая, завершена горизонтальным сандриком с несложным профилем. Ставни двустворчатые, щитовые. Торцы бревен в углах на уровне перекрытия над первым этажом короче последующих. Фриз из горизонтальных досок, снизу отделен небольшим профилем, углы фриза украшены накладными квадратными рамками, верх фриза завершен профилированным карнизом. Карниз с большим выносом.

Юго-западный фасад прируба сеней: в уровне подклета – крыльцо с односкатным навесом, опирающимся на столбик. Над козырьком небольшое круглое отверстие, смещенное вправо относительно центра прируба. На уровне антресоли слева – торец открытого балкона, устроенного на консолях. Стойки – вертикальный брус, выше уровня поручня имеют на углах фаски. Ограждение балкона – горизонтально уложенные широкие доски.

Северо-западный фасад сруба: двухосная композиция фасада. Северо-западный фасад прируба, ретиралы: стена прируба ретиралы является продолжением стены прируба. В уровне подклета слева от крыльца на фасад выходят концы врубки лафета стены прируба сеней северо-восточного фасада. Крыльцо с односкатным навесом на подкосах, обшитых гладкой доской, имитирующих выкружки, опирающиеся на столбики. Над козырьком по центру балкона небольшое круглое отверстие, аналогично юго-западному фасаду прируба. В уровне антресоли – открытый балкон: устроен на консолях. Стойки – вертикальный брус, выше уровня поручня имеют на углах фаски. Ограждение балкона – горизонтально уложенные широкие доски. Треугольный фронтон с профилированным карнизом.

Северо-восточный фасад прируба ретиралы: глухой открытый сруб. В верхней части сруба имеется вентиляционное отверстие.

Северо-восточный фасад сруба и прируба сеней: открытый сруб. Плоскость стены прируба является продолжением основного объема сруба. Глухая стена (без проемов) у прируба и в уровне первого этажа основного объема. На уровне антресоли выпуски врубки северо-западной стены основного объема сруба отсутствуют. На уровне подклета сруба два оконных проема. Наличники окон рамочные прямоугольные по контуру оконных проемов. Ставни на окнах одностворчатые, щитовые, навешаны на подставы справа. На уровне антресоли один оконный проем, расположен слева над перерубом северо-восточной стены с северо-западной стеной основного сруба. На уровне антресоли справа – торец открытого балкона, устроенного на консолях. Стойки – вертикальный брус, выше уровня поручня имеют на углах фаски. Ограждение балкона – горизонтально уложенные широкие доски.

Юго-восточный фасад прируба ретиралы: открытый сруб. Фасад глухой, в уровне подклета небольшой технологический проем для обслуживания ретиралы.

Юго-восточный фасад сруба: Открытый сруб. Внутренняя стена в уровне подклета имеет большие выпуски наружу, в уровне первого этажа отсутствует, на уровне антресоли – квадратные небольшие выпуски. На крыше выпускное чердачное окно, под односкатной крышей.


**6. Интерьеры:**

**Внутренние лестницы** – прямая одномаршевая, ведущая от северо-западного входа с уровня подклета на первый этаж и прямая одномаршевая, ведущая с первого этажа на антресоль.

Руководитель службы по охране объектов культурного наследия Иркутской области В.В. Соколов

**Схема расположения ценных элементов памятника**

**Подклет**

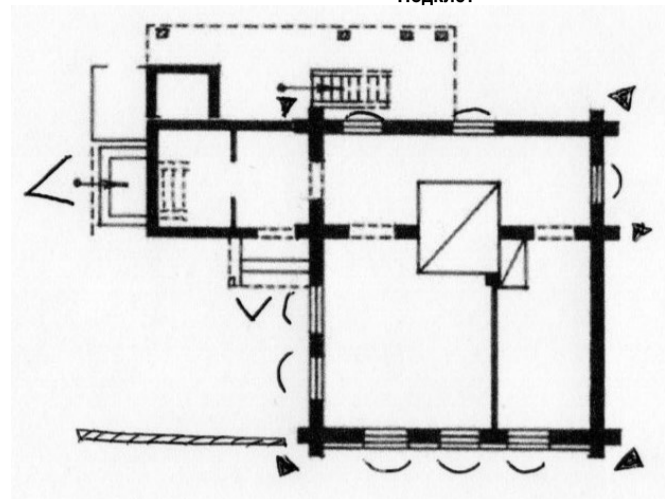


- Стены, в т.ч. сеней и ретиралы
- Ворота с калитками
- Оконные проемы с наличниками
- Входы
- Рубка в «обло»
- Лестницы
- Балкон с ограждением

Приложение 2  
к предмету охраны объекта культурного наследия  
федерального значения «Жилой дом», 1781 г.,  
расположенного по адресу: Иркутская область,  
г. Иркутск, ул. Лапина, 23

**Схема расположения ценных элементов памятника**

**1 этаж**

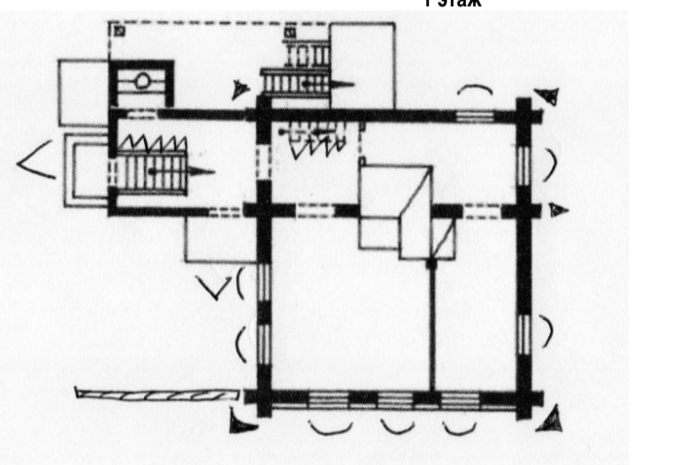


- Стены, в т.ч. сеней и ретиралы
- Ворота с калитками
- Оконные проемы с наличниками
- Входы
- Рубка в «обло»
- Лестницы
- Балкон с ограждением

Приложение 3  
к предмету охраны объекта культурного наследия  
федерального значения «Жилой дом», 1781 г.,  
расположенного по адресу: Иркутская область,  
г. Иркутск, ул. Лапина, 23

**Схема расположения ценных элементов памятника**

**Антресоль**

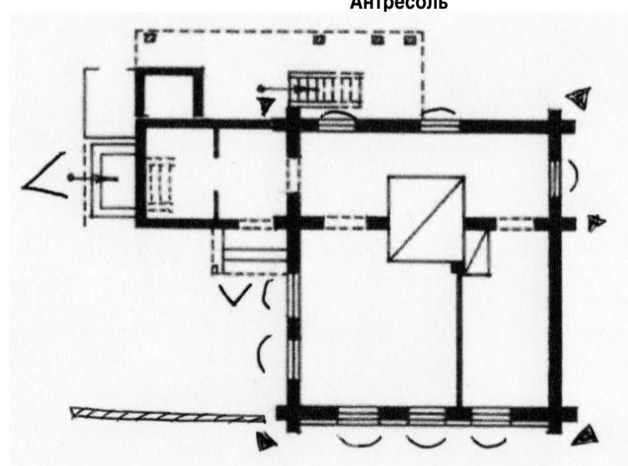

- Стены, в т.ч. сеней и ретиралы
- Ворота с калитками
- Оконные проемы с наличниками
- Входы
- Рубка в «обло»
- Лестницы
- Балкон с ограждением

Примечание: предмет охраны (описание особенностей) объекта культурного наследия разработан на основании научно-проектной документации «Проект предмета охраны объекта культурного наследия» может быть уточнен на основании Ком-плексных научных исследований.

СЛУЖБА ПО ОХРАНЕ ОБЪЕКТОВ КУЛЬТУРНОГО НАСЛЕДИЯ  
ИРКУТСКОЙ ОБЛАСТИ

## П Р И К А З

22 февраля 2022 г.

Иркутск

№ 76-14-спр

## О включении в единый государственный реестр объектов культурного наследия (памятников истории и культуры) народов Российской Федерации выявленного объекта культурного наследия

В соответствии с пунктом 5 статьи 3.1, пунктом 12 статьи 9.2, пунктом 3, подпунктом 2 пункта 7 и пунктом 8 статьи 18 Федерального закона от 25 июня 2002 года № 73-ФЗ «Об объектах культурного наследия (памятниках истории и культуры) народов Российской Федерации», частью 1 статьи 8 Закона Иркутской области от 23 июля 2008 года № 57-оз «Об объектах культурного наследия (памятниках истории и культуры) народов Российской Федерации в Иркутской области», принимая во внимание Акт государственной историко-культурной экспертизы выявленного объекта культурного наследия «Комплекс Кузнецовской гражданской больницы: два флигеля, ограда, морт», 1863 г - нач. XX в., по адресу: Гагарина б., 4, лит. В, лит. Е, лит. И, лит. Р (бывш. Гагарина б., 4, лит. В, лит. Е, лит. Ф, лит. Р), в целях обоснования целесообразности включения данного объекта в единый государственный реестр объектов культурного наследия (памятников истории и культуры) народов Российской Федерации от 19 ноября 2021 года, руководствуясь статьей 21 Устава Иркутской области, пунктом 10 Положения о службе по охране объектов культурного наследия Иркутской области, утвержденного постановлением Правительства Иркутской области от 9 марта 2010 года № 31-пп,

## ПРИКАЗЫВАЮ:

1. Включить выявленный объект культурного наследия «Комплекс Кузнецовской гражданской больницы: два флигеля, ограда, морт», 1863 г. - нач. XX в. (Иркутская область, Иркутск г., Гагарина б., 4, лит. В, лит. Е, лит. И, лит. Р (бывш. Гагарина б., 4, лит. В, лит. Е, лит. Ф, лит. Р) в единый государственный реестр объектов культурного наследия (памятников истории и культуры) народов Российской Федерации в качестве объекта культурного наследия регионального значения (ансамбля) с наименованием «Комплекс Кузнецовской гражданской больницы: два корпуса, ограда», нач. XX в., 1910 г., расположенного по адресу: Иркутская область, г. Иркутск, б-р. Гагарина, д. 4, (далее – объект культурного наследия) в составе согласно приложению 1 к настоящему приказу.

2. Утвердить границы территории объекта культурного наследия согласно приложениям 2, 3 к настоящему приказу.

3. Утвердить режим использования территории объекта культурного наследия согласно приложению 4 к настоящему приказу.

4. Настоящий приказ подлежит официальному опубликованию в общественно-политической газете «Областная», сетевом издании «Официальный интернет-портал правовой информации Иркутской области» (ogirk.ru), а также на «Официальном интернет-портале правовой информации» (www.pravo.gov.ru).

5. Признать утратившим силу пункт 1.1.66 подраздела 1.1 раздела 1 Перечня выявленных объектов культурного наследия, расположенных на территории Иркутской области, утвержденного приказом службы по охране объектов культурного наследия Иркутской области от 14 февраля 2017 года № 18-спр.

6. Настоящий приказ вступает в силу через десять календарных дней со дня его официального опубликования.

Руководитель службы по охране объектов культурного наследия Иркутской области В.В. Соколов

Приложение 1  
к приказу службы по охране объектов  
культурного наследия Иркутской области  
от 22 февраля 2022 года № 76-14-спр

## Состав объекта культурного наследия регионального значения (ансамбля) «Комплекс Кузнецовской гражданской больницы: два корпуса, ограда», нач. XX в., 1910 г.

№ п/п	Наименование объекта культурного наследия	Адрес объекта культурного наследия	Кадастровый номер объекта капитального строительства (при его наличии)
1	Корпус	г. Иркутск, б-р. Гагарина, д. 4	38:36:000021:8383
2	Корпус	г. Иркутск, б-р. Гагарина, д. 4	38:36:000021:8388
3	Ограда	г. Иркутск, б-р. Гагарина, д. 4	

Руководитель службы по охране объектов культурного наследия Иркутской области В.В. Соколов


Приложение 2  
к приказу службы по охране объектов  
культурного наследия Иркутской области  
от 22 февраля 2022 года № 76-14-спр

## Карта границ территории объекта культурного наследия регионального значения

Наименование и датировка объекта: «Комплекс Кузнецовской гражданской больницы: два корпуса, ограда», нач. XX в., 1910 г.

Адрес: Иркутская область, г. Иркутск, б-р. Гагарина, д. 4.

Контур 1

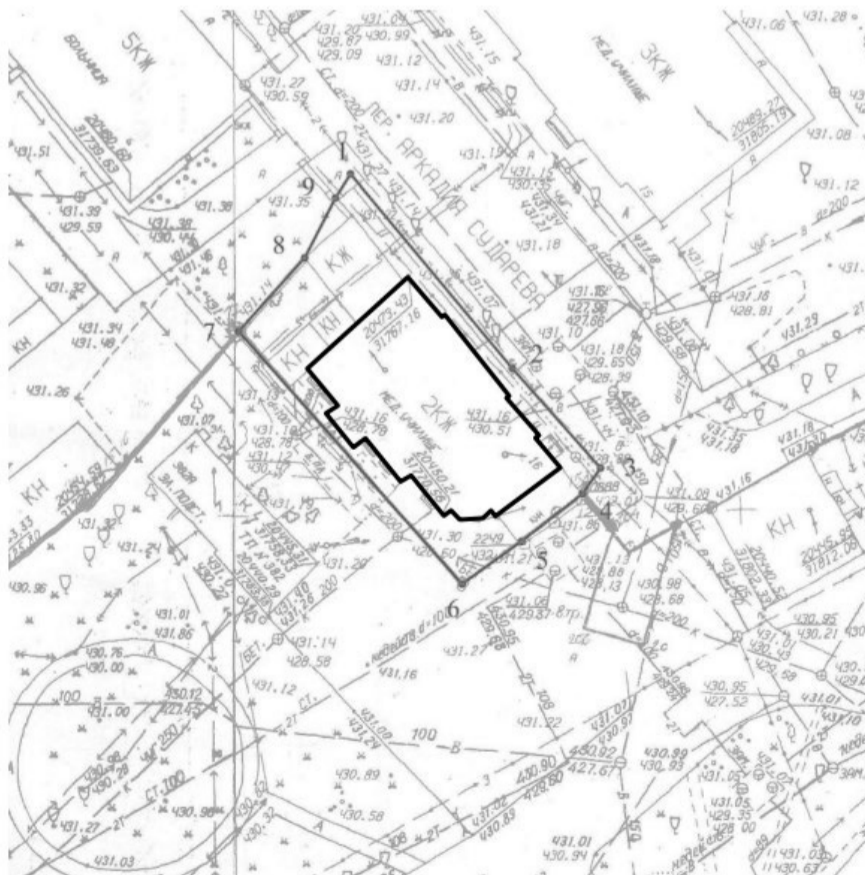

## Условные обозначения:

Границы территории флигеля контур 1

Поворотные точки границы объекта

Корпус (ул. Сударева)


● 1



Наименование и датировка объекта: «Комплекс Кузнецовской гражданской больницы: два корпуса, ограда», нач. XX в., 1910 г.

Адрес: Иркутская область, г. Иркутск, б-р. Гагарина, д. 4.

Контур 2

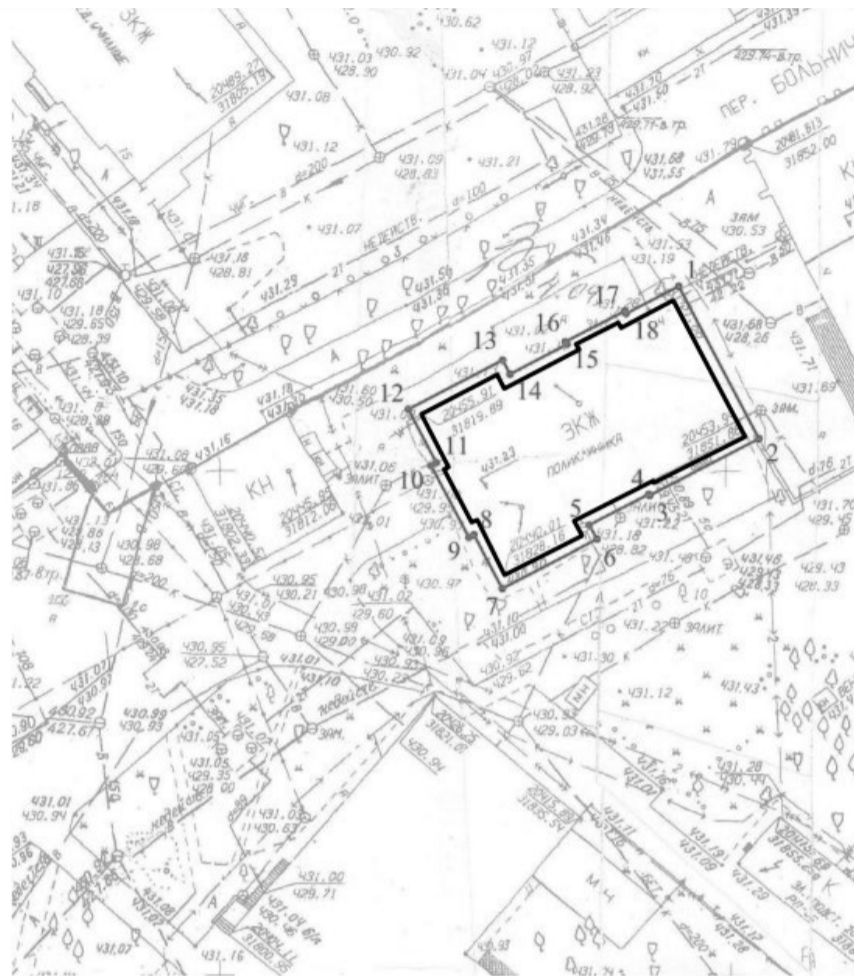


## Условные обозначения:

Границы территории флигеля контур 2

Поворотные точки границы объекта

Корпус (пер. Больничный)


● 1

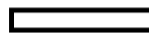

Наименование и датировка объекта: «Комплекс Кузнецовской гражданской больницы: два корпуса, ограда», нач. XX в., 1910 г.

Адрес: Иркутская область, г. Иркутск, б-р. Гагарина, д. 4.

Контур 3

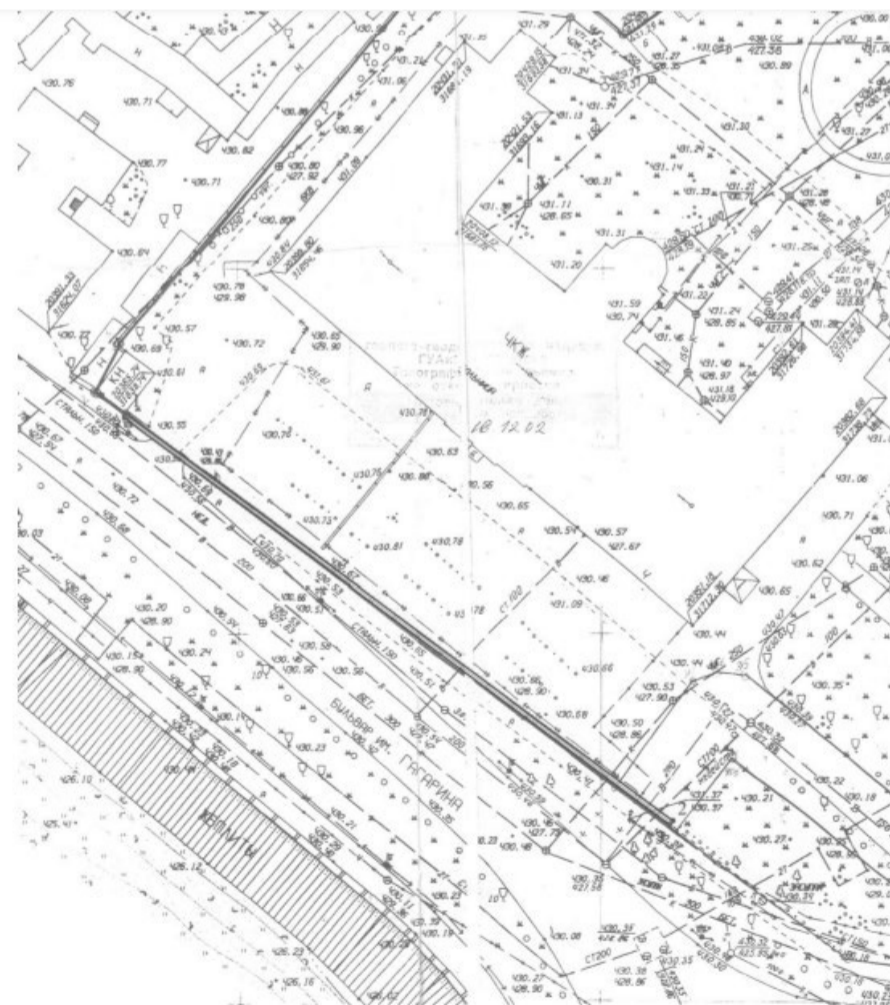

## Условные обозначения:

Границы территории флигеля контур 3

Поворотные точки границы объекта

Ограда (бул. Гагарина)

● 1



Руководитель службы по охране объектов культурного наследия  
Иркутской области В.В. Соколов

Приложение 3
к приказу службы по охране объектов
культурного наследия Иркутской области
от 22 февраля 2022 года № 76-14-спр

Перечень координат поворотных (характерных) точек границ территории объекта культурного наследия регионального значения

Наименование и датировка объекта: «Комплекс Кузнецовской гражданской больницы: два корпуса, ограда», нач. XX в., 1910 г.

Адрес: Иркутская область, г. Иркутск, б-р. Гагарина, д. 4.

Каталоги координат контура № 1 МСК г. Иркутска

Table with 5 columns: No points, X (m), Y (m), Directional angle, Length of line. Contains 10 rows of coordinate data for contour No 1.

МСК-38, зона 3

Table with 5 columns: No points, X (m), Y (m), Directional angle, Length of line. Contains 10 rows of coordinate data for contour No 1 in MСК-38 zone 3.

Географические (WGS-84)

Table with 5 columns: No points, W (WGS-84), L (WGS-84), Directional angle, Length of line. Contains 10 rows of coordinate data for contour No 1 in WGS-84.

Каталоги координат контура № 2 МСК г. Иркутска

Table with 5 columns: No points, X (m), Y (m), Directional angle, Length of line. Contains 18 rows of coordinate data for contour No 2.

МСК-38, зона 3

Table with 5 columns: No points, X (m), Y (m), Directional angle, Length of line. Contains 6 rows of coordinate data for contour No 2 in MСК-38 zone 3.

Table with 5 columns: No points, X (m), Y (m), Directional angle, Length of line. Contains 18 rows of coordinate data for contour No 2.

Площадь контура № 2 составляет: 537 кв.м

Географические (WGS-84)

Table with 5 columns: No points, W (WGS-84), L (WGS-84), Directional angle, Length of line. Contains 18 rows of coordinate data for contour No 2 in WGS-84.

Площадь контура № 2 составляет: 537 кв.м

Каталоги координат контура № 3 МСК г. Иркутска

Table with 5 columns: No points, X (m), Y (m), Directional angle, Length of line. Contains 4 rows of coordinate data for contour No 3.

Площадь контура № 3 составляет: 65 кв.м

МСК-38, зона 3

Table with 5 columns: No points, X (m), Y (m), Directional angle, Length of line. Contains 5 rows of coordinate data for contour No 3 in MСК-38 zone 3.

Площадь контура № 3 составляет: 65 кв.м

Географические (WGS-84)

Table with 5 columns: No points, X (m), Y (m), Directional angle, Length of line. Contains 5 rows of coordinate data for contour No 3 in WGS-84.

Площадь контура № 3 составляет: 65 кв.м

Руководитель службы по охране объектов культурного наследия Иркутской области В.В. Соколов

Приложение 4
к приказу службы по охране объектов
культурного наследия Иркутской области
от 22 февраля 2022 года № 76-14-спр

Режим использования территории объекта культурного наследия регионального значения

Наименование и датировка объекта: «Комплекс Кузнецовской гражданской больницы: два корпуса, ограда», нач. XX в., 1910 г.

Адрес: Иркутская область, г. Иркутск, б-р. Гагарина, д. 4.

- на территории памятника или ансамбля запрещается строительство объектов капитального строительства и увеличение объемно-пространственных характеристик существующих на территории памятника или ансамбля объектов капитального строительства;
- на территории памятника или ансамбля разрешается ведение хозяйственной деятельности, не противоречащей требованиям обеспечения сохранности объекта культурного наследия и позволяющей обеспечить функционирование объекта культурного наследия в современных условиях.

Руководитель службы по охране объектов культурного наследия Иркутской области В.В. Соколов

СЛУЖБА ПО ОХРАНЕ ОБЪЕКТОВ КУЛЬТУРНОГО НАСЛЕДИЯ ИРКУТСКОЙ ОБЛАСТИ

ПРИКАЗ

1 марта 2022 г.

№ 76-15-спр

Иркутск

Об утверждении предмета охраны, режима использования территории объекта археологического наследия федерального значения «Писаница «Шишкинская шаманка» и о признании утратившим силу пункта 2 приказа службы по охране объектов культурного наследия Иркутской области от 14 ноября 2012 года № 236-спр

В соответствии с Федеральным законом от 25 июня 2002 года №73-ФЗ «Об объектах культурного наследия (памятниках истории и культуры) народов Российской Федерации», приказом Министерства культуры Российской Федерации от 13 января 2016 года № 28 «Об утверждении Порядка определения предмета охраны объекта культурного наследия, включенного в единый государственный реестр объектов культурного наследия (памятников истории и культуры) народов Российской Федерации в соответствии со статьей 64 Федерального закона от 25 июня 2002 года № 73-ФЗ «Об объектах культурного наследия (памятниках истории и культуры) народов Российской Федерации», руководствуясь статьей 21 Устава Иркутской области, Положением о службе по охране объектов культурного наследия Иркутской области, утвержденным

постановлением Правительства Иркутской области от 9 марта 2010 года № 31пп, учитывая результаты археологических исследований,

ПРИКАЗЫВАЮ:

- 1. Утвердить предмет охраны объекта археологического наследия федерального значения «Писаница «Шишкинская шаманка» согласно приложению.
2. Режим использования территории объекта археологического наследия федерального значения «Писаница «Шишкинская шаманка», установлен статьей 5.1 Федерального закона от 25 июня 2002 года №73-ФЗ «Об объектах культурного наследия (памятниках истории и культуры) народов Российской Федерации».
3. Признать утратившим силу пункт 2 приказа службы по охране объектов культурного наследия Иркутской области от 14 ноября 2012 года № 236-спр «Об утверждении границ территории объекта культурного (археологического) наследия федерального значения «Шишкинская шаманка».
4. Настоящий приказ подлежит официальному опубликованию в общественно-политической газете «Областная», сетевом издании «Официальный интернет-портал правовой информации Иркутской области» (www.ogirk.ru), а также на «Официальном интернет-портале правовой информации» (www.pravo.gov.ru), за исключением приложения к настоящему приказу в соответствии с приказом Министерства культуры Российской Федерации от 1 сентября 2015 года № 2328 «Об утверждении перечня отдельных сведений об объектах археологического наследия, которые не подлежат опубликованию».
5. Настоящий приказ вступает в силу через десять календарных дней после дня его официального опубликования.

Руководитель службы по охране объектов культурного наследия Иркутской области В.В. Соколов

## МИНИСТЕРСТВО СОЦИАЛЬНОГО РАЗВИТИЯ, ОПЕКИ И ПОПЕЧИТЕЛЬСТВА ИРКУТСКОЙ ОБЛАСТИ

## ПРИКАЗ

16 февраля 2022 года

Иркутск

№ 53-23-мпр

**О признании утратившими силу отдельных нормативных правовых актов министерства социального развития, опеки и попечительства Иркутской области**

В соответствии с постановлением Правительства Иркутской области от 24 января 2022 года № 29-пп «О внесении изменений в постановление Правительства Иркутской области от 9 февраля 2016 года № 60-пп», руководствуясь статьей 21 Устава Иркутской области, Положением о министерстве социального развития, опеки и попечительства Иркутской области, утвержденным постановлением Правительства Иркутской области от 18 сентября 2009 года № 261/40-пп,

П Р И К А З Ы В А Ю:

1. Признать утратившими силу:

1) приказ министерства социального развития, опеки и попечительства Иркутской области от 19 марта 2019 года № 53-56/19-мпр «Об утверждении административного регламента предоставления государственной услуги «Обеспечение инвалидов, проживающих на территории Иркутской области, техническими средствами реабилитации в соответствии с индивидуальными программами реабилитации или абилитации инвалидов, не включенными в федеральный перечень реабилитационных мероприятий, технических средств реабилитации и услуг, предоставляемых инвалидам»;

2) пункт 2 приказа министерства социального развития, опеки и попечительства Иркутской области от 1 июля 2019

## МИНИСТЕРСТВО ЗДРАВООХРАНЕНИЯ ИРКУТСКОЙ ОБЛАСТИ

## П Р И К А З

10 февраля 2022 г.

Иркутск

№ 2-мпр

**О признании утратившими силу отдельных нормативных правовых актов министерства здравоохранения Иркутской области**

В соответствии со статьей 60 Закона Иркутской области от 12 января 2010 года № 1-оз «О правовых актах Иркутской области и правотворческой деятельности в Иркутской области», руководствуясь пунктом 9 Положения о министерстве здравоохранения Иркутской области, утвержденного постановлением Правительства Иркутской области от 16 июля 2010 года № 174-пп, распоряжением Губернатора Иркутской области от 30 декабря 2021 года № 848-рк «О Даниловой А.Н.»

П Р И К А З Ы В А Ю:

1. Признать утратившими силу следующие приказы министерства здравоохранения Иркутской области:

1) от 22 января 2014 года № 5-мпр «О создании контрактной службы в министерстве здравоохранения Иркутской области»;

2) от 11 июня 2014 года № 147-мпр «О внесении изменений в приказ министерства здравоохранения Иркутской области от 22 января 2014 года № 5-мпр»;

3) от 2 сентября 2014 года № 172-мпр «О внесении изменений в приказ министерства здравоохранения Иркутской области от 22 января 2014 года № 5-мпр»;

4) от 25 мая 2015 года № 40-мпр «О внесении изменения в приказ министерства здравоохранения Иркутской области от 22 января 2014 года № 5-мпр»;

года № 53-234/19-мпр «О внесении изменений в отдельные нормативные правовые акты министерства социального развития, опеки и попечительства Иркутской области»;

3) пункт 2 приказа министерства социального развития, опеки и попечительства Иркутской области от 10 июня 2020 года № 53-75/20-мпр «О внесении изменений в отдельные нормативные правовые акты министерства социального развития, опеки и попечительства Иркутской области»;

4) приказ министерства социального развития, опеки и попечительства Иркутской области от 26 июня 2020 года № 53-93/20-мпр «О внесении изменений в административный регламент предоставления государственной услуги «Обеспечение инвалидов, проживающих на территории Иркутской области, техническими средствами реабилитации в соответствии с индивидуальными программами реабилитации или абилитации инвалидов, не включенными в федеральный перечень реабилитационных мероприятий, технических средств реабилитации и услуг, предоставляемых инвалидам»;

5) пункт 1 приказа министерства социального развития, опеки и попечительства Иркутской области от 22 декабря 2020 года № 53-198/20-мпр «О внесении изменений в отдельные нормативные правовые акты министерства социального развития, опеки и попечительства Иркутской области»;

6) пункт 1 приказа министерства социального развития, опеки и попечительства Иркутской области от 9 марта 2021 года № 53-26/21-мпр «О внесении изменений в отдельные нормативные правовые акты министерства социального развития, опеки и попечительства Иркутской области».

2. Настоящий приказ подлежит официальному опубликованию в общественно-политической газете «Областная», сетевом издании «Официальный интернет-портал правовой информации Иркутской области» (ogirk.ru), а также на «Официальном интернет-портале правовой информации» (www.pravo.gov.ru).

3. Настоящий приказ вступает в силу со дня его официального опубликования.

Министр социального развития, опеки и попечительства  
Иркутской области В.А. Родионов

5) от 1 октября 2015 года № 97-мпр «О внесении изменений в регламент контрактной службы министерства здравоохранения Иркутской области»;

6) от 26 января 2017 года № 4-мпр «О внесении изменений в приказ министерства здравоохранения Иркутской области от 22 января 2014 года № 5-мпр»;

7) от 9 июня 2017 года № 40-мпр «О внесении изменения в приказ министерства здравоохранения Иркутской области от 22 января 2014 года № 5-мпр»;

8) от 22 июня 2018 года № 43-мпр «О внесении изменений в регламент контрактной службы министерства здравоохранения Иркутской области»;

9) от 25 июня 2019 года № 42-мпр «О внесении изменения в регламент контрактной службы министерства здравоохранения Иркутской области»;

10) от 31 июля 2019 года № 52-мпр «О внесении изменений в регламент контрактной службы министерства здравоохранения Иркутской области»;

11) от 18 июня 2020 года № 29-мпр «О внесении изменения в регламент контрактной службы министерства здравоохранения Иркутской области»;

12) от 24 июня 2021 года № 12н-мпр «О внесении изменений в приказ министерства здравоохранения Иркутской области от 22 января 2014 года № 5-мпр».

2. Настоящий приказ подлежит официальному опубликованию в сетевом издании «Официальный интернет-портал правовой информации Иркутской области» (www.ogirk.ru), а также на «Официальном интернет-портале правовой информации» (www.pravo.gov.ru).

3. Настоящий приказ вступает в силу со дня его официального опубликования и распространяется на правоотношения, возникшие с 1 января 2022 года.

Первый заместитель министра здравоохранения  
Иркутской области А.Н. Данилова

## МИНИСТЕРСТВО ТРАНСПОРТА И ДОРОЖНОГО ХОЗЯЙСТВА ИРКУТСКОЙ ОБЛАСТИ

## П Р И К А З

15 февраля 2022 года

Иркутск

№ 61-4-мпр

**Об утверждении административного регламента по предоставлению государственной услуги «Выдача разрешения на осуществление деятельности по перевозке пассажиров и багажа легковым такси на территории Иркутской области»**

В соответствии с Федеральным законом от 27 июля 2010 года № 210-ФЗ «Об организации предоставления государственных и муниципальных услуг», Правилами разработки и утверждения административных регламентов предоставления государственных услуг исполнительными органами государственной власти Иркутской области, утвержденными постановлением Правительства Иркутской области от 1 августа 2011 года № 220-пп, руководствуясь статьей 21 Устава Иркутской области, Положением о министерстве транспорта и дорожного хозяйства Иркутской области, утвержденного постановлением Правительства Иркутской области от 1 марта 2021 года № 122-пп,

П Р И К А З Ы В А Ю:

1. Утвердить административный регламент по предоставлению государственной услуги «Выдача разрешения на осуществление деятельности по перевозке пассажиров и багажа легковым такси на территории Иркутской области» (прилагается).

2. Настоящий приказ подлежит официальному опубликованию в общественно-политической газете «Областная», сетевом издании «Официальный интернет-портал правовой информации Иркутской области» (ogirk.ru), а также на «Официальном интернет-портале правовой информации» (www.pravo.gov.ru).

Министр транспорта и дорожного хозяйства Иркутской области М.А. Лобанов

Утвержден  
приказом министерства  
транспорта и дорожного хозяйства  
Иркутской области  
от 15 февраля 2022 года № 61-4-мпр**АДМИНИСТРАТИВНЫЙ РЕГЛАМЕНТ  
ПО ПРЕДОСТАВЛЕНИЮ ГОСУДАРСТВЕННОЙ УСЛУГИ «ВЫДАЧА РАЗРЕШЕНИЯ НА  
ОСУЩЕСТВЛЕНИЕ ДЕЯТЕЛЬНОСТИ ПО ПЕРЕВОЗКЕ ПАССАЖИРОВ И БАГАЖА ЛЕГКОВЫМ ТАКСИ  
НА ТЕРРИТОРИИ ИРКУТСКОЙ ОБЛАСТИ»****Раздел I. ОБЩИЕ ПОЛОЖЕНИЯ****Глава 1. ПРЕДМЕТ РЕГУЛИРОВАНИЯ АДМИНИСТРАТИВНОГО РЕГЛАМЕНТА**

1. Настоящий Административный регламент разработан в соответствии с Федеральным законом от 27 июля 2010 года № 210-ФЗ «Об организации предоставления государственных и муниципальных услуг» (далее - Федеральный закон № 210-ФЗ), Правилами разработки и утверждения административных регламентов предоставления государственных услуг исполнительными органами государственной власти Иркутской области, утвержденными постановлением Правительства Иркутской области от 1 августа 2011 года № 220-пп.

2. Целью настоящего Административного регламента является обеспечение открытости порядка предоставления государственной услуги, наименование которой предусмотрено в пункте 17 настоящего Административного регламента (далее - государственная услуга), повышения качества ее исполнения, создания условий для участия граждан в отношениях, возникающих при предоставлении государственной услуги.

3. Настоящий Административный регламент устанавливает порядок и стандарт предоставления государственной услуги, а также состав, последовательность и сроки выполнения административных процедур (действий) (далее - административные процедуры) при ее предоставлении, а также регламентирует иные вопросы предоставления государственной услуги в соответствии с законодательством.

В случае, если нормативными правовыми актами Российской Федерации и Иркутской области установлены иные требования, положения настоящего Административного регламента не применяются и подлежат приведению в соответствие в порядке и сроки, установленные законодательством. При этом в соответствии с Федеральным законом № 210-ФЗ его положения и положения настоящего Административного регламента, устанавливающие порядок рассмотрения жалоб на нарушения прав граждан и организаций при предоставлении государственной услуги, не распространяются на отношения, регулируемые Федеральным законом от 2 мая 2006 года № 59-ФЗ «О порядке рассмотрения обращений граждан Российской Федерации».

**Глава 2. КРУГ ЗАЯВИТЕЛЕЙ**

4. Заявление о предоставлении государственной услуги подается юридическим лицом или индивидуальным предпринимателем либо их представителями (далее также - заявители).

**Глава 3. ТРЕБОВАНИЯ К ПОРЯДКУ ИНФОРМИРОВАНИЯ О ПРЕДОСТАВЛЕНИИ ГОСУДАРСТВЕННОЙ УСЛУГИ**

5. Для получения информации по вопросам предоставления государственной услуги и ходе предоставления государственной услуги (далее - информация), в том числе справочной информации, заявитель обращается в исполнительный орган государственной власти Иркутской области, наименование которого предусмотрено в пункте 18 настоящего Административного регламента (далее - Министерство), и (или) в областное государственное казенное

учреждение «Центр транспорта Иркутской области» (далее - Учреждение), во взаимодействии с которым Министерством осуществляется предоставление государственной услуги согласно постановлению Правительства Иркутской области от 2 декабря 2011 года № 369-пп «Об организации деятельности по перевозке пассажиров и багажа легковым такси на территории Иркутской области» (далее - постановление № 369-пп).

В Министерстве ответственным за предоставление информации (справочной информации), ее размещение и актуализацию (включая актуализацию справочной информации в соответствующем разделе региональной государственной информационной системы «Реестр государственных услуг (функций) Иркутской области» и на официальном сайте Министерства в информационно-телекоммуникационной сети «Интернет» (далее - официальный сайт Министерства)), рассмотрение обращений заявителей в соответствии с установленными законодательством и настоящим Административным регламентом требованиями и сроками, а также за обеспечение взаимодействия и координации деятельности по указанным вопросам Учреждения является отдел *пассажирских перевозок и контроля перевозок пассажиров и багажа легковым такси* в управлении транспорта Министерства (далее - Отдел), состоящий из государственных гражданских служащих Иркутской области (далее - должностные лица Министерства).

В настоящем Административном регламенте термин «справочная информация» используется в значении, предусмотренном Правилами разработки и утверждения административных регламентов предоставления государственных услуг исполнительными органами государственной власти Иркутской области, утвержденными постановлением Правительства Иркутской области от 1 августа 2011 года № 220-пп.

6. Информация предоставляется:  
1) при личном контакте с заявителем;  
2) с использованием средств телефонной, факсимильной и электронной связи, в том числе через официальный сайт Министерства, а также через региональную государственную информационную систему «Региональный портал государственных и муниципальных услуг Иркутской области» в информационно-телекоммуникационной сети «Интернет»: <http://38.gosuslugi.ru> (далее - Портал);

3) письменно в случае письменного обращения заявителя.

7. Должностное лицо Министерства (работник Учреждения) должно принять все необходимые меры по предоставлению заявителю исчерпывающей информации по вопросу обращения, в том числе с привлечением других должностных лиц Министерства (работников Учреждения).

8. Должностные лица Министерства (работники Учреждения) предоставляют информацию по следующим вопросам:

1) справочную информацию;

2) о порядке предоставления государственной услуги и ходе предоставления государственной услуги;

3) о перечне документов, необходимых для предоставления государственной услуги;

4) о времени приема документов, необходимых для предоставления государственной услуги;

5) о сроке предоставления государственной услуги;

6) об основаниях отказа в приеме документов, необходимых для предоставления государственной услуги;

7) об основаниях отказа в предоставлении государственной услуги;

8) о порядке обжалования решений и действий (бездействия) Министерства, а также должностных лиц Министерства (работников Учреждения).

9. Основными требованиями при предоставлении информации являются:

1) актуальность;

2) своевременность;

3) четкость и доступность в изложении информации;

4) полнота информации;

5) соответствие информации требованиям законодательства.

10. Предоставление информации по телефону осуществляется путем непосредственного общения по телефону.

11. При ответах на телефонные звонки должностные лица Министерства (работники Учреждения) подробно и в вежливой (коррективной) форме информируют заявителя по интересующим их вопросам. Ответ на телефонный звонок начинается с информации о наименовании Министерства (Учреждения), в которое позвонил заявитель, фамилии, имени и (если имеется) отчестве и должности лица, принявшего телефонный звонок.

При невозможности должностного лица Министерства (работника Учреждения), принявшего звонок, самостоятельно ответить на поставленные вопросы телефонный звонок переадресовывается (переводится) на другое должностное лицо Министерства (работника Учреждения) или же обратившемуся заявителю сообщается телефонный номер, по которому можно получить необходимую информацию.

12. Письменные обращения заявителей (в том числе переданные при помощи факсимильной и электронной связи) о предоставлении информации рассматриваются должностными лицами Министерства (работниками Учреждения) в течение 30 календарных дней со дня регистрации обращения заявителя.

Днем регистрации обращения заявителя является день его поступления в Министерство (Учреждение).

Ответ на обращение заявителя, поступившее в Министерство (Учреждение), в течение срока его рассмотрения направляется по адресу, указанному в обращении заявителя, если иное не предусмотрено в данном обращении заявителя.

Ответ на обращение заявителя, переданное при помощи электронной связи, в течение срока его рассмотрения направляется с помощью информационно-телекоммуникационной сети «Интернет» на адрес электронной почты, с которого поступило обращение заявителя, если иное не предусмотрено в данном обращении заявителя.

13. Если заявителя не удовлетворяет информация, предоставленная должностным лицом Министерства (работником Учреждения), он может обратиться к заместителю министра транспорта и дорожного хозяйства Иркутской области, курирующему деятельность Отдела, министру транспорта и дорожного хозяйства Иркутской области (далее - министр), предварительно записавшись к нему на прием по телефону, информация о котором размещается в соответствии с требованиями пункта 14 настоящего Административного регламента, или направив письменное обращение.

14. Информация (справочная информация) размещается:

1) на стендах, расположенных в помещениях, занимаемых Министерством (на стендах в месте предоставления государственной услуги);

2) на официальном сайте Министерства;

3) на Портале;

4) посредством публикации в средствах массовой информации.

Справочная информация подлежит также размещению и актуализации в соответствующем разделе региональной



государственной информационной системы «Реестр государственных услуг (функций) Иркутской области» в информационно-телекоммуникационной сети «Интернет» в установленном порядке.

15. На стендах, расположенных в помещениях, занимаемых Министерством (Учреждением), размещается следующая информация:

- 1) справочная информация;
- 2) список документов, обязательных к представлению для получения государственной услуги;
- 3) образцы заполнения бланков документов, обязательных к представлению для получения государственной услуги;
- 4) о сроках предоставления государственной услуги;
- 5) извлечения из настоящего Административного регламента:
  - об основаниях отказа в предоставлении государственной услуги;
  - об описании конечного результата предоставления государственной услуги;
  - о порядке досудебного обжалования решений и действий (бездействия) Министерства, а также должностных лиц Министерства (работников Учреждения);
  - перечень нормативных правовых актов, регулирующих отношения, возникающие в связи с предоставлением государственной услуги;
16. Консультирование заявителей по вопросам предоставления государственной услуги осуществляется должностными лицами Министерства (работниками Учреждения) бесплатно как в устной, так и в письменной форме.

**Раздел II. СТАНДАРТ ПРЕДОСТАВЛЕНИЯ ГОСУДАРСТВЕННОЙ УСЛУГИ**

**Глава 4. НАИМЕНОВАНИЕ ГОСУДАРСТВЕННОЙ УСЛУГИ**

17. Государственная услуга по выдаче разрешения на осуществление деятельности по перевозке пассажиров и багажа легковым такси на территории Иркутской области.

**Глава 5. НАИМЕНОВАНИЕ ИСПОЛНИТЕЛЬНОГО ОРГАНА ГОСУДАРСТВЕННОЙ ВЛАСТИ ИРКУТСКОЙ ОБЛАСТИ, ПРЕДОСТАВЛЯЮЩЕГО ГОСУДАРСТВЕННУЮ УСЛУГУ**

18. Исполнительным органом государственной власти Иркутской области, предоставляющим государственную услугу, является министерство транспорта и дорожного хозяйства Иркутской области.

Предоставление государственной услуги в соответствии с требованиями законодательства и настоящего Административного регламента в установленные сроки непосредственно обеспечивается Отделом во взаимодействии с Учреждением в соответствии со статьей 9 Федерального закона от 21 апреля 2011 года № 69-ФЗ «О внесении изменений в отдельные законодательные акты Российской Федерации» (далее - Федеральный закон № 69-ФЗ), постановлением № 369-пп и настоящим Административным регламентом. Отделом также обеспечивается приведение в соответствие настоящего Административного регламента законодательства при наличии соответствующих оснований.

19. При предоставлении государственной услуги Министерство не вправе требовать от заявителя осуществления действий, в том числе согласований, необходимых для получения государственной услуги и связанных с обращением в иные государственные органы и организации, за исключением получения услуг, включенных в перечень услуг, которые являются необходимыми и обязательными для предоставления государственных услуг, утвержденного Правительством Иркутской области.

20. При предоставлении государственной услуги Министерство осуществляет межведомственное информационное взаимодействие с Федеральным казначейством и Федеральной налоговой службой (далее - ФНС) в соответствии с законодательством. Осуществление указанной деятельности обеспечивается во взаимодействии с работниками Учреждения.

**Глава 6. ОПИСАНИЕ РЕЗУЛЬТАТА ПРЕДОСТАВЛЕНИЯ ГОСУДАРСТВЕННОЙ УСЛУГИ**

21. Конечным результатом предоставления государственной услуги являются:
- 1) выдача или отказ в выдаче разрешения;
  - 2) переоформление или отказ в переоформлении разрешения;
  - 3) выдача или отказ в выдаче дубликата разрешения;
  - 4) внесение информации о перевозчике в Реестр выданных разрешений на осуществление деятельности по перевозке пассажиров и багажа легковым такси на территории Иркутской области (далее – Реестр выданных разрешений).

**Глава 7. СРОК ПРЕДОСТАВЛЕНИЯ ГОСУДАРСТВЕННОЙ УСЛУГИ, СРОК ПРИОСТАНОВЛЕНИЯ ПРЕДОСТАВЛЕНИЯ ГОСУДАРСТВЕННОЙ УСЛУГИ, СРОК ВЫДАЧИ (НАПРАВЛЕНИЯ) ДОКУМЕНТОВ, ЯВЛЯЮЩИХСЯ РЕЗУЛЬТАТОМ ПРЕДОСТАВЛЕНИЯ ГОСУДАРСТВЕННОЙ УСЛУГИ**

22. Общий срок предоставления государственной услуги в случае подачи заявления о выдаче (переоформлении) разрешения не может превышать в соответствии с Федеральным законом № 69-ФЗ 30 календарных дней со дня подачи заявления и полного пакета документов, необходимого для предоставления государственной услуги, в Учреждение. При этом Учреждение в срок, не превышающий 20 календарных дней со дня подачи заявления, подготавливает уведомление об отказе в выдаче разрешения с мотивированным обоснованием причин отказа со ссылкой на положения нормативных правовых актов и иных документов, являющиеся основанием такого отказа (при наличии основания, предусмотренного в пункте 87 настоящего Административного регламента), либо оформляет разрешение. Днем подачи заявления считается день его регистрации в соответствии с пунктом 9 Порядка.

Предоставление государственной услуги в случае подачи заявления о выдаче дубликата разрешения осуществляется в течение 10 календарных дней со дня получения указанного заявления.

В случае отказа в выдаче разрешения работник Учреждения в течение 3 рабочих дней со дня принятия решения Министерством об отказе вручает заявителю или направляет ему заказным почтовым отправлением с уведомлением о вручении уведомление об отказе в выдаче разрешения с мотивированным обоснованием причин отказа и со ссылкой на положения нормативных правовых актов и иных документов, являющиеся основанием такого отказа.

23. В случае, если последний день срока предоставления государственной услуги приходится на нерабочий день, днем окончания срока считается первый следующий за ним рабочий день.

24. Срок приостановления предоставления государственной услуги законодательством Российской Федерации и Иркутской области не предусмотрен.

**Глава 8. НОРМАТИВНЫЕ ПРАВОВЫЕ АКТЫ, РЕГУЛИРУЮЩИЕ ПРЕДОСТАВЛЕНИЕ ГОСУДАРСТВЕННОЙ УСЛУГИ**

25. Предоставление государственной услуги осуществляется в соответствии с законодательством.

26. Должностными лицами Министерства обеспечиваются обязательное размещение перечня нормативных правовых актов, регулирующих предоставление государственной услуги (с указанием их реквизитов и источников официального опубликования), и его актуализация на официальном сайте Министерства, на Портале, в соответствующем разделе региональной государственной информационной системы «Реестр государственных услуг (функций) Иркутской области» в информационно-телекоммуникационной сети «Интернет».

**Глава 9. ИСЧЕРПЫВАЮЩИЙ ПЕРЕЧЕНЬ ДОКУМЕНТОВ, НЕОБХОДИМЫХ В СООТВЕТСТВИИ С НОРМАТИВНЫМИ ПРАВОВЫМИ АКТАМИ ДЛЯ ПРЕДОСТАВЛЕНИЯ ГОСУДАРСТВЕННОЙ УСЛУГИ И УСЛУГ, КОТОРЫЕ ЯВЛЯЮТСЯ НЕОБХОДИМЫМИ И ОБЯЗАТЕЛЬНЫМИ ДЛЯ ПРЕДОСТАВЛЕНИЯ ГОСУДАРСТВЕННОЙ УСЛУГИ, ПОДЛЕЖАЩИХ ПРЕДОСТАВЛЕНИЮ ЗАЯВИТЕЛЕМ, СПОСОБЫ ИХ ПОЛУЧЕНИЯ ЗАЯВИТЕЛЕМ, В ТОМ ЧИСЛЕ В ЭЛЕКТРОННОЙ ФОРМЕ, ПОРЯДОК ИХ ПРЕДОСТАВЛЕНИЯ**

27. Для предоставления государственной услуги заявитель представляет в Учреждение заявление о выдаче (переоформлении) разрешения по соответствующей форме из числа предусмотренных постановлением № 369-пп.

28. Вместе с заявлением, указанным в пункте 27 настоящего Административного регламента, необходимо представить документы, указанные в части 1.2 статьи 9 Федерального закона № 69-ФЗ, в том числе:

- 1) копию документа, удостоверяющего личность заявителя (представителя заявителя);
- 2) копии свидетельств о регистрации транспортных средств, которые предполагаются использовать для оказания услуг по перевозке пассажиров и багажа легковым такси, заверенные заявителем;
- 3) копию договора лизинга или договора аренды транспортного средства, которое предполагается использовать для оказания услуг по перевозке пассажиров и багажа легковым такси (в случае, если транспортное средство предоставлено на основании договора лизинга или договора аренды), заверенную заявителем, либо копию нотариально заверенной доверенности на право распоряжения транспортным средством, которое предполагается использовать индивидуальным предпринимателем для оказания услуг по перевозке пассажиров и багажа легковым такси (в случае, если транспортное средство предоставлено на основании выданной физическим лицом нотариально заверенной доверенности на право распоряжения транспортным средством).

К заявлению о переоформлении разрешения дополнительно прилагается подлинник ранее выданного разрешения.

29. Формы заявлений, указанных в пункте 27 настоящего Административного регламента, перечень необходимых документов размещаются на официальном сайте Министерства, а также на Портале в соответствии с законодательством.

30. Заявление о выдаче дубликата разрешения с указанием причин подается в произвольной форме, но при этом указанное заявление должно содержать сведения, предусмотренные частью 1.1 статьи 9 Федерального закона № 69-ФЗ, и соответствовать установленным требованиям.

31. Заявления и документы, предусмотренные в настоящей главе, подаются в форме электронного документа с использованием Портала или документа на бумажном носителе. В случае представления их на бумажном носителе они подаются непосредственно в Учреждение либо направляются в Учреждение по почте заказным почтовым отправлением с описью вложения и с уведомлением о вручении.

32. Заявления и иные документы, предусмотренные в настоящей главе, должны соответствовать следующим требованиям:

- 1) тексты документов должны подаваться прочтению;
- 2) в документах не должно быть подчисток, приписок, зачеркнутых слов и иных неоговоренных исправлений;
- 3) документы не должны быть исполнены карандашом;
- 4) документы не должны иметь повреждения, наличие которых не позволяет однозначно истолковать их содержание;
- 5) документы должны содержать точные, достоверные данные и быть оформлены без технических ошибок (описка, опечатка);
- 6) документы должны быть составлены в соответствии с требованиями законодательства;
- 7) заявление должно быть подписано руководителем постоянно действующего исполнительного органа юридического лица, или иным имеющим право действовать от имени этого юридического лица лицом, или индивидуальным предпринимателем, или представителем юридического лица либо индивидуального предпринимателя. При этом в соответствии с частью

1.1 статьи 9 Федерального закона № 69-ФЗ заявитель своей подписью подтверждает соответствие транспортного средства, которое предполагается использовать для оказания услуг по перевозке пассажиров и багажа легковым такси, требованиям, установленным Федеральным законом № 69-ФЗ, а также достоверность представленных сведений.

**Глава 10. ИСЧЕРПЫВАЮЩИЙ ПЕРЕЧЕНЬ ДОКУМЕНТОВ, НЕОБХОДИМЫХ В СООТВЕТСТВИИ С НОРМАТИВНЫМИ ПРАВОВЫМИ АКТАМИ ДЛЯ ПРЕДОСТАВЛЕНИЯ ГОСУДАРСТВЕННОЙ УСЛУГИ, КОТОРЫЕ НАХОДЯТСЯ В РАСПОРЯЖЕНИИ ГОСУДАРСТВЕННЫХ ОРГАНОВ, ОРГАНОВ МЕСТНОГО САМОУПРАВЛЕНИЯ МУНИЦИПАЛЬНЫХ ОБРАЗОВАНИЙ ИРКУТСКОЙ ОБЛАСТИ И ИНЫХ ОРГАНОВ, УЧАСТВУЮЩИХ В ПРЕДОСТАВЛЕНИИ ГОСУДАРСТВЕННЫХ УСЛУГ, И КОТОРЫЕ ЗАЯВИТЕЛЬ ВПРАВЕ ПРЕДСТАВИТЬ, А ТАКЖЕ СПОСОБЫ ИХ ПОЛУЧЕНИЯ ЗАЯВИТЕЛЯМИ, В ТОМ ЧИСЛЕ В ЭЛЕКТРОННОЙ ФОРМЕ, ПОРЯДОК ИХ ПРЕДОСТАВЛЕНИЯ**

33. К документам, необходимым для предоставления государственной услуги, которые находятся в распоряжении государственных органов, органов местного самоуправления соответствующих муниципальных образований и иных органов, участвующих в предоставлении государственных или муниципальных услуг, и которые заявитель вправе представить, относятся:

- 1) выписка из Единого государственного реестра юридических лиц (для юридических лиц) или выписка из Единого государственного реестра индивидуальных предпринимателей (для индивидуальных предпринимателей) с датой выдачи не ранее чем за 3 месяца до дня подачи документов;
- 2) документ (его копия), подтверждающий внесение платы, предусмотренной пунктом 6 постановлением № 369-пп.

Если такие документы не представлены заявителем, указанные документы или содержащиеся в них сведения запрашиваются в порядке межведомственного информационного взаимодействия в соответствии с законодательством.

34. Должностные лица Министерства (работники Учреждения) при предоставлении государственной услуги не вправе требовать от заявителя:

- 1) представления документов и информации или осуществления действий, представление или осуществление которых не предусмотрено нормативными правовыми актами, регуливающими отношения, возникающие в связи с предоставлением государственной услуги;
- 2) представления документов и информации, которые в соответствии с нормативными правовыми актами Российской Федерации, нормативными правовыми актами Иркутской области и муниципальными правовыми актами муниципальных образований Иркутской области находятся в распоряжении Министерства, иных государственных органов, органов местного самоуправления муниципальных образований Иркутской области и (или) подведомственных государственным органам и органам местного самоуправления муниципальных образований Иркутской области, организаций, участвующих в предоставлении государственных или муниципальных услуг, за исключением документов, указанных в части 6 статьи 7 Федерального закона № 210-ФЗ;
- 3) предоставления документов и информации, отсутствие и (или) недостоверность которых не указывались при первоначальном отказе в приеме документов, необходимых для предоставления государственной услуги, либо в предоставлении государственной услуги, за исключением случаев, предусмотренных в пункте 4 части 1 статьи 7 Федерального закона № 210-ФЗ.

**Глава 11. ИСЧЕРПЫВАЮЩИЙ ПЕРЕЧЕНЬ ОСНОВАНИЙ ДЛЯ ОТКАЗА В ПРИЕМЕ ДОКУМЕНТОВ, НЕОБХОДИМЫХ ДЛЯ ПРЕДОСТАВЛЕНИЯ ГОСУДАРСТВЕННОЙ УСЛУГИ**

35. Основаниями для отказа в приеме документов, необходимых для предоставления государственной услуги, являются следующие:

- 1) представление неполного перечня документов, за исключением документов, находящихся в распоряжении органов, предоставляющих государственные услуги, органов, предоставляющих муниципальные услуги, иных государственных органов, органов местного самоуправления соответствующих муниципальных образований либо подведомственных государственным органам или органам местного самоуправления и иных органов, участвующих в предоставлении государственных и муниципальных услуг;
- 2) несоответствие представленных документов требованиям и формам, указанным в пункте 32 настоящего Административного регламента, а также формам, предусмотренным постановлением № 369-пп;
- 3) обращение ненадлежащего лица с заявлением о предоставлении государственной услуги.

**Глава 12. ИСЧЕРПЫВАЮЩИЙ ПЕРЕЧЕНЬ ОСНОВАНИЙ ДЛЯ ПРИОСТАНОВЛЕНИЯ ИЛИ ОТКАЗА В ПРЕДОСТАВЛЕНИИ ГОСУДАРСТВЕННОЙ УСЛУГИ**

36. Основания для приостановления предоставления государственной услуги законодательством не предусмотрены.

37. Основанием для отказа в выдаче разрешения в соответствии с Федеральным законом № 69-ФЗ является предоставление заявителем недостоверных сведений.

Разрешение выдается на каждое транспортное средство, используемое в качестве легкового такси. В отношении одного транспортного средства вне зависимости от правовых оснований владения заявителем транспортными средствами, которые предполагается использовать в качестве легкового такси, может быть выдано только одно разрешение.

**Глава 13. ПЕРЕЧЕНЬ УСЛУГ, КОТОРЫЕ ЯВЛЯЮТСЯ НЕОБХОДИМЫМИ И ОБЯЗАТЕЛЬНЫМИ ДЛЯ ПРЕДОСТАВЛЕНИЯ ГОСУДАРСТВЕННОЙ УСЛУГИ, В ТОМ ЧИСЛЕ СВЕДЕНИЯ О ДОКУМЕНТЕ (ДОКУМЕНТАХ), ВЫДАВАЕМОМ (ВЫДАВАЕМЫХ) ОРГАНИЗАЦИЯМИ, УЧАСТВУЮЩИМИ В ПРЕДОСТАВЛЕНИИ ГОСУДАРСТВЕННОЙ УСЛУГИ**

38. В Перечне услуг, которые являются необходимыми и обязательными для предоставления государственных услуг исполнительными органами государственной власти Иркутской области и предоставляются организациями и уполномоченными в соответствии с законодательством Российской Федерации экспертами, участвующими в предоставлении государственных услуг исполнительными органами государственной власти Иркутской области, и Порядка определения размера платы за их оказание, утвержденном постановлением Правительства Иркутской области от 30 декабря 2011 года № 423-пп, услуги, которые являются необходимыми и обязательными для предоставления государственной услуги, не предусмотрены.

**Глава 14. ПОРЯДОК, РАЗМЕР И ОСНОВАНИЯ ВЗИМАНИЯ ГОСУДАРСТВЕННОЙ ПОШЛИНЫ ИЛИ ИНОЙ ПЛАТЫ, ВЗИМАЕМОЙ ЗА ПРЕДОСТАВЛЕНИЕ ГОСУДАРСТВЕННОЙ УСЛУГИ**

39. Выдача разрешений, дубликатов разрешений с 1 января 2013 года осуществляется на платной основе.

40. Размер платы за выдачу разрешения, дубликата разрешения в том числе при переоформлении разрешения, определяется на основе расчета экономически обоснованных затрат материальных и трудовых ресурсов в соответствии с Порядком определения платы.

Размер платы за выдачу разрешения, дубликата разрешения утверждается нормативным правовым актом Министерства на основании расчета, предоставленного Учреждением. Изменение размера платы за выдачу разрешения, дубликата разрешения допускается не чаще одного раза в год.

Размер платы за выдачу дубликата разрешения устанавливается в размере 50% от размера платы за выдачу разрешения.

41. Плата, взимаемая за предоставление государственной услуги, вносится до подачи заявления о выдаче (переоформлении) разрешения, его дубликата.

42. Основанием взимания за предоставление государственной услуги платы являются статья 9 Федерального закона № 69-ФЗ и утвержденный в его развитие Порядок определения платы.

43. В случае внесения изменений в выданный по результатам предоставления государственной услуги документ, направленных на исправление ошибок, допущенных по вине Министерства и (или) должностного лица Министерства (работника Учреждения), плата с заявителя не взимается.

**Глава 15. ПОРЯДОК, РАЗМЕР И ОСНОВАНИЯ ВЗИМАНИЯ ПЛАТЫ ЗА ПРЕДОСТАВЛЕНИЕ УСЛУГ, КОТОРЫЕ ЯВЛЯЮТСЯ НЕОБХОДИМЫМИ И ОБЯЗАТЕЛЬНЫМИ ДЛЯ ПРЕДОСТАВЛЕНИЯ ГОСУДАРСТВЕННОЙ УСЛУГИ, ВКЛЮЧАЯ ИНФОРМАЦИЮ О МЕТОДИКЕ РАСЧЕТА РАЗМЕРА ТАКОЙ ПЛАТЫ**

44. Плата за услуги, которые являются необходимыми и обязательными для предоставления государственной услуги, отсутствует.

**Глава 16. МАКСИМАЛЬНЫЙ СРОК ОЖИДАНИЯ В ОЧЕРЕДИ ПРИ ПОДАЧЕ ЗАПРОСА О ПРЕДОСТАВЛЕНИИ ГОСУДАРСТВЕННОЙ УСЛУГИ И ПРИ ПОЛУЧЕНИИ РЕЗУЛЬТАТА ПРЕДОСТАВЛЕНИЯ ТАКОЙ УСЛУГИ**

45. Максимальное время ожидания в очереди при подаче лично заявителем документов, необходимых для предоставления государственной услуги, не превышает 15 минут.

46. Максимальное время ожидания в очереди при получении результата предоставления государственной услуги лично не превышает 15 минут.

**Глава 17. СРОК И ПОРЯДОК РЕГИСТРАЦИИ ЗАПРОСА ЗАЯВИТЕЛЯ О ПРЕДОСТАВЛЕНИИ ГОСУДАРСТВЕННОЙ УСЛУГИ, В ТОМ ЧИСЛЕ В ЭЛЕКТРОННОЙ ФОРМЕ**

47. Порядок регистрации заявления о предоставлении государственной услуги состоит из следующих административных действий:

- 1) проверка заявления и прилагаемых к нему документов на соответствие их требованиям и формам, несоблюдение которых является основанием для отказа в приеме документов в соответствии с пунктом 35 настоящего Административного регламента;
- 2) при выявлении оснований для отказа в приеме документов, необходимых для предоставления государственной услуги, работник Учреждения уведомляет заявителя о наличии препятствий для предоставления государственной услуги, объясняет заявителю содержание выявленных недостатков в представленных документах и предлагает принять меры по их устранению;
- 3) внесение записи о приеме заявления и прилагаемых к нему документов в журнал регистрации документов при не выявлении оснований для отказа в приеме документов;
48. Заявление регистрируется Учреждением в течение 1 рабочего дня с момента поступления заявления.

**Глава 18. ТРЕБОВАНИЯ К ПОМЕЩЕНИЯМ, В КОТОРЫХ ПРЕДОСТАВЛЯЕТСЯ ГОСУДАРСТВЕННАЯ УСЛУГА, К ЗАЛУ ОЖИДАНИЯ, МЕСТАМ ДЛЯ ЗАПОЛНЕНИЯ ЗАПРОСОВ О ПРЕДОСТАВЛЕНИИ ГОСУДАРСТВЕННОЙ УСЛУГИ, ИНФОРМАЦИОННЫМ СТЕНДАМ С ОБРАЗЦАМИ ИХ ЗАПОЛНЕНИЯ И ПЕРЕЧЕНЬ ДОКУМЕНТОВ, НЕОБХОДИМЫХ ДЛЯ ПРЕДОСТАВЛЕНИЯ ГОСУДАРСТВЕННОЙ УСЛУГИ, РАЗМЕЩЕНИЮ И ОФОРМЛЕНИЮ ВИЗУАЛЬНОЙ, ТЕКСТОВОЙ И МУЛЬТИМЕДИЙНОЙ ИНФОРМАЦИИ О ПОРЯДКЕ ПРЕДОСТАВЛЕНИЯ ТАКОЙ УСЛУГИ, В ТОМ ЧИСЛЕ К ОБЕСПЕЧЕНИЮ ДОСТУПНОСТИ ДЛЯ ИНВАЛИДОВ УКАЗАННЫХ ОБЪЕКТОВ В СООТВЕТСТВИИ С ЗАКОНОДАТЕЛЬСТВОМ РОССИЙСКОЙ ФЕДЕРАЦИИ О СОЦИАЛЬНОЙ ЗАЩИТЕ ИНВАЛИДОВ**

49. Вход в здание Министерства (Учреждения) оборудуется информационной табличкой (вывеской), содержащей информацию о полном наименовании Министерства (Учреждения), а также пандусом при наличии соответствующих оснований и в пределах бюджетных ассигнований для обеспечения беспрепятственного доступа инвалидов.

50. Информационные таблички (вывески) размещаются рядом со входом либо на двери входа так, чтобы они были хорошо видны заявителям.

51. Прием заявителей, документов, необходимых для предоставления государственной услуги, осуществляется в кабинетах Учреждения.

52. Вход в кабинет Учреждения оборудуется информационной табличкой (вывеской) с указанием номера кабинета, в котором осуществляется предоставление государственной услуги.

Обеспечивается по возможности дублирование информационных табличек (вывесок) для инвалидов звуковой и зрительной информацией, а также надписей, знаков и иной текстовой и графической информации знаками, выполненными рельефно-точечным шрифтом Брайля.

53. Каждое рабочее место работника Учреждения оборудуется персональным компьютером с возможностью доступа к необходимым информационным базам данных, печатающим и сканирующим устройствами.

54. Помещения, в которых предоставляется государственная услуга, зал (места) ожидания, места для заполнения запроса о предоставлении государственной услуги должны соответствовать комфортным условиям для граждан, обеспечивать возможность реализации прав инвалидов в соответствии с законодательством Российской Федерации о социальной защите инвалидов, а также обеспечивать оптимальные условия работы работников Учреждения.

55. Места ожидания на очереди на прием, подачу документов, необходимых для предоставления государственной услуги, оборудуются стульями, кресельными секциями, скамьями, обеспечиваются образцами заполнения документов, бланками заявлений и канцелярскими принадлежностями.

Инвалидам, имеющим стойкие расстройства функции зрения и (или) не имеющим возможности самостоятельно заполнить документы для предоставления государственной услуги, работниками Учреждения оказывается необходимое содействие в их заполнении.

56. На информационных стендах, расположенных в помещении Учреждения, размещаются перечень и образцы заполнения документов, необходимых для предоставления государственной услуги.

Размещение и актуализация перечня и образцов соответствующих документов обеспечиваются работниками Учреждения.

57. В целях обеспечения конфиденциальности сведений о заявителе одним работником Учреждения ведется прием только одного заявителя. Одновременный прием одним работником Учреждения двух и более заявителей не допускается.

### **Глава 19. ПОКАЗАТЕЛИ ДОСТУПНОСТИ И КАЧЕСТВА ГОСУДАРСТВЕННОЙ УСЛУГИ, В ТОМ ЧИСЛЕ КОЛИЧЕСТВО ВЗАИМОДЕЙСТВИЙ ЗАЯВИТЕЛЯ С ДОЛЖНОСТНЫМИ ЛИЦАМИ МИНИСТЕРСТВА (РАБОТНИКАМИ УЧРЕЖДЕНИЯ) ПРИ ПРЕДОСТАВЛЕНИИ ГОСУДАРСТВЕННОЙ УСЛУГИ И ИХ ПРОДОЛЖИТЕЛЬНОСТЬ, ВОЗМОЖНОСТЬ ПОЛУЧЕНИЯ ИНФОРМАЦИИ О ХОДЕ ПРЕДОСТАВЛЕНИЯ ГОСУДАРСТВЕННОЙ УСЛУГИ, В ТОМ ЧИСЛЕ С ИСПОЛЬЗОВАНИЕМ ИНФОРМАЦИОННО КОММУНИКАЦИОННЫХ ТЕХНОЛОГИЙ, ВОЗМОЖНОСТЬ ЛИБО НЕВОЗМОЖНОСТЬ ПОЛУЧЕНИЯ ГОСУДАРСТВЕННОЙ УСЛУГИ В МНОГОФУНКЦИОНАЛЬНОМ ЦЕНТРЕ ПРЕДОСТАВЛЕНИЯ ГОСУДАРСТВЕННЫХ И МУНИЦИПАЛЬНЫХ УСЛУГ (В ТОМ ЧИСЛЕ В ПОЛНОМ ОБЪЕМЕ), ПО ЭКСТЕРРИТОРИАЛЬНОМУ ПРИНЦИПУ, ПОСРЕДСТВОМ КОМПЛЕКСНОГО ЗАПРОСА**

58. Основными показателями доступности и качества государственной услуги являются соблюдение требований к местам предоставления государственной услуги, их транспортной доступности и качества, среднее время ожидания в очереди при подаче документов, количество взаимодействий заявителя с должностными лицами Министерства (работниками Учреждения) и их продолжительность, количество обращений об обжаловании решений и действий (бездействия) Министерства, а также должностных лиц Министерства (работников Учреждения), возможность получения информации о ходе предоставления государственной услуги, в том числе с использованием информационно-коммуникационных технологий.

59. Основными требованиями к качеству рассмотрения обращений заявителей являются:

- 1) достоверность предоставляемой заявителям информации о ходе рассмотрения обращения;
- 2) полнота информирования заявителей о ходе рассмотрения обращения;
- 3) наглядность форм предоставляемой информации об административных процедурах;
- 4) удобство и доступность получения заявителями информации о порядке предоставления государственной услуги;
- 5) оперативность вынесения решения в отношении рассматриваемого обращения.

60. Предоставление государственной услуги в многофункциональных центрах предоставления государственных и муниципальных услуг (в том числе в полном объеме), посредством комплексного запроса (запроса о предоставлении нескольких государственных и (или) муниципальных услуг при однократном обращении в многофункциональный центр предоставления государственных и муниципальных услуг), а также по экстерриториальному принципу (получение государственной услуги в любом территориальном подразделении исполнительного органа, предоставляющего государственную услугу, по выбору заявителя) не осуществляется.

### **Глава 20. ИНЫЕ ТРЕБОВАНИЯ, В ТОМ ЧИСЛЕ УЧИТЫВАЮЩИЕ ОСОБЕННОСТИ ПРЕДОСТАВЛЕНИЯ ГОСУДАРСТВЕННОЙ УСЛУГИ В МНОГОФУНКЦИОНАЛЬНЫХ ЦЕНТРАХ ПРЕДОСТАВЛЕНИЯ ГОСУДАРСТВЕННЫХ И МУНИЦИПАЛЬНЫХ УСЛУГ И ОСОБЕННОСТИ ПРЕДОСТАВЛЕНИЯ ГОСУДАРСТВЕННОЙ УСЛУГИ В ЭЛЕКТРОННОЙ ФОРМЕ**

61. Учитывая положения пункта 60 настоящего Административного регламента, иных требований, учитывающих особенности предоставления государственной услуги в многофункциональных центрах предоставления государственных и муниципальных услуг, не предусмотрено.

62. Предоставление государственной услуги в электронной форме осуществляется в соответствии с этапами перехода на предоставление услуг (функций) в электронном виде, прилагаемыми к распоряжению Правительства Российской Федерации от 17 декабря 2009 года № 1993-р и планом перехода на предоставление в электронном виде государственных услуг исполнительными органами государственной власти Иркутской области, утвержденным постановлением Правительства Иркутской области от 14 июня 2012 года № 344-пп.

63. При обращении за предоставлением государственной услуги в электронной форме заявитель использует электронную подпись в порядке, установленном законодательством.

64. Перечень классов средств электронной подписи, которые допускаются к использованию при обращении за получением государственной услуги, оказываемой с применением усиленной квалифицированной электронной подписи, устанавливается в соответствии с законодательством.

### **Раздел III. СОСТАВ, ПОСЛЕДОВАТЕЛЬНОСТЬ И СРОКИ ВЫПОЛНЕНИЯ АДМИНИСТРАТИВНЫХ ПРОЦЕДУР (ДЕЙСТВИЙ), ТРЕБОВАНИЯ К ПОРЯДКУ ИХ ВЫПОЛНЕНИЯ, В ТОМ ЧИСЛЕ ОСОБЕННОСТИ ВЫПОЛНЕНИЯ АДМИНИСТРАТИВНЫХ ПРОЦЕДУР (ДЕЙСТВИЙ) В ЭЛЕКТРОННОЙ ФОРМЕ**

#### **Глава 21. СОСТАВ И ПОСЛЕДОВАТЕЛЬНОСТЬ АДМИНИСТРАТИВНЫХ ПРОЦЕДУР**

65. Перечень административных процедур в рамках предоставления государственной услуги включает в том числе:

- 1) прием, регистрацию заявления и документов, подлежащих представлению заявителем;
- 2) формирование и направление межведомственных запросов в органы, участвующие в предоставлении государственной услуги;
- 3) оформление разрешений, дубликатов разрешений, отказа в выдаче разрешения, переоформление разрешений;
- 4) информирование заявителя о принятом решении, выдача результата предоставления государственной услуги.

Порядок осуществления административных процедур, связанных с предоставлением в установленном порядке информации заявителям и обеспечением доступа заявителей к сведениям о государственной услуге, порядке и сроках ее предоставления; осуществлением записи на прием в Министерство; подачей (формированием) заявителем запроса и иных документов, необходимых для предоставления государственной услуги; получением заявителем сведений о ходе выполнения запроса о предоставлении государственной услуги; взаимодействием Министерства с иными органами государственной власти, органами местного самоуправления муниципальных образований Иркутской области и организациями, участвующими в предоставлении государственных услуг; осуществлением оценки качества предоставления государственной услуги; судебным (внесудебным) обжалованием решений и действий (бездействия) Министерства, а также его должностных лиц; осуществлением иных действий, необходимых для предоставления государственной услуги, в том числе связанных с проверкой действительности усиленной квалифицированной электронной подписи заявителя, использованной при обращении с запросом о предоставлении государственной услуги, а также с установлением перечня классов средств удостоверяющих центров, модели угроз безопасности информации в информационной системе, используемой в целях приема обращений с запросом о предоставлении государственной услуги и (или) предоставления такой услуги, в том числе в электронной форме, регламентируется соответственно главами 3, 7, 9, 10, 17, 19, 20, 30 - 33 настоящего Административного регламента.

66. Ответственными за выполнение соответствующего административного действия, входящего в административные процедуры, предусмотренные в пункте 65 настоящего Административного регламента, являются должностные лица Министерства и работники Учреждения.

#### **Глава 22. ПРИЕМ, РЕГИСТРАЦИЯ ЗАЯВЛЕНИЯ И ДОКУМЕНТОВ, ПОДЛЕЖАЩИХ ПРЕДСТАВЛЕНИЮ ЗАЯВИТЕЛЕМ**

67. Основанием для начала административной процедуры, предусмотренной в настоящей главе, являются подача заявителем соответствующего заявления и документов, необходимых для предоставления государственной услуги, указанных в главе 9 настоящего Административного регламента, в Учреждение и отсутствие оснований для отказа в приеме документов, необходимых для предоставления государственной услуги, предусмотренных в пункте 35 настоящего Административного регламента.

68. Способы подачи заявления и документов, необходимых для предоставления государственной услуги, предусмотрены в пункте 31 настоящего Административного регламента.

69. По просьбе заявителя работник Учреждения оказывает заявителю помощь в оформлении заявления.

70. Работник Учреждения регистрирует заявление в срок, предусмотренный в пункте 48 настоящего Административного регламента, в журнале регистрации документов, в котором указываются:

- 1) порядковый номер записи;
- 2) дата внесения записи;
- 3) сведения о заявителе;
- 4) фамилия и инициалы, подпись специалиста Учреждения, принявшего заявление.

71. Журнал регистрации документов пронумеровывается. Журнал регистрации документов ведется последовательно, начиная с номера первого. Все исправления оговариваются «исправленному верить» и удостоверяются подписью работника Учреждения.

72. Днем обращения заявителя считается дата регистрации заявления, предусмотренная в журнале регистрации документов.

73. Заявителю, подавшему заявление лично, по его просьбе в день обращения выдается расписка (опись) в получении документов с указанием даты получения заявления и документов.

74. Рассмотрение представленных документов, иных материалов, подтверждающих устранение причин, явившихся основанием отказа в предоставлении государственной услуги, осуществляется в рамках повторной подачи полного пакета документов, предусмотренных настоящим Административным регламентом в соответствии с Федеральным законом № 69-ФЗ, Порядком.

75. Общий максимальный срок совершения административной процедуры, предусмотренной в настоящей главе, указан в пункте 48 настоящего Административного регламента и составляет не более 1 рабочего дня.

76. Результатом административной процедуры, предусмотренной в настоящей главе, являются прием и регистрация заявления.

77. Способом фиксации результата выполнения административной процедуры, предусмотренной в настоящей главе, является внесение записи в журнал регистрации документов.

#### **Глава 23. ФОРМИРОВАНИЕ И НАПРАВЛЕНИЕ МЕЖВЕДОМСТВЕННЫХ ЗАПРОСОВ В ОРГАНЫ, УЧАСТВУЮЩИЕ В ПРЕДОСТАВЛЕНИИ ГОСУДАРСТВЕННОЙ УСЛУГИ**

78. Основанием для начала административной процедуры, предусмотренной в настоящей главе, являются регистрация документов, необходимых для предоставления государственной услуги, и выявление отсутствия среди представленных документов, указанных в пункте 33 настоящего Административного регламента.

79. Непредставление заявителем документов, указанных в пункте 33 настоящего Административного регламента, не является основанием для отказа в предоставлении государственной услуги.

Указанные документы или содержащиеся в них сведения запрашиваются Министерством в порядке межведомственного информационного взаимодействия в соответствии с законодательством. Осуществление указанной деятельности обеспечивается работниками Учреждения.

80. В целях получения сведений, содержащихся в документах, указанных в пункте 33 настоящего Административного регламента, работники Учреждения используют базу данных ФНС России ЦОД «Единый государственный реестр индивидуальных предпринимателей и юридических лиц».

81. Взаимодействие с Федеральным казначейством осуществляется с целью проведения проверки внесения платы, предусмотренной пунктом 6 Порядка определения платы, через прикладное программное обеспечение «Автоматизированная система Федерального казначейства» (СУФД).

82. Общий максимальный срок совершения административной процедуры, предусмотренной в настоящей главе, составляет 3 рабочих дня со дня регистрации документов, необходимых для предоставления государственной услуги.

83. Срок предоставления документов и информации для предоставления государственной услуги с использованием межведомственного информационного взаимодействия не может превышать 5 рабочих дней со дня поступления межведомственного запроса в соответствии с законодательством.

84. Результатом административной процедуры, предусмотренной в настоящей главе, является получение необходимых сведений из соответствующих программных комплексов.

85. Способом фиксации результата выполнения административной процедуры, предусмотренной в настоящей главе, является соответствующая отметка на заявлении.

#### **Глава 24. ОФОРМЛЕНИЕ РАЗРЕШЕНИЙ, ДУБЛИКАТОВ РАЗРЕШЕНИЙ, ОТКАЗА В ВЫДАЧЕ РАЗРЕШЕНИЯ, ПЕРЕОФОРМЛЕНИЯ РАЗРЕШЕНИЙ**

86. Основанием для начала административной процедуры, предусмотренной в настоящей главе, является получение от заявителя полного комплекта документов на предоставление государственной услуги, а также необходимых сведений, полученных в рамках межведомственного взаимодействия.

87. К числу основных административных действий, входящих в состав административной процедуры, в части, касающейся оформления разрешений, отказа в выдаче разрешения, относятся следующие:

- 1) подготовка по результатам рассмотрения заявления и прилагаемых к нему документов в срок, не превышающий 20 календарных дней со дня подачи заявления, уведомления об отказе в выдаче разрешения с мотивированным обоснованием причин отказа со ссылкой на положения нормативных правовых актов и иных документов, являющиеся основанием такого отказа, либо оформление разрешения.

Данное административное действие осуществляется работниками Учреждения при соблюдении требований статьи 9 Федерального закона № 69-ФЗ и постановления № 369-пп.

При этом днем подачи заявления считается день его регистрации в Учреждении. Основание для отказа в выдаче разрешения определено в части 2.1 статьи 9 Федерального закона № 69-ФЗ и выражается в представлении заявителем недостоверных сведений. Во исполнение части 3 статьи 9 Федерального закона № 69-ФЗ разрешение должно оформляться (выдаваться) на каждое транспортное средство, используемое в качестве легкового такси. В отношении одного транспортного средства вне зависимости от правовых оснований владения заявителем транспортными средствами, которые предполагается использовать в качестве легкового такси, может быть оформлено (выдано) только одно разрешение;

- 2) передача подготовленного уведомления об отказе в выдаче разрешения или оформленного в соответствии с требованиями законодательства разрешения на подписание в Министерство не позднее следующего рабочего дня после дня подготовки уведомления или оформления разрешения. Данное административное действие осуществляется работниками Учреждения;
- 3) подписание уполномоченным должностным лицом Министерства в течение 3 рабочих дней со дня поступления из Учреждения соответствующего уведомления об отказе в выдаче разрешения или оформленного разрешения;
- 4) возвращение подписанного соответствующего уведомления об отказе в выдаче разрешения или разрешения в Учреждение для реализации административной процедуры, предусмотренной в главе 25 настоящего Административного регламента.

88. При утрате разрешения Учреждением на основании письменного заявления в течение 10 календарных дней с даты получения заявления обеспечивается выдача дубликата разрешения с внесением соответствующих изменений в Реестр выданных разрешений. При этом Учреждением в течение 5 календарных дней обеспечиваются оформление дубликата разрешения, его передача не позднее следующего рабочего дня после дня оформления дубликата разрешения на подписание в Министерство. Подписание уполномоченным должностным лицом Министерства осуществляется в течение 3 рабочих дней со дня поступления из Учреждения соответствующего оформленного дубликата разрешения.

89. В соответствии с частью 5 статьи 9 Федерального закона № 69-ФЗ переоформление разрешения осуществляется в случае:

- 1) изменения государственного регистрационного знака транспортного средства, используемого в качестве легкового такси;
- 2) изменения наименования юридического лица, места его нахождения;
- 3) изменения фамилии, имени и отчества индивидуального предпринимателя, места его жительства, данных документа, удостоверяющего его личность;
- 4) реорганизации юридического лица.

90. Общий максимальный срок совершения административной процедуры, предусмотренной в настоящей главе, не должен превышать в части, касающейся:

- оформления (переоформления) разрешений, отказа в выдаче разрешения в Учреждении, - 20 календарных дней со дня подачи соответствующего заявления, в Министерстве - 3 рабочих дней со дня поступления из Учреждения соответствующего оформленного (переоформленного) разрешения;
- оформления дубликата разрешения в Учреждении, - 5 календарных дней со дня подачи соответствующего заявления, в Министерстве - 3 рабочих дней со дня поступления из Учреждения соответствующего оформленного дубликата разрешения.

91. Результатом административной процедуры, предусмотренной в настоящей главе, является оформление (переоформление) разрешения, дубликата разрешения либо уведомления об отказе в выдаче разрешения.

92. Способом фиксации результата выполнения административной процедуры, предусмотренной в настоящей главе, является присвоение регистрационного номера, даты выдачи разрешения либо уведомления об отказе в выдаче разрешения.

#### **Глава 25. ИНФОРМИРОВАНИЕ ЗАЯВИТЕЛЯ О ПРИНЯТОМ РЕШЕНИИ, ВЫДАЧА РЕЗУЛЬТАТА ПРЕДОСТАВЛЕНИЯ ГОСУДАРСТВЕННОЙ УСЛУГИ**

93. Основанием для начала административной процедуры, предусмотренной в настоящей главе, является наличие принятого в установленном порядке решения о соответствующем результате из числа предусмотренных в подпунктах 1 - 3 пункта 21 настоящего Административного регламента.

94. Уведомление об отказе в выдаче разрешения вручается заявителю или направляется ему в порядке и в сроки, указанные в части 2.1 статьи 9 Федерального закона № 69-ФЗ.

95. Выдача разрешения производится Учреждением лично заявителю либо направляется ему заказным почтовым отправлением с уведомлением о вручении в срок, указанный в части 2.1 статьи 9 Федерального закона № 69-ФЗ.

Направление разрешения посредством почтовой связи осуществляется в случае поступления заявления о выдаче разрешения в Учреждение по почте, а также в случае наличия письменной просьбы заявителя о данном способе выдачи разрешения.

96. Заявитель самостоятельно выбирает дату получения разрешения непосредственно в Учреждении с учетом готовности разрешения, срока, указанного в части 2.1 статьи 9 Федерального закона № 69-ФЗ, графика работы Учреждения. Информация о готовности разрешения к выдаче предоставляется заявителю посредством телефонной связи либо при его непосредственном обращении в Учреждение.

97. Ответственность за пропуск срока выдачи разрешения, установленного частью 2.1 статьи 9 Федерального закона № 69-ФЗ, при выборе заявителем способа получения разрешения непосредственно в Учреждении при условии готовности разрешения в установленный срок возлагается на заявителя в соответствии с законодательством.

98. Невостребованное заявителем разрешение хранится в Учреждении до момента обращения заявителя о его выдаче, но не более одного года со дня его подписания Министерством.

99. Результатом административной процедуры, предусмотренной в настоящей главе, является соответствующий результат из числа предусмотренных в пункте 21 настоящего Административного регламента.

100. Способом фиксации результата выполнения административной процедуры, предусмотренной в настоящей главе, является внесение информации о выданных разрешениях в Реестр выданных разрешений, порядок ведения которого утвержден постановлением № 369-пп.

#### **Раздел IV. ФОРМЫ КОНТРОЛЯ ЗА ПРЕДОСТАВЛЕНИЕМ ГОСУДАРСТВЕННОЙ УСЛУГИ**

#### **Глава 26. ПОРЯДОК ОСУЩЕСТВЛЕНИЯ ТЕКУЩЕГО КОНТРОЛЯ ЗА СОБЛЮДЕНИЕМ И ИСПОЛНЕНИЕМ ОТВЕТСТВЕННЫМИ ДОЛЖНОСТНЫМИ ЛИЦАМИ МИНИСТЕРСТВА, РАБОТНИКАМИ УЧРЕЖДЕНИЯ ПОЛОЖЕНИЙ АДМИНИСТРАТИВНОГО РЕГЛАМЕНТА И ИНЫХ НОРМАТИВНЫХ ПРАВОВЫХ АКТОВ, УСТАНОВЛИВАЮЩИХ ТРЕБОВАНИЯ К ПРЕДОСТАВЛЕНИЮ ГОСУДАРСТВЕННОЙ УСЛУГИ, А ТАКЖЕ ПРИНЯТИЕМ ИМИ РЕШЕНИЙ**

101. Основными задачами текущего контроля являются:
- 1) обеспечение своевременного и качественного предоставления государственной услуги;
  - 2) выявление нарушений в сроках и качестве предоставления государственной услуги;
  - 3) выявление и устранение причин и условий, способствующих ненадлежащему предоставлению государственной услуги;
  - 4) принятие мер по надлежащему предоставлению государственной услуги.
102. Текущий контроль за исполнением настоящего Административного регламента осуществляется начальником управления транспорта Министерства (далее - начальник управления), заместителем министра, курирующим деятельность Отдела, министром и представляет собой рассмотрение отчетов должностных лиц Министерства (работников Учреждения), а также рассмотрение жалоб граждан.
103. Текущий контроль осуществляется постоянно.

**Глава 27. ПОРЯДОК И ПЕРИОДИЧНОСТЬ ОСУЩЕСТВЛЕНИЯ ПЛАНОВЫХ И ВНЕПЛАНОВЫХ ПРОВЕРОК ПОЛНОТЫ И КАЧЕСТВА ПРЕДОСТАВЛЕНИЯ ГОСУДАРСТВЕННОЙ УСЛУГИ, В ТОМ ЧИСЛЕ ПОРЯДОК И ФОРМЫ КОНТРОЛЯ ЗА ПОЛНОТОЙ И КАЧЕСТВОМ ПРЕДОСТАВЛЕНИЯ ГОСУДАРСТВЕННОЙ УСЛУГИ**

104. Одной из форм контроля за полнотой и качеством предоставления государственной услуги является проведение плановых и внеплановых проверок полноты и качества предоставления государственной услуги (далее - проверка).
105. Проведение плановых проверок осуществляется в соответствии с планом на соответствующий календарный год, подготовка которого обеспечивается Отделом.
106. Внеплановые проверки проводятся при выявлении фактов нарушения порядка предоставления государственной услуги, в том числе на основании поступившего в установленном порядке обращения заявителя о несвоевременном или некачественном предоставлении государственной услуги.
107. Проверки проводятся соответствующей комиссией, образуемой в Министерстве из числа сотрудников Министерства, не участвующих в предоставлении государственной услуги (далее - комиссия). Состав комиссии и срок проведения проверки определяются правовым актом Министерства. Срок окончания проверки не может превышать 30 календарных дней со дня начала проверки.
108. По результатам проведенной проверки составляется акт проверки, в котором описываются выявленные недостатки и предложения по их устранению.
109. Акт проверки, предусмотренный в пункте 108 настоящего Административного регламента, не позднее срока, установленного правовым актом Министерства, представляется министру для принятия соответствующего решения.
110. Заявитель уведомляется о результатах внеплановой проверки в течение 3 рабочих дней со дня принятия соответствующего решения, если иное не установлено законодательством.

**Глава 28. ОТВЕТСТВЕННОСТЬ ДОЛЖНОСТНЫХ ЛИЦ МИНИСТЕРСТВА (РАБОТНИКОВ УЧРЕЖДЕНИЯ) ЗА РЕШЕНИЯ И ДЕЙСТВИЯ (БЕЗДЕЙСТВИЕ), ПРИНИМАЕМЫЕ (ОСУЩЕСТВЛЯЕМЫЕ) ИМИ В ХОДЕ ПРЕДОСТАВЛЕНИЯ ГОСУДАРСТВЕННОЙ УСЛУГИ**

111. Должностные лица Министерства (работники Учреждения) несут персональную ответственность за несоблюдение сроков и последовательности совершения соответствующих административных процедур, предусмотренных настоящим Административным регламентом, а также за соответствие положений настоящего Административного регламента законодательству. Обязанность соблюдения положений настоящего Административного регламента закрепляется в должностных регламентах (должностных инструкциях) должностных лиц Министерства (работников Учреждения).
112. При выявлении нарушений прав заявителей в связи с исполнением настоящего Административного регламента виновные в нарушении должностные лица Министерства (работники Министерства) привлекаются к ответственности в соответствии с законодательством.

**Глава 29. ПОЛОЖЕНИЯ, ХАРАКТЕРИЗУЮЩИЕ ТРЕБОВАНИЯ К ПОРЯДКУ И ФОРМАМ КОНТРОЛЯ ЗА ПРЕДОСТАВЛЕНИЕМ ГОСУДАРСТВЕННОЙ УСЛУГИ, В ТОМ ЧИСЛЕ СО СТОРОНЫ ГРАЖДАН, ИХ ОБЪЕДИНЕНИЙ И ОРГАНИЗАЦИЙ**

113. Контроль за предоставлением государственной услуги, в том числе со стороны граждан, их объединений и организаций, осуществляется в соответствии с законодательством.
- Контроль за предоставлением государственной услуги осуществляется также органами прокуратуры, иными надзорными органами в пределах их компетенции в соответствии с законодательством.

**Раздел V. ДОСУДЕБНЫЙ (ВНЕСУДЕБНЫЙ) ПОРЯДОК ОБЖАЛОВАНИЯ РЕШЕНИЙ И ДЕЙСТВИЙ (БЕЗДЕЙСТВИЯ) ИСПОЛНИТЕЛЬНОГО ОРГАНА, ПРЕДОСТАВЛЯЮЩЕГО ГОСУДАРСТВЕННУЮ УСЛУГУ, А ТАКЖЕ ЕГО ДОЛЖНОСТНЫХ ЛИЦ, ГОСУДАРСТВЕННЫХ ГРАЖДАНСКИХ СЛУЖАЩИХ ИРКУТСКОЙ ОБЛАСТИ**

**Глава 30. ИНФОРМАЦИЯ ДЛЯ ЗАИНТЕРЕСОВАННЫХ ЛИЦ ОБ ИХ ПРАВЕ НА ДОСУДЕБНОЕ (ВНЕСУДЕБНОЕ) ОБЖАЛОВАНИЕ ДЕЙСТВИЙ (БЕЗДЕЙСТВИЯ) И (ИЛИ) РЕШЕНИЙ, ПРИНЯТЫХ (ОСУЩЕСТВЛЕННЫХ) В ХОДЕ ПРЕДОСТАВЛЕНИЯ ГОСУДАРСТВЕННОЙ УСЛУГИ**

114. Заявитель имеет право на досудебное (внесудебное) обжалование решений и (или) действий (бездействия) Министерства, а также его должностных лиц, государственных гражданских служащих Иркутской области, принятых (осуществленных) в ходе предоставления государственной услуги (далее - жалоба).
115. Заявитель может обратиться с жалобой, в том числе в следующих случаях:
- 1) нарушение срока регистрации запроса о предоставлении государственной услуги;
  - 2) нарушение срока предоставления государственной услуги;
  - 3) требование у заявителя документов или информации либо осуществления действий, представление или осуществление которых не предусмотрено нормативными правовыми актами Российской Федерации, нормативными правовыми актами Иркутской области для предоставления государственной услуги;
  - 4) отказ в приеме документов, представление которых предусмотрено нормативными правовыми актами Российской Федерации, нормативными правовыми актами Иркутской области для предоставления государственной услуги, у заявителя;
  - 5) отказ в предоставлении государственной услуги, если основания отказа не предусмотрены федеральными законами и принятыми в соответствии с ними иными нормативными правовыми актами Российской Федерации, законами и иными нормативными правовыми актами Иркутской области;
  - 6) затребование с заявителя при предоставлении государственной услуги платы, не предусмотренной нормативными правовыми актами Российской Федерации, нормативными правовыми актами Иркутской области;

**МИНИСТЕРСТВО СОЦИАЛЬНОГО РАЗВИТИЯ, ОПЕКИ И ПОПЕЧИТЕЛЬСТВА ИРКУТСКОЙ ОБЛАСТИ**  
**ПРИКАЗ**  
 28 февраля 2022 года № 53-33-мпр  
 Иркутск

**О внесении изменений в Положение о закупке товаров, работ, услуг для нужд государственного бюджетного учреждения социального обслуживания Иркутской области**

В соответствии с Федеральным законом от 18 июля 2011 года № 223-ФЗ «О закупках товаров, работ, услуг отдельными видами юридических лиц», руководствуясь статьей 21 Устава Иркутской области, Положением о министерстве социального развития, опеки и попечительства Иркутской области, утвержденным постановлением Правительства Иркутской области от 18 сентября 2009 года N 261/40-пп,

**П Р И К А З Ы В А Ю:**

1. Внести в Положение о закупке товаров, работ, услуг для нужд государственного бюджетного учреждения социального обслуживания Иркутской области, утвержденное приказом министерства социального развития, опеки и попечительства Иркутской области от 19 марта 2014 года № 52-мпр, следующие изменения:
  - 1) абзац первый главы 1 «ТЕРМИНЫ И ОПРЕДЕЛЕНИЯ» изложить в следующей редакции: «Заказчик – государственное бюджетное учреждение Иркутской области, подведомственное министерству социального развития, опеки и попечительства Иркутской области (далее – Заказчик, учреждение).»;
  - 2) пункт 2.1 изложить в следующей редакции: «2.1. Настоящее Положение о закупке товаров, работ, услуг для нужд государственного бюджетного учреждения социального обслуживания Иркутской области (далее - Положение) разработано в соответствии с Конституцией Российской Федерации, Гражданским кодексом Российской Федерации, Федеральным законом от 18 июля 2011 года № 223-ФЗ «О закупках товаров, работ, услуг отдельными видами юридических лиц» (далее – Федеральный закон № 223-ФЗ), на основании Типового положения о закупке товаров, работ, услуг для нужд государственных бюджетных и автономных учреждений Иркутской области, утвержденного приказом министерства по регулированию контрактной системы в сфере закупок Иркутской области от 29 июня 2021 года № 23-мпр, и вступает в силу с момента его размещения в ЕИС, регламентирует закупочную деятельность Заказчика и содержит требования к закупке, в том числе порядок определения и обоснования начальной (максимальной) цены договора, цены договора, заключаемого с единственным поставщиком (подрядчиком, исполнителем), включая порядок определения формулы цены, устанавливающей правила расчета сумм, подлежащих уплате заказчиком поставщику (подрядчику, исполнителю) в ходе исполнения договора (далее - формула цены), определения и обоснования цены единицы товара, услуги, определения максимального значения цены договора, порядок подготовки и осуществления закупки способами, установленными Федеральным законом № 223-ФЗ и Положением, условия их применения, порядок заключения и исполнения договоров, а также иные связанные с обеспечением закупки требования, порядок подготовки и осуществления закупок способами, установленными Федеральным законом № 223-ФЗ и Положением, условия их применения, порядок заключения и исполнения договоров, а также иные связанные с обеспечением закупки требования.»;
  - 3) дополнить пунктами 5.11.1 - 5.11.2 следующего содержания: «5.11.1. Участники конкурса в электронной форме вправе подать на электронной площадке одно дополнительное ценовое предложение, которое должно быть ниже ценового предложения, поданного им ранее. Продолжительность приема дополнительных ценовых предложений составляет три часа.  
5.11.2. В течение одного часа после окончания срока подачи дополнительных ценовых предложений оператор ЭП составляет протокол подачи дополнительных ценовых предложений, содержащий дату, время начала и окончания подачи дополнительных ценовых предложений, и направляет его заказчику не ранее срока размещения заказчиком в ЕИС протокола, составляемого в ходе проведения конкурса в электронной форме по результатам рассмотрения вторых частей заявок.»;
  - 4) в абзаце первом пункта 9.1 слова «и нескольких следующих методов» заменить словами «или нескольких следующих

- 7) отказ Министерства, должностного лица Министерства в исправлении допущенных ими опечаток и ошибок в выданных в результате предоставления государственной услуги документах либо нарушении установленного срока таких исправлений;
  - 8) нарушение срока или порядка выдачи документов по результатам предоставления государственной услуги;
  - 9) приостановление предоставления государственной услуги, если основания приостановления не предусмотрены федеральными законами и принятыми в соответствии с ними иными нормативными правовыми актами Российской Федерации, законами и иными нормативными правовыми актами Иркутской области;
  - 10) требование у заявителя при предоставлении государственной услуги документов или информации, отсутствие и (или) недостоверность которых не указывались при первоначальном отказе в предоставлении государственной услуги.
116. Жалоба подается заявителем в письменной форме на бумажном носителе или в электронной форме. Жалоба подается заявителем одним из следующих способов:
- 1) при личном обращении в Министерство, в том числе в ходе личного приема заявителя;
  - 2) через организации почтовой связи;
  - 3) через многофункциональный центр предоставления государственных и муниципальных услуг;
  - 4) с использованием информационно-телекоммуникационной сети «Интернет»: электронная почта Министерства; официальный сайт Министерства;
  - 5) через Портал;
  - 6) через портал федеральной государственной информационной системы, обеспечивающей процесс досудебного (внесудебного) обжалования решений и действий (бездействия), совершенных при предоставлении государственных и муниципальных услуг органами, предоставляющими государственные и муниципальные услуги, их должностными лицами, государственными и муниципальными служащими с использованием информационно-телекоммуникационной сети «Интернет».
- Прием жалоб в письменной форме также осуществляется в месте предоставления государственной услуги (в месте, где заявитель подавал запрос о предоставлении государственной услуги, нарушении порядка которой обжалуется, либо в месте, где заявителем получен результат предоставления государственной услуги).
- Справочная информация о Министерстве, Отделе размещается и актуализируется в соответствии с требованиями пункта 14 настоящего Административного регламента.
117. Жалоба может быть подана при личном приеме заявителя. Прием заявителем в Министерстве осуществляет министр (уполномоченное им лицо).
- Прием заявителей министром проводится по предварительной записи, которая осуществляется по телефонам, информация о которых размещается в соответствии с требованиями пункта 14 настоящего Административного регламента.
- Отдельные категории заявителей в случаях, предусмотренных законодательством Российской Федерации, пользуются правом на личный прием в первоочередном порядке.
118. В случае, если жалоба подается при личном обращении заявителя, в том числе в ходе личного приема заявителя, заявитель представляет документ, удостоверяющий его личность в соответствии с законодательством Российской Федерации. В случае, если жалоба подается представителем заявителя, представляются документы, удостоверяющие личность и подтверждающие полномочия представителя заявителя.

**Глава 31. ОРГАНЫ ГОСУДАРСТВЕННОЙ ВЛАСТИ, А ТАКЖЕ ИХ ДОЛЖНОСТНЫЕ ЛИЦА, ГОСУДАРСТВЕННЫЕ ГРАЖДАНСКИЕ СЛУЖАЩИЕ ИРКУТСКОЙ ОБЛАСТИ, УПОЛНОМОЧЕННЫЕ НА РАССМОТРЕНИЕ ЖАЛОБЫ, КОТОРЫМ МОЖЕТ БЫТЬ НАПРАВЛЕНА ЖАЛОБА ЗАЯВИТЕЛЯ В ДОСУДЕБНОМ (ВНЕСУДЕБНОМ ПОРЯДКЕ)**

119. Жалобы на решения и действия (бездействие) Министерства, его должностных лиц, государственных гражданских служащих Иркутской области, за исключением министра, подаются в Министерство и рассматриваются министром или уполномоченным им на рассмотрение жалоб должностным лицом в соответствии с законодательством.
120. Жалобы на решения и действия (бездействие) министра подаются в Правительство Иркутской области и рассматриваются в соответствии с законодательством.
121. Решение, принятое по результатам рассмотрения жалобы, может быть обжаловано в порядке, установленном законодательством.
122. В случае установления в ходе или по результатам рассмотрения жалобы признаков состава административного правонарушения или преступления должностное лицо, наделенное полномочиями по рассмотрению жалоб, незамедлительно направляет имеющиеся материалы в органы прокуратуры в соответствии с законодательством.

**Глава 32. СПОСОБЫ ИНФОРМИРОВАНИЯ ЗАЯВИТЕЛЕЙ О ПОРЯДКЕ ПОДАЧИ И РАССМОТРЕНИЯ ЖАЛОБЫ**

123. Информация, указанная в настоящем разделе, подлежит обязательному размещению в актуальном состоянии на стендах, расположенных в помещениях, занимаемых Министерством, официальном сайте Министерства, на Портале.
124. Ответственными за исполнение пункта 123 настоящего Административного регламента, актуальность размещенной информации, а также за обеспечение в установленном порядке размещения и актуализации сведений в соответствующем разделе региональной государственной информационной системы «Реестр государственных услуг (функций) Иркутской области» в информационно-телекоммуникационной сети «Интернет» являются должностные лица Министерства.

**Глава 33. ПЕРЕЧЕНЬ НОРМАТИВНЫХ ПРАВОВЫХ АКТОВ, РЕГУЛИРУЮЩИХ ПОРЯДОК ДОСУДЕБНОГО (ВНЕСУДЕБНОГО) ОБЖАЛОВАНИЯ РЕШЕНИЙ И ДЕЙСТВИЙ (БЕЗДЕЙСТВИЯ) ИСПОЛНИТЕЛЬНОГО ОРГАНА, ПРЕДОСТАВЛЯЮЩЕГО ГОСУДАРСТВЕННУЮ УСЛУГУ, А ТАКЖЕ ЕГО ДОЛЖНОСТНЫХ ЛИЦ, ГОСУДАРСТВЕННЫХ ГРАЖДАНСКИХ СЛУЖАЩИХ ИРКУТСКОЙ ОБЛАСТИ**

125. Досудебное (внесудебное) обжалование решений и действий (бездействия) Министерства, а также его должностных лиц, государственных гражданских служащих Иркутской области осуществляется в соответствии с законодательством.
126. Основными нормативными правовыми актами, регулирующими порядок досудебного (внесудебного) обжалования решений и действий (бездействия) Министерства, а также его должностных лиц, государственных гражданских служащих Иркутской области, являются, в том числе, следующие нормативные правовые акты:
- 1) Федеральный закон № 210-ФЗ;
  - 2) постановление Правительства Иркутской области от 28 сентября 2012 года № 526-пп «Об утверждении Положения об особенностях подачи и рассмотрения жалоб на решения и действия (бездействия) исполнительных органов государственной власти Иркутской области и их должностных лиц, государственных гражданских служащих Иркутской области, а также на решения и действия (бездействия) многофункционального центра предоставления государственных и муниципальных услуг, работников многофункционального центра предоставления государственных и муниципальных услуг при предоставлении государственных услуг Иркутской области»;
  - 3) настоящий Административный регламент.

- методов.»;
- 5) пункт 9.8 изложить в следующей редакции: «9.8. При осуществлении закупки в случае, если количество поставляемых товаров, объем подлежащих выполнению работ, оказанию услуг невозможно определить, Заказчик в соответствии с настоящей главой определяет начальную сумму цен единиц товаров, работ, услуг и максимальное значение цены договора и обосновывает начальную цену единицы товара, работы, услуги.
- В случае невозможности или нецелесообразности определения фиксированной цены договора и (или) цены единицы товара, работы, услуги определяется формула цены и максимальное значение цены договора. Максимальное значение цены договора может определяться, исходя из лимитов финансирования, установленных Заказчиком, максимально ожидаемых объемов потребности в продукции или значений формулы цены, иных значимых факторов. Формула цены может включать в себя постоянные и переменные величины, в том числе отражающие рыночные цены на момент исполнения договора, факторы, влияющие на величину затрат при исполнении договора, объем продукции, и иные показатели, влияющие на цену договора или цену единицы товара, работы, услуги. При определении начальных цен единиц товаров, работ, услуг применяются методы, предусмотренные пунктом 9.1 настоящего Положения.»;
- 6) пункт 15.4 изложить в следующей редакции: «15.4. В извещении о конкурентной закупке наряду с информацией, предусмотренной пунктом 12.1 Положения, указываются:
- 1) дата и время рассмотрения и оценки первых частей заявок на участие в конкурсе в электронной форме;
  - 2) дата и время рассмотрения и оценки вторых частей заявок на участие в конкурсе в электронной форме;
  - 3) дата подачи участниками конкурса в электронной форме окончательных предложений о цене договора;
  - 4) дата подведения итогов конкурса в электронной форме.»;
  - 7) пункты 15.23.8 - 15.26 изложить в следующей редакции: «15.23.8. Протокол, предусмотренный пунктом 15.23.5 Положения, публикуется на ЗП и размещается в ЕИС не позднее срока рассмотрения и оценки первых частей заявок на участие в конкурсе в электронной форме.
  - 15.24. В течение одного часа с момента формирования протокола, предусмотренного пунктом 15.23.5 Положения, оператор ЭП направляет Заказчику вторые части заявок на участие в конкурсе в электронной форме, поданные участниками такого конкурса.
  - 15.24.1. Срок рассмотрения и оценки вторых частей заявок на участие в конкурсе в электронной форме не может превышать три рабочих дня с даты направления Заказчику вторых частей заявок на участие в конкурсе. В случае проведения конкурса в электронной форме на поставку товара, выполнение работы либо оказание услуги в сфере науки, культуры или искусства этот срок не может превышать пять рабочих дней с даты направления Заказчику вторых частей заявок на участие в конкурсе в электронной форме независимо от НМЦД, максимального значения цены договора. В случае осуществления конкурентной закупки, предусмотренной подпунктом 2 пункта 5.1 Положения, в течение одного рабочего дня после направления оператором ЭП вторых частей заявок участникам закупки закупочная комиссия на основании результатов оценки заявок на участие в такой закупке присваивает каждой такой заявке порядковый номер в порядке уменьшения степени выгодности содержащихся в них условий исполнения договора.
  - 15.24.2. Закупочной комиссией на основании результатов рассмотрения вторых частей заявок принимается решение о соответствии или о несоответствии заявки на участие в таком конкурсе требованиям, установленным документацией о конкурентной закупке, в порядке и по основаниям, которые предусмотрены пунктом 15.24.3 Положения.
  - 15.24.3. Заявка на участие в конкурсе в электронной форме признается не соответствующей требованиям, установленным документацией о конкурентной закупке:
    - 1) в случае непредставления документов и информации, предусмотренных подпунктами 2 - 9 пункта 11.1 Положения, либо несоответствия указанных документов и информации требованиям, установленным документацией о конкурентной закупке;
    - 2) в случае наличия в документах и сведениях, представленных в составе заявки на участие в конкурсе в электронной форме, недостоверной информации на дату и время рассмотрения вторых частей заявок на участие в таком конкурсе;
    - 3) в случае несоответствия участника такого конкурса требованиям, установленным конкурсной документацией в соответствии с подпунктом 1 пункта 10.1, пунктом 10.2 Положения (при наличии таких требований).
  - 15.24.4. В случае установления недостоверности информации, представленной участником конкурса в электронной фор-

ме, Заказчик, закупочная комиссия обязаны отстранить такого участника от участия в этом конкурсе на любом этапе его проведения.

15.24.5. Закупочная комиссия осуществляет оценку вторых частей заявок на участие в конкурсе в электронной форме, в отношении которых принято решение о соответствии требованиям, установленным документацией о конкурентной закупке, для выявления победителя такого конкурса на основе критериев, указанных в документации о конкурентной закупке и относящихся ко второй части заявки (при установлении этих критериев в документации о конкурентной закупке). Оценка указанных заявок не осуществляется в случае признания открытого конкурса в электронной форме не состоявшимся в соответствии с пунктом 15.24.7 Положения.

15.24.6. Результаты рассмотрения и оценки вторых частей заявок на участие в конкурсе в электронной форме фиксируются в протоколе рассмотрения и оценки вторых частей заявок на участие в конкурсе в электронной форме, подписываемом всеми присутствующими на заседании членами закупочной комиссии не позднее даты окончания рассмотрения вторых частей заявок. Данный протокол должен содержать информацию:

- 1) о дате подписания протокола;
- 2) о месте, дате, времени рассмотрения и оценки вторых частей заявок на участие в открытом конкурсе в электронной форме;
- 3) об объеме, цене закупаемых товаров, работ, услуг, сроке исполнения договора;
- 4) о количестве поданных на участие в конкурсе в электронной форме заявок, а также о дате и времени регистрации каждой такой заявки, о количестве заявок на участие в конкурсе в электронной форме, которые отклонены;
- 5) об участниках конкурса в электронной форме, заявки которых на участие в конкурсе в электронной форме были рассмотрены;
- 6) о причинах, по которым конкурс в электронной форме признан несостоявшимся, в случае признания его таковым;
- 7) о порядке оценки заявок на участие в конкурсе в электронной форме по критериям, установленным документацией о конкурентной закупке, и решении каждого присутствующего члена закупочной комиссии в отношении каждого участника открытого конкурса в электронной форме о присвоении ему баллов по таким критериям;
- 8) о решении каждого присутствующего члена закупочной комиссии в отношении каждой заявки на участие в конкурсе в электронной форме каждого его участника о соответствии или несоответствии заявки на участие в конкурсе в электронной форме требованиям, установленным документацией о конкурентной закупке, с обоснованием этого решения, в том числе с указанием требований Положения, документации о конкурентной закупке, которым не соответствует эта заявка, и положений заявки на участие в конкурсе в электронной форме, которые не соответствуют этим требованиям;
- 9) о результатах оценки заявок на участие в конкурсе в электронной форме с указанием решения комиссии по осуществлению закупок о присвоении заявкам на участие в конкурсе в электронной форме значения по каждому из критериев оценки, указанных в документации о конкурентной закупке и относящихся ко второй части заявки.

15.24.7. В случае, если по результатам рассмотрения вторых частей заявок на участие в конкурсе в электронной форме закупочная комиссия отклонила все такие заявки или только одна такая заявка и подавший ее участник соответствует требованиям, установленным документацией о конкурентной закупке, конкурс в электронной форме признается несостоявшимся. В протокол, указанный в пункте 15.24.6 Положения, вносится информация о признании конкурса в электронной форме несостоявшимся.

15.24.8. Протокол, предусмотренный пунктом 15.24.6 Положения, публикуется Заказчиком на ЭП и размещается в ЕИС не позднее срока рассмотрения и оценки вторых частей заявок на участие в конкурсе в электронной форме.

15.25. В течение одного часа с момента поступления оператору ЭП указанного в пункте 15.24.6 Положения протокола оператор ЭП обязан направить каждому участнику конкурса в электронной форме, подавшему заявку на участие в таком конкурсе, информацию:

- 1) о решении, принятом в отношении заявки, поданной участником конкурса в электронной форме;
- 2) о наименьшей цене договора, предложенной участником конкурса в электронной форме, допущенным к участию в конкурсе в электронной форме, без указания сведений об этом участнике;
- 3) о дате и времени начала проведения процедуры подачи дополнительных ценовых предложений.

15.25.1. Участники закупки, признанные соответствующими требованиям, установленным документацией о конкурентной закупке, вправе подавать дополнительные ценовые предложения о цене договора в день, установленный в извещении о проведении конкурса в электронной форме. Участник конкурса в электронной форме может подать только одно дополнительное ценовое предложение. Продолжительность приема дополнительных ценовых предложений о цене договора составляет три часа. Время начала проведения такой процедуры устанавливается оператором ЭП в соответствии со временем часовой зоны, в которой расположен Заказчик.

15.25.2. Если в извещении о проведении конкурса в электронной форме, документации о конкурентной закупке указаны цена каждой запасной части к технике, оборудованию, цена единицы работы или услуги, подача дополнительных ценовых предложений проводится путем снижения суммы указанных цен в порядке, установленном настоящей главой.

15.25.3. В ходе подачи дополнительных ценовых предложений участник конкурса в электронной форме вправе подать предложение о цене договора, которое предусматривает снижение цены договора, предложенной таким участником в соответствии с пунктом 15.9 Положения.

15.25.4. В случае, если участником конкурса в электронной форме не подано дополнительное ценовое предложение о цене договора, предложение о цене договора, поданное этим участником в соответствии с пунктом 15.9 Положения, признается окончательным.

15.26. В течение одного часа после окончания срока подачи дополнительных ценовых предложений оператор ЭП составляет и размещает на ЭП протокол подачи дополнительных ценовых предложений, содержащий дату, время начала и окончания подачи дополнительных ценовых предложений, и направляет его заказчику не ранее срока размещения заказчиком в ЕИС протокола, составляемого в ходе проведения конкурса в электронной форме по результатам рассмотрения вторых частей заявок.

2. Настоящий приказ подлежит официальному опубликованию в общественно-политической газете «Областная», сетевом издании «Официальный интернет портал правовой информации Иркутской области» (ogirk.ru), а также на «Официальном интернет-портале правовой информации» (www.pravo.gov.ru).

3. Настоящий приказ вступает в силу через десять календарных дней после дня его официального опубликования.

Министр социального развития, опеки и попечительства Иркутской области В.А. Родионов

## МИНИСТЕРСТВО ЖИЛИЩНОЙ ПОЛИТИКИ И ЭНЕРГЕТИКИ ИРКУТСКОЙ ОБЛАСТИ

### РАСПОРЯЖЕНИЕ

21 февраля 2022 года

№ 58-63-мр

Иркутск

#### Об утверждении инвестиционной программы общества с ограниченной ответственностью «Тепловые сети» на 2022-2026 годы

В соответствии со статьей 5 Федерального закона от 27 июля 2010 года № 190-ФЗ «О теплоснабжении», Правилами согласования и утверждения инвестиционных программ организаций, осуществляющих регулируемые виды деятельности в сфере теплоснабжения, а также требований к составу и содержанию таких программ (за исключением таких программ, утверждаемых в соответствии с законодательством Российской Федерации об электроэнергетике), утвержденными поста-

новлением Правительства Российской Федерации от 5 мая 2014 года № 410, руководствуясь статьей 21 Устава Иркутской области:

1. Утвердить инвестиционную программу общества с ограниченной ответственностью «Тепловые сети» (ИНН 3820011982, ОГРН 1073820000165) на 2022 – 2026 годы с основными характеристиками согласно приложению к настоящему распоряжению (прилагается).

2. Настоящее распоряжение подлежит официальному опубликованию в общественно-политической газете «Областная», сетевом издании «Официальный интернет-портал правовой информации Иркутской области» (ogirk.ru).

Заместитель министра жилищной политики и энергетики Иркутской области Е.П. Ветров

Приложение  
к распоряжению министерства жилищной  
политики и энергетики Иркутской области  
от 21 февраля 2022 года № 58-63-мр

#### Основные характеристики инвестиционной программы общества с ограниченной ответственностью «Тепловые сети» на 2022-2026 годы

№ пп	Наименование мероприятий	Обоснование необходимости (цель реализации)	Описание и месторасположение объекта	Основные технические характеристики				Год начала реализации мероприятия	Год окончания реализации мероприятия	Расходы на реализацию мероприятий в прогнозных ценах тыс. руб. с НДС						Остаток финансирования, тыс. руб.	в т.ч. за счет платы за подключение, тыс. руб.						
				Наименование показателя (мощность, протяженность, диаметры и т.д.)	Единицы измерения	Значение показателя				2022	2023	2024	2025	2026									
						До реализации мероприятия	После реализации мероприятия																
Группа 4. Мероприятия, направленные на снижение негативного воздействия на окружающую среду, достижение плановых значений показателей надежности и энергетической эффективности объектов теплоснабжения, повышение эффективности работы систем централизованного теплоснабжения																							
4.1	Модернизация тепловой сети от ТК-23-2 до ул. Ленина д.21 (Ду=50 мм, протяженность участка 95 м)	Снижение потерь тепловой энергии через тепловую изоляцию	Тепловые сети города Свирска	Потери тепловой энергии	тыс. Гкал	22,264	22,097	2022	2022	760,00		760,00											
4.2	Модернизация тепловой сети от ТК-13 до ул. Говоровой д.28 (Ду=65 мм, протяженность участка 104 м)					22,097	21,870	2022	2022	1920,38		1920,38											
4.3	Модернизация тепловой сети от ТК-13 до ул. Говоровой д.1 (Ду=125 мм, протяженность участка 190 м)					21,870	21,400	2023	2024	5292,4		2646,2	2646,2										
4.4	Модернизация тепловой сети от ТК-41-2 до ТК-41-3 (Ду=200 мм, протяженность участка 200 м)					21,400	21,000	2025	2026	5624,4				2762,2	2862,2								
Всего по группе 4										13597,18		2680,38	2646,2	2646,2	2762,2	2862,2							

Заместитель министра жилищной политики и энергетики Иркутской области Е.П. Ветров

## ИЗВЕЩЕНИЕ

### О МЕЖЕВАНИИ ЗЕМЕЛЬНОГО УЧАСТКА

Кадастровым инженером Блиновым Даниилом Дмитриевичем (ИП Блинов Д.Д.), квалификационный аттестат № 38-13-575, почтовый адрес: Иркутская обл., г. Иркутск, ул. Российская, 17, офис 411, контактный телефон 8 (3952) 653106, e-mail: blinz@mail.ru, в отношении земельного участка с кадастровым номером 38:06:000000:538, расположенного: Иркутская обл. Иркутский р-н, ТОО «Путь Ильича», выполняются кадастровые работы по образованию земельного участка в связи с выделом земельного участка

в счет доли (долей) в праве на земельный участок из состава земель сельскохозяйственного назначения.

Заказчиком кадастровых работ является Дистергов Татьяна Владимировна, тел. 89148776149. Собрание заинтересованных лиц для согласования местоположения границы выделяемого земельного участка состоится по адресу: Иркутская обл., г. Иркутск, ул. Российская, 17, офис 411 15.04.2022 в 10:00.

С проектом межевания земельного участка можно ознакомиться по адресу: Иркутская обл., г. Иркутск, ул. Российская, 17, офис 411. Возражения по проекту межевания и требования о проведении согласования местоположения границ земельных участков на местности будут приниматься в течение 30 дней с момента публикации объявления. При себе иметь: документы, удостоверяющие личность, а также документы о правах на земельный участок.

## СВЕДЕНИЯ ОБ ИТОГАХ ТОРГОВ

АО «Российский аукционный дом» (ОГРН 1097847233351, ИНН 7838430413, 190000, г. Санкт-Петербург, пер. Гривцова, д. 5, лит. В, (812) 334-26-04, 8 (800) 777-57-57, oleyunik@auction-house.ru) (далее – Организатор торгов, ОТ), действующее на основании договора с Акционерным обществом «ГринКомБанк» (АО «ГринКомБанк»), (адрес регистрации: 664007, Иркутская обл., г. Иркутск, ул. Франк-Каменецкого, д. 8, ИНН 3819001330, ОГРН 1023800000190) (далее – финансовая организация), конкурсным управляющим (ликвидатором) которого на основании решения Арбитражного суда Иркутской области от 15 декабря 2021 г. по делу № А19-22313/2021 является государственная корпорация «Агентство по страхованию вкла-

дов» (109240, г. Москва, ул. Высоцкого, д. 4) (далее – КУ), сообщает о результатах проведения первых электронных торгов, в форме аукциона открытых по составу участников с открытой формой представления предложений о цене (далее – Торги), проведенных 01.03.2022 г. (сообщение № 2030114467 в газете АО «Коммерсантъ» от 15.01.2022 № 6 (7207) (далее – Сообщение в «Коммерсанте»)) на электронной площадке АО «Российский аукционный дом», по адресу в сети интернет: bankruptcy.lot-online.ru.

Торги признаны несостоявшимися по основаниям, предусмотренным п. 17 ст. 110 Федерального закона «О несостоятельности (банкротстве)».

Порядок и условия проведения повторных Торгов, а также иные необходимые сведения определены в Сообщении в «Коммерсанте».

## ОБЪЯВЛЕНИЕ ОБ УТЕРЕ ДОКУМЕНТОВ

■ Диплом (В № 186013), выданный 23 мая 1990 г. Средним профессионально-техническим училищем № 25 г. Саянска на имя Каниной Натальи Анатольевны, считать недействительным в связи с ошибкой в имени.

**Общественно-политическая газета «Областная»** зарегистрирована управлением федеральной службы по надзору в сфере связи, информационных технологий и массовых коммуникаций по Иркутской области.  
Регистрационный номер ПИ № ТУ 38-00167 от 17 сентября 2009 г.

Рукописи, рисунки и фотографии не рецензируются и не возвращаются. Мнение авторов может не совпадать с мнением редакции.

Передача и любое использование материалов возможны только с письменного разрешения редакции. Редакция газеты за орфографию и пунктуацию в объявлениях ответственности не несет.

**Учредители:**  
Правительство Иркутской области  
Законодательное Собрание Иркутской области

**Редакция и издатель:**  
ОГАОУ «Редакция газеты «Областная»

**Адрес редакции и издателя, юридический и фактический адрес:**  
664025, г. Иркутск, ул. Российская, 12

**Почтовый адрес:**  
664011, г. Иркутск, а/я 177

**Телефон редакции:**  
ОГАОУ «Редакция газеты «Областная» (3952) 200-628, 200-638, факс 200-674  
e-mail: og@ogirk.ru, reklama@ogirk.ru

**Подписные индексы:**  
П7531 – пч, ср, лт

Распространяется бесплатно и по подписке

**Главный редактор:**  
Люстрицкий Д.Г.

**Редакторская группа:**  
Хлебникова О.А.,  
Кутылина Ю.О.

**Редакторская группа:**  
Багаев Ю.М., Виговская А.В.,  
Гулевский О.П., Мустафина Н.И., Орлова Е.В.,  
Соколова А.В., Черенева Е.А., Шагунова Л.И.

**Издательская группа:**  
Полякова О.А., Ткачук Е.В.,  
Романова Г.Н., Неудачина Н.И.

**Фотокорреспонденты:**  
Головицкий А.В., Бизикова М.А.,  
Федоров А.А.

**Отдел рекламы:**  
Хватик Н.И., Бушкина Н.В.,  
Никулина О.С., Хороших Е.Ю.

**Газета подписана в печать**  
10.03.2022 г. в 21.00  
Дата выхода в свет: 14.03.2022 г.  
Следующий номер газеты выйдет 16.03.2022 г.

**Отпечатано:** на удаленном производственном участке АО «Советская Сибирь» в г. Иркутске, 664043 г. Иркутск, б. Рябинова, д.96, стр.1

Заказ  
Тираж 1195 экз.

**12+**