ОБЛАСТНАЯ
ОБЩЕСТВЕННО-ПОЛИТИЧЕСКАЯ ГАЗЕТА
19 ДЕКАБРЯ 2016 ПОНЕДЕЛЬНИК
№ 141 (1605) WWW.OGIRK.RU
ОФИЦИАЛЬНАЯ ИНФОРМАЦИЯ

ПРАВИТЕЛЬСТВО ИРКУТСКОЙ ОБЛАСТИ

П О С Т А Н О В Л Е Н И Е

14 ноября 2016 года № 722-пп

Иркутск

Об утверждении проекта планировки территории и проекта межевания территории, предназначенной для размещения линейного объекта регионального значения «Строительство мостового перехода через р. Витим и р. Бодайбо на автомобильной дороге «Таксимо - Бодайбо» в Бодайбинском районе Иркутской области (Строительство мостового перехода через р. Витим на автомобильной дороге Таксимо – Бодайбо в Бодайбинском районе Иркутской области)»

В соответствии со статьями 7, 42, 43, 45 Градостроительного кодекса Российской Федерации, статьями 3, 16 Закона Иркутской области от 23 июля 2008 года № 59-оз «О градостроительной деятельности в Иркутской области», руководствуясь частью 4 статьи 66, статьей 67 Устава Иркутской области, Правительство Иркутской области

П О С Т А Н О В Л Я Е Т:

1. Утвердить проект планировки территории и проект межевания территории, предназначенной для размещения линейного объекта регионального значения «Строительство мостового перехода через р. Витим и р. Бодайбо на автомобильной дороге «Таксимо - Бодайбо» в Бодайбинском районе Иркутской области (Строительство мостового перехода через р. Витим на автомобильной дороге Таксимо – Бодайбо в Бодайбинском районе Иркутской области)» (прилагается).

2. Настоящее постановление подлежит официальному опубликованию в общественно-политической газете «Областная», а также на «Официальном интернет-портале правовой информации» (www.pravo.gov.ru).

Первый заместитель Губернатора Иркутской области –
Председатель Правительства Иркутской области
А.С. Битаров

УТВЕРЖДЕН
постановлением Правительства
Иркутской области
от 14 ноября 2016 года № 722-пп

ПРОЕКТ ПЛАНИРОВКИ ТЕРРИТОРИИ И ПРОЕКТ МЕЖЕВАНИЯ ТЕРРИТОРИИ, ПРЕДНАЗНАЧЕННОЙ ДЛЯ РАЗМЕЩЕНИЯ ЛИНЕЙНОГО ОБЪЕКТА РЕГИОНАЛЬНОГО ЗНАЧЕНИЯ «СТРОИТЕЛЬСТВО МОСТОВОГО ПЕРЕХОДА ЧЕРЕЗ Р. ВИТИМ И Р. БОДАЙБО НА АВТОМОБИЛЬНОЙ ДОРОГЕ «ТАКСИМО - БОДАЙБО» В БОДАЙБИНСКОМ РАЙОНЕ ИРКУТСКОЙ ОБЛАСТИ (СТРОИТЕЛЬСТВО МОСТОВОГО ПЕРЕХОДА ЧЕРЕЗ р. ВИТИМ НА АВТОМОБИЛЬНОЙ ДОРОГЕ ТАКСИМО - БОДАЙБО В БОДАЙБИНСКОМ РАЙОНЕ ИРКУТСКОЙ ОБЛАСТИ)»

Общество с ограниченной ответственностью «Проектно-планировочная мастерская «Мастер-План»

Свидетельство № 059-2009-1073808024850-П-52 от 16.06.2014 г.

Строительство мостового перехода через р. Витим и р. Бодайбо на автомобильной дороге «Таксимо - Бодайбо» в Бодайбинском районе Иркутской области (Строительство мостового перехода через р. Витим на автомобильной дороге Таксимо - Бодайбо в Бодайбинском районе Иркутской области)

ПРОЕКТНАЯ ДОКУМЕНТАЦИЯ

Раздел 10. Иная документация в случаях, предусмотренных федеральными законами

Часть 2. Проект планировки с проектом межевания линейного объекта

Книга 1. Основная часть проекта планировки, подлежащая утверждению. Положение о размещении автомобильной дороги общего пользования регионального значения

07/177-13-1633-ОЧП

Том 10.2.1

Генеральный директор Протасова М.В.

2016

Согласовано | Взам. Инв. № | Подп. и дата | Инв. № подл.

2

Обозначение	Наименование	Примечание
07/177-13-1633-ППЛ-ОЧП-С	Содержание тома 10.2.1	2
07/177-13-1633-ППЛ-ОЧП.ТЧ	Текстовая часть	3
	Графическая часть	
07/177-13-1633-ППЛ-ОЧП -1	Чертеж планировки территории. Красные линии и границы зон размещения проектируемой автомобильной дороги общего пользования регионального значения и придорожных полос М 1:2 000	12
07/177-13-1633-ППЛ-ОЧП -2	Чертеж планировки территории. Линии, обозначающие дороги, улицы, проезды, линии связи, объекты инженерной и транспортной инфраструктур с указанием мест и типов пересечений и примыканий автомобильных дорог и улиц к проектируемой автомобильной дороге общего пользования регионального значения М 1:2 000	15

Примечание:
Состав проектной документации выполнен отдельным документом (шифр 07/177-13-1633-СП)

Изм.	Кол.уч.	Лист	№ док.	Подп.	Дата	07/177-13-1633-ППЛ-ОЧП-С		
Разработал		Грабовский			05.02.15	Содержание тома 10.2.1	Стадия: П	Лист:	Листов: 1
Проверил		Молчанов			05.02.15		ЗАО «ВОСТСИБТРАНСПРОЕКТ»		
Н.контр.		Иванов			05.02.15				

3

ТЕКСТОВАЯ ЧАСТЬ
СОДЕРЖАНИЕ

Страницы

РАЗДЕЛ 1. Положения о характеристиках планируемого развития территории 4
1.1. Технические параметры автомобильной дороги общего пользования 5
1.2. Красные линии 5

Изм.	Кол.уч.	Лист	№ док.	Подп.	Дата	07/177-13-1633-ППЛ-ОЧП.ТЧ	Лист 1

Раздел 1 Положения о характеристиках планируемого развития территории

Документация по планировке территории для размещения линейного объекта регионального значения «Строительство мостового перехода через р. Витим и р. Бодайбо на автомобильной дороге «Таксимо - Бодайбо» в Бодайбинском районе Иркутской области (Строительство мостового перехода через р. Витим на автомобильной дороге Таксимо - Бодайбо в Бодайбинском районе Иркутской области)» разработана на основании распоряжения Министерства строительства, дорожного хозяйства Иркутской области от 23 июня 2015 года № 81-мр. Проектируемая автомобильная дорога с мостовыми переходами через р. Витим и р. Бодайбо расположена в Иркутской области на землях Администрации города Бодайбо и района. Строительная длина проектируемого участка – 9,006 км.

Начало проектируемого участка принято на ПК 10+60, соответствующий км 218+032 существующей автомобильной дороги Таксимо-Бодайбо. Конец проектируемого участка принят на ПК 100+66 проектного километража автомобильной дороги Таксимо-Бодайбо и находится на пересечении ул. Иркутской и Технического переулка г. Бодайбо. На ПК 39+82.13 – ПК 43+95.03 предусмотрено строительство мостового перехода через р. Витим со схемой 84,0+84,0+147,0+84,0 м, длиной 412,9 м. На ПК 87+82.88 – ПК 88+88.12 предусмотрено строительство мостового перехода через р. Витим со схемой 3х33,0 м, длиной 105,24 м.

Проектной документацией предусмотрена реализация линейного объекта в два этапа строительства:

- Этап I - участок мостового перехода через р. Витим с подходами. Начало проектируемого участка ПК 10+60 соответствует км 218+032 автомобильной дороги Таксимо – Бодайбо. Конец проектируемого участка ПК 71+00 проектируемой автомобильной дороги;

- Этап II – участок мостового перехода через р. Бодайбо с подходами. Начало проектируемого участка ПК 71+00. Конец проектируемого участка ПК 100+66.00 расположен за пересечением улицы Иркутская и Технического переулка на оси ул. Иркутская.

На период строительства автомобильной дороги по II этапу проектом предусмотрено устройство временной объездной дороги для выполнения строительных работ на участке ПК 92+00 – ПК 100+66. Временная объездная дорога является продолжением существующей автомобильной дороги Бодайбо-Мама, огибает городское кладбище и выходит на автомобильную дорогу местной сети г. Бодайбо. Протяжение временной объездной дороги 0.39км.

Согласовано | Взам. инв. № | Подп. и дата | Инв. № подл.

Изм.	Кол. уч.	Лист	№ док.	Подп.	Дата	07/177-13-1633-ППЛ-ОЧП-ТМ		
Зам.директора		Собенникова			03.15			
Упр. проектом		Щемелева			03.15	Текстовые материалы	Стадия: —	Лист: 4 / Листов: 11
Вед. архит.		Демченко			03.15		ООО ППМ «Мастер-План»	
Н. контроль		Собенникова			03.15			

Таблица 1.2 - Каталог координат концевых и поворотных точек красных линий

Номер точки	Координата X	Координата Y	Номер точки	Координата X	Координата Y
1	2	3	4	5	6
1	1003224,98	7198831,33	**41**	1003404,50	7198092,19
2	1003224,82	7198831,14	**42**	1003355,32	7198080,12
3	1003256,40	7198802,99	**43**	1003340,88	7198079,72
4	1003259,92	7198798,92	**44**	1003258,29	7198076,73
5	1003256,56	7198781,40	**45**	1003204,78	7198079,79
6	1003248,99	7198763,18	**46**	1003172,95	7198084,81
7	1003236,98	7198730,38	**47**	1003139,18	7198087,18
9	1003227,09	7198704,37	**48**	1003104,42	7198081,62
10	1003218,28	7198683,21	**49**	1003070,11	7198071,56
11	1003198,94	7198637,04	**50**	1003036,89	7198058,09
12	1003180,57	7198590,52	**51**	1003007,76	7198037,09
13	1003164,19	7198543,27	**52**	1002979,97	7198015,10
14	1003160,63	7198535,69	**53**	1002955,36	7197989,84
15	1003156,23	7198537,16	**54**	1002932,84	7197963,13
16	1003154,18	7198530,69	**55**	1002910,75	7197936,17
17	1003161,50	7198528,18	**56**	1002890,54	7197907,54
18	1003157,63	7198510,48	**57**	1002875,04	7197876,07
19	1003151,91	7198494,05	**58**	1002867,52	7197841,69
20	1003148,82	7198485,15	**59**	1002860,67	7197807,83
21	1003146,34	7198480,21	**60**	1002858,25	7197773,55
22	1003143,29	7198479,87	**61**	1002857,29	7197739,51
23	1003132,26	7198463,63	**62**	1002859,70	7197705,74
24	1003131,95	7198462,68	**63**	1002862,89	7197673,10
25	1003138,59	7198460,20	**64**	1002869,57	7197642,33
26	1003139,86	7198431,84	**65**	1002876,64	7197612,90
27	1003143,57	7198399,44	**66**	1002888,29	7197565,00
28	1003146,34	7198388,84	**67**	1002899,63	7197518,41
29	1003152,00	7198367,14	**68**	1002907,90	7197471,80
30	1003169,46	7198338,38	**69**	1002909,47	7197424,30
31	1003190,51	7198311,19	**70**	1002897,47	7197378,28
32	1003232,60	7198276,61	**71**	1002869,84	7197382,94
33	1003260,03	7198267,37	**72**	1002860,20	7197337,26
34	1003309,95	7198258,13	**73**	1002874,58	7197282,89
35	1003358,86	7198247,73	**74**	1002877,44	7197238,66
36	1003424,93	7198223,43	**75**	1002876,33	7197235,33
37	1003454,25	7198200,97	**76**	1002873,59	7197227,08
38	1003458,13	7198194,62	**77**	1002869,42	7197214,51
39	1003462,97	7198160,13	**78**	1002769,39	7196810,91
40	1003429,36	7198111,76	**79**	1002770,08	7196785,30

Взам. инв. № | Подп. и дата | Инв. № подл.

Изм.	Кол. уч.	Лист	№док.	Подп.	Дата	07/177-13-1633-ППЛ-ОЧП-ТМ	Лист 6

1.1 Технические параметры автомобильной дороги общего пользования

Основные технические параметры для проектируемого участка дороги приняты по СНиП 2.05.02-85* «Автомобильные дороги».

Основные технические параметры подходов представлены в таблице 1.1.

Таблица 1.1 – Основные технические показатели автомобильной дороги регионального значения Таксимо – Бодайбо

Наименование	Параметры
1	2
Категория дороги	IV
Расчетная скорость, основная, км/час	80
Число полос движения	2
Ширина проезжей части, м	7
Ширина обочин, м	2.5
Ширина земляного полотна, м	12
Минимальный радиус вертикальных кривых, м	
выпуклой	15000
вогнутой	5000
Наибольший продольный уклон, основной, ‰	60
Тип дорожной одежды	Капитальный
Вид покрытия	Асфальтобетон
Расчетная нагрузка	А14

1.2. Красные линии

В соответствии со статьей 42 Градостроительного кодекса Российской Федерации в составе основной части проекта планировки, которая подлежит утверждению, входит чертеж планировки, на котором отображаются красные линии.

Красные линии - линии, которые обозначают существующие, планируемые (изменяемые, вновь образуемые) границы территорий общего пользования, границы земельных участков, на которых расположены линии электропередачи, линии связи (в том числе линейно-кабельные сооружения), трубопроводы, автомобильные дороги, железнодорожные линии и другие подобные сооружения (Федеральный закон от 31.12.2005 N 210-ФЗ (ред. от 20.03.2011) "О внесении изменений в Градостроительный кодекс Российской Федерации").

На проектируемом участке автомобильной дороги красные линии устанавливаются по границам земельного отвода. Красные линии закреплены в МСК 38, зона 7.

Взам. инв. № | Подп. и дата | Инв. № подл.

Изм.	Кол. уч.	Лист	№док.	Подп.	Дата	07/177-13-1633-ППЛ-ОЧП-ТМ	Лист 5

80	1002765,93	7196769,24	**125**	1001636,71	7195744,76
81	1002740,93	7196769,60	**126**	1001557,43	7195822,79
82	1002740,94	7196738,22	**127**	1001540,33	7195844,07
83	1002759,94	7196738,48	**128**	1001529,83	7195859,00
84	1002761,72	7196687,70	**129**	1001527,79	7195861,90
85	1002772,07	7196558,02	**130**	1001524,47	7195866,61
86	1002774,08	7196528,54	**131**	1001512,71	7195891,57
87	1002778,04	7196499,68	**132**	1001505,41	7195918,15
88	1002778,03	7196471,24	**133**	1001500,85	7195945,12
89	1002773,36	7196443,45	**134**	1001496,21	7195985,31
90	1002762,13	7196417,50	**135**	1001557,32	7196056,62
91	1002752,18	7196391,55	**136**	1001562,11	7196055,19
92	1002738,91	7196361,41	**137**	1001576,61	7196086,41
93	1002715,43	7196374,74	**138**	1001567,45	7196090,42
94	1002696,18	7196350,06	**139**	1001559,65	7196183,53
95	1002712,39	7196327,15	**140**	1001643,66	7196311,02
96	1002689,45	7196297,73	**141**	1001656,52	7196341,49
97	1002669,47	7196280,07	**142**	1001669,53	7196409,72
98	1002640,39	7196264,47	**143**	1001671,89	7196444,22
99	1002616,67	7196246,82	**144**	1001675,20	7196513,51
100	1002594,41	7196233,11	**145**	1001669,16	7196547,87
101	1002546,08	7196202,31	**146**	1001665,39	7196567,59
102	1002410,16	7196243,46	**147**	1001662,41	7196582,81
103	1002373,47	7196226,30	**148**	1001649,71	7196615,16
104	1002328,27	7196091,64	**149**	1001554,47	7196710,65
105	1002312,45	7196042,79	**150**	1001520,71	7196747,36
106	1002260,36	7196013,08	**151**	1001289,61	7197023,45
107	1002176,43	7195958,70	**152**	1001275,53	7197039,15
108	1002093,01	7195901,82	**153**	1001241,17	7197075,47
109	1001998,75	7195825,19	**154**	1001202,77	7197089,87
110	1001975,62	7195806,11	**155**	1001182,38	7197115,89
111	1001971,19	7195811,53	**156**	1001159,56	7197133,82
112	1001951,45	7195789,14	**157**	1001138,23	7197152,49
113	1001957,01	7195782,06	**158**	1001120,49	7197173,81
114	1001933,07	7195765,47	**159**	1001106,65	7197197,87
115	1001908,97	7195750,13	**160**	1001095,25	7197223,28
116	1001884,07	7195736,37	**161**	1001086,41	7197249,80
117	1001857,50	7195726,07	**162**	1001078,26	7197276,90
118	1001829,83	7195719,46	**163**	1001085,82	7197305,45
119	1001801,73	7195715,65	**164**	1001084,20	7197332,86
120	1001773,55	7195711,68	**165**	1001085,41	7197343,43
121	1001745,07	7195712,55	**166**	1001087,33	7197360,17
122	1001716,83	7195716,25	**167**	1001093,17	7197387,03
123	1001689,09	7195722,75	**168**	1001103,53	7197412,47
124	1001662,14	7195731,99	**169**	1001112,74	7197438,37

Взам. инв. № | Подп. и дата | Инв. № подл.

Изм.	Кол. уч.	Лист	№док.	Подп.	Дата	07/177-13-1633-ППЛ-ОЧП-ТМ	Лист 7

170	1001123,72	7197464,57	**215**	1001269,97	7198976,34
171	1001135,82	7197491,40	**216**	1001253,62	7198980,80
172	1001158,19	7197503,52	**217**	1001238,00	7198985,07
173	1001182,81	7197504,45	**218**	1001226,96	7198994,68
174	1001221,26	7197560,55	**219**	1001205,05	7198989,59
175	1001221,26	7197560,56	**220**	1001171,98	7198984,81
176	1001197,94	7197576,05	**221**	1001139,49	7198980,76
177	1001210,92	7197597,41	**222**	1001139,22	7198980,72
178	1001238,58	7197639,06	**223**	1001106,93	7198976,41
179	1001264,57	7197681,82	**224**	1001077,13	7198962,19
180	1001292,22	7197723,48	**225**	1001049,37	7198945,25
181	1001305,74	7197739,20	**226**	1001047,05	7198943,91
182	1001318,51	7197754,04	**227**	1001035,76	7198937,37
183	1001355,45	7197823,98	**228**	1001062,32	7198915,82
184	1001396,71	7197836,51	**229**	1001089,26	7198928,29
185	1001411,08	7197860,42	**230**	1001118,02	7198931,77
186	1001385,48	7197874,04	**231**	1001146,07	7198935,23
187	1001430,47	7197971,31	**232**	1001173,99	7198938,86
188	1001455,36	7198049,40	**233**	1001202,35	7198941,67
189	1001475,92	7198139,93	**234**	1001228,03	7198921,85
190	1001496,77	7198137,40	**235**	1001254,51	7198917,33
191	1001500,59	7198167,15	**236**	1001282,59	7198915,79
192	1001474,78	7198170,30	**237**	1001307,49	7198903,99
193	1001479,53	7198210,66	**238**	1001331,00	7198889,81
194	1001497,59	7198290,25	**239**	1001354,12	7198875,00
195	1001500,50	7198340,16	**240**	1001355,66	7198873,47
196	1001500,43	7198390,25	**241**	1001373,66	7198855,70
197	1001502,34	7198440,23	**242**	1001391,80	7198835,35
198	1001505,26	7198490,14	**243**	1001417,89	7198788,03
199	1001510,45	7198505,11	**244**	1001428,89	7198763,86
200	1001565,24	7198541,50	**245**	1001438,33	7198739,11
201	1001578,51	7198548,91	**246**	1001448,19	7198714,18
202	1001510,16	7198631,30	**247**	1001453,29	7198696,11
203	1001510,37	7198662,08	**248**	1001457,89	7198674,96
204	1001507,22	7198694,04	**249**	1001460,39	7198660,85
205	1001504,86	7198726,53	**250**	1001462,18	7198632,29
206	1001500,14	7198759,22	**251**	1001458,19	7198593,06
207	1001492,96	7198792,05	**252**	1001448,27	7198543,38
208	1001477,95	7198821,99	**253**	1001446,62	7198531,17
209	1001466,99	7198826,88	**254**	1001446,59	7198527,62
210	1001458,40	7198849,13	**255**	1001445,12	7198521,94
211	1001443,92	7198880,57	**256**	1001450,35	7198493,35
212	1001421,01	7198905,90	**257**	1001450,43	7198443,26
213	1001397,93	7198911,43	**258**	1001445,68	7198378,99
214	1001301,42	7198966,40	**259**	1001427,71	7198380,04

Взам. инв. № | Подп. и дата | Инв. № подл.

Изм.	Кол. уч.	Лист	№док.	Подп.	Дата	07/177-13-1633-ППЛ-ОЧП-ТМ	Лист 8

350	1002582,75	7196008,30	**395**	1002942,85	7197686,05
351	1002571,71	7196024,97	**396**	1002940,38	7197713,02
352	1002577,57	7196168,14	**397**	1002941,28	7197738,87
353	1002580,85	7196170,32	**398**	1002941,76	7197764,52
354	1002619,82	7196195,47	**399**	1002946,78	7197789,69
355	1002662,65	7196231,09	**400**	1002958,06	7197812,92
356	1002691,69	7196251,75	**401**	1002969,60	7197835,23
357	1002711,77	7196264,50	**402**	1002983,17	7197856,01
358	1002729,90	7196276,83	**403**	1002996,96	7197876,22
359	1002749,14	7196290,49	**404**	1003010,34	7197896,82
360	1002787,74	7196339,00	**405**	1003026,55	7197915,41
361	1002805,34	7196377,05	**406**	1003046,46	7197929,99
362	1002820,25	7196424,67	**407**	1003068,09	7197941,54
363	1002822,29	7196428,77	**408**	1003090,05	7197951,63
364	1002828,10	7196441,76	**409**	1003112,03	7197961,26
365	1002875,09	7196450,18	**410**	1003134,07	7197971,55
366	1002875,49	7196471,13	**411**	1003157,39	7197981,74
367	1002871,50	7196471,43	**412**	1003183,22	7197992,38
368	1002829,37	7196545,30	**413**	1003211,21	7198003,06
369	1002825,73	7196640,30	**414**	1003249,33	7198010,80
370	1002823,67	7196690,25	**415**	1003332,63	7198022,45
371	1002836,93	7196739,56	**416**	1003359,58	7198028,30
372	1002836,02	7196790,77	**417**	1003409,41	7198032,39
373	1002865,10	7196821,74	**418**	1003440,57	7198037,60
374	1002874,96	7196820,08	**419**	1003476,16	7198042,96
375	1002896,95	7196848,18	**420**	1003508,42	7198062,40
376	1002874,68	7196867,06	**421**	1003537,67	7198087,77
377	1002853,80	7196985,96	**422**	1003558,74	7198122,01
378	1002860,46	7197012,75	**423**	1003571,94	7198162,49
379	1002866,15	7197035,53	**424**	1003571,23	7198207,11
380	1002881,56	7197097,42	**425**	1003554,09	7198252,38
381	1002911,55	7197154,68	**426**	1003560,14	7198264,00
382	1002944,39	7197162,32	**427**	1003570,38	7198283,65
383	1002959,91	7197158,44	**428**	1003567,39	7198286,74
384	1002973,03	7197206,70	**429**	1003562,53	7198291,78
385	1002969,65	7197259,09	**430**	1003543,44	7198311,53
386	1002963,38	7197309,70	**431**	1003527,42	7198310,74
387	1002973,10	7197360,00	**432**	1003501,61	7198307,58
388	1002940,85	7197370,96	**433**	1003483,06	7198308,58
389	1002959,31	7197420,31	**434**	1003463,31	7198313,65
390	1002961,89	7197472,88	**435**	1003437,24	7198317,79
391	1002963,18	7197525,98	**436**	1003412,05	7198316,51
392	1002960,06	7197578,36	**437**	1003374,81	7198322,73
393	1002952,04	7197628,52	**438**	1003356,40	7198322,31
394	1002948,00	7197658,06	**439**	1003324,19	7198325,09

Взам. инв. № | Подп. и дата | Инв. № подл.

Изм.	Кол. уч.	Лист	№док.	Подп.	Дата	07/177-13-1633-ППЛ-ОЧП-ТМ	Лист 10

260	1001427,35	7198373,87	**305**	1001592,41	7196558,85
261	1001437,69	7198293,75	**306**	1001598,96	7196531,88
262	1001440,66	7198213,80	**307**	1001603,81	7196504,06
263	1001437,06	7198174,89	**308**	1001459,34	7196189,05
264	1001416,21	7198177,43	**309**	1001494,93	7196171,70
265	1001412,39	7198147,67	**310**	1001473,13	7196124,15
266	1001432,24	7198145,25	**311**	1001460,28	7196095,01
267	1001414,75	7198060,14	**312**	1001448,08	7196064,63
268	1001391,14	7197986,04	**313**	1001440,05	7196033,88
269	1001360,25	7197914,67	**314**	1001413,27	7196037,28
270	1001331,08	7197857,04	**315**	1001412,06	7196004,66
271	1001313,21	7197846,95	**316**	1001438,05	7196003,98
272	1001296,32	7197842,58	**317**	1001441,27	7195966,98
273	1001294,48	7197839,60	**318**	1001445,86	7195934,52
274	1001272,36	7197803,87	**319**	1001455,59	7195903,25
275	1001288,19	7197793,36	**320**	1001470,17	7195874,06
276	1001257,23	7197746,71	**321**	1001484,78	7195845,42
277	1001230,41	7197704,50	**322**	1001500,46	7195817,35
278	1001201,92	7197663,40	**323**	1001519,69	7195791,54
279	1001172,60	7197622,85	**324**	1001543,52	7195769,91
280	1001164,27	7197628,38	**325**	1001591,39	7195727,34
281	1001136,61	7197586,73	**326**	1001618,23	7195709,29
282	1001143,28	7197582,30	**327**	1001648,41	7195697,63
283	1001108,20	7197536,71	**328**	1001678,85	7195687,20
284	1001078,33	7197529,57	**329**	1001710,01	7195678,86
285	1001060,12	7197502,41	**330**	1001742,19	7195676,66
286	1001036,38	7197438,44	**331**	1001774,28	7195674,69
287	1001024,63	7197405,56	**332**	1001806,39	7195676,93
288	1001022,11	7197396,50	**333**	1001838,33	7195681,39
289	1001015,31	7197372,09	**334**	1001869,13	7195690,95
290	1001008,36	7197337,72	**335**	1001899,14	7195702,58
291	1001003,87	7197302,50	**336**	1001927,85	7195717,15
292	1001041,68	7197239,05	**337**	1001954,23	7195735,12
293	1001048,04	7197206,80	**338**	1001983,85	7195759,01
294	1001059,52	7197175,91	**339**	1001989,06	7195762,97
295	1001074,06	7197146,23	**340**	1002002,32	7195773,69
296	1001096,36	7197121,66	**341**	1002104,67	7195845,13
297	1001114,76	7197095,43	**342**	1002172,46	7195893,61
298	1001126,77	7197064,09	**343**	1002184,30	7195903,35
299	1001152,24	7197042,88	**344**	1002185,43	7195904,28
300	1001175,79	7197013,63	**345**	1002202,94	7195918,68
301	1001189,32	7196990,58	**346**	1002326,89	7196003,17
302	1001206,89	7196978,37	**347**	1002343,36	7196014,08
303	1001479,90	7196701,17	**348**	1002540,81	7195996,12
304	1001488,67	7196690,16	**349**	1002559,62	7195980,99

Взам. инв. № | Подп. и дата | Инв. № подл.

Изм.	Кол. уч.	Лист	№док.	Подп.	Дата	07/177-13-1633-ППЛ-ОЧП-ТМ	Лист 9

440	1003306,99	7198326,16	**458**	1003204,36	7198581,94
441	1003291,46	7198329,62	**459**	1003213,64	7198605,81
442	1003276,74	7198331,93	**460**	1003211,14	7198606,91
443	1003257,61	7198342,74	**461**	1003215,34	7198620,25
444	1003225,45	7198344,58	**462**	1003217,63	7198628,00
445	1003216,75	7198347,48	**463**	1003258,49	7198738,22
446	1003215,20	7198348,00	**464**	1003278,11	7198767,00
447	1003200,69	7198363,36	**465**	1003290,39	7198772,84
448	1003187,58	7198385,43	**466**	1003295,67	7198773,52
449	1003180,81	7198401,07	**467**	1003299,20	7198793,27
450	1003172,84	7198433,39	**468**	1003284,64	7198805,71
451	1003175,41	7198442,89	**469**	1003283,46	7198811,59
452	1003174,44	7198460,23	**470**	1003292,51	7198832,81
453	1003176,29	7198486,88	**471**	1003276,69	7198838,72
454	1003173,12	7198490,36	**472**	1003272,04	7198824,91
455	1003182,55	7198516,21	**473**	1003258,67	7198822,80
456	1003182,50	7198517,77	**474**	1003249,40	7198829,13
457	1003188,10	7198534,65			

Взам. инв. № | Подп. и дата | Инв. № подл.

Изм.	Кол. уч.	Лист	№док.	Подп.	Дата	07/177-13-1633-ППЛ-ОЧП-ТМ	Лист 11

ГРАФИЧЕСКАЯ ЧАСТЬ

ПРОЕКТ ПЛАНИРОВКИ И ПРОЕКТ МЕ ЖЕВАНИЯ ЛИНЕЙНОГО ОБЪЕКТА «СТР
НА АВТОМОБИЛЬНОЙ ДОРОГЕ «ТАКСИМО - БОДАЙБО» В БОДАЙБИНСКОМ РА
НА АВТОМОБИЛЬНОЙ ДОРОГЕ ТАКСИМО - БОДАЙБО В БОДАЙБИНСКОМ РАЙ


ЧЕРТЕЖ ПЛАНИРОВКИ ТЕРРИТОРИИ. КРАСНЫЕ ЛИНИИ И ГРАНИЦЫ ЗОН РАЗМЕЩЕНИЯ ПРОЕКТИРУЕМО

км 3-км 0, ПК 43-ПК 0



ОИТЕЛЬСТВО МОСТОВОГО ПЕРЕХОДА ЧЕРЕЗ Р. ВИТИМ И Р. БОДАЙБО
АЙОНЕ ИРКУТСКОЙ ОБЛАСТИ (СТРОИТЕЛЬСТВО МОСТОВОГО ПЕРЕХОДА ЧЕРЕЗ Р. ВИТИМ
ОНЕ ИРКУТСКОЙ ОБЛАСТИ)»

ОЙ АВТОМОБИЛЬНОЙ ДОРОГИ ОБЩЕГО ПОЛЬЗОВАНИЯ РЕГИОНАЛЬНОГО ЗНАЧЕНИЯ И ПРИДОРОЖНЫХ ПОЛОС М 1:2000

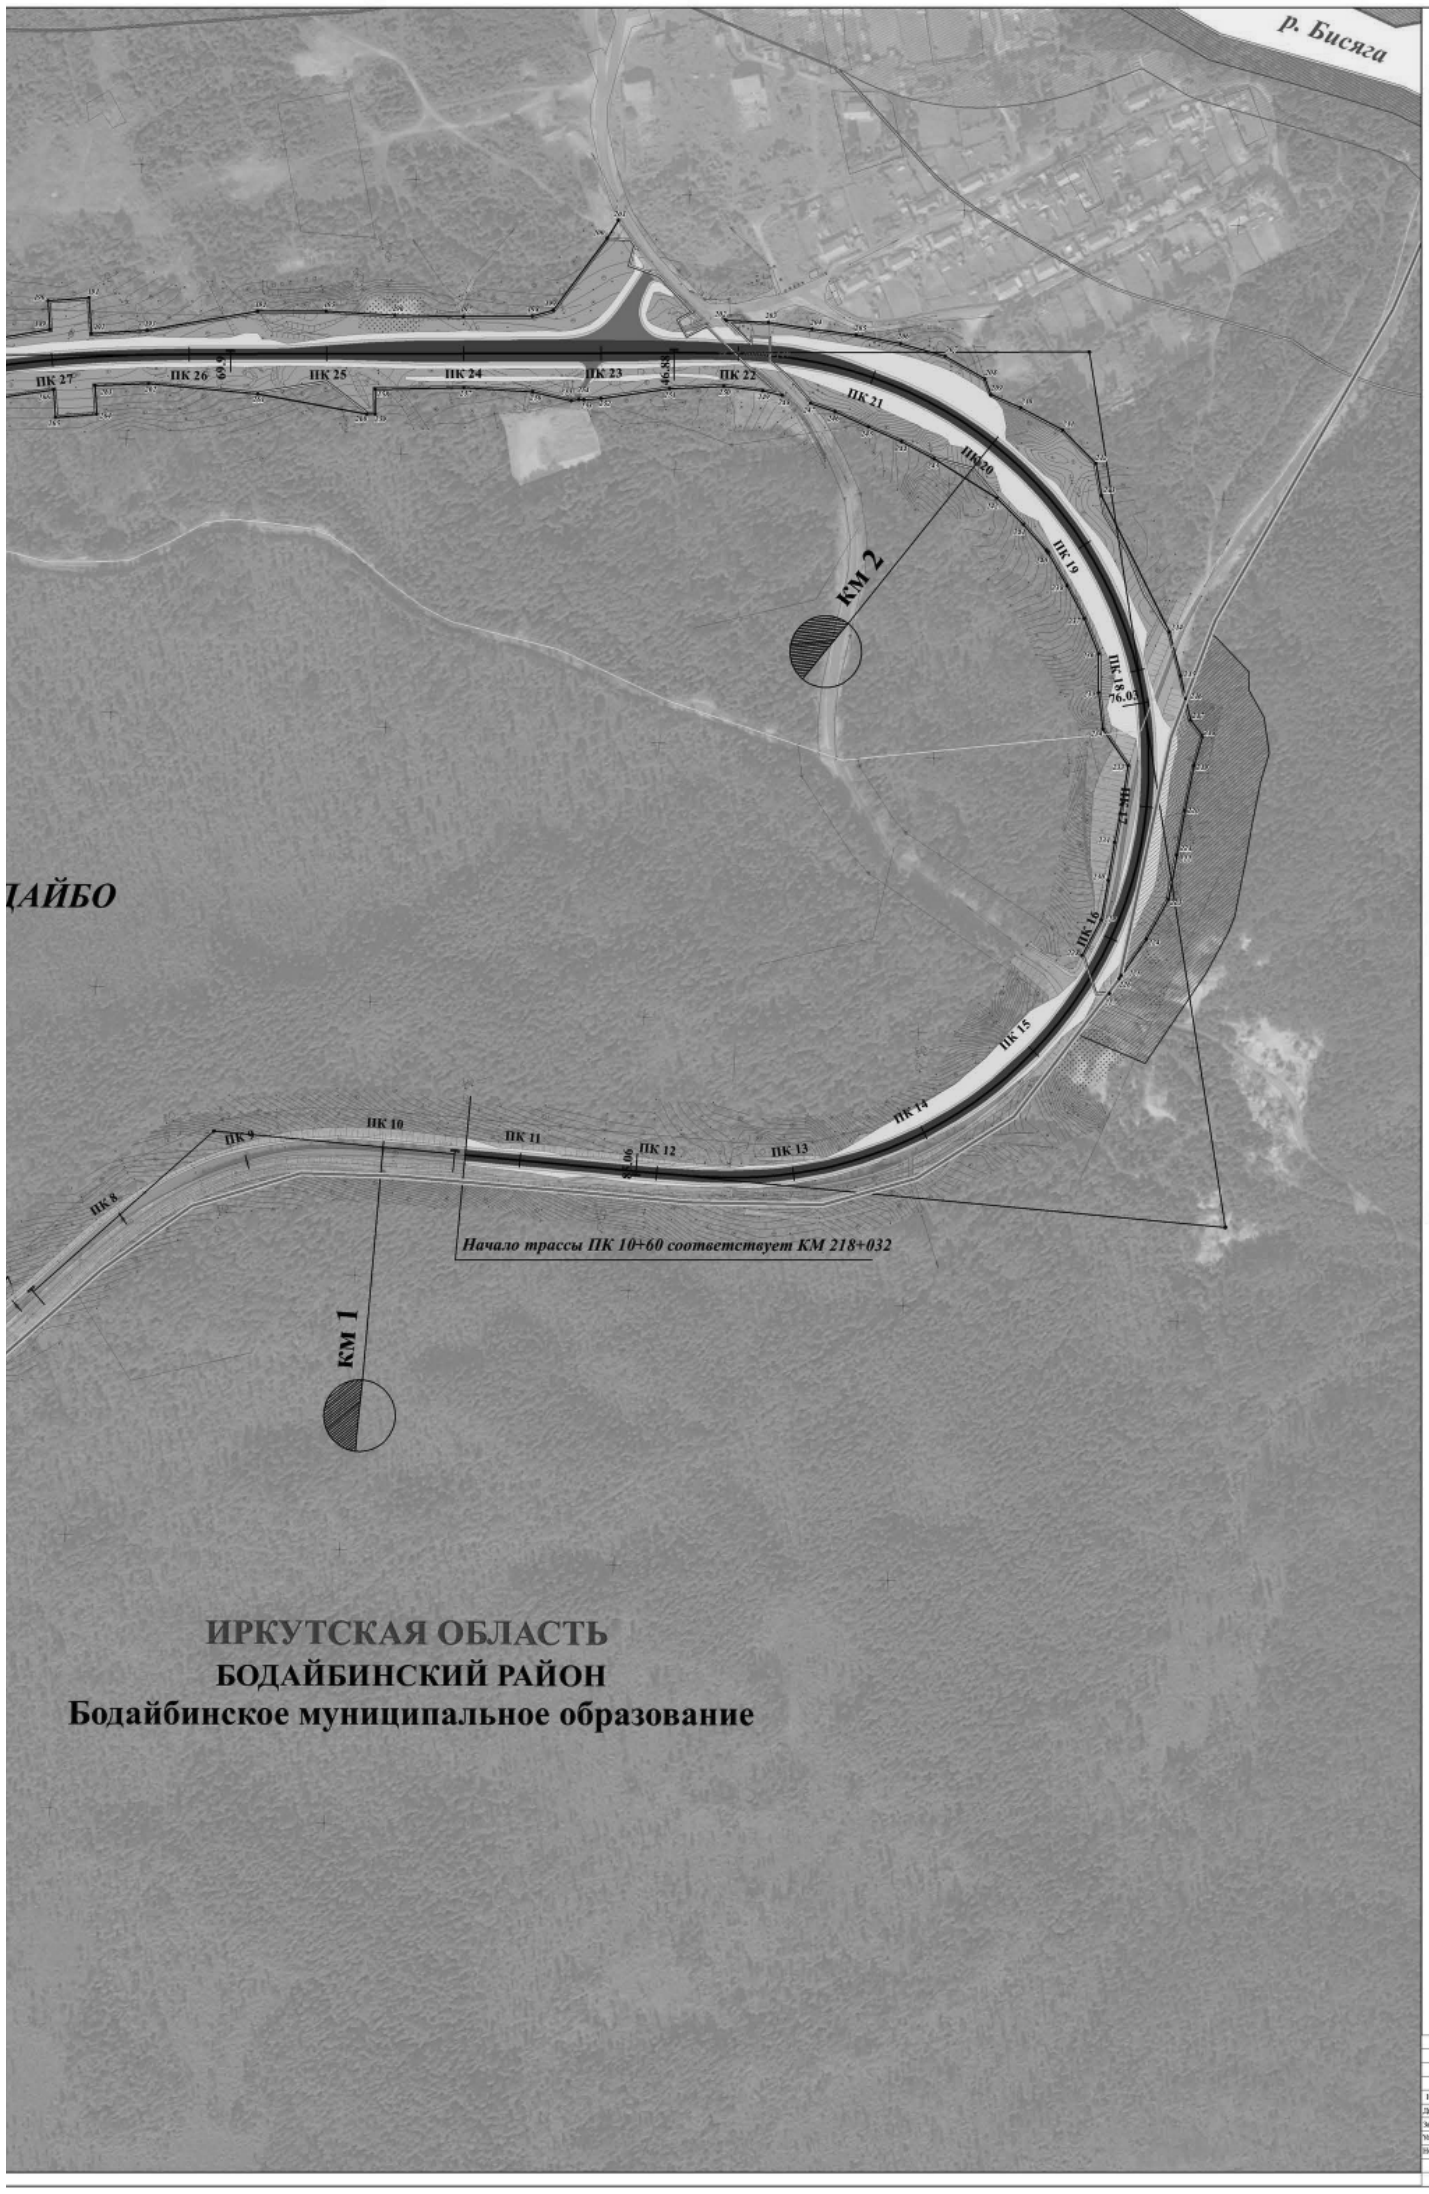

УСЛОВНЫЕ ОБОЗНАЧЕНИЯ

ТЕРРИТОРИАЛЬНОЕ УСТРОЙСТВО
- ГРАНИЦЫ НАСЕЛЕННЫХ ПУНКТОВ
- ГРАНИЦЫ КАДАСТРОВЫХ КВАРТАЛОВ

ИСПОЛЬЗОВАНИЕ ТЕРРИТОРИИ

ПРОЕКТНОЕ ИСПОЛЬЗОВАНИЕ ТЕРРИТОРИИ

ЖИЛЫЕ ТЕРРИТОРИИ
- ТЕРРИТОРИИ ЗАСТРОЙКИ ИНДИВИДУАЛЬНЫМИ ЖИЛЫМИ ДОМАМИ

ПРОИЗВОДСТВЕННЫЕ ТЕРРИТОРИИ
- ТЕРРИТОРИИ ПРОИЗВОДСТВЕННОГО ИСПОЛЬЗОВАНИЯ

ТЕРРИТОРИИ ОБЪЕКТОВ ИНЖЕНЕРНОЙ И ТРАНСПОРТНОЙ ИНФРАСТРУКТУРЫ
- ТЕРРИТОРИИ ОБЪЕКТОВ ИНЖЕНЕРНОЙ ИНФРАСТРУКТУРЫ
- ТЕРРИТОРИИ ОБЪЕКТОВ ТРАНСПОРТНОЙ ИНФРАСТРУКТУРЫ

ТЕРРИТОРИИ СЕЛЬСКОХОЗЯЙСТВЕННОГО ИСПОЛЬЗОВАНИЯ
- ТЕРРИТОРИИ ВЕДЕНИЯ ДАЧНОГО ХОЗЯЙСТВА, САДОВОДСТВА, ОГОРОДНИЧЕСТВА
- ТЕРРИТОРИИ СЕЛЬСКОХОЗЯЙСТВЕННЫХ УГОДИЙ

ТЕРРИТОРИИ РЕКРЕАЦИОННОГО НАЗНАЧЕНИЯ
- ТЕРРИТОРИИ ВОДНЫХ ОБЪЕКТОВ
- ТЕРРИТОРИИ РЕКРЕАЦИОННОГО НАЗНАЧЕНИЯ

ТЕРРИТОРИИ СПЕЦИАЛЬНОГО НАЗНАЧЕНИЯ
- ТЕРРИТОРИИ ОБЪЕКТОВ СПЕЦИАЛЬНОГО НАЗНАЧЕНИЯ

ОБЪЕКТЫ НЕДВИЖИМОСТИ

ГРАНИЦЫ ЗЕМЕЛЬНЫХ УЧАСТКОВ
- ВНЕСЕННЫЕ В ГКН

ПЛАНИРОВОЧНЫЕ ОГРАНИЧЕНИЯ

ГРАНИЦЫ ЗОН С ОСОБЫМИ УСЛОВИЯМИ ИСПОЛЬЗОВАНИЯ ТЕРРИТОРИЙ

ОХРАННЫЕ ЗОНЫ ОБЪЕКТОВ ИНЖЕНЕРНОЙ И ТРАНСПОРТНОЙ ИНФРАСТРУКТУРЫ
- ГРАНИЦЫ ОХРАННЫХ ЗОН ИНЖЕНЕРНЫХ СЕТЕЙ И СООРУЖЕНИЙ
- ПРИДОРОЖНЫЕ ПОЛОСЫ АВТОМОБИЛЬНЫХ ДОРОГ

ОХРАННЫЕ ЗОНЫ ВОДНЫХ ОБЪЕКТОВ
- ВОДООХРАННЫЕ ЗОНЫ
- ПРИБРЕЖНЫЕ ЗАЩИТНЫЕ ПОЛОСЫ
- БЕРЕГОВЫЕ ПОЛОСЫ

ПОЛОЖЕНИЯ О ПЛАНИРОВКЕ ТЕРРИТОРИИ

ЛИНИИ РЕГУЛИРОВАНИЯ
- УСТАНАВЛИВАЕМЫЕ КРАСНЫЕ ЛИНИИ
- КОНЦЕВЫЕ И ПОВОРОТНЫЕ ТОЧКИ КРАСНЫХ ЛИНИЙ

ГРАНИЦЫ ЗОН ПЛАНИРУЕМОГО РАЗМЕЩЕНИЯ ОБЪЕКТОВ СОЦИАЛЬНО-КУЛЬТУРНОГО И КОММУНАЛЬНО-БЫТОВОГО НАЗНАЧЕНИЯ, ИНЫХ ОБЪЕКТОВ КАПИТАЛЬНОГО СТРОИТЕЛЬСТВА
- ТРАНСПОРТНОЙ ИНФРАСТРУКТУРЫ
- ИНЖЕНЕРНОЙ ИНФРАСТРУКТУРЫ

ГРАНИЦЫ ЗОН ПЛАНИРУЕМОГО РАЗМЕЩЕНИЯ ОБЪЕКТОВ
- РЕГИОНАЛЬНОГО ЗНАЧЕНИЯ

ЛИНИИ, ОБОЗНАЧАЮЩИЕ ДОРОГИ, УЛИЦЫ, ПРОЕЗДЫ, ОБЪЕКТЫ ТРАНСПОРТНОЙ ИНФРАСТРУКТУРЫ

АВТОМОБИЛЬНЫЙ ТРАНСПОРТ
- АВТОДОРОГИ РЕГИОНАЛЬНОГО ЗНАЧЕНИЯ
- АВТОДОРОГИ ПРОЧИЕ

ТРАНСПОРТНЫЕ СООРУЖЕНИЯ
- МОСТЫ
- ОБОЧИНА
- НАСЫПЬ

ЛИНИИ СВЯЗИ, ОБЪЕКТЫ ИНЖЕНЕРНОЙ ИНФРАСТРУКТУРЫ

	СУЩЕСТВУЮЩИЕ	ЛИКВИДИРУЕМЫЕ	ПЛАНИРУЕМЫЕ
ЭЛЕКТРОСНАБЖЕНИЕ			
ТРАНСФОРМАТОРНЫЕ ПОДСТАНЦИИ 6/0,4кВ			
ВОЗДУШНЫЕ ЛИНИИ ЭЛЕКТРОПЕРЕДАЧИ, ВЛ 110кВ			
ВОЗДУШНЫЕ ЛИНИИ ЭЛЕКТРОПЕРЕДАЧИ, ВЛ 35кВ			
ВОЗДУШНЫЕ ЛИНИИ ЭЛЕКТРОПЕРЕДАЧИ ВЛ 6кВ			
ВОЗДУШНЫЕ ЛИНИИ ЭЛЕКТРОПЕРЕДАЧИ ВЛ 0,4кВ			
КАБЕЛЬНЫЕ ЛИНИИ ЭЛЕКТРОПЕРЕДАЧИ КЛ 6кВ			

СВЯЗЬ, ТЕЛЕВИДЕНИЕ, РАДИОВЕЩАНИЕ
- КАБЕЛЬНЫЕ ЛИНИИ СВЯЗИ, КЛС

07/17-13-1633-ППЛ-ОЧП-1

ПРОЕКТ ПЛАНИРОВКИ И ПРОЕКТ МЕЖЕВАНИЯ ЛИНЕЙНОГО ОБЪЕКТА «СТРОИТЕЛЬСТВО МОСТОВОГО ПЕРЕХОДА ЧЕРЕЗ Р.ВИТИМ И Р.БОДАЙБО НА АВТОМОБИЛЬНОЙ ДОРОГЕ «ТАКСИМО - БОДАЙБО» В БОДАЙБИНСКОМ РАЙОНЕ ИРКУТСКОЙ ОБЛАСТИ (СТРОИТЕЛЬСТВО МОСТОВОГО ПЕРЕХОДА ЧЕРЕЗ Р.ВИТИМ НА АВТОМОБИЛЬНОЙ ДОРОГЕ ТАКСИМО - БОДАЙБО) В БОДАЙБИНСКОМ РАЙОНЕ ИРКУТСКОЙ ОБЛАСТИ»

Изм.	Кол.уч.	Лист	№ док.	Подпись	Дата
Директор		Протасова Е.В.			10.03.15
Зам. директора		Собеннова О.А.			10.03.15
Упр. проектом		Щемелева А.К.			10.03.15
Нормоконтроль		Собеннова О.А.			10.03.15

ОСНОВНАЯ ЧАСТЬ ПРОЕКТА, ПОДЛЕЖАЩАЯ УТВЕРЖДЕНИЮ

СТАДИЯ	ЛИСТ	ЛИСТОВ
	1	3


ЧЕРТЕЖ ПЛАНИРОВКИ ТЕРРИТОРИИ. КРАСНЫЕ ЛИНИИ И ГРАНИЦЫ ЗОН РАЗМЕЩЕНИЯ ПРОЕКТИРУЕМОЙ АВТОМОБИЛЬНОЙ ДОРОГИ ОБЩЕГО ПОЛЬЗОВАНИЯ РЕГИОНАЛЬНОГО ЗНАЧЕНИЯ И ПРИДОРОЖНЫХ ПОЛОС М 1:2000 КМ 1+КМ 0; ПК 45+ПК 9

ООО «ППМ «Мастер-План»

ПРОЕКТ ПЛАНИРОВКИ И ПРОЕКТ МЕ ЖЕВАНИЯ ЛИНЕЙНОГО ОБЪЕКТА «СТРО
НА АВТОМОБИЛЬНОЙ ДОРОГЕ «ТАКСИМО - БОДАЙБО» В БОДАЙБИНСКОМ РАЙ
НА АВТОМОБИЛЬНОЙ ДОРОГЕ ТАКСИМО - БОДАЙБО В БОДАЙБИНСКОМ РАЙО


ЧЕРТЕЖ ПЛАНИРОВКИ ТЕРРИТОРИИ. КРАСНЫЕ ЛИНИИ И ГРАНИЦЫ ЗОН РАЗМЕЩЕНИЯ ПРОЕКТИРУЕМОЙ

км 7-км 4, ПК 73-ПК 39

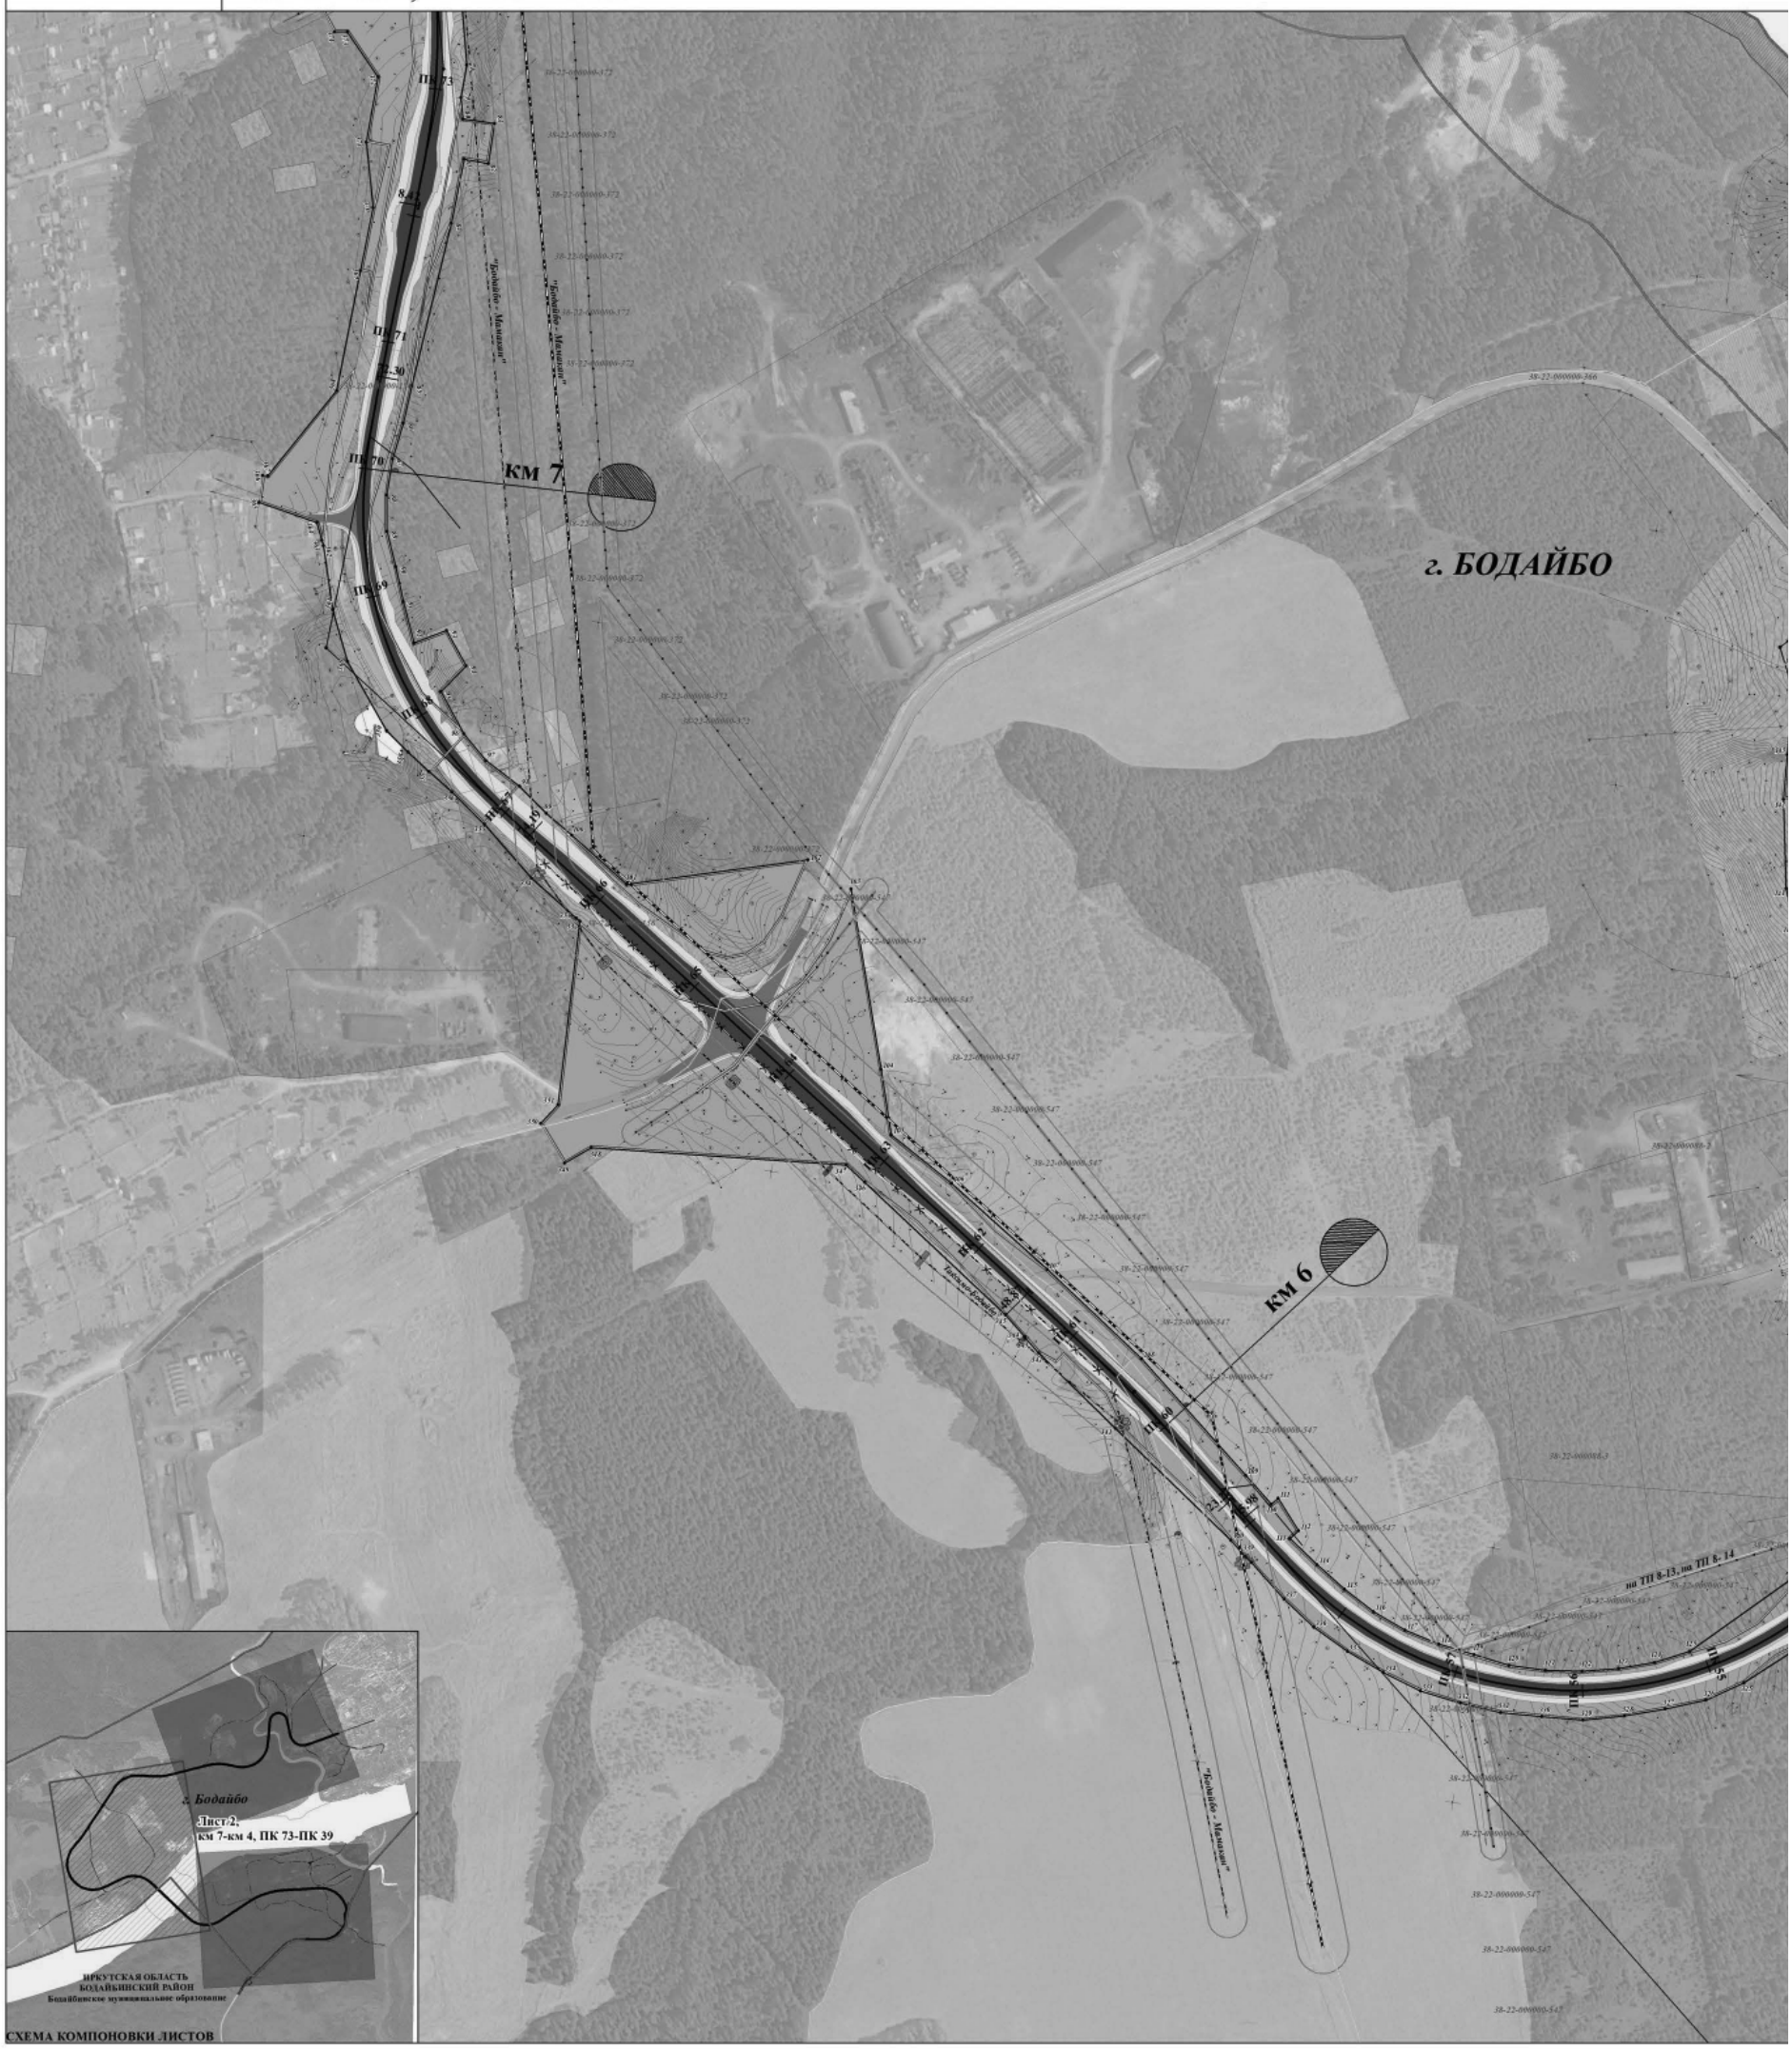

ОИТЕЛЬСТВО МОСТОВОГО ПЕРЕХОДА ЧЕРЕЗ Р. ВИТИМ И Р. БОДАЙБО
ЙОНЕ ИРКУТСКОЙ ОБЛАСТИ (СТРОИТЕЛЬСТВО МОСТОВОГО ПЕРЕХОДА ЧЕРЕЗ Р. ВИТИМ
ОНЕ ИРКУТСКОЙ ОБЛАСТИ)»

Й АВТОМОБИЛЬНОЙ ДОРОГИ ОБЩЕГО ПОЛЬЗОВАНИЯ РЕГИОНАЛЬНОГО ЗНАЧЕНИЯ И ПРИДОРОЖНЫХ ПОЛОС М 1:2000

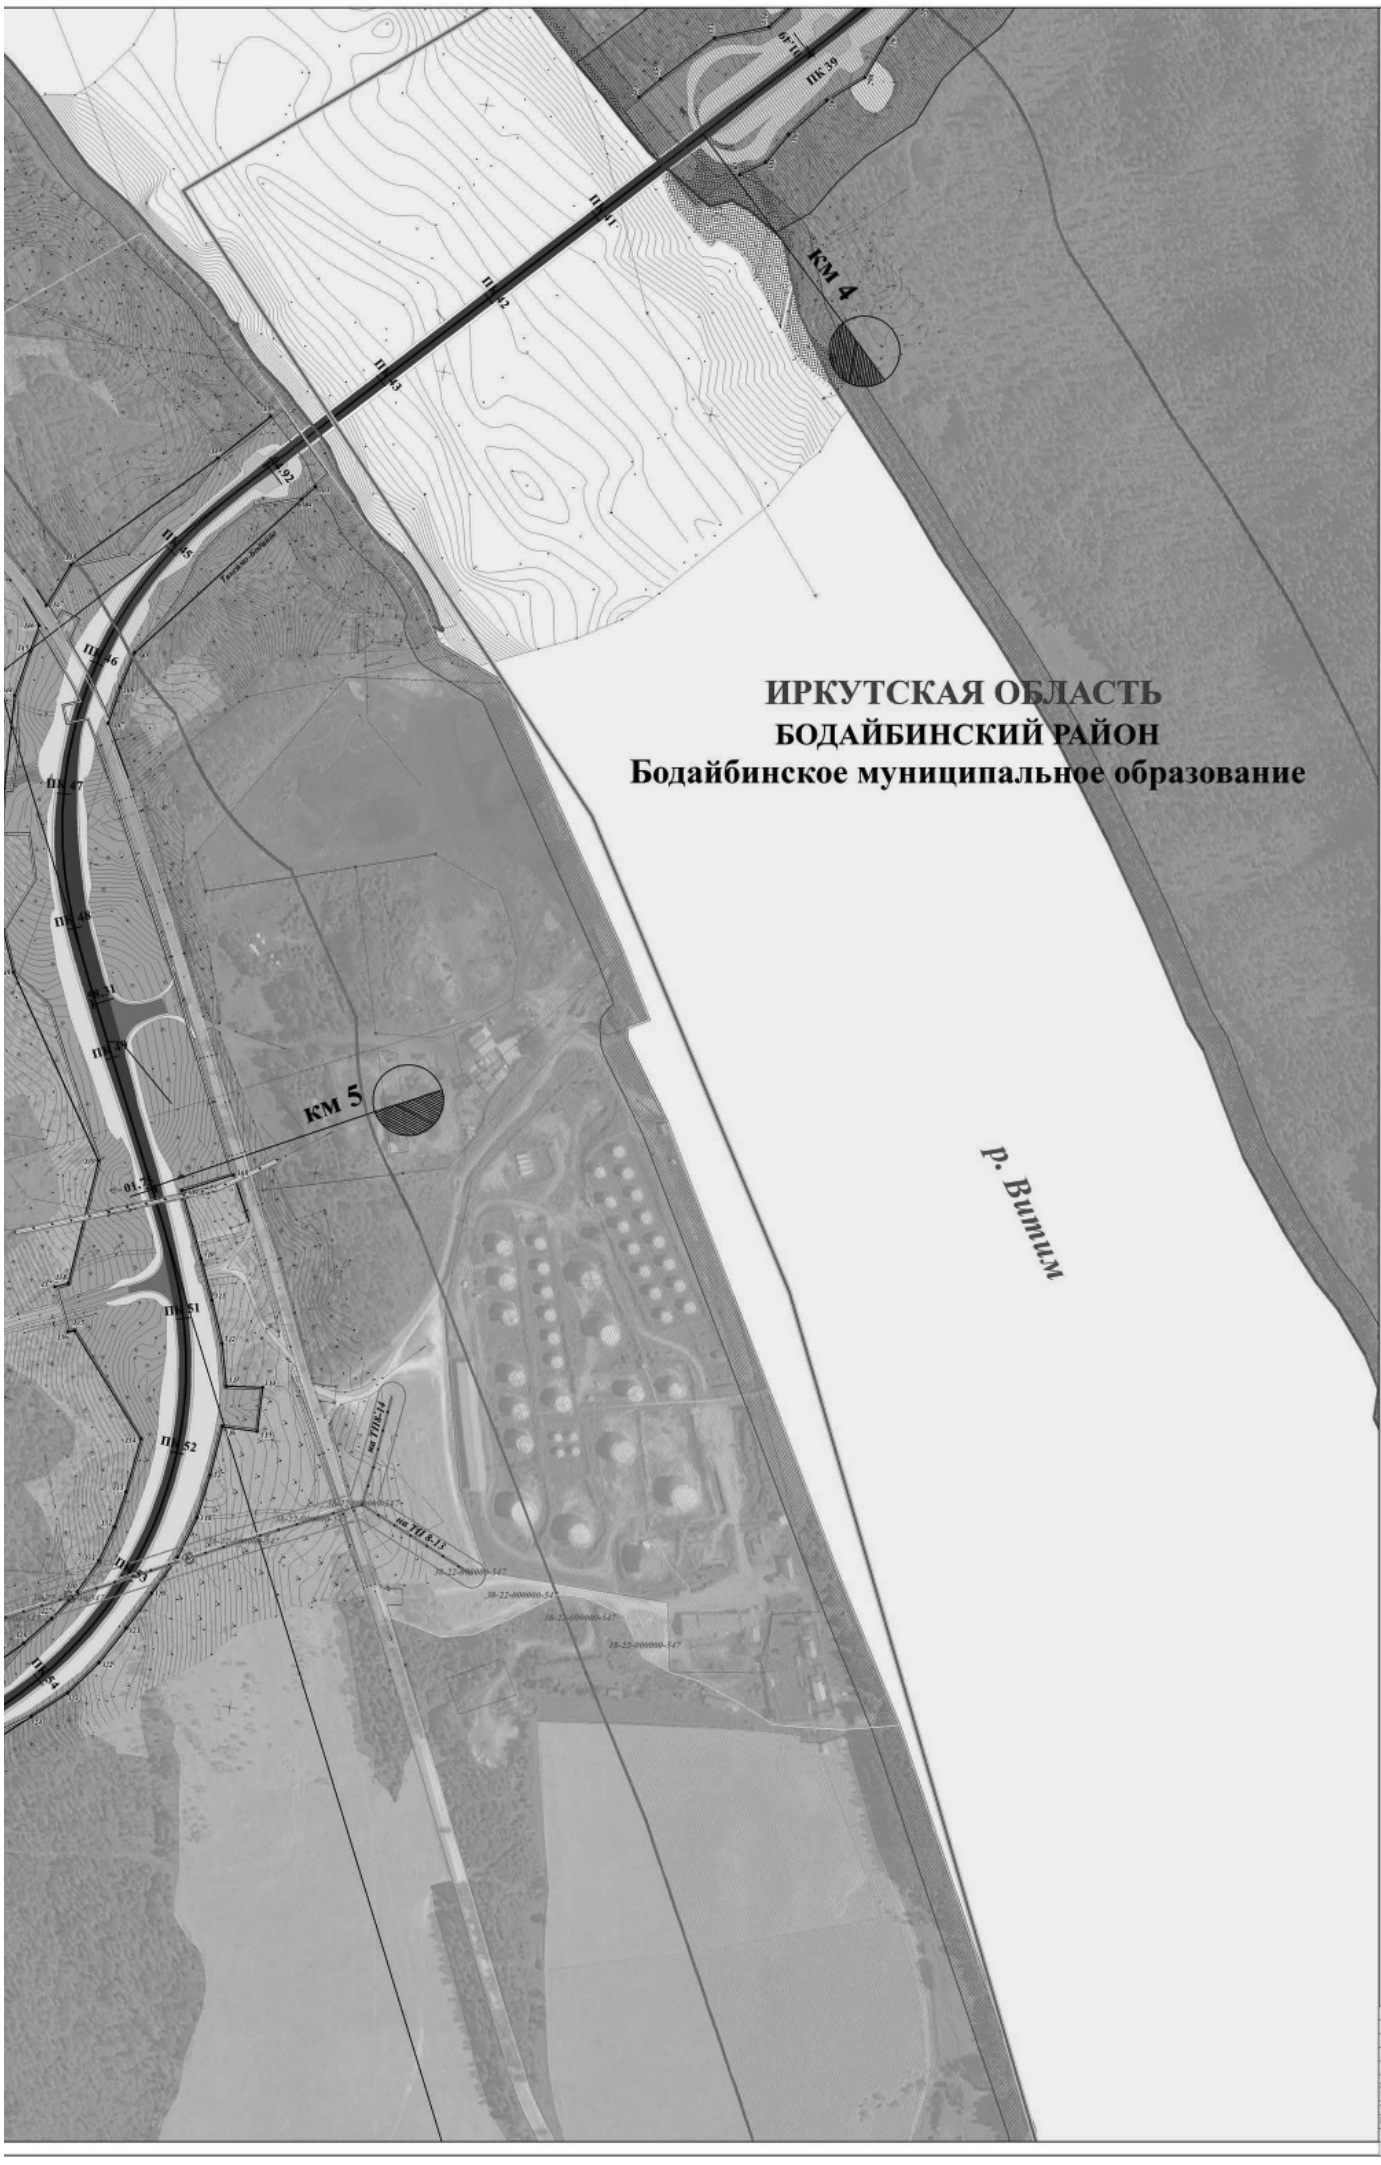

УСЛОВНЫЕ ОБОЗНАЧЕНИЯ

ТЕРРИТОРИАЛЬНОЕ УСТРОЙСТВО
- ГРАНИЦЫ НАСЕЛЕННЫХ ПУНКТОВ
- ГРАНИЦЫ КАДАСТРОВЫХ КВАРТАЛОВ

ИСПОЛЬЗОВАНИЕ ТЕРРИТОРИИ

ПРОЕКТНОЕ ИСПОЛЬЗОВАНИЕ ТЕРРИТОРИИ

ЖИЛЫЕ ТЕРРИТОРИИ
- ТЕРРИТОРИИ ЗАСТРОЙКИ ИНДИВИДУАЛЬНЫМИ ЖИЛЫМИ ДОМАМИ

ПРОИЗВОДСТВЕННЫЕ ТЕРРИТОРИИ
- ТЕРРИТОРИИ ПРОИЗВОДСТВЕННОГО ИСПОЛЬЗОВАНИЯ

ТЕРРИТОРИИ ОБЪЕКТОВ ИНЖЕНЕРНОЙ И ТРАНСПОРТНОЙ ИНФРАСТРУКТУРЫ
- ТЕРРИТОРИИ ОБЪЕКТОВ ИНЖЕНЕРНОЙ ИНФРАСТРУКТУРЫ
- ТЕРРИТОРИИ ОБЪЕКТОВ ТРАНСПОРТНОЙ ИНФРАСТРУКТУРЫ

ТЕРРИТОРИИ СЕЛЬСКОХОЗЯЙСТВЕННОГО ИСПОЛЬЗОВАНИЯ
- ТЕРРИТОРИИ ВЕДЕНИЯ ДАЧНОГО ХОЗЯЙСТВА, САДОВОДСТВА, ОГОРОДНИЧЕСТВА
- ТЕРРИТОРИИ СЕЛЬСКОХОЗЯЙСТВЕННЫХ УГОДИЙ

ТЕРРИТОРИИ РЕКРЕАЦИОННОГО НАЗНАЧЕНИЯ
- ТЕРРИТОРИИ ВОДНЫХ ОБЪЕКТОВ
- ТЕРРИТОРИИ РЕКРЕАЦИОННОГО НАЗНАЧЕНИЯ

ТЕРРИТОРИИ СПЕЦИАЛЬНОГО НАЗНАЧЕНИЯ
- ТЕРРИТОРИИ ОБЪЕКТОВ СПЕЦИАЛЬНОГО НАЗНАЧЕНИЯ

ОБЪЕКТЫ НЕДВИЖИМОСТИ

ГРАНИЦЫ ЗЕМЕЛЬНЫХ УЧАСТКОВ
- ВНЕСЕННЫЕ В ГКН

ПЛАНИРОВОЧНЫЕ ОГРАНИЧЕНИЯ

ГРАНИЦЫ ЗОН С ОСОБЫМИ УСЛОВИЯМИ ИСПОЛЬЗОВАНИЯ ТЕРРИТОРИЙ

ОХРАННЫЕ ЗОНЫ ОБЪЕКТОВ ИНЖЕНЕРНОЙ И ТРАНСПОРТНОЙ ИНФРАСТРУКТУРЫ
- ГРАНИЦЫ ОХРАННЫХ ЗОН ИНЖЕНЕРНЫХ СЕТЕЙ И СООРУЖЕНИЙ
- ПРИДОРОЖНЫЕ ПОЛОСЫ АВТОМОБИЛЬНЫХ ДОРОГ

ОХРАННЫЕ ЗОНЫ ВОДНЫХ ОБЪЕКТОВ
- ВОДООХРАННЫЕ ЗОНЫ
- ПРИБРЕЖНЫЕ ЗАЩИТНЫЕ ПОЛОСЫ
- БЕРЕГОВЫЕ ПОЛОСЫ

ПОЛОЖЕНИЯ О ПЛАНИРОВКЕ ТЕРРИТОРИИ

ЛИНИИ РЕГУЛИРОВАНИЯ
- УСТАНАВЛИВАЕМЫЕ КРАСНЫЕ ЛИНИИ
- КОНЦЕВЫЕ И ПОВОРОТНЫЕ ТОЧКИ КРАСНЫХ ЛИНИЙ

ГРАНИЦЫ ЗОН ПЛАНИРУЕМОГО РАЗМЕЩЕНИЯ ОБЪЕКТОВ СОЦИАЛЬНО-КУЛЬТУРНОГО И КОММУНАЛЬНО-БЫТОВОГО НАЗНАЧЕНИЯ, ИНЫХ ОБЪЕКТОВ КАПИТАЛЬНОГО СТРОИТЕЛЬСТВА
- ТРАНСПОРТНОЙ ИНФРАСТРУКТУРЫ
- ИНЖЕНЕРНОЙ ИНФРАСТРУКТУРЫ

ГРАНИЦЫ ЗОН ПЛАНИРУЕМОГО РАЗМЕЩЕНИЯ ОБЪЕКТОВ
- РЕГИОНАЛЬНОГО ЗНАЧЕНИЯ

ЛИНИИ, ОБОЗНАЧАЮЩИЕ ДОРОГИ, УЛИЦЫ, ПРОЕЗДЫ, ОБЪЕКТЫ ТРАНСПОРТНОЙ ИНФРАСТРУКТУРЫ

АВТОМОБИЛЬНЫЙ ТРАНСПОРТ
- АВТОДОРОГИ РЕГИОНАЛЬНОГО ЗНАЧЕНИЯ
- АВТОДОРОГИ ПРОЧИЕ

ТРАНСПОРТНЫЕ СООРУЖЕНИЯ
- МОСТЫ
- ОБОЧИНА
- НАСЫПЬ

ЛИНИИ СВЯЗИ, ОБЪЕКТЫ ИНЖЕНЕРНОЙ ИНФРАСТРУКТУРЫ

	СУЩЕСТВУЮЩИЕ	ЛИКВИДИРУЕМЫЕ	ПЛАНИРУЕМЫЕ

ЭЛЕКТРОСНАБЖЕНИЕ
- ТРАНСФОРМАТОРНЫЕ ПОДСТАНЦИИ 6/0,4кВ
- ВОЗДУШНЫЕ ЛИНИИ ЭЛЕКТРОПЕРЕДАЧИ, ВЛ 110кВ
- ВОЗДУШНЫЕ ЛИНИИ ЭЛЕКТРОПЕРЕДАЧИ, ВЛ 35кВ
- ВОЗДУШНЫЕ ЛИНИИ ЭЛЕКТРОПЕРЕДАЧИ ВЛ 6кВ
- ВОЗДУШНЫЕ ЛИНИИ ЭЛЕКТРОПЕРЕДАЧИ ВЛ 0,4кВ
- КАБЕЛЬНЫЕ ЛИНИИ ЭЛЕКТРОПЕРЕДАЧИ КЛ 6кВ

СВЯЗЬ, ТЕЛЕВИДЕНИЕ, РАДИОВЕЩАНИЕ
- КАБЕЛЬНЫЕ ЛИНИИ СВЯЗИ, КЛС

07/177-13-1633-ППТ-ОЧТ-1

ПРОЕКТ ПЛАНИРОВКИ И ПРОЕКТ МЕЖЕВАНИЯ ЛИНЕЙНОГО ОБЪЕКТА «СТРОИТЕЛЬСТВО МОСТОВОГО ПЕРЕХОДА ЧЕРЕЗ Р ВИТИМ И Р БОДАЙБО НА АВТОМОБИЛЬНОЙ ДОРОГЕ «ТАКСИМО - БОДАЙБО» В БОДАЙБИНСКОМ РАЙОНЕ ИРКУТСКОЙ ОБЛАСТИ (СТРОИТЕЛЬСТВО МОСТОВОГО ПЕРЕХОДА ЧЕРЕЗ Р ВИТИМ НА АВТОМОБИЛЬНОЙ ДОРОГЕ ТАКСИМО - БОДАЙБО В БОДАЙБИНСКОМ РАЙОНЕ ИРКУТСКОЙ ОБЛАСТИ»

Изм.	Кол.уч.	Лист	№ док.	Подпись	Дата
Директор		Протасова Е.В.			10.03.15
Зам. директора		Собенникова О.А.			10.03.15
Упр. проектом		Щемелева А.К.			10.03.15
Нормоконтроль		Собенникова О.А.			10.03.15

ОСНОВНАЯ ЧАСТЬ ПРОЕКТА, ПОДЛЕЖАЩАЯ УТВЕРЖДЕНИЮ

СТАДИЯ	ЛИСТ	ЛИСТОВ
	2	3


ЧЕРТЕЖ ПЛАНИРОВКИ ТЕРРИТОРИИ. КРАСНЫЕ ЛИНИИ И ГРАНИЦЫ ЗОН РАЗМЕЩЕНИЯ ПРОЕКТИРУЕМОЙ АВТОМОБИЛЬНОЙ ДОРОГИ ОБЩЕГО ПОЛЬЗОВАНИЯ РЕГИОНАЛЬНОГО ЗНАЧЕНИЯ И ПРИДОРОЖНЫХ ПОЛОС М 1:2000 КМ 7-КМ 4, ПК 71-ПК 39

ООО «ППМ «Мастер-План»


ПРОЕКТ ПЛАНИРОВКИ И ПРОЕКТ МЕ ЖЕВАНИЯ ЛИНЕЙНОГО ОБЪЕКТА «СТРО
НА АВТОМОБИЛЬНОЙ ДОРОГЕ «ТАКСИМО - БОДАЙБО» В БОДАЙБИНСКОМ РА
НА АВТОМОБИЛЬНОЙ ДОРОГЕ ТАКСИМО - БОДАЙБО В БОДАЙБИНСКОМ РАЙО

ЧЕРТЕЖ ПЛАНИРОВКИ ТЕРРИТОРИИ. КРАСНЫЕ ЛИНИИ И ГРАНИЦЫ ЗОН РАЗМЕЩЕНИЯ ПРОЕКТИРУЕМОЙ

км 10-км 8, ПК 100+66.00-ПК 73

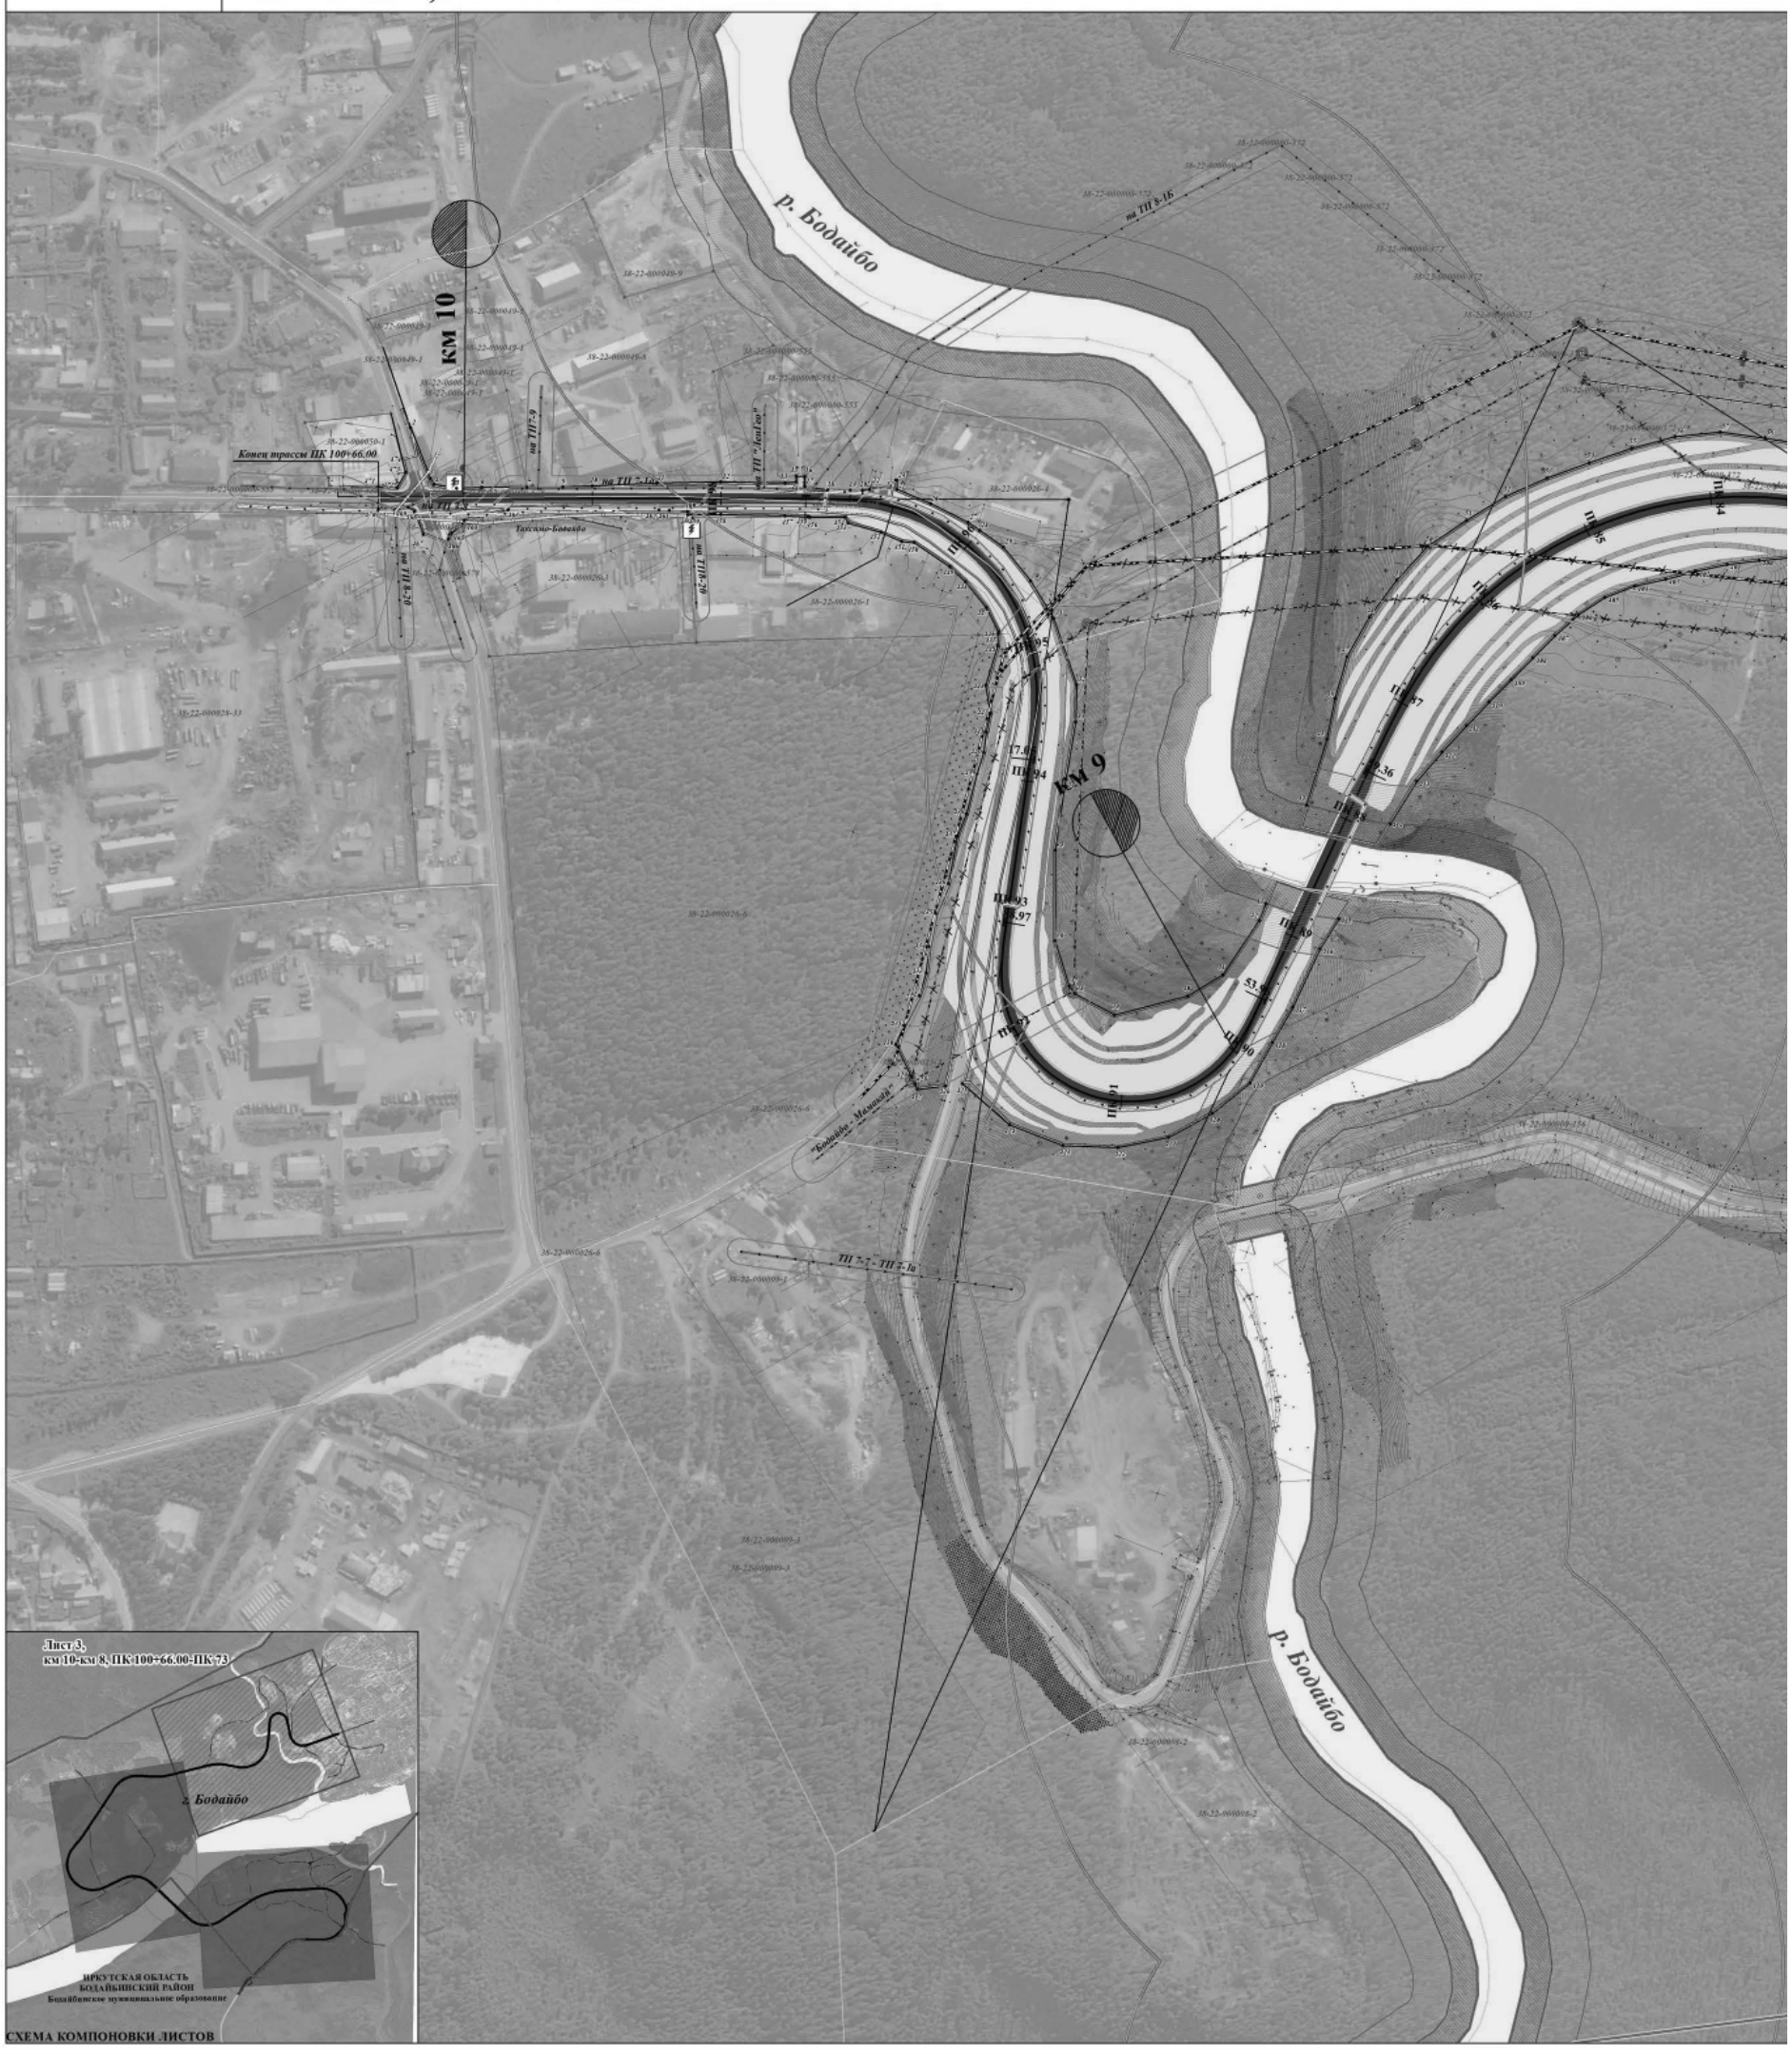

ОИТЕЛЬСТВО МОСТОВОГО ПЕРЕХОДА ЧЕРЕЗ Р. ВИТИМ И Р. БОДАЙБО
ЙОНЕ ИРКУТСКОЙ ОБЛАСТИ (СТРОИТЕЛЬСТВО МОСТОВОГО ПЕРЕХОДА ЧЕРЕЗ Р. ВИТИМ
ОНЕ ИРКУТСКОЙ ОБЛАСТИ)»
Й АВТОМОБИЛЬНОЙ ДОРОГИ ОБЩЕГО ПОЛЬЗОВАНИЯ РЕГИОНАЛЬНОГО ЗНАЧЕНИЯ И ПРИДОРОЖНЫХ ПОЛОС М 1:2000

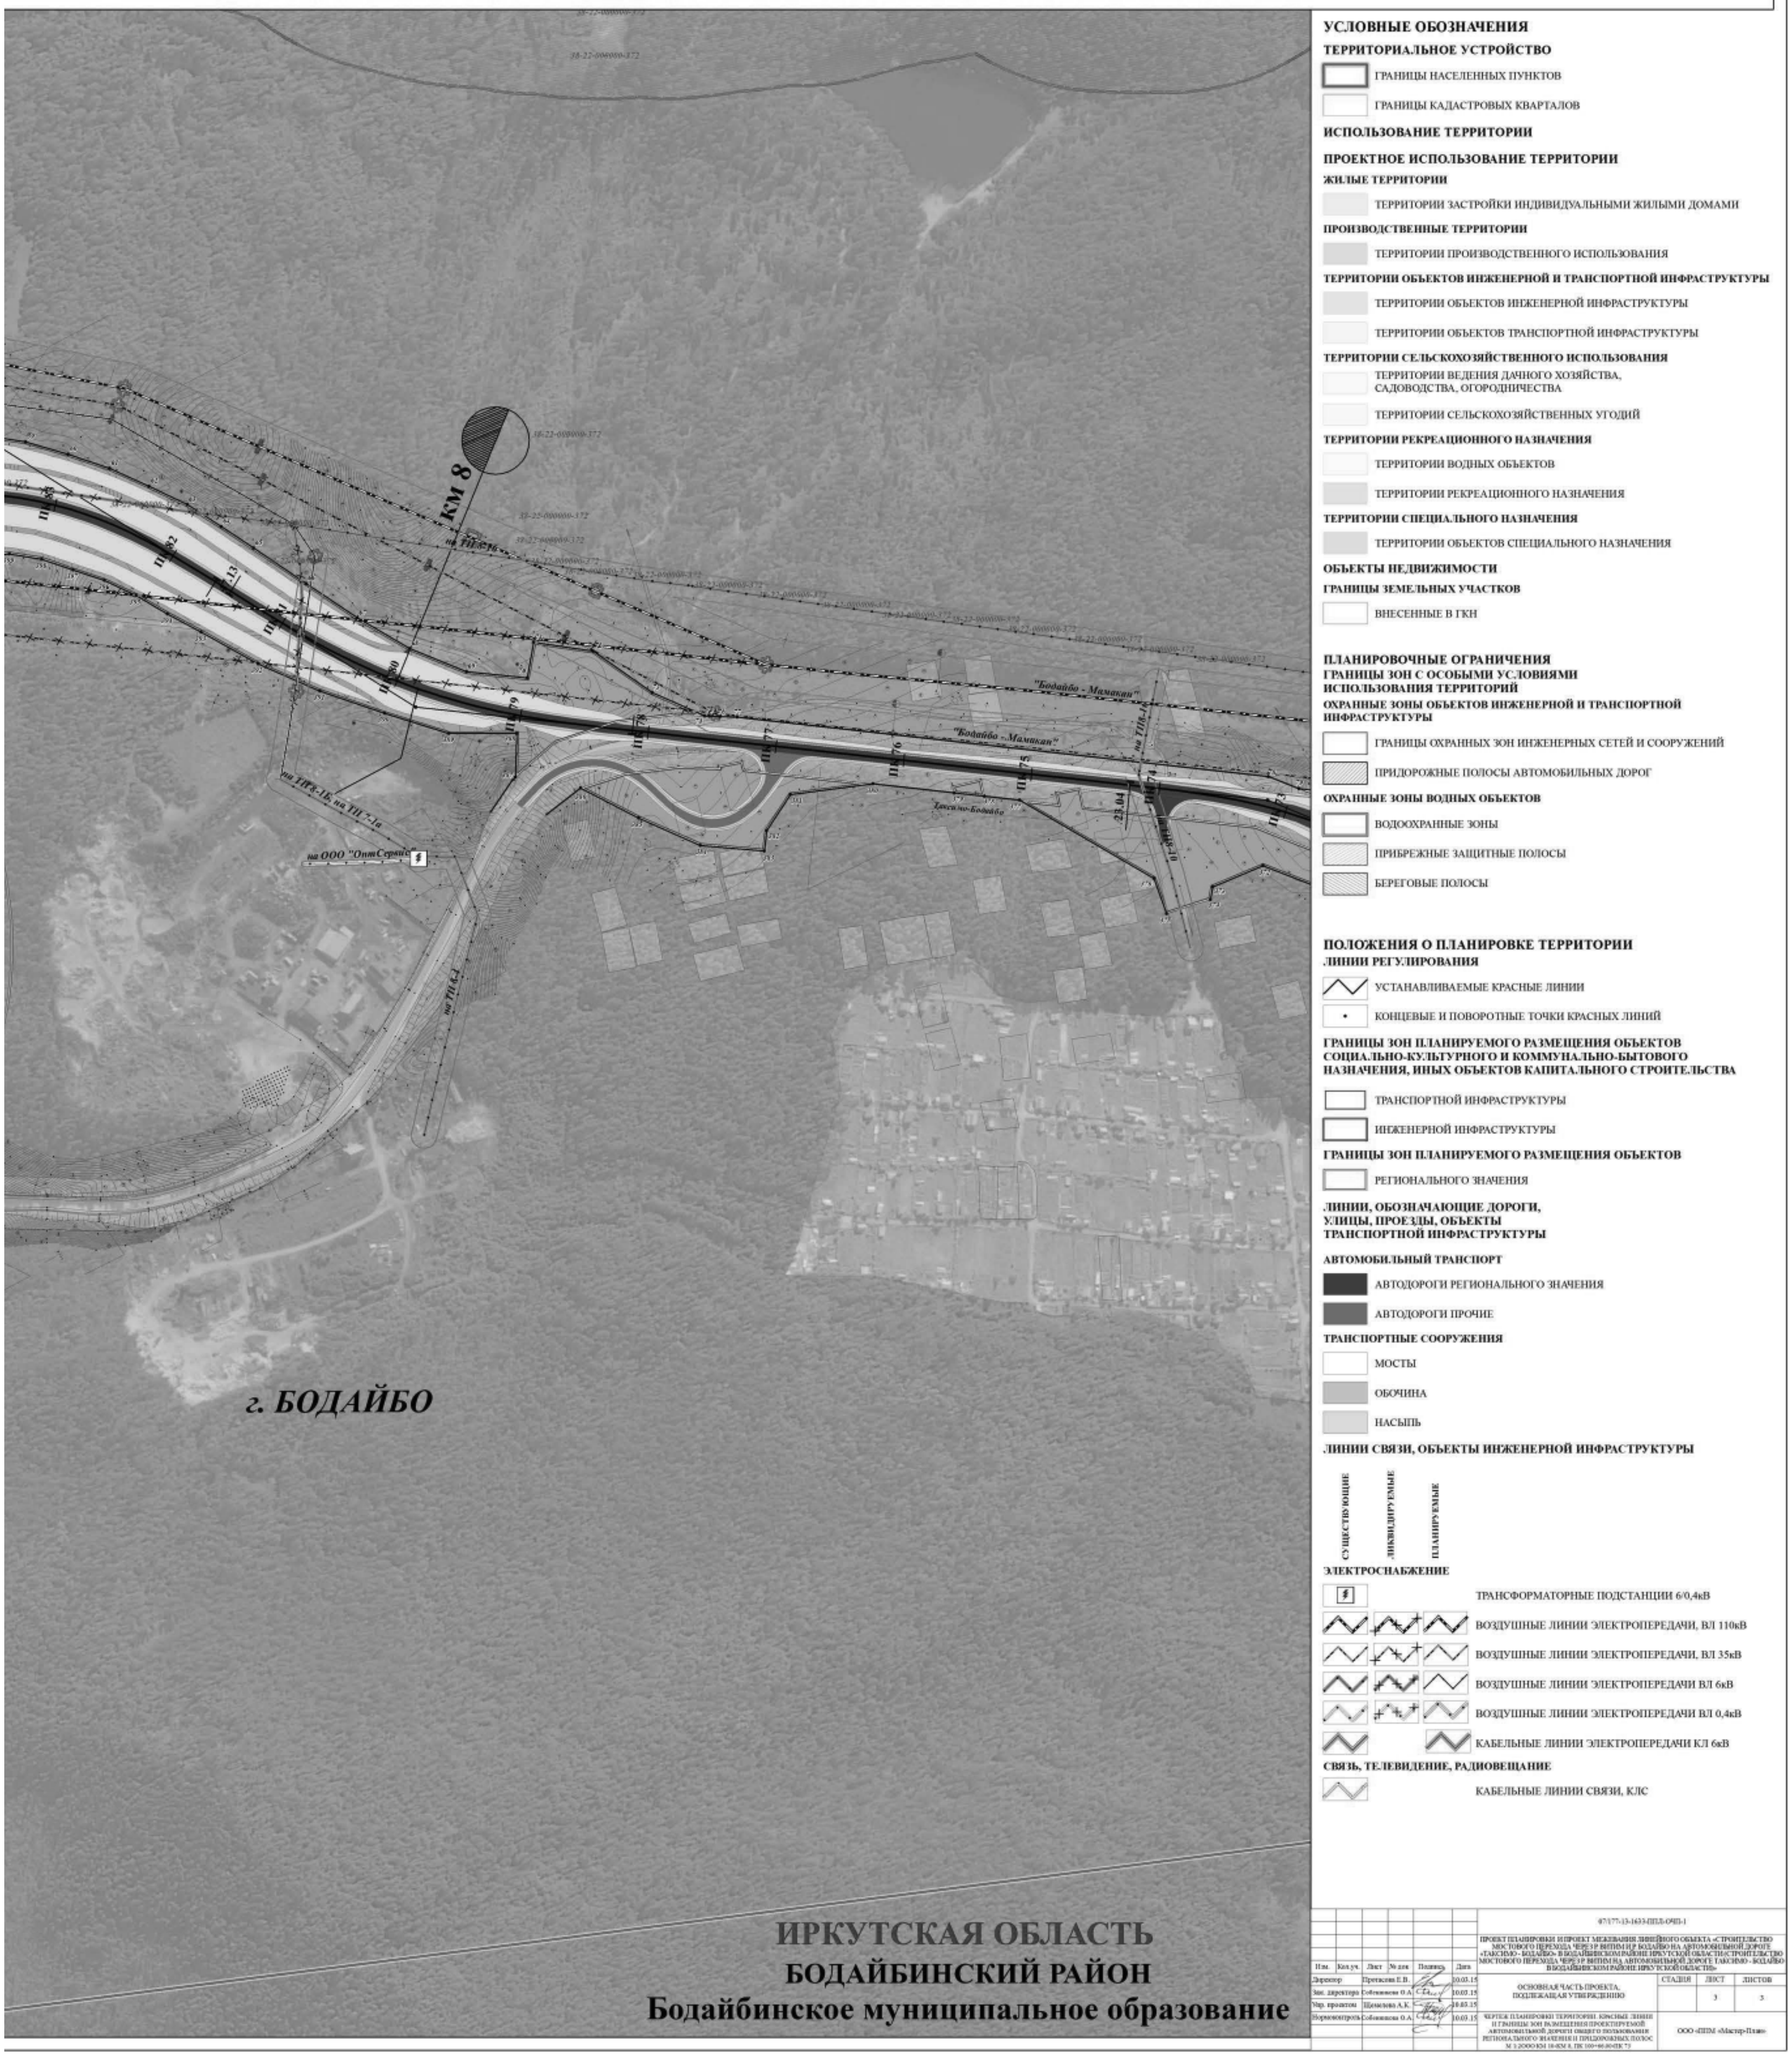


ПРОЕКТ ПЛАНИРОВКИ И ПРОЕКТ МЕ ЖЕВАНИЯ ЛИНЕЙНОГО ОБЪЕКТА «СТРО
НА АВТОМОБИЛЬНОЙ ДОРОГЕ «ТАКСИМО - БОДАЙБО» В БОДАЙБИНСКОМ РА
НА АВТОМОБИЛЬНОЙ ДОРОГЕ ТАКСИМО - БОДАЙБО В БОДАЙБИНСКОМ РАЙО
ЧЕРТЕЖ ПЛАНИРОВКИ ТЕРРИТОРИИ. ЛИНИИ, ОБОЗНАЧАЮЩИЕ ДОРОГИ, УЛИЦЫ, ПРОЕЗДЫ, ЛИНИИ СВЯЗИ, ОБЪЕКТЫ ИН
И ТИПОВ ПЕРЕСЕЧЕНИЙ И ПРИМЫКАНИЙ АВТОМОБИЛЬНЫХ ДОРОГ И УЛИЦ К ПРОЕКТИРУЕМОЙ АВТОМОБИЛЬНОЙ ДОРО
км 3-км 0, ПК 43-ПК 0



ОИТЕЛЬСТВО МОСТОВОГО ПЕРЕХОДА ЧЕРЕЗ Р. ВИТИМ И Р. БОДАЙБО
ЙОНЕ ИРКУТСКОЙ ОБЛАСТИ (СТРОИТЕЛЬСТВО МОСТОВОГО ПЕРЕХОДА ЧЕРЕЗ Р. ВИТИМ
ОНЕ ИРКУТСКОЙ ОБЛАСТИ)»

ЖЕНЕРНОЙ И ТРАНСПОРТНОЙ ИНФРАСТРУКТУР С УКАЗАНИЕМ МЕСТ
ОГЕ ОБЩЕГО ПОЛЬЗОВАНИЯ РЕГИОНАЛЬНОГО ЗНАЧЕНИЯ М 1:2000

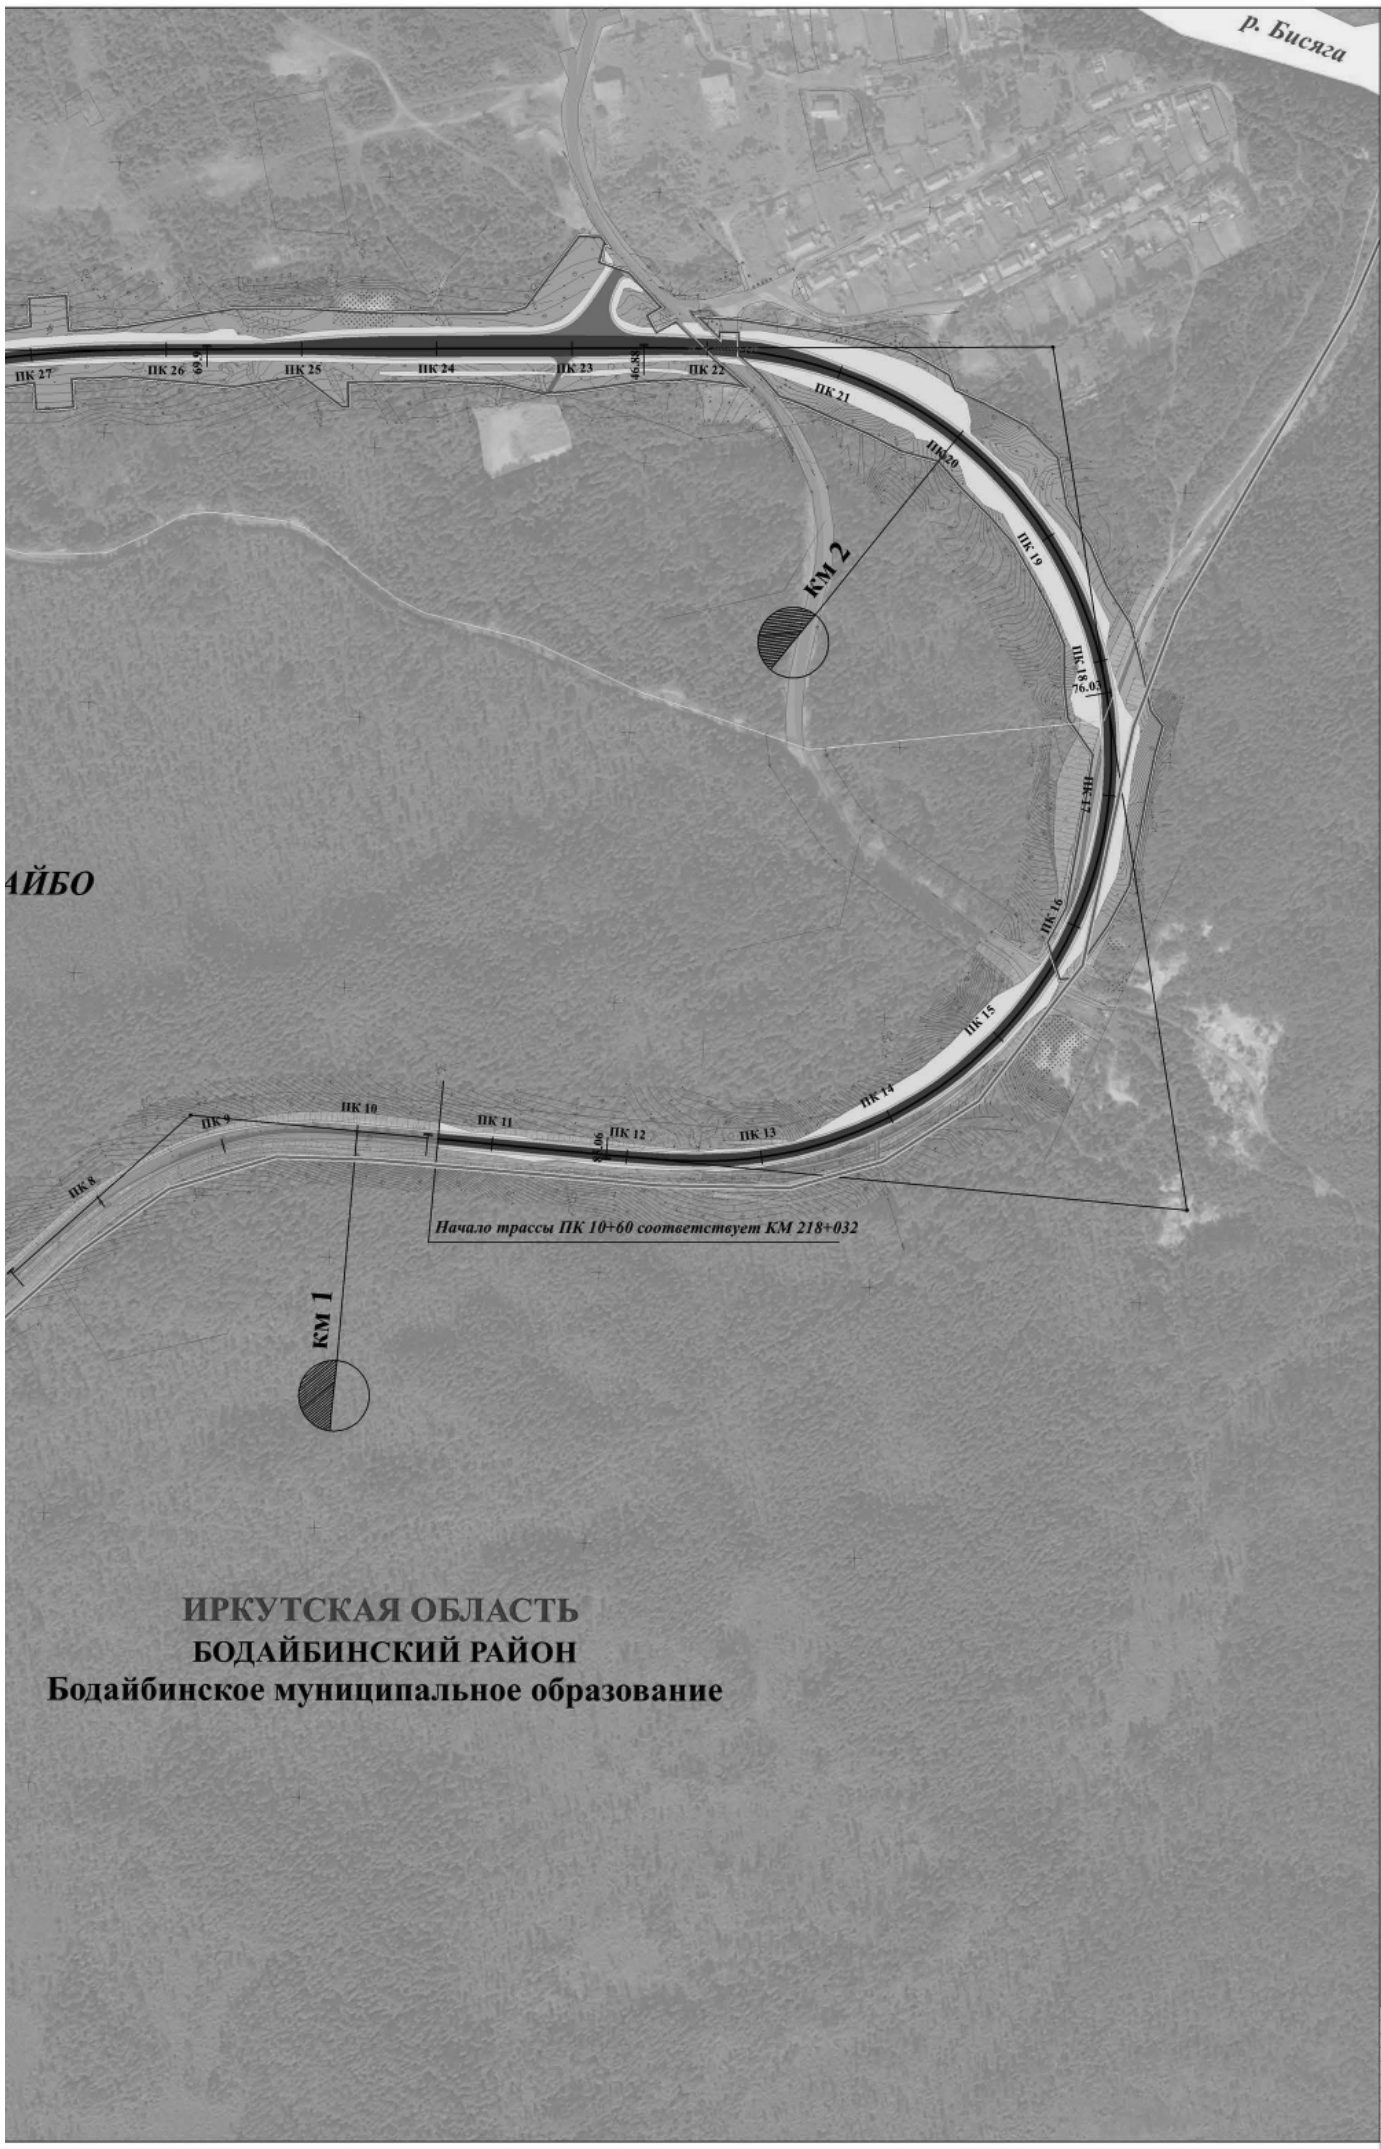

УСЛОВНЫЕ ОБОЗНАЧЕНИЯ

ТЕРРИТОРИАЛЬНОЕ УСТРОЙСТВО
- ГРАНИЦЫ НАСЕЛЕННЫХ ПУНКТОВ
- ГРАНИЦЫ КАДАСТРОВЫХ КВАРТАЛОВ

ИСПОЛЬЗОВАНИЕ ТЕРРИТОРИИ

ПРОЕКТНОЕ ИСПОЛЬЗОВАНИЕ ТЕРРИТОРИИ

ЖИЛЫЕ ТЕРРИТОРИИ
- ТЕРРИТОРИИ ЗАСТРОЙКИ ИНДИВИДУАЛЬНЫМИ ЖИЛЫМИ ДОМАМИ

ПРОИЗВОДСТВЕННЫЕ ТЕРРИТОРИИ
- ТЕРРИТОРИИ ПРОИЗВОДСТВЕННОГО ИСПОЛЬЗОВАНИЯ

ТЕРРИТОРИИ ОБЪЕКТОВ ИНЖЕНЕРНОЙ И ТРАНСПОРТНОЙ ИНФРАСТРУКТУРЫ
- ТЕРРИТОРИИ ОБЪЕКТОВ ИНЖЕНЕРНОЙ ИНФРАСТРУКТУРЫ
- ТЕРРИТОРИИ ОБЪЕКТОВ ТРАНСПОРТНОЙ ИНФРАСТРУКТУРЫ

ТЕРРИТОРИИ СЕЛЬСКОХОЗЯЙСТВЕННОГО ИСПОЛЬЗОВАНИЯ
- ТЕРРИТОРИИ ВЕДЕНИЯ ДАЧНОГО ХОЗЯЙСТВА, САДОВОДСТВА, ОГОРОДНИЧЕСТВА
- ТЕРРИТОРИИ СЕЛЬСКОХОЗЯЙСТВЕННЫХ УГОДИЙ

ТЕРРИТОРИИ РЕКРЕАЦИОННОГО НАЗНАЧЕНИЯ
- ТЕРРИТОРИИ ВОДНЫХ ОБЪЕКТОВ
- ТЕРРИТОРИИ РЕКРЕАЦИОННОГО НАЗНАЧЕНИЯ

ТЕРРИТОРИИ СПЕЦИАЛЬНОГО НАЗНАЧЕНИЯ
- ТЕРРИТОРИИ ОБЪЕКТОВ СПЕЦИАЛЬНОГО НАЗНАЧЕНИЯ

ОБЪЕКТЫ НЕДВИЖИМОСТИ

ГРАНИЦЫ ЗЕМЕЛЬНЫХ УЧАСТКОВ
- ВНЕСЕННЫЕ В ГКН

ПОЛОЖЕНИЯ О ПЛАНИРОВКЕ ТЕРРИТОРИИ

ГРАНИЦЫ ЗОН ПЛАНИРУЕМОГО РАЗМЕЩЕНИЯ ОБЪЕКТОВ СОЦИАЛЬНО-КУЛЬТУРНОГО И КОММУНАЛЬНО-БЫТОВОГО НАЗНАЧЕНИЯ, ИНЫХ ОБЪЕКТОВ КАПИТАЛЬНОГО СТРОИТЕЛЬСТВА
- ТРАНСПОРТНОЙ ИНФРАСТРУКТУРЫ
- ИНЖЕНЕРНОЙ ИНФРАСТРУКТУРЫ

ГРАНИЦЫ ЗОН ПЛАНИРУЕМОГО РАЗМЕЩЕНИЯ ОБЪЕКТОВ
- РЕГИОНАЛЬНОГО ЗНАЧЕНИЯ

ЛИНИИ, ОБОЗНАЧАЮЩИЕ ДОРОГИ, УЛИЦЫ, ПРОЕЗДЫ, ОБЪЕКТЫ ТРАНСПОРТНОЙ ИНФРАСТРУКТУРЫ

АВТОМОБИЛЬНЫЙ ТРАНСПОРТ
- АВТОДОРОГИ РЕГИОНАЛЬНОГО ЗНАЧЕНИЯ
- АВТОДОРОГИ ПРОЧИЕ

ТРАНСПОРТНЫЕ СООРУЖЕНИЯ
- МОСТЫ
- ОБОЧИНА
- НАСЫПЬ

ЛИНИИ СВЯЗИ, ОБЪЕКТЫ ИНЖЕНЕРНОЙ ИНФРАСТРУКТУРЫ

СУЩЕСТВУЮЩИЕ | ЛИКВИДИРУЕМЫЕ | ПЛАНИРУЕМЫЕ

ЭЛЕКТРОСНАБЖЕНИЕ
- ТРАНСФОРМАТОРНЫЕ ПОДСТАНЦИИ 6/0,4кВ
- ВОЗДУШНЫЕ ЛИНИИ ЭЛЕКТРОПЕРЕДАЧИ, ВЛ 110кВ
- ВОЗДУШНЫЕ ЛИНИИ ЭЛЕКТРОПЕРЕДАЧИ, ВЛ 35кВ
- ВОЗДУШНЫЕ ЛИНИИ ЭЛЕКТРОПЕРЕДАЧИ ВЛ 6кВ
- ВОЗДУШНЫЕ ЛИНИИ ЭЛЕКТРОПЕРЕДАЧИ ВЛ 0,4кВ
- КАБЕЛЬНЫЕ ЛИНИИ ЭЛЕКТРОПЕРЕДАЧИ КЛ 6кВ

СВЯЗЬ, ТЕЛЕВИДЕНИЕ, РАДИОВЕЩАНИЕ
- КАБЕЛЬНЫЕ ЛИНИИ СВЯЗИ, КЛС

07/177-13-1633-ППЛ-ОЧП

ПРОЕКТ ПЛАНИРОВКИ И ПРОЕКТ МЕЖЕВАНИЯ ЛИНЕЙНОГО ОБЪЕКТА «СТРОИТЕЛЬСТВО МОСТОВОГО ПЕРЕХОДА ЧЕРЕЗ Р. ВИТИМ И Р. БОДАЙБО НА АВТОМОБИЛЬНОЙ ДОРОГЕ «ТАКСИМО - БОДАЙБО» В БОДАЙБИНСКОМ РАЙОНЕ ИРКУТСКОЙ ОБЛАСТИ (СТРОИТЕЛЬСТВО МОСТОВОГО ПЕРЕХОДА ЧЕРЕЗ Р. ВИТИМ НА АВТОМОБИЛЬНОЙ ДОРОГЕ ТАКСИМО - БОДАЙБО В БОДАЙБИНСКОМ РАЙОНЕ ИРКУТСКОЙ ОБЛАСТИ)»

Изм.	Кол.уч.	Лист	№ док.	Подпись	Дата
Директор		Протасов Е.В.			10.03.15
Зам. директора		Собянинов О.А.			10.03.15
Упр. проектом		Щемелева А.К.			10.03.15
Нормоконтроль		Собянинова О.А.			10.03.15

ОСНОВНАЯ ЧАСТЬ ПРОЕКТА, ПОДЛЕЖАЩАЯ УТВЕРЖДЕНИЮ


СТАДИЯ	ЛИСТ	ЛИСТОВ
	1	3

ЧЕРТЕЖ ГРАНИЦ ТЕРРИТОРИЙ, ЗОН ПЛАНИРОВАНИЯ ДОРОГ, УЛИЦ, ПРОЕЗДОВ, ЛИНИЙ СВЯЗИ, ОБЪЕКТЫ И КОМПЛЕКСЫ ТРАНСПОРТНОЙ И ИНЖЕНЕРНОЙ ИНФРАСТРУКТУР С УКАЗАНИЕМ МЕСТ ПОПУТНОЙ И ПРОМЫШЛЕННОЙ ЗАСТРОЙКИ ВДОЛЬ ЛИНЕЙНЫХ ОБЪЕКТОВ И ПРОЕКТИРУЕМОЙ АВТОМОБИЛЬНОЙ ДОРОГИ ОБЩЕГО ПОЛЬЗОВАНИЯ ФЕДЕРАЛЬНОГО ЗНАЧЕНИЯ М1:10000
КВ-1.4.6-ТЧ-4.4.6-1

ООО «ППМ «Мастер-План»


ПРОЕКТ ПЛАНИРОВКИ И ПРОЕКТ МЕ ЖЕВАНИЯ ЛИНЕЙНОГО ОБЪЕКТА «СТРО
НА АВТОМОБИЛЬНОЙ ДОРОГЕ «ТАКСИМО - БОДАЙБО» В БОДАЙБИНСКОМ РА
НА АВТОМОБИЛЬНОЙ ДОРОГЕ ТАКСИМО - БОДАЙБО В БОДАЙБИНСКОМ РАЙО

**ЧЕРТЕЖ ПЛАНИРОВКИ ТЕРРИТОРИИ. ЛИНИИ, ОБОЗНАЧАЮЩИЕ ДОРОГИ, УЛИЦЫ, ПРОЕЗДЫ, ЛИНИИ СВЯЗИ, ОБЪЕКТЫ ИН
И ТИПОВ ПЕРЕСЕЧЕНИЙ И ПРИМЫКАНИЙ АВТОМОБИЛЬНЫХ ДОРОГ И УЛИЦ К ПРОЕКТИРУЕМОЙ АВТОМОБИЛЬНОЙ ДОР
км 7-км 4, ПК 73-ПК 39**

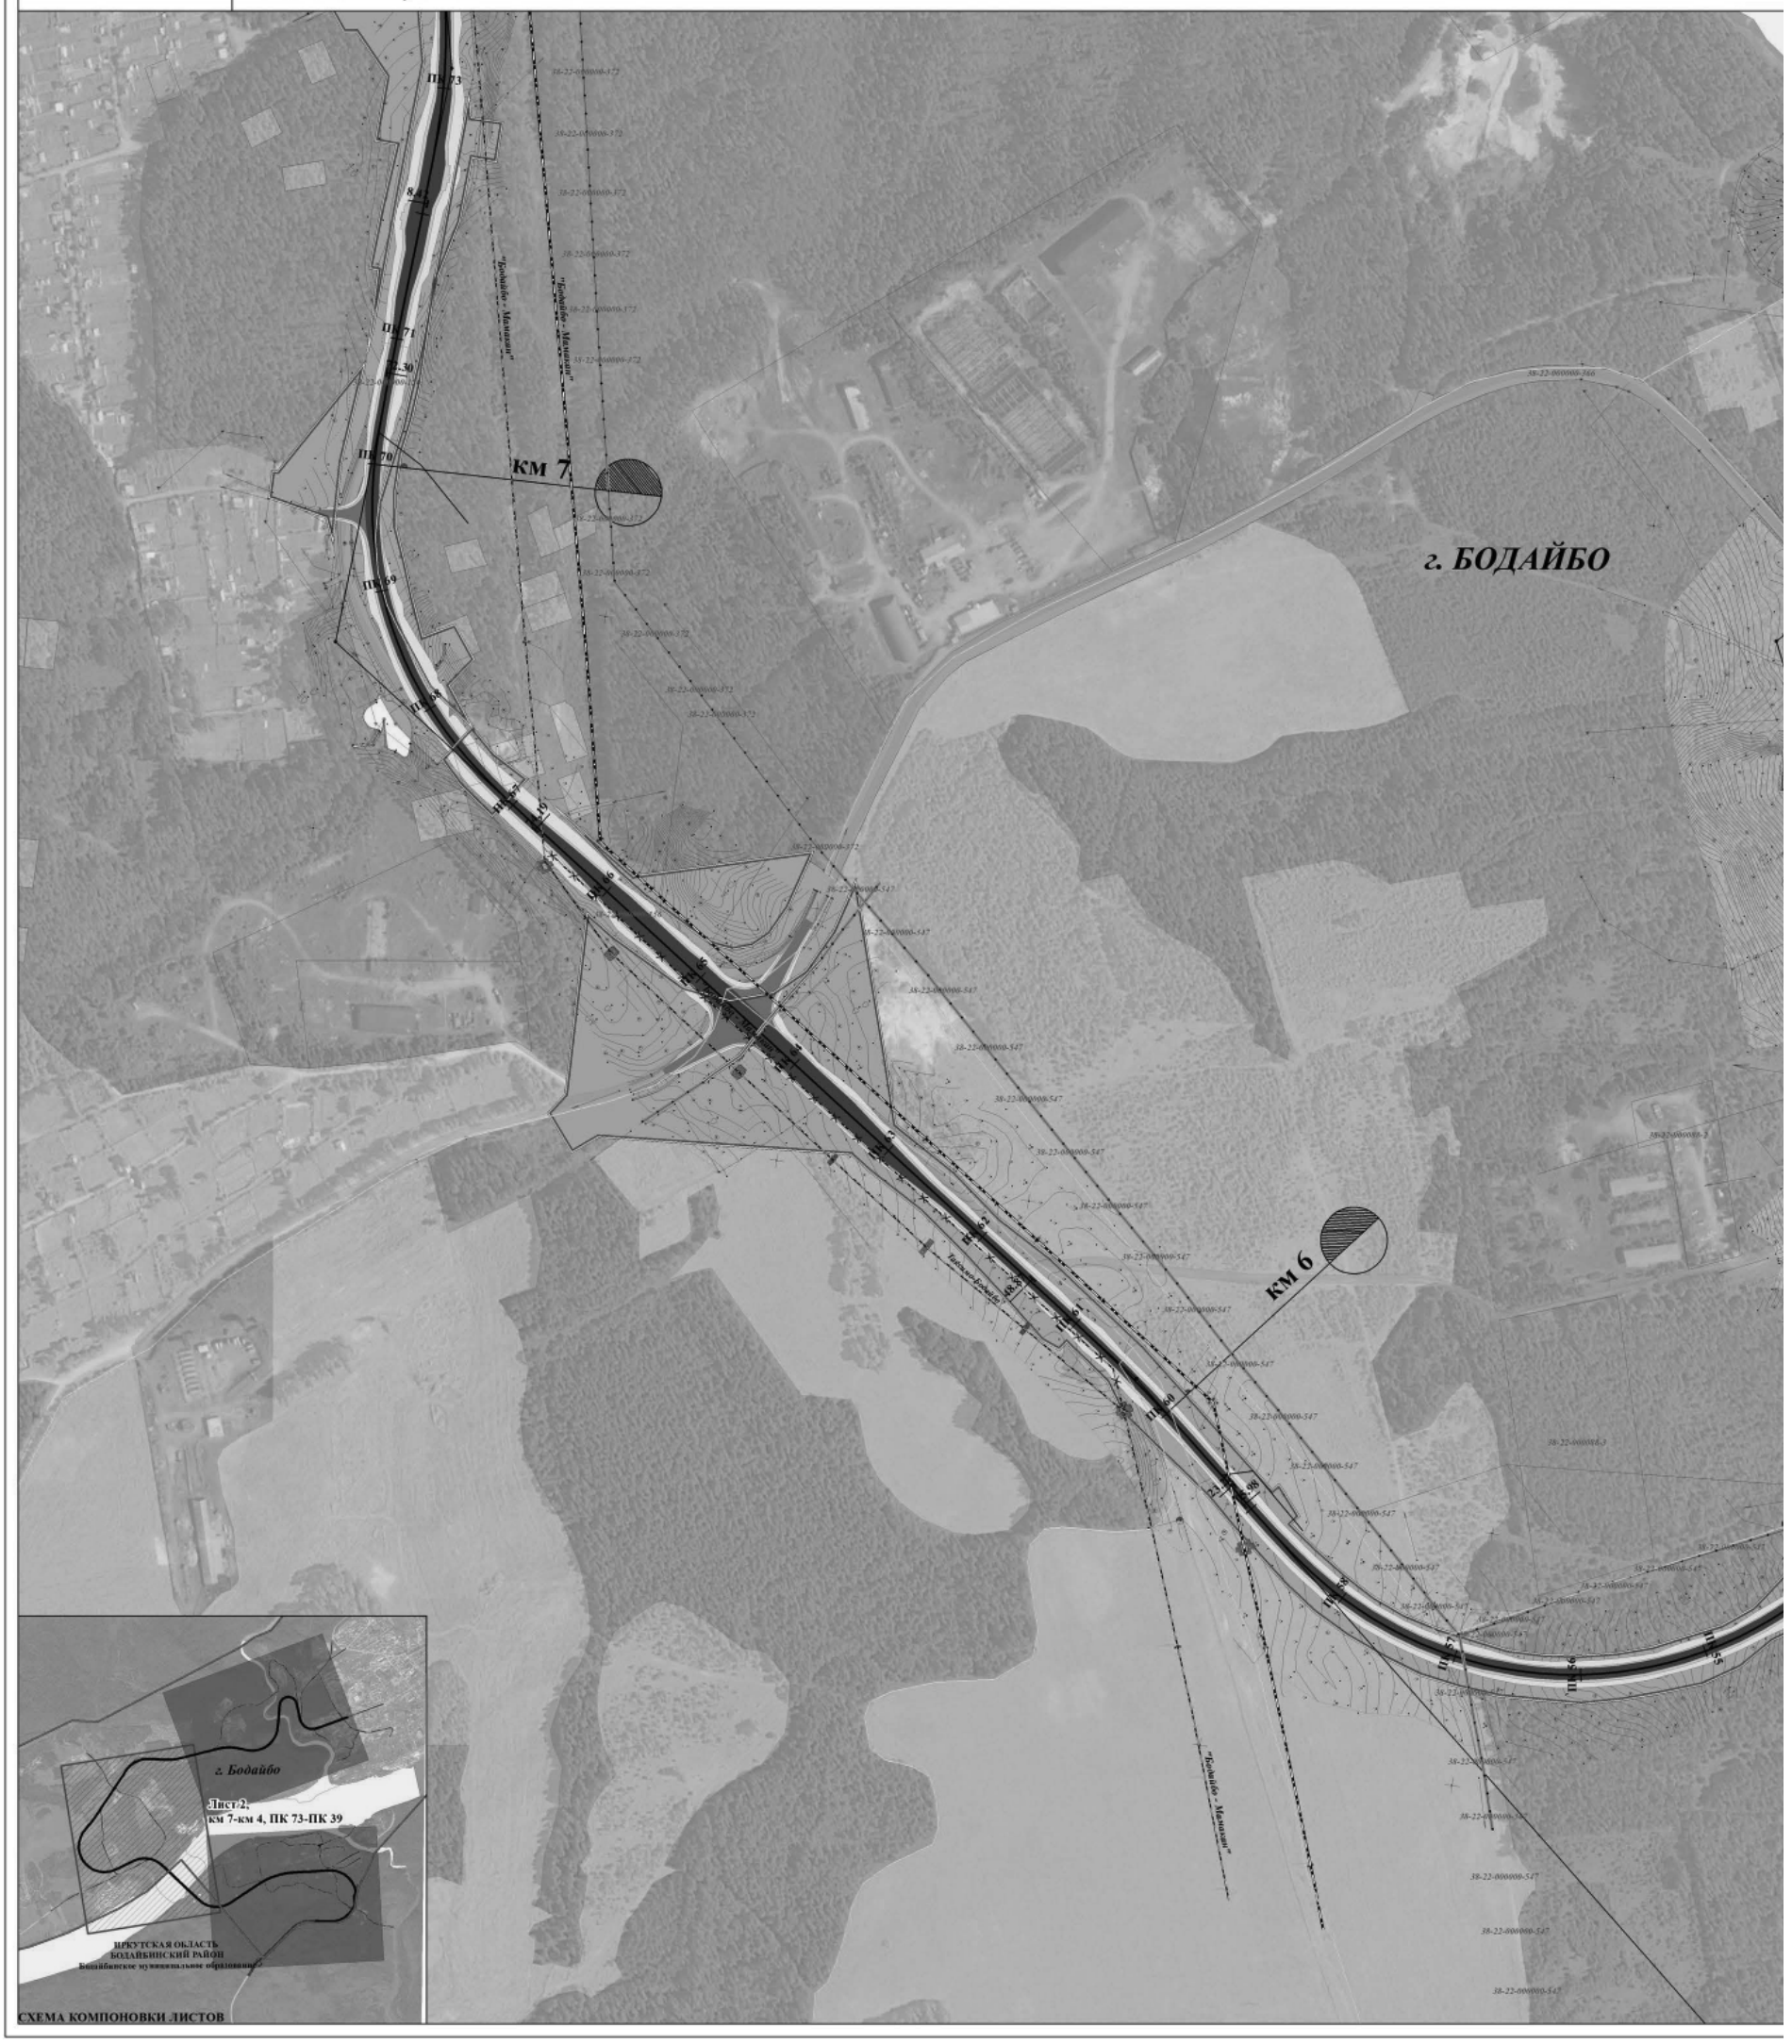

ОИТЕЛЬСТВО МОСТОВОГО ПЕРЕХОДА ЧЕРЕЗ Р. ВИТИМ И Р. БОДАЙБО
ЙОНЕ ИРКУТСКОЙ ОБЛАСТИ (СТРОИТЕЛЬСТВО МОСТОВОГО ПЕРЕХОДА ЧЕРЕЗ Р. ВИТИМ
ОНЕ ИРКУТСКОЙ ОБЛАСТИ)»

ЖЕНЕРНОЙ И ТРАНСПОРТНОЙ ИНФРАСТРУКТУР С УКАЗАНИЕМ МЕСТ
ОГЕ ОБЩЕГО ПОЛЬЗОВАНИЯ РЕГИОНАЛЬНОГО ЗНАЧЕНИЯ М 1:2ООО

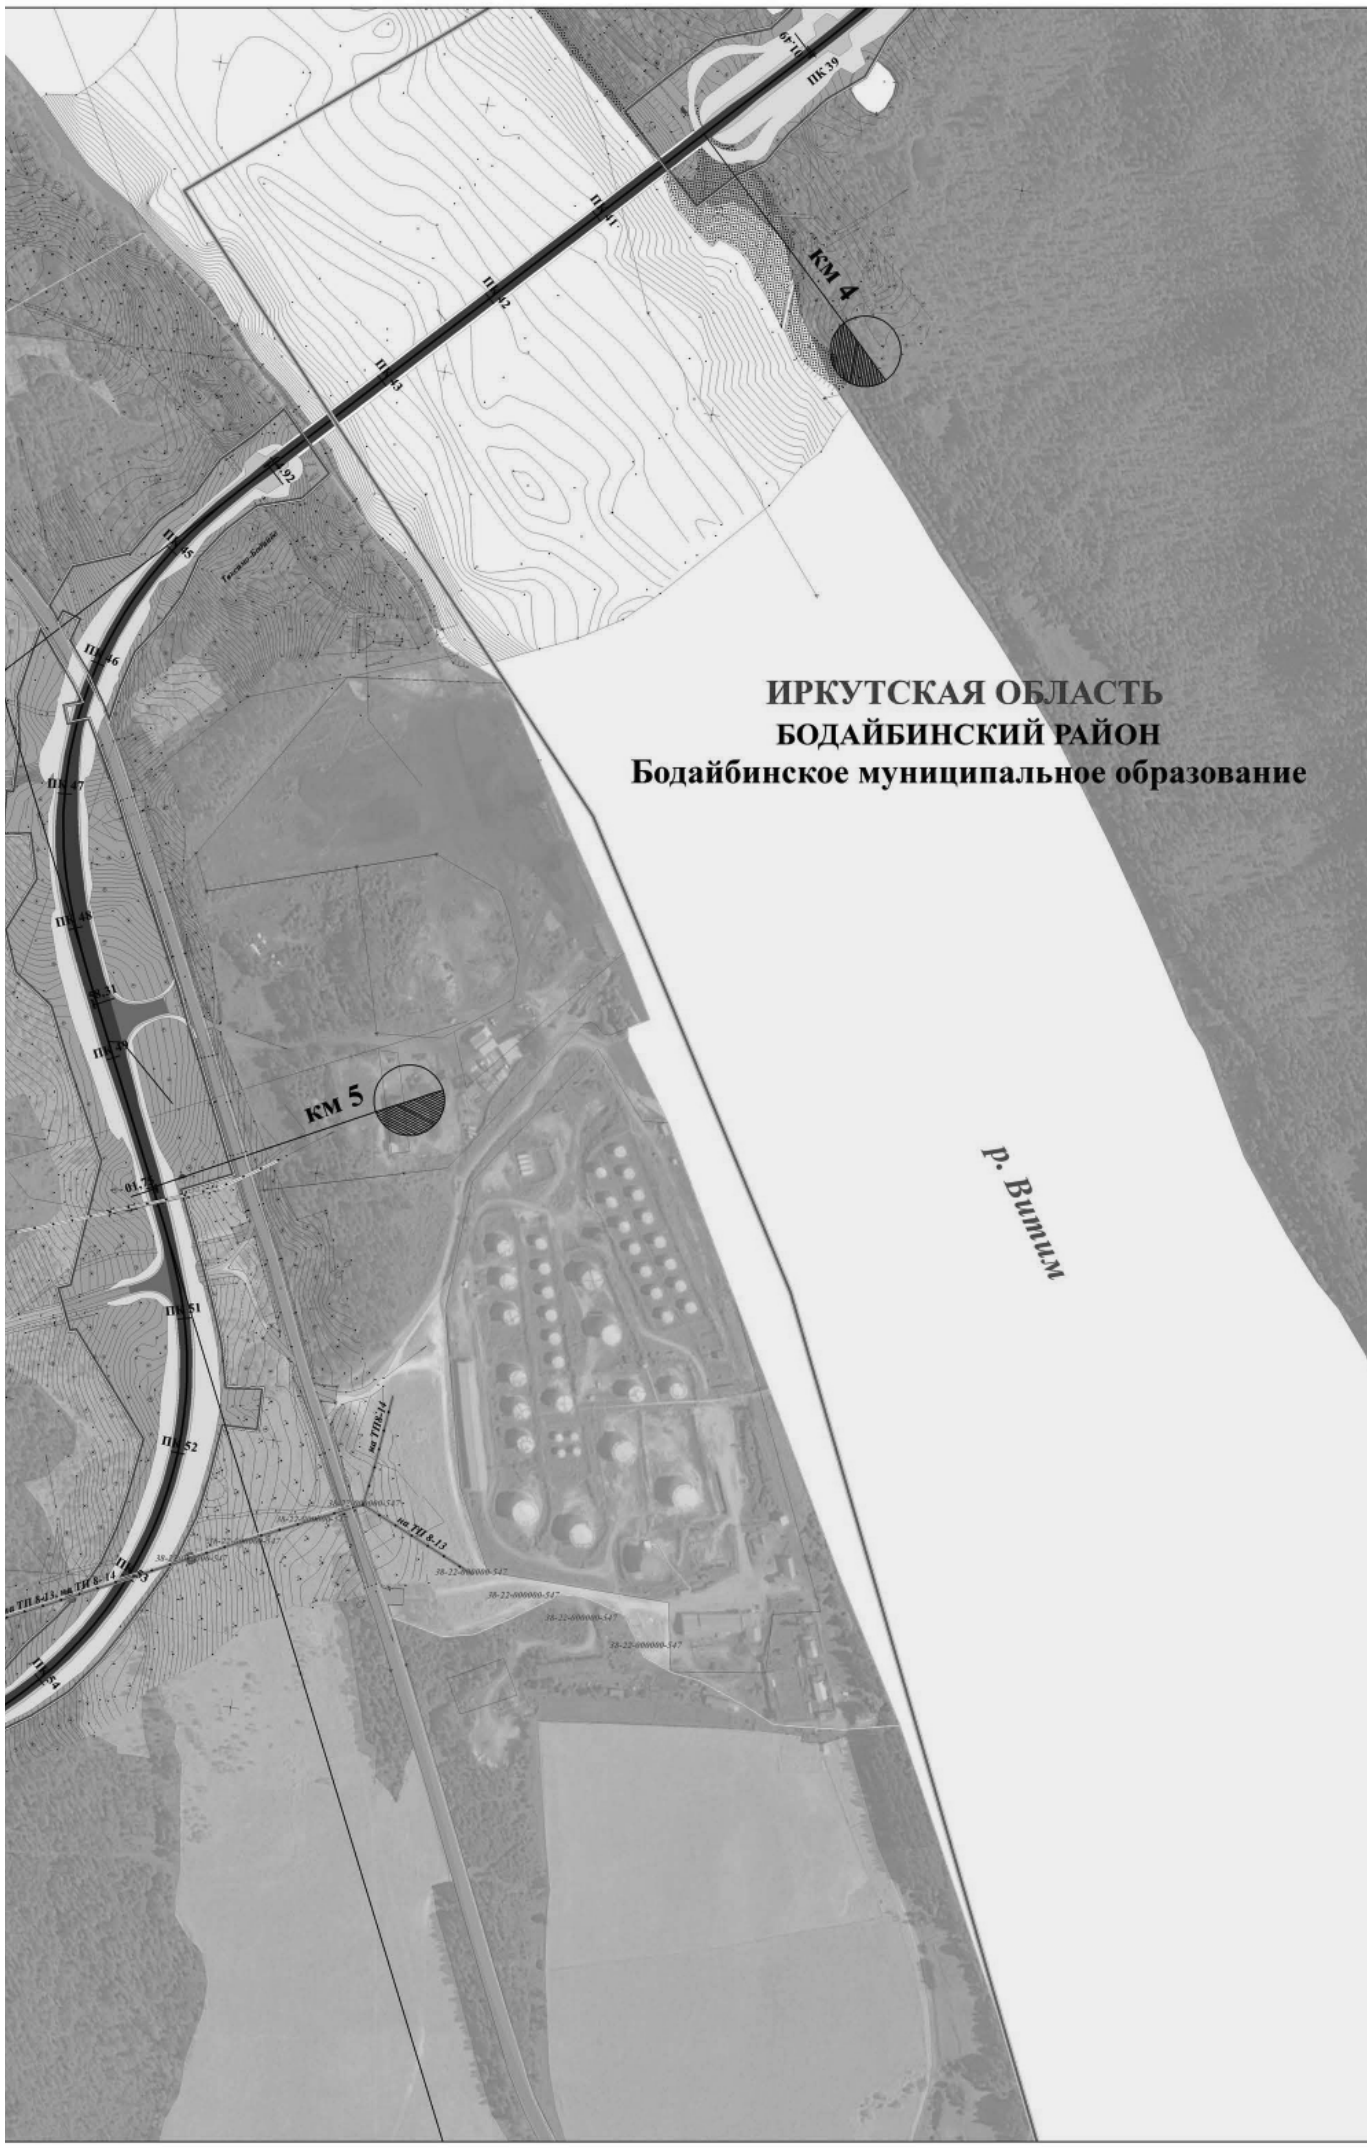

УСЛОВНЫЕ ОБОЗНАЧЕНИЯ

ТЕРРИТОРИАЛЬНОЕ УСТРОЙСТВО
- ГРАНИЦЫ НАСЕЛЕННЫХ ПУНКТОВ
- ГРАНИЦЫ КАДАСТРОВЫХ КВАРТАЛОВ

ИСПОЛЬЗОВАНИЕ ТЕРРИТОРИИ

ПРОЕКТНОЕ ИСПОЛЬЗОВАНИЕ ТЕРРИТОРИИ

ЖИЛЫЕ ТЕРРИТОРИИ
- ТЕРРИТОРИИ ЗАСТРОЙКИ ИНДИВИДУАЛЬНЫМИ ЖИЛЫМИ ДОМАМИ

ПРОИЗВОДСТВЕННЫЕ ТЕРРИТОРИИ
- ТЕРРИТОРИИ ПРОИЗВОДСТВЕННОГО ИСПОЛЬЗОВАНИЯ

ТЕРРИТОРИИ ОБЪЕКТОВ ИНЖЕНЕРНОЙ И ТРАНСПОРТНОЙ ИНФРАСТРУКТУРЫ
- ТЕРРИТОРИИ ОБЪЕКТОВ ИНЖЕНЕРНОЙ ИНФРАСТРУКТУРЫ
- ТЕРРИТОРИИ ОБЪЕКТОВ ТРАНСПОРТНОЙ ИНФРАСТРУКТУРЫ

ТЕРРИТОРИИ СЕЛЬСКОХОЗЯЙСТВЕННОГО ИСПОЛЬЗОВАНИЯ
- ТЕРРИТОРИИ ВЕДЕНИЯ ДАЧНОГО ХОЗЯЙСТВА, САДОВОДСТВА, ОГОРОДНИЧЕСТВА
- ТЕРРИТОРИИ СЕЛЬСКОХОЗЯЙСТВЕННЫХ УГОДИЙ

ТЕРРИТОРИИ РЕКРЕАЦИОННОГО НАЗНАЧЕНИЯ
- ТЕРРИТОРИИ ВОДНЫХ ОБЪЕКТОВ
- ТЕРРИТОРИИ РЕКРЕАЦИОННОГО НАЗНАЧЕНИЯ

ТЕРРИТОРИИ СПЕЦИАЛЬНОГО НАЗНАЧЕНИЯ
- ТЕРРИТОРИИ ОБЪЕКТОВ СПЕЦИАЛЬНОГО НАЗНАЧЕНИЯ

ОБЪЕКТЫ НЕДВИЖИМОСТИ

ГРАНИЦЫ ЗЕМЕЛЬНЫХ УЧАСТКОВ
- ВНЕСЕННЫЕ В ГКН

ПОЛОЖЕНИЯ О ПЛАНИРОВКЕ ТЕРРИТОРИИ

ГРАНИЦЫ ЗОН ПЛАНИРУЕМОГО РАЗМЕЩЕНИЯ ОБЪЕКТОВ СОЦИАЛЬНО-КУЛЬТУРНОГО И КОММУНАЛЬНО-БЫТОВОГО НАЗНАЧЕНИЯ, ИНЫХ ОБЪЕКТОВ КАПИТАЛЬНОГО СТРОИТЕЛЬСТВА
- ТРАНСПОРТНОЙ ИНФРАСТРУКТУРЫ
- ИНЖЕНЕРНОЙ ИНФРАСТРУКТУРЫ

ГРАНИЦЫ ЗОН ПЛАНИРУЕМОГО РАЗМЕЩЕНИЯ ОБЪЕКТОВ
- РЕГИОНАЛЬНОГО ЗНАЧЕНИЯ

ЛИНИИ, ОБОЗНАЧАЮЩИЕ ДОРОГИ, УЛИЦЫ, ПРОЕЗДЫ, ОБЪЕКТЫ ТРАНСПОРТНОЙ ИНФРАСТРУКТУРЫ

АВТОМОБИЛЬНЫЙ ТРАНСПОРТ
- АВТОДОРОГИ РЕГИОНАЛЬНОГО ЗНАЧЕНИЯ
- АВТОДОРОГИ ПРОЧИЕ

ТРАНСПОРТНЫЕ СООРУЖЕНИЯ
- МОСТЫ
- ОБОЧИНА
- НАСЫПЬ

ЛИНИИ СВЯЗИ, ОБЪЕКТЫ ИНЖЕНЕРНОЙ ИНФРАСТРУКТУРЫ

	СУЩЕСТВУЮЩИЕ	ЛИКВИДИРУЕМЫЕ	ПЛАНИРУЕМЫЕ
ЭЛЕКТРОСНАБЖЕНИЕ			
ТРАНСФОРМАТОРНЫЕ ПОДСТАНЦИИ 6/0,4кВ			
ВОЗДУШНЫЕ ЛИНИИ ЭЛЕКТРОПЕРЕДАЧИ, ВЛ 110кВ			
ВОЗДУШНЫЕ ЛИНИИ ЭЛЕКТРОПЕРЕДАЧИ, ВЛ 35кВ			
ВОЗДУШНЫЕ ЛИНИИ ЭЛЕКТРОПЕРЕДАЧИ ВЛ 6кВ			
ВОЗДУШНЫЕ ЛИНИИ ЭЛЕКТРОПЕРЕДАЧИ ВЛ 0,4кВ			
КАБЕЛЬНЫЕ ЛИНИИ ЭЛЕКТРОПЕРЕДАЧИ КЛ 6кВ			
СВЯЗЬ, ТЕЛЕВИДЕНИЕ, РАДИОВЕЩАНИЕ			
КАБЕЛЬНЫЕ ЛИНИИ СВЯЗИ, КЛС			

07/177-13-1633-ППЗ-ОЧП


ПРОЕКТ ПЛАНИРОВКИ И ПРОЕКТ МЕЖЕВАНИЯ ЛИНЕЙНОГО ОБЪЕКТА «СТРОИТЕЛЬСТВО МОСТОВОГО ПЕРЕХОДА ЧЕРЕЗ Р. ВИТИМ И Р. БОДАЙБО НА АВТОМОБИЛЬНОЙ ДОРОГЕ «ТАКСИМО - БОДАЙБО» В БОДАЙБИНСКОМ РАЙОНЕ ИРКУТСКОЙ ОБЛАСТИ (СТРОИТЕЛЬСТВО МОСТОВОГО ПЕРЕХОДА ЧЕРЕЗ Р. ВИТИМ НА АВТОМОБИЛЬНОЙ ДОРОГЕ «ТАКСИМО - БОДАЙБО» В БОДАЙБИНСКОМ РАЙОНЕ ИРКУТСКОЙ ОБЛАСТИ»

Изм.	Кол.уч.	Лист	№ док.	Подпись	Дата			
Директор		Третьяков Е.В.			10.03.15	ОСНОВНАЯ ЧАСТЬ ПРОЕКТА, ПОДЛЕЖАЩАЯ УТВЕРЖДЕНИЮ	СТАДИЯ	ЛИСТ	ЛИСТОВ
Зам. директора		Собовинова О.А.			10.03.15			2	3
Нач. проектом		Щемелева А.К.			10.03.15				
Нормоконтроль		Собовинова О.А.			10.03.15	ЧЕРТЕЖ ПЛАНИРОВКИ ТЕРРИТОРИИ. ЛИНИИ, ОБОЗНАЧАЮЩИЕ ДОРОГИ, УЛИЦЫ, ПРОЕЗДЫ, ЛИНИИ СВЯЗИ, ОБЪЕКТЫ ИНЖЕНЕРНОЙ И ТРАНСПОРТНОЙ ИНФРАСТРУКТУР С УКАЗАНИЕМ МЕСТ ПОЛОЖЕНИЯ ОБЪЕКТОВ КАПИТАЛЬНОГО СТРОИТЕЛЬСТВА ИНЖЕНЕРНОЙ И ТРАНСПОРТНОЙ ИНФРАСТРУКТУР С УКАЗАНИЕМ МЕСТ ПОЛОЖЕНИЯ ОБЪЕКТОВ КАПИТАЛЬНОГО СТРОИТЕЛЬСТВА ОБЩЕГО ПОЛЬЗОВАНИЯ РЕГИОНАЛЬНОГО ЗНАЧЕНИЯ М 1:2000	ООО «ППМ «Мастер-План»		

ПРОЕКТ ПЛАНИРОВКИ И ПРОЕКТ МЕ ЖЕВАНИЯ ЛИНЕЙНОГО ОБЪЕКТА «СТРО
НА АВТОМОБИЛЬНОЙ ДОРОГЕ «ТАКСИМО - БОДАЙБО» В БОДАЙБИНСКОМ РА
НА АВТОМОБИЛЬНОЙ ДОРОГЕ ТАКСИМО - БОДАЙБО В БОДАЙБИНСКОМ РАЙО
ЧЕРТЕЖ ПЛАНИРОВКИ ТЕРРИТОРИИ. ЛИНИИ, ОБОЗНАЧАЮЩИЕ ДОРОГИ, УЛИЦЫ, ПРОЕЗДЫ, ЛИНИИ СВЯЗИ, ОБЪЕКТЫ ИН
И ТИПОВ ПЕРЕСЕЧЕНИЙ И ПРИМЫКАНИЙ АВТОМОБИЛЬНЫХ ДОРОГ И УЛИЦ К ПРОЕКТИРУЕМОЙ АВТОМОБИЛЬНОЙ ДОРО
км 10-км 8, ПК 100+66.00-ПК 73



ОИТЕЛЬСТВО МОСТОВОГО ПЕРЕХОДА ЧЕРЕЗ Р. ВИТИМ И Р. БОДАЙБО
ЙОНЕ ИРКУТСКОЙ ОБЛАСТИ (СТРОИТЕЛЬСТВО МОСТОВОГО ПЕРЕХОДА ЧЕРЕЗ Р. ВИТИМ
ОНЕ ИРКУТСКОЙ ОБЛАСТИ)»
ЖЕНЕРНОЙ И ТРАНСПОРТНОЙ ИНФРАСТРУКТУР С УКАЗАНИЕМ МЕСТ
ОГЕ ОБЩЕГО ПОЛЬЗОВАНИЯ РЕГИОНАЛЬНОГО ЗНАЧЕНИЯ М 1:2000

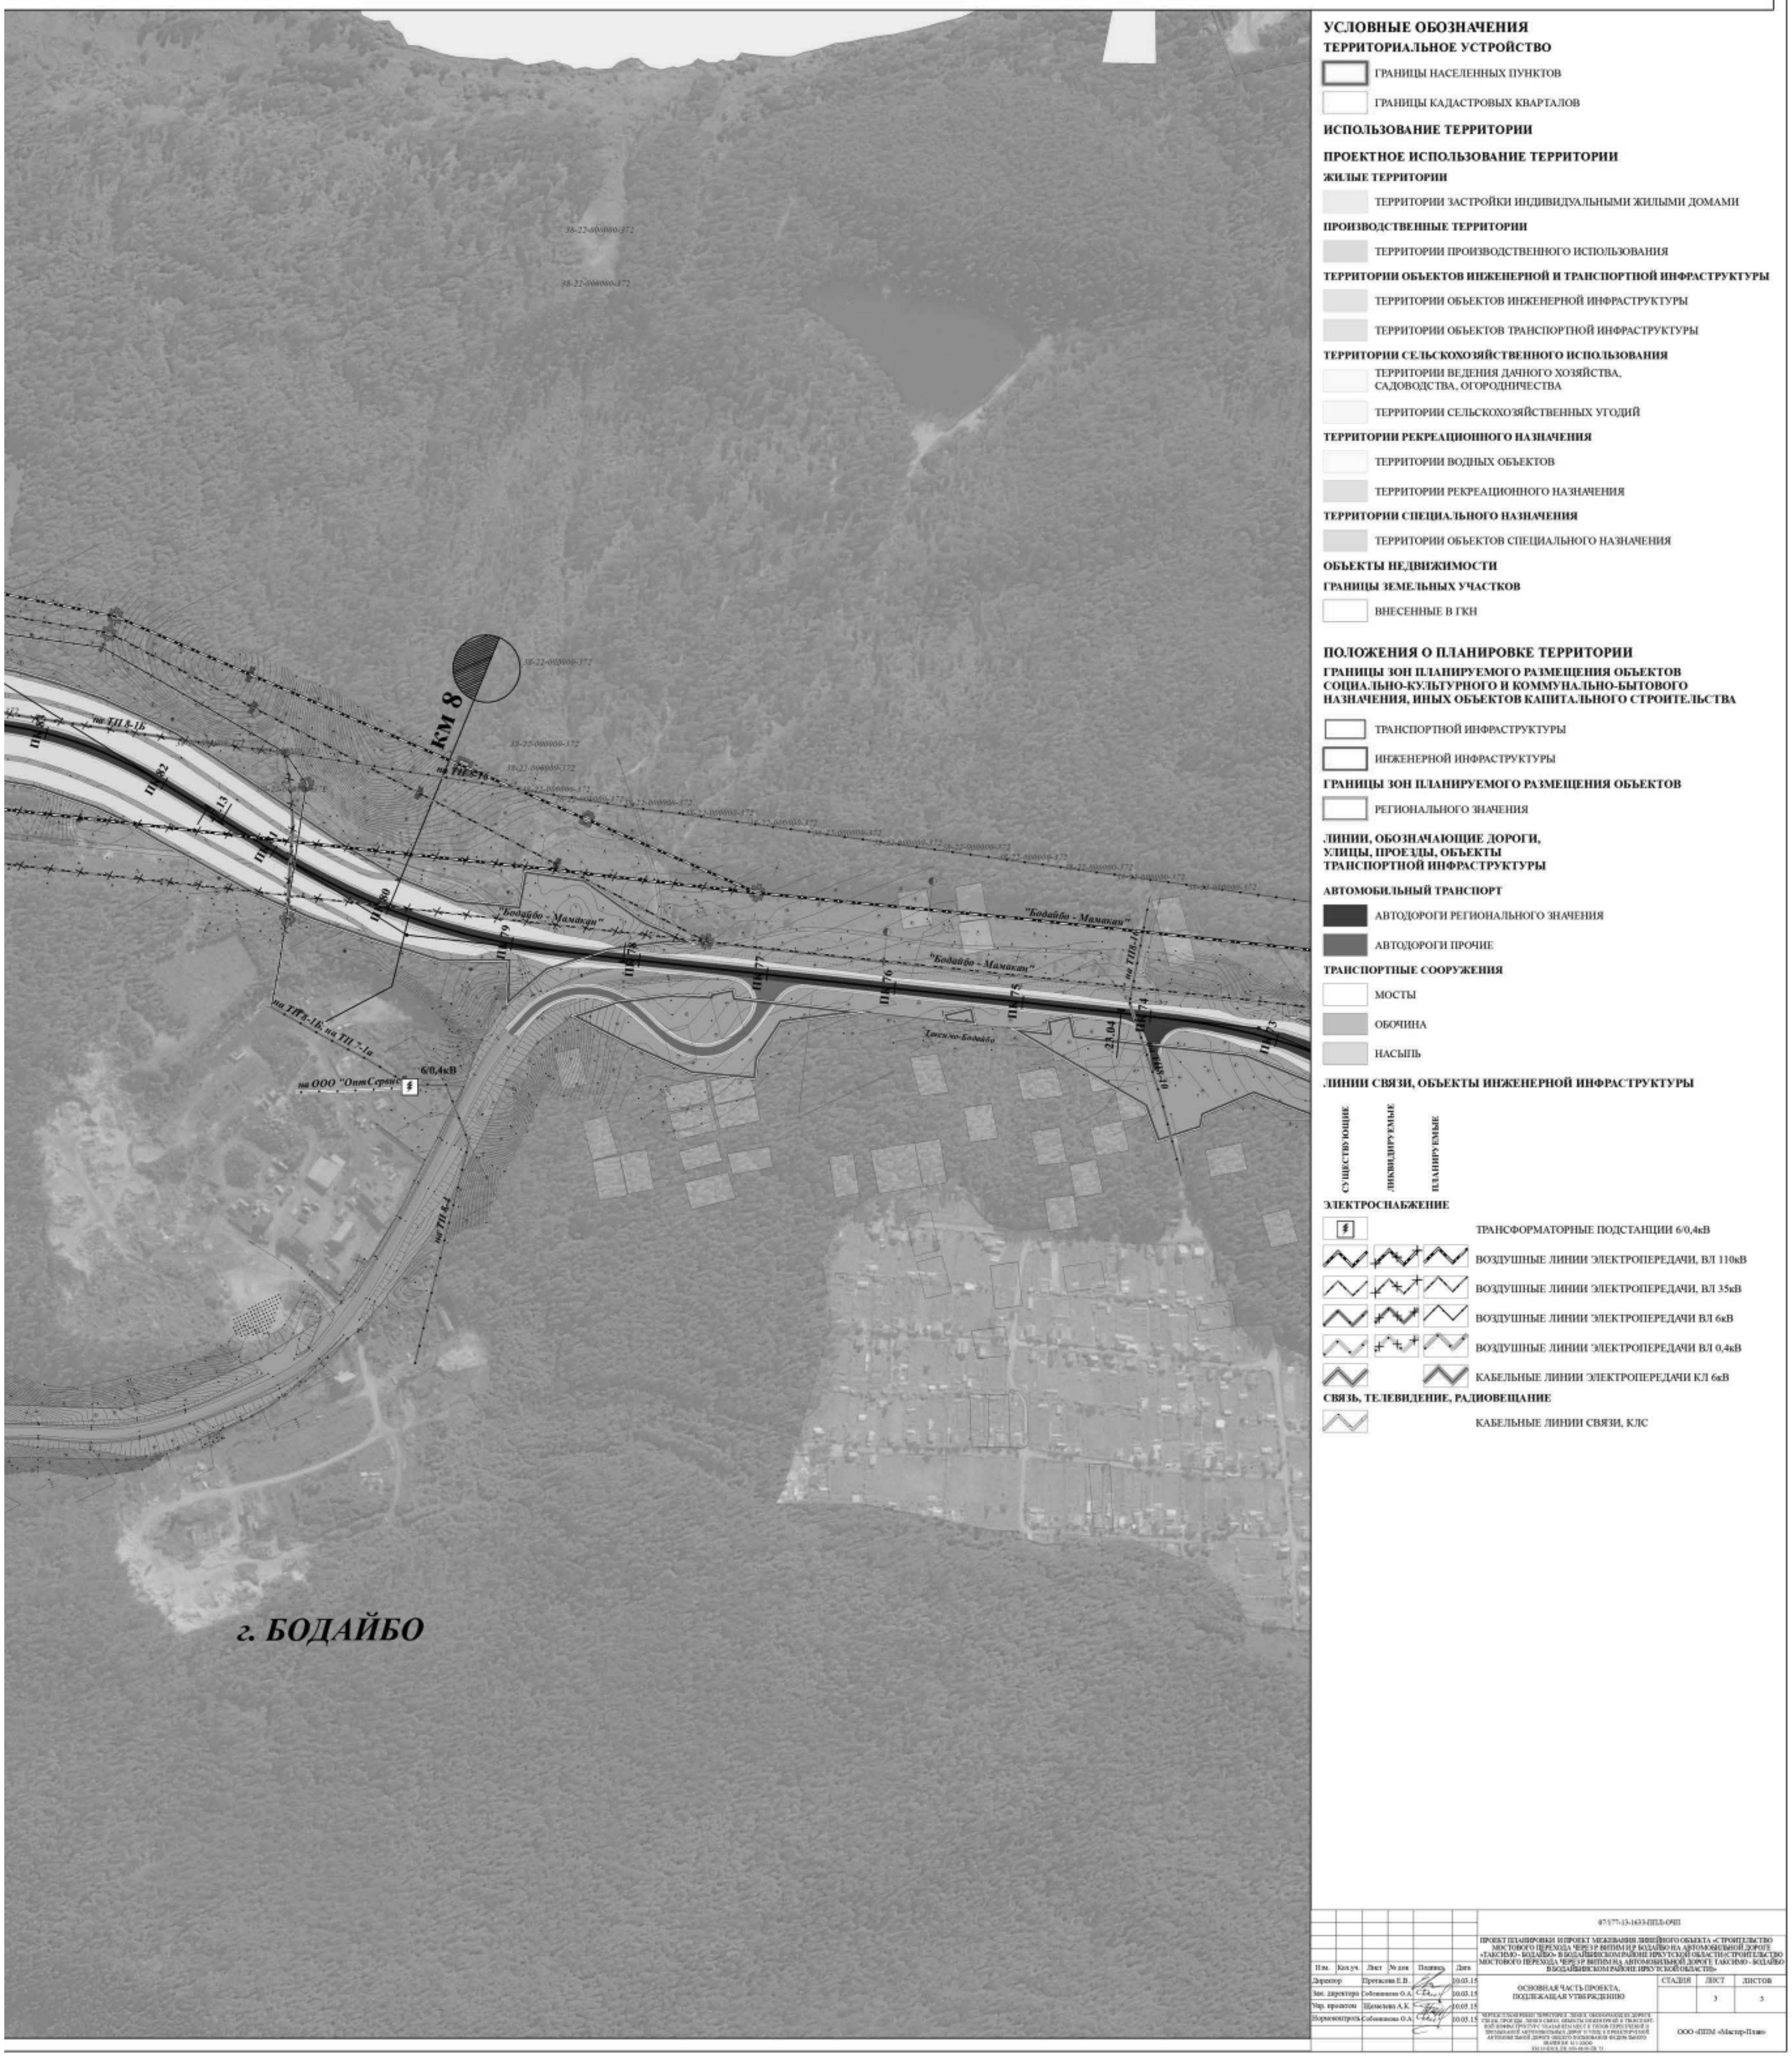

Общество с ограниченной ответственностью
«Проектно-планировочная мастерская «Мастер-План»

Свидетельство № 059-2009-1073808024850-П-52 от 16.06.2014 г.

Строительство мостового перехода через р. Витим и р. Бодайбо на автомобильной дороге «Таксимо - Бодайбо» в Бодайбинском районе Иркутской области (Строительство мостового перехода через р. Витим на автомобильной дороге Таксимо - Бодайбо в Бодайбинском районе Иркутской области)

ПРОЕКТНАЯ ДОКУМЕНТАЦИЯ

Раздел 10. Иная документация в случаях, предусмотренных федеральными законами

Часть 2. Проект планировки с проектом межевания линейного объекта

Книга 3. Межевание территории. Положения о межевании земельных участков, предназначенных для размещения автомобильной дороги общего пользования регионального значения

07/177-13-1633-ПМ

Том 10.2.3

Генеральный директор Протасова М.В.

2016

Согласовано | Взам. Инв. № | Подп. и дата | Инв. № подл.

ТЕКСТОВАЯ ЧАСТЬ
СОДЕРЖАНИЕ

Страницы

РАЗДЕЛ 1. Межевание территории 4
1.1. Установление границ земельных участков 4
1.2. Ведомость земельных участков, предоставленных в постоянное пользование 5
1.3. Изъятие земель 27
1.4. Ведомость земельных участков, испрашиваемых во временное пользование на период строительства 29

Взам. Инв. № | Подп. и дата | Инв. № подл. | Изм. | Кол.уч. | Лист | № док. | Подп. | Дата | 07/177-13-1633-ПМ.ТЧ | Лист 1

Обозначение	Наименование	Примечание
07/177-13-1633-ПМ-С	Содержание тома 10.2.3	2
07/177-13-1633-ПМ.ТЧ	Текстовая часть	3
	Графическая часть	
07/177-13-1633-ПМ -1	Чертеж межевания территории М 1:2 000	44
07/177-13-1633-ПМ -2	Схема резервирования земель необходимых для размещения объекта капитального строительства регионального значения М 1:2 000	47

Примечание:
Состав проектной документации выполнен отдельным документом (шифр 07/177-13-1633-СП)

Согласовано | Взам. Инв. № | Подп. и дата | Инв. № подл. | Изм. | Кол. уч. | Лист | № док. | Подп. | Дата | 07/177-13-1633-ПМ-С | Разработал Грабовский 05.02.15 | Проверил Молчанов 05.02.15 | Н.контр. Иванов 05.02.15 | Содержание тома 10.2.3 | Стадия П | Лист | Листов 1 | ЗАО «ВОСТСИБТРАНСПРОЕКТ»

Раздел 1 Межевание территории

Подготовка проектов межевания застроенных территорий осуществляется в целях установления границ застроенных и незастроенных земельных участков, а также границ земельных участков, предназначенных для размещения автомобильной дороги общего пользования регионального значения.

Общая площадь земель, сформированных на территории проекта планировки, предоставленных в постоянное пользование и входящих в границу населенного пункта, а также в территорию земель промышленности, представлена в таблице 1.1.

Таблица 1.1 – Данные по площадям земельных участков, испрашиваемых в постоянное пользование

Наименование земель	Площадь, га
1	2
Существующие границы населенного пункта	
Земли промышленности, энергетики, транспорта, связи, радиовещания, телевидения, информатики, земли для обеспечения космической деятельности, земли обороны, безопасности и земли иного специального назначения	39,7
Планируемые границы населенного пункта	
Земли промышленности, энергетики, транспорта, связи, радиовещания, телевидения, информатики, земли для обеспечения космической деятельности, земли обороны, безопасности и земли иного специального назначения	4,3
Границы Бодайбинского МО	
Земли промышленности, энергетики, транспорта, связи, радиовещания, телевидения, информатики, земли для обеспечения космической деятельности, земли обороны, безопасности и земли иного специального назначения	3,5
Итого	47,5

1.1 Установление границ земельных участков

Согласно п. 4 ст. 43 Градостроительного кодекса Российской Федерации размеры земельных участков в границах застроенных территорий установлены с учетом фактического землепользования согласно градостроительным нормативам и правилам, действовавшим в период застройки указанных территорий. Границы указанных земельных участков установлены по границам зон планируемого размещения линейного объекта с учетом конструктивных особенностей мостового перехода и изменения трассировки автомобильной дороги общего пользования регионального значения.

Проект межевания обеспечивает точное и однозначное положение земельных участков на местности путем использования координатной привязки границ земельных участков и фиксации геометрических характеристик каждого полученного контура.

Согласовано | Взам. инв. № | Подп. и дата | Инв. № подл. | Изм. | Кол. уч. | Лист | № док. | Подп. | Дата | 07/177-13-1633-ПМ-ТМ | Зам.директора Собенникова 03.15 | Упр.проектом Щемелева 03.15 | Вед. архит. Демченко 03.15 | Н .контроль Собенникова 03.15 | Текстовые материалы | Стадия | Лист 4 | Листов 43 | ООО ППМ «Мастер-План»

1.2 Ведомость земельных участков, испрашиваемых в постоянное пользование

Таблица 1.2 – Земельные участки, установленные (уточненные) проектом, испрашиваемые в постоянное пользование

Условный номер	Площадь части земельного участка, кв.м.	Вид разрешенного использование земельного участка (указан в соответствии с классификатором, утвержденным приказом Минэкономразвития РФ от 01.09.2014 № 540)
1	2	3
Границы земельных участков, относящиеся к территориям общего пользования или имуществу общего пользования		
:ЗУ1(1)	27230,45	Земельные участки (территории) общего пользования
:ЗУ1(2)	92795,17	Земельные участки (территории) общего пользования
:ЗУ1(3)	13351,28	Земельные участки (территории) общего пользования
:ЗУ1(4)	9838,35	Земельные участки (территории) общего пользования
:ЗУ1(5)	3759,96	Земельные участки (территории) общего пользования
:ЗУ1(6)	1874,79	Земельные участки (территории) общего пользования
:ЗУ1(7)	2192,89	Земельные участки (территории) общего пользования
:ЗУ1(8)	6655,17	Земельные участки (территории) общего пользования
:ЗУ1(9)	3660,6	Земельные участки (территории) общего пользования
:ЗУ1(10)	10112,35	Земельные участки (территории) общего пользования
:ЗУ1(11)	211,5	Земельные участки (территории) общего пользования
:ЗУ1(12)	7528,18	Земельные участки (территории) общего пользования
:ЗУ1(13)	84519,92	Земельные участки (территории) общего пользования
:ЗУ1(14)	0,05	Земельные участки (территории) общего пользования
:ЗУ1(15)	0,05	Земельные участки (территории) общего пользования
:ЗУ1(16)	0,05	Земельные участки (территории) общего пользования
:ЗУ1(17)	0,05	Земельные участки (территории) общего пользования
:ЗУ1(18)	0,05	Земельные участки (территории) общего пользования

Взам. инв. № | Подп. и дата | Инв. № подл. | Изм. Кол. уч Лист №док. Подп. Дата | 07/177-13-1633-ПМ-ТМ | Лист 5

38:22:000049:8:ЗУ1	395,03	Земельные участки (территории) общего пользования
38:22:000026:3:ЗУ1(1)	14,67	Земельные участки (территории) общего пользования
38:22:000026:3:ЗУ1(2)	394,54	Земельные участки (территории) общего пользования
38:22:000049:1:ЗУ1(1)	16,45	Земельные участки (территории) общего пользования
38:22:000049:1:ЗУ1(2)	71,97	Земельные участки (территории) общего пользования
38:22:000049:1:ЗУ1(3)	28,87	Земельные участки (территории) общего пользования
38:22:000000:547:ЗУ1(1)	0,5	Земельные участки (территории) общего пользования
38:22:000000:547:ЗУ1(2)	0,09	Земельные участки (территории) общего пользования
38:22:000000:372:ЗУ1(1)	0,09	Земельные участки (территории) общего пользования
38:22:000000:372:ЗУ1(2)	0,09	Земельные участки (территории) общего пользования
38:22:000000:372:ЗУ1(3)	0,94	Земельные участки (территории) общего пользования
38:22:000000:372:ЗУ1(4)	0,09	Земельные участки (территории) общего пользования
Границы земельных участков, предназначенных для размещения объектов капитального строительства регионального значения		
:ЗУ4(1)	27,16	Автомобильный транспорт
:ЗУ4(2)	14,45	Автомобильный транспорт
:ЗУ4(3)	82,2	Автомобильный транспорт
:ЗУ4(4)	55,97	Автомобильный транспорт
:ЗУ4(5)	78,02	Автомобильный транспорт
:ЗУ4(6)	18,53	Автомобильный транспорт
:ЗУ4(7)	123,08	Автомобильный транспорт
:ЗУ4(8)	18,53	Автомобильный транспорт
:ЗУ4(9)	71,37	Автомобильный транспорт
:ЗУ4(10)	71,37	Автомобильный транспорт
:ЗУ4(11)	0,28	Автомобильный транспорт
:ЗУ4(12)	1,05	Автомобильный транспорт
:ЗУ4(13)	0,09	Автомобильный транспорт
:ЗУ4(14)	18,53	Автомобильный транспорт
:ЗУ4(15)	23,1	Автомобильный транспорт
:ЗУ4(16)	0,09	Автомобильный транспорт
:ЗУ4(17)	0,09	Автомобильный транспорт
:ЗУ4(18)	1,44	Автомобильный транспорт
:ЗУ4(19)	71,37	Автомобильный транспорт
:ЗУ4(20)	82,2	Автомобильный транспорт
:ЗУ4(21)	0,09	Автомобильный транспорт
:ЗУ4(22)	0,09	Автомобильный транспорт

Взам. инв. № | Подп. и дата | Инв. № подл. | Изм. Кол. уч Лист №док. Подп. Дата | 07/177-13-1633-ПМ-ТМ | Лист 7

:ЗУ2(1)	6171,02	Земельные участки (территории) общего пользования
:ЗУ2(2)	17137,15	Земельные участки (территории) общего пользования
:ЗУ2(3)	242,19	Земельные участки (территории) общего пользования
:ЗУ2(4)	113668,1	Земельные участки (территории) общего пользования
:ЗУ2(5)	40317,43	Земельные участки (территории) общего пользования
:ЗУ2(6)	336,17	Земельные участки (территории) общего пользования
:ЗУ2(7)	234,77	Земельные участки (территории) общего пользования
:ЗУ2(8)	300,37	Земельные участки (территории) общего пользования
:ЗУ2(9)	14,89	Земельные участки (территории) общего пользования
:ЗУ2(10)	4599,41	Земельные участки (территории) общего пользования
:ЗУ2(11)	0,05	Земельные участки (территории) общего пользования
:ЗУ2(12)	0,05	Земельные участки (территории) общего пользования
:ЗУ2(13)	0,05	Земельные участки (территории) общего пользования
:ЗУ2(14)	0,05	Земельные участки (территории) общего пользования
:ЗУ2(15)	0,05	Земельные участки (территории) общего пользования
:ЗУ2(16)	0,05	Земельные участки (территории) общего пользования
:ЗУ2(17)	0,05	Земельные участки (территории) общего пользования
:ЗУ2(18)	0,04	Земельные участки (территории) общего пользования
:ЗУ3(1)	9052,53	Земельные участки (территории) общего пользования
:ЗУ3(2)	2806,1	Земельные участки (территории) общего пользования
38:22:000025:2:ЗУ1	8043,49	Земельные участки (территории) общего пользования
38:22:000026:6:ЗУ1	1171,41	Земельные участки (территории) общего пользования
38:22:000026:4:ЗУ1	1501,26	Земельные участки (территории) общего пользования
38:22:000026:1:ЗУ1	755,57	Земельные участки (территории) общего пользования
38:22:000049:9:ЗУ1	56,97	Земельные участки (территории) общего пользования

Взам. инв. № | Подп. и дата | Инв. № подл. | Изм. Кол. уч Лист №док. Подп. Дата | 07/177-13-1633-ПМ-ТМ | Лист 6

:ЗУ4(23)	18,53	Автомобильный транспорт
:ЗУ4(24)	23,1	Автомобильный транспорт
:ЗУ4(25)	0,09	Автомобильный транспорт
:ЗУ4(26)	0,09	Автомобильный транспорт
:ЗУ4(27)	61,64	Автомобильный транспорт
:ЗУ4(28)	78,02	Автомобильный транспорт
:ЗУ4(29)	1,44	Автомобильный транспорт
:ЗУ4(30)	46,02	Автомобильный транспорт
:ЗУ4(31)	61,59	Автомобильный транспорт
:ЗУ5(1)	18,53	Автомобильный транспорт
:ЗУ5(2)	35,5	Автомобильный транспорт
:ЗУ5(3)	18,53	Автомобильный транспорт
:ЗУ5(4)	0,03	Автомобильный транспорт
:ЗУ5(5)	0,03	Автомобильный транспорт
:ЗУ5(6)	29,64	Автомобильный транспорт
:ЗУ5(7)	27,16	Автомобильный транспорт
:ЗУ5(8)	0,03	Автомобильный транспорт
:ЗУ5(9)	0,04	Автомобильный транспорт
:ЗУ5(10)	0,04	Автомобильный транспорт
:ЗУ5(11)	82,2	Автомобильный транспорт
:ЗУ5(12)	71,37	Автомобильный транспорт
:ЗУ5(13)	27,16	Автомобильный транспорт
:ЗУ5(14)	0,03	Автомобильный транспорт
:ЗУ5(15)	0,03	Автомобильный транспорт
:ЗУ5(16)	46,02	Автомобильный транспорт
:ЗУ5(17)	0,03	Автомобильный транспорт
:ЗУ5(18)	46,02	Автомобильный транспорт
:ЗУ5(19)	0,03	Автомобильный транспорт
:ЗУ5(20)	0,03	Автомобильный транспорт
38:22:000025:2:ЗУ2	46,02	Автомобильный транспорт
38:22:000026:6:ЗУ2	61,6	Автомобильный транспорт
38:22:000026:4:ЗУ2	61,59	Автомобильный транспорт
38:22:000000:156:ЗУ1(1)	15,33	Автомобильный транспорт
38:22:000000:156:ЗУ1(2)	56,92	Автомобильный транспорт
38:22:000000:372:ЗУ2	0,11	Автомобильный транспорт

Таблица 1.3 – Каталог координат поворотных точек, земельных участков, установленных (уточненных) проектом, испрашиваемых в постоянное пользование*

Номер точки	Координата X	Координата Y	Номер точки	Координата X	Координата Y
1	2	3	4	5	6
Земельный участок :ЗУ1(1)					
1	1001035,76	7198937,37	23	1001485,50	7198806,92
2	1001034,11	7198927,27	24	1001477,95	7198821,99
3	1001047,94	7198924,68	25	1001466,99	7198826,88

Взам. инв. № | Подп. и дата | Инв. № подл. | Изм. Кол. уч Лист №док. Подп. Дата | 07/177-13-1633-ПМ-ТМ | Лист 8

4	1001062,32	7198915,82	26	1001458,40	7198849,13
5	1001089,26	7198928,29	27	1001443,92	7198880,57
6	1001118,02	7198931,77	28	1001421,01	7198905,90
7	1001146,07	7198935,23	29	1001384,63	7198914,61
8	1001173,99	7198938,86	30	1001357,93	7198933,12
9	1001202,35	7198941,67	31	1001328,63	7198947,08
10	1001228,03	7198921,85	32	1001301,42	7198966,40
11	1001254,51	7198917,33	33	1001269,97	7198976,34
12	1001282,59	7198915,79	34	1001253,62	7198980,80
13	1001307,49	7198903,99	35	1001238,00	7198985,07
14	1001331,00	7198889,81	36	1001226,96	7198994,68
15	1001354,12	7198875,00	37	1001205,05	7198989,59
16	1001373,66	7198855,70	38	1001171,98	7198984,81
17	1001391,80	7198835,35	39	1001139,49	7198980,76
18	1001411,83	7198816,26	40	1001106,93	7198976,41
19	1001417,89	7198788,03	41	1001077,13	7198962,19
20	1001428,89	7198763,86	42	1001049,37	7198945,25
21	1001438,33	7198739,11	43	1001047,05	7198943,91
22	1001441,76	7198730,42			
Земельный участок :ЗУ1(2)					
1	1001493,35	7198281,90	50	1001126,77	7197064,09
2	1001446,72	7198531,88	51	1001152,24	7197042,88
3	1001446,62	7198531,17	52	1001175,79	7197013,63
4	1001446,59	7198527,62	53	1001189,32	7196990,58
5	1001445,12	7198521,94	54	1001209,42	7196976,61
6	1001450,35	7198493,35	55	1001235,54	7196949,01
7	1001450,43	7198443,26	56	1001300,92	7197010,86
8	1001445,68	7198378,99	57	1001275,53	7197039,15
9	1001427,71	7198380,04	58	1001241,17	7197075,47
10	1001427,35	7198373,87	59	1001202,77	7197089,87
11	1001448,59	7198343,20	60	1001182,38	7197115,89
12	1001437,69	7198293,75	61	1001159,56	7197133,82
13	1001440,66	7198213,80	62	1001138,23	7197152,49
14	1001437,06	7198174,89	63	1001120,49	7197173,81
15	1001416,21	7198177,43	64	1001106,65	7197197,87
16	1001412,39	7198147,67	65	1001095,25	7197223,28
17	1001432,24	7198145,25	66	1001086,41	7197249,80
18	1001414,75	7198060,14	67	1001078,26	7197276,90
19	1001391,14	7197986,04	68	1001085,82	7197305,45
20	1001360,25	7197914,67	69	1001084,20	7197332,86
21	1001331,08	7197857,04	70	1001085,41	7197343,43
22	1001313,21	7197846,95	71	1001087,33	7197360,17
23	1001296,32	7197842,58	72	1001093,17	7197387,03
24	1001272,36	7197803,87	73	1001103,53	7197412,47
25	1001288,19	7197793,36	74	1001112,74	7197438,37
26	1001257,23	7197746,71	75	1001123,72	7197464,57

Взам. инв. № | Подп. и дата | Инв. № подл. | Изм. | Кол. уч | Лист | №док. | Подп. | Дата | 07/177-13-1633-ПМ-ТМ | Лист 9

9	1001667,78	7196478,48	19	1001587,04	7196448,37
10	1001675,20	7196513,51	20	1001622,73	7196402,09
Земельный участок :ЗУ1(5)					
1	1002616,67	7196246,81	5	1002478,46	7196159,79
2	1002594,41	7196233,11	6	1002533,92	7196187,63
3	1002546,08	7196202,31	7	1002558,27	7196203,35
4	1002444,71	7196233,00			
Земельный участок :ЗУ1(6)					
1	1002577,57	7196168,21	11	1002552,47	7196143,43
2	1002554,30	7196153,19	12	1002553,27	7196142,41
3	1002493,36	7196122,61	13	1002553,83	7196142,84
4	1002509,74	7196094,41	14	1002556,54	7196139,38
5	1002577,01	7196154,54	15	1002555,98	7196138,94
7	1002553,07	7196136,67	16	1002556,79	7196137,92
8	1002550,36	7196140,13	17	1002554,42	7196136,07
9	1002550,91	7196140,56	18	1002553,62	7196137,10
10	1002550,11	7196141,59			
Земельный участок :ЗУ1(7)					
1	1002662,65	7196231,09	4	1002689,45	7196297,73
2	1002691,69	7196251,75	5	1002669,47	7196280,07
3	1002708,86	7196268,83	6	1002640,39	7196264,47
Земельный участок :ЗУ1(8)					
1	1002770,08	7196785,30	16	1002738,91	7196361,41
2	1002765,93	7196769,24	17	1002715,43	7196374,74
3	1002740,93	7196769,60	18	1002696,18	7196350,06
4	1002740,94	7196738,22	19	1002712,39	7196327,15
5	1002759,94	7196738,48	20	1002689,45	7196297,73
6	1002761,72	7196687,70	21	1002707,38	7196309,89
7	1002772,77	7196638,11	22	1002727,61	7196323,32
8	1002772,33	7196588,03	23	1002757,41	7196362,86
9	1002772,07	7196558,02	24	1002770,27	7196381,43
10	1002774,08	7196528,54	25	1002781,53	7196405,71
11	1002778,04	7196499,68	26	1002787,88	7196432,92
12	1002778,03	7196471,24	27	1002789,40	7196460,43
13	1002773,36	7196443,45	28	1002780,51	7196521,42
14	1002762,13	7196417,50	29	1002775,50	7196591,40
15	1002752,18	7196391,55	30	1002772,19	7196707,58
Земельный участок :ЗУ1(9)					
1	1002820,25	7196424,67	5	1002875,48	7196471,13
2	1002822,29	7196428,77	6	1002871,50	7196471,43
3	1002828,10	7196441,76	7	1002817,58	7196565,98
4	1002875,09	7196450,18	8	1002823,68	7196487,10
Земельный участок :ЗУ1(10)					
1	1002816,84	7196575,59	11	1002874,68	7196867,06
2	1002818,73	7196640,01	12	1002853,80	7196985,96

Взам. инв. № | Подп. и дата | Инв. № подл. | Изм. | Кол. уч | Лист | №док. | Подп. | Дата | 07/177-13-1633-ПМ-ТМ | Лист 11

27	1001230,41	7197704,50	76	1001135,82	7197491,40
28	1001201,92	7197663,40	77	1001158,19	7197503,52
29	1001172,60	7197622,85	78	1001182,81	7197504,45
30	1001164,27	7197628,38	79	1001221,26	7197560,56
31	1001136,61	7197586,73	80	1001197,94	7197576,05
32	1001143,28	7197582,30	81	1001210,92	7197597,41
33	1001108,20	7197536,71	82	1001238,58	7197639,06
34	1001078,33	7197529,57	83	1001264,57	7197681,82
35	1001060,12	7197502,41	84	1001292,22	7197723,48
36	1001052,78	7197468,28	85	1001318,51	7197754,04
37	1001036,38	7197438,44	86	1001355,45	7197823,98
38	1001024,63	7197405,56	87	1001396,71	7197836,51
39	1001022,11	7197396,50	88	1001411,08	7197860,42
40	1001015,31	7197372,09	89	1001385,48	7197874,04
41	1001008,36	7197337,72	90	1001430,47	7197971,31
42	1001003,87	7197302,50	91	1001455,36	7198049,40
43	1001035,66	7197271,07	92	1001475,92	7198139,93
44	1001041,68	7197239,05	93	1001490,35	7198138,18
45	1001048,04	7197206,80	94	1001490,98	7198168,32
46	1001059,52	7197175,91	95	1001474,78	7198170,30
47	1001074,06	7197146,23	96	1001479,53	7198210,66
48	1001096,36	7197121,66	97	1001493,11	7198270,52
49	1001114,76	7197095,43			
Земельный участок :ЗУ1(3)					
1	1001603,81	7196504,06	13	1001554,47	7196710,65
2	1001611,12	7196516,95	14	1001532,97	7196732,07
3	1001624,01	7196536,43	15	1001512,99	7196755,74
4	1001643,42	7196559,87	16	1001470,88	7196712,47
5	1001638,55	7196576,17	17	1001488,67	7196690,16
6	1001650,05	7196579,61	18	1001520,68	7196679,44
7	1001652,62	7196570,99	19	1001540,84	7196658,26
8	1001662,41	7196582,81	20	1001556,92	7196634,54
9	1001649,71	7196615,16	21	1001564,38	7196606,44
10	1001608,54	7196631,96	22	1001576,79	7196582,25
11	1001591,82	7196659,65	23	1001592,41	7196558,85
12	1001569,10	7196682,13	24	1001598,96	7196531,88
Земельный участок :ЗУ1(4)					
1	1001639,78	7196308,34	11	1001669,16	7196547,87
2	1001643,66	7196311,02	12	1001665,39	7196567,62
3	1001656,52	7196341,49	13	1001633,77	7196529,43
4	1001639,66	7196382,33	14	1001625,17	7196516,44
5	1001648,88	7196413,53	15	1001637,72	7196511,57
6	1001669,53	7196409,72	16	1001633,38	7196500,38
7	1001671,89	7196444,22	17	1001618,74	7196506,06
8	1001666,91	7196444,63	18	1001593,19	7196460,97

Взам. инв. № | Подп. и дата | Инв. № подл. | Изм. | Кол. уч | Лист | №док. | Подп. | Дата | 07/177-13-1633-ПМ-ТМ | Лист 10

3	1002825,73	7196640,30	13	1002846,55	7196956,83
4	1002823,67	7196690,25	14	1002838,71	7196961,51
5	1002819,93	7196739,32	15	1002828,54	7196945,41
6	1002836,93	7196739,56	16	1002841,73	7196937,25
7	1002836,02	7196790,77	17	1002809,20	7196806,81
8	1002865,10	7196821,74	18	1002812,15	7196709,50
9	1002874,96	7196820,08	19	1002815,45	7196593,51
10	1002896,95	7196848,18			
Земельный участок :ЗУ1(11)					
1	1002860,46	7197012,75	3	1002861,60	7197038,69
2	1002866,15	7197035,53	4	1002849,15	7197019,75
Земельный участок :ЗУ1(12)					
1	1002881,56	7197097,42	8	1002940,45	7197280,74
2	1002911,55	7197154,68	9	1002921,32	7197244,02
3	1002944,39	7197162,32	10	1002911,33	7197214,05
4	1002959,91	7197158,44	11	1002910,04	7197214,96
5	1002973,03	7197206,70	12	1002900,17	7197198,99
6	1002969,65	7197259,09	13	1002905,87	7197195,02
7	1002963,38	7197309,70			
Земельный участок :ЗУ1(13)					
1	1002955,36	7197989,84	42	1002996,96	7197876,22
2	1002932,84	7197963,13	43	1003010,34	7197896,82
3	1002910,75	7197936,17	44	1003026,55	7197915,41
4	1002890,54	7197907,54	45	1003046,46	7197929,99
5	1002875,04	7197876,07	46	1003068,09	7197941,54
6	1002867,52	7197841,69	47	1003090,05	7197951,63
7	1002860,67	7197807,83	48	1003112,03	7197961,26
8	1002858,25	7197773,55	49	1003134,07	7197971,55
9	1002857,29	7197739,51	50	1003157,39	7197981,74
10	1002859,70	7197705,74	51	1003183,22	7197992,38
11	1002862,89	7197673,10	52	1003211,21	7198003,06
12	1002869,57	7197642,33	53	1003269,38	7198014,88
13	1002876,64	7197612,90	54	1003276,60	7198075,68
14	1002888,29	7197565,00	55	1003204,78	7198079,79
15	1002899,63	7197518,41	56	1003172,95	7198084,81
16	1002907,90	7197471,80	57	1003139,18	7198087,18
17	1002909,47	7197424,30	58	1003104,42	7198081,62
18	1002897,47	7197378,28	59	1003070,11	7198071,56
19	1002869,84	7197382,94	60	1003036,89	7198058,09
20	1002860,20	7197337,26	61	1003007,76	7198037,09
21	1002874,58	7197282,89	62	1002979,97	7198015,10
22	1002877,44	7197238,65			
23	1002884,20	7197259,03	1	1002911,81	7197874,84
24	1002906,25	7197301,51	2	1002908,73	7197874,42
25	1002936,96	7197339,84	3	1002908,69	7197874,72

Взам. инв. № | Подп. и дата | Инв. № подл. | Изм. | Кол. уч | Лист | №док. | Подп. | Дата | 07/177-13-1633-ПМ-ТМ | Лист 12

26	1002973,11	7197360,00	4	1002911,77	7197875,14
27	1002940,85	7197370,96			
28	1002959,31	7197420,31	1	1002899,34	7197820,24
29	1002961,89	7197472,88	2	1002899,04	7197820,24
30	1002963,18	7197525,98	3	1002899,04	7197820,54
31	1002960,06	7197578,36	4	1002899,34	7197820,54
32	1002952,04	7197628,52			
33	1002948,00	7197658,06	1	1002888,41	7197769,33
34	1002942,85	7197686,05	2	1002888,11	7197769,33
35	1002940,38	7197713,02	3	1002888,11	7197769,63
36	1002941,28	7197738,87	4	1002888,41	7197769,63
37	1002941,76	7197764,52			
38	1002946,78	7197789,69	1	1002874,06	7197704,20
39	1002958,06	7197812,92	2	1002873,76	7197704,20
40	1002969,60	7197835,23	3	1002873,76	7197704,50
41	1002983,17	7197856,01	4	1002874,06	7197704,50
Земельный участок :ЗУ1(14)					
1	1001593,78	7196540,16	3	1001593,46	7196540,27
2	1001593,73	7196540,34	4	1001593,51	7196540,08
Земельный участок :ЗУ1(15)					
1	1001558,02	7196621,75	3	1001557,68	7196621,75
2	1001557,92	7196621,90	4	1001557,80	7196621,58
Земельный участок :ЗУ1(16)					
1	1001533,83	7196660,00	3	1001533,81	7196659,66
2	1001533,68	7196659,91	4	1001533,99	7196659,77
Земельный участок :ЗУ1(17)					
1	1001535,91	7196656,70	3	1001535,89	7196656,37
2	1001535,76	7196656,61	4	1001536,07	7196656,47
Земельный участок :ЗУ1(18)					
1	1001531,71	7196664,73	3	1001531,96	7196664,95
2	1001531,88	7196664,69	4	1001531,77	7196665,00
Земельный участок :ЗУ2(1)					
1	1001453,29	7198696,11	9	1001507,22	7198694,04
2	1001468,89	7198680,95	10	1001504,86	7198726,53
3	1001482,03	7198664,12	11	1001500,14	7198759,22
4	1001498,88	7198663,07	12	1001492,96	7198792,05
5	1001498,14	7198651,09	13	1001485,50	7198806,92
6	1001492,35	7198651,45	14	1001441,76	7198730,42
7	1001510,16	7198631,30	15	1001448,19	7198714,18
8	1001510,37	7198662,08			
Земельный участок :ЗУ2(2)					
1	1001493,11	7198270,52	14	1001514,89	7198607,48
2	1001497,59	7198290,25	15	1001508,08	7198597,15
3	1001500,50	7198340,16	16	1001497,96	7198603,61

Взам. инв. №
Подп. и дата
Инв. № подл.

Изм.	Кол. уч	Лист	№док.	Подп.	Дата	07/177-13-1633-ПМ-ТМ	Лист 13

32	1001662,14	7195731,99	122	1002326,89	7196003,17
33	1001636,71	7195744,76	123	1002343,36	7196014,08
34	1001611,13	7195757,45	124	1002540,81	7195996,12
35	1001588,66	7195775,07	125	1002559,62	7195980,99
36	1001572,36	7195799,05	126	1002580,77	7196005,96
37	1001557,43	7195822,79	127	1002539,13	7196023,83
38	1001540,33	7195844,07	128	1002503,48	7196042,61
39	1001529,83	7195859,00	129	1002476,40	7196070,18
40	1001527,66	7195860,12	130	1002464,81	7196094,78
41	1001528,26	7195861,27	131	1002461,07	7196118,59
42	1001527,64	7195861,59			
43	1001527,79	7195861,90	1	1002443,50	7196073,77
44	1001524,47	7195866,61	2	1002443,32	7196073,89
45	1001512,71	7195891,57	3	1002443,44	7196074,02
46	1001505,41	7195918,15	4	1002443,57	7196073,84
47	1001500,85	7195945,12			
48	1001496,21	7195985,31	1	1002439,51	7196060,54
49	1001557,32	7196056,62	2	1002437,03	7196064,17
50	1001562,11	7196055,19	3	1002437,61	7196064,57
51	1001576,61	7196086,41	4	1002436,88	7196065,64
52	1001567,45	7196090,42	5	1002439,36	7196067,33
53	1001559,65	7196183,53	6	1002440,09	7196066,26
54	1001592,13	7196245,57	7	1002440,67	7196066,65
55	1001614,06	7196290,56	8	1002443,15	7196063,02
56	1001639,78	7196308,34	9	1002442,57	7196062,62
57	1001622,73	7196402,09	10	1002443,30	7196061,55
58	1001587,04	7196448,37	11	1002440,82	7196059,86
59	1001577,90	7196429,66	12	1002440,09	7196060,93
60	1001558,94	7196392,34			
61	1001520,18	7196317,25	1	1002440,22	7196076,84
62	1001510,51	7196295,29	2	1002440,09	7196077,02
63	1001465,09	7196200,07	3	1002440,16	7196077,10
64	1001459,34	7196189,05	4	1002440,34	7196076,97
65	1001494,93	7196171,70			
66	1001473,13	7196124,15	1	1002412,03	7196127,19
67	1001460,28	7196095,01	2	1002411,88	7196127,36
68	1001448,08	7196064,63	3	1002412,03	7196127,45
69	1001440,05	7196033,88	4	1002412,12	7196127,24
70	1001413,27	7196037,28			
71	1001412,06	7196004,66	1	1002409,59	7196130,97
72	1001438,05	7196003,98	2	1002409,50	7196131,17
73	1001441,27	7195966,98	3	1002409,59	7196131,23
74	1001445,86	7195934,52	4	1002409,74	7196131,06
75	1001455,59	7195903,25			
76	1001470,17	7195874,06	1	1001490,44	7195881,94
77	1001484,78	7195845,42	2	1001490,14	7195881,94

Взам. инв. №
Подп. и дата
Инв. № подл.

Изм.	Кол. уч	Лист	№док.	Подп.	Дата	07/177-13-1633-ПМ-ТМ	Лист 15

4	1001500,43	7198390,25	17	1001506,63	7198617,17
5	1001502,34	7198440,23	18	1001479,25	7198648,17
6	1001505,26	7198490,14	19	1001459,84	7198673,06
7	1001510,45	7198505,10	20	1001457,88	7198674,96
8	1001565,24	7198541,50	21	1001460,39	7198660,85
9	1001565,90	7198558,79	22	1001462,18	7198632,29
10	1001557,42	7198565,44	23	1001458,19	7198593,06
11	1001558,42	7198561,89	24	1001448,27	7198543,38
12	1001546,67	7198559,55	25	1001446,72	7198531,88
13	1001540,42	7198581,03	26	1001493,35	7198281,90
Земельный участок :ЗУ2(3)					
1	1001496,77	7198137,40	3	1001490,98	7198168,32
2	1001500,59	7198167,15	4	1001490,35	7198138,18
Земельный участок :ЗУ2(4)					
1	1002455,96	7196117,95	91	1001869,13	7195690,95
2	1002423,67	7196129,34	92	1001899,14	7195702,58
3	1002401,02	7196150,85	93	1001927,85	7195717,15
4	1002384,65	7196184,75	94	1001954,23	7195735,12
5	1002376,93	7196213,44	95	1001983,85	7195759,01
6	1002373,47	7196226,30	96	1001984,66	7195761,12
7	1002328,27	7196091,64	97	1001986,69	7195760,34
8	1002312,45	7196042,79	98	1001987,88	7195763,43
9	1002260,36	7196013,08	99	1001989,06	7195762,97
10	1002220,33	7195982,97	100	1002002,32	7195773,69
11	1002176,43	7195958,70	101	1002024,83	7195793,55
12	1002093,01	7195901,82	102	1002098,53	7195845,05
13	1001998,75	7195825,19	103	1002095,60	7195846,96
14	1001975,62	7195806,11	104	1002097,46	7195849,82
15	1001971,19	7195811,53	105	1002095,45	7195851,13
16	1001951,45	7195789,14	106	1002096,69	7195853,02
17	1001957,01	7195782,06	107	1002098,70	7195851,71
18	1001933,07	7195765,47	108	1002100,56	7195854,57
19	1001908,97	7195750,13	109	1002100,62	7195854,53
20	1001884,07	7195736,37	110	1002100,63	7195854,55
21	1001857,50	7195726,07	111	1002104,51	7195852,00
22	1001829,83	7195719,46	112	1002117,15	7195869,91
23	1001812,64	7195717,13	113	1002153,35	7195895,18
24	1001813,93	7195716,36	114	1002157,80	7195888,54
25	1001813,77	7195716,11	115	1002172,46	7195893,61
26	1001812,16	7195717,07	116	1002184,30	7195903,35
27	1001801,73	7195715,65	117	1002184,16	7195903,61
28	1001773,55	7195711,68	118	1002185,43	7195904,28
29	1001745,07	7195712,55	119	1002202,94	7195918,68
30	1001716,83	7195716,25	120	1002242,40	7195949,65
31	1001689,09	7195722,75	121	1002283,00	7195978,90

Взам. инв. №
Подп. и дата
Инв. № подл.

Изм.	Кол. уч	Лист	№док.	Подп.	Дата	07/177-13-1633-ПМ-ТМ	Лист 14

78	1001500,46	7195817,35	3	1001490,14	7195882,24
79	1001519,69	7195791,54	4	1001490,44	7195882,24
80	1001543,52	7195769,91			
81	1001569,79	7195751,75	1	1001528,83	7196153,88
82	1001591,39	7195727,34	2	1001529,05	7196153,84
83	1001618,23	7195709,29	3	1001528,98	7196153,68
84	1001648,41	7195697,63	4	1001528,79	7196153,79
85	1001678,85	7195687,20			
86	1001710,01	7195678,86	1	1001533,65	7196152,08
87	1001742,19	7195676,66	2	1001533,84	7196151,97
88	1001774,28	7195674,69	3	1001533,81	7196151,87
89	1001806,39	7195676,93	4	1001533,59	7196151,91
90	1001838,33	7195681,39			
Земельный участок :ЗУ2(5)					
1	1003571,23	7198207,11	31	1003260,03	7198267,37
2	1003551,66	7198247,72	32	1003309,95	7198258,13
3	1003554,09	7198252,38	33	1003358,86	7198247,73
4	1003546,28	7198252,90	34	1003424,93	7198223,43
5	1003485,53	7198261,31	35	1003454,25	7198200,97
6	1003420,42	7198274,57	36	1003454,57	7198201,03
7	1003397,21	7198280,04	37	1003454,35	7198202,41
8	1003288,34	7198294,42	38	1003457,91	7198202,99
9	1003259,77	7198299,59	39	1003458,14	7198201,61
10	1003243,82	7198303,20	40	1003459,41	7198201,82
11	1003231,88	7198307,38	41	1003460,42	7198195,70
12	1003220,86	7198313,32	42	1003459,14	7198195,49
13	1003204,52	7198326,11	43	1003459,26	7198194,80
14	1003188,22	7198341,75	44	1003458,13	7198194,62
15	1003176,12	7198360,07	45	1003462,97	7198160,13
16	1003169,84	7198372,65	46	1003429,36	7198111,76
17	1003155,38	7198419,45	47	1003404,50	7198092,19
18	1003150,00	7198442,63	48	1003355,32	7198080,12
19	1003150,77	7198462,42	49	1003320,85	7198079,15
20	1003140,15	7198464,44	50	1003320,16	7198057,67
21	1003132,26	7198463,64	51	1003315,09	7198018,65
22	1003131,95	7198462,68	52	1003359,58	7198028,30
23	1003138,59	7198460,20	53	1003409,41	7198032,39
24	1003138,86	7198454,14	54	1003440,57	7198037,60
25	1003144,05	7198451,17	55	1003476,16	7198042,96
26	1003155,07	7198407,89	56	1003508,42	7198062,40
27	1003184,12	7198323,07	57	1003537,67	7198087,77
28	1003183,25	7198320,55	58	1003558,74	7198122,01
29	1003190,51	7198311,19	59	1003571,94	7198162,49
30	1003232,60	7198276,61			
Земельный участок :ЗУ2(6)					

Взам. инв. №
Подп. и дата
Инв. № подл.

Изм.	Кол. уч	Лист	№док.	Подп.	Дата	07/177-13-1633-ПМ-ТМ	Лист 16

1	1003560,14	7198264,00	4	1003487,66	7198276,65
2	1003567,95	7198279,00	5	1003547,45	7198264,84
3	1003558,68	7198271,09			
Земельный участок :ЗУ2(7)					
1	1003145,84	7198480,15	6	1003161,50	7198528,18
2	1003140,15	7198464,44	7	1003157,63	7198510,48
3	1003144,65	7198476,58	8	1003151,91	7198494,05
4	1003151,22	7198474,64	9	1003148,82	7198485,15
5	1003165,40	7198526,85	10	1003146,34	7198480,21
Земельный участок :ЗУ2(8)					
1	1003160,63	7198535,69	4	1003176,99	7198580,20
2	1003168,98	7198532,91	5	1003164,19	7198543,27
3	1003181,17	7198577,64			
Земельный участок :ЗУ2(9)					
1	1003241,68	7198741,40	3	1003238,29	7198729,62
2	1003237,48	7198730,06	4	1003243,49	7198742,17
Земельный участок :ЗУ2(10)					
1	1003190,50	7198368,08	32	1003259,92	7198798,92
2	1003165,23	7198450,80	33	1003259,65	7198797,49
3	1003165,27	7198468,83	34	1003260,99	7198793,56
4	1003182,55	7198516,21	35	1003256,64	7198781,80
5	1003182,50	7198517,77	36	1003256,56	7198781,40
6	1003188,10	7198534,65	37	1003255,90	7198779,81
7	1003204,31	7198581,81	38	1003254,63	7198776,39
8	1003213,64	7198605,81	39	1003241,93	7198742,09
9	1003210,00	7198607,42	40	1003243,77	7198742,84
10	1003274,12	7198780,37	41	1003260,49	7198783,19
11	1003276,84	7198783,74	42	1003266,86	7198798,55
12	1003281,05	7198784,78	43	1003277,96	7198793,98
13	1003285,03	7198783,07	44	1003251,74	7198729,91
14	1003295,67	7198773,52	45	1003216,62	7198638,29
15	1003299,18	7198773,97	46	1003192,73	7198570,26
16	1003299,20	7198793,27	47	1003164,40	7198474,62
17	1003284,64	7198805,71	48	1003162,13	7198444,52
18	1003283,46	7198811,59	49	1003166,96	7198422,58
19	1003292,51	7198832,81	50	1003180,93	7198377,27
20	1003276,69	7198838,72	51	1003186,63	7198365,87
21	1003272,04	7198824,91	52	1003197,43	7198349,46
22	1003258,67	7198822,80	53	1003212,36	7198335,20
23	1003249,40	7198829,13	54	1003227,27	7198323,48
24	1003243,14	7198820,36	55	1003239,98	7198317,25
25	1003225,28	7198831,67	56	1003258,24	7198312,35
26	1003224,98	7198831,33	57	1003285,84	7198307,06
27	1003234,07	7198823,95	58	1003399,42	7198291,86
28	1003240,63	7198818,62	59	1003249,05	7198317,79

Взам. инв. № | Подп. и дата | Инв. № подл. | Изм. | Кол. уч. | Лист | №док. | Подп. | Дата | 07/177-13-1633-ПМ-ТМ | Лист 17

4	1003543,44	7198311,53	16	1003399,42	7198291,86
5	1003527,42	7198310,74	17	1003423,12	7198287,78
6	1003501,61	7198307,58	18	1003487,66	7198276,65
7	1003483,06	7198308,58	19	1003558,68	7198271,09
8	1003463,31	7198313,65	20	1003567,95	7198279,00
9	1003437,24	7198317,79	21	1003570,38	7198283,65
10	1003412,05	7198316,51	22	1003567,39	7198286,74
11	1003408,19	7198316,31	23	1003566,90	7198286,41
12	1003379,54	7198317,13	24	1003566,51	7198286,99
Земельный участок 38:22:000026:6:ЗУ1					
1	1003225,45	7198344,58	16	1003276,74	7198331,93
2	1003216,75	7198347,48	17	1003257,61	7198342,74
3	1003213,73	7198339,95			
4	1003213,56	7198339,55	1	1003244,47	7198339,40
5	1003225,43	7198329,34	2	1003244,08	7198341,97
6	1003238,85	7198322,78	3	1003248,18	7198342,59
7	1003274,22	7198329,20	4	1003248,57	7198340,02
8	1003379,54	7198317,13	5	1003249,88	7198340,22
9	1003408,19	7198316,31	6	1003250,90	7198333,50
10	1003412,05	7198316,51	7	1003249,59	7198333,30
11	1003374,81	7198322,73	8	1003249,75	7198332,21
12	1003356,40	7198322,31	9	1003245,65	7198331,59
13	1003324,19	7198325,09	10	1003245,49	7198332,68
14	1003306,99	7198326,16	11	1003244,18	7198332,48
15	1003291,46	7198329,62	12	1003243,16	7198339,20
Земельный участок 38:22:000026:4:ЗУ1					
1	1003144,05	7198451,17	6	1003169,46	7198338,38
2	1003138,86	7198454,14	7	1003183,25	7198320,55
3	1003139,86	7198431,84	8	1003184,12	7198323,07
4	1003143,57	7198399,44	9	1003155,07	7198407,89
5	1003152,00	7198367,14			
Земельный участок 38:22:000026:1:ЗУ1					
1	1003173,12	7198490,36	8	1003200,69	7198363,36
2	1003165,27	7198468,83	9	1003187,58	7198385,43
3	1003165,23	7198450,80	10	1003180,81	7198401,07
4	1003190,50	7198368,08	11	1003172,84	7198433,39
5	1003213,73	7198339,95	12	1003175,41	7198442,89
6	1003216,75	7198347,48	13	1003174,44	7198460,23
7	1003215,20	7198348,00	14	1003176,29	7198486,88
Земельный участок 38:22:000049:9:ЗУ1					
1	1003133,35	7198467,01	5	1003143,29	7198479,87
2	1003132,26	7198463,64	6	1003142,28	7198474,26
3	1003140,15	7198464,44	7	1003139,99	7198474,68
4	1003145,84	7198480,15	8	1003138,58	7198466,89
Земельный участок 38:22:000049:8:ЗУ1					

Взам. инв. № | Подп. и дата | Инв. № подл. | Изм. | Кол. уч. | Лист | №док. | Подп. | Дата | 07/177-13-1633-ПМ-ТМ | Лист 19

29	1003251,80	7198811,18	60	1003225,43	7198329,34
30	1003255,89	7198808,46	61	1003213,56	7198339,55
31	1003258,65	7198800,38	62	1003213,73	7198339,95
Земельный участок :ЗУ2(11)					
1	1001417,14	7195967,35	3	1001416,90	7195967,58
2	1001417,17	7195967,52	4	1001416,87	7195967,38
Земельный участок :ЗУ2(12)					
1	1001448,32	7196092,10	3	1001448,14	7196092,39
2	1001448,39	7196092,27	4	1001448,06	7196092,20
Земельный участок :ЗУ2(13)					
1	1001466,51	7196133,26	3	1001466,33	7196133,55
2	1001466,58	7196133,43	4	1001466,25	7196133,37
Земельный участок :ЗУ2(14)					
1	1001410,75	7195927,81	3	1001410,98	7195928,06
2	1001410,93	7195927,78	4	1001410,78	7195928,09
Земельный участок :ЗУ2(15)					
1	1001411,35	7195931,66	3	1001411,58	7195931,91
2	1001411,53	7195931,63	4	1001411,38	7195931,94
Земельный участок :ЗУ2(16)					
1	1001429,93	7196051,21	3	1001430,14	7196050,94
2	1001429,87	7196051,04	4	1001430,20	7196051,13
Земельный участок :ЗУ2(17)					
1	1001433,63	7196049,96	3	1001433,83	7196049,69
2	1001433,57	7196049,79	4	1001433,90	7196049,88
Земельный участок :ЗУ2(18)					
1	1003146,06	7198513,34	3	1003146,19	7198513,06
2	1003146,02	7198513,08	4	1003146,22	7198513,32
Земельный участок :ЗУ3(1)					
1	1002580,77	7196005,96	7	1002461,07	7196118,59
2	1002582,75	7196008,30	8	1002464,81	7196094,78
3	1002571,71	7196024,97	9	1002476,40	7196070,18
4	1002577,01	7196154,54	10	1002503,48	7196042,61
5	1002509,74	7196094,41	11	1002539,13	7196023,83
6	1002493,36	7196122,61			
Земельный участок :ЗУ3(2)					
1	1002412,16	7196236,08	5	1002460,71	7196157,81
2	1002422,68	7196197,27	6	1002478,46	7196159,79
3	1002433,31	7196174,67	7	1002444,71	7196233,00
4	1002445,40	7196163,12	8	1002410,16	7196243,46
Земельный участок 38:22:000025:2:ЗУ1					
1	1003565,44	7198286,25	13	1003274,22	7198329,20
2	1003561,93	7198291,36	14	1003238,85	7198322,78
3	1003562,53	7198291,78	15	1003249,05	7198317,79

Взам. инв. № | Подп. и дата | Инв. № подл. | Изм. | Кол. уч. | Лист | №док. | Подп. | Дата | 07/177-13-1633-ПМ-ТМ | Лист 18

1	1003181,17	7198577,64	4	1003198,94	7198637,04
2	1003227,09	7198704,37	5	1003180,57	7198590,52
3	1003218,28	7198683,21	6	1003176,99	7198580,20
Земельный участок 38:22:000026:3:ЗУ1(1)					
1	1003211,14	7198606,91	3	1003217,63	7198628,00
2	1003215,34	7198620,25	4	1003210,00	7198607,42
Земельный участок 38:22:000026:3:ЗУ1(2)					
1	1003258,49	7198738,22	5	1003285,03	7198783,07
2	1003278,11	7198767,00	6	1003281,05	7198784,78
3	1003290,39	7198772,84	7	1003276,84	7198783,74
4	1003295,67	7198773,52	8	1003274,12	7198780,37
Земельный участок 38:22:000049:1:ЗУ1(1)					
1	1003256,64	7198781,80	3	1003259,65	7198797,49
2	1003260,99	7198793,56			
Земельный участок 38:22:000049:1:ЗУ1(2)					
1	1003258,65	7198800,38	5	1003224,98	7198831,33
2	1003255,89	7198808,46	6	1003224,82	7198831,14
3	1003240,63	7198818,62	7	1003256,40	7198802,99
4	1003234,07	7198823,95			
Земельный участок 38:22:000049:1:ЗУ1(3)					
1	1003236,98	7198730,38	3	1003255,90	7198779,81
2	1003237,48	7198730,06	4	1003248,99	7198763,18
Земельный участок 38:22:000000:547:ЗУ1(1)					
1	1001812,64	7195717,13	3	1001813,77	7195716,11
2	1001812,16	7195717,07	4	1001813,93	7195716,36
Земельный участок 38:22:000000:547:ЗУ1(2)					
1	1001490,14	7195882,24	3	1001490,44	7195881,94
2	1001490,14	7195881,94	4	1001490,44	7195882,24
Земельный участок 38:22:000000:372:ЗУ1(1)					
1	1002899,04	7197820,54	3	1002899,34	7197820,24
2	1002899,04	7197820,24	4	1002899,34	7197820,54
Земельный участок 38:22:000000:372:ЗУ1(2)					
1	1002888,11	7197769,63	3	1002888,41	7197769,33
2	1002888,11	7197769,33	4	1002888,41	7197769,63
Земельный участок 38:22:000000:372:ЗУ1(3)					
1	1002911,77	7197875,14	3	1002908,73	7197874,42
2	1002908,69	7197874,72	4	1002911,81	7197874,84
Земельный участок 38:22:000000:372:ЗУ1(4)					
1	1002873,76	7197704,50	3	1002874,06	7197704,20
2	1002873,76	7197704,20	4	1002874,06	7197704,50
Земельный участок :ЗУ4(1)					
1	1002556,79	7196137,92	7	1002550,11	7196141,59
2	1002555,98	7196138,94	8	1002550,91	7196140,56

Взам. инв. № | Подп. и дата | Инв. № подл. | Изм. | Кол. уч. | Лист | №док. | Подп. | Дата | 07/177-13-1633-ПМ-ТМ | Лист 20

3	1002556,54	7196139,38	9	1002550,36	7196140,13
4	1002553,83	7196142,84	10	1002553,07	7196136,67
5	1002553,27	7196142,41	11	1002553,62	7196137,10
6	1002552,47	7196143,43	12	1002554,42	7196136,07
Земельный участок :ЗУ4(2)					
1	1002620,14	7196199,51	5	1002619,82	7196195,47
2	1002614,01	7196194,95	6	1002620,97	7196197,42
3	1002616,55	7196193,44	7	1002619,44	7196198,32
4	1002618,29	7196196,38			
Земельный участок :ЗУ4(3)					
1	1002829,76	7197208,20	7	1002817,12	7197206,94
2	1002827,59	7197208,37	8	1002819,29	7197206,76
3	1002827,85	7197211,67	9	1002819,02	7197203,46
4	1002819,73	7197212,32	10	1002827,15	7197202,82
5	1002819,46	7197209,02	11	1002827,41	7197206,12
6	1002817,30	7197209,19	12	1002829,58	7197205,95
Земельный участок :ЗУ4(4)					
1	1002873,59	7197227,08	6	1002867,12	7197232,74
2	1002876,34	7197235,35	7	1002867,12	7197230,48
3	1002876,34	7197236,16	8	1002869,52	7197230,48
4	1002869,52	7197236,15	9	1002869,53	7197227,07
5	1002869,52	7197232,74			
Земельный участок :ЗУ4(5)					
1	1002820,27	7197353,79	7	1002809,98	7197349,15
2	1002819,92	7197353,78	8	1002811,83	7197349,24
3	1002819,82	7197355,85	9	1002811,93	7197347,17
4	1002811,53	7197355,46	10	1002820,22	7197347,56
5	1002811,63	7197353,38	11	1002820,12	7197349,63
6	1002809,78	7197353,30	12	1002820,47	7197349,65
Земельный участок :ЗУ4(6)					
1	1002852,33	7197362,00	3	1002861,03	7197360,82
2	1002852,59	7197359,83	4	1002860,77	7197362,98
Земельный участок :ЗУ4(7)					
1	1002815,59	7197462,23	5	1002804,51	7197454,07
2	1002804,61	7197461,66	6	1002805,00	7197454,10
3	1002804,79	7197458,24	7	1002805,18	7197450,68
4	1002804,29	7197458,21	8	1002816,17	7197451,25
Земельный участок :ЗУ4(8)					
1	1002837,62	7197481,93	3	1002846,32	7197480,75
2	1002837,87	7197479,77	4	1002846,06	7197482,92
Земельный участок :ЗУ4(9)					

Взам. инв. № | Подп. и дата | Инв. № подл.

Изм. | Кол. уч | Лист | №док. | Подп. | Дата

07/177-13-1633-ПМ-ТМ

Лист 21

6	1002803,50	7197752,25	12	1002814,42	7197749,60
Земельный участок :ЗУ4(20)					
1	1002801,29	7197751,11	7	1002788,65	7197749,85
2	1002799,13	7197751,28	8	1002790,82	7197749,67
3	1002799,39	7197754,58	9	1002790,56	7197746,37
4	1002791,26	7197755,23	10	1002798,68	7197745,73
5	1002791,00	7197751,93	11	1002798,95	7197749,03
6	1002788,83	7197752,10	12	1002801,11	7197748,86
Земельный участок :ЗУ4(21)					
1	1002831,64	7197799,03	3	1002831,41	7197799,39
2	1002831,70	7197799,33	4	1002831,34	7197799,10
Земельный участок :ЗУ4(22)					
1	1002842,22	7197846,63	3	1002842,00	7197846,99
2	1002842,29	7197846,92	4	1002841,93	7197846,69
Земельный участок :ЗУ4(23)					
1	1002828,28	7197876,10	3	1002836,26	7197872,43
2	1002827,89	7197873,96	4	1002836,65	7197874,58
Земельный участок :ЗУ4(24)					
1	1002810,41	7197880,97	3	1002820,41	7197877,08
2	1002810,05	7197878,80	4	1002820,76	7197879,25
Земельный участок :ЗУ4(25)					
1	1002852,81	7197894,21	3	1002852,58	7197894,57
2	1002852,87	7197894,51	4	1002852,51	7197894,28
Земельный участок :ЗУ4(26)					
1	1002863,39	7197941,81	3	1002863,17	7197942,17
2	1002863,46	7197942,10	4	1002863,10	7197941,87
Земельный участок :ЗУ4(27)					
1	1002852,62	7198001,53	5	1002856,90	7197992,40
2	1002850,77	7197998,43	6	1002860,84	7197999,01
3	1002851,33	7197998,10	7	1002854,22	7198002,96
4	1002850,28	7197996,34	8	1002853,18	7198001,20
Земельный участок :ЗУ4(28)					
1	1002841,47	7198009,29	7	1002830,25	7198005,85
2	1002834,14	7198013,18	8	1002837,58	7198001,96
3	1002833,16	7198011,35	9	1002838,55	7198003,79
4	1002831,53	7198012,22	10	1002838,86	7198003,63
5	1002829,59	7198008,55	11	1002840,81	7198007,30
6	1002831,22	7198007,68	12	1002840,50	7198007,46
Земельный участок :ЗУ4(29)					
1	1002871,45	7197989,42	3	1002876,25	7197989,72
2	1002876,25	7197989,42	4	1002871,45	7197989,72
Земельный участок :ЗУ4(30)					
1	1002970,67	7198093,74	7	1002961,92	7198094,32

Взам. инв. № | Подп. и дата | Инв. № подл.

Изм. | Кол. уч | Лист | №док. | Подп. | Дата

07/177-13-1633-ПМ-ТМ

Лист 23

1	1002971,17	7197546,18	7	1002967,69	7197539,89
2	1002971,61	7197548,53	8	1002967,36	7197538,14
3	1002969,39	7197548,95	9	1002969,58	7197537,72
4	1002968,94	7197546,59	10	1002969,91	7197539,47
5	1002965,59	7197547,22	11	1002973,26	7197538,84
6	1002964,34	7197540,52	12	1002974,52	7197545,55
Земельный участок :ЗУ4(10)					
1	1002868,59	7197567,87	7	1002862,98	7197563,39
2	1002869,91	7197569,88	8	1002862,01	7197561,90
3	1002868,01	7197571,12	9	1002863,90	7197560,67
4	1002866,70	7197569,11	10	1002864,87	7197562,16
5	1002863,84	7197570,97	11	1002867,73	7197560,30
6	1002860,12	7197565,26	12	1002871,45	7197566,01
Земельный участок :ЗУ4(11)					
1	1002847,06	7197589,43	3	1002846,17	7197589,34
2	1002847,12	7197589,79	4	1002846,30	7197589,07
Земельный участок :ЗУ4(12)					
1	1002847,44	7197589,94	3	1002850,64	7197591,11
2	1002847,38	7197589,58	4	1002850,52	7197591,38
Земельный участок :ЗУ4(13)					
1	1002843,53	7197619,71	3	1002843,19	7197619,96
2	1002843,48	7197620,01	4	1002843,24	7197619,66
Земельный участок :ЗУ4(14)					
1	1002820,01	7197625,97	3	1002828,71	7197624,79
2	1002820,26	7197623,80	4	1002828,45	7197626,96
Земельный участок :ЗУ4(15)					
1	1002795,66	7197637,20	3	1002806,26	7197635,55
2	1002795,78	7197635,00	4	1002806,15	7197637,75
Земельный участок :ЗУ4(16)					
1	1002836,06	7197663,65	3	1002835,71	7197663,89
2	1002836,01	7197663,94	4	1002835,77	7197663,60
Земельный участок :ЗУ4(17)					
1	1002828,59	7197707,59	3	1002828,24	7197707,83
2	1002828,54	7197707,88	4	1002828,29	7197707,54
Земельный участок :ЗУ4(18)					
1	1002818,58	7197751,21	3	1002823,34	7197751,92
2	1002823,36	7197751,62	4	1002818,55	7197751,51
Земельный участок :ЗУ4(19)					
1	1002814,50	7197751,86	7	1002803,42	7197749,99
2	1002812,72	7197751,93	8	1002805,82	7197749,90
3	1002812,84	7197755,33	9	1002805,70	7197746,50
4	1002806,02	7197755,57	10	1002812,52	7197746,26
5	1002805,90	7197752,16	11	1002812,64	7197749,67

Взам. инв. № | Подп. и дата | Инв. № подл.

Изм. | Кол. уч | Лист | №док. | Подп. | Дата

07/177-13-1633-ПМ-ТМ

Лист 22

2	1002966,58	7198098,40	8	1002966,01	7198089,65
3	1002965,61	7198097,55	9	1002966,98	7198090,51
4	1002964,68	7198098,60	10	1002967,44	7198089,98
5	1002961,97	7198096,22	11	1002970,16	7198092,36
6	1002962,89	7198095,17	12	1002969,69	7198092,89
Земельный участок :ЗУ4(31)					
1	1002934,12	7198109,74	7	1002938,43	7198099,31
2	1002931,14	7198106,86	8	1002941,42	7198102,19
3	1002932,94	7198104,99	9	1002940,65	7198102,98
4	1002931,99	7198104,07	10	1002941,60	7198103,90
5	1002936,72	7198099,18	11	1002936,88	7198108,79
6	1002937,67	7198100,10	12	1002935,93	7198107,87
Земельный участок :ЗУ5(1)					
1	1002355,42	7196011,78	3	1002358,15	7196003,44
2	1002353,59	7196010,61	4	1002359,99	7196004,61
Земельный участок :ЗУ5(2)					
1	1002271,51	7195957,70	3	1002275,27	7195945,45
2	1002269,04	7195956,29	4	1002277,74	7195946,87
Земельный участок :ЗУ5(3)					
1	1002186,09	7195904,63	4	1002188,12	7195896,09
2	1002184,16	7195903,61	5	1002190,05	7195897,10
Земельный участок :ЗУ5(4)					
1	1001492,14	7196168,30	3	1001492,29	7196168,09
2	1001492,07	7196168,13	4	1001492,32	7196168,18
Земельный участок :ЗУ5(5)					
1	1001487,36	7196170,23	3	1001487,51	7196170,01
2	1001487,32	7196170,13	4	1001487,58	7196170,18
Земельный участок :ЗУ5(6)					
1	1001449,89	7195905,18	7	1001443,47	7195903,00
2	1001449,09	7195905,58	8	1001444,27	7195902,60
3	1001449,57	7195906,57	9	1001443,79	7195901,61
4	1001446,88	7195907,89	10	1001446,48	7195900,29
5	1001446,39	7195906,91	11	1001446,97	7195901,27
6	1001445,59	7195907,30	12	1001447,77	7195900,88
Земельный участок :ЗУ5(7)					
1	1001533,56	7195863,48	7	1001527,64	7195861,59
2	1001532,94	7195863,81	8	1001528,26	7195861,27
3	1001533,54	7195864,96	9	1001527,66	7195860,12
4	1001530,87	7195866,34	10	1001530,33	7195858,74
5	1001530,28	7195865,18	11	1001530,92	7195859,90
6	1001529,66	7195865,50	12	1001531,54	7195859,57
Земельный участок :ЗУ5(8)					
1	1001528,83	7196153,88	3	1001528,98	7196153,68
2	1001528,79	7196153,79	4	1001529,05	7196153,84

Взам. инв. № | Подп. и дата | Инв. № подл.

Изм. | Кол. уч | Лист | №док. | Подп. | Дата

07/177-13-1633-ПМ-ТМ

Лист 24

Земельный участок :ЗУ5(9)					
1	1001798,20	7195674,08	7	1001798,40	7195674,00
2	1001798,19	7195674,02	8	1001798,41	7195674,06
3	1001798,22	7195673,97	9	1001798,38	7195674,11
4	1001798,26	7195673,94	10	1001798,34	7195674,14
5	1001798,32	7195673,93	11	1001798,28	7195674,15
6	1001798,37	7195673,96	12	1001798,23	7195674,12
Земельный участок :ЗУ5(10)					
1	1001798,56	7195673,86	7	1001798,78	7195673,90
2	1001798,58	7195673,81	8	1001798,75	7195673,95
3	1001798,63	7195673,78	9	1001798,70	7195673,99
4	1001798,69	7195673,77	10	1001798,65	7195673,99
5	1001798,74	7195673,80	11	1001798,60	7195673,97
6	1001798,77	7195673,84	12	1001798,56	7195673,92
Земельный участок :ЗУ5(11)					
1	1001996,33	7195756,63	8	1001983,85	7195759,01
2	1001994,30	7195757,41	9	1001985,88	7195758,23
3	1001995,49	7195760,50	10	1001984,69	7195755,14
4	1001989,06	7195762,97	11	1001992,30	7195752,21
5	1001987,88	7195763,43	12	1001993,49	7195755,30
6	1001986,69	7195760,34	13	1001995,52	7195754,52
7	1001984,66	7195761,12			
Земельный участок :ЗУ5(12)					
1	1002104,67	7195845,13	8	1002096,69	7195853,02
2	1002105,90	7195847,02	9	1002095,45	7195851,13
3	1002104,41	7195847,99	10	1002097,46	7195849,82
4	1002106,27	7195850,85	11	1002095,60	7195846,96
5	1002104,51	7195852,00	12	1002098,53	7195845,05
6	1002100,56	7195854,57	13	1002101,32	7195843,24
7	1002098,70	7195851,71	14	1002103,18	7195846,10
Земельный участок :ЗУ5(13)					
1	1002443,30	7196061,55	7	1002436,88	7196065,64
2	1002442,57	7196062,62	8	1002437,61	7196064,57
3	1002443,15	7196063,02	9	1002437,03	7196064,17
4	1002440,67	7196066,65	10	1002439,51	7196060,54
5	1002440,09	7196066,26	11	1002440,09	7196060,93
6	1002439,36	7196067,33	12	1002440,82	7196059,86
Земельный участок :ЗУ5(14)					
1	1002443,44	7196074,02	3	1002443,50	7196073,77
2	1002443,32	7196073,89	4	1002443,57	7196073,84
Земельный участок :ЗУ5(15)					
1	1002440,16	7196077,10	3	1002440,22	7196076,84
2	1002440,09	7196077,02	4	1002440,34	7196076,97
Земельный участок :ЗУ5(16)					

Взам. инв. № | Подп. и дата | Инв. № подл.

Изм. Кол. уч Лист №док. Подп. Дата | 07/177-13-1633-ПМ-ТМ | Лист 25

1	1002876,34	7197235,35	5	1002878,12	7197230,49
2	1002873,59	7197227,08	6	1002878,12	7197232,75
3	1002876,31	7197227,09	7	1002876,34	7197232,75
4	1002876,34	7197230,49			
Земельный участок 38:22:000000:156:ЗУ1(2)					
1	1002614,01	7196194,95	6	1002611,51	7196203,02
2	1002620,14	7196199,51	7	1002610,35	7196201,08
3	1002621,18	7196201,26	8	1002612,42	7196199,85
4	1002615,31	7196204,73	9	1002610,68	7196196,92
5	1002613,57	7196201,80			
Земельный участок 38:22:000000:372:ЗУ2					
1	1002847,12	7197589,79	3	1002847,38	7197589,58
2	1002847,06	7197589,43	4	1002847,44	7197589,94

*каталог координат в МСК 38, зона 7.

1.3 Изъятие земель

Земельные участки, расположенные на территории проекта планировки и предлагаемые к изъятию для государственных и муниципальных нужд, представлены в таблице 1.4.

Таблица 1.4 - Перечень земельных участков предполагаемых к изъятию для государственных и муниципальных нужд

Землепользователи	Автодорога	ВЛ	Итого
	постоянный отвод, м^2	постоянный отвод, м^2	постоянный отвод, м^2
1	2	3	4
Иркутская область, Бодайбинский район. Земли лесного фонда. Федеральная собственность. Бодайбинское участковое лесничество. Городская дача	263732	1050	264782
Иркутская область, Бодайбинский район. Земли населённых пунктов. Не разграниченная государственная собственность	183021	402	183423
Иркутская область, Бодайбинский район. Категория не установлена. Не разграниченная государственная собственность	11859	-	11859
Иркутская область, Бодайбинский район. Земли населённых пунктов. Муниципальная собственность. Аренда ЗАО «Витимэнерго». 38:22:000000:547	1	-	1
Иркутская область, Бодайбинский район. Земли промышленности и иного специального назначения. Государственная собственность. Постоянное (бессрочное) пользование ОГКУ «Дирекция по строительству и эксплуатации	0	72	72

Взам. инв. № | Подп. и дата | Инв. № подл.

Изм. Кол. уч Лист №док. Подп. Дата | 07/177-13-1633-ПМ-ТМ | Лист 27

1	1003459,41	7198201,82	7	1003454,30	7198194,70
2	1003458,14	7198201,61	8	1003455,58	7198194,91
3	1003457,91	7198202,99	9	1003455,69	7198194,22
4	1003454,35	7198202,41	10	1003459,26	7198194,80
5	1003454,57	7198201,03	11	1003459,14	7198195,49
6	1003453,30	7198200,82	12	1003460,42	7198195,70
Земельный участок :ЗУ5(17)					
1	1002412,03	7196127,45	3	1002412,03	7196127,19
2	1002411,88	7196127,36	4	1002412,12	7196127,24
Земельный участок :ЗУ5(18)					
1	1003187,93	7198288,44	7	1003183,11	7198281,12
2	1003186,66	7198288,18	8	1003184,38	7198281,38
3	1003186,38	7198289,55	9	1003184,52	7198280,69
4	1003182,85	7198288,82	10	1003188,06	7198281,42
5	1003183,13	7198287,45	11	1003187,91	7198282,11
6	1003181,86	7198287,19	12	1003189,18	7198282,37
Земельный участок :ЗУ5(19)					
1	1001533,65	7196152,08	3	1001533,81	7196151,87
2	1001533,59	7196151,91	4	1001533,84	7196151,97
Земельный участок :ЗУ5(20)					
1	1002409,59	7196131,23	3	1002409,59	7196130,97
2	1002409,50	7196131,17	4	1002409,74	7196131,06
Земельный участок 38:22:000025:2:ЗУ2					
1	1003570,55	7198289,76	7	1003561,93	7198291,36
2	1003567,04	7198294,87	8	1003565,44	7198286,25
3	1003565,97	7198294,14	9	1003566,51	7198286,99
4	1003565,18	7198295,30	10	1003566,90	7198286,41
5	1003562,20	7198293,25	11	1003569,88	7198288,45
6	1003563,00	7198292,10	12	1003569,48	7198289,03
Земельный участок 38:22:000026:6:ЗУ2					
1	1003249,88	7198340,22	7	1003244,18	7198332,48
2	1003248,57	7198340,02	8	1003245,49	7198332,68
3	1003248,18	7198342,59	9	1003245,65	7198331,59
4	1003244,08	7198341,97	10	1003249,75	7198332,21
5	1003244,47	7198339,40	11	1003249,59	7198333,30
6	1003243,16	7198339,20	12	1003250,90	7198333,50
Земельный участок 38:22:000026:4:ЗУ2					
1	1003147,84	7198300,09	7	1003138,43	7198302,06
2	1003144,12	7198305,78	8	1003142,15	7198296,37
3	1003143,01	7198305,06	9	1003143,26	7198297,09
4	1003141,59	7198307,23	10	1003143,86	7198296,17
5	1003138,11	7198304,96	11	1003147,33	7198298,44
6	1003139,54	7198302,79	12	1003146,73	7198299,36
Земельный участок 38:22:000000:156:ЗУ1(1)					

Взам. инв. № | Подп. и дата | Инв. № подл.

Изм. Кол. уч Лист №док. Подп. Дата | 07/177-13-1633-ПМ-ТМ | Лист 26

автомобильных дорог Иркутской области». 38:22:000000:156			
Иркутская область, Бодайбинский район. Земли населённых пунктов. Муниципальная собственность. Кладбище. 38:22:000025:2	8043	46	8089
Иркутская область, Бодайбинский район. Земли населённых пунктов. Муниципальная собственность. Кладбище. 38:22:000026:6	1171	62	1233
Иркутская область, Бодайбинский район. Земли населённых пунктов. Муниципальная собственность. Аренда ООО«Катспецтранс». 38:22:000026:4	1501	62	1563
Иркутская область, Бодайбинский район. Земли населённых пунктов. Собственность Львов М.А. 38:22:000026:1	756	-	756
Иркутская область, Бодайбинский район. Земли населённых пунктов. Аренда Львов А.А. 38:22:000049:9	57	-	57
Иркутская область, Бодайбинский район. Земли населённых пунктов. Муниципальная собственность. Аренда ЗАО «Севзото». 38:22:000049:8	395	-	395
Иркутская область, Бодайбинский район. Земли населённых пунктов. Собственность ОГУП «Дорожная служба Иркутской области»38:22:000026:3	409	-	409
Иркутская область, Бодайбинский район. Земли населённых пунктов. Собственность ООО «Ленгео». 38:22:000049:1	117	-	117
Иркутская область, Бодайбинский район. Земли промышленности и иного специального назначения. Государственная собственность. Аренда ЗАО «Витимэнерго». 38:22:000000:372	1	1	2
Итого	471063	1695	472758

Взам. инв. № | Подп. и дата | Инв. № подл.

Изм. Кол. уч Лист №док. Подп. Дата | 07/177-13-1633-ПМ-ТМ | Лист 28

1.4 Ведомость земельных участков, испрашиваемых во временное пользование на период строительства

Землепользователи	Автодорога	ВЛ	Итого
	временный отвод, м²	временный отвод, м²	временный отвод, м²
Иркутская область, Бодайбинский район. Земли лесного фонда. Федеральная собственность. Бодайбинское участковое лесничество. Городская дача	153659	25918	179577
Иркутская область, Бодайбинский район. Земли населённых пунктов. Не разграниченная государственная собственность	134674	5749	140423
Иркутская область, Бодайбинский район. Категория не установлена. Не разграниченная государственная собственность	107	-	107
Иркутская область, Бодайбинский район. Земли населённых пунктов. Муниципальная собственность. Аренда ЗАО «Витимэнерго». 38:22:000000:547	1	-	1
Иркутская область, Бодайбинский район. Земли населённых пунктов. Муниципальная собственность. Кладбище. 38:22:000025:2	1461	-	1461
Иркутская область, Бодайбинский район. Земли населённых пунктов. Муниципальная собственность. Кладбище. 38:22:000026:6	843	-	843
Иркутская область, Бодайбинский район. Земли населённых пунктов. Муниципальная собственность. Кладбище. 38:22:000009:3	1032	-	1032
Иркутская область, Бодайбинский район. Земли населённых пунктов. Собственность ООО «Гранит». 38:22:000009:1	96	-	96
Итого	291873	31667	323540
Итого земли лесного фонда:	*153659*	*25918*	*179577*
Итого земли населённых пунктов:	*138107*	*5749*	*143856*
Итого земель категория не установлена:	*107*	-	*107*

Взам. инв. № | Подп. и дата | Инв. № подл.

Изм.	Кол. уч	Лист	№док	Подп.	Дата	07/177-13-1633-ПМ-ТМ	Лист 29

Таблица 1.5 – Каталог координат поворотных точек, земельных участков, установленных (уточненных) проектом, испрашиваемых во временное пользование*

Номер точки	Координата X	Координата Y	Номер точки	Координата X	Координата Y
1	2	3	4	5	6
Временный земельный участок 1					
1	1003579,92	7198324,20	7	1003642,11	7198367,62
2	1003583,80	7198325,20	8	1003626,21	7198358,94
3	1003634,41	7198350,76	9	1003599,33	7198337,97
4	1003701,30	7198406,61	10	1003589,34	7198331,78
5	1003700,13	7198408,77	11	1003580,55	7198326,51
6	1003681,83	7198394,12			
Временный земельный участок 2					
1	1003701,30	7198406,61	4	1003651,56	7198350,29
2	1003634,41	7198350,76	5	1003685,40	7198379,15
3	1003630,89	7198332,67	6	1003706,46	7198397,11
Временный земельный участок 3					
1	1003574,35	7198284,46	4	1003583,80	7198325,20
2	1003630,89	7198332,67	5	1003579,92	7198324,20
3	1003634,41	7198350,76	6	1003574,74	7198305,19
Временный земельный участок 4					
1	1003706,46	7198397,11	3	1003710,19	7198390,24
2	1003687,44	7198380,89			
Временный земельный участок 5					
1	1003573,95	7198263,08	12	1003717,75	7198258,02
2	1003575,36	7198262,99	13	1003686,04	7198266,57
3	1003657,60	7198260,67	14	1003656,23	7198277,06
4	1003679,88	7198257,62	15	1003629,28	7198282,77
5	1003693,83	7198253,98	16	1003616,58	7198316,18
6	1003718,54	7198244,28	17	1003675,20	7198365,06
7	1003754,47	7198221,34	18	1003687,78	7198374,11
8	1003800,12	7198188,33	19	1003685,40	7198379,15
9	1003796,90	7198206,24	20	1003651,56	7198350,29
10	1003773,02	7198224,59	21	1003630,89	7198332,67
11	1003746,69	7198241,91	22	1003574,35	7198284,46
Временный земельный участок 6					
1	1003590,29	7198250,56	8	1003779,83	7198184,05
2	1003617,85	7198240,28	9	1003785,11	7198184,37
3	1003649,89	7198236,55	10	1003747,71	7198211,42
4	1003678,64	7198233,39	11	1003712,81	7198233,71
5	1003706,18	7198229,26	12	1003690,39	7198242,48
6	1003731,76	7198218,22	13	1003677,54	7198245,84
7	1003756,09	7198202,28	14	1003656,45	7198248,72
Временный земельный участок 7					
1	1003566,90	7198286,41	5	1003567,04	7198294,87
2	1003569,88	7198288,45	6	1003565,97	7198294,14
3	1003569,48	7198289,03	7	1003565,18	7198295,30
4	1003570,55	7198289,76	8	1003562,20	7198293,25

Взам. инв. № | Подп. и дата | Инв. № подл.

Изм.	Кол. уч	Лист	№док	Подп.	Дата	07/177-13-1633-ПМ-ТМ	Лист 30

Номер точки	Координата X	Координата Y	Номер точки	Координата X	Координата Y
1	2	3	4	5	6
Временный земельный участок 7					
9	1003563,00	7198292,10	11	1003565,44	7198286,25
10	1003561,93	7198291,36	12	1003566,51	7198286,99
Временный земельный участок 8					
1	1003314,91	7198014,55	13	1003554,09	7198252,38
2	1003359,91	7198024,31	14	1003551,66	7198247,72
3	1003409,74	7198028,41	15	1003571,23	7198207,11
4	1003441,16	7198033,64	16	1003571,94	7198162,49
5	1003477,69	7198039,26	17	1003558,74	7198122,01
6	1003510,97	7198059,32	18	1003537,67	7198087,77
7	1003541,02	7198085,58	19	1003508,42	7198062,40
8	1003562,59	7198120,91	20	1003476,16	7198042,96
9	1003575,94	7198162,58	21	1003440,57	7198037,60
10	1003575,03	7198208,38	22	1003409,41	7198032,39
11	1003556,13	7198247,65	23	1003359,58	7198028,30
12	1003558,44	7198252,09	24	1003315,09	7198018,65
Временный земельный участок 9					
1	1003455,22	7198194,85	9	1003355,32	7198080,12
2	1003455,28	7198194,29	10	1003404,50	7198092,19
3	1003458,97	7198160,05	11	1003429,36	7198111,76
4	1003428,74	7198115,71	12	1003462,97	7198160,13
5	1003404,17	7198096,18	13	1003458,13	7198194,62
6	1003354,99	7198084,11	14	1003455,69	7198194,22
7	1003320,98	7198083,12	15	1003455,58	7198194,91
8	1003320,85	7198079,15			
Временный земельный участок 10					
1	1003226,20	7198276,86	11	1003454,07	7198196,09
2	1003230,98	7198272,95	12	1003453,30	7198200,82
3	1003258,98	7198263,51	13	1003454,25	7198200,97
4	1003280,90	7198259,45	14	1003424,93	7198223,43
5	1003281,64	7198259,31	15	1003358,86	7198247,73
6	1003308,38	7198254,35	16	1003309,95	7198258,13
7	1003357,29	7198243,97	17	1003260,03	7198267,37
8	1003424,66	7198219,06	18	1003232,60	7198276,61
9	1003435,59	7198210,19	19	1003190,51	7198311,19
10	1003436,31	7198209,96	20	1003187,94	7198308,12
Временный земельный участок 11					
1	1003226,20	7198276,86	16	1003280,90	7198259,45
2	1003187,93	7198289,55	17	1003258,98	7198263,51
3	1003186,71	7198289,95	18	1003230,98	7198272,95
4	1003184,27	7198290,76	19	1003189,18	7198282,37
5	1003164,85	7198273,80	20	1003187,91	7198282,11
6	1003151,09	7198249,15	21	1003188,06	7198281,42
7	1003186,49	7198280,08	22	1003184,52	7198280,69
8	1003432,86	7198201,45	23	1003184,38	7198281,38
9	1003455,28	7198194,29	24	1003183,10	7198281,14

Взам. инв. № | Подп. и дата | Инв. № подл.

Изм.	Кол. уч	Лист	№док	Подп.	Дата	07/177-13-1633-ПМ-ТМ	Лист 31

Номер точки	Координата X	Координата Y	Номер точки	Координата X	Координата Y
1	2	3	4	5	6
10	1003455,22	7198194,85	25	1003181,86	7198287,19
11	1003454,30	7198194,70	26	1003183,13	7198287,45
12	1003454,07	7198196,09	27	1003182,85	7198288,82
13	1003436,31	7198209,96	28	1003186,38	7198289,55
14	1003435,59	7198210,19	29	1003186,60	7198288,17
15	1003281,64	7198259,31	30	1003187,93	7198288,44
Временный земельный участок 12					
1	1003187,93	7198288,44	7	1003183,10	7198281,14
2	1003186,60	7198288,17	8	1003184,38	7198281,38
3	1003186,38	7198289,55	9	1003184,52	7198280,69
4	1003182,85	7198288,82	10	1003188,06	7198281,42
5	1003183,13	7198287,45	11	1003187,91	7198282,11
6	1003181,86	7198287,19	12	1003189,18	7198282,37
Временный земельный участок 13					
1	1002966,48	7197537,69	27	1003134,07	7197971,55
2	1002966,33	7197540,14	28	1003112,03	7197961,26
3	1002964,34	7197540,52	29	1003090,05	7197951,63
4	1002965,59	7197547,22	30	1003068,09	7197941,54
5	1002965,91	7197547,16	31	1003046,46	7197929,99
6	1002965,72	7197550,25	32	1003026,55	7197915,41
7	1002965,72	7197550,25	33	1003010,34	7197896,82
8	1002963,99	7197579,09	34	1002983,17	7197856,01
9	1002955,96	7197629,33	35	1002969,60	7197835,23
10	1002951,93	7197658,84	36	1002958,06	7197812,92
11	1002946,80	7197686,69	37	1002946,78	7197789,69
12	1002944,36	7197713,38	38	1002941,76	7197764,52
13	1002945,28	7197738,84	39	1002941,28	7197738,87
14	1002945,74	7197764,09	40	1002940,38	7197713,02
15	1002950,69	7197788,86	41	1002942,85	7197686,05
16	1002957,80	7197803,38	42	1002948,00	7197658,06
17	1003028,89	7197796,80	43	1002960,06	7197578,36
18	1003086,49	7197817,00	44	1002963,18	7197525,98
19	1003107,51	7197954,92	45	1002961,89	7197472,88
20	1003158,07	7197977,80	46	1002959,31	7197420,31
21	1003183,66	7197988,41	47	1002940,85	7197370,96
22	1003211,54	7197999,08	48	1002944,68	7197369,66
23	1003268,89	7198010,72	49	1002963,30	7197419,99
24	1003269,38	7198014,88	50	1002965,89	7197472,96
25	1003211,21	7198003,06	51	1002967,15	7197526,45
26	1003183,22	7197992,38			
Временный земельный участок 14					
1	1002977,68	7198097,60	6	1002863,71	7197842,90
2	1002873,91	7198007,55	7	1002856,75	7197808,66
3	1002900,68	7197928,82	8	1002854,27	7197773,98
4	1002887,05	7197909,49	9	1002853,29	7197739,54
5	1002871,37	7197877,65	10	1002855,72	7197705,38

Взам. инв. № | Подп. и дата | Инв. № подл.

Изм.	Кол. уч	Лист	№док	Подп.	Дата	07/177-13-1633-ПМ-ТМ	Лист 32

Номер точки	Координата X	Координата Y	Номер точки	Координата X	Координата Y
1	2	3	4	5	6
Временный земельный участок 14					
11	1002858,94	7197672,46	32	1002890,54	7197907,54
12	1002865,64	7197641,54	33	1002910,75	7197936,17
13	1002883,46	7197567,95	34	1002932,84	7197963,13
14	1002886,50	7197555,50	35	1002955,36	7197989,84
15	1002895,66	7197517,94	36	1002979,97	7198015,10
16	1002903,90	7197471,72	37	1003007,76	7198037,09
17	1002905,49	7197424,62	38	1003036,89	7198058,09
18	1002893,52	7197378,94	39	1003070,11	7198071,56
19	1002897,47	7197378,28	40	1003104,42	7198081,62
20	1002909,47	7197424,30	41	1003139,18	7198087,18
21	1002907,90	7197471,80	42	1003172,95	7198084,81
22	1002899,63	7197518,41	43	1003204,78	7198079,79
23	1002876,64	7197612,90	44	1003276,60	7198075,68
24	1002869,57	7197642,33	45	1003277,07	7198079,62
25	1002862,89	7197673,10	46	1003204,44	7198083,78
26	1002859,70	7197705,74	47	1003172,51	7198088,79
27	1002857,29	7197739,51	48	1003138,50	7198091,12
28	1002858,25	7197773,55	49	1003103,38	7198085,48
29	1002860,67	7197807,83	50	1003068,69	7198075,30
30	1002867,52	7197841,69	51	1003048,41	7198067,07
31	1002875,04	7197876,07			
Временный земельный участок 15					
1	1002883,46	7197567,95	12	1002860,42	7197942,62
2	1002869,12	7197571,03	13	1002849,84	7197895,03
3	1002851,32	7197591,38	14	1002839,25	7197847,44
4	1002846,22	7197620,37	15	1002828,67	7197799,84
5	1002831,27	7197708,24	16	1002817,73	7197751,66
6	1002824,05	7197751,80	17	1002825,51	7197707,26
7	1002834,38	7197798,58	18	1002832,98	7197663,32
8	1002855,55	7197893,77	19	1002840,45	7197619,38
9	1002866,14	7197941,36	20	1002845,51	7197589,07
10	1002877,60	7197992,27	21	1002862,36	7197560,84
11	1002871,33	7197992,42	22	1002886,50	7197555,50
Временный земельный участок 16					
1	1002873,91	7198007,55	12	1002866,58	7197231,63
2	1002977,68	7198097,60	13	1002863,61	7197220,07
3	1003057,03	7198166,95	14	1002870,67	7197218,28
4	1003046,96	7198171,15	15	1002873,59	7197227,08
5	1002962,67	7198098,16	16	1002869,52	7197227,07
6	1002850,83	7198000,49	17	1002869,52	7197230,48
7	1002827,34	7197875,17	18	1002867,12	7197230,48
8	1002802,93	7197751,16	19	1002867,12	7197232,74
9	1002819,90	7197620,52	20	1002869,52	7197232,74
10	1002836,99	7197480,76	21	1002869,52	7197236,15
11	1002851,70	7197360,83	22	1002873,78	7197236,16

Взам. инв. № | Подп. и дата | Инв. № подл. | Изм. | Кол. уч | Лист | №док. | Подп. | Дата | 07/177-13-1633-ПМ-ТМ | Лист 33

Номер точки	Координата X	Координата Y	Номер точки	Координата X	Координата Y
1	2	3	4	5	6
Временный земельный участок 24					
1	1002738,91	7196361,41	12	1002755,94	7196738,43
2	1002752,18	7196391,55	13	1002757,72	7196687,54
3	1002762,13	7196417,50	14	1002768,78	7196637,95
4	1002773,36	7196443,45	15	1002768,08	7196557,85
5	1002778,03	7196471,24	16	1002770,09	7196528,45
6	1002778,04	7196499,68	17	1002774,04	7196499,80
7	1002774,08	7196528,54	18	1002774,06	7196471,71
8	1002772,07	7196558,02	19	1002769,45	7196444,31
9	1002772,77	7196638,11	20	1002758,33	7196418,74
10	1002761,72	7196687,70	21	1002748,52	7196393,17
11	1002759,94	7196738,48	22	1002735,43	7196363,38
Временный земельный участок 25					
1	1002546,08	7196202,31	8	1002710,02	7196330,51
2	1002594,41	7196233,11	9	1002686,73	7196300,66
3	1002616,67	7196246,81	10	1002667,00	7196283,22
4	1002640,39	7196264,47	11	1002638,17	7196267,80
5	1002669,47	7196280,07	12	1002617,75	7196252,17
6	1002689,45	7196297,73	13	1002592,20	7196236,45
7	1002712,39	7196327,15	14	1002542,35	7196203,44
Временный земельный участок 26					
1	1002615,66	7196193,97	5	1002620,39	7196196,44
2	1002577,36	7196163,06	6	1002619,82	7196195,47
3	1002577,06	7196155,53	7	1002618,29	7196196,38
4	1002620,87	7196196,16	8	1002616,55	7196193,44
Временный земельный участок 27					
1	1002577,36	7196163,06	4	1002580,85	7196170,32
2	1002615,66	7196193,97	5	1002577,57	7196168,21
3	1002614,01	7196194,95			
Временный земельный участок 28					
1	1002208,19	7196098,74	8	1002127,18	7196224,07
2	1002272,29	7196155,15	9	1002106,11	7196216,11
3	1002266,50	7196166,56	10	1002093,48	7196177,79
4	1002311,11	7196189,16	11	1001974,76	7196216,94
5	1002254,61	7196300,66	12	1001959,10	7196169,45
6	1002210,01	7196278,06	13	1002077,82	7196130,31
7	1002216,95	7196264,36			
Временный земельный участок 29					
1	1002082,24	7195973,82	4	1002029,60	7196120,75
2	1002187,35	7196066,66	5	1001955,47	7195986,99
3	1002140,81	7196093,95			
Временный земельный участок 30					
1	1001872,78	7195782,45	3	1001944,00	7195958,22
2	1002053,41	7195951,26			
Временный земельный участок 31					
1	1001857,53	7195788,48	2	1001868,80	7195816,28

Взам. инв. № | Подп. и дата | Инв. № подл. | Изм. | Кол. уч | Лист | №док. | Подп. | Дата | 07/177-13-1633-ПМ-ТМ | Лист 35

Номер точки	Координата X	Координата Y	Номер точки	Координата X	Координата Y
1	2	3	4	5	6
Временный земельный участок 16					
23	1002870,64	7197284,11	28	1002829,84	7197621,68
24	1002856,31	7197338,18	29	1002815,02	7197750,73
25	1002861,53	7197362,92	30	1002837,19	7197873,37
26	1002860,04	7197375,11	31	1002859,68	7197995,22
27	1002846,94	7197481,92	32	1002863,34	7197998,39
Временный земельный участок 17					
1	1002827,71	7197195,75	11	1003015,77	7198189,03
2	1002830,61	7197207,00	12	1002931,93	7198109,02
3	1002821,38	7197351,83	13	1002829,67	7198010,85
4	1002815,88	7197456,72	14	1002809,49	7197880,00
5	1002806,95	7197636,69	15	1002787,80	7197751,05
6	1002801,20	7197749,98	16	1002794,97	7197636,06
7	1002821,32	7197878,05	17	1002803,40	7197456,12
8	1002840,72	7198005,00	18	1002808,89	7197351,24
9	1002940,62	7198100,03	19	1002817,21	7197208,06
10	1003025,93	7198181,57	20	1002814,24	7197196,82
Временный земельный участок 18					
1	1002986,31	7197548,96	6	1003350,90	7197700,47
2	1003046,27	7197546,82	7	1003120,02	7197760,68
3	1003048,15	7197596,84	8	1002971,54	7197649,70
4	1003196,16	7197591,57	9	1002988,18	7197598,98
5	1003309,49	7197545,95			
Временный земельный участок 19					
1	1002963,79	7197157,47	5	1002963,38	7197309,70
2	1002976,91	7197205,73	6	1002969,65	7197259,09
3	1002973,53	7197258,11	7	1002973,03	7197206,70
4	1002967,26	7197312,10	8	1002959,91	7197158,44
Временный земельный участок 20					
1	1002861,53	7197362,92	7	1002877,44	7197238,65
2	1002856,31	7197338,18	8	1002874,58	7197282,89
3	1002870,64	7197284,11	9	1002860,20	7197337,26
4	1002873,78	7197236,16	10	1002869,84	7197382,94
5	1002876,34	7197236,16	11	1002865,91	7197383,64
6	1002876,34	7197235,35			
Временный земельный участок 21					
1	1002765,93	7196769,24	3	1002769,70	7196799,53
2	1002770,08	7196785,30	4	1002761,93	7196769,30
Временный земельный участок 22					
1	1002829,73	7196640,46	4	1002819,93	7196739,32
2	1002827,67	7196690,42	5	1002823,67	7196690,25
3	1002823,93	7196739,38	6	1002825,73	7196640,30
Временный земельный участок 23					
1	1002820,40	7196561,03	4	1002816,84	7196575,59
2	1002822,73	7196640,17	5	1002817,58	7196565,98
3	1002818,73	7196640,01			

Взам. инв. № | Подп. и дата | Инв. № подл. | Изм. | Кол. уч | Лист | №док. | Подп. | Дата | 07/177-13-1633-ПМ-ТМ | Лист 34

Номер точки	Координата X	Координата Y	Номер точки	Координата X	Координата Y
1	2	3	4	5	6
Временный земельный участок 31					
3	1001845,63	7195825,67	4	1001834,36	7195797,86
Временный земельный участок 32					
1	1001975,62	7195806,11	8	1002313,93	7196047,37
2	1001998,75	7195825,19	9	1002258,15	7196016,42
3	1002093,01	7195901,82	10	1002218,12	7195986,31
4	1002176,43	7195958,70	11	1002174,22	7195962,04
5	1002220,33	7195982,97	12	1002090,67	7195905,06
6	1002260,36	7196013,08	13	1001996,21	7195828,27
7	1002312,45	7196042,79	14	1001973,09	7195809,21
Временный земельный участок 33					
1	1002105,27	7195846,05	11	1002187,91	7195901,17
2	1002105,79	7195845,71	12	1002190,05	7195897,10
3	1002189,51	7195895,98	13	1002188,12	7195896,09
4	1002277,30	7195945,78	14	1002186,19	7195899,75
5	1002359,39	7196003,34	15	1002174,69	7195890,28
6	1002371,44	7196011,52	16	1002160,03	7195885,21
7	1002355,78	7196012,95	17	1002157,56	7195888,90
8	1002354,12	7196011,84	18	1002119,49	7195866,67
9	1002269,48	7195957,37	19	1002105,73	7195847,13
10	1002217,89	7195925,35	20	1002105,90	7195847,02
Временный земельный участок 34					
1	1002187,91	7195901,17	9	1002343,36	7196014,08
2	1002217,89	7195925,35	10	1002326,89	7196003,17
3	1002217,89	7195925,35	11	1002283,00	7195978,90
4	1002225,99	7195931,71	12	1002242,40	7195949,65
5	1002244,61	7195946,32	13	1002202,94	7195918,68
6	1002285,20	7195975,57	14	1002185,43	7195904,28
7	1002329,10	7195999,84	15	1002186,09	7195904,63
8	1002349,72	7196013,50			
Временный земельный участок 35					
1	1002157,56	7195888,90	5	1002184,30	7195903,35
2	1002160,03	7195885,21	6	1002172,46	7195893,61
3	1002174,69	7195890,28	7	1002157,80	7195888,54
4	1002186,19	7195899,75	8	1002157,56	7195888,90
Временный земельный участок 36					
1	1002105,73	7195847,13	5	1002117,15	7195869,91
2	1002119,49	7195866,67	6	1002104,51	7195852,00
3	1002155,57	7195891,86	7	1002106,27	7195850,85
4	1002153,35	7195895,18	8	1002104,41	7195847,99
Временный земельный участок 37					
1	1001993,38	7195761,31	6	1002104,67	7195845,13
2	1002004,86	7195770,60	7	1002103,18	7195846,10
3	1002025,56	7195788,86	8	1002101,32	7195843,24
4	1002027,38	7195790,47	9	1002098,53	7195845,05
5	1002103,06	7195843,34	10	1002024,83	7195793,55

Взам. инв. № | Подп. и дата | Инв. № подл. | Изм. | Кол. уч | Лист | №док. | Подп. | Дата | 07/177-13-1633-ПМ-ТМ | Лист 36

Номер точки	Координата X	Координата Y	Номер точки	Координата X	Координата Y
1	2	3	4	5	6
Временный земельный участок 37					
11	1002002,32	7195773,69	12	1001989,06	7195762,97
Временный земельный участок 38					
1	1001985,40	7195754,87	26	1001441,27	7195966,98
2	1001984,69	7195755,14	27	1001438,05	7196003,98
3	1001985,88	7195758,23	28	1001434,05	7196004,08
4	1001983,85	7195759,01	29	1001437,29	7195966,62
5	1001954,23	7195735,12	30	1001441,94	7195933,76
6	1001927,85	7195717,15	31	1001451,76	7195902,11
7	1001899,14	7195702,58	32	1001466,47	7195872,54
8	1001869,13	7195690,95	33	1001481,25	7195843,53
9	1001838,33	7195681,39	34	1001497,14	7195815,12
10	1001806,39	7195676,93	35	1001516,61	7195788,99
11	1001774,28	7195674,69	36	1001540,70	7195767,07
12	1001742,19	7195676,66	37	1001567,27	7195748,64
13	1001710,01	7195678,86	38	1001589,20	7195723,99
14	1001678,85	7195687,20	39	1001616,38	7195705,74
15	1001648,41	7195697,63	40	1001646,92	7195693,92
16	1001618,23	7195709,29	41	1001677,75	7195683,35
17	1001591,39	7195727,34	42	1001709,29	7195674,93
18	1001569,79	7195751,75	43	1001741,86	7195672,68
19	1001543,52	7195769,91	44	1001774,36	7195670,69
20	1001519,69	7195791,54	45	1001806,86	7195672,96
21	1001500,46	7195817,35	46	1001839,20	7195677,49
22	1001484,78	7195845,42	47	1001870,39	7195687,15
23	1001470,17	7195874,06	48	1001900,77	7195698,92
24	1001455,59	7195903,25	49	1001929,83	7195713,67
25	1001445,86	7195934,52	50	1001956,52	7195731,84
Временный земельный участок 39					
1	1001957,01	7195782,06	18	1001560,55	7195825,29
2	1001954,54	7195785,20	19	1001543,65	7195846,30
3	1001930,78	7195768,75	20	1001532,71	7195861,82
4	1001906,99	7195753,60	21	1001531,54	7195859,57
5	1001882,44	7195740,02	22	1001530,92	7195859,90
6	1001856,25	7195729,87	23	1001530,33	7195858,74
7	1001828,96	7195723,36	24	1001529,83	7195859,00
8	1001801,25	7195719,63	25	1001540,33	7195844,07
9	1001773,47	7195715,68	26	1001557,43	7195822,79
10	1001745,39	7195716,53	27	1001572,36	7195799,05
11	1001717,54	7195720,18	28	1001588,66	7195775,07
12	1001690,20	7195726,60	29	1001611,13	7195757,45
13	1001663,63	7195735,71	30	1001636,71	7195744,76
14	1001638,56	7195748,31	31	1001662,14	7195731,99
15	1001613,32	7195760,79	32	1001689,09	7195722,75
16	1001591,18	7195778,18	33	1001716,83	7195716,25
17	1001575,18	7195801,90	34	1001745,07	7195712,55

Взам. инв. № | Подп. и дата | Инв. № подл.

Изм.	Кол. уч	Лист	№док.	Подп.	Дата	07/177-13-1633-ПМ-ТМ	Лист 37

Номер точки	Координата X	Координата Y	Номер точки	Координата X	Координата Y
1	2	3	4	5	6
Временный земельный участок 46					
11	1001603,81	7196504,06	16	1001556,92	7196634,54
12	1001598,96	7196531,88	17	1001540,84	7196658,26
13	1001592,41	7196558,85	18	1001520,68	7196679,44
14	1001576,79	7196582,25	19	1001488,67	7196690,16
15	1001564,38	7196606,44	20	1001470,88	7196712,47
Временный земельный участок 47					
1	1001512,99	7196755,74	10	1001653,35	7196616,81
2	1001532,97	7196732,07	11	1001612,00	7196633,96
3	1001554,47	7196710,65	12	1001595,07	7196661,98
4	1001569,10	7196682,13	13	1001572,16	7196684,72
5	1001591,82	7196659,65	14	1001557,41	7196713,38
6	1001608,54	7196631,96	15	1001570,63	7196725,60
7	1001649,71	7196615,16	16	1001559,98	7196736,99
8	1001662,41	7196582,81	17	1001564,23	7196761,63
9	1001665,32	7196586,33	18	1001542,14	7196785,69
Временный земельный участок 48					
1	1001135,82	7197491,40	21	1001298,30	7197079,10
2	1001112,74	7197438,37	22	1001269,24	7197051,61
3	1001103,53	7197412,47	23	1001244,07	7197078,22
4	1001093,17	7197387,03	24	1001205,70	7197092,59
5	1001087,33	7197360,17	25	1001185,36	7197118,56
6	1001084,20	7197332,86	26	1001162,60	7197136,42
7	1001085,82	7197305,45	27	1001141,46	7197154,86
8	1001078,26	7197276,90	28	1001123,93	7197175,85
9	1001086,41	7197249,80	29	1001110,28	7197199,56
10	1001095,25	7197223,28	30	1001099,02	7197224,60
11	1001106,65	7197197,87	31	1001090,30	7197250,74
12	1001120,49	7197173,81	32	1001082,22	7197277,45
13	1001138,23	7197152,49	33	1001089,81	7197305,59
14	1001159,56	7197133,82	34	1001088,20	7197332,61
15	1001182,38	7197115,89	35	1001091,28	7197359,52
16	1001202,77	7197089,87	36	1001097,03	7197385,99
17	1001241,17	7197075,47	37	1001107,27	7197411,04
18	1001275,53	7197039,15	38	1001116,32	7197436,59
19	1001300,92	7197010,86	39	1001141,63	7197494,55
20	1001333,61	7197041,78			
Временный земельный участок 49					
1	1001055,73	7197482,04	9	1001044,27	7197205,48
2	1001032,51	7197439,53	10	1001055,89	7197174,22
3	1001020,77	7197406,61	11	1001070,62	7197144,19
4	1001011,36	7197372,75	12	1001093,14	7197119,29
5	1001004,37	7197337,98	13	1001111,73	7197092,82
6	1000999,87	7197302,35	14	1001123,84	7197061,36
7	1001031,69	7197270,53	15	1001149,31	7197040,16
8	1001037,79	7197238,11	16	1001172,88	7197010,88

Взам. инв. № | Подп. и дата | Инв. № подл.

Изм.	Кол. уч	Лист	№док.	Подп.	Дата	07/177-13-1633-ПМ-ТМ	Лист 39

Номер точки	Координата X	Координата Y	Номер точки	Координата X	Координата Y
1	2	3	4	5	6
Временный земельный участок 39					
35	1001773,55	7195711,68	41	1001829,83	7195719,46
36	1001801,73	7195715,65	42	1001857,50	7195726,07
37	1001812,17	7195717,06	43	1001884,07	7195736,37
38	1001811,20	7195717,64	44	1001908,97	7195750,13
39	1001811,36	7195717,90	45	1001933,07	7195765,47
40	1001812,65	7195717,13			
Временный земельный участок 40					
1	1001530,28	7195865,18	8	1001500,85	7195945,12
2	1001528,00	7195868,50	9	1001505,41	7195918,15
3	1001516,41	7195893,09	10	1001512,71	7195891,57
4	1001509,24	7195919,29	11	1001524,47	7195866,61
5	1001504,78	7195945,88	12	1001527,79	7195861,90
6	1001500,03	7195989,77	13	1001529,66	7195865,50
7	1001496,21	7195985,31			
Временный земельный участок 41					
1	1001411,28	7195920,44	4	1001419,99	7196004,45
2	1001413,54	7195927,29	5	1001408,18	7195928,58
3	1001425,54	7196004,31	6	1001406,06	7195922,17
Временный земельный участок 42					
1	1001424,88	7196035,80	5	1001473,13	7196124,15
2	1001440,05	7196033,88	6	1001494,93	7196171,70
3	1001448,08	7196064,63	7	1001482,91	7196177,56
4	1001460,28	7196095,01	8	1001427,38	7196051,86
Временный земельный участок 43					
1	1001560,27	7196176,10	5	1001639,78	7196308,34
2	1001595,72	7196243,82	6	1001614,06	7196290,56
3	1001617,65	7196288,81	7	1001592,13	7196245,57
4	1001640,45	7196304,62	8	1001559,65	7196183,53
Временный земельный участок 44					
1	1001648,88	7196413,53	6	1001640,45	7196304,62
2	1001639,66	7196382,33	7	1001647,30	7196309,37
3	1001656,52	7196341,49	8	1001660,25	7196340,06
4	1001643,66	7196311,02	9	1001643,51	7196381,24
5	1001639,78	7196308,34	10	1001652,81	7196412,81
Временный земельный участок 45					
1	1001665,39	7196567,62	5	1001670,89	7196444,31
2	1001675,20	7196513,51	6	1001671,78	7196478,58
3	1001667,78	7196478,48	7	1001679,17	7196514,01
4	1001666,91	7196444,63	8	1001668,68	7196571,59
Временный земельный участок 46					
1	1001468,08	7196709,59	6	1001560,92	7196604,44
2	1001485,77	7196687,41	7	1001573,15	7196580,60
3	1001517,76	7196676,73	8	1001584,36	7196563,91
4	1001528,91	7196662,47	9	1001598,40	7196511,99
5	1001557,67	7196616,88	10	1001600,45	7196498,12

Взам. инв. № | Подп. и дата | Инв. № подл.

Изм.	Кол. уч	Лист	№док.	Подп.	Дата	07/177-13-1633-ПМ-ТМ	Лист 38

Номер точки	Координата X	Координата Y	Номер точки	Координата X	Координата Y
1	2	3	4	5	6
Временный земельный участок 49					
17	1001186,41	7196987,83	29	1001074,06	7197146,23
18	1001195,14	7196981,52	30	1001059,52	7197175,91
19	1001168,26	7196956,09	31	1001048,04	7197206,80
20	1001197,03	7196912,59	32	1001041,68	7197239,05
21	1001235,54	7196949,01	33	1001035,66	7197271,07
22	1001209,42	7196976,61	34	1001003,87	7197302,50
23	1001189,32	7196990,58	35	1001008,36	7197337,72
24	1001175,79	7197013,63	36	1001015,31	7197372,09
25	1001152,24	7197042,88	37	1001024,63	7197405,56
26	1001126,77	7197064,09	38	1001036,38	7197438,44
27	1001114,76	7197095,43	39	1001052,78	7197468,28
28	1001096,36	7197121,66			
Временный земельный участок 50					
1	1001139,95	7197584,51	3	1001108,20	7197536,71
2	1001102,03	7197535,23	4	1001143,28	7197582,30
Временный земельный участок 51					
1	1001355,45	7197823,98	8	1001201,27	7197573,83
2	1001318,51	7197754,04	9	1001214,25	7197595,20
3	1001292,22	7197723,48	10	1001241,91	7197636,85
4	1001264,57	7197681,82	11	1001267,90	7197679,61
5	1001238,58	7197639,06	12	1001295,56	7197721,27
6	1001213,22	7197600,88	13	1001321,84	7197751,83
7	1001197,94	7197576,05	14	1001361,28	7197825,75
Временный земельный участок 52					
1	1001284,85	7197795,57	6	1001172,60	7197622,85
2	1001253,90	7197748,92	7	1001201,92	7197663,40
3	1001227,08	7197706,71	8	1001230,41	7197704,50
4	1001198,59	7197665,61	9	1001257,23	7197746,71
5	1001169,26	7197625,06	10	1001288,19	7197793,36
Временный земельный участок 53					
1	1001475,92	7198139,93	5	1001389,01	7197872,16
2	1001455,36	7198049,40	6	1001434,22	7197969,90
3	1001430,47	7197971,31	7	1001459,22	7198048,38
4	1001385,48	7197874,04	8	1001479,89	7198139,45
Временный земельный участок 54					
1	1001428,28	7198145,74	6	1001331,08	7197857,04
2	1001410,88	7198061,16	7	1001360,25	7197914,67
3	1001387,39	7197987,45	8	1001391,14	7197986,04
4	1001356,66	7197916,44	9	1001414,75	7198060,14
5	1001324,00	7197853,04	10	1001432,24	7198145,25
Временный земельный участок 55					
1	1001496,77	7198137,40	3	1001490,98	7198168,32
2	1001500,59	7198167,15	4	1001490,35	7198138,18
Временный земельный участок 56					
1	1001508,40	7198104,32	2	1001615,64	7198078,62

Взам. инв. № | Подп. и дата | Инв. № подл.

Изм.	Кол. уч	Лист	№док.	Подп.	Дата	07/177-13-1633-ПМ-ТМ	Лист 40

Номер точки	Координата X	Координата Y	Номер точки	Координата X	Координата Y
1	2	3	4	5	6
Временный земельный участок 56					
3	1001622,52	7198136,03	18	1001505,26	7198490,14
4	1001626,46	7198161,34	19	1001502,34	7198440,23
5	1001616,96	7198206,02	20	1001500,43	7198390,25
6	1001656,46	7198194,44	21	1001500,50	7198340,16
7	1001671,20	7198244,72	22	1001497,59	7198290,25
8	1001634,36	7198255,32	23	1001493,11	7198270,52
9	1001599,24	7198262,37	24	1001492,70	7198250,84
10	1001582,25	7198216,20	25	1001501,58	7198290,02
11	1001560,35	7198222,62	26	1001504,50	7198339,92
12	1001557,50	7198318,37	27	1001504,42	7198390,02
13	1001555,88	7198372,77	28	1001506,34	7198439,98
14	1001614,22	7198359,00	29	1001510,44	7198504,99
15	1001660,83	7198514,59	30	1001508,19	7198410,66
16	1001565,24	7198541,50	31	1001506,65	7198346,03
17	1001510,45	7198505,11			
Временный земельный участок 57					
1	1001616,62	7198272,74	3	1001647,99	7198296,55
2	1001642,10	7198266,17	4	1001623,67	7198302,41
Временный земельный участок 58					
1	1001493,11	7198270,52	4	1001478,75	7198169,81
2	1001479,53	7198210,66	5	1001483,52	7198210,34
3	1001474,78	7198170,30	6	1001492,70	7198250,84
Временный земельный участок 59					
1	1001445,08	7198348,27	5	1001437,06	7198174,89
2	1001433,69	7198293,98	6	1001440,66	7198213,80
3	1001436,67	7198214,10	7	1001437,69	7198293,75
4	1001433,09	7198175,37	8	1001448,59	7198343,20
Временный земельный участок 60					
1	1001445,12	7198521,94	5	1001445,68	7198378,99
2	1001446,36	7198493,58	6	1001450,43	7198443,26
3	1001446,44	7198443,49	7	1001450,35	7198493,35
4	1001441,68	7198379,23			
Временный земельный участок 61					
1	1001444,41	7198544,26	7	1001457,88	7198674,97
2	1001446,72	7198531,88	8	1001453,00	7198679,72
3	1001448,27	7198543,38	9	1001456,39	7198660,75
4	1001458,19	7198593,06	10	1001458,18	7198632,42
5	1001462,18	7198632,29	11	1001454,19	7198593,30
6	1001460,39	7198660,85			
Временный земельный участок 62					
1	1001510,16	7198631,30	6	1001508,77	7198727,38
2	1001513,42	7198627,60	7	1001503,94	7198760,46
3	1001513,93	7198634,13	8	1001496,62	7198793,66
4	1001514,37	7198662,17	9	1001487,88	7198811,08
5	1001511,19	7198694,50	10	1001485,50	7198806,92

Взам. инв. № | Подп. и дата | Инв. № подл.

Изм. | Кол. уч. | Лист | №док. | Подп. | Дата

07/177-13-1633-ПМ-ТМ

Лист 41

Номер точки	Координата X	Координата Y	Номер точки	Координата X	Координата Y
1	2	3	4	5	6
Временный земельный участок 62					
11	1001492,96	7198792,05	14	1001507,22	7198694,04
12	1001500,14	7198759,22	15	1001510,37	7198662,08
13	1001504,86	7198726,53			
Временный земельный участок 63					
1	1001477,95	7198821,99	3	1001487,88	7198811,09
2	1001485,50	7198806,92	4	1001483,71	7198819,42
Временный земельный участок 64					
1	1001447,60	7198701,64	4	1001441,76	7198730,42
2	1001453,29	7198696,11	5	1001439,24	7198726,01
3	1001448,19	7198714,18	6	1001444,28	7198713,33
Временный земельный участок 65					
1	1001066,14	7198913,46	16	1001441,76	7198730,42
2	1001090,61	7198924,53	17	1001417,89	7198788,03
3	1001118,99	7198927,89	18	1001411,83	7198816,26
4	1001174,16	7198934,86	19	1001391,80	7198835,35
5	1001202,12	7198937,68	20	1001373,66	7198855,70
6	1001227,40	7198917,90	21	1001354,13	7198874,99
7	1001253,49	7198913,46	22	1001307,49	7198903,99
8	1001281,19	7198912,04	23	1001282,58	7198915,79
9	1001305,73	7198900,40	24	1001254,51	7198917,33
10	1001351,68	7198871,83	25	1001228,03	7198921,85
11	1001370,92	7198852,79	26	1001202,35	7198941,67
12	1001388,77	7198832,73	27	1001173,99	7198938,86
13	1001408,56	7198813,95	28	1001118,02	7198931,77
14	1001414,41	7198786,06	29	1001089,26	7198928,29
15	1001439,24	7198726,01	30	1001062,32	7198915,82
Временный земельный участок 66					
1	1000967,89	7198888,02	14	1001301,42	7198966,40
2	1001003,46	7198917,39	15	1001328,63	7198947,08
3	1001019,25	7198924,84	16	1001357,93	7198933,12
4	1001034,11	7198927,27	17	1001384,63	7198914,61
5	1001035,76	7198937,37	18	1001421,01	7198905,90
6	1001077,13	7198962,19	19	1001443,92	7198880,57
7	1001106,93	7198976,41	20	1001466,99	7198826,88
8	1001139,49	7198980,76	21	1001461,67	7198851,43
9	1001171,98	7198984,81	22	1001446,94	7198883,19
10	1001205,05	7198989,59	23	1001423,75	7198908,81
11	1001226,96	7198994,68	24	1001387,07	7198917,78
12	1001238,00	7198985,07	25	1001360,04	7198936,52
13	1001269,96	7198976,34	26	1001330,40	7198950,67
Временный земельный участок 67					
1	1000914,09	7198707,21	5	1001008,24	7198850,71
2	1000923,97	7198746,16	6	1001028,46	7198867,51
3	1000935,82	7198770,72	7	1001035,36	7198883,03
4	1000984,38	7198837,59	8	1001031,89	7198885,58

Взам. инв. № | Подп. и дата | Инв. № подл.

Изм. | Кол. уч. | Лист | №док. | Подп. | Дата

07/177-13-1633-ПМ-ТМ

Лист 42

Номер точки	Координата X	Координата Y	Номер точки	Координата X	Координата Y
1	2	3	4	5	6
Временный земельный участок 67					
9	1001026,09	7198883,74	12	1000938,42	7198789,40
10	1000983,79	7198849,42	13	1000928,22	7198767,93
11	1000962,94	7198827,15	14	1000917,20	7198731,28
Временный земельный участок 68					
1	1000912,10	7198966,67	4	1000845,83	7199215,29
2	1001058,01	7199004,01	5	1000818,23	7199134,22
3	1001039,22	7199155,73			
Временный земельный участок 69					
1	1003157,11	7198508,98	4	1003145,96	7198516,33
2	1003157,63	7198510,48	5	1003144,99	7198510,81
3	1003158,49	7198514,43			

*каталог координат в МСК 38, зона 7.

Инв. № подл. | Подп. и дата | Взам. инв. №

Изм. | Кол. уч. | Лист | №док. | Подп. | Дата

07/177-13-1633-ПМ-ТМ

Лист 43

ГРАФИЧЕСКАЯ ЧАСТЬ

Инв. № подл. | Подп. и дата | Взам. Инв. №

Изм. | Кол.уч. | Лист | № док. | Подп. | Дата

Лист

ПРОЕКТ ПЛАНИРОВКИ И ПРОЕКТ МЕ ЖЕВАНИЯ ЛИНЕЙНОГО ОБЪЕКТА «СТРО
НА АВТОМОБИЛЬНОЙ ДОРОГЕ «ТАКСИМО - БОДАЙБО» В БОДАЙБИНСКОМ РА
НА АВТОМОБИЛЬНОЙ ДОРОГЕ ТАКСИМО - БОДАЙБО В БОДАЙБИНСКОМ РАЙО
ЧЕРТЕЖ МЕЖЕВАНИЯ ТЕРРИТОРИИ М 1:2ООО
км 3-км 0, ПК 43-ПК 0



ОИТЕЛЬСТВО МОСТОВОГО ПЕРЕХОДА ЧЕРЕЗ Р. ВИТИМ И Р. БОДАЙБО
ЙОНЕ ИРКУТСКОЙ ОБЛАСТИ (СТРОИТЕЛЬСТВО МОСТОВОГО ПЕРЕХОДА ЧЕРЕЗ Р. ВИТИМ
ОНЕ ИРКУТСКОЙ ОБЛАСТИ)»



ИРКУТСКАЯ ОБЛАСТЬ
БОДАЙБИНСКИЙ РАЙОН
бинское муниципальное образование

УСЛОВНЫЕ ОБОЗНАЧЕНИЯ

ЛИНИИ РЕГУЛИРОВАНИЯ

КРАСНЫЕ ЛИНИИ, УТВЕРЖДЕННЫЕ В СОСТАВЕ ПРОЕКТА ПЛАНИРОВКИ ТЕРРИТОРИИ

ЛИНИИ ОТСТУПА ОТ КРАСНЫХ ЛИНИЙ В ЦЕЛЯХ ОПРЕДЕЛЕНИЯ МЕСТА ДОПУСТИМОГО РАЗМЕЩЕНИЯ ЗДАНИЙ, СТРОЕНИЙ, СООРУЖЕНИЙ

ТЕРРИТОРИАЛЬНОЕ УСТРОЙСТВО

ГРАНИЦЫ НАСЕЛЕННЫХ ПУНКТОВ

ГРАНИЦЫ КАДАСТРОВЫХ КВАРТАЛОВ

ГРАНИЦЫ ЗЕМЕЛЬНЫХ УЧАСТКОВ, УСТАНОВЛЕННЫЕ (УТОЧНЕННЫЕ) ПРОЕКТОМ

:ЗУ1(1) ГРАНИЦЫ ЗЕМЕЛЬНЫХ УЧАСТКОВ, ПРЕДНАЗНАЧЕННЫХ ДЛЯ РАЗМЕЩЕНИЯ ОБЪЕКТОВ КАПИТАЛЬНОГО СТРОИТЕЛЬСТВА РЕГИОНАЛЬНОГО ЗНАЧЕНИЯ

ГРАНИЦЫ ФОРМИРУЕМЫХ ЗЕМЕЛЬНЫХ УЧАСТКОВ, ПЛАНИРУЕМЫХ ДЛЯ ПРЕДОСТАВЛЕНИЯ ФИЗИЧЕСКИМ И ЮРИДИЧЕСКИМ ЛИЦАМ ДЛЯ СТРОИТЕЛЬСТВА

ПОВОРОТНЫЕ ТОЧКИ ГРАНИЦ ЗЕМЕЛЬНЫХ УЧАСТКОВ, УСТАНОВЛЕННЫХ (УТОЧНЕННЫХ) ПРОЕКТОМ

ГРАНИЦЫ СУЩЕСТВУЮЩИХ И (ИЛИ) ПОДЛЕЖАЩИХ ОБРАЗОВАНИЮ ЗЕМЕЛЬНЫХ УЧАСТКОВ, В ТОМ ЧИСЛЕ ПРЕДПОЛАГАЕМЫХ К ИЗЪЯТИЮ ДЛЯ ГОСУДАРСТВЕННЫХ ИЛИ МУНИЦИПАЛЬНЫХ НУЖД

ГРАНИЦЫ ЗЕМЕЛЬНЫХ УЧАСТКОВ, ИСПРАШИВАЕМЫХ ВО ВРЕМЕННОЕ ПОЛЬЗОВАНИЕ НА ПЕРИОД СТРОИТЕЛЬСТВА

ЛИНИИ, ОБОЗНАЧАЮЩИЕ ДОРОГИ, УЛИЦЫ, ПРОЕЗДЫ, ОБЪЕКТЫ ТРАНСПОРТНОЙ ИНФРАСТРУКТУРЫ

АВТОМОБИЛЬНЫЙ ТРАНСПОРТ

АВТОДОРОГИ РЕГИОНАЛЬНОГО ЗНАЧЕНИЯ

АВТОДОРОГИ ПРОЧИЕ

ТРАНСПОРТНЫЕ СООРУЖЕНИЯ

МОСТЫ

ОБОЧИНА

НАСЫПЬ

ЛИНИИ СВЯЗИ, ОБЪЕКТЫ ИНЖЕНЕРНОЙ ИНФРАСТРУКТУРЫ

СУЩЕСТВУЮЩИЕ ЛИКВИДИРУЕМЫЕ ПЛАНИРУЕМЫЕ

ЭЛЕКТРОСНАБЖЕНИЕ

ТРАНСФОРМАТОРНЫЕ ПОДСТАНЦИИ 6/0,4кВ

ВОЗДУШНЫЕ ЛИНИИ ЭЛЕКТРОПЕРЕДАЧИ, ВЛ 110кВ

ВОЗДУШНЫЕ ЛИНИИ ЭЛЕКТРОПЕРЕДАЧИ, ВЛ 35кВ

ВОЗДУШНЫЕ ЛИНИИ ЭЛЕКТРОПЕРЕДАЧИ ВЛ 6кВ

ВОЗДУШНЫЕ ЛИНИИ ЭЛЕКТРОПЕРЕДАЧИ ВЛ 0,4кВ

КАБЕЛЬНЫЕ ЛИНИИ ЭЛЕКТРОПЕРЕДАЧИ КЛ 6кВ

СВЯЗЬ, ТЕЛЕВИДЕНИЕ, РАДИОВЕЩАНИЕ

КАБЕЛЬНЫЕ ЛИНИИ СВЯЗИ, КЛС

ИСПОЛЬЗОВАНИЕ ТЕРРИТОРИИ

ОБЪЕКТЫ НЕДВИЖИМОСТИ

ГРАНИЦЫ ЗЕМЕЛЬНЫХ УЧАСТКОВ

ВНЕСЕННЫЕ В ГКН

ПЛАНИРОВОЧНЫЕ ОГРАНИЧЕНИЯ

ЗОНЫ С ОСОБЫМИ УСЛОВИЯМИ ИСПОЛЬЗОВАНИЯ ТЕРРИТОРИЙ

ОХРАННЫЕ ЗОНЫ ОБЪЕКТОВ ИНЖЕНЕРНОЙ И ТРАНСПОРТНОЙ ИНФРАСТРУКТУРЫ

ГРАНИЦЫ ОХРАННЫХ ЗОН ИНЖЕНЕРНЫХ СЕТЕЙ И

ПРИДОРОЖНЫЕ ПОЛОСЫ АВТОМОБИЛЬНЫХ ДОРОГ

ОХРАННЫЕ ЗОНЫ ВОДНЫХ ОБЪЕКТОВ

ВОДООХРАННЫЕ ЗОНЫ

ПРИБРЕЖНЫЕ ЗАЩИТНЫЕ ПОЛОСЫ

БЕРЕГОВЫЕ ПОЛОСЫ

ОСОБО ОХРАНЯЕМЫЕ ТЕРРИТОРИИ И ОБЪЕКТЫ

ОБЪЕКТЫ КУЛЬТУРНОГО НАСЛЕДИЯ


ТЕРРИТОРИЯ В ГРАНИЦАХ ОБЪЕКТА АРХЕОЛОГИИ

07/177-13-1633-ПМ


ПРОЕКТ ПЛАНИРОВКИ И ПРОЕКТ МЕЖЕВАНИЯ ЛИНЕЙНОГО ОБЪЕКТА «СТРОИТЕЛЬСТВО МОСТОВОГО ПЕРЕХОДА ЧЕРЕЗ Р. ВИТИМ И Р. БОДАЙБО НА АВТОМОБИЛЬНОЙ ДОРОГЕ «ТАКСИМО – БОДАЙБО» В БОДАЙБИНСКОМ РАЙОНЕ ИРКУТСКОЙ ОБЛАСТИ» СТРОИТЕЛЬСТВО МОСТОВОГО ПЕРЕХОДА ЧЕРЕЗ Р. ВИТИМ НА АВТОМОБИЛЬНОЙ ДОРОГЕ ТАКСИМО - БОДАЙБО В БОДАЙБИНСКОМ РАЙОНЕ ИРКУТСКОЙ ОБЛАСТИ»

Изм.	Кол.уч.	Лист	№ док.	Подпись	Дата				
Директор		Протасов Е.В.			10.03.15	МЕЖЕВАНИЕ ТЕРРИТОРИИ	СТАДИЯ	ЛИСТ	ЛИСТОВ
Зам. директора		Собянина О.А.			10.03.15			1	3
Упр. проектом		Щемелева А.К.			10.03.15				
Нормоконтроль		Собянина О.А.			10.03.15	ЧЕРТЕЖ МЕЖЕВАНИЯ ТЕРРИТОРИИ М 1:2000 КМ 3-КМ 9, ПК 03-ПК 0	ООО «ПТМ «Мастер-План»		

ПРОЕКТ ПЛАНИРОВКИ И ПРОЕКТ МЕ ЖЕВАНИЯ ЛИНЕЙНОГО ОБЪЕКТА «СТРО
НА АВТОМОБИЛЬНОЙ ДОРОГЕ «ТАКСИМО - БОДАЙБО» В БОДАЙБИНСКОМ РА
НА АВТОМОБИЛЬНОЙ ДОРОГЕ ТАКСИМО - БОДАЙБО В БОДАЙБИНСКОМ РАЙО
ЧЕРТЕЖ МЕЖЕВАНИЯ ТЕРРИТОРИИ М 1:2ООО
км 7-км 4, ПК 73-ПК 39

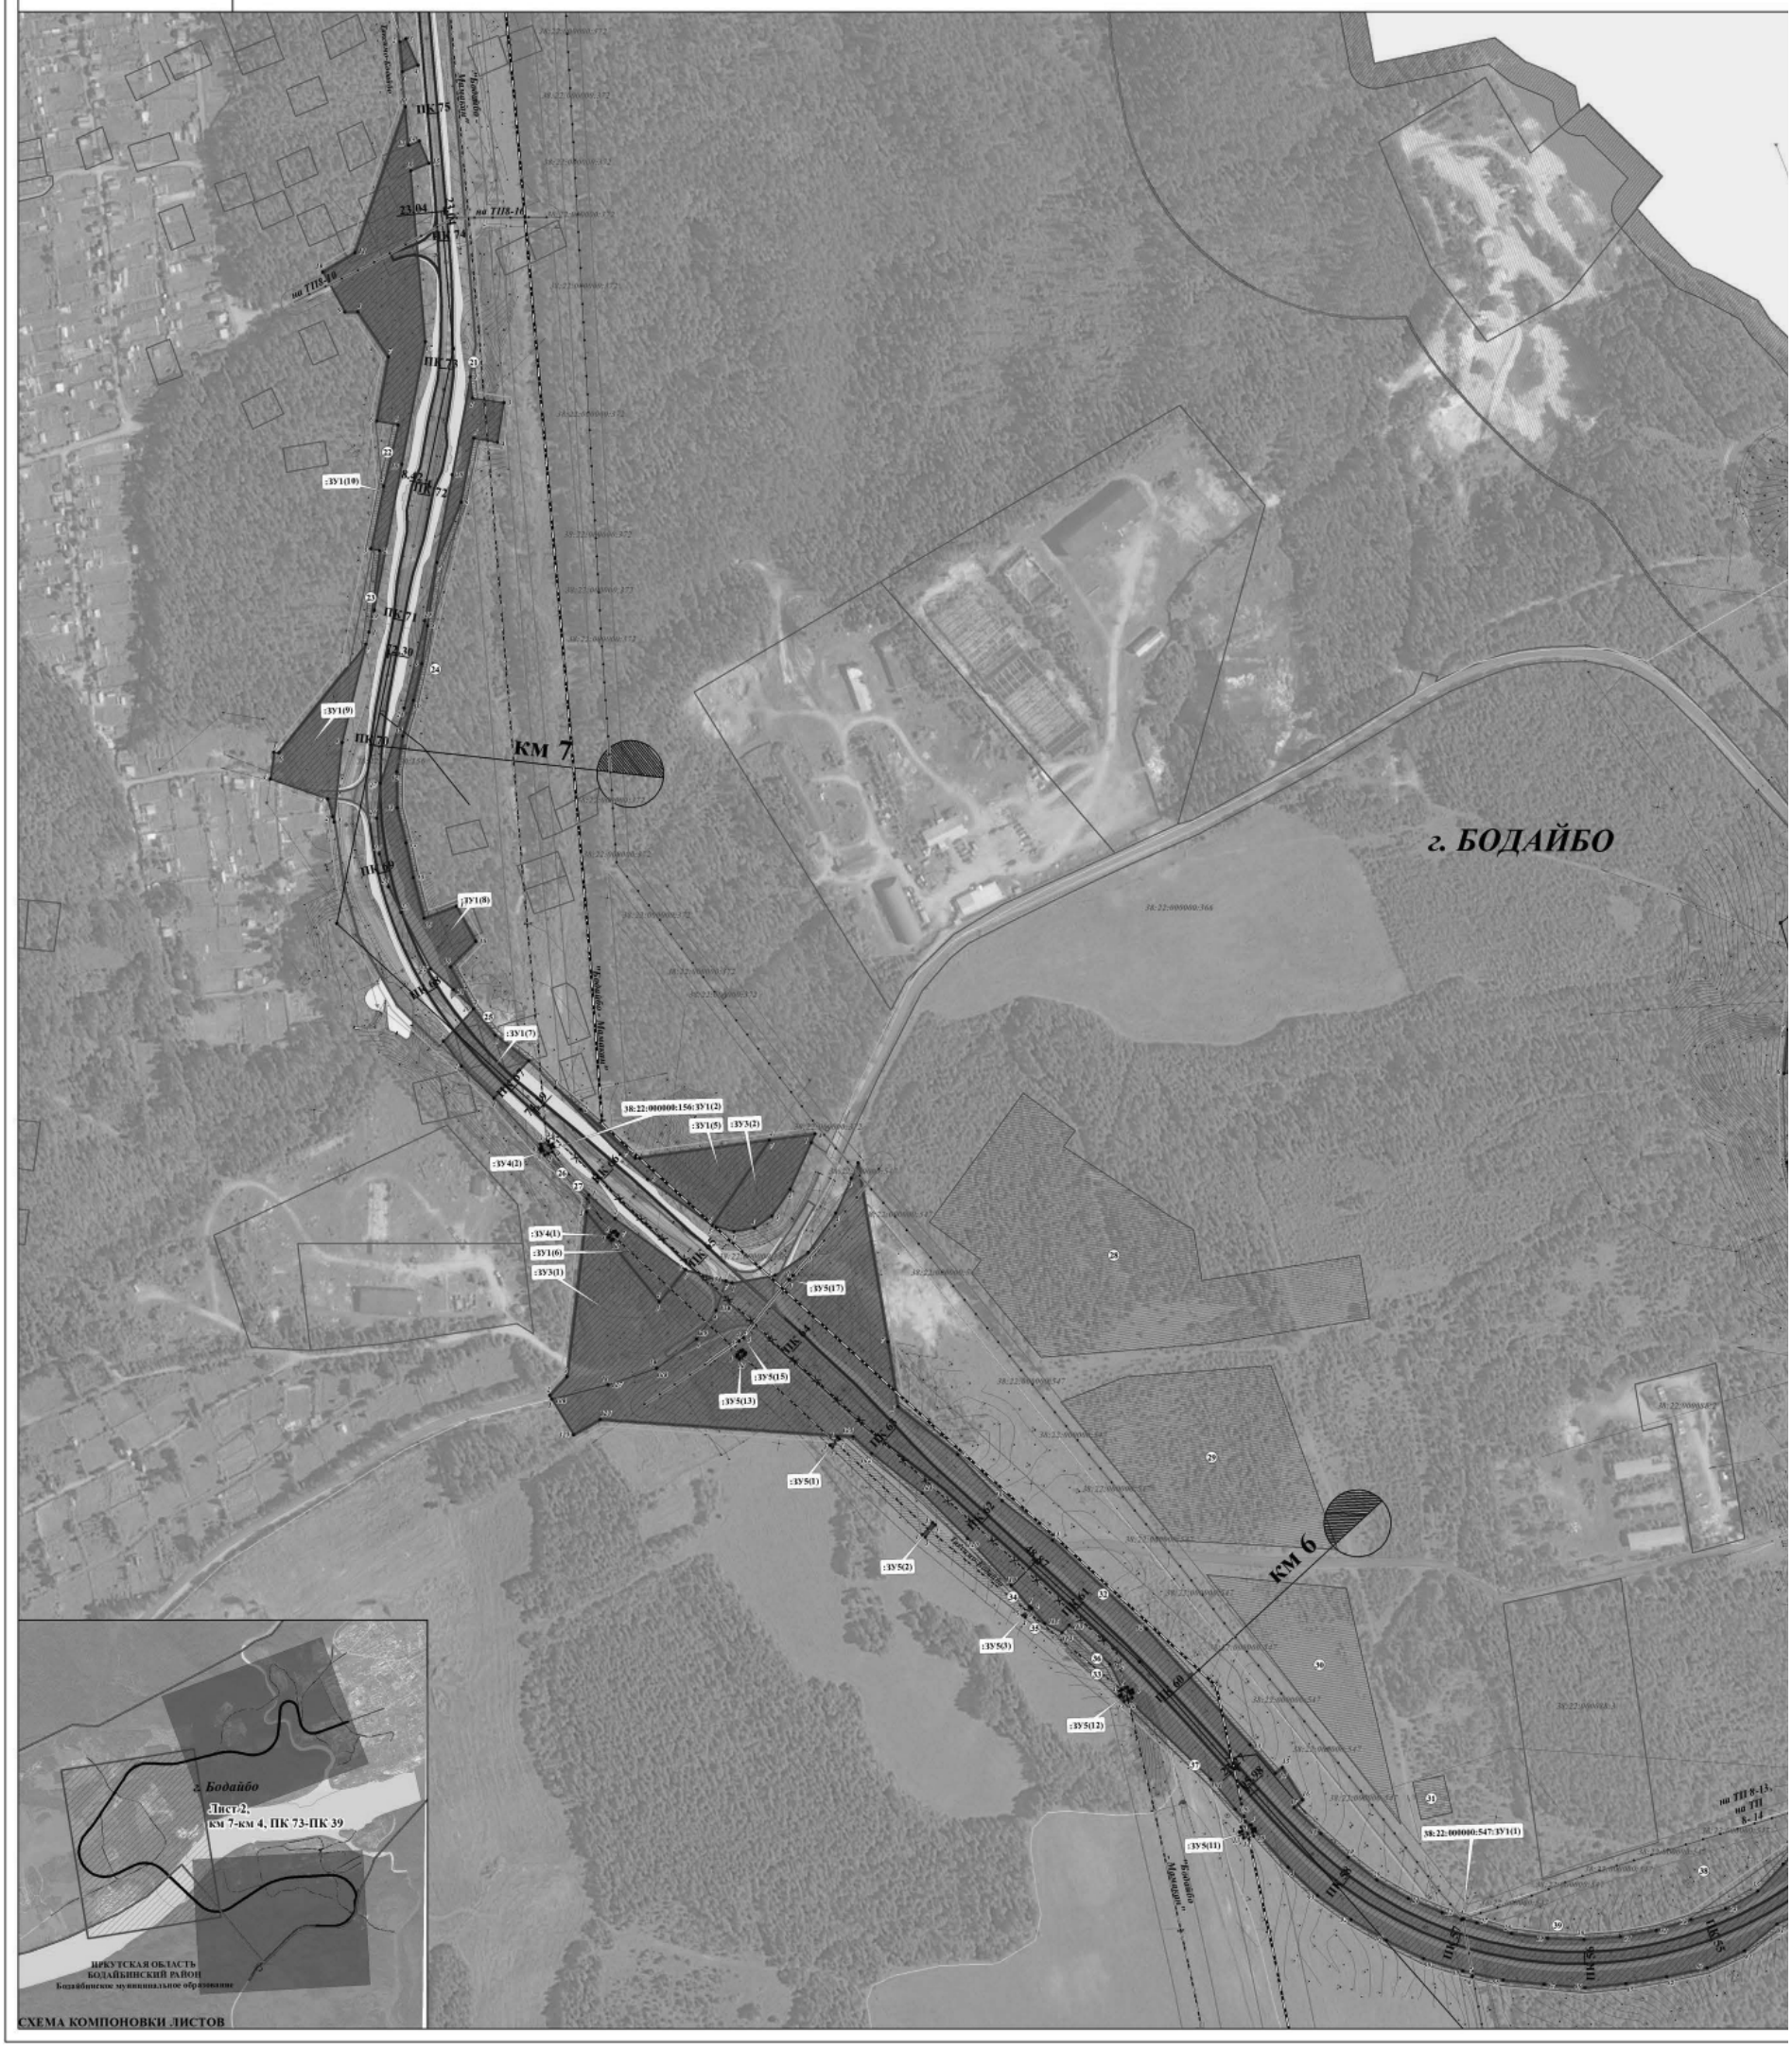

ОИТЕЛЬСТВО МОСТОВОГО ПЕРЕХОДА ЧЕРЕЗ Р. ВИТИМ И Р. БОДАЙБО
ЙОНЕ ИРКУТСКОЙ ОБЛАСТИ (СТРОИТЕЛЬСТВО МОСТОВОГО ПЕРЕХОДА ЧЕРЕЗ Р. ВИТИМ
ОНЕ ИРКУТСКОЙ ОБЛАСТИ)»

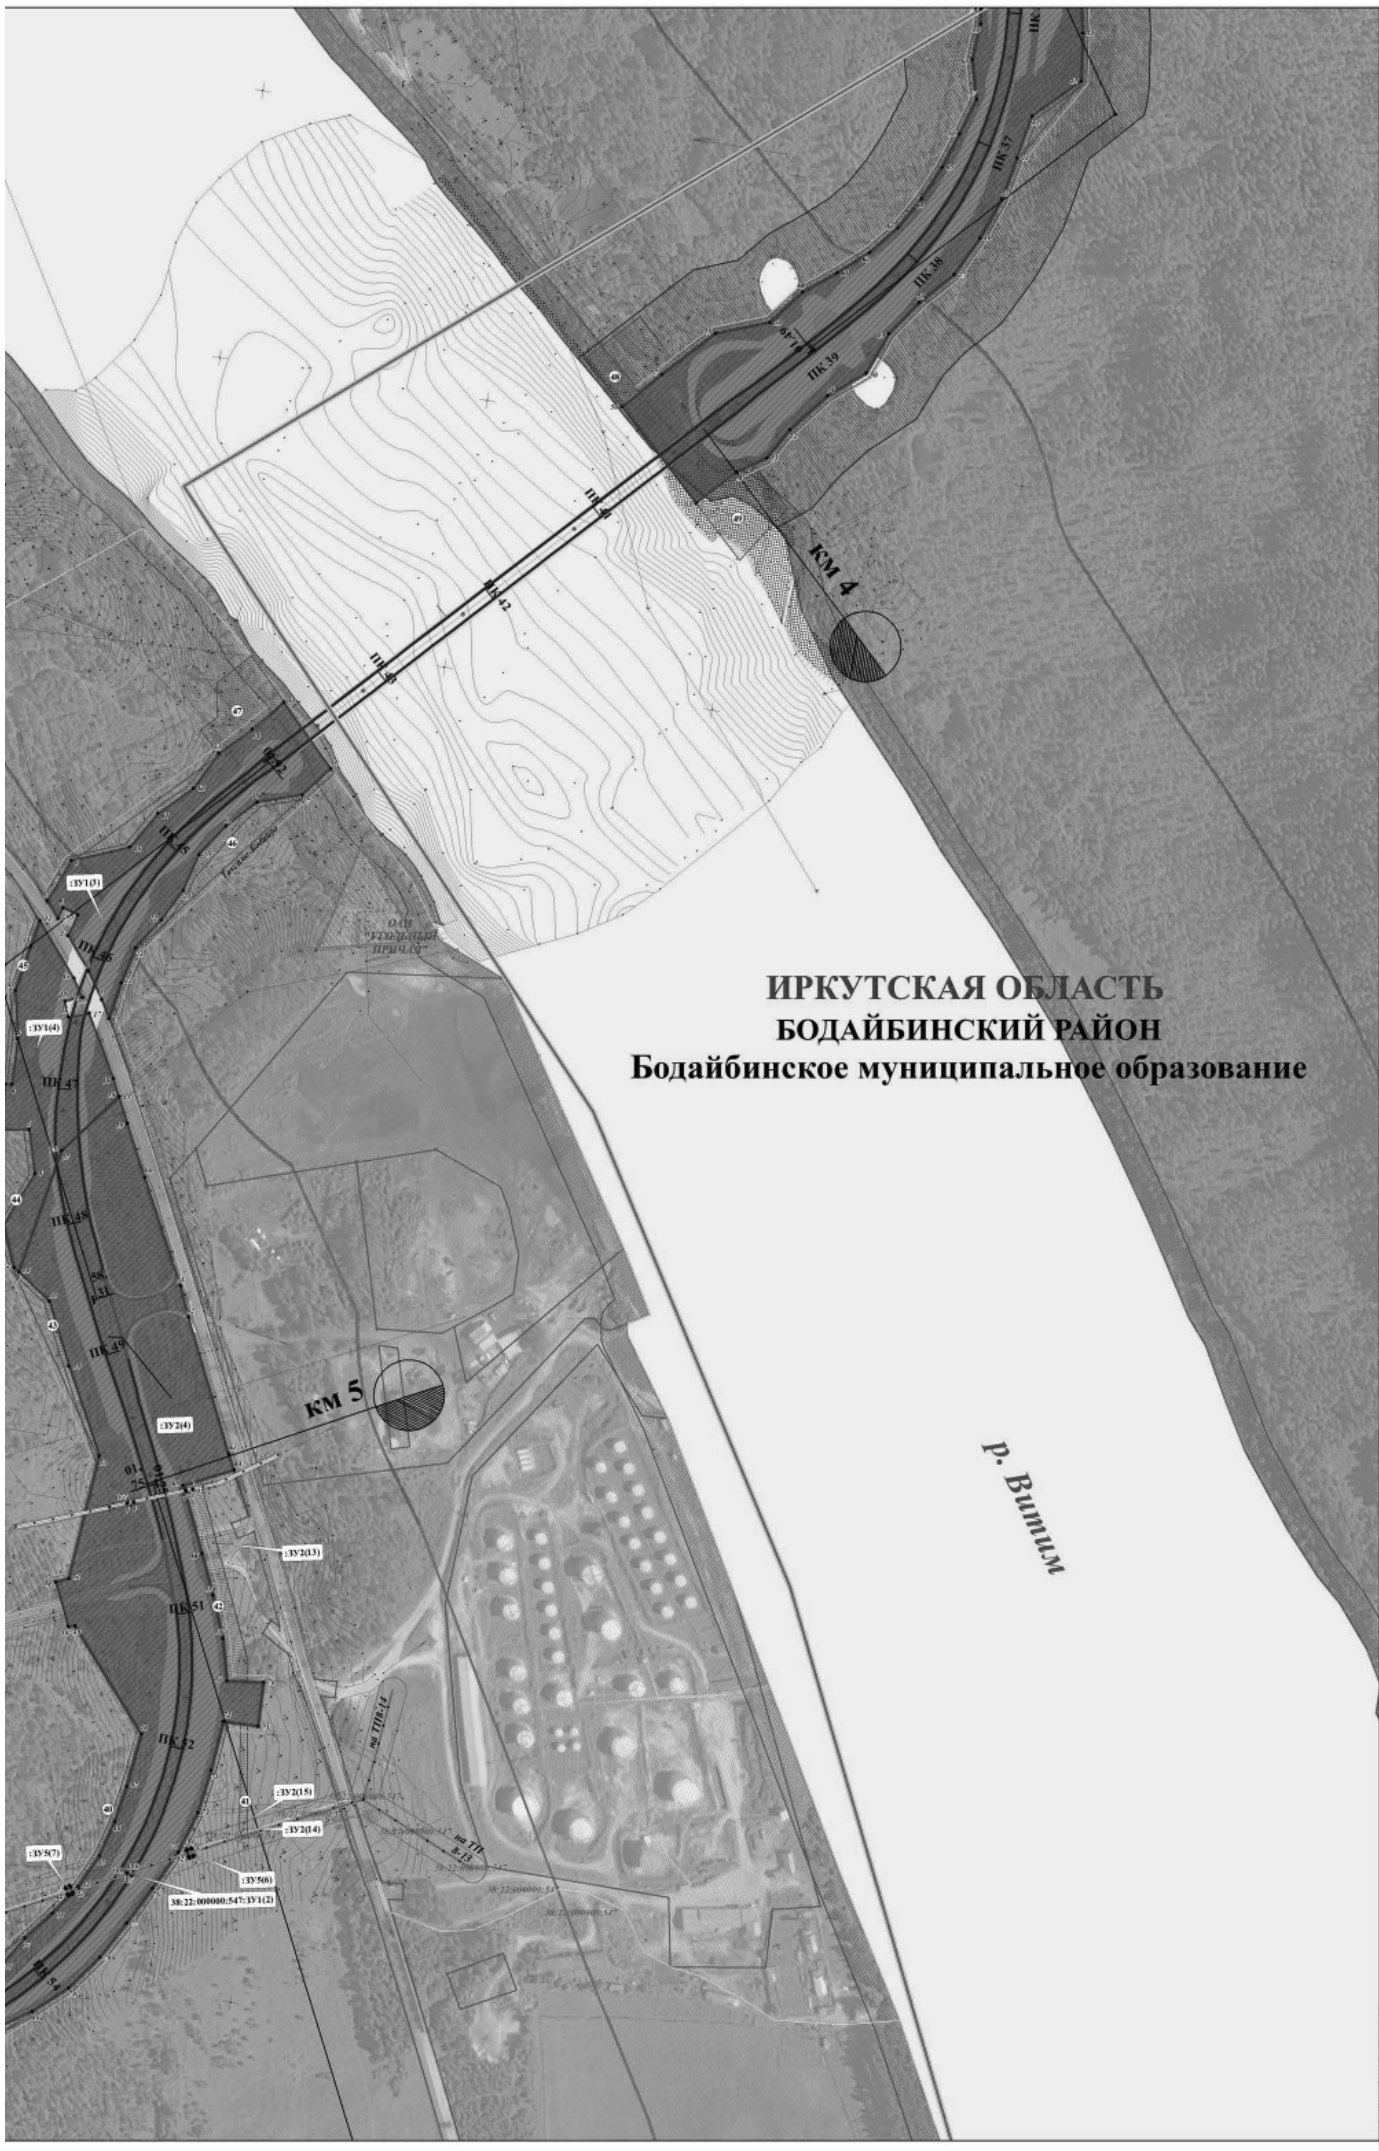

УСЛОВНЫЕ ОБОЗНАЧЕНИЯ

ЛИНИИ РЕГУЛИРОВАНИЯ

- КРАСНЫЕ ЛИНИИ, УТВЕРЖДЕННЫЕ В СОСТАВЕ ПРОЕКТА ПЛАНИРОВКИ ТЕРРИТОРИИ
- ЛИНИИ ОТСТУПА ОТ КРАСНЫХ ЛИНИЙ В ЦЕЛЯХ ОПРЕДЕЛЕНИЯ МЕСТА ДОПУСТИМОГО РАЗМЕЩЕНИЯ ЗДАНИЙ, СТРОЕНИЙ, СООРУЖЕНИЙ

ТЕРРИТОРИАЛЬНОЕ УСТРОЙСТВО

- ГРАНИЦЫ НАСЕЛЕННЫХ ПУНКТОВ
- ГРАНИЦЫ КАДАСТРОВЫХ КВАРТАЛОВ

ГРАНИЦЫ ЗЕМЕЛЬНЫХ УЧАСТКОВ, УСТАНОВЛЕННЫЕ (УТОЧНЕННЫЕ) ПРОЕКТОМ

- ГРАНИЦЫ ЗЕМЕЛЬНЫХ УЧАСТКОВ, ПРЕДНАЗНАЧЕННЫХ ДЛЯ РАЗМЕЩЕНИЯ ОБЪЕКТОВ КАПИТАЛЬНОГО СТРОИТЕЛЬСТВА РЕГИОНАЛЬНОГО ЗНАЧЕНИЯ
- ГРАНИЦЫ ФОРМИРУЕМЫХ ЗЕМЕЛЬНЫХ УЧАСТКОВ, ПЛАНИРУЕМЫХ ДЛЯ ПРЕДОСТАВЛЕНИЯ ФИЗИЧЕСКИМ И ЮРИДИЧЕСКИМ ЛИЦАМ ДЛЯ СТРОИТЕЛЬСТВА
- ПОВОРОТНЫЕ ТОЧКИ ГРАНИЦ ЗЕМЕЛЬНЫХ УЧАСТКОВ, УСТАНОВЛЕННЫХ (УТОЧНЕННЫХ) ПРОЕКТОМ
- ГРАНИЦЫ СУЩЕСТВУЮЩИХ И (ИЛИ) ПОДЛЕЖАЩИХ ОБРАЗОВАНИЮ ЗЕМЕЛЬНЫХ УЧАСТКОВ, В ТОМ ЧИСЛЕ ПРЕДПОЛАГАЕМЫХ К ИЗЪЯТИЮ ДЛЯ ГОСУДАРСТВЕННЫХ ИЛИ МУНИЦИПАЛЬНЫХ НУЖД
- ГРАНИЦЫ ЗЕМЕЛЬНЫХ УЧАСТКОВ, ИСПРАШИВАЕМЫХ ВО ВРЕМЕННОЕ ПОЛЬЗОВАНИЕ НА ПЕРИОД СТРОИТЕЛЬСТВА

ЛИНИИ, ОБОЗНАЧАЮЩИЕ ДОРОГИ, УЛИЦЫ, ПРОЕЗДЫ, ОБЪЕКТЫ ТРАНСПОРТНОЙ ИНФРАСТРУКТУРЫ

АВТОМОБИЛЬНЫЙ ТРАНСПОРТ

- АВТОДОРОГИ РЕГИОНАЛЬНОГО ЗНАЧЕНИЯ
- АВТОДОРОГИ ПРОЧИЕ

ТРАНСПОРТНЫЕ СООРУЖЕНИЯ

- МОСТЫ
- ОБОЧИНА
- НАСЫПЬ

ЛИНИИ СВЯЗИ, ОБЪЕКТЫ ИНЖЕНЕРНОЙ ИНФРАСТРУКТУРЫ

	СУЩЕСТВУЮЩИЕ	ЛИКВИДИРУЕМЫЕ	ПЛАНИРУЕМЫЕ
ЭЛЕКТРОСНАБЖЕНИЕ			
ТРАНСФОРМАТОРНЫЕ ПОДСТАНЦИИ 6/0,4кВ			
ВОЗДУШНЫЕ ЛИНИИ ЭЛЕКТРОПЕРЕДАЧИ, ВЛ 110кВ			
ВОЗДУШНЫЕ ЛИНИИ ЭЛЕКТРОПЕРЕДАЧИ, ВЛ 35кВ			
ВОЗДУШНЫЕ ЛИНИИ ЭЛЕКТРОПЕРЕДАЧИ ВЛ 6кВ			
ВОЗДУШНЫЕ ЛИНИИ ЭЛЕКТРОПЕРЕДАЧИ ВЛ 0,4кВ			
КАБЕЛЬНЫЕ ЛИНИИ ЭЛЕКТРОПЕРЕДАЧИ КЛ 6кВ			
СВЯЗЬ, ТЕЛЕВИДЕНИЕ, РАДИОВЕЩАНИЕ			
КАБЕЛЬНЫЕ ЛИНИИ СВЯЗИ, КЛС			

ИСПОЛЬЗОВАНИЕ ТЕРРИТОРИИ
ОБЪЕКТЫ НЕДВИЖИМОСТИ
ГРАНИЦЫ ЗЕМЕЛЬНЫХ УЧАСТКОВ

- ВНЕСЕННЫЕ В ГКН

ПЛАНИРОВОЧНЫЕ ОГРАНИЧЕНИЯ
ЗОНЫ С ОСОБЫМИ УСЛОВИЯМИ ИСПОЛЬЗОВАНИЯ ТЕРРИТОРИЙ
ОХРАННЫЕ ЗОНЫ ОБЪЕКТОВ ИНЖЕНЕРНОЙ И ТРАНСПОРТНОЙ ИНФРАСТРУКТУРЫ

- ГРАНИЦЫ ОХРАННЫХ ЗОН ИНЖЕНЕРНЫХ СЕТЕЙ И СООРУЖЕНИЙ
- ПРИДОРОЖНЫЕ ПОЛОСЫ АВТОМОБИЛЬНЫХ ДОРОГ

ОХРАННЫЕ ЗОНЫ ВОДНЫХ ОБЪЕКТОВ

- ВОДООХРАННЫЕ ЗОНЫ
- ПРИБРЕЖНЫЕ ЗАЩИТНЫЕ ПОЛОСЫ
- БЕРЕГОВЫЕ ПОЛОСЫ

ОСОБО ОХРАНЯЕМЫЕ ТЕРРИТОРИИ И ОБЪЕКТЫ
ОБЪЕКТЫ КУЛЬТУРНОГО НАСЛЕДИЯ

- ТЕРРИТОРИЯ В ГРАНИЦАХ ОБЪЕКТА АРХЕОЛОГИИ

07/177-13-1633-ПМ

ПРОЕКТ ПЛАНИРОВКИ И ПРОЕКТ МЕЖЕВАНИЯ ЛИНЕЙНОГО ОБЪЕКТА «СТРОИТЕЛЬСТВО МОСТОВОГО ПЕРЕХОДА ЧЕРЕЗ Р. ВИТИМ И Р. БОДАЙБО НА АВТОМОБИЛЬНОЙ ДОРОГЕ «ТАКСИМО - БОДАЙБО» В БОДАЙБИНСКОМ РАЙОНЕ ИРКУТСКОЙ ОБЛАСТИ» СТРОИТЕЛЬСТВО МОСТОВОГО ПЕРЕХОДА ЧЕРЕЗ Р. ВИТИМ НА АВТОМОБИЛЬНОЙ ДОРОГЕ ТАКСИМО - БОДАЙБО В БОДАЙБИНСКОМ РАЙОНЕ ИРКУТСКОЙ ОБЛАСТИ»

Изм.	Кол.уч.	Лист	№ док.	Подпись	Дата
Директор		Протасова Е.В.			10.03.15
Зам. директора		Сабонькова О.А.			10.03.15
Нач. проектно		Щепелева А.К.			10.03.15
Нормоконтроль		Сабонькова О.А.			10.03.15

МЕЖЕВАНИЕ ТЕРРИТОРИИ

СТАДИЯ	ЛИСТ	ЛИСТОВ
	2	3

ЧЕРТЕЖ МЕЖЕВАНИЯ ТЕРРИТОРИИ
М 1:20000
КМ 74КМ 4, ПК 73-ПК 39

ООО «ПИМ «Мастер-План»


ПРОЕКТ ПЛАНИРОВКИ И ПРОЕКТ МЕ ЖЕВАНИЯ ЛИНЕЙНОГО ОБЪЕКТА «СТРО
НА АВТОМОБИЛЬНОЙ ДОРОГЕ «ТАКСИМО - БОДАЙБО» В БОДАЙБИНСКОМ РА
НА АВТОМОБИЛЬНОЙ ДОРОГЕ ТАКСИМО - БОДАЙБО В БОДАЙБИНСКОМ РАЙО
ЧЕРТЕЖ МЕЖЕВАНИЯ ТЕРРИТОРИИ М 1:2ООО
км 10-км 8, ПК 100+66.00-ПК 73




ОИТЕЛЬСТВО МОСТОВОГО ПЕРЕХОДА ЧЕРЕЗ Р. ВИТИМ И Р. БОДАЙБО
ЙОНЕ ИРКУТСКОЙ ОБЛАСТИ (СТРОИТЕЛЬСТВО МОСТОВОГО ПЕРЕХОДА ЧЕРЕЗ Р. ВИТИМ
ОНЕ ИРКУТСКОЙ ОБЛАСТИ)»



ПРОЕКТ ПЛАНИРОВКИ И ПРОЕКТ МЕ ЖЕВАНИЯ ЛИНЕЙНОГО ОБЪЕКТА «СТРО
НА АВТОМОБИЛЬНОЙ ДОРОГЕ «ТАКСИМО - БОДАЙБО» В БОДАЙБИНСКОМ РА
НА АВТОМОБИЛЬНОЙ ДОРОГЕ ТАКСИМО - БОДАЙБО В БОДАЙБИНСКОМ РАЙО
СХЕМА РЕЗЕРВИРОВАНИЯ ЗЕМЕЛЬ НЕОБХОДИМЫХ ДЛЯ РАЗМЕЩЕНИЯ ОБЪЕКТА
км 3-км 0, ПК 43-ПК 0

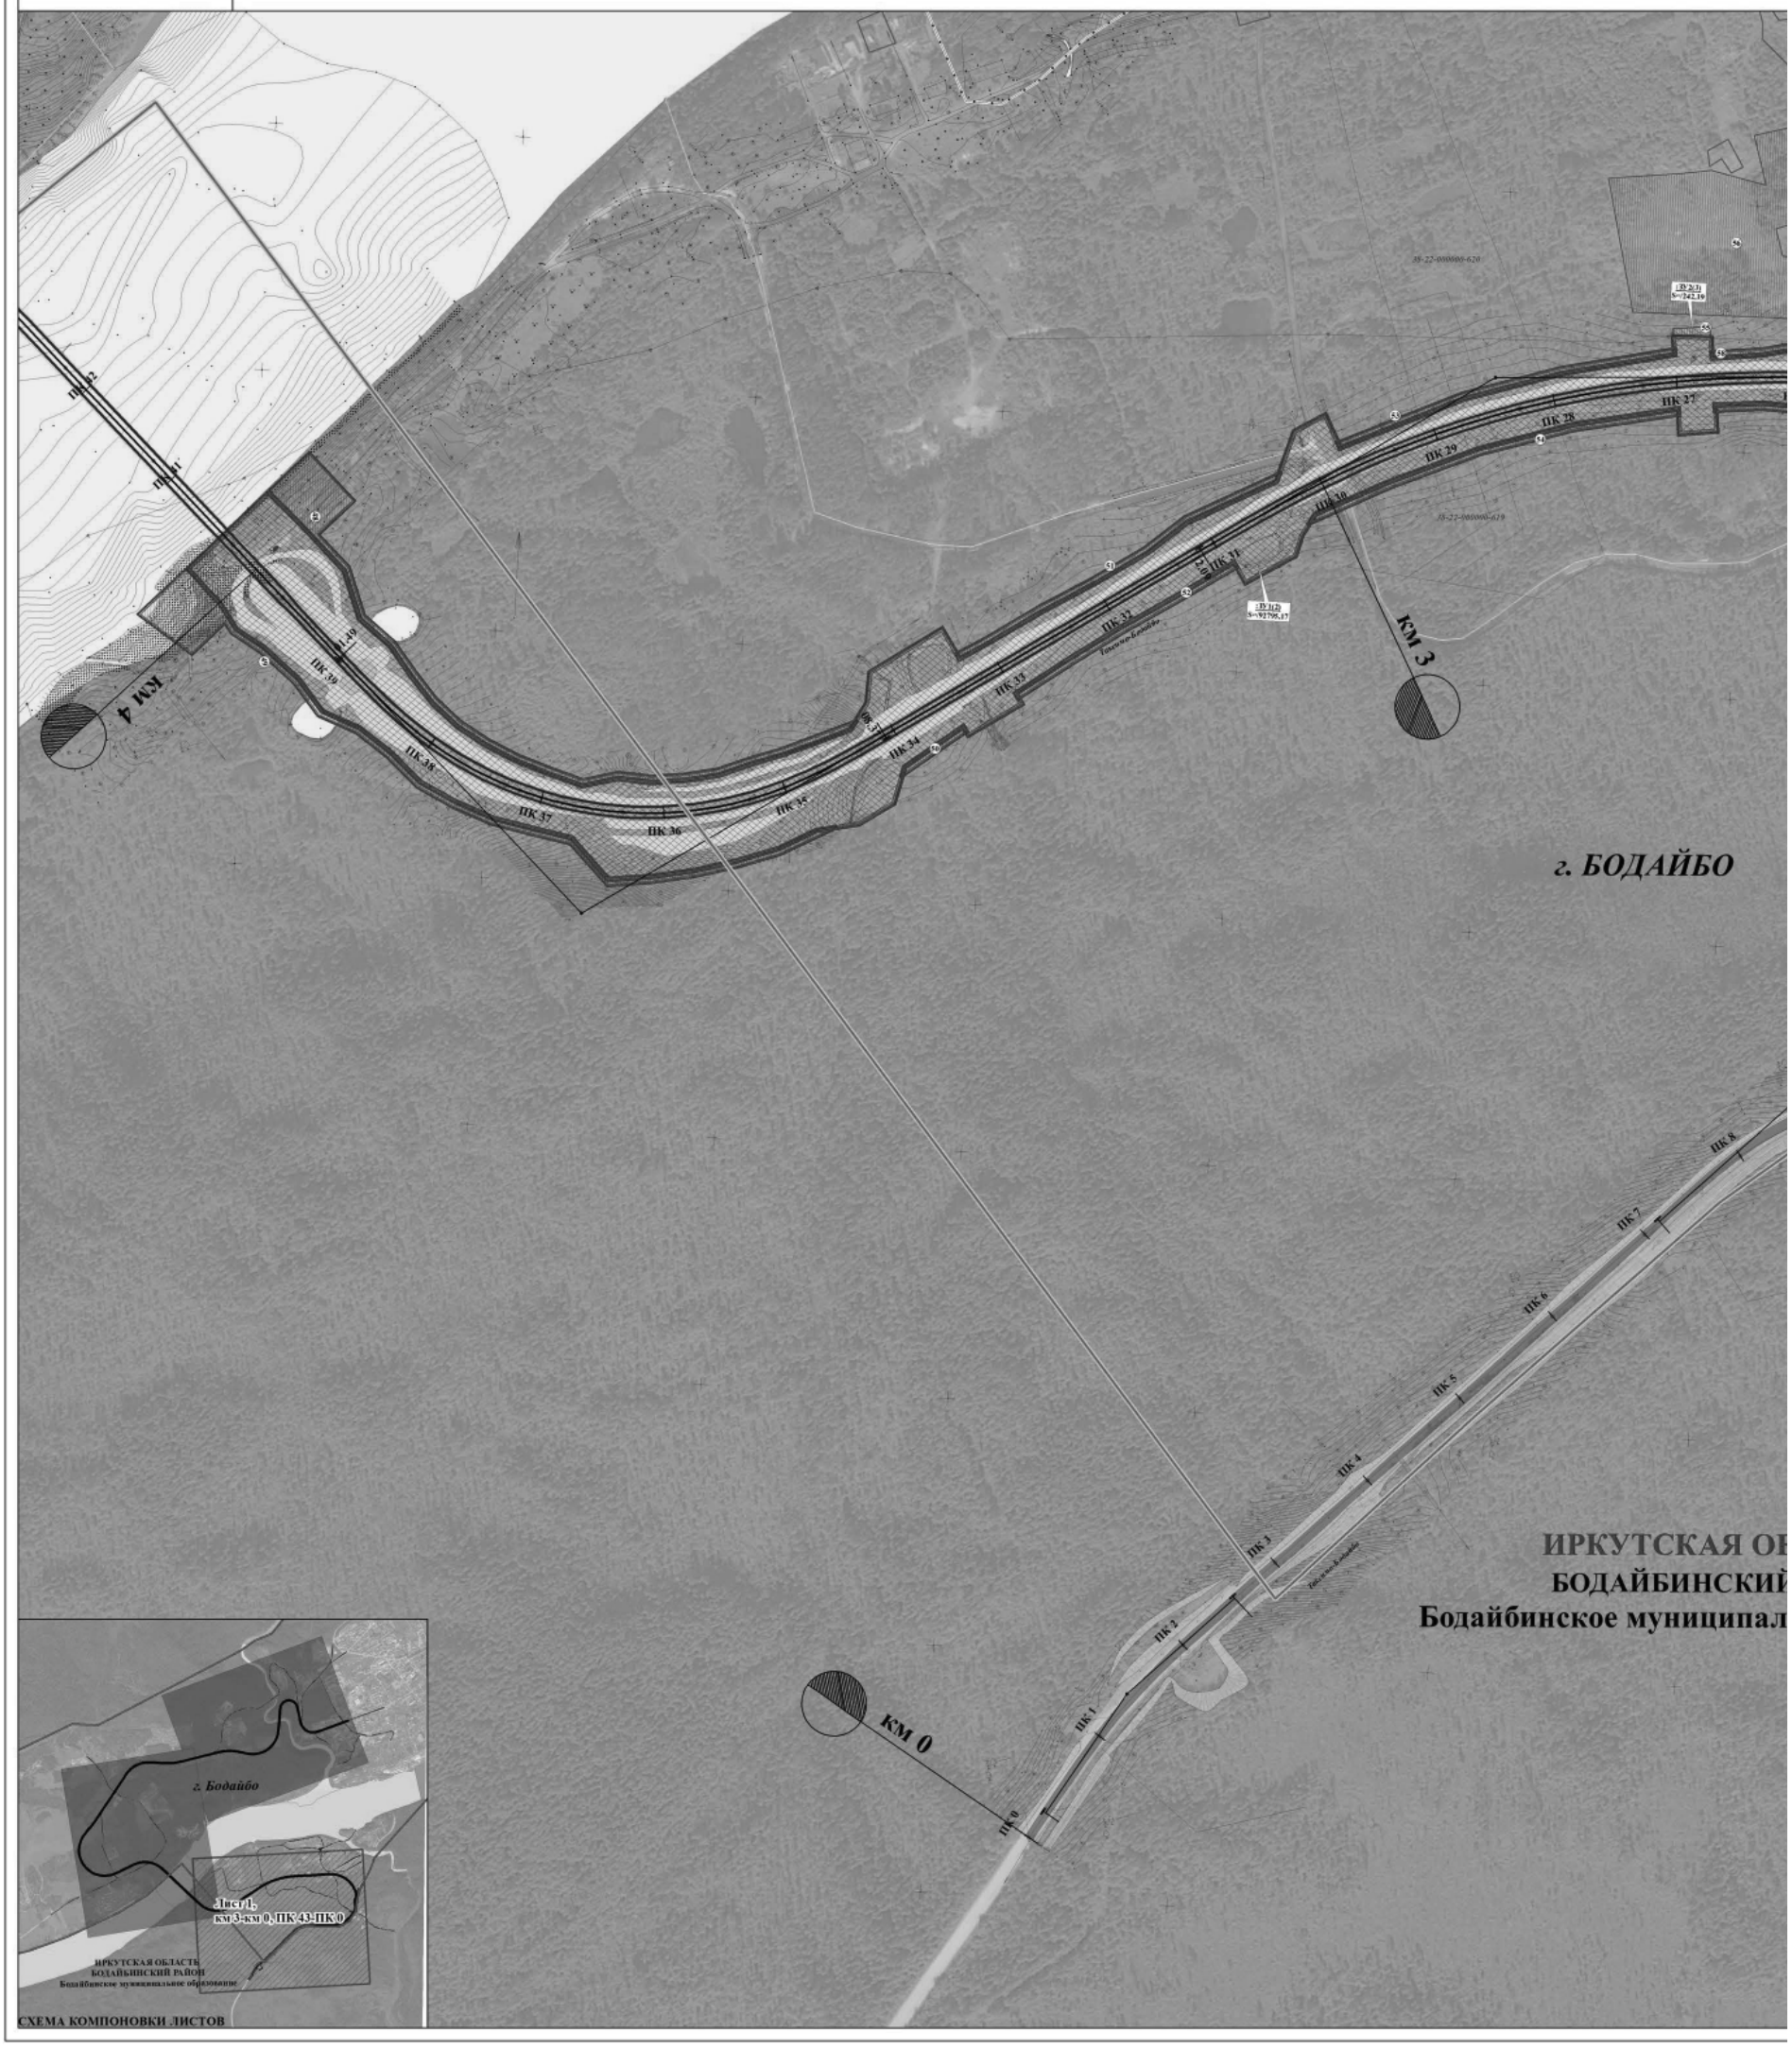

ОИТЕЛЬСТВО МОСТОВОГО ПЕРЕХОДА ЧЕРЕЗ Р. ВИТИМ И Р. БОДАЙБО
ЙОНЕ ИРКУТСКОЙ ОБЛАСТИ (СТРОИТЕЛЬСТВО МОСТОВОГО ПЕРЕХОДА ЧЕРЕЗ Р. ВИТИМ
ОНЕ ИРКУТСКОЙ ОБЛАСТИ)»
КАПИТАЛЬНОГО СТРОИТЕЛЬСТВА РЕГИОНАЛЬНОГО ЗНАЧЕНИЯ М 1:2ООО

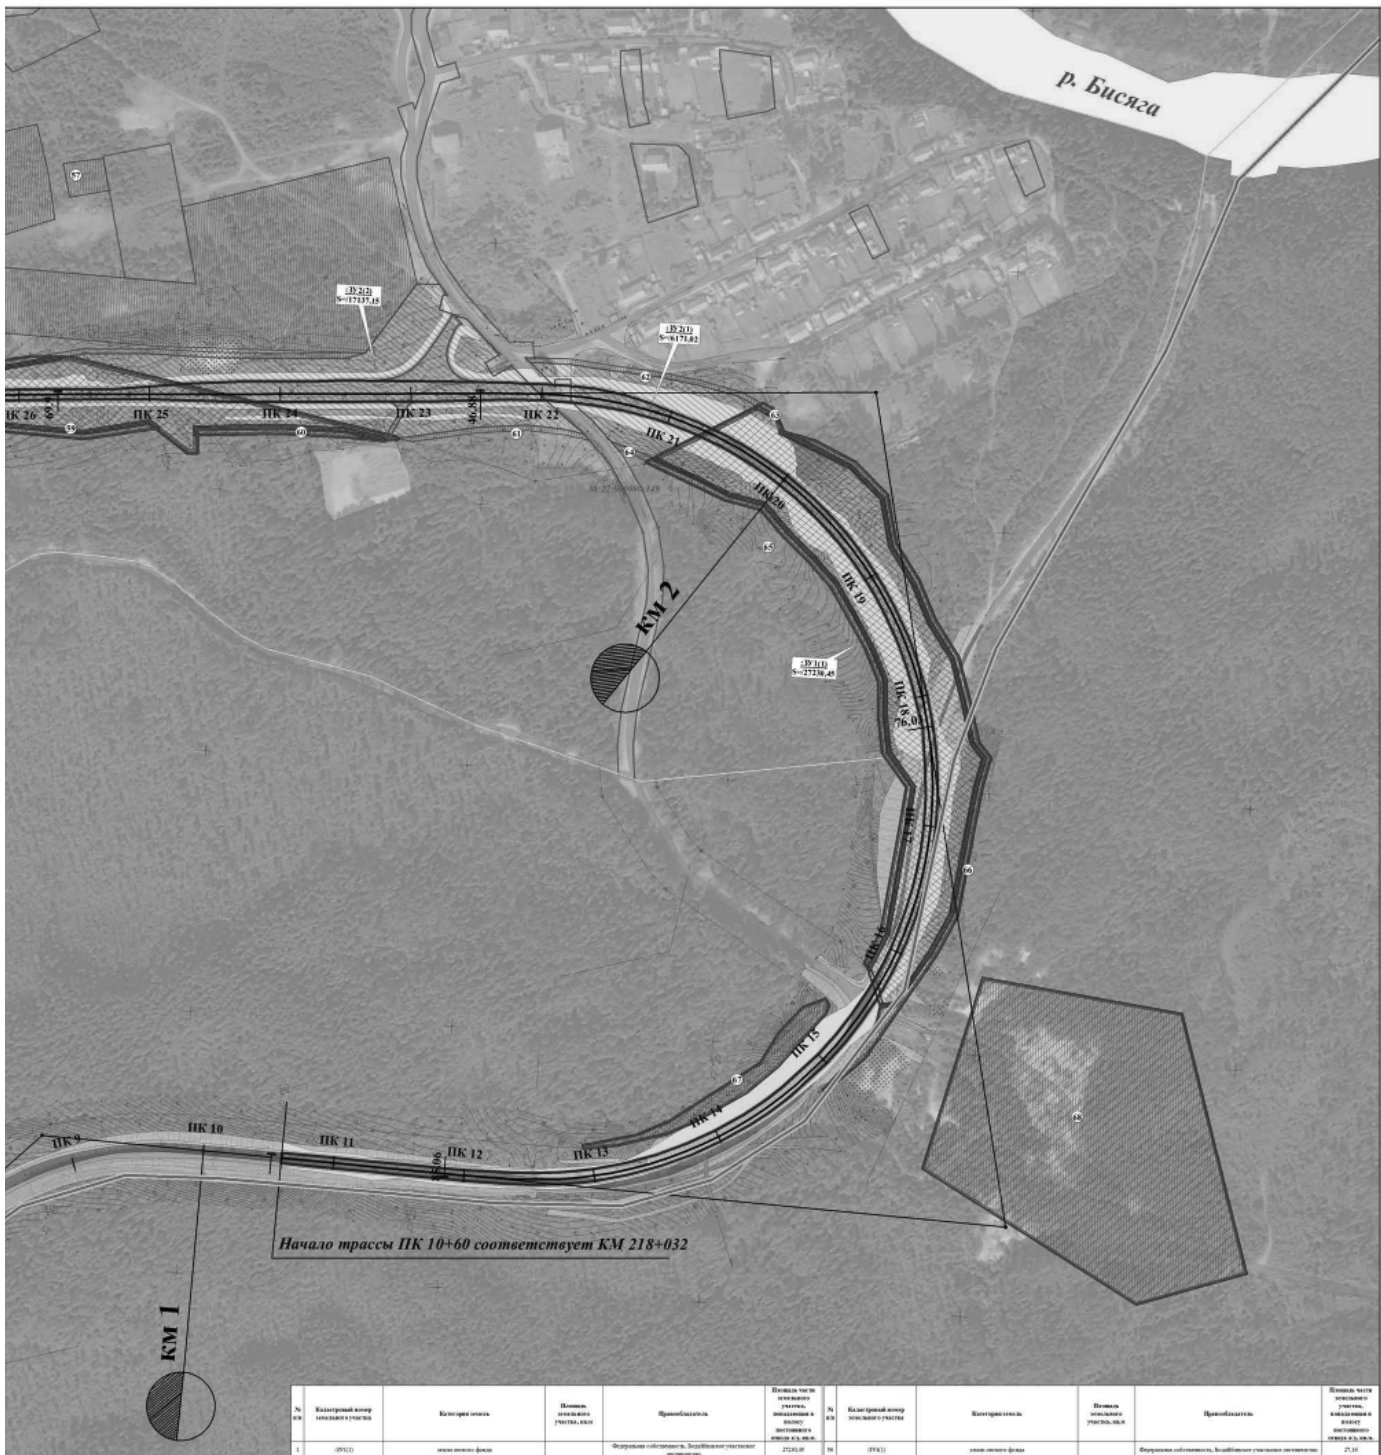

УСЛОВНЫЕ ОБОЗНАЧЕНИЯ

ТЕРРИТОРИАЛЬНОЕ УСТРОЙСТВО
- ГРАНИЦЫ НАСЕЛЕННЫХ ПУНКТОВ
- ГРАНИЦЫ КАДАСТРОВЫХ КВАРТАЛОВ

ГРАНИЦЫ КАТЕГОРИЙ ЗЕМЕЛЬ СУЩЕСТВУЮЩИЕ
- ЗЕМЛИ ЛЕСНОГО ФОНДА

ОБЪЕКТЫ НЕДВИЖИМОСТИ

ГРАНИЦЫ ЗЕМЕЛЬНЫХ УЧАСТКОВ
- ГРАНИЦЫ ЗЕМЕЛЬНЫХ УЧАСТКОВ ПО ДАННЫМ ГОСУДАРСТВЕННОГО КАДАСТРА НЕДВИЖИМОСТИ
- УСЛОВНЫЕ НОМЕРА ОБРАЗУЕМЫХ ЗЕМЕЛЬНЫХ УЧАСТКОВ, ПЛОЩАДЬ ЗЕМЕЛЬНОГО УЧАСТКА (КВ.М.)/ПЛОЩАДЬ ЧАСТИ ЗЕМЕЛЬНОГО УЧАСТКА, ПОПАДАЮЩАЯ В ПОЛОСУ ПОСТОЯННОГО ОТ ВОДА АВТОМОБИЛЬНОЙ ДОРОГИ (КВ.М.)
- ГРАНИЦЫ ЗЕМЕЛЬНЫХ УЧАСТКОВ, ИСПРАШИВАЕМЫХ ВО ВРЕМЕННОЕ ПОЛЬЗОВАНИЕ НА ПЕРИОД СТРОИТЕЛЬСТВА

ЛИНИИ, ОБОЗНАЧАЮЩИЕ ДОРОГИ, УЛИЦЫ, ПРОЕЗДЫ, ОБЪЕКТЫ ТРАНСПОРТНОЙ ИНФРАСТРУКТУРЫ

АВТОМОБИЛЬНЫЙ ТРАНСПОРТ
- АВТОДОРОГИ РЕГИОНАЛЬНОГО ЗНАЧЕНИЯ
- АВТОДОРОГИ ПРОЧИЕ

ТРАНСПОРТНЫЕ СООРУЖЕНИЯ
- МОСТЫ
- ОБОЧИНА
- НАСЫПЬ

ЛИНИИ СВЯЗИ, ОБЪЕКТЫ ИНЖЕНЕРНОЙ ИНФРАСТРУКТУРЫ

СУЩЕСТВУЮЩИЕ | ЛИКВИДИРУЕМЫЕ | ПЛАНИРУЕМЫЕ

ЭЛЕКТРОСНАБЖЕНИЕ
- ТРАНСФОРМАТОРНЫЕ ПОДСТАНЦИИ 6/0,4кВ
- ВОЗДУШНЫЕ ЛИНИИ ЭЛЕКТРОПЕРЕДАЧИ, ВЛ 110кВ
- ВОЗДУШНЫЕ ЛИНИИ ЭЛЕКТРОПЕРЕДАЧИ, ВЛ 35кВ
- ВОЗДУШНЫЕ ЛИНИИ ЭЛЕКТРОПЕРЕДАЧИ ВЛ 6кВ
- ВОЗДУШНЫЕ ЛИНИИ ЭЛЕКТРОПЕРЕДАЧИ ВЛ 0,4кВ
- КАБЕЛЬНЫЕ ЛИНИИ ЭЛЕКТРОПЕРЕДАЧИ КЛ 6кВ

СВЯЗЬ, ТЕЛЕВИДЕНИЕ, РАДИОВЕЩАНИЕ
- КАБЕЛЬНЫЕ ЛИНИИ СВЯЗИ, КЛС

ИСПОЛЬЗОВАНИЕ ТЕРРИТОРИИ
ОБЪЕКТЫ НЕДВИЖИМОСТИ
ГРАНИЦЫ ЗЕМЕЛЬНЫХ УЧАСТКОВ
- ГРАНИЦЫ ЗЕМЕЛЬНЫХ УЧАСТКОВ ПО ДАННЫМ ГОСУДАРСТВЕННОГО

ПЛАНИРОВОЧНЫЕ ОГРАНИЧЕНИЯ
ОСОБО ОХРАНЯЕМЫЕ ТЕРРИТОРИИ И ОБЪЕКТЫ
ОБЪЕКТЫ КУЛЬТУРНОГО НАСЛЕДИЯ
- ТЕРРИТОРИЯ В ГРАНИЦАХ ОБЪЕКТА АРХЕОЛОГИИ

№ п/п	Кадастровый номер земельного участка	Категория земель	Площадь земельного участка, кв.м	Правообладатель	Площадь части земельного участка, попадающая в полосу постоянного отвода в.д., кв.м.
1	:ЗУ1(1)	земли лесного фонда		Федеральная собственность, Бодайбинское участковое лесничество	2720,09
2	:ЗУ1(2)	земли лесного фонда		Федеральная собственность, Бодайбинское участковое лесничество	82705,17
3	:ЗУ1(3)	земли лесного фонда		Федеральная собственность, Бодайбинское участковое лесничество	13351,28
4	:ЗУ1(4)	земли лесного фонда		Федеральная собственность, Бодайбинское участковое лесничество	6888,35
5	:ЗУ1(5)	земли лесного фонда		Федеральная собственность, Бодайбинское участковое лесничество	3750,86
6	:ЗУ1(6)	земли лесного фонда		Федеральная собственность, Бодайбинское участковое лесничество	1876,70
7	:ЗУ1(7)	земли лесного фонда		Федеральная собственность, Бодайбинское участковое лесничество	2102,89
8	:ЗУ1(8)	земли лесного фонда		Федеральная собственность, Бодайбинское участковое лесничество	6689,17
9	:ЗУ1(9)	земли лесного фонда		Федеральная собственность, Бодайбинское участковое лесничество	3600,8
10	:ЗУ1(10)	земли лесного фонда		Федеральная собственность, Бодайбинское участковое лесничество	10112,95
11	:ЗУ1(11)	земли лесного фонда		Федеральная собственность, Бодайбинское участковое лесничество	211,5
12	:ЗУ1(12)	земли лесного фонда		Федеральная собственность, Бодайбинское участковое лесничество	7528,18
13	:ЗУ1(13)	земли лесного фонда		Федеральная собственность, Бодайбинское участковое лесничество	88910,92
14	:ЗУ1(14)	земли лесного фонда		Федеральная собственность, Бодайбинское участковое лесничество	0,05
15	:ЗУ1(15)	земли лесного фонда		Федеральная собственность, Бодайбинское участковое лесничество	0,05
16	:ЗУ1(16)	земли лесного фонда		Федеральная собственность, Бодайбинское участковое лесничество	0,05
17	:ЗУ1(17)	земли лесного фонда		Федеральная собственность, Бодайбинское участковое лесничество	0,05
18	:ЗУ1(18)	земли лесного фонда		Федеральная собственность, Бодайбинское участковое лесничество	0,05
19	:ЗУ2(1)	земли населенных пунктов		Не разграниченная государственная собственность	6171,02
20	:ЗУ2(2)	земли населенных пунктов		Не разграниченная государственная собственность	17137,15
21	:ЗУ2(3)	земли населенных пунктов		Не разграниченная государственная собственность	1412,9
22	:ЗУ2(4)	земли населенных пунктов		Не разграниченная государственная собственность	111668,1
23	:ЗУ2(5)	земли населенных пунктов		Не разграниченная государственная собственность	40317,43
24	:ЗУ2(6)	земли населенных пунктов		Не разграниченная государственная собственность	1361,7
25	:ЗУ2(7)	земли населенных пунктов		Не разграниченная государственная собственность	224,77
26	:ЗУ2(8)	земли населенных пунктов		Не разграниченная государственная собственность	880,29
27	:ЗУ2(9)	земли населенных пунктов		Не разграниченная государственная собственность	14,88
28	:ЗУ2(10)	земли населенных пунктов		Не разграниченная государственная собственность	4599,41
29	:ЗУ2(11)	земли населенных пунктов		Не разграниченная государственная собственность	0,05
30	:ЗУ2(12)	земли населенных пунктов		Не разграниченная государственная собственность	0,05
31	:ЗУ2(13)	земли населенных пунктов		Не разграниченная государственная собственность	0,05
32	:ЗУ2(14)	земли населенных пунктов		Не разграниченная государственная собственность	0,05
33	:ЗУ2(15)	земли населенных пунктов		Не разграниченная государственная собственность	0,05
34	:ЗУ2(16)	земли населенных пунктов		Не разграниченная государственная собственность	0,05
35	:ЗУ2(17)	земли населенных пунктов		Не разграниченная государственная собственность	0,05
36	:ЗУ2(18)	земли населенных пунктов		Не разграниченная государственная собственность	0,04
37	:ЗУ3(1)	категория не установлена		Не разграниченная государственная собственность	6282,53
38	:ЗУ3(2)	категория не установлена		Не разграниченная государственная собственность	2836,1
39	38:22:000325:ЗУ2(9)	земли населенных пунктов	10340	Муниципальная собственность, аэропорт	8365,48
40	38:22:000216:ЗУ1	земли населенных пунктов	138956	Муниципальная собственность, аэропорт	1171,41
41	38:22:000226:ЗУ1	земли населенных пунктов	1808	Муниципальная собственность, аренда ООО Каскадгидро	1501,24
42	38:22:000203:ЗУ1	земли населенных пунктов	10423	собственность Панов МА	7995,97
43	38:22:000304:ЗУ1	земли населенных пунктов	16500	аренда Панов АА	861,87
44	38:22:000304:ЗУ1	земли населенных пунктов	16400	Муниципальная собственность, аренда ЗАО Стеклозавод	864,60
45	38:22:000226:ЗУ1(1)	земли населенных пунктов	19116	собственность ОГУП Дорожная служба Иркутской области	16,07
46	38:22:000226:ЗУ1(2)	земли населенных пунктов	19116	собственность ОГУП Дорожная служба Иркутской области	3941,94
47	38:22:000149:ЗУ1(1)	земли населенных пунктов	11997	собственность ООО Элвиль	16,49
48	38:22:000149:ЗУ1(2)	земли населенных пунктов	11997	собственность ООО Элвиль	71,87
49	38:22:000149:ЗУ1(3)	земли населенных пунктов	11997	собственность ООО Элвиль	20,87
50	38:22:000005:547:ЗУ1(1)	земли населенных пунктов	47	Муниципальная собственность, аренда ЗАО Витимсервис	0,5
51	38:22:000005:547:ЗУ1(2)	земли населенных пунктов	47	Муниципальная собственность, аренда ЗАО Витимсервис	0,09
52	38:22:000002:372:ЗУ1(1)	земли промышленности и иного специального назначения	155	Государственная собственность, аренда ЗАО Витимсервис	0,09
53	38:22:000002:372:ЗУ1(2)	земли промышленности и иного специального назначения	155	Государственная собственность, аренда ЗАО Витимсервис	0,08
54	38:22:000002:372:ЗУ1(3)	земли промышленности и иного специального назначения	155	Государственная собственность, аренда ЗАО Витимсервис	0,04
55	38:22:000002:372:ЗУ1(4)	земли промышленности и иного специального назначения	155	Государственная собственность, аренда ЗАО Витимсервис	0,08

№ п/п	Кадастровый номер земельного участка	Категория земель	Площадь земельного участка, кв.м	Правообладатель	Площадь части земельного участка, попадающая в полосу постоянного отвода в.д., кв.м.
56	:ЗУ1(1)	земли лесного фонда		Федеральная собственность, Бодайбинское участковое лесничество	27,16
57	:ЗУ4(2)	земли лесного фонда		Федеральная собственность, Бодайбинское участковое лесничество	14,45
58	:ЗУ4(3)	земли лесного фонда		Федеральная собственность, Бодайбинское участковое лесничество	82,1
59	:ЗУ4(4)	земли лесного фонда		Федеральная собственность, Бодайбинское участковое лесничество	93,07
60	:ЗУ4(5)	земли лесного фонда		Федеральная собственность, Бодайбинское участковое лесничество	78,02
61	:ЗУ4(6)	земли лесного фонда		Федеральная собственность, Бодайбинское участковое лесничество	16,53
62	:ЗУ4(7)	земли лесного фонда		Федеральная собственность, Бодайбинское участковое лесничество	122,08
63	:ЗУ4(8)	земли лесного фонда		Федеральная собственность, Бодайбинское участковое лесничество	18,51
64	:ЗУ4(9)	земли лесного фонда		Федеральная собственность, Бодайбинское участковое лесничество	71,37
65	:ЗУ4(10)	земли лесного фонда		Федеральная собственность, Бодайбинское участковое лесничество	71,37
66	:ЗУ4(11)	земли лесного фонда		Федеральная собственность, Бодайбинское участковое лесничество	8,28
67	:ЗУ4(12)	земли лесного фонда		Федеральная собственность, Бодайбинское участковое лесничество	3,05
68	:ЗУ4(13)	земли лесного фонда		Федеральная собственность, Бодайбинское участковое лесничество	8,09
69	:ЗУ4(14)	земли лесного фонда		Федеральная собственность, Бодайбинское участковое лесничество	18,53
70	:ЗУ4(15)	земли лесного фонда		Федеральная собственность, Бодайбинское участковое лесничество	23,1
71	:ЗУ4(16)	земли лесного фонда		Федеральная собственность, Бодайбинское участковое лесничество	8,09
72	:ЗУ4(17)	земли лесного фонда		Федеральная собственность, Бодайбинское участковое лесничество	8,09
73	:ЗУ4(18)	земли лесного фонда		Федеральная собственность, Бодайбинское участковое лесничество	3,44
74	:ЗУ4(19)	земли лесного фонда		Федеральная собственность, Бодайбинское участковое лесничество	71,37
75	:ЗУ4(20)	земли лесного фонда		Федеральная собственность, Бодайбинское участковое лесничество	82,2
76	:ЗУ4(21)	земли лесного фонда		Федеральная собственность, Бодайбинское участковое лесничество	8,09
77	:ЗУ4(22)	земли лесного фонда		Федеральная собственность, Бодайбинское участковое лесничество	8,09
78	:ЗУ4(23)	земли лесного фонда		Федеральная собственность, Бодайбинское участковое лесничество	18,53
79	:ЗУ4(24)	земли лесного фонда		Федеральная собственность, Бодайбинское участковое лесничество	23,1
80	:ЗУ4(25)	земли лесного фонда		Федеральная собственность, Бодайбинское участковое лесничество	8,09
81	:ЗУ4(26)	земли лесного фонда		Федеральная собственность, Бодайбинское участковое лесничество	8,09
82	:ЗУ4(27)	земли лесного фонда		Федеральная собственность, Бодайбинское участковое лесничество	81,60
83	:ЗУ4(28)	земли лесного фонда		Федеральная собственность, Бодайбинское участковое лесничество	78,02
84	:ЗУ4(29)	земли лесного фонда		Федеральная собственность, Бодайбинское участковое лесничество	3,44
85	:ЗУ4(30)	земли лесного фонда		Федеральная собственность, Бодайбинское участковое лесничество	46,02
86	:ЗУ4(31)	земли лесного фонда		Федеральная собственность, Бодайбинское участковое лесничество	61,59
87	:ЗУ5(1)	земли населенных пунктов		Не разграниченная государственная собственность	18,51
88	:ЗУ5(2)	земли населенных пунктов		Не разграниченная государственная собственность	18,53
89	:ЗУ5(3)	земли населенных пунктов		Не разграниченная государственная собственность	8,68
90	:ЗУ5(4)	земли населенных пунктов		Не разграниченная государственная собственность	8,68
91	:ЗУ5(5)	земли населенных пунктов		Не разграниченная государственная собственность	8,68
92	:ЗУ5(6)	земли населенных пунктов		Не разграниченная государственная собственность	27,16
93	:ЗУ5(7)	земли населенных пунктов		Не разграниченная государственная собственность	8,68
94	:ЗУ5(8)	земли населенных пунктов		Не разграниченная государственная собственность	8,68
95	:ЗУ5(9)	земли населенных пунктов		Не разграниченная государственная собственность	8,68
96	:ЗУ5(10)	земли населенных пунктов		Не разграниченная государственная собственность	8,68
97	:ЗУ5(11)	земли населенных пунктов		Не разграниченная государственная собственность	82,2
98	:ЗУ5(12)	земли населенных пунктов		Не разграниченная государственная собственность	71,37
99	:ЗУ5(13)	земли населенных пунктов		Не разграниченная государственная собственность	27,16
100	:ЗУ5(14)	земли населенных пунктов		Не разграниченная государственная собственность	8,68
101	:ЗУ5(15)	земли населенных пунктов		Не разграниченная государственная собственность	8,68
102	:ЗУ5(16)	земли населенных пунктов		Не разграниченная государственная собственность	46,02
103	:ЗУ5(17)	земли населенных пунктов		Не разграниченная государственная собственность	8,68
104	:ЗУ5(18)	земли населенных пунктов		Не разграниченная государственная собственность	46,02
105	:ЗУ5(19)	земли населенных пунктов		Не разграниченная государственная собственность	8,68
106	:ЗУ5(20)	земли населенных пунктов		Не разграниченная государственная собственность	8,68
107	38:22:000025:2:ЗУ2	земли населенных пунктов	13349	Муниципальная собственность, аэропорт	46,02
108	38:22:000026:6:ЗУ2	земли населенных пунктов	138986	Муниципальная собственность, аэропорт	81,6
109	38:22:000026:4:ЗУ2	земли населенных пунктов	18888	Муниципальная собственность, Аренда ООО Каскадгидро	61,59
110	38:22:000001:150:ЗУ1(1)	земли промышленности и иного специального назначения	95356	Государственная собственность, постоянное (бессрочное) пользование, ОГКУ "Дирекция по строительству и эксплуатации автомобильных дорог Иркутской области"	15,15
111	38:22:000001:150:ЗУ1(2)	земли промышленности и иного специального назначения	95356	Государственная собственность, постоянное (бессрочное) пользование, ОГКУ "Дирекция по строительству и эксплуатации автомобильных дорог Иркутской области"	58,92
112	38:22:000000:372:ЗУ2	земли промышленности и иного специального назначения	155	Государственная собственность, аренда ЗАО Витимсервис	8,11

				07/177-13-1633-ПМ	
Изм.	Кол.уч.	Лист	№ док.	Подпись	Дата
Директор		Протасов Е.В.			10.03.15
Зам. директора		Собенников О.А.			10.03.15
Упр. проектом		Щемелева А.К.			10.03.15
Нормоконтроль		Собенников О.А.			10.03.15

ПРОЕКТ ПЛАНИРОВКИ И ПРОЕКТ МЕЖЕВАНИЯ ЛИНЕЙНОГО ОБЪЕКТА «СТРОИТЕЛЬСТВО МОСТОВОГО ПЕРЕХОДА ЧЕРЕЗ Р. ВИТИМ И Р. БОДАЙБО НА АВТОМОБИЛЬНОЙ ДОРОГЕ «ТАКСИМО - БОДАЙБО» В БОДАЙБИНСКОМ РАЙОНЕ ИРКУТСКОЙ ОБЛАСТИ (СТРОИТЕЛЬСТВО МОСТОВОГО ПЕРЕХОДА ЧЕРЕЗ Р. ВИТИМ НА АВТОМОБИЛЬНОЙ ДОРОГЕ ТАКСИМО - БОДАЙБО В БОДАЙБИНСКОМ РАЙОНЕ ИРКУТСКОЙ ОБЛАСТИ)»

МЕЖЕВАНИЕ ТЕРРИТОРИИ


СТАДИЯ	ЛИСТ	ЛИСТОВ
	1	3

СХЕМА РАСПОЛОЖЕНИЯ ЗЕМЕЛЬ НЕОБХОДИМЫХ ДЛЯ РАЗМЕЩЕНИЯ ОБЪЕКТА КАПИТАЛЬНОГО СТРОИТЕЛЬСТВА РЕГИОНАЛЬНОГО ЗНАЧЕНИЯ
М 1:2000
КМ 1+КМ 0, ПК 13+ПК 0


ООО «ПИМ «Мастер-План»

БЛАСТЬ
Й РАЙОН
ьное образование


ПРОЕКТ ПЛАНИРОВКИ И ПРОЕКТ МЕ ЖЕВАНИЯ ЛИНЕЙНОГО ОБЪЕКТА «СТРО
НА АВТОМОБИЛЬНОЙ ДОРОГЕ «ТАКСИМО - БОДАЙБО» В БОДАЙБИНСКОМ РА
НА АВТОМОБИЛЬНОЙ ДОРОГЕ ТАКСИМО - БОДАЙБО В БОДАЙБИНСКОМ РАЙО
СХЕМА РЕЗЕРВИРОВАНИЯ ЗЕМЕЛЬ НЕОБХОДИМЫХ ДЛЯ РАЗМЕЩЕНИЯ ОБЪЕКТА
км 7-км 4, ПК 73-ПК 39

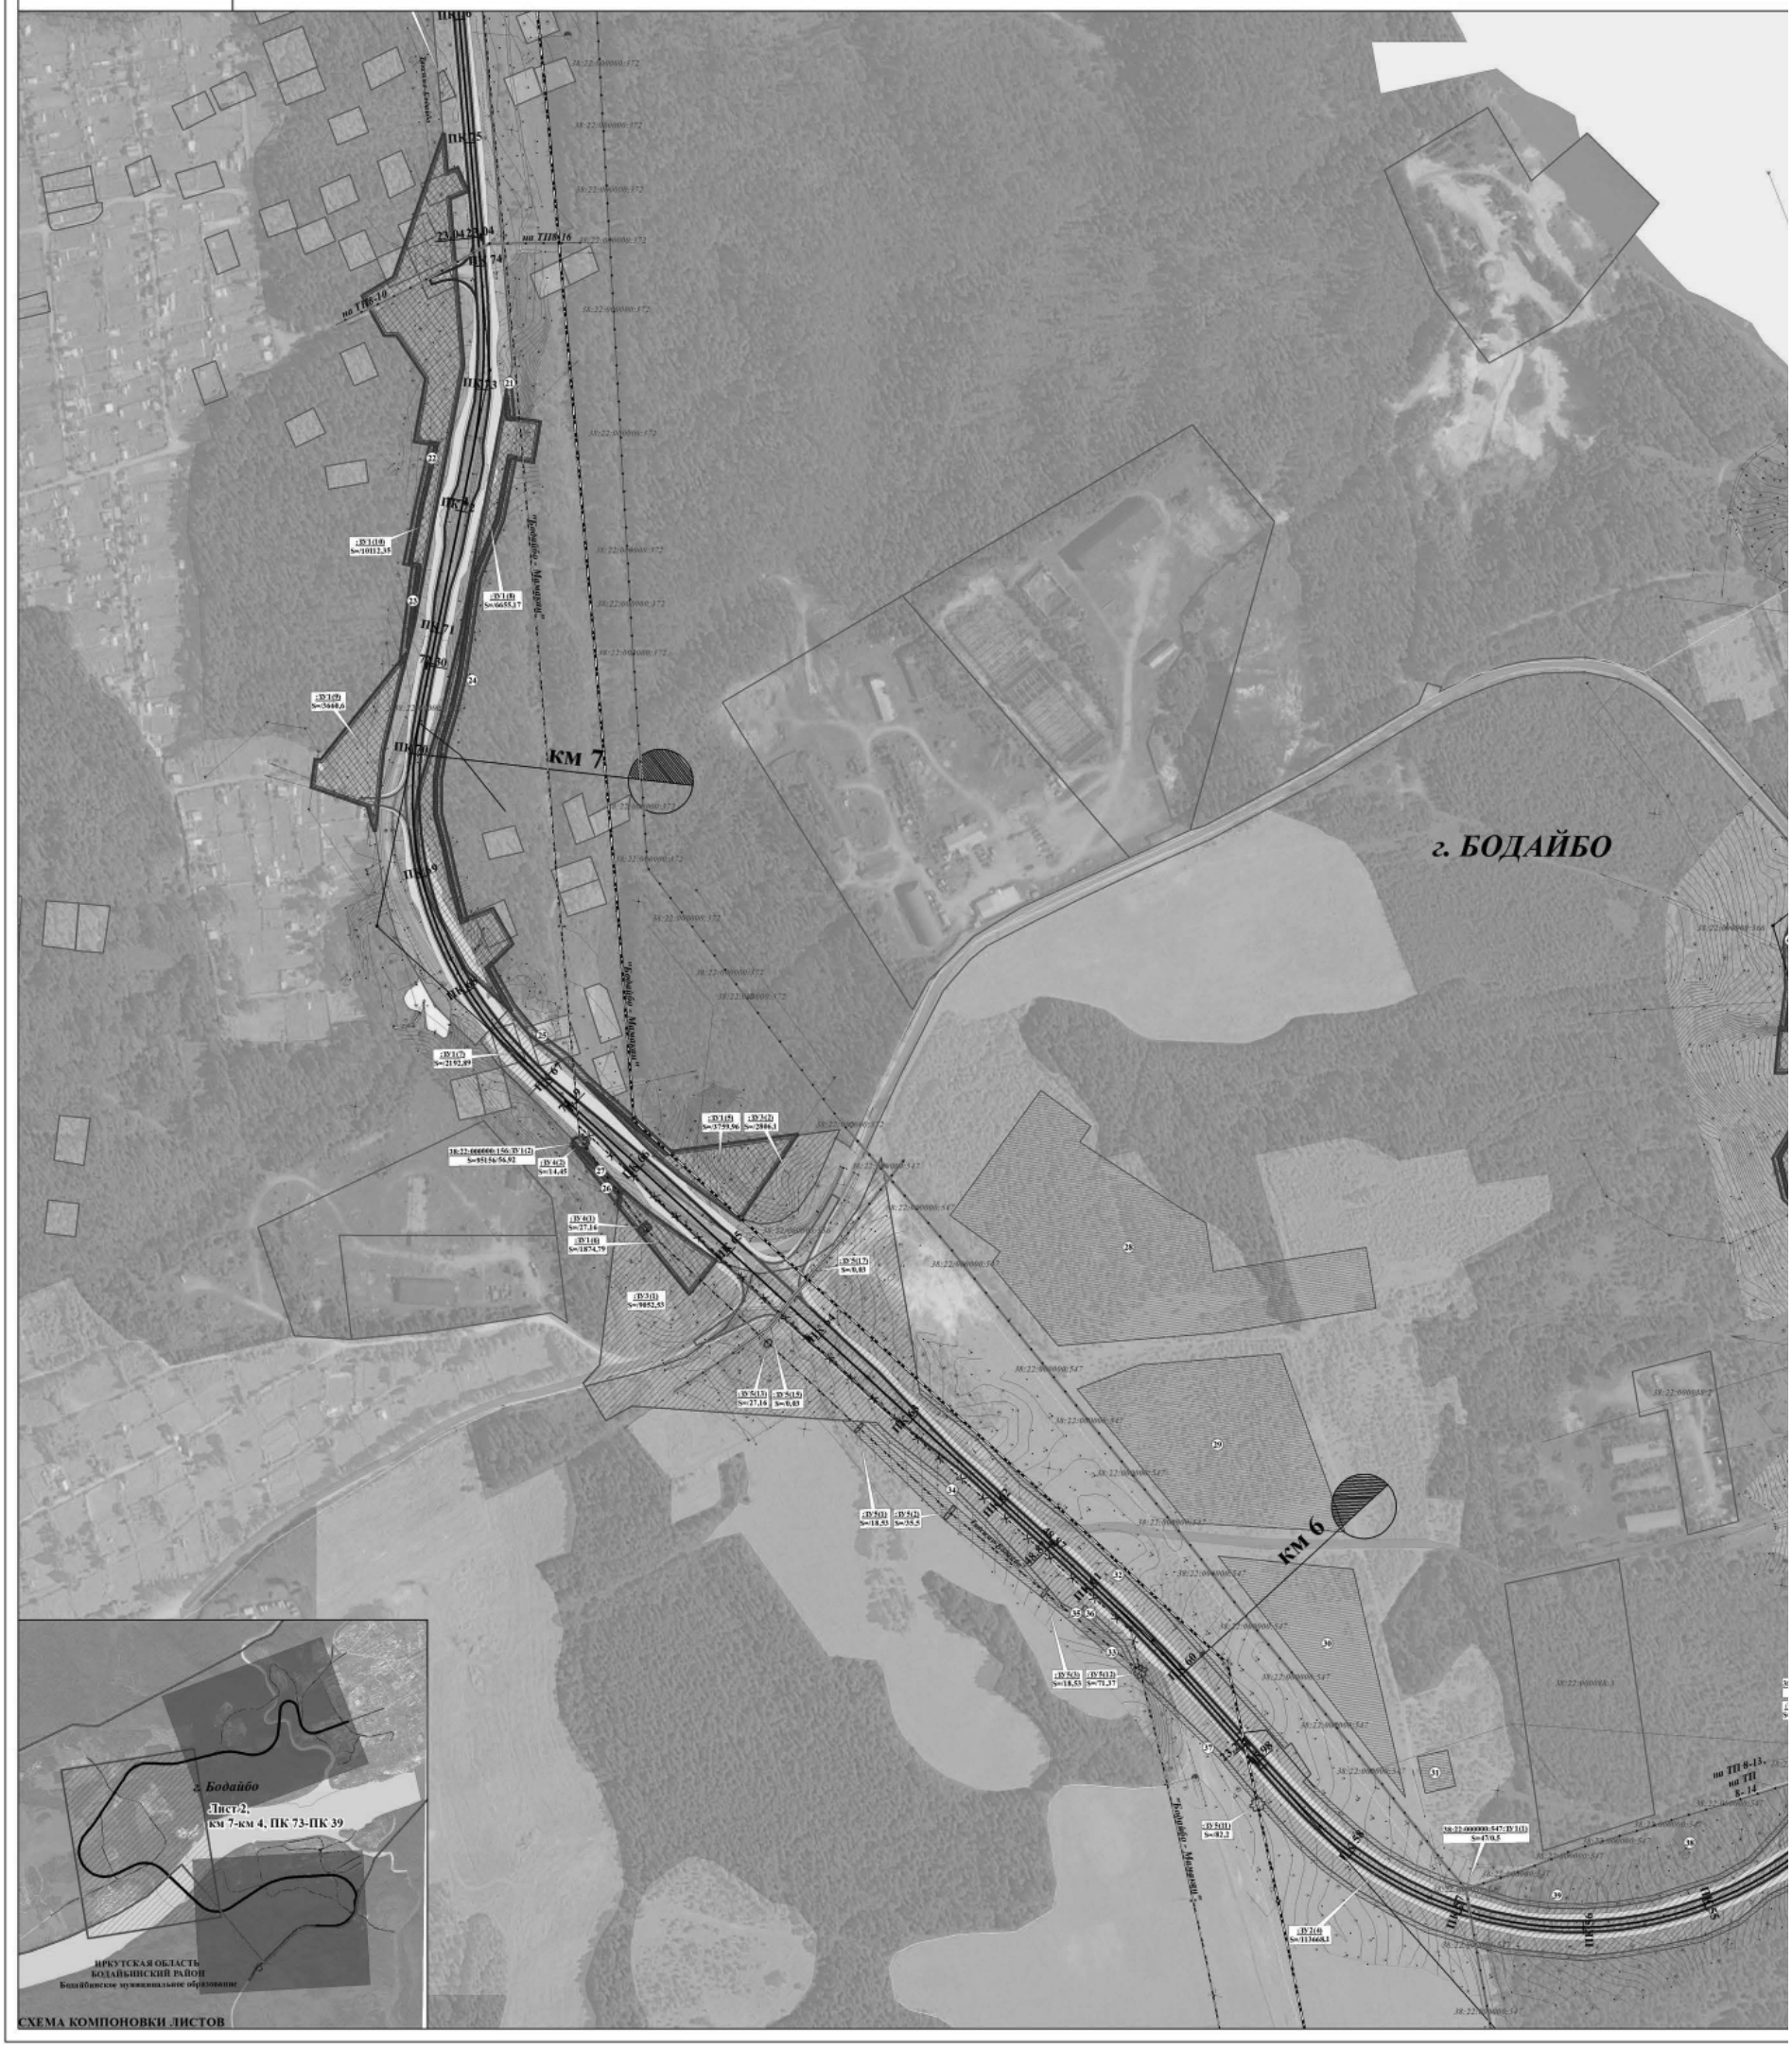

ОИТЕЛЬСТВО МОСТОВОГО ПЕРЕХОДА ЧЕРЕЗ Р. ВИТИМ И Р. БОДАЙБО
ЙОНЕ ИРКУТСКОЙ ОБЛАСТИ (СТРОИТЕЛЬСТВО МОСТОВОГО ПЕРЕХОДА ЧЕРЕЗ Р. ВИТИМ
ОНЕ ИРКУТСКОЙ ОБЛАСТИ)»
КАПИТАЛЬНОГО СТРОИТЕЛЬСТВА РЕГИОНАЛЬНОГО ЗНАЧЕНИЯ М 1:2ООО

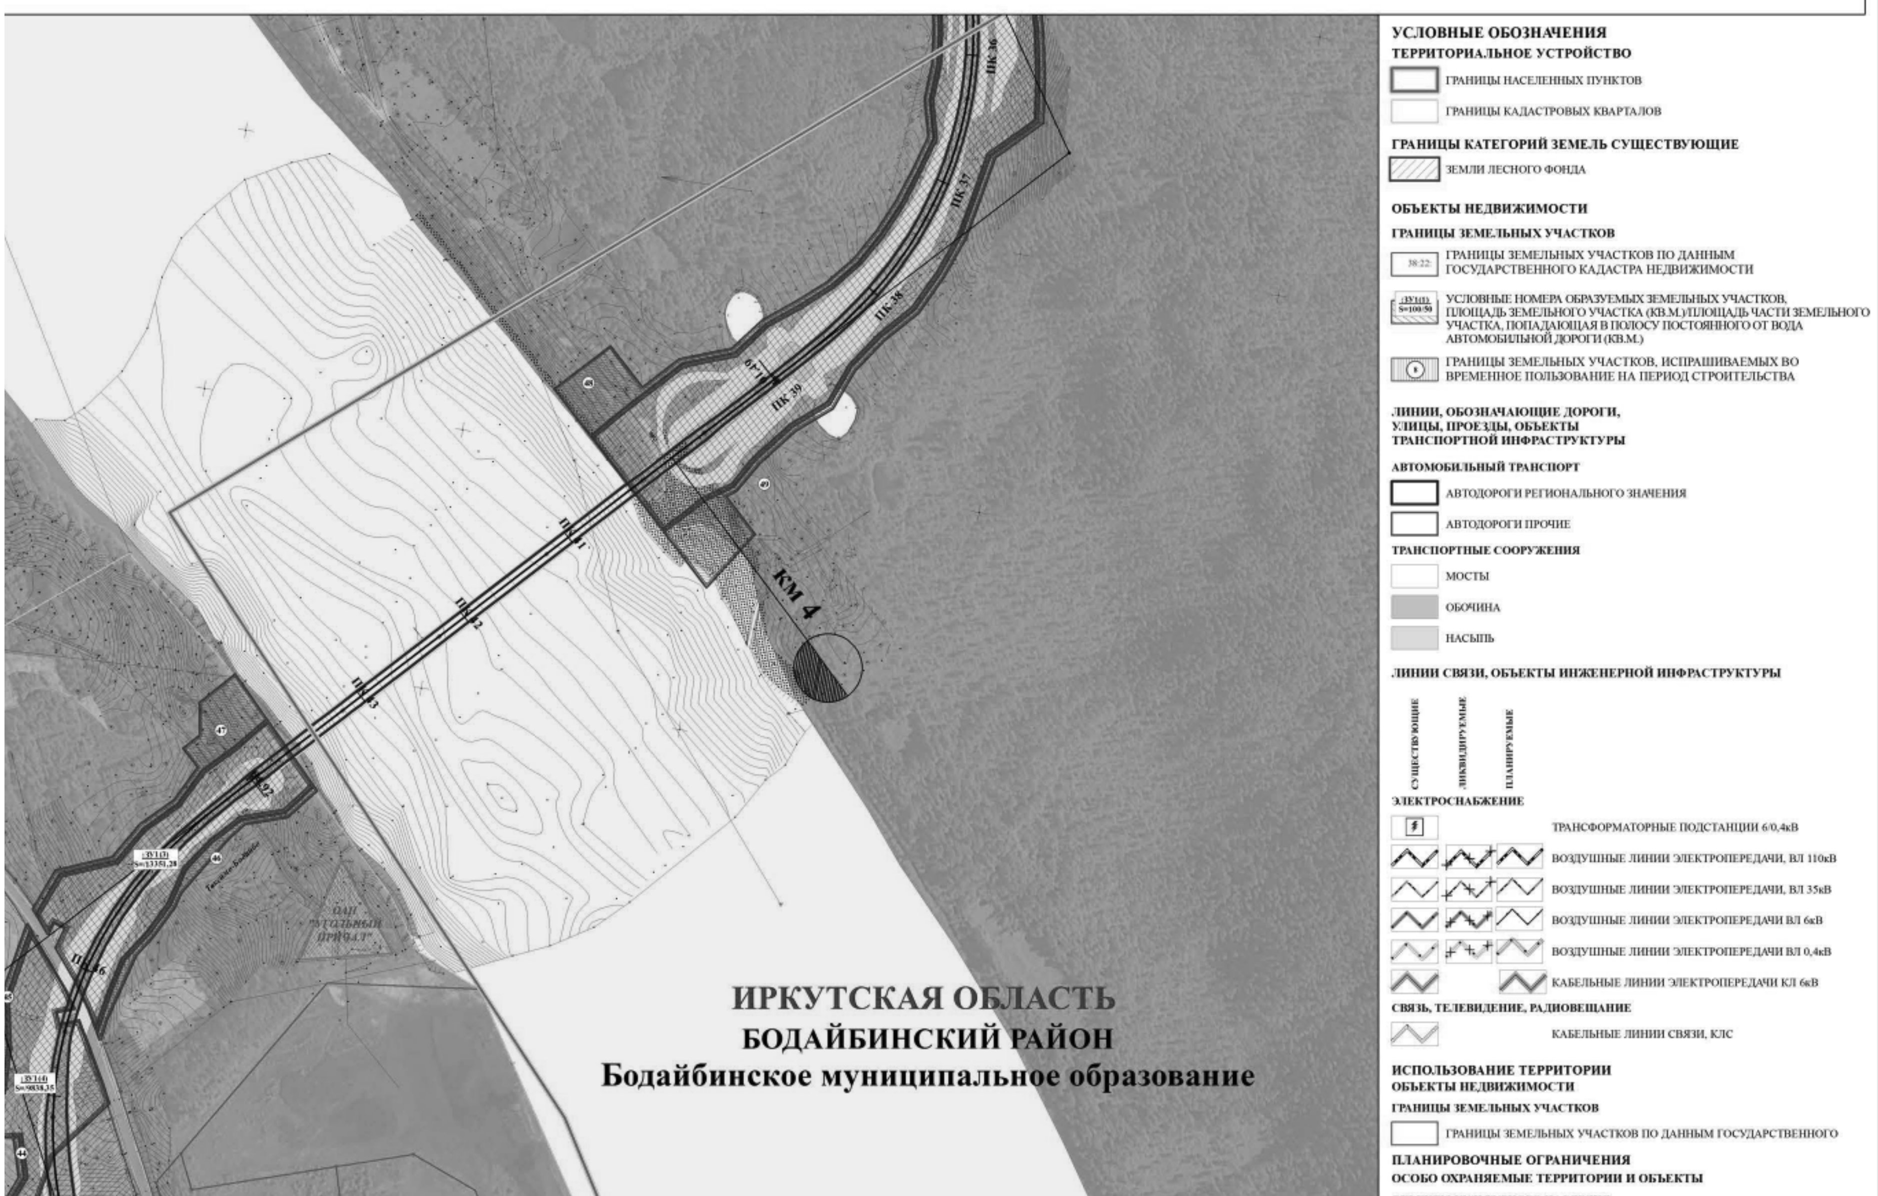

ПРОЕКТ ПЛАНИРОВКИ И ПРОЕКТ МЕ ЖЕВАНИЯ ЛИНЕЙНОГО ОБЪЕКТА «СТРО
НА АВТОМОБИЛЬНОЙ ДОРОГЕ «ТАКСИМО - БОДАЙБО» В БОДАЙБИНСКОМ РА
НА АВТОМОБИЛЬНОЙ ДОРОГЕ ТАКСИМО - БОДАЙБО В БОДАЙБИНСКОМ РАЙО
СХЕМА РЕЗЕРВИРОВАНИЯ ЗЕМЕЛЬ НЕОБХОДИМЫХ ДЛЯ РАЗМЕЩЕНИЯ ОБЪЕКТА
км 10-км 8, ПК 100+66.00-ПК 73

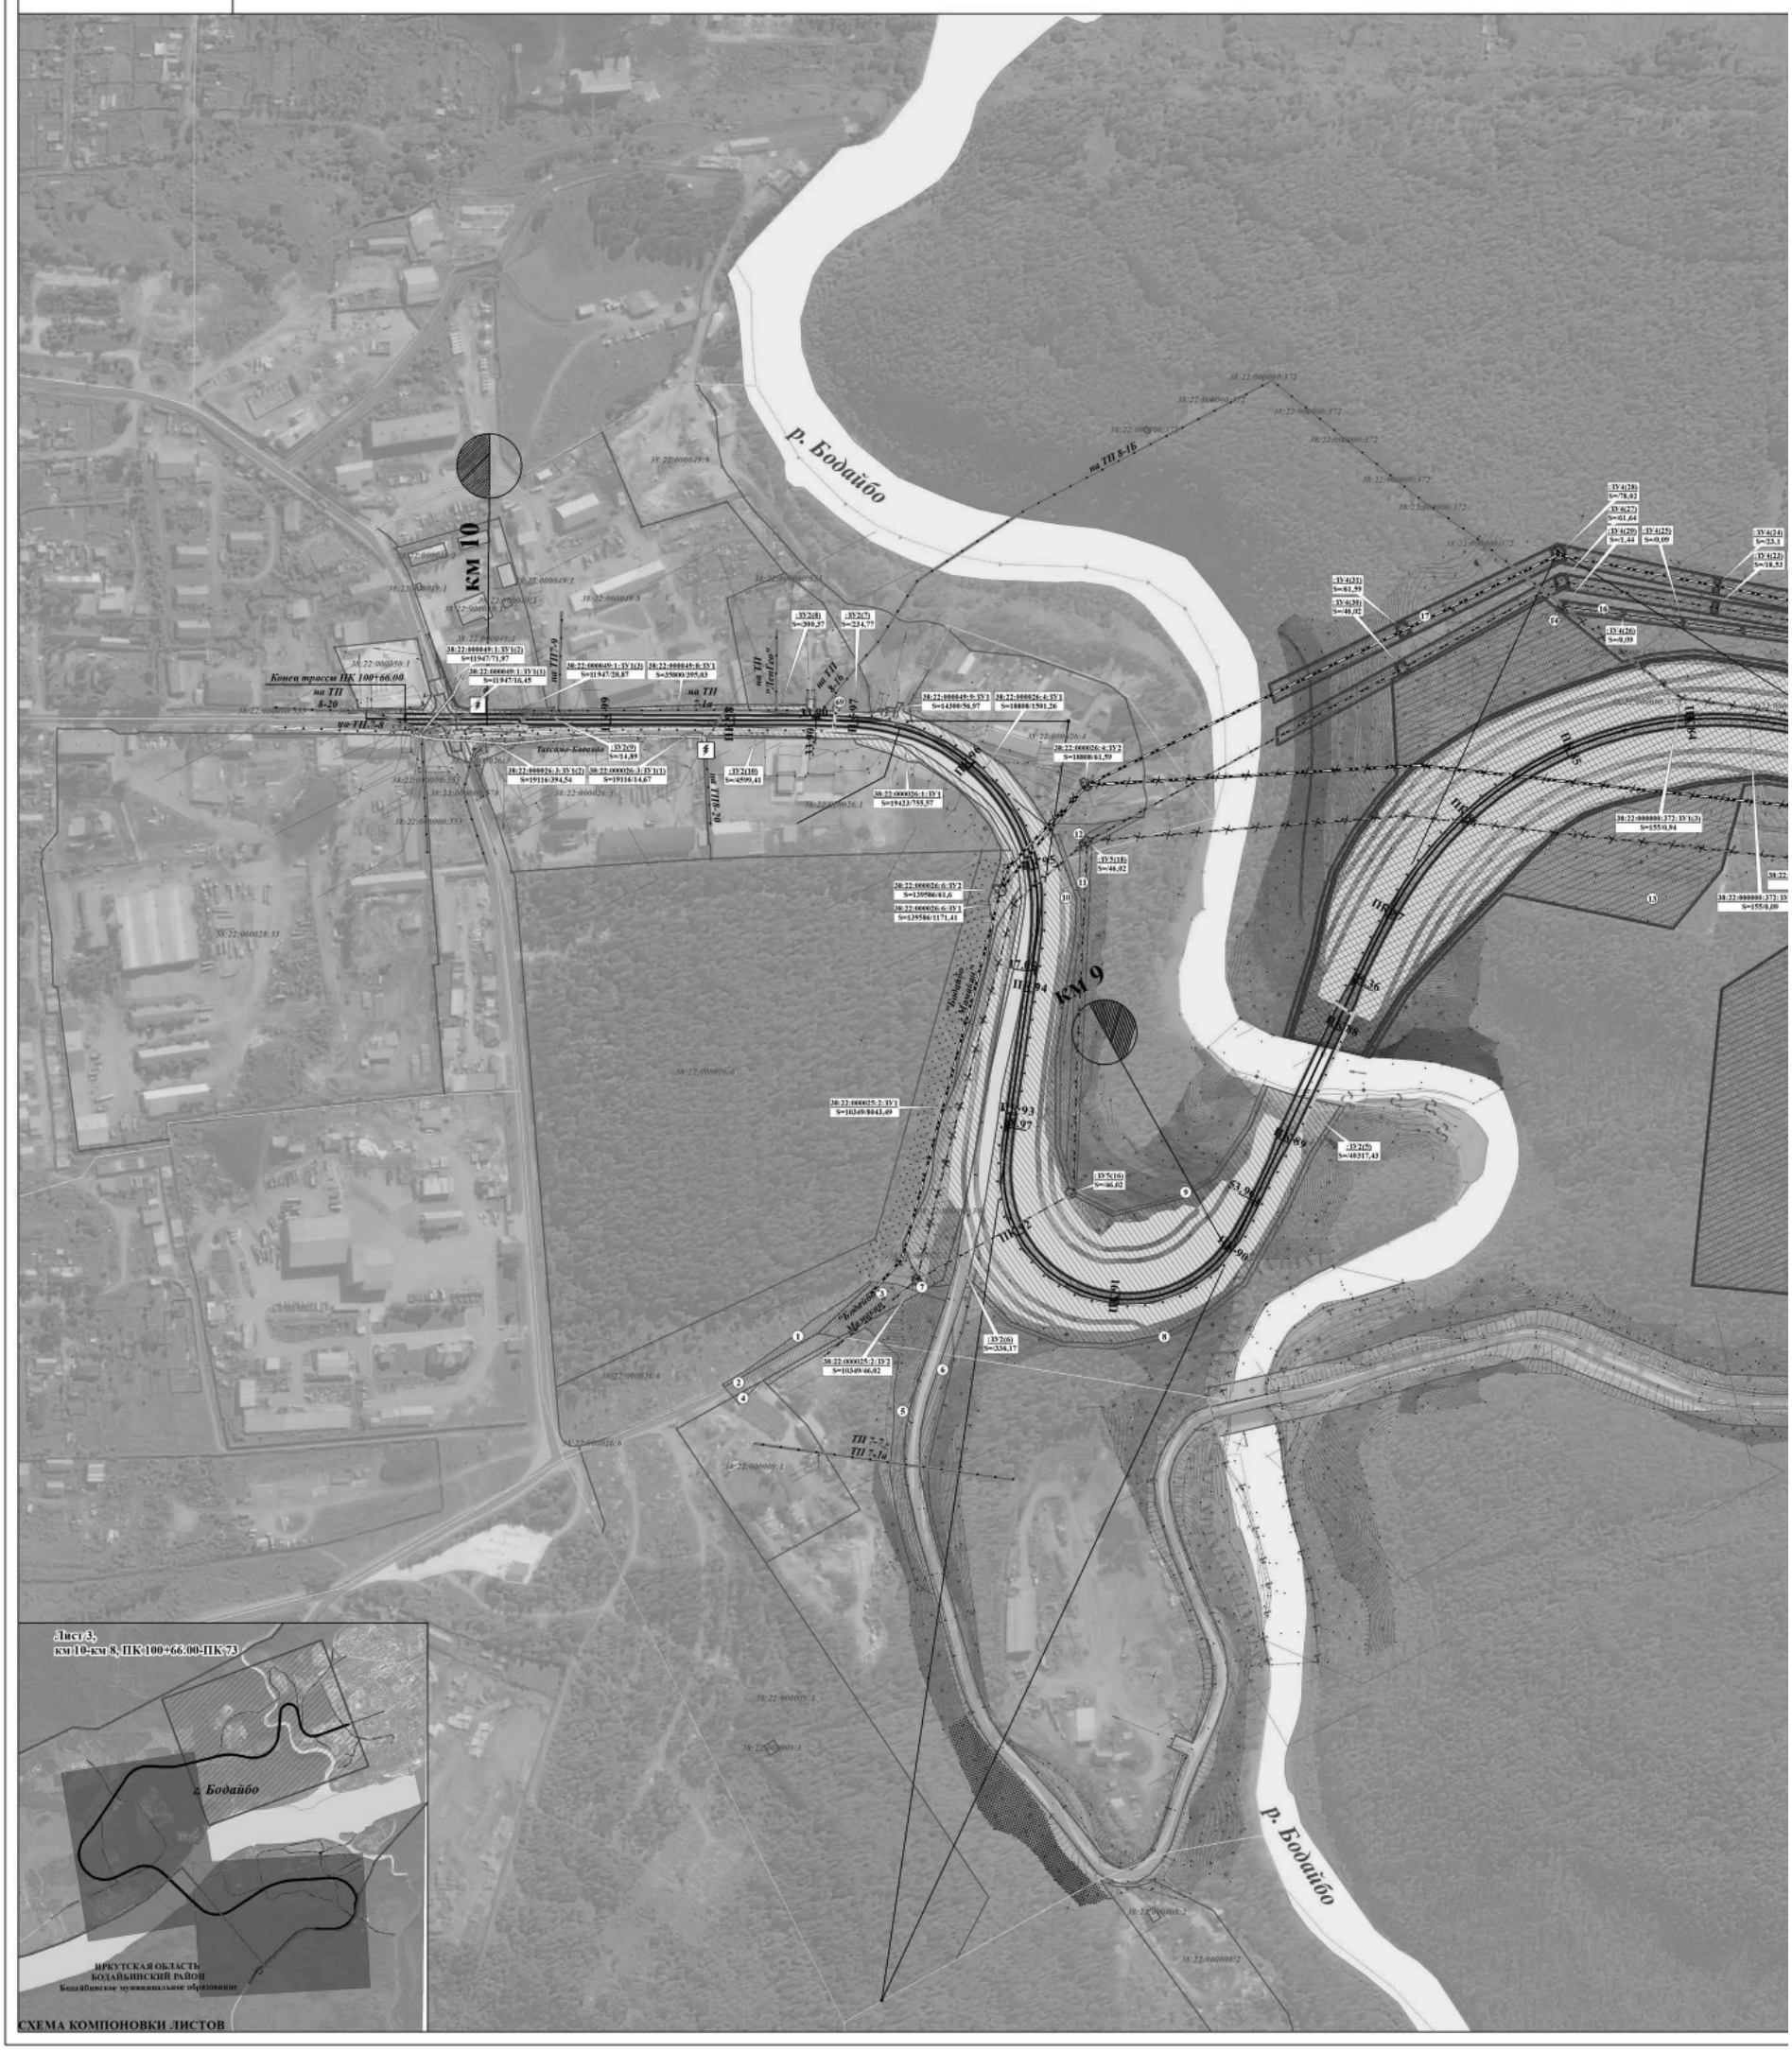

ОИТЕЛЬСТВО МОСТОВОГО ПЕРЕХОДА ЧЕРЕЗ Р. ВИТИМ И Р. БОДАЙБО
ЙОНЕ ИРКУТСКОЙ ОБЛАСТИ (СТРОИТЕЛЬСТВО МОСТОВОГО ПЕРЕХОДА ЧЕРЕЗ Р. ВИТИМ
ОНЕ ИРКУТСКОЙ ОБЛАСТИ)»
КАПИТАЛЬНОГО СТРОИТЕЛЬСТВА РЕГИОНАЛЬНОГО ЗНАЧЕНИЯ М 1:2ООО



УСЛОВНЫЕ ОБОЗНАЧЕНИЯ

ТЕРРИТОРИАЛЬНОЕ УСТРОЙСТВО

ГРАНИЦЫ НАСЕЛЕННЫХ ПУНКТОВ

ГРАНИЦЫ КАДАСТРОВЫХ КВАРТАЛОВ

ГРАНИЦЫ КАТЕГОРИЙ ЗЕМЕЛЬ СУЩЕСТВУЮЩИЕ

ЗЕМЛИ ЛЕСНОГО ФОНДА

ОБЪЕКТЫ НЕДВИЖИМОСТИ

ГРАНИЦЫ ЗЕМЕЛЬНЫХ УЧАСТКОВ

38:22 — ГРАНИЦЫ ЗЕМЕЛЬНЫХ УЧАСТКОВ ПО ДАННЫМ ГОСУДАРСТВЕННОГО КАДАСТРА НЕДВИЖИМОСТИ

ЗУ1(1) S=100/50 — УСЛОВНЫЕ НОМЕРА ОБРАЗУЕМЫХ ЗЕМЕЛЬНЫХ УЧАСТКОВ, ПЛОЩАДЬ ЗЕМЕЛЬНОГО УЧАСТКА (КВ.М.)/ПЛОЩАДЬ ЧАСТИ ЗЕМЕЛЬНОГО УЧАСТКА, ПОПАДАЮЩАЯ В ПОЛОСУ ПОСТОЯННОГО ОТ ВОДА АВТОМОБИЛЬНОЙ ДОРОГИ (КВ.М.)

ГРАНИЦЫ ЗЕМЕЛЬНЫХ УЧАСТКОВ, ИСПРАШИВАЕМЫХ ВО ВРЕМЕННОЕ ПОЛЬЗОВАНИЕ НА ПЕРИОД СТРОИТЕЛЬСТВА

ЛИНИИ, ОБОЗНАЧАЮЩИЕ ДОРОГИ, УЛИЦЫ, ПРОЕЗДЫ, ОБЪЕКТЫ ТРАНСПОРТНОЙ ИНФРАСТРУКТУРЫ

АВТОМОБИЛЬНЫЙ ТРАНСПОРТ

АВТОДОРОГИ РЕГИОНАЛЬНОГО ЗНАЧЕНИЯ

АВТОДОРОГИ ПРОЧИЕ

ТРАНСПОРТНЫЕ СООРУЖЕНИЯ

МОСТЫ

ОБОЧИНА

НАСЫПЬ

ЛИНИИ СВЯЗИ, ОБЪЕКТЫ ИНЖЕНЕРНОЙ ИНФРАСТРУКТУРЫ

СУЩЕСТВУЮЩИЕ | ЛИКВИДИРУЕМЫЕ | ПЛАНИРУЕМЫЕ

ЭЛЕКТРОСНАБЖЕНИЕ

ТРАНСФОРМАТОРНЫЕ ПОДСТАНЦИИ 6/0,4кВ

ВОЗДУШНЫЕ ЛИНИИ ЭЛЕКТРОПЕРЕДАЧИ, ВЛ 110кВ

ВОЗДУШНЫЕ ЛИНИИ ЭЛЕКТРОПЕРЕДАЧИ, ВЛ 35кВ

ВОЗДУШНЫЕ ЛИНИИ ЭЛЕКТРОПЕРЕДАЧИ ВЛ 6кВ

ВОЗДУШНЫЕ ЛИНИИ ЭЛЕКТРОПЕРЕДАЧИ ВЛ 0,4кВ

КАБЕЛЬНЫЕ ЛИНИИ ЭЛЕКТРОПЕРЕДАЧИ КЛ 6кВ

СВЯЗЬ, ТЕЛЕВИДЕНИЕ, РАДИОВЕЩАНИЕ

КАБЕЛЬНЫЕ ЛИНИИ СВЯЗИ, КЛС

ИСПОЛЬЗОВАНИЕ ТЕРРИТОРИИ

ОБЪЕКТЫ НЕДВИЖИМОСТИ

ГРАНИЦЫ ЗЕМЕЛЬНЫХ УЧАСТКОВ

ГРАНИЦЫ ЗЕМЕЛЬНЫХ УЧАСТКОВ ПО ДАННЫМ ГОСУДАРСТВЕННОГО

ПЛАНИРОВОЧНЫЕ ОГРАНИЧЕНИЯ

ОСОБО ОХРАНЯЕМЫЕ ТЕРРИТОРИИ И ОБЪЕКТЫ

ОБЪЕКТЫ КУЛЬТУРНОГО НАСЛЕДИЯ

ТЕРРИТОРИЯ В ГРАНИЦАХ ОБЪЕКТА АРХЕОЛОГИИ

Изм.	Кол.уч.	Лист	№ док.	Подпись	Дата	07/17-13-1633-ПМ		
						ПРОЕКТ ПЛАНИРОВКИ И ПРОЕКТ МЕЖЕВАНИЯ ЛИНЕЙНОГО ОБЪЕКТА «СТРОИТЕЛЬСТВО МОСТОВОГО ПЕРЕХОДА ЧЕРЕЗ Р ВИТИМ И Р БОДАЙБО НА АВТОМОБИЛЬНОЙ ДОРОГЕ «ТАКСИМО - БОДАЙБО» В БОДАЙБИНСКОМ РАЙОНЕ ИРКУТСКОЙ ОБЛАСТИ (СТРОИТЕЛЬСТВО МОСТОВОГО ПЕРЕХОДА ЧЕРЕЗ Р ВИТИМ НА АВТОМОБИЛЬНОЙ ДОРОГЕ ТАКСИМО - БОДАЙБО В БОДАЙБИНСКОМ РАЙОНЕ ИРКУТСКОЙ ОБЛАСТИ»		
Директор		Третьяков Е.В.			10.03.15			
Зам. директора		Собенникова О.А.			10.03.15	МЕЖЕВАНИЕ ТЕРРИТОРИИ		
Нач. проектно		Щемелева А.К.			10.03.15			
Нормоконтроль		Собенникова О.А.			10.03.15			
						СХЕМА РЕЗЕРВИРОВАНИЯ ЗЕМЕЛЬ НЕОБХОДИМЫХ ДЛЯ РАЗМЕЩЕНИЯ ОБЪЕКТА КАПИТАЛЬНОГО СТРОИТЕЛЬСТВА РЕГИОНАЛЬНОГО ЗНАЧЕНИЯ М 1:2000	ООО «ПИМ «Мастер-План»	
						Кол 10-КМ 8, ПК 160+60.80-ПК 73		

МИНИСТЕРСТВО СПОРТА ИРКУТСКОЙ ОБЛАСТИ

П Р И К А З

16 ноября 2016 года № 61-мпр

Иркутск

О внесении изменений в ведомственную целевую программу «Дополнительное образование в сфере физической культуры и спорта» на 2014-2018 годы

В соответствии с Положением о разработке, утверждении и реализации ведомственных целевых программ Иркутской области, утвержденным постановлением Правительства Иркутской области от 16 июля 2013 года № 261-пп, Положением о порядке принятия решений о разработке государственных программ Иркутской области и их формирования и реализации, утвержденным постановлением Правительства Иркутской области от 26 июля 2013 года № 282-пп, Положением о министерстве спорта Иркутской области, утвержденным постановлением Правительства Иркутской области от 16 марта 2016 года № 130-пп, руководствуясь статьей 21 Устава Иркутской области,

П Р И К А З Ы В А Ю:

1. Внести в ведомственную целевую программу «Дополнительное образование в сфере физической культуры и спорта» на 2014-2018 годы, утвержденную приказом министерства по физической культуре, спорту и молодежной политике Иркутской области от 21 октября 2013 года № 90-мпр (далее - Программа), следующие изменения:

1) в индивидуализированном заголовке слова «2014-2018 годы» заменить словами «2014-2016 годы»;

2) в наименовании паспорта Программы слова «2014-2018 годы» заменить словами «2014-2016 годы»;

3) в строке «Сроки реализации ведомственной целевой программы» паспорта Программы слова «2014-2018 год» заменить словами «2014-2016 год»;

4) в строке «Ресурсное обеспечение ведомственной целевой программы» паспорта Программы:

цифры «1 508 601,0» заменить цифрами «878 992,2»;

слова «2017 год - 314804,4 тыс. рублей - областной бюджет» исключить;

слова «2018 год - 314804,4 тыс. рублей - областной бюджет» исключить;

5) в абзаце двадцать седьмом раздела 1 «Характеристика проблемы и обоснование необходимости ее решения на ведомственном уровне» слова «2014-2018 годы» заменить словами «2014-2016 годы»;

6) в абзаце втором раздела 2 «Цель и задачи ведомственной целевой программы, срок реализации» слова «2014-2018 годы» заменить словами «2014-2016 годы»;

7) в разделе 6 «Обоснование потребности в необходимых ресурсах»:

в абзаце втором цифры «1 508 601,0» заменить цифрами «878 992,2»;

абзацы шестой, седьмой признать утратившими силу;

8) приложения 1, 2, 3 изложить в новой редакции (прилагаются).

2. Настоящий приказ вступает в силу с 1 января 2017 года, но не ранее дня его официального опубликования.

Министр спорта Иркутской области
И.Ю. Резник

Приложение
к приказу министерства спорта Иркутской области
от 16 ноября 2016 года № 61-мпр
«Приложение 1
к ведомственной целевой программе
«Дополнительное образование в сфере
физической культуры и спорта» на 2014-2016 годы

ПЛАНИРУЕМЫЕ ЦЕЛЕВЫЕ ПОКАЗАТЕЛИ ВЕДОМСТВЕННОЙ ЦЕЛЕВОЙ ПРОГРАММЫ

№ п/п	Наименование цели, задачи целевого показателя	Ед. изм.	Значение целевого показателя					Порядок (формула) расчета целевого показателя	Источники данных для расчета целевого показателя	Периодичность расчета целевого показателя
			2012 (факт)	2013 (оценка)	Плановый период					
					2014 (прогноз)	2015 (прогноз)	2016 (прогноз)			
1	2	3	4	5	6	7	8	11	12	13
Цель: Организация предоставления доступного и качественного дополнительного образования детей в сфере физической культуры и спорта										
1	Удельный вес численности детей, получающих услуги дополнительного образования в сфере физической культуры и спорта, в общей численности детей в возрасте 5-18 лет	%	5,0	5,0	5,0	5,0	5,0	отношение общей численности детей области 5-18 лет к числу занимающихся	Сведения по спортивным школам (Форма № 5-ФК)	1 год

Приложение 2
к ведомственной целевой программе
«Дополнительное образование в сфере
физической культуры и спорта»
на 2014-2016 годы

СИСТЕМА МЕРОПРИЯТИЙ ВЕДОМСТВЕННОЙ ЦЕЛЕВОЙ ПРОГРАММЫ

№ п/п	Наименование цели, задачи, мероприятия	Ответственный за реализацию мероприятия	Срок реализации мероприятия		Источник финансирования/ Наименование показателя мероприятия	Ед.изм.	Расходы на мероприятие/Значения показателей мероприятия		
			с (месяц/год)	по (месяц/год)			2014 год	2015 год	2016 год
1	2	3	4	5	6	7	8	9	10
Цель: Организация предоставления доступного и качественного дополнительного образования детей в сфере физической культуры и спорта									
1.1.	Мероприятие «Материально-техническое обеспечение дополнительного образования в сфере физической культуры и спорта для детей и подростков в учреждениях, подведомственных Министерству спорта Иркутской области»	Министерство спорта Иркутской области	01.2014	12.2016	Показатель объема «Количество организаций дополнительного образования»	единица	11	11	11
1.2.	Мероприятие «Реализация программ дополнительного образования детям в государственных образовательных учреждениях спортивной направленности»	Министерство спорта Иркутской области	01.2014	12.2016	Областной бюджет	тыс. руб.	291 576,5	285 624,5	301 791,2
					Показатель объема: Количество обучающихся	человек	6811	6819	6844
					Показатель качества: 1. Доля обучающихся, освоивших в полном объеме образовательную программу учебного года	%	100	100	100
					2. Сохранность контингента обучающихся	%	93	94	95

Приложение 3
к ведомственной целевой программе
«Дополнительное образование в сфере
физической культуры и спорта»
на 2014-2016 годы

НАПРАВЛЕНИЯ И ОБЪЕМЫ ФИНАНСИРОВАНИЯ ВЕДОМСТВЕННОЙ ЦЕЛЕВОЙ ПРОГРАММЫ

№ п/п	Наименование цели, мероприятия	Источник финансирования	КВСР	Рз	Пр	КЦСР	КВР	Общий объем финансирования, тыс. руб.	Объем финансирования, тыс.руб.		
									2014 год	2015 год	2016 год
1	2	3	4	5	6	7	8	9	10	11	12
1	Цель: Организация предоставления доступного и качественного дополнительного образования детей в сфере физической культуры и спорта	х	х	х	х	х	х	878 992,2	291 576,5	285 624,5	301 791,2
1.1	Реализация программ дополнительного образования детям в государственных образовательных учреждениях спортивной направленности	Областной бюджет	801	07	02	51.1.11.00		577 201,0	291 576,5	285 624,5	0,0
		Областной бюджет	801	07	02	51.1.11.29999		301 791,2	0,0	0,0	301 791,2
	Расходы на выплаты персоналу в целях обеспечения выполнения функций государственными (муниципальными) органами, казенными учреждениями, органами управления государственными внебюджетными фондами	Областной бюджет	801	07	02	51.1.11.00	1.0.0	337 388,9	161 582,7	175 806,2	0,0
		Областной бюджет	801	07	02	51.1.11.29999	1.0.0	187 003,2	0,0	0,0	187 003,2
	Закупка товаров, работ и услуг для государственных (муниципальных) нужд	Областной бюджет	801	07	02	51.1.11.00	2.0.0	100 857,6	59 296,7	41 560,9	0,0
		Областной бюджет	801	07	02	51.1.11.29999	2.0.0	36 265,8	0,0	0,0	36 265,8
	Предоставление субсидий бюджетным, автономным учреждениям и иным некоммерческим организациям	Областной бюджет	801	07	02	51.1.11.00	6.0.0	137 856,7	70 008,2	67 848,5	0,0
		Областной бюджет	801	07	02	51.1.11.29999	6.0.0	74 448,2	0,0	0,0	74 448,2
	Иные бюджетные ассигнования	Областной бюджет	801	07	02	51.1.11.00	8.0.0	1 097,8	688,9	408,9	0,0
		Областной бюджет	801	07	02	51.1.11.29999	8.0.0	4 074,0	0,0	0,0	4 074,0

».

Министр спорта Иркутской области
И.Ю. Резник

СЛУЖБА ПО ОХРАНЕ ОБЪЕКТОВ КУЛЬТУРНОГО НАСЛЕДИЯ ИРКУТСКОЙ ОБЛАСТИ

ПРИКАЗ

21 ноября 2016 г. № 117-спр

г. Иркутск

О внесении изменений в приказ службы по охране объектов культурного наследия Иркутской области от 18 декабря 2015 г. № 57-спр

В соответствии с Федеральным законом от 3 июля 2016 года № 361-ФЗ «О внесении изменений в отдельные законодательные акты Российской Федерации и признании утратившими силу отдельных законодательных актов (положений законодательных актов) Российской Федерации», Правилами разработки и утверждения административных регламентов предоставления государственных услуг исполнительными органами государственной власти Иркутской области, утвержденными постановлением Правительства Иркутской области от 1 августа 2011 года № 220-пп, статьей 21 Устава Иркутской области, руководствуясь Положением о службе по охране объектов культурного наследия Иркутской области, утвержденным постановлением Правительства Иркутской области от 9 марта 2010 года № 31-пп,

ПРИКАЗЫВАЮ:

1. Внести в приказ службы по охране объектов культурного наследия Иркутской области от 18.12.2015 № 57-спр «Об утверждении ведомственной целевой программы «Обеспечение сохранности и использования, популяризация объектов культурного наследия, находящихся в собственности Иркутской области, и государственная охрана объектов культурного наследия Иркутской области» на 2016 - 2018 годы», следующие изменения:

в абзаце втором пункта 3 раздела 4 слова «государственного кадастра недвижимости» заменить на «Единого государственного реестра недвижимости».

2. Настоящий приказ подлежит официальному опубликованию в общественно-политической газете «Областная».

3. Настоящий приказ вступает в силу после десяти календарных дней со дня его официального опубликования.

Руководитель службы Е.М. Корниенко

МИНИСТЕРСТВО СЕЛЬСКОГО ХОЗЯЙСТВА ИРКУТСКОЙ ОБЛАСТИ

П Р И К А З

21 ноября 2016 года № 143-мпр

Иркутск

Об утверждении ставок субсидий на приобретение семени быков-производителей молочного направления для искусственного осеменения сельскохозяйственных животных из областного бюджета в 2016 году

В целях поддержки сельскохозяйственного производства в Иркутской области, в соответствии с подпунктом 4 пункта 231 Положения о предоставлении субсидий из областного бюджета в целях финансового обеспечения (возмещения) затрат в связи с производством и (или) переработкой (в том числе на арендованных основных средствах) сельскохозяйственной продукции, выполнением работ и оказанием услуг в области сельского хозяйства, утвержденного постановлением Правительства Иркутской области от 26 марта 2013 года № 104-пп, руководствуясь статьей 21 Устава Иркутской области,

П Р И К А З Ы В А Ю:

1. Утвердить ставку субсидии на приобретение семени быков-производителей молочного направления для искусственного осеменения сельскохозяйственных животных в размере 62,58 рублей за 1 дозу семени.

Для сельскохозяйственных товаропроизводителей, организаций потребительской кооперации, осуществляющих свою деятельность в Жигаловском, Качугском, Усть-Удинском, Балаганском, Чунском, Ольхонском, Баяндаевском районах, ставки субсидий повышаются на 30 процентов и составляет 81,36 рублей за 1 дозу семени.

Для сельскохозяйственных товаропроизводителей осуществляющих свою деятельность в Катангском, Бодайбинском, Братском, Казачинско-Ленском, Киренском, Мамско-Чуйском, Нижнеилимском, Усть-Илимском, Усть-Кутском районах, ставки субсидий повышаются на 60 процентов и составляет 100,14 рублей за 1 дозу семени.

2. Настоящий приказ подлежит официальному опубликованию.

Министр сельского хозяйства Иркутской области
И.П. Сумароков

МИНИСТЕРСТВО СПОРТА ИРКУТСКОЙ ОБЛАСТИ

П Р И К А З

22 ноября 2016 года **№ 66-мпр**

Иркутск

Об утверждении Положения об уведомлении государственными гражданскими служащими Иркутской области министерства спорта Иркутской области представителя нанимателя о фактах обращения в целях склонения их к совершению коррупционных правонарушений

В соответствии с частью 5 статьи 9 Федерального закона от 25 декабря 2008 года № 273-ФЗ «О противодействии коррупции», Положением о министерстве спорта Иркутской области, утвержденным постановлением Правительства Иркутской области от 16 марта 2016 года № 130-пп, руководствуясь статьей 21 Устава Иркутской области, П Р И К А З Ы В А Ю:

1. Утвердить Положение об уведомлении государственными гражданскими служащими Иркутской области министерства спорта Иркутской области представителя нанимателя о фактах обращения в целях склонения их к совершению коррупционных правонарушений (прилагается).

2. Признать утратившим силу приказ министерства по физической культуре, спорту и молодежной политике Иркутской области от 13 августа 2015 года № 90-мпр «Об утверждении Положения об уведомлении государственными гражданскими служащими министерства по физической культуре, спорту и молодежной политике Иркутской области представителя нанимателя о фактах обращения в целях склонения их к совершению коррупционных правонарушений».

3. Настоящий приказ подлежит официальному опубликованию.

Министр спорта Иркутской области
И.Ю. Резник

УТВЕРЖДЕНО
приказом министерства спорта
Иркутской области
от 22 ноября 2016 года № 66-мпр

ПОЛОЖЕНИЕ
ОБ УВЕДОМЛЕНИИ ГОСУДАРСТВЕННЫМИ ГРАЖДАНСКИМИ СЛУЖАЩИМИ ИРКУТСКОЙ ОБЛАСТИ МИНИСТЕРСТВА СПОРТА ИРКУТСКОЙ ОБЛАСТИ ПРЕДСТАВИТЕЛЯ НАНИМАТЕЛЯ О ФАКТАХ ОБРАЩЕНИЯ В ЦЕЛЯХ СКЛОНЕНИЯ ИХ К СОВЕРШЕНИЮ КОРРУПЦИОННЫХ ПРАВОНАРУШЕНИЙ

1. Настоящее Положение в соответствии со статьей 9 Федерального закона «О противодействии коррупции» от 25 декабря 2008 года № 273-ФЗ определяет:

1) порядок уведомления представителя нанимателя о фактах обращения в целях склонения государственного гражданского служащего Иркутской области (далее - гражданский служащий), представителем нанимателя которого является министр спорта Иркутской области (далее - министр), к совершению коррупционных правонарушений;

2) перечень сведений, содержащихся в уведомлении гражданского служащего о фактах обращения к нему в целях склонения к совершению коррупционных правонарушений (далее - уведомление);

3) порядок регистрации уведомлений;

4) организацию проверки сведений, содержащихся в уведомлениях.

2. Во всех случаях обращения к гражданскому служащему каких-либо лиц в целях склонения его к совершению коррупционных правонарушений гражданский служащий обязан уведомить в течение двух рабочих дней с момента обращения о данном факте министра.

3. Уведомление о фактах обращения к гражданскому служащему в целях склонения к совершению коррупционных правонарушений, за исключением случаев, когда по данным фактам проведена или проводится проверка, является должностной обязанностью гражданского служащего.

4. Уведомление оформляется в письменной форме согласно приложению 1 к настоящему Положению и передается в подразделение, ответственное за кадровую работу в министерстве, либо направляется заказным почтовым отправлением с описью вложения и с уведомлением о вручении.

5. В уведомлении должны быть указаны следующие сведения:

1) фамилия, имя, отчество гражданского служащего, заполняющего уведомление, наименование должности государственной гражданской службы Иркутской области, замещаемой гражданским служащим;

2) все известные сведения о лице, склоняющем гражданского служащего к совершению коррупционных правонарушений;

3) суть коррупционных правонарушений, к совершению которых склоняли гражданского служащего;

4) способ склонения к правонарушению (подкуп, угроза, обещание, обман, насилие и т.д.);

5) время, место и обстоятельства, при которых произошло обращение к гражданскому служащему;

6) сведения о том, в отношении какой именно должностной обязанности гражданского служащего была совершена попытка склонения к совершению коррупционных правонарушений;

7) иные сведения, которыми располагает гражданский служащий относительно факта обращения лица в целях склонения его к совершению коррупционных правонарушений (сведения об очевидцах произошедшего и (или) о наличии у гражданского служащего, заполнившего уведомление, иных материалов, подтверждающих факт склонения к совершению коррупционных правонарушений);

8) информация об исполнении гражданским служащим обязанности по уведомлению органов прокуратуры и (или) других государственных органов об обращении к нему каких-либо лиц в целях склонения его к совершению коррупционных правонарушений (наименование государственного органа, дата и способ направления уведомления);

9) дата заполнения уведомления;

10) подпись гражданского служащего, заполнившего уведомление.

6. Уведомление регистрируется в журнале учета уведомлений (далее - журнал):

1) незамедлительно, в присутствии гражданского служащего;

2) в тот же день, если оно поступило по почте.

7. Журнал ведется по форме согласно приложению 3 к настоящему Положению.

Листы журнала должны быть прошнурованы, пронумерованы. Журнал хранится в подразделении, ответственном за кадровую работу.

8. На уведомлении ставится отметка о дате и времени его поступления, номер регистрации в журнале, подпись лица, ответственного за прием уведомлений, наименование замещаемой им должности государственной гражданской службы Иркутской области.

9. После регистрации уведомления лицо, ответственное за прием уведомлений, выдает гражданскому служащему расписку в получении уведомления с указанием даты получения и номера регистрации в журнале.

10. В течение служебного дня зарегистрированное уведомление передается на рассмотрение министру.

11. Проверка сведений, содержащихся в уведомлении (далее - проверка), по поручению министра проводится должностным лицом, ответственным за работу по профилактике коррупционных и иных правонарушений в министерстве, в течение 15 рабочих дней со дня получения уведомления.

12. При наличии в уведомлении сведений о совершенном или подготавливаемом правонарушении должностное лицо, ответственное за работу по профилактике коррупционных и иных правонарушений, по поручению министра для проведения проверки незамедлительно направляет указанное уведомление в органы прокуратуры и другие государственные органы в соответствии с их компетенцией.

13. Должностное лицо, ответственное за работу по профилактике коррупционных и иных правонарушений, по результатам проверки оформляется письменное заключение.

14. В письменном заключении указываются:

1) фамилия, имя, отчество, должность государственной гражданской службы Иркутской области, замещаемая гражданским служащим, на основании уведомления которого проводилась проверка, период службы в замещаемой должности государственной гражданской службы Иркутской области и стаж государственной гражданской службы Иркутской области;

2) сроки проведения проверки;

3) обстоятельства, послужившие основанием для проведения проверки;

4) причины и обстоятельства, способствовавшие обращению в целях склонения гражданского служащего к совершению коррупционных правонарушений;

5) предложения о мерах по устранению причин и условий, способствующих обращению к гражданскому служащему в целях склонения его к совершению коррупционного правонарушения.

15. Должностное лицо, ответственное за работу по профилактике коррупционных и иных правонарушений в министерстве, в течение служебного дня направляет министру письменное заключение.

16. Министр рассматривает письменное заключение в течение трех рабочих дней. В указанный срок не включается период нахождения министра в служебной командировке.

17. Информация о резолюции министра о принятом им решении по результатам проверки в течение двух рабочих дней направляется в подразделение, ответственное за кадровую работу в министерстве, для внесения соответствующей отметки в журнал.

18. Уведомление министра гражданским служащим о фактах совершения коррупционных правонарушений другим гражданским служащим министерства, непредставления им сведений либо представления заведомо недостоверных или неполных сведений о доходах, об имуществе и обязательствах имущественного характера оформляется гражданским служащим в письменной форме согласно приложению 2 к настоящему Положению и передается в подразделение, ответственное за кадровую работу в министерстве, либо направляется заказным почтовым отправлением с описью вложения и с уведомлением о вручении в течение двух рабочих дней со дня, когда ему стали известны данные факты.

Данное уведомление регистрируется в соответствии с пунктами 8, 9 настоящего Положения. Проверка сведений, указанных в этом уведомлении, осуществляется в порядке, установленном пунктами 11 - 17 настоящего Положения.

Министр спорта Иркутской области
И.Ю. Резник

Приложение 1
к Положению об уведомлении государственными гражданскими служащими Иркутской области министерства спорта Иркутской области представителя нанимателя о фактах обращения в целях склонения их к совершению коррупционных правонарушений

Министру спорта Иркутской области
_____
(фамилия, имя, отчество)
от _____
(Ф.И.О., наименование должности
_____
государственной гражданской службы Иркутской области, замещаемой государственным гражданским служащим Иркутской области)

Уведомление
государственного гражданского служащего Иркутской области о фактах обращения к нему в целях склонения к совершению коррупционных правонарушений

В соответствии со статьей 9 Федерального закона от 25 декабря 2008 года № 273-ФЗ «О противодействии коррупции» я, _____ _____ (Ф.И.О., наименование должности государственной гражданской службы Иркутской области, _____ _____,
замещаемой государственным гражданским служащим Иркутской области)

настоящим уведомляю Вас об обращении ко мне «___» _____ 20__ года _____ в
(указывается лицо (лица))
целях склонения меня к совершению коррупционного правонарушения, а именно: _____ _____ _____ _____ _____ _____.

(в произвольной форме изложить информацию об обстоятельствах обращения в целях склонения к совершению коррупционного правонарушения при соблюдении пункта 5 Положения об уведомлении государственными гражданскими служащими министерства спорта Иркутской области представителя нанимателя о фактах обращения в целях склонения их к совершению коррупционных правонарушений)

Одновременно сообщаю, что о факте обращения ко мне лица (лиц) в целях склонения к совершению коррупционного правонарушения я уведомил _____ _____.
(наименование органов прокуратуры и (или) других государственных органов, дата и способ направления уведомления)

Подпись _____ Дата _____

Уведомление зарегистрировано в журнале учета уведомлений
«__» _____ 20____ года № _____

_____
(Ф.И.О., наименование должности лица, ответственного за прием уведомления)

Подпись _____

_ _

РАСПИСКА

Уведомление _____ _____
(Ф.И.О., наименование должности государственной гражданской службы Иркутской области, замещаемой государственным гражданским служащим Иркутской области)

от «__» _____ 20___ года об обращении к нему лица (лиц) в целях склонения к совершению коррупционных правонарушений получено и зарегистрировано в журнале учета уведомлений «___» _____ 20__ года № ___.
_____/_____
(Ф.И.О., наименование должности лица, ответственного за прием уведомления) подпись

«___» _____ 20__ года

Приложение 2
к Положению об уведомлении государственными гражданскими служащими Иркутской области министерства спорта Иркутской области представителя нанимателя о фактах обращения в целях склонения их к совершению коррупционных правонарушений

Министру спорта Иркутской области
_____
(фамилия, имя, отчество)
от _____
(Ф.И.О., наименование должности
_____
государственной гражданской службы Иркутской области, замещаемой государственным гражданским служащим Иркутской области)

Уведомление
о фактах совершения коррупционных правонарушений государственным гражданским служащим министерства спорта Иркутской области, непредставления им сведений либо представление заведомо недостоверных или неполных сведений о доходах, об имуществе и обязательствах имущественного характера

В соответствии со статьей 9 Федерального закона от 25 декабря 2008 года № 273-ФЗ «О противодействии коррупции» я, _____ _____,
(Ф.И.О., наименование должности государственной гражданской службы Иркутской области, замещаемой государственным гражданским служащим Иркутской области)

настоящим уведомляю Вас о факте совершения коррупционных правонарушений государственным гражданским служащим министерства спорта Иркутской области _____ _____,
(ФИО, наименование должности государственной гражданской службы Иркутской области, замещаемой государственным гражданским служащим Иркутской области)

а именно _____ _____ _____ _____ _____ _____ _____ _____ _____ _____ _____.

(в произвольной форме изложить информацию об обстоятельствах совершения коррупционного правонарушения другим государственным гражданским служащим Иркутской области, либо о факте непредставления им сведений либо представления заведомо недостоверных или неполных сведений о доходах, об имуществе и обязательствах имущественного характера)

Подпись _____ Дата _____

Уведомление зарегистрировано в журнале учета уведомлений
«____» _____ 20____ года № _____

_____
(Ф.И.О., наименование должности лица, ответственного за прием уведомления)

Подпись _____

_ _

РАСПИСКА

Уведомление _____ _____
(Ф.И.О., наименование должности государственной гражданской службы Иркутской области, замещаемой государственным гражданским служащим Иркутской области)

от «_____» _____ 20___ года о факте совершения коррупционных правонарушений государственным гражданским служащим Иркутской области министерства спорта Иркутской области, непредставления им сведений либо представления заведомо недостоверных или неполных сведений о доходах, об имуществе и обязательствах имущественного характера получено и зарегистрировано в журнале учета уведомлений «___» _____ 20___ года № _____.
_____/_____
(Ф.И.О., наименование должности лица, ответственного за прием уведомления) подпись

«___» _____ 20__ года

Приложение 3
к Положению об уведомлении государственными гражданскими служащими Иркутской области министерства спорта Иркутской области представителя нанимателя о фактах обращения в целях склонения их к совершению коррупционных правонарушений

ЖУРНАЛ
учета уведомлений

№ п/п	Информация о поступившем уведомлении (далее - уведомление)		Ф.И.О. гражданского служащего Иркутской области, подавшего (направившего) уведомление	Наименование должности государственной гражданской службы Иркутской области, замещаемой государственным гражданским служащим Иркутской области	Ф.И.О. лица, принявшего уведомление	Уведомление подано (направлено) лично/заказным письмом	Краткое содержание уведомления	Отметка о выдаче государственному гражданскому служащему Иркутской области расписки в получении уведомления (дата, подпись государственного гражданского служащего Иркутской области)	Отметка о направлении уведомления на рассмотрение (дата, Ф.И.О., подпись)	Отметка о решении, принятом министром
	дата поступления	№ регистрации								
1	2	3	4	5	6	7	8	9	10	11

СЛУЖБА ПО ОХРАНЕ ОБЪЕКТОВ КУЛЬТУРНОГО НАСЛЕДИЯ ИРКУТСКОЙ ОБЛАСТИ

П Р И К А З

23 ноября 2016 г. № 120-спр

г. Иркутск

Об утверждении границ территории объекта культурного наследия

В соответствии со ст. 9.1 Федерального закона от 25 июня 2002 года № 73-ФЗ «Об объектах культурного наследия (памятниках истории и культуры) народов Российской Федерации, руководствуясь пп. 43 п. 7 Положения о службе по охране объектов культурного наследия Иркутской области, утвержденного постановлением Правительства Иркутской области от 9 марта 2010 года № 31-пп,

П Р И К А З Ы В А Ю:

1. Утвердить территорию объекта культурного наследия федерального значения «Дом, в котором заседал I общесибирский съезд Советов в 1917 г. и проходило общесибирское совещание большевиков», расположенного по адресу: г. Иркутск, ул. Желябова, 5, в границах согласно приложениям №1, №2, №3, а также режим использования территории объекта культурного наследия согласно приложению №4.

2. Настоящий приказ подлежит официальному опубликованию в общественно-политической газете «Областная».


3. Настоящий приказ вступает в силу через десять календарных дней после его официального опубликования.

Руководитель службы по охране объектов культурного наследия Иркутской области
Е.М. Корниенко

Приложение № 1
к приказу службы по охране объектов культурного наследия Иркутской области
№ 120-спр от 23 ноября 2016 г.

Карта границ территории объекта культурного наследия федерального значения

Наименование объекта: «Дом, в котором заседал I общесибирский съезд Советов в 1917 г. и проходило общесибирское совещание большевиков»
Адрес: г. Иркутск, ул. Желябова, 5.

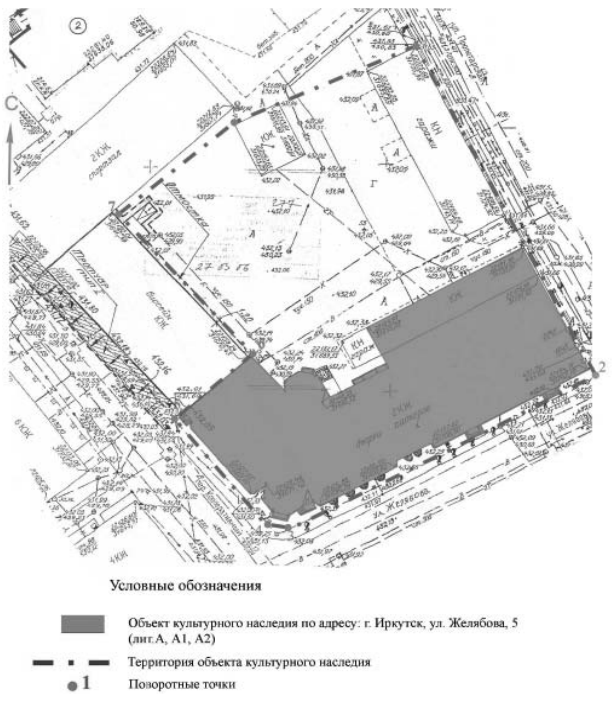

Приложение № 2
к приказу службы по охране объектов культурного наследия Иркутской области
№ 120-спр от 23 ноября 2016 г.

Описание границ территории объекта культурного наследия федерального значения

Наименование объекта: «Дом, в котором заседал I общесибирский съезд Советов в 1917 г. и проходило общесибирское совещание большевиков»
Адрес: г. Иркутск, ул. Желябова, 5.

Территория объекта культурного наследия устанавливается в следующих границах:

Северо-восточная граница – по ул. Пролетарской от точки поворота 1 в направлении на юго-восток вдоль здания склада, далее вдоль ограды и вдоль северо-восточного фасада (с отступом 0.5 м от основного объема) до пересечения с ул. Желябова – точки 2.

Общая протяженность границы – 81,50 м.

Юго-восточная граница – в направлении на юго-запад с отступом 1.5 м от главного фасада от точки поворота 2 до точки 3.

Общая протяженность границы – 73,24 м.

Юго-западная граница – в направлении на северо-запад вдоль бокового фасада здания по пер. Кооперативный (с отступом в 1.0 м от основного объема) от точки 3 до точки 4, далее от точки поворота 4 до точки 5, далее вдоль стены примыкания памятника к зданию бассейна в направлении на северо-восток до угла здания точки – 6 и далее с поворотом на 90 градусов вдоль фасада здания бассейна до точки 7.

Общая протяженность границы – 41,96 м.

Северо-западная граница – от точки поворота 7 в направлении на северо-восток до угла здания дворового флигеля – точки Н8, далее до пересечения с ул. Пролетарской до точки 1.

Общая протяженность границы – 43,12 м.

Начальник отдела государственной охраны памятников архитектуры и оформления охранных обязательств службы
Соколов В.В.

Приложение № 3
к приказу службы по охране объектов культурного наследия Иркутской области
№ 120-спр от 23 ноября 2016 г.

Перечень координат поворотных (характерных) точек границ территории объекта культурного наследия федерального значения

Наименование объекта: «Дом, в котором заседал I общесибирский съезд Советов в 1917 г. и проходило общесибирское совещание большевиков»
Адрес: г. Иркутск, ул. Желябова, 5.

NN	X	Y	Длина линии
н1	22225.50	31706.23	
			81.50
н2	22153.07	31743.79	
			73.24
н3	22120.26	31678.01	
			4.43
н4	22121.02	31673.65	
			30.30
н5	22144.34	31654.29	
			21.99
н6	22158.46	31671.16	
			41.96
н7	22189.63	31643.07	
			31.79
н8	22209.51	31667.88	
			41.56
н1	22225.50	31706.23	

Каталог координат точек границ территории объекта культурного наследия

Имя пункта	МСК 38			WGS 84		
	X	У	Длина линии	B	L	Длина линии
н1	385163.723	3335405.190		52°17'18.58"	104°17'06.69"	
			81.50			81.50
н2	385092.340	3335444.702		52°17'16.25"	104°17'08.71"	
			73.24			73.24
н3	385057.757	3335379.838		52°17'15.17"	104°17'05.26"	
			4.43			4.43
н4	385058.398	3335375.459		52°17'15.19"	104°17'05.03"	
			30.30			30.30
н5	385081.184	3335355.474		52°17'15.94"	104°17'03.99"	
			21.99			21.99
н6	385095.756	3335371.954		52°17'16.40"	104°17'04.87"	
			41.96			41.96
н7	385126.152	3335343.028		52°17'17.40"	104°17'03.38"	
			31.79			31.79
н8	385146.698	3335367.289		52°17'18.05"	104°17'04.67"	
			41.56			41.56
н1	385163.723	3335405.190		52°17'18.58"	104°17'06.69"	

Приложение № 4
к приказу службы по охране объектов культурного наследия Иркутской области
№ 120-спр от 23 ноября 2016 г.

Режим использования территории объекта культурного наследия федерального значения

Наименование объекта: «Дом, в котором заседал I общесибирский съезд Советов в 1917 г. и проходило общесибирское совещание большевиков»
Адрес: г. Иркутск, ул. Желябова, 5.

- на территории объекта культурного наследия запрещаются строительство объектов капитального строительства и увеличение объемно-пространственных характеристик существующих на территории памятника или ансамбля объектов капитального строительства; проведение земляных, строительных, мелиоративных и иных работ, за исключением работ по сохранению объекта культурного наследия или его отдельных элементов, сохранению историко-градостроительной или природной среды объекта культурного наследия;

- на территории объекта культурного наследия разрешается ведение хозяйственной деятельности, не противоречащей требованиям обеспечения сохранности объекта культурного наследия и позволяющей обеспечить функционирование объекта культурного наследия в современных условиях.

Начальник отдела государственной охраны памятников архитектуры и оформления охранных обязательств службы
Соколов В.В.

СЛУЖБА ПО ТАРИФАМ ИРКУТСКОЙ ОБЛАСТИ

П Р И К А З

25 ноября 2016 года № 312-спр

Иркутск

Об установлении долгосрочных тарифов на тепловую энергию, поставляемую потребителям ФКУ ИК-3 ГУФСИН России по Иркутской области

В соответствии с Федеральным законом от 27 июля 2010 года № 190-ФЗ «О теплоснабжении», постановлением Правительства Российской Федерации от 22 октября 2012 года № 1075 «О ценообразовании в сфере теплоснабжения», руководствуясь Положением о службе по тарифам Иркутской области, утвержденным постановлением Правительства Иркутской области от 7 июня 2012 года № 303-пп, учитывая итоги рассмотрения данного вопроса на заседании Правления службы по тарифам Иркутской области 10 ноября 2016 года,

П Р И К А З Ы В А Ю:

1. Установить долгосрочные тарифы на тепловую энергию, поставляемую потребителям ФКУ ИК-3 ГУФСИН России по Иркутской области, с календарной разбивкой согласно приложению 1.

2. Установить долгосрочные параметры регулирования деятельности ФКУ ИК-3 ГУФСИН России по Иркутской области, устанавливаемые на 2017-2021 годы для формирования тарифов с использованием метода индексации установленных тарифов, согласно приложению 2.

3. Тарифы, установленные в пункте 1 настоящего приказа, действуют с 1 января 2017 года по 31 декабря 2021 года.

4. Признать утратившими силу с 1 января 2017 года:

1) приказ службы по тарифам Иркутской области от 16 января 2014 года № 12-спр «Об установлении долгосрочных тарифов на тепловую энергию, поставляемую потребителям ФКУ ИК-3 ГУФСИН России по Иркутской области»;

2) приказ службы по тарифам Иркутской области от 29 августа 2014 года № 380-спр «О внесении изменений в приказ службы по тарифам Иркутской области от 16 января 2014 года № 12-спр»;

3) приказ службы по тарифам Иркутской области от 7 сентября 2015 года № 245-спр «О внесении изменений в приказ службы по тарифам Иркутской области от 16 января 2014 года № 12-спр».

5. Настоящий приказ подлежит официальному опубликованию.

Руководитель службы А.Р. Халиулин

Приложение 1
к приказу службы по тарифам
Иркутской области
от 25 ноября 2016 года № 312-спр

ДОЛГОСРОЧНЫЕ ТАРИФЫ НА ТЕПЛОВУЮ ЭНЕРГИЮ, ПОСТАВЛЯЕМУЮ ПОТРЕБИТЕЛЯМ ФКУ ИК-3 ГУФСИН РОССИИ ПО ИРКУТСКОЙ ОБЛАСТИ

Наименование регулируемой организации	Вид тарифа (без учета НДС)	Период действия	Вода
ФКУ ИК-3 ГУФСИН России по Иркутской области	Для потребителей, в случае отсутствия дифференциации тарифов по схеме подключения		
	одноставочный тариф, руб./Гкал	с 01.01.2017 по 30.06.2017	1192,05
		с 01.07.2017 по 31.12.2017	1192,05
		с 01.01.2018 по 30.06.2018	1192,05
		с 01.07.2018 по 31.12.2018	1226,30
		с 01.01.2019 по 30.06.2019	1226,30
		с 01.07.2019 по 31.12.2019	1268,22
		с 01.01.2020 по 30.06.2020	1268,22
		с 01.07.2020 по 31.12.2020	1311,60
		с 01.01.2021 по 30.06.2021	1311,60
		с 01.07.2021 по 31.12.2021	1356,49

Начальник управления регулирования тарифов (цен) в сфере теплоснабжения службы по тарифам Иркутской области
З.С. Крынина

Приложение 2
к приказу службы по тарифам
Иркутской области
от 25 ноября 2016 года № 312-спр

ДОЛГОСРОЧНЫЕ ПАРАМЕТРЫ РЕГУЛИРОВАНИЯ ДЕЯТЕЛЬНОСТИ ФКУ ИК-3 ГУФСИН РОССИИ ПО ИРКУТСКОЙ ОБЛАСТИ, УСТАНАВЛИВАЕМЫЕ НА 2017-2021 ГОДЫ ДЛЯ ФОРМИРОВАНИЯ ТАРИФОВ С ИСПОЛЬЗОВАНИЕМ МЕТОДА ИНДЕКСАЦИИ УСТАНОВЛЕННЫХ ТАРИФОВ

Наименование регулируемой организации	Год	Базовый уровень операционных расходов	Индекс эффективности операционных расходов	Нормативный уровень прибыли	Показатели энергосбережения и энергетической эффективности	Динамика изменения расходов на топливо
		тыс. руб.	%	%		
ФКУ ИК-3 ГУФСИН России по Иркутской области	2017	2929,6	1,0	0,0	-	-
	2018	-	1,0	0,0	-	-
	2019	-	1,0	0,0	-	-
	2020		1,0	0,0	-	
	2021		1,0	0,0	-	

Начальник управления регулирования тарифов (цен) в сфере теплоснабжения службы по тарифам Иркутской области
З.С. Крынина

МИНИСТЕРСТВО СТРОИТЕЛЬСТВА, ДОРОЖНОГО ХОЗЯЙСТВА ИРКУТСКОЙ ОБЛАСТИ

Р А С П О Р Я Ж Е Н И Е

24 ноября 2016 года № 230-мр

Иркутск

О подготовке документации по планировке территории линейного объекта регионального значения

В соответствии со статьей 45 Градостроительного кодекса Российской Федерации, Положением о предоставлении федеральному органу исполнительной власти, уполномоченному в области государственной регистрации прав на недвижимое имущество и сделок с ним, кадастрового учета и ведения государственного кадастра недвижимости, федеральными органами исполнительной власти, органами государственной власти субъектов Российской Федерации и органами местного самоуправления дополнительных сведений, воспроизводимых на кадастровых картах, предназначенных для использования неограниченным кругом лиц, утвержденным постановлением Правительства Российской Федерации от 20 мая 2014 года № 467, статьей 16 Закона Иркутской области от 23 июля 2008 года № 59-оз «О градостроительной деятельности в Иркутской области», руководствуясь Положением о министерстве строительства, дорожного хозяйства Иркутской области, утвержденным постановлением Правительства Иркутской области от 9 февраля 2011 года № 29-пп,

1. Принять решение о подготовке документации по планировке территории, предназначенной для размещения линейного объекта регионального значения «Строительство двухцепной ВЛ 110 кВ (в габ. 220 кВ) «Восточная – Туристская» (до ПП 110 кВ Разводной)» в Иркутском районе Иркутской области».

2. Разрешить закрытому акционерному обществу «Электросетьпроект» (Дорофеев В.Т.) осуществить подготовку документации по планировке территории (проект планировки территории и проект межевания территории), предназначенной для размещения линейного объекта регионального значения «Строительство двухцепной ВЛ 110 кВ (в габ. 220 кВ) «Восточная – Туристская» (до ПП 110 кВ Разводной)» в Иркутском районе Иркутской области».

3. Отделу градостроительства, ценообразования и сметного нормирования в строительстве министерства строительства, дорожного хозяйства Иркутской области (Рубцова О.Н.) в течение десяти дней со дня принятия настоящего решения направить уведомление о принятии настоящего распоряжения главе администрации Иркутского районного муниципального образования Иркутской области.

4. Настоящее распоряжение подлежит официальному опубликованию в общественно-политической газете «Областная» и размещению на официальном сайте Правительства Иркутской области в информационно-телекоммуникационной сети «Интернет».

Министр строительства, дорожного хозяйства Иркутской области
С.Д. Свиркина

СЛУЖБА ПО ТАРИФАМ ИРКУТСКОЙ ОБЛАСТИ

П Р И К А З

25 ноября 2016 года № 316-спр
Иркутск

Об установлении долгосрочных тарифов на горячую воду для ООО «Слюдянское», обеспечивающего горячее водоснабжение с использованием открытой системы теплоснабжения (горячего водоснабжения)

В соответствии с Федеральным законом от 27 июля 2010 года № 190-ФЗ «О теплоснабжении», постановлением Правительства Российской Федерации от 22 октября 2012 года № 1075 «О ценообразовании в сфере теплоснабжения», руководствуясь Положением о службе по тарифам Иркутской области, утвержденным постановлением Правительства Иркутской области от 7 июня 2012 года № 303-пп, учитывая итоги рассмотрения данного вопроса на заседании Правления службы по тарифам Иркутской области 11 ноября 2016 года,

П Р И К А З Ы В А Ю:

1. Установить долгосрочные тарифы на горячую воду для ООО «Слюдянское», обеспечивающего горячее водоснабжение с использованием открытой системы теплоснабжения (горячего водоснабжения), согласно приложению.

2. Тарифы, установленные в пункте 1 настоящего приказа, действуют с 1 января 2017 года по 31 декабря 2019 года.

3. Компенсацию выпадающих доходов ООО «Слюдянское» от реализации населению горячей воды по тарифам, не обеспечивающим возмещение экономически обоснованных расходов, осуществлять за счет средств областного бюджета, предусмотренных в законе Иркутской области об областном бюджете на соответствующий финансовый год.

4. Признать утратившим силу с 1 января 2017 года приказ службы по тарифам Иркутской области от 16 декабря 2015 года № 486-спр «Об установлении тарифов на горячую воду для ООО «Слюдянское», обеспечивающего горячее водоснабжение с использованием открытой системы теплоснабжения (горячего водоснабжения)».

5. Настоящий приказ подлежит официальному опубликованию.

Руководитель службы А.Р. Халиулин

Приложение
к приказу службы по тарифам
Иркутской области
от 25 ноября 2016 года № 316-спр

ДОЛГОСРОЧНЫЕ ТАРИФЫ НА ГОРЯЧУЮ ВОДУ ДЛЯ ООО «СЛЮДЯНСКОЕ», ОБЕСПЕЧИВАЮЩЕГО ГОРЯЧЕЕ ВОДОСНАБЖЕНИЕ С ИСПОЛЬЗОВАНИЕМ ОТКРЫТОЙ СИСТЕМЫ ТЕПЛОСНАБЖЕНИЯ (ГОРЯЧЕГО ВОДОСНАБЖЕНИЯ)

Наименование регулируемой организации	Вид тарифа	Период действия	Компонент на теплоноситель, (руб./куб.м)	Компонент на тепловую энергию (одноставочный), (руб./Гкал)
ООО «Слюдянское»	1. Култукское муниципальное образование			
	1.1. Рабочий поселок Култук			
	Прочие потребители			
	одноставочный тариф (без учета НДС)	с 01.01.2017 по 30.06.2017	58,90	2852,56
		с 01.07.2017 по 31.12.2017	58,90	2808,22
		с 01.01.2018 по 30.06.2018	58,90	2808,22
		с 01.07.2018 по 31.12.2018	62,44	3015,69
		с 01.01.2019 по 30.06.2019	62,44	3015,69
		с 01.07.2019 по 31.12.2019	65,37	3227,57
	Население			
	одноставочный тариф (с учетом НДС)	с 01.01.2017 по 30.06.2017	28,24	2059,38
		с 01.07.2017 по 31.12.2017	29,36	2141,75
		с 01.01.2018 по 30.06.2018	29,36	2141,75
		с 01.07.2018 по 31.12.2018	30,53	2227,42
		с 01.01.2019 по 30.06.2019	30,53	2227,42
		с 01.07.2019 по 31.12.2019	31,75	2316,51
	1.2. Поселок ж/д станции Ангасолка			
	Прочие потребители			
	одноставочный тариф (без учета НДС)	с 01.01.2017 по 30.06.2017	450,80	2852,56
		с 01.07.2017 по 31.12.2017	450,80	2808,22
		с 01.01.2018 по 30.06.2018	450,80	2808,22
		с 01.07.2018 по 31.12.2018	471,45	3015,69
		с 01.01.2019 по 30.06.2019	471,45	3015,69
		с 01.07.2019 по 31.12.2019	489,37	3227,57
	Население			
	одноставочный тариф (с учетом НДС)	с 01.01.2017 по 30.06.2017	28,90	2177,83
		с 01.07.2017 по 31.12.2017	30,05	2264,94
		с 01.01.2018 по 30.06.2018	30,05	2264,94
		с 01.07.2018 по 31.12.2018	31,25	2355,53
		с 01.01.2019 по 30.06.2019	31,25	2355,53
		с 01.07.2019 по 31.12.2019	32,50	2449,75
	2. Слюдянское муниципальное образование			
	Прочие потребители			
	одноставочный тариф (без учета НДС)	с 01.01.2017 по 30.06.2017	47,47	1432,72
		с 01.07.2017 по 31.12.2017	47,47	1388,68
		с 01.01.2018 по 30.06.2018	47,47	1388,68
		с 01.07.2018 по 31.12.2018	49,69	1529,61
		с 01.01.2019 по 30.06.2019	49,69	1529,61
		с 01.07.2019 по 31.12.2019	51,61	1665,03
	Население			
	одноставочный тариф (с учетом НДС)	с 01.01.2017 по 30.06.2017	23,61	1690,61
		с 01.07.2017 по 31.12.2017	23,61	1638,64
		с 01.01.2018 по 30.06.2018	23,61	1638,64
		с 01.07.2018 по 31.12.2018	24,55	1704,18
		с 01.01.2019 по 30.06.2019	24,55	1704,18
		с 01.07.2019 по 31.12.2019	25,52	1772,34

Начальник управления регулирования тарифов (цен) в сфере теплоснабжения службы по тарифам Иркутской области З.С. Крынина

СЛУЖБА ПО ТАРИФАМ ИРКУТСКОЙ ОБЛАСТИ

П Р И К А З

25 ноября 2016 года № 313-спр
Иркутск

О внесении изменений в отдельные приказы службы по тарифам Иркутской области

В соответствии с Федеральным законом от 27 июля 2010 года № 190-ФЗ «О теплоснабжении», постановлением Правительства Российской Федерации от 22 октября 2012 года № 1075 «О ценообразовании в сфере теплоснабжения», руководствуясь Положением о службе по тарифам Иркутской области, утвержденным постановлением Правительства Иркутской области от 7 июня 2012 года № 303-пп, в целях осуществления корректировки долгосрочных тарифов, учитывая итоги рассмотрения данного вопроса на заседании Правления службы по тарифам Иркутской области 10 ноября 2016 года,

П Р И К А З Ы В А Ю:

1. Внести в тарифную таблицу приложения 1 к приказу службы по тарифам Иркутской области от 3 декабря 2015 года № 425-спр «Об установлении долгосрочных тарифов на тепловую энергию, поставляемую потребителям МУСХП «Центральное» следующие изменения:

строки:

«	с 01.07.2017 по 31.12.2017	2791,17
	с 01.01.2018 по 30.06.2018	2791,17
	с 01.07.2018 по 31.12.2018	2935,82 »

изложить в следующей редакции:

«	с 01.07.2017 по 31.12.2017	2774,00
	с 01.01.2018 по 30.06.2018	2774,00
	с 01.07.2018 по 31.12.2018	2866,71 »;

строки:

«	с 01.07.2017 по 31.12.2017	1405,15
	с 01.01.2018 по 30.06.2018	1405,15
	с 01.07.2018 по 31.12.2018	1500,70 »

изложить в следующей редакции:

«	с 01.07.2017 по 31.12.2017	1365,75
	с 01.01.2018 по 30.06.2018	1365,75
	с 01.07.2018 по 31.12.2018	1420,38 »;

по тексту строки:

«	с 01.07.2017 по 31.12.2017	1122,33
	с 01.01.2018 по 30.06.2018	1122,33
	с 01.07.2018 по 31.12.2018	1198,64 »

изложить в следующей редакции:

«	с 01.07.2017 по 31.12.2017	1090,86
	с 01.01.2018 по 30.06.2018	1090,86
	с 01.07.2018 по 31.12.2018	1134,49 »;

по тексту строки:

«	с 01.07.2017 по 31.12.2017	1717,04
	с 01.01.2018 по 30.06.2018	1717,04
	с 01.07.2018 по 31.12.2018	1833,80 »

изложить в следующей редакции:

«	с 01.07.2017 по 31.12.2017	1668,89
	с 01.01.2018 по 30.06.2018	1668,89
	с 01.07.2018 по 31.12.2018	1735,64 ».

2. Внести в тарифную таблицу приложения 1 к приказу службы по тарифам Иркутской области от 3 декабря 2015 года № 426-спр «Об установлении долгосрочных тарифов на теплоноситель, поставляемый МУСХП «Центральное» следующие изменения:

1) в пункте 4 строки:

«	с 01.07.2017 по 31.12.2017	94,45
	с 01.01.2018 по 30.06.2018	94,45
	с 01.07.2018 по 31.12.2018	99,47 »

изложить в следующей редакции:

«	с 01.07.2017 по 31.12.2017	94,54
	с 01.01.2018 по 30.06.2018	94,54
	с 01.07.2018 по 31.12.2018	99,57 »

2) в пункте 5 строку:

«	с 01.07.2018 по 31.12.2018	111,00 »

изложить в следующей редакции:

«	с 01.07.2018 по 31.12.2018	114,44 ».

3. Внести в тарифную таблицу приложения к приказу службы по тарифам Иркутской области от 3 декабря 2015 года № 427-спр «Об установлении тарифов на горячую воду для МУСХП «Центральное», обеспечивающего горячее водоснабжение с использованием открытой системы теплоснабжения (горячего водоснабжения)» следующие изменения:

в пункте 1:

строки:

«	с 01.07.2017 по 31.12.2017	110,70	2 791,17
	с 01.01.2018 по 30.06.2018	110,70	2 791,17
	с 01.07.2018 по 31.12.2018	116,46	2 935,82 »

изложить в следующей редакции:

«	с 01.07.2017 по 31.12.2017	110,70	2774,00
	с 01.01.2018 по 30.06.2018	110,70	2774,00
	с 01.07.2018 по 31.12.2018	116,46	2866,71 »;

строки:

«	с 01.07.2017 по 31.12.2017	32,63	1 523,18
	с 01.01.2018 по 30.06.2018	32,63	1 523,18
	с 01.07.2018 по 31.12.2018	34,85	1 626,76 »

изложить в следующей редакции:

«	с 01.07.2017 по 31.12.2017	31,71	1480,47
	с 01.01.2018 по 30.06.2018	31,71	1480,47
	с 01.07.2018 по 31.12.2018	32,97	1539,68 »;

в пункте 2 строки:

«	с 01.07.2017 по 31.12.2017	67,00	2 791,17
	с 01.01.2018 по 30.06.2018	67,00	2 791,17
	с 01.07.2018 по 31.12.2018	70,65	2 935,82 »

изложить в следующей редакции:

«	с 01.07.2017 по 31.12.2017	67,00	2 774,00
	с 01.01.2018 по 30.06.2018	67,00	2 774,00
	с 01.07.2018 по 31.12.2018	70,65	2 866,71 »;

3) в пункте 3 строки:

«	с 01.07.2017 по 31.12.2017	109,17	2 791,17
	с 01.01.2018 по 30.06.2018	109,17	2 791,17
	с 01.07.2018 по 31.12.2018	116,18	2 935,82 »

изложить в следующей редакции:

«	с 01.07.2017 по 31.12.2017	109,17	2 774,00
	с 01.01.2018 по 30.06.2018	109,17	2 774,00
	с 01.07.2018 по 31.12.2018	116,18	2 866,71 »;

4) в пункте 4:

строки:

«	с 01.07.2017 по 31.12.2017	94,45	2 791,17
	с 01.01.2018 по 30.06.2018	94,45	2 791,17
	с 01.07.2018 по 31.12.2018	99,47	2 935,82 »

изложить в следующей редакции:

«	с 01.07.2017 по 31.12.2017	94,54	2 774,00
	с 01.01.2018 по 30.06.2018	94,54	2 774,00
	с 01.07.2018 по 31.12.2018	99,57	2 866,71 »;

строки:

«	с 01.07.2017 по 31.12.2017	40,30	2 791,17
	с 01.01.2018 по 30.06.2018	40,30	2 791,17
	с 01.07.2018 по 31.12.2018	42,75	2 935,82 »

изложить в следующей редакции:

«	с 01.07.2017 по 31.12.2017	38,90	2 735,15
	с 01.01.2018 по 30.06.2018	38,90	2 735,15
	с 01.07.2018 по 31.12.2018	40,45	2 844,55 »;

5) в пункте 5:

строки:

«	с 01.07.2017 по 31.12.2017	109,31	2 791,17
	с 01.01.2018 по 30.06.2018	109,31	2 791,17
	с 01.07.2018 по 31.12.2018	111,00	2 935,82 »

изложить в следующей редакции:

«	с 01.07.2017 по 31.12.2017	109,31	2 774,00
	с 01.01.2018 по 30.06.2018	109,31	2 774,00
	с 01.07.2018 по 31.12.2018	114,44	2 866,71 »;

строки:

«	с 01.07.2017 по 31.12.2017	61,42	2 791,17
	с 01.01.2018 по 30.06.2018	61,42	2 791,17
	с 01.07.2018 по 31.12.2018	65,59	2 935,82 »

изложить в следующей редакции:

«	с 01.07.2017 по 31.12.2017	59,69	2 735,15
	с 01.01.2018 по 30.06.2018	59,69	2 735,15
	с 01.07.2018 по 31.12.2018	62,07	2 844,55 ».

4. Настоящий приказ подлежит официальному опубликованию.

Руководитель службы А.Р. Халиулин

МИНИСТЕРСТВО СПОРТА ИРКУТСКОЙ ОБЛАСТИ

П Р И К А З

Иркутск
22 ноября 2016 года № 63-мпр

О внесении изменений в состав общественного совета при министерстве по физической культуре, спорту и молодежной политике Иркутской области

В соответствии с постановлением Правительства Иркутской области от 15 октября 2015 года № 511-пп «О порядке формирования общественных советов при исполнительных органах государственной власти Иркутской области», приказом министерства по физической культуры, спорта и молодежной политике Иркутской области от 6 мая 2014 года № 41-мпр «Об общественном совета при министерстве по физической культуре, спорту и молодежной политике Иркутской области», Положением о министерстве спорта Иркутской области, утвержденным постановлением Правительства Иркутской области от 16 марта 2016 года № 130-пп, руководствуясь статьей 21 Устава Иркутской области,

П Р И К А З Ы В А Ю:

1. Внести в состав общественного совета при министерстве по физической культуре, спорту и молодежной политике Иркутской области, утвержденный приказом министерства по физической культуре, спорту и молодежной политике Иркутской области от 19 мая 2016 года № 90-мпр «Об утверждении состава общественного совета при министерстве по физической культуре, спорту и молодежной политике Иркутской области» изменение, досрочно прекратив полномочия члена Общественной палаты Иркутской области Токаревой Татьяны Юрьевны, в связи с ее отзывом Общественной палатой Иркутской области.

2. Настоящий приказ подлежит официальному опубликованию.

Министр спорта Иркутской области
И.Ю. Резник

МИНИСТЕРСТВО ЛЕСНОГО КОМПЛЕКСА ИРКУТСКОЙ ОБЛАСТИ

П Р И К А З

23 ноября 2016 года № 58-мпр
Иркутск

О внесении изменений в Положение об общественном совете при министерстве лесного комплекса Иркутской области

В соответствии с Федеральным законом от 21 июля 2014 года № 212-ФЗ «Об основах общественного контроля в Российской Федерации», постановлением Правительства Иркутской области от 15 октября 2015 года № 515-пп «О порядке формирования общественных советов при исполнительных органах государственной власти Иркутской области», руководствуясь статьей 21 Устава Иркутской области, Положением о министерстве лесного комплекса Иркутской области, утвержденным постановлением Правительства Иркутской области от 31 марта 2016 года № 178-пп,

ПРИКАЗЫВАЮ:

1. Внести в Положение об общественном совете при министерстве лесного комплекса Иркутской области, утвержденное приказом министерства лесного комплекса Иркутской области от 11 октября 2016 года № 37-мпр (далее – Положение), следующие изменения:

1.1. Наименование приложения к приказу министерства лесного комплекса Иркутской области от 11 октября 2016 года № 37-мпр изложить в следующей редакции:

«ПОЛОЖЕНИЕ ОБ ОБЩЕСТВЕННОМ СОВЕТЕ ПРИ МИНИСТЕРСТВЕ ЛЕСНОГО КОМПЛЕКСА ИРКУТСКОЙ ОБЛАСТИ»;

1.2. Подпункт 5 пункта 16 Положения изложить в следующей редакции:

«5) подписывают протоколы заседаний общественного совета;».

2. Настоящий приказ подлежит официальному опубликованию.

Министр С.В. Шеверда

СЛУЖБА ПО ТАРИФАМ ИРКУТСКОЙ ОБЛАСТИ

П Р И К А З

25 ноября 2016 года № 315-спр
Иркутск

Об установлении долгосрочных тарифов на теплоноситель, поставляемый ООО «Слюдянское»

В соответствии с Федеральным законом от 27 июля 2010 года № 190-ФЗ «О теплоснабжении», постановлением Правительства Российской Федерации от 22 октября 2012 года № 1075 «О ценообразовании в сфере теплоснабжения», руководствуясь Положением о службе по тарифам Иркутской области, утвержденным постановлением Правительства Иркутской области от 7 июня 2012 года № 303-пп, учитывая итоги рассмотрения данного вопроса на заседании Правления службы по тарифам Иркутской области 11 ноября 2016 года,

П Р И К А З Ы В А Ю:

1. Установить долгосрочные тарифы на теплоноситель, поставляемый ООО «Слюдянское», согласно приложению 1.

2. Установить долгосрочные параметры регулирования деятельности ООО «Слюдянское» по производству теплоносителя, устанавливаемые на 2017-2019 годы для формирования тарифов с использованием метода индексации установленных тарифов, согласно приложению 2.

3. Тарифы, установленные в пункте 1 настоящего приказа, действуют с 1 января 2017 года по 31 декабря 2019 года.

4. Признать утратившим силу с 1 января 2017 года приказ службы по тарифам Иркутской области от 16 декабря 2015 года № 485-спр «Об установлении тарифов на теплоноситель, поставляемый ООО «Слюдянское».

5. Настоящий приказ подлежит официальному опубликованию.

Руководитель службы А.Р. Халиулин

Приложение 1
к приказу службы по тарифам
Иркутской области
от 25 ноября 2016 года № 315-спр

ДОЛГОСРОЧНЫЕ ТАРИФЫ
НА ТЕПЛОНОСИТЕЛЬ, ПОСТАВЛЯЕМЫЙ ООО «СЛЮДЯНСКОЕ»

Наименование регулируемой организации	Вид тарифа (без учета НДС)	Период действия	Вода
ООО «Слюдянское»	1. Култукское муниципальное образование		
	1.1. Рабочий поселок Култук		
	Тариф на теплоноситель, поставляемый теплоснабжающей организацией, владеющей источником (источниками) тепловой энергии, на котором производится теплоноситель		
	одноставочный тариф, руб./куб.м	с 01.01.2017 по 30.06.2017	58,90
		с 01.07.2017 по 31.12.2017	58,90
		с 01.01.2018 по 30.06.2018	58,90
		с 01.07.2018 по 31.12.2018	62,44
		с 01.01.2019 по 30.06.2019	62,44
		с 01.07.2019 по 31.12.2019	65,37
	Тариф на теплоноситель, поставляемый потребителям		
	одноставочный тариф, руб./куб.м	с 01.01.2017 по 30.06.2017	58,90
		с 01.07.2017 по 31.12.2017	58,90
		с 01.01.2018 по 30.06.2018	58,90
		с 01.07.2018 по 31.12.2018	62,44
		с 01.01.2019 по 30.06.2019	62,44
		с 01.07.2019 по 31.12.2019	65,37
	1.2. Поселок ж/д станции Ангасолка		
	Тариф на теплоноситель, поставляемый теплоснабжающей организацией, владеющей источником (источниками) тепловой энергии, на котором производится теплоноситель		
	одноставочный тариф, руб./куб.м	с 01.01.2017 по 30.06.2017	450,80
		с 01.07.2017 по 31.12.2017	450,80
		с 01.01.2018 по 30.06.2018	450,80
		с 01.07.2018 по 31.12.2018	471,45
		с 01.01.2019 по 30.06.2019	471,45
		с 01.07.2019 по 31.12.2019	489,37
	Тариф на теплоноситель, поставляемый потребителям		
	одноставочный тариф, руб./куб.м	с 01.01.2017 по 30.06.2017	450,80
		с 01.07.2017 по 31.12.2017	450,80
		с 01.01.2018 по 30.06.2018	450,80
		с 01.07.2018 по 31.12.2018	471,45
		с 01.01.2019 по 30.06.2019	471,45
		с 01.07.2019 по 31.12.2019	489,37
	2. Слюдянское муниципальное образование		
	Тариф на теплоноситель, поставляемый теплоснабжающей организацией, владеющей источником (источниками) тепловой энергии, на котором производится теплоноситель		
	одноставочный тариф, руб./куб.м	с 01.01.2017 по 30.06.2017	47,47
		с 01.07.2017 по 31.12.2017	47,47
		с 01.01.2018 по 30.06.2018	47,47
		с 01.07.2018 по 31.12.2018	49,69
		с 01.01.2019 по 30.06.2019	49,69
		с 01.07.2019 по 31.12.2019	51,61
	Тариф на теплоноситель, поставляемый потребителям		
	одноставочный тариф, руб./куб.м	с 01.01.2017 по 30.06.2017	47,47
		с 01.07.2017 по 31.12.2017	47,47
		с 01.01.2018 по 30.06.2018	47,47
		с 01.07.2018 по 31.12.2018	49,69
		с 01.01.2019 по 30.06.2019	49,69
		с 01.07.2019 по 31.12.2019	51,61

Начальник управления регулирования тарифов (цен) в сфере теплоснабжения службы по тарифам Иркутской области З.С. Крынина

Приложение 2
к приказу службы по тарифам
Иркутской области
от 25 ноября 2016 года № 315-спр

ДОЛГОСРОЧНЫЕ ПАРАМЕТРЫ
РЕГУЛИРОВАНИЯ ДЕЯТЕЛЬНОСТИ ООО «СЛЮДЯНСКОЕ» ПО ПРОИЗВОДСТВУ ТЕПЛОНОСИТЕЛЯ, УСТАНАВЛИВАЕМЫЕ НА 2017-2019 ГОДЫ ДЛЯ ФОРМИРОВАНИЯ ТАРИФОВ С ИСПОЛЬЗОВАНИЕМ МЕТОДА ИНДЕКСАЦИИ УСТАНОВЛЕННЫХ ТАРИФОВ

Наименование регулируемой организации	Год	Базовый уровень операционных расходов	Индекс эффективности операционных расходов	Нормативный уровень прибыли	Показатели энергосбережения и энергетической эффективности	Динамика изменения расходов на топливо
		тыс. руб.	%	%		
ООО «Слюдянское»	1. Култукское муниципальное образование					
	1.1. Рабочий поселок Култук					
	2017	0,0	1,0	0,0	-	-
	2018	-	1,0	0,0	-	-
	2019	-	1,0	0,0	-	-
	1.2. Поселок ж/д станции Ангасолка					
	2017	758,5	1,0	0,0	-	-
	2018	-	1,0	0,0	-	-
	2019	-	1,0	0,0	-	-
	2. Слюдянское муниципальное образование					
	2017	4 758,1	1,0	0,0	-	-
	2018	-	1,0	0,0	-	-
	2019	-	1,0	0,0	-	-

Начальник управления регулирования тарифов (цен) в сфере теплоснабжения службы по тарифам Иркутской области З.С. Крынина

СЛУЖБА ПО ТАРИФАМ ИРКУТСКОЙ ОБЛАСТИ

П Р И К А З

25 ноября 2016 года № 320-спр
Иркутск

Об установлении долгосрочных тарифов на тепловую энергию, поставляемую потребителям ООО «Трансвагонмаш» на территории города Черемхово

В соответствии с Федеральным законом от 27 июля 2010 года № 190-ФЗ «О теплоснабжении», постановлением Правительства Российской Федерации от 22 октября 2012 года № 1075 «О ценообразовании в сфере теплоснабжения», руководствуясь Положением о службе по тарифам Иркутской области, утвержденным постановлением Правительства Иркутской области от 7 июня 2012 года № 303-пп, учитывая итоги рассмотрения данного вопроса на заседании Правления службы по тарифам Иркутской области 15 ноября 2016 года,

П Р И К А З Ы В А Ю:

1. Установить долгосрочные тарифы на тепловую энергию, поставляемую потребителям ООО «Трансвагонмаш» на территории города Черемхово, с календарной разбивкой согласно приложению 1.

2. Установить долгосрочные параметры регулирования деятельности ООО «Трансвагонмаш» на территории города Черемхово, устанавливаемые на 2017-2021 годы для формирования тарифов с использованием метода индексации установленных тарифов, согласно приложению 2.

3. Тарифы, установленные в пункте 1 настоящего приказа, действуют с 1 января 2017 года по 31 декабря 2021 года.

4. Признать утратившими силу с 1 января 2017 года:

1) приказ службы по тарифам Иркутской области от 27 декабря 2013 года № 278-спр «Об установлении долгосрочных тарифов на тепловую энергию, поставляемую потребителям ООО «ТВМ» на территории города Черемхово, с 1 января 2014 года»;

2) приказ службы по тарифам Иркутской области от 27 ноября 2014 года № 553-спр «О внесении изменений в приказ службы по тарифам Иркутской области от 27 декабря 2013 года № 278-спр»;

3) приказ службы по тарифам Иркутской области от 17 сентября 2015 года № 262-спр «О внесении изменений в приказ службы по тарифам Иркутской области от 27 декабря 2013 года № 278-спр».

5. Настоящий приказ подлежит официальному опубликованию.

Руководитель службы А.Р. Халиулин

Приложение 1
к приказу службы по тарифам
Иркутской области
от 25 ноября 2016 года № 320-спр

ДОЛГОСРОЧНЫЕ ТАРИФЫ
НА ТЕПЛОВУЮ ЭНЕРГИЮ, ПОСТАВЛЯЕМУЮ ПОТРЕБИТЕЛЯМ ООО «ТРАНСВАГОНМАШ» НА ТЕРРИТОРИИ ГОРОДА ЧЕРЕМХОВО

Наименование регулируемой организации	Вид тарифа (без учета НДС)	Период действия	Вода
ООО «Трансвагонмаш»	Для потребителей, в случае отсутствия дифференциации тарифов по схеме подключения		
	одноставочный тариф, руб./Гкал	с 01.01.2017 по 30.06.2017	2 142,03
		с 01.07.2017 по 31.12.2017	2 231,15
		с 01.01.2018 по 30.06.2018	2 231,15
		с 01.07.2018 по 31.12.2018	2 265,14
		с 01.01.2019 по 30.06.2019	2 265,14
		с 01.07.2019 по 31.12.2019	2 325,12
		с 01.01.2020 по 30.06.2020	2 325,12
		с 01.07.2020 по 31.12.2020	2 386,76
		с 01.01.2021 по 30.06.2021	2 386,76
		с 01.07.2021 по 31.12.2021	2 450,11

Начальник управления регулирования тарифов (цен) в сфере теплоснабжения службы по тарифам Иркутской области З.С. Крынина

Приложение 2
к приказу службы по тарифам
Иркутской области
от 25 ноября 2016 года № 320-спр

ДОЛГОСРОЧНЫЕ ПАРАМЕТРЫ
РЕГУЛИРОВАНИЯ ДЕЯТЕЛЬНОСТИ ООО «ТРАНСВАГОНМАШ» НА ТЕРРИТОРИИ ГОРОДА ЧЕРЕМХОВО, УСТАНАВЛИВАЕМЫЕ НА 2017-2019 ГОДЫ ДЛЯ ФОРМИРОВАНИЯ ТАРИФОВ С ИСПОЛЬЗОВАНИЕМ МЕТОДА ИНДЕКСАЦИИ УСТАНОВЛЕННЫХ ТАРИФОВ

Наименование регулируемой организации	Год	Базовый уровень операционных расходов	Индекс эффективности операционных расходов	Нормативный уровень прибыли	Показатели энергосбережения и энергетической эффективности	Динамика изменения расходов на топливо
		тыс. руб.	%	%		
ООО «Трансвагонмаш»	2017	2 301,2	1,0	0,0	-	-
	2018	-	1,0	0,0	-	-
	2019	-	1,0	0,0	-	-
	2020	-	1,0	0,0	-	-
	2021	-	1,0	0,0	-	-

Начальник управления регулирования тарифов (цен) в сфере теплоснабжения службы по тарифам Иркутской области З.С. Крынина

МИНИСТЕРСТВО СЕЛЬСКОГО ХОЗЯЙСТВА ИРКУТСКОЙ ОБЛАСТИ

РАСПОРЯЖЕНИЕ

1 декабря 2016 года № 228-м
Иркутск

Об утверждении состава Межведомственной и словесного наименования товарного знака «Продукты Приангарья комиссии по предоставлению права использования графического изображения»

В целях реализации Положения о порядке предоставления права использования графического изображения и словесного наименования товарного знака «Продукты Приангарья», утвержденного приказом министерства сельского хозяйства Иркутской области № 109-мпр от 17 октября 2014 года, руководствуясь статьей 21 Устава Иркутской области:

1. Утвердить состав Межведомственной комиссии по предоставлению права использования графического изображения и словесного наименования товарного знака «Продукты Приангарья» (прилагается).

2. Признать утратившим силу распоряжение министерства сельского хозяйства Иркутской области от 20 октября 2014 года № 152-мр «Об утверждении состава Межведомственной комиссии по предоставлению права использования графического изображения и словесного наименования товарного знака «Продукты Приангарья».

3. Настоящее распоряжение подлежит официальному опубликованию.

Министр сельского хозяйства Иркутской области
И.П. Сумароков

УТВЕРЖДЕН
распоряжением министерства сельского
хозяйства Иркутской области
от 1 декабря 2016 года № 228-мр

СОСТАВ
Межведомственной комиссии по предоставлению права использования графического изображения и словесного наименования товарного знака «Продукты Приангарья»

Сумароков Илья Павлович	- министр сельского хозяйства Иркутской области, председатель Межведомственной комиссии по предоставлению права использования графического изображения и словесного наименования товарного знака «Продукты Приангарья» (далее – комиссия);
Кириленко Александр Степанович	- первый заместитель министра сельского хозяйства Иркутской области, заместитель председателя комиссии;
Паценко Евдокия Поликарповна	- заместитель начальника отдела пищевой, перерабатывающей промышленности и сбыта продукции министерства сельского хозяйства Иркутской области (далее –министерство), секретарь комиссии;
Члены рабочей группы:	
Алексеева Татьяна Анатольевна	- начальник отдела пищевой, перерабатывающей промышленности и сбыта продукции министерства;
Баймашев Дмитрий Закарьевич	- председатель Агропромышленного союза Иркутской области, председатель некоммерческого партнерства «Союз предприятий пищевой и перерабатывающей промышленности» (по согласованию);
Балыбердин Борис Николаевич	- руководитель службы ветеринарии Иркутской области (по согласованию);
Дмитриев Николай Николаевич	- заместитель министра сельского хозяйства Иркутской области;
Курбатов Евгений Константинович	- директор федерального бюджетного учреждения «Государственный региональный центр стандартизации, метрологии и испытаний по Иркутской области» (по согласованию);
Решетник Любовь Александровна	- заведующая кафедрой детских болезней государственного бюджетного образовательного учреждения высшего профессионального образования «Иркутский государственный медицинский университет», доктор медицинских наук, профессор, эксперт министерства здравоохранения Иркутской области по детской гастроэнтерологии и диетологии (по согласованию);
Самарский Борис Петрович	- руководитель Управления Федеральной службы по ветеринарному и фитосанитарному надзору по Иркутской области и Республике Бурятия (по согласованию);
Шпрах Владимир Викторович	- председатель комиссии по здравоохранению и социальному развитию Общественной палаты Иркутской области (по согласованию).

Министр сельского хозяйства Иркутской области
И.П. Сумароков

МИНИСТЕРСТВО СЕЛЬСКОГО ХОЗЯЙСТВА ИРКУТСКОЙ ОБЛАСТИ

П Р И К А З

9 декабря 2016 года № 146-мпр
г. Иркутск

О внесении изменений в приказ министерства сельского хозяйства Иркутской области от 31 октября 2016 года № 133-мпр

В целях поддержки сельскохозяйственного производства в Иркутской области, в соответствии пунктом 14 Положения о предоставлении субсидий из областного бюджета в целях возмещения части затрат в связи с производством и (или) переработкой (в том числе на арендованных основных средствах) сельскохозяйственной продукции, выполнением работ и оказанием услуг в области сельского хозяйства на приобретение рыбопосадочного материала, кормов и (или) их компонентов, утвержденного постановлением Правительства Иркутской области от 14 июня 2016 года № 355-пп, указом Губернатора Иркутской области от 12 октября 2016 года № 82-угк «О назначении на должность Сумарокова И.П.», руководствуясь статьей 21 Устава Иркутской области,

П Р И К А З Ы В А Ю:

1. Внести в приказ министерства сельского хозяйства Иркутской области от 31 октября 2016 года № 133-мпр «Об утверждении ставок субсидий на возмещение части затрат на приобретение рыбопосадочного материала, приобретение кормов и (или) их компонентов из областного бюджета в 2016 году» (далее – приказ) следующие изменения:

Абзац 3 пункта 1 изложить в следующей редакции:

«в размере 0,29999603 рублей на 1 рубль затрат на приобретение кормов и (или) их компонентов».

2. Настоящий приказ подлежит официальному опубликованию.

Министр сельского хозяйства Иркутской области
И.П. Сумароков

СЛУЖБА ПО ТАРИФАМ ИРКУТСКОЙ ОБЛАСТИ

П Р И К А З

25 ноября 2016 года № 317-спр
Иркутск

Об установлении долгосрочных тарифов на тепловую энергию, поставляемую потребителям ООО «КМК-Энерго»

В соответствии с Федеральным законом от 27 июля 2010 года № 190-ФЗ «О теплоснабжении», постановлением Правительства Российской Федерации от 22 октября 2012 года № 1075 «О ценообразовании в сфере теплоснабжения», руководствуясь Положением о службе по тарифам Иркутской области, утвержденным постановлением Правительства Иркутской области от 7 июня 2012 года № 303-пп, учитывая итоги рассмотрения данного вопроса на заседании Правления службы по тарифам Иркутской области 11 ноября 2016 года,

П Р И К А З Ы В А Ю:

1. Установить долгосрочные тарифы на тепловую энергию, поставляемую потребителям ООО «КМК-Энерго», с календарной разбивкой согласно приложению 1.

2. Установить долгосрочные параметры регулирования деятельности ООО «КМК-Энерго», устанавливаемые на 2017-2019 годы для формирования тарифов с использованием метода индексации установленных тарифов, согласно приложению 2.

3. Тарифы, установленные в пункте 1 настоящего приказа, действуют с 1 января 2017 года по 31 декабря 2019 года.

4. Признать утратившим силу с 1 января 2017 года приказ службы по тарифам Иркутской области от 16 июня 2016 года № 85-спр «Об установлении тарифов на тепловую энергию, поставляемую потребителям ООО «КМК-Энерго».

5. Настоящий приказ подлежит официальному опубликованию.

Руководитель службы А.Р. Халиулин

Приложение 1
к приказу службы по тарифам
Иркутской области
от 25 ноября 2016 года № 317-спр

**ДОЛГОСРОЧНЫЕ ТАРИФЫ
НА ТЕПЛОВУЮ ЭНЕРГИЮ, ПОСТАВЛЯЕМУЮ ПОТРЕБИТЕЛЯМ
ООО «КМК-ЭНЕРГО»**

Наименование регулируемой организации	Вид тарифа (без учета НДС)	Период действия	Тариф на тепловую энергию	
			Вода	Отборный пар давлением от 1,2 до 2,5 кг/кв.см
ООО «КМК-Энерго»	Для потребителей, в случае отсутствия дифференциации тарифов по схеме подключения			
	одноставочный тариф, руб./Гкал	с 01.01.2017 по 30.06.2017	1 961,80	1 961,80
		с 01.07.2017 по 31.12.2017	2 065,09	2 065,09
		с 01.01.2018 по 30.06.2018	2 065,09	2 065,09
		с 01.07.2018 по 31.12.2018	2 103,34	2 103,34
		с 01.01.2019 по 30.06.2019	2 103,34	2 103,34
		с 01.07.2019 по 31.12.2019	2 161,30	2 161,30

Начальник управления регулирования
тарифов (цен) в сфере теплоснабжения
службы по тарифам Иркутской области
З.С. Крынина

Приложение 2
к приказу службы по тарифам
Иркутской области
от 25 ноября 2016 года № 317-спр

**ДОЛГОСРОЧНЫЕ ПАРАМЕТРЫ
РЕГУЛИРОВАНИЯ ДЕЯТЕЛЬНОСТИ ООО «КМК-ЭНЕРГО»,
УСТАНАВЛИВАЕМЫЕ НА 2017-2019 ГОДЫ ДЛЯ ФОРМИРОВАНИЯ
ТАРИФОВ С ИСПОЛЬЗОВАНИЕМ МЕТОДА ИНДЕКСАЦИИ
УСТАНОВЛЕННЫХ ТАРИФОВ**

Наименование регулируемой организации	Год	Базовый уровень операционных расходов	Индекс эффективности операционных расходов	Нормативный уровень прибыли	Показатели энергосбережения и энергетической эффективности	Динамика изменения расходов на топливо
		тыс. руб.	%	%		
ООО «КМК-Энерго»	2017	10 656,4	1,0	0,0	-	-
	2018	-	1,0	0,0	-	-
	2019	-	1,0	0,0	-	-

Начальник управления регулирования
тарифов (цен) в сфере теплоснабжения
службы по тарифам Иркутской области
З.С. Крынина

СЛУЖБА ПО ТАРИФАМ ИРКУТСКОЙ ОБЛАСТИ

П Р И К А З

25 ноября 2016 года № 321-спр
Иркутск

О внесении изменения в приказ службы по тарифам Иркутской области от 9 декабря 2014 года № 620-спр

В соответствии с Федеральным законом от 27 июля 2010 года № 190-ФЗ «О теплоснабжении», постановлением Правительства Российской Федерации от 22 октября 2012 года № 1075 «О ценообразовании в сфере теплоснабжения», руководствуясь Положением о службе по тарифам Иркутской области, утвержденным постановлением Правительства Иркутской области от 7 июня 2012 года № 303-пп, в целях осуществления корректировки долгосрочных тарифов, учитывая итоги рассмотрения данного вопроса на заседании Правления службы по тарифам Иркутской области 16 ноября 2016 года,

П Р И К А З Ы В А Ю:

1. Внести в тарифную таблицу приложения 1 к приказу службы по тарифам Иркутской области от 9 декабря 2014 года № 620-спр «Об установлении долгосрочных тарифов на услугу по передаче тепловой энергии для ООО «Централизованная Энергоремонтная фирма» изменение, изложив строку:

« с 01.07.2017 по 31.12.2017	473,12 »

в следующей редакции:

« с 01.07.2017 по 31.12.2017	458,17 ».

2. Настоящий приказ подлежит официальному опубликованию.

Руководитель службы А.Р. Халиулин

СЛУЖБА ПО ТАРИФАМ ИРКУТСКОЙ ОБЛАСТИ

П Р И К А З

25 ноября 2016 года № 319-спр
Иркутск

Об установлении долгосрочных тарифов на тепловую энергию, поставляемую потребителям индивидуальным предпринимателем В.К. Майоровым

В соответствии с Федеральным законом от 27 июля 2010 года № 190-ФЗ «О теплоснабжении», постановлением Правительства Российской Федерации от 22 октября 2012 года № 1075 «О ценообразовании в сфере теплоснабжения», руководствуясь Положением о службе по тарифам Иркутской области, утвержденным постановлением Правительства Иркутской области от 7 июня 2012 года № 303-пп, учитывая итоги рассмотрения данного вопроса на заседании Правления службы по тарифам Иркутской области 15 ноября 2016 года,

П Р И К А З Ы В А Ю:

1. Установить долгосрочные тарифы на тепловую энергию, поставляемую потребителям индивидуальным предпринимателем В.К. Майоровым, с календарной разбивкой согласно приложению 1.

2. Установить долгосрочные параметры регулирования деятельности индивидуального предпринимателя В.К. Майорова, устанавливаемые на 2017-2021 годы для формирования тарифов с использованием метода индексации установленных тарифов, согласно приложению 2.

3. Тарифы, установленные в пункте 1 настоящего приказа, действуют с 1 января 2017 года по 31 декабря 2021 года.

4. Признать утратившими силу с 1 января 2017 года:

1) приказ службы по тарифам Иркутской области от 23 июня 2014 года № 217-спр «Об установлении долгосрочных тарифов на тепловую энергию, поставляемую потребителям индивидуальным предпринимателем В.К. Майоровым»;

2) приказ службы по тарифам Иркутской области от 5 декабря 2014 года № 580-спр «О внесении изменений в приказ службы по тарифам Иркутской области от 23 июня 2014 года № 217-спр»;

3) приказ службы по тарифам Иркутской области от 16 декабря 2015 года № 488-спр «О внесении изменений в приказ службы по тарифам Иркутской области от 23 июня 2014 года № 217-спр».

5. Настоящий приказ подлежит официальному опубликованию.

Руководитель службы А.Р. Халиулин

Приложение 1
к приказу службы по тарифам
Иркутской области
от 25 ноября 2016 года № 319-спр

**ДОЛГОСРОЧНЫЕ ТАРИФЫ
НА ТЕПЛОВУЮ ЭНЕРГИЮ, ПОСТАВЛЯЕМУЮ ПОТРЕБИТЕЛЯМ
ИНДИВИДУАЛЬНЫМ ПРЕДПРИНИМАТЕЛЕМ В.К. МАЙОРОВЫМ**

Наименование регулируемой организации	Вид тарифа (НДС не облагается)	Период действия	Вода
Индивидуальный предприниматель В.К. Майоров	Для потребителей, в случае отсутствия дифференциации тарифов по схеме подключения		
	одноставочный тариф, руб./Гкал	с 01.01.2017 по 30.06.2017	1 690,53
		с 01.07.2017 по 31.12.2017	1 690,53
		с 01.01.2018 по 30.06.2018	1 690,53
		с 01.07.2018 по 31.12.2018	1 745,76
		с 01.01.2019 по 30.06.2019	1 745,76
		с 01.07.2019 по 31.12.2019	1 809,04
		с 01.01.2020 по 30.06.2020	1 809,04
		с 01.07.2020 по 31.12.2020	1 874,80
		с 01.01.2021 по 30.06.2021	1 874,80
		с 01.07.2021 по 31.12.2021	1 943,12

Начальник управления регулирования
тарифов (цен) в сфере теплоснабжения
службы по тарифам Иркутской области
З.С. Крынина

Приложение 2
к приказу службы по тарифам
Иркутской области
от 25 ноября 2016 года № 319-спр

**ДОЛГОСРОЧНЫЕ ПАРАМЕТРЫ
РЕГУЛИРОВАНИЯ ДЕЯТЕЛЬНОСТИ ИНДИВИДУАЛЬНОГО
ПРЕДПРИНИМАТЕЛЯ В.К. МАЙОРОВА, УСТАНАВЛИВАЕМЫЕ
НА 2017-2021 ГОДЫ ДЛЯ ФОРМИРОВАНИЯ ТАРИФОВ С
ИСПОЛЬЗОВАНИЕМ МЕТОДА ИНДЕКСАЦИИ
УСТАНОВЛЕННЫХ ТАРИФОВ**

Наименование регулируемой организации	Год	Базовый уровень операционных расходов	Индекс эффективности операционных расходов	Нормативный уровень прибыли	Показатели энергосбережения и энергетической эффективности	Динамика изменения расходов на топливо
		тыс. руб.	%	%		
Индивидуальный предприниматель В.К. Майоров	2017	1 209,0	1,0	0,0	-	-
	2018	-	1,0	0,0	-	-
	2019	-	1,0	0,0	-	-
	2020	-	1,0	0,0	-	-
	2021	-	1,0	0,0	-	-

Начальник управления регулирования
тарифов (цен) в сфере теплоснабжения
службы по тарифам Иркутской области
З.С. Крынина

СЛУЖБА ПО ТАРИФАМ ИРКУТСКОЙ ОБЛАСТИ

П Р И К А З

25 ноября 2016 года № 322-спр
Иркутск

Об установлении долгосрочных тарифов на тепловую энергию, поставляемую потребителям МУП «Тарминское»

В соответствии с Федеральным законом от 27 июля 2010 года № 190-ФЗ «О теплоснабжении», постановлением Правительства Российской Федерации от 22 октября 2012 года № 1075 «О ценообразовании в сфере теплоснабжения», руководствуясь Положением о службе по тарифам Иркутской области, утвержденным постановлением Правительства Иркутской области от 7 июня 2012 года № 303-пп, учитывая итоги рассмотрения данного вопроса на заседании Правления службы по тарифам Иркутской области 16 ноября 2016 года,

П Р И К А З Ы В А Ю:

1. Установить долгосрочные тарифы на тепловую энергию, поставляемую потребителям МУП «Тарминское», с календарной разбивкой согласно приложению 1.

2. Установить долгосрочные параметры регулирования деятельности МУП «Тарминское», устанавливаемые на 2017-2021 годы для формирования тарифов с использованием метода индексации установленных тарифов, согласно приложению 2.

3. Тарифы, установленные в пункте 1 настоящего приказа, действуют с 1 января 2017 года по 31 декабря 2021 года.

4. Признать утратившими силу с 1 января 2017 года:

1) приказ службы по тарифам Иркутской области от 20 марта 2014 года № 74-спр «Об установлении долгосрочных тарифов на тепловую энергию, поставляемую потребителям МУП «Тарминское»;

2) приказ службы по тарифам Иркутской области от 24 сентября 2014 года № 422-спр «О внесении изменений в приказ службы по тарифам Иркутской области от 20 марта 2014 года № 74-спр»;

3) приказ службы по тарифам Иркутской области от 30 октября 2015 года № 304-спр «О внесении изменений в приказ службы по тарифам Иркутской области от 20 марта 2014 года № 74-спр».

5. Настоящий приказ подлежит официальному опубликованию.

Руководитель службы А.Р. Халиулин

Приложение 1
к приказу службы по тарифам
Иркутской области
от 25 ноября 2016 года № 322-спр

**ДОЛГОСРОЧНЫЕ ТАРИФЫ
НА ТЕПЛОВУЮ ЭНЕРГИЮ, ПОСТАВЛЯЕМУЮ ПОТРЕБИТЕЛЯМ
МУП «ТАРМИНСКОЕ»**

Наименование регулируемой организации	Вид тарифа (НДС не облагается)	Период действия	Вода
МУП «Тарминское»	Для потребителей, в случае отсутствия дифференциации тарифов по схеме подключения		
	одноставочный тариф, руб/Гкал	с 01.01.2017 по 30.06.2017	3 494,17
		с 01.07.2017 по 31.12.2017	3 600,74
		с 01.01.2018 по 30.06.2018	3 600,74
		с 01.07.2018 по 31.12.2018	3 719,54
		с 01.01.2019 по 30.06.2019	3 719,54
		с 01.07.2019 по 31.12.2019	3 845,17
		с 01.01.2020 по 30.06.2020	3 845,17
		с 01.07.2020 по 31.12.2020	3 975,26
		с 01.01.2021 по 30.06.2021	3 975,26
		с 01.07.2021 по 31.12.2021	4 109,94

Начальник управления регулирования
тарифов (цен) в сфере теплоснабжения
службы по тарифам Иркутской области
З.С. Крынина

Приложение 2
к приказу службы по тарифам
Иркутской области
от 25 ноября 2016 года № 322-спр

**ДОЛГОСРОЧНЫЕ ПАРАМЕТРЫ
РЕГУЛИРОВАНИЯ ДЕЯТЕЛЬНОСТИ МУП «ТАРМИНСКОЕ»,
УСТАНАВЛИВАЕМЫЕ НА 2017-2021 ГОДЫ ДЛЯ ФОРМИРОВАНИЯ
ТАРИФОВ С ИСПОЛЬЗОВАНИЕМ МЕТОДА ИНДЕКСАЦИИ
УСТАНОВЛЕННЫХ ТАРИФОВ**

Наименование регулируемой организации	Год	Базовый уровень операционных расходов	Индекс эффективности операционных расходов	Нормативный уровень прибыли	Показатели энергосбережения и энергетической эффективности	Динамика изменения расходов на топливо
		тыс. руб.	%	%		
МУП «Тарминское»	2017	2 536,2	1,0	0,0	-	-
	2018	-	1,0	0,0	-	-
	2019	-	1,0	0,0	-	-
	2020	-	1,0	0,0	-	-
	2021	-	1,0	0,0	-	-

Начальник управления регулирования
тарифов (цен) в сфере теплоснабжения
службы по тарифам Иркутской области
З.С. Крынина

МИНИСТЕРСТВО ТРУДА И ЗАНЯТОСТИ
ИРКУТСКОЙ ОБЛАСТИ

П Р И К А З

02.12.2016 № 88-мпр
Иркутск

О внесении изменения в пункт 4 Положения о порядке и условиях направления отдельных категорий граждан для прохождения профессионального обучения или получения дополнительного профессионального образования в Иркутской области

Руководствуясь статьей 21 Устава Иркутской области, Положением о министерстве труда и занятости Иркутской области, утвержденным постановлением Правительства Иркутской области от 3 декабря 2012 года № 688-пп,

П Р И К А З Ы В А Ю:

1. Внести в пункт 4 Положения о порядке и условиях направления отдельных категорий граждан для прохождения профессионального обучения или получения дополнительного профессионального образования в Иркутской области, утвержденного приказом министерства труда и занятости Иркутской области от 14 апреля 2016 года № 15-мпр, изменение, изложив его в следующей редакции:

«4. Профессиональное обучение граждан проводится по программам профессионального обучения (программам профессиональной подготовки, переподготовки, повышения квалификации), дополнительное профессиональное образование – по дополнительным профессиональным программам (программам повышения квалификации, профессиональной переподготовки).».

2. Настоящий приказ вступает в силу через десять календарных дней после дня его официального опубликования.

Министр Н.В. Воронцова

МИНИСТЕРСТВО СЕЛЬСКОГО ХОЗЯЙСТВА ИРКУТСКОЙ ОБЛАСТИ

РАСПОРЯЖЕНИЕ

12 декабря 2016 года № 235-мр
Иркутск

О рассмотрении заявок на участие в отборе экономически значимых проектов, направленных на развитие отраслей сельского хозяйства Иркутской области, реализация которых осуществляется с 2016 года

В целях рассмотрения заявок на участие в отборе экономически значимых проектов, направленных на развитие отраслей сельского хозяйства Иркутской области, реализация которых осуществляется с 2016 года, в соответствии с Положением о предоставлении субсидий из областного бюджета в целях возмещения затрат в связи с производством и (или) переработкой (в том числе на арендованных основных средствах) сельскохозяйственной продукции, выполнением работ и оказанием услуг в области сельского хозяйства в рамках экономически значимых проектов, направленных на развитие отраслей сельского хозяйства Иркутской области, утвержденным постановлением Правительства Иркутской области от 15 июля 2014 года № 350-пп (далее – Положение), статьей 21 Устава Иркутской области:

1. Допустить к участию в отборе следующие экономически значимые проекты, направленные на развитие отраслей сельского хозяйства Иркутской области, реализация которых осуществляется с 2016 года:

Наименование проекта	Наименование организации	Район
производство молока	ИП глава КФХ Бурлов А. Г.	Ольхонский
производство молока	ООО «Хозяйство Гелиос»	Братский
производство молока	ИП глава КФХ Бильдушкинов В.Р.	Осинский
производство молока	ИП глава КФХ Пинигин А.В.	Усть-Удинский
производство молока	ИП глава КФХ Федотов В.Ф.	Иркутский
производство молока	ИП глава КФХ Моргорова А.Ф.	Баяндаевский
производство молока	ИП глава КФХ Павлов Э.Н.	Баяндаевский
производство молока	ОАО «Барки»	Иркутский
производство молока	ООО «Сельхозтонар»	Иркутский
производства молока	ООО «Байкал-Биотех»	Осинский
производство молока	ИП глава КФХ Кахаров С.К.	Усть-Удинский
производство молока	ООО «Широково»	Нижнеудинский
производство молока	СХ ОАО «Белореченское»	Усольский
производство молока	ЗАО «Большееланское»	Усольский
производство молока	ООО «АкТай»	Нукутский
производство молока	ИП глава КФХ Молев П.И.	Аларский
производство молока	СПК «Окинский»	Зиминский
производство молока	ЗАО «Железнодорожник»	Усольский
производство молока	ООО «Иркутский масложиркомбинат» (Лыловщина)	Иркутский
производство молока	ООО «Новая Заря»	Тайшетский
производство молока	ООО «Иркутский масложиркомбинат» (Олонки)	Иркутский
производство молока	АО «Сибирская Нива»	Иркутский
производство зерна	ИП глава КФХ Комаров А.Т.	Братский
производство зерна	ИП глава КФХ Гайдуков Б.Г.	Заларинский
производство зерна	ИП глава КФХ Бакаев П.Н.	Черемховский
производство зерна	ИП глава КФХ Шевцов А.М.	Тулунский
производство зерна	ООО «Каравай Агро»	Заларинский
производство зерна	ООО «Рассвет»	Братский
производство зерна	ИП глава КФХ Балдунников М.Е.	Осинский
производство зерна	ИП глава КФХ Савицкий Н.Н.	Нижнеудинский
производство зерна	ИП глава КФХ Смычков А.В.	Тулунский
производства зерна	ООО «Хлебороб»	Братский
производство зерна	ИП глава КФХ Хмелев В.П.	Качугский
производство зерна	ООО «СХ Наследие»	Усольский
производство зерна	ИП глава КФХ Матвеев А.К.	Боханский
производство зерна	ИП глава КФХ Распутин А.В.	Заларинский
производство зерна	ИП глава КФХ Солдатенко А.А.	Эхирит-Булагатский
производство зерна	СХПК (колхоза) «Бирюсинский»	Тайшетский
производство зерна	ООО «Урожай»	Тулунский
производство зерна	ИП глава КФХ Нюргечев Г.В.	Куйтунский
производства зерна	ИП глава КФХ Лизин В.Н.	Боханский
производство зерна	ИП глава КФХ Евтющенко А.В.	Нижнеудинский
производство зерна	ИП глава КФХ Мункоев В.М.	Аларский
производство зерна	СПК «Тыретский»	Заларинский
производство зерна	ОАО «Нукутское РТП»	Нукутский
производство зерна	ООО «Шелеховское»	Тайшетский
производство зерна	ИП глава КФХ Антипенко В.И.	Куйтунский
производства зерна	ИП глава КФХ Григорьев А.А.	Боханский
производство зерна	ИП глава КФХ Белкин Т.З.	Нижнеудинский
производство зерна	СХК «Нива»	Боханский
производство зерна	СХПК «Страна Советов»	Аларский
производство зерна	ООО «АгроБайкал»	Иркутский
производство зерна	ЗАО «Иркутские семена»	Иркутский
производство зерна	ФГУП «Элита»	Эхирит-Булагатский
производство зерна	ООО «Надежда»	Осинский
производство зерна	ИП глава КФХ Свистунов Ю.В.	Куйтунский
производство зерна	ООО «им. П.С. Балтахинова»	Боханский
производство зерна	ИП глава КФХ Ткачев А.А.	Куйтунский
производство зерна	СПК «Окинский»	Зиминский
производство зерна	ЗАО «Савватеевское»	Ангарский
производство зерна	ИП глава КФХ Халтаев А.А.	Аларский
производство зерна	ИП глава КФХ Далбаева Р.И.	Боханский
производство зерна	ИП глава КФХ Дроздюк Л.В.	Зиминский
производство зерна	СПК «Колхоз Труд»	Куйтунский
мясное скотоводство	ООО «Авангард»	Куйтунский
мясное скотоводство	ООО «Таряты»	Осинский
мясное скотоводство	СХ ОАО «Белореченское»	Усольский
мясное скотоводство	ИП глава КФХ Борхолеев Ф.В.	Баяндаевский
мясное скотоводство	ИП глава КФХ Липатовой Ю.А.	Качугский
мясное скотоводство	ИП глава КФХ Елбаскин А.М.	Ольхонский
мясное скотоводство	ИП глава КФХ Губкин А.В.	Усть-Удинский
мясное скотоводство	ИП глава КФХ Шулунов И.В.	Осинский
мясное скотоводство	ИП глава КФХ Сергеева Е.Д.	Ольхонский
мясное скотоводство	ИП глава КФХ Хасанов М.Р.	Усть-Удинский
мясное скотоводство	ИП глава КФХ Имихеев И.Г.	Боханский
мясное скотоводство	ИП глава КФХ Комаров Ю.В.	Зиминский
мясное скотоводство	ИП глава КФХ Мунхоев Н.Г.	Качугский
мясное скотоводство	ООО СХПП «Тугутуйское»	Эхирит-Булагатский
мясное скотоводство	ИП глава КФХ Лохова Н.А.	Черемховский
мясное скотоводство	ООО «Мельница»	Нижнеудинский
мясное скотоводство	ИП глава КФХ Соколов С.И.	Качугский
мясное скотоводство	ИП глава КФХ Наумова В.В.	Осинский
мясное скотоводство	ООО «Агропромплюс»	Аларский
мясное скотоводство	ИП глава КФХ Асалханова Т.Л.	Осинский
мясное скотоводство	ООО «Урожай»	Тулунский
мясное скотоводство	ИП глава КФХ Хамнуев А.Ф.	Осинский
мясное скотоводство	ООО «Бизнес-партнер»	Усть-Удинский
Свиноводство	СХПК «Усольский свинокомплекс»	Усольский
производство овощей защищенного грунта	АО «Тепличное»	Ангарский
производство овощей открытого грунта	ИП глава КФХ Кичигин Л.П.	Усольский
производство овощей открытого грунта	СХ ПАО «Белореченское»	Усольский
производство овощей защищенного грунта	ЗАО «Агрофирма Ангара»	Усть-Илимский
производство овощей защищенного грунта	ОАО «Искра»	Иркутский
производство овощей открытого грунта	ОАО «Искра»	Иркутский
производство масличных культур	ИП глава КФХ Пальчик А.П.	Куйтунский
производство рапса	СХ ПАО «Белореченское»	Усольский
производство рапса	ООО «Парижское»	Тулунский
производство рапса	ООО «Агро-Аларь»	Аларский
производства рапса	ПАО «Куйтунская Нива»	Куйтунский
производство рапса	ИП глава КФХ Воздвиженская А.Е.	Куйтунский
овцеводство	ИП глава КФХ Балдунов П.М.	Осинский
табунное коневодство	ИП глава КФХ Максимов В.Г.	Осинский
табунное коневодство	ИП глава КФХ Карыбеков Т.Б.	Черемховский
развитие сельскохозяйственной потребительской кооперации	СПК «ХПП Заларинский»	Заларинский
развитие сельскохозяйственной потребительской кооперации	Шебертинское потребительское общество	Нижнеудинский
развитие сельскохозяйственной потребительской кооперации	ССПК «Унга»	Заларинский
развитие сельскохозяйственной потребительской кооперации	СПССПК «Шелеховское молоко»	Тайшетский
развитие сельскохозяйственной потребительской кооперации	СПССПК «Ургы»	Баяндаевский
развитие сельскохозяйственной потребительской кооперации	СПССПК «Половинка»	Баяндаевский
развитие сельскохозяйственной потребительской кооперации	СПСПСОК «Ольхонский»	Ольхонский
развитие сельскохозяйственной потребительской кооперации	Куйтунский ПТПК	Куйтунский
развитие сельскохозяйственной потребительской кооперации	СССПК «Ейский»	Нукутский
развитие сельскохозяйственной потребительской кооперации	ССПК «Татьяна»	Заларинский
развитие сельскохозяйственной потребительской кооперации	СПССПК «Корсукский»	Эхирит-Булагатский
развитие сельскохозяйственной потребительской кооперации	Барлукское потребительское общество	Куйтунский
развитие сельскохозяйственной потребительской кооперации	СПССПК «Ома»	Баяндаевский
развитие сельскохозяйственной потребительской кооперации	Баяндаевское потребительское общество	Баяндаевский
развитие сельскохозяйственной потребительской кооперации	СПССПК «Боханское молоко»	Боханский
развитие сельскохозяйственной потребительской кооперации	СПССК «Труженик»	Качугский

2. Отказать в допуске к участию в отборе следующим экономически значимым проектам, направленным на развитие отраслей сельского хозяйства Иркутской области, реализация которых осуществляется с 2016 года, в связи несоответствием условиям, установленным пунктом 11(3) Положения:

Наименование проекта	Наименование организации	Район
производство молока	ИП глава КФХ Абдухаликов С.Т.	Баяндаевский
производство зерна	ИП глава КФХ Шерстнев А.Л.	Нижнеудинский
производство зерна	ИП глава КФХ Масенко И.В.	Братский
производство овощей открытого грунта	ЗАО «Иркутский семена»	Иркутский
производство овощей открытого грунта	ЗАО «Барки»	Иркутский
развитие сельскохозяйственной потребительской кооперации	ССПК «Искра»	Усольский

3. Опубликовать информацию о победителях отбора в общественно-политической газете «Областная», а также разместить указанную информацию на официальном сайте министерства сельского хозяйства Иркутской области в информационно-телекоммуникационной сети Интернет по адресу: http://irkobl.ru/sites/agroline.

Министр сельского хозяйства Иркутской области
И.П. Сумароков

РАСПОРЯЖЕНИЕ

ГУБЕРНАТОРА ИРКУТСКОЙ ОБЛАСТИ

15 декабря 2016 года № 156-р
Иркутск

О присуждении премии Губернатора Иркутской области творческим работникам за достижения в области культуры и искусства

В соответствии с пунктом 21 Положения о премии Губернатора Иркутской области творческим работникам за достижения в области культуры и искусства, утвержденного указом Губернатора Иркутской области от 27 сентября 2010 года № 309-уг, принимая во внимание протокол итогового совещания комиссии при Губернаторе Иркутской области по присуждению премий Губернатора Иркутской области за достижения в области культуры и искусства от 7 декабря 2016 года, руководствуясь статьей 59 Устава Иркутской области:

1. Утвердить список творческих работников и (или) коллективов творческих работников для присуждения премии Губернатора Иркутской области творческим работникам за достижения в области культуры и искусства (прилагается).

2. Настоящее распоряжение подлежит официальному опубликованию в общественно-политической газете «Областная».

С.Г. Левченко

УТВЕРЖДЕН
распоряжением Губернатора
Иркутской области
от 15 декабря 2016 года № 156-р

СПИСОК
ТВОРЧЕСКИХ РАБОТНИКОВ И (ИЛИ) КОЛЛЕКТИВОВ ТВОРЧЕСКИХ РАБОТНИКОВ ДЛЯ ПРИСУЖДЕНИЯ ПРЕМИИ ГУБЕРНАТОРА ИРКУТСКОЙ ОБЛАСТИ ТВОРЧЕСКИМ РАБОТНИКАМ ЗА ДОСТИЖЕНИЯ В ОБЛАСТИ КУЛЬТУРЫ И ИСКУССТВА

1. Баранов Юрий Иванович – по направлению «Литературные произведения» – за создание книг для детей «Зеленый медведь», «Потомкам в пример: прогулки по Иркутскому художественному музею имени В.П. Сукачева с Юрием Барановым», «Град небесный», «Озорной словарик».

2. Волкова Светлана Львовна – по направлению «Литературные произведения» – за создание книги «Сказки старого города».

3. Круль Ян Леонидович – по направлению «Музыкальные произведения с текстом или без текста» – за создание симфонических картин по мотивам Байкальских легенд для симфонического оркестра.

4. Скачков Евгений Иванович – по направлению «Произведения живописи, скульптуры, графики, дизайна, графические рассказы, комиксы и другие произведения изобразительного искусства» – за создание цикла скульптурных произведений, увековечивающих память воинов, погибших в годы Великой Отечественной войны и локальных войн, имена известных ученых Иркутской области.

5. Ходий Владимир Васильевич – по направлению «Просветительская деятельность в сфере культуры» – за создание проекта «Время строкой ТАСС. Летопись Иркутской области. 1981-2011 годы».

6. Творческий коллектив в составе: Корзуна Евгения Алексеевича, Куренскова Владимира Павловича, Романенко Анатолия Ивановича – по направлению «Аудиовизуальные произведения» – за создание документального фильма «Мечта о земле».

7. Творческий коллектив в составе: Бывшевой Юлии Сергеевны, Мартыновой Ольги Аркадьевны – по направлению «Аудиовизуальные произведения» – за создание документального фильма «Уходящие голоса».

8. Творческий коллектив в составе: Лодянова Аркадия Петровича, Лодяновой Наталии Алексеевны – по направлению «Произведения декоративно-прикладного и сценографического искусства» – за создание серии медалей, плакеток и барельефов известных иркутских художников, писателей, искусствоведов, педагогов, деловых людей «Портреты иркутян».

9. Творческий коллектив в составе: Хайрюзова Валерия Николаевича, Токарева Виктора Степановича, Суракевича Юрия Ивановича, Соколова Владимира Игоревича, Степанова Вячеслава Николаевича – по направлению «Исполнительская деятельность (исполнение)» – за создание спектакля «Иннокентий» по пьесе В. Хайрюзова.

Заместитель Председателя Правительства Иркутской области
В.Ф. Вобликова

СЛУЖБА ГОСУДАРСТВЕННОГО НАДЗОРА ЗА ТЕХНИЧЕСКИМ СОСТОЯНИЕМ САМОХОДНЫХ МАШИН И ДРУГИХ ВИДОВ ТЕХНИКИ ИРКУТСКОЙ ОБЛАСТИ

ПРИКАЗ

01 декабря 2016 года Иркутск № 20-СПР

О внесении изменений в приказ службы государственного надзора за техническим состоянием самоходных машин и других видов техники Иркутской области №11-СПР от 28 мая 2014 года

В соответствии с Федеральным законом от 3 июля 2016 года «О внесении изменений в Федеральный закон «О контрактной системе в сфере закупок товаров, работ, услуг для обеспечения государственных и муниципальных нужд», Положением о службе государственного надзора за техническим состоянием самоходных машин и других видов техники Иркутской области, утвержденным постановлением Правительства Иркутской области от 29 декабря 2009 года №396/175-пп, руководствуясь статьей 21 Устава Иркутской области,

П Р И К А З Ы В А Ю:

1.Внести в приказ службы государственного надзора за техническим состоянием самоходных машин и других видов техники Иркутской области №11-СПР от 28 мая 2014 года следующие изменения:

1) пункт 5 главы 1 Положения о комиссии по осуществлению закупок товаров, работ, услуг для государственных нужд службы государственного надзора за техническим состоянием самоходных машин и других видов техники Иркутской области, утвержденного приказом службы государственного надзора за техническим состоянием самоходных машин и других видов техники Иркутской области №11-СПР от 28 мая 2014 года изложить в следующей редакции:

«5.Комиссия по осуществлению закупок товаров, работ, услуг для государственных нужд Службы Гостехнадзора создается в целях определения поставщиков (подрядчиков, исполнителей) путем проведения аукционов в электронной форме с начальной (максимальной) ценой контракта менее пятьсот тысяч рублей, запросов предложений в случаях, предусмотренных пунктами 2, 4, 5, 7, 9, 10 части 2 статьи 83 Федерального закона № 44-ФЗ, запросов котировок для обеспечения нужд Службы Гостехнадзора.».

2. Настоящий приказ вступает в силу через десять календарных дней после его официального опубликования.

Руководитель службы государственного надзора за техническим состоянием самоходных машин и других видов техники Иркутской области – главный государственный инженер-инспектор Иркутской области по надзору за техническим состоянием самоходных машин и других видов техники
А.А.Ведерников

МИНИСТЕРСТВО СЕЛЬСКОГО ХОЗЯЙСТВА ИРКУТСКОЙ ОБЛАСТИ

РАСПОРЯЖЕНИЕ

13 декабря 2016 года № 236-мр

Иркутск

Об утверждении итогов отбора экономически значимых проектов, направленных на развитие отраслей сельского хозяйства Иркутской области, реализация которых осуществляется с 2016 года

В целях подведения итогов отбора экономически значимых проектов, направленных на развитие отраслей сельского хозяйства Иркутской области, реализация которых осуществляется с 2016 года, в соответствии с Положением о предоставлении субсидий из областного бюджета в целях возмещения затрат в связи с производством и (или) переработкой (в том числе на арендованных основных средствах) сельскохозяйственной продукции, выполнением работ и оказанием услуг в области сельского хозяйства в рамках экономически значимых проектов, направленных на развитие отраслей сельского хозяйства Иркутской области, утвержденным постановлением Правительства Иркутской области от 15 июля 2014 года № 350-пп, статьей 21 Устава Иркутской области:

1. Признать победителями отбора следующие экономически значимые проекты, направленные на развитие отраслей сельского хозяйства Иркутской области, реализация которых осуществляется с 2016 года, с учетом рейтинга, составленного конкурсной комиссией по проведению отбора экономически значимых проектов, направленных на развитие отраслей сельского хозяйства Иркутской области, реализация которых осуществляется с 2016 года (протокол заседания конкурсной комиссии по отбору от 12 декабря 2016 года №1):

Наименование проекта	Наименование организации	Район
производство молока	ИП глава КФХ Бурлов А. Г.	Ольхонский
производство молока	ООО «Хозяйство Гелиос»	Братский
производство молока	ИП глава КФХ Бильдушкинов В.Р.	Осинский
производство молока	ИП глава КФХ Пинигин А.В.	Усть-Удинский
производство молока	ИП глава КФХ Федотов В.Ф.	Иркутский
производство молока	ИП глава КФХ Моргорова А.Ф.	Баяндаевский
производство молока	ИП глава КФХ Павлов Э.Н.	Баяндаевский
производство молока	ОАО «Барки»	Иркутский
производство молока	ООО «Сельхозтонар»	Иркутский
производства молока	ООО «Байкал-Биотех»	Осинский
производство молока	ИП глава КФХ Кахаров С.К.	Усть-Удинский
производство молока	ООО «Широково»	Нижнеудинский
производство молока	СХ ОАО «Белореченское»	Усольский
производство молока	ЗАО «Большееланское»	Усольский
производство молока	ООО «АкТай»	Нукутский
производство молока	ИП глава КФХ Молев П.И.	Аларский
производство молока	СПК «Окинский»	Зиминский
производство молока	ЗАО «Железнодорожник»	Усольский
производство молока	ООО «Иркутский масложиркомбинат» (Лыловщина)	Иркутский
производство молока	ООО «Новая Заря»	Тайшетский
производство молока	ООО «Иркутский масложиркомбинат» (Олонки)	Иркутский
производство молока	АО «Сибирская Нива»	Иркутский
производство зерна	ИП глава КФХ Комаров А.Т.	Братский
производство зерна	ИП глава КФХ Гайдуков Б.Г.	Заларинский
производство зерна	ИП глава КФХ Бакаев П.Н.	Черемховский
производство зерна	ИП глава КФХ Шевцов А.М.	Тулунский
производство зерна	ООО «Каравай Агро»	Заларинский
производство зерна	ООО «Рассвет»	Братский
производство зерна	ИП глава КФХ Балдунников М.Е.	Осинский
производство зерна	ИП глава КФХ Савицкий Н.Н.	Нижнеудинский
производство зерна	ИП глава КФХ Смычков А.В.	Тулунский
производства зерна	ООО «Хлебороб»	Братский
производство зерна	ИП глава КФХ Хмелев В.П.	Качугский
производство зерна	ООО «СХ Наследие»	Усольский
производство зерна	ИП глава КФХ Матвеев А.К.	Боханский
производство зерна	ИП глава КФХ Распутин А.В.	Заларинский
производство зерна	ИП глава КФХ Солдатенко А.А.	Эхирит-Булагатский
производство зерна	СХПК (колхоза) «Бирюсинский»	Тайшетский
производство зерна	ООО «Урожай»	Тулунский
производство зерна	ИП глава КФХ Нюргечев Г.В.	Куйтунский
производства зерна	ИП глава КФХ Лизин В.Н.	Боханский
производство зерна	ИП глава КФХ Евтющенко А.В.	Нижнеудинский
производство зерна	ИП глава КФХ Мункоев В.М.	Аларский
производство зерна	СПК «Тыретский»	Заларинский
производство зерна	ОАО «Нукутское РТП»	Нукутский
производство зерна	ООО «Шелеховское»	Тайшетский
производство зерна	ИП глава КФХ Антипенко В.И.	Куйтунский
производства зерна	ИП глава КФХ Григорьев А.А.	Боханский
производство зерна	ИП глава КФХ Белкин Т.З.	Нижнеудинский
производство зерна	СХК «Нива»	Боханский
производство зерна	СХПК «Страна Советов»	Аларский
производство зерна	ООО «АгроБайкал»	Иркутский
производство зерна	ЗАО «Иркутские семена»	Иркутский
производство зерна	ФГУП «Элита»	Эхирит-Булагатский
производство зерна	ООО «Надежда»	Осинский
производство зерна	ИП глава КФХ Свистунов Ю.В.	Куйтунский
производство зерна	ООО «им. П.С. Балтахинова»	Боханский
производство зерна	ИП глава КФХ Ткачев А.А.	Куйтунский
производство зерна	СПК «Окинский»	Зиминский
производство зерна	ЗАО «Савватеевское»	Ангарский
производство зерна	ИП глава КФХ Халтаев А.А.	Аларский
производство зерна	ИП глава КФХ Далбаева Р.И.	Боханский
производство зерна	ИП глава КФХ Дроздюк Л.В.	Зиминский
производство зерна	СПК «Колхоз Труд»	Куйтунский
мясное скотоводство	ООО «Авангард»	Куйтунский
мясное скотоводство	ООО «Таряты»	Осинский
мясное скотоводство	СХ ОАО «Белореченское»	Усольский
мясное скотоводство	ИП глава КФХ Борхолеев Ф.В.	Баяндаевский
мясное скотоводство	ИП глава КФХ Липатовой Ю.А.	Качугский
мясное скотоводство	ИП глава КФХ Елбаскин А.М.	Ольхонский
мясное скотоводство	ИП глава КФХ Губкин А.В.	Усть-Удинский
мясное скотоводство	ИП глава КФХ Шулунов И.В.	Осинский
мясное скотоводство	ИП глава КФХ Сергеева Е.Д.	Ольхонский
мясное скотоводство	ИП глава КФХ Хасанов М.Р.	Усть-Удинский
мясное скотоводство	ИП глава КФХ Имихеев И.Г.	Боханский
мясное скотоводство	ИП глава КФХ Комаров Ю.В.	Зиминский
мясное скотоводство	ИП глава КФХ Мунхоев Н.Г.	Качугский
мясное скотоводство	ООО СХПП «Тугутуйское»	Эхирит-Булагатский
мясное скотоводство	ИП глава КФХ Лохова Н.А.	Черемховский
мясное скотоводство	ООО «Мельница»	Нижнеудинский
мясное скотоводство	ИП глава КФХ Соколов С.И.	Качугский
мясное скотоводство	ИП глава КФХ Наумова В.В.	Осинский
мясное скотоводство	ООО «Агропромплюс»	Аларский
мясное скотоводство	ИП глава КФХ Асалханова Т.Л.	Осинский
мясное скотоводство	ООО «Урожай»	Тулунский
мясное скотоводство	ИП глава КФХ Хамнуев А.Ф.	Осинский
мясное скотоводство	ООО «Бизнес-партнер»	Усть-Удинский
Свиноводство	СХПК «Усольский свинокомплекс»	Усольский
производство овощей защищенного грунта	АО «Тепличное»	Ангарский
производство овощей открытого грунта	ИП глава КФХ Кичигин Л.П.	Усольский
производство овощей открытого грунта	СХ ПАО «Белореченское»	Усольский
производство овощей защищенного грунта	ЗАО «Агрофирма Ангара»	Усть-Илимский
производство овощей защищенного грунта	ОАО «Искра»	Иркутский
производство овощей открытого грунта	ОАО «Искра»	Иркутский
производство масличных культур	ИП глава КФХ Пальчик А.П.	Куйтунский
производство рапса	СХ ПАО «Белореченское»	Усольский
производство рапса	ООО «Парижское»	Тулунский
производство рапса	ООО «Агро-Аларь»	Аларский
производства рапса	ПАО «Куйтунская Нива»	Куйтунский
производство рапса	ИП глава КФХ Воздвиженская А.Е.	Куйтунский
овцеводство	ИП глава КФХ Балдунов П.М.	Осинский
табунное коневодство	ИП глава КФХ Максимов В.Г.	Осинский
табунное коневодство	ИП глава КФХ Карыбеков Т.Б.	Черемховский
развитие сельскохозяйственной потребительской кооперации	СПК «ХПП Заларинский»	Заларинский
развитие сельскохозяйственной потребительской кооперации	Шебертинское потребительское общество	Нижнеудинский
развитие сельскохозяйственной потребительской кооперации	ССПК «Унга»	Заларинский
развитие сельскохозяйственной потребительской кооперации	СПССПК «Шелеховское молоко»	Тайшетский
развитие сельскохозяйственной потребительской кооперации	СПССПК «Ургы»	Баяндаевский
развитие сельскохозяйственной потребительской кооперации	СПССПК «Половинка»	Баяндаевский
развитие сельскохозяйственной потребительской кооперации	СПСПСОК «Ольхонский»	Ольхонский
развитие сельскохозяйственной потребительской кооперации	Куйтунский ПТПК	Куйтунский
развитие сельскохозяйственной потребительской кооперации	СССПК «Ейский»	Нукутский
развитие сельскохозяйственной потребительской кооперации	ССПК «Татьяна»	Заларинский
развитие сельскохозяйственной потребительской кооперации	СПССПК «Корсукский»	Эхирит-Булагатский
развитие сельскохозяйственной потребительской кооперации	Барлукское потребительское общество	Куйтунский
развитие сельскохозяйственной потребительской кооперации	СПССПК «Ома»	Баяндаевский
развитие сельскохозяйственной потребительской кооперации	Баяндаевское потребительское общество	Баяндаевский
развитие сельскохозяйственной потребительской кооперации	СПССПК «Боханское молоко»	Боханский
развитие сельскохозяйственной потребительской кооперации	СПССК «Труженик»	Качугский

2. Опубликовать информацию о победителях отбора в общественно-политической газете «Областная», а также разместить указанную информацию на официальном сайте министерства сельского хозяйства Иркутской области в информационно-телекоммуникационной сети Интернет по адресу: http://irkobl.ru/sites/agroline не позднее 15 декабря 2016 года.

Министр сельского хозяйства Иркутской области
И.П. Сумароков

ПРАВИТЕЛЬСТВО ИРКУТСКОЙ ОБЛАСТИ

ПОСТАНОВЛЕНИЕ

15 декабря 2016 года № 795-пп

Иркутск

Об установлении на территории Иркутской области особого противопожарного режима

В связи с прогнозом неблагоприятных метеорологических явлений и возникающей угрозой населенным пунктам и объектам экономики, в целях обеспечения безопасности жизнедеятельности населения Иркутской области в период проведения новогодних и рождественских праздников, в соответствии со статьей 30 Федерального закона от 21 декабря 1994 года № 69-ФЗ «О пожарной безопасности», статьей 20 Закона Иркутской области от 7 октября 2008 года № 78-оз «О пожарной безопасности в Иркутской области», руководствуясь частью 4 статьи 66, статьей 67 Устава Иркутской области, Правительство Иркутской области

П О С Т А Н О В Л Я Е Т:

1. Установить на территории Иркутской области с 08.00 часов 20 декабря 2016 года до 08.00 часов 9 января 2017 года особый противопожарный режим.

2. Областному государственному казенному учреждению «Пожарно-спасательная служба Иркутской области» (Рязанов Е.В.):

1) обеспечить готовность сил и средств подразделений противопожарной службы Иркутской области к действиям по защите населенных пунктов и объектов экономики от пожаров;

2) организовать проведение профилактической работы с населением Иркутской области.

3. Управлению Губернатора Иркутской области и Правительства Иркутской области по региональной политике (Наумов В.Н.):

1) организовать взаимодействие с органами местного самоуправления муниципальных образований Иркутской области по выполнению мероприятий в условиях особого противопожарного режима;

2) обеспечить проведение анализа деятельности органов местного самоуправления муниципальных образований Иркутской области и информирование Правительства Иркутской области о достаточности принимаемых мер.

4. Министерству социального развития, опеки и попечительства Иркутской области (Родионов В.А.) организовать распространение информации по соблюдению требований пожарной безопасности в подведомственных государственных учреждениях Иркутской области, среди граждан пожилого возраста и инвалидов, получающих социальные услуги в форме социального обслуживания на дому, семей с детьми, находящихся в социально опасном положении.

5. Министерству образования Иркутской области (Перегудова В.В.):

1) организовать дежурство добровольных пожарных дружин, созданных подведомственными государственными учреждениями Иркутской области, для обеспечения пожарной безопасности в период проведения новогодних и рождественских мероприятий с массовым пребыванием детей;

2) организовать проведение разъяснительных бесед и занятий с обучающимися и персоналом государственных образовательных организаций Иркутской области по соблюдению мер пожарной безопасности.

6. Предложить Главному управлению Министерства Российской Федерации по делам гражданской обороны, чрезвычайным ситуациям и ликвидации последствий стихийных бедствий по Иркутской области (Нелюбов В.Н.):

обеспечить информирование населения Иркутской области о соблюдении требований пожарной безопасности через средства массовой информации, сигнально-говорящие устройства на специальной пожарной технике;

2) усилить федеральный государственный пожарный надзор за соблюдением требований пожарной безопасности на объектах, задействованных в проведении новогодних и рождественских мероприятий с массовым пребыванием детей, а также объектах производства, хранения и реализации пиротехнической продукции;

3) организовать проведение инструктажа населения Иркутской области по вопросам соблюдения требований пожарной безопасности;

4) провести практические тренировки по эвакуации людей на случай возникновения пожара на объектах с круглосуточным пребыванием маломобильных групп населения;

5) обеспечить проведение проверок работоспособности источников наружного противопожарного водоснабжения;

6) перевести территориальные пожарно-спасательные гарнизоны на усиленный вариант несения службы.

7. Рекомендовать главам муниципальных образований Иркутской области в установленном законодательством порядке провести исчерпывающий комплекс мероприятий в пределах своих полномочий на территориях муниципальных образований Иркутской области, в том числе:

1) создать постоянно действующие оперативные штабы на период установления особого противопожарного режима;

2) привести в готовность силы и средства территориальной подсистемы Иркутской области единой государственной системы предупреждения и ликвидации чрезвычайных ситуаций муниципального уровня;

3) обеспечить создание условий для организации добровольной пожарной охраны, а также для участия граждан в обеспечении первичных мер пожарной безопасности в иных формах;

4) обеспечить создание в целях пожаротушения условий для забора в любое время года воды из источников наружного водоснабжения, расположенных в населенных пунктах и на прилегающих к ним территориях;

5) обеспечить оснащение территорий общего пользования первичными средствами тушения пожаров и противопожарным инвентарем;

6) организовать среди населения проведение разъяснительной работы по вопросам обеспечения пожарной безопасности;

7) обеспечить информирование населения через средства массовой информации о складывающейся обстановке с пожарами и гибелью людей на них, выступления должностных лиц в средствах массовой информации с обращением к населению по вопросам соблюдения требований пожарной безопасности;

8) принять дополнительные меры к обеспечению бесперебойного функционирования всех систем жизнеобеспечения, в том числе систем теплообеспечения и энергообеспечения, коммунальных служб; обеспечить проведение в кратчайшие сроки аварийно-восстановительных работ при возникновении аварийных и нештатных ситуаций на объектах топливно-энергетического комплекса и жилищно-коммунального хозяйства; уделить особое внимание обеспечению безопасности в жилых домах, признанных в соответствии с законодательством аварийными, непригодными для проживания;

9) через единые диспетчерские службы муниципальных образований Иркутской области обеспечить сбор информации о принимаемых мерах в условиях особого противопожарного режима с предоставлением данных в управление Губернатора Иркутской области и Правительства Иркутской области по региональной политике.

8. Рекомендовать руководителям организаций, осуществляющих деятельность по управлению многоквартирными домами на территории Иркутской области:

1) организовать распространение на обслуживаемых территориях информации по вопросам обеспечения пожарной безопасности;

2) активизировать работу по проведению инструктажей по соблюдению требований пожарной безопасности среди населения, проживающего на обслуживаемых территориях;

3) организовать проведение проверки противопожарного состояния жилищного фонда, поставить на особый учет жилые дома с неисправным печным отоплением и ветхой электропроводкой, принять соответствующие меры для оказания услуг населению в устранении неисправностей.

9. Рекомендовать руководителям организаций, осуществляющих деятельность на территории Иркутской области:

1) обеспечить готовность соответствующих подразделений пожарной охраны;

2) организовать проведение дополнительного инструктажа сотрудников о мерах пожарной безопасности;

3) разработать планы мероприятий по обеспечению пожарной безопасности на подведомственных объектах, довести их до исполнителей и организовать выполнение, обратив особое внимание на работу автоматических систем пожаротушения и сигнализации, пожарных гидрантов и внутренних пожарных кранов; содержание чердачных и подвальных помещений в закрытом состоянии, не допускающем проникновение посторонних лиц; проведение необходимой работы по обеспечению подведомственных объектов первичными средствами пожаротушения.

10. Рекомендовать Иркутскому областному отделению общероссийской общественной организации «Всероссийское добровольное пожарное общество» (Власюк А.В.):

1) организовать проведение среди образовательных организаций конкурсов рисунков и поделок на тему: «Предупреждение возникновения пожаров в жилых домах»;

2) организовать проведение инструктажа населения Иркутской области по вопросам соблюдения требований пожарной безопасности.

11. Настоящее постановление подлежит официальному опубликованию в общественно-политической газете «Областная», а также на «Официальном интернет-портале правовой информации» (www.pravo.gov.ru).

12. Контроль за исполнением настоящего постановления возложить на заместителя Председателя Правительства Иркутской области Кондрашова В.И.

Первый заместитель Губернатора Иркутской области – Председатель Правительства Иркутской области
А.С. Битаров

ОБЪЯВЛЕНИЕ

о личном приеме граждан в службе по контролю и надзору в сфере образования Иркутской области в январе 2017 года

Исполнительный орган государственной власти	Ф.И.О. должностного лица	Должность	Вопросы (кратко по компетенции)	Число, день недели	Адрес приема	Запись по телефону
Служба по контролю и надзору в сфере образования Иркутской области	Краснова Наталья Кимовна	руководитель службы по контролю и надзору в сфере образования Иркутской области	согласно Положению о службе, утвержденному Постановлением Правительства Иркутской области от 1 декабря 2011 года № 353-пп	12 января 2017 года (четверг) 26 января 2017 года (четверг)	г. Иркутск ул. Депутатская, 33	8(3952) 53-06-67

МИНИСТЕРСТВО СОЦИАЛЬНОГО РАЗВИТИЯ, ОПЕКИ И ПОПЕЧИТЕЛЬСТВА ИРКУТСКОЙ ОБЛАСТИ

ПРИКАЗ

28 ноября 2016 года № 183-мпр
Иркутск

О внесении изменений в административный регламент предоставления государственной услуги «Осуществление регистрации и учета граждан Российской Федерации, выезжающих (выехавших) из районов Крайнего Севера и приравненных к ним местностей»

Руководствуясь статьей 21 Устава Иркутской области, Положением о министерстве социального развития, опеки и попечительства Иркутской области, утвержденным постановлением Правительства Иркутской области от 18 сентября 2009 года № 261/40-пп,

П Р И К А З Ы В А Ю:

1. Внести в административный регламент предоставления государственной услуги «Осуществление регистрации и учета граждан Российской Федерации, выезжающих (выехавших) из районов Крайнего Севера и приравненных к ним местностей», утвержденный приказом министерства социального развития, опеки и попечительства Иркутской области от 26 апреля 2012 года № 64-мпр, следующие изменения:

1) пункт 6(1) признать утратившим силу;

2) дополнить главу 3 пунктом 21(1) следующего содержания:

«21(1). Информирование граждан о порядке предоставления государственной услуги в многофункциональных центрах предоставления государственных и муниципальных услуг, о ходе выполнения запросов о предоставлении государственной услуги, а также по иным вопросам, связанным с предоставлением государственной услуги, а также консультирование граждан о порядке предоставления государственных и муниципальных услуг в многофункциональных центрах предоставления государственных и муниципальных услуг осуществляется в порядке, установленном настоящей главой, многофункциональными центрами предоставления государственных и муниципальных услуг, с которыми министерство заключило в соответствии с законодательством соглашения о взаимодействии.»;

3) в пункте 34:

подпункт «м» изложить в следующей редакции:

«м) постановление Правительства Иркутской области от 17 июня 2013 года № 228-пп «Об утверждении Перечня государственных услуг исполнительных органов государственной власти Иркутской области, предоставление которых организуется по принципу «одного окна», в том числе на базе многофункциональных центров предоставления государственных и муниципальных услуг в Иркутской области» (Областная, 2013, 22 июля);»;

дополнить подпунктом «н» следующего содержания:

«н) распоряжение Правительства Иркутской области от 29 октября 2012 года № 502-рп «Об утверждении Перечня государственных услуг Иркутской области с элементами межведомственного взаимодействия» (Областная, 2012, 14 ноября).»;

4) в пункте 44 слово «пункте» заменить словами «подпунктах «а» - «в» пункта»;

5) в пункте 68 после слов «электронных документов» дополнить словами «, в том числе через многофункциональный центр предоставления государственных и муниципальных услуг»;

6) пункт 69(1) изложить в следующей редакции:

«69(1). Предоставление государственной услуги организуется в многофункциональных центрах предоставления государственных и муниципальных услуг, с которыми министерство заключило в соответствии с законодательством соглашения о взаимодействии.»;

7) дополнить главу 19(1) пунктом 69(5) следующего содержания:

«69(5). Организация предоставления государственной услуги осуществляется по принципу «одного окна» на базе многофункциональных центров предоставления государственных и муниципальных услуг при личном обращении заявителя.

При предоставлении государственной услуги универсальными специалистами многофункциональных центров предоставления государственных и муниципальных услуг исполняются следующие административные процедуры:

а) прием заявления и документов, необходимых для предоставления государственной услуги, подлежащих представлению заявителем;

б) обработка заявления и представленных документов;

в) формирование и направление межведомственных запросов в органы (организации), участвующие в предоставлении государственной услуги.»;

8) пункт 71(1) признать утратившим силу;

9) пункт 72 дополнить подпунктом «г» следующего содержания:

«г) через многофункциональный центр предоставления государственных и муниципальных услуг.»;

10) дополнить главу 21 пунктом 85(1) следующего содержания:

«85(1). Порядок приема заявления и документов, установленный настоящей главой, применяется при подаче заявления и документов через многофункциональные центры предоставления государственных и муниципальных услуг.

Многофункциональный центр предоставления государственных и муниципальных услуг обеспечивает прием заявления и документов от заявителя и в течение 1 рабочего дня со дня приема заявления с документами направляет их в учреждение в порядке, установленном соглашением о взаимодействии.»;

11) приложение 2 изложить в новой редакции согласно приложению к настоящему приказу.

2. Настоящий приказ вступает в силу через десять календарных дней после дня его официального опубликования.

Министр социального развития, опеки и попечительства Иркутской области
В.А. Родионов

Приложение
к приказу министерства социального развития, опеки и попечительства Иркутской области
от 28 ноября 2016 года № 183-мпр

«Приложение 2 к административному регламенту предоставления государственной услуги «Осуществление регистрации и учета граждан Российской Федерации, выезжающих (выехавших) из районов Крайнего Севера и приравненных к ним местностей»

БЛОК-СХЕМА
АДМИНИСТРАТИВНЫХ ПРОЦЕДУР ПРЕДОСТАВЛЕНИЯ ГОСУДАРСТВЕННОЙ УСЛУГИ



».

СЛУЖБА ПО ТАРИФАМ ИРКУТСКОЙ ОБЛАСТИ

ПРИКАЗ

15 декабря 2016 года № 381-спр
Иркутск

Об установлении тарифов на тепловую энергию, поставляемую потребителям ООО «КТ-Ресурс»

В соответствии с Федеральным законом от 27 июля 2010 года № 190-ФЗ «О теплоснабжении», постановлением Правительства Российской Федерации от 22 октября 2012 года № 1075 «О ценообразовании в сфере теплоснабжения», руководствуясь Положением о службе по тарифам Иркутской области, утвержденным постановлением Правительства Иркутской области от 7 июня 2012 года № 303-пп, учитывая итоги рассмотрения данного вопроса на заседании Правления службы по тарифам Иркутской области 2 декабря 2016 года,

П Р И К А З Ы В А Ю:

1. Установить тарифы на тепловую энергию, поставляемую потребителям ООО «КТ-Ресурс», согласно приложению.

2. Тарифы, установленные в пункте 1 настоящего приказа, действуют с 16 декабря 2016 года по 31 декабря 2017 года.

3. Компенсацию выпадающих доходов ООО «КТ-Ресурс» от реализации населению тепловой энергии для целей отопления по тарифам, не обеспечивающим возмещение экономически обоснованных расходов, осуществлять за счет средств областного бюджета, предусмотренных в законе Иркутской области об областном бюджете на соответствующий финансовый год.

4. Признать утратившими силу с 16 декабря 2016 года:

1) приказ службы по тарифам Иркутской области от 25 июня 2014 года № 229-спр «Об установлении долгосрочных тарифов на тепловую энергию, поставляемую потребителям ООО «СТИМУЛ»;

2) приказ службы по тарифам Иркутской области от 29 августа 2014 года № 383-спр «О внесении изменений в приказ службы по тарифам Иркутской области от 25 июня 2014 года № 229-спр»;

3) приказ службы по тарифам Иркутской области от 5 декабря 2014 года № 590-спр «О внесении изменений в приказ службы по тарифам Иркутской области от 25 июня 2014 года № 229-спр»;

4) приказ службы по тарифам Иркутской области от 13 августа 2015 года № 202-спр «О внесении изменений в приказ службы по тарифам Иркутской области от 25 июня 2014 года № 229-спр»;

5) пункт 15 приказа службы по тарифам Иркутской области от 29 декабря 2015 года № 626-спр «О внесении изменений в отдельные приказы службы по тарифам Иркутской области».

5. Настоящий приказ подлежит официальному опубликованию.

Руководитель службы А.Р. Халиулин

Приложение
к приказу службы по тарифам
Иркутской области
от 15 декабря 2016 года № 381-спр

ТАРИФЫ
НА ТЕПЛОВУЮ ЭНЕРГИЮ, ПОСТАВЛЯЕМУЮ ПОТРЕБИТЕЛЯМ ООО «КТ-РЕСУРС»

Наименование регулируемой организации	Вид тарифа	Период действия	Вода
ООО «КТ-Ресурс»	Для потребителей, в случае отсутствия дифференциации тарифов по схеме подключения		
	одноставочный тариф, руб./Гкал (без учета НДС)	с 16.12.2016 по 31.12.2016	2 593,48
		с 01.01.2017 по 30.06.2017	2 593,48
		с 01.07.2017 по 31.12.2017	2 625,10
	Население		
	одноставочный тариф, руб./Гкал (с учетом НДС)	с 16.12.2016 по 31.12.2016	1 760,79
		с 01.01.2017 по 30.06.2017	1 760,79
		с 01.07.2017 по 31.12.2017	1 866,43

Начальник управления регулирования тарифов (цен) в сфере теплоснабжения службы по тарифам Иркутской области
З.С. Крынина

МИНИСТЕРСТВО ПО МОЛОДЕЖНОЙ ПОЛИТИКЕ ИРКУТСКОЙ ОБЛАСТИ

ПРИКАЗ

5 декабря 2016 года № 47-мпр
Иркутск

Об утверждении Порядка работы «молодежного правительства» Иркутской области

В целях создания условий для успешной реализации профессионального, научного, творческого, инновационного потенциала молодежи в интересах социально-экономического развития Иркутской области, а также активного участия молодежи в общественной, политической и экономической жизни общества в соответствии с положениемо «молодежном правительстве» Иркутской области, утвержденным постановлением Правительства Иркутской области от 5 сентября 2016 года № 548-пп, положением о министерстве по молодежной политике Иркутской области, утвержденным постановлением Правительства Иркутской области от 16 марта 2016 года № 131-пп, руководствуясь статьей 21 Устава Иркутской области,

П Р И К А З Ы В А Ю:

1. Утвердить прилагаемый Порядок работы «молодежного правительства» Иркутской области.

3. Настоящий приказ вступает в силу через десять календарных дней после его официального опубликования.

Министр А.К. Попов

УТВЕРЖДЕН
приказом министерства по молодежной политике Иркутской области
от 5 декабря 2016 г. № 47-мпр

ПОРЯДОК
РАБОТЫ «МОЛОДЕЖНОГО ПРАВИТЕЛЬСТВА» ИРКУТСКОЙ ОБЛАСТИ

1. Основной формой работы «молодежного правительства» Иркутской области (далее – молодежное правительство) является заседание.

2. Заседание молодежного правительства является правомочным, если на нем присутствует более половины членов от утвержденного состава молодежного правительства, а также председатель молодежного правительства или заместитель председателя молодежного правительства.

3. Заседания молодежного правительства проводятся не реже одного раза в квартал.

Внеочередные заседания молодежного правительства проводятся по решению председателя молодежного правительства, а также по требованию не менее двух третей членов молодежного правительства.

Допускается проведение заседаний в режиме видеоконференции.

4. На заседаниях молодежного правительства могут присутствовать Губернатор Иркутской области, лица, входящие в состав Правительства Иркутской области, представители исполнительных органов государственной власти Иркутской области, органов местного самоуправления муниципальных образований Иркутской области, иных органов и организаций.

5. Председатель молодежного правительства:

1) осуществляет организацию деятельности молодежного правительства;

2) координирует работу членов молодежного правительства, экспертных и рабочих групп, создаваемых молодежным правительством, в том числе дает им поручения в соответствии с их задачами и направлениями деятельности;

3) утверждает план работы молодежного правительства;

4) созывает и проводит заседания молодежного правительства;

5) утверждает на основе предложений членов молодежного правительства повестку дня очередного заседания молодежного правительства;

6) представляет молодежное правительство в исполнительных органах государственной власти Иркутской области, органах местного самоуправления муниципальных образований Иркутской области, иных органах и организациях;

7) направляет полугодовые и годовые отчеты в министерство по молодежной политике Иркутской области.

6. Заместитель председателя молодежного правительства в случае отсутствия председателя молодежного правительства или по его поручению исполняет полномочия председателя молодежного правительства.

7. Секретарь молодежного правительства:

1) готовит проекты плана работы, повестки дня очередного заседания молодежного правительства, организует подготовку материалов к его заседаниям;

2) информирует членов молодежного правительства о дате, времени и месте проведения его заседания не позднее, чем за пять рабочих дней до дня проведения заседания молодежного правительства;

3) ведет и оформляет протокол заседания молодежного правительства;

4) выполняет поручения председателя молодежного правительства;

5) готовит и размещает информационные материалы, касающиеся деятельности молодежного правительства, в средствах массовой информации, в информационно-телекоммуникационной сети «Интернет».

Во время отсутствия секретаря молодежного правительства его полномочия осуществляет один из членов молодежного правительства по поручению председателя молодежного правительства.

8. Члены молодежного правительства имеют право:

1) участвовать в деятельности молодежного правительства;

2) вносить на рассмотрение молодежного правительства предложения по вопросам его деятельности;

3) участвовать в программных мероприятиях, проводимых молодежным правительством;

4) получать информацию о деятельности молодежного правительства.

9. Члены молодежного правительства обязаны:

1) исполнять решения молодежного правительства, поручения председателя молодежного правительства;

2) лично участвовать в деятельности молодежного правительства, посещать все его заседания, активно содействовать решению стоящих перед молодёжным правительством задач;

3) информировать молодёжное правительство и председателя молодёжного правительства о своей работе;

4) содействовать повышению авторитета молодежного правительства;

5) не допускать действий, наносящих ущерб деятельности, интересам и репутации молодежного правительства и его членов.

10. Члены молодежного правительства лично участвуют в его заседаниях и не вправе делегировать свои полномочия другим лицам. Заседания ведет председатель молодежного правительства, а при его отсутствии - заместитель председателя молодежного правительства.

Решение молодежного правительства считается принятым, если за него проголосовало более половины членов от утвержденного состава молодежного правительства.

11. Решения молодежного правительства носят рекомендательный характер и оформляются протоколом, который подписывается председателем молодежного правительства, а в его отсутствие – заместителем председателя молодежного правительства, и секретарем молодежного правительства.

12. Организационное обеспечение деятельности молодежного правительства осуществляется Министерством.

13. Взаимодействие членов молодежного правительства со специалистами и руководителями исполнительных органов государственной власти Иркутской области осуществляется через соответствующих кураторов от исполнительного органа государственной власти Иркутской области.

Министр по молодежной политике Иркутской области
А.К. Попов

МИНИСТЕРСТВО ИМУЩЕСТВЕННЫХ ОТНОШЕНИЙ ИРКУТСКОЙ ОБЛАСТИ

ПРИКАЗ

09.12.2016 **№ 67-мпр**

Иркутск

О внесении изменений в Положение о порядке списания имущества, находящегося в государственной собственности Иркутской области

Руководствуясь Положением о министерстве имущественных отношений Иркутской области, утвержденным постановлением Правительства Иркутской области от 30 сентября 2009 года № 264/43-пп, статьей 21 Устава Иркутской области

П Р И К А З Ы В А Ю:

1. Внести в Положение о порядке списания имущества, находящегося в государственной собственности Иркутской области, утвержденное приказом министерства имущественных отношений Иркутской области от 26 марта 2013 года № 14/пр, следующие изменения:

1) пункт 4 изложить в следующей редакции:

«4. Не подлежит согласованию с Министерством списание основных средств (кроме недвижимого имущества, транспортных средств, библиотечных фондов независимо от стоимости и источника приобретения имущества) первоначальной стоимостью до 50 000 (пятидесяти тысяч) рублей.

Учредитель для подведомственных балансодержателей вправе установить порядок списания основных средств стоимостью до 50000 (пятидесяти тысяч) рублей.»;

2) пункт 6 изложить в следующей редакции:

«6. Результаты принятого Комиссией решения оформляются:

для органов государственной власти, областных государственных учреждений (казенных, бюджетных, автономных), за которыми областное государственное имущество закреплено на праве оперативного управления или на праве хозяйственного ведения в установленном порядке, актом на списание объектов нефинансовых активов (кроме транспортных средств) (ф.0504104), актом на списание транспортного средства (ф.0504105), актом на списание исключенных объектов библиотечного фонда (ф.0504144) с приложением списков литературы (далее - Акт на списание);

для областных государственных унитарных предприятий по формам первичных учетных документов, установленным руководителем областного государственного унитарного предприятия.»;

3) в пункте 8:

подпункт «б» изложить в следующей редакции:

«б) распоряжение учредителя об утверждении Акта на списание;»;

подпункт «г» изложить в следующей редакции:

«г) Акт на списание (подлинник):

по транспортным средствам - 4 экземпляра;

по объектам недвижимости - 4 экземпляра;

по остальным видам имущества - 3 экземпляра;»;

в подпункте «д» слова «автотранспорта» заменить словом «транспорта»;

в подпункте «е» слово «автотранспорта» заменить словом «транспорта»;

в подпункте «ж» слово «автотранспорта» заменить словом «транспорта»;

подпункт «з» изложить в следующей редакции:

«з) копия инвентарной карточки основного средства, заверенные подписью главного бухгалтера и печатью балансодержателя;»;

подпункт «и» изложить в следующей редакции:

«и) копия протокола наблюдательного совета балансодержателя - областного государственного автономного учреждения о рассмотрении вопроса о списании основных средств стоимостью 50 000 (пятьдесят тысяч) рублей и более независимо от источника приобретения, а также транспортных средств, объектов недвижимости и библиотечных фондов независимо от стоимости.»;

4) в пункте 8.1:

в абзаце первом слово «автотранспортного» заменить словом «транспортного»;

в подпункте «а» слово «автотранспортного» заменить словом «транспортного»;

дополнить новым подпунктом «д» следующего содержания:

«д) фотографии показаний пробега и моточасов, заверенные подписями членов комиссии и печатью балансодержателя.»;

5) подпункт «в» пункта 8.2. изложить в следующей редакции:

«в) копия технического паспорта и выписки из Единого государственного реестра недвижимости об объекте недвижимости в отношении недвижимого имущества, подлежащего списанию, или свидетельства о государственной регистрации права оперативного управления балансодержателя на недвижимое имущество, подлежащее списанию, заверенные печатью балансодержателя (при наличии);»;

6) дополнить пунктом 8.4. следующего содержания:

«8.4. Балансодержатель, подведомственный Министерству, представляет в адрес Министерства документы, предусмотренные пунктами 8, 8.1, 8.2 настоящего Положения, за исключением документов предусмотренных подпунктом «б» пункта 8 настоящего Положения.»;

7) пункт 9 изложить в следующей редакции:

«9. Министерство в течение месяца со дня поступления документов, указанных в пунктах 8, 8.1 , 8.2 настоящего Положения, рассматривает их и принимает одно из следующих решений:

о списании основных средств в случае списания имущества балансодержателей, подведомственных Министерству и казны;

о согласовании списания основных средств балансодержателей;

об отказе в списании (согласовании списания).»;

8) пункт 9.1 изложить в следующей редакции:

«9.1. В случае принятия решения о списании имущества, находящегося в казне, Министерство утверждает Акт на списание.

В случае принятия решения о списании имущества, находящегося на балансе балансодержателя, Министерство согласовывает Акт на списание.

При этом имущество балансовой стоимостью от 1 000 000 (одного миллиона) рублей, объекты недвижимости и транспортные средства независимо от стоимости и источника приобретения имущества списываются на основании распоряжения Министерства и утвержденного (согласованного) Акта на списание. Прочие основные средства, за исключением основных средств, указанных в пункте 4 настоящего Положения, списываются путем утверждения (согласования) Министерством Акта на списание.»;

9) пункт 10 изложить в следующей редакции:

«10. После получения распоряжения Министерства об утверждении (согласовании) списания основных средств и утвержденного (согласованного) Акта на списание и на их основании балансодержатель осуществляет:

а) при списании транспортных средств:

в месячный срок снятие основного средства с учета в органах, осуществляющих государственную регистрацию транспортных средств (Государственной инспекции безопасности дорожного движения, Государственного надзора за техническим состоянием самоходных машин и других видов самоходной техники, Государственного речного надзора Федеральной службы по надзору в сфере транспорта, Государственной инспекции по маломерным судам, Государственного авиационного надзора Федеральной службы по надзору в сфере транспорта);

демонтаж деталей, узлов и агрегатов, пригодных для ремонта других объектов основных средств и оприходование на баланс по рыночной стоимости или уничтожение материалов, полученных в результате демонтажа, не пригодных для использования; сдачу лома черных и цветных металлов в установленном порядке;

отражение в бухгалтерском учете выбытия основного средства в установленном порядке в месячный срок после снятия основного средства с учета в органах, осуществляющих государственную регистрацию транспортных средств;

представление в Министерство копии учетной карточки транспортного средства, инвентарной карточки с отметкой о списании и акта о сдаче основного средства на лом черных и цветных металлов (уничтожении) в десятидневный срок после списания основного средства;

б) при списании объекта недвижимости:

демонтаж основного средства и оприходование на баланс по рыночной стоимости или уничтожение материалов, полученных в результате демонтажа;

осуществление юридических действий с прекращением вещных прав на недвижимое имущество в федеральном органе исполнительной власти, уполномоченным Правительством Российской Федерации на осуществление государственного кадастрового учета, государственной регистрации прав, ведение Единого государственного реестра недвижимости и предоставление сведений, содержащихся в Едином государственном реестре недвижимости;

в шестимесячный срок предоставление в Министерство выписки из Единого государственного реестра недвижимости об объекте недвижимости (о прекращении права на недвижимое имущество); документы, подтверждающие в установленном порядке факт ликвидации (сноса) объекта недвижимости и инвентарной карточки с отметкой о выбытии объекта основных средств;

в) при списании других основных средств:

утилизацию имущества и оприходование на баланс по рыночной стоимости или уничтожение материалов, полученных в результате утилизации;

отражение в бухгалтерском учете выбытия объекта основных средств в установленном порядке после завершения мероприятий по утилизации имущества;

в двухмесячный срок предоставление в Министерство документов, подтверждающих факт ликвидации (уничтожения) имущества и инвентарной карточки с отметкой о выбытии.»;

10) пункт 10.1 признать утратившим силу;

11) в пункте 10.3 слова «в металлолом» заменить словами «лома черных и цветных металлов»;

12) пункт 12 изложить в следующей редакции:

«12. Списание областного государственного имущества, находящегося в казне Иркутской области, осуществляется Министерством в порядке, установленном настоящим Положением, при этом положения подпункта «б» пункта 8.2, пунктов 8.3, 9.3 не применяются.».

2.Настоящий приказ подлежит официальному опубликованию.

Подпункт 5, абзацы десятый, одиннадцатый подпункта 9 пункта 1 вступают в силу с 1 января 2017 года.

Министр В.А. Сухорученко

СЛУЖБА ВЕТЕРИНАРИИ ИРКУТСКОЙ ОБЛАСТИ

ПРИКАЗ

от 6 декабря 2016 года **№ 70-спр**

Иркутск

Об установлении требований к бирке и периодичности биркования безнадзорных собак и кошек

В соответствии с пунктом 12 Положения об отдельных вопросах организации проведения в Иркутской области мероприятий по отлову и содержанию безнадзорных животных, утвержденного постановлением Правительства Иркутской области от 21 октября 2016 года № 680-пп, руководствуясь статьей 21 Устава Иркутской области,

приказываю:

1. Установить требования к бирке и периодичности биркования безнадзорных собак и кошек (прилагается).

2. Настоящий приказ подлежит официальному опубликованию.

Руководитель службы – главный государственный ветеринарный инспектор Иркутской области
Б.Н. Балыбердин

Приложение к приказу службы
ветеринарии Иркутской области
от 6 декабря 2016 года № 70-спр

ТРЕБОВАНИЯ К БИРКЕ И ПЕРИОДИЧНОСТИ БИРКОВАНИЯ БЕЗНАДЗОРНЫХ СОБАК И КОШЕК

1. Биркование – способ мечения отловленных безнадзорных собак ушной биркой яркого цвета с указанием на ней идентификационного индивидуального номера с целью учета и идентификации данного животного при повторном отлове.

Учитывая анатомо-физиологические особенности строения ушной раковины кошки, с целью учета и идентификации кошки используется неснимаемый ошейник.

2. Специализированная организация по отлову и содержанию безнадзорных собак и кошек осуществляет биркование безнадзорных собак и закрепление неснимаемого ошейника для кошек в течение 14 календарных дней с даты поступления в места содержания.

3. Биркование собак и закрепление неснимаемого ошейника для кошек осуществляется только в отношении животных, планируемых к возврату в места отлова.

Бирка яркого цвета размещается на средней линии ушной раковины собаки (левой или правой) ближе к основанию.

В качестве стандартного варианта используются ушные бирки и неснимаемые ошейники из эластичных термоустойчивых материалов ярких цветов с черным идентификационным индивидуальным номером.

Для биркования собак используются ушные бирки следующих размеров: ширина – 15-20 мм, длина – 25-40 мм.

4. Перед биркованием собак и закреплением неснимаемого ошейника для кошек на бирку и неснимаемый ошейник наносится идентификационный индивидуальный номер, который дублируется в учетном деле и реестре безнадзорных собак и кошек. Идентификационный индивидуальный номер не должен стираться, смываться водой и выгорать на солнце.

Идентификационный индивидуальный номер состоит из 6 знаков, расположенных в следующей последовательности:

XX XXXX, где:

XX – код муниципального образования согласно приложению;

XXXX – идентификационный индивидуальный номер безнадзорной собаки или кошки (нумерация сквозная отдельно по каждому муниципальному образованию).

5. Биркование (закрепление неснимаемого ошейника) впервые отловленных безнадзорных животных и отлов ранее биркованных (имеющих неснимаемый ошейник) безнадзорных животных с целью ревакцинации осуществляется в соответствии со следующим графиком:

2017 год – бирка (ошейник) зеленого цвета;
2018 год – бирка (ошейник) красного цвета;
2019 год – бирка (ошейник) зеленого цвета;
2020 год – бирка (ошейник) красного цвета;
2021 год – бирка (ошейник) зеленого цвета;
2022 год – бирка (ошейник) красного цвета;
и далее последующие годы соответственно.

Заместитель руководителя службы – заместитель главного государственного ветеринарного инспектора Иркутской области
Н.А. Лазарев

ПЕРЕЧЕНЬ
кодов муниципальных образований Иркутской области

Код	Наименование муниципального образования
01	город Братск
02	Зиминское городское муниципальное образование
03	город Иркутск
04	город Саянск
05	город Свирск
06	город Тулун
07	город Усолье-Сибирское
08	город Усть-Илимск
09	город Черемхово
10	Ангарский городской округ
11	Муниципальное образование города Бодайбо и района
12	Иркутское районное муниципальное образование
13	Братский район
14	Усть-Кутское муниципальное образование
15	Аларский район
16	Балаганский район
17	Баяндаевский район
18	Боханский район
19	Жигаловский район
20	Заларинский район
21	Зиминское районное муниципальное образование
22	Казачинско-Ленский район
23	Катангский район
24	Качугский район
25	Киренский район
26	Куйтунский район
27	Мамско-Чуйский район
28	Нижнеилимский район
29	Нижнеудинский район
30	Нукутский район
31	Ольхонское районное муниципальное образование
32	Осинский район
33	Слюдянский район
34	Тайшетский район
35	Тулунский район
36	Усольское районное муниципальное образование
37	Усть-Илимский район
38	Усть-Удинский район
39	Черемховское районное муниципальное образование
40	Чунское районное муниципальное образование
41	Шелеховский муниципальный район
42	Эхирит-Булагатский район

СЛУЖБА ПО ТАРИФАМ ИРКУТСКОЙ ОБЛАСТИ

П Р И К А З

2 декабря 2016 года **№ 350-спр**

Иркутск

Об установлении тарифов на тепловую энергию, поставляемую потребителям МУП «ЖКХ Озерный»

В соответствии с Федеральным законом от 27 июля 2010 года № 190-ФЗ «О теплоснабжении», постановлением Правительства Российской Федерации от 22 октября 2012 года № 1075 «О ценообразовании в сфере теплоснабжения», руководствуясь Положением о службе по тарифам Иркутской области, утвержденным постановлением Правительства Иркутской области от 7 июня 2012 года № 303-пп, учитывая итоги рассмотрения данного вопроса на заседании Правления службы по тарифам Иркутской области 22 ноября 2016 года,

П Р И К А З Ы В А Ю:

1. Установить тарифы на тепловую энергию, поставляемую потребителям МУП «ЖКХ Озерный», с календарной разбивкой согласно приложению.

2. Тарифы, установленные в пункте 1 настоящего приказа, действуют с 1 января 2017 года по 31 декабря 2017 года.

3. Признать утратившими силу с 1 января 2017 года:

1) приказ службы по тарифам Иркутской области от 26 июня 2014 года № 238-спр «Об установлении тарифов на тепловую энергию, поставляемую потребителям МУП «Озернинское ЖКХ»;

2) пункт 5 приказа службы по тарифам Иркутской области от 9 декабря 2014 года № 611-спр «Об установлении долгосрочных тарифов на тепловую энергию, поставляемую потребителям МУП «Озернинское ЖКХ»;

3) приказ службы по тарифам Иркутской области от 9 декабря 2014 года № 612-спр «О внесении изменений в приказ службы по тарифам Иркутской области от 26 июня 2014 года № 238-спр»;

4) пункт 1 приказа службы по тарифам Иркутской области от 14 декабря 2015 года № 465-спр «О внесении изменений в приказы службы по тарифам Иркутской области от 26 июня 2014 года № 238-спр и от 9 декабря 2014 года № 612-спр».

4. Настоящий приказ подлежит официальному опубликованию.

Руководитель службы А.Р. Халиулин

Приложение
к приказу службы по тарифам
Иркутской области
от 2 декабря 2016 года № 350-спр

ТАРИФЫ
НА ТЕПЛОВУЮ ЭНЕРГИЮ, ПОСТАВЛЯЕМУЮ ПОТРЕБИТЕЛЯМ МУП «ЖКХ ОЗЕРНЫЙ»

Наименование регулируемой организации	Вид тарифа (НДС не облагается)	Период действия	Вода
МУП «ЖКХ Озерный»	1. Котельная администрации		
	Для потребителей, в случае отсутствия дифференциации тарифов по схеме подключения		
	одноставочный тариф, руб./Гкал	с 01.01.2017 по 30.06.2017	11 503,03
		с 01.07.2017 по 31.12.2017	11 503,03
	2. Центральная котельная		
	Для потребителей, в случае отсутствия дифференциации тарифов по схеме подключения		
	одноставочный тариф, руб./Гкал	с 01.01.2017 по 30.06.2017	4 389,72
		с 01.07.2017 по 31.12.2017	4 389,72
	3. Котельная ДОУ «Озерки»		
	Для потребителей, в случае отсутствия дифференциации тарифов по схеме подключения		
	одноставочный тариф, руб./Гкал	с 01.01.2017 по 30.06.2017	6 655,57
		с 01.07.2017 по 31.12.2017	6 655,57

Начальник управления регулирования тарифов (цен) в сфере теплоснабжения службы по тарифам Иркутской области
З.С. Крынина

СЛУЖБА ПО ТАРИФАМ ИРКУТСКОЙ ОБЛАСТИ

П Р И К А З

25 ноября 2016 года № 325-спр
Иркутск

Об установлении долгосрочных тарифов на тепловую энергию, поставляемую потребителям ООО ТК «Витим-Лес» на территории Алексеевского муниципального образования Киренского района

В соответствии с Федеральным законом от 27 июля 2010 года № 190-ФЗ «О теплоснабжении», постановлением Правительства Российской Федерации от 22 октября 2012 года № 1075 «О ценообразовании в сфере теплоснабжения», руководствуясь Положением о службе по тарифам Иркутской области, утвержденным постановлением Правительства Иркутской области от 7 июня 2012 года № 303-пп, учитывая итоги рассмотрения данного вопроса на заседании Правления службы по тарифам Иркутской области 21 ноября 2016 года,

П Р И К А З Ы В А Ю:

1. Установить долгосрочные тарифы на тепловую энергию, поставляемую потребителям ООО ТК «Витим-Лес» на территории Алексеевского муниципального образования Киренского района, с календарной разбивкой согласно приложению 1.

2. Установить долгосрочные параметры регулирования деятельности ООО ТК «Витим-Лес» на территории Алексеевского муниципального образования Киренского района, устанавливаемые на 2017-2019 годы для формирования тарифов с использованием метода индексации установленных тарифов, согласно приложению 2.

3. Тарифы, установленные в пункте 1 настоящего приказа, действуют с 1 января 2017 года по 31 декабря 2019 года.

4. Компенсацию выпадающих доходов ООО ТК «Витим-Лес» от реализации населению тепловой энергии для целей отопления по тарифам, не обеспечивающим возмещение экономически обоснованных расходов, осуществлять за счет средств областного бюджета, предусмотренных в законе Иркутской области об областном бюджете на соответствующий финансовый год.

5. Признать утратившим силу с 1 января 2017 года приказ службы по тарифам Иркутской области от 22 сентября 2016 года № 213-спр «Об установлении тарифов на тепловую энергию, поставляемую потребителям ООО ТК «Витим-Лес» на территории Алексеевского муниципального образования Киренского района».

6. Настоящий приказ подлежит официальному опубликованию.

Руководитель службы А.Р. Халиулин

Приложение 1
к приказу службы по тарифам
Иркутской области
от 25 ноября 2016 года № 325-спр

ДОЛГОСРОЧНЫЕ ТАРИФЫ НА ТЕПЛОВУЮ ЭНЕРГИЮ, ПОСТАВЛЯЕМУЮ ПОТРЕБИТЕЛЯМ ООО ТК «ВИТИМ-ЛЕС» НА ТЕРРИТОРИИ АЛЕКСЕЕВСКОГО МУНИЦИПАЛЬНОГО ОБРАЗОВАНИЯ КИРЕНСКОГО РАЙОНА

Наименование регулируемой организации	Вид тарифа (НДС не облагается)	Период действия	Вода
ООО ТК «Витим-Лес»	Для потребителей, в случае отсутствия дифференциации тарифов по схеме подключения		
	одноставочный тариф, руб./Гкал	с 01.01.2017 по 30.06.2017	3 448,66
		с 01.07.2017 по 31.12.2017	3 633,54
		с 01.01.2018 по 30.06.2018	3 633,54
		с 01.07.2018 по 31.12.2018	3 708,78
		с 01.01.2019 по 30.06.2019	3 708,78
		с 01.07.2019 по 31.12.2019	3 813,95
	Население		
	одноставочный тариф, руб./Гкал	с 01.01.2017 по 30.06.2017	1 331,56
		с 01.07.2017 по 31.12.2017	1 384,82
		с 01.01.2018 по 30.06.2018	1 384,82
		с 01.07.2018 по 31.12.2018	1 440,21
		с 01.01.2019 по 30.06.2019	1 440,21
		с 01.07.2019 по 31.12.2019	1 497,81

Начальник управления регулирования тарифов (цен) в сфере теплоснабжения службы по тарифам Иркутской области
З.С. Крынина

Приложение 2
к приказу службы по тарифам
Иркутской области
от 25 ноября 2016 года № 325-спр

ДОЛГОСРОЧНЫЕ ПАРАМЕТРЫ РЕГУЛИРОВАНИЯ ДЕЯТЕЛЬНОСТИ ООО ТК «ВИТИМ-ЛЕС» НА ТЕРРИТОРИИ АЛЕКСЕЕВСКОГО МУНИЦИПАЛЬНОГО ОБРАЗОВАНИЯ КИРЕНСКОГО РАЙОНА, УСТАНАВЛИВАЕМЫЕ НА 2017-2019 ГОДЫ ДЛЯ ФОРМИРОВАНИЯ ТАРИФОВ С ИСПОЛЬЗОВАНИЕМ МЕТОДА ИНДЕКСАЦИИ УСТАНОВЛЕННЫХ ТАРИФОВ

Наименование регулируемой организации	Год	Базовый уровень операционных расходов	Индекс эффективности операционных расходов	Нормативный уровень прибыли	Показатели энергосбережения и энергетической эффективности	Динамика изменения расходов на топливо
		тыс. руб.	%	%		
ООО ТК «Витим-Лес»	2017	10 781,2	1,0	0,0	-	-
	2018	-	1,0	0,0	-	-
	2019	-	1,0	0,0	-	-

Начальник управления регулирования тарифов (цен) в сфере теплоснабжения службы по тарифам Иркутской области
З.С. Крынина

СЛУЖБА ВЕТЕРИНАРИИ ИРКУТСКОЙ ОБЛАСТИ

ПРИКАЗ

от 6 декабря 2016 года № 69-спр
Иркутск

Об установлении требований к ветеринарному кабинету для осуществления стерилизации (кастрации) безнадзорных собак и кошек

В соответствии с пунктом 20 Положения об отдельных вопросах организации проведения в Иркутской области мероприятий по отлову и содержанию безнадзорных животных, утвержденного постановлением Правительства Иркутской области от 21 октября 2016 года № 680-пп, руководствуясь статьей 21 Устава Иркутской области,

приказываю:

1. Установить требования к ветеринарному кабинету для осуществления стерилизации (кастрации) безнадзорных собак и кошек (прилагается).

2. Настоящий приказ подлежит официальному опубликованию.

Руководитель службы ветеринарии
Иркутской области
Б.Н. Балыбердин

Приложение к приказу службы
ветеринарии Иркутской области
от 6 декабря 2016 года№ 69-спр

ТРЕБОВАНИЯ К ВЕТЕРИНАРНОМУ КАБИНЕТУ ДЛЯ ОСУЩЕСТВЛЕНИЯ СТЕРИЛИЗАЦИИ (КАСТРАЦИИ) БЕЗНАДЗОРНЫХ СОБАК И КОШЕК

1. Настоящие требования устанавливают общие требования к ветеринарному кабинету для осуществления стерилизации (кастрации) безнадзорных собак и кошек (далее – помещение для стерилизации).

2. Помещение для стерилизации должно размещаться в строении, отдельно стоящем от жилых зданий.

3. Устройство и оборудование помещения для стерилизации должно соответствовать ветеринарно-санитарным требованиям законодательства.

4. В помещении для стерилизации следует поддерживать микроклимат и температуру воздуха от 19 до 23°С, обеспечивающие комфортные условия для работы.

5. Поверхности мебели, дверей и окон должны быть достаточно прочными, легко очищаемыми и устойчивыми к действию моющих и дезинфицирующих средств.

6. Стены и полы должны быть облицованы материалами, влагостойкими и устойчивыми к дезинфицирующим средствам, плиткой, прочным пластиком или покрашены краской.

7. Помещение для стерилизации должно быть оснащено оборудованием и мебелью, обеспечивающими осуществление стерилизации (кастрации) безнадзорных собак и кошек.

8. Помещение для стерилизации должно быть укомплектовано набором поводков, намордников и ошейников для собак, шлей для кошек.

9. Помещение для послеоперационной передержки животных должно быть изолировано от помещения для стерилизации.

10. Помещение, где содержатся животные, должно иметь отопление, естественное или искусственное освещение, вентиляцию, обеспечивающие комфортные условия микроклимата.

Заместитель руководителя службы – заместитель главного государственного ветеринарного инспектора Иркутской области
Н.А. Лазарев

СЛУЖБА ГОСУДАРСТВЕННОГО НАДЗОРА ЗА ТЕХНИЧЕСКИМ СОСТОЯНИЕМ САМОХОДНЫХ МАШИН И ДРУГИХ ВИДОВ ТЕХНИКИ ИРКУТСКОЙ ОБЛАСТИ

ПРИКАЗ

09 декабря 2016 года Иркутск № 22-СПР

О внесении изменений в приказ службы государственного надзора за техническим состоянием самоходных машин и других видов техники Иркутской области №11-СПР от 28 мая 2014 года

В соответствии с Федеральным законом от 28 декабря 2013 года № 396-ФЗ «О внесении изменений в отдельные законодательные акты Российской Федерации», Федеральным законом от 04 июня 2014 года №140-ФЗ «О внесении изменений в Федеральный закон «О контрактной системе в сфере закупок товаров, работ, услуг для обеспечения государственных и муниципальных нужд», Положением о службе государственного надзора за техническим состоянием самоходных машин и других видов техники Иркутской области, утвержденным постановлением Правительства Иркутской области от 29 декабря 2009 года №396/175-пп, руководствуясь статьей 21 Устава Иркутской области,

П Р И К А З Ы В А Ю:

1.Внести в приказ службы государственного надзора за техническим состоянием самоходных машин и других видов техники Иркутской области №11-СПР от 28 мая 2014 года следующие изменения:

1) пункт 5 главы 1 Положения о комиссии по осуществлению закупок товаров, работ, услуг для государственных нужд службы государственного надзора за техническим состоянием самоходных машин и других видов техники Иркутской области, утвержденного приказом службы государственного надзора за техническим состоянием самоходных машин и других видов техники Иркутской области №11-СПР от 28 мая 2014 года изложить в следующей редакции:

«5.Комиссия по осуществлению закупок товаров, работ, услуг для государственных нужд Службы Гостехнадзора создается в целях определения поставщиков (подрядчиков, исполнителей) путем проведения аукционов в электронной форме с начальной (максимальной) ценой контракта менее пятьсот тысяч рублей, запросов предложений в случаях, предусмотренных пунктами 2, 7, 9, 10 части 2 статьи 83 Федерального закона № 44-ФЗ, запросов котировок для обеспечения нужд Службы Гостехнадзора.».

2. Настоящий приказ вступает в силу через десять календарных дней после его официального опубликования.

Руководитель службы государственного надзора за техническим состоянием самоходных машин и других видов техники Иркутской области – главный государственный инженер-инспектор Иркутской области по надзору за техническим состоянием самоходных машин и других видов техники
А.А. Ведерников

СЛУЖБА ПО ТАРИФАМ ИРКУТСКОЙ ОБЛАСТИ

П Р И К А З

25 ноября 2016 года № 323-спр
Иркутск

Об установлении долгосрочных тарифов на теплоноситель, поставляемый ООО «КМК-Энерго»

В соответствии с Федеральным законом от 27 июля 2010 года № 190-ФЗ «О теплоснабжении», постановлением Правительства Российской Федерации от 22 октября 2012 года № 1075 «О ценообразовании в сфере теплоснабжения», руководствуясь Положением о службе по тарифам Иркутской области, утвержденным постановлением Правительства Иркутской области от 7 июня 2012 года № 303-пп, учитывая итоги рассмотрения данного вопроса на заседании Правления службы по тарифам Иркутской области 11 ноября 2016 года,

П Р И К А З Ы В А Ю:

1. Установить долгосрочные тарифы на теплоноситель, поставляемый ООО «КМК-Энерго», согласно приложению 1.

2. Установить долгосрочные параметры регулирования деятельности ООО «КМК-Энерго» по производству теплоносителя, устанавливаемые на 2017-2019 годы для формирования тарифов с использованием метода индексации установленных тарифов, согласно приложению 2.

3. Тарифы, установленные в пункте 1 настоящего приказа, действуют с 1 января 2017 года по 31 декабря 2019 года.

4. Признать утратившим силу с 1 января 2017 года приказ службы по тарифам Иркутской области от 16 июня 2016 года № 84-спр «Об установлении тарифов на теплоноситель, поставляемый ООО «КМК-Энерго».

5. Настоящий приказ подлежит официальному опубликованию.

Руководитель службы А.Р. Халиулин

Приложение 1
к приказу службы по тарифам
Иркутской области
от 25 ноября 2016 года № 323-спр

ДОЛГОСРОЧНЫЕ ТАРИФЫ НА ТЕПЛОНОСИТЕЛЬ, ПОСТАВЛЯЕМЫЙ ООО «КМК-ЭНЕРГО»

Наименование регулируемой организации	Вид тарифа (без учета НДС)	Период действия	Вода	Пар
ООО «КМК-Энерго»	Тариф на теплоноситель, поставляемый теплоснабжающей организацией, владеющей источником (источниками) тепловой энергии, на котором производится теплоноситель			
	одноставочный тариф, руб./куб.м	с 01.01.2017 по 30.06.2017	13,28	13,28
		с 01.07.2017 по 31.12.2017	13,81	13,81
		с 01.01.2018 по 30.06.2018	13,81	13,81
		с 01.07.2018 по 31.12.2018	13,89	13,89
		с 01.01.2019 по 30.06.2019	13,89	13,89
		с 01.07.2019 по 31.12.2019	14,45	14,45
	Тариф на теплоноситель, поставляемый потребителям			
	одноставочный тариф, руб./куб.м	с 01.01.2017 по 30.06.2017	13,28	13,28
		с 01.07.2017 по 31.12.2017	13,81	13,81
		с 01.01.2018 по 30.06.2018	13,81	13,81
		с 01.07.2018 по 31.12.2018	13,89	13,89
		с 01.01.2019 по 30.06.2019	13,89	13,89
		с 01.07.2019 по 31.12.2019	14,45	14,45

Начальник управления регулирования тарифов (цен) в сфере теплоснабжения службы по тарифам Иркутской области
З.С. Крынина

Приложение 2
к приказу службы по тарифам
Иркутской области
от 25 ноября 2016 года № 323-спр

ДОЛГОСРОЧНЫЕ ПАРАМЕТРЫ РЕГУЛИРОВАНИЯ ДЕЯТЕЛЬНОСТИ ООО «КМК-ЭНЕРГО» ПО ПРОИЗВОДСТВУ ТЕПЛОНОСИТЕЛЯ, УСТАНАВЛИВАЕМЫЕ НА 2017-2019 ГОДЫ ДЛЯ ФОРМИРОВАНИЯ ТАРИФОВ С ИСПОЛЬЗОВАНИЕМ МЕТОДА ИНДЕКСАЦИИ УСТАНОВЛЕННЫХ ТАРИФОВ

Наименование регулируемой организации	Год	Базовый уровень операционных расходов	Индекс эффективности операционных расходов	Нормативный уровень прибыли	Показатели энергосбережения и энергетической эффективности	Динамика изменения расходов на топливо
		тыс. руб.	%	%		
ООО «КМК-Энерго»	2017	0,0	1,0	0,0	-	-
	2018	-	1,0	0,0	-	-
	2019	-	1,0	0,0	-	-

Начальник управления регулирования тарифов (цен) в сфере теплоснабжения службы по тарифам Иркутской области
З.С. Крынина

СЛУЖБА ПО ТАРИФАМ ИРКУТСКОЙ ОБЛАСТИ

П Р И К А З

7 декабря 2016 года № 354-спр
Иркутск

О признании утратившими силу отдельных приказов службы по тарифам Иркутской области

Руководствуясь Положением о службе по тарифам Иркутской области, утвержденным постановлением Правительства Иркутской области от 7 июня 2012 года № 303-пп, учитывая итоги рассмотрения данного вопроса на заседании Правления службы по тарифам Иркутской области 29 ноября 2016 года,

П Р И К А З Ы В А Ю:

1. Признать утратившими силу:

1) приказ службы по тарифам Иркутской области от 27 июня 2014 года № 286-спр «Об установлении долгосрочных тарифов на тепловую энергию, поставляемую потребителям индивидуальным предпринимателем В.А.Умновым»;

2) приказ службы по тарифам Иркутской области от 21 ноября 2014 года № 541-спр «О внесении изменений в приказ службы по тарифам Иркутской области от 27 июня 2014 года № 286-спр»;

3) приказ службы по тарифам Иркутской области от 5 ноября 2015 года № 325-спр «О внесении изменений в приказ службы по тарифам Иркутской области от 27 июня 2014 года № 286-спр».

2. Настоящий приказ подлежит официальному опубликованию.

Руководитель службы А.Р. Халиулин

МИНИСТЕРСТВО ТРУДА И ЗАНЯТОСТИ ИРКУТСКОЙ ОБЛАСТИ

П Р И К А З

02.12.2016 **№ 89-мпр**

Иркутск

О внесении изменений в приказ министерства труда и занятости Иркутской области от 2 ноября 2016 года № 78-мпр

Руководствуясь статьей 21 Устава Иркутской области, Положением о министерстве труда и занятости Иркутской области, утвержденным постановлением Правительства Иркутской области от 3 декабря 2012 года № 688-пп,

П Р И К А З Ы В А Ю:

1. Внести в приказ министерства труда и занятости Иркутской области от 2 ноября 2016 года № 78-мпр «Об утверждении Перечня должностей государственной гражданской службы министерства труда и занятости Иркутской области, при замещении которых гражданин в течение двух лет после увольнения с государственной гражданской службы имеет право замещать на условиях трудового договора должности в организации и (или) выполнять в данной организации работы (оказывать данной организации услуги) в течение месяца стоимостью более ста тысяч рублей на условиях гражданско-правового договора (гражданско-правовых договоров), если отдельные функции государственного управления данной организацией входили в должностные (служебные) обязанности государственного гражданского служащего, с согласия комиссии по соблюдению требований к служебному поведению государственных гражданских служащих и урегулированию конфликта интересов в министерстве труда и занятости Иркутской области и обязан при заключении трудовых договоров и (или) гражданско-правовых договоров сообщать работодателю сведения о последнем месте своей службы» (далее – приказ) следующие изменения:

1) в индивидуализированном заголовке слова «государственной гражданской службы министерства» заменить словами «государственной гражданской службы Иркутской области в министерстве»;

2) в индивидуализированном заголовке Перечня должностей государственной гражданской службы министерства труда и занятости Иркутской области, при замещении которых гражданин в течение двух лет после увольнения с государственной гражданской службы имеет право замещать на условиях трудового договора должности в организации и (или) выполнять в данной организации работы (оказывать данной организации услуги) в течение месяца стоимостью более ста тысяч рублей на условиях гражданско-правового договора (гражданско-правовых договоров), если отдельные функции государственного управления данной организацией входили в должностные (служебные) обязанности государственного гражданского служащего, с согласия комиссии по соблюдению требований к служебному поведению государственных гражданских служащих и урегулированию конфликта интересов в министерстве труда и занятости Иркутской области и обязан при заключении трудовых договоров и (или) гражданско-правовых договоров сообщать работодателю сведения о последнем месте своей службы, утвержденного приказом, слова «государственной гражданской службы министерства» заменить словами «государственной гражданской службы Иркутской области в министерстве».

2. Настоящий приказ подлежит официальному опубликованию.

Министр Н.В. Воронцова

МИНИСТЕРСТВО СТРОИТЕЛЬСТВА, ДОРОЖНОГО ХОЗЯЙСТВА ИРКУТСКОЙ ОБЛАСТИ

Р А С П О Р Я Ж Е Н И Е

1 декабря 2016 года **№ 235-мр**

Иркутск

О подготовке документации по планировке территории линейного объекта

В целях реализации государственной программы Иркутской области «Развитие дорожного хозяйства» на 2014-2020 годы, утвержденной постановлением Правительства Иркутской области от 24 октября 2013 года № 445-пп, в соответствии со статьей 45 Градостроительного кодекса Российской Федерации, Положением о предоставлении федеральному органу исполнительной власти, уполномоченному в области государственной регистрации прав на недвижимое имущество и сделок с ним, кадастрового учета и ведения государственного кадастра недвижимости, федеральными органами исполнительной власти, органами государственной власти субъектов Российской Федерации и органами местного самоуправления дополнительных сведений, воспроизводимых на кадастровых картах, предназначенных для использования неограниченным кругом лиц, утвержденным постановлением Правительства Российской Федерации от 20 мая 2014 года № 467, статьей 16 Закона Иркутской области от 23 июля 2008 года № 59-оз «О градостроительной деятельности в Иркутской области», руководствуясь Положением о министерстве строительства, дорожного хозяйства Иркутской области, утвержденным постановлением Правительства Иркутской области от 9 февраля 2011 года № 29-пп:

1. Службе архитектуры Иркутской области (Протасова Е.В.), совместно с областным государственным казенным учреждением «Дирекция по строительству и эксплуатации автомобильных дорог Иркутской области» (Клочихин И.И.), обеспечить в срок до 31 декабря 2017 года подготовку документации по планировке территории линейного объекта регионального значения (проект планировки территории и проект межевания территории), предназначенной для размещения линейного объекта регионального значения «Строительство мостового перехода через р. Лена на автомобильной дороге Жигалово – Казачинское в Жигаловском районе Иркутской области» (Строительство мостового перехода через р. Лена на автомобильной дороге Жигалово – Казачинское с. Тутура в Жигаловском районе).

2. Отделу градостроительства, ценообразования и сметного нормирования в строительстве министерства строительства, дорожного хозяйства Иркутской области (Рубцова О.Н.) в течение десяти дней со дня принятия настоящего решения направить уведомление о принятии настоящего решения главе поселения, главе городского округа, применительно к территориям которых принято настоящее решение.

3. Настоящее распоряжение подлежит официальному опубликованию в общественно-политической газете «Областная» и размещению на официальном сайте Правительства Иркутской области в информационно-телекоммуникационной сети «Интернет».

Министр строительства, дорожного хозяйства
Иркутской области
С.Д. Свиркина

МИНИСТЕРСТВО СЕЛЬСКОГО ХОЗЯЙСТВА ИРКУТСКОЙ ОБЛАСТИ

П Р И К А З

1 декабря 2016 года **№ 145-мпр**

Иркутск

О внесении изменений в отдельные нормативные правовые акты министерства сельского хозяйства Иркутской области

В целях реализации постановления Правительства Иркутской области от 11 июля 2013 года № 255-пп «Об утверждении Положения о предоставлении начинающим фермерам Иркутской области грантов на создание и развитие крестьянского (фермерского) хозяйства в случае производства и (или) переработки (в том числе на арендованных основных средствах) сельскохозяйственной продукции, выполнения работ и оказания услуг в области сельского хозяйства», руководствуясь Указом Губернатора Иркутской области от 12 октября 2015 года № 82-угк «О назначении на должность Сумарокова И.П.», статьей 21 Устава Иркутской области,

П Р И К А З Ы В А Ю:

1. Внести в пункт 5 методики балльной системы оценок граждан Российской Федерации, подавших заявки в конкурсную комиссию для признания их начинающими фермерами Иркутской области, утвержденной приказом министерства сельского хозяйства Иркутской области от 23 марта 2015 года № 16-мпр «О реализации постановления Правительства Иркутской области от 11 июля 2013 года № 255-пп», изменение, заменив слова «Едином государственном реестре прав на недвижимое имущество и сделок с ним» словами «Едином государственном реестре недвижимости».

2. Внести в перечень документов, подтверждающих целевое использование начинающим фермером гранта на создание и развитие крестьянского (фермерского) хозяйства (за исключением копий договоров на приобретение товаров (работ, услуг), актов приема-передачи, счетов, счетов-фактур, представляемых начинающим фермером для перечисления гранта с расчетного счета начинающего фермера в целях оплаты товаров (работ, услуг), утвержденный приказом министерства сельского хозяйства Иркутской области от 7 мая 2015 года № 35-мпр «О реализации Положения о предоставлении начинающим фермерам Иркутской области грантов на создание и развитие крестьянского (фермерского) хозяйства», следующие изменения:

абзац второй пункта 1 дополнить словами «(выписка из Единого государственного реестра недвижимости об объекте недвижимости, удостоверяющая государственную регистрацию права собственности на земельный участок)»;

абзац второй подпункта 1 пункта 3 дополнить словами «(выписка из Единого государственного реестра недвижимости об объекте недвижимости, удостоверяющая государственную регистрацию права собственности на указанные объекты)».

3. Настоящий приказ вступает в силу через десять календарных дней после дня его официального опубликования.

Министр сельского хозяйства Иркутской области
И.П. Сумароков

СООБЩЕНИЕ О ТОРГАХ

Организатор торгов – ООО «Торгпроф» (ОГРН1103850011715, ИНН 3810315580, почт. адрес: 664002 г. Иркутск, ул. Марии Ульяновой, д. 25А) уведомляет о проведении торгов на Электронной Торговой Площадке «Региональная торговая площадка», по адресу в сети интернет: www.regtorg.com, в форме публичного предложения по продаже имущества ЗАО «Мостострой-9» (ИНН 3818013260/ОГРН 1023802082028, юр. адрес: 664017 г. Иркутск, ул. Лермонтова, д. 142, конкурсный управляющий Галандин Сергей Анатольевич, ИНН 381100209800, СНИЛС 038-301-196-28, членство Ассоциация «РСОПАУ» - ИНН7701317591, ОГРН1027701018730, номер в реестре 001-6, г. Москва, Кутузовский проспект, д.36, стр.23, утвер. Решением АС Иркутской области от 14.10.2015 г. по делу № А19-21387/2014) 2 лотами (сообщение о результатах торгов в ЕФРСБ № 1391030 от 10.11.16 г.), начальная цена продажи напротив каждого лота в руб. НДС не облагается):

Лот №3 - Административное, нежилое здание, литера А, площадь 1292,4 кв.м, этажность 4, подземная этажность 1, адрес объекта: г. Иркутск, ул. Лермонтова, 142, кадастровый номер 38:36:000029:0100:25:40 1:001:020186490; земельный участок, площадь 900 кв. м, для эксплуатации существующего административного здания, категория земель: земли поселений, Иркутская область, г. Иркутск, ул. Лермонтова, 142, кадастровый номер 38:36:000029:0100. Залог - ОАО «БайкалИнвестБанк» (ИНН 3801002781) – 34 376 400,00 рублей.

Лот №4 - Земельный участок, площадью 1826,00 кв.м, категория земель: земли населенных пунктов - под базу отдыха, адрес: Республика Бурятия, Тункинский район, п. Аршан, установлено относительно ориентира – база, расположенного в границах участка, адрес ориентира: ул. Вересова, уч. 84, кадастровый номер 03:20:010118:57; Дом всесезонного проживания (литера А), площадью 58,4 кв.м, кадастровый (условный) номер 03-03-20/009/2009-463, год постройки 2007. Дом всесезонного проживания (литера Б), площадью 58,4 кв.м, кадастровый (условный) номер 03-03-20/009/2009-462, год постройки 2007. Дом всесезонного проживания (литера В), площадью 58,4 кв.м, кадастровый (условный) номер 03-03-20/009/2009-461, год постройки 2007. Домик охраны (литера Д), площадью 14,1 кв.м, кадастровый (условный) номер 03-03-20/009/2009-460, год постройки 2007. Адрес местонахождения: Республика Бурятия, Тункинский район, с. Аршан, ул. Вересова, д. 84. Залог - ОАО «БайкалИнвестБанк» (ИНН 3801002781) – 4 959 000,00 рублей.

Сведения об имуществе, его характеристиках и составе содержатся в отчетах об оценке № 11/16, № 12/16 от 25.02.16 г. опубликованном на сайте ЕФРСБ – www.bankrot.fedresurs.ru в сообщении № 959549 от 29.02.2016 г.

Срок действия начальной цены при продаже имущества должника посредством публичного предложения устанавливается в 5 календарных дней с 19.12.2016 г. по 23.12.2016 г. По истечении указанного срока начальная цена подлежит снижению каждые 5 календарных дней. Величина снижения начальной цены составляет 5% от начальной цены продажи имущества должника. Минимально допустимая цена (цена отсечения) продажи имущества должника составляет 30% от начальной цены продажи имущества должника. Реализация имущества на торгах посредством публичного предложения производится в течение 90 (девяноста) дней со дня опубликования и размещения настоящего сообщения. По достижении минимальной цены оставшийся срок реализация имущества осуществляется по минимальной цене. График снижения указан на ЭТП «Региональная торговая площадка».

Заявки на участие в торгах принимаются с 00 ч.01 м. 19.12.16 г. до 23 ч. 59 м. 18.03.2017 г. включительно, в рабочие дни (время г. Москва) по адресу: www.regtorg.com, срок приема заявок подлежит разграничению по периодам, которые указываются на ЭТП «Региональная торговая площадка». К участию в торгах допускаются лица, уплатившие задаток и подавшие организатору торгов заявку через оператора электронной площадки в срок, установленный для определенного периода.

К участию в торгах допускаются лица, уплатившие задаток и своевременно подавшие организатору торгов заявку через оператора электронной площадки.

Заявка на участие в торгах составляется в произвольной форме на русском языке и должна содержать: Наименование, сведения об организационно-правовой форме, о месте нахождения (для юридического лица), фамилию, имя, отчество, паспортные данные, сведения о месте жительства (для физического лица), почтовый адрес, ИНН налогоплательщика, номер контактного телефона, адрес электронной почты, банковские реквизиты заявителя; Обязательство участника открытых торгов соблюдать требования, указанные в сообщении о проведении открытых торгов; Сведения о наличии или об отсутствии заинтересованности Заявителя по отношению к Должнику, кредиторам, Конкурсному управляющему и о характере этой заинтересованности, сведения об участии в капитале Заявителя Конкурсного управляющего, а также сведения о Заявителе, саморегулируемой организации арбитражных управляющих, членом или руководителем которой является Конкурсный управляющий.

К заявке прикладываются документы: Действительная на день представления заявки на участие в торгах выписка из Единого государственного реестра юридических лиц (Единого государственного реестра индивидуальных предпринимателей), или её нотариальная копия, (для юридического лица и индивидуального предпринимателя) выданная не позднее, чем за 5 дней до даты представления заявки; Документ, удостоверяющий личность (для физического лица); Надлежащим образом заверенный перевод на русский язык документов о государственной регистрации юридического лица или государственной регистрации физического лица в качестве индивидуального предпринимателя в соответствии с законодательством соответствующего государства (для иностранного лица); Устав организации (для юридического лица), Решение об одобрении или о совершении крупной сделки, если требование о необходимости наличия такого решения для совершения крупной сделки установлено законодательством Российской Федерации и (или) учредительными документами юридического лица и если для участника открытых торгов приобретение Имущества (предприятия) или внесение денежных средств в качестве задатка являются крупной сделкой; Документ, подтверждающий полномочия лица на осуществление действий от имени заявителя, договор о задатке, подписанный заявителем.

Задаток составляет20 % от цены предмета торгов, установленной в ходе публичного предложения на дату подачи заявки и уплачивается на основании заключенного с организатором торгов договора о задатке на расчетный счет должника и должен поступить на него до окончания срока приема заявок по следующим реквизитам: получатель платежа ЗАО «Мостострой-9», ИНН 3818013260, р/счет №40702810502010400125, банк получателя: СФ АО АКБ «Международный финансовый клуб» г. Красноярск, БИК 040407592, кор.счет 30101810100000000592. Суммы внесенных задатков возвращаются всем заявителям, за исключением победителя торгов, в течение пяти рабочих дней со дня утверждения протокола о результатах проведения торгов.

Заявитель вправе изменить или отозвать свою заявку на участие в торгах в любое время до окончания срока представления заявок на участие в торгах.

По окончанию проведения торгов по адресу -www.regtorg.com подводятся их результаты и оформляются протоколом о результатах проведения торгов соответствии с регламентом Электронной торговой площадки «Региональная торговая площадка».

Победителем признается участник торгов по продаже имущества должника посредством публичного предложения, который представил в установленный срок заявку на участие в торгах, содержащую предложение о цене имущества должника, которая не ниже начальной цены продажи имущества должника, установленной для определенного периода проведения торгов. В случае если несколько участников торгов представили в установленный срок заявки, содержащие различные предложения о цене имущества должника, но не ниже начальной цены продажи имущества должника, установленной для определенного периода проведения торгов, победителем признается участник торгов, предложивший максимальную цену. В случае поступления в установленный в определенном периоде срок заявок, содержащих равные предложения о цене имущества должника победителем признается участник торгов, который первым представил заявку.

В течение 2 дней с даты подписания протокола конкурсный управляющий направляет победителю торгов предложение заключить договор купли-продажи имущества с приложением проекта данного договора. В случае отказа или уклонения победителя торгов от подписания данного договора в течение 5 дней с даты получения указанного предложения конкурсного управляющего внесенный задаток ему не возвращается, и конкурсный управляющий вправе предложить заключить договор купли-продажи предприятия участнику торгов, которым предложена наиболее высокая цена имущества по сравнению с ценой имущества, предложенной другими участниками торгов, за исключением победителя торгов.

Оплата приобретенного на торгах имущества производится в течение 30 (тридцати) дней со дня подписания договора купли-продажи, путем перечисления Покупателем денежных средств на расчетный счет Должника по следующим реквизитам: Получатель: ЗАО «Мостострой-9», ИНН 3818013260, р/счет №40702810802010400126, банк получателя: СФ АО АКБ «Международный финансовый клуб» г. Красноярск, БИК 040407592, кор. счет 30101810100000000592.

Ознакомление с документами о предмете торгов и условиями торгов проводится по рабочим дням с 09 до 11 часов (время г. Москва) в течение всего срока приема заявок, по адресу: г. Иркутск, ул. Декабрьских Событий, д.125, оф.405, по предварит. звонку по тел. 8(3952) 289-565, при наличии документов, подтверждающих полномочия лица.

Адрес для направления корреспонденции организатору торгов: 664002 Иркутская область, г. Иркутск, ул. Марии Ульяновой, д. 25А, адрес электр. Почты: torgproff_bankrot@mail.ru, тел. 89842732545.

СЛУЖБА ВЕТЕРИНАРИИ ИРКУТСКОЙ ОБЛАСТИ

ПРИКАЗ

от 6 декабря 2016 года № 68-спр
Иркутск

Об установлении ограничительных мероприятий (карантина) по случной болезни лошадей на территории Иркутской области

В целях ликвидации очага и недопущения распространения на территории Иркутской области случной болезни, выявленной у лошадей, принадлежащих сельскохозяйственному производственному кооперативу «Иваническ», расположенному по адресу: Иркутская область, Аларский район, село Иваническое, ул. Центральная, 96, в соответствии со статьей 17 Закона Российской Федерации от 14 мая 1993 года № 4979-1 «О ветеринарии», на основании экспертизы ветеринарной диагностической лаборатории областного государственного бюджетного учреждения «Черемховская станция по борьбе с болезнями животных» № 2368 от 23 ноября 2016 года, руководствуясь подпунктом 11 пункта 7 Положения о службе ветеринарии Иркутской области, утвержденного Постановлением Правительства Иркутской области № 395/174-пп от 29 декабря 2009 года,

приказываю:

1. Установить ограничительные мероприятия (карантин) по случной болезни лошадей на территории земельного участка, расположенного по адресу: Иркутская область, Аларский район, село Иваническое, ул. Центральная, 96, на срок до 1 января 2019 года.

2. На период действия ограничительных мероприятий (карантина) по случной болезни лошадей запретить на территории земельного участка, расположенного по адресу, указанному в пункте 1 настоящего приказа:

а) ввод и вывод лошадей, ослов, мулов для племенных и пользовательских целей;

б) перегруппировку лошадей, ослов, мулов.

3. Начальнику ОГБУ «Черемховская СББЖ» (Белобородову А.В.):

3.1. Разработать и осуществить комплекс специальных мероприятий, направленных на ликвидацию очага случной болезни лошадей и недопущение распространения данного заболевания на территории Иркутской области.

3.2. Довести настоящий приказ до сельскохозяйственного производственного кооператива «Иваническ».

Руководитель службы – главный государственный ветеринарный инспектор Иркутской области
Б.Н. Балыбердин

МИНИСТЕРСТВО СЕЛЬСКОГО ХОЗЯЙСТВА ИРКУТСКОЙ ОБЛАСТИ

П Р И К А З

9 декабря 2016 года № 149-мпр
г. Иркутск

О внесении изменений в приказ министерства сельского хозяйства Иркутской области от 20 января 2016 года № 4-мпр

В соответствии с Федеральным законом от 3 июля 2016 года № 250-ФЗ «О внесении изменений в отдельные законодательные акты Российской Федерации и признании утратившими силу отдельных законодательных актов (положений законодательных актов) Российской Федерации в связи с принятием Федерального закона «О внесении изменений в части первую и вторую Налогового кодекса Российской Федерации в связи с передачей налоговым органам полномочий по администрированию страховых взносов на обязательное пенсионное, социальное и медицинское страхование», руководствуясь статьей 21 Устава Иркутской области,

П Р И К А З Ы В А Ю:

1. Внести в пункт 5 административного регламента предоставления государственной услуги «Предоставление субсидий из областного бюджета в целях финансового обеспечения (возмещения) затрат в связи с производством и (или) переработкой (в том числе на арендованных основных средствах) сельскохозяйственной продукции, выполнением работ и оказанием услуг в области сельского хозяйства в рамках экономически значимых проектов, направленных на развитие отраслей сельского хозяйства Иркутской области», утвержденного приказом министерства сельского хозяйства Иркутской области от 20 января 2016 года № 4-мпр, следующие изменения:

подпункт «и» изложить в следующей редакции:

«и) неснижение платежей по налогам, сборам и иным обязательным платежам в бюджеты бюджетной системы Российской Федерации за предыдущий год к уровню года, предшествующего предыдущему;»;

подпункт «м» признать утратившим силу.

2. Настоящий приказ вступает в силу через десять календарных дней после дня его официального опубликования.

Министр сельского хозяйства
Иркутской области
И.П. Сумароков

МИНИСТЕРСТВО ОБРАЗОВАНИЯ ИРКУТСКОЙ ОБЛАСТИ

П Р И К А З

28.11.2016 № 132-мпр
Иркутск

Об изъятии и закреплении имущества

В целях эффективного использования областного государственного имущества, руководствуясь Положением о министерстве образования Иркутской области, утвержденным постановлением Правительства Иркутской области от 29 декабря 2009 года №391/170-пп:

1. Изъять из оперативного управления Государственного общеобразовательного казенного учреждения Иркутской области для детей-сирот и детей, оставшихся без попечения родителей «Школа-интернат № 11 р.п. Лесогорск» неиспользуемое имущество (далее – Имущество):

№ п/п	Наименование Имущества	Год выпуска	Заводской номер	Инвентарный номер	Стоимость, (руб.)
1	Трактор ДТ 75-МЛ	1989	770229	101051000010	24377,63

2. Закрепить Имущество на праве оперативного управления за Государственным бюджетным профессиональным образовательным учреждением Иркутской области «Профессиональное училище № 48 п. Подгорный».

3. Директору Государственного общеобразовательного казенного учреждения Иркутской области для детей-сирот и детей, оставшихся без попечения родителей «Школа-интернат № 11 р.п. Лесогорск» (А.М. Левитская) совместно с директором Государственного бюджетного профессионального образовательного учреждения Иркутской области «Профессиональное училище № 48 п. Подгорный» (М.В. Семенов):

- подготовить акты приема-передачи Имущества в 4-х экземплярах и направить их в министерство имущественных отношений Иркутской области;

- осуществить прием-передачу Имущества по акту приема-передачи, согласно распорядительному документу министерства имущественных отношений Иркутской области.

4. Признать приказ министерства образования Иркутской области от 2 сентября 2009 года № 711-мпр «О передаче основных средств» утратившим силу.

5. Контроль исполнения настоящего приказа возложить на заместителя министра образования Иркутской области М.А. Парфенова.

Министр В.В. Перегудова

ИЗВЕЩЕНИЕ О СОГЛАСОВАНИИ ГРАНИЦ ЗЕМЕЛЬНЫХ УЧАСТКОВ

Кадастровым инженером Манюшкиным Владимиром Александровичем, квалификационный аттестат 38-10-88, адрес: 665451 Иркутская область, г. Усолье-Сибирское, ул. Розы Люксембург, д. 2, кв. 37, электронная почта: manushkin@list.ru, моб.тел. 8-902-76-60-801, раб.тел. 8-395-43-5-88-39, выполнен проект межевания земельных участков по выделению земельных участков в счет доли в праве общей долевой собственности из земель сельскохозяйственного назначения АКХ «Нива» в соответствии с ФЗ № 101 от 24.07.2002 г. Исходный земельный участок с кадастровым номером 38:10:000000:167, адрес: Иркутская область, Куйтунский район, АКХ «Нива».

Предполагается выделить земельные доли общей площадью 104 га, расположенные: 1. Иркутская область, Куйтунский район, на удалении 1 км южнее п. жд. ст. Мингатуй;

2. Иркутская область, Куйтунский район, на удалении 4.5 км восточнее с. Чеботариха.

Заказчиком кадастровых работ является Воронин Александр Владимирович, почтовый адрес: Иркутская обл., г. Иркутск, ул. Р.Люксембург, д. 217 а, кв. 28; тел. 8-908-64-13-537.

Ознакомиться с проектом межевания земельных участков можно по адресу: 665460 Иркутская область, г. Усолье-Сибирское, ул. Ленина, 79, оф. 210, в течение 30 дней со дня опубликования данного извещения, с понедельника по пятницу, в рабочее время с 8.30 до 12.30, с 13.30 до 17.00, с 12.30 до 13.30 обеденный перерыв.

Возражения относительно размера и местоположения границ земельных участков направляются в течение 30 дней со дня опубликования данного извещения по адресу: 665451 Иркутская область, г. Усолье-Сибирское, ул. Розы Люксембург, д. 2, кв. 37. В случае отсутствия таких возражений размер и местоположение границ выделяемых земельных участков считаются согласованными.

ОБЪЯВЛЕНИЕ О ВАКАНСИЯХ

Квалификационная коллегия судей Иркутской области объявляет об открытии вакантной должности судьи Арбитражного суда Иркутской области – 1 вакансия.

Заявления и документы от претендентов на должность судьи, предусмотренные пунктом 6 статьи 5 Закона Российской Федерации «О статусе судей в Российской Федерации», принимаются от претендентов по рабочим дням с 10 до 16 часов по адресу: 664025 г. Иркутск, б. Гагарина, 70, каб. 410. Последний день приема документов – 16 января 2017 года.

ОБЪЯВЛЕНИЯ ОБ УТЕРЕ ДОКУМЕНТОВ

Утерянный аттестат об основном общем образовании № 479587, выданный 20.06.1987 МКОУ СОШ № 10 г. Нижнеудинска Иркутской области на имя Брюханова Вячеслава Александровича, считать недействительным.

Утерянный диплом (№ 0037576), выданный в 1998 г. ГОУ Профессиональным лицеем № 33 города Железногорска Илимского на имя Чугаинова Дениса Николаевича, считать недействительным.

Утерянный аттестат о полном общем образовании, выданный в 2012 г. МКУ СОШ № 2 г. Нижнеудинска на имя Наумова Антона Андреевича, считать недействительным.

Утерянный диплом (серия Г № 535349), выданный 30.06.2004 г. ГОУ начального профессионального образования «Профессиональный лицей № 17» г. Иркутска по профессии «мастер общестроительных работ» на имя Шарыпова Рината Сабировича, считать недействительным.

ИНФОРМАЦИОННОЕ СООБЩЕНИЕ

о проведении общественных обсуждений (в виде слушаний) намечаемой хозяйственной и иной деятельности (проектной документации, включая раздел «Оценки воздействия на окружающую среду») по объекту: «Складские помещения производственной базы по адресу: г. Иркутск, ул. Старокузьмихинская, 41»

В соответствии с Федеральным законом от 23 ноября 1995 г. № 174-ФЗ «Об экологической экспертизе», «Положением об оценке воздействия намечаемой хозяйственной или иной деятельности на окружающую среду в Российской Федерации», утвержденным приказом Госкомэкологии РФ № 372 от 16.05.2000 г., организованы общественные обсуждения (в виде слушаний) намечаемой хозяйственной и иной деятельности (проектной документации, включая раздел «Оценки воздействия на окружающую среду») по объекту: «Складские помещения производственной базы по адресу: г. Иркутск, ул. Старокузьмихинская, 41».

Организаторами слушаний являются ООО «ФондСервис» (664054 г. Иркутск, ул. Старокузьмихинская, 41, тел. 8(3952)42-22-06, факс 8(3952)42-10-59, e-mail: info@gk-kapitel.ru) и отдел экологической безопасности и контроля управлении экологии комитета городского обустройства администрации г. Иркутска (г. Иркутск, ул. Марата, д. 14, каб. 207, тел.8(3952)52-04-24).

Генеральной проектной организацией является ООО «ПТАМ ПАРК» (664007 г. Иркутск, ул. Карла-Либкнехта, 107б, тел./факс 8(3952)29-23-92), разработчиком материалов ОВОС является ООО «Проектная компания» (664005 г. Иркутск, ул. Джамбула, 30/5, тел. 8(3952)58-01-00).

Материалы проектной документации, включая раздел «Оценки воздействия на окружающую среду», доступны для рассмотрения и подготовки замечаний и предложений заинтересованных лиц по адресу: г. Иркутск, ул. Старокузьмихинская, 41, офис ООО «ФондСервис».

Проведение общественных слушаний по обсуждению намечаемой хозяйственной и иной деятельности (проектной документации, включая раздел «Оценки воздействия на окружающую среду») по объекту: «Складские помещения производственной базы по адресу: г. Иркутск, ул. Старокузьмихинская, 41» назначено на 11 часов 00 минут 24 января 2017 г. в управлении экологии комитета городского обустройства администрации г. Иркутска по адресу: г. Иркутск, ул. Марата, д. 14, каб. 207.

ИНФОРМАЦИОННОЕ СООБЩЕНИЕ

о политике ООО «Юмикс» в области промышленной безопасности

ООО «Юмикс» принята и реализуется политика в области промышленной безопасности, направленная на обеспечение состояния высокой защищенности жизненно важных интересов личности и общества от аварий на опасных производственных объектах и последствий указанных аварий.

Целями политики ООО «Юмикс» в области промышленной безопасности является предупреждение аварий и инцидентов на опасных производственных объектах, своевременная локализация и ликвидация последствий таких аварий.

ООО «Юмикс» во исполнение политики в области промышленной безопасности, направленной на обеспечение высокой защищенности жизненно важных интересов личности и общества от аварий на опасных производственных объектах, в соответствии с положениями законодательства Российской Федерации, учитывая права и обязанности работников опасных производственных объектов, берет на себя обязательства по проведению консультаций с работниками опасных производственных объектов и их представителями по вопросам обеспечения промышленной безопасности.

Предприятие во исполнение политики в области промышленной безопасности, направленной на обеспечение высокой защищенности жизненно важных интересов личности и общества от аварий на опасных производственных объектах, в соответствии с положениями законодательства Российской Федерации, учитывая ответственность эксплуатирующих организаций в области промышленной безопасности, берет на себя обязательства по совершенствованию системы управления промышленной безопасностью (СУПБ).

Газета зарегистрирована управлением федеральной службы по надзору в сфере связи, информационных технологий и массовых коммуникаций по Иркутской области. Регистрационное свидетельство ПИ № ТУ 38-00167 от 17 сентября 2009 г.

Рукописи, рисунки и фотографии не рецензируются и не возвращаются. Мнение авторов может не совпадать с мнением редакции. Материалы на таком фоне в разделе «Официальная информация» и в рубрике «Корпоративное управление» публикуются на платной основе. Перепечатка и любое использование материалов возможны только с письменного разрешения редакции.

Учредители: Правительство Иркутской области Законодательное Собрание Иркутской области,
Редакция: ОГКУ «Редакция газеты «Областная»
Издатель: ОГАУ «Издательский центр»
Адрес редакции и издателя: 664011 г. Иркутск, ул. Рабочая, 2а, а/я 177
Адрес размещения: г. Иркутск, ул. Российская, 12

Телефон для справок: «Издательский центр» (ИЦ) (3952)-200-628, 200-638, факс 200-674
e-mail: og@ogirk.ru, gazeta@ogirk.ru

Подписные индексы:
78448 – для пенсионеров
78449 – для физических лиц
78450 – для юридических лиц

Главный редактор Люстрицкий Д.Г.
Редакторская группа: Хлебникова О.А., Пшонко Е.А., Кулыгина Ю.О.
Рекламная служба: Мустафина Н.И., Дормидонова Н.А., Аболина М.Н.
Служба распространения: Огошкова Л.А.
Издательская группа: Полякова О.А., Афонченко А.В.

Газета подписана в печать: 15.12.2016 г. в 21.00
Отпечатано в типографии филиала «Усть-Ордынский» ОГАУ «Издательский центр

Заказ

Тираж 1600 экз.
Цена свободная
Следующий номер газеты выйдет 21.12.2016 г.

ogirk.ru

ОБЩЕСТВЕННО-ПОЛИТИЧЕСКАЯ ГАЗЕТА
Областная
19 ДЕКАБРЯ 2016 ПОНЕДЕЛЬНИК
№ 141 (1605) WWW.OGIRK.RU
ОФИЦИАЛЬНАЯ ИНФОРМАЦИЯ

ЗАКОН
ИРКУТСКОЙ ОБЛАСТИ

О ВНЕСЕНИИ ИЗМЕНЕНИЙ В ЗАКОН ИРКУТСКОЙ ОБЛАСТИ «ОБ ОБЛАСТНОМ БЮДЖЕТЕ НА 2016 ГОД»

Статья 1

Внести в Закон Иркутской области от 23 декабря 2015 года № 130-ОЗ «Об областном бюджете на 2016 год» (Ведомости Законодательного Собрания Иркутской области, 2016, № 33, т. 3, № 39, т. 2, № 42, т. 2) следующие изменения:

1) статью 1 изложить в следующей редакции:

«Статья 1

Утвердить основные характеристики областного бюджета на 2016 год:

прогнозируемый общий объем доходов областного бюджета в сумме 122 836 238,3 тыс. рублей, из них объем межбюджетных трансфертов, получаемых из других бюджетов бюджетной системы Российской Федерации, в сумме 19 787 294,7 тыс. рублей;

общий объем расходов областного бюджета в сумме 126 365 966,1 тыс. рублей;

размер дефицита областного бюджета в сумме 3 529 727,8 тыс. рублей, или 3,4 % утвержденного общего годового объема доходов областного бюджета без учета утвержденного объема безвозмездных поступлений.»;

2) в статье 8 цифры «10 221 732,2» заменить цифрами «9 808 548,9»;

3) в части 1 статьи 10 цифры «11 594 283,2» заменить цифрами «11 945 982,8»;

4) в статье 12 цифры «41 285 059,7» заменить цифрами «44 131 318,1»;

5) в части 2 статьи 14:

в пункте 1 цифры «874 125,0» заменить цифрами «873 383,8»;

в пункте 2 цифры «1 000 000,0» заменить цифрами «998 283,7»;

6) в статье 18:

часть 1 дополнить пунктом 7 следующего содержания:

«7) на поощрение органов местного самоуправления городских округов и муниципальных районов Иркутской области, достигших наилучших значений показателей по итогам оценки эффективности их деятельности за 2015 год, в порядке, предусмотренном приложением 264 к настоящему Закону.»;

в части 3 слова «в пунктах 2 – 6» заменить словами «в пунктах 2 – 7»;

7) подпункт «б» пункта 1 части 1 статьи 27 дополнить абзацем следующего содержания:

«реализацией мероприятий по построению, развитию и содержанию комплексов средств автоматизации аппаратно-программного комплекса «Безопасный город» на территории Иркутской области;»;

8) в статье 28:

в части 1 цифры «93 951 430,1» заменить цифрами «103 274 805,8»;

в части 2 цифры «28 489 122,1» заменить цифрами «23 922 297,6»;

9) приложения 1, 3 – 5, 8 – 10, 12, 13, 15, 17, 18, 23, 26^3, 27 – 30 изложить в новой редакции (прилагаются);

10) дополнить приложением 26^4 (прилагается).

Статья 2

Настоящий Закон вступает в силу после дня его официального опубликования.

Губернатор Иркутской области
С.Г. Левченко

г. Иркутск
19 декабря 2016 года
№ 113-ОЗ

Приложение 1
к Закону Иркутской области «О внесении изменений
в Закон Иркутской области «Об областном бюджете
на 2016 год»
от 19 декабря 2016 года № 113-ОЗ

«Приложение 1
к Закону Иркутской области
«Об областном бюджете на 2016 год»
от 23 декабря 2015 года № 130-ОЗ

НОРМАТИВЫ РАСПРЕДЕЛЕНИЯ ДОХОДОВ МЕЖДУ БЮДЖЕТАМИ БЮДЖЕТНОЙ СИСТЕМЫ РОССИЙСКОЙ ФЕДЕРАЦИИ НА 2016 ГОД

(в процентах)

Наименование групп, подгрупп, статей и подстатей доходов	Код бюджетной классификации Российской Федерации	Нормативы распределения *			
		Областной бюджет	Бюджеты муниципальных районов (городских округов)	Бюджеты городских и сельских поселений	Бюджет территориального государственного внебюджетного фонда
НАЛОГОВЫЕ И НЕНАЛОГОВЫЕ ДОХОДЫ	000 1 00 00000 00 0000 000				
ЗАДОЛЖЕННОСТЬ И ПЕРЕРАСЧЕТЫ ПО ОТМЕНЕННЫМ НАЛОГАМ, СБОРАМ И ИНЫМ ОБЯЗАТЕЛЬНЫМ ПЛАТЕЖАМ	000 1 09 00000 00 0000 000				
Налог на прибыль организаций, зачислявшийся до 1 января 2005 года в местные бюджеты	000 1 09 01000 00 0000 110				
Налог на прибыль организаций, зачислявшийся до 1 января 2005 года в местные бюджеты, мобилизуемый на территориях городских округов	000 1 09 01020 04 0000 110	-	100	-	-
Налог на прибыль организаций, зачислявшийся до 1 января 2005 года в местные бюджеты, мобилизуемый на территориях муниципальных районов	000 1 09 01030 05 0000 110	-	100	-	-
Платежи за пользование природными ресурсами	000 1 09 03000 00 0000 110				
Платежи за добычу полезных ископаемых	000 1 09 03020 00 0000 110				
Платежи за добычу общераспространенных полезных ископаемых	000 1 09 03021 00 0000 110				
Платежи за добычу общераспространенных полезных ископаемых, мобилизуемые на территориях городских округов	000 1 09 03021 04 0000 110	-	100	-	-
Платежи за добычу общераспространенных полезных ископаемых, мобилизуемые на территориях муниципальных районов	000 1 09 03021 05 0000 110	-	100	-	-
Платежи за добычу углеводородного сырья	000 1 09 03022 01 0000 110	50	50	-	-
Платежи за добычу подземных вод	000 1 09 03023 01 0000 110	-	100	-	-
Платежи за добычу других полезных ископаемых	000 1 09 03025 01 0000 110	33,33	66,67	-	-
Налоги на имущество	000 1 09 04000 00 0000 110				
Налог на имущество предприятий	000 1 09 04010 02 0000 110	50	50	-	-
Прочие налоги и сборы (по отмененным налогам и сборам субъектов Российской Федерации)	000 1 09 06000 02 0000 110				
Налог с продаж	000 1 09 06010 02 0000 110	40	60	-	-
Сбор на нужды образовательных учреждений, взимаемый с юридических лиц	000 1 09 06020 02 0000 110	100	-	-	-
Прочие налоги и сборы	000 1 09 06030 02 0000 110	100	-	-	-
Сборы за выдачу лицензий на розничную продажу алкогольной продукции	000 1 09 06040 02 0000 110				
Сборы за выдачу органами местного самоуправления городских округов лицензий на розничную продажу алкогольной продукции	000 1 09 06043 02 0000 110	-	100	-	-
Сборы за выдачу органами местного самоуправления муниципальных районов лицензий на розничную продажу алкогольной продукции	000 1 09 06044 02 0000 110	-	100	-	-
Прочие налоги и сборы (по отмененным местным налогам и сборам)	000 1 09 07000 00 0000 110				
Налог на рекламу	000 1 09 07010 00 0000 110				
Налог на рекламу, мобилизуемый на территориях городских округов	000 1 09 07012 04 0000 110	-	100	-	-
Налог на рекламу, мобилизуемый на территориях муниципальных районов	000 1 09 07013 05 0000 110	-	100	-	-
Целевые сборы с граждан и предприятий, учреждений, организаций на содержание милиции, на благоустройство территорий, на нужды образования и другие цели	000 1 09 07030 00 0000 110				
Целевые сборы с граждан и предприятий, учреждений, организаций на содержание милиции, на благоустройство территорий, на нужды образования и другие цели, мобилизуемые на территориях городских округов	000 1 09 07032 04 0000 110	-	100	-	-
Целевые сборы с граждан и предприятий, учреждений, организаций на содержание милиции, на благоустройство территорий, на нужды образования и другие цели, мобилизуемые на территориях муниципальных районов	000 1 09 07033 05 0000 110	-	100	-	-
Прочие местные налоги и сборы	000 1 09 07050 00 0000 110				
Прочие местные налоги и сборы, мобилизуемые на территориях городских округов	000 1 09 07052 04 0000 110	-	100	-	-
Прочие местные налоги и сборы, мобилизуемые на территориях муниципальных районов	000 1 09 07053 05 0000 110	-	100	-	-
ДОХОДЫ ОТ ИСПОЛЬЗОВАНИЯ ИМУЩЕСТВА, НАХОДЯЩЕГОСЯ В ГОСУДАРСТВЕННОЙ И МУНИЦИПАЛЬНОЙ СОБСТВЕННОСТИ	000 1 11 00000 00 0000 000				
Доходы от размещения средств бюджетов	000 1 11 02000 00 0000 120				
Доходы от размещения временно свободных средств бюджетов городских округов	000 1 11 02032 04 0000 120	-	100	-	-
Доходы от размещения временно свободных средств бюджетов муниципальных районов	000 1 11 02033 05 0000 120	-	100	-	-
Доходы, получаемые в виде арендной либо иной платы за передачу в возмездное пользование государственного и муниципального имущества (за исключением имущества бюджетных и автономных учреждений, а также имущества государственных и муниципальных унитарных предприятий, в том числе казенных)	000 1 11 05000 00 0000 120				
Доходы, получаемые в виде арендной платы за земельные участки, которые находятся в федеральной собственности и осуществление полномочий по управлению и распоряжению которыми передано органам государственной власти субъектов Российской Федерации, а также средства от продажи права на заключение договоров аренды указанных земельных участков	000 1 11 05026 00 0000 120				
Доходы, получаемые в виде арендной платы за земельные участки, которые расположены в границах городских округов, находятся в федеральной собственности и осуществление полномочий по управлению и распоряжению которыми передано органам государственной власти субъектов Российской Федерации, а также средства от продажи права на заключение договоров аренды указанных земельных участков	000 1 11 05026 04 0000 120	50	50	-	-
Доходы, получаемые в виде арендной платы за земельные участки, которые расположены в границах межселенных территорий муниципальных районов, находятся в федеральной собственности и осуществление полномочий по управлению и распоряжению которыми передано органам государственной власти субъектов Российской Федерации, а также средства от продажи права на заключение договоров аренды указанных земельных участков	000 1 11 05026 05 0000 120	50	50	-	-
Доходы, получаемые в виде арендной платы за земельные участки, которые расположены в границах сельских поселений, находятся в федеральной собственности и осуществление полномочий по управлению и распоряжению которыми передано органам государственной власти субъектов Российской Федерации, а также средства от продажи права на заключение договоров аренды указанных земельных участков	000 1 11 05026 10 0000 120	50	-	50	-
Доходы, получаемые в виде арендной платы за земельные участки, которые расположены в границах городских поселений, находятся в федеральной собственности и осуществление полномочий по управлению и распоряжению которыми передано органам государственной власти субъектов Российской Федерации, а также средства от продажи права на заключение договоров аренды указанных земельных участков	000 1 11 05026 13 0000 120	50	-	50	-
Доходы от сдачи в аренду имущества, находящегося в оперативном управлении органов государственной власти, органов местного самоуправления, государственных внебюджетных фондов и созданных ими учреждений (за исключением имущества бюджетных и автономных учреждений)	000 1 11 05030 00 0000 120				

Доходы от сдачи в аренду имущества, находящегося в оперативном управлении территориальных фондов обязательного медицинского страхования	000 1 11 05039 09 0000 120	-	-	-	100
Плата по соглашениям об установлении сервитута в отношении земельных участков, находящихся в государственной или муниципальной собственности	000 1 11 05300 00 0000 120				
Плата по соглашениям об установлении сервитута в отношении земельных участков, которые находятся в федеральной собственности и осуществление полномочий по управлению и распоряжению которыми передано органам государственной власти субъектов Российской Федерации	000 1 11 05326 00 0000 120				
Плата по соглашениям об установлении сервитута, заключенным органами исполнительной власти субъектов Российской Федерации, государственными или муниципальными предприятиями либо государственными или муниципальными учреждениями в отношении земельных участков, которые расположены в границах городских округов, которые находятся в федеральной собственности и осуществление полномочий по управлению и распоряжению которыми передано органам государственной власти субъектов Российской Федерации	000 1 11 05326 04 0000 120	50	50	-	-
Плата по соглашениям об установлении сервитута, заключенным органами исполнительной власти субъектов Российской Федерации, государственными или муниципальными предприятиями либо государственными или муниципальными учреждениями в отношении земельных участков, которые расположены на межселенных территориях, которые находятся в федеральной собственности и осуществление полномочий по управлению и распоряжению которыми передано органам государственной власти субъектов Российской Федерации	000 1 11 05326 05 0000 120	50	50	-	-
Плата по соглашениям об установлении сервитута, заключенным органами исполнительной власти субъектов Российской Федерации, государственными или муниципальными предприятиями либо государственными или муниципальными учреждениями в отношении земельных участков, которые расположены в границах сельских поселений, которые находятся в федеральной собственности и осуществление полномочий по управлению и распоряжению которыми передано органам государственной власти субъектов Российской Федерации	000 1 11 05326 10 0000 120	50	-	50	-
Плата по соглашениям об установлении сервитута, заключенным органами исполнительной власти субъектов Российской Федерации, государственными или муниципальными предприятиями либо государственными или муниципальными учреждениями в отношении земельных участков, которые расположены в границах городских поселений, которые находятся в федеральной собственности и осуществление полномочий по управлению и распоряжению которыми передано органам государственной власти субъектов Российской Федерации	000 1 11 05326 13 0000 120	50	-	50	-
Прочие доходы от использования имущества и прав, находящихся в государственной и муниципальной собственности (за исключением имущества бюджетных и автономных учреждений, а также имущества государственных и муниципальных унитарных предприятий, в том числе казенных)	000 1 11 09000 00 0000 120				
Прочие поступления от использования имущества, находящегося в государственной и муниципальной собственности (за исключением имущества бюджетных и автономных учреждений, а также имущества государственных и муниципальных унитарных предприятий, в том числе казенных)	000 1 11 09040 00 0000 120				
Прочие поступления от использования имущества, находящегося в оперативном управлении территориальных фондов обязательного медицинского страхования	000 1 11 09049 09 0000 120	-	-	-	100
ДОХОДЫ ОТ ОКАЗАНИЯ ПЛАТНЫХ УСЛУГ (РАБОТ) И КОМПЕНСАЦИИ ЗАТРАТ ГОСУДАРСТВА	000 1 13 00000 00 0000 000				
Доходы от оказания платных услуг (работ)	000 1 13 01000 00 0000 130				
Доходы от оказания информационных услуг	000 1 13 01070 00 0000 130				
Доходы от оказания информационных услуг органами местного самоуправления городских округов, казенными учреждениями городских округов	000 1 13 01074 04 0000 130	-	100	-	-
Доходы от оказания информационных услуг органами местного самоуправления муниципальных районов, казенными учреждениями муниципальных районов	000 1 13 01075 05 0000 130	-	100	-	-
Плата за оказание услуг по присоединению объектов дорожного сервиса к автомобильным дорогам общего пользования	000 1 13 01500 00 0000 130				
Плата за оказание услуг по присоединению объектов дорожного сервиса к автомобильным дорогам общего пользования местного значения, зачисляемая в бюджеты городских округов	000 1 13 01530 04 0000 130	-	100	-	-
Плата за оказание услуг по присоединению объектов дорожного сервиса к автомобильным дорогам общего пользования местного значения, зачисляемая в бюджеты муниципальных районов	000 1 13 01540 05 0000 130	-	100	-	-
Прочие доходы от оказания платных услуг (работ)	000 1 13 01990 00 0000 130				
Прочие доходы от оказания платных услуг (работ) получателями средств бюджетов городских округов	000 1 13 01994 04 0000 130	-	100	-	-
Прочие доходы от оказания платных услуг (работ) получателями средств бюджетов муниципальных районов	000 1 13 01995 05 0000 130	-	100	-	-
Прочие доходы бюджетов территориальных фондов обязательного медицинского страхования от оказания платных услуг (работ)	000 1 13 01999 09 0000 130	-	-	-	100
Доходы от компенсации затрат государства	000 1 13 02000 00 0000 130				
Доходы, поступающие в порядке возмещения расходов, понесенных в связи с эксплуатацией имущества	000 1 13 02060 00 0000 130				
Доходы, поступающие в порядке возмещения расходов, понесенных в связи с эксплуатацией имущества городских округов	000 1 13 02064 04 0000 130	-	100	-	-
Доходы, поступающие в порядке возмещения расходов, понесенных в связи с эксплуатацией имущества муниципальных районов	000 1 13 02065 05 0000 130	-	100	-	-
Доходы, поступающие в порядке возмещения расходов, понесенных в связи с эксплуатацией государственного имущества, закрепленного на праве оперативного управления за территориальными фондами обязательного медицинского страхования	000 1 13 02069 09 0000 130	-	-	-	100
Прочие доходы от компенсации затрат государства	000 1 13 02990 00 0000 130				
Прочие доходы от компенсации затрат бюджетов субъектов Российской Федерации	000 1 13 02992 02 0000 130	100	-	-	-
Прочие доходы от компенсации затрат бюджетов городских округов	000 1 13 02994 04 0000 130	-	100	-	-
Прочие доходы от компенсации затрат бюджетов муниципальных районов	000 1 13 02995 05 0000 130	-	100	-	-
Прочие доходы от компенсации затрат бюджетов территориальных фондов обязательного медицинского страхования	000 1 13 02999 09 0000 130	-	-	-	100
ДОХОДЫ ОТ ПРОДАЖИ МАТЕРИАЛЬНЫХ И НЕМАТЕРИАЛЬНЫХ АКТИВОВ	000 1 14 00000 00 0000 000				
Доходы от реализации имущества, находящегося в государственной и муниципальной собственности (за исключением движимого имущества бюджетных и автономных учреждений, а также имущества государственных и муниципальных унитарных предприятий, в том числе казенных)	000 1 14 02000 00 0000 000				
Доходы от реализации имущества, находящегося в оперативном управлении территориальных фондов обязательного медицинского страхования (в части реализации основных средств по указанному имуществу)	000 1 14 02090 09 0000 410	-	-	-	100
Доходы от реализации имущества, находящегося в оперативном управлении территориальных фондов обязательного медицинского страхования (в части реализации материальных запасов по указанному имуществу)	000 1 14 02090 09 0000 440	-	-	-	100
Средства от распоряжения и реализации конфискованного и иного имущества, обращенного в доход государства (в части реализации основных средств по указанному имуществу)	000 1 14 03000 00 0000 410				
Средства от распоряжения и реализации конфискованного и иного имущества, обращенного в доход государства (в части реализации материальных запасов по указанному имуществу)	000 1 14 03000 00 0000 440				
Средства от распоряжения и реализации конфискованного и иного имущества, обращенного в доходы субъектов Российской Федерации (в части реализации основных средств по указанному имуществу)	000 1 14 03020 02 0000 410	100	-	-	-
Средства от распоряжения и реализации конфискованного и иного имущества, обращенного в доходы субъектов Российской Федерации (в части реализации материальных запасов по указанному имуществу)	000 1 14 03020 02 0000 440	100	-	-	-
Средства от распоряжения и реализации конфискованного и иного имущества, обращенного в доходы городских округов (в части реализации основных средств по указанному имуществу)	000 1 14 03040 04 0000 410	-	100	-	-
Средства от распоряжения и реализации конфискованного и иного имущества, обращенного в доходы городских округов (в части реализации материальных запасов по указанному имуществу)	000 1 14 03040 04 0000 440	-	100	-	-
Средства от распоряжения и реализации конфискованного и иного имущества, обращенного в доходы муниципальных районов (в части реализации основных средств по указанному имуществу)	000 1 14 03050 05 0000 410	-	100	-	-
Средства от распоряжения и реализации конфискованного и иного имущества, обращенного в доходы муниципальных районов (в части реализации материальных запасов по указанному имуществу)	000 1 14 03050 05 0000 440	-	100	-	-
Доходы от продажи нематериальных активов	000 1 14 04000 00 0000 420				
Доходы от продажи нематериальных активов, находящихся в государственной собственности, закрепленных за территориальными фондами обязательного медицинского страхования	000 1 14 04090 09 0000 420	-	-	-	100
Доходы от продажи земельных участков, находящихся в государственной и муниципальной собственности	000 1 14 06000 00 0000 430				
Доходы от продажи земельных участков, которые находятся в федеральной собственности и осуществление полномочий по управлению и распоряжению которыми передано органам государственной власти субъектов Российской Федерации	000 1 14 06030 00 0000 430				
Доходы от продажи земельных участков, которые расположены в границах городских округов, находятся в федеральной собственности и осуществление полномочий по управлению и распоряжению которыми передано органам государственной власти субъектов Российской Федерации	000 1 14 06032 04 0000 430	50	50	-	-
Доходы от продажи земельных участков, которые расположены в границах межселенных территорий муниципальных районов, находятся в федеральной собственности и осуществление полномочий по управлению и распоряжению которыми передано органам государственной власти субъектов Российской Федерации	000 1 14 06033 05 0000 430	50	50	-	-
Доходы от продажи земельных участков, которые расположены в границах сельских поселений, находятся в федеральной собственности и осуществление полномочий по управлению и распоряжению которыми передано органам государственной власти субъектов Российской Федерации	000 1 14 06033 10 0000 430	50	-	50	-
Доходы от продажи земельных участков, которые расположены в границах городских поселений, находятся в федеральной собственности и осуществление полномочий по управлению и распоряжению которыми передано органам государственной власти субъектов Российской Федерации	000 1 14 06033 13 0000 430	50	-	50	-
Плата за увеличение площади земельных участков, находящихся в частной собственности, в результате перераспределения таких земельных участков и земель (или) земельных участков, находящихся в государственной или муниципальной собственности	000 1 14 06300 00 0000 430				
Плата за увеличение площади земельных участков, находящихся в частной собственности, в результате перераспределения таких земельных участков и земельных участков, которые находятся в федеральной собственности и осуществление полномочий Российской Федерации по управлению и распоряжению которыми передано органам государственной власти субъектов Российской Федерации	000 1 14 06326 00 0000 430				
Плата за увеличение площади земельных участков, находящихся в частной собственности, в результате перераспределения таких земельных участков и земельных участков, которые расположены в границах городских округов, которые находятся в федеральной собственности и осуществление полномочий Российской Федерации по управлению и распоряжению которыми передано органам государственной власти субъектов Российской Федерации	000 1 14 06326 04 0000 430	50	50	-	-
Плата за увеличение площади земельных участков, находящихся в частной собственности, в результате перераспределения таких земельных участков и земельных участков, которые расположены на межселенных территориях, которые находятся в федеральной собственности и осуществление полномочий Российской Федерации по управлению и распоряжению которыми передано органам государственной власти субъектов Российской Федерации	000 1 14 06326 05 0000 430	50	50	-	-
Плата за увеличение площади земельных участков, находящихся в частной собственности, в результате перераспределения таких земельных участков и земельных участков, которые расположены в границах сельских поселений, которые находятся в федеральной собственности и осуществление полномочий Российской Федерации по управлению и распоряжению которыми передано органам государственной власти субъектов Российской Федерации	000 1 14 06326 10 0000 430	50	-	50	-

Плата за увеличение площади земельных участков, находящихся в частной собственности, в результате перераспределения таких земельных участков и земельных участков, которые расположены в границах городских поселений, которые находятся в федеральной собственности и осуществление полномочий Российской Федерации по управлению и распоряжению которыми передано органам государственной власти субъектов Российской Федерации	000 1 14 06326 13 0000 430	50	-	50	-
Доходы от продажи недвижимого имущества одновременно с занятыми такими объектами недвижимого имущества земельными участками, которые находятся в федеральной собственности и осуществление полномочий по управлению и распоряжению которыми передано органам государственной власти субъектов Российской Федерации	000 1 14 07000 00 0000 410				
Доходы от продажи недвижимого имущества одновременно с занятыми такими объектами недвижимого имущества земельными участками, которые расположены в границах городских округов, находятся в федеральной собственности и осуществление полномочий по управлению и распоряжению которыми передано органам государственной власти субъектов Российской Федерации	000 1 14 07020 04 0000 410	50	50	-	-
Доходы от продажи недвижимого имущества одновременно с занятыми такими объектами недвижимого имущества земельными участками, которые расположены в границах межселенных территорий муниципальных районов, находятся в федеральной собственности и осуществление полномочий по управлению и распоряжению которыми передано органам государственной власти субъектов Российской Федерации	000 1 14 07030 05 0000 410	50	50	-	-
Доходы от продажи недвижимого имущества одновременно с занятыми такими объектами недвижимого имущества земельными участками, которые расположены в границах сельских поселений, находятся в федеральной собственности и осуществление полномочий по управлению и распоряжению которыми передано органам государственной власти субъектов Российской Федерации	000 1 14 07030 10 0000 410	50	-	50	-
Доходы от продажи недвижимого имущества одновременно с занятыми такими объектами недвижимого имущества земельными участками, которые расположены в границах городских поселений, находятся в федеральной собственности и осуществление полномочий по управлению и распоряжению которыми передано органам государственной власти субъектов Российской Федерации	000 1 14 07030 13 0000 410	50	-	50	-
АДМИНИСТРАТИВНЫЕ ПЛАТЕЖИ И СБОРЫ	000 1 15 00000 00 0000 000				
Платежи, взимаемые государственными и муниципальными органами (организациями) за выполнение определенных функций	000 1 15 02000 00 0000 140				
Платежи, взимаемые органами местного самоуправления (организациями) городских округов за выполнение определенных функций	000 1 15 02040 04 0000 140	-	100	-	-
Платежи, взимаемые органами местного самоуправления (организациями) муниципальных районов за выполнение определенных функций	000 1 15 02050 05 0000 140	-	100	-	-
ШТРАФЫ, САНКЦИИ, ВОЗМЕЩЕНИЕ УЩЕРБА	000 1 16 00000 00 0000 000				
Денежные взыскания (штрафы) и иные суммы, взыскиваемые с лиц, виновных в совершении преступлений, и в возмещение ущерба имуществу	000 1 16 21000 00 0000 140				
Денежные взыскания (штрафы) и иные суммы, взыскиваемые с лиц, виновных в совершении преступлений, и в возмещение ущерба имуществу, зачисляемые в бюджеты городских округов	000 1 16 21040 04 0000 140	-	100	-	-
Денежные взыскания (штрафы) и иные суммы, взыскиваемые с лиц, виновных в совершении преступлений, и в возмещение ущерба имуществу, зачисляемые в бюджеты муниципальных районов	000 1 16 21050 05 0000 140	-	100	-	-
Денежные взыскания (штрафы) и иные суммы, взыскиваемые с лиц, виновных в совершении преступлений, и в возмещение ущерба имуществу, зачисляемые в бюджеты территориальных фондов обязательного медицинского страхования	000 1 16 21090 09 0000 140	-	-	-	100
Доходы от возмещения ущерба при возникновении страховых случаев	000 1 16 23000 00 0000 140				
Доходы от возмещения ущерба при возникновении страховых случаев, когда выгодоприобретателями выступают получатели средств бюджетов городских округов	000 1 16 23040 04 0000 140				
Доходы от возмещения ущерба при возникновении страховых случаев по обязательному страхованию гражданской ответственности, когда выгодоприобретателями выступают получатели средств бюджетов городских округов	000 1 16 23041 04 0000 140	-	100	-	-
Доходы от возмещения ущерба при возникновении иных страховых случаев, когда выгодоприобретателями выступают получатели средств бюджетов городских округов	000 1 16 23042 04 0000 140	-	100	-	-
Доходы от возмещения ущерба при возникновении страховых случаев, когда выгодоприобретателями выступают получатели средств бюджетов муниципальных районов	000 1 16 23050 05 0000 140				
Доходы от возмещения ущерба при возникновении страховых случаев по обязательному страхованию гражданской ответственности, когда выгодоприобретателями выступают получатели средств бюджетов муниципальных районов	000 1 16 23051 05 0000 140	-	100	-	-
Доходы от возмещения ущерба при возникновении иных страховых случаев, когда выгодоприобретателями выступают получатели средств бюджетов муниципальных районов	000 1 16 23052 05 0000 140	-	100	-	-
Доходы от возмещения ущерба при возникновении страховых случаев, когда выгодоприобретателями выступают получатели средств бюджетов территориальных фондов обязательного медицинского страхования	000 1 16 23090 09 0000 140				
Доходы от возмещения ущерба при возникновении страховых случаев по обязательному страхованию гражданской ответственности, когда выгодоприобретателями выступают получатели средств бюджетов территориальных фондов обязательного медицинского страхования	000 1 16 23091 09 0000 140	-	-	-	100
Доходы от возмещения ущерба при возникновении иных страховых случаев, когда выгодоприобретателями выступают получатели средств территориальных фондов обязательного медицинского страхования	000 1 16 23092 09 0000 140	-	-	-	100
Денежные взыскания, налагаемые в возмещение ущерба, причиненного в результате незаконного или нецелевого использования бюджетных средств	000 1 16 32000 00 0000 140				
Денежные взыскания, налагаемые в возмещение ущерба, причиненного в результате незаконного или нецелевого использования бюджетных средств (в части бюджетов городских округов)	000 1 16 32000 04 0000 140	-	100	-	-
Денежные взыскания, налагаемые в возмещение ущерба, причиненного в результате незаконного или нецелевого использования бюджетных средств (в части бюджетов муниципальных районов)	000 1 16 32000 05 0000 140	-	100	-	-
Денежные взыскания, налагаемые в возмещение ущерба, причиненного в результате незаконного или нецелевого использования бюджетных средств (в части территориальных фондов обязательного медицинского страхования)	000 1 16 32000 09 0000 140	-	-	-	100
Поступления сумм в возмещение вреда, причиняемого автомобильным дорогам транспортными средствами, осуществляющими перевозки тяжеловесных и (или) крупногабаритных грузов	000 1 16 37000 00 0000 140				
Поступления сумм в возмещение вреда, причиняемого автомобильным дорогам местного значения транспортными средствами, осуществляющими перевозки тяжеловесных и (или) крупногабаритных грузов, зачисляемые в бюджеты городских округов	000 1 16 37030 04 0000 140	-	100	-	-
Поступления сумм в возмещение вреда, причиняемого автомобильным дорогам местного значения транспортными средствами, осуществляющими перевозки тяжеловесных и (или) крупногабаритных грузов, зачисляемые в бюджеты муниципальных районов	000 1 16 37040 05 0000 140	-	100	-	-
Прочие поступления от денежных взысканий (штрафов) и иных сумм в возмещение ущерба	000 1 16 90000 00 0000 140				
Прочие поступления от денежных взысканий (штрафов) и иных сумм в возмещение ущерба, зачисляемые в бюджеты городских округов	000 1 16 90040 04 0000 140	-	100	-	-
Прочие поступления от денежных взысканий (штрафов) и иных сумм в возмещение ущерба, зачисляемые в бюджеты муниципальных районов	000 1 16 90050 05 0000 140	-	100	-	-
Прочие поступления от денежных взысканий (штрафов) и иных сумм в возмещение ущерба, зачисляемые в бюджеты территориальных фондов обязательного медицинского страхования	000 1 16 90090 09 0000 140	-	-	-	100
ПРОЧИЕ НЕНАЛОГОВЫЕ ДОХОДЫ	000 1 17 00000 00 0000 000				
Невыясненные поступления	000 1 17 01000 00 0000 180				
Невыясненные поступления, зачисляемые в бюджеты субъектов Российской Федерации	000 1 17 01020 02 0000 180	100	-	-	-
Невыясненные поступления, зачисляемые в бюджеты городских округов	000 1 17 01040 04 0000 180	-	100	-	-
Невыясненные поступления, зачисляемые в бюджеты муниципальных районов	000 1 17 01050 05 0000 180	-	100	-	-
Невыясненные поступления, зачисляемые в бюджеты территориальных фондов обязательного медицинского страхования	000 1 17 01090 09 0000 180	-	-	-	100
Возмещение потерь сельскохозяйственного производства, связанных с изъятием сельскохозяйственных угодий (по обязательствам, возникшим до 1 января 2008 года)	000 1 17 02000 00 0000 180				
Возмещение потерь сельскохозяйственного производства, связанных с изъятием сельскохозяйственных угодий, расположенных на территориях городских округов (по обязательствам, возникшим до 1 января 2008 года)	000 1 17 02010 04 0000 180	-	100	-	-
Возмещение потерь сельскохозяйственного производства, связанных с изъятием сельскохозяйственных угодий, расположенных на межселенных территориях (по обязательствам, возникшим до 1 января 2008 года)	000 1 17 02020 05 0000 180	-	100	-	-
Прочие неналоговые доходы	000 1 17 05000 00 0000 180				
Прочие неналоговые доходы бюджетов субъектов Российской Федерации	000 1 17 05020 02 0000 180	100	-	-	-
Прочие неналоговые доходы бюджетов городских округов	000 1 17 05040 04 0000 180	-	100	-	-
Прочие неналоговые доходы бюджетов муниципальных районов	000 1 17 05050 05 0000 180	-	100	-	-
Прочие неналоговые доходы бюджетов субъектов Российской Федерации от поступления денежных средств, внесенных участником конкурса (аукциона), проводимого в целях заключения государственного контракта, финансируемого за счет средств дорожных фондов субъектов Российской Федерации, в качестве обеспечения заявки на участие в таком конкурсе (аукционе) в случае уклонения участника конкурса (аукциона) от заключения данного контракта и в иных случаях, установленных законодательством Российской Федерации	000 1 17 05070 02 0000 180	100	-	-	-
Прочие неналоговые поступления в бюджеты государственных внебюджетных фондов	000 1 17 06000 00 0000 180				
Прочие неналоговые поступления в территориальные фонды обязательного медицинского страхования	000 1 17 06040 09 0000 180	-	-	-	100
Возврат декларационного платежа, уплаченного в период с 1 марта 2007 года и до 1 января 2008 года при упрощенном декларировании доходов	000 1 17 11000 02 0000 180	100	-	-	-
Средства самообложения граждан	000 1 17 14000 00 0000 180				
Средства самообложения граждан, зачисляемые в бюджеты городских округов	000 1 17 14020 04 0000 180	-	100	-	-
Средства самообложения граждан, зачисляемые в бюджеты муниципальных районов	000 1 17 14030 05 0000 180	-	100	-	-
БЕЗВОЗМЕЗДНЫЕ ПОСТУПЛЕНИЯ	000 2 00 00000 00 0000 000				
ДОХОДЫ БЮДЖЕТОВ БЮДЖЕТНОЙ СИСТЕМЫ РОССИЙСКОЙ ФЕДЕРАЦИИ ОТ ВОЗВРАТА БЮДЖЕТАМИ БЮДЖЕТНОЙ СИСТЕМЫ РОССИЙСКОЙ ФЕДЕРАЦИИ И ОРГАНИЗАЦИЯМИ ОСТАТКОВ СУБСИДИЙ, СУБВЕНЦИЙ И ИНЫХ МЕЖБЮДЖЕТНЫХ ТРАНСФЕРТОВ, ИМЕЮЩИХ ЦЕЛЕВОЕ НАЗНАЧЕНИЕ, ПРОШЛЫХ ЛЕТ	000 2 18 00000 00 0000 000				
Доходы бюджетов бюджетной системы Российской Федерации от возврата бюджетами бюджетной системы Российской Федерации остатков субсидий, субвенций и иных межбюджетных трансфертов, имеющих целевое назначение, прошлых лет	000 2 18 00000 00 0000 151				
Доходы бюджетов городских округов от возврата бюджетами бюджетной системы Российской Федерации остатков субсидий, субвенций и иных межбюджетных трансфертов, имеющих целевое назначение, прошлых лет	000 2 18 04000 04 0000 151				
Доходы бюджетов городских округов от возврата остатков субсидий, субвенций и иных межбюджетных трансфертов, имеющих целевое назначение, прошлых лет из бюджетов государственных внебюджетных фондов	000 2 18 04010 04 0000 151	-	100	-	-
Доходы бюджетов муниципальных районов от возврата бюджетами бюджетной системы Российской Федерации остатков субсидий, субвенций и иных межбюджетных трансфертов, имеющих целевое назначение, прошлых лет	000 2 18 05000 05 0000 151				
Доходы бюджетов муниципальных районов от возврата остатков субсидий, субвенций и иных межбюджетных трансфертов, имеющих целевое назначение, прошлых лет из бюджетов поселений	000 2 18 05010 05 0000 151	-	100	-	-
Доходы бюджетов муниципальных районов от возврата остатков субсидий, субвенций и иных межбюджетных трансфертов, имеющих целевое назначение, прошлых лет из бюджетов государственных внебюджетных фондов	000 2 18 05020 05 0000 151	-	100	-	-
Доходы бюджетов государственных внебюджетных фондов от возврата бюджетами бюджетной системы Российской Федерации остатков субсидий, субвенций и иных межбюджетных трансфертов, имеющих целевое назначение, прошлых лет	000 2 18 06000 00 0000 151				

Доходы бюджетов территориальных фондов обязательного медицинского страхования от возврата остатков субсидий, субвенций и иных межбюджетных трансфертов, имеющих целевое назначение, прошлых лет	000 2 18 06040 09 0000 151	-	-	-	100
Доходы бюджетов бюджетной системы Российской Федерации от возврата организациями остатков субсидий прошлых лет	000 2 18 00000 00 0000 180				
Доходы бюджетов городских округов от возврата организациями остатков субсидий прошлых лет	000 2 18 04000 04 0000 180				
Доходы бюджетов городских округов от возврата бюджетными учреждениями остатков субсидий прошлых лет	000 2 18 04010 04 0000 180	-	100	-	-
Доходы бюджетов городских округов от возврата автономными учреждениями остатков субсидий прошлых лет	000 2 18 04020 04 0000 180	-	100	-	-
Доходы бюджетов городских округов от возврата иными организациями остатков субсидий прошлых лет	000 2 18 04030 04 0000 180	-	100	-	-
Доходы бюджетов муниципальных районов от возврата организациями остатков субсидий прошлых лет	000 2 18 05000 05 0000 180				
Доходы бюджетов муниципальных районов от возврата бюджетными учреждениями остатков субсидий прошлых лет	000 2 18 05010 05 0000 180	-	100	-	-
Доходы бюджетов муниципальных районов от возврата автономными учреждениями остатков субсидий прошлых лет	000 2 18 05020 05 0000 180	-	100	-	-
Доходы бюджетов муниципальных районов от возврата иными организациями остатков субсидий прошлых лет	000 2 18 05030 05 0000 180	-	100	-	-

* - Нормативы распределения федеральных налогов установлены от общей суммы дохода, подлежащей зачислению в бюджет субъекта Российской Федерации ».

Приложение 2
к Закону Иркутской области «О внесении изменений
в Закон Иркутской области «Об областном бюджете
на 2016 год»
от 19 декабря 2016 года № 113-ОЗ

«Приложение 3
к Закону Иркутской области
«Об областном бюджете на 2016 год»
от 23 декабря 2015 года № 130-ОЗ

ПРОГНОЗИРУЕМЫЕ ДОХОДЫ ОБЛАСТНОГО БЮДЖЕТА НА 2016 ГОД

(тыс. рублей)

Наименование	Код бюджетной классификации Российской Федерации	Сумма
НАЛОГОВЫЕ И НЕНАЛОГОВЫЕ ДОХОДЫ	**000 1 00 00000 00 0000 000**	**103 274 805,8**
НАЛОГИ НА ПРИБЫЛЬ, ДОХОДЫ	000 1 01 00000 00 0000 000	70 450 806,0
Налог на прибыль организаций	000 1 01 01000 00 0000 110	40 590 031,0
Налог на прибыль организаций, зачисляемый в бюджеты бюджетной системы Российской Федерации по соответствующим ставкам	000 1 01 01010 00 0000 110	40 590 031,0
Налог на прибыль организаций (за исключением консолидированных групп налогоплательщиков), зачисляемый в бюджеты субъектов Российской Федерации	000 1 01 01012 02 0000 110	39 151 069,3
Налог на прибыль организаций консолидированных групп налогоплательщиков, зачисляемый в бюджеты субъектов Российской Федерации	000 1 01 01014 02 0000 110	1 438 961,7
Налог на доходы физических лиц	000 1 01 02000 01 0000 110	29 860 775,0
Налог на доходы физических лиц с доходов, источником которых является налоговый агент, за исключением доходов, в отношении которых исчисление и уплата налога осуществляются в соответствии со статьями 227, 227[1] и 228 Налогового кодекса Российской Федерации	000 1 01 02010 01 0000 110	28 933 717,0
Налог на доходы физических лиц с доходов, полученных от осуществления деятельности физическими лицами, зарегистрированными в качестве индивидуальных предпринимателей, нотариусов, занимающихся частной практикой, адвокатов, учредивших адвокатские кабинеты и других лиц, занимающихся частной практикой в соответствии со статьей 227 Налогового кодекса Российской Федерации	000 1 01 02020 01 0000 110	268 747,0
Налог на доходы физических лиц с доходов, полученных физическими лицами в соответствии со статьей 228 Налогового Кодекса Российской Федерации	000 1 01 02030 01 0000 110	173 631,0
Налог на доходы физических лиц в виде фиксированных авансовых платежей с доходов, полученных физическими лицами, являющимися иностранными гражданами, осуществляющими трудовую деятельность по найму на основании патента в соответствии со статьей 227[1] Налогового кодекса Российской Федерации	000 1 01 02040 01 0000 110	484 680,0
НАЛОГИ НА ТОВАРЫ (РАБОТЫ, УСЛУГИ), РЕАЛИЗУЕМЫЕ НА ТЕРРИТОРИИ РОССИЙСКОЙ ФЕДЕРАЦИИ	000 1 03 00000 00 0000 000	8 284 784,4
Акцизы по подакцизным товарам (продукции), производимым на территории Российской Федерации	000 1 03 02000 01 0000 110	8 284 784,4
Акцизы на пиво, производимое на территории Российской Федерации	000 1 03 02100 01 0000 110	1 452 396,0
Доходы от уплаты акцизов на дизельное топливо, подлежащие распределению между бюджетами субъектов Российской Федерации и местными бюджетами с учетом установленных дифференцированных нормативов отчислений в местные бюджеты	000 1 03 02230 01 0000 110	2 130 654,6
Доходы от уплаты акцизов на моторные масла для дизельных и (или) карбюраторных (инжекторных) двигателей, подлежащие распределению между бюджетами субъектов Российской Федерации и местными бюджетами с учетом установленных дифференцированных нормативов отчислений в местные бюджеты	000 1 03 02240 01 0000 110	34 323,3
Доходы от уплаты акцизов на автомобильный бензин, подлежащие распределению между бюджетами субъектов Российской Федерации и местными бюджетами с учетом установленных дифференцированных нормативов отчислений в местные бюджеты	000 1 03 02250 01 0000 110	4 320 914,4
Доходы от уплаты акцизов на прямогонный бензин, подлежащие распределению между бюджетами субъектов Российской Федерации и местными бюджетами с учетом установленных дифференцированных нормативов отчислений в местные бюджеты	000 1 03 02260 01 0000 110	-305 424,9
Акцизы на средние дистилляты, производимые на территории Российской Федерации	000 1 03 02330 01 0000 110	651 921,0
НАЛОГИ НА СОВОКУПНЫЙ ДОХОД	000 1 05 00000 00 0000 000	4 164 429,0
Налог, взимаемый в связи с применением упрощенной системы налогообложения	000 1 05 01000 00 0000 110	4 164 429,0
Налог, взимаемый с налогоплательщиков, выбравших в качестве объекта налогообложения доходы	000 1 05 01010 01 0000 110	2 823 300,0
Налог, взимаемый с налогоплательщиков, выбравших в качестве объекта налогообложения доходы	000 1 05 01011 01 0000 110	2 823 300,0
Налог, взимаемый с налогоплательщиков, выбравших в качестве объекта налогообложения доходы, уменьшенные на величину расходов	000 1 05 01020 01 0000 110	1 084 606,0
Налог, взимаемый с налогоплательщиков, выбравших в качестве объекта налогообложения доходы, уменьшенные на величину расходов	000 1 05 01021 01 0000 110	1 084 606,0
Минимальный налог, зачисляемый в бюджеты субъектов Российской Федерации	000 1 05 01050 01 0000 110	256 523,0
НАЛОГИ НА ИМУЩЕСТВО	000 1 06 00000 00 0000 000	14 919 731,0
Налог на имущество организаций	000 1 06 02000 02 0000 110	13 171 937,0
Налог на имущество организаций по имуществу, не входящему в Единую систему газоснабжения	000 1 06 02010 02 0000 110	12 851 450,0
Налог на имущество организаций по имуществу, входящему в Единую систему газоснабжения	000 1 06 02020 02 0000 110	320 487,0
Транспортный налог	000 1 06 04000 02 0000 110	1 746 640,0
Транспортный налог с организаций	000 1 06 04011 02 0000 110	536 460,0
Транспортный налог с физических лиц	000 1 06 04012 02 0000 110	1 210 180,0
Налог на игорный бизнес	000 1 06 05000 02 0000 110	1 154,0
НАЛОГИ, СБОРЫ И РЕГУЛЯРНЫЕ ПЛАТЕЖИ ЗА ПОЛЬЗОВАНИЕ ПРИРОДНЫМИ РЕСУРСАМИ	000 1 07 00000 00 0000 000	2 579 781,0
Налог на добычу полезных ископаемых	000 1 07 01000 01 0000 110	2 561 569,0
Налог на добычу общераспространенных полезных ископаемых	000 1 07 01020 01 0000 110	84 725,0
Налог на добычу прочих полезных ископаемых (за исключением полезных ископаемых в виде природных алмазов)	000 1 07 01030 01 0000 110	2 357 333,0
Налог на добычу полезных ископаемых в виде угля	000 1 07 01060 01 0000 110	119 511,0
Сборы за пользование объектами животного мира и за пользование объектами водных биологических ресурсов	000 1 07 04000 01 0000 110	18 212,0
Сбор за пользование объектами животного мира	000 1 07 04010 01 0000 110	17 921,0
Сбор за пользование объектами водных биологических ресурсов (по внутренним водным объектам)	000 1 07 04030 01 0000 110	291,0
ГОСУДАРСТВЕННАЯ ПОШЛИНА	000 1 08 00000 00 0000 000	262 686,7
Государственная пошлина за совершение действий, связанных с приобретением гражданства Российской Федерации или выходом из гражданства Российской Федерации, а также с въездом в Российскую Федерацию или выездом из Российской Федерации	000 1 08 06000 01 0000 110	2 212,6
Государственная пошлина за государственную регистрацию, а также за совершение прочих юридически значимых действий	000 1 08 07000 01 0000 110	260 474,1
Государственная пошлина за государственную регистрацию юридического лица, физических лиц в качестве индивидуальных предпринимателей, изменений, вносимых в учредительные документы юридического лица, за государственную регистрацию ликвидации юридического лица и другие юридически значимые действия	000 1 08 07010 01 0000 110	2 420,0
Государственная пошлина за государственную регистрацию прав, ограничений (обременений) прав на недвижимое имущество и сделок с ним	000 1 08 07020 01 0000 110	155 580,0
Государственная пошлина за совершение действий, связанных с лицензированием, с проведением аттестации в случаях, если такая аттестация предусмотрена законодательством Российской Федерации	000 1 08 07080 01 0000 110	49 517,6
Государственная пошлина за совершение действий, связанных с лицензированием, с проведением аттестации в случаях, если такая аттестация предусмотрена законодательством Российской Федерации, зачисляемая в бюджеты субъектов Российской Федерации	000 1 08 07082 01 0000 110	49 517,6
Государственная пошлина за выдачу и обмен паспорта гражданина Российской Федерации	000 1 08 07100 01 0000 110	3 139,3
Государственная пошлина за государственную регистрацию межрегиональных, региональных и местных общественных объединений, отделений общественных объединений, а также за государственную регистрацию изменений их учредительных документов	000 1 08 07110 01 0000 110	470,0
Государственная пошлина за государственную регистрацию политических партий и региональных отделений политических партий	000 1 08 07120 01 0000 110	14,3
Государственная пошлина за государственную регистрацию средств массовой информации, продукция которых предназначена для распространения преимущественно на территории субъекта Российской Федерации, а также за выдачу дубликата свидетельства о такой регистрации	000 1 08 07130 01 0000 110	240,0
Государственная пошлина за государственную регистрацию транспортных средств и иные юридически значимые действия, связанные с изменениями и выдачей документов на транспортные средства, регистрационных знаков, водительских удостоверений	000 1 08 07140 01 0000 110	40 000,0
Государственная пошлина за совершение действий уполномоченными органами исполнительной власти субъектов Российской Федерации, связанных с выдачей документов о проведении государственного технического осмотра тракторов, самоходных дорожно-строительных и иных самоходных машин и прицепов к ним, государственной регистрацией мототранспортных средств, прицепов, тракторов, самоходных дорожно-строительных и иных самоходных машин, выдачей удостоверений тракториста-машиниста (тракториста), временных удостоверений на право управления самоходными машинами, в том числе взамен утраченных или пришедших в негодность	000 1 08 07142 01 0000 110	40 000,0
Государственная пошлина за выдачу уполномоченными органами исполнительной власти субъектов Российской Федерации учебным учреждениям образовательных свидетельств о соответствии требованиям оборудования и оснащенности образовательного процесса для рассмотрения соответствующими органами вопроса об аккредитации и выдачи указанным учреждениям лицензии на право подготовки трактористов и машинистов самоходных машин	000 1 08 07160 01 0000 110	9,6
Государственная пошлина за выдачу специального разрешения на движение по автомобильным дорогам транспортных средств, осуществляющих перевозки опасных, тяжеловесных и (или) крупногабаритных грузов	000 1 08 07170 01 0000 110	450,0
Государственная пошлина за выдачу органом исполнительной власти субъекта Российской Федерации специального разрешения на движение по автомобильным дорогам транспортных средств, осуществляющих перевозки опасных, тяжеловесных и (или) крупногабаритных грузов, зачисляемая в бюджеты субъектов Российской Федерации	000 1 08 07172 01 0000 110	450,0
Государственная пошлина за выдачу документа об утверждении нормативов образования отходов производства и потребления и лимитов на их размещение, а также за переоформление и выдачу дубликата указанного документа	000 1 08 07280 01 0000 110	368,3
Государственная пошлина за выдачу исполнительными органами государственной власти субъектов Российской Федерации документа об утверждении нормативов образования отходов производства и потребления и лимитов на их размещение, а также за переоформление и выдачу дубликата указанного документа	000 1 08 07282 01 0000 110	368,3
Прочие государственные пошлины за совершение прочих юридически значимых действий, подлежащие зачислению в бюджет субъекта Российской Федерации	000 1 08 07300 01 0000 110	1 200,0
Государственная пошлина за выдачу свидетельства о государственной аккредитации региональной спортивной федерации	000 1 08 07340 01 0000 110	15,0
Государственная пошлина за действия органов исполнительной власти субъектов Российской Федерации, связанные с государственной аккредитацией образовательных учреждений, осуществляемой в пределах переданных полномочий Российской Федерации в области образования	000 1 08 07380 01 0000 110	5 790,0
Государственная пошлина за действия органов исполнительной власти субъектов Российской Федерации по проставлению апостиля на документах государственного образца об образовании, об ученых степенях и ученых званиях в пределах переданных полномочий Российской Федерации в области образования	000 1 08 07390 01 0000 110	220,0
Государственная пошлина за действия уполномоченных органов субъектов Российской Федерации, связанные с лицензированием предпринимательской деятельности по управлению многоквартирными домами	000 1 08 07400 01 0000 110	1 040,0
ЗАДОЛЖЕННОСТЬ И ПЕРЕРАСЧЕТЫ ПО ОТМЕНЕННЫМ НАЛОГАМ, СБОРАМ И ИНЫМ ОБЯЗАТЕЛЬНЫМ ПЛАТЕЖАМ	000 1 09 00000 00 0000 000	**1 011,4**
Платежи за пользование природными ресурсами	000 1 09 03000 00 0000 110	-37,5
Платежи за добычу полезных ископаемых	000 1 09 03020 00 0000 110	-37,5
Платежи за добычу других полезных ископаемых	000 1 09 03025 01 0000 110	-37,5
Налоги на имущество	000 1 09 04000 00 0000 110	904,5
Налог на имущество предприятий	000 1 09 04010 02 0000 110	535,3
Налог с владельцев транспортных средств и налог на приобретение автотранспортных средств	000 1 09 04020 02 0000 110	63,5
Налог на пользователей автомобильных дорог	000 1 09 04030 01 0000 110	288,1
Налог с имущества, переходящего в порядке наследования или дарения	000 1 09 04040 01 0000 110	17,6
Прочие налоги и сборы (по отмененным налогам и сборам субъектов Российской Федерации)	000 1 09 06000 02 0000 110	140,7

Налог с продаж	000 1 09 06010 02 0000 110	83,1
Сбор на нужды образовательных учреждений, взимаемый с юридических лиц	000 1 09 06020 02 0000 110	57,6
Налог, взимаемый в виде стоимости патента в связи с применением упрощенной системы налогообложения	000 1 09 11000 02 0000 110	3,7
Налог, взимаемый в виде стоимости патента в связи с применением упрощенной системы налогообложения	000 1 09 11010 02 0000 110	3,7
ДОХОДЫ ОТ ИСПОЛЬЗОВАНИЯ ИМУЩЕСТВА, НАХОДЯЩЕГОСЯ В ГОСУДАРСТВЕННОЙ И МУНИЦИПАЛЬНОЙ СОБСТВЕННОСТИ	000 1 11 00000 00 0000 000	264 009,8
Доходы в виде прибыли, приходящейся на доли в уставных (складочных) капиталах хозяйственных товариществ и обществ, или дивидендов по акциям, принадлежащим Российской Федерации, субъектам Российской Федерации или муниципальным образованиям	000 1 11 01000 00 0000 120	86 205,1
Доходы в виде прибыли, приходящейся на доли в уставных (складочных) капиталах хозяйственных товариществ и обществ, или дивидендов по акциям, принадлежащим субъектам Российской Федерации	000 1 11 01020 02 0000 120	86 205,1
Проценты, полученные от предоставления бюджетных кредитов внутри страны	000 1 11 03000 00 0000 120	77 952,7
Проценты, полученные от предоставления бюджетных кредитов внутри страны за счет средств бюджетов субъектов Российской Федерации	000 1 11 03020 02 0000 120	77 952,7
Доходы, получаемые в виде арендной либо иной платы за передачу в возмездное пользование государственного и муниципального имущества (за исключением имущества бюджетных и автономных учреждений, а также имущества государственных и муниципальных унитарных предприятий, в том числе казенных)	000 1 11 05000 00 0000 120	98 557,0
Доходы, получаемые в виде арендной платы за земли после разграничения государственной собственности на землю, а также средства от продажи права на заключение договоров аренды указанных земельных участков (за исключением земельных участков бюджетных и автономных учреждений)	000 1 11 05020 00 0000 120	13 257,0
Доходы, получаемые в виде арендной платы, а также средства от продажи права на заключение договоров аренды за земли, находящиеся в собственности субъектов Российской Федерации (за исключением земельных участков бюджетных и автономных учреждений субъектов Российской Федерации)	000 1 11 05022 02 0000 120	13 257,0
Доходы от сдачи в аренду имущества, находящегося в оперативном управлении органов государственной власти, органов местного самоуправления, государственных внебюджетных фондов и созданных ими учреждений (за исключением имущества бюджетных и автономных учреждений)	000 1 11 05030 00 0000 120	85 300,0
Доходы от сдачи в аренду имущества, находящегося в оперативном управлении органов государственной власти субъектов Российской Федерации и созданных ими учреждений (за исключением имущества бюджетных и автономных учреждений субъектов Российской Федерации)	000 1 11 05032 02 0000 120	85 300,0
Платежи от государственных и муниципальных унитарных предприятий	000 1 11 07000 00 0000 120	1 295,0
Доходы от перечисления части прибыли государственных и муниципальных унитарных предприятий, остающейся после уплаты налогов и обязательных платежей	000 1 11 07010 00 0000 120	1 295,0
Доходы от перечисления части прибыли, остающейся после уплаты налогов и иных обязательных платежей государственных унитарных предприятий субъектов Российской Федерации	000 1 11 07012 02 0000 120	1 295,0
ПЛАТЕЖИ ПРИ ПОЛЬЗОВАНИИ ПРИРОДНЫМИ РЕСУРСАМИ	000 1 12 00000 00 0000 000	1 220 081,9
Плата за негативное воздействие на окружающую среду	000 1 12 01000 01 0000 120	363 246,1
Плата за выбросы загрязняющих веществ в атмосферный воздух стационарными объектами	000 1 12 01010 01 0000 120	131 803,0
Плата за выбросы загрязняющих веществ в атмосферный воздух передвижными объектами	000 1 12 01020 01 0000 120	384,0
Плата за сбросы загрязняющих веществ в водные объекты	000 1 12 01030 01 0000 120	40 397,0
Плата за размещение отходов производства и потребления	000 1 12 01040 01 0000 120	144 077,0
Плата за иные виды негативного воздействия на окружающую среду	000 1 12 01050 01 0000 120	9,1
Плата за выбросы загрязняющих веществ, образующихся при сжигании на факельных установках и (или) рассеивании попутного нефтяного газа	000 1 12 01070 01 0000 120	46 576,0
Платежи при пользовании недрами	000 1 12 02000 00 0000 120	342 940,1
Разовые платежи за пользование недрами при наступлении определенных событий, оговоренных в лицензии, при пользовании недрами на территории Российской Федерации	000 1 12 02010 01 0000 120	20 021,7
Разовые платежи за пользование недрами при наступлении определенных событий, оговоренных в лицензии, при пользовании недрами на территории Российской Федерации по участкам недр местного значения	000 1 12 02012 01 0000 120	20 021,7
Регулярные платежи за пользование недрами при пользовании недрами на территории Российской Федерации	000 1 12 02030 01 0000 120	319 668,4
Плата за проведение государственной экспертизы запасов полезных ископаемых, геологической, экономической и экологической информации о предоставляемых в пользование участках недр	000 1 12 02050 01 0000 120	1 500,0
Плата за проведение государственной экспертизы запасов полезных ископаемых, геологической, экономической и экологической информации о предоставляемых в пользование участках недр местного значения	000 1 12 02052 01 0000 120	1 500,0
Сборы за участие в конкурсе (аукционе) на право пользования участками недр	000 1 12 02100 00 0000 120	1 750,0
Сборы за участие в конкурсе (аукционе) на право пользования участками недр местного значения	000 1 12 02102 02 0000 120	1 750,0
Плата за использование лесов	000 1 12 04000 00 0000 120	513 895,7
Плата за использование лесов, расположенных на землях лесного фонда	000 1 12 04010 00 0000 120	513 895,7
Плата за использование лесов, расположенных на землях лесного фонда, в части, превышающей минимальный размер платы по договору купли-продажи лесных насаждений	000 1 12 04013 02 0000 120	245 000,0
Плата за использование лесов, расположенных на землях лесного фонда, в части, превышающей минимальный размер арендной платы	000 1 12 04014 02 0000 120	255 703,9
Плата за использование лесов, расположенных на землях лесного фонда, в части платы по договору купли-продажи лесных насаждений для собственных нужд	000 1 12 04015 02 0000 120	13 191,8
ДОХОДЫ ОТ ОКАЗАНИЯ ПЛАТНЫХ УСЛУГ (РАБОТ) И КОМПЕНСАЦИИ ЗАТРАТ ГОСУДАРСТВА	000 1 13 00000 00 0000 000	68 882,0
Доходы от оказания платных услуг (работ)	000 1 13 01000 00 0000 130	4 654,6
Плата за предоставление сведений, документов, содержащихся в государственных реестрах (регистрах)	000 1 13 01400 01 0000 130	1 181,6
Плата за предоставление государственными органами субъектов Российской Федерации, казенными учреждениями субъектов Российской Федерации сведений, документов, содержащихся в государственных реестрах (регистрах), ведение которых осуществляется данными государственными органами, учреждениями	000 1 13 01410 01 0000 130	1 181,6
Плата за оказание услуг по присоединению объектов дорожного сервиса к автомобильным дорогам общего пользования	000 1 13 01500 00 0000 130	410,0
Плата за оказание услуг по присоединению объектов дорожного сервиса к автомобильным дорогам общего пользования регионального или межмуниципального значения, зачисляемая в бюджеты субъектов Российской Федерации	000 1 13 01520 02 0000 130	410,0
Прочие доходы от оказания платных услуг (работ)	000 1 13 01990 00 0000 130	3 063,0
Прочие доходы от оказания платных услуг (работ) получателями средств бюджетов субъектов Российской Федерации	000 1 13 01992 02 0000 130	3 063,0
Доходы от компенсации затрат государства	000 1 13 02000 00 0000 130	64 227,4
Доходы, поступающие в порядке возмещения расходов, понесенных в связи с эксплуатацией имущества	000 1 13 02060 00 0000 130	7 271,0
Доходы, поступающие в порядке возмещения расходов, понесенных в связи с эксплуатацией имущества субъектов Российской Федерации	000 1 13 02062 02 0000 130	7 271,0
Прочие доходы от компенсации затрат государства	000 1 13 02990 00 0000 130	56 956,4
Прочие доходы от компенсации затрат бюджетов субъектов Российской Федерации	000 1 13 02992 02 0000 130	56 956,4
ДОХОДЫ ОТ ПРОДАЖИ МАТЕРИАЛЬНЫХ И НЕМАТЕРИАЛЬНЫХ АКТИВОВ	000 1 14 00000 00 0000 000	281 536,4
Доходы от реализации имущества, находящегося в государственной и муниципальной собственности (за исключением движимого имущества бюджетных и автономных учреждений, а также имущества государственных и муниципальных унитарных предприятий, в том числе казенных)	000 1 14 02000 00 0000 000	281 536,4
Доходы от реализации имущества, находящегося в собственности субъектов Российской Федерации (за исключением движимого имущества бюджетных и автономных учреждений субъектов Российской Федерации, а также имущества государственных унитарных предприятий субъектов Российской Федерации, в том числе казенных), в части реализации основных средств по указанному имуществу	000 1 14 02020 02 0000 410	281 536,4
Доходы от реализации иного имущества, находящегося в собственности субъектов Российской Федерации (за исключением имущества бюджетных и автономных учреждений субъектов Российской Федерации, а также имущества государственных унитарных предприятий субъектов Российской Федерации, в том числе казенных), в части реализации основных средств по указанному имуществу	000 1 14 02023 02 0000 410	281 536,4
АДМИНИСТРАТИВНЫЕ ПЛАТЕЖИ И СБОРЫ	000 1 15 00000 00 0000 000	4 800,0
Платежи, взимаемые государственными и муниципальными органами (организациями) за выполнение определенных функций	000 1 15 02000 00 0000 140	4 800,0
Платежи, взимаемые государственными органами (организациями) субъектов Российской Федерации за выполнение определенных функций	000 1 15 02020 02 0000 140	4 800,0
ШТРАФЫ, САНКЦИИ, ВОЗМЕЩЕНИЕ УЩЕРБА	000 1 16 00000 00 0000 000	762 124,6
Денежные взыскания (штрафы) за нарушение антимонопольного законодательства в сфере конкуренции на товарных рынках, защиты конкуренции на рынке финансовых услуг, законодательства о естественных монополиях и законодательства о государственном регулировании цен (тарифов)	000 1 16 02000 00 0000 140	1 000,0
Денежные взыскания (штрафы) за нарушение законодательства о государственном регулировании цен (тарифов) в части цен (тарифов), регулируемых органами государственной власти субъектов Российской Федерации, налагаемые органами исполнительной власти субъектов Российской Федерации	000 1 16 02030 02 0000 140	1 000,0
Денежные взыскания (штрафы) за нарушение законодательства о налогах и сборах	000 1 16 03000 00 0000 140	67,7
Денежные взыскания (штрафы) за нарушение законодательства о налогах и сборах, предусмотренные статьей 129.2 Налогового кодекса Российской Федерации	000 1 16 03020 02 0000 140	67,7
Денежные взыскания (штрафы) за нарушение бюджетного законодательства Российской Федерации	000 1 16 18000 00 0000 140	430,0
Денежные взыскания (штрафы) за нарушение бюджетного законодательства (в части бюджетов субъектов Российской Федерации)	000 1 16 18020 02 0000 140	430,0
Денежные взыскания (штрафы) и иные суммы, взыскиваемые с лиц, виновных в совершении преступлений, и в возмещение ущерба имуществу	000 1 16 21000 00 0000 140	4 992,0
Денежные взыскания (штрафы) и иные суммы, взыскиваемые с лиц, виновных в совершении преступлений, и в возмещение ущерба имуществу, зачисляемые в бюджеты субъектов Российской Федерации	000 1 16 21020 02 0000 140	4 992,0
Доходы от возмещения ущерба при возникновении страховых случаев	000 1 16 23000 00 0000 140	4,7
Доходы от возмещения ущерба при возникновении страховых случаев, когда выгодоприобретателями выступают получатели средств бюджетов субъектов Российской Федерации	000 1 16 23020 02 0000 140	4,7
Доходы от возмещения ущерба при возникновении страховых случаев по обязательному страхованию гражданской ответственности, когда выгодоприобретателями выступают получатели средств бюджетов субъектов Российской Федерации	000 1 16 23021 02 0000 140	4,7
Денежные взыскания (штрафы) за нарушение законодательства Российской Федерации о недрах, об особо охраняемых природных территориях, об охране и использовании животного мира, об экологической экспертизе, в области охраны окружающей среды, о рыболовстве и сохранении водных биологических ресурсов, земельного законодательства, лесного законодательства, водного законодательства	000 1 16 25000 00 0000 140	298,0
Денежные взыскания (штрафы) за нарушение водного законодательства	000 1 16 25080 00 0000 140	298,0
Денежные взыскания (штрафы) за нарушение водного законодательства, установленное на водных объектах, находящихся в федеральной собственности, налагаемые исполнительными органами государственной власти субъектов Российской Федерации	000 1 16 25086 02 0000 140	298,0
Денежные взыскания (штрафы) за нарушение законодательства о рекламе	000 1 16 26000 01 0000 140	4 481,9
Денежные взыскания (штрафы) за нарушение законодательства Российской Федерации о пожарной безопасности	000 1 16 27000 01 0000 140	14 317,2
Денежные взыскания (штрафы) за правонарушения в области дорожного движения	000 1 16 30000 01 0000 140	694 929,3
Денежные взыскания (штрафы) за нарушение правил перевозки крупногабаритных и тяжеловесных грузов по автомобильным дорогам общего пользования	000 1 16 30010 01 0000 140	118,7
Денежные взыскания (штрафы) за нарушение правил перевозки крупногабаритных и тяжеловесных грузов по автомобильным дорогам общего пользования регионального или межмуниципального значения	000 1 16 30012 01 0000 140	118,7
Денежные взыскания (штрафы) за нарушение законодательства Российской Федерации о безопасности дорожного движения	000 1 16 30020 01 0000 140	694 810,6
Денежные взыскания, налагаемые в возмещение ущерба, причиненного в результате незаконного или нецелевого использования бюджетных средств	000 1 16 32000 00 0000 140	211,4
Денежные взыскания, налагаемые в возмещение ущерба, причиненного в результате незаконного или нецелевого использования бюджетных средств (в части бюджетов субъектов Российской Федерации)	000 1 16 32000 02 0000 140	211,4
Денежные взыскания (штрафы) за нарушение законодательства Российской Федерации о контрактной системе в сфере закупок товаров, работ, услуг для обеспечения государственных и муниципальных нужд	000 1 16 33000 00 0000 140	1 272,6
Денежные взыскания (штрафы) за нарушение законодательства Российской Федерации о контрактной системе в сфере закупок товаров, работ, услуг для обеспечения государственных и муниципальных нужд для нужд субъектов Российской Федерации	000 1 16 33020 02 0000 140	1 272,6
Поступления сумм в возмещение вреда, причиняемого автомобильным дорогам транспортными средствами, осуществляющими перевозки тяжеловесных и (или) крупногабаритных грузов	000 1 16 37000 00 0000 140	11 000,0
Поступления сумм в возмещение вреда, причиняемого автомобильным дорогам регионального или межмуниципального значения транспортными средствами, осуществляющими перевозки тяжеловесных и (или) крупногабаритных грузов, зачисляемые в бюджеты субъектов Российской Федерации	000 1 16 37020 02 0000 140	11 000,0
Денежные взыскания (штрафы) за нарушение условий договоров (соглашений) о предоставлении бюджетных кредитов	000 1 16 42000 00 0000 140	4 514,0
Денежные взыскания (штрафы) за нарушение условий договоров (соглашений) о предоставлении бюджетных кредитов за счет средств бюджетов субъектов Российской Федерации	000 1 16 42020 02 0000 140	4 514,0
Поступления сумм в возмещение ущерба в связи с нарушением исполнителем (подрядчиком) условий государственных контрактов или иных договоров, финансируемых за счет средств дорожных фондов, либо в связи с уклонением от заключения таких контрактов или иных договоров	000 1 16 46000 00 0000 140	4 281,4
Поступления сумм в возмещение ущерба в связи с нарушением исполнителем (подрядчиком) условий государственных контрактов или иных договоров, финансируемых за счет средств дорожных фондов субъектов Российской Федерации, либо в связи с уклонением от заключения таких контрактов или иных договоров	000 1 16 46000 02 0000 140	4 281,4
Прочие поступления от денежных взысканий (штрафов) и иных сумм в возмещение ущерба	000 1 16 90000 00 0000 140	20 324,4

Прочие поступления от денежных взысканий (штрафов) и иных сумм в возмещение ущерба, зачисляемые в бюджеты субъектов Российской Федерации	000 1 16 90020 02 0000 140	20 324,4
ПРОЧИЕ НЕНАЛОГОВЫЕ ДОХОДЫ	000 1 17 00000 00 0000 000	10 141,6
Прочие неналоговые доходы	000 1 17 05000 00 0000 180	10 141,6
Прочие неналоговые доходы бюджетов субъектов Российской Федерации	000 1 17 05020 02 0000 180	10 141,6
БЕЗВОЗМЕЗДНЫЕ ПОСТУПЛЕНИЯ	**000 2 00 00000 00 0000 000**	**19 561 432,5**
БЕЗВОЗМЕЗДНЫЕ ПОСТУПЛЕНИЯ ОТ ДРУГИХ БЮДЖЕТОВ БЮДЖЕТНОЙ СИСТЕМЫ РОССИЙСКОЙ ФЕДЕРАЦИИ	000 2 02 00000 00 0000 000	19 787 294,7
Дотации бюджетам бюджетной системы Российской Федерации	000 2 02 01000 00 0000 151	6 123 009,7
Дотации на выравнивание бюджетной обеспеченности	000 2 02 01001 00 0000 151	5 019 092,5
Дотации бюджетам субъектов Российской Федерации на выравнивание бюджетной обеспеченности	000 2 02 01001 02 0000 151	5 019 092,5
Дотации бюджетам на поддержку мер по обеспечению сбалансированности бюджетов	000 2 02 01003 00 0000 151	1 103 917,2
Дотации бюджетам субъектов Российской Федерации на поддержку мер по обеспечению сбалансированности бюджетов	000 2 02 01003 02 0000 151	1 103 917,2
Субсидии бюджетам бюджетной системы Российской Федерации (межбюджетные субсидии)	000 2 02 02000 00 0000 151	5 875 135,0
Субсидии бюджетам на государственную поддержку малого и среднего предпринимательства, включая крестьянские (фермерские) хозяйства	000 2 02 02009 00 0000 151	147 056,1
Субсидии бюджетам субъектов Российской Федерации на государственную поддержку малого и среднего предпринимательства, включая крестьянские (фермерские) хозяйства	000 2 02 02009 02 0000 151	147 056,1
Субсидии бюджетам на реализацию мероприятий, предусмотренных региональной программой переселения, включенной в Государственную программу по оказанию содействия добровольному переселению в Российскую Федерацию соотечественников, проживающих за рубежом	000 2 02 02046 00 0000 151	6 386,7
Субсидии бюджетам субъектов Российской Федерации на реализацию мероприятий, предусмотренных региональной программой переселения, включенной в Государственную программу по оказанию содействия добровольному переселению в Российскую Федерацию соотечественников, проживающих за рубежом	000 2 02 02046 02 0000 151	6 386,7
Субсидии бюджетам на реализацию федеральных целевых программ	000 2 02 02051 00 0000 151	356 459,6
Субсидии бюджетам субъектов Российской Федерации на реализацию федеральных целевых программ	000 2 02 02051 02 0000 151	356 459,6
Субсидии бюджетам субъектов Российской Федерации на поощрение лучших учителей	000 2 02 02067 02 0000 151	3 800,0
Субсидии бюджетам на софинансирование капитальных вложений в объекты государственной (муниципальной) собственности	000 2 02 02077 00 0000 151	2 929 914,9
Субсидии бюджетам субъектов Российской Федерации на софинансирование капитальных вложений в объекты государственной (муниципальной) собственности	000 2 02 02077 02 0000 151	2 929 914,9
Субсидии бюджетам субъектов Российской Федерации на реализацию мероприятий Государственного плана подготовки управленческих кадров для организаций народного хозяйства Российской Федерации	000 2 02 02103 02 0000 151	1 540,2
Субсидии бюджетам субъектов Российской Федерации на софинансирование социальных программ субъектов Российской Федерации, связанных с укреплением материально-технической базы учреждений социального обслуживания населения и оказанием адресной социальной помощи неработающим пенсионерам, обучением компьютерной грамотности неработающих пенсионеров	000 2 02 02118 02 0000 151	5 026,0
Субсидии бюджетам субъектов Российской Федерации на приобретение специализированной лесопожарной техники и оборудования	000 2 02 02124 02 0000 151	14 958,7
Субсидии бюджетам на оказание адресной финансовой поддержки спортивным организациям, осуществляющим подготовку спортивного резерва для сборных команд Российской Федерации	000 2 02 02133 00 0000 151	6 147,7
Субсидии бюджетам субъектов Российской Федерации на оказание адресной финансовой поддержки спортивным организациям, осуществляющим подготовку спортивного резерва для сборных команд Российской Федерации	000 2 02 02133 02 0000 151	6 147,7
Субсидии бюджетам субъектов Российской Федерации на предоставление жилых помещений детям-сиротам и детям, оставшимся без попечения родителей, лицам из их числа по договорам найма специализированных жилых помещений	000 2 02 02173 02 0000 151	386 509,1
Субсидии бюджетам субъектов Российской Федерации на возмещение части затрат на приобретение элитных семян	000 2 02 02174 02 0000 151	6 721,6
Субсидии бюджетам субъектов Российской Федерации на возмещение части затрат на закладку и уход за многолетними плодовыми и ягодными насаждениями	000 2 02 02177 02 0000 151	1 274,5
Субсидии бюджетам субъектов Российской Федерации на возмещение части затрат на приобретение семян с учетом доставки в районы Крайнего Севера и приравненные к ним местности	000 2 02 02179 02 0000 151	5 725,6
Субсидии бюджетам субъектов Российской Федерации на производство продукции растениеводства на низкопродуктивной пашне в районах Крайнего Севера и приравненных к ним местностях	000 2 02 02180 02 0000 151	124 194,5
Субсидии бюджетам субъектов Российской Федерации на возмещение части процентной ставки по краткосрочным кредитам (займам) на развитие растениеводства, переработки и реализации продукции растениеводства	000 2 02 02181 02 0000 151	77 046,6
Субсидии бюджетам субъектов Российской Федерации на возмещение части процентной ставки по инвестиционным кредитам (займам) на развитие растениеводства, переработки и развитие инфраструктуры и логистического обеспечения рынков продукции растениеводства	000 2 02 02182 02 0000 151	19 269,1
Субсидии бюджетам субъектов Российской Федерации на оказание несвязанной поддержки сельскохозяйственным товаропроизводителям в области растениеводства	000 2 02 02184 02 0000 151	205 065,5
Субсидии бюджетам субъектов Российской Федерации на поддержку племенного животноводства	000 2 02 02185 02 0000 151	3 374,60
Субсидии бюджетам субъектов Российской Федерации на 1 килограмм реализованного и (или) отгруженного на собственную переработку молока	000 2 02 02186 02 0000 151	137 688,8
Субсидии бюджетам субъектов Российской Федерации на возмещение части процентной ставки по краткосрочным кредитам (займам) на развитие животноводства, переработки и реализации продукции животноводства	000 2 02 02190 02 0000 151	29 627,9
Субсидии бюджетам субъектов Российской Федерации на возмещение части процентной ставки по инвестиционным кредитам (займам) на развитие животноводства, переработки и развитие инфраструктуры и логистического обеспечения рынков продукции животноводства	000 2 02 02191 02 0000 151	49 593,1
Субсидии бюджетам субъектов Российской Федерации на поддержку племенного крупного рогатого скота мясного направления	000 2 02 02193 02 0000 151	1 521,1
Субсидии бюджетам субъектов Российской Федерации на поддержку экономически значимых региональных программ по развитию мясного скотоводства	000 2 02 02194 02 0000 151	17 423,2
Субсидии бюджетам субъектов Российской Федерации на возмещение части процентной ставки по инвестиционным кредитам на строительство и реконструкцию объектов мясного скотоводства	000 2 02 02195 02 0000 151	3 516,0
Субсидии бюджетам на поддержку начинающих фермеров	000 2 02 02196 00 0000 151	87 023,0
Субсидии бюджетам субъектов Российской Федерации на поддержку начинающих фермеров	000 2 02 02196 02 0000 151	87 023,0
Субсидии бюджетам на развитие семейных животноводческих ферм	000 2 02 02197 00 0000 151	72 093,0
Субсидии бюджетам субъектов Российской Федерации на развитие семейных животноводческих ферм	000 2 02 02197 02 0000 151	72 093,0
Субсидии бюджетам субъектов Российской Федерации на возмещение части процентной ставки по долгосрочным, среднесрочным и краткосрочным кредитам, взятым малыми формами хозяйствования	000 2 02 02198 02 0000 151	37 855,4
Субсидии бюджетам на реализацию мероприятий государственной программы Российской Федерации «Доступная среда» на 2011 - 2020 годы	000 2 02 02207 00 0000 151	42 508,0
Субсидии бюджетам субъектов Российской Федерации на реализацию мероприятий государственной программы Российской Федерации «Доступная среда» на 2011 - 2020 годы	000 2 02 02207 02 0000 151	42 508,0
Субсидии бюджетам субъектов Российской Федерации на реализацию отдельных мероприятий Государственной программы Российской Федерации «Развитие здравоохранения»	000 2 02 02208 02 0000 151	146 968,4
Субсидии бюджетам на создание в общеобразовательных организациях, расположенных в сельской местности, условий для занятий физической культурой и спортом	000 2 02 02215 00 0000 151	24 272,2
Субсидии бюджетам субъектов Российской Федерации на создание в общеобразовательных организациях, расположенных в сельской местности, условий для занятий физической культурой и спортом	000 2 02 02215 02 0000 151	24 272,2
Субсидии бюджетам на реализацию мероприятий по поэтапному внедрению Всероссийского физкультурно-спортивного комплекса «Готов к труду и обороне» (ГТО)	000 2 02 02220 00 0000 151	2 205,40
Субсидии бюджетам субъектов Российской Федерации на реализацию мероприятий по поэтапному внедрению Всероссийского физкультурно-спортивного комплекса «Готов к труду и обороне» (ГТО)	000 2 02 02220 02 0000 151	2 205,40
Субсидии бюджетам субъектов Российской Федерации в целях софинансирования расходов, возникающих при оказании гражданам Российской Федерации высокотехнологичной медицинской помощи, не включенной в базовую программу обязательного медицинского страхования	000 2 02 02241 02 0000 151	90 873,9
Субсидии бюджетам на грантовую поддержку сельскохозяйственных потребительских кооперативов для развития материально-технической базы	000 2 02 02244 00 0000 151	52 867,0
Субсидии бюджетам субъектов Российской Федерации на грантовую поддержку сельскохозяйственных потребительских кооперативов для развития материально-технической базы	000 2 02 02244 02 0000 151	52 867,0
Субсидии бюджетам на оказание несвязанной поддержки сельскохозяйственным товаропроизводителям в области развития производства семенного картофеля и овощей открытого грунта	000 2 02 02245 00 0000 151	2 551,7
Субсидии бюджетам субъектов Российской Федерации на оказание несвязанной поддержки сельскохозяйственным товаропроизводителям в области развития производства семенного картофеля и овощей открытого грунта	000 2 02 02245 02 0000 151	2 551,7
Субсидии бюджетам на возмещение части процентной ставки по краткосрочным кредитам (займам) на развитие молочного скотоводства	000 2 02 02249 00 0000 151	1 900,0
Субсидии бюджетам субъектов Российской Федерации на возмещение части процентной ставки по краткосрочным кредитам (займам) на развитие молочного скотоводства	000 2 02 02249 02 0000 151	1 900,0
Субсидии бюджетам на возмещение части процентной ставки по инвестиционным кредитам (займам) на строительство и реконструкцию объектов для молочного скотоводства	000 2 02 02250 00 0000 151	36 401,0
Субсидии бюджетам субъектов Российской Федерации на возмещение части процентной ставки по инвестиционным кредитам (займам) на строительство и реконструкцию объектов для молочного скотоводства	000 2 02 02250 02 0000 151	36 401,0
Субсидии бюджетам на возмещение части процентной ставки по краткосрочным кредитам (займам) на переработку продукции растениеводства и животноводства в области развития оптово-распределительных центров	000 2 02 02253 00 0000 151	6 739,2
Субсидии бюджетам субъектов Российской Федерации на возмещение части процентной ставки по краткосрочным кредитам (займам) на переработку продукции растениеводства и животноводства в области развития оптово-распределительных центров	000 2 02 02253 02 0000 151	6 739,2
Субсидии бюджетам на поддержку племенного крупного рогатого скота молочного направления	000 2 02 02258 00 0000 151	39 239,0
Субсидии бюджетам субъектов Российской Федерации на поддержку племенного крупного рогатого скота молочного направления	000 2 02 02258 02 0000 151	39 239,0
Субсидии бюджетам на реализацию мероприятий по содействию создания в субъектах Российской Федерации новых мест в общеобразовательных организациях	000 2 02 02284 00 0000 151	691 796,7
Субсидии бюджетам субъектов Российской Федерации на реализацию мероприятий по содействию создания в субъектах Российской Федерации новых мест в общеобразовательных организациях	000 2 02 02284 02 0000 151	691 796,7
Субвенции бюджетам бюджетной системы Российской Федерации	000 2 02 03000 00 0000 151	6 114 290,2
Субвенции бюджетам на оплату жилищно-коммунальных услуг отдельным категориям граждан	000 2 02 03001 00 0000 151	1 166 525,9
Субвенции бюджетам субъектов Российской Федерации на оплату жилищно-коммунальных услуг отдельным категориям граждан	000 2 02 03001 02 0000 151	1 166 525,9
Субвенции бюджетам на осуществление переданного полномочия Российской Федерации по осуществлению ежегодной денежной выплаты лицам, награжденным нагрудным знаком «Почетный донор России»	000 2 02 03004 00 0000 151	86 670,2
Субвенции бюджетам субъектов Российской Федерации на осуществление переданного полномочия Российской Федерации по осуществлению ежегодной денежной выплаты лицам, награжденным нагрудным знаком «Почетный донор России»	000 2 02 03004 02 0000 151	86 670,2
Субвенции бюджетам на составление (изменение) списков кандидатов в присяжные заседатели федеральных судов общей юрисдикции в Российской Федерации	000 2 02 03007 00 0000 151	1 791,6
Субвенции бюджетам субъектов Российской Федерации на составление (изменение) списков кандидатов в присяжные заседатели федеральных судов общей юрисдикции в Российской Федерации	000 2 02 03007 02 0000 151	1 791,6
Субвенции бюджетам на государственные единовременные пособия и ежемесячные денежные компенсации гражданам при возникновении поствакцинальных осложнений	000 2 02 03011 00 0000 151	177,5
Субвенции бюджетам субъектов Российской Федерации на государственные единовременные пособия и ежемесячные денежные компенсации гражданам при возникновении поствакцинальных осложнений	000 2 02 03011 02 0000 151	177,5
Субвенции бюджетам на выплаты инвалидам компенсаций страховых премий по договорам обязательного страхования гражданской ответственности владельцев транспортных средств	000 2 02 03012 00 0000 151	174,1
Субвенции бюджетам субъектов Российской Федерации на выплаты инвалидам компенсаций страховых премий по договорам обязательного страхования гражданской ответственности владельцев транспортных средств	000 2 02 03012 02 0000 151	174,1
Субвенции бюджетам на осуществление первичного воинского учета на территориях, где отсутствуют военные комиссариаты	000 2 02 03015 00 0000 151	56 730,0
Субвенции бюджетам субъектов Российской Федерации на осуществление первичного воинского учета на территориях, где отсутствуют военные комиссариаты	000 2 02 03015 02 0000 151	56 730,0
Субвенции бюджетам на осуществление отдельных полномочий в области лесных отношений	000 2 02 03018 00 0000 151	917 958,7
Субвенции бюджетам субъектов Российской Федерации на осуществление отдельных полномочий в области лесных отношений	000 2 02 03018 02 0000 151	917 958,7
Субвенции бюджетам на осуществление отдельных полномочий в области водных отношений	000 2 02 03019 00 0000 151	32 029,1
Субвенции бюджетам субъектов Российской Федерации на осуществление отдельных полномочий в области водных отношений	000 2 02 03019 02 0000 151	32 029,1
Субвенции бюджетам на выплату единовременного пособия при всех формах устройства детей, лишенных родительского попечения, в семью	000 2 02 03020 00 0000 151	49 325,7
Субвенции бюджетам субъектов Российской Федерации на выплату единовременного пособия при всех формах устройства детей, лишенных родительского попечения, в семью	000 2 02 03020 02 0000 151	49 325,7
Субвенции бюджетам на реализацию полномочий Российской Федерации по осуществлению социальных выплат безработным гражданам	000 2 02 03025 00 0000 151	792 608,2
Субвенции бюджетам субъектов Российской Федерации на реализацию полномочий Российской Федерации по осуществлению социальных выплат безработным гражданам	000 2 02 03025 02 0000 151	792 608,2

Субвенции бюджетам на выплату единовременного пособия беременной жене военнослужащего, проходящего военную службу по призыву, а также ежемесячного пособия на ребенка военнослужащего, проходящего военную службу по призыву	000 2 02 03053 00 0000 151	39 241,8
Субвенции бюджетам субъектов Российской Федерации на выплату единовременного пособия беременной жене военнослужащего, проходящего военную службу по призыву, а также ежемесячного пособия на ребенка военнослужащего, проходящего военную службу по призыву	000 2 02 03053 02 0000 151	39 241,8
Субвенции бюджетам на обеспечение жильем отдельных категорий граждан, установленных Федеральным законом от 12 января 1995 года № 5-ФЗ «О ветеранах», в соответствии с Указом Президента Российской Федерации от 7 мая 2008 года N 714 «Об обеспечении жильем ветеранов Великой Отечественной войны 1941 - 1945 годов»	000 2 02 03069 00 0000 151	111 167,9
Субвенции бюджетам субъектов Российской Федерации на обеспечение жильем отдельных категорий граждан, установленных Федеральным законом от 12 января 1995 года № 5-ФЗ «О ветеранах», в соответствии с Указом Президента Российской Федерации от 7 мая 2008 года N 714 «Об обеспечении жильем ветеранов Великой Отечественной войны 1941 - 1945 годов»	000 2 02 03069 02 0000 151	111 167,9
Субвенции бюджетам на обеспечение жильем отдельных категорий граждан, установленных Федеральными законами от 12 января 1995 года № 5-ФЗ «О ветеранах» и от 24 ноября 1995 года № 181-ФЗ «О социальной защите инвалидов в Российской Федерации»	000 2 02 03070 00 0000 151	33 365,1
Субвенции бюджетам субъектов Российской Федерации на обеспечение жильем отдельных категорий граждан, установленных Федеральными законами от 12 января 1995 года № 5-ФЗ «О ветеранах» и от 24 ноября 1995 года № 181-ФЗ «О социальной защите инвалидов в Российской Федерации»	000 2 02 03070 02 0000 151	33 365,1
Субвенции бюджетам на обеспечение жильем граждан, уволенных с военной службы (службы), и приравненных к ним лиц	000 2 02 03077 00 0000 151	10 018,0
Субвенции бюджетам субъектов Российской Федерации на обеспечение жильем граждан, уволенных с военной службы (службы), и приравненных к ним лиц	000 2 02 03077 02 0000 151	10 018,0
Субвенции бюджетам на проведение Всероссийской сельскохозяйственной переписи в 2016 году	000 2 02 03121 00 0000 151	27 200,7
Субвенции бюджетам субъектов Российской Федерации на проведение Всероссийской сельскохозяйственной переписи в 2016 году	000 2 02 03121 02 0000 151	27 200,7
Субвенции бюджетам на выплату государственных пособий лицам, не подлежащим обязательному социальному страхованию на случай временной нетрудоспособности и в связи с материнством, и лицам, уволенным в связи с ликвидацией организаций (прекращением деятельности, полномочий физическими лицами)	000 2 02 03122 00 0000 151	1 868 099,3
Субвенции бюджетам субъектов Российской Федерации на выплату государственных пособий лицам, не подлежащим обязательному социальному страхованию на случай временной нетрудоспособности и в связи с материнством, и лицам, уволенным в связи с ликвидацией организаций (прекращением деятельности, полномочий физическими лицами)	000 2 02 03122 02 0000 151	1 868 099,3
Субвенции бюджетам на осуществление переданных полномочий Российской Федерации по предоставлению отдельных мер социальной поддержки граждан, подвергшихся воздействию радиации	000 2 02 03123 00 0000 151	10 126,8
Субвенции бюджетам субъектов Российской Федерации на осуществление переданных полномочий Российской Федерации по предоставлению отдельных мер социальной поддержки граждан, подвергшихся воздействию радиации	000 2 02 03123 02 0000 151	10 126,8
Субвенции бюджетам на оказание отдельным категориям граждан социальной услуги по обеспечению лекарственными препаратами для медицинского применения по рецептам на лекарственные препараты, медицинскими изделиями по рецептам на медицинские изделия, а также специализированными продуктами лечебного питания для детей-инвалидов	000 2 02 03128 00 0000 151	668 619,70
Субвенции бюджетам субъектов Российской Федерации на оказание отдельным категориям граждан социальной услуги по обеспечению лекарственными препаратами для медицинского применения по рецептам на лекарственные препараты, медицинскими изделиями по рецептам на медицинские изделия, а также специализированными продуктами лечебного питания для детей-инвалидов	000 2 02 03128 02 0000 151	668 619,7
Единая субвенция бюджетам субъектов Российской Федерации	000 2 02 03998 02 0000 151	242 459,9
Иные межбюджетные трансферты	000 2 02 04000 00 0000 151	1 674 859,8
Межбюджетные трансферты, передаваемые бюджетам на содержание депутатов Государственной Думы и их помощников	000 2 02 04001 00 0000 151	11 144,5
Межбюджетные трансферты, передаваемые бюджетам субъектов Российской Федерации на содержание депутатов Государственной Думы и их помощников	000 2 02 04001 02 0000 151	11 144,5
Межбюджетные трансферты, передаваемые бюджетам на содержание членов Совета Федерации и их помощников	000 2 02 04002 00 0000 151	4 201,0
Межбюджетные трансферты, передаваемые бюджетам субъектов Российской Федерации на содержание членов Совета Федерации и их помощников	000 2 02 04002 02 0000 151	4 201,0
Межбюджетные трансферты, передаваемые бюджетам на осуществление отдельных полномочий в области обеспечения лекарственными препаратами, а также специализированными продуктами лечебного питания	000 2 02 04017 00 0000 151	325 148,0
Межбюджетные трансферты, передаваемые бюджетам субъектов Российской Федерации на осуществление отдельных полномочий в области обеспечения лекарственными препаратами, а также специализированными продуктами лечебного питания	000 2 02 04017 02 0000 151	325 148,0
Межбюджетные трансферты, передаваемые бюджетам на комплектование книжных фондов библиотек муниципальных образований и государственных библиотек городов Москвы и Санкт-Петербурга	000 2 02 04025 00 0000 151	724,0
Межбюджетные трансферты, передаваемые бюджетам субъектов Российской Федерации на комплектование книжных фондов библиотек муниципальных образований и государственных библиотек городов Москвы и Санкт-Петербурга	000 2 02 04025 02 0000 151	724,0
Межбюджетные трансферты, передаваемые бюджетам субъектов Российской Федерации, на единовременные денежные компенсации реабилитированным лицам	000 2 02 04032 02 0000 151	10,1
Межбюджетные трансферты, передаваемые бюджетам на подключение общедоступных библиотек Российской Федерации к сети «Интернет» и развитие системы библиотечного дела с учетом задачи расширения информационных технологий и оцифровки	000 2 02 04041 00 0000 151	1 998,0
Межбюджетные трансферты, передаваемые бюджетам субъектов Российской Федерации, на подключение общедоступных библиотек Российской Федерации к сети «Интернет» и развитие системы библиотечного дела с учетом задачи расширения информационных технологий и оцифровки	000 2 02 04041 02 0000 151	1 998,0
Межбюджетные трансферты, передаваемые бюджетам на выплату стипендий Президента Российской Федерации и Правительства Российской Федерации для обучающихся по направлениям подготовки (специальностям), соответствующим приоритетным направлениям модернизации и технологического развития экономики Российской Федерации	000 2 02 04042 00 0000 151	3 343,20
Межбюджетные трансферты, передаваемые бюджетам субъектов Российской федерации на выплату стипендий Президента Российской Федерации и Правительства Российской Федерации для обучающихся по направлениям подготовки (специальностям), соответствующим приоритетным направлениям модернизации и технологического развития экономики Российской Федерации	000 2 02 04042 02 0000 151	3 343,2
Межбюджетные трансферты, передаваемые бюджетам субъектов Российской Федерации на единовременные компенсационные выплаты медицинским работникам	000 2 02 04043 02 0000 151	57 000,0
Межбюджетные трансферты, передаваемые бюджетам на государственную поддержку муниципальных учреждений культуры, находящихся на территориях сельских поселений	000 2 02 04052 00 0000 151	700,00
Межбюджетные трансферты, передаваемые бюджетам субъектов Российской Федерации на государственную поддержку муниципальных учреждений культуры, находящихся на территориях сельских поселений	000 2 02 04052 02 0000 151	700,0
Межбюджетные трансферты, передаваемые бюджетам на государственную поддержку лучших работников муниципальных учреждений культуры, находящихся на территориях сельских поселений	000 2 02 04053 00 0000 151	700,00
Межбюджетные трансферты, передаваемые бюджетам субъектов Российской Федерации на государственную поддержку лучших работников муниципальных учреждений культуры, находящихся на территориях сельских поселений	000 2 02 04053 02 0000 151	700,0
Межбюджетные трансферты, передаваемые бюджетам субъектов Российской Федерации на финансовое обеспечение закупок антивирусных препаратов для профилактики и лечения лиц, инфицированных вирусами иммунодефицита человека и гепатитов В и С	000 2 02 04055 02 0000 151	604 296,2
Межбюджетные трансферты, передаваемые бюджетам на осуществление организационных мероприятий по обеспечению лиц лекарственными препаратами, предназначенными для лечения больных злокачественными новообразованиями лимфоидной, кроветворной и родственных им тканей, гемофилией, муковисцидозом, гипофизарным нанизмом, болезнью Гоше, рассеянным склерозом, а также после трансплантации органов и (или) тканей	000 2 02 04062 00 0000 151	16 742,4
Межбюджетные трансферты, передаваемые бюджетам субъектов Российской Федерации на осуществление организационных мероприятий по обеспечению лиц лекарственными препаратами, предназначенными для лечения больных злокачественными новообразованиями лимфоидной, кроветворной и родственных им тканей, гемофилией, муковисцидозом, гипофизарным нанизмом, болезнью Гоше, рассеянным склерозом, а также после трансплантации органов и (или) тканей	000 2 02 04062 02 0000 151	16 742,4
Межбюджетные трансферты, передаваемые бюджетам субъектов Российской Федерации на финансовое обеспечение закупок антибактериальных и противотуберкулезных лекарственных препаратов (второго ряда), применяемых при лечении больных туберкулезом с множественной лекарственной устойчивостью возбудителя, и диагностических средств для выявления, определения чувствительности микобактерии туберкулеза и мониторинга лечения больных туберкулезом с множественной лекарственной устойчивостью возбудителя	000 2 02 04064 02 0000 151	114 091,4
Межбюджетные трансферты бюджетам на реализацию мероприятий по профилактике ВИЧ-инфекции и гепатитов В и С	000 2 02 04066 00 0000 151	5 505,3
Межбюджетные трансферты, передаваемые бюджетам субъектов Российской Федерации на реализацию мероприятий по профилактике ВИЧ-инфекции и гепатитов В и С	000 2 02 04066 02 0000 151	5 505,3
Межбюджетные трансферты, передаваемые бюджетам на поддержку экономического и социального развития коренных малочисленных народов Севера, Сибири и Дальнего Востока	000 2 02 04067 00 0000 151	899,1
Межбюджетные трансферты, передаваемые бюджетам субъектов Российской Федерации на поддержку экономического и социального развития коренных малочисленных народов Севера, Сибири и Дальнего Востока	000 2 02 04067 02 0000 151	899,1
Межбюджетные трансферты, передаваемые бюджетам на финансовое обеспечение мероприятий по временному социально-бытовому обустройству лиц, вынужденно покинувших территорию Украины и находящихся в пунктах временного размещения	000 2 02 04081 00 0000 151	1 675,2
Межбюджетные трансферты, передаваемые бюджетам субъектов Российской Федерации на финансовое обеспечение мероприятий по временному социально-бытовому обустройству лиц, вынужденно покинувших территорию Украины и находящихся в пунктах временного размещения	000 2 02 04081 02 0000 151	1 675,2
Межбюджетные трансферты, передаваемые бюджетам на реализацию мероприятий региональных программ в сфере дорожного хозяйства, включая проекты, реализуемые с применением механизмов государственно-частного партнерства, и строительство, реконструкцию и ремонт уникальных искусственных дорожных сооружений по решениям Правительства Российской Федерации	000 2 02 04095 00 0000 151	493 810,9
Межбюджетные трансферты, передаваемые бюджетам субъектов Российской Федерации на реализацию мероприятий региональных программ в сфере дорожного хозяйства, включая проекты, реализуемые с применением механизмов государственно-частного партнерства, и строительство, реконструкцию и ремонт уникальных искусственных дорожных сооружений по решениям Правительства Российской Федерации	000 2 02 04095 02 0000 151	493 810,9
Межбюджетные трансферты, передаваемые бюджетам субъектов Российской Федерации на обеспечение медицинской деятельности, связанной с донорством органов человека в целях трансплантации	000 2 02 04113 02 0000 151	1 800,4
Межбюджетные трансферты, передаваемые бюджетам на финансовое обеспечение мероприятий, связанных с отдыхом и оздоровлением детей, находящихся в трудной жизненной ситуации	000 2 02 04118 00 0000 151	20 471,0
Межбюджетные трансферты, передаваемые бюджетам субъектов Российской Федерации на финансовое обеспечение мероприятий, связанных с отдыхом и оздоровлением детей, находящихся в трудной жизненной ситуации	000 2 02 04118 02 0000 151	20 471,0
Межбюджетные трансферты, передаваемые бюджетам на комплектование книгами для детей и юношества фондов государственных и муниципальных библиотек за счет средств резервного фонда Президента Российской Федерации	000 2 02 04120 00 0000 151	829,9
Межбюджетные трансферты, передаваемые бюджетам субъектов Российской Федерации на комплектование книгами для детей и юношества фондов государственных и муниципальных библиотек за счет средств резервного фонда Президента Российской Федерации	000 2 02 04120 02 0000 151	829,9
Межбюджетные трансферты, передаваемые бюджетам субъектов Российской Федерации на компенсацию отдельным категориям граждан оплаты взноса на капитальный ремонт общего имущества в многоквартирном доме	000 2 02 04121 02 0000 151	6 074,2
Прочие межбюджетные трансферты, передаваемые бюджетам	000 2 02 04999 00 0000 151	3 695,0
Прочие межбюджетные трансферты, передаваемые бюджетам субъектов Российской Федерации	000 2 02 04999 02 0000 151	3 695,0
БЕЗВОЗМЕЗДНЫЕ ПОСТУПЛЕНИЯ ОТ НЕГОСУДАРСТВЕННЫХ ОРГАНИЗАЦИЙ	000 2 04 00000 00 0000 000	896,9
Безвозмездные поступления от негосударственных организаций в бюджеты субъектов Российской Федерации	000 2 04 02000 02 0000 180	896,9
Предоставление негосударственными организациями грантов для получателей средств бюджетов субъектов Российской Федерации	000 2 04 02010 02 0000 180	896,9
ПРОЧИЕ БЕЗВОЗМЕЗДНЫЕ ПОСТУПЛЕНИЯ	000 2 07 00000 00 0000 000	4 453,7
Прочие безвозмездные поступления в бюджеты субъектов Российской Федерации	000 2 07 02000 02 0000 180	4 453,7
Прочие безвозмездные поступления в бюджеты субъектов Российской Федерации	000 2 07 02030 02 0000 180	4 453,7
ДОХОДЫ БЮДЖЕТОВ БЮДЖЕТНОЙ СИСТЕМЫ РОССИЙСКОЙ ФЕДЕРАЦИИ ОТ ВОЗВРАТА БЮДЖЕТАМИ БЮДЖЕТНОЙ СИСТЕМЫ РОССИЙСКОЙ ФЕДЕРАЦИИ И ОРГАНИЗАЦИЯМИ ОСТАТКОВ СУБСИДИЙ, СУБВЕНЦИЙ И ИНЫХ МЕЖБЮДЖЕТНЫХ ТРАНСФЕРТОВ, ИМЕЮЩИХ ЦЕЛЕВОЕ НАЗНАЧЕНИЕ, ПРОШЛЫХ ЛЕТ	000 2 18 00000 00 0000 000	140 209,7
Доходы бюджетов бюджетной системы Российской Федерации от возврата бюджетами бюджетной системы Российской Федерации остатков субсидий, субвенций и иных межбюджетных трансфертов, имеющих целевое назначение, прошлых лет	000 2 18 00000 00 0000 151	106 101,1
Доходы бюджетов субъектов Российской Федерации от возврата бюджетами бюджетной системы Российской Федерации остатков субсидий, субвенций и иных межбюджетных трансфертов, имеющих целевое назначение, прошлых лет	000 2 18 02000 02 0000 151	106 101,1

Доходы бюджетов субъектов Российской Федерации от возврата остатков субсидий, субвенций и иных межбюджетных трансфертов, имеющих целевое назначение, прошлых лет из федерального бюджета	000 2 18 02010 02 0000 151	9,8
Доходы бюджетов субъектов Российской Федерации от возврата остатков субсидий, субвенций и иных межбюджетных трансфертов, имеющих целевое назначение, прошлых лет из бюджетов городских округов	000 2 18 02030 02 0000 151	62 286,3
Доходы бюджетов субъектов Российской Федерации от возврата остатков субсидий, субвенций и иных межбюджетных трансфертов, имеющих целевое назначение, прошлых лет из бюджетов муниципальных районов	000 2 18 02040 02 0000 151	18 916,6
Доходы бюджетов субъектов Российской Федерации от возврата остатков субсидий, субвенций и иных межбюджетных трансфертов, имеющих целевое назначение, прошлых лет из бюджетов поселений	000 2 18 02050 02 0000 151	24 869,7
Доходы бюджетов субъектов Российской Федерации от возврата остатков субсидий, субвенций и иных межбюджетных трансфертов, имеющих целевое назначение, прошлых лет из бюджетов государственных внебюджетных фондов	000 2 18 02060 02 0000 151	18,7
Доходы бюджетов бюджетной системы Российской Федерации от возврата организациями остатков субсидий прошлых лет	000 2 18 00000 00 0000 180	34 108,6
Доходы бюджетов субъектов Российской Федерации от возврата организациями остатков субсидий прошлых лет	000 2 18 02000 02 0000 180	34 108,6
Доходы бюджетов субъектов Российской Федерации от возврата бюджетными учреждениями остатков субсидий прошлых лет	000 2 18 02010 02 0000 180	15 301,4
Доходы бюджетов субъектов Российской Федерации от возврата автономными учреждениями остатков субсидий прошлых лет	000 2 18 02020 02 0000 180	2 474,4
Доходы бюджетов субъектов Российской Федерации от возврата иными организациями остатков субсидий прошлых лет	000 2 18 02030 02 0000 180	16 332,8
ВОЗВРАТ ОСТАТКОВ СУБСИДИЙ, СУБВЕНЦИЙ И ИНЫХ МЕЖБЮДЖЕТНЫХ ТРАНСФЕРТОВ, ИМЕЮЩИХ ЦЕЛЕВОЕ НАЗНАЧЕНИЕ, ПРОШЛЫХ ЛЕТ	000 2 19 00000 00 0000 000	-371 422,5
Возврат остатков субсидий, субвенций и иных межбюджетных трансфертов, имеющих целевое назначение, прошлых лет из бюджетов субъектов Российской Федерации	000 2 19 02000 02 0000 151	-371 422,5
Итого доходов		**122 836 238,3**

».

Приложение 3
к Закону Иркутской области «О внесении изменений
в Закон Иркутской области «Об областном
бюджете на 2016 год»
от 19 декабря 2016 года № 113-ОЗ
«Приложение 4
к Закону Иркутской области
«Об областном бюджете на 2016 год»
от 23 декабря 2015 года № 130-ОЗ

ПЕРЕЧЕНЬ ГЛАВНЫХ АДМИНИСТРАТОРОВ ДОХОДОВ ОБЛАСТНОГО БЮДЖЕТА - ОРГАНОВ ГОСУДАРСТВЕННОЙ ВЛАСТИ ИРКУТСКОЙ ОБЛАСТИ

Код бюджетной классификации Российской Федерации		Наименование главного администратора доходов областного бюджета
главного администратора доходов	доходов областного бюджета	
800		**Администрация Усть-Ордынского Бурятского округа**
800	1 13 02992 02 0000 130	Прочие доходы от компенсации затрат бюджетов субъектов Российской Федерации[2]
800	1 17 01020 02 0000 180	Невыясненные поступления, зачисляемые в бюджеты субъектов Российской Федерации
800	1 17 05020 02 0000 180	Прочие неналоговые доходы бюджетов субъектов Российской Федерации[2]
801		**Министерство спорта Иркутской области**
801	1 13 01992 02 0000 130	Прочие доходы от оказания платных услуг (работ) получателями средств бюджетов субъектов Российской Федерации[2]
801	1 13 02992 02 0000 130	Прочие доходы от компенсации затрат бюджетов субъектов Российской Федерации[2]
801	1 17 01020 02 0000 180	Невыясненные поступления, зачисляемые в бюджеты субъектов Российской Федерации
801	1 17 05020 02 0000 180	Прочие неналоговые доходы бюджетов субъектов Российской Федерации[2]
803		**Министерство здравоохранения Иркутской области**
803	1 08 07082 01 0000 110	Государственная пошлина за совершение действий, связанных с лицензированием, с проведением аттестации в случаях, если такая аттестация предусмотрена законодательством Российской Федерации, зачисляемая в бюджеты субъектов Российской Федерации [2]
803	1 13 01992 02 0000 130	Прочие доходы от оказания платных услуг (работ) получателями средств бюджетов субъектов Российской Федерации[2]
803	1 13 02992 02 0000 130	Прочие доходы от компенсации затрат бюджетов субъектов Российской Федерации[2]
803	1 17 05020 02 0000 180	Прочие неналоговые доходы бюджетов субъектов Российской Федерации[2]
804		**Министерство культуры и архивов Иркутской области**
804	1 13 01992 02 0000 130	Прочие доходы от оказания платных услуг (работ) получателями средств бюджетов субъектов Российской Федерации[2]
804	1 13 02992 02 0000 130	Прочие доходы от компенсации затрат бюджетов субъектов Российской Федерации[2]
804	1 16 90020 02 0000 140	Прочие поступления от денежных взысканий (штрафов) и иных сумм в возмещение ущерба, зачисляемые в бюджеты субъектов Российской Федерации[2]
804	1 17 01020 02 0000 180	Невыясненные поступления, зачисляемые в бюджеты субъектов Российской Федерации
804	1 17 05020 02 0000 180	Прочие неналоговые доходы бюджетов субъектов Российской Федерации[2]
805		**Министерство труда и занятости Иркутской области**
805	1 13 02992 02 0000 130	Прочие доходы от компенсации затрат бюджетов субъектов Российской Федерации[2]
805	1 17 05020 02 0000 180	Прочие неналоговые доходы бюджетов субъектов Российской Федерации[2]
806		**Министерство социального развития, опеки и попечительства Иркутской области**
806	1 13 01992 02 0000 130	Прочие доходы от оказания платных услуг (работ) получателями средств бюджетов субъектов Российской Федерации[2]
806	1 13 02992 02 0000 130	Прочие доходы от компенсации затрат бюджетов субъектов Российской Федерации[2]
806	1 16 23020 02 0000 140	Доходы от возмещения ущерба при возникновении страховых случаев, когда выгодоприобретателями выступают получатели средств бюджетов субъектов Российской Федерации[1]
806	1 16 90020 02 0000 140	Прочие поступления от денежных взысканий (штрафов) и иных сумм в возмещение ущерба, зачисляемые в бюджеты субъектов Российской Федерации[2]
806	1 17 01020 02 0000 180	Невыясненные поступления, зачисляемые в бюджеты субъектов Российской Федерации
806	1 17 05020 02 0000 180	Прочие неналоговые доходы бюджетов субъектов Российской Федерации[2]
807		**Министерство образования Иркутской области**
807	1 13 01992 02 0000 130	Прочие доходы от оказания платных услуг (работ) получателями средств бюджетов субъектов Российской Федерации[2]
807	1 13 02992 02 0000 130	Прочие доходы от компенсации затрат бюджетов субъектов Российской Федерации[2]
807	1 17 01020 02 0000 180	Невыясненные поступления, зачисляемые в бюджеты субъектов Российской Федерации
807	1 17 05020 02 0000 180	Прочие неналоговые доходы бюджетов субъектов Российской Федерации[2]
809		**Министерство сельского хозяйства Иркутской области**
809	1 08 07142 01 0000 110	Государственная пошлина за совершение действий уполномоченными органами исполнительной власти субъектов Российской Федерации, связанных с выдачей документов о проведении государственного технического осмотра тракторов, самоходных дорожно-строительных и иных самоходных машин и прицепов к ним, государственной регистрацией мототранспортных средств, прицепов, тракторов, самоходных дорожно-строительных и иных самоходных машин, выдачей удостоверений тракториста-машиниста (тракториста), временных удостоверений на право управления самоходными машинами, в том числе взамен утраченных или пришедших в негодность[2]
809	1 08 07160 01 0000 110	Государственная пошлина за выдачу уполномоченными органами исполнительной власти субъектов Российской Федерации учебным учреждениям образовательных свидетельств о соответствии требованиям оборудования и оснащенности образовательного процесса для рассмотрения соответствующими органами вопроса об аккредитации и выдачи указанным учреждениям лицензии на право подготовки трактористов и машинистов самоходных машин[2]
809	1 13 02992 02 0000 130	Прочие доходы от компенсации затрат бюджетов субъектов Российской Федерации[2]
809	1 15 02020 02 0000 140	Платежи, взимаемые государственными органами (организациями) субъектов Российской Федерации за выполнение определенных функций[2]
809	1 16 90020 02 0000 140	Прочие поступления от денежных взысканий (штрафов) и иных сумм в возмещение ущерба, зачисляемые в бюджеты субъектов Российской Федерации[2]
809	1 17 01020 02 0000 180	Невыясненные поступления, зачисляемые в бюджеты субъектов Российской Федерации
809	1 17 05020 02 0000 180	Прочие неналоговые доходы бюджетов субъектов Российской Федерации[2]
810		**Министерство финансов Иркутской области**
810	1 11 02020 02 0000 120	Доходы от размещения временно свободных средств бюджетов субъектов Российской Федерации
810	1 11 03020 02 0000 120	Проценты, полученные от предоставления бюджетных кредитов внутри страны за счет средств бюджетов субъектов Российской Федерации[2]
810	1 13 02992 02 0000 130	Прочие доходы от компенсации затрат бюджетов субъектов Российской Федерации[2]
810	1 16 23020 02 0000 140	Доходы от возмещения ущерба при возникновении страховых случаев, когда выгодоприобретателями выступают получатели средств бюджетов субъектов Российской Федерации[1]
810	1 16 32000 02 0000 140	Денежные взыскания, налагаемые в возмещение ущерба, причиненного в результате незаконного или нецелевого использования бюджетных средств (в части бюджетов субъектов Российской Федерации)[2]
810	1 16 42020 02 0000 140	Денежные взыскания (штрафы) за нарушение условий договоров (соглашений) о предоставлении бюджетных кредитов за счет средств бюджетов субъектов Российской Федерации[2]
810	1 16 90020 02 0000 140	Прочие поступления от денежных взысканий (штрафов) и иных сумм в возмещение ущерба, зачисляемые в бюджеты субъектов Российской Федерации[2]
810	1 17 01020 02 0000 180	Невыясненные поступления, зачисляемые в бюджеты субъектов Российской Федерации
810	1 17 05020 02 0000 180	Прочие неналоговые доходы бюджетов субъектов Российской Федерации[2]
810	1 17 11000 02 0000 180	Возврат декларационного платежа, уплаченного в период с 1 марта 2007 года и до 1 января 2008 года при упрощенном декларировании доходов
812		**Министерство жилищной политики, энергетики и транспорта Иркутской области**
812	1 13 01992 02 0000 130	Прочие доходы от оказания платных услуг (работ) получателями средств бюджетов субъектов Российской Федерации[2]
812	1 13 02992 02 0000 130	Прочие доходы от компенсации затрат бюджетов субъектов Российской Федерации[2]
812	1 17 01020 02 0000 180	Невыясненные поступления, зачисляемые в бюджеты субъектов Российской Федерации
812	1 17 05020 02 0000 180	Прочие неналоговые доходы бюджетов субъектов Российской Федерации[2]
813		**Министерство имущественных отношений Иркутской области**
813	1 08 07082 01 0000 110	Государственная пошлина за совершение действий, связанных с лицензированием, с проведением аттестации в случаях, если такая аттестация предусмотрена законодательством Российской Федерации, зачисляемая в бюджеты субъектов Российской Федерации [2]
813	1 11 01020 02 0000 120	Доходы в виде прибыли, приходящейся на доли в уставных (складочных) капиталах хозяйственных товариществ и обществ, или дивидендов по акциям, принадлежащим субъектам Российской Федерации
813	1 11 02082 02 0000 120	Доходы от размещения сумм, аккумулируемых в ходе проведения аукционов по продаже акций, находящихся в собственности субъектов Российской Федерации
813	1 11 05022 02 0000 120	Доходы, получаемые в виде арендной платы, а также средства от продажи права на заключение договоров аренды за земли, находящиеся в собственности субъектов Российской Федерации (за исключением земельных участков бюджетных и автономных учреждений субъектов Российской Федерации)
813	1 11 05026 04 0000 120	Доходы, получаемые в виде арендной платы за земельные участки, которые расположены в границах городских округов, находятся в федеральной собственности и осуществление полномочий по управлению и распоряжению которыми передано органам государственной власти субъектов Российской Федерации, а также средства от продажи права на заключение договоров аренды указанных земельных участков
813	1 11 05026 05 0000 120	Доходы, получаемые в виде арендной платы за земельные участки, которые расположены в границах межселенных территорий муниципальных районов, находятся в федеральной собственности и осуществление полномочий по управлению и распоряжению которыми передано органам государственной власти субъектов Российской Федерации, а также средства от продажи права на заключение договоров аренды указанных земельных участков
813	1 11 05026 10 0000 120	Доходы, получаемые в виде арендной платы за земельные участки, которые расположены в границах сельских поселений, находятся в федеральной собственности и осуществление полномочий по управлению и распоряжению которыми передано органам государственной власти субъектов Российской Федерации, а также средства от продажи права на заключение договоров аренды указанных земельных участков

813	1 11 05026 13 0000 120	Доходы, получаемые в виде арендной платы за земельные участки, которые расположены в границах городских поселений, находятся в федеральной собственности и осуществление полномочий по управлению и распоряжению которыми передано органам государственной власти субъектов Российской Федерации, а также средства от продажи права на заключение договоров аренды указанных земельных участков
813	1 11 05027 02 0000 120	Доходы, получаемые в виде арендной платы за земельные участки, расположенные в полосе отвода автомобильных дорог общего пользования регионального или межмуниципального значения, находящихся в собственности субъектов Российской Федерации
813	1 11 05032 02 0000 120	Доходы от сдачи в аренду имущества, находящегося в оперативном управлении органов государственной власти субъектов Российской Федерации и созданных ими учреждений (за исключением имущества бюджетных и автономных учреждений субъектов Российской Федерации)
813	1 11 05322 02 0000 120	Плата по соглашениям об установлении сервитута, заключенным органами исполнительной власти субъектов Российской Федерации, государственными или муниципальными предприятиями либо государственными или муниципальными учреждениями в отношении земельных участков, находящихся в собственности субъектов Российской Федерации
813	1 11 05326 04 0000 120	Плата по соглашениям об установлении сервитута, заключенным органами исполнительной власти субъектов Российской Федерации, государственными или муниципальными предприятиями либо государственными или муниципальными учреждениями в отношении земельных участков, которые расположены в границах городских округов, которые находятся в федеральной собственности и осуществление полномочий по управлению и распоряжению которыми передано органам государственной власти субъектов Российской Федерации
813	1 11 05326 05 0000 120	Плата по соглашениям об установлении сервитута, заключенным органами исполнительной власти субъектов Российской Федерации, государственными или муниципальными предприятиями либо государственными или муниципальными учреждениями в отношении земельных участков, которые расположены на межселенных территориях, которые находятся в федеральной собственности и осуществление полномочий по управлению и распоряжению которыми передано органам государственной власти субъектов Российской Федерации
813	1 11 05326 10 0000 120	Плата по соглашениям об установлении сервитута, заключенным органами исполнительной власти субъектов Российской Федерации, государственными или муниципальными предприятиями либо государственными или муниципальными учреждениями в отношении земельных участков, которые расположены в границах сельских поселений, которые находятся в федеральной собственности и осуществление полномочий по управлению и распоряжению которыми передано органам государственной власти субъектов Российской Федерации
813	1 11 05326 13 0000 120	Плата по соглашениям об установлении сервитута, заключенным органами исполнительной власти субъектов Российской Федерации, государственными или муниципальными предприятиями либо государственными или муниципальными учреждениями в отношении земельных участков, которые расположены в границах городских поселений, которые находятся в федеральной собственности и осуществление полномочий по управлению и распоряжению которыми передано органам государственной власти субъектов Российской Федерации
813	1 11 07012 02 0000 120	Доходы от перечисления части прибыли, остающейся после уплаты налогов и иных обязательных платежей государственных унитарных предприятий субъектов Российской Федерации
813	1 11 08020 02 0000 120	Средства, получаемые от передачи имущества, находящегося в собственности субъектов Российской Федерации (за исключением имущества бюджетных и автономных учреждений субъектов Российской Федерации, а также имущества государственных унитарных предприятий субъектов Российской Федерации, в том числе казенных), в залог, в доверительное управление
813	1 11 09042 02 0000 120	Прочие поступления от использования имущества, находящегося в собственности субъектов Российской Федерации (за исключением имущества бюджетных и автономных учреждений субъектов Российской Федерации, а также имущества государственных унитарных предприятий субъектов Российской Федерации, в том числе казенных)
813	1 13 01992 02 0000 130	Прочие доходы от оказания платных услуг (работ) получателями средств бюджетов субъектов Российской Федерации[2]
813	1 13 02062 02 0000 130	Доходы, поступающие в порядке возмещения расходов, понесенных в связи с эксплуатацией имущества субъектов Российской Федерации[2]
813	1 13 02992 02 0000 130	Прочие доходы от компенсации затрат бюджетов субъектов Российской Федерации[2]
813	1 14 02022 02 0000 410	Доходы от реализации имущества, находящегося в оперативном управлении учреждений, находящихся в ведении органов государственной власти субъектов Российской Федерации (за исключением имущества бюджетных и автономных учреждений субъектов Российской Федерации), в части реализации основных средств по указанному имуществу
813	1 14 02023 02 0000 410	Доходы от реализации иного имущества, находящегося в собственности субъектов Российской Федерации (за исключением имущества бюджетных и автономных учреждений субъектов Российской Федерации, а также имущества государственных унитарных предприятий субъектов Российской Федерации, в том числе казенных), в части реализации основных средств по указанному имуществу
813	1 14 02022 02 0000 440	Доходы от реализации имущества, находящегося в оперативном управлении учреждений, находящихся в ведении органов государственной власти субъектов Российской Федерации (за исключением имущества бюджетных и автономных учреждений субъектов Российской Федерации), в части реализации материальных запасов по указанному имуществу
813	1 14 02023 02 0000 440	Доходы от реализации иного имущества, находящегося в собственности субъектов Российской Федерации (за исключением имущества бюджетных и автономных учреждений субъектов Российской Федерации, а также имущества государственных унитарных предприятий субъектов Российской Федерации, в том числе казенных), в части реализации материальных запасов по указанному имуществу
813	1 14 03020 02 0000 440	Средства от распоряжения и реализации конфискованного и иного имущества, обращенного в доходы субъектов Российской Федерации (в части реализации материальных запасов по указанному имуществу)
813	1 14 06022 02 0000 430	Доходы от продажи земельных участков, находящихся в собственности субъектов Российской Федерации (за исключением земельных участков бюджетных и автономных учреждений субъектов Российской Федерации)
813	1 14 06322 02 0000 430	Плата за увеличение площади земельных участков, находящихся в частной собственности, в результате перераспределения таких земельных участков и земельных участков, находящихся в собственности субъектов Российской Федерации
813	1 14 06326 04 0000 430	Плата за увеличение площади земельных участков, находящихся в частной собственности, в результате перераспределения таких земельных участков и земельных участков, которые расположены в границах городских округов, которые находятся в федеральной собственности и осуществление полномочий Российской Федерации по управлению и распоряжению которыми передано органам государственной власти субъектов Российской Федерации
813	1 14 06326 05 0000 430	Плата за увеличение площади земельных участков, находящихся в частной собственности, в результате перераспределения таких земельных участков и земельных участков, которые расположены на межселенных территориях, которые находятся в федеральной собственности и осуществление полномочий Российской Федерации по управлению и распоряжению которыми передано органам государственной власти субъектов Российской Федерации
813	1 14 06326 10 0000 430	Плата за увеличение площади земельных участков, находящихся в частной собственности, в результате перераспределения таких земельных участков и земельных участков, которые расположены в границах сельских поселений, которые находятся в федеральной собственности и осуществление полномочий Российской Федерации по управлению и распоряжению которыми передано органам государственной власти субъектов Российской Федерации
813	1 14 06326 13 0000 430	Плата за увеличение площади земельных участков, находящихся в частной собственности, в результате перераспределения таких земельных участков и земельных участков, которые расположены в границах городских поселений, которые находятся в федеральной собственности и осуществление полномочий Российской Федерации по управлению и распоряжению которыми передано органам государственной власти субъектов Российской Федерации
813	1 16 90020 02 0000 140	Прочие поступления от денежных взысканий (штрафов) и иных сумм в возмещение ущерба, зачисляемые в бюджеты субъектов Российской Федерации[2]
813	1 17 01020 02 0000 180	Невыясненные поступления, зачисляемые в бюджеты субъектов Российской Федерации
813	1 17 05020 02 0000 180	Прочие неналоговые доходы бюджетов субъектов Российской Федерации[2]
814		**Министерство строительства, дорожного хозяйства Иркутской области**
814	1 08 07172 01 0000 110	Государственная пошлина за выдачу органом исполнительной власти субъекта Российской Федерации специального разрешения на движение по автомобильным дорогам транспортных средств, осуществляющих перевозки опасных, тяжеловесных и (или) крупногабаритных грузов, зачисляемая в бюджеты субъектов Российской Федерации[2]
814	1 11 09032 02 0000 120	Доходы от эксплуатации и использования имущества автомобильных дорог, находящихся в собственности субъектов Российской Федерации
814	1 13 01520 02 0000 130	Плата за оказание услуг по присоединению объектов дорожного сервиса к автомобильным дорогам общего пользования регионального или межмуниципального значения, зачисляемая в бюджеты субъектов Российской Федерации
814	1 13 01992 02 0000 130	Прочие доходы от оказания платных услуг (работ) получателями средств бюджетов субъектов Российской Федерации[2]
814	1 13 02992 02 0000 130	Прочие доходы от компенсации затрат бюджетов субъектов Российской Федерации[2]
814	1 16 37020 02 0000 140	Поступления сумм в возмещение вреда, причиняемого автомобильным дорогам регионального или межмуниципального значения транспортными средствами, осуществляющими перевозки тяжеловесных и (или) крупногабаритных грузов, зачисляемые в бюджеты субъектов Российской Федерации[2]
814	1 16 46000 02 0000 140	Поступления сумм в возмещение ущерба в связи с нарушением исполнителем (подрядчиком) условий государственных контрактов или иных договоров, финансируемых за счет средств дорожных фондов субъектов Российской Федерации, либо в связи с уклонением от заключения таких контрактов или иных договоров[2]
814	1 16 90020 02 0000 140	Прочие поступления от денежных взысканий (штрафов) и иных сумм в возмещение ущерба, зачисляемые в бюджеты субъектов Российской Федерации[2]
814	1 17 01020 02 0000 180	Невыясненные поступления, зачисляемые в бюджеты субъектов Российской Федерации
814	1 17 05020 02 0000 180	Прочие неналоговые доходы бюджетов субъектов Российской Федерации[2]
815		**Министерство природных ресурсов и экологии Иркутской области**
815	1 08 07082 01 0000 110	Государственная пошлина за совершение действий, связанных с лицензированием, с проведением аттестации в случаях, если такая аттестация предусмотрена законодательством Российской Федерации, зачисляемая в бюджеты субъектов Российской Федерации [2]
815	1 08 07300 01 0000 110	Прочие государственные пошлины за совершение прочих юридически значимых действий, подлежащие зачислению в бюджет субъекта Российской Федерации [2]
815	1 12 02012 01 0000 120	Разовые платежи за пользование недрами при наступлении определенных событий, оговоренных в лицензии, при пользовании недрами на территории Российской Федерации по участкам недр местного значения
815	1 12 02052 01 0000 120	Плата за проведение государственной экспертизы запасов полезных ископаемых, геологической, экономической и экологической информации о предоставляемых в пользование участках недр местного значения
815	1 12 02102 02 0000 120	Сборы за участие в конкурсе (аукционе) на право пользования участками недр местного значения
815	1 12 05020 02 0000 120	Плата за пользование водными объектами, находящимися в собственности субъектов Российской Федерации
815	1 13 02992 02 0000 130	Прочие доходы от компенсации затрат бюджетов субъектов Российской Федерации[2]
815	1 16 25082 02 0000 140	Денежные взыскания (штрафы) за нарушение водного законодательства, установленное на водных объектах, находящихся в собственности субъектов Российской Федерации[2]
815	1 16 25086 02 0000 140	Денежные взыскания (штрафы) за нарушение водного законодательства, установленное на водных объектах, находящихся в федеральной собственности, налагаемые исполнительными органами государственной власти субъектов Российской Федерации[2]
815	1 16 90020 02 0000 140	Прочие поступления от денежных взысканий (штрафов) и иных сумм в возмещение ущерба, зачисляемые в бюджеты субъектов Российской Федерации[2]
815	1 17 01020 02 0000 180	Невыясненные поступления, зачисляемые в бюджеты субъектов Российской Федерации
815	1 17 05020 02 0000 180	Прочие неналоговые доходы бюджетов субъектов Российской Федерации[2]
816		**Законодательное Собрание Иркутской области**
816	1 13 02992 02 0000 130	Прочие доходы от компенсации затрат бюджетов субъектов Российской Федерации[2]
816	1 17 01020 02 0000 180	Невыясненные поступления, зачисляемые в бюджеты субъектов Российской Федерации
816	1 17 05020 02 0000 180	Прочие неналоговые доходы бюджетов субъектов Российской Федерации[2]
817		**Управление делами Губернатора Иркутской области и Правительства Иркутской области**
817	1 13 01992 02 0000 130	Прочие доходы от оказания платных услуг (работ) получателями средств бюджетов субъектов Российской Федерации[2]
817	1 13 02992 02 0000 130	Прочие доходы от компенсации затрат бюджетов субъектов Российской Федерации[2]
817	1 17 01020 02 0000 180	Невыясненные поступления, зачисляемые в бюджеты субъектов Российской Федерации
817	1 17 05020 02 0000 180	Прочие неналоговые доходы бюджетов субъектов Российской Федерации[2]
818		**Избирательная комиссия Иркутской области**
818	1 13 02992 02 0000 130	Прочие доходы от компенсации затрат бюджетов субъектов Российской Федерации[2]
818	1 17 01020 02 0000 180	Невыясненные поступления, зачисляемые в бюджеты субъектов Российской Федерации
818	1 17 05020 02 0000 180	Прочие неналоговые доходы бюджетов субъектов Российской Федерации[2]
819		**Уполномоченный по правам человека в Иркутской области**

819	1 17 01020 02 0000 180	Невыясненные поступления, зачисляемые в бюджеты субъектов Российской Федерации
819	1 17 05020 02 0000 180	Прочие неналоговые доходы бюджетов субъектов Российской Федерации[2]
823		**Служба записи актов гражданского состояния Иркутской области**
823	1 17 01020 02 0000 180	Невыясненные поступления, зачисляемые в бюджеты субъектов Российской Федерации
823	1 17 05020 02 0000 180	Прочие неналоговые доходы бюджетов субъектов Российской Федерации[2]
824		**Служба по тарифам Иркутской области**
824	1 16 02030 02 0000 140	Денежные взыскания (штрафы) за нарушение законодательства о государственном регулировании цен (тарифов) в части цен (тарифов), регулируемых органами государственной власти субъектов Российской Федерации, налагаемые органами исполнительной власти субъектов Российской Федерации[2]
824	1 17 01020 02 0000 180	Невыясненные поступления, зачисляемые в бюджеты субъектов Российской Федерации
824	1 17 05020 02 0000 180	Прочие неналоговые доходы бюджетов субъектов Российской Федерации[2]
827		**Аппарат Губернатора Иркутской области и Правительства Иркутской области**
827	1 13 01992 02 0000 130	Прочие доходы от оказания платных услуг (работ) получателями средств бюджетов субъектов Российской Федерации[2]
827	1 13 02992 02 0000 130	Прочие доходы от компенсации затрат бюджетов субъектов Российской Федерации[2]
827	1 16 33020 02 0000 140	Денежные взыскания (штрафы) за нарушение законодательства Российской Федерации о контрактной системе в сфере закупок товаров, работ, услуг для обеспечения государственных и муниципальных нужд для нужд субъектов Российской Федерации[2]
827	1 16 90020 02 0000 140	Прочие поступления от денежных взысканий (штрафов) и иных сумм в возмещение ущерба, зачисляемые в бюджеты субъектов Российской Федерации[2]
827	1 17 01020 02 0000 180	Невыясненные поступления, зачисляемые в бюджеты субъектов Российской Федерации
827	1 17 05020 02 0000 180	Прочие неналоговые доходы бюджетов субъектов Российской Федерации[2]
828		**Контрольно-счетная палата Иркутской области**
828	1 17 01020 02 0000 180	Невыясненные поступления, зачисляемые в бюджеты субъектов Российской Федерации
828	1 17 05020 02 0000 180	Прочие неналоговые доходы бюджетов субъектов Российской Федерации[2]
829		**Министерство по регулированию контрактной системы в сфере закупок Иркутской области**
829	1 13 02992 02 0000 130	Прочие доходы от компенсации затрат бюджетов субъектов Российской Федерации[2]
829	1 17 01020 02 0000 180	Невыясненные поступления, зачисляемые в бюджеты субъектов Российской Федерации
829	1 17 05020 02 0000 180	Прочие неналоговые доходы бюджетов субъектов Российской Федерации[2]
830		**Служба государственного жилищного надзора Иркутской области**
830	1 08 07400 01 0000 110	Государственная пошлина за действия уполномоченных органов субъектов Российской Федерации, связанные с лицензированием предпринимательской деятельности по управлению многоквартирными домами[2]
830	1 13 02992 02 0000 130	Прочие доходы от компенсации затрат бюджетов субъектов Российской Федерации[2]
830	1 17 01020 02 0000 180	Невыясненные поступления, зачисляемые в бюджеты субъектов Российской Федерации
830	1 17 05020 02 0000 180	Прочие неналоговые доходы бюджетов субъектов Российской Федерации[2]
831		**Министерство экономического развития Иркутской области**
831	1 08 07082 01 0000 110	Государственная пошлина за совершение действий, связанных с лицензированием, с проведением аттестации в случаях, если такая аттестация предусмотрена законодательством Российской Федерации, зачисляемая в бюджеты субъектов Российской Федерации [2]
831	1 13 02992 02 0000 130	Прочие доходы от компенсации затрат бюджетов субъектов Российской Федерации[2]
831	1 17 01020 02 0000 180	Невыясненные поступления, зачисляемые в бюджеты субъектов Российской Федерации
831	1 17 05020 02 0000 180	Прочие неналоговые доходы бюджетов субъектов Российской Федерации[2]
832		**Служба государственного финансового контроля Иркутской области**
832	1 16 18020 02 0000 140	Денежные взыскания (штрафы) за нарушение бюджетного законодательства (в части бюджетов субъектов Российской Федерации)[2]
832	1 16 32000 02 0000 140	Денежные взыскания, налагаемые в возмещение ущерба, причиненного в результате незаконного или нецелевого использования бюджетных средств (в части бюджетов субъектов Российской Федерации)[2]
832	1 16 90020 02 0000 140	Прочие поступления от денежных взысканий (штрафов) и иных сумм в возмещение ущерба, зачисляемые в бюджеты субъектов Российской Федерации[2]
832	1 17 01020 02 0000 180	Невыясненные поступления, зачисляемые в бюджеты субъектов Российской Федерации
834		**Уполномоченный по правам ребенка в Иркутской области**
834	1 17 01020 02 0000 180	Невыясненные поступления, зачисляемые в бюджеты субъектов Российской Федерации
834	1 17 05020 02 0000 180	Прочие неналоговые доходы бюджетов субъектов Российской Федерации[2]
836		**Уполномоченный по защите прав предпринимателей в Иркутской области**
836	1 13 02992 02 0000 130	Прочие доходы от компенсации затрат бюджетов субъектов Российской Федерации[2]
836	1 17 01020 02 0000 180	Невыясненные поступления, зачисляемые в бюджеты субъектов Российской Федерации
836	1 17 05020 02 0000 180	Прочие неналоговые доходы бюджетов субъектов Российской Федерации[2]
837		**Агентство по обеспечению деятельности мировых судей Иркутской области**
837	1 13 02992 02 0000 130	Прочие доходы от компенсации затрат бюджетов субъектов Российской Федерации[2]
837	1 16 90020 02 0000 140	Прочие поступления от денежных взысканий (штрафов) и иных сумм в возмещение ущерба, зачисляемые в бюджеты субъектов Российской Федерации[2]
837	1 17 01020 02 0000 180	Невыясненные поступления, зачисляемые в бюджеты субъектов Российской Федерации
837	1 17 05020 02 0000 180	Прочие неналоговые доходы бюджетов субъектов Российской Федерации[2]
838		**Уставный суд Иркутской области**
838	1 13 02992 02 0000 130	Прочие доходы от компенсации затрат бюджетов субъектов Российской Федерации[2]
838	1 17 01020 02 0000 180	Невыясненные поступления, зачисляемые в бюджеты субъектов Российской Федерации
838	1 17 05020 02 0000 180	Прочие неналоговые доходы бюджетов субъектов Российской Федерации[2]
839		**Служба государственного строительного надзора Иркутской области**
839	1 13 02992 02 0000 130	Прочие доходы от компенсации затрат бюджетов субъектов Российской Федерации[2]
839	1 17 01020 02 0000 180	Невыясненные поступления, зачисляемые в бюджеты субъектов Российской Федерации
839	1 17 05020 02 0000 180	Прочие неналоговые доходы бюджетов субъектов Российской Федерации[2]
840		**Служба ветеринарии Иркутской области**
840	1 13 02992 02 0000 130	Прочие доходы от компенсации затрат бюджетов субъектов Российской Федерации[2]
840	1 16 90020 02 0000 140	Прочие поступления от денежных взысканий (штрафов) и иных сумм в возмещение ущерба, зачисляемые в бюджеты субъектов Российской Федерации2
840	1 17 01020 02 0000 180	Невыясненные поступления, зачисляемые в бюджеты субъектов Российской Федерации
840	1 17 05020 02 0000 180	Прочие неналоговые доходы бюджетов субъектов Российской Федерации[2]
841		**Служба по охране объектов культурного наследия Иркутской области**
841	1 13 02992 02 0000 130	Прочие доходы от компенсации затрат бюджетов субъектов Российской Федерации[2]
841	1 16 90020 02 0000 140	Прочие поступления от денежных взысканий (штрафов) и иных сумм в возмещение ущерба, зачисляемые в бюджеты субъектов Российской Федерации2
841	1 17 01020 02 0000 180	Невыясненные поступления, зачисляемые в бюджеты субъектов Российской Федерации
841	1 17 05020 02 0000 180	Прочие неналоговые доходы бюджетов субъектов Российской Федерации[2]
842		**Архивное агентство Иркутской области**
842	1 13 02992 02 0000 130	Прочие доходы от компенсации затрат бюджетов субъектов Российской Федерации[2]
842	1 17 01020 02 0000 180	Невыясненные поступления, зачисляемые в бюджеты субъектов Российской Федерации
842	1 17 05020 02 0000 180	Прочие неналоговые доходы бюджетов субъектов Российской Федерации[2]
843		**Министерство лесного комплекса Иркутской области**
843	1 12 04013 02 0000 120	Плата за использование лесов, расположенных на землях лесного фонда, в части, превышающей минимальный размер платы по договору купли-продажи лесных насаждений
843	1 12 04014 02 0000 120	Плата за использование лесов, расположенных на землях лесного фонда, в части, превышающей минимальный размер арендной платы
843	1 12 04015 02 0000 120	Плата за использование лесов, расположенных на землях лесного фонда, в части платы по договору купли-продажи лесных насаждений для собственных нужд
843	1 12 04080 02 0000 120	Прочие доходы от использования лесного фонда Российской Федерации и лесов иных категорий (по обязательствам, возникшим до 1 января 2007 года)
843	1 13 01410 01 0000 130	Плата за предоставление государственными органами субъектов Российской Федерации, казенными учреждениями субъектов Российской Федерации сведений, документов, содержащихся в государственных реестрах (регистрах), ведение которых осуществляется данными государственными органами, учреждениями
843	1 13 02992 02 0000 130	Прочие доходы от компенсации затрат бюджетов субъектов Российской Федерации[2]
843	1 16 90020 02 0000 140	Прочие поступления от денежных взысканий (штрафов) и иных сумм в возмещение ущерба, зачисляемые в бюджеты субъектов Российской Федерации2
843	1 17 05020 02 0000 180	Прочие неналоговые доходы бюджетов субъектов Российской Федерации[2]
844		**Министерство по молодежной политике Иркутской области**
844	1 13 01992 02 0000 130	Прочие доходы от оказания платных услуг (работ) получателями средств бюджетов субъектов Российской Федерации[2]
844	1 13 02992 02 0000 130	Прочие доходы от компенсации затрат бюджетов субъектов Российской Федерации[2]
844	1 17 01020 02 0000 180	Невыясненные поступления, зачисляемые в бюджеты субъектов Российской Федерации
844	1 17 05020 02 0000 180	Прочие неналоговые доходы бюджетов субъектов Российской Федерации[2]
		Иные доходы областного бюджета, администрирование которых может осуществляться главными администраторами доходов областного бюджета в пределах их компетенции[3]
	1 08 07082 01 0000 110	Государственная пошлина за совершение действий, связанных с лицензированием, с проведением аттестации в случаях, если такая аттестация предусмотрена законодательством Российской Федерации, зачисляемая в бюджеты субъектов Российской Федерации [2]
	1 08 07142 01 0000 110	Государственная пошлина за совершение действий уполномоченными органами исполнительной власти субъектов Российской Федерации, связанных с выдачей документов о проведении государственного технического осмотра тракторов, самоходных дорожно-строительных и иных самоходных машин и прицепов к ним, государственной регистрацией мототранспортных средств, прицепов, тракторов, самоходных дорожно-строительных и иных самоходных машин, выдачей удостоверений тракториста-машиниста (тракториста), временных удостоверений на право управления самоходными машинами, в том числе взамен утраченных или пришедших в негодность[2]
	1 08 07160 01 0000 110	Государственная пошлина за выдачу уполномоченными органами исполнительной власти субъектов Российской Федерации учебным учреждениям образовательных свидетельств о соответствии требованиям оборудования и оснащенности образовательного процесса для рассмотрения соответствующими органами вопроса об аккредитации и выдачи указанным учреждениям лицензии на право подготовки трактористов и машинистов самоходных машин[2]
	1 08 07282 01 0000 110	Государственная пошлина за выдачу исполнительными органами государственной власти субъектов Российской Федерации документа об утверждении нормативов образования отходов производства и потребления и лимитов на их размещение, а также за переоформление и выдачу дубликата указанного документа[2]
	1 08 07300 01 0000 110	Прочие государственные пошлины за совершение прочих юридически значимых действий, подлежащие зачислению в бюджет субъекта Российской Федерации [2]
	1 08 07340 01 0000 110	Государственная пошлина за выдачу свидетельства о государственной аккредитации региональной спортивной федерации[2]
	1 08 07350 01 0000 110	Государственная пошлина за выдачу исполнительными органами государственной власти субъектов Российской Федерации, уполномоченными в области контроля (надзора), свидетельств об аккредитации в целях признания компетентности организации в соответствующей сфере науки, техники и хозяйственной деятельности для участия в проведении мероприятий по контролю[2]
	1 08 07360 01 0000 110	Государственная пошлина за государственную регистрацию договора о залоге транспортных средств, включая выдачу свидетельства, а также за выдачу дубликата свидетельства о государственной регистрации договора о залоге транспортных средств взамен утраченного или пришедшего в негодность, в части регистрации залога тракторов, самоходных дорожно- строительных машин и иных машин и прицепов к ним[2]
	1 08 07380 01 0000 110	Государственная пошлина за действия органов исполнительной власти субъектов Российской Федерации, связанные с государственной аккредитацией образовательных учреждений, осуществляемой в пределах переданных полномочий Российской Федерации в области образования[2]
	1 08 07390 01 0000 110	Государственная пошлина за действия органов исполнительной власти субъектов Российской Федерации по проставлению апостиля на документах государственного образца об образовании, об ученых степенях и ученых званиях в пределах переданных полномочий Российской Федерации в области образования[2]
	1 11 02020 02 0000 120	Доходы от размещения временно свободных средств бюджетов субъектов Российской Федерации

	1 11 05072 02 0000 120	Доходы от сдачи в аренду имущества, составляющего казну субъекта Российской Федерации (за исключением земельных участков)
	1 11 05091 02 0000 120	Доходы от предоставления на платной основе парковок (парковочных мест), расположенных на автомобильных дорогах общего пользования регионального или межмуниципального значения и местах внеуличной дорожной сети, относящихся к собственности субъектов Российской Федерации
	1 11 05100 02 0000 120	Плата от реализации соглашений об установлении сервитутов в отношении земельных участков в границах полос отвода автомобильных дорог общего пользования регионального или межмуниципального значения в целях строительства (реконструкции), капитального ремонта и эксплуатации объектов дорожного сервиса, прокладки, переноса, переустройства и эксплуатации инженерных коммуникаций, установки и эксплуатации рекламных конструкций
	1 11 09012 02 0000 120	Доходы от распоряжения правами на результаты интеллектуальной деятельности военного, специального и двойного назначения, находящимися в собственности субъектов Российской Федерации
	1 11 09022 02 0000 120	Доходы от распоряжения правами на результаты научно-технической деятельности, находящимися в собственности субъектов Российской Федерации
	1 11 09042 02 0000 120	Прочие поступления от использования имущества, находящегося в собственности субъектов Российской Федерации (за исключением имущества бюджетных и автономных учреждений субъектов Российской Федерации, а также имущества государственных унитарных предприятий субъектов Российской Федерации, в том числе казенных)
	1 12 04030 02 0000 120	Плата за использование лесов, расположенных на землях иных категорий, находящихся в собственности субъектов Российской Федерации [1]
	1 13 01072 02 0000 130	Доходы от оказания информационных услуг государственными органами субъектов Российской Федерации, казенными учреждениями субъектов Российской Федерации
	1 13 01410 01 0000 130	Плата за предоставление государственными органами субъектов Российской Федерации, казенными учреждениями субъектов Российской Федерации сведений, документов, содержащихся в государственных реестрах (регистрах), ведение которых осуществляется данными государственными органами, учреждениями
	1 13 01520 02 0000 130	Плата за оказание услуг по присоединению объектов дорожного сервиса к автомобильным дорогам общего пользования регионального или межмуниципального значения, зачисляемая в бюджеты субъектов Российской Федерации
	1 13 01992 02 0000 130	Прочие доходы от оказания платных услуг (работ) получателями средств бюджетов субъектов Российской Федерации[2]
	1 13 02062 02 0000 130	Доходы, поступающие в порядке возмещения расходов, понесенных в связи с эксплуатацией имущества субъектов Российской Федерации[2]
	1 13 02992 02 0000 130	Прочие доходы от компенсации затрат бюджетов субъектов Российской Федерации[2]
	1 14 01020 02 0000 410	Доходы от продажи квартир, находящихся в собственности субъектов Российской Федерации
	1 14 04020 02 0000 420	Доходы от продажи нематериальных активов, находящихся в собственности субъектов Российской Федерации
	1 15 02020 02 0000 140	Платежи, взимаемые государственными органами (организациями) субъектов Российской Федерации за выполнение определенных функций[2]
	1 16 18020 02 0000 140	Денежные взыскания (штрафы) за нарушение бюджетного законодательства (в части бюджетов субъектов Российской Федерации)[2]
	1 16 23020 02 0000 140	Доходы от возмещения ущерба при возникновении страховых случаев, когда выгодоприобретателями выступают получатели средств бюджетов субъектов Российской Федерации[1]
	1 16 25086 02 0000 140	Денежные взыскания (штрафы) за нарушение водного законодательства, установленное на водных объектах, находящихся в федеральной собственности, налагаемые исполнительными органами государственной власти субъектов Российской Федерации[2]
	1 16 32000 02 0000 140	Денежные взыскания, налагаемые в возмещение ущерба, причиненного в результате незаконного или нецелевого использования бюджетных средств (в части бюджетов субъектов Российской Федерации)[2]
	1 16 33020 02 0000 140	Денежные взыскания (штрафы) за нарушение законодательства Российской Федерации о контрактной системе в сфере закупок товаров, работ, услуг для обеспечения государственных и муниципальных нужд для нужд субъектов Российской Федерации[2]
	1 16 37020 02 0000 140	Поступления сумм в возмещение вреда, причиняемого автомобильным дорогам регионального или межмуниципального значения транспортными средствами, осуществляющими перевозки тяжеловесных и (или) крупногабаритных грузов, зачисляемые в бюджеты субъектов Российской Федерации[2]
	1 16 46000 02 0000 140	Поступления сумм в возмещение ущерба в связи с нарушением исполнителем (подрядчиком) условий государственных контрактов или иных договоров, финансируемых за счет средств дорожных фондов субъектов Российской Федерации, либо в связи с уклонением от заключения таких контрактов или иных договоров[2]
	1 16 90020 02 0000 140	Прочие поступления от денежных взысканий (штрафов) и иных сумм в возмещение ущерба, зачисляемые в бюджеты субъектов Российской Федерации[2]
	1 17 01020 02 0000 180	Невыясненные поступления, зачисляемые в бюджеты субъектов Российской Федерации
	1 17 05020 02 0000 180	Прочие неналоговые доходы бюджетов субъектов Российской Федерации[2]
	1 17 05070 02 0000 180	Прочие неналоговые доходы бюджетов субъектов Российской Федерации от поступления денежных средств, внесенных участником конкурса (аукциона), проводимого в целях заключения государственного контракта, финансируемого за счет средств дорожных фондов субъектов Российской Федерации, в качестве обеспечения заявки на участие в таком конкурсе (аукционе) в случае уклонения участника конкурса (аукциона) от заключения данного контракта и в иных случаях, установленных законодательством Российской Федерации
	1 18 00000 00 0000 151	Перечисления из бюджетов (поступления в бюджеты) бюджетной системы Российской Федерации по решениям о взыскании средств, предоставленных из иных бюджетов бюджетной системы Российской Федерации[4,5]
	1 18 02000 02 0000 180	Поступления в бюджеты субъектов Российской Федерации (перечисления из бюджетов субъектов Российской Федерации) по урегулированию расчетов между бюджетами бюджетной системы Российской Федерации по распределенным доходам
	2 00 00000 00 0000 000	Безвозмездные поступления[4,6]

».

[1] Администрирование поступлений по всем подстатьям, элементам соответствующей статьи кода вида доходов и кодам подвидов доходов осуществляется главным администратором, указанным в группировочном коде бюджетной классификации.

[2] Администрирование поступлений по всем кодам подвидов доходов осуществляется главным администратором, указанным в группировочном коде бюджетной классификации.

[3] Код администратора поступлений соответствует коду главного распорядителя бюджетных средств согласно ведомственной структуре расходов областного бюджета, утвержденной приложением 10 к областному бюджету на 2016 год .

[4] В части доходов, зачисляемых в областной бюджет.

[5] Администрирование поступлений по всем статьям, подстатьям, элементам соответствующей группы кода вида доходов и кодам подвидов доходов, осуществляется главным администратором, указанным в группировочном коде бюджетной классификации.

[6] Администрирование поступлений по всем подгруппам, статьям, подстатьям, элементам соответствующей группы кода вида доходов и кодам подвидов доходов, осуществляется главным администратором, указанным в группировочном коде бюджетной классификации.

Приложение 4
к Закону Иркутской области «О внесении изменений
в Закон Иркутской области «Об областном бюджете
на 2016 год»
от 19 декабря 2016 года № 113-ОЗ

«Приложение 5
к Закону Иркутской области
«Об областном бюджете на 2016 год»
от 23 декабря 2015 года № 130-ОЗ

ПЕРЕЧЕНЬ ГЛАВНЫХ АДМИНИСТРАТОРОВ ДОХОДОВ ОБЛАСТНОГО БЮДЖЕТА - ТЕРРИТОРИАЛЬНЫХ ОРГАНОВ (ПОДРАЗДЕЛЕНИЙ) ФЕДЕРАЛЬНЫХ ОРГАНОВ ГОСУДАРСТВЕННОЙ ВЛАСТИ

Код бюджетной классификации Российской Федерации		Наименование главного администратора доходов областного бюджета
главного администратора доходов	доходов областного бюджета	
048		**Управление Федеральной службы по надзору в сфере природопользования по Иркутской области**
048	1 12 01000 01 0000 120	Плата за негативное воздействие на окружающую среду [1]
048	1 16 27000 01 0000 140	Денежные взыскания (штрафы) за нарушение законодательства Российской Федерации о пожарной безопасности [2]
048	1 16 35010 02 0000 140	Суммы по искам о возмещении вреда, причиненного окружающей среде, подлежащие зачислению в бюджеты субъектов Российской Федерации[2]
048	1 16 90020 02 0000 140	Прочие поступления от денежных взысканий (штрафов) и иных сумм в возмещение ущерба, зачисляемые в бюджеты субъектов Российской Федерации[2]
076		**Ангаро-Байкальское территориальное управление Федерального агенства по рыболовству**
076	1 12 07020 02 0000 120	Доходы, полученные от продажи на аукционе права на заключение договора о закреплении долей квот добычи (вылова) водных биологических ресурсов и (или) договора пользования водными биологическими ресурсами, находящимися в собственности субъектов Российской Федерации
076	1 16 90020 02 0000 140	Прочие поступления от денежных взысканий (штрафов) и иных сумм в возмещение ущерба, зачисляемые в бюджеты субъектов Российской Федерации[2]
096		**Управление Федеральной службы по надзору в сфере связи, информационных технологий и массовых коммуникаций по Иркутской области**
096	1 08 07130 01 0000 110	Государственная пошлина за государственную регистрацию средств массовой информации, продукция которых предназначена для распространения преимущественно на территории субъекта Российской Федерации, а также за выдачу дубликата свидетельства о такой регистрации[2]
096	1 16 90020 02 0000 140	Прочие поступления от денежных взысканий (штрафов) и иных сумм в возмещение ущерба, зачисляемые в бюджеты субъектов Российской Федерации[2]
100		**Управление Федерального казначейства по Иркутской области**
100	1 03 02000 01 0000 110	Акцизы по подакцизным товарам (продукции), производимым на территории Российской Федерации [1]
106		**Межрегиональное управление государственного автодорожного надзора по Республике Бурятия и Иркутской области Федеральной службы по надзору в сфере транспорта**
106	1 16 27000 01 0000 140	Денежные взыскания (штрафы) за нарушение законодательства Российской Федерации о пожарной безопасности [2]
106	1 16 30012 01 0000 140	Денежные взыскания (штрафы) за нарушение правил перевозки крупногабаритных и тяжеловесных грузов по автомобильным дорогам общего пользования регионального или межмуниципального значения [2]
106	1 16 30020 01 0000 140	Денежные взыскания (штрафы) за нарушение законодательства Российской Федерации о безопасности дорожного движения[2]
106	1 16 90020 02 0000 140	Прочие поступления от денежных взысканий (штрафов) и иных сумм в возмещение ущерба, зачисляемые в бюджеты субъектов Российской Федерации[2]
106		**Восточно-Сибирское Управление государственного речного надзора Федеральной службы по надзору в сфере транспорта** **Управление государственного авиационного надзора и надзора за обеспечением транспортной безопасности по Сибирскому федеральному округу Федеральной службы по надзору в сфере транспорта**
106	1 16 27000 01 0000 140	Денежные взыскания (штрафы) за нарушение законодательства Российской Федерации о пожарной безопасности [2]
106	1 16 90020 02 0000 140	Прочие поступления от денежных взысканий (штрафов) и иных сумм в возмещение ущерба, зачисляемые в бюджеты субъектов Российской Федерации[2]
141		**Управление Федеральной службы по надзору в сфере защиты прав потребителей и благополучия человека по Иркутской области**
141	1 16 25072 02 0000 140	Денежные взыскания (штрафы) за нарушение лесного законодательства на лесных участках, находящихся в собственности субъектов Российской Федерации [2]
141	1 16 25082 02 0000 140	Денежные взыскания (штрафы) за нарушение водного законодательства, установленное на водных объектах, находящихся в собственности субъектов Российской Федерации [2]
141	1 16 90020 02 0000 140	Прочие поступления от денежных взысканий (штрафов) и иных сумм в возмещение ущерба, зачисляемые в бюджеты субъектов Российской Федерации[2]
161		**Управление Федеральной антимонопольной службы по Иркутской области**
161	1 16 33020 02 0000 140	Денежные взыскания (штрафы) за нарушение законодательства Российской Федерации о контрактной системе в сфере закупок товаров, работ, услуг для обеспечения государственных и муниципальных нужд для нужд субъектов Российской Федерации[2]
177		**Главное управление Министерства Российской Федерации по делам гражданской обороны, чрезвычайным ситуациям и ликвидации последствий стихийных бедствий по Иркутской области**
177	1 16 90020 02 0000 140	Прочие поступления от денежных взысканий (штрафов) и иных сумм в возмещение ущерба, зачисляемые в бюджеты субъектов Российской Федерации[2]
182		**Управление Федеральной налоговой службы по Иркутской области**
182	1 01 01000 00 0000 110	Налог на прибыль организаций [1]
182	1 01 02000 01 0000 110	Налог на доходы физических лиц [1]
182	1 03 02000 01 0000 110	Акцизы по подакцизным товарам (продукции), производимым на территории Российской Федерации [1]
182	1 05 01000 00 0000 110	Налог, взимаемый в связи с применением упрощенной системы налогообложения [1]
182	1 05 03000 01 0000 110	Единый сельскохозяйственный налог[1]
182	1 06 02000 02 0000 110	Налог на имущество организаций [1]
182	1 06 04000 02 0000 110	Транспортный налог [1]
182	1 06 05000 02 0000 110	Налог на игорный бизнес [2]
182	1 07 00000 00 0000 000	Налоги, сборы и регулярные платежи за пользование природными ресурсами [1]
182	1 08 02020 01 0000 110	Государственная пошлина по делам, рассматриваемым конституционными (уставными) судами субъектов Российской Федерации [2]
182	1 08 07010 01 0000 110	Государственная пошлина за государственную регистрацию юридического лица, физических лиц в качестве индивидуальных предпринимателей, изменений, вносимых в учредительные документы юридического лица, за государственную регистрацию ликвидации юридического лица и другие юридически значимые действия [2]
182	1 09 00000 00 0000 000	Задолженность и перерасчеты по отмененным налогам, сборам и иным обязательным платежам [1]
182	1 12 02030 01 0000 120	Регулярные платежи за пользование недрами при пользовании недрами на территории Российской Федерации [2]

182	1 16 03020 02 0000 140	Денежные взыскания (штрафы) за нарушение законодательства о налогах и сборах, предусмотренные статьей 129.2 Налогового кодекса Российской Федерации [2]
182	1 16 90020 02 0000 140	Прочие поступления от денежных взысканий (штрафов) и иных сумм в возмещение ущерба, зачисляемые в бюджеты субъектов Российской Федерации [2]
188		**Главное управление Министерства внутренних дел Российской Федерации по Иркутской области** **Восточно-Сибирское линейное управление внутренних дел на транспорте Министерства внутренних дел Российской Федерации**
188	1 13 01992 02 0000 130	Прочие доходы от оказания платных услуг (работ) получателями средств бюджетов субъектов Российской Федерации[2]
188	1 13 02992 02 0000 130	Прочие доходы от компенсации затрат бюджетов субъектов Российской Федерации [2]
188	1 16 21020 02 0000 140	Денежные взыскания (штрафы) и иные суммы, взыскиваемые с лиц, виновных в совершении преступлений, и в возмещение ущерба имуществу, зачисляемые в бюджеты субъектов Российской Федерации [2]
188	1 16 25072 02 0000 140	Денежные взыскания (штрафы) за нарушение лесного законодательства на лесных участках, находящихся в собственности субъектов Российской Федерации [2]
188	1 16 25082 02 0000 140	Денежные взыскания (штрафы) за нарушение водного законодательства, установленное на водных объектах, находящихся в собственности субъектов Российской Федерации [2]
188	1 16 30012 01 0000 140	Денежные взыскания (штрафы) за нарушение правил перевозки крупногабаритных и тяжеловесных грузов по автомобильным дорогам общего пользования регионального или межмуниципального значения [2]
188	1 16 30020 01 0000 140	Денежные взыскания (штрафы) за нарушение законодательства Российской Федерации о безопасности дорожного движения[2]
188	1 16 33020 02 0000 140	Денежные взыскания (штрафы) за нарушение законодательства Российской Федерации о контрактной системе в сфере закупок товаров, работ, услуг для обеспечения государственных и муниципальных нужд для нужд субъектов Российской Федерации[2]
188	1 16 90020 02 0000 140	Прочие поступления от денежных взысканий (штрафов) и иных сумм в возмещение ущерба, зачисляемые в бюджеты субъектов Российской Федерации [2]
192		**Управление Федеральной миграционной службы по Иркутской области**
192	1 08 06000 01 0000 110	Государственная пошлина за совершение действий, связанных с приобретением гражданства Российской Федерации или выходом из гражданства Российской Федерации, а также с въездом в Российскую Федерацию или выездом из Российской Федерации [2]
192	1 08 07100 01 0000 110	Государственная пошлина за выдачу и обмен паспорта гражданина Российской Федерации [2]
192	1 16 90020 02 0000 140	Прочие поступления от денежных взысканий (штрафов) и иных сумм в возмещение ущерба, зачисляемые в бюджеты субъектов Российской Федерации [2]
318		**Управление Министерства юстиции Российской Федерации по Иркутской области**
318	1 08 07110 01 0000 110	Государственная пошлина за государственную регистрацию межрегиональных, региональных и местных общественных объединений, отделений общественных объединений, а также за государственную регистрацию изменений их учредительных документов [2]
318	1 08 07120 01 0000 110	Государственная пошлина за государственную регистрацию политических партий и региональных отделений политических партий [2]
318	1 16 90020 02 0000 140	Прочие поступления от денежных взысканий (штрафов) и иных сумм в возмещение ущерба, зачисляемые в бюджеты субъектов Российской Федерации [2]
321		**Управление Федеральной службы государственной регистрации, кадастра и картографии по Иркутской области**
321	1 16 90020 02 0000 140	Прочие поступления от денежных взысканий (штрафов) и иных сумм в возмещение ущерба, зачисляемые в бюджеты субъектов Российской Федерации [2]
322		**Управление Федеральной службы судебных приставов по Иркутской области**
322	1 16 21020 02 0000 140	Денежные взыскания (штрафы) и иные суммы, взыскиваемые с лиц, виновных в совершении преступлений, и в возмещение ущерба имуществу, зачисляемые в бюджеты субъектов Российской Федерации[2]
498		**Енисейское управление Федеральной службы по экологическому, технологическому и атомному надзору** **Межрегиональное территориальное управление по надзору за ядерной и радиационной безопасностью Сибири и Дальнего Востока Федеральной службы по экологическому, технологическому и атомному надзору**
498	1 16 27000 01 0000 140	Денежные взыскания (штрафы) за нарушение законодательства Российской Федерации о пожарной безопасности [2]
		Иные доходы областного бюджета, администрирование которых может осуществляться главными администраторами доходов областного бюджета в пределах их компетенции
	1 08 07020 01 0000 110	Государственная пошлина за государственную регистрацию прав, ограничений (обременений) прав на недвижимое имущество и сделок с ним [2]
	1 08 07081 01 0000 110	Государственная пошлина за совершение действий, связанных с лицензированием, с проведением аттестации в случаях, если такая аттестация предусмотрена законодательством Российской Федерации, зачисляемая в федеральный бюджет [2]
	1 08 07082 01 0000 110	Государственная пошлина за совершение действий, связанных с лицензированием, с проведением аттестации в случаях, если такая аттестация предусмотрена законодательством Российской Федерации, зачисляемая в бюджеты субъектов Российской Федерации [2]
	1 08 07141 01 0000 110	Государственная пошлина за государственную регистрацию транспортных средств и иные юридически значимые действия уполномоченных федеральных государственных органов, связанные с изменением и выдачей документов на транспортные средства, регистрационных знаков, водительских удостоверений [2]
	1 08 07300 01 0000 110	Прочие государственные пошлины за совершение прочих юридически значимых действий, подлежащие зачислению в бюджет субъекта Российской Федерации [2]
	1 12 01000 01 0000 120	Плата за негативное воздействие на окружающую среду [1]
	1 13 01992 02 0000 130	Прочие доходы от оказания платных услуг (работ) получателями средств бюджетов субъектов Российской Федерации[2]
	1 13 02992 02 0000 130	Прочие доходы от компенсации затрат бюджетов субъектов Российской Федерации[2]
	1 16 08000 01 0000 140	Денежные взыскания (штрафы) за административные правонарушения в области государственного регулирования производства и оборота этилового спирта, алкогольной, спиртосодержащей и табачной продукции [1]
	1 16 25072 02 0000 140	Денежные взыскания (штрафы) за нарушение лесного законодательства на лесных участках, находящихся в собственности субъектов Российской Федерации [2]
	1 16 25082 02 0000 140	Денежные взыскания (штрафы) за нарушение водного законодательства, установленное на водных объектах, находящихся в собственности субъектов Российской Федерации [2]
	1 16 26000 01 0000 140	Денежные взыскания (штрафы) за нарушение законодательства о рекламе [2]
	1 16 27000 01 0000 140	Денежные взыскания (штрафы) за нарушение законодательства Российской Федерации о пожарной безопасности [2]
	1 16 30012 01 0000 140	Денежные взыскания (штрафы) за нарушение правил перевозки крупногабаритных и тяжеловесных грузов по автомобильным дорогам общего пользования регионального или межмуниципального значения [2]
	1 16 30020 01 0000 140	Денежные взыскания (штрафы) за нарушение законодательства Российской Федерации о безопасности дорожного движения[2]
	1 16 33020 02 0000 140	Денежные взыскания (штрафы) за нарушение законодательства Российской Федерации о контрактной системе в сфере закупок товаров, работ, услуг для обеспечения государственных и муниципальных нужд для нужд субъектов Российской Федерации[2]
	1 16 90020 02 0000 140	Прочие поступления от денежных взысканий (штрафов) и иных сумм в возмещение ущерба, зачисляемые в бюджеты субъектов Российской Федерации[2]

».

[1] Администрирование поступлений по всем подстатьям соответствующей статьи кода вида доходов и кодам подвидов доходов осуществляется главным администратором, указанным в группировочном коде бюджетной классификации.
[2] Администрирование поступлений по всем кодам подвидов доходов осуществляется главным администратором, указанным в группировочном коде бюджетной классификации.

Приложение 5
к Закону Иркутской области «О внесении
изменений в Закон Иркутской области
«Об областном бюджете на 2016 год»
от 19 декабря 2016 года № 113-ОЗ

«Приложение 8
к Закону Иркутской области
«Об областном бюджете на 2016 год»
от 23 декабря 2015 года № 130-ОЗ

РАСПРЕДЕЛЕНИЕ БЮДЖЕТНЫХ АССИГНОВАНИЙ ПО РАЗДЕЛАМ И ПОДРАЗДЕЛАМ КЛАССИФИКАЦИИ РАСХОДОВ БЮДЖЕТОВ НА 2016 ГОД

(тыс. рублей)

Наименование	РзПР	Сумма
ОБЩЕГОСУДАРСТВЕННЫЕ ВОПРОСЫ	**0100**	**3 664 746,9**
Функционирование высшего должностного лица субъекта Российской Федерации и муниципального образования	0102	6 702,0
Функционирование законодательных (представительных) органов государственной власти и представительных органов муниципальных образований	0103	226 874,4
Функционирование Правительства Российской Федерации, высших исполнительных органов государственной власти субъектов Российской Федерации, местных администраций	0104	334 149,2
Судебная система	0105	457 242,6
Обеспечение деятельности финансовых, налоговых и таможенных органов и органов финансового (финансово-бюджетного) надзора	0106	315 603,2
Обеспечение проведения выборов и референдумов	0107	138 484,1
Резервные фонды	0111	100 000,0
Прикладные научные исследования в области общегосударственных вопросов	0112	21 512,7
Другие общегосударственные вопросы	0113	2 064 178,7
НАЦИОНАЛЬНАЯ ОБОРОНА	**0200**	**136 217,2**
Мобилизационная и вневойсковая подготовка	0203	56 730,0
Мобилизационная подготовка экономики	0204	79 487,2
НАЦИОНАЛЬНАЯ БЕЗОПАСНОСТЬ И ПРАВООХРАНИТЕЛЬНАЯ ДЕЯТЕЛЬНОСТЬ	**0300**	**2 467 199,4**
Защита населения и территории от чрезвычайных ситуаций природного и техногенного характера, гражданская оборона	0309	191 906,0
Обеспечение пожарной безопасности	0310	685 237,7
Миграционная политика	0311	7 258,2
Другие вопросы в области национальной безопасности и правоохранительной деятельности	0314	1 582 797,5
НАЦИОНАЛЬНАЯ ЭКОНОМИКА	**0400**	**18 013 944,3**
Общеэкономические вопросы	0401	811 917,7
Сельское хозяйство и рыболовство	0405	2 990 177,0
Водное хозяйство	0406	190 862,6
Лесное хозяйство	0407	1 301 239,5
Транспорт	0408	1 064 070,8
Дорожное хозяйство (дорожные фонды)	0409	10 963 929,2
Связь и информатика	0410	125 575,4
Прикладные научные исследования в области национальной экономики	0411	174,0
Другие вопросы в области национальной экономики	0412	565 998,1
ЖИЛИЩНО-КОММУНАЛЬНОЕ ХОЗЯЙСТВО	**0500**	**8 331 674,5**
Жилищное хозяйство	0501	2 998 505,4
Коммунальное хозяйство	0502	5 145 130,7
Благоустройство	0503	11 534,8
Другие вопросы в области жилищно-коммунального хозяйства	0505	176 503,6
ОХРАНА ОКРУЖАЮЩЕЙ СРЕДЫ	**0600**	**296 037,4**
Охрана объектов растительного и животного мира и среды их обитания	0603	80 660,5
Другие вопросы в области охраны окружающей среды	0605	215 376,9
ОБРАЗОВАНИЕ	**0700**	**36 436 104,2**
Дошкольное образование	0701	10 444 828,7
Общее образование	0702	21 154 197,3
Среднее профессиональное образование	0704	3 686 463,4
Профессиональная подготовка, переподготовка и повышение квалификации	0705	214 622,2
Молодежная политика и оздоровление детей	0707	722 864,9
Другие вопросы в области образования	0709	213 127,7
КУЛЬТУРА, КИНЕМАТОГРАФИЯ	**0800**	**1 266 197,1**
Культура	0801	1 152 599,2
Другие вопросы в области культуры, кинематографии	0804	113 597,9
ЗДРАВООХРАНЕНИЕ	**0900**	**25 004 453,5**
Стационарная медицинская помощь	0901	4 105 985,3
Амбулаторная помощь	0902	1 932 315,4
Медицинская помощь в дневных стационарах всех типов	0903	47 795,8
Скорая медицинская помощь	0904	255 043,5
Санаторно-оздоровительная помощь	0905	4 616,5
Заготовка, переработка, хранение и обеспечение безопасности донорской крови и ее компонентов	0906	302 363,2
Другие вопросы в области здравоохранения	0909	18 356 333,8
СОЦИАЛЬНАЯ ПОЛИТИКА	**1000**	**22 167 141,1**
Пенсионное обеспечение	1001	136 772,3
Социальное обслуживание населения	1002	4 356 353,5
Социальное обеспечение населения	1003	9 016 303,5
Охрана семьи и детства	1004	7 315 961,9
Другие вопросы в области социальной политики	1006	1 341 749,9
ФИЗИЧЕСКАЯ КУЛЬТУРА И СПОРТ	**1100**	**506 880,6**
Физическая культура	1101	89 674,2
Массовый спорт	1102	202 332,2
Спорт высших достижений	1103	158 936,2
Другие вопросы в области физической культуры и спорта	1105	55 938,0
СРЕДСТВА МАССОВОЙ ИНФОРМАЦИИ	**1200**	**96 618,5**
Периодическая печать и издательства	1202	37 979,5
Другие вопросы в области средств массовой информации	1204	58 639,0
ОБСЛУЖИВАНИЕ ГОСУДАРСТВЕННОГО И МУНИЦИПАЛЬНОГО ДОЛГА	**1300**	**878 449,7**
Обслуживание государственного внутреннего и муниципального долга	1301	878 449,7
МЕЖБЮДЖЕТНЫЕ ТРАНСФЕРТЫ ОБЩЕГО ХАРАКТЕРА БЮДЖЕТАМ БЮДЖЕТНОЙ СИСТЕМЫ РОССИЙСКОЙ ФЕДЕРАЦИИ	**1400**	**7 100 301,7**
Дотации на выравнивание бюджетной обеспеченности субъектов Российской Федерации и муниципальных образований	1401	1 871 667,5
Иные дотации	1402	1 353 376,5
Прочие межбюджетные трансферты общего характера	1403	3 875 257,7
ИТОГО:		**126 365 966,1**

»,

Приложение 6
к Закону Иркутской области «О внесении
изменений в Закон Иркутской области
«Об областном бюджете на 2016 год»
от 19 декабря 2016 года № 113-ОЗ
«Приложение 9
к Закону Иркутской области
«Об областном бюджете на 2016 год»
от 23 декабря 2015 года № 130-ОЗ

РАСПРЕДЕЛЕНИЕ БЮДЖЕТНЫХ АССИГНОВАНИЙ ПО ЦЕЛЕВЫМ СТАТЬЯМ (ГОСУДАРСТВЕННЫМ ПРОГРАММАМ ИРКУТСКОЙ ОБЛАСТИ И НЕПРОГРАММНЫМ НАПРАВЛЕНИЯМ ДЕЯТЕЛЬНОСТИ), ГРУППАМ ВИДОВ РАСХОДОВ, РАЗДЕЛАМ, ПОДРАЗДЕЛАМ КЛАССИФИКАЦИИ РАСХОДОВ БЮДЖЕТОВ НА 2016 ГОД

(тыс. рублей)

Наименование	КЦСР	КВР	РзПР	Сумма
Государственная программа Иркутской области «Развитие образования» на 2014 - 2018 годы	**5100000000**			**35 341 396,1**
Подпрограмма «Дошкольное, общее и дополнительное образование» на 2014 - 2018 годы	**5110000000**			**31 300 725,9**
Ведомственная целевая программа «Повышение эффективности систем дошкольного образования Иркутской области» на 2014 - 2018 годы	**5110100000**			**15 897,4**
Реализация направлений расходов основного мероприятия и (или) ведомственной целевой программы, подпрограммы государственной программы Иркутской области, а также непрограммным направлениям расходов государственных органов Иркутской области	**5110129999**			**15 897,4**
Предоставление субсидий бюджетным, автономным учреждениям и иным некоммерческим организациям	5110129999	600		15 897,4
Дошкольное образование	5110129999	600	0701	15 897,4
Ведомственная целевая программа «Повышение эффективности образовательных систем, обеспечивающих современное качество общего образования» на 2014 - 2018 годы	**5110200000**			**505 433,5**
Реализация направлений расходов основного мероприятия и (или) ведомственной целевой программы, подпрограммы государственной программы Иркутской области, а также непрограммным направлениям расходов государственных органов Иркутской области	**5110229999**			**499 633,5**
Расходы на выплаты персоналу в целях обеспечения выполнения функций государственными (муниципальными) органами, казенными учреждениями, органами управления государственными внебюджетными фондами	5110229999	100		213 925,7
Общее образование	5110229999	100	0702	213 925,7
Закупка товаров, работ и услуг для обеспечения государственных (муниципальных) нужд	5110229999	200		77 858,0
Общее образование	5110229999	200	0702	77 858,0
Социальное обеспечение и иные выплаты населению	5110229999	300		9 687,0
Другие вопросы в области образования	5110229999	300	0709	9 687,0
Предоставление субсидий бюджетным, автономным учреждениям и иным некоммерческим организациям	5110229999	600		189 865,3
Общее образование	5110229999	600	0702	189 865,3
Иные бюджетные ассигнования	5110229999	800		8 297,5
Общее образование	5110229999	800	0702	8 297,5
Поощрение лучших учителей	**5110250880**			**3 800,0**
Социальное обеспечение и иные выплаты населению	5110250880	300		3 800,0
Общее образование	5110250880	300	0702	3 800,0
Софинансирование расходов на поощрение лучших учителей	**51102R0880**			**2 000,0**
Социальное обеспечение и иные выплаты населению	51102R0880	300		2 000,0
Общее образование	51102R0880	300	0702	2 000,0
Ведомственная целевая программа «Развитие системы дополнительного образования детей» на 2014 - 2018 годы	**5110300000**			**110 704,6**
Реализация направлений расходов основного мероприятия и (или) ведомственной целевой программы, подпрограммы государственной программы Иркутской области, а также непрограммным направлениям расходов государственных органов Иркутской области	**5110329999**			**110 704,6**
Предоставление субсидий бюджетным, автономным учреждениям и иным некоммерческим организациям	5110329999	600		110 704,6
Общее образование	5110329999	600	0702	110 704,6
Ведомственная целевая программа «Развитие системы психолого-педагогической и медико-социальной помощи» на 2014 - 2018 годы	**5110400000**			**24 075,2**
Реализация направлений расходов основного мероприятия и (или) ведомственной целевой программы, подпрограммы государственной программы Иркутской области, а также непрограммным направлениям расходов государственных органов Иркутской области	**5110429999**			**24 075,2**
Предоставление субсидий бюджетным, автономным учреждениям и иным некоммерческим организациям	5110429999	600		24 075,2
Другие вопросы в области образования	5110429999	600	0709	24 075,2
Ведомственная целевая программа «Одаренные дети» на 2014 - 2018 годы	**5110500000**			**11 102,2**
Реализация направлений расходов основного мероприятия и (или) ведомственной целевой программы, подпрограммы государственной программы Иркутской области, а также непрограммным направлениям расходов государственных органов Иркутской области	**5110529999**			**11 102,2**
Закупка товаров, работ и услуг для обеспечения государственных (муниципальных) нужд	5110529999	200		2 192,7
Другие вопросы в области образования	5110529999	200	0709	2 192,7
Социальное обеспечение и иные выплаты населению	5110529999	300		1 250,0
Другие вопросы в области образования	5110529999	300	0709	1 250,0
Предоставление субсидий бюджетным, автономным учреждениям и иным некоммерческим организациям	5110529999	600		7 659,5
Другие вопросы в области образования	5110529999	600	0709	7 659,5
Ведомственная целевая программа «Развитие организаций для детей, нуждающихся в государственной поддержке» на 2014 - 2018 годы	**5110600000**			**1 450 228,7**
Реализация направлений расходов основного мероприятия и (или) ведомственной целевой программы, подпрограммы государственной программы Иркутской области, а также непрограммным направлениям расходов государственных органов Иркутской области	**5110629999**			**1 450 228,7**
Расходы на выплаты персоналу в целях обеспечения выполнения функций государственными (муниципальными) органами, казенными учреждениями, органами управления государственными внебюджетными фондами	5110629999	100		1 072 300,1
Общее образование	5110629999	100	0702	1 072 300,1
Закупка товаров, работ и услуг для обеспечения государственных (муниципальных) нужд	5110629999	200		252 165,7
Общее образование	5110629999	200	0702	252 165,7
Социальное обеспечение и иные выплаты населению	5110629999	300		899,6
Общее образование	5110629999	300	0702	899,6
Предоставление субсидий бюджетным, автономным учреждениям и иным некоммерческим организациям	5110629999	600		101 651,3
Общее образование	5110629999	600	0702	101 651,3
Иные бюджетные ассигнования	5110629999	800		23 212,0
Общее образование	5110629999	800	0702	23 212,0
Ведомственная целевая программа «Организация дополнительного образования детей в сфере культуры» на 2014 - 2018 годы	**5111000000**			**39 357,0**
Реализация направлений расходов основного мероприятия и (или) ведомственной целевой программы, подпрограммы государственной программы Иркутской области, а также непрограммным направлениям расходов государственных органов Иркутской области	**5111029999**			**39 357,0**
Предоставление субсидий бюджетным, автономным учреждениям и иным некоммерческим организациям	5111029999	600		39 357,0
Общее образование	5111029999	600	0702	39 357,0
Ведомственная целевая программа «Дополнительное образование в сфере физической культуры и спорта» на 2014 - 2018 годы	**5111100000**			**304 182,4**
Реализация направлений расходов основного мероприятия и (или) ведомственной целевой программы, подпрограммы государственной программы Иркутской области, а также непрограммным направлениям расходов государственных органов Иркутской области	**5111129999**			**304 182,4**
Расходы на выплаты персоналу в целях обеспечения выполнения функций государственными (муниципальными) органами, казенными учреждениями, органами управления государственными внебюджетными фондами	5111129999	100		188 818,9
Общее образование	5111129999	100	0702	188 818,9
Закупка товаров, работ и услуг для обеспечения государственных (муниципальных) нужд	5111129999	200		36 985,5
Общее образование	5111129999	200	0702	36 985,5
Предоставление субсидий бюджетным, автономным учреждениям и иным некоммерческим организациям	5111129999	600		74 838,2
Общее образование	5111129999	600	0702	74 838,2
Иные бюджетные ассигнования	5111129999	800		3 539,8
Общее образование	5111129999	800	0702	3 539,8
Основное мероприятие «Оказание поддержки муниципальным образованиям Иркутской области при реализации образовательных программ»	**5111300000**			**26 695 104,4**
Субвенции на обеспечение государственных гарантий реализации прав на получение общедоступного и бесплатного дошкольного образования в муниципальных дошкольных образовательных и общеобразовательных организациях	**5111373010**			**9 481 877,8**
Межбюджетные трансферты	5111373010	500		9 481 877,8
Дошкольное образование	5111373010	500	0701	9 481 877,8
Субвенции на обеспечение государственных гарантий реализации прав на получение общедоступного и бесплатного начального общего, основного общего, среднего общего образования в муниципальных общеобразовательных организациях, обеспечение дополнительного образования детей в муниципальных общеобразовательных организациях	**5111373020**			**17 213 226,6**
Межбюджетные трансферты	5111373020	500		17 213 226,6
Общее образование	5111373020	500	0702	17 213 226,6
Основное мероприятие «Совершенствование организации питания в общеобразовательных организациях»	**5111400000**			**15 006,5**
Реализация направлений расходов основного мероприятия и (или) ведомственной целевой программы, подпрограммы государственной программы Иркутской области, а также непрограммным направлениям расходов государственных органов Иркутской области	**5111429999**			**8 393,0**
Закупка товаров, работ и услуг для обеспечения государственных (муниципальных) нужд	5111429999	200		8 393,0
Общее образование	5111429999	200	0702	8 393,0
Субсидии местным бюджетам из областного бюджета в целях софинансирования расходных обязательств органов местного самоуправления муниципальных образований Иркутской области по вопросам местного значения по организации предоставления общедоступного и бесплатного начального общего, основного общего, среднего общего образования по основным общеобразовательным программам в муниципальных образовательных организациях на закупку оборудования для оснащения производственных помещений столовых муниципальных общеобразовательных организаций в Иркутской области	**5111472580**			**6 613,5**
Межбюджетные трансферты	5111472580	500		6 613,5
Общее образование	5111472580	500	0702	6 613,5
Основное мероприятие «Безопасность школьных перевозок»	**5111500000**			**22 857,0**
Субсидии местным бюджетам из областного бюджета в целях софинансирования расходных обязательств муниципальных образований Иркутской области на приобретение школьных автобусов для обеспечения безопасности школьных перевозок и ежедневного подвоза обучающихся к месту обучения и обратно	**5111572590**			**22 857,0**
Межбюджетные трансферты	5111572590	500		22 857,0
Общее образование	5111572590	500	0702	22 857,0
Основное мероприятие «Капитальные ремонты образовательных организаций Иркутской области»	**5111700000**			**271 729,1**
Субсидии местным бюджетам на софинансирование мероприятий по капитальному ремонту образовательных организаций Иркутской области	**5111772050**			**119 747,5**
Межбюджетные трансферты	5111772050	500		119 747,5
Дошкольное образование	5111772050	500	0701	92 434,8
Общее образование	5111772050	500	0702	27 312,7
Субсидии местным бюджетам на софинансирование мероприятий по капитальному ремонту образовательных организаций Иркутской области, предусматривающих создание в общеобразовательных организациях, расположенных в сельской местности, условий для занятий физической культурой и спортом	**51117R0972**			**3 000,0**
Межбюджетные трансферты	51117R0972	500		3 000,0
Общее образование	51117R0972	500	0702	3 000,0
Субсидии местным бюджетам на софинансирование расходов по капитальному ремонту образовательных организаций в рамках реализации мероприятий по содействию создания в субъектах Российской Федерации новых мест в общеобразовательных организациях	**51117R5201**			**148 981,6**
Межбюджетные трансферты	51117R5201	500		148 981,6
Общее образование	51117R5201	500	0702	148 981,6
Основное мероприятие «Осуществление бюджетных инвестиций в форме капитальных вложений в объекты государственной собственности Иркутской области и муниципальной собственности в сфере образования»	**5111800000**			**1 835 047,9**
Капитальные вложения в объекты государственной собственности Иркутской области в сфере образования	**5111821700**			**167 252,7**
Капитальные вложения в объекты государственной (муниципальной) собственности	5111821700	400		167 252,7
Общее образование	5111821700	400	0702	167 252,7
Реализация мероприятий по содействию создания в субъектах Российской Федерации новых мест в общеобразовательных организациях	**5111855200**			**691 796,7**

Межбюджетные трансферты	5111855200	500		691 796,7
Общее образование	5111855200	500	0702	691 796,7
Субсидии местным бюджетам на софинансирование капитальных вложений в объекты муниципальной собственности в сфере образования	**5111872610**			**853 176,9**
Межбюджетные трансферты	5111872610	500		853 176,9
Дошкольное образование	5111872610	500	0701	849 176,9
Общее образование	5111872610	500	0702	4 000,0
Софинансирование расходов на реализацию мероприятий по содействию создания в субъектах Российской Федерации новых мест в общеобразовательных организациях	**51118R5200**			**4 435,2**
Капитальные вложения в объекты государственной (муниципальной) собственности	51118R5200	400		4 435,2
Общее образование	51118R5200	400	0702	4 435,2
Субсидии местным бюджетам на софинансирование капитальных вложений в объекты муниципальной собственности в рамках реализации мероприятий по содействию создания в субъектах Российской Федерации новых мест в общеобразовательных организациях	**51118R5202**			**118 386,4**
Межбюджетные трансферты	51118R5202	500		118 386,4
Общее образование	51118R5202	500	0702	118 386,4
Подпрограмма «Развитие профессионального образования» на 2014 - 2018 годы	**5120000000**			**3 715 088,3**
Ведомственная целевая программа «Модернизация профессионального образования» на 2014 - 2018 годы	**5120100000**			**3 074 116,3**
Реализация направлений расходов основного мероприятия и (или) ведомственной целевой программы, подпрограммы государственной программы Иркутской области, а также непрограммным направлениям расходов государственных органов Иркутской области	**5120129999**			**3 071 069,1**
Закупка товаров, работ и услуг для обеспечения государственных (муниципальных) нужд	5120129999	200		666,0
Среднее профессиональное образование	5120129999	200	0704	666,0
Социальное обеспечение и иные выплаты населению	5120129999	300		18 020,4
Среднее профессиональное образование	5120129999	300	0704	18 020,4
Предоставление субсидий бюджетным, автономным учреждениям и иным некоммерческим организациям	5120129999	600		3 052 382,7
Среднее профессиональное образование	5120129999	600	0704	3 052 382,7
Стипендии Президента Российской Федерации и Правительства Российской Федерации для обучающихся по направлениям подготовки (специальностям), соответствующим приоритетным направлениям модернизации и технологического развития экономики Российской Федерации	**5120138930**			**3 047,2**
Предоставление субсидий бюджетным, автономным учреждениям и иным некоммерческим организациям	5120138930	600		3 047,2
Среднее профессиональное образование	5120138930	600	0704	3 047,2
Ведомственная целевая программа «Развитие системы повышения квалификации и профессиональной переподготовки работников образования Иркутской области» на 2014 - 2018 годы	**5120200000**			**84 173,8**
Реализация направлений расходов основного мероприятия и (или) ведомственной целевой программы, подпрограммы государственной программы Иркутской области, а также непрограммным направлениям расходов государственных органов Иркутской области	**5120229999**			**40 677,6**
Предоставление субсидий бюджетным, автономным учреждениям и иным некоммерческим организациям	5120229999	600		40 677,6
Профессиональная подготовка, переподготовка и повышение квалификации	5120229999	600	0705	40 677,6
Финансовое обеспечение мероприятий федеральной целевой программы развития образования на 2016-2020 годы	**5120254980**			**14 076,6**
Закупка товаров, работ и услуг для обеспечения государственных (муниципальных) нужд	5120254980	200		3 373,0
Профессиональная подготовка, переподготовка и повышение квалификации	5120254980	200	0705	3 373,0
Предоставление субсидий бюджетным, автономным учреждениям и иным некоммерческим организациям	5120254980	600		10 703,6
Профессиональная подготовка, переподготовка и повышение квалификации	5120254980	600	0705	10 703,6
Финансовое обеспечение мероприятий федеральной целевой программы «Русский язык» на 2016 - 2020 годы	**5120254990**			**16 742,7**
Предоставление субсидий бюджетным, автономным учреждениям и иным некоммерческим организациям	5120254990	600		16 742,7
Профессиональная подготовка, переподготовка и повышение квалификации	5120254990	600	0705	16 742,7
Софинансирование расходов на финансовое обеспечение мероприятий федеральной целевой программы развития образования на 2016-2020 годы	**51202R4980**			**5 501,4**
Закупка товаров, работ и услуг для обеспечения государственных (муниципальных) нужд	51202R4980	200		2 000,0
Профессиональная подготовка, переподготовка и повышение квалификации	51202R4980	200	0705	2 000,0
Предоставление субсидий бюджетным, автономным учреждениям и иным некоммерческим организациям	51202R4980	600		3 501,4
Профессиональная подготовка, переподготовка и повышение квалификации	51202R4980	600	0705	3 501,4
Софинансирование расходов на финансовое обеспечение мероприятий федеральной целевой программы «Русский язык» на 2016-2020 годы	**51202R4990**			**7 175,5**
Предоставление субсидий бюджетным, автономным учреждениям и иным некоммерческим организациям	51202R4990	600		7 175,5
Профессиональная подготовка, переподготовка и повышение квалификации	51202R4990	600	0705	7 175,5
Ведомственная целевая программа «Организация среднего и дополнительного профессионального образования в сфере культуры» на 2014 - 2018 годы	**5120300000**			**229 904,6**
Реализация направлений расходов основного мероприятия и (или) ведомственной целевой программы, подпрограммы государственной программы Иркутской области, а также непрограммным направлениям расходов государственных органов Иркутской области	**5120329999**			**229 904,6**
Социальное обеспечение и иные выплаты населению	5120329999	300		1 270,9
Среднее профессиональное образование	5120329999	300	0704	1 270,9
Предоставление субсидий бюджетным, автономным учреждениям и иным некоммерческим организациям	5120329999	600		228 633,7
Среднее профессиональное образование	5120329999	600	0704	219 362,6
Профессиональная подготовка, переподготовка и повышение квалификации	5120329999	600	0705	9 271,1
Ведомственная целевая программа «Среднее и дополнительное профессиональное образование в сфере физической культуры, спорта и молодежной политики» на 2014 - 2018 годы	**5120400000**			**40 951,1**
Реализация направлений расходов основного мероприятия и (или) ведомственной целевой программы, подпрограммы государственной программы Иркутской области, а также непрограммным направлениям расходов государственных органов Иркутской области	**5120429999**			**40 951,1**
Закупка товаров, работ и услуг для обеспечения государственных (муниципальных) нужд	5120429999	200		4 332,7
Профессиональная подготовка, переподготовка и повышение квалификации	5120429999	200	0705	4 332,7
Социальное обеспечение и иные выплаты населению	5120429999	300		54,0
Среднее профессиональное образование	5120429999	300	0704	54,0
Предоставление субсидий бюджетным, автономным учреждениям и иным некоммерческим организациям	5120429999	600		36 564,4
Среднее профессиональное образование	5120429999	600	0704	36 132,4
Профессиональная подготовка, переподготовка и повышение квалификации	5120429999	600	0705	432,0
Ведомственная целевая программа «Предоставление профессионального образования инвалидам» на 2014 - 2018 годы	**5120500000**			**67 356,5**
Обеспечение деятельности подведомственного профессионального образовательного учреждения социального обслуживания	**5120521000**			**65 333,3**
Предоставление субсидий бюджетным, автономным учреждениям и иным некоммерческим организациям	5120521000	600		65 333,3
Среднее профессиональное образование	5120521000	600	0704	65 333,3
Реализация направлений расходов основного мероприятия и (или) ведомственной целевой программы, подпрограммы государственной программы Иркутской области, а также непрограммным направлениям расходов государственных органов Иркутской области	**5120529999**			**2 023,2**
Социальное обеспечение и иные выплаты населению	5120529999	300		1 687,8
Среднее профессиональное образование	5120529999	300	0704	1 687,8
Предоставление субсидий бюджетным, автономным учреждениям и иным некоммерческим организациям	5120529999	600		335,4
Среднее профессиональное образование	5120529999	600	0704	335,4
Основное мероприятие «Среднее профессиональное образование в сфере здравоохранения»	**5120600000**			**206 458,4**
Реализация направлений расходов основного мероприятия и (или) ведомственной целевой программы, подпрограммы государственной программы Иркутской области, а также непрограммным направлениям расходов государственных органов Иркутской области	**5120629999**			**206 162,4**
Социальное обеспечение и иные выплаты населению	5120629999	300		4 370,8
Среднее профессиональное образование	5120629999	300	0704	4 370,8
Предоставление субсидий бюджетным, автономным учреждениям и иным некоммерческим организациям	5120629999	600		201 791,6
Среднее профессиональное образование	5120629999	600	0704	201 791,6
Стипендии Президента Российской Федерации и Правительства Российской Федерации для обучающихся по направлениям подготовки (специальностям), соответствующим приоритетным направлениям модернизации и технологического развития экономики Российской Федерации	**5120638930**			**296,0**
Предоставление субсидий бюджетным, автономным учреждениям и иным некоммерческим организациям	5120638930	600		296,0
Среднее профессиональное образование	5120638930	600	0704	296,0
Ведомственная целевая программа «Предоставление профессионального образования и повышение квалификации специалистов в области гражданской обороны» на 2014 - 2018 годы	**5120700000**			**12 127,6**
Реализация направлений расходов основного мероприятия и (или) ведомственной целевой программы, подпрограммы государственной программы Иркутской области, а также непрограммным направлениям расходов государственных органов Иркутской области	**5120729999**			**12 127,6**
Предоставление субсидий бюджетным, автономным учреждениям и иным некоммерческим организациям	5120729999	600		12 127,6
Профессиональная подготовка, переподготовка и повышение квалификации	5120729999	600	0705	12 127,6
Подпрограмма «Обеспечение реализации государственной программы и прочие мероприятия в области образования» на 2014 - 2018 годы	**5130000000**			**325 581,9**
Основное мероприятие «Создание единой информационно-образовательной среды»	**5130100000**			**24 474,2**
Реализация направлений расходов основного мероприятия и (или) ведомственной целевой программы, подпрограммы государственной программы Иркутской области, а также непрограммным направлениям расходов государственных органов Иркутской области	**5130129999**			**24 474,2**
Закупка товаров, работ и услуг для обеспечения государственных (муниципальных) нужд	5130129999	200		16 180,4
Другие вопросы в области образования	5130129999	200	0709	16 180,4
Предоставление субсидий бюджетным, автономным учреждениям и иным некоммерческим организациям	5130129999	600		8 293,8
Другие вопросы в области образования	5130129999	600	0709	8 293,8
Основное мероприятие «Государственная политика в сфере образования»	**5130200000**			**223 468,2**
Расходы на выплаты по оплате труда работников государственных органов	**5130220110**			**65 847,6**
Расходы на выплаты персоналу в целях обеспечения выполнения функций государственными (муниципальными) органами, казенными учреждениями, органами управления государственными внебюджетными фондами	5130220110	100		65 847,6
Другие вопросы в области образования	5130220110	100	0709	65 847,6
Расходы на обеспечение функций государственных органов, в том числе территориальных органов	**5130220190**			**9 016,7**
Закупка товаров, работ и услуг для обеспечения государственных (муниципальных) нужд	5130220190	200		8 457,5
Другие вопросы в области образования	5130220190	200	0709	8 457,5
Иные бюджетные ассигнования	5130220190	800		559,2
Другие вопросы в области образования	5130220190	800	0709	559,2
Осуществление переданных органам государственной власти субъектов Российской Федерации в соответствии с частью 1 статьи 7 Федерального закона от 29 декабря 2012 года № 273-ФЗ «Об образовании в Российской Федерации» полномочий Российской Федерации в сфере образования за счет средств областного бюджета	**5130220210**			**8 776,7**
Расходы на выплаты персоналу в целях обеспечения выполнения функций государственными (муниципальными) органами, казенными учреждениями, органами управления государственными внебюджетными фондами	5130220210	100		3 589,0
Другие вопросы в области образования	5130220210	100	0709	3 589,0
Закупка товаров, работ и услуг для обеспечения государственных (муниципальных) нужд	5130220210	200		5 077,9
Другие вопросы в области образования	5130220210	200	0709	5 077,9
Иные бюджетные ассигнования	5130220210	800		109,8
Другие вопросы в области образования	5130220210	800	0709	109,8
Реализация направлений расходов основного мероприятия и (или) ведомственной целевой программы, подпрограммы государственной программы Иркутской области, а также непрограммным направлениям расходов государственных органов Иркутской области	**5130229999**			**85 103,3**
Закупка товаров, работ и услуг для обеспечения государственных (муниципальных) нужд	5130229999	200		10 557,3
Другие вопросы в области образования	5130229999	200	0709	10 557,3
Социальное обеспечение и иные выплаты населению	5130229999	300		73 527,0
Общее образование	5130229999	300	0702	201,8
Среднее профессиональное образование	5130229999	300	0704	69 825,2
Другие вопросы в области образования	5130229999	300	0709	1 000,0
Социальное обеспечение населения	5130229999	300	1003	2 500,0

Предоставление субсидий бюджетным, автономным учреждениям и иным некоммерческим организациям	5130229999	600		1 019,0
Другие вопросы в области образования	5130229999	600	0709	1 019,0
Субсидии на создание в общеобразовательных организациях, расположенных в сельской местности, условий для занятий физической культурой и спортом	**5130250970**			**24 272,2**
Межбюджетные трансферты	5130250970	500		24 272,2
Общее образование	5130250970	500	0702	24 272,2
Осуществление переданных органам государственной власти субъектов Российской Федерации в соответствии с частью 1 статьи 7 Федерального закона от 29 декабря 2012 года № 273-ФЗ «Об образовании в Российской Федерации» полномочий Российской Федерации в сфере образования	**5130259900**			**28 312,7**
Расходы на выплаты персоналу в целях обеспечения выполнения функций государственными (муниципальными) органами, казенными учреждениями, органами управления государственными внебюджетными фондами	5130259900	100		28 312,7
Другие вопросы в области образования	5130259900	100	0709	28 312,7
Субсидии на софинансирование расходов на создание в общеобразовательных организациях, расположенных в сельской местности, условий для занятий физической культурой и спортом	**51302R0971**			**2 139,0**
Межбюджетные трансферты	51302R0971	500		2 139,0
Общее образование	51302R0971	500	0702	2 139,0
Ведомственная целевая программа «Развитие региональной системы оценки качества образования Иркутской области» на 2014 - 2018 годы	**5130300000**			**76 838,5**
Реализация направлений расходов основного мероприятия и (или) ведомственной целевой программы, подпрограммы государственной программы Иркутской области, а также непрограммным направлениям расходов государственных органов Иркутской области	**5130329999**			**75 017,5**
Предоставление субсидий бюджетным, автономным учреждениям и иным некоммерческим организациям	5130329999	600		75 017,5
Профессиональная подготовка, переподготовка и повышение квалификации	5130329999	600	0705	75 017,5
Финансовое обеспечение мероприятий федеральной целевой программы развития образования на 2016-2020 годы	**5130354980**			**902,4**
Предоставление субсидий бюджетным, автономным учреждениям и иным некоммерческим организациям	5130354980	600		902,4
Профессиональная подготовка, переподготовка и повышение квалификации	5130354980	600	0705	902,4
Софинансирование расходов на финансовое обеспечение мероприятий федеральной целевой программы развития образования на 2016-2020 годы	**51303R4980**			**918,6**
Предоставление субсидий бюджетным, автономным учреждениям и иным некоммерческим организациям	51303R4980	600		918,6
Профессиональная подготовка, переподготовка и повышение квалификации	51303R4980	600	0705	918,6
Основное мероприятие «Информационная безопасность детей»	**5130400000**			**801,0**
Реализация направлений расходов основного мероприятия и (или) ведомственной целевой программы, подпрограммы государственной программы Иркутской области, а также непрограммным направлениям расходов государственных органов Иркутской области	**5130429999**			**801,0**
Предоставление субсидий бюджетным, автономным учреждениям и иным некоммерческим организациям	5130429999	600		801,0
Другие вопросы в области образования	5130429999	600	0709	801,0
Государственная программа Иркутской области «Развитие здравоохранения» на 2014 - 2020 годы	**5200000000**			**25 513 356,1**
Подпрограмма «Профилактика заболеваний и формирование здорового образа жизни. Развитие первичной медико-санитарной помощи» на 2014 - 2020 годы	**5210000000**			**147 503,2**
Основное мероприятие «Профилактика инфекционных и неинфекционных заболеваний и формирование здорового образа жизни»	**5210100000**			**147 503,2**
Реализация направлений расходов основного мероприятия и (или) ведомственной целевой программы, подпрограммы государственной программы Иркутской области, а также непрограммным направлениям расходов государственных органов Иркутской области	**5210129999**			**141 997,9**
Закупка товаров, работ и услуг для обеспечения государственных (муниципальных) нужд	5210129999	200		132 381,7
Другие вопросы в области здравоохранения	5210129999	200	0909	132 381,7
Предоставление субсидий бюджетным, автономным учреждениям и иным некоммерческим организациям	5210129999	600		9 616,2
Другие вопросы в области здравоохранения	5210129999	600	0909	9 616,2
Реализация мероприятий по профилактике ВИЧ-инфекции и гепатитов В и С	**5210151790**			**5 505,3**
Предоставление субсидий бюджетным, автономным учреждениям и иным некоммерческим организациям	5210151790	600		5 505,3
Другие вопросы в области здравоохранения	5210151790	600	0909	5 505,3
Подпрограмма «Совершенствование оказания специализированной, включая высокотехнологичную, медицинской помощи, скорой, в том числе скорой специализированной, медицинской помощи, медицинской эвакуации» на 2014 - 2020 годы	**5220000000**			**5 537 687,1**
Основное мероприятие «Совершенствование оказания первичной медико-санитарной помощи, специализированной, включая высокотехнологичную медицинскую помощь»	**5220100000**			**4 976 827,3**
Реализация направлений расходов основного мероприятия и (или) ведомственной целевой программы, подпрограммы государственной программы Иркутской области, а также непрограммным направлениям расходов государственных органов Иркутской области	**5220129999**			**3 376 045,2**
Расходы на выплаты персоналу в целях обеспечения выполнения функций государственными (муниципальными) органами, казенными учреждениями, органами управления государственными внебюджетными фондами	5220129999	100		375 122,1
Стационарная медицинская помощь	5220129999	100	0901	371 813,2
Медицинская помощь в дневных стационарах всех типов	5220129999	100	0903	3 308,9
Закупка товаров, работ и услуг для обеспечения государственных (муниципальных) нужд	5220129999	200		176 931,6
Стационарная медицинская помощь	5220129999	200	0901	176 050,8
Медицинская помощь в дневных стационарах всех типов	5220129999	200	0903	880,8
Социальное обеспечение и иные выплаты населению	5220129999	300		1 397,1
Стационарная медицинская помощь	5220129999	300	0901	1 397,1
Предоставление субсидий бюджетным, автономным учреждениям и иным некоммерческим организациям	5220129999	600		2 803 134,2
Стационарная медицинская помощь	5220129999	600	0901	1 978 983,1
Амбулаторная помощь	5220129999	600	0902	636 367,6
Медицинская помощь в дневных стационарах всех типов	5220129999	600	0903	43 606,1
Другие вопросы в области здравоохранения	5220129999	600	0909	144 177,4
Иные бюджетные ассигнования	5220129999	800		19 460,2
Стационарная медицинская помощь	5220129999	800	0901	19 460,2
Финансовое обеспечение закупок антивирусных препаратов для профилактики и лечения лиц, инфицированных вирусами иммунодефицита человека и гепатитов В и С	**5220150720**			**604 296,2**
Предоставление субсидий бюджетным, автономным учреждениям и иным некоммерческим организациям	5220150720	600		604 296,2
Другие вопросы в области здравоохранения	5220150720	600	0909	604 296,2
Финансовое обеспечение закупок антибактериальных и противотуберкулезных лекарственных препаратов (второго ряда), применяемых при лечении больных туберкулезом с множественной лекарственной устойчивостью возбудителя, и диагностических средств для выявления, определения чувствительности микобактерии туберкулеза и мониторинга лечения больных туберкулезом с множественной лекарственной устойчивостью возбудителя	**5220151740**			**114 091,4**
Предоставление субсидий бюджетным, автономным учреждениям и иным некоммерческим организациям	5220151740	600		114 091,4
Другие вопросы в области здравоохранения	5220151740	600	0909	114 091,4
Реализация отдельных мероприятий государственной программы Российской Федерации «Развитие здравоохранения»	**5220153820**			**146 968,4**
Предоставление субсидий бюджетным, автономным учреждениям и иным некоммерческим организациям	5220153820	600		146 968,4
Другие вопросы в области здравоохранения	5220153820	600	0909	146 968,4
Софинансирование расходов, возникающих при оказании гражданам Российской Федерации высокотехнологичной медицинской помощи, не включенной в базовую программу обязательного медицинского страхования	**5220154020**			**90 873,9**
Предоставление субсидий бюджетным, автономным учреждениям и иным некоммерческим организациям	5220154020	600		90 873,9
Стационарная медицинская помощь	5220154020	600	0901	90 873,9
Обеспечение медицинской деятельности, связанной с донорством органов человека в целях трансплантации	**5220154920**			**1 800,4**
Предоставление субсидий бюджетным, автономным учреждениям и иным некоммерческим организациям	5220154920	600		1 800,4
Стационарная медицинская помощь	5220154920	600	0901	1 800,4
Софинансирование расходов на реализацию отдельных мероприятий государственной программы Российской Федерации «Развитие здравоохранения»	**52201R3820**			**133 256,8**
Предоставление субсидий бюджетным, автономным учреждениям и иным некоммерческим организациям	52201R3820	600		133 256,8
Стационарная медицинская помощь	52201R3820	600	0901	84 294,3
Другие вопросы в области здравоохранения	52201R3820	600	0909	48 962,5
Софинансирование расходов, возникающих при оказании гражданам Российской Федерации высокотехнологичной медицинской помощи, не включенной в базовую программу обязательного медицинского страхования за счет средств областного бюджета	**52201R4020**			**509 495,0**
Предоставление субсидий бюджетным, автономным учреждениям и иным некоммерческим организациям	52201R4020	600		509 495,0
Стационарная медицинская помощь	52201R4020	600	0901	509 495,0
Основное мероприятие «Совершенствование оказания скорой, в том числе скорой специализированной, медицинской помощи, медицинской эвакуации»	**5220200000**			**255 043,5**
Реализация направлений расходов основного мероприятия и (или) ведомственной целевой программы, подпрограммы государственной программы Иркутской области, а также непрограммным направлениям расходов государственных органов Иркутской области	**5220229999**			**255 043,5**
Предоставление субсидий бюджетным, автономным учреждениям и иным некоммерческим организациям	5220229999	600		255 043,5
Скорая медицинская помощь	5220229999	600	0904	255 043,5
Основное мероприятие «Развитие службы крови»	**5220300000**			**302 363,2**
Реализация направлений расходов основного мероприятия и (или) ведомственной целевой программы, подпрограммы государственной программы Иркутской области, а также непрограммным направлениям расходов государственных органов Иркутской области	**5220329999**			**302 363,2**
Предоставление субсидий бюджетным, автономным учреждениям и иным некоммерческим организациям	5220329999	600		302 363,2
Заготовка, переработка, хранение и обеспечение безопасности донорской крови и ее компонентов	5220329999	600	0906	302 363,2
Основное мероприятие «Предоставление субсидий местным бюджетам на обеспечение среднесуточного набора питания детям, страдающим туберкулезом и/или наблюдающимся в связи с туберкулезом»	**5220400000**			**3 453,1**
Субсидии местным бюджетам из областного бюджета в целях софинансирования расходных обязательств органов местного самоуправления муниципальных образований Иркутской области по вопросам местного значения по созданию условий для осуществления присмотра и ухода за детьми в муниципальных дошкольных образовательных организациях на обеспечение среднесуточного набора продуктов питания детей, страдающих туберкулезной интоксикацией и (или) находящихся под диспансерным наблюдением у фтизиатра, посещающих группы оздоровительной направленности в муниципальных дошкольных образовательных организациях, расположенных на территории Иркутской области	**5220472060**			**3 453,1**
Межбюджетные трансферты	5220472060	500		3 453,1
Дошкольное образование	5220472060	500	0701	3 453,1
Подпрограмма «Охрана здоровья матери и ребенка» на 2014 - 2020 годы	**5240000000**			**671 463,8**
Основное мероприятие «Совершенствование службы родовспоможения»	**5240100000**			**57 618,8**
Реализация направлений расходов основного мероприятия и (или) ведомственной целевой программы, подпрограммы государственной программы Иркутской области, а также непрограммным направлениям расходов государственных органов Иркутской области	**5240129999**			**57 618,8**
Предоставление субсидий бюджетным, автономным учреждениям и иным некоммерческим организациям	5240129999	600		57 618,8
Стационарная медицинская помощь	5240129999	600	0901	3 837,9
Амбулаторная помощь	5240129999	600	0902	53 780,9
Основное мероприятие «Совершенствование оказания медицинской помощи детям»	**5240200000**			**613 845,0**
Обеспечение детей первого - второго года жизни специальными молочными продуктами детского питания по социальным показаниям	**5240222020**			**28 496,1**
Социальное обеспечение и иные выплаты населению	5240222020	300		28 496,1
Социальное обеспечение населения	5240222020	300	1003	28 496,1
Обеспечение полноценным питанием беременных женщин, кормящих матерей, а также детей в возрасте до трех лет через специальные пункты питания и организации торговли по заключению врачей	**5240222030**			**20 100,0**
Социальное обеспечение и иные выплаты населению	5240222030	300		20 100,0
Социальное обеспечение населения	5240222030	300	1003	20 100,0
Реализация направлений расходов основного мероприятия и (или) ведомственной целевой программы, подпрограммы государственной программы Иркутской области, а также непрограммным направлениям расходов государственных органов Иркутской области	**5240229999**			**565 248,9**
Расходы на выплаты персоналу в целях обеспечения выполнения функций государственными (муниципальными) органами, казенными учреждениями, органами управления государственными внебюджетными фондами	5240229999	100		465 449,7
Другие вопросы в области здравоохранения	5240229999	100	0909	465 449,7

Закупка товаров, работ и услуг для обеспечения государственных (муниципальных) нужд	5240229999	200		71 491,8
Другие вопросы в области здравоохранения	5240229999	200	0909	71 491,8
Предоставление субсидий бюджетным, автономным учреждениям и иным некоммерческим организациям	5240229999	600		23 123,6
Стационарная медицинская помощь	5240229999	600	0901	19 178,7
Амбулаторная помощь	5240229999	600	0902	3 944,9
Иные бюджетные ассигнования	5240229999	800		5 183,8
Другие вопросы в области здравоохранения	5240229999	800	0909	5 183,8
Подпрограмма «Развитие медицинской реабилитации и санаторно-курортного лечения» на 2014 - 2020 годы	**5250000000**			**4 616,5**
Основное мероприятие «Медицинская реабилитация и санаторно-курортное лечение»	**5250100000**			**4 616,5**
Реализация направлений расходов основного мероприятия и (или) ведомственной целевой программы, подпрограммы государственной программы Иркутской области, а также непрограммным направлениям расходов государственных органов Иркутской области	**5250129999**			**4 616,5**
Предоставление субсидий бюджетным, автономным учреждениям и иным некоммерческим организациям	5250129999	600		4 616,5
Санаторно-оздоровительная помощь	5250129999	600	0905	4 616,5
Подпрограмма «Оказание паллиативной помощи» на 2014 - 2020 годы	**5260000000**			**166 068,9**
Основное мероприятие «Паллиативная помощь»	**5260100000**			**166 068,9**
Реализация направлений расходов основного мероприятия и (или) ведомственной целевой программы, подпрограммы государственной программы Иркутской области, а также непрограммным направлениям расходов государственных органов Иркутской области	**5260129999**			**166 068,9**
Предоставление субсидий бюджетным, автономным учреждениям и иным некоммерческим организациям	5260129999	600		166 068,9
Стационарная медицинская помощь	5260129999	600	0901	166 068,9
Подпрограмма «Кадровое обеспечение системы здравоохранения» на 2014 - 2020 годы	**5270000000**			**104 763,9**
Основное мероприятие «Кадровое обеспечение системы здравоохранения Иркутской области»	**5270100000**			**104 763,9**
Социальное обеспечение, единовременные компенсационные выплаты медицинским работникам	**5270122040**			**38 000,0**
Социальное обеспечение и иные выплаты населению	5270122040	300		38 000,0
Другие вопросы в области здравоохранения	5270122040	300	0909	38 000,0
Реализация направлений расходов основного мероприятия и (или) ведомственной целевой программы, подпрограммы государственной программы Иркутской области, а также непрограммным направлениям расходов государственных органов Иркутской области	**5270129999**			**9 763,9**
Закупка товаров, работ и услуг для обеспечения государственных (муниципальных) нужд	5270129999	200		5 533,1
Профессиональная подготовка, переподготовка и повышение квалификации	5270129999	200	0705	5 533,1
Предоставление субсидий бюджетным, автономным учреждениям и иным некоммерческим организациям	5270129999	600		4 230,8
Профессиональная подготовка, переподготовка и повышение квалификации	5270129999	600	0705	4 230,8
Осуществление единовременных выплат медицинским работникам	**5270151360**			**57 000,0**
Социальное обеспечение и иные выплаты населению	5270151360	300		57 000,0
Другие вопросы в области здравоохранения	5270151360	300	0909	57 000,0
Подпрограмма «Совершенствование системы лекарственного обеспечения, в том числе в амбулаторных условиях» на 2014 - 2020 годы	**5280000000**			**1 555 385,4**
Основное мероприятие «Организация обеспечения граждан качественными, эффективными, безопасными лекарственными препаратами для медицинского применения»	**5280100000**			**1 555 385,4**
Льготное обеспечение лекарственными препаратами, специализированными продуктами лечебного питания, медицинскими изделиями отдельных категорий граждан в соответствии с Законом Иркутской области от 17 декабря 2008 года № 106-оз «О социальной поддержке отдельных групп населения в оказании медицинской помощи в Иркутской области»	**5280122050**			**469 256,4**
Социальное обеспечение и иные выплаты населению	5280122050	300		469 256,4
Социальное обеспечение населения	5280122050	300	1003	469 256,4
Обеспечение лекарственными препаратами для медицинского применения, медицинскими изделиями и специализированными продуктами лечебного питания, не входящими в соответствующий стандарт медицинской помощи, в случае наличия медицинских показаний (индивидуальной непереносимости, по жизненным показаниям) по решению врачебной комиссии	**5280122060**			**69 004,8**
Закупка товаров, работ и услуг для обеспечения государственных (муниципальных) нужд	5280122060	200		69 004,8
Другие вопросы в области здравоохранения	5280122060	200	0909	69 004,8
Реализация направлений расходов основного мероприятия и (или) ведомственной целевой программы, подпрограммы государственной программы Иркутской области, а также непрограммным направлениям расходов государственных органов Иркутской области	**5280129999**			**6 614,1**
Предоставление субсидий бюджетным, автономным учреждениям и иным некоммерческим организациям	5280129999	600		6 614,1
Другие вопросы в области здравоохранения	5280129999	600	0909	6 614,1
Осуществление организационных мероприятий по обеспечению лиц лекарственными препаратами, предназначенными для лечения больных злокачественными новообразованиями лимфоидной, кроветворной и родственных им тканей, гемофилией, муковисцидозом, гипофизарным нанизмом, болезнью Гоше, рассеянным склерозом, а также после трансплантации органов и (или) тканей	**5280151330**			**16 742,4**
Закупка товаров, работ и услуг для обеспечения государственных (муниципальных) нужд	5280151330	200		16 742,4
Другие вопросы в области здравоохранения	5280151330	200	0909	16 742,4
Реализация отдельных полномочий в области лекарственного обеспечения	**5280151610**			**325 148,0**
Социальное обеспечение и иные выплаты населению	5280151610	300		325 148,0
Амбулаторная помощь	5280151610	300	0902	325 148,0
Оказание отдельным категориям граждан социальной услуги по обеспечению лекарственными препаратами для медицинского применения по рецептам на лекарственные препараты, медицинскими изделиями по рецептам на медицинские изделия, а также специализированными продуктами лечебного питания для детей-инвалидов	**5280154600**			**668 619,7**
Социальное обеспечение и иные выплаты населению	5280154600	300		668 619,7
Амбулаторная помощь	5280154600	300	0902	668 619,7
Подпрограмма «Развитие информатизации в здравоохранении» на 2014 - 2020 годы	**5290000000**			**43 638,7**
Основное мероприятие «Информатизация здравоохранения»	**5290100000**			**43 638,7**
Реализация направлений расходов основного мероприятия и (или) ведомственной целевой программы, подпрограммы государственной программы Иркутской области, а также непрограммным направлениям расходов государственных органов Иркутской области	**5290129999**			**43 638,7**
Закупка товаров, работ и услуг для обеспечения государственных (муниципальных) нужд	5290129999	200		1 352,9
Другие вопросы в области здравоохранения	5290129999	200	0909	1 352,9
Предоставление субсидий бюджетным, автономным учреждениям и иным некоммерческим организациям	5290129999	600		42 285,8
Другие вопросы в области здравоохранения	5290129999	600	0909	42 285,8
Подпрограмма «Повышение эффективности функционирования системы здравоохранения» на 2014 - 2020 годы	**52Г0000000**			**17 282 228,6**
Основное мероприятие «Государственная политика в сфере здравоохранения Иркутской области»	**52Г0100000**			**16 490 561,7**
Расходы на выплаты по оплате труда работников государственных органов	**52Г0120110**			**115 997,7**
Расходы на выплаты персоналу в целях обеспечения выполнения функций государственными (муниципальными) органами, казенными учреждениями, органами управления государственными внебюджетными фондами	52Г0120110	100		115 997,7
Другие вопросы в области здравоохранения	52Г0120110	100	0909	115 997,7
Реализация государственных функций по мобилизационной подготовке экономики	**52Г0120140**			**58 272,2**
Расходы на выплаты персоналу в целях обеспечения выполнения функций государственными (муниципальными) органами, казенными учреждениями, органами управления государственными внебюджетными фондами	52Г0120140	100		30 744,9
Мобилизационная подготовка экономики	52Г0120140	100	0204	30 744,9
Закупка товаров, работ и услуг для обеспечения государственных (муниципальных) нужд	52Г0120140	200		26 672,5
Мобилизационная подготовка экономики	52Г0120140	200	0204	26 672,5
Иные бюджетные ассигнования	52Г0120140	800		854,8
Мобилизационная подготовка экономики	52Г0120140	800	0204	854,8
Расходы на обеспечение функций государственных органов, в том числе территориальных органов	**52Г0120190**			**7 478,4**
Расходы на выплаты персоналу в целях обеспечения выполнения функций государственными (муниципальными) органами, казенными учреждениями, органами управления государственными внебюджетными фондами	52Г0120190	100		890,0
Другие вопросы в области здравоохранения	52Г0120190	100	0909	890,0
Закупка товаров, работ и услуг для обеспечения государственных (муниципальных) нужд	52Г0120190	200		6 480,9
Другие вопросы в области здравоохранения	52Г0120190	200	0909	6 480,9
Иные бюджетные ассигнования	52Г0120190	800		107,5
Другие вопросы в области здравоохранения	52Г0120190	800	0909	107,5
Страховые взносы на обязательное медицинское страхование неработающего населения Иркутской области	**52Г0122200**			**15 502 183,7**
Социальное обеспечение и иные выплаты населению	52Г0122200	300		15 502 183,7
Другие вопросы в области здравоохранения	52Г0122200	300	0909	15 502 183,7
Реализация направлений расходов основного мероприятия и (или) ведомственной целевой программы, подпрограммы государственной программы Иркутской области, а также непрограммным направлениям расходов государственных органов Иркутской области	**52Г0129999**			**803 117,4**
Расходы на выплаты персоналу в целях обеспечения выполнения функций государственными (муниципальными) органами, казенными учреждениями, органами управления государственными внебюджетными фондами	52Г0129999	100		652,4
Другие вопросы в области здравоохранения	52Г0129999	100	0909	652,4
Закупка товаров, работ и услуг для обеспечения государственных (муниципальных) нужд	52Г0129999	200		147 059,9
Защита населения и территории от чрезвычайных ситуаций природного и техногенного характера, гражданская оборона	52Г0129999	200	0309	58,5
Другие вопросы в области здравоохранения	52Г0129999	200	0909	147 001,4
Капитальные вложения в объекты государственной (муниципальной) собственности	52Г0129999	400		97 151,0
Другие вопросы в области здравоохранения	52Г0129999	400	0909	97 151,0
Предоставление субсидий бюджетным, автономным учреждениям и иным некоммерческим организациям	52Г0129999	600		558 254,1
Защита населения и территории от чрезвычайных ситуаций природного и техногенного характера, гражданская оборона	52Г0129999	600	0309	668,0
Стационарная медицинская помощь	52Г0129999	600	0901	62 099,0
Другие вопросы в области здравоохранения	52Г0129999	600	0909	495 487,1
Осуществление переданных органам государственной власти субъектов Российской Федерации в соответствии с частью 1 статьи 15 Федерального закона от 21 ноября 2011 года № 323-ФЗ «Об основах охраны здоровья граждан в Российской Федерации» полномочий Российской Федерации в сфере охраны здоровья	**52Г0159800**			**3 512,3**
Расходы на выплаты персоналу в целях обеспечения выполнения функций государственными (муниципальными) органами, казенными учреждениями, органами управления государственными внебюджетными фондами	52Г0159800	100		3 062,8
Другие вопросы в области здравоохранения	52Г0159800	100	0909	3 062,8
Закупка товаров, работ и услуг для обеспечения государственных (муниципальных) нужд	52Г0159800	200		449,5
Другие вопросы в области здравоохранения	52Г0159800	200	0909	449,5
Основное мероприятие «Осуществление бюджетных инвестиций в форме капитальных вложений в объекты государственной собственности Иркутской области в сфере здравоохранения»	**52Г0400000**			**635 638,7**
Капитальные вложения в объекты государственной собственности Иркутской области в сфере здравоохранения	**52Г0422700**			**635 638,7**
Капитальные вложения в объекты государственной (муниципальной) собственности	52Г0422700	400		635 638,7
Стационарная медицинская помощь	52Г0422700	400	0901	464 604,6
Амбулаторная помощь	52Г0422700	400	0902	171 034,1
Основное мероприятие «Капитальный ремонт объектов здравоохранения, по которым государственным заказчиком на проведение работ определено областное государственное казенное учреждение «Управление капитального строительства Иркутской области»	**52Г0500000**			**156 028,2**
Реализация направлений расходов основного мероприятия и (или) ведомственной целевой программы, подпрограммы государственной программы Иркутской области, а также непрограммным направлениям расходов государственных органов Иркутской области	**52Г0529999**			**156 028,2**
Закупка товаров, работ и услуг для обеспечения государственных (муниципальных) нужд	52Г0529999	200		156 028,2
Стационарная медицинская помощь	52Г0529999	200	0901	156 028,2
Государственная программа Иркутской области «Социальная поддержка населения» на 2014 - 2018 годы	**5300000000**			**21 225 254,9**
Подпрограмма «Социальное обслуживание населения» на 2014 - 2018 годы	**5310000000**			**4 364 900,7**
Ведомственная целевая программа «Социальное обслуживание населения Иркутской области» на 2014 - 2018 годы	**5310100000**			**4 326 426,1**
Обеспечение деятельности подведомственных учреждений социального обслуживания населения	**5310123000**			**4 285 860,1**
Расходы на выплаты персоналу в целях обеспечения выполнения функций государственными (муниципальными) органами, казенными учреждениями, органами управления государственными внебюджетными фондами	5310123000	100		949 254,1

Социальное обслуживание населения	5310123000	100	1002	949 254,1
Закупка товаров, работ и услуг для обеспечения государственных (муниципальных) нужд	5310123000	200		179 240,0
Социальное обслуживание населения	5310123000	200	1002	179 240,0
Социальное обеспечение и иные выплаты населению	5310123000	300		2 113,1
Социальное обслуживание населения	5310123000	300	1002	2 113,1
Предоставление субсидий бюджетным, автономным учреждениям и иным некоммерческим организациям	5310123000	600		3 140 161,3
Социальное обслуживание населения	5310123000	600	1002	3 140 161,3
Иные бюджетные ассигнования	5310123000	800		15 091,6
Социальное обслуживание населения	5310123000	800	1002	15 091,6
Реализация направлений расходов основного мероприятия и (или) ведомственной целевой программы, подпрограммы государственной программы Иркутской области, а также непрограммным направлениям расходов государственных органов Иркутской области	**5310129999**			**40 566,0**
Расходы на выплаты персоналу в целях обеспечения выполнения функций государственными (муниципальными) органами, казенными учреждениями, органами управления государственными внебюджетными фондами	5310129999	100		1 741,2
Социальное обслуживание населения	5310129999	100	1002	1 741,2
Предоставление субсидий бюджетным, автономным учреждениям и иным некоммерческим организациям	5310129999	600		38 824,8
Социальное обслуживание населения	5310129999	600	1002	38 824,8
Основное мероприятие «Повышение квалификации для специалистов системы социальной защиты населения»	**5310300000**			**19 116,5**
Реализация направлений расходов основного мероприятия и (или) ведомственной целевой программы, подпрограммы государственной программы Иркутской области, а также непрограммным направлениям расходов государственных органов Иркутской области	**5310329999**			**19 116,5**
Предоставление субсидий бюджетным, автономным учреждениям и иным некоммерческим организациям	5310329999	600		19 116,5
Социальное обслуживание населения	5310329999	600	1002	19 116,5
Основное мероприятие «Осуществление бюджетных инвестиций в форме капитальных вложений в объекты государственной собственности Иркутской области в сфере социального обслуживания населения»	**5310600000**			**19 358,1**
Капитальные вложения в объекты государственной собственности Иркутской области в сфере социального обслуживания населения	**5310623700**			**19 358,1**
Капитальные вложения в объекты государственной (муниципальной) собственности	5310623700	400		19 358,1
Другие вопросы в области социальной политики	5310623700	400	1006	19 358,1
Подпрограмма «Обеспечение условий деятельности в сфере социального развития, опеки и попечительства Иркутской области» на 2014 - 2018 годы	**5320000000**			**1 153 283,0**
Основное мероприятие «Обеспечение условий деятельности в сфере социального развития, опеки и попечительства Иркутской области»	**5320100000**			**1 153 283,0**
Расходы на выплаты по оплате труда работников государственных органов	**5320120110**			**189 150,2**
Расходы на выплаты персоналу в целях обеспечения выполнения функций государственными (муниципальными) органами, казенными учреждениями, органами управления государственными внебюджетными фондами	5320120110	100		189 150,2
Другие вопросы в области социальной политики	5320120110	100	1006	189 150,2
Расходы на выплаты по оплате труда работников территориальных органов	**5320120120**			**195 735,3**
Расходы на выплаты персоналу в целях обеспечения выполнения функций государственными (муниципальными) органами, казенными учреждениями, органами управления государственными внебюджетными фондами	5320120120	100		195 735,3
Другие вопросы в области социальной политики	5320120120	100	1006	195 735,3
Расходы на обеспечение функций государственных органов, в том числе территориальных органов	**5320120190**			**35 412,8**
Расходы на выплаты персоналу в целях обеспечения выполнения функций государственными (муниципальными) органами, казенными учреждениями, органами управления государственными внебюджетными фондами	5320120190	100		4 783,2
Другие вопросы в области социальной политики	5320120190	100	1006	4 783,2
Закупка товаров, работ и услуг для обеспечения государственных (муниципальных) нужд	5320120190	200		29 583,1
Другие вопросы в области социальной политики	5320120190	200	1006	29 583,1
Социальное обеспечение и иные выплаты населению	5320120190	300		257,3
Другие вопросы в области социальной политики	5320120190	300	1006	257,3
Иные бюджетные ассигнования	5320120190	800		789,2
Другие вопросы в области социальной политики	5320120190	800	1006	789,2
Финансовое обеспечение деятельности казенных учреждений министерства социального развития, опеки и попечительства Иркутской области	**5320123010**			**728 129,4**
Расходы на выплаты персоналу в целях обеспечения выполнения функций государственными (муниципальными) органами, казенными учреждениями, органами управления государственными внебюджетными фондами	5320123010	100		673 265,8
Другие вопросы в области социальной политики	5320123010	100	1006	673 265,8
Закупка товаров, работ и услуг для обеспечения государственных (муниципальных) нужд	5320123010	200		53 216,1
Другие вопросы в области социальной политики	5320123010	200	1006	53 216,1
Социальное обеспечение и иные выплаты населению	5320123010	300		242,3
Другие вопросы в области социальной политики	5320123010	300	1006	242,3
Иные бюджетные ассигнования	5320123010	800		1 405,2
Другие вопросы в области социальной политики	5320123010	800	1006	1 405,2
Реализация направлений расходов основного мероприятия и (или) ведомственной целевой программы, подпрограммы государственной программы Иркутской области, а также непрограммным направлениям расходов государственных органов Иркутской области	**5320129999**			**4 855,3**
Закупка товаров, работ и услуг для обеспечения государственных (муниципальных) нужд	5320129999	200		4 855,3
Другие вопросы в области социальной политики	5320129999	200	1006	4 855,3
Подпрограмма «Социальная поддержка населения Иркутской области» на 2014 - 2018 годы	**5330000000**			**7 578 577,3**
Основное мероприятие «Обеспечение предоставления мер социальной поддержки и социальных услуг отдельным категориям граждан в рамках полномочий министерства социального развития, опеки и попечительства Иркутской области»	**5330100000**			**7 361 331,4**
Предоставление льгот по тарифам на проезд железнодорожным транспортом общего пользования в пригородном сообщении обучающимся общеобразовательных организациях старше 7 лет, обучающимся по очной форме обучения в профессиональных образовательных организациях и образовательных организациях высшего образования в виде 50-процентной скидки	**5330123020**			**23 448,0**
Иные бюджетные ассигнования	5330123020	800		23 448,0
Транспорт	5330123020	800	0408	23 448,0

Выплата ежемесячных доплат к страховой пенсии по старости (инвалидности) лицам, замещавшим государственные должности Иркутской области	**5330123050**			**8 170,6**
Социальное обеспечение и иные выплаты населению	5330123050	300		8 170,6
Пенсионное обеспечение	5330123050	300	1001	8 170,6
Выплата пенсии за выслугу лет гражданам, замещавшим должности государственной гражданской службы Иркутской области	**5330123060**			**128 601,7**
Социальное обеспечение и иные выплаты населению	5330123060	300		128 601,7
Пенсионное обеспечение	5330123060	300	1001	128 601,7
Выплата ежемесячной доплаты к пенсии по государственному пенсионному обеспечению военнослужащим, проходившим военную службу по призыву, ставшим инвалидами вследствие военной травмы	**5330123070**			**2 746,7**
Закупка товаров, работ и услуг для обеспечения государственных (муниципальных) нужд	5330123070	200		19,1
Социальное обеспечение населения	5330123070	200	1003	19,1
Социальное обеспечение и иные выплаты населению	5330123070	300		2 727,6
Социальное обеспечение населения	5330123070	300	1003	2 727,6
Выплата ежемесячной доплаты к страховой пенсии отдельным категориям граждан	**5330123080**			**12 573,1**
Закупка товаров, работ и услуг для обеспечения государственных (муниципальных) нужд	5330123080	200		91,8
Социальное обеспечение населения	5330123080	200	1003	91,8
Социальное обеспечение и иные выплаты населению	5330123080	300		12 481,3
Социальное обеспечение населения	5330123080	300	1003	12 481,3
Предоставление ежемесячной денежной выплаты пенсионерам, получающим страховую пенсию по старости (инвалидности), пенсию за выслугу лет, удостоенным знака отличия «За заслуги перед Иркутской областью», почетного звания «Почетный гражданин Иркутской области»	**5330123090**			**27 169,0**
Закупка товаров, работ и услуг для обеспечения государственных (муниципальных) нужд	5330123090	200		153,0
Социальное обеспечение населения	5330123090	200	1003	153,0
Социальное обеспечение и иные выплаты населению	5330123090	300		27 016,0
Социальное обеспечение населения	5330123090	300	1003	27 016,0
Предоставление мер социальной поддержки в форме денежной компенсации расходов на оплату жилого помещения и коммунальных услуг ветеранам труда, труженикам тыла, реабилитированным лицам и лицам, признанным пострадавшими от политических репрессий, в Иркутской области	**5330123120**			**1 531 634,1**
Закупка товаров, работ и услуг для обеспечения государственных (муниципальных) нужд	5330123120	200		16 885,3
Социальное обеспечение населения	5330123120	200	1003	16 885,3
Социальное обеспечение и иные выплаты населению	5330123120	300		1 514 748,8
Социальное обеспечение населения	5330123120	300	1003	1 514 748,8
Предоставление мер социальной поддержки отдельным категориям работников культуры, проживающих в сельской местности, рабочих поселках (поселках городского типа) и работающих в муниципальных учреждениях культуры, муниципальных образовательных организациях	**5330123130**			**58 825,4**
Закупка товаров, работ и услуг для обеспечения государственных (муниципальных) нужд	5330123130	200		661,3
Социальное обеспечение населения	5330123130	200	1003	661,3
Социальное обеспечение и иные выплаты населению	5330123130	300		58 164,1
Социальное обеспечение населения	5330123130	300	1003	58 164,1
Предоставление мер социальной поддержки по оплате жилых помещений, отопления и освещения для отдельных категорий педагогических работников в Иркутской области	**5330123140**			**487 636,0**
Закупка товаров, работ и услуг для обеспечения государственных (муниципальных) нужд	5330123140	200		4 065,9
Социальное обеспечение населения	5330123140	200	1003	4 065,9
Социальное обеспечение и иные выплаты населению	5330123140	300		483 570,1
Социальное обеспечение населения	5330123140	300	1003	483 570,1
Предоставление мер социальной поддержки медицинским и фармацевтическим работникам, проживающим в сельской местности, рабочих поселках (поселках городского типа) и работающим в муниципальных организациях здравоохранения, а также муниципальных образовательных организациях	**5330123150**			**24 159,2**
Закупка товаров, работ и услуг для обеспечения государственных (муниципальных) нужд	5330123150	200		312,2
Социальное обеспечение населения	5330123150	200	1003	312,2
Социальное обеспечение и иные выплаты населению	5330123150	300		23 847,0
Социальное обеспечение населения	5330123150	300	1003	23 847,0
Предоставление мер социальной поддержки по оплате жилого помещения и коммунальных услуг отдельным категориям работников государственных учреждений Иркутской области	**5330123160**			**129 871,4**
Закупка товаров, работ и услуг для обеспечения государственных (муниципальных) нужд	5330123160	200		1 215,8
Социальное обеспечение населения	5330123160	200	1003	1 215,8
Социальное обеспечение и иные выплаты населению	5330123160	300		128 655,6
Социальное обеспечение населения	5330123160	300	1003	128 655,6
Предоставление ежемесячной денежной выплаты отдельным категориям граждан в Иркутской области	**5330123170**			**917 884,2**
Закупка товаров, работ и услуг для обеспечения государственных (муниципальных) нужд	5330123170	200		10 958,0
Социальное обеспечение населения	5330123170	200	1003	10 958,0
Социальное обеспечение и иные выплаты населению	5330123170	300		906 926,2
Социальное обеспечение населения	5330123170	300	1003	906 926,2
Предоставление ежемесячной денежной выплаты неработающим пенсионерам в Иркутской области	**5330123180**			**320 944,6**
Закупка товаров, работ и услуг для обеспечения государственных (муниципальных) нужд	5330123180	200		3 746,4
Социальное обеспечение населения	5330123180	200	1003	3 746,4
Социальное обеспечение и иные выплаты населению	5330123180	300		317 198,2
Социальное обеспечение населения	5330123180	300	1003	317 198,2
Предоставление мер социальной поддержки отдельным категориям граждан в Иркутской области	**5330123190**			**238 468,7**
Закупка товаров, работ и услуг для обеспечения государственных (муниципальных) нужд	5330123190	200		101,6
Социальное обеспечение населения	5330123190	200	1003	101,6
Социальное обеспечение и иные выплаты населению	5330123190	300		167 357,7
Социальное обеспечение населения	5330123190	300	1003	167 357,7
Иные бюджетные ассигнования	5330123190	800		71 009,4
Социальное обеспечение населения	5330123190	800	1003	71 009,4
Принятие на учет и обеспечение жилыми помещениями отдельных категорий граждан в соответствии с Законом Российской Федерации от 18 октября 1991 года № 1761-1 «О реабилитации жертв политических репрессий»	**5330123200**			**6 475,2**
Социальное обеспечение и иные выплаты населению	5330123200	300		6 475,2
Социальное обеспечение населения	5330123200	300	1003	6 475,2

Выплата социального пособия на погребение и возмещение расходов по гарантированному перечню услуг по погребению в случаях, если умерший не подлежал обязательному социальному страхованию на случай временной нетрудоспособности и в связи с материнством на день смерти и не являлся пенсионером, а также в случае рождения мертвого ребенка по истечении 154 дней беременности	**5330123220**			**33 701,0**
Закупка товаров, работ и услуг для обеспечения государственных (муниципальных) нужд	5330123220	200		428,9
Социальное обеспечение населения	5330123220	200	1003	428,9
Социальное обеспечение и иные выплаты населению	5330123220	300		33 272,1
Социальное обеспечение населения	5330123220	300	1003	33 272,1
Обеспечение равной доступности услуг общественного транспорта в Иркутской области для отдельных категорий граждан, оказание мер социальной поддержки которых относится к ведению Российской Федерации и Иркутской области	**5330123230**			**396 466,4**
Иные бюджетные ассигнования	5330123230	800		396 466,4
Социальное обеспечение населения	5330123230	800	1003	396 466,4
Предоставление ежемесячной денежной выплаты гражданам Российской Федерации, родившимся в период с 23 июня 1923 года по 2 сентября 1945 года и проживающим в Иркутской области, которым присвоен статус детей Великой Отечественной войны	**5330123240**			**82 828,9**
Закупка товаров, работ и услуг для обеспечения государственных (муниципальных) нужд	5330123240	200		1 246,7
Социальное обеспечение населения	5330123240	200	1003	1 246,7
Социальное обеспечение и иные выплаты населению	5330123240	300		81 582,2
Социальное обеспечение населения	5330123240	300	1003	81 582,2
Обеспечение ветеранов труда в Иркутской области путевками на санаторно-курортное лечение	**5330123250**			**18 900,0**
Социальное обеспечение и иные выплаты населению	5330123250	300		18 900,0
Социальное обеспечение населения	5330123250	300	1003	18 900,0
Оказание государственной социальной помощи малоимущим семьям, малоимущим одиноко проживающим гражданам, реабилитированным лицам и лицам, пострадавшим от политических репрессий	**5330123260**			**59 590,5**
Закупка товаров, работ и услуг для обеспечения государственных (муниципальных) нужд	5330123260	200		579,7
Социальное обеспечение населения	5330123260	200	1003	579,7
Социальное обеспечение и иные выплаты населению	5330123260	300		59 010,8
Социальное обеспечение населения	5330123260	300	1003	59 010,8
Меры социальной поддержки по обеспечению граждан протезами (кроме зубных протезов и эндопротезов) и ортопедической обувью при оплате их стоимости в размере 50 процентов	**5330123270**			**203,9**
Социальное обеспечение и иные выплаты населению	5330123270	300		203,9
Социальное обеспечение населения	5330123270	300	1003	203,9
Предоставление социальной выплаты отдельным категориям неработающих пенсионеров, работавших в сфере физической культуры и проживающих в Иркутской области	**5330123280**			**1 382,3**
Закупка товаров, работ и услуг для обеспечения государственных (муниципальных) нужд	5330123280	200		11,0
Социальное обеспечение населения	5330123280	200	1003	11,0
Социальное обеспечение и иные выплаты населению	5330123280	300		1 371,3
Социальное обеспечение населения	5330123280	300	1003	1 371,3
Предоставление дополнительной меры социальной поддержки в виде компенсации расходов на уплату взноса на капитальный ремонт общего имущества в многоквартирном доме	**5330123530**			**3 182,7**
Закупка товаров, работ и услуг для обеспечения государственных (муниципальных) нужд	5330123530	200		84,8
Социальное обеспечение населения	5330123530	200	1003	84,8
Социальное обеспечение и иные выплаты населению	5330123530	300		3 097,9
Социальное обеспечение населения	5330123530	300	1003	3 097,9
Реализация направлений расходов основного мероприятия и (или) ведомственной целевой программы, подпрограммы государственной программы Иркутской области, а также непрограммным направлениям расходов государственных органов Иркутской области	**5330129999**			**19 931,1**
Закупка товаров, работ и услуг для обеспечения государственных (муниципальных) нужд	5330129999	200		256,4
Другие вопросы в области социальной политики	5330129999	200	1006	256,4
Социальное обеспечение и иные выплаты населению	5330129999	300		17 399,7
Другие вопросы в области социальной политики	5330129999	300	1006	17 399,7
Предоставление субсидий бюджетным, автономным учреждениям и иным некоммерческим организациям	5330129999	600		2 275,0
Другие вопросы в области социальной политики	5330129999	600	1006	2 275,0
Осуществление полномочий по обеспечению жильем отдельных категорий граждан, установленных Федеральным законом от 12 января 1995 года № 5-ФЗ «О ветеранах», в соответствии с Указом Президента Российской Федерации от 7 мая 2008 года № 714 «Об обеспечении жильем ветеранов Великой Отечественной войны 1941 - 1945 годов»	**5330151340**			**111 167,9**
Социальное обеспечение и иные выплаты населению	5330151340	300		111 167,9
Социальное обеспечение населения	5330151340	300	1003	111 167,9
Осуществление полномочий по обеспечению жильем отдельных категорий граждан, установленных федеральными законами от 12 января 1995 года № 5-ФЗ «О ветеранах» и от 24 ноября 1995 года № 181-ФЗ «О социальной защите инвалидов в Российской Федерации»	**5330151350**			**33 365,1**
Социальное обеспечение и иные выплаты населению	5330151350	300		33 365,1
Социальное обеспечение населения	5330151350	300	1003	33 365,1
Осуществление переданных полномочий Российской Федерации по предоставлению отдельных мер социальной поддержки граждан, подвергшихся воздействию радиации	**5330151370**			**10 126,8**
Закупка товаров, работ и услуг для обеспечения государственных (муниципальных) нужд	5330151370	200		106,2
Социальное обеспечение населения	5330151370	200	1003	106,2
Социальное обеспечение и иные выплаты населению	5330151370	300		10 020,6
Социальное обеспечение населения	5330151370	300	1003	10 020,6
Осуществление переданного полномочия Российской Федерации по осуществлению ежегодной денежной выплаты лицам, награжденным нагрудным знаком «Почетный донор России»	**5330152200**			**86 670,2**
Закупка товаров, работ и услуг для обеспечения государственных (муниципальных) нужд	5330152200	200		863,5
Социальное обеспечение населения	5330152200	200	1003	863,5
Социальное обеспечение и иные выплаты населению	5330152200	300		85 806,7
Социальное обеспечение населения	5330152200	300	1003	85 806,7
Оплата жилищно-коммунальных услуг отдельным категориям граждан	**5330152500**			**1 167 714,9**
Расходы на выплаты персоналу в целях обеспечения выполнения функций государственными (муниципальными) органами, казенными учреждениями, органами управления государственными внебюджетными фондами	5330152500	100		2 312,0
Социальное обеспечение населения	5330152500	100	1003	2 312,0
Закупка товаров, работ и услуг для обеспечения государственных (муниципальных) нужд	5330152500	200		16 092,2
Социальное обеспечение населения	5330152500	200	1003	16 092,2
Социальное обеспечение и иные выплаты населению	5330152500	300		1 149 310,7
Социальное обеспечение населения	5330152500	300	1003	1 149 310,7
Выплаты инвалидам компенсаций страховых премий по договорам обязательного страхования гражданской ответственности владельцев транспортных средств в соответствии с Федеральным законом от 25 апреля 2002 года № 40-ФЗ «Об обязательном страховании гражданской ответственности владельцев транспортных средств»	**5330152800**			**174,1**
Закупка товаров, работ и услуг для обеспечения государственных (муниципальных) нужд	5330152800	200		2,7
Социальное обеспечение населения	5330152800	200	1003	2,7
Социальное обеспечение и иные выплаты населению	5330152800	300		171,4
Социальное обеспечение населения	5330152800	300	1003	171,4
Единовременные денежные компенсации реабилитированным лицам	**5330153000**			**10,1**
Закупка товаров, работ и услуг для обеспечения государственных (муниципальных) нужд	5330153000	200		0,1
Социальное обеспечение населения	5330153000	200	1003	0,1
Социальное обеспечение и иные выплаты населению	5330153000	300		10,0
Социальное обеспечение населения	5330153000	300	1003	10,0
Компенсация отдельным категориям граждан оплаты взноса на капитальный ремонт общего имущества в многоквартирном доме	**5330154620**			**6 074,2**
Социальное обеспечение и иные выплаты населению	5330154620	300		6 074,2
Социальное обеспечение населения	5330154620	300	1003	6 074,2
Субвенции на содержание и обеспечение деятельности муниципальных служащих, осуществляющих областные государственные полномочия по предоставлению гражданам субсидий на оплату жилых помещений и коммунальных услуг	**5330173030**			**95 890,0**
Межбюджетные трансферты	5330173030	500		95 890,0
Социальное обеспечение населения	5330173030	500	1003	95 890,0
Субвенции на предоставление гражданам субсидий на оплату жилых помещений и коммунальных услуг	**5330173040**			**1 315 343,4**
Межбюджетные трансферты	5330173040	500		1 315 343,4
Социальное обеспечение населения	5330173040	500	1003	1 315 343,4
Основное мероприятие «Обеспечение предоставления мер социальной поддержки и социальных услуг отдельным категориям граждан в рамках полномочий министерства здравоохранения Иркутской области»	**5330200000**			**5 229,7**
Реализация направлений расходов основного мероприятия и (или) ведомственной целевой программы, подпрограммы государственной программы Иркутской области, а также непрограммным направлениям расходов государственных органов Иркутской области	**5330229999**			**5 229,7**
Социальное обеспечение и иные выплаты населению	5330229999	300		5 229,7
Другие вопросы в области социальной политики	5330229999	300	1006	5 229,7
Основное мероприятие «Оказание социальной поддержки гражданам из числа коренных малочисленных народов Иркутской области, общинам коренных малочисленных народов Иркутской области»	**5330300000**			**3 437,1**
Софинансирование расходов на поддержку экономического и социального развития коренных малочисленных народов Севера, Сибири и Дальнего Востока	**5330323540**			**2 196,5**
Социальное обеспечение и иные выплаты населению	5330323540	300		2 196,5
Другие вопросы в области социальной политики	5330323540	300	1006	2 196,5
Реализация направлений расходов основного мероприятия и (или) ведомственной целевой программы, подпрограммы государственной программы Иркутской области, а также непрограммным направлениям расходов государственных органов Иркутской области	**5330329999**			**341,5**
Закупка товаров, работ и услуг для обеспечения государственных (муниципальных) нужд	5330329999	200		1,4
Другие вопросы в области социальной политики	5330329999	200	1006	1,4
Социальное обеспечение и иные выплаты населению	5330329999	300		340,1
Другие вопросы в области социальной политики	5330329999	300	1006	340,1
Поддержка экономического и социального развития коренных малочисленных народов Севера, Сибири и Дальнего Востока	**5330350910**			**899,1**
Социальное обеспечение и иные выплаты населению	5330350910	300		899,1
Другие вопросы в области социальной политики	5330350910	300	1006	899,1
Основное мероприятие «Выплата единовременных пособий работникам противопожарной службы Иркутской области, добровольной пожарной охраны, добровольным пожарным и членам их семей в случаях, предусмотренных Законом Иркутской области от 7 октября 2008 года № 78-оз «О пожарной безопасности в Иркутской области», а также членам семей погибших (умерших) спасателей аварийно-спасательных служб в случаях, предусмотренных Законом Иркутской области от 8 июня 2009 года № 34-оз «Об отдельных вопросах защиты населения и территорий от чрезвычайных ситуаций природного и техногенного характера в Иркутской области»	**5330500000**			**2 000,0**
Выплата единовременных пособий работникам противопожарной службы Иркутской области, добровольной пожарной охраны, добровольным пожарным и членам их семей, а также членам семей погибших (умерших) спасателей аварийно-спасательных служб	**5330523320**			**2 000,0**
Социальное обеспечение и иные выплаты населению	5330523320	300		2 000,0
Социальное обеспечение населения	5330523320	300	1003	2 000,0
Основное мероприятие «Предоставление дополнительной меры социальной поддержки гражданам, проживающим в рабочих поселках Горно-Чуйский и Согдиондон Мамско-Чуйского района Иркутской области»	**5330600000**			**206 579,1**
Предоставление дополнительной меры социальной поддержки в виде единовременной социальной выплаты на приобретение жилого помещения на территории Иркутской области гражданам, проживающим в рабочих поселках Горно-Чуйский и Согдиондон Мамско-Чуйского района Иркутской области	**5330623520**			**206 579,1**
Социальное обеспечение и иные выплаты населению	5330623520	300		206 579,1
Социальное обеспечение населения	5330623520	300	1003	206 579,1
Подпрограмма «Развитие системы отдыха и оздоровления детей в Иркутской области» на 2014 - 2018 годы	**5340000000**			**615 614,6**
Основное мероприятие «Укрепление материально-технической базы учреждений, оказывающих услуги по организации отдыха и оздоровления детей, в рамках полномочий министерства социального развития, опеки и попечительства Иркутской области»	**5340100000**			**35 169,0**
Реализация направлений расходов основного мероприятия и (или) ведомственной целевой программы, подпрограммы государственной программы Иркутской области, а также непрограммным направлениям расходов государственных органов Иркутской области	**5340129999**			**12 046,0**
Закупка товаров, работ и услуг для обеспечения государственных (муниципальных) нужд	5340129999	200		7 412,2
Молодежная политика и оздоровление детей	5340129999	200	0707	7 412,2
Предоставление субсидий бюджетным, автономным учреждениям и иным некоммерческим организациям	5340129999	600		4 633,8
Молодежная политика и оздоровление детей	5340129999	600	0707	4 633,8

Субсидии местным бюджетам из областного бюджета в целях софинансирования расходных обязательств органов местного самоуправления муниципальных образований Иркутской области по вопросам местного значения по организации отдыха детей в каникулярное время на укрепление материально-технической базы муниципальных учреждений, оказывающих услуги по организации отдыха и оздоровления детей в Иркутской области	**5340172070**			**23 123,0**
Межбюджетные трансферты	5340172070	500		23 123,0
Молодежная политика и оздоровление детей	5340172070	500	0707	23 123,0
Основное мероприятие «Организация отдыха и оздоровления детей в рамках полномочий министерства социального развития, опеки и попечительства Иркутской области»	**5340200000**			**515 698,0**
Реализация направлений расходов основного мероприятия и (или) ведомственной целевой программы, подпрограммы государственной программы Иркутской области, а также непрограммным направлениям расходов государственных органов Иркутской области	**5340229999**			**412 535,0**
Расходы на выплаты персоналу в целях обеспечения выполнения функций государственными (муниципальными) органами, казенными учреждениями, органами управления государственными внебюджетными фондами	5340229999	100		668,2
Молодежная политика и оздоровление детей	5340229999	100	0707	668,2
Закупка товаров, работ и услуг для обеспечения государственных (муниципальных) нужд	5340229999	200		2 093,5
Молодежная политика и оздоровление детей	5340229999	200	0707	2 093,5
Социальное обеспечение и иные выплаты населению	5340229999	300		389 992,6
Молодежная политика и оздоровление детей	5340229999	300	0707	389 992,6
Предоставление субсидий бюджетным, автономным учреждениям и иным некоммерческим организациям	5340229999	600		19 780,7
Молодежная политика и оздоровление детей	5340229999	600	0707	19 780,7
Финансовое обеспечение мероприятий, связанных с отдыхом и оздоровлением детей, находящихся в трудной жизненной ситуации	**5340254570**			**20 471,0**
Социальное обеспечение и иные выплаты населению	5340254570	300		17 964,2
Молодежная политика и оздоровление детей	5340254570	300	0707	17 964,2
Предоставление субсидий бюджетным, автономным учреждениям и иным некоммерческим организациям	5340254570	600		2 506,8
Молодежная политика и оздоровление детей	5340254570	600	0707	2 506,8
Субсидии местным бюджетам из областного бюджета в целях софинансирования расходных обязательств органов местного самоуправления муниципальных образований Иркутской области по вопросам местного значения по организации отдыха детей в каникулярное время на оплату стоимости набора продуктов питания в лагерях с дневным пребыванием детей, организованных органами местного самоуправления муниципальных образований Иркутской области	**5340272080**			**82 692,0**
Межбюджетные трансферты	5340272080	500		82 692,0
Молодежная политика и оздоровление детей	5340272080	500	0707	82 692,0
Основное мероприятие «Совершенствование кадрового и информационно-методического обеспечения организации отдыха и оздоровления детей в рамках полномочий министерства социального развития, опеки и попечительства Иркутской области»	**5340300000**			**126,0**
Реализация направлений расходов основного мероприятия и (или) ведомственной целевой программы, подпрограммы государственной программы Иркутской области, а также непрограммным направлениям расходов государственных органов Иркутской области	**5340329999**			**126,0**
Закупка товаров, работ и услуг для обеспечения государственных (муниципальных) нужд	5340329999	200		60,0
Молодежная политика и оздоровление детей	5340329999	200	0707	60,0
Предоставление субсидий бюджетным, автономным учреждениям и иным некоммерческим организациям	5340329999	600		66,0
Молодежная политика и оздоровление детей	5340329999	600	0707	66,0
Основное мероприятие «Укрепление материально-технической базы организаций, оказывающих услуги по организации отдыха и оздоровления детей, в рамках полномочий министерства образования Иркутской области»	**5340400000**			**7 386,0**
Реализация направлений расходов основного мероприятия и (или) ведомственной целевой программы, подпрограммы государственной программы Иркутской области, а также непрограммным направлениям расходов государственных органов Иркутской области	**5340429999**			**7 386,0**
Закупка товаров, работ и услуг для обеспечения государственных (муниципальных) нужд	5340429999	200		2 490,4
Молодежная политика и оздоровление детей	5340429999	200	0707	2 490,4
Предоставление субсидий бюджетным, автономным учреждениям и иным некоммерческим организациям	5340429999	600		4 895,6
Молодежная политика и оздоровление детей	5340429999	600	0707	4 895,6
Основное мероприятие «Организация отдыха и оздоровления детей, повышение качества услуг, предоставляемых организациями отдыха и оздоровления детей, совершенствование кадрового обеспечения организации отдыха и оздоровления детей в рамках полномочий министерства образования Иркутской области»	**5340500000**			**42 441,6**
Реализация направлений расходов основного мероприятия и (или) ведомственной целевой программы, подпрограммы государственной программы Иркутской области, а также непрограммным направлениям расходов государственных органов Иркутской области	**5340529999**			**42 441,6**
Расходы на выплаты персоналу в целях обеспечения выполнения функций государственными (муниципальными) органами, казенными учреждениями, органами управления государственными внебюджетными фондами	5340529999	100		413,4
Молодежная политика и оздоровление детей	5340529999	100	0707	413,4
Закупка товаров, работ и услуг для обеспечения государственных (муниципальных) нужд	5340529999	200		1 859,3
Молодежная политика и оздоровление детей	5340529999	200	0707	1 859,3
Социальное обеспечение и иные выплаты населению	5340529999	300		10 178,0
Молодежная политика и оздоровление детей	5340529999	300	0707	10 178,0
Предоставление субсидий бюджетным, автономным учреждениям и иным некоммерческим организациям	5340529999	600		29 990,9
Молодежная политика и оздоровление детей	5340529999	600	0707	29 990,9
Основное мероприятие «Проведение творческих смен и семинаров при организации отдыха и оздоровления одаренных детей»	**5340600000**			**3 826,0**
Реализация направлений расходов основного мероприятия и (или) ведомственной целевой программы, подпрограммы государственной программы Иркутской области, а также непрограммным направлениям расходов государственных органов Иркутской области	**5340629999**			**3 826,0**
Закупка товаров, работ и услуг для обеспечения государственных (муниципальных) нужд	5340629999	200		26,0
Молодежная политика и оздоровление детей	5340629999	200	0707	26,0
Социальное обеспечение и иные выплаты населению	5340629999	300		3 650,0
Молодежная политика и оздоровление детей	5340629999	300	0707	3 650,0
Предоставление субсидий бюджетным, автономным учреждениям и иным некоммерческим организациям	5340629999	600		150,0
Молодежная политика и оздоровление детей	5340629999	600	0707	150,0
Основное мероприятие «Организация отдыха и оздоровления детей, совершенствование кадрового и информационно-методического обеспечения организации отдыха и оздоровления детей в полномочиях министерства здравоохранения Иркутской области»	**5340700000**			**3 848,0**
Реализация направлений расходов основного мероприятия и (или) ведомственной целевой программы, подпрограммы государственной программы Иркутской области, а также непрограммным направлениям расходов государственных органов Иркутской области	**5340729999**			**3 848,0**
Закупка товаров, работ и услуг для обеспечения государственных (муниципальных) нужд	5340729999	200		84,8
Молодежная политика и оздоровление детей	5340729999	200	0707	84,8
Социальное обеспечение и иные выплаты населению	5340729999	300		3 763,2
Молодежная политика и оздоровление детей	5340729999	300	0707	3 763,2
Основное мероприятие «Организация отдыха и оздоровления детей, совершенствование кадрового и информационно-методического обеспечения организации отдыха и оздоровления детей в полномочиях министерства по физической культуре, спорта и молодежной политике Иркутской области»	**5340900000**			**7 120,0**
Реализация направлений расходов основного мероприятия и (или) ведомственной целевой программы, подпрограммы государственной программы Иркутской области, а также непрограммным направлениям расходов государственных органов Иркутской области	**5340929999**			**7 120,0**
Предоставление субсидий бюджетным, автономным учреждениям и иным некоммерческим организациям	5340929999	600		7 120,0
Молодежная политика и оздоровление детей	5340929999	600	0707	7 120,0
Подпрограмма «Дети Приангарья» на 2014 - 2018 годы	**5350000000**			**7 417 386,8**
Основное мероприятие «Укрепление института семьи, поддержание престижа материнства и отцовства, развитие и сохранение семейных ценностей в рамках полномочий министерства социального развития, опеки и попечительства Иркутской области»	**5350100000**			**9 080,6**
Реализация направлений расходов основного мероприятия и (или) ведомственной целевой программы, подпрограммы государственной программы Иркутской области, а также непрограммным направлениям расходов государственных органов Иркутской области	**5350129999**			**9 080,6**
Закупка товаров, работ и услуг для обеспечения государственных (муниципальных) нужд	5350129999	200		3 930,6
Другие вопросы в области социальной политики	5350129999	200	1006	3 930,6
Социальное обеспечение и иные выплаты населению	5350129999	300		5 150,0
Другие вопросы в области социальной политики	5350129999	300	1006	5 150,0
Основное мероприятие «Развитие системы государственной поддержки семей в связи с рождением и воспитанием детей в рамках полномочий министерства социального развития, опеки и попечительства Иркутской области»	**5350500000**			**7 316 139,4**
Предоставление в Иркутской области отдельных мер социальной поддержки семьям, имеющим детей	**5350523330**			**302 863,7**
Закупка товаров, работ и услуг для обеспечения государственных (муниципальных) нужд	5350523330	200		2 706,4
Охрана семьи и детства	5350523330	200	1004	2 706,4
Социальное обеспечение и иные выплаты населению	5350523330	300		300 157,3
Охрана семьи и детства	5350523330	300	1004	300 157,3
Предоставление многодетным семьям денежной компенсации 30 процентов расходов на оплату жилого помещения и коммунальных услуг	**5350523340**			**15 656,3**
Закупка товаров, работ и услуг для обеспечения государственных (муниципальных) нужд	5350523340	200		143,7
Охрана семьи и детства	5350523340	200	1004	143,7
Социальное обеспечение и иные выплаты населению	5350523340	300		15 512,6
Охрана семьи и детства	5350523340	300	1004	15 512,6
Бесплатное обеспечение лекарственными препаратами для медицинского применения, отпускаемыми по рецептам на лекарственные препараты, при амбулаторном лечении для детей первых трех лет жизни из малоимущих семей и семей одиноких родителей и для детей в возрасте до шести лет из многодетных семей	**5350523350**			**60 735,5**
Социальное обеспечение и иные выплаты населению	5350523350	300		60 735,5
Охрана семьи и детства	5350523350	300	1004	60 735,5
Предоставление ежемесячной денежной выплаты семьям в случае рождения третьего или последующих детей	**5350523360**			**870 486,0**
Закупка товаров, работ и услуг для обеспечения государственных (муниципальных) нужд	5350523360	200		6 474,6
Охрана семьи и детства	5350523360	200	1004	6 474,6
Социальное обеспечение и иные выплаты населению	5350523360	300		864 011,4
Охрана семьи и детства	5350523360	300	1004	864 011,4
Предоставление областного материнского (семейного) капитала на улучшение жилищных условий семьи и (или) получение образования ребенком (детьми)	**5350523370**			**271 717,4**
Закупка товаров, работ и услуг для обеспечения государственных (муниципальных) нужд	5350523370	200		29,9
Охрана семьи и детства	5350523370	200	1004	29,9
Социальное обеспечение и иные выплаты населению	5350523370	300		271 687,5
Охрана семьи и детства	5350523370	300	1004	271 687,5
Предоставление единовременной выплаты гражданам, усыновившим (удочерившим) детей-сирот и детей, оставшихся без попечения родителей	**5350523380**			**13 521,7**
Закупка товаров, работ и услуг для обеспечения государственных (муниципальных) нужд	5350523380	200		21,7
Охрана семьи и детства	5350523380	200	1004	21,7
Социальное обеспечение и иные выплаты населению	5350523380	300		13 500,0
Охрана семьи и детства	5350523380	300	1004	13 500,0
Выплата денежных средств на содержание ребенка, находящегося под опекой или попечительством в Иркутской области	**5350523390**			**1 131 472,0**
Закупка товаров, работ и услуг для обеспечения государственных (муниципальных) нужд	5350523390	200		9 514,6
Охрана семьи и детства	5350523390	200	1004	9 514,6
Социальное обеспечение и иные выплаты населению	5350523390	300		1 121 957,4
Охрана семьи и детства	5350523390	300	1004	1 121 957,4
Предоставление компенсации расходов, понесенных лицами из числа детей-сирот и детей, оставшихся без попечения родителей, в связи с ремонтом жилых помещений	**5350523400**			**523,9**
Социальное обеспечение и иные выплаты населению	5350523400	300		523,9
Охрана семьи и детства	5350523400	300	1004	523,9
Предоставление ежемесячной денежной выплаты лицам из числа детей-сирот и детей, оставшихся без попечения родителей, продолжающим обучение в общеобразовательных организациях	**5350523410**			**4 990,1**
Закупка товаров, работ и услуг для обеспечения государственных (муниципальных) нужд	5350523410	200		42,9
Охрана семьи и детства	5350523410	200	1004	42,9
Социальное обеспечение и иные выплаты населению	5350523410	300		4 947,2
Охрана семьи и детства	5350523410	300	1004	4 947,2
Выплата вознаграждения приемным родителям	**5350523430**			**1 040 816,2**

Закупка товаров, работ и услуг для обеспечения государственных (муниципальных) нужд	5350523430	200		4 249,5
Охрана семьи и детства	5350523430	200	1004	4 249,5
Социальное обеспечение и иные выплаты населению	5350523430	300		1 036 566,7
Охрана семьи и детства	5350523430	300	1004	1 036 566,7
Выплата ежемесячного пособия на ребенка в Иркутской области	**5350523440**			**901 800,8**
Закупка товаров, работ и услуг для обеспечения государственных (муниципальных) нужд	5350523440	200		2 009,4
Охрана семьи и детства	5350523440	200	1004	2 009,4
Социальное обеспечение и иные выплаты населению	5350523440	300		899 791,4
Охрана семьи и детства	5350523440	300	1004	899 791,4
Выплата компенсации родительской платы за присмотр и уход за детьми, посещающими образовательные организации, реализующие образовательную программу дошкольного образования	**5350523450**			**306 956,2**
Закупка товаров, работ и услуг для обеспечения государственных (муниципальных) нужд	5350523450	200		2 240,3
Охрана семьи и детства	5350523450	200	1004	2 240,3
Социальное обеспечение и иные выплаты населению	5350523450	300		304 715,9
Охрана семьи и детства	5350523450	300	1004	304 715,9
Ежемесячная выплата пособия на усыновленного (удочеренного) ребенка	**5350523460**			**54 939,0**
Закупка товаров, работ и услуг для обеспечения государственных (муниципальных) нужд	5350523460	200		407,4
Охрана семьи и детства	5350523460	200	1004	407,4
Социальное обеспечение и иные выплаты населению	5350523460	300		54 531,6
Охрана семьи и детства	5350523460	300	1004	54 531,6
Предоставление единовременной выплаты при рождении ребенка семьям, среднедушевой доход которых ниже двукратной величины прожиточного минимума, установленной в целом по Иркутской области в расчете на душу населения	**5350523470**			**79 016,0**
Закупка товаров, работ и услуг для обеспечения государственных (муниципальных) нужд	5350523470	200		576,0
Охрана семьи и детства	5350523470	200	1004	576,0
Социальное обеспечение и иные выплаты населению	5350523470	300		78 440,0
Охрана семьи и детства	5350523470	300	1004	78 440,0
Предоставление единовременной выплаты родителям при одновременном рождении двух и более детей	**5350523480**			**23 003,2**
Закупка товаров, работ и услуг для обеспечения государственных (муниципальных) нужд	5350523480	200		148,2
Охрана семьи и детства	5350523480	200	1004	148,2
Социальное обеспечение и иные выплаты населению	5350523480	300		22 855,0
Охрана семьи и детства	5350523480	300	1004	22 855,0
Предоставление единовременной выплаты детям-сиротам и детям, оставшимся без попечения родителей, а также лицам из числа детей-сирот и детей, оставшихся без попечения родителей, которым вручена медаль «За особые успехи в учении»	**5350523490**			**604,4**
Закупка товаров, работ и услуг для обеспечения государственных (муниципальных) нужд	5350523490	200		4,4
Охрана семьи и детства	5350523490	200	1004	4,4
Социальное обеспечение и иные выплаты населению	5350523490	300		600,0
Охрана семьи и детства	5350523490	300	1004	600,0
Предоставление единовременной выплаты многодетным матерям, награжденным почетным знаком «Материнская слава»	**5350523500**			**1 661,5**
Закупка товаров, работ и услуг для обеспечения государственных (муниципальных) нужд	5350523500	200		11,5
Охрана семьи и детства	5350523500	200	1004	11,5
Социальное обеспечение и иные выплаты населению	5350523500	300		1 650,0
Охрана семьи и детства	5350523500	300	1004	1 650,0
Перевозка отдельных категорий несовершеннолетних в Иркутской области	**5350523510**			**98,8**
Расходы на выплаты персоналу в целях обеспечения выполнения функций государственными (муниципальными) органами, казенными учреждениями, органами управления государственными внебюджетными фондами	5350523510	100		49,0
Охрана семьи и детства	5350523510	100	1004	49,0
Закупка товаров, работ и услуг для обеспечения государственных (муниципальных) нужд	5350523510	200		49,8
Охрана семьи и детства	5350523510	200	1004	49,8
Выплата государственного единовременного пособия и ежемесячной денежной компенсации гражданам при возникновении поствакцинальных осложнений в соответствии с Федеральным законом от 17 сентября 1998 года № 157-ФЗ «Об иммунопрофилактике инфекционных болезней»	**5350552400**			**177,5**
Закупка товаров, работ и услуг для обеспечения государственных (муниципальных) нужд	5350552400	200		2,0
Социальное обеспечение населения	5350552400	200	1003	2,0
Социальное обеспечение и иные выплаты населению	5350552400	300		175,5
Социальное обеспечение населения	5350552400	300	1003	175,5
Выплата единовременного пособия при всех формах устройства детей, лишенных родительского попечения, в семью	**5350552600**			**49 325,7**
Закупка товаров, работ и услуг для обеспечения государственных (муниципальных) нужд	5350552600	200		110,0
Охрана семьи и детства	5350552600	200	1004	110,0
Социальное обеспечение и иные выплаты населению	5350552600	300		49 215,7
Охрана семьи и детства	5350552600	300	1004	49 215,7
Выплата единовременного пособия беременной жене военнослужащего, проходящего военную службу по призыву, а также ежемесячного пособия на ребенка военнослужащего, проходящего военную службу по призыву, в соответствии с Федеральным законом от 19 мая 1995 года № 81-ФЗ «О государственных пособиях гражданам, имеющим детей»	**5350552700**			**39 241,8**
Закупка товаров, работ и услуг для обеспечения государственных (муниципальных) нужд	5350552700	200		24,8
Охрана семьи и детства	5350552700	200	1004	24,8
Социальное обеспечение и иные выплаты населению	5350552700	300		39 217,0
Охрана семьи и детства	5350552700	300	1004	39 217,0
Выплата государственных пособий лицам, не подлежащим обязательному социальному страхованию на случай временной нетрудоспособности и в связи с материнством, и лицам, уволенным в связи с ликвидацией организаций (прекращением деятельности, полномочий физическими лицами), в соответствии с Федеральным законом от 19 мая 1995 года № 81-ФЗ «О государственных пособиях гражданам, имеющим детей»	**5350553800**			**1 868 099,3**
Закупка товаров, работ и услуг для обеспечения государственных (муниципальных) нужд	5350553800	200		1 978,0
Охрана семьи и детства	5350553800	200	1004	1 978,0
Социальное обеспечение и иные выплаты населению	5350553800	300		1 866 121,3
Охрана семьи и детства	5350553800	300	1004	1 866 121,3
Осуществление переданных органам государственной власти субъектов Российской Федерации в соответствии с пунктом 3 статьи 25 Федерального закона от 24 июня 1999 года № 120-ФЗ «Об основах системы профилактики безнадзорности и правонарушений несовершеннолетних» полномочий Российской Федерации по осуществлению деятельности, связанной с перевозкой между субъектами Российской Федерации, а также в пределах территорий государств - участников Содружества Независимых Государств несовершеннолетних, самовольно ушедших из семей, организаций для детей-сирот и детей, оставшихся без попечения родителей, образовательных организаций и иных организаций	**5350559400**			**308,0**
Расходы на выплаты персоналу в целях обеспечения выполнения функций государственными (муниципальными) органами, казенными учреждениями, органами управления государственными внебюджетными фондами	5350559400	100		200,0
Охрана семьи и детства	5350559400	100	1004	200,0
Закупка товаров, работ и услуг для обеспечения государственных (муниципальных) нужд	5350559400	200		108,0
Охрана семьи и детства	5350559400	200	1004	108,0
Субвенция на осуществление отдельных областных государственных полномочий по предоставлению мер социальной поддержки многодетным и малоимущим семьям	**5350573050**			**278 124,4**
Межбюджетные трансферты	5350573050	500		278 124,4
Охрана семьи и детства	5350573050	500	1004	278 124,4
Основное мероприятие «Развитие системы государственной поддержки семей в связи с рождением и воспитанием детей в рамках полномочий министерства образования Иркутской области»	**5350600000**			**5 858,6**
Реализация направлений расходов основного мероприятия и (или) ведомственной целевой программы, подпрограммы государственной программы Иркутской области, а также непрограммным направлениям расходов государственных органов Иркутской области	**5350629999**			**5 858,6**
Социальное обеспечение и иные выплаты населению	5350629999	300		5 858,6
Социальное обеспечение населения	5350629999	300	1003	5 858,6
Основное мероприятие «Совершенствование областной системы выявления, поддержки и развития одаренных детей в различных областях интеллектуальной, творческой, физкультурно-спортивной, спортивной, технической и спортивно-технической деятельности в рамках полномочий министерства социального развития, опеки и попечительства Иркутской области»	**5350800000**			**8 763,6**
Реализация направлений расходов основного мероприятия и (или) ведомственной целевой программы, подпрограммы государственной программы Иркутской области, а также непрограммным направлениям расходов государственных органов Иркутской области	**5350829999**			**8 763,6**
Закупка товаров, работ и услуг для обеспечения государственных (муниципальных) нужд	5350829999	200		4 717,2
Другие вопросы в области социальной политики	5350829999	200	1006	4 717,2
Социальное обеспечение и иные выплаты населению	5350829999	300		4 046,4
Другие вопросы в области социальной политики	5350829999	300	1006	4 046,4
Основное мероприятие «Обеспечение и защита прав и законных интересов детей, профилактика безнадзорности и правонарушений несовершеннолетних, создания эффективной системы мер поддержки детей, находящихся в трудной жизненной ситуации, в рамках полномочий министерства социального развития, опеки и попечительства Иркутской области»	**5350900000**			**2 626,5**
Реализация направлений расходов основного мероприятия и (или) ведомственной целевой программы, подпрограммы государственной программы Иркутской области, а также непрограммным направлениям расходов государственных органов Иркутской области	**5350929999**			**2 626,5**
Расходы на выплаты персоналу в целях обеспечения выполнения функций государственными (муниципальными) органами, казенными учреждениями, органами управления государственными внебюджетными фондами	5350929999	100		95,0
Социальное обслуживание населения	5350929999	100	1002	95,0
Закупка товаров, работ и услуг для обеспечения государственных (муниципальных) нужд	5350929999	200		2 531,5
Социальное обслуживание населения	5350929999	200	1002	259,5
Другие вопросы в области социальной политики	5350929999	200	1006	2 272,0
Основное мероприятие «Обеспечение и защита прав и законных интересов детей, профилактика безнадзорности и правонарушений несовершеннолетних, создания эффективной системы мер поддержки детей, находящихся в трудной жизненной ситуации, в рамках полномочий министерства образования Иркутской области»	**5351100000**			**1 044,0**
Реализация направлений расходов основного мероприятия и (или) ведомственной целевой программы, подпрограммы государственной программы Иркутской области, а также непрограммным направлениям расходов государственных органов Иркутской области	**5351129999**			**1 044,0**
Закупка товаров, работ и услуг для обеспечения государственных (муниципальных) нужд	5351129999	200		1 044,0
Другие вопросы в области образования	5351129999	200	0709	1 044,0
Основное мероприятие «Обеспечение и защита прав и законных интересов детей, профилактика безнадзорности и правонарушений несовершеннолетних, создания эффективной системы мер поддержки детей, находящихся в трудной жизненной ситуации, в рамках полномочий Аппарата Губернатора Иркутской области и Правительства Иркутской области»	**5351200000**			**288,0**
Реализация направлений расходов основного мероприятия и (или) ведомственной целевой программы, подпрограммы государственной программы Иркутской области, а также непрограммным направлениям расходов государственных органов Иркутской области	**5351229999**			**288,0**
Закупка товаров, работ и услуг для обеспечения государственных (муниципальных) нужд	5351229999	200		288,0
Другие общегосударственные вопросы	5351229999	200	0113	288,0
Основное мероприятие «Улучшение качества жизни детей, оставшихся без попечения родителей, проживающих в организациях для детей-сирот и детей, оставшихся без попечения родителей, подведомственных министерству здравоохранения Иркутской области. Профилактика отказов от новорожденных детей»	**5351300000**			**720,0**
Реализация направлений расходов основного мероприятия и (или) ведомственной целевой программы, подпрограммы государственной программы Иркутской области, а также непрограммным направлениям расходов государственных органов Иркутской области	**5351329999**			**720,0**
Закупка товаров, работ и услуг для обеспечения государственных (муниципальных) нужд	5351329999	200		720,0
Другие вопросы в области здравоохранения	5351329999	200	0909	720,0

Основное мероприятие «Улучшение качества жизни детей, оставшихся без попечения родителей, проживающих в учреждениях для детей-сирот и детей, оставшихся без попечения родителей, подведомственных министерству социального развития, опеки и попечительства Иркутской области. Профилактика отказов от новорожденных детей в рамках полномочий министерства социального развития, опеки и попечительства Иркутской области»	**5351500000**			**1 854,0**
Реализация направлений расходов основного мероприятия и (или) ведомственной целевой программы, подпрограммы государственной программы Иркутской области, а также непрограммным направлениям расходов государственных органов Иркутской области	**5351529999**			**1 854,0**
Закупка товаров, работ и услуг для обеспечения государственных (муниципальных) нужд	5351529999	200		1 854,0
Другие вопросы в области социальной политики	5351529999	200	1006	1 854,0
Основное мероприятие «Кадровое и информационное обеспечение семейной политики, информирование населения об услугах, предоставляемых детям и семьям с детьми в Иркутской области, в рамках полномочий министерства социального развития, опеки и попечительства Иркутской области»	**5351600000**			**71 012,1**
Реализация направлений расходов основного мероприятия и (или) ведомственной целевой программы, подпрограммы государственной программы Иркутской области, а также непрограммным направлениям расходов государственных органов Иркутской области	**5351629999**			**446,9**
Закупка товаров, работ и услуг для обеспечения государственных (муниципальных) нужд	5351629999	200		446,9
Другие вопросы в области социальной политики	5351629999	200	1006	446,9
Субвенции на осуществление областных государственных полномочий по определению персонального состава и обеспечению деятельности районных (городских), районных в городах комиссий по делам несовершеннолетних и защите их прав	**5351673060**			**70 565,2**
Межбюджетные трансферты	5351673060	500		70 565,2
Другие вопросы в области социальной политики	5351673060	500	1006	70 565,2
Подпрограмма «Старшее поколение» на 2014 - 2018 годы	**5360000000**			**16 994,0**
Основное мероприятие «Оздоровление граждан пожилого возраста»	**5360200000**			**3 586,0**
Реализация направлений расходов основного мероприятия и (или) ведомственной целевой программы, подпрограммы государственной программы Иркутской области, а также непрограммным направлениям расходов государственных органов Иркутской области	**5360229999**			**3 586,0**
Закупка товаров, работ и услуг для обеспечения государственных (муниципальных) нужд	5360229999	200		12,0
Другие вопросы в области социальной политики	5360229999	200	1006	12,0
Социальное обеспечение и иные выплаты населению	5360229999	300		3 574,0
Другие вопросы в области социальной политики	5360229999	300	1006	3 574,0
Основное мероприятие «Оптимизация среды жизнедеятельности граждан пожилого возраста»	**5360400000**			**10 456,4**
Софинансирование социальных программ субъектов Российской Федерации, связанных с укреплением материально-технической базы учреждений социального обслуживания населения, оказанием адресной социальной помощи неработающим пенсионерам, обучением компьютерной грамотности неработающих пенсионеров	**5360452090**			**4 061,7**
Предоставление субсидий бюджетным, автономным учреждениям и иным некоммерческим организациям	5360452090	600		4 061,7
Социальное обслуживание населения	5360452090	600	1002	4 061,7
Софинансирование социальных программ субъектов Российской Федерации, связанных с укреплением материально-технической базы учреждений социального обслуживания населения, оказанием адресной социальной помощи неработающим пенсионерам, обучением компьютерной грамотности неработающих пенсионеров за счет средств областного бюджета	**53604R2090**			**6 394,7**
Предоставление субсидий бюджетным, автономным учреждениям и иным некоммерческим организациям	53604R2090	600		6 394,7
Социальное обслуживание населения	53604R2090	600	1002	6 394,7
Основное мероприятие «Обучение компьютерной грамотности неработающих пенсионеров»	**5360500000**			**1 377,6**
Софинансирование социальных программ субъектов Российской Федерации, связанных с укреплением материально-технической базы учреждений социального обслуживания населения, оказанием адресной социальной помощи неработающим пенсионерам, обучением компьютерной грамотности неработающих пенсионеров	**5360552090**			**964,3**
Закупка товаров, работ и услуг для обеспечения государственных (муниципальных) нужд	5360552090	200		964,3
Другие вопросы в области социальной политики	5360552090	200	1006	964,3
Софинансирование социальных программ субъектов Российской Федерации, связанных с укреплением материально-технической базы учреждений социального обслуживания населения, оказанием адресной социальной помощи неработающим пенсионерам, обучением компьютерной грамотности неработающих пенсионеров за счет средств областного бюджета	**53605R2090**			**413,3**
Закупка товаров, работ и услуг для обеспечения государственных (муниципальных) нужд	53605R2090	200		413,3
Другие вопросы в области социальной политики	53605R2090	200	1006	413,3
Основное мероприятие «Совершенствование мер социальной защиты и социального обслуживания граждан пожилого возраста, проживающих в сельской местности»	**5360600000**			**1 330,0**
Реализация направлений расходов основного мероприятия и (или) ведомственной целевой программы, подпрограммы государственной программы Иркутской области, а также непрограммным направлениям расходов государственных органов Иркутской области	**5360629999**			**1 330,0**
Предоставление субсидий бюджетным, автономным учреждениям и иным некоммерческим организациям	5360629999	600		1 330,0
Другие вопросы в области социальной политики	5360629999	600	1006	1 330,0
Основное мероприятие «Организация, проведение мероприятий, посвященных Дню Победы, а также связанных с Днем памяти жертв политических репрессий»	**5360700000**			**100,0**
Реализация направлений расходов основного мероприятия и (или) ведомственной целевой программы, подпрограммы государственной программы Иркутской области, а также непрограммным направлениям расходов государственных органов Иркутской области	**5360729999**			**100,0**
Предоставление субсидий бюджетным, автономным учреждениям и иным некоммерческим организациям	5360729999	600		100,0
Другие вопросы в области социальной политики	5360729999	600	1006	100,0
Основное мероприятие «Научно-методическое и кадровое обеспечение деятельности по социальной поддержке граждан пожилого возраста»	**5361100000**			**144,0**
Реализация направлений расходов основного мероприятия и (или) ведомственной целевой программы, подпрограммы государственной программы Иркутской области, а также непрограммным направлениям расходов государственных органов Иркутской области	**5361129999**			**144,0**
Закупка товаров, работ и услуг для обеспечения государственных (муниципальных) нужд	5361129999	200		144,0
Другие вопросы в области социальной политики	5361129999	200	1006	144,0
Подпрограмма «Государственная региональная поддержка социально ориентированных некоммерческих организаций в Иркутской области» на 2014 - 2018 годы	**5370000000**			**18 880,0**
Основное мероприятие «Оказание финансовой и организационной поддержки НКО Иркутской области аппаратом Губернатора Иркутской области и Правительства Иркутской области»	**5370200000**			**18 000,0**
Реализация направлений расходов основного мероприятия и (или) ведомственной целевой программы, подпрограммы государственной программы Иркутской области, а также непрограммным направлениям расходов государственных органов Иркутской области	**5370229999**			**18 000,0**
Предоставление субсидий бюджетным, автономным учреждениям и иным некоммерческим организациям	5370229999	600		18 000,0
Другие общегосударственные вопросы	5370229999	600	0113	18 000,0
Основное мероприятие «Оказание финансовой поддержки НКО министерством социального развития, опеки и попечительства Иркутской области»	**5370400000**			**340,0**
Реализация направлений расходов основного мероприятия и (или) ведомственной целевой программы, подпрограммы государственной программы Иркутской области, а также непрограммным направлениям расходов государственных органов Иркутской области	**5370429999**			**340,0**
Предоставление субсидий бюджетным, автономным учреждениям и иным некоммерческим организациям	5370429999	600		340,0
Другие вопросы в области социальной политики	5370429999	600	1006	340,0
Основное мероприятие «Оказание финансовой поддержки НКО министерством культуры и архивов Иркутской области»	**5370500000**			**540,0**
Реализация направлений расходов основного мероприятия и (или) ведомственной целевой программы, подпрограммы государственной программы Иркутской области, а также непрограммным направлениям расходов государственных органов Иркутской области	**5370529999**			**540,0**
Предоставление субсидий бюджетным, автономным учреждениям и иным некоммерческим организациям	5370529999	600		540,0
Культура	5370529999	600	0801	540,0
Подпрограмма «Доступная среда для инвалидов и других маломобильных групп населения» на 2014 - 2018 годы	**5380000000**			**59 618,5**
Основное мероприятие «Повышение уровня доступности приоритетных объектов и услуг в сфере социальной защиты населения»	**5380100000**			**8 008,3**
Мероприятия государственной программы Российской Федерации «Доступная среда» на 2011-2020 годы	**5380150270**			**4 805,9**
Предоставление субсидий бюджетным, автономным учреждениям и иным некоммерческим организациям	5380150270	600		4 805,9
Другие вопросы в области социальной политики	5380150270	600	1006	4 805,9
Софинансирование расходов на мероприятия государственной программы Российской Федерации «Доступная среда» на 2011-2020 годы	**53801R0270**			**3 202,4**
Предоставление субсидий бюджетным, автономным учреждениям и иным некоммерческим организациям	53801R0270	600		3 202,4
Другие вопросы в области социальной политики	53801R0270	600	1006	3 202,4
Основное мероприятие «Повышение уровня доступности приоритетных объектов и услуг в сфере транспортной инфраструктуры»	**5380200000**			**4 385,5**
Мероприятия государственной программы Российской Федерации «Доступная среда» на 2011-2020 годы	**5380250270**			**4 385,5**
Межбюджетные трансферты	5380250270	500		4 385,5
Транспорт	5380250270	500	0408	4 385,5
Основное мероприятие «Повышение уровня доступности приоритетных объектов и услуг в сфере здравоохранения»	**5380300000**			**3 627,0**
Мероприятия государственной программы Российской Федерации «Доступная среда» на 2011-2020 годы	**5380350270**			**2 457,0**
Предоставление субсидий бюджетным, автономным учреждениям и иным некоммерческим организациям	5380350270	600		2 457,0
Другие вопросы в области социальной политики	5380350270	600	1006	2 457,0
Софинансирование расходов на мероприятия государственной программы Российской Федерации «Доступная среда» на 2011-2020 годы	**53803R0270**			**1 170,0**
Предоставление субсидий бюджетным, автономным учреждениям и иным некоммерческим организациям	53803R0270	600		1 170,0
Другие вопросы в области социальной политики	53803R0270	600	1006	1 170,0
Основное мероприятие «Повышение уровня доступности приоритетных объектов и услуг в сфере образования»	**5380400000**			**19 904,4**
Реализация направлений расходов основного мероприятия и (или) ведомственной целевой программы, подпрограммы государственной программы Иркутской области, а также непрограммным направлениям расходов государственных органов Иркутской области	**5380429999**			**1 185,9**
Предоставление субсидий бюджетным, автономным учреждениям и иным некоммерческим организациям	5380429999	600		1 185,9
Среднее профессиональное образование	5380429999	600	0704	1 185,9
Мероприятия государственной программы Российской Федерации «Доступная среда» на 2011-2020 годы	**5380450270**			**14 218,5**
Закупка товаров, работ и услуг для обеспечения государственных (муниципальных) нужд	5380450270	200		14 218,5
Общее образование	5380450270	200	0702	14 218,5
Софинансирование расходов на мероприятия государственной программы Российской Федерации «Доступная среда» на 2011-2020 годы	**53804R0270**			**4 500,0**
Закупка товаров, работ и услуг для обеспечения государственных (муниципальных) нужд	53804R0270	200		4 500,0
Общее образование	53804R0270	200	0702	4 500,0
Основное мероприятие «Повышение уровня доступности приоритетных объектов и услуг в сфере культуры»	**5380500000**			**3 580,4**
Мероприятия государственной программы Российской Федерации «Доступная среда» на 2011-2020 годы	**5380550270**			**2 773,4**
Межбюджетные трансферты	5380550270	500		1 329,1
Другие вопросы в области культуры, кинематографии	5380550270	500	0804	1 329,1
Предоставление субсидий бюджетным, автономным учреждениям и иным некоммерческим организациям	5380550270	600		1 444,3
Другие вопросы в области культуры, кинематографии	5380550270	600	0804	1 444,3
Софинансирование расходов на мероприятия государственной программы Российской Федерации «Доступная среда» на 2011-2020 годы	**53805R0270**			**807,0**
Предоставление субсидий бюджетным, автономным учреждениям и иным некоммерческим организациям	53805R0270	600		807,0
Другие вопросы в области культуры, кинематографии	53805R0270	600	0804	807,0
Основное мероприятие «Информационно-методическое и кадровое обеспечение системы реабилитации и абилитации, и социальной интеграции инвалидов в Иркутской области»	**5380700000**			**117,7**
Реализация направлений расходов основного мероприятия и (или) ведомственной целевой программы, подпрограммы государственной программы Иркутской области, а также непрограммным направлениям расходов государственных органов Иркутской области	**5380729999**			**20,7**
Закупка товаров, работ и услуг для обеспечения государственных (муниципальных) нужд	5380729999	200		20,7

Другие вопросы в области социальной политики	5380729999	200	1006	20,7
Мероприятия государственной программы Российской Федерации «Доступная среда» на 2011-2020 годы	**5380750270**			**67,9**
Закупка товаров, работ и услуг для обеспечения государственных (муниципальных) нужд	5380750270	200		67,9
Другие вопросы в области социальной политики	5380750270	200	1006	67,9
Софинансирование расходов на мероприятия государственной программы Российской Федерации «Доступная среда» на 2011-2020 годы	**53807R0270**			**29,1**
Закупка товаров, работ и услуг для обеспечения государственных (муниципальных) нужд	53807R0270	200		29,1
Другие вопросы в области социальной политики	53807R0270	200	1006	29,1
Основное мероприятие «Преодоление социальной разобщенности в обществе и формирование позитивного отношения к проблемам инвалидов и к проблеме обеспечения доступной среды жизнедеятельности для инвалидов и других маломобильных групп населения в рамках полномочий министерства социального развития, опеки и попечительства Иркутской области»	**5380800000**			**5 697,0**
Мероприятия государственной программы Российской Федерации «Доступная среда» на 2011-2020 годы	**5380850270**			**3 987,9**
Закупка товаров, работ и услуг для обеспечения государственных (муниципальных) нужд	5380850270	200		3 987,9
Другие вопросы в области социальной политики	5380850270	200	1006	3 987,9
Софинансирование расходов на мероприятия государственной программы Российской Федерации «Доступная среда» на 2011-2020 годы	**53808R0270**			**1 709,1**
Закупка товаров, работ и услуг для обеспечения государственных (муниципальных) нужд	53808R0270	200		1 709,1
Другие вопросы в области социальной политики	53808R0270	200	1006	1 709,1
Основное мероприятие «Преодоление социальной разобщенности в обществе и формирование позитивного отношения к проблемам инвалидов и к проблеме обеспечения доступной среды жизнедеятельности для инвалидов и других маломобильных групп населения в рамках полномочий министерства культуры и архивов Иркутской области»	**5380900000**			**1 082,2**
Мероприятия государственной программы Российской Федерации «Доступная среда» на 2011-2020 годы	**5380950270**			**735,0**
Предоставление субсидий бюджетным, автономным учреждениям и иным некоммерческим организациям	5380950270	600		735,0
Другие вопросы в области культуры, кинематографии	5380950270	600	0804	735,0
Софинансирование расходов на мероприятия государственной программы Российской Федерации «Доступная среда» на 2011-2020 годы	**53809R0270**			**347,2**
Предоставление субсидий бюджетным, автономным учреждениям и иным некоммерческим организациям	53809R0270	600		347,2
Другие вопросы в области культуры, кинематографии	53809R0270	600	0804	347,2
Основное мероприятие «Повышение уровня доступности приоритетных объектов и услуг в сфере труда и занятости»	**5381000000**			**6 144,0**
Мероприятия государственной программы Российской Федерации «Доступная среда» на 2011-2020 годы	**5381050270**			**4 144,0**
Закупка товаров, работ и услуг для обеспечения государственных (муниципальных) нужд	5381050270	200		4 144,0
Другие вопросы в области социальной политики	5381050270	200	1006	4 144,0
Софинансирование расходов на мероприятия государственной программы Российской Федерации «Доступная среда» на 2011-2020 годы	**53810R0270**			**2 000,0**
Закупка товаров, работ и услуг для обеспечения государственных (муниципальных) нужд	53810R0270	200		2 000,0
Другие вопросы в области социальной политики	53810R0270	200	1006	2 000,0
Основное мероприятие «Оснащение кинотеатров необходимым оборудованием для осуществления кинопоказов с подготовленным субтитрированием и тифлокоментированием»	**5381100000**			**1 025,0**
Мероприятия государственной программы Российской Федерации «Доступная среда» на 2011 - 2020 годы	**5381150270**			**700,0**
Предоставление субсидий бюджетным, автономным учреждениям и иным некоммерческим организациям	5381150270	600		700,0
Другие вопросы в области культуры, кинематографии	5381150270	600	0804	700,0
Софинансирование расходов на мероприятия государственной программы Российской Федерации «Доступная среда» на 2011-2020 годы	**53811R0270**			**325,0**
Предоставление субсидий бюджетным, автономным учреждениям и иным некоммерческим организациям	53811R0270	600		325,0
Другие вопросы в области культуры, кинематографии	53811R0270	600	0804	325,0
Основное мероприятие «Повышение уровня обеспеченности инвалидов реабилитационными и абилитационными услугами, а также повышение уровня профессионального развития и занятости инвалидов»	**5381200000**			**6 047,0**
Мероприятия государственной программы Российской Федерации «Доступная среда» на 2011 - 2020 годы	**5381250270**			**4 232,9**
Предоставление субсидий бюджетным, автономным учреждениям и иным некоммерческим организациям	5381250270	600		4 232,9
Среднее профессиональное образование	5381250270	600	0704	4 232,9
Софинансирование расходов на мероприятия государственной программы Российской Федерации «Доступная среда» на 2011-2020 годы	**53812R0270**			**1 814,1**
Предоставление субсидий бюджетным, автономным учреждениям и иным некоммерческим организациям	53812R0270	600		1 814,1
Среднее профессиональное образование	53812R0270	600	0704	1 814,1
Государственная программа Иркутской области «Развитие физической культуры и спорта» на 2014 - 2020 годы	**5400000000**			**479 771,0**
Подпрограмма «Развитие физической культуры и массового спорта» на 2014 - 2020 годы	**5410000000**			**63 955,1**
Ведомственная целевая программа «Организация вовлечения населения в занятия физической культурой и массовым спортом» на 2014 - 2020 годы	**5410100000**			**58 104,8**
Реализация направлений расходов основного мероприятия и (или) ведомственной целевой программы, подпрограммы государственной программы Иркутской области, а также непрограммным направлениям расходов государственных органов Иркутской области	**5410129999**			**58 104,8**
Расходы на выплаты персоналу в целях обеспечения выполнения функций государственными (муниципальными) органами, казенными учреждениями, органами управления государственными внебюджетными фондами	5410129999	100		3 660,8
Физическая культура	5410129999	100	1101	3 660,8
Закупка товаров, работ и услуг для обеспечения государственных (муниципальных) нужд	5410129999	200		10 476,0
Физическая культура	5410129999	200	1101	10 476,0
Предоставление субсидий бюджетным, автономным учреждениям и иным некоммерческим организациям	5410129999	600		43 968,0
Физическая культура	5410129999	600	1101	43 968,0
Ведомственная целевая программа «Развитие адаптивного спорта» на 2014 - 2020 годы	**5410200000**			**5 850,3**
Реализация направлений расходов основного мероприятия и (или) ведомственной целевой программы, подпрограммы государственной программы Иркутской области, а также непрограммным направлениям расходов государственных органов Иркутской области	**5410229999**			**5 850,3**
Расходы на выплаты персоналу в целях обеспечения выполнения функций государственными (муниципальными) органами, казенными учреждениями, органами управления государственными внебюджетными фондами	5410229999	100		3 484,3
Другие вопросы в области физической культуры и спорта	5410229999	100	1105	3 484,3
Закупка товаров, работ и услуг для обеспечения государственных (муниципальных) нужд	5410229999	200		2 366,0
Другие вопросы в области физической культуры и спорта	5410229999	200	1105	2 366,0
Подпрограмма «Развитие спорта высших достижений и подготовка спортивного резерва» на 2014 - 2020 годы	**5420000000**			**119 012,4**
Ведомственная целевая программа «Подготовка спортсменов высокого класса» на 2014 - 2020 годы	**5420100000**			**105 921,1**
Реализация направлений расходов основного мероприятия и (или) ведомственной целевой программы, подпрограммы государственной программы Иркутской области, а также непрограммным направлениям расходов государственных органов Иркутской области	**5420129999**			**105 921,1**
Расходы на выплаты персоналу в целях обеспечения выполнения функций государственными (муниципальными) органами, казенными учреждениями, органами управления государственными внебюджетными фондами	5420129999	100		32 806,6
Спорт высших достижений	5420129999	100	1103	32 806,6
Закупка товаров, работ и услуг для обеспечения государственных (муниципальных) нужд	5420129999	200		12 204,0
Спорт высших достижений	5420129999	200	1103	12 204,0
Социальное обеспечение и иные выплаты населению	5420129999	300		28 092,5
Социальное обеспечение населения	5420129999	300	1003	4 135,1
Спорт высших достижений	5420129999	300	1103	23 957,4
Предоставление субсидий бюджетным, автономным учреждениям и иным некоммерческим организациям	5420129999	600		32 818,0
Спорт высших достижений	5420129999	600	1103	32 818,0
Ведомственная целевая программа «Формирование спортивного резерва» на 2014 - 2020 годы	**5420200000**			**6 443,6**
Реализация направлений расходов основного мероприятия и (или) ведомственной целевой программы, подпрограммы государственной программы Иркутской области, а также непрограммным направлениям расходов государственных органов Иркутской области	**5420229999**			**6 443,6**
Расходы на выплаты персоналу в целях обеспечения выполнения функций государственными (муниципальными) органами, казенными учреждениями, органами управления государственными внебюджетными фондами	5420229999	100		29,9
Спорт высших достижений	5420229999	100	1103	29,9
Предоставление субсидий бюджетным, автономным учреждениям и иным некоммерческим организациям	5420229999	600		6 413,7
Спорт высших достижений	5420229999	600	1103	6 413,7
Основное мероприятие «Оказание адресной финансовой поддержки спортивным организациям, осуществляющим подготовку спортивного резерва для сборных команд Российской Федерации»	**5420300000**			**6 647,7**
Адресная финансовая поддержка спортивных организаций, осуществляющих подготовку спортивного резерва для сборных команд Российской Федерации	**5420350810**			**6 147,7**
Расходы на выплаты персоналу в целях обеспечения выполнения функций государственными (муниципальными) органами, казенными учреждениями, органами управления государственными внебюджетными фондами	5420350810	100		167,5
Спорт высших достижений	5420350810	100	1103	167,5
Закупка товаров, работ и услуг для обеспечения государственных (муниципальных) нужд	5420350810	200		4 340,9
Спорт высших достижений	5420350810	200	1103	4 340,9
Предоставление субсидий бюджетным, автономным учреждениям и иным некоммерческим организациям	5420350810	600		1 639,3
Спорт высших достижений	5420350810	600	1103	1 639,3
Софинансирование расходов на адресную финансовую поддержку спортивных организаций, осуществляющих подготовку спортивного резерва для сборных команд Российской Федерации	**54203R0810**			**500,0**
Закупка товаров, работ и услуг для обеспечения государственных (муниципальных) нужд	54203R0810	200		366,5
Спорт высших достижений	54203R0810	200	1103	366,5
Предоставление субсидий бюджетным, автономным учреждениям и иным некоммерческим организациям	54203R0810	600		133,5
Спорт высших достижений	54203R0810	600	1103	133,5
Подпрограмма «Управление отраслью физической культуры и спорта» на 2014 - 2020 годы	**5430000000**			**94 471,3**
Основное мероприятие «Государственная политика в сфере физической культуры, спорта»	**5430100000**			**94 471,3**
Расходы на выплаты по оплате труда работников государственных органов	**5430120110**			**33 873,2**
Расходы на выплаты персоналу в целях обеспечения выполнения функций государственными (муниципальными) органами, казенными учреждениями, органами управления государственными внебюджетными фондами	5430120110	100		33 873,2
Другие вопросы в области физической культуры и спорта	5430120110	100	1105	33 873,2
Расходы на обеспечение функций государственных органов, в том числе территориальных органов	**5430120190**			**5 682,8**
Расходы на выплаты персоналу в целях обеспечения выполнения функций государственными (муниципальными) органами, казенными учреждениями, органами управления государственными внебюджетными фондами	5430120190	100		548,3
Другие вопросы в области физической культуры и спорта	5430120190	100	1105	548,3
Закупка товаров, работ и услуг для обеспечения государственных (муниципальных) нужд	5430120190	200		5 054,1
Другие вопросы в области физической культуры и спорта	5430120190	200	1105	5 054,1
Иные бюджетные ассигнования	5430120190	800		80,4
Другие вопросы в области физической культуры и спорта	5430120190	800	1105	80,4
Субсидии аккредитованным спортивным федерациям из областного бюджета	**5430129000**			**14 208,3**
Предоставление субсидий бюджетным, автономным учреждениям и иным некоммерческим организациям	5430129000	600		14 208,3
Спорт высших достижений	5430129000	600	1103	14 208,3
Дополнительное материальное обеспечение отдельных категорий лиц, имеющих выдающиеся достижения и особые заслуги перед Российской Федерацией в области физической культуры и спорта	**5430129200**			**13,2**
Социальное обеспечение и иные выплаты населению	5430129200	300		13,2
Спорт высших достижений	5430129200	300	1103	13,2
Реализация направлений расходов основного мероприятия и (или) ведомственной целевой программы, подпрограммы государственной программы Иркутской области, а также непрограммным направлениям расходов государственных органов Иркутской области	**5430129999**			**40 693,8**
Расходы на выплаты персоналу в целях обеспечения выполнения функций государственными (муниципальными) органами, казенными учреждениями, органами управления государственными внебюджетными фондами	5430129999	100		37 424,9
Спорт высших достижений	5430129999	100	1103	28 768,0
Другие вопросы в области физической культуры и спорта	5430129999	100	1105	8 656,9

Закупка товаров, работ и услуг для обеспечения государственных (муниципальных) нужд	5430129999	200		1 999,2
Спорт высших достижений	5430129999	200	1103	1 053,5
Другие вопросы в области физической культуры и спорта	5430129999	200	1105	945,7
Предоставление субсидий бюджетным, автономным учреждениям и иным некоммерческим организациям	5430129999	600		917,1
Физическая культура	5430129999	600	1101	917,1
Иные бюджетные ассигнования	5430129999	800		352,6
Спорт высших достижений	5430129999	800	1103	15,9
Другие вопросы в области физической культуры и спорта	5430129999	800	1105	336,7
Подпрограмма «Развитие спортивной инфраструктуры и материально- технической базы в Иркутской области» на 2014 - 2020 годы	**5440000000**			**202 332,2**
Основное мероприятие «Содействие в оснащении необходимым спортивным оборудованием и инвентарем для занятий физической культурой и спортом»	**5440100000**			**14 946,5**
Реализация мероприятий по поэтапному внедрению Всероссийского физкультурно-спортивного комплекса «Готов к труду и обороне» (ГТО)	**5440151270**			**2 205,4**
Предоставление субсидий бюджетным, автономным учреждениям и иным некоммерческим организациям	5440151270	600		2 205,4
Массовый спорт	5440151270	600	1102	2 205,4
Финансовое обеспечение мероприятий федеральной целевой программы «Развитие физической культуры и спорта в Российской Федерации на 2016 - 2020 годы»	**5440154950**			**11 357,5**
Закупка товаров, работ и услуг для обеспечения государственных (муниципальных) нужд	5440154950	200		11 357,5
Массовый спорт	5440154950	200	1102	11 357,5
Софинансирование расходов на реализацию мероприятий по поэтапному внедрению Всероссийского физкультурно-спортивного комплекса «Готов к труду и обороне» (ГТО)	**54401R1270**			**1 083,6**
Закупка товаров, работ и услуг для обеспечения государственных (муниципальных) нужд	54401R1270	200		589,0
Массовый спорт	54401R1270	200	1102	589,0
Предоставление субсидий бюджетным, автономным учреждениям и иным некоммерческим организациям	54401R1270	600		494,6
Массовый спорт	54401R1270	600	1102	494,6
Софинансирование расходов на финансовое обеспечение мероприятий федеральной целевой программы «Развитие физической культуры и спорта в Российской Федерации на 2016 - 2020 годы»	**54401R4950**			**300,0**
Закупка товаров, работ и услуг для обеспечения государственных (муниципальных) нужд	54401R4950	200		300,0
Массовый спорт	54401R4950	200	1102	300,0
Основное мероприятие «Осуществление бюджетных инвестиций в форме капитальных вложений в объекты государственной собственности Иркутской области и муниципальной собственности в сфере физической культуры и спорта»	**5440400000**			**140 505,7**
Капитальные вложения в объекты государственной собственности Иркутской области в сфере физической культуры и спорта	**5440429190**			**3 860,5**
Капитальные вложения в объекты государственной (муниципальной) собственности	5440429190	400		3 860,5
Массовый спорт	5440429190	400	1102	3 860,5
Субсидии местным бюджетам на софинансирование капитальных вложений в объекты муниципальной собственности в сфере физической культуры и спорта	**5440472390**			**136 645,2**
Межбюджетные трансферты	5440472390	500		136 645,2
Массовый спорт	5440472390	500	1102	136 645,2
Основное мероприятие «Софинансирование мероприятий по капитальному ремонту объектов муниципальной собственности в сфере физической культуры и спорта»	**5440500000**			**45 700,0**
Субсидии местным бюджетам на софинансирование мероприятий по капитальному ремонту объектов муниципальной собственности в сфере физической культуры и спорта	**5440572630**			**45 700,0**
Межбюджетные трансферты	5440572630	500		45 700,0
Массовый спорт	5440572630	500	1102	45 700,0
Основное мероприятие «Осуществление государственными бюджетными и государственными автономными учреждениями Иркутской области капитальных вложений в объекты капитального строительства государственной собственности Иркутской области и приобретение объектов недвижимого имущества в государственную собственность Иркутской области в сфере физической культуры и спорта»	**5440600000**			**1 180,0**
Реализация направлений расходов основного мероприятия и (или) ведомственной целевой программы, подпрограммы государственной программы Иркутской области, а также непрограммным направлениям расходов государственных органов Иркутской области	**5440629999**			**1 180,0**
Капитальные вложения в объекты государственной (муниципальной) собственности	5440629999	400		1 180,0
Массовый спорт	5440629999	400	1102	1 180,0
Государственная программа Иркутской области «Развитие культуры» на 2014 - 2018 годы	**5500000000**			**1 377 614,5**
Подпрограмма «Оказание финансовой поддержки муниципальным образованиям Иркутской области в сфере культуры и архивного дела» на 2014 - 2018 годы	**5510000000**			**153 931,3**
Основное мероприятие «Оказание финансовой поддержки муниципальным образованиям Иркутской области в сфере культуры и архивного дела»	**5510100000**			**46 550,0**
Субсидии бюджетам муниципальных образований Иркутской области на развитие домов культуры	**5510172100**			**46 550,0**
Межбюджетные трансферты	5510172100	500		46 550,0
Культура	5510172100	500	0801	46 550,0
Основное мероприятие «Хранение, комплектование, учет и использование архивных документов, относящихся к государственной собственности Иркутской области»	**5510300000**			**66 999,0**
Субвенции на осуществление областных государственных полномочий по хранению, комплектованию, учету и использованию архивных документов, относящихся к государственной собственности Иркутской области	**5510373070**			**66 999,0**
Межбюджетные трансферты	5510373070	500		66 999,0
Другие общегосударственные вопросы	5510373070	500	0113	66 999,0
Основное мероприятие «Подключение общедоступных библиотек Российской Федерации к сети «Интернет» и развитие системы библиотечного дела с учетом задачи расширения информационных технологий и оцифровки»	**5510700000**			**1 998,0**
Иные межбюджетные трансферты на подключение общедоступных библиотек Российской Федерации к сети «Интернет» и развитие системы библиотечного дела с учетом задачи расширения информационных технологий и оцифровки	**5510751460**			**1 998,0**
Межбюджетные трансферты	5510751460	500		1 998,0
Культура	5510751460	500	0801	1 998,0
Основное мероприятие «Комплектование книжных фондов библиотек муниципальных образований Иркутской области»	**5510800000**			**1 552,0**
Иные межбюджетные трансферты на комплектование книжных фондов библиотек муниципальных образований и государственных библиотек городов Москвы и Санкт-Петербурга	**5510851440**			**724,0**
Межбюджетные трансферты	5510851440	500		724,0
Культура	5510851440	500	0801	724,0
Иные межбюджетные трансферты на комплектование книжных фондов библиотек муниципальных образований Иркутской области	**5510874040**			**828,0**
Межбюджетные трансферты	5510874040	500		828,0
Культура	5510874040	500	0801	828,0
Основное мероприятие «Софинансирование капитальных вложений в объекты муниципальной собственности в сфере культуры»	**5510900000**			**23 732,3**
Субсидии местным бюджетам на софинансирование капитальных вложений в объекты муниципальной собственности в сфере культуры	**55109R1121**			**23 732,3**
Межбюджетные трансферты	55109R1121	500		23 732,3
Культура	55109R1121	500	0801	23 732,3
Основное мероприятие «Софинансирование мероприятий по капитальному ремонту объектов муниципальной собственности в сфере культуры»	**5511000000**			**13 100,0**
Субсидии местным бюджетам на софинансирование мероприятий по капитальному ремонту объектов муниципальной собственности в сфере культуры	**5511072120**			**13 100,0**
Межбюджетные трансферты	5511072120	500		13 100,0
Культура	5511072120	500	0801	13 100,0
Подпрограмма «Реализация единой государственной политики в сфере культуры и архивного дела» на 2014 - 2018 годы	**5520000000**			**1 030 696,8**
Ведомственная целевая программа «Профессиональное искусство» на 2014 - 2018 годы	**5520100000**			**459 161,8**
Реализация направлений расходов основного мероприятия и (или) ведомственной целевой программы, подпрограммы государственной программы Иркутской области, а также непрограммным направлениям расходов государственных органов Иркутской области	**5520129999**			**459 161,8**
Предоставление субсидий бюджетным, автономным учреждениям и иным некоммерческим организациям	5520129999	600		459 161,8
Культура	5520129999	600	0801	459 161,8
Ведомственная целевая программа «Организация деятельности государственных библиотек Иркутской области» на 2014 - 2018 годы	**5520200000**			**155 269,9**
Реализация направлений расходов основного мероприятия и (или) ведомственной целевой программы, подпрограммы государственной программы Иркутской области, а также непрограммным направлениям расходов государственных органов Иркутской области	**5520229999**			**155 269,9**
Предоставление субсидий бюджетным, автономным учреждениям и иным некоммерческим организациям	5520229999	600		155 269,9
Культура	5520229999	600	0801	155 269,9
Ведомственная целевая программа «Организация деятельности государственных музеев Иркутской области» на 2014 - 2018 годы	**5520300000**			**179 134,0**
Реализация направлений расходов основного мероприятия и (или) ведомственной целевой программы, подпрограммы государственной программы Иркутской области, а также непрограммным направлениям расходов государственных органов Иркутской области	**5520329999**			**179 134,0**
Предоставление субсидий бюджетным, автономным учреждениям и иным некоммерческим организациям	5520329999	600		179 134,0
Культура	5520329999	600	0801	179 134,0
Ведомственная целевая программа «Развитие народной культуры, досуг и просвещение» на 2014 - 2018 годы	**5520400000**			**74 058,4**
Реализация направлений расходов основного мероприятия и (или) ведомственной целевой программы, подпрограммы государственной программы Иркутской области, а также непрограммным направлениям расходов государственных органов Иркутской области	**5520429999**			**74 058,4**
Предоставление субсидий бюджетным, автономным учреждениям и иным некоммерческим организациям	5520429999	600		74 058,4
Культура	5520429999	600	0801	74 058,4
Ведомственная целевая программа «Выявление и предоставление мер поддержки одаренным детям и талантливой молодежи» на 2014 - 2018 годы	**5520500000**			**11 697,2**
Реализация направлений расходов основного мероприятия и (или) ведомственной целевой программы, подпрограммы государственной программы Иркутской области, а также непрограммным направлениям расходов государственных органов Иркутской области	**5520529999**			**11 697,2**
Предоставление субсидий бюджетным, автономным учреждениям и иным некоммерческим организациям	5520529999	600		11 697,2
Общее образование	5520529999	600	0702	909,0
Среднее профессиональное образование	5520529999	600	0704	4 654,2
Профессиональная подготовка, переподготовка и повышение квалификации	5520529999	600	0705	572,7
Культура	5520529999	600	0801	5 561,3
Ведомственная целевая программа «Обеспечение сохранности и использования, популяризация объектов культурного наследия, находящихся в собственности Иркутской области, и государственная охрана объектов культурного наследия Иркутской области» на 2016 - 2018 годы	**5520600000**			**50 460,4**
Реализация направлений расходов основного мероприятия и (или) ведомственной целевой программы, подпрограммы государственной программы Иркутской области, а также непрограммным направлениям расходов государственных органов Иркутской области	**5520629999**			**50 460,4**
Предоставление субсидий бюджетным, автономным учреждениям и иным некоммерческим организациям	5520629999	600		50 460,4
Культура	5520629999	600	0801	50 460,4
Ведомственная целевая программа «Сохранение и развитие национальной культуры Усть-Ордынского Бурятского округа» на 2014 - 2018 годы	**5520700000**			**61 803,7**
Реализация направлений расходов основного мероприятия и (или) ведомственной целевой программы, подпрограммы государственной программы Иркутской области, а также непрограммным направлениям расходов государственных органов Иркутской области	**5520729999**			**61 803,7**
Предоставление субсидий бюджетным, автономным учреждениям и иным некоммерческим организациям	5520729999	600		61 803,7
Культура	5520729999	600	0801	61 803,7
Ведомственная целевая программа «Развитие областных государственных учреждений культуры» на 2014 - 2018 годы	**5520800000**			**39 111,4**
Реализация направлений расходов основного мероприятия и (или) ведомственной целевой программы, подпрограммы государственной программы Иркутской области, а также непрограммным направлениям расходов государственных органов Иркутской области	**5520829999**			**38 281,5**
Предоставление субсидий бюджетным, автономным учреждениям и иным некоммерческим организациям	5520829999	600		38 281,5
Культура	5520829999	600	0801	38 281,5

Комплектование книгами для детей и юношества фондов государственных и муниципальных библиотек за счет средств резервного фонда Президента Российской Федерации	**5520856100**			**829,9**
Предоставление субсидий бюджетным, автономным учреждениям и иным некоммерческим организациям	5520856100	600		829,9
Культура	5520856100	600	0801	829,9
Подпрограмма «Государственное управление культурой, архивным делом и сохранение национальной самобытности» на 2014 - 2018 годы	**5530000000**			**192 986,4**
Основное мероприятие «Реализация государственной политики в сфере культуры»	**5530100000**			**36 763,8**
Расходы на выплаты по оплате труда работников государственных органов	**5530120110**			**33 423,2**
Расходы на выплаты персоналу в целях обеспечения выполнения функций государственными (муниципальными) органами, казенными учреждениями, органами управления государственными внебюджетными фондами	5530120110	100		33 423,2
Другие вопросы в области культуры, кинематографии	5530120110	100	0804	33 423,2
Расходы на обеспечение функций государственных органов, в том числе территориальных органов	**5530120190**			**3 340,6**
Расходы на выплаты персоналу в целях обеспечения выполнения функций государственными (муниципальными) органами, казенными учреждениями, органами управления государственными внебюджетными фондами	5530120190	100		225,2
Другие вопросы в области культуры, кинематографии	5530120190	100	0804	225,2
Закупка товаров, работ и услуг для обеспечения государственных (муниципальных) нужд	5530120190	200		3 078,0
Другие вопросы в области культуры, кинематографии	5530120190	200	0804	3 078,0
Иные бюджетные ассигнования	5530120190	800		37,4
Другие вопросы в области культуры, кинематографии	5530120190	800	0804	37,4
Основное мероприятие «Оказание государственных услуг в сфере архивного дела»	**5530200000**			**14 345,9**
Расходы на выплаты по оплате труда работников государственных органов	**5530220110**			**12 938,4**
Расходы на выплаты персоналу в целях обеспечения выполнения функций государственными (муниципальными) органами, казенными учреждениями, органами управления государственными внебюджетными фондами	5530220110	100		12 938,4
Другие общегосударственные вопросы	5530220110	100	0113	12 938,4
Расходы на обеспечение функций государственных органов, в том числе территориальных органов	**5530220190**			**1 407,5**
Расходы на выплаты персоналу в целях обеспечения выполнения функций государственными (муниципальными) органами, казенными учреждениями, органами управления государственными внебюджетными фондами	5530220190	100		271,6
Другие общегосударственные вопросы	5530220190	100	0113	271,6
Закупка товаров, работ и услуг для обеспечения государственных (муниципальных) нужд	5530220190	200		1 134,3
Другие общегосударственные вопросы	5530220190	200	0113	1 134,3
Иные бюджетные ассигнования	5530220190	800		1,6
Другие общегосударственные вопросы	5530220190	800	0113	1,6
Основное мероприятие «Обеспечение деятельности государственных архивных учреждений Иркутской области»	**5530300000**			**87 512,3**
Реализация направлений расходов основного мероприятия и (или) ведомственной целевой программы, подпрограммы государственной программы Иркутской области, а также непрограммным направлениям расходов государственных органов Иркутской области	**5530329999**			**87 512,3**
Расходы на выплаты персоналу в целях обеспечения выполнения функций государственными (муниципальными) органами, казенными учреждениями, органами управления государственными внебюджетными фондами	5530329999	100		55 275,2
Другие общегосударственные вопросы	5530329999	100	0113	55 275,2
Закупка товаров, работ и услуг для обеспечения государственных (муниципальных) нужд	5530329999	200		31 078,9
Другие общегосударственные вопросы	5530329999	200	0113	31 078,9
Иные бюджетные ассигнования	5530329999	800		1 158,2
Другие общегосударственные вопросы	5530329999	800	0113	1 158,2
Основное мероприятие «Реализация государственной политики в сфере охраны объектов культурного наследия»	**5530400000**			**24 580,3**
Расходы на выплаты по оплате труда работников государственных органов	**5530420110**			**16 029,8**
Расходы на выплаты персоналу в целях обеспечения выполнения функций государственными (муниципальными) органами, казенными учреждениями, органами управления государственными внебюджетными фондами	5530420110	100		16 029,8
Другие вопросы в области культуры, кинематографии	5530420110	100	0804	16 029,8
Расходы на обеспечение функций государственных органов, в том числе территориальных органов	**5530420190**			**1 135,7**
Расходы на выплаты персоналу в целях обеспечения выполнения функций государственными (муниципальными) органами, казенными учреждениями, органами управления государственными внебюджетными фондами	5530420190	100		268,6
Другие вопросы в области культуры, кинематографии	5530420190	100	0804	268,6
Закупка товаров, работ и услуг для обеспечения государственных (муниципальных) нужд	5530420190	200		860,4
Другие вопросы в области культуры, кинематографии	5530420190	200	0804	860,4
Иные бюджетные ассигнования	5530420190	800		6,7
Другие вопросы в области культуры, кинематографии	5530420190	800	0804	6,7
Осуществление переданных органам государственной власти субъектов Российской Федерации в соответствии с пунктом 1 статьи 9.1 Федерального закона от 25 июня 2002 года № 73-ФЗ «Об объектах культурного наследия (памятниках истории и культуры) народов Российской Федерации» полномочий Российской Федерации в отношении объектов культурного наследия за счет средств областного бюджета	**5530420220**			**412,1**
Расходы на выплаты персоналу в целях обеспечения выполнения функций государственными (муниципальными) органами, казенными учреждениями, органами управления государственными внебюджетными фондами	5530420220	100		412,1
Другие вопросы в области культуры, кинематографии	5530420220	100	0804	412,1
Осуществление переданных органам государственной власти субъектов Российской Федерации в соответствии с пунктом 1 статьи 9.1 Федерального закона от 25 июня 2002 года № 73-ФЗ «Об объектах культурного наследия (памятниках истории и культуры) народов Российской Федерации» полномочий Российской Федерации в отношении объектов культурного наследия	**5530459500**			**7 002,7**
Расходы на выплаты персоналу в целях обеспечения выполнения функций государственными (муниципальными) органами, казенными учреждениями, органами управления государственными внебюджетными фондами	5530459500	100		6 364,7
Другие вопросы в области культуры, кинематографии	5530459500	100	0804	6 364,7
Закупка товаров, работ и услуг для обеспечения государственных (муниципальных) нужд	5530459500	200		638,0
Другие вопросы в области культуры, кинематографии	5530459500	200	0804	638,0
Основное мероприятие «Реализация государственной политики на территории Усть-Ордынского Бурятского округа»	**5530500000**			**23 740,6**
Расходы на выплаты по оплате труда работников государственных органов	**5530520110**			**18 941,4**
Расходы на выплаты персоналу в целях обеспечения выполнения функций государственными (муниципальными) органами, казенными учреждениями, органами управления государственными внебюджетными фондами	5530520110	100		18 941,4
Другие общегосударственные вопросы	5530520110	100	0113	18 941,4
Расходы на обеспечение функций государственных органов, в том числе территориальных органов	**5530520190**			**353,2**
Расходы на выплаты персоналу в целях обеспечения выполнения функций государственными (муниципальными) органами, казенными учреждениями, органами управления государственными внебюджетными фондами	5530520190	100		55,0
Другие общегосударственные вопросы	5530520190	100	0113	55,0
Закупка товаров, работ и услуг для обеспечения государственных (муниципальных) нужд	5530520190	200		298,2
Другие общегосударственные вопросы	5530520190	200	0113	298,2
Создание условий для сохранения, развития и популяризации бурятского языка	**5530524000**			**2 113,1**
Закупка товаров, работ и услуг для обеспечения государственных (муниципальных) нужд	5530524000	200		2 113,1
Другие вопросы в области образования	5530524000	200	0709	2 113,1
Подготовка и издание окружных газет	**5530524010**			**1 909,4**
Предоставление субсидий бюджетным, автономным учреждениям и иным некоммерческим организациям	5530524010	600		1 909,4
Периодическая печать и издательства	5530524010	600	1202	1 909,4
Организация и проведение социально-значимых мероприятий в области сохранения национальной самобытности на территории УОБО	**5530524020**			**423,5**
Закупка товаров, работ и услуг для обеспечения государственных (муниципальных) нужд	5530524020	200		423,5
Другие вопросы в области образования	5530524020	200	0709	88,4
Культура	5530524020	200	0801	335,1
Основное мероприятие «Прочие мероприятия по реализации государственной политики в сфере культуры»	**5530800000**			**4 643,5**
Реализация направлений расходов основного мероприятия и (или) ведомственной целевой программы, подпрограммы государственной программы Иркутской области, а также непрограммным направлениям расходов государственных органов Иркутской области	**5530829999**			**4 643,5**
Закупка товаров, работ и услуг для обеспечения государственных (муниципальных) нужд	5530829999	200		214,5
Культура	5530829999	200	0801	214,5
Социальное обеспечение и иные выплаты населению	5530829999	300		4 429,0
Другие вопросы в области образования	5530829999	300	0709	1 854,0
Культура	5530829999	300	0801	2 575,0
Основное мероприятие «Денежное поощрение лучших муниципальных учреждений культуры, находящихся на территориях сельских поселений, и их работников за счет средств федерального бюджета»	**5530900000**			**1 400,0**
Иные межбюджетные трансферты на государственную поддержку муниципальных учреждений культуры	**5530951470**			**700,0**
Межбюджетные трансферты	5530951470	500		700,0
Культура	5530951470	500	0801	700,0
Иные межбюджетные трансферты на государственную поддержку лучших работников муниципальных учреждений культуры, находящихся на территориях сельских поселений	**5530951480**			**700,0**
Межбюджетные трансферты	5530951480	500		700,0
Культура	5530951480	500	0801	700,0
Государственная программа Иркутской области «Молодежная политика» на 2014 - 2018 годы	**5600000000**			**106 308,8**
Подпрограмма «Качественное развитие потенциала и воспитание молодежи» на 2014 - 2018 годы	**5610000000**			**18 092,3**
Ведомственная целевая программа «Выявление, поддержка и обеспечение самореализации талантливой и социально-активной молодежи» на 2014 - 2018 годы	**5610100000**			**1 250,5**
Направление талантливых детей и молодежи в детские центры	**5610129020**			**566,9**
Закупка товаров, работ и услуг для обеспечения государственных (муниципальных) нужд	5610129020	200		566,9
Молодежная политика и оздоровление детей	5610129020	200	0707	566,9
Реализация направлений расходов основного мероприятия и (или) ведомственной целевой программы, подпрограммы государственной программы Иркутской области, а также непрограммным направлениям расходов государственных органов Иркутской области	**5610129999**			**683,6**
Расходы на выплаты персоналу в целях обеспечения выполнения функций государственными (муниципальными) органами, казенными учреждениями, органами управления государственными внебюджетными фондами	5610129999	100		74,9
Молодежная политика и оздоровление детей	5610129999	100	0707	74,9
Закупка товаров, работ и услуг для обеспечения государственных (муниципальных) нужд	5610129999	200		608,7
Молодежная политика и оздоровление детей	5610129999	200	0707	608,7
Ведомственная целевая программа «Обеспечение занятости и профессиональное становление молодежи» на 2014 - 2018 годы	**5610200000**			**801,7**
Реализация направлений расходов основного мероприятия и (или) ведомственной целевой программы, подпрограммы государственной программы Иркутской области, а также непрограммным направлениям расходов государственных органов Иркутской области	**5610229999**			**801,7**
Закупка товаров, работ и услуг для обеспечения государственных (муниципальных) нужд	5610229999	200		801,7
Молодежная политика и оздоровление детей	5610229999	200	0707	801,7
Ведомственная целевая программа «Поддержка молодых семей, формирование позитивного отношения к институту семьи» на 2014 - 2018 годы	**5610400000**			**247,2**
Реализация направлений расходов основного мероприятия и (или) ведомственной целевой программы, подпрограммы государственной программы Иркутской области, а также непрограммным направлениям расходов государственных органов Иркутской области	**5610429999**			**247,2**
Закупка товаров, работ и услуг для обеспечения государственных (муниципальных) нужд	5610429999	200		247,2
Молодежная политика и оздоровление детей	5610429999	200	0707	247,2
Основное мероприятие «Оказание поддержки муниципальным образованиям Иркутской области в реализации программ по работе с детьми и молодежью»	**5610500000**			**400,0**
Субсидии бюджетам муниципальных образований Иркутской области на реализацию программ по работе с детьми и молодежью	**5610572140**			**400,0**
Межбюджетные трансферты	5610572140	500		400,0
Молодежная политика и оздоровление детей	5610572140	500	0707	400,0
Ведомственная целевая программа «Выявление, поддержка и обеспечение самореализации талантливой и социально-активной молодежи» на 2016 - 2018 годы	**5610700000**			**14 004,1**
Областной конкурс летних программ для детей и молодежи среди детских и молодежных общественных объединений Иркутской области	**5610729010**			**1 600,0**
Предоставление субсидий бюджетным, автономным учреждениям и иным некоммерческим организациям	5610729010	600		1 600,0
Молодежная политика и оздоровление детей	5610729010	600	0707	1 600,0

Направление талантливых детей и молодежи в детские центры	**5610729020**			**1 137,2**
Закупка товаров, работ и услуг для обеспечения государственных (муниципальных) нужд	5610729020	200		1 137,2
Молодежная политика и оздоровление детей	5610729020	200	0707	1 137,2
Реализация направлений расходов основного мероприятия и (или) ведомственной целевой программы, подпрограммы государственной программы Иркутской области, а также непрограммным направлениям расходов государственных органов Иркутской области	**5610729999**			**11 266,9**
Расходы на выплаты персоналу в целях обеспечения выполнения функций государственными (муниципальными) органами, казенными учреждениями, органами управления государственными внебюджетными фондами	5610729999	100		952,4
Молодежная политика и оздоровление детей	5610729999	100	0707	952,4
Закупка товаров, работ и услуг для обеспечения государственных (муниципальных) нужд	5610729999	200		10 314,5
Молодежная политика и оздоровление детей	5610729999	200	0707	10 314,5
Ведомственная целевая программа «Обеспечение занятости и профессиональное становление молодежи» на 2016 - 2018 годы	**5610800000**			**1 228,0**
Реализация направлений расходов основного мероприятия и (или) ведомственной целевой программы, подпрограммы государственной программы Иркутской области, а также непрограммным направлениям расходов государственных органов Иркутской области	**5610829999**			**1 228,0**
Закупка товаров, работ и услуг для обеспечения государственных (муниципальных) нужд	5610829999	200		1 228,0
Молодежная политика и оздоровление детей	5610829999	200	0707	1 228,0
Ведомственная целевая программа «Поддержка молодых семей, формирование позитивного отношения к институту семьи» на 2016 - 2018 годы	**5610900000**			**160,8**
Реализация направлений расходов основного мероприятия и (или) ведомственной целевой программы, подпрограммы государственной программы Иркутской области, а также непрограммным направлениям расходов государственных органов Иркутской области	**5610929999**			**160,8**
Закупка товаров, работ и услуг для обеспечения государственных (муниципальных) нужд	5610929999	200		160,8
Молодежная политика и оздоровление детей	5610929999	200	0707	160,8
Подпрограмма «Патриотическое воспитание молодежи» на 2014 - 2018 годы	**5620000000**			**7 349,5**
Ведомственная целевая программа «Патриотическое воспитание граждан в Иркутской области и допризывная подготовка молодежи» на 2014 - 2018 годы	**5620100000**			**1 250,0**
Реализация направлений расходов основного мероприятия и (или) ведомственной целевой программы, подпрограммы государственной программы Иркутской области, а также непрограммным направлениям расходов государственных органов Иркутской области	**5620129999**			**1 250,0**
Расходы на выплаты персоналу в целях обеспечения выполнения функций государственными (муниципальными) органами, казенными учреждениями, органами управления государственными внебюджетными фондами	5620129999	100		99,0
Молодежная политика и оздоровление детей	5620129999	100	0707	99,0
Закупка товаров, работ и услуг для обеспечения государственных (муниципальных) нужд	5620129999	200		1 151,0
Молодежная политика и оздоровление детей	5620129999	200	0707	1 151,0
Ведомственная целевая программа «Гражданско - патриотическое воспитание учащихся» на 2014 - 2018 годы	**5620200000**			**852,3**
Реализация направлений расходов основного мероприятия и (или) ведомственной целевой программы, подпрограммы государственной программы Иркутской области, а также непрограммным направлениям расходов государственных органов Иркутской области	**5620229999**			**852,3**
Закупка товаров, работ и услуг для обеспечения государственных (муниципальных) нужд	5620229999	200		421,7
Молодежная политика и оздоровление детей	5620229999	200	0707	421,7
Предоставление субсидий бюджетным, автономным учреждениям и иным некоммерческим организациям	5620229999	600		430,6
Молодежная политика и оздоровление детей	5620229999	600	0707	430,6
Ведомственная целевая программа «Патриотическое воспитание граждан в Иркутской области и допризывная подготовка молодежи» на 2016 - 2018 годы	**5620300000**			**5 247,2**
Проведение областного конкурса программ по организации и проведению лагерей патриотической направленности	**5620329030**			**760,0**
Предоставление субсидий бюджетным, автономным учреждениям и иным некоммерческим организациям	5620329030	600		760,0
Молодежная политика и оздоровление детей	5620329030	600	0707	760,0
Реализация направлений расходов основного мероприятия и (или) ведомственной целевой программы, подпрограммы государственной программы Иркутской области, а также непрограммным направлениям расходов государственных органов Иркутской области	**5620329999**			**4 487,2**
Расходы на выплаты персоналу в целях обеспечения выполнения функций государственными (муниципальными) органами, казенными учреждениями, органами управления государственными внебюджетными фондами	5620329999	100		390,0
Молодежная политика и оздоровление детей	5620329999	100	0707	390,0
Закупка товаров, работ и услуг для обеспечения государственных (муниципальных) нужд	5620329999	200		4 097,2
Молодежная политика и оздоровление детей	5620329999	200	0707	4 097,2
Подпрограмма «Государственная молодежная политика» на 2014 - 2018 годы	**5630000000**			**33 527,7**
Основное мероприятие «Государственная молодежная политика»	**5630100000**			**33 527,7**
Расходы на выплаты по оплате труда работников государственных органов	**5630120110**			**10 954,1**
Расходы на выплаты персоналу в целях обеспечения выполнения функций государственными (муниципальными) органами, казенными учреждениями, органами управления государственными внебюджетными фондами	5630120110	100		10 954,1
Молодежная политика и оздоровление детей	5630120110	100	0707	10 954,1
Расходы на обеспечение функций государственных органов, в том числе территориальных органов	**5630120190**			**549,5**
Расходы на выплаты персоналу в целях обеспечения выполнения функций государственными (муниципальными) органами, казенными учреждениями, органами управления государственными внебюджетными фондами	5630120190	100		191,6
Молодежная политика и оздоровление детей	5630120190	100	0707	191,6
Закупка товаров, работ и услуг для обеспечения государственных (муниципальных) нужд	5630120190	200		355,9
Молодежная политика и оздоровление детей	5630120190	200	0707	355,9
Иные бюджетные ассигнования	5630120190	800		2,0
Молодежная политика и оздоровление детей	5630120190	800	0707	2,0
Выделение субсидий детским и молодежным общественным объединениям, входящим в реестр детских и молодежных общественных объединений	**5630129040**			**2 660,0**
Предоставление субсидий бюджетным, автономным учреждениям и иным некоммерческим организациям	5630129040	600		2 660,0
Молодежная политика и оздоровление детей	5630129040	600	0707	2 660,0
Обеспечение деятельности учреждений в области молодежной политики	**5630129050**			**19 142,1**
Расходы на выплаты персоналу в целях обеспечения выполнения функций государственными (муниципальными) органами, казенными учреждениями, органами управления государственными внебюджетными фондами	5630129050	100		16 065,0
Молодежная политика и оздоровление детей	5630129050	100	0707	16 065,0
Закупка товаров, работ и услуг для обеспечения государственных (муниципальных) нужд	5630129050	200		2 277,1
Молодежная политика и оздоровление детей	5630129050	200	0707	2 277,1
Иные бюджетные ассигнования	5630129050	800		800,0
Молодежная политика и оздоровление детей	5630129050	800	0707	800,0
Реализация направлений расходов основного мероприятия и (или) ведомственной целевой программы, подпрограммы государственной программы Иркутской области, а также непрограммным направлениям расходов государственных органов Иркутской области	**5630129999**			**222,0**
Закупка товаров, работ и услуг для обеспечения государственных (муниципальных) нужд	5630129999	200		222,0
Молодежная политика и оздоровление детей	5630129999	200	0707	222,0
Подпрограмма «Комплексные меры профилактики злоупотребления наркотическими средствами, токсическими и психотропными веществами» на 2014 - 2018 годы	**5650000000**			**47 339,3**
Основное мероприятие «Содействие развитию системы раннего выявления незаконных потребителей наркотиков»	**5650200000**			**527,2**
Реализация направлений расходов основного мероприятия и (или) ведомственной целевой программы, подпрограммы государственной программы Иркутской области, а также непрограммным направлениям расходов государственных органов Иркутской области	**5650229999**			**527,2**
Предоставление субсидий бюджетным, автономным учреждениям и иным некоммерческим организациям	5650229999	600		527,2
Молодежная политика и оздоровление детей	5650229999	600	0707	527,2
Основное мероприятие «Формирование негативного отношения в обществе к немедицинскому потреблению наркотиков, в том числе путем проведения активной антинаркотической пропаганды, повышения уровня осведомленности населения о негативных последствиях немедицинского потребления наркотиков и об ответственности за участие в их незаконном обороте»	**5650300000**			**432,0**
Реализация направлений расходов основного мероприятия и (или) ведомственной целевой программы, подпрограммы государственной программы Иркутской области, а также непрограммным направлениям расходов государственных органов Иркутской области	**5650329999**			**432,0**
Закупка товаров, работ и услуг для обеспечения государственных (муниципальных) нужд	5650329999	200		432,0
Молодежная политика и оздоровление детей	5650329999	200	0707	432,0
Основное мероприятие «Организация и проведение комплекса мероприятий по профилактике социально-негативных явлений»	**5650400000**			**433,2**
Реализация направлений расходов основного мероприятия и (или) ведомственной целевой программы, подпрограммы государственной программы Иркутской области, а также непрограммным направлениям расходов государственных органов Иркутской области	**5650429999**			**433,2**
Предоставление субсидий бюджетным, автономным учреждениям и иным некоммерческим организациям	5650429999	600		433,2
Молодежная политика и оздоровление детей	5650429999	600	0707	433,2
Основное мероприятие «Организация и проведение комплекса мероприятий по профилактике социально-негативных явлений среди несовершеннолетних и молодежи на территории Иркутской области»	**5650500000**			**14 360,9**
Обеспечение деятельности подведомственных учреждений в области профилактики наркомании	**5650529060**			**7 762,7**
Расходы на выплаты персоналу в целях обеспечения выполнения функций государственными (муниципальными) органами, казенными учреждениями, органами управления государственными внебюджетными фондами	5650529060	100		6 846,9
Молодежная политика и оздоровление детей	5650529060	100	0707	6 846,9
Закупка товаров, работ и услуг для обеспечения государственных (муниципальных) нужд	5650529060	200		909,3
Молодежная политика и оздоровление детей	5650529060	200	0707	909,3
Иные бюджетные ассигнования	5650529060	800		6,5
Молодежная политика и оздоровление детей	5650529060	800	0707	6,5
Реализация направлений расходов основного мероприятия и (или) ведомственной целевой программы, подпрограммы государственной программы Иркутской области, а также непрограммным направлениям расходов государственных органов Иркутской области	**5650529999**			**6 598,2**
Закупка товаров, работ и услуг для обеспечения государственных (муниципальных) нужд	5650529999	200		6 598,2
Молодежная политика и оздоровление детей	5650529999	200	0707	6 598,2
Основное мероприятие «Формирование профессионального сообщества специалистов по профилактике незаконного потребления наркотических средств и психотропных веществ, наркомании и токсикомании для повышения эффективности антинаркотической профилактической деятельности в сфере физической культуры, спорта и молодежной политики»	**5650700000**			**90,0**
Реализация направлений расходов основного мероприятия и (или) ведомственной целевой программы, подпрограммы государственной программы Иркутской области, а также непрограммным направлениям расходов государственных органов Иркутской области	**5650729999**			**90,0**
Закупка товаров, работ и услуг для обеспечения государственных (муниципальных) нужд	5650729999	200		90,0
Молодежная политика и оздоровление детей	5650729999	200	0707	90,0
Основное мероприятие «Формирование профессионального сообщества специалистов по профилактике незаконного потребления наркотических средств и психотропных веществ, наркомании и токсикомании для повышения эффективности антинаркотической профилактической деятельности в сфере образования»	**5650800000**			**128,2**
Реализация направлений расходов основного мероприятия и (или) ведомственной целевой программы, подпрограммы государственной программы Иркутской области, а также непрограммным направлениям расходов государственных органов Иркутской области	**5650829999**			**128,2**
Предоставление субсидий бюджетным, автономным учреждениям и иным некоммерческим организациям	5650829999	600		128,2
Молодежная политика и оздоровление детей	5650829999	600	0707	128,2
Основное мероприятие «Формирование профессионального сообщества специалистов по профилактике незаконного потребления наркотических средств и психотропных веществ, наркомании и токсикомании для повышения эффективности антинаркотической профилактической деятельности в социальной сфере»	**5650900000**			**68,4**
Реализация направлений расходов основного мероприятия и (или) ведомственной целевой программы, подпрограммы государственной программы Иркутской области, а также непрограммным направлениям расходов государственных органов Иркутской области	**5650929999**			**68,4**

Предоставление субсидий бюджетным, автономным учреждениям и иным некоммерческим организациям	5650929999	600		68,4
Молодежная политика и оздоровление детей	5650929999	600	0707	68,4
Основное мероприятие «Создание целостной системы реабилитации наркозависимых: медицинской реабилитации, социально-медицинской реабилитации»	**5651000000**			**30 680,2**
Предоставление субсидий на конкурсной основе некоммерческим организациям на реабилитацию лиц, больных наркоманией	**5651029070**			**350,0**
Предоставление субсидий бюджетным, автономным учреждениям и иным некоммерческим организациям	5651029070	600		350,0
Молодежная политика и оздоровление детей	5651029070	600	0707	350,0
Обеспечение деятельности подведомственных учреждений в области социальной адаптации лиц страдающих наркотической, алкогольной зависимостями, а также зависимостями от психоактивных веществ и токсических веществ	**5651029080**			**30 250,2**
Расходы на выплаты персоналу в целях обеспечения выполнения функций государственными (муниципальными) органами, казенными учреждениями, органами управления государственными внебюджетными фондами	5651029080	100		25 144,3
Молодежная политика и оздоровление детей	5651029080	100	0707	25 144,3
Закупка товаров, работ и услуг для обеспечения государственных (муниципальных) нужд	5651029080	200		4 871,5
Молодежная политика и оздоровление детей	5651029080	200	0707	4 871,5
Иные бюджетные ассигнования	5651029080	800		234,4
Молодежная политика и оздоровление детей	5651029080	800	0707	234,4
Реализация направлений расходов основного мероприятия и (или) ведомственной целевой программы, подпрограммы государственной программы Иркутской области, а также непрограммным направлениям расходов государственных органов Иркутской области	**5651029999**			**80,0**
Закупка товаров, работ и услуг для обеспечения государственных (муниципальных) нужд	5651029999	200		80,0
Молодежная политика и оздоровление детей	5651029999	200	0707	80,0
Основное мероприятие «Уничтожение дикорастущей конопли в муниципальных образованиях Иркутской области»	**5651300000**			**547,2**
Реализация направлений расходов основного мероприятия и (или) ведомственной целевой программы, подпрограммы государственной программы Иркутской области, а также непрограммным направлениям расходов государственных органов Иркутской области	**5651329999**			**547,2**
Закупка товаров, работ и услуг для обеспечения государственных (муниципальных) нужд	5651329999	200		547,2
Другие вопросы в области национальной безопасности и правоохранительной деятельности	5651329999	200	0314	547,2
Основное мероприятие «Анализ состояния процессов и явлений в сфере оборота наркотиков и их прекурсоров, а также в области противодействия их незаконному обороту, профилактики немедицинского потребления наркотиков, лечения и медицинской реабилитации и социальной реабилитации больных наркоманией»	**5651400000**			**72,0**
Реализация направлений расходов основного мероприятия и (или) ведомственной целевой программы, подпрограммы государственной программы Иркутской области, а также непрограммным направлениям расходов государственных органов Иркутской области	**5651429999**			**72,0**
Закупка товаров, работ и услуг для обеспечения государственных (муниципальных) нужд	5651429999	200		72,0
Молодежная политика и оздоровление детей	5651429999	200	0707	72,0
Государственная программа Иркутской области «Труд и занятость» на 2014 - 2018 годы	**5700000000**			**1 369 281,0**
Подпрограмма «Улучшение условий и охраны труда в Иркутской области» на 2014 - 2018 годы	**5710000000**			**30 832,4**
Основное мероприятие «Обеспечение проведения специальной оценки условий труда работников и получения работниками объективной информации о состоянии условий труда на их рабочих местах»	**5710200000**			**206,8**
Реализация направлений расходов основного мероприятия и (или) ведомственной целевой программы, подпрограммы государственной программы Иркутской области, а также непрограммным направлениям расходов государственных органов Иркутской области	**5710229999**			**206,8**
Закупка товаров, работ и услуг для обеспечения государственных (муниципальных) нужд	5710229999	200		206,8
Другие общегосударственные вопросы	5710229999	200	0113	206,8
Основное мероприятие «Реализация превентивных мер, направленных на улучшение условий труда, снижение уровня производственного травматизма и профессиональной заболеваемости, включая совершенствование лечебно-профилактического обслуживания работающего населения и обеспечение современными высокотехнологичными средствами индивидуальной и коллективной защиты»	**5710300000**			**30 259,4**
Субвенции на осуществление отдельных областных государственных полномочий в сфере труда	**5710373090**			**30 259,4**
Межбюджетные трансферты	5710373090	500		30 259,4
Другие общегосударственные вопросы	5710373090	500	0113	30 259,4
Основное мероприятие «Координация непрерывной подготовки работников по охране труда на основе современных технологий обучения»	**5710400000**			**96,5**
Реализация направлений расходов основного мероприятия и (или) ведомственной целевой программы, подпрограммы государственной программы Иркутской области, а также непрограммным направлениям расходов государственных органов Иркутской области	**5710429999**			**96,5**
Расходы на выплаты персоналу в целях обеспечения выполнения функций государственными (муниципальными) органами, казенными учреждениями, органами управления государственными внебюджетными фондами	5710429999	100		32,0
Другие общегосударственные вопросы	5710429999	100	0113	32,0
Закупка товаров, работ и услуг для обеспечения государственных (муниципальных) нужд	5710429999	200		64,5
Другие общегосударственные вопросы	5710429999	200	0113	64,5
Основное мероприятие «Информационное обеспечение и пропаганда охраны труда»	**5710500000**			**269,7**
Реализация направлений расходов основного мероприятия и (или) ведомственной целевой программы, подпрограммы государственной программы Иркутской области, а также непрограммным направлениям расходов государственных органов Иркутской области	**5710529999**			**269,7**
Закупка товаров, работ и услуг для обеспечения государственных (муниципальных) нужд	5710529999	200		269,7
Другие общегосударственные вопросы	5710529999	200	0113	269,7
Подпрограмма «Содействие занятости населения и социальная поддержка безработных граждан» на 2014 - 2018 годы	**5720000000**			**1 240 650,5**
Ведомственная целевая программа «Содействие занятости населения Иркутской области» на 2014 - 2018 годы	**5720100000**			**1 227 298,6**
Реализация направлений расходов основного мероприятия и (или) ведомственной целевой программы, подпрограммы государственной программы Иркутской области, а также непрограммным направлениям расходов государственных органов Иркутской области	**5720129999**			**434 690,4**
Расходы на выплаты персоналу в целях обеспечения выполнения функций государственными (муниципальными) органами, казенными учреждениями, органами управления государственными внебюджетными фондами	5720129999	100		293 172,6
Общеэкономические вопросы	5720129999	100	0401	293 172,6
Закупка товаров, работ и услуг для обеспечения государственных (муниципальных) нужд	5720129999	200		80 808,8
Общеэкономические вопросы	5720129999	200	0401	80 808,8
Социальное обеспечение и иные выплаты населению	5720129999	300		36 548,5
Общеэкономические вопросы	5720129999	300	0401	36 548,5
Предоставление субсидий бюджетным, автономным учреждениям и иным некоммерческим организациям	5720129999	600		21 549,7
Общеэкономические вопросы	5720129999	600	0401	21 549,7
Иные бюджетные ассигнования	5720129999	800		2 610,8
Общеэкономические вопросы	5720129999	800	0401	2 610,8
Социальные выплаты безработным гражданам в соответствии с Законом Российской Федерации от 19 апреля 1991 года № 1032-I «О занятости населения в Российской Федерации»	**5720152900**			**792 608,2**
Закупка товаров, работ и услуг для обеспечения государственных (муниципальных) нужд	5720152900	200		3 888,8
Социальное обеспечение населения	5720152900	200	1003	3 888,8
Социальное обеспечение и иные выплаты населению	5720152900	300		730 337,9
Социальное обеспечение населения	5720152900	300	1003	730 337,9
Межбюджетные трансферты	5720152900	500		58 381,5
Социальное обеспечение населения	5720152900	500	1003	58 381,5
Ведомственная целевая программа «Содействие в трудоустройстве незанятых инвалидов, многодетных родителей, родителей, воспитывающих детей-инвалидов, на оборудованные (оснащенные) для них рабочие места в Иркутской области» на 2014 - 2018 годы	**5720200000**			**2 098,8**
Реализация направлений расходов основного мероприятия и (или) ведомственной целевой программы, подпрограммы государственной программы Иркутской области, а также непрограммным направлениям расходов государственных органов Иркутской области	**5720229999**			**2 098,8**
Закупка товаров, работ и услуг для обеспечения государственных (муниципальных) нужд	5720229999	200		25,6
Общеэкономические вопросы	5720229999	200	0401	25,6
Иные бюджетные ассигнования	5720229999	800		2 073,2
Общеэкономические вопросы	5720229999	800	0401	2 073,2
Ведомственная целевая программа «Организация стажировок выпускников организаций, осуществляющих образовательную деятельность, в целях приобретения ими опыта работы в Иркутской области» на 2014 - 2018 годы	**5720300000**			**11 253,1**
Реализация направлений расходов основного мероприятия и (или) ведомственной целевой программы, подпрограммы государственной программы Иркутской области, а также непрограммным направлениям расходов государственных органов Иркутской области	**5720329999**			**11 253,1**
Предоставление субсидий бюджетным, автономным учреждениям и иным некоммерческим организациям	5720329999	600		627,7
Общеэкономические вопросы	5720329999	600	0401	627,7
Иные бюджетные ассигнования	5720329999	800		10 625,4
Общеэкономические вопросы	5720329999	800	0401	10 625,4
Подпрограмма «Осуществление государственной политики в сфере труда и занятости населения» на 2014 - 2018 годы	**5730000000**			**90 539,9**
Основное мероприятие «Осуществление государственной политики в сфере труда и занятости населения»	**5730100000**			**90 539,9**
Расходы на выплаты по оплате труда работников государственных органов	**5730120110**			**84 121,4**
Расходы на выплаты персоналу в целях обеспечения выполнения функций государственными (муниципальными) органами, казенными учреждениями, органами управления государственными внебюджетными фондами	5730120110	100		84 121,4
Общеэкономические вопросы	5730120110	100	0401	84 121,4
Расходы на обеспечение функций государственных органов, в том числе территориальных органов	**5730120190**			**6 418,5**
Расходы на выплаты персоналу в целях обеспечения выполнения функций государственными (муниципальными) органами, казенными учреждениями, органами управления государственными внебюджетными фондами	5730120190	100		325,0
Общеэкономические вопросы	5730120190	100	0401	325,0
Закупка товаров, работ и услуг для обеспечения государственных (муниципальных) нужд	5730120190	200		6 018,5
Общеэкономические вопросы	5730120190	200	0401	6 018,5
Иные бюджетные ассигнования	5730120190	800		75,0
Общеэкономические вопросы	5730120190	800	0401	75,0
Подпрограмма «Оказание содействия добровольному переселению в Иркутскую область соотечественников, проживающих за рубежом» на 2016 - 2018 годы	**5740000000**			**7 258,2**
Основное мероприятие «Закрепление переселившихся участников Государственной программы в Иркутской области и обеспечение их социально-культурной адаптации и интеграции в российское общество»	**5740100000**			**6 412,5**
Реализация направлений расходов основного мероприятия и (или) ведомственной целевой программы, подпрограммы государственной программы Иркутской области, а также непрограммным направлениям расходов государственных органов Иркутской области	**5740129999**			**60,0**
Расходы на выплаты персоналу в целях обеспечения выполнения функций государственными (муниципальными) органами, казенными учреждениями, органами управления государственными внебюджетными фондами	5740129999	100		0,5
Миграционная политика	5740129999	100	0311	0,5
Закупка товаров, работ и услуг для обеспечения государственных (муниципальных) нужд	5740129999	200		59,5
Миграционная политика	5740129999	200	0311	59,5
Реализация мероприятий, предусмотренных региональной программой переселения, включенной в Государственную программу по оказанию содействия добровольному переселению в Российскую Федерацию соотечественников, проживающих за рубежом	**5740150860**			**5 805,9**
Социальное обеспечение и иные выплаты населению	5740150860	300		5 805,9
Миграционная политика	5740150860	300	0311	5 805,9
Софинансирование расходов на реализацию мероприятий, предусмотренных региональной программой переселения, включенной в Государственную программу по оказанию содействия добровольному переселению в Российскую Федерацию соотечественников, проживающих за рубежом	**57401R0860**			**546,6**
Социальное обеспечение и иные выплаты населению	57401R0860	300		546,6
Миграционная политика	57401R0860	300	0311	546,6
Основное мероприятие «Усиление дополнительных мер социальной поддержки участникам Государственной программы, а также членам их семей»	**5740300000**			**450,7**
Реализация направлений расходов основного мероприятия и (или) ведомственной целевой программы, подпрограммы государственной программы Иркутской области, а также непрограммным направлениям расходов государственных органов Иркутской области	**5740329999**			**69,9**

Закупка товаров, работ и услуг для обеспечения государственных (муниципальных) нужд	5740329999	200		0,9
Миграционная политика	5740329999	200	0311	0,9
Социальное обеспечение и иные выплаты населению	5740329999	300		69,0
Миграционная политика	5740329999	300	0311	69,0
Реализация мероприятий, предусмотренных региональной программой переселения, включенной в Государственную программу по оказанию содействия добровольному переселению в Российскую Федерацию соотечественников, проживающих за рубежом	**5740350860**			**380,8**
Закупка товаров, работ и услуг для обеспечения государственных (муниципальных) нужд	5740350860	200		2,3
Миграционная политика	5740350860	200	0311	2,3
Социальное обеспечение и иные выплаты населению	5740350860	300		378,5
Миграционная политика	5740350860	300	0311	378,5
Основное мероприятие «Создание условий участникам Государственной программы и членам их семей по подготовке специалистов в сфере здравоохранения»	**5740400000**			**200,0**
Реализация мероприятий, предусмотренных региональной программой переселения, включенной в Государственную программу по оказанию содействия добровольному переселению в Российскую Федерацию соотечественников, проживающих за рубежом	**5740450860**			**200,0**
Закупка товаров, работ и услуг для обеспечения государственных (муниципальных) нужд	5740450860	200		180,0
Миграционная политика	5740450860	200	0311	180,0
Социальное обеспечение и иные выплаты населению	5740450860	300		20,0
Миграционная политика	5740450860	300	0311	20,0
Основное мероприятие «Увеличение миграционного притока населения»	**5740500000**			**195,0**
Реализация направлений расходов основного мероприятия и (или) ведомственной целевой программы, подпрограммы государственной программы Иркутской области, а также непрограммным направлениям расходов государственных органов Иркутской области	**5740529999**			**195,0**
Расходы на выплаты персоналу в целях обеспечения выполнения функций государственными (муниципальными) органами, казенными учреждениями, органами управления государственными внебюджетными фондами	5740529999	100		82,5
Миграционная политика	5740529999	100	0311	82,5
Закупка товаров, работ и услуг для обеспечения государственных (муниципальных) нужд	5740529999	200		112,5
Миграционная политика	5740529999	200	0311	112,5
Государственная программа Иркутской области «Развитие жилищно-коммунального хозяйства Иркутской области» на 2014 - 2018 годы	**6100000000**			**5 574 749,4**
Подпрограмма «Обеспечение реализации государственной политики в сфере жилищной политики и энергетики Иркутской области» на 2014 - 2018 годы	**6110000000**			**3 732 852,0**
Основное мероприятие «Обеспечение реализации государственной политики, руководства и управления в сфере жилищной политики и энергетики Иркутской области»	**6110100000**			**3 655 682,3**
Расходы на выплаты по оплате труда работников государственных органов	**6110120110**			**74 442,9**
Расходы на выплаты персоналу в целях обеспечения выполнения функций государственными (муниципальными) органами, казенными учреждениями, органами управления государственными внебюджетными фондами	6110120110	100		74 442,9
Другие вопросы в области жилищно-коммунального хозяйства	6110120110	100	0505	74 442,9
Расходы на обеспечение функций государственных органов, в том числе территориальных органов	**6110120190**			**4 363,8**
Расходы на выплаты персоналу в целях обеспечения выполнения функций государственными (муниципальными) органами, казенными учреждениями, органами управления государственными внебюджетными фондами	6110120190	100		842,6
Другие вопросы в области жилищно-коммунального хозяйства	6110120190	100	0505	842,6
Закупка товаров, работ и услуг для обеспечения государственных (муниципальных) нужд	6110120190	200		3 207,1
Другие вопросы в области жилищно-коммунального хозяйства	6110120190	200	0505	3 207,1
Иные бюджетные ассигнования	6110120190	800		314,1
Другие вопросы в области жилищно-коммунального хозяйства	6110120190	800	0505	314,1
Осуществление мероприятий в области обеспечения формирования, пополнения, хранения и расходования аварийно - технического запаса Иркутской области	**6110125000**			**298 063,6**
Закупка товаров, работ и услуг для обеспечения государственных (муниципальных) нужд	6110125000	200		298 063,6
Коммунальное хозяйство	6110125000	200	0502	298 063,6
Предоставление субсидий за счет средств областного бюджета в целях возмещения недополученных доходов в связи с оказанием услуг в сфере электро-, газо-, тепло и водоснабжения, водоотведения и очистки сточных вод	**6110125010**			**2 291 932,9**
Иные бюджетные ассигнования	6110125010	800		2 291 932,9
Коммунальное хозяйство	6110125010	800	0502	2 291 932,9
Предоставление субсидий за счет средств областного бюджета в целях финансового обеспечения (возмещения) затрат, связанных с приобретением и доставкой топливно-энергетических ресурсов для оказания услуг в сфере электро-, тепло- и горячего водоснабжения	**6110125020**			**825 032,0**
Иные бюджетные ассигнования	6110125020	800		825 032,0
Коммунальное хозяйство	6110125020	800	0502	825 032,0
Осуществление мероприятий по созданию условий для повышения информированности населения по вопросам в сфере жилищно-коммунального хозяйства	**6110125030**			**1 267,3**
Закупка товаров, работ и услуг для обеспечения государственных (муниципальных) нужд	6110125030	200		1 267,3
Жилищное хозяйство	6110125030	200	0501	1 267,3
Реализация направлений расходов основного мероприятия и (или) ведомственной целевой программы, подпрограммы государственной программы Иркутской области, а также непрограммным направлениям расходов государственных органов Иркутской области	**6110129999**			**15 466,9**
Расходы на выплаты персоналу в целях обеспечения выполнения функций государственными (муниципальными) органами, казенными учреждениями, органами управления государственными внебюджетными фондами	6110129999	100		14 183,7
Другие вопросы в области жилищно-коммунального хозяйства	6110129999	100	0505	14 183,7
Закупка товаров, работ и услуг для обеспечения государственных (муниципальных) нужд	6110129999	200		1 278,9
Другие вопросы в области жилищно-коммунального хозяйства	6110129999	200	0505	1 278,9
Иные бюджетные ассигнования	6110129999	800		4,3
Другие вопросы в области жилищно-коммунального хозяйства	6110129999	800	0505	4,3
Субсидии на осуществление мероприятий в области приобретения и доставки топлива и горюче-смазочных материалов, необходимых для обеспечения деятельности муниципальных учреждений и органов местного самоуправления муниципальных образований Иркутской области	**6110172160**			**102 838,5**
Межбюджетные трансферты	6110172160	500		102 838,5
Прочие межбюджетные трансферты общего характера	6110172160	500	1403	102 838,5
Субсидии на приобретение, отпуск и хранение нефтепродуктов, необходимых для электроснабжения поселений, а также содержание и обслуживание дизельных электростанций, находящихся на балансе муниципальных учреждений	**6110172170**			**32 727,5**
Межбюджетные трансферты	6110172170	500		32 727,5
Прочие межбюджетные трансферты общего характера	6110172170	500	1403	32 727,5
Субсидии на приобретение дизельных электростанций, запасных частей и материалов для ремонта дизельных электростанций	**6110172180**			**2 189,9**
Межбюджетные трансферты	6110172180	500		2 189,9
Прочие межбюджетные трансферты общего характера	6110172180	500	1403	2 189,9
Субсидии на компенсацию транспортных услуг по доставке нефтепродуктов, дизельных электростанций, запасных частей, материалов и прочих грузов для ремонта дизельных электростанций автомобильным транспортом	**6110172190**			**7 357,0**
Межбюджетные трансферты	6110172190	500		7 357,0
Прочие межбюджетные трансферты общего характера	6110172190	500	1403	7 357,0
Основное мероприятие «Обеспечение осуществления государственного жилищного надзора на территории Иркутской области»	**6110200000**			**77 169,7**
Расходы на выплаты по оплате труда работников государственных органов	**6110220110**			**68 734,8**
Расходы на выплаты персоналу в целях обеспечения выполнения функций государственными (муниципальными) органами, казенными учреждениями, органами управления государственными внебюджетными фондами	6110220110	100		68 734,8
Другие вопросы в области жилищно-коммунального хозяйства	6110220110	100	0505	68 734,8
Расходы на обеспечение функций государственных органов, в том числе территориальных органов	**6110220190**			**8 434,9**
Расходы на выплаты персоналу в целях обеспечения выполнения функций государственными (муниципальными) органами, казенными учреждениями, органами управления государственными внебюджетными фондами	6110220190	100		770,0
Другие вопросы в области жилищно-коммунального хозяйства	6110220190	100	0505	770,0
Закупка товаров, работ и услуг для обеспечения государственных (муниципальных) нужд	6110220190	200		7 563,9
Другие вопросы в области жилищно-коммунального хозяйства	6110220190	200	0505	7 563,9
Иные бюджетные ассигнования	6110220190	800		101,0
Другие вопросы в области жилищно-коммунального хозяйства	6110220190	800	0505	101,0
Подпрограмма «Обеспечение проведения сбалансированной и стабильной политики в области государственного регулирования цен (тарифов)» на 2014 - 2018 годы	**6130000000**			**62 251,7**
Основное мероприятие «Государственное регулирование цен (тарифов) и контроля за соблюдением порядка ценообразования на территории Иркутской области»	**6130100000**			**62 251,7**
Расходы на выплаты по оплате труда работников государственных органов	**6130120110**			**45 401,4**
Расходы на выплаты персоналу в целях обеспечения выполнения функций государственными (муниципальными) органами, казенными учреждениями, органами управления государственными внебюджетными фондами	6130120110	100		45 401,4
Общеэкономические вопросы	6130120110	100	0401	45 401,4
Расходы на обеспечение функций государственных органов, в том числе территориальных органов	**6130120190**			**2 275,2**
Расходы на выплаты персоналу в целях обеспечения выполнения функций государственными (муниципальными) органами, казенными учреждениями, органами управления государственными внебюджетными фондами	6130120190	100		252,0
Общеэкономические вопросы	6130120190	100	0401	252,0
Закупка товаров, работ и услуг для обеспечения государственных (муниципальных) нужд	6130120190	200		2 001,6
Общеэкономические вопросы	6130120190	200	0401	2 001,6
Иные бюджетные ассигнования	6130120190	800		21,6
Общеэкономические вопросы	6130120190	800	0401	21,6
Субвенции на осуществление отдельных областных государственных полномочий в области регулирования тарифов на услуги организаций коммунального комплекса	**6130173100**			**989,9**
Межбюджетные трансферты	6130173100	500		989,9
Общеэкономические вопросы	6130173100	500	0401	989,9
Субвенции на осуществление отдельных областных государственных полномочий в сфере водоснабжения и водоотведения	**6130173110**			**13 585,2**
Межбюджетные трансферты	6130173110	500		13 585,2
Общеэкономические вопросы	6130173110	500	0401	13 585,2
Подпрограмма «Модернизация объектов коммунальной инфраструктуры Иркутской области» на 2014 - 2018 годы	**6140000000**			**838 710,7**
Основное мероприятие «Проведение модернизации, реконструкции, нового строительства объектов теплоснабжения, мероприятий по подготовке объектов коммунальной инфраструктуры к отопительному сезону на территории Иркутской области»	**6140100000**			**838 710,7**
Субсидии на мероприятия федеральной целевой программы «Охрана озера Байкал и социально-экономическое развитие Байкальской природной территории на 2012 - 2020 годы»	**6140150290**			**145 078,3**
Межбюджетные трансферты	6140150290	500		145 078,3
Коммунальное хозяйство	6140150290	500	0502	145 078,3
Субсидии местным бюджетам на реализацию первоочередных мероприятий по модернизации объектов теплоснабжения и подготовке к отопительному сезону объектов коммунальной инфраструктуры, находящихся в муниципальной собственности	**6140172200**			**661 900,1**
Межбюджетные трансферты	6140172200	500		661 900,1
Коммунальное хозяйство	6140172200	500	0502	617 719,5
Дошкольное образование	6140172200	500	0701	1 988,7
Общее образование	6140172200	500	0702	42 191,9
Субсидии местным бюджетам на софинансирование капитальных вложений в объекты муниципальной собственности на модернизацию объектов теплоснабжения в рамках реализации мероприятий федеральной целевой программы «Охрана озера Байкал и социально-экономическое развитие Байкальской природной территории на 2012-2020 годы»	**61401R0294**			**31 732,3**
Межбюджетные трансферты	61401R0294	500		31 732,3
Коммунальное хозяйство	61401R0294	500	0502	31 732,3
Подпрограмма «Газификация Иркутской области» на 2014 - 2018 годы	**6150000000**			**18 367,3**
Основное мероприятие «Модернизация объектов газоснабжения»	**6150200000**			**15 954,3**
Субсидии на развитие рынка газомоторного топлива: приобретение автобусов и техники жилищно-коммунального хозяйства, работающих на газомоторном топливе	**6150272210**			**15 954,3**
Межбюджетные трансферты	6150272210	500		15 954,3
Другие вопросы в области национальной экономики	6150272210	500	0412	15 954,3
Основное мероприятие «Частичное возмещение расходов населения на оплату газификации жилых домов (квартир)»	**6150300000**			**413,0**

Реализация направлений расходов основного мероприятия и (или) ведомственной целевой программы, подпрограммы государственной программы Иркутской области, а также непрограммным направлениям расходов государственных органов Иркутской области	**6150329999**			**413,0**
Закупка товаров, работ и услуг для обеспечения государственных (муниципальных) нужд	6150329999	200		3,0
Другие вопросы в области социальной политики	6150329999	200	1006	3,0
Социальное обеспечение и иные выплаты населению	6150329999	300		410,0
Другие вопросы в области социальной политики	6150329999	300	1006	410,0
Основное мероприятие «Поддержка муниципальных образований Иркутской области по стимулированию подключения домовладений к газораспределительным сетям»	**6150400000**			**2 000,0**
Субсидии местным бюджетам на предоставление субсидий организациям на частичное возмещение расходов по газификации домовладений, к которым обеспечена подача природного сетевого газа, всех категорий граждан, проживающих на территории Иркутской области, за исключением льготных категорий граждан	**6150472230**			**2 000,0**
Межбюджетные трансферты	6150472230	500		2 000,0
Коммунальное хозяйство	6150472230	500	0502	2 000,0
Подпрограмма «Чистая вода» на 2014 - 2018 годы	**6160000000**			**823 206,9**
Основное мероприятие «Развитие и модернизация объектов водоснабжения, водоотведения и очистки сточных вод»	**6160200000**			**815 370,1**
Субсидии на мероприятия федеральной целевой программы «Охрана озера Байкал и социально-экономическое развитие Байкальской природной территории на 2012 - 2020 годы»	**6160250290**			**702 917,3**
Межбюджетные трансферты	6160250290	500		702 917,3
Коммунальное хозяйство	6160250290	500	0502	702 917,3
Субсидии местным бюджетам на реализацию мероприятий по строительству, реконструкции и модернизации объектов водоснабжения, водоотведения и очистки сточных вод, в том числе разработке проектно-сметной документации	**6160272430**			**81 404,8**
Межбюджетные трансферты	6160272430	500		81 404,8
Коммунальное хозяйство	6160272430	500	0502	81 404,8
Субсидии местным бюджетам на строительство, реконструкцию и модернизацию объектов водоснабжения, водоотведения и очистки сточных вод, в том числе разработку проектно-сметной документации в рамках реализации мероприятий федеральной целевой программы «Охрана озера Байкал и социально-экономическое развитие Байкальской природной территории на 2012 - 2020 годы»	**61602R0293**			**31 048,0**
Межбюджетные трансферты	61602R0293	500		31 048,0
Коммунальное хозяйство	61602R0293	500	0502	31 048,0
Основное мероприятие «Организация нецентрализованного холодного водоснабжения»	**6160300000**			**7 836,8**
Субсидии местным бюджетам на реализацию мероприятий по приобретению специализированной техники для водоснабжения населения	**6160372500**			**7 836,8**
Межбюджетные трансферты	6160372500	500		7 836,8
Коммунальное хозяйство	6160372500	500	0502	7 836,8
Подпрограмма «Энергосбережение и повышение энергетической эффективности на территории Иркутской области» на 2014 - 2018 годы	**6170000000**			**17 110,8**
Основное мероприятие «Частичное возмещение расходов по приобретению и установке индивидуальных и общих (для коммунальной квартиры) приборов учета использования воды и электрической энергии»	**6170200000**			**5 997,5**
Реализация направлений расходов основного мероприятия и (или) ведомственной целевой программы, подпрограммы государственной программы Иркутской области, а также непрограммным направлениям расходов государственных органов Иркутской области	**6170229999**			**5 997,5**
Закупка товаров, работ и услуг для обеспечения государственных (муниципальных) нужд	6170229999	200		62,5
Другие вопросы в области социальной политики	6170229999	200	1006	62,5
Социальное обеспечение и иные выплаты населению	6170229999	300		5 935,0
Другие вопросы в области социальной политики	6170229999	300	1006	5 935,0
Основное мероприятие «Создание системы мониторинга и информационного и методического обеспечения мероприятий по энергосбережению и повышению энергетической эффективности на территории Иркутской области»	**6170600000**			**2 331,4**
Реализация направлений расходов основного мероприятия и (или) ведомственной целевой программы, подпрограммы государственной программы Иркутской области, а также непрограммным направлениям расходов государственных органов Иркутской области	**6170629999**			**2 331,4**
Закупка товаров, работ и услуг для обеспечения государственных (муниципальных) нужд	6170629999	200		2 331,4
Другие вопросы в области жилищно-коммунального хозяйства	6170629999	200	0505	2 331,4
Основное мероприятие «Создание условий для повышения энергоэффективности инженерной инфраструктуры государственной и муниципальной собственности Иркутской области»	**6171300000**			**6 053,0**
Субсидии местным бюджетам на создание условий для повышения энергоэффективности инженерной инфраструктуры государственной собственности и муниципальной собственности Иркутской области	**6171372520**			**6 053,0**
Межбюджетные трансферты	6171372520	500		6 053,0
Коммунальное хозяйство	6171372520	500	0502	6 053,0
Основное мероприятие «Информационное обеспечение мероприятий по энергосбережению и повышению энергетической эффективности на территории Иркутской области»	**6171400000**			**2 728,9**
Реализация направлений расходов основного мероприятия и (или) ведомственной целевой программы, подпрограммы государственной программы Иркутской области, а также непрограммным направлениям расходов государственных органов Иркутской области	**6171429999**			**2 728,9**
Закупка товаров, работ и услуг для обеспечения государственных (муниципальных) нужд	6171429999	200		2 728,9
Другие вопросы в области жилищно-коммунального хозяйства	6171429999	200	0505	2 728,9
Подпрограмма «Капитальный ремонт многоквартирных домов» на 2014 - 2018 годы	**6180000000**			**82 250,0**
Основное мероприятие «Имущественный взнос на создание и обеспечение финансово-хозяйственной деятельности регионального оператора «Фонд капитального ремонта многоквартирных домов Иркутской области»	**6180100000**			**77 250,0**
Реализация направлений расходов основного мероприятия и (или) ведомственной целевой программы, подпрограммы государственной программы Иркутской области, а также непрограммным направлениям расходов государственных органов Иркутской области	**6180129999**			**77 250,0**
Предоставление субсидий бюджетным, автономным учреждениям и иным некоммерческим организациям	6180129999	600		77 250,0
Жилищное хозяйство	6180129999	600	0501	77 250,0
Основное мероприятие «Обеспечение мероприятий по капитальному ремонту многоквартирных домов»	**6180200000**			**5 000,0**
Обеспечение мероприятий по капитальному ремонту многоквартирных домов за счет средств областного бюджета	**6180209601**			**5 000,0**
Предоставление субсидий бюджетным, автономным учреждениям и иным некоммерческим организациям	6180209601	600		5 000,0
Жилищное хозяйство	6180209601	600	0501	5 000,0
Государственная программа Иркутской области «Развитие транспортного комплекса Иркутской области» на 2014 - 2018 годы	**6200000000**			**1 012 958,4**
Подпрограмма «Обеспечение реализации государственной политики в сфере управления транспортным комплексом Иркутской области» на 2014 - 2018 годы	**6210000000**			**875 745,9**
Основное мероприятие «Обеспечение реализации государственной политики в сфере управления транспортным комплексом Иркутской области»	**6210100000**			**875 745,9**
Субсидии в целях возмещения недополученных доходов, связанных с оказанием услуг по пассажирским перевозкам водным, пригородным железнодорожным транспортом, а также воздушным транспортом местными авиалиниями	**6210126000**			**870 122,8**
Иные бюджетные ассигнования	6210126000	800		870 122,8
Транспорт	6210126000	800	0408	870 122,8
Осуществление деятельности областного государственного казенного учреждения «Центр транспорта Иркутской области»	**6210126010**			**5 623,1**
Расходы на выплаты персоналу в целях обеспечения выполнения функций государственными (муниципальными) органами, казенными учреждениями, органами управления государственными внебюджетными фондами	6210126010	100		4 381,0
Транспорт	6210126010	100	0408	4 381,0
Закупка товаров, работ и услуг для обеспечения государственных (муниципальных) нужд	6210126010	200		490,1
Транспорт	6210126010	200	0408	490,1
Иные бюджетные ассигнования	6210126010	800		752,0
Транспорт	6210126010	800	0408	752,0
Подпрограмма «Развитие транспортного комплекса Иркутской области» на 2014 - 2018 годы	**6220000000**			**54 659,3**
Основное мероприятие «Создание условий для бесперебойного гарантированного транспортного сообщения населенных пунктов с районными центрами Иркутской области»	**6220300000**			**54 659,3**
Субсидии на компенсацию расходов по перевозке пассажиров, грузов, необходимых для жизнеобеспечения населения, авиационным транспортом	**6220372280**			**54 659,3**
Межбюджетные трансферты	6220372280	500		54 659,3
Транспорт	6220372280	500	0408	54 659,3
Подпрограмма «Повышение безопасности дорожного движения в Иркутской области» на 2014 - 2018 годы	**6230000000**			**82 553,2**
Основное мероприятие «Развитие и обеспечение деятельности комплекса автоматической фиксации нарушений ПДД»	**6230100000**			**39 579,9**
Реализация направлений расходов основного мероприятия и (или) ведомственной целевой программы, подпрограммы государственной программы Иркутской области, а также непрограммным направлениям расходов государственных органов Иркутской области	**6230129999**			**39 579,9**
Закупка товаров, работ и услуг для обеспечения государственных (муниципальных) нужд	6230129999	200		39 579,9
Другие вопросы в области национальной безопасности и правоохранительной деятельности	6230129999	200	0314	39 579,9
Основное мероприятие «Обеспечение безопасного участия детей в дорожном движении»	**6230300000**			**1 425,0**
Реализация направлений расходов основного мероприятия и (или) ведомственной целевой программы, подпрограммы государственной программы Иркутской области, а также непрограммным направлениям расходов государственных органов Иркутской области	**6230329999**			**1 425,0**
Предоставление субсидий бюджетным, автономным учреждениям и иным некоммерческим организациям	6230329999	600		1 425,0
Другие вопросы в области образования	6230329999	600	0709	1 425,0
Основное мероприятие «Сокращение мест концентрации дорожно-транспортных происшествий»	**6230400000**			**41 548,3**
Реализация направлений расходов основного мероприятия и (или) ведомственной целевой программы, подпрограммы государственной программы Иркутской области, а также непрограммным направлениям расходов государственных органов Иркутской области	**6230429999**			**41 548,3**
Закупка товаров, работ и услуг для обеспечения государственных (муниципальных) нужд	6230429999	200		41 548,3
Дорожное хозяйство (дорожные фонды)	6230429999	200	0409	41 548,3
Государственная программа Иркутской области «Развитие дорожного хозяйства» на 2014 - 2020 годы	**6300000000**			**10 377 309,9**
Подпрограмма «Дорожное хозяйство» на 2014 - 2020 годы	**6310000000**			**10 066 937,8**
Основное мероприятие «Содержание и ремонт автомобильных дорог общего пользования, находящихся в государственной собственности Иркутской области»	**6310100000**			**2 959 618,9**
Реализация направлений расходов основного мероприятия и (или) ведомственной целевой программы, подпрограммы государственной программы Иркутской области, а также непрограммным направлениям расходов государственных органов Иркутской области	**6310129999**			**2 959 618,9**
Закупка товаров, работ и услуг для обеспечения государственных (муниципальных) нужд	6310129999	200		2 959 618,9
Дорожное хозяйство (дорожные фонды)	6310129999	200	0409	2 959 618,9
Основное мероприятие «Строительство, реконструкция, капитальный ремонт автомобильных дорог общего пользования, находящихся в государственной собственности Иркутской области»	**6310200000**			**6 568 099,3**
Реализация направлений расходов основного мероприятия и (или) ведомственной целевой программы, подпрограммы государственной программы Иркутской области, а также непрограммным направлениям расходов государственных органов Иркутской области	**6310229999**			**2 594 389,3**
Закупка товаров, работ и услуг для обеспечения государственных (муниципальных) нужд	6310229999	200		719 074,6
Дорожное хозяйство (дорожные фонды)	6310229999	200	0409	719 074,6
Капитальные вложения в объекты государственной (муниципальной) собственности	6310229999	400		1 875 314,7
Дорожное хозяйство (дорожные фонды)	6310229999	400	0409	1 875 314,7
Финансовое обеспечение мероприятий по экономическому и социальному развитию Дальнего Востока и Байкальского региона на период до 2018 года	**6310252140**			**1 960 655,4**
Капитальные вложения в объекты государственной (муниципальной) собственности	6310252140	400		1 960 655,4
Дорожное хозяйство (дорожные фонды)	6310252140	400	0409	1 960 655,4
Реализация мероприятий региональных программ в сфере дорожного хозяйства, включая проекты, реализуемые с применением механизмов государственно-частного партнерства, и строительство, реконструкцию и ремонт уникальных искусственных дорожных сооружений по решениям Правительства Российской Федерации	**6310254200**			**609 054,5**
Капитальные вложения в объекты государственной (муниципальной) собственности	6310254200	400		609 054,5
Дорожное хозяйство (дорожные фонды)	6310254200	400	0409	609 054,5
Софинансирование расходов на финансовое обеспечение мероприятий по экономическому и социальному развитию Дальнего Востока и Байкальского региона на период до 2018 года	**63102R2140**			**1 404 000,1**

Капитальные вложения в объекты государственной (муниципальной) собственности	63102R2140	400		1 404 000,1
Дорожное хозяйство (дорожные фонды)	63102R2140	400	0409	1 404 000,1
Основное мероприятие «Совершенствование системы управления дорожным хозяйством Иркутской области»	**6310300000**			**79 313,1**
Реализация направлений расходов основного мероприятия и (или) ведомственной целевой программы, подпрограммы государственной программы Иркутской области, а также непрограммным направлениям расходов государственных органов Иркутской области	**6310329999**			**79 313,1**
Закупка товаров, работ и услуг для обеспечения государственных (муниципальных) нужд	6310329999	200		79 313,1
Дорожное хозяйство (дорожные фонды)	6310329999	200	0409	79 313,1
Основное мероприятие «Строительство, реконструкция, капитальный ремонт, содержание автомобильных дорог общего пользования местного значения, предусматривающие софинансирование из федерального и (или) областного бюджетов»	**6310400000**			**459 906,5**
Субсидии на софинансирование расходных обязательств муниципальных образований по строительству, реконструкции, капитальному ремонту автомобильных дорог общего пользования местного значения	**6310472450**			**459 906,5**
Межбюджетные трансферты	6310472450	500		459 906,5
Дорожное хозяйство (дорожные фонды)	6310472450	500	0409	459 906,5
Подпрограмма «Развитие административного центра Иркутской области» на 2015 - 2018 годы	**6320000000**			**310 372,1**
Основное мероприятие «Строительство, реконструкция, капитальный ремонт, ремонт автомобильных дорог общего пользования местного значения административного центра Иркутской области»	**6320100000**			**310 372,1**
Субсидии на софинансирование расходных обязательств муниципальных образований на строительство, реконструкцию, капитальный ремонт, ремонт автомобильных дорог общего пользования местного значения административного центра Иркутской области	**6320172460**			**310 372,1**
Межбюджетные трансферты	6320172460	500		310 372,1
Дорожное хозяйство (дорожные фонды)	6320172460	500	0409	310 372,1
Государственная программа Иркутской области «Доступное жилье» на 2014 - 2020 годы	**6400000000**			**3 127 565,9**
Подпрограмма «Стимулирование жилищного строительства в Иркутской области» на 2014 - 2020 годы	**6430000000**			**12 519,6**
Основное мероприятие «Создание условий для развития массового строительства жилья экономического класса в Иркутской области»	**6430300000**			**2 501,6**
Субсидии местным бюджетам на проектирование или строительство автомобильных дорог общего пользования местного значения до земельных участков, расположенных в границах одного микрорайона, предоставленных лицам, заключившим договор об освоении территории в целях строительства жилья экономического класса и (или) договор о комплексном освоении территории в целях строительства жилья экономического класса, а также предоставленных бесплатно гражданам	**6430372650**			**2 501,6**
Межбюджетные трансферты	6430372650	500		2 501,6
Дорожное хозяйство (дорожные фонды)	6430372650	500	0409	2 501,6
Основное мероприятие «Обеспечение жилыми помещениями отдельных категорий граждан»	**6430800000**			**10 018,0**
Обеспечение жильем граждан, уволенных с военной службы (службы), и приравненных к ним лиц	**6430854850**			**10 018,0**
Социальное обеспечение и иные выплаты населению	6430854850	300		10 018,0
Социальное обеспечение населения	6430854850	300	1003	10 018,0
Подпрограмма «Переселение граждан из ветхого и аварийного жилищного фонда Иркутской области» на 2014 - 2020 годы	**6440000000**			**550 045,8**
Основное мероприятие «Обеспечение жильем граждан, проживающих в домах, признанных непригодными для постоянного проживания»	**6440100000**			**550 045,8**
Субсидии местным бюджетам на обеспечение жильем граждан, проживающих в домах, признанных непригодными для постоянного проживания	**6440172480**			**550 045,8**
Межбюджетные трансферты	6440172480	500		550 045,8
Жилищное хозяйство	6440172480	500	0501	550 045,8
Подпрограмма «Переселение граждан, проживающих на территории Иркутской области, из аварийного жилищного фонда, признанного непригодным для проживания» на 2014 - 2017 годы	**6450000000**			**1 452 426,5**
Основное мероприятие «Обеспечение переселения граждан, проживающих на территории Иркутской области, из аварийных многоквартирных домов, признанных непригодными для проживания»	**6450100000**			**1 452 426,5**
Субсидии местным бюджетам на обеспечение мероприятий по переселению граждан из аварийного жилищного фонда, в том числе переселению граждан из аварийного жилищного фонда с учетом необходимости развития малоэтажного жилищного строительства	**6450109602**			**1 452 426,5**
Межбюджетные трансферты	6450109602	500		1 452 426,5
Жилищное хозяйство	6450109602	500	0501	1 452 426,5
Подпрограмма «Переселение граждан из жилых помещений, расположенных в зоне БАМ, признанных непригодными для проживания, и (или) жилых помещений с высоким уровнем износа (более 70 %) на территории Иркутской области» на 2014 - 2020 годы	**6460000000**			**220 485,8**
Основное мероприятие «Обеспечение жильем граждан, проживающих в жилых помещениях, признанных непригодными для проживания, расположенных в зоне БАМа»	**6460100000**			**220 485,8**
Субсидии на мероприятия по переселению граждан из ветхого и аварийного жилья в зоне Байкало-Амурской магистрали	**6460150230**			**129 624,3**
Межбюджетные трансферты	6460150230	500		129 624,3
Жилищное хозяйство	6460150230	500	0501	129 624,3
Субсидии местным бюджетам на обеспечение жильем граждан, проживающих в жилых помещениях, признанных непригодными для проживания, расположенных в зоне БАМа	**64601R0231**			**74 824,4**
Межбюджетные трансферты	64601R0231	500		74 824,4
Жилищное хозяйство	64601R0231	500	0501	74 824,4
Субсидии местным бюджетам на предоставление социальных выплат на переселение гражданам, проживающим в жилых помещениях, признанных непригодными для проживания, расположенных в зоне БАМа	**64601R0232**			**16 037,1**
Межбюджетные трансферты	64601R0232	500		16 037,1
Жилищное хозяйство	64601R0232	500	0501	16 037,1
Подпрограмма «Молодым семьям - доступное жилье» на 2014 - 2020 годы	**6470000000**			**108 298,5**
Основное мероприятие «Улучшение жилищных условий молодых семей»	**6470100000**			**108 298,5**
Реализация направлений расходов основного мероприятия и (или) ведомственной целевой программы, подпрограммы государственной программы Иркутской области, а также непрограммным направлениям расходов государственных органов Иркутской области	**6470129999**			**26,0**
Закупка товаров, работ и услуг для обеспечения государственных (муниципальных) нужд	6470129999	200		26,0
Социальное обеспечение населения	6470129999	200	1003	26,0
Субсидии на мероприятия подпрограммы «Обеспечение жильем молодых семей» федеральной целевой программы «Жилище» на 2015 - 2020 годы	**6470150200**			**58 083,5**
Межбюджетные трансферты	6470150200	500		58 083,5
Социальное обеспечение населения	6470150200	500	1003	58 083,5
Субсидии местным бюджетам на мероприятия по улучшению жилищных условий молодых семей	**6470172660**			**11 008,3**
Межбюджетные трансферты	6470172660	500		11 008,3
Социальное обеспечение населения	6470172660	500	1003	11 008,3
Субсидии местным бюджетам на мероприятия по обеспечению жильем молодых семей в рамках реализации подпрограммы «Обеспечение жильем молодых семей» федеральной целевой программы «Жилище» на 2015 - 2020 годы	**64701R0201**			**39 180,7**
Межбюджетные трансферты	64701R0201	500		39 180,7
Социальное обеспечение населения	64701R0201	500	1003	39 180,7
Подпрограмма «Подготовка зоны затопления части территории Иркутской области в связи со строительством Богучанской ГЭС» на 2014-2016 годы	**6490000000**			**5 173,6**
Основное мероприятие «Подготовка зоны затопления части территории Иркутской области в связи со строительством Богучанской ГЭС»	**6490100000**			**2 502,9**
Реализация направлений расходов основного мероприятия и (или) ведомственной целевой программы, подпрограммы государственной программы Иркутской области, а также непрограммным направлениям расходов государственных органов Иркутской области	**6490129999**			**2 502,9**
Закупка товаров, работ и услуг для обеспечения государственных (муниципальных) нужд	6490129999	200		212,4
Другие вопросы в области национальной экономики	6490129999	200	0412	212,4
Капитальные вложения в объекты государственной (муниципальной) собственности	6490129999	400		2 290,5
Водное хозяйство	6490129999	400	0406	2 290,5
Основное мероприятие «Предоставление социальных выплат гражданам в связи с переселением из зоны затопления Богучанской ГЭС»	**6490200000**			**2 670,7**
Реализация направлений расходов основного мероприятия и (или) ведомственной целевой программы, подпрограммы государственной программы Иркутской области, а также непрограммным направлениям расходов государственных органов Иркутской области	**6490229999**			**2 670,7**
Социальное обеспечение и иные выплаты населению	6490229999	300		2 670,7
Другие вопросы в области социальной политики	6490229999	300	1006	2 670,7
Подпрограмма «Повышение устойчивости жилых домов, основных объектов и систем жизнеобеспечения в сейсмических районах Иркутской области» на 2014 - 2018 годы	**64Б0000000**			**1 306,7**
Основное мероприятие «Выполнение научно-исследовательских и опытно-конструкторских работ в области развития жилищного строительства»	**64Б0200000**			**1 306,7**
Реализация направлений расходов основного мероприятия и (или) ведомственной целевой программы, подпрограммы государственной программы Иркутской области, а также непрограммным направлениям расходов государственных органов Иркутской области	**64Б0229999**			**1 306,7**
Закупка товаров, работ и услуг для обеспечения государственных (муниципальных) нужд	64Б0229999	200		1 306,7
Другие вопросы в области национальной экономики	64Б0229999	200	0412	1 306,7
Подпрограмма «Обеспечение жилыми помещениями детей-сирот, детей, оставшихся без попечения родителей, лиц из числа детей-сирот и детей, оставшихся без попечения родителей» на 2014 - 2018 годы	**64Г0000000**			**777 309,4**
Основное мероприятие «Формирование специализированного жилищного фонда Иркутской области в рамках полномочий министерства имущественных отношений Иркутской области»	**64Г0100000**			**688 161,1**
Предоставление жилых помещений детям-сиротам и детям, оставшимся без попечения родителей, лицам из их числа по договорам найма специализированных жилых помещений	**64Г0150820**			**386 509,1**
Капитальные вложения в объекты государственной (муниципальной) собственности	64Г0150820	400		386 509,1
Жилищное хозяйство	64Г0150820	400	0501	386 509,1
Софинансирование расходов на предоставление жилых помещений детям-сиротам и детям, оставшимся без попечения родителей, лицам из их числа по договорам найма специализированных жилых помещений	**64Г01R0820**			**301 652,0**
Капитальные вложения в объекты государственной (муниципальной) собственности	64Г01R0820	400		301 652,0
Жилищное хозяйство	64Г01R0820	400	0501	301 652,0
Основное мероприятие «Учет детей-сирот и детей, оставшихся без попечения родителей, лиц из числа детей-сирот и детей, оставшихся без попечения родителей, которые подлежат обеспечению жилыми помещениями»	**64Г0200000**			**89 148,3**
Иные межбюджетные трансферты на исполнение судебных актов по обеспечению жилыми помещениями детей-сирот и детей, оставшихся без попечения родителей, лиц из числа детей-сирот и детей, оставшихся без попечения родителей, вынесенных в соответствии с Законом Иркутской области от 22 июня 2010 года № 50-ОЗ «О дополнительных гарантиях прав детей-сирот и детей, оставшихся без попечения родителей, на жилое помещение в Иркутской области» и Законом Иркутской области от 29 июня 2010 года № 52-ОЗ «О наделении органов местного самоуправления областными государственными полномочиями по обеспечению детей-сирот и детей, оставшихся без попечения родителей, лиц из числа детей-сирот и детей, оставшихся без попечения родителей, жилыми помещениями по договорам социального найма в Иркутской области»	**64Г0274020**			**89 148,3**
Межбюджетные трансферты	64Г0274020	500		89 148,3
Прочие межбюджетные трансферты общего характера	64Г0274020	500	1403	89 148,3
Государственная программа Иркутской области «Охрана окружающей среды» на 2014 - 2018 годы	**6500000000**			**1 848 171,1**
Подпрограмма «Сохранение биоразнообразия и развитие особо охраняемых природных территорий Иркутской области» на 2014-2018 годы	**6510000000**			**25,2**
Основное мероприятие «Сохранение, развитие особо охраняемых природных территорий регионального значения Иркутской области и обеспечение рационального использования объектов животного мира, отнесенных к объектам охоты»	**6510100000**			**25,2**
Реализация направлений расходов основного мероприятия и (или) ведомственной целевой программы, подпрограммы государственной программы Иркутской области, а также непрограммным направлениям расходов государственных органов Иркутской области	**6510129999**			**25,2**
Закупка товаров, работ и услуг для обеспечения государственных (муниципальных) нужд	6510129999	200		25,2
Другие вопросы в области охраны окружающей среды	6510129999	200	0605	25,2
Подпрограмма «Отходы производства и потребления в Иркутской области» на 2014 - 2018 годы	**6520000000**			**213 228,9**
Основное мероприятие «Снижение негативного влияния отходов на состояние окружающей среды»	**6520100000**			**19 234,9**

Реализация направлений расходов основного мероприятия и (или) ведомственной целевой программы, подпрограммы государственной программы Иркутской области, а также непрограммным направлениям расходов государственных органов Иркутской области	**6520129999**			**19 234,9**
Закупка товаров, работ и услуг для обеспечения государственных (муниципальных) нужд	6520129999	200		19 234,9
Другие вопросы в области охраны окружающей среды	6520129999	200	0605	19 234,9
Основное мероприятие «Софинансирование капитальных вложений в объекты муниципальной собственности в сфере охраны окружающей среды»	**6520300000**			**193 994,0**
Субсидии на мероприятия федеральной целевой программы «Охрана озера Байкал и социально-экономическое развитие Байкальской природной территории на 2012 - 2020 годы»	**6520350290**			**163 401,1**
Межбюджетные трансферты	6520350290	500		163 401,1
Другие вопросы в области охраны окружающей среды	6520350290	500	0605	163 401,1
Субсидии местным бюджетам на софинансирование капитальных вложений в объекты муниципальной собственности в сфере охраны окружающей среды в рамках реализации мероприятий федеральной целевой программы «Охрана озера Байкал и социально-экономическое развитие Байкальской природной территории на 2012 - 2020 годы»	**65203R0291**			**30 592,9**
Межбюджетные трансферты	65203R0291	500		30 592,9
Другие вопросы в области охраны окружающей среды	65203R0291	500	0605	30 592,9
Подпрограмма «Развитие водохозяйственного комплекса в Иркутской области» на 2014 - 2018 годы	**6530000000**			**188 572,1**
Основное мероприятие «Защита от негативного воздействия вод населения и объектов экономики»	**6530100000**			**134 975,8**
Субсидии на мероприятия федеральной целевой программы «Охрана озера Байкал и социально-экономическое развитие Байкальской природной территории на 2012 - 2020 годы»	**6530150290**			**89 100,0**
Межбюджетные трансферты	6530150290	500		89 100,0
Водное хозяйство	6530150290	500	0406	89 100,0
Субсидии на мероприятия по защите от негативного воздействия вод населения и объектов экономики	**6530172290**			**10 175,8**
Межбюджетные трансферты	6530172290	500		10 175,8
Водное хозяйство	6530172290	500	0406	10 175,8
Субсидии местным бюджетам на софинансирование мероприятий, направленных на защиту от негативного воздействия вод населения и объектов экономики в рамках реализации федеральной целевой программы «Охрана озера Байкал и социально-экономическое развитие Байкальской природной территории на 2012 - 2020 годы»	**65301R0292**			**35 700,0**
Межбюджетные трансферты	65301R0292	500		35 700,0
Водное хозяйство	65301R0292	500	0406	35 700,0
Основное мероприятие «Повышение эксплуатационной надежности гидротехнических сооружений, в том числе бесхозяйных, путем их приведения к безопасному техническому состоянию»	**6530200000**			**20 767,2**
Субсидии на мероприятия федеральной целевой программы «Развитие водохозяйственного комплекса Российской Федерации в 2012 - 2020 годах»	**6530250160**			**11 698,6**
Межбюджетные трансферты	6530250160	500		11 698,6
Водное хозяйство	6530250160	500	0406	11 698,6
Субсидии местным бюджетам на софинансирование мероприятий, направленных на повышение эксплуатационной надежности гидротехнических сооружений, в том числе бесхозяйных, путем их приведения к безопасному техническому состоянию экономики в рамках реализации федеральной целевой программы «Развитие водохозяйственного комплекса Российской Федерации в 2012 - 2020 годах»	**65302R0161**			**9 068,6**
Межбюджетные трансферты	65302R0161	500		9 068,6
Водное хозяйство	65302R0161	500	0406	9 068,6
Основное мероприятие «Обеспечение государственного мониторинга водных объектов»	**6530300000**			**800,0**
Реализация направлений расходов основного мероприятия и (или) ведомственной целевой программы, подпрограммы государственной программы Иркутской области, а также непрограммным направлениям расходов государственных органов Иркутской области	**6530329999**			**800,0**
Закупка товаров, работ и услуг для обеспечения государственных (муниципальных) нужд	6530329999	200		800,0
Водное хозяйство	6530329999	200	0406	800,0
Основное мероприятие «Осуществление отдельных полномочий в области водных отношений»	**6530400000**			**32 029,1**
Осуществление отдельных полномочий в области водных отношений	**6530451280**			**32 029,1**
Закупка товаров, работ и услуг для обеспечения государственных (муниципальных) нужд	6530451280	200		32 029,1
Водное хозяйство	6530451280	200	0406	32 029,1
Подпрограмма «Охрана, защита и воспроизводство лесов Иркутской области» на 2014 - 2018 годы	**6540000000**			**643 077,1**
Основное мероприятие «Комплекс мероприятий по охране, защите и воспроизводству лесов Иркутской области»	**6540100000**			**643 077,1**
Осуществление переданных органам государственной власти субъектов Российской Федерации в соответствии со статьей 82 Лесного кодекса Российской Федерации отдельных полномочий Российской Федерации в области лесных отношений	**6540120260**			**236 538,8**
Предоставление субсидий бюджетным, автономным учреждениям и иным некоммерческим организациям	6540120260	600		236 538,8
Лесное хозяйство	6540120260	600	0407	233 760,8
Профессиональная подготовка, переподготовка и повышение квалификации	6540120260	600	0705	2 778,0
Осуществление отдельных полномочий в области лесных отношений	**6540151290**			**391 579,6**
Закупка товаров, работ и услуг для обеспечения государственных (муниципальных) нужд	6540151290	200		37 900,1
Лесное хозяйство	6540151290	200	0407	37 900,1
Предоставление субсидий бюджетным, автономным учреждениям и иным некоммерческим организациям	6540151290	600		353 679,5
Лесное хозяйство	6540151290	600	0407	353 679,5
Приобретение специализированной лесопожарной техники и оборудования	**6540151310**			**14 958,7**
Предоставление субсидий бюджетным, автономным учреждениям и иным некоммерческим организациям	6540151310	600		14 958,7
Лесное хозяйство	6540151310	600	0407	14 958,7
Подпрограмма «Защита окружающей среды в Иркутской области» на 2014 - 2018 годы	**6550000000**			**2 122,8**
Основное мероприятие «Повышение полноты, оперативности и достоверности информации о состоянии окружающей среды»	**6550100000**			**2 122,8**
Реализация направлений расходов основного мероприятия и (или) ведомственной целевой программы, подпрограммы государственной программы Иркутской области, а также непрограммным направлениям расходов государственных органов Иркутской области	**6550129999**			**2 122,8**
Закупка товаров, работ и услуг для обеспечения государственных (муниципальных) нужд	6550129999	200		2 122,8
Другие вопросы в области охраны окружающей среды	6550129999	200	0605	2 122,8
Подпрограмма «Государственное управление в сфере охраны окружающей среды Иркутской области» на 2014 - 2018 годы	**6560000000**			**140 204,6**
Основное мероприятие «Государственное управление в сфере охраны и использования природных ресурсов»	**6560100000**			**38 552,3**
Расходы на выплаты по оплате труда работников государственных органов	**6560120110**			**35 824,5**
Расходы на выплаты персоналу в целях обеспечения выполнения функций государственными (муниципальными) органами, казенными учреждениями, органами управления государственными внебюджетными фондами	6560120110	100		35 824,5
Общеэкономические вопросы	6560120110	100	0401	35 824,5
Расходы на обеспечение функций государственных органов, в том числе территориальных органов	**6560120190**			**2 727,8**
Расходы на выплаты персоналу в целях обеспечения выполнения функций государственными (муниципальными) органами, казенными учреждениями, органами управления государственными внебюджетными фондами	6560120190	100		814,0
Общеэкономические вопросы	6560120190	100	0401	814,0
Закупка товаров, работ и услуг для обеспечения государственных (муниципальных) нужд	6560120190	200		1 913,8
Общеэкономические вопросы	6560120190	200	0401	1 913,8
Основное мероприятие «Региональный государственный экологический надзор на территории Иркутской области»	**6560200000**			**20 991,8**
Расходы на выплаты по оплате труда работников государственных органов	**6560220110**			**19 139,0**
Расходы на выплаты персоналу в целях обеспечения выполнения функций государственными (муниципальными) органами, казенными учреждениями, органами управления государственными внебюджетными фондами	6560220110	100		19 139,0
Общеэкономические вопросы	6560220110	100	0401	19 139,0
Расходы на обеспечение функций государственных органов, в том числе территориальных органов	**6560220190**			**1 852,8**
Расходы на выплаты персоналу в целях обеспечения выполнения функций государственными (муниципальными) органами, казенными учреждениями, органами управления государственными внебюджетными фондами	6560220190	100		471,0
Общеэкономические вопросы	6560220190	100	0401	471,0
Закупка товаров, работ и услуг для обеспечения государственных (муниципальных) нужд	6560220190	200		1 379,8
Общеэкономические вопросы	6560220190	200	0401	1 379,8
Иные бюджетные ассигнования	6560220190	800		2,0
Общеэкономические вопросы	6560220190	800	0401	2,0
Основное мероприятие «Охрана и использование животного мира»	**6560300000**			**80 660,5**
Расходы на выплаты по оплате труда работников государственных органов	**6560320110**			**13 012,6**
Расходы на выплаты персоналу в целях обеспечения выполнения функций государственными (муниципальными) органами, казенными учреждениями, органами управления государственными внебюджетными фондами	6560320110	100		13 012,6
Охрана объектов растительного и животного мира и среды их обитания	6560320110	100	0603	13 012,6
Расходы на обеспечение функций государственных органов, в том числе территориальных органов	**6560320190**			**2 956,8**
Расходы на выплаты персоналу в целях обеспечения выполнения функций государственными (муниципальными) органами, казенными учреждениями, органами управления государственными внебюджетными фондами	6560320190	100		255,0
Охрана объектов растительного и животного мира и среды их обитания	6560320190	100	0603	255,0
Закупка товаров, работ и услуг для обеспечения государственных (муниципальных) нужд	6560320190	200		2 581,8
Охрана объектов растительного и животного мира и среды их обитания	6560320190	200	0603	2 581,8
Иные бюджетные ассигнования	6560320190	800		120,0
Охрана объектов растительного и животного мира и среды их обитания	6560320190	800	0603	120,0
Осуществление переданных органам государственной власти субъектов Российской Федерации в соответствии с частью 1 статьи 33 Федерального закона от 24 июля 2009 года № 209-ФЗ «Об охоте и о сохранении охотничьих ресурсов и о внесении изменений в отдельные законодательные акты Российской Федерации» полномочий Российской Федерации в области охраны и использования охотничьих ресурсов по федеральному государственному охотничьему надзору, выдаче разрешений на добычу охотничьих ресурсов и заключению охотхозяйственных соглашений за счет средств областного бюджета	**6560320230**			**36 637,7**
Расходы на выплаты персоналу в целях обеспечения выполнения функций государственными (муниципальными) органами, казенными учреждениями, органами управления государственными внебюджетными фондами	6560320230	100		26 727,5
Охрана объектов растительного и животного мира и среды их обитания	6560320230	100	0603	26 727,5
Закупка товаров, работ и услуг для обеспечения государственных (муниципальных) нужд	6560320230	200		9 636,2
Охрана объектов растительного и животного мира и среды их обитания	6560320230	200	0603	9 636,2
Иные бюджетные ассигнования	6560320230	800		274,0
Охрана объектов растительного и животного мира и среды их обитания	6560320230	800	0603	274,0
Осуществление переданных органам государственной власти субъектов Российской Федерации в соответствии с частью первой статьи 6 Федерального закона от 24 апреля 1995 года № 52-ФЗ «О животном мире» полномочий Российской Федерации в области охраны и использования объектов животного мира (за исключением охотничьих ресурсов и водных биологических ресурсов)	**6560359200**			**175,7**
Закупка товаров, работ и услуг для обеспечения государственных (муниципальных) нужд	6560359200	200		175,7
Охрана объектов растительного и животного мира и среды их обитания	6560359200	200	0603	175,7
Осуществление переданных органам государственной власти субъектов Российской Федерации в соответствии с частью 1 статьи 33 Федерального закона от 24 июля 2009 года № 209-ФЗ «Об охоте и о сохранении охотничьих ресурсов и о внесении изменений в отдельные законодательные акты Российской Федерации» полномочий Российской Федерации в области охраны и использования охотничьих ресурсов	**6560359700**			**27 877,7**
Расходы на выплаты персоналу в целях обеспечения выполнения функций государственными (муниципальными) органами, казенными учреждениями, органами управления государственными внебюджетными фондами	6560359700	100		22 373,8
Охрана объектов растительного и животного мира и среды их обитания	6560359700	100	0603	22 373,8
Закупка товаров, работ и услуг для обеспечения государственных (муниципальных) нужд	6560359700	200		5 460,4
Охрана объектов растительного и животного мира и среды их обитания	6560359700	200	0603	5 460,4
Иные бюджетные ассигнования	6560359700	800		43,5
Охрана объектов растительного и животного мира и среды их обитания	6560359700	800	0603	43,5

Подпрограмма «Государственное управление в сфере лесного хозяйства Иркутской области» на 2014 - 2018 годы	**6570000000**			**660 940,4**
Основное мероприятие «Повышение эффективного государственного управления в сфере лесного хозяйства»	**6570100000**			**660 940,4**
Расходы на выплаты по оплате труда работников государственных органов	**6570120110**			**5 900,9**
Расходы на выплаты персоналу в целях обеспечения выполнения функций государственными (муниципальными) органами, казенными учреждениями, органами управления государственными внебюджетными фондами	6570120110	100		5 900,9
Лесное хозяйство	6570120110	100	0407	5 900,9
Расходы на обеспечение функций государственных органов, в том числе территориальных органов	**6570120190**			**283,8**
Расходы на выплаты персоналу в целях обеспечения выполнения функций государственными (муниципальными) органами, казенными учреждениями, органами управления государственными внебюджетными фондами	6570120190	100		95,8
Лесное хозяйство	6570120190	100	0407	95,8
Закупка товаров, работ и услуг для обеспечения государственных (муниципальных) нужд	6570120190	200		188,0
Лесное хозяйство	6570120190	200	0407	188,0
Осуществление переданных органам государственной власти субъектов Российской Федерации в соответствии с частью 1 статьи 83 Лесного кодекса Российской Федерации отдельных полномочий Российской Федерации в области лесных отношений	**6570120240**			**128 376,5**
Расходы на выплаты персоналу в целях обеспечения выполнения функций государственными (муниципальными) органами, казенными учреждениями, органами управления государственными внебюджетными фондами	6570120240	100		122 079,8
Лесное хозяйство	6570120240	100	0407	122 079,8
Закупка товаров, работ и услуг для обеспечения государственных (муниципальных) нужд	6570120240	200		6 296,7
Лесное хозяйство	6570120240	200	0407	6 296,7
Осуществление отдельных полномочий в области лесных отношений	**6570151290**			**526 379,2**
Расходы на выплаты персоналу в целях обеспечения выполнения функций государственными (муниципальными) органами, казенными учреждениями, органами управления государственными внебюджетными фондами	6570151290	100		485 770,5
Лесное хозяйство	6570151290	100	0407	485 770,5
Закупка товаров, работ и услуг для обеспечения государственных (муниципальных) нужд	6570151290	200		38 915,4
Лесное хозяйство	6570151290	200	0407	38 915,4
Иные бюджетные ассигнования	6570151290	800		1 693,3
Лесное хозяйство	6570151290	800	0407	1 693,3
Государственная программа Иркутской области «Обеспечение комплексных мер противодействия чрезвычайным ситуациям природного и техногенного характера, построение и развитие аппаратно-программного комплекса «Безопасный город» на 2014 - 2018 годы	**6600000000**			**2 534 991,8**
Подпрограмма «Обеспечение реализации полномочий Правительства Иркутской области по защите населения и территорий от чрезвычайных ситуаций, гражданской обороне» на 2014 - 2018 годы	**6610000000**			**100 645,9**
Ведомственная целевая программа «Обеспечение реализации полномочий Правительства Иркутской области по защите населения и территорий от чрезвычайных ситуаций, гражданской обороне» на 2014 - 2018 годы	**6610100000**			**100 645,9**
Реализация направлений расходов основного мероприятия и (или) ведомственной целевой программы, подпрограммы государственной программы Иркутской области, а также непрограммным направлениям расходов государственных органов Иркутской области	**6610129999**			**100 645,9**
Расходы на выплаты персоналу в целях обеспечения выполнения функций государственными (муниципальными) органами, казенными учреждениями, органами управления государственными внебюджетными фондами	6610129999	100		83 996,4
Защита населения и территории от чрезвычайных ситуаций природного и техногенного характера, гражданская оборона	6610129999	100	0309	83 996,4
Закупка товаров, работ и услуг для обеспечения государственных (муниципальных) нужд	6610129999	200		14 868,3
Защита населения и территории от чрезвычайных ситуаций природного и техногенного характера, гражданская оборона	6610129999	200	0309	14 868,3
Иные бюджетные ассигнования	6610129999	800		1 781,2
Защита населения и территории от чрезвычайных ситуаций природного и техногенного характера, гражданская оборона	6610129999	800	0309	1 781,2
Подпрограмма «Оказание помощи и спасение людей в условиях чрезвычайных ситуаций природного и техногенного характера» на 2014 - 2018 годы	**6620000000**			**90 533,6**
Ведомственная целевая программа «Оказание помощи и спасение людей в условиях чрезвычайных ситуаций природного и техногенного характера» на 2014 - 2018 годы	**6620100000**			**90 533,6**
Реализация направлений расходов основного мероприятия и (или) ведомственной целевой программы, подпрограммы государственной программы Иркутской области, а также непрограммным направлениям расходов государственных органов Иркутской области	**6620129999**			**90 533,6**
Предоставление субсидий бюджетным, автономным учреждениям и иным некоммерческим организациям	6620129999	600		90 533,6
Защита населения и территории от чрезвычайных ситуаций природного и техногенного характера, гражданская оборона	6620129999	600	0309	90 533,6
Подпрограмма «Организация и осуществление тушения пожаров, профилактики пожаров на территории Иркутской области» на 2014 - 2018 годы	**6630000000**			**666 523,5**
Ведомственная целевая программа «Организация и осуществление тушения пожаров, профилактики пожаров на территории Иркутской области» на 2014 - 2018 годы	**6630100000**			**666 523,5**
Реализация направлений расходов основного мероприятия и (или) ведомственной целевой программы, подпрограммы государственной программы Иркутской области, а также непрограммным направлениям расходов государственных органов Иркутской области	**6630129999**			**666 523,5**
Расходы на выплаты персоналу в целях обеспечения выполнения функций государственными (муниципальными) органами, казенными учреждениями, органами управления государственными внебюджетными фондами	6630129999	100		592 058,9
Обеспечение пожарной безопасности	6630129999	100	0310	592 058,9
Закупка товаров, работ и услуг для обеспечения государственных (муниципальных) нужд	6630129999	200		71 429,5
Обеспечение пожарной безопасности	6630129999	200	0310	71 429,5
Социальное обеспечение и иные выплаты населению	6630129999	300		34,0
Обеспечение пожарной безопасности	6630129999	300	0310	34,0
Иные бюджетные ассигнования	6630129999	800		3 001,1
Обеспечение пожарной безопасности	6630129999	800	0310	3 001,1
Подпрограмма «Обеспечение государственного надзора за техническим состоянием самоходных машин и других видов техники Иркутской области» на 2014 - 2018 годы	**6640000000**			**43 604,4**
Основное мероприятие «Осуществление функции органа государственной власти в сфере государственного надзора за техническим состоянием самоходных машин и других видов техники Иркутской области»	**6640100000**			**43 604,4**
Расходы на выплаты по оплате труда работников государственных органов	**6640120110**			**36 104,2**
Расходы на выплаты персоналу в целях обеспечения выполнения функций государственными (муниципальными) органами, казенными учреждениями, органами управления государственными внебюджетными фондами	6640120110	100		36 104,2
Сельское хозяйство и рыболовство	6640120110	100	0405	36 104,2
Расходы на обеспечение функций государственных органов, в том числе территориальных органов	**6640120190**			**7 500,2**
Расходы на выплаты персоналу в целях обеспечения выполнения функций государственными (муниципальными) органами, казенными учреждениями, органами управления государственными внебюджетными фондами	6640120190	100		49,0
Сельское хозяйство и рыболовство	6640120190	100	0405	49,0
Закупка товаров, работ и услуг для обеспечения государственных (муниципальных) нужд	6640120190	200		7 422,2
Сельское хозяйство и рыболовство	6640120190	200	0405	7 422,2
Иные бюджетные ассигнования	6640120190	800		29,0
Сельское хозяйство и рыболовство	6640120190	800	0405	29,0
Подпрограмма «Создание системы обеспечения вызова экстренных оперативных служб на территории Иркутской области по единому номеру «112» на 2014 - 2018 годы	**6650000000**			**37 513,9**
Основное мероприятие «Создание системы обеспечения вызова экстренных оперативных служб на территории Иркутской области по единому номеру «112»	**6650100000**			**37 513,9**
Реализация направлений расходов основного мероприятия и (или) ведомственной целевой программы, подпрограммы государственной программы Иркутской области, а также непрограммным направлениям расходов государственных органов Иркутской области	**6650129999**			**15 777,7**
Закупка товаров, работ и услуг для обеспечения государственных (муниципальных) нужд	6650129999	200		15 777,7
Связь и информатика	6650129999	200	0410	15 777,7
Реализация мероприятий федеральной целевой программы «Создание системы обеспечения вызова экстренных оперативных служб по единому номеру «112» в Российской Федерации на 2013 - 2017 годы»	**6650150980**			**21 736,2**
Закупка товаров, работ и услуг для обеспечения государственных (муниципальных) нужд	6650150980	200		21 736,2
Связь и информатика	6650150980	200	0410	21 736,2
Подпрограмма «Пожарная безопасность» на 2014 - 2018 годы	**6680000000**			**53 500,1**
Основное мероприятие «Формирование организационной и научно-методической базы по вопросам пожарной безопасности в учреждениях, подведомственных министерству культуры и архивов Иркутской области»	**6680100000**			**34,1**
Реализация направлений расходов основного мероприятия и (или) ведомственной целевой программы, подпрограммы государственной программы Иркутской области, а также непрограммным направлениям расходов государственных органов Иркутской области	**6680129999**			**34,1**
Предоставление субсидий бюджетным, автономным учреждениям и иным некоммерческим организациям	6680129999	600		34,1
Другие вопросы в области культуры, кинематографии	6680129999	600	0804	34,1
Основное мероприятие «Формирование организационной и научно-методической базы по вопросам пожарной безопасности в организациях, подведомственных министерству образования Иркутской области»	**6680200000**			**59,1**
Реализация направлений расходов основного мероприятия и (или) ведомственной целевой программы, подпрограммы государственной программы Иркутской области, а также непрограммным направлениям расходов государственных органов Иркутской области	**6680229999**			**59,1**
Закупка товаров, работ и услуг для обеспечения государственных (муниципальных) нужд	6680229999	200		59,1
Другие вопросы в области образования	6680229999	200	0709	59,1
Основное мероприятие «Формирование организационной и научно-методической базы по вопросам пожарной безопасности в учреждениях, подведомственных министерству социального развития, опеки и попечительства Иркутской области»	**6680300000**			**121,5**
Реализация направлений расходов основного мероприятия и (или) ведомственной целевой программы, подпрограммы государственной программы Иркутской области, а также непрограммным направлениям расходов государственных органов Иркутской области	**6680329999**			**121,5**
Закупка товаров, работ и услуг для обеспечения государственных (муниципальных) нужд	6680329999	200		121,5
Другие вопросы в области социальной политики	6680329999	200	1006	121,5
Основное мероприятие «Обеспечение противопожарным оборудованием областных государственных учреждений, подведомственных министерству культуры и архивов Иркутской области»	**6680500000**			**1 586,0**
Реализация направлений расходов основного мероприятия и (или) ведомственной целевой программы, подпрограммы государственной программы Иркутской области, а также непрограммным направлениям расходов государственных органов Иркутской области	**6680529999**			**1 586,0**
Предоставление субсидий бюджетным, автономным учреждениям и иным некоммерческим организациям	6680529999	600		1 586,0
Другие вопросы в области культуры, кинематографии	6680529999	600	0804	1 586,0
Основное мероприятие «Обеспечение противопожарным оборудованием областных государственных организаций, подведомственных министерству здравоохранения Иркутской области»	**6680600000**			**5 513,0**
Реализация направлений расходов основного мероприятия и (или) ведомственной целевой программы, подпрограммы государственной программы Иркутской области, а также непрограммным направлениям расходов государственных органов Иркутской области	**6680629999**			**5 513,0**
Закупка товаров, работ и услуг для обеспечения государственных (муниципальных) нужд	6680629999	200		1 657,3
Другие вопросы в области здравоохранения	6680629999	200	0909	1 657,3
Предоставление субсидий бюджетным, автономным учреждениям и иным некоммерческим организациям	6680629999	600		3 855,7
Другие вопросы в области здравоохранения	6680629999	600	0909	3 855,7
Основное мероприятие «Обеспечение противопожарным оборудованием государственных организаций, подведомственных министерству образования Иркутской области»	**6680700000**			**3 816,0**
Реализация направлений расходов основного мероприятия и (или) ведомственной целевой программы, подпрограммы государственной программы Иркутской области, а также непрограммным направлениям расходов государственных органов Иркутской области	**6680729999**			**3 816,0**
Закупка товаров, работ и услуг для обеспечения государственных (муниципальных) нужд	6680729999	200		1 049,7
Другие вопросы в области образования	6680729999	200	0709	1 049,7
Предоставление субсидий бюджетным, автономным учреждениям и иным некоммерческим организациям	6680729999	600		2 766,3
Другие вопросы в области образования	6680729999	600	0709	2 766,3

Основное мероприятие «Обеспечение противопожарным оборудованием областных государственных учреждений, подведомственных министерству социального развития, опеки и попечительства Иркутской области»	**6680800000**			**6 861,8**
Реализация направлений расходов основного мероприятия и (или) ведомственной целевой программы, подпрограммы государственной программы Иркутской области, а также непрограммным направлениям расходов государственных органов Иркутской области	**6680829999**			**6 861,8**
Закупка товаров, работ и услуг для обеспечения государственных (муниципальных) нужд	6680829999	200		3 025,9
Другие вопросы в области социальной политики	6680829999	200	1006	3 025,9
Предоставление субсидий бюджетным, автономным учреждениям и иным некоммерческим организациям	6680829999	600		3 835,9
Другие вопросы в области социальной политики	6680829999	600	1006	3 835,9
Основное мероприятие «Обеспечение противопожарным оборудованием областных государственных учреждений, подведомственных министерству по физической культуре, спорту и молодежной политике Иркутской области»	**6680900000**			**102,9**
Реализация направлений расходов основного мероприятия и (или) ведомственной целевой программы, подпрограммы государственной программы Иркутской области, а также непрограммным направлениям расходов государственных органов Иркутской области	**6680929999**			**102,9**
Закупка товаров, работ и услуг для обеспечения государственных (муниципальных) нужд	6680929999	200		26,0
Молодежная политика и оздоровление детей	6680929999	200	0707	15,0
Другие вопросы в области физической культуры и спорта	6680929999	200	1105	11,0
Предоставление субсидий бюджетным, автономным учреждениям и иным некоммерческим организациям	6680929999	600		76,9
Другие вопросы в области физической культуры и спорта	6680929999	600	1105	76,9
Основное мероприятие «Обеспечение противопожарным оборудованием областных государственных учреждений, подведомственных министерству имущественных отношений Иркутской области»	**6681000000**			**40,0**
Реализация направлений расходов основного мероприятия и (или) ведомственной целевой программы, подпрограммы государственной программы Иркутской области, а также непрограммным направлениям расходов государственных органов Иркутской области	**6681029999**			**40,0**
Закупка товаров, работ и услуг для обеспечения государственных (муниципальных) нужд	6681029999	200		40,0
Обеспечение пожарной безопасности	6681029999	200	0310	40,0
Основное мероприятие «Профилактика пожаров на ранней стадии развития и обеспечение безопасности при пожаре в организациях, подведомственных министерству образования Иркутской области»	**6681100000**			**3 465,7**
Реализация направлений расходов основного мероприятия и (или) ведомственной целевой программы, подпрограммы государственной программы Иркутской области, а также непрограммным направлениям расходов государственных органов Иркутской области	**6681129999**			**3 465,7**
Закупка товаров, работ и услуг для обеспечения государственных (муниципальных) нужд	6681129999	200		1 791,5
Другие вопросы в области образования	6681129999	200	0709	1 791,5
Предоставление субсидий бюджетным, автономным учреждениям и иным некоммерческим организациям	6681129999	600		1 674,2
Другие вопросы в области образования	6681129999	600	0709	1 674,2
Основное мероприятие «Профилактика пожаров на ранней стадии развития и обеспечение безопасности при пожаре в организациях, подведомственных министерству здравоохранения Иркутской области»	**6681200000**			**1 512,4**
Реализация направлений расходов основного мероприятия и (или) ведомственной целевой программы, подпрограммы государственной программы Иркутской области, а также непрограммным направлениям расходов государственных органов Иркутской области	**6681229999**			**1 512,4**
Закупка товаров, работ и услуг для обеспечения государственных (муниципальных) нужд	6681229999	200		562,4
Другие вопросы в области здравоохранения	6681229999	200	0909	562,4
Предоставление субсидий бюджетным, автономным учреждениям и иным некоммерческим организациям	6681229999	600		950,0
Другие вопросы в области здравоохранения	6681229999	600	0909	950,0
Основное мероприятие «Профилактика пожаров на ранней стадии развития и обеспечение безопасности при пожаре в учреждениях, подведомственных министерству по физической культуре, спорту и молодежной политике Иркутской области»	**6681300000**			**504,5**
Реализация направлений расходов основного мероприятия и (или) ведомственной целевой программы, подпрограммы государственной программы Иркутской области, а также непрограммным направлениям расходов государственных органов Иркутской области	**6681329999**			**504,5**
Закупка товаров, работ и услуг для обеспечения государственных (муниципальных) нужд	6681329999	200		40,0
Другие вопросы в области физической культуры и спорта	6681329999	200	1105	40,0
Предоставление субсидий бюджетным, автономным учреждениям и иным некоммерческим организациям	6681329999	600		464,5
Другие вопросы в области физической культуры и спорта	6681329999	600	1105	464,5
Основное мероприятие «Профилактика пожаров на ранней стадии развития и обеспечение безопасности при пожаре в учреждениях, подведомственных министерству социального развития, опеки и попечительства Иркутской области»	**6681400000**			**992,5**
Реализация направлений расходов основного мероприятия и (или) ведомственной целевой программы, подпрограммы государственной программы Иркутской области, а также непрограммным направлениям расходов государственных органов Иркутской области	**6681429999**			**992,5**
Закупка товаров, работ и услуг для обеспечения государственных (муниципальных) нужд	6681429999	200		884,8
Другие вопросы в области социальной политики	6681429999	200	1006	884,8
Предоставление субсидий бюджетным, автономным учреждениям и иным некоммерческим организациям	6681429999	600		107,7
Другие вопросы в области социальной политики	6681429999	600	1006	107,7
Основное мероприятие «Профилактика пожаров на ранней стадии развития и обеспечение безопасности при пожаре в учреждениях, подведомственных министерству культуры и архивов Иркутской области»	**6681500000**			**9 045,6**
Реализация направлений расходов основного мероприятия и (или) ведомственной целевой программы, подпрограммы государственной программы Иркутской области, а также непрограммным направлениям расходов государственных органов Иркутской области	**6681529999**			**9 045,6**
Предоставление субсидий бюджетным, автономным учреждениям и иным некоммерческим организациям	6681529999	600		9 045,6
Другие вопросы в области культуры, кинематографии	6681529999	600	0804	9 045,6
Основное мероприятие «Укрепление материально-технической базы подразделений противопожарной службы Иркутской области»	**6681700000**			**18 674,2**
Реализация направлений расходов основного мероприятия и (или) ведомственной целевой программы, подпрограммы государственной программы Иркутской области, а также непрограммным направлениям расходов государственных органов Иркутской области	**6681729999**			**18 674,2**
Закупка товаров, работ и услуг для обеспечения государственных (муниципальных) нужд	6681729999	200		16 903,3
Обеспечение пожарной безопасности	6681729999	200	0310	16 903,3
Капитальные вложения в объекты государственной (муниципальной) собственности	6681729999	400		1 620,9
Обеспечение пожарной безопасности	6681729999	400	0310	1 620,9
Иные бюджетные ассигнования	6681729999	800		150,0
Обеспечение пожарной безопасности	6681729999	800	0310	150,0
Основное мероприятие «Формирование организационной и научно-методической базы по вопросам пожарной безопасности в учреждениях, подведомственных архивному агентству Иркутской области»	**6681900000**			**21,1**
Реализация направлений расходов основного мероприятия и (или) ведомственной целевой программы, подпрограммы государственной программы Иркутской области, а также непрограммным направлениям расходов государственных органов Иркутской области	**6681929999**			**21,1**
Закупка товаров, работ и услуг для обеспечения государственных (муниципальных) нужд	6681929999	200		21,1
Другие общегосударственные вопросы	6681929999	200	0113	21,1
Основное мероприятие «Обеспечение противопожарным оборудованием областных государственных учреждений, подведомственных архивному агентству Иркутской области»	**6682100000**			**532,5**
Реализация направлений расходов основного мероприятия и (или) ведомственной целевой программы, подпрограммы государственной программы Иркутской области, а также непрограммным направлениям расходов государственных органов Иркутской области	**6682129999**			**532,5**
Закупка товаров, работ и услуг для обеспечения государственных (муниципальных) нужд	6682129999	200		532,5
Другие общегосударственные вопросы	6682129999	200	0113	532,5
Основное мероприятие «Профилактика пожаров на ранней стадии развития и обеспечение безопасности при пожаре в учреждениях, подведомственных архивному агентству Иркутской области	**6682200000**			**428,0**
Реализация направлений расходов основного мероприятия и (или) ведомственной целевой программы, подпрограммы государственной программы Иркутской области, а также непрограммным направлениям расходов государственных органов Иркутской области	**6682229999**			**428,0**
Закупка товаров, работ и услуг для обеспечения государственных (муниципальных) нужд	6682229999	200		428,0
Другие общегосударственные вопросы	6682229999	200	0113	428,0
Основное мероприятие «Обеспечение противопожарным оборудованием областных государственных учреждений, подведомственных министерству по молодежной политике Иркутской области»	**6682300000**			**163,6**
Реализация направлений расходов основного мероприятия и (или) ведомственной целевой программы, подпрограммы государственной программы Иркутской области, а также непрограммным направлениям расходов государственных органов Иркутской области	**6682329999**			**163,6**
Закупка товаров, работ и услуг для обеспечения государственных (муниципальных) нужд	6682329999	200		163,6
Молодежная политика и оздоровление детей	6682329999	200	0707	163,6
Основное мероприятие «Профилактика пожаров на ранней стадии развития и обеспечение безопасности при пожаре в учреждениях, подведомственных министерству по молодежной политике Иркутской области»	**6682400000**			**25,6**
Реализация направлений расходов основного мероприятия и (или) ведомственной целевой программы, подпрограммы государственной программы Иркутской области, а также непрограммным направлениям расходов государственных органов Иркутской области	**6682429999**			**25,6**
Закупка товаров, работ и услуг для обеспечения государственных (муниципальных) нужд	6682429999	200		25,6
Молодежная политика и оздоровление детей	6682429999	200	0707	25,6
Подпрограмма «Профилактика преступлений и иных правонарушений в Иркутской области» на 2016-2018 годы	**6690000000**			**1 542 670,4**
Основное мероприятие «Развитие системы видеонаблюдения аппаратно-программного комплекса «Безопасный город»	**6690100000**			**26 706,9**
Реализация направлений расходов основного мероприятия и (или) ведомственной целевой программы, подпрограммы государственной программы Иркутской области, а также непрограммным направлениям расходов государственных органов Иркутской области	**6690129999**			**26 706,9**
Закупка товаров, работ и услуг для обеспечения государственных (муниципальных) нужд	6690129999	200		25 726,3
Другие вопросы в области национальной безопасности и правоохранительной деятельности	6690129999	200	0314	25 726,3
Предоставление субсидий бюджетным, автономным учреждениям и иным некоммерческим организациям	6690129999	600		980,6
Другие вопросы в области национальной безопасности и правоохранительной деятельности	6690129999	600	0314	980,6
Основное мероприятие «Содействие в создании условий для эффективного функционирования подразделений полиции Главного управления МВД России по Иркутской области, обеспечивающих охрану общественного порядка на территории Иркутской области, в том числе приобретение необходимого оснащения»	**6690200000**			**5 493,1**
Реализация направлений расходов основного мероприятия и (или) ведомственной целевой программы, подпрограммы государственной программы Иркутской области, а также непрограммным направлениям расходов государственных органов Иркутской области	**6690229999**			**5 493,1**
Закупка товаров, работ и услуг для обеспечения государственных (муниципальных) нужд	6690229999	200		5 493,1
Другие вопросы в области национальной безопасности и правоохранительной деятельности	6690229999	200	0314	5 493,1
Основное мероприятие «Привлечение общественности к осуществлению мероприятий по профилактике преступлений и иных правонарушений»	**6690300000**			**1 700,0**
Реализация направлений расходов основного мероприятия и (или) ведомственной целевой программы, подпрограммы государственной программы Иркутской области, а также непрограммным направлениям расходов государственных органов Иркутской области	**6690329999**			**1 700,0**
Закупка товаров, работ и услуг для обеспечения государственных (муниципальных) нужд	6690329999	200		200,0
Другие вопросы в области национальной безопасности и правоохранительной деятельности	6690329999	200	0314	200,0
Социальное обеспечение и иные выплаты населению	6690329999	300		1 500,0
Другие вопросы в области национальной безопасности и правоохранительной деятельности	6690329999	300	0314	1 500,0
Основное мероприятие «Развитие комплексов средств автоматизации АПК «Безопасный город» на территории Иркутской области»	**6690500000**			**1 508 770,4**

Реализация направлений расходов основного мероприятия и (или) ведомственной целевой программы, подпрограммы государственной программы Иркутской области, а также непрограммным направлениям расходов государственных органов Иркутской области	**6690529999**			**1 508 770,4**
Предоставление субсидий бюджетным, автономным учреждениям и иным некоммерческим организациям	6690529999	600		1 508 770,4
Другие вопросы в области национальной безопасности и правоохранительной деятельности	6690529999	600	0314	1 508 770,4
Государственная программа Иркутской области «Развитие сельского хозяйства и регулирование рынков сельскохозяйственной продукции, сырья и продовольствия» на 2014 - 2020 годы	**6800000000**			**4 192 336,8**
Подпрограмма «Развитие сельского хозяйства и регулирование рынков сельскохозяйственной продукции, сырья и продовольствия в Иркутской области» на 2014 - 2020 годы	**6810000000**			**1 766 880,8**
Основное мероприятие «Оказание содействия развитию подотрасли растениеводства»	**6810100000**			**755 986,3**
Оказание содействия развитию подотрасли растениеводства	**6810128000**			**22 043,9**
Иные бюджетные ассигнования	6810128000	800		22 043,9
Сельское хозяйство и рыболовство	6810128000	800	0405	22 043,9
Возмещение части затрат на приобретение элитных семян	**6810150310**			**6 721,6**
Иные бюджетные ассигнования	6810150310	800		6 721,6
Сельское хозяйство и рыболовство	6810150310	800	0405	6 721,6
Возмещение части затрат на закладку и уход за многолетними плодовыми и ягодными насаждениями	**6810150340**			**1 274,5**
Иные бюджетные ассигнования	6810150340	800		1 274,5
Сельское хозяйство и рыболовство	6810150340	800	0405	1 274,5
Возмещение части затрат на приобретение семян с учетом доставки в районы Крайнего Севера и приравненные к ним местности	**6810150360**			**5 725,6**
Иные бюджетные ассигнования	6810150360	800		5 725,6
Сельское хозяйство и рыболовство	6810150360	800	0405	5 725,6
Производство продукции растениеводства на низкопродуктивной пашне в районах Крайнего Севера и приравненных к ним местностях	**6810150370**			**124 194,5**
Иные бюджетные ассигнования	6810150370	800		124 194,5
Сельское хозяйство и рыболовство	6810150370	800	0405	124 194,5
Возмещение части процентной ставки по краткосрочным кредитам (займам) на развитие растениеводства, переработки и реализации продукции растениеводства	**6810150380**			**77 046,6**
Иные бюджетные ассигнования	6810150380	800		77 046,6
Сельское хозяйство и рыболовство	6810150380	800	0405	77 046,6
Возмещение части процентной ставки по инвестиционным кредитам (займам) на развитие растениеводства, переработки и развития инфраструктуры и логистического обеспечения рынков продукции растениеводства	**6810150390**			**19 269,1**
Иные бюджетные ассигнования	6810150390	800		19 269,1
Сельское хозяйство и рыболовство	6810150390	800	0405	19 269,1
Оказание несвязанной поддержки сельскохозяйственным товаропроизводителям в области растениеводства	**6810150410**			**205 065,5**
Иные бюджетные ассигнования	6810150410	800		205 065,5
Сельское хозяйство и рыболовство	6810150410	800	0405	205 065,5
Оказание несвязанной поддержки сельскохозяйственным товаропроизводителям в области развития производства семенного картофеля и овощей открытого грунта	**6810154390**			**2 551,7**
Иные бюджетные ассигнования	6810154390	800		2 551,7
Сельское хозяйство и рыболовство	6810154390	800	0405	2 551,7
Софинансирование расходов на возмещение части затрат на приобретение элитных семян	**68101R0310**			**72 760,0**
Иные бюджетные ассигнования	68101R0310	800		72 760,0
Сельское хозяйство и рыболовство	68101R0310	800	0405	72 760,0
Софинансирование расходов на возмещение части затрат на закладку и уход за многолетними плодовыми и ягодными насаждениями	**68101R0340**			**307,8**
Иные бюджетные ассигнования	68101R0340	800		307,8
Сельское хозяйство и рыболовство	68101R0340	800	0405	307,8
Софинансирование расходов на возмещение части затрат на приобретение семян с учетом доставки в районы Крайнего Севера и приравненные к ним местности	**68101R0360**			**1 431,4**
Иные бюджетные ассигнования	68101R0360	800		1 431,4
Сельское хозяйство и рыболовство	68101R0360	800	0405	1 431,4
Софинансирование расходов на производство продукции растениеводства на низкопродуктивной пашне в районах Крайнего Севера и приравненных к ним местностях	**68101R0370**			**51 894,1**
Иные бюджетные ассигнования	68101R0370	800		51 894,1
Сельское хозяйство и рыболовство	68101R0370	800	0405	51 894,1
Софинансирование расходов на возмещение части процентной ставки по краткосрочным кредитам (займам) на развитие растениеводства, переработки и реализации продукции растениеводства	**68101R0380**			**25 000,0**
Иные бюджетные ассигнования	68101R0380	800		25 000,0
Сельское хозяйство и рыболовство	68101R0380	800	0405	25 000,0
Софинансирование расходов на возмещение части процентной ставки по инвестиционным кредитам (займам) на развитие растениеводства, переработки и развития инфраструктуры и логистического обеспечения рынков продукции растениеводства	**68101R0390**			**8 500,0**
Иные бюджетные ассигнования	68101R0390	800		8 500,0
Сельское хозяйство и рыболовство	68101R0390	800	0405	8 500,0
Софинансирование расходов на оказание несвязанной поддержки сельскохозяйственным товаропроизводителям в области растениеводства	**68101R0410**			**130 700,0**
Иные бюджетные ассигнования	68101R0410	800		130 700,0
Сельское хозяйство и рыболовство	68101R0410	800	0405	130 700,0
Софинансирование расходов на оказание несвязанной поддержки сельскохозяйственным товаропроизводителям в области развития производства семенного картофеля и овощей открытого грунта	**68101R4390**			**1 500,0**
Иные бюджетные ассигнования	68101R4390	800		1 500,0
Сельское хозяйство и рыболовство	68101R4390	800	0405	1 500,0
Основное мероприятие «Оказание содействия развитию подотрасли животноводства»	**6810200000**			**407 566,5**
Оказание содействия развитию подотрасли животноводства	**6810228010**			**47 899,4**
Иные бюджетные ассигнования	6810228010	800		47 899,4
Сельское хозяйство и рыболовство	6810228010	800	0405	47 899,4
Поддержка племенного животноводства	**6810250420**			**3 374,6**
Иные бюджетные ассигнования	6810250420	800		3 374,6
Сельское хозяйство и рыболовство	6810250420	800	0405	3 374,6
Возмещение части затрат на 1 килограмм реализованного и (или) отгруженного на собственную переработку молока	**6810250430**			**137 688,8**
Иные бюджетные ассигнования	6810250430	800		137 688,8
Сельское хозяйство и рыболовство	6810250430	800	0405	137 688,8
Возмещение части процентной ставки по краткосрочным кредитам (займам) на развитие животноводства, переработки и реализации продукции животноводства	**6810250470**			**29 627,9**
Иные бюджетные ассигнования	6810250470	800		29 627,9
Сельское хозяйство и рыболовство	6810250470	800	0405	29 627,9
Возмещение части процентной ставки по инвестиционным кредитам (займам) на развитие животноводства, переработки и развития инфраструктуры и логистического обеспечения рынков продукции животноводства	**6810250480**			**49 593,1**
Иные бюджетные ассигнования	6810250480	800		49 593,1
Сельское хозяйство и рыболовство	6810250480	800	0405	49 593,1
Поддержка племенного крупного рогатого скота мясного направления	**6810250500**			**1 521,1**
Иные бюджетные ассигнования	6810250500	800		1 521,1
Сельское хозяйство и рыболовство	6810250500	800	0405	1 521,1
Возмещение части процентной ставки по инвестиционным кредитам на строительство и реконструкцию объектов мясного скотоводства	**6810250520**			**3 516,0**
Иные бюджетные ассигнования	6810250520	800		3 516,0
Сельское хозяйство и рыболовство	6810250520	800	0405	3 516,0
Софинансирование расходов на поддержку племенного животноводства	**68102R0420**			**17 464,6**
Иные бюджетные ассигнования	68102R0420	800		17 464,6
Сельское хозяйство и рыболовство	68102R0420	800	0405	17 464,6
Софинансирование расходов на возмещение части затрат на 1 килограмм реализованного и (или) отгруженного на собственную переработку молока	**68102R0430**			**36 693,0**
Иные бюджетные ассигнования	68102R0430	800		36 693,0
Сельское хозяйство и рыболовство	68102R0430	800	0405	36 693,0
Софинансирование расходов на возмещение части процентной ставки по краткосрочным кредитам (займам) на развитие животноводства, переработки и реализации продукции животноводства	**68102R0470**			**42 000,0**
Иные бюджетные ассигнования	68102R0470	800		42 000,0
Сельское хозяйство и рыболовство	68102R0470	800	0405	42 000,0
Софинансирование расходов на возмещение части процентной ставки по инвестиционным кредитам (займам) на развитие животноводства, переработки и развития инфраструктуры и логистического обеспечения рынков продукции животноводства	**68102R0480**			**11 700,0**
Иные бюджетные ассигнования	68102R0480	800		11 700,0
Сельское хозяйство и рыболовство	68102R0480	800	0405	11 700,0
Софинансирование расходов на поддержку племенного крупного рогатого скота мясного направления	**68102R0500**			**25 288,0**
Иные бюджетные ассигнования	68102R0500	800		25 288,0
Сельское хозяйство и рыболовство	68102R0500	800	0405	25 288,0
Софинансирование расходов на возмещение части процентной ставки по инвестиционным кредитам на строительство и реконструкцию объектов мясного скотоводства	**68102R0520**			**1 200,0**
Иные бюджетные ассигнования	68102R0520	800		1 200,0
Сельское хозяйство и рыболовство	68102R0520	800	0405	1 200,0
Основное мероприятие «Создание условий для развития малых форм хозяйствования и повышения их финансовой устойчивости»	**6810300000**			**246 452,6**
Создание условий для развития малых форм хозяйствования и повышения их финансовой устойчивости	**6810328020**			**185 284,6**
Предоставление субсидий бюджетным, автономным учреждениям и иным некоммерческим организациям	6810328020	600		134 904,7
Сельское хозяйство и рыболовство	6810328020	600	0405	134 904,7
Иные бюджетные ассигнования	6810328020	800		50 379,9
Сельское хозяйство и рыболовство	6810328020	800	0405	50 379,9
Возмещение части процентной ставки по долгосрочным, среднесрочным и краткосрочным кредитам, взятым малыми формами хозяйствования	**6810350550**			**37 855,4**
Иные бюджетные ассигнования	6810350550	800		37 855,4
Сельское хозяйство и рыболовство	6810350550	800	0405	37 855,4
Софинансирование расходов на возмещение части процентной ставки по долгосрочным, среднесрочным и краткосрочным кредитам, взятым малыми формами хозяйствования	**68103R0550**			**14 500,0**
Иные бюджетные ассигнования	68103R0550	800		14 500,0
Сельское хозяйство и рыболовство	68103R0550	800	0405	14 500,0
Софинансирование расходов на возмещение части затрат крестьянских (фермерских) хозяйств, включая индивидуальных предпринимателей, при оформлении в собственность используемых ими земельных участков из земель сельскохозяйственного назначения	**68103R0560**			**8 812,6**
Иные бюджетные ассигнования	68103R0560	800		8 812,6
Сельское хозяйство и рыболовство	68103R0560	800	0405	8 812,6
Основное мероприятие «Создание условий для технической и технологической модернизации сельского хозяйства»	**6810400000**			**316 387,1**
Создание условий для технической и технологической модернизации сельского хозяйства	**6810428030**			**316 387,1**
Предоставление субсидий бюджетным, автономным учреждениям и иным некоммерческим организациям	6810428030	600		215,0
Сельское хозяйство и рыболовство	6810428030	600	0405	215,0
Иные бюджетные ассигнования	6810428030	800		316 172,1
Сельское хозяйство и рыболовство	6810428030	800	0405	316 172,1
Основное мероприятие «Создание условий для привлечения и закрепления молодых специалистов в агропромышленном комплексе»	**6810500000**			**7 200,0**
Создание условий для привлечения и закрепления молодых специалистов в агропромышленном комплексе	**6810528040**			**7 200,0**
Закупка товаров, работ и услуг для обеспечения государственных (муниципальных) нужд	6810528040	200		600,0
Сельское хозяйство и рыболовство	6810528040	200	0405	600,0
Иные бюджетные ассигнования	6810528040	800		6 600,0
Сельское хозяйство и рыболовство	6810528040	800	0405	6 600,0
Основное мероприятие «Создание условий для научного и информационного обеспечения развития сельскохозяйственного производства»	**6810600000**			**14 199,3**
Создание условий для научного и информационного обеспечения развития сельскохозяйственного производства	**6810628050**			**14 199,3**
Закупка товаров, работ и услуг для обеспечения государственных (муниципальных) нужд	6810628050	200		7 200,0
Сельское хозяйство и рыболовство	6810628050	200	0405	7 200,0
Социальное обеспечение и иные выплаты населению	6810628050	300		3 700,0
Сельское хозяйство и рыболовство	6810628050	300	0405	3 700,0
Иные бюджетные ассигнования	6810628050	800		3 299,3
Сельское хозяйство и рыболовство	6810628050	800	0405	3 299,3
Основное мероприятие «Оказание содействия развитию переработки и реализации сельскохозяйственной продукции»	**6810700000**			**17 739,2**
Возмещение части процентной ставки по краткосрочным кредитам (займам) на переработку продукции растениеводства и животноводства в области развития оптово-распределительных центров	**6810754500**			**6 739,2**
Иные бюджетные ассигнования	6810754500	800		6 739,2
Сельское хозяйство и рыболовство	6810754500	800	0405	6 739,2

Софинансирование расходов на возмещение части процентной ставки по краткосрочным кредитам (займам) на переработку продукции растениеводства и животноводства в области развития оптово-распределительных центров	**68107R4500**			**11 000,0**
Иные бюджетные ассигнования	68107R4500	800		11 000,0
Сельское хозяйство и рыболовство	68107R4500	800	0405	11 000,0
Основное мероприятие «Повышение финансовой устойчивости сельхозтоваропроизводителей»	**6810800000**			**1 349,8**
Возмещение части процентной ставки по кредитам по которым заключены соглашения с продлением срока действия или мировые соглашения	**6810828240**			**1 349,8**
Иные бюджетные ассигнования	6810828240	800		1 349,8
Сельское хозяйство и рыболовство	6810828240	800	0405	1 349,8
Подпрограмма «Развитие овощеводства в закрытом грунте в Иркутской области» на 2014-2020 годы	**6830000000**			**85 300,0**
Основное мероприятие «Создание технологических условий и снижение производственных затрат при производстве овощей закрытого грунта»	**6830100000**			**85 300,0**
Создание технологических условий и снижение производственных затрат при производстве овощей закрытого грунта	**6830128070**			**85 300,0**
Иные бюджетные ассигнования	6830128070	800		85 300,0
Сельское хозяйство и рыболовство	6830128070	800	0405	85 300,0
Подпрограмма «Развитие молочного животноводства в Иркутской области» на 2014-2020 годы	**6850000000**			**262 317,5**
Основное мероприятие «Создание технологических условий и снижение производственных затрат при производстве молока»	**6850100000**			**262 317,5**
Создание технологических условий и снижение производственных затрат при производстве молока	**6850128090**			**105 000,0**
Иные бюджетные ассигнования	6850128090	800		105 000,0
Сельское хозяйство и рыболовство	6850128090	800	0405	105 000,0
Возмещение части процентной ставки по краткосрочным кредитам (займам) на развитие молочного скотоводства	**6850154430**			**1 900,0**
Иные бюджетные ассигнования	6850154430	800		1 900,0
Сельское хозяйство и рыболовство	6850154430	800	0405	1 900,0
Возмещение части процентной ставки по инвестиционным кредитам (займам) на строительство и реконструкцию объектов для молочного скотоводства	**6850154440**			**36 401,0**
Иные бюджетные ассигнования	6850154440	800		36 401,0
Сельское хозяйство и рыболовство	6850154440	800	0405	36 401,0
Поддержка племенного крупного рогатого скота молочного направления	**6850154460**			**39 239,0**
Иные бюджетные ассигнования	6850154460	800		39 239,0
Сельское хозяйство и рыболовство	6850154460	800	0405	39 239,0
Софинансирование расходов на возмещение части процентной ставки по краткосрочным кредитам (займам) на развитие молочного скотоводства	**68501R4430**			**600,0**
Иные бюджетные ассигнования	68501R4430	800		600,0
Сельское хозяйство и рыболовство	68501R4430	800	0405	600,0
Софинансирование расходов на возмещение части процентной ставки по инвестиционным кредитам (займам) на строительство и реконструкцию объектов для молочного скотоводства	**68501R4440**			**16 522,0**
Иные бюджетные ассигнования	68501R4440	800		16 522,0
Сельское хозяйство и рыболовство	68501R4440	800	0405	16 522,0
Софинансирование расходов на поддержку племенного крупного рогатого скота молочного направления	**68501R4460**			**62 655,5**
Иные бюджетные ассигнования	68501R4460	800		62 655,5
Сельское хозяйство и рыболовство	68501R4460	800	0405	62 655,5
Подпрограмма «Развитие мясного скотоводства в Иркутской области» на 2014-2020 годы	**6860000000**			**137 220,0**
Основное мероприятие «Создание технологических условий и снижение производственных затрат при производстве мяса»	**6860100000**			**137 220,0**
Поддержка экономически значимых региональных программ по развитию мясного скотоводства	**6860150510**			**17 423,2**
Иные бюджетные ассигнования	6860150510	800		17 423,2
Сельское хозяйство и рыболовство	6860150510	800	0405	17 423,2
Софинансирование расходов на поддержку экономически значимых региональных программ по развитию мясного скотоводства	**68601R0510**			**119 796,8**
Предоставление субсидий бюджетным, автономным учреждениям и иным некоммерческим организациям	68601R0510	600		483,2
Сельское хозяйство и рыболовство	68601R0510	600	0405	483,2
Иные бюджетные ассигнования	68601R0510	800		119 313,6
Сельское хозяйство и рыболовство	68601R0510	800	0405	119 313,6
Подпрограмма «Поддержка начинающих фермеров в Иркутской области» на 2014-2020 годы	**6870000000**			**113 151,0**
Основное мероприятие «Создание условий для увеличения количества крестьянских (фермерских) хозяйств»	**6870100000**			**113 151,0**
Поддержка начинающих фермеров	**6870150530**			**87 023,0**
Иные бюджетные ассигнования	6870150530	800		87 023,0
Сельское хозяйство и рыболовство	6870150530	800	0405	87 023,0
Софинансирование расходов на поддержку начинающих фермеров	**68701R0530**			**26 128,0**
Иные бюджетные ассигнования	68701R0530	800		26 128,0
Сельское хозяйство и рыболовство	68701R0530	800	0405	26 128,0
Подпрограмма «Развитие семейных животноводческих ферм на базе крестьянских (фермерских) хозяйств в Иркутской области» на 2014 – 2020 годы	**6880000000**			**90 493,0**
Основное мероприятие «Создание условий для увеличения количества семейных животноводческих ферм»	**6880100000**			**90 493,0**
Развитие семейных животноводческих ферм	**6880150540**			**72 093,0**
Иные бюджетные ассигнования	6880150540	800		72 093,0
Сельское хозяйство и рыболовство	6880150540	800	0405	72 093,0
Софинансирование расходов на развитие семейных животноводческих ферм	**68801R0540**			**18 400,0**
Иные бюджетные ассигнования	68801R0540	800		18 400,0
Сельское хозяйство и рыболовство	68801R0540	800	0405	18 400,0
Подпрограмма «Поддержка традиционных отраслей хозяйствования коренных малочисленных народов в Иркутской области: оленеводства, охоты и рыболовства» на 2014 – 2020 годы	**6890000000**			**4 500,0**
Основное мероприятие «Оказание содействия сохранению и развитию традиционных отраслей хозяйствования коренных малочисленных народов: оленеводства, охоты и рыболовства»	**6890100000**			**4 500,0**
Оказание содействия сохранению и развитию традиционных отраслей хозяйствования коренных малочисленных народов: оленеводства, охоты и рыболовства	**6890128130**			**4 500,0**
Предоставление субсидий бюджетным, автономным учреждениям и иным некоммерческим организациям	6890128130	600		4 500,0
Сельское хозяйство и рыболовство	6890128130	600	0405	4 500,0
Подпрограмма «Устойчивое развитие сельских территорий Иркутской области на 2014-2020 годы»	**68Б0000000**			**1 018 228,0**
Основное мероприятие «Создание системы обеспечения жильем проживающих и желающих проживать в сельской местности и закрепление в сельской местности молодых семей и молодых специалистов»	**68Б0100000**			**183 469,9**
Реализация мероприятий федеральной целевой программы «Устойчивое развитие сельских территорий на 2014 - 2017 годы и на период до 2020 года»	**68Б0150180**			**86 362,3**
Социальное обеспечение и иные выплаты населению	68Б0150180	300		84 521,5
Социальное обеспечение населения	68Б0150180	300	1003	84 521,5
Межбюджетные трансферты	68Б0150180	500		1 840,8
Жилищное хозяйство	68Б0150180	500	0501	1 840,8
Софинансирование расходов на реализацию мероприятий федеральной целевой программы «Устойчивое развитие сельских территорий на 2014 - 2017 годы и на период до 2020 года»	**68Б01R0180**			**95 079,5**
Социальное обеспечение и иные выплаты населению	68Б01R0180	300		95 079,5
Социальное обеспечение населения	68Б01R0180	300	1003	95 079,5
Субсидии на софинансирование расходных обязательств муниципальных образований по строительству (приобретению) жилья, предоставляемого молодым семьям и молодым специалистам по договору найма жилого помещения в рамках реализации мероприятий федеральной целевой программы «Устойчивое развитие сельских территорий на 2014 - 2017 годы и на период до 2020 года»	**68Б01R0187**			**2 028,1**
Межбюджетные трансферты	68Б01R0187	500		2 028,1
Жилищное хозяйство	68Б01R0187	500	0501	2 028,1
Основное мероприятие «Грантовая поддержка местных инициатив граждан, проживающих в сельской местности»	**68Б0300000**			**11 534,8**
Реализация мероприятий федеральной целевой программы «Устойчивое развитие сельских территорий на 2014 - 2017 годы и на период до 2020 года»	**68Б0350180**			**2 843,2**
Межбюджетные трансферты	68Б0350180	500		2 843,2
Благоустройство	68Б0350180	500	0503	2 843,2
Субсидии местным бюджетам на грантовую поддержку местных инициатив граждан, проживающих в сельской местности в рамках реализации мероприятий федеральной целевой программы «Устойчивое развитие сельских территорий на 2014 - 2017 годы и на период до 2020 года»	**68Б03R0188**			**8 691,6**
Межбюджетные трансферты	68Б03R0188	500		8 691,6
Благоустройство	68Б03R0188	500	0503	8 691,6
Основное мероприятие «Комплексное обустройство населенных пунктов объектами социальной и инженерной инфраструктуры»	**68Б0400000**			**488 159,3**
Реализация мероприятий федеральной целевой программы «Устойчивое развитие сельских территорий на 2014 - 2017 годы и на период до 2020 года»	**68Б0450180**			**82 322,2**
Капитальные вложения в объекты государственной (муниципальной) собственности	68Б0450180	400		17 910,0
Общее образование	68Б0450180	400	0702	13 740,0
Амбулаторная помощь	68Б0450180	400	0902	4 170,0
Межбюджетные трансферты	68Б0450180	500		64 412,2
Коммунальное хозяйство	68Б0450180	500	0502	50 172,2
Физическая культура	68Б0450180	500	1101	14 240,0
Софинансирование расходов на реализацию мероприятий федеральной целевой программы «Устойчивое развитие сельских территорий на 2014 - 2017 годы и на период до 2020 года»	**68Б04R0180**			**274 454,0**
Капитальные вложения в объекты государственной (муниципальной) собственности	68Б04R0180	400		274 454,0
Общее образование	68Б04R0180	400	0702	205 203,8
Амбулаторная помощь	68Б04R0180	400	0902	69 250,2
Субсидии местным бюджетам на развитие водоснабжения в рамках реализации мероприятий федеральной целевой программы «Устойчивое развитие сельских территорий на 2014 - 2017 годы и на период до 2020 года»	**68Б04R0181**			**48 140,0**
Межбюджетные трансферты	68Б04R0181	500		48 140,0
Коммунальное хозяйство	68Б04R0181	500	0502	48 140,0
Субсидии местным бюджетам на развитие газификации в рамках реализации мероприятий федеральной целевой программы «Устойчивое развитие сельских территорий на 2014 - 2017 годы и на период до 2020 года»	**68Б04R0182**			**6 000,0**
Межбюджетные трансферты	68Б04R0182	500		6 000,0
Коммунальное хозяйство	68Б04R0182	500	0502	6 000,0
Субсидии местным бюджетам на развитие сети общеобразовательных организаций в рамках реализации мероприятий федеральной целевой программы «Устойчивое развитие сельских территорий на 2014 - 2017 годы и на период до 2020 года»	**68Б04R0183**			**30 346,5**
Межбюджетные трансферты	68Б04R0183	500		30 346,5
Общее образование	68Б04R0183	500	0702	30 346,5
Субсидии местным бюджетам на развитие сети плоскостных спортивных сооружений в рамках реализации мероприятий федеральной целевой программы «Устойчивое развитие сельских территорий на 2014 - 2017 годы и на период до 2020 года»	**68Б04R0184**			**14 665,9**
Межбюджетные трансферты	68Б04R0184	500		14 665,9
Физическая культура	68Б04R0184	500	1101	14 665,9
Субсидии местным бюджетам на развитие сети учреждений культурно-досугового типа в рамках реализации мероприятий федеральной целевой программы «Устойчивое развитие сельских территорий на 2014 - 2017 годы и на период до 2020 года»	**68Б04R0185**			**32 230,7**
Межбюджетные трансферты	68Б04R0185	500		32 230,7
Культура	68Б04R0185	500	0801	32 230,7
Основное мероприятие «Проектирование, строительство, реконструкция автомобильных дорог общего пользования (за исключением автомобильных дорог федерального значения) с твердым покрытием до сельских населенных пунктов, не имеющих круглогодичной связи с сетью автомобильных дорог общего пользования, а также их капитальный ремонт и ремонт»	**68Б0500000**			**335 064,0**
Реализация направлений расходов основного мероприятия и (или) ведомственной целевой программы, подпрограммы государственной программы Иркутской области, а также непрограммным направлениям расходов государственных органов Иркутской области	**68Б0529999**			**36 958,7**
Капитальные вложения в объекты государственной (муниципальной) собственности	68Б0529999	400		36 958,7
Дорожное хозяйство (дорожные фонды)	68Б0529999	400	0409	36 958,7
Реализация мероприятий федеральной целевой программы «Устойчивое развитие сельских территорий на 2014 - 2017 годы и на период до 2020 года»	**68Б0550180**			**84 993,5**
Межбюджетные трансферты	68Б0550180	500		84 993,5
Дорожное хозяйство (дорожные фонды)	68Б0550180	500	0409	84 993,5
Субсидии местным бюджетам на проектирование, строительство, реконструкцию, капитальный ремонт, ремонт автомобильных дорог общего пользования с твердым покрытием до сельских населенных пунктов	**68Б0572540**			**12 268,9**
Межбюджетные трансферты	68Б0572540	500		12 268,9
Дорожное хозяйство (дорожные фонды)	68Б0572540	500	0409	12 268,9

Субсидии местным бюджетам на строительство и реконструкцию автомобильных дорог общего пользования с твердым покрытием, ведущих от сети автомобильных дорог общего пользования к ближайшим общественно значимым объектам сельских населенных пунктов, а также к объектам производства и переработки сельскохозяйственной продукции в рамках реализации мероприятий федеральной целевой программы «Устойчивое развитие сельских территорий на 2014 - 2017 годы и на период до 2020 года»	**68Б05R0189**			**200 842,9**
Межбюджетные трансферты	68Б05R0189	500		200 842,9
Дорожное хозяйство (дорожные фонды)	68Б05R0189	500	0409	200 842,9
Подпрограмма «Обеспечение реализации государственных функций по управлению агропромышленным комплексом Иркутской области» на 2015-2018 годы	**68В0000000**			**107 046,9**
Основное мероприятие «Обеспечение реализации государственных функций по управлению агропромышленным комплексом Иркутской области»	**68В0100000**			**107 046,9**
Расходы на выплаты по оплате труда работников государственных органов	**68В0120110**			**72 369,4**
Расходы на выплаты персоналу в целях обеспечения выполнения функций государственными (муниципальными) органами, казенными учреждениями, органами управления государственными внебюджетными фондами	68В0120110	100		72 369,4
Сельское хозяйство и рыболовство	68В0120110	100	0405	72 369,4
Расходы на обеспечение функций государственных органов, в том числе территориальных органов	**68В0120190**			**5 565,2**
Расходы на выплаты персоналу в целях обеспечения выполнения функций государственными (муниципальными) органами, казенными учреждениями, органами управления государственными внебюджетными фондами	68В0120190	100		1 342,4
Сельское хозяйство и рыболовство	68В0120190	100	0405	1 342,4
Закупка товаров, работ и услуг для обеспечения государственных (муниципальных) нужд	68В0120190	200		4 220,1
Сельское хозяйство и рыболовство	68В0120190	200	0405	4 220,1
Иные бюджетные ассигнования	68В0120190	800		2,7
Сельское хозяйство и рыболовство	68В0120190	800	0405	2,7
Субвенции на проведение Всероссийской сельскохозяйственной переписи в 2016 году	**68В0153910**			**27 200,7**
Межбюджетные трансферты	68В0153910	500		27 200,7
Другие общегосударственные вопросы	68В0153910	500	0113	27 200,7
Осуществление переданных органам государственной власти субъектов Российской Федерации в соответствии с частью первой статьи 6 Федерального закона от 24 апреля 1995 года № 52-ФЗ «О животном мире» полномочий Российской Федерации в области организации, регулирования и охраны водных биологических ресурсов	**68В0159100**			**1 911,6**
Закупка товаров, работ и услуг для обеспечения государственных (муниципальных) нужд	68В0159100	200		1 911,6
Сельское хозяйство и рыболовство	68В0159100	200	0405	1 911,6
Подпрограмма «Обеспечение деятельности в области ветеринарии» на 2015-2020 годы	**68Г0000000**			**319 986,1**
Основное мероприятие «Развитие государственной ветеринарной службы Иркутской области»	**68Г0100000**			**319 986,1**
Расходы на выплаты по оплате труда работников государственных органов	**68Г0120110**			**45 776,7**
Расходы на выплаты персоналу в целях обеспечения выполнения функций государственными (муниципальными) органами, казенными учреждениями, органами управления государственными внебюджетными фондами	68Г0120110	100		45 776,7
Сельское хозяйство и рыболовство	68Г0120110	100	0405	45 776,7
Расходы на обеспечение функций государственных органов, в том числе территориальных органов	**68Г0120190**			**2 131,5**
Расходы на выплаты персоналу в целях обеспечения выполнения функций государственными (муниципальными) органами, казенными учреждениями, органами управления государственными внебюджетными фондами	68Г0120190	100		253,8
Сельское хозяйство и рыболовство	68Г0120190	100	0405	253,8
Закупка товаров, работ и услуг для обеспечения государственных (муниципальных) нужд	68Г0120190	200		1 843,7
Сельское хозяйство и рыболовство	68Г0120190	200	0405	1 843,7
Иные бюджетные ассигнования	68Г0120190	800		34,0
Сельское хозяйство и рыболовство	68Г0120190	800	0405	34,0
Организация и проведение на территории Иркутской области мероприятий по предупреждению и ликвидации болезней животных и их лечению	**68Г0128150**			**246 127,9**
Предоставление субсидий бюджетным, автономным учреждениям и иным некоммерческим организациям	68Г0128150	600		246 127,9
Сельское хозяйство и рыболовство	68Г0128150	600	0405	246 127,9
Предоставление единовременного денежного пособия молодым специалистам в области ветеринарии в Иркутской области	**68Г0128160**			**1 800,0**
Социальное обеспечение и иные выплаты населению	68Г0128160	300		1 800,0
Социальное обеспечение населения	68Г0128160	300	1003	1 800,0
Субвенции на осуществление отдельных областных государственных полномочий в сфере обращения с безнадзорными собаками и кошками в Иркутской области	**68Г0173120**			**24 150,0**
Межбюджетные трансферты	68Г0173120	500		24 150,0
Сельское хозяйство и рыболовство	68Г0173120	500	0405	24 150,0
Подпрограмма «Создание условий для развития садоводческих, огороднических и дачных некоммерческих объединений граждан в Иркутской области» на 2015-2020 годы	**68Д0000000**			**203 535,5**
Основное мероприятие «Оказание содействия в капитальном ремонте и ремонте автомобильных дорог общего пользования местного значения к садоводческим, огородническим и дачным некоммерческим объединениям граждан Иркутской области»	**68Д0100000**			**92 703,4**
Субсидии местным бюджетам на оказание содействия в капитальном ремонте и ремонте автомобильных дорог общего пользования местного значения к садоводческим, огородническим и дачным некоммерческим объединениям граждан Иркутской области	**68Д0172310**			**92 703,4**
Межбюджетные трансферты	68Д0172310	500		92 703,4
Дорожное хозяйство (дорожные фонды)	68Д0172310	500	0409	92 703,4
Основное мероприятие «Возмещение затрат в связи с оказанием услуг по пассажирским перевозкам автомобильным транспортом общего пользования по сезонным (садоводческим) маршрутам для отдельных категорий граждан, и железнодорожным транспортом пригородного сообщения для отдельных категорий неработающих пенсионеров»	**68Д0200000**			**105 832,1**
Субсидии на оказание услуг по пассажирским перевозкам железнодорожным транспортом пригородного сообщения для отдельных категорий неработающих пенсионеров	**68Д0228170**			**38 149,3**
Иные бюджетные ассигнования	68Д0228170	800		38 149,3
Транспорт	68Д0228170	800	0408	38 149,3
Субсидии на оказание услуг по пассажирским перевозкам автомобильным транспортом общего пользования по сезонным (садоводческим) маршрутам для отдельных категорий граждан	**68Д0228180**			**67 682,8**
Иные бюджетные ассигнования	68Д0228180	800		67 682,8
Транспорт	68Д0228180	800	0408	67 682,8
Основное мероприятие «Оказание содействия в развитии инфраструктуры территорий садоводческих, огороднических и дачных некоммерческих объединений граждан Иркутской области»	**68Д0300000**			**5 000,0**
Реализация направлений расходов основного мероприятия и (или) ведомственной целевой программы, подпрограммы государственной программы Иркутской области, а также непрограммным направлениям расходов государственных органов Иркутской области	**68Д0329999**			**5 000,0**
Предоставление субсидий бюджетным, автономным учреждениям и иным некоммерческим организациям	68Д0329999	600		5 000,0
Сельское хозяйство и рыболовство	68Д0329999	600	0405	5 000,0
Подпрограмма «Развитие сельскохозяйственной кооперации на 2015-2017 годы и на период до 2020 года»	**68Е0000000**			**77 779,5**
Основное мероприятие «Предоставление грантов в форме субсидий на развитие материальной технической базы сельскохозяйственных потребительских кооперативов»	**68Е0100000**			**77 779,5**
Грантовая поддержка сельскохозяйственных потребительских кооперативов для развития материально-технической базы	**68Е0154380**			**52 867,0**
Предоставление субсидий бюджетным, автономным учреждениям и иным некоммерческим организациям	68Е0154380	600		52 867,0
Сельское хозяйство и рыболовство	68Е0154380	600	0405	52 867,0
Софинансирование расходов на грантовую поддержку сельскохозяйственных потребительских кооперативов для развития материально-технической базы	**68Е01R4380**			**24 912,5**
Предоставление субсидий бюджетным, автономным учреждениям и иным некоммерческим организациям	68Е01R4380	600		24 912,5
Сельское хозяйство и рыболовство	68Е01R4380	600	0405	24 912,5
Подпрограмма «Развитие товарной аквакультуры (товарного рыбоводства)» на 2016-2018 годы	**68Ж0000000**			**5 898,5**
Основное мероприятие «Содействие увеличению объемов производства и реализации продукции товарной аквакультуры»	**68Ж0200000**			**5 898,5**
Возмещение части затрат на приобретение рыбопосадочного материала	**68Ж0228220**			**126,0**
Иные бюджетные ассигнования	68Ж0228220	800		126,0
Сельское хозяйство и рыболовство	68Ж0228220	800	0405	126,0
Возмещение части затрат на производство и реализацию товарной рыбы и рыбопосадочного материала для приобретения кормов и (или) их компонентов	**68Ж0228230**			**5 772,5**
Иные бюджетные ассигнования	68Ж0228230	800		5 772,5
Сельское хозяйство и рыболовство	68Ж0228230	800	0405	5 772,5
Государственная программа Иркутской области «Укрепление единства российской нации и этнокультурное развитие народов Иркутской области» на 2014 - 2020 годы	**6900000000**			**47 698,8**
Подпрограмма «Государственная региональная поддержка в сфере этноконфессиональных отношений» на 2014 - 2020 годы	**6910000000**			**45 084,5**
Основное мероприятие «Проведение мероприятий, направленных на воспитание уважения к историческому наследию и культурным ценностям народов России, сохранение этнокультурной самобытности народов, проживающих на территории Иркутской области»	**6910100000**			**2 829,9**
Реализация мероприятий федеральной целевой программы «Укрепление единства российской нации и этнокультурное развитие народов России (2014 - 2020 годы)»	**6910152360**			**777,9**
Предоставление субсидий бюджетным, автономным учреждениям и иным некоммерческим организациям	6910152360	600		777,9
Культура	6910152360	600	0801	777,9
Софинансирование расходов на реализацию мероприятий федеральной целевой программы «Укрепление единства российской нации и этнокультурное развитие народов России (2014 - 2020 годы)»	**69101R2360**			**2 052,0**
Предоставление субсидий бюджетным, автономным учреждениям и иным некоммерческим организациям	69101R2360	600		2 052,0
Культура	69101R2360	600	0801	2 052,0
Основное мероприятие «Проведение мероприятий по укреплению единства российской нации»	**6910200000**			**104,0**
Софинансирование расходов на реализацию мероприятий федеральной целевой программы «Укрепление единства российской нации и этнокультурное развитие народов России (2014 - 2020 годы)»	**69102R2360**			**104,0**
Предоставление субсидий бюджетным, автономным учреждениям и иным некоммерческим организациям	69102R2360	600		104,0
Другие общегосударственные вопросы	69102R2360	600	0113	104,0
Основное мероприятие «Проведение мероприятий, направленных на сохранение и пропаганду традиционной культуры и образа жизни коренных малочисленных народов Иркутской области»	**6910300000**			**511,0**
Реализация мероприятий федеральной целевой программы «Укрепление единства российской нации и этнокультурное развитие народов России (2014 - 2020 годы)»	**6910352360**			**250,0**
Предоставление субсидий бюджетным, автономным учреждениям и иным некоммерческим организациям	6910352360	600		250,0
Культура	6910352360	600	0801	250,0
Софинансирование расходов на реализацию мероприятий федеральной целевой программы «Укрепление единства российской нации и этнокультурное развитие народов России (2014 - 2020 годы)»	**69103R2360**			**261,0**
Предоставление субсидий бюджетным, автономным учреждениям и иным некоммерческим организациям	69103R2360	600		261,0
Культура	69103R2360	600	0801	261,0
Основное мероприятие «Мероприятия по оказанию содействия развитию российского казачества на территории Иркутской области»	**6910400000**			**120,0**
Софинансирование расходов на реализацию мероприятий федеральной целевой программы «Укрепление единства российской нации и этнокультурное развитие народов России (2014 - 2020 годы)»	**69104R2360**			**120,0**
Закупка товаров, работ и услуг для обеспечения государственных (муниципальных) нужд	69104R2360	200		120,0
Другие общегосударственные вопросы	69104R2360	200	0113	120,0
Основное мероприятие «Обеспечение сохранения языкового многообразия и знаний о национальной культуре и истории народов Иркутской области»	**6910500000**			**1 362,2**
Софинансирование расходов на реализацию мероприятий федеральной целевой программы «Укрепление единства российской нации и этнокультурное развитие народов России (2014 - 2020 годы)»	**69105R2360**			**1 362,2**
Закупка товаров, работ и услуг для обеспечения государственных (муниципальных) нужд	69105R2360	200		722,3
Другие вопросы в области образования	69105R2360	200	0709	722,3
Предоставление субсидий бюджетным, автономным учреждениям и иным некоммерческим организациям	69105R2360	600		639,9
Другие вопросы в области образования	69105R2360	600	0709	639,9
Основное мероприятие «Реализация информационно-пропагандистской кампании, направленной на укрепление единства российской нации, продвижение идей межнациональной и религиозной толерантности»	**6910600000**			**345,0**

Софинансирование расходов на реализацию мероприятий федеральной целевой программы «Укрепление единства российской нации и этнокультурное развитие народов России (2014 - 2020 годы)»	**69106R2360**			**345,0**
Закупка товаров, работ и услуг для обеспечения государственных (муниципальных) нужд	69106R2360	200		345,0
Другие общегосударственные вопросы	69106R2360	200	0113	345,0
Основное мероприятие «Мероприятия, направленные на активизацию деятельности общественных и национально-культурных объединений и реализации инициатив по сохранению национальной самобытности Иркутской области и гармонизация межэтнических отношений»	**6910700000**			**1 788,0**
Реализация мероприятий федеральной целевой программы «Укрепление единства российской нации и этнокультурное развитие народов России (2014 - 2020 годы)»	**6910752360**			**1 538,0**
Предоставление субсидий бюджетным, автономным учреждениям и иным некоммерческим организациям	6910752360	600		1 538,0
Другие общегосударственные вопросы	6910752360	600	0113	1 538,0
Софинансирование расходов на реализацию мероприятий федеральной целевой программы «Укрепление единства российской нации и этнокультурное развитие народов России (2014 - 2020 годы)»	**69107R2360**			**250,0**
Предоставление субсидий бюджетным, автономным учреждениям и иным некоммерческим организациям	69107R2360	600		250,0
Другие общегосударственные вопросы	69107R2360	600	0113	250,0
Основное мероприятие «Мероприятия по совершенствованию государственного управления в сфере государственной национальной политики, мер государственного регулирования и профилактики конфликтов на этноконфессиональной почве, созданию системы мониторинга состояния межнациональных отношений»	**6910800000**			**377,5**
Софинансирование расходов на реализацию мероприятий федеральной целевой программы «Укрепление единства российской нации и этнокультурное развитие народов России (2014 - 2020 годы)»	**69108R2360**			**377,5**
Закупка товаров, работ и услуг для обеспечения государственных (муниципальных) нужд	69108R2360	200		377,5
Другие общегосударственные вопросы	69108R2360	200	0113	377,5
Ведомственная целевая программа «Развитие национальных и массовых видов спорта на территории Усть-Ордынского Бурятского округа» на 2014-2020 годы	**6911100000**			**1 380,0**
Реализация мероприятий федеральной целевой программы «Укрепление единства российской нации и этнокультурное развитие народов России (2014 - 2020 годы)»	**6911152360**			**100,0**
Закупка товаров, работ и услуг для обеспечения государственных (муниципальных) нужд	6911152360	200		100,0
Физическая культура	6911152360	200	1101	100,0
Софинансирование расходов на реализацию мероприятий федеральной целевой программы «Укрепление единства российской нации и этнокультурное развитие народов России (2014 - 2020 годы)»	**69111R2360**			**1 280,0**
Расходы на выплаты персоналу в целях обеспечения выполнения функций государственными (муниципальными) органами, казенными учреждениями, органами управления государственными внебюджетными фондами	69111R2360	100		167,9
Физическая культура	69111R2360	100	1101	167,9
Закупка товаров, работ и услуг для обеспечения государственных (муниципальных) нужд	69111R2360	200		1 112,1
Физическая культура	69111R2360	200	1101	1 112,1
Основное мероприятие «Осуществление бюджетных инвестиций в форме капитальных вложений в объекты государственной собственности Иркутской области в сфере этнической культуры»	**6911200000**			**35 900,5**
Реализация направлений расходов основного мероприятия и (или) ведомственной целевой программы, подпрограммы государственной программы Иркутской области, а также непрограммным направлениям расходов государственных органов Иркутской области	**6911229999**			**35 900,5**
Капитальные вложения в объекты государственной (муниципальной) собственности	6911229999	400		35 900,5
Другие вопросы в области культуры, кинематографии	6911229999	400	0804	35 900,5
Основное мероприятие «Проведение мероприятий, направленных на развитие национальных видов спорта на территории Иркутской области»	**6911300000**			**366,4**
Реализация мероприятий федеральной целевой программы «Укрепление единства российской нации и этнокультурное развитие народов России (2014 - 2020 годы)»	**6911352360**			**366,4**
Закупка товаров, работ и услуг для обеспечения государственных (муниципальных) нужд	6911352360	200		366,4
Физическая культура	6911352360	200	1101	366,4
Подпрограмма «Комплексные меры профилактики экстремистских проявлений» на 2014 - 2020 годы	**6920000000**			**2 614,3**
Основное мероприятие «Повышение межнациональной терпимости среди граждан, содействие национально-культурному развитию народов, проживающих на территории Иркутской области»	**6920100000**			**860,0**
Софинансирование расходов на реализацию мероприятий федеральной целевой программы «Укрепление единства российской нации и этнокультурное развитие народов России (2014 - 2020 годы)»	**69201R2360**			**860,0**
Закупка товаров, работ и услуг для обеспечения государственных (муниципальных) нужд	69201R2360	200		660,0
Другие общегосударственные вопросы	69201R2360	200	0113	660,0
Социальное обеспечение и иные выплаты населению	69201R2360	300		200,0
Другие общегосударственные вопросы	69201R2360	300	0113	200,0
Основное мероприятие «Разработка и реализация эффективных мер и механизмов в области формирования у граждан толерантного сознания и поведения, противодействия экстремизму и снижения социально-психологической напряженности в обществе»	**6920200000**			**1 080,8**
Софинансирование расходов на реализацию мероприятий федеральной целевой программы «Укрепление единства российской нации и этнокультурное развитие народов России (2014 - 2020 годы)»	**69202R2360**			**1 080,8**
Закупка товаров, работ и услуг для обеспечения государственных (муниципальных) нужд	69202R2360	200		1 080,8
Молодежная политика и оздоровление детей	69202R2360	200	0707	1 080,8
Основное мероприятие «Осуществление в Иркутской области культурной деятельности, обеспечивающей социальную сплоченность общества, профилактику экстремизма и предотвращение национальных конфликтов»	**6920300000**			**469,8**
Софинансирование расходов на реализацию мероприятий федеральной целевой программы «Укрепление единства российской нации и этнокультурное развитие народов России (2014 - 2020 годы)»	**69203R2360**			**469,8**
Предоставление субсидий бюджетным, автономным учреждениям и иным некоммерческим организациям	69203R2360	600		469,8
Культура	69203R2360	600	0801	469,8
Основное мероприятие «Разработка и реализация системы мер раннего учета и предупреждения межнациональных конфликтов на основе аналитического мониторинга межэтнических процессов»	**6920400000**			**203,7**
Софинансирование расходов на реализацию мероприятий федеральной целевой программы «Укрепление единства российской нации и этнокультурное развитие народов России (2014 - 2020 годы)»	**69204R2360**			**203,7**
Закупка товаров, работ и услуг для обеспечения государственных (муниципальных) нужд	69204R2360	200		203,7
Молодежная политика и оздоровление детей	69204R2360	200	0707	203,7
Государственная программа Иркутской области «Управление государственными финансами Иркутской области» на 2015 - 2020 годы	**7000000000**			**7 948 762,4**
Подпрограмма «Управление государственными финансами Иркутской области, организация составления и исполнения областного бюджета» на 2015 - 2020 годы	**7010000000**			**1 229 797,6**
Основное мероприятие «Обеспечение эффективного управления региональными финансами, составление и организация исполнения областного бюджета, реализация возложенных на министерство финансов Иркутской области бюджетных полномочий»	**7010100000**			**239 885,3**
Расходы на выплаты по оплате труда работников государственных органов	**7010120110**			**165 960,1**
Расходы на выплаты персоналу в целях обеспечения выполнения функций государственными (муниципальными) органами, казенными учреждениями, органами управления государственными внебюджетными фондами	7010120110	100		165 960,1
Обеспечение деятельности финансовых, налоговых и таможенных органов и органов финансового (финансово-бюджетного) надзора	7010120110	100	0106	165 960,1
Расходы на обеспечение функций государственных органов, в том числе территориальных органов	**7010120190**			**45 261,2**
Расходы на выплаты персоналу в целях обеспечения выполнения функций государственными (муниципальными) органами, казенными учреждениями, органами управления государственными внебюджетными фондами	7010120190	100		1 454,1
Обеспечение деятельности финансовых, налоговых и таможенных органов и органов финансового (финансово-бюджетного) надзора	7010120190	100	0106	1 454,1
Закупка товаров, работ и услуг для обеспечения государственных (муниципальных) нужд	7010120190	200		43 696,1
Обеспечение деятельности финансовых, налоговых и таможенных органов и органов финансового (финансово-бюджетного) надзора	7010120190	200	0106	43 696,1
Социальное обеспечение и иные выплаты населению	7010120190	300		26,0
Обеспечение деятельности финансовых, налоговых и таможенных органов и органов финансового (финансово-бюджетного) надзора	7010120190	300	0106	26,0
Иные бюджетные ассигнования	7010120190	800		85,0
Обеспечение деятельности финансовых, налоговых и таможенных органов и органов финансового (финансово-бюджетного) надзора	7010120190	800	0106	85,0
Исполнение судебных актов по обращению взыскания на средства областного бюджета	**7010129110**			**28 664,0**
Иные бюджетные ассигнования	7010129110	800		28 664,0
Другие общегосударственные вопросы	7010129110	800	0113	28 664,0
Основное мероприятие «Управление государственным долгом Иркутской области»	**7010200000**			**889 912,3**
Организация и осуществление государственных заимствований Иркутской области и исполнение обязательств по ним, присвоение и поддержание кредитного рейтинга региона	**7010229880**			**889 912,3**
Закупка товаров, работ и услуг для обеспечения государственных (муниципальных) нужд	7010229880	200		11 462,6
Другие общегосударственные вопросы	7010229880	200	0113	11 462,6
Обслуживание государственного (муниципального) долга	7010229880	700		878 449,7
Обслуживание государственного внутреннего и муниципального долга	7010229880	700	1301	878 449,7
Основное мероприятие «Осуществление отдельных полномочий по учету средств резервного фонда Правительства Иркутской области»	**7010300000**			**100 000,0**
Резервный фонд Правительства Иркутской области	**7010329120**			**100 000,0**
Иные бюджетные ассигнования	7010329120	800		100 000,0
Резервные фонды	7010329120	800	0111	100 000,0
Подпрограмма «Повышение эффективности бюджетных расходов в Иркутской области» на 2015-2020 годы	**7020000000**			**305 410,0**
Основное мероприятие «Обеспечение сбалансированности и устойчивости местных бюджетов»	**7020100000**			**303 610,0**
Субсидии на реализацию мероприятий, направленных на повышение эффективности бюджетных расходов муниципальных образований Иркутской области	**7020172320**			**303 610,0**
Межбюджетные трансферты	7020172320	500		303 610,0
Прочие межбюджетные трансферты общего характера	7020172320	500	1403	303 610,0
Основное мероприятие «Создание условий для повышения качества финансового менеджмента в сфере общественных финансов, обеспечение прозрачности и открытости бюджетного процесса в Иркутской области»	**7020200000**			**1 800,0**
Реализация направлений расходов основного мероприятия и (или) ведомственной целевой программы, подпрограммы государственной программы Иркутской области, а также непрограммным направлениям расходов государственных органов Иркутской области	**7020229999**			**1 800,0**
Расходы на выплаты персоналу в целях обеспечения выполнения функций государственными (муниципальными) органами, казенными учреждениями, органами управления государственными внебюджетными фондами	7020229999	100		577,1
Другие общегосударственные вопросы	7020229999	100	0113	577,1
Закупка товаров, работ и услуг для обеспечения государственных (муниципальных) нужд	7020229999	200		1 222,9
Другие общегосударственные вопросы	7020229999	200	0113	1 222,9
Подпрограмма «Создание условий для эффективного и ответственного управления муниципальными финансами, повышения устойчивости бюджетов муниципальных образований Иркутской области» на 2015 - 2020 годы	**7030000000**			**6 314 700,0**
Основное мероприятие «Повышение финансовой устойчивости бюджетов муниципальных образований Иркутской области»	**7030100000**			**6 257 970,0**
Дотации на выравнивание бюджетной обеспеченности поселений из фонда финансовой поддержки поселений Иркутской области	**7030171010**			**873 383,8**
Межбюджетные трансферты	7030171010	500		873 383,8
Дотации на выравнивание бюджетной обеспеченности субъектов Российской Федерации и муниципальных образований	7030171010	500	1401	873 383,8
Дотации на выравнивание бюджетной обеспеченности муниципальных районов (городских округов) из фонда финансовой поддержки муниципальных районов (городских округов) Иркутской области	**7030171020**			**998 283,7**
Межбюджетные трансферты	7030171020	500		998 283,7
Дотации на выравнивание бюджетной обеспеченности субъектов Российской Федерации и муниципальных образований	7030171020	500	1401	998 283,7
Иные межбюджетные трансферты в форме дотаций на поддержку мер по обеспечению сбалансированности местных бюджетов	**7030171030**			**1 353 376,5**
Межбюджетные трансферты	7030171030	500		1 353 376,5
Иные дотации	7030171030	500	1402	1 353 376,5
Субсидии на выравнивание обеспеченности муниципальных образований Иркутской области по реализации ими их отдельных расходных обязательств	**7030172600**			**3 032 926,0**
Межбюджетные трансферты	7030172600	500		3 032 926,0
Прочие межбюджетные трансферты общего характера	7030172600	500	1403	3 032 926,0

Основное мероприятие «Распределение между бюджетами муниципальных образований средств федерального бюджета на осуществление переданных полномочий»	**7030200000**			**56 730,0**
Субвенции на осуществление первичного воинского учета на территориях, где отсутствуют военные комиссариаты	**7030251180**			**56 730,0**
Межбюджетные трансферты	7030251180	500		56 730,0
Мобилизационная и вневойсковая подготовка	7030251180	500	0203	56 730,0
Подпрограмма «Организация и осуществление внутреннего государственного финансового контроля и контроля в сфере закупок в Иркутской области» на 2015-2020 годы	**7040000000**			**50 524,8**
Основное мероприятие «Организация и осуществление внутреннего государственного финансового контроля в сфере бюджетных правоотношений и контроля за соблюдением законодательства Российской Федерации в сфере закупок товаров, работ, услуг для обеспечения государственных и муниципальных нужд»	**7040100000**			**50 524,8**
Расходы на выплаты по оплате труда работников государственных органов	**7040120110**			**45 860,8**
Расходы на выплаты персоналу в целях обеспечения выполнения функций государственными (муниципальными) органами, казенными учреждениями, органами управления государственными внебюджетными фондами	7040120110	100		45 860,8
Обеспечение деятельности финансовых, налоговых и таможенных органов и органов финансового (финансово-бюджетного) надзора	7040120110	100	0106	45 860,8
Расходы на обеспечение функций государственных органов, в том числе территориальных органов	**7040120190**			**4 664,0**
Расходы на выплаты персоналу в целях обеспечения выполнения функций государственными (муниципальными) органами, казенными учреждениями, органами управления государственными внебюджетными фондами	7040120190	100		2 242,1
Обеспечение деятельности финансовых, налоговых и таможенных органов и органов финансового (финансово-бюджетного) надзора	7040120190	100	0106	2 242,1
Закупка товаров, работ и услуг для обеспечения государственных (муниципальных) нужд	7040120190	200		2 419,7
Обеспечение деятельности финансовых, налоговых и таможенных органов и органов финансового (финансово-бюджетного) надзора	7040120190	200	0106	2 419,7
Иные бюджетные ассигнования	7040120190	800		2,2
Обеспечение деятельности финансовых, налоговых и таможенных органов и органов финансового (финансово-бюджетного) надзора	7040120190	800	0106	2,2
Подпрограмма «Реализация государственной политики по регулированию контрактной системы в сфере закупок Иркутской области» на 2015 - 2020 годы	**7050000000**			**48 330,1**
Основное мероприятие «Повышение эффективности проведения закупок путем обеспечения экономии бюджетных средств по состоявшимся закупкам при определении поставщиков конкурентными способами»	**7050100000**			**48 330,1**
Расходы на выплаты по оплате труда работников государственных органов	**7050120110**			**43 876,6**
Расходы на выплаты персоналу в целях обеспечения выполнения функций государственными (муниципальными) органами, казенными учреждениями, органами управления государственными внебюджетными фондами	7050120110	100		43 876,6
Другие общегосударственные вопросы	7050120110	100	0113	43 876,6
Расходы на обеспечение функций государственных органов, в том числе территориальных органов	**7050120190**			**4 453,5**
Расходы на выплаты персоналу в целях обеспечения выполнения функций государственными (муниципальными) органами, казенными учреждениями, органами управления государственными внебюджетными фондами	7050120190	100		255,0
Другие общегосударственные вопросы	7050120190	100	0113	255,0
Закупка товаров, работ и услуг для обеспечения государственных (муниципальных) нужд	7050120190	200		4 182,2
Другие общегосударственные вопросы	7050120190	200	0113	4 182,2
Иные бюджетные ассигнования	7050120190	800		16,3
Другие общегосударственные вопросы	7050120190	800	0113	16,3
Государственная программа Иркутской области «Экономическое развитие и инновационная экономика» на 2015 - 2020 годы	**7100000000**			**3 775 496,0**
Подпрограмма «Государственная политика в сфере экономического развития Иркутской области» на 2015-2020 годы	**7110000000**			**1 173 814,4**
Основное мероприятие «Обеспечение эффективного управления экономическим развитием Иркутской области»	**7110100000**			**1 173 814,4**
Расходы на выплаты по оплате труда работников государственных органов	**7110120110**			**143 744,5**
Расходы на выплаты персоналу в целях обеспечения выполнения функций государственными (муниципальными) органами, казенными учреждениями, органами управления государственными внебюджетными фондами	7110120110	100		143 744,5
Общеэкономические вопросы	7110120110	100	0401	135 160,1
Другие вопросы в области национальной экономики	7110120110	100	0412	8 584,4
Реализация государственных функций по мобилизационной подготовке экономики	**7110120140**			**250,0**
Закупка товаров, работ и услуг для обеспечения государственных (муниципальных) нужд	7110120140	200		250,0
Мобилизационная подготовка экономики	7110120140	200	0204	250,0
Расходы на обеспечение функций государственных органов, в том числе территориальных органов	**7110120190**			**22 150,9**
Расходы на выплаты персоналу в целях обеспечения выполнения функций государственными (муниципальными) органами, казенными учреждениями, органами управления государственными внебюджетными фондами	7110120190	100		4 067,0
Общеэкономические вопросы	7110120190	100	0401	3 293,9
Другие вопросы в области национальной экономики	7110120190	100	0412	773,1
Закупка товаров, работ и услуг для обеспечения государственных (муниципальных) нужд	7110120190	200		16 704,0
Общеэкономические вопросы	7110120190	200	0401	12 928,8
Другие вопросы в области национальной экономики	7110120190	200	0412	3 775,2
Иные бюджетные ассигнования	7110120190	800		1 379,9
Общеэкономические вопросы	7110120190	800	0401	156,9
Другие вопросы в области национальной экономики	7110120190	800	0412	1 223,0
Обеспечение деятельности учреждений, подведомственных министерству экономического развития Иркутской области	**7110129130**			**664 531,4**
Предоставление субсидий бюджетным, автономным учреждениям и иным некоммерческим организациям	7110129130	600		664 531,4
Другие общегосударственные вопросы	7110129130	600	0113	664 531,4
Субсидии на частичное возмещение транспортных расходов юридических лиц и индивидуальных предпринимателей, осуществляющих розничную торговлю и доставку продовольственных товаров	**7110172360**			**25 545,1**
Межбюджетные трансферты	7110172360	500		25 545,1
Другие вопросы в области национальной экономики	7110172360	500	0412	25 545,1
Субсидии на реализацию мероприятий перечня проектов народных инициатив	**7110172370**			**299 460,5**
Межбюджетные трансферты	7110172370	500		299 460,5
Прочие межбюджетные трансферты общего характера	7110172370	500	1403	299 460,5
Субвенции на осуществление отдельных государственных полномочий в области производства и оборота этилового спирта, алкогольной и спиртосодержащей продукции	**7110173130**			**13 132,0**
Межбюджетные трансферты	7110173130	500		13 132,0
Другие общегосударственные вопросы	7110173130	500	0113	13 132,0
Иные межбюджетные трансферты на поощрение органов местного самоуправления городских округов и муниципальных районов Иркутской области, достигших наилучших значений показателей по итогам оценки эффективности их деятельности	**7110174030**			**5 000,0**
Межбюджетные трансферты	7110174030	500		5 000,0
Прочие межбюджетные трансферты общего характера	7110174030	500	1403	5 000,0
Подпрограмма «Повышение инвестиционной привлекательности Иркутской области» на 2015-2018 годы	**7120000000**			**8 802,6**
Ведомственная целевая программа «Повышение инвестиционной привлекательности Иркутской области» на 2015-2018 годы	**7120100000**			**8 802,6**
Реализация направлений расходов основного мероприятия и (или) ведомственной целевой программы, подпрограммы государственной программы Иркутской области, а также непрограммным направлениям расходов государственных органов Иркутской области	**7120129999**			**8 802,6**
Закупка товаров, работ и услуг для обеспечения государственных (муниципальных) нужд	7120129999	200		8 802,6
Другие общегосударственные вопросы	7120129999	200	0113	8 802,6
Подпрограмма «Поддержка и развитие малого и среднего предпринимательства в Иркутской области» на 2015-2020 годы	**7140000000**			**191 634,3**
Основное мероприятие «Содействие усилению рыночных позиций субъектов малого и среднего предпринимательства Иркутской области и повышение эффективности государственной поддержки субъектов малого и среднего предпринимательства»	**7140200000**			**58 750,0**
Государственная поддержка малого и среднего предпринимательства, включая крестьянские (фермерские) хозяйства	**7140250640**			**52 300,0**
Иные бюджетные ассигнования	7140250640	800		52 300,0
Другие вопросы в области национальной экономики	7140250640	800	0412	52 300,0
Софинансирование расходов на государственную поддержку малого и среднего предпринимательства, включая крестьянские (фермерские) хозяйства	**71402R0640**			**6 450,0**
Иные бюджетные ассигнования	71402R0640	800		6 450,0
Другие вопросы в области национальной экономики	71402R0640	800	0412	6 450,0
Основное мероприятие «Содействие деятельности организаций, образующих инфраструктуру поддержки субъектов малого и среднего предпринимательства»	**7140300000**			**81 921,1**
Государственная поддержка малого и среднего предпринимательства, включая крестьянские (фермерские) хозяйства	**7140350640**			**58 021,1**
Закупка товаров, работ и услуг для обеспечения государственных (муниципальных) нужд	7140350640	200		18 671,0
Другие вопросы в области национальной экономики	7140350640	200	0412	18 671,0
Предоставление субсидий бюджетным, автономным учреждениям и иным некоммерческим организациям	7140350640	600		39 350,1
Другие вопросы в области национальной экономики	7140350640	600	0412	39 350,1
Софинансирование расходов на государственную поддержку малого и среднего предпринимательства, включая крестьянские (фермерские) хозяйства	**71403R0640**			**23 900,0**
Предоставление субсидий бюджетным, автономным учреждениям и иным некоммерческим организациям	71403R0640	600		23 900,0
Другие вопросы в области национальной экономики	71403R0640	600	0412	23 900,0
Основное мероприятие «Финансовая поддержка муниципальным образованиям Иркутской области на осуществление мероприятий по содействию развития малого и среднего предпринимательства»	**7140400000**			**39 500,0**
Государственная поддержка малого и среднего предпринимательства, включая крестьянские (фермерские) хозяйства	**7140450640**			**36 735,0**
Межбюджетные трансферты	7140450640	500		36 735,0
Другие вопросы в области национальной экономики	7140450640	500	0412	36 735,0
Софинансирование расходов на государственную поддержку малого и среднего предпринимательства, включая крестьянские (фермерские) хозяйства	**71404R0640**			**2 765,0**
Межбюджетные трансферты	71404R0640	500		2 765,0
Другие вопросы в области национальной экономики	71404R0640	500	0412	2 765,0
Основное мероприятие «Содействие развитию научной, научно-технической и инновационной деятельности в Иркутской области»	**7140500000**			**11 463,2**
Реализация направлений расходов основного мероприятия и (или) ведомственной целевой программы, подпрограммы государственной программы Иркутской области, а также непрограммным направлениям расходов государственных органов Иркутской области	**7140529999**			**8 404,6**
Закупка товаров, работ и услуг для обеспечения государственных (муниципальных) нужд	7140529999	200		30,6
Другие вопросы в области образования	7140529999	200	0709	30,6
Социальное обеспечение и иные выплаты населению	7140529999	300		3 200,0
Другие вопросы в области образования	7140529999	300	0709	3 200,0
Иные бюджетные ассигнования	7140529999	800		5 174,0
Другие общегосударственные вопросы	7140529999	800	0113	5 000,0
Прикладные научные исследования в области национальной экономики	7140529999	800	0411	174,0
Подготовка управленческих кадров для организаций народного хозяйства Российской Федерации	**7140550660**			**1 540,2**
Закупка товаров, работ и услуг для обеспечения государственных (муниципальных) нужд	7140550660	200		1 540,2
Профессиональная подготовка, переподготовка и повышение квалификации	7140550660	200	0705	1 540,2
Софинансирование расходов на подготовку управленческих кадров для организаций народного хозяйства Российской Федерации	**71405R0660**			**1 518,4**
Закупка товаров, работ и услуг для обеспечения государственных (муниципальных) нужд	71405R0660	200		1 518,4
Профессиональная подготовка, переподготовка и повышение квалификации	71405R0660	200	0705	1 518,4
Подпрограмма «Развитие внутреннего и въездного туризма в Иркутской области» на 2015-2018 годы	**7150000000**			**9 404,8**
Основное мероприятие «Повышение уровня использования туристского потенциала Иркутской области»	**7150100000**			**5 552,4**
Реализация направлений расходов основного мероприятия и (или) ведомственной целевой программы, подпрограммы государственной программы Иркутской области, а также непрограммным направлениям расходов государственных органов Иркутской области	**7150129999**			**5 552,4**
Закупка товаров, работ и услуг для обеспечения государственных (муниципальных) нужд	7150129999	200		5 552,4
Другие вопросы в области национальной экономики	7150129999	200	0412	5 552,4
Основное мероприятие «Строительство объектов внутренней и внешней инфраструктуры на прилегающей к ОЭЗ ТРТ территории»	**7150400000**			**3 852,4**
Реализация направлений расходов основного мероприятия и (или) ведомственной целевой программы, подпрограммы государственной программы Иркутской области, а также непрограммным направлениям расходов государственных органов Иркутской области	**7150429999**			**3 852,4**

Капитальные вложения в объекты государственной (муниципальной) собственности	7150429999	400		3 852,4
Другие вопросы в области национальной экономики	7150429999	400	0412	3 852,4
Подпрограмма «Снижение административных барьеров, оптимизация и повышение качества предоставления государственных и муниципальных услуг, в том числе на базе многофункциональных центров предоставления государственных и муниципальных услуг» на 2015-2016 годы	**7160000000**			**67 082,7**
Основное мероприятие «Развитие областного многофункционального центра предоставления государственных и муниципальных услуг, его филиальной сети, соответствующей установленным требованиям»	**7160100000**			**58 085,1**
Реализация направлений расходов основного мероприятия и (или) ведомственной целевой программы, подпрограммы государственной программы Иркутской области, а также непрограммным направлениям расходов государственных органов Иркутской области	**7160129999**			**58 085,1**
Предоставление субсидий бюджетным, автономным учреждениям и иным некоммерческим организациям	7160129999	600		58 085,1
Другие общегосударственные вопросы	7160129999	600	0113	58 085,1
Основное мероприятие «Развитие и сопровождение элементов электронного правительства»	**7160300000**			**8 997,6**
Реализация направлений расходов основного мероприятия и (или) ведомственной целевой программы, подпрограммы государственной программы Иркутской области, а также непрограммным направлениям расходов государственных органов Иркутской области	**7160329999**			**8 997,6**
Закупка товаров, работ и услуг для обеспечения государственных (муниципальных) нужд	7160329999	200		8 997,6
Другие общегосударственные вопросы	7160329999	200	0113	8 997,6
Подпрограмма «Создание областной навигационно-информационной инфраструктуры использования результатов космической деятельности» на 2015-2016 годы	**7170000000**			**6 840,0**
Основное мероприятие «Реализация преимуществ результатов космической деятельности на территории Иркутской области»	**7170100000**			**5 940,0**
Реализация направлений расходов основного мероприятия и (или) ведомственной целевой программы, подпрограммы государственной программы Иркутской области, а также непрограммным направлениям расходов государственных органов Иркутской области	**7170129999**			**5 940,0**
Закупка товаров, работ и услуг для обеспечения государственных (муниципальных) нужд	7170129999	200		5 940,0
Связь и информатика	7170129999	200	0410	5 940,0
Основное мероприятие «Создание областной навигационно-информационной инфраструктуры использования результатов космической деятельности в разрезе сфер экономики Иркутской области»	**7170200000**			**900,0**
Реализация направлений расходов основного мероприятия и (или) ведомственной целевой программы, подпрограммы государственной программы Иркутской области, а также непрограммным направлениям расходов государственных органов Иркутской области	**7170229999**			**900,0**
Закупка товаров, работ и услуг для обеспечения государственных (муниципальных) нужд	7170229999	200		900,0
Связь и информатика	7170229999	200	0410	900,0
Подпрограмма «Повышение эффективности проводимой государственной политики в области земельно-имущественных отношений и управления государственной собственностью Иркутской области» на 2015-2018 годы	**7180000000**			**250 678,2**
Основное мероприятие «Совершенствование системы учета государственной собственности Иркутской области, проведение оценки и обеспечение имущественных интересов Иркутской области»	**7180100000**			**3 748,4**
Реализация направлений расходов основного мероприятия и (или) ведомственной целевой программы, подпрограммы государственной программы Иркутской области, а также непрограммным направлениям расходов государственных органов Иркутской области	**7180129999**			**3 748,4**
Закупка товаров, работ и услуг для обеспечения государственных (муниципальных) нужд	7180129999	200		3 748,4
Другие общегосударственные вопросы	7180129999	200	0113	3 748,4
Основное мероприятие «Улучшение землеустройства и землепользования»	**7180200000**			**1 720,0**
Реализация направлений расходов основного мероприятия и (или) ведомственной целевой программы, подпрограммы государственной программы Иркутской области, а также непрограммным направлениям расходов государственных органов Иркутской области	**7180229999**			**1 720,0**
Закупка товаров, работ и услуг для обеспечения государственных (муниципальных) нужд	7180229999	200		1 720,0
Другие вопросы в области национальной экономики	7180229999	200	0412	1 720,0
Ведомственная целевая программа «Обеспечение содержания и управления государственным имуществом Иркутской области» на 2015 - 2018 годы	**7180400000**			**64 294,0**
Реализация направлений расходов основного мероприятия и (или) ведомственной целевой программы, подпрограммы государственной программы Иркутской области, а также непрограммным направлениям расходов государственных органов Иркутской области	**7180429999**			**64 294,0**
Расходы на выплаты персоналу в целях обеспечения выполнения функций государственными (муниципальными) органами, казенными учреждениями, органами управления государственными внебюджетными фондами	7180429999	100		30 073,0
Другие общегосударственные вопросы	7180429999	100	0113	30 073,0
Закупка товаров, работ и услуг для обеспечения государственных (муниципальных) нужд	7180429999	200		31 275,4
Другие общегосударственные вопросы	7180429999	200	0113	31 275,4
Иные бюджетные ассигнования	7180429999	800		2 945,6
Другие общегосударственные вопросы	7180429999	800	0113	2 945,6
Основное мероприятие «Обеспечение условий деятельности в сфере реализации областной государственной политики в области земельно-имущественных отношений и управления государственной собственностью Иркутской области»	**7180500000**			**142 065,8**
Расходы на выплаты по оплате труда работников государственных органов	**7180520110**			**122 210,1**
Расходы на выплаты персоналу в целях обеспечения выполнения функций государственными (муниципальными) органами, казенными учреждениями, органами управления государственными внебюджетными фондами	7180520110	100		122 210,1
Другие общегосударственные вопросы	7180520110	100	0113	122 210,1
Расходы на обеспечение функций государственных органов, в том числе территориальных органов	**7180520190**			**19 855,7**
Расходы на выплаты персоналу в целях обеспечения выполнения функций государственными (муниципальными) органами, казенными учреждениями, органами управления государственными внебюджетными фондами	7180520190	100		196,0
Другие общегосударственные вопросы	7180520190	100	0113	196,0
Закупка товаров, работ и услуг для обеспечения государственных (муниципальных) нужд	7180520190	200		18 091,7
Другие общегосударственные вопросы	7180520190	200	0113	18 091,7
Иные бюджетные ассигнования	7180520190	800		1 568,0
Другие общегосударственные вопросы	7180520190	800	0113	1 568,0
Основное мероприятие «Государственная кадастровая оценка объектов недвижимости, учтенных в государственном кадастре недвижимости и расположенных на территории Иркутской области»	**7180600000**			**29 350,0**
Реализация направлений расходов основного мероприятия и (или) ведомственной целевой программы, подпрограммы государственной программы Иркутской области, а также непрограммным направлениям расходов государственных органов Иркутской области	**7180629999**			**29 350,0**
Закупка товаров, работ и услуг для обеспечения государственных (муниципальных) нужд	7180629999	200		29 350,0
Другие вопросы в области национальной экономики	7180629999	200	0412	29 350,0
Основное мероприятие «Приобретение объектов недвижимого имущества в собственность Иркутской области»	**7180700000**			**9 500,0**
Реализация направлений расходов основного мероприятия и (или) ведомственной целевой программы, подпрограммы государственной программы Иркутской области, а также непрограммным направлениям расходов государственных органов Иркутской области	**7180729999**			**9 500,0**
Капитальные вложения в объекты государственной (муниципальной) собственности	7180729999	400		9 500,0
Другие вопросы в области национальной экономики	7180729999	400	0412	9 500,0
Подпрограмма «Обеспечение деятельности Губернатора Иркутской области и Правительства Иркутской области» на 2015-2018 годы	**7190000000**			**490 637,3**
Основное мероприятие «Обеспечение реализации полномочий аппарата Губернатора Иркутской области и Правительства Иркутской области»	**7190100000**			**321 808,1**
Расходы на выплаты по оплате труда работников государственных органов	**7190120110**			**273 248,9**
Расходы на выплаты персоналу в целях обеспечения выполнения функций государственными (муниципальными) органами, казенными учреждениями, органами управления государственными внебюджетными фондами	7190120110	100		273 248,9
Функционирование Правительства Российской Федерации, высших исполнительных органов государственной власти субъектов Российской Федерации, местных администраций	7190120110	100	0104	273 248,9
Государственный заказ на дополнительное профессиональное образование государственных гражданских служащих	**7190120130**			**8 309,7**
Расходы на выплаты персоналу в целях обеспечения выполнения функций государственными (муниципальными) органами, казенными учреждениями, органами управления государственными внебюджетными фондами	7190120130	100		4 934,0
Профессиональная подготовка, переподготовка и повышение квалификации	7190120130	100	0705	4 934,0
Закупка товаров, работ и услуг для обеспечения государственных (муниципальных) нужд	7190120130	200		3 375,7
Профессиональная подготовка, переподготовка и повышение квалификации	7190120130	200	0705	3 375,7
Реализация государственных функций по мобилизационной подготовке экономики	**7190120140**			**3 102,5**
Закупка товаров, работ и услуг для обеспечения государственных (муниципальных) нужд	7190120140	200		3 102,5
Мобилизационная подготовка экономики	7190120140	200	0204	3 102,5
Расходы на обеспечение функций государственных органов, в том числе территориальных органов	**7190120190**			**24 360,0**
Расходы на выплаты персоналу в целях обеспечения выполнения функций государственными (муниципальными) органами, казенными учреждениями, органами управления государственными внебюджетными фондами	7190120190	100		3 499,9
Функционирование Правительства Российской Федерации, высших исполнительных органов государственной власти субъектов Российской Федерации, местных администраций	7190120190	100	0104	3 499,9
Закупка товаров, работ и услуг для обеспечения государственных (муниципальных) нужд	7190120190	200		20 797,1
Функционирование Правительства Российской Федерации, высших исполнительных органов государственной власти субъектов Российской Федерации, местных администраций	7190120190	200	0104	20 797,1
Иные бюджетные ассигнования	7190120190	800		63,0
Функционирование Правительства Российской Федерации, высших исполнительных органов государственной власти субъектов Российской Федерации, местных администраций	7190120190	800	0104	63,0
Реализация направлений расходов основного мероприятия и (или) ведомственной целевой программы, подпрограммы государственной программы Иркутской области, а также непрограммным направлениям расходов государственных органов Иркутской области	**7190129999**			**12 787,0**
Социальное обеспечение и иные выплаты населению	7190129999	300		3 528,0
Другие общегосударственные вопросы	7190129999	300	0113	3 528,0
Иные бюджетные ассигнования	7190129999	800		9 259,0
Другие общегосударственные вопросы	7190129999	800	0113	9 259,0
Основное мероприятие «Обеспечение деятельности аппарата Губернатора Иркутской области и Правительства Иркутской области»	**7190200000**			**43 242,3**
Расходы на выплаты по оплате труда работников государственных органов	**7190220110**			**40 917,2**
Расходы на выплаты персоналу в целях обеспечения выполнения функций государственными (муниципальными) органами, казенными учреждениями, органами управления государственными внебюджетными фондами	7190220110	100		40 917,2
Функционирование высшего должностного лица субъекта Российской Федерации и муниципального образования	7190220110	100	0102	6 002,0
Функционирование Правительства Российской Федерации, высших исполнительных органов государственной власти субъектов Российской Федерации, местных администраций	7190220110	100	0104	34 915,2
Расходы на обеспечение функций государственных органов, в том числе территориальных органов	**7190220190**			**2 325,1**
Расходы на выплаты персоналу в целях обеспечения выполнения функций государственными (муниципальными) органами, казенными учреждениями, органами управления государственными внебюджетными фондами	7190220190	100		2 325,1
Функционирование высшего должностного лица субъекта Российской Федерации и муниципального образования	7190220190	100	0102	700,0
Функционирование Правительства Российской Федерации, высших исполнительных органов государственной власти субъектов Российской Федерации, местных администраций	7190220190	100	0104	1 625,1
Основное мероприятие «Обеспечение деятельности ОГКУ «Аппарат Общественной палаты Иркутской области»	**7190400000**			**6 652,3**
Реализация направлений расходов основного мероприятия и (или) ведомственной целевой программы, подпрограммы государственной программы Иркутской области, а также непрограммным направлениям расходов государственных органов Иркутской области	**7190429999**			**6 652,3**
Расходы на выплаты персоналу в целях обеспечения выполнения функций государственными (муниципальными) органами, казенными учреждениями, органами управления государственными внебюджетными фондами	7190429999	100		5 794,8
Другие общегосударственные вопросы	7190429999	100	0113	5 794,8
Закупка товаров, работ и услуг для обеспечения государственных (муниципальных) нужд	7190429999	200		847,7
Другие общегосударственные вопросы	7190429999	200	0113	847,7
Иные бюджетные ассигнования	7190429999	800		9,8

Другие общегосударственные вопросы	7190429999	800	0113	9,8
Основное мероприятие «Обеспечение деятельности представительства Иркутской области»	**7190500000**			**19 552,8**
Расходы на выплаты по оплате труда работников государственных органов	**7190520110**			**13 952,9**
Расходы на выплаты персоналу в целях обеспечения выполнения функций государственными (муниципальными) органами, казенными учреждениями, органами управления государственными внебюджетными фондами	7190520110	100		13 952,9
Другие общегосударственные вопросы	7190520110	100	0113	13 952,9
Расходы на обеспечение функций государственных органов, в том числе территориальных органов	**7190520190**			**5 599,9**
Расходы на выплаты персоналу в целях обеспечения выполнения функций государственными (муниципальными) органами, казенными учреждениями, органами управления государственными внебюджетными фондами	7190520190	100		8,5
Другие общегосударственные вопросы	7190520190	100	0113	8,5
Закупка товаров, работ и услуг для обеспечения государственных (муниципальных) нужд	7190520190	200		5 457,7
Другие общегосударственные вопросы	7190520190	200	0113	5 457,7
Иные бюджетные ассигнования	7190520190	800		133,7
Другие общегосударственные вопросы	7190520190	800	0113	133,7
Основное мероприятие «Поддержка территориального общественного самоуправления в Иркутской области»	**7190700000**			**1 336,5**
Реализация направлений расходов основного мероприятия и (или) ведомственной целевой программы, подпрограммы государственной программы Иркутской области, а также непрограммным направлениям расходов государственных органов Иркутской области	**7190729999**			**1 336,5**
Закупка товаров, работ и услуг для обеспечения государственных (муниципальных) нужд	7190729999	200		1 336,5
Другие общегосударственные вопросы	7190729999	200	0113	1 336,5
Основное мероприятие «Обеспечение деятельности ОГАУ «Информационно-технический центр Иркутской области»	**7190800000**			**79 025,7**
Реализация направлений расходов основного мероприятия и (или) ведомственной целевой программы, подпрограммы государственной программы Иркутской области, а также непрограммным направлениям расходов государственных органов Иркутской области	**7190829999**			**79 025,7**
Предоставление субсидий бюджетным, автономным учреждениям и иным некоммерческим организациям	7190829999	600		79 025,7
Связь и информатика	7190829999	600	0410	79 025,7
Основное мероприятие «Осуществление полномочий по составлению (изменению) списков кандидатов в присяжные заседатели федеральных судов общей юрисдикции в Российской Федерации»	**7190900000**			**1 791,6**
Осуществление полномочий по составлению (изменению) списков кандидатов в присяжные заседатели федеральных судов общей юрисдикции в Российской Федерации	**7190951200**			**1 791,6**
Межбюджетные трансферты	7190951200	500		1 791,6
Судебная система	7190951200	500	0105	1 791,6
Основное мероприятие «Обеспечение деятельности Иркутского института законодательства и правовой информации им. М.М. Сперанского»	**7191000000**			**17 228,0**
Реализация направлений расходов основного мероприятия и (или) ведомственной целевой программы, подпрограммы государственной программы Иркутской области, а также непрограммным направлениям расходов государственных органов Иркутской области	**7191029999**			**17 228,0**
Расходы на выплаты персоналу в целях обеспечения выполнения функций государственными (муниципальными) органами, казенными учреждениями, органами управления государственными внебюджетными фондами	7191029999	100		16 677,3
Прикладные научные исследования в области общегосударственных вопросов	7191029999	100	0112	16 677,3
Закупка товаров, работ и услуг для обеспечения государственных (муниципальных) нужд	7191029999	200		550,5
Прикладные научные исследования в области общегосударственных вопросов	7191029999	200	0112	550,5
Иные бюджетные ассигнования	7191029999	800		0,2
Прикладные научные исследования в области общегосударственных вопросов	7191029999	800	0112	0,2
Подпрограмма «Информационное освещение деятельности исполнительных органов государственной власти Иркутской области» на 2015-2018 годы	**71А0000000**			**94 709,1**
Основное мероприятие «Информационное освещение деятельности исполнительных органов государственной власти Иркутской области»	**71А0100000**			**94 709,1**
Реализация направлений расходов основного мероприятия и (или) ведомственной целевой программы, подпрограммы государственной программы Иркутской области, а также непрограммным направлениям расходов государственных органов Иркутской области	**71А0129999**			**94 709,1**
Расходы на выплаты персоналу в целях обеспечения выполнения функций государственными (муниципальными) органами, казенными учреждениями, органами управления государственными внебюджетными фондами	71А0129999	100		11 194,4
Периодическая печать и издательства	71А0129999	100	1202	11 194,4
Закупка товаров, работ и услуг для обеспечения государственных (муниципальных) нужд	71А0129999	200		209,4
Периодическая печать и издательства	71А0129999	200	1202	209,4
Предоставление субсидий бюджетным, автономным учреждениям и иным некоммерческим организациям	71А0129999	600		24 664,7
Периодическая печать и издательства	71А0129999	600	1202	24 664,7
Иные бюджетные ассигнования	71А0129999	800		58 640,6
Периодическая печать и издательства	71А0129999	800	1202	1,6
Другие вопросы в области средств массовой информации	71А0129999	800	1204	58 639,0
Подпрограмма «Обеспечение деятельности управления делами Губернатора Иркутской области и Правительства Иркутской области» на 2015-2020 годы	**71Б0000000**			**415 211,0**
Основное мероприятие «Обеспечение реализации полномочий управления делами Губернатора Иркутской области и Правительства Иркутской области»	**71Б0100000**			**411 760,8**
Расходы на выплаты по оплате труда работников государственных органов	**71Б0120110**			**170 528,8**
Расходы на выплаты персоналу в целях обеспечения выполнения функций государственными (муниципальными) органами, казенными учреждениями, органами управления государственными внебюджетными фондами	71Б0120110	100		170 528,8
Другие общегосударственные вопросы	71Б0120110	100	0113	170 528,8
Реализация государственных функций по мобилизационной подготовке экономики	**71Б0120140**			**17 862,5**
Закупка товаров, работ и услуг для обеспечения государственных (муниципальных) нужд	71Б0120140	200		17 492,5
Мобилизационная подготовка экономики	71Б0120140	200	0204	17 492,5
Иные бюджетные ассигнования	71Б0120140	800		370,0
Мобилизационная подготовка экономики	71Б0120140	800	0204	370,0
Расходы на обеспечение функций государственных органов, в том числе территориальных органов	**71Б0120190**			**212 861,2**
Расходы на выплаты персоналу в целях обеспечения выполнения функций государственными (муниципальными) органами, казенными учреждениями, органами управления государственными внебюджетными фондами	71Б0120190	100		573,9
Другие общегосударственные вопросы	71Б0120190	100	0113	573,9
Закупка товаров, работ и услуг для обеспечения государственных (муниципальных) нужд	71Б0120190	200		207 345,9
Другие общегосударственные вопросы	71Б0120190	200	0113	205 150,1
Связь и информатика	71Б0120190	200	0410	2 195,8
Иные бюджетные ассигнования	71Б0120190	800		4 941,4
Другие общегосударственные вопросы	71Б0120190	800	0113	4 941,4
Обеспечение деятельности (оказание услуг) государственных учреждений, находящихся в ведении управления делами Губернатора Иркутской области и Правительства Иркутской области	**71Б0129150**			**1 608,7**
Предоставление субсидий бюджетным, автономным учреждениям и иным некоммерческим организациям	71Б0129150	600		1 608,7
Другие общегосударственные вопросы	71Б0129150	600	0113	1 608,7
Реализация направлений расходов основного мероприятия и (или) ведомственной целевой программы, подпрограммы государственной программы Иркутской области, а также непрограммным направлениям расходов государственных органов Иркутской области	**71Б0129999**			**8 899,6**
Закупка товаров, работ и услуг для обеспечения государственных (муниципальных) нужд	71Б0129999	200		8 899,6
Другие общегосударственные вопросы	71Б0129999	200	0113	8 899,6
Основное мероприятие «Капитальный ремонт объектов недвижимости, принадлежащих управлению делами Губернатора Иркутской области и Правительства Иркутской области на праве оперативного управления»	**71Б0200000**			**74,3**
Реализация направлений расходов основного мероприятия и (или) ведомственной целевой программы, подпрограммы государственной программы Иркутской области, а также непрограммным направлениям расходов государственных органов Иркутской области	**71Б0229999**			**74,3**
Закупка товаров, работ и услуг для обеспечения государственных (муниципальных) нужд	71Б0229999	200		74,3
Другие общегосударственные вопросы	71Б0229999	200	0113	74,3
Основное мероприятие «Осуществление бюджетных инвестиций в форме капитальных вложений в объекты недвижимости, принадлежащие управлению делами Губернатора Иркутской области и Правительства Иркутской области на праве оперативного управления»	**71Б0300000**			**3 375,9**
Реализация направлений расходов основного мероприятия и (или) ведомственной целевой программы, подпрограммы государственной программы Иркутской области, а также непрограммным направлениям расходов государственных органов Иркутской области	**71Б0329999**			**3 375,9**
Капитальные вложения в объекты государственной (муниципальной) собственности	71Б0329999	400		3 375,9
Другие общегосударственные вопросы	71Б0329999	400	0113	3 375,9
Подпрограмма «Осуществление государственной регистрации актов гражданского состояния на территории Иркутской области» на 2015-2018 годы	**71В0000000**			**184 454,6**
Основное мероприятие «Осуществление государственной регистрации актов гражданского состояния на территории Иркутской области»	**71В0100000**			**184 454,6**
Осуществление переданных органам государственной власти субъектов Российской Федерации в соответствии с пунктом 1 статьи 4 Федерального закона от 15 ноября 1997 года № 143-ФЗ «Об актах гражданского состояния» полномочий Российской Федерации на государственную регистрацию актов гражданского состояния за счет средств областного бюджета	**71В0120250**			**11 095,4**
Расходы на выплаты персоналу в целях обеспечения выполнения функций государственными (муниципальными) органами, казенными учреждениями, органами управления государственными внебюджетными фондами	71В0120250	100		11 095,4
Другие общегосударственные вопросы	71В0120250	100	0113	11 095,4
Осуществление переданных органам государственной власти субъектов Российской Федерации в соответствии с пунктом 1 статьи 4 Федерального закона от 15 ноября 1997 года № 143-ФЗ «Об актах гражданского состояния» полномочий Российской Федерации на государственную регистрацию актов гражданского состояния	**71В0159300**			**173 359,2**
Расходы на выплаты персоналу в целях обеспечения выполнения функций государственными (муниципальными) органами, казенными учреждениями, органами управления государственными внебюджетными фондами	71В0159300	100		144 013,2
Другие общегосударственные вопросы	71В0159300	100	0113	144 013,2
Закупка товаров, работ и услуг для обеспечения государственных (муниципальных) нужд	71В0159300	200		29 029,0
Другие общегосударственные вопросы	71В0159300	200	0113	29 029,0
Иные бюджетные ассигнования	71В0159300	800		317,0
Другие общегосударственные вопросы	71В0159300	800	0113	317,0
Подпрограмма «Реализация государственной политики в сфере строительства, дорожного хозяйства и архитектуры» на 2015-2018 годы	**71Г0000000**			**327 241,3**
Основное мероприятие «Государственная политика в сфере строительства, дорожного хозяйства и архитектуры»	**71Г0100000**			**327 241,3**
Расходы на выплаты по оплате труда работников государственных органов	**71Г0120110**			**83 535,8**
Расходы на выплаты персоналу в целях обеспечения выполнения функций государственными (муниципальными) органами, казенными учреждениями, органами управления государственными внебюджетными фондами	71Г0120110	100		83 535,8
Другие вопросы в области национальной экономики	71Г0120110	100	0412	83 535,8
Расходы на обеспечение функций государственных органов, в том числе территориальных органов	**71Г0120190**			**18 925,1**
Расходы на выплаты персоналу в целях обеспечения выполнения функций государственными (муниципальными) органами, казенными учреждениями, органами управления государственными внебюджетными фондами	71Г0120190	100		413,4
Другие вопросы в области национальной экономики	71Г0120190	100	0412	413,4
Закупка товаров, работ и услуг для обеспечения государственных (муниципальных) нужд	71Г0120190	200		18 484,1
Другие вопросы в области национальной экономики	71Г0120190	200	0412	18 484,1
Иные бюджетные ассигнования	71Г0120190	800		27,6
Другие вопросы в области национальной экономики	71Г0120190	800	0412	27,6
Обеспечение деятельности (оказание услуг) государственных учреждений, находящихся в ведении министерства строительства, дорожного хозяйства Иркутской области	**71Г0129160**			**224 184,2**
Расходы на выплаты персоналу в целях обеспечения выполнения функций государственными (муниципальными) органами, казенными учреждениями, органами управления государственными внебюджетными фондами	71Г0129160	100		123 951,4
Дорожное хозяйство (дорожные фонды)	71Г0129160	100	0409	82 896,9
Другие вопросы в области национальной экономики	71Г0129160	100	0412	41 054,5
Закупка товаров, работ и услуг для обеспечения государственных (муниципальных) нужд	71Г0129160	200		82 887,0
Дорожное хозяйство (дорожные фонды)	71Г0129160	200	0409	31 250,3

Другие вопросы в области национальной экономики	71Г0129160	200	0412	51 636,7
Иные бюджетные ассигнования	71Г0129160	800		17 345,8
Дорожное хозяйство (дорожные фонды)	71Г0129160	800	0409	654,8
Другие вопросы в области национальной экономики	71Г0129160	800	0412	16 691,0
Реализация направлений расходов основного мероприятия и (или) ведомственной целевой программы, подпрограммы государственной программы Иркутской области, а также непрограммным направлениям расходов государственных органов Иркутской области	**71Г0129999**			**596,2**
Закупка товаров, работ и услуг для обеспечения государственных (муниципальных) нужд	71Г0129999	200		596,2
Другие вопросы в области национальной экономики	71Г0129999	200	0412	596,2
Подпрограмма «Обеспечение осуществления государственного строительного надзора, государственного контроля и надзора в области долевого строительства на территории Иркутской области» на 2015-2020 годы	**71Д0000000**			**57 113,7**
Основное мероприятие «Обеспечение осуществления государственного строительного надзора, государственного контроля и надзора в области долевого строительства на территории Иркутской области»	**71Д0100000**			**57 113,7**
Расходы на выплаты по оплате труда работников государственных органов	**71Д0120110**			**49 660,0**
Расходы на выплаты персоналу в целях обеспечения выполнения функций государственными (муниципальными) органами, казенными учреждениями, органами управления государственными внебюджетными фондами	71Д0120110	100		49 660,0
Другие вопросы в области национальной экономики	71Д0120110	100	0412	49 660,0
Расходы на обеспечение функций государственных органов, в том числе территориальных органов	**71Д0120190**			**7 453,7**
Расходы на выплаты персоналу в целях обеспечения выполнения функций государственными (муниципальными) органами, казенными учреждениями, органами управления государственными внебюджетными фондами	71Д0120190	100		913,0
Другие вопросы в области национальной экономики	71Д0120190	100	0412	913,0
Закупка товаров, работ и услуг для обеспечения государственных (муниципальных) нужд	71Д0120190	200		6 417,7
Другие вопросы в области национальной экономики	71Д0120190	200	0412	6 417,7
Иные бюджетные ассигнования	71Д0120190	800		123,0
Другие вопросы в области национальной экономики	71Д0120190	800	0412	123,0
Подпрограмма «Правовое обеспечение совершенствования механизмов управления экономическим развитием» на 2015-2020 годы	**71Е0000000**			**33 495,9**
Основное мероприятие «Обеспечение правотворческой деятельности Губернатора Иркутской области, Правительства Иркутской области»	**71Е0100000**			**25 353,1**
Расходы на выплаты по оплате труда работников государственных органов	**71Е0120110**			**21 001,9**
Расходы на выплаты персоналу в целях обеспечения выполнения функций государственными (муниципальными) органами, казенными учреждениями, органами управления государственными внебюджетными фондами	71Е0120110	100		21 001,9
Другие общегосударственные вопросы	71Е0120110	100	0113	21 001,9
Расходы на обеспечение функций государственных органов, в том числе территориальных органов	**71Е0120190**			**66,5**
Расходы на выплаты персоналу в целях обеспечения выполнения функций государственными (муниципальными) органами, казенными учреждениями, органами управления государственными внебюджетными фондами	71Е0120190	100		40,2
Другие общегосударственные вопросы	71Е0120190	100	0113	40,2
Закупка товаров, работ и услуг для обеспечения государственных (муниципальных) нужд	71Е0120190	200		26,3
Другие общегосударственные вопросы	71Е0120190	200	0113	26,3
Реализация направлений расходов основного мероприятия и (или) ведомственной целевой программы, подпрограммы государственной программы Иркутской области, а также непрограммным направлениям расходов государственных органов Иркутской области	**71Е0129999**			**4 284,7**
Расходы на выплаты персоналу в целях обеспечения выполнения функций государственными (муниципальными) органами, казенными учреждениями, органами управления государственными внебюджетными фондами	71Е0129999	100		4 190,0
Прикладные научные исследования в области общегосударственных вопросов	71Е0129999	100	0112	4 190,0
Закупка товаров, работ и услуг для обеспечения государственных (муниципальных) нужд	71Е0129999	200		93,9
Прикладные научные исследования в области общегосударственных вопросов	71Е0129999	200	0112	93,9
Иные бюджетные ассигнования	71Е0129999	800		0,8
Прикладные научные исследования в области общегосударственных вопросов	71Е0129999	800	0112	0,8
Ведомственная целевая программа «Развитие государственной системы бесплатной юридической помощи в Иркутской области» на 2016-2018 годы	**71Е0400000**			**8 142,8**
Обеспечение оказания бесплатной юридической помощи по отдельным категориям граждан и юридической помощи в труднодоступных и малонаселенных местностях Иркутской области в рамках полномочий министерства юстиции Иркутской области	**71Е0429170**			**604,9**
Предоставление субсидий бюджетным, автономным учреждениям и иным некоммерческим организациям	71Е0429170	600		604,9
Другие общегосударственные вопросы	71Е0429170	600	0113	604,9
Реализация направлений расходов основного мероприятия и (или) ведомственной целевой программы, подпрограммы государственной программы Иркутской области, а также непрограммным направлениям расходов государственных органов Иркутской области	**71Е0429999**			**7 537,9**
Расходы на выплаты персоналу в целях обеспечения выполнения функций государственными (муниципальными) органами, казенными учреждениями, органами управления государственными внебюджетными фондами	71Е0429999	100		6 669,5
Другие общегосударственные вопросы	71Е0429999	100	0113	6 669,5
Закупка товаров, работ и услуг для обеспечения государственных (муниципальных) нужд	71Е0429999	200		867,6
Другие общегосударственные вопросы	71Е0429999	200	0113	867,6
Иные бюджетные ассигнования	71Е0429999	800		0,8
Другие общегосударственные вопросы	71Е0429999	800	0113	0,8
Подпрограмма «Основные направления модернизации экономики моногорода Байкальска и Слюдянского района Иркутской области» на 2015-2016 годы	**71Ж0000000**			**8 925,0**
Основное мероприятие «Обеспечение условий для создания и развития дорожно-транспортной, инженерной и энергетической инфраструктуры и реализации инвестиционных проектов в г. Байкальске и Слюдянском районе»	**71Ж0100000**			**8 925,0**
Субсидии местным бюджетам на осуществление мероприятий в области градостроительной деятельности	**71Ж0172640**			**8 925,0**
Межбюджетные трансферты	71Ж0172640	500		8 925,0
Другие вопросы в области национальной экономики	71Ж0172640	500	0412	8 925,0
Подпрограмма «Развитие мировой юстиции Иркутской области» на 2016-2020 годы	**71И0000000**			**455 451,0**
Основное мероприятие «Осуществление полномочий в сфере организационного обеспечения деятельности мировых судей»	**71И0100000**			**257 916,3**
Расходы на выплаты по оплате труда работников государственных органов	**71И0120110**			**251 459,1**
Расходы на выплаты персоналу в целях обеспечения выполнения функций государственными (муниципальными) органами, казенными учреждениями, органами управления государственными внебюджетными фондами	71И0120110	100		251 459,1
Судебная система	71И0120110	100	0105	251 459,1
Расходы на обеспечение функций государственных органов, в том числе территориальных органов	**71И0120190**			**6 457,2**
Расходы на выплаты персоналу в целях обеспечения выполнения функций государственными (муниципальными) органами, казенными учреждениями, органами управления государственными внебюджетными фондами	71И0120190	100		2 689,9
Судебная система	71И0120190	100	0105	2 689,9
Закупка товаров, работ и услуг для обеспечения государственных (муниципальных) нужд	71И0120190	200		3 753,8
Судебная система	71И0120190	200	0105	3 753,8
Социальное обеспечение и иные выплаты населению	71И0120190	300		11,0
Судебная система	71И0120190	300	0105	11,0
Иные бюджетные ассигнования	71И0120190	800		2,5
Судебная система	71И0120190	800	0105	2,5
Основное мероприятие «Материально-техническое обеспечение деятельности мировых судей»	**71И0200000**			**197 534,7**
Реализация направлений расходов основного мероприятия и (или) ведомственной целевой программы, подпрограммы государственной программы Иркутской области, а также непрограммным направлениям расходов государственных органов Иркутской области	**71И0229999**			**197 534,7**
Расходы на выплаты персоналу в целях обеспечения выполнения функций государственными (муниципальными) органами, казенными учреждениями, органами управления государственными внебюджетными фондами	71И0229999	100		70 508,2
Судебная система	71И0229999	100	0105	70 508,2
Закупка товаров, работ и услуг для обеспечения государственных (муниципальных) нужд	71И0229999	200		126 127,4
Судебная система	71И0229999	200	0105	126 127,4
Иные бюджетные ассигнования	71И0229999	800		899,1
Судебная система	71И0229999	800	0105	899,1
Непрограммные расходы	**9000000000**			**512 943,2**
Обеспечение деятельности Законодательного Собрания Иркутской области	**9010000000**			**229 562,4**
Руководитель аппарата Законодательного Собрания Иркутской области	**9010100000**			**3 112,9**
Расходы на выплаты по оплате труда работников государственных органов	**9010120110**			**3 089,0**
Расходы на выплаты персоналу в целях обеспечения выполнения функций государственными (муниципальными) органами, казенными учреждениями, органами управления государственными внебюджетными фондами	9010120110	100		3 089,0
Функционирование законодательных (представительных) органов государственной власти и представительных органов муниципальных образований	9010120110	100	0103	3 089,0
Расходы на обеспечение функций государственных органов, в том числе территориальных органов	**9010120190**			**23,9**
Расходы на выплаты персоналу в целях обеспечения выполнения функций государственными (муниципальными) органами, казенными учреждениями, органами управления государственными внебюджетными фондами	9010120190	100		23,9
Функционирование законодательных (представительных) органов государственной власти и представительных органов муниципальных образований	9010120190	100	0103	23,9
Аппарат Законодательного Собрания Иркутской области	**9010200000**			**180 318,8**
Расходы на выплаты по оплате труда работников государственных органов	**9010220110**			**134 522,2**
Расходы на выплаты персоналу в целях обеспечения выполнения функций государственными (муниципальными) органами, казенными учреждениями, органами управления государственными внебюджетными фондами	9010220110	100		134 522,2
Функционирование законодательных (представительных) органов государственной власти и представительных органов муниципальных образований	9010220110	100	0103	134 522,2
Государственный заказ на дополнительное профессиональное образование государственных гражданских служащих	**9010220130**			**2 688,0**
Расходы на выплаты персоналу в целях обеспечения выполнения функций государственными (муниципальными) органами, казенными учреждениями, органами управления государственными внебюджетными фондами	9010220130	100		1 184,3
Профессиональная подготовка, переподготовка и повышение квалификации	9010220130	100	0705	1 184,3
Закупка товаров, работ и услуг для обеспечения государственных (муниципальных) нужд	9010220130	200		1 503,7
Профессиональная подготовка, переподготовка и повышение квалификации	9010220130	200	0705	1 503,7
Расходы на обеспечение функций государственных органов, в том числе территориальных органов	**9010220190**			**41 608,6**
Расходы на выплаты персоналу в целях обеспечения выполнения функций государственными (муниципальными) органами, казенными учреждениями, органами управления государственными внебюджетными фондами	9010220190	100		2 872,0
Функционирование законодательных (представительных) органов государственной власти и представительных органов муниципальных образований	9010220190	100	0103	2 872,0
Закупка товаров, работ и услуг для обеспечения государственных (муниципальных) нужд	9010220190	200		38 734,2
Функционирование законодательных (представительных) органов государственной власти и представительных органов муниципальных образований	9010220190	200	0103	38 734,2
Иные бюджетные ассигнования	9010220190	800		2,4
Функционирование законодательных (представительных) органов государственной власти и представительных органов муниципальных образований	9010220190	800	0103	2,4
Реализация направлений расходов основного мероприятия и (или) ведомственной целевой программы, подпрограммы государственной программы Иркутской области, а также непрограммным направлениям расходов государственных органов Иркутской области	**9010229999**			**1 500,0**
Закупка товаров, работ и услуг для обеспечения государственных (муниципальных) нужд	9010229999	200		900,0
Функционирование законодательных (представительных) органов государственной власти и представительных органов муниципальных образований	9010229999	200	0103	900,0
Социальное обеспечение и иные выплаты населению	9010229999	300		600,0
Функционирование законодательных (представительных) органов государственной власти и представительных органов муниципальных образований	9010229999	300	0103	600,0
Председатель законодательного (представительного) органа государственной власти субъекта Российской Федерации	**9010300000**			**5 217,4**
Расходы на выплаты по оплате труда работников государственных органов	**9010320110**			**5 124,5**

Расходы на выплаты персоналу в целях обеспечения выполнения функций государственными (муниципальными) органами, казенными учреждениями, органами управления государственными внебюджетными фондами	9010320110	100		5 124,5
Функционирование законодательных (представительных) органов государственной власти и представительных органов муниципальных образований	9010320110	100	0103	5 124,5
Расходы на обеспечение функций государственных органов, в том числе территориальных органов	**9010320190**			**92,9**
Расходы на выплаты персоналу в целях обеспечения выполнения функций государственными (муниципальными) органами, казенными учреждениями, органами управления государственными внебюджетными фондами	9010320190	100		92,9
Функционирование законодательных (представительных) органов государственной власти и представительных органов муниципальных образований	9010320190	100	0103	92,9
Депутаты (члены) законодательного (представительного) органа государственной власти субъекта Российской Федерации и их помощники	**9010400000**			**40 913,3**
Расходы на выплаты по оплате труда работников государственных органов	**9010420110**			**40 021,1**
Расходы на выплаты персоналу в целях обеспечения выполнения функций государственными (муниципальными) органами, казенными учреждениями, органами управления государственными внебюджетными фондами	9010420110	100		40 021,1
Функционирование законодательных (представительных) органов государственной власти и представительных органов муниципальных образований	9010420110	100	0103	40 021,1
Расходы на обеспечение функций государственных органов, в том числе территориальных органов	**9010420190**			**892,2**
Расходы на выплаты персоналу в целях обеспечения выполнения функций государственными (муниципальными) органами, казенными учреждениями, органами управления государственными внебюджетными фондами	9010420190	100		892,2
Функционирование законодательных (представительных) органов государственной власти и представительных органов муниципальных образований	9010420190	100	0103	892,2
Обеспечение деятельности Избирательной комиссии Иркутской области и территориальных избирательных комиссий	**9020000000**			**138 484,1**
Члены Избирательной комиссии Иркутской области и территориальных избирательных комиссий	**9020100000**			**29 539,4**
Расходы на выплаты по оплате труда работников государственных органов	**9020120110**			**29 408,6**
Расходы на выплаты персоналу в целях обеспечения выполнения функций государственными (муниципальными) органами, казенными учреждениями, органами управления государственными внебюджетными фондами	9020120110	100		29 408,6
Обеспечение проведения выборов и референдумов	9020120110	100	0107	29 408,6
Расходы на обеспечение функций государственных органов, в том числе территориальных органов	**9020120190**			**130,8**
Расходы на выплаты персоналу в целях обеспечения выполнения функций государственными (муниципальными) органами, казенными учреждениями, органами управления государственными внебюджетными фондами	9020120190	100		130,8
Обеспечение проведения выборов и референдумов	9020120190	100	0107	130,8
Аппарат Избирательной комиссии Иркутской области	**9020200000**			**74 175,1**
Расходы на выплаты по оплате труда работников государственных органов	**9020220110**			**72 411,8**
Расходы на выплаты персоналу в целях обеспечения выполнения функций государственными (муниципальными) органами, казенными учреждениями, органами управления государственными внебюджетными фондами	9020220110	100		72 411,8
Обеспечение проведения выборов и референдумов	9020220110	100	0107	72 411,8
Расходы на обеспечение функций государственных органов, в том числе территориальных органов	**9020220190**			**1 763,3**
Расходы на выплаты персоналу в целях обеспечения выполнения функций государственными (муниципальными) органами, казенными учреждениями, органами управления государственными внебюджетными фондами	9020220190	100		890,2
Обеспечение проведения выборов и референдумов	9020220190	100	0107	890,2
Закупка товаров, работ и услуг для обеспечения государственных (муниципальных) нужд	9020220190	200		833,1
Обеспечение проведения выборов и референдумов	9020220190	200	0107	833,1
Иные бюджетные ассигнования	9020220190	800		40,0
Обеспечение проведения выборов и референдумов	9020220190	800	0107	40,0
Территориальные избирательные комиссии Иркутской области	**9020300000**			**15 351,0**
Расходы на выплаты по оплате труда работников территориальных органов	**9020320120**			**14 588,8**
Расходы на выплаты персоналу в целях обеспечения выполнения функций государственными (муниципальными) органами, казенными учреждениями, органами управления государственными внебюджетными фондами	9020320120	100		14 588,8
Обеспечение проведения выборов и референдумов	9020320120	100	0107	14 588,8
Расходы на обеспечение функций государственных органов, в том числе территориальных органов	**9020320190**			**762,2**
Расходы на выплаты персоналу в целях обеспечения выполнения функций государственными (муниципальными) органами, казенными учреждениями, органами управления государственными внебюджетными фондами	9020320190	100		114,6
Обеспечение проведения выборов и референдумов	9020320190	100	0107	114,6
Закупка товаров, работ и услуг для обеспечения государственных (муниципальных) нужд	9020320190	200		643,7
Обеспечение проведения выборов и референдумов	9020320190	200	0107	643,7
Иные бюджетные ассигнования	9020320190	800		3,9
Обеспечение проведения выборов и референдумов	9020320190	800	0107	3,9
Проведение выборов в законодательные (представительные) органы государственной власти субъектов Российской Федерации	**9020400000**			**18 199,2**
Иные бюджетные ассигнования	9020400000	800		18 199,2
Обеспечение проведения выборов и референдумов	9020400000	800	0107	18 199,2
Обеспечение равенства политических партий, представленных в Законодательном Собрании Иркутской области, при освещении их деятельности региональным телеканалом и радиоканалом	**9020500000**			**119,4**
Закупка товаров, работ и услуг для обеспечения государственных (муниципальных) нужд	9020500000	200		119,4
Обеспечение проведения выборов и референдумов	9020500000	200	0107	119,4
Государственная автоматизированная информационная система «Выборы», повышение правовой культуры избирателей и обучение организаторов выборов	**9020600000**			**1 100,0**
Закупка товаров, работ и услуг для обеспечения государственных (муниципальных) нужд	9020600000	200		1 100,0
Обеспечение проведения выборов и референдумов	9020600000	200	0107	1 100,0
Обеспечение деятельности Уполномоченного по правам человека в Иркутской области	**9030000000**			**12 969,6**
Обеспечение деятельности Уполномоченного по правам человека в Иркутской области	**9030100000**			**2 768,4**
Расходы на выплаты по оплате труда работников государственных органов	**9030120110**			**2 768,4**
Расходы на выплаты персоналу в целях обеспечения выполнения функций государственными (муниципальными) органами, казенными учреждениями, органами управления государственными внебюджетными фондами	9030120110	100		2 768,4
Другие общегосударственные вопросы	9030120110	100	0113	2 768,4
Обеспечение деятельности аппарата Уполномоченного по правам человека в Иркутской области	**9030200000**			**10 201,2**
Расходы на выплаты по оплате труда работников государственных органов	**9030220110**			**9 097,7**
Расходы на выплаты персоналу в целях обеспечения выполнения функций государственными (муниципальными) органами, казенными учреждениями, органами управления государственными внебюджетными фондами	9030220110	100		9 097,7
Другие общегосударственные вопросы	9030220110	100	0113	9 097,7
Государственный заказ на дополнительное профессиональное образование государственных гражданских служащих	**9030220130**			**69,6**
Закупка товаров, работ и услуг для обеспечения государственных (муниципальных) нужд	9030220130	200		69,6
Профессиональная подготовка, переподготовка и повышение квалификации	9030220130	200	0705	69,6
Расходы на обеспечение функций государственных органов, в том числе территориальных органов	**9030220190**			**1 033,9**
Расходы на выплаты персоналу в целях обеспечения выполнения функций государственными (муниципальными) органами, казенными учреждениями, органами управления государственными внебюджетными фондами	9030220190	100		350,0
Другие общегосударственные вопросы	9030220190	100	0113	350,0
Закупка товаров, работ и услуг для обеспечения государственных (муниципальных) нужд	9030220190	200		683,9
Другие общегосударственные вопросы	9030220190	200	0113	683,9
Обеспечение деятельности Уполномоченного по правам ребенка в Иркутской области	**9040000000**			**12 084,0**
Обеспечение деятельности Уполномоченного по правам ребенка в Иркутской области	**9040100000**			**3 242,3**
Расходы на выплаты по оплате труда работников государственных органов	**9040120110**			**3 242,3**
Расходы на выплаты персоналу в целях обеспечения выполнения функций государственными (муниципальными) органами, казенными учреждениями, органами управления государственными внебюджетными фондами	9040120110	100		3 242,3
Другие общегосударственные вопросы	9040120110	100	0113	3 242,3
Обеспечение деятельности аппарата Уполномоченного по правам ребенка в Иркутской области	**9040200000**			**8 841,7**
Расходы на выплаты по оплате труда работников государственных органов	**9040220110**			**6 919,5**
Расходы на выплаты персоналу в целях обеспечения выполнения функций государственными (муниципальными) органами, казенными учреждениями, органами управления государственными внебюджетными фондами	9040220110	100		6 919,5
Другие общегосударственные вопросы	9040220110	100	0113	6 919,5
Государственный заказ на дополнительное профессиональное образование государственных гражданских служащих	**9040220130**			**130,0**
Расходы на выплаты персоналу в целях обеспечения выполнения функций государственными (муниципальными) органами, казенными учреждениями, органами управления государственными внебюджетными фондами	9040220130	100		60,4
Профессиональная подготовка, переподготовка и повышение квалификации	9040220130	100	0705	60,4
Закупка товаров, работ и услуг для обеспечения государственных (муниципальных) нужд	9040220130	200		69,6
Профессиональная подготовка, переподготовка и повышение квалификации	9040220130	200	0705	69,6
Расходы на обеспечение функций государственных органов, в том числе территориальных органов	**9040220190**			**1 792,2**
Расходы на выплаты персоналу в целях обеспечения выполнения функций государственными (муниципальными) органами, казенными учреждениями, органами управления государственными внебюджетными фондами	9040220190	100		578,0
Другие общегосударственные вопросы	9040220190	100	0113	578,0
Закупка товаров, работ и услуг для обеспечения государственных (муниципальных) нужд	9040220190	200		1 211,0
Другие общегосударственные вопросы	9040220190	200	0113	1 211,0
Иные бюджетные ассигнования	9040220190	800		3,2
Другие общегосударственные вопросы	9040220190	800	0113	3,2
Обеспечение деятельности Контрольно-счетной палаты Иркутской области	**9060000000**			**53 933,1**
Руководитель Контрольно-счетной палаты Иркутской области и его заместители	**9060100000**			**7 743,2**
Расходы на выплаты по оплате труда работников государственных органов	**9060120110**			**7 483,2**
Расходы на выплаты персоналу в целях обеспечения выполнения функций государственными (муниципальными) органами, казенными учреждениями, органами управления государственными внебюджетными фондами	9060120110	100		7 483,2
Обеспечение деятельности финансовых, налоговых и таможенных органов и органов финансового (финансово-бюджетного) надзора	9060120110	100	0106	7 483,2
Расходы на обеспечение функций государственных органов, в том числе территориальных органов	**9060120190**			**260,0**
Расходы на выплаты персоналу в целях обеспечения выполнения функций государственными (муниципальными) органами, казенными учреждениями, органами управления государственными внебюджетными фондами	9060120190	100		260,0
Обеспечение деятельности финансовых, налоговых и таможенных органов и органов финансового (финансово-бюджетного) надзора	9060120190	100	0106	260,0
Аудиторы Контрольно-счетной палаты Иркутской области	**9060200000**			**9 264,3**
Расходы на выплаты по оплате труда работников государственных органов	**9060220110**			**9 264,3**
Расходы на выплаты персоналу в целях обеспечения выполнения функций государственными (муниципальными) органами, казенными учреждениями, органами управления государственными внебюджетными фондами	9060220110	100		9 264,3
Обеспечение деятельности финансовых, налоговых и таможенных органов и органов финансового (финансово-бюджетного) надзора	9060220110	100	0106	9 264,3
Аппарат Контрольно-счетной палаты Иркутской области	**9060300000**			**36 925,6**
Расходы на выплаты по оплате труда работников государственных органов	**9060320110**			**34 895,6**
Расходы на выплаты персоналу в целях обеспечения выполнения функций государственными (муниципальными) органами, казенными учреждениями, органами управления государственными внебюджетными фондами	9060320110	100		34 895,6
Обеспечение деятельности финансовых, налоговых и таможенных органов и органов финансового (финансово-бюджетного) надзора	9060320110	100	0106	34 895,6
Государственный заказ на дополнительное профессиональное образование государственных гражданских служащих	**9060320130**			**76,0**
Закупка товаров, работ и услуг для обеспечения государственных (муниципальных) нужд	9060320130	200		76,0
Профессиональная подготовка, переподготовка и повышение квалификации	9060320130	200	0705	76,0
Расходы на обеспечение функций государственных органов, в том числе территориальных органов	**9060320190**			**1 954,0**

Расходы на выплаты персоналу в целях обеспечения выполнения функций государственными (муниципальными) органами, казенными учреждениями, органами управления государственными внебюджетными фондами	9060320190	100		770,0
Обеспечение деятельности финансовых, налоговых и таможенных органов и органов финансового (финансово-бюджетного) надзора	9060320190	100	0106	770,0
Закупка товаров, работ и услуг для обеспечения государственных (муниципальных) нужд	9060320190	200		1 174,0
Обеспечение деятельности финансовых, налоговых и таможенных органов и органов финансового (финансово-бюджетного) надзора	9060320190	200	0106	1 174,0
Иные бюджетные ассигнования	9060320190	800		10,0
Обеспечение деятельности финансовых, налоговых и таможенных органов и органов финансового (финансово-бюджетного) надзора	9060320190	800	0106	10,0
Обеспечение деятельности Уполномоченного по защите прав предпринимателей в Иркутской области	**9090000000**			**9 765,6**
Обеспечение деятельности Уполномоченного по защите прав предпринимателей в Иркутской области	**9090100000**			**2 459,6**
Расходы на выплаты по оплате труда работников государственных органов	**9090120110**			**2 459,6**
Расходы на выплаты персоналу в целях обеспечения выполнения функций государственными (муниципальными) органами, казенными учреждениями, органами управления государственными внебюджетными фондами	9090120110	100		2 459,6
Другие общегосударственные вопросы	9090120110	100	0113	2 459,6
Обеспечение деятельности аппарата Уполномоченного по защите прав предпринимателей в Иркутской области	**9090200000**			**7 306,0**
Расходы на выплаты по оплате труда работников государственных органов	**9090220110**			**5 319,0**
Расходы на выплаты персоналу в целях обеспечения выполнения функций государственными (муниципальными) органами, казенными учреждениями, органами управления государственными внебюджетными фондами	9090220110	100		5 319,0
Другие общегосударственные вопросы	9090220110	100	0113	5 319,0
Расходы на обеспечение функций государственных органов, в том числе территориальных органов	**9090220190**			**1 987,0**
Расходы на выплаты персоналу в целях обеспечения выполнения функций государственными (муниципальными) органами, казенными учреждениями, органами управления государственными внебюджетными фондами	9090220190	100		228,0
Другие общегосударственные вопросы	9090220190	100	0113	228,0
Закупка товаров, работ и услуг для обеспечения государственных (муниципальных) нужд	9090220190	200		1 759,0
Другие общегосударственные вопросы	9090220190	200	0113	1 759,0
Обеспечение реализации полномочий министерства юстиции Иркутской области	**90A0000000**			**35 428,9**
Субвенции на осуществление областных государственных полномочий по определению персонального состава и обеспечению деятельности административных комиссий	**90A0073140**			**35 102,0**
Межбюджетные трансферты	90A0073140	500		35 102,0
Другие общегосударственные вопросы	90A0073140	500	0113	35 102,0
Субвенции на осуществление областного государственного полномочия по определению перечня должностных лиц органов местного самоуправления, уполномоченных составлять протоколы об административных правонарушениях, предусмотренных отдельными законами Иркутской области об административной ответственности	**90A0073150**			**326,9**
Межбюджетные трансферты	90A0073150	500		326,9
Другие общегосударственные вопросы	90A0073150	500	0113	326,9
Обеспечение деятельности депутатов Государственной Думы, членов Совета Федерации и их помощников	**90Б0000000**			**15 345,3**
Обеспечение деятельности депутатов Государственной Думы и их помощников в избирательных округах	**90Б0051410**			**11 144,5**
Расходы на выплаты персоналу в целях обеспечения выполнения функций государственными (муниципальными) органами, казенными учреждениями, органами управления государственными внебюджетными фондами	90Б0051410	100		10 782,2
Другие общегосударственные вопросы	90Б0051410	100	0113	10 782,2
Закупка товаров, работ и услуг для обеспечения государственных (муниципальных) нужд	90Б0051410	200		362,3
Другие общегосударственные вопросы	90Б0051410	200	0113	362,3
Обеспечение членов Совета Федерации и их помощников в субъектах Российской Федерации	**90Б0051420**			**4 200,8**
Расходы на выплаты персоналу в целях обеспечения выполнения функций государственными (муниципальными) органами, казенными учреждениями, органами управления государственными внебюджетными фондами	90Б0051420	100		4 200,8
Другие общегосударственные вопросы	90Б0051420	100	0113	4 200,8
Непрограммные расходы исполнительных органов государственной власти Иркутской области	**90В0000000**			**5 370,2**
Финансовое обеспечение мероприятий по временному социально-бытовому обустройству лиц, вынужденно покинувших территорию Украины и находящихся в пунктах временного размещения	**90В0200000**			**1 675,2**
Финансовое обеспечение мероприятий по временному социально-бытовому обустройству лиц, вынужденно покинувших территорию Украины и находящихся в пунктах временного размещения	**90В0252240**			**1 675,2**
Предоставление субсидий бюджетным, автономным учреждениям и иным некоммерческим организациям	90В0252240	600		1 675,2
Другие общегосударственные вопросы	90В0252240	600	0113	1 675,2
Средства резервного фонда Правительства Российской Федерации по предупреждению и ликвидации чрезвычайных ситуаций и последствий стихийных бедствий	**90В0300000**			**3 695,0**
Средства резервного фонда Правительства Российской Федерации по предупреждению и ликвидации чрезвычайных ситуаций и последствий стихийных бедствий	**90В0351040**			**3 695,0**
Социальное обеспечение и иные выплаты населению	90В0351040	300		3 695,0
Социальное обеспечение населения	90В0351040	300	1003	3 695,0
ИТОГО:				**126 365 966,1**

».

Приложение 7
к Закону Иркутской области «О внесении изменений в Закон Иркутской области «Об областном бюджете на 2016 год»
от 19 декабря 2016 года № 113-ОЗ

«Приложение 10
к Закону Иркутской области
«Об областном бюджете на 2016 год»
от 23 декабря 2015 года № 130-ОЗ

ВЕДОМСТВЕННАЯ СТРУКТУРА РАСХОДОВ ОБЛАСТНОГО БЮДЖЕТА НА 2016 ГОД
(ПО ГЛАВНЫМ РАСПОРЯДИТЕЛЯМ СРЕДСТВ ОБЛАСТНОГО БЮДЖЕТА, РАЗДЕЛАМ, ПОДРАЗДЕЛАМ, ЦЕЛЕВЫМ СТАТЬЯМ (ГОСУДАРСТВЕННЫМ ПРОГРАММАМ ИРКУТСКОЙ ОБЛАСТИ И НЕПРОГРАММНЫМ НАПРАВЛЕНИЯМ ДЕЯТЕЛЬНОСТИ), ГРУППАМ ВИДОВ РАСХОДОВ КЛАССИФИКАЦИИ РАСХОДОВ БЮДЖЕТОВ)

(тыс. рублей)

Наименование	КВСР	РзПР	КЦСР	КВР	Сумма
АДМИНИСТРАЦИЯ УСТЬ-ОРДЫНСКОГО БУРЯТСКОГО ОКРУГА	**800**				**86 924,3**
Общегосударственные вопросы	**800**	**0100**			**19 294,6**
Другие общегосударственные вопросы	**800**	**0113**			**19 294,6**
Государственная программа Иркутской области «Развитие культуры» на 2014 - 2018 годы	800	0113	5500000000		19 294,6
Подпрограмма «Государственное управление культурой, архивным делом и сохранение национальной самобытности» на 2014 - 2018 годы	800	0113	5530000000		19 294,6
Основное мероприятие «Реализация государственной политики на территории Усть-Ордынского Бурятского округа»	800	0113	5530500000		19 294,6
Расходы на выплаты по оплате труда работников государственных органов	800	0113	5530520110		18 941,4
Расходы на выплаты персоналу в целях обеспечения выполнения функций государственными (муниципальными) органами, казенными учреждениями, органами управления государственными внебюджетными фондами	800	0113	5530520110	100	18 941,4
Расходы на обеспечение функций государственных органов, в том числе территориальных органов	800	0113	5530520190		353,2
Расходы на выплаты персоналу в целях обеспечения выполнения функций государственными (муниципальными) органами, казенными учреждениями, органами управления государственными внебюджетными фондами	800	0113	5530520190	100	55,0
Закупка товаров, работ и услуг для обеспечения государственных (муниципальных) нужд	800	0113	5530520190	200	298,2
Образование	**800**	**0700**			**2 201,5**
Другие вопросы в области образования	**800**	**0709**			**2 201,5**
Государственная программа Иркутской области «Развитие культуры» на 2014 - 2018 годы	800	0709	5500000000		2 201,5
Подпрограмма «Государственное управление культурой, архивным делом и сохранение национальной самобытности» на 2014 - 2018 годы	800	0709	5530000000		2 201,5
Основное мероприятие «Реализация государственной политики на территории Усть-Ордынского Бурятского округа»	800	0709	5530500000		2 201,5
Создание условий для сохранения, развития и популяризации бурятского языка	800	0709	5530524000		2 113,1
Закупка товаров, работ и услуг для обеспечения государственных (муниципальных) нужд	800	0709	5530524000	200	2 113,1
Организация и проведение социально-значимых мероприятий в области сохранения национальной самобытности на территории УОБО	800	0709	5530524020		88,4
Закупка товаров, работ и услуг для обеспечения государственных (муниципальных) нужд	800	0709	5530524020	200	88,4
Культура, кинематография	**800**	**0800**			**62 138,8**
Культура	**800**	**0801**			**62 138,8**
Государственная программа Иркутской области «Развитие культуры» на 2014 - 2018 годы	800	0801	5500000000		62 138,8
Подпрограмма «Реализация единой государственной политики в сфере культуры и архивного дела» на 2014 - 2018 годы	800	0801	5520000000		61 803,7
Ведомственная целевая программа «Сохранение и развитие национальной культуры Усть-Ордынского Бурятского округа» на 2014 - 2018 годы	800	0801	5520700000		61 803,7
Реализация направлений расходов основного мероприятия и (или) ведомственной целевой программы, подпрограммы государственной программы Иркутской области, а также непрограммным направлениям расходов государственных органов Иркутской области	800	0801	5520729999		61 803,7
Предоставление субсидий бюджетным, автономным учреждениям и иным некоммерческим организациям	800	0801	5520729999	600	61 803,7
Подпрограмма «Государственное управление культурой, архивным делом и сохранение национальной самобытности» на 2014 - 2018 годы	800	0801	5530000000		335,1
Основное мероприятие «Реализация государственной политики на территории Усть-Ордынского Бурятского округа»	800	0801	5530500000		335,1
Организация и проведение социально-значимых мероприятий в области сохранения национальной самобытности на территории УОБО	800	0801	5530524020		335,1
Закупка товаров, работ и услуг для обеспечения государственных (муниципальных) нужд	800	0801	5530524020	200	335,1
Физическая культура и спорт	**800**	**1100**			**1 380,0**
Физическая культура	**800**	**1101**			**1 380,0**
Государственная программа Иркутской области «Укрепление единства российской нации и этнокультурное развитие народов Иркутской области» на 2014 - 2020 годы	800	1101	6900000000		1 380,0
Подпрограмма «Государственная региональная поддержка в сфере этноконфессиональных отношений» на 2014 - 2020 годы	800	1101	6910000000		1 380,0
Ведомственная целевая программа «Развитие национальных и массовых видов спорта на территории Усть-Ордынского Бурятского округа» на 2014-2020 годы	800	1101	6911100000		1 380,0
Реализация мероприятий федеральной целевой программы «Укрепление единства российской нации и этнокультурное развитие народов России (2014 - 2020 годы)»	800	1101	6911152360		100,0
Закупка товаров, работ и услуг для обеспечения государственных (муниципальных) нужд	800	1101	6911152360	200	100,0
Софинансирование расходов на реализацию мероприятий федеральной целевой программы «Укрепление единства российской нации и этнокультурное развитие народов России (2014 - 2020 годы)»	800	1101	69111R2360		1 280,0
Расходы на выплаты персоналу в целях обеспечения выполнения функций государственными (муниципальными) органами, казенными учреждениями, органами управления государственными внебюджетными фондами	800	1101	69111R2360	100	167,9
Закупка товаров, работ и услуг для обеспечения государственных (муниципальных) нужд	800	1101	69111R2360	200	1 112,1
Средства массовой информации	**800**	**1200**			**1 909,4**

Периодическая печать и издательства	**800**	**1202**			**1 909,4**
Государственная программа Иркутской области «Развитие культуры» на 2014 - 2018 годы	800	1202	5500000000		1 909,4
Подпрограмма «Государственное управление культурой, архивным делом и сохранение национальной самобытности» на 2014 - 2018 годы	800	1202	5530000000		1 909,4
Основное мероприятие «Реализация государственной политики на территории Усть-Ордынского Бурятского округа»	800	1202	5530500000		1 909,4
Подготовка и издание окружных газет	800	1202	5530524010		1 909,4
Предоставление субсидий бюджетным, автономным учреждениям и иным некоммерческим организациям	800	1202	5530524010	600	1 909,4
МИНИСТЕРСТВО СПОРТА ИРКУТСКОЙ ОБЛАСТИ	**801**				**774 313,8**
Образование	**801**	**0700**			**382 525,5**
Общее образование	**801**	**0702**			**304 182,4**
Государственная программа Иркутской области «Развитие образования» на 2014 - 2018 годы	801	0702	5100000000		304 182,4
Подпрограмма «Дошкольное, общее и дополнительное образование» на 2014 - 2018 годы	801	0702	5110000000		304 182,4
Ведомственная целевая программа «Дополнительное образование в сфере физической культуры и спорта» на 2014 - 2018 годы	801	0702	5111100000		304 182,4
Реализация направлений расходов основного мероприятия и (или) ведомственной целевой программы, подпрограммы государственной программы Иркутской области, а также непрограммным направлениям расходов государственных органов Иркутской области	801	0702	5111129999		304 182,4
Расходы на выплаты персоналу в целях обеспечения выполнения функций государственными (муниципальными) органами, казенными учреждениями, органами управления государственными внебюджетными фондами	801	0702	5111129999	100	188 818,9
Закупка товаров, работ и услуг для обеспечения государственных (муниципальных) нужд	801	0702	5111129999	200	36 985,5
Предоставление субсидий бюджетным, автономным учреждениям и иным некоммерческим организациям	801	0702	5111129999	600	74 838,2
Иные бюджетные ассигнования	801	0702	5111129999	800	3 539,8
Среднее профессиональное образование	**801**	**0704**			**36 186,4**
Государственная программа Иркутской области «Развитие образования» на 2014 - 2018 годы	801	0704	5100000000		36 186,4
Подпрограмма «Развитие профессионального образования» на 2014 - 2018 годы	801	0704	5120000000		36 186,4
Ведомственная целевая программа «Среднее и дополнительное профессиональное образование в сфере физической культуры, спорта и молодежной политики» на 2014 - 2018 годы	801	0704	5120400000		36 186,4
Реализация направлений расходов основного мероприятия и (или) ведомственной целевой программы, подпрограммы государственной программы Иркутской области, а также непрограммным направлениям расходов государственных органов Иркутской области	801	0704	5120429999		36 186,4
Социальное обеспечение и иные выплаты населению	801	0704	5120429999	300	54,0
Предоставление субсидий бюджетным, автономным учреждениям и иным некоммерческим организациям	801	0704	5120429999	600	36 132,4
Профессиональная подготовка, переподготовка и повышение квалификации	**801**	**0705**			**4 764,7**
Государственная программа Иркутской области «Развитие образования» на 2014 - 2018 годы	801	0705	5100000000		4 764,7
Подпрограмма «Развитие профессионального образования» на 2014 - 2018 годы	801	0705	5120000000		4 764,7
Ведомственная целевая программа «Среднее и дополнительное профессиональное образование в сфере физической культуры, спорта и молодежной политики» на 2014 - 2018 годы	801	0705	5120400000		4 764,7
Реализация направлений расходов основного мероприятия и (или) ведомственной целевой программы, подпрограммы государственной программы Иркутской области, а также непрограммным направлениям расходов государственных органов Иркутской области	801	0705	5120429999		4 764,7
Закупка товаров, работ и услуг для обеспечения государственных (муниципальных) нужд	801	0705	5120429999	200	4 332,7
Предоставление субсидий бюджетным, автономным учреждениям и иным некоммерческим организациям	801	0705	5120429999	600	432,0
Молодежная политика и оздоровление детей	**801**	**0707**			**37 392,0**
Государственная программа Иркутской области «Социальная поддержка населения» на 2014 - 2018 годы	801	0707	5300000000		7 120,0
Подпрограмма «Развитие системы отдыха и оздоровления детей в Иркутской области» на 2014 - 2018 годы	801	0707	5340000000		7 120,0
Основное мероприятие «Организация отдыха и оздоровления детей, совершенствование кадрового и информационно-методического обеспечения организации отдыха и оздоровления детей в полномочиях министерства по физической культуре, спорта и молодежной политике Иркутской области»	801	0707	5340900000		7 120,0
Реализация направлений расходов основного мероприятия и (или) ведомственной целевой программы, подпрограммы государственной программы Иркутской области, а также непрограммным направлениям расходов государственных органов Иркутской области	801	0707	5340929999		7 120,0
Предоставление субсидий бюджетным, автономным учреждениям и иным некоммерческим организациям	801	0707	5340929999	600	7 120,0
Государственная программа Иркутской области «Молодежная политика» на 2014 - 2018 годы	801	0707	5600000000		30 226,3
Подпрограмма «Качественное развитие потенциала и воспитание молодежи» на 2014 - 2018 годы	801	0707	5610000000		2 599,4
Ведомственная целевая программа «Выявление, поддержка и обеспечение самореализации талантливой и социально-активной молодежи» на 2014 - 2018 годы	801	0707	5610100000		1 250,5
Направление талантливых детей и молодежи в детские центры	801	0707	5610129020		566,9
Закупка товаров, работ и услуг для обеспечения государственных (муниципальных) нужд	801	0707	5610129020	200	566,9
Реализация направлений расходов основного мероприятия и (или) ведомственной целевой программы, подпрограммы государственной программы Иркутской области, а также непрограммным направлениям расходов государственных органов Иркутской области	801	0707	5610129999		683,6
Расходы на выплаты персоналу в целях обеспечения выполнения функций государственными (муниципальными) органами, казенными учреждениями, органами управления государственными внебюджетными фондами	801	0707	5610129999	100	74,9
Закупка товаров, работ и услуг для обеспечения государственных (муниципальных) нужд	801	0707	5610129999	200	608,7
Ведомственная целевая программа «Обеспечение занятости и профессиональное становление молодежи» на 2014 - 2018 годы	801	0707	5610200000		801,7
Реализация направлений расходов основного мероприятия и (или) ведомственной целевой программы, подпрограммы государственной программы Иркутской области, а также непрограммным направлениям расходов государственных органов Иркутской области	801	0707	5610229999		801,7
Закупка товаров, работ и услуг для обеспечения государственных (муниципальных) нужд	801	0707	5610229999	200	801,7
Ведомственная целевая программа «Поддержка молодых семей, формирование позитивного отношения к институту семьи» на 2014 - 2018 годы	801	0707	5610400000		247,2
Реализация направлений расходов основного мероприятия и (или) ведомственной целевой программы, подпрограммы государственной программы Иркутской области, а также непрограммным направлениям расходов государственных органов Иркутской области	801	0707	5610429999		247,2
Закупка товаров, работ и услуг для обеспечения государственных (муниципальных) нужд	801	0707	5610429999	200	247,2
Основное мероприятие «Оказание поддержки муниципальным образованиям Иркутской области в реализации программ по работе с детьми и молодежью»	801	0707	5610500000		300,0
Субсидии бюджетам муниципальных образований Иркутской области на реализацию программ по работе с детьми и молодежью	801	0707	5610572140		300,0
Межбюджетные трансферты	801	0707	5610572140	500	300,0
Подпрограмма «Патриотическое воспитание молодежи» на 2014 - 2018 годы	801	0707	5620000000		1 250,0
Ведомственная целевая программа «Патриотическое воспитание граждан в Иркутской области и допризывная подготовка молодежи» на 2014 - 2018 годы	801	0707	5620100000		1 250,0
Реализация направлений расходов основного мероприятия и (или) ведомственной целевой программы, подпрограммы государственной программы Иркутской области, а также непрограммным направлениям расходов государственных органов Иркутской области	801	0707	5620129999		1 250,0
Расходы на выплаты персоналу в целях обеспечения выполнения функций государственными (муниципальными) органами, казенными учреждениями, органами управления государственными внебюджетными фондами	801	0707	5620129999	100	99,0
Закупка товаров, работ и услуг для обеспечения государственных (муниципальных) нужд	801	0707	5620129999	200	1 151,0
Подпрограмма «Государственная молодежная политика» на 2014 - 2018 годы	801	0707	5630000000		7 393,0
Основное мероприятие «Государственная молодежная политика»	801	0707	5630100000		7 393,0
Обеспечение деятельности учреждений в области молодежной политики	801	0707	5630129050		7 373,7
Расходы на выплаты персоналу в целях обеспечения выполнения функций государственными (муниципальными) органами, казенными учреждениями, органами управления государственными внебюджетными фондами	801	0707	5630129050	100	6 434,4
Закупка товаров, работ и услуг для обеспечения государственных (муниципальных) нужд	801	0707	5630129050	200	773,5
Иные бюджетные ассигнования	801	0707	5630129050	800	165,8
Реализация направлений расходов основного мероприятия и (или) ведомственной целевой программы, подпрограммы государственной программы Иркутской области, а также непрограммным направлениям расходов государственных органов Иркутской области	801	0707	5630129999		19,3
Закупка товаров, работ и услуг для обеспечения государственных (муниципальных) нужд	801	0707	5630129999	200	19,3
Подпрограмма «Комплексные меры профилактики злоупотребления наркотическими средствами, токсическими и психотропными веществами» на 2014 - 2018 годы	801	0707	5650000000		18 983,9
Основное мероприятие «Формирование негативного отношения в обществе к немедицинскому потреблению наркотиков, в том числе путем проведения активной антинаркотической пропаганды, повышения уровня осведомленности населения о негативных последствиях немедицинского потребления наркотиков и об ответственности за участие в их незаконном обороте»	801	0707	5650300000		241,6
Реализация направлений расходов основного мероприятия и (или) ведомственной целевой программы, подпрограммы государственной программы Иркутской области, а также непрограммным направлениям расходов государственных органов Иркутской области	801	0707	5650329999		241,6
Закупка товаров, работ и услуг для обеспечения государственных (муниципальных) нужд	801	0707	5650329999	200	241,6
Основное мероприятие «Организация и проведение комплекса мероприятий по профилактике социально-негативных явлений среди несовершеннолетних и молодежи на территории Иркутской области»	801	0707	5650500000		6 522,3
Обеспечение деятельности подведомственных учреждений в области профилактики наркомании	801	0707	5650529060		3 578,2
Расходы на выплаты персоналу в целях обеспечения выполнения функций государственными (муниципальными) органами, казенными учреждениями, органами управления государственными внебюджетными фондами	801	0707	5650529060	100	3 075,0
Закупка товаров, работ и услуг для обеспечения государственных (муниципальных) нужд	801	0707	5650529060	200	503,2
Реализация направлений расходов основного мероприятия и (или) ведомственной целевой программы, подпрограммы государственной программы Иркутской области, а также непрограммным направлениям расходов государственных органов Иркутской области	801	0707	5650529999		2 944,1
Закупка товаров, работ и услуг для обеспечения государственных (муниципальных) нужд	801	0707	5650529999	200	2 944,1
Основное мероприятие «Формирование профессионального сообщества специалистов по профилактике незаконного потребления наркотических средств и психотропных веществ, наркомании и токсикомании для повышения эффективности антинаркотической профилактической деятельности в сфере физической культуры, спорта и молодежной политики»	801	0707	5650700000		34,9
Реализация направлений расходов основного мероприятия и (или) ведомственной целевой программы, подпрограммы государственной программы Иркутской области, а также непрограммным направлениям расходов государственных органов Иркутской области	801	0707	5650729999		34,9
Закупка товаров, работ и услуг для обеспечения государственных (муниципальных) нужд	801	0707	5650729999	200	34,9
Основное мероприятие «Создание целостной системы реабилитации наркозависимых: медицинской реабилитации, социально-медицинской реабилитации»	801	0707	5651000000		12 163,5
Обеспечение деятельности подведомственных учреждений в области социальной адаптации лиц страдающих наркотической, алкогольной зависимостями, а также зависимостями от психоактивных веществ и токсических веществ	801	0707	5651029080		12 163,5
Расходы на выплаты персоналу в целях обеспечения выполнения функций государственными (муниципальными) органами, казенными учреждениями, органами управления государственными внебюджетными фондами	801	0707	5651029080	100	10 450,5
Закупка товаров, работ и услуг для обеспечения государственных (муниципальных) нужд	801	0707	5651029080	200	1 694,4
Иные бюджетные ассигнования	801	0707	5651029080	800	18,6
Основное мероприятие «Анализ состояния процессов и явлений в сфере оборота наркотиков и их прекурсоров, а также в области противодействия их незаконному обороту, профилактики немедицинского потребления наркотиков, лечения и медицинской реабилитации и социальной реабилитации больных наркоманией»	801	0707	5651400000		21,6
Реализация направлений расходов основного мероприятия и (или) ведомственной целевой программы, подпрограммы государственной программы Иркутской области, а также непрограммным направлениям расходов государственных органов Иркутской области	801	0707	5651429999		21,6
Закупка товаров, работ и услуг для обеспечения государственных (муниципальных) нужд	801	0707	5651429999	200	21,6
Государственная программа Иркутской области «Обеспечение комплексных мер противодействия чрезвычайным ситуациям природного и техногенного характера, построение и развитие аппаратно-программного комплекса «Безопасный город» на 2014 - 2018 годы	801	0707	6600000000		15,0

Подпрограмма «Пожарная безопасность» на 2014 - 2018 годы	801	0707	6680000000		15,0
Основное мероприятие «Обеспечение противопожарным оборудованием областных государственных учреждений, подведомственных министерству по физической культуре, спорту и молодежной политике Иркутской области»	801	0707	6680900000		15,0
Реализация направлений расходов основного мероприятия и (или) ведомственной целевой программы, подпрограммы государственной программы Иркутской области, а также непрограммным направлениям расходов государственных органов Иркутской области	801	0707	6680929999		15,0
Закупка товаров, работ и услуг для обеспечения государственных (муниципальных) нужд	801	0707	6680929999	200	15,0
Государственная программа Иркутской области «Укрепление единства российской нации и этнокультурное развитие народов Иркутской области» на 2014 - 2020 годы	801	0707	6900000000		30,7
Подпрограмма «Комплексные меры профилактики экстремистских проявлений» на 2014 - 2020 годы	801	0707	6920000000		30,7
Основное мероприятие «Разработка и реализация эффективных мер и механизмов в области формирования у граждан толерантного сознания и поведения, противодействия экстремизму и снижения социально-психологической напряженности в обществе»	801	0707	6920200000		18,2
Софинансирование расходов на реализацию мероприятий федеральной целевой программы «Укрепление единства российской нации и этнокультурное развитие народов России (2014 - 2020 годы)»	801	0707	69202R2360		18,2
Закупка товаров, работ и услуг для обеспечения государственных (муниципальных) нужд	801	0707	69202R2360	200	18,2
Основное мероприятие «Разработка и реализация системы мер раннего учета и предупреждения межнациональных конфликтов на основе аналитического мониторинга межэтнических процессов»	801	0707	6920400000		12,5
Софинансирование расходов на реализацию мероприятий федеральной целевой программы «Укрепление единства российской нации и этнокультурное развитие народов России (2014 - 2020 годы)»	801	0707	69204R2360		12,5
Закупка товаров, работ и услуг для обеспечения государственных (муниципальных) нужд	801	0707	69204R2360	200	12,5
Социальная политика	**801**	**1000**			**101 399,3**
Социальное обеспечение населения	**801**	**1003**			**101 399,3**
Государственная программа Иркутской области «Развитие физической культуры и спорта» на 2014 - 2020 годы	801	1003	5400000000		4 135,1
Подпрограмма «Развитие спорта высших достижений и подготовка спортивного резерва» на 2014 - 2020 годы	801	1003	5420000000		4 135,1
Ведомственная целевая программа «Подготовка спортсменов высокого класса» на 2014 - 2020 годы	801	1003	5420100000		4 135,1
Реализация направлений расходов основного мероприятия и (или) ведомственной целевой программы, подпрограммы государственной программы Иркутской области, а также непрограммным направлениям расходов государственных органов Иркутской области	801	1003	5420129999		4 135,1
Социальное обеспечение и иные выплаты населению	801	1003	5420129999	300	4 135,1
Государственная программа Иркутской области «Доступное жилье» на 2014 - 2020 годы	801	1003	6400000000		97 264,2
Подпрограмма «Молодым семьям - доступное жилье» на 2014 - 2020 годы	801	1003	6470000000		97 264,2
Основное мероприятие «Улучшение жилищных условий молодых семей»	801	1003	6470100000		97 264,2
Субсидии на мероприятия подпрограммы «Обеспечение жильем молодых семей» федеральной целевой программы «Жилище» на 2015 - 2020 годы	801	1003	6470150200		58 083,5
Межбюджетные трансферты	801	1003	6470150200	500	58 083,5
Субсидии местным бюджетам на мероприятия по обеспечению жильем молодых семей в рамках реализации подпрограммы «Обеспечение жильем молодых семей» федеральной целевой программы «Жилище» на 2015 - 2020 годы	801	1003	64701R0201		39 180,7
Межбюджетные трансферты	801	1003	64701R0201	500	39 180,7
Физическая культура и спорт	**801**	**1100**			**290 389,0**
Физическая культура	**801**	**1101**			**59 388,3**
Государственная программа Иркутской области «Развитие физической культуры и спорта» на 2014 - 2020 годы	801	1101	5400000000		59 021,9
Подпрограмма «Развитие физической культуры и массового спорта» на 2014 - 2020 годы	801	1101	5410000000		58 104,8
Ведомственная целевая программа «Организация вовлечения населения в занятия физической культурой и массовым спортом» на 2014 - 2020 годы	801	1101	5410100000		58 104,8
Реализация направлений расходов основного мероприятия и (или) ведомственной целевой программы, подпрограммы государственной программы Иркутской области, а также непрограммным направлениям расходов государственных органов Иркутской области	801	1101	5410129999		58 104,8
Расходы на выплаты персоналу в целях обеспечения выполнения функций государственными (муниципальными) органами, казенными учреждениями, органами управления государственными внебюджетными фондами	801	1101	5410129999	100	3 660,8
Закупка товаров, работ и услуг для обеспечения государственных (муниципальных) нужд	801	1101	5410129999	200	10 476,0
Предоставление субсидий бюджетным, автономным учреждениям и иным некоммерческим организациям	801	1101	5410129999	600	43 968,0
Подпрограмма «Управление отраслью физической культуры и спорта» на 2014 - 2020 годы	801	1101	5430000000		917,1
Основное мероприятие «Государственная политика в сфере физической культуры, спорта»	801	1101	5430100000		917,1
Реализация направлений расходов основного мероприятия и (или) ведомственной целевой программы, подпрограммы государственной программы Иркутской области, а также непрограммным направлениям расходов государственных органов Иркутской области	801	1101	5430129999		917,1
Предоставление субсидий бюджетным, автономным учреждениям и иным некоммерческим организациям	801	1101	5430129999	600	917,1
Государственная программа Иркутской области «Укрепление единства российской нации и этнокультурное развитие народов Иркутской области» на 2014 - 2020 годы	801	1101	6900000000		366,4
Подпрограмма «Государственная региональная поддержка в сфере этноконфессиональных отношений» на 2014 - 2020 годы	801	1101	6910000000		366,4
Основное мероприятие «Проведение мероприятий, направленных на развитие национальных видов спорта на территории Иркутской области»	801	1101	6911300000		366,4
Реализация мероприятий федеральной целевой программы «Укрепление единства российской нации и этнокультурное развитие народов России (2014 - 2020 годы)»	801	1101	6911352360		366,4
Закупка товаров, работ и услуг для обеспечения государственных (муниципальных) нужд	801	1101	6911352360	200	366,4
Массовый спорт	**801**	**1102**			**16 126,5**
Государственная программа Иркутской области «Развитие физической культуры и спорта» на 2014 - 2020 годы	801	1102	5400000000		16 126,5
Подпрограмма «Развитие спортивной инфраструктуры и материально- технической базы в Иркутской области» на 2014 - 2020 годы	801	1102	5440000000		16 126,5
Основное мероприятие «Содействие в оснащении необходимым спортивным оборудованием и инвентарем для занятий физической культурой и спортом»	801	1102	5440100000		14 946,5
Реализация мероприятий по поэтапному внедрению Всероссийского физкультурно-спортивного комплекса «Готов к труду и обороне» (ГТО)	801	1102	5440151270		2 205,4
Предоставление субсидий бюджетным, автономным учреждениям и иным некоммерческим организациям	801	1102	5440151270	600	2 205,4
Финансовое обеспечение мероприятий федеральной целевой программы «Развитие физической культуры и спорта в Российской Федерации на 2016 - 2020 годы»	801	1102	5440154950		11 357,5
Закупка товаров, работ и услуг для обеспечения государственных (муниципальных) нужд	801	1102	5440154950	200	11 357,5
Софинансирование расходов на реализацию мероприятий по поэтапному внедрению Всероссийского физкультурно-спортивного комплекса «Готов к труду и обороне» (ГТО)	801	1102	54401R1270		1 083,6
Закупка товаров, работ и услуг для обеспечения государственных (муниципальных) нужд	801	1102	54401R1270	200	589,0
Предоставление субсидий бюджетным, автономным учреждениям и иным некоммерческим организациям	801	1102	54401R1270	600	494,6
Софинансирование расходов на финансовое обеспечение мероприятий федеральной целевой программы «Развитие физической культуры и спорта в Российской Федерации на 2016 - 2020 годы»	801	1102	54401R4950		300,0
Закупка товаров, работ и услуг для обеспечения государственных (муниципальных) нужд	801	1102	54401R4950	200	300,0
Основное мероприятие «Осуществление государственными бюджетными и государственными автономными учреждениями Иркутской области капитальных вложений в объекты капитального строительства государственной собственности Иркутской области и приобретение объектов недвижимого имущества в государственную собственность Иркутской области в сфере физической культуры и спорта»	801	1102	5440600000		1 180,0
Реализация направлений расходов основного мероприятия и (или) ведомственной целевой программы, подпрограммы государственной программы Иркутской области, а также непрограммным направлениям расходов государственных органов Иркутской области	801	1102	5440629999		1 180,0
Капитальные вложения в объекты государственной (муниципальной) собственности	801	1102	5440629999	400	1 180,0
Спорт высших достижений	**801**	**1103**			**158 936,2**
Государственная программа Иркутской области «Развитие физической культуры и спорта» на 2014 - 2020 годы	801	1103	5400000000		158 936,2
Подпрограмма «Развитие спорта высших достижений и подготовка спортивного резерва» на 2014 - 2020 годы	801	1103	5420000000		114 877,3
Ведомственная целевая программа «Подготовка спортсменов высокого класса» на 2014 - 2020 годы	801	1103	5420100000		101 786,0
Реализация направлений расходов основного мероприятия и (или) ведомственной целевой программы, подпрограммы государственной программы Иркутской области, а также непрограммным направлениям расходов государственных органов Иркутской области	801	1103	5420129999		101 786,0
Расходы на выплаты персоналу в целях обеспечения выполнения функций государственными (муниципальными) органами, казенными учреждениями, органами управления государственными внебюджетными фондами	801	1103	5420129999	100	32 806,6
Закупка товаров, работ и услуг для обеспечения государственных (муниципальных) нужд	801	1103	5420129999	200	12 204,0
Социальное обеспечение и иные выплаты населению	801	1103	5420129999	300	23 957,4
Предоставление субсидий бюджетным, автономным учреждениям и иным некоммерческим организациям	801	1103	5420129999	600	32 818,0
Ведомственная целевая программа «Формирование спортивного резерва» на 2014 - 2020 годы	801	1103	5420200000		6 443,6
Реализация направлений расходов основного мероприятия и (или) ведомственной целевой программы, подпрограммы государственной программы Иркутской области, а также непрограммным направлениям расходов государственных органов Иркутской области	801	1103	5420229999		6 443,6
Расходы на выплаты персоналу в целях обеспечения выполнения функций государственными (муниципальными) органами, казенными учреждениями, органами управления государственными внебюджетными фондами	801	1103	5420229999	100	29,9
Предоставление субсидий бюджетным, автономным учреждениям и иным некоммерческим организациям	801	1103	5420229999	600	6 413,7
Основное мероприятие «Оказание адресной финансовой поддержки спортивным организациям, осуществляющим подготовку спортивного резерва для сборных команд Российской Федерации»	801	1103	5420300000		6 647,7
Адресная финансовая поддержка спортивных организаций, осуществляющих подготовку спортивного резерва для сборных команд Российской Федерации	801	1103	5420350810		6 147,7
Расходы на выплаты персоналу в целях обеспечения выполнения функций государственными (муниципальными) органами, казенными учреждениями, органами управления государственными внебюджетными фондами	801	1103	5420350810	100	167,5
Закупка товаров, работ и услуг для обеспечения государственных (муниципальных) нужд	801	1103	5420350810	200	4 340,9
Предоставление субсидий бюджетным, автономным учреждениям и иным некоммерческим организациям	801	1103	5420350810	600	1 639,3
Софинансирование расходов на адресную финансовую поддержку спортивных организаций, осуществляющих подготовку спортивного резерва для сборных команд Российской Федерации	801	1103	54203R0810		500,0
Закупка товаров, работ и услуг для обеспечения государственных (муниципальных) нужд	801	1103	54203R0810	200	366,5
Предоставление субсидий бюджетным, автономным учреждениям и иным некоммерческим организациям	801	1103	54203R0810	600	133,5
Подпрограмма «Управление отраслью физической культуры и спорта» на 2014 - 2020 годы	801	1103	5430000000		44 058,9
Основное мероприятие «Государственная политика в сфере физической культуры, спорта»	801	1103	5430100000		44 058,9
Субсидии аккредитованным спортивным федерациям из областного бюджета	801	1103	5430129000		14 208,3
Предоставление субсидий бюджетным, автономным учреждениям и иным некоммерческим организациям	801	1103	5430129000	600	14 208,3
Дополнительное материальное обеспечение отдельных категорий лиц, имеющих выдающиеся достижения и особые заслуги перед Российской Федерацией в области физической культуры и спорта	801	1103	5430129200		13,2
Социальное обеспечение и иные выплаты населению	801	1103	5430129200	300	13,2
Реализация направлений расходов основного мероприятия и (или) ведомственной целевой программы, подпрограммы государственной программы Иркутской области, а также непрограммным направлениям расходов государственных органов Иркутской области	801	1103	5430129999		29 837,4
Расходы на выплаты персоналу в целях обеспечения выполнения функций государственными (муниципальными) органами, казенными учреждениями, органами управления государственными внебюджетными фондами	801	1103	5430129999	100	28 768,0
Закупка товаров, работ и услуг для обеспечения государственных (муниципальных) нужд	801	1103	5430129999	200	1 053,5

Иные бюджетные ассигнования	801	1103	5430129999	800	15,9
Другие вопросы в области физической культуры и спорта	**801**	**1105**			**55 938,0**
Государственная программа Иркутской области «Развитие физической культуры и спорта» на 2014 - 2020 годы	801	1105	5400000000		55 345,6
Подпрограмма «Развитие физической культуры и массового спорта» на 2014 - 2020 годы	801	1105	5410000000		5 850,3
Ведомственная целевая программа «Развитие адаптивного спорта» на 2014 - 2020 годы	801	1105	5410200000		5 850,3
Реализация направлений расходов основного мероприятия и (или) ведомственной целевой программы, подпрограммы государственной программы Иркутской области, а также непрограммным направлениям расходов государственных органов Иркутской области	801	1105	5410229999		5 850,3
Расходы на выплаты персоналу в целях обеспечения выполнения функций государственными (муниципальными) органами, казенными учреждениями, органами управления государственными внебюджетными фондами	801	1105	5410229999	100	3 484,3
Закупка товаров, работ и услуг для обеспечения государственных (муниципальных) нужд	801	1105	5410229999	200	2 366,0
Подпрограмма «Управление отраслью физической культуры и спорта» на 2014 - 2020 годы	801	1105	5430000000		49 495,3
Основное мероприятие «Государственная политика в сфере физической культуры, спорта»	801	1105	5430100000		49 495,3
Расходы на выплаты по оплате труда работников государственных органов	801	1105	5430120110		33 873,2
Расходы на выплаты персоналу в целях обеспечения выполнения функций государственными (муниципальными) органами, казенными учреждениями, органами управления государственными внебюджетными фондами	801	1105	5430120110	100	33 873,2
Расходы на обеспечение функций государственных органов, в том числе территориальных органов	801	1105	5430120190		5 682,8
Расходы на выплаты персоналу в целях обеспечения выполнения функций государственными (муниципальными) органами, казенными учреждениями, органами управления государственными внебюджетными фондами	801	1105	5430120190	100	548,3
Закупка товаров, работ и услуг для обеспечения государственных (муниципальных) нужд	801	1105	5430120190	200	5 054,1
Иные бюджетные ассигнования	801	1105	5430120190	800	80,4
Реализация направлений расходов основного мероприятия и (или) ведомственной целевой программы, подпрограммы государственной программы Иркутской области, а также непрограммным направлениям расходов государственных органов Иркутской области	801	1105	5430129999		9 939,3
Расходы на выплаты персоналу в целях обеспечения выполнения функций государственными (муниципальными) органами, казенными учреждениями, органами управления государственными внебюджетными фондами	801	1105	5430129999	100	8 656,9
Закупка товаров, работ и услуг для обеспечения государственных (муниципальных) нужд	801	1105	5430129999	200	945,7
Иные бюджетные ассигнования	801	1105	5430129999	800	336,7
Государственная программа Иркутской области «Обеспечение комплексных мер противодействия чрезвычайным ситуациям природного и техногенного характера, построение и развитие аппаратно-программного комплекса «Безопасный город» на 2014 - 2018 годы	801	1105	6600000000		592,4
Подпрограмма «Пожарная безопасность» на 2014 - 2018 годы	801	1105	6680000000		592,4
Основное мероприятие «Обеспечение противопожарным оборудованием областных государственных учреждений, подведомственных министерству по физической культуре, спорту и молодежной политике Иркутской области»	801	1105	6680900000		87,9
Реализация направлений расходов основного мероприятия и (или) ведомственной целевой программы, подпрограммы государственной программы Иркутской области, а также непрограммным направлениям расходов государственных органов Иркутской области	801	1105	6680929999		87,9
Закупка товаров, работ и услуг для обеспечения государственных (муниципальных) нужд	801	1105	6680929999	200	11,0
Предоставление субсидий бюджетным, автономным учреждениям и иным некоммерческим организациям	801	1105	6680929999	600	76,9
Основное мероприятие «Профилактика пожаров на ранней стадии развития и обеспечение безопасности при пожаре в учреждениях, подведомственных министерству по физической культуре, спорту и молодежной политике Иркутской области»	801	1105	6681300000		504,5
Реализация направлений расходов основного мероприятия и (или) ведомственной целевой программы, подпрограммы государственной программы Иркутской области, а также непрограммным направлениям расходов государственных органов Иркутской области	801	1105	6681329999		504,5
Закупка товаров, работ и услуг для обеспечения государственных (муниципальных) нужд	801	1105	6681329999	200	40,0
Предоставление субсидий бюджетным, автономным учреждениям и иным некоммерческим организациям	801	1105	6681329999	600	464,5
МИНИСТЕРСТВО ЗДРАВООХРАНЕНИЯ ИРКУТСКОЙ ОБЛАСТИ	**803**				**24 945 871,8**
Национальная оборона	**803**	**0200**			**58 272,2**
Мобилизационная подготовка экономики	**803**	**0204**			**58 272,2**
Государственная программа Иркутской области «Развитие здравоохранения» на 2014 - 2020 годы	803	0204	5200000000		58 272,2
Подпрограмма «Повышение эффективности функционирования системы здравоохранения» на 2014 - 2020 годы	803	0204	52Г0000000		58 272,2
Основное мероприятие «Государственная политика в сфере здравоохранения Иркутской области»	803	0204	52Г0100000		58 272,2
Реализация государственных функций по мобилизационной подготовке экономики	803	0204	52Г0120140		58 272,2
Расходы на выплаты персоналу в целях обеспечения выполнения функций государственными (муниципальными) органами, казенными учреждениями, органами управления государственными внебюджетными фондами	803	0204	52Г0120140	100	30 744,9
Закупка товаров, работ и услуг для обеспечения государственных (муниципальных) нужд	803	0204	52Г0120140	200	26 672,5
Иные бюджетные ассигнования	803	0204	52Г0120140	800	854,8
Национальная безопасность и правоохранительная деятельность	**803**	**0300**			**926,5**
Защита населения и территории от чрезвычайных ситуаций природного и техногенного характера, гражданская оборона	**803**	**0309**			**726,5**
Государственная программа Иркутской области «Развитие здравоохранения» на 2014 - 2020 годы	803	0309	5200000000		726,5
Подпрограмма «Повышение эффективности функционирования системы здравоохранения» на 2014 - 2020 годы	803	0309	52Г0000000		726,5
Основное мероприятие «Государственная политика в сфере здравоохранения Иркутской области»	803	0309	52Г0100000		726,5
Реализация направлений расходов основного мероприятия и (или) ведомственной целевой программы, подпрограммы государственной программы Иркутской области, а также непрограммным направлениям расходов государственных органов Иркутской области	803	0309	52Г0129999		726,5
Закупка товаров, работ и услуг для обеспечения государственных (муниципальных) нужд	803	0309	52Г0129999	200	58,5
Предоставление субсидий бюджетным, автономным учреждениям и иным некоммерческим организациям	803	0309	52Г0129999	600	668,0
Миграционная политика	**803**	**0311**			**200,0**
Государственная программа Иркутской области «Труд и занятость» на 2014 - 2018 годы	803	0311	5700000000		200,0
Подпрограмма «Оказание содействия добровольному переселению в Иркутскую область соотечественников, проживающих за рубежом» на 2016 - 2018 годы	803	0311	5740000000		200,0
Основное мероприятие «Создание условий участникам Государственной программы и членам их семей по подготовке специалистов в сфере здравоохранения»	803	0311	5740400000		200,0
Реализация мероприятий, предусмотренных региональной программой переселения, включенной в Государственную программу по оказанию содействия добровольному переселению в Российскую Федерацию соотечественников, проживающих за рубежом	803	0311	5740450860		200,0
Закупка товаров, работ и услуг для обеспечения государственных (муниципальных) нужд	803	0311	5740450860	200	180,0
Социальное обеспечение и иные выплаты населению	803	0311	5740450860	300	20,0
Образование	**803**	**0700**			**220 597,5**
Среднее профессиональное образование	**803**	**0704**			**206 458,4**
Государственная программа Иркутской области «Развитие образования» на 2014 - 2018 годы	803	0704	5100000000		206 458,4
Подпрограмма «Развитие профессионального образования» на 2014 - 2018 годы	803	0704	5120000000		206 458,4
Основное мероприятие «Среднее профессиональное образование в сфере здравоохранения»	803	0704	5120600000		206 458,4
Реализация направлений расходов основного мероприятия и (или) ведомственной целевой программы, подпрограммы государственной программы Иркутской области, а также непрограммным направлениям расходов государственных органов Иркутской области	803	0704	5120629999		206 162,4
Социальное обеспечение и иные выплаты населению	803	0704	5120629999	300	4 370,8
Предоставление субсидий бюджетным, автономным учреждениям и иным некоммерческим организациям	803	0704	5120629999	600	201 791,6
Стипендии Президента Российской Федерации и Правительства Российской Федерации для обучающихся по направлениям подготовки (специальностям), соответствующим приоритетным направлениям модернизации и технологического развития экономики Российской Федерации	803	0704	5120638930		296,0
Предоставление субсидий бюджетным, автономным учреждениям и иным некоммерческим организациям	803	0704	5120638930	600	296,0
Профессиональная подготовка, переподготовка и повышение квалификации	**803**	**0705**			**9 763,9**
Государственная программа Иркутской области «Развитие здравоохранения» на 2014 - 2020 годы	803	0705	5200000000		9 763,9
Подпрограмма «Кадровое обеспечение системы здравоохранения» на 2014 - 2020 годы	803	0705	5270000000		9 763,9
Основное мероприятие «Кадровое обеспечение системы здравоохранения Иркутской области»	803	0705	5270100000		9 763,9
Реализация направлений расходов основного мероприятия и (или) ведомственной целевой программы, подпрограммы государственной программы Иркутской области, а также непрограммным направлениям расходов государственных органов Иркутской области	803	0705	5270129999		9 763,9
Закупка товаров, работ и услуг для обеспечения государственных (муниципальных) нужд	803	0705	5270129999	200	5 533,1
Предоставление субсидий бюджетным, автономным учреждениям и иным некоммерческим организациям	803	0705	5270129999	600	4 230,8
Молодежная политика и оздоровление детей	**803**	**0707**			**4 375,2**
Государственная программа Иркутской области «Социальная поддержка населения» на 2014 - 2018 годы	803	0707	5300000000		3 848,0
Подпрограмма «Развитие системы отдыха и оздоровления детей в Иркутской области» на 2014 - 2018 годы	803	0707	5340000000		3 848,0
Основное мероприятие «Организация отдыха и оздоровления детей, совершенствование кадрового и информационно-методического обеспечения организации отдыха и оздоровления детей в полномочиях министерства здравоохранения Иркутской области»	803	0707	5340700000		3 848,0
Реализация направлений расходов основного мероприятия и (или) ведомственной целевой программы, подпрограммы государственной программы Иркутской области, а также непрограммным направлениям расходов государственных органов Иркутской области	803	0707	5340729999		3 848,0
Закупка товаров, работ и услуг для обеспечения государственных (муниципальных) нужд	803	0707	5340729999	200	84,8
Социальное обеспечение и иные выплаты населению	803	0707	5340729999	300	3 763,2
Государственная программа Иркутской области «Молодежная политика» на 2014 - 2018 годы	803	0707	5600000000		527,2
Подпрограмма «Комплексные меры профилактики злоупотребления наркотическими средствами, токсическими и психотропными веществами» на 2014 - 2018 годы	803	0707	5650000000		527,2
Основное мероприятие «Содействие развитию системы раннего выявления незаконных потребителей наркотиков»	803	0707	5650200000		527,2
Реализация направлений расходов основного мероприятия и (или) ведомственной целевой программы, подпрограммы государственной программы Иркутской области, а также непрограммным направлениям расходов государственных органов Иркутской области	803	0707	5650229999		527,2
Предоставление субсидий бюджетным, автономным учреждениям и иным некоммерческим организациям	803	0707	5650229999	600	527,2
Здравоохранение	**803**	**0900**			**24 139 366,4**
Стационарная медицинская помощь	**803**	**0901**			**3 485 352,5**
Государственная программа Иркутской области «Развитие здравоохранения» на 2014 - 2020 годы	803	0901	5200000000		3 485 352,5
Подпрограмма «Совершенствование оказания специализированной, включая высокотехнологичную, медицинской помощи, скорой, в том числе скорой специализированной, медицинской помощи, медицинской эвакуации» на 2014 - 2020 годы	803	0901	5220000000		3 234 168,0
Основное мероприятие «Совершенствование оказания первичной медико-санитарной помощи, специализированной, включая высокотехнологичную медицинскую помощь»	803	0901	5220100000		3 234 168,0
Реализация направлений расходов основного мероприятия и (или) ведомственной целевой программы, подпрограммы государственной программы Иркутской области, а также непрограммным направлениям расходов государственных органов Иркутской области	803	0901	5220129999		2 547 704,4
Расходы на выплаты персоналу в целях обеспечения выполнения функций государственными (муниципальными) органами, казенными учреждениями, органами управления государственными внебюджетными фондами	803	0901	5220129999	100	371 813,2

Закупка товаров, работ и услуг для обеспечения государственных (муниципальных) нужд	803	0901	5220129999	200	176 050,8
Социальное обеспечение и иные выплаты населению	803	0901	5220129999	300	1 397,1
Предоставление субсидий бюджетным, автономным учреждениям и иным некоммерческим организациям	803	0901	5220129999	600	1 978 983,1
Иные бюджетные ассигнования	803	0901	5220129999	800	19 460,2
Софинансирование расходов, возникающих при оказании гражданам Российской Федерации высокотехнологичной медицинской помощи, не включенной в базовую программу обязательного медицинского страхования	803	0901	5220154020		90 873,9
Предоставление субсидий бюджетным, автономным учреждениям и иным некоммерческим организациям	803	0901	5220154020	600	90 873,9
Обеспечение медицинской деятельности, связанной с донорством органов человека в целях трансплантации	803	0901	5220154920		1 800,4
Предоставление субсидий бюджетным, автономным учреждениям и иным некоммерческим организациям	803	0901	5220154920	600	1 800,4
Софинансирование расходов на реализацию отдельных мероприятий государственной программы Российской Федерации «Развитие здравоохранения»	803	0901	52201R3820		84 294,3
Предоставление субсидий бюджетным, автономным учреждениям и иным некоммерческим организациям	803	0901	52201R3820	600	84 294,3
Софинансирование расходов, возникающих при оказании гражданам Российской Федерации высокотехнологичной медицинской помощи, не включенной в базовую программу обязательного медицинского страхования за счет средств областного бюджета	803	0901	52201R4020		509 495,0
Предоставление субсидий бюджетным, автономным учреждениям и иным некоммерческим организациям	803	0901	52201R4020	600	509 495,0
Подпрограмма «Охрана здоровья матери и ребенка» на 2014 - 2020 годы	803	0901	5240000000		23 016,6
Основное мероприятие «Совершенствование службы родовспоможения»	803	0901	5240100000		3 837,9
Реализация направлений расходов основного мероприятия и (или) ведомственной целевой программы, подпрограммы государственной программы Иркутской области, а также непрограммным направлениям расходов государственных органов Иркутской области	803	0901	5240129999		3 837,9
Предоставление субсидий бюджетным, автономным учреждениям и иным некоммерческим организациям	803	0901	5240129999	600	3 837,9
Основное мероприятие «Совершенствование оказания медицинской помощи детям»	803	0901	5240200000		19 178,7
Реализация направлений расходов основного мероприятия и (или) ведомственной целевой программы, подпрограммы государственной программы Иркутской области, а также непрограммным направлениям расходов государственных органов Иркутской области	803	0901	5240229999		19 178,7
Предоставление субсидий бюджетным, автономным учреждениям и иным некоммерческим организациям	803	0901	5240229999	600	19 178,7
Подпрограмма «Оказание паллиативной помощи» на 2014 - 2020 годы	803	0901	5260000000		166 068,9
Основное мероприятие «Паллиативная помощь»	803	0901	5260100000		166 068,9
Реализация направлений расходов основного мероприятия и (или) ведомственной целевой программы, подпрограммы государственной программы Иркутской области, а также непрограммным направлениям расходов государственных органов Иркутской области	803	0901	5260129999		166 068,9
Предоставление субсидий бюджетным, автономным учреждениям и иным некоммерческим организациям	803	0901	5260129999	600	166 068,9
Подпрограмма «Повышение эффективности функционирования системы здравоохранения» на 2014 - 2020 годы	803	0901	52Г0000000		62 099,0
Основное мероприятие «Государственная политика в сфере здравоохранения Иркутской области»	803	0901	52Г0100000		62 099,0
Реализация направлений расходов основного мероприятия и (или) ведомственной целевой программы, подпрограммы государственной программы Иркутской области, а также непрограммным направлениям расходов государственных органов Иркутской области	803	0901	52Г0129999		62 099,0
Предоставление субсидий бюджетным, автономным учреждениям и иным некоммерческим организациям	803	0901	52Г0129999	600	62 099,0
Амбулаторная помощь	**803**	**0902**			**1 687 861,1**
Государственная программа Иркутской области «Развитие здравоохранения» на 2014 - 2020 годы	803	0902	5200000000		1 687 861,1
Подпрограмма «Совершенствование оказания специализированной, включая высокотехнологичную, медицинской помощи, скорой, в том числе скорой специализированной, медицинской помощи, медицинской эвакуации» на 2014 - 2020 годы	803	0902	5220000000		636 367,6
Основное мероприятие «Совершенствование оказания первичной медико-санитарной помощи, специализированной, включая высокотехнологичную медицинскую помощь»	803	0902	5220100000		636 367,6
Реализация направлений расходов основного мероприятия и (или) ведомственной целевой программы, подпрограммы государственной программы Иркутской области, а также непрограммным направлениям расходов государственных органов Иркутской области	803	0902	5220129999		636 367,6
Предоставление субсидий бюджетным, автономным учреждениям и иным некоммерческим организациям	803	0902	5220129999	600	636 367,6
Подпрограмма «Охрана здоровья матери и ребенка» на 2014 - 2020 годы	803	0902	5240000000		57 725,8
Основное мероприятие «Совершенствование службы родовспоможения»	803	0902	5240100000		53 780,9
Реализация направлений расходов основного мероприятия и (или) ведомственной целевой программы, подпрограммы государственной программы Иркутской области, а также непрограммным направлениям расходов государственных органов Иркутской области	803	0902	5240129999		53 780,9
Предоставление субсидий бюджетным, автономным учреждениям и иным некоммерческим организациям	803	0902	5240129999	600	53 780,9
Основное мероприятие «Совершенствование оказания медицинской помощи детям»	803	0902	5240200000		3 944,9
Реализация направлений расходов основного мероприятия и (или) ведомственной целевой программы, подпрограммы государственной программы Иркутской области, а также непрограммным направлениям расходов государственных органов Иркутской области	803	0902	5240229999		3 944,9
Предоставление субсидий бюджетным, автономным учреждениям и иным некоммерческим организациям	803	0902	5240229999	600	3 944,9
Подпрограмма «Совершенствование системы лекарственного обеспечения, в том числе в амбулаторных условиях» на 2014 - 2020 годы	803	0902	5280000000		993 767,7
Основное мероприятие «Организация обеспечения граждан качественными, эффективными, безопасными лекарственными препаратами для медицинского применения»	803	0902	5280100000		993 767,7
Реализация отдельных полномочий в области лекарственного обеспечения	803	0902	5280151610		325 148,0
Социальное обеспечение и иные выплаты населению	803	0902	5280151610	300	325 148,0
Оказание отдельным категориям граждан социальной услуги по обеспечению лекарственными препаратами для медицинского применения по рецептам на лекарственные препараты, медицинскими изделиями по рецептам на медицинские изделия, а также специализированными продуктами лечебного питания для детей-инвалидов	803	0902	5280154600		668 619,7
Социальное обеспечение и иные выплаты населению	803	0902	5280154600	300	668 619,7
Медицинская помощь в дневных стационарах всех типов	**803**	**0903**			**47 795,8**
Государственная программа Иркутской области «Развитие здравоохранения» на 2014 - 2020 годы	803	0903	5200000000		47 795,8
Подпрограмма «Совершенствование оказания специализированной, включая высокотехнологичную, медицинской помощи, скорой, в том числе скорой специализированной, медицинской помощи, медицинской эвакуации» на 2014 - 2020 годы	803	0903	5220000000		47 795,8
Основное мероприятие «Совершенствование оказания первичной медико-санитарной помощи, специализированной, включая высокотехнологичную медицинскую помощь»	803	0903	5220100000		47 795,8
Реализация направлений расходов основного мероприятия и (или) ведомственной целевой программы, подпрограммы государственной программы Иркутской области, а также непрограммным направлениям расходов государственных органов Иркутской области	803	0903	5220129999		47 795,8
Расходы на выплаты персоналу в целях обеспечения выполнения функций государственными (муниципальными) органами, казенными учреждениями, органами управления государственными внебюджетными фондами	803	0903	5220129999	100	3 308,9
Закупка товаров, работ и услуг для обеспечения государственных (муниципальных) нужд	803	0903	5220129999	200	880,8
Предоставление субсидий бюджетным, автономным учреждениям и иным некоммерческим организациям	803	0903	5220129999	600	43 606,1
Скорая медицинская помощь	**803**	**0904**			**255 043,5**
Государственная программа Иркутской области «Развитие здравоохранения» на 2014 - 2020 годы	803	0904	5200000000		255 043,5
Подпрограмма «Совершенствование оказания специализированной, включая высокотехнологичную, медицинской помощи, скорой, в том числе скорой специализированной, медицинской помощи, медицинской эвакуации» на 2014 - 2020 годы	803	0904	5220000000		255 043,5
Основное мероприятие «Совершенствование оказания скорой, в том числе скорой специализированной, медицинской помощи, медицинской эвакуации»	803	0904	5220200000		255 043,5
Реализация направлений расходов основного мероприятия и (или) ведомственной целевой программы, подпрограммы государственной программы Иркутской области, а также непрограммным направлениям расходов государственных органов Иркутской области	803	0904	5220229999		255 043,5
Предоставление субсидий бюджетным, автономным учреждениям и иным некоммерческим организациям	803	0904	5220229999	600	255 043,5
Санаторно-оздоровительная помощь	**803**	**0905**			**4 616,5**
Государственная программа Иркутской области «Развитие здравоохранения» на 2014 - 2020 годы	803	0905	5200000000		4 616,5
Подпрограмма «Развитие медицинской реабилитации и санаторно-курортного лечения» на 2014 - 2020 годы	803	0905	5250000000		4 616,5
Основное мероприятие «Медицинская реабилитация и санаторно-курортное лечение»	803	0905	5250100000		4 616,5
Реализация направлений расходов основного мероприятия и (или) ведомственной целевой программы, подпрограммы государственной программы Иркутской области, а также непрограммным направлениям расходов государственных органов Иркутской области	803	0905	5250129999		4 616,5
Предоставление субсидий бюджетным, автономным учреждениям и иным некоммерческим организациям	803	0905	5250129999	600	4 616,5
Заготовка, переработка, хранение и обеспечение безопасности донорской крови и ее компонентов	**803**	**0906**			**302 363,2**
Государственная программа Иркутской области «Развитие здравоохранения» на 2014 - 2020 годы	803	0906	5200000000		302 363,2
Подпрограмма «Совершенствование оказания специализированной, включая высокотехнологичную, медицинской помощи, скорой, в том числе скорой специализированной, медицинской помощи, медицинской эвакуации» на 2014 - 2020 годы	803	0906	5220000000		302 363,2
Основное мероприятие «Развитие службы крови»	803	0906	5220300000		302 363,2
Реализация направлений расходов основного мероприятия и (или) ведомственной целевой программы, подпрограммы государственной программы Иркутской области, а также непрограммным направлениям расходов государственных органов Иркутской области	803	0906	5220329999		302 363,2
Предоставление субсидий бюджетным, автономным учреждениям и иным некоммерческим организациям	803	0906	5220329999	600	302 363,2
Другие вопросы в области здравоохранения	**803**	**0909**			**18 356 333,8**
Государственная программа Иркутской области «Развитие здравоохранения» на 2014 - 2020 годы	803	0909	5200000000		18 348 588,4
Подпрограмма «Профилактика заболеваний и формирование здорового образа жизни. Развитие первичной медико-санитарной помощи» на 2014 - 2020 годы	803	0909	5210000000		147 503,2
Основное мероприятие «Профилактика инфекционных и неинфекционных заболеваний и формирование здорового образа жизни»	803	0909	5210100000		147 503,2
Реализация направлений расходов основного мероприятия и (или) ведомственной целевой программы, подпрограммы государственной программы Иркутской области, а также непрограммным направлениям расходов государственных органов Иркутской области	803	0909	5210129999		141 997,9
Закупка товаров, работ и услуг для обеспечения государственных (муниципальных) нужд	803	0909	5210129999	200	132 381,7
Предоставление субсидий бюджетным, автономным учреждениям и иным некоммерческим организациям	803	0909	5210129999	600	9 616,2
Реализация мероприятий по профилактике ВИЧ-инфекции и гепатитов В и С	803	0909	5210151790		5 505,3
Предоставление субсидий бюджетным, автономным учреждениям и иным некоммерческим организациям	803	0909	5210151790	600	5 505,3
Подпрограмма «Совершенствование оказания специализированной, включая высокотехнологичную, медицинской помощи, скорой, в том числе скорой специализированной, медицинской помощи, медицинской эвакуации» на 2014 - 2020 годы	803	0909	5220000000		1 058 495,9
Основное мероприятие «Совершенствование оказания первичной медико-санитарной помощи, специализированной, включая высокотехнологичную медицинскую помощь»	803	0909	5220100000		1 058 495,9
Реализация направлений расходов основного мероприятия и (или) ведомственной целевой программы, подпрограммы государственной программы Иркутской области, а также непрограммным направлениям расходов государственных органов Иркутской области	803	0909	5220129999		144 177,4
Предоставление субсидий бюджетным, автономным учреждениям и иным некоммерческим организациям	803	0909	5220129999	600	144 177,4
Финансовое обеспечение закупок антивирусных препаратов для профилактики и лечения лиц, инфицированных вирусами иммунодефицита человека и гепатитов В и С	803	0909	5220150720		604 296,2
Предоставление субсидий бюджетным, автономным учреждениям и иным некоммерческим организациям	803	0909	5220150720	600	604 296,2
Финансовое обеспечение закупок антибактериальных и противотуберкулезных лекарственных препаратов (второго ряда), применяемых при лечении больных туберкулезом с множественной лекарственной устойчивостью возбудителя, и диагностических средств для выявления, определения чувствительности микобактерии туберкулеза и мониторинга лечения больных туберкулезом с множественной лекарственной устойчивостью возбудителя	803	0909	5220151740		114 091,4
Предоставление субсидий бюджетным, автономным учреждениям и иным некоммерческим организациям	803	0909	5220151740	600	114 091,4
Реализация отдельных мероприятий государственной программы Российской Федерации «Развитие здравоохранения»	803	0909	5220153820		146 968,4

Предоставление субсидий бюджетным, автономным учреждениям и иным некоммерческим организациям	803	0909	5220153820	600	146 968,4
Софинансирование расходов на реализацию отдельных мероприятий государственной программы Российской Федерации «Развитие здравоохранения»	803	0909	52201R3820		48 962,5
Предоставление субсидий бюджетным, автономным учреждениям и иным некоммерческим организациям	803	0909	52201R3820	600	48 962,5
Подпрограмма «Охрана здоровья матери и ребенка» на 2014 - 2020 годы	803	0909	5240000000		542 125,3
Основное мероприятие «Совершенствование оказания медицинской помощи детям»	803	0909	5240200000		542 125,3
Реализация направлений расходов основного мероприятия и (или) ведомственной целевой программы, подпрограммы государственной программы Иркутской области, а также непрограммным направлениям расходов государственных органов Иркутской области	803	0909	5240229999		542 125,3
Расходы на выплаты персоналу в целях обеспечения выполнения функций государственными (муниципальными) органами, казенными учреждениями, органами управления государственными внебюджетными фондами	803	0909	5240229999	100	465 449,7
Закупка товаров, работ и услуг для обеспечения государственных (муниципальных) нужд	803	0909	5240229999	200	71 491,8
Иные бюджетные ассигнования	803	0909	5240229999	800	5 183,8
Подпрограмма «Кадровое обеспечение системы здравоохранения» на 2014 - 2020 годы	803	0909	5270000000		95 000,0
Основное мероприятие «Кадровое обеспечение системы здравоохранения Иркутской области»	803	0909	5270100000		95 000,0
Социальное обеспечение, единовременные компенсационные выплаты медицинским работникам	803	0909	5270122040		38 000,0
Социальное обеспечение и иные выплаты населению	803	0909	5270122040	300	38 000,0
Осуществление единовременных выплат медицинским работникам	803	0909	5270151360		57 000,0
Социальное обеспечение и иные выплаты населению	803	0909	5270151360	300	57 000,0
Подпрограмма «Совершенствование системы лекарственного обеспечения, в том числе в амбулаторных условиях» на 2014 - 2020 годы	803	0909	5280000000		92 361,3
Основное мероприятие «Организация обеспечения граждан качественными, эффективными, безопасными лекарственными препаратами для медицинского применения»	803	0909	5280100000		92 361,3
Обеспечение лекарственными препаратами для медицинского применения, медицинскими изделиями и специализированными продуктами лечебного питания, не входящими в соответствующий стандарт медицинской помощи, в случае наличия медицинских показаний (индивидуальной непереносимости, по жизненным показаниям) по решению врачебной комиссии	803	0909	5280122060		69 004,8
Закупка товаров, работ и услуг для обеспечения государственных (муниципальных) нужд	803	0909	5280122060	200	69 004,8
Реализация направлений расходов основного мероприятия и (или) ведомственной целевой программы, подпрограммы государственной программы Иркутской области, а также непрограммным направлениям расходов государственных органов Иркутской области	803	0909	5280129999		6 614,1
Предоставление субсидий бюджетным, автономным учреждениям и иным некоммерческим организациям	803	0909	5280129999	600	6 614,1
Осуществление организационных мероприятий по обеспечению лиц лекарственными препаратами, предназначенными для лечения больных злокачественными новообразованиями лимфоидной, кроветворной и родственных им тканей, гемофилией, муковисцидозом, гипофизарным нанизмом, болезнью Гоше, рассеянным склерозом, а также после трансплантации органов и (или) тканей	803	0909	5280151330		16 742,4
Закупка товаров, работ и услуг для обеспечения государственных (муниципальных) нужд	803	0909	5280151330	200	16 742,4
Подпрограмма «Развитие информатизации в здравоохранении» на 2014 - 2020 годы	803	0909	5290000000		43 638,7
Основное мероприятие «Информатизация здравоохранения»	803	0909	5290100000		43 638,7
Реализация направлений расходов основного мероприятия и (или) ведомственной целевой программы, подпрограммы государственной программы Иркутской области, а также непрограммным направлениям расходов государственных органов Иркутской области	803	0909	5290129999		43 638,7
Закупка товаров, работ и услуг для обеспечения государственных (муниципальных) нужд	803	0909	5290129999	200	1 352,9
Предоставление субсидий бюджетным, автономным учреждениям и иным некоммерческим организациям	803	0909	5290129999	600	42 285,8
Подпрограмма «Повышение эффективности функционирования системы здравоохранения» на 2014 - 2020 годы	803	0909	52Г0000000		16 369 464,0
Основное мероприятие «Государственная политика в сфере здравоохранения Иркутской области»	803	0909	52Г0100000		16 369 464,0
Расходы на выплаты по оплате труда работников государственных органов	803	0909	52Г0120110		115 997,7
Расходы на выплаты персоналу в целях обеспечения выполнения функций государственными (муниципальными) органами, казенными учреждениями, органами управления государственными внебюджетными фондами	803	0909	52Г0120110	100	115 997,7
Расходы на обеспечение функций государственных органов, в том числе территориальных органов	803	0909	52Г0120190		7 478,4
Расходы на выплаты персоналу в целях обеспечения выполнения функций государственными (муниципальными) органами, казенными учреждениями, органами управления государственными внебюджетными фондами	803	0909	52Г0120190	100	890,0
Закупка товаров, работ и услуг для обеспечения государственных (муниципальных) нужд	803	0909	52Г0120190	200	6 480,9
Иные бюджетные ассигнования	803	0909	52Г0120190	800	107,5
Страховые взносы на обязательное медицинское страхование неработающего населения Иркутской области	803	0909	52Г0122200		15 502 183,7
Социальное обеспечение и иные выплаты населению	803	0909	52Г0122200	300	15 502 183,7
Реализация направлений расходов основного мероприятия и (или) ведомственной целевой программы, подпрограммы государственной программы Иркутской области, а также непрограммным направлениям расходов государственных органов Иркутской области	803	0909	52Г0129999		740 291,9
Расходы на выплаты персоналу в целях обеспечения выполнения функций государственными (муниципальными) органами, казенными учреждениями, органами управления государственными внебюджетными фондами	803	0909	52Г0129999	100	652,4
Закупка товаров, работ и услуг для обеспечения государственных (муниципальных) нужд	803	0909	52Г0129999	200	147 001,4
Капитальные вложения в объекты государственной (муниципальной) собственности	803	0909	52Г0129999	400	97 151,0
Предоставление субсидий бюджетным, автономным учреждениям и иным некоммерческим организациям	803	0909	52Г0129999	600	495 487,1
Осуществление переданных органам государственной власти субъектов Российской Федерации в соответствии с частью 1 статьи 15 Федерального закона от 21 ноября 2011 года № 323-ФЗ «Об основах охраны здоровья граждан в Российской Федерации» полномочий Российской Федерации в сфере охраны здоровья	803	0909	52Г0159800		3 512,3
Расходы на выплаты персоналу в целях обеспечения выполнения функций государственными (муниципальными) органами, казенными учреждениями, органами управления государственными внебюджетными фондами	803	0909	52Г0159800	100	3 062,8
Закупка товаров, работ и услуг для обеспечения государственных (муниципальных) нужд	803	0909	52Г0159800	200	449,5
Государственная программа Иркутской области «Социальная поддержка населения» на 2014 - 2018 годы	803	0909	5300000000		720,0
Подпрограмма «Дети Приангарья» на 2014 - 2018 годы	803	0909	5350000000		720,0
Основное мероприятие «Улучшение качества жизни детей, оставшихся без попечения родителей, проживающих в организациях для детей-сирот и детей, оставшихся без попечения родителей, подведомственных министерству здравоохранения Иркутской области. Профилактика отказов от новорожденных детей»	803	0909	5351300000		720,0
Реализация направлений расходов основного мероприятия и (или) ведомственной целевой программы, подпрограммы государственной программы Иркутской области, а также непрограммным направлениям расходов государственных органов Иркутской области	803	0909	5351329999		720,0
Закупка товаров, работ и услуг для обеспечения государственных (муниципальных) нужд	803	0909	5351329999	200	720,0
Государственная программа Иркутской области «Обеспечение комплексных мер противодействия чрезвычайным ситуациям природного и техногенного характера, построение и развитие аппаратно-программного комплекса «Безопасный город» на 2014 - 2018 годы	803	0909	6600000000		7 025,4
Подпрограмма «Пожарная безопасность» на 2014 - 2018 годы	803	0909	6680000000		7 025,4
Основное мероприятие «Обеспечение противопожарным оборудованием областных государственных организаций, подведомственных министерству здравоохранения Иркутской области»	803	0909	6680600000		5 513,0
Реализация направлений расходов основного мероприятия и (или) ведомственной целевой программы, подпрограммы государственной программы Иркутской области, а также непрограммным направлениям расходов государственных органов Иркутской области	803	0909	6680629999		5 513,0
Закупка товаров, работ и услуг для обеспечения государственных (муниципальных) нужд	803	0909	6680629999	200	1 657,3
Предоставление субсидий бюджетным, автономным учреждениям и иным некоммерческим организациям	803	0909	6680629999	600	3 855,7
Основное мероприятие «Профилактика пожаров на ранней стадии развития и обеспечение безопасности при пожаре в организациях, подведомственных министерству здравоохранения Иркутской области»	803	0909	6681200000		1 512,4
Реализация направлений расходов основного мероприятия и (или) ведомственной целевой программы, подпрограммы государственной программы Иркутской области, а также непрограммным направлениям расходов государственных органов Иркутской области	803	0909	6681229999		1 512,4
Закупка товаров, работ и услуг для обеспечения государственных (муниципальных) нужд	803	0909	6681229999	200	562,4
Предоставление субсидий бюджетным, автономным учреждениям и иным некоммерческим организациям	803	0909	6681229999	600	950,0
Социальная политика	**803**	**1000**			**526 709,2**
Социальное обеспечение населения	**803**	**1003**			**517 852,5**
Государственная программа Иркутской области «Развитие здравоохранения» на 2014 - 2020 годы	803	1003	5200000000		517 852,5
Подпрограмма «Охрана здоровья матери и ребенка» на 2014 - 2020 годы	803	1003	5240000000		48 596,1
Основное мероприятие «Совершенствование оказания медицинской помощи детям»	803	1003	5240200000		48 596,1
Обеспечение детей первого - второго года жизни специальными молочными продуктами детского питания по социальным показаниям	803	1003	5240222020		28 496,1
Социальное обеспечение и иные выплаты населению	803	1003	5240222020	300	28 496,1
Обеспечение полноценным питанием беременных женщин, кормящих матерей, а также детей в возрасте до трех лет через специальные пункты питания и организации торговли по заключению врачей	803	1003	5240222030		20 100,0
Социальное обеспечение и иные выплаты населению	803	1003	5240222030	300	20 100,0
Подпрограмма «Совершенствование системы лекарственного обеспечения, в том числе в амбулаторных условиях» на 2014 - 2020 годы	803	1003	5280000000		469 256,4
Основное мероприятие «Организация обеспечения граждан качественными, эффективными, безопасными лекарственными препаратами для медицинского применения»	803	1003	5280100000		469 256,4
Льготное обеспечение лекарственными препаратами, специализированными продуктами лечебного питания, медицинскими изделиями отдельных категорий граждан в соответствии с Законом Иркутской области от 17 декабря 2008 года № 106-оз «О социальной поддержке отдельных групп населения в оказании медицинской помощи в Иркутской области»	803	1003	5280122050		469 256,4
Социальное обеспечение и иные выплаты населению	803	1003	5280122050	300	469 256,4
Другие вопросы в области социальной политики	**803**	**1006**			**8 856,7**
Государственная программа Иркутской области «Социальная поддержка населения» на 2014 - 2018 годы	803	1006	5300000000		8 856,7
Подпрограмма «Социальная поддержка населения Иркутской области» на 2014 - 2018 годы	803	1006	5330000000		5 229,7
Основное мероприятие «Обеспечение предоставления мер социальной поддержки и социальных услуг отдельным категориям граждан в рамках полномочий министерства здравоохранения Иркутской области»	803	1006	5330200000		5 229,7
Реализация направлений расходов основного мероприятия и (или) ведомственной целевой программы, подпрограммы государственной программы Иркутской области, а также непрограммным направлениям расходов государственных органов Иркутской области	803	1006	5330229999		5 229,7
Социальное обеспечение и иные выплаты населению	803	1006	5330229999	300	5 229,7
Подпрограмма «Доступная среда для инвалидов и других маломобильных групп населения» на 2014 - 2018 годы	803	1006	5380000000		3 627,0
Основное мероприятие «Повышение уровня доступности приоритетных объектов и услуг в сфере здравоохранения»	803	1006	5380300000		3 627,0
Мероприятия государственной программы Российской Федерации «Доступная среда» на 2011-2020 годы	803	1006	5380350270		2 457,0
Предоставление субсидий бюджетным, автономным учреждениям и иным некоммерческим организациям	803	1006	5380350270	600	2 457,0
Софинансирование расходов на мероприятия государственной программы Российской Федерации «Доступная среда» на 2011-2020 годы	803	1006	53803R0270		1 170,0
Предоставление субсидий бюджетным, автономным учреждениям и иным некоммерческим организациям	803	1006	53803R0270	600	1 170,0
МИНИСТЕРСТВО КУЛЬТУРЫ И АРХИВОВ ИРКУТСКОЙ ОБЛАСТИ	**804**				**1 305 131,6**
Образование	**804**	**0700**			**281 077,5**
Общее образование	**804**	**0702**			**40 266,0**
Государственная программа Иркутской области «Развитие образования» на 2014 - 2018 годы	804	0702	5100000000		39 357,0
Подпрограмма «Дошкольное, общее и дополнительное образование» на 2014 - 2018 годы	804	0702	5110000000		39 357,0

Ведомственная целевая программа «Организация дополнительного образования детей в сфере культуры» на 2014 - 2018 годы	804	0702	5111000000		39 357,0
Реализация направлений расходов основного мероприятия и (или) ведомственной целевой программы, подпрограммы государственной программы Иркутской области, а также непрограммным направлениям расходов государственных органов Иркутской области	804	0702	5111029999		39 357,0
Предоставление субсидий бюджетным, автономным учреждениям и иным некоммерческим организациям	804	0702	5111029999	600	39 357,0
Государственная программа Иркутской области «Развитие культуры» на 2014 - 2018 годы	804	0702	5500000000		909,0
Подпрограмма «Реализация единой государственной политики в сфере культуры и архивного дела» на 2014 - 2018 годы	804	0702	5520000000		909,0
Ведомственная целевая программа «Выявление и предоставление мер поддержки одаренным детям и талантливой молодежи» на 2014 - 2018 годы	804	0702	5520500000		909,0
Реализация направлений расходов основного мероприятия и (или) ведомственной целевой программы, подпрограммы государственной программы Иркутской области, а также непрограммным направлениям расходов государственных органов Иркутской области	804	0702	5520529999		909,0
Предоставление субсидий бюджетным, автономным учреждениям и иным некоммерческим организациям	804	0702	5520529999	600	909,0
Среднее профессиональное образование	**804**	**0704**			**225 287,7**
Государственная программа Иркутской области «Развитие образования» на 2014 - 2018 годы	804	0704	5100000000		220 633,5
Подпрограмма «Развитие профессионального образования» на 2014 - 2018 годы	804	0704	5120000000		220 633,5
Ведомственная целевая программа «Организация среднего и дополнительного профессионального образования в сфере культуры» на 2014 - 2018 годы	804	0704	5120300000		220 633,5
Реализация направлений расходов основного мероприятия и (или) ведомственной целевой программы, подпрограммы государственной программы Иркутской области, а также непрограммным направлениям расходов государственных органов Иркутской области	804	0704	5120329999		220 633,5
Социальное обеспечение и иные выплаты населению	804	0704	5120329999	300	1 270,9
Предоставление субсидий бюджетным, автономным учреждениям и иным некоммерческим организациям	804	0704	5120329999	600	219 362,6
Государственная программа Иркутской области «Развитие культуры» на 2014 - 2018 годы	804	0704	5500000000		4 654,2
Подпрограмма «Реализация единой государственной политики в сфере культуры и архивного дела» на 2014 - 2018 годы	804	0704	5520000000		4 654,2
Ведомственная целевая программа «Выявление и предоставление мер поддержки одаренным детям и талантливой молодежи» на 2014 - 2018 годы	804	0704	5520500000		4 654,2
Реализация направлений расходов основного мероприятия и (или) ведомственной целевой программы, подпрограммы государственной программы Иркутской области, а также непрограммным направлениям расходов государственных органов Иркутской области	804	0704	5520529999		4 654,2
Предоставление субсидий бюджетным, автономным учреждениям и иным некоммерческим организациям	804	0704	5520529999	600	4 654,2
Профессиональная подготовка, переподготовка и повышение квалификации	**804**	**0705**			**9 843,8**
Государственная программа Иркутской области «Развитие образования» на 2014 - 2018 годы	804	0705	5100000000		9 271,1
Подпрограмма «Развитие профессионального образования» на 2014 - 2018 годы	804	0705	5120000000		9 271,1
Ведомственная целевая программа «Организация среднего и дополнительного профессионального образования в сфере культуры» на 2014 - 2018 годы	804	0705	5120300000		9 271,1
Реализация направлений расходов основного мероприятия и (или) ведомственной целевой программы, подпрограммы государственной программы Иркутской области, а также непрограммным направлениям расходов государственных органов Иркутской области	804	0705	5120329999		9 271,1
Предоставление субсидий бюджетным, автономным учреждениям и иным некоммерческим организациям	804	0705	5120329999	600	9 271,1
Государственная программа Иркутской области «Развитие культуры» на 2014 - 2018 годы	804	0705	5500000000		572,7
Подпрограмма «Реализация единой государственной политики в сфере культуры и архивного дела» на 2014 - 2018 годы	804	0705	5520000000		572,7
Ведомственная целевая программа «Выявление и предоставление мер поддержки одаренным детям и талантливой молодежи» на 2014 - 2018 годы	804	0705	5520500000		572,7
Реализация направлений расходов основного мероприятия и (или) ведомственной целевой программы, подпрограммы государственной программы Иркутской области, а также непрограммным направлениям расходов государственных органов Иркутской области	804	0705	5520529999		572,7
Предоставление субсидий бюджетным, автономным учреждениям и иным некоммерческим организациям	804	0705	5520529999	600	572,7
Молодежная политика и оздоровление детей	**804**	**0707**			**3 826,0**
Государственная программа Иркутской области «Социальная поддержка населения» на 2014 - 2018 годы	804	0707	5300000000		3 826,0
Подпрограмма «Развитие системы отдыха и оздоровления детей в Иркутской области» на 2014 - 2018 годы	804	0707	5340000000		3 826,0
Основное мероприятие «Проведение творческих смен и семинаров при организации отдыха и оздоровления одаренных детей»	804	0707	5340600000		3 826,0
Реализация направлений расходов основного мероприятия и (или) ведомственной целевой программы, подпрограммы государственной программы Иркутской области, а также непрограммным направлениям расходов государственных органов Иркутской области	804	0707	5340629999		3 826,0
Закупка товаров, работ и услуг для обеспечения государственных (муниципальных) нужд	804	0707	5340629999	200	26,0
Социальное обеспечение и иные выплаты населению	804	0707	5340629999	300	3 650,0
Предоставление субсидий бюджетным, автономным учреждениям и иным некоммерческим организациям	804	0707	5340629999	600	150,0
Другие вопросы в области образования	**804**	**0709**			**1 854,0**
Государственная программа Иркутской области «Развитие культуры» на 2014 - 2018 годы	804	0709	5500000000		1 854,0
Подпрограмма «Государственное управление культурой, архивным делом и сохранение национальной самобытности» на 2014 - 2018 годы	804	0709	5530000000		1 854,0
Основное мероприятие «Прочие мероприятия по реализации государственной политики в сфере культуры»	804	0709	5530800000		1 854,0
Реализация направлений расходов основного мероприятия и (или) ведомственной целевой программы, подпрограммы государственной программы Иркутской области, а также непрограммным направлениям расходов государственных органов Иркутской области	804	0709	5530829999		1 854,0
Социальное обеспечение и иные выплаты населению	804	0709	5530829999	300	1 854,0
Культура, кинематография	**804**	**0800**			**1 024 054,1**
Культура	**804**	**0801**			**970 937,0**
Государственная программа Иркутской области «Социальная поддержка населения» на 2014 - 2018 годы	804	0801	5300000000		540,0
Подпрограмма «Государственная региональная поддержка социально ориентированных некоммерческих организаций в Иркутской области» на 2014 - 2018 годы	804	0801	5370000000		540,0
Основное мероприятие «Оказание финансовой поддержки НКО министерством культуры и архивов Иркутской области»	804	0801	5370500000		540,0
Реализация направлений расходов основного мероприятия и (или) ведомственной целевой программы, подпрограммы государственной программы Иркутской области, а также непрограммным направлениям расходов государственных органов Иркутской области	804	0801	5370529999		540,0
Предоставление субсидий бюджетным, автономным учреждениям и иным некоммерческим организациям	804	0801	5370529999	600	540,0
Государственная программа Иркутской области «Развитие культуры» на 2014 - 2018 годы	804	0801	5500000000		966 586,3
Подпрограмма «Оказание финансовой поддержки муниципальным образованиям Иркутской области в сфере культуры и архивного дела» на 2014 - 2018 годы	804	0801	5510000000		50 100,0
Основное мероприятие «Оказание финансовой поддержки муниципальным образованиям Иркутской области в сфере культуры и архивного дела»	804	0801	5510100000		46 550,0
Субсидии бюджетам муниципальных образований Иркутской области на развитие домов культуры	804	0801	5510172100		46 550,0
Межбюджетные трансферты	804	0801	5510172100	500	46 550,0
Основное мероприятие «Подключение общедоступных библиотек Российской Федерации к сети «Интернет» и развитие системы библиотечного дела с учетом задачи расширения информационных технологий и оцифровки»	804	0801	5510700000		1 998,0
Иные межбюджетные трансферты на подключение общедоступных библиотек Российской Федерации к сети «Интернет» и развитие системы библиотечного дела с учетом задачи расширения информационных технологий и оцифровки	804	0801	5510751460		1 998,0
Межбюджетные трансферты	804	0801	5510751460	500	1 998,0
Основное мероприятие «Комплектование книжных фондов библиотек муниципальных образований Иркутской области»	804	0801	5510800000		1 552,0
Иные межбюджетные трансферты на комплектование книжных фондов библиотек муниципальных образований и государственных библиотек городов Москвы и Санкт-Петербурга	804	0801	5510851440		724,0
Межбюджетные трансферты	804	0801	5510851440	500	724,0
Иные межбюджетные трансферты на комплектование книжных фондов библиотек муниципальных образований Иркутской области	804	0801	5510874040		828,0
Межбюджетные трансферты	804	0801	5510874040	500	828,0
Подпрограмма «Реализация единой государственной политики в сфере культуры и архивного дела» на 2014 - 2018 годы	804	0801	5520000000		912 296,8
Ведомственная целевая программа «Профессиональное искусство» на 2014 - 2018 годы	804	0801	5520100000		459 161,8
Реализация направлений расходов основного мероприятия и (или) ведомственной целевой программы, подпрограммы государственной программы Иркутской области, а также непрограммным направлениям расходов государственных органов Иркутской области	804	0801	5520129999		459 161,8
Предоставление субсидий бюджетным, автономным учреждениям и иным некоммерческим организациям	804	0801	5520129999	600	459 161,8
Ведомственная целевая программа «Организация деятельности государственных библиотек Иркутской области» на 2014 - 2018 годы	804	0801	5520200000		155 269,9
Реализация направлений расходов основного мероприятия и (или) ведомственной целевой программы, подпрограммы государственной программы Иркутской области, а также непрограммным направлениям расходов государственных органов Иркутской области	804	0801	5520229999		155 269,9
Предоставление субсидий бюджетным, автономным учреждениям и иным некоммерческим организациям	804	0801	5520229999	600	155 269,9
Ведомственная целевая программа «Организация деятельности государственных музеев Иркутской области» на 2014 - 2018 годы	804	0801	5520300000		179 134,0
Реализация направлений расходов основного мероприятия и (или) ведомственной целевой программы, подпрограммы государственной программы Иркутской области, а также непрограммным направлениям расходов государственных органов Иркутской области	804	0801	5520329999		179 134,0
Предоставление субсидий бюджетным, автономным учреждениям и иным некоммерческим организациям	804	0801	5520329999	600	179 134,0
Ведомственная целевая программа «Развитие народной культуры, досуг и просвещение» на 2014 - 2018 годы	804	0801	5520400000		74 058,4
Реализация направлений расходов основного мероприятия и (или) ведомственной целевой программы, подпрограммы государственной программы Иркутской области, а также непрограммным направлениям расходов государственных органов Иркутской области	804	0801	5520429999		74 058,4
Предоставление субсидий бюджетным, автономным учреждениям и иным некоммерческим организациям	804	0801	5520429999	600	74 058,4
Ведомственная целевая программа «Выявление и предоставление мер поддержки одаренным детям и талантливой молодежи» на 2014 - 2018 годы	804	0801	5520500000		5 561,3
Реализация направлений расходов основного мероприятия и (или) ведомственной целевой программы, подпрограммы государственной программы Иркутской области, а также непрограммным направлениям расходов государственных органов Иркутской области	804	0801	5520529999		5 561,3
Предоставление субсидий бюджетным, автономным учреждениям и иным некоммерческим организациям	804	0801	5520529999	600	5 561,3
Ведомственная целевая программа «Развитие областных государственных учреждений культуры» на 2014 - 2018 годы	804	0801	5520800000		39 111,4
Реализация направлений расходов основного мероприятия и (или) ведомственной целевой программы, подпрограммы государственной программы Иркутской области, а также непрограммным направлениям расходов государственных органов Иркутской области	804	0801	5520829999		38 281,5
Предоставление субсидий бюджетным, автономным учреждениям и иным некоммерческим организациям	804	0801	5520829999	600	38 281,5
Комплектование книгами для детей и юношества фондов государственных и муниципальных библиотек за счет средств резервного фонда Президента Российской Федерации	804	0801	5520856100		829,9
Предоставление субсидий бюджетным, автономным учреждениям и иным некоммерческим организациям	804	0801	5520856100	600	829,9
Подпрограмма «Государственное управление культурой, архивным делом и сохранение национальной самобытности» на 2014 - 2018 годы	804	0801	5530000000		4 189,5
Основное мероприятие «Прочие мероприятия по реализации государственной политики в сфере культуры»	804	0801	5530800000		2 789,5
Реализация направлений расходов основного мероприятия и (или) ведомственной целевой программы, подпрограммы государственной программы Иркутской области, а также непрограммным направлениям расходов государственных органов Иркутской области	804	0801	5530829999		2 789,5
Закупка товаров, работ и услуг для обеспечения государственных (муниципальных) нужд	804	0801	5530829999	200	214,5
Социальное обеспечение и иные выплаты населению	804	0801	5530829999	300	2 575,0
Основное мероприятие «Денежное поощрение лучших муниципальных учреждений культуры, находящихся на территориях сельских поселений, и их работников за счет средств федерального бюджета»	804	0801	5530900000		1 400,0
Иные межбюджетные трансферты на государственную поддержку муниципальных учреждений культуры	804	0801	5530951470		700,0
Межбюджетные трансферты	804	0801	5530951470	500	700,0

Иные межбюджетные трансферты на государственную поддержку лучших работников муниципальных учреждений культуры, находящихся на территориях сельских поселений	804	0801	5530951480		700,0
Межбюджетные трансферты	804	0801	5530951480	500	700,0
Государственная программа Иркутской области «Укрепление единства российской нации и этнокультурное развитие народов Иркутской области» на 2014 - 2020 годы	804	0801	6900000000		3 810,7
Подпрограмма «Государственная региональная поддержка в сфере этноконфессиональных отношений» на 2014 - 2020 годы	804	0801	6910000000		3 340,9
Основное мероприятие «Проведение мероприятий, направленных на воспитание уважения к историческому наследию и культурным ценностям народов России, сохранение этнокультурной самобытности народов, проживающих на территории Иркутской области»	804	0801	6910100000		2 829,9
Реализация мероприятий федеральной целевой программы «Укрепление единства российской нации и этнокультурное развитие народов России (2014 - 2020 годы)»	804	0801	6910152360		777,9
Предоставление субсидий бюджетным, автономным учреждениям и иным некоммерческим организациям	804	0801	6910152360	600	777,9
Софинансирование расходов на реализацию мероприятий федеральной целевой программы «Укрепление единства российской нации и этнокультурное развитие народов России (2014 - 2020 годы)»	804	0801	69101R2360		2 052,0
Предоставление субсидий бюджетным, автономным учреждениям и иным некоммерческим организациям	804	0801	69101R2360	600	2 052,0
Основное мероприятие «Проведение мероприятий, направленных на сохранение и пропаганду традиционной культуры и образа жизни коренных малочисленных народов Иркутской области»	804	0801	6910300000		511,0
Реализация мероприятий федеральной целевой программы «Укрепление единства российской нации и этнокультурное развитие народов России (2014 - 2020 годы)»	804	0801	6910352360		250,0
Предоставление субсидий бюджетным, автономным учреждениям и иным некоммерческим организациям	804	0801	6910352360	600	250,0
Софинансирование расходов на реализацию мероприятий федеральной целевой программы «Укрепление единства российской нации и этнокультурное развитие народов России (2014 - 2020 годы)»	804	0801	69103R2360		261,0
Предоставление субсидий бюджетным, автономным учреждениям и иным некоммерческим организациям	804	0801	69103R2360	600	261,0
Подпрограмма «Комплексные меры профилактики экстремистских проявлений» на 2014 - 2020 годы	804	0801	6920000000		469,8
Основное мероприятие «Осуществление в Иркутской области культурной деятельности, обеспечивающей социальную сплоченность общества, профилактику экстремизма и предотвращение национальных конфликтов»	804	0801	6920300000		469,8
Софинансирование расходов на реализацию мероприятий федеральной целевой программы «Укрепление единства российской нации и этнокультурное развитие народов России (2014 - 2020 годы)»	804	0801	69203R2360		469,8
Предоставление субсидий бюджетным, автономным учреждениям и иным некоммерческим организациям	804	0801	69203R2360	600	469,8
Другие вопросы в области культуры, кинематографии	**804**	**0804**			**53 117,1**
Государственная программа Иркутской области «Социальная поддержка населения» на 2014 - 2018 годы	804	0804	5300000000		5 687,6
Подпрограмма «Доступная среда для инвалидов и других маломобильных групп населения» на 2014 - 2018 годы	804	0804	5380000000		5 687,6
Основное мероприятие «Повышение уровня доступности приоритетных объектов и услуг в сфере культуры»	804	0804	5380500000		3 580,4
Мероприятия государственной программы Российской Федерации «Доступная среда» на 2011-2020 годы	804	0804	5380550270		2 773,4
Межбюджетные трансферты	804	0804	5380550270	500	1 329,1
Предоставление субсидий бюджетным, автономным учреждениям и иным некоммерческим организациям	804	0804	5380550270	600	1 444,3
Софинансирование расходов на мероприятия государственной программы Российской Федерации «Доступная среда» на 2011-2020 годы	804	0804	53805R0270		807,0
Предоставление субсидий бюджетным, автономным учреждениям и иным некоммерческим организациям	804	0804	53805R0270	600	807,0
Софинансирование расходов на мероприятия государственной программы Российской Федерации «Доступная среда» на 2011-2020 годы	804	0804	53805R0270		807,0
Предоставление субсидий бюджетным, автономным учреждениям и иным некоммерческим организациям	804	0804	53805R0270	600	807,0
Основное мероприятие «Преодоление социальной разобщенности в обществе и формирование позитивного отношения к проблемам инвалидов и к проблеме обеспечения доступной среды жизнедеятельности для инвалидов и других маломобильных групп населения в рамках полномочий министерства культуры и архивов Иркутской области»	804	0804	5380900000		1 082,2
Мероприятия государственной программы Российской Федерации «Доступная среда» на 2011-2020 годы	804	0804	5380950270		735,0
Предоставление субсидий бюджетным, автономным учреждениям и иным некоммерческим организациям	804	0804	5380950270	600	735,0
Софинансирование расходов на мероприятия государственной программы Российской Федерации «Доступная среда» на 2011-2020 годы	804	0804	53809R0270		347,2
Предоставление субсидий бюджетным, автономным учреждениям и иным некоммерческим организациям	804	0804	53809R0270	600	347,2
Основное мероприятие «Оснащение кинотеатров необходимым оборудованием для осуществления кинопоказов с подготовленным субтитрированием и тифлокоментированием»	804	0804	5381100000		1 025,0
Мероприятия государственной программы Российской Федерации «Доступная среда» на 2011 - 2020 годы	804	0804	5381150270		700,0
Предоставление субсидий бюджетным, автономным учреждениям и иным некоммерческим организациям	804	0804	5381150270	600	700,0
Софинансирование расходов на мероприятия государственной программы Российской Федерации «Доступная среда» на 2011-2020 годы	804	0804	53811R0270		325,0
Предоставление субсидий бюджетным, автономным учреждениям и иным некоммерческим организациям	804	0804	53811R0270	600	325,0
Государственная программа Иркутской области «Развитие культуры» на 2014 - 2018 годы	804	0804	5500000000		36 763,8
Подпрограмма «Государственное управление культурой, архивным делом и сохранение национальной самобытности» на 2014 - 2018 годы	804	0804	5530000000		36 763,8
Основное мероприятие «Реализация государственной политики в сфере культуры»	804	0804	5530100000		36 763,8
Расходы на выплаты по оплате труда работников государственных органов	804	0804	5530120110		33 423,2
Расходы на выплаты персоналу в целях обеспечения выполнения функций государственными (муниципальными) органами, казенными учреждениями, органами управления государственными внебюджетными фондами	804	0804	5530120110	100	33 423,2
Расходы на обеспечение функций государственных органов, в том числе территориальных органов	804	0804	5530120190		3 340,6
Расходы на выплаты персоналу в целях обеспечения выполнения функций государственными (муниципальными) органами, казенными учреждениями, органами управления государственными внебюджетными фондами	804	0804	5530120190	100	225,2
Закупка товаров, работ и услуг для обеспечения государственных (муниципальных) нужд	804	0804	5530120190	200	3 078,0
Иные бюджетные ассигнования	804	0804	5530120190	800	37,4
Государственная программа Иркутской области «Обеспечение комплексных мер противодействия чрезвычайным ситуациям природного и техногенного характера, построение и развитие аппаратно-программного комплекса «Безопасный город» на 2014 - 2018 годы	804	0804	6600000000		10 665,7
Подпрограмма «Пожарная безопасность» на 2014 - 2018 годы	804	0804	6680000000		10 665,7
Основное мероприятие «Формирование организационной и научно-методической базы по вопросам пожарной безопасности в учреждениях, подведомственных министерству культуры и архивов Иркутской области»	804	0804	6680100000		34,1
Реализация направлений расходов основного мероприятия и (или) ведомственной целевой программы, подпрограммы государственной программы Иркутской области, а также непрограммным направлениям расходов государственных органов Иркутской области	804	0804	6680129999		34,1
Предоставление субсидий бюджетным, автономным учреждениям и иным некоммерческим организациям	804	0804	6680129999	600	34,1
Основное мероприятие «Обеспечение противопожарным оборудованием областных государственных учреждений, подведомственных министерству культуры и архивов Иркутской области»	804	0804	6680500000		1 586,0
Реализация направлений расходов основного мероприятия и (или) ведомственной целевой программы, подпрограммы государственной программы Иркутской области, а также непрограммным направлениям расходов государственных органов Иркутской области	804	0804	6680529999		1 586,0
Предоставление субсидий бюджетным, автономным учреждениям и иным некоммерческим организациям	804	0804	6680529999	600	1 586,0
Основное мероприятие «Профилактика пожаров на ранней стадии развития и обеспечение безопасности при пожаре в учреждениях, подведомственных министерству культуры и архивов Иркутской области»	804	0804	6681500000		9 045,6
Реализация направлений расходов основного мероприятия и (или) ведомственной целевой программы, подпрограммы государственной программы Иркутской области, а также непрограммным направлениям расходов государственных органов Иркутской области	804	0804	6681529999		9 045,6
Предоставление субсидий бюджетным, автономным учреждениям и иным некоммерческим организациям	804	0804	6681529999	600	9 045,6
МИНИСТЕРСТВО ТРУДА И ЗАНЯТОСТИ ИРКУТСКОЙ ОБЛАСТИ	**805**				**1 374 774,3**
Общегосударственные вопросы	**805**	**0100**			**30 832,4**
Другие общегосударственные вопросы	**805**	**0113**			**30 832,4**
Государственная программа Иркутской области «Труд и занятость» на 2014 - 2018 годы	805	0113	5700000000		30 832,4
Подпрограмма «Улучшение условий и охраны труда в Иркутской области» на 2014 - 2018 годы	805	0113	5710000000		30 832,4
Основное мероприятие «Обеспечение проведения специальной оценки условий труда работников и получения работниками объективной информации о состоянии условий труда на их рабочих местах»	805	0113	5710200000		206,8
Реализация направлений расходов основного мероприятия и (или) ведомственной целевой программы, подпрограммы государственной программы Иркутской области, а также непрограммным направлениям расходов государственных органов Иркутской области	805	0113	5710229999		206,8
Закупка товаров, работ и услуг для обеспечения государственных (муниципальных) нужд	805	0113	5710229999	200	206,8
Основное мероприятие «Реализация превентивных мер, направленных на улучшение условий труда, снижение уровня производственного травматизма и профессиональной заболеваемости, включая совершенствование лечебно-профилактического обслуживания работающего населения и обеспечение современными высокотехнологичными средствами индивидуальной и коллективной защиты»	805	0113	5710300000		30 259,4
Субвенции на осуществление отдельных областных государственных полномочий в сфере труда	805	0113	5710373090		30 259,4
Межбюджетные трансферты	805	0113	5710373090	500	30 259,4
Основное мероприятие «Координация непрерывной подготовки работников по охране труда на основе современных технологий обучения»	805	0113	5710400000		96,5
Реализация направлений расходов основного мероприятия и (или) ведомственной целевой программы, подпрограммы государственной программы Иркутской области, а также непрограммным направлениям расходов государственных органов Иркутской области	805	0113	5710429999		96,5
Расходы на выплаты персоналу в целях обеспечения выполнения функций государственными (муниципальными) органами, казенными учреждениями, органами управления государственными внебюджетными фондами	805	0113	5710429999	100	32,0
Закупка товаров, работ и услуг для обеспечения государственных (муниципальных) нужд	805	0113	5710429999	200	64,5
Основное мероприятие «Информационное обеспечение и пропаганда охраны труда»	805	0113	5710500000		269,7
Реализация направлений расходов основного мероприятия и (или) ведомственной целевой программы, подпрограммы государственной программы Иркутской области, а также непрограммным направлениям расходов государственных органов Иркутской области	805	0113	5710529999		269,7
Закупка товаров, работ и услуг для обеспечения государственных (муниципальных) нужд	805	0113	5710529999	200	269,7
Национальная безопасность и правоохранительная деятельность	**805**	**0300**			**6 607,5**
Миграционная политика	**805**	**0311**			**6 607,5**
Государственная программа Иркутской области «Труд и занятость» на 2014 - 2018 годы	805	0311	5700000000		6 607,5
Подпрограмма «Оказание содействия добровольному переселению в Иркутскую область соотечественников, проживающих за рубежом» на 2016 - 2018 годы	805	0311	5740000000		6 607,5
Основное мероприятие «Закрепление переселившихся участников Государственной программы в Иркутской области и обеспечение их социально-культурной адаптации и интеграции в российское общество»	805	0311	5740100000		6 412,5
Реализация направлений расходов основного мероприятия и (или) ведомственной целевой программы, подпрограммы государственной программы Иркутской области, а также непрограммным направлениям расходов государственных органов Иркутской области	805	0311	5740129999		60,0
Расходы на выплаты персоналу в целях обеспечения выполнения функций государственными (муниципальными) органами, казенными учреждениями, органами управления государственными внебюджетными фондами	805	0311	5740129999	100	0,5
Закупка товаров, работ и услуг для обеспечения государственных (муниципальных) нужд	805	0311	5740129999	200	59,5
Реализация мероприятий, предусмотренных региональной программой переселения, включенной в Государственную программу по оказанию содействия добровольному переселению в Российскую Федерацию соотечественников, проживающих за рубежом	805	0311	5740150860		5 805,9
Социальное обеспечение и иные выплаты населению	805	0311	5740150860	300	5 805,9
Софинансирование расходов на реализацию мероприятий, предусмотренных региональной программой переселения, включенной в Государственную программу по оказанию содействия добровольному переселению в Российскую Федерацию соотечественников, проживающих за рубежом	805	0311	57401R0860		546,6
Социальное обеспечение и иные выплаты населению	805	0311	57401R0860	300	546,6
Основное мероприятие «Увеличение миграционного притока населения»	805	0311	5740500000		195,0

Реализация направлений расходов основного мероприятия и (или) ведомственной целевой программы, подпрограммы государственной программы Иркутской области, а также непрограммным направлениям расходов государственных органов Иркутской области	805	0311	5740529999		195,0
Расходы на выплаты персоналу в целях обеспечения выполнения функций государственными (муниципальными) органами, казенными учреждениями, органами управления государственными внебюджетными фондами	805	0311	5740529999	100	82,5
Закупка товаров, работ и услуг для обеспечения государственных (муниципальных) нужд	805	0311	5740529999	200	112,5
Национальная экономика	**805**	**0400**			**538 582,2**
Общеэкономические вопросы	**805**	**0401**			**538 582,2**
Государственная программа Иркутской области «Труд и занятость» на 2014 - 2018 годы	805	0401	5700000000		538 582,2
Подпрограмма «Содействие занятости населения и социальная поддержка безработных граждан» на 2014 - 2018 годы	805	0401	5720000000		448 042,3
Ведомственная целевая программа «Содействие занятости населения Иркутской области» на 2014 - 2018 годы	805	0401	5720100000		434 690,4
Реализация направлений расходов основного мероприятия и (или) ведомственной целевой программы, подпрограммы государственной программы Иркутской области, а также непрограммным направлениям расходов государственных органов Иркутской области	805	0401	5720129999		434 690,4
Расходы на выплаты персоналу в целях обеспечения выполнения функций государственными (муниципальными) органами, казенными учреждениями, органами управления государственными внебюджетными фондами	805	0401	5720129999	100	293 172,6
Закупка товаров, работ и услуг для обеспечения государственных (муниципальных) нужд	805	0401	5720129999	200	80 808,8
Социальное обеспечение и иные выплаты населению	805	0401	5720129999	300	36 548,5
Предоставление субсидий бюджетным, автономным учреждениям и иным некоммерческим организациям	805	0401	5720129999	600	21 549,7
Иные бюджетные ассигнования	805	0401	5720129999	800	2 610,8
Ведомственная целевая программа «Содействие в трудоустройстве незанятых инвалидов, многодетных родителей, родителей, воспитывающих детей-инвалидов, на оборудованные (оснащенные) для них рабочие места в Иркутской области» на 2014 - 2018 годы	805	0401	5720200000		2 098,8
Реализация направлений расходов основного мероприятия и (или) ведомственной целевой программы, подпрограммы государственной программы Иркутской области, а также непрограммным направлениям расходов государственных органов Иркутской области	805	0401	5720229999		2 098,8
Закупка товаров, работ и услуг для обеспечения государственных (муниципальных) нужд	805	0401	5720229999	200	25,6
Иные бюджетные ассигнования	805	0401	5720229999	800	2 073,2
Ведомственная целевая программа «Организация стажировок выпускников организаций, осуществляющих образовательную деятельность, в целях приобретения ими опыта работы в Иркутской области» на 2014 - 2018 годы	805	0401	5720300000		11 253,1
Реализация направлений расходов основного мероприятия и (или) ведомственной целевой программы, подпрограммы государственной программы Иркутской области, а также непрограммным направлениям расходов государственных органов Иркутской области	805	0401	5720329999		11 253,1
Предоставление субсидий бюджетным, автономным учреждениям и иным некоммерческим организациям	805	0401	5720329999	600	627,7
Иные бюджетные ассигнования	805	0401	5720329999	800	10 625,4
Подпрограмма «Осуществление государственной политики в сфере труда и занятости населения» на 2014 - 2018 годы	805	0401	5730000000		90 539,9
Основное мероприятие «Осуществление государственной политики в сфере труда и занятости населения»	805	0401	5730100000		90 539,9
Расходы на выплаты по оплате труда работников государственных органов	805	0401	5730120110		84 121,4
Расходы на выплаты персоналу в целях обеспечения выполнения функций государственными (муниципальными) органами, казенными учреждениями, органами управления государственными внебюджетными фондами	805	0401	5730120110	100	84 121,4
Расходы на обеспечение функций государственных органов, в том числе территориальных органов	805	0401	5730120190		6 418,5
Расходы на выплаты персоналу в целях обеспечения выполнения функций государственными (муниципальными) органами, казенными учреждениями, органами управления государственными внебюджетными фондами	805	0401	5730120190	100	325,0
Закупка товаров, работ и услуг для обеспечения государственных (муниципальных) нужд	805	0401	5730120190	200	6 018,5
Иные бюджетные ассигнования	805	0401	5730120190	800	75,0
Социальная политика	**805**	**1000**			**798 752,2**
Социальное обеспечение населения	**805**	**1003**			**792 608,2**
Государственная программа Иркутской области «Труд и занятость» на 2014 - 2018 годы	805	1003	5700000000		792 608,2
Подпрограмма «Содействие занятости населения и социальная поддержка безработных граждан» на 2014 - 2018 годы	805	1003	5720000000		792 608,2
Ведомственная целевая программа «Содействие занятости населения Иркутской области» на 2014 - 2018 годы	805	1003	5720100000		792 608,2
Социальные выплаты безработным гражданам в соответствии с Законом Российской Федерации от 19 апреля 1991 года № 1032-I «О занятости населения в Российской Федерации»	805	1003	5720152900		792 608,2
Закупка товаров, работ и услуг для обеспечения государственных (муниципальных) нужд	805	1003	5720152900	200	3 888,8
Социальное обеспечение и иные выплаты населению	805	1003	5720152900	300	730 337,9
Межбюджетные трансферты	805	1003	5720152900	500	58 381,5
Другие вопросы в области социальной политики	**805**	**1006**			**6 144,0**
Государственная программа Иркутской области «Социальная поддержка населения» на 2014 - 2018 годы	805	1006	5300000000		6 144,0
Подпрограмма «Доступная среда для инвалидов и других маломобильных групп населения» на 2014 - 2018 годы	805	1006	5380000000		6 144,0
Основное мероприятие «Повышение уровня доступности приоритетных объектов и услуг в сфере труда и занятости»	805	1006	5381000000		6 144,0
Мероприятия государственной программы Российской Федерации «Доступная среда» на 2011-2020 годы	805	1006	5381050270		4 144,0
Закупка товаров, работ и услуг для обеспечения государственных (муниципальных) нужд	805	1006	5381050270	200	4 144,0
Софинансирование расходов на мероприятия государственной программы Российской Федерации «Доступная среда» на 2011-2020 годы	805	1006	53810R0270		2 000,0
Закупка товаров, работ и услуг для обеспечения государственных (муниципальных) нужд	805	1006	53810R0270	200	2 000,0
МИНИСТЕРСТВО СОЦИАЛЬНОГО РАЗВИТИЯ, ОПЕКИ И ПОПЕЧИТЕЛЬСТВА ИРКУТСКОЙ ОБЛАСТИ	**806**				**21 342 716,9**
Общегосударственные вопросы	**806**	**0100**			**1 675,2**
Другие общегосударственные вопросы	**806**	**0113**			**1 675,2**
Непрограммные расходы	806	0113	9000000000		1 675,2
Непрограммные расходы исполнительных органов государственной власти Иркутской области	806	0113	90B0000000		1 675,2
Финансовое обеспечение мероприятий по временному социально-бытовому обустройству лиц, вынужденно покинувших территорию Украины и находящихся в пунктах временного размещения	806	0113	90B0200000		1 675,2
Финансовое обеспечение мероприятий по временному социально-бытовому обустройству лиц, вынужденно покинувших территорию Украины и находящихся в пунктах временного размещения	806	0113	90B0252240		1 675,2
Предоставление субсидий бюджетным, автономным учреждениям и иным некоммерческим организациям	806	0113	90B0252240	600	1 675,2
Национальная безопасность и правоохранительная деятельность	**806**	**0300**			**450,7**
Миграционная политика	**806**	**0311**			**450,7**
Государственная программа Иркутской области «Труд и занятость» на 2014 - 2018 годы	806	0311	5700000000		450,7
Подпрограмма «Оказание содействия добровольному переселению в Иркутскую область соотечественников, проживающих за рубежом» на 2016 - 2018 годы	806	0311	5740000000		450,7
Основное мероприятие «Усиление дополнительных мер социальной поддержки участникам Государственной программы, а также членам их семей»	806	0311	5740300000		450,7
Реализация направлений расходов основного мероприятия и (или) ведомственной целевой программы, подпрограммы государственной программы Иркутской области, а также непрограммным направлениям расходов государственных органов Иркутской области	806	0311	5740329999		69,9
Закупка товаров, работ и услуг для обеспечения государственных (муниципальных) нужд	806	0311	5740329999	200	0,9
Социальное обеспечение и иные выплаты населению	806	0311	5740329999	300	69,0
Реализация мероприятий, предусмотренных региональной программой переселения, включенной в Государственную программу по оказанию содействия добровольному переселению в Российскую Федерацию соотечественников, проживающих за рубежом	806	0311	5740350860		380,8
Закупка товаров, работ и услуг для обеспечения государственных (муниципальных) нужд	806	0311	5740350860	200	2,3
Социальное обеспечение и иные выплаты населению	806	0311	5740350860	300	378,5
Национальная экономика	**806**	**0400**			**129 280,1**
Транспорт	**806**	**0408**			**129 280,1**
Государственная программа Иркутской области «Социальная поддержка населения» на 2014 - 2018 годы	806	0408	5300000000		23 448,0
Подпрограмма «Социальная поддержка населения Иркутской области» на 2014 - 2018 годы	806	0408	5330000000		23 448,0
Основное мероприятие «Обеспечение предоставления мер социальной поддержки и социальных услуг отдельным категориям граждан в рамках полномочий министерства социального развития, опеки и попечительства Иркутской области»	806	0408	5330100000		23 448,0
Предоставление льгот по тарифам на проезд железнодорожным транспортом общего пользования в пригородном сообщении обучающимся общеобразовательных организациях старше 7 лет, обучающимся по очной форме обучения в профессиональных образовательных организациях и образовательных организациях высшего образования в виде 50-процентной скидки	806	0408	5330123020		23 448,0
Иные бюджетные ассигнования	806	0408	5330123020	800	23 448,0
Государственная программа Иркутской области «Развитие сельского хозяйства и регулирование рынков сельскохозяйственной продукции, сырья и продовольствия» на 2014 - 2020 годы	806	0408	6800000000		105 832,1
Подпрограмма «Создание условий для развития садоводческих, огороднических и дачных некоммерческих объединений граждан в Иркутской области» на 2015-2020 годы	806	0408	68Д0000000		105 832,1
Основное мероприятие «Возмещение затрат в связи с оказанием услуг по пассажирским перевозкам автомобильным транспортом общего пользования по сезонным (садоводческим) маршрутам для отдельных категорий граждан, и железнодорожным транспортом пригородного сообщения для отдельных категорий неработающих пенсионеров»	806	0408	68Д0200000		105 832,1
Субсидии на оказание услуг по пассажирским перевозкам железнодорожным транспортом пригородного сообщения для отдельных категорий неработающих пенсионеров	806	0408	68Д0228170		38 149,3
Иные бюджетные ассигнования	806	0408	68Д0228170	800	38 149,3
Субсидии на оказание услуг по пассажирским перевозкам автомобильным транспортом общего пользования по сезонным (садоводческим) маршрутам для отдельных категорий граждан	806	0408	68Д0228180		67 682,8
Иные бюджетные ассигнования	806	0408	68Д0228180	800	67 682,8
Образование	**806**	**0700**			**618 417,9**
Среднее профессиональное образование	**806**	**0704**			**67 356,5**
Государственная программа Иркутской области «Развитие образования» на 2014 - 2018 годы	806	0704	5100000000		67 356,5
Подпрограмма «Развитие профессионального образования» на 2014 - 2018 годы	806	0704	5120000000		67 356,5
Ведомственная целевая программа «Предоставление профессионального образования инвалидам» на 2014 - 2018 годы	806	0704	5120500000		67 356,5
Обеспечение деятельности подведомственного профессионального образовательного учреждения социального обслуживания	806	0704	5120521000		65 333,3
Предоставление субсидий бюджетным, автономным учреждениям и иным некоммерческим организациям	806	0704	5120521000	600	65 333,3
Реализация направлений расходов основного мероприятия и (или) ведомственной целевой программы, подпрограммы государственной программы Иркутской области, а также непрограммным направлениям расходов государственных органов Иркутской области	806	0704	5120529999		2 023,2
Социальное обеспечение и иные выплаты населению	806	0704	5120529999	300	1 687,8
Предоставление субсидий бюджетным, автономным учреждениям и иным некоммерческим организациям	806	0704	5120529999	600	335,4
Молодежная политика и оздоровление детей	**806**	**0707**			**551 061,4**
Государственная программа Иркутской области «Социальная поддержка населения» на 2014 - 2018 годы	806	0707	5300000000		550 993,0
Подпрограмма «Развитие системы отдыха и оздоровления детей в Иркутской области» на 2014 - 2018 годы	806	0707	5340000000		550 993,0
Основное мероприятие «Укрепление материально-технической базы учреждений, оказывающих услуги по организации отдыха и оздоровления детей, в рамках полномочий министерства социального развития, опеки и попечительства Иркутской области»	806	0707	5340100000		35 169,0

Реализация направлений расходов основного мероприятия и (или) ведомственной целевой программы, подпрограммы государственной программы Иркутской области, а также непрограммным направлениям расходов государственных органов Иркутской области	806	0707	5340129999		12 046,0
Закупка товаров, работ и услуг для обеспечения государственных (муниципальных) нужд	806	0707	5340129999	200	7 412,2
Предоставление субсидий бюджетным, автономным учреждениям и иным некоммерческим организациям	806	0707	5340129999	600	4 633,8
Субсидии местным бюджетам из областного бюджета в целях софинансирования расходных обязательств органов местного самоуправления муниципальных образований Иркутской области по вопросам местного значения по организации отдыха детей в каникулярное время на укрепление материально-технической базы муниципальных учреждений, оказывающих услуги по организации отдыха и оздоровления детей в Иркутской области	806	0707	5340172070		23 123,0
Межбюджетные трансферты	806	0707	5340172070	500	23 123,0
Основное мероприятие «Организация отдыха и оздоровления детей в рамках полномочий министерства социального развития, опеки и попечительства Иркутской области»	806	0707	5340200000		515 698,0
Реализация направлений расходов основного мероприятия и (или) ведомственной целевой программы, подпрограммы государственной программы Иркутской области, а также непрограммным направлениям расходов государственных органов Иркутской области	806	0707	5340229999		412 535,0
Расходы на выплаты персоналу в целях обеспечения выполнения функций государственными (муниципальными) органами, казенными учреждениями, органами управления государственными внебюджетными фондами	806	0707	5340229999	100	668,2
Закупка товаров, работ и услуг для обеспечения государственных (муниципальных) нужд	806	0707	5340229999	200	2 093,5
Социальное обеспечение и иные выплаты населению	806	0707	5340229999	300	389 992,6
Предоставление субсидий бюджетным, автономным учреждениям и иным некоммерческим организациям	806	0707	5340229999	600	19 780,7
Финансовое обеспечение мероприятий, связанных с отдыхом и оздоровлением детей, находящихся в трудной жизненной ситуации	806	0707	5340254570		20 471,0
Социальное обеспечение и иные выплаты населению	806	0707	5340254570	300	17 964,2
Предоставление субсидий бюджетным, автономным учреждениям и иным некоммерческим организациям	806	0707	5340254570	600	2 506,8
Субсидии местным бюджетам из областного бюджета в целях софинансирования расходных обязательств органов местного самоуправления муниципальных образований Иркутской области по вопросам местного значения по организации отдыха детей в каникулярное время на оплату стоимости набора продуктов питания в лагерях с дневным пребыванием детей, организованных органами местного самоуправления муниципальных образований Иркутской области	806	0707	5340272080		82 692,0
Межбюджетные трансферты	806	0707	5340272080	500	82 692,0
Основное мероприятие «Совершенствование кадрового и информационно-методического обеспечения организации отдыха и оздоровления детей в рамках полномочий министерства социального развития, опеки и попечительства Иркутской области»	806	0707	5340300000		126,0
Реализация направлений расходов основного мероприятия и (или) ведомственной целевой программы, подпрограммы государственной программы Иркутской области, а также непрограммным направлениям расходов государственных органов Иркутской области	806	0707	5340329999		126,0
Закупка товаров, работ и услуг для обеспечения государственных (муниципальных) нужд	806	0707	5340329999	200	60,0
Предоставление субсидий бюджетным, автономным учреждениям и иным некоммерческим организациям	806	0707	5340329999	600	66,0
Государственная программа Иркутской области «Молодежная политика» на 2014 - 2018 годы	806	0707	5600000000		68,4
Подпрограмма «Комплексные меры профилактики злоупотребления наркотическими средствами, токсическими и психотропными веществами» на 2014 - 2018 годы	806	0707	5650000000		68,4
Основное мероприятие «Формирование профессионального сообщества специалистов по профилактике незаконного потребления наркотических средств и психотропных веществ, наркомании и токсикомании для повышения эффективности антинаркотической профилактической деятельности в социальной сфере»	806	0707	5650900000		68,4
Реализация направлений расходов основного мероприятия и (или) ведомственной целевой программы, подпрограммы государственной программы Иркутской области, а также непрограммным направлениям расходов государственных органов Иркутской области	806	0707	5650929999		68,4
Предоставление субсидий бюджетным, автономным учреждениям и иным некоммерческим организациям	806	0707	5650929999	600	68,4
Социальная политика	**806**	**1000**			**20 503 744,7**
Пенсионное обеспечение	**806**	**1001**			**136 772,3**
Государственная программа Иркутской области «Социальная поддержка населения» на 2014 - 2018 годы	806	1001	5300000000		136 772,3
Подпрограмма «Социальная поддержка населения Иркутской области» на 2014 - 2018 годы	806	1001	5330000000		136 772,3
Основное мероприятие «Обеспечение предоставления мер социальной поддержки и социальных услуг отдельным категориям граждан в рамках полномочий министерства социального развития, опеки и попечительства Иркутской области»	806	1001	5330100000		136 772,3
Выплата ежемесячных доплат к страховой пенсии по старости (инвалидности) лицам, замещавшим государственные должности Иркутской области	806	1001	5330123050		8 170,6
Социальное обеспечение и иные выплаты населению	806	1001	5330123050	300	8 170,6
Выплата пенсии за выслугу лет гражданам, замещавшим должности государственной гражданской службы Иркутской области	806	1001	5330123060		128 601,7
Социальное обеспечение и иные выплаты населению	806	1001	5330123060	300	128 601,7
Социальное обслуживание населения	**806**	**1002**			**4 356 353,5**
Государственная программа Иркутской области «Социальная поддержка населения» на 2014 - 2018 годы	806	1002	5300000000		4 356 353,5
Подпрограмма «Социальное обслуживание населения» на 2014 - 2018 годы	806	1002	5310000000		4 345 542,6
Ведомственная целевая программа «Социальное обслуживание населения Иркутской области» на 2014 - 2018 годы	806	1002	5310100000		4 326 426,1
Обеспечение деятельности подведомственных учреждений социального обслуживания населения	806	1002	5310123000		4 285 860,1
Расходы на выплаты персоналу в целях обеспечения выполнения функций государственными (муниципальными) органами, казенными учреждениями, органами управления государственными внебюджетными фондами	806	1002	5310123000	100	949 254,1
Закупка товаров, работ и услуг для обеспечения государственных (муниципальных) нужд	806	1002	5310123000	200	179 240,0
Социальное обеспечение и иные выплаты населению	806	1002	5310123000	300	2 113,1
Предоставление субсидий бюджетным, автономным учреждениям и иным некоммерческим организациям	806	1002	5310123000	600	3 140 161,3
Иные бюджетные ассигнования	806	1002	5310123000	800	15 091,6
Реализация направлений расходов основного мероприятия и (или) ведомственной целевой программы, подпрограммы государственной программы Иркутской области, а также непрограммным направлениям расходов государственных органов Иркутской области	806	1002	5310129999		40 566,0
Расходы на выплаты персоналу в целях обеспечения выполнения функций государственными (муниципальными) органами, казенными учреждениями, органами управления государственными внебюджетными фондами	806	1002	5310129999	100	1 741,2
Предоставление субсидий бюджетным, автономным учреждениям и иным некоммерческим организациям	806	1002	5310129999	600	38 824,8
Основное мероприятие «Повышение квалификации для специалистов системы социальной защиты населения»	806	1002	5310300000		19 116,5
Реализация направлений расходов основного мероприятия и (или) ведомственной целевой программы, подпрограммы государственной программы Иркутской области, а также непрограммным направлениям расходов государственных органов Иркутской области	806	1002	5310329999		19 116,5
Предоставление субсидий бюджетным, автономным учреждениям и иным некоммерческим организациям	806	1002	5310329999	600	19 116,5
Подпрограмма «Дети Приангарья» на 2014 - 2018 годы	806	1002	5350000000		354,5
Основное мероприятие «Обеспечение и защита прав и законных интересов детей, профилактика безнадзорности и правонарушений несовершеннолетних, создания эффективной системы мер поддержки детей, находящихся в трудной жизненной ситуации, в рамках полномочий министерства социального развития, опеки и попечительства Иркутской области»	806	1002	5350900000		354,5
Реализация направлений расходов основного мероприятия и (или) ведомственной целевой программы, подпрограммы государственной программы Иркутской области, а также непрограммным направлениям расходов государственных органов Иркутской области	806	1002	5350929999		354,5
Расходы на выплаты персоналу в целях обеспечения выполнения функций государственными (муниципальными) органами, казенными учреждениями, органами управления государственными внебюджетными фондами	806	1002	5350929999	100	95,0
Закупка товаров, работ и услуг для обеспечения государственных (муниципальных) нужд	806	1002	5350929999	200	259,5
Подпрограмма «Старшее поколение» на 2014 - 2018 годы	806	1002	5360000000		10 456,4
Основное мероприятие «Оптимизация среды жизнедеятельности граждан пожилого возраста»	806	1002	5360400000		10 456,4
Софинансирование социальных программ субъектов Российской Федерации, связанных с укреплением материально-технической базы учреждений социального обслуживания населения, оказанием адресной социальной помощи неработающим пенсионерам, обучением компьютерной грамотности неработающих пенсионеров	806	1002	5360452090		4 061,7
Предоставление субсидий бюджетным, автономным учреждениям и иным некоммерческим организациям	806	1002	5360452090	600	4 061,7
Софинансирование социальных программ субъектов Российской Федерации, связанных с укреплением материально-технической базы учреждений социального обслуживания населения, оказанием адресной социальной помощи неработающим пенсионерам, обучением компьютерной грамотности неработающих пенсионеров за счет средств областного бюджета	806	1002	53604R2090		6 394,7
Предоставление субсидий бюджетным, автономным учреждениям и иным некоммерческим организациям	806	1002	53604R2090	600	6 394,7
Социальное обеспечение населения	**806**	**1003**			**7 389 936,6**
Государственная программа Иркутской области «Социальная поддержка населения» на 2014 - 2018 годы	806	1003	5300000000		7 389 936,6
Подпрограмма «Социальная поддержка населения Иркутской области» на 2014 - 2018 годы	806	1003	5330000000		7 389 759,1
Основное мероприятие «Обеспечение предоставления мер социальной поддержки и социальных услуг отдельным категориям граждан в рамках полномочий министерства социального развития, опеки и попечительства Иркутской области»	806	1003	5330100000		7 181 180,0
Выплата ежемесячной доплаты к пенсии по государственному пенсионному обеспечению военнослужащим, проходившим военную службу по призыву, ставшим инвалидами вследствие военной травмы	806	1003	5330123070		2 746,7
Закупка товаров, работ и услуг для обеспечения государственных (муниципальных) нужд	806	1003	5330123070	200	19,1
Социальное обеспечение и иные выплаты населению	806	1003	5330123070	300	2 727,6
Выплата ежемесячной доплаты к страховой пенсии отдельным категориям граждан	806	1003	5330123080		12 573,1
Закупка товаров, работ и услуг для обеспечения государственных (муниципальных) нужд	806	1003	5330123080	200	91,8
Социальное обеспечение и иные выплаты населению	806	1003	5330123080	300	12 481,3
Предоставление ежемесячной денежной выплаты пенсионерам, получающим страховую пенсию по старости (инвалидности), пенсию за выслугу лет, удостоенным знака отличия «За заслуги перед Иркутской областью», почетного звания «Почетный гражданин Иркутской области»	806	1003	5330123090		27 169,0
Закупка товаров, работ и услуг для обеспечения государственных (муниципальных) нужд	806	1003	5330123090	200	153,0
Социальное обеспечение и иные выплаты населению	806	1003	5330123090	300	27 016,0
Предоставление мер социальной поддержки в форме денежной компенсации расходов на оплату жилого помещения и коммунальных услуг ветеранам труда, труженикам тыла, реабилитированным лицам и лицам, признанным пострадавшими от политических репрессий, в Иркутской области	806	1003	5330123120		1 531 634,1
Закупка товаров, работ и услуг для обеспечения государственных (муниципальных) нужд	806	1003	5330123120	200	16 885,3
Социальное обеспечение и иные выплаты населению	806	1003	5330123120	300	1 514 748,8
Предоставление мер социальной поддержки отдельным категориям работников культуры, проживающих в сельской местности, рабочих поселках (поселках городского типа) и работающих в муниципальных учреждениях культуры, муниципальных образовательных организациях	806	1003	5330123130		58 825,4
Закупка товаров, работ и услуг для обеспечения государственных (муниципальных) нужд	806	1003	5330123130	200	661,3
Социальное обеспечение и иные выплаты населению	806	1003	5330123130	300	58 164,1
Предоставление мер социальной поддержки по оплате жилых помещений, отопления и освещения для отдельных категорий педагогических работников в Иркутской области	806	1003	5330123140		487 636,0
Закупка товаров, работ и услуг для обеспечения государственных (муниципальных) нужд	806	1003	5330123140	200	4 065,9
Социальное обеспечение и иные выплаты населению	806	1003	5330123140	300	483 570,1
Предоставление мер социальной поддержки медицинским и фармацевтическим работникам, проживающим в сельской местности, рабочих поселках (поселках городского типа) и работающим в муниципальных организациях здравоохранения, а также муниципальных образовательных организациях	806	1003	5330123150		24 159,2
Закупка товаров, работ и услуг для обеспечения государственных (муниципальных) нужд	806	1003	5330123150	200	312,2
Социальное обеспечение и иные выплаты населению	806	1003	5330123150	300	23 847,0
Предоставление мер социальной поддержки по оплате жилого помещения и коммунальных услуг отдельным категориям работников государственных учреждений Иркутской области	806	1003	5330123160		129 871,4
Закупка товаров, работ и услуг для обеспечения государственных (муниципальных) нужд	806	1003	5330123160	200	1 215,8

Социальное обеспечение и иные выплаты населению	806	1003	5330123160	300	128 655,6
Предоставление ежемесячной денежной выплаты отдельным категориям граждан в Иркутской области	806	1003	5330123170		917 884,2
Закупка товаров, работ и услуг для обеспечения государственных (муниципальных) нужд	806	1003	5330123170	200	10 958,0
Социальное обеспечение и иные выплаты населению	806	1003	5330123170	300	906 926,2
Предоставление ежемесячной денежной выплаты неработающим пенсионерам в Иркутской области	806	1003	5330123180		320 944,6
Закупка товаров, работ и услуг для обеспечения государственных (муниципальных) нужд	806	1003	5330123180	200	3 746,4
Социальное обеспечение и иные выплаты населению	806	1003	5330123180	300	317 198,2
Предоставление мер социальной поддержки отдельным категориям граждан в Иркутской области	806	1003	5330123190		238 468,7
Закупка товаров, работ и услуг для обеспечения государственных (муниципальных) нужд	806	1003	5330123190	200	101,6
Социальное обеспечение и иные выплаты населению	806	1003	5330123190	300	167 357,7
Иные бюджетные ассигнования	806	1003	5330123190	800	71 009,4
Принятие на учет и обеспечение жилыми помещениями отдельных категорий граждан в соответствии с Законом Российской Федерации от 18 октября 1991 года № 1761-1 «О реабилитации жертв политических репрессий»	806	1003	5330123200		6 475,2
Социальное обеспечение и иные выплаты населению	806	1003	5330123200	300	6 475,2
Выплата социального пособия на погребение и возмещение расходов по гарантированному перечню услуг по погребению в случаях, если умерший не подлежал обязательному социальному страхованию на случай временной нетрудоспособности и в связи с материнством на день смерти и не являлся пенсионером, а также в случае рождения мертвого ребенка по истечении 154 дней беременности	806	1003	5330123220		33 701,0
Закупка товаров, работ и услуг для обеспечения государственных (муниципальных) нужд	806	1003	5330123220	200	428,9
Социальное обеспечение и иные выплаты населению	806	1003	5330123220	300	33 272,1
Обеспечение равной доступности услуг общественного транспорта в Иркутской области для отдельных категорий граждан, оказание мер социальной поддержки которых относится к ведению Российской Федерации и Иркутской области	806	1003	5330123230		396 466,4
Иные бюджетные ассигнования	806	1003	5330123230	800	396 466,4
Предоставление ежемесячной денежной выплаты гражданам Российской Федерации, родившимся в период с 23 июня 1923 года по 2 сентября 1945 года и проживающим в Иркутской области, которым присвоен статус детей Великой Отечественной войны	806	1003	5330123240		82 828,9
Закупка товаров, работ и услуг для обеспечения государственных (муниципальных) нужд	806	1003	5330123240	200	1 246,7
Социальное обеспечение и иные выплаты населению	806	1003	5330123240	300	81 582,2
Обеспечение ветеранов труда в Иркутской области путевками на санаторно-курортное лечение	806	1003	5330123250		18 900,0
Социальное обеспечение и иные выплаты населению	806	1003	5330123250	300	18 900,0
Оказание государственной социальной помощи малоимущим семьям, малоимущим одиноко проживающим гражданам, реабилитированным лицам и лицам, пострадавшим от политических репрессий	806	1003	5330123260		59 590,5
Закупка товаров, работ и услуг для обеспечения государственных (муниципальных) нужд	806	1003	5330123260	200	579,7
Социальное обеспечение и иные выплаты населению	806	1003	5330123260	300	59 010,8
Меры социальной поддержки по обеспечению граждан протезами (кроме зубных протезов и эндопротезов) и ортопедической обувью при оплате их стоимости в размере 50 процентов	806	1003	5330123270		203,9
Социальное обеспечение и иные выплаты населению	806	1003	5330123270	300	203,9
Предоставление социальной выплаты отдельным категориям неработающих пенсионеров, работавших в сфере физической культуры и проживающих в Иркутской области	806	1003	5330123280		1 382,3
Закупка товаров, работ и услуг для обеспечения государственных (муниципальных) нужд	806	1003	5330123280	200	11,0
Социальное обеспечение и иные выплаты населению	806	1003	5330123280	300	1 371,3
Предоставление дополнительной меры социальной поддержки в виде компенсации расходов на уплату взноса на капитальный ремонт общего имущества в многоквартирном доме	806	1003	5330123530		3 182,7
Закупка товаров, работ и услуг для обеспечения государственных (муниципальных) нужд	806	1003	5330123530	200	84,8
Социальное обеспечение и иные выплаты населению	806	1003	5330123530	300	3 097,9
Осуществление полномочий по обеспечению жильем отдельных категорий граждан, установленных Федеральным законом от 12 января 1995 года № 5-ФЗ «О ветеранах», в соответствии с Указом Президента Российской Федерации от 7 мая 2008 года № 714 «Об обеспечении жильем ветеранов Великой Отечественной войны 1941 - 1945 годов»	806	1003	5330151340		111 167,9
Социальное обеспечение и иные выплаты населению	806	1003	5330151340	300	111 167,9
Осуществление полномочий по обеспечению жильем отдельных категорий граждан, установленных федеральными законами от 12 января 1995 года № 5-ФЗ «О ветеранах» и от 24 ноября 1995 года № 181-ФЗ «О социальной защите инвалидов в Российской Федерации»	806	1003	5330151350		33 365,1
Социальное обеспечение и иные выплаты населению	806	1003	5330151350	300	33 365,1
Осуществление переданных полномочий Российской Федерации по предоставлению отдельных мер социальной поддержки граждан, подвергшихся воздействию радиации	806	1003	5330151370		10 126,8
Закупка товаров, работ и услуг для обеспечения государственных (муниципальных) нужд	806	1003	5330151370	200	106,2
Социальное обеспечение и иные выплаты населению	806	1003	5330151370	300	10 020,6
Осуществление переданного полномочия Российской Федерации по осуществлению ежегодной денежной выплаты лицам, награжденным нагрудным знаком «Почетный донор России»	806	1003	5330152200		86 670,2
Закупка товаров, работ и услуг для обеспечения государственных (муниципальных) нужд	806	1003	5330152200	200	863,5
Социальное обеспечение и иные выплаты населению	806	1003	5330152200	300	85 806,7
Оплата жилищно-коммунальных услуг отдельным категориям граждан	806	1003	5330152500		1 167 714,9
Расходы на выплаты персоналу в целях обеспечения выполнения функций государственными (муниципальными) органами, казенными учреждениями, органами управления государственными внебюджетными фондами	806	1003	5330152500	100	2 312,0
Закупка товаров, работ и услуг для обеспечения государственных (муниципальных) нужд	806	1003	5330152500	200	16 092,2
Социальное обеспечение и иные выплаты населению	806	1003	5330152500	300	1 149 310,7
Выплаты инвалидам компенсаций страховых премий по договорам обязательного страхования гражданской ответственности владельцев транспортных средств в соответствии с Федеральным законом от 25 апреля 2002 года № 40-ФЗ «Об обязательном страховании гражданской ответственности владельцев транспортных средств»	806	1003	5330152800		174,1
Закупка товаров, работ и услуг для обеспечения государственных (муниципальных) нужд	806	1003	5330152800	200	2,7
Социальное обеспечение и иные выплаты населению	806	1003	5330152800	300	171,4
Единовременные денежные компенсации реабилитированным лицам	806	1003	5330153000		10,1
Закупка товаров, работ и услуг для обеспечения государственных (муниципальных) нужд	806	1003	5330153000	200	0,1
Социальное обеспечение и иные выплаты населению	806	1003	5330153000	300	10,0
Компенсация отдельным категориям граждан оплаты взноса на капитальный ремонт общего имущества в многоквартирном доме	806	1003	5330154620		6 074,2
Социальное обеспечение и иные выплаты населению	806	1003	5330154620	300	6 074,2
Субвенции на содержание и обеспечение деятельности муниципальных служащих, осуществляющих областные государственные полномочия по предоставлению гражданам субсидий на оплату жилых помещений и коммунальных услуг	806	1003	5330173030		95 890,0
Межбюджетные трансферты	806	1003	5330173030	500	95 890,0
Субвенции на предоставление гражданам субсидий на оплату жилых помещений и коммунальных услуг	806	1003	5330173040		1 315 343,4
Межбюджетные трансферты	806	1003	5330173040	500	1 315 343,4
Основное мероприятие «Выплата единовременных пособий работникам противопожарной службы Иркутской области, добровольной пожарной охраны, добровольным пожарным и членам их семей в случаях, предусмотренных Законом Иркутской области от 7 октября 2008 года № 78-оз «О пожарной безопасности в Иркутской области», а также членам семей погибших (умерших) спасателей аварийно-спасательных служб в случаях, предусмотренных Законом Иркутской области от 8 июня 2009 года № 34-оз «Об отдельных вопросах защиты населения и территорий от чрезвычайных ситуаций природного и техногенного характера в Иркутской области»	806	1003	5330500000		2 000,0
Выплата единовременных пособий работникам противопожарной службы Иркутской области, добровольной пожарной охраны, добровольным пожарным и членам их семей, а также членам семей погибших (умерших) спасателей аварийно-спасательных служб	806	1003	5330523320		2 000,0
Социальное обеспечение и иные выплаты населению	806	1003	5330523320	300	2 000,0
Основное мероприятие «Предоставление дополнительной меры социальной поддержки гражданам, проживающим в рабочих поселках Горно-Чуйский и Согдиондон Мамско-Чуйского района Иркутской области»	806	1003	5330600000		206 579,1
Предоставление дополнительной меры социальной поддержки в виде единовременной социальной выплаты на приобретение жилого помещения на территории Иркутской области гражданам, проживающим в рабочих поселках Горно-Чуйский и Согдиондон Мамско-Чуйского района Иркутской области	806	1003	5330623520		206 579,1
Социальное обеспечение и иные выплаты населению	806	1003	5330623520	300	206 579,1
Подпрограмма «Дети Приангарья» на 2014 - 2018 годы	806	1003	5350000000		177,5
Основное мероприятие «Развитие системы государственной поддержки семей в связи с рождением и воспитанием детей в рамках полномочий министерства социального развития, опеки и попечительства Иркутской области»	806	1003	5350500000		177,5
Выплата государственного единовременного пособия и ежемесячной денежной компенсации гражданам при возникновении поствакцинальных осложнений в соответствии с Федеральным законом от 17 сентября 1998 года № 157-ФЗ «Об иммунопрофилактике инфекционных болезней»	806	1003	5350552400		177,5
Закупка товаров, работ и услуг для обеспечения государственных (муниципальных) нужд	806	1003	5350552400	200	2,0
Социальное обеспечение и иные выплаты населению	806	1003	5350552400	300	175,5
Охрана семьи и детства	**806**	**1004**			**7 315 961,9**
Государственная программа Иркутской области «Социальная поддержка населения» на 2014 - 2018 годы	806	1004	5300000000		7 315 961,9
Подпрограмма «Дети Приангарья» на 2014 - 2018 годы	806	1004	5350000000		7 315 961,9
Основное мероприятие «Развитие системы государственной поддержки семей в связи с рождением и воспитанием детей в рамках полномочий министерства социального развития, опеки и попечительства Иркутской области»	806	1004	5350500000		7 315 961,9
Предоставление в Иркутской области отдельных мер социальной поддержки семьям, имеющим детей	806	1004	5350523330		302 863,7
Закупка товаров, работ и услуг для обеспечения государственных (муниципальных) нужд	806	1004	5350523330	200	2 706,4
Социальное обеспечение и иные выплаты населению	806	1004	5350523330	300	300 157,3
Предоставление многодетным семьям денежной компенсации 30 процентов расходов на оплату жилого помещения и коммунальных услуг	806	1004	5350523340		15 656,3
Закупка товаров, работ и услуг для обеспечения государственных (муниципальных) нужд	806	1004	5350523340	200	143,7
Социальное обеспечение и иные выплаты населению	806	1004	5350523340	300	15 512,6
Бесплатное обеспечение лекарственными препаратами для медицинского применения, отпускаемыми по рецептам на лекарственные препараты, при амбулаторном лечении для детей первых трех лет жизни из малоимущих семей и семей одиноких родителей и для детей в возрасте до шести лет из многодетных семей	806	1004	5350523350		60 735,5
Социальное обеспечение и иные выплаты населению	806	1004	5350523350	300	60 735,5
Предоставление ежемесячной денежной выплаты семьям в случае рождения третьего или последующих детей	806	1004	5350523360		870 486,0
Закупка товаров, работ и услуг для обеспечения государственных (муниципальных) нужд	806	1004	5350523360	200	6 474,6
Социальное обеспечение и иные выплаты населению	806	1004	5350523360	300	864 011,4
Предоставление областного материнского (семейного) капитала на улучшение жилищных условий семьи и (или) получение образования ребенком (детьми)	806	1004	5350523370		271 717,4
Закупка товаров, работ и услуг для обеспечения государственных (муниципальных) нужд	806	1004	5350523370	200	29,9
Социальное обеспечение и иные выплаты населению	806	1004	5350523370	300	271 687,5
Предоставление единовременной выплаты гражданам, усыновившим (удочерившим) детей-сирот и детей, оставшихся без попечения родителей	806	1004	5350523380		13 521,7
Закупка товаров, работ и услуг для обеспечения государственных (муниципальных) нужд	806	1004	5350523380	200	21,7
Социальное обеспечение и иные выплаты населению	806	1004	5350523380	300	13 500,0

Выплата денежных средств на содержание ребенка, находящегося под опекой или попечительством в Иркутской области	806	1004	5350523390		1 131 472,0
Закупка товаров, работ и услуг для обеспечения государственных (муниципальных) нужд	806	1004	5350523390	200	9 514,6
Социальное обеспечение и иные выплаты населению	806	1004	5350523390	300	1 121 957,4
Предоставление компенсации расходов, понесенных лицами из числа детей-сирот и детей, оставшихся без попечения родителей, в связи с ремонтом жилых помещений	806	1004	5350523400		523,9
Социальное обеспечение и иные выплаты населению	806	1004	5350523400	300	523,9
Предоставление ежемесячной денежной выплаты лицам из числа детей-сирот и детей, оставшихся без попечения родителей, продолжающим обучение в общеобразовательных организациях	806	1004	5350523410		4 990,1
Закупка товаров, работ и услуг для обеспечения государственных (муниципальных) нужд	806	1004	5350523410	200	42,9
Социальное обеспечение и иные выплаты населению	806	1004	5350523410	300	4 947,2
Выплата вознаграждения приемным родителям	806	1004	5350523430		1 040 816,2
Закупка товаров, работ и услуг для обеспечения государственных (муниципальных) нужд	806	1004	5350523430	200	4 249,5
Социальное обеспечение и иные выплаты населению	806	1004	5350523430	300	1 036 566,7
Выплата ежемесячного пособия на ребенка в Иркутской области	806	1004	5350523440		901 800,8
Закупка товаров, работ и услуг для обеспечения государственных (муниципальных) нужд	806	1004	5350523440	200	2 009,4
Социальное обеспечение и иные выплаты населению	806	1004	5350523440	300	899 791,4
Выплата компенсации родительской платы за присмотр и уход за детьми, посещающими образовательные организации, реализующие образовательную программу дошкольного образования	806	1004	5350523450		306 956,2
Закупка товаров, работ и услуг для обеспечения государственных (муниципальных) нужд	806	1004	5350523450	200	2 240,3
Социальное обеспечение и иные выплаты населению	806	1004	5350523450	300	304 715,9
Ежемесячная выплата пособия на усыновленного (удочеренного) ребенка	806	1004	5350523460		54 939,0
Закупка товаров, работ и услуг для обеспечения государственных (муниципальных) нужд	806	1004	5350523460	200	407,4
Социальное обеспечение и иные выплаты населению	806	1004	5350523460	300	54 531,6
Предоставление единовременной выплаты при рождении ребенка семьям, среднедушевой доход которых ниже двукратной величины прожиточного минимума, установленной в целом по Иркутской области в расчете на душу населения	806	1004	5350523470		79 016,0
Закупка товаров, работ и услуг для обеспечения государственных (муниципальных) нужд	806	1004	5350523470	200	576,0
Социальное обеспечение и иные выплаты населению	806	1004	5350523470	300	78 440,0
Предоставление единовременной выплаты родителям при одновременном рождении двух и более детей	806	1004	5350523480		23 003,2
Закупка товаров, работ и услуг для обеспечения государственных (муниципальных) нужд	806	1004	5350523480	200	148,2
Социальное обеспечение и иные выплаты населению	806	1004	5350523480	300	22 855,0
Предоставление единовременной выплаты детям-сиротам и детям, оставшимся без попечения родителей, а также лицам из числа детей-сирот и детей, оставшихся без попечения родителей, которым вручена медаль «За особые успехи в учении»	806	1004	5350523490		604,4
Закупка товаров, работ и услуг для обеспечения государственных (муниципальных) нужд	806	1004	5350523490	200	4,4
Социальное обеспечение и иные выплаты населению	806	1004	5350523490	300	600,0
Предоставление единовременной выплаты многодетным матерям, награжденным почетным знаком «Материнская слава»	806	1004	5350523500		1 661,5
Закупка товаров, работ и услуг для обеспечения государственных (муниципальных) нужд	806	1004	5350523500	200	11,5
Социальное обеспечение и иные выплаты населению	806	1004	5350523500	300	1 650,0
Перевозка отдельных категорий несовершеннолетних в Иркутской области	806	1004	5350523510		98,8
Расходы на выплаты персоналу в целях обеспечения выполнения функций государственными (муниципальными) органами, казенными учреждениями, органами управления государственными внебюджетными фондами	806	1004	5350523510	100	49,0
Закупка товаров, работ и услуг для обеспечения государственных (муниципальных) нужд	806	1004	5350523510	200	49,8
Выплата единовременного пособия при всех формах устройства детей, лишенных родительского попечения, в семью	806	1004	5350552600		49 325,7
Закупка товаров, работ и услуг для обеспечения государственных (муниципальных) нужд	806	1004	5350552600	200	110,0
Социальное обеспечение и иные выплаты населению	806	1004	5350552600	300	49 215,7
Выплата единовременного пособия беременной жене военнослужащего, проходящего военную службу по призыву, а также ежемесячного пособия на ребенка военнослужащего, проходящего военную службу по призыву, в соответствии с Федеральным законом от 19 мая 1995 года № 81-ФЗ «О государственных пособиях гражданам, имеющим детей»	806	1004	5350552700		39 241,8
Закупка товаров, работ и услуг для обеспечения государственных (муниципальных) нужд	806	1004	5350552700	200	24,8
Социальное обеспечение и иные выплаты населению	806	1004	5350552700	300	39 217,0
Выплата государственных пособий лицам, не подлежащим обязательному социальному страхованию на случай временной нетрудоспособности и в связи с материнством, и лицам, уволенным в связи с ликвидацией организаций (прекращением деятельности, полномочий физическими лицами), в соответствии с Федеральным законом от 19 мая 1995 года № 81-ФЗ «О государственных пособиях гражданам, имеющим детей»	806	1004	5350553800		1 868 099,3
Закупка товаров, работ и услуг для обеспечения государственных (муниципальных) нужд	806	1004	5350553800	200	1 978,0
Социальное обеспечение и иные выплаты населению	806	1004	5350553800	300	1 866 121,3
Осуществление переданных органам государственной власти субъектов Российской Федерации в соответствии с пунктом 3 статьи 25 Федерального закона от 24 июня 1999 года № 120-ФЗ «Об основах системы профилактики безнадзорности и правонарушений несовершеннолетних» полномочий Российской Федерации по осуществлению деятельности, связанной с перевозкой между субъектами Российской Федерации, а также в пределах территорий государств - участников Содружества Независимых Государств несовершеннолетних, самовольно ушедших из семей, организаций для детей-сирот и детей, оставшихся без попечения родителей, образовательных организаций и иных организаций	806	1004	5350559400		308,0
Расходы на выплаты персоналу в целях обеспечения выполнения функций государственными (муниципальными) органами, казенными учреждениями, органами управления государственными внебюджетными фондами	806	1004	5350559400	100	200,0
Закупка товаров, работ и услуг для обеспечения государственных (муниципальных) нужд	806	1004	5350559400	200	108,0
Субвенция на осуществление отдельных областных государственных полномочий по предоставлению мер социальной поддержки многодетным и малоимущим семьям	806	1004	5350573050		278 124,4
Межбюджетные трансферты	806	1004	5350573050	500	278 124,4
Другие вопросы в области социальной политики	**806**	**1006**			**1 304 720,4**
Государственная программа Иркутской области «Социальная поддержка населения» на 2014 - 2018 годы	806	1006	5300000000		1 290 334,1
Подпрограмма «Обеспечение условий деятельности в сфере социального развития, опеки и попечительства Иркутской области» на 2014 - 2018 годы	806	1006	5320000000		1 153 283,0
Основное мероприятие «Обеспечение условий деятельности в сфере социального развития, опеки и попечительства Иркутской области»	806	1006	5320100000		1 153 283,0
Расходы на выплаты по оплате труда работников государственных органов	806	1006	5320120110		189 150,2
Расходы на выплаты персоналу в целях обеспечения выполнения функций государственными (муниципальными) органами, казенными учреждениями, органами управления государственными внебюджетными фондами	806	1006	5320120110	100	189 150,2
Расходы на выплаты по оплате труда работников территориальных органов	806	1006	5320120120		195 735,3
Расходы на выплаты персоналу в целях обеспечения выполнения функций государственными (муниципальными) органами, казенными учреждениями, органами управления государственными внебюджетными фондами	806	1006	5320120120	100	195 735,3
Расходы на обеспечение функций государственных органов, в том числе территориальных органов	806	1006	5320120190		35 412,8
Расходы на выплаты персоналу в целях обеспечения выполнения функций государственными (муниципальными) органами, казенными учреждениями, органами управления государственными внебюджетными фондами	806	1006	5320120190	100	4 783,2
Закупка товаров, работ и услуг для обеспечения государственных (муниципальных) нужд	806	1006	5320120190	200	29 583,1
Социальное обеспечение и иные выплаты населению	806	1006	5320120190	300	257,3
Иные бюджетные ассигнования	806	1006	5320120190	800	789,2
Финансовое обеспечение деятельности казенных учреждений министерства социального развития, опеки и попечительства Иркутской области	806	1006	5320123010		728 129,4
Расходы на выплаты персоналу в целях обеспечения выполнения функций государственными (муниципальными) органами, казенными учреждениями, органами управления государственными внебюджетными фондами	806	1006	5320123010	100	673 265,8
Закупка товаров, работ и услуг для обеспечения государственных (муниципальных) нужд	806	1006	5320123010	200	53 216,1
Социальное обеспечение и иные выплаты населению	806	1006	5320123010	300	242,3
Иные бюджетные ассигнования	806	1006	5320123010	800	1 405,2
Реализация направлений расходов основного мероприятия и (или) ведомственной целевой программы, подпрограммы государственной программы Иркутской области, а также непрограммным направлениям расходов государственных органов Иркутской области	806	1006	5320129999		4 855,3
Закупка товаров, работ и услуг для обеспечения государственных (муниципальных) нужд	806	1006	5320129999	200	4 855,3
Подпрограмма «Социальная поддержка населения Иркутской области» на 2014 - 2018 годы	806	1006	5330000000		23 368,2
Основное мероприятие «Обеспечение предоставления мер социальной поддержки и социальных услуг отдельным категориям граждан в рамках полномочий министерства социального развития, опеки и попечительства Иркутской области»	806	1006	5330100000		19 931,1
Реализация направлений расходов основного мероприятия и (или) ведомственной целевой программы, подпрограммы государственной программы Иркутской области, а также непрограммным направлениям расходов государственных органов Иркутской области	806	1006	5330129999		19 931,1
Закупка товаров, работ и услуг для обеспечения государственных (муниципальных) нужд	806	1006	5330129999	200	256,4
Социальное обеспечение и иные выплаты населению	806	1006	5330129999	300	17 399,7
Предоставление субсидий бюджетным, автономным учреждениям и иным некоммерческим организациям	806	1006	5330129999	600	2 275,0
Основное мероприятие «Оказание социальной поддержки гражданам из числа коренных малочисленных народов Иркутской области, общинам коренных малочисленных народов Иркутской области»	806	1006	5330300000		3 437,1
Софинансирование расходов на поддержку экономического и социального развития коренных малочисленных народов Севера, Сибири и Дальнего Востока	806	1006	5330323540		2 196,5
Социальное обеспечение и иные выплаты населению	806	1006	5330323540	300	2 196,5
Реализация направлений расходов основного мероприятия и (или) ведомственной целевой программы, подпрограммы государственной программы Иркутской области, а также непрограммным направлениям расходов государственных органов Иркутской области	806	1006	5330329999		341,5
Закупка товаров, работ и услуг для обеспечения государственных (муниципальных) нужд	806	1006	5330329999	200	1,4
Социальное обеспечение и иные выплаты населению	806	1006	5330329999	300	340,1
Поддержка экономического и социального развития коренных малочисленных народов Севера, Сибири и Дальнего Востока	806	1006	5330350910		899,1
Социальное обеспечение и иные выплаты населению	806	1006	5330350910	300	899,1
Подпрограмма «Дети Приангарья» на 2014 - 2018 годы	806	1006	5350000000		92 982,3
Основное мероприятие «Укрепление института семьи, поддержание престижа материнства и отцовства, развитие и сохранение семейных ценностей в рамках полномочий министерства социального развития, опеки и попечительства Иркутской области»	806	1006	5350100000		9 080,6
Реализация направлений расходов основного мероприятия и (или) ведомственной целевой программы, подпрограммы государственной программы Иркутской области, а также непрограммным направлениям расходов государственных органов Иркутской области	806	1006	5350129999		9 080,6
Закупка товаров, работ и услуг для обеспечения государственных (муниципальных) нужд	806	1006	5350129999	200	3 930,6
Социальное обеспечение и иные выплаты населению	806	1006	5350129999	300	5 150,0
Основное мероприятие «Совершенствование областной системы выявления, поддержки и развития одаренных детей в различных областях интеллектуальной, творческой, физкультурно-спортивной, спортивной, технической и спортивно-технической деятельности в рамках полномочий министерства социального развития, опеки и попечительства Иркутской области»	806	1006	5350800000		8 763,6

Реализация направлений расходов основного мероприятия и (или) ведомственной целевой программы, подпрограммы государственной программы Иркутской области, а также непрограммным направлениям расходов государственных органов Иркутской области	806	1006	5350829999		8 763,6
Закупка товаров, работ и услуг для обеспечения государственных (муниципальных) нужд	806	1006	5350829999	200	4 717,2
Социальное обеспечение и иные выплаты населению	806	1006	5350829999	300	4 046,4
Основное мероприятие «Обеспечение и защита прав и законных интересов детей, профилактика безнадзорности и правонарушений несовершеннолетних, создания эффективной системы мер поддержки детей, находящихся в трудной жизненной ситуации, в рамках полномочий министерства социального развития, опеки и попечительства Иркутской области»	806	1006	5350900000		2 272,0
Реализация направлений расходов основного мероприятия и (или) ведомственной целевой программы, подпрограммы государственной программы Иркутской области, а также непрограммным направлениям расходов государственных органов Иркутской области	806	1006	5350929999		2 272,0
Закупка товаров, работ и услуг для обеспечения государственных (муниципальных) нужд	806	1006	5350929999	200	2 272,0
Основное мероприятие «Улучшение качества жизни детей, оставшихся без попечения родителей, проживающих в учреждениях для детей-сирот и детей, оставшихся без попечения родителей, подведомственных министерству социального развития, опеки и попечительства Иркутской области. Профилактика отказов от новорожденных детей в рамках полномочий министерства социального развития, опеки и попечительства Иркутской области»	806	1006	5351500000		1 854,0
Реализация направлений расходов основного мероприятия и (или) ведомственной целевой программы, подпрограммы государственной программы Иркутской области, а также непрограммным направлениям расходов государственных органов Иркутской области	806	1006	5351529999		1 854,0
Закупка товаров, работ и услуг для обеспечения государственных (муниципальных) нужд	806	1006	5351529999	200	1 854,0
Основное мероприятие «Кадровое и информационное обеспечение семейной политики, информирование населения об услугах, предоставляемых детям и семьям с детьми в Иркутской области, в рамках полномочий министерства социального развития, опеки и попечительства Иркутской области»	806	1006	5351600000		71 012,1
Реализация направлений расходов основного мероприятия и (или) ведомственной целевой программы, подпрограммы государственной программы Иркутской области, а также непрограммным направлениям расходов государственных органов Иркутской области	806	1006	5351629999		446,9
Закупка товаров, работ и услуг для обеспечения государственных (муниципальных) нужд	806	1006	5351629999	200	446,9
Субвенции на осуществление областных государственных полномочий по определению персонального состава и обеспечению деятельности районных (городских), районных в городах комиссий по делам несовершеннолетних и защите их прав	806	1006	5351673060		70 565,2
Межбюджетные трансферты	806	1006	5351673060	500	70 565,2
Подпрограмма «Старшее поколение» на 2014 - 2018 годы	806	1006	5360000000		6 537,6
Основное мероприятие «Оздоровление граждан пожилого возраста»	806	1006	5360200000		3 586,0
Реализация направлений расходов основного мероприятия и (или) ведомственной целевой программы, подпрограммы государственной программы Иркутской области, а также непрограммным направлениям расходов государственных органов Иркутской области	806	1006	5360229999		3 586,0
Закупка товаров, работ и услуг для обеспечения государственных (муниципальных) нужд	806	1006	5360229999	200	12,0
Социальное обеспечение и иные выплаты населению	806	1006	5360229999	300	3 574,0
Основное мероприятие «Обучение компьютерной грамотности неработающих пенсионеров»	806	1006	5360500000		1 377,6
Софинансирование социальных программ субъектов Российской Федерации, связанных с укреплением материально-технической базы учреждений социального обслуживания населения, оказанием адресной социальной помощи неработающим пенсионерам, обучением компьютерной грамотности неработающих пенсионеров	806	1006	5360552090		964,3
Закупка товаров, работ и услуг для обеспечения государственных (муниципальных) нужд	806	1006	5360552090	200	964,3
Софинансирование социальных программ субъектов Российской Федерации, связанных с укреплением материально-технической базы учреждений социального обслуживания населения, оказанием адресной социальной помощи неработающим пенсионерам, обучением компьютерной грамотности неработающих пенсионеров за счет средств областного бюджета	806	1006	53605R2090		413,3
Закупка товаров, работ и услуг для обеспечения государственных (муниципальных) нужд	806	1006	53605R2090	200	413,3
Основное мероприятие «Совершенствование мер социальной защиты и социального обслуживания граждан пожилого возраста, проживающих в сельской местности»	806	1006	5360600000		1 330,0
Реализация направлений расходов основного мероприятия и (или) ведомственной целевой программы, подпрограммы государственной программы Иркутской области, а также непрограммным направлениям расходов государственных органов Иркутской области	806	1006	5360629999		1 330,0
Предоставление субсидий бюджетным, автономным учреждениям и иным некоммерческим организациям	806	1006	5360629999	600	1 330,0
Основное мероприятие «Организация, проведение мероприятий, посвященных Дню Победы, а также связанных с Днем памяти жертв политических репрессий»	806	1006	5360700000		100,0
Реализация направлений расходов основного мероприятия и (или) ведомственной целевой программы, подпрограммы государственной программы Иркутской области, а также непрограммным направлениям расходов государственных органов Иркутской области	806	1006	5360729999		100,0
Предоставление субсидий бюджетным, автономным учреждениям и иным некоммерческим организациям	806	1006	5360729999	600	100,0
Основное мероприятие «Научно-методическое и кадровое обеспечение деятельности по социальной поддержке граждан пожилого возраста»	806	1006	5361100000		144,0
Реализация направлений расходов основного мероприятия и (или) ведомственной целевой программы, подпрограммы государственной программы Иркутской области, а также непрограммным направлениям расходов государственных органов Иркутской области	806	1006	5361129999		144,0
Закупка товаров, работ и услуг для обеспечения государственных (муниципальных) нужд	806	1006	5361129999	200	144,0
Подпрограмма «Государственная региональная поддержка социально ориентированных некоммерческих организаций в Иркутской области» на 2014 - 2018 годы	806	1006	5370000000		340,0
Основное мероприятие «Оказание финансовой поддержки НКО министерством социального развития, опеки и попечительства Иркутской области»	806	1006	5370400000		340,0
Реализация направлений расходов основного мероприятия и (или) ведомственной целевой программы, подпрограммы государственной программы Иркутской области, а также непрограммным направлениям расходов государственных органов Иркутской области	806	1006	5370429999		340,0
Предоставление субсидий бюджетным, автономным учреждениям и иным некоммерческим организациям	806	1006	5370429999	600	340,0
Подпрограмма «Доступная среда для инвалидов и других маломобильных групп населения» на 2014 - 2018 годы	806	1006	5380000000		13 823,0
Основное мероприятие «Повышение уровня доступности приоритетных объектов и услуг в сфере социальной защиты населения»	806	1006	5380100000		8 008,3
Мероприятия государственной программы Российской Федерации «Доступная среда» на 2011-2020 годы	806	1006	5380150270		4 805,9
Предоставление субсидий бюджетным, автономным учреждениям и иным некоммерческим организациям	806	1006	5380150270	600	4 805,9
Софинансирование расходов на мероприятия государственной программы Российской Федерации «Доступная среда» на 2011-2020 годы	806	1006	53801R0270		3 202,4
Предоставление субсидий бюджетным, автономным учреждениям и иным некоммерческим организациям	806	1006	53801R0270	600	3 202,4
Основное мероприятие «Информационно-методическое и кадровое обеспечение системы реабилитации и абилитации, и социальной интеграции инвалидов в Иркутской области»	806	1006	5380700000		117,7
Реализация направлений расходов основного мероприятия и (или) ведомственной целевой программы, подпрограммы государственной программы Иркутской области, а также непрограммным направлениям расходов государственных органов Иркутской области	806	1006	5380729999		20,7
Закупка товаров, работ и услуг для обеспечения государственных (муниципальных) нужд	806	1006	5380729999	200	20,7
Мероприятия государственной программы Российской Федерации «Доступная среда» на 2011-2020 годы	806	1006	5380750270		67,9
Закупка товаров, работ и услуг для обеспечения государственных (муниципальных) нужд	806	1006	5380750270	200	67,9
Софинансирование расходов на мероприятия государственной программы Российской Федерации «Доступная среда» на 2011-2020 годы	806	1006	53807R0270		29,1
Закупка товаров, работ и услуг для обеспечения государственных (муниципальных) нужд	806	1006	53807R0270	200	29,1
Основное мероприятие «Преодоление социальной разобщенности в обществе и формирование позитивного отношения к проблемам инвалидов и к проблеме обеспечения доступной среды жизнедеятельности для инвалидов и других маломобильных групп населения в рамках полномочий министерства социального развития, опеки и попечительства Иркутской области»	806	1006	5380800000		5 697,0
Мероприятия государственной программы Российской Федерации «Доступная среда» на 2011-2020 годы	806	1006	5380850270		3 987,9
Закупка товаров, работ и услуг для обеспечения государственных (муниципальных) нужд	806	1006	5380850270	200	3 987,9
Софинансирование расходов на мероприятия государственной программы Российской Федерации «Доступная среда» на 2011-2020 годы	806	1006	53808R0270		1 709,1
Закупка товаров, работ и услуг для обеспечения государственных (муниципальных) нужд	806	1006	53808R0270	200	1 709,1
Государственная программа Иркутской области «Развитие жилищно-коммунального хозяйства Иркутской области» на 2014 - 2018 годы	806	1006	6100000000		6 410,5
Подпрограмма «Газификация Иркутской области» на 2014 - 2018 годы	806	1006	6150000000		413,0
Основное мероприятие «Частичное возмещение расходов населения на оплату газификации жилых домов (квартир)»	806	1006	6150300000		413,0
Реализация направлений расходов основного мероприятия и (или) ведомственной целевой программы, подпрограммы государственной программы Иркутской области, а также непрограммным направлениям расходов государственных органов Иркутской области	806	1006	6150329999		413,0
Закупка товаров, работ и услуг для обеспечения государственных (муниципальных) нужд	806	1006	6150329999	200	3,0
Социальное обеспечение и иные выплаты населению	806	1006	6150329999	300	410,0
Подпрограмма «Энергосбережение и повышение энергетической эффективности на территории Иркутской области» на 2014 - 2018 годы	806	1006	6170000000		5 997,5
Основное мероприятие «Частичное возмещение расходов по приобретению и установке индивидуальных и общих (для коммунальной квартиры) приборов учета использования воды и электрической энергии»	806	1006	6170200000		5 997,5
Реализация направлений расходов основного мероприятия и (или) ведомственной целевой программы, подпрограммы государственной программы Иркутской области, а также непрограммным направлениям расходов государственных органов Иркутской области	806	1006	6170229999		5 997,5
Закупка товаров, работ и услуг для обеспечения государственных (муниципальных) нужд	806	1006	6170229999	200	62,5
Социальное обеспечение и иные выплаты населению	806	1006	6170229999	300	5 935,0
Государственная программа Иркутской области «Обеспечение комплексных мер противодействия чрезвычайным ситуациям природного и техногенного характера, построение и развитие аппаратно-программного комплекса «Безопасный город» на 2014 - 2018 годы	806	1006	6600000000		7 975,8
Подпрограмма «Пожарная безопасность» на 2014 - 2018 годы	806	1006	6680000000		7 975,8
Основное мероприятие «Формирование организационной и научно-методической базы по вопросам пожарной безопасности в учреждениях, подведомственных министерству социального развития, опеки и попечительства Иркутской области»	806	1006	6680300000		121,5
Реализация направлений расходов основного мероприятия и (или) ведомственной целевой программы, подпрограммы государственной программы Иркутской области, а также непрограммным направлениям расходов государственных органов Иркутской области	806	1006	6680329999		121,5
Закупка товаров, работ и услуг для обеспечения государственных (муниципальных) нужд	806	1006	6680329999	200	121,5
Основное мероприятие «Обеспечение противопожарным оборудованием областных государственных учреждений, подведомственных министерству социального развития, опеки и попечительства Иркутской области»	806	1006	6680800000		6 861,8
Реализация направлений расходов основного мероприятия и (или) ведомственной целевой программы, подпрограммы государственной программы Иркутской области, а также непрограммным направлениям расходов государственных органов Иркутской области	806	1006	6680829999		6 861,8
Закупка товаров, работ и услуг для обеспечения государственных (муниципальных) нужд	806	1006	6680829999	200	3 025,9
Предоставление субсидий бюджетным, автономным учреждениям и иным некоммерческим организациям	806	1006	6680829999	600	3 835,9
Основное мероприятие «Профилактика пожаров на ранней стадии развития и обеспечение безопасности при пожаре в учреждениях, подведомственных министерству социального развития, опеки и попечительства Иркутской области»	806	1006	6681400000		992,5
Реализация направлений расходов основного мероприятия и (или) ведомственной целевой программы, подпрограммы государственной программы Иркутской области, а также непрограммным направлениям расходов государственных органов Иркутской области	806	1006	6681429999		992,5
Закупка товаров, работ и услуг для обеспечения государственных (муниципальных) нужд	806	1006	6681429999	200	884,8
Предоставление субсидий бюджетным, автономным учреждениям и иным некоммерческим организациям	806	1006	6681429999	600	107,7
Межбюджетные трансферты общего характера бюджетам бюджетной системы российской федерации	**806**	**1400**			**89 148,3**
Прочие межбюджетные трансферты общего характера	**806**	**1403**			**89 148,3**
Государственная программа Иркутской области «Доступное жилье» на 2014 - 2020 годы	806	1403	6400000000		89 148,3
Подпрограмма «Обеспечение жилыми помещениями детей-сирот, детей, оставшихся без попечения родителей, лиц из числа детей-сирот и детей, оставшихся без попечения родителей» на 2014 - 2018 годы	806	1403	64Г0000000		89 148,3
Основное мероприятие «Учет детей-сирот и детей, оставшихся без попечения родителей, лиц из числа детей-сирот и детей, оставшихся без попечения родителей, которые подлежат обеспечению жилыми помещениями»	806	1403	64Г0200000		89 148,3

Иные межбюджетные трансферты на исполнение судебных актов по обеспечению жилыми помещениями детей-сирот и детей, оставшихся без попечения родителей, лиц из числа детей-сирот и детей, оставшихся без попечения родителей, вынесенных в соответствии с Законом Иркутской области от 22 июня 2010 года № 50-ОЗ «О дополнительных гарантиях прав детей-сирот и детей, оставшихся без попечения родителей, на жилое помещение в Иркутской области» и Законом Иркутской области от 29 июня 2010 года № 52-ОЗ «О наделении органов местного самоуправления областными государственными полномочиями по обеспечению детей-сирот и детей, оставшихся без попечения родителей, лиц из числа детей-сирот и детей, оставшихся без попечения родителей, жилыми помещениями по договорам социального найма в Иркутской области»	806	1403	64Г0274020		89 148,3
Межбюджетные трансферты	806	1403	64Г0274020	500	89 148,3
МИНИСТЕРСТВО ОБРАЗОВАНИЯ ИРКУТСКОЙ ОБЛАСТИ	**807**				**32 431 957,9**
Образование	**807**	**0700**			**32 423 599,3**
Дошкольное образование	**807**	**0701**			**9 501 228,3**
Государственная программа Иркутской области «Развитие образования» на 2014 - 2018 годы	807	0701	5100000000		9 497 775,2
Подпрограмма «Дошкольное, общее и дополнительное образование» на 2014 - 2018 годы	807	0701	5110000000		9 497 775,2
Ведомственная целевая программа «Повышение эффективности систем дошкольного образования Иркутской области» на 2014 - 2018 годы	807	0701	5110100000		15 897,4
Реализация направлений расходов основного мероприятия и (или) ведомственной целевой программы, подпрограммы государственной программы Иркутской области, а также непрограммным направлениям расходов государственных органов Иркутской области	807	0701	5110129999		15 897,4
Предоставление субсидий бюджетным, автономным учреждениям и иным некоммерческим организациям	807	0701	5110129999	600	15 897,4
Основное мероприятие «Оказание поддержки муниципальным образованиям Иркутской области при реализации образовательных программ»	807	0701	5111300000		9 481 877,8
Субвенции на обеспечение государственных гарантий реализации прав на получение общедоступного и бесплатного дошкольного образования в муниципальных дошкольных образовательных и общеобразовательных организациях	807	0701	5111373010		9 481 877,8
Межбюджетные трансферты	807	0701	5111373010	500	9 481 877,8
Государственная программа Иркутской области «Развитие здравоохранения» на 2014 - 2020 годы	807	0701	5200000000		3 453,1
Подпрограмма «Совершенствование оказания специализированной, включая высокотехнологичную, медицинской помощи, скорой, в том числе скорой специализированной, медицинской помощи, медицинской эвакуации» на 2014 - 2020 годы	807	0701	5220000000		3 453,1
Основное мероприятие «Предоставление субсидий местным бюджетам на обеспечение среднесуточного набора питания детям, страдающим туберкулезом и/или наблюдающимся в связи с туберкулезом»	807	0701	5220400000		3 453,1
Субсидии местным бюджетам из областного бюджета в целях софинансирования расходных обязательств органов местного самоуправления муниципальных образований Иркутской области по вопросам местного значения по созданию условий для осуществления присмотра и ухода за детьми в муниципальных дошкольных образовательных организациях на обеспечение среднесуточного набора продуктов питания детей, страдающих туберкулезной интоксикацией и (или) находящихся под диспансерным наблюдением у фтизиатра, посещающих группы оздоровительной направленности в муниципальных дошкольных образовательных организациях, расположенных на территории Иркутской области	807	0701	5220472060		3 453,1
Межбюджетные трансферты	807	0701	5220472060	500	3 453,1
Общее образование	**807**	**0702**			**19 353 101,4**
Государственная программа Иркутской области «Развитие образования» на 2014 - 2018 годы	807	0702	5100000000		19 334 382,9
Подпрограмма «Дошкольное, общее и дополнительное образование» на 2014 - 2018 годы	807	0702	5110000000		19 307 769,9
Ведомственная целевая программа «Повышение эффективности образовательных систем, обеспечивающих современное качество общего образования» на 2014 - 2018 годы	807	0702	5110200000		495 746,5
Реализация направлений расходов основного мероприятия и (или) ведомственной целевой программы, подпрограммы государственной программы Иркутской области, а также непрограммным направлениям расходов государственных органов Иркутской области	807	0702	5110229999		489 946,5
Расходы на выплаты персоналу в целях обеспечения выполнения функций государственными (муниципальными) органами, казенными учреждениями, органами управления государственными внебюджетными фондами	807	0702	5110229999	100	213 925,7
Закупка товаров, работ и услуг для обеспечения государственных (муниципальных) нужд	807	0702	5110229999	200	77 858,0
Предоставление субсидий бюджетным, автономным учреждениям и иным некоммерческим организациям	807	0702	5110229999	600	189 865,3
Иные бюджетные ассигнования	807	0702	5110229999	800	8 297,5
Поощрение лучших учителей	807	0702	5110250880		3 800,0
Социальное обеспечение и иные выплаты населению	807	0702	5110250880	300	3 800,0
Софинансирование расходов на поощрение лучших учителей	807	0702	51102R0880		2 000,0
Социальное обеспечение и иные выплаты населению	807	0702	51102R0880	300	2 000,0
Ведомственная целевая программа «Развитие системы дополнительного образования детей» на 2014 - 2018 годы	807	0702	5110300000		110 704,6
Реализация направлений расходов основного мероприятия и (или) ведомственной целевой программы, подпрограммы государственной программы Иркутской области, а также непрограммным направлениям расходов государственных органов Иркутской области	807	0702	5110329999		110 704,6
Предоставление субсидий бюджетным, автономным учреждениям и иным некоммерческим организациям	807	0702	5110329999	600	110 704,6
Ведомственная целевая программа «Развитие организаций для детей, нуждающихся в государственной поддержке» на 2014 - 2018 годы	807	0702	5110600000		1 450 228,7
Реализация направлений расходов основного мероприятия и (или) ведомственной целевой программы, подпрограммы государственной программы Иркутской области, а также непрограммным направлениям расходов государственных органов Иркутской области	807	0702	5110629999		1 450 228,7
Расходы на выплаты персоналу в целях обеспечения выполнения функций государственными (муниципальными) органами, казенными учреждениями, органами управления государственными внебюджетными фондами	807	0702	5110629999	100	1 072 300,1
Закупка товаров, работ и услуг для обеспечения государственных (муниципальных) нужд	807	0702	5110629999	200	252 165,7
Социальное обеспечение и иные выплаты населению	807	0702	5110629999	300	899,6
Предоставление субсидий бюджетным, автономным учреждениям и иным некоммерческим организациям	807	0702	5110629999	600	101 651,3
Иные бюджетные ассигнования	807	0702	5110629999	800	23 212,0
Основное мероприятие «Оказание поддержки муниципальным образованиям Иркутской области при реализации образовательных программ»	807	0702	5111300000		17 213 226,6
Субвенции на обеспечение государственных гарантий реализации прав на получение общедоступного и бесплатного начального общего, основного общего, среднего общего образования в муниципальных общеобразовательных организациях, обеспечение дополнительного образования детей в муниципальных общеобразовательных организациях	807	0702	5111373020		17 213 226,6
Межбюджетные трансферты	807	0702	5111373020	500	17 213 226,6
Основное мероприятие «Совершенствование организации питания в общеобразовательных организациях»	807	0702	5111400000		15 006,5
Реализация направлений расходов основного мероприятия и (или) ведомственной целевой программы, подпрограммы государственной программы Иркутской области, а также непрограммным направлениям расходов государственных органов Иркутской области	807	0702	5111429999		8 393,0
Закупка товаров, работ и услуг для обеспечения государственных (муниципальных) нужд	807	0702	5111429999	200	8 393,0
Субсидии местным бюджетам из областного бюджета в целях софинансирования расходных обязательств органов местного самоуправления муниципальных образований Иркутской области по вопросам местного значения по организации предоставления общедоступного и бесплатного начального общего, основного общего, среднего общего образования по основным общеобразовательным программам в муниципальных образовательных организациях на закупку оборудования для оснащения производственных помещений столовых муниципальных общеобразовательных организаций в Иркутской области	807	0702	5111472580		6 613,5
Межбюджетные трансферты	807	0702	5111472580	500	6 613,5
Основное мероприятие «Безопасность школьных перевозок»	807	0702	5111500000		22 857,0
Субсидии местным бюджетам из областного бюджета в целях софинансирования расходных обязательств муниципальных образований Иркутской области на приобретение школьных автобусов для обеспечения безопасности школьных перевозок и ежедневного подвоза обучающихся к месту обучения и обратно	807	0702	5111572590		22 857,0
Межбюджетные трансферты	807	0702	5111572590	500	22 857,0
Подпрограмма «Обеспечение реализации государственной программы и прочие мероприятия в области образования» на 2014 - 2018 годы	807	0702	5130000000		26 613,0
Основное мероприятие «Государственная политика в сфере образования»	807	0702	5130200000		26 613,0
Реализация направлений расходов основного мероприятия и (или) ведомственной целевой программы, подпрограммы государственной программы Иркутской области, а также непрограммным направлениям расходов государственных органов Иркутской области	807	0702	5130229999		201,8
Социальное обеспечение и иные выплаты населению	807	0702	5130229999	300	201,8
Субсидии на создание в общеобразовательных организациях, расположенных в сельской местности, условий для занятий физической культурой и спортом	807	0702	5130250970		24 272,2
Межбюджетные трансферты	807	0702	5130250970	500	24 272,2
Субсидии на софинансирование расходов на создание в общеобразовательных организациях, расположенных в сельской местности, условий для занятий физической культурой и спортом	807	0702	51302R0971		2 139,0
Межбюджетные трансферты	807	0702	51302R0971	500	2 139,0
Государственная программа Иркутской области «Социальная поддержка населения» на 2014 - 2018 годы	807	0702	5300000000		18 718,5
Подпрограмма «Доступная среда для инвалидов и других маломобильных групп населения» на 2014 - 2018 годы	807	0702	5380000000		18 718,5
Основное мероприятие «Повышение уровня доступности приоритетных объектов и услуг в сфере образования»	807	0702	5380400000		18 718,5
Мероприятия государственной программы Российской Федерации «Доступная среда» на 2011-2020 годы	807	0702	5380450270		14 218,5
Закупка товаров, работ и услуг для обеспечения государственных (муниципальных) нужд	807	0702	5380450270	200	14 218,5
Софинансирование расходов на мероприятия государственной программы Российской Федерации «Доступная среда» на 2011-2020 годы	807	0702	53804R0270		4 500,0
Закупка товаров, работ и услуг для обеспечения государственных (муниципальных) нужд	807	0702	53804R0270	200	4 500,0
Среднее профессиональное образование	**807**	**0704**			**3 151 174,4**
Государственная программа Иркутской области «Развитие образования» на 2014 - 2018 годы	807	0704	5100000000		3 143 941,5
Подпрограмма «Развитие профессионального образования» на 2014 - 2018 годы	807	0704	5120000000		3 074 116,3
Ведомственная целевая программа «Модернизация профессионального образования» на 2014 - 2018 годы	807	0704	5120100000		3 074 116,3
Реализация направлений расходов основного мероприятия и (или) ведомственной целевой программы, подпрограммы государственной программы Иркутской области, а также непрограммным направлениям расходов государственных органов Иркутской области	807	0704	5120129999		3 071 069,1
Закупка товаров, работ и услуг для обеспечения государственных (муниципальных) нужд	807	0704	5120129999	200	666,0
Социальное обеспечение и иные выплаты населению	807	0704	5120129999	300	18 020,4
Предоставление субсидий бюджетным, автономным учреждениям и иным некоммерческим организациям	807	0704	5120129999	600	3 052 382,7
Стипендии Президента Российской Федерации и Правительства Российской Федерации для обучающихся по направлениям подготовки (специальностям), соответствующим приоритетным направлениям модернизации и технологического развития экономики Российской Федерации	807	0704	5120138930		3 047,2
Предоставление субсидий бюджетным, автономным учреждениям и иным некоммерческим организациям	807	0704	5120138930	600	3 047,2
Подпрограмма «Обеспечение реализации государственной программы и прочие мероприятия в области образования» на 2014 - 2018 годы	807	0704	5130000000		69 825,2
Основное мероприятие «Государственная политика в сфере образования»	807	0704	5130200000		69 825,2
Реализация направлений расходов основного мероприятия и (или) ведомственной целевой программы, подпрограммы государственной программы Иркутской области, а также непрограммным направлениям расходов государственных органов Иркутской области	807	0704	5130229999		69 825,2
Социальное обеспечение и иные выплаты населению	807	0704	5130229999	300	69 825,2
Государственная программа Иркутской области «Социальная поддержка населения» на 2014 - 2018 годы	807	0704	5300000000		7 232,9
Подпрограмма «Доступная среда для инвалидов и других маломобильных групп населения» на 2014 - 2018 годы	807	0704	5380000000		7 232,9
Основное мероприятие «Повышение уровня доступности приоритетных объектов и услуг в сфере образования»	807	0704	5380400000		1 185,9
Реализация направлений расходов основного мероприятия и (или) ведомственной целевой программы, подпрограммы государственной программы Иркутской области, а также непрограммным направлениям расходов государственных органов Иркутской области	807	0704	5380429999		1 185,9
Предоставление субсидий бюджетным, автономным учреждениям и иным некоммерческим организациям	807	0704	5380429999	600	1 185,9

Основное мероприятие «Повышение уровня обеспеченности инвалидов реабилитационными и абилитационными услугами, а также повышение уровня профессионального развития и занятости инвалидов»	807	0704	5381200000		6 047,0
Мероприятия государственной программы Российской Федерации «Доступная среда» на 2011 - 2020 годы	807	0704	5381250270		4 232,9
Предоставление субсидий бюджетным, автономным учреждениям и иным некоммерческим организациям	807	0704	5381250270	600	4 232,9
Софинансирование расходов на мероприятия государственной программы Российской Федерации «Доступная среда» на 2011-2020 годы	807	0704	53812R0270		1 814,1
Предоставление субсидий бюджетным, автономным учреждениям и иным некоммерческим организациям	807	0704	53812R0270	600	1 814,1
Профессиональная подготовка, переподготовка и повышение квалификации	**807**	**0705**			**161 012,3**
Государственная программа Иркутской области «Развитие образования» на 2014 - 2018 годы	807	0705	5100000000		161 012,3
Подпрограмма «Развитие профессионального образования» на 2014 - 2018 годы	807	0705	5120000000		84 173,8
Ведомственная целевая программа «Развитие системы повышения квалификации и профессиональной переподготовки работников образования Иркутской области» на 2014 - 2018 годы	807	0705	5120200000		84 173,8
Реализация направлений расходов основного мероприятия и (или) ведомственной целевой программы, подпрограммы государственной программы Иркутской области, а также непрограммным направлениям расходов государственных органов Иркутской области	807	0705	5120229999		40 677,6
Предоставление субсидий бюджетным, автономным учреждениям и иным некоммерческим организациям	807	0705	5120229999	600	40 677,6
Финансовое обеспечение мероприятий федеральной целевой программы развития образования на 2016-2020 годы	807	0705	5120254980		14 076,6
Закупка товаров, работ и услуг для обеспечения государственных (муниципальных) нужд	807	0705	5120254980	200	3 373,0
Предоставление субсидий бюджетным, автономным учреждениям и иным некоммерческим организациям	807	0705	5120254980	600	10 703,6
Финансовое обеспечение мероприятий федеральной целевой программы «Русский язык» на 2016 - 2020 годы	807	0705	5120254990		16 742,7
Предоставление субсидий бюджетным, автономным учреждениям и иным некоммерческим организациям	807	0705	5120254990	600	16 742,7
Софинансирование расходов на финансовое обеспечение мероприятий федеральной целевой программы развития образования на 2016-2020 годы	807	0705	51202R4980		5 501,4
Закупка товаров, работ и услуг для обеспечения государственных (муниципальных) нужд	807	0705	51202R4980	200	2 000,0
Предоставление субсидий бюджетным, автономным учреждениям и иным некоммерческим организациям	807	0705	51202R4980	600	3 501,4
Софинансирование расходов на финансовое обеспечение мероприятий федеральной целевой программы «Русский язык» на 2016-2020 годы	807	0705	51202R4990		7 175,5
Предоставление субсидий бюджетным, автономным учреждениям и иным некоммерческим организациям	807	0705	51202R4990	600	7 175,5
Подпрограмма «Обеспечение реализации государственной программы и прочие мероприятия в области образования» на 2014 - 2018 годы	807	0705	5130000000		76 838,5
Ведомственная целевая программа «Развитие региональной системы оценки качества образования Иркутской области» на 2014 - 2018 годы	807	0705	5130300000		76 838,5
Реализация направлений расходов основного мероприятия и (или) ведомственной целевой программы, подпрограммы государственной программы Иркутской области, а также непрограммным направлениям расходов государственных органов Иркутской области	807	0705	5130329999		75 017,5
Предоставление субсидий бюджетным, автономным учреждениям и иным некоммерческим организациям	807	0705	5130329999	600	75 017,5
Финансовое обеспечение мероприятий федеральной целевой программы развития образования на 2016-2020 годы	807	0705	5130354980		902,4
Предоставление субсидий бюджетным, автономным учреждениям и иным некоммерческим организациям	807	0705	5130354980	600	902,4
Софинансирование расходов на финансовое обеспечение мероприятий федеральной целевой программы развития образования на 2016-2020 годы	807	0705	51303R4980		918,6
Предоставление субсидий бюджетным, автономным учреждениям и иным некоммерческим организациям	807	0705	51303R4980	600	918,6
Молодежная политика и оздоровление детей	**807**	**0707**			**51 241,3**
Государственная программа Иркутской области «Социальная поддержка населения» на 2014 - 2018 годы	807	0707	5300000000		49 827,6
Подпрограмма «Развитие системы отдыха и оздоровления детей в Иркутской области» на 2014 - 2018 годы	807	0707	5340000000		49 827,6
Основное мероприятие «Укрепление материально-технической базы организаций, оказывающих услуги по организации отдыха и оздоровления детей, в рамках полномочий министерства образования Иркутской области»	807	0707	5340400000		7 386,0
Реализация направлений расходов основного мероприятия и (или) ведомственной целевой программы, подпрограммы государственной программы Иркутской области, а также непрограммным направлениям расходов государственных органов Иркутской области	807	0707	5340429999		7 386,0
Закупка товаров, работ и услуг для обеспечения государственных (муниципальных) нужд	807	0707	5340429999	200	2 490,4
Предоставление субсидий бюджетным, автономным учреждениям и иным некоммерческим организациям	807	0707	5340429999	600	4 895,6
Основное мероприятие «Организация отдыха и оздоровления детей, повышение качества услуг, предоставляемых организациями отдыха и оздоровления детей, совершенствование кадрового обеспечения организации отдыха и оздоровления детей в рамках полномочий министерства образования Иркутской области»	807	0707	5340500000		42 441,6
Реализация направлений расходов основного мероприятия и (или) ведомственной целевой программы, подпрограммы государственной программы Иркутской области, а также непрограммным направлениям расходов государственных органов Иркутской области	807	0707	5340529999		42 441,6
Расходы на выплаты персоналу в целях обеспечения выполнения функций государственными (муниципальными) органами, казенными учреждениями, органами управления государственными внебюджетными фондами	807	0707	5340529999	100	413,4
Закупка товаров, работ и услуг для обеспечения государственных (муниципальных) нужд	807	0707	5340529999	200	1 859,3
Социальное обеспечение и иные выплаты населению	807	0707	5340529999	300	10 178,0
Предоставление субсидий бюджетным, автономным учреждениям и иным некоммерческим организациям	807	0707	5340529999	600	29 990,9
Государственная программа Иркутской области «Молодежная политика» на 2014 - 2018 годы	807	0707	5600000000		1 413,7
Подпрограмма «Патриотическое воспитание молодежи» на 2014 - 2018 годы	807	0707	5620000000		852,3
Ведомственная целевая программа «Гражданско - патриотическое воспитание учащихся» на 2014 - 2018 годы	807	0707	5620200000		852,3
Реализация направлений расходов основного мероприятия и (или) ведомственной целевой программы, подпрограммы государственной программы Иркутской области, а также непрограммным направлениям расходов государственных органов Иркутской области	807	0707	5620229999		852,3
Закупка товаров, работ и услуг для обеспечения государственных (муниципальных) нужд	807	0707	5620229999	200	421,7
Предоставление субсидий бюджетным, автономным учреждениям и иным некоммерческим организациям	807	0707	5620229999	600	430,6
Подпрограмма «Комплексные меры профилактики злоупотребления наркотическими средствами, токсическими и психотропными веществами» на 2014 - 2018 годы	807	0707	5650000000		561,4
Основное мероприятие «Организация и проведение комплекса мероприятий по профилактике социально-негативных явлений»	807	0707	5650400000		433,2
Реализация направлений расходов основного мероприятия и (или) ведомственной целевой программы, подпрограммы государственной программы Иркутской области, а также непрограммным направлениям расходов государственных органов Иркутской области	807	0707	5650429999		433,2
Предоставление субсидий бюджетным, автономным учреждениям и иным некоммерческим организациям	807	0707	5650429999	600	433,2
Основное мероприятие «Формирование профессионального сообщества специалистов по профилактике незаконного потребления наркотических средств и психотропных веществ, наркомании и токсикомании для повышения эффективности антинаркотической профилактической деятельности в сфере образования»	807	0707	5650800000		128,2
Реализация направлений расходов основного мероприятия и (или) ведомственной целевой программы, подпрограммы государственной программы Иркутской области, а также непрограммным направлениям расходов государственных органов Иркутской области	807	0707	5650829999		128,2
Предоставление субсидий бюджетным, автономным учреждениям и иным некоммерческим организациям	807	0707	5650829999	600	128,2
Другие вопросы в области образования	**807**	**0709**			**205 841,6**
Государственная программа Иркутской области «Развитие образования» на 2014 - 2018 годы	807	0709	5100000000		194 669,6
Подпрограмма «Дошкольное, общее и дополнительное образование» на 2014 - 2018 годы	807	0709	5110000000		44 864,4
Ведомственная целевая программа «Повышение эффективности образовательных систем, обеспечивающих современное качество общего образования» на 2014 - 2018 годы	807	0709	5110200000		9 687,0
Реализация направлений расходов основного мероприятия и (или) ведомственной целевой программы, подпрограммы государственной программы Иркутской области, а также непрограммным направлениям расходов государственных органов Иркутской области	807	0709	5110229999		9 687,0
Социальное обеспечение и иные выплаты населению	807	0709	5110229999	300	9 687,0
Ведомственная целевая программа «Развитие системы психолого-педагогической и медико-социальной помощи» на 2014 - 2018 годы	807	0709	5110400000		24 075,2
Реализация направлений расходов основного мероприятия и (или) ведомственной целевой программы, подпрограммы государственной программы Иркутской области, а также непрограммным направлениям расходов государственных органов Иркутской области	807	0709	5110429999		24 075,2
Предоставление субсидий бюджетным, автономным учреждениям и иным некоммерческим организациям	807	0709	5110429999	600	24 075,2
Ведомственная целевая программа «Одаренные дети» на 2014 - 2018 годы	807	0709	5110500000		11 102,2
Реализация направлений расходов основного мероприятия и (или) ведомственной целевой программы, подпрограммы государственной программы Иркутской области, а также непрограммным направлениям расходов государственных органов Иркутской области	807	0709	5110529999		11 102,2
Закупка товаров, работ и услуг для обеспечения государственных (муниципальных) нужд	807	0709	5110529999	200	2 192,7
Социальное обеспечение и иные выплаты населению	807	0709	5110529999	300	1 250,0
Предоставление субсидий бюджетным, автономным учреждениям и иным некоммерческим организациям	807	0709	5110529999	600	7 659,5
Подпрограмма «Обеспечение реализации государственной программы и прочие мероприятия в области образования» на 2014 - 2018 годы	807	0709	5130000000		149 805,2
Основное мероприятие «Создание единой информационно-образовательной среды»	807	0709	5130100000		24 474,2
Реализация направлений расходов основного мероприятия и (или) ведомственной целевой программы, подпрограммы государственной программы Иркутской области, а также непрограммным направлениям расходов государственных органов Иркутской области	807	0709	5130129999		24 474,2
Закупка товаров, работ и услуг для обеспечения государственных (муниципальных) нужд	807	0709	5130129999	200	16 180,4
Предоставление субсидий бюджетным, автономным учреждениям и иным некоммерческим организациям	807	0709	5130129999	600	8 293,8
Основное мероприятие «Государственная политика в сфере образования»	807	0709	5130200000		124 530,0
Расходы на выплаты по оплате труда работников государственных органов	807	0709	5130220110		65 847,6
Расходы на выплаты персоналу в целях обеспечения выполнения функций государственными (муниципальными) органами, казенными учреждениями, органами управления государственными внебюджетными фондами	807	0709	5130220110	100	65 847,6
Расходы на обеспечение функций государственных органов, в том числе территориальных органов	807	0709	5130220190		9 016,7
Закупка товаров, работ и услуг для обеспечения государственных (муниципальных) нужд	807	0709	5130220190	200	8 457,5
Иные бюджетные ассигнования	807	0709	5130220190	800	559,2
Осуществление переданных органам государственной власти субъектов Российской Федерации в соответствии с частью 1 статьи 7 Федерального закона от 29 декабря 2012 года № 273-ФЗ «Об образовании в Российской Федерации» полномочий Российской Федерации в сфере образования за счет средств областного бюджета	807	0709	5130220210		8 776,7
Расходы на выплаты персоналу в целях обеспечения выполнения функций государственными (муниципальными) органами, казенными учреждениями, органами управления государственными внебюджетными фондами	807	0709	5130220210	100	3 589,0
Закупка товаров, работ и услуг для обеспечения государственных (муниципальных) нужд	807	0709	5130220210	200	5 077,9
Иные бюджетные ассигнования	807	0709	5130220210	800	109,8
Реализация направлений расходов основного мероприятия и (или) ведомственной целевой программы, подпрограммы государственной программы Иркутской области, а также непрограммным направлениям расходов государственных органов Иркутской области	807	0709	5130229999		12 576,3
Закупка товаров, работ и услуг для обеспечения государственных (муниципальных) нужд	807	0709	5130229999	200	10 557,3
Социальное обеспечение и иные выплаты населению	807	0709	5130229999	300	1 000,0
Предоставление субсидий бюджетным, автономным учреждениям и иным некоммерческим организациям	807	0709	5130229999	600	1 019,0
Осуществление переданных органам государственной власти субъектов Российской Федерации в соответствии с частью 1 статьи 7 Федерального закона от 29 декабря 2012 года № 273-ФЗ «Об образовании в Российской Федерации» полномочий Российской Федерации в сфере образования	807	0709	5130259900		28 312,7
Расходы на выплаты персоналу в целях обеспечения выполнения функций государственными (муниципальными) органами, казенными учреждениями, органами управления государственными внебюджетными фондами	807	0709	5130259900	100	28 312,7
Основное мероприятие «Информационная безопасность детей»	807	0709	5130400000		801,0

Реализация направлений расходов основного мероприятия и (или) ведомственной целевой программы, подпрограммы государственной программы Иркутской области, а также непрограммным направлениям расходов государственных органов Иркутской области	807	0709	5130429999		801,0
Предоставление субсидий бюджетным, автономным учреждениям и иным некоммерческим организациям	807	0709	5130429999	600	801,0
Государственная программа Иркутской области «Социальная поддержка населения» на 2014 - 2018 годы	807	0709	5300000000		1 044,0
Подпрограмма «Дети Приангарья» на 2014 - 2018 годы	807	0709	5350000000		1 044,0
Основное мероприятие «Обеспечение и защита прав и законных интересов детей, профилактика безнадзорности и правонарушений несовершеннолетних, создания эффективной системы мер поддержки детей, находящихся в трудной жизненной ситуации, в рамках полномочий министерства образования Иркутской области»	807	0709	5351100000		1 044,0
Реализация направлений расходов основного мероприятия и (или) ведомственной целевой программы, подпрограммы государственной программы Иркутской области, а также непрограммным направлениям расходов государственных органов Иркутской области	807	0709	5351129999		1 044,0
Закупка товаров, работ и услуг для обеспечения государственных (муниципальных) нужд	807	0709	5351129999	200	1 044,0
Государственная программа Иркутской области «Развитие транспортного комплекса Иркутской области» на 2014 - 2018 годы	807	0709	6200000000		1 425,0
Подпрограмма «Повышение безопасности дорожного движения в Иркутской области» на 2014 - 2018 годы	807	0709	6230000000		1 425,0
Основное мероприятие «Обеспечение безопасного участия детей в дорожном движении»	807	0709	6230300000		1 425,0
Реализация направлений расходов основного мероприятия и (или) ведомственной целевой программы, подпрограммы государственной программы Иркутской области, а также непрограммным направлениям расходов государственных органов Иркутской области	807	0709	6230329999		1 425,0
Предоставление субсидий бюджетным, автономным учреждениям и иным некоммерческим организациям	807	0709	6230329999	600	1 425,0
Государственная программа Иркутской области «Обеспечение комплексных мер противодействия чрезвычайным ситуациям природного и техногенного характера, построение и развитие аппаратно-программного комплекса «Безопасный город» на 2014 - 2018 годы	807	0709	6600000000		7 340,8
Подпрограмма «Пожарная безопасность» на 2014 - 2018 годы	807	0709	6680000000		7 340,8
Основное мероприятие «Формирование организационной и научно-методической базы по вопросам пожарной безопасности в организациях, подведомственных министерству образования Иркутской области»	807	0709	6680200000		59,1
Реализация направлений расходов основного мероприятия и (или) ведомственной целевой программы, подпрограммы государственной программы Иркутской области, а также непрограммным направлениям расходов государственных органов Иркутской области	807	0709	6680229999		59,1
Закупка товаров, работ и услуг для обеспечения государственных (муниципальных) нужд	807	0709	6680229999	200	59,1
Основное мероприятие «Обеспечение противопожарным оборудованием государственных организаций, подведомственных министерству образования Иркутской области»	807	0709	6680700000		3 816,0
Реализация направлений расходов основного мероприятия и (или) ведомственной целевой программы, подпрограммы государственной программы Иркутской области, а также непрограммным направлениям расходов государственных органов Иркутской области	807	0709	6680729999		3 816,0
Закупка товаров, работ и услуг для обеспечения государственных (муниципальных) нужд	807	0709	6680729999	200	1 049,7
Предоставление субсидий бюджетным, автономным учреждениям и иным некоммерческим организациям	807	0709	6680729999	600	2 766,3
Основное мероприятие «Профилактика пожаров на ранней стадии развития и обеспечение безопасности при пожаре в организациях, подведомственных министерству образования Иркутской области»	807	0709	6681100000		3 465,7
Реализация направлений расходов основного мероприятия и (или) ведомственной целевой программы, подпрограммы государственной программы Иркутской области, а также непрограммным направлениям расходов государственных органов Иркутской области	807	0709	6681129999		3 465,7
Закупка товаров, работ и услуг для обеспечения государственных (муниципальных) нужд	807	0709	6681129999	200	1 791,5
Предоставление субсидий бюджетным, автономным учреждениям и иным некоммерческим организациям	807	0709	6681129999	600	1 674,2
Государственная программа Иркутской области «Укрепление единства российской нации и этнокультурное развитие народов Иркутской области» на 2014 - 2020 годы	807	0709	6900000000		1 362,2
Подпрограмма «Государственная региональная поддержка в сфере этноконфессиональных отношений» на 2014 - 2020 годы	807	0709	6910000000		1 362,2
Основное мероприятие «Обеспечение сохранения языкового многообразия и знаний о национальной культуре и истории народов Иркутской области»	807	0709	6910500000		1 362,2
Софинансирование расходов на реализацию мероприятий федеральной целевой программы «Укрепление единства российской нации и этнокультурное развитие народов России (2014 - 2020 годы)»	807	0709	69105R2360		1 362,2
Закупка товаров, работ и услуг для обеспечения государственных (муниципальных) нужд	807	0709	69105R2360	200	722,3
Предоставление субсидий бюджетным, автономным учреждениям и иным некоммерческим организациям	807	0709	69105R2360	600	639,9
Социальная политика	**807**	**1000**			**8 358,6**
Социальное обеспечение населения	**807**	**1003**			**8 358,6**
Государственная программа Иркутской области «Развитие образования» на 2014 - 2018 годы	807	1003	5100000000		2 500,0
Подпрограмма «Обеспечение реализации государственной программы и прочие мероприятия в области образования» на 2014 - 2018 годы	807	1003	5130000000		2 500,0
Основное мероприятие «Государственная политика в сфере образования»	807	1003	5130200000		2 500,0
Реализация направлений расходов основного мероприятия и (или) ведомственной целевой программы, подпрограммы государственной программы Иркутской области, а также непрограммным направлениям расходов государственных органов Иркутской области	807	1003	5130229999		2 500,0
Социальное обеспечение и иные выплаты населению	807	1003	5130229999	300	2 500,0
Государственная программа Иркутской области «Социальная поддержка населения» на 2014 - 2018 годы	807	1003	5300000000		5 858,6
Подпрограмма «Дети Приангарья» на 2014 - 2018 годы	807	1003	5350000000		5 858,6
Основное мероприятие «Развитие системы государственной поддержки семей в связи с рождением и воспитанием детей в рамках полномочий министерства образования Иркутской области»	807	1003	5350600000		5 858,6
Реализация направлений расходов основного мероприятия и (или) ведомственной целевой программы, подпрограммы государственной программы Иркутской области, а также непрограммным направлениям расходов государственных органов Иркутской области	807	1003	5350629999		5 858,6
Социальное обеспечение и иные выплаты населению	807	1003	5350629999	300	5 858,6
МИНИСТЕРСТВО СЕЛЬСКОГО ХОЗЯЙСТВА ИРКУТСКОЙ ОБЛАСТИ	**809**				**2 894 743,5**
Общегосударственные вопросы	**809**	**0100**			**27 200,7**
Другие общегосударственные вопросы	**809**	**0113**			**27 200,7**
Государственная программа Иркутской области «Развитие сельского хозяйства и регулирование рынков сельскохозяйственной продукции, сырья и продовольствия» на 2014 - 2020 годы	809	0113	6800000000		27 200,7
Подпрограмма «Обеспечение реализации государственных функций по управлению агропромышленным комплексом Иркутской области» на 2015-2018 годы	809	0113	68B0000000		27 200,7
Основное мероприятие «Обеспечение реализации государственных функций по управлению агропромышленным комплексом Иркутской области»	809	0113	68B0100000		27 200,7
Субвенции на проведение Всероссийской сельскохозяйственной переписи в 2016 году	809	0113	68B0153910		27 200,7
Межбюджетные трансферты	809	0113	68B0153910	500	27 200,7
Национальная безопасность и правоохранительная деятельность	**809**	**0300**			**547,2**
Другие вопросы в области национальной безопасности и правоохранительной деятельности	**809**	**0314**			**547,2**
Государственная программа Иркутской области «Молодежная политика» на 2014 - 2018 годы	809	0314	5600000000		547,2
Подпрограмма «Комплексные меры профилактики злоупотребления наркотическими средствами, токсическими и психотропными веществами» на 2014 - 2018 годы	809	0314	5650000000		547,2
Основное мероприятие «Уничтожение дикорастущей конопли в муниципальных образованиях Иркутской области»	809	0314	5651300000		547,2
Реализация направлений расходов основного мероприятия и (или) ведомственной целевой программы, подпрограммы государственной программы Иркутской области, а также непрограммным направлениям расходов государственных органов Иркутской области	809	0314	5651329999		547,2
Закупка товаров, работ и услуг для обеспечения государственных (муниципальных) нужд	809	0314	5651329999	200	547,2
Национальная экономика	**809**	**0400**			**2 671 990,9**
Сельское хозяйство и рыболовство	**809**	**0405**			**2 671 990,9**
Государственная программа Иркутской области «Обеспечение комплексных мер противодействия чрезвычайным ситуациям природного и техногенного характера, построение и развитие аппаратно-программного комплекса «Безопасный город» на 2014 - 2018 годы	809	0405	6600000000		43 604,4
Подпрограмма «Обеспечение государственного надзора за техническим состоянием самоходных машин и других видов техники Иркутской области» на 2014 - 2018 годы	809	0405	6640000000		43 604,4
Основное мероприятие «Осуществление функции органа государственной власти в сфере государственного надзора за техническим состоянием самоходных машин и других видов техники Иркутской области»	809	0405	6640100000		43 604,4
Расходы на выплаты по оплате труда работников государственных органов	809	0405	6640120110		36 104,2
Расходы на выплаты персоналу в целях обеспечения выполнения функций государственными (муниципальными) органами, казенными учреждениями, органами управления государственными внебюджетными фондами	809	0405	6640120110	100	36 104,2
Расходы на обеспечение функций государственных органов, в том числе территориальных органов	809	0405	6640120190		7 500,2
Расходы на выплаты персоналу в целях обеспечения выполнения функций государственными (муниципальными) органами, казенными учреждениями, органами управления государственными внебюджетными фондами	809	0405	6640120190	100	49,0
Закупка товаров, работ и услуг для обеспечения государственных (муниципальных) нужд	809	0405	6640120190	200	7 422,2
Иные бюджетные ассигнования	809	0405	6640120190	800	29,0
Государственная программа Иркутской области «Развитие сельского хозяйства и регулирование рынков сельскохозяйственной продукции, сырья и продовольствия» на 2014 - 2020 годы	809	0405	6800000000		2 628 386,5
Подпрограмма «Развитие сельского хозяйства и регулирование рынков сельскохозяйственной продукции, сырья и продовольствия в Иркутской области» на 2014 - 2020 годы	809	0405	6810000000		1 766 880,8
Основное мероприятие «Оказание содействия развитию подотрасли растениеводства»	809	0405	6810100000		755 986,3
Оказание содействия развитию подотрасли растениеводства	809	0405	6810128000		22 043,9
Иные бюджетные ассигнования	809	0405	6810128000	800	22 043,9
Возмещение части затрат на приобретение элитных семян	809	0405	6810150310		6 721,6
Иные бюджетные ассигнования	809	0405	6810150310	800	6 721,6
Возмещение части затрат на закладку и уход за многолетними плодовыми и ягодными насаждениями	809	0405	6810150340		1 274,5
Иные бюджетные ассигнования	809	0405	6810150340	800	1 274,5
Возмещение части затрат на приобретение семян с учетом доставки в районы Крайнего Севера и приравненные к ним местности	809	0405	6810150360		5 725,6
Иные бюджетные ассигнования	809	0405	6810150360	800	5 725,6
Производство продукции растениеводства на низкопродуктивной пашне в районах Крайнего Севера и приравненных к ним местностях	809	0405	6810150370		124 194,5
Иные бюджетные ассигнования	809	0405	6810150370	800	124 194,5
Возмещение части процентной ставки по краткосрочным кредитам (займам) на развитие растениеводства, переработки и реализации продукции растениеводства	809	0405	6810150380		77 046,6
Иные бюджетные ассигнования	809	0405	6810150380	800	77 046,6
Возмещение части процентной ставки по инвестиционным кредитам (займам) на развитие растениеводства, переработки и развития инфраструктуры и логистического обеспечения рынков продукции растениеводства	809	0405	6810150390		19 269,1
Иные бюджетные ассигнования	809	0405	6810150390	800	19 269,1
Оказание несвязанной поддержки сельскохозяйственным товаропроизводителям в области растениеводства	809	0405	6810150410		205 065,5
Иные бюджетные ассигнования	809	0405	6810150410	800	205 065,5
Оказание несвязанной поддержки сельскохозяйственным товаропроизводителям в области развития производства семенного картофеля и овощей открытого грунта	809	0405	6810154390		2 551,7
Иные бюджетные ассигнования	809	0405	6810154390	800	2 551,7
Софинансирование расходов на возмещение части затрат на приобретение элитных семян	809	0405	68101R0310		72 760,0
Иные бюджетные ассигнования	809	0405	68101R0310	800	72 760,0
Софинансирование расходов на возмещение части затрат на закладку и уход за многолетними плодовыми и ягодными насаждениями	809	0405	68101R0340		307,8

Иные бюджетные ассигнования	809	0405	68101R0340	800	307,8
Софинансирование расходов на возмещение части затрат на приобретение семян с учетом доставки в районы Крайнего Севера и приравненные к ним местности	809	0405	68101R0360		1 431,4
Иные бюджетные ассигнования	809	0405	68101R0360	800	1 431,4
Софинансирование расходов на производство продукции растениеводства на низкопродуктивной пашне в районах Крайнего Севера и приравненных к ним местностях	809	0405	68101R0370		51 894,1
Иные бюджетные ассигнования	809	0405	68101R0370	800	51 894,1
Софинансирование расходов на возмещение части процентной ставки по краткосрочным кредитам (займам) на развитие растениеводства, переработки и реализации продукции растениеводства	809	0405	68101R0380		25 000,0
Иные бюджетные ассигнования	809	0405	68101R0380	800	25 000,0
Софинансирование расходов на возмещение части процентной ставки по инвестиционным кредитам (займам) на развитие растениеводства, переработки и развития инфраструктуры и логистического обеспечения рынков продукции растениеводства	809	0405	68101R0390		8 500,0
Иные бюджетные ассигнования	809	0405	68101R0390	800	8 500,0
Софинансирование расходов на оказание несвязанной поддержки сельскохозяйственным товаропроизводителям в области растениеводства	809	0405	68101R0410		130 700,0
Иные бюджетные ассигнования	809	0405	68101R0410	800	130 700,0
Софинансирование расходов на оказание несвязанной поддержки сельскохозяйственным товаропроизводителям в области развития производства семенного картофеля и овощей открытого грунта	809	0405	68101R4390		1 500,0
Иные бюджетные ассигнования	809	0405	68101R4390	800	1 500,0
Основное мероприятие «Оказание содействия развитию подотрасли животноводства»	809	0405	6810200000		407 566,5
Оказание содействия развитию подотрасли животноводства	809	0405	6810228010		47 899,4
Иные бюджетные ассигнования	809	0405	6810228010	800	47 899,4
Поддержка племенного животноводства	809	0405	6810250420		3 374,6
Иные бюджетные ассигнования	809	0405	6810250420	800	3 374,6
Возмещение части затрат на 1 килограмм реализованного и (или) отгруженного на собственную переработку молока	809	0405	6810250430		137 688,8
Иные бюджетные ассигнования	809	0405	6810250430	800	137 688,8
Возмещение части процентной ставки по краткосрочным кредитам (займам) на развитие животноводства, переработки и реализации продукции животноводства	809	0405	6810250470		29 627,9
Иные бюджетные ассигнования	809	0405	6810250470	800	29 627,9
Возмещение части процентной ставки по инвестиционным кредитам (займам) на развитие животноводства, переработки и развития инфраструктуры и логистического обеспечения рынков продукции животноводства	809	0405	6810250480		49 593,1
Иные бюджетные ассигнования	809	0405	6810250480	800	49 593,1
Поддержка племенного крупного рогатого скота мясного направления	809	0405	6810250500		1 521,1
Иные бюджетные ассигнования	809	0405	6810250500	800	1 521,1
Возмещение части процентной ставки по инвестиционным кредитам на строительство и реконструкцию объектов мясного скотоводства	809	0405	6810250520		3 516,0
Иные бюджетные ассигнования	809	0405	6810250520	800	3 516,0
Софинансирование расходов на поддержку племенного животноводства	809	0405	68102R0420		17 464,6
Иные бюджетные ассигнования	809	0405	68102R0420	800	17 464,6
Софинансирование расходов на возмещение части затрат на 1 килограмм реализованного и (или) отгруженного на собственную переработку молока	809	0405	68102R0430		36 693,0
Иные бюджетные ассигнования	809	0405	68102R0430	800	36 693,0
Софинансирование расходов на возмещение части процентной ставки по краткосрочным кредитам (займам) на развитие животноводства, переработки и реализации продукции животноводства	809	0405	68102R0470		42 000,0
Иные бюджетные ассигнования	809	0405	68102R0470	800	42 000,0
Софинансирование расходов на возмещение части процентной ставки по инвестиционным кредитам (займам) на развитие животноводства, переработки и развития инфраструктуры и логистического обеспечения рынков продукции животноводства	809	0405	68102R0480		11 700,0
Иные бюджетные ассигнования	809	0405	68102R0480	800	11 700,0
Софинансирование расходов на поддержку племенного крупного рогатого скота мясного направления	809	0405	68102R0500		25 288,0
Иные бюджетные ассигнования	809	0405	68102R0500	800	25 288,0
Софинансирование расходов на возмещение части процентной ставки по инвестиционным кредитам на строительство и реконструкцию объектов мясного скотоводства	809	0405	68102R0520		1 200,0
Иные бюджетные ассигнования	809	0405	68102R0520	800	1 200,0
Основное мероприятие «Создание условий для развития малых форм хозяйствования и повышения их финансовой устойчивости»	809	0405	6810300000		246 452,6
Создание условий для развития малых форм хозяйствования и повышения их финансовой устойчивости	809	0405	6810328020		185 284,6
Предоставление субсидий бюджетным, автономным учреждениям и иным некоммерческим организациям	809	0405	6810328020	600	134 904,7
Иные бюджетные ассигнования	809	0405	6810328020	800	50 379,9
Возмещение части процентной ставки по долгосрочным, среднесрочным и краткосрочным кредитам, взятым малыми формами хозяйствования	809	0405	6810350550		37 855,4
Иные бюджетные ассигнования	809	0405	6810350550	800	37 855,4
Софинансирование расходов на возмещение части процентной ставки по долгосрочным, среднесрочным и краткосрочным кредитам, взятым малыми формами хозяйствования	809	0405	68103R0550		14 500,0
Иные бюджетные ассигнования	809	0405	68103R0550	800	14 500,0
Софинансирование расходов на возмещение части затрат крестьянских (фермерских) хозяйств, включая индивидуальных предпринимателей, при оформлении в собственность используемых ими земельных участков из земель сельскохозяйственного назначения	809	0405	68103R0560		8 812,6
Иные бюджетные ассигнования	809	0405	68103R0560	800	8 812,6
Основное мероприятие «Создание условий для технической и технологической модернизации сельского хозяйства»	809	0405	6810400000		316 387,1
Создание условий для технической и технологической модернизации сельского хозяйства	809	0405	6810428030		316 387,1
Предоставление субсидий бюджетным, автономным учреждениям и иным некоммерческим организациям	809	0405	6810428030	600	215,0
Иные бюджетные ассигнования	809	0405	6810428030	800	316 172,1
Основное мероприятие «Создание условий для привлечения и закрепления молодых специалистов в агропромышленном комплексе»	809	0405	6810500000		7 200,0
Создание условий для привлечения и закрепления молодых специалистов в агропромышленном комплексе	809	0405	6810528040		7 200,0
Закупка товаров, работ и услуг для обеспечения государственных (муниципальных) нужд	809	0405	6810528040	200	600,0
Иные бюджетные ассигнования	809	0405	6810528040	800	6 600,0
Основное мероприятие «Создание условий для научного и информационного обеспечения развития сельскохозяйственного производства»	809	0405	6810600000		14 199,3
Создание условий для научного и информационного обеспечения развития сельскохозяйственного производства	809	0405	6810628050		14 199,3
Закупка товаров, работ и услуг для обеспечения государственных (муниципальных) нужд	809	0405	6810628050	200	7 200,0
Социальное обеспечение и иные выплаты населению	809	0405	6810628050	300	3 700,0
Иные бюджетные ассигнования	809	0405	6810628050	800	3 299,3
Основное мероприятие «Оказание содействия развитию переработки и реализации сельскохозяйственной продукции»	809	0405	6810700000		17 739,2
Возмещение части процентной ставки по краткосрочным кредитам (займам) на переработку продукции растениеводства и животноводства в области развития оптово-распределительных центров	809	0405	6810754500		6 739,2
Иные бюджетные ассигнования	809	0405	6810754500	800	6 739,2
Софинансирование расходов на возмещение части процентной ставки по краткосрочным кредитам (займам) на переработку продукции растениеводства и животноводства в области развития оптово-распределительных центров	809	0405	68107R4500		11 000,0
Иные бюджетные ассигнования	809	0405	68107R4500	800	11 000,0
Основное мероприятие «Повышение финансовой устойчивости сельхозтоваропроизводителей»	809	0405	6810800000		1 349,8
Возмещение части процентной ставки по кредитам по которым заключены соглашения с продлением срока действия или мировые соглашения	809	0405	6810828240		1 349,8
Иные бюджетные ассигнования	809	0405	6810828240	800	1 349,8
Подпрограмма «Развитие овощеводства в закрытом грунте в Иркутской области» на 2014-2020 годы	809	0405	6830000000		85 300,0
Основное мероприятие «Создание технологических условий и снижение производственных затрат при производстве овощей закрытого грунта»	809	0405	6830100000		85 300,0
Создание технологических условий и снижение производственных затрат при производстве овощей закрытого грунта	809	0405	6830128070		85 300,0
Иные бюджетные ассигнования	809	0405	6830128070	800	85 300,0
Подпрограмма «Развитие молочного животноводства в Иркутской области» на 2014-2020 годы	809	0405	6850000000		262 317,5
Основное мероприятие «Создание технологических условий и снижение производственных затрат при производстве молока»	809	0405	6850100000		262 317,5
Создание технологических условий и снижение производственных затрат при производстве молока	809	0405	6850128090		105 000,0
Иные бюджетные ассигнования	809	0405	6850128090	800	105 000,0
Возмещение части процентной ставки по краткосрочным кредитам (займам) на развитие молочного скотоводства	809	0405	6850154430		1 900,0
Иные бюджетные ассигнования	809	0405	6850154430	800	1 900,0
Возмещение части процентной ставки по инвестиционным кредитам (займам) на строительство и реконструкцию объектов для молочного скотоводства	809	0405	6850154440		36 401,0
Иные бюджетные ассигнования	809	0405	6850154440	800	36 401,0
Поддержка племенного крупного рогатого скота молочного направления	809	0405	6850154460		39 239,0
Иные бюджетные ассигнования	809	0405	6850154460	800	39 239,0
Софинансирование расходов на возмещение части процентной ставки по краткосрочным кредитам (займам) на развитие молочного скотоводства	809	0405	68501R4430		600,0
Иные бюджетные ассигнования	809	0405	68501R4430	800	600,0
Софинансирование расходов на возмещение части процентной ставки по инвестиционным кредитам (займам) на строительство и реконструкцию объектов для молочного скотоводства	809	0405	68501R4440		16 522,0
Иные бюджетные ассигнования	809	0405	68501R4440	800	16 522,0
Софинансирование расходов на поддержку племенного крупного рогатого скота молочного направления	809	0405	68501R4460		62 655,5
Иные бюджетные ассигнования	809	0405	68501R4460	800	62 655,5
Подпрограмма «Развитие мясного скотоводства в Иркутской области» на 2014-2020 годы	809	0405	6860000000		137 220,0
Основное мероприятие «Создание технологических условий и снижение производственных затрат при производстве мяса»	809	0405	6860100000		137 220,0
Поддержка экономически значимых региональных программ по развитию мясного скотоводства	809	0405	6860150510		17 423,2
Иные бюджетные ассигнования	809	0405	6860150510	800	17 423,2
Софинансирование расходов на поддержку экономически значимых региональных программ по развитию мясного скотоводства	809	0405	68601R0510		119 796,8
Предоставление субсидий бюджетным, автономным учреждениям и иным некоммерческим организациям	809	0405	68601R0510	600	483,2
Иные бюджетные ассигнования	809	0405	68601R0510	800	119 313,6
Подпрограмма «Поддержка начинающих фермеров в Иркутской области» на 2014-2020 годы	809	0405	6870000000		113 151,0
Основное мероприятие «Создание условий для увеличения количества крестьянских (фермерских) хозяйств»	809	0405	6870100000		113 151,0
Поддержка начинающих фермеров	809	0405	6870150530		87 023,0

Иные бюджетные ассигнования	809	0405	6870150530	800	87 023,0
Софинансирование расходов на поддержку начинающих фермеров	809	0405	68701R0530		26 128,0
Иные бюджетные ассигнования	809	0405	68701R0530	800	26 128,0
Подпрограмма «Развитие семейных животноводческих ферм на базе крестьянских (фермерских) хозяйств в Иркутской области» на 2014 – 2020 годы	809	0405	6880000000		90 493,0
Основное мероприятие «Создание условий для увеличения количества семейных животноводческих ферм»	809	0405	6880100000		90 493,0
Развитие семейных животноводческих ферм	809	0405	6880150540		72 093,0
Иные бюджетные ассигнования	809	0405	6880150540	800	72 093,0
Софинансирование расходов на развитие семейных животноводческих ферм	809	0405	68801R0540		18 400,0
Иные бюджетные ассигнования	809	0405	68801R0540	800	18 400,0
Подпрограмма «Поддержка традиционных отраслей хозяйствования коренных малочисленных народов в Иркутской области: оленеводства, охоты и рыболовства» на 2014 – 2020 годы	809	0405	6890000000		4 500,0
Основное мероприятие «Оказание содействия сохранению и развитию традиционных отраслей хозяйствования коренных малочисленных народов: оленеводства, охоты и рыболовства»	809	0405	6890100000		4 500,0
Оказание содействия сохранению и развитию традиционных отраслей хозяйствования коренных малочисленных народов: оленеводства, охоты и рыболовства	809	0405	6890128130		4 500,0
Предоставление субсидий бюджетным, автономным учреждениям и иным некоммерческим организациям	809	0405	6890128130	600	4 500,0
Подпрограмма «Обеспечение реализации государственных функций по управлению агропромышленным комплексом Иркутской области» на 2015-2018 годы	809	0405	68B0000000		79 846,2
Основное мероприятие «Обеспечение реализации государственных функций по управлению агропромышленным комплексом Иркутской области»	809	0405	68B0100000		79 846,2
Расходы на выплаты по оплате труда работников государственных органов	809	0405	68B0120110		72 369,4
Расходы на выплаты персоналу в целях обеспечения выполнения функций государственными (муниципальными) органами, казенными учреждениями, органами управления государственными внебюджетными фондами	809	0405	68B0120110	100	72 369,4
Расходы на обеспечение функций государственных органов, в том числе территориальных органов	809	0405	68B0120190		5 565,2
Расходы на выплаты персоналу в целях обеспечения выполнения функций государственными (муниципальными) органами, казенными учреждениями, органами управления государственными внебюджетными фондами	809	0405	68B0120190	100	1 342,4
Закупка товаров, работ и услуг для обеспечения государственных (муниципальных) нужд	809	0405	68B0120190	200	4 220,1
Иные бюджетные ассигнования	809	0405	68B0120190	800	2,7
Осуществление переданных органам государственной власти субъектов Российской Федерации в соответствии с частью первой статьи 6 Федерального закона от 24 апреля 1995 года № 52-ФЗ «О животном мире» полномочий Российской Федерации в области организации, регулирования и охраны водных биологических ресурсов	809	0405	68B0159100		1 911,6
Закупка товаров, работ и услуг для обеспечения государственных (муниципальных) нужд	809	0405	68B0159100	200	1 911,6
Подпрограмма «Создание условий для развития садоводческих, огороднических и дачных некоммерческих объединений граждан в Иркутской области» на 2015-2020 годы	809	0405	68Д0000000		5 000,0
Основное мероприятие «Оказание содействия в развитии инфраструктуры территорий садоводческих, огороднических и дачных некоммерческих объединений граждан Иркутской области»	809	0405	68Д0300000		5 000,0
Реализация направлений расходов основного мероприятия и (или) ведомственной целевой программы, подпрограммы государственной программы Иркутской области, а также непрограммным направлениям расходов государственных органов Иркутской области	809	0405	68Д0329999		5 000,0
Предоставление субсидий бюджетным, автономным учреждениям и иным некоммерческим организациям	809	0405	68Д0329999	600	5 000,0
Подпрограмма «Развитие сельскохозяйственной кооперации на 2015-2017 годы и на период до 2020 года»	809	0405	68E0000000		77 779,5
Основное мероприятие «Предоставление грантов в форме субсидий на развитие материальной технической базы сельскохозяйственных потребительских кооперативов»	809	0405	68E0100000		77 779,5
Грантовая поддержка сельскохозяйственных потребительских кооперативов для развития материально-технической базы	809	0405	68E0154380		52 867,0
Предоставление субсидий бюджетным, автономным учреждениям и иным некоммерческим организациям	809	0405	68E0154380	600	52 867,0
Софинансирование расходов на грантовую поддержку сельскохозяйственных потребительских кооперативов для развития материально-технической базы	809	0405	68E01R4380		24 912,5
Предоставление субсидий бюджетным, автономным учреждениям и иным некоммерческим организациям	809	0405	68E01R4380	600	24 912,5
Подпрограмма «Развитие товарной аквакультуры (товарного рыбоводства)» на 2016-2018 годы	809	0405	68Ж0000000		5 898,5
Основное мероприятие «Содействие увеличению объемов производства и реализации продукции товарной аквакультуры»	809	0405	68Ж0200000		5 898,5
Возмещение части затрат на приобретение рыбопосадочного материала	809	0405	68Ж0228220		126,0
Иные бюджетные ассигнования	809	0405	68Ж0228220	800	126,0
Возмещение части затрат на производство и реализацию товарной рыбы и рыбопосадочного материала для приобретения кормов и (или) их компонентов	809	0405	68Ж0228230		5 772,5
Иные бюджетные ассигнования	809	0405	68Ж0228230	800	5 772,5
Жилищно-коммунальное хозяйство	**809**	**0500**			**15 403,7**
Жилищное хозяйство	**809**	**0501**			**3 868,9**
Государственная программа Иркутской области «Развитие сельского хозяйства и регулирование рынков сельскохозяйственной продукции, сырья и продовольствия» на 2014 - 2020 годы	809	0501	6800000000		3 868,9
Подпрограмма «Устойчивое развитие сельских территорий Иркутской области на 2014-2020 годы»	809	0501	68Б0000000		3 868,9
Основное мероприятие «Создание системы обеспечения жильем проживающих и желающих проживать в сельской местности и закрепление в сельской местности молодых семей и молодых специалистов»	809	0501	68Б0100000		3 868,9
Реализация мероприятий федеральной целевой программы «Устойчивое развитие сельских территорий на 2014 - 2017 годы и на период до 2020 года»	809	0501	68Б0150180		1 840,8
Межбюджетные трансферты	809	0501	68Б0150180	500	1 840,8
Субсидии на софинансирование расходных обязательств муниципальных образований по строительству (приобретению) жилья, предоставляемого молодым семьям и молодым специалистам по договору найма жилого помещения в рамках реализации мероприятий федеральной целевой программы «Устойчивое развитие сельских территорий на 2014 - 2017 годы и на период до 2020 года»	809	0501	68Б01R0187		2 028,1
Межбюджетные трансферты	809	0501	68Б01R0187	500	2 028,1
Благоустройство	**809**	**0503**			**11 534,8**
Государственная программа Иркутской области «Развитие сельского хозяйства и регулирование рынков сельскохозяйственной продукции, сырья и продовольствия» на 2014 - 2020 годы	809	0503	6800000000		11 534,8
Подпрограмма «Устойчивое развитие сельских территорий Иркутской области на 2014-2020 годы»	809	0503	68Б0000000		11 534,8
Основное мероприятие «Грантовая поддержка местных инициатив граждан, проживающих в сельской местности»	809	0503	68Б0300000		11 534,8
Реализация мероприятий федеральной целевой программы «Устойчивое развитие сельских территорий на 2014 - 2017 годы и на период до 2020 года»	809	0503	68Б0350180		2 843,2
Межбюджетные трансферты	809	0503	68Б0350180	500	2 843,2
Субсидии местным бюджетам на грантовую поддержку местных инициатив граждан, проживающих в сельской местности в рамках реализации мероприятий федеральной целевой программы «Устойчивое развитие сельских территорий на 2014 - 2017 годы и на период до 2020 года»	809	0503	68Б03R0188		8 691,6
Межбюджетные трансферты	809	0503	68Б03R0188	500	8 691,6
Социальная политика	**809**	**1000**			**179 601,0**
Социальное обеспечение населения	**809**	**1003**			**179 601,0**
Государственная программа Иркутской области «Развитие сельского хозяйства и регулирование рынков сельскохозяйственной продукции, сырья и продовольствия» на 2014 - 2020 годы	809	1003	6800000000		179 601,0
Подпрограмма «Устойчивое развитие сельских территорий Иркутской области на 2014-2020 годы»	809	1003	68Б0000000		179 601,0
Основное мероприятие «Создание системы обеспечения жильем проживающих и желающих проживать в сельской местности и закрепление в сельской местности молодых семей и молодых специалистов»	809	1003	68Б0100000		179 601,0
Реализация мероприятий федеральной целевой программы «Устойчивое развитие сельских территорий на 2014 - 2017 годы и на период до 2020 года»	809	1003	68Б0150180		84 521,5
Социальное обеспечение и иные выплаты населению	809	1003	68Б0150180	300	84 521,5
Софинансирование расходов на реализацию мероприятий федеральной целевой программы «Устойчивое развитие сельских территорий на 2014 - 2017 годы и на период до 2020 года»	809	1003	68Б01R0180		95 079,5
Социальное обеспечение и иные выплаты населению	809	1003	68Б01R0180	300	95 079,5
МИНИСТЕРСТВО ФИНАНСОВ ИРКУТСКОЙ ОБЛАСТИ	**810**				**7 853 602,6**
Общегосударственные вопросы	**810**	**0100**			**353 147,9**
Обеспечение деятельности финансовых, налоговых и таможенных органов и органов финансового (финансово-бюджетного) надзора	**810**	**0106**			**211 221,3**
Государственная программа Иркутской области «Управление государственными финансами Иркутской области» на 2015 - 2020 годы	810	0106	7000000000		211 221,3
Подпрограмма «Управление государственными финансами Иркутской области, организация составления и исполнения областного бюджета» на 2015 - 2020 годы	810	0106	7010000000		211 221,3
Основное мероприятие «Обеспечение эффективного управления региональными финансами, составление и организация исполнения областного бюджета, реализация возложенных на министерство финансов Иркутской области бюджетных полномочий»	810	0106	7010100000		211 221,3
Расходы на выплаты по оплате труда работников государственных органов	810	0106	7010120110		165 960,1
Расходы на выплаты персоналу в целях обеспечения выполнения функций государственными (муниципальными) органами, казенными учреждениями, органами управления государственными внебюджетными фондами	810	0106	7010120110	100	165 960,1
Расходы на обеспечение функций государственных органов, в том числе территориальных органов	810	0106	7010120190		45 261,2
Расходы на выплаты персоналу в целях обеспечения выполнения функций государственными (муниципальными) органами, казенными учреждениями, органами управления государственными внебюджетными фондами	810	0106	7010120190	100	1 454,1
Закупка товаров, работ и услуг для обеспечения государственных (муниципальных) нужд	810	0106	7010120190	200	43 696,1
Социальное обеспечение и иные выплаты населению	810	0106	7010120190	300	26,0
Иные бюджетные ассигнования	810	0106	7010120190	800	85,0
Резервные фонды	**810**	**0111**			**100 000,0**
Государственная программа Иркутской области «Управление государственными финансами Иркутской области» на 2015 - 2020 годы	810	0111	7000000000		100 000,0
Подпрограмма «Управление государственными финансами Иркутской области, организация составления и исполнения областного бюджета» на 2015 - 2020 годы	810	0111	7010000000		100 000,0
Основное мероприятие «Осуществление отдельных полномочий по учету средств резервного фонда Правительства Иркутской области»	810	0111	7010300000		100 000,0
Резервный фонд Правительства Иркутской области	810	0111	7010329120		100 000,0
Иные бюджетные ассигнования	810	0111	7010329120	800	100 000,0
Другие общегосударственные вопросы	**810**	**0113**			**41 926,6**
Государственная программа Иркутской области «Управление государственными финансами Иркутской области» на 2015 - 2020 годы	810	0113	7000000000		41 926,6
Подпрограмма «Управление государственными финансами Иркутской области, организация составления и исполнения областного бюджета» на 2015 - 2020 годы	810	0113	7010000000		40 126,6
Основное мероприятие «Обеспечение эффективного управления региональными финансами, составление и организация исполнения областного бюджета, реализация возложенных на министерство финансов Иркутской области бюджетных полномочий»	810	0113	7010100000		28 664,0
Исполнение судебных актов по обращению взыскания на средства областного бюджета	810	0113	7010129110		28 664,0
Иные бюджетные ассигнования	810	0113	7010129110	800	28 664,0
Основное мероприятие «Управление государственным долгом Иркутской области»	810	0113	7010200000		11 462,6
Организация и осуществление государственных заимствований Иркутской области и исполнение обязательств по ним, присвоение и поддержание кредитного рейтинга региона	810	0113	7010229880		11 462,6
Закупка товаров, работ и услуг для обеспечения государственных (муниципальных) нужд	810	0113	7010229880	200	11 462,6
Подпрограмма «Повышение эффективности бюджетных расходов в Иркутской области» на 2015-2020 годы	810	0113	7020000000		1 800,0
Основное мероприятие «Создание условий для повышения качества финансового менеджмента в сфере общественных финансов, обеспечение прозрачности и открытости бюджетного процесса в Иркутской области»	810	0113	7020200000		1 800,0
Реализация направлений расходов основного мероприятия и (или) ведомственной целевой программы, подпрограммы государственной программы Иркутской области, а также непрограммным направлениям расходов государственных органов Иркутской области	810	0113	7020229999		1 800,0

Расходы на выплаты персоналу в целях обеспечения выполнения функций государственными (муниципальными) органами, казенными учреждениями, органами управления государственными внебюджетными фондами	810	0113	7020229999	100	577,1
Закупка товаров, работ и услуг для обеспечения государственных (муниципальных) нужд	810	0113	7020229999	200	1 222,9
Национальная оборона	**810**	**0200**			**56 730,0**
Мобилизационная и вневойсковая подготовка	**810**	**0203**			**56 730,0**
Государственная программа Иркутской области «Управление государственными финансами Иркутской области» на 2015 - 2020 годы	810	0203	7000000000		56 730,0
Подпрограмма «Создание условий для эффективного и ответственного управления муниципальными финансами, повышения устойчивости бюджетов муниципальных образований Иркутской области» на 2015 - 2020 годы	810	0203	7030000000		56 730,0
Основное мероприятие «Распределение между бюджетами муниципальных образований средств федерального бюджета на осуществление переданных полномочий»	810	0203	7030200000		56 730,0
Субвенции на осуществление первичного воинского учета на территориях, где отсутствуют военные комиссариаты	810	0203	7030251180		56 730,0
Межбюджетные трансферты	810	0203	7030251180	500	56 730,0
Социальная политика	**810**	**1000**			**3 695,0**
Социальное обеспечение населения	**810**	**1003**			**3 695,0**
Непрограммные расходы	810	1003	9000000000		3 695,0
Непрограммные расходы исполнительных органов государственной власти Иркутской области	810	1003	90B0000000		3 695,0
Средства резервного фонда Правительства Российской Федерации по предупреждению и ликвидации чрезвычайных ситуаций и последствий стихийных бедствий	810	1003	90B0300000		3 695,0
Средства резервного фонда Правительства Российской Федерации по предупреждению и ликвидации чрезвычайных ситуаций и последствий стихийных бедствий	810	1003	90B0351040		3 695,0
Социальное обеспечение и иные выплаты населению	810	1003	90B0351040	300	3 695,0
Обслуживание государственного и муниципального долга	**810**	**1300**			**878 449,7**
Обслуживание государственного внутреннего и муниципального долга	**810**	**1301**			**878 449,7**
Государственная программа Иркутской области «Управление государственными финансами Иркутской области» на 2015 - 2020 годы	810	1301	7000000000		878 449,7
Подпрограмма «Управление государственными финансами Иркутской области, организация составления и исполнения областного бюджета» на 2015 - 2020 годы	810	1301	7010000000		878 449,7
Основное мероприятие «Управление государственным долгом Иркутской области»	810	1301	7010200000		878 449,7
Организация и осуществление государственных заимствований Иркутской области и исполнение обязательств по ним, присвоение и поддержание кредитного рейтинга региона	810	1301	7010229880		878 449,7
Обслуживание государственного (муниципального) долга	810	1301	7010229880	700	878 449,7
Межбюджетные трансферты общего характера бюджетам бюджетной системы российской федерации	**810**	**1400**			**6 561 580,0**
Дотации на выравнивание бюджетной обеспеченности субъектов Российской Федерации и муниципальных образований	**810**	**1401**			**1 871 667,5**
Государственная программа Иркутской области «Управление государственными финансами Иркутской области» на 2015 - 2020 годы	810	1401	7000000000		1 871 667,5
Подпрограмма «Создание условий для эффективного и ответственного управления муниципальными финансами, повышения устойчивости бюджетов муниципальных образований Иркутской области» на 2015 - 2020 годы	810	1401	7030000000		1 871 667,5
Основное мероприятие «Повышение финансовой устойчивости бюджетов муниципальных образований Иркутской области»	810	1401	7030100000		1 871 667,5
Дотации на выравнивание бюджетной обеспеченности поселений из фонда финансовой поддержки поселений Иркутской области	810	1401	7030171010		873 383,8
Межбюджетные трансферты	810	1401	7030171010	500	873 383,8
Дотации на выравнивание бюджетной обеспеченности муниципальных районов (городских округов) из фонда финансовой поддержки муниципальных районов (городских округов) Иркутской области	810	1401	7030171020		998 283,7
Межбюджетные трансферты	810	1401	7030171020	500	998 283,7
Иные дотации	**810**	**1402**			**1 353 376,5**
Государственная программа Иркутской области «Управление государственными финансами Иркутской области» на 2015 - 2020 годы	810	1402	7000000000		1 353 376,5
Подпрограмма «Создание условий для эффективного и ответственного управления муниципальными финансами, повышения устойчивости бюджетов муниципальных образований Иркутской области» на 2015 - 2020 годы	810	1402	7030000000		1 353 376,5
Основное мероприятие «Повышение финансовой устойчивости бюджетов муниципальных образований Иркутской области»	810	1402	7030100000		1 353 376,5
Иные межбюджетные трансферты в форме дотаций на поддержку мер по обеспечению сбалансированности местных бюджетов	810	1402	7030171030		1 353 376,5
Межбюджетные трансферты	810	1402	7030171030	500	1 353 376,5
Прочие межбюджетные трансферты общего характера	**810**	**1403**			**3 336 536,0**
Государственная программа Иркутской области «Управление государственными финансами Иркутской области» на 2015 - 2020 годы	810	1403	7000000000		3 336 536,0
Подпрограмма «Повышение эффективности бюджетных расходов в Иркутской области» на 2015-2020 годы	810	1403	7020000000		303 610,0
Основное мероприятие «Обеспечение сбалансированности и устойчивости местных бюджетов»	810	1403	7020100000		303 610,0
Субсидии на реализацию мероприятий, направленных на повышение эффективности бюджетных расходов муниципальных образований Иркутской области	810	1403	7020172320		303 610,0
Межбюджетные трансферты	810	1403	7020172320	500	303 610,0
Подпрограмма «Создание условий для эффективного и ответственного управления муниципальными финансами, повышения устойчивости бюджетов муниципальных образований Иркутской области» на 2015 - 2020 годы	810	1403	7030000000		3 032 926,0
Основное мероприятие «Повышение финансовой устойчивости бюджетов муниципальных образований Иркутской области»	810	1403	7030100000		3 032 926,0
Субсидии на выравнивание обеспеченности муниципальных образований Иркутской области по реализации ими их отдельных расходных обязательств	810	1403	7030172600		3 032 926,0
Межбюджетные трансферты	810	1403	7030172600	500	3 032 926,0
МИНИСТЕРСТВО ЖИЛИЩНОЙ ПОЛИТИКИ, ЭНЕРГЕТИКИ И ТРАНСПОРТА ИРКУТСКОЙ ОБЛАСТИ	**812**				**6 509 664,1**
Национальная безопасность и правоохранительная деятельность	**812**	**0300**			**39 579,9**
Другие вопросы в области национальной безопасности и правоохранительной деятельности	**812**	**0314**			**39 579,9**
Государственная программа Иркутской области «Развитие транспортного комплекса Иркутской области» на 2014 - 2018 годы	812	0314	6200000000		39 579,9
Подпрограмма «Повышение безопасности дорожного движения в Иркутской области» на 2014 - 2018 годы	812	0314	6230000000		39 579,9
Основное мероприятие «Развитие и обеспечение деятельности комплекса автоматической фиксации нарушений ПДД»	812	0314	6230100000		39 579,9
Реализация направлений расходов основного мероприятия и (или) ведомственной целевой программы, подпрограммы государственной программы Иркутской области, а также непрограммным направлениям расходов государственных органов Иркутской области	812	0314	6230129999		39 579,9
Закупка товаров, работ и услуг для обеспечения государственных (муниципальных) нужд	812	0314	6230129999	200	39 579,9
Национальная экономика	**812**	**0400**			**952 808,8**
Транспорт	**812**	**0408**			**934 790,7**
Государственная программа Иркутской области «Социальная поддержка населения» на 2014 - 2018 годы	812	0408	5300000000		4 385,5
Подпрограмма «Доступная среда для инвалидов и других маломобильных групп населения» на 2014 - 2018 годы	812	0408	5380000000		4 385,5
Основное мероприятие «Повышение уровня доступности приоритетных объектов и услуг в сфере транспортной инфраструктуры»	812	0408	5380200000		4 385,5
Мероприятия государственной программы Российской Федерации «Доступная среда» на 2011-2020 годы	812	0408	5380250270		4 385,5
Межбюджетные трансферты	812	0408	5380250270	500	4 385,5
Государственная программа Иркутской области «Развитие транспортного комплекса Иркутской области» на 2014 - 2018 годы	812	0408	6200000000		930 405,2
Подпрограмма «Обеспечение реализации государственной политики в сфере управления транспортным комплексом Иркутской области» на 2014 - 2018 годы	812	0408	6210000000		875 745,9
Основное мероприятие «Обеспечение реализации государственной политики в сфере управления транспортным комплексом Иркутской области»	812	0408	6210100000		875 745,9
Субсидии в целях возмещения недополученных доходов, связанных с оказанием услуг по пассажирским перевозкам водным, пригородным железнодорожным транспортом, а также воздушным транспортом местными авиалиниями	812	0408	6210126000		870 122,8
Иные бюджетные ассигнования	812	0408	6210126000	800	870 122,8
Осуществление деятельности областного государственного казенного учреждения «Центр транспорта Иркутской области»	812	0408	6210126010		5 623,1
Расходы на выплаты персоналу в целях обеспечения выполнения функций государственными (муниципальными) органами, казенными учреждениями, органами управления государственными внебюджетными фондами	812	0408	6210126010	100	4 381,0
Закупка товаров, работ и услуг для обеспечения государственных (муниципальных) нужд	812	0408	6210126010	200	490,1
Иные бюджетные ассигнования	812	0408	6210126010	800	752,0
Подпрограмма «Развитие транспортного комплекса Иркутской области» на 2014 - 2018 годы	812	0408	6220000000		54 659,3
Основное мероприятие «Создание условий для бесперебойного гарантированного транспортного сообщения населенных пунктов с районными центрами Иркутской области»	812	0408	6220300000		54 659,3
Субсидии на компенсацию расходов по перевозке пассажиров, грузов, необходимых для жизнеобеспечения населения, авиационным транспортом	812	0408	6220372280		54 659,3
Межбюджетные трансферты	812	0408	6220372280	500	54 659,3
Связь и информатика	**812**	**0410**			**2 063,8**
Государственная программа Иркутской области «Экономическое развитие и инновационная экономика» на 2015 - 2020 годы	812	0410	7100000000		2 063,8
Подпрограмма «Создание областной навигационно-информационной инфраструктуры использования результатов космической деятельности» на 2015-2016 годы	812	0410	7170000000		2 063,8
Основное мероприятие «Реализация преимуществ результатов космической деятельности на территории Иркутской области»	812	0410	7170100000		1 613,8
Реализация направлений расходов основного мероприятия и (или) ведомственной целевой программы, подпрограммы государственной программы Иркутской области, а также непрограммным направлениям расходов государственных органов Иркутской области	812	0410	7170129999		1 613,8
Закупка товаров, работ и услуг для обеспечения государственных (муниципальных) нужд	812	0410	7170129999	200	1 613,8
Основное мероприятие «Создание областной навигационно-информационной инфраструктуры использования результатов космической деятельности в разрезе сфер экономики Иркутской области»	812	0410	7170200000		450,0
Реализация направлений расходов основного мероприятия и (или) ведомственной целевой программы, подпрограммы государственной программы Иркутской области, а также непрограммным направлениям расходов государственных органов Иркутской области	812	0410	7170229999		450,0
Закупка товаров, работ и услуг для обеспечения государственных (муниципальных) нужд	812	0410	7170229999	200	450,0
Другие вопросы в области национальной экономики	**812**	**0412**			**15 954,3**
Государственная программа Иркутской области «Развитие жилищно-коммунального хозяйства Иркутской области» на 2014 - 2018 годы	812	0412	6100000000		15 954,3
Подпрограмма «Газификация Иркутской области» на 2014 - 2018 годы	812	0412	6150000000		15 954,3
Основное мероприятие «Модернизация объектов газоснабжения»	812	0412	6150200000		15 954,3
Субсидии на развитие рынка газомоторного топлива: приобретение автобусов и техники жилищно-коммунального хозяйства, работающих на газомоторном топливе	812	0412	6150272210		15 954,3
Межбюджетные трансферты	812	0412	6150272210	500	15 954,3
Жилищно-коммунальное хозяйство	**812**	**0500**			**5 327 981,9**
Жилищное хозяйство	**812**	**0501**			**83 517,3**
Государственная программа Иркутской области «Развитие жилищно-коммунального хозяйства Иркутской области» на 2014 - 2018 годы	812	0501	6100000000		83 517,3
Подпрограмма «Обеспечение реализации государственной политики в сфере жилищной политики и энергетики Иркутской области» на 2014 - 2018 годы	812	0501	6110000000		1 267,3
Основное мероприятие «Обеспечение реализации государственной политики, руководства и управления в сфере жилищной политики и энергетики Иркутской области»	812	0501	6110100000		1 267,3
Осуществление мероприятий по созданию условий для повышения информированности населения по вопросам в сфере жилищно-коммунального хозяйства	812	0501	6110125030		1 267,3
Закупка товаров, работ и услуг для обеспечения государственных (муниципальных) нужд	812	0501	6110125030	200	1 267,3
Подпрограмма «Капитальный ремонт многоквартирных домов» на 2014 - 2018 годы	812	0501	6180000000		82 250,0

Основное мероприятие «Имущественный взнос на создание и обеспечение финансово-хозяйственной деятельности регионального оператора «Фонд капитального ремонта многоквартирных домов Иркутской области»	812	0501	6180100000		77 250,0
Реализация направлений расходов основного мероприятия и (или) ведомственной целевой программы, подпрограммы государственной программы Иркутской области, а также непрограммным направлениям расходов государственных органов Иркутской области	812	0501	6180129999		77 250,0
Предоставление субсидий бюджетным, автономным учреждениям и иным некоммерческим организациям	812	0501	6180129999	600	77 250,0
Основное мероприятие «Обеспечение мероприятий по капитальному ремонту многоквартирных домов»	812	0501	6180200000		5 000,0
Обеспечение мероприятий по капитальному ремонту многоквартирных домов за счет средств областного бюджета	812	0501	6180209601		5 000,0
Предоставление субсидий бюджетным, автономным учреждениям и иным некоммерческим организациям	812	0501	6180209601	600	5 000,0
Коммунальное хозяйство	**812**	**0502**			**5 145 130,7**
Государственная программа Иркутской области «Развитие жилищно-коммунального хозяйства Иркутской области» на 2014 - 2018 годы	812	0502	6100000000		5 040 818,5
Подпрограмма «Обеспечение реализации государственной политики в сфере жилищной политики и энергетики Иркутской области» на 2014 - 2018 годы	812	0502	6110000000		3 415 028,5
Основное мероприятие «Обеспечение реализации государственной политики, руководства и управления в сфере жилищной политики и энергетики Иркутской области»	812	0502	6110100000		3 415 028,5
Осуществление мероприятий в области обеспечения формирования, пополнения, хранения и расходования аварийно - технического запаса Иркутской области	812	0502	6110125000		298 063,6
Закупка товаров, работ и услуг для обеспечения государственных (муниципальных) нужд	812	0502	6110125000	200	298 063,6
Предоставление субсидий за счет средств областного бюджета в целях возмещения недополученных доходов в связи с оказанием услуг в сфере электро-, газо-, тепло и водоснабжения, водоотведения и очистки сточных вод	812	0502	6110125010		2 291 932,9
Иные бюджетные ассигнования	812	0502	6110125010	800	2 291 932,9
Предоставление субсидий за счет средств областного бюджета в целях финансового обеспечения (возмещения) затрат, связанных с приобретением и доставкой топливно-энергетических ресурсов для оказания услуг в сфере электро-, тепло- и горячего водоснабжения	812	0502	6110125020		825 032,0
Иные бюджетные ассигнования	812	0502	6110125020	800	825 032,0
Подпрограмма «Модернизация объектов коммунальной инфраструктуры Иркутской области» на 2014 - 2018 годы	812	0502	6140000000		794 530,1
Основное мероприятие «Проведение модернизации, реконструкции, нового строительства объектов теплоснабжения, мероприятий по подготовке объектов коммунальной инфраструктуры к отопительному сезону на территории Иркутской области»	812	0502	6140100000		794 530,1
Субсидии на мероприятия федеральной целевой программы «Охрана озера Байкал и социально-экономическое развитие Байкальской природной территории на 2012 - 2020 годы»	812	0502	6140150290		145 078,3
Межбюджетные трансферты	812	0502	6140150290	500	145 078,3
Субсидии местным бюджетам на реализацию первоочередных мероприятий по модернизации объектов теплоснабжения и подготовке к отопительному сезону объектов коммунальной инфраструктуры, находящихся в муниципальной собственности	812	0502	6140172200		617 719,5
Межбюджетные трансферты	812	0502	6140172200	500	617 719,5
Субсидии местным бюджетам на софинансирование капитальных вложений в объекты муниципальной собственности на модернизацию объектов теплоснабжения в рамках реализации мероприятий федеральной целевой программы «Охрана озера Байкал и социально-экономическое развитие Байкальской природной территории на 2012-2020 годы»	812	0502	61401R0294		31 732,3
Межбюджетные трансферты	812	0502	61401R0294	500	31 732,3
Подпрограмма «Газификация Иркутской области» на 2014 - 2018 годы	812	0502	6150000000		2 000,0
Основное мероприятие «Поддержка муниципальных образований Иркутской области по стимулированию подключения домовладений к газораспределительным сетям»	812	0502	6150400000		2 000,0
Субсидии местным бюджетам на предоставление субсидий организациям на частичное возмещение расходов по газификации домовладений, к которым обеспечена подача природного сетевого газа, всех категорий граждан, проживающих на территории Иркутской области, за исключением льготных категорий граждан	812	0502	6150472230		2 000,0
Межбюджетные трансферты	812	0502	6150472230	500	2 000,0
Подпрограмма «Чистая вода» на 2014 - 2018 годы	812	0502	6160000000		823 206,9
Основное мероприятие «Развитие и модернизация объектов водоснабжения, водоотведения и очистки сточных вод»	812	0502	6160200000		815 370,1
Субсидии на мероприятия федеральной целевой программы «Охрана озера Байкал и социально-экономическое развитие Байкальской природной территории на 2012 - 2020 годы»	812	0502	6160250290		702 917,3
Межбюджетные трансферты	812	0502	6160250290	500	702 917,3
Субсидии местным бюджетам на реализацию мероприятий по строительству, реконструкции и модернизации объектов водоснабжения, водоотведения и очистки сточных вод, в том числе разработке проектно-сметной документации	812	0502	6160272430		81 404,8
Межбюджетные трансферты	812	0502	6160272430	500	81 404,8
Субсидии местным бюджетам на строительство, реконструкцию и модернизацию объектов водоснабжения, водоотведения и очистки сточных вод, в том числе разработку проектно-сметной документации в рамках реализации мероприятий федеральной целевой программы «Охрана озера Байкал и социально-экономическое развитие Байкальской природной территории на 2012 - 2020 годы»	812	0502	61602R0293		31 048,0
Межбюджетные трансферты	812	0502	61602R0293	500	31 048,0
Основное мероприятие «Организация нецентрализованного холодного водоснабжения»	812	0502	6160300000		7 836,8
Субсидии местным бюджетам на реализацию мероприятий по приобретению специализированной техники для водоснабжения населения	812	0502	6160372500		7 836,8
Межбюджетные трансферты	812	0502	6160372500	500	7 836,8
Подпрограмма «Энергосбережение и повышение энергетической эффективности на территории Иркутской области» на 2014 - 2018 годы	812	0502	6170000000		6 053,0
Основное мероприятие «Создание условий для повышения энергоэффективности инженерной инфраструктуры государственной и муниципальной собственности Иркутской области»	812	0502	6171300000		6 053,0
Субсидии местным бюджетам на создание условий для повышения энергоэффективности инженерной инфраструктуры государственной собственности и муниципальной собственности Иркутской области	812	0502	6171372520		6 053,0
Межбюджетные трансферты	812	0502	6171372520	500	6 053,0
Государственная программа Иркутской области «Развитие сельского хозяйства и регулирование рынков сельскохозяйственной продукции, сырья и продовольствия» на 2014 - 2020 годы	812	0502	6800000000		104 312,2
Подпрограмма «Устойчивое развитие сельских территорий Иркутской области на 2014-2020 годы»	812	0502	68Б0000000		104 312,2
Основное мероприятие «Комплексное обустройство населенных пунктов объектами социальной и инженерной инфраструктуры»	812	0502	68Б0400000		104 312,2
Реализация мероприятий федеральной целевой программы «Устойчивое развитие сельских территорий на 2014 - 2017 годы и на период до 2020 года»	812	0502	68Б0450180		50 172,2
Межбюджетные трансферты	812	0502	68Б0450180	500	50 172,2
Субсидии местным бюджетам на развитие водоснабжения в рамках реализации мероприятий федеральной целевой программы «Устойчивое развитие сельских территорий на 2014 - 2017 годы и на период до 2020 года»	812	0502	68Б04R0181		48 140,0
Межбюджетные трансферты	812	0502	68Б04R0181	500	48 140,0
Субсидии местным бюджетам на развитие газификации в рамках реализации мероприятий федеральной целевой программы «Устойчивое развитие сельских территорий на 2014 - 2017 годы и на период до 2020 года»	812	0502	68Б04R0182		6 000,0
Межбюджетные трансферты	812	0502	68Б04R0182	500	6 000,0
Другие вопросы в области жилищно-коммунального хозяйства	**812**	**0505**			**99 333,9**
Государственная программа Иркутской области «Развитие жилищно-коммунального хозяйства Иркутской области» на 2014 - 2018 годы	812	0505	6100000000		99 333,9
Подпрограмма «Обеспечение реализации государственной политики в сфере жилищной политики и энергетики Иркутской области» на 2014 - 2018 годы	812	0505	6110000000		94 273,6
Основное мероприятие «Обеспечение реализации государственной политики, руководства и управления в сфере жилищной политики и энергетики Иркутской области»	812	0505	6110100000		94 273,6
Расходы на выплаты по оплате труда работников государственных органов	812	0505	6110120110		74 442,9
Расходы на выплаты персоналу в целях обеспечения выполнения функций государственными (муниципальными) органами, казенными учреждениями, органами управления государственными внебюджетными фондами	812	0505	6110120110	100	74 442,9
Расходы на обеспечение функций государственных органов, в том числе территориальных органов	812	0505	6110120190		4 363,8
Расходы на выплаты персоналу в целях обеспечения выполнения функций государственными (муниципальными) органами, казенными учреждениями, органами управления государственными внебюджетными фондами	812	0505	6110120190	100	842,6
Закупка товаров, работ и услуг для обеспечения государственных (муниципальных) нужд	812	0505	6110120190	200	3 207,1
Иные бюджетные ассигнования	812	0505	6110120190	800	314,1
Реализация направлений расходов основного мероприятия и (или) ведомственной целевой программы, подпрограммы государственной программы Иркутской области, а также непрограммным направлениям расходов государственных органов Иркутской области	812	0505	6110129999		15 466,9
Расходы на выплаты персоналу в целях обеспечения выполнения функций государственными (муниципальными) органами, казенными учреждениями, органами управления государственными внебюджетными фондами	812	0505	6110129999	100	14 183,7
Закупка товаров, работ и услуг для обеспечения государственных (муниципальных) нужд	812	0505	6110129999	200	1 278,9
Иные бюджетные ассигнования	812	0505	6110129999	800	4,3
Подпрограмма «Энергосбережение и повышение энергетической эффективности на территории Иркутской области» на 2014 - 2018 годы	812	0505	6170000000		5 060,3
Основное мероприятие «Создание системы мониторинга и информационного и методического обеспечения мероприятий по энергосбережению и повышению энергетической эффективности на территории Иркутской области»	812	0505	6170600000		2 331,4
Реализация направлений расходов основного мероприятия и (или) ведомственной целевой программы, подпрограммы государственной программы Иркутской области, а также непрограммным направлениям расходов государственных органов Иркутской области	812	0505	6170629999		2 331,4
Закупка товаров, работ и услуг для обеспечения государственных (муниципальных) нужд	812	0505	6170629999	200	2 331,4
Основное мероприятие «Информационное обеспечение мероприятий по энергосбережению и повышению энергетической эффективности на территории Иркутской области»	812	0505	6171400000		2 728,9
Реализация направлений расходов основного мероприятия и (или) ведомственной целевой программы, подпрограммы государственной программы Иркутской области, а также непрограммным направлениям расходов государственных органов Иркутской области	812	0505	6171429999		2 728,9
Закупка товаров, работ и услуг для обеспечения государственных (муниципальных) нужд	812	0505	6171429999	200	2 728,9
Образование	**812**	**0700**			**44 180,6**
Дошкольное образование	**812**	**0701**			**1 988,7**
Государственная программа Иркутской области «Развитие жилищно-коммунального хозяйства Иркутской области» на 2014 - 2018 годы	812	0701	6100000000		1 988,7
Подпрограмма «Модернизация объектов коммунальной инфраструктуры Иркутской области» на 2014 - 2018 годы	812	0701	6140000000		1 988,7
Основное мероприятие «Проведение модернизации, реконструкции, нового строительства объектов теплоснабжения, мероприятий по подготовке объектов коммунальной инфраструктуры к отопительному сезону на территории Иркутской области»	812	0701	6140100000		1 988,7
Субсидии местным бюджетам на реализацию первоочередных мероприятий по модернизации объектов теплоснабжения и подготовке к отопительному сезону объектов коммунальной инфраструктуры, находящихся в муниципальной собственности	812	0701	6140172200		1 988,7
Межбюджетные трансферты	812	0701	6140172200	500	1 988,7
Общее образование	**812**	**0702**			**42 191,9**
Государственная программа Иркутской области «Развитие жилищно-коммунального хозяйства Иркутской области» на 2014 - 2018 годы	812	0702	6100000000		42 191,9
Подпрограмма «Модернизация объектов коммунальной инфраструктуры Иркутской области» на 2014 - 2018 годы	812	0702	6140000000		42 191,9
Основное мероприятие «Проведение модернизации, реконструкции, нового строительства объектов теплоснабжения, мероприятий по подготовке объектов коммунальной инфраструктуры к отопительному сезону на территории Иркутской области»	812	0702	6140100000		42 191,9
Субсидии местным бюджетам на реализацию первоочередных мероприятий по модернизации объектов теплоснабжения и подготовке к отопительному сезону объектов коммунальной инфраструктуры, находящихся в муниципальной собственности	812	0702	6140172200		42 191,9
Межбюджетные трансферты	812	0702	6140172200	500	42 191,9
Межбюджетные трансферты общего характера бюджетам бюджетной системы российской федерации	**812**	**1400**			**145 112,9**
Прочие межбюджетные трансферты общего характера	**812**	**1403**			**145 112,9**
Государственная программа Иркутской области «Развитие жилищно-коммунального хозяйства Иркутской области» на 2014 - 2018 годы	812	1403	6100000000		145 112,9

Подпрограмма «Обеспечение реализации государственной политики в сфере жилищной политики и энергетики Иркутской области» на 2014 - 2018 годы	812	1403	6110000000		145 112,9
Основное мероприятие «Обеспечение реализации государственной политики, руководства и управления в сфере жилищной политики и энергетики Иркутской области»	812	1403	6110100000		145 112,9
Субсидии на осуществление мероприятий в области приобретения и доставки топлива и горюче-смазочных материалов, необходимых для обеспечения деятельности муниципальных учреждений и органов местного самоуправления муниципальных образований Иркутской области	812	1403	6110172160		102 838,5
Межбюджетные трансферты	812	1403	6110172160	500	102 838,5
Субсидии на приобретение, отпуск и хранение нефтепродуктов, необходимых для электроснабжения поселений, а также содержание и обслуживание дизельных электростанций, находящихся на балансе муниципальных учреждений	812	1403	6110172170		32 727,5
Межбюджетные трансферты	812	1403	6110172170	500	32 727,5
Субсидии на приобретение дизельных электростанций, запасных частей и материалов для ремонта дизельных электростанций	812	1403	6110172180		2 189,9
Межбюджетные трансферты	812	1403	6110172180	500	2 189,9
Субсидии на компенсацию транспортных услуг по доставке нефтепродуктов, дизельных электростанций, запасных частей, материалов и прочих грузов для ремонта дизельных электростанций автомобильным транспортом	812	1403	6110172190		7 357,0
Межбюджетные трансферты	812	1403	6110172190	500	7 357,0
МИНИСТЕРСТВО ИМУЩЕСТВЕННЫХ ОТНОШЕНИЙ ИРКУТСКОЙ ОБЛАСТИ	**813**				**3 336 154,5**
Общегосударственные вопросы	**813**	**0100**			**210 108,2**
Другие общегосударственные вопросы	**813**	**0113**			**210 108,2**
Государственная программа Иркутской области «Экономическое развитие и инновационная экономика» на 2015 - 2020 годы	813	0113	7100000000		210 108,2
Подпрограмма «Повышение эффективности проводимой государственной политики в области земельно-имущественных отношений и управления государственной собственностью Иркутской области» на 2015-2018 годы	813	0113	7180000000		210 108,2
Основное мероприятие «Совершенствование системы учета государственной собственности Иркутской области, проведение оценки и обеспечение имущественных интересов Иркутской области»	813	0113	7180100000		3 748,4
Реализация направлений расходов основного мероприятия и (или) ведомственной целевой программы, подпрограммы государственной программы Иркутской области, а также непрограммным направлениям расходов государственных органов Иркутской области	813	0113	7180129999		3 748,4
Закупка товаров, работ и услуг для обеспечения государственных (муниципальных) нужд	813	0113	7180129999	200	3 748,4
Ведомственная целевая программа «Обеспечение содержания и управления государственным имуществом Иркутской области» на 2015 - 2018 годы	813	0113	7180400000		64 294,0
Реализация направлений расходов основного мероприятия и (или) ведомственной целевой программы, подпрограммы государственной программы Иркутской области, а также непрограммным направлениям расходов государственных органов Иркутской области	813	0113	7180429999		64 294,0
Расходы на выплаты персоналу в целях обеспечения выполнения функций государственными (муниципальными) органами, казенными учреждениями, органами управления государственными внебюджетными фондами	813	0113	7180429999	100	30 073,0
Закупка товаров, работ и услуг для обеспечения государственных (муниципальных) нужд	813	0113	7180429999	200	31 275,4
Иные бюджетные ассигнования	813	0113	7180429999	800	2 945,6
Основное мероприятие «Обеспечение условий деятельности в сфере реализации областной государственной политики в области земельно-имущественных отношений и управления государственной собственностью Иркутской области»	813	0113	7180500000		142 065,8
Расходы на выплаты по оплате труда работников государственных органов	813	0113	7180520110		122 210,1
Расходы на выплаты персоналу в целях обеспечения выполнения функций государственными (муниципальными) органами, казенными учреждениями, органами управления государственными внебюджетными фондами	813	0113	7180520110	100	122 210,1
Расходы на обеспечение функций государственных органов, в том числе территориальных органов	813	0113	7180520190		19 855,7
Расходы на выплаты персоналу в целях обеспечения выполнения функций государственными (муниципальными) органами, казенными учреждениями, органами управления государственными внебюджетными фондами	813	0113	7180520190	100	196,0
Закупка товаров, работ и услуг для обеспечения государственных (муниципальных) нужд	813	0113	7180520190	200	18 091,7
Иные бюджетные ассигнования	813	0113	7180520190	800	1 568,0
Национальная безопасность и правоохранительная деятельность	**813**	**0300**			**2 385 187,6**
Защита населения и территории от чрезвычайных ситуаций природного и техногенного характера, гражданская оборона	**813**	**0309**			**191 179,5**
Государственная программа Иркутской области «Обеспечение комплексных мер противодействия чрезвычайным ситуациям природного и техногенного характера, построение и развитие аппаратно-программного комплекса «Безопасный город» на 2014 - 2018 годы	813	0309	6600000000		191 179,5
Подпрограмма «Обеспечение реализации полномочий Правительства Иркутской области по защите населения и территорий от чрезвычайных ситуаций, гражданской обороне» на 2014 - 2018 годы	813	0309	6610000000		100 645,9
Ведомственная целевая программа «Обеспечение реализации полномочий Правительства Иркутской области по защите населения и территорий от чрезвычайных ситуаций, гражданской обороне» на 2014 - 2018 годы	813	0309	6610100000		100 645,9
Реализация направлений расходов основного мероприятия и (или) ведомственной целевой программы, подпрограммы государственной программы Иркутской области, а также непрограммным направлениям расходов государственных органов Иркутской области	813	0309	6610129999		100 645,9
Расходы на выплаты персоналу в целях обеспечения выполнения функций государственными (муниципальными) органами, казенными учреждениями, органами управления государственными внебюджетными фондами	813	0309	6610129999	100	83 996,4
Закупка товаров, работ и услуг для обеспечения государственных (муниципальных) нужд	813	0309	6610129999	200	14 868,3
Иные бюджетные ассигнования	813	0309	6610129999	800	1 781,2
Подпрограмма «Оказание помощи и спасение людей в условиях чрезвычайных ситуаций природного и техногенного характера» на 2014 - 2018 годы	813	0309	6620000000		90 533,6
Ведомственная целевая программа «Оказание помощи и спасение людей в условиях чрезвычайных ситуаций природного и техногенного характера» на 2014 - 2018 годы	813	0309	6620100000		90 533,6
Реализация направлений расходов основного мероприятия и (или) ведомственной целевой программы, подпрограммы государственной программы Иркутской области, а также непрограммным направлениям расходов государственных органов Иркутской области	813	0309	6620129999		90 533,6
Предоставление субсидий бюджетным, автономным учреждениям и иным некоммерческим организациям	813	0309	6620129999	600	90 533,6
Обеспечение пожарной безопасности	**813**	**0310**			**685 237,7**
Государственная программа Иркутской области «Обеспечение комплексных мер противодействия чрезвычайным ситуациям природного и техногенного характера, построение и развитие аппаратно-программного комплекса «Безопасный город» на 2014 - 2018 годы	813	0310	6600000000		685 237,7
Подпрограмма «Организация и осуществление тушения пожаров, профилактики пожаров на территории Иркутской области» на 2014 - 2018 годы	813	0310	6630000000		666 523,5
Ведомственная целевая программа «Организация и осуществление тушения пожаров, профилактики пожаров на территории Иркутской области» на 2014 - 2018 годы	813	0310	6630100000		666 523,5
Реализация направлений расходов основного мероприятия и (или) ведомственной целевой программы, подпрограммы государственной программы Иркутской области, а также непрограммным направлениям расходов государственных органов Иркутской области	813	0310	6630129999		666 523,5
Расходы на выплаты персоналу в целях обеспечения выполнения функций государственными (муниципальными) органами, казенными учреждениями, органами управления государственными внебюджетными фондами	813	0310	6630129999	100	592 058,9
Закупка товаров, работ и услуг для обеспечения государственных (муниципальных) нужд	813	0310	6630129999	200	71 429,5
Социальное обеспечение и иные выплаты населению	813	0310	6630129999	300	34,0
Иные бюджетные ассигнования	813	0310	6630129999	800	3 001,1
Подпрограмма «Пожарная безопасность» на 2014 - 2018 годы	813	0310	6680000000		18 714,2
Основное мероприятие «Обеспечение противопожарным оборудованием областных государственных учреждений, подведомственных министерству имущественных отношений Иркутской области»	813	0310	6681000000		40,0
Реализация направлений расходов основного мероприятия и (или) ведомственной целевой программы, подпрограммы государственной программы Иркутской области, а также непрограммным направлениям расходов государственных органов Иркутской области	813	0310	6681029999		40,0
Закупка товаров, работ и услуг для обеспечения государственных (муниципальных) нужд	813	0310	6681029999	200	40,0
Основное мероприятие «Укрепление материально-технической базы подразделений противопожарной службы Иркутской области»	813	0310	6681700000		18 674,2
Реализация направлений расходов основного мероприятия и (или) ведомственной целевой программы, подпрограммы государственной программы Иркутской области, а также непрограммным направлениям расходов государственных органов Иркутской области	813	0310	6681729999		18 674,2
Закупка товаров, работ и услуг для обеспечения государственных (муниципальных) нужд	813	0310	6681729999	200	16 903,3
Капитальные вложения в объекты государственной (муниципальной) собственности	813	0310	6681729999	400	1 620,9
Иные бюджетные ассигнования	813	0310	6681729999	800	150,0
Другие вопросы в области национальной безопасности и правоохранительной деятельности	**813**	**0314**			**1 508 770,4**
Государственная программа Иркутской области «Обеспечение комплексных мер противодействия чрезвычайным ситуациям природного и техногенного характера, построение и развитие аппаратно-программного комплекса «Безопасный город» на 2014 - 2018 годы	813	0314	6600000000		1 508 770,4
Подпрограмма «Профилактика преступлений и иных правонарушений в Иркутской области» на 2016-2018 годы	813	0314	6690000000		1 508 770,4
Основное мероприятие «Развитие комплексов средств автоматизации АПК «Безопасный город» на территории Иркутской области»	813	0314	6690500000		1 508 770,4
Реализация направлений расходов основного мероприятия и (или) ведомственной целевой программы, подпрограммы государственной программы Иркутской области, а также непрограммным направлениям расходов государственных органов Иркутской области	813	0314	6690529999		1 508 770,4
Предоставление субсидий бюджетным, автономным учреждениям и иным некоммерческим организациям	813	0314	6690529999	600	1 508 770,4
Национальная экономика	**813**	**0400**			**40 570,0**
Другие вопросы в области национальной экономики	**813**	**0412**			**40 570,0**
Государственная программа Иркутской области «Экономическое развитие и инновационная экономика» на 2015 - 2020 годы	813	0412	7100000000		40 570,0
Подпрограмма «Повышение эффективности проводимой государственной политики в области земельно-имущественных отношений и управления государственной собственностью Иркутской области» на 2015-2018 годы	813	0412	7180000000		40 570,0
Основное мероприятие «Улучшение землеустройства и землепользования»	813	0412	7180200000		1 720,0
Реализация направлений расходов основного мероприятия и (или) ведомственной целевой программы, подпрограммы государственной программы Иркутской области, а также непрограммным направлениям расходов государственных органов Иркутской области	813	0412	7180229999		1 720,0
Закупка товаров, работ и услуг для обеспечения государственных (муниципальных) нужд	813	0412	7180229999	200	1 720,0
Основное мероприятие «Государственная кадастровая оценка объектов недвижимости, учтенных в государственном кадастре недвижимости и расположенных на территории Иркутской области»	813	0412	7180600000		29 350,0
Реализация направлений расходов основного мероприятия и (или) ведомственной целевой программы, подпрограммы государственной программы Иркутской области, а также непрограммным направлениям расходов государственных органов Иркутской области	813	0412	7180629999		29 350,0
Закупка товаров, работ и услуг для обеспечения государственных (муниципальных) нужд	813	0412	7180629999	200	29 350,0
Основное мероприятие «Приобретение объектов недвижимого имущества в собственность Иркутской области»	813	0412	7180700000		9 500,0
Реализация направлений расходов основного мероприятия и (или) ведомственной целевой программы, подпрограммы государственной программы Иркутской области, а также непрограммным направлениям расходов государственных органов Иркутской области	813	0412	7180729999		9 500,0
Капитальные вложения в объекты государственной (муниципальной) собственности	813	0412	7180729999	400	9 500,0
Жилищно-коммунальное хозяйство	**813**	**0500**			**688 161,1**
Жилищное хозяйство	**813**	**0501**			**688 161,1**
Государственная программа Иркутской области «Доступное жилье» на 2014 - 2020 годы	813	0501	6400000000		688 161,1
Подпрограмма «Обеспечение жилыми помещениями детей-сирот, детей, оставшихся без попечения родителей, лиц из числа детей-сирот и детей, оставшихся без попечения родителей» на 2014 - 2018 годы	813	0501	64Г0000000		688 161,1
Основное мероприятие «Формирование специализированного жилищного фонда Иркутской области в рамках полномочий министерства имущественных отношений Иркутской области»	813	0501	64Г0100000		688 161,1

Предоставление жилых помещений детям-сиротам и детям, оставшимся без попечения родителей, лицам из их числа по договорам найма специализированных жилых помещений	813	0501	64Г0150820		386 509,1
Капитальные вложения в объекты государственной (муниципальной) собственности	813	0501	64Г0150820	400	386 509,1
Софинансирование расходов на предоставление жилых помещений детям-сиротам и детям, оставшимся без попечения родителей, лицам из их числа по договорам найма специализированных жилых помещений	813	0501	64Г01R0820		301 652,0
Капитальные вложения в объекты государственной (муниципальной) собственности	813	0501	64Г01R0820	400	301 652,0
Образование	**813**	**0700**			**12 127,6**
Профессиональная подготовка, переподготовка и повышение квалификации	**813**	**0705**			**12 127,6**
Государственная программа Иркутской области «Развитие образования» на 2014 - 2018 годы	813	0705	5100000000		12 127,6
Подпрограмма «Развитие профессионального образования» на 2014 - 2018 годы	813	0705	5120000000		12 127,6
Ведомственная целевая программа «Предоставление профессионального образования и повышение квалификации специалистов в области гражданской обороны» на 2014 - 2018 годы	813	0705	5120700000		12 127,6
Реализация направлений расходов основного мероприятия и (или) ведомственной целевой программы, подпрограммы государственной программы Иркутской области, а также непрограммным направлениям расходов государственных органов Иркутской области	813	0705	5120729999		12 127,6
Предоставление субсидий бюджетным, автономным учреждениям и иным некоммерческим организациям	813	0705	5120729999	600	12 127,6
МИНИСТЕРСТВО СТРОИТЕЛЬСТВА, ДОРОЖНОГО ХОЗЯЙСТВА ИРКУТСКОЙ ОБЛАСТИ	**814**				**17 183 183,9**
Национальная экономика	**814**	**0400**			**11 192 955,5**
Водное хозяйство	**814**	**0406**			**2 290,5**
Государственная программа Иркутской области «Доступное жилье» на 2014 - 2020 годы	814	0406	6400000000		2 290,5
Подпрограмма «Подготовка зоны затопления части территории Иркутской области в связи со строительством Богучанской ГЭС» на 2014-2016 годы	814	0406	6490000000		2 290,5
Основное мероприятие «Подготовка зоны затопления части территории Иркутской области в связи со строительством Богучанской ГЭС»	814	0406	6490100000		2 290,5
Реализация направлений расходов основного мероприятия и (или) ведомственной целевой программы, подпрограммы государственной программы Иркутской области, а также непрограммным направлениям расходов государственных органов Иркутской области	814	0406	6490129999		2 290,5
Капитальные вложения в объекты государственной (муниципальной) собственности	814	0406	6490129999	400	2 290,5
Дорожное хозяйство (дорожные фонды)	**814**	**0409**			**10 963 929,2**
Государственная программа Иркутской области «Развитие транспортного комплекса Иркутской области» на 2014 - 2018 годы	814	0409	6200000000		41 548,3
Подпрограмма «Повышение безопасности дорожного движения в Иркутской области» на 2014 - 2018 годы	814	0409	6230000000		41 548,3
Основное мероприятие «Сокращение мест концентрации дорожно-транспортных происшествий»	814	0409	6230400000		41 548,3
Реализация направлений расходов основного мероприятия и (или) ведомственной целевой программы, подпрограммы государственной программы Иркутской области, а также непрограммным направлениям расходов государственных органов Иркутской области	814	0409	6230429999		41 548,3
Закупка товаров, работ и услуг для обеспечения государственных (муниципальных) нужд	814	0409	6230429999	200	41 548,3
Государственная программа Иркутской области «Развитие дорожного хозяйства» на 2014 - 2020 годы	814	0409	6300000000		10 377 309,9
Подпрограмма «Дорожное хозяйство» на 2014 - 2020 годы	814	0409	6310000000		10 066 937,8
Основное мероприятие «Содержание и ремонт автомобильных дорог общего пользования, находящихся в государственной собственности Иркутской области»	814	0409	6310100000		2 959 618,9
Реализация направлений расходов основного мероприятия и (или) ведомственной целевой программы, подпрограммы государственной программы Иркутской области, а также непрограммным направлениям расходов государственных органов Иркутской области	814	0409	6310129999		2 959 618,9
Закупка товаров, работ и услуг для обеспечения государственных (муниципальных) нужд	814	0409	6310129999	200	2 959 618,9
Основное мероприятие «Строительство, реконструкция, капитальный ремонт автомобильных дорог общего пользования, находящихся в государственной собственности Иркутской области»	814	0409	6310200000		6 568 099,3
Реализация направлений расходов основного мероприятия и (или) ведомственной целевой программы, подпрограммы государственной программы Иркутской области, а также непрограммным направлениям расходов государственных органов Иркутской области	814	0409	6310229999		2 594 389,3
Закупка товаров, работ и услуг для обеспечения государственных (муниципальных) нужд	814	0409	6310229999	200	719 074,6
Капитальные вложения в объекты государственной (муниципальной) собственности	814	0409	6310229999	400	1 875 314,7
Финансовое обеспечение мероприятий по экономическому и социальному развитию Дальнего Востока и Байкальского региона на период до 2018 года	814	0409	6310252140		1 960 655,4
Капитальные вложения в объекты государственной (муниципальной) собственности	814	0409	6310252140	400	1 960 655,4
Реализация мероприятий региональных программ в сфере дорожного хозяйства, включая проекты, реализуемые с применением механизмов государственно-частного партнерства, и строительство, реконструкцию и ремонт уникальных искусственных дорожных сооружений по решениям Правительства Российской Федерации	814	0409	6310254200		609 054,5
Капитальные вложения в объекты государственной (муниципальной) собственности	814	0409	6310254200	400	609 054,5
Софинансирование расходов на финансовое обеспечение мероприятий по экономическому и социальному развитию Дальнего Востока и Байкальского региона на период до 2018 года	814	0409	63102R2140		1 404 000,1
Капитальные вложения в объекты государственной (муниципальной) собственности	814	0409	63102R2140	400	1 404 000,1
Основное мероприятие «Совершенствование системы управления дорожным хозяйством Иркутской области»	814	0409	6310300000		79 313,1
Реализация направлений расходов основного мероприятия и (или) ведомственной целевой программы, подпрограммы государственной программы Иркутской области, а также непрограммным направлениям расходов государственных органов Иркутской области	814	0409	6310329999		79 313,1
Закупка товаров, работ и услуг для обеспечения государственных (муниципальных) нужд	814	0409	6310329999	200	79 313,1
Основное мероприятие «Строительство, реконструкция, капитальный ремонт, содержание автомобильных дорог общего пользования местного значения, предусматривающие софинансирование из федерального и (или) областного бюджетов»	814	0409	6310400000		459 906,5
Субсидии на софинансирование расходных обязательств муниципальных образований по строительству, реконструкции, капитальному ремонту автомобильных дорог общего пользования местного значения	814	0409	6310472450		459 906,5
Межбюджетные трансферты	814	0409	6310472450	500	459 906,5
Подпрограмма «Развитие административного центра Иркутской области» на 2015 - 2018 годы	814	0409	6320000000		310 372,1
Основное мероприятие «Строительство, реконструкция, капитальный ремонт, ремонт автомобильных дорог общего пользования местного значения административного центра Иркутской области»	814	0409	6320100000		310 372,1
Субсидии на софинансирование расходных обязательств муниципальных образований на строительство, реконструкцию, капитальный ремонт, ремонт автомобильных дорог общего пользования местного значения административного центра Иркутской области	814	0409	6320172460		310 372,1
Межбюджетные трансферты	814	0409	6320172460	500	310 372,1
Государственная программа Иркутской области «Доступное жилье» на 2014 - 2020 годы	814	0409	6400000000		2 501,6
Подпрограмма «Стимулирование жилищного строительства в Иркутской области» на 2014 - 2020 годы	814	0409	6430000000		2 501,6
Основное мероприятие «Создание условий для развития массового строительства жилья экономического класса в Иркутской области»	814	0409	6430300000		2 501,6
Субсидии местным бюджетам на проектирование или строительство автомобильных дорог общего пользования местного значения до земельных участков, расположенных в границах одного микрорайона, предоставленных лицам, заключившим договор об освоении территории в целях строительства жилья экономического класса и (или) договор о комплексном освоении территории в целях строительства жилья экономического класса, а также предоставленных бесплатно гражданам	814	0409	6430372650		2 501,6
Межбюджетные трансферты	814	0409	6430372650	500	2 501,6
Государственная программа Иркутской области «Развитие сельского хозяйства и регулирование рынков сельскохозяйственной продукции, сырья и продовольствия» на 2014 - 2020 годы	814	0409	6800000000		427 767,4
Подпрограмма «Устойчивое развитие сельских территорий Иркутской области на 2014-2020 годы»	814	0409	68Б0000000		335 064,0
Основное мероприятие «Проектирование, строительство, реконструкция автомобильных дорог общего пользования (за исключением автомобильных дорог федерального значения) с твердым покрытием до сельских населенных пунктов, не имеющих круглогодичной связи с сетью автомобильных дорог общего пользования, а также их капитальный ремонт и ремонт»	814	0409	68Б0500000		335 064,0
Реализация направлений расходов основного мероприятия и (или) ведомственной целевой программы, подпрограммы государственной программы Иркутской области, а также непрограммным направлениям расходов государственных органов Иркутской области	814	0409	68Б0529999		36 958,7
Капитальные вложения в объекты государственной (муниципальной) собственности	814	0409	68Б0529999	400	36 958,7
Реализация мероприятий федеральной целевой программы «Устойчивое развитие сельских территорий на 2014 - 2017 годы и на период до 2020 года»	814	0409	68Б0550180		84 993,5
Межбюджетные трансферты	814	0409	68Б0550180	500	84 993,5
Субсидии местным бюджетам на проектирование, строительство, реконструкцию, капитальный ремонт, ремонт автомобильных дорог общего пользования с твердым покрытием до сельских населенных пунктов	814	0409	68Б0572540		12 268,9
Межбюджетные трансферты	814	0409	68Б0572540	500	12 268,9
Субсидии местным бюджетам на строительство и реконструкцию автомобильных дорог общего пользования с твердым покрытием, ведущих от сети автомобильных дорог общего пользования к ближайшим общественно значимым объектам сельских населенных пунктов, а также к объектам производства и переработки сельскохозяйственной продукции в рамках реализации мероприятий федеральной целевой программы «Устойчивое развитие сельских территорий на 2014 - 2017 годы и на период до 2020 года»	814	0409	68Б05R0189		200 842,9
Межбюджетные трансферты	814	0409	68Б05R0189	500	200 842,9
Подпрограмма «Создание условий для развития садоводческих, огороднических и дачных некоммерческих объединений граждан в Иркутской области» на 2015-2020 годы	814	0409	68Д0000000		92 703,4
Основное мероприятие «Оказание содействия в капитальном ремонте и ремонте автомобильных дорог общего пользования местного значения к садоводческим, огородническим и дачным некоммерческим объединениям граждан Иркутской области»	814	0409	68Д0100000		92 703,4
Субсидии местным бюджетам на оказание содействия в капитальном ремонте и ремонте автомобильных дорог общего пользования местного значения к садоводческим, огородническим и дачным некоммерческим объединениям граждан Иркутской области	814	0409	68Д0172310		92 703,4
Межбюджетные трансферты	814	0409	68Д0172310	500	92 703,4
Государственная программа Иркутской области «Экономическое развитие и инновационная экономика» на 2015 - 2020 годы	814	0409	7100000000		114 802,0
Подпрограмма «Реализация государственной политики в сфере строительства, дорожного хозяйства и архитектуры» на 2015-2018 годы	814	0409	71Г0000000		114 802,0
Основное мероприятие «Государственная политика в сфере строительства, дорожного хозяйства и архитектуры»	814	0409	71Г0100000		114 802,0
Обеспечение деятельности (оказание услуг) государственных учреждений, находящихся в ведении министерства строительства, дорожного хозяйства Иркутской области	814	0409	71Г0129160		114 802,0
Расходы на выплаты персоналу в целях обеспечения выполнения функций государственными (муниципальными) органами, казенными учреждениями, органами управления государственными внебюджетными фондами	814	0409	71Г0129160	100	82 896,9
Закупка товаров, работ и услуг для обеспечения государственных (муниципальных) нужд	814	0409	71Г0129160	200	31 250,3
Иные бюджетные ассигнования	814	0409	71Г0129160	800	654,8
Другие вопросы в области национальной экономики	**814**	**0412**			**226 735,8**
Государственная программа Иркутской области «Доступное жилье» на 2014 - 2020 годы	814	0412	6400000000		1 519,1
Подпрограмма «Подготовка зоны затопления части территории Иркутской области в связи со строительством Богучанской ГЭС» на 2014-2016 годы	814	0412	6490000000		212,4
Основное мероприятие «Подготовка зоны затопления части территории Иркутской области в связи со строительством Богучанской ГЭС»	814	0412	6490100000		212,4
Реализация направлений расходов основного мероприятия и (или) ведомственной целевой программы, подпрограммы государственной программы Иркутской области, а также непрограммным направлениям расходов государственных органов Иркутской области	814	0412	6490129999		212,4
Закупка товаров, работ и услуг для обеспечения государственных (муниципальных) нужд	814	0412	6490129999	200	212,4
Подпрограмма «Повышение устойчивости жилых домов, основных объектов и систем жизнеобеспечения в сейсмических районах Иркутской области» на 2014 - 2018 годы	814	0412	64Б0000000		1 306,7
Основное мероприятие «Выполнение научно-исследовательских и опытно-конструкторских работ в области развития жилищного строительства»	814	0412	64Б0200000		1 306,7
Реализация направлений расходов основного мероприятия и (или) ведомственной целевой программы, подпрограммы государственной программы Иркутской области, а также непрограммным направлениям расходов государственных органов Иркутской области	814	0412	64Б0229999		1 306,7
Закупка товаров, работ и услуг для обеспечения государственных (муниципальных) нужд	814	0412	64Б0229999	200	1 306,7
Государственная программа Иркутской области «Экономическое развитие и инновационная экономика» на 2015 - 2020 годы	814	0412	7100000000		225 216,7
Подпрограмма «Развитие внутреннего и въездного туризма в Иркутской области» на 2015-2018 годы	814	0412	7150000000		3 852,4

Основное мероприятие «Строительство объектов внутренней и внешней инфраструктуры на прилегающей к ОЭЗ ТРТ территории»	814	0412	7150400000		3 852,4
Реализация направлений расходов основного мероприятия и (или) ведомственной целевой программы, подпрограммы государственной программы Иркутской области, а также непрограммным направлениям расходов государственных органов Иркутской области	814	0412	7150429999		3 852,4
Капитальные вложения в объекты государственной (муниципальной) собственности	814	0412	7150429999	400	3 852,4
Подпрограмма «Реализация государственной политики в сфере строительства, дорожного хозяйства и архитектуры» на 2015-2018 годы	814	0412	71Г0000000		212 439,3
Основное мероприятие «Государственная политика в сфере строительства, дорожного хозяйства и архитектуры»	814	0412	71Г0100000		212 439,3
Расходы на выплаты по оплате труда работников государственных органов	814	0412	71Г0120110		83 535,8
Расходы на выплаты персоналу в целях обеспечения выполнения функций государственными (муниципальными) органами, казенными учреждениями, органами управления государственными внебюджетными фондами	814	0412	71Г0120110	100	83 535,8
Расходы на обеспечение функций государственных органов, в том числе территориальных органов	814	0412	71Г0120190		18 925,1
Расходы на выплаты персоналу в целях обеспечения выполнения функций государственными (муниципальными) органами, казенными учреждениями, органами управления государственными внебюджетными фондами	814	0412	71Г0120190	100	413,4
Закупка товаров, работ и услуг для обеспечения государственных (муниципальных) нужд	814	0412	71Г0120190	200	18 484,1
Иные бюджетные ассигнования	814	0412	71Г0120190	800	27,6
Обеспечение деятельности (оказание услуг) государственных учреждений, находящихся в ведении министерства строительства, дорожного хозяйства Иркутской области	814	0412	71Г0129160		109 382,2
Расходы на выплаты персоналу в целях обеспечения выполнения функций государственными (муниципальными) органами, казенными учреждениями, органами управления государственными внебюджетными фондами	814	0412	71Г0129160	100	41 054,5
Закупка товаров, работ и услуг для обеспечения государственных (муниципальных) нужд	814	0412	71Г0129160	200	51 636,7
Иные бюджетные ассигнования	814	0412	71Г0129160	800	16 691,0
Реализация направлений расходов основного мероприятия и (или) ведомственной целевой программы, подпрограммы государственной программы Иркутской области, а также непрограммным направлениям расходов государственных органов Иркутской области	814	0412	71Г0129999		596,2
Закупка товаров, работ и услуг для обеспечения государственных (муниципальных) нужд	814	0412	71Г0129999	200	596,2
Подпрограмма «Основные направления модернизации экономики моногорода Байкальска и Слюдянского района Иркутской области» на 2015-2016 годы	814	0412	71Ж0000000		8 925,0
Основное мероприятие «Обеспечение условий для создания и развития дорожно-транспортной, инженерной и энергетической инфраструктуры и реализации инвестиционных проектов в г. Байкальске и Слюдянском районе»	814	0412	71Ж0100000		8 925,0
Субсидии местным бюджетам на осуществление мероприятий в области градостроительной деятельности	814	0412	71Ж0172640		8 925,0
Межбюджетные трансферты	814	0412	71Ж0172640	500	8 925,0
Жилищно-коммунальное хозяйство	**814**	**0500**			**2 222 958,1**
Жилищное хозяйство	**814**	**0501**			**2 222 958,1**
Государственная программа Иркутской области «Доступное жилье» на 2014 - 2020 годы	814	0501	6400000000		2 222 958,1
Подпрограмма «Переселение граждан из ветхого и аварийного жилищного фонда Иркутской области» на 2014 - 2020 годы	814	0501	6440000000		550 045,8
Основное мероприятие «Обеспечение жильем граждан, проживающих в домах, признанных непригодными для постоянного проживания»	814	0501	6440100000		550 045,8
Субсидии местным бюджетам на обеспечение жильем граждан, проживающих в домах, признанных непригодными для постоянного проживания	814	0501	6440172480		550 045,8
Межбюджетные трансферты	814	0501	6440172480	500	550 045,8
Подпрограмма «Переселение граждан, проживающих на территории Иркутской области, из аварийного жилищного фонда, признанного непригодным для проживания» на 2014 - 2017 годы	814	0501	6450000000		1 452 426,5
Основное мероприятие «Обеспечение переселения граждан, проживающих на территории Иркутской области, из аварийных многоквартирных домов, признанных непригодными для проживания»	814	0501	6450100000		1 452 426,5
Субсидии местным бюджетам на обеспечение мероприятий по переселению граждан из аварийного жилищного фонда, в том числе переселению граждан из аварийного жилищного фонда с учетом необходимости развития малоэтажного жилищного строительства	814	0501	6450109602		1 452 426,5
Межбюджетные трансферты	814	0501	6450109602	500	1 452 426,5
Подпрограмма «Переселение граждан из жилых помещений, расположенных в зоне БАМ, признанных непригодными для проживания, и (или) жилых помещений с высоким уровнем износа (более 70 %) на территории Иркутской области» на 2014 - 2020 годы	814	0501	6460000000		220 485,8
Основное мероприятие «Обеспечение жильем граждан, проживающих в жилых помещениях, признанных непригодными для проживания, расположенных в зоне БАМа»	814	0501	6460100000		220 485,8
Субсидии на мероприятия по переселению граждан из ветхого и аварийного жилья в зоне Байкало-Амурской магистрали	814	0501	6460150230		129 624,3
Межбюджетные трансферты	814	0501	6460150230	500	129 624,3
Субсидии местным бюджетам на обеспечение жильем граждан, проживающих в жилых помещениях, признанных непригодными для проживания, расположенных в зоне БАМа	814	0501	64601R0231		74 824,4
Межбюджетные трансферты	814	0501	64601R0231	500	74 824,4
Субсидии местным бюджетам на предоставление социальных выплат на переселение гражданам, проживающим в жилых помещениях, признанных непригодными для проживания, расположенных в зоне БАМа	814	0501	64601R0232		16 037,1
Межбюджетные трансферты	814	0501	64601R0232	500	16 037,1
Охрана окружающей среды	**814**	**0600**			**193 994,0**
Другие вопросы в области охраны окружающей среды	**814**	**0605**			**193 994,0**
Государственная программа Иркутской области «Охрана окружающей среды» на 2014 - 2018 годы	814	0605	6500000000		193 994,0
Подпрограмма «Отходы производства и потребления в Иркутской области» на 2014 - 2018 годы	814	0605	6520000000		193 994,0
Основное мероприятие «Софинансирование капитальных вложений в объекты муниципальной собственности в сфере охраны окружающей среды»	814	0605	6520300000		193 994,0
Субсидии на мероприятия федеральной целевой программы «Охрана озера Байкал и социально-экономическое развитие Байкальской природной территории на 2012 - 2020 годы»	814	0605	6520350290		163 401,1
Межбюджетные трансферты	814	0605	6520350290	500	163 401,1
Субсидии местным бюджетам на софинансирование капитальных вложений в объекты муниципальной собственности в сфере охраны окружающей среды в рамках реализации мероприятий федеральной целевой программы «Охрана озера Байкал и социально-экономическое развитие Байкальской природной территории на 2012 - 2020 годы»	814	0605	65203R0291		30 592,9
Межбюджетные трансферты	814	0605	65203R0291	500	30 592,9
Образование	**814**	**0700**			**2 356 067,3**
Дошкольное образование	**814**	**0701**			**941 611,7**
Государственная программа Иркутской области «Развитие образования» на 2014 - 2018 годы	814	0701	5100000000		941 611,7
Подпрограмма «Дошкольное, общее и дополнительное образование» на 2014 - 2018 годы	814	0701	5110000000		941 611,7
Основное мероприятие «Капитальные ремонты образовательных организаций Иркутской области»	814	0701	5111700000		92 434,8
Субсидии местным бюджетам на софинансирование мероприятий по капитальному ремонту образовательных организаций Иркутской области	814	0701	5111772050		92 434,8
Межбюджетные трансферты	814	0701	5111772050	500	92 434,8
Основное мероприятие «Осуществление бюджетных инвестиций в форме капитальных вложений в объекты государственной собственности Иркутской области и муниципальной собственности в сфере образования»	814	0701	5111800000		849 176,9
Субсидии местным бюджетам на софинансирование капитальных вложений в объекты муниципальной собственности в сфере образования	814	0701	5111872610		849 176,9
Межбюджетные трансферты	814	0701	5111872610	500	849 176,9
Общее образование	**814**	**0702**			**1 414 455,6**
Государственная программа Иркутской области «Развитие образования» на 2014 - 2018 годы	814	0702	5100000000		1 165 165,3
Подпрограмма «Дошкольное, общее и дополнительное образование» на 2014 - 2018 годы	814	0702	5110000000		1 165 165,3
Основное мероприятие «Капитальные ремонты образовательных организаций Иркутской области»	814	0702	5111700000		179 294,3
Субсидии местным бюджетам на софинансирование мероприятий по капитальному ремонту образовательных организаций Иркутской области	814	0702	5111772050		27 312,7
Межбюджетные трансферты	814	0702	5111772050	500	27 312,7
Субсидии местным бюджетам на софинансирование мероприятий по капитальному ремонту образовательных организаций Иркутской области, предусматривающих создание в общеобразовательных организациях, расположенных в сельской местности, условий для занятий физической культурой и спортом	814	0702	51117R0972		3 000,0
Межбюджетные трансферты	814	0702	51117R0972	500	3 000,0
Субсидии местным бюджетам на софинансирование расходов по капитальному ремонту образовательных организаций в рамках реализации мероприятий по содействию создания в субъектах Российской Федерации новых мест в общеобразовательных организациях	814	0702	51117R5201		148 981,6
Межбюджетные трансферты	814	0702	51117R5201	500	148 981,6
Основное мероприятие «Осуществление бюджетных инвестиций в форме капитальных вложений в объекты государственной собственности Иркутской области и муниципальной собственности в сфере образования»	814	0702	5111800000		985 871,0
Капитальные вложения в объекты государственной собственности Иркутской области в сфере образования	814	0702	5111821700		167 252,7
Капитальные вложения в объекты государственной (муниципальной) собственности	814	0702	5111821700	400	167 252,7
Реализация мероприятий по содействию создания в субъектах Российской Федерации новых мест в общеобразовательных организациях	814	0702	5111855200		691 796,7
Межбюджетные трансферты	814	0702	5111855200	500	691 796,7
Субсидии местным бюджетам на софинансирование капитальных вложений в объекты муниципальной собственности в сфере образования	814	0702	5111872610		4 000,0
Межбюджетные трансферты	814	0702	5111872610	500	4 000,0
Софинансирование расходов на реализацию мероприятий по содействию создания в субъектах Российской Федерации новых мест в общеобразовательных организациях	814	0702	51118R5200		4 435,2
Капитальные вложения в объекты государственной (муниципальной) собственности	814	0702	51118R5200	400	4 435,2
Субсидии местным бюджетам на софинансирование капитальных вложений в объекты муниципальной собственности в рамках реализации мероприятий по содействию создания в субъектах Российской Федерации новых мест в общеобразовательных организациях	814	0702	51118R5202		118 386,4
Межбюджетные трансферты	814	0702	51118R5202	500	118 386,4
Государственная программа Иркутской области «Развитие сельского хозяйства и регулирование рынков сельскохозяйственной продукции, сырья и продовольствия» на 2014 - 2020 годы	814	0702	6800000000		249 290,3
Подпрограмма «Устойчивое развитие сельских территорий Иркутской области на 2014-2020 годы»	814	0702	68Б0000000		249 290,3
Основное мероприятие «Комплексное обустройство населенных пунктов объектами социальной и инженерной инфраструктуры»	814	0702	68Б0400000		249 290,3
Реализация мероприятий федеральной целевой программы «Устойчивое развитие сельских территорий на 2014 - 2017 годы и на период до 2020 года»	814	0702	68Б0450180		13 740,0
Капитальные вложения в объекты государственной (муниципальной) собственности	814	0702	68Б0450180	400	13 740,0
Софинансирование расходов на реализацию мероприятий федеральной целевой программы «Устойчивое развитие сельских территорий на 2014 - 2017 годы и на период до 2020 года»	814	0702	68Б04R0180		205 203,8
Капитальные вложения в объекты государственной (муниципальной) собственности	814	0702	68Б04R0180	400	205 203,8
Субсидии местным бюджетам на развитие сети общеобразовательных организаций в рамках реализации мероприятий федеральной целевой программы «Устойчивое развитие сельских территорий на 2014 - 2017 годы и на период до 2020 года»	814	0702	68Б04R0183		30 346,5
Межбюджетные трансферты	814	0702	68Б04R0183	500	30 346,5
Культура, кинематография	**814**	**0800**			**104 963,5**
Культура	**814**	**0801**			**69 063,0**
Государственная программа Иркутской области «Развитие культуры» на 2014 - 2018 годы	814	0801	5500000000		36 832,3
Подпрограмма «Оказание финансовой поддержки муниципальным образованиям Иркутской области в сфере культуры и архивного дела» на 2014 - 2018 годы	814	0801	5510000000		36 832,3
Основное мероприятие «Софинансирование капитальных вложений в объекты муниципальной собственности в сфере культуры»	814	0801	5510900000		23 732,3
Субсидии местным бюджетам на софинансирование капитальных вложений в объекты муниципальной собственности в сфере культуры	814	0801	55109R1121		23 732,3

Межбюджетные трансферты	814	0801	55109R1121	500	23 732,3
Основное мероприятие «Софинансирование мероприятий по капитальному ремонту объектов муниципальной собственности в сфере культуры»	814	0801	5511000000		13 100,0
Субсидии местным бюджетам на софинансирование мероприятий по капитальному ремонту объектов муниципальной собственности в сфере культуры	814	0801	5511072120		13 100,0
Межбюджетные трансферты	814	0801	5511072120	500	13 100,0
Государственная программа Иркутской области «Развитие сельского хозяйства и регулирование рынков сельскохозяйственной продукции, сырья и продовольствия» на 2014 - 2020 годы	814	0801	6800000000		32 230,7
Подпрограмма «Устойчивое развитие сельских территорий Иркутской области на 2014-2020 годы»	814	0801	68Б0000000		32 230,7
Основное мероприятие «Комплексное обустройство населенных пунктов объектами социальной и инженерной инфраструктуры»	814	0801	68Б0400000		32 230,7
Субсидии местным бюджетам на развитие сети учреждений культурно-досугового типа в рамках реализации мероприятий федеральной целевой программы «Устойчивое развитие сельских территорий на 2014 - 2017 годы и на период до 2020 года»	814	0801	68Б04R0185		32 230,7
Межбюджетные трансферты	814	0801	68Б04R0185	500	32 230,7
Другие вопросы в области культуры, кинематографии	**814**	**0804**			**35 900,5**
Государственная программа Иркутской области «Укрепление единства российской нации и этнокультурное развитие народов Иркутской области» на 2014 - 2020 годы	814	0804	6900000000		35 900,5
Подпрограмма «Государственная региональная поддержка в сфере этноконфессиональных отношений» на 2014 - 2020 годы	814	0804	6910000000		35 900,5
Основное мероприятие «Осуществление бюджетных инвестиций в форме капитальных вложений в объекты государственной собственности Иркутской области в сфере этнической культуры»	814	0804	6911200000		35 900,5
Реализация направлений расходов основного мероприятия и (или) ведомственной целевой программы, подпрограммы государственной программы Иркутской области, а также непрограммным направлениям расходов государственных органов Иркутской области	814	0804	6911229999		35 900,5
Капитальные вложения в объекты государственной (муниципальной) собственности	814	0804	6911229999	400	35 900,5
Здравоохранение	**814**	**0900**			**865 087,1**
Стационарная медицинская помощь	**814**	**0901**			**620 632,8**
Государственная программа Иркутской области «Развитие здравоохранения» на 2014 - 2020 годы	814	0901	5200000000		620 632,8
Подпрограмма «Повышение эффективности функционирования системы здравоохранения» на 2014 - 2020 годы	814	0901	52Г0000000		620 632,8
Основное мероприятие «Осуществление бюджетных инвестиций в форме капитальных вложений в объекты государственной собственности Иркутской области в сфере здравоохранения»	814	0901	52Г0400000		464 604,6
Капитальные вложения в объекты государственной собственности Иркутской области в сфере здравоохранения	814	0901	52Г0422700		464 604,6
Капитальные вложения в объекты государственной (муниципальной) собственности	814	0901	52Г0422700	400	464 604,6
Основное мероприятие «Капитальный ремонт объектов здравоохранения, по которым государственным заказчиком на проведение работ определено областное государственное казенное учреждение «Управление капитального строительства Иркутской области»	814	0901	52Г0500000		156 028,2
Реализация направлений расходов основного мероприятия и (или) ведомственной целевой программы, подпрограммы государственной программы Иркутской области, а также непрограммным направлениям расходов государственных органов Иркутской области	814	0901	52Г0529999		156 028,2
Закупка товаров, работ и услуг для обеспечения государственных (муниципальных) нужд	814	0901	52Г0529999	200	156 028,2
Амбулаторная помощь	**814**	**0902**			**244 454,3**
Государственная программа Иркутской области «Развитие здравоохранения» на 2014 - 2020 годы	814	0902	5200000000		171 034,1
Подпрограмма «Повышение эффективности функционирования системы здравоохранения» на 2014 - 2020 годы	814	0902	52Г0000000		171 034,1
Основное мероприятие «Осуществление бюджетных инвестиций в форме капитальных вложений в объекты государственной собственности Иркутской области в сфере здравоохранения»	814	0902	52Г0400000		171 034,1
Капитальные вложения в объекты государственной собственности Иркутской области в сфере здравоохранения	814	0902	52Г0422700		171 034,1
Капитальные вложения в объекты государственной (муниципальной) собственности	814	0902	52Г0422700	400	171 034,1
Государственная программа Иркутской области «Развитие сельского хозяйства и регулирование рынков сельскохозяйственной продукции, сырья и продовольствия» на 2014 - 2020 годы	814	0902	6800000000		73 420,2
Подпрограмма «Устойчивое развитие сельских территорий Иркутской области на 2014-2020 годы»	814	0902	68Б0000000		73 420,2
Основное мероприятие «Комплексное обустройство населенных пунктов объектами социальной и инженерной инфраструктуры»	814	0902	68Б0400000		73 420,2
Реализация мероприятий федеральной целевой программы «Устойчивое развитие сельских территорий на 2014 - 2017 годы и на период до 2020 года»	814	0902	68Б0450180		4 170,0
Капитальные вложения в объекты государственной (муниципальной) собственности	814	0902	68Б0450180	400	4 170,0
Софинансирование расходов на реализацию мероприятий федеральной целевой программы «Устойчивое развитие сельских территорий на 2014 - 2017 годы и на период до 2020 года»	814	0902	68Б04R0180		69 250,2
Капитальные вложения в объекты государственной (муниципальной) собственности	814	0902	68Б04R0180	400	69 250,2
Социальная политика	**814**	**1000**			**32 046,8**
Социальное обеспечение населения	**814**	**1003**			**10 018,0**
Государственная программа Иркутской области «Доступное жилье» на 2014 - 2020 годы	814	1003	6400000000		10 018,0
Подпрограмма «Стимулирование жилищного строительства в Иркутской области» на 2014 - 2020 годы	814	1003	6430000000		10 018,0
Основное мероприятие «Обеспечение жилыми помещениями отдельных категорий граждан»	814	1003	6430800000		10 018,0
Обеспечение жильем граждан, уволенных с военной службы (службы), и приравненных к ним лиц	814	1003	6430854850		10 018,0
Социальное обеспечение и иные выплаты населению	814	1003	6430854850	300	10 018,0
Другие вопросы в области социальной политики	**814**	**1006**			**22 028,8**
Государственная программа Иркутской области «Социальная поддержка населения» на 2014 - 2018 годы	814	1006	5300000000		19 358,1
Подпрограмма «Социальное обслуживание населения» на 2014 - 2018 годы	814	1006	5310000000		19 358,1
Основное мероприятие «Осуществление бюджетных инвестиций в форме капитальных вложений в объекты государственной собственности Иркутской области в сфере социального обслуживания населения»	814	1006	5310600000		19 358,1
Капитальные вложения в объекты государственной собственности Иркутской области в сфере социального обслуживания населения	814	1006	5310623700		19 358,1
Капитальные вложения в объекты государственной (муниципальной) собственности	814	1006	5310623700	400	19 358,1
Государственная программа Иркутской области «Доступное жилье» на 2014 - 2020 годы	814	1006	6400000000		2 670,7
Подпрограмма «Подготовка зоны затопления части территории Иркутской области в связи со строительством Богучанской ГЭС» на 2014-2016 годы	814	1006	6490000000		2 670,7
Основное мероприятие «Предоставление социальных выплат гражданам в связи с переселением из зоны затопления Богучанской ГЭС»	814	1006	6490200000		2 670,7
Реализация направлений расходов основного мероприятия и (или) ведомственной целевой программы, подпрограммы государственной программы Иркутской области, а также непрограммным направлениям расходов государственных органов Иркутской области	814	1006	6490229999		2 670,7
Социальное обеспечение и иные выплаты населению	814	1006	6490229999	300	2 670,7
Физическая культура и спорт	**814**	**1100**			**215 111,6**
Физическая культура	**814**	**1101**			**28 905,9**
Государственная программа Иркутской области «Развитие сельского хозяйства и регулирование рынков сельскохозяйственной продукции, сырья и продовольствия» на 2014 - 2020 годы	814	1101	6800000000		28 905,9
Подпрограмма «Устойчивое развитие сельских территорий Иркутской области на 2014-2020 годы»	814	1101	68Б0000000		28 905,9
Основное мероприятие «Комплексное обустройство населенных пунктов объектами социальной и инженерной инфраструктуры»	814	1101	68Б0400000		28 905,9
Реализация мероприятий федеральной целевой программы «Устойчивое развитие сельских территорий на 2014 - 2017 годы и на период до 2020 года»	814	1101	68Б0450180		14 240,0
Межбюджетные трансферты	814	1101	68Б0450180	500	14 240,0
Субсидии местным бюджетам на развитие сети плоскостных спортивных сооружений в рамках реализации мероприятий федеральной целевой программы «Устойчивое развитие сельских территорий на 2014 - 2017 годы и на период до 2020 года»	814	1101	68Б04R0184		14 665,9
Межбюджетные трансферты	814	1101	68Б04R0184	500	14 665,9
Массовый спорт	**814**	**1102**			**186 205,7**
Государственная программа Иркутской области «Развитие физической культуры и спорта» на 2014 - 2020 годы	814	1102	5400000000		186 205,7
Подпрограмма «Развитие спортивной инфраструктуры и материально- технической базы в Иркутской области» на 2014 - 2020 годы	814	1102	5440000000		186 205,7
Основное мероприятие «Осуществление бюджетных инвестиций в форме капитальных вложений в объекты государственной собственности Иркутской области и муниципальной собственности в сфере физической культуры и спорта»	814	1102	5440400000		140 505,7
Капитальные вложения в объекты государственной собственности Иркутской области в сфере физической культуры и спорта	814	1102	5440429190		3 860,5
Капитальные вложения в объекты государственной (муниципальной) собственности	814	1102	5440429190	400	3 860,5
Субсидии местным бюджетам на софинансирование капитальных вложений в объекты муниципальной собственности в сфере физической культуры и спорта	814	1102	5440472390		136 645,2
Межбюджетные трансферты	814	1102	5440472390	500	136 645,2
Основное мероприятие «Софинансирование мероприятий по капитальному ремонту объектов муниципальной собственности в сфере физической культуры и спорта»	814	1102	5440500000		45 700,0
Субсидии местным бюджетам на софинансирование мероприятий по капитальному ремонту объектов муниципальной собственности в сфере физической культуры и спорта	814	1102	5440572630		45 700,0
Межбюджетные трансферты	814	1102	5440572630	500	45 700,0
МИНИСТЕРСТВО ПРИРОДНЫХ РЕСУРСОВ И ЭКОЛОГИИ ИРКУТСКОЙ ОБЛАСТИ	**815**				**350 159,6**
Национальная экономика	**815**	**0400**			**248 116,2**
Общеэкономические вопросы	**815**	**0401**			**59 544,1**
Государственная программа Иркутской области «Охрана окружающей среды» на 2014 - 2018 годы	815	0401	6500000000		59 544,1
Подпрограмма «Государственное управление в сфере охраны окружающей среды Иркутской области» на 2014 - 2018 годы	815	0401	6560000000		59 544,1
Основное мероприятие «Государственное управление в сфере охраны и использования природных ресурсов»	815	0401	6560100000		38 552,3
Расходы на выплаты по оплате труда работников государственных органов	815	0401	6560120110		35 824,5
Расходы на выплаты персоналу в целях обеспечения выполнения функций государственными (муниципальными) органами, казенными учреждениями, органами управления государственными внебюджетными фондами	815	0401	6560120110	100	35 824,5
Расходы на обеспечение функций государственных органов, в том числе территориальных органов	815	0401	6560120190		2 727,8
Расходы на выплаты персоналу в целях обеспечения выполнения функций государственными (муниципальными) органами, казенными учреждениями, органами управления государственными внебюджетными фондами	815	0401	6560120190	100	814,0
Закупка товаров, работ и услуг для обеспечения государственных (муниципальных) нужд	815	0401	6560120190	200	1 913,8
Основное мероприятие «Региональный государственный экологический надзор на территории Иркутской области»	815	0401	6560200000		20 991,8
Расходы на выплаты по оплате труда работников государственных органов	815	0401	6560220110		19 139,0
Расходы на выплаты персоналу в целях обеспечения выполнения функций государственными (муниципальными) органами, казенными учреждениями, органами управления государственными внебюджетными фондами	815	0401	6560220110	100	19 139,0
Расходы на обеспечение функций государственных органов, в том числе территориальных органов	815	0401	6560220190		1 852,8
Расходы на выплаты персоналу в целях обеспечения выполнения функций государственными (муниципальными) органами, казенными учреждениями, органами управления государственными внебюджетными фондами	815	0401	6560220190	100	471,0
Закупка товаров, работ и услуг для обеспечения государственных (муниципальных) нужд	815	0401	6560220190	200	1 379,8
Иные бюджетные ассигнования	815	0401	6560220190	800	2,0
Водное хозяйство	**815**	**0406**			**188 572,1**
Государственная программа Иркутской области «Охрана окружающей среды» на 2014 - 2018 годы	815	0406	6500000000		188 572,1
Подпрограмма «Развитие водохозяйственного комплекса в Иркутской области» на 2014 - 2018 годы	815	0406	6530000000		188 572,1
Основное мероприятие «Защита от негативного воздействия вод населения и объектов экономики»	815	0406	6530100000		134 975,8

Субсидии на мероприятия федеральной целевой программы «Охрана озера Байкал и социально-экономическое развитие Байкальской природной территории на 2012 - 2020 годы»	815	0406	6530150290		89 100,0
Межбюджетные трансферты	815	0406	6530150290	500	89 100,0
Субсидии на мероприятия по защите от негативного воздействия вод населения и объектов экономики	815	0406	6530172290		10 175,8
Межбюджетные трансферты	815	0406	6530172290	500	10 175,8
Субсидии местным бюджетам на софинансирование мероприятий, направленных на защиту от негативного воздействия вод населения и объектов экономики в рамках реализации федеральной целевой программы «Охрана озера Байкал и социально-экономическое развитие Байкальской природной территории на 2012 - 2020 годы»	815	0406	65301R0292		35 700,0
Межбюджетные трансферты	815	0406	65301R0292	500	35 700,0
Основное мероприятие «Повышение эксплуатационной надежности гидротехнических сооружений, в том числе бесхозяйных, путем их приведения к безопасному техническому состоянию»	815	0406	6530200000		20 767,2
Субсидии на мероприятия федеральной целевой программы «Развитие водохозяйственного комплекса Российской Федерации в 2012 - 2020 годах»	815	0406	6530250160		11 698,6
Межбюджетные трансферты	815	0406	6530250160	500	11 698,6
Субсидии местным бюджетам на софинансирование мероприятий, направленных на повышение эксплуатационной надежности гидротехнических сооружений, в том числе бесхозяйных, путем их приведения к безопасному техническому состоянию экономики в рамках реализации федеральной целевой программы «Развитие водохозяйственного комплекса Российской Федерации в 2012 - 2020 годах»	815	0406	65302R0161		9 068,6
Межбюджетные трансферты	815	0406	65302R0161	500	9 068,6
Основное мероприятие «Обеспечение государственного мониторинга водных объектов»	815	0406	6530300000		800,0
Реализация направлений расходов основного мероприятия и (или) ведомственной целевой программы, подпрограммы государственной программы Иркутской области, а также непрограммным направлениям расходов государственных органов Иркутской области	815	0406	6530329999		800,0
Закупка товаров, работ и услуг для обеспечения государственных (муниципальных) нужд	815	0406	6530329999	200	800,0
Основное мероприятие «Осуществление отдельных полномочий в области водных отношений»	815	0406	6530400000		32 029,1
Осуществление отдельных полномочий в области водных отношений	815	0406	6530451280		32 029,1
Закупка товаров, работ и услуг для обеспечения государственных (муниципальных) нужд	815	0406	6530451280	200	32 029,1
Охрана окружающей среды	**815**	**0600**			**102 043,4**
Охрана объектов растительного и животного мира и среды их обитания	**815**	**0603**			**80 660,5**
Государственная программа Иркутской области «Охрана окружающей среды» на 2014 - 2018 годы	815	0603	6500000000		80 660,5
Подпрограмма «Государственное управление в сфере охраны окружающей среды Иркутской области» на 2014 - 2018 годы	815	0603	6560000000		80 660,5
Основное мероприятие «Охрана и использование животного мира»	815	0603	6560300000		80 660,5
Расходы на выплаты по оплате труда работников государственных органов	815	0603	6560320110		13 012,6
Расходы на выплаты персоналу в целях обеспечения выполнения функций государственными (муниципальными) органами, казенными учреждениями, органами управления государственными внебюджетными фондами	815	0603	6560320110	100	13 012,6
Расходы на обеспечение функций государственных органов, в том числе территориальных органов	815	0603	6560320190		2 956,8
Расходы на выплаты персоналу в целях обеспечения выполнения функций государственными (муниципальными) органами, казенными учреждениями, органами управления государственными внебюджетными фондами	815	0603	6560320190	100	255,0
Закупка товаров, работ и услуг для обеспечения государственных (муниципальных) нужд	815	0603	6560320190	200	2 581,8
Иные бюджетные ассигнования	815	0603	6560320190	800	120,0
Осуществление переданных органам государственной власти субъектов Российской Федерации в соответствии с частью 1 статьи 33 Федерального закона от 24 июля 2009 года № 209-ФЗ «Об охоте и о сохранении охотничьих ресурсов и о внесении изменений в отдельные законодательные акты Российской Федерации» полномочий Российской Федерации в области охраны и использования охотничьих ресурсов по федеральному государственному охотничьему надзору, выдаче разрешений на добычу охотничьих ресурсов и заключению охотхозяйственных соглашений за счет средств областного бюджета	815	0603	6560320230		36 637,7
Расходы на выплаты персоналу в целях обеспечения выполнения функций государственными (муниципальными) органами, казенными учреждениями, органами управления государственными внебюджетными фондами	815	0603	6560320230	100	26 727,5
Закупка товаров, работ и услуг для обеспечения государственных (муниципальных) нужд	815	0603	6560320230	200	9 636,2
Иные бюджетные ассигнования	815	0603	6560320230	800	274,0
Осуществление переданных органам государственной власти субъектов Российской Федерации в соответствии с частью первой статьи 6 Федерального закона от 24 апреля 1995 года № 52-ФЗ «О животном мире» полномочий Российской Федерации в области охраны и использования объектов животного мира (за исключением охотничьих ресурсов и водных биологических ресурсов)	815	0603	6560359200		175,7
Закупка товаров, работ и услуг для обеспечения государственных (муниципальных) нужд	815	0603	6560359200	200	175,7
Осуществление переданных органам государственной власти субъектов Российской Федерации в соответствии с частью 1 статьи 33 Федерального закона от 24 июля 2009 года № 209-ФЗ «Об охоте и о сохранении охотничьих ресурсов и о внесении изменений в отдельные законодательные акты Российской Федерации» полномочий Российской Федерации в области охраны и использования охотничьих ресурсов	815	0603	6560359700		27 877,7
Расходы на выплаты персоналу в целях обеспечения выполнения функций государственными (муниципальными) органами, казенными учреждениями, органами управления государственными внебюджетными фондами	815	0603	6560359700	100	22 373,8
Закупка товаров, работ и услуг для обеспечения государственных (муниципальных) нужд	815	0603	6560359700	200	5 460,4
Иные бюджетные ассигнования	815	0603	6560359700	800	43,5
Другие вопросы в области охраны окружающей среды	**815**	**0605**			**21 382,9**
Государственная программа Иркутской области «Охрана окружающей среды» на 2014 - 2018 годы	815	0605	6500000000		21 382,9
Подпрограмма «Сохранение биоразнообразия и развитие особо охраняемых природных территорий Иркутской области» на 2014-2018 годы	815	0605	6510000000		25,2
Основное мероприятие «Сохранение, развитие особо охраняемых природных территорий регионального значения Иркутской области и обеспечение рационального использования объектов животного мира, отнесенных к объектам охоты»	815	0605	6510100000		25,2
Реализация направлений расходов основного мероприятия и (или) ведомственной целевой программы, подпрограммы государственной программы Иркутской области, а также непрограммным направлениям расходов государственных органов Иркутской области	815	0605	6510129999		25,2
Закупка товаров, работ и услуг для обеспечения государственных (муниципальных) нужд	815	0605	6510129999	200	25,2
Подпрограмма «Отходы производства и потребления в Иркутской области» на 2014 - 2018 годы	815	0605	6520000000		19 234,9
Основное мероприятие «Снижение негативного влияния отходов на состояние окружающей среды»	815	0605	6520100000		19 234,9
Реализация направлений расходов основного мероприятия и (или) ведомственной целевой программы, подпрограммы государственной программы Иркутской области, а также непрограммным направлениям расходов государственных органов Иркутской области	815	0605	6520129999		19 234,9
Закупка товаров, работ и услуг для обеспечения государственных (муниципальных) нужд	815	0605	6520129999	200	19 234,9
Подпрограмма «Защита окружающей среды в Иркутской области» на 2014 - 2018 годы	815	0605	6550000000		2 122,8
Основное мероприятие «Повышение полноты, оперативности и достоверности информации о состоянии окружающей среды»	815	0605	6550100000		2 122,8
Реализация направлений расходов основного мероприятия и (или) ведомственной целевой программы, подпрограммы государственной программы Иркутской области, а также непрограммным направлениям расходов государственных органов Иркутской области	815	0605	6550129999		2 122,8
Закупка товаров, работ и услуг для обеспечения государственных (муниципальных) нужд	815	0605	6550129999	200	2 122,8
ЗАКОНОДАТЕЛЬНОЕ СОБРАНИЕ ИРКУТСКОЙ ОБЛАСТИ	**816**				**232 007,0**
Общегосударственные вопросы	**816**	**0100**			**229 319,0**
Функционирование законодательных (представительных) органов государственной власти и представительных органов муниципальных образований	**816**	**0103**			**226 874,4**
Непрограммные расходы	816	0103	9000000000		226 874,4
Обеспечение деятельности Законодательного Собрания Иркутской области	816	0103	9010000000		226 874,4
Руководитель аппарата Законодательного Собрания Иркутской области	816	0103	9010100000		3 112,9
Расходы на выплаты по оплате труда работников государственных органов	816	0103	9010120110		3 089,0
Расходы на выплаты персоналу в целях обеспечения выполнения функций государственными (муниципальными) органами, казенными учреждениями, органами управления государственными внебюджетными фондами	816	0103	9010120110	100	3 089,0
Расходы на обеспечение функций государственных органов, в том числе территориальных органов	816	0103	9010120190		23,9
Расходы на выплаты персоналу в целях обеспечения выполнения функций государственными (муниципальными) органами, казенными учреждениями, органами управления государственными внебюджетными фондами	816	0103	9010120190	100	23,9
Аппарат Законодательного Собрания Иркутской области	816	0103	9010200000		177 630,8
Расходы на выплаты по оплате труда работников государственных органов	816	0103	9010220110		134 522,2
Расходы на выплаты персоналу в целях обеспечения выполнения функций государственными (муниципальными) органами, казенными учреждениями, органами управления государственными внебюджетными фондами	816	0103	9010220110	100	134 522,2
Расходы на обеспечение функций государственных органов, в том числе территориальных органов	816	0103	9010220190		41 608,6
Расходы на выплаты персоналу в целях обеспечения выполнения функций государственными (муниципальными) органами, казенными учреждениями, органами управления государственными внебюджетными фондами	816	0103	9010220190	100	2 872,0
Закупка товаров, работ и услуг для обеспечения государственных (муниципальных) нужд	816	0103	9010220190	200	38 734,2
Иные бюджетные ассигнования	816	0103	9010220190	800	2,4
Реализация направлений расходов основного мероприятия и (или) ведомственной целевой программы, подпрограммы государственной программы Иркутской области, а также непрограммным направлениям расходов государственных органов Иркутской области	816	0103	9010229999		1 500,0
Закупка товаров, работ и услуг для обеспечения государственных (муниципальных) нужд	816	0103	9010229999	200	900,0
Социальное обеспечение и иные выплаты населению	816	0103	9010229999	300	600,0
Председатель законодательного (представительного) органа государственной власти субъекта Российской Федерации	816	0103	9010300000		5 217,4
Расходы на выплаты по оплате труда работников государственных органов	816	0103	9010320110		5 124,5
Расходы на выплаты персоналу в целях обеспечения выполнения функций государственными (муниципальными) органами, казенными учреждениями, органами управления государственными внебюджетными фондами	816	0103	9010320110	100	5 124,5
Расходы на обеспечение функций государственных органов, в том числе территориальных органов	816	0103	9010320190		92,9
Расходы на выплаты персоналу в целях обеспечения выполнения функций государственными (муниципальными) органами, казенными учреждениями, органами управления государственными внебюджетными фондами	816	0103	9010320190	100	92,9
Депутаты (члены) законодательного (представительного) органа государственной власти субъекта Российской Федерации и их помощники	816	0103	9010400000		40 913,3
Расходы на выплаты по оплате труда работников государственных органов	816	0103	9010420110		40 021,1
Расходы на выплаты персоналу в целях обеспечения выполнения функций государственными (муниципальными) органами, казенными учреждениями, органами управления государственными внебюджетными фондами	816	0103	9010420110	100	40 021,1
Расходы на обеспечение функций государственных органов, в том числе территориальных органов	816	0103	9010420190		892,2
Расходы на выплаты персоналу в целях обеспечения выполнения функций государственными (муниципальными) органами, казенными учреждениями, органами управления государственными внебюджетными фондами	816	0103	9010420190	100	892,2
Другие общегосударственные вопросы	**816**	**0113**			**2 444,6**
Непрограммные расходы	816	0113	9000000000		2 444,6
Обеспечение деятельности депутатов Государственной Думы, членов Совета Федерации и их помощников	816	0113	90Б0000000		2 444,6
Обеспечение членов Совета Федерации и их помощников в субъектах Российской Федерации	816	0113	90Б0051420		2 444,6

Расходы на выплаты персоналу в целях обеспечения выполнения функций государственными (муниципальными) органами, казенными учреждениями, органами управления государственными внебюджетными фондами	816	0113	90Б0051420	100	2 444,6
Образование	**816**	**0700**			**2 688,0**
Профессиональная подготовка, переподготовка и повышение квалификации	**816**	**0705**			**2 688,0**
Непрограммные расходы	816	0705	9000000000		2 688,0
Обеспечение деятельности Законодательного Собрания Иркутской области	816	0705	9010000000		2 688,0
Аппарат Законодательного Собрания Иркутской области	816	0705	9010200000		2 688,0
Государственный заказ на дополнительное профессиональное образование государственных гражданских служащих	816	0705	9010220130		2 688,0
Расходы на выплаты персоналу в целях обеспечения выполнения функций государственными (муниципальными) органами, казенными учреждениями, органами управления государственными внебюджетными фондами	816	0705	9010220130	100	1 184,3
Закупка товаров, работ и услуг для обеспечения государственных (муниципальных) нужд	816	0705	9010220130	200	1 503,7
УПРАВЛЕНИЕ ДЕЛАМИ ГУБЕРНАТОРА ИРКУТСКОЙ ОБЛАСТИ И ПРАВИТЕЛЬСТВА ИРКУТСКОЙ ОБЛАСТИ	**817**				**415 211,0**
Общегосударственные вопросы	**817**	**0100**			**395 152,7**
Другие общегосударственные вопросы	**817**	**0113**			**395 152,7**
Государственная программа Иркутской области «Экономическое развитие и инновационная экономика» на 2015 - 2020 годы	817	0113	7100000000		395 152,7
Подпрограмма «Обеспечение деятельности управления делами Губернатора Иркутской области и Правительства Иркутской области» на 2015-2020 годы	817	0113	71Б0000000		395 152,7
Основное мероприятие «Обеспечение реализации полномочий управления делами Губернатора Иркутской области и Правительства Иркутской области»	817	0113	71Б0100000		391 702,5
Расходы на выплаты по оплате труда работников государственных органов	817	0113	71Б0120110		170 528,8
Расходы на выплаты персоналу в целях обеспечения выполнения функций государственными (муниципальными) органами, казенными учреждениями, органами управления государственными внебюджетными фондами	817	0113	71Б0120110	100	170 528,8
Расходы на обеспечение функций государственных органов, в том числе территориальных органов	817	0113	71Б0120190		210 665,4
Расходы на выплаты персоналу в целях обеспечения выполнения функций государственными (муниципальными) органами, казенными учреждениями, органами управления государственными внебюджетными фондами	817	0113	71Б0120190	100	573,9
Закупка товаров, работ и услуг для обеспечения государственных (муниципальных) нужд	817	0113	71Б0120190	200	205 150,1
Иные бюджетные ассигнования	817	0113	71Б0120190	800	4 941,4
Обеспечение деятельности (оказание услуг) государственных учреждений, находящихся в ведении управления делами Губернатора Иркутской области и Правительства Иркутской области	817	0113	71Б0129150		1 608,7
Предоставление субсидий бюджетным, автономным учреждениям и иным некоммерческим организациям	817	0113	71Б0129150	600	1 608,7
Реализация направлений расходов основного мероприятия и (или) ведомственной целевой программы, подпрограммы государственной программы Иркутской области, а также непрограммным направлениям расходов государственных органов Иркутской области	817	0113	71Б0129999		8 899,6
Закупка товаров, работ и услуг для обеспечения государственных (муниципальных) нужд	817	0113	71Б0129999	200	8 899,6
Основное мероприятие «Капитальный ремонт объектов недвижимости, принадлежащих управлению делами Губернатора Иркутской области и Правительства Иркутской области на праве оперативного управления»	817	0113	71Б0200000		74,3
Реализация направлений расходов основного мероприятия и (или) ведомственной целевой программы, подпрограммы государственной программы Иркутской области, а также непрограммным направлениям расходов государственных органов Иркутской области	817	0113	71Б0229999		74,3
Закупка товаров, работ и услуг для обеспечения государственных (муниципальных) нужд	817	0113	71Б0229999	200	74,3
Основное мероприятие «Осуществление бюджетных инвестиций в форме капитальных вложений в объекты недвижимости, принадлежащие управлению делами Губернатора Иркутской области и Правительства Иркутской области на праве оперативного управления»	817	0113	71Б0300000		3 375,9
Реализация направлений расходов основного мероприятия и (или) ведомственной целевой программы, подпрограммы государственной программы Иркутской области, а также непрограммным направлениям расходов государственных органов Иркутской области	817	0113	71Б0329999		3 375,9
Капитальные вложения в объекты государственной (муниципальной) собственности	817	0113	71Б0329999	400	3 375,9
Национальная оборона	**817**	**0200**			**17 862,5**
Мобилизационная подготовка экономики	**817**	**0204**			**17 862,5**
Государственная программа Иркутской области «Экономическое развитие и инновационная экономика» на 2015 - 2020 годы	817	0204	7100000000		17 862,5
Подпрограмма «Обеспечение деятельности управления делами Губернатора Иркутской области и Правительства Иркутской области» на 2015-2020 годы	817	0204	71Б0000000		17 862,5
Основное мероприятие «Обеспечение реализации полномочий управления делами Губернатора Иркутской области и Правительства Иркутской области»	817	0204	71Б0100000		17 862,5
Реализация государственных функций по мобилизационной подготовке экономики	817	0204	71Б0120140		17 862,5
Закупка товаров, работ и услуг для обеспечения государственных (муниципальных) нужд	817	0204	71Б0120140	200	17 492,5
Иные бюджетные ассигнования	817	0204	71Б0120140	800	370,0
Национальная экономика	**817**	**0400**			**2 195,8**
Связь и информатика	**817**	**0410**			**2 195,8**
Государственная программа Иркутской области «Экономическое развитие и инновационная экономика» на 2015 - 2020 годы	817	0410	7100000000		2 195,8
Подпрограмма «Обеспечение деятельности управления делами Губернатора Иркутской области и Правительства Иркутской области» на 2015-2020 годы	817	0410	71Б0000000		2 195,8
Основное мероприятие «Обеспечение реализации полномочий управления делами Губернатора Иркутской области и Правительства Иркутской области»	817	0410	71Б0100000		2 195,8
Расходы на обеспечение функций государственных органов, в том числе территориальных органов	817	0410	71Б0120190		2 195,8
Закупка товаров, работ и услуг для обеспечения государственных (муниципальных) нужд	817	0410	71Б0120190	200	2 195,8
ИЗБИРАТЕЛЬНАЯ КОМИССИЯ ИРКУТСКОЙ ОБЛАСТИ	**818**				**138 484,1**
Общегосударственные вопросы	**818**	**0100**			**138 484,1**
Обеспечение проведения выборов и референдумов	**818**	**0107**			**138 484,1**
Непрограммные расходы	818	0107	9000000000		138 484,1
Обеспечение деятельности Избирательной комиссии Иркутской области и территориальных избирательных комиссий	818	0107	9020000000		138 484,1
Члены Избирательной комиссии Иркутской области и территориальных избирательных комиссий	818	0107	9020100000		29 539,4
Расходы на выплаты по оплате труда работников государственных органов	818	0107	9020120110		29 408,6
Расходы на выплаты персоналу в целях обеспечения выполнения функций государственными (муниципальными) органами, казенными учреждениями, органами управления государственными внебюджетными фондами	818	0107	9020120110	100	29 408,6
Расходы на обеспечение функций государственных органов, в том числе территориальных органов	818	0107	9020120190		130,8
Расходы на выплаты персоналу в целях обеспечения выполнения функций государственными (муниципальными) органами, казенными учреждениями, органами управления государственными внебюджетными фондами	818	0107	9020120190	100	130,8
Аппарат Избирательной комиссии Иркутской области	818	0107	9020200000		74 175,1
Расходы на выплаты по оплате труда работников государственных органов	818	0107	9020220110		72 411,8
Расходы на выплаты персоналу в целях обеспечения выполнения функций государственными (муниципальными) органами, казенными учреждениями, органами управления государственными внебюджетными фондами	818	0107	9020220110	100	72 411,8
Расходы на обеспечение функций государственных органов, в том числе территориальных органов	818	0107	9020220190		1 763,3
Расходы на выплаты персоналу в целях обеспечения выполнения функций государственными (муниципальными) органами, казенными учреждениями, органами управления государственными внебюджетными фондами	818	0107	9020220190	100	890,2
Закупка товаров, работ и услуг для обеспечения государственных (муниципальных) нужд	818	0107	9020220190	200	833,1
Иные бюджетные ассигнования	818	0107	9020220190	800	40,0
Территориальные избирательные комиссии Иркутской области	818	0107	9020300000		15 351,0
Расходы на выплаты по оплате труда работников территориальных органов	818	0107	9020320120		14 588,8
Расходы на выплаты персоналу в целях обеспечения выполнения функций государственными (муниципальными) органами, казенными учреждениями, органами управления государственными внебюджетными фондами	818	0107	9020320120	100	14 588,8
Расходы на обеспечение функций государственных органов, в том числе территориальных органов	818	0107	9020320190		762,2
Расходы на выплаты персоналу в целях обеспечения выполнения функций государственными (муниципальными) органами, казенными учреждениями, органами управления государственными внебюджетными фондами	818	0107	9020320190	100	114,6
Закупка товаров, работ и услуг для обеспечения государственных (муниципальных) нужд	818	0107	9020320190	200	643,7
Иные бюджетные ассигнования	818	0107	9020320190	800	3,9
Проведение выборов в законодательные (представительные) органы государственной власти субъектов Российской Федерации	818	0107	9020400000		18 199,2
Иные бюджетные ассигнования	818	0107	9020400000	800	18 199,2
Обеспечение равенства политических партий, представленных в Законодательном Собрании Иркутской области, при освещении их деятельности региональным телеканалом и радиоканалом	818	0107	9020500000		119,4
Закупка товаров, работ и услуг для обеспечения государственных (муниципальных) нужд	818	0107	9020500000	200	119,4
Государственная автоматизированная информационная система «Выборы», повышение правовой культуры избирателей и обучение организаторов выборов	818	0107	9020600000		1 100,0
Закупка товаров, работ и услуг для обеспечения государственных (муниципальных) нужд	818	0107	9020600000	200	1 100,0
УПОЛНОМОЧЕННЫЙ ПО ПРАВАМ ЧЕЛОВЕКА В ИРКУТСКОЙ ОБЛАСТИ	**819**				**12 969,6**
Общегосударственные вопросы	**819**	**0100**			**12 900,0**
Другие общегосударственные вопросы	**819**	**0113**			**12 900,0**
Непрограммные расходы	819	0113	9000000000		12 900,0
Обеспечение деятельности Уполномоченного по правам человека в Иркутской области	819	0113	9030000000		12 900,0
Обеспечение деятельности Уполномоченного по правам человека в Иркутской области	819	0113	9030100000		2 768,4
Расходы на выплаты по оплате труда работников государственных органов	819	0113	9030120110		2 768,4
Расходы на выплаты персоналу в целях обеспечения выполнения функций государственными (муниципальными) органами, казенными учреждениями, органами управления государственными внебюджетными фондами	819	0113	9030120110	100	2 768,4
Обеспечение деятельности аппарата Уполномоченного по правам человека в Иркутской области	819	0113	9030200000		10 131,6
Расходы на выплаты по оплате труда работников государственных органов	819	0113	9030220110		9 097,7
Расходы на выплаты персоналу в целях обеспечения выполнения функций государственными (муниципальными) органами, казенными учреждениями, органами управления государственными внебюджетными фондами	819	0113	9030220110	100	9 097,7
Расходы на обеспечение функций государственных органов, в том числе территориальных органов	819	0113	9030220190		1 033,9
Расходы на выплаты персоналу в целях обеспечения выполнения функций государственными (муниципальными) органами, казенными учреждениями, органами управления государственными внебюджетными фондами	819	0113	9030220190	100	350,0
Закупка товаров, работ и услуг для обеспечения государственных (муниципальных) нужд	819	0113	9030220190	200	683,9
Образование	**819**	**0700**			**69,6**
Профессиональная подготовка, переподготовка и повышение квалификации	**819**	**0705**			**69,6**
Непрограммные расходы	819	0705	9000000000		69,6

Обеспечение деятельности Уполномоченного по правам человека в Иркутской области	819	0705	9030000000		69,6
Обеспечение деятельности аппарата Уполномоченного по правам человека в Иркутской области	819	0705	9030200000		69,6
Государственный заказ на дополнительное профессиональное образование государственных гражданских служащих	819	0705	9030220130		69,6
Закупка товаров, работ и услуг для обеспечения государственных (муниципальных) нужд	819	0705	9030220130	200	69,6
СЛУЖБА ЗАПИСИ АКТОВ ГРАЖДАНСКОГО СОСТОЯНИЯ ИРКУТСКОЙ ОБЛАСТИ	**823**				**184 454,6**
Общегосударственные вопросы	**823**	**0100**			**184 454,6**
Другие общегосударственные вопросы	**823**	**0113**			**184 454,6**
Государственная программа Иркутской области «Экономическое развитие и инновационная экономика» на 2015 - 2020 годы	823	0113	7100000000		184 454,6
Подпрограмма «Осуществление государственной регистрации актов гражданского состояния на территории Иркутской области» на 2015-2018 годы	823	0113	71B0000000		184 454,6
Основное мероприятие «Осуществление государственной регистрации актов гражданского состояния на территории Иркутской области»	823	0113	71B0100000		184 454,6
Осуществление переданных органам государственной власти субъектов Российской Федерации в соответствии с пунктом 1 статьи 4 Федерального закона от 15 ноября 1997 года № 143-ФЗ «Об актах гражданского состояния» полномочий Российской Федерации на государственную регистрацию актов гражданского состояния за счет средств областного бюджета	823	0113	71B0120250		11 095,4
Расходы на выплаты персоналу в целях обеспечения выполнения функций государственными (муниципальными) органами, казенными учреждениями, органами управления государственными внебюджетными фондами	823	0113	71B0120250	100	11 095,4
Осуществление переданных органам государственной власти субъектов Российской Федерации в соответствии с пунктом 1 статьи 4 Федерального закона от 15 ноября 1997 года № 143-ФЗ «Об актах гражданского состояния» полномочий Российской Федерации на государственную регистрацию актов гражданского состояния	823	0113	71B0159300		173 359,2
Расходы на выплаты персоналу в целях обеспечения выполнения функций государственными (муниципальными) органами, казенными учреждениями, органами управления государственными внебюджетными фондами	823	0113	71B0159300	100	144 013,2
Закупка товаров, работ и услуг для обеспечения государственных (муниципальных) нужд	823	0113	71B0159300	200	29 029,0
Иные бюджетные ассигнования	823	0113	71B0159300	800	317,0
СЛУЖБА ПО ТАРИФАМ ИРКУТСКОЙ ОБЛАСТИ	**824**				**62 251,7**
Национальная экономика	**824**	**0400**			**62 251,7**
Общеэкономические вопросы	**824**	**0401**			**62 251,7**
Государственная программа Иркутской области «Развитие жилищно-коммунального хозяйства Иркутской области» на 2014 - 2018 годы	824	0401	6100000000		62 251,7
Подпрограмма «Обеспечение проведения сбалансированной и стабильной политики в области государственного регулирования цен (тарифов)» на 2014 - 2018 годы	824	0401	6130000000		62 251,7
Основное мероприятие «Государственное регулирование цен (тарифов) и контроля за соблюдением порядка ценообразования на территории Иркутской области»	824	0401	6130100000		62 251,7
Расходы на выплаты по оплате труда работников государственных органов	824	0401	6130120110		45 401,4
Расходы на выплаты персоналу в целях обеспечения выполнения функций государственными (муниципальными) органами, казенными учреждениями, органами управления государственными внебюджетными фондами	824	0401	6130120110	100	45 401,4
Расходы на обеспечение функций государственных органов, в том числе территориальных органов	824	0401	6130120190		2 275,2
Расходы на выплаты персоналу в целях обеспечения выполнения функций государственными (муниципальными) органами, казенными учреждениями, органами управления государственными внебюджетными фондами	824	0401	6130120190	100	252,0
Закупка товаров, работ и услуг для обеспечения государственных (муниципальных) нужд	824	0401	6130120190	200	2 001,6
Иные бюджетные ассигнования	824	0401	6130120190	800	21,6
Субвенции на осуществление отдельных областных государственных полномочий в области регулирования тарифов на услуги организаций коммунального комплекса	824	0401	6130173100		989,9
Межбюджетные трансферты	824	0401	6130173100	500	989,9
Субвенции на осуществление отдельных областных государственных полномочий в сфере водоснабжения и водоотведения	824	0401	6130173110		13 585,2
Межбюджетные трансферты	824	0401	6130173110	500	13 585,2
АППАРАТ ГУБЕРНАТОРА ИРКУТСКОЙ ОБЛАСТИ И ПРАВИТЕЛЬСТВА ИРКУТСКОЙ ОБЛАСТИ	**827**				**654 029,6**
Общегосударственные вопросы	**827**	**0100**			**434 982,6**
Функционирование высшего должностного лица субъекта Российской Федерации и муниципального образования	**827**	**0102**			**6 702,0**
Государственная программа Иркутской области «Экономическое развитие и инновационная экономика» на 2015 - 2020 годы	827	0102	7100000000		6 702,0
Подпрограмма «Обеспечение деятельности Губернатора Иркутской области и Правительства Иркутской области» на 2015-2018 годы	827	0102	7190000000		6 702,0
Основное мероприятие «Обеспечение деятельности аппарата Губернатора Иркутской области и Правительства Иркутской области»	827	0102	7190200000		6 702,0
Расходы на выплаты по оплате труда работников государственных органов	827	0102	7190220110		6 002,0
Расходы на выплаты персоналу в целях обеспечения выполнения функций государственными (муниципальными) органами, казенными учреждениями, органами управления государственными внебюджетными фондами	827	0102	7190220110	100	6 002,0
Расходы на обеспечение функций государственных органов, в том числе территориальных органов	827	0102	7190220190		700,0
Расходы на выплаты персоналу в целях обеспечения выполнения функций государственными (муниципальными) органами, казенными учреждениями, органами управления государственными внебюджетными фондами	827	0102	7190220190	100	700,0
Функционирование Правительства Российской Федерации, высших исполнительных органов государственной власти субъектов Российской Федерации, местных администраций	**827**	**0104**			**334 149,2**
Государственная программа Иркутской области «Экономическое развитие и инновационная экономика» на 2015 - 2020 годы	827	0104	7100000000		334 149,2
Подпрограмма «Обеспечение деятельности Губернатора Иркутской области и Правительства Иркутской области» на 2015-2018 годы	827	0104	7190000000		334 149,2
Основное мероприятие «Обеспечение реализации полномочий аппарата Губернатора Иркутской области и Правительства Иркутской области»	827	0104	7190100000		297 608,9
Расходы на выплаты по оплате труда работников государственных органов	827	0104	7190120110		273 248,9
Расходы на выплаты персоналу в целях обеспечения выполнения функций государственными (муниципальными) органами, казенными учреждениями, органами управления государственными внебюджетными фондами	827	0104	7190120110	100	273 248,9
Расходы на обеспечение функций государственных органов, в том числе территориальных органов	827	0104	7190120190		24 360,0
Расходы на выплаты персоналу в целях обеспечения выполнения функций государственными (муниципальными) органами, казенными учреждениями, органами управления государственными внебюджетными фондами	827	0104	7190120190	100	3 499,9
Закупка товаров, работ и услуг для обеспечения государственных (муниципальных) нужд	827	0104	7190120190	200	20 797,1
Иные бюджетные ассигнования	827	0104	7190120190	800	63,0
Основное мероприятие «Обеспечение деятельности аппарата Губернатора Иркутской области и Правительства Иркутской области»	827	0104	7190200000		36 540,3
Расходы на выплаты по оплате труда работников государственных органов	827	0104	7190220110		34 915,2
Расходы на выплаты персоналу в целях обеспечения выполнения функций государственными (муниципальными) органами, казенными учреждениями, органами управления государственными внебюджетными фондами	827	0104	7190220110	100	34 915,2
Расходы на обеспечение функций государственных органов, в том числе территориальных органов	827	0104	7190220190		1 625,1
Расходы на выплаты персоналу в целях обеспечения выполнения функций государственными (муниципальными) органами, казенными учреждениями, органами управления государственными внебюджетными фондами	827	0104	7190220190	100	1 625,1
Судебная система	**827**	**0105**			**1 791,6**
Государственная программа Иркутской области «Экономическое развитие и инновационная экономика» на 2015 - 2020 годы	827	0105	7100000000		1 791,6
Подпрограмма «Обеспечение деятельности Губернатора Иркутской области и Правительства Иркутской области» на 2015-2018 годы	827	0105	7190000000		1 791,6
Основное мероприятие «Осуществление полномочий по составлению (изменению) списков кандидатов в присяжные заседатели федеральных судов общей юрисдикции в Российской Федерации»	827	0105	7190900000		1 791,6
Осуществление полномочий по составлению (изменению) списков кандидатов в присяжные заседатели федеральных судов общей юрисдикции в Российской Федерации	827	0105	7190951200		1 791,6
Межбюджетные трансферты	827	0105	7190951200	500	1 791,6
Прикладные научные исследования в области общегосударственных вопросов	**827**	**0112**			**17 228,0**
Государственная программа Иркутской области «Экономическое развитие и инновационная экономика» на 2015 - 2020 годы	827	0112	7100000000		17 228,0
Подпрограмма «Обеспечение деятельности Губернатора Иркутской области и Правительства Иркутской области» на 2015-2018 годы	827	0112	7190000000		17 228,0
Основное мероприятие «Обеспечение деятельности Иркутского института законодательства и правовой информации им. М.М. Сперанского»	827	0112	7191000000		17 228,0
Реализация направлений расходов основного мероприятия и (или) ведомственной целевой программы, подпрограммы государственной программы Иркутской области, а также непрограммным направлениям расходов государственных органов Иркутской области	827	0112	7191029999		17 228,0
Расходы на выплаты персоналу в целях обеспечения выполнения функций государственными (муниципальными) органами, казенными учреждениями, органами управления государственными внебюджетными фондами	827	0112	7191029999	100	16 677,3
Закупка товаров, работ и услуг для обеспечения государственных (муниципальных) нужд	827	0112	7191029999	200	550,5
Иные бюджетные ассигнования	827	0112	7191029999	800	0,2
Другие общегосударственные вопросы	**827**	**0113**			**75 111,8**
Государственная программа Иркутской области «Социальная поддержка населения» на 2014 - 2018 годы	827	0113	5300000000		18 288,0
Подпрограмма «Дети Приангарья» на 2014 - 2018 годы	827	0113	5350000000		288,0
Основное мероприятие «Обеспечение и защита прав и законных интересов детей, профилактика безнадзорности и правонарушений несовершеннолетних, создания эффективной системы мер поддержки детей, находящихся в трудной жизненной ситуации, в рамках полномочий Аппарата Губернатора Иркутской области и Правительства Иркутской области»	827	0113	5351200000		288,0
Реализация направлений расходов основного мероприятия и (или) ведомственной целевой программы, подпрограммы государственной программы Иркутской области, а также непрограммным направлениям расходов государственных органов Иркутской области	827	0113	5351229999		288,0
Закупка товаров, работ и услуг для обеспечения государственных (муниципальных) нужд	827	0113	5351229999	200	288,0
Подпрограмма «Государственная региональная поддержка социально ориентированных некоммерческих организаций в Иркутской области» на 2014 - 2018 годы	827	0113	5370000000		18 000,0
Основное мероприятие «Оказание финансовой и организационной поддержки НКО Иркутской области аппаратом Губернатора Иркутской области и Правительства Иркутской области»	827	0113	5370200000		18 000,0
Реализация направлений расходов основного мероприятия и (или) ведомственной целевой программы, подпрограммы государственной программы Иркутской области, а также непрограммным направлениям расходов государственных органов Иркутской области	827	0113	5370229999		18 000,0
Предоставление субсидий бюджетным, автономным учреждениям и иным некоммерческим организациям	827	0113	5370229999	600	18 000,0
Государственная программа Иркутской области «Укрепление единства российской нации и этнокультурное развитие народов Иркутской области» на 2014 - 2020 годы	827	0113	6900000000		3 594,5
Подпрограмма «Государственная региональная поддержка в сфере этноконфессиональных отношений» на 2014 - 2020 годы	827	0113	6910000000		2 734,5
Основное мероприятие «Проведение мероприятий по укреплению единства российской нации»	827	0113	6910200000		104,0
Софинансирование расходов на реализацию мероприятий федеральной целевой программы «Укрепление единства российской нации и этнокультурное развитие народов России (2014 - 2020 годы)»	827	0113	69102R2360		104,0
Предоставление субсидий бюджетным, автономным учреждениям и иным некоммерческим организациям	827	0113	69102R2360	600	104,0
Основное мероприятие «Мероприятия по оказанию содействия развитию российского казачества на территории Иркутской области»	827	0113	6910400000		120,0
Софинансирование расходов на реализацию мероприятий федеральной целевой программы «Укрепление единства российской нации и этнокультурное развитие народов России (2014 - 2020 годы)»	827	0113	69104R2360		120,0
Закупка товаров, работ и услуг для обеспечения государственных (муниципальных) нужд	827	0113	69104R2360	200	120,0
Основное мероприятие «Реализация информационно-пропагандистской кампании, направленной на укрепление единства российской нации, продвижение идей межнациональной и религиозной толерантности»	827	0113	6910600000		345,0
Софинансирование расходов на реализацию мероприятий федеральной целевой программы «Укрепление единства российской нации и этнокультурное развитие народов России (2014 - 2020 годы)»	827	0113	69106R2360		345,0

Закупка товаров, работ и услуг для обеспечения государственных (муниципальных) нужд	827	0113	69106R2360	200	345,0
Основное мероприятие «Мероприятия, направленные на активизацию деятельности общественных и национально-культурных объединений и реализации инициатив по сохранению национальной самобытности Иркутской области и гармонизация межэтнических отношений»	827	0113	6910700000		1 788,0
Реализация мероприятий федеральной целевой программы «Укрепление единства российской нации и этнокультурное развитие народов России (2014 - 2020 годы)»	827	0113	6910752360		1 538,0
Предоставление субсидий бюджетным, автономным учреждениям и иным некоммерческим организациям	827	0113	6910752360	600	1 538,0
Софинансирование расходов на реализацию мероприятий федеральной целевой программы «Укрепление единства российской нации и этнокультурное развитие народов России (2014 - 2020 годы)»	827	0113	69107R2360		250,0
Предоставление субсидий бюджетным, автономным учреждениям и иным некоммерческим организациям	827	0113	69107R2360	600	250,0
Основное мероприятие «Мероприятия по совершенствованию государственного управления в сфере государственной национальной политики, мер государственного регулирования и профилактики конфликтов на этноконфессиональной почве, созданию системы мониторинга состояния межнациональных отношений»	827	0113	6910800000		377,5
Софинансирование расходов на реализацию мероприятий федеральной целевой программы «Укрепление единства российской нации и этнокультурное развитие народов России (2014 - 2020 годы)»	827	0113	69108R2360		377,5
Закупка товаров, работ и услуг для обеспечения государственных (муниципальных) нужд	827	0113	69108R2360	200	377,5
Подпрограмма «Комплексные меры профилактики экстремистских проявлений» на 2014 - 2020 годы	827	0113	6920000000		860,0
Основное мероприятие «Повышение межнациональной терпимости среди граждан, содействие национально-культурному развитию народов, проживающих на территории Иркутской области»	827	0113	6920100000		860,0
Софинансирование расходов на реализацию мероприятий федеральной целевой программы «Укрепление единства российской нации и этнокультурное развитие народов России (2014 - 2020 годы)»	827	0113	69201R2360		860,0
Закупка товаров, работ и услуг для обеспечения государственных (муниципальных) нужд	827	0113	69201R2360	200	660,0
Социальное обеспечение и иные выплаты населению	827	0113	69201R2360	300	200,0
Государственная программа Иркутской области «Экономическое развитие и инновационная экономика» на 2015 - 2020 годы	827	0113	7100000000		40 328,6
Подпрограмма «Обеспечение деятельности Губернатора Иркутской области и Правительства Иркутской области» на 2015-2018 годы	827	0113	7190000000		40 328,6
Основное мероприятие «Обеспечение реализации полномочий аппарата Губернатора Иркутской области и Правительства Иркутской области»	827	0113	7190100000		12 787,0
Реализация направлений расходов основного мероприятия и (или) ведомственной целевой программы, подпрограммы государственной программы Иркутской области, а также непрограммным направлениям расходов государственных органов Иркутской области	827	0113	7190129999		12 787,0
Социальное обеспечение и иные выплаты населению	827	0113	7190129999	300	3 528,0
Иные бюджетные ассигнования	827	0113	7190129999	800	9 259,0
Основное мероприятие «Обеспечение деятельности ОГКУ «Аппарат Общественной палаты Иркутской области»	827	0113	7190400000		6 652,3
Реализация направлений расходов основного мероприятия и (или) ведомственной целевой программы, подпрограммы государственной программы Иркутской области, а также непрограммным направлениям расходов государственных органов Иркутской области	827	0113	7190429999		6 652,3
Расходы на выплаты персоналу в целях обеспечения выполнения функций государственными (муниципальными) органами, казенными учреждениями, органами управления государственными внебюджетными фондами	827	0113	7190429999	100	5 794,8
Закупка товаров, работ и услуг для обеспечения государственных (муниципальных) нужд	827	0113	7190429999	200	847,7
Иные бюджетные ассигнования	827	0113	7190429999	800	9,8
Основное мероприятие «Обеспечение деятельности представительства Иркутской области»	827	0113	7190500000		19 552,8
Расходы на выплаты по оплате труда работников государственных органов	827	0113	7190520110		13 952,9
Расходы на выплаты персоналу в целях обеспечения выполнения функций государственными (муниципальными) органами, казенными учреждениями, органами управления государственными внебюджетными фондами	827	0113	7190520110	100	13 952,9
Расходы на обеспечение функций государственных органов, в том числе территориальных органов	827	0113	7190520190		5 599,9
Расходы на выплаты персоналу в целях обеспечения выполнения функций государственными (муниципальными) органами, казенными учреждениями, органами управления государственными внебюджетными фондами	827	0113	7190520190	100	8,5
Закупка товаров, работ и услуг для обеспечения государственных (муниципальных) нужд	827	0113	7190520190	200	5 457,7
Иные бюджетные ассигнования	827	0113	7190520190	800	133,7
Основное мероприятие «Поддержка территориального общественного самоуправления в Иркутской области»	827	0113	7190700000		1 336,5
Реализация направлений расходов основного мероприятия и (или) ведомственной целевой программы, подпрограммы государственной программы Иркутской области, а также непрограммным направлениям расходов государственных органов Иркутской области	827	0113	7190729999		1 336,5
Закупка товаров, работ и услуг для обеспечения государственных (муниципальных) нужд	827	0113	7190729999	200	1 336,5
Непрограммные расходы	827	0113	9000000000		12 900,7
Обеспечение деятельности депутатов Государственной Думы, членов Совета Федерации и их помощников	827	0113	90Б0000000		12 900,7
Обеспечение деятельности депутатов Государственной Думы и их помощников в избирательных округах	827	0113	90Б0051410		11 144,5
Расходы на выплаты персоналу в целях обеспечения выполнения функций государственными (муниципальными) органами, казенными учреждениями, органами управления государственными внебюджетными фондами	827	0113	90Б0051410	100	10 782,2
Закупка товаров, работ и услуг для обеспечения государственных (муниципальных) нужд	827	0113	90Б0051410	200	362,3
Обеспечение членов Совета Федерации и их помощников в субъектах Российской Федерации	827	0113	90Б0051420		1 756,2
Расходы на выплаты персоналу в целях обеспечения выполнения функций государственными (муниципальными) органами, казенными учреждениями, органами управления государственными внебюджетными фондами	827	0113	90Б0051420	100	1 756,2
Национальная оборона	**827**	**0200**			**3 102,5**
Мобилизационная подготовка экономики	**827**	**0204**			**3 102,5**
Государственная программа Иркутской области «Экономическое развитие и инновационная экономика» на 2015 - 2020 годы	827	0204	7100000000		3 102,5
Подпрограмма «Обеспечение деятельности Губернатора Иркутской области и Правительства Иркутской области» на 2015-2018 годы	827	0204	7190000000		3 102,5
Основное мероприятие «Обеспечение реализации полномочий аппарата Губернатора Иркутской области и Правительства Иркутской области»	827	0204	7190100000		3 102,5
Реализация государственных функций по мобилизационной подготовке экономики	827	0204	7190120140		3 102,5
Закупка товаров, работ и услуг для обеспечения государственных (муниципальных) нужд	827	0204	7190120140	200	3 102,5
Национальная безопасность и правоохранительная деятельность	**827**	**0300**			**33 900,0**
Другие вопросы в области национальной безопасности и правоохранительной деятельности	**827**	**0314**			**33 900,0**
Государственная программа Иркутской области «Обеспечение комплексных мер противодействия чрезвычайным ситуациям природного и техногенного характера, построение и развитие аппаратно-программного комплекса «Безопасный город» на 2014 - 2018 годы	827	0314	6600000000		33 900,0
Подпрограмма «Профилактика преступлений и иных правонарушений в Иркутской области» на 2016-2018 годы	827	0314	6690000000		33 900,0
Основное мероприятие «Развитие системы видеонаблюдения аппаратно-программного комплекса «Безопасный город»	827	0314	6690100000		26 706,9
Реализация направлений расходов основного мероприятия и (или) ведомственной целевой программы, подпрограммы государственной программы Иркутской области, а также непрограммным направлениям расходов государственных органов Иркутской области	827	0314	6690129999		26 706,9
Закупка товаров, работ и услуг для обеспечения государственных (муниципальных) нужд	827	0314	6690129999	200	25 726,3
Предоставление субсидий бюджетным, автономным учреждениям и иным некоммерческим организациям	827	0314	6690129999	600	980,6
Основное мероприятие «Содействие в создании условий для эффективного функционирования подразделений полиции Главного управления МВД России по Иркутской области, обеспечивающих охрану общественного порядка на территории Иркутской области, в том числе приобретение необходимого оснащения»	827	0314	6690200000		5 493,1
Реализация направлений расходов основного мероприятия и (или) ведомственной целевой программы, подпрограммы государственной программы Иркутской области, а также непрограммным направлениям расходов государственных органов Иркутской области	827	0314	6690229999		5 493,1
Закупка товаров, работ и услуг для обеспечения государственных (муниципальных) нужд	827	0314	6690229999	200	5 493,1
Основное мероприятие «Привлечение общественности к осуществлению мероприятий по профилактике преступлений и иных правонарушений»	827	0314	6690300000		1 700,0
Реализация направлений расходов основного мероприятия и (или) ведомственной целевой программы, подпрограммы государственной программы Иркутской области, а также непрограммным направлениям расходов государственных органов Иркутской области	827	0314	6690329999		1 700,0
Закупка товаров, работ и услуг для обеспечения государственных (муниципальных) нужд	827	0314	6690329999	200	200,0
Социальное обеспечение и иные выплаты населению	827	0314	6690329999	300	1 500,0
Национальная экономика	**827**	**0400**			**79 025,7**
Связь и информатика	**827**	**0410**			**79 025,7**
Государственная программа Иркутской области «Экономическое развитие и инновационная экономика» на 2015 - 2020 годы	827	0410	7100000000		79 025,7
Подпрограмма «Обеспечение деятельности Губернатора Иркутской области и Правительства Иркутской области» на 2015-2018 годы	827	0410	7190000000		79 025,7
Основное мероприятие «Обеспечение деятельности ОГАУ «Информационно-технический центр Иркутской области»	827	0410	7190800000		79 025,7
Реализация направлений расходов основного мероприятия и (или) ведомственной целевой программы, подпрограммы государственной программы Иркутской области, а также непрограммным направлениям расходов государственных органов Иркутской области	827	0410	7190829999		79 025,7
Предоставление субсидий бюджетным, автономным учреждениям и иным некоммерческим организациям	827	0410	7190829999	600	79 025,7
Образование	**827**	**0700**			**8 309,7**
Профессиональная подготовка, переподготовка и повышение квалификации	**827**	**0705**			**8 309,7**
Государственная программа Иркутской области «Экономическое развитие и инновационная экономика» на 2015 - 2020 годы	827	0705	7100000000		8 309,7
Подпрограмма «Обеспечение деятельности Губернатора Иркутской области и Правительства Иркутской области» на 2015-2018 годы	827	0705	7190000000		8 309,7
Основное мероприятие «Обеспечение реализации полномочий аппарата Губернатора Иркутской области и Правительства Иркутской области»	827	0705	7190100000		8 309,7
Государственный заказ на дополнительное профессиональное образование государственных гражданских служащих	827	0705	7190120130		8 309,7
Расходы на выплаты персоналу в целях обеспечения выполнения функций государственными (муниципальными) органами, казенными учреждениями, органами управления государственными внебюджетными фондами	827	0705	7190120130	100	4 934,0
Закупка товаров, работ и услуг для обеспечения государственных (муниципальных) нужд	827	0705	7190120130	200	3 375,7
Средства массовой информации	**827**	**1200**			**94 709,1**
Периодическая печать и издательства	**827**	**1202**			**36 070,1**
Государственная программа Иркутской области «Экономическое развитие и инновационная экономика» на 2015 - 2020 годы	827	1202	7100000000		36 070,1
Подпрограмма «Информационное освещение деятельности исполнительных органов государственной власти Иркутской области» на 2015-2018 годы	827	1202	71A0000000		36 070,1
Основное мероприятие «Информационное освещение деятельности исполнительных органов государственной власти Иркутской области»	827	1202	71A0100000		36 070,1
Реализация направлений расходов основного мероприятия и (или) ведомственной целевой программы, подпрограммы государственной программы Иркутской области, а также непрограммным направлениям расходов государственных органов Иркутской области	827	1202	71A0129999		36 070,1
Расходы на выплаты персоналу в целях обеспечения выполнения функций государственными (муниципальными) органами, казенными учреждениями, органами управления государственными внебюджетными фондами	827	1202	71A0129999	100	11 194,4
Закупка товаров, работ и услуг для обеспечения государственных (муниципальных) нужд	827	1202	71A0129999	200	209,4
Предоставление субсидий бюджетным, автономным учреждениям и иным некоммерческим организациям	827	1202	71A0129999	600	24 664,7
Иные бюджетные ассигнования	827	1202	71A0129999	800	1,6
Другие вопросы в области средств массовой информации	**827**	**1204**			**58 639,0**
Государственная программа Иркутской области «Экономическое развитие и инновационная экономика» на 2015 - 2020 годы	827	1204	7100000000		58 639,0

Подпрограмма «Информационное освещение деятельности исполнительных органов государственной власти Иркутской области» на 2015-2018 годы	827	1204	71A0000000		58 639,0
Основное мероприятие «Информационное освещение деятельности исполнительных органов государственной власти Иркутской области»	827	1204	71A0100000		58 639,0
Реализация направлений расходов основного мероприятия и (или) ведомственной целевой программы, подпрограммы государственной программы Иркутской области, а также непрограммным направлениям расходов государственных органов Иркутской области	827	1204	71A0129999		58 639,0
Иные бюджетные ассигнования	827	1204	71A0129999	800	58 639,0
КОНТРОЛЬНО-СЧЕТНАЯ ПАЛАТА ИРКУТСКОЙ ОБЛАСТИ	**828**				**53 933,1**
Общегосударственные вопросы	**828**	**0100**			**53 857,1**
Обеспечение деятельности финансовых, налоговых и таможенных органов и органов финансового (финансово-бюджетного) надзора	**828**	**0106**			**53 857,1**
Непрограммные расходы	828	0106	9000000000		53 857,1
Обеспечение деятельности Контрольно-счетной палаты Иркутской области	828	0106	9060000000		53 857,1
Руководитель Контрольно-счетной палаты Иркутской области и его заместители	828	0106	9060100000		7 743,2
Расходы на выплаты по оплате труда работников государственных органов	828	0106	9060120110		7 483,2
Расходы на выплаты персоналу в целях обеспечения выполнения функций государственными (муниципальными) органами, казенными учреждениями, органами управления государственными внебюджетными фондами	828	0106	9060120110	100	7 483,2
Расходы на обеспечение функций государственных органов, в том числе территориальных органов	828	0106	9060120190		260,0
Расходы на выплаты персоналу в целях обеспечения выполнения функций государственными (муниципальными) органами, казенными учреждениями, органами управления государственными внебюджетными фондами	828	0106	9060120190	100	260,0
Аудиторы Контрольно-счетной палаты Иркутской области	828	0106	9060200000		9 264,3
Расходы на выплаты по оплате труда работников государственных органов	828	0106	9060220110		9 264,3
Расходы на выплаты персоналу в целях обеспечения выполнения функций государственными (муниципальными) органами, казенными учреждениями, органами управления государственными внебюджетными фондами	828	0106	9060220110	100	9 264,3
Аппарат Контрольно-счетной палаты Иркутской области	828	0106	9060300000		36 849,6
Расходы на выплаты по оплате труда работников государственных органов	828	0106	9060320110		34 895,6
Расходы на выплаты персоналу в целях обеспечения выполнения функций государственными (муниципальными) органами, казенными учреждениями, органами управления государственными внебюджетными фондами	828	0106	9060320110	100	34 895,6
Расходы на обеспечение функций государственных органов, в том числе территориальных органов	828	0106	9060320190		1 954,0
Расходы на выплаты персоналу в целях обеспечения выполнения функций государственными (муниципальными) органами, казенными учреждениями, органами управления государственными внебюджетными фондами	828	0106	9060320190	100	770,0
Закупка товаров, работ и услуг для обеспечения государственных (муниципальных) нужд	828	0106	9060320190	200	1 174,0
Иные бюджетные ассигнования	828	0106	9060320190	800	10,0
Образование	**828**	**0700**			**76,0**
Профессиональная подготовка, переподготовка и повышение квалификации	**828**	**0705**			**76,0**
Непрограммные расходы	828	0705	9000000000		76,0
Обеспечение деятельности Контрольно-счетной палаты Иркутской области	828	0705	9060000000		76,0
Аппарат Контрольно-счетной палаты Иркутской области	828	0705	9060300000		76,0
Государственный заказ на дополнительное профессиональное образование государственных гражданских служащих	828	0705	9060320130		76,0
Закупка товаров, работ и услуг для обеспечения государственных (муниципальных) нужд	828	0705	9060320130	200	76,0
МИНИСТЕРСТВО ПО РЕГУЛИРОВАНИЮ КОНТРАКТНОЙ СИСТЕМЫ В СФЕРЕ ЗАКУПОК ИРКУТСКОЙ ОБЛАСТИ	**829**				**48 330,1**
Общегосударственные вопросы	**829**	**0100**			**48 330,1**
Другие общегосударственные вопросы	**829**	**0113**			**48 330,1**
Государственная программа Иркутской области «Управление государственными финансами Иркутской области» на 2015 - 2020 годы	829	0113	7000000000		48 330,1
Подпрограмма «Реализация государственной политики по регулированию контрактной системы в сфере закупок Иркутской области» на 2015 - 2020 годы	829	0113	7050000000		48 330,1
Основное мероприятие «Повышение эффективности проведения закупок путем обеспечения экономии бюджетных средств по состоявшимся закупкам при определении поставщиков конкурентными способами»	829	0113	7050100000		48 330,1
Расходы на выплаты по оплате труда работников государственных органов	829	0113	7050120110		43 876,6
Расходы на выплаты персоналу в целях обеспечения выполнения функций государственными (муниципальными) органами, казенными учреждениями, органами управления государственными внебюджетными фондами	829	0113	7050120110	100	43 876,6
Расходы на обеспечение функций государственных органов, в том числе территориальных органов	829	0113	7050120190		4 453,5
Расходы на выплаты персоналу в целях обеспечения выполнения функций государственными (муниципальными) органами, казенными учреждениями, органами управления государственными внебюджетными фондами	829	0113	7050120190	100	255,0
Закупка товаров, работ и услуг для обеспечения государственных (муниципальных) нужд	829	0113	7050120190	200	4 182,2
Иные бюджетные ассигнования	829	0113	7050120190	800	16,3
СЛУЖБА ГОСУДАРСТВЕННОГО ЖИЛИЩНОГО НАДЗОРА ИРКУТСКОЙ ОБЛАСТИ	**830**				**77 169,7**
Жилищно-коммунальное хозяйство	**830**	**0500**			**77 169,7**
Другие вопросы в области жилищно-коммунального хозяйства	**830**	**0505**			**77 169,7**
Государственная программа Иркутской области «Развитие жилищно-коммунального хозяйства Иркутской области» на 2014 - 2018 годы	830	0505	6100000000		77 169,7
Подпрограмма «Обеспечение реализации государственной политики в сфере жилищной политики и энергетики Иркутской области» на 2014 - 2018 годы	830	0505	6110000000		77 169,7
Основное мероприятие «Обеспечение осуществления государственного жилищного надзора на территории Иркутской области»	830	0505	6110200000		77 169,7
Расходы на выплаты по оплате труда работников государственных органов	830	0505	6110220110		68 734,8
Расходы на выплаты персоналу в целях обеспечения выполнения функций государственными (муниципальными) органами, казенными учреждениями, органами управления государственными внебюджетными фондами	830	0505	6110220110	100	68 734,8
Расходы на обеспечение функций государственных органов, в том числе территориальных органов	830	0505	6110220190		8 434,9
Расходы на выплаты персоналу в целях обеспечения выполнения функций государственными (муниципальными) органами, казенными учреждениями, органами управления государственными внебюджетными фондами	830	0505	6110220190	100	770,0
Закупка товаров, работ и услуг для обеспечения государственных (муниципальных) нужд	830	0505	6110220190	200	7 563,9
Иные бюджетные ассигнования	830	0505	6110220190	800	101,0
МИНИСТЕРСТВО ЭКОНОМИЧЕСКОГО РАЗВИТИЯ ИРКУТСКОЙ ОБЛАСТИ	**831**				**1 489 176,5**
Общегосударственные вопросы	**831**	**0100**			**758 548,7**
Другие общегосударственные вопросы	**831**	**0113**			**758 548,7**
Государственная программа Иркутской области «Экономическое развитие и инновационная экономика» на 2015 - 2020 годы	831	0113	7100000000		758 548,7
Подпрограмма «Государственная политика в сфере экономического развития Иркутской области» на 2015-2020 годы	831	0113	7110000000		677 663,4
Основное мероприятие «Обеспечение эффективного управления экономическим развитием Иркутской области»	831	0113	7110100000		677 663,4
Обеспечение деятельности учреждений, подведомственных министерству экономического развития Иркутской области	831	0113	7110129130		664 531,4
Предоставление субсидий бюджетным, автономным учреждениям и иным некоммерческим организациям	831	0113	7110129130	600	664 531,4
Субвенции на осуществление отдельных государственных полномочий в области производства и оборота этилового спирта, алкогольной и спиртосодержащей продукции	831	0113	7110173130		13 132,0
Межбюджетные трансферты	831	0113	7110173130	500	13 132,0
Подпрограмма «Повышение инвестиционной привлекательности Иркутской области» на 2015-2018 годы	831	0113	7120000000		8 802,6
Ведомственная целевая программа «Повышение инвестиционной привлекательности Иркутской области» на 2015-2018 годы	831	0113	7120100000		8 802,6
Реализация направлений расходов основного мероприятия и (или) ведомственной целевой программы, подпрограммы государственной программы Иркутской области, а также непрограммным направлениям расходов государственных органов Иркутской области	831	0113	7120129999		8 802,6
Закупка товаров, работ и услуг для обеспечения государственных (муниципальных) нужд	831	0113	7120129999	200	8 802,6
Подпрограмма «Поддержка и развитие малого и среднего предпринимательства в Иркутской области» на 2015-2020 годы	831	0113	7140000000		5 000,0
Основное мероприятие «Содействие развитию научной, научно-технической и инновационной деятельности в Иркутской области»	831	0113	7140500000		5 000,0
Реализация направлений расходов основного мероприятия и (или) ведомственной целевой программы, подпрограммы государственной программы Иркутской области, а также непрограммным направлениям расходов государственных органов Иркутской области	831	0113	7140529999		5 000,0
Иные бюджетные ассигнования	831	0113	7140529999	800	5 000,0
Подпрограмма «Снижение административных барьеров, оптимизация и повышение качества предоставления государственных и муниципальных услуг, в том числе на базе многофункциональных центров предоставления государственных и муниципальных услуг» на 2015-2016 годы	831	0113	7160000000		67 082,7
Основное мероприятие «Развитие областного многофункционального центра предоставления государственных и муниципальных услуг, его филиальной сети, соответствующей установленным требованиям»	831	0113	7160100000		58 085,1
Реализация направлений расходов основного мероприятия и (или) ведомственной целевой программы, подпрограммы государственной программы Иркутской области, а также непрограммным направлениям расходов государственных органов Иркутской области	831	0113	7160129999		58 085,1
Предоставление субсидий бюджетным, автономным учреждениям и иным некоммерческим организациям	831	0113	7160129999	600	58 085,1
Основное мероприятие «Развитие и сопровождение элементов электронного правительства»	831	0113	7160300000		8 997,6
Реализация направлений расходов основного мероприятия и (или) ведомственной целевой программы, подпрограммы государственной программы Иркутской области, а также непрограммным направлениям расходов государственных органов Иркутской области	831	0113	7160329999		8 997,6
Закупка товаров, работ и услуг для обеспечения государственных (муниципальных) нужд	831	0113	7160329999	200	8 997,6
Национальная оборона	**831**	**0200**			**250,0**
Мобилизационная подготовка экономики	**831**	**0204**			**250,0**
Государственная программа Иркутской области «Экономическое развитие и инновационная экономика» на 2015 - 2020 годы	831	0204	7100000000		250,0
Подпрограмма «Государственная политика в сфере экономического развития Иркутской области» на 2015-2020 годы	831	0204	7110000000		250,0
Основное мероприятие «Обеспечение эффективного управления экономическим развитием Иркутской области»	831	0204	7110100000		250,0
Реализация государственных функций по мобилизационной подготовке экономики	831	0204	7110120140		250,0
Закупка товаров, работ и услуг для обеспечения государственных (муниципальных) нужд	831	0204	7110120140	200	250,0
Национальная экономика	**831**	**0400**			**419 628,1**
Общеэкономические вопросы	**831**	**0401**			**151 539,7**
Государственная программа Иркутской области «Экономическое развитие и инновационная экономика» на 2015 - 2020 годы	831	0401	7100000000		151 539,7
Подпрограмма «Государственная политика в сфере экономического развития Иркутской области» на 2015-2020 годы	831	0401	7110000000		151 539,7
Основное мероприятие «Обеспечение эффективного управления экономическим развитием Иркутской области»	831	0401	7110100000		151 539,7
Расходы на выплаты по оплате труда работников государственных органов	831	0401	7110120110		135 160,1
Расходы на выплаты персоналу в целях обеспечения выполнения функций государственными (муниципальными) органами, казенными учреждениями, органами управления государственными внебюджетными фондами	831	0401	7110120110	100	135 160,1

Расходы на обеспечение функций государственных органов, в том числе территориальных органов	831	0401	7110120190		16 379,6
Расходы на выплаты персоналу в целях обеспечения выполнения функций государственными (муниципальными) органами, казенными учреждениями, органами управления государственными внебюджетными фондами	831	0401	7110120190	100	3 293,9
Закупка товаров, работ и услуг для обеспечения государственных (муниципальных) нужд	831	0401	7110120190	200	12 928,8
Иные бюджетные ассигнования	831	0401	7110120190	800	156,9
Связь и информатика	**831**	**0410**			**42 290,1**
Государственная программа Иркутской области «Обеспечение комплексных мер противодействия чрезвычайным ситуациям природного и техногенного характера, построение и развитие аппаратно-программного комплекса «Безопасный город» на 2014 - 2018 годы	831	0410	6600000000		37 513,9
Подпрограмма «Создание системы обеспечения вызова экстренных оперативных служб на территории Иркутской области по единому номеру «112» на 2014 - 2018 годы	831	0410	6650000000		37 513,9
Основное мероприятие «Создание системы обеспечения вызова экстренных оперативных служб на территории Иркутской области по единому номеру «112»	831	0410	6650100000		37 513,9
Реализация направлений расходов основного мероприятия и (или) ведомственной целевой программы, подпрограммы государственной программы Иркутской области, а также непрограммным направлениям расходов государственных органов Иркутской области	831	0410	6650129999		15 777,7
Закупка товаров, работ и услуг для обеспечения государственных (муниципальных) нужд	831	0410	6650129999	200	15 777,7
Реализация мероприятий федеральной целевой программы «Создание системы обеспечения вызова экстренных оперативных служб по единому номеру «112» в Российской Федерации на 2013 - 2017 годы»	831	0410	6650150980		21 736,2
Закупка товаров, работ и услуг для обеспечения государственных (муниципальных) нужд	831	0410	6650150980	200	21 736,2
Государственная программа Иркутской области «Экономическое развитие и инновационная экономика» на 2015 - 2020 годы	831	0410	7100000000		4 776,2
Подпрограмма «Создание областной навигационно-информационной инфраструктуры использования результатов космической деятельности» на 2015-2016 годы	831	0410	7170000000		4 776,2
Основное мероприятие «Реализация преимуществ результатов космической деятельности на территории Иркутской области»	831	0410	7170100000		4 326,2
Реализация направлений расходов основного мероприятия и (или) ведомственной целевой программы, подпрограммы государственной программы Иркутской области, а также непрограммным направлениям расходов государственных органов Иркутской области	831	0410	7170129999		4 326,2
Закупка товаров, работ и услуг для обеспечения государственных (муниципальных) нужд	831	0410	7170129999	200	4 326,2
Основное мероприятие «Создание областной навигационно-информационной инфраструктуры использования результатов космической деятельности в разрезе сфер экономики Иркутской области»	831	0410	7170200000		450,0
Реализация направлений расходов основного мероприятия и (или) ведомственной целевой программы, подпрограммы государственной программы Иркутской области, а также непрограммным направлениям расходов государственных органов Иркутской области	831	0410	7170229999		450,0
Закупка товаров, работ и услуг для обеспечения государственных (муниципальных) нужд	831	0410	7170229999	200	450,0
Прикладные научные исследования в области национальной экономики	**831**	**0411**			**174,0**
Государственная программа Иркутской области «Экономическое развитие и инновационная экономика» на 2015 - 2020 годы	831	0411	7100000000		174,0
Подпрограмма «Поддержка и развитие малого и среднего предпринимательства в Иркутской области» на 2015-2020 годы	831	0411	7140000000		174,0
Основное мероприятие «Содействие развитию научной, научно-технической и инновационной деятельности в Иркутской области»	831	0411	7140500000		174,0
Реализация направлений расходов основного мероприятия и (или) ведомственной целевой программы, подпрограммы государственной программы Иркутской области, а также непрограммным направлениям расходов государственных органов Иркутской области	831	0411	7140529999		174,0
Иные бюджетные ассигнования	831	0411	7140529999	800	174,0
Другие вопросы в области национальной экономики	**831**	**0412**			**225 624,3**
Государственная программа Иркутской области «Экономическое развитие и инновационная экономика» на 2015 - 2020 годы	831	0412	7100000000		225 624,3
Подпрограмма «Государственная политика в сфере экономического развития Иркутской области» на 2015-2020 годы	831	0412	7110000000		39 900,8
Основное мероприятие «Обеспечение эффективного управления экономическим развитием Иркутской области»	831	0412	7110100000		39 900,8
Расходы на выплаты по оплате труда работников государственных органов	831	0412	7110120110		8 584,4
Расходы на выплаты персоналу в целях обеспечения выполнения функций государственными (муниципальными) органами, казенными учреждениями, органами управления государственными внебюджетными фондами	831	0412	7110120110	100	8 584,4
Расходы на обеспечение функций государственных органов, в том числе территориальных органов	831	0412	7110120190		5 771,3
Расходы на выплаты персоналу в целях обеспечения выполнения функций государственными (муниципальными) органами, казенными учреждениями, органами управления государственными внебюджетными фондами	831	0412	7110120190	100	773,1
Закупка товаров, работ и услуг для обеспечения государственных (муниципальных) нужд	831	0412	7110120190	200	3 775,2
Иные бюджетные ассигнования	831	0412	7110120190	800	1 223,0
Субсидии на частичное возмещение транспортных расходов юридических лиц и индивидуальных предпринимателей, осуществляющих розничную торговлю и доставку продовольственных товаров	831	0412	7110172360		25 545,1
Межбюджетные трансферты	831	0412	7110172360	500	25 545,1
Подпрограмма «Поддержка и развитие малого и среднего предпринимательства в Иркутской области» на 2015-2020 годы	831	0412	7140000000		180 171,1
Основное мероприятие «Содействие усилению рыночных позиций субъектов малого и среднего предпринимательства Иркутской области и повышение эффективности государственной поддержки субъектов малого и среднего предпринимательства»	831	0412	7140200000		58 750,0
Государственная поддержка малого и среднего предпринимательства, включая крестьянские (фермерские) хозяйства	831	0412	7140250640		52 300,0
Иные бюджетные ассигнования	831	0412	7140250640	800	52 300,0
Софинансирование расходов на государственную поддержку малого и среднего предпринимательства, включая крестьянские (фермерские) хозяйства	831	0412	71402R0640		6 450,0
Иные бюджетные ассигнования	831	0412	71402R0640	800	6 450,0
Основное мероприятие «Содействие деятельности организаций, образующих инфраструктуру поддержки субъектов малого и среднего предпринимательства»	831	0412	7140300000		81 921,1
Государственная поддержка малого и среднего предпринимательства, включая крестьянские (фермерские) хозяйства	831	0412	7140350640		58 021,1
Закупка товаров, работ и услуг для обеспечения государственных (муниципальных) нужд	831	0412	7140350640	200	18 671,0
Предоставление субсидий бюджетным, автономным учреждениям и иным некоммерческим организациям	831	0412	7140350640	600	39 350,1
Софинансирование расходов на государственную поддержку малого и среднего предпринимательства, включая крестьянские (фермерские) хозяйства	831	0412	71403R0640		23 900,0
Предоставление субсидий бюджетным, автономным учреждениям и иным некоммерческим организациям	831	0412	71403R0640	600	23 900,0
Основное мероприятие «Финансовая поддержка муниципальным образованиям Иркутской области на осуществление мероприятий по содействию развития малого и среднего предпринимательства»	831	0412	7140400000		39 500,0
Государственная поддержка малого и среднего предпринимательства, включая крестьянские (фермерские) хозяйства	831	0412	7140450640		36 735,0
Межбюджетные трансферты	831	0412	7140450640	500	36 735,0
Софинансирование расходов на государственную поддержку малого и среднего предпринимательства, включая крестьянские (фермерские) хозяйства	831	0412	71404R0640		2 765,0
Межбюджетные трансферты	831	0412	71404R0640	500	2 765,0
Подпрограмма «Развитие внутреннего и въездного туризма в Иркутской области» на 2015-2018 годы	831	0412	7150000000		5 552,4
Основное мероприятие «Повышение уровня использования туристского потенциала Иркутской области»	831	0412	7150100000		5 552,4
Реализация направлений расходов основного мероприятия и (или) ведомственной целевой программы, подпрограммы государственной программы Иркутской области, а также непрограммным направлениям расходов государственных органов Иркутской области	831	0412	7150129999		5 552,4
Закупка товаров, работ и услуг для обеспечения государственных (муниципальных) нужд	831	0412	7150129999	200	5 552,4
Образование	**831**	**0700**			**6 289,2**
Профессиональная подготовка, переподготовка и повышение квалификации	**831**	**0705**			**3 058,6**
Государственная программа Иркутской области «Экономическое развитие и инновационная экономика» на 2015 - 2020 годы	831	0705	7100000000		3 058,6
Подпрограмма «Поддержка и развитие малого и среднего предпринимательства в Иркутской области» на 2015-2020 годы	831	0705	7140000000		3 058,6
Основное мероприятие «Содействие развитию научной, научно-технической и инновационной деятельности в Иркутской области»	831	0705	7140500000		3 058,6
Подготовка управленческих кадров для организаций народного хозяйства Российской Федерации	831	0705	7140550660		1 540,2
Закупка товаров, работ и услуг для обеспечения государственных (муниципальных) нужд	831	0705	7140550660	200	1 540,2
Софинансирование расходов на подготовку управленческих кадров для организаций народного хозяйства Российской Федерации	831	0705	71405R0660		1 518,4
Закупка товаров, работ и услуг для обеспечения государственных (муниципальных) нужд	831	0705	71405R0660	200	1 518,4
Другие вопросы в области образования	**831**	**0709**			**3 230,6**
Государственная программа Иркутской области «Экономическое развитие и инновационная экономика» на 2015 - 2020 годы	831	0709	7100000000		3 230,6
Подпрограмма «Поддержка и развитие малого и среднего предпринимательства в Иркутской области» на 2015-2020 годы	831	0709	7140000000		3 230,6
Основное мероприятие «Содействие развитию научной, научно-технической и инновационной деятельности в Иркутской области»	831	0709	7140500000		3 230,6
Реализация направлений расходов основного мероприятия и (или) ведомственной целевой программы, подпрограммы государственной программы Иркутской области, а также непрограммным направлениям расходов государственных органов Иркутской области	831	0709	7140529999		3 230,6
Закупка товаров, работ и услуг для обеспечения государственных (муниципальных) нужд	831	0709	7140529999	200	30,6
Социальное обеспечение и иные выплаты населению	831	0709	7140529999	300	3 200,0
Межбюджетные трансферты общего характера бюджетам бюджетной системы российской федерации	**831**	**1400**			**304 460,5**
Прочие межбюджетные трансферты общего характера	**831**	**1403**			**304 460,5**
Государственная программа Иркутской области «Экономическое развитие и инновационная экономика» на 2015 - 2020 годы	831	1403	7100000000		304 460,5
Подпрограмма «Государственная политика в сфере экономического развития Иркутской области» на 2015-2020 годы	831	1403	7110000000		304 460,5
Основное мероприятие «Обеспечение эффективного управления экономическим развитием Иркутской области»	831	1403	7110100000		304 460,5
Субсидии на реализацию мероприятий перечня проектов народных инициатив	831	1403	7110172370		299 460,5
Межбюджетные трансферты	831	1403	7110172370	500	299 460,5
Иные межбюджетные трансферты на поощрение органов местного самоуправления городских округов и муниципальных районов Иркутской области, достигших наилучших значений показателей по итогам оценки эффективности их деятельности	831	1403	7110174030		5 000,0
Межбюджетные трансферты	831	1403	7110174030	500	5 000,0
СЛУЖБА ГОСУДАРСТВЕННОГО ФИНАНСОВОГО КОНТРОЛЯ ИРКУТСКОЙ ОБЛАСТИ	**832**				**50 524,8**
Общегосударственные вопросы	**832**	**0100**			**50 524,8**
Обеспечение деятельности финансовых, налоговых и таможенных органов и органов финансового (финансово-бюджетного) надзора	**832**	**0106**			**50 524,8**
Государственная программа Иркутской области «Управление государственными финансами Иркутской области» на 2015 - 2020 годы	832	0106	7000000000		50 524,8
Подпрограмма «Организация и осуществление внутреннего государственного финансового контроля и контроля в сфере закупок в Иркутской области» на 2015-2020 годы	832	0106	7040000000		50 524,8
Основное мероприятие «Организация и осуществление внутреннего государственного финансового контроля в сфере бюджетных правоотношений и контроля за соблюдением законодательства Российской Федерации в сфере закупок товаров, работ, услуг для обеспечения государственных и муниципальных нужд»	832	0106	7040100000		50 524,8
Расходы на выплаты по оплате труда работников государственных органов	832	0106	7040120110		45 860,8
Расходы на выплаты персоналу в целях обеспечения выполнения функций государственными (муниципальными) органами, казенными учреждениями, органами управления государственными внебюджетными фондами	832	0106	7040120110	100	45 860,8
Расходы на обеспечение функций государственных органов, в том числе территориальных органов	832	0106	7040120190		4 664,0

Расходы на выплаты персоналу в целях обеспечения выполнения функций государственными (муниципальными) органами, казенными учреждениями, органами управления государственными внебюджетными фондами	832	0106	7040120190	100	2 242,1
Закупка товаров, работ и услуг для обеспечения государственных (муниципальных) нужд	832	0106	7040120190	200	2 419,7
Иные бюджетные ассигнования	832	0106	7040120190	800	2,2
УПОЛНОМОЧЕННЫЙ ПО ПРАВАМ РЕБЁНКА В ИРКУТСКОЙ ОБЛАСТИ	**834**				**12 084,0**
Общегосударственные вопросы	**834**	**0100**			**11 954,0**
Другие общегосударственные вопросы	**834**	**0113**			**11 954,0**
Непрограммные расходы	834	0113	9000000000		11 954,0
Обеспечение деятельности Уполномоченного по правам ребенка в Иркутской области	834	0113	9040000000		11 954,0
Обеспечение деятельности Уполномоченного по правам ребенка в Иркутской области	834	0113	9040100000		3 242,3
Расходы на выплаты по оплате труда работников государственных органов	834	0113	9040120110		3 242,3
Расходы на выплаты персоналу в целях обеспечения выполнения функций государственными (муниципальными) органами, казенными учреждениями, органами управления государственными внебюджетными фондами	834	0113	9040120110	100	3 242,3
Обеспечение деятельности аппарата Уполномоченного по правам ребенка в Иркутской области	834	0113	9040200000		8 711,7
Расходы на выплаты по оплате труда работников государственных органов	834	0113	9040220110		6 919,5
Расходы на выплаты персоналу в целях обеспечения выполнения функций государственными (муниципальными) органами, казенными учреждениями, органами управления государственными внебюджетными фондами	834	0113	9040220110	100	6 919,5
Расходы на обеспечение функций государственных органов, в том числе территориальных органов	834	0113	9040220190		1 792,2
Расходы на выплаты персоналу в целях обеспечения выполнения функций государственными (муниципальными) органами, казенными учреждениями, органами управления государственными внебюджетными фондами	834	0113	9040220190	100	578,0
Закупка товаров, работ и услуг для обеспечения государственных (муниципальных) нужд	834	0113	9040220190	200	1 211,0
Иные бюджетные ассигнования	834	0113	9040220190	800	3,2
Образование	**834**	**0700**			**130,0**
Профессиональная подготовка, переподготовка и повышение квалификации	**834**	**0705**			**130,0**
Непрограммные расходы	834	0705	9000000000		130,0
Обеспечение деятельности Уполномоченного по правам ребенка в Иркутской области	834	0705	9040000000		130,0
Обеспечение деятельности аппарата Уполномоченного по правам ребенка в Иркутской области	834	0705	9040200000		130,0
Государственный заказ на дополнительное профессиональное образование государственных гражданских служащих	834	0705	9040220130		130,0
Расходы на выплаты персоналу в целях обеспечения выполнения функций государственными (муниципальными) органами, казенными учреждениями, органами управления государственными внебюджетными фондами	834	0705	9040220130	100	60,4
Закупка товаров, работ и услуг для обеспечения государственных (муниципальных) нужд	834	0705	9040220130	200	69,6
УПОЛНОМОЧЕННЫЙ ПО ЗАЩИТЕ ПРАВ ПРЕДПРИНИМАТЕЛЕЙ В ИРКУТСКОЙ ОБЛАСТИ	**836**				**9 765,6**
Общегосударственные вопросы	**836**	**0100**			**9 765,6**
Другие общегосударственные вопросы	**836**	**0113**			**9 765,6**
Непрограммные расходы	836	0113	9000000000		9 765,6
Обеспечение деятельности Уполномоченного по защите прав предпринимателей в Иркутской области	836	0113	9090000000		9 765,6
Обеспечение деятельности Уполномоченного по защите прав предпринимателей в Иркутской области	836	0113	9090100000		2 459,6
Расходы на выплаты по оплате труда работников государственных органов	836	0113	9090120110		2 459,6
Расходы на выплаты персоналу в целях обеспечения выполнения функций государственными (муниципальными) органами, казенными учреждениями, органами управления государственными внебюджетными фондами	836	0113	9090120110	100	2 459,6
Обеспечение деятельности аппарата Уполномоченного по защите прав предпринимателей в Иркутской области	836	0113	9090200000		7 306,0
Расходы на выплаты по оплате труда работников государственных органов	836	0113	9090220110		5 319,0
Расходы на выплаты персоналу в целях обеспечения выполнения функций государственными (муниципальными) органами, казенными учреждениями, органами управления государственными внебюджетными фондами	836	0113	9090220110	100	5 319,0
Расходы на обеспечение функций государственных органов, в том числе территориальных органов	836	0113	9090220190		1 987,0
Расходы на выплаты персоналу в целях обеспечения выполнения функций государственными (муниципальными) органами, казенными учреждениями, органами управления государственными внебюджетными фондами	836	0113	9090220190	100	228,0
Закупка товаров, работ и услуг для обеспечения государственных (муниципальных) нужд	836	0113	9090220190	200	1 759,0
АГЕНТСТВО ПО ОБЕСПЕЧЕНИЮ ДЕЯТЕЛЬНОСТИ МИРОВЫХ СУДЕЙ ИРКУТСКОЙ ОБЛАСТИ	**837**				**524 375,8**
Общегосударственные вопросы	**837**	**0100**			**524 375,8**
Судебная система	**837**	**0105**			**455 451,0**
Государственная программа Иркутской области «Экономическое развитие и инновационная экономика» на 2015 - 2020 годы	837	0105	7100000000		455 451,0
Подпрограмма «Развитие мировой юстиции Иркутской области» на 2016-2020 годы	837	0105	71И0000000		455 451,0
Основное мероприятие «Осуществление полномочий в сфере организационного обеспечения деятельности мировых судей»	837	0105	71И0100000		257 916,3
Расходы на выплаты по оплате труда работников государственных органов	837	0105	71И0120110		251 459,1
Расходы на выплаты персоналу в целях обеспечения выполнения функций государственными (муниципальными) органами, казенными учреждениями, органами управления государственными внебюджетными фондами	837	0105	71И0120110	100	251 459,1
Расходы на обеспечение функций государственных органов, в том числе территориальных органов	837	0105	71И0120190		6 457,2
Расходы на выплаты персоналу в целях обеспечения выполнения функций государственными (муниципальными) органами, казенными учреждениями, органами управления государственными внебюджетными фондами	837	0105	71И0120190	100	2 689,9
Закупка товаров, работ и услуг для обеспечения государственных (муниципальных) нужд	837	0105	71И0120190	200	3 753,8
Социальное обеспечение и иные выплаты населению	837	0105	71И0120190	300	11,0
Иные бюджетные ассигнования	837	0105	71И0120190	800	2,5
Основное мероприятие «Материально-техническое обеспечение деятельности мировых судей»	837	0105	71И0200000		197 534,7
Реализация направлений расходов основного мероприятия и (или) ведомственной целевой программы, подпрограммы государственной программы Иркутской области, а также непрограммным направлениям расходов государственных органов Иркутской области	837	0105	71И0229999		197 534,7
Расходы на выплаты персоналу в целях обеспечения выполнения функций государственными (муниципальными) органами, казенными учреждениями, органами управления государственными внебюджетными фондами	837	0105	71И0229999	100	70 508,2
Закупка товаров, работ и услуг для обеспечения государственных (муниципальных) нужд	837	0105	71И0229999	200	126 127,4
Иные бюджетные ассигнования	837	0105	71И0229999	800	899,1
Прикладные научные исследования в области общегосударственных вопросов	**837**	**0112**			**4 284,7**
Государственная программа Иркутской области «Экономическое развитие и инновационная экономика» на 2015 - 2020 годы	837	0112	7100000000		4 284,7
Подпрограмма «Правовое обеспечение совершенствования механизмов управления экономическим развитием» на 2015-2020 годы	837	0112	71E0000000		4 284,7
Государственная программа Иркутской области «Экономическое развитие и инновационная экономика» на 2015 - 2020 годы	837	0112	7100000000		4 284,7
Подпрограмма «Правовое обеспечение совершенствования механизмов управления экономическим развитием» на 2015-2020 годы	837	0112	71E0000000		4 284,7
Основное мероприятие «Обеспечение правотворческой деятельности Губернатора Иркутской области, Правительства Иркутской области»	837	0112	71E0100000		4 284,7
Реализация направлений расходов основного мероприятия и (или) ведомственной целевой программы, подпрограммы государственной программы Иркутской области, а также непрограммным направлениям расходов государственных органов Иркутской области	837	0112	71E0129999		4 284,7
Расходы на выплаты персоналу в целях обеспечения выполнения функций государственными (муниципальными) органами, казенными учреждениями, органами управления государственными внебюджетными фондами	837	0112	71E0129999	100	4 190,0
Закупка товаров, работ и услуг для обеспечения государственных (муниципальных) нужд	837	0112	71E0129999	200	93,9
Иные бюджетные ассигнования	837	0112	71E0129999	800	0,8
Другие общегосударственные вопросы	**837**	**0113**			**64 640,1**
Государственная программа Иркутской области «Экономическое развитие и инновационная экономика» на 2015 - 2020 годы	837	0113	7100000000		29 211,2
Подпрограмма «Правовое обеспечение совершенствования механизмов управления экономическим развитием» на 2015-2020 годы	837	0113	71E0000000		29 211,2
Основное мероприятие «Обеспечение правотворческой деятельности Губернатора Иркутской области, Правительства Иркутской области»	837	0113	71E0100000		21 068,4
Расходы на выплаты по оплате труда работников государственных органов	837	0113	71E0120110		21 001,9
Расходы на выплаты персоналу в целях обеспечения выполнения функций государственными (муниципальными) органами, казенными учреждениями, органами управления государственными внебюджетными фондами	837	0113	71E0120110	100	21 001,9
Расходы на обеспечение функций государственных органов, в том числе территориальных органов	837	0113	71E0120190		66,5
Расходы на выплаты персоналу в целях обеспечения выполнения функций государственными (муниципальными) органами, казенными учреждениями, органами управления государственными внебюджетными фондами	837	0113	71E0120190	100	40,2
Закупка товаров, работ и услуг для обеспечения государственных (муниципальных) нужд	837	0113	71E0120190	200	26,3
Ведомственная целевая программа «Развитие государственной системы бесплатной юридической помощи в Иркутской области» на 2016-2018 годы	837	0113	71E0400000		8 142,8
Обеспечение оказания бесплатной юридической помощи по отдельным категориям граждан и юридической помощи в труднодоступных и малонаселенных местностях Иркутской области в рамках полномочий министерства юстиции Иркутской области	837	0113	71E0429170		604,9
Предоставление субсидий бюджетным, автономным учреждениям и иным некоммерческим организациям	837	0113	71E0429170	600	604,9
Реализация направлений расходов основного мероприятия и (или) ведомственной целевой программы, подпрограммы государственной программы Иркутской области, а также непрограммным направлениям расходов государственных органов Иркутской области	837	0113	71E0429999		7 537,9
Расходы на выплаты персоналу в целях обеспечения выполнения функций государственными (муниципальными) органами, казенными учреждениями, органами управления государственными внебюджетными фондами	837	0113	71E0429999	100	6 669,5
Закупка товаров, работ и услуг для обеспечения государственных (муниципальных) нужд	837	0113	71E0429999	200	867,6
Иные бюджетные ассигнования	837	0113	71E0429999	800	0,8
Непрограммные расходы	837	0113	9000000000		35 428,9
Обеспечение реализации полномочий министерства юстиции Иркутской области	837	0113	90A0000000		35 428,9
Субвенции на осуществление областных государственных полномочий по определению персонального состава и обеспечению деятельности административных комиссий	837	0113	90A0073140		35 102,0
Межбюджетные трансферты	837	0113	90A0073140	500	35 102,0
Субвенции на осуществление областного государственного полномочия по определению перечня должностных лиц органов местного самоуправления, уполномоченных составлять протоколы об административных правонарушениях, предусмотренных отдельными законами Иркутской области об административной ответственности	837	0113	90A0073150		326,9
Межбюджетные трансферты	837	0113	90A0073150	500	326,9
СЛУЖБА ГОСУДАРСТВЕННОГО СТРОИТЕЛЬНОГО НАДЗОРА ИРКУТСКОЙ ОБЛАСТИ	**839**				**57 113,7**
Национальная экономика	**839**	**0400**			**57 113,7**
Другие вопросы в области национальной экономики	**839**	**0412**			**57 113,7**
Государственная программа Иркутской области «Экономическое развитие и инновационная экономика» на 2015 - 2020 годы	839	0412	7100000000		57 113,7

Подпрограмма «Обеспечение осуществления государственного строительного надзора, государственного контроля и надзора в области долевого строительства на территории Иркутской области» на 2015-2020 годы	839	0412	71Д0000000		57 113,7
Основное мероприятие «Обеспечение осуществления государственного строительного надзора, государственного контроля и надзора в области долевого строительства на территории Иркутской области»	839	0412	71Д0100000		57 113,7
Расходы на выплаты по оплате труда работников государственных органов	839	0412	71Д0120110		49 660,0
Расходы на выплаты персоналу в целях обеспечения выполнения функций государственными (муниципальными) органами, казенными учреждениями, органами управления государственными внебюджетными фондами	839	0412	71Д0120110	100	49 660,0
Расходы на обеспечение функций государственных органов, в том числе территориальных органов	839	0412	71Д0120190		7 453,7
Расходы на выплаты персоналу в целях обеспечения выполнения функций государственными (муниципальными) органами, казенными учреждениями, органами управления государственными внебюджетными фондами	839	0412	71Д0120190	100	913,0
Закупка товаров, работ и услуг для обеспечения государственных (муниципальных) нужд	839	0412	71Д0120190	200	6 417,7
Иные бюджетные ассигнования	839	0412	71Д0120190	800	123,0
СЛУЖБА ВЕТЕРИНАРИИ ИРКУТСКОЙ ОБЛАСТИ	**840**				**319 986,1**
Национальная экономика	**840**	**0400**			**318 186,1**
Сельское хозяйство и рыболовство	**840**	**0405**			**318 186,1**
Государственная программа Иркутской области «Развитие сельского хозяйства и регулирование рынков сельскохозяйственной продукции, сырья и продовольствия» на 2014 - 2020 годы	840	0405	6800000000		318 186,1
Подпрограмма «Обеспечение деятельности в области ветеринарии» на 2015-2020 годы	840	0405	68Г0000000		318 186,1
Основное мероприятие «Развитие государственной ветеринарной службы Иркутской области»	840	0405	68Г0100000		318 186,1
Расходы на выплаты по оплате труда работников государственных органов	840	0405	68Г0120110		45 776,7
Расходы на выплаты персоналу в целях обеспечения выполнения функций государственными (муниципальными) органами, казенными учреждениями, органами управления государственными внебюджетными фондами	840	0405	68Г0120110	100	45 776,7
Расходы на обеспечение функций государственных органов, в том числе территориальных органов	840	0405	68Г0120190		2 131,5
Расходы на выплаты персоналу в целях обеспечения выполнения функций государственными (муниципальными) органами, казенными учреждениями, органами управления государственными внебюджетными фондами	840	0405	68Г0120190	100	253,8
Закупка товаров, работ и услуг для обеспечения государственных (муниципальных) нужд	840	0405	68Г0120190	200	1 843,7
Иные бюджетные ассигнования	840	0405	68Г0120190	800	34,0
Организация и проведение на территории Иркутской области мероприятий по предупреждению и ликвидации болезней животных и их лечению	840	0405	68Г0128150		246 127,9
Предоставление субсидий бюджетным, автономным учреждениям и иным некоммерческим организациям	840	0405	68Г0128150	600	246 127,9
Субвенции на осуществление отдельных областных государственных полномочий в сфере обращения с безнадзорными собаками и кошками в Иркутской области	840	0405	68Г0173120		24 150,0
Межбюджетные трансферты	840	0405	68Г0173120	500	24 150,0
Социальная политика	**840**	**1000**			**1 800,0**
Социальное обеспечение населения	**840**	**1003**			**1 800,0**
Государственная программа Иркутской области «Развитие сельского хозяйства и регулирование рынков сельскохозяйственной продукции, сырья и продовольствия» на 2014 - 2020 годы	840	1003	6800000000		1 800,0
Подпрограмма «Обеспечение деятельности в области ветеринарии» на 2015-2020 годы	840	1003	68Г0000000		1 800,0
Основное мероприятие «Развитие государственной ветеринарной службы Иркутской области»	840	1003	68Г0100000		1 800,0
Предоставление единовременного денежного пособия молодым специалистам в области ветеринарии в Иркутской области	840	1003	68Г0128160		1 800,0
Социальное обеспечение и иные выплаты населению	840	1003	68Г0128160	300	1 800,0
СЛУЖБА ПО ОХРАНЕ ОБЪЕКТОВ КУЛЬТУРНОГО НАСЛЕДИЯ ИРКУТСКОЙ ОБЛАСТИ	**841**				**75 040,7**
Культура, кинематография	**841**	**0800**			**75 040,7**
Культура	**841**	**0801**			**50 460,4**
Государственная программа Иркутской области «Развитие культуры» на 2014 - 2018 годы	841	0801	5500000000		50 460,4
Подпрограмма «Реализация единой государственной политики в сфере культуры и архивного дела» на 2014 - 2018 годы	841	0801	5520000000		50 460,4
Ведомственная целевая программа «Обеспечение сохранности и использования, популяризация объектов культурного наследия, находящихся в собственности Иркутской области, и государственная охрана объектов культурного наследия Иркутской области» на 2016 - 2018 годы	841	0801	5520600000		50 460,4
Реализация направлений расходов основного мероприятия и (или) ведомственной целевой программы, подпрограммы государственной программы Иркутской области, а также непрограммным направлениям расходов государственных органов Иркутской области	841	0801	5520629999		50 460,4
Предоставление субсидий бюджетным, автономным учреждениям и иным некоммерческим организациям	841	0801	5520629999	600	50 460,4
Другие вопросы в области культуры, кинематографии	**841**	**0804**			**24 580,3**
Государственная программа Иркутской области «Развитие культуры» на 2014 - 2018 годы	841	0804	5500000000		24 580,3
Подпрограмма «Государственное управление культурой, архивным делом и сохранение национальной самобытности» на 2014 - 2018 годы	841	0804	5530000000		24 580,3
Основное мероприятие «Реализация государственной политики в сфере охраны объектов культурного наследия»	841	0804	5530400000		24 580,3
Расходы на выплаты по оплате труда работников государственных органов	841	0804	5530420110		16 029,8
Расходы на выплаты персоналу в целях обеспечения выполнения функций государственными (муниципальными) органами, казенными учреждениями, органами управления государственными внебюджетными фондами	841	0804	5530420110	100	16 029,8
Расходы на обеспечение функций государственных органов, в том числе территориальных органов	841	0804	5530420190		1 135,7
Расходы на выплаты персоналу в целях обеспечения выполнения функций государственными (муниципальными) органами, казенными учреждениями, органами управления государственными внебюджетными фондами	841	0804	5530420190	100	268,6
Закупка товаров, работ и услуг для обеспечения государственных (муниципальных) нужд	841	0804	5530420190	200	860,4
Иные бюджетные ассигнования	841	0804	5530420190	800	6,7
Осуществление переданных органам государственной власти субъектов Российской Федерации в соответствии с пунктом 1 статьи 9.1 Федерального закона от 25 июня 2002 года № 73-ФЗ «Об объектах культурного наследия (памятниках истории и культуры) народов Российской Федерации» полномочий Российской Федерации в отношении объектов культурного наследия за счет средств областного бюджета	841	0804	5530420220		412,1
Расходы на выплаты персоналу в целях обеспечения выполнения функций государственными (муниципальными) органами, казенными учреждениями, органами управления государственными внебюджетными фондами	841	0804	5530420220	100	412,1
Осуществление переданных органам государственной власти субъектов Российской Федерации в соответствии с пунктом 1 статьи 9.1 Федерального закона от 25 июня 2002 года № 73-ФЗ «Об объектах культурного наследия (памятниках истории и культуры) народов Российской Федерации» полномочий Российской Федерации в отношении объектов культурного наследия	841	0804	5530459500		7 002,7
Расходы на выплаты персоналу в целях обеспечения выполнения функций государственными (муниципальными) органами, казенными учреждениями, органами управления государственными внебюджетными фондами	841	0804	5530459500	100	6 364,7
Закупка товаров, работ и услуг для обеспечения государственных (муниципальных) нужд	841	0804	5530459500	200	638,0
АРХИВНОЕ АГЕНТСТВО ИРКУТСКОЙ ОБЛАСТИ	**842**				**169 838,8**
Общегосударственные вопросы	**842**	**0100**			**169 838,8**
Другие общегосударственные вопросы	**842**	**0113**			**169 838,8**
Государственная программа Иркутской области «Развитие культуры» на 2014 - 2018 годы	842	0113	5500000000		168 857,2
Подпрограмма «Оказание финансовой поддержки муниципальным образованиям Иркутской области в сфере культуры и архивного дела» на 2014 - 2018 годы	842	0113	5510000000		66 999,0
Основное мероприятие «Хранение, комплектование, учет и использование архивных документов, относящихся к государственной собственности Иркутской области»	842	0113	5510300000		66 999,0
Субвенции на осуществление областных государственных полномочий по хранению, комплектованию, учету и использованию архивных документов, относящихся к государственной собственности Иркутской области	842	0113	5510373070		66 999,0
Межбюджетные трансферты	842	0113	5510373070	500	66 999,0
Подпрограмма «Государственное управление культурой, архивным делом и сохранение национальной самобытности» на 2014 - 2018 годы	842	0113	5530000000		101 858,2
Основное мероприятие «Оказание государственных услуг в сфере архивного дела»	842	0113	5530200000		14 345,9
Расходы на выплаты по оплате труда работников государственных органов	842	0113	5530220110		12 938,4
Расходы на выплаты персоналу в целях обеспечения выполнения функций государственными (муниципальными) органами, казенными учреждениями, органами управления государственными внебюджетными фондами	842	0113	5530220110	100	12 938,4
Расходы на обеспечение функций государственных органов, в том числе территориальных органов	842	0113	5530220190		1 407,5
Расходы на выплаты персоналу в целях обеспечения выполнения функций государственными (муниципальными) органами, казенными учреждениями, органами управления государственными внебюджетными фондами	842	0113	5530220190	100	271,6
Закупка товаров, работ и услуг для обеспечения государственных (муниципальных) нужд	842	0113	5530220190	200	1 134,3
Иные бюджетные ассигнования	842	0113	5530220190	800	1,6
Основное мероприятие «Обеспечение деятельности государственных архивных учреждений Иркутской области»	842	0113	5530300000		87 512,3
Реализация направлений расходов основного мероприятия и (или) ведомственной целевой программы, подпрограммы государственной программы Иркутской области, а также непрограммным направлениям расходов государственных органов Иркутской области	842	0113	5530329999		87 512,3
Расходы на выплаты персоналу в целях обеспечения выполнения функций государственными (муниципальными) органами, казенными учреждениями, органами управления государственными внебюджетными фондами	842	0113	5530329999	100	55 275,2
Закупка товаров, работ и услуг для обеспечения государственных (муниципальных) нужд	842	0113	5530329999	200	31 078,9
Иные бюджетные ассигнования	842	0113	5530329999	800	1 158,2
Государственная программа Иркутской области «Обеспечение комплексных мер противодействия чрезвычайным ситуациям природного и техногенного характера, построение и развитие аппаратно-программного комплекса «Безопасный город» на 2014 - 2018 годы	842	0113	6600000000		981,6
Подпрограмма «Пожарная безопасность» на 2014 - 2018 годы	842	0113	6680000000		981,6
Основное мероприятие «Формирование организационной и научно-методической базы по вопросам пожарной безопасности в учреждениях, подведомственных архивному агентству Иркутской области»	842	0113	6681900000		21,1
Реализация направлений расходов основного мероприятия и (или) ведомственной целевой программы, подпрограммы государственной программы Иркутской области, а также непрограммным направлениям расходов государственных органов Иркутской области	842	0113	6681929999		21,1
Закупка товаров, работ и услуг для обеспечения государственных (муниципальных) нужд	842	0113	6681929999	200	21,1
Основное мероприятие «Обеспечение противопожарным оборудованием областных государственных учреждений, подведомственных архивному агентству Иркутской области»	842	0113	6682100000		532,5
Реализация направлений расходов основного мероприятия и (или) ведомственной целевой программы, подпрограммы государственной программы Иркутской области, а также непрограммным направлениям расходов государственных органов Иркутской области	842	0113	6682129999		532,5
Закупка товаров, работ и услуг для обеспечения государственных (муниципальных) нужд	842	0113	6682129999	200	532,5
Основное мероприятие «Профилактика пожаров на ранней стадии развития и обеспечение безопасности при пожаре в учреждениях, подведомственных архивному агентству Иркутской области	842	0113	6682200000		428,0
Реализация направлений расходов основного мероприятия и (или) ведомственной целевой программы, подпрограммы государственной программы Иркутской области, а также непрограммным направлениям расходов государственных органов Иркутской области	842	0113	6682229999		428,0
Закупка товаров, работ и услуг для обеспечения государственных (муниципальных) нужд	842	0113	6682229999	200	428,0
МИНИСТЕРСТВО ЛЕСНОГО КОМПЛЕКСА ИРКУТСКОЙ ОБЛАСТИ	**843**				**1 304 017,5**
Национальная экономика	**843**	**0400**			**1 301 239,5**

Лесное хозяйство	**843**	**0407**			**1 301 239,5**
Государственная программа Иркутской области «Охрана окружающей среды» на 2014 - 2018 годы	843	0407	6500000000		1 301 239,5
Подпрограмма «Охрана, защита и воспроизводство лесов Иркутской области» на 2014 - 2018 годы	843	0407	6540000000		640 299,1
Основное мероприятие «Комплекс мероприятий по охране, защите и воспроизводству лесов Иркутской области»	843	0407	6540100000		640 299,1
Осуществление переданных органам государственной власти субъектов Российской Федерации в соответствии со статьей 82 Лесного кодекса Российской Федерации отдельных полномочий Российской Федерации в области лесных отношений	843	0407	6540120260		233 760,8
Предоставление субсидий бюджетным, автономным учреждениям и иным некоммерческим организациям	843	0407	6540120260	600	233 760,8
Осуществление отдельных полномочий в области лесных отношений	843	0407	6540151290		391 579,6
Закупка товаров, работ и услуг для обеспечения государственных (муниципальных) нужд	843	0407	6540151290	200	37 900,1
Предоставление субсидий бюджетным, автономным учреждениям и иным некоммерческим организациям	843	0407	6540151290	600	353 679,5
Приобретение специализированной лесопожарной техники и оборудования	843	0407	6540151310		14 958,7
Предоставление субсидий бюджетным, автономным учреждениям и иным некоммерческим организациям	843	0407	6540151310	600	14 958,7
Подпрограмма «Государственное управление в сфере лесного хозяйства Иркутской области» на 2014 - 2018 годы	843	0407	6570000000		660 940,4
Основное мероприятие «Повышение эффективного государственного управления в сфере лесного хозяйства»	843	0407	6570100000		660 940,4
Расходы на выплаты по оплате труда работников государственных органов	843	0407	6570120110		5 900,9
Расходы на выплаты персоналу в целях обеспечения выполнения функций государственными (муниципальными) органами, казенными учреждениями, органами управления государственными внебюджетными фондами	843	0407	6570120110	100	5 900,9
Расходы на обеспечение функций государственных органов, в том числе территориальных органов	843	0407	6570120190		283,8
Расходы на выплаты персоналу в целях обеспечения выполнения функций государственными (муниципальными) органами, казенными учреждениями, органами управления государственными внебюджетными фондами	843	0407	6570120190	100	95,8
Закупка товаров, работ и услуг для обеспечения государственных (муниципальных) нужд	843	0407	6570120190	200	188,0
Осуществление переданных органам государственной власти субъектов Российской Федерации в соответствии с частью 1 статьи 83 Лесного кодекса Российской Федерации отдельных полномочий Российской Федерации в области лесных отношений	843	0407	6570120240		128 376,5
Расходы на выплаты персоналу в целях обеспечения выполнения функций государственными (муниципальными) органами, казенными учреждениями, органами управления государственными внебюджетными фондами	843	0407	6570120240	100	122 079,8
Закупка товаров, работ и услуг для обеспечения государственных (муниципальных) нужд	843	0407	6570120240	200	6 296,7
Осуществление отдельных полномочий в области лесных отношений	843	0407	6570151290		526 379,2
Расходы на выплаты персоналу в целях обеспечения выполнения функций государственными (муниципальными) органами, казенными учреждениями, органами управления государственными внебюджетными фондами	843	0407	6570151290	100	485 770,5
Закупка товаров, работ и услуг для обеспечения государственных (муниципальных) нужд	843	0407	6570151290	200	38 915,4
Иные бюджетные ассигнования	843	0407	6570151290	800	1 693,3
Образование	**843**	**0700**			**2 778,0**
Профессиональная подготовка, переподготовка и повышение квалификации	**843**	**0705**			**2 778,0**
Государственная программа Иркутской области «Охрана окружающей среды» на 2014 - 2018 годы	843	0705	6500000000		2 778,0
Подпрограмма «Охрана, защита и воспроизводство лесов Иркутской области» на 2014 - 2018 годы	843	0705	6540000000		2 778,0
Основное мероприятие «Комплекс мероприятий по охране, защите и воспроизводству лесов Иркутской области»	843	0705	6540100000		2 778,0
Осуществление переданных органам государственной власти субъектов Российской Федерации в соответствии со статьей 82 Лесного кодекса Российской Федерации отдельных полномочий Российской Федерации в области лесных отношений	843	0705	6540120260		2 778,0
Предоставление субсидий бюджетным, автономным учреждениям и иным некоммерческим организациям	843	0705	6540120260	600	2 778,0
МИНИСТЕРСТВО ПО МОЛОДЕЖНОЙ ПОЛИТИКЕ ИРКУТСКОЙ ОБЛАСТИ	**844**				**86 003,3**
Образование	**844**	**0700**			**74 969,0**
Молодежная политика и оздоровление детей	**844**	**0707**			**74 969,0**
Государственная программа Иркутской области «Молодежная политика» на 2014 - 2018 годы	844	0707	5600000000		73 526,0
Подпрограмма «Качественное развитие потенциала и воспитание молодежи» на 2014 - 2018 годы	844	0707	5610000000		15 492,9
Основное мероприятие «Оказание поддержки муниципальным образованиям Иркутской области в реализации программ по работе с детьми и молодежью»	844	0707	5610500000		100,0
Субсидии бюджетам муниципальных образований Иркутской области на реализацию программ по работе с детьми и молодежью	844	0707	5610572140		100,0
Межбюджетные трансферты	844	0707	5610572140	500	100,0
Ведомственная целевая программа «Выявление, поддержка и обеспечение самореализации талантливой и социально-активной молодежи» на 2016 - 2018 годы	844	0707	5610700000		14 004,1
Областной конкурс летних программ для детей и молодежи среди детских и молодежных общественных объединений Иркутской области	844	0707	5610729010		1 600,0
Предоставление субсидий бюджетным, автономным учреждениям и иным некоммерческим организациям	844	0707	5610729010	600	1 600,0
Направление талантливых детей и молодежи в детские центры	844	0707	5610729020		1 137,2
Закупка товаров, работ и услуг для обеспечения государственных (муниципальных) нужд	844	0707	5610729020	200	1 137,2
Реализация направлений расходов основного мероприятия и (или) ведомственной целевой программы, подпрограммы государственной программы Иркутской области, а также непрограммным направлениям расходов государственных органов Иркутской области	844	0707	5610729999		11 266,9
Расходы на выплаты персоналу в целях обеспечения выполнения функций государственными (муниципальными) органами, казенными учреждениями, органами управления государственными внебюджетными фондами	844	0707	5610729999	100	952,4
Закупка товаров, работ и услуг для обеспечения государственных (муниципальных) нужд	844	0707	5610729999	200	10 314,5
Ведомственная целевая программа «Обеспечение занятости и профессиональное становление молодежи» на 2016 - 2018 годы	844	0707	5610800000		1 228,0
Реализация направлений расходов основного мероприятия и (или) ведомственной целевой программы, подпрограммы государственной программы Иркутской области, а также непрограммным направлениям расходов государственных органов Иркутской области	844	0707	5610829999		1 228,0
Закупка товаров, работ и услуг для обеспечения государственных (муниципальных) нужд	844	0707	5610829999	200	1 228,0
Ведомственная целевая программа «Поддержка молодых семей, формирование позитивного отношения к институту семьи» на 2016 - 2018 годы	844	0707	5610900000		160,8
Реализация направлений расходов основного мероприятия и (или) ведомственной целевой программы, подпрограммы государственной программы Иркутской области, а также непрограммным направлениям расходов государственных органов Иркутской области	844	0707	5610929999		160,8
Закупка товаров, работ и услуг для обеспечения государственных (муниципальных) нужд	844	0707	5610929999	200	160,8
Подпрограмма «Патриотическое воспитание молодежи» на 2014 - 2018 годы	844	0707	5620000000		5 247,2
Ведомственная целевая программа «Патриотическое воспитание граждан в Иркутской области и допризывная подготовка молодежи» на 2016 - 2018 годы	844	0707	5620300000		5 247,2
Проведение областного конкурса программ по организации и проведению лагерей патриотической направленности	844	0707	5620329030		760,0
Предоставление субсидий бюджетным, автономным учреждениям и иным некоммерческим организациям	844	0707	5620329030	600	760,0
Реализация направлений расходов основного мероприятия и (или) ведомственной целевой программы, подпрограммы государственной программы Иркутской области, а также непрограммным направлениям расходов государственных органов Иркутской области	844	0707	5620329999		4 487,2
Расходы на выплаты персоналу в целях обеспечения выполнения функций государственными (муниципальными) органами, казенными учреждениями, органами управления государственными внебюджетными фондами	844	0707	5620329999	100	390,0
Закупка товаров, работ и услуг для обеспечения государственных (муниципальных) нужд	844	0707	5620329999	200	4 097,2
Подпрограмма «Государственная молодежная политика» на 2014 - 2018 годы	844	0707	5630000000		26 134,7
Основное мероприятие «Государственная молодежная политика»	844	0707	5630100000		26 134,7
Расходы на выплаты по оплате труда работников государственных органов	844	0707	5630120110		10 954,1
Расходы на выплаты персоналу в целях обеспечения выполнения функций государственными (муниципальными) органами, казенными учреждениями, органами управления государственными внебюджетными фондами	844	0707	5630120110	100	10 954,1
Расходы на обеспечение функций государственных органов, в том числе территориальных органов	844	0707	5630120190		549,5
Расходы на выплаты персоналу в целях обеспечения выполнения функций государственными (муниципальными) органами, казенными учреждениями, органами управления государственными внебюджетными фондами	844	0707	5630120190	100	191,6
Закупка товаров, работ и услуг для обеспечения государственных (муниципальных) нужд	844	0707	5630120190	200	355,9
Иные бюджетные ассигнования	844	0707	5630120190	800	2,0
Выделение субсидий детским и молодежным общественным объединениям, входящим в реестр детских и молодежных общественных объединений	844	0707	5630129040		2 660,0
Предоставление субсидий бюджетным, автономным учреждениям и иным некоммерческим организациям	844	0707	5630129040	600	2 660,0
Обеспечение деятельности учреждений в области молодежной политики	844	0707	5630129050		11 768,4
Расходы на выплаты персоналу в целях обеспечения выполнения функций государственными (муниципальными) органами, казенными учреждениями, органами управления государственными внебюджетными фондами	844	0707	5630129050	100	9 630,6
Закупка товаров, работ и услуг для обеспечения государственных (муниципальных) нужд	844	0707	5630129050	200	1 503,6
Иные бюджетные ассигнования	844	0707	5630129050	800	634,2
Реализация направлений расходов основного мероприятия и (или) ведомственной целевой программы, подпрограммы государственной программы Иркутской области, а также непрограммным направлениям расходов государственных органов Иркутской области	844	0707	5630129999		202,7
Закупка товаров, работ и услуг для обеспечения государственных (муниципальных) нужд	844	0707	5630129999	200	202,7
Подпрограмма «Комплексные меры профилактики злоупотребления наркотическими средствами, токсическими и психотропными веществами» на 2014 - 2018 годы	844	0707	5650000000		26 651,2
Основное мероприятие «Формирование негативного отношения в обществе к немедицинскому потреблению наркотиков, в том числе путем проведения активной антинаркотической пропаганды, повышения уровня осведомленности населения о негативных последствиях немедицинского потребления наркотиков и об ответственности за участие в их незаконном обороте»	844	0707	5650300000		190,4
Реализация направлений расходов основного мероприятия и (или) ведомственной целевой программы, подпрограммы государственной программы Иркутской области, а также непрограммным направлениям расходов государственных органов Иркутской области	844	0707	5650329999		190,4
Закупка товаров, работ и услуг для обеспечения государственных (муниципальных) нужд	844	0707	5650329999	200	190,4
Основное мероприятие «Организация и проведение комплекса мероприятий по профилактике социально-негативных явлений среди несовершеннолетних и молодежи на территории Иркутской области»	844	0707	5650500000		7 838,6
Обеспечение деятельности подведомственных учреждений в области профилактики наркомании	844	0707	5650529060		4 184,5
Расходы на выплаты персоналу в целях обеспечения выполнения функций государственными (муниципальными) органами, казенными учреждениями, органами управления государственными внебюджетными фондами	844	0707	5650529060	100	3 771,9
Закупка товаров, работ и услуг для обеспечения государственных (муниципальных) нужд	844	0707	5650529060	200	406,1
Иные бюджетные ассигнования	844	0707	5650529060	800	6,5
Реализация направлений расходов основного мероприятия и (или) ведомственной целевой программы, подпрограммы государственной программы Иркутской области, а также непрограммным направлениям расходов государственных органов Иркутской области	844	0707	5650529999		3 654,1
Закупка товаров, работ и услуг для обеспечения государственных (муниципальных) нужд	844	0707	5650529999	200	3 654,1
Основное мероприятие «Формирование профессионального сообщества специалистов по профилактике незаконного потребления наркотических средств и психотропных веществ, наркомании и токсикомании для повышения эффективности антинаркотической профилактической деятельности в сфере физической культуры, спорта и молодежной политики»	844	0707	5650700000		55,1

Реализация направлений расходов основного мероприятия и (или) ведомственной целевой программы, подпрограммы государственной программы Иркутской области, а также непрограммным направлениям расходов государственных органов Иркутской области	844	0707	5650729999		55,1
Закупка товаров, работ и услуг для обеспечения государственных (муниципальных) нужд	844	0707	5650729999	200	55,1
Основное мероприятие «Создание целостной системы реабилитации наркозависимых: медицинской реабилитации, социально-медицинской реабилитации»	844	0707	5651000000		18 516,7
Предоставление субсидий на конкурсной основе некоммерческим организациям на реабилитацию лиц, больных наркоманией	844	0707	5651029070		350,0
Предоставление субсидий бюджетным, автономным учреждениям и иным некоммерческим организациям	844	0707	5651029070	600	350,0
Обеспечение деятельности подведомственных учреждений в области социальной адаптации лиц страдающих наркотической, алкогольной зависимостями, а также зависимостями от психоактивных веществ и токсических веществ	844	0707	5651029080		18 086,7
Расходы на выплаты персоналу в целях обеспечения выполнения функций государственными (муниципальными) органами, казенными учреждениями, органами управления государственными внебюджетными фондами	844	0707	5651029080	100	14 693,8
Закупка товаров, работ и услуг для обеспечения государственных (муниципальных) нужд	844	0707	5651029080	200	3 177,1
Иные бюджетные ассигнования	844	0707	5651029080	800	215,8
Реализация направлений расходов основного мероприятия и (или) ведомственной целевой программы, подпрограммы государственной программы Иркутской области, а также непрограммным направлениям расходов государственных органов Иркутской области	844	0707	5651029999		80,0
Закупка товаров, работ и услуг для обеспечения государственных (муниципальных) нужд	844	0707	5651029999	200	80,0
Основное мероприятие «Анализ состояния процессов и явлений в сфере оборота наркотиков и их прекурсоров, а также в области противодействия их незаконному обороту, профилактики немедицинского потребления наркотиков, лечения и медицинской реабилитации и социальной реабилитации больных наркоманией»	844	0707	5651400000		50,4
Реализация направлений расходов основного мероприятия и (или) ведомственной целевой программы, подпрограммы государственной программы Иркутской области, а также непрограммным направлениям расходов государственных органов Иркутской области	844	0707	5651429999		50,4
Закупка товаров, работ и услуг для обеспечения государственных (муниципальных) нужд	844	0707	5651429999	200	50,4
Государственная программа Иркутской области «Обеспечение комплексных мер противодействия чрезвычайным ситуациям природного и техногенного характера, построение и развитие аппаратно-программного комплекса «Безопасный город» на 2014 - 2018 годы	844	0707	6600000000		189,2
Подпрограмма «Пожарная безопасность» на 2014 - 2018 годы	844	0707	6680000000		189,2
Основное мероприятие «Обеспечение противопожарным оборудованием областных государственных учреждений, подведомственных министерству по молодежной политике Иркутской области»	844	0707	6682300000		163,6
Реализация направлений расходов основного мероприятия и (или) ведомственной целевой программы, подпрограммы государственной программы Иркутской области, а также непрограммным направлениям расходов государственных органов Иркутской области	844	0707	6682329999		163,6
Закупка товаров, работ и услуг для обеспечения государственных (муниципальных) нужд	844	0707	6682329999	200	163,6
Основное мероприятие «Профилактика пожаров на ранней стадии развития и обеспечение безопасности при пожаре в учреждениях, подведомственных министерству по молодежной политике Иркутской области»	844	0707	6682400000		25,6
Реализация направлений расходов основного мероприятия и (или) ведомственной целевой программы, подпрограммы государственной программы Иркутской области, а также непрограммным направлениям расходов государственных органов Иркутской области	844	0707	6682429999		25,6
Закупка товаров, работ и услуг для обеспечения государственных (муниципальных) нужд	844	0707	6682429999	200	25,6
Государственная программа Иркутской области «Укрепление единства российской нации и этнокультурное развитие народов Иркутской области» на 2014 - 2020 годы	844	0707	6900000000		1 253,8
Подпрограмма «Комплексные меры профилактики экстремистских проявлений» на 2014 - 2020 годы	844	0707	6920000000		1 253,8
Основное мероприятие «Разработка и реализация эффективных мер и механизмов в области формирования у граждан толерантного сознания и поведения, противодействия экстремизму и снижения социально-психологической напряженности в обществе»	844	0707	6920200000		1 062,6
Софинансирование расходов на реализацию мероприятий федеральной целевой программы «Укрепление единства российской нации и этнокультурное развитие народов России (2014 - 2020 годы)»	844	0707	69202R2360		1 062,6
Закупка товаров, работ и услуг для обеспечения государственных (муниципальных) нужд	844	0707	69202R2360	200	1 062,6
Основное мероприятие «Разработка и реализация системы мер раннего учета и предупреждения межнациональных конфликтов на основе аналитического мониторинга межэтнических процессов»	844	0707	6920400000		191,2
Софинансирование расходов на реализацию мероприятий федеральной целевой программы «Укрепление единства российской нации и этнокультурное развитие народов России (2014 - 2020 годы)»	844	0707	69204R2360		191,2
Закупка товаров, работ и услуг для обеспечения государственных (муниципальных) нужд	844	0707	69204R2360	200	191,2
Социальная политика	**844**	**1000**			**11 034,3**
Социальное обеспечение населения	**844**	**1003**			**11 034,3**
Государственная программа Иркутской области «Доступное жилье» на 2014 - 2020 годы	844	1003	6400000000		11 034,3
Подпрограмма «Молодым семьям - доступное жилье» на 2014 - 2020 годы	844	1003	6470000000		11 034,3
Основное мероприятие «Улучшение жилищных условий молодых семей»	844	1003	6470100000		11 034,3
Реализация направлений расходов основного мероприятия и (или) ведомственной целевой программы, подпрограммы государственной программы Иркутской области, а также непрограммным направлениям расходов государственных органов Иркутской области	844	1003	6470129999		26,0
Закупка товаров, работ и услуг для обеспечения государственных (муниципальных) нужд	844	1003	6470129999	200	26,0
Субсидии местным бюджетам на мероприятия по улучшению жилищных условий молодых семей	844	1003	6470172660		11 008,3
Межбюджетные трансферты	844	1003	6470172660	500	11 008,3
ИТОГО:					**126 365 966,1**

».

Приложение 8 к Закону Иркутской области
«О внесении изменений в Закон
Иркутской области
«Об областном бюджете на 2016 год»
от 19 декабря 2016 года № 113-ОЗ

«Приложение 12
к Закону Иркутской области
«Об областном бюджете на 2016 год»
от 23 декабря 2015 года №130-ОЗ

РАСПРЕДЕЛЕНИЕ ДОТАЦИЙ НА ВЫРАВНИВАНИЕ БЮДЖЕТНОЙ ОБЕСПЕЧЕННОСТИ ПОСЕЛЕНИЙ, ОБРАЗУЮЩИХ ФОНД ФИНАНСОВОЙ ПОДДЕРЖКИ ПОСЕЛЕНИЙ ИРКУТСКОЙ ОБЛАСТИ

(тыс. рублей)

	Наименования городских округов, городских и сельских поселений	Дотации на выравнивание бюджетной обеспеченности
	Городские округа:	
1 .	Зиминское городское муниципальное образование	4 317,6
2 .	Муниципальное образование «город Свирск»	10 474,9
3 .	Муниципальное образование - «город Тулун»	5 459,1
4 .	Муниципальное образование города Усолье-Сибирское	474,1
5 .	Муниципальное образование «город Черемхово»	19 723,0
	Городские поселения:	
6 .	Балаганское муниципальное образование	2 468,4
7 .	Артёмовское муниципальное образование	3 367,0
8 .	Балахнинское муниципальное образование	8 501,0
9 .	Мамаканское муниципальное образование	10 270,3
10 .	Жигаловское муниципальное образование	2 860,6
11 .	Заларинское муниципальное образование	6 614,2
12 .	Тыретское муниципальное образование	4 187,1
13 .	Кунерминское муниципальное образование	3 816,3
14 .	Ульканское муниципальное образование	9 222,2
15 .	Качугское муниципальное образование, городское поселение	6 863,5
16 .	Алексеевское муниципальное образование	12 538,6
17 .	Киренское муниципальное образование	6 687,1
18 .	Куйтунское муниципальное образование	1 198,3
19 .	Витимское муниципальное образование	8 628,3
20 .	Горно-Чуйское муниципальное образование	7 374,8
21 .	Луговское муниципальное образование	8 280,1
22 .	Мамское муниципальное образование	13 141,2
23 .	Согдиондонское муниципальное образование	6 760,5
24 .	Видимское муниципальное образование	5 343,9
25 .	Новоигирминское муниципальное образование	4 904,6
26 .	Радищевское муниципальное образование	6 598,6
27 .	Рудногорское муниципальное образование	10 023,0
28 .	Хребтовское муниципальное образование	5 429,9
29 .	Шестаковское муниципальное образование	6 220,1
30 .	Янгелевское муниципальное образование	5 155,0
31 .	Алзамайское муниципальное образование	7 132,1
32 .	Атагайское муниципальное образование	5 187,7
33 .	Уковское муниципальное образование	3 552,8
34 .	Шумское муниципальное образование	4 285,8
35 .	Байкальское муниципальное образование	14 157,0
36 .	Култукское муниципальное образование	5 115,4
37 .	«Бирюсинское городское поселение»	11 221,9
38 .	Квитокское муниципальное образование	7 844,2
39 .	Новобирюсинское муниципальное образование	704,5
40 .	Шиткинское муниципальное образование	3 138,1
41 .	«Юртинское городское поселение»	8 529,0
42 .	Мишелевское муниципальное образование	6 689,1
43 .	Тайтурское муниципальное образование	10 174,7
44 .	Тельминское муниципальное образование	10 127,0
45 .	Железнодорожное муниципальное образование	3 877,6
46 .	Звёзднинское муниципальное образование	3 792,0
47 .	Янтальское муниципальное образование	3 888,3
48 .	Усть-Удинское муниципальное образование	1 398,2
49 .	Михайловское муниципальное образование	9 298,6
50 .	Лесогорское муниципальное образование	11 100,1
51 .	Октябрьское муниципальное образование	5 303,6
52 .	Чунское муниципальное образование	305,6
53 .	Большелугское муниципальное образование	5 988,4
	Сельские поселения:	
54 .	Муниципальное образование «Аларь»	1 788,5
55 .	Муниципальное образование «Александровск»	1 065,1
56 .	Муниципальное образование «Аляты»	1 106,7
57 .	Муниципальное образование «Ангарский»	886,0
58 .	Муниципальное образование «Бахтай»	921,3
59 .	Муниципальное образование «Забитуй»	1 724,7
60 .	Муниципальное образование «Зоны»	909,8
61 .	Муниципальное образование «Иваническ»	1 647,2
62 .	Муниципальное образование «Куйта»	1 535,4
63 .	Муниципальное образование «Маниловск»	1 573,4
64 .	Муниципальное образование «Могоенок»	1 202,2
65 .	Муниципальное образование «Нельхай»	1 500,3
66 .	Муниципальное образование «Ныгда»	928,2
67 .	Муниципальное образование «Табарсук»	271,2
68 .	Муниципальное образование «Тыргетуй»	1 321,5
69 .	Биритское муниципальное образование	120,2
70 .	Заславское муниципальное образование	919,1
71 .	Коноваловское муниципальное образование	1 046,4
72 .	Кумарейское муниципальное образование	1 143,0
73 .	Тарнопольское муниципальное образование	880,6
74 .	Шарагайское муниципальное образование	541,5
75 .	Муниципальное образование «Васильевск»	1 007,6
76 .	Муниципальное образование «Гаханы»	899,0
77 .	Муниципальное образование «Курумчинский»	2 131,3
78 .	Муниципальное образование «Кырма»	1 640,1
79 .	Муниципальное образование «Люры»	824,8
80 .	Муниципальное образование «Нагалык»	1 081,0
81 .	Муниципальное образование «Ользоны»	1 385,2
82 .	Муниципальное образование «Покровка»	940,3
83 .	Муниципальное образование «Половинка»	1 454,3
84 .	Муниципальное образование «Тургеневка»	856,9
85 .	Муниципальное образование «Хогот»	1 814,9
86 .	Муниципальное образование «Александровское»	1 626,5
87 .	Муниципальное образование «Буреть»	1 848,8
88 .	Муниципальное образование «Казачье»	2 167,2
89 .	Муниципальное образование «Каменка»	2 006,1
90 .	Муниципальное образование «Новая Ида»	1 860,4
91 .	Муниципальное образование «Олонки»	1 926,3
92 .	Муниципальное образование «Середкино»	1 852,2
93 .	Муниципальное образование «Тараса»	1 999,2
94 .	Муниципальное образование «Тихоновка»	1 279,3
95 .	Муниципальное образование «Укыр»	2 036,8
96 .	Муниципальное образование «Хохорск»	3 367,6
97 .	Муниципальное образование «Шаралдай»	2 154,0
98 .	Большеокинское муниципальное образование	4 273,9
99 .	Добчурское муниципальное образование	1 300,6
100 .	Зябинское муниципальное образование	1 632,8
101 .	Илирское муниципальное образование	2 388,2
102 .	Калтукское муниципальное образование	2 448,8
103 .	Карахунское муниципальное образование	3 058,2
104 .	Кежемское муниципальное образование	2 981,8
105 .	Ключи-Булакское муниципальное образование	5 632,3
106 .	Кобинское муниципальное образование	1 326,4
107 .	Кобляковское муниципальное образование	3 306,3
108 .	Куватское муниципальное образование	2 072,3
109 .	Наратайское муниципальное образование Братского района	2 318,3
110 .	Озернинское муниципальное образование	964,9
111 .	Покоснинское муниципальное образование	3 956,6
112 .	Прибойнинское муниципальное образование	143,3
113 .	Прибрежнинское муниципальное образование	4 446,6
114 .	Тангуйское муниципальное образование	6 893,1
115 .	Тарминское муниципальное образование	1 432,2
116 .	Турманское муниципальное образование	2 962,6
117 .	Тынкобьское муниципальное образование	1 438,8
118 .	Тэмьское муниципальное образование	416,6
119 .	Харанжинское муниципальное образование	2 249,9
120 .	Шумиловское муниципальное образование	601,0
121 .	Дальне-Закорское муниципальное образование	1 187,2
122 .	Знаменское муниципальное образование	1 003,1
123 .	Лукиновское муниципальное образование	472,6
124 .	Петровское муниципальное образование	759,4
125 .	Рудовское муниципальное образование	1 027,0
126 .	Тимошинское муниципальное образование	527,7
127 .	Тутурское муниципальное образование	753,5
128 .	Усть-Илгинское муниципальное образование	375,9
129 .	Чиканское муниципальное образование	170,2
130 .	Бабагайское муниципальное образование	1 631,6

131 .	Бажирское муниципальное образование	976,3
132 .	Веренское муниципальное образование	917,5
133 .	Владимирское муниципальное образование Заларинского района	282,1
134 .	Муниципальное образование «Моисеевское сельское поселение»	2 638,5
135 .	Мойганское муниципальное образование	1 680,4
136 .	Новочеремховское муниципальное образование	1 133,0
137 .	Семеновское муниципальное образование	1 210,3
138 .	Троицкое муниципальное образование	2 478,1
139 .	Ханжиновское муниципальное образование	1 644,8
140 .	Муниципальное образование «Холмогойское сельское поселение»	1 028,8
141 .	Хор-Тагнинское муниципальное образование	848,9
142 .	Черемшанское муниципальное образование	740,2
143 .	Батаминское муниципальное образование	2 477,8
144 .	Буринское муниципальное образование	1 644,4
145 .	Зулумайское муниципальное образование	926,3
146 .	Кимильтейское муниципальное образование	1 546,5
147 .	Масляногорское муниципальное образование	2 206,3
148 .	Новолетниковское муниципальное образование	1 228,8
149 .	Покровское муниципальное образование	1 082,5
150 .	Филипповское муниципальное образование	1 377,2
151 .	Хазанское муниципальное образование	1 402,4
152 .	Харайгунское муниципальное образование	1 900,4
153 .	Гороховское муниципальное образование	2 613,1
154 .	Карлукское муниципальное образование Иркутского района	4 992,0
155 .	Максимовское муниципальное образование	1 772,4
156 .	Мамонское муниципальное образование	6 582,4
157 .	Никольское муниципальное образование	6 160,2
158 .	Оекское муниципальное образование	5 941,8
159 .	Ревякинское муниципальное образование	2 939,8
160 .	Сосновоборское муниципальное образование	2 314,9
161 .	Уриковское муниципальное образование	6 811,7
162 .	Усть-Балейское муниципальное образование	678,3
163 .	Хомутовское муниципальное образование	18 862,8
164 .	Ширяевское муниципальное образование	2 976,9
165 .	Казачинское муниципальное образование	857,9
166 .	Карамское муниципальное образование	1 807,7
167 .	Ключевское муниципальное образование	2 107,0
168 .	Мартыновское муниципальное образование	988,1
169 .	Новоселовское муниципальное образование	1 631,8
170 .	Тарасовское муниципальное образование	1 154,5
171 .	Подволошинское муниципальное образование	1 935,7
172 .	Ангинское муниципальное образование	1 658,7
173 .	Белоусовское муниципальное образование	968,7
174 .	Бирюльское муниципальное образование	1 199,4
175 .	Большетарельское муниципальное образование	649,7
176 .	Бутаковское муниципальное образование	1 529,3
177 .	Верхоленское муниципальное образование	1 084,9
178 .	Вершино-Тутурское муниципальное образование	1 120,7
179 .	Залогское муниципальное образование	585,8
180 .	Зареченское муниципальное образование Качугского района	794,4
181 .	Карлукское муниципальное образование Качугского района	1 418,7
182 .	Качугское муниципальное образование, сельское поселение	2 069,6
183 .	Манзурское муниципальное образование	1 149,1
184 .	Харбатовское муниципальное образование	2 615,8
185 .	Алымовское муниципальное образование	3 001,5
186 .	Бубновское муниципальное образование	2 980,9
187 .	Визирнинское муниципальное образование	740,4
188 .	Коршуновское муниципальное образование Киренского района	38,9
189 .	Криволукское муниципальное образование	2 597,9
190 .	Макаровское муниципальное образование	2 789,2
191 .	Юбилейнинское муниципальное образование	3 177,3
192 .	Алкинское муниципальное образование	1 300,5
193 .	Андрюшинское муниципальное образование	1 532,5
194 .	Барлукское муниципальное образование	2 086,5
195 .	Большекашелакское муниципальное образование	886,7
196 .	Иркутское муниципальное образование	2 862,8
197 .	Каразейское муниципальное образование	401,4
198 .	Карымское муниципальное образование	1 983,5
199 .	Кундуйское муниципальное образование	2 580,6
200 .	Ленинское муниципальное образование	1 731,7
201 .	Лермонтовское муниципальное образование	2 093,8
202 .	Мингатуйское муниципальное образование	611,4
203 .	Наратайское муниципальное образование Куйтунского района	655,5
204 .	Новотельбинское муниципальное образование	568,8
205 .	Панагинское муниципальное образование	598,2
206 .	Тулюшское муниципальное образование	1 481,4
207 .	Усть-Кадинское муниципальное образование	1 046,5
208 .	Уховское муниципальное образование	1 535,7
209 .	Уянское муниципальное образование	1 938,8
210 .	Харикское муниципальное образование	985,6
211 .	Чеботарихинское муниципальное образование	1 336,9
212 .	Березняковское муниципальное образование	4 192,4
213 .	Брусничное муниципальное образование	1 051,3
214 .	Дальнинское муниципальное образование	1 005,5
215 .	Заморское муниципальное образование	1 060,5
216 .	Коршуновское муниципальное образование Нижнеилимского района	618,2
217 .	Новоилимское муниципальное образование	1 830,6
218 .	Семигорское муниципальное образование	1 409,3
219 .	Соцгородское муниципальное образование	555,5
220 .	Верхнегутарское муниципальное образование	1 480,3
221 .	Замзорское муниципальное образование	1 246,1
222 .	Заречное муниципальное образование	759,8
223 .	Иргейское муниципальное образование	864,8
224 .	Каменское муниципальное образование Нижнеудинского района	2 094,1
225 .	Катарбейское муниципальное образование	1 377,1
226 .	Катарминское муниципальное образование	523,4
227 .	Костинское муниципальное образование	1 490,0
228 .	Нерхинское муниципальное образование	1 181,0
229 .	Порогское муниципальное образование	1 242,9
230 .	Солонецкое муниципальное образование	1 045,8
231 .	Староалзамайское муниципальное образование	895,1
232 .	Тофаларское муниципальное образование	1 384,9
233 .	Усть-Рубахинское муниципальное образование	3 292,6
234 .	Худоеланское муниципальное образование	2 120,9
235 .	Чеховское муниципальное образование	826,5
236 .	Шебертинское муниципальное образование	1 994,7
237 .	Широковское муниципальное образование	1 080,7
238 .	Муниципальное образование «Алтарик»	1 106,8
239 .	Муниципальное образование «Закулей»	1 444,3
240 .	Муниципальное образование «Новоленино»	1 673,8
241 .	Муниципальное образование «Нукуты»	1 968,6
242 .	Муниципальное образование «Первомайское»	1 297,4
243 .	Муниципальное образование «Хадахан»	642,2
244 .	Муниципальное образование «Хареты»	1 942,6
245 .	Муниципальное образование «Целинный»	2 208,1
246 .	Муниципальное образование «Шаратское»	2 333,9
247 .	Бугульдейское муниципальное образование	1 405,3
248 .	Еланцынское муниципальное образование	230,0
249 .	Куретское муниципальное образование	1 312,8
250 .	Онгуренское муниципальное образование	920,8
251 .	Шара-Тоготское муниципальное образование	7,4
252 .	Муниципальное образование «Бильчир»	1 692,6
253 .	Муниципальное образование «Бурят-Янгуты»	1 472,2
254 .	Муниципальное образование «Ирхидей»	950,3
255 .	Муниципальное образование «Каха-Онгойское»	1 857,5
256 .	Муниципальное образование «Майск»	983,4
257 .	Муниципальное образование «Ново-Ленино»	1 443,8
258 .	Муниципальное образование «Обуса»	1 080,3
259 .	Муниципальное образование «Поселок Приморский»	1 254,7
260 .	Муниципальное образование «Русские Янгуты»	1 457,4
261 .	Муниципальное образование «Улейское»	1 581,8
262 .	Муниципальное образование «Усть-Алтан»	1 385,4
263 .	Быстринское муниципальное образование	1 615,9
264 .	Маритуйское муниципальное образование	220,7
265 .	Новоснежнинское муниципальное образование	283,4
266 .	Портбайкальское муниципальное образование	947,0
267 .	Утуликское муниципальное образование	1 595,6
268 .	Бирюсинское муниципальное образование	125,2
269 .	Борисовское муниципальное образование	792,8
270 .	Бузыкановское муниципальное образование	733,8
271 .	Венгерское муниципальное образование	756,2
272 .	Джогинское муниципальное образование	1 309,2
273 .	Екунчетское муниципальное образование	299,2
274 .	Еланское муниципальное образование	246,1
275 .	Зареченское муниципальное образование Тайшетского района	1 084,2
276 .	Мирнинское муниципальное образование	1 652,4
277 .	Нижнезаимское муниципальное образование	884,4
278 .	Николаевское муниципальное образование	1 224,9
279 .	Полинчетское муниципальное образование	993,7
280 .	Разгонское муниципальное образование	528,0
281 .	Рождественское муниципальное образование	875,3
282 .	Соляновское муниципальное образование	1 445,5
283 .	Тальское муниципальное образование	806,4
284 .	Тимирязевское муниципальное образование	36,3
285 .	Черчетское муниципальное образование	529,9
286 .	Шелаевское муниципальное образование	759,1
287 .	Шелеховское муниципальное образование	1 404,7
288 .	Аршанское муниципальное образование	732,8
289 .	Афанасьевское муниципальное образование	2 072,5
290 .	Будаговское муниципальное образование	1 855,1
291 .	Бурхунское муниципальное образование	1 389,8
292 .	Владимирское муниципальное образование Тулунского района	1 292,7
293 .	Гуранское муниципальное образование	1 225,2
294 .	Евдокимовское муниципальное образование	3 630,2
295 .	Едогонское муниципальное образование	1 599,1
296 .	Икейское муниципальное образование	1 948,1
297 .	Ишидейское муниципальное образование	909,2
298 .	Кирейское муниципальное образование	560,2
299 .	Котикское муниципальное образование	2 595,8
300 .	Мугунское муниципальное образование	1 682,8
301 .	Нижнебурбукское муниципальное образование	1 156,6
302 .	Октябрьское муниципальное образование	868,0
303 .	Перфиловское муниципальное образование	2 088,1
304 .	Писаревское муниципальное образование	3 305,9
305 .	Сибирякское муниципальное образование	1 034,3
306 .	Умыганское муниципальное образование	936,8
307 .	Усть-Кульское муниципальное образование	919,4
308 .	Шерагульское муниципальное образование	3 733,5
309 .	Большееланское муниципальное образование	1 118,0
310 .	Железнодорожное муниципальное образование	976,1
311 .	Мальтинское муниципальное образование	3 706,3
312 .	Новожилкинское муниципальное образование	3 953,7
313 .	Новомальтинское муниципальное образование	212,8
314 .	Раздольинское муниципальное образование	2 016,1
315 .	Сосновское муниципальное образование	1 274,4
316 .	Тальянское муниципальное образование	1 493,5
317 .	Бадарминское муниципальное образование	1 763,2
318 .	Ершовское муниципальное образование	1 506,4
319 .	Подъеланское муниципальное образование	1 666,5
320 .	Седановское муниципальное образование	3 168,3
321 .	Тубинское муниципальное образование	3 706,5
322 .	Эдучанское муниципальное образование	3 779,8
323 .	Нийское муниципальное образование	719,3
324 .	Подымахинское муниципальное образование	1 814,0
325 .	Ручейское муниципальное образование	1 729,4
326 .	Аносовское муниципальное образование	779,5
327 .	Аталанское муниципальное образование	528,5
328 .	Балаганкинское муниципальное образование	801,4
329 .	Игжейское муниципальное образование	265,4
330 .	Ключинское муниципальное образование	371,7
331 .	Малышевское муниципальное образование	1 060,4
332 .	Молькинское муниципальное образование	1 275,9
333 .	Новоудинское муниципальное образование	891,4
334 .	Подволоченское муниципальное образование	650,4
335 .	Светлолобовское муниципальное образование	1 151,1
336 .	Среднемуйское муниципальное образование	1 147,8
337 .	Чичковское муниципальное образование	568,9
338 .	Юголокское муниципальное образование	1 103,4
339 .	Бельское муниципальное образование	947,1
340 .	Булайское муниципальное образование	1 421,8
341 .	Голуметское муниципальное образование	2 975,7
342 .	Каменно-Ангарское муниципальное образование	817,3
343 .	Лоховское муниципальное образование	1 165,8
344 .	Нижнеиретское муниципальное образование	992,1
345 .	Новогромовское муниципальное образование	2 765,0
346 .	Новостроевское муниципальное образование	1 371,1
347 .	Онотское муниципальное образование	1 074,5
348 .	Парфеновское муниципальное образование	3 182,7
349 .	Саянское муниципальное образование	1 549,2
350 .	Тальниковское муниципальное образование	1 390,8
351 .	Тунгусское муниципальное образование	861,2
352 .	Узколугское муниципальное образование	669,6
353 .	Черемховское муниципальное образование	1 150,8
354 .	Балтуринское муниципальное образование	1 097,9
355 .	Бунбуйское муниципальное образование	884,2
356 .	Веселовское муниципальное образование	2 081,6
357 .	Каменское муниципальное образование Чунского района	761,4
358 .	Мухинское муниципальное образование	707,7
359 .	Новочунское муниципальное образование	1 473,3
360 .	Таргизское муниципальное образование	1 027,2
361 .	Червянское муниципальное образование	539,1
362 .	Баклашинское муниципальное образование	4 559,5
363 .	Олхинское муниципальное образование	1 536,2
364 .	Подкаменское муниципальное образование	750,4
365 .	Шаманское муниципальное образование	225,8
366 .	Муниципальное образование «Алужинское»	1 174,1
367 .	Муниципальное образование «Ахинское»	1 813,8
368 .	Муниципальное образование «Гаханское»	1 204,7
369 .	Муниципальное образование «Захальское»	2 341,6
370 .	Муниципальное образование «Капсальское»	1 326,4
371 .	Муниципальное образование «Корсукское»	1 804,1
372 .	Муниципальное образование «Кулункунское»	2 463,6
373 .	Муниципальное образование «Ново-Николаевское»	1 725,1
374 .	Муниципальное образование «Олойское»	1 501,6
375 .	Муниципальное образование «Тугутуйское»	1 282,6
376 .	Муниципальное образование «Усть-Ордынское»	1 639,0
377 .	Муниципальное образование «Харазаргайское»	1 792,9
378 .	Муниципальное образование «Харатское»	1 220,8
ИТОГО		**873 383,8**

».

Приложение 9
к Закону Иркутской области «О внесении изменений в Закон Иркутской области «Об областном бюджете на 2016 год» от 19 декабря 2016 года № 113-ОЗ

«Приложение 13
к Закону Иркутской области
«Об областном бюджете на 2016 год»
от 23 декабря 2015 года №130-ОЗ

РАСПРЕДЕЛЕНИЕ ДОТАЦИЙ НА ВЫРАВНИВАНИЕ БЮДЖЕТНОЙ ОБЕСПЕЧЕННОСТИ МУНИЦИПАЛЬНЫХ РАЙОНОВ (ГОРОДСКИХ ОКРУГОВ), ОБРАЗУЮЩИХ ФОНД ФИНАНСОВОЙ ПОДДЕРЖКИ МУНИЦИПАЛЬНЫХ РАЙОНОВ (ГОРОДСКИХ ОКРУГОВ) ИРКУТСКОЙ ОБЛАСТИ

(тыс. рублей)

	Наименования муниципальных районов (городских округов)	Дотации на выравнивание бюджетной обеспеченности
	Городские округа:	
1 .	Зиминское городское муниципальное образование	10 230,9
2 .	Муниципальное образование «город Свирск»	36 659,4
3 .	Муниципальное образование - «город Тулун»	1 237,7
4 .	Муниципальное образование города Усолье-Сибирское	13 198,3
5 .	Муниципальное образование «город Черемхово»	4 812,1
	Муниципальные районы:	
6 .	Муниципальное образование «Аларский район»»	23 416,1
7 .	Муниципальное образование Балаганский район	31 073,2
8 .	Муниципальное образование «Баяндаевский район»	28 601,8
9 .	Муниципальное образование «Боханский район»	48 151,1
10 .	Муниципальное образование «Братский район»	29 574,5
11 .	Муниципальное образование «Жигаловский район»	20 512,8
12 .	Муниципальное образование «Заларинский район»	77 584,5
13 .	Зиминское районное муниципальное образование	35 061,4
14 .	Иркутское районное муниципальное образование	87 598,4
15 .	Муниципальное образование Иркутской области «Казачинско-Ленский район»	17 125,4
16 .	Муниципальное образование «Качугский район»	61 799,0
17 .	Муниципальное образование Киренский район	14 805,1
18 .	Муниципальное образование Куйтунский район	47 371,1
19 .	Муниципальное образование Мамско-Чуйского района	59 122,6
20 .	Муниципальное образование «Нукутский район»	45 658,8
21 .	Ольхонское районное муниципальное образование	26 237,5
22 .	Муниципальное образование «Осинский район»	42 578,9
23 .	Муниципальное образование Слюдянский район	16 584,9
24 .	Муниципальное образование «Тулунский район»	54 143,2
25 .	Муниципальное образование «Усть-Илимский район»	7 249,0
26 .	Районное муниципальное образование «Усть-Удинский район»	34 270,9
27 .	Черемховское районное муниципальное образование	49 839,2
28 .	Чунское районное муниципальное образование	38 395,4
29 .	Муниципальное образование «Эхирит-Булагатский район»	35 390,5
ИТОГО		**998 283,7**

».

Приложение 10
к Закону Иркутской области «О внесении изменений
в Закон Иркутской области «Об областном бюджете
на 2016 год»
от 19 декабря 2016 года № 113-ОЗ
«Приложение 15
к Закону Иркутской области
«Об областном бюджете на 2016 год»
от 23 декабря 2015 года № 130-ОЗ

РАСПРЕДЕЛЕНИЕ СУБСИДИЙ, ПРЕДОСТАВЛЯЕМЫХ МЕСТНЫМ БЮДЖЕТАМ НА 2016 ГОД (ЗА СЧЕТ СРЕДСТВ ОБЛАСТНОГО БЮДЖЕТА)

(тыс. рублей)

	Наименования муниципальных районов (городских округов), поселений	Приобретение и доставка топлива и горюче-смазочных материалов, необходимых для обеспечения деятельности муниципальных учреждений и органов местного самоуправления муниципальных образований Иркутской области	Частичное возмещение транспортных расходов юридических лиц и индивидуальных предпринимателей, осуществляющих розничную торговлю и доставку продовольственных товаров	Выравнивание обеспеченности муниципальных образований Иркутской области по реализации ими их отдельных расходных обязательств	Итого
	Городские округа:				
1 .	Зиминское городское муниципальное образование			111 662,3	111 662,3
2 .	Муниципальное образование «город Саянск»			95 467,1	95 467,1
3 .	Муниципальное образование «город Свирск»			27 043,0	27 043,0
4	Муниципальное образование - «город Тулун»			24 728,2	24 728,2
5 .	Муниципальное образование город Усть-Илимск			23 732,2	23 732,2
6 .	Муниципальное образование «город Черемхово»			97 242,0	97 242,0
	Муниципальные районы:				
7 .	Муниципальное образование «Аларский район»			35 401,6	35 401,6
8 .	Муниципальное образование Балаганский район			18 765,6	18 765,6
9 .	Муниципальное образование «Баяндаевский район»		126,5	43 961,5	44 088,0
10 .	Муниципальное образование города Бодайбо и района	40 434,1	772,4		41 206,5
11 .	Муниципальное образование «Боханский район»			73 867,8	73 867,8
12 .	Муниципальное образование «Братский район»		2 466,5	173 011,0	175 477,5
13 .	Муниципальное образование «Жигаловский район»			25 852,6	25 852,6
14	Муниципальное образование «Заларинский район»			50 332,9	50 332,9
15 .	Зиминское районное муниципальное образование			53 268,1	53 268,1
16	Иркутское районное муниципальное образование			15 977,2	15 977,2
17 .	Муниципальное образование Иркутской области «Казачинско-Ленский район»		767,4	41 564,7	42 332,1
18 .	Муниципальное образование «Катангский район»	15 573,1	17 398,9		32 972,0
19 .	Муниципальное образование «Качугский район»		197,2	22 510,7	22 707,9
20 .	Муниципальное образование Киренский район	25 393,6	2 889,3	46 139,7	74 422,6
21 .	Муниципальное образование Куйтунский район			39 972,8	39 972,8
22 .	Муниципальное образование Мамско-Чуйского района	21 437,7	402,2	63 868,1	85 708,0
23 .	Муниципальное образование «Нижнеилимский район»			114 860,9	114 860,9
24 .	Муниципальное образование «Нижнеудинский район»			121 461,3	121 461,3
25 .	Муниципальное образование «Нукутский район»			18 904,9	18 904,9
26 .	Ольхонское районное муниципальное образование		372,0	76 763,7	77 135,7
27 .	Муниципальное образование «Осинский район»			66 469,5	66 469,5
28 .	Муниципальное образование Слюдянский район			87 651,1	87 651,1
29 .	Муниципальное образование «Тайшетский район»			167 396,6	167 396,6
30	Муниципальное образование «Тулунский район»			1 006,6	1 006,6
31	Усольское районное муниципальное образование			8 244,4	8 244,4
32 .	Муниципальное образование «Усть-Илимский район»			50 616,4	50 616,4
33 .	Усть-Кутское муниципальное образование		152,7		152,7
34 .	Районное муниципальное образование «Усть-Удинский район»			42 899,4	42 899,4
35 .	Черемховское районное муниципальное образование			82 433,2	82 433,2
36 .	Чунское районное муниципальное образование			74 325,7	74 325,7
37	Шелеховский район			69 938,1	69 938,1
38 .	Муниципальное образование «Эхирит-Булагатский район»			43 951,6	43 951,6
	Городские поселения:				
39 .	Тыретское муниципальное образование			6 436,3	6 436,3
40 .	Большереченское муниципальное образование			1 036,2	1 036,2
41 .	Куйтунское муниципальное образование			4 410,0	4 410,0
42 .	Видимское муниципальное образование			479,5	479,5
43 .	Новоигирминское муниципальное образование			1 481,4	1 481,4
44 .	Радищевское муниципальное образование			2 595,9	2 595,9
45 .	Янгелевское муниципальное образование			2 785,8	2 785,8
46 .	Алзамайское муниципальное образование			4 540,3	4 540,3
47 .	Атагайское муниципальное образование			6 303,0	6 303,0
48 .	Уковское муниципальное образование			2 573,9	2 573,9
49 .	Шумское муниципальное образование			2 448,0	2 448,0
50 .	Байкальское муниципальное образование			15 629,2	15 629,2
51 .	Шиткинское муниципальное образование			4 653,8	4 653,8
52 .	Звёзднинское муниципальное образование			240,8	240,8
53 .	Янтальское муниципальное образование			1 799,3	1 799,3
	Сельские поселения:				0,0
54 .	Муниципальное образование «Аларь»			2 911,3	2 911,3
55 .	Муниципальное образование «Александровск»			2 279,1	2 279,1
56 .	Муниципальное образование «Аляты»			2 355,1	2 355,1
57 .	Муниципальное образование «Ангарский»			1 207,4	1 207,4
58 .	Муниципальное образование «Бахтай»			1 943,9	1 943,9
59 .	Муниципальное образование «Егоровск»			1 905,9	1 905,9
60 .	Муниципальное образование «Забитуй»			1 518,2	1 518,2
61 .	Муниципальное образование «Зоны»			2 124,4	2 124,4
62 .	Муниципальное образование «Иваническ»			3 031,7	3 031,7
63 .	Муниципальное образование «Куйта»			2 656,2	2 656,2
64 .	Муниципальное образование «Маниловск»			1 587,8	1 587,8
65 .	Муниципальное образование «Могоенок»			2 534,1	2 534,1
66 .	Муниципальное образование «Нельхай»			2 624,4	2 624,4
67 .	Муниципальное образование «Ныгда»			2 311,1	2 311,1
68 .	Муниципальное образование «Табарсук»			1 837,1	1 837,1
69 .	Муниципальное образование «Тыргетуй»			2 397,9	2 397,9
70 .	Биритское муниципальное образование			1 790,6	1 790,6
71 .	Заславское муниципальное образование			1 901,4	1 901,4
72 .	Коноваловское муниципальное образование			1 736,3	1 736,3
73 .	Кумарейское муниципальное образование			2 083,2	2 083,2
74 .	Тарнопольское муниципальное образование			2 214,9	2 214,9
75 .	Шарагайское муниципальное образование			2 098,9	2 098,9
76 .	Муниципальное образование «Баяндай»			2 491,9	2 491,9
77 .	Муниципальное образование «Васильевск»			3 091,9	3 091,9
78 .	Муниципальное образование «Гаханы»			1 545,7	1 545,7
79 .	Муниципальное образование «Курумчинский»			1 278,6	1 278,6
80 .	Муниципальное образование «Кырма»			1 964,7	1 964,7
81 .	Муниципальное образование «Люры»			1 774,8	1 774,8
82 .	Муниципальное образование «Нагалык»			3 285,3	3 285,3
83 .	Муниципальное образование «Ользоны»			2 355,2	2 355,2
84 .	Муниципальное образование «Покровка»			1 478,3	1 478,3
85 .	Муниципальное образование «Половинка»			3 427,8	3 427,8
86 .	Муниципальное образование «Тургеневка»			2 809,7	2 809,7
87 .	Муниципальное образование «Хогот»			3 276,4	3 276,4
88 .	Муниципальное образование «Александровское»			1 910,2	1 910,2
89 .	Муниципальное образование «Бохан»			1 133,7	1 133,7
90 .	Муниципальное образование «Буреть»			3 080,2	3 080,2
91 .	Муниципальное образование «Казачье»			3 139,3	3 139,3
92 .	Муниципальное образование «Каменка»			3 499,9	3 499,9
93 .	Муниципальное образование «Новая Ида»			2 157,9	2 157,9
94 .	Муниципальное образование «Олонки»			3 415,8	3 415,8
95 .	Муниципальное образование «Середкино»			3 486,3	3 486,3
96 .	Муниципальное образование «Тараса»			1 700,9	1 700,9
97 .	Муниципальное образование «Тихоновка»			1 463,1	1 463,1
98 .	Муниципальное образование «Укыр»			2 402,9	2 402,9
99 .	Муниципальное образование «Хохорск»			1 837,0	1 837,0
100 .	Муниципальное образование «Шаралдай»			2 662,1	2 662,1
101 .	Большеокинское муниципальное образование			1 296,7	1 296,7
102 .	Добчурское муниципальное образование			1 815,3	1 815,3
103 .	Зябинское муниципальное образование			1 542,2	1 542,2
104 .	Илирское муниципальное образование			5 526,6	5 526,6
105 .	Калтукское муниципальное образование			5 287,1	5 287,1
106 .	Карахунское муниципальное образование			6 664,2	6 664,2
107 .	Кежемское муниципальное образование			3 460,7	3 460,7
108 .	Ключи-Булакское муниципальное образование			4 046,0	4 046,0
109 .	Кобинское муниципальное образование			703,3	703,3
110 .	Кобляковское муниципальное образование			3 952,0	3 952,0
111 .	Куватское муниципальное образование			2 160,7	2 160,7
112 .	Кузнецовское муниципальное образование			634,7	634,7
113 .	Наратайское муниципальное образование Братского района			3 005,2	3 005,2
114 .	Озернинское муниципальное образование			1 185,0	1 185,0
115 .	Покоснинское муниципальное образование			3 315,1	3 315,1
116 .	Прибойнинское муниципальное образование			2 848,1	2 848,1
117 .	Прибрежнинское муниципальное образование			4 453,0	4 453,0
118 .	Тангуйское муниципальное образование			6 959,5	6 959,5
119 .	Тарминское муниципальное образование			2 768,4	2 768,4
120 .	Турманское муниципальное образование			3 847,4	3 847,4
121 .	Тэмьское муниципальное образование			2 959,1	2 959,1
122 .	Харанжинское муниципальное образование			4 580,1	4 580,1
123 .	Шумиловское муниципальное образование			2 095,0	2 095,0
124 .	Дальне-Закорское муниципальное образование			2 057,2	2 057,2
125 .	Знаменское муниципальное образование			2 622,9	2 622,9
126 .	Лукиновское муниципальное образование			2 143,4	2 143,4
127 .	Петровское муниципальное образование			2 343,4	2 343,4
128 .	Рудовское муниципальное образование			824,2	824,2
129 .	Тимошинское муниципальное образование			2 368,4	2 368,4
130 .	Тутурское муниципальное образование			2 566,0	2 566,0
131 .	Усть-Илгинское муниципальное образование			1 604,8	1 604,8
132 .	Чиканское муниципальное образование			540,6	540,6
133 .	Бабагайское муниципальное образование			3 590,1	3 590,1
134 .	Бажирское муниципальное образование			3 700,7	3 700,7
135 .	Веренское муниципальное образование			4 296,5	4 296,5
136 .	Владимирское муниципальное образование Заларинского района			2 480,8	2 480,8
137 .	Муниципальное образование «Моисеевское сельское поселение»			8 328,1	8 328,1
138 .	Мойганское муниципальное образование			5 001,3	5 001,3
139 .	Новочеремховское муниципальное образование			4 219,2	4 219,2
140 .	Семеновское муниципальное образование			4 587,3	4 587,3
141 .	Троицкое муниципальное образование			4 175,9	4 175,9
142 .	Ханжиновское муниципальное образование			4 859,8	4 859,8
143 .	Муниципальное образование «Холмогойское сельское поселение»			4 795,9	4 795,9
144 .	Хор-Тагнинское муниципальное образование			4 756,2	4 756,2
145 .	Черемшанское муниципальное образование			3 979,4	3 979,4
146 .	Батаминское муниципальное образование			4 099,9	4 099,9
147 .	Буринское муниципальное образование			488,8	488,8
148 .	Зулумайское муниципальное образование			2 154,4	2 154,4
149 .	Кимильтейское муниципальное образование			3 033,5	3 033,5
150 .	Масляногорское муниципальное образование			2 226,1	2 226,1
151 .	Новолетниковское муниципальное образование			1 542,8	1 542,8
152 .	Покровское муниципальное образование			3 445,1	3 445,1
153 .	Услонское муниципальное образование			3 236,3	3 236,3
154 .	Ухтуйское муниципальное образование			3 831,1	3 831,1
155 .	Филипповское муниципальное образование			1 924,2	1 924,2
156 .	Хазанское муниципальное образование			3 834,7	3 834,7
157 .	Харайгунское муниципальное образование			86,6	86,6
158 .	Голоустненское муниципальное образование			5 316,5	5 316,5
159 .	Гороховское муниципальное образование			1 760,9	1 760,9
160 .	Дзержинское муниципальное образование			2 231,8	2 231,8
161 .	Максимовское муниципальное образование			335,6	335,6
162 .	Никольское муниципальное образование			953,9	953,9
163 .	Оекское муниципальное образование			2 724,5	2 724,5
164 .	Ревякинское муниципальное образование			4 630,0	4 630,0
165 .	Смоленское муниципальное образование			1 239,0	1 239,0
166 .	Сосновоборское муниципальное образование			1 013,8	1 013,8
167 .	Усть-Балейское муниципальное образование			2 248,6	2 248,6
168 .	Усть-Кудинское муниципальное образование			4 311,3	4 311,3
169 .	Ширяевское муниципальное образование			3 435,2	3 435,2
170 .	Казачинское муниципальное образование			18 243,6	18 243,6

171 .	Карамское муниципальное образование			2 113,6	2 113,6
172 .	Ключевское муниципальное образование			3 296,8	3 296,8
173 .	Мартыновское муниципальное образование			1 099,7	1 099,7
174 .	Небельское муниципальное образование Казачинско-Ленского района			2 403,5	2 403,5
175 .	Новоселовское муниципальное образование			1 243,7	1 243,7
176 .	Тарасовское муниципальное образование			2 144,9	2 144,9
177 .	Ангинское муниципальное образование			4 812,0	4 812,0
178 .	Белоусовское муниципальное образование			2 563,3	2 563,3
179 .	Бирюльское муниципальное образование			3 307,1	3 307,1
180 .	Большетарельское муниципальное образование			1 798,3	1 798,3
181 .	Бутаковское муниципальное образование			3 222,3	3 222,3
182 .	Верхоленское муниципальное образование			5 082,3	5 082,3
183 .	Вершино-Тутурское муниципальное образование			1 490,9	1 490,9
184 .	Залогское муниципальное образование			2 527,9	2 527,9
185 .	Зареченское муниципальное образование Качугского района			1 731,3	1 731,3
186 .	Карлукское муниципальное образование Качугского района			1 507,1	1 507,1
187 .	Качугское муниципальное образование, сельское поселение			5 220,8	5 220,8
188 .	Манзурское муниципальное образование			3 221,7	3 221,7
189 .	Харбатовское муниципальное образование			3 949,6	3 949,6
190 .	Бубновское муниципальное образование			230,1	230,1
191 .	Визирнинское муниципальное образование			1 048,3	1 048,3
192 .	Макаровское муниципальное образование			707,8	707,8
193 .	Юбилейнинское муниципальное образование			585,1	585,1
194 .	Алкинское муниципальное образование			2 288,7	2 288,7
195 .	Андрюшинское муниципальное образование			3 157,1	3 157,1
196 .	Барлукское муниципальное образование			2 843,4	2 843,4
197 .	Большекашелакское муниципальное образование			3 182,2	3 182,2
198 .	Иркутское муниципальное образование			954,8	954,8
199 .	Каразейское муниципальное образование			2 935,8	2 935,8
200 .	Карымское муниципальное образование			3 113,7	3 113,7
201 .	Кундуйское муниципальное образование			2 432,7	2 432,7
202 .	Ленинское муниципальное образование			5 291,9	5 291,9
203 .	Лермонтовское муниципальное образование			3 888,6	3 888,6
204 .	Мингатуйское муниципальное образование			1 630,7	1 630,7
205 .	Наратайское муниципальное образование Куйтунского района			2 307,0	2 307,0
206 .	Новотельбинское муниципальное образование			2 438,2	2 438,2
207 .	Панагинское муниципальное образование			1 863,4	1 863,4
208 .	Тулюшское муниципальное образование			2 435,7	2 435,7
209 .	Усть-Кадинское муниципальное образование			2 763,0	2 763,0
210 .	Уховское муниципальное образование			2 248,1	2 248,1
211 .	Уянское муниципальное образование			3 257,1	3 257,1
212 .	Харикское муниципальное образование			2 348,6	2 348,6
213 .	Чеботарихинское муниципальное образование			3 395,5	3 395,5
214 .	Березняковское муниципальное образование			3 933,6	3 933,6
215 .	Брусничное муниципальное образование			2 757,1	2 757,1
216 .	Дальнинское муниципальное образование			6 701,6	6 701,6
217 .	Заморское муниципальное образование			3 171,1	3 171,1
218 .	Коршуновское муниципальное образование Нижнеилимского района			5 411,5	5 411,5
219 .	Новоилимское муниципальное образование			5 308,6	5 308,6
220 .	Речушинское муниципальное образование			7 387,8	7 387,8
221 .	Семигорское муниципальное образование			2 753,2	2 753,2
222 .	Соцгородское муниципальное образование			6 076,9	6 076,9
223 .	Верхнегутарское муниципальное образование			302,4	302,4
224 .	Замзорское муниципальное образование			1 686,5	1 686,5
225 .	Заречное муниципальное образование			2 012,1	2 012,1
226 .	Иргейское муниципальное образование			2 279,8	2 279,8
227 .	Каменское муниципальное образование Нижнеудинского района			1 958,3	1 958,3
228 .	Катарбейское муниципальное образование			2 982,6	2 982,6
229 .	Катарминское муниципальное образование			1 624,8	1 624,8
230 .	Костинское муниципальное образование			1 617,5	1 617,5
231 .	Нерхинское муниципальное образование			1 361,3	1 361,3
232 .	Порогское муниципальное образование			2 200,2	2 200,2
233 .	Солонецкое муниципальное образование			2 994,7	2 994,7
234 .	Староалзамайское муниципальное образование			2 538,7	2 538,7
235 .	Тофаларское муниципальное образование			631,6	631,6
236 .	Усть-Рубахинское муниципальное образование			62,4	62,4
237 .	Худоеланское муниципальное образование			2 842,9	2 842,9
238 .	Чеховское муниципальное образование			3 675,7	3 675,7
239 .	Шебертинское муниципальное образование			2 131,6	2 131,6
240 .	Широковское муниципальное образование			3 316,9	3 316,9
241 .	Муниципальное образование «Алтарик»			1 531,0	1 531,0
242 .	Муниципальное образование «Закулей»			1 301,8	1 301,8
243 .	Муниципальное образование «Новоленино»			2 181,0	2 181,0
244 .	Муниципальное образование «Нукуты»			2 607,8	2 607,8
245 .	Муниципальное образование «Первомайское»			3 037,6	3 037,6
246 .	Муниципальное образование «Хадахан»			3 612,9	3 612,9
247 .	Муниципальное образование «Хареты»			2 370,6	2 370,6
248 .	Муниципальное образование «Целинный»			1 575,5	1 575,5
249 .	Муниципальное образование «Шаратское»			1 279,6	1 279,6
250 .	Бугульдейское муниципальное образование			4 926,5	4 926,5
251 .	Еланцынское муниципальное образование			5 384,5	5 384,5
252 .	Куретское муниципальное образование			3 868,8	3 868,8
253 .	Онгуренское муниципальное образование			2 694,6	2 694,6
254 .	Хужирское муниципальное образование			4 042,4	4 042,4
255 .	Шара-Тоготское муниципальное образование			440,7	440,7
256 .	Муниципальное образование «Бильчир»			4 889,9	4 889,9
257 .	Муниципальное образование «Буряг-Янгуты»			3 710,5	3 710,5
258 .	Муниципальное образование «Ирхидей»			2 999,2	2 999,2
259 .	Муниципальное образование «Каха-Онгойское»			3 608,9	3 608,9
260 .	Муниципальное образование «Майск»			2 787,1	2 787,1
261 .	Муниципальное образование «Ново-Ленино»			2 527,6	2 527,6
262 .	Муниципальное образование «Обуса»			3 682,9	3 682,9
263 .	Муниципальное образование «Оса»			786,4	786,4
264 .	Муниципальное образование «Поселок Приморский»			2 598,3	2 598,3
265 .	Муниципальное образование «Русские Янгуты»			2 220,3	2 220,3
266 .	Муниципальное образование «Улейское»			2 105,0	2 105,0
267 .	Муниципальное образование «Усть-Алтан»			2 908,3	2 908,3
268 .	Быстринское муниципальное образование			1 664,0	1 664,0
269 .	Маритуйское муниципальное образование			387,7	387,7
270 .	Новоснежнинское муниципальное образование			2 012,5	2 012,5
271 .	Портбайкальское муниципальное образование			1 904,8	1 904,8
272 .	Утуликское муниципальное образование			1 936,7	1 936,7
273 .	Борисовское муниципальное образование			875,0	875,0
274 .	Бузыкановское муниципальное образование			2 345,0	2 345,0
275 .	Венгерское муниципальное образование			1 160,2	1 160,2
276 .	Джогинское муниципальное образование			1 570,7	1 570,7
277 .	Зареченское муниципальное образование Тайшетского района			1 329,1	1 329,1
278 .	Мирнинское муниципальное образование			2 492,5	2 492,5
279 .	Нижнезаимское муниципальное образование			1 691,5	1 691,5
280 .	Николаевское муниципальное образование			3 416,5	3 416,5
281 .	Полинчетское муниципальное образование			2 351,2	2 351,2
282 .	Половино-Черемховское муниципальное образование			2 432,1	2 432,1
283 .	Разгонское муниципальное образование			1 785,2	1 785,2
284 .	Рождественское муниципальное образование			1 420,6	1 420,6
285 .	Соляновское муниципальное образование			1 146,7	1 146,7
286 .	Старо-Акульшетское муниципальное образование			1 604,1	1 604,1
287 .	Тальское муниципальное образование			1 239,5	1 239,5
288 .	Тамтачетское муниципальное образование			698,1	698,1
289 .	Тимирязевское муниципальное образование			710,6	710,6
290 .	Черчетское муниципальное образование			2 341,2	2 341,2
291 .	Шелаевское муниципальное образование			1 939,6	1 939,6
292 .	Шелеховское муниципальное образование			591,9	591,9
293 .	Аршанское муниципальное образование			128,8	128,8
294 .	Афанасьевское муниципальное образование			2 712,9	2 712,9
295 .	Будаговское муниципальное образование			2 428,8	2 428,8
296 .	Бурхунское муниципальное образование			3 831,0	3 831,0
297 .	Владимирское муниципальное образование Тулунского района			974,2	974,2
298 .	Гуранское муниципальное образование			5 163,1	5 163,1
299 .	Евдокимовское муниципальное образование			4 730,3	4 730,3
300 .	Едогонское муниципальное образование			2 684,1	2 684,1
301 .	Икейское муниципальное образование			3 163,2	3 163,2
302 .	Ишидейское муниципальное образование			2 546,1	2 546,1
303 .	Кирейское муниципальное образование			1 367,6	1 367,6
304 .	Котикское муниципальное образование			2 417,6	2 417,6
305 .	Мугунское муниципальное образование			3 044,4	3 044,4
306 .	Нижнебурбукское муниципальное образование			1 703,0	1 703,0
307 .	Октябрьское муниципальное образование			1 930,0	1 930,0
308 .	Перфиловское муниципальное образование			1 974,3	1 974,3
309 .	Писаревское муниципальное образование			2 157,2	2 157,2
310 .	Сибирякское муниципальное образование			1 485,1	1 485,1
311 .	Умыганское муниципальное образование			2 097,6	2 097,6
312 .	Усть-Кульское муниципальное образование			563,0	563,0
313 .	Шерагульское муниципальное образование			2 205,7	2 205,7
314 .	Большееланское муниципальное образование			1 737,6	1 737,6
315 .	Новожилкинское муниципальное образование			2 653,6	2 653,6
316 .	Новомальтинское муниципальное образование			4 371,0	4 371,0
317 .	Раздольинское муниципальное образование			5 224,8	5 224,8
318 .	Сосновское муниципальное образование			312,5	312,5
319 .	Тальянское муниципальное образование			2 634,7	2 634,7
320 .	Бадарминское муниципальное образование			4 133,9	4 133,9
321 .	Ершовское муниципальное образование			2 375,3	2 375,3
322 .	Подъеланское муниципальное образование			3 947,5	3 947,5
323 .	Седановское муниципальное образование			3 335,2	3 335,2
324 .	Тубинское муниципальное образование			1 321,0	1 321,0
325 .	Эдучанское муниципальное образование			2 558,4	2 558,4
326 .	Нийское муниципальное образование			417,8	417,8
327 .	Подымахинское муниципальное образование			238,0	238,0
328 .	Аносовское муниципальное образование			2 528,3	2 528,3
329 .	Аталанское муниципальное образование			2 637,8	2 637,8
330 .	Балаганкинское муниципальное образование			3 968,2	3 968,2
331 .	Игжейское муниципальное образование			3 540,2	3 540,2
332 .	Ключинское муниципальное образование			1 414,3	1 414,3
333 .	Малышевское муниципальное образование			4 692,8	4 692,8
334 .	Молькинское муниципальное образование			4 937,7	4 937,7
335 .	Новоудинское муниципальное образование			5 064,6	5 064,6
336 .	Подволоченское муниципальное образование			2 592,5	2 592,5
337 .	Светлолобовское муниципальное образование			4 231,0	4 231,0
338 .	Среднемуйское муниципальное образование			2 136,4	2 136,4
339 .	Чичковское муниципальное образование			1 869,7	1 869,7
340 .	Юголокское муниципальное образование			5 580,8	5 580,8
341 .	Алехинское муниципальное образование			854,3	854,3
342 .	Бельское муниципальное образование			2 766,1	2 766,1
343 .	Булайское муниципальное образование			2 384,1	2 384,1
344 .	Голуметское муниципальное образование			2 053,7	2 053,7
345 .	Зерновское муниципальное образование			2 602,7	2 602,7
346 .	Каменно-Ангарское муниципальное образование			254,1	254,1
347 .	Лоховское муниципальное образование			645,0	645,0
348 .	Нижнеиретское муниципальное образование			1 210,0	1 210,0
349 .	Новогромовское муниципальное образование			2 222,1	2 222,1
350 .	Новостроевское муниципальное образование			1 286,1	1 286,1
351 .	Парфеновское муниципальное образование			259,2	259,2
352 .	Саянское муниципальное образование			1 957,7	1 957,7
353 .	Тальниковское муниципальное образование			1 928,1	1 928,1
354 .	Тунгусское муниципальное образование			1 508,7	1 508,7
355 .	Узколугское муниципальное образование			1 096,7	1 096,7
356 .	Черемховское муниципальное образование			4 297,5	4 297,5
357 .	Балтуринское муниципальное образование			3 550,8	3 550,8
358 .	Бунбуйское муниципальное образование			2 681,3	2 681,3
359 .	Веселовское муниципальное образование			4 500,7	4 500,7
360 .	Каменское муниципальное образование Чунского района			6 087,7	6 087,7
361 .	Мухинское муниципальное образование			437,4	437,4
362 .	Новочунское муниципальное образование			6 931,6	6 931,6
363 .	Таргизское муниципальное образование			3 859,7	3 859,7
364 .	Червянское муниципальное образование			1 900,9	1 900,9
365 .	Олхинское муниципальное образование			1 356,7	1 356,7
366 .	Подкаменское муниципальное образование			3 409,3	3 409,3
367 .	Шаманское муниципальное образование			2 482,0	2 482,0
368 .	Муниципальное образование «Алужинское»			1 008,2	1 008,2
369 .	Муниципальное образование «Ахинское»			1 838,4	1 838,4
370 .	Муниципальное образование «Гаханское»			700,4	700,4
371 .	Муниципальное образование «Захальское»			2 310,5	2 310,5
372 .	Муниципальное образование «Капсальское»			2 087,8	2 087,8
373 .	Муниципальное образование «Корсукское»			1 657,8	1 657,8
374 .	Муниципальное образование «Кулункунское»			2 390,9	2 390,9
375 .	Муниципальное образование «Ново-Николаевское»			3 704,5	3 704,5
376 .	Муниципальное образование «Олойское»			2 355,6	2 355,6
377 .	Муниципальное образование «Тугутуйское»			2 733,2	2 733,2
378 .	Муниципальное образование «Харазаргайское»			1 617,8	1 617,8
379 .	Муниципальное образование «Харатское»			3 978,6	3 978,6
	ИТОГО	102 838,5	25 545,1	3 032 926,0	3 161 309,6

».

Приложение 11
к Закону Иркутской области «О внесении изменений
в Закон Иркутской области «Об областном бюджете
на 2016 год»
от 19 декабря 2016 года № 113-ОЗ
«Приложение 17
к Закону Иркутской области
«Об областном бюджете на 2016 год»
от 23 декабря 2015 года №130-ОЗ

РАСПРЕДЕЛЕНИЕ СУБВЕНЦИЙ, ПРЕДОСТАВЛЯЕМЫХ МЕСТНЫМ БЮДЖЕТАМ НА 2016 ГОД (ЗА СЧЕТ СРЕДСТВ ОБЛАСТНОГО БЮДЖЕТА)

(тыс. рублей)

	Наименования муниципальных районов (городских округов), поселений	Осуществление отдельных областных государственных полномочий в области регулирования тарифов на услуги организаций коммунального комплекса	Осуществление отдельных областных государственных полномочий в сфере водоснабжения и водоотведения	Осуществление областных государственных полномочий по хранению, комплектованию, учету и использованию архивных документов, относящихся к государственной собственности Иркутской области	Осуществление отдельных областных государственных полномочий в сфере труда	Осуществление областных государственных полномочий по определению персонального состава и обеспечению деятельности районных (городских), районных в городах комиссий по делам несовершеннолетних и защите их	Осуществление отдельных государственных полномочий в области производства и оборота этилового спирта, алкогольной и спиртосодержащей продукции	Осуществление отдельных областных государственных полномочий по предоставлению мер социальной поддержки многодетным и малоимущим семьям	Осуществление областных государственных полномочий по предоставлению гражданам субсидий на оплату жилых помещений и коммунальных услуг	Осуществление областных государственных полномочий по определению персонального состава и обеспечению деятельности административных комиссий	Осуществление отдельных областных государственных полномочий в сфере обращения с безнадзорными собаками и кошками в Иркутской области	Осуществление областного государственного полномочия по определению перечня должностных лиц органов местного самоуправления, уполномоченных составлять протоколы об административных правонарушениях, предусмотренных отдельными законами Иркутской области об административной ответственности	Итого	Обеспечение государственных гарантий реализации прав на получение общедоступного и бесплатного начального общего, основного общего, среднего общего образования в муниципальных общеобразовательных организациях, обеспечение дополнительного образования детей в муниципальных общеобразовательных организациях	Обеспечение государственных гарантий реализации прав на получение общедоступного и бесплатного дошкольного образования в муниципальных дошкольных образовательных и общеобразовательных организациях	Всего
	Городские округа:															
1.	Муниципальное образование «Ангарский городской округ»	32,3	452,6	3 883,0	1 210,3	4 267,3		18 880,1	77 374,6	1 210,4	1 127,0	0,7	108 438,3	1 069 784,3	862 143,6	2 040 366,2
2.	Муниципальное образование города Братска	115,2	268,7	9 569,0	718,6	6 515,5	632,0	16 041,1	108 965,5	2 156,0	1 304,1	0,7	146 286,4	1 310 944,9	1 219 571,5	2 676 802,8
3.	Зиминское городское муниципальное образование	32,3	97,0	1 177,0	605,2	1 219,2	229,4	3 606,6	51 745,8	605,2	688,3	0,7	60 006,7	213 381,4	124 529,1	397 917,2
4.	Город Иркутск	32,3	194,0		2 420,8	12 802,2		50 095,3	171 482,3	2 420,8	3 767,4	0,7	243 215,8	2 710 848,7	1 882 797,9	4 836 862,4
5.	Муниципальное образование «город Саянск»	32,3	194,0	1 177,0	605,2	1 219,2	197,6	3 543,5	27 395,8	605,2	603,7	0,7	35 574,2	233 136,5	182 268,0	450 978,7
6.	Муниципальное образование «город Свирск»	32,3	161,6	352,0	605,2	609,7	63,7	2 942,7	34 095,8	605,2	523,2	0,7	39 992,1	94 333,7	43 295,7	177 621,5
7.	Муниципальное образование - «город Тулун»	32,3	64,7	1 177,0	605,2	1 219,2	280,4	6 410,7	39 254,8	605,2	402,5	0,7	50 052,7	224 437,3	155 878,1	430 368,1
8.	Муниципальное образование города Усолье-Сибирское	32,3	161,6	5 412,0	605,2	1 829,0		8 735,7	49 541,5	605,2	805,0	0,7	67 728,2	420 144,2	347 798,3	835 670,7
9.	Муниципальное образование город Усть-Илимск	42,4	84,9	2 548,0	794,3	2 400,4	317,9	6 320,0	73 832,7	1 588,7	603,7	0,7	88 533,7	541 712,0	485 134,8	1 115 380,5
10.	Муниципальное образование «город Черемхово»	32,3	64,7	3 883,0	605,2	1 219,2	318,7	6 553,4	42 091,5	605,2	805,0	0,7	56 178,9	299 074,2	177 618,0	532 871,1
	Муниципальные районы:															
11.	Муниципальное образование «Аларский район»»			765,0	605,2	1 219,2	235,8	4 000,1	6 113,8	605,2	402,5	0,7	13 947,5	262 538,7	87 399,7	363 885,9
12.	Муниципальное образование Балаганский район			352,0	605,2	609,7	133,8	2 142,0	586,0	605,2	201,3	0,7	5 235,9	123 484,6	35 421,0	164 141,5
13.	Муниципальное образование «Баяндаевский район»			211,0	605,2	609,7	159,3	2 512,8	7 232,9	605,2	362,2	0,7	12 299,0	173 921,8	51 352,4	237 573,2
14.	Муниципальное образование города Бодайбо и района			2 669,0	832,1	1 676,5	482,0	1 488,3	35 500,3	832,2	241,5	0,7	43 722,6	198 619,3	124 345,0	366 686,9
15.	Муниципальное образование «Боханский район»			528,0	605,2	1 219,2	643,7	6 646,3	18 963,8	605,2	402,5	0,7	29 614,6	321 640,2	106 984,5	458 239,3
16.	Муниципальное образование «Братский район»			1 887,0	718,6	1 447,9	386,0	7 382,6	52 759,7	718,7	499,1	0,7	65 800,3	557 555,0	187 511,3	810 866,6
17.	Муниципальное образование «Жигаловский район»			595,0	680,8	685,9	207,9	1 729,7	1 291,3	680,9	120,8	0,7	5 993,0	169 972,7	63 707,3	239 673,0
18.	Муниципальное образование «Заларинский район»			1 177,0	605,2	1 219,2	363,3	6 981,9	33 754,8	605,2	402,5	0,7	45 109,8	340 211,6	112 477,3	497 798,7
19.	Зиминское районное муниципальное образование			528,0	605,2	609,7	197,6	2 150,6	4 071,0	605,2	483,0	0,7	9 251,0	171 432,8	39 852,0	220 535,8
20.	Иркутское районное муниципальное образование			1 589,0	605,2	1 829,0		12 374,6	22 972,9	605,2	1 207,5	0,7	41 184,1	771 724,5	257 694,3	1 070 602,9
21.	Муниципальное образование Иркутской области «Казачинско-Ленский район»			484,0	832,1	838,3	324,2	1 657,0	16 050,1	832,2	644,0	0,7	21 662,6	234 075,0	97 753,2	353 490,8
22.	Муниципальное образование «Катангский район»			551,0	945,7	952,6	109,5	544,7	841,6	945,6	80,5	0,7	4 971,9	102 890,0	45 538,0	153 399,9
23.	Муниципальное образование «Качугский район»			1 324,0	680,8	685,9	674,0	4 424,1	7 754,7	680,9	161,0	0,7	16 386,1	271 417,7	71 889,4	359 693,2
24.	Муниципальное образование Киренский район			1 618,0	832,1	1 676,5	525,8	2 883,7	12 830,3	832,2	201,2	0,7	21 400,5	263 858,7	158 852,6	444 111,8
25.	Муниципальное образование Куйтунский район			1 177,0	605,2	1 219,2	420,6	7 759,0	11 631,9	605,2	281,7	0,7	23 700,5	366 126,9	121 431,1	511 258,5
26.	Муниципальное образование Мамско-Чуйского района			2 185,0	832,1	838,3	43,8	680,0	14 400,1	832,2	56,3	0,7	19 868,5	76 496,5	30 552,8	126 917,8
27.	Муниципальное образование «Нижнеилимский район»			2 548,0	794,3	1 600,4	510,3	4 996,1	62 655,1	1 588,7	483,0	0,7	75 176,6	498 652,9	310 406,7	884 236,2
28.	Муниципальное образование «Нижнеудинский район»			2 354,0	605,2	1 829,0	382,4	10 664,1	59 577,7	605,2	797,0	0,7	76 815,3	588 959,4	171 501,9	837 276,6
29.	Муниципальное образование «Нукутский район»			211,0	605,2	609,7	210,3	4 193,0	1 152,7	605,2	603,8	0,7	8 191,6	213 020,7	81 076,7	302 289,0
30.	Ольхонское районное муниципальное образование			352,0	605,2	609,7	216,7	2 636,6	6 985,9	605,2	201,2	0,7	12 213,2	101 238,7	41 186,4	154 638,3
31.	Муниципальное образование «Осинский район»			352,0	605,2	1 219,2	267,7	6 065,4	19 413,8	605,2	322,0	0,7	28 851,2	302 352,3	98 541,7	429 745,2
32.	Муниципальное образование Слюдянский район			352,0	605,2	1 219,2	541,7	5 817,0	69 927,7	1 210,4	503,1	0,7	80 177,0	259 646,5	141 715,2	481 538,7
33.	Муниципальное образование «Тайшетский район»			3 118,0	605,2	1 829,0	975,1	11 533,2	69 104,4	1 210,4	442,8	0,7	88 818,8	633 282,0	238 874,8	960 975,6
34.	Муниципальное образование «Тулунский район»			1 177,0	605,2	1 219,2	286,8	6 542,3	3 353,9	605,2	281,8	0,7	14 072,1	308 402,2	88 251,0	410 725,3
35.	Усольское районное муниципальное образование			1 941,0	605,2	1 219,2		5 600,0	25 695,8	1 210,4	603,8	0,7	36 876,1	307 562,6	190 035,0	534 473,7
36.	Муниципальное образование «Усть-Илимский район»			1 004,0	794,3	800,1	100,4	1 732,5	20 167,7	794,3	483,0	0,7	25 877,0	168 419,7	83 472,6	277 769,3
37.	Усть-Кутское муниципальное образование			2 185,0	832,1	1 676,5	972,7	2 835,0	36 630,5	832,2	201,3	0,7	46 166,0	573 121,1	253 547,3	872 834,4
38.	Районное муниципальное образование «Усть-Удинский район»			528,0	605,2	609,7	235,8	3 698,1	592,0	605,2	177,1	0,7	7 051,8	208 318,9	60 644,1	276 014,8
39.	Черемховское районное муниципальное образование			1 177,0	605,2	1 219,2	439,8	4 700,0	12 529,9	605,2	1 070,7	0,7	22 347,7	334 359,7	128 161,4	484 868,8
40.	Чунское районное муниципальное образование			1 177,0	605,2	1 219,2	439,8	6 793,8	78 349,6	605,2	209,3	0,7	89 399,8	373 502,0	144 057,2	606 959,0
41.	Шелеховский район			1 177,0	605,2	1 829,0		4 196,5	13 156,4	605,2	949,9	0,7	22 519,9	381 204,2	246 775,3	650 499,4
42.	Муниципальное образование «Эхирит-Булагатский район»			528,0	605,2	1 219,2	605,5	7 634,3	9 404,8	605,2	442,7	0,7	21 045,6	437 420,5	129 833,6	588 299,7
	Городские поселения:															
43.	Балаганское муниципальное образование		32,3									0,7	33,0			33,0
44.	Артёмовское муниципальное образование		44,5									0,7	45,2			45,2
45.	Балахнинское муниципальное образование		44,5									0,7	45,2			45,2
46.	Бодайбинское муниципальное образование	44,5	88,9									0,7	134,1			134,1
47.	Кропоткинское муниципальное образование		88,9									0,7	89,6			89,6
48.	Мамаканское муниципальное образование	44,5	88,9									0,7	134,1			134,1
49.	Вихоревское муниципальное образование	38,4	115,2									0,7	154,3			154,3
50.	Жигаловское муниципальное образование		109,1									0,7	109,8			109,8
51.	Заларинское муниципальное образование	32,3	64,7									0,7	97,7			97,7
52.	Тыретское муниципальное образование		97,0									0,7	97,7			97,7
53.	Большереченское муниципальное образование											0,7	0,7			0,7
54.	Листвянское муниципальное образование		64,7									0,7	65,4			65,4
55.	Марковское муниципальное образование		64,7									0,7	65,4			65,4
56.	Кунерминское муниципальное образование		88,9									0,7	89,6			89,6
57.	Магистральнинское муниципальное образование		133,4									0,7	134,1			134,1
58.	Ульканское муниципальное образование		133,4									0,7	134,1			134,1
59.	Качугское муниципальное образование, городское поселение		36,4									0,7	37,1			37,1
60.	Алексеевское муниципальное образование		177,8									0,7	178,5			178,5
61.	Киренское муниципальное образование	44,5	177,8									0,7	223,0			223,0

62 .	Куйтунское муниципальное образование		97,0									0,7	97,7			97,7
63 .	Витимское муниципальное образование											0,7	0,7			0,7
64 .	Горно-Чуйское муниципальное образование											0,7	0,7			0,7
65 .	Луговское муниципальное образование											0,7	0,7			0,7
66 .	Мамское муниципальное образование		88,9									0,7	89,6			89,6
67 .	Согдиондонское муниципальное образование											0,7	0,7			0,7
68 .	Видимское муниципальное образование		42,4									0,7	43,1			43,1
69 .	Муниципальное образование «Железногорск-Илимское городское поселение»	42,4	212,2									0,7	255,3			255,3
70 .	Новоигирминское муниципальное образование		212,2									0,7	212,9			212,9
71 .	Радищевское муниципальное образование		127,3									0,7	128,0			128,0
72 .	Рудногорское муниципальное образование		127,3									0,7	128,0			128,0
73 .	Хребтовское муниципальное образование											0,7	0,7			0,7
74 .	Шестаковское муниципальное образование											0,7	0,7			0,7
75 .	Янгелевское муниципальное образование		84,9									0,7	85,6			85,6
76 .	Алзамайское муниципальное образование		64,7									0,7	65,4			65,4
77 .	Атагайское муниципальное образование											0,7	0,7			0,7
78 .	Нижнеудинское муниципальное образование		129,3									0,7	130,0			130,0
79 .	Уковское муниципальное образование											0,7	0,7			0,7
80 .	Шумское муниципальное образование											0,7	0,7			0,7
81 .	Байкальское муниципальное образование	32,3	97,0									0,7	130,0			130,0
82 .	Култукское муниципальное образование		129,3									0,7	130,0			130,0
83 .	Слюдянское муниципальное образование	32,3	129,3									0,7	162,3			162,3
84 .	«Бирюсинское городское поселение»		64,7									0,7	65,4			65,4
85 .	Квитокское муниципальное образование		97,0									0,7	97,7			97,7
86 .	Новобирюсинское муниципальное образование		32,3									0,7	33,0			33,0
87 .	«Тайшетское городское поселение»	32,3	161,6									0,7	194,6			194,6
88 .	Шиткинское муниципальное образование											0,7	0,7			0,7
89 .	«Юртинское городское поселение»		64,7									0,7	65,4			65,4
90 .	Белореченское муниципальное образование		64,7									0,7	65,4			65,4
91 .	Мишелевское муниципальное образование	32,3	97,0									0,7	130,0			130,0
92 .	Среднинское муниципальное образование											0,7	0,7			0,7
93 .	Тайтурское муниципальное образование		97,0									0,7	97,7			97,7
94 .	Тельминское муниципальное образование		32,3									0,7	33,0			33,0
95 .	Железнодорожное муниципальное образование		84,9									0,7	85,6			85,6
96 .	Звёзднинское муниципальное образование		133,4									0,7	134,1			134,1
97 .	Усть-Кутское муниципальное образование (городское поселение)	44,5	711,2									0,7	756,4			756,4
98 .	Янтальское муниципальное образование		88,9									0,7	89,6			89,6
99 .	Усть-Удинское муниципальное образование		64,7									0,7	65,4			65,4
100 .	Михайловское муниципальное образование	32,3	64,7									0,7	97,7			97,7
101 .	Лесогорское муниципальное образование		97,0									0,7	97,7			97,7
102 .	Октябрьское муниципальное образование											0,7	0,7			0,7
103 .	Чунское муниципальное образование		64,7									0,7	65,4			65,4
104 .	Большелугское муниципальное образование		32,3									0,7	33,0			33,0
105 .	Город Шелехов	32,3	64,7									0,7	97,7			97,7
	Сельские поселения:															
106 .	Муниципальное образование «Аларь»											0,7	0,7			0,7
107 .	Муниципальное образование «Александровск»											0,7	0,7			0,7
108 .	Муниципальное образование «Аляты»											0,7	0,7			0,7
109 .	Муниципальное образование «Ангарский»		32,3									0,7	33,0			33,0
110 .	Муниципальное образование «Бахтай»		32,3									0,7	33,0			33,0
111 .	Муниципальное образование «Егоровск»											0,7	0,7			0,7
112 .	Муниципальное образование «Забитуй»		32,3									0,7	33,0			33,0
113 .	Муниципальное образование «Зоны»											0,7	0,7			0,7
114 .	Муниципальное образование «Иваническ»											0,7	0,7			0,7
115 .	Муниципальное образование «Куйта»											0,7	0,7			0,7
116 .	Муниципальное образование «Кутулик»		97,0									0,7	97,7			97,7
117 .	Муниципальное образование «Маниловск»											0,7	0,7			0,7
118 .	Муниципальное образование «Могоенок»											0,7	0,7			0,7
119 .	Муниципальное образование «Нельхай»		32,3									0,7	33,0			33,0
120 .	Муниципальное образование «Ныгда»											0,7	0,7			0,7
121 .	Муниципальное образование «Табарсук»											0,7	0,7			0,7
122 .	Муниципальное образование «Тыргетуй»											0,7	0,7			0,7
123 .	Биритское муниципальное образование		32,3									0,7	33,0			33,0
124 .	Заславское муниципальное образование											0,7	0,7			0,7
125 .	Коноваловское муниципальное образование		32,3									0,7	33,0			33,0
126 .	Кумарейское муниципальное образование		32,3									0,7	33,0			33,0
127 .	Тарнопольское муниципальное образование		32,3									0,7	33,0			33,0
128 .	Шарагайское муниципальное образование		32,3									0,7	33,0			33,0
129 .	Муниципальное образование «Баяндай»		32,3									0,7	33,0			33,0
130 .	Муниципальное образование «Васильевск»											0,7	0,7			0,7
131 .	Муниципальное образование «Гаханы»		32,3									0,7	33,0			33,0
132 .	Муниципальное образование «Курумчинский»											0,7	0,7			0,7
133 .	Муниципальное образование «Кырма»											0,7	0,7			0,7
134 .	Муниципальное образование «Люры»		32,3									0,7	33,0			33,0
135 .	Муниципальное образование «Нагалык»											0,7	0,7			0,7
136 .	Муниципальное образование «Ользоны»											0,7	0,7			0,7
137 .	Муниципальное образование «Покровка»											0,7	0,7			0,7
138 .	Муниципальное образование «Половинка»											0,7	0,7			0,7
139 .	Муниципальное образование «Тургеневка»											0,7	0,7			0,7
140 .	Муниципальное образование «Хогот»											0,7	0,7			0,7
141 .	Жуинское муниципальное образование	44,5	88,9									0,7	134,1			134,1
142 .	Муниципальное образование «Александровское»											0,7	0,7			0,7
143 .	Муниципальное образование «Бохан»		32,3									0,7	33,0			33,0
144 .	Муниципальное образование «Буреть»		32,3									0,7	33,0			33,0
145 .	Муниципальное образование «Казачье»		32,3									0,7	33,0			33,0
146 .	Муниципальное образование «Каменка»		32,3									0,7	33,0			33,0
147 .	Муниципальное образование «Новая Ида»		32,3									0,7	33,0			33,0
148 .	Муниципальное образование «Олонки»		32,3									0,7	33,0			33,0
149 .	Муниципальное образование «Середкино»											0,7	0,7			0,7
150 .	Муниципальное образование «Тараса»		32,3									0,7	33,0			33,0
151 .	Муниципальное образование «Тихоновка»		32,3									0,7	33,0			33,0
152 .	Муниципальное образование «Укыр»		32,3									0,7	33,0			33,0
153 .	Муниципальное образование «Хохорск»		32,3									0,7	33,0			33,0
154 .	Муниципальное образование «Шаралдай»											0,7	0,7			0,7
155 .	Большеокинское муниципальное образование		76,8									0,7	77,5			77,5
156 .	Добчурское муниципальное образование		38,4									0,7	39,1			39,1
157 .	Зябинское муниципальное образование		76,8									0,7	77,5			77,5
158 .	Илирское муниципальное образование		38,4									0,7	39,1			39,1
159 .	Калтукское муниципальное образование		76,8									0,7	77,5			77,5
160 .	Карахунское муниципальное образование											0,7	0,7			0,7
161 .	Кежемское муниципальное образование		38,4									0,7	39,1			39,1
162 .	Ключи-Булакское муниципальное образование		38,4									0,7	39,1			39,1
163 .	Кобинское муниципальное образование		38,4									0,7	39,1			39,1
164 .	Кобляковское муниципальное образование		76,8									0,7	77,5			77,5

165 .	Куватское муниципальное образование		38,4									0,7	39,1			39,1
166 .	Кузнецовское муниципальное образование											0,7	0,7			0,7
167 .	Наратайское муниципальное образование Братского района		38,4									0,7	39,1			39,1
168 .	Озернинское муниципальное образование		38,4									0,7	39,1			39,1
169 .	Покоснинское муниципальное образование		76,8									0,7	77,5			77,5
170 .	Прибойнинское муниципальное образование		38,4									0,7	39,1			39,1
171 .	Прибрежнинское муниципальное образование		38,4									0,7	39,1			39,1
172 .	Тангуйское муниципальное образование		38,4									0,7	39,1			39,1
173 .	Тарминское муниципальное образование		38,4									0,7	39,1			39,1
174 .	Турманское муниципальное образование		76,8									0,7	77,5			77,5
175 .	Тынкобьское муниципальное образование											0,7	0,7			0,7
176 .	Тэмьское муниципальное образование											0,7	0,7			0,7
177 .	Харанжинское муниципальное образование		76,8									0,7	77,5			77,5
178 .	Шумиловское муниципальное образование		38,4									0,7	39,1			39,1
179 .	Дальне-Закорское муниципальное образование											0,7	0,7			0,7
180 .	Знаменское муниципальное образование											0,7	0,7			0,7
181 .	Лукиновское муниципальное образование											0,7	0,7			0,7
182 .	Петровское муниципальное образование											0,7	0,7			0,7
183 .	Рудовское муниципальное образование											0,7	0,7			0,7
184 .	Тимошинское муниципальное образование											0,7	0,7			0,7
185 .	Тутурское муниципальное образование											0,7	0,7			0,7
186 .	Усть-Илгинское муниципальное образование											0,7	0,7			0,7
187 .	Чиканское муниципальное образование											0,7	0,7			0,7
188 .	Бабагайское муниципальное образование											0,7	0,7			0,7
189 .	Бажирское муниципальное образование		32,3									0,7	33,0			33,0
190 .	Веренское муниципальное образование		32,3									0,7	33,0			33,0
191 .	Владимирское муниципальное образование Заларинского района		64,7									0,7	65,4			65,4
192 .	Муниципальное образование «Моисеевское сельское поселение»		32,3									0,7	33,0			33,0
193 .	Мойганское муниципальное образование		32,3									0,7	33,0			33,0
194 .	Новочеремховское муниципальное образование											0,7	0,7			0,7
195 .	Семеновское муниципальное образование											0,7	0,7			0,7
196 .	Троицкое муниципальное образование		32,3									0,7	33,0			33,0
197 .	Ханжиновское муниципальное образование											0,7	0,7			0,7
198 .	Муниципальное образование «Холмогойское сельское поселение»		32,3									0,7	33,0			33,0
199 .	Хор-Тагнинское муниципальное образование											0,7	0,7			0,7
200 .	Черемшанское муниципальное образование											0,7	0,7			0,7
201 .	Батаминское муниципальное образование		32,3									0,7	33,0			33,0
202 .	Буринское муниципальное образование											0,7	0,7			0,7
203 .	Зулумайское муниципальное образование											0,7	0,7			0,7
204 .	Кимильтейское муниципальное образование		32,3									0,7	33,0			33,0
205 .	Масляногорское муниципальное образование											0,7	0,7			0,7
206 .	Новолетниковское муниципальное образование											0,7	0,7			0,7
207 .	Покровское муниципальное образование											0,7	0,7			0,7
208 .	Услонское муниципальное образование											0,7	0,7			0,7
209 .	Ухтуйское муниципальное образование											0,7	0,7			0,7
210 .	Филипповское муниципальное образование											0,7	0,7			0,7
211 .	Хазанское муниципальное образование		32,3									0,7	33,0			33,0
212 .	Харайгунское муниципальное образование		32,3									0,7	33,0			33,0
213 .	Голоустненское муниципальное образование		32,3									0,7	33,0			33,0
214 .	Гороховское муниципальное образование											0,7	0,7			0,7
215 .	Дзержинское муниципальное образование											0,7	0,7			0,7
216 .	Карлукское муниципальное образование Иркутского района											0,7	0,7			0,7
217 .	Максимовское муниципальное образование											0,7	0,7			0,7
218 .	Мамонское муниципальное образование											0,7	0,7			0,7
219 .	Молодежное муниципальное образование											0,7	0,7			0,7
220 .	Никольское муниципальное образование											0,7	0,7			0,7
221 .	Оекское муниципальное образование											0,7	0,7			0,7
222 .	Ревякинское муниципальное образование											0,7	0,7			0,7
223 .	Смоленское муниципальное образование											0,7	0,7			0,7
224 .	Сосновоборское муниципальное образование		64,7									0,7	65,4			65,4
225 .	Уриковское муниципальное образование											0,7	0,7			0,7
226 .	Усть-Балейское муниципальное образование											0,7	0,7			0,7
227 .	Усть-Кудинское муниципальное образование											0,7	0,7			0,7
228 .	Ушаковское муниципальное образование											0,7	0,7			0,7
229 .	Хомутовское муниципальное образование											0,7	0,7			0,7
230 .	Ширяевское муниципальное образование											0,7	0,7			0,7
231 .	Казачинское муниципальное образование											0,7	0,7			0,7
232 .	Карамское муниципальное образование											0,7	0,7			0,7
233 .	Ключевское муниципальное образование											0,7	0,7			0,7
234 .	Мартыновское муниципальное образование											0,7	0,7			0,7
235 .	Небельское муниципальное образование Казачинско-Ленского района											0,7	0,7			0,7
236 .	Новоселовское муниципальное образование											0,7	0,7			0,7
237 .	Тарасовское муниципальное образование											0,7	0,7			0,7
238 .	Ербогаченское муниципальное образование		50,5									0,7	51,2			51,2
239 .	Непское муниципальное образование											0,7	0,7			0,7
240 .	Подволошинское муниципальное образование											0,7	0,7			0,7
241 .	Преображенское муниципальное образование											0,7	0,7			0,7
242 .	Ангинское муниципальное образование											0,7	0,7			0,7
243 .	Белоусовское муниципальное образование											0,7	0,7			0,7
244 .	Бирюльское муниципальное образование											0,7	0,7			0,7
245 .	Большетарельское муниципальное образование											0,7	0,7			0,7
246 .	Бутаковское муниципальное образование											0,7	0,7			0,7
247 .	Верхоленское муниципальное образование											0,7	0,7			0,7
248 .	Вершино-Тутурское муниципальное образование											0,7	0,7			0,7
249 .	Залогское муниципальное образование											0,7	0,7			0,7
250 .	Зареченское муниципальное образование Качугского района											0,7	0,7			0,7
251 .	Карлукское муниципальное образование Качугского района											0,7	0,7			0,7
252 .	Качугское муниципальное образование, сельское поселение											0,7	0,7			0,7
253 .	Манзурское муниципальное образование											0,7	0,7			0,7
254 .	Харбатовское муниципальное образование											0,7	0,7			0,7
255 .	Алымовское муниципальное образование											0,7	0,7			0,7
256 .	Бубновское муниципальное образование	44,5	88,9									0,7	134,1			134,1
257 .	Визирнинское муниципальное образование											0,7	0,7			0,7
258 .	Коршуновское муниципальное образование Киренского района											0,7	0,7			0,7
259 .	Криволукское муниципальное образование		44,5									0,7	45,2			45,2
260 .	Макаровское муниципальное образование											0,7	0,7			0,7
261 .	Небельское муниципальное образование Киренского района											0,7	0,7			0,7

262 .	Петропавловское муниципальное образование											0,7	0,7			0,7
263 .	Юбилейнинское муниципальное образование											0,7	0,7			0,7
264 .	Алкинское муниципальное образование											0,7	0,7			0,7
265 .	Андрюшинское муниципальное образование		32,3									0,7	33,0			33,0
266 .	Барлукское муниципальное образование											0,7	0,7			0,7
267 .	Большекашелакское муниципальное образование		32,3									0,7	33,0			33,0
268 .	Иркутское муниципальное образование		32,3									0,7	33,0			33,0
269 .	Каразейское муниципальное образование		32,3									0,7	33,0			33,0
270 .	Карымское муниципальное образование											0,7	0,7			0,7
271 .	Кундуйское муниципальное образование											0,7	0,7			0,7
272 .	Ленинское муниципальное образование		32,3									0,7	33,0			33,0
273 .	Лермонтовское муниципальное образование											0,7	0,7			0,7
274 .	Мингатуйское муниципальное образование											0,7	0,7			0,7
275 .	Наратайское муниципальное образование Куйтунского района											0,7	0,7			0,7
276 .	Новотельбинское муниципальное образование											0,7	0,7			0,7
277 .	Панагинское муниципальное образование											0,7	0,7			0,7
278 .	Тулюшское муниципальное образование											0,7	0,7			0,7
279 .	Усть-Кадинское муниципальное образование											0,7	0,7			0,7
280 .	Уховское муниципальное образование											0,7	0,7			0,7
281 .	Уянское муниципальное образование											0,7	0,7			0,7
282 .	Харикское муниципальное образование											0,7	0,7			0,7
283 .	Чеботарихинское муниципальное образование		32,3									0,7	33,0			33,0
284 .	Березняковское муниципальное образование		84,9									0,7	85,6			85,6
285 .	Брусничное муниципальное образование											0,7	0,7			0,7
286 .	Дальнинское муниципальное образование											0,7	0,7			0,7
287 .	Заморское муниципальное образование											0,7	0,7			0,7
288 .	Коршуновское муниципальное образование Нижнеилимского района		84,9									0,7	85,6			85,6
289 .	Новоилимское муниципальное образование		84,9									0,7	85,6			85,6
290 .	Речушинское муниципальное образование		42,4									0,7	43,1			43,1
291 .	Семигорское муниципальное образование		127,3									0,7	128,0			128,0
292 .	Соцгородское муниципальное образование											0,7	0,7			0,7
293 .	Верхнегутарское муниципальное образование											0,7	0,7			0,7
294 .	Замзорское муниципальное образование											0,7	0,7			0,7
295 .	Заречное муниципальное образование											0,7	0,7			0,7
296 .	Иргейское муниципальное образование											0,7	0,7			0,7
297 .	Каменское муниципальное образование Нижнеудинского района											0,7	0,7			0,7
298 .	Катарбейское муниципальное образование											0,7	0,7			0,7
299 .	Катарминское муниципальное образование											0,7	0,7			0,7
300 .	Костинское муниципальное образование		64,7									0,7	65,4			65,4
301 .	Нерхинское муниципальное образование											0,7	0,7			0,7
302 .	Порогское муниципальное образование											0,7	0,7			0,7
303 .	Солонецкое муниципальное образование											0,7	0,7			0,7
304 .	Староалзамайское муниципальное образование											0,7	0,7			0,7
305 .	Тофаларское муниципальное образование											0,7	0,7			0,7
306 .	Усть-Рубахинское муниципальное образование											0,7	0,7			0,7
307 .	Худоеланское муниципальное образование											0,7	0,7			0,7
308 .	Чеховское муниципальное образование											0,7	0,7			0,7
309 .	Шебертинское муниципальное образование											0,7	0,7			0,7
310 .	Широковское муниципальное образование											0,7	0,7			0,7
311 .	Муниципальное образование «Алтарик»		32,3									0,7	33,0			33,0
312 .	Муниципальное образование «Закулей»											0,7	0,7			0,7
313 .	Муниципальное образование «Новоленино»		32,3									0,7	33,0			33,0
314 .	Муниципальное образование «Новонукутское»		64,7									0,7	65,4			65,4
315 .	Муниципальное образование «Нукуты»											0,7	0,7			0,7
316 .	Муниципальное образование «Первомайское»		32,3									0,7	33,0			33,0
317 .	Муниципальное образование «Хадахан»		32,3									0,7	33,0			33,0
318 .	Муниципальное образование «Хареты»											0,7	0,7			0,7
319 .	Муниципальное образование «Целинный»		32,3									0,7	33,0			33,0
320 .	Муниципальное образование «Шаратское»											0,7	0,7			0,7
321 .	Бугульдейское муниципальное образование		32,3									0,7	33,0			33,0
322 .	Еланцынское муниципальное образование		97,0									0,7	97,7			97,7
323 .	Куретское муниципальное образование											0,7	0,7			0,7
324 .	Онгуренское муниципальное образование											0,7	0,7			0,7
325 .	Хужирское муниципальное образование		32,3									0,7	33,0			33,0
326 .	Шара-Тоготское муниципальное образование		32,3									0,7	33,0			33,0
327 .	Муниципальное образование «Бильчир»		32,3									0,7	33,0			33,0
328 .	Муниципальное образование «Бурят-Янгуты»		32,3									0,7	33,0			33,0
329 .	Муниципальное образование «Ирхидей»		32,3									0,7	33,0			33,0
330 .	Муниципальное образование «Каха-Онгойское»											0,7	0,7			0,7
331 .	Муниципальное образование «Майск»		32,3									0,7	33,0			33,0
332 .	Муниципальное образование «Ново-Ленино»		32,3									0,7	33,0			33,0
333 .	Муниципальное образование «Обуса»		32,3									0,7	33,0			33,0
334 .	Муниципальное образование «Оса»		32,3									0,7	33,0			33,0
335 .	Муниципальное образование «Поселок Приморский»		32,3									0,7	33,0			33,0
336 .	Муниципальное образование «Русские Янгуты»		32,3									0,7	33,0			33,0
337 .	Муниципальное образование «Улейское»		32,3									0,7	33,0			33,0
338 .	Муниципальное образование «Усть-Алтан»		32,3									0,7	33,0			33,0
339 .	Быстринское муниципальное образование											0,7	0,7			0,7
340 .	Маритуйское муниципальное образование											0,7	0,7			0,7
341 .	Новоснежнинское муниципальное образование											0,7	0,7			0,7
342 .	Портбайкальское муниципальное образование		32,3									0,7	33,0			33,0
343 .	Утуликское муниципальное образование		32,3									0,7	33,0			33,0
344 .	Березовское муниципальное образование											0,7	0,7			0,7
345 .	Бирюсинское муниципальное образование											0,7	0,7			0,7
346 .	Борисовское муниципальное образование											0,7	0,7			0,7
347 .	Брусовское муниципальное образование											0,7	0,7			0,7
348 .	Бузыкановское муниципальное образование											0,7	0,7			0,7
349 .	Венгерское муниципальное образование											0,7	0,7			0,7
350 .	Джогинское муниципальное образование											0,7	0,7			0,7
351 .	Екунчетское муниципальное образование											0,7	0,7			0,7
352 .	Еланское муниципальное образование											0,7	0,7			0,7
353 .	Зареченское муниципальное образование Тайшетского района											0,7	0,7			0,7
354 .	Мирнинское муниципальное образование											0,7	0,7			0,7
355 .	Нижнезаимское муниципальное образование											0,7	0,7			0,7
356 .	Николаевское муниципальное образование											0,7	0,7			0,7
357 .	Полинчетское муниципальное образование											0,7	0,7			0,7
358 .	Половино-Черемховское муниципальное образование											0,7	0,7			0,7
359 .	Разгонское муниципальное образование											0,7	0,7			0,7
360 .	Рождественское муниципальное образование											0,7	0,7			0,7
361 .	Соляновское муниципальное образование											0,7	0,7			0,7
362 .	Старо-Акульшетское муниципальное образование											0,7	0,7			0,7
363 .	Тальское муниципальное образование											0,7	0,7			0,7

364 .	Тамтачетское муниципальное образование		32,3									0,7	33,0			33,0
365 .	Тимирязевское муниципальное образование											0,7	0,7			0,7
366 .	Черчетское муниципальное образование											0,7	0,7			0,7
367 .	Шелаевское муниципальное образование											0,7	0,7			0,7
368 .	Шелеховское муниципальное образование											0,7	0,7			0,7
369 .	Азейское муниципальное образование		32,3									0,7	33,0			33,0
370 .	Алгатуйское муниципальное образование		97,0									0,7	97,7			97,7
371 .	Аршанское муниципальное образование											0,7	0,7			0,7
372 .	Афанасьевское муниципальное образование											0,7	0,7			0,7
373 .	Будаговское муниципальное образование											0,7	0,7			0,7
374 .	Бурхунское муниципальное образование											0,7	0,7			0,7
375 .	Владимирское муниципальное образование Тулунского района											0,7	0,7			0,7
376 .	Гадалейское муниципальное образование											0,7	0,7			0,7
377 .	Гуранское муниципальное образование											0,7	0,7			0,7
378 .	Евдокимовское муниципальное образование		64,7									0,7	65,4			65,4
379 .	Едогонское муниципальное образование											0,7	0,7			0,7
380 .	Икейское муниципальное образование											0,7	0,7			0,7
381 .	Ишидейское муниципальное образование											0,7	0,7			0,7
382 .	Кирейское муниципальное образование											0,7	0,7			0,7
383 .	Котикское муниципальное образование		32,3									0,7	33,0			33,0
384 .	Мугунское муниципальное образование											0,7	0,7			0,7
385 .	Нижнебурбукское муниципальное образование											0,7	0,7			0,7
386 .	Октябрьское муниципальное образование											0,7	0,7			0,7
387 .	Перфиловское муниципальное образование											0,7	0,7			0,7
388 .	Писаревское муниципальное образование		64,7									0,7	65,4			65,4
389 .	Сибирякское муниципальное образование											0,7	0,7			0,7
390 .	Умыганское муниципальное образование											0,7	0,7			0,7
391 .	Усть-Кульское муниципальное образование											0,7	0,7			0,7
392 .	Шерагульское муниципальное образование											0,7	0,7			0,7
393 .	Большееланское муниципальное образование											0,7	0,7			0,7
394 .	Железнодорожное муниципальное образование		32,3									0,7	33,0			33,0
395 .	Мальтинское муниципальное образование		32,3									0,7	33,0			33,0
396 .	Новожилкинское муниципальное образование											0,7	0,7			0,7
397 .	Новомальтинское муниципальное образование		129,3									0,7	130,0			130,0
398 .	Раздольинское муниципальное образование		32,3									0,7	33,0			33,0
399 .	Сосновское муниципальное образование		32,3									0,7	33,0			33,0
400 .	Тальянское муниципальное образование											0,7	0,7			0,7
401 .	Бадарминское муниципальное образование		42,4									0,7	43,1			43,1
402 .	Ершовское муниципальное образование		42,4									0,7	43,1			43,1
403 .	Кеульское муниципальное образование											0,7	0,7			0,7
404 .	Невонское муниципальное образование		84,9									0,7	85,6			85,6
405 .	Подъеланское муниципальное образование		84,9									0,7	85,6			85,6
406 .	Седановское муниципальное образование		42,4									0,7	43,1			43,1
407 .	Тубинское муниципальное образование		84,9									0,7	85,6			85,6
408 .	Эдучанское муниципальное образование		84,9									0,7	85,6			85,6
409 .	Верхнемарковское муниципальное образование		44,5									0,7	45,2			45,2
410 .	Нийское муниципальное образование		133,4									0,7	134,1			134,1
411 .	Подымахинское муниципальное образование		44,5									0,7	45,2			45,2
412 .	Ручейское муниципальное образование		133,4									0,7	134,1			134,1
413 .	Аносовское муниципальное образование											0,7	0,7			0,7
414 .	Аталанское муниципальное образование											0,7	0,7			0,7
415 .	Балаганкинское муниципальное образование		32,3									0,7	33,0			33,0
416 .	Игжейское муниципальное образование											0,7	0,7			0,7
417 .	Ключинское муниципальное образование											0,7	0,7			0,7
418 .	Малышевское муниципальное образование		32,3									0,7	33,0			33,0
419 .	Молькинское муниципальное образование		32,3									0,7	33,0			33,0
420 .	Новоудинское муниципальное образование		32,3									0,7	33,0			33,0
421 .	Подволоченское муниципальное образование		32,3									0,7	33,0			33,0
422 .	Светлолобовское муниципальное образование		32,3									0,7	33,0			33,0
423 .	Среднемуйское муниципальное образование											0,7	0,7			0,7
424 .	Чичковское муниципальное образование											0,7	0,7			0,7
425 .	Юголокское муниципальное образование		32,3									0,7	33,0			33,0
426 .	Алехинское муниципальное образование		32,3									0,7	33,0			33,0
427 .	Бельское муниципальное образование											0,7	0,7			0,7
428 .	Булайское муниципальное образование											0,7	0,7			0,7
429 .	Голуметское муниципальное образование		32,3									0,7	33,0			33,0
430 .	Зерновское муниципальное образование											0,7	0,7			0,7
431 .	Каменно-Ангарское муниципальное образование											0,7	0,7			0,7
432 .	Лоховское муниципальное образование		32,3									0,7	33,0			33,0
433 .	Нижнеиретское муниципальное образование											0,7	0,7			0,7
434 .	Новогромовское муниципальное образование		64,7									0,7	65,4			65,4
435 .	Новостроевское муниципальное образование											0,7	0,7			0,7
436 .	Онотское муниципальное образование		32,3									0,7	33,0			33,0
437 .	Парфеновское муниципальное образование		32,3									0,7	33,0			33,0
438 .	Саянское муниципальное образование											0,7	0,7			0,7
439 .	Тальниковское муниципальное образование											0,7	0,7			0,7
440 .	Тунгусское муниципальное образование											0,7	0,7			0,7
441 .	Узколугское муниципальное образование											0,7	0,7			0,7
442 .	Черемховское муниципальное образование		32,3									0,7	33,0			33,0
443 .	Балтуринское муниципальное образование											0,7	0,7			0,7
444 .	Бунбуйское муниципальное образование											0,7	0,7			0,7
445 .	Веселовское муниципальное образование											0,7	0,7			0,7
446 .	Каменское муниципальное образование Чунского района											0,7	0,7			0,7
447 .	Мухинское муниципальное образование											0,7	0,7			0,7
448 .	Новочунское муниципальное образование		32,3									0,7	33,0			33,0
449 .	Таргизское муниципальное образование											0,7	0,7			0,7
450 .	Червянское муниципальное образование											0,7	0,7			0,7
451 .	Баклашинское муниципальное образование		32,3									0,7	33,0			33,0
452 .	Олхинское муниципальное образование											0,7	0,7			0,7
453 .	Подкаменское муниципальное образование		32,3									0,7	33,0			33,0
454 .	Шаманское муниципальное образование											0,7	0,7			0,7
455 .	Муниципальное образование «Алужинское»		32,3									0,7	33,0			33,0
456 .	Муниципальное образование «Ахинское»		32,3									0,7	33,0			33,0
457 .	Муниципальное образование «Гаханское»											0,7	0,7			0,7
458 .	Муниципальное образование «Захальское»		32,3									0,7	33,0			33,0
459 .	Муниципальное образование «Капсальское»		32,3									0,7	33,0			33,0
460 .	Муниципальное образование «Корсукское»		32,3									0,7	33,0			33,0
461 .	Муниципальное образование «Кулункунское»		32,3									0,7	33,0			33,0
462 .	Муниципальное образование «Ново-Николаевское»		32,3									0,7	33,0			33,0
463 .	Муниципальное образование «Олойское»		32,3									0,7	33,0			33,0
464 .	Муниципальное образование «Тугутуйское»		32,3									0,7	33,0			33,0
465 .	Муниципальное образование «Усть-Ордынское»		64,7									0,7	65,4			65,4
466 .	Муниципальное образование «Харазаргайское»		32,3									0,7	33,0			33,0
467 .	Муниципальное образование «Харатское»		32,3									0,7	33,0			33,0
ИТОГО:		989,9	13 585,2	66 999,0	30 259,4	70 565,2	13 132,0	278 124,4	1 411 233,4	35 102,0	24 150,0	326,9	1 944 467,4	17 213 226,6	9 481 877,8	28 639 571,8

».

Приложение 12
к Закону Иркутской области «О внесении
изменений в Закон Иркутской области
«Об областном бюджете на 2016 год»
от 19 декабря 2016 года № 113-ОЗ
«Приложение 18
к Закону Иркутской области «Об областном бюджете
на 2016 год» от 23 декабря 2015 года №130-ОЗ

РАСПРЕДЕЛЕНИЕ СУБВЕНЦИЙ, ПРЕДОСТАВЛЯЕМЫХ МЕСТНЫМ БЮДЖЕТАМ НА 2016 ГОД (ЗА СЧЕТ СРЕДСТВ ФЕДЕРАЛЬНОГО БЮДЖЕТА)

(тыс. рублей)

	Наименования муниципальных районов (городских округов), поселений	Осуществление первичного воинского учета на территориях, где отсутствуют военные комиссариаты	Составление списков кандидатов в присяжные заседатели федеральных судов общей юрисдикции в Российской Федерации	Проведение Всероссийской сельскохозяйственной переписи	Итого
	Городские округа:				
1 .	Муниципальное образование «Ангарский городской округ»		199,6	620,8	820,4
2 .	Муниципальное образование города Братска		224,8	465,7	690,5
3 .	Зиминское городское муниципальное образование	1 806,0	21,0	155,2	1 982,2
4 .	Город Иркутск		737,5	426,8	1 164,3
5 .	Муниципальное образование «город Саянск»		16,8	38,8	55,6
6 .	Муниципальное образование «город Свирск»	904,0	8,4	38,8	951,2
7 .	Муниципальное образование - «город Тулун»		37,8	310,4	348,2
8 .	Муниципальное образование города Усолье-Сибирское		69,3	194,0	263,3
9 .	Муниципальное образование город Усть-Илимск		58,8	116,3	175,1
10 .	Муниципальное образование «город Черемхово»		35,7	194,0	229,7
	Муниципальные районы:				
11 .	Муниципальное образование «Аларский район»»		4,2	814,8	819,0
12 .	Муниципальное образование Балаганский район		5,9	232,8	238,7
13 .	Муниципальное образование «Баяндаевский район»		4,2	504,4	508,6
14 .	Муниципальное образование города Бодайбо и района		12,6	194,0	206,6
15 .	Муниципальное образование «Боханский район»		4,2	814,8	819,0
16 .	Муниципальное образование «Братский район»		25,2	1 746,0	1 771,2
17 .	Муниципальное образование «Жигаловский район»		4,2	232,8	237,0
18 .	Муниципальное образование «Заларинский район»		8,4	737,2	745,6
19 .	Зиминское районное муниципальное образование		8,4	620,8	629,2
20 .	Иркутское районное муниципальное образование		42,0	2 677,2	2 719,2
21 .	Муниципальное образование Иркутской области «Казачинско-Ленский район»		4,2	310,4	314,6
22 .	Муниципальное образование «Катангский район»		8,4	517,8	526,2
23 .	Муниципальное образование «Качугский район»		4,2	426,8	431,0
24 .	Муниципальное образование Киренский район		8,4	805,4	813,8
25 .	Муниципальное образование Куйтунский район		8,4	1 280,4	1 288,8
26 .	Муниципальное образование Мамско-Чуйского района		8,4	155,2	163,6
27 .	Муниципальное образование «Нижнеилимский район»		8,4	737,2	745,6
28 .	Муниципальное образование «Нижнеудинский район»		12,6	1 241,6	1 254,2
29 .	Муниципальное образование «Нукутский район»		4,2	504,4	508,6
30 .	Ольхонское районное муниципальное образование		4,2	349,2	353,4
31 .	Муниципальное образование «Осинский район»		4,2	620,8	625,0
32 .	Муниципальное образование Слюдянский район		8,4	349,2	357,6
33 .	Муниципальное образование «Тайшетский район»		46,2	1 241,6	1 287,8
34 .	Муниципальное образование «Тулунский район»		8,4	1 008,8	1 017,2
35 .	Усольское районное муниципальное образование		8,4	1 164,0	1 172,4
36 .	Муниципальное образование «Усть-Илимский район»		8,4	504,3	512,7
37 .	Усть-Кутское муниципальное образование	35,0	25,3	388,0	448,3
38 .	Районное муниципальное образование «Усть-Удинский район»		4,2	426,8	431,0
39 .	Черемховское районное муниципальное образование		8,4	970,0	978,4
40 .	Чунское районное муниципальное образование		8,4	620,8	629,2
41 .	Шелеховский район		18,9	814,8	833,7
42 .	Муниципальное образование «Эхирит-Булагатский район»		42,0	1 047,6	1 089,6
	Городские поселения:				
43 .	Балаганское муниципальное образование	335,7			335,7
44 .	Артёмовское муниципальное образование	300,7			300,7
45 .	Балахнинское муниципальное образование	283,0			283,0
46 .	Кропоткинское муниципальное образование	108,0			108,0
47 .	Мамаканское муниципальное образование	317,7			317,7
48 .	Вихоревское муниципальное образование	1 780,6			1 780,6
49 .	Заларинское муниципальное образование	502,8			502,8
50 .	Тыретское муниципальное образование	287,0			287,0
51 .	Большереченское муниципальное образование	237,0			237,0
52 .	Листвянское муниципальное образование	98,0			98,0
53 .	Марковское муниципальное образование	536,5			536,5
54 .	Кунерминское муниципальное образование	33,0			33,0
55 .	Ульканское муниципальное образование	408,1			408,1
56 .	Алексеевское муниципальное образование	320,5			320,5
57 .	Киренское муниципальное образование	1 068,4			1 068,4
58 .	Витимское муниципальное образование	116,0			116,0
59 .	Луговское муниципальное образование	91,5			91,5
60 .	Мамское муниципальное образование	341,5			341,5
61 .	Согдиондонское муниципальное образование	90,0			90,0
62 .	Видимское муниципальное образование	292,0			292,0
63 .	Новоигирминское муниципальное образование	752,8			752,8
64 .	Радищевское муниципальное образование	98,8			98,8
65 .	Рудногорское муниципальное образование	387,6			387,6
66 .	Хребтовское муниципальное образование	263,6			263,6
67 .	Шестаковское муниципальное образование	118,5			118,5
68 .	Янгелевское муниципальное образование	92,5			92,5
69 .	Алзамайское муниципальное образование	378,2			378,2
70 .	Атагайское муниципальное образование	232,4			232,4
71 .	Уковское муниципальное образование	226,0			226,0
72 .	Шумское муниципальное образование	226,0			226,0
73 .	Байкальское муниципальное образование	1 054,7			1 054,7
74 .	Култукское муниципальное образование	313,0			313,0
75 .	«Бирюсинское городское поселение»	521,4			521,4
76 .	Квитокское муниципальное образование	308,2			308,2
77 .	Новобирюсинское муниципальное образование	239,2			239,2
78 .	Шиткинское муниципальное образование	103,0			103,0
79 .	«Юртинское городское поселение»	316,6			316,6
80 .	Белореченское муниципальное образование	372,3			372,3
81 .	Мишелевское муниципальное образование	351,7			351,7
82 .	Среднинское муниципальное образование	296,1			296,1
83 .	Тайтурское муниципальное образование	343,7			343,7
84 .	Тельминское муниципальное образование	325,0			325,0
85 .	Железнодорожное муниципальное образование	380,9			380,9
86 .	Звёзднинское муниципальное образование	115,3			115,3
87 .	Янтальское муниципальное образование	320,5			320,5
88 .	Михайловское муниципальное образование	523,4			523,4
89 .	Лесогорское муниципальное образование	335,2			335,2
90 .	Октябрьское муниципальное образование	337,2			337,2
91 .	Большелугское муниципальное образование	345,2			345,2
	Сельские поселения:				
92 .	Муниципальное образование «Аларь»	90,0			90,0
93 .	Муниципальное образование «Александровск»	61,4			61,4
94 .	Муниципальное образование «Аляты»	89,6			89,6
95 .	Муниципальное образование «Ангарский»	61,4			61,4
96 .	Муниципальное образование «Бахтай»	72,6			72,6
97 .	Муниципальное образование «Егоровск»	60,3			60,3
98 .	Муниципальное образование «Забитуй»	91,0			91,0
99 .	Муниципальное образование «Зоны»	73,6			73,6
100 .	Муниципальное образование «Иваническ»	92,0			92,0
101 .	Муниципальное образование «Куйта»	87,0			87,0
102 .	Муниципальное образование «Маниловск»	74,9			74,9
103 .	Муниципальное образование «Могоенок»	72,8			72,8
104 .	Муниципальное образование «Нельхай»	73,8			73,8
105 .	Муниципальное образование «Ныгда»	74,7			74,7
106 .	Муниципальное образование «Табарсук»	71,6			71,6
107 .	Муниципальное образование «Тыргетуй»	73,6			73,6
108 .	Биритское муниципальное образование	57,5			57,5
109 .	Заславское муниципальное образование	66,5			66,5
110 .	Коноваловское муниципальное образование	67,8			67,8
111 .	Кумарейское муниципальное образование	83,8			83,8
112 .	Тарнопольское муниципальное образование	75,8			75,8
113 .	Шарагайское муниципальное образование	62,5			62,5
114 .	Муниципальное образование «Баяндай»	223,7			223,7
115 .	Муниципальное образование «Васильевск»	53,7			53,7
116 .	Муниципальное образование «Гаханы»	53,7			53,7
117 .	Муниципальное образование «Курумчинский»	80,2			80,2
118 .	Муниципальное образование «Кырма»	51,5			51,5
119 .	Муниципальное образование «Люры»	57,7			57,7
120 .	Муниципальное образование «Нагалык»	63,4			63,4
121 .	Муниципальное образование «Ользоны»	72,5			72,5
122 .	Муниципальное образование «Покровка»	56,7			56,7
123 .	Муниципальное образование «Половинка»	57,9			57,9
124 .	Муниципальное образование «Тургеневка»	64,3			64,3
125 .	Муниципальное образование «Хогот»	75,0			75,0
126 .	Жуинское муниципальное образование	105,5			105,5
127 .	Муниципальное образование «Александровское»	89,8			89,8
128 .	Муниципальное образование «Буреть»	80,8			80,8
129 .	Муниципальное образование «Казачье»	82,0			82,0
130 .	Муниципальное образование «Каменка»	84,2			84,2
131 .	Муниципальное образование «Новая Ида»	221,8			221,8
132 .	Муниципальное образование «Олонки»	216,0			216,0
133 .	Муниципальное образование «Середкино»	68,5			68,5
134 .	Муниципальное образование «Тараса»	76,0			76,0
135 .	Муниципальное образование «Тихоновка»	89,0			89,0
136 .	Муниципальное образование «Укыр»	69,8			69,8
137 .	Муниципальное образование «Хохорск»	216,0			216,0
138 .	Муниципальное образование «Шаралдай»	76,8			76,8
139 .	Большеокинское муниципальное образование	84,5			84,5
140 .	Добчурское муниципальное образование	89,6			89,6
141 .	Зябинское муниципальное образование	83,8			83,8
142 .	Илирское муниципальное образование	225,0			225,0
143 .	Калтукское муниципальное образование	223,0			223,0
144 .	Карахунское муниципальное образование	83,8			83,8
145 .	Кежемское муниципальное образование	235,8			235,8
146 .	Ключи-Булакское муниципальное образование	223,0			223,0
147 .	Кобинское муниципальное образование	83,5			83,5
148 .	Кобляковское муниципальное образование	223,0			223,0
149 .	Куватское муниципальное образование	82,8			82,8
150 .	Кузнецовское муниципальное образование	84,0			84,0
151 .	Наратайское муниципальное образование Братского района	76,0			76,0
152 .	Озернинское муниципальное образование	77,9			77,9
153 .	Покоснинское муниципальное образование	387,1			387,1
154 .	Прибойнинское муниципальное образование	82,8			82,8
155 .	Прибрежнинское муниципальное образование	371,1			371,1
156 .	Тангуйское муниципальное образование	370,1			370,1
157 .	Тарминское муниципальное образование	86,0			86,0
158 .	Турманское муниципальное образование	225,5			225,5
159 .	Тэмьское муниципальное образование	83,3			83,3
160 .	Харанжинское муниципальное образование	87,0			87,0
161 .	Шумиловское муниципальное образование	83,0			83,0
162 .	Дальне-Закорское муниципальное образование	67,8			67,8
163 .	Знаменское муниципальное образование	72,4			72,4
164 .	Лукиновское муниципальное образование	55,5			55,5
165 .	Петровское муниципальное образование	50,0			50,0
166 .	Рудовское муниципальное образование	76,9			76,9
167 .	Тимошинское муниципальное образование	55,5			55,5
168 .	Тутурское муниципальное образование	49,0			49,0
169 .	Усть-Илгинское муниципальное образование	53,0			53,0
170 .	Чиканское муниципальное образование	64,1			64,1
171 .	Бабагайское муниципальное образование	66,5			66,5
172 .	Бажирское муниципальное образование	71,5			71,5
173 .	Веренское муниципальное образование	86,8			86,8
174 .	Владимирское муниципальное образование Заларинского района	73,5			73,5
175 .	Муниципальное образование «Моисеевское сельское поселение»	239,3			239,3
176 .	Мойганское муниципальное образование	86,8			86,8
177 .	Новочеремховское муниципальное образование	56,6			56,6
178 .	Семеновское муниципальное образование	75,0			75,0
179 .	Троицкое муниципальное образование	238,5			238,5
180 .	Ханжиновское муниципальное образование	86,0			86,0
181 .	Муниципальное образование «Холмогойское сельское поселение»	70,8			70,8
182 .	Хор-Тагнинское муниципальное образование	67,5			67,5
183 .	Черемшанское муниципальное образование	44,0			44,0
184 .	Батаминское муниципальное образование	89,3			89,3
185 .	Буринское муниципальное образование	70,1			70,1
186 .	Зулумайское муниципальное образование	50,0			50,0
187 .	Кимильтейское муниципальное образование	240,0			240,0
188 .	Масляногорское муниципальное образование	81,0			81,0
189 .	Новолетниковское муниципальное образование	73,0			73,0
190 .	Покровское муниципальное образование	80,0			80,0
191 .	Услонское муниципальное образование	83,0			83,0
192 .	Ухтуйское муниципальное образование	94,5			94,5
193 .	Филипповское муниципальное образование	72,8			72,8
194 .	Хазанское муниципальное образование	96,5			96,5
195 .	Харайгунское муниципальное образование	70,6			70,6
196 .	Голоустненское муниципальное образование	101,0			101,0
197 .	Гороховское муниципальное образование	100,0			100,0
198 .	Карлукское муниципальное образование Иркутского района	232,0			232,0
199 .	Максимовское муниципальное образование	90,5			90,5
200 .	Мамонское муниципальное образование	288,5			288,5
201 .	Молодежное муниципальное образование	297,5			297,5
202 .	Никольское муниципальное образование	212,0			212,0
203 .	Оекское муниципальное образование	307,3			307,3
204 .	Ревякинское муниципальное образование	90,8			90,8
205 .	Смоленское муниципальное образование	234,0			234,0
206 .	Сосновоборское муниципальное образование	76,5			76,5
207 .	Уриковское муниципальное образование	248,0			248,0
208 .	Усть-Балейское муниципальное образование	75,5			75,5

209 .	Усть-Кудинское муниципальное образование	95,8			95,8
210 .	Ушаковское муниципальное образование	302,0			302,0
211 .	Хомутовское муниципальное образование	502,0			502,0
212 .	Ширяевское муниципальное образование	231,0			231,0
213 .	Казачинское муниципальное образование	415,0			415,0
214 .	Карамское муниципальное образование	69,3			69,3
215 .	Ключевское муниципальное образование	105,5			105,5
216 .	Мартыновское муниципальное образование	33,0			33,0
217 .	Небельское муниципальное образование Казачинско-Ленского района	62,4			62,4
218 .	Новоселовское муниципальное образование	105,8			105,8
219 .	Тарасовское муниципальное образование	33,0			33,0
220 .	Ербогаченское муниципальное образование	342,5			342,5
221 .	Непское муниципальное образование	100,0			100,0
222 .	Подволошинское муниципальное образование	100,0			100,0
223 .	Преображенское муниципальное образование	102,0			102,0
224 .	Ангинское муниципальное образование	87,0			87,0
225 .	Белоусовское муниципальное образование	64,5			64,5
226 .	Бирюльское муниципальное образование	77,4			77,4
227 .	Большетарельское муниципальное образование	50,0			50,0
228 .	Бутаковское муниципальное образование	77,1			77,1
229 .	Верхоленское муниципальное образование	68,5			68,5
230 .	Вершино-Тутурское муниципальное образование	37,0			37,0
231 .	Залогское муниципальное образование	44,5			44,5
232 .	Зареченское муниципальное образование Качугского района	44,5			44,5
233 .	Карлукское муниципальное образование Качугского района	49,3			49,3
234 .	Качугское муниципальное образование, сельское поселение	98,8			98,8
235 .	Манзурское муниципальное образование	75,0			75,0
236 .	Харбатовское муниципальное образование	90,8			90,8
237 .	Алымовское муниципальное образование	79,8			79,8
238 .	Бубновское муниципальное образование	77,8			77,8
239 .	Визирнинское муниципальное образование	30,0			30,0
240 .	Коршуновское муниципальное образование Киренского района	31,0			31,0
241 .	Криволукское муниципальное образование	75,3			75,3
242 .	Макаровское муниципальное образование	77,0			77,0
243 .	Небельское муниципальное образование Киренского района	30,0			30,0
244 .	Петропавловское муниципальное образование	70,0			70,0
245 .	Юбилейнинское муниципальное образование	78,5			78,5
246 .	Алкинское муниципальное образование	59,0			59,0
247 .	Андрюшинское муниципальное образование	85,3			85,3
248 .	Барлукское муниципальное образование	98,6			98,6
249 .	Большекашелакское муниципальное образование	51,3			51,3
250 .	Иркутское муниципальное образование	236,2			236,2
251 .	Каразейское муниципальное образование	74,0			74,0
252 .	Карымское муниципальное образование	221,9			221,9
253 .	Кундуйское муниципальное образование	94,6			94,6
254 .	Ленинское муниципальное образование	96,6			96,6
255 .	Лермонтовское муниципальное образование	89,4			89,4
256 .	Мингатуйское муниципальное образование	46,1			46,1
257 .	Наратайское муниципальное образование Куйтунского района	46,1			46,1
258 .	Новотельбинское муниципальное образование	46,1			46,1
259 .	Панагинское муниципальное образование	47,1			47,1
260 .	Тулюшское муниципальное образование	221,5			221,5
261 .	Усть-Кадинское муниципальное образование	65,0			65,0
262 .	Уховское муниципальное образование	83,8			83,8
263 .	Уянское муниципальное образование	84,0			84,0
264 .	Харикское муниципальное образование	65,0			65,0
265 .	Чеботарихинское муниципальное образование	64,5			64,5
266 .	Березняковское муниципальное образование	266,8			266,8
267 .	Брусничное муниципальное образование	84,5			84,5
268 .	Дальнинское муниципальное образование	83,8			83,8
269 .	Заморское муниципальное образование	63,5			63,5
270 .	Коршуновское муниципальное образование Нижнеилимского района	91,8			91,8
271 .	Новоилимское муниципальное образование	96,8			96,8
272 .	Речушинское муниципальное образование	102,3			102,3
273 .	Семигорское муниципальное образование	92,3			92,3
274 .	Соцгородское муниципальное образование	84,5			84,5
275 .	Верхнегутарское муниципальное образование	48,0			48,0
276 .	Замзорское муниципальное образование	97,0			97,0
277 .	Заречное муниципальное образование	47,0			47,0
278 .	Иргейское муниципальное образование	45,3			45,3
279 .	Каменское муниципальное образование Нижнеудинского района	92,1			92,1
280 .	Катарбейское муниципальное образование	90,8			90,8
281 .	Катарминское муниципальное образование	47,3			47,3
282 .	Костинское муниципальное образование	86,8			86,8
283 .	Нерхинское муниципальное образование	47,0			47,0
284 .	Порогское муниципальное образование	60,4			60,4
285 .	Солонецкое муниципальное образование	49,3			49,3
286 .	Староалзамайское муниципальное образование	50,5			50,5
287 .	Тофаларское муниципальное образование	48,3			48,3
288 .	Усть-Рубахинское муниципальное образование	255,0			255,0
289 .	Худоеланское муниципальное образование	209,2			209,2
290 .	Чеховское муниципальное образование	48,0			48,0
291 .	Шебертинское муниципальное образование	92,2			92,2
292 .	Широковское муниципальное образование	47,9			47,9
293 .	Муниципальное образование «Алтарик»	79,8			79,8
294 .	Муниципальное образование «Закулей»	79,0			79,0
295 .	Муниципальное образование «Новоленино»	80,0			80,0
296 .	Муниципальное образование «Новонукутское»	522,9			522,9
297 .	Муниципальное образование «Нукуты»	90,0			90,0
298 .	Муниципальное образование «Первомайское»	83,8			83,8
299 .	Муниципальное образование «Хадахан»	88,0			88,0
300 .	Муниципальное образование «Хареты»	94,0			94,0
301 .	Муниципальное образование «Целинный»	77,8			77,8
302 .	Муниципальное образование «Шаратское»	88,0			88,0
303 .	Бугульдейское муниципальное образование	68,8			68,8
304 .	Куретское муниципальное образование	68,8			68,8
305 .	Онгуренское муниципальное образование	67,5			67,5
306 .	Хужирское муниципальное образование	89,2			89,2
307 .	Шара-Тоготское муниципальное образование	67,5			67,5
308 .	Муниципальное образование «Бильчир»	222,5			222,5
309 .	Муниципальное образование «Бурят-Янгуты»	69,8			69,8
310 .	Муниципальное образование «Ирхидей»	64,5			64,5
311 .	Муниципальное образование «Каха-Онгойское»	69,5			69,5
312 .	Муниципальное образование «Майск»	65,5			65,5
313 .	Муниципальное образование «Ново-Ленино»	69,5			69,5
314 .	Муниципальное образование «Обуса»	69,5			69,5
315 .	Муниципальное образование «Оса»	361,2			361,2
316 .	Муниципальное образование «Поселок Приморский»	222,0			222,0
317 .	Муниципальное образование «Русские Янгуты»	68,4			68,4
318 .	Муниципальное образование «Улейское»	69,8			69,8
319 .	Муниципальное образование «Усть-Алтан»	76,8			76,8
320 .	Быстринское муниципальное образование	62,0			62,0
321 .	Маритуйское муниципальное образование	52,0			52,0
322 .	Новоснежнинское муниципальное образование	68,0			68,0
323 .	Портбайкальское муниципальное образование	58,3			58,3
324 .	Утуликское муниципальное образование	84,8			84,8
325 .	Березовское муниципальное образование	56,5			56,5
326 .	Бирюсинское муниципальное образование	57,4			57,4
327 .	Борисовское муниципальное образование	56,5			56,5
328 .	Бузыкановское муниципальное образование	50,9			50,9
329 .	Венгерское муниципальное образование	52,5			52,5
330 .	Джогинское муниципальное образование	59,8			59,8
331 .	Екунчетское муниципальное образование	25,0			25,0
332 .	Еланское муниципальное образование	25,0			25,0
333 .	Зареченское муниципальное образование Тайшетского района	57,5			57,5
334 .	Мирнинское муниципальное образование	70,7			70,7
335 .	Нижнезаимское муниципальное образование	45,2			45,2
336 .	Николаевское муниципальное образование	58,2			58,2
337 .	Полинчетское муниципальное образование	34,5			34,5
338 .	Половино-Черемховское муниципальное образование	91,5			91,5
339 .	Разгонское муниципальное образование	47,1			47,1
340 .	Рождественское муниципальное образование	47,3			47,3
341 .	Соляновское муниципальное образование	75,5			75,5
342 .	Старо-Акульшетское муниципальное образование	58,6			58,6
343 .	Тальское муниципальное образование	50,4			50,4
344 .	Тамтачетское муниципальное образование	75,5			75,5
345 .	Тимирязевское муниципальное образование	46,5			46,5
346 .	Черчетское муниципальное образование	40,6			40,6
347 .	Шелаевское муниципальное образование	44,5			44,5
348 .	Шелеховское муниципальное образование	75,8			75,8
349 .	Азейское муниципальное образование	59,5			59,5
350 .	Алгатуйское муниципальное образование	80,3			80,3
351 .	Аршанское муниципальное образование	46,9			46,9
352 .	Афанасьевское муниципальное образование	79,4			79,4
353 .	Будаговское муниципальное образование	93,1			93,1
354 .	Бурхунское муниципальное образование	68,8			68,8
355 .	Владимирское муниципальное образование Тулунского района	69,0			69,0
356 .	Гадалейское муниципальное образование	80,3			80,3
357 .	Гуранское муниципальное образование	91,9			91,9
358 .	Евдокимовское муниципальное образование	92,1			92,1
359 .	Едогонское муниципальное образование	88,3			88,3
360 .	Икейское муниципальное образование	87,1			87,1
361 .	Ишидейское муниципальное образование	47,0			47,0
362 .	Кирейское муниципальное образование	48,0			48,0
363 .	Котикское муниципальное образование	242,0			242,0
364 .	Мугунское муниципальное образование	93,9			93,9
365 .	Нижнебурбукское муниципальное образование	61,5			61,5
366 .	Октябрьское муниципальное образование	47,0			47,0
367 .	Перфиловское муниципальное образование	91,3			91,3
368 .	Писаревское муниципальное образование	242,7			242,7
369 .	Сибирякское муниципальное образование	49,3			49,3
370 .	Умыганское муниципальное образование	61,6			61,6
371 .	Усть-Кульское муниципальное образование	47,3			47,3
372 .	Шерагульское муниципальное образование	234,7			234,7
373 .	Большееланское муниципальное образование	233,5			233,5
374 .	Железнодорожное муниципальное образование	299,1			299,1
375 .	Мальтинское муниципальное образование	309,1			309,1
376 .	Новожилкинское муниципальное образование	106,0			106,0
377 .	Новомальтинское муниципальное образование	101,8			101,8
378 .	Раздольинское муниципальное образование	94,9			94,9
379 .	Сосновское муниципальное образование	242,5			242,5
380 .	Тальянское муниципальное образование	84,0			84,0
381 .	Бадарминское муниципальное образование	102,8			102,8
382 .	Ершовское муниципальное образование	101,7			101,7
383 .	Невонское муниципальное образование	304,2			304,2
384 .	Подъеланское муниципальное образование	88,5			88,5
385 .	Седановское муниципальное образование	128,9			128,9
386 .	Тубинское муниципальное образование	293,8			293,8
387 .	Эдучанское муниципальное образование	300,5			300,5
388 .	Верхнемарковское муниципальное образование	336,0			336,0
389 .	Нийское муниципальное образование	114,8			114,8
390 .	Подымахинское муниципальное образование	112,3			112,3
391 .	Ручейское муниципальное образование	120,4			120,4
392 .	Аносовское муниципальное образование	65,2			65,2
393 .	Аталанское муниципальное образование	53,3			53,3
394 .	Балаганкинское муниципальное образование	57,7			57,7
395 .	Игжейское муниципальное образование	65,5			65,5
396 .	Ключинское муниципальное образование	51,0			51,0
397 .	Малышевское муниципальное образование	81,5			81,5
398 .	Молькинское муниципальное образование	93,6			93,6
399 .	Новоудинское муниципальное образование	95,0			95,0
400 .	Подволоченское муниципальное образование	56,0			56,0
401 .	Светлолобовское муниципальное образование	73,7			73,7
402 .	Среднемуйское муниципальное образование	79,8			79,8
403 .	Чичковское муниципальное образование	53,0			53,0
404 .	Юголокское муниципальное образование	96,0			96,0
405 .	Алехинское муниципальное образование	103,5			103,5
406 .	Бельское муниципальное образование	87,2			87,2
407 .	Булайское муниципальное образование	75,0			75,0
408 .	Голуметское муниципальное образование	240,0			240,0
409 .	Зерновское муниципальное образование	79,2			79,2
410 .	Каменно-Ангарское муниципальное образование	75,5			75,5
411 .	Лоховское муниципальное образование	100,0			100,0
412 .	Нижнеиретское муниципальное образование	74,8			74,8
413 .	Новогромовское муниципальное образование	100,0			100,0
414 .	Новостроевское муниципальное образование	70,6			70,6
415 .	Онотское муниципальное образование	70,6			70,6
416 .	Парфеновское муниципальное образование	98,3			98,3
417 .	Саянское муниципальное образование	72,2			72,2
418 .	Тальниковское муниципальное образование	71,7			71,7
419 .	Тунгусское муниципальное образование	59,1			59,1
420 .	Узколугское муниципальное образование	70,7			70,7
421 .	Черемховское муниципальное образование	237,0			237,0
422 .	Балтуринское муниципальное образование	64,3			64,3
423 .	Бунбуйское муниципальное образование	65,0			65,0
424 .	Веселовское муниципальное образование	217,0			217,0
425 .	Каменское муниципальное образование Чунского района	92,8			92,8
426 .	Мухинское муниципальное образование	30,0			30,0
427 .	Новочунское муниципальное образование	234,2			234,2
428 .	Таргизское муниципальное образование	215,0			215,0
429 .	Червянское муниципальное образование	37,0			37,0
430 .	Баклашинское муниципальное образование	502,3			502,3
431 .	Олхинское муниципальное образование	101,0			101,0
432 .	Подкаменское муниципальное образование	68,7			68,7
433 .	Шаманское муниципальное образование	101,0			101,0
434 .	Муниципальное образование «Алужинское»	70,8			70,8
435 .	Муниципальное образование «Ахинское»	61,8			61,8
436 .	Муниципальное образование «Гаханское»	70,0			70,0
437 .	Муниципальное образование «Захальское»	69,8			69,8
438 .	Муниципальное образование «Капсальское»	52,6			52,6
439 .	Муниципальное образование «Корсукское»	67,8			67,8
440 .	Муниципальное образование «Кулункунское»	70,0			70,0
441 .	Муниципальное образование «Ново-Николаевское»	69,5			69,5
442 .	Муниципальное образование «Олойское»	64,8			64,8
443 .	Муниципальное образование «Тугутуйское»	69,8			69,8
444 .	Муниципальное образование «Харазаргайское»	59,8			59,8
445 .	Муниципальное образование «Харатское»	65,0			65,0
	ИТОГО	56 730,0	1 791,6	26 620,7	85 142,3
	НЕРАСПРЕДЕЛЕННЫЙ РЕЗЕРВ	0,0	0,0	580,0	580,0
	ВСЕГО	56 730,0	1 791,6	27 200,7	85 722,3

».

Приложение 13
к Закону Иркутской области
«О внесении изменений в Закон Иркутской области «Об областном бюджете на 2016 год»
от 19 декабря 2016 года № 113-ОЗ

«Приложение 23
к Закону Иркутской области
«Об областном бюджете на 2016 год»
от _____

ПОРЯДОК
ПРЕДОСТАВЛЕНИЯ ИНЫХ МЕЖБЮДЖЕТНЫХ ТРАНСФЕРТОВ В ФОРМЕ ДОТАЦИЙ НА ПОДДЕРЖКУ МЕР ПО ОБЕСПЕЧЕНИЮ СБАЛАНСИРОВАННОСТИ МЕСТНЫХ БЮДЖЕТОВ

1. Предоставление иных межбюджетных трансфертов в форме дотаций на поддержку мер по обеспечению сбалансированности местных бюджетов (далее – иные межбюджетные трансферты) осуществляется министерством финансов Иркутской области.

2. Иные межбюджетные трансферты распределяются муниципальным образованиям Иркутской области следующим образом:

1) иные межбюджетные трансферты в сумме 680 000,0 тыс. рублей распределяются муниципальным районам (городским округам) Иркутской области исходя из расчетного объема несбалансированности местных бюджетов на 2016 год по состоянию на 1 апреля 2016 года;

2) иные межбюджетные трансферты в сумме 673 376,5 тыс. рублей распределяются муниципальным образованиям Иркутской области исходя из расчетного объема несбалансированности местных бюджетов на 2016 год по состоянию на 1 октября 2016 года, в расчет которой включен объем просроченной задолженности по бюджетным кредитам, предоставленным из областного бюджета, сложившийся по состоянию на 1 января 2016 года с учетом ее погашения в течение 2016 года.

3. При распределении иных межбюджетных трансфертов на 2016 год используются данные, представленные органами местного самоуправления муниципальных образований Иркутской области в форме «Оценка исполнения бюджета муниципального образования Иркутской области до конца финансового года с учетом прогноза по доходам, расходам и источникам финансирования дефицита бюджета муниципального образования Иркутской области» по состоянию на 1 апреля 2016 года, 1 октября 2016 года.

4. Финансирование указанных расходов осуществляется по коду главного распорядителя средств областного бюджета 810 «Министерство финансов Иркутской области», разделу 1400 «Межбюджетные трансферты общего характера бюджетам бюджетной системы Российской Федерации», подразделу 1402 «Иные дотации», целевой статье 7030171030 «Иные межбюджетные трансферты в форме дотаций на поддержку мер по обеспечению сбалансированности местных бюджетов», виду расходов 512 «Иные дотации».

5. Предоставление иных межбюджетных трансфертов осуществляется в пределах бюджетных ассигнований, утвержденных областным бюджетом на 2016 год, в соответствии со сводной бюджетной росписью.».

Приложение 14
к Закону Иркутской области «О внесении изменений в Закон Иркутской области «Об областном бюджете на 2016 год»
от 19 декабря 2016 года № 113-ОЗ
«Приложение 26[3]
к Закону Иркутской области
«Об областном бюджете на 2016 год»
от 23 декабря 2015 года № 130-ОЗ

РАСПРЕДЕЛЕНИЕ ИНЫХ МЕЖБЮДЖЕТНЫХ ТРАНСФЕРТОВ, ПРЕДОСТАВЛЯЕМЫХ МЕСТНЫМ БЮДЖЕТАМ ЗА СЧЕТ СРЕДСТВ ОБЛАСТНОГО БЮДЖЕТА НА ПОДДЕРЖКУ МЕР ПО ОБЕСПЕЧЕНИЮ СБАЛАНСИРОВАННОСТИ МЕСТНЫХ БЮДЖЕТОВ, НА 2016 ГОД

(тыс. рублей)

	Наименования муниципальных районов (городских округов), поселений	Поддержка мер по обеспечению сбалансированности местных бюджетов
	Городские округа:	
1 .	Муниципальное образование города Братска	85 442,0
2 .	Зиминское городское муниципальное образование	40 680,8
3 .	Муниципальное образование «город Саянск»	45 331,9
4 .	Муниципальное образование «город Свирск»	48 789,2
5 .	Муниципальное образование - «город Тулун»	30 085,4
6 .	Муниципальное образование города Усолье-Сибирское	22 032,1
7 .	Муниципальное образование город Усть-Илимск	104 397,9
8 .	Муниципальное образование «город Черемхово»	42 329,7
	Муниципальные районы:	
9 .	Муниципальное образование «Аларский район»	16 280,6
10 .	Муниципальное образование Балаганский район	36 221,9
11 .	Муниципальное образование «Баяндаевский район»	27 338,2
12 .	Муниципальное образование «Боханский район»	4 166,5
13 .	Муниципальное образование «Братский район»	22 170,9
14 .	Муниципальное образование «Жигаловский район»	28 966,7
15 .	Зиминское районное муниципальное образование	4 275,9
16 .	Иркутское районное муниципальное образование	132 996,7
17 .	Муниципальное образование Иркутской области «Казачинско-Ленский район»	53 219,7
18 .	Муниципальное образование «Качугский район»	59 200,5
19 .	Муниципальное образование Киренский район	1 858,4
20 .	Муниципальное образование Куйтунский район	76 522,4
21 .	Муниципальное образование Мамско-Чуйского района	30 805,6
22 .	Муниципальное образование «Нижнеилимский район»	8 642,7
23 .	Муниципальное образование «Нижнеудинский район»	33 424,8
24 .	Муниципальное образование «Нукутский район»	28 267,0
25 .	Ольхонское районное муниципальное образование	11 637,3
26 .	Муниципальное образование «Осинский район»	22 250,4
27 .	Муниципальное образование Слюдянский район	33 952,9
28 .	Муниципальное образование «Тайшетский район»	10 823,6
29 .	Усольское районное муниципальное образование	33 998,7
30 .	Муниципальное образование «Усть-Илимский район»	956,3
31 .	Районное муниципальное образование «Усть-Удинский район»	15 033,5
32 .	Черемховское районное муниципальное образование	30 096,8
33 .	Шелеховский район	1 535,8
34 .	Муниципальное образование «Эхирит-Булагатский район»	9 643,7
	Городские поселения:	
35 .	Жигаловское муниципальное образование	991,8
36 .	Тыретское муниципальное образование	2 217,5
37 .	Магистральнинское муниципальное образование	1 476,7
38 .	Ульканское муниципальное образование	399,6
39 .	Куйтунское муниципальное образование	2 407,5
40 .	Новоигирминское муниципальное образование	6 477,4
41 .	Рудногорское муниципальное образование	3 431,9
42 .	Янгелевское муниципальное образование	665,6
43 .	Алзамайское муниципальное образование	7 133,5
44 .	Атагайское муниципальное образование	1 514,4
45 .	Шумское муниципальное образование	321,5
46 .	Байкальское муниципальное образование	10 963,9
47 .	«Бирюсинское городское поселение»	323,3
48 .	Шиткинское муниципальное образование	129,9
49 .	Тайтурское муниципальное образование	158,5
50 .	Тельминское муниципальное образование	1 007,4
51 .	Железнодорожное муниципальное образование	189,6
52 .	Усть-Удинское муниципальное образование	300,0
53 .	Лесогорское муниципальное образование	1 970,4
54 .	Чунское муниципальное образование	1 574,0
	Сельские поселения:	
55 .	Муниципальное образование «Аларь»	241,6
56 .	Муниципальное образование «Александровск»	360,9
57 .	Муниципальное образование «Ангарский»	430,8
58 .	Муниципальное образование «Бахтай»	92,0
59 .	Муниципальное образование «Егоровск»	552,9
60 .	Муниципальное образование «Забитуй»	583,0
61 .	Муниципальное образование «Зоны»	302,4
62 .	Муниципальное образование «Иваническ»	149,3
63 .	Муниципальное образование «Куйта»	365,7
64 .	Муниципальное образование «Маниловск»	392,2
65 .	Муниципальное образование «Могоенок»	113,8
66 .	Муниципальное образование «Нельхай»	240,1
67 .	Муниципальное образование «Ныгда»	81,7
68 .	Муниципальное образование «Табарсук»	296,9
69 .	Биритское муниципальное образование	185,9
70 .	Заславское муниципальное образование	245,8
71 .	Коноваловское муниципальное образование	624,7
72 .	Кумарейское муниципальное образование	972,5
73 .	Шарагайское муниципальное образование	308,6
74 .	Муниципальное образование «Баяндай»	1 000,3
75 .	Муниципальное образование «Васильевск»	160,6
76 .	Муниципальное образование «Гаханы»	304,3
77 .	Муниципальное образование «Курумчинский»	520,3
78 .	Муниципальное образование «Кырма»	277,4
79 .	Муниципальное образование «Люры»	146,4
80 .	Муниципальное образование «Нагалык»	60,0
81 .	Муниципальное образование «Покровка»	249,6
82 .	Муниципальное образование «Половинка»	349,9
83 .	Муниципальное образование «Тургеневка»	271,0
84 .	Муниципальное образование «Хогот»	564,9
85 .	Муниципальное образование «Александровское»	95,1
86 .	Муниципальное образование «Бохан»	928,9
87 .	Муниципальное образование «Буреть»	547,3
88 .	Муниципальное образование «Казачье»	754,2
89 .	Муниципальное образование «Новая Ида»	95,0
90 .	Муниципальное образование «Олонки»	1 546,8
91 .	Муниципальное образование «Середкино»	462,3
92 .	Муниципальное образование «Тараса»	552,3
93 .	Муниципальное образование «Тихоновка»	711,1
94 .	Муниципальное образование «Укыр»	106,1
95 .	Муниципальное образование «Хохорск»	143,9
96 .	Муниципальное образование «Шаралдай»	367,3
97 .	Большеокинское муниципальное образование	866,1
98 .	Добчурское муниципальное образование	769,6
99 .	Зябинское муниципальное образование	797,2
100 .	Кежемское муниципальное образование	1 758,5
101 .	Ключи-Булакское муниципальное образование	1 348,5
102 .	Кобинское муниципальное образование	252,0
103 .	Кобляковское муниципальное образование	310,7
104 .	Куватское муниципальное образование	640,1
105 .	Наратайское муниципальное образование Братского района	1 525,8
106 .	Покоснинское муниципальное образование	729,6
107 .	Прибойнинское муниципальное образование	158,4
108 .	Прибрежнинское муниципальное образование	2 261,7
109 .	Тангуйское муниципальное образование	2 637,9
110 .	Тарминское муниципальное образование	397,3
111 .	Турманское муниципальное образование	606,9
112 .	Тэмьское муниципальное образование	324,0
113 .	Харанжинское муниципальное образование	549,7
114 .	Шумиловское муниципальное образование	575,1
115 .	Дальне-Закорское муниципальное образование	200,0
116 .	Знаменское муниципальное образование	203,7
117 .	Лукиновское муниципальное образование	123,1
118 .	Петровское муниципальное образование	194,3
119 .	Рудовское муниципальное образование	178,1
120 .	Тимошинское муниципальное образование	109,2
121 .	Тутурское муниципальное образование	275,9
122 .	Бабагайское муниципальное образование	576,2
123 .	Бажирское муниципальное образование	1 204,8
124 .	Веренское муниципальное образование	321,3
125 .	Владимирское муниципальное образование Заларинского района	531,5
126 .	Муниципальное образование «Моисеевское сельское поселение»	380,7
127 .	Мойганское муниципальное образование	673,0
128 .	Новочеремховское муниципальное образование	371,6
129 .	Семеновское муниципальное образование	160,2
130 .	Троицкое муниципальное образование	820,2
131 .	Ханжиновское муниципальное образование	960,7
132 .	Муниципальное образование «Холмогойское сельское поселение»	798,5
133 .	Хор-Тагнинское муниципальное образование	407,1
134 .	Черемшанское муниципальное образование	175,6
135 .	Батаминское муниципальное образование	1 542,2
136 .	Буринское муниципальное образование	688,4
137 .	Зулумайское муниципальное образование	200,1
138 .	Кимильтейское муниципальное образование	741,4
139 .	Масляногорское муниципальное образование	445,5
140 .	Новолетниковское муниципальное образование	342,5
141 .	Покровское муниципальное образование	233,7
142 .	Услонское муниципальное образование	893,2
143 .	Ухтуйское муниципальное образование	753,9
144 .	Филипповское муниципальное образование	333,7
145 .	Хазанское муниципальное образование	461,0
146 .	Дзержинское муниципальное образование	1 649,1
147 .	Максимовское муниципальное образование	1 792,2
148 .	Никольское муниципальное образование	331,4
149 .	Оекское муниципальное образование	4 792,0
150 .	Ревякинское муниципальное образование	1 315,8
151 .	Смоленское муниципальное образование	1 281,9
152 .	Усть-Балейское муниципальное образование	469,7
153 .	Усть-Кудинское муниципальное образование	191,1
154 .	Ширяевское муниципальное образование	1 008,3
155 .	Карамское муниципальное образование	127,7
156 .	Ключевское муниципальное образование	1 184,7
157 .	Мартыновское муниципальное образование	369,7
158 .	Небельское муниципальное образование Казачинско-Ленского района	75,5
159 .	Новоселовское муниципальное образование	1 216,8
160 .	Тарасовское муниципальное образование	412,1
161 .	Белоусовское муниципальное образование	254,7
162 .	Бирюльское муниципальное образование	414,6
163 .	Большетарельское муниципальное образование	171,4
164 .	Вершино-Тутурское муниципальное образование	92,8
165 .	Зареченское муниципальное образование Качугского района	251,5
166 .	Карлукское муниципальное образование Качугского района	443,6
167 .	Манзурское муниципальное образование	328,1
168 .	Харбатовское муниципальное образование	746,3
169 .	Алымовское муниципальное образование	684,7
170 .	Бубновское муниципальное образование	301,9
171 .	Макаровское муниципальное образование	262,7
172 .	Юбилейнинское муниципальное образование	142,6
173 .	Андрюшинское муниципальное образование	630,2
174 .	Иркутское муниципальное образование	1 448,1
175 .	Карымское муниципальное образование	505,9
176 .	Кундуйское муниципальное образование	296,1
177 .	Лермонтовское муниципальное образование	457,4
178 .	Панагинское муниципальное образование	114,4
179 .	Тулюшское муниципальное образование	688,8
180 .	Усть-Кадинское муниципальное образование	115,0

181 .	Уховское муниципальное образование	622,4
182 .	Уянское муниципальное образование	568,9
183 .	Чеботарихинское муниципальное образование	477,9
184 .	Березняковское муниципальное образование	1 035,8
185 .	Брусничное муниципальное образование	235,9
186 .	Дальнинское муниципальное образование	803,5
187 .	Коршуновское муниципальное образование Нижнеилимского района	420,6
188 .	Новоилимское муниципальное образование	929,6
189 .	Семигорское муниципальное образование	453,2
190 .	Соцгородское муниципальное образование	533,2
191 .	Верхнегутарское муниципальное образование	705,7
192 .	Замзорское муниципальное образование	394,3
193 .	Заречное муниципальное образование	274,7
194 .	Каменское муниципальное образование Нижнеудинского района	564,5
195 .	Катарбейское муниципальное образование	340,8
196 .	Катарминское муниципальное образование	330,1
197 .	Костинское муниципальное образование	273,2
198 .	Порогское муниципальное образование	210,8
199 .	Солонецкое муниципальное образование	276,7
200 .	Староалзамайское муниципальное образование	759,1
201 .	Тофаларское муниципальное образование	385,7
202 .	Усть-Рубахинское муниципальное образование	874,0
203 .	Худоеланское муниципальное образование	635,5
204 .	Шебертинское муниципальное образование	507,8
205 .	Широковское муниципальное образование	91,6
206 .	Муниципальное образование «Алтарик»	600,9
207 .	Муниципальное образование «Закулей»	538,6
208 .	Муниципальное образование «Новоленино»	2 125,5
209 .	Муниципальное образование «Новонукутское»	1 158,2
210 .	Муниципальное образование «Нукуты»	419,5
211 .	Муниципальное образование «Первомайское»	365,4
212 .	Муниципальное образование «Хареты»	1 494,6
213 .	Муниципальное образование «Целинный»	603,3
214 .	Муниципальное образование «Шаратское»	548,3
215 .	Бугульдейское муниципальное образование	554,5
216 .	Еланцынское муниципальное образование	3 791,3
217 .	Куретское муниципальное образование	326,9
218 .	Онгуренское муниципальное образование	305,9
219 .	Муниципальное образование «Бильчир»	1 333,2
220 .	Муниципальное образование «Буряг-Янгуты»	712,4
221 .	Муниципальное образование «Ирхидей»	66,4
222 .	Муниципальное образование «Каха-Онгойское»	375,2
223 .	Муниципальное образование «Майск»	743,0
224 .	Муниципальное образование «Ново-Ленино»	869,7
225 .	Муниципальное образование «Обуса»	481,6
226 .	Муниципальное образование «Оса»	3 730,5
227 .	Муниципальное образование «Поселок Приморский»	1 436,4
228 .	Муниципальное образование «Русские Янгуты»	647,3
229 .	Муниципальное образование «Улейское»	923,8
230 .	Муниципальное образование «Усть-Алтан»	133,2
231 .	Быстринское муниципальное образование	387,3
232 .	Маритуйское муниципальное образование	653,8
233 .	Новоснежнинское муниципальное образование	434,7
234 .	Портбайкальское муниципальное образование	357,8
235 .	Утуликское муниципальное образование	715,1
236 .	Борисовское муниципальное образование	121,1
237 .	Венгерское муниципальное образование	193,8
238 .	Екунчетское муниципальное образование	57,3
239 .	Зареченское муниципальное образование Тайшетского района	78,5
240 .	Нижнезаимское муниципальное образование	152,8
241 .	Соляновское муниципальное образование	147,1
242 .	Старо-Акульшетское муниципальное образование	472,4
243 .	Тальское муниципальное образование	161,4
244 .	Тамтачетское муниципальное образование	126,4
245 .	Тимирязевское муниципальное образование	82,5
246 .	Шелаевское муниципальное образование	252,3
247 .	Шелеховское муниципальное образование	146,0
248 .	Аршанское муниципальное образование	289,3
249 .	Афанасьевское муниципальное образование	411,8
250 .	Будаговское муниципальное образование	1 505,5
251 .	Бурхунское муниципальное образование	75,9
252 .	Владимирское муниципальное образование Тулунского района	923,5
253 .	Евдокимовское муниципальное образование	116,8
254 .	Едогонское муниципальное образование	227,7
255 .	Икейское муниципальное образование	376,1
256 .	Кирейское муниципальное образование	273,7
257 .	Котикское муниципальное образование	252,5
258 .	Мугунское муниципальное образование	492,2
259 .	Нижнебурбукское муниципальное образование	97,6
260 .	Октябрьское муниципальное образование	239,2
261 .	Перфиловское муниципальное образование	190,9
262 .	Писаревское муниципальное образование	653,7
263 .	Сибирякское муниципальное образование	1 020,3
264 .	Умыганское муниципальное образование	335,2
265 .	Усть-Кульское муниципальное образование	135,6
266 .	Шерагульское муниципальное образование	861,7
267 .	Большееланское муниципальное образование	1 549,0
268 .	Новожилкинское муниципальное образование	887,3
269 .	Новомальтинское муниципальное образование	406,6
270 .	Сосновское муниципальное образование	146,5
271 .	Тальянское муниципальное образование	187,3
272 .	Ершовское муниципальное образование	88,3
273 .	Подъеланское муниципальное образование	175,2
274 .	Седановское муниципальное образование	454,0
275 .	Эдучанское муниципальное образование	462,8
276 .	Ручейское муниципальное образование	209,6
277 .	Аносовское муниципальное образование	421,6
278 .	Аталанское муниципальное образование	100,5
279 .	Игжейское муниципальное образование	227,2
280 .	Ключинское муниципальное образование	133,2
281 .	Молькинское муниципальное образование	343,6
282 .	Новоудинское муниципальное образование	56,7
283 .	Светлолобовское муниципальное образование	288,0
284 .	Чичковское муниципальное образование	179,2
285 .	Юголокское муниципальное образование	369,3
286 .	Алехинское муниципальное образование	592,6
287 .	Бельское муниципальное образование	796,2
288 .	Булайское муниципальное образование	176,9
289 .	Голуметское муниципальное образование	1 397,7
290 .	Зерновское муниципальное образование	964,3
291 .	Каменно-Ангарское муниципальное образование	191,6
292 .	Лоховское муниципальное образование	353,7
293 .	Нижнеиретское муниципальное образование	456,8
294 .	Новогромовское муниципальное образование	575,3
295 .	Новостроевское муниципальное образование	266,5
296 .	Онотское муниципальное образование	749,5
297 .	Парфеновское муниципальное образование	460,0
298 .	Саянское муниципальное образование	66,6
299 .	Тальниковское муниципальное образование	240,9
300 .	Узколугское муниципальное образование	409,5
301 .	Балтуринское муниципальное образование	376,7
302 .	Бунбуйское муниципальное образование	885,0
303 .	Веселовское муниципальное образование	1 735,2
304 .	Каменское муниципальное образование Чунского района	1 023,3
305 .	Мухинское муниципальное образование	622,7
306 .	Новочунское муниципальное образование	2 159,1
307 .	Таргизское муниципальное образование	225,1
308 .	Червянское муниципальное образование	181,6
309 .	Баклашинское муниципальное образование	3 442,4
310 .	Олхинское муниципальное образование	944,1
311 .	Подкаменское муниципальное образование	225,6
312 .	Шаманское муниципальное образование	2 162,1
313 .	Муниципальное образование «Алужинское»	149,5
314 .	Муниципальное образование «Ахинское»	162,1
315 .	Муниципальное образование «Гаханское»	1 299,2
316 .	Муниципальное образование «Захальское»	557,6
317 .	Муниципальное образование «Корсукское»	143,5
318 .	Муниципальное образование «Олойское»	353,6
319 .	Муниципальное образование «Тугутуйское»	417,9
320 .	Муниципальное образование «Усть-Ордынское»	1 590,0
321 .	Муниципальное образование «Харазаргайское»	159,7
	ВСЕГО	1 353 376,5 ».

Приложение 15
к Закону Иркутской области «О внесении изменений в Закон Иркутской области «Об областном бюджете на 2016 год»
от 19 декабря 2016 года № 113-ОЗ
«Приложение 27
к Закону Иркутской области
«Об областном бюджете на 2016 год»
от 23 декабря 2015 года № 130-ОЗ

РАЗМЕРЫ ИНЫХ МЕЖБЮДЖЕТНЫХ ТРАНСФЕРТОВ, УКАЗАННЫХ В ПУНКТАХ 2, 3, 7 ЧАСТИ 1 СТАТЬИ 18 НАСТОЯЩЕГО ЗАКОНА, НА 2016 ГОД (ЗА СЧЕТ СРЕДСТВ ОБЛАСТНОГО БЮДЖЕТА)

(тыс. рублей)

	Наименования муниципальных районов (городских округов)	Исполнение судебных актов по обеспечению жилыми помещениями детей-сирот и детей, оставшихся без попечения родителей, лиц из числа детей-сирот и детей, оставшихся без попечения родителей, вынесенных в соответствии с Законом Иркутской области от 22.06.2010 № 50-ОЗ «О дополнительных гарантиях прав детей-сирот и детей, оставшихся без попечения родителей, на жилое помещение в Иркутской области» и Законом Иркутской области от 29.06.2010 № 52-ОЗ «О наделении органов местного самоуправления областными государственными полномочиями по обеспечению детей-сирот и детей, оставшихся без попечения родителей, лиц из числа детей-сирот и детей, оставшихся без попечения родителей, жилыми помещениями по договорам социального найма в Иркутской области»	Комплектование книжных фондов библиотек муниципальных образований Иркутской области	Поощрение органов местного самоуправления городских округов и муниципальных районов Иркутской области, достигших наилучших значений показателей по итогам оценки эффективности их деятельности за 2015 год	Итого
	Городские округа:				
1 .	Муниципальное образование «Ангарский городской округ»	13 939,7	10,8	500,0	14 450,5
2 .	Муниципальное образование города Братска	22 725,3	13,4		22 738,7
3 .	Зиминское городское муниципальное образование		7,0	500,0	507,0
4 .	Город Иркутск	22 742,9	45,9		22 788,8
5 .	Муниципальное образование «город Саянск»		4,7	750,0	754,7
6 .	Муниципальное образование «город Свирск»		1,8		1,8
7 .	Муниципальное образование - «город Тулун»		4,4		4,4
8 .	Муниципальное образование города Усолье-Сибирское		10,8		10,8
9 .	Муниципальное образование город Усть-Илимск	898,9	6,7		905,6
10 .	Муниципальное образование «город Черемхово»		8,5	750,0	758,5
	Муниципальные районы:				
11 .	Муниципальное образование «Аларский район»»	4 139,9	28,4		4 168,3
12 .	Муниципальное образование Балаганский район		11,7		11,7
13 .	Муниципальное образование «Баяндаевский район»		26,9	750,0	776,9
14 .	Муниципальное образование города Бодайбо и района		5,6		5,6
15 .	Муниципальное образование «Боханский район»		82,7		82,7
16 .	Муниципальное образование «Братский район»		15,5		15,5
17 .	Муниципальное образование «Жигаловский район»		8,5		8,5
18 .	Муниципальное образование «Заларинский район»		8,2		8,2
19 .	Зиминское районное муниципальное образование		28,7	500,0	528,7
20 .	Иркутское районное муниципальное образование	4 415,5	21,6		4 437,1
21 .	Муниципальное образование Иркутской области «Казачинско-Ленский район»	3 370,4	5,6		3 376,0
22 .	Муниципальное образование «Катангский район»		2,6		2,6
23 .	Муниципальное образование «Качугский район»		10,2		10,2
24 .	Муниципальное образование Киренский район		10,8		10,8
25 .	Муниципальное образование Куйтунский район		22,2		22,2
26 .	Муниципальное образование Мамско-Чуйского района		3,2		3,2
27 .	Муниципальное образование «Нижнеилимский район»		19,3		19,3
28 .	Муниципальное образование «Нижнеудинский район»	5 700,0	8,2		5 708,2
29 .	Муниципальное образование «Нукутский район»		61,7	500,0	561,7
30 .	Ольхонское районное муниципальное образование		10,2	750,0	760,2
31 .	Муниципальное образование «Осинский район»		31,0		31,0
32 .	Муниципальное образование Слюдянский район		16,4		16,4
33 .	Муниципальное образование «Тайшетский район»		29,8		29,8
34 .	Муниципальное образование «Тулунский район»		17,0		17,0
35 .	Усольское районное муниципальное образование		14,0		14,0
36 .	Муниципальное образование «Усть-Илимский район»		5,3		5,3
37 .	Усть-Кутское муниципальное образование	1 135,6	19,0		1 154,6
38 .	Районное муниципальное образование «Усть-Удинский район»		27,5		27,5
39 .	Черемховское районное муниципальное образование		58,2		58,2
40 .	Чунское районное муниципальное образование	5 402,1	49,1		5 451,2
41 .	Шелеховский район		9,1		9,1
42 .	Муниципальное образование «Эхирит-Булагатский район»	4 678,0	45,8		4 723,8
	ИТОГО:	89 148,3	828,0	5 000,0	94 976,3 ».

Приложение 16
к Закону Иркутской области «О внесении изменений в Закон Иркутской области «Об областном бюджете на 2016 год»
от 19 декабря 2016 года № 113-ОЗ
«Приложение 28
к Закону Иркутской области
«Об областном бюджете на 2016 год»
от 23 декабря 2015 года №130-ОЗ

РАЗМЕРЫ ИНЫХ МЕЖБЮДЖЕТНЫХ ТРАНСФЕРТОВ, УКАЗАННЫХ В ПУНКТАХ 3-6 ЧАСТИ 1 СТАТЬИ 18 НАСТОЯЩЕГО ЗАКОНА, НА 2016 ГОД (ЗА СЧЕТ СРЕДСТВ ФЕДЕРАЛЬНОГО БЮДЖЕТА)

(тыс. рублей)

	Наименования муниципальных районов (городских округов)	Проведение мероприятий по подключению общедоступных библиотек Российской Федерации к сети «Интернет» и развитие системы библиотечного дела с учетом задачи расширения информационных технологий и оцифровки	Комплектование книжных фондов библиотек муниципальных образований и государственных библиотек городов Москвы и Санкт-Петербурга	Иные межбюджетные трансферты на выплату денежного поощрения лучшим муниципальным учреждениям культуры, находящимся на территориях сельских поселений Иркутской области	Иные межбюджетные трансферты на выплату денежного поощрения лучшим работникам муниципальных учреждений культуры, находящихся на территориях сельских поселений Иркутской области	Итого
	Городские округа:					
1 .	Муниципальное образование «Ангарский городской округ»		9,4			9,4
2 .	Муниципальное образование города Братска		12,0			12,0
3 .	Зиминское городское муниципальное образование		6,1			6,1
4 .	Город Иркутск		40,1			40,1
5 .	Муниципальное образование «город Саянск»		4,1			4,1
6 .	Муниципальное образование «город Свирск»		1,5			1,5
7 .	Муниципальное образование - «город Тулун»		3,8			3,8
8 .	Муниципальное образование города Усолье-Сибирское		9,4			9,4
9 .	Муниципальное образование город Усть-Илимск		5,9			5,9
10 .	Муниципальное образование «город Черемхово»		7,3			7,3
	Муниципальные районы:					0,0
11 .	Муниципальное образование «Аларский район»»		24,9	100,0	100,0	224,9
12 .	Муниципальное образование Балаганский район		10,2			10,2
13 .	Муниципальное образование «Баяндаевский район»		23,4			23,4
14 .	Муниципальное образование города Бодайбо и района		5,0			5,0
15 .	Муниципальное образование «Боханский район»		72,3			72,3
16 .	Муниципальное образование «Братский район»		13,7			13,7
17 .	Муниципальное образование «Жигаловский район»		7,3			7,3
18 .	Муниципальное образование «Заларинский район»		7,0	100,0	50,0	157,0
19 .	Зиминское районное муниципальное образование		25,2	100,0	100,0	225,2
20 .	Иркутское районное муниципальное образование		18,7			18,7
21 .	Муниципальное образование Иркутской области «Казачинско-Ленский район»		5,0			5,0
22 .	Муниципальное образование «Катангский район»		2,3			2,3
23 .	Муниципальное образование «Качугский район»		9,1			9,1
24 .	Муниципальное образование Киренский район		9,4			9,4
25 .	Муниципальное образование Куйтунский район		19,3			19,3
26 .	Муниципальное образование Мамско-Чуйского района		2,6			2,6
27 .	Муниципальное образование «Нижнеилимский район»		17,0			17,0
28 .	Муниципальное образование «Нижнеудинский район»		7,3	100,0	100,0	207,3
29 .	Муниципальное образование «Нукутский район»		53,6			53,6
30 .	Ольхонское районное муниципальное образование		9,1			9,1
31 .	Муниципальное образование «Осинский район»		27,2			27,2
32 .	Муниципальное образование Слюдянский район		14,3			14,3
33 .	Муниципальное образование «Тайшетский район»		26,0			26,0
34 .	Муниципальное образование «Тулунский район»		14,9			14,9
35 .	Усольское районное муниципальное образование		12,3			12,3
36 .	Муниципальное образование «Усть-Илимский район»		4,4			4,4
37 .	Усть-Кутское муниципальное образование		16,7			16,7
38 .	Районное муниципальное образование «Усть-Удинский район»		24,3			24,3
39 .	Черемховское районное муниципальное образование		50,9			50,9
40 .	Чунское районное муниципальное образование		43,0			43,0
41 .	Шелеховский район		7,9			7,9
42 .	Муниципальное образование «Эхирит-Булагатский район»		40,1			40,1
	Сельские поселения:					0,0
43	Ангинское муниципальное образование			100,0	150,0	250,0
44	Каразейское муниципальное образование			100,0	100,0	200,0
45	Лоховское муниципальное образование			100,0	100,0	200,0
46 .	Муниципальное образование «Аларь»	222,0				222,0
47 .	Муниципальное образование «Александровск»	148,0				148,0
48 .	Муниципальное образование «Аляты»	74,0				74,0
49 .	Муниципальное образование «Ангарский»	148,0				148,0
50 .	Муниципальное образование «Бахтай»	74,0				74,0
51 .	Муниципальное образование «Егоровск»	74,0				74,0
52 .	Муниципальное образование «Забитуй»	74,0				74,0
53 .	Муниципальное образование «Зоны»	148,0				148,0
54 .	Муниципальное образование «Иваническ»	148,0				148,0
55 .	Муниципальное образование «Куйта»	148,0				148,0
56 .	Муниципальное образование «Кутулик»	74,0				74,0
57 .	Муниципальное образование «Маниловск»	148,0				148,0
58 .	Муниципальное образование «Могоенок»	74,0				74,0
59 .	Муниципальное образование «Нельхай»	222,0				222,0
60 .	Муниципальное образование «Ныгда»	74,0				74,0
61 .	Муниципальное образование «Табарсук»	74,0				74,0
62 .	Муниципальное образование «Тыргетуй»	74,0				74,0
	ИТОГО:	1 998,0	724,0	700,0	700,0	4 122,0

».

Приложение 17
к Закону Иркутской области «О внесении изменений в Закон Иркутской области «Об областном бюджете на 2016 год»
от 19 декабря 2016 года № 113-ОЗ
«Приложение 29
к Закону Иркутской области
«Об областном бюджете на 2016 год»
от 23 декабря 2015 года № 130-ОЗ

ПРОГРАММА ГОСУДАРСТВЕННЫХ ВНУТРЕННИХ ЗАИМСТВОВАНИЙ ИРКУТСКОЙ ОБЛАСТИ НА 2016 ГОД

(тыс.рублей)

Виды долговых обязательств	2016 год
Объем заимствований, всего	2 805 667,4
в том числе:	
1. Государственные ценные бумаги, номинальная стоимость которых указана в валюте Российской Федерации, в том числе:	5 000 000,0
объем привлечения	5 000 000,0
объем погашения	0,0
2. Кредиты кредитных организаций в валюте Российской Федерации, в том числе:	-6 190 937,6
объем привлечения	18 936 830,6
объем погашения	-25 127 768,2
3. Бюджетные кредиты от других бюджетов бюджетной системы Российской Федерации, в том числе:	3 996 605,0
объем привлечения	50 215 314,0
объем погашения	-46 218 709,0
из них на пополнение остатков средств на счетах бюджетов субъектов Российской Фебдерации, в том числе:	0,0
объем привлечения	46 125 034,0
объем погашения	-46 125 034,0

».

Приложение 18
к Закону Иркутской области «О внесении изменений в Закон Иркутской области «Об областном бюджете на 2016 год»
от 19 декабря 2016 года № 113-ОЗ
«Приложение 30
к Закону Иркутской области
«Об областном бюджете на 2016 год»
от 23 декабря 2015 года № 130-ОЗ

ИСТОЧНИКИ ВНУТРЕННЕГО ФИНАНСИРОВАНИЯ ДЕФИЦИТА ОБЛАСТНОГО БЮДЖЕТА НА 2016 ГОД

(тыс.рублей)

Наименование	Код	Сумма
Источники внутреннего финансирования дефицита бюджета	000 01 00 00 00 00 0000 000	3 529 727,8
Государственные ценные бумаги, номинальная стоимость которых указана в валюте Российской Федерации	000 01 01 00 00 00 0000 000	5 000 000,0
Размещение государственных ценных бумаг, номинальная стоимость которых указана в валюте Российской Федерации	000 01 01 00 00 00 0000 700	5 000 000,0
Размещение государственных ценных бумаг субъектов Российской Федерации, номинальная стоимость которых указана в валюте Российской Федерации	810 01 01 00 00 02 0000 710	5 000 000,0
Кредиты кредитных организаций в валюте Российской Федерации	000 01 02 00 00 00 0000 000	-6 190 937,6
Получение кредитов от кредитных организаций в валюте Российской Федерации	000 01 02 00 00 00 0000 700	18 936 830,6
Получение кредитов от кредитных организаций бюджетами субъектов Российской Федерации в валюте Российской Федерации	810 01 02 00 00 02 0000 710	18 936 830,6
Погашение кредитов, предоставленных кредитными организациями в валюте Российской Федерации	000 01 02 00 00 00 0000 800	-25 127 768,2
Погашение бюджетами субъектов Российской Федерации кредитов от кредитных организаций в валюте Российской Федерации	810 01 02 00 00 02 0000 810	-25 127 768,2
Бюджетные кредиты от других бюджетов бюджетной системы Российской Федерации	000 01 03 00 00 00 0000 000	3 996 605,0
Бюджетные кредиты от других бюджетов бюджетной системы Российской Федерации в валюте Российской Федерации	000 01 03 01 00 00 0000 000	3 996 605,0
Получение бюджетных кредитов от других бюджетов бюджетной системы Российской Федерации в валюте Российской Федерации	000 01 03 01 00 00 0000 700	50 215 314,0
Получение кредитов от других бюджетов бюджетной системы Российской Федерации бюджетами субъектов Российской Федерации в валюте Российской Федерации	810 01 03 01 00 02 0000 710	50 215 314,0
Погашение бюджетных кредитов, полученных от других бюджетов бюджетной системы Российской Федерации в валюте Российской Федерации	000 01 03 01 00 00 0000 800	-46 218 709,0
Погашение бюджетами субъектов Российской Федерации кредитов от других бюджетов бюджетной системы Российской Федерации в валюте Российской Федерации	810 01 03 01 00 02 0000 810	-46 218 709,0
Изменение остатков средств на счетах по учету средств бюджетов	000 01 05 00 00 00 0000 000	1 406 493,8
Увеличение остатков средств бюджетов	000 01 05 00 00 00 0000 500	-197 689 765,7
Увеличение прочих остатков средств бюджетов	000 01 05 02 00 00 0000 500	-197 689 765,7
Увеличение прочих остатков денежных средств бюджетов	000 01 05 02 01 00 0000 510	-197 689 765,7
Увеличение прочих остатков денежных средств бюджетов субъектов Российской Федерации	000 01 05 02 01 02 0000 510	-197 689 765,7
Уменьшение остатков средств бюджетов	000 01 05 00 00 00 0000 600	199 096 259,5
Уменьшение прочих остатков средств бюджетов	000 01 05 02 00 00 0000 600	199 096 259,5
Уменьшение прочих остатков денежных средств бюджетов	000 01 05 02 01 00 0000 610	199 096 259,5
Уменьшение прочих остатков денежных средств бюджетов субъектов Российской Федерации	000 01 05 02 01 02 0000 610	199 096 259,5
Иные источники внутреннего финансирования дефицитов бюджетов	000 01 06 00 00 00 0000 000	-682 433,4
Бюджетные кредиты, предоставленные внутри страны в валюте Российской Федерации	000 01 06 05 00 00 0000 000	-682 433,4
Возврат бюджетных кредитов, предоставленных внутри страны в валюте Российской Федерации	000 01 06 05 00 00 0000 600	701 382,8
Возврат бюджетных кредитов, предоставленных юридическим лицам в валюте Российской Федерации	000 01 06 05 01 00 0000 600	389,9
Возврат бюджетных кредитов, предоставленных юридическим лицам из бюджетов субъектов Российской Федерации в валюте Российской Федерации	809 01 06 05 01 02 0000 640	133,2
Возврат бюджетных кредитов, предоставленных юридическим лицам из бюджетов субъектов Российской Федерации в валюте Российской Федерации	810 01 06 05 01 02 0000 640	256,7
Возврат бюджетных кредитов, предоставленных другим бюджетам бюджетной системы Российской Федерации в валюте Российской Федерации	000 01 06 05 02 00 0000 600	700 992,9
Возврат бюджетных кредитов, предоставленных другим бюджетам бюджетной системы Российской Федерации из бюджетов субъектов Российской Федерации в валюте Российской Федерации	810 01 06 05 02 02 0000 640	700 992,9
Предоставление бюджетных кредитов внутри страны в валюте Российской Федерации	000 01 06 05 00 00 0000 500	-1 383 816,2
Предоставление бюджетных кредитов другим бюджетам бюджетной системы Российской Федерации в валюте Российской Федерации	000 01 06 05 02 00 0000 500	-1 383 816,2
Предоставление бюджетных кредитов другим бюджетам бюджетной системы Российской Федерации из бюджетов субъектов Российской Федерации в валюте Российской Федерации	810 01 06 05 02 02 0000 540	-1 383 816,2

».

Приложение 19
к Закону Иркутской области «О внесении изменений в Закон Иркутской области «Об областном бюджете на 2016 год»
от 19 декабря 2016 года № 113-ОЗ
«Приложение 26[4]
к Закону Иркутской области
«Об областном бюджете на 2016 год»
от 23 декабря 2015 года № 130-ОЗ

ПОРЯДОК
ПРЕДОСТАВЛЕНИЯ В 2016 ГОДУ ИНЫХ МЕЖБЮДЖЕТНЫХ ТРАНСФЕРТОВ НА ПООЩРЕНИЕ ОРГАНОВ МЕСТНОГО САМОУПРАВЛЕНИЯ ГОРОДСКИХ ОКРУГОВ И МУНИЦИПАЛЬНЫХ РАЙОНОВ ИРКУТСКОЙ ОБЛАСТИ, ДОСТИГШИХ НАИЛУЧШИХ ЗНАЧЕНИЙ ПОКАЗАТЕЛЕЙ ПО ИТОГАМ ОЦЕНКИ ЭФФЕКТИВНОСТИ ИХ ДЕЯТЕЛЬНОСТИ ЗА 2015 ГОД

Предоставление иных межбюджетных трансфертов бюджетам муниципальных образований Иркутской области на поощрение органов местного самоуправления городских округов и муниципальных районов Иркутской области, достигших наилучших значений показателей по итогам оценки эффективности их деятельности за 2015 год (далее – иные межбюджетные трансферты), осуществляется министерством экономического развития Иркутской области.

Финансирование указанных расходов осуществляется по коду главного распорядителя средств областного бюджета 831 «Министерство экономического развития Иркутской области», разделу 14 «Межбюджетные трансферты общего характера бюджетам субъектов Российской Федерации и муниципальным образованиям», подразделу 03 «Прочие межбюджетные трансферты общего характера», целевой статье 7110174030 «Иные межбюджетные трансферты на поощрение органов местного самоуправления городских округов и муниципальных районов Иркутской области, достигших наилучших значений показателей по итогам оценки эффективности их деятельности».

Предоставление иных межбюджетных трансфертов осуществляется в пределах бюджетных ассигнований, утвержденных областным бюджетом на 2016 год, в соответствии со сводной бюджетной росписью.».

Газета зарегистрирована управлением федеральной службы по надзору в сфере связи, информационных технологий и массовых коммуникаций по Иркутской области. Регистрационное свидетельство ПИ № ТУ 38-00167 от 17 сентября 2009 г.

Рукописи, рисунки и фотографии не рецензируются и не возвращаются. Мнение авторов может не совпадать с мнением редакции. Материалы на таком фоне в разделе «Официальная информация» и в рубрике «Корпоративное управление» публикуются на платной основе. Перепечатка и любое использование материалов возможны только с письменного разрешения редакции.

Учредители: Правительство Иркутской области Законодательное Собрание Иркутской области,
Редакция: ОГКУ «Редакция газеты «Областная»
Издатель: ОГАУ «Издательский центр»
Адрес редакции и издателя: 664011 г. Иркутск, ул. Рабочая, 2а, а/я 177
Адрес размещения: г. Иркутск, ул. Российская, 12

Телефон для справок:
«Издательский центр» (ИЦ)
(3952)-200-628, 200-638,
факс 200-674
e-mail: og@ogirk.ru, gazeta@ogirk.ru

Подписные индексы:
78448 – для пенсионеров
78449 – для физических лиц
78450 – для юридических лиц

Главный редактор Люстрицкий Д.Г.
Редакторская группа: Хлебникова О.А., Пшонко Е.А., Кулыгина Ю.О.
Рекламная служба: Мустафина Н.И., Дормидонова Н.А., Аболина М.Н.
Служба распространения: Огошкова Л.А.
Издательская группа: Полякова О.А., Афонченко А.В.

Газета подписана в печать: 16.12.2016 г. в 21.00
Отпечатано в типографии ООО «Типография «Комсомольская правда» в Иркутске», п. Маркова, ул. Индустриальная, 1

Заказ

Тираж 1600 экз.
Цена свободная
Следующий номер газеты выйдет 21.12.2016 г.

ogirk.ru

УКАЗ

ГУБЕРНАТОРА ИРКУТСКОЙ ОБЛАСТИ

19 декабря 2016 года № 306-уг

Иркутск

Об объявлении дня траура на территории Иркутской области

В связи с высокой смертностью населения Иркутской области на фоне ситуации, сложившейся в результате массового отравления суррогатной спиртосодержащей продукции, выражая скорбь по погибшим, соболезнуя их родным и близким, руководствуясь статьей 59 Устава Иркутской области,

П О С Т А Н О В Л Я Ю:

1. Объявить 20 декабря 2016 года днем траура на территории Иркутской области.

2. В день траура на всей территории Иркутской области приспустить флаги Иркутской области.

3. Рекомендовать муниципальным образованиям Иркутской области приспустить флаги муниципальных образований Иркутской области в день траура.

4. Рекомендовать всем учреждениям культуры и телерадиокомпаниям, действующим на территории Иркутской области, не проводить развлекательные мероприятия и не транслировать развлекательные передачи в день траура.

5. Настоящий указ подлежит официальному опубликованию.

С.Г. Левченко

ЗАКОН

ИРКУТСКОЙ ОБЛАСТИ

О ВНЕСЕНИИ ИЗМЕНЕНИЙ В СТАТЬЮ 23 ЗАКОНА ИРКУТСКОЙ ОБЛАСТИ «О ГОСУДАРСТВЕННЫХ ДОЛЖНОСТЯХ ИРКУТСКОЙ ОБЛАСТИ» И СТАТЬЮ 20 ЗАКОНА ИРКУТСКОЙ ОБЛАСТИ «ОБ ОТДЕЛЬНЫХ ВОПРОСАХ ГОСУДАРСТВЕННОЙ ГРАЖДАНСКОЙ СЛУЖБЫ ИРКУТСКОЙ ОБЛАСТИ»

Статья 1

Внести в часть 2 статьи 23 Закона Иркутской области от 13 декабря 2010 года № 125-ОЗ «О государственных должностях Иркутской области» (Ведомости Законодательного Собрания Иркутской области, 2010, № 26; 2011, № 29, № 32, т. 1; 2012, № 41, № 46, т. 1, № 49, № 50; 2013, № 56; Ведомости Законодательного Собрания Иркутской области, 2013, № 4, т. 1, № 5, т. 1; 2014, № 13, т. 1, № 15, т. 1, № 18, т. 1; 2015, № 20, т. 1, № 24 – 25, т. 1, № 28, т. 1; 2016, № 35, т. 1, № 39, т. 1) изменение, изложив абзац третий в следующей редакции:

«Порядок обеспечения транспортом лиц, замещающих областные государственные должности, предусмотренные пунктами 2 – 6 части 2 статьи 2 настоящего Закона, определяется постановлением Законодательного Собрания Иркутской области. Порядок обеспечения транспортом лиц, замещающих иные областные государственные должности, определяется указом Губернатора Иркутской области.».

Статья 2

Внести в статью 20 Закона Иркутской области от 4 апреля 2008 года № 2-оз «Об отдельных вопросах государственной гражданской службы Иркутской области» (Ведомости Законодательного собрания Иркутской области, 2008, № 41; Ведомости Законодательного Собрания Иркутской области, 2009, № 4, т. 1, № 14, т. 2, № 15; 2010, № 20, т. 1; 2011, № 36, т. 2; 2012, № 47, т. 1; 2013, № 57, т. 1; Ведомости Законодательного Собрания Иркутской области, 2013, № 4, т. 1; 2014, № 6, № 9, т. 1, № 18, т. 1; 2015, № 23, т. 1, № 28, т. 1; 2016, № 33, т. 1, № 39, т. 1) изменение, изложив пункт 1 в следующей редакции:

«1) транспортное обслуживание, обеспечиваемое в связи с исполнением должностных обязанностей, в зависимости от категории и группы замещаемой должности областной гражданской службы.

Случаи и порядок транспортного обслуживания областных гражданских служащих, замещающих должности областной гражданской службы в аппарате Законодательного Собрания Иркутской области, устанавливаются нормативным правовым актом Законодательного Собрания Иркутской области.

Случаи и порядок транспортного обслуживания областных гражданских служащих, не указанных в абзаце втором настоящего пункта, устанавливаются нормативным правовым актом Губернатора Иркутской области;».

Статья 3

Настоящий Закон вступает в силу с 1 января 2017 года, но не ранее чем через десять календарных дней после дня его официального опубликования.

Губернатор Иркутской области
С.Г. Левченко

г. Иркутск
12 декабря 2016 года
№ 108-ОЗ

МИНИСТЕРСТВО СЕЛЬСКОГО ХОЗЯЙСТВА ИРКУТСКОЙ ОБЛАСТИ

ПРИКАЗ

14 декабря 2016 года № 152-мпр

Иркутск

Об утверждении административного регламента предоставления государственной услуги «Предоставление из областного бюджета некоммерческим организациям, не являющимся государственными (муниципальными) учреждениями, субсидии в целях осуществления традиционного хозяйствования и занятия промыслами малочисленных народов (оленеводство, рыболовство, охота) на содержание домашних северных оленей»

В целях установления порядка предоставления государственной услуги, в соответствии с Федеральным законом от 27 июля 2010 года № 210-ФЗ «Об организации предоставления государственных и муниципальных услуг», Правилами разработки и утверждения административных регламентов предоставления государственных услуг исполнительными органами государственной власти Иркутской области, утвержденными постановлением Правительства Иркутской области от 1 августа 2011 года № 220-пп, руководствуясь статьей 21 Устава Иркутской области

ПРИКАЗЫВАЮ:

1. Утвердить административный регламент предоставления государственной услуги «Предоставление из областного бюджета некоммерческим организациям, не являющимся государственными (муниципальными) учреждениями, субсидий в целях осуществления традиционного хозяйствования и занятия промыслами малочисленных народов (оленеводство, рыболовство, охота) на содержание домашних северных оленей» (прилагается).

2. Настоящий приказ вступает в силу по истечении десяти календарных дней со дня его официального опубликования.

Министр сельского хозяйства Иркутской области
И.П. Сумароков

УТВЕРЖДЕН
приказом министерства сельского
хозяйства Иркутской области
от 14 декабря 2016 г. № 152-мпр

АДМИНИСТРАТИВНЫЙ РЕГЛАМЕНТ
предоставления государственной услуги «Предоставление из областного бюджета некоммерческим организациям, не являющимся государственными (муниципальными) учреждениями, субсидий в целях осуществления традиционного хозяйствования и занятия промыслами малочисленных народов (оленеводство, рыболовство, охота) на содержание домашних северных оленей»

Раздел I Общие положения

Глава 1. Предмет регулирования административного регламента

1. Административный регламент предоставления государственной услуги «Предоставление из областного бюджета некоммерческим организациям, не являющимся государственными (муниципальными) учреждениями, субсидий в целях осуществления традиционного хозяйствования и занятия промыслами малочисленных народов (оленеводство, рыболовство, охота) на содержание домашних северных оленей» (далее – государственная услуга) разработан в соответствии с Федеральным законом от 27 июля 2010 года № 210-ФЗ «Об организации предоставления государственных и муниципальных услуг», Правилами разработки и утверждения административных регламентов предоставления государственных услуг исполнительными органами государственной власти Иркутской области, утвержденными постановлением Правительства Иркутской области от 1 августа 2011 года № 220-пп.

2. Целью настоящего Административного регламента является обеспечение открытости порядка предоставления государственной услуги, повышения качества ее исполнения, создания условий для участия граждан в отношениях, возникающих при ее предоставлении.

3. Настоящий Административный регламент устанавливает порядок и стандарт предоставления государственной услуги, а также состав, последовательность, сроки выполнения административных процедур при ее предоставлении, а также порядок обжалования действий (бездействия) органа исполнительной власти, предоставляющего государственную услугу.

Глава 2. Круг заявителей

4. При предоставлении услуги заявителями являются некоммерческие организации, не являющиеся государственными (муниципальными) учреждениями, с численностью не менее 70% членов, относящихся к коренным малочисленным народам Российской Федерации, от общего числа членов некоммерческой организации, зарегистрированные на территории Иркутской области, осуществляющие традиционное хозяйствование и занимающиеся промыслами малочисленных народов (оленеводство, рыболовство, охота) на территории Иркутской области в местах традиционного проживания и традиционной хозяйственной деятельности коренных малочисленных народов Российской Федерации, перечень которых утвержден распоряжением Правительства Российской Федерации от 8 мая 2009 года № 631-р (далее – заявители).

5. Субсидии предоставляются при соблюдении заявителями следующих условий (далее – условия предоставления субсидий):

а) отсутствие возбужденной процедуры банкротства, ликвидации;

б) наличие у некоммерческой организации в собственности не менее 10 оленей на 1 января текущего года;

в) отсутствие установленных случаев нецелевого использования субсидий в предыдущем году;

г) наличие согласия некоммерческой организации на осуществление министерством и органами государственного финансового контроля проверок соблюдения условий, целей и порядка предоставления субсидий на содержание оленей в соответствии с законодательством Российской Федерации;

д) отсутствие задолженности по страховым взносам на обязательное пенсионное страхование и обязательное медицинское страхование;

е) некоммерческая организация обязуется не приобретать за счет средств субсидии на содержание оленей иностранную валюту (за исключением операций, осуществляемых в соответствии с валютным законодательством Российской Федерации при закупке (поставке) высокотехнологичного импортного оборудования, сырья и комплектующих изделий).

Факт отсутствия возбужденной процедуры банкротства, ликвидации министерством проверяется самостоятельно на основании информации, размещенной на официальных сайтах Федеральной налоговой службы (www.egrul.nalog.ru) и Федеральных арбитражных судов Российской Федерации (www.arbitr.ru).

Глава 3. Требования к порядку информирования о предоставлении государственной услуги

6. Для получения информации по вопросам предоставления государственной услуги и процедуре предоставления государственной услуги (далее – информация) заявитель обращается в министерство сельского хозяйства Иркутской области (далее – министерство) либо в многофункциональные центры предоставления государственных и муниципальных услуг, осуществляющих предоставление государственной услуги.

7. Информация предоставляется:

а) при личном контакте с заявителями;

б) с использованием средств телефонной, факсимильной и электронной связи, в том числе через официальный сайт министерства в информационно-телекоммуникационной сети «Интернет» – http://irkobl.ru/sites/agroline, через региональную государственную информационную систему «Региональный портал государственных и муниципальных услуг Иркутской области» в информационно-телекоммуникационной сети «Интернет» – http://38.gosuslugi.ru (далее – Портал);

в) письменно в случае письменного обращения заявителя

8. Должностные лица отдела экономики и отдела государственной поддержки (далее – должностные лица министерства), осуществляющее предоставление информации, должны принять все необходимые меры по предоставлению заявителю исчерпывающей информации по вопросу обращения, в том числе с привлечением других должностных лиц министерства.

9. Должностные лица министерства предоставляют информацию по следующим вопросам:

а) о министерстве, осуществляющем предоставление государственной услуги, включая информацию о месте нахождения министерства, графике работы, контактных телефонах, а также о многофункциональных центрах предоставления государственных и муниципальных услуг, осуществляющих предоставление государственной услуги;

б) о порядке предоставления государственной услуги и ходе предоставления государственной услуги;

в) о перечне документов, необходимых для предоставления государственной услуги;

г) о времени приема документов, необходимых для предоставления государственной услуги;

д) о сроке предоставления государственной услуги;

е) об основаниях отказа в предоставлении государственной услуги;

ж) о порядке обжалования решений и действий (бездействия) министерства, осуществляющего предоставление государственной услуги, а также должностных лиц министерства.

10. Основными требованиями при предоставлении информации являются:

а) актуальность;

б) своевременность;

в) четкость и доступность в изложении информации;

г) полнота информации;

д) соответствие информации требованиям законодательства.

11. Предоставление информации по телефону осуществляется путем непосредственного общения заявителя с должностным лицом министерства.

12. При ответах на телефонные звонки должностные лица министерства подробно и в вежливой (корректной) форме информируют заявителей по интересующим их вопросам.

При невозможности должностного лица министерства, принявшего звонок, самостоятельно ответить на поставленные вопросы, обратившемуся заявителю сообщается телефонный номер, по которому можно получить необходимую информацию.

13. Если заявителя не удовлетворяет информация, представленная должностным лицом министерства, он может обратиться к министру сельского хозяйства Иркутской области (далее – министр) в соответствии с графиком приема заявителей.

Прием заявителей министром проводится по предварительной записи, которая осуществляется по телефону: (3952) 28-67-04.

14. Обращения заявителя (в том числе переданные при помощи факсимильной и электронной связи) о предоставлении информации рассматриваются должностными лицами министерства в течение тридцати дней со дня регистрации обращения.

Днем регистрации обращения является день его поступления в министерство.

Ответ на обращение, поступившее в министерство, в течение срока его рассмотрения направляется по адресу, указанному в обращении.

Ответ на обращение, переданное при помощи электронной связи, в течение срока его рассмотрения направляется с помощью информационно-телекоммуникационной сети «Интернет» на адрес электронной почты, с которого поступило обращение.

15. Информация о министерстве, порядке предоставления государственной услуги, а также порядке получения информации по вопросам предоставления государственной услуги и процедуре предоставления государственной услуги размещается на официальном сайте министерства в информационно-телекоммуникационной сети «Интернет» – http://irkobl.ru/sites/agroline, а также через Портал.

Информация о министерстве:

а) место нахождения: г. Иркутск, ул. Горького, 31;

б) телефон: (3952) 28-67-04 (приемная), (3952) 28-67-19 (отдел экономики), (3952) 28-67-30 (отдел государственной поддержки), факс: (3952) 28-67-12;

в) почтовый адрес для направления документов и обращений: 664011, г. Иркутск, ул. Горького, 31;

г) официальный сайт в информационно-телекоммуникационной сети «Интернет» - http://irkobl.ru/sites/agroline;

д) адрес электронной почты: mcx01@govirk.ru

16. График приема заявителей в министерстве:

понедельник 9-00 - 18-00 (перерыв 13-00 - 14-00);

вторник 9-00 - 18-00 (перерыв 13-00 - 14-00);

среда 9-00 - 18-00 (перерыв 13-00 - 14-00);

четверг 9-00 - 18-00 (перерыв 13-00 - 14-00);

пятница 9-00 - 18-00 (перерыв 13-00 - 14-00).

Суббота, воскресенье - выходные дни.

17. Информирование заявителей о порядке предоставления государственной услуги в многофункциональных центрах предоставления государственных и муниципальных услуг, по иным вопросам, связанным с предоставлением государственной услуги, а также консультирование заявителей о порядке предоставления государственных и муниципальных услуг в многофункциональных центрах предоставления государственных и муниципальных услуг осуществляться в порядке, установленном настоящей главой, многофункциональными центрами предоставления государственных и муниципальных услуг, с которыми министерство заключило в соответствии с законодательством соглашения о взаимодействии.

Раздел II Стандарт предоставления государственной услуги

Глава 4. Наименование государственной услуги

18. Под государственной услугой в настоящем административном регламенте понимается предоставление из областного бюджета некоммерческим организациям, не являющимся государственными (муниципальными) учреждениями, субсидий в целях осуществления традиционного хозяйствования и занятия промыслами малочисленных народов (оленеводство, рыболовство, охота) на содержание домашних северных оленей.

Условия предоставления субсидий, порядок предоставления субсидий, расчет размера предоставления субсидий установлены постановлением Правительства Иркутской области от 30 октября 2014 года № 546-пп «Об установлении Порядка определения объема и предоставления из областного бюджета некоммерческим организациям, не являющимся государственными (муниципальными) учреждениями, субсидий в целях осуществления традиционного хозяйствования и занятия промыслами малочисленных народов (оленеводство, рыболовство, охота) на содержание домашних северных оленей, а также субсидий в целях осуществления развития традиционного хозяйствования и занятия промыслами малочисленных народов (оленеводство, рыболовство, охота)» (далее соответственно - постановление № 546-пп).

Глава 5. Наименование исполнительного органа, предоставляющего государственную услугу.

19. Исполнительным органом государственной власти Иркутской области, предоставляющим государственную услугу, является министерство.

20. При предоставлении государственной услуги в случае необходимости министерство осуществляет межведомственное информационное взаимодействие с Пенсионным фондом Российской Федерации, Фондом социального страхования Российской Федерации.

21. При предоставлении государственной услуги министерство не вправе требовать от заявителей осуществления действий, в том числе согласований, необходимых для получения государственной услуги и связанных с обращением в иные государственные органы и организации, за исключением получения услуг, включенных в перечень услуг, которые являются необходимыми и обязательными для предоставления государственных услуг, утвержденный Правительством Иркутской области.

Глава 6. Описание результата предоставления государственной услуги

22. Конечным результатом предоставления государственной услуги является предоставление субсидий или отказ в предоставлении субсидий.

Глава 7. Срок предоставления государственной услуги, срок приостановления предоставления государственной услуги, срок выдачи (направления) документов, являющихся результатом предоставления государственной услуги

23. Общий срок предоставления государственной услуги составляет не более 70 рабочих дней со дня окончания срока, установленного пунктом 31 настоящего Административного регламента.

24. Срок рассмотрения заявления и документов на предоставление государственной услуги, принятия решения об отказе в предоставлении субсидии в случае наличия оснований для отказа в предоставлении государственной услуги составляет не более 30 рабочих дней со дня окончания срока, установленного пунктом 31 настоящего Административного регламента.

25. Субсидия предоставляется на основании соглашения о предоставлении субсидии (далее - соглашение), заключаемого между получателем субсидии и министерством в течение 10 рабочих дней со дня принятия решения о предоставлении субсидии.

26. Срок перечисления субсидий министерством на счет получателя субсидий составляет не более 30 рабочих дней со дня заключения соглашения о предоставлении субсидий.

27. В случае установления фактов нарушения получателями субсидий ус-

ловий, установленных при предоставлении субсидий, министерство направляет требования о возврате полученных субсидий. Субсидия подлежит возврату на лицевой счет министерства в течение 20 рабочих дней со дня направления министерством указанного требования.

28. Срок приостановления предоставления государственной услуги законодательством не предусмотрен.

Глава 8. Перечень нормативных правовых актов, регулирующих отношения, возникающие в связи с предоставлением государственной услуги

29. Предоставление государственной услуги осуществляется в соответствии с законодательством Российской Федерации и Иркутской области.

30. Правовой основой предоставления государственной услуги являются следующие нормативные правовые акты:

а) Конституция Российской Федерации («Российская газета», 1993, 25 декабря);

б) Бюджетный кодекс Российской Федерации («Собрание законодательства Российской Федерации», 3 августа 1998 года, № 31, ст. 3823);

в) Федеральный закон от 27 июля 2010 года № 210-ФЗ «Об организации предоставления государственных и муниципальных услуг» («Российская газета», № 168, 2010, 30 июля, («Собрание законодательства Российской Федерации», 3 августа 2010 года, № 31, ст. 4179);

г) постановление Правительства Иркутской области от 9 декабря 2013 года № 568-пп «Об утверждении государственной программы Иркутской области «Развитие сельского хозяйства и регулирование рынков сельскохозяйственной продукции, сырья и продовольствия» на 2014 - 2020 годы» («Областная», № 30, 21 марта 2014 года) (далее - Программа);

д) постановление Правительства Иркутской области от 28 сентября 2012 года № 526-пп «Об утверждении Положения об особенностях подачи и рассмотрения жалоб на решения и действия (бездействие) исполнительных органов государственной власти Иркутской области и их должностных лиц, государственных гражданских служащих Иркутской области при предоставлении государственных услуг Иркутской области» («Областная», № 115, 15 октября 2012 года);

е) постановление Правительства Иркутской области от 14 июня 2012 года № 344-пп «О мерах по переводу услуг в электронный вид» («Областная», № 65, 20 июня 2012 года);

и) распоряжение Правительства Иркутской области от 29 октября 2012 года № 502-рп «Об утверждении Перечня государственных услуг Иркутской области с элементами межведомственного взаимодействия» («Областная», № 127, 14 ноября 2012 года);

к) постановление Правительства Иркутской области от 30 октября 2014 года № 546-пп «Об установлении Порядка определения объема и предоставления из областного бюджета некоммерческим организациям, не являющимся государственными (муниципальными) учреждениями, субсидий в целях осуществления традиционного хозяйствования и занятия промыслами малочисленных народов (оленеводство, рыболовство, охота) на содержание домашних северных оленей, а также субсидий в целях осуществления развития традиционного хозяйствования и занятия промыслами малочисленных народов (оленеводство, рыболовство, охота)» («Областная», № 124, 5 ноября 2014 года);

л) приказ министерства сельского хозяйства Иркутской области от 31 октября 2014 года № 115-мпр «О реализации Порядка определения объема и предоставления из областного бюджета некоммерческим организациям, не являющимся государственными (муниципальными) учреждениями, субсидий в целях осуществления традиционного хозяйствования и занятия промыслами малочисленных народов (оленеводство, рыболовство, охота) на содержание домашних северных оленей, а также субсидий в целях осуществления развития традиционного хозяйствования и занятия промыслами малочисленных народов (оленеводство, рыболовство, охота)».

Глава 9. Исчерпывающий перечень документов, необходимых в соответствии с нормативными правовыми актами для предоставления государственной услуги, подлежащих представлению заявителем

31. Для предоставления государственной услуги заявителю необходимо предоставить следующие документы в срок не позднее 1 июня текущего года:

а) заявление о предоставлении субсидии на содержание оленей, содержащее согласие некоммерческой организации на осуществление министерством и органами государственного финансового контроля проверок соблюдения условий, целей и порядка предоставления субсидий на содержание оленей в соответствии с законодательством Российской Федерации (далее - заявление);

б) документ, содержащий информацию о национальной принадлежности членов некоммерческой организации к малочисленным народам, подписанный руководителем некоммерческой организации;

в) справка-расчет на предоставление субсидий на содержание оленей;

г) сведения о поголовье оленей;

д) справка, в которой указываются в соответствии с Перечнем места традиционного проживания малочисленных народов на территории Иркутской области, где некоммерческая организация осуществляет традиционное хозяйствование и занимается промыслами малочисленных народов (оленеводство, рыболовство, охота), подписанная руководителем некоммерческой организации;

е) письменное обязательство не приобретать за счет средств субсидии на содержание оленей иностранную валюту (за исключением операций, осуществляемых в соответствии с валютным законодательством Российской Федерации при закупке (поставке) высокотехнологичного импортного оборудования, сырья и комплектующих изделий).

32. Требования к документам, представляемым заявителем:

а) документы должны иметь печати (при наличии печати), подписи уполномоченных лиц организаций, индивидуальных предпринимателей, уполномоченных должностных лиц государственных органов власти, выдавших документы;

б) тексты документов должны быть написаны разборчиво;

в) документы не должны иметь подчисток, приписок, зачеркнутых слов и не оговоренных в них исправлений;

г) документы не должны быть исполнены карандашом;

д) документы не должны иметь повреждений, наличие которых не позволяет однозначно истолковать их содержание.

Глава 10. Исчерпывающий перечень документов, необходимых в соответствии с нормативными правовыми актами для предоставления государственной услуги, которые находятся в распоряжении государственных органов, органов местного самоуправления муниципальных образований Иркутской области и иных органов, участвующих в предоставлении государственной услуги, и которые заявитель вправе предоставить

33. К документам, необходимым в соответствии с нормативными правовыми актами для предоставления государственной услуги, которые находятся в распоряжении государственных органов, органов местного самоуправления муниципальных образований Иркутской области и иных органов, участвующих в предоставлении государственной услуги, и которые заявитель вправе представить, относятся следующие документы:

а) справка о состоянии расчетов по страховым взносам, пеням и штрафам, выданная Пенсионным фондом Российской Федерации за предыдущий год;

б) справка о состоянии расчетов по страховым взносам перед Фондом социального страхования Российской Федерации за предыдущий год.

34. Министерство при предоставлении государственной услуги не вправе требовать от заявителей:

а) представления документов и информации или осуществления действий, представление или осуществление которых не предусмотрено нормативными правовыми актами, регулирующими отношения, возникающие в связи с предоставлением государственной услуги;

б) представления документов и информации, которые в соответствии с нормативными правовыми актами Российской Федерации, нормативными правовыми актами Иркутской области и муниципальными правовыми актами муниципальных образований Иркутской области находятся в распоряжении государственных органов, предоставляющих государственную услугу, иных государственных органов, органов местного самоуправления муниципальных образований Иркутской области и (или) подведомственных государственным органам и органам местного самоуправления муниципальных образований Иркутской области организаций, участвующих в предоставлении государственных или муниципальных услуг, за исключением документов, указанных в части 6 статьи 7 Федерального закона от 27 июля 2010 года № 210-ФЗ «Об организации предоставления государственных и муниципальных услуг».

Глава 11. Исчерпывающий перечень оснований для отказа в приеме документов, необходимых для предоставления государственной услуги

35. Основания для отказа в приеме документов на предоставление государственной услуги законодательством Российской Федерации и Иркутской области не предусмотрены.

Глава 12. Исчерпывающий перечень оснований для приостановления или отказа в предоставлении государственной услуги

36. Основания для приостановления предоставления государственной услуги законодательством Российской Федерации и Иркутской области не предусмотрены.

37. Основаниями для отказа в предоставлении государственной услуги являются:

а) несоответствие заявителя требованиям, установленным пунктом 4 настоящего Административного регламента;

б) несоблюдение условий, установленных пунктом 5 настоящего Административного регламента;

в) непредставление или неполное представление документов, за исключением документов, находящихся в распоряжении органов, предоставляющих государственные услуги, органов, предоставляющих муниципальные услуги, иных государственных органов, органов местного самоуправления и иных органов, участвующих в предоставлении государственных и муниципальных услуг;

г) представление заявления и документов по истечении срока, установленного пунктом 31 настоящего Административного регламента.

Решение об отказе в предоставлении государственной услуги направляется министерством заявителю через организации почтовой связи заказным письмом с уведомлением либо через многофункциональный центр в течение 5 рабочих дней со дня его принятия.

38. Отказ в предоставлении государственной услуги может быть обжалован в порядке, установленном законодательством.

Глава 13. Перечень услуг, которые являются необходимыми и обязательными для предоставления государственной услуги, в том числе сведения о документах, выдаваемых организациями, участвующими в предоставлении государственной услуги

39. В соответствии с Перечнем услуг, которые являются необходимыми и обязательными для предоставления государственной услуги исполнительными органами государственной власти Иркутской области и предоставляются организациями, участвующими в предоставлении государственных услуг исполнительными органами государственной власти Иркутской области, утвержденным постановлением Правительства Иркутской области от 30 декабря 2011 года № 423-пп, услуги, которые являются необходимыми и обязательными для предоставления государственной услуги, отсутствуют.

Глава 14. Порядок, размер и основания взимания государственной пошлины или иной платы, взимаемой за предоставление государственной услуги

40. Государственная услуга предоставляется бесплатно.

41. Порядок, размер и основания взимания платы при предоставлении государственной услуги законодательством Российской Федерации и Иркутской области не предусмотрены.

Глава 15. Порядок, размер и основания взимания платы за предоставление услуг, которые являются необходимыми и обязательными для предоставления государственной услуги

42. Плата за услуги, которые являются необходимыми и обязательными для предоставления государственной услуги, отсутствует.

Глава 16. Максимальный срок ожидания в очереди при подаче запроса о предоставлении государственной услуги и при получении результата предоставления такой услуги

43. Максимальное время ожидания в очереди при подаче заявления о предоставлении государственной услуги и документов не превышает 15 минут.

44. Максимальное время ожидания в очереди при получении результата государственной услуги не превышает 15 минут.

Глава 17. Срок и порядок регистрации запроса заявителя о предоставлении государственной услуги и услуги, предоставляемой организацией, участвующей в предоставлении государственной услуги, в том числе предоставленного в электронной форме

45. Регистрацию заявления о предоставлении государственной услуги, осуществляет должностное лицо министерства.

46. Регистрация заявлений о предоставлении государственной услуги осуществляется в день их поступления в министерство в журнале регистрации заявлений по форме, установленной приказом министерства сельского хозяйства Иркутской области от 31 октября 2014 года № 115-мпр «О реализации Порядка определения объема и предоставления из областного бюджета некоммерческим организациям, не являющимся государственными (муниципальными) учреждениями, субсидий в целях осуществления традиционного хозяйствования и занятия промыслами малочисленных народов (оленеводство, рыболовство, охота) на содержание домашних северных оленей, а также субсидий в целях осуществления развития традиционного хозяйствования и занятия промыслами малочисленных народов (оленеводство, рыболовство, охота)».

47. Максимальное время регистрации заявления о предоставлении государственной услуги составляет 10 минут.

Глава 18. Требования к помещениям, в которых предоставляется государственная услуга, к месту ожидания и приема заявителей, размещению и оформлению визуальной, текстовой и мультимедийной информации о порядке предоставления государственной услуги

48. Вход в здание министерства оборудуется информационной табличкой (вывеской), содержащей информацию о полном наименовании министерства.

49. Информационные таблички (вывески) размещаются рядом с входом либо на двери входа так, чтобы они были хорошо видны заявителям. Вход в здание должен быть оборудован удобной лестницей, при наличии технической возможности - с поручнями и пандусами.

50. Прием заявлений и документов, необходимых для предоставления государственной услуги, осуществляется в кабинетах министерства.

51. Вход в кабинет министерства, в котором осуществляется предоставление государственной услуги, оборудуется информационной табличкой (вывеской) с указанием номера кабинета, наименования отдела министерства.

52. Каждое рабочее место должностных лиц министерства должно быть оборудовано персональным компьютером с возможностью доступа к необходимым информационным базам данных, печатающим и сканирующим устройствами.

53. Места ожидания должны соответствовать комфортным условиям для заявителей и оптимальным условиям работы должностных лиц министерства.

54. Места ожидания в очереди на прием, подачу документов, необходимых для предоставления государственной услуги, оборудуются стульями, кресельными секциями, скамьями, информационными стендами, обеспечиваются образцами заполнения документов, бланками заявлений и канцелярскими принадлежностями.

55. В целях обеспечения конфиденциальности сведений о заявителе одним должностным лицом министерства одновременно ведется прием только одного заявителя. Одновременный прием двух и более заявителей не допускается.

56. Инвалидам (включая инвалидов, использующих кресла-коляски и собак-проводников) (далее-инвалиды) обеспечивается беспрепятственный доступ к зданию министерства и к предоставляемой в нем государственной услуге.

В случаях, если здание невозможно полностью приспособить с учетом потребностей инвалидов, собственник этого объекта до его реконструкции или капитального ремонта должен принимать согласованные с одним из общественных объединений инвалидов, осуществляющих свою деятельность на территории Иркутской области, меры для обеспечения доступа инвалидов к месту предоставления государственной услуги, либо, когда это возможно, обеспечивает предоставление необходимых услуг по месту жительства инвалида или в дистанционном режиме.

Глава 19. Показатели доступности и качества государственной услуги, в том числе количество взаимодействий заявителя с должностными лицами при предоставлении государственной услуги и их продолжительность, возможность получения государственной услуги в многофункциональном центре предоставления государственных и муниципальных услуг, возможность получения информации о ходе предоставления государственной услуги, в том числе с использованием информационно-коммуникационных технологий

57. Основными показателями доступности и качества государственной услуги являются:

соблюдение требований к местам предоставления государственной услуги, их транспортной доступности;

возможность представления заявления и документов, необходимых для предоставления государственной услуги через многофункциональный центр предоставления государственных и муниципальных услуг;

количество обращений об обжаловании решений и действий (бездействия) министерства, а также должностных лиц министерства;

количество взаимодействий заявителя с должностными лицами министерства и их продолжительность.

58. Основными требованиями к качеству рассмотрения обращений заявителей являются:

достоверность предоставляемой заявителям информации о ходе рассмотрения заявления о предоставлении государственной услуги;

полнота информирования заявителей о ходе рассмотрения заявления о предоставлении государственной услуги;

удобство и доступность получения заявителями информации о порядке предоставления государственной услуги;

количество взаимодействий заявителя с должностными лицами министерства при предоставлении государственной услуги не должно превышать двух раз;

оперативность вынесения решения в отношении рассматриваемого обращения.

Глава 20. Иные требования, в том числе учитывающие особенности предоставления государственной услуги в многофункциональных центрах предоставления государственных и муниципальных услуг и особенности предоставления государственной услуги в электронной форме

59. Предоставление государственной услуги организуется в многофункциональных центрах предоставления государственных и муниципальных услуг, с которыми министерство заключило в соответствии с законодательством соглашения о взаимодействии.

При предоставлении государственной услуги универсальными специалистами многофункциональных центров предоставления государственных и муниципальных услуг исполняются следующие административные процедуры:

а) прием заявления и документов, необходимых для предоставления государственной услуги, подлежащих представлению заявителем;

б) выдача результата оказания государственной услуги или решения об отказе в предоставлении государственной услуги.

60. Предоставление государственной услуги в электронной форме осуществляется в соответствии с этапами перехода на предоставление услуг (функций) в электронном виде, прилагаемыми к распоряжению Правительства Российской Федерации от 17 декабря 2009 года № 1993-р, и планом перехода на предоставление в электронном виде государственных услуг исполнительными органами государственной власти Иркутской области, утвержденным постановлением Правительства Иркутской области от 14 июня 2012 года № 344-пп, и предусматривает два этапа:

I этап – возможность получения информации о государственной услуге посредством Портала;

II этап – возможность копирования и заполнения в электронном виде форм заявлений и иных документов, необходимых для получения государственной услуги, размещенных на Портале.

Раздел III Состав, последовательность и сроки выполнения административных процедур (действий), требования к порядку их выполнения, в том числе особенности выполнения административных процедур в электронной форме, а также особенностей выполнения административных процедур в многофункциональном центре предоставления государственных и муниципальных услуг

Глава 21. Состав и последовательность административных процедур

61. Предоставление государственной услуги включает в себя следующие административные процедуры:

а) прием, регистрация заявления и документов, необходимых для предоставления государственной услуги;

б) формирование и направление межведомственных запросов в органы, участвующие в предоставлении государственной услуги;

в) принятие решения о предоставлении или об отказе в предоставлении государственной услуги;

г) предоставление субсидий.

62. Блок-схема административных процедур предоставления государственной услуги приводится в приложении к настоящему административному регламенту.

Глава 22. Прием, регистрация заявления и документов, необходимых для предоставления государственной услуги

63. Основанием для начала предоставления государственной услуги является предоставление заявления о предоставлении субсидии по форме, установленной министерством, и документов, указанных в пункте 31 настоящего административного регламента, одним из следующих способов:

а) путем личного обращения в министерство – в отдел государственной поддержки министерства;

б) через организации почтовой связи;

в) через многофункциональный центр предоставления государственных и муниципальных услуг.

Форма заявления утверждена приказом министерства сельского хозяйства Иркутской области от 31 октября 2014 года № 115-мпр «О реализации Порядка определения объема и предоставления из областного бюджета некоммерческим организациям, не являющимся государственными (муниципальными) учрежде-

ниями, субсидий в целях осуществления традиционного хозяйствования и занятия промыслами малочисленных народов (оленеводство, рыболовство, охота) на содержание домашних северных оленей, а также субсидий в целях осуществления развития традиционного хозяйствования и занятия промыслами малочисленных народов (оленеводство, рыболовство, охота)».

Форму заявления можно получить в отделе государственной поддержки и отделе экономики министерства, через официальный сайт министерства в информационно-телекоммуникационной сети «Интернет» (http://irkobl.ru/sites/agroline), многофункциональном центре предоставления государственных и муниципальных услуг, через Портал.

64. В случае направления заявителем документов через организации почтовой связи отдел по оперативной деятельности министерства в день поступления документов в министерство передает их в отдел государственной поддержки министерства для рассмотрения поступивших документов.

65. Должностное лицо отдела государственной поддержки министерства осуществляет регистрацию в день поступления заявления о предоставлении субсидии в журнале регистрации заявлений о предоставлении субсидий.

Наименования, номера и даты всех документов, представленных некоммерческой организацией, количество листов вносятся в опись, составляемую некоммерческой организацией в двух экземплярах. Первый экземпляр описи с отметкой о дате, времени и должностном лице, принявшем документы, остается у некоммерческой организации (в случае представления документов через организации почтовой связи - направляется некоммерческой организации заказным письмом с уведомлением), второй экземпляр прилагается к заявлению и документам.

66. Днем обращения заявителя считается дата регистрации заявления о предоставлении субсидий.

Днем обращения в случае подачи заявления и документов через многофункциональный центр предоставления государственных и муниципальных услуг является день подачи заявления и документов в многофункциональный центр предоставления государственных и муниципальных услуг.

67. Результатом административной процедуры является регистрация министерством заявления.

68. Должностным лицом, ответственным за выполнение каждого административного действия, является главный специалист - эксперт отдела экономики.

Глава 23. Формирование и направление межведомственных запросов в органы, участвующие в предоставлении государственной услуги

69. Основанием для начала административной процедуры является непредставление заявителем документов, предусмотренных пунктом
33 настоящего Административного регламента.

70. Министерство запрашивает указанные документы (сведения, содержащиеся в них) в рамках межведомственного информационного взаимодействия.

71. Межведомственные запросы направляются в течение 5 рабочих дней с момента окончания срока подачи документов, необходимых для предоставления государственной услуги.

Срок подготовки и направления ответа на межведомственный запрос министерства о представлении документов и информации не может превышать
5 рабочих дней со дня поступления межведомственного запроса.

72. Результатом административной процедуры является получение министерством документов (сведений, содержащиеся в них) в рамках межведомственного информационного взаимодействия.

73. Должностным лицом, ответственным за выполнение каждого административного действия, является главный специалист-эксперт отдела экономики.

Глава 24. Принятие решения о предоставлении или об отказе в предоставлении государственной услуги.

74. Основанием для начала административной процедуры является регистрация заявления о предоставлении субсидии и получение министерством документов (сведений, содержащихся в них) в рамках межведомственного информационного взаимодействия (в случае направления межведомственного запроса).

Срок рассмотрения документов – в течение 30 рабочих дней со дня окончания срока приема документов в соответствии с пунктом 31 настоящего Административного регламента.

Срок рассмотрения сведений, полученных в рамках межведомственного информационного взаимодействия – 1 рабочий день со дня поступления ответа на межведомственный запрос в отдел государственной поддержки министерства.

75. В случае если по результатам рассмотрения документов, представленных заявителем, а также сведений, полученных в связи с межведомственным запросом, должностное лицо министерства устанавливает наличие оснований для отказа в предоставлении субсидий, предусмотренных пунктом 37 настоящего Административного регламента, принимается решение об отказе в предоставлении субсидий.

В случае если по результатам рассмотрения документов, представленных заявителем, а также сведений, полученных в связи с межведомственным запросом, должностное лицо министерства устанавливает отсутствие оснований для отказа в предоставлении субсидий, принимается решение о заключении соглашения о предоставлении субсидии на содержание оленей.

Должностное лицо министерства подготавливает отказ в предоставлении субсидий с указанием причин отказа на бланке письма министерства. Отказ в предоставлении субсидий подписывается министром сельского хозяйства Иркутской области, в случае его отсутствия - первым заместителем министра сельского хозяйства Иркутской области, заместителями министра сельского хозяйства Иркутской области.

Решение об отказе в предоставлении субсидии направляется министерством заявителю через организации почтовой связи заказным письмом либо через многофункциональный сервис с уведомлением в течение 5 рабочих дней со дня его принятия.

76. Срок заключения соглашения о предоставлении субсидий в течение
10 рабочих дней со дня принятия решения о предоставлении субсидий.

77. Результатом административной процедуры является заключение соглашения о предоставлении субсидий между министерством и заявителем или отказ в предоставлении субсидии с указанием причин отказа на бланке письма министерства.

78. Должностным лицом, ответственным за выполнение каждого административного действия, является консультант отдела государственной поддержки.

Глава 25. Предоставление субсидий

79. Основанием для начала административной процедуры является заключение соглашения о предоставлении субсидии с получателем субсидии.

80. Субсидии перечисляются с лицевого счета министерства на лицевые счета получателей субсидий в течение 30 рабочих дней со дня заключения соглашения.

В случае установления фактов нарушения получателями субсидий условий, установленных при предоставлении субсидий, министерство направляет требования о возврате полученных субсидий. Субсидия подлежит возврату на лицевой счет министерства в течение 20 рабочих дней со дня направления министерством указанного требования.

81. Результатом административной процедуры является перечисление субсидии на расчетный счет получателя.

82. Должностным лицом, ответственным за выполнение административного действия, указанного в пункте 79 настоящего Административного регламента, является главный специалист-эксперт отдела экономики.

Должностным лицом, ответственным за выполнение административного действия, указанного в абзаце 1 пункта 80 настоящего Административного регламента, является консультант отдела исполнения бюджета и сметы.

Должностным лицом, ответственным за выполнение административного действия, указанного в абзаце 2 пункта 80 настоящего Административного регламента, является консультант отдела государственной поддержки.

Раздел IV Формы контроля за предоставлением государственной услуги

Глава 26. Порядок осуществления текущего контроля за соблюдением и исполнением ответственными должностными лицами положений административного регламента и иных нормативных правовых актов, устанавливающих требования к предоставлению государственной услуги, а также принятием ими решений

83. Текущий контроль за исполнением настоящего административного регламента осуществляется министром сельского хозяйства Иркутской области в форме наблюдения за обеспечением полноты и качества предоставления государственной услуги, а именно: за выполнением должностными лицами министерства установленной последовательности административных процедур, порядка подготовки документов (соглашений о предоставлении субсидий, справок-расчетов для выплаты субсидий), соблюдением сроков административных процедур, отсутствием обращений (жалоб) заявителей о нарушении настоящего Административного регламента, а также в форме проведения соответствующих проверок.

84. Основными задачами текущего контроля являются:

а) обеспечение своевременного и качественного предоставления государственной услуги;

б) выявление нарушений в сроках и качестве предоставления государственной услуги;

в) выявление и устранение причин и условий, способствующих ненадлежащему предоставлению государственной услуги;

г) принятие мер по надлежащему предоставлению государственной услуги.

85. Текущий контроль осуществляется на постоянной основе.

Контроль за полнотой и качеством предоставления должностными лицами министерства государственной услуги осуществляется в форме плановых и внеплановых проверок.

Глава 27. Порядок и периодичность осуществления плановых и внеплановых проверок полноты и качества предоставления государственной услуги, в том числе порядок и формы контроля за полнотой и качеством предоставления государственной услуги

86. Контроль за полнотой и качеством предоставления должностными лицами министерства государственной услуги осуществляется комиссией.

87. В состав комиссии входят заместитель министра, начальник отдела государственной поддержки министерства, начальник отдела экономики министерства, начальник отдела исполнения бюджета и сметы министерства, либо лица, их замещающие.

88. Периодичность проведения проверок за порядком предоставления государственной услуги носит плановый характер (осуществляется на основании планов работы) и внеплановый характер (при выявлении фактов нарушения должностными лицами министерства порядка предоставления государственной услуги).

89. Срок проведения проверки и оформления акта проверки составляет не более 30 календарных дней со дня начала проверки. Днем начала проверки считается день принятия правового акта о назначении проверки.

90. В случае обращения заявителя в целях организации и проведения внеплановой проверки акт о назначении проверки утверждается в течение десятидневного срока с момента конкретного обращения заявителя.

91. По результатам проведения проверки за порядком предоставления государственной услуги оформляется акт проверки, в котором описываются выявленные недостатки и предложения по их устранению.

92. Заявитель уведомляется о результатах проверки в течение 10 дней со дня подписания акта проверки.

93. Внеплановые проверки осуществляются по решению министра в связи с проверкой устранения ранее выявленных нарушений, а также в случае получения жалоб на действия (бездействие) должностных лиц министерства.

94. По результатам проведенных проверок в случае выявления фактов нарушения прав и законных интересов заявителей осуществляется привлечение виновных лиц к ответственности в соответствии с законодательством Российской Федерации.

Глава 28. Ответственность должностных лиц министерства за решения и действия (бездействие), принимаемые (осуществляемые) ими в ходе предоставления государственной услуги

95. Обязанность соблюдения положений настоящего административного регламента закрепляется в должностных регламентах государственных гражданских служащих министерства.

96. При выявлении нарушений прав заявителей в связи с исполнением настоящего административного регламента виновные в нарушении должностные лица министерства привлекаются к ответственности в соответствии с законодательством Российской Федерации.

Глава 29. Положения, характеризующие требования к порядку и формам контроля за предоставлением государственной услуги, в том числе со стороны граждан, их объединений и организаций

97. Контроль за предоставлением государственной услуги со стороны граждан, их объединений и организаций осуществляется путем информирования Правительства Иркутской области, министерства о фактах:

нарушения прав и законных интересов заявителей решением, действием (бездействием) министерства, его должностных лиц;

нарушения положений настоящего административного регламента или иных нормативных правовых актов Российской Федерации, устанавливающих требования к предоставлению государственной услуги;

некорректного поведения должностных лиц министерства, нарушения правил служебной этики при предоставлении государственной услуги.

98. Информацию, указанную в пункте 93 настоящего административного регламента, заявители могут сообщить по телефонам министерства, указанным в пункте 16 настоящего административного регламента, или на официальном сайте министерства в информационно-телекоммуникационной сети «Интернет».

99. Контроль за предоставлением государственной услуги осуществляется в соответствии с действующим законодательством.

Раздел V Досудебный (внесудебный) порядок обжалования решений и действий (бездействия) министерства, а также должностных лиц министерства

Глава 30. Обжалование решений и действий (бездействия) министерства, а также должностных лиц министерства

100. Предметом досудебного (внесудебного) обжалования заявителями или их представителями (далее - заинтересованные лица) являются решения и действия (бездействие) министерства, а также должностных лиц министерства, связанные с предоставлением государственной услуги.

101. С целью обжалования решений и действий (бездействия) министерства, а также должностных лиц министерства заинтересованное лицо вправе обратиться в министерство с заявлением об обжаловании решений и действий (бездействие) министерства, а также должностных лиц министерства (далее - жалоба).

102. Информацию о порядке подачи и рассмотрения жалобы заинтересованные лица могут получить:

а) на стендах, расположенных в помещениях, занимаемых министерством;

б) на официальном сайте министерства в информационно-телекоммуникационной сети Интернет (http://irkobl.ru/sites/agroline);

в) в многофункциональном центре предоставления государственных и муниципальных услуг;

г) на Портале.

103. Заинтересованное лицо может обратиться с жалобой, в том числе в следующих случаях:

а) нарушение срока регистрации заявления заинтересованного лица о предоставлении государственной услуги;

б) нарушение срока предоставления государственной услуги;

в) требование у заинтересованного лица документов, не предусмотренных нормативными правовыми актами Российской Федерации, нормативными правовыми актами Иркутской области, настоящим административным регламентом для предоставления государственной услуги;

г) отказ в приеме документов, предоставление которых предусмотрено нормативными правовыми актами Российской Федерации, нормативными правовыми актами Иркутской области для предоставления государственной услуги, у заинтересованного лица;

д) отказ в предоставлении государственной услуги по основаниям, не предусмотренным федеральными законами и принятыми в соответствии с ними иными нормативными правовыми актами Российской Федерации, нормативными правовыми актами Иркутской области, а также настоящим административным регламентом;

е) затребование с заинтересованного лица при предоставлении государственной услуги платы, не предусмотренной нормативными правовыми актами Российской Федерации, нормативными правовыми актами Иркутской области;

ж) отказ должностного лица министерства в исправлении допущенных опечаток и ошибок в выданных в результате предоставления государственной услуги документах либо нарушения установленного срока таких исправлений.

104. Жалоба может быть подана в письменной форме на бумажном носителе, в электронной форме одним из следующих способов:

а) лично по адресу: 664011, Иркутская область, г. Иркутск, ул. Горького, 31; факс: (3952) 28-67-12;

б) через организации почтовой связи по адресу: 664011, Иркутская область, г. Иркутск, ул. Горького, 31;

в) с использованием информационно-телекоммуникационной сети «Интернет»:

электронная почта: mcx01@govirk.ru;

официальный сайт министерства: http://irkobl.ru/sites/agroline;

г) через многофункциональный центр предоставления государственных и муниципальных услуг;

д) через Портал.

105. Прием жалоб в письменной, электронной формах осуществляется отделом по оперативной деятельности министерства.

106. Прием жалоб осуществляется в соответствии с графиком приема заявителей.

107. Жалоба может быть подана при личном приеме заинтересованного лица. Прием заинтересованных лиц в министерстве осуществляет министр, в случае его отсутствия – заместитель министра сельского хозяйства.

108. Прием заинтересованных лиц министром проводится по предварительной записи, которая осуществляется по телефону: (3952) 28-67-04.

109. При личном приеме обратившееся заинтересованное лицо предъявляет документ, удостоверяющий его личность.

110. Жалоба должна содержать:

а) наименование органа, предоставляющего государственную услугу, должностного лица органа, предоставляющего государственную услугу, либо государственного служащего, решения и действия (бездействие) которых обжалуются;

б) фамилию, имя, отчество (последнее при наличии), сведения о месте жительства либо наименование, сведения о месте нахождения заинтересованного лица, а также номер (номера) контактного телефона, адрес (адреса) электронной почты (при наличии) и почтовый адрес, по которым должен быть направлен ответ заинтересованному лицу;

в) сведения об обжалуемых решениях и действиях (бездействии) министерства, должностного лица министерства;

г) доводы, на основании которых заинтересованное лицо не согласно с решением и действием (бездействием) министерства, должностного лица министерства. Заинтересованным лицом могут быть представлены документы (при наличии), подтверждающие доводы заинтересованного лица, либо их копии.

111. При рассмотрении жалобы:

а) обеспечивается объективное, всестороннее и своевременное рассмотрение жалобы, в случае необходимости - с участием заинтересованного лица, направившего жалобу;

б) по результатам рассмотрения жалобы принимаются меры, направленные на восстановление или защиту нарушенных прав, свобод и законных интересов заинтересованных лиц;

в) обеспечивается по просьбе заинтересованного лица представление заинтересованному лицу информации и документов (их копий), необходимых для обоснования и рассмотрения жалобы в течение трех рабочих дней со дня регистрации жалобы в министерстве.

112. Жалоба, поступившая в министерство, подлежит обязательной регистрации в течение одного рабочего дня со дня ее поступления, и в течение трех рабочих дней со дня ее регистрации заинтересованному лицу направляется уведомление о дате и месте ее рассмотрения.

113. Жалоба, поступившая в министерство, подлежит рассмотрению в течение 15 рабочих дней со дня ее регистрации, в случае обжалования отказа министерства, их должностных лиц в приеме документов у заинтересованного лица либо в исправлении допущенных опечаток и ошибок или в случае обжалования нарушения установленного срока таких исправлений - в течение 5 рабочих дней со дня ее регистрации.

В случае поступления жалобы в отношении государственной услуги, которую оказывает другой исполнительный орган государственной власти Иркутской области, жалоба регистрируется в министерстве в течение одного рабочего дня со дня ее поступления и в течение одного рабочего дня со дня ее регистрации направляется в исполнительный орган государственной власти Иркутской области, предоставляющий соответствующую государственную услугу, с уведомлением заинтересованного лица, направившего жалобу, о переадресации жалобы.

В случае если жалоба, поступившая в министерство, перенаправлена из других исполнительных органов государственной власти Иркутской области, министерство в течение трех рабочих дней со дня ее получения направляет заявителю уведомление о дате и месте ее рассмотрения.

114. Порядок рассмотрения отдельных жалоб:

а) если в жалобе не указаны фамилия заявителя - физического лица либо наименование заявителя - юридического лица, а также адрес электронной почты или почтовый адрес, по которым должен быть направлен ответ заявителю, ответ на жалобу не дается;

б) при получении жалобы, в которой содержатся нецензурные или оскорбительные выражения, угрозы жизни, здоровью или имуществу должностного лица, а также членам его семьи, Министр, первый заместитель Министра, заместители Министра оставляют жалобу без ответа по существу поставленных в ней вопросов, и в течение семи рабочих дней в письменной форме на бумажном носителе или в электронной форме сообщает лицу, направившему жалобу, о недопустимости злоупотребления правом;

в) если текст письменной жалобы не поддается прочтению, ответ на жалобу не дается, о чем в течение семи рабочих дней со дня регистрации жалобы в письменной форме на бумажном носителе или в электронной форме сообщается лицу, направившему жалобу, в том случае, если его фамилия и почтовый адрес (адрес электронной почты) поддаются прочтению;

г) если в жалобе содержится вопрос, на который заявителю неоднократно давались письменные ответы по существу и в связи с ранее направляемыми жалобами, при этом в жалобе не приводятся новые доводы или обстоятельства, Министр, первый заместитель Министра, заместители Министра принимают решение о безосновательности очередной жалобы и прекращении переписки по данному вопросу при условии, что указанная жалоба и ранее направляемые жалобы направлялись в министерство. О данном решении лицо, направившее жалобу, уведомляется в письменной форме на бумажном носителе или в электронной форме в течение семи рабочих дней.

115. По результатам рассмотрения жалобы министерство принимает одно из следующих решений:

а) удовлетворяет жалобу, в том числе в форме отмены принятого решения, исправления допущенных должностными лицами министерства опечаток и

ошибок в выданных в результате предоставления государственной услуги документах, возврата заявителю денежных средств, взимание которых не предусмотрено нормативными правовыми актами Российской Федерации, нормативными правовыми актами субъектов Российской Федерации, муниципальными правовыми актами, а также в иных формах;

б) отказывает в удовлетворении жалобы.

116. Не позднее дня, следующего за днем принятия решения, указанного в пункте 115 настоящего административного регламента, заинтересованному лицу в письменной форме и по его желанию в электронной форме направляется мотивированный ответ о результатах рассмотрения жалобы.

117. В ответе по результатам рассмотрения жалобы указываются:

а) наименование органа, предоставляющего государственную услугу, рассмотревшего жалобу, должность, фамилия, имя, отчество его должностного лица, подготовившего ответ на жалобу;

б) номер, дата, место принятия решения;

в) наименование (фамилию, имя, отчество (последнее при наличии)) заинтересованного лица, подавшего жалобу;

г) основания для принятия решения по жалобе;

д) принятое по жалобе решение;

е) в случае, если жалоба признана обоснованной, - сроки устранения выявленных нарушений, в том числе срок предоставления результата государственной услуги;

ж) сведения о порядке обжалования принятого по жалобе решения.

118. Основаниями отказа в удовлетворении жалобы являются:

а) наличие вступившего в законную силу решения суда, арбитражного суда по жалобе о том же предмете и по тем же основаниям;

б) подача жалобы лицом, полномочия которого не подтверждены в порядке, установленном законодательством Российской Федерации;

в) наличие решения министерства по жалобе, принятого ранее в отношении того же заинтересованного лица и по тому же предмету жалобы.

119. Решение, принятое по результатам рассмотрения жалобы, может быть обжаловано в порядке, установленном законодательством.

120. В случае установления в ходе или по результатам рассмотрения жалобы признаков состава административного правонарушения или преступления должностное лицо, наделенное полномочиями по рассмотрению жалоб, незамедлительно направляет имеющиеся материалы в органы прокуратуры.

121. Способами информирования заинтересованных лиц о порядке подачи и рассмотрения жалобы являются:

а) личное обращение заинтересованных лиц в министерство;

б) через организации почтовой связи;

в) с помощью средств электронной связи (направление письма на адрес электронной почты министерства);

г) с помощью телефонной и факсимильной связи;

д) через многофункциональный центр предоставления государственных и муниципальных услуг;

е) через Портал.

Министр сельского хозяйства Иркутской области
И.П. Сумароков

Приложение к административному регламенту предоставления государственной услуги «Предоставление из областного бюджета некоммерческим организациям, не являющимся государственными (муниципальными) учреждениями, субсидий в целях осуществления традиционного хозяйствования и занятия промыслами малочисленных народов (оленеводство, рыболовство, охота) на содержание домашних северных оленей»

БЛОК-СХЕМА
предоставления государственной услуги «Предоставление из областного бюджета некоммерческим организациям, не являющимся государственными (муниципальными) учреждениями, субсидий в целях осуществления традиционного хозяйствования и занятия промыслами малочисленных народов (оленеводство, рыболовство, охота) на содержание домашних северных оленей»



УКАЗ

ГУБЕРНАТОРА ИРКУТСКОЙ ОБЛАСТИ

12 декабря 2016 года № 294-уг

Иркутск

О внесении изменений в отдельные указы Губернатора Иркутской области

В соответствии с Федеральным законом от 3 июля 2016 года № 277-ФЗ «О внесении изменений в Федеральный закон «О защите прав юридических лиц и индивидуальных предпринимателей при осуществлении государственного контроля (надзора) и муниципального контроля» и Федеральный закон «О стратегическом планировании в Российской Федерации», руководствуясь статьей 59 Устава Иркутской области,

П О С Т А Н О В Л Я Ю:

1. Внести в административный регламент исполнения государственной функции «Государственный контроль (надзор) в сфере образования за деятельностью организаций, осуществляющих образовательную деятельность на территории Иркутской области (за исключением организаций, указанных в пункте 7 части 1 статьи 6 Федерального закона от 29 декабря 2012 года № 273-ФЗ «Об образовании в Российской Федерации»), а также органов местного самоуправления, осуществляющих управление в сфере образования на территории Иркутской области», утвержденный указом Губернатора Иркутской области от 30 августа 2013 года № 290-уг, следующие изменения:

1) подпункт 3 пункта 3 дополнить словами «, а также запроса и получения на безвозмездной основе, в том числе в электронной форме, документов и (или) информации, включенных в определенный Правительством Российской Федерации перечень, в распоряжении которых находятся эти документы и (или) информация, в рамках межведомственного информационного взаимодействия в сроки и порядке, которые установлены Правительством Российской Федерации»;

2) подпункт 2 пункта 4 после слов «проведения проверок,» дополнить словами «организации и проведения мероприятий по профилактике нарушений обязательных требований, мероприятий по контролю, осуществляемых без взаимодействия с юридическими лицами, индивидуальными предпринимателями,»;

3) пункт 7 дополнить подпунктом 6 следующего содержания:

«6) запрашивать необходимые документы и (или) информацию о проверяемой организации в рамках межведомственного информационного взаимодействия после принятия распоряжения Службы о проведении проверки.»;

4) в пункте 9:

подпункт 8 изложить в следующей редакции:

«8) требовать от проверяемой организации представления документов и (или) информации до даты начала проведения проверки;»;

дополнить подпунктом 9 следующего содержания:

«9) требовать от проверяемой организации при проведении выездной проверки представления документов и (или) информации, которые были представлены ею в ходе проведения документарной проверки.»;

5) подпункт 2 пункта 48 изложить в следующей редакции:

«2) мотивированное представление должностного лица Службы по результатам анализа результатов мероприятий по контролю без взаимодействия с юридическими лицами, индивидуальными предпринимателями, рассмотрения или предварительной проверки поступивших в Службу обращений и заявлений граждан, в том числе индивидуальных предпринимателей, юридических лиц, информации от органов государственной власти, органов местного самоуправления, из средств массовой информации о фактах нарушения проверяемой организацией обязательных требований законодательства Российской Федерации в сфере образования;»;

6) в пункте 52 слова «за двадцать календарных дней» заменить словами «не позднее чем за пять рабочих дней»;

7) в пункте 55 слова «через организации почтовой связи, а также с помощью факсимильной (электронной) связи» заменить словами «заказным почтовым отправлением с уведомлением о вручении и (или) посредством электронного документа, подписанного усиленной квалифицированной электронной подписью и направленного по адресу электронной почты проверяемой организации, если такой адрес содержится соответственно в Едином государственном реестре юридических лиц, Едином государственном реестре индивидуальных предпринимателей либо ранее был представлен проверяемой организацией в Службу, или иным доступным способом»;

8) пункт 56 дополнить словами «, в том числе посредством электронного документа, подписанного усиленной квалифицированной электронной подписью и направленного по адресу электронной почты проверяемой организации, если такой адрес содержится соответственно в Едином государственном реестре юридических лиц, Едином государственном реестре индивидуальных предпринимателей либо ранее был представлен проверяемой организацией в Службу»;

9) в пункте 65 после слов «печатью проверяемой организации» дополнить словами «(при ее наличии)», слова «, в порядке, определяемом Правительством Российской Федерации» исключить;

10) пункт 85 дополнить абзацем вторым следующего содержания:

«При проведении выездной проверки должностному лицу Службы запрещается требовать от проверяемой организации представления документов и (или) информации, которые были представлены ею в ходе проведения документарной проверки.»;

11) пункт 97 дополнить новым абзацем вторым следующего содержания:

«В случае, если проведение плановой или внеплановой выездной проверки оказалось невозможным в связи с отсутствием руководителя, иного должностного лица или уполномоченного представителя проверяемой организации, либо в связи с фактическим неосуществлением деятельности проверяемой организацией, либо в связи с иными действиями (бездействием) руководителя, иного должностного лица или уполномоченного представителя проверяемой организации, повлекшими невозможность проведения проверки, должностное лицо Службы составляет акт о невозможности проведения соответствующей проверки с указанием причин невозможности ее проведения. В этом случае Служба в течение трех месяцев со дня составления акта о невозможности проведения соответствующей проверки вправе принять решение о проведении в отношении такой проверяемой организации плановой или внеплановой выездной проверки без внесения плановой проверки в план проверок и без предварительного уведомления проверяемой организации.».

2. Внести в административный регламент исполнения государственной функции «Контроль за соблюдением лицензиатом лицензионных требований и условий при осуществлении образовательной деятельности», утвержденный указом Губернатора Иркутской области от 30 августа 2013 года № 291-уг, следующие изменения:

1) подпункт 3 пункта 3 дополнить словами «, а также запроса и получения на безвозмездной основе, в том числе в электронной форме, документов и (или) информации, включенных в определенный Правительством Российской Федерации перечень, в распоряжении которых находятся эти документы и (или) информация, в рамках межведомственного информационного взаимодействия в сроки и порядке, которые установлены Правительством Российской Федерации»;

2) пункт 7 дополнить подпунктом 8 следующего содержания:

«8) запрашивать необходимые документы и (или) информацию о проверяемой организации в рамках межведомственного информационного взаимодействия после принятия распоряжения Службы о проведении проверки.»;

3) в пункте 9:

подпункт 8 изложить в следующей редакции:

«8) требовать от проверяемой организации представления документов и (или) информации до даты начала проведения проверки;»;

дополнить подпунктом 9 следующего содержания:

«9) требовать от проверяемой организации при проведении выездной проверки представления документов и (или) информации, которые были представлены ею в ходе проведения документарной проверки.»;

4) в пункте 53 слова «за двадцать календарных дней» заменить словами «не позднее чем за пять рабочих дней»;

5) в пункте 56 слова «через организации почтовой связи, а также с помощью факсимильной (электронной) связи» заменить словами «заказным почтовым отправлением с уведомлением о вручении и (или) посредством электронного документа, подписанного усиленной квалифицированной электронной подписью и направленного по адресу электронной почты проверяемой организации, если такой адрес содержится соответственно в Едином государственном реестре юридических лиц, Едином государственном реестре индивидуальных предпринимателей либо ранее был представлен проверяемой организацией в Службу, или иным доступным способом»;

6) пункт 57 дополнить словами «, в том числе посредством электронного документа, подписанного усиленной квалифицированной электронной подписью и направленного по адресу электронной почты проверяемой организации, если такой адрес содержится соответственно в Едином государственном реестре юридических лиц, Едином государственном реестре индивидуальных предпринимателей либо ранее был представлен проверяемой организацией в Службу»;

7) в пункте 67 после слов «печатью проверяемой организации» дополнить словами «(при ее наличии)», слова «, в порядке, определяемом Правительством Российской Федерации» исключить;

8) пункт 88 дополнить абзацем вторым следующего содержания:

«При проведении выездной проверки должностному лицу Службы запрещается требовать от проверяемой организации представления документов и (или) информации, которые были представлены ею в ходе проведения документарной проверки.»;

9) дополнить пунктом 100^1 следующего содержания:

«100^1. В случае, если проведение плановой или внеплановой выездной проверки оказалось невозможным в связи с отсутствием руководителя, иного должностного лица или уполномоченного представителя проверяемой организации, либо в связи с фактическим неосуществлением деятельности проверяемой организацией, либо в связи с иными действиями (бездействием) руководителя, иного должностного лица или уполномоченного представителя проверяемой организации, повлекшими невозможность проведения проверки, должностное лицо Службы составляет акт о невозможности проведения соответствующей проверки с указанием причин невозможности ее проведения. В этом случае Служба в течение трех месяцев со дня составления акта о невозможности проведения соответствующей проверки вправе принять решение о проведении в отношении такой проверяемой организации плановой или внеплановой выездной проверки без внесения плановой проверки в план проверок и без предварительного уведомления проверяемой организации.».

3. Настоящий указ подлежит официальному опубликованию в общественно-политической газете «Областная», а также на «Официальном интернет-портале правовой информации» (www.pravo.gov.ru).

4. Настоящий указ вступает в силу с 1 января 2017 года, за исключением положений, для которых настоящим пунктом установлен иной срок вступления в силу.

Подпункты 1, 6, 9 (в части отмены обязательности заверения представляемых документов печатью проверяемой организации) пункта 1, подпункты 1, 4, 7 (в части отмены обязательности заверения представляемых документов печатью проверяемой организации) пункта 2 настоящего указа вступают в силу через десять календарных дней после дня его официального опубликования.

С.Г. Левченко

ЗАКОНОДАТЕЛЬНОЕ СОБРАНИЕ ИРКУТСКОЙ ОБЛАСТИ

ПОСТАНОВЛЕНИЕ

23.11.2016 Иркутск № 44/10-ЗС

О награждении Почетной грамотой Законодательного Собрания Иркутской области Ларченко О.В.

Рассмотрев ходатайство мэра Тулунского муниципального района Гильдебранта М.И., согласованное с комитетом по бюджету, ценообразованию, финансово-экономическому и налоговому законодательству Законодательного Собрания Иркутской области, учитывая решение комиссии по Регламенту, депутатской этике, информационной политике и связям с общественными объединениями Законодательного Собрания Иркутской области, руководствуясь статьями 8, 33 Закона Иркутской области от 24 декабря 2010 года № 141-ОЗ «О наградах Иркутской области и почетных званиях Иркутской области», Законодательное Собрание Иркутской области

ПОСТАНОВЛЯЕТ:

1. За успехи в решении вопросов социально-экономического развития Иркутской области наградить Почетной грамотой Законодательного Собрания Иркутской области Ларченко Оксану Васильевну – главного специалиста – руководителя группы бюджетного отдела Комитета по финансам администрации Тулунского муниципального района.

2. Данное постановление подлежит официальному опубликованию в общественно-политической газете «Областная», в сетевом издании «Официальный интернет-портал правовой информации Иркутской области» (www.ogirk.ru), а также на «Официальном интернет-портале правовой информации» (www.pravo.gov.ru).

Председатель Законодательного Собрания Иркутской области
С.Ф. Брилка

ЗАКОНОДАТЕЛЬНОЕ СОБРАНИЕ ИРКУТСКОЙ ОБЛАСТИ

ПОСТАНОВЛЕНИЕ

23.11.2016 Иркутск № 44/11-ЗС

О награждении Почетной грамотой Законодательного Собрания Иркутской области Кухты Е.В.

Рассмотрев ходатайство Думы муниципального образования «Ту-лунский район», согласованное с комитетом по социально-культурному законодательству Законодательного Собрания Иркутской области, учитывая решение комиссии по Регламенту, депутатской этике, информационной политике и связям с общественными объединениями Законодательного Собрания Иркутской области, руководствуясь статьями 8, 33 Закона Иркутской области от 24 декабря 2010 года № 141-ОЗ «О наградах Иркутской области и почетных званиях Иркутской области», Законодательное Собрание Иркутской области

ПОСТАНОВЛЯЕТ:

1. За значительный вклад в развитие культуры в Иркутской области наградить Почетной грамотой Законодательного Собрания Иркутской области Кухту Елену Васильевну – директора муниципального казенного учреждения культуры «Культурно-досуговый центр с. Азей».

2. Данное постановление подлежит официальному опубликованию в общественно-политической газете «Областная», в сетевом издании «Официальный интернет-портал правовой информации Иркутской области» (www.ogirk.ru), а также на «Официальном интернет-портале правовой информации» (www.pravo.gov.ru).

Председатель Законодательного Собрания Иркутской области
С.Ф. Брилка

ЗАКОНОДАТЕЛЬНОЕ СОБРАНИЕ ИРКУТСКОЙ ОБЛАСТИ

ПОСТАНОВЛЕНИЕ

23.11.2016 Иркутск № 44/12-ЗС

О награждении Почетной грамотой Законодательного Собрания Иркутской области Князькова Л.А.

Рассмотрев ходатайство депутата Законодательного Собрания Ир-кутской области Матиенко В.А., согласованное с комитетом по социально-культурному законодательству Законодательного Собрания Иркутской области, учитывая решение комиссии по Регламенту, депутатской этике, информационной политике и связям с общественными объединениями Законодательного Собрания Иркутской области, руководствуясь статьями 8, 33 Закона Иркутской области от 24 декабря 2010 года № 141-ОЗ «О наградах Иркутской области и почетных званиях Иркутской области», Законодательное Собрание Иркутской области

ПОСТАНОВЛЯЕТ:

1. За значительный вклад в развитие физической культуры и спорта в Иркутской области наградить Почетной грамотой Законодательного Собрания Иркутской области Князькова Леонида Александровича – заместителя директора автономной некоммерческой организации «Хоккейный клуб «БАЙКАЛ-ЭНЕРГИЯ».

2. Данное постановление подлежит официальному опубликованию в общественно-политической газете «Областная», в сетевом издании «Официальный интернет-портал правовой информации Иркутской области» (www.ogirk.ru), а также на «Официальном интернет-портале правовой информации» (www.pravo.gov.ru).

Председатель Законодательного Собрания Иркутской области
С.Ф. Брилка