ОБЩЕСТВЕННО-ПОЛИТИЧЕСКАЯ ГАЗЕТА
Областная

30 ДЕКАБРЯ 2016 ПЯТНИЦА № 146 (1610)
WWW.OGIRK.RU

ОФИЦИАЛЬНАЯ ИНФОРМАЦИЯ

АДМИНИСТРАЦИЯ
УСТЬ-ОРДЫНСКОГО БУРЯТСКОГО ОКРУГА

П Р И К А З

14 декабря 2016 года № 45-адмпр
пос. Усть-Ордынский

Об утверждении Положения о закупке товаров, работ, услуг для нужд государственных бюджетных учреждений, подведомственных администрации Усть-Ордынского Бурятского округа

В соответствии с Федеральным законом от 18 июля 2011 года № 223-ФЗ «О закупках товаров, работ, услуг отдельными видами юридических лиц», руководствуясь статьей 21 Устава Иркутской области,

П Р И К А З Ы В А Ю:

1. Утвердить прилагаемое Положение о закупке товаров, работ, услуг для нужд государственных бюджетных учреждений, подведомственных администрации Усть-Ордынского Бурятского округа (далее - Положение).

2. Установить, что Положение регламентирует закупочную деятельность:

областного государственного бюджетного учреждения культуры «Государственный ансамбль песни и танца «Степные напевы»;

областного государственного бюджетного учреждения культуры «Усть-Ордынская Национальная библиотека им. М.Н. Хангалова»;

областного государственного бюджетного учреждения культуры «Усть-Ордынский Национальный центр народного творчества»;

областного государственного бюджетного учреждения культуры «Усть-Ордынский Национальный центр художественных промыслов»;

областного государственного бюджетного учреждения культуры «Национальный музей Усть-Ордынского Бурятского округа»;

областного государственного бюджетного учреждения культуры «Киноконцертный зал «Эрдэм».

3. Настоящий приказ вступает в силу через десять календарных дней после дня его официального опубликования, за исключением пункта 11.3 Положения, утвержденного пунктом 1 настоящего приказа.

Пункт 11.3 Положения, утвержденного пунктом 1 настоящего приказа, вступает в силу с 1 января 2017 года.

Заместитель Губернатора Иркутской области -
руководитель администрации Усть-Ордынского Бурятского округа
М.А. Иванова

УТВЕРЖДЕНО
приказом администрации
Усть-Ордынского Бурятского округа
от 14 декабря 2016 года № 45-адмпр

ПОЛОЖЕНИЕ О ЗАКУПКЕ ТОВАРОВ, РАБОТ, УСЛУГ ДЛЯ НУЖД ГОСУДАРСТВЕННЫХ БЮДЖЕТНЫХ УЧРЕЖДЕНИЙ, ПОДВЕДОМСТВЕННЫХ АДМИНИСТРАЦИИ УСТЬ-ОРДЫНСКОГО БУРЯТСКОГО ОКРУГА

Глава 1. ТЕРМИНЫ И ОПРЕДЕЛЕНИЯ

Заказчик - _____(наименование государственного бюджетного учреждения, подведомственного администрации Усть-Ордынского Бурятского округа).

Закупка - приобретение Заказчиком товаров, работ, услуг на основе договора способами, указанными в настоящем Положении.

Определение поставщика (подрядчика, исполнителя) - совокупность действий, которые осуществляются Заказчиком в порядке, установленном настоящим Положением, в целях заключения договора.

Единая информационная система в сфере закупок товаров, работ, услуг для обеспечения государственных и муниципальных нужд (далее - ЕИС) - совокупность информации, содержащейся в базах данных, информационных технологий и технических средств, обеспечивающих формирование, обработку, хранение такой информации, а также ее предоставление с использованием официального сайта единой информационной системы в информационно-телекоммуникационной сети «Интернет» (www.zakupki.gov.ru).

Региональная информационная система Иркутской области в сфере закупок (далее - РИС) - информационная система, порядок функционирования и использования которой утвержден постановлением Правительства Иркутской области от 17 февраля 2016 года № 91-пп «О региональной информационной системе Иркутской области в сфере закупок».

Электронная площадка (далее - ЭП) - сайт в информационно-телекоммуникационной сети «Интернет», на которой проводятся закупки в электронной форме.

Оператор электронной площадки (далее - оператор ЭП) - юридическое лицо независимо от его организационно-правовой формы, формы собственности, места нахождения и места происхождения капитала, государственная регистрация которого осуществлена на территории Российской Федерации, которое владеет электронной площадкой, необходимыми для ее функционирования программно-аппаратными средствами и обеспечивает проведение закупок.

Участник закупки - любое юридическое лицо или несколько юридических лиц, выступающих на стороне одного участника закупки, независимо от организационно-правовой формы, формы собственности, места нахождения и места происхождения капитала, либо любое физическое лицо или несколько физических лиц, выступающих на стороне одного участника закупки, в том числе индивидуальный предприниматель или несколько индивидуальных предпринимателей, выступающих на стороне одного участника закупки, которые соответствуют требованиям, установленным Заказчиком в документации о закупке в соответствии с настоящим Положением.

Конкурс - конкурентный способ закупки, при котором оценка заявок на участие в конкурсе для определения победителя конкурса осуществляется на основе критериев оценки заявок, указанных в конкурсной документации и победителем признается участник конкурса, заявка которого соответствует требованиям, установленным в конкурсной документации, и который предложил лучшие условия исполнения договора на основе критериев оценки заявок, указанных в конкурсной документации.

Аукцион - конкурентный способ закупки, победителем которого признается лицо, предложившее наиболее низкую цену договора.

Редукцион - конкурентный способ закупки, начальная максимальная цена договора которого не превышает пять миллионов рублей и победителем которого признается лицо, предложившее наиболее низкую цену договора.

Запрос котировок - конкурентный способ закупки, при котором победителем запроса котировок признается участник запроса котировок, заявка которого соответствует всем требованиям, установленным в извещении о проведении запроса котировок, предложивший наиболее низкую цену договора.

Закупки в электронной форме - закупки, проведение которых обеспечивается на ЭП ее оператором в соответствии с регламентом ЭП.

Закупка у единственного поставщика (подрядчика, исполнителя) - способ закупки, в результате которой Заказчиком заключается договор с поставщиком (подрядчиком, исполнителем) без проведения конкурентных способов закупок.

Документация о закупке - комплект документов (в том числе проект договора), содержащий полную информацию о предмете, условиях участия в процедуре закупки, правилах проведения закупки, подготовки, оформления и подачи заявки участником закупки, правилах выбора поставщика (подрядчика, исполнителя), а также об условиях заключаемого по результатам закупки договора.

Заявка участника закупки (заявка, предложение) - комплект документов, содержащий предложение участника закупки, направленный Заказчику (в случае закупки в электронной форме - оператору ЭП) по форме и в порядке, установленном настоящим Положением.

Начальная (максимальная) цена договора (цена лота) (далее - НМЦД) - предельно допустимая цена договора, определяемая Заказчиком в документации о закупке.

Совокупный годовой объем закупок Заказчика - общий объем финансового обеспечения на соответствующий финансовый год для осуществления Заказчиком закупок в соответствии с настоящим Положением, в том числе для оплаты договоров, заключенных до начала указанного финансового года и подлежащих оплате в указанном финансовом году.

Субъекты малого и среднего предпринимательства - хозяйствующие субъекты (юридические лица и индивидуальные предприниматели), отнесенные в соответствии с условиями, установленными Федеральным законом от 24 июля 2007 года № 209-ФЗ «О развитии малого и среднего предпринимательства в Российской Федерации» (далее - Федеральный закон № 209-ФЗ), к малым предприятиям, в том числе к микропредприятиям, и средним предприятиям.

В настоящем Положении используются также иные термины и определения, не предусмотренные в настоящем перечне, подлежащие толкованию в соответствии с законодательством Российской Федерации.

Глава 2. ПРЕДМЕТ, ЦЕЛИ, ПРИНЦИПЫ РЕГУЛИРОВАНИЯ

2.1. Настоящее Положение о закупках товаров, работ услуг для нужд _____ (наименование государственного бюджетного учреждения, подведомственного администрации Усть-Ордынского Бурятского округа) (далее - Заказчик) разработано в соответствии с Федеральным законом от 18 июля 2011 года № 223-ФЗ «О закупках товаров, работ, услуг отдельными видами юридических лиц» (далее - Федеральный закон № 223-ФЗ), регламентирует закупочную деятельность Заказчика и содержит требования к закупке, в том числе порядок подготовки и проведения процедур закупки (включая способы закупки) и условия их применения, порядок заключения и исполнения договоров.

2.2. Целями регулирования настоящего Положения являются:

1) обеспечение единства экономического пространства;

2) создание условий для своевременного и полного удовлетворения потребностей Заказчика в товарах, работах, услугах с необходимыми показателями цены, качества и надежности;

3) эффективное использование денежных средств;

4) расширение возможностей участия юридических и физических лиц в закупке товаров, работ, услуг для нужд Заказчика и стимулирование такого участия;

5) развитие добросовестной конкуренции;

6) обеспечение гласности и прозрачности закупки;

7) предотвращение коррупции и других злоупотреблений.

2.3. При осуществлении закупочной деятельности Заказчик руководствуется следующими принципами:

1) информационная открытость закупки;

2) равноправие, справедливость, отсутствие дискриминации и необоснованных ограничений конкуренции по отношению к участникам закупки;

3) целевое и экономически эффективное расходование денежных средств на приобретение продукции и реализация мер, направленных на сокращение издержек Заказчика;

4) отсутствие ограничения допуска к участию в закупке путем установления неизмеряемых требований к участникам закупки.

2.4. Заказчик в соответствии с настоящим Положением осуществляет закупки:

1) за счет грантов, передаваемых безвозмездно и безвозвратно гражданами и юридическими лицами, в том числе иностранными гражданами и иностранными юридическими лицами, а также международными организациями, субсидий (грантов), предоставляемых на конкурсной основе из соответствующих бюджетов бюджетной системы Российской Федерации, если условиями, определенными грантодателями, не установлено иное;

2) в качестве исполнителя по контракту в случае привлечения на основании договора в ходе исполнения данного контракта иных лиц для поставки товара, выполнения работы или оказания услуги, необходимых для исполнения предусмотренных контрактом обязательств данного учреждения;

3) за счет средств, полученных при осуществлении им иной приносящей доход деятельности от физических лиц, юридических лиц, в том числе в рамках предусмотренных его учредительным документом основных видов деятельности (за исключением средств, полученных на оказание и оплату медицинской помощи по обязательному медицинскому страхованию).

Глава 3. ИНФОРМАЦИОННОЕ ОБЕСПЕЧЕНИЕ ЗАКУПОК

3.1. Заказчик размещает в ЕИС план закупки товаров, работ, услуг на срок не менее чем один год. Порядок формирования плана закупки товаров, работ, услуг, порядок и сроки размещения в ЕИС такого плана, требования к его форме устанавливаются Правительством Российской Федерации.

3.2. План закупки инновационной продукции, высокотехнологичной продукции, лекарственных средств размещается Заказчиком в ЕИС на период от пяти до семи лет.

Проведение закупок осуществляется в соответствии с планом закупок. Не допускается проведение закупок без включения соответствующей закупки в план закупок, за исключением случаев, установленных частью 15 статьи 4 Федерального закона № 223-ФЗ.

3.4. В план закупки включаются минимально необходимые требования, предъявляемые к закупаемым товарам, работам, услугам, предусмотренным договором, включая функциональные, технические, качественные, количественные характеристики и эксплуатационные характеристики предмета договора, позволяющие идентифицировать предмет договора (при необходимости), регион поставки товара, выполнения работ, оказания услуг, сроки исполнения договора, сведения о НМЦД.

3.5. В течение календарного года возможна корректировка плана закупки, в том числе в случае:

1) изменения потребности в товарах, работах, услугах, в том числе сроков их приобретения, способа осуществления закупки и срока исполнения договора;

2) изменения более чем на десять процентов стоимости планируемых к приобретению товаров, работ, услуг, выявленного в результате подготовки к процедуре проведения конкретной закупки, вследствие чего невозможно осуществление закупки в соответствии с планируемым объемом денежных средств, предусмотренным планом закупки;

3) увеличения (уменьшения) объема субсидии, предоставляемой из областного бюджета;

4) в иных случаях, установленных Положением и другими документами Заказчика.

3.6. В ЕИС при осуществлении закупки размещается информация о закупке, в том числе извещение о закупке, документация о закупке, проект договора, являющийся неотъемлемой частью извещения о закупке и документации о закупке, изменения, вносимые в такое извещение и такую документацию, разъяснения такой документации, протоколы, составляемые в ходе закупки, а также иная информация, размещение которой в ЕИС предусмотрено Федеральным законом № 223-ФЗ, за исключением случаев, предусмотренных частями 15 и 16 статьи 4 Федерального закона № 223-ФЗ. В случае, если при заключении и исполнении договора изменяются объем, цена закупаемых товаров, работ, услуг или сроки исполнения договора по сравнению с указанными в протоколе, составленном по результатам закупки, не позднее чем в течение 10 дней со дня внесения изменений в договор в ЕИС размещается информация об изменении договора с указанием измененных условий.

3.7. Не подлежат размещению в ЕИС сведения об осуществлении закупок товаров, работ, услуг, о заключении договоров, составляющих государственную тайну, а также сведения о закупке, по которым принято решение Правительства Российской Федерации в соответствии с частью 16 статьи 4 Федерального закона № 223-ФЗ. Заказчик вправе не размещать в ЕИС сведения о закупке товаров, работ, услуг, стоимость которых не превышает ста тысяч рублей. В случае, если годовая выручка Заказчика за отчетный финансовый год составляет более чем пять миллиардов рублей, Заказчик вправе не размещать в ЕИС сведения о закупке товаров, работ, услуг, стоимость которых не превышает пятьсот тысяч рублей.

3.8. План закупки товаров, работ, услуг, план закупки инновационной продукции, высокотехнологичной продукции, лекарственных средств, а также информация о закупке, предусмотренная пунктом 3.6 настоящего Положения, в том числе информация и документы, установленные Правительством Российской Федерации в соответствии с частью 1 статьи 4.1 Федерального закона № 223-ФЗ, размещаются Заказчиком в ЕИС посредством РИС в порядке, определенном регламентом РИС.

3.9. Допускается размещение информации о закупочной деятельности Заказчика не только в ЕИС, но и на официальном сайте Заказчика в информационно-телекоммуникационной сети «Интернет», а также в иных общедоступных источниках.

Глава 4. ЦЕНТРАЛИЗАЦИЯ ЗАКУПОК

4.1. При проведении закупок конкурентными способами с НМЦД от пяти миллионов рублей и выше определение поставщика (подрядчика, исполнителя) осуществляет министерство по регулированию контрактной системы в сфере закупок Иркутской области (далее - Уполномоченный орган) в порядке, определенном правовыми актами Иркутской области, и настоящим Положением.

Взаимодействие Заказчика и Уполномоченного органа осуществляется в соответствии с Положением о порядке взаимодействия юридических лиц, осуществляющих закупки товаров, работ, услуг в соответствии с Федеральным законом «О закупках товаров, работ, услуг отдельными видами юридических лиц», с министерством по регулированию контрактной системы в сфере закупок Иркутской области, утвержденным постановлением Правительства Иркутской области от 12 августа 2013 года № 301-пп.

4.2. Для определения поставщика (подрядчика, исполнителя) при проведении закупок конкурентными способами с НМЦД от пяти миллионов рублей и выше:

4.2.1. Уполномоченный орган создает закупочную комиссию в соответствии с требованиями главы 6 настоящего Положения.

4.2.2. Заказчик направляет Уполномоченному органу проект извещения и документации о закупке, в том числе изменения, вносимые в такое извещение и такую документацию, с НМЦД от пяти миллионов рублей и выше (далее - проект документации о закупке) в порядке, предусмотренном пунктами 4.2.7, 4.2.8 настоящего Положения.

4.2.3. Срок рассмотрения Уполномоченным органом проекта документации о закупке составляет не более пяти рабочих дней. По итогам рассмотрения проекта документации о закупке Уполномоченный орган направляет в адрес Заказчика письмо о согласовании закупки либо об отказе в согласовании закупки с указанием причин отказа.

4.2.4. При получении отказа в согласовании закупки Заказчик повторно направляет Уполномоченному органу доработанный с учетом полученных замечаний проект документации о закупке.

4.2.5. Уполномоченный орган:

1) вправе проверить обоснованность размера НМЦД и выбора способа закупки;

2) проверяет описание предмета закупки и предъявляемые требования к участникам закупки;

3) запрашивает и получает у Заказчика информацию и документы, необходимые для проверки сведений, содержащихся в проекте документации о закупке;

4) возвращает проект документации о закупке Заказчику в случае его отказа представить необходимые для проверки информацию и документы, без которых проведение такой проверки невозможно;

5) согласовывает критерии оценки и величины их значимости, установленные Заказчиком в соответствии с настоящим Положением, в целях применения для оценки заявок на участие в закупках.

4.2.6. Заказчик:

1) осуществляет описание предмета закупки в соответствии с настоящим Положением;

2) выбирает способ закупки и обосновывает выбор этого способа в соответствии с законодательством Российской Федерации и настоящим Положением;

3) определяет и обосновывает НМЦД в соответствии настоящим Положением;

4) устанавливает требования к участникам закупки в соответствии с настоящим Положением;

5) определяет необходимость осуществления закупок у субъектов малого и среднего предпринимательства в соответствии с законодательством Российской Федерации;

6) устанавливает требование к обеспечению заявки на участие в закупке, размер такого обеспечения в соответствии с настоящим Положением, а также условия банковской гарантии (если такой способ обеспечения заявок применим в соответствии с документацией о закупке);

7) устанавливает размер, порядок предоставления, требования к обеспечению исполнения договора в соответствии с настоящим Положением.

4.2.7. Заказчиком направляется в Уполномоченный орган проект документации о закупке посредством РИС в порядке, определяемом Уполномоченным органом, за исключением проекта документации о закупке, осуществляемой закрытым способом.

4.2.8. Проект документации о закупке, осуществляемой закрытым способом, направляется в Уполномоченный орган на бумажном носителе с соблюдением требований законодательства Российской Федерации о государственной тайне.

4.3. При осуществлении закупок путем проведения аукциона в электронной форме с НМЦД от пяти миллионов рублей и выше Заказчик обеспечивает передачу Уполномоченному органу поданных в электронной форме первых и вторых частей заявки на участие в аукционе в электронной форме посредством ЭП одновременно с направлением оператором ЭП Заказчику соответствующих частей заявки.

4.4. Протоколы, составленные при осуществлении закупок с НМЦД от пяти миллионов рублей и выше, направляются Уполномоченным органом посредством РИС или оператора ЭП в день их подписания Заказчику.

Протоколы, составленные при осуществлении закупок с НМЦД от пяти миллионов рублей и выше, за исключением закупок, осуществляемых закрытым способом, размещаются Заказчиком в ЕИС не позднее чем через три дня со дня подписания таких протоколов.

4.5. Заказчик не вправе осуществлять закупки конкурентными способами с НМЦД от пяти миллионов рублей и выше, а также в случае, предусмотренном подпунктом 22 пункта 19.1 настоящего Положения, без согласования Уполномоченного органа.

Глава 5. ОСУЩЕСТВЛЕНИЕ ЗАКУПОК У СУБЪЕКТОВ МАЛОГО И СРЕДНЕГО ПРЕДПРИНИМАТЕЛЬСТВА

5.1. Закупки у субъектов малого и среднего предпринимательства осуществляются путем проведения предусмотренных настоящим Положением конкурентных процедур закупки:

1) участниками которых являются любые лица, указанные в части 5 статьи 3 Федерального закона № 223-ФЗ, в том числе субъекты малого и среднего предпринимательства;

2) участниками которых являются только субъекты малого и среднего предпринимательства;

3) в отношении участников которых Заказчиком устанавливается требование о привлечении к исполнению договора субподрядчиков (соисполнителей) из числа субъектов малого и среднего предпринимательства.

5.2. Закупки у субъектов малого и среднего предпринимательства осуществляются с учетом положений, предусмотренных постановлением Правительства Российской Федерации от 11 декабря 2014 года № 1352 «Об особенностях участия субъектов малого и среднего предпринимательства в закупках товаров, работ, услуг отдельными видами юридических лиц».

Глава 6. ЗАКУПОЧНАЯ КОМИССИЯ

6.1. Для определения поставщиков (подрядчиков, исполнителей), за исключением осуществления закупок товаров, работ, услуг, стоимость которых не превышает сто тысяч рублей, а в случае, если годовая выручка Заказчика за отчетный финансовый год составляет более чем пять миллиардов рублей, стоимость не превышает пятьсот тысяч рублей, Заказчик, Уполномоченный орган создают закупочную комиссию.

6.2. Решение о создании закупочной комиссии принимается до начала проведения закупки Заказчиком, а при проведении закупок конкурентными способами с НМЦД от пяти миллионов рублей и выше - Уполномоченным органом путем издания локального акта, правового акта соответственно. При этом определяются состав закупочной комиссии и порядок ее работы, назначается председатель закупочной комиссии. Количество членов закупочной комиссии должно быть не менее пяти человек.

6.3. Уполномоченный орган при формировании закупочной комиссии обеспечивает включение не менее 2/3 ее состава из числа представителей Уполномоченного органа или Уполномоченного органа и иного исполнительного органа государственной власти Иркутской области.

6.4. Замена члена закупочной комиссии допускается только по решению Заказчика, Уполномоченного органа, принявших решение о создании закупочной комиссии.

6.5. В состав закупочной комиссии не могут включаться физические лица, которые были привлечены в качестве экспертов к проведению экспертной оценки документации о закупке, оценки соответствия участников закупки дополнительным требованиям, либо физические лица, лично заинтересованные в результатах закупки, в том числе физические лица, подавшие заявки на участие в закупке или состоящие в штате организаций, подавших данные заявки, либо физические лица, на которых способны оказать влияние участники закупки (в том числе физические лица, являющиеся участниками (акционерами) этих организаций, членами их органов управления, кредиторами указанных участников закупки), либо физические лица, состоящие в браке с руководителем участника закупки, либо являющиеся близкими родственниками (родственниками по прямой восходящей и нисходящей линии (родителями и детьми, дедушкой, бабушкой и внуками), полнородными и неполнородными (имеющими общих отца или мать) братьями и сестрами), усыновителями руководителя или усыновленными руководителем участника закупки. В случае выявления в составе комиссии указанных лиц Заказчик, Уполномоченный орган, принявшие решение о создании комиссии, обязан незамедлительно заменить их другими физическими лицами, которые лично не заинтересованы в результатах закупки и на которых не способны оказывать влияние участники закупок.

6.6. Заседание закупочной комиссии считается правомочным, если на нем присутствуют не менее пятидесяти процентов от общего числа ее членов. Принятие решения членами закупочной комиссии путем проведения заочного голосования, а также делегирования ими своих полномочий иным лицам не допускается.

Глава 7. СПОСОБЫ ЗАКУПКИ И УСЛОВИЯ ИХ ПРИМЕНЕНИЯ

7.1. Закупка осуществляется одним из следующих способов:

7.1.1. Конкурентные способы:

1) конкурсы (открытый конкурс, закрытый конкурс);

2) аукционы (открытый аукцион, аукцион в электронной форме, закрытый аукцион);

3) редукцион в электронной форме;

4) запросы котировок (запрос котировок, запрос котировок в электронной форме).

7.1.2. Закупка у единственного поставщика (подрядчика, исполнителя).

Закупки в электронной форме проводятся в порядке, установленном настоящим Положением, с учетом регламента ЭП.

7.2. Определение поставщика (подрядчика, исполнителя) путем проведения конкурса осуществляется в случае, если для определения победителя закупаемые товары, работы, услуги необходимо сравнить по ценовым и неценовым (качественным, квалификационным) критериям в совокупности.

7.3. Определение поставщика (подрядчика, исполнителя) путем проведения аукциона осуществляется в случае, если для закупаемых товаров, работ, услуг существует функционирующий рынок и которые можно сравнить по цене без использования дополнительных критериев.

7.4. Определение поставщика (подрядчика, исполнителя) путем проведения редукциона в электронной форме осуществляется в случае, если для закупаемых товаров, работ, услуг существует функционирующий рынок и которые можно сравнить по цене без использования дополнительных критериев, и НМЦД не превышает пять миллионов рублей.

7.5. Определение поставщика (подрядчика, исполнителя) путем проведения запроса котировок осуществляется в случае, если для закупаемых товаров, работ, услуг существует функционирующий рынок и которые можно сравнить по цене без использования дополнительных критериев, а НМЦД не превышает пятьсот тысяч рублей.

7.6. Закупка у единственного поставщика осуществляется в случаях, предусмотренных настоящим Положением.

7.7. При осуществлении закупки способами, указанными в подпунктах 1-3 пункта 7.1.1 настоящего Положения, могут выделяться лоты, в отношении которых в извещении и документации о проведении соответствующей закупки отдельно указываются объект закупки, НМЦД и ее обоснование в соответствии с главой 9 настоящего Положения, сроки и иные условия поставки товара, выполнения работы или оказания услуги. Участник закупки подает заявку на участие в закупке в отношении определенного лота. В отношении каждого лота заключается отдельный договор.

Глава 8. ОСОБЕННОСТИ ОСУЩЕСТВЛЕНИЯ ЗАКУПОК В ЭЛЕКТРОННОЙ ФОРМЕ

8.1. Аукцион в электронной форме, редукцион в электронной форме (далее также - закупки в электронной форме, электронные закупки) проводятся Заказчиком, Уполномоченным органом с использованием ЭП, прошедших отбор в соответствии с частью 4 статьи 59 Федерального закона от 5 апреля 2013 года № 44-ФЗ «О контрактной системе в сфере закупок товаров, работ, услуг для обеспечения государственных и муниципальных нужд» (далее - Федеральный закон № 44-ФЗ).

До даты начала функционирования операторов ЭП, прошедших отбор в соответствии с частью 4 статьи 59 Федерального закона № 44-ФЗ, закупки товаров, работ, услуг в электронной форме осуществляются на ЭП, имеющих функциональную возможность интеграции с РИС.

8.2. Осуществление закупки в электронной форме является обязательным, если Заказчиком закупаются товары, работы, услуги, включенные в перечень товаров, работ, услуг, закупка которых осуществляется в электронной форме, утвержденный постановлением Правительства Российской Федерации от 21 июня 2012 года № 616.

8.3. Особенности документооборота при проведении электронных закупок:

1) обмен информацией, связанной с получением аккредитации на ЭП и проведением закупок в электронной форме между участником закупки, Заказчиком, оператором ЭП осуществляется на ЭП в форме электронных документов, подписанных электронной подписью в соответствии с требованиями Федерального закона от 6 апреля 2011 года № 63-ФЗ «Об электронной подписи»;

2) документы и информация, направляемые в форме электронных документов участником закупки, Заказчиком, должны быть подписаны усиленной электронной подписью лица, имеющего право действовать от имени участника закупки, Заказчика;

3) документы и информация, направляемые в форме электронных документов оператором ЭП участнику закупки, Заказчику или размещаемые оператором ЭП на ЭП и в ЕИС, должны быть подписаны усиленной электронной подписью лица, имеющего право действовать от имени оператора ЭП.

8.4. Порядок взаимодействия с оператором ЭП при осуществлении закупок в электронной форме устанавливается регламентом работы ЭП.

Глава 9. ПОРЯДОК ФОРМИРОВАНИЯ НАЧАЛЬНОЙ (МАКСИМАЛЬНОЙ) ЦЕНЫ ДОГОВОРА

9.1. НМЦД и в предусмотренных настоящим Положением случаях цена договора, заключаемого с единственным поставщиком (подрядчиком, исполнителем), определяются и обосновываются Заказчиком посредством применения следующего метода или нескольких следующих методов:

1) метод сопоставимых рыночных цен (анализа рынка);

2) нормативный метод;

3) тарифный метод;

4) проектно-сметный метод;

5) затратный метод.

9.2. Метод сопоставимых рыночных цен (анализа рынка) заключается в установлении НМЦД, цены договора, заключаемого с единственным поставщиком (подрядчиком, исполнителем), на основании информации о рыночных ценах идентичных товаров, работ, услуг, планируемых к закупкам, или при их отсутствии однородных товаров, работ, услуг.

Идентичными признаются:

1) товары, имеющие одинаковые характерные для них основные признаки (функциональные, технические, качественные, а также эксплуатационные характеристики). При определении идентичности товаров могут учитываться, в том числе страна происхождения и производитель. Незначительные различия во внешнем виде товаров могут не учитываться;

2) работы, услуги, обладающие одинаковыми характерными для них основными признаками (качественными характеристиками), в том числе реализуемые с использованием одинаковых методик, технологий, подходов, выполняемые (оказываемые) подрядчиками, исполнителями с сопоставимой квалификацией.

Однородными признаются:

1) товары, которые, не являясь идентичными, имеют сходные характеристики и состоят из схожих компонентов, что позволяет им выполнять одни и те же функции и (или) быть коммерчески взаимозаменяемыми. При определении однородности товаров учитываются их качество, репутация на рынке, страна происхождения;

2) работы, услуги, которые, не являясь идентичными, имеют сходные характеристики, что позволяет им быть коммерчески и (или) функционально взаимозаменяемыми. При определении однородности работ, услуг учитываются их качество, репутация на рынке, а также вид работ, услуг, их объем, уникальность и коммерческая взаимозаменяемость.

В целях получения ценовой информации в отношении товара, работы, услуги для определения НМЦД осуществляется несколько следующих процедур:

1) направление запросов о предоставлении ценовой информации не менее трем поставщикам (подрядчикам, исполнителям), обладающим опытом поставок соответствующих товаров, работ, услуг, информация о которых имеется в свободном доступе (в частности, опубликована в печати, размещена на сайтах в информационно-телекоммуникационной сети «Интернет»);

2) осуществление поиска ценовой информации в реестре договоров и реестре контрактов, заключенных Заказчиками. При этом, в расчет принимается информация о ценах товаров, работ, услуг, содержащаяся в договорах, которые исполнены и по которым не взыскивались неустойки (штрафы, пени) в связи с неисполнением или ненадлежащим исполнением обязательств, предусмотренных этими договорами, контрактами, в течение последних трех лет;

3) осуществление сбора и анализа общедоступной ценовой информации, к которой относится в том числе:

информация о ценах товаров, работ, услуг, содержащаяся в рекламе, каталогах, описаниях товаров и в других предложениях, обращенных к неопределенному кругу лиц, в том числе признаваемых в соответствии с гражданским законодательством публичными офертами;

информация о котировках на российских биржах и иностранных биржах;

информация о котировках на ЭП;

данные государственной статистической отчетности о ценах товаров, работ, услуг;

информация о ценах товаров, работ, услуг, содержащаяся в официальных источниках информации уполномоченных государственных органов и муниципальных органов в соответствии с законодательством Российской Федерации, законодательством субъектов Российской Федерации, муниципальными нормативными правовыми актами, в официальных источниках информации иностранных государств, международных организаций или иных общедоступных изданиях;

информация о рыночной стоимости объектов оценки, определенная в соответствии с законодательством, регулирующим оценочную деятельность в Российской Федерации;

информация информационно-ценовых агентств. При этом в расчет принимается информация таких агентств, которая предоставлена на условиях раскрытия методологии расчета цен;

иные источники информации, в том числе общедоступные результаты изучения рынка.

По инициативе Заказчика, в том числе, на основании договора, может быть проведено изучение рынка в целях получения ценовой информации, необходимой для определения НМЦД. Результаты такого изучения рынка рассматриваются наряду с иными источниками ценовой информации при условии раскрытия в отчетах об их результатах методологии расчета цен.

В случае направления запроса о предоставлении ценовой информации потенциальными поставщиками (подрядчиками, исполнителями) такой запрос направляется в том числе, поставщикам (подрядчикам, исполнителям), имевшим в течение последних трех лет, предшествующих определению НМЦД, опыт выполнения аналогичных договоров, заключенных с Заказчиком и (или) другими заказчиками без применения к поставщику (подрядчику, исполнителю) неустоек (штрафов, пеней) в связи с неисполнением или ненадлежащим исполнением обязательств, предусмотренных соответствующим договором. Если таких поставщиков (подрядчиков, исполнителей) было более трех, то запрос направляется не менее чем трем поставщикам (подрядчикам, исполнителям), исполнявшим договоры в течение последних трех лет, предшествующих определению НМЦД.

9.3. Тарифный метод применяется Заказчиком, если в соответствии с законодательством Российской Федерации цены закупаемых товаров, работ, услуг для нужд Заказчика подлежат государственному регулированию или установлены муниципальными правовыми актами. В этом случае НМЦД, цена договора, заключаемого с единственным поставщиком (подрядчиком, исполнителем), определяются по регулируемым ценам (тарифам) на товары, работы, услуги.

9.4. Проектно-сметный метод заключается в определении НМЦД, цены договора, заключаемого с единственным поставщиком (подрядчиком, исполнителем), на:

1) строительство, реконструкцию, капитальный ремонт объекта капитального строительства на основании проектной документации в соответствии с методиками и нормативами (государственными элементными сметными нормами) строительных работ и специальных строительных работ, утвержденными в соответствии с компетенцией федеральным органом исполнительной власти, осуществляющим функции по выработке государственной политики и нормативно-правовому регулированию в сфере строительства, или органом исполнительной власти субъекта Российской Федерации;

2) проведение работ по сохранению объектов культурного наследия (памятников истории и культуры) народов Российской Федерации, за исключением научно-методического руководства, технического и авторского надзора, на основании согласованной в порядке, установленном законодательством Российской Федерации, проектной документации на проведение работ по сохранению объектов культурного наследия и в соответствии с реставрационными нормами и правилами, утвержденными федеральным органом исполнительной власти, уполномоченным Правительством Российской Федерации в области государственной охраны объектов культурного наследия.

Проектно-сметный метод может применяться при определении и обосновании НМЦД, цены договора, заключаемого с единственным поставщиком (подрядчиком, исполнителем), на текущий ремонт зданий, строений, сооружений, помещений.

9.5. Затратный метод применяется в случае невозможности применения иных методов, предусмотренных настоящей главой, или в дополнение к иным методам. Данный метод заключается в определении НМЦД, цены договора, заключаемого с единственным поставщиком (подрядчиком, исполнителем), как суммы произведенных затрат и обычной для определенной сферы деятельности прибыли. При этом учитываются обычные в подобных случаях прямые и косвенные затраты на производство или приобретение и (или) реализацию товаров, работ, услуг, затраты на транспортировку, хранение, страхование и иные затраты.

9.6. В случае невозможности применения для определения НМЦД, цены договора, заключаемого с единственным поставщиком (подрядчиком, исполнителем), методов, указанных в пункте 9.1 настоящего Положения, Заказчик вправе применить иные методы. В этом случае в обоснование НМЦД, цены договора, заключаемого с единственным поставщиком (подрядчиком, исполнителем), Заказчик обязан включить обоснование невозможности применения указанных методов.

9.7. В случае осуществления закупки у единственного поставщика (подрядчика, исполнителя) для заключения договора в соответствии с подпунктами 3, 6, 8 - 12, 15, 16, 19, 20, 27, 29 пункта 19.1 настоящего Положения Заказчик обязан обосновать в документально оформленном отчете НМЦД.

Глава 10. ТРЕБОВАНИЯ К УЧАСТНИКАМ ЗАКУПКИ

10.1. При осуществлении закупок конкурентными способами Заказчик устанавливает следующие единые требования к участникам закупки:

1) соответствие требованиям, устанавливаемым в соответствии с законодательством Российской Федерации к лицам, осуществляющим поставку товара, выполнение работы и оказание услуги, являющихся предметом закупки;

2) непроведение ликвидации участника закупки - юридического лица и отсутствие решения арбитражного суда о признании участника закупки - юридического лица или индивидуального предпринимателя несостоятельным (банкротом) и об открытии конкурсного производства;

3) неприостановление деятельности участника закупки в порядке, установленном Кодексом Российской Федерации об административных правонарушениях на дату подачи заявки на участие в закупке;

4) отсутствие у участника закупки недоимки по налогам, сборам, задолженности по иным обязательным платежам в бюджеты бюджетной системы Российской Федерации (за исключением сумм, на которые предоставлены отсрочка, рассрочка, инвестиционный налоговый кредит в соответствии с законодательством Российской Федерации о налогах и сборах, которые реструктурированы в соответствии с законодательством Российской Федерации, по которым имеется вступившее в законную силу решение суда о признании обязанности заявителя по уплате этих сумм исполненной или которые признаны безнадежными к взысканию в соответствии с законодательством Российской Федерации о налогах и сборах) за прошедший календарный год, размер которых превышает двадцать процентов балансовой стоимости активов участника закупки, по данным бухгалтерской отчетности за последний отчетный период. Участник закупки считается соответствующим установленному требованию в случае, если им в установленном порядке подано заявление об обжаловании указанных недоимки, задолженности и решение по такому заявлению на дату рассмотрения заявки на участие в закупке не принято;

5) отсутствие у участника закупки - физического лица либо у руководителя, членов коллегиального исполнительного органа или главного бухгалтера юридического лица - участника закупки судимости за преступления в сфере экономики (за исключением лиц, у которых такая судимость погашена или снята), а также неприменение в отношении указанных физических лиц наказания в виде лишения права занимать определенные должности или заниматься определенной деятельностью, которые связаны с поставкой товара, выполнением работы, оказанием услуги, являющихся объектом осуществляемой закупки, и административного наказания в виде дисквалификации;

6) обладание участником закупки исключительными правами на результаты интеллектуальной деятельности, если в связи с исполнением договора Заказчик приобретает права на такие результаты, за исключением случаев заключения договоров на создание произведений литературы или искусства, исполнения, на финансирование проката или показа национального фильма;

7) отсутствие между участником закупки и Заказчиком конфликта интересов, под которым понимаются случаи, при которых руководитель Заказчика, член закупочной комиссии состоят в браке с физическими лицами, являющимися выгодоприобретателями, единоличным исполнительным органом хозяйственного общества (директором, генеральным директором, управляющим, президентом и другими), членами коллегиального исполнительного органа хозяйственного общества, руководителем (директором, генеральным директором) учреждения или унитарного предприятия либо иными органами управления юридических лиц - участников закупки, с физическими лицами, в том числе зарегистрированными в качестве индивидуального предпринимателя, - участниками закупки либо являются близкими родственниками (родственниками по прямой восходящей и нисходящей линии (родителями и детьми, дедушкой, бабушкой и внуками), полнородными и неполнородными (имеющими общих отца или мать) братьями и сестрами), усыновителями или усыновленными указанных физических лиц. Под выгодоприобретателями для целей настоящего подпункта понимаются физические лица, владеющие напрямую или косвенно (через юридическое лицо или через несколько юридических лиц) более чем десятью процентами голосующих акций хозяйственного общества либо долей, превышающей десять процентов в уставном капитале хозяйственного общества.

10.2. В случае если несколько юридических лиц, физических лиц (в том числе индивидуальных предпринимателей) выступают на стороне одного участника закупки, требования, установленные Заказчиком в документации о закупке к участникам закупки, предъявляются к каждому из указанных лиц в отдельности.

10.3. Заказчиком могут быть установлены дополнительные требования к участникам закупок, в том числе:

1) к наличию материальных, финансовых и трудовых ресурсов необходимых для исполнения договора в случае, если НМЦД составляет от пяти миллионов рублей и выше;

2) к наличию опыта исполнения (с учетом правопреемства) договора (контракта) на выполнение работ, оказание услуг, поставки товара сопоставимого характера и объема за последние три года до даты подачи заявки на участие в соответствующей закупке. При этом стоимость ранее исполненного договора (контракта) должна составлять не более 30 процентов НМЦД, на право заключить который проводится закупка. Параметры, по которым будет определяться аналогичность товаров, работ, услуг, должны быть определены в документации о закупке.

10.4. Заказчик вправе установить требование об отсутствии информации об участнике закупки в реестре недобросовестных поставщиков, предусмотренном статьей 5 Федерального закона № 223-ФЗ, и (или) в реестре недобросовестных поставщиков, предусмотренном Федеральным законом № 44-ФЗ.

10.5. Закупочная комиссия проверяет соответствие участников закупок требованиям, указанным в подпункте 1 пункта 10.1 и пункте 10.4 (при наличии такого требования) настоящего Положения. Закупочная комиссия вправе проверять соответствие участников закупок требованиям, указанным в подпунктах 2 - 7 пункта 10.1 настоящего Положения.

Глава 11. СОДЕРЖАНИЕ ИЗВЕЩЕНИЯ И ДОКУМЕНТАЦИИ О ЗАКУПКЕ

11.1. В извещении об осуществлении закупки должна содержаться, если иное не предусмотрено настоящим Положением, следующая информация:

1) способ закупки, предусмотренный настоящим Положением;

2) наименование, место нахождения, почтовый адрес, адрес электронной почты, номер контактного телефона Заказчика;

3) предмет договора с указанием количества поставляемого товара, объема выполняемых работ, оказываемых услуг;

4) место поставки товара, выполнения работ, оказания услуг;

5) сведения о НМЦД;

6) срок, место и порядок предоставления документации о закупке, размер, порядок и сроки внесения платы, взимаемой Заказчиком за предоставление документации, если такая плата установлена Заказчиком, за исключением случаев предоставления документации в форме электронного документа;

7) место и дата рассмотрения предложений участников закупки и подведения итогов закупки;

8) адрес ЭП в информационно-телекоммуникационной сети «Интернет».

11.2. В документации о закупке должны быть указаны сведения, определенные настоящим Положением, в том числе:

1) требования к безопасности, качеству, техническим характеристикам, функциональным характеристикам (потребительским свойствам) товара, работы, услуги, к размерам, упаковке, отгрузке товара, к результатам работы, установленные Заказчиком и предусмотренные техническими регламентами в соответствии с законодательством Российской Федерации о техническом регулировании, документами, разрабатываемыми и применяемыми в национальной системе стандартизации, принятыми в соответствии с законодательством Российской Федерации о стандартизации, иные требования, связанные с определением соответствия поставляемого товара, выполняемой работы, оказываемой услуги потребностям Заказчика. Если Заказчиком в документации о закупке не используются установленные в соответствии с законодательством Российской Федерации о техническом регулировании, законодательством Российской Федерации о стандартизации требования к безопасности, качеству, техническим характеристикам, функциональным характеристикам (потребительским свойствам) товара, работы, услуги, к размерам, упаковке, отгрузке товара, к результатам работы, в документации о закупке должно содержаться обоснование необходимости использования иных требований, связанных с определением соответствия поставляемого товара, выполняемой работы, оказываемой услуги потребностям Заказчика;

2) требования к содержанию, форме, оформлению и составу заявки на участие в закупке;

3) требования к описанию участниками закупки поставляемого товара, который является предметом закупки, его функциональных характеристик (потребительских свойств), его количественных и качественных характеристик, требования к описанию участниками закупки выполняемой работы, оказываемой услуги, которые являются предметом закупки, их количественных и качественных характеристик;

4) место, условия и сроки (периоды) поставки товара, выполнения работы, оказания услуги;

5) сведения о НМЦД;

6) форма, сроки и порядок оплаты товара, работы, услуги;

7) порядок формирования цены договора (с учетом или без учета расходов на перевозку, страхование, уплату таможенных пошлин, налогов и других обязательных платежей);

8) порядок, место, дата начала и дата окончания срока подачи заявок на участие в закупке;

9) требования к участникам закупки и перечень документов, представляемых участниками закупки для подтверждения их соответствия установленным требованиям;

10) формы, порядок, дата начала и дата окончания срока предоставления участникам закупки разъяснений положений документации о закупке;

11) место и дата рассмотрения предложений участников закупки и подведения итогов закупки;

12) критерии рассмотрения и оценки заявок на участие в закупке (в случае осуществления конкурса);

13) порядок рассмотрения заявок на участие в закупке;

14) порядок оценки заявок на участие в закупке (в случае осуществления конкурса).

11.3. В соответствии с постановлением Правительства Российской Федерации от 16 сентября 2016 года № 925 «О приоритете товаров российского происхождения, работ, услуг, выполняемых, оказываемых российскими лицами, по отношению к товарам, происходящим из иностранного государства, работам, услугам, выполняемым, оказываемым иностранными лицами» (далее – Постановление № 925) в качестве условия предоставления приоритета товаров российского происхождения, работ, услуг, выполняемых, оказываемых российскими лицами, по отношению к товарам, происходящим из иностранного государства, работам, услугам, выполняемым, оказываемым иностранными лицами, в документацию о закупке включаются следующие сведения:

1) требование об указании (декларировании) участником закупки в заявке на участие в закупке (в соответствующей части заявки на участие в закупке, содержащей предложение о поставке товара) наименования страны происхождения поставляемых товаров;

2) положение об ответственности участников закупки за представление недостоверных сведений о стране происхождения товара, указанного в заявке на участие в закупке;

3) сведения о начальной (максимальной) цене единицы каждого товара, работы, услуги, являющихся предметом закупки;

4) условие о том, что отсутствие в заявке на участие в закупке указания (декларирования) страны происхождения поставляемого товара не является основанием для отклонения заявки на участие в закупке и такая заявка рассматривается как содержащая предложение о поставке иностранных товаров;

5) условие о том, что для целей установления соотношения цены предлагаемых к поставке товаров российского и иностранного происхождения, цены выполнения работ, оказания услуг российскими и иностранными лицами в случаях, предусмотренных подпунктами«г» и «д» пункта 6 Постановления № 925, цена единицы каждого товара, работы, услуги определяется как произведение начальной (максимальной) цены единицы товара, работы, услуги, указанной в документации о закупке всоответствии с подпунктом 3пункта 11.3 настоящего Положения, на коэффициент изменения начальной (максимальной) цены договора по результатам проведения закупки, определяемый как результат деления цены договора, по которой заключается договор, на начальную (максимальную) цену договора;

6) условие отнесения участника закупки к российским или иностранным лицам на основании документов участника закупки, содержащих информацию о месте его регистрации (для юридических лиц и индивидуальных предпринимателей), на основании документов, удостоверяющих личность (для физических лиц);

7) указание страны происхождения поставляемого товара на основании сведений, содержащихся в заявке на участие в закупке, представленной участником закупки, с которым заключается договор;

8) положение о заключении договора с участником закупки, который предложил такие же, как и победитель закупки условия исполнения договора или предложение которого содержит лучшие условия исполнения договора, следующие после условий, предложенных победителем закупки, который признан уклонившемся от заключения договора;

9) условие о том, что при исполнении договора, заключенного с участником закупки, которому предоставлен приоритет, не допускается замена страны происхождения товаров, за исключением случая, когда в результате такой замены вместо иностранных товаров поставляются российские товары, при этом качество, технические и функциональные характеристики (потребительские свойства) таких товаров не должны уступать качеству и соответствующим техническим и функциональным характеристикам товаров, указанных в договоре.

11.4.Дополнительные требования к содержанию извещения, документации о закупке могут быть установлены в главах настоящего Положения, регламентирующих проведение соответствующей закупки.

11.5.Изменения, вносимые в извещение о закупке, документацию о закупке, разъяснения положений такой документации, размещаются Заказчиком в ЕИС не позднее чем в течение трех дней со дня принятия решения о внесении указанных изменений, предоставления указанных разъяснений. В случае, если закупка осуществляется путем проведения конкурса или аукциона и изменения в извещение о закупке, документацию о закупке внесены Заказчиком позднее чем за пятнадцать дней до даты окончания подачи заявок на участие в закупке, срок подачи заявок на участие в такой закупке должен быть продлен так, чтобы со дня размещения в ЕИС внесенных в извещение о закупке, документацию о закупке изменений до даты окончания подачи заявок на участие в закупке такой срок составлял не менее чем пятнадцать дней.

11.6. В случае, если при заключении договора объем подлежащих выполнению работ по техническому обслуживанию и (или) ремонту техники, оборудования, оказанию услуг связи, юридических услуг, медицинских услуг, образовательных услуг, услуг общественного питания, услуг переводчика, услуг по перевозкам грузов, пассажиров и багажа, гостиничных услуг, услуг по проведению оценки невозможно определить, в извещении об осуществлении закупки и документации о закупке Заказчик указывает цену запасных частей или каждой запасной части к технике, оборудованию, цену единицы работы или услуги. При этом в извещении об осуществлении закупки и документации о закупке должно быть указано, что оплата выполнения работы или оказания услуги осуществляется по цене единицы работы или услуги исходя из объема фактически выполненной работы или оказанной услуги, по цене каждой запасной части к технике, оборудованию исходя из количества запасных частей, поставки которых будут осуществлены в ходе исполнения договора, но вразмере, не превышающем НМЦД, указанной в извещении об осуществлении закупки и документации о закупке.

11.7. В документации о закупке может указываться формула цены и максимальное значение цены договора в следующих случаях:

заключение договора на предоставление услуг обязательного страхования, предусмотренного федеральным законом о соответствующем виде обязательного страхования;

заключение договора на предоставление агентских услуг при условии установления в договоре зависимости размера вознаграждения агента от результата исполнения поручения принципала;

заключение договора на предоставление услуг по оценке недвижимого имущества при условии установления в договоре пропорционального отношения размера вознаграждения оценщика к оценочной стоимости подлежащего оценке имущества.

Глава 12. ОБЕСПЕЧЕНИЕ ЗАЯВКИ НА УЧАСТИЕ В ЗАКУПКЕ

12.1. При проведении конкурсов и аукционов, а также редукционов в электронной форме Заказчик обязан установить требование к обеспечению заявок. При этом в документации о закупке Заказчиком должен быть указан размер такого обеспечения.

В случае осуществления закупок в соответствии с подпунктом 2 пункта 5.1 настоящего Положения обеспечение заявки на участие в закупке может предоставляться участником закупки по его выбору путем внесения денежных средств на счет, указанный Заказчиком в документации о закупке, путем предоставления банковской гарантии или иным способом, предусмотренным документацией о закупке.

В случае установления требования к обеспечению заявок при осуществлении закупок с НМЦД от пяти миллионов рублей и выше Заказчик в документации о закупке для внесения денежных средств указывает счет Уполномоченного органа.

12.2. Обеспечение заявки на участие в аукционе в электронной форме, а также на участие в редукционе в электронной форме может предоставляться участником закупки только путем внесения денежных средств, кроме закупочных процедур, проводимых в соответствии с подпунктом 2 пункта 5.1 настоящего Положения.

Внесение денежных средств в качестве обеспечения заявки на участие закупки в электронной форме, а также возврат указанных денежных средств осуществляется в порядке, установленном регламентом ЭП.

12.3. В случае, если документацией о закупке установлено требование к обеспечению заявки на участие в закупке и требование к обеспечению исполнения договора путем предоставления банковской гарантии, в качестве обеспечения заявок и исполнения договоров принимаются банковские гарантии, выданные банками, включенными в предусмотренный статьей 74.1 Налогового кодекса Российской Федерации перечень банков, отвечающих установленным требованиям для принятия банковских гарантий в целях налогообложения. Банковская гарантия должна быть безотзывной и должна содержать:

1) сумму банковской гарантии, подлежащую уплате гарантом Заказчику в установленных пунктом 12.7 настоящего Положения случаях;

2) перечень обязательств, исполнение которых обеспечивается банковской гарантией;

3) указание на обязанность гаранта уплатить Заказчику неустойку в размере одной десятой процента суммы, подлежащей уплате, за каждый день просрочки;

4) условие, согласно которому обязательства гаранта по банковской гарантии считаются исполненными с момента поступления денежных средств на счет Заказчика;

5) условие о сроке действия банковской гарантии, который должен превышать срок действия договора не менее чем на один месяц;

6) отлагательное условие о том, что договор предоставления банковской гарантии заключается по обязательствам участника закупки, которые возникнут из договора при его заключении;

7) перечень документов, которые Заказчик должен предоставить банку вместе с требованием уплатить денежные средства по банковской гарантии.

В случае, предусмотренном извещением об осуществлении закупки, документацией о закупке, проектом договора, заключаемого с единственным поставщиком (подрядчиком, исполнителем), в банковскую гарантию включается условие о праве Заказчика на бесспорное списание денежных средств со счета гаранта, если гарантом в срок не более чем пять рабочих дней не исполнено требование Заказчика об уплате денежной суммы по банковской гарантии, направленное до окончания срока действия банковской гарантии.

12.4. В случае, если участником закупки в составе заявки представлены документы, подтверждающие внесение денежных средств в качестве обеспечения заявки на участие в закупке, и до даты рассмотрения заявок денежные средства не поступили на счет, который указан Заказчиком в документации о закупке, такой участник признается не предоставившим обеспечение заявки.

12.5. Денежные средства, внесенные в качестве обеспечения заявки на участие в закупке, возвращаются на счет участника закупки в течение не более чем семи рабочих дней с даты наступления одного из следующих случаев:

1) подписание протокола рассмотрения и оценки заявок на участие в открытом конкурсе, протокола проведения открытого аукциона, протокола проведения закрытого аукциона, протокола рассмотрения и оценки заявок на участие в закрытом конкурсе. При этом возврат осуществляется в отношении денежных средств всех участников закупки, за исключением победителя закупки, которому такие денежные средства возвращаются после заключения договора;

2) отмена закупки;

3) отклонение заявки участника закупки;

4) отзыв заявки участником закупки до окончания срока подачи заявок;

5) получение заявки на участие в закупке после окончания срока подачи заявок;

6) отстранение участника закупки от участия в закупке или отказ от заключения договора с победителем закупки.

12.6. Возврат банковской гарантии в случаях, указанных в пункте 12.5 настоящего Положения, Заказчиком предоставившему ее лицу или гаранту не осуществляется, взыскание по ней не производится.

12.7. Возврат денежных средств, внесенных в качестве обеспечения заявок, не осуществляется, а в случае проведения закупок в электронной форме денежные средства, внесенные в качестве обеспечения заявок, перечисляются на счет, который указан Заказчиком, в следующих случаях:

1) уклонение или отказ участника закупки заключить договор;

2) непредоставление или предоставление с нарушением условий, установленных настоящим Положением, до заключения договора Заказчику обеспечения исполнения договора.

12.8. Размер обеспечения заявки должен составлять от одной второй процента до пяти процентов НМЦД.

12.9. В случае, если закупка проводится в соответствии с подпунктом 2 пункта 5.1 настоящего Положения, размер обеспечения заявки не может превышать два процента НМЦД.

Глава 13. ОБЕСПЕЧЕНИЕ ИСПОЛНЕНИЯ ДОГОВОРА

13.1. Заказчик при осуществлении закупок, предусмотренных настоящим Положением вправе установить требование обеспечения исполнения договора.

13.2. Исполнение договора может обеспечиваться предоставлением банковской гарантии (если данный способ обеспечения предусмотрен документацией о закупке), соответствующей требованиям, установленным в пункте 12.3 настоящего Положения или внесением денежных средств на счет, указанный Заказчиком в документации о закупке, если иное не предусмотрено законодательством Российской Федерации в сфере закупок товаров, работ, услуг отдельными видами юридических лиц. Способ обеспечения исполнения договора определяется участником закупки, с которым заключается договор, самостоятельно.

13.3. Договор заключается после предоставления участником закупки, с которым заключается договор, обеспечения исполнения договора в соответствии с настоящим Положением.

13.4. В случае непредоставления участником закупки, с которым заключается договор, обеспечения исполнения договора в срок, установленный для заключения договора, такой участник считается уклонившимся от заключения договора.

13.5. Размер обеспечения исполнения договора не должен превышать тридцать процентов НМЦД, либо размер аванса, если Заказчик предусматривает выплату аванса.

13.6. В случае, если НМЦД превышает пятьдесят миллионов рублей, Заказчик устанавливает требование обеспечения исполнения договора в размере от десяти процентов до тридцати процентов НМЦД, но не менее чем в размере аванса (если договором предусмотрена выплата аванса). В случае, если аванс превышает тридцать процентов НМЦД, размер обеспечения исполнения договора устанавливается в размере аванса. В случае, если предложенная в заявке участника закупки цена снижена на двадцать пять и более процентов по отношению к НМЦД, участник закупки, с которым заключается договор, предоставляет обеспечение исполнения договора в полтора раза превышающий размер обеспечения исполнения договора, указанный в документации о закупке.

Глава 14. ОТКРЫТЫЙ КОНКУРС

14.1. Заказчик вправе осуществлять закупки путем проведения открытого конкурса (далее - конкурс), за исключением случаев, предусмотренных пунктом 8.2 настоящего Положения.

14.2. Извещение о проведении конкурса размещается Заказчиком в ЕИС не менее чем за 20 дней до дня окончания срока подачи заявок на участие в конкурсе.

При проведении конкурса Заказчик обеспечивает размещение конкурсной документации в ЕИС одновременно с размещением извещения о проведении конкурса. Конкурсная документация должна быть доступна для ознакомления в ЕИС без взимания платы.

14.3. После даты размещения извещения о проведении конкурса Заказчик на основании поданного в письменной форме заявления любого заинтересованного лица в течение двух рабочих дней с даты получения соответствующего заявления обязан предоставить такому лицу конкурсную документацию в порядке, указанном в конкурсной документации. При этом конкурсная документация предоставляется в форме документа на бумажном носителе после внесения данным лицом платы за предоставление конкурсной документации, если данная плата установлена Заказчиком и указание об этом содержится в извещении о проведении конкурса. Размер данной платы не должен превышать расходы Заказчика на изготовление копии конкурсной документации и доставку ее лицу, подавшему указанное заявление, посредством почтовой связи. Предоставление конкурсной документации в форме электронного документа осуществляется без взимания платы.

14.4. Любой участник конкурса вправе направить в письменной форме Заказчику запрос о даче разъяснений положений конкурсной документации. В течение двух рабочих дней с даты поступления указанного запроса Заказчик обязан направить в письменной форме или в форме электронного документа разъяснения положений конкурсной документации, если указанный запрос поступил к Заказчику не позднее чем за пять дней до даты окончания срока подачи заявок на участие в конкурсе.

14.5. Не позднее чем в течение трех дней со дня предоставления разъяснений положений конкурсной документации такое разъяснение должно быть размещено в ЕИС с указанием предмета запроса, но без указания участника такой закупки, от которого поступил указанный запрос. Разъяснение положений конкурсной документации не должно изменять ее суть.

14.6. Заказчик в соответствии с запросом участника закупки или по собственной инициативе вправе принять решение о внесении изменений в извещение о проведении конкурса, конкурсную документацию не позднее чем за пять дней до даты окончания срока подачи заявок на участие в конкурсе, разместив соответствующие изменения в ЕИС не позднее чем в течение трех дней со дня принятия решения о внесении указанных изменений. Изменение предмета закупки и увеличение размера обеспечения заявок на участие в конкурсе не допускаются. При этом срок подачи заявок на участие в конкурсе должен быть продлен так, чтобы со дня размещения в ЕИС внесенных изменений в конкурсную документацию до даты окончания срока подачи заявок на участие в конкурсе такой срок составлял не менее чем пятнадцать дней.

14.7. Заказчик, официально разместивший в ЕИС извещение о проведении конкурса, вправе отказаться от его проведения не позднее дня окончания срока подачи заявок на участие в конкурсе. Решение об отказе от проведения конкурса размещается в ЕИС в день принятия этого решения. Определение поставщика (подрядчика, исполнителя) считается отмененным с момента размещения решения о его отмене в ЕИС.

14.8. Для участия в конкурсе участник закупки подает заявку в срок и по форме, которые установлены конкурсной документацией и настоящим Положением.

14.9. Заявка на участие в конкурсе должна содержать всю указанную Заказчиком в конкурсной документации информацию, а именно:

1) наименование, сведения об организационно-правовой форме, место нахождения, почтовый адрес (для юридического лица), идентификационный номер налогоплательщика (при наличии) учредителей, членов коллегиального исполнительного органа, лица, исполняющего функции единоличного исполнительного органа участника закупки, фамилия, имя, отчество (при наличии), паспортные данные, место жительства (для физического лица), номер контактного телефона, адрес электронной почты участника закупки (при их наличии);

2) выписку из Единого государственного реестра юридических лиц или засвидетельствованную в нотариальном порядке копию такой выписки (для юридического лица), выписку из Единого государственного реестра индивидуальных предпринимателей или засвидетельствованную в нотариальном порядке копию такой выписки (для индивидуального предпринимателя), которые получены не ранее чем за шесть месяцев до даты размещения в ЕИС извещения

о проведении открытого конкурса (полученные не ранее чем за шесть месяцев до дня получения приглашения об участии в закрытом конкурсе), копии документов, удостоверяющих личность (для иного физического лица), надлежащим образом заверенный перевод на русский язык документов о государственной регистрации юридического лица или физического лица в качестве индивидуального предпринимателя в соответствии с законодательством соответствующего государства (для иностранного лица);

3) документ, подтверждающий полномочия лица на осуществление действий от имени участника закупки - юридического лица (копия решения о назначении или об избрании или приказа о назначении физического лица на должность, в соответствии с которым такое физическое лицо обладает правом действовать от имени участника закупки без доверенности (далее - руководитель). В случае если от имени участника закупки действует иное лицо, заявка на участие в конкурсе должна содержать также доверенность на осуществление действий от имени участника закупки, заверенную печатью участника закупки (при наличии) и подписанную руководителем участника закупки (для юридических лиц) или уполномоченным этим руководителем лицом, либо нотариально заверенную копию такой доверенности. В случае если указанная доверенность подписана лицом, уполномоченным руководителем участника закупки, заявка на участие в конкурсе должна содержать также документ, подтверждающий полномочия такого лица;

4) копии учредительных документов участника закупки (для юридических лиц);

5) решение об одобрении или о совершении крупной сделки либо копия такого решения в случае, если требование о необходимости наличия такого решения для совершения крупной сделки установлено законодательством Российской Федерации, учредительными документами юридического лица и если для участника закупки товаров, работ, услуг, являющихся предметом договора, или внесение денежных средств в качестве обеспечения заявки на участие в конкурсе, обеспечения исполнения договора являются крупной сделкой;

6) предложение о функциональных характеристиках (потребительских свойствах) и качественных характеристиках товара, наименовании страны происхождения поставляемого товара, о качестве работ, услуг и иные предложения об условиях исполнения договора;

7) справку налогового органа об отсутствии недоимок по налогам, сборам, задолженности по иным обязательным платежам в бюджеты бюджетной системы Российской Федерации за прошедший календарный год, размер которых превышает двадцать процентов балансовой стоимости активов участника закупки, по данным бухгалтерской отчетности за последний отчетный период, выданную не ранее чем за шесть месяцев до даты размещения в ЕИС извещения о проведении конкурса (выданную не ранее чем за один месяц до даты получения приглашения об участии в закрытом конкурсе);

8) документы, подтверждающие соответствие участника закупки требованиям, установленным Заказчиком в конкурсной документации в соответствии с подпунктом 1 пункта 10.1, пунктом 10.3 (при наличии таких требований) настоящего Положения, или копии таких документов, а также декларацию о соответствии участника закупки требованиям, установленным в соответствии с подпунктами 2, 3, 5 - 7 пункта 10.1 настоящего Положения;

9) документы, подтверждающие внесение обеспечения заявки на участие в конкурсе (факт внесения участником закупки денежных средств в качестве обеспечения заявки на участие в конкурсе подтверждается платежным поручением, подтверждающим перечисление денежных средств в качестве обеспечения заявки на участие в конкурсе, или копия этого платежного поручения);

10) сведения с сайта федерального органа исполнительной власти, осуществляющего функции по контролю и надзору за соблюдением законодательства о налогах и сборах, на бумажном носителе в форме документа «Сведения из Единого реестра субъектов малого и среднего предпринимательства» или декларация о соответствии участника закупки критериям отнесения к субъектам малого и среднего предпринимательства, установленным статьей 4 Федерального закона № 209-ФЗ, по форме согласно приложению к Положению об особенностях участия субъектов малого и среднего предпринимательства в закупках отдельными видами юридических лиц, годовом объеме таких закупок и порядке расчета указанного объема, утвержденному Постановлением № 1352, в случае отсутствия сведений в едином реестре субъектов малого и среднего предпринимательства (при осуществлении закупок в соответствии с подпунктами 2, 3 пункта 5.1 настоящего Положения);

11) в случае, предусмотренном пунктом 21.2 настоящего Положения, документы об обосновании снижения цены договора.

14.10. Заявка на участие в конкурсе может содержать эскиз, рисунок, чертеж, фотографию, иное изображение товара, образец (пробу) товара, на поставку которого осуществляется закупка.

14.11. Все листы заявки и документы, прикладываемые к заявке на участие в конкурсе, должны быть прошиты и пронумерованы. Заявка на участие в конкурсе должна содержать опись входящих в ее состав документов, быть скреплена печатью (при наличии) участника закупки (для юридических лиц) и подписана участником закупки или лицом, уполномоченным таким участником закупки.

Неисполнение участником закупки требований по оформлению заявки на участие в конкурсе и/или непредоставление документов в составе заявки на участие в конкурсе является основанием для отказа в допуске к участию в конкурсе такого участника закупки.

14.12. Участник закупки подает заявку на участие в конкурсе в письменной форме в запечатанном конверте. При этом на таком конверте указывается наименование конкурса, на участие в котором подается данная заявка и реестровый номер закупки.

При осуществлении закупок путем проведения открытого конкурса с НМЦД от пяти миллионов рублей и выше Заказчик в документации о закупке предусматривает, что местом подачи заявок на участие в закупке является место нахождения Уполномоченного органа.

14.13. Участник закупки вправе подать только одну заявку на участие в конкурсе в отношении каждого предмета конкурса (лота).

14.14. Прием заявок на участие в конкурсе прекращается с наступлением срока вскрытия конвертов с заявками на участие в открытом конкурсе.

14.15. Каждый конверт с заявкой на участие в конкурсе, поступивший в срок, указанный в конкурсной документации, регистрируется Заказчиком, Уполномоченным органом в журнале регистрации заявок. При этом отказ в приеме и регистрации конверта с заявкой на участие в конкурсе, на котором не указаны сведения об участнике закупки, подавшем такой конверт, а также требование предоставления соответствующей информации не допускается. По требованию участника закупки, подавшего конверт с заявкой на участие в конкурсе, Заказчик, Уполномоченный орган выдает расписку в получении конверта с такой заявкой с указанием даты и времени его получения.

14.16. Заказчик, Уполномоченный орган обеспечивает сохранность, защищенность, неприкосновенность и конфиденциальность конвертов с заявками.

14.17. Участник закупки, подавший заявку на участие в конкурсе, вправе изменить или отозвать заявку на участие в конкурсе в любое время до окончания срока подачи заявок на участие в конкурсе. Порядок и срок отзыва заявок на участие в конкурсе, порядок внесения изменений в такие заявки устанавливается в конкурсной документации.

14.18. Вскрытие конверта с заявкой, поступившего по истечении срока представления заявок на участие в конкурсе, не осуществляется.

14.19. Вскрытие поступивших на конкурс конвертов с заявками на участие в конкурсе (в том числе при поступлении единственного конверта) проводится закупочной комиссией публично в день наступления срока вскрытия конвертов с заявками, во время и месте, указанные в извещении о проведении конкурса.

14.20. Участники закупки, подавшие заявки на участие в конкурсе, или их представители вправе присутствовать при вскрытии конвертов с заявками на участие в конкурсе.

14.21. В день вскрытия конвертов с заявками на участие в конкурсе непосредственно перед вскрытием конвертов с заявками на участие в конкурсе, но не раньше времени, указанного в извещении о проведении конкурса и конкурсной документации, закупочная комиссия обязана объявить присутствующим при вскрытии таких конвертов участникам закупки о возможности подать заявки на участие в конкурсе, изменить или отозвать поданные заявки на участие в конкурсе до вскрытия конвертов с заявками на участие в конкурсе.

14.22. Закупочной комиссией вскрываются конверты с заявками на участие в конкурсе, которые поступили Заказчику, Уполномоченному органу до момента вскрытия конвертов с заявками на участие в конкурсе.

14.23. В случае установления факта подачи одним участником закупки двух и более заявок на участие в конкурсе в отношении одного и того же лота при условии, что поданные ранее этим участником заявки на участие в конкурсе не отозваны, все заявки на участие в конкурсе этого участника, поданные в отношении одного и того же лота, не рассматриваются и возвращаются этому участнику закупки.

14.24. В случае если по окончании срока подачи заявок на участие в конкурсе подана только одна заявка на участие в конкурсе или не подано ни одной заявки на участие в конкурсе, конкурс признается несостоявшимся. Информация о признании конкурса несостоявшимся вносится в протокол вскрытия конвертов.

14.25. По результатам вскрытия конвертов с заявками на участие в конкурсе составляется протокол вскрытия конвертов, который должен содержать следующие сведения:

1) информацию о месте, дате и времени вскрытия конвертов с заявками на участие в конкурсе;

2) состав присутствующих членов закупочной комиссии при вскрытии конвертов с заявками;

3) общее количество поступивших заявок на участие в конкурсе;

4) наименование (для юридического лица), фамилию, имя, отчество (при наличии) (для физического лица) и адрес (место нахождения) каждого участника закупки, конверт с заявкой на участие в конкурсе которого вскрывается;

5) наличие информации и документов, предусмотренных конкурсной документацией;

6) условия исполнения договора, указанные в такой заявке и являющиеся критерием оценки заявок на участие в конкурсе.

14.26. Протокол вскрытия конвертов с заявками на участие в конкурсе подписывается всеми присутствующими членами закупочной комиссии непосредственно после вскрытия конвертов с заявками на участие в конкурсе. Протокол размещается Заказчиком в ЕИС не позднее чем через три дня со дня подписания такого протокола.

14.27. Заказчик, Уполномоченный орган, участник закупки вправе осуществлять аудио- и видеозапись вскрытия конвертов с заявками на участие в конкурсе.

14.28. Закупочная комиссия рассматривает заявки на участие в конкурсе на соответствие требованиям, установленным конкурсной документацией.

14.29. Срок рассмотрения заявок на участие в конкурсе не может превышать 20 дней с даты вскрытия конвертов с заявками на участие в конкурсе.

14.30. Закупочная комиссия отклоняет заявку на участие в конкурсе, если участник конкурса, подавший ее, не соответствует требованиям к участнику конкурса, указанным в конкурсной документации, или такая заявка признана не соответствующей требованиям, установленным конкурсной документации.

14.31. В случае установления недостоверности информации, содержащейся в документах, представленных участником конкурса, в соответствии с пунктом 14.9 настоящего Положения, закупочная комиссия обязана отстранить такого участника от участия в конкурсе на любом этапе его проведения.

14.32. Закупочная комиссия осуществляет оценку заявок на участие в конкурсе, которые не были отклонены, для выявления победителя конкурса на основе критериев, указанных в конкурсной документации.

14.33. В случае, если по результатам рассмотрения заявок на участие в конкурсе закупочная комиссия отклонила все такие заявки или только одна такая заявка соответствует требованиям, указанным в конкурсной документации, конкурс признается несостоявшимся.

14.34. Критерии оценки заявок на участие в конкурсе устанавливаются Заказчиком в конкурсной документации. Критериями оценки заявок на участие в конкурсе могут быть, в том числе:

1) цена договора;

2) расходы на эксплуатацию и ремонт товаров, использование результатов работ;

3) качественные, функциональные и экологические характеристики товаров, работ, услуг;

4) квалификация участников закупки, в том числе наличие у них финансовых ресурсов, на праве собственности или ином законном основании оборудования и других материальных ресурсов, опыта работы, связанного с предметом договора, и деловой репутации, специалистов и иных работников определенного уровня квалификации.

14.35. Совокупная значимость критериев должна составлять сто процентов. При этом в случае осуществления закупки товаров, строительных работ величина значимости критерия «цена договора» должна составлять не менее шестидесяти процентов, в случае осуществления закупок иных работ, услуг величина значимости критерия «цена договора» должна составлять не менее сорока процентов.

Величина значимости критерия «цена договора» может составлять ноль процентов при осуществлении закупки на создание произведений литературы и искусства в отношении следующих объектов:

1) литературных произведений;

2) драматических и музыкально-драматических произведений, сценарных произведений;

3) хореографических произведений и пантомимы;

4) музыкальных произведений с текстом или без текста;

5) аудиовизуальных произведений;

6) произведений живописи, скульптуры, графики, дизайна, графических рассказов, комиксов и других произведений изобразительного искусства;

7) произведений декоративно-прикладного и сценографического искусства;

8) произведений архитектуры, градостроительства и садово-паркового искусства (внешний и внутренний облик объекта, его пространственная, планировочная и функциональная организация, зафиксированные в виде схем или макетов либо описанные иным способом, кроме проектной документации);

9) фотографических произведений и произведений, полученных способами, аналогичными фотографии;

10) производных произведений;

11) составных произведений (кроме баз данных), представляющих собой по подбору или расположению материалов результат творческого труда.

Величина значимости критерия «цена договора» должна составлять не менее двадцати процентов при осуществлении закупки на исполнение (как результат интеллектуальной деятельности), финансирование проката или показа национального фильма, выполнение научно-исследовательских, опытно-конструкторских или технологических работ.

14.36. На основании результатов оценки заявок на участие в конкурсе закупочная комиссия присваивает каждой заявке на участие в конкурсе порядковый номер в порядке уменьшения степени выгодности содержащихся в них условий исполнения договора. Заявке на участие в конкурсе, в которой содержатся лучшие условия исполнения договора, присваивается первый номер. В случае, если в нескольких заявках на участие в конкурсе содержатся одинаковые условия исполнения договора, меньший порядковый номер присваивается заявке на участие в конкурсе, которая поступила ранее других заявок на участие в конкурсе, содержащих такие же условия.

14.37. Победителем конкурса признается участник конкурса, который предложил лучшие условия исполнения договора на основе критериев, указанных в конкурсной документации, и заявке на участие в конкурсе которого присвоен первый номер.

14.38. Результаты рассмотрения заявок на участие в конкурсе фиксируются в протоколе рассмотрения и оценки таких заявок, в котором должна содержаться следующая информация:

1) место, дата, время проведения рассмотрения и оценки таких заявок;

2) информация об участниках конкурса, заявки на участие в конкурсе которых были рассмотрены;

3) информация об участниках конкурса, заявки на участие в конкурсе которых были отклонены, с указанием причин их отклонения, положений конкурсной документации, которым не соответствуют такие заявки, предложений, содержащихся в заявках на участие в конкурсе и не соответствующих требованиям конкурсной документации;

4) решение каждого члена закупочной комиссии об отклонении заявок на участие в конкурсе;

5) порядок оценки заявок на участие в конкурсе;

6) присвоенные заявкам на участие в конкурсе значения по каждому из предусмотренных критериев оценки заявок на участие в конкурсе;

7) принятое на основании результатов оценки заявок на участие в конкурсе решение о присвоении таким заявкам порядковых номеров;

8) наименования (для юридических лиц), фамилии, имена, отчества (при наличии) (для физических лиц), почтовые адреса участников конкурса, заявкам на участие в конкурсе которых присвоены первый и второй номера.

14.39. Протокол рассмотрения и оценки заявок на участие в конкурсе составляется в двух экземплярах, подписывается в день рассмотрения и оценки заявок всеми присутствующими членами закупочной комиссии и размещается в ЕИС не позднее чем через три дня со дня подписания такого протокола.

Один экземпляр протокола хранится у Заказчика, другой экземпляр в течение трех рабочих дней с даты его подписания направляется победителю конкурса или участнику конкурса, подавшему единственную заявку на участие в конкурсе, с приложением проекта договора.

14.40. По результатам конкурса договор заключается на условиях, указанных в заявке на участие в конкурсе, поданной участником конкурса, с которым заключается договор, и в конкурсной документации.

При заключении договора его цена не может превышать НМЦД, указанную в извещении о проведении конкурса.

14.41. Договор должен быть заключен не ранее чем через 10 дней и не позднее чем через 20 дней с даты размещения в ЕИС протокола рассмотрения и оценки заявок на участие в конкурсе, за исключением случая, когда действия (бездействие) Заказчика, закупочной комиссии при осуществлении закупки обжалуются в антимонопольном органе либо в судебном порядке. В указанных случаях договор должен быть заключен в течение 20 дней со дня вступления в силу решения антимонопольного органа или судебного акта, предусматривающего заключение договора. При этом договор заключается только после предоставления участником закупки обеспечения исполнения договора в соответствии с требованиями настоящего Положения и конкурсной документации, если конкурсной документацией было предусмотрено обеспечение исполнения договора.

14.42. В течение 10 дней с даты размещения в ЕИС протокола рассмотрения и оценки заявок на участие в конкурсе победитель конкурса обязан подписать договор и представить все экземпляры договора Заказчику. При этом победитель конкурса одновременно с договором обязан представить Заказчику документы, подтверждающие предоставление обеспечения исполнения договора в размере, который предусмотрен конкурсной документацией. В случае не исполнения победителем конкурса указанных требований, такой победитель признается уклонившимся от заключения договора.

14.43. При уклонении победителя конкурса от заключения договора Заказчик вправе обратиться в суд с иском о возмещении убытков, причиненных уклонением от заключения договора в части, не покрытой суммой обеспечения заявки на участие в конкурсе, и заключить договор с участником конкурса, заявке на участие в конкурсе которого присвоен второй номер.

14.44. В случае согласия участника конкурса, заявке на участие в конкурсе которого присвоен второй номер, заключить договор, проект договора составляется Заказчиком путем включения в проект договора условий его исполнения, предложенных этим участником. Проект договора подлежит направлению Заказчиком этому участнику в срок, не превышающий 10 дней с даты признания победителя конкурса уклонившимся от заключения договора. Участник конкурса, заявке на участие в конкурсе которого присвоен второй номер, вправе подписать договор и передать его Заказчику или отказаться от заключения договора. Одновременно с подписанными экземплярами договора этот участник обязан предоставить обеспечение исполнения договора.

14.45. Непредоставление участником конкурса, заявке на участие в конкурсе которого присвоен второй номер, Заказчику подписанных этим участником экземпляров договора и обеспечения исполнения договора не считается уклонением этого участника от заключения договора. В данном случае конкурс признается несостоявшимся.

14.46. Если конкурс признан несостоявшимся в случае, когда подана одна заявка и (или) только один участник закупки, подавший заявку на участие в конкурсе, признан участником закупки, Заказчик в течение трех рабочих дней со дня подписания протокола рассмотрения и оценки заявок на участие в конкурсе передает такому участнику закупки проект договора, который составляется путем включения условий исполнения договора, предложенных таким участником в заявке на участие в конкурсе, поданной участником конкурса, с которым заключается договор, в проект договора, прилагаемый к конкурсной документации. При этом договор заключается на условиях, которые предусмотрены заявкой на участие в конкурсе поданной участником конкурса, с которым заключается договор, и конкурсной документацией и по цене, не превышающей НМЦД, указанную в извещении о проведении конкурса.

14.47. Если конкурс признан несостоявшимся по причине отсутствия поданных заявок или если конкурс признан несостоявшимся и договор не заключен с единственным участником закупки, подавшим заявку, или с единственным участником закупки, допущенным к участию в конкурсе, Заказчик вправе объявить о проведении повторного конкурса, принять решение о проведении закупки иным способом либо отказаться от проведения повторной закупки, если необходимость в осуществлении закупки отпала.

14.48. В случае объявления о проведении повторного конкурса Заказчик вправе изменить условия конкурса. При этом предмет закупки, количество товара, объем работы или услуги, требования, предъявляемые к участникам закупки, условия договора, содержащиеся в конкурсной документации и проекте договора, должны соответствовать требованиям и условиям, которые содержались в конкурсной документации конкурса, признанного несостоявшимся, за исключением срока исполнения договора, который должен быть продлен на срок не менее чем срок, необходимый для проведения повторного конкурса.

Глава 15. ОТКРЫТЫЙ АУКЦИОН

15.1. Извещение о проведении открытого аукциона (далее - аукцион) размещается Заказчиком в ЕИС не менее чем за 20 дней до даты окончания срока подачи заявок на участие в аукционе.

При проведении аукциона НМЦД не может превышать пять миллионов рублей.

15.2. При проведении аукциона Заказчик обеспечивает размещение аукционной документации в ЕИС одновременно с размещением извещения о проведении аукциона. Аукционная документация должна быть доступна для ознакомления в ЕИС без взимания платы.

15.3. После даты размещения в ЕИС извещения о проведении аукциона Заказчик на основании поданного в письменной форме заявления любого заинтересованного лица в течение двух рабочих дней с даты получения соответствующего заявления обязан предоставить такому лицу аукционную документацию в порядке, указанном в аукционной документации. При этом аукционная документация предоставляется в форме документа на бумажном носителе после внесения данным лицом платы за предоставление аукционной документации, если данная плата установлена Заказчиком и указание об этом содержится в извещении о проведении аукциона. Размер данной платы не должен превышать расходы Заказчика на изготовление копии аукционной документации и доставку ее лицу, подавшему указанное заявление, посредством почтовой связи. Предоставление аукционной документации в форме электронного документа осуществляется без взимания платы.

15.4. Заказчик вправе принять решение о внесении изменений в извещение о проведении аукциона и аукционную документацию не позднее чем за пять дней до даты окончания срока подачи заявок на участие в аукционе. Изменение предмета аукциона не допускается. Не позднее чем в течение трех дней со дня принятия указанного решения такие изменения размещаются Заказчиком в ЕИС. При этом срок подачи заявок на участие в аукционе должен быть продлен так, чтобы со дня размещения в ЕИС внесенных в извещение о проведении аукциона, аукционную документацию изменений до даты окончания срока подачи заявок на участие в аукционе составлял не менее чем пятнадцать дней.

15.5. Любой участник закупки вправе направить в письменной форме Заказчику запрос о разъяснении положений аукционной документации. В течение двух рабочих дней со дня поступления указанного запроса Заказчик обязан направить в письменной форме или в форме электронного документа разъяснения положений аукционной документации, если указанный запрос поступил к Заказчику не позднее чем за пять дней до дня окончания срока подачи заявок на участие в аукционе.

15.6. Не позднее чем в течение трех дней со дня направления разъяснения положений аукционной документации такое разъяснение должно быть размещено Заказчиком в ЕИС с содержанием запроса на разъяснение положений аукционной документации без указания участника закупки, от которого поступил запрос. Разъяснение положений аукционной документации не должно изменять ее суть.

15.7. Заказчик, разместивший в ЕИС извещение о проведении аукциона, вправе отказаться от его проведения не позднее дня окончания срока подачи заявок на участие в аукционе. Решение об отказе от проведения аукциона размещается в ЕИС в день принятия этого решения. Определение поставщика (подрядчика, исполнителя) считается отмененным с момента размещения решения о его отмене в ЕИС.

15.8. Для участия в аукционе участник закупки подает заявку в срок и по форме, которые установлены аукционной документацией и настоящим Положением.

15.9. Заявка на участие в аукционе должна содержать следующие сведения:

1) наименование, сведения об организационно-правовой форме, о месте нахождения, почтовый адрес (для юридического лица), фамилия, имя, отчество (при наличии), паспортные данные, сведения о месте жительства (для физического лица), номер контактного телефона (при наличии);

2) копию выписки из Единого государственного реестра юридических лиц или нотариально заверенную копию такой выписки (для юридического лица), копию выписки из Единого государственного реестра индивидуальных предпринимателей или нотариально заверенную копию такой выписки (для индивидуального предпринимателя), полученные не ранее чем за шесть месяцев до дня размещения в ЕИС извещения о проведении аукциона (полученные не ранее чем за шесть месяцев до дня получения приглашения об участии в закрытом аукционе), копию документа, удостоверяющего личность этого участника (для иного физического лица), надлежащим образом заверенный перевод на русский язык документов о государственной регистрации юридического лица или физического лица в качестве индивидуального предпринимателя в соответствии с законодательством соответствующего государства (для иностранного лица);

3) документ, подтверждающий полномочия лица на осуществление действий от имени участника закупки - юридического лица (копия решения о назначении или об избрании либо приказа о назначении физического лица на должность, в соответствии с которым такое физическое лицо обладает правом действовать от имени участника закупки без доверенности (далее - руководитель). В случае если от имени участника закупки действует иное лицо, заявка на участие в аукционе должна содержать также доверенность на осуществление действий от имени участника закупки, заверенную печатью участника закупки (при наличии) и подписанную руководителем участника закупки (для юридических лиц) или уполномоченным этим руководителем лицом, либо нотариально заверенную копию такой доверенности. В случае если указанная доверенность подписана лицом, уполномоченным руководителем участника закупки, заявка на участие в аукционе должна содержать также документ, подтверждающий полномочия такого лица на подписание доверенности;

4) документы, подтверждающие соответствие участника закупки требованиям к участникам, установленным Заказчиком в аукционной документации в соответствии с пунктом 10.1 и 10.3 настоящего Положения;

5) копии учредительных документов участника закупки (для юридических лиц);

6) решение об одобрении или о совершении крупной сделки либо копия такого решения в случае, если требование о необходимости наличия такого решения для совершения крупной сделки установлено законодательством Российской Федерации, учредительными документами юридического лица и если для участника закупки поставка товаров, выполнение работ, оказание услуг, являющихся предметом договора, или внесение денежных средств в качестве обеспечения заявки на участие в аукционе, обеспечения исполнения договора являются крупной сделкой;

7) предложение участника в отношении предмета закупки с приложением документов, подтверждающих соответствие требованиям, установленным в аукционной документации, а в случае закупки товара также наименование страны происхождения поставляемого товара;

8) документы, подтверждающие внесение обеспечения заявки на участие в аукционе (факт внесения участником закупки денежных средств в качестве обеспечения заявки на участие в аукционе подтверждается платежным поручением, подтверждающим перечисление денежных средств в качестве обеспечения заявки на участие в аукционе, или копия этого платежного поручения);

9) справку налогового органа об отсутствии недоимок по налогам, сборам, задолженности по иным обязательным платежам в бюджеты бюджетной системы Российской Федерации за прошедший календарный год, размер которых превышает двадцать процентов балансовой стоимости активов участника закупки, по данным бухгалтерской отчетности за последний отчетный период, выданную не ранее чем за шесть месяцев до даты размещения в ЕИС извещения о проведении аукциона (выданную не ранее чем за шесть месяцев до даты получения приглашения об участии в закрытом аукционе);

10) сведения с сайта федерального органа исполнительной власти, осуществляющего функции по контролю и надзору за соблюдением законодательства о налогах и сборах, на бумажном носителе в форме документа «Сведения из Единого реестра субъектов малого и среднего предпринимательства» или декларация о соответствии участника закупки критериям отнесения к субъектам малого и среднего предпринимательства, установленным статьей 4 Федерального закона № 209-ФЗ, по форме согласно приложению к Положению об особенностях участия субъектов малого и среднего предпринимательства в закупках отдельными видами юридических лиц, годовом объеме таких закупок и порядке расчета указанного объема, утвержденному Постановлением № 1352, в случае отсутствия сведений в едином реестре субъектов малого и среднего предпринимательства (при осуществлении закупок в соответствии с подпунктами 2, 3 пункта 5.1 настоящего Положения).

15.10. Заявка на участие в аукционе может содержать эскиз, рисунок, чертеж, фотографию, иное изображение товара, образец (пробу) товара, закупка которого осуществляется.

15.11. Все листы заявки (тома заявки) на участие в аукционе должны быть прошиты и пронумерованы. Заявка на участие в аукционе должна содержать опись входящих в состав заявки документов, скреплена печатью (при наличии) участника закупки (для юридических лиц) и подписана участником закупки или лицом, уполномоченным таким участником закупки.

Неисполнение участником закупки требований по оформлению заявки и (или) непредставление документов является основанием для отказа в допуске к участию в аукционе такого участника закупки.

15.12. Требования к оформлению заявки и примерная форма заявки на участие в аукционе устанавливаются в аукционной документации.

Участник закупки подает заявку в письменной форме в запечатанном конверте. При этом на таком конверте указывается наименование аукциона, на участие в котором подается данная заявка и реестровый номер закупки.

15.13. Каждая заявка на участие в аукционе, поступившая в срок, указанный в аукционной документации, регистрируется Заказчиком. По требованию участника закупки, подавшего конверт с заявкой на участие в аукционе, Заказчик выдает расписку в получении конверта с заявкой на участие в аукционе с указанием даты и времени его получения.

15.14. Участник закупки вправе подать только одну заявку на участие в аукционе в отношении каждого предмета аукциона (лота).

15.15. Прием заявок на участие в аукционе прекращается в день и время, указанные в извещении о проведении аукциона.

15.16. Участник закупки, подавший заявку на участие в аукционе, вправе изменить или отозвать заявку на участие в аукционе в любое время до дня и времени начала рассмотрения заявок на участие в аукционе.

15.17. Рассмотрение заявки, поступившей по истечении срока представления заявок на участие в аукционе, не осуществляется.

15.18. В случае если по окончании срока подачи заявок на участие в аукционе подана только одна заявка на участие в аукционе или не подано ни одной заявки на участие в аукционе, аукцион признается несостоявшимся.

15.19. Закупочная комиссия рассматривает заявки на участие в аукционе на соответствие требованиям, установленным аукционной документацией.

15.20. Срок рассмотрения заявок на участие в аукционе не может превышать 10 дней со дня окончания срока подачи заявок на участие в аукционе.

15.21. В случае установления факта подачи одним участником закупки двух и более заявок на участие в аукционе при условии, что поданные ранее заявки таким участником не отозваны, все заявки на участие в аукционе такого участника закупки, не рассматриваются и возвращаются такому участнику.

15.22. На основании результатов рассмотрения заявок на участие в аукционе оформляется протокол рассмотрения заявок на участие в аукционе, который ведется закупочной комиссией и подписывается всеми присутствующими на заседании членами закупочной комиссии в день окончания рассмотрения заявок на участие в аукционе.

15.23. Протокол рассмотрения заявок на участие в аукционе должен содержать:

1) сведения об участниках закупки, подавших заявки на участие в аукционе;

2) решение о допуске участника закупки к участию в аукционе и признании его участником закупки или об отказе в допуске участника закупки к участию в аукционе с обоснованием такого решения и указанием положений аукционной документации, которым не соответствует заявка на участие в аукционе этого участника закупки, положений такой заявки на участие в аукционе, которые не соответствуют требованиям аукционной документации;

3) сведения о решении каждого члена закупочной комиссии о допуске участника закупки к участию в аукционе или об отказе ему в допуске к участию в аукционе;

4) информацию о признании аукциона несостоявшимся в случаях, предусмотренных настоящими Положением.

15.24. Решение об отказе в допуске участника закупки к участию в аукционе принимается по следующим основаниям:

1) непредоставления документов, определенных аукционной документацией, либо наличия в таких документах недостоверных сведений об участнике закупки или о товарах, работах, услугах соответственно на поставку, выполнение, оказание которых проводится аукцион;

2) несоответствия участника закупки требованиям к участникам закупки, установленным аукционной документацией;

3) несоответствия заявки на участие в аукционе требованиям, установленным в аукционной документации;

4) непоступления денежных средств на счет, указанный в аукционной документации до даты окончания рассмотрения заявок, если аукционной документацией установлено обеспечение заявки денежными средствами либо участником закупки, осуществляемой в соответствии подпунктом 2 пункта 4.1 настоящего Положения выбран способ обеспечения заявки путем внесения денежных средств.

15.25. Отказ в допуске к участию в аукционе по иным основаниям, кроме предусмотренных пунктом 15.24 настоящего Положения, не допускается.

15.26. Протокол рассмотрения заявок на участие в аукционе не позднее чем через три дня со дня его подписания размещается Заказчиком в ЕИС.

15.27. В случае если на основании результатов рассмотрения заявок на участие в аукционе принято решение об отказе в допуске к участию в аукционе всех участников закупки, подавших заявки на участие в аукционе, о признании только одного участника закупки, подавшего заявку на участие в аукционе участником аукциона, если по окончании срока подачи заявок на участие в аукционе подана только одна заявка на участие в аукционе или не подано ни одной заявки на участие в аукционе, аукцион признается несостоявшимся.

15.28. В случае установления недостоверности информации, содержащейся в документах, представленных участником аукциона, закупочная комиссия отстраняет такого участника от участия в аукционе на любом этапе его проведения.

15.29. В аукционе могут участвовать только участники закупки, признанные участниками аукциона.

Участники аукциона вправе осуществлять аудиозапись аукциона.

15.30. Аукцион проводится аукционистом, который выбирается из числа членов закупочной комиссии путем голосования членов закупочной комиссии большинством голосов.

15.31. Аукцион проводится путем снижения НМЦД, указанной в извещении о проведении аукциона, на «шаг аукциона».

15.32. «Шаг аукциона» устанавливается в размере пяти процентов НМЦД, указанной в извещении о проведении аукциона. В случае если после троекратного объявления последнего предложения о цене договора ни один из участников закупки не заявил о своем намерении предложить более низкую цену договора, аукционист обязан снизить «шаг аукциона» на одну вторую процента от НМЦД, но не ниже одной второй процента от НМЦД.

15.33. Аукцион проводится в следующем порядке:

1) непосредственно перед началом проведения аукциона участники закупки, явившиеся на аукцион или их представители регистрируются в журнале регистрации участников аукциона. При регистрации участникам аукциона или их представителям выдаются пронумерованные карточки (далее - карточки);

2) аукцион начинается с объявления аукционистом начала проведения аукциона, предмета договора, НМЦД, «шага аукциона», наименований участников аукциона, которые не явились на аукцион;

3) участник аукциона после объявления аукционистом НМЦД и цены договора, сниженной в соответствии с «шагом аукциона» поднимает карточки в случае, если он согласен заключить договор по объявленной цене;

4) аукционист объявляет номер карточки участника аукциона, который первым поднял карточку после объявления аукционистом НМЦД и цены договора, сниженной в соответствии с «шагом аукциона», а также новую цену договора, сниженную в соответствии с «шагом аукциона» и «шаг аукциона», в соответствии с которым снижается цена;

5) аукцион считается оконченным, если после троекратного объявления аукционистом цены договора, ни один участник аукциона не поднял карточку. В этом случае аукционист объявляет об окончании проведения аукциона, последнее и предпоследнее предложения о цене договора, номер карточки и наименование победителя аукциона и участника аукциона, сделавшего предпоследнее предложение о цене договора;

6) победителем аукциона признается лицо, предложившее наиболее низкую цену договора, за исключением случая, если при проведении аукциона на право заключить договор цена договора снижена до нуля и аукцион проводится на продажу права заключить договор. В этом случае победителем аукциона признается лицо, предложившее наиболее высокую цену на право заключить договор.

15.34. При проведении аукциона Заказчик ведет протокол аукциона, в ходе которого вправе осуществить аудиозапись аукциона.

15.35. Протокол аукциона должен содержать следующие сведения:

1) место, дата и время проведения аукциона;

2) информация об участниках закупки;

3) НМЦД;

4) последнее и предпоследнее предложения о цене договора;

5) наименование и место нахождения (для юридического лица), фамилию, имя, отчество (при наличии), место жительство (для физического лица) победителя аукциона и участника, который сделал предпоследнее предложение о цене договора.

15.36. Протокол аукциона подписывается всеми присутствующими членами закупочной комиссии в день проведения аукциона.

15.37. Протокол аукциона не позднее чем через три дня со дня его подписания размещается Заказчиком в ЕИС.

15.38. В случае если в аукционе участвовал один участник или при проведении аукциона не присутствовал ни один участник аукциона либо в случае, если в связи с отсутствием предложений о цене договора, предусматривающих более низкую цену договора, чем НМЦД, «шаг аукциона» снижен в соответствии с пунктом 15.32 настоящего Положения до минимального размера и после троекратного объявления предложения о НМЦД не поступило ни одного предложения о цене договора, которое предусматривало бы более низкую цену договора, аукцион признается несостоявшимся.

15.39. В случае если до участия в аукционе был допущен один участник или в аукционе участвовал один участник, Заказчик в течение трех рабочих дней со дня подписания протокола аукциона передает единственному участнику аукциона для подписания проект договора, составленный на условиях, предусмотренных аукционной документацией, проектом договора, заявкой участника аукциона, по НМЦД, указанной в извещении о проведении аукциона или по согласованной с указанным участником аукциона и не превышающей НМЦД цене договора. В случае если проект договора был передан такому участнику, а участник не представил Заказчику в срок, предусмотренный аукционной документацией, подписанный с его стороны договор, а также обеспечение исполнения договора, такой участник аукциона признается уклонившимся от заключения договора.

15.40. Заказчик в течение трех рабочих дней со дня подписания протокола аукциона передает победителю аукциона проект договора, который составляется путем включения условий исполнения договора, предложенных победителем аукциона, в проект договора, прилагаемый к аукционной документации.

15.41. В случае если победитель аукциона или участник аукциона, который сделал предпоследнее предложение о цене договора, в срок, предусмотренный аукционной документацией, не представил Заказчику подписанный договор на условиях, предложенных участником закупки и в аукционной документации, а также обеспечение исполнения договора победитель аукциона или участник аукциона, который сделал предпоследнее предложение о цене договора, признается уклонившимся от заключения договора.

15.42. Договор должен быть заключен не ранее чем через 10 дней и не позднее чем через 20 дней с даты размещения в ЕИС протокола рассмотрения заявок, протокола аукциона, за исключением случая, когда действия (бездействие) Заказчика, закупочной комиссии при осуществлении закупки обжалуются в антимонопольном органе либо в судебном порядке. В указанных случаях договор должен быть заключен в течение 20 дней со дня вступления в силу решения антимонопольного органа или судебного акта, предусматривающего заключение договора. При этом договор заключается только после предоставления участником аукциона обеспечения исполнения договора в соответствии с требованиями настоящего Положения и аукционной документации, если аукционной документацией было предусмотрено обеспечение исполнения договора.

При непредставлении Заказчику участником аукциона в срок, предусмотренный аукционной документацией, подписанного договора, а также обеспечения исполнения договора, такой участник аукциона признается уклонившимся от заключения договора.

15.43. В случае если победитель аукциона признан уклонившимся от заключения договора, Заказчик вправе обратиться в суд с требованием о понуждении победителя аукциона заключить договор, а также о возмещении убытков, причиненных уклонением от заключения договора, либо заключить договор с участником аукциона, который сделал предпоследнее предложение о цене договора.

15.44. Договор заключается на условиях, указанных в извещении о проведении аукциона и аукционной документации, по цене, предложенной победителем аукциона, либо в случае заключения договора с участником аукциона, который сделал предпоследнее предложение о цене договора, по цене, предложенной таким участником.

15.45. Если аукцион признан несостоявшимся по причине отсутствия поданных заявок или если аукцион признан несостоявшимся и договор не заключен с единственным участником аукциона, подавшим заявку, или с единственным участником аукциона, допущенным к участию в аукционе, Заказчик вправе осуществить закупку путем проведения повторного аукциона или иным способом, предусмотренным настоящим Положением или заключить договор с единственным поставщиком (подрядчиком, исполнителем).

15.46. В случае объявления о проведении повторного аукциона Заказчик вправе изменить условия аукциона.

Глава 16. АУКЦИОН В ЭЛЕКТРОННОЙ ФОРМЕ

16.1. При проведении аукциона в электронной форме применяются положения настоящей главы с учетом особенностей, определенных главой 8 настоящего Положения и в соответствии с регламентом ЭП, выбранной для проведения закупки.

16.2. Извещение о проведении аукциона в электронной форме размещается Заказчиком на ЭП и ЕИС не менее чем за 20 дней до даты окончания срока подачи заявок на участие в аукционе в электронной форме.

16.3. Изменения в аукционную документацию вносятся в порядке, предусмотренном пунктом 15.4 настоящего Положения.

16.4. Любой участник закупки вправе направить в форме электронного документа с использованием функционала ЭП Заказчику запрос о разъяснении положений аукционной документации. В течение двух рабочих дней со дня поступления указанного запроса Заказчик предоставляет участнику закупки с использованием функционала ЭП разъяснения положений аукционной документации, разместив соответствующие разъяснения в ЕИС не позднее чем в течение трех дней со дня предоставления указанных разъяснений, при условии, если указанный запрос поступил к Заказчику не позднее чем за пять дней до дня окончания срока подачи заявок на участие в аукционе в электронной форме.

16.5. Отказ от проведения аукциона в электронной форме осуществляется в соответствии с пунктом 15.7 настоящего Положения.

16.6. Порядок подачи заявки на участие в аукционе в электронной форме:

1) подать заявку может только лицо, зарегистрированное на ЭП, на которой проводится аукцион в электронной форме;

2) участник аукциона в электронной форме подготавливает заявку в соответствии с требованиями и условиями, указанными в аукционной документации;

3) заявка подается до окончания установленного в аукционной документации срока подачи заявок. Участник аукциона в электронной форме вправе подать только одну заявку (если в аукционной документации установлено несколько лотов, то в отношении каждого лота);

4) заявка подготавливается и подается посредством программных и технических средств ЭП согласно регламенту работы ЭП;

5) при подаче заявки участнику посредством программных и технических средств ЭП присваивается уникальный в рамках данного аукциона в электронной форме идентификационный номер (далее - номер участника);

6) участник аукциона в электронной форме, подавший заявку, вправе отозвать ее или внести в нее изменения в любой момент до окончания срока подачи заявок посредством программных и технических средств ЭП;

7) ЭП обязана обеспечить сохранность и конфиденциальность сведений и документов, содержащихся в поданных заявках, а также сведений о количестве и перечне подавших заявки участников.

16.6.1. Заявка на участие в аукционе в электронной форме состоит из двух частей.

16.6.2. Первая часть заявки на участие в аукционе в электронной форме должна содержать указанную в одном из следующих подпунктов информацию:

1) при заключении договора на поставку товара:

согласие участника такого аукциона на поставку товара в случае, если этот участник предлагает для поставки товар, в отношении которого в документации о таком аукционе содержится указание на товарный знак (его словесное обозначение) (при наличии), знак обслуживания (при наличии), фирменное наименование (при наличии), патенты (при наличии), полезные модели (при наличии), промышленные образцы (при наличии), наименование страны происхождения товара, и (или) такой участник предлагает для поставки товар, который является эквивалентным товару, указанному в данной документации, конкретные показатели товара, соответствующие значениям эквивалентности, установленным данной документацией;

конкретные показатели, соответствующие значениям, установленным документацией о таком аукционе, и указание на товарный знак (его словесное обозначение) (при наличии), знак обслуживания (при наличии), фирменное наименование (при наличии), патенты (при наличии), полезные модели (при наличии), промышленные образцы (при наличии), наименование страны происхождения товара;

2) согласие участника такого аукциона на выполнение работы или оказание услуги на условиях, предусмотренных документацией о таком аукционе, при проведении такого аукциона на выполнение работы или оказание услуги;

3) при заключении договора на выполнение работы или оказание услуги, для выполнения или оказания которых используется товар:

согласие, предусмотренное подпунктом 2 настоящего пункта, в том числе согласие на использование товара, в отношении которого в документации о таком аукционе содержится указание на товарный знак (его словесное обозначение) (при наличии), знак обслуживания (при наличии), фирменное наименование (при наличии), патенты (при наличии), полезные модели (при наличии), промышленные образцы (при наличии), наименование страны происхождения товара, либо согласие, предусмотренное подпунктом 2 настоящего пункта, указание на товарный знак (его словесное обозначение) (при наличии), знак обслуживания (при наличии), фирменное наименование (при наличии), патенты (при наличии), полезные модели (при наличии), промышленные образцы (при наличии), наименование страны происхождения товара, если участник такого аукциона предлагает для использования товар, который является эквивалентным товару, указанному в данной документации, конкретные показатели товара, соответствующие значениям эквивалентности, установленным данной документацией, при условии содержания в ней указания на товарный знак (его словесное обозначение) (при наличии), знак обслуживания (при наличии), фирменное наименование (при наличии), патенты (при наличии), полезные модели (при наличии), промышленные образцы (при наличии), наименование страны происхождения товара, а также требование о необходимости указания в заявке на участие в таком аукционе на товарный знак (его словесное обозначение) (при наличии), знак обслуживания (при наличии), фирменное наименование (при наличии), патенты (при наличии), полезные модели (при наличии), промышленные образцы (при наличии), наименование страны происхождения товара;

согласие, предусмотренное подпунктом 2 настоящего пункта, а также конкретные показатели используемого товара, соответствующие значениям, установленным документацией о таком аукционе, и указание на товарный знак (его словесное обозначение) (при наличии), знак обслуживания (при наличии), фирменное наименование (при наличии), патенты (при наличии), полезные модели (при наличии), промышленные образцы (при наличии), наименование страны происхождения товара.

16.6.3. Первая часть заявки на участие в аукционе в электронной форме, может содержать эскиз, рисунок, чертеж, фотографию, иное изображение товара, на поставку которого заключается договор.

16.6.4. Вторая часть заявки на участие в аукционе в электронной форме должна содержать следующие документы и информацию:

1) наименование, фирменное наименование (при наличии), место нахождения, почтовый адрес (для юридического лица), фамилия, имя, отчество (при наличии), паспортные данные, место жительства (для физического лица), номер контактного телефона, идентификационный номер налогоплательщика участника такого аукциона или в соответствии с законодательством соответствующего иностранного государства аналог идентификационного номера налогоплательщика участника такого аукциона (для иностранного лица), идентификационный номер налогоплательщика (при наличии) учредителей, членов коллегиального исполнительного органа, лица, исполняющего функции единоличного исполнительного органа участника такого аукциона;

2) документы, подтверждающие соответствие участника закупки требованиям, установленным Заказчиком в аукционной документации в соответствии с подпунктом 1 пункта 10.1, пунктом 10.3 (при наличии таких требований) настоящего Положения, или копии таких документов, а также декларацию о соответствии участника закупки требованиям, установленным в соответствии с подпунктами 2, 3, 5 - 7 пункта 10.1 настоящего Положения;

3) копии документов, подтверждающих соответствие товара, работы или услуги требованиям, установленным в соответствии с законодательством Российской Федерации, в случае, если в соответствии с законодательством Российской Федерации установлены требования к товару, работе или услуге и представление указанных документов предусмотрено аукционной документацией. При этом не допускается требовать представление указанных документов, если в соответствии с законодательством Российской Федерации они передаются вместе с товаром;

4) решение об одобрении или о совершении крупной сделки либо копия данного решения в случае, если требование о необходимости наличия данного решения для совершения крупной сделки установлено федеральными законами и иными нормативными правовыми актами Российской Федерации и (или) учредительными документами юридического лица и для участника такого аукциона заключаемый договор или предоставление обеспечения заявки на участие в таком аукционе, обеспечения исполнения договора является крупной сделкой;

5) сведения с сайта федерального органа исполнительной власти, осуществляющего функции по контролю и надзору за соблюдением законодательства о налогах и сборах в форме электронного документа «Сведения из Единого реестра субъектов малого и среднего предпринимательства» или декларация о соответствии участника закупки критериям отнесения к субъектам малого и среднего предпринимательства, установленным статьей 4 Федерального закона № 209-ФЗ, по форме согласно приложению к Положению об особенностях участия субъектов малого и среднего предпринимательства в закупках отдельными видами юридических лиц, годовом объеме таких закупок и порядке расчета указанного объема, утвержденному Постановлением № 1352, в случае отсутствия сведений в едином реестре субъектов малого и среднего предпринимательства (при осуществлении закупок в соответствии с подпунктами 2, 3 пункта 5.1 настоящего Положения);

6) справку налогового органа об отсутствии недоимок по налогам, сборам, задолженности по иным обязательным платежам в бюджеты бюджетной системы Российской Федерации за прошедший календарный год, размер которых превышает двадцать процентов балансовой стоимости активов участника закупки, по данным бухгалтерской отчетности за последний отчетный период, выданную не ранее чем за один месяц до даты размещения в ЕИС извещения о проведении аукциона в электронной форме;

7) копию выписки из Единого государственного реестра юридических лиц (для юридического лица), копию выписки из Единого государственного реестра индивидуальных предпринимателей (для индивидуального предпринимателя), полученные не ранее чем за шесть месяцев до даты размещения в ЕИС извещения о проведении аукциона в электронной форме, копия документа, удостоверяющего личность этого участника (для иного физического лица), надлежащим образом заверенный перевод на русский язык документов о государственной регистрации юридического лица или физического лица в качестве индивидуального предпринимателя в соответствии с законодательством соответствующего государства (для иностранного лица);

8) копии учредительных документов этого участника (для юридического лица), копию документа, удостоверяющего его личность (для физического лица);

9) копии документов, подтверждающих полномочия лица действовать от имени этого участника - юридического лица (решение о назначении или об избрании лица на должность, в соответствии с которым данное лицо обладает правом действовать от имени этого участника без доверенности). В случае, если от имени этого участника действует иное лицо, также представляется доверенность, выданная физическому лицу на осуществление от имени этого участника действий по участию в таких аукционах, заверенная его печатью (при наличии печати) и подписанная руководителем или уполномоченным им лицом. В случае, если указанная доверенность подписана лицом, уполномоченным руководителем, также представляется копия документа, подтверждающего полномочия этого лица;

16.6.5. В случае установления недостоверности информации, содержащейся в документах, представленных участником аукциона в электронной форме в соответствии с пунктами 16.6.2 и 16.6.4 настоящего Положения, закупочная комиссия обязана отстранить такого участника от участия в аукционе в электронной форме на любом этапе его проведения.

16.6.6. Заявка на участие в аукционе в электронной форме направляется участником такого аукциона оператору ЭП в форме двух электронных документов, содержащих части заявки, предусмотренные пунктами 16.6.2 и 16.6.4 настоящего Положения. Указанные электронные документы подаются одновременно.

16.7. Если после окончания срока подачи заявок на участие в аукционе в электронной форме не поступило ни одной заявки или подана только одна заявка, аукцион в электронной форме признается несостоявшимся.

16.8. Порядок рассмотрения первых частей заявок на участие в аукционе в электронной форме:

16.8.1. Закупочная комиссия проверяет первые части заявок на участие в аукционе в электронной форме, содержащие информацию, предусмотренную пунктом 16.6.2 настоящего Положения, на соответствие требованиям, установленным документацией о таком аукционе в отношении закупаемых товаров, работ, услуг.

16.8.2. Срок рассмотрения первых частей заявок на участие в аукционе в электронной форме не может превышать семь дней с даты окончания срока подачи указанных заявок.

16.8.3. По результатам рассмотрения первых частей заявок на участие в аукционе в электронной форме, содержащих информацию, предусмотренную пунктом 16.6.2 настоящего Положения, закупочная комиссия принимает решение о допуске участника закупки, подавшего заявку на участие в таком аукционе, к участию в нем и признании этого участника закупки участником такого аукциона или об отказе в допуске к участию в таком аукционе в порядке и по основаниям, которые предусмотрены пунктом 16.8.4 настоящего Положения.

16.8.4. Участник аукциона в электронной форме не допускается к участию в нем в случае:

1) непредоставления информации, предусмотренной пунктом 16.6.2 настоящего Положения, или предоставления недостоверной информации;

2) несоответствия информации, предусмотренной пунктом 16.6.2 настоящего Положения, требованиям документации о таком аукционе.

16.8.5. Отказ в допуске к участию в аукционе в электронной форме по основаниям, не предусмотренным пунктом 16.8.4 настоящего Положения, не допускается.

16.8.6. По результатам рассмотрения первых частей заявок на участие в аукционе в электронной форме закупочная комиссия оформляет протокол рассмотрения заявок на участие в таком аукционе, подписываемый всеми присутствующими на заседании закупочной комиссии ее членами не позднее даты окончания срока рассмотрения данных заявок. Указанный протокол должен содержать информацию:

1) о порядковых номерах заявок на участие в таком аукционе;

2) о допуске участника закупки, подавшего заявку на участие в таком аукционе и признании этого участника закупки участником такого аукциона или об отказе в допуске к участию в таком аукционе с обоснованием этого решения, в том числе с указанием положений документации о таком аукционе, которым не соответствует заявка на участие в нем, положений заявки на участие в таком аукционе, которые не соответствуют требованиям, установленным документацией о нем.

16.8.7. Указанный в пункте 16.8.6 настоящего Положения протокол не позднее чем через три дня со дня его подписания направляется Заказчиком оператору ЭП и размещается в ЕИС.

16.8.8. В случае, если по результатам рассмотрения первых частей заявок на участие в электронном аукционе закупочная комиссия приняла решение об отказе в допуске к участию в таком аукционе всех участников закупки, подавших заявки на участие в нем, или о признании только одного участника закупки, подавшего заявку на участие в таком аукционе, его участником, такой аукцион в электронной форме признается несостоявшимся. В протокол, указанный в пункте 16.8.6 настоящего Положения, вносится информация о признании такого аукциона несостоявшимся.

16.9. Порядок проведения аукциона в электронной форме:

16.9.1. В аукционе в электронной форме могут участвовать только допущенные к участию в таком аукционе его участники.

16.9.2. Аукцион в электронной форме проводится на ЭП в указанный в извещении о его проведении и определенный с учетом пункта 16.9.3 настоящего Положения день.

16.9.3. Днем проведения аукциона в электронной форме является рабочий день, следующий после истечения двух дней с даты окончания срока рассмотрения первых частей заявок на участие в таком аукционе.

16.9.4. Аукцион в электронной форме проводится путем снижения НМЦД, указанной в извещении о проведении такого аукциона, в порядке, установленном настоящим Положением.

16.9.5. Величина снижения НМЦД (далее - «шаг аукциона») составляет от 0,5 процента до пяти процентов НМЦД.

16.9.6. При проведении аукциона в электронной форме его участники подают предложения о цене договора, предусматривающие снижение текущего минимального предложения о цене договора на величину в пределах «шага аукциона».

16.9.7. При проведении аукциона в электронной форме любой его участник также вправе подать предложение о цене договора независимо от «шага аукциона» при условии соблюдения требований, предусмотренных пунктом 16.9.8 настоящего Положения.

16.9.8. При проведении аукциона в электронной форме его участники подают предложения о цене договора с учетом следующих требований:

1) участник такого аукциона не вправе подать предложение о цене договора, равное ранее поданному этим участником предложению о цене договора или большее чем оно, а также предложение о цене договора, равное нулю;

2) участник такого аукциона не вправе подать предложение о цене договора, которое ниже, чем текущее минимальное предложение о цене договора, сниженное в пределах «шага аукциона»;

3) участник такого аукциона не вправе подать предложение о цене договора, которое ниже, чем текущее минимальное предложение о цене договора в случае, если оно подано таким участником аукциона в электронной форме.

16.9.9. От начала проведения аукциона в электронной форме на ЭП до истечения срока подачи предложений о цене договора должны быть указаны в обязательном порядке все предложения о цене договора и время их поступления, а также время, оставшееся до истечения срока подачи предложений о цене договора в соответствии с пунктом 16.9.10 настоящего Положения.

16.9.10. При проведении аукциона в электронной форме устанавливается время приема предложений участников такого аукциона о цене договора, составляющее десять минут от начала проведения такого аукциона до истечения срока подачи предложений о цене договора, а также десять минут после поступления последнего предложения о цене договора. Время, оставшееся до истечения срока подачи предложений о цене договора, обновляется автоматически, с помощью программных и технических средств, обеспечивающих проведение такого аукциона, после снижения НМЦД или поступления последнего предложения о цене договора. Если в течение указанного времени ни одного предложения о более низкой цене договора не поступило, такой аукцион автоматически, с помощью программных и технических средств, обеспечивающих его проведение, завершается.

16.9.11. В случае, если участником аукциона в электронной форме предложена цена договора, равная цене, предложенной другим участником такого аукциона, лучшим признается предложение о цене договора, поступившее раньше.

16.9.12. Протокол проведения аукциона в электронной форме размещается на ЭП ее оператором в течение тридцати минут после окончания такого аукциона. В этом протоколе указываются адрес ЭП, дата, время начала и окончания такого аукциона, НМЦД, все минимальные предложения о цене договора, сделанные участниками такого аукциона и ранжированные по мере убывания с указанием порядковых номеров, присвоенных заявкам на участие в таком аукционе, которые поданы его участниками, сделавшими соответствующие предложения о цене договора, и с указанием времени поступления данных предложений.

16.10. Порядок рассмотрения вторых частей заявок на участие в аукционе в электронной форме:

16.10.1. Закупочная комиссия рассматривает вторые части заявок на участие в аукционе в электронной форме и документы, направленные Заказчику оператором ЭП, в части соответствия их требованиям, установленным документацией о таком аукционе.

16.10.2. Закупочной комиссией на основании результатов рассмотрения вторых частей заявок на участие в аукционе в электронной форме принимается решение о соответствии или о несоответствии заявки на участие в таком аукционе требованиям, установленным документацией о таком аукционе.

16.10.3. Общий срок рассмотрения вторых частей заявок на участие в аукционе в электронной форме не может превышать три рабочих дня с даты размещения на ЭП протокола проведения аукциона в электронной форме.

16.10.4. Заявка на участие в аукционе в электронной форме признается не соответствующей требованиям, установленным документацией о таком аукционе, в случае:

1) непредставления документов и информации, которые предусмотрены документацией о таком аукционе, несоответствия указанных документов и информации требованиям, установленным документацией о таком аукционе, наличия в указанных документах недостоверной информации об участнике такого аукциона на дату и время окончания срока подачи заявок на участие в таком аукционе;

2) несоответствия участника такого аукциона требованиям, установленным документацией о таком аукционе.

16.10.5. Результаты рассмотрения заявок на участие в аукционе в электронной форме фиксируются в протоколе подведения итогов такого аукциона, который подписывается всеми участвовавшими в рассмотрении этих заявок членами закупочной комиссии, и не позднее чем через три дня со дня подписания указанного протокола, размещаются Заказчиком на ЭП и в ЕИС.

16.10.6. Участник аукциона в электронной форме, который предложил наиболее низкую цену договора и заявка на участие в таком аукционе которого соответствует требованиям, установленным документацией о нем, признается победителем такого аукциона.

16.10.7. В случае, если закупочной комиссией принято решение о несоответствии требованиям, установленным аукционной документацией, всех вторых частей заявок на участие в нем или о соответствии указанным требованиям только одной второй части заявки на участие в нем, такой аукцион признается несостоявшимся.

16.11. По результатам аукциона в электронной форме договор заключается с победителем такого аукциона, а в случае уклонения победителя аукциона в электронной форме от заключения договора с иным участником такого аукциона, заявка которого на участие в таком аукционе признана соответствующей требованиям, установленным документацией о таком аукционе.

16.12. Заказчик в течение пяти дней с даты размещения в ЕИС протокола подведения итогов аукциона в электронной форме передает посредством оператора ЭП победителю аукциона без своей подписи проект договора, который составляется путем включения цены договора, предложенной участником электронного аукциона, с которым заключается договор, информации о товаре (товарном знаке и (или) конкретных показателях товара), указанной в заявке на участие в таком аукционе его участника, в проект договора, прилагаемый к аукционной документации.

В течение пяти дней с даты получения от Заказчика проекта договора победитель электронного аукциона направляет проект договора, подписанный лицом, имеющим право действовать от имени победителя такого аукциона, а также документ, подтверждающий предоставление обеспечения исполнения договора и подписанный усиленной электронной подписью указанного лица.

16.13. Договор должен быть заключен не ранее чем через 10 дней и не позднее чем через 20 дней с даты размещения в ЕИС протокола подведения итогов аукциона, за исключением случая, когда действия (бездействие) Заказчика, закупочной комиссии при осуществлении закупки обжалуются в антимонопольном органе либо в судебном порядке. В указанных случаях договор должен быть заключен в течение 20 дней со дня вступления в силу решения антимонопольного органа или судебного акта, предусматривающего заключение договора. При этом договор заключается только после предоставления победителем аукциона обеспечения исполнения договора в соответствии с требованиями настоящего Положения и аукционной документации, если аукционной документацией было предусмотрено обеспечение исполнения договора.

При непредставлении Заказчику участником аукциона в срок, предусмотренный аукционной документацией, подписанного договора, а также обеспечения исполнения договора, такой участник аукциона признается уклонившимся от заключения договора.

16.14. В случае если победитель аукциона или участник аукциона, который сделал предпоследнее предложение о цене договора, в срок, предусмотренный аукционной документацией, не представил Заказчику подписанный договор на условиях, предложенных участником закупки и в аукционной документации, а также обеспечение исполнения договора победитель аукциона или участник аукциона, который сделал предпоследнее предложение о цене договора, признается уклонившимся от заключения договора.

16.15. В случае если победитель аукциона признан уклонившимся от заключения договора, Заказчик вправе обратиться в суд с требованием о понуждении победителя аукциона заключить договор, а также о возмещении убытков, причиненных уклонением от заключения договора, либо заключить договор с участником аукциона, который сделал предпоследнее предложение о цене договора.

16.16. Договор заключается на условиях, указанных в извещении о проведении аукциона и аукционной документации, по цене, предложенной победителем аукциона, либо в случае заключения договора с участником аукциона, который сделал предпоследнее предложение о цене договора, по цене, предложенной таким участником.

Глава 17. РЕДУКЦИОН В ЭЛЕКТРОННОЙ ФОРМЕ

17.1. Заказчик при осуществлении закупки с НМЦД до пяти миллионов рублей вправе проводить редукцион в электронной форме (далее - редукцион).

При проведении редукциона применяются положения настоящей главы с учетом особенностей, определенных главой 8 настоящего Положения и в соответствии с регламентом ЭП, выбранной для проведения закупки.

17.2. Извещение о проведении редукциона размещается Заказчиком на ЭП и ЕИС не менее чем за семь дней, но не более чем за 20 дней до даты окончания срока подачи заявок на участие в редукционе.

17.3. Заказчик вправе принять решение о внесении изменений в извещение о проведении редукциона и редукционную документацию не позднее чем за два дня до даты окончания срока подачи заявок на участие в редукционе. Изменение предмета редукциона не допускается. Не позднее чем в течение трех дней со дня принятия указанного решения такие изменения размещаются Заказчиком в ЕИС. При этом срок подачи заявок на участие в редукционе должен быть продлен так, чтобы со дня размещения в ЕИС внесенных в извещение о проведении редукциона, редукционную документацию изменений до даты окончания срока подачи заявок на участие в редукционе составлял не менее чем пять дней.

17.4. Любой участник редукциона, получивший аккредитацию на ЭП, вправе направить в форме электронного документа с использованием функционала ЭП Заказчику запрос о разъяснении положений редукционной документации. В течение двух дней с даты поступления указанного запроса Заказчик предоставляет участнику закупки с использованием функционала ЭП разъяснения положений редукционной документации, разместив соответствующие разъяснения в ЕИС не позднее чем в течение трех дней со дня предоставления указанных разъяснений, при условии, если указанный запрос поступил к Заказчику не позднее чем за три дня до даты окончания срока подачи заявок на участие в редукционе.

17.5. Заказчик, официально разместивший в ЕИС извещение о проведении редукциона, вправе отказаться от его проведения не позднее дня окончания срока подачи заявок на участие в редукционе. Решение об отказе от проведения редукциона размещается в ЕИС в день принятия этого решения. Определение поставщика (подрядчика, исполнителя) считается отмененным с момента размещения решения о его отмене в ЕИС.

17.6. Порядок подачи заявки на участие в редукционе:

1) подать заявку может только лицо, зарегистрированное на ЭП, на которой проводится редукцион;

2) участник редукциона подготавливает заявку в соответствии с требованиями и условиями, указанными в редукционной документации;

3) заявка подается до окончания установленного в редукционной документации срока подачи заявок. Участник редукциона вправе подать только одну заявку (если в редукционной документации установлено несколько лотов, то в отношении каждого лота);

4) заявка подготавливается и подается посредством программных и технических средств ЭП согласно регламенту работы ЭП;

5) при подаче заявки участнику посредством программных и технических средств ЭП присваивается уникальный в рамках данного редукциона идентификационный номер (далее - номер участника);

6) участник редукциона, подавший заявку, вправе отозвать ее или внести в нее изменения в любой момент до окончания срока подачи заявок посредством программных и технических средств ЭП;

7) ЭП обязана обеспечить сохранность и конфиденциальность сведений и документов, содержащихся в поданных заявках, а также сведений о количестве и перечне подавших заявки участников.

17.6.1. Заявка на участие в редукционе состоит из двух частей.

17.6.2. Первая часть заявки на участие в редукционе должна содержать указанную в одном из следующих подпунктов информацию:

1) при заключении договора на поставку товара:

согласие участника такого редукциона на поставку товара в случае, если этот участник предлагает для поставки товар, в отношении которого в документации о таком редукционе содержится указание на товарный знак (его словесное обозначение) (при наличии), знак обслуживания (при наличии), фирменное наименование (при наличии), патенты (при наличии), полезные модели (при наличии), промышленные образцы (при наличии), наименование страны происхождения товара, и (или) такой участник предлагает для поставки товар, который является эквивалентным товару, указанному в данной документации, конкретные показатели товара, соответствующие значениям эквивалентности, установленным данной документацией;

конкретные показатели, соответствующие значениям, установленным документацией о таком редукционе, и указание на товарный знак (его словесное обозначение) (при наличии), знак обслуживания (при наличии), фирменное наименование (при наличии), патенты (при наличии), полезные модели (при наличии), промышленные образцы (при наличии), наименование страны происхождения товара;

2) согласие участника такого редукциона на выполнение работы или оказание услуги на условиях, предусмотренных документацией о таком редукционе, при проведении такого редукциона на выполнение работы или оказание услуги;

3) при заключении договора на выполнение работы или оказание услуги, для выполнения или оказания которых используется товар:

согласие, предусмотренное подпунктом 2 настоящего пункта, в том числе согласие на использование товара, в отношении которого в документации о таком редукционе содержится указание на товарный знак (его словесное обозначение) (при наличии), знак обслуживания (при наличии), фирменное наименование (при наличии), патенты (при наличии), полезные модели (при наличии), промышленные образцы (при наличии), наименование страны происхождения товара, либо согласие, предусмотренное подпунктом 2 настоящего пункта, указание на товарный знак (его словесное обозначение) (при наличии), знак обслуживания (при наличии), фирменное наименование (при наличии), патенты (при наличии), полезные модели (при наличии), промышленные образцы (при наличии), наименование страны происхождения товара и, если участник такого редукциона предлагает для использования товар, который является эквивалентным товару, указанному в данной документации, конкретные показатели товара, соответствующие значениям эквивалентности, установленным данной документацией, при условии содержания в ней указания на товарный знак (его словесное обозначение) (при наличии), знак обслуживания (при наличии), фирменное наименование (при наличии), патенты (при наличии), полезные модели (при наличии), промышленные образцы (при наличии), наименование страны происхождения товара, а также требование о необходимости указания в заявке на участие в таком редукционе на товарный знак (его словесное обозначение) (при наличии), знак обслуживания (при наличии), фирменное наименование (при наличии), патенты (при наличии), полезные модели (при наличии), промышленные образцы (при наличии), наименование страны происхождения товара;

согласие, предусмотренное подпунктом 2 настоящего пункта, а также конкретные показатели используемого товара, соответствующие значениям, установленным документацией о таком редукционе, и указание на товарный знак (его словесное обозначение) (при наличии), знак обслуживания (при наличии), фирменное наименование (при наличии), патенты (при наличии), полезные модели (при наличии), промышленные образцы (при наличии), наименование страны происхождения товара.

17.6.3. Первая часть заявки на участие в редукционе может содержать эскиз, рисунок, чертеж, фотографию, иное изображение товара, на поставку которого заключается договор.

17.6.4. Вторая часть заявки на участие в редукционе должна содержать следующие документы и информацию:

1) наименование, фирменное наименование (при наличии), место нахождения, почтовый адрес (для юридического лица), фамилия, имя, отчество (при наличии), паспортные данные, место жительства (для физического лица), номер контактного телефона, идентификационный номер налогоплательщика участника такого редукциона или в соответствии с законодательством соответствующего иностранного государства аналог идентификационного номера налогоплательщика участника такого редукциона (для иностранного лица), идентификационный номер налогоплательщика (при наличии) учредителей, членов коллегиального исполнительного органа, лица, исполняющего функции единоличного исполнительного органа участника такого редукциона;

2) документы, подтверждающие соответствие участника закупки требованиям, установленным Заказчиком в редукционной документации в соответствии с подпунктом 1 пункта 10.1, пунктом 10.3 (при наличии таких требований) настоящего Положения, или копии таких документов, а также декларацию о соответствии участника закупки требованиям, установленным в соответствии с подпунктами 2, 3, 5 - 7 пункта 10.1 настоящего Положения;

3) копии документов, подтверждающих соответствие товара, работы или услуги требованиям, установленным в соответствии с законодательством Российской Федерации, в случае, если в соответствии с законодательством Российской Федерации установлены требования к товару, работе или услуге и представление указанных документов предусмотрено редукционной документацией. При этом не допускается требовать представление указанных документов, если в соответствии с законодательством Российской Федерации они передаются вместе с товаром;

4) решение об одобрении или о совершении крупной сделки либо копия данного решения в случае, если требование о необходимости наличия данного решения для совершения крупной сделки установлено федеральными законами и иными нормативными правовыми актами Российской Федерации и (или) учредительными документами юридического лица и для участника такого редукциона заключаемый договор или предоставление обеспечения заявки на участие в таком редукционе, обеспечения исполнения договора является крупной сделкой;

5) сведения с сайта федерального органа исполнительной власти, осуществляющего функции по контролю и надзору за соблюдением законодательства о налогах и сборах, в форме электронного документа «Сведения из Единого реестра субъектов малого и среднего предпринимательства» или декларация о соответствии участника закупки критериям отнесения к субъектам малого и среднего предпринимательства, установленным статьей 4 Федерального закона № 209-ФЗ, по форме согласно приложению к Положению об особенностях участия субъектов малого и среднего предпринимательства в закупках отдельными видами юридических лиц, годовом объеме таких закупок и порядке расчета указанного объема, утвержденному Постановлением № 1352, в случае отсутствия сведений в едином реестре субъектов малого и среднего предпринимательства (при осуществлении закупок в соответствии с подпунктами 2, 3 пункта 5.1 настоящего Положения);

6) справку налогового органа об отсутствии недоимок по налогам, сборам, задолженности по иным обязательным платежам в бюджеты бюджетной системы Российской Федерации за прошедший календарный год, размер которых превышает двадцать процентов балансовой стоимости активов участника закупки, по данным бухгалтерской отчетности за последний отчетный период, выданную не ранее чем за один месяц до даты размещения в ЕИС извещения о проведении редукциона;

7) копию выписки из Единого государственного реестра юридических лиц (для юридического лица), копию выписки из Единого государственного реестра индивидуальных предпринимателей (для индивидуального предпринимателя), полученные не ранее чем за шесть месяцев до даты размещения в ЕИС извещения о проведении редукциона, копию документа, удостоверяющего личность этого участника (для иного физического лица), надлежащим образом заверенный перевод на русский язык документов о государственной регистрации юридического лица или физического лица в качестве индивидуального предпринимателя в соответствии с законодательством соответствующего государства (для иностранного лица);

8) копии учредительных документов этого участника (для юридического лица), копия документа, удостоверяющего его личность (для физического лица);

9) копии документов, подтверждающих полномочия лица действовать от имени этого участника - юридического лица (решение о назначении или об избрании лица на должность, в соответствии с которым данное лицо обладает правом действовать от имени этого участника без доверенности). В случае, если от имени этого участника действует иное лицо, также представляется доверенность, выданная физическому лицу на осуществление от имени этого участника действий по участию в редукционах, заверенная его печатью (при наличии печати) и подписанная руководителем или уполномоченным им лицом. В случае, если указанная доверенность подписана лицом, уполномоченным руководителем, также представляется копия документа, подтверждающего полномочия этого лица;

17.6.5. В случае установления недостоверности информации, содержащейся в документах, представленных участником редукциона в соответствии с пунктами 17.6.2 и 17.6.4 настоящего Положения, закупочная комиссия обязана отстранить такого участника от участия в редукционе на любом этапе его проведения.

17.6.6. Заявка на участие в редукционе направляется участником такого редукциона оператору ЭП в форме двух электронных документов, содержащих части заявки, предусмотренные пунктами 17.6.2 и 17.6.4 настоящего Положения. Указанные электронные документы подаются одновременно.

17.7. Если после окончания срока подачи заявок на участие в редукционе не поступило ни одной заявки или подана только одна заявка, редукцион признается несостоявшимся.

17.8. Порядок рассмотрения первых частей заявок на участие в редукционе:

17.8.1. Закупочная комиссия проверяет первые части заявок на участие в редукционе, содержащие информацию, предусмотренную пунктом 17.6.2 настоящего Положения, на соответствие требованиям, установленным документацией о таком редукционе в отношении закупаемых товаров, работ, услуг.

17.8.2. Срок рассмотрения первых частей заявок на участие в редукционе не может превышать семь дней с даты окончания срока подачи указанных заявок.

17.8.3. По результатам рассмотрения первых частей заявок на участие в редукционе, содержащих информацию, предусмотренную пунктом 17.6.2 настоящего Положения, закупочная комиссия принимает решение о допуске участника закупки, подавшего заявку на участие в таком редукционе, к участию в нем и признании этого участника закупки участником такого редукциона или об отказе в допуске к участию в таком редукционе в порядке и по основаниям, которые предусмотрены пунктом 17.8.4 настоящего Положения.

17.8.4. Участник редукциона не допускается к участию в нем в случае:

1) непредоставления информации, предусмотренной пунктом 17.6.2 настоящего Положения, или предоставления недостоверной информации;

2) несоответствия информации, предусмотренной пунктом 17.6.2 настоящего Положения, требованиям документации о таком редукционе.

17.8.5. Отказ в допуске к участию в редукционе по основаниям, не предусмотренным пунктом 17.8.4 настоящего Положения, не допускается.

17.8.6. По результатам рассмотрения первых частей заявок на участие в редукционе закупочная комиссия оформляет протокол рассмотрения заявок на участие в таком редукционе, подписываемый всеми присутствующими на заседании закупочной комиссии ее членами не позднее даты окончания срока рассмотрения данных заявок. Указанный протокол должен содержать информацию:

1) о порядковых номерах заявок на участие в таком редукционе;

2) о допуске участника закупки, подавшего заявку на участие в таком редукционе, которой присвоен соответствующий порядковый номер, к участию в таком редукционе и признании этого участника закупки участником такого редукциона или об отказе в допуске к участию в таком редукционе с обоснованием этого решения, в том числе с указанием положений документации о таком редукционе, которым не соответствует заявка на участие в нем, положений заявки на участие в таком редукционе, которые не соответствуют требованиям, установленным документацией о нем.

17.8.7. Указанный в пункте 17.8.6 настоящего Положения протокол не позднее чем через три дня со дня его подписания направляется Заказчиком оператору ЭП и размещается в ЕИС.

17.8.8. В случае, если по результатам рассмотрения первых частей заявок на участие в редукционе закупочная комиссия приняла решение об отказе в допуске к участию в таком редукционе всех участников закупки, подавших заявки на участие в нем, или о признании только одного участника закупки, подавшего заявку на участие в таком редукционе, его участником, такой редукцион признается несостоявшимся. В протокол, указанный в пункте 17.8.6 настоящего Положения, вносится информация о признании такого редукциона несостоявшимся.

17.9. Порядок проведения редукциона:

17.9.1. В редукционе могут участвовать только допущенные к участию в таком редукционе его участники.

17.9.2. Редукцион проводится на ЭП в указанный в извещении о его проведении и определенный с учетом пункта 17.9.3 настоящего Положения день.

17.9.3. Днем проведения редукциона является рабочий день, следующий после истечения двух дней с даты окончания срока рассмотрения первых частей заявок на участие в таком редукционе.

17.9.4. Редукцион проводится путем снижения НМЦД, указанной в извещении о проведении такого редукциона, в порядке, установленном настоящим Положением.

17.9.5. Величина снижения НМЦД (далее - «шаг редукциона») составляет от 0,5 процента до пяти процентов НМЦД.

17.9.6. При проведении редукциона его участники подают предложения о цене договора, предусматривающие снижение текущего минимального предложения о цене договора на величину в пределах «шага редукциона».

17.9.7. При проведении редукциона любой его участник также вправе подать предложение о цене договора независимо от «шага редукциона» при условии соблюдения требований, предусмотренных пунктом 17.9.8 настоящего Положения.

17.9.8. При проведении редукциона его участники подают предложения о цене договора с учетом следующих требований:

1) участник такого редукциона не вправе подать предложение о цене договора, равное ранее поданному этим участником предложению о цене договора или большее чем оно, а также предложение о цене договора, равное нулю;

2) участник такого редукциона не вправе подать предложение о цене договора, которое ниже, чем текущее минимальное предложение о цене договора, сниженное в пределах «шага редукциона»;

3) участник такого редукциона не вправе подать предложение о цене договора, которое ниже, чем текущее минимальное предложение о цене договора в случае, если оно подано таким участником редукциона.

17.9.9. От начала проведения редукциона на ЭП до истечения срока подачи предложений о цене договора должны быть указаны в обязательном порядке все предложения о цене договора и время их поступления, а также время, оставшееся до истечения срока подачи предложений о цене договора в соответствии с пунктом 17.9.10 настоящего Положения.

17.9.10. При проведении редукциона устанавливается время приема предложений участников такого редукциона о цене договора, составляющее десять минут от начала проведения такого редукциона до истечения срока подачи предложений о цене договора, а также десять минут после поступления последнего предложения о цене договора. Время, оставшееся до истечения срока подачи предложений о цене договора, обновляется автоматически, с помощью программных и технических средств, обеспечивающих проведение такого редукциона, после снижения НМЦД или поступления последнего предложения о цене договора. Если в течение указанного времени ни одного предложения о более низкой цене договора не поступило, такой редукцион автоматически, с помощью программных и технических средств, обеспечивающих его проведение, завершается.

17.9.11. В случае, если участником редукциона предложена цена договора, равная цене, предложенной другим участником такого редукциона, лучшим признается предложение о цене договора, поступившее раньше.

17.9.12. Протокол проведения редукциона размещается на ЭП ее оператором в течение тридцати минут после окончания такого редукциона. В этом протоколе указываются адрес ЭП, дата, время начала и окончания такого редукциона, НМЦД, все минимальные предложения о цене договора, сделанные участниками такого редукциона и ранжированные по мере убывания с указанием порядковых номеров, присвоенных заявкам на участие в таком редукционе, которые поданы его участниками, сделавшими соответствующие предложения о цене договора, и с указанием времени поступления данных предложений.

17.10. Порядок рассмотрения вторых частей заявок на участие в редукционе:

17.10.1. Закупочная комиссия рассматривает вторые части заявок на участие в редукционе и документы, направленные Заказчику оператором ЭП, в части соответствия их требованиям, установленным документацией о таком редукционе.

17.10.2. Закупочной комиссией на основании результатов рассмотрения вторых частей заявок на участие в редукционе принимается решение о соответствии или о несоответствии заявки на участие в таком редукционе требованиям, установленным документацией о таком редукционе.

17.10.3. Общий срок рассмотрения вторых частей заявок на участие в редукционе не может превышать три рабочих дня с даты размещения на ЭП протокола проведения редукциона.

17.10.4. Заявка на участие в редукционе признается не соответствующей требованиям, установленным документацией о таком редукционе, в случае:

1) непредставления документов и информации, которые предусмотрены документацией о таком редукционе, несоответствия указанных документов и информации требованиям, установленным документацией о таком редукционе, наличия в указанных документах недостоверной информации об участнике такого редукциона на дату и время окончания срока подачи заявок на участие в таком редукционе;

2) несоответствия участника такого редукциона требованиям, установленным документацией о таком редукционе.

17.10.5. Результаты рассмотрения заявок на участие в редукционе фиксируются в протоколе подведения итогов такого редукциона, который подписывается всеми участвовавшими в рассмотрении этих заявок членами закупочной комиссии, и не позднее чем через три дня со дня подписания указанного протокола, размещаются Заказчиком на ЭП и в ЕИС.

17.10.6. Участник редукциона, который предложил наиболее низкую цену договора и заявка на участие в таком редукционе которого соответствует требованиям, установленным документацией о нем, признается победителем такого редукциона.

17.10.7. В случае, если закупочной комиссией принято решение о несоответствии требованиям, установленным редукционной документацией, всех вторых частей заявок на участие в нем или о соответствии указанным требованиям только одной второй части заявки на участие в нем, такой редукцион признается несостоявшимся.

17.11. По результатам редукциона договор заключается с победителем такого редукциона, а в случае уклонения победителя редукциона от заключения договора с иным участником такого редукциона, заявка которого на участие в таком редукционе признана соответствующей требованиям, установленным документацией о таком редукционе.

17.12. Заказчик в течение пяти дней с даты размещения в ЕИС протокола подведения итогов редукциона в электронной форме передает посредством оператора ЭП победителю редукциона без своей подписи проект договора, который составляется путем включения цены договора, предложенной участником редукциона, с которым заключается договор, информации о товаре (товарном знаке и (или) конкретных показателях товара), указанной в заявке на участие в таком редукционе его участника, в проект договора, прилагаемый к редукционной документации.

Заказчик в течение пяти дней с даты размещения в ЕИС протокола редукциона передает посредством оператора ЭП победителю редукциона без своей подписи проект договора, который составляется путем включения условий исполнения договора, предложенных победителем редукциона, в проект договора, прилагаемый к редукционной документации.

В течение пяти дней с даты получения от Заказчика проекта договора победитель редукциона направляет проект договора, подписанный лицом, имеющим право действовать от имени победителя такого редукциона, а также документ, подтверждающий предоставление обеспечения исполнения договора и подписанный усиленной электронной подписью указанного лица.

17.13. Договор должен быть заключен не ранее чем через 10 дней и не позднее чем через 20 дней с даты размещения в ЕИС протокола подведения итогов редукциона в электронной форме, за исключением случаев, когда в соответствии с законодательством Российской Федерации для заключения договора необходимо его одобрение органом управления Заказчика, а также случаев, когда действия (бездействие) Заказчика, закупочной комиссии при осуществлении закупки обжалуются в антимонопольном органе либо в судебном порядке. В указанных случаях договор должен быть заключен в течение 20 дней со дня вступления в силу решения антимонопольного органа или судебного акта, предусматривающего заключение договора. При этом договор заключается только после предоставления победителем редукциона обеспечения исполнения договора в соответствии с требованиями настоящего Положения и редукционной документации, если редукционной документацией было предусмотрено обеспечение исполнения договора.

При непредставлении Заказчику участником редукциона в срок, предусмотренный редукционной документацией, подписанного договора, а также обеспечения исполнения договора, такой участник редукциона признается уклонившимся от заключения договора.

17.14. В случае если победитель редукциона или участник редукциона, который сделал предпоследнее предложение о цене договора, в срок, предусмотренный редукционной документацией, не представил Заказчику подписанный договор на условиях, предложенных участником закупки и в редукционной документации, а также обеспечение исполнения договора победитель редукциона или участник редукциона, который сделал предпоследнее предложение о цене договора, признается уклонившимся от заключения договора.

17.15. В случае если победитель редукциона признан уклонившимся от заключения договора, Заказчик вправе обратиться в суд с требованием о понуждении победителя редукциона заключить договор, а также о возмещении убытков, причиненных уклонением от заключения договора, либо заключить договор с участником редукциона, который сделал предпоследнее предложение о цене договора.

17.16. Договор заключается на условиях, указанных в извещении о проведении редукциона и редукционной документации, по цене, предложенной победителем редукциона, либо в случае заключения договора с участником редукциона, который сделал предпоследнее предложение о цене договора, по цене, предложенной таким участником.

Глава 18. ЗАПРОС КОТИРОВОК

18.1. Извещение о проведении запроса котировок размещается в ЕИС не менее чем за четыре рабочих дня до даты истечения срока подачи заявок на участие в запросе котировок.

18.2. При проведении запроса котировок Заказчик обеспечивает размещение документации о проведении запроса котировок (далее в настоящей главе – котировочная документация) в ЕИС одновременно с размещением извещения о проведении запроса котировок. Котировочная документация должна быть доступна для ознакомления в ЕИС без взимания платы.

Неотъемлемой частью котировочной документации является проект договора.

18.3. Заказчик вправе принять решение о внесении изменений в извещение о проведении запроса котировок и котировочную документацию, разместив в

ЕИС соответствующие изменения не позднее чем в течение трех дней со дня принятия указанного решения. При этом срок подачи заявок на участие в запросе котировок должен быть продлен так, чтобы со дня размещения в ЕИС внесенных изменений в извещение о проведении запроса котировок и котировочную документацию до даты окончания срока подачи заявок на участие в запросе котировок такой срок составлял не менее чем четыре рабочих дня.

18.4. Заказчик, официально разместивший в ЕИС извещение о проведении запроса котировок, вправе отказаться от его проведения не позднее дня окончания срока подачи заявок на участие в запросе котировок. Решение об отказе от проведения запроса котировок размещается в ЕИС в день принятия этого решения. Определение поставщика (подрядчика, исполнителя) считается отмененным с момента размещения решения о его отмене в ЕИС.

18.5. В котировочной документации должны быть указаны сведения в соответствии с подпунктами 1-8 и 10-11, 13 пункта 11.2, пунктом 11.3 настоящего Положения, а также требования, предъявляемые к участникам закупки, и исчерпывающий перечень документов, подтверждающих соответствие участника закупки требованиям, устанавливаемым законодательством Российской Федерации к лицам, осуществляющим поставку товара, выполнение работы, оказание услуги, являющихся предметом закупки, которые должны быть представлены участниками закупки.

18.6. Заявка на участие в запросе котировок должна содержать наименование, место нахождения (для юридического лица), фамилию, имя, отчество (при наличии), место жительства (для физического лица), банковские реквизиты участника закупки, а также следующую информацию и документы:

1) согласие участника закупки исполнить условия договора, указанные в котировочной документации, наименование и характеристики поставляемого товара, наименование страны происхождения поставляемого товара в случае осуществления поставки товара;

2) предложение о цене договора;

3) идентификационный номер налогоплательщика (при наличии) учредителей, членов коллегиального исполнительного органа, лица, исполняющего функции единоличного исполнительного органа участника закупки;

4) сведения с сайта федерального органа исполнительной власти, осуществляющего функции по контролю и надзору за соблюдением законодательства о налогах и сборах, на бумажном носителе в форме документа «Сведения из Единого реестра субъектов малого и среднего предпринимательства» или декларация о соответствии участника закупки критериям отнесения к субъектам малого и среднего предпринимательства, установленным статьей 4 Федерального закона № 209-ФЗ, по форме согласно приложению к Положению об особенностях участия субъектов малого и среднего предпринимательства в закупках отдельными видами юридических лиц, годовом объеме таких закупок и порядке расчета указанного объема, утвержденному Постановлением № 1352, в случае отсутствия сведений в едином реестре субъектов малого и среднего предпринимательства (при осуществлении закупок в соответствии с подпунктами 2, 3 пункта 5.1 настоящего Положения);

5) документы, подтверждающие соответствие участника закупки требованиям, устанавливаемым законодательством Российской Федерации к лицам, осуществляющим поставку товара, выполнение работы, оказание услуги, являющихся предметом закупки;

6) выписку из Единого государственного реестра юридических лиц или засвидетельствованную в нотариальном порядке копию такой выписки (для юридического лица), выписку из Единого государственного реестра индивидуальных предпринимателей или засвидетельствованную в нотариальном порядке копию такой выписки (для индивидуального предпринимателя), которые получены не ранее чем за шесть месяцев до даты размещения в ЕИС извещения о проведении запроса котировок, копии документов, удостоверяющих личность (для иного физического лица), надлежащим образом заверенный перевод на русский язык документов о государственной регистрации юридического лица или физического лица в качестве индивидуального предпринимателя в соответствии с законодательством соответствующего государства (для иностранного лица).

18.7. Любой участник закупки вправе подать только одну заявку на участие в запросе котировок.

18.8. Заявка на участие в запросе котировок подается участником закупки Заказчику в письменной форме в запечатанном конверте в срок, указанный в котировочной документации.

В случае, если Заказчиком были внесены изменения в котировочной документации, участник запроса котировок вправе изменить или отозвать свою заявку на участие в запросе котировок до истечения срока подачи заявок на участие в запросе котировок.

18.9. Заявка на участие в запросе котировок, поданная в срок, указанный в котировочной документации, регистрируется Заказчиком в журнале регистрации заявок на участие в запросе котировок. По требованию участника закупки, подавшего заявку на участие в запросе котировок, Заказчик выдает расписку в получении заявки на участие в запросе котировок с указанием даты и времени ее получения.

18.10. Заявки на участие в запросе котировок, поданные после дня окончания срока подачи заявок на участие в запросе котировок, указанного в котировочной документации не рассматриваются, и в день их поступления возвращаются участникам закупки, подавшим такие заявки.

18.11. В случае, если по окончании срока подачи заявок на участие в запросе котировок подана только одна такая заявка или не подано ни одной такой заявки, запрос котировок признается несостоявшимся.

18.12. Закупочная комиссия вскрывает конверты с заявками на участие в запросе котировок во время и в месте, которые указаны в котировочной документации. Вскрытие всех поступивших конвертов с такими заявками, а также рассмотрение и оценка заявок осуществляется в один день.

Информация о месте, дате, времени вскрытия конвертов с заявками, наименование (для юридического лица), фамилия, имя, отчество (при наличии) (для физического лица), почтовый адрес каждого участника закупки, конверт с заявкой на участие в запросе котировок которого вскрывается, предложения о цене договора объявляются при вскрытии конвертов с заявками.

18.13. Заказчик обязан предоставить возможность всем участникам закупки, подавшим заявки на участие в запросе котировок или их представителям присутствовать при вскрытии конвертов с такими заявками.

18.14. Непосредственно перед вскрытием конвертов с заявками на участие в запросе котировок закупочная комиссия обязана объявить участникам закупки, присутствующим при вскрытии этих конвертов о возможности подачи заявок на участие в запросе котировок до вскрытия конвертов с заявками.

18.15. В случае установления факта подачи одним участником закупки двух и более заявок на участие в запросе котировок при условии, что поданные ранее такие заявки этим участником не отозваны, все заявки на участие в запросе котировок не рассматриваются и возвращаются этому участнику.

18.16. Заказчик вправе осуществлять аудиозапись вскрытия конвертов с заявками на участие в запросе котировок.

18.17. Победителем в проведении запроса котировок признается участник закупки, подавший заявку на участие в запросе котировок, которая отвечает всем требованиям, установленным в котировочной документации, и в которой указана наиболее низкая цена договора. При предложении наиболее низкой цены договора несколькими участниками закупки победителем в проведении запроса котировок признается участник закупки, заявка на участие в запросе котировок которого поступила ранее заявок на участие в запросе котировок других участников закупки.

18.18. Закупочная комиссия не рассматривает и отклоняет заявки на участие в запросе котировок, если они не соответствуют требованиям, установленным в извещении о проведении запроса котировок, либо предложенная в таких заявках цена договора превышает НМЦД, указанную в котировочной документации, или участником закупки не представлены документы и информация, предусмотренные пунктом 18.6 настоящего Положения.

18.19. Результаты рассмотрения и оценки заявок на участие в запросе котировок оформляются протоколом, который подписывается всеми присутствующими на заседании членами закупочной комиссии.

18.20. Протокол рассмотрения и оценки заявок на участие в запросе котировок должен содержать:

1) сведения о Заказчике;

2) информацию о существенных условиях договора;

3) сведения о всех участниках закупки, подавших заявки на участие в запросе котировок;

4) сведения об отклоненных заявках на участие в запросе котировок с обоснованием такого решения и указанием положений котировочной документации, которым не соответствует заявка на участие в запросе котировок этого участника закупки, положений такой заявки, не соответствующих требованиям извещения о проведении запроса котировок;

5) предложение о наиболее низкой цене договора;

6) сведения о победителе в проведении запроса котировок, об участнике закупки, предложившем в заявке цену такую же, как и победитель в проведении запроса котировок, или об участнике закупки, предложение которого содержит лучшие условия по цене договора, следующие после предложенных победителем в проведении запроса котировок условий.

18.21. Протокол рассмотрения и оценки заявок на участие в запросе котировок не позднее чем через три дня со дня его подписания размещается Заказчиком в ЕИС.

18.22. Протокол рассмотрения и оценки заявок на участие в запросе котировок составляется в двух экземплярах, один из которых остается у Заказчика, другой в течение двух рабочих дней с даты подписания указанного протокола передается победителю запроса котировок с приложением проекта договора, который составляется путем включения в него условий исполнения договора, предусмотренных котировочной документацией и цены, предложенной победителем запроса котировок в заявке на участие в запросе котировок.

18.23. Договор должен быть заключен не ранее чем через 10 дней и не позднее чем через 20 дней с даты размещения в ЕИС протокола рассмотрения и оценки заявок на участие в запросе котировок, за исключением случая, когда действия (бездействие) Заказчика, закупочной комиссии при осуществлении закупки обжалуются в антимонопольном органе либо в судебном порядке. В указанных случаях договор должен быть заключен в течение 20 дней со дня вступления в силу решения антимонопольного органа или судебного акта, предусматривающего заключение договора. При этом договор заключается только после предоставления победителем запроса котировок обеспечения исполнения договора в соответствии с требованиями настоящего Положения и котировочной документации, если котировочной документацией было предусмотрено обеспечение исполнения договора.

18.24. В случае если победитель запроса котировок в срок, указанный в котировочной документации, не представил Заказчику подписанный проект договора, такой победитель признается уклонившимся от заключения договора.

18.25. В случае если победитель запроса котировок признан уклонившимся от заключения договора, Заказчик вправе обратиться в суд с иском о понуждении победителя запроса котировок заключить договор, а также о возмещении убытков, причиненных уклонением от заключения договора. Также Заказчик вправе заключить договор с участником закупки, предложившим такую же, как победитель закупки цену договора или при отсутствии такого участника с участником закупки, предложение о цене которого содержит лучшее условие по цене договора, следующее после предложенного победителем закупки, при условии, что цена договора не превышает НМЦД, указанную в извещении о проведении запроса котировок. В случае уклонения указанных участников закупки от заключения договора Заказчик вправе обратиться в суд с иском о понуждении таких участников закупки заключить договор, а также о возмещении убытков, причиненных уклонением от заключения договора, или осуществить повторно запрос котировок.

18.26. Запрос котировок признается несостоявшимся в случае, если:

1) по окончании срока подачи заявок на участие в запросе котировок подана только одна заявка или не подано ни одной заявки на участие в запросе котировок;

2) закупочной комиссией отклонены все поданные заявки на участие в запросе котировок или по результатам рассмотрения таких заявок только одна такая заявка признана соответствующей всем требованиям, указанным в котировочной документации.

18.27. В случае признания запроса котировок несостоявшимся Заказчик вправе заключить договор с единственным участником, допущенным к участию в запросе котировок. Договор заключается на условиях, предусмотренных котировочной документацией, по цене, предложенной в заявке победителя запроса котировок или в заявке на участие в запросе котировок участника запроса котировок, с которым заключается договор в случае уклонения победителя запроса котировок от заключения договора.

18.28. В случае если запрос котировок признан несостоявшимся и договор не заключен с единственным участником, Заказчик вправе провести повторный запрос котировок или осуществить закупку иным способом, предусмотренным настоящим Положением.

Глава 18[1]. ЗАПРОС КОТИРОВОК В ЭЛЕКТРОННОЙ ФОРМЕ

18[1].1. Извещение о проведении запроса котировок в электронной форме размещается в ЕИС не менее чем за четыре рабочих дня до даты истечения срока подачи заявок на участие в запросе котировок в электронной форме.

18[1].2. При проведении запроса котировок в электронной форме Заказчик обеспечивает размещение документации о проведении запроса котировок в электронной форме (далее в настоящей главе- котировочная документация) в ЕИС одновременно с размещением извещения о проведении запроса котировок в электронной форме. Котировочная документация должна быть доступна для ознакомления в ЕИС без взимания платы.

Неотъемлемой частью котировочной документации является проект договора.

18[1].3. Заказчик вправе принять решение о внесении изменений в извещение о проведении запроса котировок в электронной форме и котировочную документацию, разместив в ЕИС соответствующие изменения не позднее чем в течение трех дней со дня принятия указанного решения. При этом срок подачи заявок на участие в запросе котировок в электронной форме должен быть продлен так, чтобы со дня размещения в ЕИС внесенных изменений в извещение о проведении запроса котировок в электронной формеи котировочную документацию до даты окончания срока подачи заявок на участие в запросе котировок в электронной форме такой срок составлял не менее чем четыре рабочих дня.

18[1].4. Заказчик, официально разместивший в ЕИС извещение о проведении запроса котировок в электронной форме, вправе отказаться от его проведения не позднее дня окончания срока подачи заявок на участие в запросе котировок. Решение об отказе от проведения запроса котировок в электронной форме размещается в ЕИС в день принятия этого решения. Определение поставщика (подрядчика, исполнителя) считается отмененным с момента размещения решения о его отмене в ЕИС.

18[1].5. В котировочной документации должны быть указаны сведения в соответствии с подпунктами 1-8 и 10-11, 13 пункта 11.2, пунктом 11.3настоящего Положения, а также требования, предъявляемые к участникам закупки, и исчерпывающий перечень документов, подтверждающих соответствие участника закупки требованиям, устанавливаемым законодательством Российской Федерации к лицам, осуществляющим поставку товара, выполнение работы, оказание услуги, являющихся предметом закупки, которые должны быть представлены участниками закупки.

18[1].6. Заявка на участие в запросе котировок должна содержать наименование, место нахождения (для юридического лица), фамилию, имя, отчество (при наличии), место жительства (для физического лица), банковские реквизиты участника закупки, а также следующую информацию и документы:

1) согласие участника закупки исполнить условия договора, указанные в котировочной документации, наименование и характеристики поставляемого товара, наименование страны происхождения поставляемого товара в случае осуществления поставки товара;

2) предложение о цене договора;

3) идентификационный номер налогоплательщика (при наличии) учредителей, членов коллегиального исполнительного органа, лица, исполняющего функции единоличного исполнительного органа участника закупки;

4) сведения с сайта федерального органа исполнительной власти, осуществляющего функции по контролю и надзору за соблюдением законодательства о налогах и сборах, в форме электронного документа «Сведения из Единого реестра субъектов малого и среднего предпринимательства» или декларация о соответствии участника закупки критериям отнесения к субъектам малого и среднего предпринимательства, установленным статьей 4 Федерального закона № 209-ФЗ, по форме согласно приложению к Положению об особенностях участия субъектов малого и среднего предпринимательства в закупках отдельными видами юридических лиц, годовом объеме таких закупок и порядке расчета указанного объема, утвержденному Постановлением № 1352, в случае отсутствия сведений в едином реестре субъектов малого и среднего предпринимательства (при осуществлении закупок в соответствии с подпунктами 2, 3 пункта 5.1 настоящего Положения);

5) документы, подтверждающие соответствие участника закупки требованиям, устанавливаемым законодательством Российской Федерации к лицам, осуществляющим поставку товара, выполнение работы, оказание услуги, являющихся предметом закупки;

6) выписку из единого государственного реестра юридических лиц или засвидетельствованную в нотариальном порядке копию такой выписки (для юридического лица), выписку из единого государственного реестра индивидуальных предпринимателей или засвидетельствованную в нотариальном порядке копию такой выписки (для индивидуального предпринимателя), которые получены не ранее чем за шесть месяцев до даты размещения в ЕИС извещения о проведении запроса котировок в электронной форме, копии документов, удостоверяющих личность (для иного физического лица), надлежащим образом заверенный перевод на русский язык документов о государственной регистрации юридического лица или физического лица в качестве индивидуального предпринимателя в соответствии с законодательством соответствующего государства (для иностранного лица).

18[1].7. Любой участник закупки вправе подать только одну заявку на участие в запросе котировок в электронной форме.

18[1].8. Участник закупки, подавший заявку на участие в запросе котировок в электронной форме, вправе изменить или отозвать заявку на участие в запросе котировок в электронной форме в любое время до окончания срока подачи заявок на участие в запросе котировок в электронной форме.

18[1].9. Заявка на участие в запросе котировок в электронной форме подается участником закупки Заказчику посредством ЭП в форме электронного документа в срок, указанный в котировочной документации.

18[1].10. Оператор ЭП направляет Заказчику заявки на участие в запросе котировок в электронной форме, поданные в срок, установленный котировочной документацией, в соответствии с регламентом ЭП.

18[1].11. В случае, если по окончании срока подачи заявок на участие в запросе котировок в электронной форме подана только одна такая заявка или не подано ни одной такой заявки, запрос котировок в электронной форме признается несостоявшимся.

18[1].12. Рассмотрение и оценка заявок осуществляется в течение трех рабочих дней.

18[1].13. Победителем в проведении запроса котировок в электронной форме признается участник закупки, подавший заявку на участие в запросе котировок в электронной форме, которая отвечает всем требованиям, установленным в котировочной документации, и в которой указана наиболее низкая цена договора. При предложении наиболее низкой цены договора несколькими участниками закупки победителем в проведении запроса котировок в электронной форме признается участник закупки, заявка на участие в запросе котировок в электронной форме которого поступила ранее заявок на участие в запросе котировок в электронной форме других участников закупки.

18[1].14. Закупочная комиссия не рассматривает и отклоняет заявки на участие в запросе котировок в электронной форме, если они не соответствуют требованиям, установленным в котировочной документации, либо предложенная в таких заявках цена договора превышает НМЦД, указанную в извещении о проведении запроса котировок в электронной форме, или участником закупки не представлены документы и информация, предусмотренные пунктом 181.6 настоящего Положения.

18[1].15. Результаты рассмотрения и оценки заявок на участие в запросе котировок в электронной форме оформляются протоколом, который подписывается всеми присутствующими на заседании членами закупочной комиссии.

18[1].16. Протокол рассмотрения и оценки заявок на участие в запросе котировок в электронной форме должен содержать:

1) дату подписания протокола;

2) информацию о существенных условиях договора;

3) сведения о всех участниках закупки, подавших заявки на участие в запросе котировок в электронной форме;

4) сведения об отклоненных заявках на участие в запросе котировок в электронной форме с обоснованием такого решения и указанием положений котировочной документации, которым не соответствует заявка на участие в запросе котировок в электронной форме этого участника закупки, положений такой заявки, не соответствующих требованиям котировочной документации;

5) предложение о наиболее низкой цене договора;

6) сведения о победителе в проведении запроса котировок в электронной форме, об участнике закупки, предложившем в заявке цену такую же, как и победитель в проведении запроса котировок в электронной форме, или об участнике закупки, предложение которого содержит лучшие условия по цене договора, следующие после предложенных победителем в проведении запроса котировок в электронной форме условий.

18[1].17. Протокол рассмотрения и оценки заявок на участие в запросе котировок в электронной форме не позднее чем через три дня со дня его подписания направляется Заказчиком оператору ЭП и размещается в ЕИС.

18[1].18. Договор должен быть заключен не ранее чем через 10 дней и не позднее чем через 20 дней с даты размещения в ЕИС протокола рассмотрения и оценки заявок на участие в запросе котировок в электронной форме, за исключением случаев, когда в соответствии с законодательством Российской Федерации для заключения договора необходимо его одобрение органом управления Заказчика, а также случаев, когда действия (бездействие) Заказчика, закупочной комиссии при осуществлении закупки обжалуются в антимонопольном органе либо в судебном порядке. В указанных случаях договор должен быть заключен в течение 20 дней со дня вступления в силу решения антимонопольного органа или судебного акта, предусматривающего заключение договора. При этом договор заключается только после предоставления победителем запроса котировок в электронной форме обеспечения исполнения договора в соответствии с требованиями настоящего Положения и котировочной документации, если котировочной документацией было предусмотрено обеспечение исполнения договора.

18[1].19. Заказчик в течение пяти дней с даты размещения в ЕИС протокола рассмотрения и оценки заявок на участие в запросе котировок в электронной форме передает посредством оператора ЭП победителю запроса котировок в электронной форме без своей подписи проект договора.

18[1].20. В течение пяти дней с даты получения от Заказчика проекта договора победитель запроса котировок направляет проект договора, подписанный лицом, имеющим право действовать от имени победителя такого запроса котировок, а также документ, подтверждающий предоставление обеспечения исполнения договора (в случае, если извещением о проведении запроса котировок в электронной форме установлено требование об обеспечении исполнения договора) и подписанный усиленной электронной подписью указанного лица.

18[1].21. В случае если победитель запроса котировок в электронной форме в срок, указанный в котировочной документации, не представил Заказчику подписанный проект договора, такой победитель признается уклонившимся от заключения договора.

18[1].22. При уклонении победителя запроса котировок в электронной форме от заключения договора Заказчик обязан направить сведения о таком участнике в исполнительный орган власти, уполномоченный Правительством Российской Федерации на ведение реестра недобросовестных поставщиков. Заказчик вправе обратиться в суд с иском о понуждении победителя запроса котировок в электронной форме заключить договор, а также о возмещении убытков, причиненных уклонением от заключения договора. Также Заказчик вправе заключить договор с участником закупки, предложившим такую же, как победитель закупки цену договора или при отсутствии такого участника с участником закупки, предложение о цене которого содержит лучшее условие по цене договора,

следующее после предложенного победителем закупки, при условии, что цена договора не превышает НМЦД, указанную в извещении о проведении запроса котировок в электронной форме. При этом заключение контракта для этих участников является обязательным. В случае уклонения указанных участников закупки от заключения договора Заказчик обязан направить сведения о таком участнике в исполнительный орган власти, уполномоченный Правительством Российской Федерации на ведение реестра недобросовестных поставщиков. Заказчик вправе обратиться в суд с иском о понуждении таких участников закупки заключить договор, а также о возмещении убытков, причиненных уклонением от заключения договора, или осуществить повторно запрос котировок в электронной форме.

18[1].23. Запрос котировок в электронной форме признается несостоявшимся в случае, если:

1) по окончании срока подачи заявок на участие в запросе котировок в электронной форме подана только одна заявка или не подано ни одной заявки на участие в запросе котировок в электронной форме;

2) закупочной комиссией отклонены все поданные заявки на участие в запросе котировок в электронной форме или по результатам рассмотрения таких заявок только одна такая заявка признана соответствующей всем требованиям, указанным в котировочной документации.

18[1].24. В случае признания запроса котировок в электронной форме несостоявшимся Заказчик вправе заключить договор с единственным участником, допущенным к участию в запросе котировок в электронной форме. Договор заключается на условиях, предусмотренных котировочной документации, по цене, предложенной в заявке победителя закупки или в заявке на участие в запросе котировок в электронной форме участника закупки, с которым заключается договор в случае уклонения победителя закупки от заключения договора.

18[1].25. В случае если запрос котировок в электронной форме признан несостоявшимся и договор не заключен с единственным участником, Заказчик вправе провести повторный запрос котировок в электронной форме или осуществить закупку иным способом, предусмотренным настоящим Положением.

Глава 19. ЗАКУПКА У ЕДИНСТВЕННОГО ПОСТАВЩИКА (ПОДРЯДЧИКА, ИСПОЛНИТЕЛЯ)

19.1. Закупка у единственного поставщика (подрядчика, исполнителя) осуществляется Заказчиком в следующих случаях:

1) поставка товаров, выполнение работ, услуг относятся к сфере деятельности субъектов естественных монополий в соответствии с Федеральным законом от 17 августа 1995 года № 147-ФЗ «О естественных монополиях»;

2) осуществление закупки у единственного поставщика (подрядчика, исполнителя), определенного указом или распоряжением Президента Российской Федерации, либо в случаях, установленных поручениями Президента Российской Федерации, у поставщика (подрядчика, исполнителя), определенного постановлением или распоряжением Правительства Российской Федерации, в том числе, если такие правовые акты приняты в соответствии с нормами Федерального закона № 44-ФЗ. В таких правовых актах указываются предмет договора, а также может быть указан предельный срок, на который заключается договор, и определена обязанность Заказчика установить требование обеспечения исполнения договора;

3) выполнение работы по мобилизационной подготовке в Российской Федерации;

4) осуществление закупки товаров, работ, услуг, стоимость которых не превышает сто тысяч рублей, а в случае, если годовая выручка Заказчика за отчетный финансовый год составляет более чем пять миллиардов рублей - стоимость которых не превышает пятьсот тысяч рублей. При этом годовой объем закупок, которые заказчик вправе осуществить на основании настоящего подпункта, не должен превышать четыре миллиона рублей или не должен превышать десять процентов совокупного годового объема закупок Заказчика;

5) осуществление закупки товара, работы или услуги государственным учреждением культуры, уставными целями деятельности которого являются сохранение, использование и популяризация объектов культурного наследия, а также иным государственным учреждением (зоопарк, планетарий, парк культуры и отдыха, заповедник, ботанический сад, национальный парк, природный парк, ландшафтный парк, театр, учреждение, осуществляющее концертную деятельность, теле-, радиовещательное учреждение, цирк, музей, дом культуры, дворец культуры, клуб, библиотека, архив), государственной образовательной организацией на сумму, не превышающую четырехсот тысяч рублей. При этом годовой объем закупок, которые Заказчик вправе осуществить на основании настоящего подпункта, не должен превышать пятьдесят процентов совокупного годового объема закупок Заказчика и не должен составлять более чем двадцать миллионов рублей;

6) закупка работы или услуги, выполнение или оказание которых может осуществляться только органом исполнительной власти в соответствии с его полномочиями либо подведомственными ему государственным учреждением, государственным унитарным предприятием, соответствующие полномочия которых устанавливаются федеральными законами, нормативными правовыми актами Президента Российской Федерации или нормативными правовыми актами Правительства Российской Федерации, законодательными актами Иркутской области;

7) оказание услуг по водоснабжению, водоотведению, теплоснабжению, газоснабжению (за исключением услуг по реализации сжиженного газа), по подключению (присоединению) к сетям инженерно-технического обеспечения по регулируемым в соответствии с законодательством Российской Федерации ценам (тарифам), по хранению и ввозу (вывозу) наркотических средств и психотропных веществ;

8) закупки определенных товаров, работ, услуг вследствие аварии, иных чрезвычайных ситуаций природного или техногенного характера, непреодолимой силы, в случае возникновения необходимости в оказании медицинской помощи в экстренной форме либо в оказании медицинской помощи в неотложной форме и применение иных способов определения поставщика (подрядчика, исполнителя), требующих затрат времени, нецелесообразно. Заказчик вправе заключить в соответствии с настоящим подпунктом договор на поставку товара, выполнение работы или оказание услуги соответственно в количестве, объеме, которые необходимы для ликвидации последствий, возникших вследствие аварии, иных чрезвычайных ситуаций природного или техногенного характера, непреодолимой силы, либо для оказания медицинской помощи в экстренной форме или неотложной форме, при этом, если НМЦД составляет от пяти миллионов рублей и выше, в срок не позднее пяти рабочих дней со дня заключения договора Заказчик обязан уведомить Уполномоченный орган и орган, осуществляющий функции и полномочия учредителя бюджетного учреждения. К указанному уведомлению должна прилагаться копия акта обследования аварии или копия документа, составленного Заказчиком и подтверждающего обстоятельство, на основании которого заключен договор в соответствии с настоящим подпунктом, а также копия заключенного договора;

9) поставка культурных ценностей (в том числе музейных предметов и музейных коллекций, редких и ценных изданий, рукописей, архивных документов (включая их копии), имеющих историческое, художественное или иное культурное значение), предназначенных для пополнения государственных музейного, библиотечного, архивного фондов, кино-, фотофонда и аналогичных фондов;

10) производство товара, выполнение работы, оказание услуги осуществляются учреждением и предприятием уголовно-исполнительной системы в соответствии с перечнем товаров, работ, услуг, утвержденным Правительством Российской Федерации в соответствии с Федеральным законом № 44-ФЗ;

11) закупка произведений литературы и искусства определенных авторов (за исключением случаев приобретения кинопроектов в целях проката), исполнений конкретных исполнителей, фонограмм конкретных изготовителей для нужд Заказчика в случае, если единственному лицу принадлежат исключительные права или исключительные лицензии на такие произведения, исполнения, фонограммы;

12) закупка печатных изданий или электронных изданий (в том числе используемых в них программно-технических средств и средств защиты информации) определенных авторов у издателей таких изданий в случае, если указанным издателям принадлежат исключительные права или исключительные лицензии на использование таких изданий, а также оказание услуг по предоставлению доступа к таким электронным изданиям для обеспечения деятельности государственных образовательных организаций, государственных библиотек, государственных научных организаций;

13) заключение договора на посещение зоопарка, театра, кинотеатра, концерта, цирка, музея, выставки или иного мероприятия;

14) заключение договора на оказание услуг по участию в мероприятии, проводимом для нужд нескольких заказчиков, с поставщиком (подрядчиком, исполнителем), который определен заказчиком, являющимся организатором такого мероприятия;

15) заключение договора театром, учреждением, осуществляющим концертную или театральную деятельность, в том числе концертным коллективом (танцевальным коллективом, хоровым коллективом, оркестром, ансамблем), теле-, радиовещательным учреждением, цирком, музеем, домом культуры, дворцом культуры, клубом, образовательным организациям, зоопарком, планетарием, парком культуры и отдыха, заповедником, ботаническим садом, национальным парком, природным парком или ландшафтным парком с конкретным физическим лицом на создание произведения литературы или искусства, либо с конкретным физическим лицом или конкретным юридическим лицом, осуществляющими концертную или театральную деятельность, в том числе концертным коллективом (танцевальным коллективом, хоровым коллективом, оркестром, ансамблем), на исполнение, либо с физическим лицом или юридическим лицом на изготовление и поставки декораций, сценической мебели, сценических костюмов (в том числе головных уборов и обуви) и необходимых для создания декораций и костюмов материалов, а также театрального реквизита, бутафории, грима, постижерских изделий, театральных кукол, необходимых для создания и (или) исполнения произведений указанными организациями;

16) заключение договора на оказание услуг по реализации входных билетов и абонементов на посещение театрально-зрелищных, культурно-просветительных и зрелищно-развлекательных мероприятий, экскурсионных билетов и экскурсионных путевок - бланков строгой отчетности;

17) заключение договора на оказание услуг по осуществлению авторского контроля за разработкой проектной документации объекта капитального строительства, проведению авторского надзора за строительством, реконструкцией, капитальным ремонтом объекта капитального строительства соответствующими авторами, на проведение технического и авторского надзора за выполнением работ по сохранению объекта культурного наследия (памятников истории и культуры) народов Российской Федерации авторами проектов;

18) заключение договоров на оказание услуг, связанных с обеспечением визитов глав иностранных государств, глав правительств иностранных государств, руководителей международных организаций, парламентских делегаций, правительственных делегаций, делегаций иностранных государств (гостиничное, транспортное обслуживание, эксплуатация компьютерного оборудования, оргтехники, звукотехнического оборудования (в том числе для обеспечения синхронного перевода), обеспечение питания);

19) заключение договора управления многоквартирным домом на основании решения общего собрания собственников помещений в многоквартирном доме или открытого конкурса, проводимого органом местного самоуправления в соответствии с жилищным законодательством, управляющей компанией, если помещения в многоквартирном доме находятся в частной, государственной или муниципальной собственности;

20) заключение договора на оказание услуг по содержанию и ремонту одного или нескольких нежилых помещений, переданных в безвозмездное пользование или оперативное управление Заказчику, услуг по водо-, тепло-, газо- и энергоснабжению, услуг по охране, услуг по вывозу бытовых отходов, в том числе заключение договора на возмещение коммунально-эксплуатационных расходов в случае, если данные услуги оказываются другому лицу или другим лицам, пользующимся нежилыми помещениями, находящимися в здании, в котором расположены помещения, переданные Заказчику в безвозмездное пользование или оперативное управление;

21) признание несостоявшимися конкурса (в связи с тем, что по окончании срока подачи заявок на участие в конкурсе подана только одна заявка, при этом такая заявка признана соответствующей требованиям конкурсной документации или по результатам рассмотрения заявок на участие в конкурсе только одна заявка признана соответствующей требованиям конкурсной документации), аукциона (в связи с признанием только одного участника закупки, подавшего заявку на участие в аукционе участником аукциона, если до участия в аукционе был допущен один участник или в аукционе участвовал один участник), аукциона в электронной форме (в связи с тем, что по окончании срока подачи заявок на участие в аукционе в электронной форме подана только одна заявка и если этот участник и поданная им заявка признаны соответствующими требованиям аукционной документации или закупочной комиссией принято решение о соответствии требованиям, установленным аукционной документацией, только одной второй части заявки на участие в аукционе в электронной форме), запроса котировок (в связи с тем, что по окончании срока подачи заявок на участие в запросе котировок подана только одна заявка, при этом такая заявка признана соответствующей требованиям, указанным в котировочной документации или по результатам рассмотрения заявок на участие в запросе котировок только одна такая заявка признана соответствующей требованиям, указанным в котировочной документации), редукциона (в связи с тем, что по окончании срока подачи заявок на участие в редукционе подана только одна заявка и если этот участник и поданная им заявка признаны соответствующими требованиям редукционной документации или закупочной комиссией принято решение о соответствии требованиям, установленным редукционной документацией, только одной второй части заявки на участие в редукционе) и принятие Заказчиком в соответствии с настоящим Положением решения о заключении договора с единственным поставщиком (подрядчиком, исполнителем). При этом, договор должен быть заключен с единственным поставщиком (подрядчиком, исполнителем) на условиях, предусмотренных документацией о закупке, по цене, предложенной участником закупки, с которым заключается договор, но не выше НМЦД, предусмотренной документацией о закупке;

22) признание несостоявшимися повторных конкурса, аукциона, аукциона в электронной форме, редукциона в электронной форме, запроса котировок в случае, когда по окончании срока подачи заявок не подано ни одной заявки или по результатам рассмотрения заявок закупочная комиссия отклонила все заявки (приняла решение об отказе в допуске к участию в аукционе всех участников закупки, либо принято решение о несоответствии требованиям всех вторых частей заявок на участие в закупке) и принятие Заказчиком в соответствии с настоящим Положением решения о заключении договора с единственным поставщиком (подрядчиком, исполнителем). При этом, договор может быть заключен с единственным поставщиком (подрядчиком, исполнителем) на условиях, предусмотренных документацией о закупке, по цене, предложенной поставщиком (подрядчиком, исполнителем), с которым заключается договор, но не выше НМЦД, предусмотренной документацией о закупке. В случае, если такая закупка осуществляется с НМЦД от пяти миллионов рублей и выше, договор заключается по согласованию с Уполномоченным органом. Порядок согласования заключения договора с единственным поставщиком (подрядчиком, исполнителем) устанавливается Уполномоченным органом. При этом срок согласования не должен быть более чем пять рабочих дней со дня поступления обращения о согласовании заключения договора с единственным поставщиком (подрядчиком, исполнителем). К указанному обращению о согласовании должно быть приложено согласие поставщика (подрядчика, исполнителя) о заключении договора на условиях, предусмотренных документацией о закупке;

23) заключение договора на оказание услуг, связанных с направлением работника в служебную командировку, а также с участием в проведении фестивалей, концертов, представлений и иных мероприятий (в том числе гастролей). При этом к таким услугам относятся обеспечение проезда к месту служебной командировки, месту проведения указанных мероприятий и обратно, наем жилого помещения, транспортное обслуживание, обеспечение питания;

24) осуществление закупок лекарственных препаратов, которые предназначены для назначения пациенту при наличии медицинских показаний (индивидуальная непереносимость, по жизненным показаниям) по решению врачебной комиссии, которое отражается в медицинских документах пациента и журнале врачебной комиссии. Заказчик вправе заключить договор на поставки лекарственных препаратов в соответствии с настоящим пунктом на сумму, не превышающую двести тысяч рублей. При этом объем закупаемых лекарственных препаратов не должен превышать объем таких препаратов, необходимый для указанного пациента в течение срока, необходимого для осуществления закупки лекарственных препаратов. Кроме того, при осуществлении закупки лекарственных препаратов в соответствии с положениями настоящего подпункта предметом одного договора не могут являться лекарственные препараты, предназначенные для назначения двум и более пациентам. Указанное решение врачебной комиссии должно размещаться одновременно с договором, заключенным в соответствии с настоящим пунктом, в реестре договоров. При этом должно быть обеспечено предусмотренное Федеральным законом от 27 июля 2006 года № 152-ФЗ «О персональных данных» обезличивание персональных данных;

25) заключение договора энергоснабжения или договора купли-продажи электрической энергии с гарантирующим поставщиком электрической энергии;

26) заключение договора, предметом которого является приобретение для обеспечения нужд Иркутской области нежилого здания, строения, сооружения, нежилого помещения, определенных в соответствии с решением о подготовке и реализации бюджетных инвестиций или о предоставлении субсидий на осуществление капитальных вложений в целях приобретения объектов недвижимого имущества в государственную собственность, принятым в порядке, установленном соответственно Правительством Российской Федерации, высшим исполнительным органом государственной власти Иркутской области;

27) аренда нежилого здания, строения, сооружения, нежилого помещения, в том числе аренда стояночного места для транспортных средств для обеспечения нужд Заказчика;

28) заключение договора на оказание преподавательских услуг, а также услуг экскурсовода (гида) физическими лицами;

29) заключение организациями, осуществляющими образовательную деятельность и признанными в соответствии с законодательством об образовании федеральными или региональными инновационными площадками, договоров на поставки оборудования (в том числе его техническую эксплуатацию), программного обеспечения, необходимых для внедрения научно-технических результатов и результатов интеллектуальной деятельности, с обладателем исключительных прав на такие оборудование и программное обеспечение за счет средств, выделенных на развитие инновационной инфраструктуры в системе образования;

30) заключение договора, предметом которого является выдача банковской гарантии;

31) осуществление закупок изделий народных художественных промыслов признанного художественного достоинства, образцы которых зарегистрированы в порядке, установленном уполномоченным Правительством Российской Федерации федеральным органом исполнительной власти;

32) закупка государственными библиотеками, организациями, осуществляющими образовательную деятельность, государственными научными организациями услуг по предоставлению права на доступ к информации, содержащейся в документальных, документографических, реферативных, полнотекстовых зарубежных базах данных и специализированных базах данных международных индексов научного цитирования у операторов указанных баз данных, включенных в перечень, утверждаемый Правительством Российской Федерации;

33) закупка государственными библиотеками, организациями, осуществляющими образовательную деятельность, государственными научными организациями услуг по предоставлению права на доступ к информации, содержащейся в документальных, документографических, реферативных, полнотекстовых зарубежных базах данных и специализированных базах данных международных индексов научного цитирования у национальных библиотек и федеральных библиотек, имеющих научную специализацию. При этом цена такого договора, заключаемого с единственным поставщиком (подрядчиком, исполнителем), определяется в соответствии с порядком, установленным Правительством Российской Федерации;

34) осуществление закупки товаров, работ, услуг для за счет грантов и (или) добровольных пожертвований, передаваемых безвозмездно и безвозвратно гражданами и юридическими лицами, в том числе иностранными гражданами и иностранными юридическими лицами, а также международными организациями, получившими право на предоставление грантов на территории Российской Федерации в порядке, установленном законодательством Российской Федерации, субсидий (грантов), предоставляемых на конкурсной основе из соответствующих бюджетов бюджетной системы Российской Федерации;

35) закупка у организаций инвалидов товаров, работ, услуг. При этом предельная (максимальная) сумма таких договоров может составлять не более десяти процентов годового объема закупок и не должна составлять более чем пять миллионов рублей;

36) закупка личных вещей для детей, находящихся в организациях для детей-сирот и детей, оставшихся без попечения родителей. При этом предельная (максимальная) сумма таких договоров может составлять не более десяти процентов годового объема закупок и не должна составлять более чем пять миллионов рублей;

37) закупка товаров, работ, услуг для ремонта специальных транспортных средств для перевозки детей, инвалидов. При этом предельная (максимальная) сумма таких договоров может составлять не более двадцати процентов годового объема закупок и не должна составлять более чем десяти миллионов рублей;

38) услуги по дополнительному профессиональному образованию работников учреждения.

Глава 20. ПРОВЕДЕНИЕ ЗАКРЫТЫХ ПРОЦЕДУР ЗАКУПОК

20.1. Закрытые процедуры закупки проводятся в случае закупки товаров, работ, услуг, сведения о которых составляют государственную тайну, а также сведения о закупке, по которой принято решение Правительства Российской Федерации в соответствии с частью 16 статьи 4 Федерального закона № 223-ФЗ.

20.2. Под закрытыми способами закупки понимаются закрытый конкурс, закрытый аукцион.

20.3. При проведении закрытого конкурса, закрытого аукциона Заказчик руководствуется правилами проведения конкурса и аукциона, установленными настоящим Положением, в части, не противоречащей настоящей главе.

Заказчик вправе отказаться от проведения закрытого конкурса, закрытого аукциона не позднее чем за пять дней до даты окончания срока подачи заявок на участие в закрытом конкурсе или закрытом аукционе. Уведомление об отказе от проведения закрытого конкурса, закрытого аукциона направляется Заказчиком в течение рабочего дня со дня принятия решения об отказе от проведения закрытого конкурса, закрытого аукциона всем участникам закупки, которым была предоставлена документация о закрытом конкурсе, закрытом аукционе.

20.4. Извещение о проведении закрытого конкурса, извещение о проведении закрытого аукциона, документация о закрытом конкурсе, документация о закрытом аукционе, изменения, внесенные в такие документации, а также разъяснения указанных документаций не подлежат опубликованию и размещению в ЕИС.

20.5. Заказчик направляет приглашение принять участие в закрытых процедурах закупки лицам, определенным Заказчиком. Заказчик должен принять меры, чтобы состав лиц, приглашенных к участию в закрытых процедурах закупки, оставался конфиденциальным.

20.6. В приглашениях принять участие в закрытых процедурах закупки Заказчик указывает свое наименование, почтовый адрес, предмет закупки, срок, место и порядок предоставления документации о закрытой закупке.

20.7. Закупочная комиссия не вправе принимать к рассмотрению и оценке заявки на участие в закрытых процедурах закупки от участников, которых Заказчик не приглашал к участию в закрытых процедурах закупки.

20.8. При проведении закрытого конкурса не допускается предоставлять документацию о закрытом конкурсе, изменения, внесенные в нее, направлять запросы о даче разъяснений положений документации о закрытом конкурсе и представлять эти разъяснения в форме электронных документов.

20.9. Заказчик обязан обеспечить возможность ознакомления с документацией о закрытом конкурсе всем участникам закрытого конкурса, направившим запросы на получение указанной документации, соответствующим предусмотренным настоящим Положением требованиям и получившим приглашения при-

нять участие в закрытом конкурсе. Заказчик по требованию участника закрытого конкурса, которому направлено приглашение принять участие в закрытом конкурсе, обязан предоставить данному участнику документацию о закрытом конкурсе в течение двух рабочих дней с даты получения указанного требования. При этом документация о закрытом конкурсе предоставляется в письменной форме после внесения этим участником платы за предоставление указанной документации, если такая плата установлена Заказчиком и указание об этом содержится в приглашении принять участие в закрытом конкурсе. Размер такой платы не должен превышать расходы Заказчика на изготовление копии конкурсной документации.

20.10. Любой участник закупки, который получил приглашение принять участие в закрытом конкурсе и которому была предоставлена документация о закрытом конкурсе, вправе направить запрос в письменной форме Заказчику о даче разъяснений положений документации о закрытом конкурсе.

20.11. В течение двух рабочих дней с даты поступления от участника закупки указанного запроса Заказчик направляет этому участнику разъяснения положений документации о закрытом конкурсе при условии, что запрос поступил Заказчику не позднее, чем за пять дней до даты окончания срока подачи заявок на участие в закрытом конкурсе. Разъяснения положений документации о закрытом конкурсе должны быть доведены в письменной форме Заказчиком до сведения всех участников закрытого конкурса, которым предоставлена документация о закрытом конкурсе, с указанием предмета запроса, но без указания участника, от которого поступил запрос. Разъяснения положений документации о закрытом конкурсе не должны изменять ее суть.

20.12. Заказчик по собственной инициативе или в соответствии с запросом участника закупки о даче разъяснений положений документации о закрытом конкурсе вправе принять решение о внесении изменений в документацию о закрытом конкурсе не позднее, чем за пять дней до даты окончания срока подачи заявок на участие в закрытом конкурсе. Изменение предмета закупки не допускается. В течение двух рабочих дней с даты принятия указанного решения такие изменения направляются всем участникам закупки, которым была предоставлена документация о закрытом конкурсе. При этом срок подачи заявок на участие в закрытом конкурсе должен быть продлен таким образом, чтобы с даты направления таких изменений до даты окончания срока подачи заявок на участие в закрытом конкурсе данный срок составлял не менее чем пятнадцать дней.

20.13. Вскрытие конвертов с заявками на участие в закрытом конкурсе может состояться ранее, чем дата, указанная в документации и приглашении принять участие в закрытом конкурсе, при наличии согласия в письменной форме на это всех участников закупки, которым были направлены приглашения принять участие в закрытом конкурсе.

20.14. Протокол вскрытия конвертов с заявками на участие в закрытом конкурсе составляется в двух экземплярах. Копии протокола вскрытия конвертов не позднее рабочего дня, следующего за датой его подписания, направляются участникам закупки, подавшим заявки на участие закрытом конкурсе.

20.15. Протокол рассмотрения и оценки заявок на участие в закрытом конкурсе составляется в двух экземплярах и не позднее рабочего дня, следующего за датой подписания указанного протокола его копии направляются Заказчиком участникам закупки, подавшим заявки на участие в закрытом конкурсе.

20.16. Протоколы, составленные в ходе закрытого конкурса, не подлежат опубликованию в средствах массовой информации и размещению в ЕИС.

20.17. При проведении закрытого аукциона не допускается предоставлять документацию о закрытом аукционе, изменения, внесенные в нее, направлять запросы о даче разъяснений положений документации о закрытом аукционе и предоставлять такие разъяснения в форме электронных документов.

20.18. В течение двух рабочих дней с даты получения соответствующего заявления Заказчик обязан обеспечить возможность ознакомления с документацией о закрытом аукционе всем участникам закупки, получившим приглашение принять участие в нем. Заказчик по требованию участника закрытого аукциона обязан предоставить данному участнику документацию о закрытом аукционе. При этом документация о закрытом аукционе предоставляется в письменной форме после внесения данным участником платы за предоставление этой документации, если указанная плата установлена Заказчиком и указание об этом содержится в приглашении принять участие в закрытом аукционе. Размер указанной платы не должен превышать расходы Заказчика на изготовление копии документации о закрытом аукционе.

20.19. Любой участник закупки, который получил приглашение принять участие в закрытом аукционе и которому была предоставлена документация о закрытом аукционе, вправе направить запрос в письменной форме Заказчику о даче разъяснений положений документации о закрытом аукционе.

20.20. В течение двух рабочих дней с даты поступления от участника закупки указанного запроса Заказчик направляет этому участнику разъяснения положений документации о закрытом аукционе при условии, что запрос поступил Заказчику не позднее, чем за пять дней до даты окончания срока подачи заявок на участие в закрытом аукционе. Разъяснения положений документации о закрытом аукционе должны быть доведены в письменной форме Заказчиком до сведения всех участников закрытого аукциона, которым предоставлена документация о закрытом аукционе, с указанием предмета запроса, но без указания участника, от которого поступил запрос. Разъяснения положений документации о закрытом аукционе не должны изменять ее суть.

20.21. Заказчик по собственной инициативе или в соответствии с запросом участника закупки о даче разъяснений положений документации о закрытом аукционе вправе принять решение о внесении изменений в документацию о закрытом аукционе не позднее, чем за пять дней до даты окончания срока подачи заявок на участие в закрытом аукционе. Изменение предмета закупки не допускается. В течение двух рабочих дней с даты принятия указанного решения такие изменения направляются всем участникам закупки, которым была предоставлена документация о закрытом аукционе. При этом срок подачи заявок на участие в закрытом аукционе должен быть продлен таким образом, чтобы с даты направления таких изменений до даты окончания срока подачи заявок на участие в закрытом аукционе данный срок составлял не менее чем пятнадцать дней.

20.22. Для участия в закрытом аукционе участник закрытого аукциона подает заявку на участие в закрытом аукционе в срок и по форме, которые установлены документацией о закрытом аукционе.

20.23. Закупочная комиссия рассматривает заявки на участие в закрытом аукционе в части соответствия их требованиям, установленным документацией о закрытом аукционе.

20.24. Срок рассмотрения заявок на участие в закрытом аукционе не может превышать 10 дней с даты окончания срока их подачи.

20.25. По результатам рассмотрения заявок на участие в закрытом аукционе закупочная комиссия принимает решение о допуске к участию в закрытом аукционе участников закупки, подавших такие заявки, о признании их участниками закупки или об отказе в допуске участников закупки к участию в закрытом аукционе, а также оформляет протокол рассмотрения таких заявок, который подписывается всеми присутствующими на заседании членами закупочной комиссии, в день окончания рассмотрения заявок на участие в закрытом аукционе.

20.26. Протокол рассмотрения заявок на участие в закрытом аукционе составляется в двух экземплярах и не позднее рабочего дня, следующего за датой подписания указанного протокола, его копии направляются Заказчиком участникам закупки, подавшим заявки на участие в закрытом аукционе.

20.27. В случае, если по результатам рассмотрения заявок на участие в закрытом аукционе принято решение об отказе в допуске к участию в закрытом аукционе всех участников закупки, подавших заявки на участие в закрытом аукционе, или о признании только одного участника закупки, подавшего заявку на участие в закрытом аукционе, его участником, закрытый аукцион признается несостоявшимся.

20.28. Заказчик в течение трех рабочих дней со дня подписания протокола рассмотрения и оценки заявок на участие в закрытом конкурсе, закрытого аукциона передает победителю закрытого конкурса, закрытого аукциона проект договора, который составляется путем включения условий исполнения договора, предложенных победителем закрытого конкурса, закрытого аукциона, в проект договора, прилагаемый к документации о закрытом конкурсе, документации о закрытом аукционе.

20.29. Договор должен быть заключен Заказчиком не ранее чем через 10 дней с даты подписания протокола рассмотрения и оценки заявок на участие в закрытом конкурсе, протокола закрытого аукциона и не позднее 20 дней с даты подписания указанных протоколов.

Глава 21. ПОРЯДОК ЗАКЛЮЧЕНИЯ, ИСПОЛНЕНИЯ, ИЗМЕНЕНИЯ И РАСТОРЖЕНИЯ ДОГОВОРОВ

21.1. Договор по результатам проведенной закупки заключается путем включения условий исполнения договора, предложенных участником закупки, с которым заключается договор, в проект договора, являющийся неотъемлемой частью документации о закупке.

21.2. В случае если по результатам закупочной процедуры цена договора, предложенная участником закупки, с которым заключается договор, снижена на двадцать пять и более процентов от НМЦД, победитель либо такой участник обязан предоставить Заказчику обоснование снижения цены договора.

21.3. В случае, если по результатам закупочной процедуры цена договора, предложенная победителем или участником закупки, с которым заключается договор, снижена на двадцать пять и более процентов от НМЦД, победитель либо такой участник обязан до заключения договора предоставить обеспечение исполнения договора в размере, превышающем в полтора раза размер обеспечения исполнения договора, указанный в документации о закупке, но не менее чем в размере аванса (если договором предусмотрена выплата аванса).

21.4. В случае неисполнения установленных требований победитель или участник закупки, с которым заключается договор, признается уклонившимся от заключения договора.

21.5. Поставщик (подрядчик, исполнитель) в соответствии с условиями договора обязан своевременно предоставлять достоверную информацию о ходе исполнения своих обязательств, в том числе о сложностях, возникающих при исполнении договора, а также к установленному договором сроку представить Заказчику результаты исполнения договора, при этом Заказчик обязан обеспечить их приемку в соответствии с настоящей главой.

21.6. Для проверки предоставленных поставщиком (подрядчиком, исполнителем) результатов, предусмотренных договором, в части их соответствия условиям договора Заказчик вправе провести экспертизу. Экспертиза результатов, предусмотренных договором, может проводиться Заказчиком своими силами или к ее проведению могут привлекаться эксперты, экспертные организации на основании договоров, заключенных в соответствии с Федеральным законом № 223-ФЗ.

Для проведения экспертизы поставленного товара, выполненной работы или оказанной услуги эксперты, экспертные организации имеют право запрашивать у Заказчика и поставщика (подрядчика, исполнителя) дополнительные материалы, относящиеся к условиям исполнения договора и отдельным этапам исполнения договора. Результаты такой экспертизы оформляются в виде заключения, которое подписывается экспертом, уполномоченным представителем экспертной организации и должно быть объективным, обоснованным и соответствовать законодательству Российской Федерации. В случае, если по результатам такой экспертизы установлены нарушения требований договора, не препятствующие приемке поставленного товара, выполненной работы или оказанной услуги, в заключении могут содержаться предложения об устранении данных нарушений, в том числе с указанием срока их устранения.

21.7. По решению Заказчика для приемки результатов договора (его отдельных этапов) может создаваться приемочная комиссия.

21.8. Приемка результатов договора (его отдельных этапов) осуществляется в порядке и сроки, установленные договором, и оформляется документом о приемке, либо в те же сроки Заказчик направляет поставщику (подрядчику, исполнителю) письменный мотивированный отказ от подписания такого документа.

21.9. Заказчик, приемочная комиссия отказывают в приемке результатов договора в случае несоответствия представленных результатов условиям договора, за исключением случая несущественного отклонения результатов договора от его требований, которые были устранены исполнителем договора. Допускается приемка товаров, работ, услуг, качество, технические и функциональные характеристики (потребительские свойства) которых являются улучшенными по сравнению с качеством и соответствующими техническими и функциональными характеристиками, указанными в документации о закупке.

21.10. Решение об отказе от заключения договора принимается Заказчиком в следующих случаях:

1) если участник закупки не соответствует требованиям, предъявляемым к участникам закупки, указанным в документации о закупке;

2) если участник закупки представил недостоверную информацию о своем соответствии указанным требованиям, а также недостоверные сведения в заявке на участие в закупке.

21.11. В случае отказа от заключения договора Заказчик:

1) оформляет протокол отказа от заключения договора;

2) осуществляет возврат участнику денежных средств, перечисленных в качестве обеспечения заявки.

21.12. При заключении договора указывается, что цена договора является твердой и определяется на весь срок исполнения договора, а в случаях, установленных пунктом 11.7 настоящего Положения, указываются ориентировочное значение цены договора либо формула цены и максимальное значение цены договора, установленные Заказчиком в документации о закупке.

21.13. Изменение существенных условий договора при его исполнении не допускается, за исключением их изменения по соглашению сторон в следующих случаях:

1) если возможность изменения условий договора была предусмотрена документацией о закупке и договором, а в случае осуществления закупки у единственного поставщика (подрядчика, исполнителя) договором:

при снижении цены договора без изменения предусмотренных договором количества товара, объема работы или услуги, качества поставляемого товара, выполняемой работы, оказываемой услуги и иных условий договора;

если по предложению Заказчика увеличиваются предусмотренные договором количество товара, объем работы или услуги не более чем на десять процентов или уменьшаются предусмотренные договором количество поставляемого товара, объем выполняемой работы или оказываемой услуги не более чем на десять процентов. При этом по соглашению сторон допускается изменение цены договора пропорционально дополнительному количеству товара, дополнительному объему работы или услуги исходя из установленной в договоре цены единицы товара, работы или услуги, но не более чем на десять процентов цены договора. При уменьшении предусмотренных договором количества товара, объема работы или услуги стороны договора обязаны уменьшить цену договора исходя из цены единицы товара, работы или услуги. Цена единицы дополнительно поставляемого товара или цена единицы товара при уменьшении предусмотренного договором количества поставляемого товара должна определяться как частное от деления первоначальной цены договора на предусмотренное в договоре количество такого товара;

2) изменение в соответствии с законодательством Российской Федерации регулируемых цен (тарифов) на товары, работы, услуги.

21.14. Расторжение договора допускается по соглашению сторон, по решению суда, в случае одностороннего отказа стороны договора от исполнения договора в соответствии с гражданским законодательством.

21.15. Договор может быть расторгнут Заказчиком в одностороннем порядке в случае, если это было предусмотрено документацией о закупке и договором.

21.16. Заказчик обязан принять решение об одностороннем отказе от исполнения договора, если в ходе исполнения договора установлено, что поставщик (подрядчик, исполнитель) не соответствует установленным документацией о закупке требованиям к участникам закупки или предоставил недостоверную информацию о своем соответствии таким требованиям, что позволило ему стать победителем закупки.

21.17. При расторжении договора в одностороннем порядке по вине поставщика (подрядчика, исполнителя) Заказчик обязан предъявить требование об уплате неустоек (штрафов, пеней) в связи с неисполнением или ненадлежащим исполнением обязательств, предусмотренных договором, а также обратиться к поставщику (подрядчику, исполнителю) с требованием о возмещении понесенных убытков при их наличии.

21.18. Расторжение договора влечет за собой прекращение обязательств сторон по договору, но не освобождает от ответственности за неисполнение обязательств, которые имели место быть до расторжения договора.

21.19. В течение трех рабочих дней со дня заключения договора Заказчик вносит информацию и документы, установленные Правительством Российской Федерации в соответствии с частью 1 статьи 4.1 Федерального закона № 223-ФЗ в реестр договоров. Если в договор были внесены изменения, Заказчик вносит в реестр договоров такие информацию и документы, в отношении которых были внесены изменения. Информация о результатах исполнения договора вносится Заказчиком в реестр договоров в течение 10 дней со дня исполнения, изменения или расторжения договора.

Заместитель Губернатора Иркутской области -руководитель
администрации Усть-Ордынского Бурятского округа
М.А. Иванова

МИНИСТЕРСТВО СПОРТА ИРКУТСКОЙ ОБЛАСТИ

П Р И К А З

14 декабря 2016 года № 80-мпр

Иркутск

Об утверждении Положения о закупке товаров, работ, услуг для нужд государственного бюджетного учреждения, подведомственного министерству спорта Иркутской области

В соответствии с Федеральным законом от 18 июля 2011 года № 223-ФЗ «О закупках товаров, работ, услуг отдельными видами юридических лиц», Положением о министерстве спорта Иркутской области, утвержденным постановлением Правительства Иркутской области от 16 марта 2016 года № 130-пп, руководствуясь статьей 21 Устава Иркутской области,

П Р И К А З Ы В А Ю:

1. Утвердить прилагаемое Положение о закупке товаров, работ, услуг для нужд государственного бюджетного учреждения, подведомственного министерству спорта Иркутской области (далее - Положение).

2. Установить, что Положение регламентирует закупочную деятельность:

1) областного государственного бюджетного учреждения дополнительного образования «Специализированная детско-юношеская спортивная школа олимпийского резерва «Спартак»;

2) областного государственного бюджетного учреждения дополнительного образования «Специализированная детско-юношеская спортивная школа олимпийского резерва Александра Зубкова».

3. Настоящий приказ вступает в силу через десять календарных дней после дня его официального опубликования.

Министр спорта Иркутской области
И.Ю. Резник

УТВЕРЖДЕНО
приказом министерства спорта
Иркутской области
от 14 декабря 2016 года № 80-мпр

ПОЛОЖЕНИЕ О ЗАКУПКЕ ТОВАРОВ, РАБОТ, УСЛУГ ДЛЯ НУЖД ГОСУДАРСТВЕННОГО БЮДЖЕТНОГО УЧРЕЖДЕНИЯ, ПОДВЕДОМСТВЕННОГО МИНИСТЕРСТВУ СПОРТА ИРКУТСКОЙ ОБЛАСТИ

Глава 1. ТЕРМИНЫ И ОПРЕДЕЛЕНИЯ

Заказчик – _____ (наименование государственного бюджетного учреждения, подведомственного министерству спорта Иркутской области).

Закупка – приобретение Заказчиком товаров, работ, услуг на основе договора способами, указанными в настоящем Положении.

Определение поставщика (подрядчика, исполнителя) – совокупность действий, которые осуществляются Заказчиком в порядке, установленном настоящим Положением, в целях заключения договора.

Единая информационная система в сфере закупок товаров, работ, услуг для обеспечения государственных и муниципальных нужд (далее – ЕИС) – совокупность информации, содержащейся в базах данных, информационных технологий и технических средств, обеспечивающих формирование, обработку, хранение такой информации, а также ее предоставление с использованием официального сайта единой информационной системы в информационно-телекоммуникационной сети «Интернет» (www.zakupki.gov.ru).

Региональная информационная система Иркутской области в сфере закупок (далее – РИС) – информационная система, порядок функционирования и использования которой утвержден постановлением Правительства Иркутской области от 17 февраля 2016 года № 91-пп «О региональной информационной системе Иркутской области в сфере закупок».

Электронная площадка (далее – ЭП) – сайт в информационно – телекоммуникационной сети «Интернет», на которой проводятся закупки в электронной форме.

Оператор электронной площадки (далее – оператор ЭП) – юридическое лицо независимо от его организационно – правовой формы, формы собственности, места нахождения и места происхождения капитала, государственная регистрация которого осуществлена на территории Российской Федерации, которое владеет электронной площадкой, необходимыми для ее функционирования программно-аппаратными средствами и обеспечивает проведение закупок.

Участник закупки – любое юридическое лицо или несколько юридических лиц, выступающих на стороне одного участника закупки, независимо от организационно-правовой формы, формы собственности, места нахождения и места происхождения капитала, либо любое физическое лицо или несколько физических лиц, выступающих на стороне одного участника закупки, в том числе индивидуальный предприниматель или несколько индивидуальных предпринимателей, выступающих на стороне одного участника закупки, которые соответствуют требованиям, установленным Заказчиком в документации о закупке в соответствии с настоящим Положением.

Конкурс – конкурентный способ закупки, при котором оценка заявок на участие в конкурсе для определения победителя конкурса осуществляется на основе критериев оценки заявок, указанных в конкурсной документации и победителем признается участник конкурса, заявка которого соответствует требованиям, установленным в конкурсной документации, и который предложил лучшие условия исполнения договора на основе критериев оценки заявок, указанных в конкурсной документации.

Аукцион – конкурентный способ закупки, победителем которого признается лицо, предложившее наиболее низкую цену договора.

Редукцион – конкурентный способ закупки, начальная максимальная цена договора которого не превышает пять миллионов рублей и победителем которого признается лицо, предложившее наиболее низкую цену договора.

Запрос котировок – конкурентный способ закупки, при котором победителем запроса котировок признается участник запроса котировок, заявка которого соответствует всем требованиям, установленным в извещении о проведении запроса котировок, предложивший наиболее низкую цену договора.

Закупки в электронной форме – закупки, проведение которых обеспечивается на ЭП ее оператором в соответствии с регламентом ЭП.

Закупка у единственного поставщика (подрядчика, исполнителя) – способ закупки, в результате которой Заказчиком заключается договор с поставщиком (подрядчиком, исполнителем) без проведения конкурентных способов закупок.

Документация о закупке – комплект документов (в том числе проект договора), содержащий полную информацию о предмете, условиях участия в процедуре закупки, правилах проведения закупки, подготовки, оформления и подачи заявки участником закупки, правилах выбора поставщика (подрядчика, исполнителя), а также об условиях заключаемого по результатам закупки договора.

Заявка участника закупки (заявка, предложение) – комплект документов, содержащий предложение участника закупки, направленный Заказчику (в случае закупки в электронной форме – оператору ЭП) по форме и в порядке, установленном настоящим Положением.

Начальная (максимальная) цена договора (цена лота) (далее – НМЦД) – предельно допустимая цена договора, определяемая Заказчиком в документации о закупке.

Совокупный годовой объем закупок Заказчика – общий объем финансового обеспечения на соответствующий финансовый год для осуществления Заказчиком закупок в соответствии с настоящим Положением, в том числе для оплаты договоров, заключенных до начала указанного финансового года и подлежащих оплате в указанном финансовом году.

Субъекты малого и среднего предпринимательства – хозяйствующие субъекты (юридические лица и индивидуальные предприниматели), отнесенные в соответствии с условиями, установленными Федеральным законом от 24 июля 2007 года № 209-ФЗ «О развитии малого и среднего предпринимательства в Российской Федерации» (далее – Федеральный закон № 209-ФЗ), к малым предприятиям, в том числе к микропредприятиям, и средним предприятиям.

В настоящем Положении используются также иные термины и определения, не предусмотренные в настоящем перечне, подлежащие толкованию в соответствии с законодательством Российской Федерации.

Глава 2. ПРЕДМЕТ, ЦЕЛИ, ПРИНЦИПЫ РЕГУЛИРОВАНИЯ

2.1. Настоящее Положение о закупках товаров, работ услуг для нужд _____ (наименование государственного бюджетного учреждения, подведомственного министерству спорта Иркутской области (далее – Заказчик) разработано в соответствии с Федеральным законом от 18 июля 2011 года № 223-ФЗ «О закупках товаров, работ, услуг отдельными видами юридических лиц» (далее – Федеральный закон № 223-ФЗ), регламентирует закупочную деятельность Заказчика и содержит требования к закупке, в том числе порядок подготовки и проведения процедур закупки (включая способы закупки) и условия их применения, порядок заключения и исполнения договоров.

2.2. Целями регулирования настоящего Положения являются:

1) обеспечение единства экономического пространства;

2) создание условий для своевременного и полного удовлетворения потребностей Заказчика в товарах, работах, услугах с необходимыми показателями цены, качества и надежности;

3) эффективное использование денежных средств;

4) расширение возможностей участия юридических и физических лиц в закупке товаров, работ, услуг для нужд Заказчика и стимулирование такого участия;

5) развитие добросовестной конкуренции;

6) обеспечение гласности и прозрачности закупки;

7) предотвращение коррупции и других злоупотреблений.

2.3. При осуществлении закупочной деятельности Заказчик руководствуется следующими принципами:

1) информационная открытость закупки;

2) равноправие, справедливость, отсутствие дискриминации и необоснованных ограничений конкуренции по отношению к участникам закупки;

3) целевое и экономически эффективное расходование денежных средств на приобретение продукции и реализация мер, направленных на сокращение издержек Заказчика;

4) отсутствие ограничения допуска к участию в закупке путем установления неизмеряемых требований к участникам закупки.

2.4. Заказчик в соответствии с настоящим Положением осуществляет закупки:

1) за счет грантов, передаваемых безвозмездно и безвозвратно гражданами и юридическими лицами, в том числе иностранными гражданами и иностранными юридическими лицами, а также международными организациями, субсидий (грантов), предоставляемых на конкурсной основе из соответствующих бюджетов бюджетной системы Российской Федерации, если условиями, определенными грантодателями, не установлено иное;

2) в качестве исполнителя по контракту в случае привлечения на основании договора в ходе исполнения данного контракта иных лиц для поставки товара, выполнения работы или оказания услуги, необходимых для исполнения предусмотренных контрактом обязательств данного учреждения;

3) за счет средств, полученных при осуществлении им иной приносящей доход деятельности от физических лиц, юридических лиц, в том числе в рамках предусмотренных его учредительным документом основных видов деятельности (за исключением средств, полученных на оказание и оплату медицинской помощи по обязательному медицинскому страхованию).

Глава 3. ИНФОРМАЦИОННОЕ ОБЕСПЕЧЕНИЕ ЗАКУПОК

3.1. Заказчик размещает в ЕИС план закупки товаров, работ, услуг на срок не менее чем один год. Порядок формирования плана закупки товаров, работ, услуг, порядок и сроки размещения в ЕИС такого плана, требования к его форме устанавливаются Правительством Российской Федерации.

3.2. План закупки инновационной продукции, высокотехнологичной продукции, лекарственных средств размещается Заказчиком в ЕИС на период от пяти до семи лет.

3.3. Проведение закупок осуществляется в соответствии с планом закупок. Не допускается проведение закупок без включения соответствующей закупки в план закупок, за исключением случаев, установленных частью 15 статьи 4 Федерального закона № 223-ФЗ.

3.4. В план закупки включаются минимально необходимые требования, предъявляемые к закупаемым товарам, работам, услугам, предусмотренным договором, включая функциональные, технические, качественные, количественные характеристики и эксплуатационные характеристики предмета договора, позволяющие идентифицировать предмет договора (при необходимости), регион поставки товара, выполнения работ, оказания услуг, сроки исполнения договора, сведения о НМЦД.

3.5. В течение календарного года возможна корректировка плана закупки, в том числе в случае:

1) изменения потребности в товарах, работах, услугах, в том числе сроков их приобретения, способа осуществления закупки и срока исполнения договора;

2) изменения более чем на десять процентов стоимости планируемых к приобретению товаров, работ, услуг, выявленного в результате подготовки к процедуре проведения конкретной закупки, вследствие чего невозможно осуществление закупки в соответствии с планируемым объемом денежных средств, предусмотренным планом закупки;

3) увеличения (уменьшения) объема субсидии, предоставляемой из областного бюджета;

4) в иных случаях, установленных Положением и другими документами Заказчика.

3.6. В ЕИС при осуществлении закупки размещается информация о закупке, в том числе извещение о закупке, документация о закупке, проект договора, являющийся неотъемлемой частью извещения о закупке и документации о закупке, изменения, вносимые в такое извещение и такую документацию, разъяснения такой документации, протоколы, составляемые в ходе закупки, а также иная информация, размещение которой в ЕИС предусмотрено Федеральным законом № 223-ФЗ, за исключением случаев, предусмотренных частями 15 и 16 статьи 4 Федерального закона № 223-ФЗ. В случае, если при заключении и исполнении договора изменяются объем, цена закупаемых товаров, работ, услуг или сроки исполнения договора по сравнению с указанными в протоколе, составленном по результатам закупки, не позднее чем в течение 10 дней со дня внесения изменений в договор в ЕИС размещается информация об изменении договора с указанием измененных условий.

3.7. Не подлежат размещению в ЕИС сведения об осуществлении закупок товаров, работ, услуг, о заключении договоров, составляющих государственную тайну, а также сведения о закупке, по которым принято решение Правительства Российской Федерации в соответствии с частью 16 статьи 4 Федерального закона № 223-ФЗ. Заказчик вправе не размещать в ЕИС сведения о закупке товаров, работ, услуг, стоимость которых не превышает ста тысяч рублей. В случае, если годовая выручка Заказчика за отчетный финансовый год составляет более чем пять миллиардов рублей, Заказчик вправе не размещать в ЕИС сведения о закупке товаров, работ, услуг, стоимость которых не превышает пятьсот тысяч рублей.

3.8. План закупки товаров, работ, услуг, план закупки инновационной продукции, высокотехнологичной продукции, лекарственных средств, а также информация о закупке, предусмотренная пунктом 3.6 настоящего Положения, в том числе информация и документы, установленные Правительством Российской Федерации в соответствии с частью 1 статьи 4.1 Федерального закона № 223-ФЗ, размещаются Заказчиком в ЕИС посредством РИС в порядке, определенном регламентом РИС.

3.9. Допускается размещение информации о закупочной деятельности Заказчика не только в ЕИС, но и на официальном сайте Заказчика в информационно-телекоммуникационной сети «Интернет», а также в иных общедоступных источниках.

Глава 4. ЦЕНТРАЛИЗАЦИЯ ЗАКУПОК

4.1. При проведении закупок конкурентными способами с НМЦД от пяти миллионов рублей и выше определение поставщика (подрядчика, исполнителя) осуществляет министерство по регулированию контрактной системы в сфере закупок Иркутской области (далее – Уполномоченный орган) в порядке, определенном правовыми актами Иркутской области, и настоящим Положением.

Взаимодействие Заказчика и Уполномоченного органа осуществляется в соответствии с Положением о порядке взаимодействия юридических лиц, осуществляющих закупки товаров, работ, услуг в соответствии с Федеральным законом «О закупках товаров, работ, услуг отдельными видами юридических лиц» с министерством по регулированию контрактной системы в сфере закупок Иркутской области, утвержденным постановлением Правительства Иркутской области от 12 августа 2013 года № 301-пп.

4.2. Для определения поставщика (подрядчика, исполнителя) при проведении закупок конкурентными способами с НМЦД от пяти миллионов рублей и выше:

4.2.1. Уполномоченный орган создает закупочную комиссию в соответствии с требованиями главы 6 настоящего Положения.

4.2.2. Заказчик направляет Уполномоченному органу проект извещения и документации о закупке, в том числе изменения, вносимые в такое извещение и такую документацию, с НМЦД от пяти миллионов рублей и выше (далее – проект документации о закупке) в порядке, предусмотренном пунктами 4.2.7, 4.2.8 настоящего Положения.

4.2.3. Срок рассмотрения Уполномоченным органом проекта документации о закупке составляет не более пяти рабочих дней. По итогам рассмотрения проекта документации о закупке Уполномоченный орган направляет в адрес Заказчика письмо о согласовании закупки либо об отказе в согласовании закупки с указанием причин отказа.

4.2.4. При получении отказа в согласовании закупки Заказчик повторно направляет Уполномоченному органу доработанный с учетом полученных замечаний проект документации о закупке.

4.2.5. Уполномоченный орган:

1) вправе проверить обоснованность размера НМЦД и выбора способа закупки;

2) проверяет описание предмета закупки и предъявляемые требования к участникам закупки;

3) запрашивает и получает у Заказчика информацию и документы, необходимые для проверки сведений, содержащихся в проекте документации о закупке;

4) возвращает проект документации о закупке Заказчику в случае его отказа представить необходимые для проверки информацию и документы, без которых проведение такой проверки невозможно;

5) согласовывает критерии оценки и величины их значимости, установленные Заказчиком в соответствии с настоящим Положением, в целях применения для оценки заявок на участие в закупках.

4.2.6. Заказчик:

1) осуществляет описание предмета закупки в соответствии с настоящим Положением;

2) выбирает способ закупки и обосновывает выбор этого способа в соответствии с законодательством Российской Федерации и настоящим Положением;

3) определяет и обосновывает НМЦД в соответствии настоящим Положением;

4) устанавливает требования к участникам закупки в соответствии с настоящим Положением;

5) определяет необходимость осуществления закупок у субъектов малого и среднего предпринимательства в соответствии с законодательством Российской Федерации;

6) устанавливает требование к обеспечению заявки на участие в закупке, размер такого обеспечения в соответствии с настоящим **Положением,** а также условия банковской гарантии (если такой способ обеспечения заявок применим в соответствии с документацией о закупке);

7) устанавливает размер, порядок предоставления, требования к обеспечению исполнения договора в соответствии с настоящим **Положение**м.

4.2.7. Заказчиком направляется в Уполномоченный орган проект документации о закупке посредством РИС в порядке, определяемом Уполномоченным органом, за исключением проекта документации о закупке, осуществляемой закрытым способом.

4.2.8. Проект документации о закупке, осуществляемой закрытым способом, направляется в Уполномоченный орган на бумажном носителе с соблюдением требований законодательства Российской Федерации о государственной тайне.

4.3. При осуществлении закупок путем проведения аукциона в электронной форме с НМЦД от пяти миллионов рублей и выше Заказчик обеспечивает передачу Уполномоченному органу поданных в электронной форме первых и вторых частей заявки на участие в аукционе в электронной форме посредством ЭП одновременно с направлением оператором ЭП Заказчику соответствующих частей заявки.

4.4. Протоколы, составленные при осуществлении закупок с НМЦД от пяти миллионов рублей и выше, направляются Уполномоченным органом посредством РИС или оператора ЭП в день их подписания Заказчику.

Протоколы, составленные при осуществлении закупок с НМЦД от пяти миллионов рублей и выше, за исключением закупок, осуществляемых закрытым способом, размещаются Заказчиком в ЕИС не позднее чем через три дня со дня подписания таких протоколов.

4.5. Заказчик не вправе осуществлять закупки конкурентными способами с НМЦД от пяти миллионов рублей и выше, а также в случае, предусмотренном подпунктом 22 пункта 20.1 настоящего Положения, без согласования Уполномоченного органа.

Глава 5. ОСУЩЕСТВЛЕНИЕ ЗАКУПОК У СУБЪЕКТОВ МАЛОГО И СРЕДНЕГО ПРЕДПРИНИМАТЕЛЬСТВА

5.1. Закупки у субъектов малого и среднего предпринимательства осуществляются путем проведения предусмотренных настоящим Положением конкурентных процедур закупки:

1) участниками которых являются любые лица, указанные в части 5 статьи 3 Федерального закона № 223-ФЗ, в том числе субъекты малого и среднего предпринимательства;

2) участниками которых являются только субъекты малого и среднего предпринимательства;

3) в отношении участников которых Заказчиком устанавливается требование о привлечении к исполнению договора субподрядчиков (соисполнителей) из числа субъектов малого и среднего предпринимательства.

5.2. Закупки у субъектов малого и среднего предпринимательства осуществляются с учетом положений, предусмотренных постановлением Правительства Российской Федерации от 11 декабря 2014 года № 1352 «Об особенностях участия субъектов малого и среднего предпринимательства в закупках товаров, работ, услуг отдельными видами юридических лиц» (далее – Постановление № 1352).

Глава 6. ЗАКУПОЧНАЯ КОМИССИЯ

6.1. Для определения поставщиков (подрядчиков, исполнителей), за исключением осуществления закупок товаров, работ, услуг, стоимость которых не превышает сто тысяч рублей, а в случае, если годовая выручка Заказчика за отчетный финансовый год составляет более чем пять миллиардов рублей, стоимость не превышает пятьсот тысяч рублей, Заказчик, Уполномоченный орган создают закупочную комиссию.

6.2. Решение о создании закупочной комиссии принимается до начала проведения закупки Заказчиком, а при проведении закупок конкурентными способами с НМЦД от пяти миллионов рублей и выше – Уполномоченным органом путем издания локального акта, правового акта соответственно. При этом определяются состав закупочной комиссии и порядок ее работы, назначается председатель закупочной комиссии. Количество членов закупочной комиссии должно быть не менее пяти человек.

6.3. Уполномоченный орган при формировании закупочной комиссии обеспечивает включение не менее 2/3 ее состава из числа представителей Уполномоченного органа или Уполномоченного органа и иного исполнительного органа государственной власти Иркутской области.

6.4. Замена члена закупочной комиссии допускается только по решению Заказчика, Уполномоченного органа, принявших решение о создании закупочной комиссии.

6.5. В состав закупочной комиссии не могут включаться физические лица, которые были привлечены в качестве экспертов к проведению экспертной оценки документации о закупке, оценки соответствия участников закупки дополнительным требованиям, либо физические лица, лично заинтересованные в результатах закупки, в том числе физические лица, подавшие заявки на участие в закупке или состоящие в штате организаций, подавших данные заявки, либо физические лица, на которых способны оказать влияние участники закупки (в том числе физические лица, являющиеся участниками (акционерами) этих организаций, членами их органов управления, кредиторами указанных участников закупки), либо физические лица, состоящие в браке с руководителем участника закупки, либо являющиеся близкими родственниками (родственниками по прямой восходящей и нисходящей линии (родителями и детьми, дедушкой, бабушкой и внуками), полнородными и неполнородными (имеющими общих отца или мать) братьями и сестрами), усыновителями руководителя или усыновленными руководителем участника закупки. В случае выявления в составе комиссии указанных лиц Заказчик, Уполномоченный орган, принявшие решение о создании комиссии, обязан незамедлительно заменить их другими физическими лицами, которые лично не заинтересованы в результатах закупки и на которых не способны оказывать влияние участники закупок.

6.6. Заседание закупочной комиссии считается правомочным, если на нем присутствуют не менее пятидесяти процентов от общего числа ее членов. Принятие решения членами закупочной комиссии путем проведения заочного голосования, а также делегирования ими своих полномочий иным лицам не допускается.

Глава 7. СПОСОБЫ ЗАКУПКИ И УСЛОВИЯ ИХ ПРИМЕНЕНИЯ

7.1. Закупка осуществляется одним из следующих способов:

7.1.1. конкурентные способы:

1) конкурсы (открытый конкурс, закрытый конкурс);

2) аукционы (открытый аукцион, аукцион в электронной форме, закрытый аукцион);

3) редукцион в электронной форме;

4) запросы котировок (запрос котировок, запрос котировок в электронной форме);

7.1.2. закупка у единственного поставщика (подрядчика, исполнителя).

Закупки в электронной форме проводятся в порядке, установленном настоящим Положением, с учетом регламента ЭП.

7.2. Определение поставщика (подрядчика, исполнителя) путем проведения конкурса осуществляется в случае, если для определения победителя закупаемые товары, работы, услуги необходимо сравнить по ценовым и неценовым (качественным, квалификационным) критериям в совокупности.

7.3. Определение поставщика (подрядчика, исполнителя) путем проведения аукциона осуществляется в случае, если для закупаемых товаров, работ, услуг существует функционирующий рынок и которые можно сравнить по цене без использования дополнительных критериев.

7.4. Определение поставщика (подрядчика, исполнителя) путем проведения редукциона в электронной форме осуществляется в случае, если для закупаемых товаров, работ, услуг существует функционирующий рынок и которые можно сравнить по цене без использования дополнительных критериев, и НМЦД не превышает пять миллионов рублей.

7.5. Определение поставщика (подрядчика, исполнителя) путем проведения запроса котировок осуществляется в случае, если для закупаемых товаров, работ, услуг существует функционирующий рынок и которые можно сравнить по цене без использования дополнительных критериев, а НМЦД не превышает пятьсот тысяч рублей.

7.6. Закупка у единственного поставщика осуществляется в случаях, предусмотренных настоящим Положением.

7.7. При осуществлении закупки способами, указанными в подпунктах 1-3 пункта 7.1.1 настоящего Положения, могут выделяться лоты, в отношении которых в извещении и документации о проведении соответствующей закупки отдельно указываются объект закупки, НМЦД и ее обоснование в соответствии с главой 9 настоящего Положения, сроки и иные условия поставки товара, выполнения работы или оказания услуги. Участник закупки подает заявку на участие в закупке в отношении определенного лота. В отношении каждого лота заключается отдельный договор.

Глава 8. ОСОБЕННОСТИ ОСУЩЕСТВЛЕНИЯ ЗАКУПОК В ЭЛЕКТРОННОЙ ФОРМЕ

8.1. Аукцион в электронной форме, редукцион в электронной форме (далее также – закупки в электронной форме, электронные закупки) проводятся Заказчиком, Уполномоченным органом с использованием ЭП, прошедших отбор в соответствии с частью 4 статьи 59 Федерального закона от 5 апреля 2013 года № 44-ФЗ «О контрактной системе в сфере закупок товаров, работ, услуг для обеспечения государственных и муниципальных нужд» (далее – Федеральный закон № 44-ФЗ).

До даты начала функционирования операторов ЭП, прошедших отбор в соответствии с частью 4 статьи 59 Федерального закона № 44-ФЗ, закупки товаров, работ, услуг в электронной форме осуществляются на ЭП, имеющих функциональную возможность интеграции с РИС.

8.2. Осуществление закупки в электронной форме является обязательным, если Заказчиком закупаются товары, работы, услуги, включенные в перечень товаров, работ, услуг, закупка которых осуществляется в электронной форме, утвержденный постановлением Правительства Российской Федерации от 21 июня 2012 года № 616.

8.3. Особенности документооборота при проведении электронных закупок:

1) обмен информацией, связанной с получением аккредитации на ЭП и проведением закупок в электронной форме между участником закупки, Заказчиком, оператором ЭП осуществляется на ЭП в форме электронных документов, подписанных электронной подписью в соответствии с требованиями Федерального закона от 6 апреля 2011 года № 63-ФЗ «Об электронной подписи»;

2) документы и информация, направляемые в форме электронных документов участником закупки, Заказчиком, должны быть подписаны усиленной электронной подписью лица, имеющего право действовать от имени участника закупки, Заказчика;

3) документы и информация, направляемые в форме электронных документов оператором ЭП участнику закупки, Заказчику или размещаемые оператором ЭП на ЭП и в ЕИС, должны быть подписаны усиленной электронной подписью лица, имеющего право действовать от имени оператора ЭП.

8.4. Порядок взаимодействия с оператором ЭП при осуществлении закупок в электронной форме устанавливается регламентом работы ЭП.

Глава 9. ПОРЯДОК ФОРМИРОВАНИЯ НАЧАЛЬНОЙ (МАКСИМАЛЬНОЙ) ЦЕНЫ ДОГОВОРА

9.1. НМЦД и в предусмотренных настоящим Положением случаях цена договора, заключаемого с единственным поставщиком (подрядчиком, исполнителем), определяются и обосновываются Заказчиком посредством применения следующего метода или нескольких следующих методов:

1) метод сопоставимых рыночных цен (анализа рынка);

2) нормативный метод;

3) тарифный метод;

4) проектно-сметный метод;

5) затратный метод.

9.2. Метод сопоставимых рыночных цен (анализа рынка) заключается в установлении НМЦД, цены договора, заключаемого с единственным поставщиком (подрядчиком, исполнителем), на основании информации о рыночных ценах идентичных товаров, работ, услуг, планируемых к закупкам, или при их отсутствии однородных товаров, работ, услуг.

Идентичными признаются:

1) товары, имеющие одинаковые характерные для них основные признаки (функциональные, технические, качественные, а также эксплуатационные характеристики). При определении идентичности товаров могут учитываться, в том числе страна происхождения и производитель. Незначительные различия во внешнем виде товаров могут не учитываться;

2) работы, услуги, обладающие одинаковыми характерными для них основными признаками (качественными характеристиками), в том числе реализуемые с использованием одинаковых методик, технологий, подходов, выполняемые (оказываемые) подрядчиками, исполнителями с сопоставимой квалификацией.

Однородными признаются:

1) товары, которые, не являясь идентичными, имеют сходные характеристики и состоят из схожих компонентов, что позволяет им выполнять одни и те же функции и (или) быть коммерчески взаимозаменяемыми. При определении однородности товаров учитываются их качество, репутация на рынке, страна происхождения;

2) работы, услуги, которые, не являясь идентичными, имеют сходные характеристики, что позволяет им быть коммерчески и (или) функционально взаимозаменяемыми. При определении однородности работ, услуг учитываются их качество, репутация на рынке, а также вид работ, услуг, их объем, уникальность и коммерческая взаимозаменяемость.

В целях получения ценовой информации в отношении товара, работы, услуги для определения НМЦД осуществляется несколько следующих процедур:

1) направление запросов о предоставлении ценовой информации не менее трем поставщикам (подрядчикам, исполнителям), обладающим опытом поставок соответствующих товаров, работ, услуг, информация о которых имеется в свободном доступе (в частности, опубликована в печати, размещена на сайтах в информационно-телекоммуникационной сети «Интернет»);

2) осуществление поиска ценовой информации в реестре договоров и реестре контрактов, заключенных Заказчиками. При этом, в расчет принимается информация о ценах товаров, работ, услуг, содержащаяся в договорах, которые исполнены и по которым не взыскивались неустойки (штрафы, пени) в связи с неисполнением или ненадлежащим исполнением обязательств, предусмотренных этими договорами, контрактами, в течение последних трех лет.

3) осуществление сбора и анализа общедоступной ценовой информации, к которой относится в том числе:

информация о ценах товаров, работ, услуг, содержащаяся в рекламе, каталогах, описаниях товаров и в других предложениях, обращенных к неопределенному кругу лиц, в том числе признаваемых в соответствии с гражданским законодательством публичными офертами;

информация о котировках на российских биржах и иностранных биржах;

информация о котировках на ЭП;

данные государственной статистической отчетности о ценах товаров, работ, услуг;

информация о ценах товаров, работ, услуг, содержащаяся в официальных источниках информации уполномоченных государственных органов и муниципальных органов в соответствии с законодательством Российской Федерации, законодательством субъектов Российской Федерации, муниципальными нормативными правовыми актами, в официальных источниках информации иностранных государств, международных организаций или иных общедоступных изданиях;

информация о рыночной стоимости объектов оценки, определенная в соответствии с законодательством, регулирующим оценочную деятельность в Российской Федерации;

информация информационно-ценовых агентств. При этом в расчет принимается информация таких агентств, которая предоставлена на условиях раскрытия методологии расчета цен;

иные источники информации, в том числе общедоступные результаты изучения рынка.

По инициативе Заказчика, в том числе, на основании договора, может быть проведено изучение рынка в целях получения ценовой информации, необходимой для определения НМЦД. Результаты такого изучения рынка рассматриваются наряду с иными источниками ценовой информации при условии раскрытия в отчетах об их результатах методологии расчета цен.

В случае направления запроса о предоставлении ценовой информации потенциальными поставщиками (подрядчиками, исполнителями) такой запрос направляется в том числе, поставщикам (подрядчикам, исполнителям), имевшим в течение последних трех лет, предшествующих определению НМЦД, опыт выполнения аналогичных договоров, заключенных с Заказчиком и (или) другими заказчиками без применения к поставщику (подрядчику, исполнителю) неустоек (штрафов, пеней) в связи с неисполнением или ненадлежащим исполнением обязательств, предусмотренных соответствующим договором. Если таких поставщиков (подрядчиков, исполнителей) было более трех, то запрос направляется не менее чем трем поставщикам (подрядчикам, исполнителям), исполнявшим договоры в течение последних трех лет, предшествующих определению НМЦД.

9.3. Тарифный метод применяется Заказчиком, если в соответствии с законодательством Российской Федерации цены закупаемых товаров, работ, услуг для нужд Заказчика подлежат государственному регулированию или установлены муниципальными правовыми актами. В этом случае НМЦД, цена договора, заключаемого с единственным поставщиком (подрядчиком, исполнителем), определяются по регулируемым ценам (тарифам) на товары, работы, услуги.

9.4. Проектно-сметный метод заключается в определении НМЦД, цены договора, заключаемого с единственным поставщиком (подрядчиком, исполнителем), на:

1) строительство, реконструкцию, капитальный ремонт объекта капитального строительства на основании проектной документации в соответствии с методиками и нормативами (государственными элементными сметными нормами) строительных работ и специальных строительных работ, утвержденными в соответствии с компетенцией федеральным органом исполнительной власти, осуществляющим функции по выработке государственной политики и нормативно-правовому регулированию в сфере строительства, или органом исполнительной власти субъекта Российской Федерации;

2) проведение работ по сохранению объектов культурного наследия (памятников истории и культуры) народов Российской Федерации, за исключением научно-методического руководства, технического и авторского надзора, на основании согласованной в порядке, установленном законодательством Российской Федерации, проектной документации на проведение работ по сохранению объектов культурного наследия и в соответствии с реставрационными нормами и правилами, утвержденными федеральным органом исполнительной власти, уполномоченным Правительством Российской Федерации в области государственной охраны объектов культурного наследия.

Проектно-сметный метод может применяться при определении и обосновании НМЦД, цены договора, заключаемого с единственным поставщиком (подрядчиком, исполнителем), на текущий ремонт зданий, строений, сооружений, помещений.

9.5. Затратный метод применяется в случае невозможности применения иных методов, предусмотренных настоящей главой, или в дополнение к иным методам. Данный метод заключается в определении НМЦД, цены договора, заключаемого с единственным поставщиком (подрядчиком, исполнителем), как суммы произведенных затрат и обычной для определенной сферы деятельности прибыли. При этом учитываются обычные в подобных случаях прямые и косвенные затраты на производство или приобретение и (или) реализацию товаров, работ, услуг, затраты на транспортировку, хранение, страхование и иные затраты.

9.6. В случае невозможности применения для определения НМЦД, цены договора, заключаемого с единственным поставщиком (подрядчиком, исполнителем), методов, указанных в пункте 9.1 настоящего Положения, Заказчик вправе применить иные методы. В этом случае в обоснование НМЦД, цены договора, заключаемого с единственным поставщиком (подрядчиком, исполнителем), Заказчик обязан включить обоснование невозможности применения указанных методов.

9.7. В случае осуществления закупки у единственного поставщика (подрядчика, исполнителя) для заключения договора в соответствии с подпунктами 3, 6, 8-12, 15, 16, 19, 20, 27, 29 пункта 20.1 настоящего Положения Заказчик обязан обосновать в документально оформленном отчете НМЦД.

Глава 10. ТРЕБОВАНИЯ К УЧАСТНИКАМ ЗАКУПКИ

10.1. При осуществлении закупок конкурентными способами Заказчик устанавливает следующие единые требования к участникам закупки:

1) соответствие требованиям, устанавливаемым в соответствии с законодательством Российской Федерации к лицам, осуществляющим поставку товара, выполнение работы и оказание услуги, являющихся предметом закупки;

2) непроведение ликвидации участника закупки – юридического лица и отсутствие решения арбитражного суда о признании участника закупки – юридического лица или индивидуального предпринимателя несостоятельным (банкротом) и об открытии конкурсного производства;

3) неприостановление деятельности участника закупки в порядке, установленном Кодексом Российской Федерации об административных правонарушениях на дату подачи заявки на участие в закупке;

4) отсутствие у участника закупки недоимки по налогам, сборам, задолженности по иным обязательным платежам в бюджеты бюджетной системы Российской Федерации (за исключением сумм, на которые предоставлены отсрочка, рассрочка, инвестиционный налоговый кредит в соответствии с законодательством Российской Федерации о налогах и сборах, которые реструктурированы в соответствии с законодательством Российской Федерации, по которым имеется вступившее в законную силу решение суда о признании обязанности заявителя по уплате этих сумм исполненной или которые признаны безнадежными к взысканию в соответствии с законодательством Российской Федерации о налогах и сборах) за прошедший календарный год, размер которых превышает двадцать процентов балансовой стоимости активов участника закупки, по данным бухгалтерской отчетности за последний отчетный период. Участник закупки считается соответствующим установленному требованию в случае, если им в установленном порядке подано заявление об обжаловании указанных недоимки, задолженности и решение по такому заявлению на дату рассмотрения заявки на участие в закупке не принято;

5) отсутствие у участника закупки – физического лица либо у руководителя, членов коллегиального исполнительного органа или главного бухгалтера юридического лица – участника закупки судимости за преступления в сфере экономики (за исключением лиц, у которых такая судимость погашена или снята), а также неприменение в отношении указанных физических лиц наказания в виде лишения права занимать определенные должности или заниматься определенной деятельностью, которые связаны с поставкой товара, выполнением работы, оказанием услуги, являющихся объектом осуществляемой закупки, и административного наказания в виде дисквалификации;

6) обладание участником закупки исключительными правами на результаты интеллектуальной деятельности, если в связи с исполнением договора Заказчик приобретает права на такие результаты, за исключением случаев заключения договоров на создание произведений литературы или искусства, исполнения, на финансирование проката или показа национального фильма;

7) отсутствие между участником закупки и Заказчиком конфликта интересов, под которым понимаются случаи, при которых руководитель Заказчика, член закупочной комиссии состоят в браке с физическими лицами, являющимися выгодоприобретателями, единоличным исполнительным органом хозяйственного общества (директором, генеральным директором, управляющим, президентом и другими), членами коллегиального исполнительного органа хозяйственного общества, руководителем (директором, генеральным директором) учреждения или унитарного предприятия либо иными органами управления юридических лиц – участников закупки, с физическими лицами, в том числе зарегистрированными в качестве индивидуального предпринимателя, – участниками закупки либо являются близкими родственниками (родственниками по прямой восходящей и нисходящей линии (родителями и детьми, дедушкой, бабушкой и внуками), полнородными и неполнородными (имеющими общих отца или мать) братьями и сестрами), усыновителями или усыновленными указанных физических лиц. Под выгодоприобретателями для целей настоящего подпункта понимаются физические лица, владеющие напрямую или косвенно (через юридическое лицо или через несколько юридических лиц) более чем десятью процентами голосующих акций хозяйственного общества либо долей, превышающей десять процентов в уставном капитале хозяйственного общества.

10.2. В случае если несколько юридических лиц, физических лиц (в том числе индивидуальных предпринимателей) выступают на стороне одного участника закупки, требования, установленные Заказчиком в документации о закупке к участникам закупки, предъявляются к каждому из указанных лиц в отдельности.

10.3. Заказчиком могут быть установлены дополнительные требования к участникам закупок, в том числе:

к наличию материальных, финансовых и трудовых ресурсов необходимых для исполнения договора в случае, если НМЦД составляет от пяти миллионов рублей и выше;

к наличию опыта исполнения (с учетом правопреемства) договора (контракта) на выполнение работ, оказание услуг, поставки товара сопоставимого характера и объема за последние три года до даты подачи заявки на участие в соответствующей закупке. При этом стоимость ранее исполненного договора (контракта) должна составлять не более 30 процентов НМЦД, на право заключить который проводится закупка. Параметры, по которым будет определяться аналогичность товаров, работ, услуг, должны быть определены в документации о закупке.

10.4. Заказчик вправе установить требование об отсутствии информации об участнике закупки в реестре недобросовестных поставщиков, предусмотренном статьей 5 Федерального закона № 223-ФЗ, и (или) в реестре недобросовестных поставщиков, предусмотренном Федеральным законом № 44-ФЗ.

10.5. Закупочная комиссия проверяет соответствие участников закупок требованиям, указанным в подпункте 1 пункта10.1 и пункте 10.4 (при наличии такого требования) настоящего Положения. Закупочная комиссия вправе проверять соответствие участников закупок требованиям, указанным в подпунктах 2-7 пункта 10.1 настоящего Положения.

Глава 11. СОДЕРЖАНИЕ ИЗВЕЩЕНИЯ И ДОКУМЕНТАЦИИ О ЗАКУПКЕ

11.1. В извещении об осуществлении закупки должна содержаться, если иное не предусмотрено настоящим Положением, следующая информация:

1) способ закупки, предусмотренный настоящим Положением;

2) наименование, место нахождения, почтовый адрес, адрес электронной почты, номер контактного телефона Заказчика;

3) предмет договора с указанием количества поставляемого товара, объема выполняемых работ, оказываемых услуг;

4) место поставки товара, выполнения работ, оказания услуг;

5) сведения о НМЦД;

6) срок, место и порядок предоставления документации о закупке, размер, порядок и сроки внесения платы, взимаемой Заказчиком за предоставление документации, если такая плата установлена Заказчиком, за исключением случаев предоставления документации в форме электронного документа;

7) место и дата рассмотрения предложений участников закупки и подведения итогов закупки;

8) адрес ЭП в информационно-телекоммуникационной сети «Интернет».

11.2. В документации о закупке должны быть указаны сведения, определенные настоящим Положением, в том числе:

1) требования к безопасности, качеству, техническим характеристикам, функциональным характеристикам (потребительским свойствам) товара, работы, услуги, к размерам, упаковке, отгрузке товара, к результатам работы, установленные Заказчиком и предусмотренные техническими регламентами в соответствии с законодательством Российской Федерации о техническом регулировании, документами, разрабатываемыми и применяемыми в национальной системе стандартизации, принятыми в соответствии с законодательством Российской Федерации о стандартизации, иные требования, связанные с определением соответствия поставляемого товара, выполняемой работы, оказываемой услуги потребностям Заказчика. Если Заказчиком в документации о закупке не используются установленные в соответствии с законодательством Российской Федерации о техническом регулировании, законодательством Российской Федерации о стандартизации требования к безопасности, качеству, техническим характеристикам, функциональным характеристикам (потребительским свойствам) товара, работы, услуги, к размерам, упаковке, отгрузке товара, к результатам работы, в документации о закупке должно содержаться обоснование необходимости использования иных требований, связанных с определением соответствия поставляемого товара, выполняемой работы, оказываемой услуги потребностям Заказчика;

2) требования к содержанию, форме, оформлению и составу заявки на участие в закупке;

3) требования к описанию участниками закупки поставляемого товара, который является предметом закупки, его функциональных характеристик (потребительских свойств), его количественных и качественных характеристик, требования к описанию участниками закупки выполняемой работы, оказываемой услуги, которые являются предметом закупки, их количественных и качественных характеристик;

4) место, условия и сроки (периоды) поставки товара, выполнения работы, оказания услуги;

5) сведения о НМЦД;

6) форма, сроки и порядок оплаты товара, работы, услуги;

7) порядок формирования цены договора (с учетом или без учета расходов на перевозку, страхование, уплату таможенных пошлин, налогов и других обязательных платежей);

8) порядок, место, дата начала и дата окончания срока подачи заявок на участие в закупке;

9) требования к участникам закупки и перечень документов, представляемых участниками закупки для подтверждения их соответствия установленным требованиям;

10) формы, порядок, дата начала и дата окончания срока предоставления участникам закупки разъяснений положений документации о закупке;

11) место и дата рассмотрения предложений участников закупки и подведения итогов закупки;

12) критерии рассмотрения и оценки заявок на участие в закупке (в случае осуществления конкурса);

13) порядок рассмотрения заявок на участие в закупке;

14) порядок оценки заявок на участие в закупке (в случае осуществления конкурса).

11.3. В соответствии с постановлением Правительства Российской Федерации от 16 сентября 2016 года № 925 «О приоритете товаров российского происхождения, работ, услуг, выполняемых, оказываемых российскими лицами, по отношению к товарам, происходящим из иностранного государства, работам, услугам, выполняемым, оказываемым иностранными лицами» (далее – Постановление № 925) в качестве условия предоставления приоритета товаров российского происхождения, работ, услуг, выполняемых, оказываемых российскими лицами, по отношению к товарам, происходящим из иностранного государства, работам, услугам, выполняемым, оказываемым иностранными лицами, в документацию о закупке включаются следующие сведения:

1) требование об указании (декларировании) участником закупки в заявке на участие в закупке (в соответствующей части заявки на участие в закупке, содержащей предложение о поставке товара) наименования страны происхождения поставляемых товаров;

2) положение об ответственности участников закупки за представление недостоверных сведений о стране происхождения товара, указанного в заявке на участие в закупке;

3) сведения о начальной (максимальной) цене единицы каждого товара, работы, услуги, являющихся предметом закупки;

4) условие о том, что отсутствие в заявке на участие в закупке указания (декларирования) страны происхождения поставляемого товара не является основанием для отклонения заявки на участие в закупке и такая заявка рассматривается как содержащая предложение о поставке иностранных товаров;

5) условие о том, что для целей установления соотношения цены предлагаемых к поставке товаров российского и иностранного происхождения, цены выполнения работ, оказания услуг российскими и иностранными лицами в случаях, предусмотренных подпунктами «г» и «д» пункта 6 Постановления № 925, цена единицы каждого товара, работы, услуги определяется как произведение начальной (максимальной) цены единицы товара, работы, услуги, указанной в документации о закупке в соответствии с подпунктом 3 пункта 11.3 настоящего Положения, на коэффициент изменения начальной (максимальной) цены договора по результатам проведения закупки, определяемый как результат деления цены договора, по которой заключается договор, на начальную (максимальную) цену договора;

6) условие отнесения участника закупки к российским или иностранным лицам на основании документов участника закупки, содержащих информацию о месте его регистрации (для юридических лиц и индивидуальных предпринимателей), на основании документов, удостоверяющих личность (для физических лиц);

7) указание страны происхождения поставляемого товара на основании сведений, содержащихся в заявке на участие в закупке, представленной участником закупки, с которым заключается договор;

8) положение о заключении договора с участником закупки, который предложил такие же, как и победитель закупки условия исполнения договора или предложение которого содержит лучшие условия исполнения договора, следующие после условий, предложенных победителем закупки, который признан уклонившемся от заключения договора;

9) условие о том, что при исполнении договора, заключенного с участником закупки, которому предоставлен приоритет, не допускается замена страны происхождения товаров, за исключением случая, когда в результате такой замены вместо иностранных товаров поставляются российские товары, при этом качество, технические и функциональные характеристики (потребительские свойства) таких товаров не должны уступать качеству и соответствующим техническим и функциональным характеристикам товаров, указанных в договоре.

11.4. Дополнительные требования к содержанию извещения, документации о закупке могут быть установлены в главах настоящего Положения, регламентирующих проведение соответствующей закупки.

11.5. Изменения, вносимые в извещение о закупке, документацию о закупке, разъяснения положений такой документации, размещаются Заказчиком в ЕИС не позднее чем в течение трех дней со дня принятия решения о внесении указанных изменений, предоставления указанных разъяснений. В случае, если закупка осуществляется путем проведения конкурса или аукциона и изменения в извещение о закупке, документацию о закупке внесены Заказчиком позднее чем за пятнадцать дней до даты окончания подачи заявок на участие в закупке, срок подачи заявок на участие в такой закупке должен быть продлен так, чтобы

со дня размещения в ЕИС внесенных в извещение о закупке, документацию о закупке изменений до даты окончания подачи заявок на участие в закупке такой срок составлял не менее чем пятнадцать дней.

11.6. В случае, если при заключении договора объем подлежащих выполнению работ по техническому обслуживанию и (или) ремонту техники, оборудования, оказанию услуг связи, юридических услуг, медицинских услуг, образовательных услуг, услуг общественного питания, услуг переводчика, услуг по перевозкам грузов, пассажиров и багажа, гостиничных услуг, услуг по проведению оценки невозможно определить, в извещении об осуществлении закупки и документации о закупке Заказчик указывает цену запасных частей или каждой запасной части к технике, оборудованию, цену единицы работы или услуги. При этом в извещении об осуществлении закупки и документации о закупке должно быть указано, что оплата выполнения работы или оказания услуги осуществляется по цене единицы работы или услуги исходя из объема фактически выполненной работы или оказанной услуги, по цене каждой запасной части к технике, оборудованию исходя из количества запасных частей, поставки которых будут осуществлены в ходе исполнения договора, но в размере, не превышающем НМЦД, указанной в извещении об осуществлении закупки и документации о закупке.

11.7. В документации о закупке может указываться формула цены и максимальное значение цены договора в следующих случаях:

заключение договора на предоставление услуг обязательного страхования, предусмотренного федеральным законом о соответствующем виде обязательного страхования;

заключение договора на предоставление агентских услуг при условии установления в договоре зависимости размера вознаграждения агента от результата исполнения поручения принципала;

заключение договора на предоставление услуг по оценке недвижимого имущества при условии установления в договоре пропорционального отношения размера вознаграждения оценщика к оценочной стоимости подлежащего оценке имущества.

Глава 12. ОБЕСПЕЧЕНИЕ ЗАЯВКИ НА УЧАСТИЕ В ЗАКУПКЕ

12.1. При проведении конкурсов и аукционов, а также редукционов в электронной форме Заказчик обязан установить требование к обеспечению заявок. При этом в документации о закупке Заказчиком должен быть указан размер такого обеспечения.

В случае осуществления закупок в соответствии с подпунктом 2 пункта 5.1 настоящего Положения обеспечение заявки на участие в закупке может предоставляться участником закупки по его выбору путем внесения денежных средств на счет, указанный Заказчиком в документации о закупке, путем предоставления банковской гарантии или иным способом, предусмотренным документацией о закупке.

В случае установления требования к обеспечению заявок при осуществлении закупок с НМЦД от пяти миллионов рублей и выше Заказчик в документации о закупке для внесения денежных средств указывает счет Уполномоченного органа.

12.2. Обеспечение заявки на участие в аукционе в электронной форме, а также на участие в редукционе в электронной форме может предоставляться участником закупки только путем внесения денежных средств, кроме закупочных процедур, проводимых в соответствии с подпунктом 2 пункта 5.1. настоящего Положения.

Внесение денежных средств в качестве обеспечения заявки на участие закупки в электронной форме, а также возврат указанных денежных средств осуществляется в порядке, установленном регламентом ЭП.

12.3. В случае, если документацией о закупке установлено требование к обеспечению заявки на участие в закупке и требование к обеспечению исполнения договора путем предоставления банковской гарантии, в качестве обеспечения заявок и исполнения договоров принимаются банковские гарантии, выданные банками, включенными в предусмотренный статьей 74.1 Налогового кодекса Российской Федерации перечень банков, отвечающих установленным требованиям для принятия банковских гарантий в целях налогообложения. Банковская гарантия должна быть безотзывной и должна содержать:

1) сумму банковской гарантии, подлежащую уплате гарантом Заказчику в установленных пунктом 12.7 настоящего Положения случаях;

2) перечень обязательств, исполнение которых обеспечивается банковской гарантией;

3) указание на обязанность гаранта уплатить Заказчику неустойку в размере одной десятой процента суммы, подлежащей уплате, за каждый день просрочки;

4) условие, согласно которому обязательства гаранта по банковской гарантии считаются исполненными с момента поступления денежных средств на счет Заказчика;

5) условие о сроке действия банковской гарантии, который должен превышать срок действия договора не менее чем на один месяц;

6) отлагательное условие о том, что договор предоставления банковской гарантии заключается по обязательствам участника закупки, которые возникнут из договора при его заключении;

7) перечень документов, которые Заказчик должен предоставить банку вместе с требованием уплатить денежные средства по банковской гарантии.

В случае, предусмотренном извещением об осуществлении закупки, документацией о закупке, проектом договора, заключаемого с единственным поставщиком (подрядчиком, исполнителем), в банковскую гарантию включается условие о праве Заказчика на бесспорное списание денежных средств со счета гаранта, если гарантом в срок не более чем пять рабочих дней не исполнено требование Заказчика об уплате денежной суммы по банковской гарантии, направленное до окончания срока действия банковской гарантии.

12.4. В случае, если участником закупки в составе заявки представлены документы, подтверждающие внесение денежных средств в качестве обеспечения заявки на участие в закупке, и до даты рассмотрения заявок денежные средства не поступили на счет, который указан Заказчиком в документации о закупке, такой участник признается не предоставившим обеспечение заявки.

12.5. Денежные средства, внесенные в качестве обеспечения заявки на участие в закупке, возвращаются на счет участника закупки в течение не более чем семи рабочих дней с даты наступления одного из следующих случаев:

1) подписание протокола рассмотрения и оценки заявок на участие в открытом конкурсе, протокола проведения открытого аукциона, протокола проведения закрытого аукциона, протокола рассмотрения и оценки заявок на участие в закрытом конкурсе. При этом возврат осуществляется в отношении денежных средств всех участников закупки, за исключением победителя закупки, которому такие денежные средства возвращаются после заключения договора;

2) отмена закупки;

3) отклонение заявки участника закупки;

4) отзыв заявки участником закупки до окончания срока подачи заявок;

5) получение заявки на участие в закупке после окончания срока подачи заявок;

6) отстранение участника закупки от участия в закупке или отказ от заключения договора с победителем закупки.

12.6. Возврат банковской гарантии в случаях, указанных в пункте 12.5 настоящего Положения, Заказчиком предоставившему ее лицу или гаранту не осуществляется, взыскание по ней не производится.

12.7. Возврат денежных средств, внесенных в качестве обеспечения заявок, не осуществляется, а в случае проведения закупок в электронной форме денежные средства, внесенные в качестве обеспечения заявок, перечисляются на счет, который указан Заказчиком, в следующих случаях:

1) уклонение или отказ участника закупки заключить договор;

2) непредоставление или предоставление с нарушением условий, установленных настоящим Положением, до заключения договора Заказчику обеспечения исполнения договора.

12.8. Размер обеспечения заявки должен составлять от одной второй процента до пяти процентов НМЦД.

12.9. В случае, если закупка проводится в соответствии с подпунктом 2 пункта 5.1 настоящего Положения, размер обеспечения заявки не может превышать два процента НМЦД.

Глава 13. ОБЕСПЕЧЕНИЕ ИСПОЛНЕНИЯ ДОГОВОРА

13.1. Заказчик при осуществлении закупок, предусмотренных настоящим Положением вправе установить требование обеспечения исполнения договора.

13.2. Исполнение договора может обеспечиваться предоставлением банковской гарантии (если данный способ обеспечения предусмотрен документацией о закупке), соответствующей требованиям, установленным в пункте 12.3 настоящего Положения или внесением денежных средств на счет, указанный Заказчиком в документации о закупке, если иное не предусмотрено законодательством Российской Федерации в сфере закупок товаров, работ, услуг отдельными видами юридических лиц. Способ обеспечения исполнения договора определяется участником закупки, с которым заключается договор, самостоятельно.

13.3. Договор заключается после предоставления участником закупки, с которым заключается договор, обеспечения исполнения договора в соответствии с настоящим Положением.

13.4. В случае непредоставления участником закупки, с которым заключается договор, обеспечения исполнения договора в срок, установленный для заключения договора, такой участник считается уклонившимся от заключения договора.

13.5. Размер обеспечения исполнения договора не должен превышать тридцать процентов НМЦД, либо размер аванса, если Заказчик предусматривает выплату аванса.

13.6. В случае, если НМЦД превышает пятьдесят миллионов рублей, Заказчик устанавливает требование обеспечения исполнения договора в размере от десяти процентов до тридцати процентов НМЦД, но не менее чем в размере аванса (если договором предусмотрена выплата аванса). В случае, если аванс превышает тридцать процентов НМЦД, размер обеспечения исполнения договора устанавливается в размере аванса. В случае, если предложенная в заявке участника закупки цена снижена на двадцать пять и более процентов по отношению к НМЦД, участник закупки, с которым заключается договор, предоставляет обеспечение исполнения договора в полтора раза превышающий размер обеспечения исполнения договора, указанный в документации о закупке.

Глава 14. ОТКРЫТЫЙ КОНКУРС

14.1. Заказчик вправе осуществлять закупки путем проведения открытого конкурса (далее – конкурс), за исключением случаев, предусмотренных пунктом 8.2 настоящего Положения.

14.2. Извещение о проведении конкурса размещается Заказчиком в ЕИС не менее чем за 20 дней до дня окончания срока подачи заявок на участие в конкурсе.

При проведении конкурса Заказчик обеспечивает размещение конкурсной документации в ЕИС одновременно с размещением извещения о проведении конкурса. Конкурсная документация должна быть доступна для ознакомления в ЕИС без взимания платы.

14.3. После даты размещения извещения о проведении конкурса Заказчик на основании поданного в письменной форме заявления любого заинтересованного лица в течение двух рабочих дней с даты получения соответствующего заявления обязан предоставить такому лицу конкурсную документацию в порядке, указанном в конкурсной документации. При этом конкурсная документация предоставляется в форме документа на бумажном носителе после внесения данным лицом платы за предоставление конкурсной документации, если данная плата установлена Заказчиком и указание об этом содержится в извещении о проведении конкурса. Размер данной платы не должен превышать расходы Заказчика на изготовление копии конкурсной документации и доставку ее лицу, подавшему указанное заявление, посредством почтовой связи. Предоставление конкурсной документации в форме электронного документа осуществляется без взимания платы.

14.4. Любой участник конкурса вправе направить в письменной форме Заказчику запрос о даче разъяснений положений конкурсной документации. В течение двух рабочих дней с даты поступления указанного запроса Заказчик обязан направить в письменной форме или в форме электронного документа разъяснения положений конкурсной документации, если указанный запрос поступил к Заказчику не позднее чем за пять дней до даты окончания срока подачи заявок на участие в конкурсе.

14.5. Не позднее чем в течение трех дней со дня предоставления разъяснений положений конкурсной документации такое разъяснение должно быть размещено в ЕИС с указанием предмета запроса, но без указания участника такой закупки, от которого поступил указанный запрос. Разъяснение положений конкурсной документации не должно изменять ее суть.

14.6. Заказчик в соответствии с запросом участника закупки или по собственной инициативе вправе принять решение о внесении изменений в извещение о проведении конкурса, конкурсную документацию не позднее чем за пять дней до даты окончания срока подачи заявок на участие в конкурсе, разместив соответствующие изменения в ЕИС не позднее чем в течение трех дней со дня принятия решения о внесении указанных изменений. Изменение предмета закупки и увеличение размера обеспечения заявок на участие в конкурсе не допускаются. При этом срок подачи заявок на участие в конкурсе должен быть продлен так, чтобы со дня размещения в ЕИС внесенных изменений в конкурсную документацию до даты окончания срока подачи заявок на участие в конкурсе такой срок составлял не менее чем пятнадцать дней.

14.7. Заказчик, официально разместивший в ЕИС извещение о проведении конкурса, вправе отказаться от его проведения не позднее дня окончания срока подачи заявок на участие в конкурсе. Решение об отказе от проведения конкурса размещается в ЕИС в день принятия этого решения. Определение поставщика (подрядчика, исполнителя) считается отмененным с момента размещения решения о его отмене в ЕИС.

14.8. Для участия в конкурсе участник закупки подает заявку в срок и по форме, которые установлены конкурсной документацией и настоящим Положением.

14.9. Заявка на участие в конкурсе должна содержать всю указанную Заказчиком в конкурсной документации информацию, а именно:

1) наименование, сведения об организационно-правовой форме, место нахождения, почтовый адрес (для юридического лица), идентификационный номер налогоплательщика (при наличии) учредителей, членов коллегиального исполнительного органа, лица, исполняющего функции единоличного исполнительного органа участника закупки, фамилия, имя, отчество (при наличии), паспортные данные, место жительства (для физического лица), номер контактного телефона, адрес электронной почты участника закупки (при их наличии);

2) выписку из единого государственного реестра юридических лиц или засвидетельствованную в нотариальном порядке копию такой выписки (для юридического лица), выписку из единого государственного реестра индивидуальных предпринимателей или засвидетельствованную в нотариальном порядке копию такой выписки (для индивидуального предпринимателя), которые получены не ранее чем за шесть месяцев до даты размещения в ЕИС извещения о проведении открытого конкурса (полученные не ранее чем за шесть месяцев до дня получения приглашения об участии в закрытом конкурсе), копии документов, удостоверяющих личность (для иного физического лица), надлежащим образом заверенный перевод на русский язык документов о государственной регистрации юридического лица или физического лица в качестве индивидуального предпринимателя в соответствии с законодательством соответствующего государства (для иностранного лица);

3) документ, подтверждающий полномочия лица на осуществление действий от имени участника закупки – юридического лица (копия решения о назначении или об избрании или приказа о назначении физического лица на должность, в соответствии с которым такое физическое лицо обладает правом действовать от имени участника закупки без доверенности (далее – руководитель). В случае если от имени участника закупки действует иное лицо, заявка на участие в конкурсе должна содержать также доверенность на осуществление действий от имени участника закупки, заверенную печатью участника закупки (при наличии) и подписанную руководителем участника закупки (для юридических лиц) или уполномоченным этим руководителем лицом, либо нотариально заверенную копию такой доверенности. В случае если указанная доверенность подписана лицом, уполномоченным руководителем участника закупки, заявка на участие в конкурсе должна содержать также документ, подтверждающий полномочия такого лица;

4) копии учредительных документов участника закупки (для юридических лиц);

5) решение об одобрении или о совершении крупной сделки либо копия такого решения в случае, если требование о необходимости наличия такого решения для совершения крупной сделки установлено законодательством Российской Федерации, учредительными документами юридического лица и если для участника закупки товаров, работ, услуг, являющихся предметом договора, или внесение денежных средств в качестве обеспечения заявки на участие в конкурсе, обеспечения исполнения договора являются крупной сделкой;

6) предложение о функциональных характеристиках (потребительских свойствах) и качественных характеристиках товара, наименовании страны происхождения поставляемого товара, о качестве работ, услуг и иные предложения об условиях исполнения договора;

7) справку налогового органа об отсутствии недоимок по налогам, сборам, задолженности по иным обязательным платежам в бюджеты бюджетной системы Российской Федерации за прошедший календарный год, размер которых превышает двадцать процентов балансовой стоимости активов участника закупки, по данным бухгалтерской отчетности за последний отчетный период, выданную не ранее чем за шесть месяцев до даты размещения в ЕИС извещения о проведении конкурса (выданную не ранее чем за шесть месяцев до даты получения приглашения об участии в закрытом конкурсе);

8) документы, подтверждающие соответствие участника закупки требованиям, установленным Заказчиком в конкурсной документации в соответствии с подпунктом 1 пункта 10.1, пунктом 10.3 (при наличии таких требований) настоящего Положения, или копии таких документов, а также декларацию о соответствии участника закупки требованиям, установленным в соответствии с подпунктами 2, 3, 5-7 пункта 10.1 настоящего Положения.

9) документы, подтверждающие внесение обеспечения заявки на участие в конкурсе (факт внесения участником закупки денежных средств в качестве обеспечения заявки на участие в конкурсе подтверждается платежным поручением, подтверждающим перечисление денежных средств в качестве обеспечения заявки на участие в конкурсе, или копия этого платежного поручения).

10) сведения с сайта федерального органа исполнительной власти, осуществляющего функции по контролю и надзору за соблюдением законодательства о налогах и сборах, на бумажном носителе в форме документа «Сведения из Единого реестра субъектов малого и среднего предпринимательства» или декларация о соответствии участника закупки критериям отнесения к субъектам малого и среднего предпринимательства, установленным статьей 4 Федерального закона № 209-ФЗ, по форме согласно приложению к Положению об особенностях участия субъектов малого и среднего предпринимательства в закупках отдельными видами юридических лиц, годовом объеме таких закупок и порядке расчета указанного объема, утвержденному Постановлением № 1352, в случае отсутствия сведений в едином реестре субъектов малого и среднего предпринимательства (при осуществлении закупок в соответствии с подпунктами 2, 3 пункта 5.1 настоящего Положения);

11) в случае, предусмотренном пунктом 22.2 настоящего Положения, документы об обосновании снижения цены договора.

14.10. Заявка на участие в конкурсе может содержать эскиз, рисунок, чертеж, фотографию, иное изображение товара, образец (пробу) товара, на поставку которого осуществляется закупка.

14.11. Все листы заявки и документы, прикладываемые к заявке на участие в конкурсе, должны быть прошиты и пронумерованы. Заявка на участие в конкурсе должна содержать опись входящих в ее состав документов, быть скреплена печатью (при наличии) участника закупки (для юридических лиц) и подписана участником закупки или лицом, уполномоченным таким участником закупки.

Неисполнение участником закупки требований по оформлению заявки на участие в конкурсе и/или непредоставление документов в составе заявки на участие в конкурсе является основанием для отказа в допуске к участию в конкурсе такого участника закупки.

14.12. Участник закупки подает заявку на участие в конкурсе в письменной форме в запечатанном конверте. При этом на таком конверте указывается наименование конкурса, на участие в котором подается данная заявка и реестровый номер закупки.

При осуществлении закупок путем проведения открытого конкурса с НМЦД от пяти миллионов рублей и выше Заказчик в документации о закупке предусматривает, что местом подачи заявок на участие в закупке является место нахождения Уполномоченного органа.

14.13. Участник закупки вправе подать только одну заявку на участие в конкурсе в отношении каждого предмета конкурса (лота).

14.14. Прием заявок на участие в конкурсе прекращается с наступлением срока вскрытия конвертов с заявками на участие в открытом конкурсе.

14.15. Каждый конверт с заявкой на участие в конкурсе, поступивший в срок, указанный в конкурсной документации, регистрируется Заказчиком, Уполномоченным органом в журнале регистрации заявок. При этом отказ в приеме и регистрации конверта с заявкой на участие в конкурсе, на котором не указаны сведения об участнике закупки, подавшем такой конверт, а также требование предоставления соответствующей информации не допускается. По требованию участника закупки, подавшего конверт с заявкой на участие в конкурсе, Заказчик, Уполномоченный орган выдает расписку в получении конверта с такой заявкой с указанием даты и времени его получения.

14.16. Заказчик, Уполномоченный орган обеспечивает сохранность, защищенность, неприкосновенность и конфиденциальность конвертов с заявками.

14.17. Участник закупки, подавший заявку на участие в конкурсе, вправе изменить или отозвать заявку на участие в конкурсе в любое время до окончания срока подачи заявок на участие в конкурсе. Порядок и срок отзыва заявок на участие в конкурсе, порядок внесения изменений в такие заявки устанавливается в конкурсной документации.

14.18. Вскрытие конверта с заявкой, поступившего по истечении срока представления заявок на участие в конкурсе, не осуществляется.

14.19. Вскрытие поступивших на конкурс конвертов с заявками на участие в конкурсе (в том числе при поступлении единственного конверта) проводится закупочной комиссией публично в день наступления срока вскрытия конвертов с заявками, во время и месте, указанные в извещении о проведении конкурса.

14.20. Участники закупки, подавшие заявки на участие в конкурсе, или их представители вправе присутствовать при вскрытии конвертов с заявками на участие в конкурсе.

14.21. В день вскрытия конвертов с заявками на участие в конкурсе непосредственно перед вскрытием конвертов с заявками на участие в конкурсе, но не раньше времени, указанного в извещении о проведении конкурса и конкурсной документации, закупочная комиссия обязана объявить присутствующим при вскрытии таких конвертов участникам закупки о возможности подать заявки на участие в конкурсе, изменить или отозвать поданные заявки на участие в конкурсе до вскрытия конвертов с заявками на участие в конкурсе.

14.22. Закупочной комиссией вскрываются конверты с заявками на участие в конкурсе, которые поступили Заказчику, Уполномоченному органу до момента вскрытия конвертов с заявками на участие в конкурсе.

14.23. В случае установления факта подачи одним участником закупки двух и более заявок на участие в конкурсе в отношении одного и того же лота при условии, что поданные ранее этим участником заявки на участие в конкурсе не отозваны, все заявки на участие в конкурсе этого участника, поданные в отношении одного и того же лота, не рассматриваются и возвращаются этому участнику закупки.

14.24. В случае если по окончании срока подачи заявок на участие в конкурсе подана только одна заявка на участие в конкурсе или не подано ни одной заявки на участие в конкурсе, конкурс признается несостоявшимся. Информация о признании конкурса несостоявшимся вносится в протокол вскрытия конвертов.

14.25. По результатам вскрытия конвертов с заявками на участие в конкурсе составляется протокол вскрытия конвертов, который должен содержать следующие сведения:

1) информацию о месте, дате и времени вскрытия конвертов с заявками на участие в конкурсе;

2) состав присутствующих членов закупочной комиссии при вскрытии конвертов с заявками;

3) общее количество поступивших заявок на участие в конкурсе;

4) наименование (для юридического лица), фамилию, имя, отчество (при наличии) (для физического лица) и адрес (место нахождения) каждого участника закупки, конверт с заявкой на участие в конкурсе которого вскрывается;

5) наличие информации и документов, предусмотренных конкурсной документацией;

6) условия исполнения договора, указанные в такой заявке и являющиеся критерием оценки заявок на участие в конкурсе.

14.26. Протокол вскрытия конвертов с заявками на участие в конкурсе подписывается всеми присутствующими членами закупочной комиссии непосредственно после вскрытия конвертов с заявками на участие в конкурсе. Протокол размещается Заказчиком в ЕИС не позднее чем через три дня со дня подписания такого протокола.

14.27. Заказчик, Уполномоченный орган, участник закупки вправе осуществлять аудио- и видеозапись вскрытия конвертов с заявками на участие в конкурсе.

14.28. Закупочная комиссия рассматривает заявки на участие в конкурсе на соответствие требованиям, установленным конкурсной документацией.

14.29. Срок рассмотрения заявок на участие в конкурсе не может превышать 20 дней с даты вскрытия конвертов с заявками на участие в конкурсе.

14.30. Закупочная комиссия отклоняет заявку на участие в конкурсе, если участник конкурса, подавший ее, не соответствует требованиям к участнику конкурса, указанным в конкурсной документации, или такая заявка признана не соответствующей требованиям, установленным конкурсной документации.

14.31. В случае установления недостоверности информации, содержащейся в документах, представленных участником конкурса, в соответствии с пунктом 14.9 настоящего Положения, закупочная комиссия обязана отстранить такого участника от участия в конкурсе на любом этапе его проведения.

14.32. Закупочная комиссия осуществляет оценку заявок на участие в конкурсе, которые не были отклонены, для выявления победителя конкурса на основе критериев, указанных в конкурсной документации.

14.33. В случае, если по результатам рассмотрения заявок на участие в конкурсе закупочная комиссия отклонила все такие заявки или только одна такая заявка соответствует требованиям, указанным в конкурсной документации, конкурс признается несостоявшимся.

14.34. Критерии оценки заявок на участие в конкурсе устанавливаются Заказчиком в конкурсной документации. Критериями оценки заявок на участие в конкурсе могут быть, в том числе:

1) цена договора;

2) расходы на эксплуатацию и ремонт товаров, использование результатов работ;

3) качественные, функциональные и экологические характеристики товаров, работ, услуг;

4) квалификация участников закупки, в том числе наличие у них финансовых ресурсов, на праве собственности или ином законном основании оборудования и других материальных ресурсов, опыта работы, связанного с предметом договора, и деловой репутации, специалистов и иных работников определенного уровня квалификации.

14.35. Совокупная значимость критериев должна составлять сто процентов. При этом в случае осуществления закупки товаров, строительных работ величина значимости критерия «цена договора» должна составлять не менее шестидесяти процентов, в случае осуществления закупок иных работ, услуг величина значимости критерия «цена договора» должна составлять не менее сорока процентов.

Величина значимости критерия «цена договора» может составлять ноль процентов при осуществлении закупки на создание произведений литературы и искусства в отношении следующих объектов:

1) литературных произведений;

2) драматических и музыкально-драматических произведений, сценарных произведений;

3) хореографических произведений и пантомимы;

4) музыкальных произведений с текстом или без текста;

5) аудиовизуальных произведений;

6) произведений живописи, скульптуры, графики, дизайна, графических рассказов, комиксов и других произведений изобразительного искусства;

7) произведений декоративно-прикладного и сценографического искусства;

8) произведений архитектуры, градостроительства и садово-паркового искусства (внешний и внутренний облик объекта, его пространственная, планировочная и функциональная организация, зафиксированные в виде схем или макетов либо описанные иным способом, кроме проектной документации);

9) фотографических произведений и произведений, полученных способами, аналогичными фотографии;

10) производных произведений;

11) составных произведений (кроме баз данных), представляющих собой по подбору или расположению материалов результат творческого труда.

Величина значимости критерия «цена договора» должна составлять не менее двадцати процентов при осуществлении закупки на исполнение (как результат интеллектуальной деятельности), финансирование проката или показа национального фильма, выполнение научно-исследовательских, опытно-конструкторских или технологических работ.

14.36. На основании результатов оценки заявок на участие в конкурсе закупочная комиссия присваивает каждой заявке на участие в конкурсе порядковый номер в порядке уменьшения степени выгодности содержащихся в них условий исполнения договора. Заявке на участие в конкурсе, в которой содержатся лучшие условия исполнения договора, присваивается первый номер. В случае, если в нескольких заявках на участие в конкурсе содержатся одинаковые условия исполнения договора, меньший порядковый номер присваивается заявке на участие в конкурсе, которая поступила ранее других заявок на участие в конкурсе, содержащих такие же условия.

14.37. Победителем конкурса признается участник конкурса, который предложил лучшие условия исполнения договора на основе критериев, указанных в конкурсной документации, и заявке на участие в конкурсе которого присвоен первый номер.

14.38. Результаты рассмотрения заявок на участие в конкурсе фиксируются в протоколе рассмотрения и оценки таких заявок, в котором должна содержаться следующая информация:

1) место, дата, время проведения рассмотрения и оценки таких заявок;

2) информация об участниках конкурса, заявки на участие в конкурсе которых были рассмотрены;

3) информация об участниках конкурса, заявки на участие в конкурсе которых были отклонены, с указанием причин их отклонения, положений конкурсной документации, которым не соответствуют такие заявки, предложений, содержащихся в заявках на участие в конкурсе и не соответствующих требованиям конкурсной документации;

4) решение каждого члена закупочной комиссии об отклонении заявок на участие в конкурсе;

5) порядок оценки заявок на участие в конкурсе;

6) присвоенные заявкам на участие в конкурсе значения по каждому из предусмотренных критериев оценки заявок на участие в конкурсе;

7) принятое на основании результатов оценки заявок на участие в конкурсе решение о присвоении таким заявкам порядковых номеров;

8) наименования (для юридических лиц), фамилии, имена, отчества (при наличии) (для физических лиц), почтовые адреса участников конкурса, заявкам на участие в конкурсе которых присвоены первый и второй номера.

14.39. Протокол рассмотрения и оценки заявок на участие в конкурсе составляется в двух экземплярах, подписывается в день рассмотрения и оценки заявок всеми присутствующими членами закупочной комиссии и размещается в ЕИС не позднее чем через три дня со дня подписания такого протокола.

Один экземпляр протокола хранится у Заказчика, другой экземпляр в течение трех рабочих дней с даты его подписания направляется победителю конкурса или участнику конкурса, подавшему единственную заявку на участие в конкурсе, с приложением проекта договора.

14.40. По результатам конкурса договор заключается на условиях, указанных в заявке на участие в конкурсе, поданной участником конкурса, с которым заключается договор, и в конкурсной документации.

При заключении договора его цена не может превышать НМЦД, указанную в извещении о проведении конкурса.

14.41. Договор должен быть заключен не ранее чем через 10 дней и не позднее чем через 20 дней с даты размещения в ЕИС протокола рассмотрения и оценки заявок на участие в конкурсе, за исключением случая, когда действия (бездействие) Заказчика, закупочной комиссии при осуществлении закупки обжалуются в антимонопольном органе либо в судебном порядке. В указанных случаях договор должен быть заключен в течение 20 дней со дня вступления в силу решения антимонопольного органа или судебного акта, предусматривающего заключение договора. При этом договор заключается только после предоставления участником закупки обеспечения исполнения договора в соответствии с требованиями настоящего Положения и конкурсной документации, если конкурсной документацией было предусмотрено обеспечение исполнения договора.

14.42. В течение 10 дней с даты размещения в ЕИС протокола рассмотрения и оценки заявок на участие в конкурсе победитель конкурса обязан подписать договор и представить все экземпляры договора Заказчику. При этом победитель конкурса одновременно с договором обязан представить Заказчику документы, подтверждающие предоставление обеспечения исполнения договора в размере, который предусмотрен конкурсной документацией. В случае не исполнения победителем конкурса указанных требований, такой победитель признается уклонившимся от заключения договора.

14.43. При уклонении победителя конкурса от заключения договора Заказчик вправе обратиться в суд с иском о возмещении убытков, причиненных уклонением от заключения договора в части, не покрытой суммой обеспечения заявки на участие в конкурсе, и заключить договор с участником конкурса, заявке на участие в конкурсе которого присвоен второй номер.

14.44. В случае согласия участника конкурса, заявке на участие в конкурсе которого присвоен второй номер, заключить договор, проект договора составляется Заказчиком путем включения в проект договора условий его исполнения, предложенных этим участником. Проект договора подлежит направлению Заказчиком этому участнику в срок, не превышающий 10 дней с даты признания победителя конкурса уклонившимся от заключения договора. Участник конкурса, заявке на участие в конкурсе которого присвоен второй номер, вправе подписать договор и передать его Заказчику или отказаться от заключения договора. Одновременно с подписанными экземплярами договора этот участник обязан предоставить обеспечение исполнения договора.

14.45. Непредоставление участником конкурса, заявке на участие в конкурсе которого присвоен второй номер, Заказчику подписанных этим участником экземпляров договора и обеспечения исполнения договора не считается уклонением этого участника от заключения договора. В данном случае конкурс признается несостоявшимся.

14.46. Если конкурс признан несостоявшимся в случае, когда подана одна заявка и (или) только один участник закупки, подавший заявку на участие в конкурсе, признан участником закупки, Заказчик в течение трех рабочих дней со дня подписания протокола рассмотрения и оценки заявок на участие в конкурсе передает такому участнику закупки проект договора, который составляется путем включения условий исполнения договора, предложенных таким участником в заявке на участие в конкурсе, поданной участником конкурса, с которым заключается договор, в проект договора, прилагаемый к конкурсной документации. При этом договор заключается на условиях, которые предусмотрены заявкой на участие в конкурсе поданной участником конкурса, с которым заключается договор, и конкурсной документацией и по цене, не превышающей НМЦД, указанную в извещении о проведении конкурса.

14.47. Если конкурс признан несостоявшимся по причине отсутствия поданных заявок или если конкурс признан несостоявшимся и договор не заключен с единственным участником закупки, подавшим заявку, или с единственным участником закупки, допущенным к участию в конкурсе, Заказчик вправе объявить о проведении повторного конкурса, принять решение о проведении закупки иным способом либо отказаться от проведения повторной закупки, если необходимость в осуществлении закупки отпала.

14.48. В случае объявления о проведении повторного конкурса Заказчик вправе изменить условия конкурса. При этом предмет закупки, количество товара, объем работы или услуги, требования, предъявляемые к участникам закупки, условия договора, содержащиеся в конкурсной документации и проекте договора, должны соответствовать требованиям и условиям, которые содержались в конкурсной документации конкурса, признанного несостоявшимся, за исключением срока исполнения договора, который должен быть продлен на срок не менее чем срок, необходимый для проведения повторного конкурса.

Глава 15. ОТКРЫТЫЙ АУКЦИОН

15.1. Извещение о проведении открытого аукциона (далее – аукцион) размещается Заказчиком в ЕИС не менее чем за 20 дней до даты окончания срока подачи заявок на участие в аукционе.

При проведении аукциона НМЦД не может превышать пять миллионов рублей.

15.2. При проведении аукциона Заказчик обеспечивает размещение аукционной документации в ЕИС одновременно с размещением извещения о проведении аукциона. Аукционная документация должна быть доступна для ознакомления в ЕИС без взимания платы.

15.3. После даты размещения в ЕИС извещения о проведении аукциона Заказчик на основании поданного в письменной форме заявления любого заинтересованного лица в течение двух рабочих дней с даты получения соответствующего заявления обязан предоставить такому лицу аукционную документацию в порядке, указанном в аукционной документации. При этом аукционная документация предоставляется в форме документа на бумажном носителе после внесения данным лицом платы за предоставление аукционной документации, если данная плата установлена Заказчиком и указание об этом содержится в извещении о проведении аукциона. Размер данной платы не должен превышать расходы Заказчика на изготовление копии аукционной документации и доставку ее лицу, подавшему указанное заявление, посредством почтовой связи. Предоставление аукционной документации в форме электронного документа осуществляется без взимания платы.

15.4. Заказчик вправе принять решение о внесении изменений в извещение о проведении аукциона и аукционную документацию не позднее чем за пять дней до даты окончания срока подачи заявок на участие в аукционе. Изменение предмета аукциона не допускается. Не позднее чем в течение трех дней со дня принятия указанного решения такие изменения размещаются Заказчиком в ЕИС. При этом срок подачи заявок на участие в аукционе должен быть продлен так, чтобы со дня размещения в ЕИС внесенных в извещение о проведении аукциона, аукционную документацию изменений до даты окончания срока подачи заявок на участие в аукционе составлял не менее чем пятнадцать дней.

15.5. Любой участник закупки вправе направить в письменной форме Заказчику запрос о разъяснении положений аукционной документации. В течение двух рабочих дней со дня поступления указанного запроса Заказчик обязан направить в письменной форме или в форме электронного документа разъяснения положений аукционной документации, если указанный запрос поступил к Заказчику не позднее чем за пять дней до дня окончания срока подачи заявок на участие в аукционе.

15.6. Не позднее чем в течение трех дней со дня направления разъяснения положений аукционной документации такое разъяснение должно быть размещено Заказчиком в ЕИС с содержанием запроса на разъяснение положений аукционной документации без указания участника закупки, от которого поступил запрос. Разъяснение положений аукционной документации не должно изменять ее суть.

15.7. Заказчик, разместивший в ЕИС извещение о проведении аукциона, вправе отказаться от его проведения не позднее дня окончания срока подачи заявок на участие в аукционе. Решение об отказе от проведения аукциона размещается в ЕИС в день принятия этого решения. Определение поставщика (подрядчика, исполнителя) считается отмененным с момента размещения решения о его отмене в ЕИС.

15.8. Для участия в аукционе участник закупки подает заявку в срок и по форме, которые установлены аукционной документацией и настоящим Положением.

15.9. Заявка на участие в аукционе должна содержать следующие сведения:

1) наименование, сведения об организационно-правовой форме, о месте нахождения, почтовый адрес (для юридического лица), фамилия, имя, отчество (при наличии), паспортные данные, сведения о месте жительства (для физического лица), номер контактного телефона (при наличии);

2) копию выписки из единого государственного реестра юридических лиц или нотариально заверенную копию такой выписки (для юридического лица), копию выписки из единого государственного реестра индивидуальных предпринимателей или нотариально заверенную копию такой выписки (для индивидуального предпринимателя), полученные не ранее чем за шесть месяцев до дня размещения в ЕИС извещения о проведении аукциона (полученные не ранее чем за шесть месяцев до дня получения приглашения об участии в закрытом аукционе), копию документа, удостоверяющего личность этого участника (для иного физического лица), надлежащим образом заверенный перевод на русский язык документов о государственной регистрации юридического лица или физического лица в качестве индивидуального предпринимателя в соответствии с законодательством соответствующего государства (для иностранного лица);

3) документ, подтверждающий полномочия лица на осуществление действий от имени участника закупки – юридического лица (копия решения о назначении или об избрании либо приказа о назначении физического лица на должность, в соответствии с которым такое физическое лицо обладает правом действовать от имени участника закупки без доверенности (далее – руководитель). В случае если от имени участника закупки действует иное лицо, заявка на участие в аукционе должна содержать также доверенность на осуществление действий от имени участника закупки, заверенную печатью участника закупки (при наличии) и подписанную руководителем участника закупки (для юридических лиц) или уполномоченным этим руководителем лицом, либо нотариально заверенную копию такой доверенности. В случае если указанная доверенность подписана лицом, уполномоченным руководителем участника закупки, заявка на участие в аукционе должна содержать также документ, подтверждающий полномочия такого лица на подписание доверенности;

4) документы, подтверждающие соответствие участника закупки требованиям к участникам, установленным Заказчиком в аукционной документации в соответствии с пунктом 10.1 и 10.3 настоящего Положения;

5) копии учредительных документов участника закупки (для юридических лиц);

6) решение об одобрении или о совершении крупной сделки либо копия такого решения в случае, если требование о необходимости наличия такого решения для совершения крупной сделки установлено законодательством Российской Федерации, учредительными документами юридического лица и если для участника закупки поставка товаров, выполнение работ, оказание услуг, являющихся предметом договора, или внесение денежных средств в качестве обеспечения заявки на участие в аукционе, обеспечения исполнения договора являются крупной сделкой;

7) предложение участника в отношении предмета закупки с приложением документов, подтверждающих соответствие требованиям, установленным в аукционной документации, а в случае закупки товара также наименование страны происхождения поставляемого товара;

8) документы, подтверждающие внесение обеспечения заявки на участие в аукционе (факт внесения участником закупки денежных средств в качестве обеспечения заявки на участие в аукционе подтверждается платежным поручением, подтверждающим перечисление денежных средств в качестве обеспечения заявки на участие в аукционе, или копия этого платежного поручения);

9) справку налогового органа об отсутствии недоимок по налогам, сборам, задолженности по иным обязательным платежам в бюджеты бюджетной системы Российской Федерации за прошедший календарный год, размер которых превышает двадцать процентов балансовой стоимости активов участника закупки, по данным бухгалтерской отчетности за последний отчетный период, выданную не ранее чем за шесть месяцев до даты размещения в ЕИС извещения о проведении аукциона (выданную не ранее чем за шесть месяцев до даты получения приглашения об участии в закрытом аукционе);

10) сведения с сайта федерального органа исполнительной власти, осуществляющего функции по контролю и надзору за соблюдением законодательства о налогах и сборах, на бумажном носителе в форме документа «Сведения из Единого реестра субъектов малого и среднего предпринимательства» или декларация о соответствии участника закупки критериям отнесения к субъектам малого и среднего предпринимательства, установленным статьей 4 Федерального закона № 209-ФЗ, по форме согласно приложению к Положению об особенностях участия субъектов малого и среднего предпринимательства в закупках отдельными видами юридических лиц, годовом объеме таких закупок и порядке расчета указанного объема, утвержденному Постановлением № 1352, в случае отсутствия сведений в едином реестре субъектов малого и среднего предпринимательства (при осуществлении закупок в соответствии с подпунктами 2, 3 пункта 5.1 настоящего Положения).

15.10. Заявка на участие в аукционе может содержать эскиз, рисунок, чертеж, фотографию, иное изображение товара, образец (пробу) товара, закупка которого осуществляется.

15.11. Все листы заявки (тома заявки) на участие в аукционе должны быть прошиты и пронумерованы. Заявка на участие в аукционе должна содержать опись входящих в состав заявки документов, скреплена печатью (при наличии) участника закупки (для юридических лиц) и подписана участником закупки или лицом, уполномоченным таким участником закупки.

Неисполнение участником закупки требований по оформлению заявки и (или) непредставление документов является основанием для отказа в допуске к участию в аукционе такого участника закупки.

15.12. Требования к оформлению заявки и примерная форма заявки на участие в аукционе устанавливаются в аукционной документации.

Участник закупки подает заявку в письменной форме в запечатанном конверте. При этом на таком конверте указывается наименование аукциона, на участие в котором подается данная заявка и реестровый номер закупки.

15.13. Каждая заявка на участие в аукционе, поступившая в срок, указанный в аукционной документации, регистрируется Заказчиком. По требованию участника закупки, подавшего конверт с заявкой на участие в аукционе, Заказчик выдает расписку в получении конверта с заявкой на участие в аукционе с указанием даты и времени его получения.

15.14. Участник закупки вправе подать только одну заявку на участие в аукционе в отношении каждого предмета аукциона (лота).

15.15. Прием заявок на участие в аукционе прекращается в день и время, указанные в извещении о проведении аукциона.

15.16. Участник закупки, подавший заявку на участие в аукционе, вправе изменить или отозвать заявку на участие в аукционе в любое время до дня и времени начала рассмотрения заявок на участие в аукционе.

15.17. Рассмотрение заявки, поступившей по истечении срока представления заявок на участие в аукционе, не осуществляется.

15.18. В случае если по окончании срока подачи заявок на участие в аукционе подана только одна заявка на участие в аукционе или не подано ни одной заявки на участие в аукционе, аукцион признается несостоявшимся.

15.19. Закупочная комиссия рассматривает заявки на участие в аукционе на соответствие требованиям, установленным аукционной документацией.

15.20. Срок рассмотрения заявок на участие в аукционе не может превышать 10 дней со дня окончания срока подачи заявок на участие в аукционе.

15.21. В случае установления факта подачи одним участником закупки двух и более заявок на участие в аукционе при условии, что поданные ранее заявки таким участником не отозваны, все заявки на участие в аукционе такого участника закупки, не рассматриваются и возвращаются такому участнику.

15.22. На основании результатов рассмотрения заявок на участие в аукционе оформляется протокол рассмотрения заявок на участие в аукционе, который ведется закупочной комиссией и подписывается всеми присутствующими на заседании членами закупочной комиссии в день окончания рассмотрения заявок на участие в аукционе.

15.23. Протокол рассмотрения заявок на участие в аукционе должен содержать:

1) сведения об участниках закупки, подавших заявки на участие в аукционе;

2) решение о допуске участника закупки к участию в аукционе и признании его участником закупки или об отказе в допуске участника закупки к участию в

аукционе с обоснованием такого решения и указанием положений аукционной документации, которым не соответствует заявка на участие в аукционе этого участника закупки, положений такой заявки на участие в аукционе, которые не соответствуют требованиям аукционной документации;

3) сведения о решении каждого члена закупочной комиссии о допуске участника закупки к участию в аукционе или об отказе ему в допуске к участию в аукционе;

4) информацию о признании аукциона несостоявшимся в случаях, предусмотренных настоящими Положением.

15.24. Решение об отказе в допуске участника закупки к участию в аукционе принимается по следующим основаниям:

1) непредоставления документов, определенных аукционной документацией, либо наличия в таких документах недостоверных сведений об участнике закупки или о товарах, работах, услугах соответственно на поставку, выполнение, оказание которых проводится аукцион;

2) несоответствия участника закупки требованиям к участникам закупки, установленным аукционной документацией;

3) несоответствия заявки на участие в аукционе требованиям, установленным в аукционной документации;

4) непоступления денежных средств на счет, указанный в аукционной документации до даты окончания рассмотрения заявок, если аукционной документацией установлено обеспечение заявки денежными средствами либо участником закупки, осуществляемой в соответствии подпунктом 2 пункта 4.1 настоящего Положения выбран способ обеспечения заявки путем внесения денежных средств.

15.25. Отказ в допуске к участию в аукционе по иным основаниям, кроме предусмотренных пунктом 15.24 настоящего Положения, не допускается.

15.26. Протокол рассмотрения заявок на участие в аукционе не позднее чем через три дня со дня его подписания размещается Заказчиком в ЕИС.

15.27. В случае если на основании результатов рассмотрения заявок на участие в аукционе принято решение об отказе в допуске к участию в аукционе всех участников закупки, подавших заявки на участие в аукционе, о признании только одного участника закупки, подавшего заявку на участие в аукционе участником аукциона, если по окончании срока подачи заявок на участие в аукционе подана только одна заявка на участие в аукционе или не подано ни одной заявки на участие в аукционе, аукцион признается несостоявшимся.

15.28. В случае установления недостоверности информации, содержащейся в документах, представленных участником аукциона, закупочная комиссия отстраняет такого участника от участия в аукционе на любом этапе его проведения.

15.29. В аукционе могут участвовать только участники закупки, признанные участниками аукциона.

Участники аукциона вправе осуществлять аудиозапись аукциона.

15.30. Аукцион проводится аукционистом, который выбирается из числа членов закупочной комиссии путем голосования членов закупочной комиссии большинством голосов.

15.31. Аукцион проводится путем снижения НМЦД, указанной в извещении о проведении аукциона, на «шаг аукциона».

15.32. «Шаг аукциона» устанавливается в размере пяти процентов НМЦД, указанной в извещении о проведении аукциона. В случае если после троекратного объявления последнего предложения о цене договора ни один из участников закупки не заявил о своем намерении предложить более низкую цену договора, аукционист обязан снизить «шаг аукциона» на одну вторую процента от НМЦД, но не ниже одной второй процента от НМЦД.

15.33. Аукцион проводится в следующем порядке:

1) непосредственно перед началом проведения аукциона участники закупки, явившиеся на аукцион или их представители регистрируются в журнале регистрации участников аукциона. При регистрации участникам аукциона или их представителям выдаются пронумерованные карточки (далее – карточки);

2) аукцион начинается с объявления аукционистом начала проведения аукциона, предмета договора, НМЦД, «шага аукциона», наименований участников аукциона, которые не явились на аукцион;

3) участник аукциона после объявления аукционистом НМЦД и цены договора, сниженной в соответствии с «шагом аукциона» поднимает карточки в случае, если он согласен заключить договор по объявленной цене;

4) аукционист объявляет номер карточки участника аукциона, который первым поднял карточку после объявления аукционистом НМЦД и цены договора, сниженной в соответствии с «шагом аукциона», а также новую цену договора, сниженную в соответствии с «шагом аукциона» и «шаг аукциона», в соответствии с которым снижается цена;

5) аукцион считается оконченным, если после троекратного объявления аукционистом цены договора, ни один участник аукциона не поднял карточку. В этом случае аукционист объявляет об окончании проведения аукциона, последнее и предпоследнее предложения о цене договора, номер карточки и наименование победителя аукциона и участника аукциона, сделавшего предпоследнее предложение о цене договора;

6) победителем аукциона признается лицо, предложившее наиболее низкую цену договора, за исключением случая, если при проведении аукциона на право заключить договор цена договора снижена до нуля и аукцион проводится на продажу права заключить договор. В этом случае победителем аукциона признается лицо, предложившее наиболее высокую цену на право заключить договор.

15.34. При проведении аукциона Заказчик ведет протокол аукциона, в ходе которого вправе осуществить аудиозапись аукциона.

15.35. Протокол аукциона должен содержать следующие сведения:

1) место, дата и время проведения аукциона;

2) информация об участниках закупки;

3) НМЦД;

4) последнее и предпоследнее предложения о цене договора;

5) наименование и место нахождения (для юридического лица), фамилию, имя, отчество (при наличии), место жительство (для физического лица) победителя аукциона и участника, который сделал предпоследнее предложение о цене договора.

15.36. Протокол аукциона подписывается всеми присутствующими членами закупочной комиссии в день проведения аукциона.

15.37. Протокол аукциона не позднее чем через три дня со дня его подписания размещается Заказчиком в ЕИС.

15.38. В случае если в аукционе участвовал один участник или при проведении аукциона не присутствовал ни один участник аукциона либо в случае, если в связи с отсутствием предложений о цене договора, предусматривающих более низкую цену договора, чем НМЦД, «шаг аукциона» снижен в соответствии с пунктом 15.32 настоящего Положения до минимального размера и после троекратного объявления предложения о НМЦД не поступило ни одного предложения о цене договора, которое предусматривало бы более низкую цену договора, аукцион признается несостоявшимся.

15.39. В случае если до участия в аукционе был допущен один участник или в аукционе участвовал один участник, Заказчик в течение трех рабочих дней со дня подписания протокола аукциона передает единственному участнику аукциона для подписания проект договора, составленный на условиях, предусмотренных аукционной документацией, проектом договора, заявкой участника аукциона, по НМЦД, указанной в извещении о проведении аукциона или по согласованной с указанным участником аукциона и не превышающей НМЦД цене договора. В случае если проект договора был передан такому участнику, а участник не представил Заказчику в срок, предусмотренный аукционной документацией, подписанный с его стороны договор, а также обеспечение исполнения договора, такой участник аукциона признается уклонившимся от заключения договора.

15.40. Заказчик в течение трех рабочих дней со дня подписания протокола аукциона передает победителю аукциона проект договора, который составляется путем включения условий исполнения договора, предложенных победителем аукциона, в проект договора, прилагаемый к аукционной документации.

15.41. В случае если победитель аукциона или участник аукциона, который сделал предпоследнее предложение о цене договора, в срок, предусмотренный аукционной документацией, не представил Заказчику подписанный договор на условиях, предложенных участником закупки и в аукционной документации, а также обеспечение исполнения договора победитель аукциона или участник аукциона, который сделал предпоследнее предложение о цене договора, признается уклонившимся от заключения договора.

15.42. Договор должен быть заключен не ранее чем через 10 дней и не позднее чем через 20 дней с даты размещения в ЕИС протокола рассмотрения заявок, протокола аукциона, за исключением случая, когда действия (бездействие) Заказчика, закупочной комиссии при осуществлении закупки обжалуются в антимонопольном органе либо в судебном порядке. В указанных случаях договор должен быть заключен в течение 20 дней со дня вступления в силу решения антимонопольного органа или судебного акта, предусматривающего заключение договора. При этом договор заключается только после предоставления участником аукциона обеспечения исполнения договора в соответствии с требованиями настоящего Положения и аукционной документации, если аукционной документацией было предусмотрено обеспечение исполнения договора.

При непредставлении Заказчику участником аукциона в срок, предусмотренный аукционной документацией, подписанного договора, а также обеспечения исполнения договора, такой участник аукциона признается уклонившимся от заключения договора.

15.43. В случае если победитель аукциона признан уклонившимся от заключения договора, Заказчик вправе обратиться в суд с требованием о понуждении победителя аукциона заключить договор, а также о возмещении убытков, причиненных уклонением от заключения договора, либо заключить договор с участником аукциона, который сделал предпоследнее предложение о цене договора.

15.44. Договор заключается на условиях, указанных в извещении о проведении аукциона и аукционной документации, по цене, предложенной победителем аукциона, либо в случае заключения договора с участником аукциона, который сделал предпоследнее предложение о цене договора, по цене, предложенной таким участником.

15.45. Если аукцион признан несостоявшимся по причине отсутствия поданных заявок или если аукцион признан несостоявшимся и договор не заключен с единственным участником аукциона, подавшим заявку, или с единственным участником аукциона, допущенным к участию в аукционе, Заказчик вправе осуществить закупку путем проведения повторного аукциона или иным способом, предусмотренным настоящим Положением или заключить договор с единственным поставщиком (подрядчиком, исполнителем).

15.46. В случае объявления о проведении повторного аукциона Заказчик вправе изменить условия аукциона.

Глава 16. АУКЦИОН В ЭЛЕКТРОННОЙ ФОРМЕ

16.1. При проведении аукциона в электронной форме применяются положения настоящей главы с учетом особенностей, определенных главой 8 настоящего Положения и в соответствии с регламентом ЭП, выбранной для проведения закупки.

16.2. Извещение о проведении аукциона в электронной форме размещается Заказчиком на ЭП и ЕИС не менее чем за 20 дней до даты окончания срока подачи заявок на участие в аукционе в электронной форме.

16.3. Изменения в аукционную документацию вносятся в порядке, предусмотренном пунктом 15.4 настоящего Положения.

16.4. Любой участник закупки вправе направить в форме электронного документа с использованием функционала ЭП Заказчику запрос о разъяснении положений аукционной документации. В течение двух рабочих дней со дня поступления указанного запроса Заказчик предоставляет участнику закупки с использованием функционала ЭП разъяснения положений аукционной документации, разместив соответствующие разъяснения в ЕИС не позднее чем в течение трех дней со дня предоставления указанных разъяснений, при условии, если указанный запрос поступил к Заказчику не позднее чем за пять дней до дня окончания срока подачи заявок на участие в аукционе в электронной форме.

16.5. Отказ от проведения аукциона в электронной форме осуществляется в соответствии с пунктом 15.7 настоящего Положения.

16.6. Порядок подачи заявки на участие в аукционе в электронной форме:

1) подать заявку может только лицо, зарегистрированное на ЭП, на которой проводится аукцион в электронной форме;

2) участник аукциона в электронной форме подготавливает заявку в соответствии с требованиями и условиями, указанными в аукционной документации;

3) заявка подается до окончания установленного в аукционной документации срока подачи заявок. Участник аукциона в электронной форме вправе подать только одну заявку (если в аукционной документации установлено несколько лотов, то в отношении каждого лота);

4) заявка подготавливается и подается посредством программных и технических средств ЭП согласно регламенту работы ЭП;

5) при подаче заявки участнику посредством программных и технических средств ЭП присваивается уникальный в рамках данного аукциона в электронной форме идентификационный номер (далее — номер участника);

6) участник аукциона в электронной форме, подавший заявку, вправе отозвать ее или внести в нее изменения в любой момент до окончания срока подачи заявок посредством программных и технических средств ЭП;

7) ЭП обязана обеспечить сохранность и конфиденциальность сведений и документов, содержащихся в поданных заявках, а также сведений о количестве и перечне подавших заявки участников.

16.6.1. Заявка на участие в аукционе в электронной форме состоит из двух частей.

16.6.2. Первая часть заявки на участие в аукционе в электронной форме должна содержать указанную в одном из следующих подпунктов информацию:

1) при заключении договора на поставку товара:

согласие участника такого аукциона на поставку товара в случае, если этот участник предлагает для поставки товар, в отношении которого в документации о таком аукционе содержится указание на товарный знак (его словесное обозначение) (при наличии), знак обслуживания (при наличии), фирменное наименование (при наличии), патенты (при наличии), полезные модели (при наличии), промышленные образцы (при наличии), наименование страны происхождения товара, и (или) такой участник предлагает для поставки товар, который является эквивалентным товару, указанному в данной документации, конкретные показатели товара, соответствующие значениям эквивалентности, установленным данной документацией;

конкретные показатели, соответствующие значениям, установленным документацией о таком аукционе, и указание на товарный знак (его словесное обозначение) (при наличии), знак обслуживания (при наличии), фирменное наименование (при наличии), патенты (при наличии), полезные модели (при наличии), промышленные образцы (при наличии), наименование страны происхождения товара;

2) согласие участника такого аукциона на выполнение работы или оказание услуги на условиях, предусмотренных документацией о таком аукционе, при проведении такого аукциона на выполнение работы или оказание услуги;

3) при заключении договора на выполнение работы или оказание услуги, для выполнения или оказания которых используется товар:

согласие, предусмотренное подпунктом 2 настоящего пункта, в том числе согласие на использование товара, в отношении которого в документации о таком аукционе содержится указание на товарный знак (его словесное обозначение) (при наличии), знак обслуживания (при наличии), фирменное наименование (при наличии), патенты (при наличии), полезные модели (при наличии), промышленные образцы (при наличии), наименование страны происхождения товара, либо согласие, предусмотренное подпунктом 2 настоящего пункта, указание на товарный знак (его словесное обозначение) (при наличии), знак обслуживания (при наличии), фирменное наименование (при наличии), патенты (при наличии), полезные модели (при наличии), промышленные образцы (при наличии), наименование страны происхождения товара и, если участник такого аукциона предлагает для использования товар, который является эквивалентным товару, указанному в данной документации, конкретные показатели товара, соответствующие значениям эквивалентности, установленным данной документацией, при условии содержания в ней указания на товарный знак (его словесное обозначение) (при наличии), знак обслуживания (при наличии), фирменное наименование (при наличии), патенты (при наличии), полезные модели (при наличии), промышленные образцы (при наличии), наименование страны происхождения товара, а также требование о необходимости указания в заявке на участие в таком аукционе на товарный знак (его словесное обозначение) (при наличии), знак обслуживания (при наличии), фирменное наименование (при наличии), патенты (при наличии), полезные модели (при наличии), промышленные образцы (при наличии), наименование страны происхождения товара;

согласие, предусмотренное подпунктом 2 настоящего пункта, а также конкретные показатели используемого товара, соответствующие значениям, установленным документацией о таком аукционе, и указание на товарный знак (его словесное обозначение) (при наличии), знак обслуживания (при наличии), фирменное наименование (при наличии), патенты (при наличии), полезные модели (при наличии), промышленные образцы (при наличии), наименование страны происхождения товара.

16.6.3. Первая часть заявки на участие в аукционе в электронной форме, может содержать эскиз, рисунок, чертеж, фотографию, иное изображение товара, на поставку которого заключается договор.

16.6.4. Вторая часть заявки на участие в аукционе в электронной форме должна содержать следующие документы и информацию:

1) наименование, фирменное наименование (при наличии), место нахождения, почтовый адрес (для юридического лица), фамилия, имя, отчество (при наличии), паспортные данные, место жительства (для физического лица), номер контактного телефона, идентификационный номер налогоплательщика участника такого аукциона или в соответствии с законодательством соответствующего иностранного государства аналог идентификационного номера налогоплательщика участника такого аукциона (для иностранного лица), идентификационный номер налогоплательщика (при наличии) учредителей, членов коллегиального исполнительного органа, лица, исполняющего функции единоличного исполнительного органа участника такого аукциона;

2) документы, подтверждающие соответствие участника закупки требованиям, установленным Заказчиком в аукционной документации в соответствии с подпунктом 1 пункта 10.1, пунктом 10.3 (при наличии таких требований) настоящего Положения, или копии таких документов, а также декларацию о соответствии участника закупки требованиям, установленным в соответствии с подпунктами 2, 3, 5-7 пункта 10.1 настоящего Положения;

3) копии документов, подтверждающих соответствие товара, работы или услуги требованиям, установленным в соответствии с законодательством Российской Федерации, в случае, если в соответствии с законодательством Российской Федерации установлены требования к товару, работе или услуге и представление указанных документов предусмотрено аукционной документацией. При этом не допускается требовать представление указанных документов, если в соответствии с законодательством Российской Федерации они передаются вместе с товаром;

4) решение об одобрении или о совершении крупной сделки либо копия данного решения в случае, если требование о необходимости наличия данного решения для совершения крупной сделки установлено федеральными законами и иными нормативными правовыми актами Российской Федерации и (или) учредительными документами юридического лица и для участника такого аукциона заключаемый договор или предоставление обеспечения заявки на участие в таком аукционе, обеспечения исполнения договора является крупной сделкой;

5) сведения с сайта федерального органа исполнительной власти, осуществляющего функции по контролю и надзору за соблюдением законодательства о налогах и сборах в форме электронного документа «Сведения из Единого реестра субъектов малого и среднего предпринимательства» или декларация о соответствии участника закупки критериям отнесения к субъектам малого и среднего предпринимательства, установленным статьей 4 Федерального закона № 209-ФЗ, по форме согласно приложению к Положению об особенностях участия субъектов малого и среднего предпринимательства в закупках отдельными видами юридических лиц, годовом объеме таких закупок и порядке расчета указанного объема, утвержденному Постановлением № 1352, в случае отсутствия сведений в едином реестре субъектов малого и среднего предпринимательства (при осуществлении закупок в соответствии с подпунктами 2, 3 пункта 5.1 настоящего Положения);

6) справку налогового органа об отсутствии недоимок по налогам, сборам, задолженности по иным обязательным платежам в бюджеты бюджетной системы Российской Федерации за прошедший календарный год, размер которых превышает двадцать процентов балансовой стоимости активов участника закупки, по данным бухгалтерской отчетности за последний отчетный период, выданную не ранее чем за один месяц до даты размещения в ЕИС извещения о проведении аукциона в электронной форме;

7) копию выписки из единого государственного реестра юридических лиц (для юридического лица), копию выписки из единого государственного реестра индивидуальных предпринимателей (для индивидуального предпринимателя), полученные не ранее чем за шесть месяцев до даты размещения в ЕИС извещения о проведении аукциона в электронной форме, копия документа, удостоверяющего личность этого участника (для иного физического лица), надлежащим образом заверенный перевод на русский язык документов о государственной регистрации юридического лица или физического лица в качестве индивидуального предпринимателя в соответствии с законодательством соответствующего государства (для иностранного лица);

8) копии учредительных документов этого участника (для юридического лица), копию документа, удостоверяющего его личность (для физического лица);

9) копии документов, подтверждающих полномочия лица действовать от имени этого участника – юридического лица (решение о назначении или об избрании лица на должность, в соответствии с которым данное лицо обладает правом действовать от имени этого участника без доверенности). В случае, если от имени этого участника действует иное лицо, также представляется доверенность, выданная физическому лицу на осуществление от имени этого участника действий по участию в таких аукционах, заверенная его печатью (при наличии печати) и подписанная руководителем или уполномоченным им лицом. В случае, если указанная доверенность подписана лицом, уполномоченным руководителем, также представляется копия документа, подтверждающего полномочия этого лица.

16.6.5. В случае установления недостоверности информации, содержащейся в документах, представленных участником аукциона в электронной форме в соответствии с пунктами 16.6.2 и 16.6.4 настоящего Положения, закупочная комиссия обязана отстранить такого участника от участия в аукционе в электронной форме на любом этапе его проведения.

16.6.6. Заявка на участие в аукционе в электронной форме направляется участником такого аукциона оператору ЭП в форме двух электронных документов, содержащих части заявки, предусмотренные пунктами 16.6.2 и 16.6.4 настоящего Положения. Указанные электронные документы подаются одновременно.

16.7. Если после окончания срока подачи заявок на участие в аукционе в электронной форме не поступило ни одной заявки или подана только одна заявка, аукцион в электронной форме признается несостоявшимся.

16.8. Порядок рассмотрения первых частей заявок на участие в аукционе в электронной форме:

16.8.1. Закупочная комиссия проверяет первые части заявок на участие в аукционе в электронной форме, содержащие информацию, предусмотренную пунктом 16.6.2 настоящего Положения, на соответствие требованиям, установленным документацией о таком аукционе в отношении закупаемых товаров, работ, услуг.

16.8.2. Срок рассмотрения первых частей заявок на участие в аукционе в электронной форме не может превышать семь дней с даты окончания срока подачи указанных заявок.

16.8.3. По результатам рассмотрения первых частей заявок на участие в аукционе в электронной форме, содержащих информацию, предусмотренную пунктом 16.6.2 настоящего Положения, закупочная комиссия принимает решение о допуске участника закупки, подавшего заявку на участие в таком аукционе, к участию в нем и признании этого участника закупки участником такого аукциона или об отказе в допуске к участию в таком аукционе в порядке и по основаниям, которые предусмотрены пунктом 16.8.4 настоящего Положения.

16.8.4. Участник аукциона в электронной форме не допускается к участию в нем в случае:

1) непредоставления информации, предусмотренной пунктом 16.6.2 настоящего Положения, или предоставления недостоверной информации;

2) несоответствия информации, предусмотренной пунктом 16.6.2 настоящего Положения, требованиям документации о таком аукционе.

16.8.5. Отказ в допуске к участию в аукционе в электронной форме по основаниям, не предусмотренным пунктом 16.8.4 настоящего Положения, не допускается.

16.8.6. По результатам рассмотрения первых частей заявок на участие в аукционе в электронной форме закупочная комиссия оформляет протокол рассмотрения заявок на участие в таком аукционе, подписываемый всеми присут-

ствующими на заседании закупочной комиссии ее членами не позднее даты окончания срока рассмотрения данных заявок. Указанный протокол должен содержать информацию:

1) о порядковых номерах заявок на участие в таком аукционе;

2) о допуске участника закупки, подавшего заявку на участие в таком аукционе, которой присвоен соответствующий порядковый номер, к участию в таком аукционе и признании этого участника закупки участником такого аукциона или об отказе в допуске к участию в таком аукционе с обоснованием этого решения, в том числе с указанием положений документации о таком аукционе, которым не соответствует заявка на участие в нем, положений заявки на участие в таком аукционе, которые не соответствуют требованиям, установленным документацией о нем.

16.8.7. Указанный в пункте 16.8.6 настоящего Положения протокол не позднее чем через три дня со дня его подписания направляется Заказчиком оператору ЭП и размещается в ЕИС.

16.8.8. В случае, если по результатам рассмотрения первых частей заявок на участие в электронном аукционе закупочная комиссия приняла решение об отказе в допуске к участию в таком аукционе всех участников закупки, подавших заявки на участие в нем, или о признании только одного участника закупки, подавшего заявку на участие в таком аукционе, его участником, такой аукцион в электронной форме признается несостоявшимся. В протокол, указанный в пункте 16.8.6 настоящего Положения, вносится информация о признании такого аукциона несостоявшимся.

16.9. Порядок проведения аукциона в электронной форме:

16.9.1. В аукционе в электронной форме могут участвовать только допущенные к участию в таком аукционе его участники.

16.9.2. Аукцион в электронной форме проводится на ЭП в указанный в извещении о его проведении и определенный с учетом пункта 16.9.3 настоящего Положения день.

16.9.3. Днем проведения аукциона в электронной форме является рабочий день, следующий после истечения двух дней с даты окончания срока рассмотрения первых частей заявок на участие в таком аукционе.

16.9.4. Аукцион в электронной форме проводится путем снижения НМЦД, указанной в извещении о проведении такого аукциона, в порядке, установленном настоящим Положением.

16.9.5. Величина снижения НМЦД (далее – «шаг аукциона») составляет от 0,5 процента до пяти процентов НМЦД.

16.9.6. При проведении аукциона в электронной форме его участники подают предложения о цене договора, предусматривающие снижение текущего минимального предложения о цене договора на величину в пределах «шага аукциона».

16.9.7. При проведении аукциона в электронной форме любой его участник также вправе подать предложение о цене договора независимо от «шага аукциона» при условии соблюдения требований, предусмотренных пунктом 16.9.8 настоящего Положения.

16.9.8. При проведении аукциона в электронной форме его участники подают предложения о цене договора с учетом следующих требований:

1) участник такого аукциона не вправе подать предложение о цене договора, равное ранее поданному этим участником предложению о цене договора или большее чем оно, а также предложение о цене договора, равное нулю;

2) участник такого аукциона не вправе подать предложение о цене договора, которое ниже, чем текущее минимальное предложение о цене договора, сниженное в пределах «шага аукциона»;

3) участник такого аукциона не вправе подать предложение о цене договора, которое ниже, чем текущее минимальное предложение о цене договора в случае, если оно подано таким участником аукциона в электронной форме.

16.9.9. От начала проведения аукциона в электронной форме на ЭП до истечения срока подачи предложений о цене договора должны быть указаны в обязательном порядке все предложения о цене договора и время их поступления, а также время, оставшееся до истечения срока подачи предложений о цене договора в соответствии с пунктом 16.9.10 настоящего Положения.

16.9.10. При проведении аукциона в электронной форме устанавливается время приема предложений участников такого аукциона о цене договора, составляющее десять минут от начала проведения такого аукциона до истечения срока подачи предложений о цене договора, а также десять минут после поступления последнего предложения о цене договора. Время, оставшееся до истечения срока подачи предложений о цене договора, обновляется автоматически, с помощью программных и технических средств, обеспечивающих проведение такого аукциона, после снижения НМЦД или поступления последнего предложения о цене договора. Если в течение указанного времени ни одного предложения о более низкой цене договора не поступило, такой аукцион автоматически, с помощью программных и технических средств, обеспечивающих его проведение, завершается.

16.9.11. В случае, если участником аукциона в электронной форме предложена цена договора, равная цене, предложенной другим участником такого аукциона, лучшим признается предложение о цене договора, поступившее раньше.

16.9.12. Протокол проведения аукциона в электронной форме размещается на ЭП ее оператором в течение тридцати минут после окончания такого аукциона. В этом протоколе указываются адрес ЭП, дата, время начала и окончания такого аукциона, НМЦД, все минимальные предложения о цене договора, сделанные участниками такого аукциона и ранжированные по мере убывания с указанием порядковых номеров, присвоенных заявкам на участие в таком аукционе, которые поданы его участниками, сделавшими соответствующие предложения о цене договора, и с указанием времени поступления данных предложений.

16.10. Порядок рассмотрения вторых частей заявок на участие в аукционе в электронной форме:

16.10.1. Закупочная комиссия рассматривает вторые части заявок на участие в аукционе в электронной форме и документы, направленные Заказчику оператором ЭП, в части соответствия их требованиям, установленным документацией о таком аукционе.

16.10.2. Закупочной комиссией на основании результатов рассмотрения вторых частей заявок на участие в аукционе в электронной форме принимается решение о соответствии или о несоответствии заявки на участие в таком аукционе требованиям, установленным документацией о таком аукционе.

16.10.3. Общий срок рассмотрения вторых частей заявок на участие в аукционе в электронной форме не может превышать три рабочих дня с даты размещения на ЭП протокола проведения аукциона в электронной форме.

16.10.4. Заявка на участие в аукционе в электронной форме признается не соответствующей требованиям, установленным документацией о таком аукционе, в случае:

1) непредставления документов и информации, которые предусмотрены документацией о таком аукционе, несоответствия указанных документов и информации требованиям, установленным документацией о таком аукционе, наличия в указанных документах недостоверной информации об участнике такого аукциона на дату и время окончания срока подачи заявок на участие в таком аукционе;

2) несоответствия участника такого аукциона требованиям, установленным документацией о таком аукционе.

16.10.5. Результаты рассмотрения заявок на участие в аукционе в электронной форме фиксируются в протоколе подведения итогов такого аукциона, который подписывается всеми участвовавшими в рассмотрении этих заявок членами закупочной комиссии, и не позднее чем через три дня со дня подписания указанного протокола, размещаются Заказчиком на ЭП и в ЕИС.

16.10.6. Участник аукциона в электронной форме, который предложил наиболее низкую цену договора и заявка на участие в таком аукционе которого соответствует требованиям, установленным документацией о нем, признается победителем такого аукциона.

16.10.7. В случае, если закупочной комиссией принято решение о несоответствии требованиям, установленным аукционной документацией, всех вторых частей заявок на участие в нем или о соответствии указанным требованиям только одной второй части заявки на участие в нем, такой аукцион признается несостоявшимся.

16.11. По результатам аукциона в электронной форме договор заключается с победителем такого аукциона, а в случае уклонения победителя аукциона в электронной форме от заключения договора с иным участником такого аукциона, заявка которого на участие в таком аукционе признана соответствующей требованиям, установленным документацией о таком аукционе.

16.12. Заказчик в течение пяти дней с даты размещения в ЕИС протокола подведения итогов аукциона в электронной форме передает посредством оператора ЭП победителю аукциона без своей подписи проект договора, который составляется путем включения цены договора, предложенной участником электронного аукциона, с которым заключается договор, информации о товаре (товарном знаке и (или) конкретных показателях товара), указанной в заявке на участие в таком аукционе его участника, в проект договора, прилагаемый к аукционной документации.

В течение пяти дней с даты получения от Заказчика проекта договора победитель электронного аукциона направляет проект договора, подписанный лицом, имеющим право действовать от имени победителя такого аукциона, а также документ, подтверждающий предоставление обеспечения исполнения договора и подписанный усиленной электронной подписью указанного лица.

16.13. Договор должен быть заключен не ранее чем через 10 дней и не позднее чем через 20 дней с даты размещения в ЕИС протокола подведения итогов аукциона, за исключением случая, когда действия (бездействие) Заказчика, закупочной комиссии при осуществлении закупки обжалуются в антимонопольном органе либо в судебном порядке. В указанных случаях договор должен быть заключен в течение 20 дней со дня вступления в силу решения антимонопольного органа или судебного акта, предусматривающего заключение договора. При этом договор заключается только после предоставления победителем аукциона обеспечения исполнения договора в соответствии с требованиями настоящего Положения и аукционной документации, если аукционной документацией было предусмотрено обеспечение исполнения договора.

При непредставлении Заказчику участником аукциона в срок, предусмотренный аукционной документацией, подписанного договора, а также обеспечения исполнения договора, такой участник аукциона признается уклонившимся от заключения договора.

16.14. В случае если победитель аукциона или участник аукциона, который сделал предпоследнее предложение о цене договора, в срок, предусмотренный аукционной документацией, не представил Заказчику подписанный договор на условиях, предложенных участником закупки и в аукционной документации, а также обеспечение исполнения договора победитель аукциона или участник аукциона, который сделал предпоследнее предложение о цене договора, признается уклонившимся от заключения договора.

16.15. В случае если победитель аукциона признан уклонившимся от заключения договора, Заказчик вправе обратиться в суд с требованием о понуждении победителя аукциона заключить договор, а также о возмещении убытков, причиненных уклонением от заключения договора, либо заключить договор с участником аукциона, который сделал предпоследнее предложение о цене договора.

16.16. Договор заключается на условиях, указанных в извещении о проведении аукциона и аукционной документации, по цене, предложенной победителем аукциона, либо в случае заключения договора с участником аукциона, который сделал предпоследнее предложение о цене договора, по цене, предложенной таким участником.

Глава 17. РЕДУКЦИОН В ЭЛЕКТРОННОЙ ФОРМЕ

17.1. Заказчик при осуществлении закупки с НМЦД до пяти миллионов рублей вправе проводить редукцион в электронной форме (далее – редукцион).

При проведении редукциона применяются положения настоящей главы с учетом особенностей, определенных главой 8 настоящего Положения и в соответствии с регламентом ЭП, выбранной для проведения закупки.

17.2. Извещение о проведении редукциона размещается Заказчиком на ЭП и ЕИС не менее чем за семь дней, но не более чем за 20 дней до даты окончания срока подачи заявок на участие в редукционе.

17.3. Заказчик вправе принять решение о внесении изменений в извещение о проведении редукциона и редукционную документацию не позднее чем за два дня до даты окончания срока подачи заявок на участие в редукционе. Изменение предмета редукциона не допускается. Не позднее чем в течение трех дней со дня принятия указанного решения такие изменения размещаются Заказчиком в ЕИС. При этом срок подачи заявок на участие в редукционе должен быть продлен так, чтобы со дня размещения в ЕИС внесенных в извещение о проведении редукциона, редукционную документацию изменений до даты окончания срока подачи заявок на участие в редукционе составлял не менее чем пять дней.

17.4. Любой участник редукциона, получивший аккредитацию на ЭП, вправе направить в форме электронного документа с использованием функционала ЭП Заказчику запрос о разъяснении положений редукционной документации. В течение двух дней с даты поступления указанного запроса Заказчик предоставляет участнику закупки с использованием функционала ЭП разъяснения положений редукционной документации, разместив соответствующие разъяснения в ЕИС не позднее чем в течение трех дней со дня предоставления указанных разъяснений, при условии, если указанный запрос поступил к Заказчику не позднее чем за три дня до даты окончания срока подачи заявок на участие в редукционе.

17.5. Заказчик, официально разместивший в ЕИС извещение о проведении редукциона, вправе отказаться от его проведения не позднее дня окончания срока подачи заявок на участие в редукционе. Решение об отказе от проведения редукциона размещается в ЕИС в день принятия этого решения. Определение поставщика (подрядчика, исполнителя) считается отмененным с момента размещения решения о его отмене в ЕИС.

17.6. Порядок подачи заявки на участие в редукционе:

1) подать заявку может только лицо, зарегистрированное на ЭП, на которой проводится редукцион;

2) участник редукциона подготавливает заявку в соответствии с требованиями и условиями, указанными в редукционной документации;

3) заявка подается до окончания установленного в редукционной документации срока подачи заявок. Участник редукциона вправе подать только одну заявку (если в редукционной документации установлено несколько лотов, то в отношении каждого лота);

4) заявка подготавливается и подается посредством программных и технических средств ЭП согласно регламенту работы ЭП;

5) при подаче заявки участнику посредством программных и технических средств ЭП присваивается уникальный в рамках данного редукциона идентификационный номер (далее — номер участника);

6) участник редукциона, подавший заявку, вправе отозвать ее или внести в нее изменения в любой момент до окончания срока подачи заявок посредством программных и технических средств ЭП;

7) ЭП обязана обеспечить сохранность и конфиденциальность сведений и документов, содержащихся в поданных заявках, а также сведений о количестве и перечне подавших заявки участников.

17.6.1. Заявка на участие в редукционе состоит из двух частей.

17.6.2. Первая часть заявки на участие в редукционе должна содержать указанную в одном из следующих подпунктов информацию:

1) при заключении договора на поставку товара:

согласие участника такого редукциона на поставку товара в случае, если этот участник предлагает для поставки товар, в отношении которого в документации о таком редукционе содержится указание на товарный знак (его словесное обозначение) (при наличии), знак обслуживания (при наличии), фирменное наименование (при наличии), патенты (при наличии), полезные модели (при наличии), промышленные образцы (при наличии), наименование страны происхождения товара, и (или) такой участник предлагает для поставки товар, который является эквивалентным товару, указанному в данной документации, конкретные показатели товара, соответствующие значениям эквивалентности, установленным данной документацией;

конкретные показатели, соответствующие значениям, установленным документацией о таком редукционе, и указание на товарный знак (его словесное обозначение) (при наличии), знак обслуживания (при наличии), фирменное наименование (при наличии), патенты (при наличии), полезные модели (при наличии), промышленные образцы (при наличии), наименование страны происхождения товара;

2) согласие участника такого редукциона на выполнение работы или оказание услуги на условиях, предусмотренных документацией о таком редукционе, при проведении такого редукциона на выполнение работы или оказание услуги;

3) при заключении договора на выполнение работы или оказание услуги, для выполнения или оказания которых используется товар:

согласие, предусмотренное подпунктом 2 настоящего пункта, в том числе согласие на использование товара, в отношении которого в документации о таком редукционе содержится указание на товарный знак (его словесное обозначение) (при наличии), знак обслуживания (при наличии), фирменное наименование (при наличии), патенты (при наличии), полезные модели (при наличии), промышленные образцы (при наличии), наименование страны происхождения товара, либо согласие, предусмотренное подпунктом 2 настоящего пункта, указание на товарный знак (его словесное обозначение) (при наличии), знак обслуживания (при наличии), фирменное наименование (при наличии), патенты (при наличии), полезные модели (при наличии), промышленные образцы (при наличии), наименование страны происхождения товара и, если участник такого редукциона предлагает для использования товар, который является эквивалентным товару, указанному в данной документации, конкретные показатели товара, соответствующие значениям эквивалентности, установленным данной документацией, при условии содержания в ней указания на товарный знак (его словесное обозначение) (при наличии), знак обслуживания (при наличии), фирменное наименование (при наличии), патенты (при наличии), полезные модели (при наличии), промышленные образцы (при наличии), наименование страны происхождения товара, а также требование о необходимости указания в заявке на участие в таком редукционе на товарный знак (его словесное обозначение) (при наличии), знак обслуживания (при наличии), фирменное наименование (при наличии), патенты (при наличии), полезные модели (при наличии), промышленные образцы (при наличии), наименование страны происхождения товара;

согласие, предусмотренное подпунктом 2 настоящего пункта, а также конкретные показатели используемого товара, соответствующие значениям, установленным документацией о таком редукционе, и указание на товарный знак (его словесное обозначение) (при наличии), знак обслуживания (при наличии), фирменное наименование (при наличии), патенты (при наличии), полезные модели (при наличии), промышленные образцы (при наличии), наименование страны происхождения товара.

17.6.3. Первая часть заявки на участие в редукционе может содержать эскиз, рисунок, чертеж, фотографию, иное изображение товара, на поставку которого заключается договор.

17.6.4. Вторая часть заявки на участие в редукционе должна содержать следующие документы и информацию:

1) наименование, фирменное наименование (при наличии), место нахождения, почтовый адрес (для юридического лица), фамилия, имя, отчество (при наличии), паспортные данные, место жительства (для физического лица), номер контактного телефона, идентификационный номер налогоплательщика участника такого редукциона или в соответствии с законодательством соответствующего иностранного государства аналог идентификационного номера налогоплательщика участника такого редукциона (для иностранного лица), идентификационный номер налогоплательщика (при наличии) учредителей, членов коллегиального исполнительного органа, лица, исполняющего функции единоличного исполнительного органа участника такого редукциона;

2) документы, подтверждающие соответствие участника закупки требованиям, установленным Заказчиком в редукционной документации в соответствии с подпунктом 1 пункта 10.1, пунктом 10.3 (при наличии таких требований) настоящего Положения, или копии таких документов, а также декларацию о соответствии участника закупки требованиям, установленным в соответствии с подпунктами 2, 3, 5-7 пункта 10.1 настоящего Положения;

3) копии документов, подтверждающих соответствие товара, работы или услуги требованиям, установленным в соответствии с законодательством Российской Федерации, в случае, если в соответствии с законодательством Российской Федерации установлены требования к товару, работе или услуге и представление указанных документов предусмотрено редукционной документацией. При этом не допускается требовать представление указанных документов, если в соответствии с законодательством Российской Федерации они передаются вместе с товаром;

4) решение об одобрении или о совершении крупной сделки либо копия данного решения в случае, если требование о необходимости наличия данного решения для совершения крупной сделки установлено федеральными законами и иными нормативными правовыми актами Российской Федерации и (или) учредительными документами юридического лица и для участника такого редукциона заключаемый договор или предоставление обеспечения заявки на участие в таком редукционе, обеспечения исполнения договора является крупной сделкой;

5) сведения с сайта федерального органа исполнительной власти, осуществляющего функции по контролю и надзору за соблюдением законодательства о налогах и сборах, в форме электронного документа «Сведения из Единого реестра субъектов малого и среднего предпринимательства» или декларация о соответствии участника закупки критериям отнесения к субъектам малого и среднего предпринимательства, установленным статьей 4 Федерального закона № 209-ФЗ, по форме согласно приложению к Положению об особенностях участия субъектов малого и среднего предпринимательства в закупках отдельными видами юридических лиц, годовом объеме таких закупок и порядке расчета указанного объема, утвержденному Постановлением № 1352, в случае отсутствия сведений в едином реестре субъектов малого и среднего предпринимательства (при осуществлении закупок в соответствии с подпунктами 2, 3 пункта 5.1 настоящего Положения);

6) справку налогового органа об отсутствии недоимок по налогам, сборам, задолженности по иным обязательным платежам в бюджеты бюджетной системы Российской Федерации за прошедший календарный год, размер которых превышает двадцать процентов балансовой стоимости активов участника закупки, по данным бухгалтерской отчетности за последний отчетный период, выданную не ранее чем за один месяц до даты размещения в ЕИС извещения о проведении редукциона;

7) копию выписки из единого государственного реестра юридических лиц (для юридического лица), копию выписки из единого государственного реестра индивидуальных предпринимателей (для индивидуального предпринимателя), полученные не ранее чем за шесть месяцев до даты размещения в ЕИС извещения о проведении редукциона, копию документа, удостоверяющего личность этого участника (для иного физического лица), надлежащим образом заверенный перевод на русский язык документов о государственной регистрации юридического лица или физического лица в качестве индивидуального предпринимателя в соответствии с законодательством соответствующего государства (для иностранного лица);

8) копии учредительных документов этого участника (для юридического лица), копия документа, удостоверяющего его личность (для физического лица);

9) копии документов, подтверждающих полномочия лица действовать от имени этого участника – юридического лица (решение о назначении или об избрании лица на должность, в соответствии с которым данное лицо обладает правом действовать от имени этого участника без доверенности). В случае, если от имени этого участника действует иное лицо, также представляется доверенность, выданная физическому лицу на осуществление от имени этого участника действий по участию в редукционах, заверенная его печатью (при наличии печати) и подписанная руководителем или уполномоченным им лицом. В случае, если указанная доверенность подписана лицом, уполномоченным руководителем, также представляется копия документа, подтверждающего полномочия этого лица.

17.6.5. В случае установления недостоверности информации, содержащейся в документах, представленных участником редукциона в соответствии с пунктами 17.6.2 и 17.6.4 настоящего Положения, закупочная комиссия обязана отстранить такого участника от участия в редукционе на любом этапе его проведения.

17.6.6. Заявка на участие в редукционе направляется участником такого редукциона оператору ЭП в форме двух электронных документов, содержащих части заявки, предусмотренные пунктами 17.6.2 и 17.6.4 настоящего Положения. Указанные электронные документы подаются одновременно.

17.7. Если после окончания срока подачи заявок на участие в редукционе не поступило ни одной заявки или подана только одна заявка, редукцион признается несостоявшимся.

17.8. Порядок рассмотрения первых частей заявок на участие в редукционе:

17.8.1. Закупочная комиссия проверяет первые части заявок на участие в редукционе, содержащие информацию, предусмотренную пунктом 17.6.2 настоящего Положения, на соответствие требованиям, установленным документацией о таком редукционе в отношении закупаемых товаров, работ, услуг.

17.8.2. Срок рассмотрения первых частей заявок на участие в редукционе не может превышать семь дней с даты окончания срока подачи указанных заявок.

17.8.3. По результатам рассмотрения первых частей заявок на участие в редукционе, содержащих информацию, предусмотренную пунктом 17.6.2 настоящего Положения, закупочная комиссия принимает решение о допуске участника закупки, подавшего заявку на участие в таком редукционе, к участию в нем и

признании этого участника закупки участником такого редукциона или об отказе в допуске к участию в таком редукционе в порядке и по основаниям, которые предусмотрены пунктом 17.8.4 настоящего Положения.

17.8.4. Участник редукциона не допускается к участию в нем в случае:

1) непредоставления информации, предусмотренной пунктом 17.6.2 настоящего Положения, или предоставления недостоверной информации;

2) несоответствия информации, предусмотренной пунктом 17.6.2 настоящего Положения, требованиям документации о таком редукционе.

17.8.5. Отказ в допуске к участию в редукционе по основаниям, не предусмотренным пунктом 17.8.4 настоящего Положения, не допускается.

17.8.6. По результатам рассмотрения первых частей заявок на участие в редукционе закупочная комиссия оформляет протокол рассмотрения заявок на участие в таком редукционе, подписываемый всеми присутствующими на заседании закупочной комиссии ее членами не позднее даты окончания срока рассмотрения данных заявок. Указанный протокол должен содержать информацию:

1) о порядковых номерах заявок на участие в таком редукционе;

2) о допуске участника закупки, подавшего заявку на участие в таком редукционе, которой присвоен соответствующий порядковый номер, к участию в таком редукционе и признании этого участника закупки участником такого редукциона или об отказе в допуске к участию в таком редукционе с обоснованием этого решения, в том числе с указанием положений документации о таком редукционе, которым не соответствует заявка на участие в нем, положений заявки на участие в таком редукционе, которые не соответствуют требованиям, установленным документацией о нем.

17.8.7. Указанный в пункте 17.8.6 настоящего Положения протокол не позднее чем через три дня со дня его подписания направляется Заказчиком оператору ЭП и размещается в ЕИС.

17.8.8. В случае, если по результатам рассмотрения первых частей заявок на участие в редукционе закупочная комиссия приняла решение об отказе в допуске к участию в таком редукционе всех участников закупки, подавших заявки на участие в нем, или о признании только одного участника закупки, подавшего заявку на участие в таком редукционе, его участником, такой редукцион признается несостоявшимся. В протокол, указанный в пункте 17.8.6 настоящего Положения, вносится информация о признании такого редукциона несостоявшимся.

17.9. Порядок проведения редукциона:

17.9.1. В редукционе могут участвовать только допущенные к участию в таком редукционе его участники.

17.9.2. Редукцион проводится на ЭП в указанный в извещении о его проведении и определенный с учетом пункта 17.9.3 настоящего Положения день.

17.9.3. Днем проведения редукциона является рабочий день, следующий после истечения двух дней с даты окончания срока рассмотрения первых частей заявок на участие в таком редукционе.

17.9.4. Редукцион проводится путем снижения НМЦД, указанной в извещении о проведении такого редукциона, в порядке, установленном настоящим Положением.

17.9.5. Величина снижения НМЦД (далее – «шаг редукциона») составляет от 0,5 процента до пяти процентов НМЦД.

17.9.6. При проведении редукциона его участники подают предложения о цене договора, предусматривающие снижение текущего минимального предложения о цене договора на величину в пределах «шага редукциона».

17.9.7. При проведении редукциона любой его участник также вправе подать предложение о цене договора независимо от «шага редукциона» при условии соблюдения требований, предусмотренных пунктом 17.9.8 настоящего Положения.

17.9.8. При проведении редукциона его участники подают предложения о цене договора с учетом следующих требований:

1) участник такого редукциона не вправе подать предложение о цене договора, равное ранее поданному этим участником предложению о цене договора или большее чем оно, а также предложение о цене договора, равное нулю;

2) участник такого редукциона не вправе подать предложение о цене договора, которое ниже, чем текущее минимальное предложение о цене договора, сниженное в пределах «шага редукциона»;

3) участник такого редукциона не вправе подать предложение о цене договора, которое ниже, чем текущее минимальное предложение о цене договора в случае, если оно подано таким участником редукциона.

17.9.9. От начала проведения редукциона на ЭП до истечения срока подачи предложений о цене договора должны быть указаны в обязательном порядке все предложения о цене договора и время их поступления, а также время, оставшееся до истечения срока подачи предложений о цене договора в соответствии с пунктом 17.9.10 настоящего Положения.

17.9.10. При проведении редукциона устанавливается время приема предложений участников такого редукциона о цене договора, составляющее десять минут от начала проведения такого редукциона до истечения срока подачи предложений о цене договора, а также десять минут после поступления последнего предложения о цене договора. Время, оставшееся до истечения срока подачи предложений о цене договора, обновляется автоматически, с помощью программных и технических средств, обеспечивающих проведение такого редукциона, после снижения НМЦД или поступления последнего предложения о цене договора. Если в течение указанного времени ни одного предложения о более низкой цене договора не поступило, такой редукцион автоматически, с помощью программных и технических средств, обеспечивающих его проведение, завершается.

17.9.11. В случае, если участником редукциона предложена цена договора, равная цене, предложенной другим участником такого редукциона, лучшим признается предложение о цене договора, поступившее раньше.

17.9.12. Протокол проведения редукциона размещается на ЭП ее оператором в течение тридцати минут после окончания такого редукциона. В этом протоколе указываются адрес ЭП, дата, время начала и окончания такого редукциона, НМЦД, все минимальные предложения о цене договора, сделанные участниками такого редукциона и ранжированные по мере убывания с указанием порядковых номеров, присвоенных заявкам на участие в таком редукционе, которые поданы его участниками, сделавшими соответствующие предложения о цене договора, и с указанием времени поступления данных предложений.

17.10. Порядок рассмотрения вторых частей заявок на участие в редукционе:

17.10.1. Закупочная комиссия рассматривает вторые части заявок на участие в редукционе и документы, направленные Заказчику оператором ЭП, в части соответствия их требованиям, установленным документацией о таком редукционе.

17.10.2. Закупочной комиссией на основании результатов рассмотрения вторых частей заявок на участие в редукционе принимается решение о соответствии или о несоответствии заявки на участие в таком редукционе требованиям, установленным документацией о таком редукционе.

17.10.3. Общий срок рассмотрения вторых частей заявок на участие в редукционе не может превышать три рабочих дня с даты размещения на ЭП протокола проведения редукциона.

17.10.4. Заявка на участие в редукционе признается не соответствующей требованиям, установленным документацией о таком редукционе, в случае:

1) непредставления документов и информации, которые предусмотрены документацией о таком редукционе, несоответствия указанных документов и информации требованиям, установленным документацией о таком редукционе, наличия в указанных документах недостоверной информации об участнике такого редукциона на дату и время окончания срока подачи заявок на участие в таком редукционе;

2) несоответствия участника такого редукциона требованиям, установленным документацией о таком редукционе.

17.10.5. Результаты рассмотрения заявок на участие в редукционе фиксируются в протоколе подведения итогов такого редукциона, который подписывается всеми участвовавшими в рассмотрении этих заявок членами закупочной комиссии, и не позднее чем через три дня со дня подписания указанного протокола, размещаются Заказчиком на ЭП и в ЕИС.

17.10.6. Участник редукциона, который предложил наиболее низкую цену договора и заявка на участие в таком редукционе которого соответствует требованиям, установленным документацией о нем, признается победителем такого редукциона.

17.10.7. В случае, если закупочной комиссией принято решение о несоответствии требованиям, установленным редукционной документацией, всех вторых частей заявок на участие в нем или о соответствии указанным требованиям только одной второй части заявки на участие в нем, такой редукцион признается несостоявшимся.

17.11. По результатам редукциона договор заключается с победителем такого редукциона, а в случае уклонения победителя редукциона от заключения договора с иным участником такого редукциона, заявка которого на участие в таком редукционе признана соответствующей требованиям, установленным документацией о таком редукционе.

17.12. Заказчик в течение пяти дней с даты размещения в ЕИС протокола подведения итогов редукциона в электронной форме передает посредством оператора ЭП победителю редукциона без своей подписи проект договора, который составляется путем включения цены договора, предложенной участником редукциона, с которым заключается договор, информации о товаре (товарном знаке и (или) конкретных показателях товара), указанной в заявке на участие в таком редукционе его участника, в проект договора, прилагаемый к редукционной документации.

Заказчик в течение пяти дней с даты размещения в ЕИС протокола редукциона передает посредством оператора ЭП победителю редукциона без своей подписи проект договора, который составляется путем включения условий исполнения договора, предложенных победителем редукциона, в проект договора, прилагаемый к редукционной документации.

В течение пяти дней с даты получения от Заказчика проекта договора победитель редукциона направляет проект договора, подписанный лицом, имеющим право действовать от имени победителя такого редукциона, а также документ, подтверждающий предоставление обеспечения исполнения договора и подписанный усиленной электронной подписью указанного лица.

17.13. Договор должен быть заключен не ранее чем через 10 дней и не позднее чем через 20 дней с даты размещения в ЕИС протокола подведения итогов редукциона в электронной форме, за исключением случаев, когда в соответствии с законодательством Российской Федерации для заключения договора необходимо его одобрение органом управления Заказчика, а также случаев, когда действия (бездействие) Заказчика, закупочной комиссии при осуществлении закупки обжалуются в антимонопольном органе либо в судебном порядке. В указанных случаях договор должен быть заключен в течение 20 дней со дня вступления в силу решения антимонопольного органа или судебного акта, предусматривающего заключение договора. При этом договор заключается только после предоставления победителем редукциона обеспечения исполнения договора в соответствии с требованиями настоящего Положения и редукционной документации, если редукционной документацией было предусмотрено обеспечение исполнения договора.

При непредставлении Заказчику участником редукциона в срок, предусмотренный редукционной документацией, подписанного договора, а также обеспечения исполнения договора, такой участник редукциона признается уклонившимся от заключения договора.

17.14. В случае если победитель редукциона или участник редукциона, который сделал предпоследнее предложение о цене договора, в срок, предусмотренный редукционной документацией, не представил Заказчику подписанный договор на условиях, предложенных участником закупки и в редукционной документации, а также обеспечение исполнения договора победитель редукциона или участник редукциона, который сделал предпоследнее предложение о цене договора, признается уклонившимся от заключения договора.

17.15. В случае если победитель редукциона признан уклонившимся от заключения договора, Заказчик вправе обратиться в суд с требованием о понуждении победителя редукциона заключить договор, а также о возмещении убытков, причиненных уклонением от заключения договора, либо заключить договор с участником редукциона, который сделал предпоследнее предложение о цене договора.

17.16. Договор заключается на условиях, указанных в извещении о проведении редукциона и редукционной документации, по цене, предложенной победителем редукциона, либо в случае заключения договора с участником редукциона, который сделал предпоследнее предложение о цене договора, по цене, предложенной таким участником.

Глава 18. ЗАПРОС КОТИРОВОК

18.1. Извещение о проведении запроса котировок размещается в ЕИС не менее чем за четыре рабочих дня до даты истечения срока подачи заявок на участие в запросе котировок.

18.2. При проведении запроса котировок Заказчик обеспечивает размещение документации о проведении запроса котировок (далее в настоящей главе – котировочная документация) в ЕИС одновременно с размещением извещения о проведении запроса котировок. Котировочная документация должна быть доступна для ознакомления в ЕИС без взимания платы.

Неотъемлемой частью котировочной документации является проект договора.

18.3. Заказчик вправе принять решение о внесении изменений в извещение о проведении запроса котировок и котировочную документацию, разместив в ЕИС соответствующие изменения не позднее чем в течение трех дней со дня принятия указанного решения. При этом срок подачи заявок на участие в запросе котировок должен быть продлен так, чтобы со дня размещения в ЕИС внесенных изменений в извещение о проведении запроса котировок и котировочную документацию до даты окончания срока подачи заявок на участие в запросе котировок такой срок составлял не менее чем четыре рабочих дня.

18.4. Заказчик, официально разместивший в ЕИС извещение о проведении запроса котировок, вправе отказаться от его проведения не позднее дня окончания срока подачи заявок на участие в запросе котировок. Решение об отказе от проведения запроса котировок размещается в ЕИС в день принятия этого решения. Определение поставщика (подрядчика, исполнителя) считается отмененным с момента размещения решения о его отмене в ЕИС.

18.5. В котировочной документации должны быть указаны сведения в соответствии с подпунктами 1-8 и 10-11, 13 пункта 11.2, пунктом 11.3 настоящего Положения, а также требования, предъявляемые к участникам закупки, и исчерпывающий перечень документов, подтверждающих соответствие участника закупки требованиям, устанавливаемым законодательством Российской Федерации к лицам, осуществляющим поставку товара, выполнение работы, оказание услуги, являющихся предметом закупки, которые должны быть представлены участниками закупки.

18.6. Заявка на участие в запросе котировок должна содержать наименование, место нахождения (для юридического лица), фамилию, имя, отчество (при наличии), место жительства (для физического лица), банковские реквизиты участника закупки, а также следующую информацию и документы:

1) согласие участника закупки исполнить условия договора, указанные в котировочной документации, наименование и характеристики поставляемого товара, наименование страны происхождения поставляемого товара в случае осуществления поставки товара;

2) предложение о цене договора;

3) идентификационный номер налогоплательщика (при наличии) учредителей, членов коллегиального исполнительного органа, лица, исполняющего функции единоличного исполнительного органа участника закупки;

4) сведения с сайта федерального органа исполнительной власти, осуществляющего функции по контролю и надзору за соблюдением законодательства о налогах и сборах, на бумажном носителе в форме документа «Сведения из Единого реестра субъектов малого и среднего предпринимательства» или декларация о соответствии участника закупки критериям отнесения к субъектам малого и среднего предпринимательства, установленным статьей 4 Федерального закона № 209-ФЗ, по форме согласно приложению к Положению об особенностях участия субъектов малого и среднего предпринимательства в закупках отдельными видами юридических лиц, годовом объеме таких закупок и порядке расчета указанного объема, утвержденному Постановлением № 1352, в случае отсутствия сведений в едином реестре субъектов малого и среднего предпринимательства (при осуществлении закупок в соответствии с подпунктами 2, 3 пункта 5.1 настоящего Положения);

5) документы, подтверждающие соответствие участника закупки требованиям, устанавливаемым законодательством Российской Федерации к лицам, осуществляющим поставку товара, выполнение работы, оказание услуги, являющихся предметом закупки;

6) выписку из единого государственного реестра юридических лиц или засвидетельствованную в нотариальном порядке копию такой выписки (для юридического лица), выписку из единого государственного реестра индивидуальных предпринимателей или засвидетельствованную в нотариальном порядке копию такой выписки (для индивидуального предпринимателя), которые получены не ранее чем за шесть месяцев до даты размещения в ЕИС извещения о проведении запроса котировок, копии документов, удостоверяющих личность (для иного физического лица), надлежащим образом заверенный перевод на русский язык документов о государственной регистрации юридического лица или физического лица в качестве индивидуального предпринимателя в соответствии с законодательством соответствующего государства (для иностранного лица).

18.7. Любой участник закупки вправе подать только одну заявку на участие в запросе котировок.

18.8. Заявка на участие в запросе котировок подается участником закупки Заказчику в письменной форме в запечатанном конверте в срок, указанный в котировочной документации.

В случае, если Заказчиком были внесены изменения в извещение о проведении запроса котировок и котировочную документацию, участник запроса котировок вправе изменить или отозвать свою заявку на участие в запросе котировок до истечения срока подачи заявок на участие в запросе котировок.

18.9. Заявка на участие в запросе котировок, поданная в срок, указанный в котировочной документации, регистрируется Заказчиком в журнале регистрации заявок на участие в запросе котировок. По требованию участника закупки, подавшего заявку на участие в запросе котировок, Заказчик выдает расписку в получении заявки на участие в запросе котировок с указанием даты и времени ее получения.

18.10. Заявки на участие в запросе котировок, поданные после дня окончания срока подачи заявок на участие в запросе котировок, указанного в котировочной документации, не рассматриваются, и в день их поступления возвращаются участникам закупки, подавшим такие заявки.

18.11. В случае, если по окончании срока подачи заявок на участие в запросе котировок подана только одна такая заявка или не подано ни одной такой заявки, запрос котировок признается несостоявшимся.

18.12. Закупочная комиссия вскрывает конверты с заявками на участие в запросе котировок во время и в месте, которые указаны в котировочной документации. Вскрытие всех поступивших конвертов с такими заявками, а также рассмотрение и оценка заявок осуществляется в один день.

Информация о месте, дате, времени вскрытия конвертов с заявками, наименование (для юридического лица), фамилия, имя, отчество (при наличии) (для физического лица), почтовый адрес каждого участника закупки, конверт с заявкой на участие в запросе котировок которого вскрывается, предложения о цене договора объявляются при вскрытии конвертов с заявками.

18.13. Заказчик обязан предоставить возможность всем участникам закупки, подавшим заявки на участие в запросе котировок или их представителям присутствовать при вскрытии конвертов с такими заявками.

18.14. Непосредственно перед вскрытием конвертов с заявками на участие в запросе котировок закупочная комиссия обязана объявить участникам закупки, присутствующим при вскрытии этих конвертов о возможности подачи заявок на участие в запросе котировок до вскрытия конвертов с заявками.

18.15. В случае установления факта подачи одним участником закупки двух и более заявок на участие в запросе котировок при условии, что поданные ранее такие заявки этим участником не отозваны, все заявки на участие в запросе котировок не рассматриваются и возвращаются этому участнику.

18.16. Заказчик вправе осуществлять аудиозапись вскрытия конвертов с заявками на участие в запросе котировок.

18.17. Победителем в проведении запроса котировок признается участник закупки, подавший заявку на участие в запросе котировок, которая отвечает всем требованиям, установленным в котировочной документации, и в которой указана наиболее низкая цена договора. При предложении наиболее низкой цены договора несколькими участниками закупки победителем в проведении запроса котировок признается участник закупки, заявка на участие в запросе котировок которого поступила ранее заявок на участие в запросе котировок других участников закупки.

18.18. Закупочная комиссия не рассматривает и отклоняет заявки на участие в запросе котировок, если они не соответствуют требованиям, установленным в котировочной документации, либо предложенная в таких заявках цена договора превышает НМЦД, указанную в извещении о проведении запроса котировок, или участником закупки не представлены документы и информация, предусмотренные пунктом 18.6 настоящего Положения.

18.19. Результаты рассмотрения и оценки заявок на участие в запросе котировок оформляются протоколом, который подписывается всеми присутствующими на заседании членами закупочной комиссии.

18.20. Протокол рассмотрения и оценки заявок на участие в запросе котировок должен содержать:

1) сведения о Заказчике;

2) информацию о существенных условиях договора;

3) сведения о всех участниках закупки, подавших заявки на участие в запросе котировок;

4) сведения об отклоненных заявках на участие в запросе котировок с обоснованием такого решения и указанием положений котировочной документации, которым не соответствует заявка на участие в запросе котировок этого участника закупки, положений такой заявки, не соответствующих требованиям котировочной документации;

5) предложение о наиболее низкой цене договора;

6) сведения о победителе в проведении запроса котировок, об участнике закупки, предложившем в заявке цену такую же, как и победитель в проведении запроса котировок, или об участнике закупки, предложение которого содержит лучшие условия по цене договора, следующие после предложенных победителем в проведении запроса котировок условий.

18.21. Протокол рассмотрения и оценки заявок на участие в запросе котировок не позднее чем через три дня со дня его подписания размещается Заказчиком в ЕИС.

18.22. Протокол рассмотрения и оценки заявок на участие в запросе котировок составляется в двух экземплярах, один из которых остается у Заказчика, другой в течение двух рабочих дней с даты подписания указанного протокола передается победителю запроса котировок с приложением проекта договора, который составляется путем включения в него условий исполнения договора, предусмотренных котировочной документацией, и цены, предложенной победителем запроса котировок в заявке на участие в запросе котировок.

18.23. Договор должен быть заключен не ранее чем через 10 дней и не позднее чем через 20 дней с даты размещения в ЕИС протокола рассмотрения и оценки заявок на участие в запросе котировок, за исключением случая, когда действия (бездействие) Заказчика, закупочной комиссии при осуществлении закупки обжалуются в антимонопольном органе либо в судебном порядке. В указанных случаях договор должен быть заключен в течение 20 дней со дня вступления в силу решения антимонопольного органа или судебного акта, предусматривающего заключение договора. При этом договор заключается только после предоставления победителем запроса котировок обеспечения исполнения договора в соответствии с требованиями настоящего Положения и котировочной документации, если котировочной документацией было предусмотрено обеспечение исполнения договора.

18.24. В случае если победитель запроса котировок в срок, указанный в котировочной документации, не представил Заказчику подписанный проект договора, такой победитель признается уклонившимся от заключения договора.

18.25. В случае если победитель запроса котировок признан уклонившимся от заключения договора, Заказчик вправе обратиться в суд с иском о понуждении победителя запроса котировок заключить договор, а также о возмещении убытков, причиненных уклонением от заключения договора. Также Заказчик вправе заключить договор с участником закупки, предложившим такую же, как победитель закупки цену договора или при отсутствии такого участника с участником закупки, предложение о цене которого содержит лучшее условие по цене договора, следующее после предложенного победителем закупки, при условии, что цена договора не превышает НМЦД, указанную в извещении о проведении запроса котировок. В случае уклонения указанных участников закупки от заключения договора Заказчик вправе обратиться в суд с иском о понуждении таких участников закупки заключить договор, а также о возмещении убытков, причиненных уклонением от заключения договора, или осуществить повторно запрос котировок.

18.26. Запрос котировок признается несостоявшимся в случае, если:

1) по окончании срока подачи заявок на участие в запросе котировок подана только одна заявка или не подано ни одной заявки на участие в запросе котировок;

2) закупочной комиссией отклонены все поданные заявки на участие в запросе котировок или по результатам рассмотрения таких заявок только одна такая заявка признана соответствующей всем требованиям, указанным в котировочной документации.

18.27. В случае признания запроса котировок несостоявшимся Заказчик вправе заключить договор с единственным участником, допущенным к участию в запросе котировок. Договор заключается на условиях, предусмотренных котировочной документацией, по цене, предложенной в заявке победителя запроса котировок или в заявке на участие в запросе котировок участника запроса котировок, с которым заключается договор в случае уклонения победителя запроса котировок от заключения договора.

18.28. В случае если запрос котировок признан несостоявшимся и договор не заключен с единственным участником, Заказчик вправе провести повторный запрос котировок или осуществить закупку иным способом, предусмотренным настоящим Положением.

Глава 19. ЗАПРОС КОТИРОВОК В ЭЛЕКТРОННОЙ ФОРМЕ

19.1. Извещение о проведении запроса котировок в электронной форме размещается в ЕИС не менее чем за четыре рабочих дня до даты истечения срока подачи заявок на участие в запросе котировок в электронной форме.

19.2. При проведении запроса котировок в электронной форме Заказчик обеспечивает размещение документации о проведении запроса котировок в электронной форме (далее в настоящей главе – котировочная документация) в ЕИС одновременно с размещением извещения о проведении запроса котировок в электронной форме. Котировочная документация должна быть доступна для ознакомления в ЕИС без взимания платы.

Неотъемлемой частью котировочной документации является проект договора.

19.3. Заказчик вправе принять решение о внесении изменений в извещение о проведении запроса котировок в электронной форме и котировочную документацию, разместив в ЕИС соответствующие изменения не позднее чем в течение трех дней со дня принятия указанного решения. При этом срок подачи заявок на участие в запросе котировок в электронной форме должен быть продлен так, чтобы со дня размещения в ЕИС внесенных изменений в извещение о проведении запроса котировок в электронной форме и котировочную документацию до даты окончания срока подачи заявок на участие в запросе котировок в электронной форме такой срок составлял не менее чем четыре рабочих дня.

19.4. Заказчик, официально разместивший в ЕИС извещение о проведении запроса котировок в электронной форме, вправе отказаться от его проведения не позднее дня окончания срока подачи заявок на участие в запросе котировок. Решение об отказе от проведения запроса котировок в электронной форме размещается в ЕИС в день принятия этого решения. Определение поставщика (подрядчика, исполнителя) считается отмененным с момента размещения решения о его отмене в ЕИС.

19.5. В котировочной документации должны быть указаны сведения в соответствии с подпунктами 1-8 и 10-11, 13 пункта 11.2, пунктом 11.3 настоящего Положения, а также требования, предъявляемые к участникам закупки, и исчерпывающий перечень документов, подтверждающих соответствие участника закупки требованиям, устанавливаемым законодательством Российской Федерации к лицам, осуществляющим поставку товара, выполнение работы, оказание услуги, являющихся предметом закупки, которые должны быть представлены участниками закупки.

19.6. Заявка на участие в запросе котировок должна содержать наименование, место нахождения (для юридического лица), фамилию, имя, отчество (при наличии), место жительства (для физического лица), банковские реквизиты участника закупки, а также следующую информацию и документы:

1) согласие участника закупки исполнить условия договора, указанные в котировочной документации, наименование и характеристики поставляемого товара, наименование страны происхождения поставляемого товара в случае осуществления поставки товара;

2) предложение о цене договора;

3) идентификационный номер налогоплательщика (при наличии) учредителей, членов коллегиального исполнительного органа, лица, исполняющего функции единоличного исполнительного органа участника закупки;

4) сведения с сайта федерального органа исполнительной власти, осуществляющего функции по контролю и надзору за соблюдением законодательства о налогах и сборах, в форме электронного документа «Сведения из Единого реестра субъектов малого и среднего предпринимательства» или декларация о соответствии участника закупки критериям отнесения к субъектам малого и среднего предпринимательства, установленным статьей 4 Федерального закона № 209-ФЗ, по форме согласно приложению к Положению об особенностях участия субъектов малого и среднего предпринимательства в закупках отдельными видами юридических лиц, годовом объеме таких закупок и порядке расчета указанного объема, утвержденному Постановлением № 1352, в случае отсутствия сведений в едином реестре субъектов малого и среднего предпринимательства (при осуществлении закупок в соответствии с подпунктами 2, 3 пункта 5.1 настоящего Положения);

5) документы, подтверждающие соответствие участника закупки требованиям, устанавливаемым законодательством Российской Федерации к лицам, осуществляющим поставку товара, выполнение работы, оказание услуги, являющихся предметом закупки;

6) выписку из единого государственного реестра юридических лиц или засвидетельствованную в нотариальном порядке копию такой выписки (для юридического лица), выписку из единого государственного реестра индивидуальных предпринимателей или засвидетельствованную в нотариальном порядке копию такой выписки (для индивидуального предпринимателя), которые получены не ранее чем за шесть месяцев до даты размещения в ЕИС извещения о проведении запроса котировок в электронной форме, копии документов, удостоверяющих личность (для иного физического лица), надлежащим образом заверенный перевод на русский язык документов о государственной регистрации юридического лица или физического лица в качестве индивидуального предпринимателя в соответствии с законодательством соответствующего государства (для иностранного лица).

19.7. Любой участник закупки вправе подать только одну заявку на участие в запросе котировок в электронной форме.

19.8. Участник закупки, подавший заявку на участие в запросе котировок в электронной форме, вправе изменить или отозвать заявку на участие в запросе котировок в электронной форме в любое время до окончания срока подачи заявок на участие в запросе котировок в электронной форме.

19.9. Заявка на участие в запросе котировок в электронной форме подается участником закупки Заказчику посредством ЭП в форме электронного документа в срок, указанный в котировочной документации.

19.10. Оператор ЭП направляет Заказчику заявки на участие в запросе котировок в электронной форме, поданные в срок, установленный котировочной документацией, в соответствии с регламентом ЭП.

19.11. В случае, если по окончании срока подачи заявок на участие в запросе котировок в электронной форме подана только одна такая заявка или не подано ни одной такой заявки, запрос котировок в электронной форме признается несостоявшимся.

19.12. Рассмотрение и оценка заявок осуществляется в течение трех рабочих дней.

19.13. Победителем в проведении запроса котировок в электронной форме признается участник закупки, подавший заявку на участие в запросе котировок в электронной форме, которая отвечает всем требованиям, установленным в котировочной документации, и в которой указана наиболее низкая цена договора. При предложении наиболее низкой цены договора несколькими участниками закупки победителем в проведении запроса котировок в электронной форме признается участник закупки, заявка на участие в запросе котировок в электронной форме которого поступила ранее заявок на участие в запросе котировок в электронной форме других участников закупки.

19.14. Закупочная комиссия не рассматривает и отклоняет заявки на участие в запросе котировок в электронной форме, если они не соответствуют требованиям, установленным в котировочной документации, либо предложенная в таких заявках цена договора превышает НМЦД, указанную в извещении о проведении запроса котировок в электронной форме, или участником закупки не представлены документы и информация, предусмотренные пунктом 19.6 настоящего Положения.

19.15. Результаты рассмотрения и оценки заявок на участие в запросе котировок в электронной форме оформляются протоколом, который подписывается всеми присутствующими на заседании членами закупочной комиссии.

19.16. Протокол рассмотрения и оценки заявок на участие в запросе котировок в электронной форме должен содержать:

1) дату подписания протокола;

2) информацию о существенных условиях договора;

3) сведения о всех участниках закупки, подавших заявки на участие в запросе котировок в электронной форме;

4) сведения об отклоненных заявках на участие в запросе котировок в электронной форме с обоснованием такого решения и указанием положений котировочной документации, которым не соответствует заявка на участие в запросе котировок в электронной форме этого участника закупки, положений такой заявки, не соответствующих требованиям котировочной документации;

5) предложение о наиболее низкой цене договора;

6) сведения о победителе в проведении запроса котировок в электронной форме, об участнике закупки, предложившем в заявке цену такую же, как и победитель в проведении запроса котировок в электронной форме, или об участнике закупки, предложение которого содержит лучшие условия по цене договора, следующие после предложенных победителем в проведении запроса котировок в электронной форме условий.

19.17. Протокол рассмотрения и оценки заявок на участие в запросе котировок в электронной форме не позднее чем через три дня со дня его подписания направляется Заказчиком оператору ЭП и размещается в ЕИС.

19.18. Договор должен быть заключен не ранее чем через 10 дней и не позднее чем через 20 дней с даты размещения в ЕИС протокола рассмотрения и оценки заявок на участие в запросе котировок в электронной форме, за исключением случаев, когда в соответствии с законодательством Российской Федерации для заключения договора необходимо его одобрение органом управления Заказчика, а также случаев, когда действия (бездействие) Заказчика, закупочной комиссии при осуществлении закупки обжалуются в антимонопольном органе либо в судебном порядке. В указанных случаях договор должен быть заключен в течение 20 дней со дня вступления в силу решения антимонопольного органа или судебного акта, предусматривающего заключение договора. При этом договор заключается только после предоставления победителем запроса котировок в электронной форме обеспечения исполнения договора в соответствии с требованиями настоящего Положения и котировочной документации, если котировочной документацией было предусмотрено обеспечение исполнения договора.

19.19. Заказчик в течение пяти дней с даты размещения в ЕИС протокола рассмотрения и оценки заявок на участие в запросе котировок в электронной форме передает посредством оператора ЭП победителю запроса котировок в электронной форме без своей подписи проект договора.

19.20. В течение пяти дней с даты получения от Заказчика проекта договора победитель запроса котировок направляет проект договора, подписанный лицом, имеющим право действовать от имени победителя такого запроса котировок, а также документ, подтверждающий предоставление обеспечения исполнения договора (в случае, если извещением о проведении запроса котировок в электронной форме установлено требование об обеспечении исполнения договора) и подписанный усиленной электронной подписью указанного лица.

19.21. В случае если победитель запроса котировок в электронной форме в срок, указанный в котировочной документации, не представил Заказчику подписанный проект договора, такой победитель признается уклонившимся от заключения договора.

19.22. При уклонении победителя запроса котировок в электронной форме от заключения договора Заказчик обязан направить сведения о таком участнике в исполнительный орган власти, уполномоченный Правительством Российской Федерации на ведение реестра недобросовестных поставщиков. Заказчик вправе обратиться в суд с иском о понуждении победителя запроса котировок в электронной форме заключить договор, а также о возмещении убытков, причиненных уклонением от заключения договора. Также Заказчик вправе заключить договор с участником закупки, предложившим такую же, как победитель закупки цену договора или при отсутствии такого участника с участником закупки, предложение о цене которого содержит лучшее условие по цене договора, следующее после предложенного победителем закупки, при условии, что цена договора не превышает НМЦД, указанную в извещении о проведении запроса котировок в электронной форме. При этом заключение контракта для этих участников является обязательным. В случае уклонения указанных участников закупки от заключения договора Заказчик обязан направить сведения о таком участнике в исполнительный орган власти, уполномоченный Правительством Российской Федерации на ведение реестра недобросовестных поставщиков. Заказчик вправе обратиться в суд с иском о понуждении таких участников закупки заключить договор, а также о возмещении убытков, причиненных уклонением от заключения договора, или осуществить повторно запрос котировок в электронной форме.

19.23. Запрос котировок в электронной форме признается несостоявшимся в случае, если:

1) по окончании срока подачи заявок на участие в запросе котировок в электронной форме подана только одна заявка или не подано ни одной заявки на участие в запросе котировок в электронной форме;

2) закупочной комиссией отклонены все поданные заявки на участие в запросе котировок в электронной форме или по результатам рассмотрения таких заявок только одна такая заявка признана соответствующей всем требованиям, указанным в котировочной документации.

19.24. В случае признания запроса котировок в электронной форме несостоявшимся Заказчик вправе заключить договор с единственным участником, допущенным к участию в запросе котировок в электронной форме. Договор заключается на условиях, предусмотренных котировочной документацией, по цене, предложенной в заявке победителя закупки или в заявке на участие в запросе котировок в электронной форме участника закупки, с которым заключается договор в случае уклонения победителя закупки от заключения договора.

19.25. В случае если запрос котировок в электронной форме признан несостоявшимся и договор не заключен с единственным участником, Заказчик вправе провести повторный запрос котировок в электронной форме или осуществить закупку иным способом, предусмотренным настоящим Положением.

Глава 20. ЗАКУПКА У ЕДИНСТВЕННОГО ПОСТАВЩИКА (ПОДРЯДЧИКА, ИСПОЛНИТЕЛЯ)

20.1. Закупка у единственного поставщика (подрядчика, исполнителя) осуществляется Заказчиком в следующих случаях:

1) поставка товаров, выполнение работ, услуг относятся к сфере деятельности субъектов естественных монополий в соответствии с Федеральным законом от 17 августа 1995 года № 147-ФЗ «О естественных монополиях»;

2) осуществление закупки у единственного поставщика (подрядчика, исполнителя), определенного указом или распоряжением Президента Российской Федерации, либо в случаях, установленных поручениями Президента Российской Федерации, у поставщика (подрядчика, исполнителя), определенного постановлением или распоряжением Правительства Российской Федерации, в том числе, если такие правовые акты приняты в соответствии с нормами Федерального закона № 44-ФЗ. В таких правовых актах указываются предмет договора, а также может быть указан предельный срок, на который заключается договор, и определена обязанность Заказчика установить требование обеспечения исполнения договора;

3) выполнение работы по мобилизационной подготовке в Российской Федерации;

4) осуществление закупки товаров, работ, услуг, стоимость которых не превышает сто тысяч рублей, а в случае, если годовая выручка Заказчика за отчетный финансовый год составляет более чем пять миллиардов рублей – стоимость которых не превышает пятьсот тысяч рублей. При этом годовой объем закупок, которые заказчик вправе осуществить на основании настоящего подпункта, не должен превышать четыре миллиона рублей или не должен превышать десять процентов совокупного годового объема закупок Заказчика;

5) закупка работы или услуги, выполнение или оказание которых может осуществляться только органом исполнительной власти в соответствии с его полномочиями либо подведомственными ему государственным учреждением, государственным унитарным предприятием, соответствующие полномочия которых устанавливаются федеральными законами, нормативными правовыми актами Президента Российской Федерации или нормативными правовыми актами Правительства Российской Федерации, законодательными актами Иркутской области;

6) оказание услуг по водоснабжению, водоотведению, теплоснабжению, газоснабжению (за исключением услуг по реализации сжиженного газа), по подключению (присоединению) к сетям инженерно-технического обеспечения по регулируемым в соответствии с законодательством Российской Федерации ценам (тарифам), по хранению и ввозу (вывозу) наркотических средств и психотропных веществ;

7) закупки определенных товаров, работ, услуг вследствие аварии, иных чрезвычайных ситуаций природного или техногенного характера, непреодолимой силы, в случае возникновения необходимости в оказании медицинской помощи в экстренной форме либо в оказании медицинской помощи в неотложной форме и применение иных способов определения поставщика (подрядчика, исполнителя), требующих затрат времени, нецелесообразно. Заказчик вправе заключить в соответствии с настоящим подпунктом договор на поставку товара, выполнение работы или оказание услуги соответственно в количестве, объеме, которые необходимы для ликвидации последствий, возникших вследствие аварии, иных чрезвычайных ситуаций природного или техногенного характера, непреодолимой силы, либо для оказания медицинской помощи в экстренной форме или неотложной форме, при этом, если НМЦД составляет от пяти миллионов рублей и выше, в срок не позднее пяти рабочих дней со дня заключения договора Заказчик обязан уведомить Уполномоченный орган и орган, осуществляющий функции и полномочия учредителя бюджетного учреждения. К указанному уведомлению должна прилагаться копия акта обследования аварии или копия документа, составленного Заказчиком и подтверждающего обстоятельство, на основании которого заключен договор в соответствии с настоящим подпунктом, а также копия заключенного договора;

8) производство товара, выполнение работы, оказание услуги осуществляются учреждением и предприятием уголовно-исполнительной системы в соответствии с перечнем товаров, работ, услуг, утвержденным Правительством Российской Федерации в соответствии с Федеральным законом № 44-ФЗ;

9) заключение договора на оказание услуг по участию в мероприятии, проводимом для нужд нескольких заказчиков, с поставщиком (подрядчиком, исполнителем), который определен заказчиком, являющимся организатором такого мероприятия;

10) заключение договора на оказание услуг по осуществлению авторского контроля за разработкой проектной документации объекта капитального строительства, проведению авторского надзора за строительством, реконструкцией, капитальным ремонтом объекта капитального строительства соответствующими авторами, на проведение технического и авторского надзора за выполнением работ по сохранению объекта культурного наследия (памятников истории и культуры) народов Российской Федерации авторами проектов;

11) заключение договоров на оказание услуг, связанных с обеспечением визитов глав иностранных государств, глав правительств иностранных государств, руководителей международных организаций, парламентских делегаций, правительственных делегаций, делегаций иностранных государств (гостиничное, транспортное обслуживание, эксплуатация компьютерного оборудования, оргтехники, звукотехнического оборудования (в том числе для обеспечения синхронного перевода), обеспечение питания);

12) заключение договора на оказание услуг по содержанию и ремонту одного или нескольких нежилых помещений, переданных в безвозмездное пользование или оперативное управление Заказчику, услуг по водо-, тепло-, газо- и энергоснабжению, услуг по охране, услуг по вывозу бытовых отходов, в том числе заключение договора на возмещение коммунально-эксплуатационных расходов в случае, если данные услуги оказываются другому лицу или другим лицам, пользующимся нежилыми помещениями, находящимися в здании, в котором расположены помещения, переданные Заказчику в безвозмездное пользование или оперативное управление;

13) признание несостоявшимися конкурса (в связи с тем, что по окончании срока подачи заявок на участие в конкурсе подана только одна заявка, при этом такая заявка признана соответствующей требованиям конкурсной документации или по результатам рассмотрения заявок на участие в конкурсе только одна заявка признана соответствующей требованиям конкурсной документации), аукциона (в связи с признанием только одного участника закупки, подавшего заявку на участие в аукционе участником аукциона, если до участия в аукционе был допущен один участник или в аукционе участвовал один участник), аукциона в электронной форме (в связи с тем, что по окончании срока подачи заявок на участие в аукционе в электронной форме подана только одна заявка и если этот участник и поданная им заявка признаны соответствующими требованиям аукционной документации или закупочной комиссией принято решение о соответствии требованиям, установленным аукционной документацией, только одной второй части заявки на участие в аукционе в электронной форме), запроса котировок (в связи с тем, что по окончании срока подачи заявок на участие в запросе котировок подана только одна заявка, при этом такая заявка признана соответствующей требованиям, указанным в котировочной документации или по результатам рассмотрения заявок на участие в запросе котировок только одна такая заявка признана соответствующей требованиям, указанным в котировочной документации), редукциона (в связи с тем, что по окончании срока подачи заявок на участие в редукционе подана только одна заявка и если этот участник и поданная им заявка признаны соответствующими требованиям редукционной документации или закупочной комиссией принято решение о соответствии требованиям, установленным редукционной документацией, только одной второй части заявки на участие в редукционе) и принятие Заказчиком в соответствии с настоящим Положением решения о заключении договора с единственным поставщиком (подрядчиком, исполнителем). При этом, договор должен быть заключен с единственным поставщиком (подрядчиком, исполнителем) на условиях, предусмотренных документацией о закупке, по цене, предложенной участником закупки, с которым заключается договор, но не выше НМЦД, предусмотренной документацией о закупке;

14) признание несостоявшимися повторных конкурса, аукциона, аукциона в электронной форме, редукциона в электронной форме, запроса котировок в случае, когда по окончании срока подачи заявок не подано ни одной заявки или по результатам рассмотрения заявок закупочная комиссия отклонила все заявки (приняла решение об отказе в допуске к участию в аукционе всех участников закупки, либо принято решение о несоответствии требованиям всех вторых частей заявок на участие в закупке) и принятие Заказчиком в соответствии с настоящим Положением решения о заключении договора с единственным поставщиком (подрядчиком, исполнителем). При этом, договор может быть заключен с единственным поставщиком (подрядчиком, исполнителем) на условиях, предусмотренных документацией о закупке, по цене, предложенной поставщиком (подрядчиком, исполнителем), с которым заключается договор, но не выше НМЦД, предусмотренной документацией о закупке. В случае, если такая закупка осуществляется с НМЦД от пяти миллионов рублей и выше, договор заключается по согласованию с Уполномоченным органом. Порядок согласования заключения договора с единственным поставщиком (подрядчиком, исполнителем) устанавливается Уполномоченным органом. При этом срок согласования не должен быть более чем пять рабочих дней со дня поступления обращения о согласовании заключения договора с единственным поставщиком (подрядчиком, исполнителем). К указанному обращению о согласовании должно быть приложено согласие поставщика (подрядчика, исполнителя) о заключении договора на условиях, предусмотренных документацией о закупке;

15) заключение договора на оказание услуг, связанных с направлением работника в служебную командировку, а также с участием в проведении фестивалей, концертов, представлений и иных мероприятий (в том числе гастролей). При этом к таким услугам относятся обеспечение проезда к месту служебной командировки, месту проведения указанных мероприятий и обратно, наем жилого помещения, транспортное обслуживание, обеспечение питания;

16) осуществление закупок лекарственных препаратов, которые предназначены для назначения пациенту при наличии медицинских показаний (индивидуальная непереносимость, по жизненным показаниям) по решению врачебной комиссии, которое отражается в медицинских документах пациента и журнале врачебной комиссии. Заказчик вправе заключить договор на поставки лекарственных препаратов в соответствии с настоящим пунктом на сумму, не превышающую двести тысяч рублей. При этом объем закупаемых лекарственных препаратов не должен превышать объем таких препаратов, необходимый для указанного пациента в течение срока, необходимого для осуществления закупки лекарственных препаратов. Кроме того, при осуществлении закупки лекарственных препаратов в соответствии с положениями настоящего подпункта предметом одного договора не могут являться лекарственные препараты, предназначенные для назначения двум и более пациентам. Указанное решение врачебной комиссии должно размещаться одновременно с договором, за-

ключенным в соответствии с настоящим пунктом, в реестре договоров. При этом должно быть обеспечено предусмотренное Федеральным законом от 27 июля 2006 года № 152-ФЗ «О персональных данных» обезличивание персональных данных;

17) заключение договора энергоснабжения или договора купли-продажи электрической энергии с гарантирующим поставщиком электрической энергии;

18) заключение договора, предметом которого является приобретение для обеспечения нужд Иркутской области нежилого здания, строения, сооружения, нежилого помещения, определенных в соответствии с решением о подготовке и реализации бюджетных инвестиций или о предоставлении субсидий на осуществление капитальных вложений в целях приобретения объектов недвижимого имущества в государственную собственность, принятым в порядке, установленном соответственно Правительством Российской Федерации, высшим исполнительным органом государственной власти Иркутской области;

19) аренда нежилого здания, строения, сооружения, нежилого помещения, в том числе аренда стояночного места для транспортных средств для обеспечения нужд Заказчика;

20) заключение договора на оказание преподавательских услуг, а также услуг экскурсовода (гида) физическими лицами;

21) заключение организациями, осуществляющими образовательную деятельность и признанными в соответствии с законодательством об образовании федеральными или региональными инновационными площадками, договоров на поставки оборудования (в том числе его техническую эксплуатацию), программного обеспечения, необходимых для внедрения научно-технических результатов и результатов интеллектуальной деятельности, с обладателем исключительных прав на такие оборудование и программное обеспечение за счет средств, выделенных на развитие инновационной инфраструктуры в системе образования;

22) заключение договора, предметом которого является выдача банковской гарантии;

23) закупка государственными библиотеками, организациями, осуществляющими образовательную деятельность, государственными научными организациями услуг по предоставлению права на доступ к информации, содержащейся в документальных, документографических, реферативных, полнотекстовых зарубежных базах данных и специализированных базах данных международных индексов научного цитирования у операторов указанных баз данных, включенных в перечень, утверждаемый Правительством Российской Федерации;

24) закупка государственными библиотеками, организациями, осуществляющими образовательную деятельность, государственными научными организациями услуг по предоставлению права на доступ к информации, содержащейся в документальных, документографических, реферативных, полнотекстовых зарубежных базах данных и специализированных базах данных международных индексов научного цитирования у национальных библиотек и федеральных библиотек, имеющих научную специализацию. При этом цена такого договора, заключаемого с единственным поставщиком (подрядчиком, исполнителем), определяется в соответствии с порядком, установленным Правительством Российской Федерации;

25) осуществление закупки товаров, работ, услуг для за счет грантов и (или) добровольных пожертвований, передаваемых безвозмездно и безвозвратно гражданами и юридическими лицами, в том числе иностранными гражданами и иностранными юридическими лицами, а также международными организациями, получившими право на предоставление грантов на территории Российской Федерации в порядке, установленном законодательством Российской Федерации, субсидий (грантов), предоставляемых на конкурсной основе из соответствующих бюджетов бюджетной системы Российской Федерации;

26) закупка у организаций инвалидов товаров, работ, услуг. При этом предельная (максимальная) сумма таких договоров может составлять не более десяти процентов годового объема закупок и не должна составлять более чем пять миллионов рублей;

27) закупка товаров, работ, услуг для ремонта специальных транспортных средств для перевозки детей, инвалидов. При этом предельная (максимальная) сумма таких договоров может составлять не более двадцати процентов годового объема закупок и не должна составлять более чем десяти миллионов рублей;

28) услуги по дополнительному профессиональному образованию работников учреждения.

Глава 21. ПРОВЕДЕНИЕ ЗАКРЫТЫХ ПРОЦЕДУР ЗАКУПОК

21.1. Закрытые процедуры закупки проводятся в случае закупки товаров, работ, услуг, сведения о которых составляют государственную тайну, а также сведения о закупке, по которой принято решение Правительства Российской Федерации в соответствии с частью 16 статьи 4 Федерального закона № 223-ФЗ.

21.2. Под закрытыми способами закупки понимаются закрытый конкурс, закрытый аукцион.

21.3. При проведении закрытого конкурса, закрытого аукциона Заказчик руководствуется правилами проведения конкурса и аукциона, установленными настоящим Положением, в части, не противоречащей настоящей главе.

Заказчик вправе отказаться от проведения закрытого конкурса, закрытого аукциона не позднее чем за пять дней до даты окончания срока подачи заявок на участие в закрытом конкурсе или закрытом аукционе. Уведомление об отказе от проведения закрытого конкурса, закрытого аукциона направляется Заказчиком в течение рабочего дня со дня принятия решения об отказе от проведения закрытого конкурса, закрытого аукциона всем участникам закупки, которым была предоставлена документация о закрытом конкурсе, закрытом аукционе.

21.4. Извещение о проведении закрытого конкурса, извещение о проведении закрытого аукциона, документация о закрытом конкурсе, документация о закрытом аукционе, изменения, внесенные в такие документации, а также разъяснения указанных документаций не подлежат опубликованию и размещению в ЕИС.

21.5. Заказчик направляет приглашение принять участие в закрытых процедурах закупки лицам, определенным Заказчиком. Заказчик должен принять меры, чтобы состав лиц, приглашенных к участию в закрытых процедурах закупки, оставался конфиденциальным.

21.6. В приглашениях принять участие в закрытых процедурах закупки Заказчик указывает свое наименование, почтовый адрес, предмет закупки, срок, место и порядок предоставления документации о закрытой закупке.

21.7. Закупочная комиссия не вправе принимать к рассмотрению и оценке заявки на участие в закрытых процедурах закупки от участников, которых Заказчик не приглашал к участию в закрытых процедурах закупки.

21.8. При проведении закрытого конкурса не допускается предоставлять документацию о закрытом конкурсе, изменения, внесенные в нее, направлять запросы о даче разъяснений положений документации о закрытом конкурсе и представлять эти разъяснения в форме электронных документов.

21.9. Заказчик обязан обеспечить возможность ознакомления с документацией о закрытом конкурсе всем участникам закрытого конкурса, направившим запросы на получение указанной документации, соответствующим предусмотренным настоящим Положением требованиям и получившим приглашения принять участие в закрытом конкурсе. Заказчик по требованию участника закрытого конкурса, которому направлено приглашение принять участие в закрытом конкурсе, обязан предоставить данному участнику документацию о закрытом конкурсе в течение двух рабочих дней с даты получения указанного требования. При этом документация о закрытом конкурсе предоставляется в письменной форме после внесения этим участником платы за предоставление указанной документации, если такая плата установлена Заказчиком и указание об этом содержится в приглашении принять участие в закрытом конкурсе. Размер такой платы не должен превышать расходы Заказчика на изготовление копии конкурсной документации.

21.10. Любой участник закупки, который получил приглашение принять участие в закрытом конкурсе и которому была предоставлена документация о закрытом конкурсе, вправе направить запрос в письменной форме Заказчику о даче разъяснений положений документации о закрытом конкурсе.

21.11. В течение двух рабочих дней с даты поступления от участника закупки указанного запроса Заказчик направляет этому участнику разъяснения положений документации о закрытом конкурсе при условии, что запрос поступил Заказчику не позднее, чем за пять дней до даты окончания срока подачи заявок на участие в закрытом конкурсе. Разъяснения положений документации о закрытом конкурсе должны быть доведены в письменной форме Заказчиком до сведения всех участников закрытого конкурса, которым предоставлена документация о закрытом конкурсе, с указанием предмета запроса, но без указания участника, от которого поступил запрос. Разъяснения положений документации о закрытом конкурсе не должны изменять ее суть.

21.12. Заказчик по собственной инициативе или в соответствии с запросом участника закупки о даче разъяснений положений документации о закрытом конкурсе вправе принять решение о внесении изменений в документацию о закрытом конкурсе не позднее, чем за пять дней до даты окончания срока подачи заявок на участие в закрытом конкурсе. Изменение предмета закупки не допускается. В течение двух рабочих дней с даты принятия указанного решения такие изменения направляются всем участникам закупки, которым была предоставлена документация о закрытом конкурсе. При этом срок подачи заявок на участие в закрытом конкурсе должен быть продлен таким образом, чтобы с даты направления таких изменений до даты окончания срока подачи заявок на участие в закрытом конкурсе данный срок составлял не менее чем пятнадцать дней.

21.13. Вскрытие конвертов с заявками на участие в закрытом конкурсе может состояться ранее, чем дата, указанная в документации и приглашении принять участие в закрытом конкурсе, при наличии согласия в письменной форме на это всех участников закупки, которым были направлены приглашения принять участие в закрытом конкурсе.

21.14. Протокол вскрытия конвертов с заявками на участие в закрытом конкурсе составляется в двух экземплярах. Копии протокола вскрытия конвертов не позднее рабочего дня, следующего за датой его подписания, направляются участникам закупки, подавшим заявки на участие закрытом конкурсе.

21.15. Протокол рассмотрения и оценки заявок на участие в закрытом конкурсе составляется в двух экземплярах и не позднее рабочего дня, следующего за датой подписания указанного протокола его копии направляются Заказчиком участникам закупки, подавшим заявки на участие в закрытом конкурсе.

21.16. Протоколы, составленные в ходе закрытого конкурса, не подлежат опубликованию в средствах массовой информации и размещению в ЕИС.

21.17. При проведении закрытого аукциона не допускается предоставлять документацию о закрытом аукционе, изменения, внесенные в нее, направлять запросы о даче разъяснений положений документации о закрытом аукционе и предоставлять такие разъяснения в форме электронных документов.

21.18. В течение двух рабочих дней с даты получения соответствующего заявления Заказчик обязан обеспечить возможность ознакомления с документацией о закрытом аукционе всем участникам закупки, получившим приглашение принять участие в нем. Заказчик по требованию участника закрытого аукциона обязан предоставить данному участнику документацию о закрытом аукционе. При этом документация о закрытом аукционе предоставляется в письменной форме после внесения данным участником платы за предоставление этой документации, если указанная плата установлена Заказчиком и указание об этом содержится в приглашении принять участие в закрытом аукционе. Размер указанной платы не должен превышать расходы Заказчика на изготовление копии документации о закрытом аукционе.

21.19. Любой участник закупки, который получил приглашение принять участие в закрытом аукционе и которому была предоставлена документация о закрытом аукционе, вправе направить запрос в письменной форме Заказчику о даче разъяснений положений документации о закрытом аукционе.

21.20. В течение двух рабочих дней с даты поступления от участника закупки указанного запроса Заказчик направляет этому участнику разъяснения положений документации о закрытом аукционе при условии, что запрос поступил Заказчику не позднее, чем за пять дней до даты окончания срока подачи заявок на участие в закрытом аукционе. Разъяснения положений документации о закрытом аукционе должны быть доведены в письменной форме Заказчиком до сведения всех участников закрытого аукциона, которым предоставлена документация о закрытом аукционе, с указанием предмета запроса, но без указания участника, от которого поступил запрос. Разъяснения положений документации о закрытом аукционе не должны изменять ее суть.

21.21. Заказчик по собственной инициативе или в соответствии с запросом участника закупки о даче разъяснений положений документации о закрытом аукционе вправе принять решение о внесении изменений в документацию о закрытом аукционе не позднее, чем за пять дней до даты окончания срока подачи заявок на участие в закрытом аукционе. Изменение предмета закупки не допускается. В течение двух рабочих дней с даты принятия указанного решения такие изменения направляются всем участникам закупки, которым была предоставлена документация о закрытом аукционе. При этом срок подачи заявок на участие в закрытом аукционе должен быть продлен таким образом, чтобы с даты направления таких изменений до даты окончания срока подачи заявок на участие в закрытом аукционе данный срок составлял не менее чем пятнадцать дней.

21.22. Для участия в закрытом аукционе участник закрытого аукциона подает заявку на участие в закрытом аукционе в срок и по форме, которые установлены документацией о закрытом аукционе.

21.23. Закупочная комиссия рассматривает заявки на участие в закрытом аукционе в части соответствия их требованиям, установленным документацией о закрытом аукционе.

21.24. Срок рассмотрения заявок на участие в закрытом аукционе не может превышать 10 дней с даты окончания срока их подачи.

21.25. По результатам рассмотрения заявок на участие в закрытом аукционе закупочная комиссия принимает решение о допуске к участию в закрытом аукционе участников закупки, подавших такие заявки, о признании их участниками закупки или об отказе в допуске участников закупки к участию в закрытом аукционе, а также оформляет протокол рассмотрения таких заявок, который подписывается всеми присутствующими на заседании членами закупочной комиссии, в день окончания рассмотрения заявок на участие в закрытом аукционе.

21.26. Протокол рассмотрения заявок на участие в закрытом аукционе составляется в двух экземплярах и не позднее рабочего дня, следующего за датой подписания указанного протокола, его копии направляются Заказчиком участникам закупки, подавшим заявки на участие в закрытом аукционе.

21.27. В случае, если по результатам рассмотрения заявок на участие в закрытом аукционе принято решение об отказе в допуске к участию в закрытом аукционе всех участников закупки, подавших заявки на участие в закрытом аукционе, или о признании только одного участника закупки, подавшего заявку на участие в закрытом аукционе, его участником, закрытый аукцион признается несостоявшимся.

21.28. Заказчик в течение трех рабочих дней со дня подписания протокола рассмотрения и оценки заявок на участие в закрытом конкурсе, закрытого аукциона передает победителю закрытого конкурса, закрытого аукциона проект договора, который составляется путем включения условий исполнения договора, предложенных победителем закрытого конкурса, закрытого аукциона, в проект договора, прилагаемый к документации о закрытом конкурсе, документации о закрытом аукционе.

21.29. Договор должен быть заключен Заказчиком не ранее чем через 10 дней с даты подписания протокола рассмотрения и оценки заявок на участие в закрытом конкурсе, протокола закрытого аукциона и не позднее 20 дней с даты подписания указанных протоколов.

Глава 22. ПОРЯДОК ЗАКЛЮЧЕНИЯ, ИСПОЛНЕНИЯ, ИЗМЕНЕНИЯ И РАСТОРЖЕНИЯ ДОГОВОРОВ

22.1. Договор по результатам проведенной закупки заключается путем включения условий исполнения договора, предложенных участником закупки, с которым заключается договор, в проект договора, являющийся неотъемлемой частью документации о закупке.

22.2. В случае если по результатам закупочной процедуры цена договора, предложенная участником закупки, с которым заключается договор, снижена на двадцать пять и более процентов от НМЦД, победитель либо такой участник обязан предоставить Заказчику обоснование снижения цены договора.

22.3. В случае, если по результатам закупочной процедуры цена договора, предложенная победителем или участником закупки, с которым заключается договор, снижена на двадцать пять и более процентов от НМЦД, победитель либо такой участник обязан до заключения договора предоставить обеспечение исполнения договора в размере, превышающем в полтора раза размер обеспечения исполнения договора, указанный в документации о закупке, но не менее чем в размере аванса (если договором предусмотрена выплата аванса).

22.4. В случае неисполнения установленных требований победитель или участник закупки, с которым заключается договор, признается уклонившимся от заключения договора.

22.5. Поставщик (подрядчик, исполнитель) в соответствии с условиями договора обязан своевременно предоставлять достоверную информацию о ходе исполнения своих обязательств, в том числе о сложностях, возникающих при исполнении договора, а также к установленному договором сроку представить Заказчику результаты исполнения договора, при этом Заказчик обязан обеспечить их приемку в соответствии с настоящей главой.

22.6. Для проверки предоставленных поставщиком (подрядчиком, исполнителем) результатов, предусмотренных договором, в части их соответствия условиям договора Заказчик вправе провести экспертизу. Экспертиза результатов, предусмотренных договором, может проводиться Заказчиком своими силами или к ее проведению могут привлекаться эксперты, экспертные организации на основании договоров, заключенных в соответствии с Федеральным законом № 223-ФЗ.

Для проведения экспертизы поставленного товара, выполненной работы или оказанной услуги эксперты, экспертные организации имеют право запрашивать у Заказчика и поставщика (подрядчика, исполнителя) дополнительные материалы, относящиеся к условиям исполнения договора и отдельным этапам исполнения договора. Результаты такой экспертизы оформляются в виде заключения, которое подписывается экспертом, уполномоченным представителем экспертной организации и должно быть объективным, обоснованным и соответствовать законодательству Российской Федерации. В случае, если по результатам такой экспертизы установлены нарушения требований договора, не препятствующие приемке поставленного товара, выполненной работы или оказанной услуги, в заключении могут содержаться предложения об устранении данных нарушений, в том числе с указанием срока их устранения.

22.7. По решению Заказчика для приемки результатов договора (его отдельных этапов) может создаваться приемочная комиссия.

22.8. Приемка результатов договора (его отдельных этапов) осуществляется в порядке и сроки, установленные договором, и оформляется документом о приемке, либо в те же сроки Заказчик направляет поставщику (подрядчику, исполнителю) письменный мотивированный отказ от подписания такого документа.

22.9. Заказчик, приемочная комиссия отказывают в приемке результатов договора в случае несоответствия представленных результатов условиям договора, за исключением случая несущественного отклонения результатов договора от его требований, которые были устранены исполнителем договора. Допускается приемка товаров, работ, услуг, качество, технические и функциональные характеристики (потребительские свойства) которых являются улучшенными по сравнению с качеством и соответствующими техническими и функциональными характеристиками, указанными в документации о закупке.

22.10. Решение об отказе от заключения договора принимается Заказчиком в следующих случаях:

1) если участник закупки не соответствует требованиям, предъявляемым к участникам закупки, указанным в документации о закупке;

2) если участник закупки представил недостоверную информацию о своем соответствии указанным требованиям, а также недостоверные сведения в заявке на участие в закупке.

22.11. В случае отказа от заключения договора Заказчик:

1) оформляет протокол отказа от заключения договора;

2) осуществляет возврат участнику денежных средств, перечисленных в качестве обеспечения заявки.

22.12. При заключении договора указывается, что цена договора является твердой и определяется на весь срок исполнения договора, а в случаях, установленных пунктом 11.7 настоящего Положения, указываются ориентировочное значение цены договора либо формула цены и максимальное значение цены договора, установленные Заказчиком в документации о закупке.

22.13. Изменение существенных условий договора при его исполнении не допускается, за исключением их изменения по соглашению сторон в следующих случаях:

1) если возможность изменения условий договора была предусмотрена документацией о закупке и договором, а в случае осуществления закупки у единственного поставщика (подрядчика, исполнителя) договором:

при снижении цены договора без изменения предусмотренных договором количества товара, объема работы или услуги, качества поставляемого товара, выполняемой работы, оказываемой услуги и иных условий договора;

если по предложению Заказчика увеличиваются предусмотренные договором количество товара, объем работы или услуги не более чем на десять процентов или уменьшаются предусмотренные договором количество поставляемого товара, объем выполняемой работы или оказываемой услуги не более чем на десять процентов. При этом по соглашению сторон допускается изменение цены договора пропорционально дополнительному количеству товара, дополнительному объему работы или услуги исходя из установленной в договоре цены единицы товара, работы или услуги, но не более чем на десять процентов цены договора. При уменьшении предусмотренных договором количества товара, объема работы или услуги стороны договора обязаны уменьшить цену договора исходя из цены единицы товара, работы или услуги. Цена единицы дополнительно поставляемого товара или цена единицы товара при уменьшении предусмотренного договором количества поставляемого товара должна определяться как частное от деления первоначальной цены договора на предусмотренное в договоре количество такого товара;

2) изменение в соответствии с законодательством Российской Федерации регулируемых цен (тарифов) на товары, работы, услуги.

22.14. Расторжение договора допускается по соглашению сторон, по решению суда, в случае одностороннего отказа стороны договора от исполнения договора в соответствии с гражданским законодательством.

22.15. Договор может быть расторгнут Заказчиком в одностороннем порядке в случае, если это было предусмотрено документацией о закупке и договором.

22.16. Заказчик обязан принять решение об одностороннем отказе от исполнения договора, если в ходе исполнения договора установлено, что поставщик (подрядчик, исполнитель) не соответствует установленным документацией о закупке требованиям к участникам закупки или предоставил недостоверную информацию о своем соответствии таким требованиям, что позволило ему стать победителем закупки.

22.17. При расторжении договора в одностороннем порядке по вине поставщика (подрядчика, исполнителя) Заказчик обязан предъявить требование об уплате неустоек (штрафов, пеней) в связи с неисполнением или ненадлежащим исполнением обязательств, предусмотренных договором, а также обратиться к поставщику (подрядчику, исполнителю) с требованием о возмещении понесенных убытков при их наличии.

22.18. Расторжение договора влечет за собой прекращение обязательств сторон по договору, но не освобождает от ответственности за неисполнение обязательств, которые имели место быть до расторжения договора.

22.19. В течение трех рабочих дней со дня заключения договора Заказчик вносит информацию и документы, установленные Правительством Российской Федерации в соответствии с частью 1 статьи 4.1. Федерального закона № 223-ФЗ в реестр договоров. Если в договор были внесены изменения, Заказчик вносит в реестр договоров такие информацию и документы, в отношении которых были внесены изменения. Информация о результатах исполнения договора вносится Заказчиком в реестр договоров в течение 10 дней со дня исполнения, изменения или расторжения договора.

Министр спорта Иркутской области
И.Ю. Резник

СЛУЖБА ПО ТАРИФАМ ИРКУТСКОЙ ОБЛАСТИ

П Р И К А З

1 декабря 2016 года № 334-спр

Иркутск

Об установлении долгосрочных тарифов на тепловую энергию, поставляемую потребителям МП «Дирекция городской инфраструктуры»

В соответствии с Федеральным законом от 27 июля 2010 года № 190-ФЗ «О теплоснабжении», постановлением Правительства Российской Федерации от 22 октября 2012 года № 1075 «О ценообразовании в сфере теплоснабжения», руководствуясь Положением о службе по тарифам Иркутской области, утвержденным постановлением Правительства Иркутской области от 7 июня 2012 года № 303-пп, учитывая итоги рассмотрения данного вопроса на заседании Правления службы по тарифам Иркутской области 21 ноября 2016 года,

П Р И К А З Ы В А Ю:

1. Установить долгосрочные тарифы на тепловую энергию, поставляемую потребителям МП «Дирекция городской инфраструктуры», с календарной разбивкой согласно приложению 1.

2. Установить долгосрочные параметры регулирования деятельности МП «Дирекция городской инфраструктуры», устанавливаемые на 2017-2019 годы для формирования тарифов с использованием метода индексации установленных тарифов, согласно приложению 2.

3. Тарифы, установленные в пункте 1 настоящего приказа, действуют с 1 января 2017 года по 31 декабря 2019 года.

4. Компенсацию выпадающих доходов МП «Дирекция городской инфраструктуры» от реализации населению тепловой энергии для целей отопления по тарифам, не обеспечивающим возмещение экономически обоснованных расходов, осуществлять за счет средств областного бюджета, предусмотренных в законе Иркутской области об областном бюджете на соответствующий финансовый год.

5. Признать утратившими силу с 1 января 2017 года:

1) приказ службы по тарифам Иркутской области от 18 мая 2012 года № 47-спр «Об установлении тарифов на тепловую энергию, отпускаемую МП «Дирекция городской инфраструктуры»;

2) приказ службы по тарифам Иркутской области от 22 декабря 2014 года № 740-спр «О внесении изменения в приказ службы по тарифам Иркутской области от 18 мая 2012 года № 47-спр»;

3) пункт 1 приказа службы по тарифам Иркутской области от 1 марта 2016 года № 28-спр «О внесении изменений в отдельные приказы службы по тарифам Иркутской области».

6. Настоящий приказ подлежит официальному опубликованию.

Руководитель службы А.Р. Халиулин

Приложение 1
к приказу службы по тарифам
Иркутской области
от 1 декабря 2016 года № 334-спр

ДОЛГОСРОЧНЫЕ ТАРИФЫ НА ТЕПЛОВУЮ ЭНЕРГИЮ, ПОСТАВЛЯЕМУЮ ПОТРЕБИТЕЛЯМ МП «ДИРЕКЦИЯ ГОРОДСКОЙ ИНФРАСТРУКТУРЫ»

Наименование регулируемой организации	Вид тарифа	Период действия	Вода
МП «Дирекция городской инфраструктуры»	1. Электрокотельная школы № 17		
	Для потребителей, в случае отсутствия дифференциации тарифов по схеме подключения		
	одноставочный тариф, руб./Гкал (без учета НДС)	с 01.01.2017 по 30.06.2017	4 543,40
		с 01.07.2017 по 31.12.2017	5 861,95
		с 01.01.2018 по 30.06.2018	5 861,95
		с 01.07.2018 по 31.12.2018	6 128,48
		с 01.01.2019 по 30.06.2019	6 128,48
		с 01.07.2019 по 31.12.2019	6 390,68
	2. П. Чекановский		
	Для потребителей, в случае отсутствия дифференциации тарифов по схеме подключения		
	одноставочный тариф, руб./Гкал (без учета НДС)	с 01.01.2017 по 30.06.2017	1 476,16
		с 01.07.2017 по 31.12.2017	1 476,16
		с 01.01.2018 по 30.06.2018	1 476,16
		с 01.07.2018 по 31.12.2018	1 558,80
		с 01.01.2019 по 30.06.2019	1 558,80
		с 01.07.2019 по 31.12.2019	1 614,62
	Население		
	одноставочный тариф, руб./Гкал (с учетом НДС)	с 01.01.2017 по 30.06.2017	787,38
		с 01.07.2017 по 31.12.2017	834,62
		с 01.01.2018 по 30.06.2018	834,62
		с 01.07.2018 по 31.12.2018	868,00
		с 01.01.2019 по 30.06.2019	868,00
		с 01.07.2019 по 31.12.2019	902,72

Начальник управления регулирования тарифов (цен) в сфере теплоснабжения службы по тарифам Иркутской области З.С. Крынина

Приложение 2
к приказу службы по тарифам
Иркутской области
от 1 декабря 2016 года № 334-спр

ДОЛГОСРОЧНЫЕ ПАРАМЕТРЫ РЕГУЛИРОВАНИЯ ДЕЯТЕЛЬНОСТИ МП «ДИРЕКЦИЯ ГОРОДСКОЙ ИНФРАСТРУКТУРЫ», УСТАНАВЛИВАЕМЫЕ НА 2017-2019 ГОДЫ ДЛЯ ФОРМИРОВАНИЯ ТАРИФОВ С ИСПОЛЬЗОВАНИЕМ МЕТОДА ИНДЕКСАЦИИ УСТАНОВЛЕННЫХ ТАРИФОВ

Наименование регулируемой организации	Год	Базовый уровень операционных расходов	Индекс эффективности операционных расходов	Нормативный уровень прибыли	Показатели энергосбережения и энергетической эффективности	Динамика изменения расходов на топливо
		тыс. руб.	%	%		
МП «Дирекция городской инфраструктуры»	Электрокотельная школы № 17					
	2017	1 120,1	1,0	0,0	-	-
	2018	-	1,0	0,0	-	-
	2019	-	1,0	0,0	-	-
	П. Чекановский					
	2017	1 197,6	1,0	0,0	-	-
	2018	-	1,0	0,0	-	-
	2019	-	1,0	0,0	-	-

Начальник управления регулирования тарифов (цен) в сфере теплоснабжения службы по тарифам Иркутской области З.С. Крынина

СЛУЖБА ПО ТАРИФАМ ИРКУТСКОЙ ОБЛАСТИ

П Р И К А З

01 декабря 2016 года № 335-спр

Иркутск

Об установлении долгосрочных тарифов на тепловую энергию, поставляемую потребителям МУП «Жигаловское коммунальное управление» на территории Жигаловского муниципального образования

В соответствии с Федеральным законом от 27 июля 2010 года № 190-ФЗ «О теплоснабжении», постановлением Правительства Российской Федерации от 22 октября 2012 года № 1075 «О ценообразовании в сфере теплоснабжения», руководствуясь Положением о службе по тарифам Иркутской области, утвержденным постановлением Правительства Иркутской области от 7 июня 2012 года № 303-пп, учитывая итоги рассмотрения данного вопроса на заседании Правления службы по тарифам Иркутской области 21 ноября 2016 года,

П Р И К А З Ы В А Ю:

1. Установить долгосрочные тарифы на тепловую энергию, поставляемую потребителям МУП «Жигаловское коммунальное управление» на территории Жигаловского муниципального образования, с календарной разбивкой согласно приложению 1.

2. Установить долгосрочные параметры регулирования деятельности МУП «Жигаловское коммунальное управление», устанавливаемые на 2017-2019 годы для формирования тарифов с использованием метода индексации установленных тарифов, согласно приложению 2.

3. Тарифы, установленные в пункте 1 настоящего приказа, действуют с 1 января 2017 года по 31 декабря 2019 года.

4. Компенсацию выпадающих доходов МУП «Жигаловское коммунальное управление» от реализации населению тепловой энергии для целей отопления по тарифам, не обеспечивающим возмещение экономически обоснованных расходов, осуществлять за счет средств областного бюджета, предусмотренных в законе Иркутской области об областном бюджете на соответствующий финансовый год.

5. Признать утратившим силу с 1 января 2017 года приказ службы по тарифам Иркутской области от 29 марта 2016 года № 46-спр «Об установлении тарифов на тепловую энергию, поставляемую потребителям МУП «Жигаловское коммунальное управление» на территории Жигаловского муниципального образования».

6. Настоящий приказ подлежит официальному опубликованию.

Руководитель службы А.Р. Халиулин

Приложение 1
к приказу службы по тарифам
Иркутской области
от 1 декабря 2016 года № 335-спр

ДОЛГОСРОЧНЫЕ ТАРИФЫ НА ТЕПЛОВУЮ ЭНЕРГИЮ, ПОСТАВЛЯЕМУЮ ПОТРЕБИТЕЛЯМ МУП «ЖИГАЛОВСКОЕ КОММУНАЛЬНОЕ УПРАВЛЕНИЕ» НА ТЕРРИТОРИИ ЖИГАЛОВСКОГО МУНИЦИПАЛЬНОГО ОБРАЗОВАНИЯ

Наименование регулируемой организации	Вид тарифа	Период действия	Вода
МУП «Жигаловское коммунальное управление»	Для потребителей, в случае отсутствия дифференциации тарифов по схеме подключения		
	одноставочный тариф, руб./Гкал (без учета НДС)	с 01.01.2017 по 30.06.2017	4 535,70
		с 01.07.2017 по 31.12.2017	4 669,86
		с 01.01.2018 по 30.06.2018	4 669,86
		с 01.07.2018 по 31.12.2018	4 836,52
		с 01.01.2019 по 30.06.2019	4 836,52
		с 01.07.2019 по 31.12.2019	5 001,79
	Население		
	одноставочный тариф, руб./Гкал (с учетом НДС)	с 01.01.2017 по 30.06.2017	1 719,75
		с 01.07.2017 по 31.12.2017	1 822,93
		с 01.01.2018 по 30.06.2018	1 822,93
		с 01.07.2018 по 31.12.2018	1 895,84
		с 01.01.2019 по 30.06.2019	1 895,84
		с 01.07.2019 по 31.12.2019	1 971,67

Начальник управления регулирования тарифов (цен) в сфере теплоснабжения службы по тарифам Иркутской области З.С. Крынина

Приложение 2
к приказу службы по тарифам
Иркутской области
от 1 декабря 2016 года № 335-спр

ДОЛГОСРОЧНЫЕ ПАРАМЕТРЫ РЕГУЛИРОВАНИЯ ДЕЯТЕЛЬНОСТИ МУП «ЖИГАЛОВСКОЕ КОММУНАЛЬНОЕ УПРАВЛЕНИЕ», УСТАНАВЛИВАЕМЫЕ НА 2017-2019 ГОДЫ ДЛЯ ФОРМИРОВАНИЯ ТАРИФОВ С ИСПОЛЬЗОВАНИЕМ МЕТОДА ИНДЕКСАЦИИ УСТАНОВЛЕННЫХ ТАРИФОВ

Наименование регулируемой организации	Год	Базовый уровень операционных расходов	Индекс эффективности операционных расходов	Нормативный уровень прибыли	Показатели энергосбережения и энергетической эффективности	Динамика изменения расходов на топливо
		тыс. руб.	%	%		
МУП «Жигаловское коммунальное управление»	2017	15 812,5	1,0	0,0	-	-
	2018	-	1,0	0,0	-	-
	2019	-	1,0	0,0	-	-

Начальник управления регулирования тарифов (цен) в сфере теплоснабжения службы по тарифам Иркутской области З.С. Крынина

СЛУЖБА ПО ТАРИФАМ ИРКУТСКОЙ ОБЛАСТИ

П Р И К А З

1 декабря 2016 года № 336-спр

Иркутск

Об установлении долгосрочных тарифов на тепловую энергию, поставляемую потребителям ФКУ КП-20 ОУХД ГУФСИН России по Иркутской области

В соответствии с Федеральным законом от 27 июля 2010 года № 190-ФЗ «О теплоснабжении», постановлением Правительства Российской Федерации от 22 октября 2012 года № 1075 «О ценообразовании в сфере теплоснабжения», руководствуясь Положением о службе по тарифам Иркутской области, утвержденным постановлением Правительства Иркутской области от 7 июня 2012 года № 303-пп, учитывая итоги рассмотрения данного вопроса на заседании Правления службы по тарифам Иркутской области 21 ноября 2016 года,

П Р И К А З Ы В А Ю:

1. Установить долгосрочные тарифы на тепловую энергию, поставляемую потребителям ФКУ КП-20 ОУХД ГУФСИН России по Иркутской области, с календарной разбивкой согласно приложению 1.

2. Установить долгосрочные параметры регулирования деятельности ФКУ КП-20 ОУХД ГУФСИН России по Иркутской области, устанавливаемые на 2017-2019 годы для формирования тарифов с использованием метода индексации установленных тарифов, согласно приложению 2.

3. Тарифы, установленные в пункте 1 настоящего приказа, действуют с 1 января 2017 года по 31 декабря 2019 года.

4. Признать утратившим силу с 1 января 2017 года приказ службы по тарифам Иркутской области от 19 декабря 2012 года № 198-спр «Об установлении тарифа на тепловую энергию, отпускаемую ФКУ ОИК-5 ОУХД ГУФСИН России по Иркутской области».

5. Настоящий приказ подлежит официальному опубликованию.

Руководитель службы А.Р. Халиулин

Приложение 1
к приказу службы по тарифам
Иркутской области
от 1 декабря 2016 года № 336-спр

ДОЛГОСРОЧНЫЕ ТАРИФЫ НА ТЕПЛОВУЮ ЭНЕРГИЮ, ПОСТАВЛЯЕМУЮ ПОТРЕБИТЕЛЯМ ФКУ КП-20 ОУХД ГУФСИН РОССИИ ПО ИРКУТСКОЙ ОБЛАСТИ

Наименование регулируемой организации	Вид тарифа	Период действия	Вода
ФКУ КП-20 ОУХД ГУФСИН России по Иркутской области	Для потребителей, в случае отсутствия дифференциации тарифов по схеме подключения		
	одноставочный тариф, руб./Гкал (без учета НДС)	с 01.01.2017 по 30.06.2017	923,58
		с 01.07.2017 по 31.12.2017	923,58
		с 01.01.2018 по 30.06.2018	923,58
		с 01.07.2018 по 31.12.2018	961,27
		с 01.01.2019 по 30.06.2019	961,27
		с 01.07.2019 по 31.12.2019	1 001,49

Начальник управления регулирования тарифов (цен) в сфере теплоснабжения службы по тарифам Иркутской области З.С. Крынина

Приложение 2
к приказу службы по тарифам
Иркутской области
от 1 декабря 2016 года № 336-спр

ДОЛГОСРОЧНЫЕ ПАРАМЕТРЫ РЕГУЛИРОВАНИЯ ДЕЯТЕЛЬНОСТИ ФКУ КП-20 ОУХД ГУФСИН РОССИИ ПО ИРКУТСКОЙ ОБЛАСТИ, УСТАНАВЛИВАЕМЫЕ НА 2017-2019 ГОДЫ ДЛЯ ФОРМИРОВАНИЯ ТАРИФОВ С ИСПОЛЬЗОВАНИЕМ МЕТОДА ИНДЕКСАЦИИ УСТАНОВЛЕННЫХ ТАРИФОВ

Наименование регулируемой организации	Год	Базовый уровень операционных расходов	Индекс эффективности операционных расходов	Нормативный уровень прибыли	Показатели энергосбережения и энергетической эффективности	Динамика изменения расходов на топливо
		тыс. руб.	%	%		
ФКУ КП-20 ОУХД ГУФСИН России по Иркутской области	2017	2 159,6	1,0	0,0	-	-
	2018	-	1,0	0,0	-	-
	2019	-	1,0	0,0	-	-

Начальник управления регулирования тарифов (цен) в сфере теплоснабжения службы по тарифам Иркутской области З.С. Крынина

МИНИСТЕРСТВО СЕЛЬСКОГО ХОЗЯЙСТВА ИРКУТСКОЙ ОБЛАСТИ

П Р И К А З

20 декабря 2016 года № 155-мпр

Иркутск

О внесении изменений в приказ министерства сельского хозяйства Иркутской области от 21 марта 2016 года № 38-мпр

В целях поддержки сельскохозяйственного производства в Иркутской области, в соответствии с подпунктом 1 пункта 231, Положения о предоставлении субсидий из областного бюджета в целях финансового обеспечения (возмещения) затрат в связи с производством и (или) переработкой (в том числе на арендованных основных средствах) сельскохозяйственной продукции, выполнением работ и оказанием услуг в области сельского хозяйства, утвержденного постановлением Правительства Иркутской области от 26 марта 2013 года № 104-пп, руководствуясь статьей 21 Устава Иркутской области,

П Р И К А З Ы В А Ю:

1. В пункте 3 приказа министерства сельского хозяйства Иркутской области от 21 марта 2016 года № 38-мпр «Об утверждении ставок субсидий на содержание племенного маточного поголовья сельскохозяйственных животных, племенных быков-производителей молочного направления из областного бюджета в 2016 году» цифры «2487,02», «3233,13», «3979,23» заменить соответственно цифрами «2576,08», «3348,91», «4121,73».

2. Настоящий приказ подлежит официальному опубликованию.

Министр сельского хозяйства Иркутской области И.П. Сумароков

СЛУЖБА ПО ОХРАНЕ ОБЪЕКТОВ КУЛЬТУРНОГО НАСЛЕДИЯ ИРКУТСКОЙ ОБЛАСТИ

П Р И К А З

21 ноября 2016 г. № 115-спр

г. Иркутск

Об утверждении границ территории объекта культурного наследия

В соответствии с пунктом 4 статьи 17 Федерального закона от 22 октября 2014 года № 315- ФЗ «О внесении изменений в Федеральный закон «Об объектах культурного наследия (памятниках истории и культуры) народов Российской Федерации» и отдельные законодательные акты Российской Федерации», руководствуясь подпунктом 1 пункта 6 Положения о службе по охране объектов культурного наследия Иркутской области, утвержденного постановлением Правительства Иркутской области от 9 марта 2010 года № 31-пп,

П Р И К А З Ы В А Ю:

1. Утвердить территорию объекта культурного наследия регионального значения «Дом с лавкой Петрова», расположенного по адресу: г. Иркутск, ул. Дзержинского, 42, лит. А, А1, А2, А3, в границах согласно приложениям №1, №2, №3, а также режим использования территории объекта культурного наследия согласно приложению №4.

2. Настоящий приказ подлежит официальному опубликованию в общественно-политической газете «Областная».

3. Настоящий приказ вступает в силу через десять календарных дней после его официального опубликования.

Руководитель службы по охране объектов культурного наследия Иркутской области
Е.М. Корниенко

Приложение № 1
к приказу службы по охране объектов культурного наследия Иркутской области
№ 115-спр от 21 ноября 2016 г.

Карта границ территории объекта культурного наследия регионального значения

Наименование объекта: «Дом с лавкой Петрова»
Адрес: г. Иркутск, ул. Дзержинского, 42, лит. А, А1, А2, А3.

Условные обозначения:

Границы территории объекта культурного наследия

• 4 Поворотные точки

Объект культурного наследия регионального значения «Дом с лавкой Петрова»

Начальник отдела государственной охраны памятников архитектуры и оформления охранных обязательств службы
Соколов В.В.

Приложение № 2
к приказу службы по охране объектов культурного наследия Иркутской области
№ 115-спр от 21 ноября 2016 г.

Описание границ территории объекта культурного наследия регионального значения

Наименование объекта: «Дом с лавкой Петрова»
Адрес: г. Иркутск, ул. Дзержинского, 42, лит. А, А1, А2, А3.

Территория объекта культурного наследия устанавливается в следующих границах:

Северо-восточная граница – прямолинейная, проходит вдоль северо-восточного фасада объекта культурного наследия, по красной линии застройки ул. Карла Либкнехта, от поворотной точки 1 в юго-восточном направлении до поворотной точки 2.

Общая протяженность границы – 35,46 м.

Юго-восточная граница – прямолинейная, проходит от поворотной точки 2, по кадастровой границе смежных земельных участков, с кадастровыми номерами 38:36:000034:15892 и 38:36:000034:22411, до поворотной точки 3.

Общая протяженность границы – 32,02 м.

Юго-западная граница – прямолинейная, проходит параллельно красной линии застройки ул. Карла Либкнехта, от поворотной точки 3, в северо-западном направлении, вдоль внутриквартального проезда до поворотной точки 4.

Общая протяженность границы – 32,95 м.

Северо-западная граница – прямолинейная, проходит вдоль северо-западного фасада объекта культурного наследия, по красной линии застройки ул. Дзержинского, от поворотной точки 4 до поворотной точки 1.

Общая протяженность границы – 31,56 м.

Начальник отдела государственной охраны памятников архитектуры и оформления охранных обязательств службы
Соколов В.В.

Приложение № 3
к приказу службы по охране объектов культурного наследия Иркутской области
№ 115-спр от 21 ноября 2016 г.

Перечень координат поворотных (характерных) точек границ территории объекта культурного наследия регионального значения

Наименование объекта: «Дом с лавкой Петрова»
Адрес: г. Иркутск, ул. Дзержинского, 42, лит. А, А1, А2, А3.

Система координат – МСК-38, зона 3

№ пп	X	Y	Длина линии, м	Дирекционный угол
1	384841.96	3336238.50	35.46	125° 22’ 48”
2	384821.43	3336267.41	32.02	219° 22’ 21”
3	384796.68	3336247.10	32.95	306° 02’ 57”
4	384816.07	3336220.46	31.56	034° 52’ 07”
1	384841.96	3336238.50		

Площадь участка – 1086 кв.м.

Система координат г. Иркутска

№ пп	X	Y	Длина линии, м	Дирекционный угол
1	21881.22	32530.52	35.45	126° 55’ 41”
2	21859.92	32558.86	32.01	220° 55’ 18”
3	21835.73	32537.89	32.95	307° 35’ 23”
4	21855.83	32511.78	31.56	036° 25’ 50”
1	21881.22	32530.52		

Площадь участка – 1086 кв.м.

Система координат геодезическая WGS–84

№ пп	Широта	Долгота
1	52° 17’ 07.9105”	104° 17’ 50.4353”
2	52° 17’ 07.2300”	104° 17’ 51.9413”
3	52° 17’ 06.4407”	104° 17’ 50.8476”
4	52° 17’ 07.0831”	104° 17’ 49.4603”
1	52° 17’ 07.9105”	104° 17’ 50.4353”

Приложение № 4
к приказу службы по охране объектов культурного наследия Иркутской области
№ 115-спр от 21 ноября 2016 г.

Режим использования территории объекта культурного наследия регионального значения

Наименование объекта: «Дом с лавкой Петрова»
Адрес: г. Иркутск, ул. Дзержинского, 42, лит. А, А1, А2, А3.

- на территории объекта культурного наследия запрещаются строительство объектов капитального строительства и увеличение объемно-пространственных характеристик существующих на территории памятника или ансамбля объектов капитального строительства; проведение земляных, строительных, мелиоративных и иных работ, за исключением работ по сохранению объекта культурного наследия или его отдельных элементов, сохранению историко-градостроительной или природной среды объекта культурного наследия;

- на территории объекта культурного наследия разрешается ведение хозяйственной деятельности, не противоречащей требованиям обеспечения сохранности объекта культурного наследия и позволяющей обеспечить функционирование объекта культурного наследия в современных условиях.

Начальник отдела государственной охраны памятников архитектуры и оформления охранных обязательств службы
Соколов В.В.

СЛУЖБА ПО ТАРИФАМ ИРКУТСКОЙ ОБЛАСТИ

П Р И К А З

8 декабря 2016 года № 362-спр

Иркутск

Об установлении долгосрочных тарифов на тепловую энергию, поставляемую потребителям ООО «Энергия» на территории Усть-Кутского района Иркутской области

В соответствии с Федеральным законом от 27 июля 2010 года № 190-ФЗ «О теплоснабжении», постановлением Правительства Российской Федерации от 22 октября 2012 года № 1075 «О ценообразовании в сфере теплоснабжения», руководствуясь Положением о службе по тарифам Иркутской области, утвержденным постановлением Правительства Иркутской области от 7 июня 2012 года № 303-пп, учитывая итоги рассмотрения данного вопроса на заседании Правления службы по тарифам Иркутской области 29 ноября 2016 года,

П Р И К А З Ы В А Ю:

1. Установить долгосрочные тарифы на тепловую энергию, поставляемую потребителям ООО «Энергия» на территории Усть-Кутского района Иркутской области, с календарной разбивкой согласно приложению 1.

2. Установить долгосрочные параметры регулирования деятельности ООО «Энергия» на территории Усть-Кутского района Иркутской области, устанавливаемые на 2017-2019 годы для формирования тарифов с использованием метода индексации установленных тарифов, согласно приложению 2.

3. Тарифы, установленные в пункте 1 настоящего приказа, действуют с 1 января 2017 года по 31 декабря 2019 года.

4. Компенсацию выпадающих доходов ООО «Энергия» от реализации населению тепловой энергии для целей отопления по тарифам, не обеспечивающим возмещение экономически обоснованных расходов, осуществлять за счет средств областного бюджета, предусмотренных в законе Иркутской области об областном бюджете на соответствующий финансовый год.

5. Признать утратившими силу с 1 января 2017 года:

1) приказ службы по тарифам Иркутской области от 18 марта 2013 года № 47-спр «Об установлении тарифов на тепловую энергию, отпускаемую ООО «Энергия»;

2) приказ службы по тарифам Иркутской области от 22 декабря 2014 года № 752-спр «О внесении изменения в приказ службы по тарифам Иркутской области от 18 марта 2013 года № 47-спр»;

3) пункт 8 приказа службы по тарифам Иркутской области от 1 марта 2016 года № 28-спр «О внесении изменений в отдельные приказы службы по тарифам Иркутской области».

6. Настоящий приказ подлежит официальному опубликованию.

Руководитель службы А.Р. Халиулин

Приложение 1
к приказу службы по тарифам
Иркутской области
от 8 декабря 2016 года № 362-спр

ДОЛГОСРОЧНЫЕ ТАРИФЫ НА ТЕПЛОВУЮ ЭНЕРГИЮ, ПОСТАВЛЯЕМУЮ ПОТРЕБИТЕЛЯМ ООО «ЭНЕРГИЯ» НА ТЕРРИТОРИИ УСТЬ-КУТСКОГО РАЙОНА ИРКУТСКОЙ ОБЛАСТИ

Наименование регулируемой организации	Вид тарифа (НДС не облагается)	Период действия	Вода
ООО «Энергия»	Для потребителей, в случае отсутствия дифференциации тарифов по схеме подключения		
	одноставочный тариф, руб./Гкал	с 01.01.2017 по 30.06.2017	3 369,90
		с 01.07.2017 по 31.12.2017	3 207,50
		с 01.01.2018 по 30.06.2018	3 207,50
		с 01.07.2018 по 31.12.2018	3 768,99
		с 01.01.2019 по 30.06.2019	3 768,99
		с 01.07.2019 по 31.12.2019	3 930,16
	Население		
	одноставочный тариф, руб./Гкал	с 01.01.2017 по 30.06.2017	1 564,43
		с 01.07.2017 по 31.12.2017	1 658,29
		с 01.01.2018 по 30.06.2018	1 658,29
		с 01.07.2018 по 31.12.2018	1 724,62
		с 01.01.2019 по 30.06.2019	1 724,62
		с 01.07.2019 по 31.12.2019	1 793,60

Начальник управления регулирования тарифов (цен) в сфере теплоснабжения службы по тарифам Иркутской области
З.С. Крынина

Приложение 2
к приказу службы по тарифам
Иркутской области
от 8 декабря 2016 года № 362-спр

ДОЛГОСРОЧНЫЕ ПАРАМЕТРЫ РЕГУЛИРОВАНИЯ ДЕЯТЕЛЬНОСТИ ООО «ЭНЕРГИЯ» НА ТЕРРИТОРИИ УСТЬ-КУТСКОГО РАЙОНА ИРКУТСКОЙ ОБЛАСТИ, УСТАНАВЛИВАЕМЫЕ НА 2017-2019 ГОДЫ ДЛЯ ФОРМИРОВАНИЯ ТАРИФОВ С ИСПОЛЬЗОВАНИЕМ МЕТОДА ИНДЕКСАЦИИ УСТАНОВЛЕННЫХ ТАРИФОВ

Наименование регулируемой организации	Год	Базовый уровень операционных расходов	Индекс эффективности операционных расходов	Нормативный уровень прибыли	Показатели энергосбережения и энергетической эффективности	Динамика изменения расходов на топливо
		тыс. руб.	%	%		
ООО «Энергия»	2017	5 155,4	1,0	0,0	-	-
	2018	-	1,0	0,0	-	-
	2019	-	1,0	0,0	-	-

Начальник управления регулирования тарифов (цен) в сфере теплоснабжения службы по тарифам Иркутской области
З.С. Крынина

МИНИСТЕРСТВО СПОРТА ИРКУТСКОЙ ОБЛАСТИ

П Р И К А З

14 декабря 2016 года № 79-мпр

Иркутск

О признании утратившими силу отдельных приказов министерства по физической культуре, спорту и молодежной политике Иркутской области

В соответствии со статьей 13 Закона Иркутской области от 12 января 2010 года № 1-оз «О правовых актах Иркутской области и правотворческой деятельности в Иркутской области», Положением о министерстве спорта Иркутской области, утвержденным постановлением Правительства Иркутской области от 16 марта 2016 года № 130-пп, руководствуясь статьей 21 Устава Иркутской области,

П Р И К А З Ы В А Ю:

1. Признать утратившими силу:

1) приказ министерства по физической культуре, спорту и молодежной политике Иркутской области от 2 июля 2012 года № 54-мпр «Об утверждении административного регламента предоставления государственной услуги «Формирование областного Реестра молодежных и детских общественных объединений»;

2) приказ министерства по физической культуре, спорту и молодежной политике Иркутской области от 21 сентября 2012 года № 76-мпр «О внесении изменений в административный регламент предоставления государственной услуги «Формирование областного Реестра молодежных и детских общественных объединений»;

3) приказ министерства по физической культуре, спорту и молодежной политике Иркутской области от 12 сентября 2013 года № 63-мпр «О внесении изменений в административный регламент предоставления государственной услуги «Формирование областного Реестра молодежных и детских общественных объединений»;

4) пункт 1 приказа министерства по физической культуре, спорту и молодежной политике Иркутской области от 5 августа 2015 года № 86-мпр «О внесении изменений в отдельные нормативные правовые акты министерства по физической культуре, спорту и молодежной политике Иркутской области»;

5) приказ министерства по физической культуре, спорту и молодежной политике Иркутской области от 8 февраля 2016 года № 19-мпр «Об утверждении Положения о международном молодежном лагере «Байкал-2020»;

6) приказ министерства по физической культуре, спорту и молодежной политике Иркутской области от 11 марта 2016 года № 47-мпр «Об утверждении Положения о проведении областного фестиваля клубов молодых семей «Крепкая семья - крепкая Россия»;

7) приказ министерства по физической культуре, спорту и молодежной политике Иркутской области от 15 апреля 2016 года № 76-мпр «О внесении изменений в приказ министерства по физической культуре, спорту и молодежной политике Иркутской области от 8 февраля 2016 года № 19-мпр»;

8) приказа министерства по физической культуре, спорту и молодежной политике Иркутской области от 24 мая 2016 года № 92-мпр «О внесении изменений в административный регламент предоставления государственной услуги «Формирование областного Реестра молодежных и детских общественных объединений»;

9) пункт 6 приказа министерства спорта Иркутской области от 23 сентября 2016 года № 27-мпр «О внесении изменений в отдельные нормативные правовые акты министерства по физической культуре, спорту и молодежной политике Иркутской области».

2. Настоящий приказ подлежит официальному опубликованию.

Министр спорта Иркутской области И.Ю. Резник

СЛУЖБА ПО ТАРИФАМ ИРКУТСКОЙ ОБЛАСТИ

П Р И К А З

2 декабря 2016 года № 349-спр

Иркутск

Об установлении долгосрочных тарифов на тепловую энергию, поставляемую потребителям АО «Иркутскнефтепродукт»

В соответствии с Федеральным законом от 27 июля 2010 года № 190-ФЗ «О теплоснабжении», постановлением Правительства Российской Федерации от 22 октября 2012 года № 1075 «О ценообразовании в сфере теплоснабжения», руководствуясь Положением о службе по тарифам Иркутской области, утвержденным постановлением Правительства Иркутской области от 7 июня 2012 года № 303-пп, учитывая итоги рассмотрения данного вопроса на заседании Правления службы по тарифам Иркутской области 22 ноября 2016 года,

П Р И К А З Ы В А Ю:

1. Установить долгосрочные тарифы на тепловую энергию, поставляемую потребителям АО «Иркутскнефтепродукт», с календарной разбивкой согласно приложению 1.

2. Установить долгосрочные параметры регулирования деятельности АО «Иркутскнефтепродукт», устанавливаемые на 2017-2021 годы для формирования тарифов с использованием метода индексации установленных тарифов, согласно приложению 2.

3. Тарифы, установленные в пункте 1 настоящего приказа, действуют с 1 января 2017 года по 31 декабря 2021 года.

4. Признать утратившими силу с 1 января 2017 года:

1) приказ службы по тарифам Иркутской области от 28 марта 2014 года № 82-спр «Об установлении долгосрочных тарифов на тепловую энергию, поставляемую потребителям АО «Иркутскнефтепродукт» (Жилкинский цех)»;

2) приказ службы по тарифам Иркутской области от 27 июня 2014 года № 267-спр «Об установлении долгосрочных тарифов на тепловую энергию, поставляемую потребителям АО «Иркутскнефтепродукт»;

3) приказ службы по тарифам Иркутской области от 5 ноября 2014 года № 493-спр «О внесении изменений в приказ службы по тарифам Иркутской области от 28 марта 2014 года № 82-спр»;

4) приказ службы по тарифам Иркутской области от 13 ноября 2014 года № 517-спр «О внесении изменений в приказ службы по тарифам Иркутской области от 27 июня 2014 года № 267-спр»;

5) приказ службы по тарифам Иркутской области от 12 декабря 2014 года № 668-спр «О внесении изменений в приказ службы по тарифам Иркутской области от 27 июня 2014 года № 267-спр»;

6) приказ службы по тарифам Иркутской области от 31 июля 2015 года № 179-спр «О внесении изменений в отдельные приказы службы по тарифам Иркутской области»;

7) пункт 24 приказа службы по тарифам Иркутской области от 29 декабря 2015 года № 626-спр «О внесении изменений в отдельные приказы службы по тарифам Иркутской области»;

8) пункты 1, 2 приказа службы по тарифам Иркутской области от 27 мая 2016 года № 75-спр «О внесении изменений в отдельные приказы службы по тарифам Иркутской области».

5. Настоящий приказ подлежит официальному опубликованию.

Руководитель службы А.Р. Халиулин

Приложение 1
к приказу службы по тарифам
Иркутской области
от 2 декабря 2016 года № 349-спр

**ДОЛГОСРОЧНЫЕ ТАРИФЫ
НА ТЕПЛОВУЮ ЭНЕРГИЮ, ПОСТАВЛЯЕМУЮ ПОТРЕБИТЕЛЯМ
АО «ИРКУТСКНЕФТЕПРОДУКТ»**

Наименование регулируемой организации	Вид тарифа	Период действия	Вода
АО «Иркутскнефтепродукт»	Для потребителей, в случае отсутствия дифференциации тарифов по схеме подключения		
	1. Город Иркутск		
	одноставочный тариф, руб./Гкал (без учета НДС)	с 01.01.2017 по 30.06.2017	3 105,55
		с 01.07.2017 по 31.12.2017	3 190,23
		с 01.01.2018 по 30.06.2018	3 190,23
		с 01.07.2018 по 31.12.2018	2 786,46
		с 01.01.2019 по 30.06.2019	2 786,46
		с 01.07.2019 по 31.12.2019	2 867,54
		с 01.01.2020 по 30.06.2020	2 867,54
		с 01.07.2020 по 31.12.2020	2 951,40
		с 01.01.2021 по 30.06.2021	2 951,40
		с 01.07.2021 по 31.12.2021	3 038,10
	2. Город Усть-Кут		
	одноставочный тариф, руб./Гкал (без учета НДС)	с 01.01.2017 по 30.06.2017	2 225,39
		с 01.07.2017 по 31.12.2017	2 001,93
		с 01.01.2018 по 30.06.2018	2 001,93
		с 01.07.2018 по 31.12.2018	1 946,48
		с 01.01.2019 по 30.06.2019	1 946,48
		с 01.07.2019 по 31.12.2019	2 000,87
		с 01.01.2020 по 30.06.2020	2 000,87
		с 01.07.2020 по 31.12.2020	2 056,98
		с 01.01.2021 по 30.06.2021	2 056,98
		с 01.07.2021 по 31.12.2021	2 114,83

Начальник управления регулирования тарифов (цен) в сфере теплоснабжения службы по тарифам Иркутской области
З.С. Крынина

Приложение 2
к приказу службы по тарифам
Иркутской области
от 2 декабря 2016 года № 349-спр

**ДОЛГОСРОЧНЫЕ ПАРАМЕТРЫ
РЕГУЛИРОВАНИЯ ДЕЯТЕЛЬНОСТИ АО «ИРКУТСКНЕФТЕПРОДУКТ», УСТАНАВЛИВАЕМЫЕ НА 2017-2021 ГОДЫ ДЛЯ ФОРМИРОВАНИЯ ТАРИФОВ С ИСПОЛЬЗОВАНИЕМ МЕТОДА ИНДЕКСАЦИИ УСТАНОВЛЕННЫХ ТАРИФОВ**

Наименование регулируемой организации	Год	Базовый уровень операционных расходов	Индекс эффективности операционных расходов	Нормативный уровень прибыли	Показатели энергосбережения и энергетической эффективности	Динамика изменения расходов на топливо
		тыс. руб.	%	%		
АО «Иркутскнефтепродукт»	1. Город Иркутск					
	2017	6 112,6	1,0	0,0	-	-
	2018	-	1,0	0,0	-	-
	2019	-	1,0	0,0	-	-
	2020	-	1,0	0,0	-	-
	2021	-	1,0	0,0	-	-
	2. Город Усть-Кут					
	2017	13 726,7	1,0	0,0	-	-
	2018	-	1,0	0,0	-	-
	2019	-	1,0	0,0	-	-
	2020	-	1,0	0,0	-	-
	2021	-	1,0	0,0	-	-

Начальник управления регулирования тарифов (цен) в сфере теплоснабжения службы по тарифам Иркутской области
З.С. Крынина

МИНИСТЕРСТВО ИМУЩЕСТВЕННЫХ ОТНОШЕНИЙ ИРКУТСКОЙ ОБЛАСТИ

П Р И К А З

14.12.2016 № 68-мпр

Иркутск

О внесении изменений в Административный регламент по исполнению государственной функции «Осуществление регионального государственного надзора в области защиты населения и территорий от чрезвычайных ситуаций регионального, межмуниципального и муниципального характера»

В соответствии с Федеральным законом от 26 декабря 2008 года № 294-ФЗ «О защите прав юридических лиц и индивидуальных предпринимателей при осуществлении государственного контроля (надзора) и муниципального контроля», постановлением Правительства Российской Федерации от 30 июня 2010 года № 489 «Об утверждении Правил подготовки органами государственного контроля (надзора) и органами муниципального контроля ежегодных планов проведения плановых проверок юридических лиц и индивидуальных предпринимателей», руководствуясь Положением о министерстве имущественных отношений Иркутской области, утвержденным постановлением Правительства Иркутской области от 30 сентября 2009 года № 264/43-пп, статьей 21 Устава Иркутской области

ПРИКАЗЫВАЮ:

1. Внести в Административный регламент по исполнению государственной функции «Осуществление регионального государственного надзора в области защиты населения и территорий от чрезвычайных ситуаций регионального, межмуниципального и муниципального характера», утвержденный приказом министерства имущественных отношений Иркутской области от 29 июля 2016 года № 36-мпр (далее – приказ) следующие изменения:

1) индивидуализированный заголовок изложить в следующей редакции:

«Административный регламент по исполнению государственной функции «Осуществление регионального государственного надзора в области защиты населения и территорий от чрезвычайных ситуаций регионального, межмуниципального и муниципального характера на территории Иркутской области»;

2) пункт 9 дополнить подпунктами 2.1, 2.2 следующего содержания:

«2.1) знакомиться с документами и (или) информацией, полученными уполномоченными должностными лицами Министерства в рамках межведомственного информационного взаимодействия от иных государственных органов, органов местного самоуправления либо подведомственных государственным органам или органам местного самоуправления организаций, в распоряжении которых находятся эти документы и (или) информация;

2.2) представлять документы и (или) информацию, запрашиваемые в рамках межведомственного информационного взаимодействия, в Министерство по собственной инициативе;»;

3) пункт 45 изложить в следующей редакции:

«45. Внесение изменений в ежегодный план допускается в следующих случаях:

а) исключение проверки из ежегодного плана:

в связи с невозможностью проведения плановой проверки деятельности юридического лица вследствие его ликвидации, невозможностью проведения проверки индивидуального предпринимателя вследствие прекращения физическим лицом деятельности в качестве индивидуального предпринимателя;

в связи с принятием Министерством решения об исключении соответствующей проверки из ежегодного плана в случаях, предусмотренных статьей 26.1 Федерального закона № 294-ФЗ;

в связи с прекращением или аннулированием действия лицензии – для проверок, запланированных в отношении лицензиатов;

в связи с наступлением обстоятельств непреодолимой силы;

б) изменение указанных в ежегодном плане сведений о юридическом лице или индивидуальном предпринимателе:

в связи с изменением адреса места нахождения или адреса фактического осуществления деятельности юридического лица или индивидуального предпринимателя;

в связи с реорганизацией юридического лица;

в связи с изменением наименования юридического лица, а также изменением фамилии, имени и отчества индивидуального предпринимателя.»;

4) пункт 52 признать утратившим силу.

2. Настоящий приказ вступает в силу через десять календарных дней после дня его официального опубликования.

Министр В.А. Сухорученко

З А К О Н

ИРКУТСКОЙ ОБЛАСТИ

О ВНЕСЕНИИ ИЗМЕНЕНИЯ В ЧАСТЬ 2 СТАТЬИ 8 ЗАКОНА ИРКУТСКОЙ ОБЛАСТИ «О ПОРЯДКЕ ОРГАНИЗАЦИИ И ВЕДЕНИЯ РЕГИСТРА МУНИЦИПАЛЬНЫХ НОРМАТИВНЫХ ПРАВОВЫХ АКТОВ ИРКУТСКОЙ ОБЛАСТИ»

Статья 1

Внести в часть 2 статьи 8 Закона Иркутской области от 12 марта 2009 года № 10-оз «О порядке организации и ведения регистра муниципальных нормативных правовых актов Иркутской области» (Ведомости Законодательного Собрания Иркутской области, 2009, № 7, т. 1; 2011, № 30, т. 3; 2012, № 40; 2014, № 14; 2015, № 24 – 25, т. 1, № 27) изменение, изложив ее в следующей редакции:

«2. Муниципальные нормативные правовые акты, включенные в Регистр и регулирующие вопросы противодействия коррупции, управления и распоряжения муниципальной собственностью, земельные отношения, устанавливающие либо отменяющие местные налоги, сборы, подлежат обязательной правовой и антикоррупционной экспертизе.».

Статья 2

Настоящий Закон вступает в силу после дня его официального опубликования.

Губернатор Иркутской области С.Г. Левченко

г. Иркутск
20 декабря 2016 года
№ 117-ОЗ

РАСПОРЯЖЕНИЕ

ГУБЕРНАТОРА ИРКУТСКОЙ ОБЛАСТИ

16 декабря 2016 года № 158-р

Иркутск

О назначении члена Избирательной комиссии Иркутской области с правом решающего голоса

В соответствии со статьями 22, 23, пунктом 11 статьи 29 Федерального закона от 12 июня 2002 года № 67-ФЗ «Об основных гарантиях избирательных прав и права на участие в референдуме граждан Российской Федерации», частью 6 статьи 20 Закона Иркутской области от 18 июля 2008 года № 51-оз «Об Избирательной комиссии Иркутской области», руководствуясь статьей 59 Устава Иркутской области:

1. Назначить членом Избирательной комиссии Иркутской области с правом решающего голоса Скабелкина Антона Александровича, 1986 года рождения, высшее образование, юриста Регионального отделения Политической партии СПРАВЕДЛИВАЯ РОССИЯ, предложенного для назначения в состав указанной комиссии Политической партией СПРАВЕДЛИВАЯ РОССИЯ.

2. Настоящее распоряжение подлежит официальному опубликованию в общественно-политической газете «Областная».

С.Г. Левченко

СЛУЖБА ПО ТАРИФАМ ИРКУТСКОЙ ОБЛАСТИ

П Р И К А З

2 декабря 2016 года № 352-спр

Иркутск

О внесении изменений в приказы службы по тарифам Иркутской области от 12 ноября 2014 года № 507-спр и от 2 декабря 2015 года № 415-спр

В соответствии с Федеральным законом от 27 июля 2010 года № 190-ФЗ «О теплоснабжении», постановлением Правительства Российской Федерации от 22 октября 2012 года № 1075 «О ценообразовании в сфере теплоснабжения», руководствуясь Положением о службе по тарифам Иркутской области, утвержденным постановлением Правительства Иркутской области от 7 июня 2012 года № 303-пп, в целях осуществления корректировки долгосрочных тарифов, учитывая итоги рассмотрения данного вопроса на заседании Правления службы по тарифам Иркутской области 25 ноября 2016 года,

П Р И К А З Ы В А Ю:

1. Внести в тарифную таблицу приложения 1 к приказу службы по тарифам Иркутской области от 12 ноября 2014 года № 507-спр «Об установлении долгосрочных тарифов на теплоноситель, поставляемый ПАО «Корпорация «Иркут» на территории Иркутской области» изменения, изложив по тексту строку:

« с 01.07.2017 по 31.12.2017	27,65 »

в следующей редакции:

« с 01.07.2017 по 31.12.2017	23,28 ».

2. Внести в тарифную таблицу приложения 1 к приказу службы по тарифам Иркутской области от 2 декабря 2015 года № 415-спр «Об установлении долгосрочных тарифов на тепловую энергию, поставляемую потребителям ПАО «Корпорация «Иркут» на территории Иркутской области» изменения, изложив строки:

« с 01.07.2017 по 31.12.2017	1 507,86
с 01.01.2018 по 30.06.2018	1 507,86
с 01.07.2018 по 31.12.2018	1 591,70 »

в следующей редакции:

« с 01.07.2017 по 31.12.2017	1 449,58
с 01.01.2018 по 30.06.2018	1 449,58
с 01.07.2018 по 31.12.2018	1 492,10 ».

3. Настоящий приказ подлежит официальному опубликованию.

Руководитель службы А.Р. Халиулин

СЛУЖБА ГОСУДАРСТВЕННОГО НАДЗОРА ЗА ТЕХНИЧЕСКИМ СОСТОЯНИЕМ САМОХОДНЫХ МАШИН И ДРУГИХ ВИДОВ ТЕХНИКИ ИРКУТСКОЙ ОБЛАСТИ

ПРИКАЗ

15 декабря 2016 года № 23-СПР

Иркутск

О внесении изменений в приказ службы государственного надзора за техническим состоянием самоходных машин и других видов техники Иркутской области №8-СПР от 20 августа 2012 года

В соответствии с Федеральным законом от 13 июля 2016 года № 218-ФЗ «О государственной регистрации недвижимости», Положением о службе государственного надзора за техническим состоянием самоходных машин и других видов техники Иркутской области, утвержденным постановлением Правительства Иркутской области от 29 декабря 2009 года № 396/175-пп, руководствуясь статьей 21 Устава Иркутской области,

П Р И К А З Ы В А Ю:

1.Внести в приказ службы государственного надзора за техническим состоянием самоходных машин и других видов техники Иркутской области №8-СПР от 20 августа 2012 года «Об утверждении административного регламента по предоставлению государственной услуги по выдаче образовательным организациям, организациям, осуществляющим обучение, а также индивидуальным предпринимателям обязательных свидетельств о соответствии требованиям оборудования и оснащенности образовательного процесса для рассмотрения вопроса соответствующими органами об аккредитации и выдаче указанным организациям лицензии направо подготовки трактористов и машинистов самоходных машин» следующие изменения:

1) подпункты 7 и 8 пункта 16 изложить в следующей редакции:

«7) документы, подтверждающие право пользования объектом недвижимости, права на который зарегистрированы в Едином государственном реестре недвижимости;

8) документы, подтверждающие право пользования объектом недвижимости, права на который не зарегистрированы в Едином государственном реестре недвижимости;».

2. Настоящий приказ вступает в силу через десять календарных дней после его официального опубликования.

Руководитель службы государственного надзора за техническим состоянием самоходных машин и других видов техники Иркутской области – главный государственный инженер-инспектор Иркутской области по надзору за техническим состоянием самоходных машин и других видов техники
А.А.Ведерников

СЛУЖБА ПО КОНТРОЛЮ И НАДЗОРУ В СФЕРЕ ОБРАЗОВАНИЯ ИРКУТСКОЙ ОБЛАСТИ

ПРИКАЗ

5 декабря 2016 года № 0019-спр
Иркутск

Об утверждении Порядка осуществления контрольных мероприятий за соблюдением законодательства Российской Федерации в сфере образования, при проведении которых не требуется взаимодействие с юридическими лицами и индивидуальными предпринимателями

В соответствии с Федеральным законом от 26 декабря 2008 года № 294-ФЗ «О защите прав юридических лиц и индивидуальных предпринимателей при осуществлении государственного контроля (надзора) и муниципального контроля», руководствуясь статьей 21 Устава Иркутской области, Положением о службе по контролю и надзору в сфере образования Иркутской области, утвержденным постановлением Правительства Иркутской области от 1 декабря 2011 года № 353-пп:

1. Утвердить Порядок осуществления контрольных мероприятий за соблюдением законодательства Российской Федерации в сфере образования, при проведении которых не требуется взаимодействие с юридическими лицами и индивидуальными предпринимателями.

2. Настоящий приказ вступает в силу со дня его официального опубликования.

Руководитель Н.К. Краснова

УТВЕРЖДЕН
приказом службы по контролю
и надзору в сфере образования
Иркутской области
от 5декабря 2016 года № 0019-спр

Порядок
осуществления контрольных мероприятий за соблюдением законодательства Российской Федерации в сфере образования, при проведении которых не требуется взаимодействие с юридическими лицами и индивидуальными предпринимателями

1. Настоящий Порядок осуществления контрольных мероприятий за соблюдением законодательства Российской Федерации в сфере образования, при проведении которых не требуется взаимодействие с юридическими лицами и индивидуальными предпринимателями (далее – Порядок), разработан в соответствии с Федеральным законом от 26 декабря 2008 года № 294-ФЗ «О защите прав юридических лиц и индивидуальных предпринимателей при осуществлении государственного контроля (надзора) и муниципального контроля», Федеральным Законом от 29 декабря 2012 года № 273-ФЗ «Об образовании в Российской Федерации». Порядок регламентирует осуществление контрольных мероприятий за соблюдением законодательства Российской Федерации в сфере образования, при проведении которых не требуется взаимодействие службы по контролю и надзору в сфере образования Иркутской области (далее – Служба) с юридическими лицами и индивидуальными предпринимателями, в отношении которых проводятся контрольные мероприятия (далее – проверяемые организации).

2. Проверяемыми организациями являются организации, осуществляющие образовательную деятельность, органы местного самоуправления, осуществляющие управление в сфере образования, расположенные на территории Иркутской области (за исключением организаций, указанных в пункте 7 части 1 статьи 6 Федерального Закона от 29 декабря 2012 года № 273-ФЗ «Об образовании в Российской Федерации»).

3. Контрольные мероприятия за соблюдением законодательства Российской Федерации в сфере образования, при проведении которых не требуется взаимодействие с проверяемыми организациями (далее – контрольные мероприятия) проводятся должностными лицами службы, уполномоченными правовым актом на проведение проверок в рамках государственного контроля (надзора).

4. К должностным лицам службы, которые могут быть уполномочены правовыми актами службы на проведение контрольных мероприятий, относятся руководитель службы, заместитель руководителя службы, руководители и заместители руководителей структурных подразделений службы, а также иные государственные гражданские служащие службы, должностными регламентами которых предусмотрено проведение контрольно-надзорных мероприятий (далее – должностные лица).

5. Предметом контрольного мероприятия является соблюдение обязательных требований законодательства Российской Федерации в сфере образования (далее – обязательные требования) к информации, размещенной в сети «Интернет», в том числе на официальных сайтах образовательных организаций, органов местного самоуправления, осуществляющих управление в сфере образования, расположенных на территории Иркутской области (за исключением организаций, указанных в пункте 7 части 1 статьи 6 Федерального Закона от 29 декабря 2012 года № 273-ФЗ «Об образовании в Российской Федерации»).

6. Контрольные мероприятия проводятся должностными лицами в соответствии с их служебными обязанностями на основании заданий на проведение таких мероприятий по решению руководителя службы или его заместителя.

7. Контрольные мероприятия проводятся по месту нахождения службы.

8. Контрольные мероприятия осуществляются в форме наблюдения.

9. Основанием для принятия решения о проведении контрольных мероприятий, является:

1) поступление в службу заявлений от граждан, индивидуальных предпринимателей, юридических лиц, информации от органов государственной власти, органов местного самоуправления, из средств массовой информации, содержащих сведения о фактах нарушения проверяемой организацией обязательных требований;

2) мероприятия по профилактике нарушений обязательных требований в соответствии с ежегодно утверждаемой программой профилактики нарушений обязательных требований законодательства Российской Федерации в сфере образования.

10. Задание на проведение контрольного мероприятия (приложение 1), выдается руководителем или заместителем руководителя службы и содержит:

1) фамилию, имя, отчество, должность лица, уполномоченного на проведение контрольного мероприятия;

2) основание выдачи задания на проведение контрольного мероприятия согласно пункту 9 настоящего Порядка;

3) наименование проверяемой организации;

4) цель и предмет контрольного мероприятия;

5) дата начала и окончания контрольного мероприятия.

11. В ходе контрольного мероприятия проводится:

1) анализ размещённой проверяемой организацией информации в сети «Интернет»;

2) фиксация результатов контрольного мероприятия.

12. По результатам контрольного мероприятия должностное лицо в течение 3 рабочих дней составляет докладную записку (приложение 2) на имя руководителя или заместителя руководителя службы, в которой указываются:

а) дата и время проведения контрольного мероприятия;

б) фамилия, имя, отчество и должность лица, проводившего контрольное мероприятие;

в) наименование проверяемой организации, в отношении которой проводилась контрольное мероприятие, место её нахождения.

13. В случае если по результатам проведенного контрольного мероприятия выявлен факт нарушения обязательных требований, должностное лицо дополнительно фиксирует в докладной записке мотивированные сведения о выявленном нарушении обязательных требований и данные, свидетельствующие о наличии признаков правонарушения.

14. На основании докладной записки должностного лица о фактах выявленных нарушений, указанных в пункте 13 настоящего Порядка, руководитель службы или его заместитель принимает решение о направлении в проверяемую организацию информации о результатах контрольного мероприятия или решение об организации и проведении проверки в порядке, установленном законодательством Российской Федерации.

15. В случае выявления должностными лицами в ходе проведения контрольных мероприятий признаков нарушения требований законодательства Российской Федерации, пресечение которых отнесено к компетенции иных органов государственного контроля (надзора), копии материалов, полученных по результатам проведения контрольных мероприятий, направляются в соответствующие органы в установленном законодательством Российской Федерации порядке.

Руководитель Н.К. Краснова

Приложение 1
к Порядку осуществления
мероприятий по контролю (надзору)
за соблюдением законодательства
Российской Федерации в сфере
образования, при проведении которых
не требуется взаимодействие с
юридическими лицами
и индивидуальными предпринимателями

Задание
на проведение контрольного мероприятия

г. Иркутск «___» _____20__года

_____
(фамилия, имя, отчество должностного лица)
(должность лица, получающего задание)

Основание выдачи задания:
_____
_____
(наименование проверяемой организации)

Цель проведения контрольного мероприятия:
_____
_____

Предметом настоящего контрольного мероприятия является:
_____
_____

Срок исполнения задания:
с «_____»_____ 20__года по «_____»_____ 20__года.

Задание выдал: «____» _____ 20__ года.
(дата выдачи задания)

_____ _____ _____
(наименование должности лица, выдавшего задание) (подпись) (ФИО)

Задание получил: «____» _____ 20__ года.
(дата выдачи задания)

_____ _____ _____
(наименование должности лица, выдавшего задание) (подпись) (ФИО)

Приложение 2
к Порядку осуществления
мероприятий по контролю (надзору)
за соблюдением законодательства
Российской Федерации в сфере
образования, при проведении которых
не требуется взаимодействие с
юридическими лицами
и индивидуальными предпринимателями

_____
(ФИО, должность лица, которому адресована докладная записка)
_____
(ФИО, должность о лица, проводившего контрольные мероприятия)

Докладная записка

На основании _____
_____
(указать основания проведенной проверки)
в период с «_____»_____ по «_____»_____ 20__года проведено контрольное мероприятие _____
(наименование проверяемой организации)
_____
_____

В ходе контрольного мероприятия выявлены следующие нарушения обязательных требований законодательства в сфере образования:_____
_____
(с указанием характера нарушения)
Прилагаемые скрин-шоты документов:
1. _____.
2. _____.

В ходе контрольного мероприятия нарушений обязательных требований законодательства в сфере образования не выявлено.

«____» _____20__год _____
(дата составления докладной записки) (подпись должностного лица, осуществлявшего контрольное мероприятие)

СЛУЖБА ПО ТАРИФАМ ИРКУТСКОЙ ОБЛАСТИ

П Р И К А З

2 декабря 2016 года № 353-спр
Иркутск

Об установлении долгосрочных тарифов на тепловую энергию, поставляемую потребителям ООО «Теплоком»

В соответствии с Федеральным законом от 27 июля 2010 года № 190-ФЗ «О теплоснабжении», постановлением Правительства Российской Федерации от 22 октября 2012 года № 1075 «О ценообразовании в сфере теплоснабжения», руководствуясь Положением о службе по тарифам Иркутской области, утвержденным постановлением Правительства Иркутской области от 7 июня 2012 года № 303-пп, учитывая итоги рассмотрения данного вопроса на заседании Правления службы по тарифам Иркутской области 28 ноября 2016 года,

П Р И К А З Ы В А Ю:

1. Установить долгосрочные тарифы на тепловую энергию, поставляемую потребителям ООО «Теплоком», с календарной разбивкой согласно приложению 1.

2. Установить долгосрочные параметры регулирования деятельности ООО «Теплоком», устанавливаемые на 2017-2021 годы для формирования тарифов с использованием метода индексации установленных тарифов, согласно приложению 2.

3. Тарифы, установленные в пункте 1 настоящего приказа, действуют с 1 января 2017 года по 31 декабря 2021 года.

4. Компенсацию выпадающих доходов ООО «Теплоком» от реализации населению тепловой энергии для целей отопления по тарифам, не обеспечивающим возмещение экономически обоснованных расходов, осуществлять за счет средств областного бюджета, предусмотренных в законе Иркутской области об областном бюджете на соответствующий финансовый год.

5. Признать утратившими силу с 1 января 2017 года:

1) приказ службы по тарифам Иркутской области от 27 июня 2014 года № 252-спр «Об установлении тарифов на тепловую энергию, поставляемую потребителям ООО «Теплоком»;

2) приказ службы по тарифам Иркутской области от 2 декабря 2014 года № 567-спр «О внесении изменений в приказ службы по тарифам Иркутской области от 27 июня 2014 года № 252-спр»;

3) приказ службы по тарифам Иркутской области от 30 ноября 2015 года № 412-спр «О внесении изменений в приказ службы по тарифам Иркутской области от 27 июня 2014 года № 252-спр».

6. Настоящий приказ подлежит официальному опубликованию.

Руководитель службы А.Р. Халиулин

Приложение 1
к приказу службы по тарифам
Иркутской области
от 2 декабря 2016 года № 353-спр

ДОЛГОСРОЧНЫЕ ТАРИФЫ НА ТЕПЛОВУЮ ЭНЕРГИЮ, ПОСТАВЛЯЕМУЮ ПОТРЕБИТЕЛЯМ ООО «ТЕПЛОКОМ»

Наименование регулируемой организации	Вид тарифа (НДС не облагается)	Период действия	Вода
ООО «Теплоком»	Для потребителей, в случае отсутствия дифференциации тарифов по схеме подключения		
	одноставочный тариф, руб./Гкал	с 01.01.2017 по 30.06.2017	1 725,85
		с 01.07.2017 по 31.12.2017	1 725,85
		с 01.01.2018 по 30.06.2018	1 725,85
		с 01.07.2018 по 31.12.2018	1 789,71
		с 01.01.2019 по 30.06.2019	1 789,71
		с 01.07.2019 по 31.12.2019	1 856,09
		с 01.01.2020 по 30.06.2020	1 856,09
		с 01.07.2020 по 31.12.2020	1 925,07
		с 01.01.2021 по 30.06.2021	1 925,07
		с 01.07.2021 по 31.12.2021	1 997,17
	Население (котельные, расположенные в рабочем поселке Усть-Уда по адресам: ул. Кирова, д. 12, ул. Набережная, д. 2, ул. Спортивная, д. 1в)		
	одноставочный тариф, руб./Гкал	с 01.01.2017 по 30.06.2017	1 364,88
		с 01.07.2017 по 31.12.2017	1 461,78
		с 01.01.2018 по 30.06.2018	1 461,78
		с 01.07.2018 по 31.12.2018	1 520,25
		с 01.01.2019 по 30.06.2019	1 520,25
		с 01.07.2019 по 31.12.2019	1 581,06
		с 01.01.2020 по 30.06.2020	1 581,06
		с 01.07.2020 по 31.12.2020	1 644,30
		с 01.01.2021 по 30.06.2021	1 644,30
		с 01.07.2021 по 31.12.2021	1 710,07
	Население (за исключением котельных, расположенных в рабочем поселке Усть-Уда по адресам: ул. Кирова, д. 12, ул. Набережная, д. 2, ул. Спортивная, д. 1в)		
	одноставочный тариф, руб./Гкал	с 01.01.2017 по 30.06.2017	744,23
		с 01.07.2017 по 31.12.2017	797,07
		с 01.01.2018 по 30.06.2018	797,07
		с 01.07.2018 по 31.12.2018	828,95
		с 01.01.2019 по 30.06.2019	828,95
		с 01.07.2019 по 31.12.2019	862,10
		с 01.01.2020 по 30.06.2020	862,10
		с 01.07.2020 по 31.12.2020	896,58
		с 01.01.2021 по 30.06.2021	896,58
		с 01.07.2021 по 31.12.2021	932,44

Начальник управления регулирования тарифов (цен) в сфере теплоснабжения службы по тарифам Иркутской области
З.С. Крынина

Приложение 2
к приказу службы по тарифам
Иркутской области
от 2 декабря 2016 года № 353-спр

ДОЛГОСРОЧНЫЕ ПАРАМЕТРЫ РЕГУЛИРОВАНИЯ ДЕЯТЕЛЬНОСТИ ООО «ТЕПЛОКОМ», УСТАНАВЛИВАЕМЫЕ НА 2017-2021 ГОДЫ ДЛЯ ФОРМИРОВАНИЯ ТАРИФОВ С ИСПОЛЬЗОВАНИЕМ МЕТОДА ИНДЕКСАЦИИ УСТАНОВЛЕННЫХ ТАРИФОВ

Наименование регулируемой организации	Год	Базовый уровень операционных расходов	Индекс эффективности операционных расходов	Нормативный уровень прибыли	Показатели энергосбережения и энергетической эффективности	Динамика изменения расходов на топливо
		тыс. руб.	%	%		
ООО «Теплоком»	2017	8 974,8	1,0	0,0	-	-
	2018	-	1,0	0,0	-	-
	2019	-	1,0	0,0	-	-
	2020	-	1,0	0,0	-	-
	2021	-	1,0	0,0	-	-

Начальник управления регулирования тарифов (цен) в сфере теплоснабжения службы по тарифам Иркутской области
З.С. Крынина

МИНИСТЕРСТВО СПОРТА ИРКУТСКОЙ ОБЛАСТИ

П Р И К А З

Иркутск

16 ноября 2016 года № 62-мпр

Об утверждении ведомственной целевой программы «Подготовка спортсменов и специалистов с учетом непрерывности процессов обучения и спортивной подготовки» на 2017-2020 годы

В целях создания условий для подготовки спортсменов и специалистов с учетом непрерывности процессов обучения и спортивной подготовки в образовательной организации, в соответствии с Положением о разработке, утверждении и реализации ведомственных целевых программ Иркутской области, утвержденным постановлением Правительства Иркутской области от 16 июля 2013 года № 261-пп, Положением о министерстве спорта Иркутской области, утвержденным постановлением Правительства Иркутской области от 16 марта 2016 года № 130-пп, руководствуясь статьей 21 Устава Иркутской области,

П Р И К А З Ы В А Ю:

1. Утвердить ведомственную целевую программу «Подготовка спортсменов и специалистов с учетом непрерывности процессов обучения и спортивной подготовки» на 2017-2020 годы (прилагается).

2. Настоящий приказ вступает в силу с 1 января 2017 года, но не ранее дня его официального опубликования.

Министр спорта Иркутской области
И.Ю. Резник

Утверждена
приказом министерства спорта
Иркутской области
от 16 ноября 2016 года № 62-мпр

ВЕДОМСТВЕННАЯ ЦЕЛЕВАЯ ПРОГРАММА «ПОДГОТОВКА СПОРТСМЕНОВ И СПЕЦИАЛИСТОВ С УЧЕТОМ НЕПРЕРЫВНОСТИ ПРОЦЕССОВ ОБУЧЕНИЯ И СПОРТИВНОЙ ПОДГОТОВКИ» НА 2017 - 2020 ГОДЫ

Иркутск, 2016 год

ПАСПОРТ ВЕДОМСТВЕННОЙ ЦЕЛЕВОЙ ПРОГРАММЫ «ПОДГОТОВКА СПОРТСМЕНОВ И СПЕЦИАЛИСТОВ С УЧЕТОМ НЕПРЕРЫВНОСТИ ПРОЦЕССОВ ОБУЧЕНИЯ И СПОРТИВНОЙ ПОДГОТОВКИ» НА 2017 - 2020 ГОДЫ (далее – ведомственная целевая программа)

МИНИСТЕРСТВО СПОРТА ИРКУТСКОЙ ОБЛАСТИ

Наименование ведомственной целевой программы	Подготовка спортсменов и специалистов с учетом непрерывности процессов обучения и спортивной подготовки
Дата, номер, наименование правового акта, утвердившего ведомственную целевую программу	
Цель ведомственной целевой программы	Создание условий для подготовки спортсменов и специалистов с учетом непрерывности процессов обучения и спортивной подготовки в образовательной организации
Задачи ведомственной целевой программы	Нет
Целевые показатели ведомственной целевой программы	1. Средний балл по результатам итоговой государственной аттестации выпускников образовательной организации (3,87 - в 2017 году; 3,88 - в 2018 году, 3,89 - в 2019 году, 3,90 - в 2020 году). 2. Доля выпускников образовательной организации, получивших дипломы «с отличием» (1% - в 2017 году, 2% - в 2018 году, 2% - в 2019 году, 3% - в 2020 году)
Сроки реализации ведомственной целевой программы	2017 - 2020 годы
Ресурсное обеспечение ведомственной целевой программы	Общий объем финансирования ведомственной целевой программы составляет 126 908,0 тыс. рублей - за счет средств областного бюджета, в том числе по годам: 2017 год – 34 726,6 тыс. рублей; 2018 год – 30 726,6 тыс. рублей; 2019 год – 30 727,4 тыс. рублей; 2020 год – 30 727,4 тыс. рублей
Ожидаемые конечные результаты реализации ведомственной целевой программы	Реализация программы позволит: 1. Повысить средний балл по результатам итоговой государственной аттестации выпускников образовательной организации, 2020 году до 3,90 балла; 2. Увеличить долю выпускников образовательной организации, получивших дипломы «с отличием», к 2020 году до 3%

Раздел 1. ХАРАКТЕРИСТИКА ПРОБЛЕМЫ И ОБОСНОВАНИЕ НЕОБХОДИМОСТИ ЕЕ РЕШЕНИЯ НА ВЕДОМСТВЕННОМ УРОВНЕ

Для достижения целей государственной политики в сфере физической культуры и спорта к 2020 году, закрепленных в Стратегии развития физической культуры и спорта в Российской Федерации на период до 2020 года, утвержденной распоряжением Правительства Российской Федерации от 7 августа 2009 года № 1101-р, необходимо удвоить число граждан, систематически занимающихся физической культурой и спортом, в том числе среди учащихся и студентов, и в семь раз повысить значение данного показателя для лиц с ограниченными возможностями здоровья и инвалидов. Данные показатели невозможно достичь без формирования кадрового потенциала, улучшения кадрового обеспечения сферы физической культуры и спорта, включая разработку мер по кадровому обеспечению физкультурно-спортивной работы среди лиц с ограниченными возможностями здоровья и инвалидов, совершенствования кадрового обеспечения физкультурной и массовой спортивной работы на предприятиях и в организациях, по месту жительства населения. В связи с этим в программе разработаны мероприятия по увеличению числа тренеров и тренеров-преподавателей физкультурно-спортивных организаций, работающих по специальности и осуществляющих физкультурно-оздоровительную и спортивную работу с различными категориями и группами населения.

В настоящее время подготовка спортсменов и специалистов с учетом непрерывности процессов обучения и спортивной подготовки испытывает на себе давление ключевых факторов социально-экономической сферы. Прежде всего, речь идет о демографической ситуации. Имевший место в 90-х годах резкий спад рождаемости привел к тому, что снижается число выпускников общеобразовательных организаций, равно как и потенциальных воспитанников дополнительного образования, что приводит к отсутствию студентов в специализированных организациях сферы физической культуры и спорта, в результате чего в отрасли наблюдается значительный недостаток квалифицированных специалистов. Данный факт отражается на развитии отрасли в целом.

В рамках данной ведомственной целевой программы осуществляется финансирование подготовки в областном государственном бюджетном профессиональном образовательном учреждении (техникуме) «Училище олимпийского резерва» (далее – училище олимпийского резерва, учреждение, подведомственная организация) квалифицированных специалистов в области физической культуры и спорта, что позволит обеспечить студентов государственными социальными стипендиями и общежитиями.

Раздел 2. ЦЕЛЬ И ЗАДАЧИ ВЕДОМСТВЕННОЙ ЦЕЛЕВОЙ ПРОГРАММЫ, СРОК РЕАЛИЗАЦИИ

Цель ведомственной целевой программы - создание условий для подготовки спортсменов и специалистов с учетом непрерывности процессов обучения и спортивной подготовки в образовательной организации.

Срок реализации Программы: 2017 - 2020 годы.

Раздел 3. ЦЕЛЕВЫЕ ПОКАЗАТЕЛИ И ОЖИДАЕМЫЕ КОНЕЧНЫЕ РЕЗУЛЬТАТЫ РЕАЛИЗАЦИИ ВЕДОМСТВЕННОЙ ЦЕЛЕВОЙ ПРОГРАММЫ, ОЦЕНКА РИСКОВ РЕАЛИЗАЦИИ ВЕДОМСТВЕННОЙ ЦЕЛЕВОЙ ПРОГРАММЫ

Целевыми показателями ведомственной целевой программы являются:

1. Средний балл по результатам итоговой государственной аттестации выпускников образовательной организации.

2. Доля выпускников образовательной организации, получивших дипломы «с отличием».

Планируемые целевые показатели ведомственной целевой программы приведены в приложении 1.

Реализация ведомственной целевой программы позволит:

1. Повысить средний балл по результатам итоговой государственной аттестации выпускников образовательной организации, к 2020 году до 3,90 балла.

2. Увеличить долю выпускников образовательной организации, получивших дипломы «с отличием», к 2020 году до 3%.

Внешние риски:

- изменения федерального и регионального законодательства в сфере физической культуры и спорта, бюджетно-налоговой и финансовой политики Иркутской области;

- рост инфляции, существенно выходящий за пределы прогнозных оценок;

- форс-мажорные обстоятельства, возникшие вследствие факторов непреодолимой силы (катастрофы, стихийные бедствия, военные действия).

К внутренним рискам можно отнести недостаточную межведомственную координацию деятельности, которая может быть устранена путем составления планов работ, контрольных мероприятий.

Раздел 4. ПЕРЕЧЕНЬ И ОПИСАНИЕ ПРОГРАММНЫХ МЕРОПРИЯТИЙ, СРОКИ ИХ РЕАЛИЗАЦИИ

Ведомственная целевая программа реализуется как комплекс организационных, методических, практических мероприятий, обеспечивающих достижение поставленной цели.

Мероприятия ведомственной целевой программы разработаны на основе предварительного анализа состояния сферы физической культуры и спорта и направлены на достижение стратегических приоритетов в сфере физической культуры и спорта.

Ведомственная целевая программа направлена на достижение стратегических приоритетов в сфере физической культуры и массового спорта и в соответствии с поставленными задачами содержит следующие мероприятия:

1. Подготовка спортсменов и специалистов с учетом непрерывности процессов обучения.

2. Обеспечение гарантий детям-сиротам и детям, оставшимся без попечения родителей, лицам из числа детей-сирот и детей, оставшихся без попечения родителей в соответствии с законодательством.

3. Выплата стипендий.

4. Проведение текущего и (или) капитального ремонта в учреждении.

5. Реализация программ спортивной подготовки (совершенствования спортивного мастерства, высшего спортивного мастерства).

Данный перечень мероприятий позволит в целом охватить процесс подготовки специалистов в области физической культуры и спорта в училище олимпийского резерва, что даст возможность повысить кадровый потенциал отрасли.

Перечень программных мероприятий с указанием сроков реализации, исполнителей и сумм расходов на их реализацию приведен в приложении 2 к ведомственной целевой программе.

Раздел 5. МЕТОДИКА ОЦЕНКИ ЭФФЕКТИВНОСТИ РЕАЛИЗАЦИИ ВЕДОМСТВЕННОЙ ЦЕЛЕВОЙ ПРОГРАММЫ

Эффективность реализации ведомственной целевой программы оценивается в соответствии со следующими целевыми показателями, характеризующими достижение цели:

1. Средний балл по результатам итоговой государственной аттестации выпускников образовательной организации (СБ):

$СБ = \sum СБ_i / n$, где

$СБ_i$ - средний балл i-го выпускника;

n - общее количество выпускников.

Информация предоставляется согласно отчетов подведомственной организации.

2. Доля выпускников образовательной организации, получивших дипломы «с отличием» (ДВотл):

$ДВ_{отл} = (n_{отл}/n)*100\%$, где

$n_{отл}$ - количество выпускников, получивших диплом «с отличием»;

n - общее количество выпускников.

Информация предоставляется согласно отчетов подведомственной организации.

Оценка эффективности реализации ведомственной целевой программы осуществляется путем соотнесения степени выполнения мероприятий ведомственной целевой программы к уровню ее финансирования по следующей формуле:

$$R = \frac{\frac{1}{N} \times \sum_{n=1}^{N} \frac{S_{тек.}}{Sn_{план}}}{\frac{F_{тек.}}{F_{план}}} \quad (1), \text{ где}$$

R - интегральный показатель эффективности, %;

N - общее количество программных мероприятий;

S - значение показателя объема мероприятия (текущее, плановое), ед. изм.;

F - сумма финансирования по ведомственной целевой программе, тыс. руб.

Ведомственная целевая программа признается эффективной при значениях $R > 0,85$.

В случае отклонений фактически достигнутых значений показателей мероприятий объема от плановых осуществляется факторный анализ причин отклонений и разработка мер по их устранению. В случае невозможности устранения негативных факторов, влияющих на эффективность реализации ведомственной целевой программы, обосновывается изменение цели и задач ведомственной целевой программы, перечня мероприятий ведомственной целевой программы, целевых показателей и показателей мероприятий, состава целевых показателей, а также изменение расходов по сравнению с предыдущими периодами.

Раздел 6. ОБОСНОВАНИЕ ПОТРЕБНОСТИ В НЕОБХОДИМЫХ РЕСУРСАХ

Ресурсное обеспечение мероприятий ведомственной целевой программы предполагает финансирование из областного бюджета.

Общий объем финансирования ведомственной целевой программы составляет 126 908,0 тыс. рублей, в том числе по годам:

2017 год – 34 726,6 тыс. рублей;

2018 год – 30 726,6 тыс. рублей;

2019 год – 30 727,4 тыс. рублей;

2020 год – 30 727,4 тыс. рублей.

Направления и объемы финансирования мероприятий ведомственной целевой программы приведены в приложении 3.

Раздел 7. ОПИСАНИЕ СИСТЕМЫ УПРАВЛЕНИЯ РЕАЛИЗАЦИЕЙ ВЕДОМСТВЕННОЙ ЦЕЛЕВОЙ ПРОГРАММЫ

Ведомственная целевая программа разработана и осуществляется на нормативно-правовой основе, которая включает в себя нормы и положения действующего законодательства Российской Федерации и Иркутской области в сфере физической культуры и спорта.

Общее руководство реализацией ведомственной целевой программы осуществляет министерство спорта Иркутской области при соблюдении им следующих условий:

- представления в установленном порядке отчета о выполнении мероприятий ведомственной целевой программы;

- выполнения программных мероприятий за отчетный период;

- целевого использования средств областного бюджета, направленных на реализацию мероприятий ведомственной целевой программы.

Корректировка ведомственной целевой программы осуществляется в установленном порядке по предложению министерства спорта Иркутской области.

Проверка целевого использования средств областного бюджета, выделяемых на реализацию ведомственной целевой программы, осуществляется в соответствии с действующим законодательством Российской Федерации и Иркутской области.

Министерство спорта Иркутской области осуществляет:

- координацию деятельности исполнителей на основе периодической отчетности для обеспечения их согласованных действий;

- мониторинг выполнения системы программных мероприятий;

- текущую работу по подготовке и реализации мероприятий, обеспечивающих взаимодействие с другими органами исполнительной власти Иркутской области;

- работу по корректировке ведомственной целевой программы на основании результатов работы за год;

- подведение итогов реализации ведомственной целевой программы.

Контроль за ходом реализации программы ведомственной целевой программы осуществляет министерство спорта Иркутской области.

Министр спорта Иркутской области
И.Ю. Резник

Приложение 1 к ведомственной целевой программе «Подготовка спортсменов и специалистов с учетом непрерывности процессов обучения и спортивной подготовки» на 2017-2020 годы

ПЛАНИРУЕМЫЕ ЦЕЛЕВЫЕ ПОКАЗАТЕЛИ ВЕДОМСТВЕННОЙ ЦЕЛЕВОЙ ПРОГРАММЫ

Наименование ведомственной целевой программы: «Подготовка спортсменов и специалистов с учетом непрерывности процессов обучения и спортивной подготовки» на 2017 - 2020 годы
Ответственный исполнитель: министерство спорта Иркутской области

№ п/п	Наименование цели, целевого показателя	Ед. изм.	Значения целевых показателей				Порядок (формула) расчета целевого показателя	Источники данных для расчета целевого показателя	Периодичность расчета целевого показателя
			Плановый период						
			Первый год 2017 (прогноз)	Второй год 2018 (прогноз)	Третий год 2019 (прогноз)	Третий год 2020 (прогноз)			
1	2	3	4	5	6	7	8	9	10
Цель «Создание условий для подготовки спортсменов и специалистов с учетом непрерывности процессов обучения и спортивной подготовки в образовательной организации»									
1	Средний балл по результатам итоговой государственной аттестации выпускников образовательной организации	Балл	3,87	3,88	3,89	3,9	СБ=∑СБi/n	отчеты подведомственной организации	ежегодно
2	Доля выпускников образовательной организации, получивших дипломы «с отличием»	процент	1	2	2	3	ДВотл= (потл/n)*100%	статистическая отчетность	ежегодно

Министр спорта Иркутской области И.Ю. Резник

Приложение 2 к ведомственной целевой программе «Подготовка спортсменов и специалистов с учетом непрерывности процессов обучения и спортивной подготовки» на 2017-2020 годы

СИСТЕМА МЕРОПРИЯТИЙ ВЕДОМСТВЕННОЙ ЦЕЛЕВОЙ ПРОГРАММЫ

№ п/п	Наименование цели, задачи, мероприятия	Ответственный за реализацию мероприятия	Срок реализации мероприятия		Источник финансирования / Наименование показателя мероприятия	Ед. изм.	Расходы на мероприятие / Значения показателей мероприятия			
			с (месяц/год)	по (месяц/год)			2017 год	2018 год	2019 год	2020 год
	Цель «Создание условий для подготовки спортсменов и специалистов с учетом непрерывности процессов обучения и спортивной подготовки в образовательной организации»									
1.1	Мероприятие «Подготовка спортсменов и специалистов с учетом непрерывности процессов обучения»	министерство спорта Иркутской области	01.2017	12.2020	бюджет субъекта Российской Федерации	тыс. руб.	29 900,0	29 900,0	29 900,8	29 900,8
					Показатель объема «Количество обучающихся»	Человек	101	101	101	101
					Показатель качества «Доля обучающихся, освоивших в полном объеме образовательную программу учебного года»	Человек	82	82	82	82
1.2	Мероприятие «Обеспечение гарантий детям-сиротам и детям, оставшимся без попечения родителей, лицам из числа детей-сирот и детей, оставшихся без попечения родителей в соответствии с законодательством»	министерство спорта Иркутской области	01.2017	12.2020	бюджет субъекта Российской Федерации	тыс. руб.	318,3	318,3	318,3	318,3
					Показатель объема «Количество получателей публичных обязательств»	ед.	4	4	4	4
					Показатель качества «Доля лиц (граждан), получивших выплаты, от общей численности лиц (граждан), имеющих право на получение выплаты»	Процент	100	100	100	100
1.3	Мероприятие «Выплата стипендий»	министерство спорта Иркутской области	01.2017	12.2020	бюджет субъекта Российской Федерации	тыс. руб.	508,3	508,3	508,3	508,3
					Показатель объема «Количество студентов, получающих социальную стипендию»	Человек	50	50	50	50
					Показатель качества «Доля обучающихся в организации, получающих стипендию, от общего количества обучающихся в организации, имеющих на это право и обратившихся за ее получением»	Процент	100	100	100	100
1.4	Мероприятие «Проведение текущего и (или) капитального ремонта в учреждении»	министерство спорта Иркутской области	01.2017	01.2020	бюджет субъекта Российской Федерации	тыс. руб.	4 000,0	0,0	0,0	0,0
					Показатель объема «Количество организаций, в которых проведен текущий и (или) капитальный ремонт»	ед.	1	0	0	0
					Показатель качества «Степень готовности»	Процент	100	0	0	0
1.5	Мероприятие «Реализация программ спортивной подготовки (совершенствования спортивного мастерства, высшего спортивного мастерства)»	министерство спорта Иркутской области	01.2017	01.2020	Показатель объема «Количество обучающихся»	Человек	31	31	31	31
					Показатель качества «Доля обучающихся, освоивших в полном объеме программу спортивной подготовки учебного года»	Процент	70	75	80	85
	ИТОГО объем финансирования в целом по программе				бюджет субъекта Российской Федерации	тыс. руб.	34 726,6	30 726,6	30 727,4	30 727,4

Министр спорта Иркутской области И.Ю. Резник

Приложение 3 к ведомственной целевой программе «Подготовка спортсменов и специалистов с учетом непрерывности процессов обучения и спортивной подготовки» на 2017-2020 годы

НАПРАВЛЕНИЯ И ОБЪЕМЫ ФИНАНСИРОВАНИЯ ВЕДОМСТВЕННОЙ ЦЕЛЕВОЙ ПРОГРАММЫ

№ п/п	Наименование цели, задачи, мероприятия	Источник финансирования	КВСР	Рз	Пр	КЦСР	КВР	Общий объем финансирования, тыс. руб.	Объем финансирования, тыс. руб.			
									2017 год	2018 год	2019 год	2020 год
1	2	3	4	5	6	7	8	9	10	11	12	
	Цель «Создание условий для подготовки спортсменов и специалистов с учетом непрерывности процессов обучения и спортивной подготовки в образовательной организации»	х	х	х	х	х	х	126 908,0	34 726,6	30 726,6	30 727,4	30 727,4
1.1.	Подготовка спортсменов и специалистов с учетом непрерывности процессов обучения	бюджет субъекта Российской Федерации	801	07	04	54.2.05.29999	6.0.0	56 590,0	14 147,5	14 147,5	14 147,5	14 147,5
			801	07	02	54.2.05.29999	6.0.0	63 011,6	15 752,5	15 752,5	15 753,3	15 753,3
1.2.	Обеспечение гарантий детям-сиротам и детям, оставшимся без попечения родителей, лицам из числа детей-сирот и детей, оставшихся без попечения родителей в соответствии с законодательством	бюджет субъекта Российской Федерации	801	07	04	54.2.05.29999	3.0.0	278,8	69,7	69,7	69,7	69,7
		бюджет субъекта Российской Федерации	801	07	04	54.2.05.29999	6.0.0	994,4	248,6	248,6	248,6	248,6
1.3.	Выплата стипендий	бюджет субъекта Российской Федерации	801	07	04	54.2.05.29999	6.0.0	2 033,2	508,3	508,3	508,3	508,3
1.4.	Проведение текущего и (или) капитального ремонта в учреждении	бюджет субъекта Российской Федерации	801	07	04	54.2.05.29999	6.0.0	4 000,0	4 000,0	0,0	0,0	0,0

Министр спорта Иркутской области И.Ю. Резник

ЗАКОНОДАТЕЛЬНОЕ СОБРАНИЕ ИРКУТСКОЙ ОБЛАСТИ

ПОСТАНОВЛЕНИЕ

16.12.2016 **№ 46/45-ЗС**

Об утверждении Положения о транспортном обслуживании лиц, замещающих го-сударственные должности Иркутской области, предусмотренные пунктами 2 – 6 части 2 статьи 2 Закона Иркутской области от 13 декабря 2010 года № 125-ОЗ «О государственных должностях Иркутской области», государственных гражданских служащих Иркутской области, замещающих должности в аппарате Законодательного Собрания Иркутской области, обеспечиваемом в связи с исполнением ими должностных обязанностей

В целях упорядочения использования служебного транспорта, обеспечения эффективного использования средств областного бюджета, в соответствии со статьей 23 Закона Иркутской области от 13 декабря 2010 года № 125-ОЗ «О государственных должностях Иркутской области», статьей 20 Закона Иркутской области от 4 апреля 2008 года № 2-оз «Об отдельных вопросах государственной гражданской службы Иркутской области», руководствуясь статьей 47 Устава Иркутской области, Законодательное Собрание Иркутской области

ПОСТАНОВЛЯЕТ:

1. Утвердить Положение о транспортном обслуживании лиц, замещающих государственные должности Иркутской области, предусмотренные пунктами 2 – 6 части 2 статьи 2 Закона Иркутской области от 13 декабря 2010 года № 125-ОЗ «О государственных должностях Иркутской области», государственных гражданских служащих Иркутской области, замещающих должности в аппарате Законодательного Собрания Иркутской области, обеспечиваемом в связи с исполнением ими должностных обязанностей (прилагается).

2. Настоящее постановление вступает в силу с 1 января 2017 года.

3. Данное постановление подлежит официальному опубликованию в общественно-политической газете «Областная», в сетевом издании «Официальный интернет-портал правовой информации Иркутской области» (www.ogirk.ru), а также на «Официальном интернет-портале правовой информации» (www.pravo.gov.ru).

Председатель Законодательного Собрания Иркутской области
С.Ф. Брилка

Утверждено
постановлением Законодательного Собрания
Иркутской области
от 16.12.2016 № 46/45-ЗС

ПОЛОЖЕНИЕ
о транспортном обслуживании лиц, замещающих государственные должности Иркутской области, предусмотренные пунктами 2 – 6 части 2 статьи 2 Закона Иркутской области от 13 декабря 2010 года № 125-ОЗ «О государственных должностях Иркутской области», государственных гражданских служащих Иркутской области, замещающих должности в аппарате Законодательного Собрания Иркутской области, обеспечиваемом в связи с исполнением ими должностных обязанностей

1. Настоящее Положение устанавливает порядок транспортного обслуживания лиц, замещающих государственные должности Иркутской области, предусмотренные пунктами 2 – 6 части 2 статьи 2 Закона Иркутской области от 13 декабря 2010 года № 125-ОЗ «О государственных должностях Иркутской области» (далее – лицо, замещающее государственную должность Иркутской области), а также случаи и порядок транспортного обслуживания государственных гражданских служащих Иркутской области, замещающих должности в аппарате Законодательного Собрания Иркутской области (далее – государственный гражданский служащий Иркутской области), обеспечиваемого в связи с исполнением ими должностных обязанностей.

В соответствии с настоящим Положением транспортное обслуживание лиц, замещающих государственные должности Иркутской области, государственных гражданских служащих Иркутской области в связи с исполнением ими должностных обязанностей обеспечивается отделом государственных закупок и материально-технического обеспечения аппарата Законодательного Собрания Иркутской области путем предоставления служебного транспорта.

2. Для целей настоящего Положения применяемые термины означают следующее:

а) служебный транспорт – автомобильный транспорт, находящийся в государственной собственности Иркутской области и закрепленный на праве оперативного управления за Законодательным Собранием Иркутской области;

б) персональный служебный транспорт – служебный транспорт, персонально закрепленный за лицами, транспортное обслуживание которых осуществляется в любое время по их вызову, замещающими следующие должности: председателя Законодательного Собрания Иркутской области, заместителя председателя Законодательного Собрания Иркутской области, председателя постоянного комитета, постоянной комиссии Законодательного Собрания Иркутской области, руководителя аппарата Законодательного Собрания Иркутской области (далее – должностные лица Иркутской области);

в) линейный служебный транспорт – служебный транспорт, используемый в рабочие дни в период времени с 9 час. 00 мин. до 18 час. 00 мин.;

г) дежурный служебный транспорт – служебный транспорт, используемый в период времени с 8 час. 00 мин. до 22 час. 00 мин. в рабочие, а также в выходные и праздничные нерабочие дни;

д) диспетчер – работник аппарата Законодательного Собрания Иркутской области, на которого возложены функции диспетчера.

3. В рабочие дни:

а) вызов персонального служебного транспорта осуществляется самостоятельно лицами, за которыми закреплен соответствующий транспорт, либо их секретарями, помощниками (по личному указанию лица, за которым закреплен транспорт);

б) вызов линейного и дежурного транспорта осуществляется по телефону через диспетчера.

4. В выходные и праздничные нерабочие дни:

а) вызов персонального служебного транспорта осуществляется самостоятельно лицами, за которыми закреплен соответствующий транспорт, либо их секретарями, помощниками (по личному указанию лица, за которым закреплен транспорт);

б) вызов дежурного транспорта осуществляется по телефону через диспетчера.

5. Если иное не установлено законодательством и настоящим Положением, работу Законодательного Собрания Иркутской области в выходные и праздничные нерабочие дни обеспечивает один дежурный автомобиль с режимом работы с 8 час. 00 мин. до 22 час. 00 мин.

Транспортное обслуживание должностных лиц Иркутской области в выходные и нерабочие праздничные дни персональным служебным транспортом осуществляется в случаях:

а) направления в служебную командировку;

б) организации и проведения на территории Иркутской области официальных мероприятий;

в) возникновения непредвиденных и чрезвычайных ситуаций.

6. В случае возникновения непредвиденных и чрезвычайных ситуаций служебный транспорт вызывается через диспетчера, который фиксирует фамилию, имя, отчество, должность лица, вызвавшего служебный транспорт, цель поездки, плановое время использования служебного транспорта.

7. При наличии заявок на использование служебного транспорта в выходные и праздничные дни, превышающих возможности предоставления дежурного автомобиля (совпадение по времени, большое количество заявок и т.п.), к работе по решению руководителя аппарата Законодательного Собрания Иркутской области привлекается дополнительный служебный транспорт.

8. Выезд за пределы города Иркутска на расстояние более 150 километров (в том числе в служебные командировки) осуществляется по заявке, поданной в отдел государственных закупок и материально-технического обеспечения аппарата Законодательного Собрания Иркутской области, согласованной с руководителем аппарата Законодательного Собрания Иркутской области, за два рабочих дня до выезда (в связи с необходимостью подготовки автомобиля, оформления документов и т.д.), за исключением случаев возникновения непредвиденных и чрезвычайных ситуаций. К заявкам прилагаются копии распорядительных документов о служебной командировке соответствующих лиц.

9. Использование служебного транспорта лимитируется.

Лимитируются количество используемого служебного транспорта, ежемесячный пробег служебного транспорта, расходы областного бюджета на горюче-смазочные материалы.

В целях экономии средств областного бюджета не допускается выезд служебного транспорта в случае израсходования месячного лимита его использования, указанного в приложении к настоящему Положению.

10. Время использования служебного транспорта подтверждается отметкой в путевом листе (личной подписью с расшифровкой подписи) лица, которым непосредственно использовался служебный транспорт.

11. Использование служебного транспорта в личных целях не допускается, если иное не установлено законодательством.

12. Финансирование расходов на транспортное обслуживание лиц, замещающих государственные должности Иркутской области, государственных гражданских служащих Иркутской области осуществляется в пределах лимитов бюджетных обязательств, предусмотренных на соответствующий финансовый год.

Приложение
к Положению о транспортном обслуживании лиц,
замещающих государственные должности Иркутской
области, предусмотренные пунктами 2 – 6 части 2 статьи 2
Закона Иркутской области от 13 декабря 2010 года № 125-
ОЗ «О государственных должностях Иркутской области»,
государственных гражданских служащих Иркутской области,
замещающих должности в аппарате Законодательного
Собрания Иркутской области, обеспечиваемом в связи с
исполнением ими должностных обязанностей

ЛИМИТЫ
использования служебного транспорта в целях транспортного обслуживания лиц, замещающих государственные должности Иркутской области, предусмотренные пунктами 2 – 6 части 2 статьи 2 Закона Иркутской области от 13 декабря 2010 года № 125-ОЗ «О государственных должностях Иркутской области», государственных гражданских служащих Иркутской области, замещающих должности в аппарате Законодательного Собрания Иркутской области

№ п/п	Государственные должности Иркутской области, предусмотренные пунктами 2 – 6 части 2 статьи 2 Закона Иркутской области от 13 декабря 2010 года № 125-ОЗ «О государственных должностях Иркутской области»	ЛИМИТЫ Закрепленный служебный транспорт ежемесячный пробег на единицу транспорта (км)
1	2	3
1	Председатель Законодательного Собрания Иркутской области	
2	Заместители председателя Законодательного Собрания Иркутской области – председатели постоянных комитетов Законодательного Собрания Иркутской области	4000 (к одной единице транспорта)
3	Председатели постоянных комитетов, постоянных комиссий Законодательного Собрания Иркутской области	4000 (к одной единице транспорта)
4	Руководитель аппарата Законодательного Собрания Иркутской области	4000
5	Аппарат Законодательного Собрания Иркутской области	4000 (к одной единице транспорта)

УПРАВЛЕНИЕ ДЕЛАМИ ГУБЕРНАТОРА ИРКУТСКОЙ ОБЛАСТИ И ПРАВИТЕЛЬСТВА ИРКУТСКОЙ ОБЛАСТИ

ПРИКАЗ

18 ноября 2016 года № 20-ур

Иркутск

О мерах по реализации отдельных положений федерального закона «О противодействии коррупции»

В соответствии со статьей 12 Федерального закона от 25 декабря 2008 года № 273-ФЗ «О противодействии коррупции», Указом Президента Российской Федерации от 21 июля 2010 года № 925 «О мерах по реализации отдельных положений Федерального закона «О противодействии коррупции», Положением о комиссии по соблюдению требований к служебному поведению государственных гражданских служащих Иркутской области и урегулированию конфликта интересов в управлении делами Губернатора Иркутской области и Правительства Иркутской области, утвержденным приказом управлением делами Губернатора Иркутской области и Правительства Иркутской области от 18 декабря 2013 года № 20-уд, руководствуясь статьей 21 Устава Иркутской области:

1. Установить, что гражданин Российской Федерации, замещавший в управлении делами Губернатора Иркутской области и Правительства Иркутской области должность государственной гражданской службы Иркутской области, включенную в перечень должностей государственной гражданской службы Иркутской области, при замещении которых государственные гражданские служащие Иркутской области обязаны представлять сведения о своих доходах, об имуществе и обязательствах имущественного характера, а также сведения о доходах, об имуществе и обязательствах имущественного характера своих супруги (супруга) и несовершеннолетних детей, определенный приказом управления делами Губернатора Иркутской области и Правительства Иркутской области в соответствии с федеральным законодательством, в течение двух лет после увольнения с государственной гражданской службы Иркутской области:

1) имеет право замещать на условиях трудового договора должности в организации и (или) выполнять в данной организации работы (оказывать данной организации услуги) в течение месяца стоимостью более ста тысяч рублей на условиях гражданско-правового договора (гражданско-правовых договоров), если отдельные функции государственного управления данной организацией входили в должностные (служебные) обязанности государственного гражданского служащего Иркутской области, с согласия комиссии по соблюдению требований к служебному поведению государственных гражданских служащих Иркутской области и урегулированию конфликта интересов в управлении делами Губернатора Иркутской области и Правительства Иркутской области, которое дается в порядке, установленном Положением о комиссии по соблюдению требований к служебному поведению государственных гражданских служащих Иркутской области и урегулированию конфликта интересов в управления делами Губернатора Иркутской области и Правительства Иркутской области, утвержденным приказом управления делами Губернатора Иркутской области и Правительства Иркутской области;

2) обязан при заключении трудовых договоров или гражданско-правовых договоров на выполнение работ (оказание услуг), указанных в подпункте 1 настоящего пункта, сообщать работодателю сведения о последнем месте государственной гражданской службы Иркутской области с соблюдением законодательства Российской Федерации о государственной тайне.

2. Установить Порядок поступления информации, содержащей отдельные основания для проведения заседания комиссии по соблюдению требований к служебному поведению государственных гражданских служащих Иркутской области и урегулированию конфликта интересов в управлении делами Губернатора Иркутской области и Правительства Иркутской области (прилагается).

3. Настоящий приказ вступает в силу через десять календарных дней после его официального опубликования.

Управляющий делами Губернатора Иркутской области и
Правительства Иркутской области
А.Г. Суханов

Установлен
приказом управления делами Губернатора
Иркутской области и Правительства Иркутской
области от 18 ноября 2016 года № 20-уд

ПОРЯДОК
поступления информации, содержащей отдельные основания для проведения заседания комиссии по соблюдению требований к служебному поведению государственных гражданских служащих Иркутской области и урегулированию конфликта интересов в управлении делами Губернатора Иркутской области и Правительства Иркутской области

1. Настоящий Порядок регулирует отношения, связанные с поступлением в управление государственной гражданской службы, кадровой работы и делопроизводства (далее - управление):

1) обращения гражданина Российской Федерации, замещавшего в управлении делами Губернатора Иркутской области и Правительства Иркутской области должность государственной гражданской службы Иркутской области, включенную в перечень должностей государственной гражданской службы Иркутской области, при замещении которых государственные гражданские служащие Иркутской области обязаны представлять сведения о своих доходах, об имуществе и обязательствах имущественного характера, а также сведения о доходах, об имуществе и обязательствах имущественного характера своих супруги (супруга) и несовершеннолетних детей, о даче согласия на замещение на условиях трудового договора должности в организации и (или) выполнение в данной организации работы (оказание данной организации услуги) в течение месяца стоимостью более ста тысяч рублей на условиях гражданско-правового договора (гражданско-правовых договоров), если отдельные функции государственного (административного) управления данной организацией входили в его должностные (служебные) обязанности, в течение двух лет после увольнения с государственной гражданской службы Иркутской области (далее - обращение);

2) заявления государственного гражданского служащего Иркутской области, замещающего в управлении делами Губернатора Иркутской области и Правительства Иркутской области должность государственной гражданской службы Иркутской области, включенную в перечень должностей государственной гражданской службы Иркутской области, при замещении которых государственные гражданские служащие Иркутской области обязаны представлять сведения о своих доходах, об имуществе и обязательствах имущественного характера, а также сведения о доходах, об имуществе и обязательствах имущественного характера своих супруги (супруга) и несовершеннолетних детей (далее - государственный гражданский служащий Иркутской области), о невозможности по объективным причинам представить сведения о доходах, об имуществе и обязательствах имущественного характера своих супруги (супруга) и несовершеннолетних детей (далее - заявление).

2. Обращение и заявление оформляются в письменной форме согласно приложениям 1 и 2 к настоящему Порядку и поступают в управление следующими способами:

1) путем личного обращения;

2) через организации почтовой связи (заказным почтовым отправлением с описью вложения и с уведомлением о вручении).

3. Обращение, заявление регистрируется соответственно в журнале учета обращений, журнале учета заявлений в день его поступления в управление.

4. Журнал учета обращений ведется по форме согласно приложению 3 к настоящему Порядку, журнал учета заявлений - по форме согласно приложению 4 к настоящему Порядку.

Листы журнала учета обращений и журнала учета заявлений должны быть прошнурованы, пронумерованы. Журнал учета обращений и журнал учета заявлений хранятся в управлении.

5. На обращении, заявлении ставится отметка о дате и времени его поступления в управление, номер регистрации соответственно в журнале учета обращений, журнале учета заявлений, подпись должностного лица управления, принявшего обращение, заявление, наименование замещаемой им должности государственной гражданской службы Иркутской области.

6. Гражданину, государственному гражданскому служащему Иркутской области, подавшему соответственно обращение, заявление лично в день поступления обращения, заявления, выдается расписка в получении обращения, заявления с указанием даты и номера регистрации обращения, заявления в журнале учета обращений, журнале учета заявлений.

Расписка в получении обращения, заявления, направленного через организации почтовой связи, гражданину, государственному гражданскому служащему Иркутской области не выдается.

7. Обращение, указанное в подпункте 1 пункта 1 настоящего Порядка, может быть подано в управление государственным служащим Иркутской области, замещающим должность государственной гражданской службы Иркутской области в управлении делами Губернатора Иркутской области и Правительства Иркутской области, планирующим свое увольнение с государственной гражданской службы Иркутской области, в соответствии с настоящим Порядком.

Управляющий делами Губернатора Иркутской области и
Правительства Иркутской области
А.Г. Суханов

Приложение 1
к порядку поступления информации, содержащей отдельные основания для проведения заседания комиссии по соблюдению требований к служебному поведению государственных гражданских служащих Иркутской области и урегулированию конфликта интересов в управлении делами Губернатора Иркутской области и Правительства Иркутской области

Председателю комиссии по соблюдению требований к служебному поведению государственных гражданских служащих Иркутской области и урегулированию конфликта интересов в управлении делами Губернатора Иркутской области и Правительства Иркутской области
от _____
(Ф.И.О. (при наличии), адрес места жительства, номер телефона)
о даче согласия на замещение на условиях трудового договора должности в организации и (или) выполнение в данной организации работы (оказание данной организации услуги) в течение месяца стоимостью более ста тысяч рублей на условиях гражданско-правового договора (гражданско-правовых договоров), если отдельные функции государственного управления входили в служебные обязанности

Я, _____,
(Ф.И.О. (при наличии), дата рождения)
Замещавший (ая) должность государственной гражданской службы Иркутской области в период с _____ по_____
_____
(наименование должности(ей) государственной гражданской службы Иркутской области) <1>
_____
_____
_____
_____,
в соответствии со статьей 12 Федерального закона от 25 декабря 2008 года № 273-ФЗ «О противодействии коррупции» прошу Вас дать согласие на замещение должности на условиях трудового договора и (или) на выполнение работ (оказание услуг) на условиях гражданско-правового договора (гражданско-правовых договоров) в _____
_____,
(наименование, местонахождение организации, характер ее деятельности)
_____
_____
_____.
(предполагаемый срок действия договора, сумма оплаты за выполнение работ (оказание услуг) по гражданско-правовому договору (гражданско-правовым договорам))
В мои должностные (служебные) обязанности входили следующие функции:
1) _____
_____;
(описание должностных (служебных) обязанностей, исполняемых гражданином во время замещения им должности(ей) государственной гражданской службы Иркутской области)
2) _____
_____;
(государственного управления в отношении организации) <2>
3) _____
_____.
В мои должностные обязанности будет входить (выполняемая мною работа будет включать):
1) _____
(краткое описание должностных обязанностей, характер выполняемой работы в случае заключения трудового или гражданско-правового договора)
_____
_____;
2) _____
_____.
Намереваюсь (не намереваюсь) лично присутствовать на заседании комиссии по соблюдению требований к служебному поведению государственных гражданских служащих Иркутской области и урегулированию конфликта интересов в управлении делами Губернатора Иркутской области и Правительства Иркутской области при рассмотрении настоящего обращения (нужное подчеркнуть).

«__» _____ 20__ года _____
(подпись)

<1> Замещаемые должности государственной гражданской службы Иркутской области в течение последних двух лет до дня увольнения с государственной гражданской службы Иркутской области.

<2> Функции государственного управления организацией - полномочия государственного гражданского служащего Иркутской области принимать обязательные для исполнения решения по кадровым, организационно-техническим, финансовым, материально-техническим или иным вопросам в отношении данной организации, в том числе решения, связанные с выдачей разрешений (лицензий) на осуществление определенного вида деятельности и (или) отдельных действий данной организацией, либо готовить проекты таких решений.

РАСПИСКА

Обращение _____
_____
(Ф.И.О. (при наличии) гражданина, замещавшего в управлении делами Губернатора Иркутской области и Правительства Иркутской области должность государственной гражданской службы Иркутской области, наименование замещаемой ранее должности государственной гражданской службы Иркутской области)
от «___» _____ 20__ года о даче согласия на замещение на условиях трудового договора должности в организации и (или) выполнение в данной организации работы (оказание данной организации услуги) в течение месяца стоимостью более ста тысяч рублей на условиях гражданско-правового договора (гражданско-правовых договоров) получено и зарегистрировано в журнале учета обращений о даче согласия на замещение на условиях трудового договора должности в организации и (или) выполнение в данной организации работы (оказание данной организации услуги) в течение месяца стоимостью более ста тысяч рублей на условиях гражданско-правового договора (гражданско-правовых договоров)
«___» _____ 20__ года № _____.

_____/_____
(Ф.И.О. (при наличии), наименование должности лица, (подпись) ответственного за прием обращения)

«___» _____ 20__ года

Приложение 2
к порядку поступления информации, содержащей отдельные основания для проведения заседания комиссии по соблюдению требований к служебному поведению государственных гражданских служащих Иркутской области и урегулированию конфликта интересов в управлении делами Губернатора Иркутской области и Правительства Иркутской области

Председателю комиссии по соблюдению требований к служебному поведению государственных гражданских служащих Иркутской области и урегулированию конфликта интересов в управлении делами Губернатора Иркутской области и Правительства Иркутской области
от _____
(Ф.И.О. (при наличии), адрес места жительства, номер телефона)

Заявление
государственного гражданского служащего Иркутской области о невозможности по объективным причинам представить сведения о доходах, об имуществе и обязательствах имущественного характера своих супруги (супруга) и несовершеннолетних детей

Я, _____,
(Ф.И.О. (при наличии), дата рождения)
замещающий(ая) должность государственной гражданской службы Иркутской области _____
_____
(наименование должности государственной гражданской службы Иркутской области)
_____
_____
_____,
не имею возможности представить сведения о доходах, об имуществе и обязательствах имущественного характера своих супруги (супруга) и (или) несовершеннолетних детей, а именно _____
_____
(указать, каких именно сведений)
_____
(Ф.И.О. (при наличии) супруги (супруга) и (или) несовершеннолетних детей)
за период _____ (далее - сведения), по следующим (указать период)
объективным и уважительным причинам: _____
_____
(указать, каким именно, какие меры предприняты для представления вышеуказанных сведений в полном объеме, результаты предпринятых мер)
_____
_____.
Также прошу учесть следующее: _____
_____
(излагаются обстоятельства по усмотрению государственного гражданского служащего Иркутской области)
Прошу признать причины непредставления сведений объективными и уважительными.
Приложение: _____.
(прилагаются документы, подтверждающие факты, изложенные в заявлении, при их наличии)
Намереваюсь (не намереваюсь) лично присутствовать на заседании комиссии по соблюдению требований к служебному поведению государственных гражданских служащих Иркутской области и урегулированию конфликта интересов в управлении делами Губернатора Иркутской области и Правительства Иркутской области при рассмотрении настоящего заявления (нужное подчеркнуть).

«__» _____ 20__ года. _____
(подпись)

РАСПИСКА

Заявление _____
_____
(Ф.И.О. (при наличии), наименование должности государственной гражданской службы Иркутской области, замещаемой государственным гражданским служащим Иркутской области)
от «___» _____ 20__ года о невозможности по объективным причинам представить сведения о доходах, об имуществе и обязательствах имущественного характера своих супруги (супруга) и несовершеннолетних детей получено и зарегистрировано в журнале учета заявлений государственных гражданских служащих Иркутской области о невозможности по объективным причинам представить сведения о доходах, об имуществе и обязательствах имущественного характера своих супруги (супруга) и несовершеннолетних детей «___» _____ 20__ года № _____.

_____/_____
(Ф.И.О. (при наличии), наименование должности лица, ответственного за прием заявления) (подпись)

«___» _____ 20__ года

Приложение 3
к порядку поступления информации, содержащей отдельные основания для проведения заседания комиссии по соблюдению требований к служебному поведению государственных гражданских служащих Иркутской области и урегулированию конфликта интересов в управлении делами Губернатора Иркутской области и Правительства Иркутской области

ЖУРНАЛ
УЧЕТА ОБРАЩЕНИЙ О ДАЧЕ СОГЛАСИЯ НА ЗАМЕЩЕНИЕ НА УСЛОВИЯХ ТРУДОВОГО ДОГОВОРА ДОЛЖНОСТИ В ОРГАНИЗАЦИИ И (ИЛИ) ВЫПОЛНЕНИЕ В ДАННОЙ ОРГАНИЗАЦИИ РАБОТЫ (ОКАЗАНИЕ ДАННОЙ ОРГАНИЗАЦИИ УСЛУГИ) В ТЕЧЕНИЕ МЕСЯЦА СТОИМОСТЬЮ БОЛЕЕ СТА ТЫСЯЧ РУБЛЕЙ НА УСЛОВИЯХ ГРАЖДАНСКО-ПРАВОВОГО ДОГОВОРА (ГРАЖДАНСКО-ПРАВОВЫХ ДОГОВОРОВ)

№ п/п	Информация о поступившем обращении		Ф.И.О. гражданина/ государственного гражданского служащего Иркутской области, подавшего (направившего) обращение	Ф.И.О. должностного лица, ответственного за прием обращений	Обращение подано (направлено) лично/ заказным письмом	Краткое содержание обращения	Отметка о выдаче гражданину/ государственному гражданскому служащему Иркутской области расписки в получении обращения (дата, подпись гражданина/государственного гражданского служащего Иркутской области)	Отметка о направлении обращения председателю комиссии по соблюдению требований к служебному поведению государственных гражданских служащих Иркутской области и урегулированию конфликта интересов в управлении делами Губернатора Иркутской области и Правительства Иркутской области (дата, номер служебной записки)	Отметка о решении, принятом комиссией по соблюдению требований к служебному поведению государственных гражданских служащих Иркутской области и урегулированию конфликта интересов в управлении делами Губернатора Иркутской области и Правительства Иркутской области
	дата поступления	№ регистрации							
1	2	3	4	5	6	7	8	9	10
1.									
2.									

Приложение 4
к порядку поступления информации, содержащей отдельные основания для проведения заседания комиссии по соблюдению требований к служебному поведению государственных гражданских служащих Иркутской области и урегулированию конфликта интересов в управлении делами Губернатора Иркутской области и Правительства Иркутской области

ЖУРНАЛ
УЧЕТА ЗАЯВЛЕНИЙ ГОСУДАРСТВЕННЫХ ГРАЖДАНСКИХ СЛУЖАЩИХ ИРКУТСКОЙ ОБЛАСТИ О НЕВОЗМОЖНОСТИ ПО ОБЪЕКТИВНЫМПРИЧИНАМ ПРЕДСТАВИТЬ СВЕДЕНИЯ О ДОХОДАХ, ОБ ИМУЩЕСТВЕИ ОБЯЗАТЕЛЬСТВАХ ИМУЩЕСТВЕННОГО ХАРАКТЕРА СВОИХ СУПРУГИ (СУПРУГА) И НЕСОВЕРШЕННОЛЕТНИХ ДЕТЕЙ

N п/п	Информация о поступившем заявлении		Ф.И.О. государственного гражданского служащего Иркутской области, подавшего (направившего) заявление	Наименование должности государственной гражданской службы Иркутской области, замещаемой государственным гражданским служащим Иркутской области	Ф.И.О. должностного лица, ответственного за прием заявлений	Заявление подано (направлено) лично / заказным письмом	Краткое содержание заявления	Отметка о выдаче государственному гражданскому служащему Иркутской области расписки в получении обращения (дата, подпись государственного гражданского служащего Иркутской области)	Отметка о направлении обращения председателю комиссии по соблюдению требований к служебному поведению государственных гражданских служащих Иркутской области и урегулированию конфликта интересов в управлении делами Губернатора Иркутской области и Правительства Иркутской области (дата, номер служебной записки)	Отметка о решении, принятом комиссией по соблюдению требований к служебному поведению государственных гражданских служащих Иркутской области и урегулированию конфликта интересов в управлении делами Губернатора Иркутской области и Правительства Иркутской области
	дата поступления	N регистрации								
1	2	3	4	5	6	7	8	9	10	11
1.										
2.										

СЛУЖБА ПО ОХРАНЕ ОБЪЕКТОВ КУЛЬТУРНОГО НАСЛЕДИЯ ИРКУТСКОЙ ОБЛАСТИ

ПРИКАЗ

21 ноября 2016 г. № 118-спр
г. Иркутск

О внесении изменений в административный регламент службы по охране объектов культурного наследия Иркутской области от 15 декабря 2015 г. № 55-спр

В соответствии с Федеральным законом от 3 июля 2016 года № 361-ФЗ «О внесении изменений в отдельные законодательные акты Российской Федерации и признании утратившими силу отдельных законодательных актов (положений законодательных актов) Российской Федерации», Правилами разработки и утверждения административных регламентов предоставления государственных услуг исполнительными органами государственной власти Иркутской области, утвержденными постановлением Правительства Иркутской области от 1 августа 2011 года № 220-пп, статьей 21 Устава Иркутской области, руководствуясь Положением о службе по охране объектов культурного наследия Иркутской области, утвержденным постановлением Правительства Иркутской области от 9 марта 2010 года № 31-пп,

ПРИКАЗЫВАЮ:

1. Внести в административный регламент предоставления государственной услуги «Выдача или отказ в выдаче разрешения на строительство, продление или отказ в продлении срока действия разрешения на строительство, выдача дубликата разрешения на строительство, внесение изменений в разрешение на строительство, исправление в разрешении на строительство технической ошибки, при проведении работ по сохранению объекта культурного наследия регионального значения, выявленного объекта культурного наследия, в случае если затрагиваются конструктивные и другие характеристики надежности и безопасности объекта культурного наследия» от 15 декабря 2015 г. № 55-спр (далее - административный регламент), следующие изменения:

1) приложение 1 к административному регламенту изложить в новой редакции (прилагается).

2) приложение 3 к административному регламенту изложить в новой редакции (прилагается).

Настоящий приказ подлежит официальному опубликованию в общественно-политической газете «Областная».

2. Настоящий приказ вступает в силу после десяти календарных дней со дня его официального опубликования.

Руководитель службы Е.М. Корниенко

Приложение 1
к Административному регламенту «Выдача или отказ в выдаче разрешения на строительство, продление или отказ в продлении срока действия разрешения на строительство, выдача дубликата разрешения на строительство, внесение изменений в разрешение на строительство, исправление в разрешении на строительство технической ошибки, при проведении работ по сохранению объекта культурного наследия регионального значения, выявленного объекта культурного наследия, в случае если затрагиваются конструктивные и другие характеристики надежности и безопасности объекта культурного наследия»

ФОРМА

_____
(наименование органа, осуществляющего выдачу разрешения на строительство)

_____
(наименование юридического лица, почтовый адрес, телефон, факс, банковские и налоговые реквизиты)

ЗАЯВЛЕНИЕ
НА ПОЛУЧЕНИЕ (ПРОДЛЕНИЕ)
РАЗРЕШЕНИЯ НА СТРОИТЕЛЬСТВО ПРИ ПРОВЕДЕНИИ РАБОТ ПО СОХРАНЕНИЮ ОБЪЕКТА КУЛЬТУРНОГО НАСЛЕДИЯ РЕГИОНАЛЬНОГО ЗНАЧЕНИЯ, ВЫЯВЛЕННОГО ОБЪЕКТОВ КУЛЬТУРНОГО НАСЛЕДИЯ, В СЛУЧАЕ ЕСЛИ ЗАТРАГИАЮТСЯ КОНСТРУКТИВНЫЕ И ДРУГИЕ ХАРАКТЕРИСТИКИ НАДЕЖНОСТИ И БЕЗОПАСНОСТИ ОБЪЕКТА КУЛЬТУРНОГО НАСЛЕДИЯ

Прошу выдать (продлить) разрешение на строительство

_____
(наименование объекта недвижимости в соответствии с утвержденной проектной документацией)

на земельном участке по адресу: _____

_____
(городское, сельское поселение, иное муниципальное образование, муниципальный район, улица, номер и кадастровый номер участка)

_____

сроком на _____

_____
(прописью - лет, месяцев, ориентировочный срок в соответствии с проектом организации строительства)

При этом сообщаю:

право на пользование земельным участком закреплено

_____
(наименование документа на право собственности, владения, пользования, распоряжения земельным участком)

№ _____от «_____» _____года;

выписка из Единого государственного реестра недвижимости, удостоверяющие государственную регистрацию возникновения или перехода прав на недвижимое имущество

№ _____от « _____» _____года;

проектная документация на строительство объекта разработана

_____
(наименование проектно-изыскательской, проектной организации)

имеющим(ей) право выполнения проектных работ на основании

№ _____, выданного _____

_____
(наименование уполномоченной организации, его выдавшей)

заключение экспертизы от _____№ ____

выдано _____ ;

(наименование органа, выдавшего заключение)

Проектная документация на строительство объекта утверждена приказом от _____

№ _____

Краткие проектные характеристики объекта (общая площадь объекта, площадь земельного участка, количество этажей и (или) высота здания, строения, сооружения, строительный объем, в том числе подземной части, количество мест, вместимость, мощность, производительность; в случае выдачи разрешения на строительство линейного объекта указываются общая протяженность и мощность)

_____

_____

_____

Обязуюсь обо всех изменениях сведений, приведенных в проекте, настоящем заявлении

и проектных данных сообщать в _____

_____

_____ ,

(наименование органа, выдавшего разрешение на строительство)

Приложение: документы, необходимые для получения (продления) разрешения на

строительство объекта, на _____ л. в 1 экз.

« _____» _____20 _____г.

_____ _____

_____
(должность руководителя) М.П.

(подпись) (расшифровка подписи)

Приложение 3
к Административному регламенту «Выдача или отказ в выдаче разрешения на строительство, продление или отказ в продлении срока действия разрешения на строительство, выдача дубликата разрешения на строительство, внесение изменений в разрешение на строительство, исправление в разрешении на строительство технической ошибки, при проведении работ по сохранению объекта культурного наследия регионального значения, выявленного объекта культурного наследия, в случае если затрагиваются конструктивные и другие характеристики надежности и безопасности объекта культурного наследия»

ФОРМА

_____
(наименование органа, осуществляющего выдачу разрешения на строительство)

_____

_____
(наименование юридического лица, почтовый адрес, телефон, факс, банковские и налоговые реквизиты)

УВЕДОМЛЕНИЕ
О ПЕРЕХОДЕ ПРАВ НА ЗЕМЕЛЬНЫЙ УЧАСТОК, ОБ ОБРАЗОВАНИИ ЗЕМЕЛЬНОГО УЧАСТКА

Прошу принять к сведению информацию о переходе прав на земельный участок (об образовании земельного участка) - нужное подчеркнуть, для внесения изменений в разрешение на строительство (реконструкцию)

от « _____» _____20 _____г. N RU 7630100- _____

на земельном участке по адресу _____

_____
(городское, сельское поселение, иное муниципальное образование, муниципальный район, улица, номер и кадастровый номер участка)

_____

_____

При этом сообщаю:

право на пользование земельным участком закреплено

_____
(наименование документа на право собственности, владения, пользования, распоряжения земельным участком)

№ _____ от « _____ » _____ года;

выписка из Единого государственного реестра недвижимости, удостоверяющие государственную регистрацию возникновения или перехода прав на недвижимое имущество

№ _____от « _____» _____года;

решение об образовании земельных участков

№ _____от « _____» _____года;

градостроительный план земельного участка

от « _____ » _____ 20 _____ г. N RU 7630100- _____

Обязуюсь обо всех изменениях сведений, приведенных в настоящем заявлении, сообщать в _____

_____
(наименование органа, выдавшего разрешение на строительство)

Приложение: документы, необходимые для получения (продления) разрешения на

строительство объекта, на _____ л. в 1 экз.

« _____ » _____ 20 _____ г.

_____ _____ _____

(должность руководителя) (подпись) (расшифровка подписи)

М.П.

МИНИСТЕРСТВО ИМУЩЕСТВЕННЫХ ОТНОШЕНИЙ ИРКУТСКОЙ ОБЛАСТИ

ПРИКАЗ

30.11.2016 **№ 65-мпр**

Иркутск

О внесении изменений в ведомственную целевую программу Иркутской области «Оказание помощи и спасение людей в условиях чрезвычайных ситуаций природного и техногенного характера» на 2017 – 2018 годы

В соответствии с Положением о разработке, утверждении и реализации ведомственных целевых программ Иркутской области, утвержденным постановлением Правительства Иркутской области от 16 июля 2013 года № 261-пп, Положением о министерстве имущественных отношений Иркутской области, утвержденным постановлением Правительства Иркутской области от 30 сентября 2009 года № 264/43-пп, руководствуясь статьей 21 Устава Иркутской области,

ПРИКАЗЫВАЮ:

1. Внести в ведомственную целевую программу Иркутской области «Оказание помощи и спасение людей в условиях чрезвычайных ситуаций природного и техногенного характера» на 2017 – 2018 годы, утвержденную приказом министерства имущественных отношений Иркутской области от 23 октября 2013 года № 44/пр (далее – Программа), следующие изменения:

1) в паспорте Программы:

строку «Целевые показатели ведомственной целевой программы» изложить в следующей редакции:

«	Целевые показатели ведомственной целевой программы	1. Доля аттестованных на право организации и проведения аварийно-спасательных работ специалистов от общего количества личного состава областного государственного казенного учреждения «Пожарно-спасательная служба Иркутской области», (далее – ОГКУ «ПСС Иркутской области»), осуществляющего проведение аварийно-спасательных работ 2. Уровень технической обеспеченности аварийно-спасательным оборудованием и техникой ОГКУ «ПСС Иркутской области» к существующей потребности. 3. Уровень укомплектованности личного состава ОГКУ «ПСС Иркутской области», осуществляющего проведение аварийно-спасательных работ (соответствие нормативу). »

строку «Ожидаемые конечные результаты реализации ведомственной целевой программы» изложить в следующей редакции:

«	Ожидаемые конечные результаты реализации ведомственной целевой программы	1. Доля аттестованных на право организации и проведения аварийно-спасательных работ специалистов, от общего количества личного состава ОГКУ «ПСС Иркутской области», осуществляющего проведение аварийно-спасательных работ - 100 %. 2. Уровень технической обеспеченности аварийно-спасательным оборудованием и техникой ОГКУ «ПСС Иркутской области» к существующей потребности - 73 %. 3. Уровень укомплектованности личного состава ОГКУ «ПСС Иркутской области», осуществляющего проведение аварийно-спасательных работ (соответствие нормативу) - 100 %. »

примечание признать утратившим силу;

2) в разделе 1 «Характеристика проблемы и обоснование необходимости ее решения на ведомственном уровне»:

абзац 9 признать утратившим силу;

в абзаце 10 слова «ОГБУ «АСС Иркутской области» заменить словами «ОГКУ «ПСС Иркутской области»;

в абзаце 11 слова «ОГБУ «АСС Иркутской области» заменить словами «ОГКУ «ПСС Иркутской области»;

наименовании таблицы 1 изложить в следующей редакции:

«Состояние материально-технического оснащения
ОГКУ «ПСС Иркутской области», необходимого для
проведения аварийно-спасательных работ»;

в абзаце 16 слова «ОГБУ «АСС Иркутской области» заменить словами «ОГКУ «ПСС Иркутской области»;

в абзаце 19 слова «ОГБУ «АСС Иркутской области» заменить словами «ОГКУ «ПСС Иркутской области»;

в абзаце 21 слова «ОГБУ «АСС Иркутской области» заменить словами «ОГКУ «ПСС Иркутской области»;

3) в разделе 2 «Цель и задачи ведомственной целевой программы, сроки реализации»:

в абзаце 5 слова «ОГБУ «АСС Иркутской области» заменить словами «ОГКУ «ПСС Иркутской области»;

4) в разделе 3 «Целевые показатели и ожидаемые конечные результаты реализации ведомственной целевой программы, оценка рисков реализации ведомственной целевой программы»:

в абзаце 2 слова «ОГБУ «АСС Иркутской области» заменить словами «ОГКУ «ПСС Иркутской области», осуществляющего проведение аварийно-спасательных работ»;

в абзаце 3 слова «ОГБУ «АСС Иркутской области» заменить словами «ОГКУ «ПСС Иркутской области», осуществляющего проведение аварийно-спасательных работ»;

в абзаце 4 слова «ОГБУ «АСС Иркутской области» заменить словами «аварийно-спасательным оборудованием и техникой ОГКУ «ПСС Иркутской области»;

в абзаце 6 слова «ОГБУ «АСС Иркутской области» заменить словами «ОГКУ «ПСС Иркутской области», осуществляющего проведение аварийно-спасательных работ,»;

в абзаце 7 слова «ОГБУ «АСС Иркутской области» заменить словами «ОГКУ «ПСС Иркутской области», осуществляющего проведение аварийно-спасательных работ»;

в абзаце 8 слова «ОГБУ «АСС Иркутской области» заменить словами «аварийно-спасательным оборудованием и техникой ОГКУ «ПСС Иркутской области»;

5) в разделе 4 «Перечень и описание программных мероприятий, сроки их реализации»:

в абзаце 3 слова «ОГБУ «АСС Иркутской области» заменить словами «ОГКУ «ПСС Иркутской области»;

в абзаце 4 слова «ОГБУ «АСС Иркутской области» заменить словами «ОГКУ «ПСС Иркутской области», необходимой для проведения аварийно-спасательных работ»;

6) в разделе 5 «Методика оценки эффективности реализации ведомственной целевой программы»:

в абзаце 17 слова «ОГБУ «АСС Иркутской области» заменить словами «ОГКУ «ПСС Иркутской области», осуществляющего проведение аварийно-спасательных работ,»;

в абзаце 22 слова «ОГБУ «АСС Иркутской области» заменить словами «ОГКУ «ПСС Иркутской области», осуществляющего проведение аварийно-спасательных работ,»;

в абзаце 27 слова «ОГБУ «АСС Иркутской области» заменить словами «аварийно-спасательным оборудованием и техникой ОГКУ «ПСС Иркутской области»;

7) в разделе 7 «Описание системы управления реализацией ведомственной целевой программы»:

в абзаце 4 слова «ОГКУ «АСС ИО» заменить словами «ОГКУ «ПСС Иркутской области»;

в абзаце 6 слова «ОГКУ «АСС ИО» заменить словами «ОГКУ «ПСС Иркутской области»;

в абзаце 9 слова «ОГКУ «АСС ИО» заменить словами «ОГКУ «ПСС Иркутской области»;

8) приложения 1, 2, 3 к Программе изложить в новой редакции (прилагаются).

2. Настоящий приказ распространяет свое действие на правоотношения, возникшие с 10 ноября 2016 года.

3. Настоящий приказ подлежит официальному опубликованию.

Министр В.А. Сухорученко

Приложение 1
к приказу министерства имущественных отношений Иркутской области
от 30.11.2016 № 65-мпр

«Приложение 1
к ведомственной целевой программе Иркутской области «Оказание помощи и спасение людей в условиях чрезвычайных ситуаций природного и техногенного характера» на 2014 - 2018 годы

ПЛАНИРУЕМЫЕ ЦЕЛЕВЫЕ ПОКАЗАТЕЛИ ВЕДОМСТВЕННОЙ ЦЕЛЕВОЙ ПРОГРАММЫ ИРКУТСКОЙ ОБЛАСТИ

N п/п	Наименование цели, задачи, целевого показателя	Ед. изм.	Значение целевого показателя							Порядок (формула) расчета целевого показателя <*>	Источники данных для расчета целевого показателя	Периодичность расчета целевого показателя
			2012 год (факт)	2013 год (оценка)	Плановый период							
					2014 год (прогноз)	2015 год (прогноз)	2016 год (прогноз)	2017 год (прогноз)	2018 год (прогноз)			
1	2	3	4	5	6	7	8	9	10	11	12	13
Цель. Оказание помощи и спасение людей в условиях чрезвычайных ситуаций природного и техногенного характера												
1	Уровень укомплектованности личного состава ОГКУ «ПСС Иркутской области», осуществляющего проведение аварийно-спасательных работ (соответствие нормативу)	%	98	100	100	100	100	100	100	Уул = Кл / Кш x 100%	1. Количество личного состава. 2. Штатная численность	Один раз в год
2	Доля аттестованных на право организации и проведения аварийно-спасательных работ специалистов от общего количества личного состава ОГКУ «ПСС Иркутской области», осуществляющего проведение аварийно-спасательных работ	%	78	81	75	75	100	100	100	Да = Ка / Кл x 100%	1. Количество аттестованных сотрудников. 2. Количество личного состава, осуществляющего проведение аварийно-спасательных работ	Один раз в год
3	Уровень технической обеспеченности аварийно-спасательным оборудованием и техникой ОГКУ «ПСС Иркутской области» к существующей потребности	%	60	65	70	70	65	72	73	$У_{от} = \frac{К_н}{К_т} 100\%$	1. Табель оснащения. 2. Фактическое обеспечение техникой и оборудованием	Один раз в год

<*> Уул - уровень укомплектованности личного состава;
Кл - количество сотрудников;
Кш - количество штатных единиц;
Да - доля аттестованных на право организации и проведения аварийно-спасательных работ;
Ка - количество сотрудников, аттестованных на право организации и проведения аварийно-спасательных работ;
Кл - общее количество личного состава;
Уто - уровень технической обеспеченности;
Кн - количество имеющейся техники и оборудования;
Кт - количество техники и оборудования согласно «Табелю оснащения».»

Приложение 2
к приказу министерства имущественных отношений Иркутской области
от 30.11.2016 № 65-мпр

«Приложение 2
к ведомственной целевой программе Иркутской области «Оказание помощи и спасение людей в условиях чрезвычайных ситуаций природного и техногенного характера» на 2014 - 2018 годы

СИСТЕМА МЕРОПРИЯТИЙ ВЕДОМСТВЕННОЙ ЦЕЛЕВОЙ ПРОГРАММЫ ИРКУТСКОЙ ОБЛАСТИ

N п/п	Наименование цели, задачи, мероприятия	Ответственный за реализацию мероприятия	Срок реализации мероприятия		Источник финансирования/ Наименование показателя мероприятия	Ед. изм.	Расходы на мероприятие/Значения показателей мероприятия				
			с (месяц/год)	по (месяц/год)			2014 год	2015 год	2016 год	2017 год	2018 год
1	2	3	4	5	6	7	8	9	10	11	12
	Цель: оказание помощи и спасение людей в условиях чрезвычайных ситуаций природного и техногенного характера										
1	Мероприятие «Предупреждение и ликвидация последствий чрезвычайных ситуаций природного и техногенного характера»	Министерство имущественных отношений Иркутской области	01.2014	12.2018	Областной бюджет	тыс. руб.	21285,3	13301,7	10240,0	10240,0	10240,0
					Показатель объема: количество мероприятий, направленных на предупреждение и ликвидацию последствий чрезвычайных ситуаций природного и техногенного характера	ед.	3	3	3	3	3
					Показатель качества: доля выполненных мероприятий от общего количества запланированных	%	100	100	100	100	100
2	Мероприятие «Обеспечение деятельности по проведению аварийно-спасательных, поисково-спасательных и иных работ»	Министерство имущественных отношений Иркутской области	01.2014	12.2018	Областной бюджет	тыс. руб.	100097,6	82047,4	78645,6	75048,6	75048,6
					Показатель объема: количество проведенных аварийно-спасательных, поисково-спасательных и иных работ	ед.	805	800	720	720	720
					Показатель качества: доля выполненных работ от количества принятых обращений о проведении аварийно-спасательных, поисково-спасательных и иных работ	%	100	100	100	100	100
3	Мероприятие «Укрепление материально-технической базы ОГКУ «ПСС Иркутской области» к существующей потребности в аварийно-спасательном оборудовании и технике	Министерство имущественных отношений Иркутской области	01.2016	12.2018	Областной бюджет	тыс. руб.	0	0	1648,0	1764,9	1764,9
					Показатель объема: количество приобретенного аварийно-спасательного оборудования и техники	ед.	0	0	6	32	29
					Показатель качества: доля приобретенного аварийно-спасательного оборудования и техники от запланированного	%	0	0	100	100	100
	ИТОГО объем финансирования в целом по программе:				Областной бюджет	тыс. руб.	121382,9	95349,1	90533,6	87053,5	87053,5

Приложение 3
к приказу министерства имущественных отношений Иркутской области
от 30.11.2016 № 65-мпр

«Приложение 3
к ведомственной целевой программе Иркутской области «Оказание помощи и спасение людей в условиях чрезвычайных ситуаций природного и техногенного характера» на 2014 - 2018 годы

НАПРАВЛЕНИЯ И ОБЪЕМЫ ФИНАНСИРОВАНИЯ ВЕДОМСТВЕННОЙ ЦЕЛЕВОЙ ПРОГРАММЫ ИРКУТСКОЙ ОБЛАСТИ

N п/п	Наименование цели, задачи, мероприятия	Источник финансирования	КВСР	Рз	Пр	КЦСР	КВР	Общий объем финансирования, тыс. руб.	Объем финансирования, тыс. руб.				
									2014 год	2015 год	2016 год	2017 год	2018 год
1	2	3	4	5	6	7	8	9	10	11	12	13	14
	Цель «Оказание помощи и спасение людей в условиях чрезвычайных ситуаций природного и техногенного характера»	Областной бюджет	X	X	X	X	X	481372,6	121382,9	95349,1	90533,6	87053,5	87053,5
1	Мероприятие «Предупреждение и ликвидация последствий чрезвычайных ситуаций природного и техногенного характера»	Областной бюджет	813	03	09	66.2.01.29999	200	21285,3	21285,3	0	0	0	0
							600	44021,7	0	13301,7	10240,0	10240,0	10240,0
2	Мероприятие «Обеспечение деятельности по проведению аварийно-спасательных, поисково-спасательных и иных работ»	Областной бюджет	813	03	09	66.2.01.29999	100	76689,0	76689,0	0	0	0	0
							200	23085,0	23085,0	0	0	0	0
							800	323,6	323,6	0	0	0	0
							600	310790,2	0	82047,4	78645,6	75048,6	75048,6
3	Мероприятие «Укрепление материально-технической базы ОГКУ «ПСС Иркутской области» к существующей потребности в аварийно-спасательном оборудовании и технике	Областной бюджет	813	03	09	66.2.01.29999	600	5177,8	0	0	1648,0	1764,9	1764,9

	Цель «Оказание помощи и спасение людей в условиях чрезвычайных ситуаций природного и техногенного характера»	Областной бюджет	X	X	X	X	X	481372,6	121382,9	95349,1	90533,6	87053,5	87053,5
1	Мероприятие «Предупреждение и ликвидация последствий чрезвычайных ситуаций природного и техногенного характера»	Областной бюджет	813	3	9	66.2.01.29999	200	21285,3	21285,3	0	0	0	0
							600	44021,7	0	13301,7	10240	10240	10240
2	Мероприятие «Обеспечение деятельности по проведению аварийно-спасательных, поисково-спасательных и иных работ»	Областной бюджет	813	3	9	66.2.01.29999	100	76689	76689	0	0	0	0
							200	23085	23085	0	0	0	0
							800	323,6	323,6	0	0	0	0
							600	310790,2	0	82047,4	78645,6	75048,6	75048,6
3	Мероприятие «Укрепление материально-технической базы ОГКУ «ПСС Иркутской области» к существующей потребности в аварийно-спасательном оборудовании и технике	Областной бюджет	813	3	9	66.2.01.29999	600	5177,8	0	0	1648	1764,9	1764,9

».

МИНИСТЕРСТВО ПО МОЛОДЕЖНОЙ ПОЛИТИКЕ ИРКУТСКОЙ ОБЛАСТИ

ПРИКАЗ

13 декабря 2016 года № 54-мпр

Иркутск

Об утверждении Положения о развитии и поддержке региональной системы патриотического воспитания и допризывной подготовки молодежи

В целях совершенствования системы патриотического и гражданско-патриотического воспитания и допризывной подготовки молодежи в Иркутской области, в соответствии с пунктом 14 приложения 2 к ведомственной целевой программе «Патриотическое воспитание граждан в Иркутской области и допризывная подготовка молодежи» на 2016 - 2018 годы, утвержденной приказом министерства по молодежной политике Иркутской области от 9 июня 2016 года № 5-мпр, государственной программой Иркутской области «Молодежная политика» на 2014 - 2018 годы, утвержденной постановлением Правительства Иркутской области от 24 октября 2013 года № 447–пп, Положением о министерстве по молодежной политике Иркутской области, утвержденным постановлением Правительства Иркутской области от 16 марта 2016 года № 131-пп, руководствуясь статьей 21 Устава Иркутской области;

П Р И К А З Ы В А Ю:

1. Утвердить Положение о развитии и поддержке региональной системы патриотического воспитания и допризывной подготовки молодежи (прилагается).

2. Настоящий приказ подлежит официальному опубликованию.

Министр А.К. Попов

УТВЕРЖДЕНО
приказом министерства по молодежной политике Иркутской области
от 13 декабря 2016 года № 54-мпр

ПОЛОЖЕНИЕ
О РАЗВИТИИ И ПОДДЕРЖКЕ РЕГИОНАЛЬНОЙ СИСТЕМЫ ПАТРИОТИЧЕСКОГО ВОСПИТАНИЯ И ДОПРИЗЫВНОЙ ПОДГОТОВКИ МОЛОДЕЖИ

Глава 1. ОБЩИЕ ПОЛОЖЕНИЯ

1. Настоящее Положение разработано в целях реализации пункта 14 приложения 2 к ведомственной целевой программе Иркутской области «Патриотическое воспитание граждан в Иркутской области и допризывная подготовка молодежи» на 2016 - 2018 годы государственной программы Иркутской области «Молодежная политика» на 2014 - 2018 годы, утвержденной постановлением Правительства Иркутской области от 24 октября 2013 года № 447-пп, и определяет порядок, условия развития и поддержки региональной системы патриотического воспитания и допризывной подготовки молодежи (далее - региональная система).

2. Развитие и поддержка региональной системы - это обеспечение деятельности специалистов региональной системы в муниципальных образованиях Иркутской области.

3. Развитие и поддержка региональной системы осуществляется в целях проведения целенаправленной политики по созданию условий для социального, культурного, духовно-нравственного и физического развития молодежи, а также распространения новейших разработок в сфере патриотического воспитания и допризывной подготовки среди специалистов, занимающихся работой с молодежью, и проведения систематической работы по решению основных вопросов и стратегическому планированию работы в муниципальных образованиях Иркутской области (далее - муниципальные образования).

Глава 2. ПОРЯДОК РАЗВИТИЯ И ПОДДЕРЖКИ РЕГИОНАЛЬНОЙ СИСТЕМЫ

4. Развитие и поддержка региональной системы осуществляется областным государственным казенным учреждением «Центр социальных и информационных услуг для молодежи» (далее - ОГКУ «ЦСИУМ»).

Региональная система включает деятельность специалистов региональной системы в муниципальных образованиях, а также координатора региональной системы по административным вопросам и координатора региональной системы по финансовым вопросам.

5. ОГКУ «ЦСИУМ» определяет количество специалистов региональной системы, которые обеспечивают проведение в муниципальном образовании мероприятий патриотической направленности, в зависимости от численности молодежи, и (или) наличия центров патриотического воспитания и допризывной подготовки молодежи, и (или) наличия программы (подпрограммы) патриотического воспитания и допризывной подготовки молодежи на территории муниципального образования.

Численность специалистов региональной системы, а также типовые формы документов (техническое задание, первичный акт приемки оказанных услуг, государственный контракт (договор) утверждаются ежегодно приказом ОГКУ «ЦСИУМ».

6. Министерством по молодежной политике Иркутской области, ОГКУ «ЦСИУМ» и органом местного самоуправления муниципального образования Иркутской области в установленном законодательством порядке заключается соглашение о сотрудничестве в сфере патриотического воспитания и допризывной подготовки молодежи и развитии и поддержке региональной системы патриотического воспитания и допризывной подготовки молодежи (Приложение 1 к настоящему Положению).

7. Орган местного самоуправления, заключивший соглашение о сотрудничестве в сфере патриотического воспитания и допризывной подготовки молодежи и реализации региональной системы патриотического воспитания и допризывной подготовки молодежи (далее – орган местного самоуправления), предлагает кандидатуру специалиста региональной системы, руководствуясь следующими критериями:

а) образование кандидата - среднее профессиональное по направлениям подготовки, относящимся к группам квалификаций и направлений подготовки «Гуманитарные науки», «Культура и искусство», «Образование и педагогика», «Безопасность жизнедеятельности, природоустройство и защита окружающей среды», «Социальные науки», или высшее, любой квалификации и направления подготовки.

При отсутствии необходимого уровня образования кандидат должен иметь опыт работы в сфере патриотического воспитания не менее трех лет;

б) кандидат не должен являться муниципальным, государственным служащим.

Со специалистом региональной системы в установленном законодательством порядке заключается государственный контракт (контракт, договор) (далее - государственный контракт).

Орган местного самоуправления осуществляет курирование деятельности специалиста региональной системы в муниципальном образовании.

8. Орган местного самоуправления осуществляет подбор кандидатуры специалиста региональной системы и направляет ходатайство в ОГКУ «ЦСИУМ» в течение 5 рабочих дней с момента получения информации о начале сбора документов.

9. Для заключения государственного контракта (договора) с лицом, кандидатура которого предложена органом местного самоуправления в качестве специалиста региональной системы (а также с кандидатами, утвержденными директором ОГКУ «ЦСИУМ» на должность координатора региональной системы по административным вопросам и координатора ююрегиональной системы по финансовым вопросам) кандидат предоставляет в ОГКУ «ЦСИУМ» следующие документы:

а) характеристику;

б) банковские реквизиты расчетного счета специалиста для перечисления оплаты за оказанные услуги;

в) подробное резюме;

г) справку с места работы, места учебы;

д) паспорт и копию паспорта;

е) документы об образовании, и (или) о квалификации, и (или) о дополнительном профессиональном образовании и копии данных документов в соответствии с подпунктом «а» пункта 7 настоящего Положения;

ж) страховое свидетельство обязательного пенсионного страхования и его копию;

з) свидетельство о постановке на учет в налоговом органе и его копию;

и) документ, подтверждающий изменение фамилии, имени, отчества и его копию (в случае изменения фамилии, имени, отчества);

к) военный билет и его копию (при наличии).

Копии документов представляются одновременно с подлинниками для их сверки должностным лицом ОГКУ «ЦСИУМ».

10. Специалист региональной системы оказывает следующие услуги:

а) оказывает преподавательские услуги в форме лекций, конференций, семинаров военно-патриотической направленности, допризывной подготовки среди молодежи, а также в сфере профилактики экстремизма и идеологий терроризма, используя наиболее эффективные формы, методы и средства обучения, включая информационные технологии, а также осуществляет развитие мотивации познавательных интересов молодежи, способностей;

б) организует участие молодежи в массовых мероприятиях военно-патриотической направленности;

в) способствует взаимодействию на территории муниципального образования Иркутской области органов государственной власти, органов местного самоуправления, научных и образовательных организаций, ветеранских, молодежных, других общественных и религиозных организаций, творческих союзов, путем организации межведомственного взаимодействия, создания межведомственных совещательных органов по решению комплекса проблем патриотического воспитания и допризывной подготовки молодежи на основе программных методов и единой государственной политики в соответствии с техническим заданием;

г) разрабатывает и реализует с участием молодежи проекты, посвященные юбилейным датам отечественной истории, истории муниципального образования, Иркутской области;

д) пропагандирует в молодежной среде историю муниципального образования, распространяет информацию о его знаменитых жителях;

е) содействует в разработке и реализации муниципальных программ, направленных на патриотическое воспитание и допризывную подготовку молодежи;

ж) ведет системную работу по поддержке и развитию существующих и вновь создаваемых военно-патриотических организаций, объединений и клубов, содействует формированию у них общих представлений о целях и задачах проводимой работы по патриотическому воспитанию и допризывной подготовке молодежи;

з) осуществляет системный ежеквартальный мониторинг состояния и проблем патриотического воспитания и допризывной подготовки молодежи;

и) участвует в разработке программ, проектов, планов и других документов патриотической и военно-патриотической направленности;

к) создает, ежемесячно обновляет и пополняет информационную базу, в которую входит информация о мероприятиях, организациях, инициативных группах, осуществляющих деятельность в сфере патриотического воспитания и допризывной подготовки молодежи, в том числе, отраженная в средствах массовой информации;

л) осуществляет взаимодействие со специалистами региональной системы патриотического воспитания и допризывной подготовки молодежи других муниципальных образований Иркутской области с целью обмена опытом и проведения межмуниципальных мероприятий патриотической направленности;

м) проводит иные мероприятия, направленные на патриотическое воспитание и допризывную подготовку молодежи.

11. Деятельность специалистов региональной системы должна быть организована в постоянном взаимодействии с органами местного самоуправления, в том числе с представителями органов местного самоуправления, осуществляющих полномочия в сфере работы с детьми и молодежью, образования и органов внутренних дел, военными комиссариатами и другими заинтересованными структурами и организациями.

12. Специалист региональной системы самостоятельно устанавливает порядок оказания услуг, указанных в пункте 10 настоящего Положения.

13. ОГКУ «ЦСИУМ» предоставляет специалисту региональной системы методические, раздаточные материалы, необходимые для выполнения услуг.

14. В целях координирования и промежуточного контроля деятельности специалистов региональной системы ОГКУ «ЦСИУМ» привлекается координатор региональной системы по административным вопросам.

Подбор кандидатуры координатора региональной системы по административным вопросам осуществляет ОГКУ «ЦСИУМ» по следующим критериям:

а) образование кандидата - высшее, любой квалификации и направлений подготовки;

б) стаж работы - не менее 6 месяцев;

в) кандидат не должен являться муниципальным, государственным служащим.

С координатором региональной системы по административным вопросам, в соответствии с п. 9 настоящего Положения в установленном законодательством порядке заключается договор.

ОГКУ «ЦСИУМ» для координатора региональной системы по административным вопросам предоставляет оборудованное рабочее место.

15. Координатор региональной системы по административным вопросам оказывает следующие услуги:

а) ежемесячно осуществляет проверку документов, оформленных специалистами региональной системы;

б) не менее чем за 30 календарных дней информирует специалистов региональной системы о планируемых мероприятиях министерства по молодежной политике Иркутской области и ОГКУ «ЦСИУМ» в сфере патриотического воспитания и допризывной подготовки молодежи;

в) оказывает информационную помощь специалистам региональной системы в проведении мероприятий по патриотическому воспитанию и допризывной подготовке молодежи;

г) ежемесячно составляет план проводимых в муниципальных образованиях мероприятий по патриотическому воспитанию и допризывной подготовке молодежи и предоставляет его специалистам региональной системы для ознакомления и обмена опытом;

д) осуществляет подготовку сводного отчета о мероприятиях, проводимых специалистами региональной системы.

16. Координатор региональной системы по административным вопросам формирует личное дело на каждого специалиста региональной системы (координатора региональной системы по административным вопросам и координатора региональной системы по финансовым вопросам) и передает личные дела директору ОГКУ «ЦСИУМ» для хранения.

Личное дело представляет собой сброшюрованный и пронумерованный комплект документов и копий документов, предусмотренных п. 9 настоящего Положения.

Личные дела хранятся в ОГКУ «ЦСИУМ», директор которого несет личную ответственность за их сохранность, а в случае их утраты принимает меры к восстановлению.

17. В целях осуществления финансовых операций по начислению оплаты за оказанные услуги специалистам региональной системы, с составлением соот-

ветствующих бухгалтерских документов, ОГКУ «ЦСИУМ» привлекает координатора региональной системы по финансовым вопросам.

Подбор кандидатуры координатора региональной системы по финансовым вопросам осуществляет ОГКУ «ЦСИУМ» по следующим критериям:

а) образование кандидата - высшее, по направлению подготовки, относящейся к группе квалификаций и направлению подготовки «Экономика и управление»;

б) стаж работы - не менее 6 месяцев;

в) кандидат не должен являться муниципальным, государственным служащим.

С координатором региональной системы по финансовым вопросам, в соответствии с п. 9 настоящего Положения в установленном законодательством порядке заключается договор.

ОГКУ «ЦСИУМ» для координатора региональной системы по финансовым вопросам предоставляет оборудованное рабочее место.

18. Координатор региональной системы по финансовым вопросам оказывает следующие услуги:

а) ежемесячно осуществляет планирование расходов, подготовку документов для оплаты оказанных услуг и перечисления денежных средств на лицевые счета специалистов региональной системы, а также координаторам региональной системы;

б) ежемесячно начисляет оплату за оказанные услуги, налоговые платежи, сборы и страховые взносы в Федеральные бюджетные и в страховые внебюджетные фонды в пользу физических лиц - специалистов региональной системы и координаторов региональной системы;

в) ежемесячно оформляет бухгалтерские документы и передает их главному бухгалтеру ОГКУ «ЦСИУМ»;

г) осуществляет подготовку сведений для отчетности в инспекцию Федеральной налоговой службы, Пенсионный фонд Российской Федерации, Фонд социального страхования Российской Федерации, органы государственной статистики, согласно графику вышеуказанных организаций;

д) оказывает информационную помощь специалистам региональной системы по возникающим финансовым вопросам.

19. Координатор региональной системы по финансовым вопросам обеспечивает сохранность всех бухгалтерских документов, осуществляет их передачу главному бухгалтеру ОГКУ «ЦСИУМ» до 10 числа месяца, следующего за отчетным.

Глава 3. УСЛОВИЯ И ПОРЯДОК ОПЛАТЫ ЗА ОКАЗАННЫЕ УСЛУГИ СПЕЦИАЛИСТАМ РЕГИОНАЛЬНОЙ СИСТЕМЫ

20. Специалист региональной системы в течение 30 рабочих дней с момента заключения государственного контракта с ОГКУ «ЦСИУМ» разрабатывает план мероприятий по патриотическому воспитанию и допризывной подготовке молодежи, согласованный с органом местного самоуправления.

Специалист региональной системы на каждое проведенное в муниципальном образовании мероприятие, согласно вышеуказанному плану, в течение 2 рабочих дней с момента проведения мероприятия оформляет первичный акт приемки оказанных услуг по патриотическому воспитанию и допризывной подготовке молодежи и заверяет его подписью и печатью руководителя учреждения/организации, в котором/ой проведено мероприятие, и куратора со стороны органа местного самоуправления.

21. На основании первичных актов приемки оказанных услуг по патриотическому воспитанию и допризывной подготовке молодежи специалист региональной системы и ОГКУ «ЦСИУМ» ежемесячно оформляют акт приемки оказанных услуг по государственному контракту.

22. Специалист региональной системы не позднее 5 числа месяца, следующего за отчетным, предоставляет координатору региональной системы по административным вопросам первичные акты приемки оказанных услуг по патриотическому воспитанию и допризывной подготовке молодежи по каждому проведенному мероприятию и акт приемки оказанных услуг по государственному контракту по 1 экземпляру.

23. В случае обнаружения недочетов в содержании и оформлении документов, указанных в пункте 22 настоящего Положения, координатор региональной системы по административным вопросам направляет данные документы на доработку специалисту региональной системы в течение 3 рабочих дней с момента получения данных документов. Специалист региональной системы должен доработать и предоставить данные документы в течение 5 рабочих дней с момента получения документов, отправленных на доработку. Оплата за оказанные услуги производится после предоставления доработанных документов, в сроки, установленные пунктом 29 настоящего Положения.

24. Координатор региональной системы по административным вопросам проверяет акт приемки оказанных услуг по государственному контракту на соответствие первичным актам приемки оказанных услуг по патриотическому воспитанию и допризывной подготовке молодежи, не позднее 3 рабочих дней после их предоставления, и подает данные документы на подпись директору ОГКУ «ЦСИУМ».

25. Директор ОГКУ «ЦСИУМ» подписывает акт приемки оказанных услуг по государственному контракту в течение 5 рабочих дней с момента получения данного документа от координатора региональной системы по административным вопросам. После подписания акта приемки оказанных услуг по государственному контракту директором ОГКУ «ЦСИУМ» координатор региональной системы по административным вопросам обеспечивает его передачу в срок не позднее 3 рабочих дней координатору региональной системы по финансовым вопросам для начисления оплаты за оказанные услуги.

26. Координатор региональной системы по административным вопросам и координатор региональной системы по финансовым вопросам ежемесячно, не позднее 5 числа месяца, следующего за отчетным, предоставляют в 2 экземплярах акты приемки оказанных ими услуг по государственному контракту и договору на подпись директору ОГКУ «ЦСИУМ». После подписания актов приемки оказанных услуг по государственному контракту и договору директором ОГКУ «ЦСИУМ» координатор региональной системы по административным вопросам обеспечивает их передачу в срок не позднее 3 рабочих дней координатору региональной системы по финансовым вопросам для начисления оплаты за оказанные услуги.

27. В случае обнаружения недочетов в содержании и оформлении акта приемки оказанных услуг по государственному контракту, координатор региональной системы по административным вопросам или координатор региональной системы по финансовым вопросам должен доработать и предоставить данный документ в течение 5 рабочих дней с момента получения документа, отправленного директором ОГКУ «ЦСИУМ» на доработку. Оплата за оказанные услуги производится после предоставления доработанных документов, в сроки, установленные пунктом 29 настоящего Положения.

28. В сумму выплаты за оказанные услуги включается, в том числе НДФЛ 13%. Оплата НДФЛ 13% производится ОГКУ «ЦСИУМ», которое осуществляет также начисление и перечисления страховых взносов в государственные внебюджетные фонды за каждого исполнителя региональной системы.

Отчисления налогов в Фонд социального страхования по государственному контракту и договору оказания услуг не производятся.

29. ОГКУ «ЦСИУМ» производит оплату по государственному контракту, специалисту региональной системы, по договору координатору региональной системы по административным вопросам и координатору региональной системы по финансовым вопросам в безналичном порядке платежным поручением на его расчетный счет в течение 30 рабочих дней с момента получения и подписания акта приемки оказанных услуг по государственному контракту и договору.

Глава 4. ЗАКЛЮЧИТЕЛЬНЫЕ ПОЛОЖЕНИЯ

30. Финансирование работ по развитию и поддержке региональной системы осуществляется в соответствии со сметой расходов, утверждаемой ежегодно приказом ОГКУ «ЦСИУМ», за счет средств областного бюджета, выделяемых на реализацию развития и поддержки региональной системы патриотического воспитания и допризывной подготовки молодежи государственной программы Иркутской области «Молодежная политика» на 2014 - 2018 годы, утвержденной постановлением Правительства Иркутской области от 24 октября 2013 года № 447 - пп.

Директор областного государственного казенного учреждения
«Центр социальных и информационных услуг для молодежи»
О.И. Юткелите

Приложение 1 к Положению
от «___»_____ 2016 г. №____

СОГЛАШЕНИЕ № _____
о сотрудничестве в сфере патриотического воспитания и допризывной подготовки молодежи и развитии и поддержке региональной системы патриотического воспитания и допризывной подготовки молодежи между министерством по молодежной политике Иркутской области, областным государственным казенным учреждением «Центр социальных и информационных услуг для молодежи» и администрацией муниципального образования «_____»

г. Иркутск «___» _____ 2017 г.

Министерство по молодежной политике Иркутской области, в лице министра Попова Александра Константиновича, действующего на основании Положения о министерстве по молодежной политике Иркутской области, утвержденного постановлением Правительства Иркутской области от 16 марта 2016 года № 131-пп, с одной стороны, областное государственное казенное учреждение «Центр социальных и информационных услуг для молодежи», в лице директора Юткелите Оны Ионо, действующей на основании Устава, с другой стороны, и администрация муниципального образования «_____», в лице ___ _____, действующего на основании _____, с третьей стороны, при совместном упоминании именуемые в дальнейшем «Стороны», заключили настоящее соглашение о сотрудничестве в сфере патриотического воспитания и допризывной подготовки молодежи и реализации региональной системы патриотического воспитания и допризывной подготовки молодежи.

1. Общие положения

1.1. Настоящее Соглашение ориентировано на обеспечение эффективной деятельности по патриотическому воспитанию и допризывной подготовке молодежи на территории муниципального образования «_____».

1.2. В реализации настоящего соглашения стороны руководствуются подпрограммой «Патриотическое воспитание молодежи» на 2014 - 2018 годы государственной программы Иркутской области «Молодежная политика» на 2014 - 2018 годы, утвержденной постановлением Правительства Иркутской области от 24 октября 2013 года № 447-пп, Положением о развитии и поддержке региональной системы патриотического воспитания и допризывной подготовке молодежи, утвержденным приказом министерства по молодежной политике Иркутской области от _____ № _____.

2. Обязательства Сторон

2.1. Министерство по молодежной политике Иркутской области обязуется:

2.1.1. Осуществлять контроль за работой региональной системы патриотического воспитания и допризывной подготовки молодежи.

2.2. Областное государственное казенное учреждение «Центр социальных и информационных услуг для молодежи» обязуется:

2.2.1. Оплачивать оказанные услуги исполнителям региональной системы патриотического воспитания и допризывной подготовки молодежи на территории муниципального образования, после предоставления исполнителями в областное государственное казенное учреждение «Центр социальных и информационных услуг для молодежи» акта приемки оказанных услуг, согласованного уполномоченным администрацией муниципального образования «_____» сотрудником.

2.2.2. Обеспечивать повышение квалификации исполнителя региональной системы патриотического воспитания и допризывной подготовки молодежи.

2.2.3. Обеспечивать исполнителя региональной системы патриотического воспитания и допризывной подготовки молодежи методической литературой и иными материалами, направленными на патриотическое воспитание и допризывную подготовку молодежи.

2.2.4. Проводить совместные мероприятия на территории муниципального образования по патриотическому воспитанию и допризывной подготовке молодежи.

2.2.5. Обеспечивать сохранность личных дел исполнителей региональной системы.

2.3. Администрация муниципального образования «_____» обязуется:

2.3.1. Подобрать в соответствии с требованиями кандидатуру исполнителя региональной системы патриотического воспитания и допризывной подготовки молодежи.

2.3.2. Направить ходатайство в областное государственное казенное учреждение «Центр социальных и информационных услуг для молодежи» на исполнителя региональной системы патриотического воспитания и допризывной подготовки молодежи.

2.3.3. Уполномочить сотрудника администрации муниципального образования на согласование первичных актов приемки оказанных услуг исполнителя региональной системы патриотического воспитания и допризывной подготовки молодежи, в соответствии с Положением о развитии и поддержке региональной системы патриотического воспитания и допризывной подготовке молодежи на 2017 - 2018 годы», утвержденным приказом министерства по молодежной политике Иркутской области от _____ № _____.

2.3.4. Курировать деятельность исполнителя региональной системы патриотического воспитания и допризывной подготовки молодежи и подписывать первичный акт на каждое проведенное в муниципальном образовании мероприятие.

2.3.5. Создать условия для реализации подпрограммы «Патриотическое воспитание молодежи» на 2014 - 2018 годы государственной программы Иркутской области «Молодежная политика» на 2014 - 2018 годы, утвержденной постановлением Правительства Иркутской области от 24 октября 2013 года № 447-пп, и способствовать созданию и реализации муниципальных программ патриотического воспитания и допризывной подготовки молодежи.

2.3.6. Предоставить исполнителю региональной системы патриотического воспитания и допризывной подготовки молодежи Иркутской области оборудованное рабочее место на территории муниципального образования «_____».

3. Срок действия соглашения

3.1. Любые изменения и дополнения к настоящему Соглашению действительны при условии, если они совершены в письменной форме и подписаны уполномоченными на то представителями сторон.

3.2. Настоящее Соглашение вступает в силу с момента его подписания.

3.3. Срок действия данного Соглашения до _____ 20___ года.

Министр по молодежной политике Иркутской области
А.К. Попов

Директор областного государственного казенного учреждения
«Центр социальных и информационных услуг для молодежи»
О.И. Юткелите

Мэр муниципального образования
«_____»

МИНИСТЕРСТВО СОЦИАЛЬНОГО РАЗВИТИЯ, ОПЕКИ И ПОПЕЧИТЕЛЬСТВА ИРКУТСКОЙ ОБЛАСТИ

ПРИКАЗ

9 декабря 2016 года № 189-мпр
Иркутск

Об утверждении Порядка организации обучения компьютерной грамотности и навыкам работы в сети «Интернет» неработающих пенсионеров, проживающих на территории Иркутской области

В целях реализации подпрограммы 6 «Старшее поколение» на 2014 -2018 годы государственной программы Иркутской области «Социальная поддержка населения» на 2014 - 2018 годы, утвержденной постановлением Правительства Иркутской области от 24 октября 2013 года № 437-пп, в соответствии с постановлением Правительства Российской Федерации от 10 июня 2011 года № 456 «О порядке финансового обеспечения социальных программ субъектов Российской Федерации, связанных с укреплением материально-технической базы организаций социального обслуживания населения, оказанием адресной социальной помощи неработающим пенсионерам, являющимся получателями страховых пенсий по старости и по инвалидности, и обучением компьютерной грамотности неработающих пенсионеров», постановлением администрации Иркутской области от 12 августа 2008 года № 232-па «О ежегодных мероприятиях в Иркутской области», абзацем двадцать третьим пункта 8 Положения о министерстве социального развития, опеки и попечительства Иркутской области, утвержденного постановлением Правительства Иркутской области от 18 сентября 2009 года № 261/40-пп, руководствуясь статьей 21 Устава Иркутской области,

П Р И К А З Ы В А Ю:

1. Утвердить Порядок организации обучения компьютерной грамотности и навыкам работы в сети «Интернет» неработающих пенсионеров, проживающих на территории Иркутской области.

2. Признать утратившим силу:

1) приказ министерства социального развития, опеки и попечительства Иркутской области от 20 апреля 2015 года № 46-мпр «Об утверждении Положения о порядке организации обучения компьютерной грамотности и навыкам работы в сети «Интернет» неработающих пенсионеров, проживающих на территории Иркутской области»;

2) приказ министерства социального развития, опеки и попечительства Иркутской области от 9 июня 2015 года № 78-мпр «О внесении изменений в приказ министерства социального развития, опеки и попечительства Иркутской области от 20 апреля 2015 года № 46-мпр»;

3) приказ министерства социального развития, опеки и попечительства Иркутской области от 14 июня 2016 года № 92-мпр «О внесении изменения в преамбулу приказа министерства социального развития, опеки и попечительства Иркутской области от 20 апреля 2015 года № 46-мпр»;

4) приказ министерства социального развития, опеки и попечительства Иркутской области от 28 сентября 2016 года № 155-мпр «О внесении изменения в пункт 6 Положения о порядке организации обучения компьютерной грамотности и навыкам работы сети «Интернет» неработающих пенсионеров, проживающих на территории Иркутской области».

2. Настоящий приказ вступает в силу через десять календарных дней после дня его официального опубликования

Министр социального развития, опеки и попечительства
Иркутской области
В.А. Родионов

Утвержден
приказом министерства
социального развития, опеки и
попечительства Иркутской области
от 9 декабря 2016 года № 189-мпр

ПОРЯДОК
ОРГАНИЗАЦИИ ОБУЧЕНИЯ КОМПЬЮТЕРНОЙ ГРАМОТНОСТИ И НАВЫКАМ РАБОТЫ В СЕТИ «ИНТЕРНЕТ» НЕРАБОТАЮЩИХ ПЕНСИОНЕРОВ, ПРОЖИВАЮЩИХ НА ТЕРРИТОРИИ ИРКУТСКОЙ ОБЛАСТИ

Глава 1. ОБЩИЕ ПОЛОЖЕНИЯ

1. Настоящий Порядок определяет порядок организации работы по обучению компьютерной грамотности и навыкам работы в сети «Интернет» неработающих пенсионеров, проживающих на территории Иркутской области.

2. Право на обучение компьютерной грамотности и навыкам работы в сети «Интернет» имеют неработающие пенсионеры, проживающие на территории Иркутской области (далее - неработающие пенсионеры).

3. Целью обучения компьютерной грамотности и навыкам работы в сети «Интернет» неработающих пенсионеров является обеспечение доступности к государственным информационным ресурсам лиц пожилого возраста, расширение возможностей для их социальной адаптации и сохранения активной жизненной позиции.

4. Уполномоченным органом, обеспечивающим организацию обучения компьютерной грамотности и навыкам работы в сети «Интернет» неработающих пенсионеров, является министерство социального развития, опеки и попечительства Иркутской области (далее - министерство).

Глава 2. ОРГАНИЗАЦИЯ ОБУЧЕНИЯ КОМПЬЮТЕРНОЙ ГРАМОТНОСТИ И НАВЫКАМ РАБОТЫ В СЕТИ «ИНТЕРНЕТ» НЕРАБОТАЮЩИХ ПЕНСИОНЕРОВ

5. Обучение компьютерной грамотности и навыкам работы в сети «Интернет» неработающих пенсионеров осуществляют образовательные организации, имеющие лицензии на осуществление образовательной деятельности, с которыми министерством заключен контракт в соответствии с законодательством Российской Федерации о контрактной системе в сфере закупок товаров, работ, услуг для обеспечения государственных и муниципальных нужд.

6. Образовательные организации, указанные в пункте 5 настоящего Порядка, организуют и проводят в муниципальных образованиях Иркутской области семинары по обучению компьютерной грамотности и навыкам работы в сети «Интернет» неработающих пенсионеров продолжительностью 32 академических часа.

7. Оплата проезда к месту обучения и обратно осуществляется неработающими пенсионерами самостоятельно за счет собственных средств. Указанные расходы неработающим пенсионерам не возмещаются.

8. Финансирование расходов, связанных с организацией обучения компьютерной грамотности и навыкам работы в сети «Интернет» неработающих пенсионеров, осуществляется за счет средств областного бюджета на очередной финансовый год и плановый период, а также за счет средств субсидий из бюджета Пенсионного фонда Российской Федерации.

9. Вопросы, связанные с организацией обучения компьютерной грамотности и навыкам работы в сети «Интернет» неработающих пенсионеров, не урегулированные настоящим Порядком, разрешаются в соответствии с законодательством.

Министр социального развития, опеки и попечительства
Иркутской области
В.А. Родионов

МИНИСТЕРСТВО СОЦИАЛЬНОГО РАЗВИТИЯ, ОПЕКИ И ПОПЕЧИТЕЛЬСТВА ИРКУТСКОЙ ОБЛАСТИ

ПРИКАЗ

16 декабря 2016 года № 193-мпр
Иркутск

Об утверждении Перечня доходов многодетной семьи, учитываемых при исчислении среднедушевого дохода для определения права многодетной семьи на предоставление ежегодной денежной выплаты для подготовки детей к школе в 2017-2019 годах, Порядка исчисления среднедушевого дохода многодетной семьи для определения права многодетной семьи на предоставление ежегодной денежной выплаты для подготовки детей к школе в 2017-2019 годах

В соответствии с пунктом 14 Положения о предоставлении многодетным семьям в Иркутской области ежегодной денежной выплаты для подготовки детей к школе в 2017 – 2019 годах, утвержденного постановлением Правительства Иркутской области от 8 сентября 2016 года № 555-пп, руководствуясь статьей 21 Устава Иркутской области, Положением о министерстве социального развития, опеки и попечительства Иркутской области, утвержденным постановлением Правительства Иркутской области от 18 сентября 2009 года № 261/40-пп,

П Р И К А З Ы В А Ю:

1. Утвердить:

1) Перечень доходов многодетной семьи, учитываемых при исчислении среднедушевого дохода для определения права многодетной семьи на предоставление ежегодной денежной выплаты для подготовки детей к школе в 2017-2019 годах (прилагается);

2) Порядок исчисления среднедушевого дохода многодетной семьи для определения права многодетной семьи на предоставление ежегодной денежной выплаты для подготовки детей к школе в 2017-2019 годах (прилагается).

2. Настоящий приказ вступает в силу с 1 января 2017 года, но не ранее чем через десять календарных дней после для его официального опубликования.

Министр социального развития, опеки и попечительства
Иркутской области
В.А. Родионов

УТВЕРЖДЕН
приказом министерства социального развития, опеки и попечительства Иркутской области
от 16 декабря 2016 года № 193-мпр

ПЕРЕЧЕНЬ ДОХОДОВ МНОГОДЕТНОЙ СЕМЬИ, УЧИТЫВАЕМЫХ ПРИ ИСЧИСЛЕНИИ СРЕДНЕДУШЕВОГО ДОХОДА ДЛЯ ОПРЕДЕЛЕНИЯ ПРАВА МНОГОДЕТНОЙ СЕМЬИ НА ПРЕДОСТАВЛЕНИЕ ЕЖЕГОДНОЙ ДЕНЕЖНОЙ ВЫПЛАТЫ ДЛЯ ПОДГОТОВКИ ДЕТЕЙ К ШКОЛЕ В 2017-2019 ГОДАХ

1. К доходам многодетной семьи, учитываемым при исчислении среднедушевого дохода для определения права многодетной семьи на предоставление ежегодной денежной выплаты для подготовки детей к школе в 2017-2019 годах (далее – выплата), относятся:

1) все предусмотренные системой оплаты труда выплаты, учитываемые при расчете среднего заработка в соответствии с законодательством Российской Федерации;

2) средний заработок, сохраняемый в случаях, предусмотренных трудовым законодательством;

3) выплаты, производимые за исполнение государственных или общественных обязанностей;

4) выходное пособие, выплачиваемое в соответствии с законодательством, компенсация при выходе в отставку, средний месячный заработок, сохраняемый на период трудоустройства при увольнении в связи с ликвидацией организации либо сокращением численности или штата работников организации;

5) социальные выплаты из бюджетов всех уровней, государственных внебюджетных фондов и других источников, к которым относятся:

пенсии, компенсационные выплаты (кроме компенсационных выплат неработающим трудоспособным лицам, осуществляющим уход за нетрудоспособными гражданами), ежемесячная доплата к пенсии, дополнительное ежемесячное материальное обеспечение пенсионеров;

ежемесячное пожизненное содержание судей, пребывающих в отставке;

стипендии, материальная помощь и другие денежные выплаты, предусмотренные законодательством об образовании;

пособие по безработице, стипендия, материальная помощь и иные выплаты безработным гражданам, предусмотренные законодательством о занятости населения;

пособие по временной нетрудоспособности, пособие по беременности и родам;

ежемесячное пособие на период отпуска по уходу за ребенком до достижения им возраста полутора лет и ежемесячные компенсационные выплаты гражданам, состоящим в трудовых отношениях с организациями и находящимся в отпуске по уходу за ребенком до достижения им трехлетнего возраста;

ежемесячные страховые выплаты по обязательному социальному страхованию от несчастных случаев на производстве и профессиональных заболеваний;

иные социальные выплаты, установленные органами государственной власти Российской Федерации, Иркутской области, других субъектов Российской Федерации, органами местного самоуправления, организациями, за исключением:

ежемесячного пособия супругам военнослужащих, проходящих военную службу по контракту, в период их проживания с супругами в местностях, где они вынуждены не работать или не могут трудоустроиться по специальности в связи с отсутствием возможности трудоустройства, и были признаны в установленном порядке безработными, а также в период, когда супруги военнослужащих вынуждены не работать по состоянию здоровья детей, связанному с условиями проживания по месту воинской службы супруга, если по медицинскому заключению медицинской организации их дети до достижения возраста восемнадцати лет нуждаются в постороннем уходе;

ежемесячной компенсационной выплаты неработающим женам лиц рядового и начальствующего состава органов внутренних дел, Государственной противопожарной службы, учреждений и органов уголовно-исполнительной системы в отдаленных гарнизонах и местностях, где отсутствует возможность их трудоустройства;

ежемесячных выплат лицам, осуществляющим уход за детьми-инвалидами и инвалидами с детства I группы;

пособия на погребение;

надбавки и доплаты ко всем видам выплат, указанных в настоящем подпункте;

6) доходы от имущества, принадлежащего на праве собственности члену (членам) семьи, к которым относятся:

доходы от реализации и сдачи в аренду (наем) имущества (земельных участков, домов, квартир, дач, гаражей), транспортных и иных механических средств;

доходы от реализации плодов и продукции личного подсобного хозяйства (многолетних насаждений, огородной продукции, продукционных и демонстрационных животных, птицы, пушных зверей, пчел, рыбы);

7) другие доходы семьи, к которым относятся:

денежное довольствие военнослужащих, сотрудников органов внутренних дел Российской Федерации, учреждений и органов уголовно-исполнительной системы Министерства юстиции Российской Федерации, таможенных органов Российской Федерации и других органов, в которых законодательством Российской Федерации предусмотрено прохождение федеральной государственной службы, связанной с правоохранительной деятельностью, а также дополнительные выплаты, носящие постоянный характер, и продовольственное обеспечение, установленные законодательством Российской Федерации;

единовременное пособие при увольнении с военной службы, из органов внутренних дел Российской Федерации, учреждений и органов уголовно-исполнительной системы Министерства юстиции Российской Федерации, таможенных органов Российской Федерации, других органов, в которых законодательством Российской Федерации предусмотрено прохождение федеральной государственной службы, связанной с правоохранительной деятельностью;

оплата работ по договорам, заключаемым в соответствии с гражданским законодательством Российской Федерации;

материальная помощь, оказываемая работодателями своим работникам, в том числе бывшим, уволившимся в связи с выходом на пенсию по инвалидности или пенсию по старости;

вознаграждения по авторским договорам;

доходы от занятий предпринимательской и иной деятельностью, включая доходы, полученные в результате деятельности крестьянского (фермерского) хозяйства;

доходы по акциям и другие доходы от участия в управлении собственностью организаций;

алименты, получаемые членами семьи;

проценты по банковским вкладам;

денежные эквиваленты полученных членами семьи мер социальной поддержки, установленных органами государственной власти Российской Федерации, Иркутской области, других субъектов Российской Федерации, органами местного самоуправления, организациями;

наследуемые и подаренные денежные средства;

8) пособие на ребенка.

2. Из дохода многодетной семьи исключается сумма уплаченных алиментов.

Министр социального развития, опеки и попечительства
Иркутской области
В.А. Родионов

УТВЕРЖДЕН
приказом министерства социального развития, опеки и попечительства Иркутской области
от 16 декабря 2016 года № 191-мпр

ПОРЯДОК ИСЧИСЛЕНИЯ СРЕДНЕДУШЕВОГО ДОХОДА МНОГОДЕТНОЙ СЕМЬИ ДЛЯ ОПРЕДЕЛЕНИЯ ПРАВА МНОГОДЕТНОЙ СЕМЬИ НА ПРЕДОСТАВЛЕНИЕ ЕЖЕГОДНОЙ ДЕНЕЖНОЙ ВЫПЛАТЫ ДЛЯ ПОДГОТОВКИ ДЕТЕЙ К ШКОЛЕ В 2017-2019 ГОДАХ

Глава 1. ОБЩИЕ ПОЛОЖЕНИЯ

1. Настоящий Порядок разработан в соответствии с пунктом 14 Положения о предоставлении многодетным семьям в Иркутской области ежегодной денежной выплаты для подготовки детей к школе в 2017 – 2019 годах, утвержденного постановлением Правительства Иркутской области от 8 сентября 2016 года № 555-пп, и устанавливает порядок исчисления среднедушевого дохода многодетной семьи для определения права многодетной семьи на предоставление ежегодной денежной выплаты для подготовки детей к школе в 2017-2019 годах (далее – соответственно - среднедушевой доход многодетной семьи, выплата).

2. Исчисление среднедушевого дохода многодетной семьи осуществляется государственными учреждениями Иркутской области, подведомственными министерству социального развития, опеки и попечительства Иркутской области (далее – министерство) и включенными в перечень, утвержденный приказом министерства.

3. Вопросы, не урегулированные настоящим Порядком, разрешаются в соответствии с действующим законодательством.

Глава 2. СОСТАВ МНОГОДЕТНОЙ СЕМЬИ, УЧИТЫВАЕМЫЙ ПРИ ИСЧИСЛЕНИИ СРЕДНЕДУШЕВОГО ДОХОДА

4. В состав многодетной семьи, учитываемый при исчислении среднедушевого дохода многодетной семьи, включаются:

1) состоящие в браке родители (в том числе состоящие в браке, но раздельно проживающие родители) и совместно проживающий (проживающие) с ними или с одним из них несовершеннолетние дети, включая усыновленных, удочеренных, принятых под опеку (попечительство), переданных на воспитание в приемную семью;

2) не состоящие в браке родители, но совместно проживающие и ведущие совместное хозяйство, и совместно проживающий (проживающие) с ними несовершеннолетние дети, включая усыновленных, удочеренных, принятых под опеку (попечительство), переданных на воспитание в приемную семью;

3) одинокий родитель и проживающий (проживающие) совместно с ним несовершеннолетние дети, включая усыновленных, удочеренных, принятых под опеку (попечительство), переданных на воспитание в приемную семью.

5. В состав многодетной семьи, учитываемый при исчислении среднедушевого дохода многодетной семьи, не включаются:

1) дети, находящиеся на полном государственном обеспечении или под опекой (попечительством) других граждан;

2) дети, в отношении которых родитель, обратившийся за предоставлением выплаты, лишен родительских прав либо ограничен в родительских правах;

3) дети, приобретшие дееспособность в полном объеме до достижения ими совершеннолетия в установленном законодательством порядке;

4) дети, достигшие совершеннолетия;

5) дети, в отношении которых было отменено усыновление (удочерение).

Глава 3. ПОРЯДОК ИСЧИСЛЕНИЯ СРЕДНЕДУШЕВОГО ДОХОДА МНОГОДЕТНОЙ СЕМЬИ

6. Среднедушевой доход многодетной семьи исчисляется путем деления суммы доходов всех членов семьи, полученных ими за шесть последних календарных месяцев, предшествующих месяцу обращения с заявлением о предоставлении выплаты, на шесть месяцев и на количество членов семьи на день обращения за предоставлением выплаты.

7. При расчете среднедушевого дохода многодетной семьи учитывается сумма доходов каждого члена многодетной семьи.

8. Доходы, получаемые в иностранной валюте, пересчитываются в рубли по курсу Центрального банка Российской Федерации, установленному на дату фактического получения этих доходов.

9. Доходы каждого члена семьи учитываются до вычета налогов и сборов в соответствии с законодательством Российской Федерации.

10. Доходы, полученные от реализации плодов и продукции личного подсобного хозяйства (многолетних насаждений, огородной продукции, продукционных и демонстрационных животных, птицы, пушных зверей, пчел, рыбы) (далее - плоды и продукция), определяются как стоимость плодов и продукции, исчисленная исходя из цен, определяемых в порядке, установленном статьей 40 части первой Налогового кодекса Российской Федерации. В указанные доходы не включаются плоды и продукция, использованные семьей для личного потребления.

11. Сумма заработной платы, включая выплаты компенсационного и стимулирующего характера, предусмотренная системой оплаты труда и выплачиваемая по результатам работы за месяц, учитывается в доходах в месяце ее фактического получения, который приходится на расчетный период.

При иных установленных сроках расчета и выплаты заработной платы, включая выплаты компенсационного и стимулирующего характера, сумма полученной заработной платы, включая выплаты компенсационного и стимулирующего характера, делится на количество месяцев, за которые она начислена, и учитывается в доходах за те месяцы, которые приходятся на расчетный период.

12. Доходы от выполнения сезонных, временных и других видов работ по срочным трудовым договорам, доходы от исполнения договоров гражданско-правового характера, а также доходы от предпринимательской и иной деятельности делятся на количество месяцев, за которые они начислены (получены), и учитываются в доходах за те месяцы, которые приходятся на расчетный период.

13. Доходы, полученные членом крестьянского (фермерского) хозяйства, учитываются в его доходах исходя из размеров, установленных заключенным в определенном законодательством Российской Федерации порядке соглашением (договором) между членами крестьянского (фермерского) хозяйства об использовании плодов, продукции и доходов, которые получены в результате деятельности этого хозяйства.

14. Доходы от сдачи в аренду (наем) недвижимого и иного имущества делятся на количество месяцев, за которые они получены, и учитываются в доходах за те месяцы, которые приходятся на расчетный период.

15. Пособие по беременности и родам включается в доход семьи по времени его фактического получения.

16. При исчислении среднедушевого дохода многодетной семьи не учитываются:

1) государственная социальная помощь, оказываемая в соответствии с законодательством Российской Федерации и законодательством Иркутской области в виде денежных выплат и натуральной помощи;

2) адресная материальная помощь, оказываемая в соответствии с законодательством Иркутской области;

3) единовременные страховые выплаты, производимые в возмещение ущерба, причиненного жизни и здоровью человека, его личному имуществу и имуществу, находящемуся в общей собственности членов его семьи, а также ежемесячные суммы, связанные с дополнительными расходами на медицинскую, социальную и профессиональную реабилитацию в соответствии с решением учреждения государственной службы медико-социальной экспертизы;

4) алименты, выплачиваемые родителем на содержание несовершеннолетних детей, не проживающих в многодетной семье;

5) суммы алиментов, пенсий, пособий и иных предоставляемых на содержание ребенка, находящегося под опекой или попечительством, социальных выплат, а также доходы, причитающиеся от управления его имуществом.

17. Исчисление среднедушевого дохода многодетной семьи осуществляется на основании:

1) справки о составе семьи и о совместном проживании детей с гражданином;

2) документов, подтверждающих размер доходов каждого члена семьи за шесть последних календарных месяцев, предшествующих месяцу обращения с заявлением, представленных гражданином.

Министр социального развития, опеки и попечительства
Иркутской области
В.А. Родионов

МИНИСТЕРСТВО СПОРТА ИРКУТСКОЙ ОБЛАСТИ

П Р И К А З

12 декабря 2016 года № 78-мпр
Иркутск

О признании утратившими силу отдельных приказов министерства по физической культуре, спорту и молодежной политике Иркутской области

В соответствии со статьей 13 Закона Иркутской области от 12 января 2010 года № 1-оз «О правовых актах Иркутской области и правотворческой деятельности в Иркутской области», Положением о министерстве спорта Иркутской области, утвержденным постановлением Правительства Иркутской области от 16 марта 2016 года № 130-пп, руководствуясь статьей 21 Устава Иркутской области,

П Р И К А З Ы В А Ю:

1. Признать утратившими силу:

1) приказ министерства по физической культуре, спорту и молодежной политике Иркутской области от 14 августа 2012 года № 64-мпр «Об утверждении административного регламента предоставления государственной услуги «Предоставление субсидий из областного бюджета в целях оказания социальных услуг детям и молодежи»;

2) приказ министерства по физической культуре, спорту и молодежной политике Иркутской области от 20 ноября 2012 года № 93-мпр «О внесении изменений в административный регламент предоставления государственной услуги «Предоставление из областного бюджета субсидий в целях возмещения затрат, связанных с оказанием молодежными и детскими общественными объединениями социальных услуг детям и молодежи»;

3) приказ министерства по физической культуре, спорту и молодежной политике Иркутской области от 30 сентября 2013 года № 73-мпр «О внесении изменений в приказ министерства по физической культуре, спорту и молодежной политике Иркутской области от 14 августа 2012 года № 64-мпр»;

4) приказ министерства по физической культуре, спорту и молодежной политике Иркутской области от 11 марта 2014 года № 16-мпр «Об утверждении Положения об организации и проведении на территории Иркутской области всероссийской акции «Георгиевская ленточка» на 2014 - 2018 годы»;

5) пункт 2 приказа министерства по физической культуре, спорту и молодежной политике Иркутской области от 5 августа 2015 года № 86-мпр «О внесении изменений в отдельные нормативные правовые акты министерства по физической культуре, спорту и молодежной политике Иркутской области»;

6) приказ министерства по физической культуре, спорту и молодежной политике Иркутской области от 26 ноября 2015 года № 133-мпр «О внесении изменений в приказ министерства по физической культуре, спорту и молодежной политике Иркутской области от 14 августа 2012 года № 64-мпр»;

7) приказ министерства по физической культуре, спорту и молодежной политике Иркутской области от 15 апреля 2016 года № 78-мпр «О внесении изменения в пункт 13 Положения об организации и проведении на территории Иркутской области всероссийской акции «Георгиевская ленточка» на 2014 - 2018 годы»;

8) приказ министерства по физической культуре, спорту и молодежной политике Иркутской области от 31 мая 2016 года № 97-мпр «О внесении изменений в административный регламент предоставления государственной услуги «Предоставление из областного бюджета субсидий в целях возмещения затрат, связанных с оказанием молодежными и детскими общественными объединениями социальных услуг детям и молодежи»;

9) пункт 7 приказа министерства спорта Иркутской области от 23 сентября 2016 года № 27-мпр «О внесении изменений в отдельные нормативные правовые акты министерства по физической культуре, спорту и молодежной политике Иркутской области».

2. Настоящий приказ подлежит официальному опубликованию.

Министр спорта Иркутской области
И.Ю. Резник

СЛУЖБА ПО ОХРАНЕ ОБЪЕКТОВ КУЛЬТУРНОГО НАСЛЕДИЯ ИРКУТСКОЙ ОБЛАСТИ

П Р И К А З

21 ноября 2016 г. **№ 116-спр**

г. Иркутск

Об утверждении границ территории объекта культурного наследия

В соответствии с пунктом 4 статьи 17 Федерального закона от 22 октября 2014 года № 315- ФЗ «О внесении изменений в Федеральный закон «Об объектах культурного наследия (памятниках истории и культуры) народов Российской Федерации» и отдельные законодательные акты Российской Федерации», руководствуясь подпунктом 1 пункта 6 Положения о службе по охране объектов культурного наследия Иркутской области, утвержденного постановлением Правительства Иркутской области от 9 марта 2010 года № 31-пп,

П Р И К А З Ы В А Ю:

1. Утвердить территорию объекта культурного наследия регионального значения «Жилой дом (дерев.)», расположенного по адресу: г. Иркутск, ул. К. Либкнехта, 25, в границах согласно приложениям №1, №2, №3, а также режим использования территории объекта культурного наследия согласно приложению №4.

2. Настоящий приказ подлежит официальному опубликованию в общественно-политической газете «Областная».

3. Настоящий приказ вступает в силу через десять календарных дней после его официального опубликования.

Руководитель службы по охране объектов культурного наследия Иркутской области
Е.М. Корниенко

Приложение № 1
к приказу службы по охране объектов
культурного наследия Иркутской области
№ 116-спр от 21 ноября 2016 г.

Карта границ территории объекта культурного наследия регионального значения

Наименование объекта: «Жилой дом (дерев.)»
Адрес: г. Иркутск, ул. К. Либкнехта, 25.

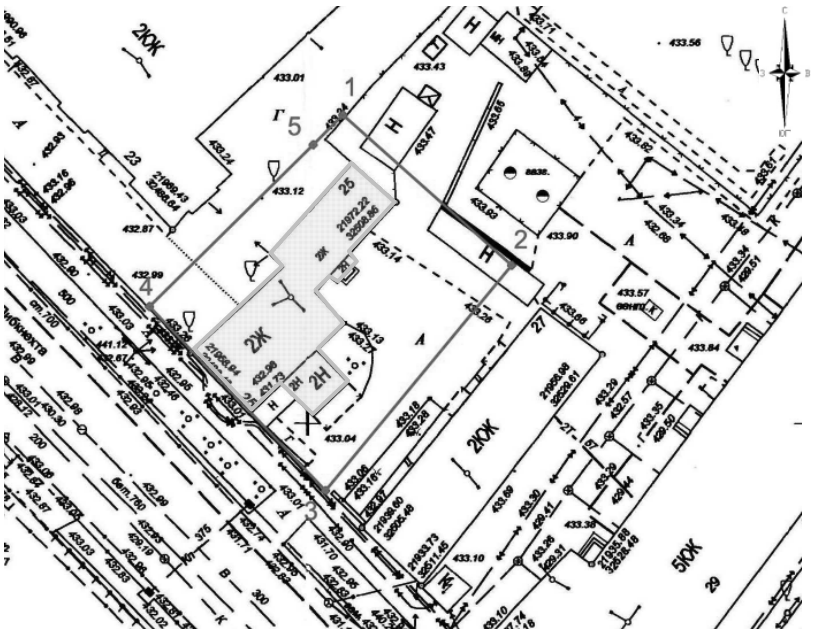

Условные обозначения:

Объект культурного наследия регионального значения «Жилой дом (дерев.)»

Границы территории объекта культурного наследия

1 Поворотные точки

Начальник отдела государственной охраны памятников архитектуры и оформления охранных обязательств службы
Соколов В.В.

Приложение № 2
к приказу службы по охране объектов
культурного наследия Иркутской области
№ 116-спр от 21 ноября 2016 г.

Описание границ территории объекта культурного наследия регионального значения

Наименование объекта: «Жилой дом (дерев.)»
Адрес: г. Иркутск, ул. К. Либкнехта, 25.

Территория объекта культурного наследия устанавливается в следующих границах:

Северо-восточная граница – прямолинейная, проходит от северной угловой поворотной точки 1, расположенной на ограждении территории, в юго-восточном направлении, параллельно северо-восточному фасаду «жилого дома (дерев.)» с отступом от него на 3 м, до восточной угловой поворотной точки 2, расположенной на кадастровой границе участка по ул. К. Либкнехта, 27 (№38:36:000034:2112).

Общая протяженность границы – 22,66 м.

Юго-восточная граница – прямолинейная, проходит в юго-западном направлении, вдоль кадастровой границы участка по ул. К. Либкнехта, 27 (№38:36:000034:2112) от восточной угловой поворотной точки 2 до южной угловой поворотной точки 3, расположенной на красной линии улицы К. Либкнехта.

Общая протяженность границы – 29,34 м.

Юго-западная граница – прямолинейная, проходит вдоль красной линии ул. К. Либкнехта в северо-западном направлении от южной угловой поворотной точки 3 до западной угловой поворотной точки 4.

Общая протяженность границы – 25,55 м.

Северо-западная граница – прямолинейная, проходит от западной угловой поворотной точки 4 в северо-восточном направлении через точку 5 (расположенные точки 4 и 5, находятся на юго-восточной границе территории ОКН «Здание Синагоги (дом еврейского общества)» расположенного по ул. К. Либкнехта, 23) до северной угловой поворотной точки 1.

Общая протяженность границы – 27,30 м.

Начальник отдела государственной охраны памятников архитектуры и оформления охранных обязательств службы
Соколов В.В.

Приложение № 3
к приказу службы по охране объектов
культурного наследия Иркутской области
№ 116-спр от 21 ноября 2016 г.

Перечень координат поворотных (характерных) точек границ территории объекта культурного наследия регионального значения[1]

Наименование объекта: «Жилой дом (дерев.)»
Адрес: г. Иркутск, ул. К. Либкнехта, 25.

Система координат – МСК-38, зона 3

№ пп	X	Y	Длина линии, м	Дирекционный угол
1	384940.98	3336208.86		
			22.66	130° 16' 30"
2	384926.33	3336226.15		
			29.34	217° 52' 11"
3	384903.17	3336208.14		
			25.55	314° 53' 24"
4	384921.20	3336190.04		
			23.06	043° 40' 57"
5	384937.88	3336205.97		
			04.24	043° 00' 03"
1	384940.98	3336208.86		

Площадь участка – 680 кв.м.

Система координат г. Иркутска

№ пп	X	Y	Длина линии, м	Дирекционный угол
1	21981.01	32503.58		
			22.66	131° 48' 58"
2	21965.90	32520.47		
			29.34	219° 26' 26"
3	21943.24	32501.83		
			25.54	316° 26' 37"
4	21961.75	32484.23		
			23.07	045° 14' 45"
5	21977.99	32500.61		
			04.24	044° 31' 18"
1	21981.01	32503.58		

Площадь участка – 680 кв.м.

Система координат геодезическая WGS–84

№ пп	Широта	Долгота
1	52° 17' 11.1299"	104° 17' 48.9633"
2	52° 17' 10.6463"	104° 17' 49.8618"
3	52° 17' 09.9073"	104° 17' 48.8906"
4	52° 17' 10.5008"	104° 17' 47.9525"
5	52° 17' 11.0313"	104° 17' 48.8081"
1	52° 17' 11.1299"	104° 17' 48.9633"

Начальник отдела государственной охраны памятников архитектуры и оформления охранных обязательств службы
Соколов В.В.

Приложение № 4
к приказу службы по охране объектов
культурного наследия Иркутской области
№ 116-спр от 21 ноября 2016 г.

Режим использования территории объекта культурного наследия регионального значения

Наименование объекта: «Жилой дом (дерев.)»
Адрес: г. Иркутск, ул. К. Либкнехта, 25.

- на территории объекта культурного наследия запрещаются строительство объектов капитального строительства и увеличение объемно-пространственных характеристик существующих на территории памятника или ансамбля объектов капитального строительства; проведение земляных, строительных, мелиоративных и иных работ, за исключением работ по сохранению объекта культурного наследия или его отдельных элементов, сохранению историко-градостроительной или природной среды объекта культурного наследия;
- на территории объекта культурного наследия разрешается ведение хозяйственной деятельности, не противоречащей требованиям обеспечения сохранности объекта культурного наследия и позволяющей обеспечить функционирование объекта культурного наследия в современных условиях.

Начальник отдела государственной охраны памятников архитектуры и оформления охранных обязательств службы
Соколов В.В.

[1] «Каталоги координат границы территории объекта культурного наследия», исп. ООО НПЦ «Землемер», директор Тишкин К.А., г. Иркутск, 2016 г.

СЛУЖБА ПО ТАРИФАМ ИРКУТСКОЙ ОБЛАСТИ

П Р И К А З

8 декабря 2016 года **№ 361-спр**

Иркутск

Об установлении тарифов на водоотведение для потребителей ООО «АкваСервис» на территории Усольского района

В соответствии с Федеральным законом от 7 декабря 2011 года № 416-ФЗ «О водоснабжении и водоотведении», постановлением Правительства Российской Федерации от 13 мая 2013 года № 406 «О государственном регулировании тарифов в сфере водоснабжения и водоотведения», руководствуясь Положением о службе по тарифам Иркутской области, утвержденным постановлением Правительства Иркутской области от 7 июня 2012 года № 303-пп, учитывая итоги рассмотрения данного вопроса на заседании Правления службы по тарифам Иркутской области 5 декабря 2016 года,

П Р И К А З Ы В А Ю:

1. Установить тарифы на водоотведение для потребителей ООО «АкваСервис» на территории Усольского района с календарной разбивкой согласно приложению.

2. Тарифы, установленные в пункте 1 настоящего приказа, действуют с 19 декабря 2016 года по 31 декабря 2017 года.

3. Признать утратившим силу с 19 декабря 2016 года приказ службы по тарифам Иркутской области от 3 декабря 2015 года № 429-спр «Об установлении долгосрочных тарифов на водоотведение для потребителей ООО «Инженерные сети».

4. Настоящий приказ подлежит официальному опубликованию.

Руководитель службы А.Р. Халиулин

Приложение
к приказу службы по тарифам
Иркутской области
от 8 декабря 2016 года № 361-спр

ТАРИФЫ НА ВОДООТВЕДЕНИЕ ДЛЯ ПОТРЕБИТЕЛЕЙ ООО «АКВАСЕРВИС» НА ТЕРРИТОРИИ УСОЛЬСКОГО РАЙОНА

Наименование муниципального образования	Период действия	Тариф (руб./куб.м) (НДС не облагается)
		прочие потребители
Новомальтинское, Среднинское, Тайтурское муниципальные образования	с 19.12.2016 по 31.12.2016	21,29
	с 01.01.2017 по 30.06.2017	21,29
	с 01.07.2017 по 31.12.2017	22,38

Начальник отдела регулирования
тарифов в сфере жилищно-коммунального
комплекса службы по тарифам Иркутской области
Т.А. Куграшова

МИНИСТЕРСТВО СПОРТА ИРКУТСКОЙ ОБЛАСТИ

П Р И К А З

16 декабря 2016 года **№ 84-мпр**

Иркутск

О признании национальным видом спорта

В целях развития бурятской национальной спортивной борьбы «Барилдаан» на территории Иркутской области, на основании Порядка признания видов спорта, спортивных дисциплин и включения во Всероссийский реестр видов спорта и порядка его ведения, утвержденный приказом Министерства спорта Российской Федерации от 2 сентября 2013 года № 702, в соответствии с Положением о министерстве спорта Иркутской области, утвержденным постановлением Правительства Иркутской области от 16 марта 2016 года № 130-пп, руководствуясь статьей 21 Устава Иркутской области,

П Р И К А З Ы В А Ю:

1. Признать бурятскую национальную спортивную борьбу «Барилдаан» как национальный вид спорта, развиваемый на территории Иркутской области.

2. Настоящий приказ подлежит официальному опубликованию.

Министр спорта Иркутской области
И.Ю. Резник

ОТЧЕТНОСТЬ НЕКОММЕРЧЕСКИХ ОРГАНИЗАЦИЙ

Управление Министерства юстиции Российской Федерации по Иркутской области (далее - Управление) напоминает руководителям некоммерческих организаций, что в соответствии с законодательством Российской Федерации некоммерческие организации обязаны представлять отчет о своей деятельности и (или) информацию о продолжении деятельности в орган, принявший решение о государственной регистрации некоммерческой организации, т.е. в Управление.

Формы отчетов утверждены приказом Минюста России от 29.03.2010 № 72. Кроме того, указанные формы необходимо размещать в сети Интернет. Порядок размещения в сети Интернет отчетов о деятельности и сообщений о продолжении деятельности некоммерческих организаций утвержден приказом Минюста России от 07.10.2010 № 252.

Как и в предыдущие годы срок предоставления отчетов не изменился: до 15 апреля 2017 года все некоммерческие организации должны отчитаться о своей деятельности.

Формы, по которым предоставляется отчетность, зависят от вида некоммерческой организации.

Так, общественные объединения, за исключением профессиональных союзов, представляют отчет об объеме получаемых общественным объединением от международных и иностранных организаций, иностранных граждан и лиц без гражданства денежных средств и иного имущества, о целях их расходования или использования и об их фактическом расходовании или использовании за 2016 год (форма № ОН0003), а также сообщение о продолжении деятельности в 2017 году.

Отчет по форме № ОН0003 подлежит исключительно размещению в сети Интернет. Его предоставление в бумажном виде не требуется и не будет являться подтверждением исполнения данной обязанности.

Сообщение о продолжении своей деятельности общественного объединения представляется в Управление в письменном виде (на бумажном носителе). Форма информации о продолжении деятельности не унифицирована. Для удобства общественного объединения Управлением разработан ее примерный образец, который размещен на официальном сайте Управления в подразделе «Формы отчетности».

В соответствии с п. 2 ст. 27 Федерального закона «О политических партиях» региональное отделение Партии обязано представлять в Управление один раз в три года информацию о продолжении своей деятельности с указанием численности членов политической партии в региональном отделении Партии и места нахождения своего постоянно действующего руководящего органа, а также информацию о структурных подразделениях политической партии в соответствующем субъекте Российской Федерации, не наделенных правами юридического лица, но обладающих в соответствии с уставом политической партии правом принимать участие в выборах и (или) референдумах.

В соответствии с п. 4 ст. 27 Федерального закона «О политических партиях» региональное отделение Партии обязано представлять в Управление один раз в три года сведения о количестве выдвинутых региональным отделением и иными структурными подразделениями зарегистрированных кандидатов в депутаты и на иные выборные должности в органах государственной власти и органах местного самоуправления, а также сведения о зарегистрированных избирательными комиссиями списках кандидатов в депутаты. Указанные сведения представляются в виде копии протокола о результатах выборов, заверенной избирательной комиссией соответствующего уровня.

Управление информирует, что в связи с внесением изменений в Федеральный закон от 26.09.1997 № 125-ФЗ «О свободе совести и о религиозных объединениях», с января 2016 года представление религиозными организациями ежегодной отчетности в Управление не требуется, за исключением религиозных организаций, получивших в течение одного года денежные средства и иное имущество от международных и иностранных организаций, иностранных граждан, лиц без гражданства.

Согласно п. 2 ст. 25.1 Федерального закона от 26.09.1997 № 125-ФЗ «О свободе совести и о религиозных объединениях» религиозные организации, получившие в течение одного года денежные средства и иное имущество от международных и иностранных организаций, иностранных граждан, лиц без гражданства, обязаны представлять в федеральный орган государственной регистрации или его территориальный орган отчет о своей деятельности, персональном составе руководящих органов, целях расходования денежных средств и использования иного имущества, в том числе полученных от международных и иностранных организаций, иностранных граждан, лиц без гражданства, об их фактическом расходовании (использовании).

Также, в связи с внесением изменений в Федеральный закон от 26.09.1997 № 125-ФЗ «О свободе совести и о религиозных объединениях» с 24.07.2015 религиозные группы уведомляют Управление о начале своей деятельности, в последующем уведомление о продолжении деятельности предоставляется в Управление один раз в три года со дня последнего уведомления. Форма уведомления утверждена приказом Минюста России от 05.10.2015 № 234 «Об утверждении формы уведомления о начале деятельности религиозной группы».

Для иных некоммерческих организаций, таких как некоммерческие партнерства, автономные некоммерческие организации, ассоциации и союзы, частные учреждения, фонды, коллегии адвокатов, объединения работодателей, нотариальные палаты субъектов РФ, советы муниципальных образований установлена упрощенная форма предоставления отчетов, при условии, что:

- учредителями (участниками, членами) не являются иностранные граждане и (или) организации, а также лица без гражданства;

- в течении года отсутствовали поступления имущества, денежных средств от международных или иностранных организаций, иностранных граждан или лиц без гражданства;

- поступления имущества и денежных средств в течении года составили менее трех миллионов рублей.

В этом случае организациями представляется сообщение о продолжении деятельности, подтверждающее соответствие указанным требованиям.

В случае наличия одного из вышеуказанных признаков - иные некоммерческие организации размещают на Портале отчеты по формам № ОН0001 и № ОН0002.

Отчеты по формам № ОН0001, № ОН0002 и сообщение о продолжении деятельности являются взаимоисключающими видами отчетности. Таким образом, не могут быть одновременно размещены в сети Интернет. Перед размещением отчетных документов необходимо определиться, к какой категории относится некоммерческая организация. Предоставление данных отчетных документов в бумажном виде не требуется. Кроме того, в случае представления отчетных документов на бумажных носителях обязанность не будет считаться исполненной до тех пор, пока отчетные документы не будут размещены на Информационном портале Министерства юстиции Российской Федерации о деятельности некоммерческих организаций.

Статьей 32 Федерального закона «О некоммерческих организациях» предусмотрено, что некоммерческие организации обязаны ежегодно размещать в сети Интернет или предоставлять средствам массовой информации для опубликования отчет о деятельности или сообщение о продолжении своей деятельности.

Для размещения отчетов в сети Интернет на сайте Министерства юстиции России создан Информационный портал о деятельности некоммерческих организаций (www.unro.minjust.ru). На информационный портал также можно зайти через сайт Управления. Прежде чем разместить отчет некоммерческая организация должна зарегистрироваться на данном портале, после чего в разделе «Загрузить отчет» заполнить форму отчета или сообщения, либо прикрепить файл, содержащий уже заполненный отчет или сообщение.

Датой размещения отчетов и сообщений в сети Интернет является дата предоставления открытого доступа к ним. На практике это осуществляется путем нажатия кнопки «Загрузить» после заполнения отчета.

Формы отчетов и сообщений о продолжении деятельности размещены на сайте Управления в разделе «Некоммерческие организации» подраздел «Отчетность некоммерческих организаций». Необходимые бланки можно получить в справочных правовых системах. Консультацию по вопросам, связанным с заполнением отчетов, с порядком размещения их в сети Интернет всегда можно получить у специалистов отдела по делам некоммерческих организаций Управления.

Благотворительные некоммерческие организации, в соответствии со статьей 19 Федерального закона от 11.08.1995 № 135-ФЗ «О благотворительной деятельности и благотворительных организациях» обязаны ежегодно представлять в Управление отчет, содержащий сведения о:

- финансово-хозяйственной деятельности, подтверждающие соблюдение требований данного Закона по использованию имущества и расходованию средств благотворительной организации;

- персональном составе высшего органа управления благотворительной организации;

- составе и содержании благотворительных программ благотворительной организации (перечень и описание указанных программ);

- содержании и результатах деятельности благотворительной организации;

- нарушениях требований указанного Закона, выявленных в результате проверок, проведенных налоговыми органами, и принятых мерах по их устранению.

Фонды в соответствии со ст. 123.18 Гражданского кодекса Российской Федерации и п. 2 ст. 7 Федерального закона «О некоммерческих организациях» обязаны ежегодно публиковать отчеты об использовании своего имущества.

Казачьи общества, внесенные в государственный реестр казачьих обществ в Российской Федерации, в срок до 15 апреля года, следующего за отчетным, в соответствии с ч. 8 ст. 6 Федерального закона от 05.12.2005 № 154-ФЗ «О государственной службе российского казачества», п. 3 приказа Минюста России от 13.10.2011 № 355 «Об утверждении порядка ведения государственного реестра казачьих обществ в Российской Федерации» представляют в Управление по форме № ГРКО03 сведения:

- об общей численности членов казачьего общества;

- о фиксированной численности его членов, в установленном порядке принявших на себя обязательства по несению государственной или иной службы.

Хуторское, станичное, городское казачье общество вместе с указанными сведениями представляет также список членов казачьего общества, в установленном порядке принявших на себя обязательство по несению государственной или иной службы (форма № ГРКО03 лист А, Б, В).

За непредоставление в установленный срок отчетности статьей 19.7 Кодекса Российской Федерации об административных правонарушениях предусмотрена административная ответственность, санкция указанной статьи – штраф от трех до пяти тысяч рублей.

Обращаем внимание на то, что неоднократное непредоставление отчетов является основанием для обращения Управления в суд с заявлением о прекращении деятельности или ликвидации некоммерческой организации и исключении ее из Единого государственного реестра юридических лиц.

На территории Иркутской области действует более трех тысяч некоммерческих организаций. За 11 месяцев 2016 года отчетность предоставили 98 %.

Вместе с тем, ряд некоммерческих организаций не предоставляют в Управление предусмотренные законодательством отчеты о своей деятельности.

За 11 месяцев 2016 года Управлением в отношении некоммерческих организаций, не информировавших Управление о продолжении своей деятельности более двух лет, в суды Иркутской области направлено 59 исковых заявлений о прекращении деятельности (ликвидации) некоммерческих организаций и исключении их из Единого государственного реестра юридических лиц.

В целях своевременного выполнения некоммерческими организациями требований законодательства по ежегодному предоставлению отчетности о деятельности некоммерческих организаций специалистами Управления проводится разъяснительная работа с представителями НКО, а также оказывается практическая помощь в представлении отчетности в электронном виде, в том числе с использованием Портала о деятельности некоммерческих организаций.

Консультации по вопросам предоставления отчетности можно получить при личном обращении в Управление в установленные часы приема по адресу: г. Иркутск, ул. Желябова, 6, каб. 302, в понедельник, среду - с 14.00 до 17.00, вторник, четверг – с 9.00 до 12.00, пятницу – с 14.00 до 16.00, либо по телефону 8 (3952) 792-448. Также подробная информация размещена на официальном Интернет-сайте www.to38.minjust.ru в разделе «Некоммерческие организации» подраздел «Отчетность некоммерческих организаций».

ГРАФИК

приема граждан по избирательным округам депутатами Законодательного Собрания Иркутской области в первом полугодии 2017 года

ФИО депутата	Дни приема	Часы приема	Место проведения приема	Запись по тел.
Чекотова Нина Александровна (1 изб.окр.)	второй вторник месяца, четвертый четверг месяца	14.00-17.00	г. Иркутск, ул. Марата, 14, каб.115, администрация Правобережного округа г. Иркутска	8 9501376290
Новожилов Дмитрий Анатольевич (2 изб.окр.)	первый вторник месяца	17.00-19.00	г. Иркутск, ул. Советская, 57, административное здание ОГАУЗ ГИМДКБ, кабинет главного врача	8(3952) 29-15-66 8(3952) 218-968
	третий вторник месяца	17.00-19.00	г. Иркутск, ул. Красноярская, 32, ТОС «Авиатор»	8(3952) 29-15-66 8(3952) 218-968
Матиенко Владимир Александрович (4 изб. окр.)	каждые понедельник и четверг месяца	14.00-17.00	г. Иркутск, ул. Лермонтова, 134, каб. 206	8 9021710879
Лабыгин Андрей Николаевич (5 изб. окр.)	первый четверг месяца	16.00-19.00	г. Иркутск, ул. Р. Люксембург, 35	8(3952) 65-18-33 8(3952) 61-08-91
	третий четверг месяца	16.00-19.00	г. Иркутск, бульвар Рябикова, 11 Б	8(3952) 65-18-33 8(3952) 61-08-91
	по предварительной записи 2 раза в месяц	14.00-17.00	г. Иркутск, ул. Маяковского, 5 А	8(3952) 65-18-33 8(3952) 61-08-91
Тюменев Олег Николаевич (6 изб. окр.)	26 января, 23 февраля, 30 марта, 27 апреля, 25 мая, 29 июня	15.00-18.00	г. Ангарск, ул. Глинки, 22, библиотека, приемная депутата	8(3955) 50-40-63
Шопен Виктор Пантелеймонович (7 изб. окр.)	последняя пятница месяца	15.00-18.00	г. Ангарск, ул. Ленина, 1 А, библиотека	8(3955) 50-40-63
Лобанов Александр Юрьевич (8 изб. окр.)	последний четверг месяца	16.00-18.00	г. Шелехов, 20 квартал, администрация Шелеховского муниципального района, зал заседания Думы	8(39550) 5-34-50, 8(39550) 4-22-34
	первый понедельник месяца	14.00-18.00	г. Ангарск, ул. Ленина, д. 43, общественная приемная ВПП «ЕДИНАЯ РОССИЯ»	8(3955) 52-20-87
Любенков Георгий Александрович (9 изб. окр.)	третий четверг месяца (19 января, 16 февраля, 16 марта, 20 апреля, 18 мая, 15 июня)	17.00-19.00	г. Братск, ул. Подбельского, 26, каб. № 3	8 9834486119 8(3953) 26-95-15 8(3953) 26-70-26
Помощники депутата	каждый понедельник месяца	14.00-17.00		
Белокобыльский Сергей Владимирович (10 изб. окр.)	второй вторник месяца	16.00-18.00	г. Братск, ул. Макаренко, д. 40, ауд. 3220	8(3953) 33-20-08
Сагдеев Тимур Ринатович (12 изб. окр.)	четвертый четверг марта, июня и во время служебных командировок	14.00-18.00	г. Вихоревка, ул. Пионерская, д.17 А	8(3953) 40-07-73 8(3953) 40-05-50
	четвертая пятница марта, июня и во время служебных командировок	10.00-14.00	г. Нижнеудинск, ул. Ленина, д. 25	8(39557) 7-05-64 8(39557) 7-16-51
	21 февраля, 20 апреля	10.00-13.00	г. Иркутск, ул. Российская, 20, региональная общественная приемная Председателя Политической партии «ЕДИНАЯ РОССИЯ» Д.А. Медведева	8(3952) 34-38-12 8(3952) 24-28-96
Истомин Геннадий Васильевич (13 изб. окр.)	16 февраля	11.00-13.00	г. Иркутск, ул. Рабочего Штаба, 17	8 914 8727942
	20 апреля	11.00-13.00	г. Слюдянка, ул. Ржанова, 2, здание администрации	8 9041101354
	11 мая	11.00-13.00	Ольхонский район, п. Еланцы, здание администрации	8 9041422288
	12 января, 2 марта	10.00-13.00	г. Иркутск, ул. Российская, 20, региональная общественная приемная Председателя Политической партии «ЕДИНАЯ РОССИЯ» Д.А. Медведева	8(3952) 34-38-12
Сумароков Павел Ильич (14 изб. окр.)	третий четверг месяца	16.00-18.00	г. Усолье–Сибирское, Комсомольский проспект, 25, общественная приемная депутата	8(39543) 6-79-88
ГринбергИгорь Самсонович (15 изб. окр.)	24 января, 14 марта, 23 мая	15.00-17.00	г. Черемхово, здание администрации города, ул. Патаки, 6, каб. 109	8(39546) 5-00-29
	7 февраля, 11 апреля, 6 июня	10.00-12.00	г. Черемхово, здание администрации Черемховского районного муниципального образования, ул. Куйбышева, 20, актовый зал	8(39546) 5-09-42
	7 февраля, 11 апреля, 6 июня	15.00-17.00	г. Свирск, ул. Ленина, 33, здание администрации города, каб. 301	8(39573) 2-15-90
Буханов Владислав Валерьевич (16 изб. окр.)	второй четверг месяца	13.00-15.00	г. Саянск, м/р Олимпийский, д.30, каб. 401	8(3952) 56-39-01
	первый четверг месяца	13.00-15.00	г. Зима, ул. Ленина, 5, каб. 207	8(3952) 56-39-01
	третий четверг месяца	13.00-15.00	п. Залари, ул. Ленина, д. 103, каб. 201	8(3952) 56-39-01
Нестерович Геннадий Николаевич (17 изб. окр.)	четвертый четверг месяца	11.00-13.00	п. Куйтун, ул. Красного Октября, 34, краеведческий музей	8 9501331705
	четвертая пятница месяца	10.00-16.00	г. Тулун, ул. Ленина, 114, клуб ветеранов	8 9021739848
Милостных Игорь Васильевич (18 изб. окр.)	28 января, 14 апреля, 30 июня	12.00-14.00	г. Тайшет, ул. Суворова, 10	8 9148745333

Алексеев Борис Григорьевич (19 изб. окр.)	третья неделя февраля	с 14.00	п. Ручей Усть-Кутского района, здание администрации поселка	8(39565) 5-02-35
	последняя неделя марта	с 14.00	п. Березняки Нижнеилимского района, здание поселковой администрации	8(39566) 3-72-71
	третья неделя февраля	с 14.00	п. Радищев Нижнеилимского района, здание поселковой администрации	8(39566) 3-72-71
	последняя неделя марта	с 14.00	п. Янталь Усть-Кутского района, здание поселковой администрации	8(39565) 5-02-35
	последняя неделя апреля	с 14.00	п. Звездный Усть-Кутского района, здание поселковой администрации	8(39565) 5-02-35
	последняя неделя апреля	с 14.00	п. Янгель Нижнеилимского района, здание поселковой администрации	8(39566) 3-72-71
	последняя неделя мая	с 14.00	п. Ния Усть-Кутского района, здание администрации поселка	8(39565) 5-02-35
	последняя неделя мая	с 14.00	п. Рудногорск Нижнеилимского района, здание администрации поселка	8(39566) 3-72-71
	последняя неделя июня	с 14.00	с. Подымахино Усть-Кутского района, здание администрации	8(39565) 5-02-35
	последняя неделя июня	с 14.00	п. Брусничный, п. Новоилимск Нижнеилимского района, здания поселковых администраций	(39566) 3-72-71
Дубас Анатолий Анатольевич (20 изб. окр.)	первое воскресенье месяца	12.00-14.00	г. Усть-Илимск, ул. Героев Труда, 38, каб.100	8(39535) 3-35-22
Труфанов Николай Степанович (21 изб. окр.)	25 января	14.00-16.00	Качугский район, р.п. Качуг, ул. Красноармейская, 19, администрация района	8 9025466111
	22 февраля	14.00-16.00	Жигаловский район, п. Жигалово, ул. Советская, 25, администрация района	8 9025466111
	23 марта	15.00-17.00	Казачинско-Ленский район, с. Казачинское, ул. Ленина, 10, администрация района	8 9025466111
	26 апреля	15.00-17.00	г. Бодайбо, ул. Урицкого, 33, администрация города и района	8 9025466111
	24 мая	14.00-16.00	Киренский район, г. Киренск, ул. Красноармейская, 5, администрация района	8 9025466111
	21 июня	14.00-16.00	Мамско-Чуйский район, п. Мама, ул. Советская, 10, администрация района	8 9025466111
Алдаров Кузьма Романович (22 изб. окр.)	31 марта	14.00-17.00	Аларский район, пос. Кутулик, ул. Матвеева, д. 44	8 9027623877
	28 апреля	14.00-17.00	Боханский район, с. Бохан, ул. Ленина, 83	8 9025155932
	26 мая	14.00-17.00	Нукутский район, пос. Новонукутский, ул. Ленина, 26	8(39549) 2-15-95
	30 июня	14.00-17.00	Эхирит-Булагатский район, пос. Усть-Ордынский, ул. Ленина, д. 24, оф. 205	8 9025616779
	27 января	14.00-17.00	Баяндаевский район, с. п.Баяндай, ул. Бутунаева, д. 2, конференц-зал	8 9500977619
	17 февраля	14.00-17.00	Осинский район, с. Оса, ул. Свердлова, д.80, каб. 8	8 9025155932
Брилка Сергей Фатеевич «ЕДИНАЯ РОССИЯ»	7 февраля, 7 марта, 4 апреля, 2 мая, 6 июня	10.00-13.00	г. Иркутск, ул. Российская, 20, региональная общественная приемная Председателя Политической партии «ЕДИНАЯ РОССИЯ» Д.А. Медведева	8(3952) 24-02-73
Синцова Ирина Александровна «ЕДИНАЯ РОССИЯ»	14 февраля, 6 апреля, 20 июня	10.00-13.00	г. Иркутск, ул. Российская, 20, региональная общественная приемная Председателя Политической партии «ЕДИНАЯ РОССИЯ» Д.А. Медведева	8(3952) 24-02-73
Вепрев Александр Алексеевич «ЕДИНАЯ РОССИЯ»	третий четверг месяца	17.00-19.00	г. Иркутск, ул. Новаторов, 3, ИАЗ-филиал ОАО «Корпорация «ИРКУТ»	8(3952) 48-18-61
Егорова Анастасия Олеговна «ЕДИНАЯ РОССИЯ»	27 января	11.00-14.00	Иркутский район, р.п. Большая речка, ул. Ломоносова, 26, администрация Большереченского МО	8 9500625225
	24 февраля	11.00-14.00	Иркутский район, п. Дзержинск, ул. Центральная, 1а, администрация Дзержинского МО	8 9500625225
	24 марта	11.00-14.00	Иркутский район, д. Карлук, ул. Школьная, 1 А, администрация Карлукского МО	8 9500625225
	28 апреля	11.00-14.00	Иркутский район, р.п. Листвянка, ул. Горького, 85 А, администрация Листвянского МО	8 9500625225
	26 мая	11.00-14.00	Иркутский район, с. Максимовщина, ул. Сибирская, 16 А, администрация Максимовского МО	8 9500625225
	23 июня	11.00-14.00	Иркутский район, с. Мамоны, ул. Садовая, 10, администрация Мамонского МО	8 9500625225
Иванов Аполлон Николаевич «ЕДИНАЯ РОССИЯ»	каждую пятницу месяца	15.00-17.00	Нукутский р-н, с. Хадахан, здание администрации СХЗАО «Приморский»	8(39549) 94-4-37
Седых Марина Владимировна «ЕДИНАЯ РОССИЯ»	первая декада марта последняя декада апреля	14.00-17.00 14.00-15.30	г. Усть-Кут, ул. Володарского, 69, администрация города, 1 этаж, конференц-зал	8 9834162720
	первая декада марта последняя декада апреля	14.00-17.00 16.30-18.00	Нижнеилимскй район, г. Железногорск-Илимский, 8 квартал, д. 20, администрация города, 1 этаж, каб. главы городской администрации	8 964 1095000
Дикусарова Наталья Игоревна «ЕДИНАЯ РОССИЯ»	первый вторник месяца	14.00-17.00	г. Иркутск, ул. Российская, 20, региональная общественная приемная Председателя Политической партии «ЕДИНАЯ РОССИЯ»	8(3952) 24-02-73
Баймашев Дмитрий Закарьевич «ЕДИНАЯ РОССИЯ»	второй вторник месяца	11.00-13.00	п. Куйтун, ул. Красного Октября, 36	8(39536) 4-19-22
	вторая среда месяца	10.00-13.00	г. Тулун, ул. Ленина, 92	8(39530) 2-24-20
Микуляк Андрей Степанович «ЕДИНАЯ РОССИЯ»	17 марта 23 июня	11.00-14.00 12.00-16.00	г. Нижнеудинск, ул. Ленина, 25	8(39557) 7-16-51
	18 марта 24 июня	10.00-13.00 12.00-16.00	Братский район, п. Вихоревка, ул. Пионерская, 17а	8 9501480686
Козюра Алексей Викторович «ЕДИНАЯ РОССИЯ»	26 мая	10.00-13.00	Усольский район, пос.Мишелевка, ул. Титова, д.1а, актовый зал	8(39543) 67078
	27 января, 24 февраля, 31 марта, 28 апреля	10.00-13.00	г. Черемхово, ул. Куйбышева, 20	8 9086538801
	30 июня	10.00-13.00	Усольский район, пос.Средний, д. 3, кв. 2	8(39543) 67078
	19 января, 16 марта, 23 мая	10.00-13.00	г. Иркутск, ул. Российская, 20, региональная общественная приемная Председателя Политической партии «ЕДИНАЯ РОССИЯ»	8(3952) 34-38-12
Балабанов Александр Аркадьевич «ЕДИНАЯ РОССИЯ»	последний четверг месяца	15.00-18.00	Балаганский район, п. Балаганск, ул. Ангарская, д. 91, администрация района	8 (39548) 5-00-39
	каждая среда месяца	09.00-16.00	г. Братск -16, промплощадка ОАО «Братский алюминиевый завод», приемная депутата	8(3953) 49-24-06
	вторая и четвертая пятница месяца	17.00-19.00	г. Братск, ул. Маршала Жукова, д. 5, приемная депутата	8(3953) 49-24-06
	первая и четвертая среда месяца	16.00-18.00	г. Братск, ул. Ленина, 29, исполком Братского ГМО партии «ЕДИНАЯ РОССИЯ»	8(3953) 26-98-08
	вторая среда месяца	14.00-18.00	п. Усть-Уда, ул. Комсомольская, 19, каб. 5, исполком Усть-Удинского РМО партии «ЕДИНАЯ РОССИЯ»	8(39545) 3-20-40
Бабкин Сергей Иванович «ЕДИНАЯ РОССИЯ»	каждый четверг месяца	13.00-16.00	г. Иркутск, ул. Лермонтова, 257, оф. 615 (бизнес-центр «Академический»)	8(3952) 79-75-33
Лобков Артем Валентинович «ЕДИНАЯ РОССИЯ»	последняя среда месяца	17.00-19.00	г. Усть-Илимск, ул. Мечтателей, 30, общественная приемная Председателя Политической партии «ЕДИНАЯ РОССИЯ» Д.А. Медведева	8(39535) 6-23-10
Сумароков Илья Алексеевич «КПРФ»	первый понедельник месяца	16.00-18.00	г. Усолье-Сибирское, Ленинский проспект, д. 7, общественная приемная депутата	8(39543) 3-76-27
Носенко Ольга Николаевна «КПРФ»	второй четверг месяца	16.00-18.00	г. Иркутск, ул. Российская, 20, каб. № 4	8(3952) 33-25-83, 34-17-92
	первая пятница месяца	16.00-18.00	г. Шелехов, 5 квартал, д. 26	8(39550) 4-52-90
	третий вторник месяца	16.00-18.00	г. Слюдянка, ул. Ленина, 124	8 9500866012
Габов Роман Федорович «КПРФ»	третья пятница месяца	16.00-19.00	г. Усолье–Сибирское, Комсомольский проспект, 25, общественная приемная депутата	8 9041490077
Бренюк Сергей Алексеевич «КПРФ»	второй четверг месяца	14.00-17.00	г. Ангарск, ул. Ворошилова, 10	8(3955) 65-39-20
Левченко Андрей Сергеевич «КПРФ»	первая пятница месяца	11.00-13.00	г. Ангарск, м/р «Байкальск», ул. Полевая, 29, ЗАО «Стальконструкция»	8 9500760781
Магдалинов Сергей Юрьевич ПП «ЛДПР»	последний четверг месяца	13.00-18.00	г. Братск, ул. Подбельского, 26, каб. № 5. Администрация центрального округа г. Братска	8 9501496531
	первая среда месяца	13.00-18.00	г. Иркутск, ул. Ленина,1а, каб. 507	8 9501496531
	первый вторник месяца	13.00-18.00	г. Иркутск, ул. Дальневосточная, 144	8 9501496531
Ершов Дмитрий Михайлович ПП «ЛДПР»	второй четверг месяца	15.00-18.00	г. Иркутск, ул. Ленина, 1 а, каб. № 508	8(3952) 28-67-59
	четвертый четверг месяца	15.00-18.00	г. Ангарск, 11 микрорайон, д.7, (пластина), приемная ЛДПР	8(3955) 65-00-84
	третий четверг месяца	15.00-18.00	г. Ангарск, 18 микрорайон, д.4, каб. 73	8 9501278565
Кузнецов Олег Николаевич ПП «ЛДПР»	второй вторник месяца	16.00-18.00	г. Усолье-Сибирское, проспект Ленинский, 72, здание администрации	8(39543) 6-50-37
	четвертый четверг месяца	16.00-19.00	г. Иркутск, ул. Дальневосточная, 144, офис 2	8(3952) 77-02-34
Дикунов Эдуард Евгеньевич «Гражданская Платформа»	каждый четверг месяца	16.00-18.00	г. Иркутск, ул. Ангарская, 16	8 9648002584
Чеботарев Владимир Павлович «Гражданская Платформа»	третий четверг месяца (19 января, 16 февраля, 16 марта, 20 апреля, 18 мая, 15 июня)	16.00-18.00	г. Иркутск, ул. Литвинова, 3, каб. 501 (пятый этаж)	8(3952) 25-87-08

ЗАКОНОДАТЕЛЬНОЕ СОБРАНИЕ ИРКУТСКОЙ ОБЛАСТИ

ПОСТАНОВЛЕНИЕ

16.12.2016 **№ 46/50-ЗС**

Иркутск

О внесении изменений в Правила аккредитации жур-налистов средств массовой информации при Законода-тельном Собрании Иркут-ской области

В соответствии со статьей 48 Закона Российской Федерации от 27 декабря 1991 года № 2124-1 «О средствах массовой информации», руководствуясь частью 2 статьи 47 Устава Иркутской области, статьей 83 Регламента Законодательного Собрания Иркутской области, Законодательное Собрание Иркутской области

ПОСТАНОВЛЯЕТ:

1. Внести в Правила аккредитации журналистов средств массовой информации при Законодательном Собрании Иркутской области, утвер-жденные постановлением Законодательного Собрания Иркутской области от 16.12.2009 № 17/1-ЗС «Об утверждении Правил аккредитации журналистов средств массовой информации при Законодательном Собрании Иркутской области» (Ведомости Законодательного Собрания Иркутской области, 2010, № 17, т. 1), следующие изменения:

1) пункт 4 изложить в следующей редакции:

«4. Организация работы со СМИ, подавшими заявку на аккредита-цию журналистов, проведение аккредитации, изготовление аккредитаци-онных карточек осуществляется аппаратом Законодательного Собрания.»;

2) пункт 10 изложить в следующей редакции:

«10. Решение об аккредитации принимается аккредитационной комиссией при Законодательном Собрании (далее – аккредитационная ко-миссия). В состав аккредитационной комиссии входят: председатель ак-кредитационной комиссии – руководитель аппарата Законодательного Собрания, секретарь аккредитационной комиссии – начальник отдела по освещению деятельности Законодательного Собрания, члены аккредитационной комиссии. Персональный состав членов аккредитационной комиссии утверждается распоряжением председателя Законодательного Собрания.

Порядок деятельности аккредитационной комиссии определяется ею самостоятельно.

Решения аккредитационной комиссии принимаются большинством от участвующих в заседании членов аккредитационной комиссии в течение четырнадцати календарных дней со дня поступления заявки в отдел по освещению деятельности Законодательного Собрания.

Аккредитационная карточка журналиста подписывается председателем аккредитационной комиссии.»;

3) в пункте 12 слова «в книге учета» заменить словами «в листе учета»;

4) в пункте 13 слова «руководителем аппарата Законодательного Собрания в течение десяти дней» заменить словами «председателем аккредитационной комиссии в течение четырнадцати календарных дней»;

5) в пункте 15 слова «кино- и фотосъемки» заменить словами «ви-део- и фотосъемки»;

6) в пункте 16 слова «кино- и фотосъемки» заменить словами «ви-део- и фотосъемки»;

7) в пункте 17 слова «Председатель Законодательного Собрания» заменить словами «Аккредитационная комиссия»;

8) в пункте 20 слова «принимает председатель Законодательного Собрания» заменить словами «принимает аккредитационная комиссия».

2. Настоящее постановление вступает в силу с 1 января 2017 года.

3. Данное постановление подлежит официальному опубликованию в общественно-политической газете «Областная», в сетевом издании «Официальный интернет-портал правовой информации Иркутской области» (www.ogirk.ru), а также на «Официальном интернет-портале правовой информации» (www.pravo.gov.ru).

Председатель
Законодательного Собрания
Иркутской области
С.Ф. Брилка

ОБЪЯВЛЕНИЕ

о приеме документов для участия в конкурсе на включение в кадровый резерв для замещения должностей государственной гражданской службы Иркутской области

Служба государственного жилищного надзора Иркутской области объявляет конкурс на включение в кадровый резерв для замещения должностей государственной гражданской службы Иркутской области:

№ п/п	Наименование должности	Квалификационные требования, предъявляемые к претендентам	
		к стажу (опыту работы)	к образованию
1	Начальник отдела лицензирования	Не менее 4 лет стажа государственной гражданской службы (государственной службы иных видов) или не менее 5 лет стажа работы по специальности, направлению подготовки	Высшее образование по укрупненной группе специальностей и направлений подготовки «Юриспруденция»
2	Советник отдела лицензирования	Не менее 2 лет стажа государственной гражданской службы (государственной службы иных видов) или не менее 3 лет стажа работы по специальности, направлению подготовки. Для лиц, имеющих дипломы специалиста или магистра с отличием, в течение трех лет со дня выдачи диплома – не менее одного года стажа государственной гражданской службы (государственной службы иных видов) или стажа работы по специальности, направлению подготовки	Высшее образование по укрупненной группе специальностей и направлений подготовки «Юриспруденция»
3	Ведущий консультант отдела лицензирования		
4	Начальник отдела кадровой и организационной работы	Не менее 4 лет стажа государственной гражданской службы (государственной службы иных видов) или не менее 5 лет стажа работы по специальности, направлению подготовки	Высшее образование по укрупненной группе специальностей и направлений подготовки «Экономика и управление»

1. Общие квалификационные требования, предъявляемые к претендентам на замещение вакантных должностей государственной гражданской службы Иркутской области:

- гражданство Российской Федерации;
- достижение возраста 18 лет;
- владение государственным языком Российской Федерации;
- профессиональные знания: Конституции Российской Федерации, федеральных конституционных законов, федеральных законов, указов Президента Российской Федерации, постановлений Правительства Российской Федерации, Кодекса Российской Федерации об административных правонарушениях, Федерального закона «О защите прав юридических лиц и индивидуальных предпринимателей при осуществлении государственного контроля (надзора) и муниципального контроля» от 26.12.2008 № 294-ФЗ, Жилищного кодекса Российской Федерации, Правил и норм технической эксплуатации жилищного фонда, утвержденных Постановлением Госстроя Российской Федерации от 27.09.2003 № 170, Постановления Правительства Российской Федерации от 06.05.2011 № 354 «О предоставлении коммунальных услуг собственникам и пользователям помещений в многоквартирных домах и жилых домов»,Постановления Правительства Российской Федерации от 13.08.2006 № 491 «Об утверждении Правил содержания общего имущества в многоквартирном доме и правил изменения размера платы за содержание и ремонт жилого помещения в случае оказания услуг и выполнения работ по управлению, содержанию и ремонту общего имущества в многоквартирном доме ненадлежащего качества и (или) с перерывами, превышающими установленную продолжительность», иных нормативных правовых актов Российской Федерации, Устава Иркутской области, законов Иркутской области, иных нормативных правовых актов, регулирующих соответствующую сферу деятельности применительно к исполнению конкретных должностных обязанностей, основных принципов построения и функционирования системы государственной службы, а также знание структуры и полномочий государственных органов и органов местного самоуправления, основ организации прохождения государственной гражданской службы Российской Федерации, порядка работы со служебной информацией, аппаратного и программного обеспечения, возможностей и особенностей применения, современных информационно-коммуникационных технологий в государственных органах, включая использование возможностей межведомственного документооборота, общих вопросов в области обеспечения информационной безопасности, правил и норм охраны труда, техники безопасности и противопожарной защиты, служебного распорядка Службы.
- специальные профессиональные знания: систем взаимодействия с гражданами и организациями, учетных систем, обеспечивающих поддержку выполнения Службой основных задач и функций, систем межведомственного взаимодействия, систем управления государственными информационными ресурсами, информационно-аналитических систем, обеспечивающих сбор, обработку, хранение и анализ данных, систем управления электронными архивами, систем информационной безопасности, систем управления эксплуатацией.
- профессиональные навыки: обеспечения выполнения задач и функций по организационному, информационному, документационному и иному обеспечению деятельности соответствующих структурных подразделений, эффективной организации межличностных отношений, работы с различными источниками информации и использования этой информации для решения соответствующих задач, с нормативными правовыми актами, систематизации информации, эффективного планирования служебного времени, взаимодействия с государственными гражданскими и муниципальными служащими, гражданами, подготовки служебных документов, делового письма, ведения деловых переговоров, систематического повышения своей квалификации, навыки осуществления подготовки и экспертизы проектов нормативных правовых актов и иных актов правового характера; навыки представления интересов физических и юридических лиц в гражданском процессе, в производстве по делу об административном правонарушении в арбитражных судах, судах общей юрисдикции, у мировых судей; навыки подготовки процессуальных документов, работы с внутренними и периферийными устройствами компьютера, с информационно-телекоммуникационными сетями, в том числе сетью Интернет, работы в операционной системе, управления, электронной почтой, работы в текстовом редакторе, с электронными таблицами, базами данных, подготовки презентаций, использования графических объектов в электронных документах.
- специальные профессиональные навыки: работы с системами взаимодействия с гражданами и организациями, системами межведомственного взаимодействия, системами управления государственными информационными ресурсами, информационно-аналитическими системами, обеспечивающими сбор, обработку, хранение и анализ данных, системами управления электронными архивами, системами информационной безопасности, системами управления эксплуатацией.

2. Гражданину Российской Федерации, изъявившему желание участвовать в конкурсе, необходимо представить следующие документы:

1) личное заявление;

2) собственноручно заполненную и подписанную анкету установленной формы, утвержденную распоряжением Правительства Российской Федерации от 26.05.2005 № 667-р,с приложением фотографии (3*4 см);

3) копию паспорта (все страницы паспорта) или заменяющего его документа (соответствующий документ предъявляется лично по прибытии на конкурс);

4) документы, подтверждающие необходимое профессиональное образование, стаж работы и квалификацию, заверенные нотариально или кадровыми службами по месту работы (службы):

а) копию трудовой книжки или иные документы, подтверждающие трудовую (служебную) деятельность гражданина;

б) копии документов о профессиональном образовании (с вкладышем), а также по желанию гражданина - о дополнительном профессиональном образовании, о присвоении ученой степени, ученого звания;

5) документ об отсутствии у гражданина заболевания, препятствующего поступлению на гражданскую службу Иркутской области или ее прохождению (оригинал медицинского заключения по форме № 001-ГС/у, утвержденной Приказом Минздравсоцразвития Российской Федерации от 14.12.2009 № 984н);

6) копию свидетельства о постановке на учет в налоговом органе по месту жительства на территории Российской Федерации;

7) копию страхового свидетельства обязательного пенсионного страхования;

8) копии документов воинского учета - для военнообязанных и лиц, подлежащих призыву на военную службу;

9) сведения о свойственниках.

2.1. Гражданину Российской Федерации, замещающего должность государственной гражданской службы, изъявившему желание участвовать в конкурсе, необходимо представить следующие документы:

1) личное заявление;

2) собственноручно заполненную и подписанную анкету установленной формы, утвержденную распоряжением Правительства Российской Федерации от 26.05.2005 № 667-р, заверенную кадровым подразделением по месту прохождения государственной гражданской службы;

3) сведения о свойственниках.

2.2. Гражданину Российской Федерации, замещающему должность государственной гражданской службы в службе государственного жилищного надзора Иркутской области, изъявившему желание участвовать в конкурсе, необходимо представить личное заявление.

3. Гражданин не допускается к участию в конкурсе в связи с его несоответствием квалификационным требованиям к должности государственной гражданской службы Иркутской области, а также в связи с ограничениями, установленными законодательством Российской Федерации для поступления на государственную гражданскую службу Иркутской области и ее прохождения, в случае:

1) признания его недееспособным или ограниченно дееспособным решением суда, вступившим в законную силу;

2) осуждения его к наказанию, исключающему возможность исполнения должностных обязанностей по должности государственной службы (гражданской службы), по приговору суда, вступившему в законную силу, а также в случае наличия не снятой или не погашенной в установленном федеральным законом порядке судимости;

3) отказа от прохождения процедуры оформления допуска к сведениям, составляющим государственную и иную охраняемую федеральным законом тайну, если исполнение должностных обязанностей по должности государственной гражданской службы Иркутской области, на замещение которой претендует гражданин, или по замещаемой государственным гражданским служащим Иркутской области (далее - областной гражданский служащий) должности связано с использованием таких сведений;

4) наличия заболевания, препятствующего поступлению на государственную гражданскую службу или ее прохождению и подтвержденного заключением медицинского учреждения;

5) близкого родства или свойства (родители, супруги, дети, братья, сестры, а также братья, сестры, родители и дети супругов) с государственным гражданским служащим Иркутской области, если замещение должности государственной гражданской службы Иркутской области связано с непосредственной подчиненностью или подконтрольностью одного из них другому;

6) выхода из гражданства Российской Федерации или приобретения гражданства другого государства;

7) наличия гражданства другого государства (других государств), если иное не предусмотрено международным договором Российской Федерации;

8) представления подложных документов или заведомо ложных сведений при поступлении на гражданскую службу;

9) непредставления установленных Федеральным законом «О государственной гражданской службе Российской Федерации» сведений или представления заведомо ложных сведений о доходах, расходах об имуществе и обязательствах имущественного характера.

Достоверность сведений, представленных гражданином, подлежит проверке.

4. Условия конкурса

Конкурс заключается в оценке профессионального уровня кандидатов на замещение вакантных должностей гражданской службы, их соответствия квалификационным требованиям к этим должностям.

Конкурс проводится в два этапа и заключается в оценке профессиональных и личностных качеств кандидатов на включение в кадровый резерв.

На первом этапе Конкурсная комиссия оценивает претендентов на основании представленных ими документов, их соответствия квалификационным требованиям к группе должностей, прохождению гражданской или иной государственной службы, осуществлении другой трудовой деятельности и решает вопрос о допуске претендентов к участию во втором этапе конкурса.

Решение о дате, месте и времени проведения второго этапа конкурса принимается Конкурсной комиссией после обработки сведений, представленных претендентами.

Второй этап конкурса проводится Конкурсной комиссией с использованием не противоречащих федеральным законам и другим нормативным правовым актам Российской Федерации методов оценки профессиональных и личностных качеств кандидатов, включая анализ резюме и биографии, индивидуальное интервью, в том числе видео интервью и телефонное интервью, анкетирование, включая личностные опросники, тестирование, в том числе дистанционное (онлайн), проведение групповых дискуссий, написание эссе, реферата по вопросам, связанным с выполнением служебных обязанностей, решение профессиональных проблемных ситуаций.

5. Место и время приема документов

Документы принимаются с 28 января 2017 года по адресу: 664011 г. Иркутск, ул. Поленова, д. 18А, кабинет 305, с 10.00 до 12.00 и с 14.00 до 17.00 (кроме выходных и праздничных нерабочих дней).

Документы должны быть поданы не позднее 17 часов (время местное) 17 января 2017 года.

Несвоевременное представление документов, представление их не в полном объеме или с нарушением правил оформления являются основанием для отказа гражданину в их приеме.

6. Предполагаемая дата проведения конкурса, место проведения конкурса: февраль 2017 года, конкурс будет проходить по адресу: г. Иркутск, ул. Поленова, д. 18А.

7. За разъяснениями по всем вопросам проведения конкурса обращаться в службу государственного жилищного надзора Иркутской области по телефону: (3952) 70-33-27 с 10.00 до 12.00 и с 14.00 до 17.00 (кроме выходных и праздничных нерабочих дней).

Настоящая информация размещена на официальных сайтах:

- Правительства Иркутской области: http://irkobl.ru;
- службы государственного жилищного надзора Иркутской области: http://zhilnadzor.irkobl.ru/.

Временно замещающая должность руководителя службы
А.В. Кузнецова

ЗАКОНОДАТЕЛЬНОЕ СОБРАНИЕ ИРКУТСКОЙ ОБЛАСТИ

ПОСТАНОВЛЕНИЕ

16.12.2016 **№ 46/48-ЗС**

Иркутск

Об утверждении списка победителей областного конкурса на лучшее мероприятие по патриотическому воспитанию обучающихся общеобразовательных организаций, посвященного памяти дважды Героя Советского Союза Белобородова А.П., в 2016 году

Рассмотрев предложения конкурсной комиссии по организации и проведению областного конкурса на лучшее мероприятие по патриотическому воспитанию обучающихся общеобразовательных организаций, посвященного памяти дважды Героя Советского Союза Белобородова А.П., в 2016 году, руководствуясь Положением о проведении областного конкурса на лучшее мероприятие по патриотическому воспитанию обучающихся общеобразовательных организаций, посвященного памяти дважды Героя Советского Союза Белобородова А.П., утвержденным постановлением Законодательного Собрания Иркутской области от 18.03.2015 № 22/26-ЗС, статьей 86 Регламента Законодательного Собрания Иркутской области, Законодательное Собрание Иркутской области

ПОСТАНОВЛЯЕТ:

1. Утвердить следующий список победителей областного конкурса на лучшее мероприятие по патриотическому воспитанию обучающихся общеобразовательных организаций, посвященного памяти дважды Героя Советского Союза Белобородова А.П., в 2016 году:

1) в номинации «Лучшая общеобразовательная организация, расположенная на территории городского поселения» признать победителем муниципальное казенное общеобразовательное учреждение средняя общеобразовательная школа № 2 р.п. Куйтун;

2) в номинации «Лучшая общеобразовательная организация, расположенная на территории сельского поселения» признать победителем муниципальное казенное общеобразовательное учреждение средняя общеобразовательная школа села Алехино Черемховского района;

3) в номинации «Лучшая общеобразовательная организация, расположенная на территории городского округа» признать победителем муниципальное бюджетное общеобразовательное учреждение города Иркутска средняя общеобразовательная школа № 32.

2. Отметить Благодарностью председателя Законодательного Собрания Иркутской области всех участников областного конкурса на лучшее мероприятие по патриотическому воспитанию обучающихся общеобразовательных организаций, посвященного памяти дважды Героя Советского Союза Белобородова А.П., в 2016 году.

3. Данное постановление подлежит официальному опубликованию в общественно-политической газете «Областная», в сетевом издании «Официальный интернет-портал правовой информации Иркутской области» (www.ogirk.ru), а также размещению на официальном сайте Законодательного Собрания Иркутской области в информационно-телекоммуникаци-онной сети «Интернет».

Председатель Законодательного Собрания Иркутской области
С.Ф. Брилка

ПРАВИТЕЛЬСТВО ИРКУТСКОЙ ОБЛАСТИ

П О С Т А Н О В Л Е Н И Е

19 декабря 2016 года **№ 812-пп**

Иркутск

О внесении изменения в подпункт «а» пункта 6 Положения о предоставлении субсидий из областного бюджета в целях возмещения недополученных доходов, связанных с оказанием услуг по пассажирским перевозкам водным, пригородным железнодорожным транспортом, а также воздушным транспортом местными авиалиниями

Руководствуясь частью 4 статьи 66, статьей 67 Устава Иркутской области, Правительство Иркутской области

П О С Т А Н О В Л Я Е Т:

1. Внести в подпункт «а» пункта 6 Положения о предоставлении субсидий из областного бюджета в целях возмещения недополученных доходов, связанных с оказанием услуг по пассажирским перевозкам водным, пригородным железнодорожным транспортом, а также воздушным транспортом местными авиалиниями, утвержденного постановлением Правительства Иркутской области от 22 марта 2010 года № 41-пп (далее – Положение), изменение, изложив его в следующей редакции:

«а) осуществления перевозок пассажиров на маршрутах, при работе на которых у соответствующих юридических лиц, индивидуальных предпринимателей возникают недополученные доходы (сумма расходов, понесенных от осуществления регулярных пассажирских перевозок, превышает сумму доходов, полученных от осуществления таких перевозок) в случае государственного регулирования тарифов на пассажирские перевозки;».

2. Установить, что юридические лица (за исключением государственных (муниципальных) учреждений), индивидуальные предприниматели – производители товаров, работ, услуг, осуществляющие деятельность по оказанию услуг по пассажирским перевозкам воздушным транспортом местными авиалиниями, подавшие заявки на получение субсидий в целях возмещения недополученных доходов, связанных с оказанием услуг по пассажирским перевозкам воздушным транспортом местными авиалиниями (далее – субсидии), до вступления в силу настоящего постановления, имеют право на заключение соглашений о предоставлении субсидий на условии, установленном подпунктом «а» пункта 6 Положения (в редакции настоящего постановления).

3. Настоящее постановление подлежит официальному опубликованию в общественно-политической газете «Областная», а также на «Официальном интернет-портале правовой информации» (www.pravo.gov.ru).

4. Настоящее постановление вступает в силу с 1 января 2017 года, но не ранее чем через десять календарных дней после дня его официального опубликования.

Первый заместитель Губернатора Иркутской области –
Председатель Правительства Иркутской области
А.С. Битаров

ИНФОРМАЦИОННОЕ СООБЩЕНИЕ

В соответствии со статьей 35 Федерального закона от 12.06.2002 № 67-ФЗ «Об основных гарантиях избирательных прав граждан и права участия в референдуме граждан Российской Федерации» Управление Министерства юстиции Российской Федерации по Иркутской области информирует о списке избирательных объединений, имеющих право принимать участие в дополнительных выборах депутата Законодательного Собрания Иркутской области второго созыва по одномандатному избирательному округу № 3 и депутата Законодательного Собрания Иркутской области второго созыва по одномандатному избирательному округу № 11, назначенных на 26 марта 2017 года

№	Полное наименование
1	Всероссийская политическая партия **«ЕДИНАЯ РОССИЯ»**
2	Политическая партия **«Коммунистическая партия Российской Федерации»**
3	Политическая партия **ЛДПР –** Либерально-демократическая партия России
4	Политическая партия **«ПАТРИОТЫ РОССИИ»**
5	Всероссийская политическая партия «ПАРТИЯ РОСТА»
6	Политическая партия **СПРАВЕДЛИВАЯ РОССИЯ**
7	Политическая партия «Российская объединенная демократическая партия **«ЯБЛОКО»**
8	Политическая партия **«Партия народной свободы» (ПАРНАС)**
9	политическая партия «Демократическая партия России»
10	Общероссийская политическая партия «Народная партия «За женщин России»
11	**ПОЛИТИЧЕСКАЯ ПАРТИЯ «АЛЬЯНС ЗЕЛЁНЫХ»**
12	Всероссийская политическая партия «Партия пенсионеров России»
13	Политическая партия «Города России»
14	Политическая партия «Молодая Россия»
15	Политическая партия «Российская экологическая партия «Зелёные»
16	**Политическая партия КОММУНИСТИЧЕСКАЯ ПАРТИЯ КОММУНИСТЫ РОССИИ**
17	Всероссийская политическая партия «Народная партия России»
18	Всероссийская политическая партия «Аграрная партия России»
19	Всероссийская политическая партия **ПАРТИЯ ЗА СПРАВЕДЛИВОСТЬ!**
20	Всероссийская политическая партия «Партия свободных граждан»
21	Политическая партия **ГРАЖДАНСКАЯ ПОЗИЦИЯ**
22	политическая партия «Союз Горожан»
23	Политическая партия **КОММУНИСТИЧЕСКАЯ ПАРТИЯ СОЦИАЛЬНОЙ СПРАВЕДЛИВОСТИ**
24	Всероссийская политическая партия «Социал-демократическая партия России»
25	Политическая партия **СОЦИАЛЬНОЙ ЗАЩИТЫ**
26	Общественная организация Всероссийская политическая партия «Гражданская Сила»
27	**ОБЩЕСТВЕННАЯ ОРГАНИЗАЦИЯ - ПОЛИТИЧЕСКАЯ ПАРТИЯ «РОССИЙСКИЙ ОБЩЕНАРОДНЫЙ СОЮЗ»**
28	Политическая партия **«Российская партия пенсионеров за справедливость»**
29	Политическая партия «Гражданская Платформа»
30	Российская политическая Партия Мира и Единства
31	Политическая партия «Монархическая партия»
32	Всероссийская политическая партия «ЧЕСТНО» /Человек. Справедливость. Ответственность/»
33	Политическая партия «Трудовая партия России»
34	**ВСЕРОССИЙСКАЯ ПОЛИТИЧЕСКАЯ ПАРТИЯ «РОДИНА»**
35	Политическая партия «Казачья партия Российской Федерации»
36	Всероссийская политическая партия «ПАРТИЯ ДЕЛА»
37	Политическая партия «Демократический выбор»
38	Всероссийская политическая партия **«НАРОДНЫЙ АЛЬЯНС»**
39	**Политическая партия «ПАРТИЯ ВЕТЕРАНОВ РОССИИ»**
40	Политическая партия «Партия Духовного Преображения России»
41	Политическая партия «НАЦИОНАЛЬНОЙ БЕЗОПАСНОСТИ РОССИИ»
42	Политическая партия «Против всех»
43	Политическая партия «Российская партия народного управления»
44	Политическая партия «Российская Социалистическая партия»
45	Всероссийская политическая партия «Союз Труда»
46	**Всероссийская политическая партия «Российская партия садоводов»**
47	Политическая партия «Партия налогоплательщиков России»
48	Всероссийская политическая партия «Женский Диалог»
49	Политическая партия «Рожденные в Союзе Советских Социалистических Республик»
50	Общественная организация - Всероссийская политическая партия «ЗАЩИТНИКИ ОТЕЧЕСТВА»
51	Политическая партия «Партия СОЦИАЛЬНОЙ СОЛИДАРНОСТИ»
52	**политическая партия «Российский Объединенный Трудовой Фронт»**
53	Всероссийская политическая партия «Гражданская инициатива»
54	Всероссийская политическая партия **«Партия Возрождения Села»**
55	**Всероссийская политическая партия «ПАРТИЯ ВЕЛИКОЕ ОТЕЧЕСТВО»**
56	Общероссийская политическая партия «РАЗВИТИЕ РОССИИ»
57	Общественная организация - Политическая партия «Партия Возрождения России»
58	Политическая партия «Объединенная аграрно-промышленная партия России»
59	Политическая партия «Демократическая правовая Россия»
60	Политическая партия «Национальный курс»
61	Всероссийская политическая партия «Автомобильная Россия»
62	Политическая партия «Общероссийская политическая партия «ДОСТОИНСТВО»
63	**Общероссийская политическая партия «НАРОД ПРОТИВ КОРРУПЦИИ»**
64	Политическая партия «РОДНАЯ ПАРТИЯ»
65	Политическая партия «Спортивная партия России **«ЗДОРОВЫЕ СИЛЫ»**
66	Политическая партия «Партия Социальных Реформ»
67	Всероссийская политическая партия «Интернациональная партия России»
68	Политическая партия «Объединённая партия людей ограниченной трудоспособности России»
69	Общественная организация - Политическая партия «Добрых дел, защиты детей, женщин, свободы, природы и пенсионеров»
70	Общественная организация политическая партия «Возрождение аграрной России»
71	Общественная организация - Политическая партия «ПАРТИЯ РОДИТЕЛЕЙ БУДУЩЕГО»
72	Общественная организация Политическая партия «Партия Поддержки»
73	Иркутское региональное отделение Всероссийской политической партии **«ЕДИНАЯ РОССИЯ»**
74	ИРКУТСКОЕ ОБЛАСТНОЕ ОТДЕЛЕНИЕ Политической партии **«КОММУНИСТИЧЕСКАЯ ПАРТИЯ РОССИЙСКОЙ ФЕДЕРАЦИИ»**
75	Иркутское региональное отделение Политической партии **ЛДПР** – Либерально-демократическая партия России
76	Региональное отделение Политической партии **СПРАВЕДЛИВАЯ РОССИЯ** в Иркутской области
77	Иркутское региональное отделение политической партии **«ПАТРИОТЫ РОССИИ»**
78	Иркутское региональное отделение Политической партии «Российская объединенная демократическая партия **«ЯБЛОКО»**
79	Региональное отделение в Иркутской области Всероссийской политической партии «ПАРТИЯ РОСТА»
80	Региональное отделение в Иркутской области Политической партии **«Партия народной свободы» (ПАРНАС)**
81	**Региональное отделение НАРОДНОЙ ПОЛИТИЧЕСКОЙ ПАРТИИ «АЛЬЯНС ЗЕЛЕНЫХ И СОЦИАЛ-ДЕМОКРАТОВ» в Иркутской области**
82	Иркутское региональное отделение политической партии «Города России»
83	Региональное отделение Политической партии «Молодая Россия» в Иркутской области
84	Региональное отделение Всероссийской политической партии «Партия свободных граждан» в Иркутской области
85	Региональное отделение в Иркутской области Всероссийской политической партии «Аграрная партия России»
86	Региональное отделение политической партии **СОЦИАЛЬНОЙ ЗАЩИТЫ** в Иркутской области
87	Региональное отделение Всероссийской политической партии **ПАРТИЯ ЗА СПРАВЕДЛИВОСТЬ!** в Иркутской области
88	ИРКУТСКОЕ ОБЛАСТНОЕ ОТДЕЛЕНИЕ **Политической партии КОММУНИСТИЧЕСКАЯ ПАРТИЯ КОММУНИСТЫ РОССИИ**
89	Региональное отделение Общественной организации Всероссийская политическая партия «Гражданская Сила» в Иркутской области
90	Региональное отделение политической партии **«Российская партия пенсионеров за справедливость»** в Иркутской области
91	Региональное отделение Российской политической Партии Мира и Единства в Иркутской области
92	Региональное отделение в Иркутской области Политической партии «Гражданская Платформа»
93	**РЕГИОНАЛЬНОЕ ОТДЕЛЕНИЕ В ИРКУТСКОЙ ОБЛАСТИ ОБЩЕСТВЕННОЙ ОРГАНИЗАЦИИ - ПОЛИТИЧЕСКОЙ ПАРТИИ «РОССИЙСКИЙ ОБЩЕНАРОДНЫЙ СОЮЗ»**
94	Региональное отделение Всероссийской политической партии «ЧЕСТНО» /Человек. Справедливость. Ответственность/» в Иркутской области
95	Региональное отделение Всероссийской политической партии «ПАРТИЯ ДЕЛА» в Иркутской области
96	Иркутское областное региональное отделение политической партии «Демократический выбор»
97	Региональное отделение Политической партии «Рожденные в Союзе Советских Социалистических Республик» в Иркутской области
98	Региональное отделение Политической партии «Партия налогоплательщиков России» в Иркутской области
99	Региональное отделение Политической партии «Казачья партия Российской Федерации» в Иркутской области
100	Региональное отделение Политической партии «Партия Духовного Преображения России» в Иркутской области
101	Региональное отделение политической партии «Российская Социалистическая партия» Иркутской области
102	Региональное отделение Всероссийской политической партии «Союз Труда» в Иркутской области
103	Региональное отделение Всероссийской политической партии «Женский Диалог» в Иркутской области
104	Региональное отделение в Иркутской области Политической партии «Российская экологическая партия «Зелёные»
105	Региональное отделение Политической партии «Против всех» в Иркутской области
106	Региональное отделение политической партии «Российская партия народного управления» в Иркутской области
107	Региональное отделение в Иркутской области политической партии «Союз Горожан»
108	Иркутское региональное отделение Общероссийской политической партии «РАЗВИТИЕ РОССИИ»
109	Региональное отделение **Всероссийской политической партии «Российская партия садоводов»** в Иркутской области
110	Региональное отделение Всероссийской политической партии «Гражданская инициатива» в Иркутской области
111	Региональное отделение в Иркутской области Всероссийской политической партии «Партия пенсионеров России»
112	**Региональное отделение в Иркутской области Всероссийской политической партии «ПАРТИЯ ВЕЛИКОЕ ОТЕЧЕСТВО»**
113	Региональное отделение в Иркутской области политической партии «Объединенная аграрно-промышленная партия России»
114	Региональное отделение в Иркутской области Всероссийской политической партии **«Партия Возрождения Села»**
115	РЕГИОНАЛЬНОЕ ОТДЕЛЕНИЕ В ИРКУТСКОЙ ОБЛАСТИ ПОЛИТИЧЕСКОЙ ПАРТИИ «НАЦИОНАЛЬНЫЙ КУРС»
116	РЕГИОНАЛЬНОЕ ОТДЕЛЕНИЕ ПОЛИТИЧЕСКОЙ ПАРТИИ «ОБЩЕРОССИЙСКАЯ ПОЛИТИЧЕСКАЯ ПАРТИЯ «ДОСТОИНСТВО» В ИРКУТСКОЙ ОБЛАСТИ
117	Иркутское региональное отделение **Общероссийской политической партии «НАРОД ПРОТИВ КОРРУПЦИИ»**
118	Региональное отделение в Иркутской области Политической партии «Демократическая правовая Россия»
119	Региональное отделение Политической партии «Родная Партия» в Иркутской области
120	РЕГИОНАЛЬНОЕ ОТДЕЛЕНИЕ ВСЕРОССИЙСКОЙ ПОЛИТИЧЕСКОЙ ПАРТИИ «СПОРТИВНАЯ ПАРТИЯ РОССИИ **«ЗДОРОВЫЕ СИЛЫ»** В ИРКУТСКОЙ ОБЛАСТИ
121	Иркутское региональное отделения политической партии «Партия Социальных Реформ»
122	Региональное отделение Всероссийской политической партии «Интернациональная партия России» в Иркутской области
123	Региональное отделение Политической партии «Объединённая партия людей ограниченной трудоспособности России» в Иркутской области
124	РЕГИОНАЛЬНОЕ ОТДЕЛЕНИЕ **ВСЕРОССИЙСКОЙ ПОЛИТИЧЕСКОЙ ПАРТИИ «РОДИНА»** В ИРКУТСКОЙ ОБЛАСТИ
125	Региональное отделение Общественной организации - Политической партии «Добрых дел, защиты детей, женщин, свободы, природы и пенсионеров» в Иркутской области
126	Региональное отделение по Иркутской области Общественная организация политическая партия «Возрождение аграрной России»
127	региональное отделение Общественной организации - Политической партии **«ПАРТИЯ РОДИТЕЛЕЙ БУДУЩЕГО»** в Иркутской области
128	Региональное отделение в Иркутской области Общественной организации Политической партии «Партия Поддержки»
129	Региональное отделение в Иркутской области Политической партии **ГРАЖДАНСКАЯ ПОЗИЦИЯ**

ПРАВИТЕЛЬСТВО ИРКУТСКОЙ ОБЛАСТИ

П О С Т А Н О В Л Е Н И Е

19 декабря 2016 года № 811-пп

Иркутск

О внесении изменений в постановление Правительства Иркутской области от 30 марта 2012 года № 115-пп

Руководствуясь частью 4 статьи 66, статьей 67 Устава Иркутской области, Правительство Иркутской области
П О С Т А Н О В Л Я Е Т:

1. Внести в постановление Правительства Иркутской области от 30 марта 2012 года № 115-пп «О некоторых вопросах, связанных с реализацией Закона Иркутской области от 10 ноября 2011 года № 109-ОЗ «О порядке и нормативах заготовки гражданами древесины для собственных нужд в Иркутской области» (далее – постановление) следующие изменения:

1) пункт 2 признать утратившим силу;

2) Положение о порядке взаимодействия исполнительных органов государственной власти между собой, а также с федеральными органами исполнительной власти, органами местного самоуправления по обеспечению использования древесины для собственных нужд граждан, утвержденное постановлением, признать утратившим силу.

2. Настоящее постановление подлежит официальному опубликованию в общественно-политической газете «Областная», а также на «Официальном интернет-портале правовой информации» (www.pravo.gov.ru).

3. Настоящее постановление вступает в силу через десять календарных дней после дня его официального опубликования.

Первый заместитель Губернатора Иркутской области – Председатель Правительства Иркутской области
А.С. Битаров

ПРАВИТЕЛЬСТВО ИРКУТСКОЙ ОБЛАСТИ

П О С Т А Н О В Л Е Н И Е

16 декабря 2016 года № 810-пп

Иркутск

О внесении изменений в границы зон экстренного оповещения населения об угрозе возникновения или о возникновении чрезвычайных ситуаций на территории Иркутской области

В соответствии со статьей 5 Федерального закона от 21 декабря 1994 года № 68-ФЗ «О защите населения и территорий от чрезвычайных ситуаций природного и техногенного характера», руководствуясь частью 4 статьи 66, статьей 67 Устава Иркутской области, Правительство Иркутской области
П О С Т А Н О В Л Я Е Т:

1. Внести в границы зон экстренного оповещения населения об угрозе возникновения или о возникновении чрезвычайных ситуаций на территории Иркутской области, определенные постановлением Правительства Иркутской области от 5 ноября 2013 года № 501-пп, следующие изменения:

1) в пункте I:

в абзаце первом слова «и населенных пунктов» исключить;

подпункт 2 изложить в следующей редакции:

«2) муниципальное образование «Ангарский городской округ»;»;

2) подпункт 1 пункта II признать утратившим силу.

2. Настоящее постановление подлежит официальному опубликованию в общественно-политической газете «Областная», а также на «Официальном интернет-портале правовой информации» (www.pravo.gov.ru).

3. Настоящее постановление вступает в силу через десять календарных дней после дня его официального опубликования.

Первый заместитель Губернатора Иркутской области – Председатель Правительства Иркутской области
А.С. Битаров

ПЕРЕЧЕНЬ

региональных государственных и муниципальных организаций телерадиовещания, региональных государственных и муниципальных периодических печатных изданий, представленный Управлением Роскомнадзора по Иркутской области в связи с назначением дополнительных выборов депутатов Законодательного Собрания Иркутской области по одномандатным избирательным округам № 3 и 11

Сведения о региональных муниципальных организациях телерадиовещания

№ п/п	Наименование организации телерадиовещания	Наименование выпускаемого этой организацией средства массовой информации	Форма периодического распространения СМИ (телеканал, радиоканал, телепрограмм, радиопрограмма)	Территория распространения СМИ в соответствии с лицензией на телевизионное вещание, радиовещание	Регистрационный номер свидетельства о регистрации средства массовой информации	Дата выдачи свидетельства о регистрации средства массовой информации	Юридический адрес организации телерадиовещания	Учредитель (учредители) организации телерадиовещания	Доля (вклад) муниципальных образований в уставном (складочном) капитале	Вид выделявшихся бюджетных ассигнований из местного бюджета на их функционирование	Объем выделявшихся бюджетных ассигнований из местного бюджета на их функционирование	Указание на то, что соответствующий телеканал, радиоканал, (телепрограмма, радиопрограмма) являются специализированными
1	Управление по развитию культурной сферы и библиотечного обслуживания» Зиминского городского муниципального образования»	Зима-ТВ	телеканал	г. Зима	ЭЛ № ТУ38-00585	08.11.2012	665390, Иркутская обл., г. Зима, ул. Ленина, д. 4	Администрация Зиминского городского муниципального образования	-	-	-	-
2	Муниципальное автономное учреждение «Информационный центр «Черемхово»	Вести Черемхова	радиоканал	г. Черемхово	ЭЛ № ТУ38-00558	20.08.2012	665415, Иркутская обл., г. Черемхово, ул. Ф.Патаки, д. 1	Комитет по управлению муниципальным имуществом администрации города Черемхово	-	-	-	-
		ТСТ (Территориальная студия телевидения)	телеканал	г. Черемхово	Эл № ТУ38-00856	04.12.2015			-	-	-	-
3	Муниципальное автономное учреждение «Телерадиокомпания «Братск»	ТВК-2 канал	телеканал	г. Братск	Эл № ТУ38-00647	27.06.2013	665710, Иркутская обл., г. Братск, жилрайон Центральный, ул. Янгеля, д. 111 А, пом. 1002	Администрация муниципального образования города Братска	-	-	-	-
		Радиопрограмма Телерадиокомпании «Братск	радиоканал	г. Братск	Эл № ТУ38-00644	20.06.2013			-	-	-	-
		Телерадиокомпания «Братск	телеканал	г. Братск	Эл № ТУ38-00645	20.06.2013			-	-	-	-
4	Открытое акционерное общество «ТЕЛЕКОМПАНИЯ АКТИС»	Телеканал АКТИС	телеканал	Иркутская область	Эл № ТУ 38 - 00704	28.01.2014	665826, Иркутская область, г.Ангарск, 12 А микрорайон, д.8, помещение 56	Комитет по управлению муниципальным имуществом администрации Ангарского городского округа; ОАО «Каравай»; ОАО «АУС»; Токмин Сергей Алексеевич	2,14 % Ангарского городского округа	-	-	-
5	Муниципальное Предприятие «Телерадиокомпания «Диалог» Усть-Кутского Муниципального Образования	Радиоканал «Лена-FM»	радиоканал	Иркутская область, г.Усть-Кут	Эл № ТУ 38-00802	16.02.2015	666784, Иркутская обл., г. Усть-Кут, ул. Кирова, д. 88	Комитет по управлению муниципальным имуществом администрации Усть-Кутского муниципального образования	-	-	-	-
		Телеканал «Диалог»	телеканал	Иркутская область, г.Усть-Кут	Эл № ТУ 38-00660	30.07.2013			-	Ассигнования в форме субсидий из бюджета Усть-Кутского муниципального образования	487 700 000 руб.	-

Сведения о муниципальных периодических печатных изданиях

№ п/п	Наименование периодического печатного издания	Территория его распространения в соответствии со свидетельством о регистрации средства массовой информации	Регистрационный номер свидетельства о регистрации средства массовой информации	Дата выдачи свидетельства о регистрации средства массовой информации	Юридический адрес редакции периодического печатного издания	Учредитель (учредители) периодического печатного издания, редакции печатного издания)	Доля (вклад) муниципальных образований в уставном (складочном) капитале	Вид выделявшихся бюджетных ассигнований из местного бюджета на их функционирование	Объем выделявшихся бюджетных ассигнований из местного бюджета на их функционирование	Периодичность выпуска периодического печатного издания	Указание на то, что периодическое печатное издание является специализированным
1	2	3	4	5	6	7	8	9	10	11	12
1	Аларь	Иркутская область	ПИ № ТУ 38 - 00470	11.03.2012	669452, п. Кутулик, ул. Матвеева, 44	Администрация Аларского района	-	бюджетные ассигнования	4 млн. 31 тыс. руб.	1 раз в неделю	-
2	Ангарские ведомости	Ангарский городской округ (Иркутская область)	ПИ № ТУ 38 - 00890	18.05.2016	665827, г. Ангарск, 11 микрорайон, д. 7/7А	Администрация Ангарского городского округа	-	бюджетные ассигнования	в 2015 году: бюджет Ангарского муниципального образования - 3 834 100 руб., бюджет Ангарского городского округа - 7 905 393 руб.	1 раз в неделю	-
3	Ангарские огни	г. Иркутск (Иркутская область)	№ И - 0134	31.03.1999	664007 г. Иркутск,ул. С. Перовской, 30/1 каб. 312	Администрация Иркутского районного муниципального образования; Муниципальное автономное учреждение Иркутского районного муниципального образования «Редакция газеты «Ангарские огни»	-	субсидия	3 600 699 руб.	1 раз в неделю	-
4	Байкальская газета	Слюдянский район (Иркутская область)	ПИ № ФС 13 - 0413	24.08.2006	665930, Иркутская область, Слюдянский район, г. Байкальск, Южный квартал 3-й, д. 16	Администрация Байкальского городского поселения	-	бюджетные средства в виде лимитных обязательств	за 2015 год в размере 2 178 605,10 руб.	1 раз в неделю	-
5	Байкальские зори	Ольхонский район (Иркутская область)	ПИ № ТУ 38 - 0467	07.03.2012	666130, Иркутская область, Ольхонский район, с. Еланцы, ул. Пенкальского, 16	Учреждение Администрация Ольхонского районного муниципального образования	-	субсидия	1 579 800 руб.	1 раз в неделю	-
6	Балаганская районная газета	Балаганский район Иркутской области (Иркутская область)	ПИ № ФС13-0456	08.12.2006	666391 Иркутская обл, Балаганский район, п. Балаганск, ул. Ангарская 91	Администрация муниципального образования Балаганский район	-	бюджетные ассигнования	1 746 665,43 руб.	1 раз в неделю	-
7	ВЕЧЕРНИЙ УСТЬ-ИЛИМ	г. Усть-И лимск и Усть-Илимский район (Иркутская область)	ПИ № ТУ 38 - 00368	08.07.2011	666679, Иркутская область, г. Усть-Илимск, ул. Мечтателей, д. 10	Общество с ограниченной ответственностью «Редакция газеты «Вечерний Усть-Илим»; Бочаров Антон Александрович; Муниципальное образование «Усть-Илимский район»	22.199999999999999 % Муниципального образования «Усть-Илимский район»	-	-	1 раз в неделю	-
8	Вестник района	Зиминский рн, гг. Зима, Саянск (Иркутская область)	ПИ № ФС13-0004	19.01.2007	665390, Иркутская область, г. Зима, ул. Подаюрова, 3 «В»	Администрация Зиминского районного муниципального образования	-	-	-	1 раз в неделю	-
9	ДИАЛОГ - ТВ	г. Усть-Кут, Усть-Кутский район (Иркутская область)	ПИ № ТУ 38 - 00168	29.09.2009	666784 Иркутская область, г. Усть-Кут, ул. Кирова, д. 88	Муниципальное Предприятие «Телерадиокомпания «Диалог» Усть-Кутского Муниципального Образования; Комитет по управлению имуществом и промышленностью Усть-Кутского муниципального образования	-	-	-	еженедельно	-
10	ЗАРЯ	Баяндаевский р-н (Иркутская область)	№ И-0107	27.10.1993	669120, Иркутская область, с. Баяндай, ул. Гагарина, 45	Администрация Баяндаевского района	-	-	-	1 раз в неделю	-
11	Знамя труда	Осинский район (Иркутская область)	ПИ № ТУ 38 - 00560	21.08.2012	669200, Иркутская область, Осинский район, с. Оса, ул. Некрасова, 10	Администрация муниципального образования «Осинский район»	-	-	-	1 раз в неделю	-

12	Иркутск	г.Иркутск (Иркутская область)	ПИ № ФС 13 - 0211	31.12.2004	664007, г. Иркутск, ул. Декабрьских событий, 102, офис 18	Администрация г. Иркутска	-	субсидия	14 433 000 руб.	1 раз в неделю	-
13	Киренга	Казачинско-Ленский район (Иркутская область)	ПИ № ТУ 38 - 00853	17.11.2015	666510, Иркутская область, Казачинско-Ленский района, с. Казачинское, ул. Иванова, дом 12	Администрация Казачинско-Ленского муниципального района	-	субсидия	4 611 781,35 руб.	1 раз в неделю	-
14	Ленские вести	Иркутская область	ПИ № ТУ 38 - 00103	29.01.2009	665780 , Иркутская,обл., г. Усть-Кут, ул.Кирова, 39,	Администрация Усть-Кутского муниципального образования	-	-	-	1 раз.в неделю	-
15	Ленский шахтер	г. Бодайбо и Бодайбинский район (Иркутская область)	ПИ № ТУ 38 - 00506	13.04.2012	666904, Иркутская область, г. Бодайбо, ул. Урицкого, д. 18	Администрация муниципального образования г. Бодайбо и района	-	-	-	2 раза в неделю	-
16	Мое село, край Черемховский	Иркутская область	ПИ № ФС 13 - 0249	12.04.2005	665413, Иркутская область г. Черемхова, ул. Школьная, 2, офис 2	Муниципальное унитарное предприятие Черемховского районного муниципального образования «Газета Мое село, край Черемховский»; Комитет по управлению муниципальным имуществом Черемховского районного муниципального образования	-	субсидия	2 700 000 руб.	1 раз в неделю	-
17	Новая Приокская правда	город Зима, Зиминский район (Иркутская область)	ПИ № ТУ 38 - 00687	22.11.2013	665390, Иркутская область, город Зима, ул. Коммунистическая, 44	Зиминское городское муниципальное автономное учреждение «Зиминский информационный центр»; Администрация Зиминского городского муниципального образования	-	субсидия	5 180 866 руб.	1 раз в неделю	-
18	Саянские зори	г. Саянск (Иркутская область)	ПИ № ТУ 38 - 00438	06.02.2012	666304, Иркутская обл., Саянск, мкр. Олимпийский, д. 30	Муниципальное автономное учреждение «Саянские средства массовой информации»; Администрация городского округа муниципального образования «город «Саянск»	-	-	-	1 раз.в неделю	-
19	Свет Октября	Иркутская область	ПИ № ТУ 38 - 00498	11.04.2012	669401, Иркутская, пос. Ново-Нукутский, ул.Ленина, 17,	Муниципальное бюджетное учреждение «Газета «Свет Октября»; Администрация муниципального образования «Нукутский район»	-	субсидия за 2015 год	2 530 000 руб.	1 раз.в неделю	-
20	Свирская энергия	Иркутская область	ПИ № ТУ 38 - 00889	18.05.2016	665420, Иркутская область, г. Свирск, ул. Ленина, д. 31	Муниципальное учреждение «Информационный центр «Свирск»; Администрация города Свирска	-	бюджетные ассигнования за 2015 год	4 933 000 руб.	1 раз в неделю	-
21	Сельская правда	Иркутская область	№ И-0071	23.12.1993	666310 Иркутская, пос.Бохан, Типографский пер., 1, тел. 95-6-60	Администрация Боханского района; Боханская редакция районной газеты «Сельская правда»	-	-	-	1 раз в неделю	-
22	Славное море	Слюдянский район (Иркутская область)	ПИ № ТУ 38 - 00551	03.08.2012	665904 Иркутская область, г. Слюдянка, ул.Ленина, д. 110	Администрация муниципального образования Слюдянский район	-	субсидия за 2015 год в	1 987 351,05 руб.	1 раз в неделю	-
23	Усть-ОрдаИнформ	Иркутская область	ПИ № ФС13-0108	10.09.2007	669001,п. Усть-Ордынский, ул. Балтахинова, 19	Администрация муниципального образования «Усть-Ордынское»	-	-	-	1 раз в неделю	-
24	Усть-Удинские вести	Усть-Удинский район (Иркутская область)	ПИ № ТУ 38 - 00348	13.05.2011	664017, г. Иркутск, ул. Помяловского, д. 17а, кв. 33	Администрация Усть-Удинского района Иркутской области; Районное муниципальное образование «Усть-Удинский район»	-	-	-	1 раз в неделю	-
25	Черемховский рабочий	г. Черемхово, г. Свирск, Черемховский район (Иркутская область)	ПИ № ТУ 38 - 00096	19.01.2009	665415, г. Черемхово, ул. Ленина, 29	Администрация муниципального образования «город Черемхово»; Муниципальное унитарное предприятие «Редакция газеты «Черемховский рабочий»город Черемхово»	-	-	-	1 раз в неделю	-
26	Чунский край	Иркутская область	ПИ № ТУ 38 - 00734	11.04.2014	665514, Иркутская область, Чунский район, р.п. Чунский, ул. Мира, 49	Муниципальное бюджетное учреждение «Центр бухгалтерского, материально-технического и информационного обеспечения»	-	-	-	1 раз в неделю	-
27	Шелеховский вестник	Шелеховский район, город Шелехов (Иркутская область)	ПИ № ТУ 38 - 00625	06.03.2013	666032, Иркутская область, г. Шелехов, квартал 20, д. 84	Муниципальное автономное учреждение Шелеховского района «Редакция газеты «Шелеховский вестник»; Администрация Шелеховского муниципального района	-	субсидия	1 425 000 руб.	1 раз в неделю	-
28	Эхирит-Булагатский вестник	Иркутская область	ПИ № 13-0518	03.07.2003	669001, п. Усть-Ордынский, ул.Ватутина, 63	Администрация муниципального образования «Эхирит-Булагатский район»	-	-	-	1 раз в неделю	-

Сведения о региональных государственных периодических печатных изданиях

№ п/п	Наименование периодического печатного издания	Территория его распространения в соответствии со свидетельством о регистрации средства массовой информации	Регистрационный номер свидетельства о регистрации средства массовой информации	Дата выдачи свидетельства о регистрации средства массовой информации	Юридический адрес редакции периодического печатного издания	Учредитель (учредители) периодического печатного издания, редакции печатного издания)	Доля (вклад) Российской Федерации, субъектов Российской Федерации в уставном (складочном) капитала	Вид выделявшихся бюджетных ассигнований из бюджета субъекта Российской Федерации на их функционирование	Объем выделявшихся бюджетных ассигнований из бюджета субъекта Российской Федерации на их функционирование	Периодичность выпуска периодического печатного издания	Указание на то, что периодическое печатное издание является специализированным
1	2	3	4	5	6	7	8	9	10	11	12
1	Братский университет	г. Братск (Иркутская область)	ПИ № ТУ 38 - 00860	14.12.2015	665709, Иркутская область, г. Братск, ж.р. Энергетик, ул. Макаренко, д. 40, строение 2	Федеральное государственное бюджетное образовательное учреждение высшего образования «Братский государственный университет»	-	-	-	1 раз в неделю	Освещение проблем и текущих событий в высшей школе и Братском государственном техническом университете
2	Панорама округа	Иркутская область	ПИ № ТУ 38 - 00699	17.12.2013	669001, Иркутская область, п. Усть-Ордынский, ул. Буденного, 5	Администрация Усть-Ордынского Бурятского округа; Областное государственное автономное учреждение «Издательский центр»; Аппарат Губернатора Иркутской области и Правительства Иркутской области	-	-	-	1 раз в неделю	-
3	Усть-Ордын унэн	Усть-Ордынский Бурятский округ (Иркутская область)	ПИ № ТУ 38 - 00245	07.05.2010	669001, Иркутская, Эхирит-Булагатский район, п.Усть-Ордынский, ул. Ленина, д. 18	Администрация Усть-Ордынского Бурятского округа	-	-	-	1 раз в неделю	-

Сведения о региональных государственных организациях телерадиовещания

№ п/п	Наименование организации телерадиовещания	Наименование выпускаемого этой организацией средства массовой информации	Форма периодического распространения СМИ (телеканал, радиоканал, телепрограмм, радиопрограмма)	Территория распространения СМИ в соответствии с лицензией на телевизионное вещание, радиовещание	Регистрационный номер свидетельства о регистрации средства массовой информации	Дата выдачи свидетельства о регистрации средства массовой информации	Юридический адрес организации телерадиовещания	Учредитель (учредители) организации телерадиовещания	Доля (вклад) Российской Федерации, субъектов Российской Федерации в уставном (складочном) капитале	Вид выделявшихся бюджетных ассигнований из местного бюджета на их функционирование	Объем выделявшихся бюджетных ассигнований из местного бюджета на их функционирование	Указание на то, что соответствующий телеканал, радиоканал, (телепрограмма, радиопрограмма) являются специализированными
1	Общество с ограниченной ответственностью Телекомпания «Альтернативная Иркутская Студия Телевидения»	АИСТ	телеканал	г. Иркутск, Иркутская область	Эл № ТУ38-00536	27.06.2012	664025, г. Иркутск, ул. Российская, д. 13 А	Базархандаева Евгения Амгалановна; Голубевский Владимир Леонидович; Коптилов Сергей Владимирович; Марков Сергей Александрович; Областное государственное автономное учреждение «Издательский центр»	60 % (Иркутская область)	-	-	-

2	Федеральное государственное бюджетное образовательное учреждение высшего образования «Иркутский национальный исследовательский технический университет»	Учебно-образовательный канал ИрГТУ	телеканал	г. Иркутск	Эл № ТУ38-00818	06.05.2015	664074, г.Иркутск, ул. Лермонтова,83	Министерство образования и науки Российской Федерации	-	-	-	-
3	Государственная телевизионная и радиовещательная компания «Иркутск», филиал ФГУП «Всероссийская государственная телерадиокомпания « (ФГУП «ВГТРК»)	Телеканал Россия (Россия 1)	телеканал	г. Иркутск, Иркутская область	Эл № ФС 77 - 48137	30.12.2011	125040, г. Москва, 5-я ул. Ямского Поля, д. 19/21; 664003, г.Иркутск, ул. Горького,15	Правительство Российской федерации	-	-	-	-
	Государственная телевизионная и радиовещательная компания «Иркутск», филиал ФГУП «Всероссийская государственная телерадиокомпания « (ФГУП «ВГТРК»)	Радио России	радиоканал	г. Иркутск, Иркутская область	Эл № ФС 77 - 48131	30.12.2011			-	-	-	-

ЗАКОН

ИРКУТСКОЙ ОБЛАСТИ

О ВНЕСЕНИИ ИЗМЕНЕНИЙ В ПРИЛОЖЕНИЕ К ЗАКОНУ ИРКУТСКОЙ ОБЛАСТИ «О СОЗДАНИИ СУДЕБНЫХ УЧАСТКОВ И ДОЛЖНОСТЕЙ МИРОВЫХ СУДЕЙ ИРКУТСКОЙ ОБЛАСТИ»

Статья 1

Внести в приложение к Закону Иркутской области от 4 марта 2009 года № 3-оз «О создании судебных участков и должностей мировых судей Иркутской области» (Ведомости Законодательного Собрания Иркутской области, 2009, № 7, т. 1; 2010, № 17, т. 1; 2011, № 28, т. 4, № 34, т. 2, № 36, т. 2; 2012, № 44 – 45, № 48; 2013, № 4, т. 1; 2014, № 18, т. 1; 2015, № 26, т. 1, № 32; 2016, № 39, т. 1) следующие изменения:

1) в описании территорий судебных участков Октябрьского района города Иркутска:

а) в абзаце первом описания территории судебного участка № 1 слова «Красноярская, 31 – 55, 65,» заменить словами «Красноярская, 31 – 57, 65,»;

б) в абзаце первом описания территории судебного участка № 3 слова «Верхняя Набережная, 2 – 10 (включая с литерами), 3 – 145/22,» заменить словами «Верхняя Набережная, 2 – 10 (включая с литерами), 1 – 145/22 (включая с литерами),»;

в) в абзаце первом описания территории судебного участка № 4 слова «Красноказачья, с 78 до конца улицы по четной стороне,» заменить словами «Красноказачья, с 76 до конца улицы по четной стороне,»;

г) в абзаце первом описания территории судебного участка № 5 слова «Верхняя Набережная, со 163/1 до конца улицы по нечетной стороне,» заменить словами «Верхняя Набережная, со 161/11 до конца улицы по нечетной стороне,», слова «Цимлянская, 2, 2/1, 1 – 15, 15а, 17а» заменить словами «Цимлянская, 2, 2/1, 1 – 15 (включая с литерами), 17а»;

2) в описании территорий судебных участков Кировского района города Иркутска:

а) в описании территории судебного участка № 8:

абзац первый после слов «Фридриха Энгельса, 1 – 21, 2 – 22,» дополнить словом «Фурье,»;

абзац второй изложить в следующей редакции:

«бульвар Гагарина, 11, 13, 12 – 72, 40;»;

б) в описании территории судебного участка № 119:

в абзаце первом слово «Фурье,» исключить;

абзац второй признать утратившим силу;

3) в описании территорий судебных участков Куйбышевского района города Иркутска:

а) в абзаце первом описания территории судебного участка № 9:

после слов «Дзержинского, 41 – 47, 58 – 72,» дополнить словами «Иосифа Уткина, 17 – 23, 18 – 36,»;

слова «Красноярская, 1 – 25, 2 – 22,» заменить словами «Красноярская, 1 – 25, 25б, 2 – 22,»;

слова «Уткина, 17 – 21, 18 – 36,» исключить;

б) абзац четвертый описания территории судебного участка № 11 после слов ««Солнышко-2»,» дополнить словом ««Таежник»,»;

в) описание территории судебного участка № 120 изложить в следующей редакции:

«Улицы: Академика Павлова, Альпийская, Арктическая, Батаева, Белорусская, Бирюсинская, Вагина, Ватутина, Владимира Давыдова, Войкова, Вьюжная, Глеба Успенского, Госпитальная, Дежнева, Дмитрия Донского, Енисейская, Ивана Кочубея, 1-я Карьерная, 2-я Карьерная, 3-я Карьерная, Каменная, Карбышева, Карельская, Карла Маркса, 38, 40, 53, 55, Катаева, Качугская, Киренская, Кирпичная, 1-я Ключевая, 2-я Ключевая, Котовского, Льва Толстого, Мурманская, Нестерова, 2-я Нестерова, Николаева, Новогодняя, 1-я Огородная, 2-я Огородная, 3-я Огородная, Октябрьской Революции, Пархоменко, Пекинская, Первомайская, Полевая, 2-я Полевая, Пшеничная, Рабочая, 20, 22, 22а, Радищева, Ростовская, Северная, 2-я Северная, Спартаковская, Топкинская, Федосеева, Фельдшерская, от улицы Франк-Каменецкого до Маратовской развязки, Фрунзе, Хомутовская, Чапаева, Шелихова, Щапова, Щорса, Яковлева;

проезды: Бирюсинский, Димитрова, Дмитрия Пожарского, Заларинский, Качугский, Кузьмы Минина, Лаптевых, Лиственничный, Новогодний, Радищева, Руднева, Северный, Стукова, Талабухина, Талалихина, Хабарова, Чаадаева, Чапаева, Черняховского, Щаповский, 2-й Щаповский;

проспект Большой Литейный;

переулки: Бекетова, Журавлева, Земляничный, Ивана Кочубея, Каспийский, Льва Толстого, 2-й Первомайский, Песчаный, Петрова, Пшеничный, Ростовский, Самокатный, Снежный, Солнечный, Стуковский, 1-й Топкинский, 2-й Топкинский, Трубецкого, Чебышева, Эстонский, 9-го Января, Янки Купалы;

микрорайоны: Лесной, Падь Грязнуха, Славный, Топкинский;

Тарная База;

Пшеничная Падь;

Падь Топка – Лыжная база (улицы: Надеждинская, Добровольская, Оптимистическая, Земледельческая);

остров Любаша;

садоводческие, дачные, огороднические и иные некоммерческие объединения граждан: «Ангара», «Байкал», «Восход», «им. В. Дубинина», «Металлист», «Огонек», «Осень», «40 лет Октября», «Пилот», «Союз учителей», «Строитель», «Трамвайщик», «Трикотажник»;

3-й км Плишкинского тракта.»;

4) в описании территорий судебных участков Ленинского района города Иркутска:

а) абзац второй описания территории судебного участка № 20 после слова «Речная,» дополнить словом «Рюмина,»;

б) в описании территории судебного участка № 25:

в абзаце втором:

после слова «Демократическая,» дополнить словами «Летописца Нита Романова,»;

слова «5168-й км ВСЖД, 5171-й км ВСЖД,» исключить;

абзац десятый изложить в следующей редакции:

«поименованные массивы территорий: 5168-й км ВСЖД, 5171-й км ВСЖД, Батарейная, Горка;»;

5) в описании территорий судебных участков Падунского и Правобережного районов города Братска:

а) в описании территории судебного участка № 50 абзац второй признать утратившим силу;

б) абзац первый описания территории судебного участка № 123 изложить в следующей редакции:

«Жилые районы: Осиновка, Энергетик; улицы: Макаренко, Погодаева, Солнечная, Студенческая;»;

6) в описании территорий судебных участков города Зимы и Зиминского района:

а) описание территории судебного участка № 59 изложить в следующей редакции:

«Часть города Зимы:

улицы: Ангарская, Батаминская, Безымянная, Борцов Революции, Бугровая, Бурлова, Вокзальная, Восточная 1-я, Восточная 2-я, Восточ- ная 3-я, Григорьева, Дальняя, Деповская, Донская, Железнодорожная 5-я, Заводская, Западная, Зеленая, Ивана Василенко, Иркутская, Каландаришвили, Киевская, Кирова, Клименко, Кольцевая, Комсомольская, Красной Звезды, Краснопартизанская, Красноярская, Красный строитель, Куйбышева, Лазо, Лесозаводская, Лесопильная, Луговая, 8 Марта, Маяковского, Московский тракт, Новокшонова, 7 Ноября, Окинская, Орджоникидзе, Островского, Панфилова, Парижской коммуны, Пархоменко, ПМК-55, Победы, Погодаева, Полевая, Постоянная, Приокская, Проминского, Путейская, Садовая, Свердлова, Светлая 1-я, Светлая 2-я, Светлая 3-я, Свободы, Сидельникова, Трактовая, Чехова, Чкалова, Щорса, Энгельса, 9 Января, Ярославского;

переулки: Алексеенко, Безымянный, Белоберезовский, Доминика Синицкого, Донской, Железнодорожный 3-й, Майский, Нагорный, Потерянный, Сибирский, Тупиковый;

остров Братская протока, улицы: Гастелло, Дачная, Зои Космодемьянской, Крупской, Майская, Фрунзе, Фурманова; переулки: Дачный, Фурманова;

поселок Сплотка;

железнодорожный узел, склад топлива;

гаражные кооперативы: «Гудок», «Жигули», «Локомотив», «Маяк», «Прибрежный», «Рассвет», «Родник», «Спутник», «Строитель», «Темп», «Трактовый», «Химик», «Чайка»;

садоводческие некоммерческие товарищества: «Локомотив», «Ромашка»;

территория завода железобетонных изделий; кладбища (новое,

2 старых).»;

б) описание территории судебного участка № 60 изложить в следующей редакции:

«Часть города Зимы:

микрорайоны: Ангарский, Молодежный;

улицы: 5-й Армии, Бабушкина, Бакинских комиссаров, Баумана, Березовского, Береговая, Бобровникова, Богдана Хмельницкого, Водопадная, Воробьева, Гагарина, Гайдара, Гершевича, Герцена, Гоголя, Горького, Дзержинского, Депутатская, Дорожная, Доценко, Жукова, Заозерная, Зеленый Луг, Зиминская, Интернациональная, Карла Маркса, Коминтерна, Коммунистическая, Краснознаменная, Крутой Берег, Крылова, Ленинградская, Ленина, Лермонтова, 40 лет Победы, 50-летия Победы, Луначарского, Матросова, Меринова, Мира, Молодежная, Некрасова, Озерная, Олега Кошевого (от улицы Коминтерна, с 8 и 9 до конца), Октябрьская, Осипенко, Подаюрова, Приокской правды, Пушкина, Рабочая, Революционная, Российская, Рыбаковой, Саянская, Северная, Смирнова, Соколова, Советская, Совхозная, Солнечная, Спортивная, Степная, Тимирязева, Трифонова, Труда, Тургенева, Ульяны Громовой, Фестивальная, Целинная, Яковлева, Январских событий;

переулки: Автобазовский, Антипина, Болотный, Колхозный, Коммунальный, Лесной, Озерный, Подъездной, Почтовый, Чапаева;

район Пищекомбината;

жилые дома на 4932 км и 4936 км железной дороги;

гаражные кооперативы: «Ангарский», «Лесник», «Саяны», «Сатурн», «Старт»;

садоводческие некоммерческие товарищества (за микрорайоном Ангарский): «Березка», «Вишня», «Луч», «Надежда», «Радуга», «Росинка», «Степное», «Черемушки».»;

в) описание территории судебного участка № 125 изложить в следующей редакции:

«Зиминский район;

территория войсковой части 58661-50;

часть города Зимы:

улицы: Автомобилистов, Ветеранов Войны, Гринчика, Калинина, Колхозная, Космонавтов, Курзенкова, Ломоносова, Набережная 1-я, Набережная 2-я, Набережная-3, Новая, Олега Кошевого (от начала до улицы Коминтерна по 6, 7), Павлика Морозова, Подгорная, Пролетарская, Профсоюзная, Романца, Самарская, Серова, Сиреневая, Урицкого, Федорова, Халтурина, Шолохова, Юбилейная, Южная;

переулки: Больничный, Галантуйский, Клубный, Муринский, Пионерский, Узкий, Школьный;

поселок Кирзавод;

остров Муринский (садоводства: «Мичуринец», «Ока»).»;

7) в описании территорий судебных участков города Нижнеудинска и Нижнеудинского района:

а) описание территории судебного участка № 75 изложить в следующей редакции:

«Территории Верхнегутарского, Иргейского, Нерхинского, Тофаларского, Худоеланского, Шебертинского, Шумского муниципальных образований;

территория Нижнеудинского муниципального образования в пределах заречной и островной части города Нижнеудинска:

улицы: Анатолия Ольшевского, Армейская, Атамана Тюменцева, Байкальская, Баррикадная, Богдана Хмельницкого, Водопадная,

1-я Восточная, 2-я Восточная, 3-я Восточная, 1-я Гарнизонная,

2-я Гарнизонная, 3-я Гарнизонная, 4-я Гарнизонная, 5-я Гарнизонная, Дачная, Демьяна Бедного, Депутатская, Димитрова, Дом отдыха «Водопад», Дорожная, Заречная, Карла Маркса, Кашика, Коммунистическая, Котовского, Красноармейская, Красной Работницы, Красноярская, Лазо, Луговая, Майская, Малая Береговая, Малая Нагорная, Менделеева, Мира, Мичурина, Молодости, Набережная, Нагорная, Октябрьская, Осоавиахимовская, Островского, Песочная, Пихтовая, Победы, Подгорная, 2-я Подгорная, Подсобного хозяйства, Просвещения, Проточная, Рабоче-Крестьянская, Розы Шнеерсон, Сартакова, Сбитнева, Северная, Снежная, Советская, Суворова, Тургенева, Фабричная, Фридриха Энгельса, Хвойная, Циолковского, Чернышевского, Чкалова, Шевченко, Шмидта, Штурманская, Юннатская;

поселок Коблук;

переулки: Баррикадный, Береговой, Водопроводный, Иркутский, Кузнечный, Лесной, Майский, Обороны, Октябрьский, Советский, Сосновый, Сухой, Фабричный, Чернышевского, Юннатский;

очистные сооружения; канализационная насосная станция; все АЗС, находящиеся на выезде из города в западном и восточном направлениях;

садоводства: «Авиатор», «Домостроитель», «Коблук», «Лесник», «Слюдянщик», «Уда».»;

б) описание территории судебного участка № 76 изложить в следующей редакции:

«Центральная часть города Нижнеудинска:

улицы: Автомобилистов, Александра Матросова, Аллейная, Болотная, Братская, Бурлова, Водопроводная, Встречи, Гоголя, Горенского, Дружбы, Железнодорожная, Западная, 1-я Западная, 2-я Западная, 3-я Западная, Зеленая, Кирова, Коммунальная, Комсомольская, Космоса, Красная, Красной Звезды, Краснопартизанская, Краснопролетарская, Куйбышева, Кутузова, Ленина, Лермонтова, Ломоносова, Льва Толстого, Малая Гоголя, 8 Марта, Масловского, Маяковского, Максима Горького, Некрасова, Новая, Озерная, Папанина, Парковая, Паровозная, Пионерская, Полевая, Полины Осипенко, 2-я Пролетарская, 3-я Пролетарская, 4-я Пролетарская, 5-я Пролетарская, Пушкина, Садовая, Саянская, Свердлова, Сибирская, Солнечная, Союзная, Спортивная, Степана Разина, Труда, Фурманова, Чехова, Школьная, Ясная;

поселок Строителей;

переулки: Александра Матросова, Болотный, Братский, Зеленый, Источный, Кашика, Коммунальный, Комсомольский, Красный, Красной Звезды, Ломоносова, Новый, Парковый, Песочный, Победы, Пушкина, Тупой, Уватский, Чехова.»;

в) описание территории судебного участка № 77 изложить в следующей редакции:

«Территории Атагайского, Катарбейского, Усть-Рубахинского, Порогского, Солонецкого, Чеховского муниципальных образований;

территория Нижнеудинского муниципального образования в границах южной части города Нижнеудинска:

улицы: Ангарская, Березовая, Бирюзовая, Васильковая, Восточный переезд, Гагарина, Горная, Гурбейная, Жданова, Заимка Муксут, Звездная, Индустриальная, Калинина, Кедровая, Коллективная, Контактников, Коралловая, Кржижановского, Лазурная, Листопадная, Магистральная, Молодежная, Незабудковая, Олимпийская, Ольховая, Перспективная, Петина, Покровская, Профсоюзная, Пшеничная, Путейская, 6-й Пятилетки, Радужная, Рассветная, Расцветная, Ромашковая, Российская, Свободы, Сиреневая, Стахановская, Степная, Строителей, Таежная, Тенистая, Трактовая, Цветочная, Чапаева, Энергетиков, Энтузиастов, Экспериментальная, Южная, Янтарная;

переулки: Безымянный, Березовый, Индустриальный, Молодежный, Профсоюзный, Путейский, Российский, Сиреневый, Строителей, Таежный, Энтузиастов, Южный;

садоводства: «Аврора», «Автомобилист», «Березка», «Вагонник», «Железнодорожник», «Путеец», «Нефтяник», «Строитель».»;

г) описание территории судебного участка № 78 изложить в следующей редакции:

«Территории Алзамайского, Замзорского, Заречного, Каменского, Катарминского, Костинского, Староалзамайского, Уковского, Широковского муниципальных образований;

территория Нижнеудинского муниципального образования в границах южной части города Нижнеудинска:

улицы: Весны, Джамбула, Заводская, Знаменская, 2-я Знаменская, Ключевая, Лесопитомная, Нефтеперекачивающая, 1-я Рабочая, 2-я Рабочая, 3-я Рабочая, 4-я Рабочая, 5-я Рабочая, 6-я Рабочая, 7-я Рабочая, Тихая, Транспортная, Уватская, 2-я Уватская, Чайковского;

переулки: Весны, Гагарина, Джамбула, Ключевой, Рабочий, Тихий, Чайковского;

Курятский переезд;

садоводства: «Локомотив», «Ручеек».»;

8) в описании территорий судебных участков города Саянска:

а) абзац четвертый описания территории судебного участка № 82 изложить в следующей редакции:

«автодороги: Подгорная, подъезд к городу Саянску, «Промузел – Саянск», «Саянск – Харайгун» протяженностью 4,56 км от Ленинградского проспекта до границы муниципального образования «город Саянск», Юго-Восточная;»;

б) абзац пятый описания территории судебного участка № 83 изложить в следующей редакции:

«автодороги: Западная, «Саянск – Черемшанка» протяженностью

4,32 км от проспекта Мира до границы муниципального образования «город Саянск», «Фасадная»;»;

9) в описании территорий судебных участков города Тулуна и Тулунского района:

а) в абзаце втором описания территории судебного участка № 90 слово «Ленина,» заменить словами «Ленина, 2 – 186 (четные номера),»;

б) абзац двадцать второй описания территории судебного участка № 91 после слова «Заводская,» дополнить словами «Ленина, 1 – 185 (нечетные номера),»;

10) в описании территорий судебных участков города Усолье-Сибирское и Усольского района:

а) абзац девятый описания территории судебного участка № 96 изложить в следующей редакции:

«поселок ж/д станции Тельма.»;

б) в описании территории судебного участка № 97:

в абзаце втором слово «Новоясачная,» исключить;

абзац шестой изложить в следующей редакции:

«заимки: Калиновка, Новоясачная;».

Статья 2

Настоящий Закон вступает в силу через десять календарных дней после дня его официального опубликования.

Губернатор Иркутской области
С.Г. Левченко

г. Иркутск
27 декабря 2016 года
№ 134-ОЗ

ИРКУТСКАЯ ОБЛАСТНАЯ ГОСУДАРСТВЕННАЯ УНИВЕРСАЛЬНАЯ НАУЧНАЯ БИБЛИОТЕКА ИМ. И. И. МОЛЧАНОВА-СИБИРСКОГО

НОВИНКИ КНИЖНОЙ ПАЛАТЫ ИРКУТСКОЙ ОБЛАСТИ

В список включены документы местных издательств, поступившие в Книжную палату Иркутской областив **декабре 2016 г.**
Составители: М.М. Наумочкина, Г.П. Шеметова

1. Баландин, Ю. И. Летите соколы на фронт. Авиакатастрофы на территории Тулунского района в годы Великой Отечественной войны 1941-1945 гг.. - Иркутск : На Чехова, 2016. - 44 с. : фот. ; 21 см.

2. Вечернею порою. Песенный фольклор села Невон Усть-Илимского района Иркутской области / сост. М. А. Карышева ; ред. Н. В. Останина ; М-во культуры и архивов Иркут. обл., ГБУК Иркут. обл. Дом народного творчества». - Иркутск : Иркутский областной Дом народного творчества, 2014. - 47 с. : ноты ; 30 см. - (Фольклор Иркутской области ; вып. 11). - Алфавитный указатель песен: с. 46. - 300 экз.

3. **Власевская, Наталья.** Барабанный круг - вместе звонче! : книга «Этнобит» / Н. Власевская ; сост. А. Яровая ; худож. А. Кардашова. - Иркутск : Репроцентр А1, 2016. - 140 с. : цв. ил. ; 20,5 см.- 300 экз.

4. Волынец, Лидия. Я помню : стихи / Л. Волынец ; ред. В. П. Скиф. - Иркутск : [б. и.], 2016. - 64 с. ; 20,5 см.

5. **Гусакова, Г. С.** Перспективы промышленной переработки семечковых культур Южного Прибайкалья : монография / Г. С. Гусакова, М. А. Раченко, С. Н. Евстафьев ; М-во образования и науки РФ, ФГБОУ ВО «Иркут. нац. исслед. техн. ун-т». - Иркутск : ИРНИТУ, 2016. - 156 с. : цв. ил., рис., табл. ; 20,5 см. - Библиография: с. 135-156. - 500 экз.

6. **Дампилова, Людмила Санжибоевна.** Духовно-культурные коды в поэзии монгольских народов : [монография] / Л. С. Дампилова ; отв. ред. А. Г. Игумнов ; Ин-т монголоведения, буддологии и тибетологии. - Иркутск : Оттиск, 2016. - 243 с. ; 20,5 см. - 500 экз.

7. Забелло, Василий Константинович. Избранное / В. К. Забелло ; ред. А. К. Горбунов ; худож. С. А. Бурчевская. - 2-е издание, дополненное. - Иркутск : Репроцентр А1, 2016. - 320 с. : фот. ; 17 см. - 400 экз.

8. Игнатенко, Виктор Васильевич. Участие СМИ в информационном обеспечении выборов : учебное пособие / В. В, Игнатенко, Э. И. Девицкий ; Избирательная комиссия Иркутской области (Иркутск). - Иркутск : На Чехова, 2016. - 87 с. : табл. ; 20,5 см. - 200 экз.

9. Калинина, С. А. Низко Вам поклониться хотим / С. А. Калинина. - Иркутск : На Чехова, 2016. - 191 с. : фот. ; 20,5 см. - 200 экз.

10. **Калихман, Аркадий Давидович.** Маршруты и природные объекты Олхинского плоскогорья : путеводитель / А. Д. Калихман, Л. Е. Стрелюк ; Федерация спортивного туризма Иркутской области. - Иркутск : Издательство Иркутского национального исследовательского технического университета, 2016. - 129 с. : ил., табл. ; 20,5 см. - 200 экз.

11 . Козимирова, Мария Николаевна. Житие не святой Марии : новеллы / М. Н. Козимирова. - Иркутск : На Чехова, 2016. - 219 с. ; 21 см. - 50 экз.

12. **Козимирова, Мария Николаевна.** Опрокинутое небо : стихи / М. Н. Козимирова. - Иркутск : На Чехова, 2016. - 176 с. ; 21 см. - 50 экз.

13. Кустова, Елена Михайловна. Нам рассказали книги, фотографии, архивы... : о первом директоре СИФИБР СО РАН - Ф. Э. Реймерсе / Е. М. Кустова ; ФГБОУ «Сиб. ин-т физиологии и биохимии растений СО РАН». - Иркутск : На Чехова, 2016. - 62 с. : фот. ; 21 см. - (Из истории сибирской науки). - Указатель трудов Ф. Э. Реймерса: с. 52-53. - Библиография: с. 54-61. - 50 экз.

14. **Лаппо-Огаркова, Катерина Александровна.** Радость моя / К. А. Лаппо-Огаркова ; ред. Е. В. Хомколова. - Иркутск : На Чехова, 2016. - 99 с. : рис. ; 20,5 см.

15. Лаптев, Н. М. Судьбы моей крутые повороты : моим родным и друзьям посвящаю / Н. М. Лаптев. - Иркутск : [б . и.], 2016. - 180 с. : фот. ; 20,5 см.

16. Лисицин, Василий Геннадьевич. Иркутский архитектотр К. В. Миталь: от модерна к постконструктивизму : [монография] / В. Г. Лисицин. - Иркутск : Издательство Иркутского национального исследовательского технического университета, 2016. - 172 с. : фот. цв. ; 21 см. - Библиография: с. 118-134. - 500 экз.

17. **Максимова (Зверева), Валентина.** Байкальские камешки : стихи, сказки, рассказы / В. Максимова (Зверева). - Иркутск, 2016 (Иркутск). - 33 с. : цв. ил. ; 28,5 см. - 1000 экз.

18. **Мироманов, Дмитрий.** Стихи и рассказы пап / Д. Мироманов. - Иркутск : Аспринт, 2016. - 179 с. ; 21 см. - 500 экз.

19. Музей в культурном пространстве Сибири. Коллекции, меценаты, выставки : материалы научной конференции «Сукачевские чтения - 2015». Вып. 13 / науч. ред. Т. П. Огородникова ; Иркут. обл. худож. музей им. В. П. Сукачева. - Иркутск : Оттиск, 2016. - 87 с. ; 29,5 см. - Примечания в конце статей. - 300 экз.

20. Налетов Константин. Живопись/графика : [альбом-каталог] / сост. Т. В. Налетова. - Иркутск : Репроцентр А1, 2016. - 119 с. : цв. ил. ; 21 см.

21. **Огарков, Владислав Борисович.** Hello, дружище! / В. Б. Огарков. - Иркутск : На Чехова, 2016. - 276 с. : ил. ; 21 см. - 400 экз.

22. Огдонова, Ц. Ц. Лингвистическое краеведение : учебное пособие / Ц. Ц. Огдонова ; М-во образования и науки РФ, ФГБОУ ВО «Иркут. гос. ун-т», Пед. ин-т. - Иркутск : Аспринт, 2016. - 171 с. : табл., рис. ; 20,5 см. - Библиография в конце разделов. - 100 экз.

23. **Он родился на** этой земле... : биобиблиографический очерк / сост. Н. А. Ильина. - Иркутск : Оттиск, 2016. - 34 с. : фот. ; 21 см. - Библиография: с. 24-28. - 100 экз.

24. Пайлз, Дэвид. (пресвитер). Практические принципы Новозаветной Церкви / Д. Пайлз ; пер. с англ. Р. Туренко. - Иркутск : На Чехова, 2016. - 151 с. ; 21 см. - 500 экз

25. **Передериенко, Ольга Александровна.** Дача на заливе / О. А. Передериенко. - Иркутск : Оттиск, 2016. - 323 с. ; 20,5 см. - 200 экз.

26. Проскурин, Александр Васильевич. Тайна хрустального ока : сказки / А. В. Проскурин. - Иркутск : Репроцентр А1, 2016. - 480 с. ; 21 см. - 270 экз.

27. Рекунова, Валентина Михайловна. Иркутские истории. 1914-1916 / В. М. Рекунова. - Иркутск : Принт Лайн, 2017. - 415 с. : ил., портр. ; 20,5 см. - Указатель имен: с. 340-407. - Старые и новые названия улиц: с. 410-411 .

28. Русин, Сергей Николаевич. (живописец). Ленточки странствий / С. Н. Русин. - Иркутск : Артиздат, 2016. - 255 с. : цв. ил. ; 21 см. - 500 экз**.**

29. Стрелов, Юрий. Жизнь моя - судьба моя : откровения странного человека с другой стороны : роман / Ю. Стрелов. - Иркутск : Оттиск, 2016. - 536 с. ; 20 см. - 100 экз.

30.Технико-экономические проблемы развития регионов : материалы научно-практической конференции с международным участием (Иркутск, 24-25 ноября, 2016 г.) / М-во образования и науки РФ, ФГБОУ ВО «Иркут. нац. исслед. техн. ун-т»; ред. Б. А. Байбородин ; редкол. С. А. Аршинов [и др.]. - Иркутск : ИРНИТУ. – 2005- . **Вып. 17**. - 2016. - 301 с. : рис., табл. ; 21 см. - Библиография в конце статей. - 150 экз.

31. Черкашин, Владимир. У кромки неба : [сборник] / В. Черкашин. - Иркутск : На Чехова, 2016. - 87 с. : цв. ил. ; 20,5 см.

32. Шимохин, Анатолий Кондратьевич. Моя гавань / А. К. Шимохин. - Иркутск : На Чехова, 2016. - 129 с. ; 20,5 см.

СЛУЖБА ВЕТЕРИНАРИИ ИРКУТСКОЙ ОБЛАСТИ

П Р И К А З

от 21 декабря 2016 года г. Иркутск № 74-спр

О признании утратившими силу приказов службы ветеринарии Иркутской области

В связи с изданием приказа службы ветеринарии Иркутской области № 72-спр от 14 декабря 2016 года «Об утверждении положений о закупке товаров, работ, услуг для нужд областных государственных бюджетных учреждений, находящихся в ведении службы ветеринарии Иркутской области»,

ПРИКАЗЫВАЮ:

1. Признать утратившими силу приказы службы ветеринарии Иркутской области № 006-спр-п от 17 февраля 2014 года «Об утверждении положений о закупке товаров, работ, услуг для нужд областных государственных бюджетных учреждений - станций по борьбе с болезнями животных» и № 011-спр-п от 3 марта 2014 года «Об утверждении положений о закупке товаров, работ, услуг для нужд областных государственных бюджетных учреждений - станций по борьбе с болезнями животных» с 14 декабря 2016 года.

2. Контроль за исполнением настоящего приказа оставляю за собой.

Руководитель службы
Б.Н. Балыбердин

ИНФОРМАЦИОННОЕ СООБЩЕНИЕ

ООО «Газпром газораспределение Томск», 634021 Российская Федерация, Томская область, г. Томск, пр. Фрунзе, 170а, ОГРН: 1087017002533, ИНН: 7017203428, в соответствии с требованиями Стандартов раскрытия информации субъектами естественных монополий, оказывающих услуги по транспортировке газа по трубопроводам, утвержденных Постановлением Правительства Российской Федерации от 29.10.2010 № 872, сообщает о раскрытии информации на официальном сайте ООО «Газпром газораспределение Томск» в сети интернет: gazpromgr.tomsk.ru.

ОБЪЯВЛЕНИЕ ОБ УТЕРЕ ДОКУМЕНТОВ

Утерянный аттестат о среднем общем образовании, серия Б № 1061174, выданный в 2005 г. МОУ СОШ № 45 г. Иркутска на имя Чирковой Александры Викторовны, считать недействительным.

Утерянный аттестат об основном среднем образовании, выданный в 2015 г. МОУ СОШ № 63 города Иркутска на имя Петровой Юлии Николаевны, считать недействительным.

Утерянный аттестат 38БВ 0098666 о среднем общем образовании, выданный в 2013 г. МОУ СОШ Иркутского района на имя Белова Павла Николаевича, считать недействительным.

Утерянный аттестат Б № 3570669 о неполном общем образовании (9 классов), выданный в 2003 г. МОУ ИРМО «Ревякинская СОШ» на имя Барахтенко Алексея Алексеевича, считать недействительным.

ИНФОРМАЦИЯ

ПО ПРИКАЗУ ОТ 31.05.2013 г. № 183 «О ПОДГОТОВКЕ МАТЕРИАЛОВ ДЛЯ РАЗМЕЩЕНИЯ ИНФОРМАЦИИ ВО ИСПОЛНЕНИЕ ПОСТАНОВЛЕНИЙ ПРАВИТЕЛЬСТВА РФ ОТ 21.01.2004 № 24 ОТ 30.12.2009 № 1140» ЗА 4 КВАРТАЛ 2016 ГОДА

ТЕПЛОСНАБЖЕНИЕ

Резерв мощности системы теплоснабжения на 01.01.2017

Наименование	Показатель
Резерв мощности системы теплоснабжения (Гкал/ч), в т.ч.	3447,64
Центральный район (ТЭЦ-6, Районная Галачинская котельная)	369,65
Падунский район (ТЭЦ ТИ и ТС ТЭЦ-6)	148,47
Правобережный район (Электрокотельная Гидростроитель и блочно-модульная газовая котельная)	40,07
Участок № 1 ТЭЦ-9	28,76
ТЭЦ-9	280,68
ТЭЦ-10	471,24
ТЭЦ-11	770,02
ТЭЦ-12	92,12
ТЭЦ-16	126,63
Н-ЗТЭЦ	276,61
Н-ИТЭЦ	194,24
ШУ Н-ИТЭЦ	55,67
У-ИТЭЦ в т.ч.:	593,47
- У-ИТЭЦ	528,95
- Электрокотельные участка тепловодоснабжения и канализации	64,52

ХОЛОДНОЕ ВОДОСНАБЖЕНИЕ

Информация о наличии (отсутствии) технической возможности доступа к товарам и услугам организаций в сфере холодного водоснабжения

Наименование организации	У-ИТЭЦ
	4 кв. 2016
Наименование	Показатель
Резерв мощности системы коммунальной инфраструктуры (тыс. куб.м/сутки)	39,2523
Поверхностный водозабор правого берега	16,89
Подземный водозабор Универ	1,56
Подземный водозабор Тушама	0,39
Подземный водозабор Толстый Мыс	20,41
Поверхностный водозабор левого берега	

Информация о выводе источников тепловой энергии из эксплуатации

В 4 квартале 2016 г. вывод источников тепловой энергии из эксплуатации не осуществлялся.

ИНФОРМАЦИОННОЕ СООБЩЕНИЕ

Конкурсный управляющий ООО «СпецТрансСтройСервис» (ИНН 0314010539, ОГРН 1090327004602, 664081 г. Иркутск, ул. Пискунова, д. 150/1), Хацевич А. А.(ИНН 143524542646, СНИЛС 136-645-149 70, 664023, г. Иркутск, а/я 105), член НП СОАУ «Меркурий» (ИНН 7710458616, ОГРН 1037710023108, 127018 г. Москва, ул. 2-я Ямская, д. 2, оф. 201), действующий на основании решения Арбитражного суда Республики Бурятия по делу № А10-1878/2015 от 30.10.2015 г. сообщает, что торги в форме публичного предложения по реализации имущества, назначенные на 08.12.2016 г. признаны несостоявшимися в виду отсутствия заявок.

ОБЪЯВЛЕНИЕ О ВАКАНСИЯХ

В соответствии с Законом Российской Федерации от 26 июня 1992 года № 3132-1 «О статусе судей в Российской Федерации» Квалификационная коллегия судей Иркутской области объявляет об открытии вакантных должностей:

- заместителя председателя Братского городского суда Иркутской области – 1 вакансия;
- судьи Кировского районного суда г. Иркутска – 1 вакансия.

Заявления и документы, перечисленные в пункте 6 статьи 5 вышеназванного Закона, принимаются от претендентов по рабочим дням с 10.00 до 16.00 по адресу: г. Иркутск, ул. Сухэ-Батора, 17а, каб. 208.

Последний день приема документов – 30 января 2017 года.

Заявления и документы, поступившие после указанного срока, к рассмотрению не принимаются.

О времени и месте рассмотрения заявлений кандидатам будет сообщено дополнительно.

Газета зарегистрирована управлением федеральной службы по надзору в сфере связи, информационных технологий и массовых коммуникаций по Иркутской области. Регистрационное свидетельство ПИ № ТУ 38-00167 от 17 сентября 2009 г.

Рукописи, рисунки и фотографии не рецензируются и не возвращаются. Мнение авторов может не совпадать с мнением редакции. Материалы на таком фоне в разделе «Официальная информация» и в рубрике «Корпоративное управление» публикуются на платной основе. Перепечатка и любое использование материалов возможны только с письменного разрешения редакции.

Учредители: Правительство Иркутской области Законодательное Собрание Иркутской области,
Редакция: ОГКУ «Редакция газеты «Областная»
Издатель: ОГАУ «Издательский центр»
Адрес редакции и издателя: 664011 г. Иркутск, ул. Рабочая, 2а, а/я 177
Адрес размещения: г. Иркутск, ул. Российская, 12

Телефон для справок: «Издательский центр» (ИЦ) (3952)-200-628, 200-638, факс 200-674
e-mail: og@ogirk.ru, gazeta@ogirk.ru
Подписные индексы: 78448 – для пенсионеров 78449 – для физических лиц 78450 – для юридических лиц
Главный редактор Люстрицкий Д.Г.

Редакторская группа: Хлебникова О.А., Пшонко Е.А., Кулыгина Ю.О.
Рекламная служба: Мустафина Н.И., Дормидонова Н.А., Аболина М.Н.
Служба распространения: Огошкова Л.А.
Издательская группа: Полякова О.А., Афонченко А.В.

Газета подписана в печать: 28.12.2016 г. в 21.00
Отпечатано в типографии филиала «Усть-Ордынский» ОГАУ «Издательский центр» ООО «Типография «Комсомольская правда» в Иркутске», п. Маркова, ул. Индустриальная, 1
Заказ
Тираж 1600 экз.
Цена свободная
Следующий номер газеты выйдет 11.01.2017 г.

ogirk.ru

МИНИСТЕРСТВО ЖИЛИЩНОЙ ПОЛИТИКИ, ЭНЕРГЕТИКИ И ТРАНСПОРТА ИРКУТСКОЙ ОБЛАСТИ

ПРИКАЗ

03.02.2015 г. № 5-мпр

Иркутск

Об отдельных вопросах оплаты труда в министерстве жилищной политики, энергетики и транспорта Иркутской области

В соответствии со статьей 50 Федерального закона от 27 июля 2004 года № 79-ФЗ «О государственной гражданской службе Российской Федерации», статьей 16 Закона Иркутской области от 4 апреля 2008 года № 2-оз «Об отдельных вопросах государственной гражданской службы Иркутской области», руководствуясь статьей 21 Устава Иркутской области:

1. Утвердить Положение об отдельных вопросах оплаты труда государственных гражданских служащих Иркутской области в министерстве жилищной политики и энергетики Иркутской области (прилагается).

2. Установить, что оплата труда и порядок формирования фонда оплаты труда работников министерства жилищной политики и энергетики Иркутской области, замещающих должности, не являющиеся должностями государственной гражданской службы Иркутской области, осуществляется в соответствии с указом Губернатора Иркутской области от 22 сентября 2011 года № 246-уг «Об оплате труда работников, замещающих должности, не являющиеся должностями государственной гражданской службы Иркутской области, и вспомогательного персонала органов государственной власти Иркутской области и иных государственных органов Иркутской области».

3. Признать утратившими силу:

1) приказ министерства жилищной политики и энергетики Иркутской области от 11 апреля 2014 года № 16-мпр «Об отдельных вопросах оплаты труда государственных гражданских служащих Иркутской области в министерстве жилищной политики и энергетики Иркутской области»;

2) приказ министерства транспорта Иркутской области от 21 июля 2014 года № 22-мпр «Об утверждении Положения об оплате труда работников, замещающих должности, не являющиеся должностями государственной гражданской службы в министерстве транспорта Иркутской области».

Министр жилищной политики, энергетики и транспорта Иркутской области
И.Н. Носков

УТВЕРЖДЕНО
приказом министерства жилищной политики, энергетики и транспорта Иркутской области
от 03.02.2015 № 5-мпр

ПОЛОЖЕНИЕ
об отдельных вопросах оплаты труда государственных гражданских служащих Иркутской области в министерстве жилищной политики, энергетики и транспорта Иркутской области

Глава 1. Общие положения

1. Настоящее Положение определяет порядок выплаты ежемесячной надбавки к должностному окладу за особые условия государственной гражданской службы Иркутской области (далее - областная гражданская служба), премии за выполнение особо важных и сложных заданий, материальной помощи, а также порядок единовременной выплаты при предоставлении ежегодного оплачиваемого отпуска государственному гражданскому служащему Иркутской области (далее - областной гражданский служащий) в министерстве жилищной политики, энергетики и транспорта Иркутской области (далее - дополнительные выплаты).

2. Источником финансирования дополнительных выплат являются средства областного бюджета в пределах лимитов бюджетных обязательств, доведенных до министерства жилищной политики, энергетики и транспорта Иркутской области (далее - министерство) и фонда оплаты труда областных гражданских служащих, сформированного в установленном порядке.

3. На дополнительные выплаты начисляются районный коэффициент и процентная надбавка к заработной плате за работу в районах Крайнего Севера и приравненных к ним местностях, в южных районах Иркутской области в соответствии с федеральными и областными нормативными правовыми актами.

4. В целях настоящего Положения под отработанным временем областного гражданского служащего понимаются периоды времени, установленные трудовым законодательством для исчисления стажа работы, дающего право на ежегодный оплачиваемый отпуск, употребляемое сокращение «министр» используется в значении «министр жилищной политики, энергетики и транспорта Иркутской области».

Отношения, регулирование которых не предусмотрено настоящим Положением, регулируются в соответствии с законодательством.

Глава 2. Порядок выплаты ежемесячной надбавки к должностному окладу за особые условия государственной гражданской службы иркутской области, премии за выполнение особо важных и сложных заданий, материальной помощи

5. Ежемесячная надбавка к должностному окладу за особые условия областной гражданской службы (далее - надбавка) определяется в служебном контракте областного гражданского служащего в пределах размеров, установленных Законом Иркутской области от 4 апреля 2008 года № 2-оз «Об отдельных вопросах государственной гражданской службы Иркутской области» (далее - Закон).

6. При определении конкретного размера надбавки учитывается степень важности, сложности, ответственности выполняемых заданий и принимаемых решений областным гражданским служащим в соответствии с его должностными обязанностями.

7. Премия за выполнение особо важных и сложных заданий (далее - премия) выплачивается областному гражданскому служащему при условии своевременного и качественного выполнения особо важного и сложного задания с учетом его личного вклада по обеспечению задач и функций министерства, исполнения им должностного регламента.

8. Премия максимальным размером не ограничивается. Конкретный размер премии определяется представителем нанимателя с учетом:

предложений начальников управлений министерства, согласованных с курирующими деятельность данных управлений в соответствии с установленным распределением обязанностей первым заместителем министра или заместителями министра, - в отношении областных гражданских служащих, замещающих должности областной гражданской службы в соответствующем управлении министерства, за исключением должности начальника управления министерства;

начальников отделов, являющихся структурными подразделениями министерства - в отношении областных гражданских служащих, замещающих должности областной гражданской службы в соответствующем отделе, за исключением должности начальника этого отдела.

Предложения, предусмотренные в настоящем пункте, (далее предложения о премировании) оформляются на имя представителя нанимателя и передаются ему для рассмотрения и наложения

соответствующей резолюции, после чего представляются в отдел финансовой и хозяйственной деятельности министерства.

В отношении первого заместителя министра, заместителей министра, помощников министра, начальников управлений и отделов, являющихся структурными подразделениями министерства, конкретный размер премии определяется представителем нанимателя единолично в соответствии с настоящим Положением.

9. Выплата премии областным гражданским служащим осуществляется по результатам работы за квартал, год с учетом качества и своевременности выполнения особо важных и сложных заданий, продолжительности прохождения областной гражданской службы в министерстве, добросовестности исполнения должностных обязанностей, а также по решению представителя нанимателя в иные периоды в соответствии с настоящим Положением.

10. Выплата премии оформляется распоряжением министерства, подготовку которого осуществляет отдел финансовой и хозяйственной деятельности министерства в соответствии с настоящим Положением. Список областных гражданских служащих, предлагаемых к премированию, подлежит согласованию с отделом государственной гражданской службы в управлении нормативно-аналитической деятельности и государственной гражданской службы министерства на предмет отсутствия случаев, предусмотренных в пункте 11 настоящего Положения.

11. Премия областному гражданскому служащему не выплачивается в следующих случаях:

1) несоблюдения условия, предусмотренного в пункте 7 настоящего Положения;

2) в течение трех месяцев со дня наложения на областного гражданского служащего дисциплинарного взыскания;

3) освобождение от замещаемой должности и увольнение с областной гражданской службы за виновные действия.

12. Материальная помощь выплачивается в размере не более десятикратного минимального размера оплаты труда в Российской Федерации, установленного для регулирования оплаты труда, действующего на момент решения вопроса о предоставлении материальной помощи, и не менее оклада денежного содержания соответствующего областного гражданского служащего.

13. Конкретный размер материальной помощи определяется представителем нанимателя в соответствии с настоящим Положением.

14. Право на получение материальной помощи у областного гражданского служащего возникает со дня замещения должности областной гражданской службы и сохраняется до дня увольнения с областной гражданской службы, если иное не установлено законодательством.

15. Материальная помощь предоставляется по письменному заявлению областного гражданского служащего в связи с причинением ему материального ущерба в результате стихийных бедствий, квартирной кражи, грабежа, иного противоправного посягательства на жизнь, здоровье, имущество областного гражданского служащего, материальными затруднениями (болезнь, смерть членов семьи, другие непредвиденные обстоятельства), рождением ребенка (усыновлением (удочерением), установлением опеки (попечительства), а также в связи с регистрацией брака областного гражданского служащего, юбилейными датами областного гражданского служащего (35, 40, 45, 50, 60, 65 лет) при наличии у него непрерывного стажа областной гражданской службы не менее трех лет непосредственно в министерстве, включая периоды службы в исполнительном органе государственной власти Иркутской области, которым ранее осуществлялась реализация функций, аналогичных функциям министерства, и по другим уважительным причинам.

16. Областной гражданский служащий представляет в кадровую службу документы, подтверждающие наличие вышеназванных оснований.

17. При наличии соответствующих оснований, не связанных с юбилейными датами областного гражданского служащего, допускается неоднократное (но не более двух случаев) в течение текущего календарного года в установленном порядке оказание материальной помощи областному гражданскому служащему при условии, что общий размер материальной помощи, предоставленной ему за указанный год, не превысит максимального размера, предусмотренного в пункте 12 настоящего Положения.

18. Если областным гражданским служащим, исполнявшем в текущем календарном году должностные обязанности, не реализовано право на получение материальной помощи в указанном году, материальная помощь выплачивается до истечения текущего календарного года.

19. При увольнении с областной гражданской службы в течение текущего календарного года областному гражданскому служащему, не реализовавшему право на получение материальной помощи в текущем календарном году, материальная помощь выплачивается в размере его оклада денежного содержания.

20. При увольнении с областной гражданской службы, за исключением случаев освобождения от замещаемой должности и увольнения с областной гражданской службы за виновные действия, материальная помощь выплачивается не позднее дня освобождения от замещаемой должности и увольнения с областной гражданской службы.

21. В случае смерти областного гражданского служащего, материальная помощь предоставляется членам его семьи на основании их заявления и копии свидетельства о смерти областного гражданского служащего, если иное не установлено законодательством.

22. Выплата материальной помощи областному гражданскому служащему оформляется распоряжением министерства.

Глава 3. Порядок предоставления единовременной выплаты при предоставлении ежегодного оплачиваемого отпуска в министерстве

23. Единовременная выплата при предоставлении ежегодного оплачиваемого отпуска (далее - единовременная выплата) производится один раз в год на основании соответствующего письменного заявления областного гражданского служащего в одном из следующих случаев:

1) предоставления ежегодного оплачиваемого отпуска в полном объеме;

2) разделения в установленном порядке ежегодного оплачиваемого отпуска на части - при предоставлении одной из частей данного отпуска;

3) замены в установленном порядке части ежегодного оплачиваемого отпуска денежной компенсацией - одновременно с предоставлением данной компенсации.

24. Если при разделении в установленном порядке ежегодного оплачиваемого отпуска на части единовременная выплата не производилась, она подлежит выплате в течение текущего календарного года при предоставлении последней части ежегодного оплачиваемого отпуска, а в случае, если областным гражданским служащим не реализовано право на ежегодный оплачиваемый отпуск в текущим календарном году ввиду исключительного случая, когда предоставление ему отпуска в этом году могло неблагоприятно отразиться на нормальном ходе работы министерства - до истечения текущего календарного года.

25. Размер единовременной выплаты определяется в соответствии с Законом и составляет два оклада денежного содержания, установленного областному гражданскому служащему на день ее выплаты.

26. Единовременная выплата производится пропорционально отработанному времени при увольнении областного гражданского служащего с областной гражданской службы в случае:

1) предоставления областному гражданскому служащему неиспользованного отпуска с последующим увольнением его с областной гражданской службы;

2) выплаты областному гражданскому служащему денежной компенсации за неиспользованный отпуск.

27. Предоставление единовременной выплаты оформляется распоряжением министерства.

Министр жилищной политики, энергетики и транспорта Иркутской области
И.Н. Носков

МИНИСТЕРСТВО ЖИЛИЩНОЙ ПОЛИТИКИ, ЭНЕРГЕТИКИ И ТРАНСПОРТА ИРКУТСКОЙ ОБЛАСТИ

ПРИКАЗ

3 октября 2016 года № 121-мпр

Иркутск

О внесении изменений в приказы министерства жилищной политики, энергетики и транспорта Иркутской области от 3 февраля 2015 года № 4-мпр, № 5-мпр

Руководствуясь статьей 21 Устава Иркутской области:

1. Внести в приказ министерства жилищной политики, энергетики и транспорта Иркутской области от 3 февраля 2015 года № 4-мпр «О служебном распорядке и правилах внутреннего трудового распорядка» (далее – приказ) следующие изменения:

1) в служебном распорядке министерства жилищной политики, энергетики и транспорта Иркутской области, утвержденном приказом:

в пункте 11 слова «табелем учета служебного времени» заменить словами «соответствующим табелем по установленной законодательством форме»;

пункт 12 признать утратившим силу;

в пункте 27 после слова «осуществляется» дополнить словами «по установленной законодательством форме»;

пункт 28 признать утратившим силу;

в пункте 32 второе предложение изложить в следующей редакции:

«По представлению личного заявления гражданского служащего об изменении очередности отпуска (его части), согласованного руководителем соответствующего структурного подразделения и представителем нанимателя, очередность отпуска считается измененной.»;

пункт 38 изложить в следующей редакции:

«38. Выплата гражданским служащим денежного содержания на банковские лицевые счета производится два раза в месяц в следующие сроки: 20 число текущего месяца – денежное содержание за отработанное с 1-го по 15-ое число указанного месяца служебное время, 10 число следующего месяца – окончательный расчет денежного содержания за отработанный месяц, но в любом случае не позднее 15 календарных дней со дня окончания периода, за который оно начислено. Выплата денежного содержания ранее установленных сроков допускается в соответствии с законодательством и настоящим служебным распорядком.»;

2) в правилах внутреннего трудового распорядка министерства жилищной политики, энергетики и транспорта Иркутской области, утвержденных приказом:

в пункте 23 слова «табелем учета рабочего времени» заменить словами «соответствующим табелем по установленной законодательством форме»;

пункт 24 признать утратившим силу;

в пункте 41 после слова «осуществляется» дополнить словами «по установленной законодательством форме»;

первое предложение пункта 43 признать утратившим силу;

в пункте 46 второе предложение изложить в следующей редакции:

«По представлению личного заявления гражданского служащего об изменении очередности отпуска (его части), согласованного руководителем соответствующего структурного подразделения и представителем нанимателя, очередность отпуска считается измененной.»;

пункт 55 изложить в следующей редакции:

«55. Выплата работникам заработной платы на банковские лицевые счета производится два раза в месяц в следующие сроки: 20 число текущего месяца – заработная плата за отработанное с 1-го по 15-ое число указанного месяца рабочее время, 10 число следующего месяца – окончательный расчет заработной платы за отработанный месяц, но в любом случае не позднее 15 календарных дней со дня окончания периода, за который она начислена. Выплата заработной платы ранее установленных сроков допускается в соответствии с законодательством и настоящими правилами.»;

2. Внести в главу 2 Положения об отдельных вопросах оплаты труда государственных гражданских Иркутской области в министерстве жилищной политики, энергетики и транспорта Иркутской области, утвержденного приказом министерства жилищной политики, энергетики и транспорта Иркутской области от 3 февраля 2015 года № 5-мпр, следующие изменения:

1) в наименовании слова «государственной гражданской службы иркутской области» заменить словами «областной гражданской службы»;

2) пункты 15, 16 изложить в следующей редакции:

«15. Материальная помощь предоставляется областному гражданскому служащему в следующих случаях:

1) смерти его родителей (опекунов, попечителей, усыновителей), детей, в том числе усыновленных (удочеренных), мужа, жены, родных брата, сестры, дедушки, бабушки;

2) при вступлении в брак;

3) при рождении (усыновлении (удочерении)) ребенка, установлении опеки (попечительства);

4) при наступлении непредвиденных событий (несчастный случай, болезнь, стихийное бедствие, пожар, кража, иное противоправное посягательство на жизнь, здоровье, имущество областного гражданского служащего), влекущих за собой необходимость значительных затрат денежных средств;

5) при наступлении юбилейных дат областного гражданского служащего, а именно:

35, 40, 45 лет - при условии замещения областным гражданским служащим, не имеющим дисциплинарные взыскания, должности (должностей) областной гражданской службы в министерстве, включая периоды замещения должности (должностей) областной гражданской службы в исполнительном органе государственной власти Иркутской области, которым ранее осуществлялась реализация функций, аналогичных функциям министерства, с которыми связано исполнение областным гражданским служащим должностных обязанностей, не менее пяти лет непрерывно на дату наступления указанного события;

50, 55, 60, 65 лет - при условии замещения областным гражданским служащим, не имеющим дисциплинарные взыскания, должности (должностей) областной гражданской службы в министерстве, включая периоды замещения должности (должностей) областной гражданской службы в исполнительном органе государственной власти Иркутской области, которым ранее осуществлялась реализация функций, аналогичных функциям министерства, с которыми связано исполнение областным гражданским служащим должностных обязанностей, не менее трех лет непрерывно на дату наступления указанного события.

16. Для получения материальной помощи областной гражданский служащий представляет в кадровую службу следующие документы:

1) личное заявление, оформленное в произвольной форме на имя представителя нанимателя;

2) копии свидетельства о смерти и документов, подтверждающих степень родства - для случая, указанного в подпункте 1 пункта 15 настоящего Положения;

3) копию свидетельства о браке - для случая, указанного в подпункте 2 пункта 15 настоящего Положения;

4) копии (копию) свидетельства о рождении (усыновлении), акта органа опеки и попечительства о назначении опекуна (попечителя) - для соответствующего случая, указанного в подпункте 3 пункта 15 настоящего Положения;

5) копии документов, подтверждающих наступление случая, указанного в подпункте 4 пункта 15 настоящего Положения (копии справок из органов местного самоуправления, внутренних дел, противопожарной службы и др.).

Копии документов, указанных в подпунктах 2-5 настоящего пункта, представляются в кадровую службу вместе с оригиналами, которые незамедлительно, после удостоверения соответствия им представленных копий, подлежат возврату областному гражданскому служащему.».

Министр жилищной политики, энергетики и транспорта Иркутской области
А.П. Капитонов

МИНИСТЕРСТВО ЖИЛИЩНОЙ ПОЛИТИКИ, ЭНЕРГЕТИКИ И ТРАНСПОРТА ИРКУТСКОЙ ОБЛАСТИ

ПРИКАЗ

14.04.2015 **№ 21-мпр**

Иркутск

О внесении изменений в отдельные приказы министерства жилищной политики, энергетики и транспорта Иркутской области

Руководствуясь статьей 21 Устава Иркутской области:

1. Внести в приказ министерства жилищной политики, энергетики и транспорта Иркутской области от 24 февраля 2015 года № 10-мпр «О мерах, направленных на организацию работы с обращениями граждан и контрольной деятельности в указанной сфере» (далее – приказ) следующие изменения:

1) в преамбуле слова «и энергетики» заменить словами «,энергетики и транспорта»;

2) в порядке организации в министерстве жилищной политики, энергетики и транспорта Иркутской области работы с обращениями граждан и контрольной деятельности в указанной сфере, утвержденном приказом:

пункт 5 изложить в следующей редакции:

«5. В настоящем Порядке употребляемые нижеуказанные сокращения используются в следующих значениях:

1) служащий – государственный гражданский служащий Иркутской области, работник, замещающий должность, не являющуюся должностью государственной гражданской службы Иркутской области;

2) должность – должность государственной гражданской службы Иркутской области, должность, не являющаяся должностью государственной гражданской службы Иркутской области.

Употребляемые в настоящем Порядке термины и понятия, которые предусмотрены в Федеральном законе, используются в значении, определенном Федеральным законом.»;

в пункте 7 слова «государственный гражданский служащий Иркутской области (далее - гражданский служащий), замещающий должность государственной гражданской службы Иркутской области (далее - должность)» заменить словами «служащий, замещающий должность»;

в пункте 8 и далее по тексту слова «гражданский служащий» в соответствующем числе и падеже, «Гражданские служащие» заменить соответственно словами «служащий» в соответствующем числе и падеже, «Служащие».

2. Внести в абзац второй пункта 2 Порядка утверждения индивидуальных планов профессионального развития государственных гражданских служащих Иркутской области в министерстве жилищной политики, энергетики и транспорта Иркутской области, утвержденного приказом министерства жилищной политики, энергетики и транспорта Иркутской области от 5 февраля 2015 года № 6-мпр, изменение, дополнив после слова «пунктом» цифрой «13».

3. Внести в пункты 1 и 2 приказа министерства жилищной политики, энергетики и транспорта Иркутской области от 3 февраля 2015 года № 5-мпр «Об отдельных вопросах оплаты труда в министерстве жилищной политики, энергетики и транспорта Иркутской области» изменения, заменив слова «и энергетики» словами «,энергетики и транспорта».

4. Настоящий приказ подлежит официальному опубликованию и размещению на официальном сайте министерства жилищной политики, энергетики и транспорта Иркутской области в информационно-телекоммуникационной сети «Интернет».

Министр жилищной политики, энергетики и транспорта Иркутской области
И.Н. Носков

ЗАКОН

ИРКУТСКОЙ ОБЛАСТИ

О ВНЕСЕНИИ ИЗМЕНЕНИЙ В ЗАКОН ИРКУТСКОЙ ОБЛАСТИ «О ПОРЯДКЕ ПЕРЕМЕЩЕНИЯ ТРАНСПОРТНЫХ СРЕДСТВ НА СПЕЦИАЛИЗИРОВАННУЮ СТОЯНКУ, ИХ ХРАНЕНИЯ, ОПЛАТЫ РАСХОДОВ НА ПЕРЕМЕЩЕНИЕ И ХРАНЕНИЕ, ВОЗВРАТА ТРАНСПОРТНЫХ СРЕДСТВ НА ТЕРРИТОРИИ ИРКУТСКОЙ ОБЛАСТИ»

Статья 1

Внести в Закон Иркутской области от 12 октября 2012 года № 93-ОЗ «О порядке перемещения транспортных средств на специализированную стоянку, их хранения, оплаты расходов на перемещение и хранение, возврата транспортных средств на территории Иркутской области» (Ведомости Законодательного Собрания Иркутской области, 2012, № 47, т. 1; 2015, № 29, т. 1) следующие изменения:

1) наименование изложить в следующей редакции:

«О порядке перемещения транспортных средств на специализированную стоянку, их хранения, оплаты стоимости перемещения и хранения, возврата транспортных средств на территории Иркутской области»;

2) статью 1 изложить в следующей редакции:

«Статья 1. Предмет регулирования настоящего Закона

Настоящим Законом в соответствии со статьей 27.13 Кодекса Российской Федерации об административных правонарушениях устанавливается порядок перемещения транспортных средств специализированной организацией на специализированную стоянку, за исключением транспортных средств, указанных в части 9 статьи 27.13 Кодекса Российской Федерации об административных правонарушениях, их хранения и возврата владельцам, представителям владельцев или лицам, имеющим при себе документы, необходимые для управления данными транспортными средствами, оплаты лицами, привлеченными к административной ответственности за административные правонарушения, повлекшие применение задержания транспортных средств, стоимости перемещения и хранения задержанных транспортных средств.»;

3) в абзаце четвертом части 8 статьи 3 слова «собственнику, владельцу или лицу, обладающему правом пользования или распоряжения данным транспортным средством (далее – собственник) или его представителю» заменить словами «владельцу, представителю владельца или лицу, имеющему при себе документы, необходимые для управления данным транспортным средством,»;

4) в статье 4:

в части 4 слова «собственника задержанного транспортного средства или его представителя» заменить словами «владельца, представителя владельца или лица, имеющего при себе документы, необходимые для управления данным транспортным средством,»;

часть 5 изложить в следующей редакции:

«5. Срок хранения транспортного средства исчисляется в часах с момента перемещения транспортного средства на специализированную стоянку до момента его возврата владельцу, представителю владельца или лицу, имеющему при себе документы, необходимые для управления данным транспортным средством.»;

5) в статье 5:

наименование изложить в следующей редакции:

«Статья 5. Порядок оплаты стоимости перемещения и хранения задержанных транспортных средств»;

часть 1 изложить в следующей редакции:

«1. Тариф на перемещение и хранение задержанного транспортного средства устанавливается исполнительным органом государственной власти Иркутской области, уполномоченным Правительством Иркутской области, в соответствии с методическими указаниями, утвержденными уполномоченным федеральным органом исполнительной власти, осуществляющим функции по принятию нормативных правовых актов и контролю за соблюдением законодательства в сфере государственного регулирования цен (тарифов) на товары (услуги).»;

в части 2 слова «Плата за хранение» заменить словами «Стоимость хранения»;

часть 3 изложить в следующей редакции:

«3. Оплата стоимости перемещения транспортного средства на специализированную стоянку и его хранения на специализированной стоянке производится в наличной либо безналичной форме в сроки, установленные уполномоченным органом.»;

часть 4 изложить в следующей редакции:

«4. Специализированная организация вправе периодически, но не чаще одного раза в квартал информировать лицо, привлеченное к административной ответственности за административное правонарушение, повлекшее применение задержания транспортного средства, о стоимости перемещения транспортного средства на специализированную стоянку и его хранения на специализированной стоянке, а также предъявлять требование об оплате соответствующей стоимости.»;

часть 5 признать утратившей силу;

6) в статье 6:

часть 1 изложить в следующей редакции:

«1. Возврат задержанного транспортного средства со специализированной стоянки производится на основании решения о прекращении задержания транспортного средства или о возврате транспортного средства, принятого должностным лицом в соответствии со статьей 27.13 Кодекса Российской Федерации об административных правонарушениях. Возврат задержанных транспортных средств их владельцам, представителям владельцев или лицам, имеющим при себе документы, необходимые для управления данными транспортными средствами, осуществляется незамедлительно после устранения причины их задержания.»;

в части 2:

слово «Выдача» заменить словом «Возврат»;

слова «собственнику задержанного транспортного средства или его представителю» заменить словами «владельцу, представителю владельца или лицу, имеющему при себе документы, необходимые для управления задержанным транспортным средством,»;

часть 3 признать утратившей силу.

Статья 2

1. Настоящий Закон вступает в силу через десять календарных дней после дня его официального опубликования.

2. До установления исполнительным органом государственной власти Иркутской области, уполномоченным Правительством Иркутской области, тарифа на перемещение и хранение задержанного транспортного средства лицо, привлеченное к административной ответственности за административное правонарушение, повлекшее применение задержания транспортного средства, оплачивает стоимость перемещения и хранения задержанного транспортного средства, исходя из размера платы за перемещение транспортного средства на специализированную стоянку, включая расходы на погрузку задержанного транспортного средства на транспортное средство, осуществляющее перемещение задержанного транспортного средства, и его хранение на специализированной стоянке, установленного исполнительным органом государственной власти Иркутской области, уполномоченным Правительством Иркутской области, до вступления в силу настоящего Закона.

Губернатор Иркутской области
С.Г. Левченко

г. Иркутск
27 декабря 2016 года
№ 138-ОЗ

ЗАКОН

ИРКУТСКОЙ ОБЛАСТИ

О ВНЕСЕНИИ ИЗМЕНЕНИЙ В ОТДЕЛЬНЫЕ ЗАКОНЫ ИРКУТСКОЙ ОБЛАСТИ

Статья 1

Внести в часть 2 статьи 41 Закона Иркутской области от 30 ноября 2007 года № 115-оз «О мерах социальной поддержки медицинских и фармацевтических работников, проживающих в сельской местности, рабочих поселках (поселках городского типа) и работающих в муниципальных организациях здравоохранения, а также муниципальных образовательных организациях» (Ведомости Законодательного собрания Иркутской области, 2007, № 36, т. 1; Ведомости Законодательного Собрания Иркутской области, 2009, № 14, т. 1; 2011, № 35, т. 1; 2012, № 42, т. 2, № 47, т. 1; 2013, № 3, т. 2; 2014, № 13, т. 1; 2015, № 20, т. 1, № 28, т. 1, № 32) следующие изменения:

в абзаце первом слова «Едином государственном реестре прав на недвижимое имущество и сделок с ним» заменить словами «Едином государственном реестре недвижимости»;

в абзаце втором слова «Едином государственном реестре прав на недвижимое имущество и сделок с ним» заменить словами «Едином государственном реестре недвижимости».

Статья 2

Внести в часть 4 статьи 3 Закона Иркутской области от 10 декабря 2007 года № 117-оз «О порядке и условиях предоставления в Иркутской области жилых помещений для социальной защиты отдельных категорий граждан» (Ведомости Законодательного собрания Иркутской области, 2007, № 36, т. 1; Ведомости Законодательного Собрания Иркутской области, 2010, № 25, т. 1; 2011, № 36, т. 2; 2012, № 44 – 45, № 47, т. 1; 2013, № 2, т. 1; 2014, № 13, т. 1; 2015, № 21, № 28, т. 1) изменение, изложив пункты 5, 6 в следующей редакции:

«5) документ, выданный органом (организацией) по государственному техническому учету и (или) технической инвентаризации, подтверждающий наличие (отсутствие) в собственности гражданина и членов его семьи жилых помещений;

6) документ, выданный федеральным органом исполнительной власти, уполномоченным Правительством Российской Федерации на осуществление государственного кадастрового учета, государственной регистрации прав, ведение Единого государственного реестра недвижимости и предоставление сведений, содержащихся в Едином государственном реестре недвижимости, его территориальными органами или подведомственным ему государственным бюджетным учреждением, наделенным соответствующими полномочиями в соответствии с решением такого органа, подтверждающий наличие (отсутствие) в собственности гражданина и членов его семьи жилых помещений.».

Статья 3

Внести в часть 2 статьи 41 Закона Иркутской области от 4 апреля 2008 года № 6-оз «Об отдельных вопросах предоставления меры социальной поддержки по обеспечению жильем отдельных категорий граждан в Иркутской области» (Ведомости Законодательного собрания Иркутской области, 2008, № 41, № 44, т. 3; Ведомости Законодательного Собрания Иркутской области, 2008, № 3, т. 1; 2009, № 15; 2010, № 18, т. 1, № 24, т. 3; 2011, № 34, т. 2; 2012, № 42, т. 2, № 47, т. 1; 2013, № 52, т. 2; 2014, № 13, т. 1; 2015, № 22, № 28, т. 1) следующие изменения:

абзац четвертый изложить в следующей редакции:

«3) документы, выданные органом (организацией) по государственному техническому учету и (или) технической инвентаризации и федеральным органом исполнительной власти, уполномоченным Правительством Российской Федерации на осуществление государственного кадастрового учета, государственной регистрации прав, ведение Единого государственного реестра недвижимости и предоставление сведений, содержащихся в Едином государственном реестре недвижимости, его территориальными органами или подведомственным ему государственным бюджетным учреждением, наделенным соответствующими полномочиями в соответствии с решением такого органа (далее – орган регистрации прав), подтверждающие наличие (отсутствие) в собственности заявителя жилых помещений;»;

абзацы восьмой, девятый изложить в следующей редакции:

«Заявитель или его представитель обязан представить документы, указанные в пунктах 1, 2, 4 – 6 настоящей части, а также документ, указанный в пункте 3 настоящей части (в части документа, выданного органом (организацией) по государственному техническому учету и (или) технической инвентаризации).

Заявитель или его представитель вправе представить документ, указанный в пункте 3 настоящей части (в части документа, выданного органом регистрации прав). Если такой документ не был представлен заявителем или его представителем, указанный документ и (или) информация запрашиваются в порядке межведомственного информационного взаимодействия в соответствии с законодательством.».

Статья 4

Внести в часть 2 статьи 51 Закона Иркутской области от 18 июля 2008 года № 50-оз «О мерах социальной поддержки отдельных категорий работников культуры, проживающих в сельской местности, рабочих поселках (поселках городского типа) и работающих в муниципальных учреждениях культуры, муниципальных образовательных организациях» (Ведомости Законодательного собрания Иркутской области, 2008, № 44, т. 2; Ведомости Законодательного Собрания Иркутской области, 2009, № 6, т. 1; 2010, № 17, т. 1; 2011, № 35, т. 1; 2012, № 42, т. 2, № 47, т. 1; 2013, № 3, т. 2; 2014, № 13, т. 1; 2015, № 20, т. 1, № 28, т. 1, № 32) следующие изменения:

в абзаце первом слова «Едином государственном реестре прав на недвижимое имущество и сделок с ним» заменить словами «Едином государственном реестре недвижимости»;

в абзаце втором слова «Едином государственном реестре прав на недвижимое имущество и сделок с ним» заменить словами «Едином государственном реестре недвижимости».

Статья 5

Внести в часть 2 статьи 71 Закона Иркутской области от 17 декабря 2008 года № 116-оз «О мерах социальной поддержки отдельных категорий работников государственных учреждений Иркутской области» (Ведомости Законодательного Собрания Иркутской области, 2009, № 5, т. 1; 2011, № 35, т. 1; 2012, № 42, т. 2, № 47, т. 1; 2013, № 5, т. 1; 2014, № 13, т. 1; 2015, № 20, т. 1, № 28, т. 1, № 32) следующие изменения:

в абзаце первом слова «Едином государственном реестре прав на недвижимое имущество и сделок с ним» заменить словами «Едином государственном реестре недвижимости»;

в абзаце втором слова «Едином государственном реестре прав на недвижимое имущество и сделок с ним» заменить словами «Едином государственном реестре недвижимости».

Статья 6

Внести в часть 2 статьи 8 Закона Иркутской области от 19 июля 2010 года № 73-ОЗ «О государственной социальной помощи отдельным категориям граждан в Иркутской области» (Ведомости Законодательного Собрания Иркутской области, 2010, № 22, т. 3; 2012, № 40, № 46, т. 2, № 48; 2013, № 2, т. 1; 2014, № 13, т. 1; 2015, № 21, № 28, т. 1) следующие изменения:

в абзаце первом слова «Едином государственном реестре прав на недвижимое имущество и сделок с ним» заменить словами «Едином государственном реестре недвижимости»;

в абзаце втором слова «Едином государственном реестре прав на недвижимое имущество и сделок с ним» заменить словами «Едином государственном реестре недвижимости».

Статья 7

Внести в Закон Иркутской области от 28 декабря 2012 года № 164-ОЗ «О порядке обеспечения детей-сирот и детей, оставшихся без попечения родителей, лиц из числа детей-сирот и детей, оставшихся без попечения родителей, жилыми помещениями в Иркутской области» (Ведомости Законодательного Собрания Иркутской области, 2013, № 52, т. 2; Ведомости Законодательного Собрания Иркутской области, 2013, № 4, т. 2; 2014, № 6, № 11, № 13, т. 1; 2015, № 21, № 28, т. 1; 2016, № 38, т. 1) следующие изменения:

1) в части 3 статьи 3:

абзац пятый изложить в следующей редакции:

«4) документы, подтверждающие право собственности на жилое помещение (в случае если лица, указанные в части 1 настоящей статьи, являются собственниками жилых помещений);»;

абзац двенадцатый изложить в следующей редакции:

«11) технический (кадастровый) паспорт, оценочная и иная документация, содержащая сведения о размере общей площади жилого помещения (жилых помещений), и выписка из домовой книги или договор социального найма (ордер) (в случае, предусмотренном пунктом 3 части 1 настоящей статьи, для лиц, указанных в части 1 настоящей статьи, не являющихся собственниками жилых помещений).»;

в абзаце тринадцатом слова «в части справки органа, осуществляющего техническую инвентаризацию» заменить словами «в случае если права на жилое помещение не зарегистрированы в Едином государственном реестре недвижимости», слова «или справки, подтверждающей размер» заменить словами «, оценочной и иной документации, содержащей сведения о размере»;

в абзаце четырнадцатом слова «в части выписки из Единого государственного реестра прав на недвижимое имущество и сделок с ним» заменить словами «в случае если права на жилое помещение зарегистрированы в Едином государственном реестре недвижимости»;

2) в части 4 статьи 4:

абзац шестой изложить в следующей редакции:

«5) документы, выданные органом (организацией) по государственному техническому учету и (или) технической инвентаризации и федеральным органом исполнительной власти, уполномоченным Правительством Российской Федерации на осуществление государственного кадастрового учета, государственной регистрации прав, ведение Единого государственного реестра недвижимости и предоставление сведений, содержащихся в Едином государственном реестре недвижимости, его территориальными органами или подведомственным ему государственным бюджетным учреждением, наделенным соответствующими полномочиями в соответствии с решением такого органа (далее – орган регистрации прав), подтверждающие отсутствие жилых помещений в собственности лица;»;

в абзаце девятом слова «справки органа, осуществляющего техническую инвентаризацию» заменить словами «документа, выданного органом (организацией) по государственному техническому учету и (или) технической инвентаризации»;

в абзаце десятом слова «выписки из Единого государственного реестра прав на недвижимое имущество и сделок с ним» заменить словами «документа, выданного органом регистрации прав»;

3) абзац шестой части 3 статьи 6 изложить в следующей редакции:

«4) документ, выданный органом регистрации прав, подтверждающий отсутствие жилых помещений в собственности лица, достигшего возраста 18 лет;».

Статья 8

Внести в часть 5 статьи 4 Закона Иркутской области от 13 июля 2016 года № 65-ОЗ «О дополнительной мере социальной поддержки отдельных категорий граждан в Иркутской области в виде компенсации расходов на уплату взноса на капитальный ремонт общего имущества в многоквартирном доме» (Ведомости Законодательного Собрания Иркутской области, 2016, № 40) изменение, заменив слова «Едином государственном реестре прав на недвижимое имущество и сделок с ним» словами «Едином государственном реестре недвижимости».

Статья 9

Настоящий Закон вступает в силу с 1 января 2017 года, но не ранее чем через десять календарных дней после дня его официального опубликования.

Губернатор Иркутской области
С.Г. Левченко

г. Иркутск
27 декабря 2016 года
№ 137-ОЗ

ЗАКОН
ИРКУТСКОЙ ОБЛАСТИ

ОБ АДМИНИСТРАТИВНОЙ ОТВЕТСТВЕННОСТИ ЗА НЕИСПОЛНЕНИЕ ТРЕБОВАНИЙ К ОРГАНИЗАЦИИ ДЕЯТЕЛЬНОСТИ ПУНКТОВ ПРИЕМА, ПЕРЕРАБОТКИ И ОТГРУЗКИ ДРЕВЕСИНЫ НА ТЕРРИТОРИИ ИРКУТСКОЙ ОБЛАСТИ

Статья 1

Настоящий Закон устанавливает административную ответственность в Иркутской области за неисполнение требований к организации деятельности пунктов приема, переработки и отгрузки древесины на территории Иркутской области, установленных Законом Иркутской области от 30 ноября 2016 года № 100-ОЗ «Об организации деятельности пунктов приема, переработки и отгрузки древесины на территории Иркутской области» и принятыми в соответствии с ним иными нормативными правовыми актами Иркутской области (вместе далее – законодательство Иркутской области об организации деятельности пунктов приема, переработки и отгрузки древесины).

Статья 2

1. Неисполнение требований Закона Иркутской области от 30 ноября 2016 года № 100-ОЗ «Об организации деятельности пунктов приема, переработки и отгрузки древесины на территории Иркутской области» о постановке пункта приема, переработки и отгрузки древесины на учет в исполнительном органе государственной власти Иркутской области, уполномоченном Правительством Иркутской области на осуществление функций в сфере организации деятельности пунктов приема, переработки и отгрузки древесины на территории Иркутской области (далее – уполномоченный орган Иркутской области), –

влечет наложение административного штрафа на индивидуальных предпринимателей в размере от сорока тысяч до пятидесяти тысяч рублей; на юридических лиц – от четырехсот тысяч до пятисот тысяч рублей.

2. Неисполнение требований законодательства Иркутской области об организации деятельности пунктов приема, переработки и отгрузки древесины об использовании идентификационных карт –

влечет наложение административного штрафа на индивидуальных предпринимателей в размере от сорока тысяч до пятидесяти тысяч рублей; на юридических лиц – от четырехсот тысяч до пятисот тысяч рублей.

3. Неисполнение требований Закона Иркутской области от 30 ноября 2016 года № 100-ОЗ «Об организации деятельности пунктов приема, переработки и отгрузки древесины на территории Иркутской области» о наличии и (или) предъявлении должностным лицам уполномоченных органов Иркутской области на пункте приема, переработки и отгрузки древесины документации, предусмотренной частью 4 статьи 5 Закона Иркутской области от 30 ноября 2016 года № 100-ОЗ «Об организации деятельности пунктов приема, переработки и отгрузки древесины на территории Иркутской области», –

влечет наложение административного штрафа на индивидуальных предпринимателей в размере от тридцати тысяч до пятидесяти тысяч рублей; на юридических лиц – от четырехсот тысяч до пятисот тысяч рублей.

4. Неисполнение требований законодательства Иркутской области об организации деятельности пунктов приема, переработки и отгрузки древесины о ведении на пункте приема, переработки и отгрузки древесины учета принятой, переработанной и отгруженной древесины, а также внесение заведомо недостоверных сведений в документы учета принятой, переработанной и отгруженной древесины – влечет наложение административного штрафа на индивидуальных предпринимателей в размере от тридцати тысяч до пятидесяти тысяч рублей; на юридических лиц – от четырехсот тысяч до пятисот тысяч рублей.

5. Неисполнение требований Закона Иркутской области от 30 ноября 2016 года № 100-ОЗ «Об организации деятельности пунктов приема, переработки и отгрузки древесины на территории Иркутской области» о представлении в уполномоченный орган Иркутской области отчета о принятой, переработанной и отгруженной древесине или о сроках представления в уполномоченный орган Иркутской области отчета о принятой, переработанной и отгруженной древесине – влечет наложение административного штрафа на индивидуальных предпринимателей в размере от тридцати тысяч до пятидесяти тысяч рублей; на юридических лиц – от четырехсот тысяч до пятисот тысяч рублей.

6. Представление в уполномоченный орган Иркутской области отчета о принятой, переработанной и отгруженной древесине, содержащего заведомо недостоверные сведения о принятой, переработанной и отгруженной древесине, –

влечет наложение административного штрафа на индивидуальных предпринимателей в размере от тридцати тысяч до пятидесяти тысяч рублей; на юридических лиц – от трехсот тысяч до пятисот тысяч рублей.

7. Неисполнение требований законодательства Иркутской области об организации деятельности пунктов приема, переработки и отгрузки древесины о проверке отчетов о принятой, переработанной и отгруженной древесине или о сроках проверки отчетов о принятой, переработанной и отгруженной древесине – влечет наложение административного штрафа на должностных лиц в размере от тридцати тысяч до пятидесяти тысяч рублей.

Статья 3

1. Протоколы об административных правонарушениях, предусмотренных частями 1 – 6 статьи 2 настоящего Закона, составляют должностные лица исполнительных органов государственной власти Иркутской области в соответствии с задачами и функциями, возложенными на них нормативными правовыми актами Правительства Иркутской области (далее – исполнительные органы государственной власти области), а также должностные лица государственных учреждений Иркутской области, подведомственных исполнительным органам государственной власти области, уполномоченных в установленном порядке на осуществление регионального экологического надзора за организацией деятельности пунктов приема, переработки и отгрузки древесины.

Протоколы об административных правонарушениях, предусмотренных частью 7 статьи 2 настоящего Закона, составляет заместитель Председателя Правительства Иркутской области, уполномоченный Правительством Иркутской области.

2. К должностным лицам исполнительных органов государственной власти области, уполномоченным составлять протоколы об административных правонарушениях, предусмотренных настоящим Законом, относятся:

1) руководители исполнительных органов государственной власти области, их заместители;

2) иные должностные лица структурных подразделений исполнительных органов государственной власти области, замещающие в исполнительных органах государственной власти области должности государственной гражданской службы Иркутской области и осуществляющие контрольные или надзорные полномочия в соответствии с должностными регламентами;

3) руководители государственных учреждений Иркутской области, подведомственных исполнительным органам государственной власти области, их заместители;

4) иные должностные лица структурных подразделений государственных учреждений Иркутской области, подведомственных исполнительным органам государственной власти области, уполномоченные в соответствии с должностными обязанностями на составление протоколов об административных правонарушениях, предусмотренных частями 1 – 6 статьи 2 настоящего Закона, при осуществлении регионального экологического надзора за организацией деятельности пунктов приема, переработки и отгрузки древесины.

Статья 4

Дела об административных правонарушениях, предусмотренных настоящим Законом, рассматривают мировые судьи.

Статья 5

Настоящий Закон вступает в силу через десять календарных дней после дня его официального опубликования, за исключением части 2 статьи 2 настоящего Закона.

Часть 2 статьи 2 настоящего Закона вступает в силу через 15 календарных дней после дня вступления в силу пункта 11 статьи 1, пунктов 2 и 8 части 3 статьи 3, статьи 4, абзаца четвертого и предложений второго и третьего абзаца пятого части 2 статьи 5 Закона Иркутской области от 30 ноября 2016 года № 100-ОЗ «Об организации деятельности пунктов приема, переработки и отгрузки древесины на территории Иркутской области».

Губернатор Иркутской области
С.Г. Левченко

г. Иркутск
27 декабря 2016 года
№ 133-ОЗ

ЗАКОН
ИРКУТСКОЙ ОБЛАСТИ

ОБ ОТДЕЛЬНЫХ ВОПРОСАХ РЕАЛИЗАЦИИ ПРОМЫШЛЕННОЙ ПОЛИТИКИ В ИРКУТСКОЙ ОБЛАСТИ

Статья 1. Предмет правового регулирования настоящего Закона

1. Настоящий Закон в соответствии с Федеральным законом от 31 декабря 2014 года № 488-ФЗ «О промышленной политике в Российской Федерации», иными нормативными правовыми актами Российской Федерации регулирует отдельные вопросы, связанные с реализацией промышленной политики в Иркутской области.

2. Понятия, используемые в настоящем Законе, применяются в значениях, установленных Федеральным законом от 31 декабря 2014 года № 488-ФЗ «О промышленной политике в Российской Федерации», постановлением Правительства Российской Федерации от 4 августа 2015 года № 794 «Об индустриальных (промышленных) парках и управляющих компаниях индустриальных (промышленных) парков», постановлением Правительства Российской Федерации от 31 июля 2015 года № 779 «О промышленных кластерах и специализированных организациях промышленных кластеров» и иными нормативными правовыми актами Российской Федерации, регулирующими отношения в сфере промышленной политики.

Статья 2. Полномочия Законодательного Собрания Иркутской области в сфере промышленной политики в Иркутской области

К полномочиям Законодательного Собрания Иркутской области в сфере промышленной политики в Иркутской области относятся:

1) осуществление законодательного регулирования по вопросам, связанным с реализацией промышленной политики в Иркутской области;

2) осуществление контроля за соблюдением и исполнением законов Иркутской области по вопросам, связанным с реализацией промышленной политики в Иркутской области.

Статья 3. Полномочия Правительства Иркутской области в сфере промышленной политики в Иркутской области

К полномочиям Правительства Иркутской области в сфере промышленной политики в Иркутской области относятся:

1) разработка государственных программ Иркутской области в сфере развития промышленности, обеспечение их реализации;

2) содействие развитию межрегионального и международного сотрудничества субъектов деятельности в сфере промышленной политики;

3) установление дополнительных требований к индустриальным (промышленным) паркам, управляющим компаниям индустриальных (промышленных) парков, промышленным кластерам, специализированным организациям промышленных кластеров в целях применения мер стимулирования деятельности в сфере промышленности за счет средств областного бюджета и имущества, находящегося в государственной собственности Иркутской области (далее – дополнительные требования);

4) установление порядка подтверждения соответствия индустриальных (промышленных) парков, управляющих компаний индустриальных (промышленных) парков, промышленных кластеров, специализированных организаций промышленных кластеров дополнительным требованиям;

5) установление порядка ведения реестра индустриальных (промышленных) парков, управляющих компаний индустриальных (промышленных) парков, промышленных кластеров, специализированных организаций промышленных кластеров, соответствующих дополнительным требованиям (далее – Реестр);

6) установление порядка заключения специального инвестиционного контракта Иркутской области (без участия Российской Федерации) (далее – специальный инвестиционный контракт);

7) принятие решения о создании государственного фонда развития промышленности Иркутской области;

8) разработка и реализация мер стимулирования деятельности в сфере промышленности, осуществляемых за счет средств областного бюджета;

9) информирование субъектов деятельности в сфере промышленности об имеющихся трудовых ресурсах и о потребностях в создании новых рабочих мест на территории Иркутской области;

10) осуществление иных полномочий в сфере промышленной политики в соответствии с законодательством Российской Федерации и законодательством Иркутской области.

Статья 4. Меры стимулирования деятельности в сфере промышленности в Иркутской области

Стимулирование деятельности в сфере промышленности в Иркутской области осуществляется путем предоставления ее субъектам финансовой, информационно-консультационной поддержки, поддержки осуществляемой ими научно-технической деятельности и инновационной деятельности в сфере промышленности, поддержки развития их кадрового потенциала, осуществляемой ими внешнеэкономической деятельности, предоставления государственных преференций, иных мер поддержки, установленных законодательством Российской Федерации и законодательством Иркутской области.

Статья 5. Индустриальные (промышленные) парки

1. Меры стимулирования деятельности в сфере промышленности в Иркутской области, установленные нормативными правовыми актами Иркутской области, применяются к управляющей компании индустриального (промышленного) парка и к субъектам деятельности в сфере промышленности, в том числе резидентам индустриального (промышленного) парка, использующим объекты промышленной инфраструктуры, находящиеся в составе индустриального (промышленного) парка, в порядке, установленном Правительством Иркутской области, в случае соответствия индустриального (промышленного) парка, управляющей компании индустриального (промышленного) парка требованиям, установленным Правительством Российской Федерации, и дополнительным требованиям.

2. Подтверждение соответствия индустриальных (промышленных) парков, управляющих компаний индустриальных (промышленных) парков дополнительным требованиям осуществляется уполномоченным исполнительным органом государственной власти Иркутской области по управлению в сфере промышленной политики на территории Иркутской области (далее – уполномоченный орган) в порядке, установленном Правительством Иркутской области.

3. Уполномоченный орган осуществляет ведение Реестра, в который включаются индустриальные (промышленные) парки, управляющие компании индустриальных (промышленных) парков, соответствующие дополнительным требованиям.

4. Создание новых и развитие существующих индустриальных (промышленных) парков на территории Иркутской области осуществляется с учетом стратегии пространственного развития Российской Федерации, а также схем территориального планирования Российской Федерации и схемы территориального планирования Иркутской области.

Статья 6. Промышленные кластеры

1. Меры стимулирования деятельности в сфере промышленности в Иркутской области, установленные нормативными правовыми актами Иркутской области, применяются к промышленным кластерам в порядке, установленном Правительством Иркутской области, в случае соответствия промышленного кластера и специализированной организации промышленного кластера требованиям, установленным Правительством Российской Федерации, и дополнительным требованиям.

2. Подтверждение соответствия промышленных кластеров, специализированных организаций промышленных кластеров дополнительным требованиям осуществляется уполномоченным органом в порядке, установленном Правительством Иркутской области.

3. Уполномоченный орган осуществляет ведение Реестра, в который включаются промышленные кластеры, специализированные организации промышленных кластеров, соответствующие дополнительным требованиям.

4. Создание новых и развитие существующих промышленных кластеров на территории Иркутской области осуществляется с учетом стратегии пространственного развития Российской Федерации, а также схем территориального планирования Российской Федерации и схемы территориального планирования Иркутской области.

Статья 7. Специальный инвестиционный контракт

1. По специальному инвестиционному контракту одна сторона – инвестор в предусмотренный этим контрактом срок своими силами или с привлечением иных лиц обязуется создать либо модернизировать и (или) освоить производство промышленной продукции на территории Иркутской области, а другая сторона – Иркутская область в течение такого срока обязуется осуществлять меры стимулирования деятельности в сфере промышленности, предусмотренные законодательством Российской Федерации и законодательством Иркутской области в момент заключения специального инвестиционного контракта.

2. Порядок заключения специального инвестиционного контракта устанавливается Правительством Иркутской области с учетом порядка заключения специального инвестиционного контракта, установленного Правительством Российской Федерации, и типовых форм, утвержденных Правительством Российской Федерации.

Статья 8. Вступление в силу настоящего Закона

Настоящий Закон вступает в силу после дня его официального опубликования.

Губернатор Иркутской области
С.Г. Левченко

г. Иркутск
27 декабря 2016 года
№ 132-ОЗ

ЗАКОН
ИРКУТСКОЙ ОБЛАСТИ

О ВНЕСЕНИИ ИЗМЕНЕНИЙ В ОТДЕЛЬНЫЕ ЗАКОНЫ ИРКУТСКОЙ ОБЛАСТИ

Статья 1

Внести в подпункт «а» пункта 9 статьи 4 Закона Иркутской области от 23 октября 2006 года № 63-оз «О социальной поддержке в Иркутской области семей, имеющих детей» (Ведомости Законодательного собрания Иркутской области, 2006, № 24, т. 1; 2007, № 31, № 35, т. 3; 2008, № 45, т. 1; Ведомости Законодательного Собрания Иркутской области, 2010, № 19, т. 1; 2011, № 36, т. 2; 2012, № 41, № 47, т. 1; 2013, № 53, т. 1; Ведомости Законодательного Собрания Иркутской области, 2013, № 5, т. 1; 2014, № 13, т. 1; 2015, № 21, № 28, т. 1, № 32; 2016, № 41) изменение, исключив слова «тепловую энергию,».

Статья 2

Внести в пункт 1 части 1 статьи 2 Закона Иркутской области от 30 ноября 2007 года № 115-оз «О мерах социальной поддержки медицинских и фармацевтических работников, проживающих в сельской местности, рабочих поселках (поселках городского типа) и работающих в муниципальных организациях здравоохранения, а также муниципальных образовательных организациях» (Ведомости Законодательного собрания Иркутской области, 2007, № 36, т. 1; Ведомости Законодательного Собрания Иркутской области, 2009, № 14, т. 1; 2011, № 35, т. 1; 2012, № 42, т. 2, № 47, т. 1; 2013, № 3, т. 2; 2014, № 13, т. 1; 2015, № 20, т. 1, № 28, т. 1, № 32) изменение, исключив слова «тепловую энергию,».

Статья 3

Внести в пункт 1 части 1 статьи 3 Закона Иркутской области от 18 июля 2008 года № 50-оз «О мерах социальной поддержки отдельных категорий работников культуры, проживающих в сельской местности, рабочих поселках (поселках городского типа) и работающих в муниципальных учреждениях культуры, муниципальных образовательных организациях» (Ведомости Законодательного собрания Иркутской области, 2008, № 44, т. 2; Ведомости Законодательного Собрания Иркутской области, 2009, № 6, т. 1; 2010, № 17, т. 1; 2011, № 35, т. 1; 2012, № 42, т. 2, № 47, т. 1; 2013, № 3, т. 2; 2014, № 13, т. 1; 2015, № 20, т. 1, № 28, т. 1, № 32) изменение, исключив слова «тепловую энергию,».

Статья 4

Внести в Закон Иркутской области от 17 декабря 2008 года № 105-оз «О мерах социальной поддержки отдельных категорий ветеранов в Иркутской области» (Ведомости Законодательного Собрания Иркутской области, 2009, № 5, т. 1, № 13, т. 4; 2011, № 34, т. 2, № 38; 2012, № 42, т. 2, № 46, т. 2, № 47, т. 1; 2013, № 52, т. 2; 2014, № 6, № 10, № 13, т. 1; 2015, № 21, № 28, т. 1, № 32; 2016, № 37, № 38, т. 1, № 41, № 43) следующие изменения:

1) в пункте 6 статьи 1 слова «тепловую энергию,» исключить;

2) в пункте 2 части 1 статьи 2 слова «тепловую энергию,» исключить.

Статья 5

Внести в пункт 1 части 1 статьи 3 Закона Иркутской области от 17 декабря 2008 года № 113-оз «О мерах социальной поддержки по оплате жилых помещений, отопления и освещения для отдельных категорий педагогических работников в Иркутской области» (Ведомости Законодательного Собрания Иркутской области, 2009, № 5, т. 1, № 15; 2010, № 25, т. 1; 2011, № 33; 2013, № 3, т. 2; 2015, № 20, т. 1, № 32) изменение, исключив слова «тепловую энергию,».

Статья 6

Внести в пункт 1 части 1 статьи 7 Закона Иркутской области от 17 декабря 2008 года № 116-оз «О мерах социальной поддержки отдельных категорий работников государственных учреждений Иркутской области» (Ведомости Законодательного Собрания Иркутской области, 2009, № 5, т. 1; 2011, № 35, т. 1; 2012, № 42, т. 2, № 47, т. 1; 2013, № 5, т. 1; 2014, № 13, т. 1; 2015, № 20, т. 1, № 28, т. 1, № 32) изменение, исключив слова «тепловую энергию,».

Статья 7

Внести в пункт 2 статьи 1 Закона Иркутской области от 17 декабря 2008 года № 120-оз «О мерах социальной поддержки реабилитированных лиц и лиц, признанных пострадавшими от политических репрессий, в Иркутской области» (Ведомости Законодательного Собрания Иркутской области, 2009, № 5, т. 1, № 13, т. 4; 2011, № 34, т. 2, № 38; 2012, № 42, т. 2, № 46, т. 2, № 47, т. 1; 2013, № 52, т. 2; 2014, № 6, № 13, т. 1; 2015, № 21, № 28, т. 1, № 32; 2016, № 37, № 38, т. 1, № 41) изменение, исключив слова «тепловую энергию,».

Статья 8

Внести в часть 2 статьи 8 Закона Иркутской области от 21 декабря 2015 года № 123-ОЗ «О внесении изменений в отдельные законы Иркутской области» (Ведомости Законодательного Собрания Иркутской области, 2015, № 32; 2016, № 39, т. 1) изменение, исключив слова «тепловой энергии,».

Статья 9

Настоящий Закон вступает в силу через десять календарных дней после дня его официального опубликования.

Губернатор Иркутской области
С.Г. Левченко

г. Иркутск
27 декабря 2016 года
№ 136-ОЗ

ИЗВЕЩЕНИЕ

о проведении конкурса по предоставлению субсидий из областного бюджета в целях финансового обеспечения (возмещения) затрат в связи с выполнением работ, оказанием услуг по освещению в средствах массовой информации вопросов государственной политики Иркутской области в сфере социально-экономического, общественно-политического и культурного развития Иркутской области, в том числе деятельности Губернатора Иркутской области и Правительства Иркутской области, а также иных исполнительных органов государственной власти Иркутской области

Конкурс проводится Управлением пресс-службы и информации Губернатора Иркутской области и Правительства Иркутской области в соответствии с постановлением Правительства Иркутской области № 348-пп от 11 июля 2014 года «Об утверждении Положения о предоставлении субсидий из областного бюджета в целях финансового обеспечения (возмещения) затрат в связи с выполнением работ, оказанием услуг по освещению в средствах массовой информации вопросов государственной политики Иркутской области в сфере социально-экономического, общественно-политического и культурного развития Иркутской области, в том числе деятельности Губернатора Иркутской области и Правительства Иркутской области, а также иных исполнительных органов государственной власти Иркутской области» – далее Постановление Правительства.

Конкурс объявляется по следующим номинациям:

Для организаций, осуществляющих радиовещание (освещение в радиопрограммах)

«Освещение вопросов государственной политики Иркутской области в сфере социально-экономического, общественно-политического и культурного развития Иркутской области, в том числе деятельности Губернатора Иркутской области и Правительства Иркутской области, а также иных исполнительных органов государственной власти Иркутской области в новостной радиопрограмме федеральной радиовещательной компании»

Требования:

- формат программы: новостная радиопрограмма (передача);
- трансляция на радиочастотах, принимаемых на большей части территории Иркутской области, том числе в гг. Байкальск, Баяндай, Бодайбо, Бохан, Братск, Видим, Еланцы, Ербогачен, Железногорск-Илимский, Жигалово, Зима, Иркутск, Качуг, Киренск, Магистральный, Мама, Нижнеудинск, Новая Игирма, Рудногорск, Слюдянка, Тубинский, Тулун, Улькан, Усть-Илимск, Усть-Кут, Усть-Ордынский, Усть-Уда, Черемхово, Чунский, Эдучанка;
- периодичность выхода программ не реже 5 дней в неделю;
- общий хронометраж программ не более 120 (ста двадцати) минут;
- в данной номинации конкурсная комиссия определяет одного победителя;
- срок возмещения затрат с момента заключения соглашения по 31 декабря 2017 года.

«Освещение вопросов государственной политики Иркутской области в сфере социально-экономического, общественно-политического и культурного развития Иркутской области, в том числе деятельности Губернатора Иркутской области и Правительства Иркутской области, а также иных исполнительных органов государственной власти Иркутской области в новостной радиопрограмме областной радиовещательной компании»

Требования:

- формат программы: новостная радиопрограмма (передача);
- трансляция информационных материалов не менее чем на пяти радиочастотах, принимаемых на территории г. Иркутска и на территории близлежащих населенных пунктов;
- трансляция информационных материалов не реже 1 раза в день на каждой радиочастоте;
- периодичность выхода радиопрограммы не менее 5 раз в неделю,
- общий хронометраж программ не более 120 (ста двадцати) минут;
- в данной номинации конкурсная комиссия определяет одного победителя;
- срок возмещения затрат с момента заключения соглашения по 31 декабря 2017 года.

«Освещение вопросов государственной политики Иркутской области в сфере социально-экономического, общественно-политического и культурного развития Иркутской области, в том числе деятельности Губернатора Иркутской области и Правительства Иркутской области, а также иных исполнительных органов государственной власти Иркутской области в новостной радиопрограмме»

Требования:

- формат программы: новостная радиопрограмма (передача);
- трансляция информационных материалов на радиочастоте, принимаемой на территории г. Иркутска и на территории близлежащих населенных пунктов;
- трансляция информационных материалов не реже 1 раза в день;
- периодичность выхода радиопрограммы не менее 5 раз в неделю,
- наличие он-лайн версии радиопрограммы на интернет-сайте;
- общий хронометраж программ не менее 25 (двадцати пяти) минут и не более 300 (трехсот) минут;
- количество победителей определяет конкурсная комиссия;
- срок возмещения затрат с момента заключения соглашения по 31 декабря 2017 года.

«Освещение вопросов государственной политики Иркутской области в сфере социально-экономического, общественно-политического и культурного развития Иркутской области, в том числе деятельности Губернатора Иркутской области и Правительства Иркутской области, а также иных исполнительных органов государственной власти Иркутской области в тематической радиопрограмме»

Требования:

- формат программы: тематическая радиопрограмма (передача);
- трансляция радиопрограммы в эфире проводного радиоканала в городах Иркутск, Ангарск, Шелехов;
- периодичность выхода радиопрограммы: не реже 2 раз в месяц,
- продолжительность одной программы: не более 15 (пятнадцати) минут;
- общий хронометраж программ не более 300 (трехсот) минут;
- наличие он-лайн версии радиопрограммы на интернет-сайте;
- в данной номинации конкурсная комиссия определяет одного победителя;
- срок возмещения затрат с момента заключения соглашения по 31 декабря 2017 года.

Для печатных средств массовой информации

«Освещение вопросов государственной политики Иркутской области в сфере социально-экономического, общественно-политического и культурного развития Иркутской области, в том числе деятельности Губернатора Иркутской области и Правительства Иркутской области, а также иных исполнительных органов государственной власти Иркутской области путем изготовления, размещения и распространения информационных материалов в еженедельной областной газете»

Требования:

- территория распространения г. Иркутск, Иркутская область;
- примерная тематика издания – общественно-политическая;
- количество полос на весь период возмещения затрат: не менее 25 (двадцати пяти) и не более 40 (сорока) полос формата А3;
- еженедельный тираж не менее 10 000 экземпляров;
- периодичность выхода издания не реже 1 (одного) раза в неделю;
- наличие подписки;
- наличие интернет-версии издания;
- количество победителей определяет конкурсная комиссия;
- срок возмещения затрат: с момента заключения соглашения по 31 декабря 2017 года.

«Освещение вопросов государственной политики Иркутской области в сфере социально-экономического, общественно-политического и культурного развития Иркутской области, в том числе деятельности Губернатора Иркутской области и Правительства Иркутской области, а также иных исполнительных органов государственной власти Иркутской области путем изготовления, размещения и распространения информационных материалов в региональной вкладке еженедельной всероссийской газеты».

Требования:

- территория распространения: г. Иркутск, Иркутская область;
- примерная тематика издания – общественно-политическая;
- количество полос, выделяемых для публикации материалов не менее 10 (десяти) полос и не более 30 (тридцати) полос формата А3 в региональной вкладке;
- еженедельный тираж по г. Иркутску и Иркутской области не менее 13 000 экземпляров;
- периодичность выхода издания не реже 1 (одного) раза в неделю;
- наличие подписки;
- наличие интернет-версии издания;
- количество победителей определяет конкурсная комиссия;
- срок возмещения затрат с момента заключения соглашения по 31 декабря 2017 года.

«Освещение вопросов государственной политики Иркутской области в сфере социально-экономического, общественно-политического и культурного развития Иркутской области, в том числе деятельности Губернатора Иркутской области и Правительства Иркутской области, а также иных исполнительных органов государственной власти Иркутской области путем изготовления, размещения и распространения информационных материалов в региональной вкладке ежедневной всероссийской газеты»

Требования:

- территория распространения: г. Иркутск, Иркутская область;
- примерная тематика издания – общественно-политическая;
- количество полос, выделяемых для публикации материалов не более 70 (семидесяти) полос формата А3;
- еженедельный тираж не менее 28 000 экземпляров;
- периодичность выхода издания не реже 4 (четырех) раз в неделю;
- наличие подписки;
- наличие интернет-версии издания;
- в данной номинации конкурсная комиссия определяет одного победителя;
- срок возмещения затрат с момента заключения соглашения по 31 декабря 2017 года.

«Освещение вопросов государственной политики Иркутской области в сфере социально-экономического, общественно-политического и культурного развития Иркутской области, в том числе деятельности Губернатора Иркутской области и Правительства Иркутской области, а также иных исполнительных органов государственной власти Иркутской области путем изготовления, размещения и распространения информационных материалов в региональной вкладке еженедельной всероссийской газеты»

Требования:

- территория распространения: г. Иркутск, Иркутская область;
- примерная тематика издания – общественно-политическая;
- количество полос, выделяемых для публикации материалов не более 10 (десяти) полос формата А3;
- еженедельный тираж не менее 58 000 экземпляров;
- периодичность выхода издания не реже 1 (одного) раза в неделю;
- наличие подписки;
- наличие интернет-версии издания;
- в данной номинации конкурсная комиссия определяет одного победителя;
- срок возмещения затрат с момента заключения соглашения по 31 декабря 2017 года.

«Освещение вопросов государственной политики Иркутской области в сфере социально-экономического, общественно-политического и культурного развития Иркутской области, в том числе деятельности Губернатора Иркутской области и Правительства Иркутской области, а также иных исполнительных органов государственной власти Иркутской области путем изготовления, размещения и распространения информационных материалов в областной газете для населения пенсионного возраста»

Требования:

- территория распространения г. Иркутск, Иркутская область;
- примерная тематика издания – актуальная информация для населения пенсионного возраста;
- предоставление не более 30 (тридцати) полос для публикации материалов формата А3;
- еженедельный тираж не менее 14 000 экземпляров;
- периодичность выхода издания не реже 1 (одного) раза в неделю;
- наличие подписки;
- в данной номинации конкурсная комиссия определяет одного победителя;
- срок возмещения затрат с момента заключения соглашения по 31 декабря 2017 года.

«Освещение вопросов государственной политики Иркутской области в сфере социально-экономического, общественно-политического и культурного развития Иркутской области, в том числе деятельности Губернатора Иркутской области и Правительства Иркутской области, а также иных исполнительных органов государственной власти Иркутской области путем изготовления, размещения и распространения информационных материалов в специализированном издании»:

Требования:

- территория распространения издания – Иркутская область;
- примерная тематика и (или) специализация издания: спортивная;
- периодичность выхода издания – не реже 1 (одного) раза в месяц тиражом не менее 4 000 экземпляров;
- наличие интернет-версии издания;
- количество полос на весь период возмещения затрат – не более 20 (двадцати) полос формата А3;
- в данной номинации конкурсная комиссия определяет одного победителя;
- срок возмещения затрат с момента заключения соглашения по 31 декабря 2017 года.

«Освещение вопросов государственной политики Иркутской области в сфере социально-экономического, общественно-политического и культурного развития Иркутской области, в том числе деятельности Губернатора Иркутской области и Правительства Иркутской области, а также иных исполнительных органов государственной власти Иркутской области путем изготовления, размещения и распространения информационных материалов в федеральном журнале»

- территория распространения – Российская Федерация;
- примерная тематика издания – общественно-политическая;
- количество полос на весь период возмещения затрат: не более 20 (двадцати) полос формата А4;
- периодичность выхода информационных материалов не менее 2 (двух) полос формата А4 ежемесячно;
- тираж выпуска издания не менее 36 000 (тридцати шести тысяч) экземпляров ежемесячно;
- наличие подписки;
- периодичность выхода журнала не реже 1 (одного) раза в месяц;
- наличие интернет-версии издания;
- в данной номинации конкурсная комиссия определяет одного победителя;
- срок возмещения затрат с момента заключения соглашения по 31 декабря 2017 года.

- «Освещение вопросов государственной политики Иркутской области в сфере социально-экономического, общественно-политического и культурного развития Иркутской области, в том числе деятельности Губернатора Иркутской области и Правительства Иркутской области, а также иных исполнительных органов государственной власти Иркутской области путем изготовления, размещения и распространения информационных материалов в ежеквартальном областном журнале»

Требования:

- территория распространения – г. Иркутск, Иркутская область;
- количество полос на весь период возмещения затрат: не более 20 (двадцати) полос формата А5;
- тираж выпуска издания не менее 5 000 экземпляров ежеквартально;
- наличие подписки;
- периодичность выхода журнала не менее 1 (одного) раза в квартал;
- наличие интернет-версии издания;
- в данной номинации конкурсная комиссия определяет одного победителя;
- срок возмещения затрат – с момента заключения соглашения по 31 декабря 2017 года.

«Освещение вопросов государственной политики Иркутской области в сфере социально-экономического, общественно-политического и культурного развития Иркутской области, в том числе деятельности Губернатора Иркутской области и Правительства Иркутской области, а также иных исполнительных органов государственной власти Иркутской области путем изготовления, размещения и распространения информационных материалов в районной газете»

Требования:

- распространение на территории муниципальных образований Иркутской области;
- примерная тематика издания – общественно-политическая;
- количество полос на весь период возмещения затрат по муниципальным районам:

1. Ангарский, Братский, Нижнеудинский - не менее 10 (десяти) полос формата А3 (или 20 (двадцати) полос формата А4) и не более 25 (двадцати пяти) полос формата А3 (или 50 (пятидесяти) полос формата А4);
2. Заларинский, Зиминский, Куйтунский, Усть-Илимский, Тайшетский - не менее 28 (двадцати восьми) полос формата А3 (или 56 (пятидесяти шести) полос формата А4) не более 33 (тридцати трех) полос формата А3 (или 66 (шестидесяти шести) полос формата А4);
3. Жигаловский, Нижнеилимский, Усольский, Усть-Кутский – не менее 38 (тридцати восьми) полос формата А3 (или 76 (семидесяти шести) полос формата А4) и не более 40 (сорока) полос формата А3 (или 80 (восьмидесяти) полос формата А4);
4. Киренский, Качугский, Тулунский, Слюдянский - не менее 36 (тридцати шести) полос формата А3 (или 72 (семидесяти двух) полос формата А4) и не более 50 (пятидесяти) полос формата А3 (или 100 (ста) полос формата А4);

- наличие подписки;
- комиссия определяет одного победителя в каждом муниципальном образовании;
- срок возмещения затрат с момента заключения соглашения по 31 декабря 2017 года.

К участию в конкурсе принимаются заявки, заполненные по специальной форме, с приложением всех необходимых документов, отвечающих требованиям и критериям, установленным Постановлением Правительства и поступившие в срок с 03 февраля 2017 года по 16 февраля 2017 года включительно, ежедневно с 9.00 до 18.00 часов по адресу:

с курьером: г. Иркутск, ул. Ленина, д. 1 «А», кабинет 245;

по почте: 664027, г. Иркутск, ул. Ленина д. 1 «А»

в управление пресс-службы и информации Губернатора Иркутской области и Правительства Иркутской области (с пометкой: «конкурс на предоставление субсидий для СМИ»).

Заседание конкурсной комиссии будет проводиться 21 февраля 2017 года в здании Правительства Иркутской области по адресу: г. Иркутск, ул. Ленина, д. 1 «А».

Итоги Конкурса будут опубликованы в течение 3 рабочих дней после дня заседания конкурсной комиссии по подведению итогов конкурса в общественно-политической газете «Областная» и размещены в информационно-телекоммуникационной сети «Интернет» на официальном сайте - www.irkobl.ru.

Дополнительную информацию можно получить по телефону: 25 60 17.

Управление пресс-службы и информации
Губернатора Иркутской области и Правительства Иркутской области

МИНИСТЕРСТВО СТРОИТЕЛЬСТВА, ДОРОЖНОГО ХОЗЯЙСТВА ИРКУТСКОЙ ОБЛАСТИ

Р А С П О Р Я Ж Е Н И Е

21 декабря 2016 года **№ 260-мр**

Иркутск

О подготовке документации по планировке территории линейного объекта

В целях реализации государственной программы Иркутской области «Развитие сельского хозяйства и регулирование рынков сельскохозяйственной продукции, сырья и продовольствия» на 2014-2020 годы, утвержденной постановлением Правительства Иркутской области от 9 декабря 2013 года № 568-пп, в соответствии со статьей 45 Градостроительного кодекса Российской Федерации, Положением о предоставлении федеральному органу исполнительной власти, уполномоченному в области государственной регистрации прав на недвижимое имущество и сделок с ним, кадастрового учета и ведения государственного кадастра недвижимости, федеральными органами исполнительной власти, органами государственной власти субъектов Российской Федерации и органами местного самоуправления дополнительных сведений, воспроизводимых на кадастровых картах, предназначенных для использования неограниченным кругом лиц, утвержденным постановлением Правительства Российской Федерации от 20 мая 2014 года № 467, статьей 16 Закона Иркутской области от 23 июля 2008 года № 59-оз «О градостроительной деятельности в Иркутской области», руководствуясь Положением о министерстве строительства, дорожного хозяйства Иркутской области, утвержденным постановлением Правительства Иркутской области от 9 февраля 2011 года № 29-пп:

1. Службе архитектуры Иркутской области (Протасова Е.В.), совместно с областным государственным казенным учреждением «Дирекция по строительству и эксплуатации автомобильных дорог Иркутской области» (Клочихин И.И.), обеспечить в срок до 31 декабря 2017 года подготовку документации по планировке территории линейного объекта регионального значения (проект планировки территории и проект межевания территории), предназначенной для размещения линейного объекта регионального значения «Строительство автомобильной дороги «Тайшет – Шиткина – Шелаево» на участке от с. Шелаево до р.п. Новобирюсинский» («Строительство автомобильной дороги Тайшет – Шиткино - Шелаево на участке км 141+547 – км 159+600 в Тайшетском районе Иркутской области»).

2. Отделу градостроительства, ценообразования и сметного нормирования в строительстве министерства строительства, дорожного хозяйства Иркутской области (Рубцова О.Н.) в течение десяти дней со дня принятия настоящего решения направить уведомление о принятии настоящего решения главе поселения, главе городского округа, применительно к территориям которых принято настоящее решение.

3. Настоящее распоряжение подлежит официальному опубликованию в общественно-политической газете «Областная» и размещению на официальном сайте Правительства Иркутской области в информационно-телекоммуникационной сети «Интернет».

Министр строительства, дорожного хозяйства Иркутской области
С.Д. Свиркина

ЗАКОН
ИРКУТСКОЙ ОБЛАСТИ

О ВНЕСЕНИИ ИЗМЕНЕНИЙ В ПУНКТ 4 ПРИЛОЖЕНИЯ 2 К ЗАКОНУ ИРКУТСКОЙ ОБЛАСТИ «О НАДЕЛЕНИИ ОРГАНОВ МЕСТНОГО САМОУПРАВЛЕНИЯ ОТДЕЛЬНЫМИ ОБЛАСТНЫМИ ГОСУДАРСТВЕННЫМИ ПОЛНОМОЧИЯМИ В СФЕРЕ ТРУДА»

Статья 1

Внести в пункт 4 приложения 2 к Закону Иркутской области от 24 июля 2008 года № 63-оз «О наделении органов местного самоуправления отдельными областными государственными полномочиями в сфере труда» (Ведомости Законодательного собрания Иркутской области, 2008, № 44, т. 2; Ведомости Законодательного Собрания Иркутской области, 2009, № 13, т. 2; 2010, № 17, т. 1; 2013, № 3, т. 2; 2015, № 20, т. 1, № 23, т. 1, № 31; 2016, № 40) следующие изменения:

в подпункте 1 цифры «60» заменить цифрами «55»;

в подпункте 2 цифры «60» заменить цифрами «55».

Статья 2

Настоящий Закон вступает в силу с 1 января 2017 года, но не ранее чем после дня его официального опубликования.

Губернатор Иркутской области
С.Г. Левченко

г. Иркутск
27 декабря 2016 года
№ 135-ОЗ

СЛУЖБА ПО ТАРИФАМ ИРКУТСКОЙ ОБЛАСТИ

ПРИКАЗ

15 декабря 2016 года **№ 384-спр**

Иркутск

О внесении изменений в приказ службы по тарифам Иркутской области от 25 ноября 2015 года № 386-спр

В соответствии с Федеральным законом от 27 июля 2010 года № 190-ФЗ «О теплоснабжении», постановлением Правительства Российской Федерации от 22 октября 2012 года № 1075 «О ценообразовании в сфере теплоснабжения», руководствуясь Положением о службе по тарифам Иркутской области, утвержденным постановлением Правительства Иркутской области от 7 июня 2012 года № 303-пп, в целях осуществления корректировки долгосрочных тарифов, учитывая итоги рассмотрения данного вопроса на заседании Правления службы по тарифам Иркутской области 5 декабря 2016 года,

П Р И К А З Ы В А Ю:

1. Внести в тарифную таблицу приложения 1 к приказу службы по тарифам Иркутской области от 25 ноября 2015 года № 386-спр «Об установлении долгосрочных тарифов на тепловую энергию, поставляемую потребителям ООО «Окружные коммунальные системы» на территории муниципального образования «Боханский район Иркутской области» следующие изменения:

1) строки:

«

с 01.01.2017 по 30.06.2017	2 799,47
с 01.07.2017 по 31.12.2017	2 799,47
с 01.01.2018 по 30.06.2018	2 799,47
с 01.07.2018 по 31.12.2018	2 909,79

»

изложить в следующей редакции:

«

с 01.01.2017 по 30.06.2017	2 785,33
с 01.07.2017 по 31.12.2017	2 769,05
с 01.01.2018 по 30.06.2018	2 769,05
с 01.07.2018 по 31.12.2018	2 905,22

»;

2) строки:

«

с 01.07.2017 по 31.12.2017	1 788,11
с 01.01.2018 по 30.06.2018	1 788,11
с 01.07.2018 по 31.12.2018	1 909,70

»

изложить в следующей редакции:

«

с 01.07.2017 по 31.12.2017	1 789,78
с 01.01.2018 по 30.06.2018	1 789,78
с 01.07.2018 по 31.12.2018	1 861,37

».

2. Настоящий приказ подлежит официальному опубликованию.

Руководитель службы
А.Р. Халиулин

СЛУЖБА ПО ТАРИФАМ ИРКУТСКОЙ ОБЛАСТИ

ПРИКАЗ

15 декабря 2016 года **№ 386-спр**

Иркутск

О внесении изменения в приказ службы по тарифам Иркутской области от 13 ноября 2014 года № 513-спр

В соответствии с Федеральным законом от 27 июля 2010 года № 190-ФЗ «О теплоснабжении», постановлением Правительства Российской Федерации от 22 октября 2012 года № 1075 «О ценообразовании в сфере теплоснабжения», руководствуясь Положением о службе по тарифам Иркутской области, утвержденным постановлением Правительства Иркутской области от 7 июня 2012 года № 303-пп, в целях осуществления корректировки долгосрочных тарифов, учитывая итоги рассмотрения данного вопроса на заседании Правления службы по тарифам Иркутской области 6 декабря 2016 года,

П Р И К А З Ы В А Ю:

Внести в тарифную таблицу приложения 1 к приказу службы по тарифам Иркутской области от 13 ноября 2014 года № 513-спр «Об установлении долгосрочных тарифов на тепловую энергию, поставляемую потребителям АО «АЭХК» изменение, изложив строку:

«

с 01.07.2017 по 31.12.2017	1 037,85

»

в следующей редакции:

«

с 01.07.2017 по 31.12.2017	1 045,63

».

2. Настоящий приказ подлежит официальному опубликованию.

Руководитель службы
А.Р. Халиулин

СЛУЖБА ПО ТАРИФАМ ИРКУТСКОЙ ОБЛАСТИ

ПРИКАЗ

15 декабрь 2016 года **№ 387-спр**

Иркутск

О внесении изменений в отдельные приказы службы по тарифам Иркутской области

В соответствии с Федеральным законом от 27 июля 2010 года № 190-ФЗ «О теплоснабжении», постановлением Правительства Российской Федерации от 22 октября 2012 года № 1075 «О ценообразовании в сфере теплоснабжения», руководствуясь Положением о службе по тарифам Иркутской области, утвержденным постановлением Правительства Иркутской области от 7 июня 2012 года № 303-пп, в целях осуществления корректировки долгосрочных тарифов, учитывая итоги рассмотрения данного вопроса на заседании Правления службы по тарифам Иркутской области 7 декабря 2016 года,

П Р И К А З Ы В А Ю:

1. Внести в тарифную таблицу приложения 1 к приказу службы по тарифам Иркутской области от 18 декабря 2015 года № 542-спр «Об установлении долгосрочных тарифов на тепловую энергию для единой теплоснабжающей организации на территории Бодайбинского муниципального образования (МУП «Тепловодоканал»)» следующие изменения:

строки:

«

с 01.07.2017 по 31.12.2017	4 054,02
с 01.01.2018 по 30.06.2018	4 054,02
с 01.07.2018 по 31.12.2018	4 277,98

»

изложить в следующей редакции:

«

с 01.07.2017 по 31.12.2017	3 656,80
с 01.01.2018 по 30.06.2018	3 656,80
с 01.07.2018 по 31.12.2018	3 800,85

»;

строки:

«

с 01.07.2017 по 31.12.2017	1 735,61
с 01.01.2018 по 30.06.2018	1 735,61
с 01.07.2018 по 31.12.2018	1 853,63

»

изложить в следующей редакции:

«

с 01.07.2017 по 31.12.2017	1 719,39
с 01.01.2018 по 30.06.2018	1 719,39
с 01.07.2018 по 31.12.2018	1 788,16

».

2. Внести в приложение 1 к приказу службы по тарифам Иркутской области от 18 декабря 2015 года № 543-спр «Об установлении долгосрочных тарифов на теплоноситель, поставляемый единой теплоснабжающей организацией на территории Бодайбинского муниципального образования (МУП «Тепловодоканал»)» изменение, изложив тарифную таблицу в следующей редакции:

«

Наименование регулируемой организации	Вид тарифа	Период действия		Вид теплоносителя
				Вода
МУП «Тепловодоканал»	Тариф на теплоноситель, поставляемый теплоснабжающей организацией, владеющей источником (источниками) тепловой энергии, на котором производится теплоноситель			
	одноставочный тариф, руб./куб.м (без учета НДС)	с 01.01.2016 по 30.06.2016		30,58
		с 01.07.2016 по 31.12.2016		41,60
		с 01.01.2017 по 30.06.2017		41,60
		с 01.07.2017 по 31.12.2017		44,57
		с 01.01.2018 по 30.06.2018		44,57
		с 01.07.2018 по 31.12.2018		46,81
	Тариф на теплоноситель, поставляемый потребителям			
	одноставочный тариф, руб./куб.м (без учета НДС)	с 01.01.2016 по 30.06.2016		30,58
		с 01.07.2016 по 31.12.2016		41,60
		с 01.01.2017 по 30.06.2017		41,60
		с 01.07.2017 по 31.12.2017		44,57
		с 01.01.2018 по 30.06.2018		44,57
		с 01.07.2018 по 31.12.2018		46,81

».

3. Внести в тарифную таблицу приложения к приказу службы по тарифам Иркутской области от 18 декабря 2015 года № 544-спр «Об установлении долгосрочных тарифов на горячую воду для единой теплоснабжающей организации на территории Бодайбинского муниципального образования (МУП «Тепловодоканал»), обеспечивающей горячее водоснабжение с использованием открытой системы теплоснабжения (горячего водоснабжения)» следующие изменения:

1) строки:

«

с 01.07.2017 по 31.12.2017	44,32	4 054,02
с 01.01.2018 по 30.06.2018	44,32	4 054,02
с 01.07.2018 по 31.12.2018	46,55	4 277,98

»

изложить в следующей редакции:

«

с 01.07.2017 по 31.12.2017	44,57	3 656,80
с 01.01.2018 по 30.06.2018	44,57	3 656,80
с 01.07.2018 по 31.12.2018	46,81	3 800,85

»;

2) строки:

«

с 01.07.2017 по 31.12.2017	40.10	1 335,08
с 01.01.2018 по 30.06.2018	40,10	1 335,08
с 01.07.2018 по 31.12.2018	42,82	1 425,86

»

изложить в следующей редакции:

«

с 01.07.2017 по 31.12.2017	39,35	1 322,60
с 01.01.2018 по 30.06.2018	39,35	1 322,60
с 01.07.2018 по 31.12.2018	40,92	1 375,50

».

4. Настоящий приказ подлежит официальному опубликованию.

Руководитель службы
А.Р. Халиулин

ПРАВИТЕЛЬСТВО ИРКУТСКОЙ ОБЛАСТИ

ПОСТАНОВЛЕНИЕ

16 декабря 2016 года **№ 807-пп**

Иркутск

О внесении изменения в абзац четвертый подпункта «д» пункта 1 Положения о порядке и условиях предоставления в Иркутской области отдельных мер социальной поддержки семьям, имеющим детей

В соответствии с Законом Иркутской области от 23 октября 2006 года № 63-оз «О социальной поддержке в Иркутской области семей, имеющих детей», руководствуясь частью 4 статьи 66, статьей 67 Устава Иркутской области, Правительство Иркутской области

П О С Т А Н О В Л Я Е Т:

1. Внести в абзац четвертый подпункта «д» пункта 1 Положения о порядке и условиях предоставления в Иркутской области отдельных мер социальной поддержки семьям, имеющим детей, утвержденного постановлением Правительства Иркутской области от 1 августа 2011 года № 211-пп, изменение, исключив слова «, в том числе плату за данные коммунальные услуги, потребляемые при содержании общего имущества в многоквартирном доме, в случае непосредственного управления многоквартирным домом собственниками жилых помещений в данном доме».

2. Настоящее постановление подлежит официальному опубликованию в общественно-политической газете «Областная», а также на «Официальном интернет-портале правовой информации» (www.pravo.gov.ru).

3. Настоящее постановление вступает в силу через десять календарных дней после дня его официального опубликования и распространяется на правоотношения, возникшие с 1 января 2016 года.

Первый заместитель Губернатора Иркутской области –
Председатель Правительства Иркутской области
А.С. Битаров

ПРАВИТЕЛЬСТВО ИРКУТСКОЙ ОБЛАСТИ

ПОСТАНОВЛЕНИЕ

21 декабря 2016 года **№ 817-пп**

Иркутск

О внесении изменения в пункт 19 Положения о ежегодном конкурсе на звание «Лучший военно-учетный работник органов местного самоуправления муниципальных образований Иркутской области, осуществляющих полномочия по первичному воинскому учету на территориях, где отсутствуют военные комиссариаты»

В соответствии со статьей 26.3.1 Федерального закона от 6 октября 1999 года № 184-ФЗ «Об общих принципах организации законодательных (представительных) и исполнительных органов государственной власти субъектов Российской Федерации», руководствуясь частью 4 статьи 66, статьей 67 Устава Иркутской области, Правительство Иркутской области

П О С Т А Н О В Л Я Е Т:

1. Внести в пункт 19 Положения о ежегодном конкурсе на звание «Лучший военно-учетный работник органов местного самоуправления муниципальных образований Иркутской области, осуществляющих полномочия по первичному воинскому учету на территориях, где отсутствуют военные комиссариаты», утвержденного постановлением Правительства Иркутской области от 9 августа 2012 года № 426-пп, изменение, изложив абзац первый в следующей редакции:

«19. Победитель конкурса, занявший 1 место, награждается денежной премией – пятьдесят тысяч рублей, победитель конкурса, занявший 2 место, награждается ценным подарком – телевизором (стоимостью двадцать девять тысяч восемьсот рублей), победитель конкурса, занявший 3 место, награждается ценным подарком – ноутбуком (стоимостью двадцать тысяч рублей).».

2. Настоящее постановление подлежит официальному опубликованию в общественно-политической газете «Областная», а также на «Официальном интернет-портале правовой информации» (www.pravo.gov.ru).

3. Настоящее постановление вступает в силу через десять календарных дней после дня его официального опубликования.

Первый заместитель Губернатора Иркутской области –
Председатель Правительства Иркутской области
А.С. Битаров

ПРАВИТЕЛЬСТВО ИРКУТСКОЙ ОБЛАСТИ

ПОСТАНОВЛЕНИЕ

21 декабря 2016 года **№ 818-пп**

Иркутск

О внесении изменения в пункт 5 Положения о службе по тарифам Иркутской области

В соответствии с постановлением Правительства Российской Федерации от 7 марта 1995 года № 239 «О мерах по упорядочению государственного регулирования цен (тарифов)», руководствуясь частью 4 статьи 66, статьей 67 Устава Иркутской области, Правительство Иркутской области

П О С Т А Н О В Л Я Е Т:

1. Внести в пункт 5 Положения о службе по тарифам Иркутской области, утвержденного постановлением Правительства Иркутской области от 7 июня 2012 года № 303-пп, изменение, дополнив его подпунктом 34^1 следующего содержания:

«34^1) устанавливает тарифы на перевозки пассажиров воздушным транспортом на местных авиалиниях;».

2. Настоящее постановление подлежит официальному опубликованию в общественно-политической газете «Областная», а также на «Официальном интернет-портале правовой информации» (www.pravo.gov.ru).

3. Настоящее постановление вступает в силу с 1 января 2017 года, но не ранее чем через десять календарных дней после дня его официального опубликования.

Первый заместитель Губернатора Иркутской области –
Председатель Правительства Иркутской области
А.С. Битаров

СЛУЖБА ПО ТАРИФАМ ИРКУТСКОЙ ОБЛАСТИ

П Р И К А З

16 декабря 2016 года № 389-спр

Иркутск

Об установлении долгосрочных тарифов на питьевую воду для потребителей ООО «Транснефть-Восток» (филиал «Иркутское РНУ»)

В соответствии с Федеральным законом от 7 декабря 2011 года № 416-ФЗ «О водоснабжении и водоотведении», постановлением Правительства Российской Федерации от 13 мая 2013 года № 406 «О государственном регулировании тарифов в сфере водоснабжения и водоотведения», руководствуясь Положением о службе по тарифам Иркутской области, утвержденным постановлением Правительства Иркутской области от 7 июня 2012 года № 303-пп, учитывая итоги рассмотрения данного вопроса на заседании Правления службы по тарифам Иркутской области 5 декабря 2016 года,

П Р И К А З Ы В А Ю:

1. Установить долгосрочные тарифы на питьевую воду для потребителей ООО «Транснефть-Восток» (филиал «Иркутское РНУ») с календарной разбивкой согласно приложению 1.

2. Установить долгосрочные параметры регулирования тарифов на питьевую воду для потребителей ООО «Транснефть-Восток» (филиал «Иркутское РНУ»), устанавливаемые на 2017 - 2019 годы для формирования тарифов с использованием метода индексации, согласно приложению 2.

3. Тарифы, установленные в пункте 1 настоящего приказа, действуют с 1 января 2017 года по 31 декабря 2019 года.

4. Признать утратившим силу с 1 января 2017 года приказ службы по тарифам Иркутской области от 22 марта 2016 года № 44-спр «Об установлении тарифов на питьевую воду для потребителей ООО «Транснефть-Восток» (филиал «Иркутское РНУ»).

5. Настоящий приказ подлежит официальному опубликованию.

Руководитель службы
А.Р. Халиулин

Приложение 1
к приказу службы по тарифам
Иркутской области
от 16 декабря 2016 года № 389-спр

**ДОЛГОСРОЧНЫЕ ТАРИФЫ
НА ПИТЬЕВУЮ ВОДУ ДЛЯ ПОТРЕБИТЕЛЕЙ
ООО «ТРАНСНЕФТЬ-ВОСТОК» (ФИЛИАЛ «ИРКУТСКОЕ РНУ»)**

№ п/п	Наименование муниципальных образований	Период действия	Тариф (руб./куб.м) (без учета НДС)
1.	Тайшетское муниципальное образование Тайшетского района	с 01.01.2017 по 30.06.2017	78,88
		с 01.07.2017 по 31.12.2017	105,35
		с 01.01.2018 по 30.06.2018	105,35
		с 01.07.2018 по 31.12.2018	109,24
		с 01.01.2019 по 30.06.2019	109,24
		с 01.07.2019 по 31.12.2019	112,56
2.	Замзорское муниципальное образование Нижнеудинского района	с 01.01.2017 по 30.06.2017	52,96
		с 01.07.2017 по 31.12.2017	56,88
		с 01.01.2018 по 30.06.2018	56,88
		с 01.07.2018 по 31.12.2018	59,04
		с 01.01.2019 по 30.06.2019	59,04
		с 01.07.2019 по 31.12.2019	60,90
3.	Ангарское городское муниципальное образование	с 01.01.2017 по 30.06.2017	42,69
		с 01.07.2017 по 31.12.2017	49,01
		с 01.01.2018 по 30.06.2018	49,01
		с 01.07.2018 по 31.12.2018	50,77
		с 01.01.2019 по 30.06.2019	50,77
		с 01.07.2019 по 31.12.2019	52,27

Начальник отдела регулирования
тарифов в сфере жилищно-коммунального
комплекса службы по тарифам Иркутской области
Т.А. Куграшова

Приложение 2
к приказу службы по тарифам
Иркутской области
от 16 декабря 2016 года № 389-спр

**ДОЛГОСРОЧНЫЕ ПАРАМЕТРЫ
РЕГУЛИРОВАНИЯ ТАРИФОВ НА ПИТЬЕВУЮ ВОДУ ДЛЯ ПОТРЕБИТЕЛЕЙ
ООО «ТРАНСНЕФТЬ-ВОСТОК» (ФИЛИАЛ «ИРКУТСКОЕ РНУ»),
УСТАНАВЛИВАЕМЫЕ НА 2017 - 2019 ГОДЫ ДЛЯ ФОРМИРОВАНИЯ
ТАРИФОВ С ИСПОЛЬЗОВАНИЕМ МЕТОДА ИНДЕКСАЦИИ**

Наименование регулируемой организации	Год	Базовый уровень операционных расходов	Индекс эффективности операционных расходов	Показатели энергосбережения и энергетической эффективности	
				Уровень потерь воды	Удельный расход электрической энергии
		тыс. руб.	%	%	кВт.ч/куб.м
ООО «Транснефть-Восток» (филиал «Иркутское РНУ»)	1. Тайшетское муниципальное образование Тайшетского района				
	2017	353,0	1,0	0,0	0,6
	2018	-	1,0	0,0	0,6
	2019	-	1,0	0,0	0,6
	2. Замзорское муниципальное образование Нижнеудинского района				
	2017	610,2	1,0	0,0	1,2
	2018	-	1,0	0,0	1,2
	2019	-	1,0	0,0	1,2
	3. Ангарское городское муниципальное образование				
	2017	698,0	1,0	0,0	0,8
	2018	-	1,0	0,0	0,8
	2019	-	1,0	0,0	0,8

Начальник отдела регулирования
тарифов в сфере жилищно-коммунального
комплекса службы по тарифам Иркутской области
Т.А. Куграшова

СЛУЖБА ПО ТАРИФАМ ИРКУТСКОЙ ОБЛАСТИ

П Р И К А З

16 декабря 2016 года № 390-спр

Иркутск

Об установлении долгосрочных тарифов на питьевую воду для потребителей ООО «Транснефть-Восток» (филиал «Ленское РНУ», НПС-8) на территории Киренского района

В соответствии с Федеральным законом от 7 декабря 2011 года № 416-ФЗ «О водоснабжении и водоотведении», постановлением Правительства Российской Федерации от 13 мая 2013 года № 406 «О государственном регулировании тарифов в сфере водоснабжения и водоотведения», руководствуясь Положением о службе по тарифам Иркутской области, утвержденным постановлением Правительства Иркутской области от 7 июня 2012 года № 303-пп, учитывая итоги рассмотрения данного вопроса на заседании Правления службы по тарифам Иркутской области 5 декабря 2016 года,

П Р И К А З Ы В А Ю:

1. Установить долгосрочные тарифы на питьевую воду для потребителей ООО «Транснефть-Восток» (филиал «Ленское РНУ», НПС-8) на территории Киренского района с календарной разбивкой согласно приложению 1.

2. Установить долгосрочные параметры регулирования тарифов на питьевую воду для потребителей ООО «Транснефть-Восток» (филиал «Ленское РНУ», НПС-8), устанавливаемые на 2017 - 2019 годы для формирования тарифов с использованием метода индексации, согласно приложению 2.

3. Тарифы, установленные в пункте 1 настоящего приказа, действуют с 1 января 2017 года по 31 декабря 2019 года.

4. Признать утратившим силу с 1 января 2017 года приказ службы по тарифам Иркутской области от 18 апреля 2016 года № 52-спр «Об установлении тарифов на питьевую воду для потребителей ООО «Транснефть-Восток» (филиал «Ленское РНУ», НПС-8) на территории Киренского района».

5. Настоящий приказ подлежит официальному опубликованию.

Руководитель службы
А.Р. Халиулин

Приложение 1
к приказу службы по тарифам
Иркутской области
от 16 декабря 2016 года № 390-спр

**ДОЛГОСРОЧНЫЕ ТАРИФЫ
НА ПИТЬЕВУЮ ВОДУ ДЛЯ ПОТРЕБИТЕЛЕЙ
ООО «ТРАНСНЕФТЬ-ВОСТОК» (ФИЛИАЛ «ЛЕНСКОЕ РНУ», НПС-8)
НА ТЕРРИТОРИИ КИРЕНСКОГО РАЙОНА**

Наименование регулируемой организации	Период действия	Тариф (руб./куб.м) (без учета НДС)
ООО «Транснефть-Восток» (филиал «Ленское РНУ», НПС-8)	с 01.01.2017 по 30.06.2017	596,39
	с 01.07.2017 по 31.12.2017	596,39
	с 01.01.2018 по 30.06.2018	596,39
	с 01.07.2018 по 31.12.2018	618,92
	с 01.01.2019 по 30.06.2019	618,92
	с 01.07.2019 по 31.12.2019	605,59

Начальник отдела регулирования
тарифов в сфере жилищно-коммунального
комплекса службы по тарифам Иркутской области
Т.А. Куграшова

Приложение 2
к приказу службы по тарифам
Иркутской области
от 16 декабря 2016 года № 390-спр

**ДОЛГОСРОЧНЫЕ ПАРАМЕТРЫ
РЕГУЛИРОВАНИЯ ТАРИФОВ НА ПИТЬЕВУЮ ВОДУ ДЛЯ ПОТРЕБИТЕЛЕЙ
ООО «ТРАНСНЕФТЬ-ВОСТОК» (ФИЛИАЛ «ЛЕНСКОЕ РНУ», НПС-8),
УСТАНАВЛИВАЕМЫЕ НА 2017 - 2019 ГОДЫ ДЛЯ ФОРМИРОВАНИЯ
ТАРИФОВ С ИСПОЛЬЗОВАНИЕМ МЕТОДА ИНДЕКСАЦИИ**

Наименование регулируемой организации	Год	Базовый уровень операционных расходов	Индекс эффективности операционных расходов	Показатели энергосбережения и энергетической эффективности	
				Уровень потерь воды	Удельный расход электрической энергии
		тыс. руб.	%	%	кВт.ч/куб.м
ООО «Транснефть-Восток» (филиал «Ленское РНУ», НПС-8)	2017	1 268,8	1,0	0,0	1,6
	2018	-	1,0	0,0	1,6
	2019	-	1,0	0,0	1,6

Начальник отдела регулирования
тарифов в сфере жилищно-коммунального
комплекса службы по тарифам Иркутской области
Т.А. Куграшова

ПРАВИТЕЛЬСТВО ИРКУТСКОЙ ОБЛАСТИ

Р А С П О Р Я Ж Е Н И Е

15 декабря 2016 года № 744-рп

Иркутск

О внесении изменения в Программу противодействия коррупции в Иркутской области на 2014-2016 годы

Руководствуясь частью 4 статьи 66, статьей 67 Устава Иркутской области:

1. Внести в абзац четвертый главы 6 «СИСТЕМА КОНТРОЛЯ ЗА ИСПОЛНЕНИЕМ ПРОГРАММЫ» Программы противодействия коррупции в Иркутской области на 2014-2016 годы, утвержденной распоряжением Правительства Иркутской области от 30 мая 2014 года № 428-рп, изменение, заменив слова «20 июня» словами «1 марта».

2. Настоящее распоряжение подлежит официальному опубликованию в общественно-политической газете «Областная».

Первый заместитель Губернатора Иркутской области –
Председатель Правительства Иркутской области
А.С. Битаров

СЛУЖБА ПО ТАРИФАМ ИРКУТСКОЙ ОБЛАСТИ

П Р И К А З

16 декабря 2016 года № 388-спр

Иркутск

Об установлении тарифов на водоотведение (без очистки сточных вод) для потребителей АО «ГУ ЖКХ» на отдельных территориях

В соответствии с Федеральным законом от 7 декабря 2011 года № 416-ФЗ «О водоснабжении и водоотведении», постановлением Правительства Российской Федерации от 13 мая 2013 года № 406 «О государственном регулировании тарифов в сфере водоснабжения и водоотведения», руководствуясь Положением о службе по тарифам Иркутской области, утвержденным постановлением Правительства Иркутской области от 7 июня 2012 года № 303-пп, учитывая итоги рассмотрения данного вопроса на заседании Правления службы по тарифам Иркутской области 5 декабря 2016 года,

П Р И К А З Ы В А Ю:

1. Установить тарифы на водоотведение (без очистки сточных вод) для потребителей АО «ГУ ЖКХ» на отдельных территориях с календарной разбивкой согласно приложению.

2. Тарифы, установленные в пункте 1 настоящего приказа, действуют с 1 января 2017 года по 31 декабря 2017 года.

3. Настоящий приказ подлежит официальному опубликованию.

Руководитель службы
А.Р. Халиулин

Приложение
к приказу службы по тарифам
Иркутской области
от 16 декабря 2016 года № 388-спр

**ТАРИФЫ
НА ВОДООТВЕДЕНИЕ (БЕЗ ОЧИСТКИ СТОЧНЫХ ВОД)
ДЛЯ ПОТРЕБИТЕЛЕЙ АО «ГУ ЖКХ» НА ОТДЕЛЬНЫХ ТЕРРИТОРИЯХ**

Наименование населенного пункта	Период действия	Тариф (руб./куб.м) (без учета НДС)
		прочие потребители
г. Иркутск (ст. Батарейная)	с 01.01.2017 по 30.06.2017	9,55
	с 01.07.2017 по 31.12.2017	9,55
п. Мегет Ангарского городского муниципального образования	с 01.01.2017 по 30.06.2017	32,16
	с 01.07.2017 по 31.12.2017	32,16

Начальник отдела регулирования тарифов в сфере жилищно-коммунального комплекса службы по тарифам Иркутской области
Т.А. Куграшова

СЛУЖБА ПО ТАРИФАМ ИРКУТСКОЙ ОБЛАСТИ

П Р И К А З

16 декабря 2016 года № 391-спр

Иркутск

О внесении изменения в приказ службы по тарифам Иркутской области от 17 декабря 2015 года № 500-спр

В соответствии с Федеральным законом от 27 июля 2010 года № 190-ФЗ «О теплоснабжении», постановлением Правительства Российской Федерации от 22 октября 2012 года № 1075 «О ценообразовании в сфере теплоснабжения», руководствуясь Положением о службе по тарифам Иркутской области, утвержденным постановлением Правительства Иркутской области от 7 июня 2012 года № 303-пп, в целях осуществления корректировки долгосрочных тарифов, учитывая итоги рассмотрения данного вопроса на заседании Правления службы по тарифам Иркутской области 7 декабря 2016 года,

П Р И К А З Ы В А Ю:

1. Внести в тарифную таблицу приложения 1 к приказу службы по тарифам Иркутской области от 17 декабря 2015 года № 500-спр «Об установлении долгосрочных тарифов на услугу по передаче тепловой энергии для ООО «Сетевая компания «ИРКУТ» изменение, изложив строки:

«

с 01.07.2017 по 31.12.2017	434,92
с 01.01.2018 по 30.06.2018	434,92
с 01.07.2018 по 31.12.2018	453,03

»

в следующей редакции:

«

с 01.07.2017 по 31.12.2017	454,11
с 01.01.2018 по 30.06.2018	454,11
с 01.07.2018 по 31.12.2018	476,99

».

2. Настоящий приказ подлежит официальному опубликованию.

Руководитель службы
А.Р. Халиулин

**ЗАМЕСТИТЕЛЬ ПРЕДСЕДАТЕЛЯ
ПРАВИТЕЛЬСТВА ИРКУТСКОЙ ОБЛАСТИ**

Р А С П О Р Я Ж Е Н И Е

15 декабря 2016 года № 87-рзп

Иркутск

О внесении изменений в состав конкурсной комиссии по формированию «молодежного правительства» Иркутской области

В целях организации и проведения конкурса по формированию «молодежного правительства» Иркутской области, в соответствии с постановлением Правительства Иркутской области от 5 сентября 2016 года № 548-пп «О «молодежном правительстве» Иркутской области», в соответствии со статьей 13 Закона Иркутской области от 12 января 2010 года № 1-оз «О правовых актах Иркутской области и правотворческой деятельности в Иркутской области», руководствуясь частью 5 статьи 66 Устава Иркутской области:

1. Внести в состав конкурсной комиссии по формированию «молодежного правительства» Иркутской области, утвержденный распоряжением заместителя Председателя Правительства Иркутской области от 27 октября 2016 года № 73-рзп (далее – конкурсная комиссия), следующие изменения:

1) ввести в состав конкурсной комиссии Вьюкову Елену Иннокентьевну, консультанта отдела кадрового обеспечения, делопроизводства и образовательных учреждений министерства культуры и архивов Иркутской области, членом конкурсной комиссии;

2) вывести из состава конкурсной комиссии Уватову О.В.

2. Настоящее распоряжение подлежит официальному опубликованию.

В.Ф. Вобликова

СЛУЖБА ПО ТАРИФАМ ИРКУТСКОЙ ОБЛАСТИ

П Р И К А З

16 декабря 2016 года **№ 393-спр**

Иркутск

Об установлении долгосрочных тарифов на теплоноситель, поставляемый МУП «Мальтинское ЖКХ»

В соответствии с Федеральным законом от 27 июля 2010 года № 190-ФЗ «О теплоснабжении», постановлением Правительства Российской Федерации от 22 октября 2012 года № 1075 «О ценообразовании в сфере теплоснабжения», руководствуясь Положением о службе по тарифам Иркутской области, утвержденным постановлением Правительства Иркутской области от 7 июня 2012 года № 303-пп, учитывая итоги рассмотрения данного вопроса на заседании Правления службы по тарифам Иркутской области 6 декабря 2016 года,

П Р И К А З Ы В А Ю:

1. Установить долгосрочные тарифы на теплоноситель, поставляемый МУП «Мальтинское ЖКХ», согласно приложению 1.

2. Установить долгосрочные параметры регулирования деятельности МУП «Мальтинское ЖКХ» по производству теплоносителя, устанавливаемые на 2017-2019 годы для формирования тарифов с использованием метода индексации установленных тарифов, согласно приложению 2.

3. Тарифы, установленные в пункте 1 настоящего приказа, действуют с 1 января 2017 года по 31 декабря 2019 года.

4. Признать утратившим силу с 1 января 2017 года приказ службы по тарифам Иркутской области от 8 февраля 2016 года № 11-спр «Об установлении тарифов на теплоноситель, поставляемый МУП «Мальтинское ЖКХ».

5. Настоящий приказ подлежит официальному опубликованию.

Руководитель службы
А.Р. Халиулин

Приложение 1
к приказу службы по тарифам
Иркутской области
от 16 декабря 2016 года № 393-спр

**ДОЛГОСРОЧНЫЕ ТАРИФЫ
НА ТЕПЛОНОСИТЕЛЬ, ПОСТАВЛЯЕМЫЙ МУП «МАЛЬТИНСКОЕ ЖКХ»**

Наименование регулируемой организации	Вид тарифа (НДС не облагается)	Период действия	Вода
МУП «Мальтинское ЖКХ»	Тариф на теплоноситель, поставляемый теплоснабжающей организацией, владеющей источником (источниками) тепловой энергии, на котором производится теплоноситель		
	одноставочный тариф, руб./куб.м	с 01.01.2017 по 30.06.2017	181,76
		с 01.07.2017 по 31.12.2017	193,63
		с 01.01.2018 по 30.06.2018	193,63
		с 01.07.2018 по 31.12.2018	203,38
		с 01.01.2019 по 30.06.2019	203,38
		с 01.07.2019 по 31.12.2019	211,52
	Тариф на теплоноситель, поставляемый потребителям		
	одноставочный тариф, руб./куб.м	с 01.01.2017 по 30.06.2017	181,76
		с 01.07.2017 по 31.12.2017	193,63
		с 01.01.2018 по 30.06.2018	193,63
		с 01.07.2018 по 31.12.2018	203,38
		с 01.01.2019 по 30.06.2019	203,38
		с 01.07.2019 по 31.12.2019	211,52

Начальник управления регулирования тарифов (цен) в сфере теплоснабжения службы по тарифам Иркутской области
З.С. Крынина

Приложение 2
к приказу службы по тарифам
Иркутской области
от 16 декабря 2016 года № 393-спр

**ДОЛГОСРОЧНЫЕ ПАРАМЕТРЫ
РЕГУЛИРОВАНИЯ ДЕЯТЕЛЬНОСТИ МУП «МАЛЬТИНСКОЕ ЖКХ»
ПО ПРОИЗВОДСТВУ ТЕПЛОНОСИТЕЛЯ, УСТАНАВЛИВАЕМЫЕ
НА 2017-2019 ГОДЫ ДЛЯ ФОРМИРОВАНИЯ ТАРИФОВ С
ИСПОЛЬЗОВАНИЕМ МЕТОДА ИНДЕКСАЦИИ УСТАНОВЛЕННЫХ ТАРИФОВ**

Наименование регулируемой организации	Год	Базовый уровень операционных расходов	Индекс эффективности операционных расходов	Нормативный уровень прибыли	Показатели энергосбережения и энергетической эффективности	Динамика изменения расходов на топливо
		тыс. руб.	%	%		
МУП «Мальтинское ЖКХ»	2017	0,0	1,0	0,0	-	-
	2018	-	1,0	0,0	-	-
	2019	-	1,0	0,0	-	-

Начальник управления регулирования тарифов (цен) в сфере теплоснабжения службы по тарифам Иркутской области
З.С. Крынина

СЛУЖБА ПО ТАРИФАМ ИРКУТСКОЙ ОБЛАСТИ

П Р И К А З

16 декабря 2016 года **№ 394-спр**

Иркутск

Об установлении долгосрочных тарифов на горячую воду в отношении МУП «Мальтинское ЖКХ», обеспечивающего горячее водоснабжение с использованием открытой системы теплоснабжения (горячего водоснабжения)

В соответствии с Федеральным законом от 27 июля 2010 года № 190-ФЗ «О теплоснабжении», постановлением Правительства Российской Федерации от 22 октября 2012 года № 1075 «О ценообразовании в сфере теплоснабжения», руководствуясь Положением о службе по тарифам Иркутской области, утвержденным постановлением Правительства Иркутской области от 7 июня 2012 года № 303-пп, учитывая итоги рассмотрения данного вопроса на заседании Правления службы по тарифам Иркутской области 6 декабря 2016 года,

П Р И К А З Ы В А Ю:

1. Установить долгосрочные тарифы на горячую воду в отношении «Мальтинское ЖКХ», обеспечивающего горячее водоснабжение с использованием открытой системы теплоснабжения (горячего водоснабжения), согласно приложению.

2. Тарифы, установленные в пункте 1 настоящего приказа, действуют с 1 января 2017 года по 31 декабря 2019 года.

3. Компенсацию выпадающих доходов МУП «Мальтинское ЖКХ» от реализации населению горячей воды по тарифам, не обеспечивающим возмещение экономически обоснованных расходов, осуществлять за счет средств областного бюджета, предусмотренных в законе Иркутской области об областном бюджете на соответствующий финансовый год.

4. Признать утратившими силу с 1 января 2017 года:

1) приказ службы по тарифам Иркутской области 8 февраля 2016 года № 12-спр «Об установлении тарифов на горячую воду для МУП «Мальтинское ЖКХ», обеспечивающего горячее водоснабжение с использованием открытой системы теплоснабжения (горячего водоснабжения)»;

2) пункт 3 приказа службы по тарифам Иркутской области от 9 марта 2016 года № 33-спр «О внесении изменений в отдельные приказы службы по тарифам Иркутской области».

5. Настоящий приказ подлежит официальному опубликованию.

Руководитель службы
А.Р. Халиулин

Приложение
к приказу службы по тарифам
Иркутской области
от 16 декабря 2016 года №394-спр

**ДОЛГОСРОЧНЫЕ ТАРИФЫ
НА ГОРЯЧУЮ ВОДУ В ОТНОШЕНИИ МУП «МАЛЬТИНСКОЕ ЖКХ»,
ОБЕСПЕЧИВАЮЩЕГО ГОРЯЧЕЕ ВОДОСНАБЖЕНИЕ С ИСПОЛЬЗОВАНИЕМ
ОТКРЫТОЙ СИСТЕМЫ ТЕПЛОСНАБЖЕНИЯ (ГОРЯЧЕГО
ВОДОСНАБЖЕНИЯ)**

Наименование регулируемой организации	Период действия	Компонент на теплоноситель руб./куб.м (НДС не облагается)	Компонент на тепловую энергию, одноставочный руб./Гкал (НДС не облагается)
МУП «Мальтинское ЖКХ»	Прочие потребители		
	с 01.01.2017 по 30.06.2017	181,76	2 884,99
	с 01.07.2017 по 31.12.2017	193,63	3 065,02
	с 01.01.2018 по 30.06.2018	193,63	3 065,02
	с 01.07.2018 по 31.12.2018	203,38	3 174,23
	с 01.01.2019 по 30.06.2019	203,38	3 174,23
	с 01.07.2019 по 31.12.2019	211,52	3 281,19
	Население		
	с 01.01.2017 по 30.06.2017	32,60	1 944,87
	с 01.07.2017 по 31.12.2017	34,23	2 061,56
	с 01.01.2018 по 30.06.2018	34,23	2 061,56
	с 01.07.2018 по 31.12.2018	35,59	2 144,02
	с 01.01.2019 по 30.06.2019	35,59	2 144,02
	с 01.07.2019 по 31.12.2019	37,01	2 229,78

Начальник управления регулирования тарифов (цен) в сфере теплоснабжения службы по тарифам Иркутской области
З.С. Крынина

СЛУЖБА ПО ТАРИФАМ ИРКУТСКОЙ ОБЛАСТИ

П Р И К А З

16 декабря 2016 года **№ 395-спр**

Иркутск

Об установлении долгосрочных тарифов на тепловую энергию, поставляемую потребителям ООО «Борвей»

В соответствии с Федеральным законом от 27 июля 2010 года № 190-ФЗ «О теплоснабжении», постановлением Правительства Российской Федерации от 22 октября 2012 года № 1075 «О ценообразовании в сфере теплоснабжения», руководствуясь Положением о службе по тарифам Иркутской области, утвержденным постановлением Правительства Иркутской области от 7 июня 2012 года № 303-пп, учитывая итоги рассмотрения данного вопроса на заседании Правления службы по тарифам Иркутской области 30 ноября 2016 года,

П Р И К А З Ы В А Ю:

1. Установить долгосрочные тарифы на тепловую энергию, поставляемую потребителям ООО «Борвей», с календарной разбивкой согласно приложению 1.

2. Установить долгосрочные параметры регулирования деятельности ООО «Борвей», устанавливаемые на 2017-2019 годы для формирования тарифов с использованием метода индексации установленных тарифов, согласно приложению 2.

3. Тарифы, установленные в пункте 1 настоящего приказа, действуют с 1 января 2017 года по 31 декабря 2019 года.

4. Признать утратившим силу с 1 января 2017 года приказ службы по тарифам Иркутской области от 16 октября 2012 года № 112-спр «Об установлении тарифов на тепловую энергию, отпускаемую ООО «Борвей».

5. Настоящий приказ подлежит официальному опубликованию.

Руководитель службы
А.Р. Халиулин

Приложение 1
к приказу службы по тарифам
Иркутской области
от 16 декабря 2016 года № 395-спр

**ДОЛГОСРОЧНЫЕ ТАРИФЫ
НА ТЕПЛОВУЮ ЭНЕРГИЮ, ПОСТАВЛЯЕМУЮ ПОТРЕБИТЕЛЯМ
ООО «БОРВЕЙ»**

Наименование регулируемой организации	Вид тарифа (НДС не облагается)	Период действия	Вода
ООО «Борвей»	Для потребителей, в случае отсутствия дифференциации тарифов по схеме подключения		
	одноставочный тариф, руб./Гкал	с 01.01.2017 по 30.06.2017	4 419,01
		с 01.07.2017 по 31.12.2017	4 315,73
		с 01.01.2018 по 30.06.2018	4 315,73
		с 01.07.2018 по 31.12.2018	4 466,43
		с 01.01.2019 по 30.06.2019	4 466,43
		с 01.07.2019 по 31.12.2019	4 620,53

Начальник управления регулирования тарифов (цен) в сфере теплоснабжения службы по тарифам Иркутской области
З.С. Крынина

Приложение 2
к приказу службы по тарифам
Иркутской области
от 16 декабря 2016 года № 395-спр

**ДОЛГОСРОЧНЫЕ ПАРАМЕТРЫ РЕГУЛИРОВАНИЯ ДЕЯТЕЛЬНОСТИ
ООО «БОРВЕЙ», УСТАНАВЛИВАЕМЫЕ НА 2017-2019 ГОДЫ ДЛЯ
ФОРМИРОВАНИЯ ТАРИФОВ С ИСПОЛЬЗОВАНИЕМ МЕТОДА ИНДЕКСАЦИИ
УСТАНОВЛЕННЫХ ТАРИФОВ**

Наименование регулируемой организации	Год	Базовый уровень операционных расходов	Индекс эффективности операционных расходов	Нормативный уровень прибыли	Показатели энергосбережения и энергетической эффективности	Динамика изменения расходов на топливо
		тыс. руб.	%	%		
ООО «Борвей»	2017	1 993,3	1,0	0,0	-	-
	2018	-	1,0	0,0	-	-
	2019	-	1,0	0,0	-	-

Начальник управления регулирования тарифов (цен) в сфере теплоснабжения службы по тарифам Иркутской области
З.С. Крынина

СЛУЖБА ЗАПИСИ АКТОВ ГРАЖДАНСКОГО СОСТОЯНИЯ ИРКУТСКОЙ ОБЛАСТИ

ПРИКАЗ

19 декабря 2016 года **№ 17-спр**

г. Иркутск

О внесении изменений в Административный регламент предоставления государственной услуги «Проставление апостиля на официальных документах, выданных органами записи актов гражданского состояния Иркутской области, подлежащих вывозу за границу»

В соответствии с требованиями Федерального закона от 28 ноября 2015 года № 330-ФЗ «О проставлении апостиля на российских официальных документах, подлежащих вывозу за пределы территории Российской Федерации», Федерального закона от 27 июля 2010 года № 210-ФЗ «Об организации предоставления государственных и муниципальных услуг», руководствуясь статьёй 21 Устава Иркутской области,

ПРИКАЗЫВАЮ:

1. Внести в Административный регламент предоставления государственной услуги «Проставление апостиля на официальных документах, выданных органами записи актов гражданского состояния Иркутской области, подлежащих вывозу за границу, утвержденный приказом службы записи актов гражданского состояния Иркутской области от 30 августа 2016 года № 14-спр (далее – Административный регламент), следующие изменения:

1) в пункте 41 слова «пунктом 33» заменить словами «пунктом 27»;

2) в пункте 55 слова «в пункте 26» заменить словами «в пункте 27»;

3) в пункте 58 слова «пунктом 33» заменить словами «пунктом 27»;

4) пункт 59 изложить в следующей редакции:

«59. В случае установления оснований для отказа в приеме документов, предусмотренных пунктом 27 Административного регламента, начальник отдела обработки и комплектования документов в течение 1 рабочего дня готовит и направляет письменное уведомление заявителю, обратившемуся за получением государственной услуги через организацию почтовой связи или курьерской службой доставки, в котором указываются установленные основания, препятствующие приему документов, в том числе разъясняются способы устранения указанных обстоятельств (если такие обстоятельства устранимы), а также порядок обжалования принятого решения. Вместе с уведомлением об отказе в приёме документов заявителю направляются предоставленные им документы.»;

пункт 60 изложить в следующей редакции:

«60. Заявителю, обратившемуся лично, специалист, уполномоченный принимать документы, либо начальник отдела обработки и комплектования документов дают разъяснения оснований для отказа в приеме документов в устной форме.

Максимальный срок выполнения административного действия составляет 3 минуты.»;

пункт 61 изложить в следующей редакции:

«61. По письменному требованию обратившегося лично заявителя начальник отдела обработки и комплектования документов в течение 1 рабочего дня готовит и подписывает предусмотренное пунктом 59 Административного регламента уведомление об отказе в приеме документов (в письменном требовании заявитель указывает способ получения им такого уведомления - на руки или почтовой связью). В случае направления указанного уведомления почтовой связью его отправка заявителю осуществляется в срок, не превышающий 3 рабочих дней.»;

в абзаце 1 пункта 64 слова «пунктом 33» заменить словами «пунктом 27».

2. Настоящий приказ вступает в силу со дня его официального опубликования.

Временно замещающий должность руководителя службы записи актов гражданского состояния Иркутской области
О.Б. Власенко

СЛУЖБА ПО ТАРИФАМ ИРКУТСКОЙ ОБЛАСТИ

П Р И К А З

16 декабря 2016 года № 396-спр

Иркутск

Об установлении долгосрочных тарифов на тепловую энергию, поставляемую потребителям ООО «УК «ТеплоЦентр» на территории города Киренска (котельные № 13 и № 14)

В соответствии с Федеральным законом от 27 июля 2010 года № 190-ФЗ «О теплоснабжении», постановлением Правительства Российской Федерации от 22 октября 2012 года № 1075 «О ценообразовании в сфере теплоснабжения», руководствуясь Положением о службе по тарифам Иркутской области, утвержденным постановлением Правительства Иркутской области от 7 июня 2012 года № 303-пп, учитывая итоги рассмотрения данного вопроса на заседании Правления службы по тарифам Иркутской области 9 декабря 2016 года,

П Р И К А З Ы В А Ю:

1. Установить долгосрочные тарифы на тепловую энергию, поставляемую потребителям ООО «УК «ТеплоЦентр» на территории города Киренска (котельные № 13 и № 14), с календарной разбивкой согласно приложению 1.

2. Установить долгосрочные параметры регулирования деятельности ООО «УК «ТеплоЦентр» на территории города Киренска (котельные № 13 и № 14), устанавливаемые на 2017-2019 годы для формирования тарифов с использованием метода индексации установленных тарифов, согласно приложению 2.

3. Тарифы, установленные в пункте 1 настоящего приказа, действуют с 1 января 2017 года по 31 декабря 2019 года.

4. Компенсацию выпадающих доходов ООО «УК «ТеплоЦентр» от реализации населению тепловой энергии для целей отопления по тарифам, не обеспечивающим возмещение экономически обоснованных расходов, осуществлять за счет средств областного бюджета, предусмотренных в законе Иркутской области об областном бюджете на соответствующий финансовый год.

5. Признать утратившим силу с 1 января 2017 года приказ службы по тарифам Иркутской области от 23 мая 2016 года № 71-спр «Об установлении тарифов на тепловую энергию, поставляемую потребителям ООО «УК «ТеплоЦентр» на территории города Киренска (котельные № 13 и № 14)».

6. Настоящий приказ подлежит официальному опубликованию.

Руководитель службы
А.Р. Халиулин

Приложение 1
к приказу службы по тарифам
Иркутской области
от 16 декабря 2016 года № 396-спр

**ДОЛГОСРОЧНЫЕ ТАРИФЫ
НА ТЕПЛОВУЮ ЭНЕРГИЮ, ПОСТАВЛЯЕМУЮ ПОТРЕБИТЕЛЯМ
ООО «УК «ТЕПЛОЦЕНТР» НА ТЕРРИТОРИИ ГОРОДА КИРЕНСКА
(КОТЕЛЬНЫЕ № 13 И № 14)**

Наименование регулируемой организации	Вид тарифа (НДС не облагается)	Период действия	Вода
ООО «УК «ТеплоЦентр»	Для потребителей, в случае отсутствия дифференциации тарифов по схеме подключения		
	одноставочный тариф, руб./Гкал	с 01.01.2017 по 30.06.2017	2 891,14
		с 01.07.2017 по 31.12.2017	2 966,97
		с 01.01.2018 по 30.06.2018	2 966,97
		с 01.07.2018 по 31.12.2018	3 221,71
		с 01.01.2019 по 30.06.2019	3 221,71
		с 01.07.2019 по 31.12.2019	3 344,38
	Население		
	одноставочный тариф, руб./Гкал	с 01.01.2017 по 30.06.2017	2 070,14
		с 01.07.2017 по 31.12.2017	2 194,34
		с 01.01.2018 по 30.06.2018	2 194,34
		с 01.07.2018 по 31.12.2018	2 282,11
		с 01.01.2019 по 30.06.2019	2 282,11
		с 01.07.2019 по 31.12.2019	2 373,39

Начальник управления регулирования
тарифов (цен) в сфере теплоснабжения
службы по тарифам Иркутской области
З.С. Крынина

Приложение 2
к приказу службы по тарифам
Иркутской области
от 16 декабря 2016 года № 396-спр

**ДОЛГОСРОЧНЫЕ ПАРАМЕТРЫ РЕГУЛИРОВАНИЯ ДЕЯТЕЛЬНОСТИ
ООО «УК «ТЕПЛОЦЕНТР» НА ТЕРРИТОРИИ ГОРОДА КИРЕНСКА
(КОТЕЛЬНЫЕ № 13 И № 14), УСТАНАВЛИВАЕМЫЕ
НА 2017-2019 ГОДЫ ДЛЯ ФОРМИРОВАНИЯ ТАРИФОВ С
ИСПОЛЬЗОВАНИЕМ МЕТОДА ИНДЕКСАЦИИ УСТАНОВЛЕННЫХ ТАРИФОВ**

Наименование регулируемой организации	Год	Базовый уровень операционных расходов	Индекс эффективности операционных расходов	Нормативный уровень прибыли	Показатели энергосбережения и энергетической эффективности	Динамика изменения расходов на топливо
		тыс. руб.	%	%		
ООО «УК «ТеплоЦентр»	2017	5 652,4	1,0	0,0	-	-
	2018	-	1,0	0,0	-	-
	2019	-	1,0	0,0	-	-

Начальник управления регулирования
тарифов (цен) в сфере теплоснабжения
службы по тарифам Иркутской области
З.С. Крынина

СЛУЖБА ПО ТАРИФАМ ИРКУТСКОЙ ОБЛАСТИ

П Р И К А З

16 декабря 2016 года № 397-спр

Иркутск

Об установлении долгосрочных тарифов на тепловую энергию, поставляемую потребителям ООО «Качугские коммунальные системы»

В соответствии с Федеральным законом от 27 июля 2010 года № 190-ФЗ «О теплоснабжении», постановлением Правительства Российской Федерации от 22 октября 2012 года № 1075 «О ценообразовании в сфере теплоснабжения», руководствуясь Положением о службе по тарифам Иркутской области, утвержденным постановлением Правительства Иркутской области от 7 июня 2012 года № 303-пп, учитывая итоги рассмотрения данного вопроса на заседании Правления службы по тарифам Иркутской области 9 декабря 2016 года,

П Р И К А З Ы В А Ю:

1. Установить долгосрочные тарифы на тепловую энергию, поставляемую потребителям ООО «Качугские коммунальные системы», с календарной разбивкой согласно приложению 1.

2. Установить долгосрочные параметры регулирования деятельности ООО «Качугские коммунальные системы», устанавливаемые на 2017-2019 годы для формирования тарифов с использованием метода индексации установленных тарифов, согласно приложению 2.

3. Тарифы, установленные в пункте 1 настоящего приказа, действуют с 1 января 2017 года по 31 декабря 2019 года.

4. Компенсацию выпадающих доходов ООО «Качугские коммунальные системы» от реализации населению тепловой энергии для целей отопления по тарифам, не обеспечивающим возмещение экономически обоснованных расходов, осуществлять за счет средств областного бюджета, предусмотренных в законе Иркутской области об областном бюджете на соответствующий финансовый год.

5. Признать утратившим силу с 1 января 2017 года приказ службы по тарифам Иркутской области от 27 сентября 2016 года № 224-спр «Об установлении тарифов на тепловую энергию, поставляемую потребителям ООО «Качугские коммунальные системы».

6. Настоящий приказ подлежит официальному опубликованию.

Руководитель службы
А.Р. Халиулин

Приложение 1
к приказу службы по тарифам
Иркутской области
от 16 декабря 2016 года № 397-спр

**ДОЛГОСРОЧНЫЕ ТАРИФЫ
НА ТЕПЛОВУЮ ЭНЕРГИЮ, ПОСТАВЛЯЕМУЮ ПОТРЕБИТЕЛЯМ
ООО «КАЧУГСКИЕ КОММУНАЛЬНЫЕ СИСТЕМЫ»**

Наименование регулируемой организации	Вид тарифа (НДС не облагается)	Период действия	Вода
ООО «Качугские коммунальные системы»	Для потребителей, в случае отсутствия дифференциации тарифов по схеме подключения		
	одноставочный тариф, руб./Гкал	с 01.01.2017 по 30.06.2017	4 698,79
		с 01.07.2017 по 31.12.2017	6 331,63
		с 01.01.2018 по 30.06.2018	6 331,63
		с 01.07.2018 по 31.12.2018	6 511,56
		с 01.01.2019 по 30.06.2019	6 511,56
		с 01.07.2019 по 31.12.2019	6 717,06
	Население		
	одноставочный тариф, руб./Гкал	с 01.01.2017 по 30.06.2017	1 089,10
		с 01.07.2017 по 31.12.2017	1 154,44
		с 01.01.2018 по 30.06.2018	1 154,44
		с 01.07.2018 по 31.12.2018	1 200,61
		с 01.01.2019 по 30.06.2019	1 200,61
		с 01.07.2019 по 31.12.2019	1 248,63

Начальник управления регулирования
тарифов (цен) в сфере теплоснабжения
службы по тарифам Иркутской области
З.С. Крынина

Приложение 2
к приказу службы по тарифам
Иркутской области
от 16 декабря 2016 года № 397-спр

**ДОЛГОСРОЧНЫЕ ПАРАМЕТРЫ РЕГУЛИРОВАНИЯ ДЕЯТЕЛЬНОСТИ
ООО «КАЧУГСКИЕ КОММУНАЛЬНЫЕ СИСТЕМЫ», УСТАНАВЛИВАЕМЫЕ
НА 2017-2019 ГОДЫ ДЛЯ ФОРМИРОВАНИЯ ТАРИФОВ С
ИСПОЛЬЗОВАНИЕМ МЕТОДА ИНДЕКСАЦИИ УСТАНОВЛЕННЫХ ТАРИФОВ**

Наименование регулируемой организации	Год	Базовый уровень операционных расходов	Индекс эффективности операционных расходов	Нормативный уровень прибыли	Показатели энергосбережения и энергетической эффективности	Динамика изменения расходов на топливо
		тыс. руб.	%	%		
ООО «Качугские коммунальные системы»	2017	2 578,3	1,0	0,0	-	-
	2018	-	1,0	0,0	-	-
	2019	-	1,0	0,0	-	-

Начальник управления регулирования
тарифов (цен) в сфере теплоснабжения
службы по тарифам Иркутской области
З.С. Крынина

СЛУЖБА ПО ТАРИФАМ ИРКУТСКОЙ ОБЛАСТИ

П Р И К А З

16 декабря 2016 года № 392-спр

Иркутск

Об установлении долгосрочных тарифов на тепловую энергию, поставляемую потребителям МУП «Мальтинское ЖКХ»

В соответствии с Федеральным законом от 27 июля 2010 года № 190-ФЗ «О теплоснабжении», постановлением Правительства Российской Федерации от 22 октября 2012 года № 1075 «О ценообразовании в сфере теплоснабжения», руководствуясь Положением о службе по тарифам Иркутской области, утвержденным постановлением Правительства Иркутской области от 7 июня 2012 года № 303-пп, учитывая итоги рассмотрения данного вопроса на заседании Правления службы по тарифам Иркутской области 6 декабря 2016 года,

П Р И К А З Ы В А Ю:

1. Установить долгосрочные тарифы на тепловую энергию, поставляемую потребителям МУП «Мальтинское ЖКХ», с календарной разбивкой согласно приложению 1.

2. Установить долгосрочные параметры регулирования деятельности МУП «Мальтинское ЖКХ», устанавливаемые на 2017-2019 годы для формирования тарифов с использованием метода индексации установленных тарифов, согласно приложению 2.

3. Тарифы, установленные в пункте 1 настоящего приказа, действуют с 1 января 2017 года по 31 декабря 2019 года.

4. Компенсацию выпадающих доходов МУП «Мальтинское ЖКХ» от реализации населению тепловой энергии для целей отопления по тарифам, не обеспечивающим возмещение экономически обоснованных расходов, осуществлять за счет средств областного бюджета, предусмотренных в законе Иркутской области об областном бюджете на соответствующий финансовый год.

5. Признать утратившим силу с 1 января 2017 года приказ службы по тарифам Иркутской области от 8 февраля 2016 года № 10-спр «Об установлении тарифов на тепловую энергию, поставляемую потребителям МУП «Мальтинское ЖКХ».

6. Настоящий приказ подлежит официальному опубликованию.

Руководитель службы
А.Р. Халиулин

Приложение 1
к приказу службы по тарифам Иркутской
области от 16 декабря 2016 года № 392-спр

**ДОЛГОСРОЧНЫЕ ТАРИФЫ
НА ТЕПЛОВУЮ ЭНЕРГИЮ, ПОСТАВЛЯЕМУЮ ПОТРЕБИТЕЛЯМ
МУП «МАЛЬТИНСКОЕ ЖКХ»**

Наименование регулируемой организации	Вид тарифа (НДС не облагается)	Период действия	Вода
МУП «Мальтинское ЖКХ»	Для потребителей, в случае отсутствия дифференциации тарифов по схеме подключения		
	одноставочный тариф, руб./Гкал	с 01.01.2017 по 30.06.2017	2 884,99
		с 01.07.2017 по 31.12.2017	3 065,02
		с 01.01.2018 по 30.06.2018	3 065,02
		с 01.07.2018 по 31.12.2018	3 174,23
		с 01.01.2019 по 30.06.2019	3 174,23
		с 01.07.2019 по 31.12.2019	3 281,19
	Население		
	одноставочный тариф, руб./Гкал	с 01.01.2017 по 30.06.2017	1 944,87
		с 01.07.2017 по 31.12.2017	2 061,56
		с 01.01.2018 по 30.06.2018	2 061,56
		с 01.07.2018 по 31.12.2018	2 144,02
		с 01.01.2019 по 30.06.2019	2 144,02
		с 01.07.2019 по 31.12.2019	2 229,78

Начальник управления регулирования
тарифов (цен) в сфере теплоснабжения
службы по тарифам Иркутской области
З.С. Крынина

Приложение 2
к приказу службы по тарифам
Иркутской области
от 16 декабря 2016 года № 392-спр

**ДОЛГОСРОЧНЫЕ ПАРАМЕТРЫ
РЕГУЛИРОВАНИЯ ДЕЯТЕЛЬНОСТИ МУП «МАЛЬТИНСКОЕ ЖКХ»,
УСТАНАВЛИВАЕМЫЕ НА 2017-2019 ГОДЫ ДЛЯ ФОРМИРОВАНИЯ
ТАРИФОВ С ИСПОЛЬЗОВАНИЕМ МЕТОДА ИНДЕКСАЦИИ
УСТАНОВЛЕННЫХ ТАРИФОВ**

Наименование регулируемой организации	Год	Базовый уровень операционных расходов	Индекс эффективности операционных расходов	Нормативный уровень прибыли	Показатели энергосбережения и энергетической эффективности	Динамика изменения расходов на топливо
		тыс. руб.	%	%		
МУП «Мальтинское ЖКХ»	2017	4 290,6	1,0	0,0	-	-
	2018	-	1,0	0,0	-	-
	2019	-	1,0	0,0	-	-

Начальник управления регулирования
тарифов (цен) в сфере теплоснабжения
службы по тарифам Иркутской области
З.С. Крынина

ПРАВИТЕЛЬСТВО ИРКУТСКОЙ ОБЛАСТИ

Р А С П О Р Я Ж Е Н И Е

22 декабря 2016 года № 758-рп

Иркутск

О внесении изменений в План областных мероприятий, проводимых в Иркутской области в 2016 году в связи с днями воинской славы России, памятными датами России и работой с ветеранами

В целях подготовки и проведения на территории Иркутской области мероприятий в связи с памятными датами военной истории Отечества, руководствуясь частью 4 статьи 66, статьей 67 Устава Иркутской области:

1. Внести в План областных мероприятий, проводимых в Иркутской области в 2016 году в связи с днями воинской славы России, памятными датами России и работой с ветеранами, утвержденный распоряжением Правительства Иркутской области от 28 декабря 2015 года № 748-рп, следующие изменения:

1) в разделе III «Мероприятия, связанные с празднованием 71-й годовщины Победы в Великой Отечественной войне 1941-1945 годов»:

в подразделе 7 «Изготовление и установка мемориальных досок с именами погибших в Великой Отечественной войне 1941-1945 годов на зданиях организаций, предприятий и на домах, где проживали погибшие воины, а также организация реконструкции, ремонта и обустройства мемориалов»:

в графе «Сумма (тыс. руб.)» пункта 51 цифры «3 076,1» заменить цифрами «3 375,9»;

в строке «Итого» цифры «3 076,1» заменить цифрами «3 375,9»;

2) в разделе IV «Дополнительные мероприятия»:

в графе «Сумма (тыс. руб.)» пункта 56 цифры «137 829,2» заменить цифрами «144 533,0»;

в строке «Итого» цифры «158 824,7» заменить цифрами «165 828,3»;

3) в строке «Итого по мероприятиям, в том числе: областной бюджет; федеральный бюджет» цифры «20 995,5» заменить цифрами «21 295,3», цифры «137 829,2» заменить цифрами «144 533,0».

2. Настоящее распоряжение подлежит официальному опубликованию в общественно-политической газете «Областная».

Первый заместитель Губернатора Иркутской области - Председатель Правительства Иркутской области
А.С. Битаров

СЛУЖБА ПО ТАРИФАМ ИРКУТСКОЙ ОБЛАСТИ

П Р И К А З

16 декабря 2016 года **№ 398-спр**

Иркутск

Об установлении долгосрочных тарифов на тепловую энергию, поставляемую потребителям ООО «Стимул» (город Усть-Кут)

В соответствии с Федеральным законом от 27 июля 2010 года № 190-ФЗ «О теплоснабжении», постановлением Правительства Российской Федерации от 22 октября 2012 года № 1075 «О ценообразовании в сфере теплоснабжения», руководствуясь Положением о службе по тарифам Иркутской области, утвержденным постановлением Правительства Иркутской области от 7 июня 2012 года № 303-пп, учитывая итоги рассмотрения данного вопроса на заседании Правления службы по тарифам Иркутской области 8 декабря 2016 года,

П Р И К А З Ы В А Ю:

1. Установить долгосрочные тарифы на тепловую энергию, поставляемую потребителям ООО «Стимул» (город Усть-Кут), с календарной разбивкой согласно приложению 1.

2. Установить долгосрочные параметры регулирования деятельности ООО «Стимул» (город Усть-Кут), устанавливаемые на 2017-2021 годы для формирования тарифов с использованием метода индексации установленных тарифов, согласно приложению 2.

3. Тарифы, установленные в пункте 1 настоящего приказа, действуют с 1 января 2017 года по 31 декабря 2021 года.

4. Компенсацию выпадающих доходов ООО «Стимул» (город Усть-Кут) от реализации населению тепловой энергии для целей отопления по тарифам, не обеспечивающим возмещение экономически обоснованных расходов, осуществлять за счет средств областного бюджета, предусмотренных в законе Иркутской области об областном бюджете на соответствующий финансовый год.

5. Признать утратившими силу с 1 января 2017 года:

1) приказ службы по тарифам Иркутской области от 8 апреля 2014 года № 97-спр «Об установлении долгосрочных тарифов на тепловую энергию, поставляемую потребителям ООО «Стимул» (город Усть-Кут)»;

2) приказ службы по тарифам Иркутской области от 13 ноября 2014 года № 519-спр «О внесении изменений в приказ службы по тарифам Иркутской области от 8 апреля 2014 года № 97-спр»;

3) приказ службы по тарифам Иркутской области от 19 декабря 2014 года № 698-спр «О внесении изменений в приказ службы по тарифам Иркутской области от 8 апреля 2014 года № 97-спр»;

4) приказ службы по тарифам Иркутской области от 16 сентября 2015 года № 258-спр «О внесении изменений в приказ службы по тарифам Иркутской области от 8 апреля 2014 года № 97-спр»;

5) пункт 3 приказа службы по тарифам Иркутской области от 22 декабря 2015 года № 584-спр «О внесении изменений в отдельные приказы службы по тарифам Иркутской области».

6. Настоящий приказ подлежит официальному опубликованию.

Руководитель службы
А.Р. Халиулин

Приложение 1
к приказу службы по тарифам
Иркутской области
от 16 декабря 2016 года № 398-спр

**ДОЛГОСРОЧНЫЕ ТАРИФЫ
НА ТЕПЛОВУЮ ЭНЕРГИЮ, ПОСТАВЛЯЕМУЮ ПОТРЕБИТЕЛЯМ
ООО «СТИМУЛ» (ГОРОД УСТЬ-КУТ)**

Наименование регулируемой организации	Вид тарифа (НДС не облагается)	Период действия	Вода
ООО «Стимул» (город Усть-Кут)	Для потребителей, в случае отсутствия дифференциации тарифов по схеме подключения		
	одноставочный тариф, руб./Гкал	с 01.01.2017 по 30.06.2017	6 168,39
		с 01.07.2017 по 31.12.2017	4 523,84
		с 01.01.2018 по 30.06.2018	4 523,84
		с 01.07.2018 по 31.12.2018	4 662,33
		с 01.01.2019 по 30.06.2019	4 662,33
		с 01.07.2019 по 31.12.2019	4 808,81
		с 01.01.2020 по 30.06.2020	4 808,81
		с 01.07.2020 по 31.12.2020	4 960,19
		с 01.01.2021 по 30.06.2021	4 960,19
		с 01.07.2021 по 31.12.2021	5 116,59
	Население		
	одноставочный тариф, руб./Гкал	с 01.01.2017 по 30.06.2017	1848,73
		с 01.07.2017 по 31.12.2017	1 959,65
		с 01.01.2018 по 30.06.2018	1 959,65
		с 01.07.2018 по 31.12.2018	2 038,03
		с 01.01.2019 по 30.06.2019	2 038,03
		с 01.07.2019 по 31.12.2019	2 119,55
		с 01.01.2020 по 30.06.2020	2 119,55
		с 01.07.2020 по 31.12.2020	2 204,33
		с 01.01.2021 по 30.06.2021	2 204,33
		с 01.07.2021 по 31.12.2021	2 292,50

Начальник управления регулирования тарифов (цен) в сфере теплоснабжения службы по тарифам Иркутской области
З.С. Крынина

Приложение 2
к приказу службы по тарифам
Иркутской области
от 16 декабря 2016 года № 398-спр

**ДОЛГОСРОЧНЫЕ ПАРАМЕТРЫ РЕГУЛИРОВАНИЯ ДЕЯТЕЛЬНОСТИ
ООО «СТИМУЛ» (ГОРОД УСТЬ-КУТ), УСТАНАВЛИВАЕМЫЕ НА 2017-2021 ГОДЫ ДЛЯ ФОРМИРОВАНИЯ ТАРИФОВ С ИСПОЛЬЗОВАНИЕМ МЕТОДА ИНДЕКСАЦИИ УСТАНОВЛЕННЫХ ТАРИФОВ**

Наименование регулируемой организации	Год	Базовый уровень операционных расходов	Индекс эффективности операционных расходов	Нормативный уровень прибыли	Показатели энергосбережения и энергетической эффективности	Динамика изменения расходов на топливо
		тыс. руб.	%	%		
ООО «Стимул» (город Усть-Кут)	2017	8 914,8	1,0	0,0	-	-
	2018	-	1,0	0,0	-	-
	2019	-	1,0	0,0	-	-
	2020	-	1,0	0,0	-	-
	2021	-	1,0	0,0	-	-

Начальник управления регулирования тарифов (цен) в сфере теплоснабжения службы по тарифам Иркутской области
З.С. Крынина

СЛУЖБА ПО ТАРИФАМ ИРКУТСКОЙ ОБЛАСТИ

П Р И К А З

7 декабря 2016 года **№ 357-спр**

Иркутск

Об установлении долгосрочных тарифов на тепловую энергию, поставляемую потребителям МУП Баяндаевского района

В соответствии с Федеральным законом от 27 июля 2010 года № 190-ФЗ «О теплоснабжении», постановлением Правительства Российской Федерации от 22 октября 2012 года № 1075 «О ценообразовании в сфере теплоснабжения», руководствуясь Положением о службе по тарифам Иркутской области, утвержденным постановлением Правительства Иркутской области от 7 июня 2012 года № 303-пп, учитывая итоги рассмотрения данного вопроса на заседании Правления службы по тарифам Иркутской области 22 ноября 2016 года,

П Р И К А З Ы В А Ю:

1. Установить долгосрочные тарифы на тепловую энергию, поставляемую потребителям МУП Баяндаевского района, с календарной разбивкой согласно приложению 1.

2. Установить долгосрочные параметры регулирования деятельности МУП Баяндаевского района, устанавливаемые на 2017-2019 годы для формирования тарифов с использованием метода индексации установленных тарифов, согласно приложению 2.

3. Тарифы, установленные в пункте 1 настоящего приказа, действуют с 1 января 2017 года по 31 декабря 2019 года.

4. Признать утратившим силу с 1 января 2017 года приказ службы по тарифам Иркутской области от 8 апреля 2014 года № 92-спр «Об установлении тарифов на тепловую энергию, поставляемую потребителям МУП Баяндаевского района».

5. Настоящий приказ подлежит официальному опубликованию.

Руководитель службы
А.Р. Халиулин

Приложение 1
к приказу службы по тарифам
Иркутской области
от 7 декабрь 2016 года № 357-спр

**ДОЛГОСРОЧНЫЕ ТАРИФЫ
НА ТЕПЛОВУЮ ЭНЕРГИЮ, ПОСТАВЛЯЕМУЮ ПОТРЕБИТЕЛЯМ
МУП БАЯНДАЕВСКОГО РАЙОНА**

Наименование регулируемой организации	Вид тарифа (НДС не облагается)	Период действия	Вода
МУП Баяндаевского района	Для потребителей, в случае отсутствия дифференциации тарифов по схеме подключения		
	одноставочный тариф, руб./Гкал	с 01.01.2017 по 30.06.2017	1 719,57
		с 01.07.2017 по 31.12.2017	1 719,57
		с 01.01.2018 по 30.06.2018	1 719,57
		с 01.07.2018 по 31.12.2018	1 777,90
		с 01.01.2019 по 30.06.2019	1 777,90
		с 01.07.2019 по 31.12.2019	1 838,26

Начальник управления регулирования тарифов (цен) в сфере теплоснабжения службы по тарифам Иркутской области
З.С. Крынина

Приложение 2
к приказу службы по тарифам
Иркутской области
от 7 декабрь 2016 года № 357-спр

**ДОЛГОСРОЧНЫЕ ПАРАМЕТРЫ
РЕГУЛИРОВАНИЯ ДЕЯТЕЛЬНОСТИ МУП БАЯНДАЕВСКОГО РАЙОНА, УСТАНАВЛИВАЕМЫЕ НА 2017-2019 ГОДЫ ДЛЯ ФОРМИРОВАНИЯ ТАРИФОВ С ИСПОЛЬЗОВАНИЕМ МЕТОДА ИНДЕКСАЦИИ УСТАНОВЛЕННЫХ ТАРИФОВ**

Наименование регулируемой организации	Год	Базовый уровень операционных расходов	Индекс эффективности операционных расходов	Нормативный уровень прибыли	Показатели энергосбережения и энергетической эффективности	Динамика изменения расходов на топливо
		тыс. руб.	%	%		
МУП Баяндаевского района	2017	2 300,6	1,0	0,0	-	-
	2018	-	1,0	0,0	-	-
	2019	-	1,0	0,0	-	-

Начальник управления регулирования тарифов (цен) в сфере теплоснабжения службы по тарифам Иркутской области
З.С. Крынина

У К А З
ГУБЕРНАТОРА ИРКУТСКОЙ ОБЛАСТИ

21 декабря 2016 года **№ 310-уг**

Иркутск

О внесении изменения в пункт 1 указа Губернатора Иркутской области от 18 ноября 2013 года № 434-уг

В соответствии со статьей 5 Федерального закона от 3 декабря 2012 года № 230-ФЗ «О контроле за соответствием расходов лиц, замещающих государственные должности, и иных лиц их доходам», руководствуясь статьей 59 Устава Иркутской области,

П О С Т А Н О В Л Я Ю:

1. Внести в пункт 1 указа Губернатора Иркутской области от 18 ноября 2013 года № 434-уг «Об отдельных вопросах, связанных с принятием решения об осуществлении контроля за соответствием расходов лиц, замещающих должности муниципальной службы в Иркутской области, а также расходов их супруг (супругов) и несовершеннолетних детей общему доходу данных лиц и их супруг (супругов)» изменение, заменив слова «начальник управления Губернатора Иркутской области и Правительства Иркутской области по региональной политике» словами «руководитель аппарата Губернатора Иркутской области и Правительства Иркутской области».

2. Настоящий указ подлежит официальному опубликованию в общественно-политической газете «Областная», а также на «Официальном интернет-портале правовой информации» (www.pravo.gov.ru).

3. Настоящий указ вступает в силу через десять календарных дней после дня его официального опубликования.

С.Г. Левченко

СЛУЖБА ПО ТАРИФАМ ИРКУТСКОЙ ОБЛАСТИ

П Р И К А З

20 декабря 2016 года **№ 422-спр**

Иркутск

Об установлении долгосрочных тарифов на теплоноситель, поставляемый единой теплоснабжающей организацией на территории Лесогорского муниципального образования (ООО «Лесогорская котельная»)

В соответствии с Федеральным законом от 27 июля 2010 года № 190-ФЗ «О теплоснабжении», постановлением Правительства Российской Федерации от 22 октября 2012 года № 1075 «О ценообразовании в сфере теплоснабжения», руководствуясь Положением о службе по тарифам Иркутской области, утвержденным постановлением Правительства Иркутской области от 7 июня 2012 года № 303-пп, учитывая итоги рассмотрения данного вопроса на заседании Правления службы по тарифам Иркутской области 12 декабря 2016 года,

П Р И К А З Ы В А Ю:

1. Установить долгосрочные тарифы на теплоноситель, поставляемый единой теплоснабжающей организацией на территории Лесогорского муниципального образования (ООО «Лесогорская котельная»), с календарной разбивкой согласно приложению 1.

2. Установить долгосрочные параметры регулирования деятельности единой теплоснабжающей организацией на территории Лесогорского муниципального образования (ООО «Лесогорская котельная») по производству теплоносителя, устанавливаемые на 2017-2019 годы для формирования тарифов с использованием метода индексации установленных тарифов, согласно приложению 2.

3. Тарифы, установленные в пункте 1 настоящего приказа, действуют с 1 января 2017 года по 31 декабря 2019 года.

4. Признать утратившим силу с 1 января 2017 года приказ службы по тарифам Иркутской области от 21 марта 2016 года № 41-спр «Об установлении тарифов на теплоноситель, поставляемый единой теплоснабжающей организацией на территории Лесогорского муниципального образования (ООО «Лесогорская котельная»)».

5. Настоящий приказ подлежит официальному опубликованию.

Руководитель службы
А.Р. Халиулин

Приложение 1
к приказу службы по тарифам
Иркутской области
от 20 декабря 2016 года № 422-спр

**ДОЛГОСРОЧНЫЕ ТАРИФЫ
НА ТЕПЛОНОСИТЕЛЬ, ПОСТАВЛЯЕМЫЙ ЕДИНОЙ ТЕПЛОСНАБЖАЮЩЕЙ ОРГАНИЗАЦИЕЙ НА ТЕРРИТОРИИ ЛЕСОГОРСКОГО МУНИЦИПАЛЬНОГО ОБРАЗОВАНИЯ (ООО «ЛЕСОГОРСКАЯ КОТЕЛЬНАЯ»)**

Наименование регулируемой организации	Вид тарифа (НДС не облагается)	Период действия	Вода
ООО «Лесогорская котельная»	Тариф на теплоноситель, поставляемый теплоснабжающей организацией, владеющей источником (источниками) тепловой энергии, на котором производится теплоноситель (зона деятельности ЕТО № 1)		
	одноставочный тариф, руб./куб.м	с 01.01.2017 по 30.06.2017	46,18
		с 01.07.2017 по 31.12.2017	53,49
		с 01.01.2018 по 30.06.2018	53,49
		с 01.07.2018 по 31.12.2018	56,19
		с 01.01.2019 по 30.06.2019	56,19
		с 01.07.2019 по 31.12.2019	58,44
	Тариф на теплоноситель, поставляемый теплоснабжающей организацией, владеющей источником (источниками) тепловой энергии, на котором производится теплоноситель (зона деятельности ЕТО № 2)		
	одноставочный тариф, руб./куб.м	с 01.01.2017 по 30.06.2017	27,30
		с 01.07.2017 по 31.12.2017	29,43
		с 01.01.2018 по 30.06.2018	29,43
		с 01.07.2018 по 31.12.2018	31,24
		с 01.01.2019 по 30.06.2019	31,24
		с 01.07.2019 по 31.12.2019	32,49

Примечание: в соответствии с постановлением главы администрации Лесогорского муниципального образования от 1 августа 2013 года № 81 единой теплоснабжающей организацией на территории Лесогорского муниципального образования определено ООО «Лесогорская котельная», зоны деятельности ЕТО определены постановлением главы администрации Лесогорского муниципального образования от 2 марта 2016 года № 32/1.

Начальник управления регулирования тарифов (цен) в сфере теплоснабжения службы по тарифам Иркутской области
З.С. Крынина

Приложение 2
к приказу службы по тарифам
Иркутской области
от 20 декабря 2016 года № 422-спр

**ДОЛГОСРОЧНЫЕ ПАРАМЕТРЫ
РЕГУЛИРОВАНИЯ ДЕЯТЕЛЬНОСТИ ЕДИНОЙ ТЕПЛОСНАБЖАЮЩЕЙ ОРГАНИЗАЦИЕЙ НА ТЕРРИТОРИИ ЛЕСОГОРСКОГО МУНИЦИПАЛЬНОГО ОБРАЗОВАНИЯ (ООО «ЛЕСОГОРСКАЯ КОТЕЛЬНАЯ») ПО ПРОИЗВОДСТВУ ТЕПЛОНОСИТЕЛЯ, УСТАНАВЛИВАЕМЫЕ НА 2017-2019 ГОДЫ ДЛЯ ФОРМИРОВАНИЯ ТАРИФОВ С ИСПОЛЬЗОВАНИЕМ МЕТОДА ИНДЕКСАЦИИ УСТАНОВЛЕННЫХ ТАРИФОВ**

Наименование регулируемой организации	Год	Базовый уровень операционных расходов	Индекс эффективности операционных расходов	Нормативный уровень прибыли	Показатели энергосбережения и энергетической эффективности	Динамика изменения расходов на топливо
		тыс. руб.	%	%		
		Зона деятельности ЕТО № 1				
ООО «Лесогорская котельная» ООО «Лесогорская котельная»	2017	0,0	1,0	0,0	-	-
	2018	-	1,0	0,0	-	-
	2019	-	1,0	0,0	-	-
	Зона деятельности ЕТО № 2					
	2017	0,0	1,0	0,0	-	-
	2018	-	1,0	0,0	-	-
	2019	-	1,0	0,0	-	-

Начальник управления регулирования тарифов (цен) в сфере теплоснабжения службы по тарифам Иркутской области
З.С. Крынина

З А К О Н
ИРКУТСКОЙ ОБЛАСТИ

ОБ ОПЛАТЕ ТРУДА РАБОТНИКОВ ГОСУДАРСТВЕННЫХ УЧРЕЖДЕНИЙ ИРКУТСКОЙ ОБЛАСТИ

Статья 1. Предмет регулирования настоящего Закона

Настоящий Закон регулирует правоотношения в сфере оплаты труда работников государственных казенных, бюджетных и автономных учреждений Иркутской области (далее – государственные учреждения).

Статья 2. Системы оплаты труда работников государственных учреждений

1. Системы оплаты труда работников государственных учреждений устанавливаются с учетом специфики видов экономической деятельности государственных учреждений и включают в себя:

1) оклады (должностные оклады), ставки заработной платы;

2) выплаты компенсационного характера;

3) выплаты стимулирующего характера.

2. Системы оплаты труда работников государственных учреждений устанавливаются коллективными договорами, соглашениями, локальными нормативными актами в соответствии с федеральными законами и иными нормативными правовыми актами Российской Федерации, настоящим Законом и иными нормативными правовыми актами Иркутской области.

Статья 3. Заработная плата работников государственного учреждения

Заработная плата работников государственного учреждения устанавливается трудовыми договорами в соответствии с действующей в государственном учреждении системой оплаты труда, установленной согласно части 2 статьи 2 настоящего Закона.

Статья 4. Положение об оплате труда работников государственного учреждения

1. Положение об оплате труда работников государственного учреждения разрабатывается с учетом примерного положения об оплате труда работников государственных учреждений по виду экономической деятельности (далее – примерное положение об оплате труда) и утверждается локальным нормативным актом государственного учреждения, принятым с учетом мнения выборного органа первичной профсоюзной организации.

2. Примерное положение об оплате труда утверждается исполнительным органом государственной власти Иркутской области, осуществляющим функции и полномочия учредителя соответствующего государственного учреждения (далее – орган, осуществляющий функции и полномочия учредителя государственного учреждения), и определяет:

1) минимальные размеры окладов (должностных окладов), ставок заработной платы работников государственных учреждений;

2) размеры и условия установления выплат компенсационного характера работникам государственных учреждений;

3) размеры, порядок и условия установления выплат стимулирующего характера работникам государственных учреждений;

4) показатели и критерии эффективности деятельности работников государственных учреждений;

5) порядок индексации заработной платы в связи с ростом потребительских цен на товары и услуги;

6) иные вопросы, связанные с оплатой труда работников государственных учреждений.

Статья 5. Оклады (должностные оклады), ставки заработной платы работников государственного учреждения

1. Размеры окладов (должностных окладов), ставок заработной платы работников государственного учреждения устанавливаются трудовыми договорами на основе профессиональных квалификационных групп (квалификационных уровней профессиональных квалификационных групп), а по должностям, не включенным в профессиональные квалификационные группы, – с учетом обеспечения их дифференциации в зависимости от сложности труда, в соответствии с положением об оплате труда работников государственного учреждения.

2. Размеры должностных окладов руководителя, заместителей руководителя и главного бухгалтера государственного учреждения устанавливаются трудовыми договорами с учетом особенностей, определенных статьей 8 настоящего Закона.

Статья 6. Выплаты компенсационного характера работникам государственного учреждения

1. К видам выплат компенсационного характера относятся:

1) выплаты работникам государственного учреждения, занятым на работах с вредными и (или) опасными условиями труда;

2) выплаты за работу в местностях с особыми климатическими условиями;

3) выплаты за работу в условиях, отклоняющихся от нормальных (при выполнении работ различной квалификации, совмещении профессий (должностей), сверхурочной работе, работе в ночное время, выходные и нерабочие праздничные дни и при выполнении работ в других условиях, отклоняющихся от нормальных);

4) надбавки за работу со сведениями, составляющими государственную тайну, их засекречиванием и рассекречиванием, а также за работу с шифрами;

5) надбавка за работу в сельской местности.

2. Выплаты компенсационного характера, за исключением выплат компенсационного характера, предусмотренных пунктом 2 части 1 настоящей статьи, устанавливаются в процентах к окладам (должностным окладам), ставкам заработной платы или в абсолютных размерах.

Выплаты компенсационного характера, предусмотренные пунктом 2 части 1 настоящей статьи, устанавливаются в соответствии с законодательством Российской Федерации.

3. Работникам государственного учреждения, расположенного в сельском населенном пункте, надбавка за работу в сельской местности устанавливается в размере 25 процентов оклада (должностного оклада), ставки заработной платы.

4. Размеры и условия установления выплат компенсационного характера работникам государственного учреждения определяются в положении об оплате труда работников государственного учреждения в соответствии с федеральными законами, иными нормативными правовыми актами Российской Федерации, законами Иркутской области, иными нормативными правовыми актами Иркутской области.

Статья 7. Выплаты стимулирующего характера работникам государственного учреждения

1. К видам выплат стимулирующего характера относятся:

1) выплаты за интенсивность и высокие результаты работы;

2) выплаты за стаж непрерывной работы, выслугу лет;

3) выплаты за качество выполняемых работ;

4) премиальные выплаты по итогам работы;

5) выплаты за профессиональное развитие, степень самостоятельности работника и важности выполняемых им работ.

2. Выплаты стимулирующего характера устанавливаются в процентах (в коэффициентах) к окладам (должностным окладам), ставкам заработной платы или в абсолютных размерах.

3. Размеры, порядок и условия установления выплат стимулирующего характера работникам государственного учреждения определяются в положении об оплате труда работников государственного учреждения на основании утвержденных показателей и критериев эффективности деятельности работников государственного учреждения.

4. Выплаты стимулирующего характера руководителю, заместителям руководителя и главному бухгалтеру государственного учреждения устанавливаются трудовыми договорами с учетом особенностей, определенных статьей 8 настоящего Закона.

Статья 8. Особенности установления заработной платы руководителю, заместителям руководителя, главному бухгалтеру государственного учреждения

1. Условия оплаты труда руководителя, заместителей руководителя и главного бухгалтера государственного учреждения определяются трудовыми договорами в соответствии с федеральными законами и иными нормативными правовыми актами Российской Федерации, настоящим Законом и иными нормативными правовыми актами Иркутской области.

2. Размер предельного уровня соотношения среднемесячной заработной платы руководителя, заместителей руководителя и главного бухгалтера государственного учреждения, формируемой за счет всех источников финансового обеспечения и рассчитываемой за календарный год, и среднемесячной заработной платы иных работников государственного учреждения (без учета заработной платы соответствующего руководителя, заместителей руководителя и главного бухгалтера), определяемого органом, осуществляющим функции и полномочия учредителя государственного учреждения, устанавливается в размере, не превышающем шестикратного соотношения.

3. Размер должностного оклада руководителя государственного учреждения определяется в порядке, установленном Правительством Иркутской области.

4. Должностные оклады заместителей руководителя, главного бухгалтера государственного учреждения определяются в зависимости от должностного оклада руководителя соответствующего государственного учреждения.

Должностные оклады заместителей руководителя государственного учреждения устанавливаются на 10 – 45 процентов ниже должностного оклада руководителя соответствующего государственного учреждения.

Должностной оклад главного бухгалтера государственного учреждения устанавливается на 10 – 60 процентов ниже должностного оклада руководителя соответствующего государственного учреждения.

5. Выплаты стимулирующего характера руководителю государственного учреждения устанавливаются в виде премиальных выплат по итогам работы в процентах к должностному окладу или в абсолютных размерах.

Размеры, порядок и условия установления выплат стимулирующего характера руководителю государственного учреждения определяются органом, осуществляющим функции и полномочия учредителя государственного учреждения, на основании утвержденных им показателей эффективности деятельности руководителя государственного учреждения.

6. Выплаты стимулирующего характера заместителям руководителя и главному бухгалтеру государственного учреждения устанавливаются в виде премиальных выплат по итогам работы в процентах к должностным окладам или в абсолютных размерах на основании утвержденных показателей и критериев эффективности деятельности работников государственного учреждения.

7. Информация о рассчитываемой за календарный год среднемесячной заработной плате руководителя, заместителей руководителя и главного бухгалтера государственного учреждения размещается в информационно-телекоммуникационной сети «Интернет» на официальном сайте органа, осуществляющего функции и полномочия учредителя государственного учреждения, в порядке, установленном Правительством Иркутской области.

Статья 9. Фонд оплаты труда работников государственных учреждений

Порядки формирования и расходования фонда оплаты труда работников государственных учреждений устанавливаются Правительством Иркутской области в зависимости от подведомственности государственных учреждений.

Статья 10. Заключительные и переходные положения

1. Настоящий Закон вступает в силу с 1 января 2017 года, но не ранее чем через десять календарных дней после дня его официального опубликования.

2. Заработная плата работников государственных учреждений (без учета выплат стимулирующего характера, за исключением выплат стимулирующего характера, установленных пунктами 2 и 5 части 1 статьи 7 настоящего Закона), устанавливаемая в соответствии с настоящим Законом, не может быть меньше заработной платы (без учета выплат стимулирующего характера), выплачиваемой работникам государственных учреждений до вступления в силу настоящего Закона, при условии сохранения объема трудовых (должностных) обязанностей работников государственных учреждений и выполнения ими работ той же квалификации.

3. Со дня вступления в силу настоящего Закона признать утратившими силу:

1) Закон Иркутской области от 9 октября 2008 года № 82-оз «Об оплате труда работников государственных учреждений Иркутской области» (Ведомости Законодательного собрания Иркутской области, 2008, № 45, т. 1);

2) статью 29 Закона Иркутской области от 30 июня 2009 года № 41/7-оз «О внесении изменений в отдельные законы Иркутской области» (Ведомости Законодательного Собрания Иркутской области, 2009, № 13, т. 2);

3) Закон Иркутской области от 29 декабря 2009 года № 115/81-оз «О внесении изменений в статьи 4 и 5 Закона Иркутской области «Об оплате труда работников государственных учреждений Иркутской области» (Ведомости Законодательного Собрания Иркутской области, 2010, № 17, т. 1);

4) Закон Иркутской области от 29 июня 2012 года № 65-ОЗ «О внесении изменений в Закон Иркутской области «Об оплате труда работников государственных учреждений Иркутской области» (Ведомости Законодательного Собрания Иркутской области, 2012, № 46, т. 2).

Губернатор Иркутской области
С.Г. Левченко

г. Иркутск
27 декабря 2016 года
№ 131-ОЗ

СЛУЖБА ПО ТАРИФАМ ИРКУТСКОЙ ОБЛАСТИ

П Р И К А З

20 декабря 2016 года **№ 417-спр**

Иркутск

Об установлении долгосрочных тарифов на тепловую энергию, поставляемую потребителям ООО «КиренскТеплоРесурс» на территории поселка Юбилейный Киренского района

В соответствии с Федеральным законом от 27 июля 2010 года № 190-ФЗ «О теплоснабжении», постановлением Правительства Российской Федерации от 22 октября 2012 года № 1075 «О ценообразовании в сфере теплоснабжения», руководствуясь Положением о службе по тарифам Иркутской области, утвержденным постановлением Правительства Иркутской области от 7 июня 2012 года № 303-пп, учитывая итоги рассмотрения данного вопроса на заседании Правления службы по тарифам Иркутской области 16 декабря 2016 года,

П Р И К А З Ы В А Ю:

1. Установить долгосрочные тарифы на тепловую энергию, поставляемую потребителям ООО «КиренскТеплоРесурс» на территории поселка Юбилейный Киренского района, с календарной разбивкой согласно приложению 1.

2. Установить долгосрочные параметры регулирования деятельности ООО «КиренскТеплоРесурс» на территории поселка Юбилейный Киренского района, устанавливаемые на 2017-2019 годы для формирования тарифов с использованием метода индексации установленных тарифов, согласно приложению 2.

3. Тарифы, установленные в пункте 1 настоящего приказа, действуют с 1 января 2017 года по 31 декабря 2019 года.

4. Признать утратившим силу с 1 января 2017 года приказ службы по тарифам Иркутской области от 4 августа 2016 года № 139-спр «Об установлении тарифов на тепловую энергию, поставляемую потребителям ООО «КиренскТеплоРесурс» на территории поселка Юбилейный Киренского района».

5. Настоящий приказ подлежит официальному опубликованию.

Руководитель службы
А.Р. Халиулин

Приложение 1
к приказу службы по тарифам
Иркутской области
от 20 декабря 2016 года № 417-спр

ДОЛГОСРОЧНЫЕ ТАРИФЫ НА ТЕПЛОВУЮ ЭНЕРГИЮ, ПОСТАВЛЯЕМУЮ ПОТРЕБИТЕЛЯМ ООО «КИРЕНСКТЕПЛОРЕСУРС» НА ТЕРРИТОРИИ ПОСЕЛКА ЮБИЛЕЙНЫЙ КИРЕНСКОГО РАЙОНА

Наименование регулируемой организации	Вид тарифа (без учета НДС)	Период действия	Вода
ООО «КиренскТеплоРесурс»	Для потребителей, в случае отсутствия дифференциации тарифов по схеме подключения		
	одноставочный тариф, руб./Гкал	с 01.01.2017 по 30.06.2017	5 852,70
		с 01.07.2017 по 31.12.2017	6 119,77
		с 01.01.2018 по 30.06.2018	6 119,77
		с 01.07.2018 по 31.12.2018	6 320,98
		с 01.01.2019 по 30.06.2019	6 320,98
		с 01.07.2019 по 31.12.2019	6 528,30

Начальник управления регулирования
тарифов (цен) в сфере теплоснабжения
службы по тарифам Иркутской области
З.С. Крынина

Приложение 2
к приказу службы по тарифам
Иркутской области
от 20 декабря 2016 года № 417-спр

ДОЛГОСРОЧНЫЕ ПАРАМЕТРЫ РЕГУЛИРОВАНИЯ ДЕЯТЕЛЬНОСТИ ООО «КИРЕНСКТЕПЛОРЕСУРС» НА ТЕРРИТОРИИ ПОСЕЛКА ЮБИЛЕЙНЫЙ КИРЕНСКОГО РАЙОНА, УСТАНАВЛИВАЕМЫЕ НА 2017-2019 ГОДЫ ДЛЯ ФОРМИРОВАНИЯ ТАРИФОВ С ИСПОЛЬЗОВАНИЕМ МЕТОДА ИНДЕКСАЦИИ УСТАНОВЛЕННЫХ ТАРИФОВ

Наименование регулируемой организации	Год	Базовый уровень операционных расходов	Индекс эффективности операционных расходов	Нормативный уровень прибыли	Показатели энергосбережения и энергетической эффективности	Динамика изменения расходов на топливо
		тыс. руб.	%	%		
ООО «КиренскТеплоРесурс»	2017	1 765,6	1,0	0,0	-	-
	2018	-	1,0	0,0	-	-
	2019	-	1,0	0,0	-	-

Начальник управления регулирования
тарифов (цен) в сфере теплоснабжения
службы по тарифам Иркутской области
З.С. Крынина

СЛУЖБА ПО ТАРИФАМ ИРКУТСКОЙ ОБЛАСТИ

П Р И К А З

20 декабря 2016 года **№ 424-спр**

Иркутск

Об установлении тарифов на подвоз воды для потребителей ООО «ТеплоВодоРесурс»

В соответствии с Федеральным законом от 7 декабря 2011 года № 416-ФЗ «О водоснабжении и водоотведении», постановлением Правительства Российской Федерации от 13 мая 2013 года № 406 «О государственном регулировании тарифов в сфере водоснабжения и водоотведения», руководствуясь Положением о службе по тарифам Иркутской области, утвержденным постановлением Правительства Иркутской области от 7 июня 2012 года № 303-пп, учитывая итоги рассмотрения данного вопроса на заседании Правления службы по тарифам Иркутской области 12 декабря 2016 года,

П Р И К А З Ы В А Ю:

1. Установить тарифы на подвоз воды для потребителей ООО «ТеплоВодоРесурс» с календарной разбивкой согласно приложению.

2. Тарифы, установленные в пункте 1 настоящего приказа, действуют с 1 января 2017 года по 31 декабря 2017 года.

3. Признать утратившим силу с 1 января 2017 года приказ службы по тарифам Иркутской области от 18 декабря 2015 года № 566-спр «Об установлении тарифов на подвоз воды для потребителей ООО «ТеплоВодоРесурс».

4. Настоящий приказ подлежит официальному опубликованию.

Руководитель службы
А.Р. Халиулин

Приложение
к приказу службы по тарифам
Иркутской области
от 20 декабря 2016 года № 424-спр

ТАРИФЫ НА ПОДВОЗ ВОДЫ ДЛЯ ПОТРЕБИТЕЛЕЙ ООО «ТЕПЛОВОДОРЕСУРС»

Категории абонентов	Период действия	Тариф (руб./куб.м)
Артемовское муниципальное образование, Балахнинское муниципальное образование		
Прочие потребители (без учета НДС)	с 01.01.2017 по 30.06.2017	305,99
	с 01.07.2017 по 31.12.2017	319,95
Население (с учетом НДС)	с 01.01.2017 по 30.06.2017	361,07
	с 01.07.2017 по 31.12.2017	377,54

Начальник отдела регулирования
тарифов в сфере жилищно-коммунального
комплекса службы по тарифам Иркутской области
Т.А. Куграшова

СЛУЖБА ПО ТАРИФАМ ИРКУТСКОЙ ОБЛАСТИ

П Р И К А З

20 декабря 2016 года № 423-спр

Иркутск

Об установлении долгосрочных тарифов на горячую воду в отношении единой теплоснабжающей организации на территории Лесогорского муниципального образования (ООО «Лесогорская котельная»), обеспечивающей горячее водоснабжение с использованием открытой системы теплоснабжения (горячего водоснабжения)

В соответствии с Федеральным законом от 27 июля 2010 года № 190-ФЗ «О теплоснабжении», постановлением Правительства Российской Федерации от 22 октября 2012 года № 1075 «О ценообразовании в сфере теплоснабжения», руководствуясь Положением о службе по тарифам Иркутской области, утвержденным постановлением Правительства Иркутской области от 7 июня 2012 года № 303-пп, учитывая итоги рассмотрения данного вопроса на заседании Правления службы по тарифам Иркутской области 12 декабря 2016 года,

П Р И К А З Ы В А Ю:

1. Установить долгосрочные тарифы на горячую воду в отношении единой теплоснабжающей организации на территории Лесогорского муниципального образования (ООО «Лесогорская котельная»), обеспечивающей горячее водоснабжение с использованием открытой системы теплоснабжения (горячего водоснабжения), с календарной разбивкой согласно приложению.

2. Тарифы, установленные в пункте 1 настоящего приказа, действуют с 1 января 2017 года по 31 декабря 2019 года.

3. Компенсацию выпадающих доходов единой теплоснабжающей организации на территории Лесогорского муниципального образования (ООО «Лесогорская котельная») от реализации населению горячей воды по тарифам, не обеспечивающим возмещение экономически обоснованных расходов, осуществлять за счет средств областного бюджета, предусмотренных в законе Иркутской области об областном бюджете на соответствующий финансовый год.

4. Признать утратившим силу с 1 января 2017 года приказ службы по тарифам Иркутской от 21 марта 2016 года № 42-спр «Об установлении тарифов на горячую воду для единой теплоснабжающей организации на территории Лесогорского муниципального образования (ООО «Лесогорская котельная»), обеспечивающей горячее водоснабжение с использованием открытой системы теплоснабжения (горячего водоснабжения)».

5. Настоящий приказ подлежит официальному опубликованию.

Руководитель службы
А.Р. Халиулин

Приложение
к приказу службы по тарифам
Иркутской области
от 20 декабря 2016 года № 423-спр

ДОЛГОСРОЧНЫЕ ТАРИФЫ НА ГОРЯЧУЮ ВОДУ В ОТНОШЕНИИ ЕДИНОЙ ТЕПЛОСНАБЖАЮЩЕЙ ОРГАНИЗАЦИИ НА ТЕРРИТОРИИ ЛЕСОГОРСКОГО МУНИЦИПАЛЬНОГО ОБРАЗОВАНИЯ (ООО «ЛЕСОГОРСКАЯ КОТЕЛЬНАЯ»), ОБЕСПЕЧИВАЮЩЕЙ ГОРЯЧЕЕ ВОДОСНАБЖЕНИЕ С ИСПОЛЬЗОВАНИЕМ ОТКРЫТОЙ СИСТЕМЫ ТЕПЛОСНАБЖЕНИЯ (ГОРЯЧЕГО ВОДОСНАБЖЕНИЯ)

Наименование регулируемой организации	Период действия	Компонент на теплоноситель руб./куб.м (НДС не облагается)	Компонент на тепловую энергию, одноставочный руб./Гкал (НДС не облагается)
ООО «Лесогорская котельная»	Зона деятельности ЕТО № 1		
	Прочие потребители		
	с 01.01.2017 по 30.06.2017	46,18	1 583,30
	с 01.07.2017 по 31.12.2017	53,49	1 669,33
	с 01.01.2018 по 30.06.2018	53,49	1 669,33
	с 01.07.2018 по 31.12.2018	56,19	1 729,03
	с 01.01.2019 по 30.06.2019	56,19	1 729,03
	с 01.07.2019 по 31.12.2019	58,44	1 790,63
	Население		
	с 01.01.2017 по 30.06.2017	46,18	1 583,30
	с 01.07.2017 по 31.12.2017	48,48	1 669,33
	с 01.01.2018 по 30.06.2018	48,48	1 669,33
	с 01.07.2018 по 31.12.2018	50,41	1 729,03
	с 01.01.2019 по 30.06.2019	50,41	1 729,03
	с 01.07.2019 по 31.12.2019	52,42	1 790,63
	Зона деятельности ЕТО № 2		
	Прочие потребители		
	с 01.01.2017 по 30.06.2017	27,30	1 583,30
	с 01.07.2017 по 31.12.2017	29,43	1 669,33
	с 01.01.2018 по 30.06.2018	29,43	1 669,33
	с 01.07.2018 по 31.12.2018	31,24	1 729,03
	с 01.01.2019 по 30.06.2019	31,24	1 729,03
	с 01.07.2019 по 31.12.2019	32,49	1 790,63
	Население		
	с 01.01.2017 по 30.06.2017	27,30	1 583,30
	с 01.07.2017 по 31.12.2017	28,66	1 669,33
	с 01.01.2018 по 30.06.2018	28,66	1 669,33
	с 01.07.2018 по 31.12.2018	29,80	1 729,03
	с 01.01.2019 по 30.06.2019	29,80	1 729,03
	с 01.07.2019 по 31.12.2019	30,99	1 790,63

Примечание: в соответствии с постановлением главы администрации Лесогорского муниципального образования от 1 августа 2013 года № 81 единой теплоснабжающей организацией на территории Лесогорского муниципального образования определено ООО «Лесогорская котельная», зоны деятельности ЕТО определены постановлением главы администрации Лесогорского муниципального образования от 2 марта 2016 года № 32/1.

Начальник управления регулирования
тарифов (цен) в сфере теплоснабжения
службы по тарифам Иркутской области
З.С. Крынина

СЛУЖБА ПО ТАРИФАМ ИРКУТСКОЙ ОБЛАСТИ

П Р И К А З

20 декабря 2016 года № 420-спр

Иркутск

О внесении изменений в отдельные приказы службы по тарифам Иркутской области

В соответствии с Федеральным законом от 27 июля 2010 года № 190-ФЗ «О теплоснабжении», постановлением Правительства Российской Федерации от 22 октября 2012 года № 1075 «О ценообразовании в сфере теплоснабжения», руководствуясь Положением о службе по тарифам Иркутской области, утвержденным постановлением Правительства Иркутской области от 7 июня 2012 года № 303-пп, в целях осуществления корректировки долгосрочных тарифов, учитывая итоги рассмотрения данного вопроса на заседании Правления службы по тарифам Иркутской области 25 ноября 2016 года,

П Р И К А З Ы В А Ю:

1. Внести в тарифную таблицу приложения 1 к приказу службы по тарифам Иркутской области от 9 декабря 2014 года № 611-спр «Об установлении долгосрочных тарифов на тепловую энергию, поставляемую потребителям МУП «Озернинское ЖКХ» следующие изменения:

1) в пункте 1 строку:

«	с 01.07.2017 по 31.12.2017	3 773,22 »

изложить в следующей редакции:

«	с 01.07.2017 по 31.12.2017	3 798,71 »;

2) в пункте 2:
строку:

«	с 01.07.2017 по 31.12.2017	1 979,83 »

изложить в следующей редакции:

«	с 01.07.2017 по 31.12.2017	1 982,52 »,

строку:

«	с 01.07.2017 по 31.12.2017	1 663,68 »

изложить в следующей редакции:

«	с 01.07.2017 по 31.12.2017	1 648,14 ».

2. Внести в тарифную таблицу приложения к приказу службы по тарифам Иркутской области от 9 декабря 2014 года № 613-спр «Об установлении долгосрочных тарифов на горячую воду для МУП «Озернинское ЖКХ», обеспечивающего горячее водоснабжение с использованием открытой системы теплоснабжения (горячего водоснабжения)» следующие изменения:

1) в пункте 4 строки:

«	с 01.01.2017 по 30.06.2017	378,78	3 571,57
	с 01.07.2017 по 31.12.2017	405,29	3 773,22 »

изложить в следующей редакции:

«	с 01.01.2017 по 30.06.2017	334,91	3 571,57
	с 01.07.2017 по 31.12.2017	348,31	3 798,71 »;

2) в пункте 5:
строку:

«	с 01.07.2017 по 31.12.2017	88,88	1 979,83 »

изложить в следующей редакции:

«	с 01.07.2017 по 31.12.2017	112,00	1 982,52 »,

строку:

«	с 01.07.2017 по 31.12.2017	76,69	1 663,68 »

изложить в следующей редакции:

«	с 01.07.2017 по 31.12.2017	75,26	1 648,14 ».

3. Внести в тарифную таблицу приложения 1 к приказу службы по тарифам Иркутской области от 9 декабря 2014 года № 621-спр «Об установлении долгосрочных тарифов на теплоноситель, поставляемый МУП «Озернинское ЖКХ» следующие изменения:

1) в пункте 4 по тексту строки:

«	с 01.01.2017 по 30.06.2017	378,78
	с 01.07.2017 по 31.12.2017	405,29 »

изложить в следующей редакции:

«	с 01.01.2017 по 30.06.2017	334,91
	с 01.07.2017 по 31.12.2017	348,31 »;

2) в пункте 5 по тексту строку:

«	с 01.07.2017 по 31.12.2017	88,88 »

изложить в следующей редакции:

«	с 01.07.2017 по 31.12.2017	112,00 ».

4. Настоящий приказ подлежит официальному опубликованию.

Руководитель службы
А.Р. Халиулин

СЛУЖБА ПО ТАРИФАМ ИРКУТСКОЙ ОБЛАСТИ

П Р И К А З

20 декабря 2016 года № 421-спр

Иркутск

Об установлении долгосрочных тарифов на тепловую энергию в отношении единой теплоснабжающей организации на территории Лесогорского муниципального образования (ООО «Лесогорская котельная»)

В соответствии с Федеральным законом от 27 июля 2010 года № 190-ФЗ «О теплоснабжении», постановлением Правительства Российской Федерации от 22 октября 2012 года № 1075 «О ценообразовании в сфере теплоснабжения», руководствуясь Положением о службе по тарифам Иркутской области, утвержденным постановлением Правительства Иркутской области от 7 июня 2012 года № 303-пп, учитывая итоги рассмотрения данного вопроса на заседании Правления службы по тарифам Иркутской области 12 декабря 2016 года,

П Р И К А З Ы В А Ю:

1. Установить долгосрочные тарифы на тепловую энергию в отношении единой теплоснабжающей организации на территории Лесогорского муниципального образования (ООО «Лесогорская котельная»), с календарной разбивкой согласно приложению 1.

2. Установить долгосрочные параметры регулирования деятельности единой теплоснабжающей организации на территории Лесогорского муниципального образования (ООО «Лесогорская котельная»), устанавливаемые на 2017-2019 годы для формирования тарифов с использованием метода индексации установленных тарифов, согласно приложению 2.

3. Тарифы, установленные в пункте 1 настоящего приказа, действуют с 1 января 2017 года по 31 декабря 2019 года.

4. Признать утратившим силу с 1 января 2017 года приказ службы по тарифам Иркутской области от 20 февраля 2016 года № 22-спр «Об установлении тарифов на тепловую энергию для единой теплоснабжающей организации на территории Лесогорского муниципального образования (ООО «Лесогорская котельная»)».

5. Настоящий приказ подлежит официальному опубликованию.

Руководитель службы
А.Р. Халиулин

Приложение 1
к приказу службы по тарифам
Иркутской области
от 20 декабря 2016 года № 421-спр

ДОЛГОСРОЧНЫЕ ТАРИФЫ НА ТЕПЛОВУЮ ЭНЕРГИЮ В ОТНОШЕНИИ ЕДИНОЙ ТЕПЛОСНАБЖАЮЩЕЙ ОРГАНИЗАЦИИ НА ТЕРРИТОРИИ ЛЕСОГОРСКОГО МУНИЦИПАЛЬНОГО ОБРАЗОВАНИЯ (ООО «ЛЕСОГОРСКАЯ КОТЕЛЬНАЯ»)

Наименование регулируемой организации	Вид тарифа (НДС не облагается)	Период действия	Вода
ООО «Лесогорская котельная» (зоны деятельности ЕТО № 1,2,3)	Для потребителей, в случае отсутствия дифференциации тарифов по схеме подключения		
	одноставочный тариф, руб./Гкал	с 01.01.2017 по 30.06.2017	1 583,30
		с 01.07.2017 по 31.12.2017	1 669,33
		с 01.01.2018 по 30.06.2018	1 669,33
		с 01.07.2018 по 31.12.2018	1 729,03
		с 01.01.2019 по 30.06.2019	1 729,03
		с 01.07.2019 по 31.12.2019	1 790,63
	Население		
	одноставочный тариф, руб./Гкал	с 01.01.2017 по 30.06.2017	1 583,30
		с 01.07.2017 по 31.12.2017	1 669,33
		с 01.01.2018 по 30.06.2018	1 669,33
		с 01.07.2018 по 31.12.2018	1 729,03
		с 01.01.2019 по 30.06.2019	1 729,03
		с 01.07.2019 по 31.12.2019	1 790,63

Примечание: в соответствии с постановлением главы администрации Лесогорского муниципального образования от 1 августа 2013 года № 81 единой теплоснабжающей организацией на территории Лесогорского муниципального образования определено ООО «Лесогорская котельная», зоны деятельности ЕТО определены постановлением главы администрации Лесогорского муниципального образования от 2 марта 2016 года № 32/1.

Начальник управления регулирования
тарифов (цен) в сфере теплоснабжения
службы по тарифам Иркутской области
З.С. Крынина

Приложение 2
к приказу службы по тарифам
Иркутской области
от 20 декабря 2016 года № 421-спр

ДОЛГОСРОЧНЫЕ ПАРАМЕТРЫ РЕГУЛИРОВАНИЯ ДЕЯТЕЛЬНОСТИ ЕДИНОЙ ТЕПЛОСНАБЖАЮЩЕЙ ОРГАНИЗАЦИИ НА ТЕРРИТОРИИ ЛЕСОГОРСКОГО МУНИЦИПАЛЬНОГО ОБРАЗОВАНИЯ (ООО «ЛЕСОГОРСКАЯ КОТЕЛЬНАЯ»), УСТАНАВЛИВАЕМЫЕ НА 2017-2019 ГОДЫ ДЛЯ ФОРМИРОВАНИЯ ТАРИФОВ С ИСПОЛЬЗОВАНИЕМ МЕТОДА ИНДЕКСАЦИИ УСТАНОВЛЕННЫХ ТАРИФОВ

Наименование регулируемой организации	Год	Базовый уровень операционных расходов	Индекс эффективности операционных расходов	Нормативный уровень прибыли	Показатели энергосбережения и энергетической эффективности	Динамика изменения расходов на топливо
		тыс. руб.	%	%		
ООО «Лесогорская котельная» (зоны деятельности ЕТО № 1,2,3)	2017	27 923,1	1,0	0,0	-	-
	2018	-	1,0	0,0	-	-
	2019	-	1,0	0,0	-	-

Начальник управления регулирования
тарифов (цен) в сфере теплоснабжения
службы по тарифам Иркутской области
З.С. Крынина

МИНИСТЕРСТВО СПОРТА ИРКУТСКОЙ ОБЛАСТИ

П Р И К А З

14 декабря 2016 года № 81-мпр

Иркутск

О закупке товаров, работ, услуг для нужд государственных бюджетных учреждений, подведомственных министерству спорта Иркутской области

В соответствии с частью 2 статьи 15 Федерального закона от 5 апреля 2013 года № 44-ФЗ «О контрактной системе в сфере закупок товаров, работ, услуг для обеспечения государственных и муниципальных нужд», Положением о министерстве спорта Иркутской области, утвержденным постановлением Правительства Иркутской области от 16 марта 2016 года № 130-пп, руководствуясь статьей 21 Устава Иркутской области,

П Р И К А З Ы В А Ю:

1. Установить, что в 2017 году государственные бюджетные учреждения, подведомственные министерству спорта Иркутской области, указанные в пункте 2 приказа министерства спорта Иркутской области от 14 декабря 2016 года № 80-мпр «Об утверждении Положения о закупке товаров, работ, услуг для нужд государственного бюджетного учреждения, подведомственного министерству спорта Иркутской области» (далее соответственно – приказ, учреждение), при осуществлении закупок товаров, работ, услуг для нужд учреждения руководствуются Положением о закупке товаров, работ, услуг для нужд государственного бюджетного учреждения, подведомственного министерству спорта Иркутской области, утвержденным приказом.

2. Настоящий приказ вступает в силу через десять календарных дней после дня его официального опубликования.

Министр спорта Иркутской области
И.Ю. Резник

СЛУЖБА ПО ТАРИФАМ ИРКУТСКОЙ ОБЛАСТИ

ПРИКАЗ

20 декабря 2016 года № 413-спр

Иркутск

Об установлении тарифов на тепловую энергию, поставляемую потребителям ООО «Сибирская теплоэнергетическая компания» на территории Казачинско-Ленского района

В соответствии с Федеральным законом от 27 июля 2010 года № 190-ФЗ «О теплоснабжении», постановлением Правительства Российской Федерации от 22 октября 2012 года № 1075 «О ценообразовании в сфере теплоснабжения», руководствуясь Положением о службе по тарифам Иркутской области, утвержденным постановлением Правительства Иркутской области от 7 июня 2012 года № 303-пп, учитывая итоги рассмотрения данного вопроса на заседании Правления службы по тарифам Иркутской области 9 декабря 2016 года,

П Р И К А З Ы В А Ю:

1. Установить тарифы на тепловую энергию, поставляемую потребителям ООО «Сибирская теплоэнергетическая компания» на территории Казачинско-Ленского района, с календарной разбивкой согласно приложению.

2. Тарифы, установленные в пункте 1 настоящего приказа, действуют с 1 января 2017 года по 31 декабря 2017 года.

3. Компенсацию выпадающих доходов ООО «Сибирская теплоэнергетическая компания» от реализации населению тепловой энергии для целей отопления по тарифам, не обеспечивающим возмещение экономически обоснованных расходов, осуществлять за счет средств областного бюджета, предусмотренных в законе Иркутской области об областном бюджете на соответствующий финансовый год.

4. Признать утратившим силу с 1 января 2017 года приказ службы по тарифам Иркутской области от 20 октября 2016 года № 259-спр «Об установлении тарифов на тепловую энергию, поставляемую потребителям ООО «Сибирская теплоэнергетическая компания» на территории Казачинско-Ленского района».

5. Настоящий приказ подлежит официальному опубликованию.

Руководитель службы
А.Р. Халиулин

Приложение
к приказу службы по тарифам
Иркутской области
от 20 декабря 2016 года № 413-спр

ТАРИФЫ
НА ТЕПЛОВУЮ ЭНЕРГИЮ, ПОСТАВЛЯЕМУЮ ПОТРЕБИТЕЛЯМ
ООО «СИБИРСКАЯ ТЕПЛОЭНЕРГЕТИЧЕСКАЯ КОМПАНИЯ»
НА ТЕРРИТОРИИ КАЗАЧИНСКО-ЛЕНСКОГО РАЙОНА

Наименование регулируемой организации	Вид тарифа	Период действия	Вода
ООО «Сибирская теплоэнергетическая компания»	1. Котельная поселка Окунайский		
	Для потребителей, в случае отсутствия дифференциации тарифов по схеме подключения		
	одноставочный тариф, руб./Гкал (без учета НДС)	с 01.01.2017 по 30.06.2017	3 400,92
		с 01.07.2017 по 31.12.2017	3 507,09
	Население		
	одноставочный тариф, руб./Гкал (с учетом НДС)	с 01.01.2017 по 30.06.2017	1 674,90
		с 01.07.2017 по 31.12.2017	1 775,39
	2. Центральная котельная (рабочий поселок Улькан)		
	Для потребителей, в случае отсутствия дифференциации тарифов по схеме подключения		
	одноставочный тариф, руб./Гкал (без учета НДС)	с 01.01.2017 по 30.06.2017	1 613,42
		с 01.07.2017 по 31.12.2017	1 609,35
	Население		
	одноставочный тариф, руб./Гкал (с учетом НДС)	с 01.01.2017 по 30.06.2017	1 622,59
		с 01.07.2017 по 31.12.2017	1 719,94
	3. Центральная котельная (рабочий поселок Магистральный)		
	Для потребителей, в случае отсутствия дифференциации тарифов по схеме подключения		
	одноставочный тариф, руб./Гкал (без учета НДС)	с 01.01.2017 по 30.06.2017	1 616,62
		с 01.07.2017 по 31.12.2017	1 620,83
	Население		
	одноставочный тариф, руб./Гкал (с учетом НДС)	с 01.01.2017 по 30.06.2017	1 407,14
		с 01.07.2017 по 31.12.2017	1 491,56
	4. Центральная котельная (село Казачинское)		
	Для потребителей, в случае отсутствия дифференциации тарифов по схеме подключения		
	одноставочный тариф, руб./Гкал (без учета НДС)	с 01.01.2017 по 30.06.2017	2 497,36
		с 01.07.2017 по 31.12.2017	2 562,96
	Население		
	одноставочный тариф, руб./Гкал (с учетом НДС)	с 01.01.2017 по 30.06.2017	1 664,31
		с 01.07.2017 по 31.12.2017	1 764,16
	5. Котельная детского сада «Тополек» (село Казачинское)		
	Для потребителей, в случае отсутствия дифференциации тарифов по схеме подключения		
	одноставочный тариф, руб./Гкал (без учета НДС)	с 01.01.2017 по 30.06.2017	6 714,15
		с 01.07.2017 по 31.12.2017	7 021,79
	6. Котельная поселка Небель		
	Для потребителей, в случае отсутствия дифференциации тарифов по схеме подключения		
	одноставочный тариф, руб./Гкал (без учета НДС)	с 01.01.2017 по 30.06.2017	7 430,23
		с 01.07.2017 по 31.12.2017	7 768,83
	7. Котельная МК-131 (рабочий поселок Магистральный)		
	Для потребителей, в случае отсутствия дифференциации тарифов по схеме подключения		
	одноставочный тариф, руб./Гкал (без учета НДС)	с 01.01.2017 по 30.06.2017	3 700,41
		с 01.07.2017 по 31.12.2017	3 823,51
	Население		
	одноставочный тариф, руб./Гкал (с учетом НДС)	с 01.01.2017 по 30.06.2017	2 101,01
		с 01.07.2017 по 31.12.2017	2 227,07
	8. Котельная № 2 (рабочий поселок Улькан)		
	Для потребителей, в случае отсутствия дифференциации тарифов по схеме подключения		
	одноставочный тариф, руб./Гкал (без учета НДС)	с 01.01.2017 по 30.06.2017	1 613,42
		с 01.07.2017 по 31.12.2017	1 609,35
	Население		
	одноставочный тариф, руб./Гкал (с учетом НДС)	с 01.01.2017 по 30.06.2017	1 622,59
		с 01.07.2017 по 31.12.2017	1 719,94
	9. Школьная котельная (село Казачинское)		
	Для потребителей, в случае отсутствия дифференциации тарифов по схеме подключения		
	одноставочный тариф, руб./Гкал (без учета НДС)	с 01.01.2017 по 30.06.2017	2 538,95
		с 01.07.2017 по 31.12.2017	2 607,00
	Население		
	одноставочный тариф, руб./Гкал (с учетом НДС)	с 01.01.2017 по 30.06.2017	1 664,31
		с 01.07.2017 по 31.12.2017	1 764,16
	10. Школьная котельная (деревня Ключи)		
	Для потребителей, в случае отсутствия дифференциации тарифов по схеме подключения		
	одноставочный тариф, руб./Гкал (без учета НДС)	с 01.01.2017 по 30.06.2017	2 566,12
		с 01.07.2017 по 31.12.2017	2 629,88
	Население		
	одноставочный тариф, руб./Гкал (с учетом НДС)	с 01.01.2017 по 30.06.2017	1 590,02
		с 01.07.2017 по 31.12.2017	1 685,42
	11. Котельная центральной районной больницы (село Казачинское)		
	Для потребителей, в случае отсутствия дифференциации тарифов по схеме подключения		
	одноставочный тариф, руб./Гкал (без учета НДС)	с 01.01.2017 по 30.06.2017	5 611,06
		с 01.07.2017 по 31.12.2017	5 830,72
	Население		
	одноставочный тариф, руб./Гкал (с учетом НДС)	с 01.01.2017 по 30.06.2017	1 664,31
		с 01.07.2017 по 31.12.2017	1 764,16

Начальник управления регулирования тарифов (цен) в сфере теплоснабжения службы по тарифам Иркутской области
З.С. Крынина

СЛУЖБА ПО ТАРИФАМ ИРКУТСКОЙ ОБЛАСТИ

ПРИКАЗ

20 декабря 2016 года № 411-спр

Иркутск

Об установлении долгосрочных тарифов на тепловую энергию, поставляемую потребителям ООО «ЭК»

В соответствии с Федеральным законом от 27 июля 2010 года № 190-ФЗ «О теплоснабжении», постановлением Правительства Российской Федерации от 22 октября 2012 года № 1075 «О ценообразовании в сфере теплоснабжения», руководствуясь Положением о службе по тарифам Иркутской области, утвержденным постановлением Правительства Иркутской области от 7 июня 2012 года № 303-пп, учитывая итоги рассмотрения данного вопроса на заседании Правления службы по тарифам Иркутской области 9 декабря 2016 года,

П Р И К А З Ы В А Ю:

1. Установить долгосрочные тарифы на тепловую энергию, поставляемую потребителям ООО «ЭК», с календарной разбивкой согласно приложению 1.

2. Установить долгосрочные параметры регулирования деятельности ООО «ЭК», устанавливаемые на 2017-2021 годы для формирования тарифов с использованием метода индексации установленных тарифов, согласно приложению 2.

3. Тарифы, установленные в пункте 1 настоящего приказа, действуют с 1 января 2017 года по 31 декабря 2021 года.

4. Компенсацию выпадающих доходов ООО «ЭК» от реализации населению тепловой энергии для целей отопления по тарифам, не обеспечивающим возмещение экономически обоснованных расходов, осуществлять за счет средств областного бюджета, предусмотренных в законе Иркутской области об областном бюджете на соответствующий финансовый год.

5. Признать утратившими силу с 1 января 2017 года:

1) приказ службы по тарифам Иркутской области от 27 июня 2014 года № 276-спр «Об установлении долгосрочных тарифов на тепловую энергию, поставляемую потребителям ООО «ЭК»;

2) приказ службы по тарифам Иркутской области от 8 октября 2014 года № 454-спр «О внесении изменений в приказ службы по тарифам Иркутской области от 27 июня 2014 года № 276-спр»;

3) приказ службы по тарифам Иркутской области от 5 декабря 2014 года № 594-спр «О внесении изменений в приказ службы по тарифам Иркутской области от 27 июня 2014 года № 276-спр»;

4) приказ службы по тарифам Иркутской области от 1 октября 2015 года № 290-спр «О внесении изменений в приказ службы по тарифам Иркутской области от 27 июня 2014 года № 276-спр»;

5) пункт 27 приказа службы по тарифам Иркутской области от 29 декабря 2015 года № 626-спр «О внесении изменений в отдельные приказы службы по тарифам Иркутской области».

6. Настоящий приказ подлежит официальному опубликованию.

Руководитель службы
А.Р. Халиулин

Приложение 1
к приказу службы по тарифам
Иркутской области
от 20 декабря 2016 года № 411-спр

ДОЛГОСРОЧНЫЕ ТАРИФЫ
НА ТЕПЛОВУЮ ЭНЕРГИЮ, ПОСТАВЛЯЕМУЮ ПОТРЕБИТЕЛЯМ
ООО «ЭК»

Наименование регулируемой организации	Вид тарифа (НДС не облагается)	Период действия	Вода
ООО «ЭК»	Для потребителей, в случае отсутствия дифференциации тарифов по схеме подключения		
	одноставочный тариф, руб./Гкал	с 01.01.2017 по 30.06.2017	3 488,43
		с 01.07.2017 по 31.12.2017	3 863,48
		с 01.01.2018 по 30.06.2018	3 863,48
		с 01.07.2018 по 31.12.2018	4 077,39
		с 01.01.2019 по 30.06.2019	4 077,39
		с 01.07.2019 по 31.12.2019	4 298,84
		с 01.01.2020 по 30.06.2020	4 298,84
		с 01.07.2020 по 31.12.2020	4 531,68
		с 01.01.2021 по 30.06.2021	4 531,68
		с 01.07.2021 по 31.12.2021	4 775,92
	Население		
	одноставочный тариф, руб./Гкал	с 01.01.2017 по 30.06.2017	1 747,23
		с 01.07.2017 по 31.12.2017	1 852,06
		с 01.01.2018 по 30.06.2018	1 852,06
		с 01.07.2018 по 31.12.2018	1 926,14
		с 01.01.2019 по 30.06.2019	1 926,14
		с 01.07.2019 по 31.12.2019	2 003,18
		с 01.01.2020 по 30.06.2020	2 003,18
		с 01.07.2020 по 31.12.2020	2 083,30
		с 01.01.2021 по 30.06.2021	2 083,30
		с 01.07.2021 по 31.12.2021	2 166,63

Начальник управления регулирования тарифов (цен) в сфере теплоснабжения службы по тарифам Иркутской области
З.С. Крынина

Приложение 2
к приказу службы по тарифам
Иркутской области
от 20 декабря 2016 года № 411-спр

ДОЛГОСРОЧНЫЕ ПАРАМЕТРЫ РЕГУЛИРОВАНИЯ ДЕЯТЕЛЬНОСТИ ООО «ЭК», УСТАНАВЛИВАЕМЫЕ НА 2017-2021 ГОДЫ ДЛЯ ФОРМИРОВАНИЯ ТАРИФОВ С ИСПОЛЬЗОВАНИЕМ МЕТОДА ИНДЕКСАЦИИ УСТАНОВЛЕННЫХ ТАРИФОВ

Наименование регулируемой организации	Год	Базовый уровень операционных расходов	Индекс эффективности операционных расходов	Нормативный уровень прибыли	Показатели энергосбережения и энергетической эффективности	Динамика изменения расходов на топливо
		тыс. руб.	%	%		
ООО «ЭК»	2017	3 738,7	1,0	0,0	-	-
	2018	-	1,0	0,0	-	-
	2019	-	1,0	0,0	-	-
	2020	-	1,0	0,0	-	-
	2021	-	1,0	0,0	-	-

Начальник управления регулирования тарифов (цен) в сфере теплоснабжения службы по тарифам Иркутской области
З.С. Крынина

МИНИСТЕРСТВО ПО МОЛОДЕЖНОЙ ПОЛИТИКЕ ИРКУТСКОЙ ОБЛАСТИ

РАСПОРЯЖЕНИЕ

20 декабря 2016 года Иркутск № 170-мр

Об утверждении итогов отбора банков для участия в реализации подпрограммы «Молодым семьям – доступное жилье» на 2014-2020 годы государственной программы Иркутской области «Доступное жилье» на 2014-2020 годы для обслуживания средств, предоставляемых в качестве социальной выплаты на приобретение жилого помещения или создание объекта индивидуального жилищного строительства молодым семьям

Во исполнение подпрограммы «Молодым семьям – доступное жилье» на 2014–2020 годы государственной программы Иркутской области «Доступное жилье» на 2014-2020 годы, утвержденной постановлением Правительства Иркутской области от 24 октября 2013 года № 443-пп, в соответствии с пунктом 19 Порядка проведения отбора банков для участия в реализации подпрограммы «Молодым семьям – доступное жилье» на 2014-2020 годы государственной программы Иркутской области «Доступное жилье» на 2014-2020 годы для обслуживания средств, предоставляемых в качестве социальных выплат на приобретение жилого помещения или создание объекта индивидуального жилищного строительства молодым семьям, утвержденного приказом министерства по молодежной политике Иркутской области от 1 сентября 2016 года № 14-мпр, принимая во внимание решение Комиссии по отбору банков для участия в реализации подпрограммы «Молодым семьям – доступное жилье» на 2014-2020 годы государственной программы Иркутской области «Доступное жилье» на 2014-2020 годы от 19 декабря 2016 года, руководствуясь статьей 21 Устава Иркутской области:

1. Признать прошедшим отбор банков Банк ВТБ 24 (публичное акционерное общество).

2. Отделу реализации государственных программ министерства по молодежной политике Иркутской области (Синева А.Н.) организовать работу по заключению Соглашения о взаимодействии в рамках реализации мероприятий подпрограммы «Обеспечение жильем молодых семей» федеральной целевой программы «Жилище» на 2015-2020 годы и подпрограммы «Молодым семьям – доступное жилье» на 2014–2020 годы государственной программы Иркутской области «Доступное жилье» на 2014-2020 годы с отобранным банком.

3. Контроль за исполнением настоящего распоряжения оставляю за собой.

Министр А.К. Попов

СЛУЖБА ПО ТАРИФАМ ИРКУТСКОЙ ОБЛАСТИ

П Р И К А З

15 декабря 2016 года № 382-спр

Иркутск

О внесении изменений в отдельные приказы службы по тарифам Иркутской области

В соответствии с Федеральным законом от 27 июля 2010 года № 190-ФЗ «О теплоснабжении», постановлением Правительства Российской Федерации от 22 октября 2012 года № 1075 «О ценообразовании в сфере теплоснабжения», руководствуясь Положением о службе по тарифам Иркутской области, утвержденным постановлением Правительства Иркутской области от 7 июня 2012 года № 303-пп, в целях осуществления корректировки долгосрочных тарифов, учитывая итоги рассмотрения данного вопроса на заседании Правления службы по тарифам Иркутской области 30 ноября 2016 года,

П Р И К А З Ы В А Ю:

1. Внести в тарифную таблицу приложения 1 к приказу службы по тарифам Иркутской области от 18 декабря 2015 года № 562-спр «Об установлении долгосрочных тарифов на тепловую энергию, поставляемую потребителям ООО УК «Бирюса» следующие изменения:

1) строки:

с 01.07.2017 по 31.12.2017	2 220,69
с 01.01.2018 по 30.06.2018	2 220,69
с 01.07.2018 по 31.12.2018	2 362,85

изложить в следующей редакции:

с 01.07.2017 по 31.12.2017	1 830,48
с 01.01.2018 по 30.06.2018	1 830,48
с 01.07.2018 по 31.12.2018	1 800,25

2) строки:

с 01.07.2017 по 31.12.2017	1 851,19
с 01.01.2018 по 30.06.2018	1 851,19
с 01.07.2018 по 31.12.2018	1 977,07

изложить в следующей редакции:

с 01.07.2017 по 31.12.2017	1 833,89
с 01.01.2018 по 30.06.2018	1 833,89
с 01.07.2018 по 31.12.2018	1 907,24

3) строки:

с 01.07.2017 по 31.12.2017	954,61
с 01.01.2018 по 30.06.2018	954,61
с 01.07.2018 по 31.12.2018	1 019,52

изложить в следующей редакции:

с 01.07.2017 по 31.12.2017	945,68
с 01.01.2018 по 30.06.2018	945,68
с 01.07.2018 по 31.12.2018	983,50

4) слова «Население (получающее тепловую энергию от теплоисточников ООО «Иркутск-Терминал»)» заменить словами «Население (получающее тепловую энергию от теплоисточников АО «Иркутскнефтепродукт»)».

2. Внести в тарифную таблицу приложения 1 к приказу службы по тарифам Иркутской области от 18 декабря 2015 года № 563-спр «Об установлении долгосрочных тарифов на теплоноситель, поставляемый ООО УК «Бирюса» изменения, изложив строку по тексту:

с 01.07.2018 по 31.12.2018	29,80

в следующей редакции:

с 01.07.2018 по 31.12.2018	29,55

3. Внести в тарифную таблицу приложения к приказу службы по тарифам Иркутской области от 18 декабря 2015 года № 564-спр «Об установлении долгосрочных тарифов на горячую воду для ООО УК «Бирюса», обеспечивающего горячее водоснабжение с использованием открытой системы теплоснабжения (горячего водоснабжения)» следующие изменения:

1) строки:

с 01.07.2017 по 31.12.2017	28,06	2 220,69
с 01.01.2018 по 30.06.2018	28,06	2 220,69
с 01.07.2018 по 31.12.2018	29,80	2 362,81

изложить в следующей редакции:

с 01.07.2017 по 31.12.2017	28,06	1 830,48
с 01.01.2018 по 30.06.2018	28,06	1 830,48
с 01.07.2018 по 31.12.2018	29,55	1 800,25

2) строки:

с 01.07.2017 по 31.12.2017	17,85	2 054,10
с 01.01.2018 по 30.06.2018	17,85	2 054,10
с 01.07.2018 по 31.12.2018	19,06	2 193,77

изложить в следующей редакции:

с 01.07.2017 по 31.12.2017	17,52	2 034,90
с 01.01.2018 по 30.06.2018	17,52	2 034,90
с 01.07.2018 по 31.12.2018	18,22	2 116,29

3) слова «Теплоисточник ООО «Иркутск-Терминал» заменить словами «Теплоисточник АО «Иркутскнефтепродукт».

4. Настоящий приказ подлежит официальному опубликованию.

Руководитель службы
А.Р. Халиулин

СЛУЖБА ПО ТАРИФАМ ИРКУТСКОЙ ОБЛАСТИ

П Р И К А З

15 декабря 2016 года № 383-спр

Иркутск

Об установлении долгосрочных тарифов на тепловую энергию, поставляемую потребителям ООО «УК «Ушаковская»

В соответствии с Федеральным законом от 27 июля 2010 года № 190-ФЗ «О теплоснабжении», постановлением Правительства Российской Федерации от 22 октября 2012 года № 1075 «О ценообразовании в сфере теплоснабжения», руководствуясь Положением о службе по тарифам Иркутской области, утвержденным постановлением Правительства Иркутской области от 7 июня 2012 года № 303-пп, учитывая итоги рассмотрения данного вопроса на заседании Правления службы по тарифам Иркутской области 2 декабря 2016 года,

П Р И К А З Ы В А Ю:

1. Установить долгосрочные тарифы на тепловую энергию, поставляемую потребителям ООО «УК «Ушаковская», с календарной разбивкой согласно приложению 1.

2. Установить долгосрочные параметры регулирования деятельности ООО «УК «Ушаковская», устанавливаемые на 2017-2019 годы для формирования тарифов с использованием метода индексации установленных тарифов, согласно приложению 2.

3. Тарифы, установленные в пункте 1 настоящего приказа, действуют с 1 января 2017 года по 31 декабря 2019 года.

4. Компенсацию выпадающих доходов ООО «УК «Ушаковская» от реализации населению тепловой энергии для целей отопления по тарифам, не обеспечивающим возмещение экономически обоснованных расходов, осуществлять за счет средств областного бюджета, предусмотренных в законе Иркутской области об областном бюджете на соответствующий финансовый год.

5. Признать утратившими силу с 1 января 2017 года:

1) приказ службы по тарифам Иркутской области от 24 декабря 2012 года № 225-спр «Об установлении тарифов на тепловую энергию, отпускаемую ООО «УК «Ушаковская», с 1 января 2013 года»;

2) приказ службы по тарифам Иркутской области от 22 декабря 2014 года № 748-спр «О внесении изменения в приказ службы по тарифам Иркутской области от 24 декабря 2012 года № 225-спр»;

3) пункт 7 приказа службы по тарифам Иркутской области от 1 марта 2016 года № 28-спр «О внесении изменений в отдельные приказы службы по тарифам Иркутской области».

6. Настоящий приказ подлежит официальному опубликованию.

Руководитель службы А.Р. Халиулин

Приложение 1
к приказу службы по тарифам
Иркутской области
от 15 декабря 2016 года № 383-спр

**ДОЛГОСРОЧНЫЕ ТАРИФЫ
НА ТЕПЛОВУЮ ЭНЕРГИЮ, ПОСТАВЛЯЕМУЮ ПОТРЕБИТЕЛЯМ
ООО «УК «УШАКОВСКАЯ»**

Наименование регулируемой организации	Вид тарифа (НДС не облагается)	Период действия	Вода
ООО «УК «Ушаковская»	Для потребителей, в случае отсутствия дифференциации тарифов по схеме подключения		
	одноставочный тариф, руб./Гкал	с 01.01.2017 по 30.06.2017	2 592,29
		с 01.07.2017 по 31.12.2017	2 592,29
		с 01.01.2018 по 30.06.2018	2 592,29
		с 01.07.2018 по 31.12.2018	2 865,90
		с 01.01.2019 по 30.06.2019	2 865,90
		с 01.07.2019 по 31.12.2019	2 966,29
	Население		
	одноставочный тариф, руб./Гкал	с 01.01.2017 по 30.06.2017	2 229,60
		с 01.07.2017 по 31.12.2017	2 363,37
		с 01.01.2018 по 30.06.2018	2 363,37
		с 01.07.2018 по 31.12.2018	2 457,90
		с 01.01.2019 по 30.06.2019	2 457,90
		с 01.07.2019 по 31.12.2019	2 556,21

Начальник управления регулирования тарифов (цен) в сфере теплоснабжения службы по тарифам Иркутской области З.С. Крынина

Приложение 2
к приказу службы по тарифам
Иркутской области
от 15 декабря 2016 года № 383-спр

ДОЛГОСРОЧНЫЕ ПАРАМЕТРЫ РЕГУЛИРОВАНИЯ ДЕЯТЕЛЬНОСТИ ООО «УК «УШАКОВСКАЯ», УСТАНАВЛИВАЕМЫЕ НА 2017-2019 ГОДЫ ДЛЯ ФОРМИРОВАНИЯ ТАРИФОВ С ИСПОЛЬЗОВАНИЕМ МЕТОДА ИНДЕКСАЦИИ УСТАНОВЛЕННЫХ ТАРИФОВ

Наименование регулируемой организации	Год	Базовый уровень операционных расходов	Индекс эффективности операционных расходов	Нормативный уровень прибыли	Показатели энергосбережения и энергетической эффективности	Динамика изменения расходов на топливо
		тыс. руб.	%	%		
ООО «УК «Ушаковская»	2017	7 443,8	1,0	0,0	-	-
	2018	-	1,0	0,0	-	-
	2019	-	1,0	0,0	-	-

Начальник управления регулирования тарифов (цен) в сфере теплоснабжения службы по тарифам Иркутской области З.С. Крынина

СЛУЖБА ПО ТАРИФАМ ИРКУТСКОЙ ОБЛАСТИ

П Р И К А З

15 декабря 2016 года № 385-спр

Иркутск

Об установлении долгосрочных тарифов на тепловую энергию, поставляемую потребителям ООО «Жилищно-коммунальное хозяйство» на территории рабочего поселка Мишелевка

В соответствии с Федеральным законом от 27 июля 2010 года № 190-ФЗ «О теплоснабжении», постановлением Правительства Российской Федерации от 22 октября 2012 года № 1075 «О ценообразовании в сфере теплоснабжения», руководствуясь Положением о службе по тарифам Иркутской области, утвержденным постановлением Правительства Иркутской области от 7 июня 2012 года № 303-пп, учитывая итоги рассмотрения данного вопроса на заседании Правления службы по тарифам Иркутской области 5 декабря 2016 года,

П Р И К А З Ы В А Ю:

1. Установить долгосрочные тарифы на тепловую энергию, поставляемую потребителям ООО «Жилищно-коммунальное хозяйство» на территории рабочего поселка Мишелевка, согласно приложению 1.

2. Установить долгосрочные параметры регулирования деятельности ООО «Жилищно-коммунальное хозяйство» на территории рабочего поселка Мишелевка, устанавливаемые на 2017-2019 годы для формирования тарифов с использованием метода индексации установленных тарифов, согласно приложению 2.

3. Тарифы, установленные в пункте 1 настоящего приказа, действуют с 1 января 2017 года по 31 декабря 2019 года.

4. Компенсацию выпадающих доходов ООО «Жилищно-коммунальное хозяйство» от реализации населению тепловой энергии для целей отопления по тарифам, не обеспечивающим возмещение экономически обоснованных расходов, осуществлять за счет средств областного бюджета, предусмотренных в законе Иркутской области об областном бюджете на соответствующий финансовый год.

5. Признать утратившими силу с 1 января 2017 года:

1) приказ службы по тарифам Иркутской области от 13 июля 2016 года № 115-спр «Об установлении тарифов на тепловую энергию, поставляемую потребителям ООО «Жилищно-коммунальное хозяйство» на территории рабочего поселка Мишелевка, и внесении изменений в приказ службы по тарифам Иркутской области от 18 декабря 2015 года № 540-спр»;

2) приказ службы по тарифам Иркутской области от 1 августа 2016 года № 135-спр «О внесении изменения в приказ службы по тарифам Иркутской области от 13 июля 2016 года № 115-спр».

6. Настоящий приказ подлежит официальному опубликованию.

Руководитель службы
А.Р. Халиулин

Приложение 1
к приказу службы по тарифам
Иркутской области
от 15 декабря 2016 года № 385-спр

**ДОЛГОСРОЧНЫЕ ТАРИФЫ
НА ТЕПЛОВУЮ ЭНЕРГИЮ, ПОСТАВЛЯЕМУЮ ПОТРЕБИТЕЛЯМ
ООО «ЖИЛИЩНО-КОММУНАЛЬНОЕ ХОЗЯЙСТВО» НА ТЕРРИТОРИИ
РАБОЧЕГО ПОСЕЛКА МИШЕЛЕВКА**

Наименование регулируемой организации	Вид тарифа	Период действия	Вода
ООО «Жилищно-коммунальное хозяйство»	Для потребителей, в случае отсутствия дифференциации тарифов по схеме подключения		
	одноставочный тариф, руб./Гкал (без учета НДС)	с 01.01.2017 по 30.06.2017	1 339,70
		с 01.07.2017 по 31.12.2017	1 343,86
		с 01.01.2018 по 30.06.2018	1 343,86
		с 01.07.2018 по 31.12.2018	1 397,26
		с 01.01.2019 по 30.06.2019	1 397,26
		с 01.07.2019 по 31.12.2019	1 452,61
	Население		
	одноставочный тариф, руб./Гкал (с учетом НДС)	с 01.01.2017 по 30.06.2017	1 224,45
		с 01.07.2017 по 31.12.2017	1 297,92
		с 01.01.2018 по 30.06.2018	1 297,92
		с 01.07.2018 по 31.12.2018	1 349,83
		с 01.01.2019 по 30.06.2019	1 349,83
		с 01.07.2019 по 31.12.2019	1 403,82

Начальник управления регулирования тарифов (цен) в сфере теплоснабжения службы по тарифам Иркутской области З.С. Крынина

Приложение 2
к приказу службы по тарифам
Иркутской области
от 15 декабря 2016 года № 385-спр

**ДОЛГОСРОЧНЫЕ ПАРАМЕТРЫ
РЕГУЛИРОВАНИЯ ДЕЯТЕЛЬНОСТИ ООО «ЖИЛИЩНО-КОММУНАЛЬНОЕ ХОЗЯЙСТВО» НА ТЕРРИТОРИИ РАБОЧЕГО ПОСЕЛКА МИШЕЛЕВКА, УСТАНАВЛИВАЕМЫЕ НА 2017-2019 ГОДЫ ДЛЯ ФОРМИРОВАНИЯ ТАРИФОВ С ИСПОЛЬЗОВАНИЕМ МЕТОДА ИНДЕКСАЦИИ УСТАНОВЛЕННЫХ ТАРИФОВ**

Наименование регулируемой организации	Год	Базовый уровень операционных расходов	Индекс эффективности операционных расходов	Нормативный уровень прибыли	Показатели энергосбере-жения и энергетической эффективности	Динамика изменения расходов на топливо
		тыс. руб.	%	%		
ООО «Жилищно-коммунальное хозяйство»	2017	7 100,8	1,0	0,0	-	-
	2018	-	1,0	0,0	-	-
	2019	-	1,0	0,0	-	-

Начальник управления регулирования тарифов (цен) в сфере теплоснабжения службы по тарифам Иркутской области З.С. Крынина

ПРАВИТЕЛЬСТВО ИРКУТСКОЙ ОБЛАСТИ

П О С Т А Н О В Л Е Н И Е

13 декабря 2016 года № 783-пп

Иркутск

Об утверждении проекта планировки территории и проекта межевания территории, предназначенной для размещения линейного объекта регионального значения «Реконструкция и повышение категорийности автомобильной дороги «Иркутск – Большое Голоустное» со строительством обходов населенных пунктов п. Дзержинск, с. Пивовариха, д. Худякова, з. Поливаниха, п. Добролет» (Реконструкция автомобильной дороги Иркутск - Большое Голоустное на участке км 46+700- км 70+000 в Иркутском районе Иркутской области)»

В соответствии со статьями 7, 42, 43, 45 Градостроительного кодекса Российской Федерации, статьями 3, 16 Закона Иркутской области от 23 июля 2008 года № 59-оз «О градостроительной деятельности в Иркутской области», руководствуясь частью 4 статьи 66, статьей 67 Устава Иркутской области, Правительство Иркутской области

П О С Т А Н О В Л Я Е Т:

1. Утвердить проект планировки территории и проект межевания территории, предназначенной для размещения линейного объекта регионального значения «Реконструкция и повышение категорийности автомобильной дороги «Иркутск – Большое Голоустное» со строительством обходов населенных пунктов п. Дзержинск, с. Пивовариха, д. Худякова, з. Поливаниха, п. Добролет» (Реконструкция автомобильной дороги Иркутск - Большое Голоустное на участке км 46+700-км 70+000 в Иркутском районе Иркутской области)» (прилагается).

2. Настоящее постановление подлежит официальному опубликованию в общественно-политической газете «Областная», а также на «Официальном интернет-портале правовой информации» (www.pravo.gov.ru).

Первый заместитель Губернатора Иркутской области – Председатель Правительства Иркутской области
А.С. Битаров

СРОГП-003.2-20032013
СРОСИ-И-02207.2-16022015

ПРОЕКТ ПЛАНИРОВКИ С ПРОЕКТОМ МЕЖЕВАНИЯ ТЕРРИТОРИИ ДЛЯ РАЗМЕЩЕНИЯ ЛИНЕЙНОГО ОБЪЕКТА «Реконструкция и повышение категорийности автомобильной дороги «Иркутск-Большое Голоустное» со строительством обходов населенных пунктов п.Дзержинск, с.Пивовариха, д.Худякова, з.Поливаниха, п.Добролет» (Реконструкция автомобильной дороги Иркутск-Большое Голоустное на участке км 46+700-км 70+000 в Иркутском районе Иркутской области)

ДОКУМЕНТАЦИЯ ПО ПЛАНИРОВКЕ ТЕРРИТОРИИ

Основная часть проекта планировки с проектом межевания, подлежащая утверждению
Том 1
Положение о размещении автомобильной дороги общего пользования регионального значения
16-07-03-ППЛ-ОЧП

Главный инженер проекта Зверев Н.А.
Генеральный директор Курочкин В.Г

ИРКУТСК 2016

Обозначение	Наименование	Примечание
16-07-03-ППЛ-ОЧП-ПЗ	ПОЛОЖЕНИЕ О РАЗМЕЩЕНИИ ОБЪЕКТА КАПИТАЛЬНОГО СТРОИТЕЛЬСТВА РЕГИОНАЛЬНОГО ЗНАЧЕНИЯ	3
	Раздел 1. Сведения о существующем положении линейного объекта капитального строительства и его параметров	4
	Раздел 2. Планируемые к установлению технико-экономические показатели линейного объекта капитального строительства регионального значения	5
	Раздел 3. Описание принципиальных проектных решений, обеспечивающих надежность проектных решений линейного объекта	6
	Раздел 4. Красные линии, утверждаемые в составе документации по планировке территории линейного объекта капитального строительства регионального значения. Каталог координат красных линий	10
	Распоряжение министерства строительства, дорожного хозяйства Иркутской области № 69-мр от 21.04.2016 г.	24
	Заключение Иркутскнедра № 1/04-13-0081 от 22.01.2013 г.	26
	Письмо службы по охране объектов культурного наследия Иркутской области № 76-37-9461/12 от 21.12.2012 г.	27
	Министерство природных ресурсов и экологии Иркутской области № 66-37-70/3 от 14.01.2013 г.	28
	Письмо Министерства лесного комплекса Иркутской области № 02-91-12112/16 от 10.11.2016 г.	29
	Письмо Администрации Ушаковского МО №938 от 21.09.2016 г.	30
	Письмо Голоустненского МО № 631 от 26.08.2016 г.	31
	Письмо Службы архитектуры Иркутской области № 82-37-1466/16 от 19.10.2016 г.	32
16-07-03-ППЛ-ОЧП	Чертеж планировки территории	33

ПОЛОЖЕНИЕ О РАЗМЕЩЕНИИ ОБЪЕКТА КАПИТАЛЬНОГО СТРОИТЕЛЬСТВА РЕГИОНАЛЬНОГО ЗНАЧЕНИЯ

ВВЕДЕНИЕ

Документация по планировке объекта капитального строительства регионального значения - «Реконструкция и повышение категорийности автомобильной дороги «Иркутск-Большое Голоустное» со строительством обходов населенных пунктов п.Дзержинск, с.Пивовариха, д.Худякова, з.Поливаниха, п.Добролет» (Реконструкция автомобильной дороги Иркутск-Большое Голоустное на участке км 46+700-км 70+000 в Иркутском районе Иркутской области) подготовлена на основании:

- Распоряжения Министерства строительства, дорожного хозяйства Иркутской области № 69-мр от 21.04.2016 г.

-Схемы территориального планирования Иркутской области, утвержденной Постановлением Правительства Иркутской области от 02.11.2012 г. № 607-пп (в ред. Постановления Правительства Иркутской области от 23.07.2015 г. № 355-пп).

Подготовка документации по планировке территории осуществляется в целях:

- обеспечение устойчивого развития территории;
- установления границ земельных участков, на которых размещены конструктивные элементы автомобильной дороги, дорожные сооружения и на которых расположены объекты дорожного сервиса;
- выделения элементов планировочной структуры, установления границ зон планируемого размещения автомобильных дорог общего пользования регионального значения, границ зон планируемого размещения объектов дорожного сервиса;
-установления красных линий.

Исходные данные для подготовки документации по планировке территории объекта:

- Распоряжение Министерства строительства, дорожного хозяйства Иркутской области № 69-мр от 21.04.2016 г.
- Внесение изменений в схему территориального планирования Иркутской области, утвержденной Постановлением Правительства Иркутской области № 355-пп от 23.07.2015 г.;
- Схемы территориального планирования Иркутского районного муниципального образования, утвержденной решением Думы ИРМО № 15-101/рд от 25.11.2015 г.;
-Генеральный план Голоустненского МО – сельского поселения Иркутского района Иркутской области, утвержденного решением Думы Голоустненского МО № 22-70/ДСП от 04.12.2013 г.
-Схема территориального планирования Иркутской области, утвержденной Постановлением Правительства Иркутской области от 02.11.2012 г. № 607-пп (в ред. Постановления Правительства Иркутской области от 23.07.2015 г. № 355-пп);
- Материалы инженерно-геодезических, инженерно-геологических изысканий.

Документация по планировке территории линейного объекта регионального значения - «Реконструкция и повышение категорийности автомобильной дороги «Иркутск-Большое Голоустное» со строительством обходов населенных пунктов п.Дзержинск, с.Пивовариха, д.Худякова, з.Поливаниха, п.Добролет» (Реконструкция автомобильной дороги Иркутск-Большое Голоустное на участке км 46+700-км 70+000 в Иркутском районе Иркутской области) соответствует требованиям действующего законодательства Российской Федерации, нормативным правовым актам Иркутской области:

- Градостроительному кодексу РФ;
-Водному кодексу РФ;
- Лесному кодексу РФ;
- Земельному кодексу РФ;
-Федеральному закону от 08.11.2007 г. № 257-ФЗ (ред.от 13.07.2015 г.) «Об автомобильных дорогах и дорожной деятельности РФ и о внесении изменений в отдельные законодательные акты РФ»;
- Федеральному закону от 24.07.2007 г. № 221 –ФЗ (ред.от 13.07.2015 г.) «О государственном кадастре недвижимости»;
-Постановления Правительства РФ от 02.09.2009 г. № 717 (в ред. Постановления Правительства РФ от 11.03.2011 г. №153) «О нормах отвода земель для размещения автомобильных дорог и придорожного сервиса»;
- Государственными регламентами, нормами, правилами, стандартам, а также исходным данным, техническими условиями и требованиям, выданным органами государственного надзора и заинтересованными организациями при согласовании места размещения объекта.

Раздел 1. Сведения о существующем положении линейного объекта капитального строительства и его параметров

В административном отношении отрезок проектируемой автомобильной дороги «Реконструкция автомобильной дороги Иркутск-Большое Голоустное на участке км 46+700 - км 70 в Иркутском районе Иркутской области» расположен на территории на территории Ушаковского и Голоустненского муниципального образования Иркутского района Иркутской области и проходит по землям лесного фонда Ангарского и Голоустненского лесничества, землям сельскохозяйственного назначения Иркутского района.

Также зона проектирования затрагивает земли промышленности, энергетики, транспорта, связи, радиовещания, телевидения, информатики, земли для обеспечения космической деятельности, земли обороны, безопасности и земли иного специального назначения автомобильная дорога Иркутск-Большое Голоустное, кадастровый номер – 38:06:000000:647).

Ближайшие населенные пункты: с. Малое Голоустное расположен в 1 км на восток от проектируемого участка.

Начало трассы проектируемого участка ПК0+00 соответствует км 46+700 существующего и проектного километража автомобильной дороги «Иркутск – Большое Голоустное».

Конец трассы ПК238+20,64 соответствует км 70+062,17 существующего километража и км 70+511,57 проектного километража автомобильной дороги «Иркутск - Большое Голоустное» и соответствует началу участка капитального ремонта автомобильной дороги Иркутск- Большое Голоустное на участке км 70 – км 75, выполненного ООО «СметаПлюс» в 2008г.

Проектной документацией предусмотрена следующая схема разбивки проектируемого участка на пусковые комплексы:

1-й пусковой комплекс ПК 0+00 – ПК 110+00;

2-й пусковой комплекс ПК 110+00 – ПК 238+20,64.

Протяженность 1-го пускового комплекса составляет 11,0км.

Протяженность 2-го пускового комплекса составляет 12,82064км.

Общая протяженность проектируемого участка составила 23,82064 км.

На всем протяжении проектируемого участка покрытие переходного типа из гравийной смеси. Ширина проезжей части составляет 6-7м. В дождливый период проезжая часть разбивается автомобилями, образуются колеи и выбоины. В теплый период года при сухой погоде при движении транспорта наблюдается пылеобразование, ухудшается видимость от чего движение по дороге становится опасным.

Автомобильная дорога Иркутск – Большое Голоустное соединяет населенные пункты: д.Худякова, д.Поливаниха, п.Добролёт, п.Горячий Ключ, с.Малое Голоустное, п.Нижний Кочергат, п.Большое Голоустное Иркутского муниципального образования с областным центром.

Общая численность населения тяготеющих к автомобильной дороге населённых пунктов составляет 2873 человека.

Основное направление деятельности населения: добыча и обработка леса, натуральное хозяйство, охота.

Посёлок Большое Голоустное формировался как базовый на пути через Байкал. В настоящее время через него осуществляется связь водным транспортом с бухтой Песчаной (турбаза «Байкальские дюны»), Малым Морем и островом Ольхон.

В перспективе, в связи с развитием туризма, Большое Голоустное рассматривается в качестве промежуточного при формировании радиальных и круговых туристских маршрутов по Байкалу. Часть туристического потока, следующего в район п. Листвянка, будет сосредоточена в районе Большого Голоустного. Кроме того, он может служить опорным пунктом при организации водных, конных и ледовых (снегоходных) туров по маршрутам Большое Голоустное – Листвянка.

Движение на данном участке дороги представлено грузовым и легковым автотранспортом, а также автобусами.

Интенсивность движения по дороге соответствует дорогам IV категории.

Раздел 2. Планируемые к установлению технико-экономические показатели линейного объекта капитального строительства регионального значения

Таблица 1

Наименование показателей	Единица измерения	Значение показателя
Категория дороги		IV
Расчётная скорость	км/час	80
Число полос движения,	шт.	2
Ширина земляного полотна,	м	10,0
Ширина проезжей части,	м	6
Ширина обочин,	м	2,0
Протяженность	км	23,82064

Проектом предусмотрено обустройство примыканий (пересечений) с автомобильными дорогами. Ведомость примыканий представлена в таблице 2.

Таблица 2

Примыкания и пересечения с дорогами

№	назначение дороги	местоположение	направление
1	в деревню	ПК 189+03	справа
2	в деревню	ПК 194+45	справа
3	в лес	ПК 15+50	слева
4	на лыжную базу	ПК 100+94,6	слева

Проектом предусмотрено строительство труб и мостового перехода, ведомость представлена в таблице 3.

Таблица 3

Инженерные сооружения

№ п.п.	название	местоположение
1	Металлическая гофрированная труба d=1.5 м	ПК 5+73
2	Металлическая гофрированная труба d=1.5 м	ПК 11+60
3	Мост	ПК 16+79,90
4	Железобетонная прям. труба 2,0х2,0м	ПК 38+68
5	Металлическая гофрированная труба d=1.5 м	ПК 59+52
6	Металлическая гофрированная труба d=1.5 м	ПК 78+79
7	Металлическая гофрированная труба d=2 м	ПК 121+83
8	Металлическая гофрированная труба d=2 м	ПК 134+20
9	Металлическая гофрированная труба d=1.5 м	ПК 143+75
10	Металлическая гофрированная труба d=1.5 м	ПК 153+82
11	Металлическая гофрированная труба d=2 м	ПК 167+85
12	Металлическая гофрированная труба d=1.5 м	ПК 176+08
13	Металлическая гофрированная труба d=1.5 м	ПК 181+77
14	Железобетонная прям. труба 3,0х3,0м	ПК 201+25
15	Металлическая гофрированная труба d=1.5 м	ПК 209+38
16	Металлическая гофрированная труба d=1.5 м	ПК 224+50

Раздел 3. Описание принципиальных проектных решений, обеспечивающих надежность проектных решений линейного объекта

3.1 План и продольный профиль

Минимальный радиус выпуклой кривой в продольном профиле составил 5000 метров, вогнутой – 3700 метров, что соответствует параметрам для дороги 4-й категории. Наибольший продольный уклон составил 60‰.

При назначении параметров проектной линии продольного профиля учитывались следующие условия:

- улучшение продольного профиля дороги, видимости и зрительного восприятия дороги при расчетной скорости движения 80км/ч;
- руководящая отметка по условию снегонезаносимости;

Принятые проектные геометрические параметры продольного профиля в целом по дороге улучшают условия и безопасность движения автотранспорта.

Руководящая отметка на участках дороги, проходящей по открытой местности, по условию снегонезаносимости согласно СНиП 2.05.02-85* п.6.33. определилась равной 1,16 м

Нрук=1,04м+0,12м=1,16 м. (0,12 м – превышение оси проезжей части над бровкой земляного полотна).

Таблица 4

Таблица технико-экономического сравнения вариантов продольного профиля.

Показатель	Ед. изм.	Вариант 2 (рекомендуемый)
Протяженность участка	км	23,82064
Наименьший радиус кривых в продольном профиле: Выпуклой Вогнутой	м	 5000 3700
Профильный объем:		
Насыпь	$м^3$	510433
Выемка:	$м^3$	278990
Максимальная высота насыпи	м	6,69
Максимальная глубина выемки	м	5,54
Обеспечение условия по снегонезаносимости (п.6.33 СНиП 2.05.02-85*)		+
Устройство новой дорожной одежды	п.м.	23820
Укрупненная стоимость,	тыс.руб.	2645378

3.2 Земляное полотно

Поперечные профили земляного полотна запроектированы применительно к типовым материалам для проектирования “Земляное полотно автомобильных дорог общего пользования” серия 503-0-48.87.

Конструкция земляного полотна принята в соответствии с требованиями СНиП 2.05.02–85* для дорог IV категории. Ширина земляного полотна принята в соответствии с требованиями СНиП 2.05.02-85* и равна 10м. Крутизна откосов насыпей высотой до 2 метров принята 1:3, от 2,0 до 6,0 м – 1:1,5. Внешние откосы выемок глубиной до 6 м предусмотрены крутизной 1:1,5.

Для обеспечения организованного отвода поверхностных вод от земляного полотна проектом предусмотрена планировка откосов земляного полотна, нарезка новых кюветов и расчистка существующих кюветов.

Досыпка земляного полотна производится грунтами из выемки, отсыпка рабочего слоя земляного полотна производится из карьера на км 23 автомобильной дороги Иркутск - Б. Голоустное.

Распределение грунтов на группы в зависимости от трудности разработки механизированным способом принято по ГЭСН-2001-01 «Земляные работы» (дополнения и поправки к технической части).

При уширении существующей насыпи, на основании п.4.12 СНиП 3.06.03-85, проектной документацией предусмотрено рыхление существующих откосов и нарезка уступов.

3.3 Дорожная одежда

Назначение конструкции дорожной одежды выполнено, исходя из транспортно–эксплуатационных требований, категории дороги, с учетом конструкции и состояния существующей дорожной одежды, интенсивности движения и состава транспортных средств и требований, предъявляемых к дорожной одежде в отношении прочности, долговечности, морозоустойчивости, дорожная одежда запроектирована облегченного типа с учетом имеющихся местных строительных материалов.

В проектной документации разработано три варианта конструкции дорожной одежды:

Тип 1 Вариант-1 (рекомендуемый)

Однослойное асфальтобетонное покрытие - горячий мелкозернистый плотный асфальтобетон типа Б марки III толщиной 0,05 м, на двухслойном основании: верхний слой - горячий пористый крупнозернистый асфальтобетон марки II толщиной 0,06 м, нижний слой – щебеночная смесь С-4 толщиной 0,15 м, на дополнительном слое основания из гравийно-песчаной смеси С-4, толщиной 0,20м. Стоимость данного варианта конструкции дорожной одежды составила 0,923тыс/м2.

Тип 1 Вариант-2

Однослойное асфальтобетонное покрытие - горячий мелкозернистый плотный асфальтобетон типа Б марки III толщиной 0,05 м, на двухслойном основании: верхний слой – черный щебень толщиной 0,08м, нижний слой – щебеночная смесь С-4 толщиной 0,15 м на дополнительном слое основания из гравийно-песчаной смеси С-4, толщиной 0,20м. Стоимость данного варианта конструкции дорожной одежды составила 0,962тыс/м2.

. **Тип 1 Вариант-3**

Однослойное асфальтобетонное покрытие - горячий мелкозернистый плотный асфальтобетон типа Б марки III толщиной 0,05 м, на двухслойном основании: верхний слой - горячий пористый крупнозернистый асфальтобетон марки II толщиной 0,06 м, нижний слой – щебеночная смесь С-4, обработанная неорганическим вяжущим (цементом) толщиной 0,15 м, на дополнительном слое основания из гравийно-песчаной смеси С-4, толщиной 0,20м. Стоимость данного варианта конструкции дорожной одежды составила 1,032тыс/м2.

Расчет и конструирование дорожной одежды выполнено согласно ОДН 218.046-01 «Проектирование нежестких дорожных одежд».

Асфальтобетон принят по ГОСТ 9128-2009 «Смеси асфальтобетонные, дорожные, аэродромные и асфальтобетон».

При расчете конструкции дорожной одежды, приняты нормативные нагрузки и расчетные схемы нагружения, в соответствии с ГОСТ Р52748-2007, АК -10.

Требуемый модуль упругости Етр=168,41 МПа.

Сравнение вариантов конструкций дорожной одежды произведено по удельным показателям на 1 $м^2$.

Также для варианта по существующей дороги был разработан вариант дорожной одежды по типу 2 усиление:

Тип 2 Вариант-1 (рекомендуемый)

Однослойное асфальтобетонное покрытие - горячий мелкозернистый плотный асфальтобетон типа Б марки III толщиной 0,05 м, на двухслойном основании: верхний слой - горячий пористый крупнозернистый асфальтобетон марки II толщиной 0,06 м, нижний слой – щебеночная смесь С-4 толщиной 0,15 м, на дополнительном слое основания из гравийно-песчаной смеси С-4, толщиной 0,20м.

Тип 2 Вариант-2

Однослойное асфальтобетонное покрытие - горячий мелкозернистый плотный асфальтобетон типа Б марки III толщиной 0,05 м, на двухслойном основании: верхний слой – черный щебень толщиной 0,08м, нижний слой – щебеночная смесь С-4 толщиной 0,15 м по существующей дорожной одежде.

Тип 2 Вариант-3

Однослойное асфальтобетонное покрытие - горячий мелкозернистый плотный асфальтобетон типа Б марки III толщиной 0,05 м, на двухслойном основании: верхний слой - горячий пористый крупнозернистый асфальтобетон марки II толщиной 0,06 м, нижний слой – щебеночная смесь С-4, обработанная неорганическим вяжущим (цементом) толщиной 0,15 м, по существующей дорожной одежде.

На основании технико-экономического сравнения принят вариант 1.

Для устройства дорожной одежды используется щебень с карьера на км 77+200 автомобильной дороги Иркутск – Большое Голоустное. Для получения асфальтобетонной смеси, согласно транспортной ведомости, рекомендуется МУП «Асфальтобетонный завод» г. Иркутск.

Для устройства дополнительного слоя основания и укрепления обочин проектом предусмотрено использование грунта карьера на 77+200 км автомобильной дороги Иркутск – Большое Голоустное.

В соответствии с требованиями СНиП 2.05.02-85* ширина проезжей части принята 6.0 м, ширина обочин 2.0 м, ширина краевой укрепительной полосы- 0,5 м. На виражах предусмотрено уширение проезжей части за счёт обочины.

3.4 Искусственные сооружения

Мост через р. Правая Ушаковка

Проектируемая автодорога Иркутск - Большое Голоустное на участке км 46+700 - км 70 в Иркутском районе Иркутской области, относится к IV технической категории, расчётными характеристики для мостовых переходов являются 2% В.П.

Пересекаемый на ПК-23+70 река Правая Ушаковка является правым притоком реки Ушаковка. Берет свое начало в Онотской возвышенности на высоте 961 м. Общая длина 19 км, до места пересечения 7.80 км. Площадь бассейна, до места пересечения 33,8 кв. км. Средний уклон реки 35‰, уклон у сооружения 8 ‰.

Долина V- образная, шириной по дну до 1 км. Дно долины и склоны залесены смешанным лесом (сосна, береза). Склоны изрезаны распадками и притоками.

Пойма низкая, шириной: левая 30-40 метров, правая 135-140 м.

Ложе ручья каменистое, русло извилистое, шириной по бровкам 7 м, по урезам 5 м. Берега не высокие 0,6 - 0.7 м, покрыты травянистой растительностью.

При высоких паводках скорость в русле может достигать 1.8 м/сек., подъемы воды до 1,5 м.

Весеннего ледохода нет, лед тает на месте.

Выше оси проектируемой трассы в 200 м на существующей а/д расположен 2х пролетный мост длиной 30 м.

В плане мост расположен на прямой, в продольном профиле на уклоне 5 ‰.

Схема моста 2х15 м, длина – 30,96 м.

Габарит моста – Г-8+2х0,75 м

Береговые опоры стоечные безростверковые на буронабивных сваях диаметром 1.0 м. В поперечном сечении расположено 3 стойки с шагом 3,0 м. Длина свай определена расчетом по несущей способности с учетом сейсмических воздействий. Опирание свай предусмотрено на скальный грунт.

Ригели опор – сборные железобетонные. Конструкция блоков ригеля запроектирована применительно к типовому проекту серии 3.503.1-100 с закладными деталями для крепления блоков шкафной стенки и с коротышами для объединения с подферменниками. Объединение со стойками обеспечивается омоноличиванием арматурных выпусков стоек в пирамидальных отверстиях блока ригеля.

Шкафные стенки сборные железобетонные с прямыми открылками, с консолями для опирания переходных плит L=4 м.

Промежуточные опоры стоечные безростверковые на буронабивных сваях диаметром 1.0 м. В поперечном сечении расположено 2 стойки, расстояние между стойками 4,0 м. Длина свай определена расчетом по несущей способности с учетом сейсмических воздействий. Опирание свай предусмотрено на скальный грунт.

Пролётное строение двухпролетное из железобетонных балок длиной 15 м таврового сечения с каркасной арматурой, запроектированных по инв. №54117-М под нагрузки А14, Н14. Пролетные строения объединяются в температурно-неразрезную схему по продольным швам бетонирования.

Поперечный уклон проезжей части – двухскатный 20‰. Поперечный уклон тротуара обратный и равен 30‰. Линия перелома уклонов проходит по оси установки водоотводных трубок. Уклоны обеспечиваются установкой балок пролетного строения на горизонтальные подферменные тумбочки разной высоты с устройством по верху балок выравнивающего слоя.

Одежда ездового полотна состоит из защитно-сцепляющего слоя «Технэластмост С» по ТУ 5774-004-17925162-2003 толщиной 5,2мм, защитного слоя бетона класса В40 F300 W8 толщиной 40 мм и асфальтобетонного покрытия, толщиной 70 мм.

Балки пролетных строений устанавливаются на резиновые слоистые опорные части (РОЧ).

Проектируемая автомобильная дорога Иркутск – Большое Голоустное на участке км 46+700 – км 70 относится к IV категории и, в соответствии с п.1.23* табл.3* СНиП 2.05.03-84*, расчётными для малых ИССО являются характеристики 2 % вероятности превышения паводков.

Проектной документацией предусмотрена замена всех существующих труб на новые. Тип нового сооружения указан в ведомости проектируемых искусственных сооружений.

Под оголовками предусмотрена замена грунта щебеночной смесью на глубину промерзания +0.25 м.

На всех трубах производится укрепление русел и откосов у оголовков матрацами Рено.

Всего по трассе проектной документацией предусмотрено устройство:

Металлических гофрированных труб d=1,5м - 16/379,47 шт./п.м.

Металлических гофрированных труб d=2,0м - 3/76,12 шт./п.м.

Железобетонных прямоугольных труб 2,0х2,0м - 1/20,63 шт./п.м.

Железобетонных прямоугольных труб 3,0х3,0м - 1/23,61 шт./п.м.

На участке пересечения с руч. Белоглазовским проектной документацией рассмотрено два варианта проектного решения:

Вариант 1. Устройство прямоугольной трубы на ПК 18+01 с перепуском воды через тело насыпи в р. П.Ушаковка.

Вариант 2 (рекомендуемый). Устройство водоотводной канавы вдоль проектируемой насыпи до р. П. Ушаковка.

На основании сравнения вариантов, учитывая направление движения р. П. Ушаковка (в первом варианте при сбросе воды выше проектируемого моста, вода в итоге, все равно проходит через створ моста) стоимость искусственных сооружений, проектной документацией к дальнейшему проектированию рекомендован вариант 2.

На ПК 237+00 согласно гидрологическим данным расход воды по логу составляет 1,59 м^3/с. Существующее искусственное сооружение на данном участке отсутствует. Проектной документацией для пропуска данного расхода предусмотрено устройство фильтрирующей насыпи.

При замене труб предусмотрено применение схемы организации движения с пропуском транспортных средств по одной полосе движения.

Для обеспечения безопасности движения на объезде, предупреждения водителей об опасности, чёткого обозначения направления объезда и границ участка работ проектной документацией предусмотрена расстановка временных дорожных знаков, ограждений мест производства дорожных работ, направляющих устройств на объезде в соответствии с требованиями ГОСТ Р 52289-2004 и Методическими рекомендациями «Организация движения и ограждение мест производства работ».

3.5 Пересечения и примыкания

Проектной документацией предусмотрена реконструкция трех примыканий: на ПК 15+50, на ПК 189+03, на ПК 194+45. «Дикие» (не обустроенные) съезды, подлежат ликвидации. На дислокации дорожных знаков и схеме разметки (ОГКУ «Дирекция автодорог») данные съезды отсутствуют.

Реконструкция примыкания на ПК 100+94,6 производится за счет средств балансодержателя.

Реконструкция примыканий предусмотрена применительно к типовым проектным решениям 503-0-51.89 “Пересечения и примыкания автомобильных дорог в одном уровне”.

Все нормативные показатели примыканий и пересечения (радиусы закруглений, продольные профили) доведены до нормативных значений, в соответствии с требованиями СНиП 2.05.02-85*.

Покрытие в пределах закруглений предусмотрено по типу основной дороги.

В целях ориентации водителей и обеспечения безопасности движения на примыканиях и пересечении проектной документацией предусмотрена установка направляющих устройств в виде сигнальных столбиков, дорожных знаков и нанесение дорожной разметки в соответствии с ГОСТ Р 52290-2004, ГОСТ Р 52289-2004, ГОСТ Р 51256-2011.

3.6 Обустройство дороги, организация и безопасность движения.

Вопросы обустройства дороги, организации и безопасности движения решены в проектной документации в соответствии с требованиями СНиП 2.05.02-85*, ГОСТ Р 52290-2004, ГОСТ Р 52289 - 2004.

В проекте предусмотрены необходимые дорожные знаки, размеры и форма которых приняты по ГОСТ Р 52290-2004. Направляющие устройства представлены сигнальными столбиками, установка которых принята по ГОСТ Р 52289 - 2004.

Барьерное ограждение предусмотрено из металла горячего цинкования.

Наибольший коэффициент аварийности по рекомендуемому варианту трассы определился равным 19,2 (максимальный – 15-20), что соответствует безопасным условиям движения.

Раздел 4. Красные линии, утверждаемые в составе документации по планировке территории линейного объекта капитального строительства регионального значения. Каталог координат красных линий

В соответствии со статьей 42 Градостроительного кодекса Российской Федерации в составе основной части проекта планировки, которая подлежит утверждению, входит чертеж планировки, на котором отображаются красные линии.

Красные линии - линии, которые обозначают существующие, планируемые (изменяемые, вновь образуемые) границы территорий общего пользования, границы земельных участков, на которых расположены линии электропередачи, линии связи (в том числе линейно-кабельные сооружения), трубопроводы, автомобильные дороги, железнодорожные линии и другие подобные сооружения (Федеральный закон от 31.12.2005 N 210-ФЗ (ред. от 20.03.2011) «О внесении изменений в Градостроительный кодекс Российской Федерации»).

В соответствии с РДС 30-201-98 «Инструкция о порядке проектирования и установления красных линий в городах и других поселениях Российской Федерации» (принят Постановлением Госстроя РФ от 06.04.1998 № 18-30), действующие красные линии показываются красным цветом, а устанавливаемые (проектируемые) красные линии со всеми сопровождающими их надписями и размерами показываются на чертеже черным цветом.

Проектом реконструкции автомобильной дороги предусмотрено расширение существующей автомобильной дороги, то есть дополнительное занятие земель лесного фонда и сельскохозяйственного назначения:

В связи с этим, проектом планировки устанавливаются новые красные линии и показываются на чертеже черным цветом.

На проектируемом участке автомобильной дороги установлены красные линии. Красные линии закреплены в МСК-38.

Таблица 5

Каталог координат концевых и поворотных точек красных линий

Номера точек	Координаты		Расстояние в метрах	Румб	Дирекционный угол: град,мин
	X	Y			
Линия 1					
н1	387209.81	3383557.37	5.35	ЮЗ 89°34'18"	269°34'18"
н2	387209.77	3383552.02	6.27	СЗ 0°5'29"	359°54'31"
н3	387216.04	3383552.01	11.58	СВ 86°35'3"	86°35'3"
н4	387216.73	3383563.57	365.22	СВ 44°12'41"	44°12'41"
н5	387478.51	3383818.24	171.31	СВ 41°10'40"	41°10'40"
н6	387607.45	3383931.03	116.86	СВ 46°48'36"	46°48'36"
н7	387687.43	3384016.23	210.97	СВ 48°8'43"	48°8'43"
н8	387828.20	3384173.37	238.67	СВ 34°20'28"	34°20'28"
н9	388025.27	3384308.01	98.50	СВ 24°31'12"	24°31'12"
н10	388114.89	3384348.89	140.74	СВ 12°47'28"	12°47'28"
н11	388252.13	3384380.05	71.30	СВ 26°9'59"	26°9'59"
н12	388316.13	3384411.49	46.84	СВ 33°43'31"	33°43'31"
н13	388355.09	3384437.50	32.12	СВ 40°58'22"	40°58'22"
н14	388379.34	3384458.56	45.89	СВ 44°21'52"	44°21'52"
н15	388412.15	3384490.65	27.53	СЗ 34°8'4"	325°51'56"
н16	388434.94	3384475.20	29.06	СЗ 33°37'8"	326°22'52"
н17	388459.14	3384459.11	57.08	СЗ 20°25'32"	339°34'28"
н18	388512.63	3384439.19	72.16	СВ 24°21'59"	24°21'59"
н19	388578.36	3384468.96			
Линия 2					
20	388560.38	3384500.77	59.32	ЮЗ 29°29'0"	209°29'0"
21	388508.74	3384471.57	15.13	ЮВ 0°9'5"	179°50'55"
22	388493.61	3384471.61	14.47	ЮВ 12°29'25"	167°30'35"
23	388479.48	3384474.74	50.58	ЮВ 32°24'40"	147°35'20"
24	388436.78	3384501.85	8.99	ЮВ 51°27'35"	128°32'25"
25	388431.18	3384508.88	7.11	ЮВ 80°46'34"	99°13'26"
26	388430.04	3384515.90	74.04	СВ 52°13'51"	52°13'51"
27	388475.39	3384574.43	19.57	СВ 56°55'37"	56°55'37"
28	388486.07	3384590.83	4.22	СВ 60°1'9"	60°1'9"
29	388488.18	3384594.48			
Линия 3					
н30	388506.86	3384623.97	11.65	СВ 58°51'52"	58°51'52"
н31	388512.89	3384633.94	104.71	СВ 61°57'42"	61°57'42"
н32	388562.11	3384726.36	69.85	СВ 64°19'9"	64°19'9"
н33	388592.38	3384789.31	58.46	СВ 75°42'0"	75°42'0"
н34	388606.82	3384845.96	15.91	СВ 80°42'12"	80°42'12"
н35	388609.39	3384861.66	24.50	СВ 79°9'17"	79°9'17"
н36	388614.00	3384885.72	64.62	СВ 89°59'55"	89°59'55"
н37	388614.00	3384950.34	82.34	ЮВ 82°58'26"	97°1'34"
н38	388603.93	3385032.06	29.97	ЮВ 84°10'38"	95°49'22"
н39	388600.89	3385061.87	177.45	ЮВ 84°0'10"	95°59'50"
н40	388582.35	3385238.35	14.44	СВ 57°26'37"	57°26'37"
н41	388590.12	3385250.52	12.72	ЮВ 38°58'10"	141°1'50"
н42	388580.23	3385258.52	433.29	ЮВ 83°17'23"	96°42'37"
н43	388529.60	3385688.84	11.53	СВ 53°36'26"	53°36'26"
н44	388536.44	3385698.12	11.60	ЮВ 40°25'9"	139°34'51"
н45	388527.61	3385705.64	177.23	ЮВ 82°44'32"	97°15'28"
н46	388505.22	3385881.45	119.35	ЮВ 83°59'53"	96°0'7"
н47	388492.74	3386000.15	101.53	ЮВ 88°18'25"	91°41'35"
н48	388489.74	3386101.64	258.58	СВ 87°13'37"	87°13'37"
н49	388502.25	3386359.92	247.98	СВ 87°18'18"	87°18'18"
н50	388513.91	3386607.63	129.76	СВ 81°41'31"	81°41'31"
н51	388532.66	3386736.03	120.02	СВ 76°49'22"	76°49'22"
н52	388560.02	3386852.89	7.46	СВ 32°51'35"	32°51'35"
н53	388566.29	3386856.94	7.60	ЮВ 62°15'20"	117°44'40"
н54	388562.75	3386863.67	3.90	СВ 77°6'16"	77°6'16"
н55	388563.62	3386867.47	74.99	СВ 81°50'34"	81°50'34"
н56	388574.26	3386941.70	111.21	СВ 83°49'15"	83°49'15"
н57	388586.23	3387052.26	7.66	СВ 83°33'9"	83°33'9"
н58	388587.09	3387059.87	233.65	СВ 83°36'57"	83°36'57"
н59	388613.07	3387292.07	257.85	СВ 84°13'50"	84°13'50"
н60	388638.99	3387548.61	64.29	СВ 88°26'57"	88°26'57"
н61	388640.73	3387612.88	244.33	ЮВ 86°20'38"	93°39'22"
н62	388625.15	3387856.71	83.15	СВ 84°56'34"	84°56'34"
н63	388632.48	3387939.54	139.76	СВ 77°26'29"	77°26'29"
н64	388662.87	3388075.96	421.36	СВ 77°44'22"	77°44'22"
н65	388752.35	3388487.71	125.73	СВ 77°32'36"	77°32'36"
н66	388779.47	3388610.48	88.95	СВ 78°24'12"	78°24'12"
н67	388797.35	3388697.61	137.73	СВ 75°48'8"	75°48'8"
н68	388831.13	3388831.13	76.19	СВ 64°57'31"	64°57'31"
н69	388863.38	3388900.16	125.77	СВ 48°48'26"	48°48'26"
н70	388946.21	3388994.80	9.91	СВ 4°51'52"	4°51'52"
н71	388956.08	3388995.64	10.80	ЮВ 89°9'4"	90°50'56"
н72	388955.92	3389006.44	267.23	СВ 48°42'51"	48°42'51"
н73	389132.24	3389207.24	205.90	СВ 48°22'0"	48°22'0"
н74	389269.03	3389361.13	519.67	СВ 48°28'20"	48°28'20"
н75	389613.56	3389750.17	58.20	СВ 48°38'11"	48°38'11"
н76	389652.02	3389793.85	36.92	СВ 44°23'47"	44°23'47"
н77	389678.40	3389819.68	64.27	СВ 42°29'25"	42°29'25"
н78	389725.79	3389863.09	33.68	СВ 38°55'32"	38°55'32"
н79	389751.99	3389884.25	53.30	СВ 44°55'54"	44°55'54"
н80	389789.72	3389921.89	44.76	СВ 40°22'10"	40°22'10"
н81	389823.82	3389950.88	100.35	СВ 55°16'10"	55°16'10"
н82	389880.99	3390033.35	106.41	СВ 67°13'58"	67°13'58"
н83	389922.17	3390131.47	202.47	СВ 78°20'4"	78°20'4"
н84	389963.11	3390329.76	7.14	СЗ 11°33'43"	348°26'17"
н85	389970.10	3390328.33	10.13	СВ 78°54'3"	78°54'3"
н86	389972.05	3390338.27	7.03	ЮВ 11°9'1"	168°50'59"
н87	389965.15	3390339.63	547.76	СВ 78°20'7"	78°20'7"
н88	390075.90	3390876.08	44.63	СВ 85°29'45"	85°29'45"
н89	390079.41	3390920.58	63.98	ЮВ 69°3'9"	110°56'51"
н90	390056.53	3390980.33	110.35	ЮВ 73°14'6"	106°45'54"
н91	390024.70	3391085.99	24.73	ЮВ 72°45'33"	107°14'27"
н92	390017.37	3391109.61	78.73	ЮВ 73°47'44"	106°12'16"
н93	389995.40	3391185.21	92.59	ЮВ 73°46'30"	106°13'30"
н94	389969.53	3391274.11	38.91	ЮВ 73°45'48"	106°14'12"
н95	389958.65	3391311.47	106.25	ЮВ 80°39'42"	99°20'18"
н96	389941.41	3391416.31	54.79	СВ 87°30'0"	87°30'0"
н97	389943.80	3391471.05	67.95	СВ 76°34'46"	76°34'46"
н98	389959.57	3391537.14	73.48	СВ 65°46'32"	65°46'32"
н99	389989.72	3391604.15	18.34	СВ 62°17'22"	62°17'22"
н100	389998.25	3391620.39	83.14	СВ 62°17'51"	62°17'51"
н101	390036.90	3391694.00	78.89	СВ 62°18'5"	62°18'5"
н102	390073.57	3391763.85	91.78	СВ 63°24'32"	63°24'32"
н103	390114.65	3391845.92	103.44	СВ 81°26'3"	81°26'3"
н104	390130.06	3391948.21	111.81	СВ 79°50'49"	79°50'49"
н105	390149.77	3392058.27	143.07	СВ 82°18'28"	82°18'28"
н106	390168.92	3392200.05	167.07	СВ 80°38'27"	80°38'27"
н107	390196.09	3392364.90	87.70	СВ 84°14'29"	84°14'29"
н108	390204.89	3392452.16	11.41	СВ 63°34'11"	63°34'11"
н109	390209.97	3392462.38	81.28	СВ 1°7'15"	1°7'15"
н110	390291.23	3392463.97			
Линия 4					
н111	390290.97	3392491.41	81.96	ЮЗ 0°28'56"	180°28'56"
н112	390209.01	3392490.72	7.10	ЮВ 41°13'53"	138°46'7"
н113	390203.67	3392495.40	59.51	ЮВ 86°16'16"	93°43'44"
н114	390199.80	3392554.78	83.26	ЮВ 74°4'14"	105°55'46"
н115	390176.95	3392634.85	63.04	ЮВ 64°45'47"	115°14'13"
н116	390150.07	3392691.87	38.88	ЮВ 61°27'3"	118°32'57"
н117	390131.49	3392726.02	12.72	СВ 84°10'38"	84°10'38"
н118	390132.78	3392738.67	10.70	ЮВ 5°44'14"	174°15'46"
н119	390122.13	3392739.74	179.21	ЮВ 55°40'8"	124°19'52"
н120	390021.06	3392887.73	200.01	ЮВ 56°27'45"	123°32'15"
н121	389910.56	3393054.44	204.55	ЮВ 57°24'17"	122°35'43"
н122	389800.37	3393226.77	166.64	ЮВ 55°28'42"	124°31'18"
н123	389705.93	3393364.07	365.64	ЮВ 56°41'28"	123°18'32"
н124	389505.14	3393669.64	176.39	ЮВ 56°38'33"	123°21'27"
н125	389408.15	3393816.97	157.59	ЮВ 56°38'55"	123°21'5"
н126	389321.51	3393948.61	143.09	ЮВ 56°19'52"	123°40'8"
н127	389242.18	3394067.70	136.54	ЮВ 56°29'21"	123°30'39"
н128	389166.80	3394181.54	31.84	ЮВ 54°44'33"	125°15'27"
н129	389148.42	3394207.54	12.36	ЮВ 80°49'38"	99°10'22"
н130	389146.45	3394219.74	40.34	ЮВ 56°23'5"	123°36'55"
н131	389124.12	3394253.33	104.87	ЮВ 54°31'12"	125°28'48"
н132	389063.25	3394338.73	17.37	ЮВ 58°38'4"	121°21'56"
н133	389054.21	3394353.56	7.79	ЮВ 56°50'26"	123°9'34"
н134	389049.95	3394360.08	41.55	ЮВ 57°3'48"	122°56'12"
н135	389027.36	3394394.95	25.38	ЮВ 56°43'1"	123°16'59"
н136	389013.43	3394416.17	23.50	ЮВ 57°1'12"	122°58'48"
н137	389000.64	3394435.88	24.29	ЮВ 59°29'51"	120°30'9"
н138	388988.31	3394456.81	24.73	ЮВ 57°24'54"	122°35'6"
н139	388974.99	3394477.65	27.84	ЮВ 45°23'35"	134°36'25"
н140	388955.44	3394497.47	48.19	ЮВ 56°56'59"	123°3'1"
н141	388929.16	3394537.86	126.99	ЮВ 56°35'34"	123°24'26"
н142	388859.24	3394643.87	126.05	ЮВ 59°56'4"	120°3'56"
н143	388796.09	3394752.96	396.74	ЮВ 61°57'18"	118°2'42"
н144	388609.56	3395103.11	1.14	СВ 75°13'51"	75°13'51"
н145	388609.85	3395104.21	12.74	СВ 75°27'4"	75°27'4"
н146	388613.05	3395116.54	10.37	ЮВ 11°44'37"	168°15'23"
н147	388602.90	3395118.65	204.88	ЮВ 62°36'16"	117°23'44"
н148	388508.63	3395300.55	7.26	СВ 28°11'19"	28°11'19"
н149	388515.03	3395303.98	10.00	ЮВ 61°50'48"	118°9'12"
н150	388510.31	3395312.80	7.41	ЮЗ 28°11'27"	208°11'27"
н151	388503.78	3395309.30	89.73	ЮВ 61°22'22"	118°37'38"
н152	388460.79	3395388.06	28.13	ЮВ 68°38'1"	111°21'59"

н153	388450.54	3395414.26	125.03	ЮВ 62°49'57"	117°10'3"
н154	388393.45	3395525.50	52.46	ЮВ 61°12'8"	118°47'52"
н155	388368.18	3395571.47	97.52	ЮВ 62°24'46"	117°35'14"
н156	388323.02	3395657.90	131.65	ЮВ 61°58'23"	118°1'37"
н157	388261.16	3395774.11	18.32	ЮВ 61°8'24"	118°51'36"
н158	388252.32	3395790.15	62.69	ЮВ 61°26'24"	118°33'36"
н159	388222.35	3395845.21	106.97	ЮВ 63°11'18"	116°48'42"
н160	388174.10	3395940.68	30.29	ЮВ 64°33'37"	115°26'23"
н161	388161.09	3395968.03	44.44	ЮВ 60°14'21"	119°45'39"
н162	388139.03	3396006.61	35.85	ЮВ 61°47'52"	118°12'8"
н163	388122.09	3396038.20	19.66	ЮВ 65°1'31"	114°58'29"
н164	388113.79	3396056.02	89.52	ЮВ 64°9'33"	115°50'27"
н165	388074.77	3396136.59	35.05	ЮВ 88°56'14"	91°3'46"
н166	388074.12	3396171.63	74.88	ЮВ 81°32'12"	98°27'48"
н167	388063.10	3396245.69	25.04	ЮВ 88°47'13"	91°12'47"
н168	388062.57	3396270.72	17.46	ЮВ 84°10'54"	95°49'6"
н169	388060.80	3396288.09	32.72	ЮВ 81°39'7"	98°20'53"
н170	388056.05	3396320.46	34.80	ЮВ 88°43'56"	91°16'4"
н171	388055.28	3396355.25	107.70	ЮВ 87°27'41"	92°32'19"
н172	388050.51	3396462.84	23.89	ЮВ 86°52'48"	93°7'12"
н173	388049.21	3396486.69	36.16	СВ 87°19'16"	87°19'16"
н174	388050.90	3396522.81	4.86	ЮВ 34°20'40"	145°39'20"
н175	388046.89	3396525.55	57.85	СВ 89°45'9"	89°45'9"
н176	388047.14	3396583.40	88.12	СВ 78°21'35"	78°21'35"
н177	388064.92	3396669.71	68.72	СВ 70°52'18"	70°52'18"
н178	388087.44	3396734.64	88.14	СВ 66°32'19"	66°32'19"
н179	388122.53	3396815.49	42.37	СВ 70°58'45"	70°58'45"
н180	388136.34	3396855.55	41.94	СВ 73°22'31"	73°22'31"
н181	388148.34	3396895.74	42.56	СВ 77°10'19"	77°10'19"
н182	388157.79	3396937.24	33.02	СВ 80°39'27"	80°39'27"
н183	388163.15	3396969.82	108.58	СВ 83°24'37"	83°24'37"
н184	388175.61	3397077.68	39.51	СВ 85°22'8"	85°22'8"
н185	388178.80	3397117.06	12.76	СВ 54°34'0"	54°34'0"
н186	388186.20	3397127.46	25.40	СВ 88°53'40"	88°53'40"
н187	388186.69	3397152.85	5.24	ЮВ 5°35'27"	174°24'33"
н188	388181.48	3397153.36	95.70	СВ 87°28'22"	87°28'22"
н189	388185.70	3397248.97	46.67	ЮВ 83°50'15"	96°9'45"
н190	388180.69	3397295.37	173.75	ЮВ 82°58'31"	97°1'29"
н191	388159.44	3397467.82	80.40	ЮВ 89°51'27"	90°8'33"
н192	388159.24	3397548.22	31.30	СВ 86°59'49"	86°59'49"
н193	388160.88	3397579.48	30.74	СВ 84°11'35"	84°11'35"
н194	388163.99	3397610.06	33.05	СВ 80°15'40"	80°15'40"
н195	388169.58	3397642.63	42.41	СВ 76°37'32"	76°37'32"
н196	388179.39	3397683.89	130.69	СВ 72°0'6"	72°0'6"
н197	388219.77	3397808.18	94.47	СВ 62°58'16"	62°58'16"
н198	388262.70	3397892.33	124.78	СВ 58°18'54"	58°18'54"
н199	388328.24	3397998.51	295.46	СВ 58°12'59"	58°12'59"
н200	388483.86	3398249.66	26.79	СВ 58°47'26"	58°47'26"
н201	388497.74	3398272.57	11.30	СВ 15°17'27"	15°17'27"
н202	388508.64	3398275.55	10.46	ЮВ 73°6'24"	106°53'36"
н203	388505.60	3398285.56	162.52	СВ 58°47'0"	58°47'0"
н204	388589.83	3398424.55	8.15	СЗ 31°13'0"	328°47'0"
н205	388596.80	3398420.33	10.16	СВ 58°48'50"	58°48'50"
н206	388602.06	3398429.02	8.28	ЮВ 33°1'5"	146°58'55"
н207	388595.12	3398433.53	60.78	СВ 60°0'34"	60°0'34"
н208	388625.50	3398486.17	16.85	СВ 65°27'27"	65°27'27"
н209	388632.50	3398501.50	49.31	СВ 58°42'41"	58°42'41"
н210	388658.11	3398543.64	75.35	СВ 75°32'32"	75°32'32"
н211	388676.92	3398616.60	59.08	СВ 76°55'16"	76°55'16"
н212	388690.29	3398674.15	43.66	ЮВ 88°45'12"	91°14'48"
н213	388689.34	3398717.80	140.04	ЮВ 75°14'52"	104°45'8"
н214	388653.68	3398853.22	386.58	ЮВ 62°2'53"	117°57'7"
н215	388472.48	3399194.70	3.66	СВ 27°28'28"	27°28'28"
н216	388475.73	3399196.39	10.00	ЮВ 62°36'54"	117°23'6"
н217	388471.13	3399205.27	3.60	ЮЗ 27°16'36"	207°16'36"
н218	388467.93	3399203.62	225.22	ЮВ 62°25'37"	117°34'23"
н219	388363.68	3399403.26	106.00	ЮВ 66°1'30"	113°58'30"
н220	388320.61	3399500.11	77.06	ЮВ 79°45'6"	100°14'54"
н221	388306.90	3399575.94	72.31	СВ 87°58'44"	87°58'44"
н222	388309.45	3399648.20	9.93	СВ 44°1'14"	44°1'14"
н223	388316.59	3399655.10	10.88	ЮВ 49°48'36"	130°11'24"
н224	388309.57	3399663.41	59.44	СВ 87°4'6"	87°4'6"
н225	388312.61	3399722.77	109.00	ЮВ 81°36'43"	98°23'17"
н226	388296.71	3399830.60	96.22	ЮВ 69°3'8"	110°56'52"
н227	388262.31	3399920.46	25.90	ЮВ 61°37'28"	118°22'32"
н228	388250.00	3399943.25	51.78	ЮВ 56°40'8"	123°19'52"
н229	388221.55	3399986.51	93.43	ЮВ 55°40'20"	124°19'40"
н230	388168.86	3400063.67	86.85	ЮВ 55°46'59"	124°13'1"
н231	388120.02	3400135.49	80.10	ЮВ 56°21'49"	123°38'11"
н232	388075.65	3400202.18	96.89	ЮВ 62°21'12"	117°38'48"
н233	388030.69	3400288.01	58.77	ЮВ 74°37'40"	105°22'20"
н234	388015.11	3400344.68	62.54	ЮВ 81°18'32"	98°41'28"
н235	388005.66	3400406.50	90.72	СВ 88°0'13"	88°0'13"
н236	388008.82	3400497.16	142.21	СВ 80°20'27"	80°20'27"
н237	388032.68	3400637.35	70.51	СВ 81°20'45"	81°20'45"
н238	388043.29	3400707.06	135.67	СВ 80°46'45"	80°46'45"
н239	388065.03	3400840.98	91.44	СВ 79°13'20"	79°13'20"
н240	388082.13	3400930.81	46.22	СВ 71°51'33"	71°51'33"
н241	388096.52	3400974.73	76.47	СВ 62°1'3"	62°1'3"
н242	388132.40	3401042.26	447.61	СВ 51°16'27"	51°16'27"
н243	388412.42	3401391.46	13.24	СВ 17°51'36"	17°51'36"
н244	388425.02	3401395.52	8.04	ЮВ 57°39'16"	122°20'44"
н245	388420.72	3401402.31	55.65	СВ 52°34'19"	52°34'19"
н246	388454.54	3401446.50	8.25	СЗ 37°24'43"	322°35'17"
н247	388461.09	3401441.49	19.97	СВ 53°41'54"	53°41'54"
н248	388472.91	3401457.58	7.85	ЮВ 39°15'49"	140°44'11"
н249	388466.83	3401462.55	84.18	СВ 52°11'7"	52°11'7"
н250	388518.44	3401529.05	32.32	СВ 57°56'51"	57°56'51"
н251	388535.59	3401556.44	11.19	СВ 0°18'26"	0°18'26"
н252	388546.78	3401556.50	13.31	ЮВ 78°1'53"	101°58'7"
н253	388544.02	3401569.52	56.03	СВ 63°26'39"	63°26'39"
н254	388569.07	3401619.64	75.13	СВ 65°26'15"	65°26'15"
н255	388600.30	3401687.97	146.46	СВ 66°17'42"	66°17'42"
н256	388659.18	3401822.07	132.15	СВ 65°21'25"	65°21'25"
н257	388714.28	3401942.18	93.09	СВ 64°32'40"	64°32'40"
н258	388754.29	3402026.23	112.97	СВ 63°19'1"	63°19'1"
н259	388805.02	3402127.17	49.32	СВ 66°59'26"	66°59'26"
н260	388824.30	3402172.57	6.99	СЗ 21°38'57"	338°21'3"
н261	388830.80	3402169.99	10.00	СВ 68°17'1"	68°17'1"
н262	388834.50	3402179.28	6.06	ЮВ 21°41'46"	158°18'14"
н263	388828.87	3402181.52	58.39	СВ 76°26'23"	76°26'23"
н264	388842.56	3402238.28	20.84	СВ 80°24'56"	80°24'56"
н265	388846.03	3402258.83	10.15	СВ 33°13'13"	33°13'13"
н266	388854.52	3402264.39	27.83	ЮВ 89°45'11"	90°14'49"
н267	388854.40	3402292.22	25.40	СВ 88°14'25"	88°14'25"
н268	388855.18	3402317.61	24.28	ЮВ 84°16'48"	95°43'12"
н269	388852.76	3402341.77	29.14	ЮВ 85°43'46"	94°16'14"
н270	388850.59	3402370.83	24.87	ЮВ 75°35'22"	104°24'38"
н271	388844.40	3402394.92	17.79	ЮВ 77°32'3"	102°27'57"
н272	388840.56	3402412.29	12.23	ЮВ 74°53'4"	105°6'56"
н273	388837.37	3402424.10	43.75	ЮВ 67°9'2"	112°50'58"
н274	388820.38	3402464.42	35.94	ЮВ 68°35'22"	111°24'38"
н275	388807.26	3402497.88	55.46	ЮВ 67°20'14"	112°39'46"
н276	388785.89	3402549.06	30.96	ЮВ 70°39'49"	109°20'11"
н277	388775.64	3402578.27	34.19	ЮВ 68°32'16"	111°27'44"
н278	388763.13	3402610.09	18.59	ЮВ 66°18'13"	113°41'47"
н279	388755.66	3402627.11	132.70	ЮВ 70°20'15"	109°39'45"
н280	388711.01	3402752.07	81.96	ЮВ 75°8'23"	104°51'37"
н281	388689.99	3402831.29	13.79	ЮВ 74°47'6"	105°12'54"
н282	388686.37	3402844.60	86.26	ЮВ 83°14'57"	96°45'3"
н283	388676.23	3402930.26	175.12	СВ 87°22'54"	87°22'54"
н284	388684.23	3403105.20	62.28	СВ 87°23'45"	87°23'45"
н285	388687.06	3403167.42	10.41	СВ 51°0'18"	51°0'18"
н286	388693.61	3403175.51	8.54	ЮВ 44°25'51"	135°34'9"
н287	388687.51	3403181.49	78.97	СВ 87°6'14"	87°6'14"
н288	388691.50	3403260.36	180.38	СВ 88°49'17"	88°49'17"
н289	388695.21	3403440.70	133.85	ЮВ 86°35'57"	93°24'3"
н290	388687.27	3403574.31	270.19	ЮВ 87°18'52"	92°41'8"
н291	388674.61	3403844.20	282.09	ЮВ 85°0'48"	94°59'12"
н292	388650.09	3404125.22	185.67	ЮВ 81°48'58"	98°11'2"
н293	388623.66	3404309.00	85.61	ЮВ 85°2'53"	94°57'7"
н294	388616.27	3404394.29	6.69	СВ 58°8'24"	58°8'24"
н295	388619.80	3404399.97	4.58	ЮВ 24°12'59"	155°47'1"
н296	388615.62	3404401.85	236.42	ЮВ 85°3'9"	94°56'51"
н297	388595.23	3404637.39	149.45	ЮВ 88°35'48"	91°24'12"
н298	388591.57	3404786.79	52.07	СВ 85°8'29"	85°8'29"
н299	388595.98	3404838.67	9.56	СВ 59°5'16"	59°5'16"
н300	388600.89	3404846.87	5.21	ЮВ 35°51'27"	144°8'33"
н301	388596.67	3404849.92	58.29	СВ 85°32'33"	85°32'33"
н302	388601.20	3404908.03	120.51	СВ 77°23'21"	77°23'21"
н303	388627.51	3405025.63	7.93	СВ 27°43'42"	27°43'42"
н304	388634.53	3405029.32	4.93	ЮВ 59°6'58"	120°53'2"
н305	388632.00	3405033.55	11.11	ЮЗ 18°12'24"	198°12'24"
н306	388621.45	3405030.08			
Линия 5					
н307	388600.41	3405034.82	166.27	ЮЗ 77°18'36"	257°18'36"
н308	388563.88	3404872.61	120.11	ЮЗ 89°26'13"	269°26'13"
н309	388562.70	3404752.51	30.12	СЗ 89°52'1"	270°7'59"
н310	388562.77	3404722.39	163.15	СЗ 87°27'36"	272°32'24"
н311	388570.00	3404559.40	174.09	СЗ 85°27'48"	274°32'12"
н312	388583.77	3404385.86	366.31	СЗ 84°50'27"	275°9'33"
н313	388616.71	3404021.03	354.50	СЗ 85°2'30"	274°57'30"
н314	388647.35	3403667.86	156.17	СЗ 84°29'31"	275°30'29"
н315	388662.34	3403512.41	278.98	ЮЗ 89°43'14"	269°43'14"
н316	388660.98	3403233.43	191.96	ЮЗ 86°3'3"	266°3'3"
н317	388647.76	3403041.93	75.51	ЮЗ 88°52'9"	268°52'9"
н318	388646.27	3402966.44	74.61	СЗ 87°9'27"	272°50'33"
н319	388649.97	3402891.92	41.14	СЗ 83°36'27"	276°23'33"
н320	388654.55	3402851.04	49.68	СЗ 78°24'43"	281°35'17"
н321	388664.53	3402802.37	15.36	СЗ 71°14'5"	288°45'55"
н322	388669.47	3402787.83	364.18	СЗ 71°13'13"	288°46'47"
н323	388786.71	3402443.04	44.72	СЗ 75°35'16"	284°24'44"
н324	388797.84	3402399.73	6.65	ЮЗ 47°37'19"	227°37'19"
н325	388793.36	3402394.82	8.81	СЗ 36°33'28"	323°26'32"
н326	388800.44	3402389.57	58.42	СЗ 75°35'16"	284°24'44"
н327	388814.98	3402332.99	69.41	СЗ 88°57'6"	271°2'54"
н328	388816.25	3402263.59	72.55	ЮЗ 74°47'36"	254°47'36"
н329	388797.22	3402193.58	6.24	ЮВ 21°25'35"	158°34'25"
н330	388791.41	3402195.86	10.00	ЮЗ 68°35'32"	248°35'32"
н331	388787.76	3402186.55	6.55	СЗ 21°23'43"	338°36'17"
н332	388793.86	3402184.16	119.08	ЮЗ 66°19'3"	246°19'3"
н333	388746.03	3402075.11	416.23	ЮЗ 65°7'21"	245°7'21"
н334	388570.93	3401697.50	127.24	ЮЗ 63°23'26"	243°23'26"
н335	388513.94	3401583.74	20.69	ЮЗ 59°49'45"	239°49'45"
н336	388503.54	3401565.85	8.66	ЮЗ 13°13'4"	193°13'4"
н337	388495.11	3401563.87	7.34	СЗ 64°20'32"	295°39'28"
н338	388498.29	3401557.25	40.14	ЮЗ 57°55'3"	237°55'3"
н339	388476.97	3401523.24	54.49	ЮЗ 51°26'43"	231°26'43"
н340	388443.01	3401480.63	9.97	ЮВ 38°58'26"	141°1'34"
н341	388435.26	3401486.90	11.70	ЮЗ 52°9'3"	232°9'3"
н342	388428.08	3401477.66	9.74	СЗ 39°14'53"	320°45'7"
н343	388435.62	3401471.50	186.67	ЮЗ 50°53'40"	230°53'40"
н344	388317.88	3401326.65	8.86	ЮВ 0°31'2"	179°28'58"
н345	388309.02	3401326.73	11.00	ЮЗ 89°53'45"	269°53'45"
н346	388309.00	3401315.73	122.96	ЮЗ 51°2'28"	231°2'28"
н347	388231.69	3401220.12	154.33	ЮЗ 51°14'3"	231°14'3"
н348	388135.06	3401099.79	63.07	ЮЗ 53°25'35"	233°25'35"
н349	388097.48	3401049.14	52.70	ЮЗ 61°35'49"	241°35'49"
н350	388072.41	3401002.78	5.52	ЮЗ 1°2'16"	181°2'16"
н351	388066.89	3401002.68	12.26	ЮЗ 67°20'52"	247°20'52"
н352	388062.17	3400991.37	38.98	ЮЗ 37°15'50"	217°15'50"
н353	388031.15	3400967.77	87.75	ЮЗ 54°18'11"	234°18'11"
н354	387979.95	3400896.51			
Линия 6					
н355	387996.47	3400882.92	13.61	СВ 42°24'35"	42°24'35"
н356	388006.52	3400892.10	26.58	СЗ 3°45'14"	356°14'46"
н357	388033.04	3400890.36	122.92	ЮЗ 84°51'57"	264°51'57"
н358	388022.04	3400767.93	97.96	ЮЗ 79°56'26"	259°56'26"
н359	388004.93	3400671.48	96.96	ЮЗ 80°32'16"	260°32'16"
н360	387988.99	3400575.84	94.29	ЮЗ 80°37'50"	260°37'50"
н361	387973.64	3400482.81	49.00	ЮЗ 86°58'12"	266°58'12"
н362	387971.05	3400433.88	41.30	ЮЗ 86°31'45"	266°31'45"
н363	387968.55	3400392.66	17.60	ЮЗ 11°22'26"	191°22'26"
н364	387951.30	3400389.19	125.73	ЮВ 56°26'15"	123°33'45"
н365	387881.79	3400493.96			
Линия 7					
н366	387861.70	3400480.39	118.49	СЗ 54°57'58"	305°2'2"
н367	387929.72	3400383.37	59.87	СЗ 55°11'4"	304°48'56"
н368	387963.90	3400334.22	6.29	ЮЗ 33°8'4"	213°8'4"
н369	387958.63	3400330.78	178.83	СЗ 58°12'17"	301°47'43"
н370	388052.85	3400178.79	87.96	СЗ 55°38'29"	304°21'31"
н371	388102.49	3400106.18	10.04	ЮЗ 68°48'10"	248°48'10"
н372	388098.86	3400096.82	13.37	СЗ 17°24'19"	342°35'41"
н373	388111.62	3400092.82	11.00	СЗ 55°37'51"	304°22'9"
н374	388117.83	3400083.74	108.88	СЗ 55°13'11"	304°46'49"
н375	388179.94	3399994.31	104.65	СЗ 57°43'31"	302°16'29"
н376	388235.82	3399905.83	93.70	СЗ 67°29'8"	292°30'52"
н377	388271.70	3399819.27	91.43	СЗ 81°56'46"	278°3'14"
н378	388284.51	3399728.74	6.60	ЮВ 0°27'30"	179°32'30"
н379	388277.91	3399728.79	10.00	ЮЗ 89°32'30"	269°32'30"
н380	388277.83	3399718.79	6.58	СЗ 0°26'7"	359°33'53"
н381	388284.41	3399718.74	103.03	ЮЗ 86°48'3"	266°48'3"
н382	388278.66	3399615.87	40.36	ЮЗ 86°43'58"	266°43'58"
н383	388276.36	3399575.58	41.75	СЗ 81°35'5"	278°24'55"
н384	388282.47	3399534.28	44.69	СЗ 76°45'13"	283°14'47"
н385	388292.71	3399490.78	65.61	СЗ 69°17'1"	290°42'59"
н386	388315.92	3399429.41	183.52	СЗ 62°18'49"	297°41'11"
н387	388401.19	3399266.90	87.15	СЗ 61°41'49"	298°18'11"
н388	388442.51	3399190.17	7.02	ЮЗ 28°25'41"	208°25'41"
н389	388436.34	3399186.83	10.00	СЗ 61°33'48"	298°26'12"
н390	388441.10	3399178.04	5.47	СВ 27°55'28"	27°55'28"
н391	388445.93	3399180.60	136.92	СЗ 62°0'18"	297°59'42"
н392	388510.20	3399059.70	232.84	СЗ 62°1'22"	297°58'38"
н393	388619.43	3398854.07	67.58	СЗ 69°43'51"	290°16'9"
н394	388642.84	3398790.68	61.45	СЗ 79°56'40"	280°3'20"
н395	388653.57	3398730.17	67.74	ЮЗ 87°44'59"	267°44'59"
н396	388650.91	3398662.48	56.00	ЮЗ 83°48'28"	263°48'28"
н397	388644.87	3398606.81	91.72	ЮЗ 70°27'3"	250°27'3"
н398	388614.18	3398520.38	83.44	ЮЗ 57°53'55"	237°53'55"
н399	388569.84	3398449.70	6.35	ЮВ 31°44'15"	148°15'45"
н400	388564.44	3398453.04	11.08	ЮЗ 58°14'48"	238°14'48"
н401	388558.61	3398443.62	6.22	СЗ 33°3'3"	326°56'57"
н402	388563.82	3398440.23	223.23	ЮЗ 58°25'34"	238°25'34"
н403	388446.94	3398250.05	166.16	ЮЗ 59°5'28"	239°5'28"
н404	388361.59	3398107.49	305.48	ЮЗ 58°13'38"	238°13'38"
н405	388200.74	3397847.79	76.23	ЮЗ 68°10'35"	248°10'35"
н406	388172.40	3397777.02	188.92	ЮЗ 77°29'49"	257°29'49"
н407	388131.50	3397592.58	85.09	ЮЗ 85°44'1"	265°44'1"
н408	388125.17	3397507.73	297.56	СЗ 83°18'25"	276°41'35"
н409	388159.85	3397212.20	57.09	ЮЗ 85°1'32"	265°1'32"
н410	388154.90	3397155.33	6.93	ЮВ 6°22'36"	173°37'24"
н411	388148.01	3397156.10	10.00	ЮЗ 83°58'12"	263°58'12"
н412	388146.96	3397146.16	7.34	СЗ 6°1'17"	353°58'43"
н413	388154.26	3397145.39	22.70	ЮЗ 83°55'49"	263°55'49"
н414	388151.86	3397122.82	214.91	ЮЗ 82°28'34"	262°28'34"
н415	388123.72	3396909.76	62.68	ЮЗ 73°42'6"	253°42'6"
н416	388106.13	3396849.60	137.23	ЮЗ 67°8'58"	247°8'58"
н417	388052.84	3396723.14	73.89	ЮЗ 71°37'8"	251°37'8"
н418	388029.54	3396653.02	68.24	ЮЗ 80°32'11"	260°32'11"
н419	388018.32	3396585.71	99.57	ЮЗ 88°29'53"	268°29'53"
н420	388015.71	3396486.17	125.22	СЗ 88°52'44"	271°7'16"
н421	388018.16	3396360.97	136.87	СЗ 87°53'38"	272°6'22"
н422	388023.19	3396224.19	61.97	СЗ 79°58'20"	280°1'40"
н423	388033.98	3396163.17	3.40	ЮЗ 9°59'18"	189°59'18"
н424	388030.63	3396162.58	8.54	СЗ 78°6'41"	281°53'19"
н425	388032.39	3396154.22	3.13	СВ 8°4'42"	8°4'42"
н426	388035.49	3396154.66	14.07	СЗ 79°58'6"	280°1'54"
н427	388037.94	3396140.81	66.35	СЗ 69°55'45"	290°4'15"
н428	388060.71	3396078.49	269.08	СЗ 62°22'27"	297°37'33"
н429	388185.48	3395840.09	250.07	СЗ 61°58'55"	298°1'5"
н430	388302.95	3395619.33	175.26	СЗ 62°19'47"	297°40'13"
н431	388384.34	3395464.11	192.19	СЗ 63°21'3"	296°38'57"
н432	388470.54	3395292.34	7.10	ЮЗ 29°16'27"	209°16'27"
н433	388464.35	3395288.87	10.90	СЗ 61°55'50"	298°4'10"
н434	388469.48	3395279.25	6.87	СВ 27°56'42"	27°56'42"
н435	388475.55	3395282.47	205.36	СЗ 60°48'9"	299°11'51"
н436	388575.73	3395103.20	10.00	ЮЗ 65°16'51"	245°16'51"
н437	388571.55	3395094.12	12.95	СЗ 22°8'48"	337°51'12"
н438	388583.54	3395089.24	37.80	СЗ 60°48'15"	299°11'45"
н439	388601.98	3395056.24	293.91	СЗ 61°56'35"	298°3'25"
н440	388740.22	3394796.87	163.03	СЗ 61°33'51"	298°26'9"
н441	388817.85	3394653.51	58.51	СЗ 56°43'41"	303°16'19"
н442	388849.95	3394604.59	13.54	ЮЗ 78°11'31"	258°11'31"
н443	388847.18	3394591.34	14.02	СЗ 14°27'9"	345°32'51"
н444	388860.76	3394587.84	78.78	СЗ 57°9'4"	302°50'56"
н445	388903.49	3394521.66	179.39	СЗ 55°50'32"	304°9'28"
н446	389004.21	3394373.22	158.02	СЗ 56°27'17"	303°32'43"
н447	389091.53	3394241.52	6.42	ЮЗ 36°4'0"	216°4'0"
н448	389086.34	3394237.74	10.00	СЗ 53°54'34"	306°5'26"
н449	389092.23	3394229.66	5.98	СВ 36°5'2"	36°5'2"
н450	389097.06	3394233.18	111.96	СЗ 56°27'12"	303°32'48"
н451	389158.93	3394139.87	273.05	СЗ 56°56'29"	303°3'31"
н452	389307.88	3393911.02	11.98	ЮЗ 78°8'45"	258°8'45"
н453	389305.42	3393899.30	12.17	СЗ 12°57'46"	347°2'14"
н454	389317.28	3393896.57	75.18	СЗ 56°35'5"	303°24'55"
н455	389358.68	3393833.82	98.16	СЗ 56°10'38"	303°49'22"
н456	389413.32	3393752.27	118.10	СЗ 55°54'23"	304°5'37"
н457	389479.52	3393654.47	298.30	СЗ 56°15'20"	303°44'40"
н458	389645.22	3393406.43	795.00	СЗ 56°27'15"	303°32'45"

н459	390084.54	3392743.84	70.66	СЗ 60°1'40"	299°58'20"
н460	390119.84	3392682.63	11.80	ЮЗ 70°22'56"	250°22'56"
н461	390115.88	3392671.52	13.64	СЗ 18°49'13"	341°10'47"
н462	390128.79	3392667.12	75.50	СЗ 66°22'19"	293°37'41"
н463	390159.05	3392597.95	46.88	СЗ 76°12'57"	283°47'3"
н464	390170.22	3392552.42	62.44	СЗ 86°20'43"	273°39'17"
н465	390174.20	3392490.11	79.82	ЮЗ 88°0'15"	268°0'15"
н466	390171.42	3392410.34	159.98	ЮЗ 81°54'28"	261°54'28"
н467	390148.90	3392251.95	143.81	ЮЗ 80°56'2"	260°56'2"
н468	390126.24	3392109.94	202.93	ЮЗ 81°19'28"	261°19'28"
н469	390095.63	3391909.33	46.64	ЮЗ 75°55'41"	255°55'41"
н470	390084.29	3391864.09	12.71	ЮЗ 31°42'50"	211°42'50"
н471	390073.48	3391857.41	12.89	СЗ 64°20'58"	295°39'2"
н472	390079.06	3391845.79	57.60	ЮЗ 66°50'7"	246°50'7"
н473	390056.40	3391792.83	157.96	ЮЗ 61°26'22"	241°26'22"
н474	389980.88	3391654.09	22.26	ЮЗ 61°35'34"	241°35'34"
н475	389970.29	3391634.51	84.71	ЮЗ 62°5'52"	242°5'52"
н476	389930.65	3391559.65	56.45	ЮЗ 60°12'53"	240°12'53"
н477	389902.61	3391510.66	69.25	ЮЗ 85°25'41"	265°25'41"
н478	389897.09	3391441.63	89.37	СЗ 83°2'40"	276°57'20"
н479	389907.91	3391352.92	68.62	СЗ 73°16'30"	286°43'30"
н480	389927.66	3391287.20	5.53	СЗ 73°10'18"	286°49'42"
н481	389929.26	3391281.91	159.82	СЗ 71°41'7"	288°18'53"
н482	389979.48	3391130.19	21.42	СЗ 71°41'31"	288°18'29"
н483	389986.21	3391109.85	74.79	СЗ 71°21'15"	288°38'45"
н484	390010.12	3391038.99	111.56	СЗ 75°54'55"	284°5'5"
н485	390037.27	3390930.78	72.37	СЗ 89°59'31"	270°0'29"
н486	390037.28	3390858.41	83.70	ЮЗ 79°59'47"	259°59'47"
н487	390022.74	3390775.98	10.73	ЮЗ 28°48'39"	208°48'39"
н488	390013.34	3390770.81	15.41	СЗ 68°33'53"	291°26'7"
н489	390018.97	3390756.47	294.34	ЮЗ 79°2'53"	259°2'53"
н490	389963.05	3390467.49	125.02	ЮЗ 78°9'38"	258°9'38"
н491	389937.40	3390345.13	9.05	ЮВ 11°8'55"	168°51'5"
н492	389928.52	3390346.88	10.00	ЮЗ 78°48'49"	258°48'49"
н493	389926.58	3390337.07	8.94	СЗ 11°9'33"	348°50'27"
н494	389935.35	3390335.34	193.95	ЮЗ 78°9'40"	258°9'40"
н495	389895.56	3390145.52	81.03	ЮЗ 68°57'41"	248°57'41"
н496	389866.47	3390069.89	64.47	ЮЗ 59°16'26"	239°16'26"
н497	389833.53	3390014.47	8.98	ЮЗ 48°31'12"	228°31'12"
н498	389827.58	3390007.74	0.01	ЮЗ 44°60'0"	224°60'0"
н499	389827.57	3390007.73	42.91	ЮЗ 48°26'55"	228°26'55"
н500	389799.11	3389975.62	192.13	ЮЗ 42°49'54"	222°49'54"
н501	389658.21	3389845.00	100.30	ЮЗ 48°14'28"	228°14'28"
н502	389591.41	3389770.18	232.52	ЮЗ 48°15'5"	228°15'5"
н503	389436.58	3389596.70	122.40	ЮЗ 49°24'12"	229°24'12"
н504	389356.93	3389503.76	152.73	ЮЗ 48°21'56"	228°21'56"
н505	389255.46	3389389.61	315.22	ЮЗ 48°16'8"	228°16'8"
н506	389045.64	3389154.37	95.09	ЮЗ 48°53'4"	228°53'4"
н507	388983.11	3389082.73	67.16	ЮЗ 48°52'33"	228°52'33"
н508	388938.94	3389032.14	11.28	ЮЗ 8°0'3"	188°0'3"
н509	388927.77	3389030.57	10.42	СЗ 83°6'25"	276°53'35"
н510	388929.02	3389020.23	157.20	ЮЗ 50°13'34"	230°13'34"
н511	388828.45	3388899.41	71.30	ЮЗ 65°59'1"	245°59'1"
н512	388799.43	3388834.28	3.38	ЮЗ 77°41'31"	257°41'31"
н513	388798.71	3388830.98	4.81	ЮВ 15°25'20"	164°34'40"
н514	388794.07	3388832.26	10.00	ЮЗ 74°34'27"	254°34'27"
н515	388791.41	3388822.62	5.07	СЗ 15°47'25"	344°12'35"
н516	388796.29	3388821.24	345.75	ЮЗ 77°36'3"	257°36'3"
н517	388722.05	3388483.55	201.80	ЮЗ 77°19'39"	257°19'39"
н518	388677.78	3388286.67	300.09	ЮЗ 77°49'29"	257°49'29"
н519	388614.49	3387993.33	56.49	ЮЗ 79°45'44"	259°45'44"
н520	388604.45	3387937.74	50.55	ЮЗ 81°6'42"	261°6'42"
н521	388596.64	3387887.80	2.34	СЗ 88°2'31"	271°57'29"
н522	388596.72	3387885.46	94.55	СЗ 88°4'0"	271°56'0"
н523	388599.91	3387790.96	142.46	СЗ 86°9'37"	273°50'23"
н524	388609.45	3387648.82	88.18	ЮЗ 89°10'6"	269°10'6"
н525	388608.17	3387560.65	19.00	ЮЗ 84°4'46"	264°4'46"
н526	388606.21	3387541.75	11.43	ЮЗ 41°44'15"	221°44'15"
н527	388597.68	3387534.14	11.99	СЗ 55°58'43"	304°1'17"
н528	388604.39	3387524.20	330.16	ЮЗ 84°4'18"	264°4'18"
н529	388570.29	3387195.81	26.92	ЮЗ 84°12'2"	264°12'2"
н530	388567.57	3387169.03	10.81	ЮЗ 41°48'50"	221°48'50"
н531	388559.51	3387161.82	13.38	СЗ 62°49'19"	297°10'41"
н532	388565.62	3387149.92	271.30	ЮЗ 84°11'42"	264°11'42"
н533	388538.18	3386880.01	107.87	ЮЗ 75°8'12"	255°8'12"
н534	388510.51	3386775.75	6.51	ЮВ 8°23'29"	171°36'31"
н535	388504.07	3386776.70	10.00	ЮЗ 77°21'11"	257°21'11"
н536	388501.88	3386766.94	4.31	СЗ 18°56'20"	341°3'40"
н537	388505.96	3386765.54	33.11	ЮЗ 78°13'6"	258°13'6"
н538	388499.20	3386733.13	120.73	ЮЗ 83°11'0"	263°11'0"
н539	388484.87	3386613.25	544.54	ЮЗ 86°56'42"	266°56'42"
н540	388455.85	3386069.48	80.52	СЗ 87°38'13"	272°21'47"
н541	388459.17	3385989.03	237.97	СЗ 82°45'10"	277°14'50"
н542	388489.19	3385752.96	175.86	СЗ 83°46'40"	276°13'20"
н543	388508.25	3385578.14	356.66	СЗ 83°6'57"	276°53'3"
н544	388551.00	3385224.05	201.13	СЗ 82°50'23"	277°9'37"
н545	388576.07	3385024.49	50.11	СЗ 81°58'53"	278°1'7"
н546	388583.06	3384974.87	58.69	СЗ 87°41'8"	272°18'52"
н547	388585.43	3384916.23	32.07	ЮЗ 84°19'36"	264°19'36"
н548	388582.26	3384884.32	7.70	ЮЗ 37°43'6"	217°43'6"
н549	388576.17	3384879.61	21.21	СЗ 82°11'41"	277°48'19"
н550	388579.05	3384858.60	36.96	ЮЗ 80°26'18"	260°26'18"
н551	388572.91	3384822.15	55.57	ЮЗ 65°48'37"	245°48'37"
н552	388550.14	3384771.46	17.14	ЮВ 35°19'54"	144°40'6"
н553	388536.16	3384781.37	4.63	ЮЗ 19°10'44"	199°10'44"
н554	388531.79	3384779.85	3.62	СЗ 89°41'0"	270°19'0"
н555	388531.81	3384776.23	53.04	ЮЗ 51°34'5"	231°34'5"
н556	388498.84	3384734.68	90.07	ЮЗ 54°6'40"	234°6'40"
н557	388446.04	3384661.71	21.64	ЮЗ 57°27'11"	237°27'11"
н558	388434.40	3384643.47			
Линия 8					
н559	388443.51	3384605.11	13.25	ЮЗ 57°32'30"	237°32'30"
н560	388436.40	3384593.93	21.24	ЮЗ 63°58'40"	243°58'40"
н561	388427.08	3384574.84	9.90	ЮЗ 64°0'15"	244°0'15"
н562	388422.74	3384565.94	40.79	ЮЗ 63°58'8"	243°58'8"
н563	388404.84	3384529.29	46.93	ЮЗ 50°28'22"	230°28'22"
н564	388374.97	3384493.09	41.81	ЮЗ 42°54'58"	222°54'58"
н565	388344.35	3384464.62	45.96	ЮЗ 34°3'49"	214°3'49"
н566	388306.28	3384438.88	37.11	ЮЗ 26°50'4"	206°50'4"
н567	388273.17	3384422.13	81.82	ЮЗ 12°51'33"	192°51'33"
н568	388193.40	3384403.92	112.89	ЮЗ 15°24'23"	195°24'23"
н569	388084.57	3384373.93	24.54	ЮЗ 24°7'17"	204°7'17"
н570	388062.17	3384363.90	6.89	ЮВ 66°0'13"	113°59'47"
н571	388059.37	3384370.19	10.00	ЮЗ 24°1'35"	204°1'35"
н572	388050.24	3384366.12	6.86	СЗ 66°0'43"	293°59'17"
н573	388053.03	3384359.85	62.14	ЮЗ 24°9'23"	204°9'23"
н574	387996.33	3384334.42	42.53	ЮЗ 30°35'14"	210°35'14"
н575	387959.72	3384312.78	42.64	ЮЗ 33°47'0"	213°47'0"
н576	387924.28	3384289.07	148.25	ЮЗ 37°33'14"	217°33'14"
н577	387806.75	3384198.71	215.76	ЮЗ 45°5'4"	225°5'4"
н578	387654.41	3384045.92	72.43	ЮЗ 44°58'19"	224°58'19"
н579	387603.17	3383994.73	7.10	ЮВ 43°20'38"	136°39'22"
н580	387598.01	3383999.60	10.01	ЮЗ 45°21'52"	225°21'52"
н581	387590.98	3383992.48	7.37	СЗ 45°32'59"	314°27'1"
н582	387596.14	3383987.22	324.03	ЮЗ 45°24'5"	225°24'5"
н583	387368.63	3383756.50	173.42	ЮЗ 44°12'29"	224°12'29"
н584	387244.32	3383635.58	13.80	ЮЗ 4°29'16"	184°29'16"
н585	387230.56	3383634.50	12.09	СЗ 89°8'49"	270°51'11"
н586	387230.74	3383622.41	51.84	ЮЗ 44°7'57"	224°7'57"
н587	387193.53	3383586.31	3.36	СЗ 44°38'17"	315°21'43"
н588	387195.92	3383583.95			

МИНИСТЕРСТВО СТРОИТЕЛЬСТВА, ДОРОЖНОГО ХОЗЯЙСТВА ИРКУТСКОЙ ОБЛАСТИ

РАСПОРЯЖЕНИЕ

21 апреля 2016 года № 69-мпр

Иркутск

О подготовке документации по планировке территории линейного объекта

В целях реализации государственной программы Иркутской области «Развитие дорожного хозяйства» на 2014-2020 годы, утвержденной постановлением Правительства Иркутской области от 24 октября 2013 года № 445-пп, в соответствии со статьей 45 Градостроительного кодекса Российской Федерации, Положением о предоставлении федеральному органу исполнительной власти, уполномоченному в области государственной регистрации прав на недвижимое имущество и сделок с ним, кадастрового учета и ведения государственного кадастра недвижимости, федеральными органами исполнительной власти, органами государственной власти субъектов Российской Федерации и органами местного самоуправления дополнительных сведений, воспроизводимых на кадастровых картах, предназначенных для использования неограниченным кругом лиц, утвержденным постановлением Правительства Российской Федерации от 20 мая 2014 года № 467, статьей 16 Закона Иркутской области от 23 июля 2008 года № 59-оз «О градостроительной деятельности в Иркутской области», руководствуясь Положением о министерстве строительства, дорожного хозяйства Иркутской области, утвержденным постановлением Правительства Иркутской области от 9 февраля 2011 года № 29-пп:

1. Службе архитектуры Иркутской области (Протасова Е.В.), совместно с областным государственным казенным учреждением «Дирекция по строительству и эксплуатации автомобильных дорог Иркутской области» (Клочихин И.И.), обеспечить в срок до 31 декабря 2016 года подготовку документации по планировке территории линейного объекта регионального значения (проект планировки территории и проект межевания территории), предназначенной для размещения линейного объекта регионального значения «Реконструкция и повышение категорийности автомобильной дороги «Иркутск-Большое Голоустное» со строительством обходов населенных пунктов п. Дзержинск, с. Пивовариха, д. Худякова, з. Поливаниха, п. Добролет» (Реконструкция автомобильной дороги Иркутск-Большое Голоустное на участке км 46+700 - км 70+000 в Иркутском районе Иркутской области).

2. Отделу градостроительства, ценообразования и сметного нормирования в строительстве министерства строительства, дорожного

КОПИЯ ВЕРНА
министерство строительства, дорожного хозяйства Иркутской области
отдела контроля, анализа исполнения документов и архивного делопроизводства в управлении контроля, документационного обеспечения, государственной гражданской службы и кадров
21.04 2016 г.

2

хозяйства Иркутской области (Рубцова О.Н.) в течение десяти дней со дня принятия настоящего решения направить уведомление о принятии настоящего решения главе поселения, главе городского округа, применительно к территориям которых принято настоящее решение.

3. Настоящее распоряжение подлежит официальному опубликованию и размещению на официальном сайте Правительства Иркутской области в информационно-телекоммуникационной сети «Интернет».

Министр строительства, дорожного хозяйства Иркутской области С.Д. Свиркина

КОПИЯ ВЕРНА
министерство строительства, дорожного хозяйства Иркутской области
отдела контроля, анализа исполнения документов и архивного делопроизводства в управлении контроля, документационного обеспечения, государственной гражданской службы и кадров
21.04 2016 г.

26

ФЕДЕРАЛЬНОЕ АГЕНТСТВО
ПО НЕДРОПОЛЬЗОВАНИЮ
(РОСНЕДРА)

**УПРАВЛЕНИЕ
ПО НЕДРОПОЛЬЗОВАНИЮ
ПО ИРКУТСКОЙ ОБЛАСТИ
(ИРКУТСКНЕДРА)**

Российская, д. 17, г. Иркутск, 664025, а/я - 47
т. (3952) 33-50-71
E-mail: irkutsk@rosnedra.com
E-mail: geolcom@irk.ru
22.01.13 № 1/04-13-0081
На

ООО «ЦПИСРР «ВестЛайн»

**ЗАКЛЮЧЕНИЕ
ОБ ОТСУТСТВИИ (НАЛИЧИИ) ПОЛЕЗНЫХ ИСКОПАЕМЫХ В НЕДРАХ ПОД УЧАСТКОМ ПРЕДСТОЯЩЕЙ ЗАСТРОЙКИ**

Руководствуясь статьей 25 Закона Российской Федерации от 21.02.1992 N 2395-1 «О недрах» и п. 4.3.2 Положения об Управлении по недропользованию по Иркутской области, утвержденного Приказом Федерального агентства по недропользованию от 19.01.07г.№ 57 Управление по недропользованию по Иркутской области подтверждает, что под участком предстоящей застройки, расположенным по адресу: Автодорога Иркутск – Б.Голоустное на участке км 46+700 – км 70 Иркутский район,
географическое положение: Начало $52^0\ 17'\ 21''$ с.ш. $104^0\ 58'\ 52''$ в.д.
Конец $52^0\ 18'\ 19''$ с.ш. $105^0\ 18'\ 59''$ в.д.,
цель освоения: реконструкция автодороги,
отсутствуют месторождения полезных ископаемых и подземных вод.

Настоящее заключение подготовлено на основании информации, предоставленной территориальным фондом геологической информации по Сибирскому федеральному округу (Иркутский филиал ФБУ «ТФГИ по Сибирскому федеральному округу) от 17.01.2013г. исх. № 10.

Начальник О.Ю.Гайкова

Исп:: Андреев Н.Ю.
Тел.: 24-22-00

28

**МИНИСТЕРСТВО
ПРИРОДНЫХ РЕСУРСОВ И ЭКОЛОГИИ
ИРКУТСКОЙ ОБЛАСТИ**
ул. Ленина, 1а, Иркутск, 664027
Тел:(3952) 20-04-03, факс 24-12-31
E-mail: eco_exam@govirk.ru
14.01.2013 № 66-37-70/3
на № 1702 от 10.12.2012

Директору
ООО «ЦПИСРР «ВестЛайн»

П.В. Баловацкому

Иркутская область,
г. Иркутск, ул. Сурикова, 6

О предоставлении информации

Министерство природных ресурсов и экологии Иркутской области рассмотрело Ваше обращение, касающееся предоставления информации о наличии особо охраняемых природных территорий на месте проектирования объекта «Реконструкция автомобильной дороги Иркутск - Большое Голоустное на участке км 46+700 – км 70», расположенного в Иркутском районе Иркутской области.

Согласно утвержденной схеме развития и размещения особо охраняемых природных территорий в Иркутской области, которая размещена на сайте министерства (http://ecology.irkobl.ru), в районе проектирования объекта особо охраняемые природные территории федерального, регионального и местного значения отсутствуют.

Министр О.Э. Кравчук

Секунда А.А.
20-18-82

27

Служба по охране объектов культурного наследия Иркутской области
664025, г. Иркутск, ул. 5-й Армии, 2
тел., факс 33-27-23
21.12.2012 № 46-37-9468/12
на № 1692/12 от 10.12.2012
О земельном участке

Директору
ООО "ЦПИСРР "ВестЛайн"
Баловацкому П.В.

Служба, рассмотрев материалы по реконструкции автомобильной дороги Иркутск-Большое Голоустное на участке 46 км + 700 м - 70 км в Иркутском районе, сообщает, что информация о наличии объектов культурного наследия на испрашиваемой территории в Службе отсутствует. Согласно заключению по археологической оценке территории участок признан бесперспективным в плане обнаружения объектов археологического наследия.

Руководитель службы В.В.Литвиненко

Канцелярия

Исполнитель: Лунькова Ж.Н. 5835/12
+7(3952)241754 e-mail: nucleus27@mail.ru

29

МИНИСТЕРСТВО ЛЕСНОГО КОМПЛЕКСА ИРКУТСКОЙ ОБЛАСТИ
664011, г. Иркутск, ул. Горького, дом 31
тел. 33-59-81, факс: 24-31-55
e-mail: baikal@lesirk.ru
10 НОЯ 2016 № 02-39-13116/16
на № от

Представителю
ОГКУ «Дирекция по строительству и эксплуатации автомобильных дорог Иркутской области»
В.Н. Башкову

Уважаемый Валерий Николаевич!

Рассмотрев Ваше обращение (вх. № 91-19-18403/16 от 22.09.2016 г.) министерство лесного комплекса Иркутской области сообщает следующее.

В соответствии со статьей 45 пунктом 12.3 Градостроительного Кодекса Российской Федерации от 29.12.2004 г. №190-ФЗ, министерство лесного комплекса Иркутской области согласовывает проект планировки территории с проектом межевания территории для размещения линейного объекта: «Реконструкция и повышение категорийности автомобильной дороги "Иркутск - Большое Голоустное" со строительством обходов населенных пунктов п.Дзержинск, с.Пивовариха, д.Худякова, з.Поливаниха, п.Добролет» (Реконструкция автомобильной дороги Иркутск - Большое Голоустное на участке км 46+700-км 70+000 в Иркутском районе Иркутской области).

Заместитель министра А.Ю. Ступин

Токарева О.В.
(3952)241336

30

РОССИЙСКАЯ ФЕДЕРАЦИЯ
ИРКУТСКАЯ ОБЛАСТЬ, ИРКУТСКИЙ РАЙОН
АДМИНИСТРАЦИЯ
УШАКОВСКОГО МУНИЦИПАЛЬНОГО ОБРАЗОВАНИЯ

Россия, 664511, Иркутская область, Иркутский район, с. Пивовариха, ул. Дачная № 8,
Телефон, факс: 698-319, e-mail: irkumo@mail.ru

21.09.2016г. Исх. № 938

Генеральному директору
ООО «Регионпроект»
В.Г. Курочкину

Уважаемый Василий Григорьевич!

Администрация Ушаковского муниципального образования согласовывает проект планировки и проект межевания территории по объекту: «Реконструкция и повышение категорийности автомобильной дороги "Иркутск-Большое Голоустное" со строительством обходов населенных пунктов п.Дзержинск, с.Пивовариха, д.Худякова, з.Поливаниха, п.Добролет» (Реконструкция автомобильной дороги Иркутск-Большое Голоустное на участке км 46+700-км 70+000 в Иркутском районе Иркутской области).

И.о. главы Ушаковского
муниципального образования А.С. Радикевич

Бухудаева Е.П.
698-318

31

РОССИЙСКАЯ ФЕДЕРАЦИЯ
ИРКУТСКАЯ ОБЛАСТЬ
ИРКУТСКИЙ РАЙОН
АДМИНИСТРАЦИЯ
ГОЛОУСТНЕНСКОГО МО
«26» 08 2016 г. № 631

664513 с. Малое Голоустное,
ул. Мира, 24 тел./факс 690-786
ИНН 3827020665
КПП 382701001
р/с 03343006750
р/с 40101810900000010001
E-mail
goloustnenskoemo2011@mail.ru
http://goloustnenskoe-mo.ru
на № _____ от «___» _____ 2016г

Генеральному директору
ООО «РегионПроект»
В.Г. Курочкину

Администрация Голоустненского муниципального образования согласовывает ООО «РегионПроект» проект планировки и проект межевания территории по объекту «Реконструкция автомобильной дороги Иркутск – Большое Голоустное на участке км. 46+700 – км. 70 в Иркутском районе Иркутской области»

Глава Голоустненского
муниципального образования Т.Г. Липская

Исп: Федорова Е.А.
Тел: 690-786

32

СЛУЖБА АРХИТЕКТУРЫ
ИРКУТСКОЙ ОБЛАСТИ

Степана Разина ул., 27, офис 501, Иркутск, 664025
Тел. (3952) 34-14-62, 34-14-54, 34-39-21
Факс (3952) 34-14-62
E-mail: architect@govirk.ru

19.10.2016 № 82-37-1466 /16
на № б/н от 23.09.2016

Директору
«Дирекция по строительству и
эксплуатации автомобильных
дорог Иркутской области»
И.И. Клочихину

664007, г. Иркутск,
ул. Карла Либкнехта, 99

о согласовании документации по
планировке территории

Уважаемый Иван Иванович!

На Ваше обращение по вопросу рассмотрения проекта планировки и проекта межевания территории для размещения линейного объекта «Реконструкция и повышение категорийности автомобильной дороги «Иркутск — Большое Голоустное» со строительством обходов населенных пунктов п. Дзержинск, с. Пивовариха, д. Худякова, з. Поливаниха, п. Добролет» (реконструкция автомобильной дороги Иркутск — Большое Голоустное на участке км 46+700 — км 70+000 в Иркутском районе Иркутской области), разработанных ООО «РегионПроект» (г. Иркутск), служба архитектуры Иркутской области сообщает следующее.

Схемой территориального планирования Иркутской области, утвержденной постановлением Правительства Иркутской области от 02.11.2012 № 607-пп (в ред. от 23.07.2015 № 355-пп) на расчетный срок до 2035 года в Пригородном сегменте Иркутской зоны предусмотрен объект капитального строительства в области развития транспорта регионального и межмуниципального значения:

- реконструкция и повышение категорийности автомобильной дороги «Иркутск — Большое Голоустное» со строительством обходов населенных пунктов п. Дзержинск, с. Пивовариха, д. Худякова, з. Поливаниха, п. Добролет (протяженность 82 км, II техническая категория, Иркутский район).

На основании вышеизложенного, проектируемый объект соответствует документам территориального планирования Иркутской области.

Заместитель руководителя службы
архитектуры Иркутской области И.А. Кондратьева

Собенникова Е.А., 20-39-51

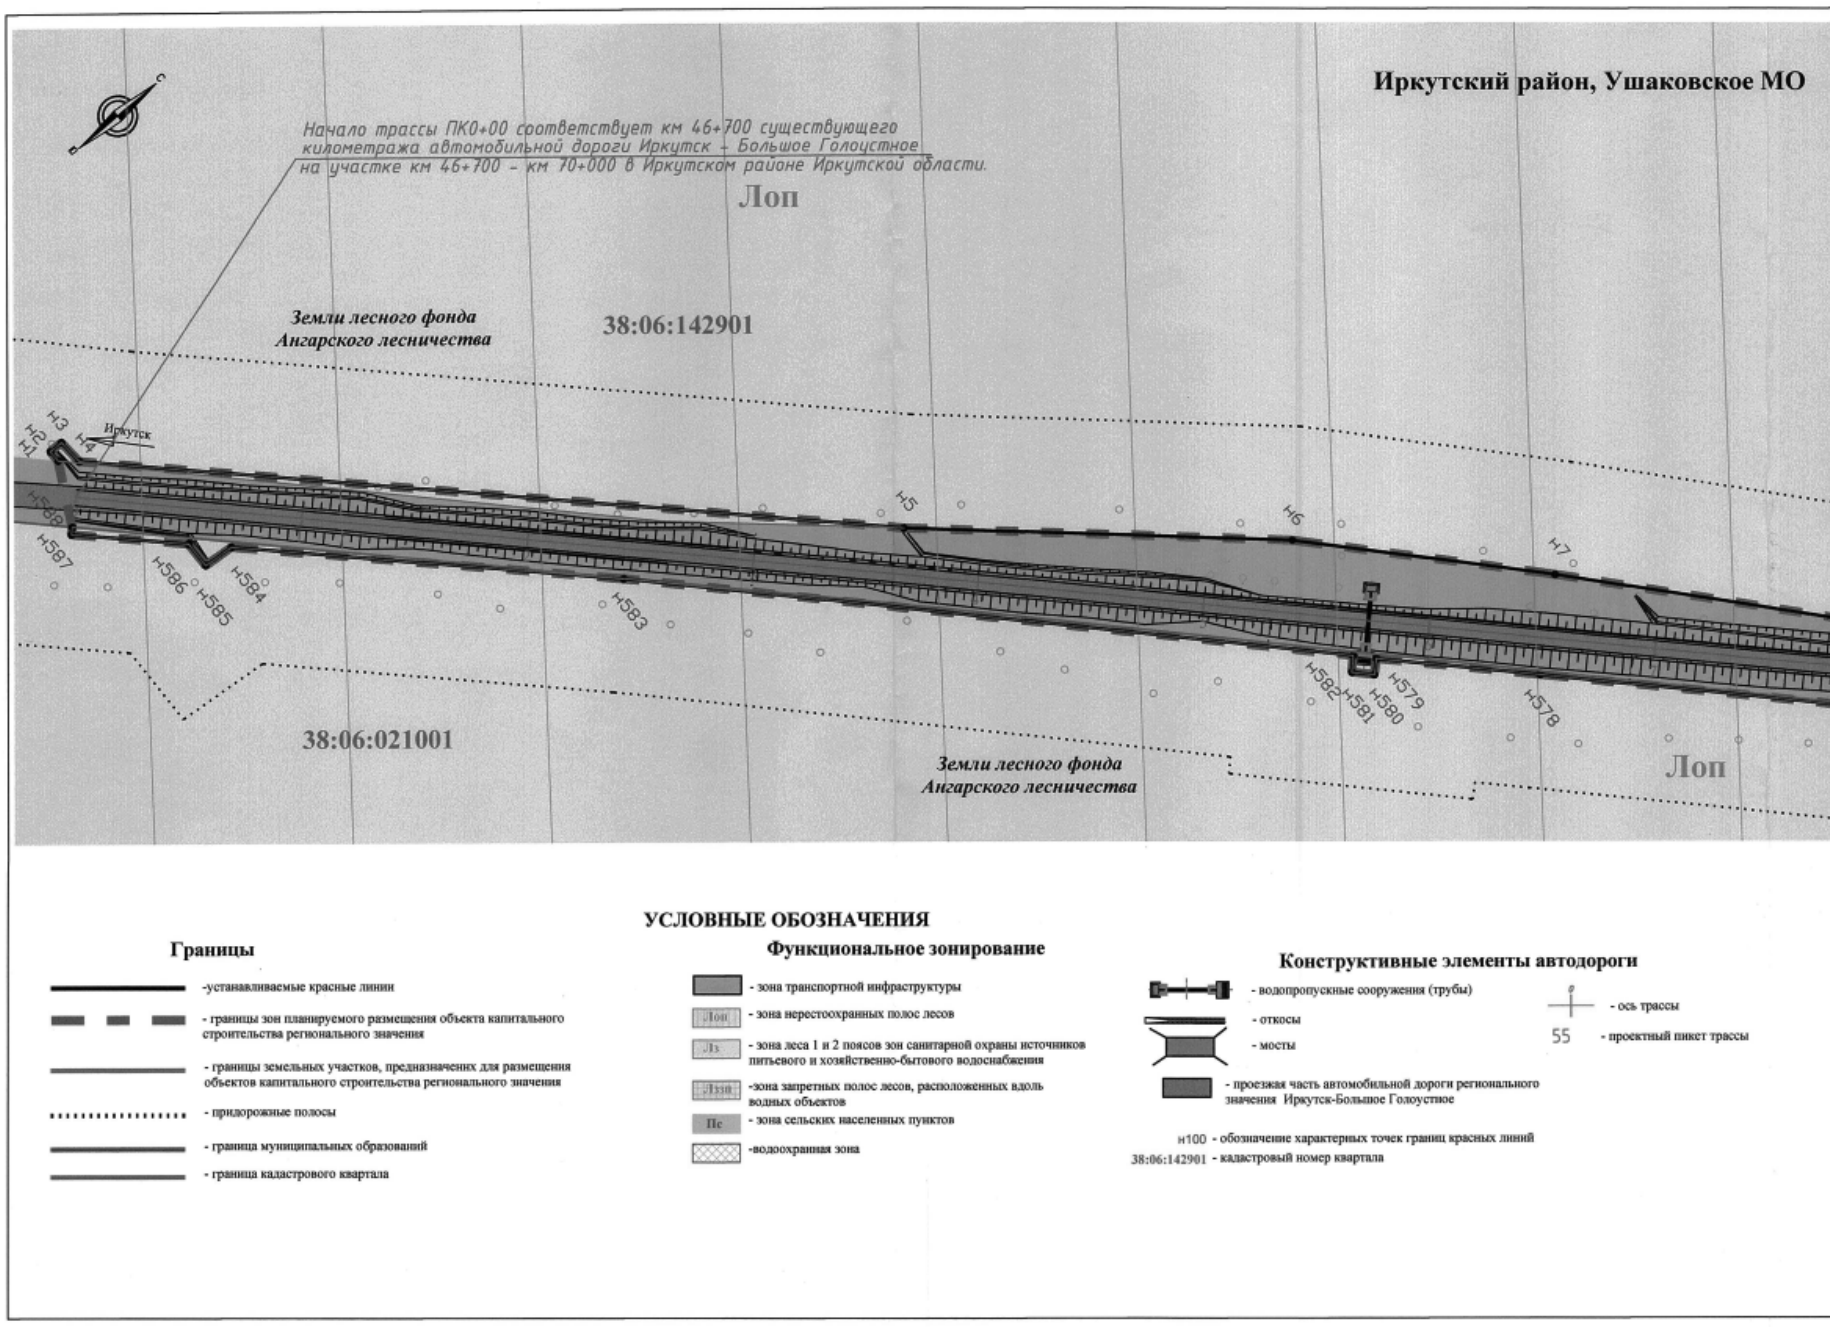
Иркутский район, Ушаковское МО
Начало трассы ПК0+00 соответствует км 46+700 существующего километража автомобильной дороги Иркутск – Большое Голоустное на участке км 46+700 – км 70+000 в Иркутском районе Иркутской области.
Лоп
Земли лесного фонда Ангарского лесничества
38:06:142901
Иркутск
н1
н2
н3
н4
н5
н6
н7
н578
н579
н580
н581
н582
н583
н584
н585
н586
н587
38:06:021001
Земли лесного фонда Ангарского лесничества
Лоп
УСЛОВНЫЕ ОБОЗНАЧЕНИЯ
Границы
-устанавливаемые красные линии
- границы зон планируемого размещения объекта капитального строительства регионального значения
- границы земельных участков, предназначенных для размещения объектов капитального строительства регионального значения
- придорожные полосы
- граница муниципальных образований
- граница кадастрового квартала
Функциональное зонирование
- зона транспортной инфраструктуры
Лнп - зона нерестоохранных полос лесов
Лз - зона леса 1 и 2 поясов зон санитарной охраны источников питьевого и хозяйственно-бытового водоснабжения
Лззп -зона запретных полос лесов, расположенных вдоль водных объектов
Пс - зона сельских населенных пунктов
-водоохранная зона
Конструктивные элементы автодороги
- водопропускные сооружения (трубы)
- откосы
- мосты
- проезжая часть автомобильной дороги регионального значения Иркутск-Большое Голоустное
- ось трассы
55 - проектный пикет трассы
н100 - обозначение характерных точек границ красных линий
38:06:142901 - кадастровый номер квартала

Иркутский район, Ушаковское МО
р.Ушаковка
Лон
38:06:142901
Земли лесного фонда Ангарского лесничества
н20
н27
н28
н29
н30
н31
н32
н33
н34
н35
н36
н37
н38
н39
н40
н544
н545
н546
н547
н548
н549
н550
н551
н552
н553
н554
н555
н556
н557
н558
н559
н560
Линия сводки с листом 1
38:06:021001
Земли лесного фонда Ангарского лесничества
Лоп
УСЛОВНЫЕ ОБОЗНАЧЕНИЯ
Границы
-устанавливаемые красные линии
- границы зон планируемого размещения объекта капитального строительства регионального значения
- границы земельных участков, предназначенных для размещения объектов капитального строительства регионального значения
- придорожные полосы
- граница муниципальных образований
- граница кадастрового квартала
Функциональное зонирование
- зона транспортной инфраструктуры
Лнп - зона нерестоохранных полос лесов
Лз - зона леса 1 и 2 поясов зон санитарной охраны источников питьевого и хозяйственно-бытового водоснабжения
Лззп -зона запретных полос лесов, расположенных вдоль водных объектов
Пс - зона сельских населенных пунктов
-водоохранная зона
- водопропускные
- откосы
- мосты
- проезжая часть автоз
значения Иркутск-Бо
н100 - обозначение характери
38:06:142901 - кадастровый ном кв

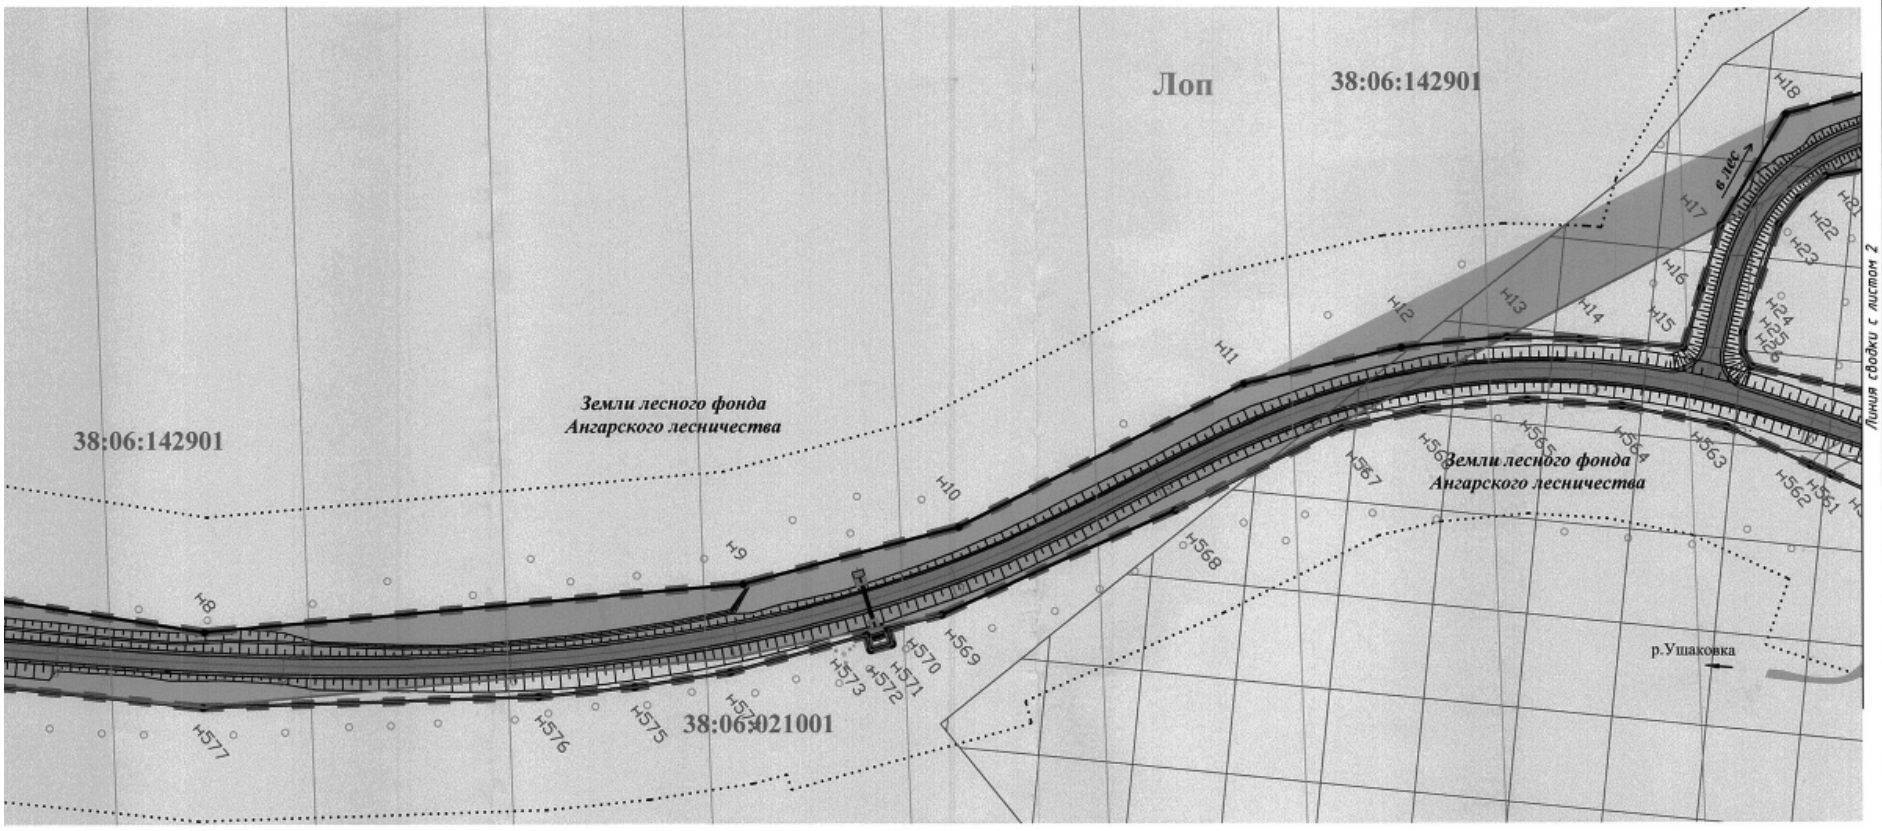

Примечание:

1. Топографический план составлен по материалам изысканий , выполненных ООО "РегионПроект"

2. Чертеж разработан в соответствии со сведениями государственного кадастра недвижимости , предоставленными ФГУБ "ФКП Федеральной службы государственной регистрации, кадастра и картографии" по Иркутской области, 2016 г.

3. ООПТ местного, регионального и федерального значения

4. Объекты культурного, археологического наследия отсутствуют

5. Полоса отвода под размещения полотна автомобильной дороги сформирована с учетом технических параметров продольного и поперечного профилей, а также в соответствии с Постановлением Правительства РФ от 2 сентября 2009 г. "О нормах отвода земель для размещения автомобильных дорог и объектов придорожного сервиса"

6. Граница придорожной полосы установлена на расстоянии 50 м от границы полосы отвода автомобильной дороги для IV технической категории (ст. 26 Федерального закона № 257-ФЗ от 18.01.2016 г.)

Схема расположения листов

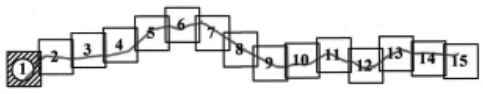

Изм.	Лист	Лист	N док.	Подпись	Дата	Реконструкция и повышение категорийности автомобильной дороги "Иркутск-Большое Голоустное" со строительством обходов населенных пунктов п.Дзержинск, с.Пивовариха, д.Худякова, з.Поливаниха, п.Добролет" (Реконструкция автомобильной дороги Иркутск-Большое Голоустное на участке км 46+700-км 70+000 в Иркутском районе Иркутской области)			
						Основная (утверждаемая) часть проекта планировки	Стадия	Лист	Листов
							П	1	15
						Чертеж планировки территории Масштаб 1:2000	ООО "РегионПроект"		

Схема расположения листов

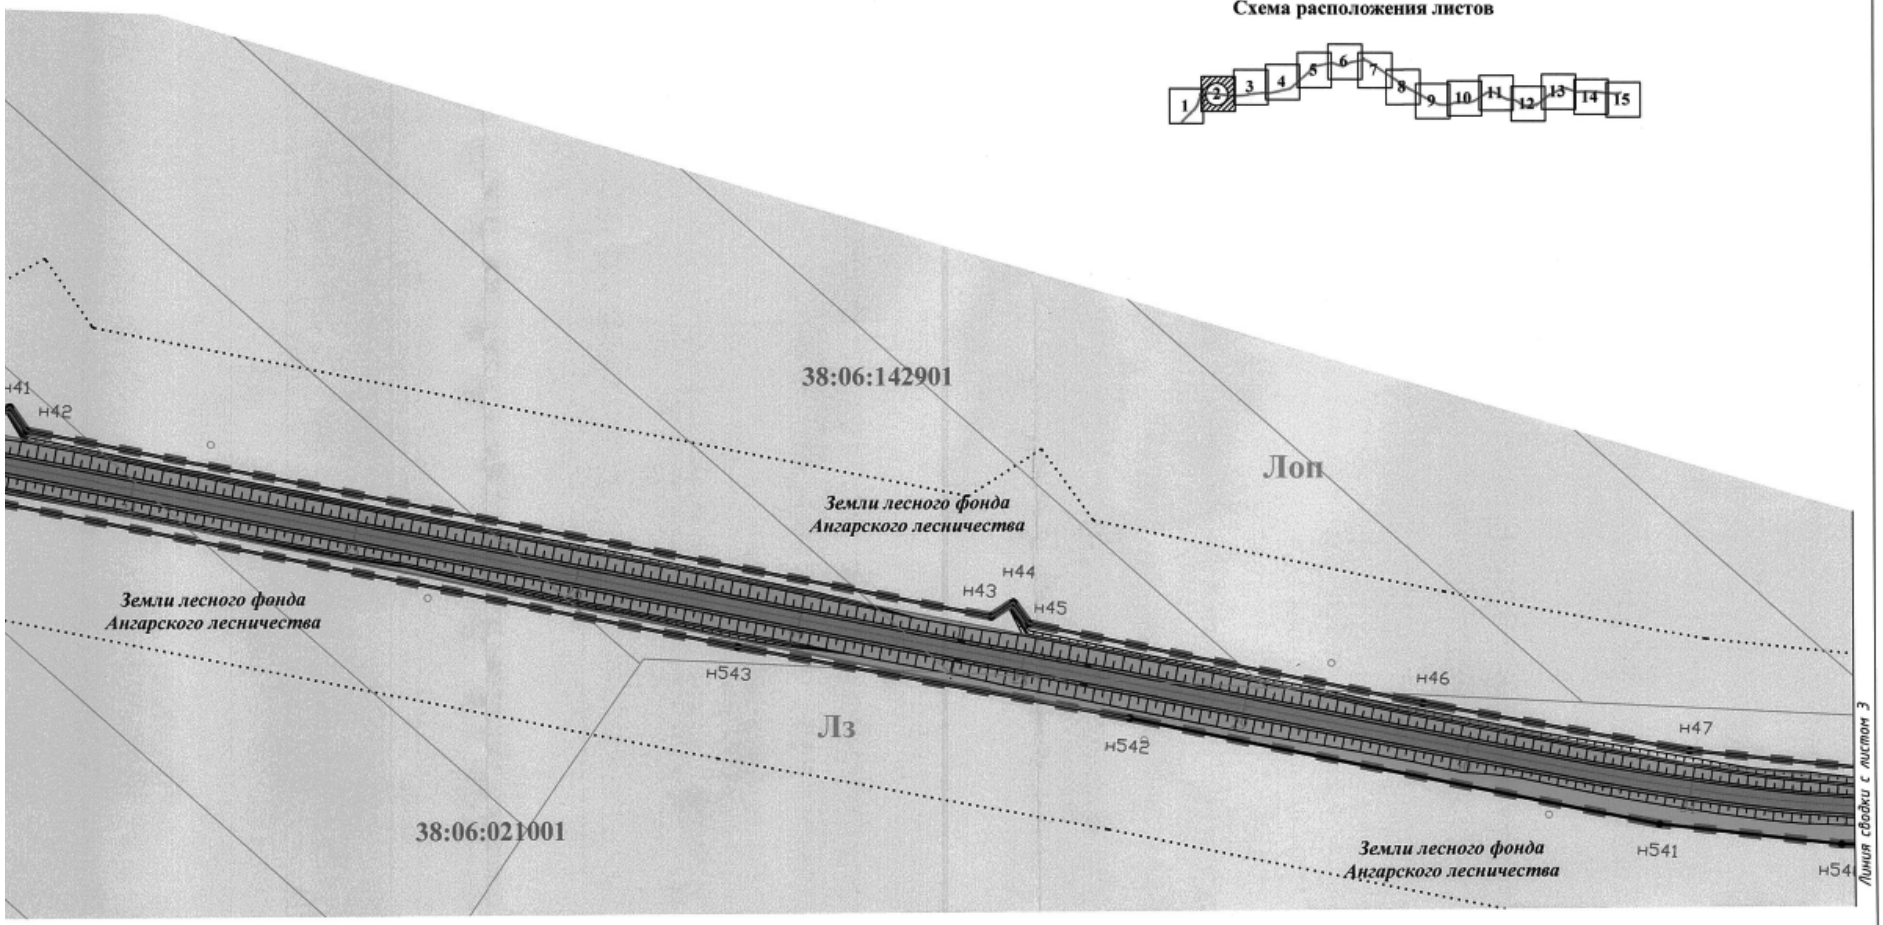

тивные элементы автодороги

оружения (трубы)

- ось трассы

55 - проектный пикет трассы

ильной дороги регионального пое Голоустное

точек границ красных линий ала

Изм.	Лист	Лист	N док.	Подпись	Дата	Реконструкция и повышение категорийности автомобильной дороги "Иркутск-Большое Голоустное" со строительством обходов населенных пунктов п.Дзержинск, с.Пивовариха, д.Худякова, з.Поливаниха, п.Добролет" (Реконструкция автомобильной дороги Иркутск-Большое Голоустное на участке км 46+700-км 70+000 в Иркутском районе Иркутской области)			
						Основная (утверждаемая) часть проекта планировки	Стадия	Лист	Листов
							П	2	15
						Чертеж планировки территории Масштаб 1:2000	ООО "РегионПроект"		

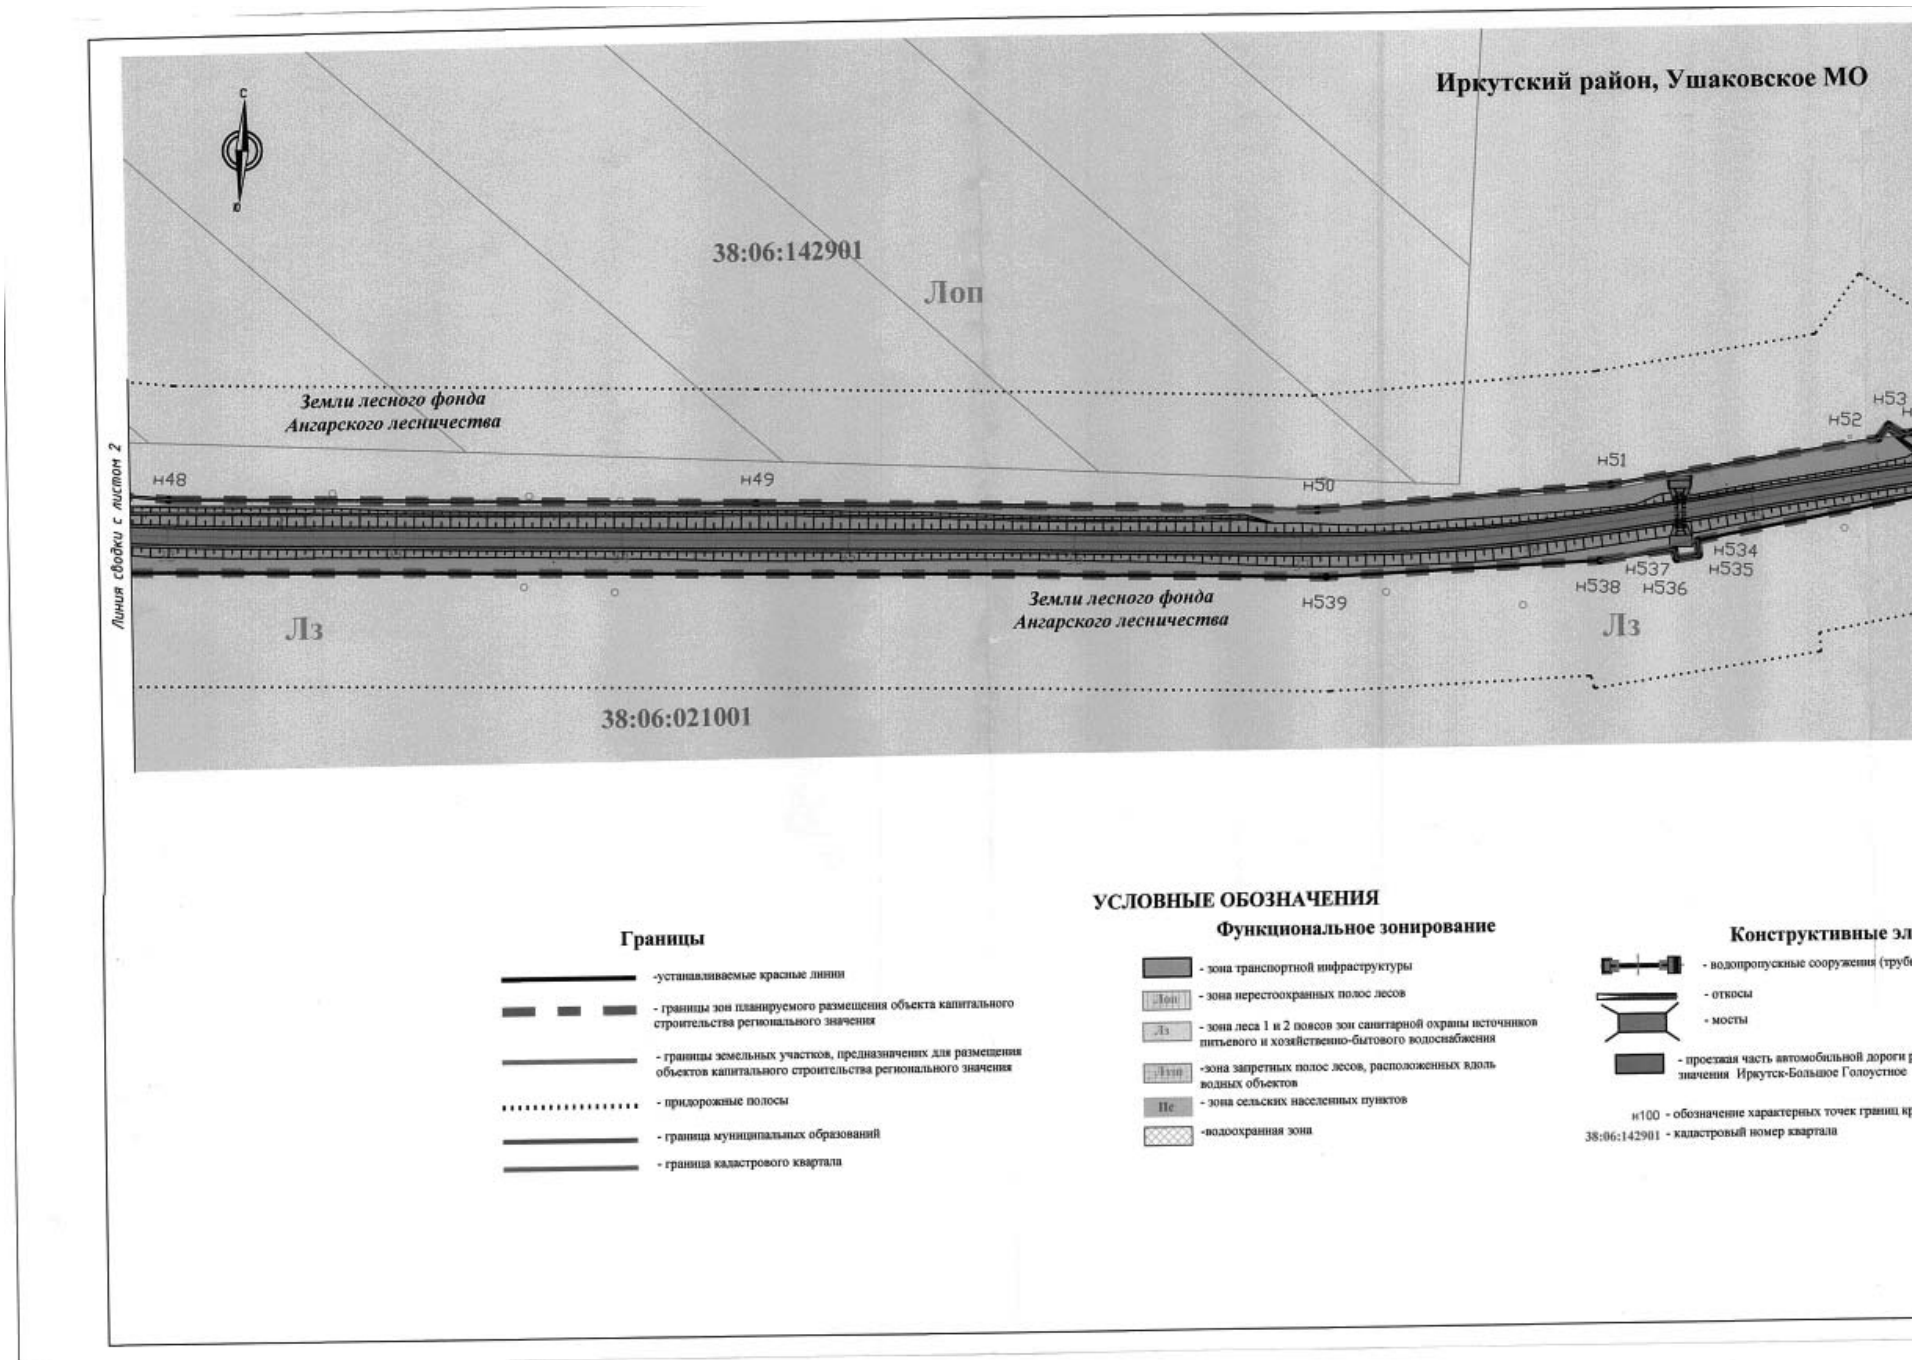
Иркутский район, Ушаковское МО
38:06:142901
Лоп
Земли лесного фонда
Ангарского лесничества
н48
н49
н50
н51
н52
н53
н534
н535
н536
н537
н538
н539
Лз
Земли лесного фонда
Ангарского лесничества
Лз
38:06:021001
Линия сводки с листом 2
УСЛОВНЫЕ ОБОЗНАЧЕНИЯ
Границы
-устанавливаемые красные линии
- границы зон планируемого размещения объекта капитального строительства регионального значения
- границы земельных участков, предназначенных для размещения объектов капитального строительства регионального значения
- придорожные полосы
- граница муниципальных образований
- граница кадастрового квартала
Функциональное зонирование
- зона транспортной инфраструктуры
- зона нерестоохранных полос лесов
- зона леса 1 и 2 поясов зон санитарной охраны источников питьевого и хозяйственно-бытового водоснабжения
-зона запретных полос лесов, расположенных вдоль водных объектов
- зона сельских населенных пунктов
-водоохранная зона
Конструктивные эл
- водопропускные сооружения (труб
- откосы
- мосты
- проезжая часть автомобильной дороги
значения Иркутск-Большое Голоустное
н100 - обозначение характерных точек границ кр
38:06:142901 - кадастровый номер квартала

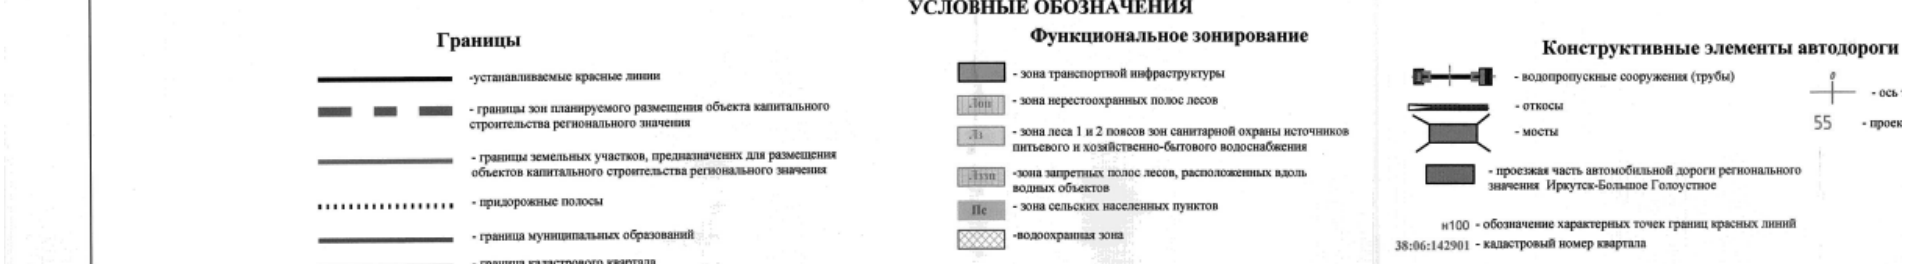
УСЛОВНЫЕ ОБОЗНАЧЕНИЯ
Границы
-устанавливаемые красные линии
- границы зон планируемого размещения объекта капитального строительства регионального значения
- границы земельных участков, предназначенных для размещения объектов капитального строительства регионального значения
- придорожные полосы
- граница муниципальных образований
- граница кадастрового квартала
Функциональное зонирование
- зона транспортной инфраструктуры
- зона нерестоохранных полос лесов
- зона леса 1 и 2 поясов зон санитарной охраны источников питьевого и хозяйственно-бытового водоснабжения
-зона запретных полос лесов, расположенных вдоль водных объектов
- зона сельских населенных пунктов
-водоохранная зона
Конструктивные элементы автодороги
- водопропускные сооружения (трубы)
- откосы
- мосты
- проезжая часть автомобильной дороги регионального значения Иркутск-Большое Голоустное
- ось
55 - проек
н100 - обозначение характерных точек границ красных линий
38:06:142901 - кадастровый номер квартала

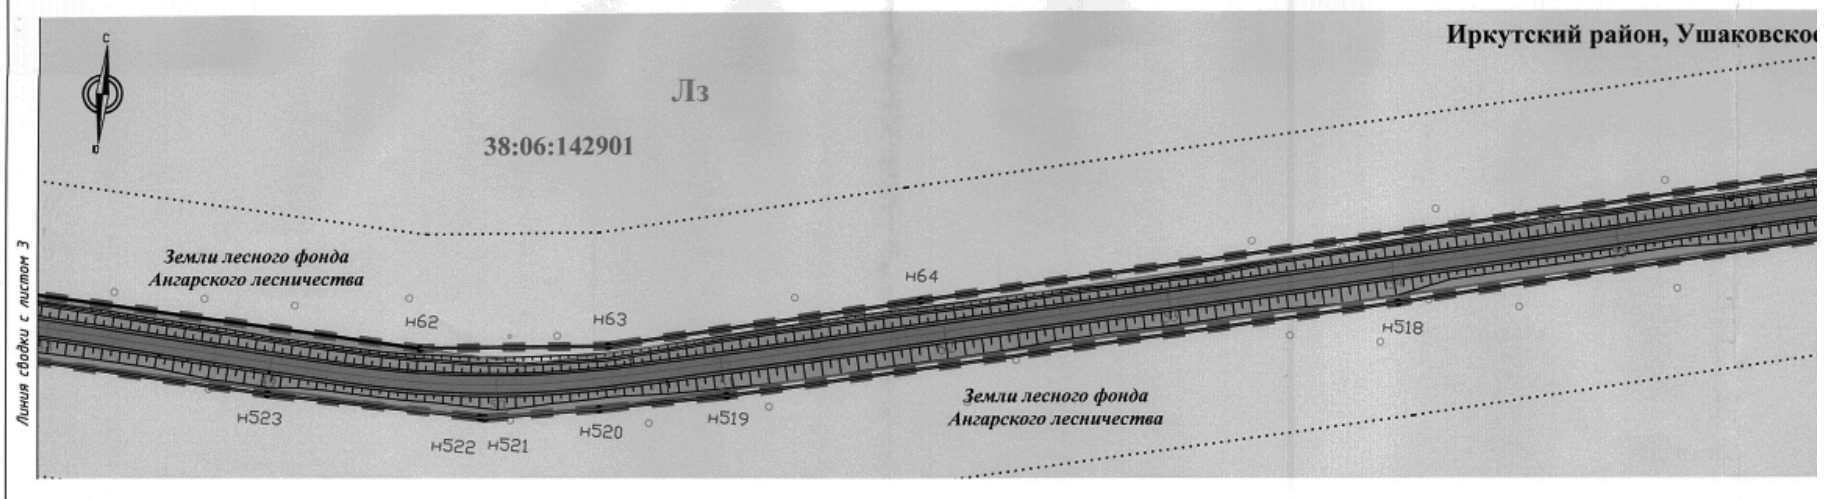
Иркутский район, Ушаковско
Лз
38:06:142901
Земли лесного фонда
Ангарского лесничества
н62
н63
н64
н518
н519
н520
н521
н522
н523
Земли лесного фонда
Ангарского лесничества
Линия сводки с листом 3

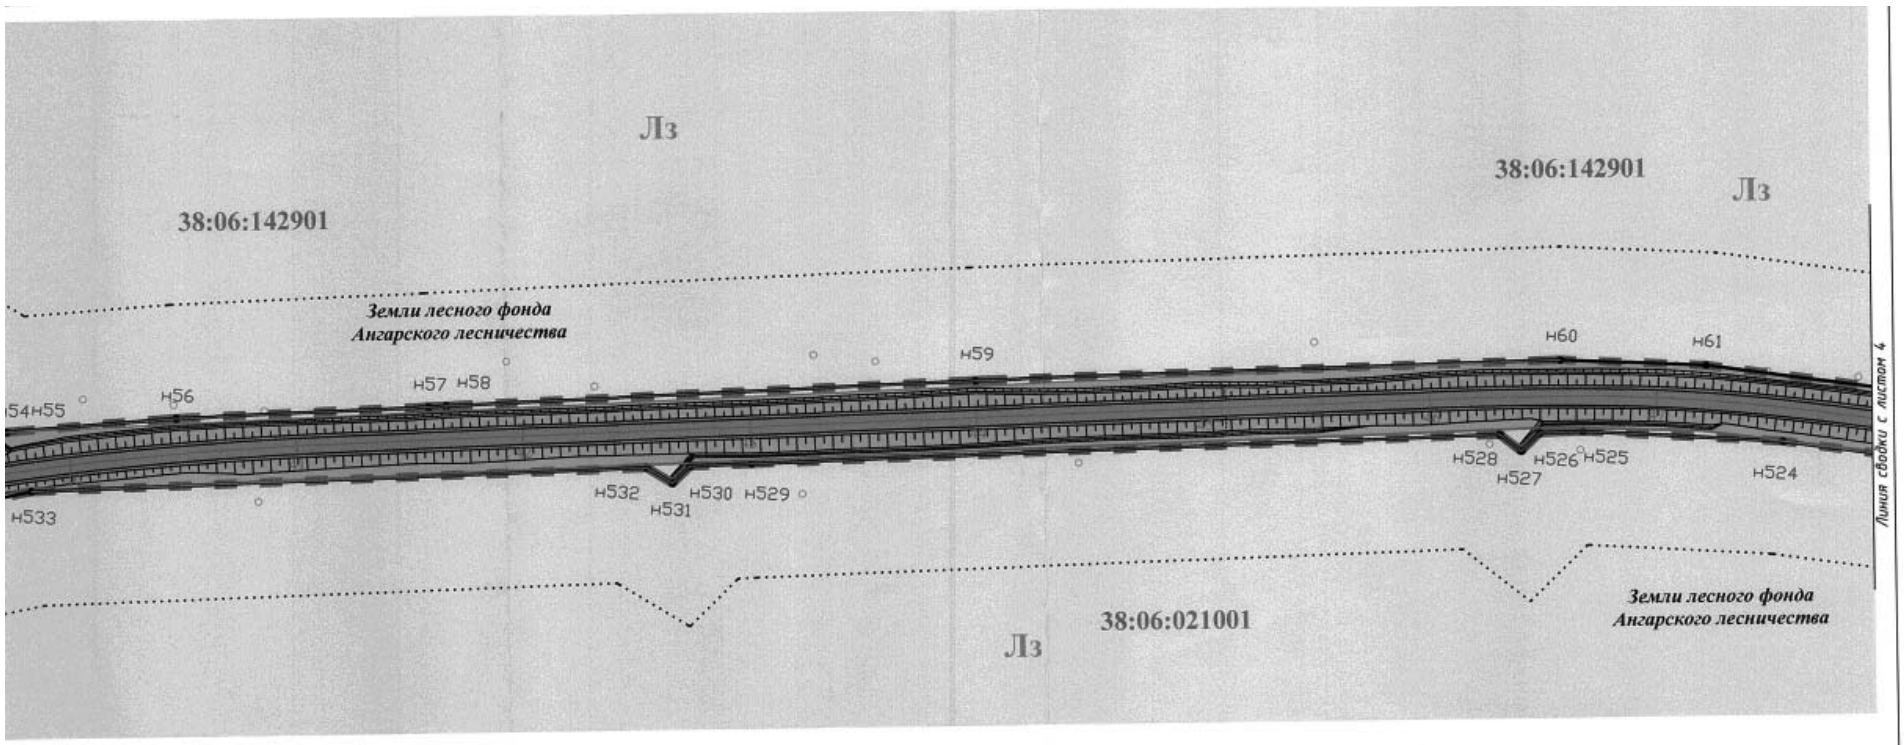

Схема расположения листов

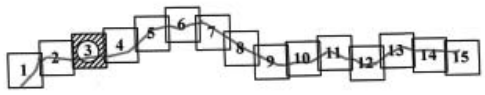

ементы автодороги

ы)

- ось трассы

55 - проектный пикет трассы

регионального

расных линий

Изм.	Лист	Лист	N док.	Подпись	Дата	Реконструкция и повышение категорийности автомобильной дороги "Иркутск-Большое Голоустное" со строительством обходов населенных пунктов п.Дзержинск, с.Пивовариха, д.Худякова, з.Поливаниха, п.Добролет" (Реконструкция автомобильной дороги Иркутск-Большое Голоустное на участке км 46+700-км 70+000 в Иркутском районе Иркутской области)			
						Основная (утверждаемая) часть проекта планировки	Стадия	Лист	Листов
							П	3	15
						Чертеж планировки территории Масштаб 1:2000	ООО "РегионПроект"		

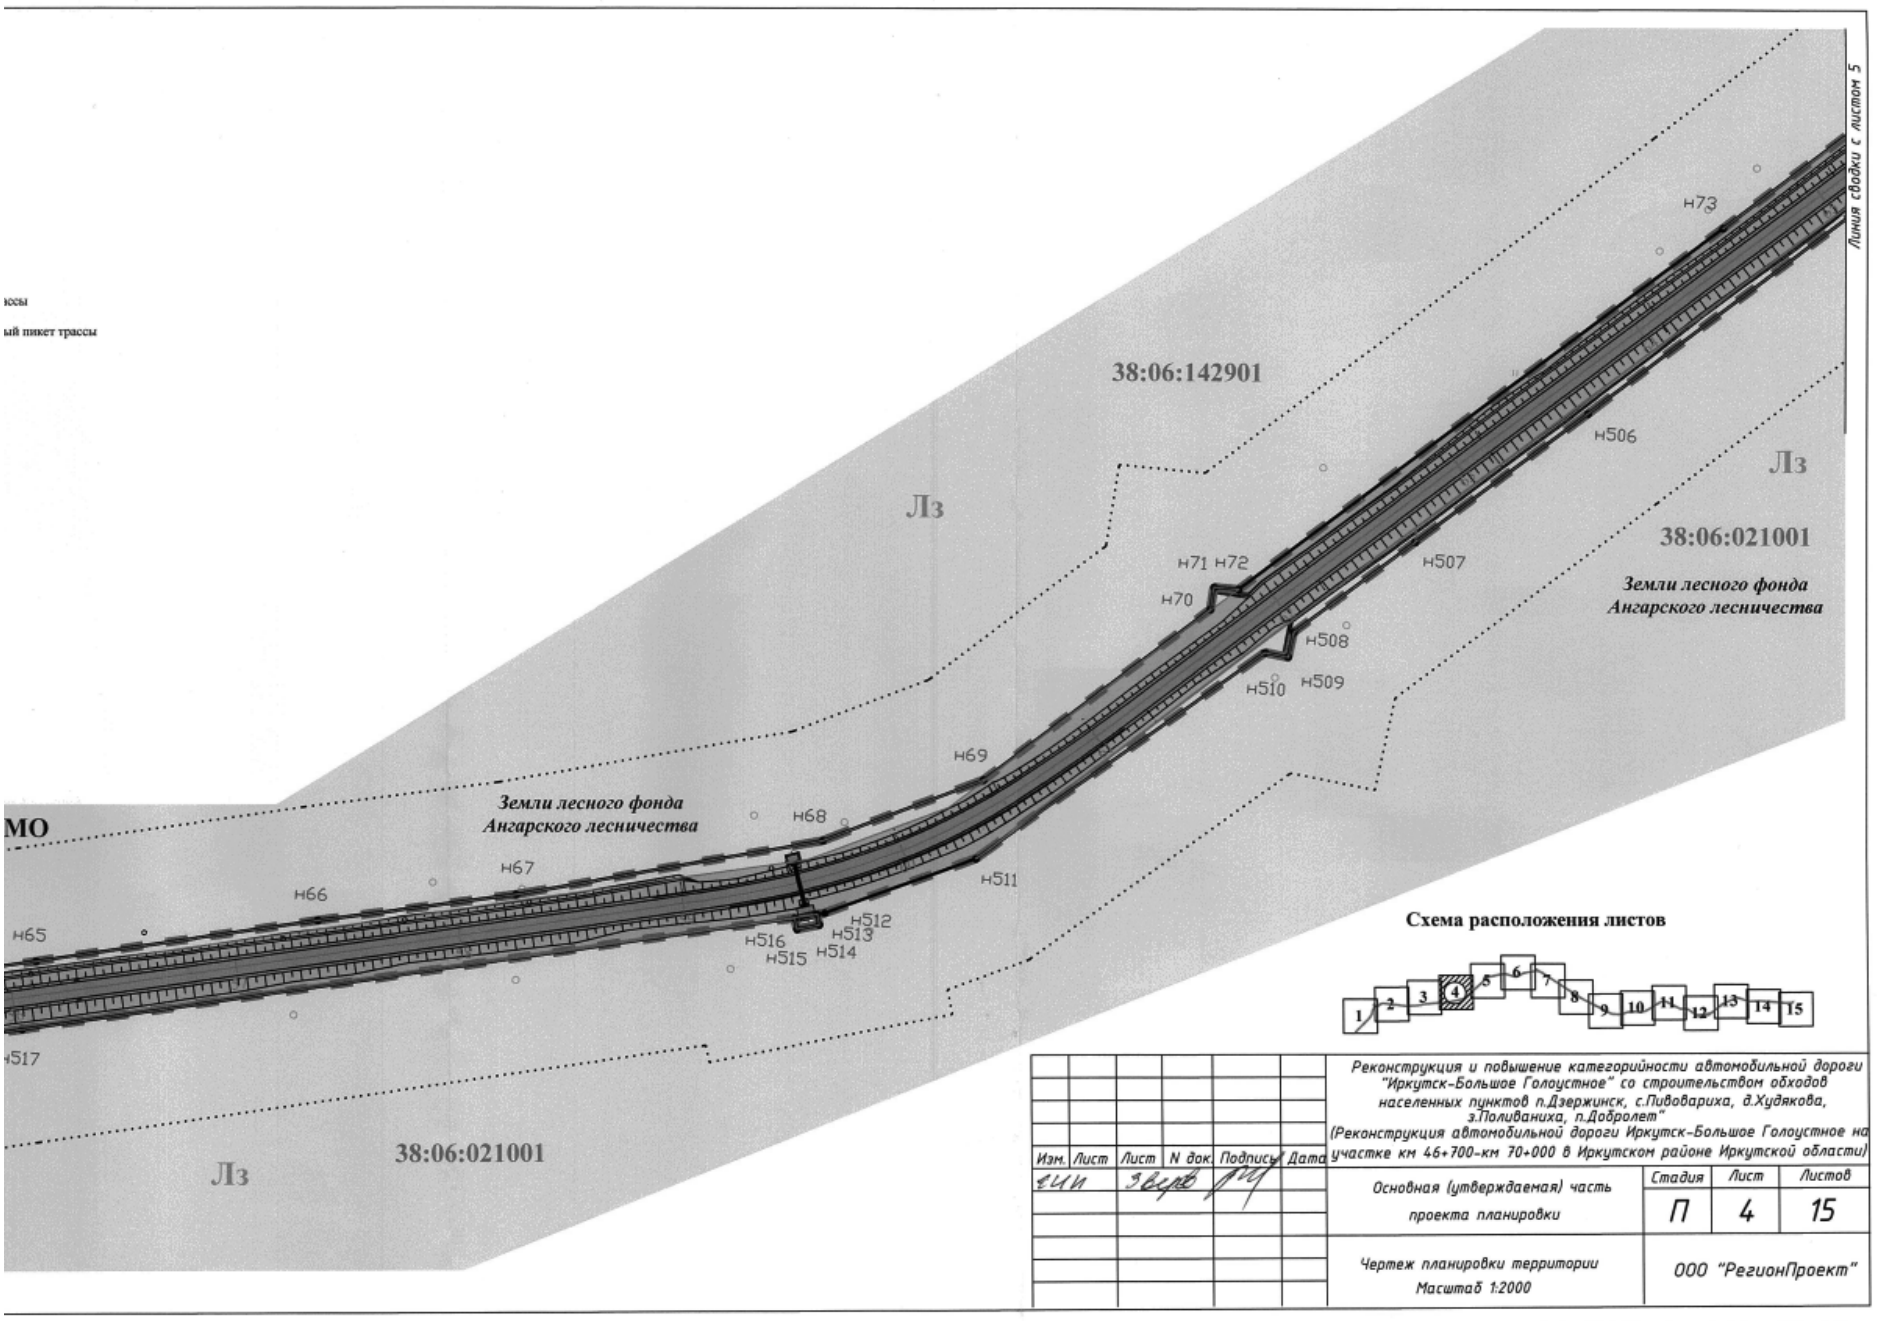

Схема расположения листов

Изм.	Лист	Лист	N док.	Подпись	Дата	Реконструкция и повышение категорийности автомобильной дороги "Иркутск-Большое Голоустное" со строительством обходов населенных пунктов п.Дзержинск, с.Пивовариха, д.Худякова, з.Поливаниха, п.Добролет" (Реконструкция автомобильной дороги Иркутск-Большое Голоустное на участке км 46+700-км 70+000 в Иркутском районе Иркутской области)			
						Основная (утверждаемая) часть проекта планировки	Стадия	Лист	Листов
							П	4	15
						Чертеж планировки территории Масштаб 1:2000	ООО "РегионПроект"		

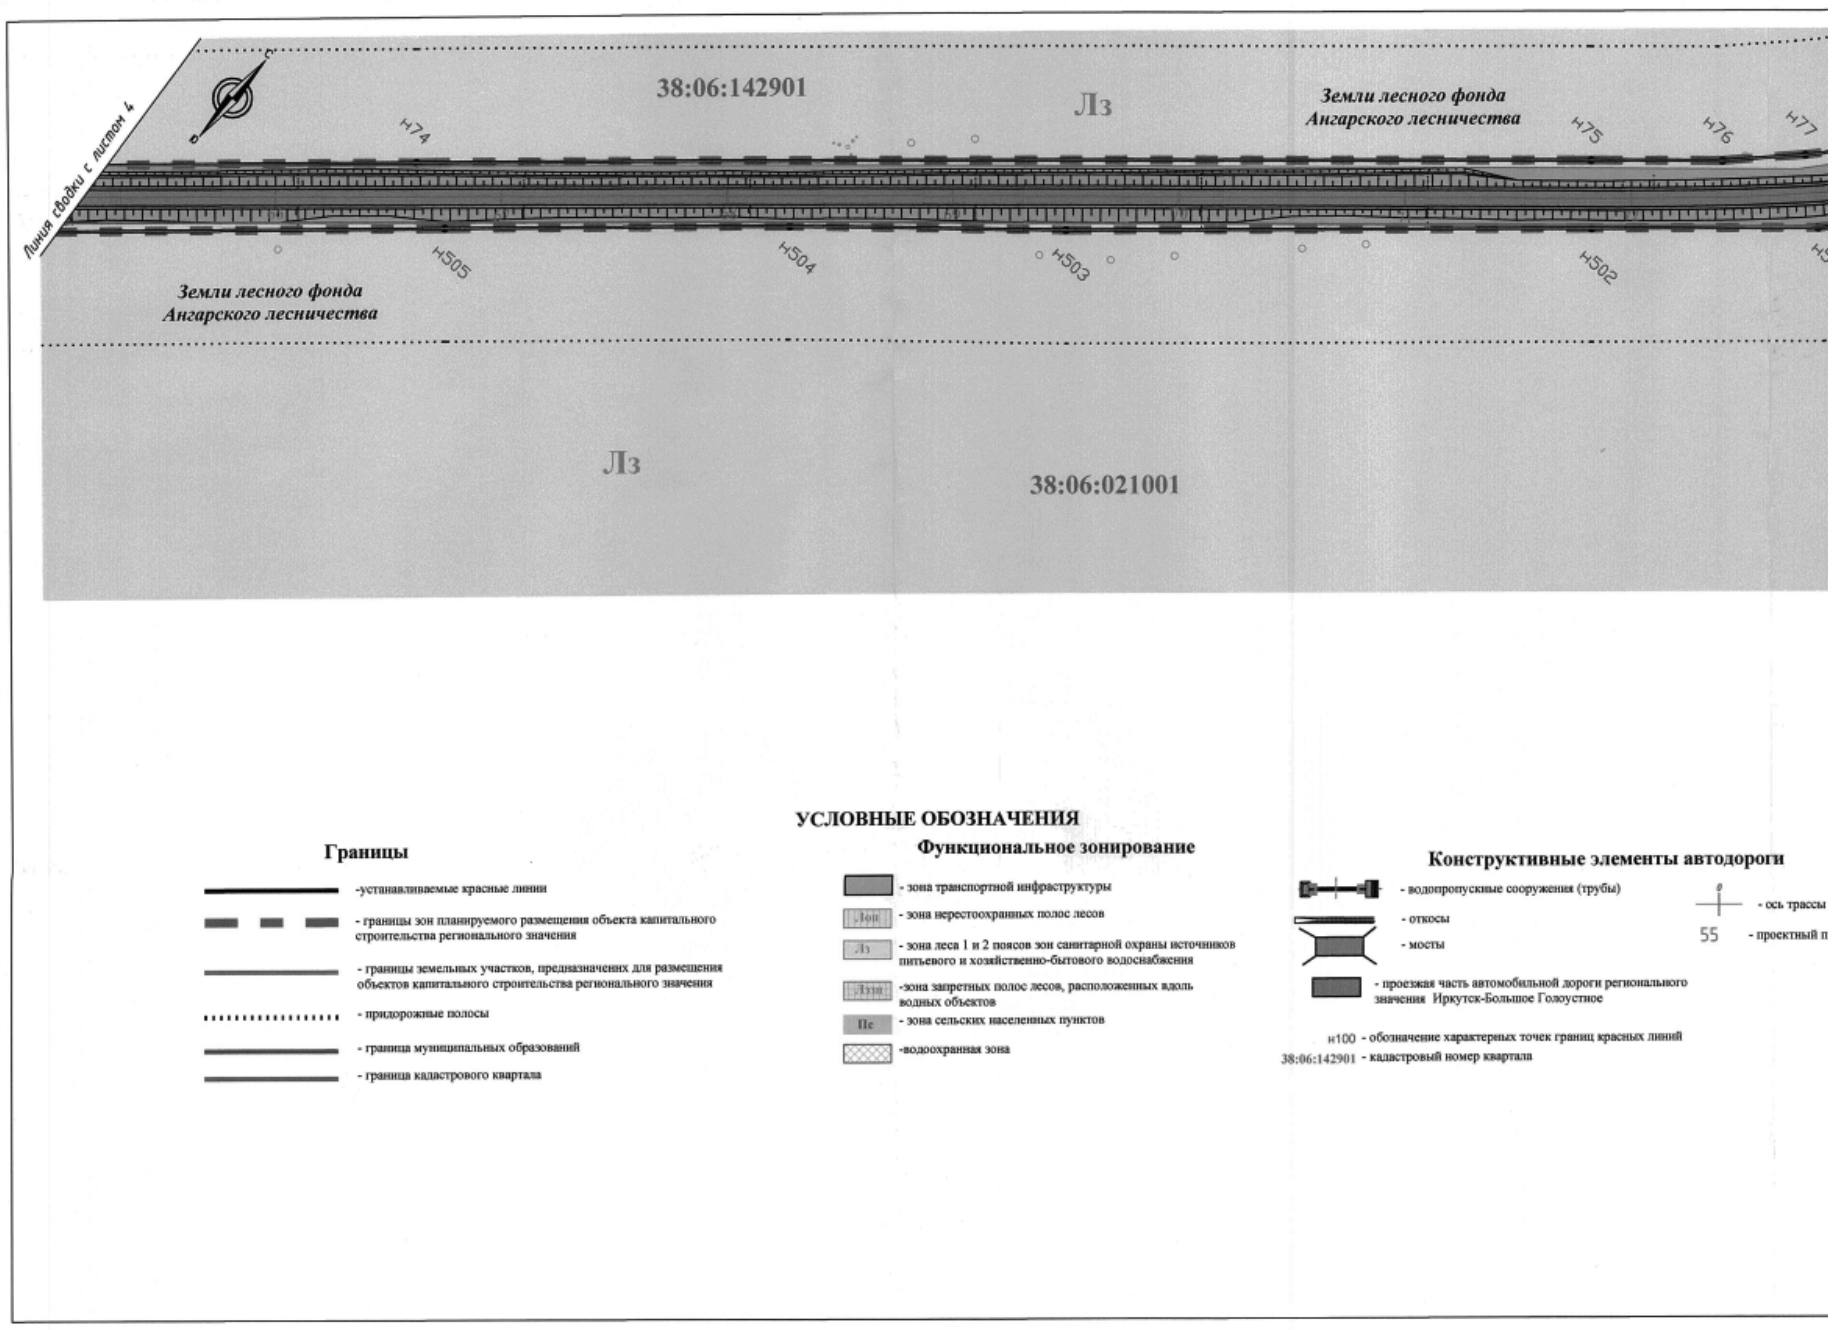

УСЛОВНЫЕ ОБОЗНАЧЕНИЯ

Границы

- -устанавливаемые красные линии
- - границы зон планируемого размещения объекта капитального строительства регионального значения
- - границы земельных участков, предназначенных для размещения объектов капитального строительства регионального значения
- - придорожные полосы
- - граница муниципальных образований
- - граница кадастрового квартала

Функциональное зонирование

- - зона транспортной инфраструктуры
- Лоп - зона нерестоохранных полос лесов
- Лз - зона леса 1 и 2 поясов зон санитарной охраны источников питьевого и хозяйственно-бытового водоснабжения
- Лззп -зона запретных полос лесов, расположенных вдоль водных объектов
- Пс - зона сельских населенных пунктов
- -водоохранная зона

Конструктивные элементы автодороги

- - водопропускные сооружения (трубы)
- - откосы
- - мосты
- - проезжая часть автомобильной дороги регионального значения Иркутск-Большое Голоустное
- - ось трассы
- 55 - проектный п
- н100 - обозначение характерных точек границ красных линий
- 38:06:142901 - кадастровый номер квартала

УСЛОВНЫЕ ОБОЗНАЧЕНИЯ

Границы

- -устанавливаемые красные линии
- - границы зон планируемого размещения объекта капитального строительства регионального значения
- - границы земельных участков, предназначенных для размещения объектов капитального строительства регионального значения
- - придорожные полосы
- - граница муниципальных образований
- - граница кадастрового квартала

Функциональное зонирование

- - зона транспортной инфраструктуры
- Лоп - зона нерестоохранных полос лесов
- Лз - зона леса 1 и 2 поясов зон санитарной охраны источников питьевого и хозяйственно-бытового водоснабжения
- Лззп -зона запретных полос лесов, расположенных вдоль водных объектов
- Пс - зона сельских населенных пунктов
- -водоохранная зона

Конструктивные элементы автодороги

- - водопропускные сооружения (трубы)
- - откосы
- - мосты
- - проезжая часть автомобильной дороги регионального значения Иркутск-Большое Голоустное
- - ось трасс
- 55 - проектный
- н100 - обозначение характерных точек границ красных линий
- 38:06:142901 - кадастровый номер квартала

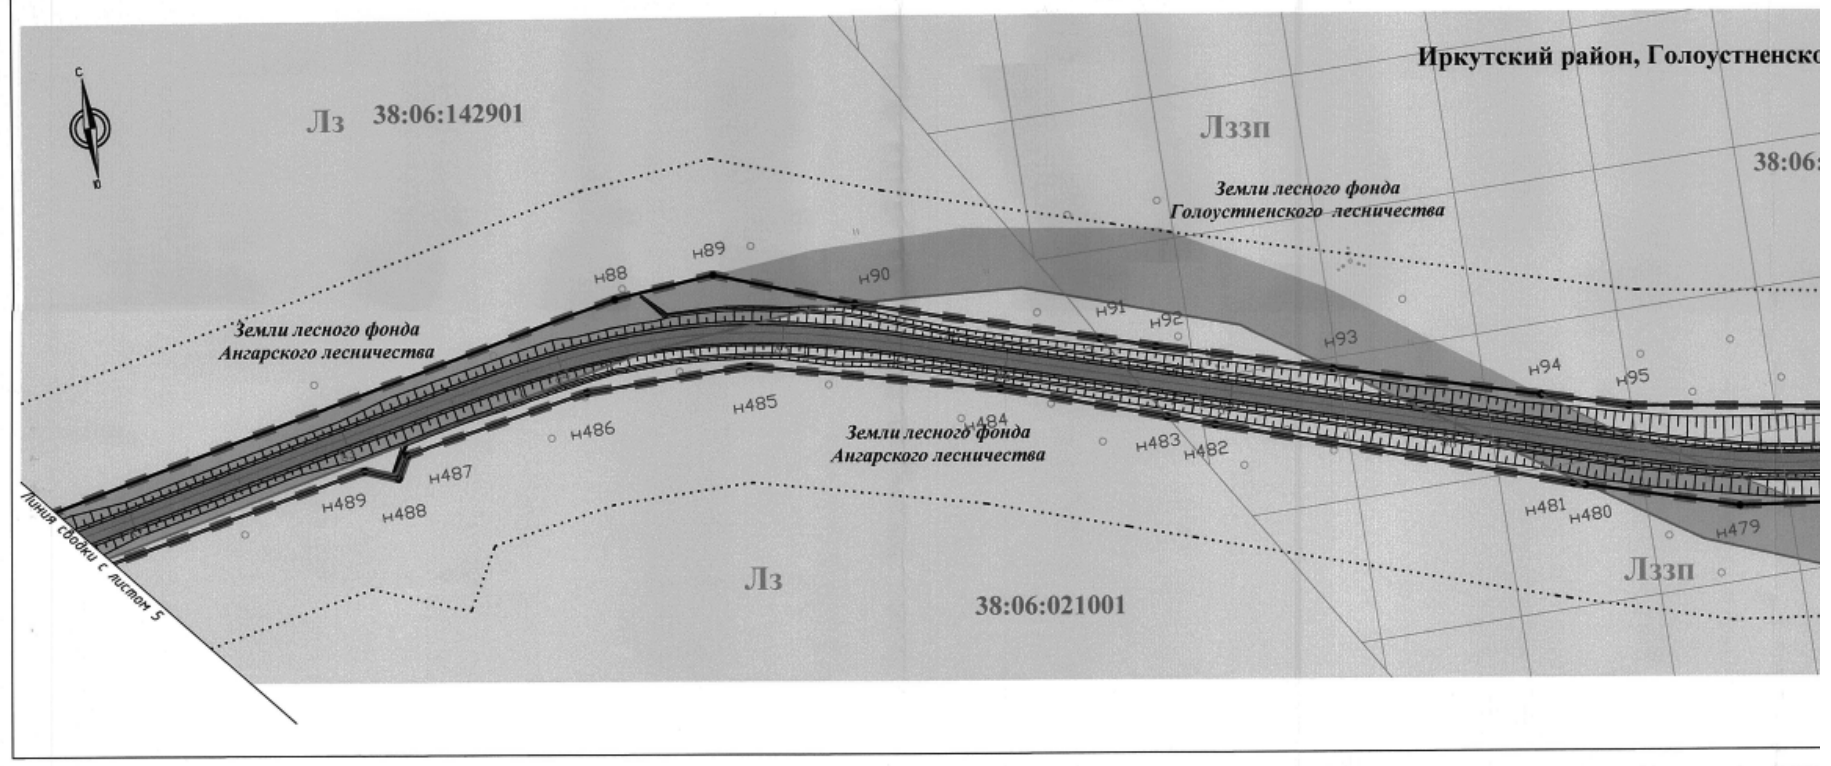

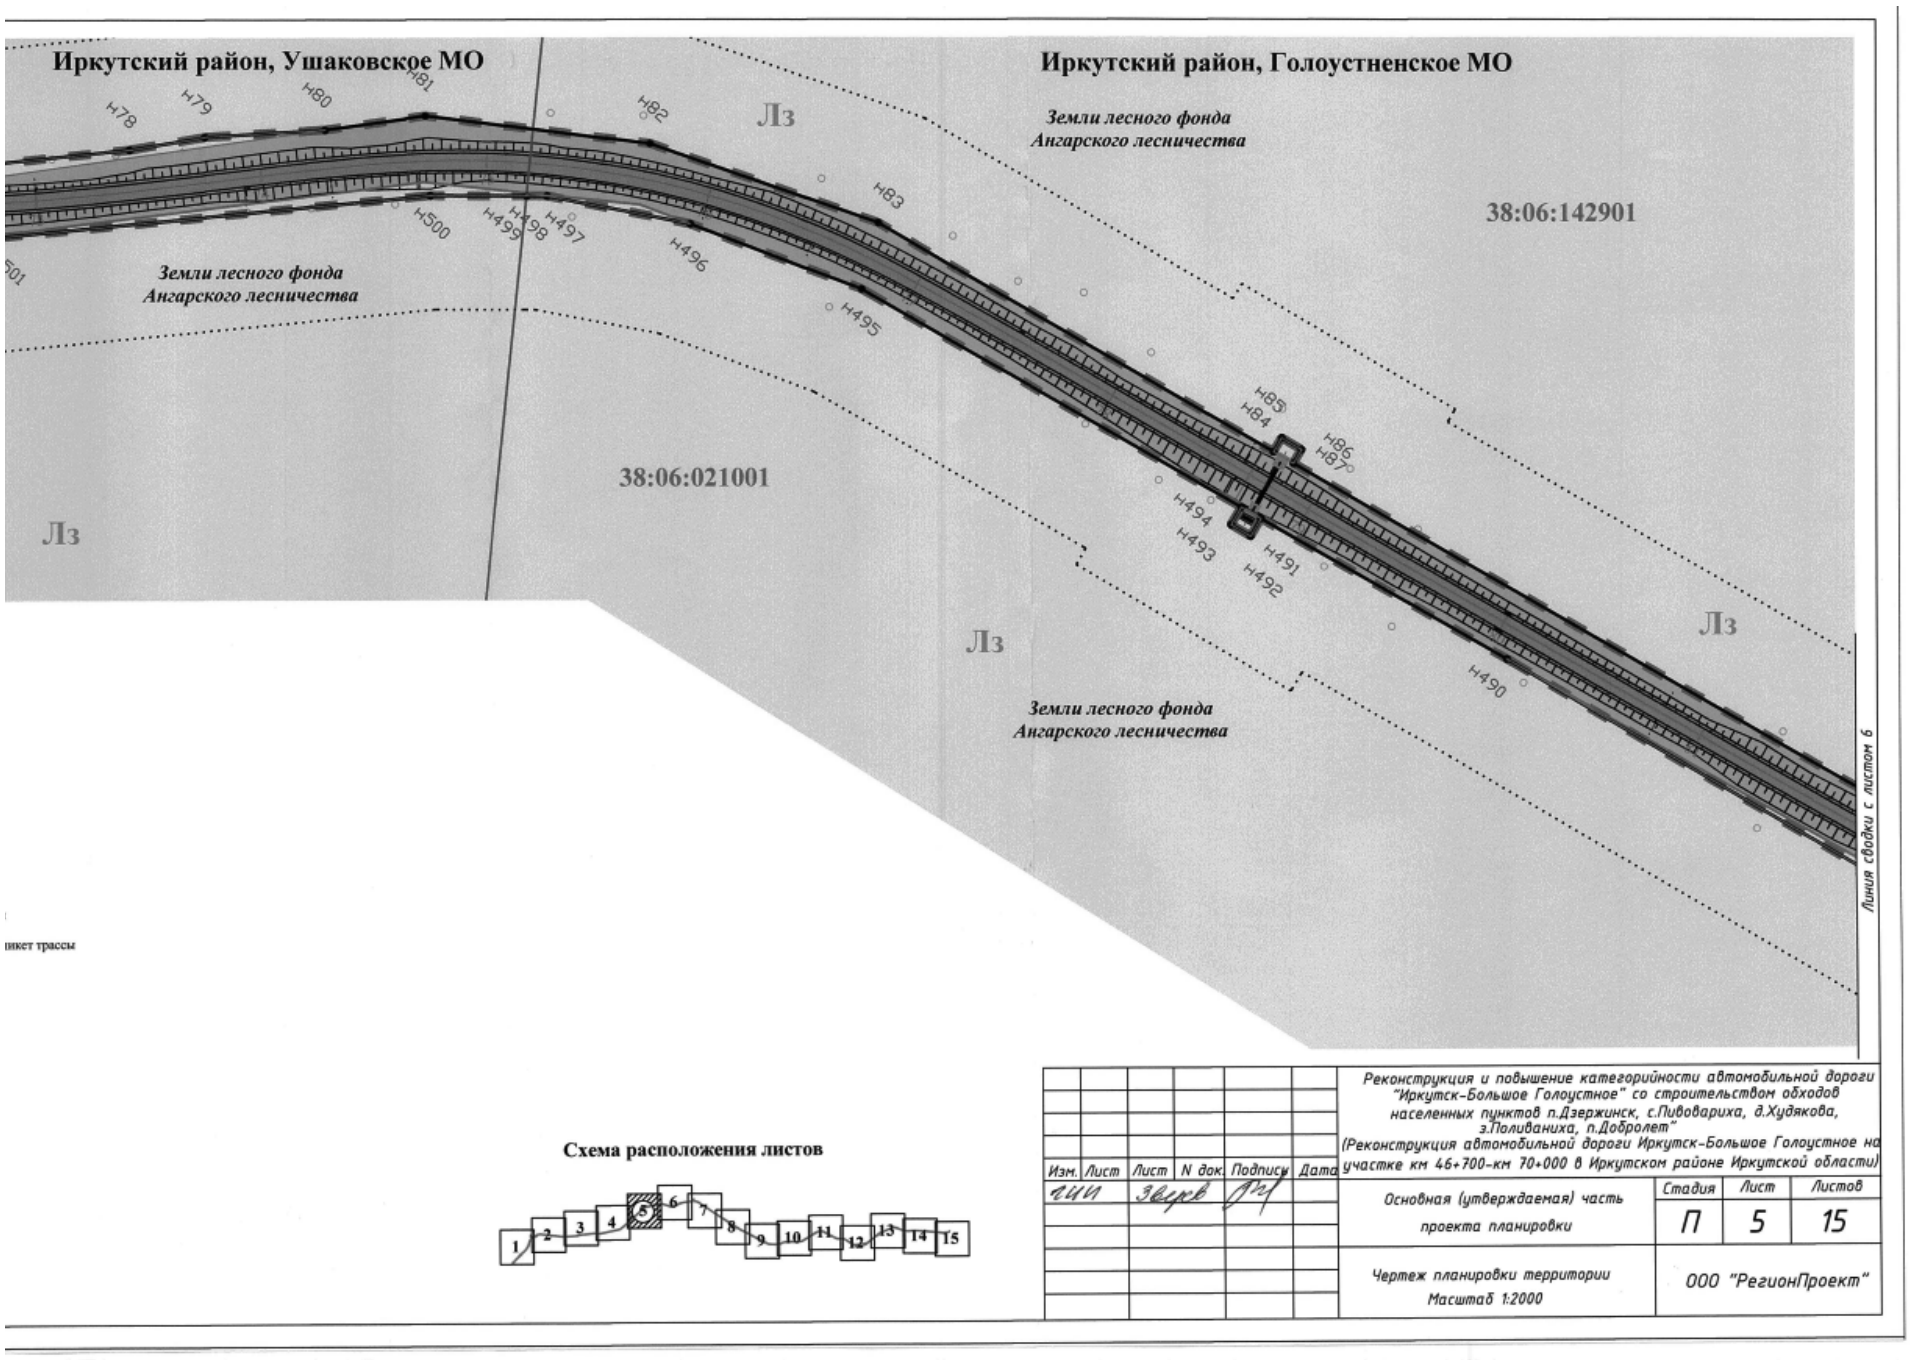
Иркутский район, Ушаковское МО
Иркутский район, Голоустненское МО
Земли лесного фонда
Ангарского лесничества
38:06:142901
38:06:021001
Лз
Линия сводки с листом 6
Схема расположения листов
Реконструкция и повышение категорийности автомобильной дороги "Иркутск-Большое Голоустное" со строительством обходов населенных пунктов п.Дзержинск, с.Пивоварихa, д.Худякова, з.Поливанихa, п.Доболет"
(Реконструкция автомобильной дороги Иркутск-Большое Голоустное на участке км 46+700-км 70+000 в Иркутском районе Иркутской области)
Изм. Лист Лист N док. Подпись Дата
Основная (утверждаемая) часть проекта планировки
Стадия П Лист 5 Листов 15
Чертеж планировки территории
Масштаб 1:2000
ООО "РегионПроект"

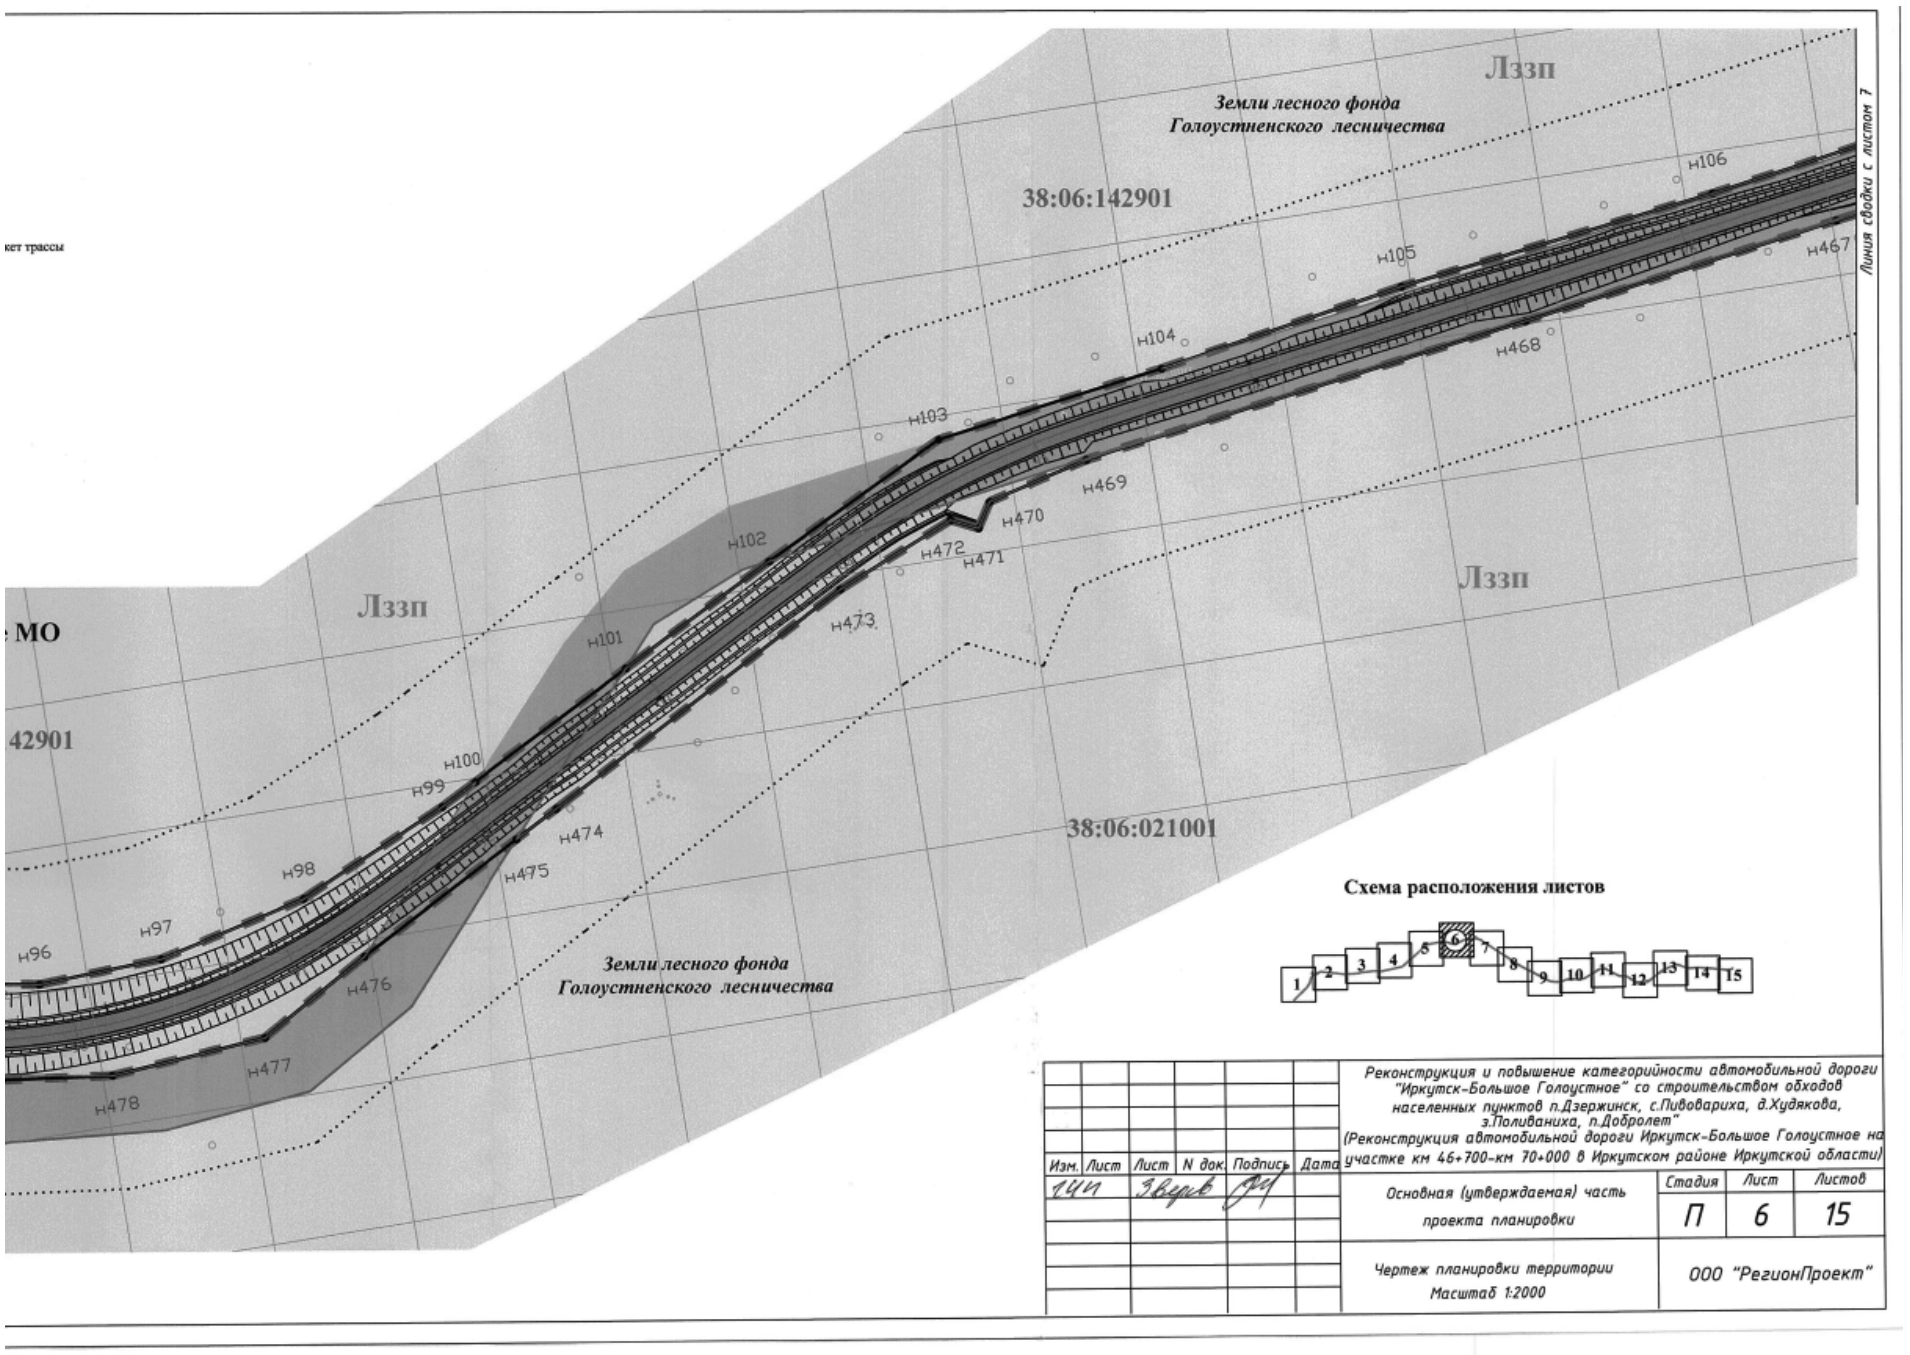
Лззп
Земли лесного фонда
Голоустненского лесничества
38:06:142901
38:06:021001
Линия сводки с листом 7
Схема расположения листов
Реконструкция и повышение категорийности автомобильной дороги "Иркутск-Большое Голоустное" со строительством обходов населенных пунктов п.Дзержинск, с.Пивоварихa, д.Худякова, з.Поливанихa, п.Доболет"
(Реконструкция автомобильной дороги Иркутск-Большое Голоустное на участке км 46+700-км 70+000 в Иркутском районе Иркутской области)
Изм. Лист Лист N док. Подпись Дата
Основная (утверждаемая) часть проекта планировки
Стадия П Лист 6 Листов 15
Чертеж планировки территории
Масштаб 1:2000
ООО "РегионПроект"

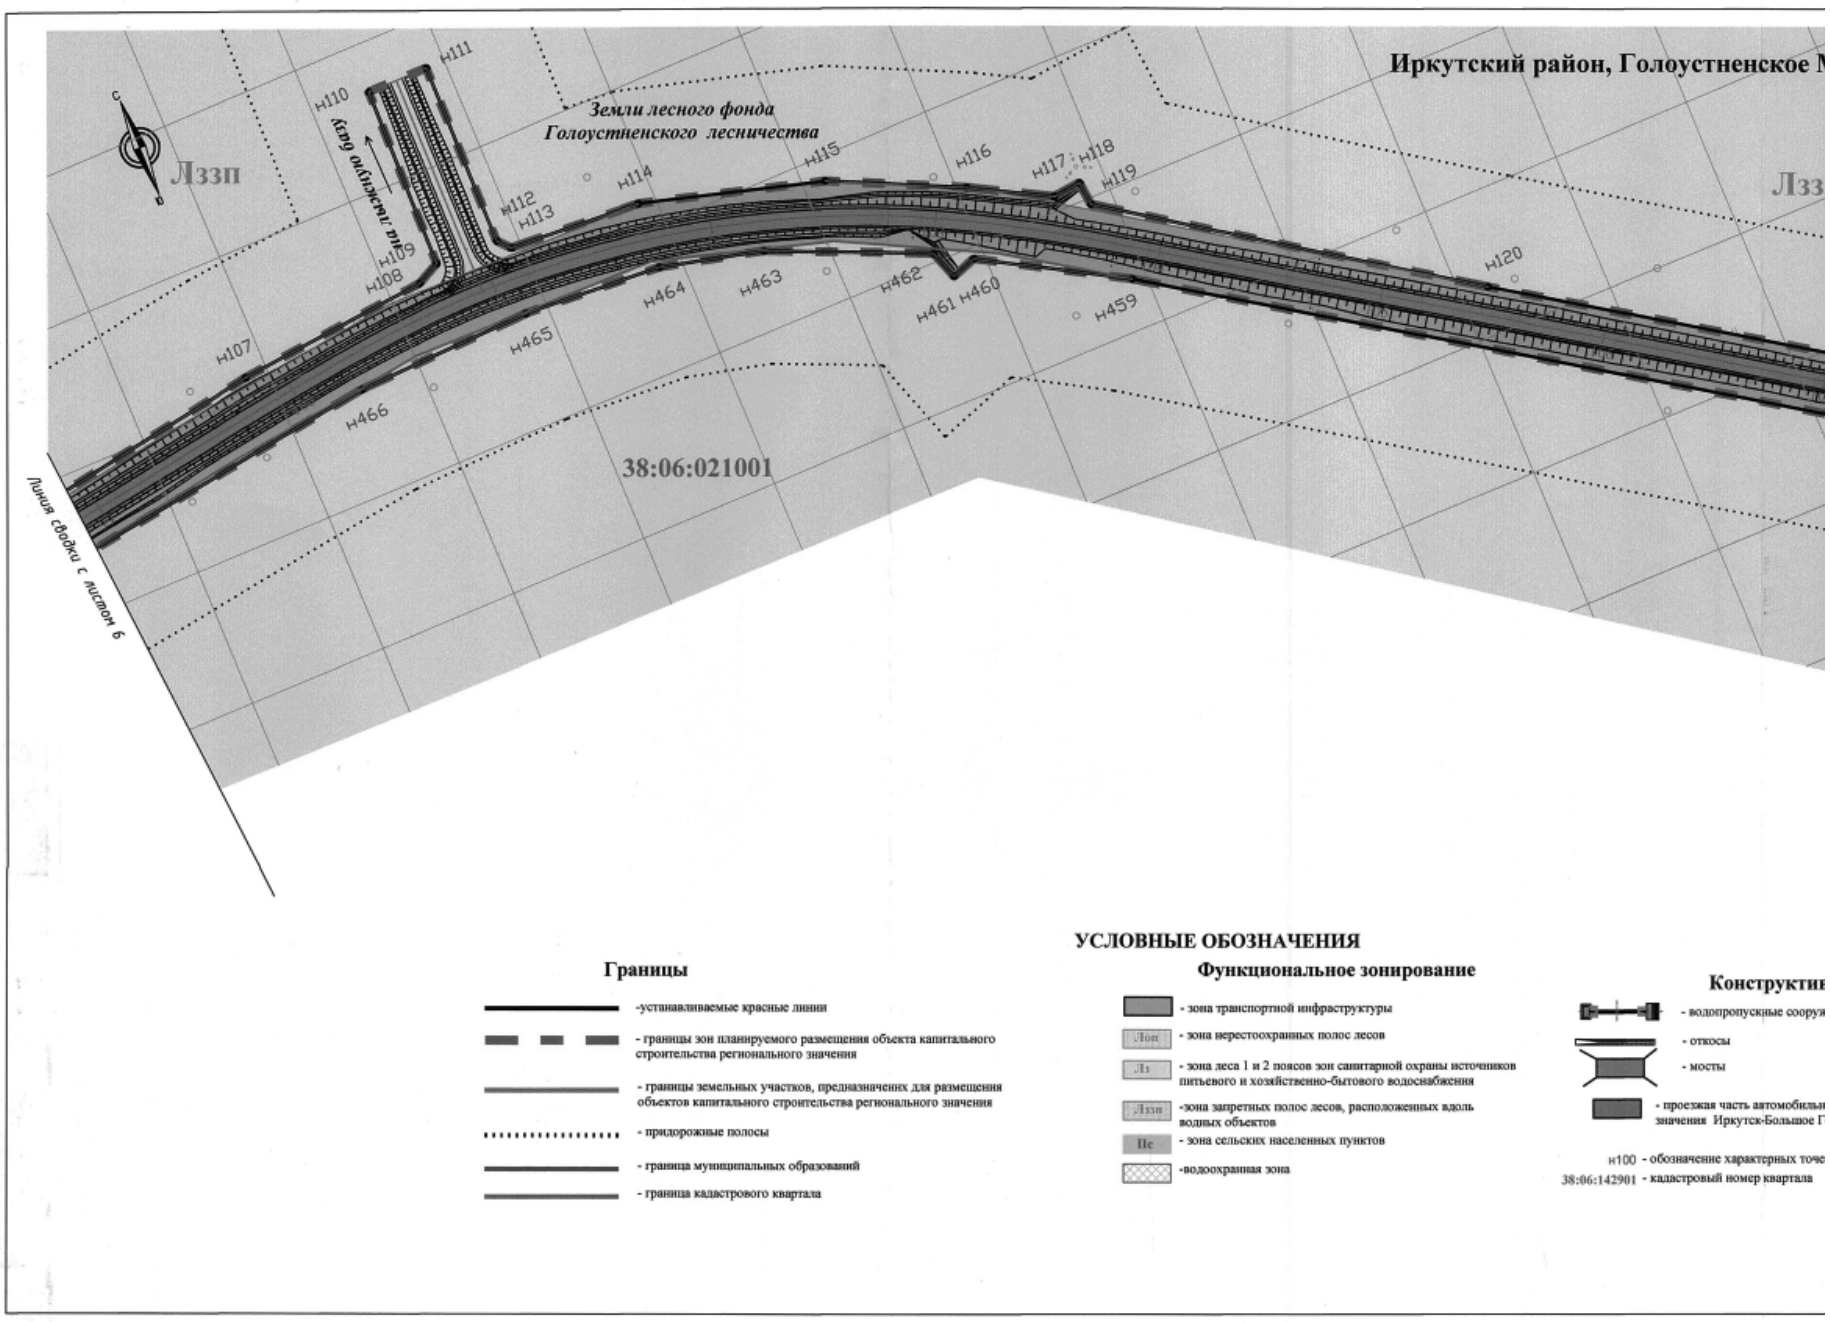
Иркутский район, Голоустненское
Земли лесного фонда
Голоустненского лесничества
Лззп
Линия сводки с листом 6
38:06:021001
н107
н108
н109
н110
н111
н112
н113
н114
н115
н116
н117
н118
н119
н120
н459
н460
н461
н462
н463
н464
н465
н466
УСЛОВНЫЕ ОБОЗНАЧЕНИЯ
Границы
-устанавливаемые красные линии
- границы зон планируемого размещения объекта капитального строительства регионального значения
- границы земельных участков, предназначенных для размещения объектов капитального строительства регионального значения
- придорожные полосы
- граница муниципальных образований
- граница кадастрового квартала
Функциональное зонирование
- зона транспортной инфраструктуры
Лоп - зона нерестоохранных полос лесов
Лз - зона леса 1 и 2 поясов зон санитарной охраны источников питьевого и хозяйственно-бытового водоснабжения
Лззп -зона запретных полос лесов, расположенных вдоль водных объектов
Пс - зона сельских населенных пунктов
-водоохранная зона
Конструктив
- водопропускные сооруж
- откосы
- мосты
- проезжая часть автомобильн значения Иркутск-Большое Г
н100 - обозначение характерных точе
38:06:142901 - кадастровый номер квартала

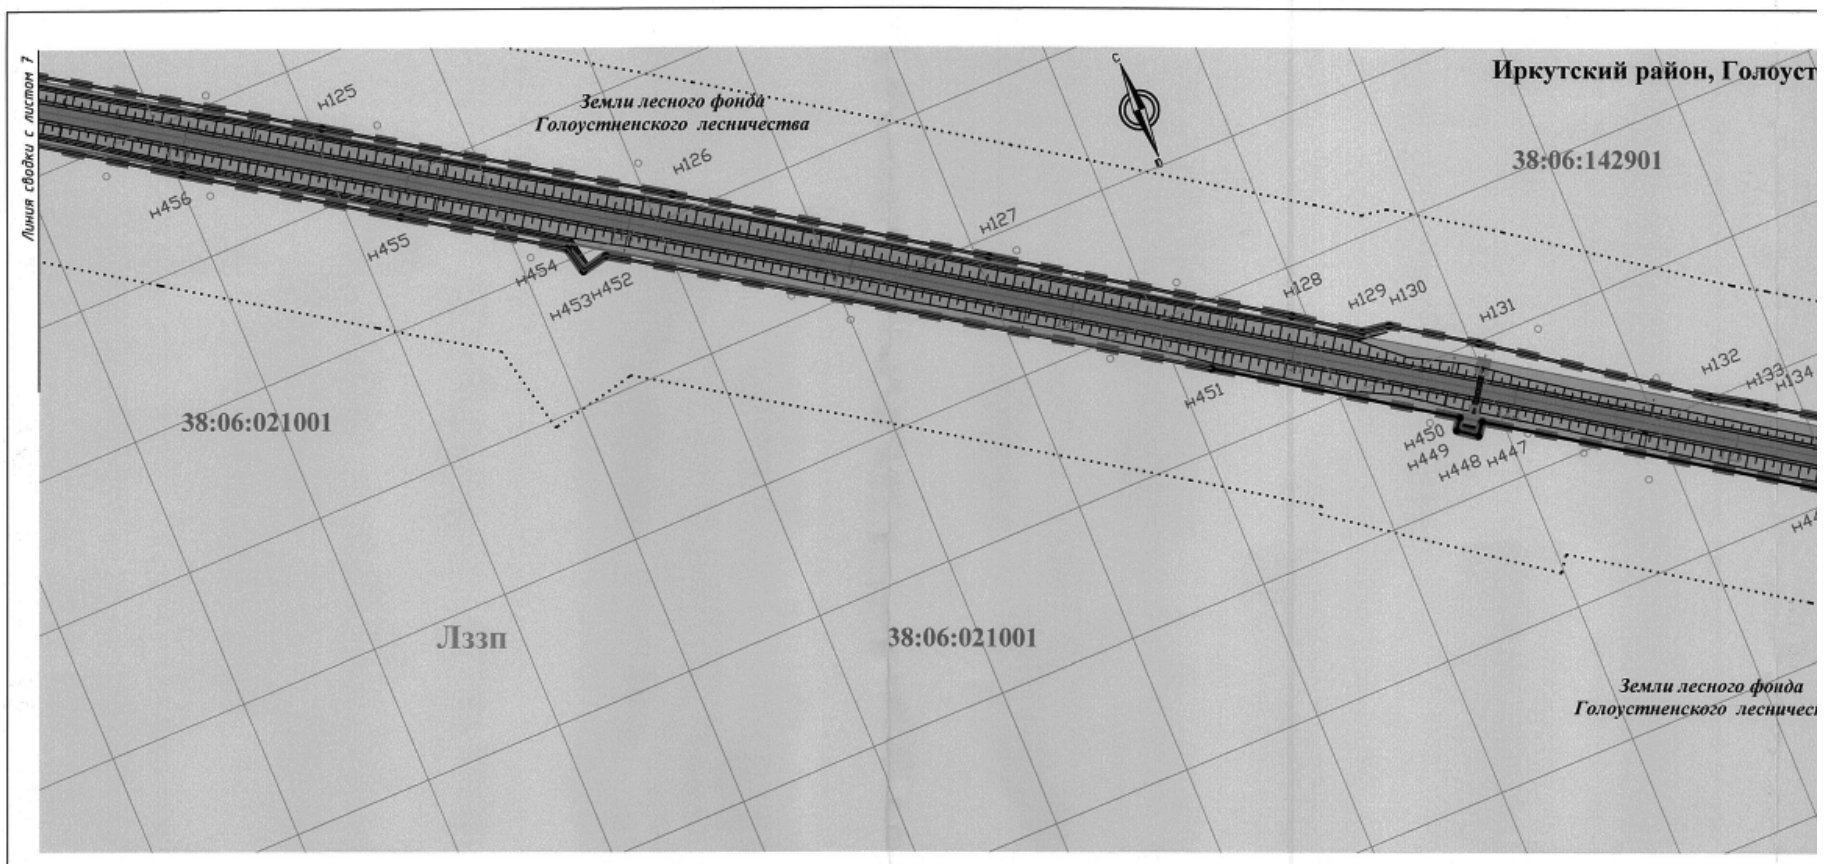
Линия сводки с листом 7
Земли лесного фонда
Голоустненского лесничества
Иркутский район, Голоуст
38:06:142901
38:06:021001
Лззп
38:06:021001
Земли лесного фонда
Голоустненского лесничес
н125
н126
н127
н128
н129
н130
н131
н132
н133
н134
н447
н448
н449
н450
н451
н452
н453
н454
н455
н456
УСЛОВНЫЕ ОБОЗНАЧЕНИЯ
Границы
-устанавливаемые красные линии
- границы зон планируемого размещения объекта капитального строительства регионального значения
- границы земельных участков, предназначенных для размещения объектов капитального строительства регионального значения
- придорожные полосы
- граница муниципальных образований
- граница кадастрового квартала
Функциональное зонирование
- зона транспортной инфраструктуры
Лоп - зона нерестоохранных полос лесов
Лз - зона леса 1 и 2 поясов зон санитарной охраны источников питьевого и хозяйственно-бытового водоснабжения
Лззп -зона запретных полос лесов, расположенных вдоль водных объектов
Пс - зона сельских населенных пунктов
-водоохранная зона
Кон
- водопроп
- откосы
- мосты
- проезжая част значения Ирку
н100 - обозначение хар
38:06:142901 - кадастровый ном

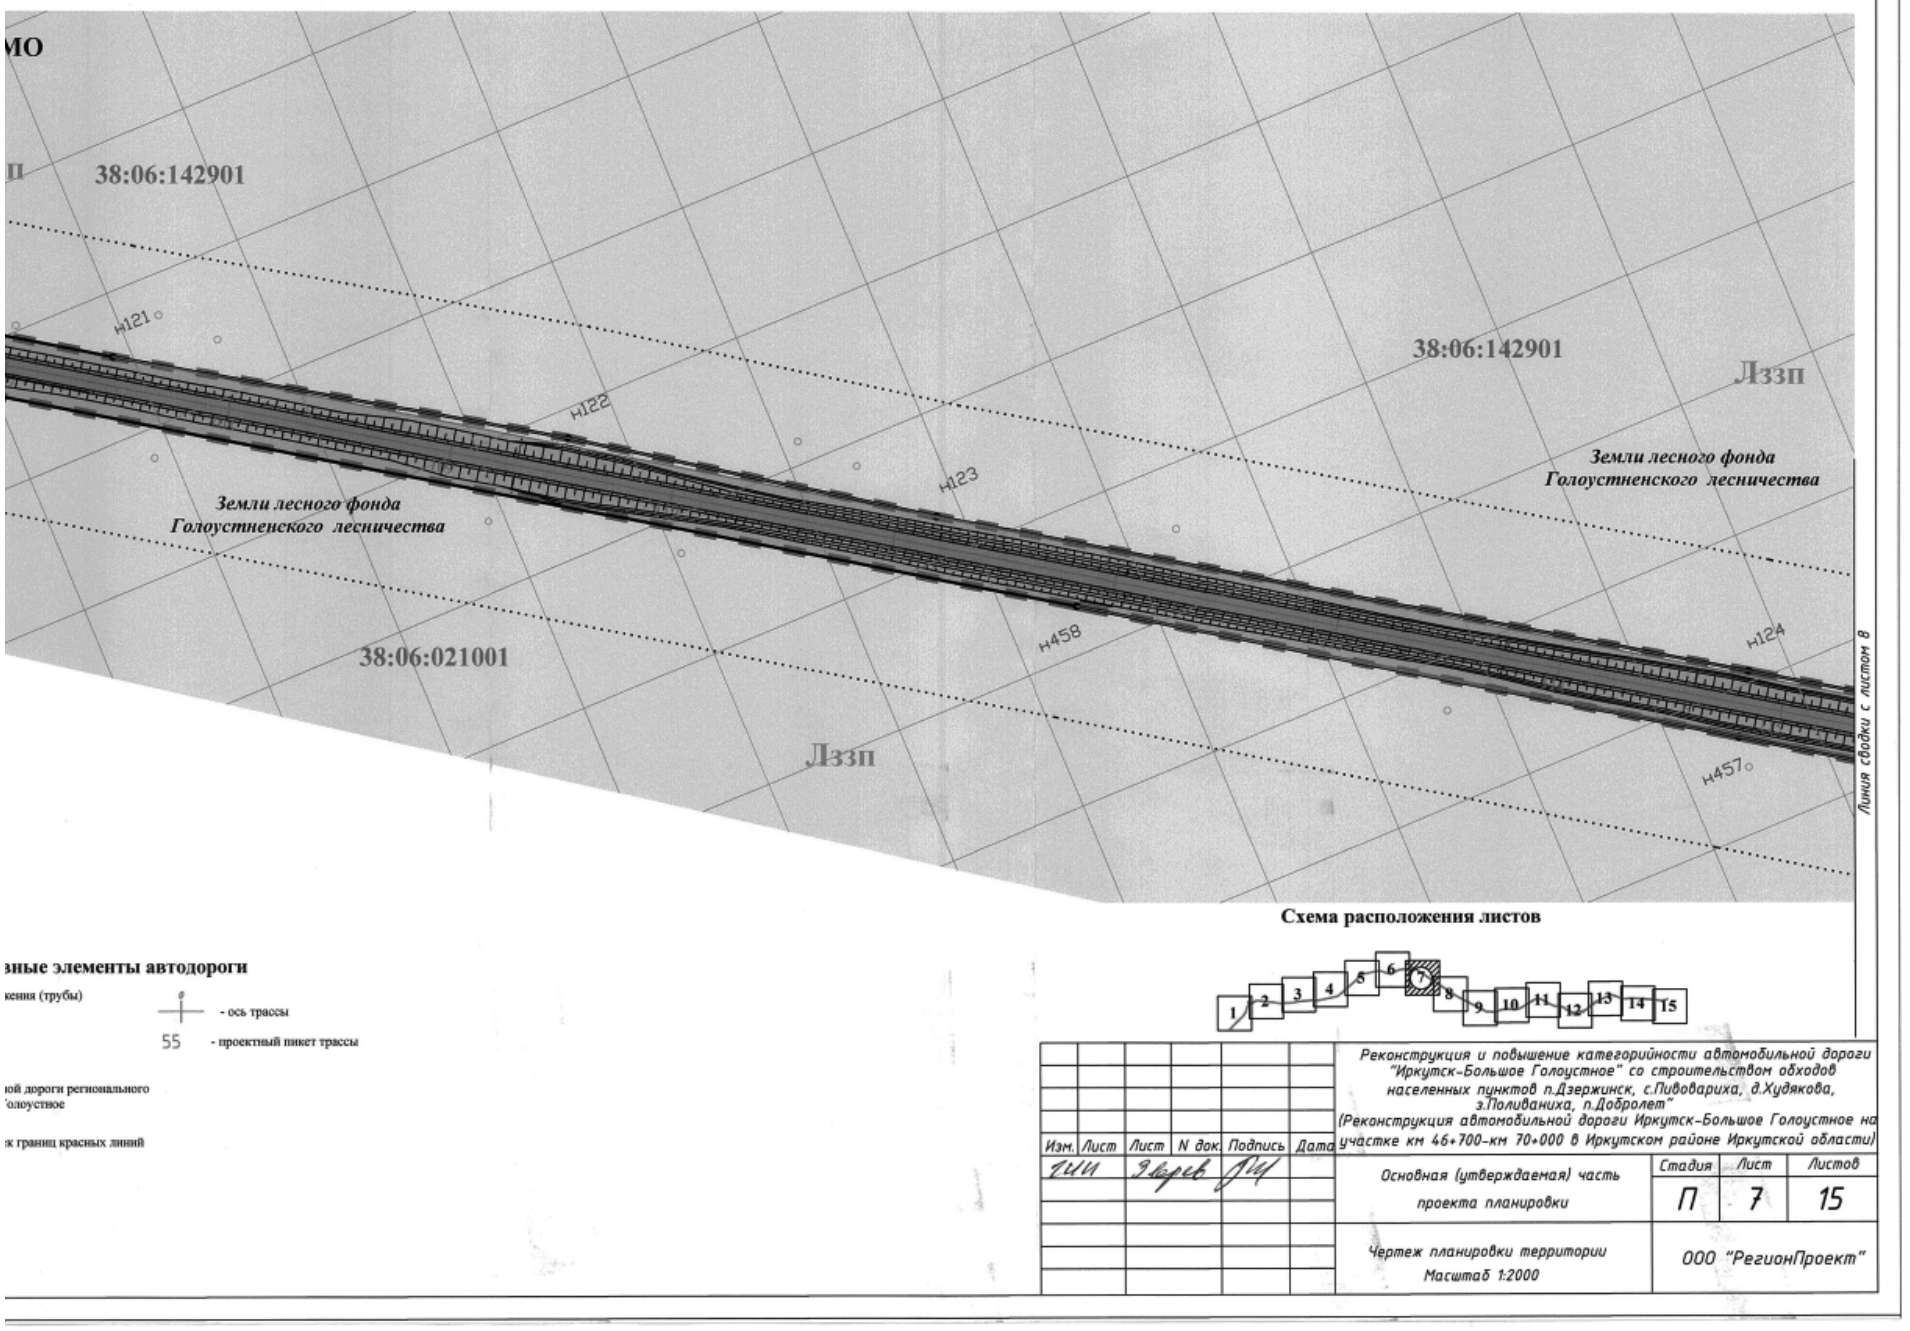

Схема расположения листов

зные элементы автодороги

кения (трубы)

- ось трассы

55 - проектный пикет трассы

ой дороги регионального
олоустное

ик границ красных линий

Изм.	Лист	Лист	N док.	Подпись	Дата	Реконструкция и повышение категорийности автомобильной дороги "Иркутск-Большое Голоустное" со строительством обходов населенных пунктов п.Дзержинск, с.Пивовариха, д.Худякова, з.Поливаниха, п.Добролет" (Реконструкция автомобильной дороги Иркутск-Большое Голоустное на участке км 46+700-км 70+000 в Иркутском районе Иркутской области)			
						Основная (утверждаемая) часть проекта планировки	Стадия	Лист	Листов
							П	7	15
						Чертеж планировки территории Масштаб 1:2000	ООО "РегионПроект"		

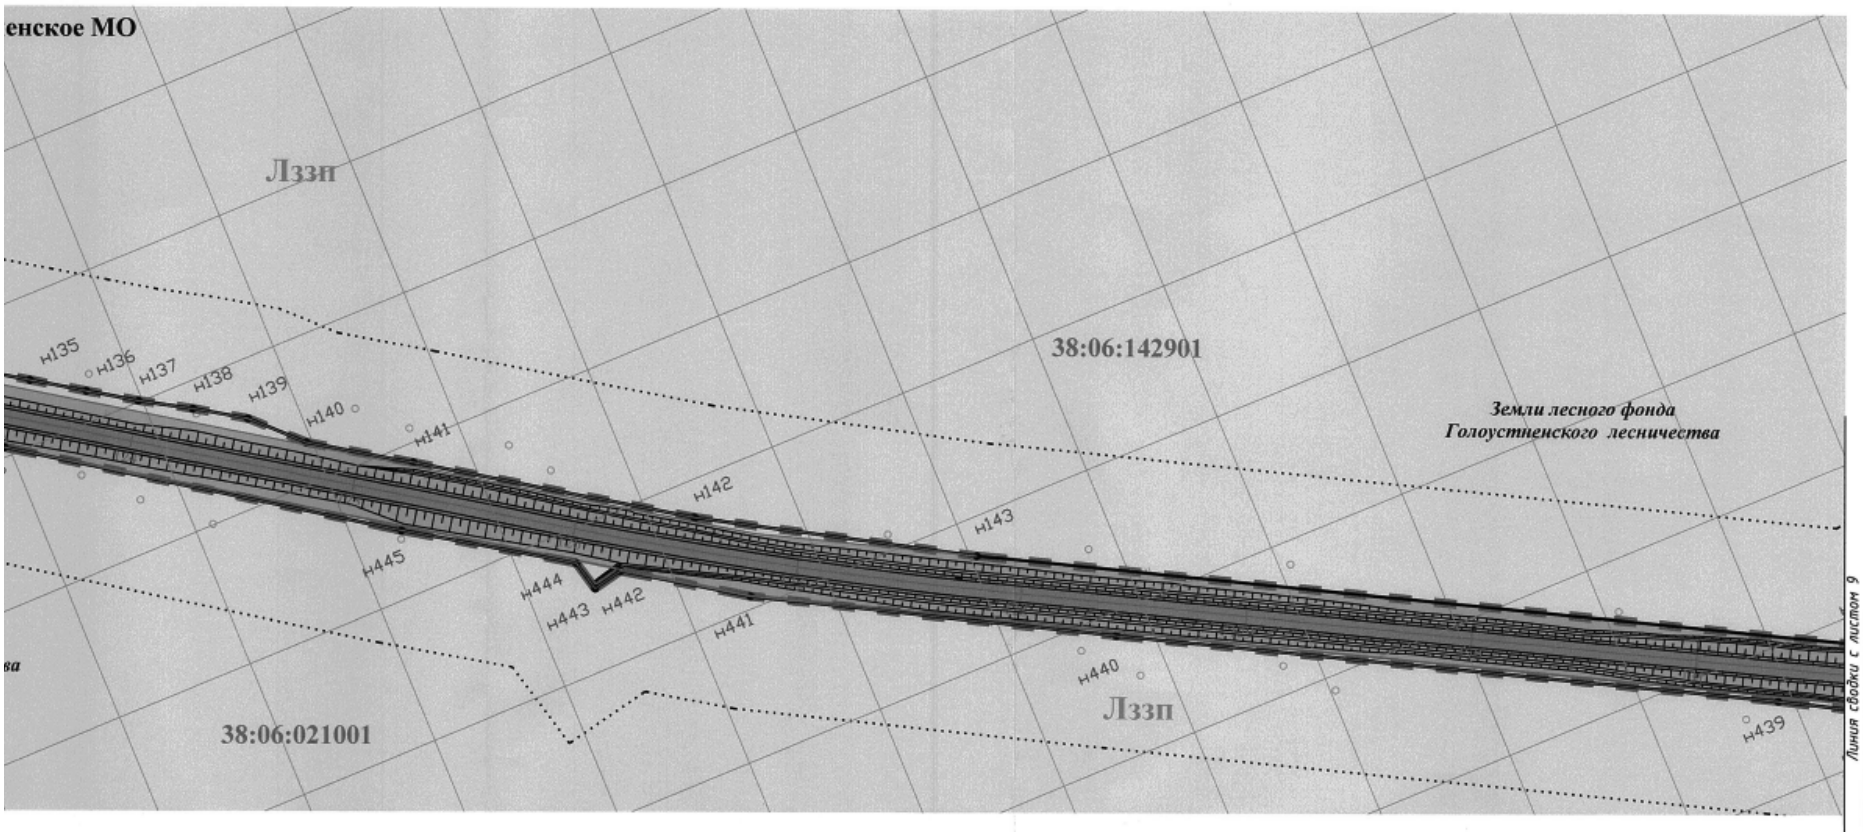

Схема расположения листов

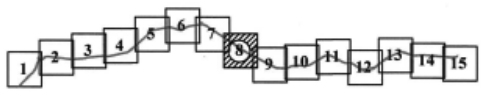

груктивные элементы автодороги

кные сооружения (трубы)

- ось трассы

55 - проектный пикет трассы

втомобильной дороги регионального
к-Большое Голоустное

терных точек границ красных линий
квартала

Изм.	Лист	Лист	N док.	Подпись	Дата	Реконструкция и повышение категорийности автомобильной дороги "Иркутск-Большое Голоустное" со строительством обходов населенных пунктов п.Дзержинск, с.Пивовариха, д.Худякова, з.Поливаниха, п.Добролет" (Реконструкция автомобильной дороги Иркутск-Большое Голоустное на участке км 46+700-км 70+000 в Иркутском районе Иркутской области)			
						Основная (утверждаемая) часть проекта планировки	Стадия	Лист	Листов
							П	8	15
						Чертеж планировки территории Масштаб 1:2000	ООО "РегионПроект"		

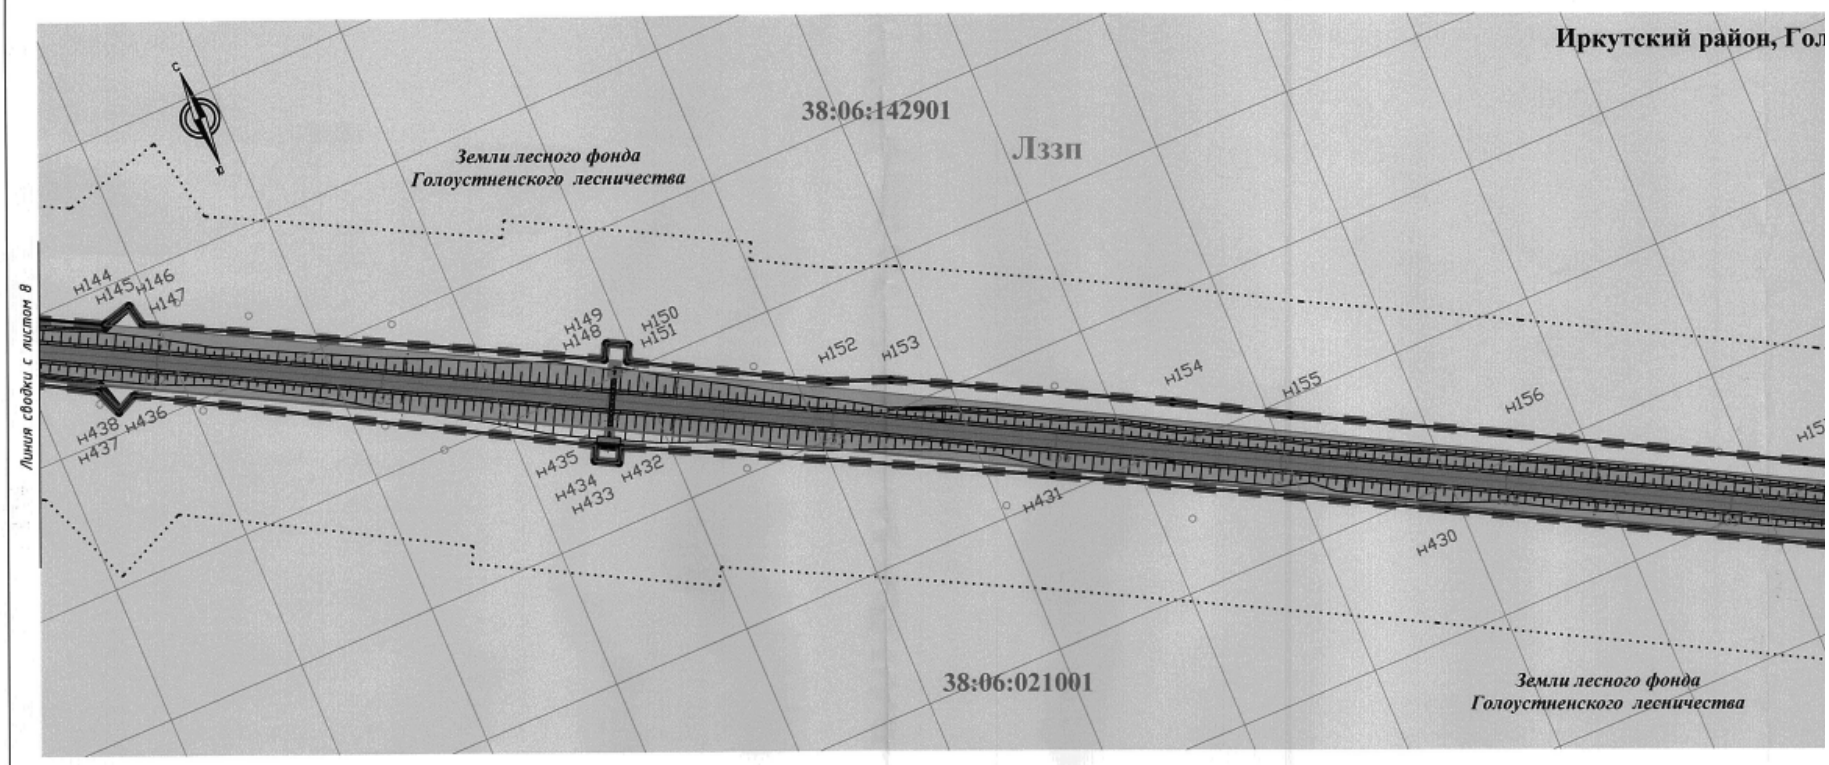

УСЛОВНЫЕ ОБОЗНАЧЕНИЯ

Границы

- -устанавливаемые красные линии
- - границы зон планируемого размещения объекта капитального строительства регионального значения
- - границы земельных участков, предназначенных для размещения объектов капитального строительства регионального значения
- - придорожные полосы
- - граница муниципальных образований
- - граница кадастрового квартала

Функциональное зонирование

- - зона транспортной инфраструктуры
- Лоз - зона нерестоохранных полос лесов
- Лз - зона леса 1 и 2 поясов зон санитарной охраны источников питьевого и хозяйственно-бытового водоснабжения
- Лззп -зона запретных полос лесов, расположенных вдоль водных объектов
- Пс - зона сельских населенных пунктов
- -водоохранная зона

Конст

- - водопропуск
- - откосы
- - мосты
- - проезжая часть ав значения Иркутск
- н100 - обозначение характ
- 38:06:142901 - кадастровый номер

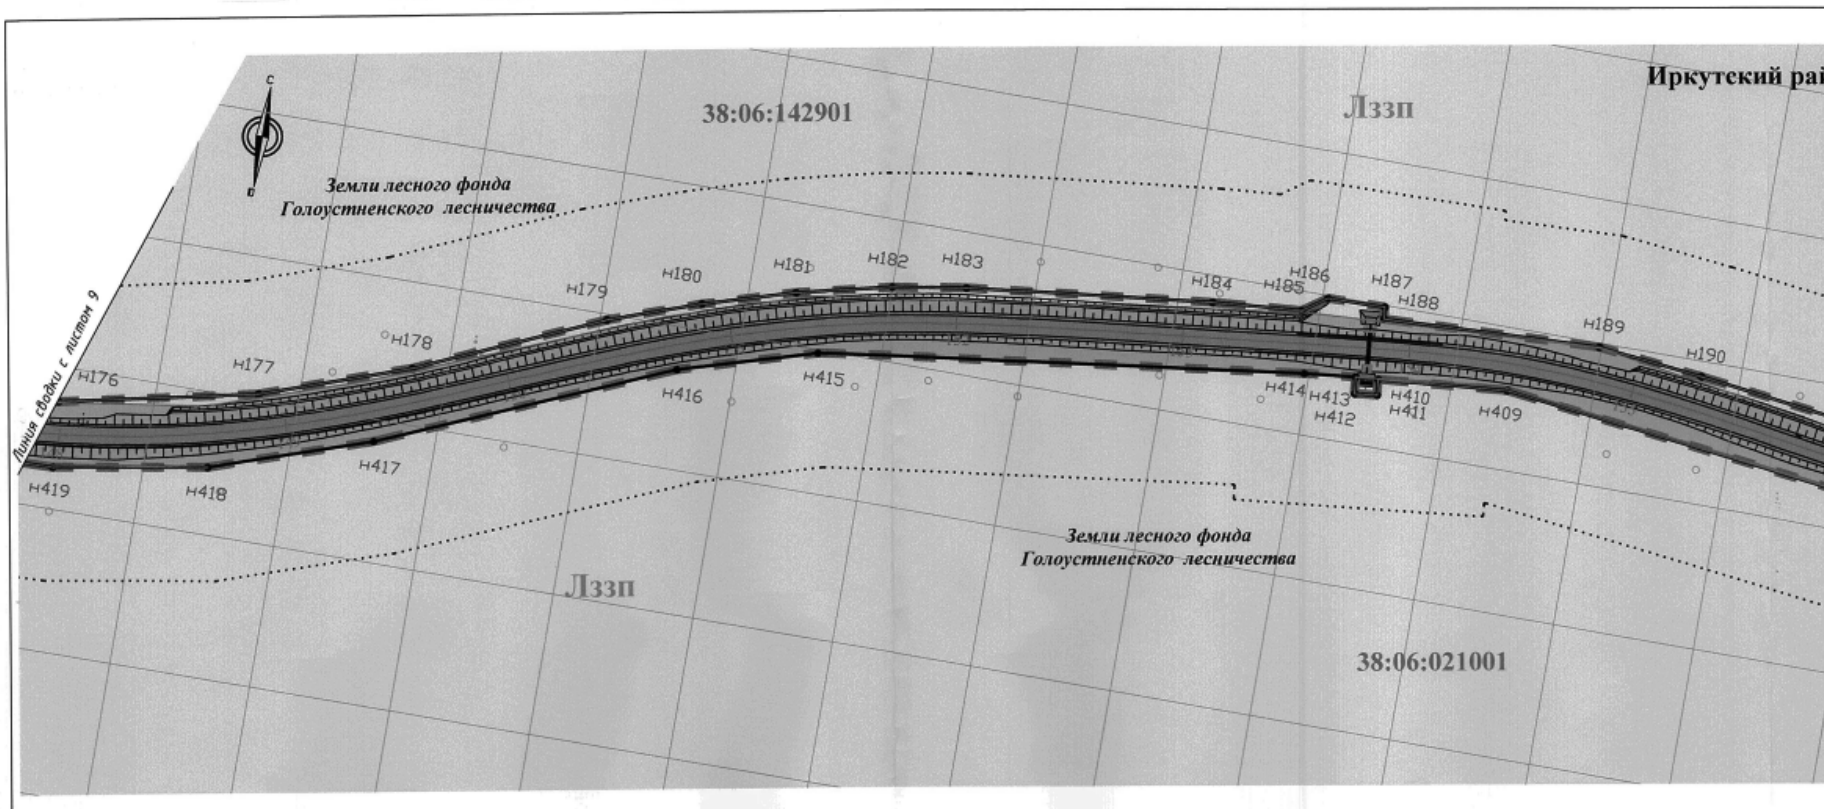

УСЛОВНЫЕ ОБОЗНАЧЕНИЯ

Границы

- -устанавливаемые красные линии
- - границы зон планируемого размещения объекта капитального строительства регионального значения
- - границы земельных участков, предназначенных для размещения объектов капитального строительства регионального значения
- - придорожные полосы
- - граница муниципальных образований
- - граница кадастрового квартала

Функциональное зонирование

- - зона транспортной инфраструктуры
- Лоз - зона нерестоохранных полос лесов
- Лз - зона леса 1 и 2 поясов зон санитарной охраны источников питьевого и хозяйственно-бытового водоснабжения
- Лззп -зона запретных полос лесов, расположенных вдоль водных объектов
- Пс - зона сельских населенных пунктов
- -водоохранная зона

Конструкт

- - водопропускные сос
- - откосы
- - мосты
- - проезжая часть автомоби значения Иркутск-Больш
- н100 - обозначение характерных т
- 38:06:142901 - кадастровый номер кварта

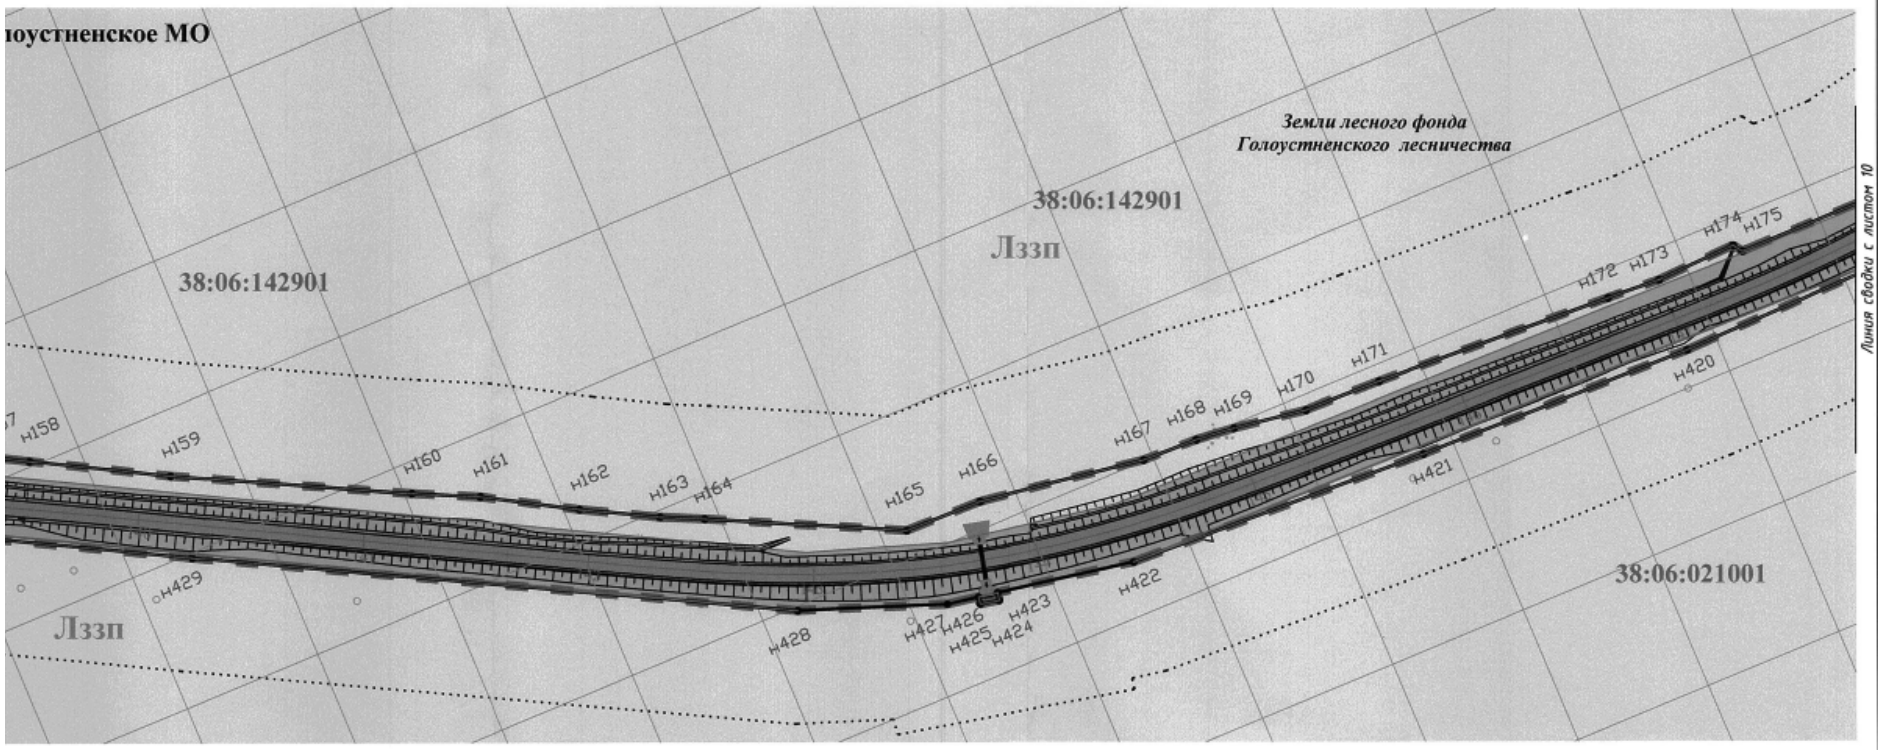

Схема расположения листов

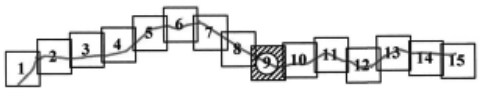

Конструктивные элементы автодороги

- Искусственные сооружения (трубы)
- ось трассы
- 55 - проектный пикет трассы
- Граница автомобильной дороги регионального значения Иркутск-Большое Голоустное
- Граница поворотных точек границ красных линий
- Граница квартала

Изм.	Лист	Лист	N док.	Подпись	Дата	Реконструкция и повышение категорийности автомобильной дороги "Иркутск-Большое Голоустнов" со строительством обходов населенных пунктов п.Дзержинск, с.Пивоварихa, д.Худякова, з.Поливанихa, п.Добролет" (Реконструкция автомобильной дороги Иркутск-Большое Голоустное на участке км 46+700-км 70+000 в Иркутском районе Иркутской области)			
						Основная (утверждаемая) часть проекта планировки	Стадия	Лист	Листов
							П	9	15
						Чертеж планировки территории Масштаб 1:2000	ООО "РегионПроект"		

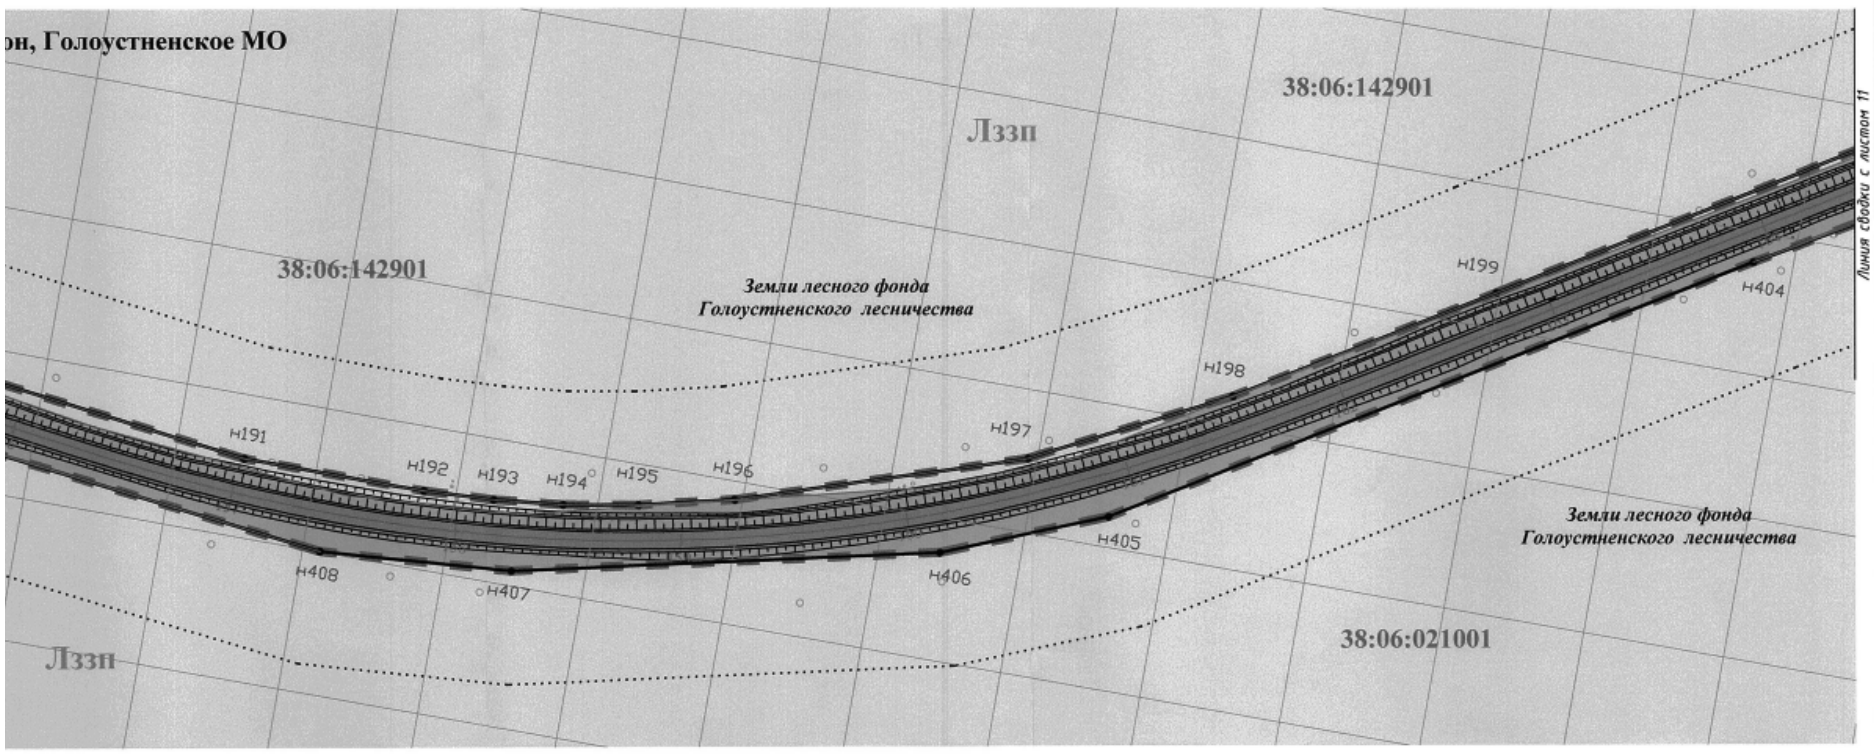

Схема расположения листов

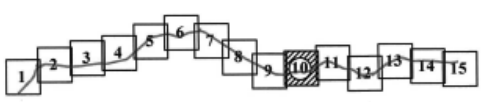

Конструктивные элементы автодороги

- Искусственные сооружения (трубы)
- ось трассы
- 55 - проектный пикет трассы
- Граница автомобильной дороги регионального значения Иркутск-Большое Голоустное
- Граница поворотных точек границ красных линий

Изм.	Лист	Лист	N док.	Подпись	Дата	Реконструкция и повышение категорийности автомобильной дороги "Иркутск-Большое Голоустное" со строительством обходов населенных пунктов п.Дзержинск, с.Пивоварихa, д.Худякова, з.Поливанихa, п.Добролет" (Реконструкция автомобильной дороги Иркутск-Большое Голоустное на участке км 46+700-км 70+000 в Иркутском районе Иркутской области)			
						Основная (утверждаемая) часть проекта планировки	Стадия	Лист	Листов
							П	10	15
						Чертеж планировки территории Масштаб 1:2000	ООО "РегионПроект"		

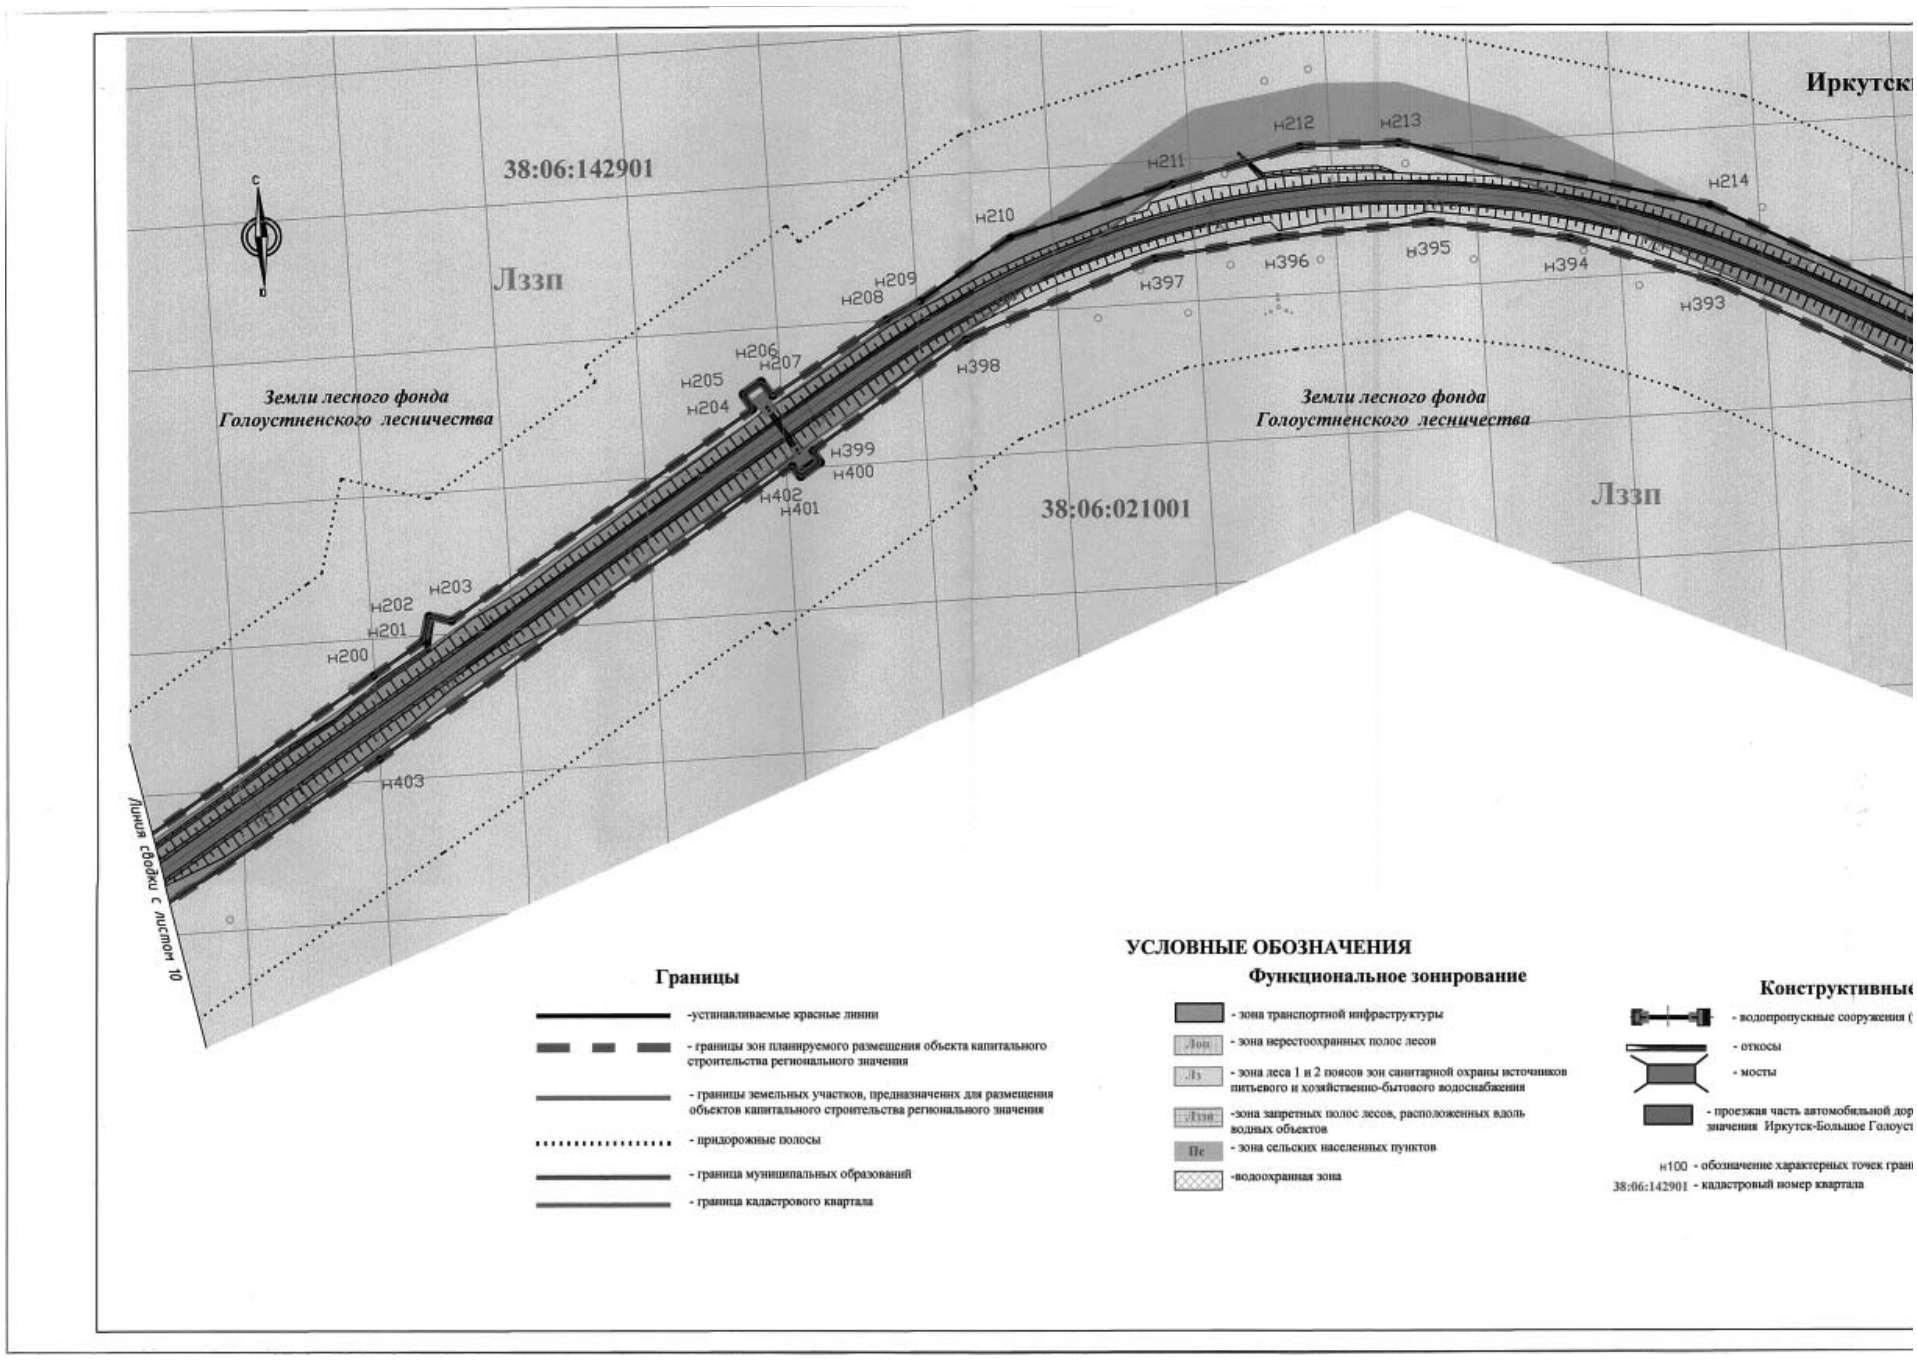
38:06:142901
Лззп
Земли лесного фонда
Голоустненского лесничества
38:06:021001
Земли лесного фонда
Голоустненского лесничества
Лззп
Иркутск
н200
н201
н202
н203
н205
н206
н207
н208
н209
н210
н211
н212
н213
н214
н393
н394
н395
н396
н397
н398
н399
н400
н401
н402
н403
Линия сводки с листом 10
УСЛОВНЫЕ ОБОЗНАЧЕНИЯ
Границы
-устанавливаемые красные линии
- границы зон планируемого размещения объекта капитального строительства регионального значения
- границы земельных участков, предназначенных для размещения объектов капитального строительства регионального значения
- придорожные полосы
- граница муниципальных образований
- граница кадастрового квартала
Функциональное зонирование
- зона транспортной инфраструктуры
Лоп - зона нерестоохранных полос лесов
Лз - зона леса 1 и 2 поясов зон санитарной охраны источников питьевого и хозяйственно-бытового водоснабжения
Лззп -зона запретных полос лесов, расположенных вдоль водных объектов
Пс - зона сельских населенных пунктов
-водоохранная зона
Конструктивные
- водопропускные сооружения (
- откосы
- мосты
- проезжая часть автомобильной дор
значения Иркутск-Большое Голоуст
н100 - обозначение характерных точек гран
38:06:142901 - кадастровый номер квартала

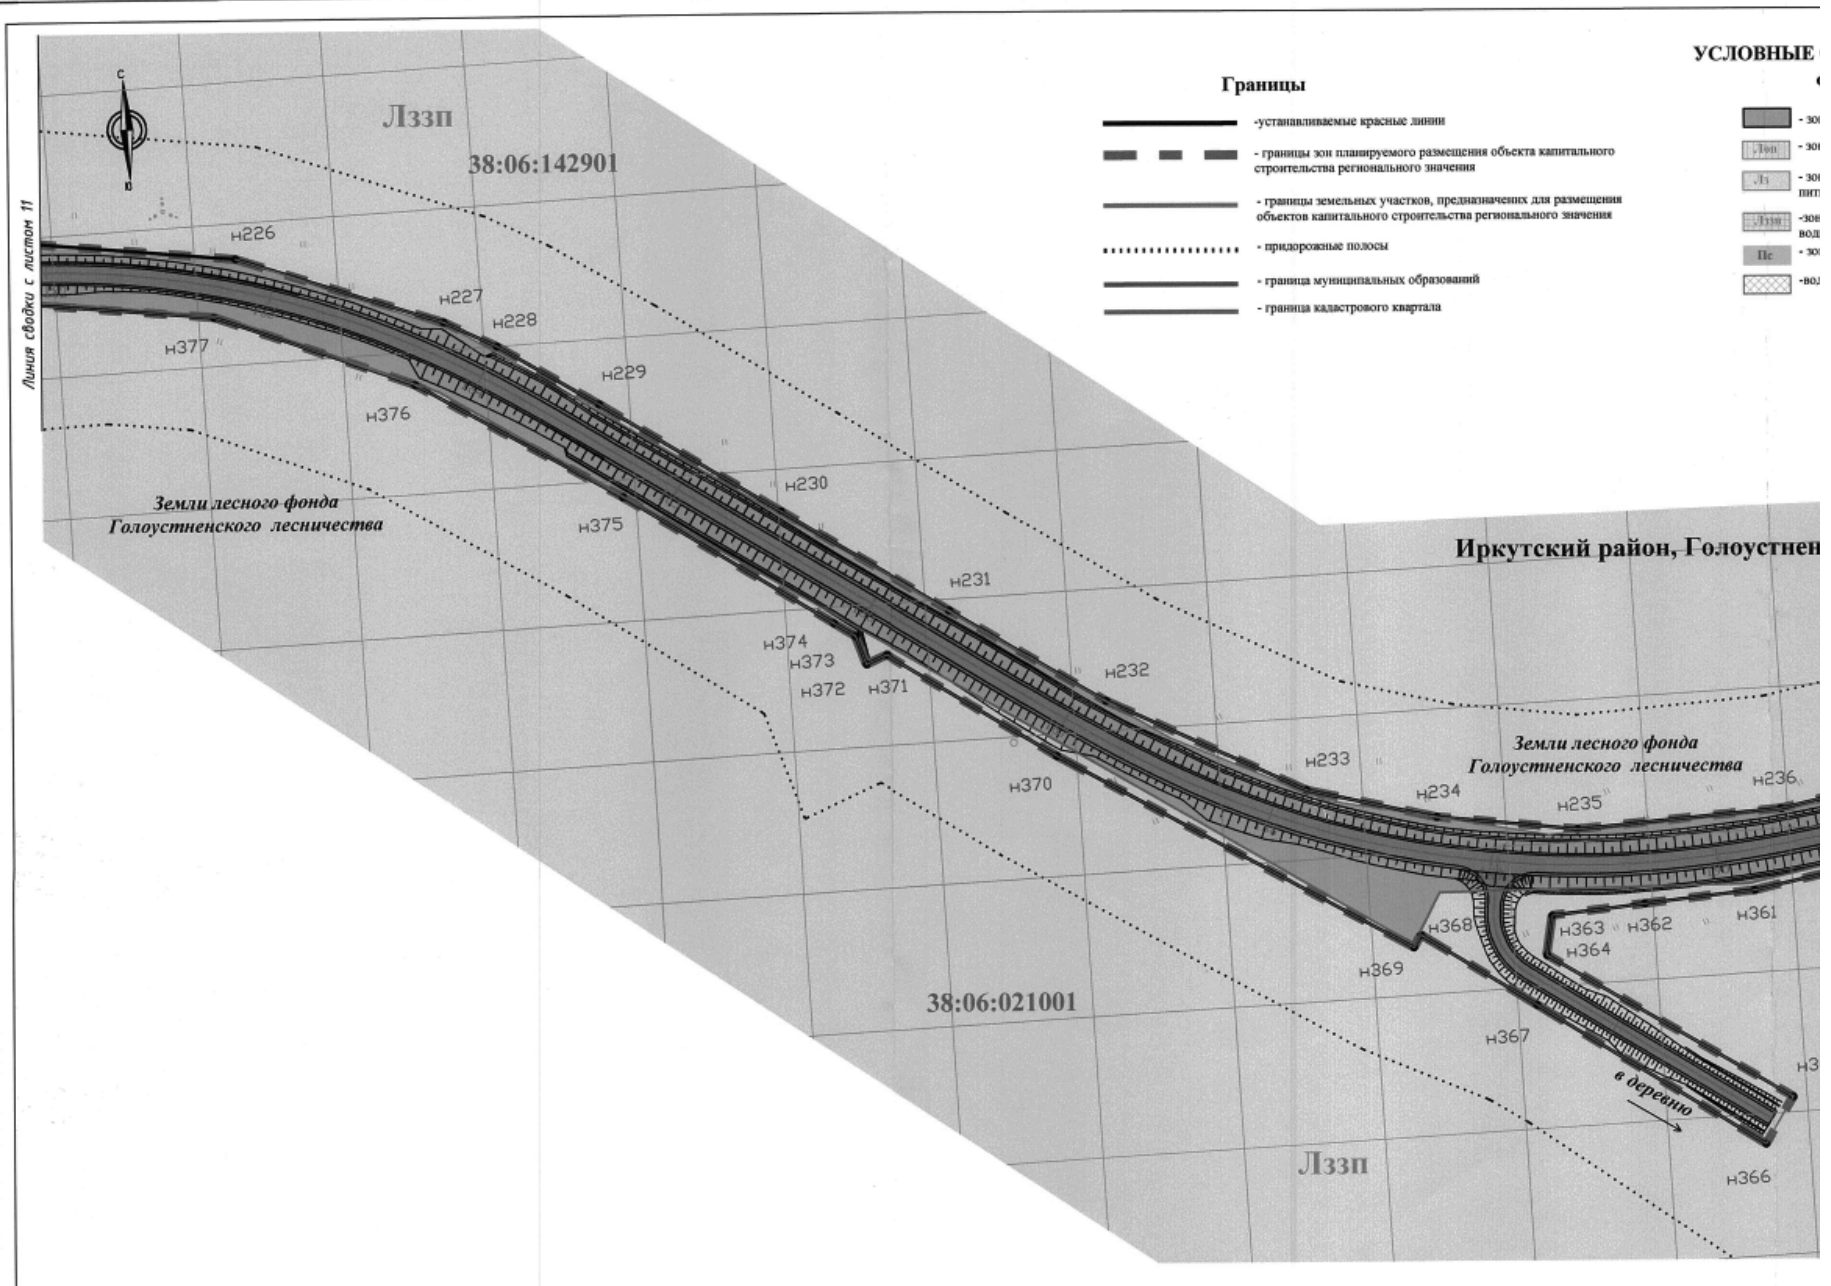
Лззп
38:06:142901
Земли лесного фонда
Голоустненского лесничества
38:06:021001
Земли лесного фонда
Голоустненского лесничества
Лззп
Иркутский район, Голоустнен
в деревню
н226
н227
н228
н229
н230
н231
н232
н233
н234
н235
н236
н361
н362
н363
н364
н366
н367
н368
н369
н370
н371
н372
н373
н374
н375
н376
н377
Линия сводки с листом 11
УСЛОВНЫЕ
Границы
-устанавливаемые красные линии
- границы зон планируемого размещения объекта капитального строительства регионального значения
- границы земельных участков, предназначенных для размещения объектов капитального строительства регионального значения
- придорожные полосы
- граница муниципальных образований
- граница кадастрового квартала

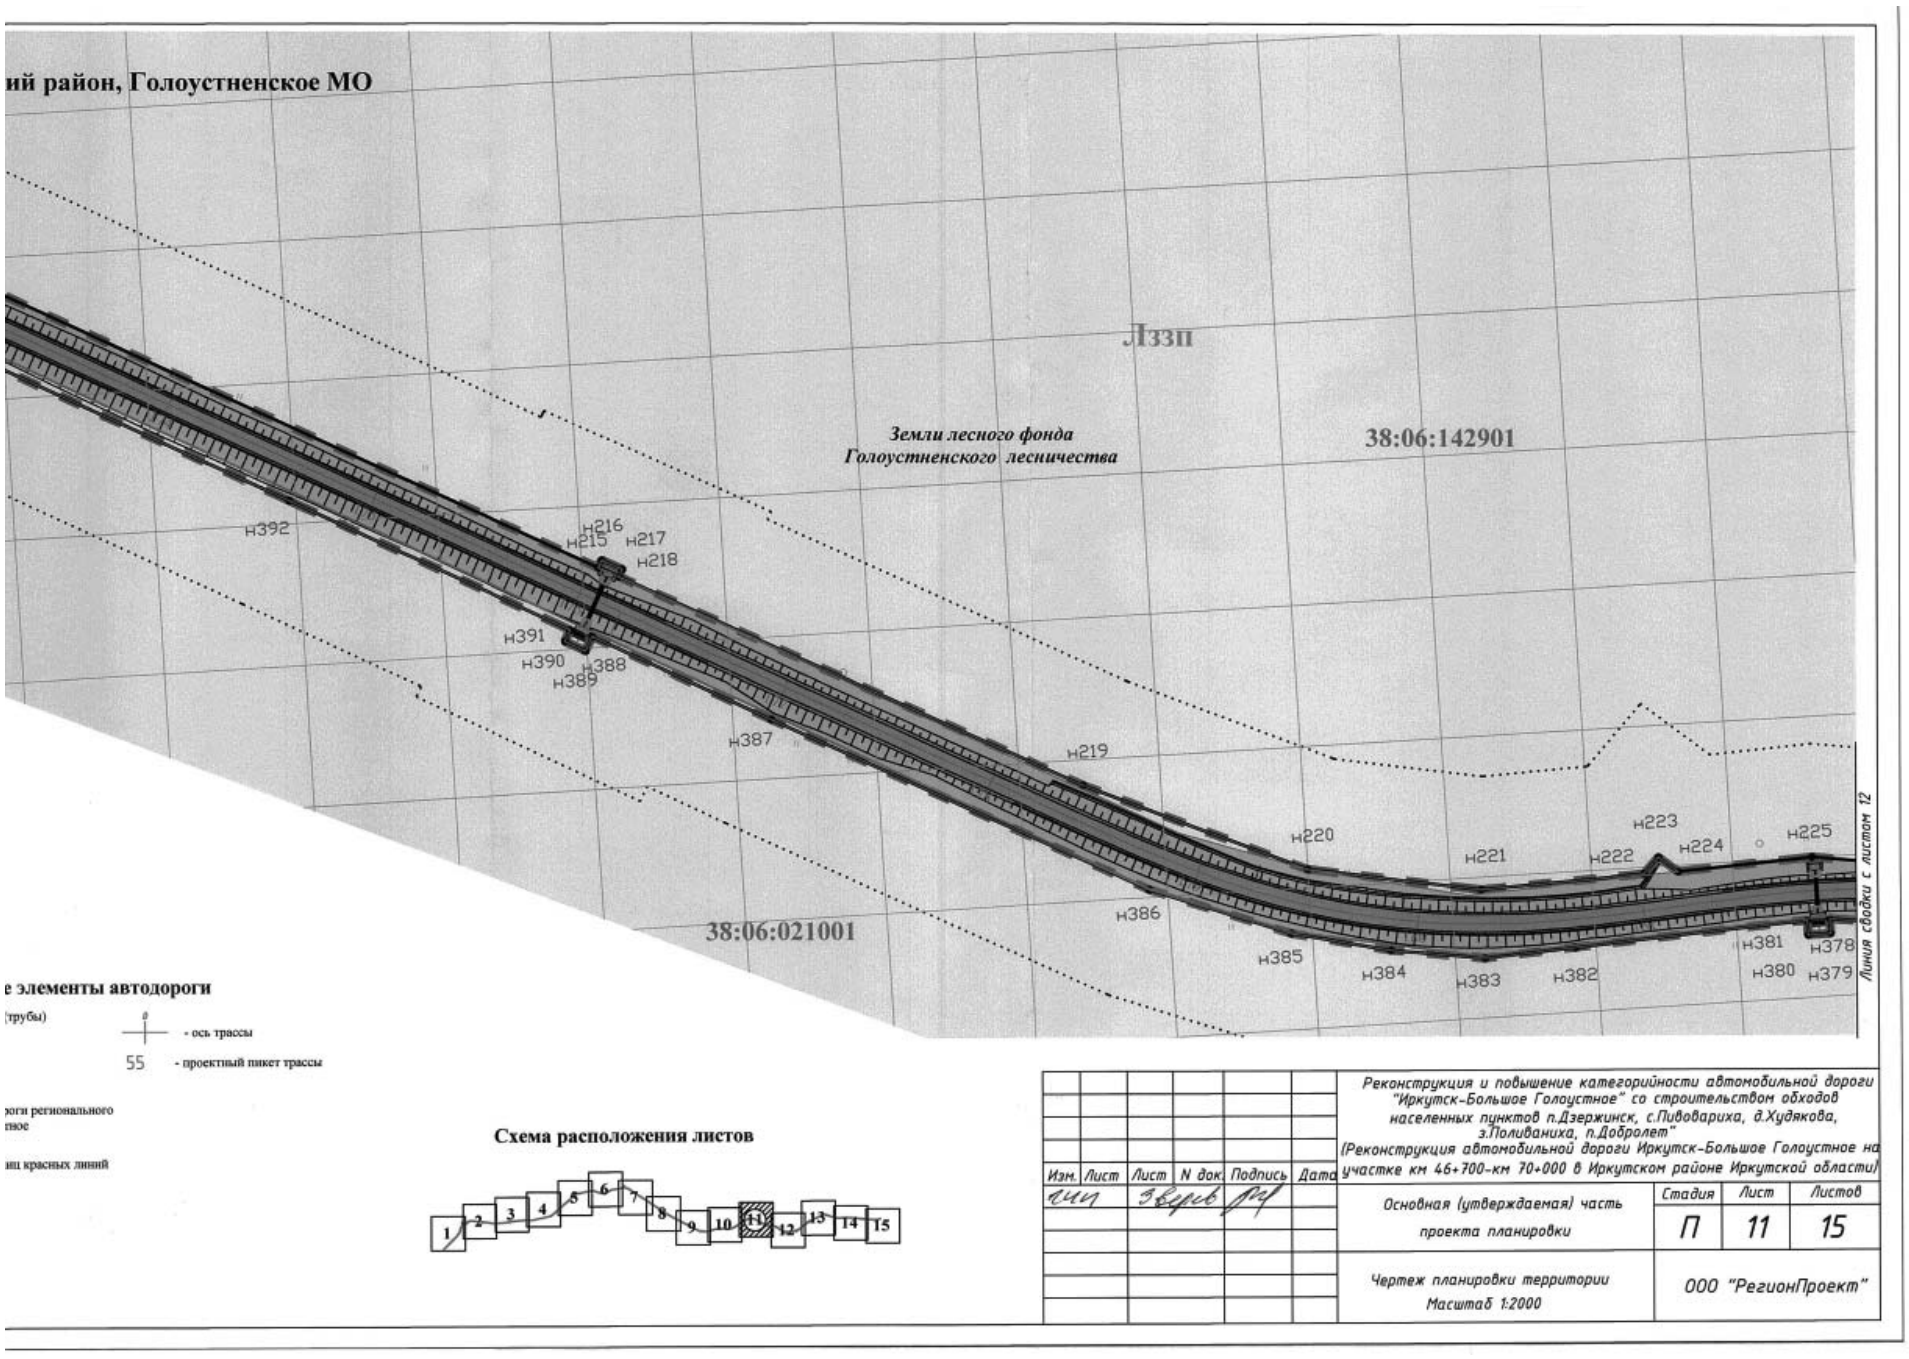
ий район, Голоустненское МО
Лззп
Земли лесного фонда
Голоустненского лесничества
38:06:142901
38:06:021001
н392
н216
н215
н217
н218
н391
н390
н388
н389
н387
н219
н220
н221
н222
н223
н224
н225
н386
н385
н384
н383
н382
н381
н380
н378
н379
Линия сводки с листом 12
е элементы автодороги
(трубы)
- ось трассы
55 - проектный пикет трассы
оги регионального
тное
ниц красных линий
Схема расположения листов
1 2 3 4 5 6 7 8 9 10 11 12 13 14 15
Изм. Лист Лист N док. Подпись Дата
Реконструкция и повышение категорийности автомобильной дороги "Иркутск-Большое Голоустное" со строительством обходов населенных пунктов п.Дзержинск, с.Пивовариха, д.Худякова, з.Поливаниха, п.Добролет"
(Реконструкция автомобильной дороги Иркутск-Большое Голоустное на участке км 46+700-км 70+000 в Иркутском районе Иркутской области)
Основная (утверждаемая) часть проекта планировки
Стадия П
Лист 11
Листов 15
Чертеж планировки территории
Масштаб 1:2000
ООО "РегионПроект"

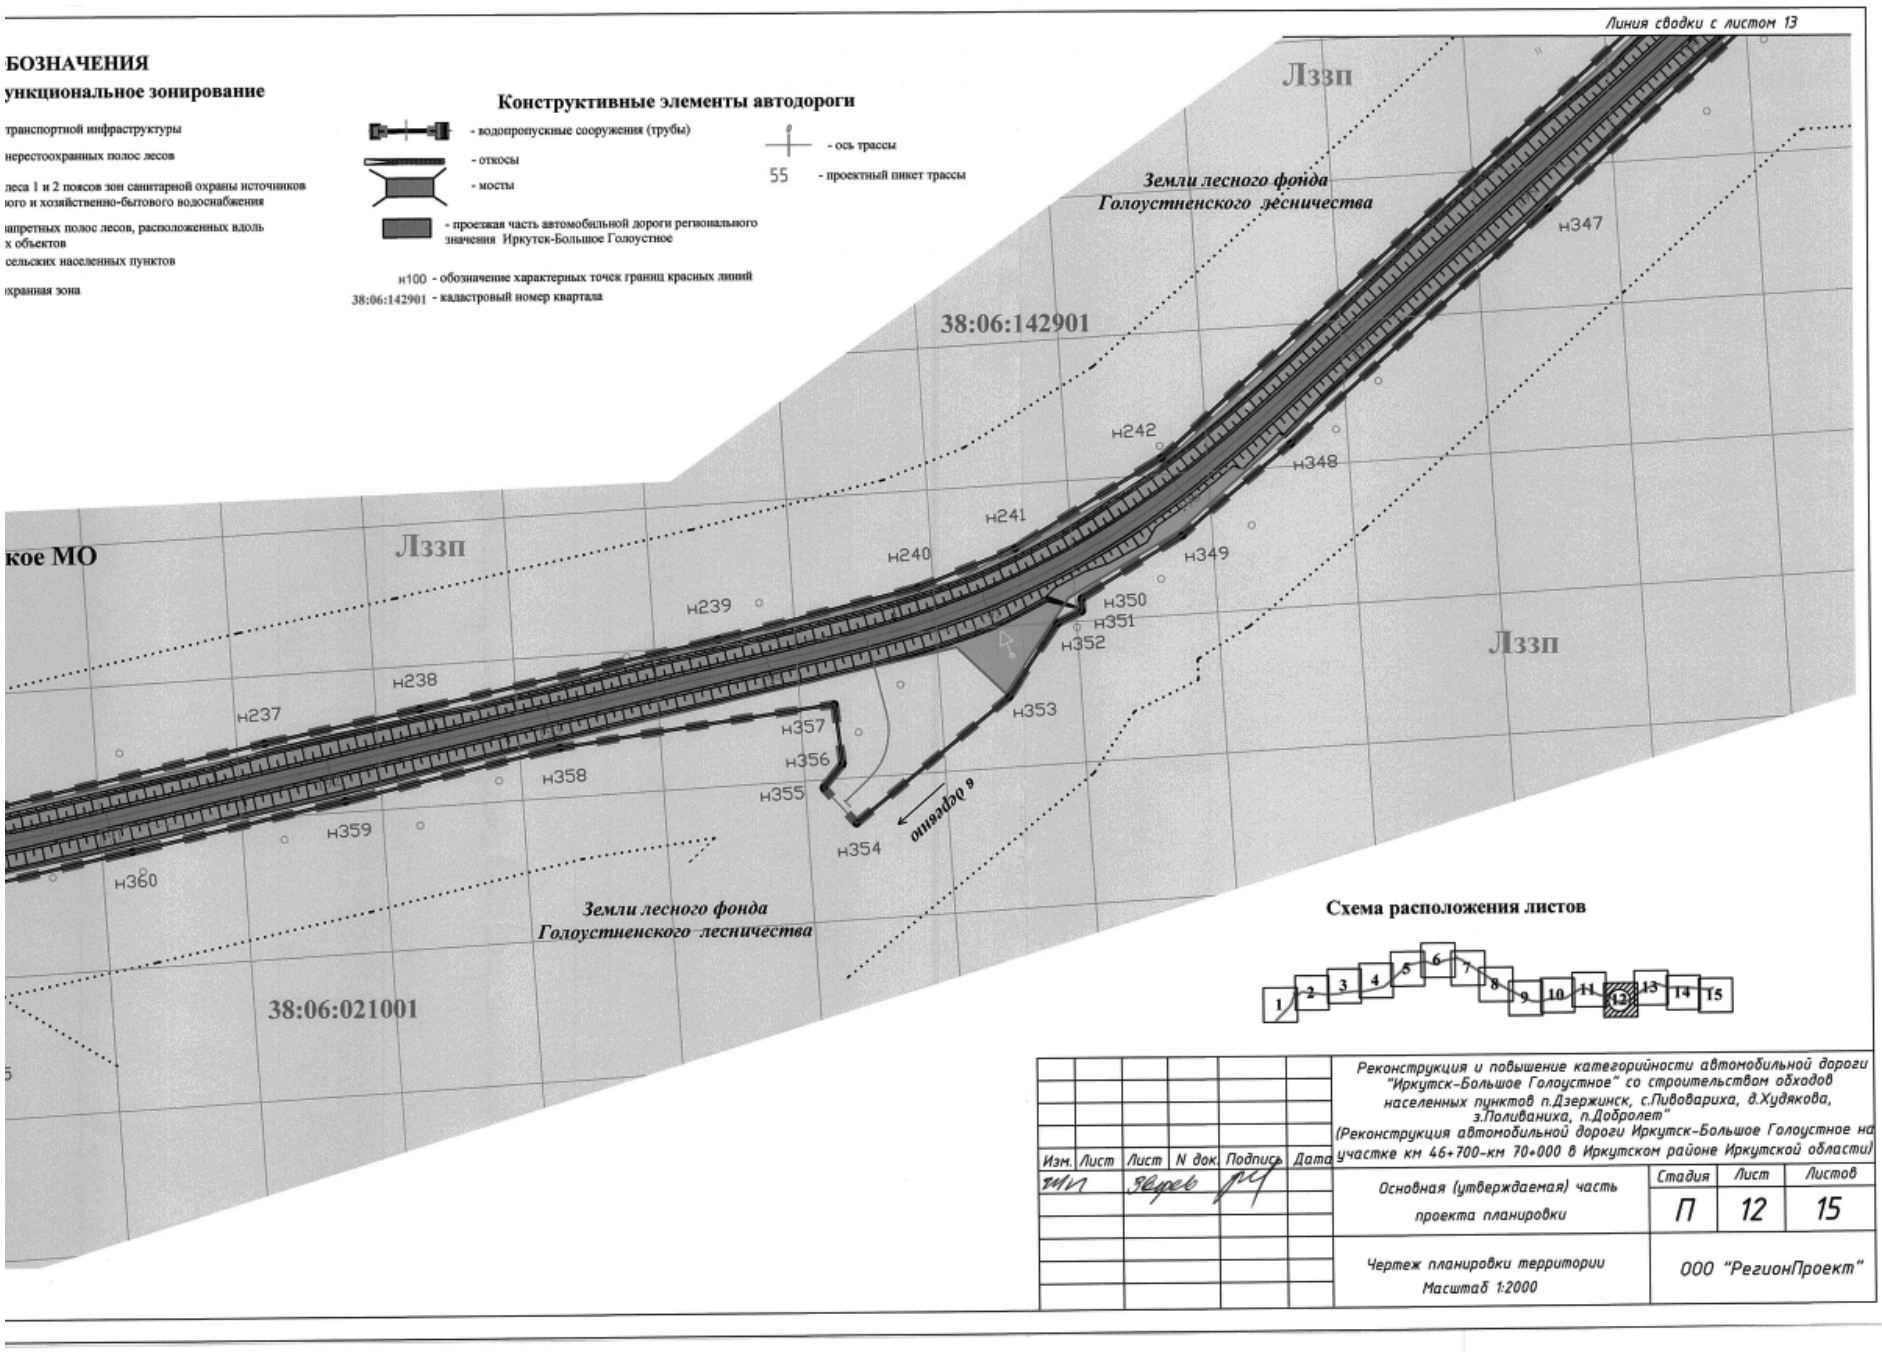
Линия сводки с листом 13
БОЗНАЧЕНИЯ
ункциональное зонирование
транспортной инфраструктуры
нерестоохранных полос лесов
леса 1 и 2 поясов зон санитарной охраны источников
ого и хозяйственно-бытового водоснабжения
апретных полос лесов, расположенных вдоль
х объектов
сельских населенных пунктов
охранная зона
Конструктивные элементы автодороги
- водопропускные сооружения (трубы)
- откосы
- мосты
- проезжая часть автомобильной дороги регионального значения Иркутск-Большое Голоустное
- ось трассы
55 - проектный пикет трассы
н100 - обозначение характерных точек границ красных линий
38:06:142901 - кадастровый номер квартала
Лззп
Земли лесного фонда
Голоустненского лесничества
38:06:142901
38:06:021001
н347
н242
н348
н241
н240
н349
н239
н350
н351
н352
н353
н238
н237
н357
н356
н355
н358
н359
н354
в деревню
н360
кое МО
Схема расположения листов
1 2 3 4 5 6 7 8 9 10 11 12 13 14 15
Изм. Лист Лист N док. Подпись Дата
Реконструкция и повышение категорийности автомобильной дороги "Иркутск-Большое Голоустное" со строительством обходов населенных пунктов п.Дзержинск, с.Пивовариха, д.Худякова, з.Поливаниха, п.Добролет"
(Реконструкция автомобильной дороги Иркутск-Большое Голоустное на участке км 46+700-км 70+000 в Иркутском районе Иркутской области)
Основная (утверждаемая) часть проекта планировки
Стадия П
Лист 12
Листов 15
Чертеж планировки территории
Масштаб 1:2000
ООО "РегионПроект"

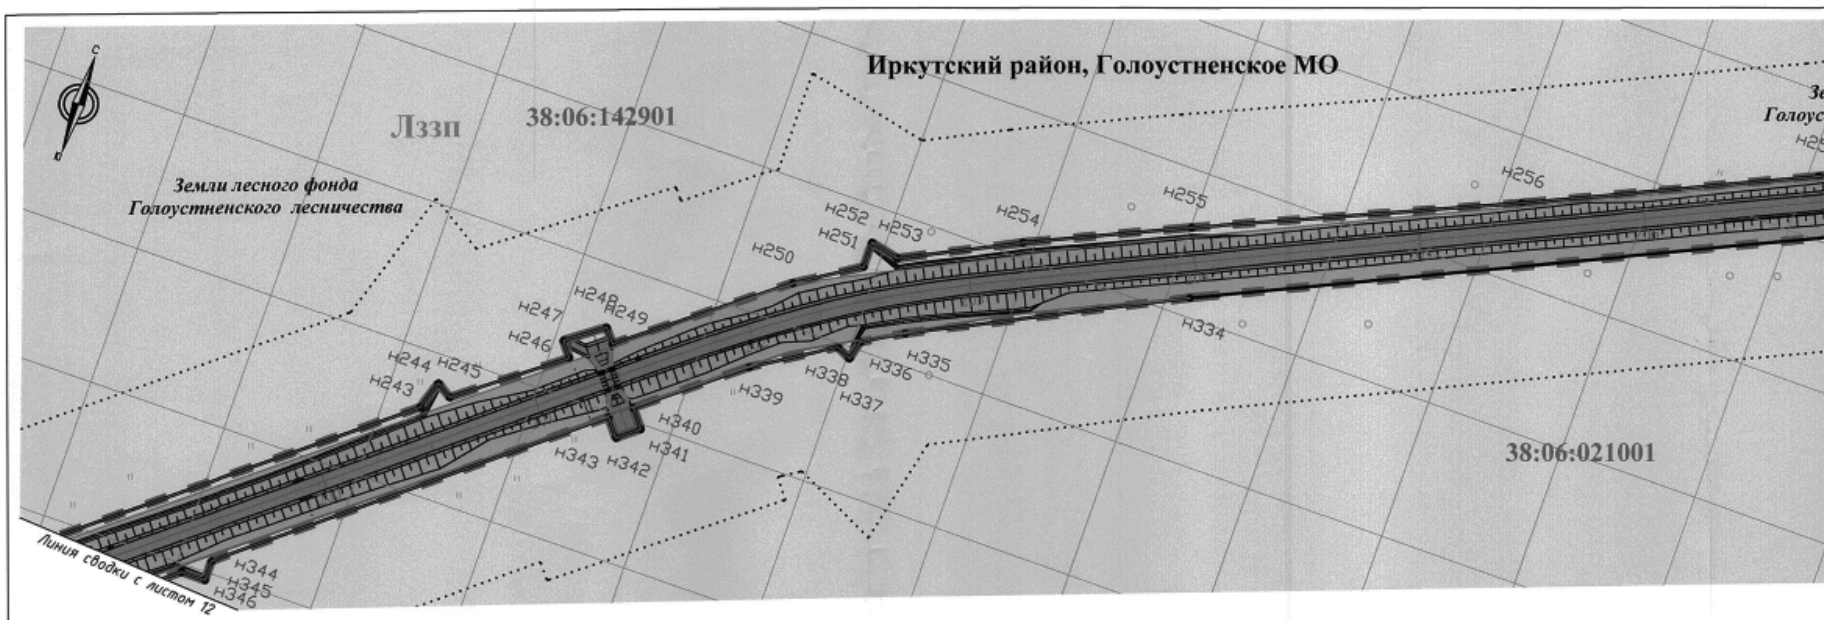

УСЛОВНЫЕ ОБОЗНАЧЕНИЯ

Границы

- -устанавливаемые красные линии
- - границы зон планируемого размещения объекта капитального строительства регионального значения
- - границы земельных участков, предназначенных для размещения объектов капитального строительства регионального значения
- - придорожные полосы
- - граница муниципальных образований
- - граница кадастрового квартала

Функциональное зонирование

- - зона транспортной инфраструктуры
- Лоп - зона нерестоохранных полос лесов
- Лз - зона леса 1 и 2 поясов зон санитарной охраны источников питьевого и хозяйственно-бытового водоснабжения
- Лззп -зона запретных полос лесов, расположенных вдоль водных объектов
- Пс - зона сельских населенных пунктов
- -водоохранная зона

Конструктивные элементы автодороги

- - водопропускные сооружения (трубы)
- - откосы
- - мосты
- - проезжая часть автомобильной дороги регионального значения Иркутск-Большое Голоустное
- - ось трассы
- 55 - проектный пикет
- н100 - обозначение характерных точек границ красных линий
- 38:06:142901 - кадастровый номер квартала

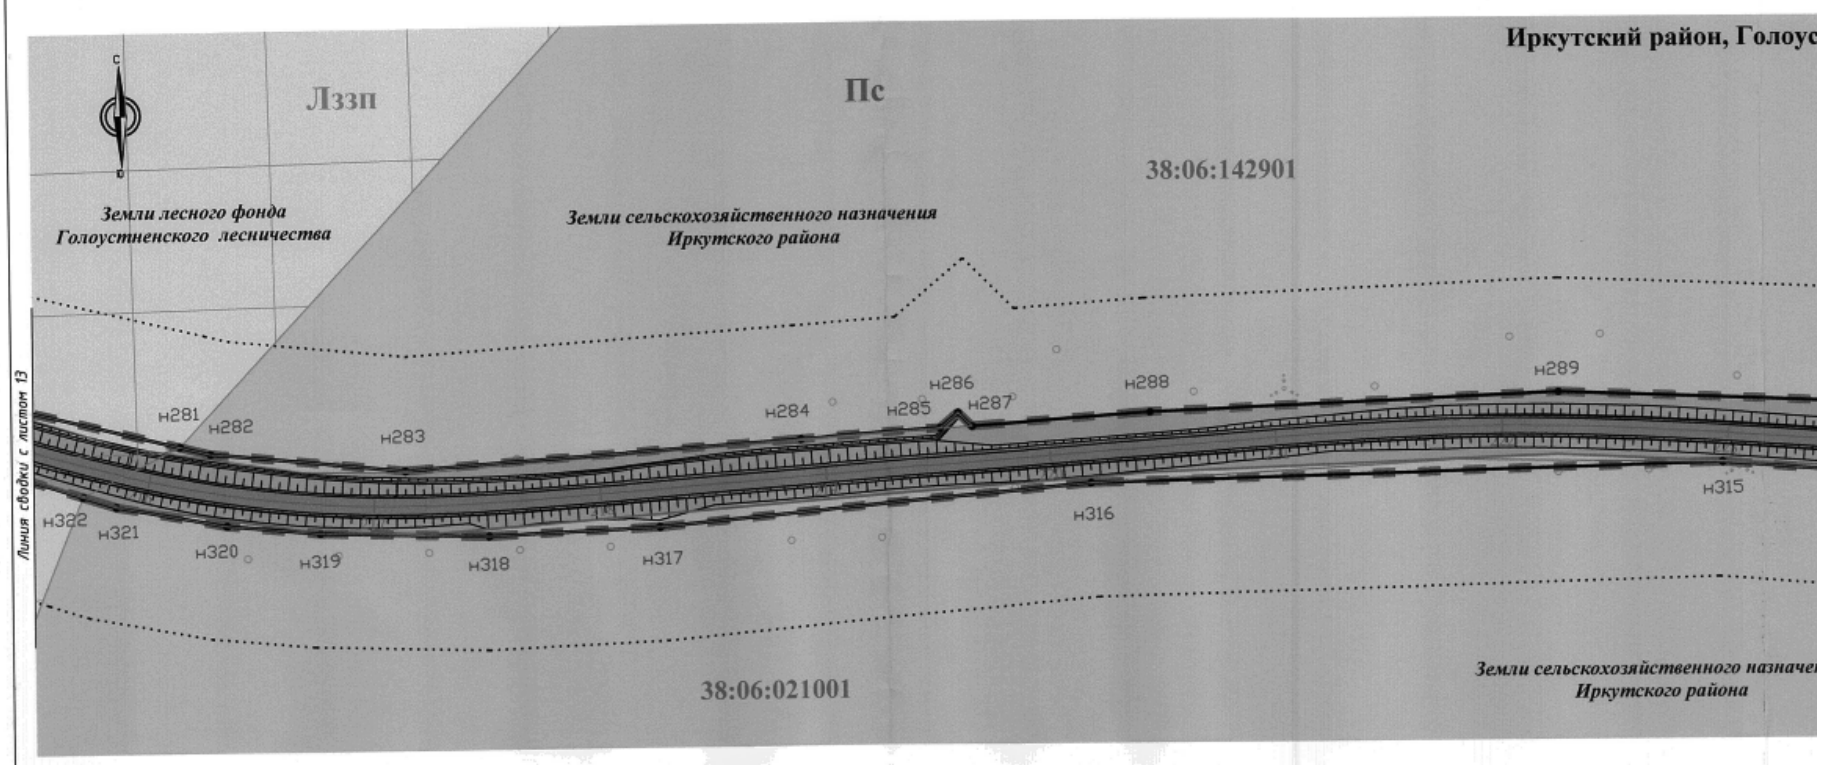

УСЛОВНЫЕ ОБОЗНАЧЕНИЯ

Границы

- -устанавливаемые красные линии
- - границы зон планируемого размещения объекта капитального строительства регионального значения
- - границы земельных участков, предназначенных для размещения объектов капитального строительства регионального значения
- - придорожные полосы
- - граница муниципальных образований
- - граница кадастрового квартала

Функциональное зонирование

- - зона транспортной инфраструктуры
- Лоп - зона нерестоохранных полос лесов
- Лз - зона леса 1 и 2 поясов зон санитарной охраны источников питьевого и хозяйственно-бытового водоснабжения
- Лззп -зона запретных полос лесов, расположенных вдоль водных объектов
- Пс - зона сельских населенных пунктов
- -водоохранная зона

Конструктивные элементы автодо

- - водопропускные сооружения (трубы)
- - откосы
- - мосты
- - проезжая часть автомобильной дороги регионального значения Иркутск-Большое Голоустное
- 55
- н100 - обозначение характерных точек границ красных линий
- 38:06:142901 - кадастровый номер квартала

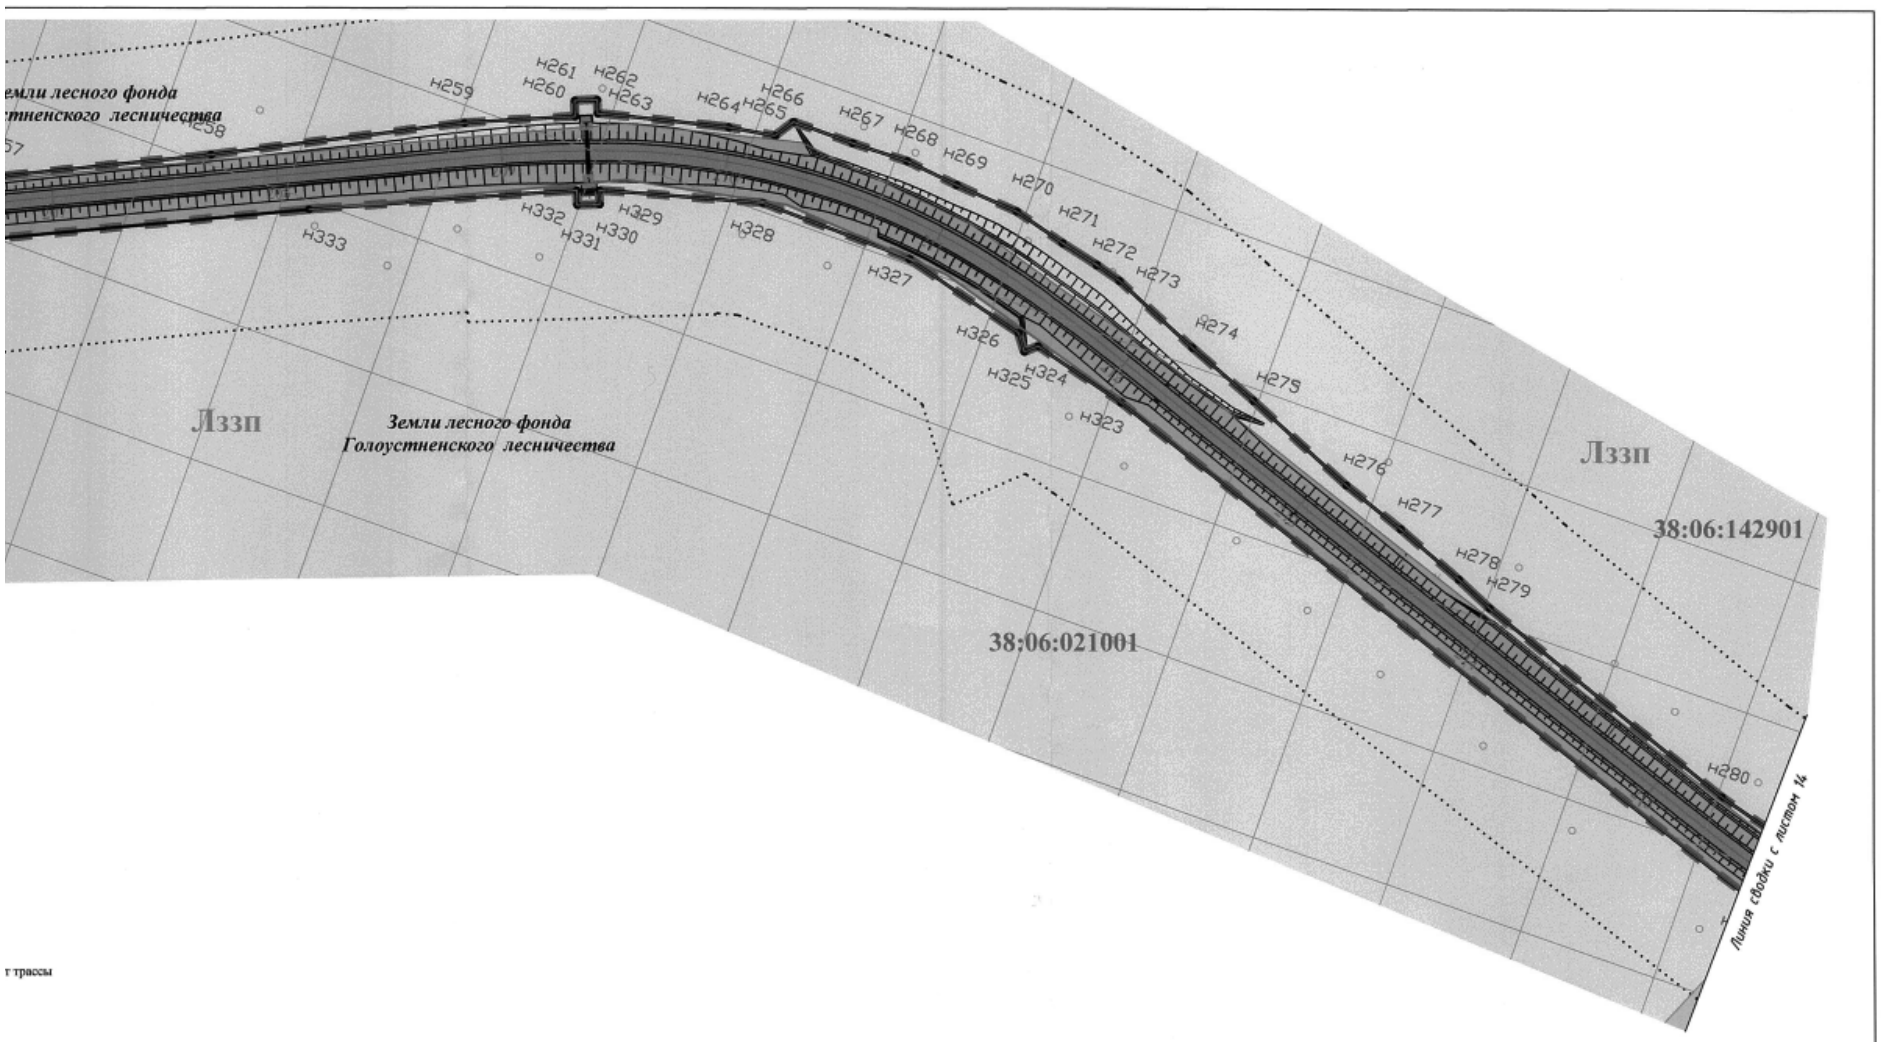

г трассы

Схема расположения листов

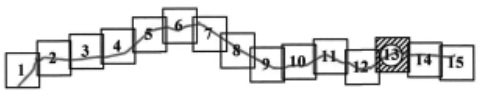

Изм.	Лист	Лист	N док.	Подпись	Дата	Реконструкция и повышение категорийности автомобильной дороги "Иркутск-Большое Голоустное" со строительством обходов населенных пунктов п.Дзержинск, с.Пивовариха, д.Худякова, з.Поливаниха, п.Добролет" (Реконструкция автомобильной дороги Иркутск-Большое Голоустное на участке км 46+700-км 70+000 в Иркутском районе Иркутской области)			
						Основная (утверждаемая) часть проекта планировки	Стадия	Лист	Листов
							П	13	15
						Чертеж планировки территории Масштаб 1:2000	ООО "РегионПроект"		

ненское МО

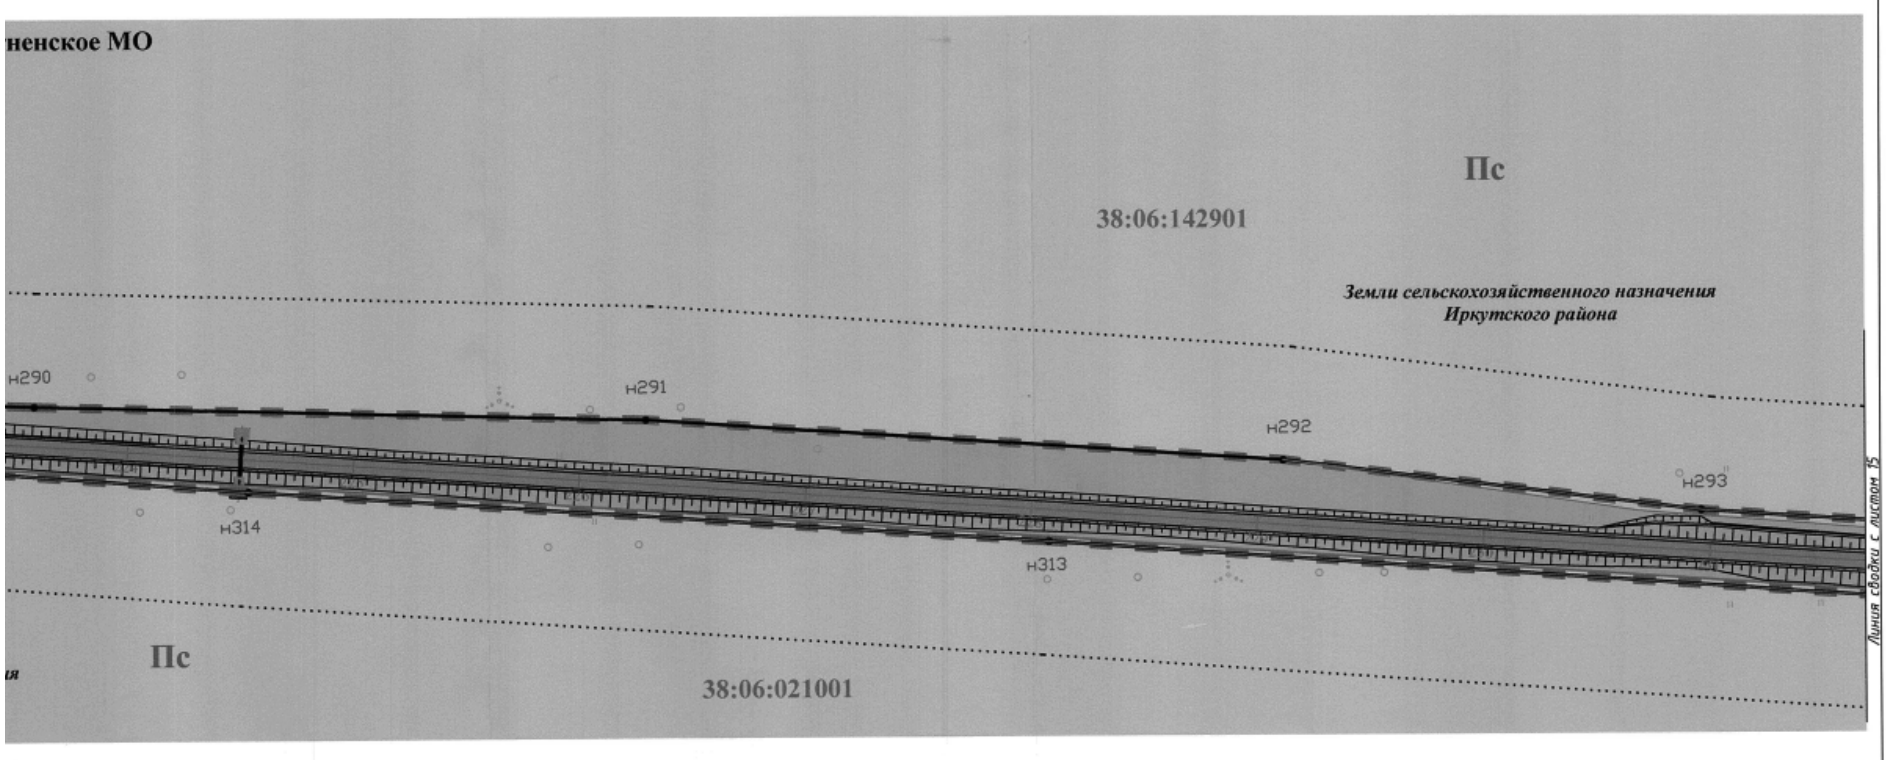

оги

- ось трассы

- проектный пикет трассы

Схема расположения листов

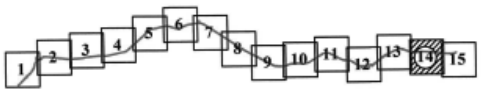

Изм.	Лист	Лист	N док.	Подпись	Дата	Реконструкция и повышение категорийности автомобильной дороги "Иркутск-Большое Голоустное" со строительством обходов населенных пунктов п.Дзержинск, с.Пивовариха, д.Худякова, з.Поливаниха, п.Добролет" (Реконструкция автомобильной дороги Иркутск-Большое Голоустное на участке км 46+700-км 70+000 в Иркутском районе Иркутской области)			
						Основная (утверждаемая) часть проекта планировки	Стадия	Лист	Листов
							П	14	15
						Чертеж планировки территории Масштаб 1:2000	ООО "РегионПроект"		

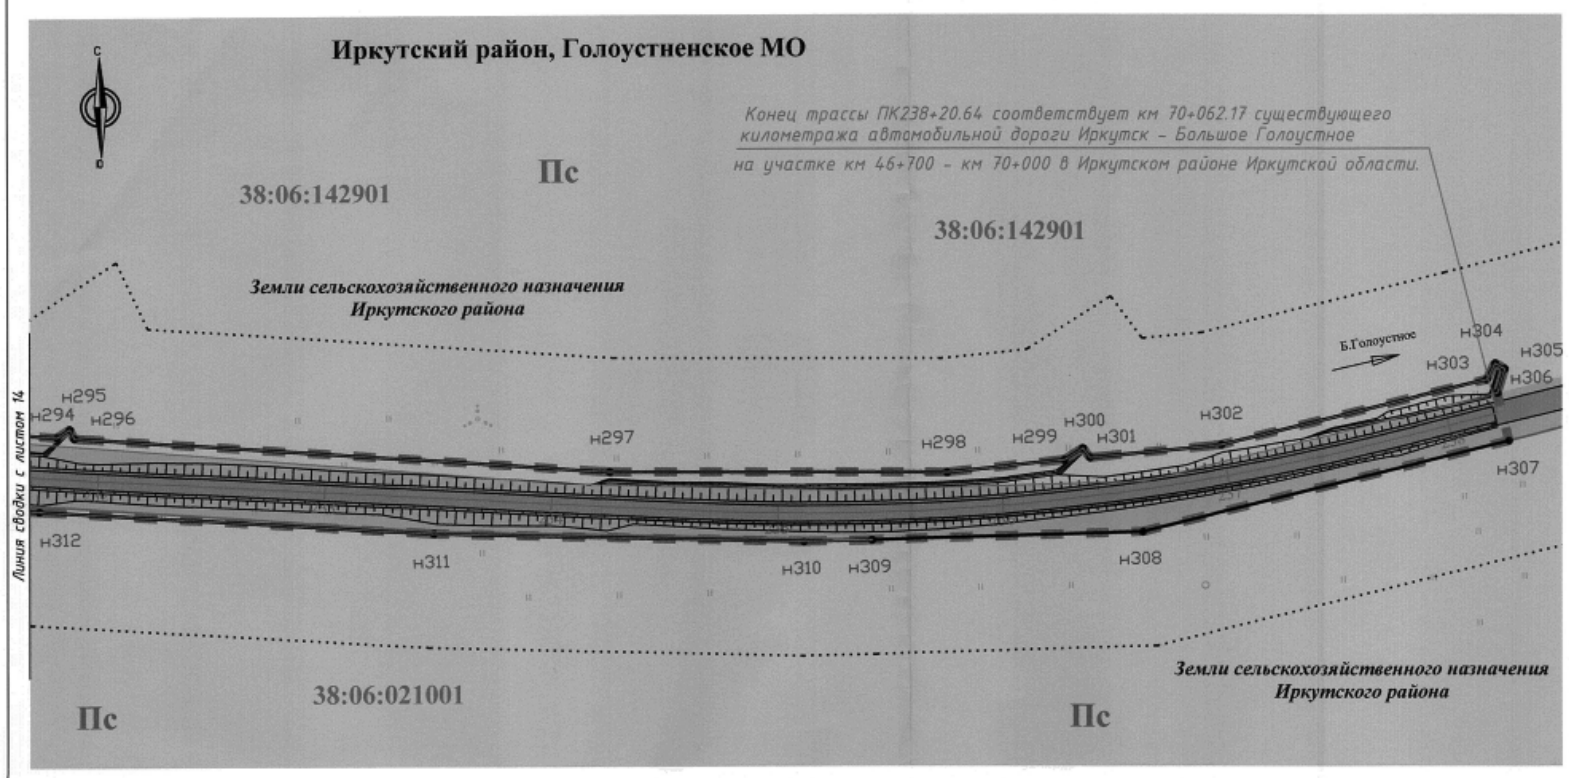

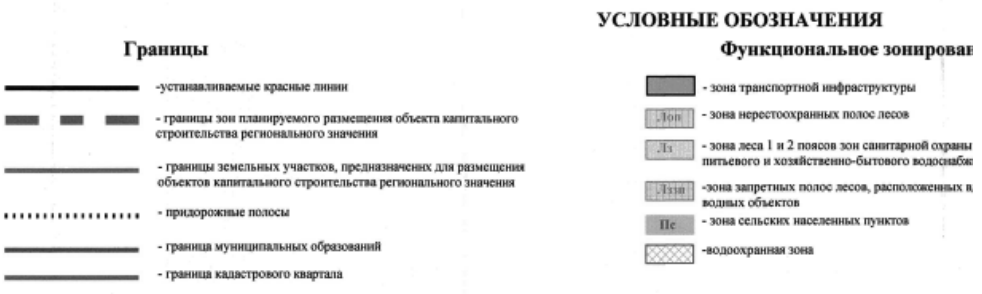

РЕГИОН ПРОЕКТ инженерные изыскания и проектирование

СРОГП-003.2-20032013
СРОСИ-И-02207.2-16022015

ПРОЕКТ ПЛАНИРОВКИ С ПРОЕКТОМ МЕЖЕВАНИЯ ТЕРРИТОРИИ ДЛЯ РАЗМЕЩЕНИЯ ЛИНЕЙНОГО ОБЪЕКТА «Реконструкция и повышение категорийности автомобильной дороги «Иркутск-Большое Голоустное» со строительством обходов населенных пунктов п.Дзержинск, с.Пивовариха, д.Худякова, з.Поливаниха, п.Добролет» (Реконструкция автомобильной дороги Иркутск-Большое Голоустное на участке км 46+700-км 70+000 в Иркутском районе Иркутской области)

ДОКУМЕНТАЦИЯ ПО МЕЖЕВАНИЮ ТЕРРИТОРИИ

Проект межевания территории
Положение о межевании земельных участков, предназначенных для размещения автомобильной дороги общего пользования регионального значения
16-07-03-ППЛ-ПМ

Главный инженер проекта Зверев Н.А.
Генеральный директор Курочкин В.Г

Иркутск

Обозначение	Наименование	Примечание
16-07-03-ППЛ-ПМ-ПЗ	Пояснительная записка	3
16-07-03-ППЛ-ПМ	Чертеж межевания территории (М 1:2000)	83

Раздел 1

Межевание территории

Подготовка проектов межевания застроенных территорий осуществляется в целях установления границ застроенных и незастроенных земельных участков, а также границ земельных участков, предназначенных для размещения автомобильной дороги общего пользования регионального значения.

1.1 Установление границ земельных участков

Согласно ст. 43 Градостроительного кодекса Российской Федерации при подготовке проекта межевания территории определение местоположения границ образуемых и изменяемых земельных участков осуществляется в соответствии с градостроительными регламентами и нормами отвода земельных участков для конкретных видов деятельности, установленными в соответствии с федеральными законами, техническими регламентами..

В случае, если разработка проекта межевания территории осуществляется применительно к территории, в границах которой предусматривается образование земельных участков на основании утвержденной схемы расположения земельного участка или земельных участков на кадастровом плане территории, срок действия которой не истек, местоположение границ земельных участков в соответствии с таким проектом межевания должно соответствовать местоположению границ земельных участков, образование которых предусмотрено данной схемой.

1.2 Ведомость земельных участков, которые предназначены для размещения объекта капитального строительства регионального значения.

условный номер, местоположение	категория земель	Разрешенное использование земельного участка	Вид вещного права	Правообладатель
1		3	4	5
Образование земельных участков				
38:06:000000:5541:ЗУ1 (состоит из 4 контуров)	Земли лесного фонда	Для ведения лесного хозяйства	Собственность Российской Федерации	
38:06:000000:5487:ЗУ1 (состоит из 5 контуров)	Земли лесного фонда	Для ведения лесного хозяйства	Собственность Российской Федерации	
:ЗУ1 (состоит из 2 контуров)	Земли лесного фонда	Для ведения лесного хозяйства	Собственность Российской Федерации	
38:06:000000:5476:ЗУ1 (состоит из 5 контуров)	Земли лесного фонда	Для ведения лесного хозяйства	Собственность Российской Федерации	
38:06:000000:5490:ЗУ1 (состоит из 2 контуров)	Земли лесного фонда	Для ведения лесного хозяйства	Собственность Российской Федерации	
:ЗУ2 (состоит из 17 контуров)	Земли лесного фонда	Для ведения лесного хозяйства	Собственность Российской Федерации	
38:06:000000:6392 (состоит из 3 контуров)	Земли сельскохозяйственного назначения	Для сельскохозяйственного производства	Государственная собственность	
38:06:000000:647:ЗУ1 (состоит из 4 контуров)	земли промышленности, энергетики, транспорта, связи, радиовещания, телевидения, информатики, земли для обеспечения космической деятельности, земли обороны, безопасности и земли иного специального назначения	под эксплуатацию существующей автомобильной дороги "Иркутск-Большое Голоустное"	Постоянное (бессрочное) пользование ОГКУ «Дирекция по строительству и эксплуатации автомобильных дорог Иркутской области»	

Приложения

Перечень земельных участков формируемых (образуемых, изменяемых) для размещения объекта капитального строительства регионального значения и земельных участков, формируемых на период строительства, реконструкции объекта капитального строительства регионального значения «Реконструкция и повышение категорийности автомобильной дороги «Иркутск-Большое Голоустное» со строительством обходов населенных пунктов п.Дзержинск, с.Пивовариха, д.Худякова, з.Поливаниха, п.Добролет» (Реконструкция автомобильной дороги Иркутск-Большое Голоустное на участке км 46+700-км 70+000 в Иркутском районе Иркутской области)

Условный кадастровый номер	Категория земель (существующая)	Категория земель (планируемая)	Вид разрешенного использования	Площадь земельного участка, га.
Земельные участки формируемые (образуемые, изменяемые) для размещения объекта капитального строительства регионального значения				
38:06:000000:5541:ЗУ1 (состоит из 4 контуров)	Земли лесного фонда	земли промышленности, энергетики, транспорта, связи, радиовещания, телевидения, информатики, земли для обеспечения космической деятельности, земли обороны, безопасности и земли иного специального назначения	Автомобильный транспорт	0,7445
38:06:000000:5487:ЗУ1 (состоит из 5 контуров)	Земли лесного фонда		Автомобильный транспорт	3,8213
:ЗУ1 (состоит из 2 контуров)	Земли лесного фонда		Автомобильный транспорт	0,0564
38:06:000000:5476:ЗУ1 (состоит из 5 контуров)	Земли лесного фонда		Автомобильный транспорт	0,9021
38:06:000000:5490:ЗУ1 (состоит из 2 контуров)	Земли лесного фонда		Автомобильный транспорт	0,5957
:ЗУ2 (состоит из 17 контуров)	Земли лесного фонда		Автомобильный транспорт	9,67
38:06:000000:6392 (состоит из 3 контуров)	Земли сельскохозяйственного назначения		Для сельскохозяйственного производства	0,99
38:06:000000:647:ЗУ1 (состоит из 4 контуров)	земли промышленности, энергетики, транспорта, связи, радиовещания, телевидения, информатики, земли для обеспечения космической деятельности, земли обороны, безопасности и земли иного специального назначения		под эксплуатацию существующей автомобильной дороги "Иркутск-Большое Голоустное"	62,6628
Земельные участки, формируемые на период строительства, реконструкции объекта капитального строительства регионального значения				
38:06:000000:5541:ЗУ1 (состоит из 3 контуров)	Земли лесного фонда	Земли лесного фонда	Для строительства, реконструкции, эксплуатации линейных объектов	1,0066
38:06:000000:5487:ЗУ1 (состоит из 8 контуров)				3,3286

Земельные участки, формируемые на период строительства, реконструкции объекта капитального строительства регионального значения				
38:06:000000:5476:ЗУ1 (состоит из 2 контуров)	Земли лесного фонда	Земли лесного фонда	Для строительства, реконструкции, эксплуатации линейных объектов	2,5293
:ЗУ1 (состоит из 2 контуров)				0,0124
38:06:000000:5490:ЗУ1 (состоит из 2 контуров)				1,0031
:ЗУ2 (состоит из 9 контуров)				10,43
38:06:000000:6448 (состоит из 2 контуров)	Земли сельскохозяйственного назначения	Земли сельскохозяйственного назначения	Для реконструкции участка автомобильной дороги регионального значения Иркутск-Большое Голоустное км 46+700- км 70	1,76

Каталог координат формируемых земельных участков с обозначением номера земельного участка

Образование земельных участков для размещения объекта капитального строительства регионального значения
Система координат: МСК 38
38:06:000000:5541:ЗУ1

Номера точек	Координаты X	Y	Расстояние в метрах	Румб	Дирекционный угол: град,мин
38:06:000000:5541:ЗУ1(1)					
н1	389828.58	3390007.02	50.27	СВ 54°12’38”	54°12’38”
н2	389857.98	3390047.80	23.67	СВ 68°58’35”	68°58’35”
н3	389866.47	3390069.89	64.47	ЮЗ 59°16’26”	239°16’26”
н4	389833.53	3390014.47	8.98	ЮЗ 48°31’12”	228°31’12”
н5	389827.58	3390007.74	1.23	СЗ 35°45’14”	324°14’46”
н1	389828.58	3390007.02			
38:06:000000:5541:ЗУ1(2)					
н6	389970.10	3390328.33	10.13	СВ 78°54’3”	78°54’3”
н7	389972.05	3390338.27	7.03	ЮВ 11°9’1”	168°50’59”
н8	389965.15	3390339.63	10.08	ЮЗ 78°19’20”	258°19’20”
н9	389963.11	3390329.76	7.14	СЗ 11°33’43”	348°26’17”
н6	389970.10	3390328.33			
38:06:000000:5541:ЗУ1(3)					
н10	389935.35	3390335.34	10.00	СВ 78°10’24”	78°10’24”
н11	389937.40	3390345.13	9.05	ЮВ 11°8’55”	168°51’5”
н12	389928.52	3390346.88	10.00	ЮЗ 78°48’49”	258°48’49”
н13	389926.58	3390337.07	8.94	СЗ 11°9’33”	348°50’27”
н10	389935.35	3390335.34			
38:06:000000:5541:ЗУ1(4)					
н14	389963.05	3390467.49	426.64	СВ 78°9’39”	78°9’39”
н15	390050.58	3390885.05	79.11	СВ 84°51’55”	84°51’55”
н16	390057.66	3390963.84	16.53	ЮВ 86°4’47”	93°55’13”
н17	390056.53	3390980.33	110.35	ЮВ 73°14’6”	106°45’54”
н18	390024.70	3391085.99	45.29	ЮВ 31°47’41”	148°12’19”
н19	389986.21	3391109.85	74.79	СЗ 71°21’15”	288°38’45”
н20	390010.12	3391038.99	111.56	СЗ 75°54’55”	284°5’5”
н21	390037.27	3390930.78	72.37	СЗ 89°59’31”	270°0’29”
н22	390037.28	3390858.41	83.70	ЮЗ 79°59’47”	259°59’47”
н23	390022.74	3390775.98	10.73	ЮЗ 28°48’39”	208°48’39”
н24	390013.34	3390770.81	15.41	СЗ 68°33’53”	291°26’7”
н25	390018.97	3390756.47	294.34	ЮЗ 79°2’53”	259°2’53”
н14	389963.05	3390467.49			

38:06:000000:5487:ЗУ1

Номера точек	Координаты X	Y	Расстояние в метрах	Румб	Дирекционный угол: град,мин
38:06:000000:5487:ЗУ1(1)					
н26	387209.77	3383552.02	6.27	СЗ 0°5’29”	359°54’31”
н27	387216.04	3383552.01	11.58	СВ 86°35’3”	86°35’3”
н28	387216.73	3383563.57	365.22	СВ 44°12’41”	44°12’41”
н29	387478.51	3383818.24	107.42	ЮЗ 41°10’35”	221°10’35”
н30	387397.66	3383747.52	267.29	ЮЗ 45°20’55”	225°20’55”
н31	387209.81	3383557.37	5.35	ЮЗ 89°34’18”	269°34’18”
н26	387209.77	3383552.02			
38:06:000000:5487:ЗУ1(2)					
н32	388062.17	3384363.90	6.89	ЮВ 66°0’13”	113°59’47”
н33	388059.37	3384370.19	10.00	ЮЗ 24°1’35”	204°1’35”
н34	388050.24	3384366.12	6.86	СЗ 66°0’43”	293°59’17”
н35	388053.03	3384359.85	62.14	ЮЗ 24°9’23”	204°9’23”
н36	387996.33	3384334.42	42.53	ЮЗ 30°35’14”	210°35’14”
н37	387959.72	3384312.78	42.64	ЮЗ 33°47’0”	213°47’0”
н38	387924.28	3384289.07	148.25	ЮЗ 37°33’14”	217°33’14”
н39	387806.75	3384198.71	215.76	ЮЗ 45°5’4”	225°5’4”
н40	387654.41	3384045.92	72.43	ЮЗ 44°58’19”	224°58’19”
н41	387603.17	3383994.73	7.10	ЮВ 43°20’38”	136°39’22”
н42	387598.01	3383999.60	10.01	ЮЗ 45°21’52”	225°21’52”
н43	387590.98	3383992.48	7.37	СЗ 45°32’59”	314°27’1”
н44	387596.14	3383987.22	324.03	ЮЗ 45°24’5”	225°24’5”
н45	387368.63	3383756.50	173.42	ЮЗ 44°12’29”	224°12’29”
н46	387244.32	3383635.58	13.80	ЮЗ 4°29’16”	184°29’16”
н47	387230.56	3383634.50	12.09	СЗ 89°8’49”	270°51’11”
н48	387230.74	3383622.41	51.84	ЮЗ 44°7’57”	224°7’57”
н49	387193.53	3383586.31	3.36	СЗ 44°38’17”	315°21’43”
н50	387195.92	3383583.95	391.70	СВ 44°55’10”	44°55’10”
н51	387473.28	3383860.53	474.95	СВ 45°20’50”	45°20’50”
н52	387807.08	3384198.40	233.26	СВ 34°11’49”	34°11’49”
н53	388000.01	3384329.50	95.52	СВ 27°43’7”	27°43’7”
н54	388084.57	3384373.93	24.54	ЮЗ 24°7’17”	204°7’17”
н32	388062.17	3384363.90			
38:06:000000:5487:ЗУ1(3)					
н55	388470.74	3384572.05	42.79	ЮЗ 9°48’37”	189°48’37”
н56	388428.58	3384564.76	5.96	ЮВ 11°25’23”	168°34’37”
н57	388422.74	3384565.94	40.79	ЮЗ 63°58’8”	243°58’8”
н58	388404.84	3384529.29	46.93	ЮЗ 50°28’22”	230°28’22”
н59	388374.97	3384493.09	41.81	ЮЗ 42°54’58”	222°54’58”
н60	388344.35	3384464.62	45.96	ЮЗ 34°3’49”	214°3’49”
н61	388306.28	3384438.88	37.11	ЮЗ 26°50’4”	206°50’4”
н62	388273.17	3384422.13	81.82	ЮЗ 12°51’33”	192°51’33”
н63	388193.40	3384403.92	165.14	СВ 11°43’57”	11°43’57”
н64	388355.09	3384437.50	32.12	СВ 40°58’22”	40°58’22”
н65	388379.34	3384458.56	45.89	СВ 44°21’52”	44°21’52”
н66	388412.15	3384490.65	27.53	СЗ 34°8’4”	325°51’56”
н67	388434.94	3384475.20	29.06	СЗ 33°37’8”	326°22’52”
н68	388459.14	3384459.11	44.50	СВ 11°44’3”	11°44’3”
н69	388502.71	3384468.16	6.93	СВ 29°29’18”	29°29’18”
н70	388508.74	3384471.57	15.13	ЮВ 0°9’5”	179°50’55”
н71	388493.61	3384471.61	14.47	ЮВ 12°29’25”	167°30’35”
н72	388479.48	3384474.74	50.58	ЮВ 32°24’40”	147°35’20”
н73	388436.78	3384501.85	8.99	ЮВ 51°27’35”	128°32’25”
н74	388431.18	3384508.88	7.11	ЮВ 80°46’34”	99°13’26”
н75	388430.04	3384515.90	74.04	СВ 52°13’51”	52°13’51”
н76	388475.39	3384574.43	5.22	ЮЗ 27°6’17”	207°6’17”
н55	388470.74	3384572.05			
38:06:000000:5487:ЗУ1(4)					
н77	388489.19	3385752.96	175.86	СЗ 83°46’40”	276°13’20”
н78	388508.25	3385578.14	356.66	СЗ 83°6’57”	276°53’3”
н79	388551.00	3385224.05	201.13	СЗ 82°50’23”	277°9’37”
н80	388576.07	3385024.49	50.11	СЗ 81°58’53”	278°1’7”
н81	388583.06	3384974.87	58.69	СЗ 87°41’8”	272°18’52”
н82	388585.43	3384916.23	32.07	ЮЗ 84°19’36”	264°19’36”
н83	388582.26	3384884.32	7.70	ЮЗ 37°43’6”	217°43’6”
н84	388576.17	3384879.61	21.21	СЗ 82°11’41”	277°48’19”
н85	388579.05	3384858.60	36.96	ЮЗ 80°26’18”	260°26’18”
н86	388572.91	3384822.15	55.57	ЮЗ 65°48’37”	245°48’37”
н87	388550.14	3384771.46	17.14	ЮВ 35°19’54”	144°40’6”
н88	388536.16	3384781.37	4.63	ЮЗ 19°10’44”	199°10’44”
н89	388531.79	3384779.85	3.62	СЗ 89°41’0”	270°19’0”
н90	388531.81	3384776.23	53.04	ЮЗ 51°34’5”	231°34’5”
н91	388498.84	3384734.68	90.07	ЮЗ 54°6’40”	234°6’40”
н92	388446.04	3384661.71	36.00	ЮЗ 57°27’11”	237°27’11”
н93	388426.67	3384631.36	28.31	СЗ 30°58’40”	329°1’20”
н94	388450.94	3384616.79	27.09	ЮЗ 57°32’30”	237°32’30”
н95	388436.40	3384593.93	21.24	ЮЗ 63°58’41”	243°58’41”
н96	388427.08	3384574.84	3.01	СЗ 11°7’23”	348°52’37”
н97	388430.03	3384574.26	39.61	СВ 11°32’54”	11°32’54”
н98	388468.84	3384582.19	19.28	СВ 26°37’53”	26°37’53”
н99	388486.07	3384590.83	50.77	СВ 58°6’47”	58°6’47”
н100	388512.89	3384633.94	104.71	СВ 61°57’42”	61°57’42”
н101	388562.11	3384726.36	69.85	СВ 64°19’9”	64°19’9”
н102	388592.38	3384789.31	58.46	СВ 75°42’0”	75°42’0”
н103	388606.82	3384845.96	15.91	СВ 80°42’12”	80°42’12”
н104	388609.39	3384861.66	166.24	ЮВ 78°32’9”	101°27’51”
н105	388576.35	3385024.58	171.24	ЮВ 84°34’5”	95°25’55”
н106	388560.14	3385195.05	562.40	ЮВ 82°45’9”	97°14’51”
н77	388489.19	3385752.96			
38:06:000000:5487:ЗУ1(5)					
н107	388584.79	3387059.89	193.66	ЮЗ 83°40’14”	263°40’14”
н108	388563.44	3386867.41	137.04	ЮЗ 75°53’52”	255°53’52”
н109	388530.05	3386734.50	127.74	ЮЗ 82°32’48”	262°32’48”
н110	388513.48	3386607.84	537.69	ЮЗ 87°1’44”	267°1’44”
н111	388485.61	3386070.87	70.50	СЗ 88°52’42”	271°7’18”
н112	388486.99	3386000.38	973.57	СЗ 83°7’53”	276°52’7”
н113	388603.42	3385033.80	0.00	ЮЗ 90°0’0”	270°0’0”
н114	388603.42	3385033.80	1.81	СЗ 73°39’50”	286°20’10”
н115	388603.93	3385032.06	29.97	ЮВ 84°10’38”	95°49’22”
н116	388600.89	3385061.87	177.45	ЮВ 84°0’10”	95°59’50”
н117	388582.35	3385238.35	14.44	СВ 57°26’37”	57°26’37”
н118	388590.12	3385250.52	12.72	ЮВ 38°58’10”	141°1’50”
н119	388580.23	3385258.52	433.29	ЮВ 83°17’23”	96°42’37”
н120	388529.60	3385688.84	11.53	СВ 53°36’26”	53°36’26”
н121	388536.44	3385698.12	11.60	ЮВ 40°25’9”	139°34’51”
н122	388527.61	3385705.64	177.23	ЮВ 82°44’32”	97°15’28”
н123	388505.22	3385881.45	119.35	ЮВ 83°59’53”	96°0’7”
н124	388492.74	3386000.15	101.53	ЮВ 88°18’25”	91°41’35”
н125	388489.74	3386101.64	258.58	СВ 87°13’37”	87°13’37”
н126	388502.25	3386359.92	247.98	СВ 87°18’18”	87°18’18”
н127	388513.91	3386607.63	129.76	СВ 81°41’31”	81°41’31”
н128	388532.66	3386736.03	120.02	СВ 76°49’22”	76°49’22”
н129	388560.02	3386852.89	7.46	СВ 32°51’35”	32°51’35”
н130	388566.29	3386856.94	7.60	ЮВ 62°15’20”	117°44’40”
н131	388562.75	3386863.67	3.90	СВ 77°6’16”	77°6’16”
н132	388563.62	3386867.47	74.99	СВ 81°50’34”	81°50’34”
н133	388574.26	3386941.70	111.21	СВ 83°49’15”	83°49’15”
н134	388586.23	3387052.26	7.66	СВ 83°33’9”	83°33’9”
н135	388587.09	3387059.87	2.30	ЮВ 0°29’54”	179°30’6”
н107	388584.79	3387059.89			

:ЗУ1

Номера точек	Координаты X	Y	Расстояние в метрах	Румб	Дирекционный угол: град,мин
:ЗУ1(1)					
н136	388475.39	3384574.43	19.57	СВ 56°55’37”	56°55’37”
н137	388486.07	3384590.83	19.28	ЮЗ 26°37’53”	206°37’53”
н138	388468.84	3384582.19	39.61	ЮЗ 11°32’54”	191°32’54”
н139	388430.03	3384574.26	3.01	ЮВ 11°7’23”	168°52’37”
н140	388427.08	3384574.84	9.90	ЮЗ 64°0’15”	244°0’15”
н141	388422.74	3384565.94	5.96	СЗ 11°25’23”	348°34’37”
н142	388428.58	3384564.76	42.79	СВ 9°48’37”	9°48’37”
н143	388470.74	3384572.05	5.22	СВ 27°6’17”	27°6’17”
н136	388475.39	3384574.43			
:ЗУ1(2)					
н144	389801.60	3389969.56	96.44	СВ 54°13’24”	54°13’24”
н145	389857.98	3390047.80	50.27	ЮЗ 54°12’38”	234°12’38”
н146	389828.58	3390007.02	1.23	ЮВ 35°45’14”	144°14’46”
н147	389827.58	3390007.74	0.01	ЮЗ 44°60’0”	224°60’0”
н148	389827.57	3390007.73	1.23	СЗ 35°45’14”	324°14’46”
н149	389828.57	3390007.01	46.15	ЮЗ 54°14’24”	234°14’24”
н144	389801.60	3389969.56			

38:06:000000:5476:ЗУ1

Номера точек	Координаты X	Y	Расстояние в метрах	Румб	Дирекционный угол: град,мин
38:06:000000:5476:ЗУ1(1)					
н150	388587.09	3387059.87	233.65	СВ 83°36’57”	83°36’57”
н151	388613.07	3387292.07	257.85	СВ 84°13’50”	84°13’50”
н152	388638.99	3387548.61	491.72	ЮЗ 83°40’18”	263°40’18”
н153	388584.79	3387059.89	2.30	СЗ 0°29’54”	359°30’6”
н150	388587.09	3387059.87			
38:06:000000:5476:ЗУ1(2)					
н154	388622.00	3387905.86	49.25	СЗ 86°19’59”	273°40’1”
н155	388625.15	3387856.71	83.15	СВ 84°56’34”	84°56’34”
н156	388632.48	3387939.54	139.76	СВ 77°26’29”	77°26’29”
н157	388662.87	3388075.96	421.36	СВ 77°44’22”	77°44’22”
н158	388752.35	3388487.71	125.73	СВ 77°32’36”	77°32’36”
н159	388779.47	3388610.48	88.95	СВ 78°24’12”	78°24’12”
н160	388797.35	3388697.61	137.73	СВ 75°48’8”	75°48’8”
н161	388831.13	3388831.13	76.19	СВ 64°57’31”	64°57’31”
н162	388863.38	3388900.16	125.77	СВ 48°48’26”	48°48’26”
н163	388946.21	3388994.80	9.91	СВ 4°51’52”	4°51’52”
н164	388956.08	3388995.64	10.80	ЮВ 89°9’4”	90°50’56”
н165	388955.92	3389006.44	160.43	ЮЗ 48°42’44”	228°42’44”
н166	388850.06	3388885.89	66.27	ЮЗ 65°22’7”	245°22’7”
н167	388822.44	3388825.65	941.38	ЮЗ 77°42’23”	257°42’23”
н154	388622.00	3387905.86			
38:06:000000:5476:ЗУ1(3)					
н168	388499.20	3386733.13	44.10	СВ 75°8’17”	75°8’17”
н169	388510.51	3386775.75	6.51	ЮВ 8°23’29”	171°36’31”
н170	388504.07	3386776.70	10.00	ЮЗ 77°21’11”	257°21’11”
н171	388501.88	3386766.94	4.31	СЗ 18°56’20”	341°3’40”
н172	388505.96	3386765.54	33.11	ЮЗ 78°13’6”	258°13’6”
н168	388499.20	3386733.13			
38:06:000000:5476:ЗУ1(4)					
н173	388538.18	3386880.01	671.51	СВ 83°56’52”	83°56’52”
н174	388608.98	3387547.78	65.14	СВ 87°35’21”	87°35’21”
н175	388611.72	3387612.86	272.98	ЮВ 86°51’38”	93°8’22”
н176	388596.77	3387885.43	53.04	СВ 81°19’28”	81°19’28”
н177	388604.77	3387937.86	913.93	СВ 77°44’55”	77°44’55”
н178	388798.71	3388830.98	4.81	ЮВ 15°25’20”	164°34’40”
н179	388794.07	3388832.26	10.00	ЮЗ 74°34’27”	254°34’27”
н180	388791.41	3388822.62	5.07	СЗ 15°47’25”	344°12’35”
н181	388796.29	3388821.24	345.75	ЮЗ 77°36’3”	257°36’3”
н182	388722.05	3388483.55	201.80	ЮЗ 77°19’39”	257°19’39”
н183	388677.78	3388286.67	300.09	ЮЗ 77°49’29”	257°49’29”
н184	388614.49	3387993.33	56.49	ЮЗ 79°45’44”	259°45’44”
н185	388604.45	3387937.74	50.55	ЮЗ 81°6’42”	261°6’42”
н186	388596.64	3387887.80	2.34	СЗ 88°2’31”	271°57’29”
н187	388596.72	3387885.46	94.55	СЗ 88°4’0”	271°56’0”
н188	388599.91	3387790.96	142.46	СЗ 86°9’37”	273°50’23”
н189	388609.45	3387648.82	88.18	ЮЗ 89°10’6”	269°10’6”
н190	388608.17	3387560.65	19.00	ЮЗ 84°4’46”	264°4’46”
н191	388606.21	3387541.75	11.43	ЮЗ 41°44’15”	221°44’15”
н192	388597.68	3387534.14	11.99	СЗ 55°58’43”	304°1’17”
н193	388604.39	3387524.20	330.16	ЮЗ 84°4’18”	264°4’18”
н194	388570.29	3387195.81	26.92	ЮЗ 84°12’2”	264°12’2”
н195	388567.57	3387169.03	10.81	ЮЗ 41°48’50”	221°48’50”
н196	388559.51	3387161.82	13.38	СЗ 62°49’19”	297°10’41”
н197	388565.62	3387149.92	271.30	ЮЗ 84°11’42”	264°11’42”
н173	388538.18	3386880.01			
38:06:000000:5476:ЗУ1(5)					
н198	388983.11	3389082.73	67.16	ЮЗ 48°52’33”	228°52’33”
н199	388938.94	3389032.14	11.28	ЮЗ 8°0’3”	188°0’3”
н200	388927.77	3389030.57	10.42	СЗ 83°6’25”	276°53’35”
н201	388929.02	3389020.23	157.20	ЮЗ 50°13’34”	230°13’34”
н202	388828.45	3388899.41	243.67	СВ 48°42’56”	48°42’56”
н203	388989.22	3389082.51	6.11	ЮВ 2°3’44”	177°56’16”
н198	388983.11	3389082.73			

38:06:000000:5490:ЗУ1

Номера точек	Координаты X	Y	Расстояние в метрах	Румб	Дирекционный угол: град,мин
38:06:000000:5490:ЗУ1(1)					
н204	389132.24	3389207.24	205.90	СВ 48°22’0”	48°22’0”
н205	389269.03	3389361.13	519.67	СВ 48°28’20”	48°28’20”
н206	389613.56	3389750.17	58.20	СВ 48°38’11”	48°38’11”
н207	389652.02	3389793.85	36.92	СВ 44°23’47”	44°23’47”
н208	389678.40	3389819.68	64.28	СВ 42°30’12”	42°30’12”
н209	389725.79	3389863.11	33.67	СВ 38°53’56”	38°53’56”
н210	389751.99	3389884.25	53.30	СВ 44°55’54”	44°55’54”
н211	389789.72	3389921.89	154.98	ЮЗ 40°21’36”	220°21’36”
н212	389671.63	3389821.53	817.49	ЮЗ 48°42’52”	228°42’52”
н204	389132.24	3389207.24			
38:06:000000:5490:ЗУ1(2)					
н213	388989.22	3389082.51	1009.47	СВ 48°42’54”	48°42’54”
н214	389655.27	3389841.06	194.74	СВ 41°17’17”	41°17’17”
н215	389801.60	3389969.56	46.15	СВ 54°14’24”	54°14’24”
н216	389828.57	3390007.01	1.23	ЮВ 35°45’14”	144°14’46”
н217	389827.57	3390007.73	42.91	ЮЗ 48°26’55”	228°26’55”
н218	389799.11	3389975.62	192.13	ЮЗ 42°49’54”	222°49’54”
н219	389658.21	3389845.00	100.30	ЮЗ 48°14’28”	228°14’28”
н220	389591.41	3389770.18	232.52	ЮЗ 48°15’5”	228°15’5”
н221	389436.58	3389596.70	122.40	ЮЗ 49°24’12”	229°24’12”
н222	389356.93	3389503.76	152.73	ЮЗ 48°21’56”	228°21’56”
н223	389255.46	3389389.61	315.22	ЮЗ 48°16’8”	228°16’8”
н224	389045.64	3389154.37	95.09	ЮЗ 48°53’4”	228°53’4”
н225	388983.11	3389082.73	6.11	СЗ 2°3’44”	357°56’16”
н213	388989.22	3389082.51			

:ЗУ2

Номера точек	Координаты X	Y	Расстояние в метрах	Румб	Дирекционный угол: град,мин
:ЗУ2(1)					
н226	390024.70	3391085.99	24.73	ЮВ 72°45’33”	107°14’27”
н227	390017.37	3391109.61	78.73	ЮВ 73°47’44”	106°12’16”
н228	389995.40	3391185.21	122.44	ЮВ 56°24’31”	123°35’29”
н229	389927.66	3391287.20	5.53	СЗ 73°10’18”	286°49’42”

н230	389929.26	3391281.91	159.82	СЗ 71°41'7"	288°18'53"
н231	389979.48	3391130.19	21.42	СЗ 71°41'31"	288°18'29"
н232	389986.21	3391109.85	45.29	СЗ 31°47'41"	328°12'19"
н226	390024.70	3391085.99			
:ЗУ2(2)					
н233	389969.53	3391274.11	38.91	ЮВ 73°45'48"	106°14'12"
н234	389958.65	3391311.47	106.25	ЮВ 80°39'42"	99°20'18"
н235	389941.41	3391416.31	54.79	СВ 87°30'0"	87°30'0"
н236	389943.80	3391471.05	67.95	СВ 76°34'46"	76°34'46"
н237	389959.57	3391537.14	73.48	СВ 65°46'32"	65°46'32"
н238	389989.72	3391604.15	18.34	СВ 62°17'22"	62°17'22"
н239	389998.25	3391620.39	90.88	ЮЗ 41°56'25"	221°56'25"
н240	389930.65	3391559.65	56.45	ЮЗ 60°12'53"	240°12'53"
н241	389902.61	3391510.66	69.25	ЮЗ 85°25'41"	265°25'41"
н242	389897.09	3391441.63	68.05	СЗ 80°14'9"	279°45'51"
н243	389908.63	3391374.57	82.19	СЗ 60°27'11"	299°32'49"
н244	389949.16	3391303.07	35.41	СЗ 54°52'41"	305°7'19"
н233	389969.53	3391274.11			
:ЗУ2(3)					
н245	389970.29	3391634.51	89.31	СВ 41°46'6"	41°46'6"
н246	390036.90	3391694.00	78.89	СВ 62°18'5"	62°18'5"
н247	390073.57	3391763.85	584.59	СВ 81°9'42"	81°9'42"
н248	390163.39	3392341.50	97.33	СВ 82°47'36"	82°47'36"
н249	390175.60	3392438.06	112.14	ЮВ 89°10'39"	90°49'21"
н250	390173.99	3392550.19	81.24	ЮВ 73°32'46"	106°27'14"
н251	390150.98	3392628.10	73.75	ЮВ 63°8'23"	116°51'37"
н252	390117.66	3392693.89	59.93	ЮВ 56°27'11"	123°32'49"
н253	390084.54	3392743.84	70.66	СЗ 60°1'40"	299°58'20"
н254	390119.84	3392682.63	11.80	ЮЗ 70°22'56"	250°22'56"
н255	390115.88	3392671.52	13.64	СЗ 18°49'13"	341°10'47"
н256	390128.79	3392667.12	75.50	СЗ 66°22'19"	293°37'41"
н257	390159.05	3392597.95	46.88	СЗ 76°12'57"	283°47'3"
н258	390170.22	3392552.42	62.44	СЗ 86°20'43"	273°39'17"
н259	390174.20	3392490.11	79.82	ЮЗ 88°0'15"	268°0'15"
н260	390171.42	3392410.34	159.98	ЮЗ 81°54'28"	261°54'28"
н261	390148.90	3392251.95	143.81	ЮЗ 80°56'2"	260°56'2"
н262	390126.24	3392109.94	202.93	ЮЗ 81°19'28"	261°19'28"
н263	390095.63	3391909.33	46.64	ЮЗ 75°55'41"	255°55'41"
н264	390084.29	3391864.09	12.71	ЮЗ 31°42'50"	211°42'50"
н265	390073.48	3391857.41	12.89	СЗ 64°20'58"	295°39'2"
н266	390079.06	3391845.79	57.60	ЮЗ 66°50'7"	246°50'7"
н267	390056.40	3391792.83	157.96	ЮЗ 61°26'22"	241°26'22"
н268	389980.88	3391654.09	22.26	ЮЗ 61°35'34"	241°35'34"
н245	389970.29	3391634.51			
:ЗУ2(4)					
н269	390130.06	3391948.21	111.81	СВ 79°50'49"	79°50'49"
н270	390149.77	3392058.27	143.07	СВ 82°18'28"	82°18'28"
н271	390168.92	3392200.05	167.07	СВ 80°38'27"	80°38'27"
н272	390196.09	3392364.90	87.70	СВ 84°14'29"	84°14'29"
н273	390204.89	3392452.16	11.41	СВ 63°34'11"	63°34'11"
н274	390209.97	3392462.38	81.28	СВ 1°7'15"	1°7'15"
н275	390291.23	3392463.97	27.44	ЮВ 89°27'26"	90°32'34"
н276	390290.97	3392491.41	81.96	ЮЗ 0°28'56"	180°28'56"
н277	390209.01	3392490.72	7.10	ЮВ 41°13'53"	138°46'7"
н278	390203.67	3392495.40	59.51	ЮВ 86°16'16"	93°43'44"
н279	390199.80	3392554.78	118.99	СЗ 89°13'12"	270°46'48"
н280	390201.42	3392435.80	101.22	ЮЗ 82°35'54"	262°35'54"
н281	390188.38	3392335.42	391.58	ЮЗ 81°26'5"	261°26'5"
н269	390130.06	3391948.21			
:ЗУ2(5)					
н282	390176.95	3392634.85	63.04	ЮВ 64°45'47"	115°14'13"
н283	390150.07	3392691.87	38.88	ЮВ 61°27'3"	118°32'57"
н284	390131.49	3392726.02	12.72	СВ 84°10'38"	84°10'38"
н285	390132.78	3392738.67	10.70	ЮВ 5°44'14"	174°15'46"
н286	390122.13	3392739.74	179.21	ЮВ 55°40'8"	124°19'52"
н287	390021.06	3392887.73	219.96	СЗ 56°27'47"	303°32'13"
н288	390142.58	3392704.39	77.57	СЗ 63°42'6"	296°17'54"
н282	390176.95	3392634.85			
:ЗУ2(6)					
н289	389910.56	3393054.44	204.55	ЮВ 57°24'17"	122°35'43"
н290	389800.37	3393226.77	166.64	ЮВ 55°28'42"	124°31'18"
н291	389705.93	3393364.07	365.64	ЮВ 56°41'28"	123°18'32"
н292	389505.14	3393669.64	176.39	ЮВ 56°38'33"	123°21'27"
н293	389408.15	3393816.97	157.59	ЮВ 56°38'55"	123°21'5"
н294	389321.51	3393948.61	143.09	ЮВ 56°19'52"	123°40'8"
н295	389242.18	3394067.70	136.54	ЮВ 56°29'21"	123°30'39"
н296	389166.80	3394181.54	31.84	ЮВ 54°44'33"	125°15'27"
н297	389148.42	3394207.54	12.36	ЮВ 80°49'38"	99°10'22"
н298	389146.45	3394219.74	40.34	ЮВ 56°23'5"	123°36'55"
н299	389124.12	3394253.33	104.87	ЮВ 54°31'12"	125°28'48"
н300	389063.25	3394338.73	17.37	ЮВ 58°38'4"	121°21'56"
н301	389054.21	3394353.56	7.79	ЮВ 56°50'26"	123°9'34"
н302	389049.95	3394360.08	41.55	ЮВ 57°3'48"	122°56'12"
н303	389027.36	3394394.95	25.38	ЮВ 56°43'1"	123°16'59"
н304	389013.43	3394416.17	23.50	ЮВ 57°1'12"	122°58'48"
н305	389000.64	3394435.88	24.29	ЮВ 59°29'51"	120°30'9"
н306	388988.31	3394456.81	24.73	ЮВ 57°24'54"	122°35'6"
н307	388974.99	3394477.65	27.84	ЮВ 45°23'35"	134°36'25"
н308	388955.44	3394497.47	48.19	ЮВ 56°56'59"	123°3'1"
н309	388929.16	3394537.86	126.99	ЮВ 56°35'34"	123°24'26"
н310	388859.24	3394643.87	126.05	ЮВ 59°56'4"	120°3'56"
н311	388796.09	3394752.96	98.80	СЗ 61°57'23"	298°2'37"
н312	388842.54	3394665.76	1933.14	СЗ 56°27'46"	303°32'14"
н289	389910.56	3393054.44			
:ЗУ2(7)					
н313	389480.23	3393655.26	581.45	ЮВ 56°27'19"	123°32'41"
н314	389158.93	3394139.87	273.05	СЗ 56°56'29"	303°3'31"
н315	389307.88	3393911.02	11.98	ЮЗ 78°8'45"	258°8'45"
н316	389305.42	3393899.30	12.17	СЗ 12°57'46"	347°2'14"
н317	389317.28	3393896.57	75.18	СЗ 56°35'5"	303°24'55"
н318	389358.68	3393833.82	98.16	СЗ 56°10'38"	303°49'22"
н319	389413.32	3393752.27	118.10	СЗ 55°54'23"	304°5'37"
н320	389479.52	3393654.47	298.30	СЗ 56°15'20"	303°44'40"
н321	389645.22	3393406.43	298.56	ЮВ 56°27'11"	123°32'49"
н313	389480.23	3393655.26			

:ЗУ2(8)					
н322	389092.23	3394229.66	5.98	СВ 36°5'2"	36°5'2"
н323	389097.06	3394233.18	10.01	ЮВ 56°27'10"	123°32'50"
н324	389091.53	3394241.52	6.42	ЮЗ 36°4'0"	216°4'0"
н325	389086.34	3394237.74	10.00	СЗ 53°54'34"	306°5'26"
н322	389092.23	3394229.66			
:ЗУ2(9)					
н326	389004.21	3394373.22	336.47	ЮВ 56°27'18"	123°32'42"
н327	388818.28	3394653.65	1613.72	ЮВ 62°0'3"	117°59'57"
н328	388060.71	3396078.49	269.08	СЗ 62°22'27"	297°37'33"
н329	388185.48	3395840.09	250.07	СЗ 61°58'55"	298°1'5"
н330	388302.95	3395619.33	175.26	СЗ 62°19'47"	297°40'13"
н331	388384.34	3395464.11	192.19	СЗ 63°21'3"	296°38'57"
н332	388470.54	3395292.34	7.10	ЮЗ 29°16'27"	209°16'27"
н333	388464.35	3395288.87	10.90	СЗ 61°55'50"	298°4'10"
н334	388469.48	3395279.25	6.87	СВ 27°56'42"	27°56'42"
н335	388475.55	3395282.47	205.36	СЗ 60°48'9"	299°11'51"
н336	388575.73	3395103.20	10.00	ЮЗ 65°16'51"	245°16'51"
н337	388571.55	3395094.12	12.95	СЗ 22°8'48"	337°51'12"
н338	388583.54	3395089.24	37.80	СЗ 60°48'15"	299°11'45"
н339	388601.98	3395056.24	293.91	СЗ 61°56'35"	298°3'25"
н340	388740.22	3394796.87	163.03	СЗ 61°33'51"	298°26'9"
н341	388817.85	3394653.51	58.51	СЗ 56°43'41"	303°16'19"
н342	388849.95	3394604.59	13.54	ЮЗ 78°11'31"	258°11'31"
н343	388847.18	3394591.34	14.02	СЗ 14°27'9"	345°32'51"
н344	388860.76	3394587.84	78.78	СЗ 57°9'4"	302°50'56"
н345	388903.49	3394521.66	179.39	СЗ 55°50'32"	304°9'28"
н326	389004.21	3394373.22			
:ЗУ2(10)					
н346	388609.56	3395103.11	1.14	СВ 75°13'51"	75°13'51"
н347	388609.85	3395104.21	12.74	СВ 75°27'4"	75°27'4"
н348	388613.05	3395116.54	10.37	ЮВ 11°44'37"	168°15'23"
н349	388602.90	3395118.65	204.88	ЮВ 62°36'16"	117°23'44"
н350	388508.63	3395300.55	7.26	СВ 28°11'19"	28°11'19"
н351	388515.03	3395303.98	10.00	ЮВ 61°50'48"	118°9'12"
н352	388510.31	3395312.80	7.41	ЮЗ 28°11'27"	208°11'27"
н353	388503.78	3395309.30	89.73	ЮВ 61°22'22"	118°37'38"
н354	388460.79	3395388.06	28.13	ЮВ 68°38'1"	111°21'59"
н355	388450.54	3395414.26	125.03	ЮВ 62°49'57"	117°10'3"
н356	388393.45	3395525.50	52.46	ЮВ 61°12'8"	118°47'52"
н357	388368.18	3395571.47	97.52	ЮВ 62°24'46"	117°35'14"
н358	388323.02	3395657.90	131.65	ЮВ 61°58'23"	118°1'37"
н359	388261.16	3395774.11	18.32	ЮВ 61°8'24"	118°51'36"
н360	388252.32	3395790.15	62.69	ЮВ 61°26'24"	118°33'36"
н361	388222.35	3395845.21	106.97	ЮВ 63°11'18"	116°48'42"
н362	388174.10	3395940.68	30.29	ЮВ 64°33'37"	115°26'23"
н363	388161.09	3395968.03	44.44	ЮВ 60°14'21"	119°45'39"
н364	388139.03	3396006.61	35.85	ЮВ 61°47'52"	118°12'8"
н365	388122.09	3396038.20	19.66	ЮВ 65°1'31"	114°58'29"
н366	388113.79	3396056.02	89.52	ЮВ 64°9'33"	115°50'27"
н367	388074.77	3396136.59	35.05	ЮВ 88°56'14"	91°3'46"
н368	388074.12	3396171.63	74.88	ЮВ 81°32'12"	98°27'48"
н369	388063.10	3396245.69	25.04	ЮВ 88°47'13"	91°12'47"
н370	388062.57	3396270.72	17.46	ЮВ 84°10'54"	95°49'6"
н371	388060.80	3396288.09	32.72	ЮВ 81°39'7"	98°20'53"
н372	388056.05	3396320.46	34.80	ЮВ 88°43'56"	91°16'4"
н373	388055.28	3396355.25	107.70	ЮВ 87°27'41"	92°32'19"
н374	388050.51	3396462.84	23.89	ЮВ 86°52'48"	93°7'12"
н375	388049.21	3396486.69	36.16	СВ 87°19'16"	87°19'16"
н376	388050.90	3396522.81	4.86	ЮВ 34°20'40"	145°39'20"
н377	388046.89	3396525.55	57.85	СВ 89°45'9"	89°45'9"
н378	388047.14	3396583.40	88.12	СВ 78°21'35"	78°21'35"
н379	388064.92	3396669.71	68.72	СВ 70°52'18"	70°52'18"
н380	388087.44	3396734.64	88.14	СВ 66°32'19"	66°32'19"
н381	388122.53	3396815.49	42.37	СВ 70°58'45"	70°58'45"
н382	388136.34	3396855.55	41.94	СВ 73°22'31"	73°22'31"
н383	388148.34	3396895.74	42.56	СВ 77°10'19"	77°10'19"
н384	388157.79	3396937.24	33.02	СВ 80°39'27"	80°39'27"
н385	388163.15	3396969.82	108.58	СВ 83°24'37"	83°24'37"
н386	388175.61	3397077.68	39.51	СВ 85°22'8"	85°22'8"
н387	388178.80	3397117.06	12.76	СВ 54°34'0"	54°34'0"
н388	388186.20	3397127.46	25.40	СВ 88°53'40"	88°53'40"
н389	388186.69	3397152.85	5.24	ЮВ 5°35'27"	174°24'33"
н390	388181.48	3397153.36	95.70	СВ 87°28'22"	87°28'22"
н391	388185.70	3397248.97	46.67	ЮВ 83°50'15"	96°9'45"
н392	388180.69	3397295.37	173.75	ЮВ 82°58'31"	97°1'29"
н393	388159.44	3397467.82	80.40	ЮВ 89°51'27"	90°8'33"
н394	388159.24	3397548.22	31.30	СВ 86°59'49"	86°59'49"
н395	388160.88	3397579.48	30.74	СВ 84°11'35"	84°11'35"
н396	388163.99	3397610.06	33.05	СВ 80°15'40"	80°15'40"
н397	388169.58	3397642.63	42.41	СВ 76°37'32"	76°37'32"
н398	388179.39	3397683.89	130.69	СВ 72°0'6"	72°0'6"
н399	388219.77	3397808.18	94.47	СВ 62°58'16"	62°58'16"
н400	388262.70	3397892.33	124.78	СВ 58°18'54"	58°18'54"
н401	388328.24	3397998.51	295.46	СВ 58°12'59"	58°12'59"
н402	388483.86	3398249.66	26.79	СВ 58°47'26"	58°47'26"
н403	388497.74	3398272.57	11.30	СВ 15°17'27"	15°17'27"
н404	388508.64	3398275.55	10.46	ЮВ 73°6'24"	106°53'36"
н405	388505.60	3398285.56	162.52	СВ 58°47'18"	58°47'18"
н406	388589.82	3398424.56	8.16	СЗ 31°13'0"	328°47'0"
н407	388596.80	3398420.33	10.16	СВ 58°48'50"	58°48'50"
н408	388602.06	3398429.02	8.28	ЮВ 33°1'5"	146°58'55"
н409	388595.12	3398433.53	60.78	СВ 60°0'34"	60°0'34"
н410	388625.50	3398486.17	16.85	СВ 65°27'27"	65°27'27"
н411	388632.50	3398501.50	787.71	ЮЗ 58°43'17"	238°43'17"
н412	388223.52	3397828.28	65.32	ЮЗ 68°34'35"	248°34'35"
н413	388199.66	3397767.47	178.00	ЮЗ 76°9'46"	256°9'46"
н414	388157.09	3397594.64	80.16	ЮЗ 85°50'37"	265°50'37"
н415	388151.28	3397514.69	114.82	СЗ 84°53'0"	275°7'0"
н416	388161.52	3397400.33	152.99	СЗ 81°2'49"	278°57'11"
н417	388185.33	3397249.20	130.48	ЮЗ 86°56'0"	266°56'0"
н418	388178.35	3397118.91	217.92	ЮЗ 81°59'49"	261°59'49"
н419	388148.01	3396903.11	65.65	ЮЗ 72°21'16"	252°21'16"
н420	388128.11	3396840.55	135.94	ЮЗ 68°21'52"	248°21'52"
н421	388077.99	3396714.19	69.98	ЮЗ 71°39'39"	251°39'39"

н422	388055.97	3396647.76	73.86	ЮЗ 81°50'5"	261°50'5"
н423	388045.48	3396574.65	348.03	СЗ 89°16'50"	270°43'10"
н424	388049.85	3396226.65	75.91	СЗ 80°14'46"	279°45'14"
н425	388062.71	3396151.84	63.39	СЗ 71°26'11"	288°33'49"
н426	388082.89	3396091.75	1120.17	СЗ 61°57'17"	298°2'43"
н346	388609.56	3395103.11			
:ЗУ2(11)					
н427	388035.49	3396154.66	8.64	ЮВ 79°56'18"	100°3'42"
н428	388033.98	3396163.17	3.40	ЮЗ 9°59'18"	189°59'18"
н429	388030.63	3396162.58	8.54	СЗ 78°6'41"	281°53'19"
н430	388032.39	3396154.22	3.13	СВ 8°4'42"	8°4'42"
н427	388035.49	3396154.66			
:ЗУ2(12)					
н431	388023.19	3396224.20	361.65	ЮВ 89°24'50"	90°35'10"
н432	388019.49	3396585.83	67.94	СВ 81°29'35"	81°29'35"
н433	388029.54	3396653.02	68.24	ЮЗ 80°32'11"	260°32'11"
н434	388018.32	3396585.71	99.57	ЮЗ 88°29'53"	268°29'53"
н435	388015.71	3396486.17	125.22	СЗ 88°52'44"	271°7'16"
н436	388018.16	3396360.97	136.86	СЗ 87°53'38"	272°6'22"
н431	388023.19	3396224.20			
:ЗУ2(13)					
н437	388154.26	3397145.39	64.78	СВ 83°55'49"	83°55'49"
н438	388161.11	3397209.81	300.08	ЮВ 83°7'17"	96°52'43"
н439	388125.17	3397507.73	297.56	СЗ 83°18'25"	276°41'35"
н440	388159.85	3397212.20	57.09	ЮЗ 85°1'32"	265°1'32"
н441	388154.90	3397155.33	6.93	ЮВ 6°22'36"	173°37'24"
н442	388148.01	3397156.10	10.00	ЮЗ 83°58'12"	263°58'12"
н443	388146.96	3397146.16	7.34	СЗ 6°1'17"	353°58'43"
н437	388154.26	3397145.39			
:ЗУ2(14)					
н444	388361.59	3398107.49	598.85	СВ 58°13'37"	58°13'37"
н445	388676.92	3398616.60	59.08	СВ 76°55'16"	76°55'16"
н446	388690.29	3398674.15	43.66	ЮВ 88°45'12"	91°14'48"
н447	388689.34	3398717.80	64.84	ЮВ 68°35'27"	111°24'33"
н448	388665.67	3398778.17	737.13	ЮВ 61°47'16"	118°12'44"
н449	388317.20	3399427.73	67.51	ЮВ 69°22'28"	110°37'32"
н450	388293.42	3399490.91	84.55	ЮВ 79°3'49"	100°56'11"
н451	388277.38	3399573.92	156.02	СВ 86°51'44"	86°51'44"
н452	388285.92	3399729.71	93.58	ЮВ 81°25'36"	98°34'24"
н453	388271.97	3399822.24	102.43	ЮВ 66°48'50"	113°11'10"
н454	388231.64	3399916.40	495.62	ЮВ 56°45'47"	123°14'13"
н455	387959.99	3400330.94	25.28	СВ 30°17'15"	30°17'15"
н456	387981.82	3400343.69	136.74	ЮВ 87°51'45"	92°8'15"
н457	387976.72	3400480.33	472.13	СВ 80°30'19"	80°30'19"
н458	388054.60	3400945.99	30.12	ЮВ 43°2'57"	136°57'3"
н459	388032.59	3400966.55	50.63	СВ 37°11'21"	37°11'21"
н460	388072.92	3400997.15	57.64	СВ 62°33'33"	62°33'33"
н461	388099.48	3401048.30	625.30	СВ 51°28'55"	51°28'55"
н462	388488.89	3401537.54	100.06	СВ 61°1'56"	61°1'56"
н463	388537.35	3401625.08	79.83	СВ 65°7'25"	65°7'25"
н464	388570.93	3401697.50	127.24	ЮЗ 63°23'26"	243°23'26"
н465	388513.94	3401583.74	20.69	ЮЗ 59°49'45"	239°49'45"
н466	388503.54	3401565.85	8.66	ЮЗ 13°13'4"	193°13'4"
н467	388495.11	3401563.87	7.34	СЗ 64°20'32"	295°39'28"
н468	388498.29	3401557.25	40.14	ЮЗ 57°55'3"	237°55'3"
н469	388476.97	3401523.24	54.49	ЮЗ 51°26'43"	231°26'43"
н470	388443.01	3401480.63	9.97	ЮВ 38°58'26"	141°1'34"
н471	388435.26	3401486.90	11.70	ЮЗ 52°9'3"	232°9'3"
н472	388428.08	3401477.66	9.74	СЗ 39°14'53"	320°45'7"
н473	388435.62	3401471.50	186.67	ЮЗ 50°53'40"	230°53'40"
н474	388317.88	3401326.65	8.86	ЮВ 0°31'2"	179°28'58"
н475	388309.02	3401326.73	11.00	ЮЗ 89°53'45"	269°53'45"
н476	388309.00	3401315.73	122.96	ЮЗ 51°2'28"	231°2'28"
н477	388231.69	3401220.12	154.33	ЮЗ 51°14'3"	231°14'3"
н478	388135.06	3401099.79	63.07	ЮЗ 53°25'35"	233°25'35"
н479	388097.48	3401049.14	52.70	ЮЗ 61°35'49"	241°35'49"
н480	388072.41	3401002.78	5.52	ЮЗ 1°2'16"	181°2'16"
н481	388066.89	3401002.68	12.26	ЮЗ 67°20'52"	247°20'52"
н482	388062.17	3400991.37	38.98	ЮЗ 37°15'50"	217°15'50"
н483	388031.15	3400967.77	87.75	ЮЗ 54°18'11"	234°18'11"
н484	387979.95	3400896.51	21.39	СЗ 39°26'31"	320°33'29"
н485	387996.47	3400882.92	13.61	СВ 42°24'35"	42°24'35"
н486	388006.52	3400892.10	26.58	СЗ 3°45'14"	356°14'46"
н487	388033.04	3400890.36	122.92	ЮЗ 84°51'57"	264°51'57"
н488	388022.04	3400767.93	97.96	ЮЗ 79°56'26"	259°56'26"
н489	388004.93	3400671.48	96.96	ЮЗ 80°32'16"	260°32'16"
н490	387988.99	3400575.84	94.29	ЮЗ 80°37'50"	260°37'50"
н491	387973.64	3400482.81	49.00	ЮЗ 86°58'12"	266°58'12"
н492	387971.05	3400433.88	41.30	ЮЗ 86°31'45"	266°31'45"
н493	387968.55	3400392.66	17.60	ЮЗ 11°22'26"	191°22'26"
н494	387951.30	3400389.19	125.73	ЮВ 56°26'15"	123°33'45"
н495	387881.79	3400493.96	24.24	ЮЗ 34°2'15"	214°2'15"
н496	387861.70	3400480.39	118.49	СЗ 54°57'58"	305°2'2"
н497	387929.72	3400383.37	59.87	СЗ 55°11'4"	304°48'56"
н498	387963.90	3400334.22	6.29	ЮЗ 33°8'4"	213°8'4"
н499	387958.63	3400330.78	178.83	СЗ 58°12'17"	301°47'43"
н500	388052.85	3400178.79	87.96	СЗ 55°38'29"	304°21'31"
н501	388102.49	3400106.18	10.04	ЮЗ 68°48'10"	248°48'10"
н502	388098.86	3400096.82	13.37	СЗ 17°24'19"	342°35'41"
н503	388111.62	3400092.82	11.00	СЗ 55°37'51"	304°22'9"
н504	388117.83	3400083.74	108.88	СЗ 55°13'11"	304°46'49"
н505	388179.94	3399994.31	104.65	СЗ 57°43'31"	302°16'29"
н506	388235.82	3399905.83	93.70	СЗ 67°29'8"	292°30'52"
н507	388271.70	3399819.27	91.43	СЗ 81°56'46"	278°3'14"
н508	388284.51	3399728.74	6.60	ЮВ 0°26'3"	179°33'57"
н509	388277.91	3399728.79	10.00	ЮЗ 89°32'30"	269°32'30"
н510	388277.83	3399718.79	6.58	СЗ 0°26'7"	359°33'53"
н511	388284.41	3399718.74	103.03	ЮЗ 86°48'3"	266°48'3"
н512	388278.66	3399615.87	40.36	ЮЗ 86°43'58"	266°43'58"
н513	388276.36	3399575.58	41.75	СЗ 81°35'5"	278°24'55"
н514	388282.47	3399534.28	44.69	СЗ 76°45'13"	283°14'47"
н515	388292.71	3399490.78	65.61	СЗ 69°17'1"	290°42'59"
н516	388315.92	3399429.41	183.52	СЗ 62°18'49"	297°41'11"
н517	388401.19	3399266.90	87.15	СЗ 61°41'49"	298°18'11"
н518	388442.51	3399190.17	7.02	ЮЗ 28°25'41"	208°25'41"

н519	388436.34	3399186.83	10.00	СЗ 61°33'48"	298°26'12"
н520	388441.10	3399178.04	5.47	СВ 27°55'28"	27°55'28"
н521	388445.93	3399180.60	136.92	СЗ 62°0'18"	297°59'42"
н522	388510.20	3399059.70	232.84	СЗ 62°1'22"	297°58'38"
н523	388619.43	3398854.07	67.58	СЗ 69°43'51"	290°16'9"
н524	388642.84	3398790.68	61.45	СЗ 79°56'40"	280°3'20"
н525	388653.57	3398730.17	67.74	ЮЗ 87°44'59"	267°44'59"
н526	388650.91	3398662.48	56.00	ЮЗ 83°48'28"	263°48'28"
н527	388644.87	3398606.81	91.72	ЮЗ 70°27'3"	250°27'3"
н528	388614.18	3398520.38	83.44	ЮЗ 57°53'55"	237°53'55"
н529	388569.84	3398449.70	6.35	ЮВ 31°44'15"	148°15'45"
н530	388564.44	3398453.04	11.08	ЮЗ 58°14'48"	238°14'48"
н531	388558.61	3398443.62	6.22	СЗ 33°3'3"	326°56'57"
н532	388563.82	3398440.23	223.23	ЮЗ 58°25'34"	238°25'34"
н533	388446.94	3398250.05	166.16	ЮЗ 59°5'28"	239°5'28"
н444	388361.59	3398107.49			
:ЗУ2(15)					
н534	388472.48	3399194.70	3.66	СВ 27°28'28"	27°28'28"
н535	388475.73	3399196.39	10.00	ЮВ 62°36'54"	117°23'6"
н536	388471.13	3399205.27	3.60	ЮЗ 27°16'36"	207°16'36"
н537	388467.93	3399203.62	225.22	ЮВ 62°25'37"	117°34'23"
н538	388363.68	3399403.26	106.00	ЮВ 66°1'30"	113°58'30"
н539	388320.61	3399500.11	77.06	ЮВ 79°45'6"	100°14'54"
н540	388306.90	3399575.94	72.31	СВ 87°58'44"	87°58'44"
н541	388309.45	3399648.20	9.93	СВ 44°1'14"	44°1'14"
н542	388316.59	3399655.10	10.88	ЮВ 49°48'36"	130°11'24"
н543	388309.57	3399663.41	93.66	ЮЗ 87°4'7"	267°4'7"
н544	388304.78	3399569.87	71.52	СЗ 77°18'9"	282°41'51"
н545	388320.50	3399500.10	58.85	СЗ 70°45'8"	289°14'52"
н546	388339.90	3399444.54	282.84	СЗ 62°2'49"	297°57'11"
н534	388472.48	3399194.70			
:ЗУ2(16)					
н547	388296.71	3399830.60	96.22	ЮВ 69°3'8"	110°56'52"
н548	388262.31	3399920.46	25.90	ЮВ 61°37'28"	118°22'32"
н549	388250.00	3399943.25	51.78	ЮВ 56°40'8"	123°19'52"
н550	388221.55	3399986.51	93.43	ЮВ 55°40'20"	124°19'40"
н551	388168.86	3400063.67	86.85	ЮВ 55°46'59"	124°13'1"
н552	388120.02	3400135.49	80.10	ЮВ 56°21'49"	123°38'11"
н553	388075.65	3400202.18	96.89	ЮВ 62°21'12"	117°38'48"
н554	388030.69	3400288.01	58.77	ЮВ 74°37'40"	105°22'20"
н555	388015.11	3400344.68	62.54	ЮВ 81°18'32"	98°41'28"
н556	388005.66	3400406.50	90.72	СВ 88°0'13"	88°0'13"
н557	388008.82	3400497.16	142.21	СВ 80°20'27"	80°20'27"
н558	388032.68	3400637.35	70.51	СВ 81°20'45"	81°20'45"
н559	388043.29	3400707.06	135.67	СВ 80°46'45"	80°46'45"
н560	388065.03	3400840.98	91.44	СВ 79°13'20"	79°13'20"
н561	388082.13	3400930.81	46.22	СВ 71°51'33"	71°51'33"
н562	388096.52	3400974.73	76.47	СВ 62°1'3"	62°1'3"
н563	388132.40	3401042.26	447.61	СВ 51°16'27"	51°16'27"
н564	388412.42	3401391.46	13.24	СВ 17°51'36"	17°51'36"
н565	388425.02	3401395.52	8.04	ЮВ 57°39'16"	122°20'44"
н566	388420.72	3401402.31	55.65	СВ 52°34'19"	52°34'19"
н567	388454.54	3401446.50	8.25	СЗ 37°24'43"	322°35'17"
н568	388461.09	3401441.49	19.97	СВ 53°41'54"	53°41'54"
н569	388472.91	3401457.58	7.85	ЮВ 39°15'49"	140°44'11"
н570	388466.83	3401462.55	84.18	СВ 52°11'7"	52°11'7"
н571	388518.44	3401529.05	32.32	СВ 57°56'51"	57°56'51"
н572	388535.59	3401556.44	11.19	СВ 0°18'26"	0°18'26"
н573	388546.78	3401556.50	13.31	ЮВ 78°1'53"	101°58'7"
н574	388544.02	3401569.52	56.03	СВ 63°26'39"	63°26'39"
н575	388569.07	3401619.64	75.13	СВ 65°26'15"	65°26'15"
н576	388600.30	3401687.97	146.46	СВ 66°17'42"	66°17'42"
н577	388659.18	3401822.07	132.15	СВ 65°21'25"	65°21'25"
н578	388714.28	3401942.18	93.09	СВ 64°32'40"	64°32'40"
н579	388754.29	3402026.23	112.97	СВ 63°19'1"	63°19'1"
н580	388805.02	3402127.17	49.32	СВ 66°59'26"	66°59'26"
н581	388824.30	3402172.57	6.99	СЗ 21°38'57"	338°21'3"
н582	388830.80	3402169.99	10.00	СВ 68°17'1"	68°17'1"
н583	388834.50	3402179.28	6.06	ЮВ 21°41'46"	158°18'14"
н584	388828.87	3402181.52	58.39	СВ 76°26'23"	76°26'23"
н585	388842.56	3402238.28	20.84	СВ 80°24'56"	80°24'56"
н586	388846.03	3402258.83	10.15	СВ 33°13'13"	33°13'13"
н587	388854.52	3402264.39	27.83	ЮВ 89°45'11"	90°14'49"
н588	388854.40	3402292.22	25.40	СВ 88°14'25"	88°14'25"
н589	388855.18	3402317.61	24.28	ЮВ 84°16'48"	95°43'12"
н590	388852.76	3402341.77	29.14	ЮВ 85°43'46"	94°16'14"
н591	388850.59	3402370.83	24.87	ЮВ 75°35'22"	104°24'38"
н592	388844.40	3402394.92	17.79	ЮВ 77°32'3"	102°27'57"
н593	388840.56	3402412.29	12.23	ЮВ 74°53'4"	105°6'56"
н594	388837.37	3402424.10	43.75	ЮВ 67°9'2"	112°50'58"
н595	388820.38	3402464.42	35.94	ЮВ 68°35'22"	111°24'38"
н596	388807.26	3402497.88	55.46	ЮВ 67°20'14"	112°39'46"
н597	388785.89	3402549.06	30.96	ЮВ 70°39'49"	109°20'11"
н598	388775.64	3402578.27	34.19	ЮВ 68°32'16"	111°27'44"
н599	388763.13	3402610.09	18.59	ЮВ 66°18'13"	113°41'47"
н600	388755.66	3402627.11	132.70	ЮВ 70°20'15"	109°39'45"
н601	388711.01	3402752.07	81.96	ЮВ 75°8'23"	104°51'37"
н602	388689.99	3402831.29	7.75	ЮЗ 73°16'21"	253°16'21"
н603	388687.76	3402823.87	18.03	СЗ 80°5'56"	279°54'4"
н604	388690.86	3402806.11	369.80	СЗ 71°11'39"	288°48'21"
н605	388810.07	3402456.05	105.65	СЗ 74°31'10"	285°28'50"
н606	388838.27	3402354.23	83.69	СЗ 83°57'52"	276°2'8"
н607	388847.07	3402271.00	79.37	ЮЗ 76°27'14"	256°27'14"
н608	388828.48	3402193.84	585.65	ЮЗ 65°18'36"	245°18'36"
н609	388583.85	3401661.73	147.91	ЮЗ 63°40'20"	243°40'20"
н610	388518.25	3401529.16	633.02	ЮЗ 51°24'0"	231°24'0"
н611	388123.32	3401034.44	95.44	ЮЗ 65°43'23"	245°43'23"
н612	388084.08	3400947.44	223.95	ЮЗ 79°23'48"	259°23'48"
н613	388042.87	3400727.31	229.57	ЮЗ 81°17'10"	261°17'10"
н614	388008.09	3400500.39	106.75	ЮЗ 87°51'9"	267°51'9"
н615	388004.09	3400393.72	99.81	СЗ 77°31'9"	282°28'51"
н616	388025.66	3400296.27	74.07	СЗ 64°37'5"	295°22'55"
н617	388057.41	3400229.35	362.11	СЗ 56°29'33"	303°30'27"
н618	388257.31	3399927.42	104.53	СЗ 67°51'24"	292°8'36"
н547	388296.71	3399830.60			

:ЗУ2(17)					
н619	388746.03	3402075.11	140.96	СВ 65°7'20"	65°7'20"
н620	388805.33	3402202.99	72.20	СВ 79°7'33"	79°7'33"
н621	388818.95	3402273.89	77.19	ЮВ 86°22'3"	93°37'57"
н622	388814.06	3402350.92	98.92	ЮВ 73°57'41"	106°2'19"
н623	388786.73	3402445.99	361.97	ЮВ 71°10'59"	108°49'1"
н624	388669.98	3402788.61	0.93	ЮЗ 56°49'17"	236°49'17"
н625	388669.47	3402787.83	364.18	СЗ 71°13'13"	288°46'47"
н626	388786.71	3402443.04	44.72	СЗ 75°35'16"	284°24'44"
н627	388797.84	3402399.73	6.65	ЮЗ 47°37'19"	227°37'19"
н628	388793.36	3402394.82	8.81	СЗ 36°33'28"	323°26'32"
н629	388800.44	3402389.57	58.42	СЗ 75°35'16"	284°24'44"
н630	388814.98	3402332.99	69.41	СЗ 88°57'6"	271°2'54"
н631	388816.25	3402263.59	72.55	ЮЗ 74°47'36"	254°47'36"
н632	388797.22	3402193.58	6.24	ЮВ 21°25'35"	158°34'25"
н633	388791.41	3402195.86	10.00	ЮЗ 68°35'32"	248°35'32"
н634	388787.76	3402186.55	6.55	СЗ 21°23'43"	338°36'17"
н635	388793.86	3402184.16	119.08	ЮЗ 66°19'3"	246°19'3"
н619	388746.03	3402075.11			

38:06:000000:6392

Номера точек	Координаты X	Y	Расстояние в метрах	Румб	Дирекционный угол: град,мин
38:06:000000:6392(1)					
н636	388689.99	3402831.29	13.79	ЮВ 74°47'6"	105°12'54"
н637	388686.37	3402844.60	86.26	ЮВ 83°14'57"	96°45'3"
н638	388676.23	3402930.26	175.12	СВ 87°22'54"	87°22'54"
н639	388684.23	3403105.20	62.28	СВ 87°23'45"	87°23'45"
н640	388687.06	3403167.42	10.41	СВ 51°0'18"	51°0'18"
н641	388693.61	3403175.51	8.54	ЮВ 44°25'51"	135°34'9"
н642	388687.51	3403181.49	241.32	ЮЗ 87°6'8"	267°6'8"
н643	388675.31	3402940.48	55.30	СЗ 88°11'49"	271°48'11"
н644	388677.05	3402885.21	62.27	СЗ 80°5'45"	279°54'15"
н645	388687.76	3402823.87	7.75	СВ 73°16'21"	73°16'21"
н636	388689.99	3402831.29			
38:06:000000:6392(2)					
н646	388650.09	3404125.22	185.67	ЮВ 81°48'58"	98°11'2"
н647	388623.66	3404309.00	85.61	ЮВ 85°2'53"	94°57'7"
н648	388616.27	3404394.29	6.69	СВ 58°8'24"	58°8'24"
н649	388619.80	3404399.97	4.58	ЮВ 24°12'59"	155°47'1"
н650	388615.62	3404401.85	236.42	ЮВ 85°3'9"	94°56'51"
н651	388595.23	3404637.39	149.45	ЮВ 88°35'48"	91°24'12"
н652	388591.57	3404786.79	52.07	СВ 85°8'29"	85°8'29"
н653	388595.98	3404838.67	9.56	СВ 59°5'16"	59°5'16"
н654	388600.89	3404846.87	5.21	ЮВ 35°51'27"	144°8'33"
н655	388596.67	3404849.92	58.29	СВ 85°32'33"	85°32'33"
н656	388601.20	3404908.03	120.51	СВ 77°23'21"	77°23'21"
н657	388627.51	3405025.63	7.93	СВ 27°43'42"	27°43'42"
н658	388634.53	3405029.32	4.93	ЮВ 59°6'58"	120°53'2"
н659	388632.00	3405033.55	11.11	ЮЗ 18°12'24"	198°12'24"
н660	388621.45	3405030.08	160.62	ЮЗ 77°8'50"	257°8'50"
н661	388585.72	3404873.48	133.30	ЮЗ 89°35'15"	269°35'15"
н662	388584.76	3404740.18	122.94	СЗ 87°19'43"	272°40'17"
н663	388590.49	3404617.37	337.76	СЗ 84°18'28"	275°41'32"
н664	388623.99	3404281.28	158.23	СЗ 80°30'20"	279°29'40"
н646	388650.09	3404125.22			
38:06:000000:6392(3)					
н665	388669.47	3402787.83	0.93	СВ 56°49'17"	56°49'17"
н666	388669.98	3402788.61	14.73	ЮВ 71°11'1"	108°48'59"
н667	388665.23	3402802.55	82.37	ЮВ 80°30'37"	99°29'23"
н668	388651.65	3402883.79	56.46	ЮВ 86°14'33"	93°45'27"
н669	388647.95	3402940.13	320.86	СВ 86°58'31"	86°58'31"
н670	388664.88	3403260.54	179.21	СВ 89°6'52"	89°6'52"
н671	388667.65	3403439.73	133.95	ЮВ 86°7'2"	93°52'58"
н672	388658.58	3403573.37	988.64	ЮВ 84°54'57"	95°5'3"
н673	388570.97	3404558.12	194.57	ЮВ 87°33'50"	92°26'10"
н674	388562.70	3404752.51	30.12	СЗ 89°52'1"	270°7'59"
н675	388562.77	3404722.39	163.15	СЗ 87°27'36"	272°32'24"
н676	388570.00	3404559.40	174.09	СЗ 85°27'48"	274°32'12"
н677	388583.77	3404385.86	366.31	СЗ 84°50'27"	275°9'33"
н678	388616.71	3404021.03	354.50	СЗ 85°2'30"	274°57'30"
н679	388647.35	3403667.86	156.17	СЗ 84°29'31"	275°30'29"
н680	388662.34	3403512.41	117.89	СЗ 87°53'42"	272°6'18"
н681	388666.67	3403394.60	161.27	ЮЗ 87°58'41"	267°58'41"
н682	388660.98	3403233.43	191.96	ЮЗ 86°3'3"	266°3'3"
н683	388647.76	3403041.93	75.51	ЮЗ 88°52'9"	268°52'9"
н684	388646.27	3402966.44	74.61	СЗ 87°9'27"	272°50'33"
н685	388649.97	3402891.92	41.14	СЗ 83°36'27"	276°23'33"
н686	388654.55	3402851.04	49.68	СЗ 78°24'43"	281°35'17"
н687	388664.53	3402802.37	15.36	СЗ 71°14'5"	288°45'55"
н665	388669.47	3402787.83			

38:06:000000:647:ЗУ1

Номера точек	Координаты X	Y	Расстояние в метрах	Румб	Дирекционный угол: град,мин
38:06:000000:647:ЗУ1(1)					
н688	388355.08	3384437.50	165.14	ЮЗ 11°44'5"	191°44'5"
н689	388193.40	3384403.91	112.88	ЮЗ 15°24'6"	195°24'6"
н690	388084.57	3384373.93	95.52	ЮЗ 27°43'7"	207°43'7"
н691	388000.01	3384329.50	233.26	ЮЗ 34°11'49"	214°11'49"
н692	387807.08	3384198.40	474.95	ЮЗ 45°20'50"	225°20'50"
н693	387473.28	3383860.53	397.93	ЮЗ 44°54'19"	224°54'19"
н694	387191.43	3383579.61	28.85	СЗ 50°26'21"	309°33'39"
н695	387209.81	3383557.37	267.29	СВ 45°20'51"	45°20'51"
н696	387397.66	3383747.52	278.73	СВ 41°10'38"	41°10'38"
н697	387607.45	3383931.03	116.86	СВ 46°48'36"	46°48'36"
н698	387687.43	3384016.23	210.97	СВ 48°8'43"	48°8'43"
н699	387828.20	3384173.37	238.67	СВ 34°20'28"	34°20'28"
н700	388025.27	3384308.01	98.50	СВ 24°31'12"	24°31'12"

н701	388114.89	3384348.89	187.05	СВ 12°48'13"	12°48'13"
н702	388297.29	3384390.34	13.06	СВ 33°50'14"	33°50'14"
н703	388308.13	3384397.61	35.76	СВ 38°12'44"	38°12'44"
н704	388336.23	3384419.73	25.90	СВ 43°17'39"	43°17'39"
н688	388355.08	3384437.50			
38:06:000000:647:ЗУ1(2)					
н705	390075.54	3390919.68	30.91	ЮВ 76°53'9"	103°6'51"
н706	390068.53	3390949.79	32.81	ЮВ 68°32'55"	111°27'5"
н707	390056.53	3390980.33	16.53	СЗ 86°4'54"	273°55'6"
н708	390057.66	3390963.84	79.11	ЮЗ 84°51'55"	264°51'55"
н709	390050.58	3390885.05	755.60	ЮЗ 78°9'40"	258°9'40"
н710	389895.56	3390145.52	104.70	ЮЗ 68°57'53"	248°57'53"
н711	389857.98	3390047.80	96.44	ЮЗ 54°13'24"	234°13'24"
н712	389801.60	3389969.56	194.74	ЮЗ 41°17'17"	221°17'17"
н713	389655.27	3389841.06	1253.13	ЮЗ 48°42'54"	228°42'54"
н714	388828.45	3388899.41	71.30	ЮЗ 65°59'1"	245°59'1"
н715	388799.43	3388834.28	917.31	ЮЗ 77°44'54"	257°44'54"
н716	388604.77	3387937.86	53.04	ЮЗ 81°19'28"	261°19'28"
н717	388596.77	3387885.43	272.98	СЗ 86°51'38"	273°8'22"
н718	388611.72	3387612.86	65.14	ЮЗ 87°35'21"	267°35'21"
н719	388608.98	3387547.78	671.51	ЮЗ 83°56'52"	263°56'52"
н720	388538.18	3386880.01	151.96	ЮЗ 75°8'13"	255°8'13"
н721	388499.20	3386733.13	120.73	ЮЗ 83°11'0"	263°11'0"
н722	388484.87	3386613.25	544.54	ЮЗ 86°56'42"	266°56'42"
н723	388455.85	3386069.48	80.52	СЗ 87°38'13"	272°21'47"
н724	388459.17	3385989.03	800.37	СЗ 82°45'9"	277°14'51"
н725	388560.14	3385195.05	171.24	СЗ 84°34'5"	275°25'55"
н726	388576.35	3385024.58	166.23	СЗ 78°32'7"	281°27'53"
н727	388609.39	3384861.66	35.06	СВ 85°13'10"	85°13'10"
н728	388612.31	3384896.60	77.02	СВ 88°27'35"	88°27'35"
н729	388614.38	3384973.59	37.44	ЮВ 83°30'50"	96°29'10"
н730	388610.15	3385010.79	23.98	ЮВ 73°41'23"	106°18'37"
н731	388603.42	3385033.80	973.57	ЮВ 83°7'53"	96°52'7"
н732	388486.99	3386000.38	70.50	ЮВ 88°52'42"	91°7'18"
н733	388485.61	3386070.87	537.69	СВ 87°1'44"	87°1'44"
н734	388513.48	3386607.84	127.74	СВ 82°32'48"	82°32'48"
н735	388530.05	3386734.50	137.04	СВ 75°53'52"	75°53'52"
н736	388563.44	3386867.41	685.38	СВ 83°40'17"	83°40'17"
н737	388638.99	3387548.61	64.29	СВ 88°26'57"	88°26'57"
н738	388640.73	3387612.88	293.58	ЮВ 86°20'32"	93°39'28"
н739	388622.00	3387905.86	941.38	СВ 77°42'23"	77°42'23"
н740	388822.44	3388825.65	66.27	СВ 65°22'7"	65°22'7"
н741	388850.06	3388885.89	1245.15	СВ 48°42'51"	48°42'51"
н742	389671.63	3389821.53	199.73	СВ 40°21'43"	40°21'43"
н743	389823.82	3389950.88	100.35	СВ 55°16'10"	55°16'10"
н744	389880.99	3390033.35	106.41	СВ 67°13'58"	67°13'58"
н745	389922.17	3390131.47	760.31	СВ 78°20'5"	78°20'5"
н746	390075.90	3390876.08	27.37	СВ 87°24'25"	87°24'25"
н747	390077.14	3390903.42	16.35	ЮВ 84°24'15"	95°35'45"
н705	390075.54	3390919.68			
38:06:000000:647:ЗУ1(3)					
н748	390036.90	3391694.00	175.97	ЮЗ 41°46'8"	221°46'8"
н749	389905.66	3391576.78	58.16	ЮЗ 59°41'30"	239°41'30"
н750	389876.31	3391526.57	65.97	ЮЗ 84°9'45"	264°9'45"
н751	389869.60	3391460.94	74.47	СЗ 85°13'0"	274°47'0"
н752	389875.81	3391386.73	55.30	СЗ 68°48'31"	291°11'29"
н753	389895.80	3391335.17	180.02	СЗ 56°24'31"	303°35'29"
н754	389995.40	3391185.21	92.58	ЮВ 73°46'29"	106°13'31"
н755	389969.53	3391274.10	35.42	ЮВ 54°52'57"	125°7'3"
н756	389949.16	3391303.07	82.19	ЮВ 60°27'11"	119°32'49"
н757	389908.63	3391374.57	68.05	ЮВ 80°14'9"	99°45'51"
н758	389897.09	3391441.63	69.25	СВ 85°25'41"	85°25'41"
н759	389902.61	3391510.66	56.45	СВ 60°12'53"	60°12'53"
н760	389930.65	3391559.65	90.88	СВ 41°56'36"	41°56'36"
н761	389998.25	3391620.39	83.14	СВ 62°17'30"	62°17'30"
н748	390036.90	3391694.00			
38:06:000000:647:ЗУ1(4)					
н762	388600.46	3405035.08	166.54	ЮЗ 77°18'36"	257°18'36"
н763	388563.88	3404872.61	120.11	ЮЗ 89°26'13"	269°26'13"
н764	388562.70	3404752.51	194.57	СЗ 87°33'50"	272°26'10"
н765	388570.97	3404558.12	988.64	СЗ 84°54'57"	275°5'3"
н766	388658.58	3403573.37	133.95	СЗ 86°7'2"	273°52'58"
н767	388667.65	3403439.73	179.21	ЮЗ 89°6'52"	269°6'52"
н768	388664.88	3403260.54	320.86	ЮЗ 86°58'31"	266°58'31"
н769	388647.95	3402940.13	56.46	СЗ 86°14'33"	273°45'27"
н770	388651.65	3402883.79	82.37	СЗ 80°30'37"	279°29'23"
н771	388665.23	3402802.55	376.69	СЗ 71°10'59"	288°49'1"
н772	388786.73	3402445.99	98.92	СЗ 73°57'41"	286°2'19"
н773	388814.06	3402350.92	77.19	СЗ 86°22'3"	273°37'57"
н774	388818.95	3402273.89	72.20	ЮЗ 79°7'33"	259°7'33"
н775	388805.33	3402202.99	637.02	ЮЗ 65°7'21"	245°7'21"
н776	388537.35	3401625.08	100.06	ЮЗ 61°1'56"	241°1'56"
н777	388488.89	3401537.54	625.30	ЮЗ 51°28'55"	231°28'55"
н778	388099.48	3401048.30	57.64	ЮЗ 62°33'33"	242°33'33"
н779	388072.92	3400997.15	50.63	ЮЗ 37°11'21"	217°11'21"
н780	388032.59	3400966.55	30.12	СЗ 43°2'57"	316°57'3"
н781	388054.60	3400945.99	472.13	ЮЗ 80°30'19"	260°30'19"
н782	387976.72	3400480.33	136.74	СЗ 87°51'45"	272°8'15"
н783	387981.82	3400343.69	25.28	ЮЗ 30°17'15"	210°17'15"
н784	387959.99	3400330.94	495.62	СЗ 56°45'47"	303°14'13"
н785	388231.64	3399916.40	102.43	СЗ 66°48'50"	293°11'10"
н786	388271.97	3399822.24	93.58	СЗ 81°25'36"	278°34'24"
н787	388285.92	3399729.71	156.02	ЮЗ 86°51'44"	266°51'44"
н788	388277.38	3399573.92	84.55	СЗ 79°3'49"	280°56'11"
н789	388293.42	3399490.91	67.51	СЗ 69°22'28"	290°37'32"
н790	388317.20	3399427.73	737.13	СЗ 61°47'16"	298°12'44"
н791	388665.67	3398778.17	64.84	СЗ 68°35'27"	291°24'33"
н792	388689.34	3398717.80	43.66	СЗ 88°45'12"	271°14'48"
н793	388690.29	3398674.15	59.08	ЮЗ 76°55'16"	256°55'16"
н794	388676.92	3398616.60	904.33	ЮЗ 58°13'37"	238°13'37"
н795	388200.74	3397847.79	76.23	ЮЗ 68°10'35"	248°10'35"
н796	388172.40	3397777.02	188.92	ЮЗ 77°29'49"	257°29'49"
н797	388131.50	3397592.58	85.09	ЮЗ 85°44'1"	265°44'1"
н798	388125.17	3397507.73	300.08	СЗ 83°7'17"	276°52'43"
н799	388161.11	3397209.81	87.48	ЮЗ 83°55'49"	263°55'49"

н800	388151.86	3397122.82	214.91	ЮЗ 82°28'34"	262°28'34"
н801	388123.72	3396909.76	62.68	ЮЗ 73°42'6"	253°42'6"
н802	388106.13	3396849.60	137.23	ЮЗ 67°8'58"	247°8'58"
н803	388052.84	3396723.14	73.89	ЮЗ 71°37'8"	251°37'8"
н804	388029.54	3396653.02	67.94	ЮЗ 81°29'35"	261°29'35"
н805	388019.49	3396585.83	361.66	СЗ 89°24'50"	270°35'10"
н806	388023.19	3396224.19	84.68	СЗ 79°58'5"	280°1'55"
н807	388037.94	3396140.81	66.35	СЗ 69°55'45"	290°4'15"
н808	388060.71	3396078.49	1613.72	СЗ 62°0'3"	297°59'57"
н809	388818.28	3394653.65	2351.39	СЗ 56°27'16"	303°32'44"
н810	390117.66	3392693.89	73.75	СЗ 63°8'23"	296°51'37"
н811	390150.98	3392628.10	81.24	СЗ 73°32'46"	286°27'14"
н812	390173.99	3392550.19	112.14	СЗ 89°10'39"	270°49'21"
н813	390175.60	3392438.06	97.33	ЮЗ 82°47'36"	262°47'36"
н814	390163.39	3392341.50	584.59	ЮЗ 81°9'42"	261°9'42"
н815	390073.57	3391763.85	106.24	СВ 65°55'45"	65°55'45"
н816	390116.90	3391860.85	479.92	СВ 81°26'5"	81°26'5"
н817	390188.38	3392335.42	101.22	СВ 82°35'54"	82°35'54"
н818	390201.42	3392435.80	118.99	ЮВ 89°13'12"	90°46'48"
н819	390199.80	3392554.78	83.26	ЮВ 74°4'14"	105°55'46"
н820	390176.95	3392634.84	77.58	ЮВ 63°42'9"	116°17'51"
н821	390142.58	3392704.39	2353.10	ЮВ 56°27'46"	123°32'14"
н822	388842.54	3394665.76	1615.71	ЮВ 61°57'18"	118°2'42"
н823	388082.89	3396091.75	63.39	ЮВ 71°26'11"	108°33'49"
н824	388062.71	3396151.84	75.91	ЮВ 80°14'46"	99°45'14"
н825	388049.85	3396226.65	348.03	ЮВ 89°16'50"	90°43'10"
н826	388045.48	3396574.65	73.86	СВ 81°50'5"	81°50'5"
н827	388055.97	3396647.76	69.98	СВ 71°39'39"	71°39'39"
н828	388077.99	3396714.19	135.94	СВ 68°21'52"	68°21'52"
н829	388128.11	3396840.55	65.65	СВ 72°21'16"	72°21'16"
н830	388148.01	3396903.11	217.92	СВ 81°59'49"	81°59'49"
н831	388178.35	3397118.91	130.48	СВ 86°56'0"	86°56'0"
н832	388185.33	3397249.20	152.99	ЮВ 81°2'49"	98°57'11"
н833	388161.52	3397400.33	114.82	ЮВ 84°53'0"	95°7'0"
н834	388151.28	3397514.69	80.16	СВ 85°50'37"	85°50'37"
н835	388157.09	3397594.64	178.00	СВ 76°9'46"	76°9'46"
н836	388199.66	3397767.47	65.32	СВ 68°34'35"	68°34'35"
н837	388223.52	3397828.28	935.96	СВ 58°43'17"	58°43'17"
н838	388709.47	3398628.20	55.01	СВ 81°28'46"	81°28'46"
н839	388717.62	3398682.60	36.48	ЮВ 87°44'16"	92°15'44"
н840	388716.18	3398719.05	54.74	ЮВ 70°6'55"	109°53'5"
н841	388697.56	3398770.53	763.03	ЮВ 62°2'51"	117°57'9"
н842	388339.90	3399444.54	58.85	ЮВ 70°45'8"	109°14'52"
н843	388320.50	3399500.10	71.52	ЮВ 77°18'9"	102°41'51"
н844	388304.78	3399569.87	153.10	СВ 87°4'6"	87°4'6"
н845	388312.61	3399722.77	109.00	ЮВ 81°36'43"	98°23'17"
н846	388296.71	3399830.60	104.53	ЮВ 67°51'24"	112°8'36"
н847	388257.31	3399927.42	362.11	ЮВ 56°29'33"	123°30'27"
н848	388057.41	3400229.35	74.07	ЮВ 64°37'5"	115°22'55"
н849	388025.66	3400296.27	99.81	ЮВ 77°31'9"	102°28'51"
н850	388004.09	3400393.72	106.75	СВ 87°51'9"	87°51'9"
н851	388008.09	3400500.39	229.57	СВ 81°17'10"	81°17'10"
н852	388042.87	3400727.31	223.95	СВ 79°23'48"	79°23'48"
н853	388084.08	3400947.44	95.44	СВ 65°43'23"	65°43'23"
н854	388123.32	3401034.44	633.02	СВ 51°24'0"	51°24'0"
н855	388518.25	3401529.16	147.91	СВ 63°40'20"	63°40'20"
н856	388583.85	3401661.73	585.65	СВ 65°18'36"	65°18'36"
н857	388828.48	3402193.84	79.37	СВ 76°27'14"	76°27'14"
н858	388847.07	3402271.00	83.69	ЮВ 83°57'52"	96°2'8"
н859	388838.27	3402354.23	105.65	ЮВ 74°31'10"	105°28'50"
н860	388810.07	3402456.05	369.80	ЮВ 71°11'39"	108°48'21"
н861	388690.86	3402806.11	80.30	ЮВ 80°5'48"	99°54'12"
н862	388677.05	3402885.21	55.30	ЮВ 88°11'49"	91°48'11"
н863	388675.31	3402940.48	320.29	СВ 87°6'9"	87°6'9"
н864	388691.50	3403260.36	180.38	СВ 88°49'17"	88°49'17"
н865	388695.21	3403440.70	133.85	ЮВ 86°35'57"	93°24'3"
н866	388687.27	3403574.31	270.19	ЮВ 87°18'52"	92°41'8"
н867	388674.61	3403844.20	282.09	ЮВ 85°0'48"	94°59'12"
н868	388650.09	3404125.22	158.23	ЮВ 80°30'20"	99°29'40"
н869	388623.99	3404281.28	337.76	ЮВ 84°18'28"	95°41'32"
н870	388590.49	3404617.37	122.94	ЮВ 87°19'43"	92°40'17"
н871	388584.76	3404740.18	133.30	СВ 89°35'15"	89°35'15"
н872	388585.72	3404873.48	160.62	СВ 77°8'56"	77°8'56"
н873	388621.45	3405030.08	21.57	ЮВ 13°24'18"	166°35'42"
н762	388600.46	3405035.08			

Образование земельных участков на период строительства, реконструкции для размещения объекта капитального строительства регионального значения
Система координат: МСК 38

38:06:000000:5541:ЗУ1

Номера точек	Координаты		Расстояние в метрах	Румб	Дирекционный угол: град,мин
	X	Y			
38:06:000000:5541:ЗУ1(1)					
н1	389851.37	3389990.58	5.49	СЗ 35°48'17"	324°11'43"
н2	389855.82	3389987.37	52.65	СВ 55°39'29"	55°39'29"
н3	389885.52	3390030.84	104.01	СВ 67°18'20"	67°18'20"
н4	389925.65	3390126.80	202.03	СВ 78°7'34"	78°7'34"
н5	389967.22	3390324.51	6.08	СЗ 7°33'26"	352°26'34"
н6	389973.25	3390323.71	18.08	СВ 79°50'23"	79°50'23"
н7	389976.44	3390341.51	5.13	ЮВ 13°11'45"	166°48'15"
н8	389971.45	3390342.68	237.14	СВ 78°42'24"	78°42'24"
н9	390017.89	3390575.23	268.21	СВ 78°20'5"	78°20'5"
н10	390072.12	3390837.90	27.09	СВ 86°50'50"	86°50'50"
н11	390073.61	3390864.95	536.40	ЮЗ 78°20'4"	258°20'4"
н12	389965.15	3390339.63	7.03	СЗ 11°9'1"	348°50'59"
н13	389972.05	3390338.27	10.13	ЮЗ 78°54'3"	258°54'3"
н14	389970.10	3390328.33	7.14	ЮВ 11°33'43"	168°26'17"
н15	389963.11	3390329.76	202.47	ЮЗ 78°20'4"	258°20'4"
н16	389922.17	3390131.47	106.41	ЮЗ 67°13'58"	247°13'58"
н17	389880.99	3390033.35	52.03	ЮЗ 55°17'45"	235°17'45"
н1	389851.37	3389990.58			
38:06:000000:5541:ЗУ1(2)					
н18	389827.58	3390007.74	8.98	СВ 48°31'12"	48°31'12"
н19	389833.53	3390014.47	64.47	СВ 59°16'26"	59°16'26"
н20	389866.47	3390069.89	81.03	СВ 68°57'41"	68°57'41"
н21	389895.56	3390145.52	193.95	СВ 78°9'40"	78°9'40"
н22	389935.35	3390335.34	8.94	ЮВ 11°9'33"	168°50'27"
н23	389926.58	3390337.07	10.00	СВ 78°48'49"	78°48'49"
н24	389928.52	3390346.88	9.05	СЗ 11°8'55"	348°51'5"
н25	389937.40	3390345.13	125.02	СВ 78°9'38"	78°9'38"
н26	389963.05	3390467.49	294.34	СВ 79°2'53"	79°2'53"
н27	390018.97	3390756.47	15.41	ЮВ 68°33'53"	111°26'7"
н28	390013.34	3390770.81	10.73	СВ 28°48'39"	28°48'39"
н29	390022.74	3390775.98	83.70	СВ 79°59'47"	79°59'47"
н30	390037.28	3390858.41	72.37	ЮВ 89°59'28"	90°0'32"
н31	390037.27	3390930.78	111.56	ЮВ 75°54'57"	104°5'3"
н32	390010.12	3391038.99	74.79	ЮВ 71°21'15"	108°38'45"
н33	389986.21	3391109.85	6.28	ЮВ 31°47'34"	148°12'26"
н34	389980.87	3391113.16	78.57	СЗ 73°10'38"	286°49'22"
н35	390003.61	3391037.95	111.14	СЗ 74°59'32"	285°0'28"
н36	390032.39	3390930.60	72.09	ЮЗ 89°44'16"	269°44'16"
н37	390032.06	3390858.51	79.82	ЮЗ 79°2'11"	259°2'11"
н38	390016.88	3390780.15	11.39	ЮЗ 41°22'14"	221°22'14"
н39	390008.33	3390772.62	17.26	СЗ 71°23'12"	288°36'48"
н40	390013.84	3390756.26	293.14	ЮЗ 79°14'37"	259°14'37"
н41	389959.13	3390468.27	121.09	ЮЗ 77°23'34"	257°23'34"
н42	389932.70	3390350.10	7.49	ЮВ 11°19'30"	168°40'30"
н43	389925.36	3390351.57	18.00	ЮЗ 78°53'1"	258°53'1"
н44	389921.89	3390333.91	7.87	СЗ 12°10'52"	347°49'8"
н45	389929.58	3390332.25	79.02	ЮЗ 78°54'7"	258°54'7"
н46	389914.37	3390254.71	106.45	ЮЗ 78°9'40"	258°9'40"
н47	389892.53	3390150.52	84.29	ЮЗ 69°23'29"	249°23'29"
н48	389862.86	3390071.62	63.78	ЮЗ 59°34'15"	239°34'15"
н49	389830.56	3390016.63	9.01	ЮЗ 48°3'36"	228°3'36"
н50	389824.54	3390009.93	3.75	СЗ 35°46'8"	324°13'52"
н18	389827.58	3390007.74			
38:06:000000:5541:ЗУ1(3)					
н51	390056.53	3390980.33	21.32	ЮВ 86°4'24"	93°55'36"
н52	390055.07	3391001.60	85.05	ЮВ 72°43'19"	107°16'41"
н53	390029.81	3391082.81	6.02	ЮВ 31°53'40"	148°6'20"
н54	390024.70	3391085.99	110.35	СЗ 73°14'6"	286°45'54"
н51	390056.53	3390980.33			

38:06:000000:5487:ЗУ1

Номера точек	Координаты		Расстояние в метрах	Румб	Дирекционный угол: град,мин
	X	Y			
38:06:000000:5487:ЗУ1(1)					
н55	387209.80	3383548.02	10.10	СЗ 0°6'48"	359°53'12"
н56	387219.90	3383548.00	14.24	СВ 88°33'3"	88°33'3"
н57	387220.26	3383562.23	363.52	СВ 44°7'14"	44°7'14"
н58	387481.22	3383815.30	170.42	СВ 41°10'36"	41°10'36"
н59	387609.49	3383927.50	85.22	СВ 46°44'7"	46°44'7"
н60	387667.90	3383989.56	244.63	СВ 47°22'56"	47°22'56"
н61	387833.54	3384169.58	233.58	СВ 34°18'53"	34°18'53"
н62	388026.47	3384301.26	99.85	СВ 26°2'20"	26°2'20"
н63	388116.18	3384345.09	169.20	СВ 12°47'28"	12°47'28"
н64	388281.18	3384382.55	13.42	СВ 30°2'29"	30°2'29"
н65	388292.80	3384389.27	182.44	ЮЗ 12°47'16"	192°47'16"
н66	388114.89	3384348.89	98.50	ЮЗ 24°31'12"	204°31'12"
н67	388025.27	3384308.01	238.67	ЮЗ 34°20'28"	214°20'28"
н68	387828.20	3384173.37	210.97	ЮЗ 48°8'43"	228°8'43"
н69	387687.43	3384016.23	116.86	ЮЗ 46°48'36"	226°48'36"
н70	387607.45	3383931.03	171.31	ЮЗ 41°10'40"	221°10'40"
н71	387478.51	3383818.24	365.22	ЮЗ 44°12'41"	224°12'41"
н72	387216.73	3383563.57	11.58	ЮЗ 86°35'3"	266°35'3"
н73	387216.04	3383552.01	6.27	ЮВ 0°5'29"	179°54'31"
н74	387209.77	3383552.02	4.00	СЗ 89°34'13"	270°25'47"
н55	387209.80	3383548.02			
38:06:000000:5487:ЗУ1(2)					
н75	388417.49	3384567.00	38.03	ЮЗ 62°41'13"	242°41'13"
н76	388400.04	3384533.21	46.45	ЮЗ 50°41'48"	230°41'48"
н77	388370.62	3384497.27	42.49	ЮЗ 41°53'24"	221°53'24"
н78	388338.99	3384468.90	43.99	ЮЗ 34°22'35"	214°22'35"
н79	388302.68	3384444.06	36.45	ЮЗ 26°32'38"	206°32'38"
н80	388270.07	3384427.77	80.14	ЮЗ 14°25'23"	194°25'23"
н81	388192.46	3384407.81	111.43	ЮЗ 15°8'55"	195°8'55"
н82	388084.90	3384378.69	22.34	ЮЗ 23°18'23"	203°18'23"
н83	388064.38	3384369.85	6.77	ЮВ 63°53'21"	116°6'39"
н84	388061.40	3384375.93	18.20	ЮЗ 25°18'42"	205°18'42"
н85	388044.95	3384368.15	6.47	СЗ 70°51'53"	289°8'7"
н86	388047.07	3384362.04	57.83	ЮЗ 24°35'50"	204°35'50"
н87	387994.49	3384337.97	42.86	ЮЗ 30°34'26"	210°34'26"
н88	387957.59	3384316.17	42.89	ЮЗ 33°46'58"	213°46'58"
н89	387921.94	3384292.32	148.88	ЮЗ 37°9'6"	217°9'6"
н90	387803.28	3384202.41	215.93	ЮЗ 45°22'11"	225°22'11"
н91	387651.58	3384048.74	68.21	ЮЗ 44°26'30"	224°26'30"
н92	387602.88	3384000.98	6.50	ЮВ 41°4'11"	138°55'49"
н93	387597.98	3384005.25	18.00	ЮЗ 45°20'16"	225°20'16"
н94	387585.33	3383992.45	6.34	СЗ 43°43'17"	316°16'43"
н95	387589.91	3383988.07	320.34	ЮЗ 45°37'20"	225°37'20"
н96	387365.87	3383759.11	171.81	ЮЗ 44°8'21"	224°8'21"
н97	387242.57	3383639.46	15.90	ЮЗ 4°34'52"	184°34'52"
н98	387226.72	3383638.19	14.11	ЮЗ 90°0'0"	270°0'0"
н99	387226.72	3383624.08	50.12	ЮЗ 44°8'6"	224°8'6"
н100	387190.75	3383589.18	4.00	СЗ 45°54'45"	314°5'15"
н101	387193.53	3383586.31	51.84	СВ 44°7'57"	44°7'57"
н102	387230.74	3383622.41	12.09	ЮВ 89°8'49"	90°51'11"
н103	387230.56	3383634.50	13.80	СВ 4°29'16"	4°29'16"
н104	387244.32	3383635.58	173.42	СВ 44°12'29"	44°12'29"
н105	387368.63	3383756.50	324.03	СВ 45°24'5"	45°24'5"
н106	387596.14	3383987.22	7.37	ЮВ 45°32'59"	134°27'1"
н107	387590.98	3383992.48	10.01	СВ 45°21'52"	45°21'52"
н108	387598.01	3383999.60	7.10	СЗ 43°20'38"	316°39'22"
н109	387603.17	3383994.73	72.43	СВ 44°58'19"	44°58'19"
н110	387654.41	3384045.92	215.76	СВ 45°5'4"	45°5'4"
н111	387806.75	3384198.71	148.25	СВ 37°33'14"	37°33'14"
н112	387924.28	3384289.07	42.64	СВ 33°47'0"	33°47'0"
н113	387959.72	3384312.78	42.53	СВ 30°35'14"	30°35'14"
н114	387996.33	3384334.42	62.14	СВ 24°9'23"	24°9'23"
н115	388053.03	3384359.85	6.86	ЮВ 66°0'43"	113°59'17"
н116	388050.24	3384366.12	10.00	СВ 24°1'35"	24°1'35"
н117	388059.37	3384370.19	6.89	СЗ 66°0'13"	293°59'47"
н118	388062.17	3384363.90	24.54	СВ 24°7'17"	24°7'17"
н119	388084.57	3384373.93	112.89	СВ 15°24'23"	15°24'23"
н120	388193.40	3384403.92	81.82	СВ 12°51'33"	12°51'33"
н121	388273.17	3384422.13	37.11	СВ 26°50'4"	26°50'4"
н122	388306.28	3384438.88	45.96	СВ 34°3'49"	34°3'49"
н123	388344.35	3384464.62	41.81	СВ 42°54'58"	42°54'58"
н124	388374.97	3384493.09	46.93	СВ 50°28'22"	50°28'22"
н125	388404.84	3384529.29	40.79	СВ 63°58'8"	63°58'8"
н126	388422.74	3384565.94	5.36	ЮВ 11°24'53"	168°35'7"
н75	388417.49	3384567.00			
38:06:000000:5487:ЗУ1(3)					
н127	388509.11	3384434.36	28.91	СВ 22°16'48"	22°16'48"
н128	388535.86	3384445.32	48.97	СВ 22°20'56"	22°20'56"
н129	388581.15	3384463.94	90.82	СВ 37°34'26"	37°34'26"
н130	388653.13	3384519.32	102.41	СВ 57°14'44"	57°14'44"
н131	388708.54	3384605.45	21.99	СВ 5°9'58"	5°9'58"
н132	388730.44	3384607.43	28.93	ЮВ 83°35'23"	96°24'37"
н133	388727.21	3384636.18	17.60	ЮЗ 3°27'9"	183°27'9"
н134	388709.64	3384635.12	0.75	ЮВ 31°21'26"	148°38'34"
н135	388709.00	3384635.51	17.81	ЮВ 79°27'12"	100°32'48"
н136	388705.74	3384653.02	4.00	ЮЗ 14°2'10"	194°2'10"
н137	388701.86	3384652.05	21.53	СЗ 79°27'26"	280°32'34"
н138	388705.80	3384630.88	17.88	СВ 3°25'50"	3°25'50"
н139	388723.65	3384631.95	21.43	СЗ 83°45'26"	276°14'34"
н140	388725.98	3384610.65	20.92	ЮЗ 4°41'19"	184°41'19"
н141	388705.13	3384608.94	104.81	ЮЗ 56°39'42"	236°39'42"
н142	388647.53	3384521.38	86.79	ЮЗ 37°9'23"	217°9'23"
н143	388578.36	3384468.96	72.16	ЮЗ 24°21'59"	204°21'59"
н144	388512.63	3384439.19	11.51	ЮЗ 12°48'15"	192°48'15"
н145	388501.41	3384436.64	8.03	СЗ 16°29'39"	343°30'21"
н127	388509.11	3384434.36			
38:06:000000:5487:ЗУ1(4)					
н146	388363.05	3384439.15	25.15	СВ 40°55'12"	40°55'12"
н147	388382.05	3384455.62	42.75	СВ 44°21'54"	44°21'54"
н148	388412.61	3384485.51	49.41	СЗ 33°52'36"	326°7'24"
н149	388453.63	3384457.97	5.63	СВ 11°41'22"	11°41'22"
н150	388459.14	3384459.11	29.06	ЮВ 33°37'8"	146°22'52"
н151	388434.94	3384475.20	27.53	ЮВ 34°8'4"	145°51'56"
н152	388412.15	3384490.65	45.89	ЮЗ 44°21'52"	224°21'52"
н153	388379.34	3384458.56	32.12	ЮЗ 40°58'22"	220°58'22"
н154	388355.09	3384437.50	8.13	СВ 11°42'39"	11°42'39"
н146	388363.05	3384439.15			
38:06:000000:5487:ЗУ1(5)					
н155	388475.39	3384574.43	74.04	ЮЗ 52°13'51"	232°13'51"
н156	388430.04	3384515.90	7.11	СЗ 80°46'34"	279°13'26"
н157	388431.18	3384508.88	8.99	СЗ 51°27'35"	308°32'25"
н158	388436.78	3384501.85	50.58	СЗ 32°24'40"	327°35'20"
н159	388479.48	3384474.74	14.47	СЗ 12°29'25"	347°30'35"
н160	388493.61	3384471.61	15.13	СЗ 0°9'5"	359°50'55"
н161	388508.74	3384471.57	114.45	СВ 29°29'0"	29°29'0"
н162	388608.37	3384527.90	98.38	СВ 58°16'16"	58°16'16"
н163	388660.11	3384611.58	28.98	ЮВ 78°30'56"	101°29'4"
н164	388654.34	3384639.98	4.00	ЮЗ 13°18'22"	193°18'22"
н165	388650.45	3384639.06	27.24	СЗ 78°31'15"	281°28'45"
н166	388655.87	3384612.37	95.81	ЮЗ 58°16'57"	238°16'57"
н167	388605.50	3384530.87	112.36	ЮЗ 29°28'43"	209°28'43"
н168	388507.69	3384475.58	13.63	ЮВ 0°7'34"	179°52'26"
н169	388494.06	3384475.61	13.35	ЮВ 12°30'20"	167°29'40"
н170	388481.03	3384478.50	49.20	ЮВ 32°24'28"	147°35'32"
н171	388439.49	3384504.87	7.27	ЮВ 51°25'35"	128°34'25"
н172	388434.96	3384510.55	4.33	ЮВ 80°49'15"	99°10'45"
н173	388434.27	3384514.82	76.51	СВ 52°13'53"	52°13'53"
н174	388481.13	3384575.30	3.44	СВ 59°24'28"	59°24'28"
н175	388482.88	3384578.26	8.41	ЮЗ 27°4'58"	207°4'58"
н155	388475.39	3384574.43			
38:06:000000:5487:ЗУ1(6)					
н176	388492.11	3384593.85	44.29	СВ 59°23'36"	59°23'36"
н177	388514.66	3384631.97	105.01	СВ 61°49'36"	61°49'36"
н178	388564.24	3384724.54	70.42	СВ 64°6'29"	64°6'29"
н179	388594.99	3384787.89	59.34	СВ 74°37'1"	74°37'1"
н180	388610.73	3384845.10	5.57	СВ 80°48'29"	80°48'29"
н181	388611.62	3384850.60	11.28	ЮВ 78°36'2"	101°23'58"
н182	388609.39	3384861.66	15.91	ЮЗ 80°42'12"	260°42'12"
н183	388606.82	3384845.96	58.46	ЮЗ 75°42'0"	255°42'0"
н184	388592.38	3384789.31	69.85	ЮЗ 64°19'9"	244°19'9"
н185	388562.11	3384726.36	104.71	ЮЗ 61°57'42"	241°57'42"
н186	388512.89	3384633.94	50.77	ЮЗ 58°6'47"	238°6'47"
н187	388486.07	3384590.83	6.75	СВ 26°33'54"	26°33'54"
н176	388492.11	3384593.85			
38:06:000000:5487:ЗУ1(7)					
н188	388453.71	3385985.60	235.24	СЗ 82°18'8"	277°41'52"
н189	388485.22	3385752.48	175.81	СЗ 83°52'16"	276°7'44"
н190	388503.99	3385577.68	356.73	СЗ 83°4'13"	276°55'47"
н191	388547.03	3385223.56	250.98	СЗ 82°50'17"	277°9'43"
н192	388578.32	3384974.54	58.09	СЗ 87°55'41"	272°4'19"
н193	388580.42	3384916.49	29.93	ЮЗ 84°18'17"	264°18'17"
н194	388577.45	3384886.71	7.71	ЮЗ 43°56'56"	223°56'56"
н195	388571.90	3384881.36	22.71	СЗ 86°29'29"	273°30'31"
н196	388573.29	3384858.69	35.64	ЮЗ 81°43'28"	261°43'28"
н197	388568.16	3384823.42	50.06	ЮЗ 67°27'24"	247°27'24"
н198	388548.97	3384777.19	14.93	ЮВ 35°21'1"	144°38'59"
н199	388536.79	3384785.83	10.23	ЮЗ 19°13'55"	199°13'55"

н200	388527.13	3384782.46	5.88	СЗ 77°44’7”	282°15’53”
н201	388528.38	3384776.71	3.24	ЮЗ 53°54’28”	233°54’28”
н202	388526.47	3384774.09	118.45	ЮЗ 53°17’58”	233°17’58”
н203	388455.68	3384679.12	19.73	ЮЗ 52°25’59”	232°25’59”
н204	388443.65	3384663.48	39.97	ЮЗ 55°48’32”	235°48’32”
н205	388421.19	3384630.42	25.15	СЗ 35°12’24”	324°47’36”
н206	388441.74	3384615.92	21.99	ЮЗ 65°2’34”	245°2’34”
н207	388432.46	3384595.98	22.68	ЮЗ 62°40’41”	242°40’41”
н208	388422.05	3384575.83	5.13	СЗ 11°8’4”	348°51’56”
н209	388427.08	3384574.84	21.24	СВ 63°58’40”	63°58’40”
н210	388436.40	3384593.93	27.09	СВ 57°32’30”	57°32’30”
н211	388450.94	3384616.79	28.31	ЮВ 30°58’40”	149°1’20”
н212	388426.67	3384631.36	36.00	СВ 57°27’11”	57°27’11”
н213	388446.04	3384661.71	90.07	СВ 54°6’40”	54°6’40”
н214	388498.84	3384734.68	53.04	СВ 51°34’5”	51°34’5”
н215	388531.81	3384776.23	3.62	ЮВ 89°41’0”	90°19’0”
н216	388531.79	3384779.85	4.63	СВ 19°10’44”	19°10’44”
н217	388536.16	3384781.37	17.14	СЗ 35°19’54”	324°40’6”
н218	388550.14	3384771.46	55.57	СВ 65°48’37”	65°48’37”
н219	388572.91	3384822.15	36.96	СВ 80°26’18”	80°26’18”
н220	388579.05	3384858.60	21.21	ЮВ 82°11’41”	97°48’19”
н221	388576.17	3384879.61	7.70	СВ 37°43’6”	37°43’6”
н222	388582.26	3384884.32	32.07	СВ 84°19’36”	84°19’36”
н223	388585.43	3384916.23	58.69	ЮВ 87°41’8”	92°18’52”
н224	388583.06	3384974.87	50.11	ЮВ 81°58’53”	98°1’7”
н225	388576.07	3385024.49	201.13	ЮВ 82°50’23”	97°9’37”
н226	388551.00	3385224.05	356.66	ЮВ 83°6’57”	96°53’3”
н227	388508.25	3385578.14	175.86	ЮВ 83°46’40”	96°13’20”
н228	388489.19	3385752.96	237.97	ЮВ 82°45’10”	97°14’50”
н229	388459.17	3385989.03	6.45	ЮЗ 32°8’14”	212°8’14”
н188	388453.71	3385985.60			
38:06:000000:5487:ЗУ1(8)					
н230	388587.09	3387059.87	7.66	ЮЗ 83°33’9”	263°33’9”
н231	388586.23	3387052.26	111.21	ЮЗ 83°49’15”	263°49’15”
н232	388574.26	3386941.70	74.99	ЮЗ 81°50’34”	261°50’34”
н233	388563.62	3386867.47	3.90	ЮЗ 77°6’16”	257°6’16”
н234	388562.75	3386863.67	7.60	СЗ 62°15’20”	297°44’40”
н235	388566.29	3386856.94	7.46	ЮЗ 32°51’35”	212°51’35”
н236	388560.02	3386852.89	120.02	ЮЗ 76°49’22”	256°49’22”
н237	388532.66	3386736.03	129.76	ЮЗ 81°41’31”	261°41’31”
н238	388513.91	3386607.63	247.98	ЮЗ 87°18’18”	267°18’18”
н239	388502.25	3386359.92	258.58	ЮЗ 87°13’37”	267°13’37”
н240	388489.74	3386101.64	101.53	СЗ 88°18’25”	271°41’35”
н241	388492.74	3386000.15	119.35	СЗ 83°59’53”	276°0’7”
н242	388505.22	3385881.45	177.23	СЗ 82°44’32”	277°15’28”
н243	388527.61	3385705.64	11.60	СЗ 40°25’9”	319°34’51”
н244	388536.44	3385698.12	11.53	ЮЗ 53°36’26”	233°36’26”
н245	388529.60	3385688.84	433.29	СЗ 83°17’23”	276°42’37”
н246	388580.23	3385258.52	12.72	СЗ 38°58’10”	321°1’50”
н247	388590.12	3385250.52	14.44	ЮЗ 57°26’37”	237°26’37”
н248	388582.35	3385238.35	177.45	СЗ 84°0’10”	275°59’50”
н249	388600.89	3385061.87	29.97	СЗ 84°10’38”	275°49’22”
н250	388603.93	3385032.06	22.16	СЗ 73°40’29”	286°19’31”
н251	388610.16	3385010.79	51.76	ЮВ 84°8’3”	95°51’57”
н252	388604.87	3385062.28	175.43	ЮВ 84°10’0”	95°50’0”
н253	388587.04	3385236.80	16.81	СВ 60°5’40”	60°5’40”
н254	388595.42	3385251.37	13.89	ЮВ 41°35’8”	138°24’52”
н255	388585.03	3385260.59	12.46	ЮВ 79°24’41”	100°35’19”
н256	388582.74	3385272.84	416.65	ЮВ 83°24’24”	96°35’36”
н257	388534.90	3385686.73	13.90	СВ 59°53’31”	59°53’31”
н258	388541.87	3385698.75	13.73	ЮВ 45°30’6”	134°29’54”
н259	388532.25	3385708.54	174.91	ЮВ 82°25’38”	97°34’22”
н260	388509.20	3385881.92	119.15	ЮВ 83°59’34”	96°0’26”
н261	388496.73	3386000.42	101.21	ЮВ 88°4’50”	91°55’10”
н262	388493.34	3386101.57	258.46	СВ 87°8’21”	87°8’21”
н263	388506.24	3386359.71	247.23	СВ 87°24’29”	87°24’29”
н264	388517.42	3386606.69	129.39	СВ 81°32’33”	81°32’33”
н265	388536.45	3386734.67	118.06	СВ 76°22’33”	76°22’33”
н266	388564.26	3386849.41	9.64	СВ 40°7’4”	40°7’4”
н267	388571.63	3386855.62	8.16	ЮВ 66°17’39”	113°42’21”
н268	388568.35	3386863.09	3.69	ЮВ 74°7’7”	105°52’53”
н269	388567.34	3386866.64	186.60	СВ 82°57’36”	82°57’36”
н270	388590.21	3387051.83	8.05	СВ 83°34’52”	83°34’52”
н271	388591.11	3387059.83	4.02	ЮВ 0°34’12”	179°25’48”
н230	388587.09	3387059.87			

38:06:000000:5476:ЗУ1

Номера точек	Координаты X	Координаты Y	Расстояние в метрах	Румб	Дирекционный угол: град,мин
38:06:000000:5476:ЗУ1(1)					
н272	389021.44	3389081.05	99.30	ЮЗ 48°42’41”	228°42’41”
н273	388955.92	3389006.44	10.80	СЗ 89°9’4”	270°50’56”
н274	388956.08	3388995.64	9.91	ЮЗ 4°51’52”	184°51’52”
н275	388946.21	3388994.80	125.77	ЮЗ 48°48’26”	228°48’26”
н276	388863.38	3388900.16	76.19	ЮЗ 64°57’31”	244°57’31”
н277	388831.13	3388831.13	137.73	ЮЗ 75°48’8”	255°48’8”
н278	388797.35	3388697.61	88.95	ЮЗ 78°24’12”	258°24’12”
н279	388779.47	3388610.48	125.73	ЮЗ 77°32’36”	257°32’36”
н280	388752.35	3388487.71	421.36	ЮЗ 77°44’22”	257°44’22”
н281	388662.87	3388075.96	139.76	ЮЗ 77°26’29”	257°26’29”
н282	388632.48	3387939.54	83.15	ЮЗ 84°56’34”	264°56’34”
н283	388625.15	3387856.71	244.33	СЗ 86°20’38”	273°39’22”
н284	388640.73	3387612.88	64.29	ЮЗ 88°26’57”	268°26’57”
н285	388638.99	3387548.61	257.85	ЮЗ 84°13’50”	264°13’50”
н286	388613.07	3387292.07	233.65	ЮЗ 83°36’57”	263°36’57”
н287	388587.09	3387059.87	4.02	СЗ 0°34’12”	359°25’48”
н288	388591.11	3387059.83	233.10	СВ 83°37’15”	83°37’15”
н289	388617.01	3387291.49	257.81	СВ 84°5’52”	84°5’52”
н290	388643.52	3387547.93	59.70	СВ 88°59’32”	88°59’32”
н291	388644.57	3387607.62	36.04	ЮВ 88°46’33”	91°13’27”
н292	388643.80	3387643.65	214.21	ЮВ 86°11’47”	93°48’13”
н293	388629.59	3387857.39	81.83	СВ 85°11’53”	85°11’53”
н294	388636.44	3387938.93	139.51	СВ 77°26’21”	77°26’21”
н295	388666.78	3388075.10	421.35	СВ 77°44’21”	77°44’21”

н296	388756.26	3388486.84	125.77	СВ 77°32’50”	77°32’50”
н297	388783.38	3388609.65	88.88	СВ 78°24’2”	78°24’2”
н298	388801.25	3388696.71	137.27	СВ 75°48’6”	75°48’6”
н299	388834.92	3388829.79	75.22	СВ 65°7’5”	65°7’5”
н300	388866.57	3388898.03	123.85	СВ 48°15’0”	48°15’0”
н301	388949.04	3388990.43	12.50	СЗ 0°0’0”	0°0’0”
н302	388961.54	3388990.43	14.40	ЮВ 87°41’31”	92°18’29”
н303	388960.96	3389004.82	8.50	СВ 53°48’15”	53°48’15”
н304	388965.98	3389011.68	92.50	СВ 48°35’6”	48°35’6”
н305	389027.17	3389081.05	5.73	ЮЗ 0°0’0”	180°0’0”
н272	389021.44	3389081.05			
38:06:000000:5476:ЗУ1(2)					
н306	388976.22	3389082.98	59.24	ЮЗ 48°5’59”	228°5’59”
н307	388936.66	3389038.89	14.21	ЮЗ 20°13’15”	200°13’15”
н308	388923.33	3389033.98	12.13	ЮЗ 85°38’54”	265°38’54”
н309	388922.41	3389021.89	155.23	ЮЗ 50°18’40”	230°18’40”
н310	388823.28	3388902.44	62.88	ЮЗ 67°3’35”	247°3’35”
н311	388798.77	3388844.53	9.07	ЮЗ 67°42’21”	247°42’21”
н312	388795.33	3388836.14	4.79	ЮВ 15°22’14”	164°37’46”
н313	388790.71	3388837.41	18.21	ЮЗ 74°54’38”	254°54’38”
н314	388785.97	3388819.83	4.37	СЗ 19°48’14”	340°11’46”
н315	388790.08	3388818.35	133.17	ЮЗ 78°30’16”	258°30’16”
н316	388763.54	3388687.85	208.43	ЮЗ 77°25’10”	257°25’10”
н317	388718.14	3388484.42	201.78	ЮЗ 77°21’40”	257°21’40”
н318	388673.99	3388287.53	300.19	ЮЗ 77°52’12”	257°52’12”
н319	388610.91	3387994.04	108.68	ЮЗ 78°55’3”	258°55’3”
н320	388590.02	3387887.39	96.84	СЗ 86°30’25”	273°29’35”
н321	388595.92	3387790.73	128.06	СЗ 86°56’18”	273°3’42”
н322	388602.76	3387662.85	101.96	СЗ 89°55’37”	270°4’23”
н323	388602.89	3387560.89	15.87	ЮЗ 83°0’50”	263°0’50”
н324	388600.96	3387545.14	15.74	ЮЗ 37°2’41”	217°2’41”
н325	388588.40	3387535.66	16.34	СЗ 52°15’37”	307°44’23”
н326	388598.40	3387522.74	351.28	ЮЗ 83°57’43”	263°57’43”
н327	388561.45	3387173.41	17.11	ЮЗ 47°49’7”	227°49’7”
н328	388549.96	3387160.73	14.12	СЗ 54°8’12”	305°51’48”
н329	388558.23	3387149.29	269.58	ЮЗ 84°38’41”	264°38’41”
н330	388533.07	3386880.89	103.42	ЮЗ 74°48’34”	254°48’34”
н331	388505.97	3386781.08	5.89	ЮВ 6°55’12”	173°4’48”
н332	388500.12	3386781.79	17.83	ЮЗ 76°20’44”	256°20’44”
н333	388495.91	3386764.46	4.05	СЗ 27°57’22”	332°2’38”
н334	388499.49	3386762.56	28.97	ЮЗ 81°35’5”	261°35’5”
н335	388495.25	3386733.90	120.98	ЮЗ 82°41’30”	262°41’30”
н336	388479.86	3386613.90	218.47	ЮЗ 86°59’26”	266°59’26”
н337	388468.39	3386395.73	119.96	ЮЗ 87°21’11”	267°21’11”
н338	388462.85	3386275.90	199.61	ЮЗ 86°11’49”	266°11’49”
н339	388449.61	3386076.73	80.77	СЗ 88°5’29”	271°54’31”
н340	388452.30	3385996.01	10.51	СЗ 82°17’11”	277°42’49”
н341	388453.71	3385985.60	6.45	СВ 32°8’14”	32°8’14”
н342	388459.17	3385989.03	80.52	ЮВ 87°38’13”	92°21’47”
н343	388455.85	3386069.48	544.54	СВ 86°56’42”	86°56’42”
н344	388484.87	3386613.25	120.73	СВ 83°11’0”	83°11’0”
н345	388499.20	3386733.13	33.11	СВ 78°13’6”	78°13’6”
н346	388505.96	3386765.54	4.31	ЮВ 18°56’20”	161°3’40”
н347	388501.88	3386766.94	10.00	СВ 77°21’11”	77°21’11”
н348	388504.07	3386776.70	6.51	СЗ 8°23’29”	351°36’31”
н349	388510.51	3386775.75	107.87	СВ 75°8’12”	75°8’12”
н350	388538.18	3386880.01	271.30	СВ 84°11’42”	84°11’42”
н351	388565.62	3387149.92	13.38	ЮВ 62°49’19”	117°10’41”
н352	388559.51	3387161.82	10.81	СВ 41°48’50”	41°48’50”
н353	388567.57	3387169.03	26.92	СВ 84°12’2”	84°12’2”
н354	388570.29	3387195.81	330.16	СВ 84°4’18”	84°4’18”
н355	388604.39	3387524.20	11.99	ЮВ 55°58’43”	124°1’17”
н356	388597.68	3387534.14	11.43	СВ 41°44’15”	41°44’15”
н357	388606.21	3387541.75	19.00	СВ 84°4’46”	84°4’46”
н358	388608.17	3387560.65	88.18	СВ 89°10’6”	89°10’6”
н359	388609.45	3387648.82	142.46	ЮВ 86°9’37”	93°50’23”
н360	388599.91	3387790.96	94.55	ЮВ 88°4’0”	91°56’0”
н361	388596.72	3387885.46	2.34	ЮВ 88°2’31”	91°57’29”
н362	388596.64	3387887.80	50.55	СВ 81°6’42”	81°6’42”
н363	388604.45	3387937.74	56.49	СВ 79°45’44”	79°45’44”
н364	388614.49	3387993.33	300.09	СВ 77°49’29”	77°49’29”
н365	388677.78	3388286.67	201.80	СВ 77°19’39”	77°19’39”
н366	388722.05	3388483.55	345.75	СВ 77°36’3”	77°36’3”
н367	388796.29	3388821.24	5.07	ЮВ 15°47’25”	164°12’35”
н368	388791.41	3388822.62	10.00	СВ 74°34’27”	74°34’27”
н369	388794.07	3388832.26	4.81	СЗ 15°25’20”	344°34’40”
н370	388798.71	3388830.98	3.38	СВ 77°41’31”	77°41’31”
н371	388799.43	3388834.28	71.30	СВ 65°59’1”	65°59’1”
н372	388828.45	3388899.41	157.20	СВ 50°13’34”	50°13’34”
н373	388929.02	3389020.23	10.42	ЮВ 83°6’25”	96°53’35”
н374	388927.77	3389030.57	11.28	СВ 8°0’3”	8°0’3”
н375	388938.94	3389032.14	67.16	СВ 48°52’33”	48°52’33”
н376	388983.11	3389082.73	6.90	ЮВ 2°4’41”	177°55’19”
н306	388976.22	3389082.98			

:ЗУ1

Номера точек	Координаты X	Координаты Y	Расстояние в метрах	Румб	Дирекционный угол: град,мин
:ЗУ1(1)					
н377	388486.07	3384590.83	19.57	ЮЗ 56°55’37”	236°55’37”
н378	388475.39	3384574.43	8.41	СВ 27°4’58”	27°4’58”
н379	388482.88	3384578.26	18.12	СВ 59°22’21”	59°22’21”
н380	388492.11	3384593.85	6.75	ЮЗ 26°33’54”	206°33’54”
н377	388486.07	3384590.83			
:ЗУ1(2)					
н381	388422.05	3384575.83	9.94	ЮЗ 62°41’14”	242°41’14”
н382	388417.49	3384567.00	5.36	СЗ 11°24’53”	348°35’7”
н383	388422.74	3384565.94	9.90	СВ 64°0’15”	64°0’15”
н384	388427.08	3384574.84	5.13	ЮВ 11°8’4”	168°51’56”
н381	388422.05	3384575.83			

38:06:000000:5490:ЗУ1

Номера точек	Координаты X	Координаты Y	Расстояние в метрах	Румб	Дирекционный угол: град,мин
38:06:000000:5490:ЗУ1(1)					
н385	389027.17	3389081.05	370.10	СВ 48°35’3”	48°35’3”
н386	389272.00	3389358.60	241.21	СВ 48°39’44”	48°39’44”
н387	389431.32	3389539.71	188.99	СВ 48°27’51”	48°27’51”
н388	389556.64	3389681.18	147.50	СВ 48°11’46”	48°11’46”
н389	389654.96	3389791.13	96.23	СВ 43°13’53”	43°13’53”
н390	389725.07	3389857.04	38.16	СВ 39°22’30”	39°22’30”
н391	389754.57	3389881.25	53.47	СВ 44°51’49”	44°51’49”
н392	389792.47	3389918.97	44.43	СВ 37°41’6”	37°41’6”
н393	389827.63	3389946.13	49.95	СВ 55°38’42”	55°38’42”
н394	389855.82	3389987.37	5.51	ЮВ 35°23’33”	144°36’27”
н395	389851.33	3389990.56	48.28	ЮЗ 55°16’0”	235°16’0”
н396	389823.82	3389950.88	44.76	ЮЗ 40°22’10”	220°22’10”
н397	389789.72	3389921.89	53.30	ЮЗ 44°55’54”	224°55’54”
н398	389751.99	3389884.25	33.67	ЮЗ 38°53’56”	218°53’56”
н399	389725.79	3389863.11	64.28	ЮЗ 42°30’12”	222°30’12”
н400	389678.40	3389819.68	36.92	ЮЗ 44°23’47”	224°23’47”
н401	389652.02	3389793.85	58.20	ЮЗ 48°38’11”	228°38’11”
н402	389613.56	3389750.17	519.67	ЮЗ 48°28’20”	228°28’20”
н403	389269.03	3389361.13	205.90	ЮЗ 48°22’0”	228°22’0”
н404	389132.24	3389207.24	167.93	ЮЗ 48°42’56”	228°42’56”
н405	389021.44	3389081.05	5.73	СЗ 0°0’0”	0°0’0”
н385	389027.17	3389081.05			
38:06:000000:5490:ЗУ1(2)					
н406	388983.11	3389082.73	95.09	СВ 48°53’4”	48°53’4”
н407	389045.64	3389154.37	315.22	СВ 48°16’8”	48°16’8”
н408	389255.46	3389389.61	152.73	СВ 48°21’56”	48°21’56”
н409	389356.93	3389503.76	122.40	СВ 49°24’12”	49°24’12”
н410	389436.58	3389596.70	232.52	СВ 48°15’5”	48°15’5”
н411	389591.41	3389770.18	100.30	СВ 48°14’28”	48°14’28”
н412	389658.21	3389845.00	192.13	СВ 42°49’54”	42°49’54”
н413	389799.11	3389975.62	42.91	СВ 48°26’55”	48°26’55”
н414	389827.57	3390007.73	3.74	ЮВ 35°58’57”	144°1’3”
н415	389824.54	3390009.93	42.35	ЮЗ 48°6’37”	228°6’37”
н416	389796.26	3389978.40	192.13	ЮЗ 42°33’50”	222°33’50”
н417	389654.75	3389848.44	100.57	ЮЗ 48°44’57”	228°44’57”
н418	389588.44	3389772.83	232.57	ЮЗ 48°14’50”	228°14’50”
н419	389433.57	3389599.33	122.43	ЮЗ 49°33’5”	229°33’5”
н420	389354.14	3389506.16	152.66	ЮЗ 48°14’51”	228°14’51”
н421	389252.48	3389392.27	315.24	ЮЗ 48°16’3”	228°16’3”
н422	389042.64	3389157.02	99.47	ЮЗ 48°6’19”	228°6’19”
н423	388976.22	3389082.98	6.90	СЗ 2°4’41”	357°55’19”
н406	388983.11	3389082.73			

:ЗУ2

Номера точек	Координаты X	Координаты Y	Расстояние в метрах	Румб	Дирекционный угол: град,мин
:ЗУ2(1)					
н424	390029.81	3391082.82	29.26	ЮВ 73°3’5”	106°56’55”
н425	390021.28	3391110.81	65.86	ЮВ 73°43’21”	106°16’39”
н426	390002.82	3391174.03	13.42	ЮВ 56°25’42”	123°34’18”
н427	389995.40	3391185.21	78.74	СЗ 73°47’52”	286°12’8”
н428	390017.37	3391109.60	24.72	СЗ 72°45’9”	287°14’51”
н429	390024.70	3391085.99	6.01	СЗ 31°48’49”	328°11’11”
н424	390029.81	3391082.82			
:ЗУ2(2)					
н430	389986.21	3391109.85	21.42	ЮВ 71°41’31”	108°18’29”
н431	389979.48	3391130.19	159.82	ЮВ 71°41’7”	108°18’53”
н432	389929.26	3391281.91	5.53	ЮВ 73°10’18”	106°49’42”
н433	389927.66	3391287.20	13.77	ЮВ 56°24’8”	123°35’52”
н434	389920.04	3391298.67	18.75	СЗ 73°15’56”	286°44’4”
н435	389925.44	3391280.71	159.87	СЗ 71°41’3”	288°18’57”
н436	389975.68	3391128.94	16.66	СЗ 71°37’49”	288°22’11”
н437	389980.93	3391113.13	6.22	СЗ 31°50’57”	328°9’3”
н430	389986.21	3391109.85			
:ЗУ2(3)					
н438	389976.66	3391264.00	50.36	ЮВ 73°44’31”	106°15’29”
н439	389962.56	3391312.35	105.66	ЮВ 80°33’17”	99°26’43”
н440	389945.22	3391416.58	53.97	СВ 87°16’53”	87°16’53”
н441	389947.78	3391470.49	67.18	СВ 76°34’56”	76°34’56”
н442	389963.37	3391535.84	72.98	СВ 65°46’14”	65°46’14”
н443	389993.32	3391602.39	28.81	СВ 62°27’23”	62°27’23”
н444	390006.64	3391627.93	11.28	ЮЗ 41°56’44”	221°56’44”
н445	389998.25	3391620.39	18.34	ЮЗ 62°17’22”	242°17’22”
н446	389989.72	3391604.15	73.48	ЮЗ 65°46’32”	245°46’32”
н447	389959.57	3391537.14	67.95	ЮЗ 76°34’46”	256°34’46”
н448	389943.80	3391471.05	54.79	ЮЗ 87°30’0”	267°30’0”
н449	389941.41	3391416.31	106.25	СЗ 80°39’42”	279°20’18”
н450	389958.65	3391311.47	38.91	СЗ 73°45’48”	286°14’12”
н451	389969.53	3391274.11	12.37	СЗ 54°48’25”	305°11’35”
н438	389976.66	3391264.00			
:ЗУ2(4)					
н452	389961.47	3391626.71	11.77	СВ 41°29’17”	41°29’17”
н453	389970.29	3391634.51	22.26	СВ 61°35’34”	61°35’34”
н454	389980.88	3391654.09	157.96	СВ 61°26’22”	61°26’22”
н455	390056.40	3391792.83	57.60	СВ 66°50’7”	66°50’7”
н456	390079.06	3391845.79	12.89	ЮВ 64°20’58”	115°39’2”
н457	390073.48	3391857.41	12.71	СВ 31°42’50”	31°42’50”
н458	390084.29	3391864.09	46.64	СВ 75°55’41”	75°55’41”
н459	390095.63	3391909.33	202.93	СВ 81°19’28”	81°19’28”
н460	390126.24	3392109.94	143.81	СВ 80°56’2”	80°56’2”
н461	390148.90	3392251.95	159.98	СВ 81°54’28”	81°54’28”
н462	390171.42	3392410.34	79.82	СВ 88°0’15”	88°0’15”
н463	390174.20	3392490.11	62.44	ЮВ 86°20’43”	93°39’17”
н464	390170.22	3392552.42	46.88	ЮВ 76°12’57”	103°47’3”
н465	390159.05	3392597.95	75.50	ЮВ 66°22’19”	113°37’41”
н466	390128.79	3392667.12	13.64	ЮВ 18°49’13”	161°10’47”
н467	390115.88	3392671.52	11.80	СВ 70°22’56”	70°22’56”
н468	390119.84	3392682.63	70.66	ЮВ 60°1’40”	119°58’20”
н469	390084.54	3392743.84	795.00	ЮВ 56°27’15”	123°32’45”
н470	389645.22	3393406.43	298.30	ЮВ 56°15’20”	123°44’40”

н471	389479.52	3393654.47	118.10	ЮВ 55°54'23"	124°5'37"
н472	389413.32	3393752.27	98.16	ЮВ 56°10'38"	123°49'22"
н473	389358.68	3393833.82	75.18	ЮВ 56°35'5"	123°24'55"
н474	389317.28	3393896.57	12.17	ЮВ 12°57'46"	167°2'14"
н475	389305.42	3393899.30	11.98	СВ 78°8'45"	78°8'45"
н476	389307.88	3393911.02	273.05	ЮВ 56°56'29"	123°3'31"
н477	389158.93	3394139.87	111.96	ЮВ 56°27'12"	123°32'48"
н478	389097.06	3394233.18	5.98	ЮЗ 36°5'2"	216°5'2"
н479	389092.23	3394229.66	10.00	ЮВ 53°54'34"	126°5'26"
н480	389086.34	3394237.74	6.42	СВ 36°4'0"	36°4'0"
н481	389091.53	3394241.52	158.03	ЮВ 56°27'13"	123°32'47"
н482	389004.20	3394373.23	179.37	ЮВ 55°50'35"	124°9'25"
н483	388903.49	3394521.66	78.78	ЮВ 57°9'4"	122°50'56"
н484	388860.76	3394587.84	14.02	ЮВ 14°27'9"	165°32'51"
н485	388847.18	3394591.34	13.54	СВ 78°11'31"	78°11'31"
н486	388849.95	3394604.59	58.51	ЮВ 56°43'41"	123°16'19"
н487	388817.85	3394653.51	163.03	ЮВ 61°33'51"	118°26'9"
н488	388740.22	3394796.87	293.91	ЮВ 61°56'35"	118°3'25"
н489	388601.98	3395056.24	37.80	ЮВ 60°48'15"	119°11'45"
н490	388583.54	3395089.24	12.95	ЮВ 22°8'48"	157°51'12"
н491	388571.55	3395094.12	10.00	СВ 65°16'51"	65°16'51"
н492	388575.73	3395103.20	205.36	ЮВ 60°48'9"	119°11'51"
н493	388475.55	3395282.47	6.87	ЮЗ 27°56'42"	207°56'42"
н494	388469.48	3395279.25	10.90	ЮВ 61°55'50"	118°4'10"
н495	388464.35	3395288.87	7.10	СВ 29°16'27"	29°16'27"
н496	388470.54	3395292.34	192.19	ЮВ 63°21'3"	116°38'57"
н497	388384.34	3395464.11	175.26	ЮВ 62°19'47"	117°40'13"
н498	388302.95	3395619.33	250.07	ЮВ 61°58'55"	118°1'5"
н499	388185.48	3395840.09	269.08	ЮВ 62°22'27"	117°37'33"
н500	388060.71	3396078.49	66.35	ЮВ 69°55'45"	110°4'15"
н501	388037.94	3396140.81	14.07	ЮВ 79°58'6"	100°1'54"
н502	388035.49	3396154.66	3.13	ЮЗ 8°4'42"	188°4'42"
н503	388032.39	3396154.22	8.54	ЮВ 78°6'41"	101°53'19"
н504	388030.63	3396162.58	3.40	СВ 9°59'18"	9°59'18"
н505	388033.98	3396163.17	61.97	ЮВ 79°58'20"	100°1'40"
н506	388023.19	3396224.19	136.87	ЮВ 87°53'38"	92°6'22"
н507	388018.16	3396360.97	125.22	ЮВ 88°52'44"	91°7'16"
н508	388015.71	3396486.17	99.57	СВ 88°29'53"	88°29'53"
н509	388018.32	3396585.71	68.24	СВ 80°32'11"	80°32'11"
н510	388029.54	3396653.02	73.89	СВ 71°37'8"	71°37'8"
н511	388052.84	3396723.14	137.23	СВ 67°8'58"	67°8'58"
н512	388106.13	3396849.60	62.68	СВ 73°42'6"	73°42'6"
н513	388123.72	3396909.76	214.91	СВ 82°28'34"	82°28'34"
н514	388151.86	3397122.82	22.70	СВ 83°55'49"	83°55'49"
н515	388154.26	3397145.39	7.34	ЮВ 6°1'17"	173°58'43"
н516	388146.96	3397146.16	10.00	СВ 83°58'12"	83°58'12"
н517	388148.01	3397156.10	6.93	СЗ 6°22'36"	353°37'24"
н518	388154.90	3397155.33	57.09	СВ 85°1'32"	85°1'32"
н519	388159.85	3397212.20	297.56	ЮВ 83°18'25"	96°41'35"
н520	388125.17	3397507.73	85.09	СВ 85°44'1"	85°44'1"
н521	388131.50	3397592.58	188.92	СВ 77°29'49"	77°29'49"
н522	388172.40	3397777.02	76.23	СВ 68°10'35"	68°10'35"
н523	388200.74	3397847.79	305.48	СВ 58°13'38"	58°13'38"
н524	388361.59	3398107.49	166.16	СВ 59°5'28"	59°5'28"
н525	388446.94	3398250.05	223.23	СВ 58°25'34"	58°25'34"
н526	388563.82	3398440.23	6.22	ЮВ 33°3'3"	146°56'57"
н527	388558.61	3398443.62	11.08	СВ 58°14'48"	58°14'48"
н528	388564.44	3398453.04	6.35	СЗ 31°44'15"	328°15'45"
н529	388569.84	3398449.70	83.44	СВ 57°53'55"	57°53'55"
н530	388614.18	3398520.38	91.72	СВ 70°27'3"	70°27'3"
н531	388644.87	3398606.81	56.00	СВ 83°48'28"	83°48'28"
н532	388650.91	3398662.48	67.74	СВ 87°44'59"	87°44'59"
н533	388653.57	3398730.17	61.45	ЮВ 79°56'40"	100°3'20"
н534	388642.84	3398790.68	67.58	ЮВ 69°43'51"	110°16'9"
н535	388619.43	3398854.07	232.84	ЮВ 62°1'22"	117°58'38"
н536	388510.20	3399059.70	136.92	ЮВ 62°0'18"	117°59'42"
н537	388445.93	3399180.60	5.47	ЮЗ 27°55'28"	207°55'28"
н538	388441.10	3399178.04	10.00	ЮВ 61°33'48"	118°26'12"
н539	388436.34	3399186.83	7.02	СВ 28°25'41"	28°25'41"
н540	388442.51	3399190.17	87.15	ЮВ 61°41'49"	118°18'11"
н541	388401.19	3399266.90	183.52	ЮВ 62°18'49"	117°41'11"
н542	388315.92	3399429.41	65.61	ЮВ 69°17'1"	110°42'59"
н543	388292.71	3399490.78	44.69	ЮВ 76°45'13"	103°14'47"
н544	388282.47	3399534.28	41.75	ЮВ 81°35'5"	98°24'55"
н545	388276.36	3399575.58	40.36	СВ 86°43'58"	86°43'58"
н546	388278.66	3399615.87	103.03	СВ 86°48'3"	86°48'3"
н547	388284.41	3399718.74	6.58	ЮВ 0°26'7"	179°33'53"
н548	388277.83	3399718.79	10.00	СВ 89°32'30"	89°32'30"
н549	388277.91	3399728.79	6.60	СЗ 0°26'3"	359°33'57"
н550	388284.51	3399728.74	91.43	ЮВ 81°56'46"	98°3'14"
н551	388271.70	3399819.27	93.70	ЮВ 67°29'8"	112°30'52"
н552	388235.82	3399905.83	104.65	ЮВ 57°43'31"	122°16'29"
н553	388179.94	3399994.31	108.88	ЮВ 55°13'11"	124°46'49"
н554	388117.83	3400083.74	11.00	ЮВ 55°37'51"	124°22'9"
н555	388111.62	3400092.82	13.37	ЮВ 17°24'19"	162°35'41"
н556	388098.86	3400096.82	10.04	СВ 68°48'10"	68°48'10"
н557	388102.49	3400106.18	87.96	ЮВ 55°38'29"	124°21'31"
н558	388052.85	3400178.79	178.83	ЮВ 58°12'17"	121°47'43"
н559	387958.63	3400330.78	2.95	ЮЗ 33°5'50"	213°5'50"
н560	387956.16	3400329.17	6.20	СЗ 58°47'54"	301°12'6"
н561	387959.37	3400323.87	172.64	СЗ 58°31'57"	301°28'3"
н562	388049.49	3400176.62	85.96	СЗ 55°38'33"	304°21'27"
н563	388098.00	3400105.66	12.20	ЮЗ 68°48'2"	248°48'2"
н564	388093.59	3400094.29	16.26	СЗ 17°25'55"	342°34'5"
н565	388109.10	3400089.42	9.63	СЗ 55°39'58"	304°20'2"
н566	388114.53	3400081.47	108.81	СЗ 55°13'8"	304°46'52"
н567	388176.60	3399992.10	104.27	СЗ 57°32'57"	302°27'3"
н568	388232.55	3399904.11	93.13	СЗ 67°16'44"	292°43'16"
н569	388268.52	3399818.21	86.04	СЗ 82°54'59"	277°5'1"
н570	388279.13	3399732.83	5.19	ЮЗ 0°6'37"	180°6'37"
н571	388273.94	3399732.82	18.00	ЮЗ 89°33'16"	269°33'16"
н572	388273.80	3399714.82	5.87	СЗ 0°29'17"	359°30'43"
н573	388279.67	3399714.77	98.86	ЮЗ 87°5'42"	267°5'42"
н574	388274.66	3399616.04	40.29	ЮЗ 85°21'33"	265°21'33"
н575	388271.40	3399575.88	42.94	СЗ 80°26'28"	279°33'32"

н576	388278.53	3399533.54	45.20	СЗ 75°49'20"	284°10'40"
н577	388289.60	3399489.72	64.16	СЗ 69°27'8"	290°32'52"
н578	388312.12	3399429.64	185.50	СЗ 62°32'38"	297°27'22"
н579	388397.65	3399265.03	83.18	СЗ 61°41'51"	298°18'9"
н580	388437.09	3399191.79	7.02	ЮЗ 28°29'59"	208°29'59"
н581	388430.92	3399188.44	17.96	СЗ 61°33'55"	298°26'5"
н582	388439.47	3399172.65	5.44	СВ 27°50'13"	27°50'13"
н583	388444.28	3399175.19	132.91	СЗ 62°0'29"	297°59'31"
н584	388506.66	3399057.83	232.58	СЗ 62°1'21"	297°58'39"
н585	388615.77	3398852.43	66.95	СЗ 69°43'57"	290°16'3"
н586	388638.96	3398789.63	60.66	СЗ 79°56'12"	280°3'48"
н587	388649.56	3398729.90	67.06	ЮЗ 87°15'22"	267°15'22"
н588	388646.35	3398662.92	55.48	ЮЗ 83°48'45"	263°48'45"
н589	388640.37	3398607.76	90.67	ЮЗ 70°48'20"	250°48'20"
н590	388610.56	3398522.13	79.03	ЮЗ 57°53'41"	237°53'41"
н591	388568.56	3398455.19	6.37	ЮВ 31°50'36"	148°9'24"
н592	388563.15	3398458.55	18.98	ЮЗ 58°9'40"	238°9'40"
н593	388553.14	3398442.43	6.22	СЗ 33°19'57"	326°40'3"
н594	388558.34	3398439.01	219.37	ЮЗ 58°24'43"	238°24'43"
н595	388443.43	3398252.14	166.09	ЮЗ 59°7'19"	239°7'19"
н596	388358.19	3398109.59	303.13	ЮЗ 58°13'33"	238°13'33"
н597	388198.57	3397851.89	80.60	ЮЗ 67°58'22"	247°58'22"
н598	388168.34	3397777.17	190.13	ЮЗ 77°33'10"	257°33'10"
н599	388127.36	3397591.51	86.14	ЮЗ 86°2'20"	266°2'20"
н600	388121.41	3397505.58	295.45	СЗ 83°18'36"	276°41'24"
н601	388155.83	3397212.14	52.57	ЮЗ 85°27'39"	265°27'39"
н602	388151.67	3397159.74	7.26	ЮВ 6°0'32"	173°59'28"
н603	388144.45	3397160.50	18.00	ЮЗ 84°0'16"	264°0'16"
н604	388142.57	3397142.60	7.18	СЗ 5°59'47"	354°0'13"
н605	388149.71	3397141.85	158.10	ЮЗ 82°41'59"	262°41'59"
н606	388129.62	3396985.03	69.70	ЮЗ 82°28'24"	262°28'24"
н607	388120.49	3396915.93	67.48	ЮЗ 74°24'54"	254°24'54"
н608	388102.36	3396850.93	61.67	ЮЗ 67°8'52"	247°8'52"
н609	388078.41	3396794.10	75.16	ЮЗ 67°8'23"	247°8'23"
н610	388049.21	3396724.84	75.46	ЮЗ 71°42'41"	251°42'41"
н611	388025.53	3396653.19	68.02	ЮЗ 80°31'21"	260°31'21"
н612	388014.33	3396586.10	99.94	ЮЗ 88°29'52"	268°29'52"
н613	388011.71	3396486.19	125.35	СЗ 88°52'48"	271°7'12"
н614	388014.16	3396360.86	137.18	СЗ 87°53'40"	272°6'20"
н615	388019.20	3396223.77	58.25	СЗ 79°57'55"	280°2'5"
н616	388029.35	3396166.41	3.53	ЮЗ 9°56'32"	189°56'32"
н617	388025.87	3396165.80	16.41	СЗ 78°8'57"	281°51'3"
н618	388029.24	3396149.74	3.02	СВ 7°59'45"	7°59'45"
н619	388032.23	3396150.16	10.55	СЗ 80°0'39"	279°59'21"
н620	388034.06	3396139.77	66.97	СЗ 69°55'21"	290°4'39"
н621	388057.05	3396076.87	74.48	СЗ 62°8'4"	297°51'56"
н622	388091.86	3396011.03	194.88	СЗ 62°28'7"	297°31'53"
н623	388181.94	3395838.22	250.07	СЗ 61°58'55"	298°1'5"
н624	388299.41	3395617.46	175.21	СЗ 62°19'40"	297°40'20"
н625	388380.78	3395462.29	188.34	СЗ 63°21'7"	296°38'53"
н626	388465.25	3395293.96	7.20	ЮЗ 29°16'16"	209°16'16"
н627	388458.97	3395290.44	18.82	СЗ 61°54'35"	298°5'25"
н628	388467.83	3395273.84	6.96	СВ 28°2'19"	28°2'19"
н629	388473.97	3395277.11	199.42	СЗ 60°48'9"	299°11'51"
н630	388571.25	3395103.03	12.16	ЮЗ 65°14'52"	245°14'52"
н631	388566.16	3395091.99	15.73	СЗ 22°8'47"	337°51'13"
н632	388580.73	3395086.06	36.36	СЗ 60°48'44"	299°11'16"
н633	388598.46	3395054.32	294.12	СЗ 61°56'29"	298°3'31"
н634	388736.81	3394794.77	163.06	СЗ 61°24'28"	298°35'32"
н635	388814.84	3394651.60	56.89	СЗ 57°8'53"	302°51'7"
н636	388845.70	3394603.81	15.73	ЮЗ 78°11'24"	258°11'24"
н637	388842.48	3394588.41	16.28	СЗ 14°24'12"	345°35'48"
н638	388858.25	3394584.36	77.26	СЗ 57°9'27"	302°50'33"
н639	388900.15	3394519.45	179.40	СЗ 55°50'19"	304°9'41"
н640	389000.89	3394371.00	154.17	СЗ 56°27'8"	303°32'52"
н641	389086.09	3394242.51	6.61	ЮЗ 36°4'19"	216°4'19"
н642	389080.75	3394238.62	18.01	СЗ 53°54'0"	306°6'0"
н643	389091.36	3394224.07	5.80	СВ 36°9'29"	36°9'29"
н644	389096.04	3394227.49	107.77	СЗ 56°27'21"	303°32'39"
н645	389155.59	3394137.67	271.38	СЗ 56°56'35"	303°3'25"
н646	389303.62	3393910.22	14.24	ЮЗ 78°10'10"	258°10'10"
н647	389300.70	3393896.28	14.50	СЗ 12°57'11"	347°2'49"
н648	389314.83	3393893.03	73.59	СЗ 56°35'26"	303°24'34"
н649	389355.35	3393831.60	98.18	СЗ 56°10'32"	303°49'28"
н650	389410.00	3393750.04	118.10	СЗ 55°54'23"	304°5'37"
н651	389476.20	3393652.24	298.27	СЗ 56°15'18"	303°44'42"
н652	389641.89	3393404.22	285.63	СЗ 56°27'13"	303°32'47"
н653	389799.73	3393166.17	509.24	СЗ 56°27'16"	303°32'44"
н654	390081.14	3392741.74	68.69	СЗ 60°2'5"	299°57'55"
н655	390115.45	3392682.23	14.01	ЮЗ 70°20'56"	250°20'56"
н656	390110.74	3392669.04	15.96	СЗ 18°49'15"	341°10'45"
н657	390125.85	3392663.89	73.61	СЗ 65°46'42"	294°13'18"
н658	390156.05	3392596.76	46.18	СЗ 76°26'10"	283°33'50"
н659	390166.88	3392551.87	61.95	СЗ 86°19'32"	273°40'28"
н660	390170.85	3392490.05	79.40	ЮЗ 88°1'46"	268°1'46"
н661	390168.12	3392410.70	159.75	ЮЗ 81°52'1"	261°52'1"
н662	390145.52	3392252.56	143.86	ЮЗ 80°48'1"	260°48'1"
н663	390122.52	3392110.55	141.15	ЮЗ 81°31'34"	261°31'34"
н664	390101.72	3391970.94	61.55	ЮЗ 81°2'12"	261°2'12"
н665	390092.13	3391910.14	44.94	ЮЗ 75°25'21"	255°25'21"
н666	390080.82	3391866.65	14.70	ЮЗ 31°43'58"	211°43'58"
н667	390068.32	3391858.92	14.48	СЗ 64°2'12"	295°57'48"
н668	390074.66	3391845.90	55.79	ЮЗ 66°55'56"	246°55'56"
н669	390052.80	3391794.57	157.78	ЮЗ 61°26'7"	241°26'7"
н670	389977.36	3391656.00	33.32	ЮЗ 61°31'12"	241°31'12"
н452	389961.47	3391626.71			
:ЗУ2(5)					
н671	390036.90	3391694.00	11.30	СВ 41°46'21"	41°46'21"
н672	390045.33	3391701.53	56.60	СВ 62°16'1"	62°16'1"
н673	390071.67	3391751.63	12.37	СВ 81°9'44"	81°9'44"
н674	390073.57	3391763.85	78.89	ЮЗ 62°18'5"	242°18'5"
н671	390036.90	3391694.00			
			Площадь: S=270 кв.м.		
:ЗУ2(6)					
н675	390116.91	3391860.85	33.79	СВ 76°59'2"	76°59'2"

н676	390124.52	3391893.77	166.46	СВ 79°53'50"	79°53'50"
н677	390153.72	3392057.65	310.20	СВ 81°24'31"	81°24'31"
н678	390200.06	3392364.37	87.10	СВ 84°14'27"	84°14'27"
н679	390208.80	3392451.03	8.26	СВ 63°37'16"	63°37'16"
н680	390212.47	3392458.43	82.82	СВ 1°6'50"	1°6'50"
н681	390295.27	3392460.04	35.41	ЮВ 89°27'0"	90°33'0"
н682	390294.93	3392495.45	84.43	ЮЗ 0°29'19"	180°29'19"
н683	390210.50	3392494.73	3.93	ЮВ 41°16'55"	138°43'5"
н684	390207.55	3392497.32	58.27	ЮВ 86°16'15"	93°43'45"
н685	390203.76	3392555.47	83.94	ЮВ 74°4'34"	105°55'26"
н686	390180.73	3392636.19	63.55	ЮВ 64°46'11"	115°13'49"
н687	390153.64	3392693.68	37.75	ЮВ 61°27'9"	118°32'51"
н688	390135.60	3392726.84	15.48	СВ 84°12'57"	84°12'57"
н689	390137.16	3392742.24	12.85	ЮВ 5°45'50"	174°14'10"
н690	390124.38	3392743.53	177.33	ЮВ 55°40'19"	124°19'41"
н691	390024.38	3392889.97	199.94	ЮВ 56°27'51"	123°32'9"
н692	389913.92	3393056.63	204.59	ЮВ 57°24'7"	122°35'53"
н693	389803.70	3393228.99	168.33	ЮВ 55°16'55"	124°43'5"
н694	389707.83	3393367.35	363.77	ЮВ 56°45'36"	123°14'24"
н695	389508.43	3393671.60	176.55	ЮВ 56°41'49"	123°18'11"
н696	389411.49	3393819.16	157.60	ЮВ 56°39'3"	123°20'57"
н697	389324.85	3393950.81	143.11	ЮВ 56°20'8"	123°39'52"
н698	389245.52	3394069.92	136.59	ЮВ 56°29'4"	123°30'56"
н699	389170.10	3394183.80	30.98	ЮВ 54°45'1"	125°14'59"
н700	389152.22	3394209.10	15.49	ЮВ 80°49'25"	99°10'35"
н701	389149.75	3394224.39	34.56	ЮВ 54°34'34"	125°25'26"
н702	389129.72	3394252.55	108.61	ЮВ 54°27'58"	125°32'2"
н703	389066.60	3394340.93	8.35	ЮВ 58°40'17"	121°19'43"
н704	389062.26	3394348.06	8.95	ЮВ 58°37'8"	121°22'52"
н705	389057.60	3394355.70	7.85	ЮВ 56°47'44"	123°12'16"
н706	389053.30	3394362.27	9.59	ЮВ 56°49'24"	123°10'36"
н707	389048.05	3394370.30	21.35	ЮВ 57°5'3"	122°54'57"
н708	389036.45	3394388.22	10.60	ЮВ 57°12'34"	122°47'26"
н709	389030.71	3394397.13	8.43	ЮВ 56°40'6"	123°19'54"
н710	389026.08	3394404.17	40.36	ЮВ 56°54'2"	123°5'58"
н711	389004.04	3394437.98	24.28	ЮВ 59°30'21"	120°29'39"
н712	388991.72	3394458.90	25.23	ЮВ 57°24'44"	122°35'16"
н713	388978.13	3394480.16	27.85	ЮВ 45°23'34"	134°36'26"
н714	388958.57	3394499.99	47.79	ЮВ 56°57'18"	123°2'42"
н715	388932.51	3394540.05	126.90	ЮВ 56°35'30"	123°24'30"
н716	388862.64	3394645.98	142.71	ЮВ 60°10'8"	119°49'52"
н717	388791.65	3394769.78	153.04	ЮВ 62°17'47"	117°42'13"
н718	388720.50	3394905.28	179.20	ЮВ 61°53'26"	118°6'34"
н719	388636.07	3395063.34	46.99	ЮВ 63°5'49"	116°54'11"
н720	388614.81	3395105.24	14.71	СВ 77°42'43"	77°42'43"
н721	388617.94	3395119.61	11.81	ЮВ 12°52'15"	167°7'45"
н722	388606.43	3395122.24	199.25	ЮВ 62°39'25"	117°20'35"
н723	388514.91	3395299.23	6.35	СВ 29°21'10"	29°21'10"
н724	388520.44	3395302.34	17.99	ЮВ 61°52'57"	118°7'3"
н725	388511.96	3395318.21	6.60	ЮЗ 27°1'51"	207°1'51"
н726	388506.08	3395315.21	85.39	ЮВ 60°48'19"	119°11'41"
н727	388464.43	3395389.75	28.10	ЮВ 68°37'49"	111°22'11"
н728	388454.19	3395415.92	125.29	ЮВ 62°49'54"	117°10'6"
н729	388396.98	3395527.39	52.45	ЮВ 61°11'49"	118°48'11"
н730	388371.71	3395573.35	97.37	ЮВ 63°25'28"	116°34'32"
н731	388328.15	3395660.43	131.43	ЮВ 60°51'52"	119°8'8"
н732	388264.16	3395775.23	18.72	ЮВ 63°40'53"	116°19'7"
н733	388255.86	3395792.01	62.68	ЮВ 61°26'8"	118°33'52"
н734	388225.89	3395847.06	70.57	ЮВ 62°53'12"	117°6'48"
н735	388193.73	3395909.87	37.12	ЮВ 63°35'37"	116°24'23"
н736	388177.22	3395943.12	29.87	ЮВ 65°26'2"	114°33'58"
н737	388164.80	3395970.29	44.29	ЮВ 59°47'58"	120°12'2"
н738	388142.52	3396008.57	35.39	ЮВ 61°13'8"	118°46'52"
н739	388125.48	3396039.59	20.40	ЮВ 66°39'54"	113°20'6"
н740	388117.40	3396058.32	88.31	ЮВ 63°59'42"	116°0'18"
н741	388078.68	3396137.69	34.51	ЮВ 89°33'6"	90°26'54"
н742	388078.41	3396172.20	74.76	ЮВ 80°58'52"	99°1'8"
н743	388066.69	3396246.04	24.89	СВ 88°57'51"	88°57'51"
н744	388067.14	3396270.93	50.38	ЮВ 81°54'36"	98°5'24"
н745	388060.05	3396320.81	68.50	ЮВ 88°31'10"	91°28'50"
н746	388058.28	3396389.29	97.54	ЮВ 87°1'14"	92°58'46"
н747	388053.21	3396486.70	38.19	СВ 87°18'49"	87°18'49"
н748	388055.00	3396524.85	4.93	ЮВ 38°59'12"	141°0'48"
н749	388051.17	3396527.95	55.32	СВ 89°15'15"	89°15'15"
н750	388051.89	3396583.26	87.15	СВ 78°26'10"	78°26'10"
н751	388069.36	3396668.64	68.14	СВ 70°34'33"	70°34'33"
н752	388092.02	3396732.90	87.92	СВ 66°52'24"	66°52'24"
н753	388126.55	3396813.75	42.53	СВ 70°45'5"	70°45'5"
н754	388140.57	3396853.90	42.13	СВ 73°32'54"	73°32'54"
н755	388152.50	3396894.30	43.26	СВ 77°7'25"	77°7'25"
н756	388162.14	3396936.47	33.17	СВ 81°23'2"	81°23'2"
н757	388167.11	3396969.27	108.74	СВ 83°24'35"	83°24'35"
н758	388179.59	3397077.29	38.48	СВ 85°21'49"	85°21'49"
н759	388182.70	3397115.64	13.65	СВ 50°17'28"	50°17'28"
н760	388191.42	3397126.14	30.30	СВ 88°54'11"	88°54'11"
н761	388192.00	3397156.43	5.39	ЮВ 2°46'0"	177°14'0"
н762	388186.62	3397156.69	87.96	СВ 87°56'51"	87°56'51"
н763	388189.77	3397244.59	51.45	ЮВ 84°18'42"	95°41'18"
н764	388184.67	3397295.79	173.58	ЮВ 82°58'30"	97°1'30"
н765	388163.44	3397468.07	80.05	ЮВ 89°51'25"	90°8'35"
н766	388163.24	3397548.12	31.10	СВ 86°59'45"	86°59'45"
н767	388164.87	3397579.18	30.53	СВ 84°11'26"	84°11'26"
н768	388167.96	3397609.55	33.21	СВ 80°8'6"	80°8'6"
н769	388173.65	3397642.27	41.93	СВ 76°34'49"	76°34'49"
н770	388183.38	3397683.05	129.95	СВ 71°45'42"	71°45'42"
н771	388224.05	3397806.47	93.68	СВ 63°16'5"	63°16'5"
н772	388266.19	3397890.14	124.70	СВ 58°22'10"	58°22'10"
н773	388331.59	3397996.32	295.58	СВ 58°13'1"	58°13'1"
н774	388487.27	3398247.57	24.93	СВ 56°49'57"	56°49'57"
н775	388500.91	3398268.44	13.47	СВ 18°47'53"	18°47'53"
н776	388513.66	3398272.78	11.98	ЮВ 77°54'7"	102°5'53"
н777	388511.15	3398284.49	156.15	СВ 59°6'42"	59°6'42"
н778	388591.31	3398418.49	8.04	СЗ 31°3'41"	328°56'19"
н779	388598.20	3398414.34	19.10	СВ 58°59'24"	58°59'24"
н780	388608.04	3398430.71	7.86	ЮВ 31°31'35"	148°28'25"

н781	388601.34	3398434.82	56.74	СВ 60°45'22"	60°45'22"
н782	388629.06	3398484.33	41.94	СВ 65°23'3"	65°23'3"
н783	388646.53	3398522.46	7.17	СВ 67°26'30"	67°26'30"
н784	388649.28	3398529.08	32.28	ЮЗ 58°40'59"	238°40'59"
н785	388632.50	3398501.50	16.85	ЮЗ 65°27'27"	245°27'27"
н786	388625.50	3398486.17	60.78	ЮЗ 60°0'34"	240°0'34"
н787	388595.12	3398433.53	8.28	СЗ 33°1'5"	326°58'55"
н788	388602.06	3398429.02	10.16	ЮЗ 58°48'50"	238°48'50"
н789	388596.80	3398420.33	8.16	ЮВ 31°13'0"	148°47'0"
н790	388589.82	3398424.56	162.52	ЮЗ 58°47'18"	238°47'18"
н791	388505.60	3398285.56	10.46	СЗ 73°6'24"	286°53'36"
н792	388508.64	3398275.55	11.30	ЮЗ 15°17'27"	195°17'27"
н793	388497.74	3398272.57	26.79	ЮЗ 58°47'26"	238°47'26"
н794	388483.86	3398249.66	295.46	ЮЗ 58°12'59"	238°12'59"
н795	388328.24	3397998.51	124.78	ЮЗ 58°18'54"	238°18'54"
н796	388262.70	3397892.33	94.47	ЮЗ 62°58'16"	242°58'16"
н797	388219.77	3397808.18	130.69	ЮЗ 72°0'6"	252°0'6"
н798	388179.39	3397683.89	42.41	ЮЗ 76°37'32"	256°37'32"
н799	388169.58	3397642.63	33.05	ЮЗ 80°15'40"	260°15'40"
н800	388163.99	3397610.06	30.74	ЮЗ 84°11'35"	264°11'35"
н801	388160.88	3397579.48	31.30	ЮЗ 86°59'49"	266°59'49"
н802	388159.24	3397548.22	80.40	СЗ 89°51'27"	270°8'33"
н803	388159.44	3397467.82	173.75	СЗ 82°58'31"	277°1'29"
н804	388180.69	3397295.37	46.67	СЗ 83°50'15"	276°9'45"
н805	388185.70	3397248.97	95.70	ЮЗ 87°28'22"	267°28'22"
н806	388181.48	3397153.36	5.24	СЗ 5°35'27"	354°24'33"
н807	388186.69	3397152.85	25.40	ЮЗ 88°53'40"	268°53'40"
н808	388186.20	3397127.46	12.76	ЮЗ 54°34'0"	234°34'0"
н809	388178.80	3397117.06	39.51	ЮЗ 85°22'8"	265°22'8"
н810	388175.61	3397077.68	108.58	ЮЗ 83°24'37"	263°24'37"
н811	388163.15	3396969.82	33.02	ЮЗ 80°39'27"	260°39'27"
н812	388157.79	3396937.24	42.56	ЮЗ 77°10'19"	257°10'19"
н813	388148.34	3396895.74	41.94	ЮЗ 73°22'31"	253°22'31"
н814	388136.34	3396855.55	42.37	ЮЗ 70°58'45"	250°58'45"
н815	388122.53	3396815.49	88.14	ЮЗ 66°32'19"	246°32'19"
н816	388087.44	3396734.64	68.72	ЮЗ 70°52'18"	250°52'18"
н817	388064.92	3396669.71	88.12	ЮЗ 78°21'35"	258°21'35"
н818	388047.14	3396583.40	57.85	ЮЗ 89°45'9"	269°45'9"
н819	388046.89	3396525.55	4.86	СЗ 34°20'40"	325°39'20"
н820	388050.90	3396522.81	36.16	ЮЗ 87°19'16"	267°19'16"
н821	388049.21	3396486.69	23.89	СЗ 86°52'48"	273°7'12"
н822	388050.51	3396462.84	107.70	СЗ 87°27'41"	272°32'19"
н823	388055.28	3396355.25	34.80	СЗ 88°43'56"	271°16'4"
н824	388056.05	3396320.46	32.72	СЗ 81°39'7"	278°20'53"
н825	388060.80	3396288.09	17.46	СЗ 84°10'54"	275°49'6"
н826	388062.57	3396270.72	25.04	СЗ 88°47'13"	271°12'47"
н827	388063.10	3396245.69	74.88	СЗ 81°32'12"	278°27'48"
н828	388074.12	3396171.63	35.05	СЗ 88°56'14"	271°3'46"
н829	388074.77	3396136.59	89.52	СЗ 64°9'33"	295°50'27"
н830	388113.79	3396056.02	19.66	СЗ 65°1'31"	294°58'29"
н831	388122.09	3396038.20	35.85	СЗ 61°47'52"	298°12'8"
н832	388139.03	3396006.61	44.44	СЗ 60°14'21"	299°45'39"
н833	388161.09	3395968.03	30.29	СЗ 64°33'37"	295°26'23"
н834	388174.10	3395940.68	106.97	СЗ 63°11'18"	296°48'42"
н835	388222.35	3395845.21	62.69	СЗ 61°26'24"	298°33'36"
н836	388252.32	3395790.15	18.32	СЗ 61°8'24"	298°51'36"
н837	388261.16	3395774.11	131.65	СЗ 61°58'23"	298°1'37"
н838	388323.02	3395657.90	97.52	СЗ 62°24'46"	297°35'14"
н839	388368.18	3395571.47	52.46	СЗ 61°12'8"	298°47'52"
н840	388393.45	3395525.50	125.03	СЗ 62°49'57"	297°10'3"
н841	388450.54	3395414.26	28.13	СЗ 68°38'1"	291°21'59"
н842	388460.79	3395388.06	89.73	СЗ 61°22'22"	298°37'38"
н843	388503.78	3395309.30	7.41	СВ 28°11'27"	28°11'27"
н844	388510.31	3395312.80	10.00	СЗ 61°50'48"	298°9'12"
н845	388515.03	3395303.98	7.26	ЮЗ 28°11'19"	208°11'19"
н846	388508.63	3395300.55	204.88	СЗ 62°36'16"	297°23'44"
н847	388602.90	3395118.65	10.37	СЗ 11°44'37"	348°15'23"
н848	388613.05	3395116.54	12.74	ЮЗ 75°27'4"	255°27'4"
н849	388609.85	3395104.21	1.14	ЮЗ 75°13'51"	255°13'51"
н850	388609.56	3395103.11	396.74	СЗ 61°57'18"	298°2'42"
н851	388796.09	3394752.96	126.05	СЗ 59°56'4"	300°3'56"
н852	388859.24	3394643.87	126.99	СЗ 56°35'34"	303°24'26"
н853	388929.16	3394537.86	48.19	СЗ 56°56'59"	303°3'1"
н854	388955.44	3394497.47	27.84	СЗ 45°23'35"	314°36'25"
н855	388974.99	3394477.65	24.73	СЗ 57°24'54"	302°35'6"
н856	388988.31	3394456.81	24.29	СЗ 59°29'51"	300°30'9"
н857	389000.64	3394435.88	23.50	СЗ 57°1'12"	302°58'48"
н858	389013.43	3394416.17	25.38	СЗ 56°43'1"	303°16'59"
н859	389027.36	3394394.95	41.55	СЗ 57°3'48"	302°56'12"
н860	389049.95	3394360.08	7.79	СЗ 56°50'26"	303°9'34"
н861	389054.21	3394353.56	17.37	СЗ 58°38'4"	301°21'56"
н862	389063.25	3394338.73	104.87	СЗ 54°31'12"	305°28'48"
н863	389124.12	3394253.33	40.34	СЗ 56°23'5"	303°36'55"
н864	389146.45	3394219.74	12.36	СЗ 80°49'38"	279°10'22"
н865	389148.42	3394207.54	31.84	СЗ 54°44'33"	305°15'27"
н866	389166.80	3394181.54	136.54	СЗ 56°29'21"	303°30'39"
н867	389242.18	3394067.70	143.09	СЗ 56°19'52"	303°40'8"
н868	389321.51	3393948.61	157.59	СЗ 56°38'55"	303°21'5"
н869	389408.15	3393816.97	176.39	СЗ 56°38'33"	303°21'27"
н870	389505.14	3393669.64	365.64	СЗ 56°41'28"	303°18'32"
н871	389705.93	3393364.07	166.64	СЗ 55°28'42"	304°31'18"
н872	389800.37	3393226.77	204.55	СЗ 57°24'17"	302°35'43"
н873	389910.56	3393054.44	200.01	СЗ 56°27'45"	303°32'15"
н874	390021.06	3392887.73	179.21	СЗ 55°40'8"	304°19'52"
н875	390122.13	3392739.74	10.70	СЗ 5°44'14"	354°15'46"
н876	390132.78	3392738.67	12.72	ЮЗ 84°10'38"	264°10'38"
н877	390131.49	3392726.02	38.88	СЗ 61°27'3"	298°32'57"
н878	390150.07	3392691.87	63.05	СЗ 64°45'51"	295°14'9"
н879	390176.95	3392634.84	83.26	СЗ 74°4'14"	285°55'46"
н880	390199.80	3392554.78	59.51	СЗ 86°16'16"	273°43'44"
н881	390203.67	3392495.40	7.10	СЗ 41°13'53"	318°46'7"
н882	390209.01	3392490.72	81.96	СВ 0°28'56"	0°28'56"
н883	390290.97	3392491.41	27.44	СЗ 89°27'26"	270°32'34"
н884	390291.23	3392463.97	81.28	ЮЗ 1°7'15"	181°7'15"
н885	390209.97	3392462.38	11.41	ЮЗ 63°34'11"	243°34'11"
н886	390204.89	3392452.16	87.70	ЮЗ 84°14'29"	264°14'29"
н887	390196.09	3392364.90	167.07	ЮЗ 80°38'27"	260°38'27"
н888	390168.92	3392200.05	143.07	ЮЗ 82°18'28"	262°18'28"
н889	390149.77	3392058.27	111.81	ЮЗ 79°50'49"	259°50'49"
н890	390130.06	3391948.21	88.34	ЮЗ 81°26'23"	261°26'23"
н675	390116.91	3391860.85			
:ЗУ2(7)					
н891	388692.33	3402838.06	7.16	ЮЗ 70°55'58"	250°55'58"
н892	388689.99	3402831.29	81.96	СЗ 75°8'23"	284°51'37"
н893	388711.01	3402752.07	132.70	СЗ 70°20'15"	289°39'45"
н894	388755.66	3402627.11	18.59	СЗ 66°18'13"	293°41'47"
н895	388763.13	3402610.09	34.19	СЗ 68°32'16"	291°27'44"
н896	388775.64	3402578.27	30.96	СЗ 70°39'49"	289°20'11"
н897	388785.89	3402549.06	55.46	СЗ 67°20'14"	292°39'46"
н898	388807.26	3402497.88	35.94	СЗ 68°35'22"	291°24'38"
н899	388820.38	3402464.42	43.75	СЗ 67°9'2"	292°50'58"
н900	388837.37	3402424.10	12.23	СЗ 74°53'4"	285°6'56"
н901	388840.56	3402412.29	17.79	СЗ 77°32'3"	282°27'57"
н902	388844.40	3402394.92	24.87	СЗ 75°35'22"	284°24'38"
н903	388850.59	3402370.83	29.14	СЗ 85°43'46"	274°16'14"
н904	388852.76	3402341.77	24.28	СЗ 84°16'48"	275°43'12"
н905	388855.18	3402317.61	25.40	ЮЗ 88°14'25"	268°14'25"
н906	388854.40	3402292.22	27.83	СЗ 89°45'11"	270°14'49"
н907	388854.52	3402264.39	10.15	ЮЗ 33°13'13"	213°13'13"
н908	388846.03	3402258.83	20.84	ЮЗ 80°24'56"	260°24'56"
н909	388842.56	3402238.28	58.39	ЮЗ 76°26'23"	256°26'23"
н910	388828.87	3402181.52	6.06	СЗ 21°41'46"	338°18'14"
н911	388834.50	3402179.28	10.00	ЮЗ 68°17'1"	248°17'1"
н912	388830.80	3402169.99	6.99	ЮВ 21°38'57"	158°21'3"
н913	388824.30	3402172.57	49.32	ЮЗ 66°59'26"	246°59'26"
н914	388805.02	3402127.17	112.97	ЮЗ 63°19'1"	243°19'1"
н915	388754.29	3402026.23	93.09	ЮЗ 64°32'40"	244°32'40"
н916	388714.28	3401942.18	132.15	ЮЗ 65°21'25"	245°21'25"
н917	388659.18	3401822.07	146.46	ЮЗ 66°17'42"	246°17'42"
н918	388600.30	3401687.97	75.13	ЮЗ 65°26'15"	245°26'15"
н919	388569.07	3401619.64	56.03	ЮЗ 63°26'39"	243°26'39"
н920	388544.02	3401569.52	13.31	СЗ 78°1'53"	281°58'7"
н921	388546.78	3401556.50	11.19	ЮЗ 0°18'26"	180°18'26"
н922	388535.59	3401556.44	32.32	ЮЗ 57°56'51"	237°56'51"
н923	388518.44	3401529.05	84.18	ЮЗ 52°11'7"	232°11'7"
н924	388466.83	3401462.55	7.85	СЗ 39°15'49"	320°44'11"
н925	388472.91	3401457.58	19.97	ЮЗ 53°41'54"	233°41'54"
н926	388461.09	3401441.49	8.25	ЮВ 37°24'43"	142°35'17"
н927	388454.54	3401446.50	55.65	ЮЗ 52°34'19"	232°34'19"
н928	388420.72	3401402.31	8.04	СЗ 57°39'16"	302°20'44"
н929	388425.02	3401395.52	13.24	ЮЗ 17°51'36"	197°51'36"
н930	388412.42	3401391.46	447.61	ЮЗ 51°16'27"	231°16'27"
н931	388132.40	3401042.26	76.47	ЮЗ 62°1'3"	242°1'3"
н932	388096.52	3400974.73	46.22	ЮЗ 71°51'33"	251°51'33"
н933	388082.13	3400930.81	91.44	ЮЗ 79°13'20"	259°13'20"
н934	388065.03	3400840.98	135.67	ЮЗ 80°46'45"	260°46'45"
н935	388043.29	3400707.06	70.51	ЮЗ 81°20'45"	261°20'45"
н936	388032.68	3400637.35	142.21	ЮЗ 80°20'27"	260°20'27"
н937	388008.82	3400497.16	90.72	ЮЗ 88°0'13"	268°0'13"
н938	388005.66	3400406.50	62.54	СЗ 81°18'32"	278°41'28"
н939	388015.11	3400344.68	58.77	СЗ 74°37'40"	285°22'20"
н940	388030.69	3400288.01	96.89	СЗ 62°21'12"	297°38'48"
н941	388075.65	3400202.18	80.10	СЗ 56°21'49"	303°38'11"
н942	388120.02	3400135.49	86.85	СЗ 55°46'59"	304°13'1"
н943	388168.86	3400063.67	93.43	СЗ 55°40'20"	304°19'40"
н944	388221.55	3399986.51	51.78	СЗ 56°40'8"	303°19'52"
н945	388250.00	3399943.25	25.90	СЗ 61°37'28"	298°22'32"
н946	388262.31	3399920.46	96.22	СЗ 69°3'8"	290°56'52"
н947	388296.71	3399830.60	109.00	СЗ 81°36'43"	278°23'17"
н948	388312.61	3399722.77	59.44	ЮЗ 87°4'6"	267°4'6"
н949	388309.57	3399663.41	10.88	СЗ 49°48'36"	310°11'24"
н950	388316.59	3399655.10	9.93	ЮЗ 44°1'14"	224°1'14"
н951	388309.45	3399648.20	72.31	ЮЗ 87°58'44"	267°58'44"
н952	388306.90	3399575.94	77.06	СЗ 79°45'6"	280°14'54"
н953	388320.61	3399500.11	106.00	СЗ 66°1'30"	293°58'30"
н954	388363.68	3399403.26	225.22	СЗ 62°25'37"	297°34'23"
н955	388467.93	3399203.62	3.60	СВ 27°16'36"	27°16'36"
н956	388471.13	3399205.27	10.00	СЗ 62°36'54"	297°23'6"
н957	388475.73	3399196.39	3.66	ЮЗ 27°28'28"	207°28'28"
н958	388472.48	3399194.70	386.82	СЗ 62°2'49"	297°57'11"
н959	388653.80	3398853.01	11.16	ЮВ 70°45'13"	109°14'47"
н960	388650.12	3398863.55	42.50	ЮВ 65°9'12"	114°50'48"
н961	388632.26	3398902.12	37.51	ЮВ 62°2'4"	117°57'56"
н962	388614.67	3398935.25	172.16	ЮВ 62°3'2"	117°56'58"
н963	388533.98	3399087.33	119.63	ЮВ 62°3'4"	117°56'56"
н964	388477.91	3399193.01	3.61	СВ 27°20'42"	27°20'42"
н965	388481.12	3399194.67	18.00	ЮВ 62°39'7"	117°20'53"
н966	388472.85	3399210.66	3.78	ЮЗ 27°22'40"	207°22'40"
н967	388469.49	3399208.92	221.12	ЮВ 62°28'6"	117°31'54"
н968	388367.28	3399405.00	105.45	ЮВ 65°58'13"	114°1'47"
н969	388324.34	3399501.31	76.19	ЮВ 79°28'24"	100°31'36"
н970	388310.42	3399576.22	70.27	СВ 87°35'9"	87°35'9"
н971	388313.38	3399646.43	12.07	СВ 43°59'33"	43°59'33"
н972	388322.06	3399654.81	12.32	ЮВ 49°56'18"	130°3'42"
н973	388314.13	3399664.24	58.83	СВ 87°35'3"	87°35'3"
н974	388316.61	3399723.02	110.78	ЮВ 81°28'53"	98°31'7"
н975	388300.20	3399832.58	95.87	ЮВ 69°4'31"	110°55'29"
н976	388265.96	3399922.13	26.34	ЮВ 61°36'55"	118°23'5"
н977	388253.44	3399945.30	51.99	ЮВ 56°40'3"	123°19'57"
н978	388224.87	3399988.74	93.46	ЮВ 55°40'8"	124°19'52"
н979	388172.16	3400065.92	86.84	ЮВ 55°47'5"	124°12'55"
н980	388123.33	3400137.73	79.76	ЮВ 55°47'31"	124°12'29"
н981	388078.49	3400203.69	96.44	ЮВ 62°49'16"	117°10'44"
н982	388034.44	3400289.48	58.16	ЮВ 74°27'38"	105°32'22"
н983	388018.86	3400345.51	61.91	ЮВ 81°27'46"	98°32'14"
н984	388009.67	3400406.73	90.09	СВ 88°0'9"	88°0'9"
н985	388012.81	3400496.76	141.96	СВ 80°20'26"	80°20'26"
н986	388036.63	3400636.71	70.53	СВ 81°20'54"	81°20'54"
н987	388047.24	3400706.44	135.60	СВ 80°46'43"	80°46'43"
н988	388068.97	3400840.29	91.13	СВ 79°13'22"	79°13'22"
н989	388086.01	3400929.81	45.65	СВ 72°0'34"	72°0'34"
н990	388100.11	3400973.23	75.74	СВ 61°55'9"	61°55'9"
н991	388135.76	3401040.05	181.39	СВ 51°21'30"	51°21'30"
н992	388249.03	3401181.73	264.67	СВ 51°12'53"	51°12'53"
н993	388414.82	3401388.04	17.17	СВ 17°48'7"	17°48'7"
н994	388431.17	3401393.29	10.42	ЮВ 57°37'18"	122°22'42"
н995	388425.59	3401402.09	48.87	СВ 52°34'28"	52°34'28"
н996	388455.29	3401440.90	8.32	СЗ 37°26'3"	322°33'57"
н997	388461.90	3401435.84	27.83	СВ 53°41'39"	53°41'39"
н998	388478.38	3401458.27	7.78	ЮВ 39°18'55"	140°41'5"
н999	388472.36	3401463.20	82.18	СВ 52°34'10"	52°34'10"
н1000	388522.31	3401528.46	28.31	СВ 56°2'46"	56°2'46"
н1001	388538.12	3401551.94	13.60	СВ 2°29'9"	2°29'9"
н1002	388551.71	3401552.53	16.58	ЮВ 79°2'57"	100°57'3"
н1003	388548.56	3401568.81	54.71	СВ 63°50'16"	63°50'16"
н1004	388572.68	3401617.91	559.75	СВ 65°4'0"	65°4'0"
н1005	388808.65	3402125.49	45.54	СВ 66°59'35"	66°59'35"
н1006	388826.45	3402167.41	7.09	СЗ 21°40'53"	338°19'7"
н1007	388833.04	3402164.79	18.00	СВ 68°16'53"	68°16'53"
н1008	388839.70	3402181.51	6.60	ЮВ 21°42'17"	158°17'43"
н1009	388833.57	3402183.95	55.07	СВ 76°26'27"	76°26'27"
н1010	388846.48	3402237.48	19.23	СВ 80°23'27"	80°23'27"
н1011	388849.69	3402256.44	10.57	СВ 33°13'26"	33°13'26"
н1012	388858.53	3402262.23	29.94	ЮВ 89°45'4"	90°14'56"
н1013	388858.40	3402292.17	25.59	СВ 88°15'12"	88°15'12"
н1014	388859.18	3402317.75	24.48	ЮВ 84°16'48"	95°43'12"
н1015	388856.74	3402342.11	29.42	ЮВ 85°43'52"	94°16'8"
н1016	388854.55	3402371.45	43.00	ЮВ 76°24'0"	103°36'0"
н1017	388844.44	3402413.24	12.60	ЮВ 74°54'59"	105°5'1"
н1018	388841.16	3402425.41	43.95	ЮВ 67°9'27"	112°50'33"
н1019	388824.10	3402465.91	35.98	ЮВ 68°34'38"	111°25'22"
н1020	388810.96	3402499.40	55.35	ЮВ 67°19'54"	112°40'6"
н1021	388789.63	3402550.47	30.93	ЮВ 70°41'11"	109°18'49"
н1022	388779.40	3402579.66	34.26	ЮВ 68°30'44"	111°29'16"
н1023	388766.85	3402611.54	20.11	ЮВ 66°37'19"	113°22'41"
н1024	388758.87	3402630.00	130.88	ЮВ 70°20'28"	109°39'32"
н1025	388714.84	3402753.25	84.49	ЮВ 75°7'53"	104°52'7"
н1026	388693.16	3402834.91	3.26	ЮВ 75°14'19"	104°45'41"
н891	388692.33	3402838.06			
:ЗУ2(8)					
н1027	387861.70	3400480.39	24.24	СВ 34°2'15"	34°2'15"
н1028	387881.79	3400493.96	28.68	СЗ 55°59'59"	304°0'1"
н1029	387897.83	3400470.18	4.12	СВ 33°48'21"	33°48'21"
н1030	387901.25	3400472.47	34.96	ЮВ 55°56'14"	124°3'46"
н1031	387881.67	3400501.43	20.41	ЮЗ 35°48'25"	215°48'25"
н1032	387865.12	3400489.49	4.52	СЗ 68°52'8"	291°7'52"
н1033	387866.75	3400485.27	11.90	ЮЗ 27°44'58"	207°44'58"
н1034	387856.22	3400479.73	84.28	СЗ 55°15'35"	304°44'25"
н1035	387904.25	3400410.47	12.67	СЗ 31°56'0"	328°4'0"
н1036	387915.00	3400403.77	25.16	СЗ 54°11'13"	305°48'47"
н1037	387929.72	3400383.37	118.49	ЮВ 54°57'58"	125°2'2"
н1027	387861.70	3400480.39			
:ЗУ2(9)					
н1038	387914.48	3400445.22	67.05	СЗ 56°41'21"	303°18'39"
н1039	387951.30	3400389.19	17.60	СВ 11°22'26"	11°22'26"
н1040	387968.55	3400392.66	41.30	СВ 86°31'45"	86°31'45"
н1041	387971.05	3400433.88	49.00	СВ 86°58'12"	86°58'12"
н1042	387973.64	3400482.81	94.29	СВ 80°37'50"	80°37'50"
н1043	387988.99	3400575.84	96.96	СВ 80°32'16"	80°32'16"
н1044	388004.93	3400671.48	97.96	СВ 79°56'26"	79°56'26"
н1045	388022.04	3400767.93	122.92	СВ 84°51'57"	84°51'57"
н1046	388033.04	3400890.36	26.58	ЮВ 3°45'14"	176°14'46"
н1047	388006.52	3400892.10	13.61	ЮЗ 42°24'35"	222°24'35"
н1048	387996.47	3400882.92	21.39	ЮВ 39°26'31"	140°33'29"
н1049	387979.95	3400896.51	87.75	СВ 54°18'11"	54°18'11"
н1050	388031.15	3400967.77	38.98	СВ 37°15'50"	37°15'50"
н1051	388062.17	3400991.37	12.26	СВ 67°20'52"	67°20'52"
н1052	388066.89	3401002.68	5.52	СВ 1°2'16"	1°2'16"
н1053	388072.41	3401002.78	52.70	СВ 61°35'49"	61°35'49"
н1054	388097.48	3401049.14	63.07	СВ 53°25'35"	53°25'35"
н1055	388135.06	3401099.79	154.33	СВ 51°14'3"	51°14'3"
н1056	388231.69	3401220.12	122.96	СВ 51°2'28"	51°2'28"
н1057	388309.00	3401315.73	11.00	СВ 89°53'45"	89°53'45"
н1058	388309.02	3401326.73	8.86	СЗ 0°31'2"	359°28'58"
н1059	388317.88	3401326.65	186.67	СВ 50°53'40"	50°53'40"
н1060	388435.62	3401471.50	9.74	ЮВ 39°14'53"	140°45'7"
н1061	388428.08	3401477.66	11.70	СВ 52°9'3"	52°9'3"
н1062	388435.26	3401486.90	9.97	СЗ 38°58'26"	321°1'34"
н1063	388443.01	3401480.63	54.49	СВ 51°26'43"	51°26'43"
н1064	388476.97	3401523.24	40.14	СВ 57°55'3"	57°55'3"
н1065	388498.29	3401557.25	7.34	ЮВ 64°20'32"	115°39'28"
н1066	388495.11	3401563.87	8.66	СВ 13°13'4"	13°13'4"
н1067	388503.54	3401565.85	20.69	СВ 59°49'45"	59°49'45"
н1068	388513.94	3401583.74	127.24	СВ 63°23'26"	63°23'26"
н1069	388570.93	3401697.50	416.23	СВ 65°7'21"	65°7'21"
н1070	388746.03	3402075.11	119.08	СВ 66°19'3"	66°19'3"
н1071	388793.86	3402184.16	6.55	ЮВ 21°23'43"	158°36'17"
н1072	388787.76	3402186.55	10.00	СВ 68°35'32"	68°35'32"
н1073	388791.41	3402195.86	6.24	СЗ 21°25'35"	338°34'25"
н1074	388797.22	3402193.58	72.55	СВ 74°47'36"	74°47'36"
н1075	388816.25	3402263.59	69.41	ЮВ 88°57'6"	91°2'54"
н1076	388814.98	3402332.99	58.42	ЮВ 75°35'16"	104°24'44"
н1077	388800.44	3402389.57	8.81	ЮВ 36°33'28"	143°26'32"
н1078	388793.36	3402394.82	6.65	СВ 47°37'19"	47°37'19"
н1079	388797.84	3402399.73	44.72	ЮВ 75°35'16"	104°24'44"
н1080	388786.71	3402443.04	364.18	ЮВ 71°13'13"	108°46'47"
н1081	388669.47	3402787.83	4.24	ЮЗ 58°17'43"	238°17'43"
н1082	388667.24	3402784.22	361.32	СЗ 71°20'9"	288°39'51"
н1083	388782.87	3402441.90	42.44	СЗ 75°35'26"	284°24'34"
н1084	388793.43	3402400.80	8.80	ЮЗ 48°13'33"	228°13'33"
н1085	388787.57	3402394.24	11.69	СЗ 36°53'57"	323°6'3"
н1086	388796.92	3402387.22	56.55	СЗ 75°35'34"	284°24'26"
н1087	388810.99	3402332.45	68.43	СЗ 89°0'13"	270°59'47"
н1088	388812.18	3402264.03	67.45	ЮЗ 74°49'50"	254°49'50"
н1089	388794.53	3402198.93	5.79	ЮВ 21°22'43"	158°37'17"

н1090	388789.14	3402201.04	18.00	ЮЗ 68°37'27"	248°37'27"
н1091	388782.58	3402184.28	6.38	СЗ 21°20'3"	338°39'57"
н1092	388788.52	3402181.96	531.00	ЮЗ 65°22'50"	245°22'50"
н1093	388567.31	3401699.23	127.26	ЮЗ 63°35'53"	243°35'53"
н1094	388510.72	3401585.24	18.62	ЮЗ 58°31'47"	238°31'47"
н1095	388501.00	3401569.36	11.97	ЮЗ 13°14'6"	193°14'6"
н1096	388489.35	3401566.62	10.14	СЗ 64°20'41"	295°39'19"
н1097	388493.74	3401557.48	37.60	ЮЗ 58°32'32"	238°32'32"
н1098	388474.12	3401525.41	50.38	ЮЗ 51°0'35"	231°0'35"
н1099	388442.42	3401486.25	10.05	ЮВ 39°1'29"	140°58'31"
н1100	388434.61	3401492.58	19.70	ЮЗ 52°8'7"	232°8'7"
н1101	388422.52	3401477.03	9.64	СЗ 39°14'6"	320°45'54"
н1102	388429.99	3401470.93	180.75	ЮЗ 50°53'48"	230°53'48"
н1103	388315.99	3401330.67	10.97	ЮВ 0°31'20"	179°28'40"
н1104	388305.02	3401330.77	13.62	ЮЗ 89°54'57"	269°54'57"
н1105	388305.00	3401317.15	121.57	ЮЗ 51°2'47"	231°2'47"
н1106	388228.57	3401222.61	154.58	ЮЗ 51°25'46"	231°25'46"
н1107	388132.19	3401101.75	62.72	ЮЗ 54°52'5"	234°52'5"
н1108	388096.10	3401050.46	51.32	ЮЗ 60°13'59"	240°13'59"
н1109	388070.62	3401005.91	5.68	ЮЗ 4°26'43"	184°26'43"
н1110	388064.96	3401005.47	14.07	ЮЗ 66°57'4"	246°57'4"
н1111	388059.45	3400992.52	38.21	ЮЗ 36°38'9"	216°38'9"
н1112	388028.79	3400969.72	91.70	ЮЗ 53°39'58"	233°39'58"
н1113	387974.46	3400895.85	30.00	СЗ 40°8'44"	319°51'16"
н1114	387997.39	3400876.51	17.36	СВ 45°4'12"	45°4'12"
н1115	388009.65	3400888.80	19.72	СЗ 3°22'18"	356°37'42"
н1116	388029.34	3400887.64	120.07	ЮЗ 84°55'15"	264°55'15"
н1117	388018.71	3400768.04	97.64	ЮЗ 79°53'22"	259°53'22"
н1118	388001.57	3400671.92	97.30	ЮЗ 80°31'2"	260°31'2"
н1119	387985.54	3400575.95	94.13	ЮЗ 80°6'30"	260°6'30"
н1120	387969.37	3400483.22	49.42	ЮЗ 87°32'28"	267°32'28"
н1121	387967.25	3400433.85	35.70	ЮЗ 85°40'44"	265°40'44"
н1122	387964.56	3400398.25	11.08	ЮЗ 13°21'32"	193°21'32"
н1123	387953.78	3400395.69	63.01	ЮВ 55°30'47"	124°29'13"
н1124	387918.10	3400447.63	4.35	ЮЗ 33°39'13"	213°39'13"
н1038	387914.48	3400445.22			

38:06:000000:6448

Номера точек	Координаты		Рассто-яние в метрах	Румб	Дирекцион-ный угол: град,мин
	X	Y			
38:06:000000:6448(1)					
н1125	388692.33	3402838.06	7.86	ЮВ 75°6'56"	104°53'4"
н1126	388690.31	3402845.66	85.00	ЮВ 83°29'16"	96°30'44"
н1127	388680.67	3402930.11	175.07	СВ 87°31'30"	87°31'30"
н1128	388688.23	3403105.02	60.48	СВ 87°9'59"	87°9'59"
н1129	388691.22	3403165.43	13.00	СВ 53°7'48"	53°7'48"
н1130	388699.02	3403175.83	10.07	ЮВ 45°14'29"	134°45'31"
н1131	388691.93	3403182.98	86.15	СВ 87°30'19"	87°30'19"
н1132	388695.68	3403269.05	115.05	СВ 88°49'29"	88°49'29"
н1133	388698.04	3403384.08	56.71	СВ 88°49'4"	88°49'4"
н1134	388699.21	3403440.78	49.12	ЮВ 86°36'12"	93°23'48"
н1135	388696.30	3403489.81	64.46	ЮВ 86°36'10"	93°23'50"
н1136	388692.48	3403554.16	275.06	ЮВ 87°15'35"	92°44'25"
н1137	388679.33	3403828.90	297.85	ЮВ 85°7'59"	94°52'1"
н1138	388654.06	3404125.68	185.67	ЮВ 81°48'58"	98°11'2"
н1139	388627.63	3404309.46	84.16	ЮВ 85°3'5"	94°56'55"
н1140	388620.37	3404393.31	9.92	СВ 58°11'4"	58°11'4"
н1141	388625.60	3404401.74	6.80	ЮВ 24°13'40"	155°46'20"
н1142	388619.40	3404404.53	233.95	ЮВ 85°3'6"	94°56'54"
н1143	388599.22	3404637.61	149.21	ЮВ 88°30'36"	91°29'24"
н1144	388595.34	3404786.77	51.12	СВ 85°28'42"	85°28'42"
н1145	388599.37	3404837.73	12.66	СВ 55°0'15"	55°0'15"
н1146	388606.63	3404848.10	7.16	ЮВ 30°49'36"	149°10'24"
н1147	388600.48	3404851.77	56.01	СВ 85°29'4"	85°29'4"
н1148	388604.89	3404907.61	118.26	СВ 77°14'41"	77°14'41"
н1149	388631.00	3405022.95	10.32	СВ 27°43'58"	27°43'58"
н1150	388640.13	3405027.75	8.56	ЮВ 59°9'4"	120°50'56"
н1151	388635.74	3405035.10	4.05	ЮЗ 22°30'40"	202°30'40"
н1152	388632.00	3405033.55	4.93	СЗ 59°6'58"	300°53'2"
н1153	388634.53	3405029.32	7.93	ЮЗ 27°43'42"	207°43'42"
н1154	388627.51	3405025.63	120.51	ЮЗ 77°23'21"	257°23'21"
н1155	388601.20	3404908.03	58.29	ЮЗ 85°32'33"	265°32'33"
н1156	388596.67	3404849.92	5.21	СЗ 35°51'27"	324°8'33"
н1157	388600.89	3404846.87	9.56	ЮЗ 59°5'16"	239°5'16"
н1158	388595.98	3404838.67	52.07	ЮЗ 85°8'29"	265°8'29"
н1159	388591.57	3404786.79	149.45	СЗ 88°35'48"	271°24'12"
н1160	388595.23	3404637.39	236.42	СЗ 85°3'9"	274°56'51"
н1161	388615.62	3404401.85	4.58	СЗ 24°12'59"	335°47'1"
н1162	388619.80	3404399.97	6.69	ЮЗ 58°8'24"	238°8'24"
н1163	388616.27	3404394.29	85.61	СЗ 85°2'53"	274°57'7"
н1164	388623.66	3404309.00	185.67	СЗ 81°48'58"	278°11'2"
н1165	388650.09	3404125.22	282.09	СЗ 85°0'48"	274°59'12"
н1166	388674.61	3403844.20	270.19	СЗ 87°18'52"	272°41'8"
н1167	388687.27	3403574.31	133.85	СЗ 86°35'57"	273°24'3"
н1168	388695.21	3403440.70	180.38	ЮЗ 88°49'17"	268°49'17"
н1169	388691.50	3403260.36	78.97	ЮЗ 87°6'14"	267°6'14"
н1170	388687.51	3403181.49	8.54	СЗ 44°25'51"	315°34'9"
н1171	388693.61	3403175.51	10.41	ЮЗ 51°0'18"	231°0'18"
н1172	388687.06	3403167.42	62.28	ЮЗ 87°23'45"	267°23'45"
н1173	388684.23	3403105.20	175.12	ЮЗ 87°22'54"	267°22'54"
н1174	388676.23	3402930.26	86.26	СЗ 83°14'57"	276°45'3"
н1175	388686.37	3402844.60	13.79	СЗ 74°47'6"	285°12'54"
н1176	388689.99	3402831.29	7.16	СВ 70°55'58"	70°55'58"
н1125	388692.33	3402838.06			
38:06:000000:6448(2)					
н1177	388667.24	3402784.22	4.24	СВ 58°17'43"	58°17'43"
н1178	388669.47	3402787.83	15.36	ЮВ 71°14'5"	108°45'55"
н1179	388664.53	3402802.37	49.68	ЮВ 78°24'43"	101°35'17"
н1180	388654.55	3402851.04	41.14	ЮВ 83°36'27"	96°23'33"
н1181	388649.97	3402891.92	74.61	ЮВ 87°9'27"	92°50'33"
н1182	388646.27	3402966.44	75.51	СВ 88°52'9"	88°52'9"
н1183	388647.76	3403041.93	191.96	СВ 86°3'3"	86°3'3"
н1184	388660.98	3403233.43	161.27	СВ 87°58'41"	87°58'41"
н1185	388666.67	3403394.60	117.89	ЮВ 87°53'42"	92°6'18"

н1186	388662.34	3403512.41	156.17	ЮВ 84°29'31"	95°30'29"
н1187	388647.35	3403667.86	354.50	ЮВ 85°2'30"	94°57'30"
н1188	388616.71	3404021.03	366.31	ЮВ 84°50'27"	95°9'33"
н1189	388583.77	3404385.86	174.09	ЮВ 85°27'48"	94°32'12"
н1190	388570.00	3404559.40	163.15	ЮВ 87°27'36"	92°32'24"
н1191	388562.77	3404722.39	30.12	ЮВ 89°52'1"	90°7'59"
н1192	388562.70	3404752.51	120.11	СВ 89°26'13"	89°26'13"
н1193	388563.88	3404872.61	162.89	СВ 77°18'39"	77°18'39"
н1194	388599.66	3405031.52	4.00	ЮВ 12°34'32"	167°25'28"
н1195	388595.76	3405032.39	165.37	ЮЗ 77°27'56"	257°27'56"
н1196	388559.87	3404870.96	148.40	ЮЗ 89°46'6"	269°46'6"
н1197	388559.27	3404722.56	162.29	СЗ 87°18'57"	272°41'3"
н1198	388566.87	3404560.45	175.41	СЗ 85°46'45"	274°13'15"
н1199	388579.78	3404385.52	366.32	СЗ 84°50'28"	275°9'32"
н1200	388612.72	3404020.68	340.68	СЗ 85°1'39"	274°58'21"
н1201	388642.25	3403681.28	9.84	СЗ 84°34'44"	275°25'16"
н1202	388643.18	3403671.48	4.00	ЮЗ 5°35'48"	185°35'48"
н1203	388639.20	3403671.09	16.79	СЗ 84°33'52"	275°26'8"
н1204	388640.79	3403654.38	4.00	СВ 5°27'14"	5°27'14"
н1205	388644.77	3403654.76	143.26	СЗ 84°33'38"	275°26'22"
н1206	388658.35	3403512.15	117.36	СЗ 87°45'13"	272°14'47"
н1207	388662.95	3403394.88	161.35	ЮЗ 87°52'46"	267°52'46"
н1208	388656.98	3403233.64	192.01	ЮЗ 85°57'1"	265°57'1"
н1209	388643.42	3403042.11	75.74	ЮЗ 89°7'48"	269°7'48"
н1210	388642.27	3402966.38	74.87	СЗ 87°9'35"	272°50'25"
н1211	388645.98	3402891.60	41.48	СЗ 83°36'18"	276°23'42"
н1212	388650.60	3402850.38	51.03	СЗ 77°28'12"	282°31'48"
н1213	388661.67	3402800.57	9.67	СЗ 71°10'17"	288°49'43"
н1214	388664.79	3402791.42	7.61	СЗ 71°12'28"	288°47'32"
н1177	388667.24	3402784.22			

Каталог координат поворотных точек красных линий

Система координат: МСК 38

Номера точек	Координаты		Рассто-яние в метрах	Румб	Дирекцион-ный угол: град,мин
	X	Y			
Линия 1					
н1	387209.81	3383557.37	5.35	ЮЗ 89°34'18"	269°34'18"
н2	387209.77	3383552.02	6.27	СЗ 0°5'29"	359°54'31"
н3	387216.04	3383552.01	11.58	СВ 86°35'3"	86°35'3"
н4	387216.73	3383563.57	365.22	СВ 44°12'41"	44°12'41"
н5	387478.51	3383818.24	171.31	СВ 41°10'40"	41°10'40"
н6	387607.45	3383931.03	116.86	СВ 46°48'36"	46°48'36"
н7	387687.43	3384016.23	210.97	СВ 48°8'43"	48°8'43"
н8	387828.20	3384173.37	238.67	СВ 34°20'28"	34°20'28"
н9	388025.27	3384308.01	98.50	СВ 24°31'12"	24°31'12"
н10	388114.89	3384348.89	140.74	СВ 12°47'28"	12°47'28"
н11	388252.13	3384380.05	71.30	СВ 26°9'59"	26°9'59"
н12	388316.13	3384411.49	46.84	СВ 33°43'31"	33°43'31"
н13	388355.09	3384437.50	32.12	СВ 40°58'22"	40°58'22"
н14	388379.34	3384458.56	45.89	СВ 44°21'52"	44°21'52"
н15	388412.15	3384490.65	27.53	СЗ 34°8'4"	325°51'56"
н16	388434.94	3384475.20	29.06	СЗ 33°37'8"	326°22'52"
н17	388459.14	3384459.11	57.08	СЗ 20°25'32"	339°34'28"
н18	388512.63	3384439.19	72.16	СВ 24°21'59"	24°21'59"
н19	388578.36	3384468.96			
Линия 2					
20	388560.38	3384500.77	59.32	ЮЗ 29°29'0"	209°29'0"
21	388508.74	3384471.57	15.13	ЮВ 0°9'5"	179°50'55"
22	388493.61	3384471.61	14.47	ЮВ 12°29'25"	167°30'35"
23	388479.48	3384474.74	50.58	ЮВ 32°24'40"	147°35'20"
24	388436.78	3384501.85	8.99	ЮВ 51°27'35"	128°32'25"
25	388431.18	3384508.88	7.11	ЮВ 80°46'34"	99°13'26"
26	388430.04	3384515.90	74.04	СВ 52°13'51"	52°13'51"
27	388475.39	3384574.43	19.57	СВ 56°55'37"	56°55'37"
28	388486.07	3384590.83	4.22	СВ 60°1'9"	60°1'9"
29	388488.18	3384594.48			
Линия 3					
н30	388506.86	3384623.97	11.65	СВ 58°51'52"	58°51'52"
н31	388512.89	3384633.94	104.71	СВ 61°57'42"	61°57'42"
н32	388562.11	3384726.36	69.85	СВ 64°19'9"	64°19'9"
н33	388592.38	3384789.31	58.46	СВ 75°42'0"	75°42'0"
н34	388606.82	3384845.96	15.91	СВ 80°42'12"	80°42'12"
н35	388609.39	3384861.66	24.50	СВ 79°9'17"	79°9'17"
н36	388614.00	3384885.72	64.62	СВ 89°59'55"	89°59'55"
н37	388614.00	3384950.34	82.34	ЮВ 82°58'26"	97°1'34"
н38	388603.93	3385032.06	29.97	ЮВ 84°10'38"	95°49'22"
н39	388600.89	3385061.87	177.45	ЮВ 84°0'10"	95°59'50"
н40	388582.35	3385238.35	14.44	СВ 57°26'37"	57°26'37"
н41	388590.12	3385250.52	12.72	ЮВ 38°58'10"	141°1'50"
н42	388580.23	3385258.52	433.29	ЮВ 83°17'23"	96°42'37"
н43	388529.60	3385688.84	11.53	СВ 53°36'26"	53°36'26"
н44	388536.44	3385698.12	11.60	ЮВ 40°25'9"	139°34'51"
н45	388527.61	3385705.64	177.23	ЮВ 82°44'32"	97°15'28"
н46	388505.22	3385881.45	119.35	ЮВ 83°59'53"	96°0'7"
н47	388492.74	3386000.15	101.53	ЮВ 88°18'25"	91°41'35"
н48	388489.74	3386101.64	258.58	СВ 87°13'37"	87°13'37"
н49	388502.25	3386359.92	247.98	СВ 87°18'18"	87°18'18"
н50	388513.91	3386607.63	129.76	СВ 81°41'31"	81°41'31"
н51	388532.66	3386736.03	120.02	СВ 76°49'22"	76°49'22"
н52	388560.02	3386852.89	7.46	СВ 32°51'35"	32°51'35"
н53	388566.29	3386856.94	7.60	ЮВ 62°15'20"	117°44'40"
н54	388562.75	3386863.67	3.90	СВ 77°6'16"	77°6'16"
н55	388563.62	3386867.47	74.99	СВ 81°50'34"	81°50'34"
н56	388574.26	3386941.70	111.21	СВ 83°49'15"	83°49'15"
н57	388586.23	3387052.26	7.66	СВ 83°33'9"	83°33'9"
н58	388587.09	3387059.87	233.65	СВ 83°36'57"	83°36'57"
н59	388613.07	3387292.07	257.85	СВ 84°13'50"	84°13'50"
н60	388638.99	3387548.61	64.29	СВ 88°26'57"	88°26'57"
н61	388640.73	3387612.88	244.33	ЮВ 86°20'38"	93°39'22"
н62	388625.15	3387856.71	83.15	СВ 84°56'34"	84°56'34"
н63	388632.48	3387939.54	139.76	СВ 77°26'29"	77°26'29"
н64	388662.87	3388075.96	421.36	СВ 77°44'22"	77°44'22"

н65	388752.35	3388487.71	125.73	СВ 77°32'36"	77°32'36"
н66	388779.47	3388610.48	88.95	СВ 78°24'12"	78°24'12"
н67	388797.35	3388697.61	137.73	СВ 75°48'8"	75°48'8"
н68	388831.13	3388831.13	76.19	СВ 64°57'31"	64°57'31"
н69	388863.38	3388900.16	125.77	СВ 48°48'26"	48°48'26"
н70	388946.21	3388994.80	9.91	СВ 4°51'52"	4°51'52"
н71	388956.08	3388995.64	10.80	ЮВ 89°9'4"	90°50'56"
н72	388955.92	3389006.44	267.23	СВ 48°42'51"	48°42'51"
н73	389132.24	3389207.24	205.90	СВ 48°22'0"	48°22'0"
н74	389269.03	3389361.13	519.67	СВ 48°28'20"	48°28'20"
н75	389613.56	3389750.17	58.20	СВ 48°38'11"	48°38'11"
н76	389652.02	3389793.85	36.92	СВ 44°23'47"	44°23'47"
н77	389678.40	3389819.68	64.27	СВ 42°29'25"	42°29'25"
н78	389725.79	3389863.09	33.68	СВ 38°55'32"	38°55'32"
н79	389751.99	3389884.25	53.30	СВ 44°55'54"	44°55'54"
н80	389789.72	3389921.89	44.76	СВ 40°22'10"	40°22'10"
н81	389823.82	3389950.88	100.35	СВ 55°16'10"	55°16'10"
н82	389880.99	3390033.35	106.41	СВ 67°13'58"	67°13'58"
н83	389922.17	3390131.47	202.47	СВ 78°20'4"	78°20'4"
н84	389963.11	3390329.76	7.14	СЗ 11°33'43"	348°26'17"
н85	389970.10	3390328.33	10.13	СВ 78°54'3"	78°54'3"
н86	389972.05	3390338.27	7.03	ЮВ 11°9'1"	168°50'59"
н87	389965.15	3390339.63	547.76	СВ 78°20'7"	78°20'7"
н88	390075.90	3390876.08	44.63	СВ 85°29'45"	85°29'45"
н89	390079.41	3390920.58	63.98	ЮВ 69°3'9"	110°56'51"
н90	390056.53	3390980.33	110.35	ЮВ 73°14'6"	106°45'54"
н91	390024.70	3391085.99	24.73	ЮВ 72°45'33"	107°14'27"
н92	390017.37	3391109.61	78.73	ЮВ 73°47'44"	106°12'16"
н93	389995.40	3391185.21	92.59	ЮВ 73°46'30"	106°13'30"
н94	389969.53	3391274.11	38.91	ЮВ 73°45'48"	106°14'12"
н95	389958.65	3391311.47	106.25	ЮВ 80°39'42"	99°20'18"
н96	389941.41	3391416.31	54.79	СВ 87°30'0"	87°30'0"
н97	389943.80	3391471.05	67.95	СВ 76°34'46"	76°34'46"
н98	389959.57	3391537.14	73.48	СВ 65°46'32"	65°46'32"
н99	389989.72	3391604.15	18.34	СВ 62°17'22"	62°17'22"
н100	389998.25	3391620.39	83.14	СВ 62°17'51"	62°17'51"
н101	390036.90	3391694.00	78.89	СВ 62°18'5"	62°18'5"
н102	390073.57	3391763.85	91.78	СВ 63°24'32"	63°24'32"
н103	390114.65	3391845.92	103.44	СВ 81°26'3"	81°26'3"
н104	390130.06	3391948.21	111.81	СВ 79°50'49"	79°50'49"
н105	390149.77	3392058.27	143.07	СВ 82°18'28"	82°18'28"
н106	390168.92	3392200.05	167.07	СВ 80°38'27"	80°38'27"
н107	390196.09	3392364.90	87.70	СВ 84°14'29"	84°14'29"
н108	390204.89	3392452.16	11.41	СВ 63°34'11"	63°34'11"
н109	390209.97	3392462.38	81.28	СВ 1°7'15"	1°7'15"
н110	390291.23	3392463.97			
Линия 4					
н111	390290.97	3392491.41	81.96	ЮЗ 0°28'56"	180°28'56"
н112	390209.01	3392490.72	7.10	ЮВ 41°13'53"	138°46'7"
н113	390203.67	3392495.40	59.51	ЮВ 86°16'16"	93°43'44"
н114	390199.80	3392554.78	83.26	ЮВ 74°4'14"	105°55'46"
н115	390176.95	3392634.85	63.04	ЮВ 64°45'47"	115°14'13"
н116	390150.07	3392691.87	38.88	ЮВ 61°27'3"	118°32'57"
н117	390131.49	3392726.02	12.72	СВ 84°10'38"	84°10'38"
н118	390132.78	3392738.67	10.70	ЮВ 5°44'14"	174°15'46"
н119	390122.13	3392739.74	179.21	ЮВ 55°40'8"	124°19'52"
н120	390021.06	3392887.73	200.01	ЮВ 56°27'45"	123°32'15"
н121	389910.56	3393054.44	204.55	ЮВ 57°24'17"	122°35'43"
н122	389800.37	3393226.77	166.64	ЮВ 55°28'42"	124°31'18"
н123	389705.93	3393364.07	365.64	ЮВ 56°41'28"	123°18'32"
н124	389505.14	3393669.64	176.39	ЮВ 56°38'33"	123°21'27"
н125	389408.15	3393816.97	157.59	ЮВ 56°38'55"	123°21'5"
н126	389321.51	3393948.61	143.09	ЮВ 56°19'52"	123°40'8"
н127	389242.18	3394067.70	136.54	ЮВ 56°29'21"	123°30'39"
н128	389166.80	3394181.54	31.84	ЮВ 54°44'33"	125°15'27"
н129	389148.42	3394207.54	12.36	ЮВ 80°49'38"	99°10'22"
н130	389146.45	3394219.74	40.34	ЮВ 56°23'5"	123°36'55"
н131	389124.12	3394253.33	104.87	ЮВ 54°31'12"	125°28'48"
н132	389063.25	3394338.73	17.37	ЮВ 58°38'4"	121°21'56"
н133	389054.21	3394353.56	7.79	ЮВ 56°50'26"	123°9'34"
н134	389049.95	3394360.08	41.55	ЮВ 57°3'48"	122°56'12"
н135	389027.36	3394394.95	25.38	ЮВ 56°43'1"	123°16'59"
н136	389013.43	3394416.17	23.50	ЮВ 57°1'12"	122°58'48"
н137	389000.64	3394435.88	24.29	ЮВ 59°29'51"	120°30'9"
н138	388988.31	3394456.81	24.73	ЮВ 57°24'54"	122°35'6"
н139	388974.99	3394477.65	27.84	ЮВ 45°23'35"	134°36'25"
н140	388955.44	3394497.47	48.19	ЮВ 56°56'59"	123°3'1"
н141	388929.16	3394537.86	126.99	ЮВ 56°35'34"	123°24'26"
н142	388859.24	3394643.87	126.05	ЮВ 59°56'4"	120°3'56"
н143	388796.09	3394752.96	396.74	ЮВ 61°57'18"	118°2'42"
н144	388609.56	3395103.11	1.14	СВ 75°13'51"	75°13'51"
н145	388609.85	3395104.21	12.74	СВ 75°27'4"	75°27'4"
н146	388613.05	3395116.54	10.37	ЮВ 11°44'37"	168°15'23"
н147	388602.90	3395118.65	204.88	ЮВ 62°36'16"	117°23'44"
н148	388508.63	3395300.55	7.26	СВ 28°11'19"	28°11'19"
н149	388515.03	3395303.98	10.00	ЮВ 61°50'48"	118°9'12"
н150	388510.31	3395312.80	7.41	ЮЗ 28°11'27"	208°11'27"
н151	388503.78	3395309.30	89.73	ЮВ 61°22'22"	118°37'38"
н152	388460.79	3395388.06	28.13	ЮВ 68°38'1"	111°21'59"
н153	388450.54	3395414.26	125.03	ЮВ 62°49'57"	117°10'3"
н154	388393.45	3395525.50	52.46	ЮВ 61°12'8"	118°47'52"
н155	388368.18	3395571.47	97.52	ЮВ 62°24'46"	117°35'14"
н156	388323.02	3395657.90	131.65	ЮВ 61°58'23"	118°1'37"
н157	388261.16	3395774.11	18.32	ЮВ 61°8'24"	118°51'36"
н158	388252.32	3395790.15	62.69	ЮВ 61°26'24"	118°33'36"
н159	388222.35	3395845.21	106.97	ЮВ 63°11'18"	116°48'42"
н160	388174.10	3395940.68	30.29	ЮВ 64°33'37"	115°26'23"
н161	388161.09	3395968.03	44.44	ЮВ 60°14'21"	119°45'39"
н162	388139.03	3396006.61	35.85	ЮВ 61°47'52"	118°12'8"
н163	388122.09	3396038.20	19.66	ЮВ 65°1'31"	114°58'29"
н164	388113.79	3396056.02	89.52	ЮВ 64°9'33"	115°50'27"
н165	388074.77	3396136.59	35.05	ЮВ 88°56'14"	91°3'46"
н166	388074.12	3396171.63	74.88	ЮВ 81°32'12"	98°27'48"
н167	388063.10	3396245.69	25.04	ЮВ 88°47'13"	91°12'47"
н168	388062.57	3396270.72	17.46	ЮВ 84°10'54"	95°49'6"

н169	388060.80	3396288.09	32.72	ЮВ 81°39'7"	98°20'53"
н170	388056.05	3396320.46	34.80	ЮВ 88°43'56"	91°16'4"
н171	388055.28	3396355.25	107.70	ЮВ 87°27'41"	92°32'19"
н172	388050.51	3396462.84	23.89	ЮВ 86°52'48"	93°7'12"
н173	388049.21	3396486.69	36.16	СВ 87°19'16"	87°19'16"
н174	388050.90	3396522.81	4.86	ЮВ 34°20'40"	145°39'20"
н175	388046.89	3396525.55	57.85	СВ 89°45'9"	89°45'9"
н176	388047.14	3396583.40	88.12	СВ 78°21'35"	78°21'35"
н177	388064.92	3396669.71	68.72	СВ 70°52'18"	70°52'18"
н178	388087.44	3396734.64	88.14	СВ 66°32'19"	66°32'19"
н179	388122.53	3396815.49	42.37	СВ 70°58'45"	70°58'45"
н180	388136.34	3396855.55	41.94	СВ 73°22'31"	73°22'31"
н181	388148.34	3396895.74	42.56	СВ 77°10'19"	77°10'19"
н182	388157.79	3396937.24	33.02	СВ 80°39'27"	80°39'27"
н183	388163.15	3396969.82	108.58	СВ 83°24'37"	83°24'37"
н184	388175.61	3397077.68	39.51	СВ 85°22'8"	85°22'8"
н185	388178.80	3397117.06	12.76	СВ 54°34'0"	54°34'0"
н186	388186.20	3397127.46	25.40	СВ 88°53'40"	88°53'40"
н187	388186.69	3397152.85	5.24	ЮВ 5°35'27"	174°24'33"
н188	388181.48	3397153.36	95.70	СВ 87°28'22"	87°28'22"
н189	388185.70	3397248.97	46.67	ЮВ 83°50'15"	96°9'45"
н190	388180.69	3397295.37	173.75	ЮВ 82°58'31"	97°1'29"
н191	388159.44	3397467.82	80.40	ЮВ 89°51'27"	90°8'33"
н192	388159.24	3397548.22	31.30	СВ 86°59'49"	86°59'49"
н193	388160.88	3397579.48	30.74	СВ 84°11'35"	84°11'35"
н194	388163.99	3397610.06	33.05	СВ 80°15'40"	80°15'40"
н195	388169.58	3397642.63	42.41	СВ 76°37'32"	76°37'32"
н196	388179.39	3397683.89	130.69	СВ 72°0'6"	72°0'6"
н197	388219.77	3397808.18	94.47	СВ 62°58'16"	62°58'16"
н198	388262.70	3397892.33	124.78	СВ 58°18'54"	58°18'54"
н199	388328.24	3397998.51	295.46	СВ 58°12'59"	58°12'59"
н200	388483.86	3398249.66	26.79	СВ 58°47'26"	58°47'26"
н201	388497.74	3398272.57	11.30	СВ 15°17'27"	15°17'27"
н202	388508.64	3398275.55	10.46	ЮВ 73°6'24"	106°53'36"
н203	388505.60	3398285.56	162.52	СВ 58°47'0"	58°47'0"
н204	388589.83	3398424.55	8.15	СЗ 31°13'0"	328°47'0"
н205	388596.80	3398420.33	10.16	СВ 58°48'50"	58°48'50"
н206	388602.06	3398429.02	8.28	ЮВ 33°1'5"	146°58'55"
н207	388595.12	3398433.53	60.78	СВ 60°0'34"	60°0'34"
н208	388625.50	3398486.17	16.85	СВ 65°27'27"	65°27'27"
н209	388632.50	3398501.50	49.31	СВ 58°42'41"	58°42'41"
н210	388658.11	3398543.64	75.35	СВ 75°32'32"	75°32'32"
н211	388676.92	3398616.60	59.08	СВ 76°55'16"	76°55'16"
н212	388690.29	3398674.15	43.66	ЮВ 88°45'12"	91°14'48"
н213	388689.34	3398717.80	140.04	ЮВ 75°14'52"	104°45'8"
н214	388653.68	3398853.22	386.58	ЮВ 62°2'53"	117°57'7"
н215	388472.48	3399194.70	3.66	СВ 27°28'28"	27°28'28"
н216	388475.73	3399196.39	10.00	ЮВ 62°36'54"	117°23'6"
н217	388471.13	3399205.27	3.60	ЮЗ 27°16'36"	207°16'36"
н218	388467.93	3399203.62	225.22	ЮВ 62°25'37"	117°34'23"
н219	388363.68	3399403.26	106.00	ЮВ 66°1'30"	113°58'30"
н220	388320.61	3399500.11	77.06	ЮВ 79°45'6"	100°14'54"
н221	388306.90	3399575.94	72.31	СВ 87°58'44"	87°58'44"
н222	388309.45	3399648.20	9.93	СВ 44°1'14"	44°1'14"
н223	388316.59	3399655.10	10.88	ЮВ 49°48'36"	130°11'24"
н224	388309.57	3399663.41	59.44	СВ 87°4'6"	87°4'6"
н225	388312.61	3399722.77	109.00	ЮВ 81°36'43"	98°23'17"
н226	388296.71	3399830.60	96.22	ЮВ 69°3'8"	110°56'52"
н227	388262.31	3399920.46	25.90	ЮВ 61°37'28"	118°22'32"
н228	388250.00	3399943.25	51.78	ЮВ 56°40'8"	123°19'52"
н229	388221.55	3399986.51	93.43	ЮВ 55°40'20"	124°19'40"
н230	388168.86	3400063.67	86.85	ЮВ 55°46'59"	124°13'1"
н231	388120.02	3400135.49	80.10	ЮВ 56°21'49"	123°38'11"
н232	388075.65	3400202.18	96.89	ЮВ 62°21'12"	117°38'48"
н233	388030.69	3400288.01	58.77	ЮВ 74°37'40"	105°22'20"
н234	388015.11	3400344.68	62.54	ЮВ 81°18'32"	98°41'28"
н235	388005.66	3400406.50	90.72	СВ 88°0'13"	88°0'13"
н236	388008.82	3400497.16	142.21	СВ 80°20'27"	80°20'27"
н237	388032.68	3400637.35	70.51	СВ 81°20'45"	81°20'45"
н238	388043.29	3400707.06	135.67	СВ 80°46'45"	80°46'45"
н239	388065.03	3400840.98	91.44	СВ 79°13'20"	79°13'20"
н240	388082.13	3400930.81	46.22	СВ 71°51'33"	71°51'33"
н241	388096.52	3400974.73	76.47	СВ 62°1'3"	62°1'3"
н242	388132.40	3401042.26	447.61	СВ 51°16'27"	51°16'27"
н243	388412.42	3401391.46	13.24	СВ 17°51'36"	17°51'36"
н244	388425.02	3401395.52	8.04	ЮВ 57°39'16"	122°20'44"
н245	388420.72	3401402.31	55.65	СВ 52°34'19"	52°34'19"
н246	388454.54	3401446.50	8.25	СЗ 37°24'43"	322°35'17"
н247	388461.09	3401441.49	19.97	СВ 53°41'54"	53°41'54"
н248	388472.91	3401457.58	7.85	ЮВ 39°15'49"	140°44'11"
н249	388466.83	3401462.55	84.18	СВ 52°11'7"	52°11'7"
н250	388518.44	3401529.05	32.32	СВ 57°56'51"	57°56'51"
н251	388535.59	3401556.44	11.19	СВ 0°18'26"	0°18'26"
н252	388546.78	3401556.50	13.31	ЮВ 78°1'53"	101°58'7"
н253	388544.02	3401569.52	56.03	СВ 63°26'39"	63°26'39"
н254	388569.07	3401619.64	75.13	СВ 65°26'15"	65°26'15"
н255	388600.30	3401687.97	146.46	СВ 66°17'42"	66°17'42"
н256	388659.18	3401822.07	132.15	СВ 65°21'25"	65°21'25"
н257	388714.28	3401942.18	93.09	СВ 64°32'40"	64°32'40"
н258	388754.29	3402026.23	112.97	СВ 63°19'1"	63°19'1"
н259	388805.02	3402127.17	49.32	СВ 66°59'26"	66°59'26"
н260	388824.30	3402172.57	6.99	СЗ 21°38'57"	338°21'3"
н261	388830.80	3402169.99	10.00	СВ 68°17'1"	68°17'1"
н262	388834.50	3402179.28	6.06	ЮВ 21°41'46"	158°18'14"
н263	388828.87	3402181.52	58.39	СВ 76°26'23"	76°26'23"
н264	388842.56	3402238.28	20.84	СВ 80°24'56"	80°24'56"
н265	388846.03	3402258.83	10.15	СВ 33°13'13"	33°13'13"
н266	388854.52	3402264.39	27.83	ЮВ 89°45'11"	90°14'49"
н267	388854.40	3402292.22	25.40	СВ 88°14'25"	88°14'25"
н268	388855.18	3402317.61	24.28	ЮВ 84°16'48"	95°43'12"
н269	388852.76	3402341.77	29.14	ЮВ 85°43'46"	94°16'14"
н270	388850.59	3402370.83	24.87	ЮВ 75°35'22"	104°24'38"
н271	388844.40	3402394.92	17.79	ЮВ 77°32'3"	102°27'57"
н272	388840.56	3402412.29	12.23	ЮВ 74°53'4"	105°6'56"
н273	388837.37	3402424.10	43.75	ЮВ 67°9'2"	112°50'58"
н274	388820.38	3402464.42	35.94	ЮВ 68°35'22"	111°24'38"
н275	388807.26	3402497.88	55.46	ЮВ 67°20'14"	112°39'46"
н276	388785.89	3402549.06	30.96	ЮВ 70°39'49"	109°20'11"
н277	388775.64	3402578.27	34.19	ЮВ 68°32'16"	111°27'44"
н278	388763.13	3402610.09	18.59	ЮВ 66°18'13"	113°41'47"
н279	388755.66	3402627.11	132.70	ЮВ 70°20'15"	109°39'45"
н280	388711.01	3402752.07	81.96	ЮВ 75°8'23"	104°51'37"
н281	388689.99	3402831.29	13.79	ЮВ 74°47'6"	105°12'54"
н282	388686.37	3402844.60	86.26	ЮВ 83°14'57"	96°45'3"
н283	388676.23	3402930.26	175.12	СВ 87°22'54"	87°22'54"
н284	388684.23	3403105.20	62.28	СВ 87°23'45"	87°23'45"
н285	388687.06	3403167.42	10.41	СВ 51°0'18"	51°0'18"
н286	388693.61	3403175.51	8.54	ЮВ 44°25'51"	135°34'9"
н287	388687.51	3403181.49	78.97	СВ 87°6'14"	87°6'14"
н288	388691.50	3403260.36	180.38	СВ 88°49'17"	88°49'17"
н289	388695.21	3403440.70	133.85	ЮВ 86°35'57"	93°24'3"
н290	388687.27	3403574.31	270.19	ЮВ 87°18'52"	92°41'8"
н291	388674.61	3403844.20	282.09	ЮВ 85°0'48"	94°59'12"
н292	388650.09	3404125.22	185.67	ЮВ 81°48'58"	98°11'2"
н293	388623.66	3404309.00	85.61	ЮВ 85°2'53"	94°57'7"
н294	388616.27	3404394.29	6.69	СВ 58°8'24"	58°8'24"
н295	388619.80	3404399.97	4.58	ЮВ 24°12'59"	155°47'1"
н296	388615.62	3404401.85	236.42	ЮВ 85°3'9"	94°56'51"
н297	388595.23	3404637.39	149.45	ЮВ 88°35'48"	91°24'12"
н298	388591.57	3404786.79	52.07	СВ 85°8'29"	85°8'29"
н299	388595.98	3404838.67	9.56	СВ 59°5'16"	59°5'16"
н300	388600.89	3404846.87	5.21	ЮВ 35°51'27"	144°8'33"
н301	388596.67	3404849.92	58.29	СВ 85°32'33"	85°32'33"
н302	388601.20	3404908.03	120.51	СВ 77°23'21"	77°23'21"
н303	388627.51	3405025.63	7.93	СВ 27°43'42"	27°43'42"
н304	388634.53	3405029.32	4.93	ЮВ 59°6'58"	120°53'2"
н305	388632.00	3405033.55	11.11	ЮЗ 18°12'24"	198°12'24"
н306	388621.45	3405030.08			
Линия 5					
н307	388600.41	3405034.82	166.27	ЮЗ 77°18'36"	257°18'36"
н308	388563.88	3404872.61	120.11	ЮЗ 89°26'13"	269°26'13"
н309	388562.70	3404752.51	30.12	СЗ 89°52'1"	270°7'59"
н310	388562.77	3404722.39	163.15	СЗ 87°27'36"	272°32'24"
н311	388570.00	3404559.40	174.09	СЗ 85°27'48"	274°32'12"
н312	388583.77	3404385.86	366.31	СЗ 84°50'27"	275°9'33"
н313	388616.71	3404021.03	354.50	СЗ 85°2'30"	274°57'30"
н314	388647.35	3403667.86	156.17	СЗ 84°29'31"	275°30'29"
н315	388662.34	3403512.41	278.98	ЮЗ 89°43'14"	269°43'14"
н316	388660.98	3403233.43	191.96	ЮЗ 86°3'3"	266°3'3"
н317	388647.76	3403041.93	75.51	ЮЗ 88°52'9"	268°52'9"
н318	388646.27	3402966.44	74.61	СЗ 87°9'27"	272°50'33"
н319	388649.97	3402891.92	41.14	СЗ 83°36'27"	276°23'33"
н320	388654.55	3402851.04	49.68	СЗ 78°24'43"	281°35'17"
н321	388664.53	3402802.37	15.36	СЗ 71°14'5"	288°45'55"
н322	388669.47	3402787.83	364.18	СЗ 71°13'13"	288°46'47"
н323	388786.71	3402443.04	44.72	СЗ 75°35'16"	284°24'44"
н324	388797.84	3402399.73	6.65	ЮЗ 47°37'19"	227°37'19"
н325	388793.36	3402394.82	8.81	СЗ 36°33'28"	323°26'32"
н326	388800.44	3402389.57	58.42	СЗ 75°35'16"	284°24'44"
н327	388814.98	3402332.99	69.41	СЗ 88°57'6"	271°2'54"
н328	388816.25	3402263.59	72.55	ЮЗ 74°47'36"	254°47'36"
н329	388797.22	3402193.58	6.24	ЮВ 21°25'35"	158°34'25"
н330	388791.41	3402195.86	10.00	ЮЗ 68°35'32"	248°35'32"
н331	388787.76	3402186.55	6.55	СЗ 21°23'43"	338°36'17"
н332	388793.86	3402184.16	119.08	ЮЗ 66°19'3"	246°19'3"
н333	388746.03	3402075.11	416.23	ЮЗ 65°7'21"	245°7'21"
н334	388570.93	3401697.50	127.24	ЮЗ 63°23'26"	243°23'26"
н335	388513.94	3401583.74	20.69	ЮЗ 59°49'45"	239°49'45"
н336	388503.54	3401565.85	8.66	ЮЗ 13°13'4"	193°13'4"
н337	388495.11	3401563.87	7.34	СЗ 64°20'32"	295°39'28"
н338	388498.29	3401557.25	40.14	ЮЗ 57°55'3"	237°55'3"
н339	388476.97	3401523.24	54.49	ЮЗ 51°26'43"	231°26'43"
н340	388443.01	3401480.63	9.97	ЮВ 38°58'26"	141°1'34"
н341	388435.26	3401486.90	11.70	ЮЗ 52°9'3"	232°9'3"
н342	388428.08	3401477.66	9.74	СЗ 39°14'53"	320°45'7"
н343	388435.62	3401471.50	186.67	ЮЗ 50°53'40"	230°53'40"
н344	388317.88	3401326.65	8.86	ЮВ 0°31'2"	179°28'58"
н345	388309.02	3401326.73	11.00	ЮЗ 89°53'45"	269°53'45"
н346	388309.00	3401315.73	122.96	ЮЗ 51°2'28"	231°2'28"
н347	388231.69	3401220.12	154.33	ЮЗ 51°14'3"	231°14'3"
н348	388135.06	3401099.79	63.07	ЮЗ 53°25'35"	233°25'35"
н349	388097.48	3401049.14	52.70	ЮЗ 61°35'49"	241°35'49"
н350	388072.41	3401002.78	5.52	ЮЗ 1°2'16"	181°2'16"
н351	388066.89	3401002.68	12.26	ЮЗ 67°20'52"	247°20'52"
н352	388062.17	3400991.37	38.98	ЮЗ 37°15'50"	217°15'50"
н353	388031.15	3400967.77	87.75	ЮЗ 54°18'11"	234°18'11"
н354	387979.95	3400896.51			
Линия 6					
н355	387996.47	3400882.92	13.61	СВ 42°24'35"	42°24'35"
н356	388006.52	3400892.10	26.58	СЗ 3°45'14"	356°14'46"
н357	388033.04	3400890.36	122.92	ЮЗ 84°51'57"	264°51'57"
н358	388022.04	3400767.93	97.96	ЮЗ 79°56'26"	259°56'26"
н359	388004.93	3400671.48	96.96	ЮЗ 80°32'16"	260°32'16"
н360	387988.99	3400575.84	94.29	ЮЗ 80°37'50"	260°37'50"
н361	387973.64	3400482.81	49.00	ЮЗ 86°58'12"	266°58'12"
н362	387971.05	3400433.88	41.30	ЮЗ 86°31'45"	266°31'45"
н363	387968.55	3400392.66	17.60	ЮЗ 11°22'26"	191°22'26"
н364	387951.30	3400389.19	125.73	ЮВ 56°26'15"	123°33'45"
н365	387881.79	3400493.96			
Линия 7					
н366	387861.70	3400480.39	118.49	СЗ 54°57'58"	305°2'2"
н367	387929.72	3400383.37	59.87	СЗ 55°11'4"	304°48'56"
н368	387963.90	3400334.22	6.29	ЮЗ 33°8'4"	213°8'4"
н369	387958.63	3400330.78	178.83	СЗ 58°12'17"	301°47'43"
н370	388052.85	3400178.79	87.96	СЗ 55°38'29"	304°21'31"
н371	388102.49	3400106.18	10.04	ЮЗ 68°48'10"	248°48'10"
н372	388098.86	3400096.82	13.37	СЗ 17°24'19"	342°35'41"
н373	388111.62	3400092.82	11.00	СЗ 55°37'51"	304°22'9"
н374	388117.83	3400083.74	108.88	СЗ 55°13'11"	304°46'49"
н375	388179.94	3399994.31	104.65	СЗ 57°43'31"	302°16'29"
н376	388235.82	3399905.83	93.70	СЗ 67°29'8"	292°30'52"
н377	388271.70	3399819.27	91.43	СЗ 81°56'46"	278°3'14"
н378	388284.51	3399728.74	6.60	ЮВ 0°27'30"	179°32'30"
н379	388277.91	3399728.79	10.00	ЮЗ 89°32'30"	269°32'30"
н380	388277.83	3399718.79	6.58	СЗ 0°26'7"	359°33'53"
н381	388284.41	3399718.74	103.03	ЮЗ 86°48'3"	266°48'3"
н382	388278.66	3399615.87	40.36	ЮЗ 86°43'58"	266°43'58"
н383	388276.36	3399575.58	41.75	СЗ 81°35'5"	278°24'55"
н384	388282.47	3399534.28	44.69	СЗ 76°45'13"	283°14'47"
н385	388292.71	3399490.78	65.61	СЗ 69°17'1"	290°42'59"
н386	388315.92	3399429.41	183.52	СЗ 62°18'49"	297°41'11"
н387	388401.19	3399266.90	87.15	СЗ 61°41'49"	298°18'11"
н388	388442.51	3399190.17	7.02	ЮЗ 28°25'41"	208°25'41"
н389	388436.34	3399186.83	10.00	СЗ 61°33'48"	298°26'12"
н390	388441.10	3399178.04	5.47	СВ 27°55'28"	27°55'28"
н391	388445.93	3399180.60	136.92	СЗ 62°0'18"	297°59'42"
н392	388510.20	3399059.70	232.84	СЗ 62°1'22"	297°58'38"
н393	388619.43	3398854.07	67.58	СЗ 69°43'51"	290°16'9"
н394	388642.84	3398790.68	61.45	СЗ 79°56'40"	280°3'20"
н395	388653.57	3398730.17	67.74	ЮЗ 87°44'59"	267°44'59"
н396	388650.91	3398662.48	56.00	ЮЗ 83°48'28"	263°48'28"
н397	388644.87	3398606.81	91.72	ЮЗ 70°27'3"	250°27'3"
н398	388614.18	3398520.38	83.44	ЮЗ 57°53'55"	237°53'55"
н399	388569.84	3398449.70	6.35	ЮВ 31°44'15"	148°15'45"
н400	388564.44	3398453.04	11.08	ЮЗ 58°14'48"	238°14'48"
н401	388558.61	3398443.62	6.22	СЗ 33°3'3"	326°56'57"
н402	388563.82	3398440.23	223.23	ЮЗ 58°25'34"	238°25'34"
н403	388446.94	3398250.05	166.16	ЮЗ 59°5'28"	239°5'28"
н404	388361.59	3398107.49	305.48	ЮЗ 58°13'38"	238°13'38"
н405	388200.74	3397847.79	76.23	ЮЗ 68°10'35"	248°10'35"
н406	388172.40	3397777.02	188.92	ЮЗ 77°29'49"	257°29'49"
н407	388131.50	3397592.58	85.09	ЮЗ 85°44'1"	265°44'1"
н408	388125.17	3397507.73	297.56	СЗ 83°18'25"	276°41'35"
н409	388159.85	3397212.20	57.09	ЮЗ 85°1'32"	265°1'32"
н410	388154.90	3397155.33	6.93	ЮВ 6°22'36"	173°37'24"
н411	388148.01	3397156.10	10.00	ЮЗ 83°58'12"	263°58'12"
н412	388146.96	3397146.16	7.34	СЗ 6°1'17"	353°58'43"
н413	388154.26	3397145.39	22.70	ЮЗ 83°55'49"	263°55'49"
н414	388151.86	3397122.82	214.91	ЮЗ 82°28'34"	262°28'34"
н415	388123.72	3396909.76	62.68	ЮЗ 73°42'6"	253°42'6"
н416	388106.13	3396849.60	137.23	ЮЗ 67°8'58"	247°8'58"
н417	388052.84	3396723.14	73.89	ЮЗ 71°37'8"	251°37'8"
н418	388029.54	3396653.02	68.24	ЮЗ 80°32'11"	260°32'11"
н419	388018.32	3396585.71	99.57	ЮЗ 88°29'53"	268°29'53"
н420	388015.71	3396486.17	125.22	СЗ 88°52'44"	271°7'16"
н421	388018.16	3396360.97	136.87	СЗ 87°53'38"	272°6'22"
н422	388023.19	3396224.19	61.97	СЗ 79°58'20"	280°1'40"
н423	388033.98	3396163.17	3.40	ЮЗ 9°59'18"	189°59'18"
н424	388030.63	3396162.58	8.54	СЗ 78°6'41"	281°53'19"
н425	388032.39	3396154.22	3.13	СВ 8°4'42"	8°4'42"
н426	388035.49	3396154.66	14.07	СЗ 79°58'6"	280°1'54"
н427	388037.94	3396140.81	66.35	СЗ 69°55'45"	290°4'15"
н428	388060.71	3396078.49	269.08	СЗ 62°22'27"	297°37'33"
н429	388185.48	3395840.09	250.07	СЗ 61°58'55"	298°1'5"
н430	388302.95	3395619.33	175.26	СЗ 62°19'47"	297°40'13"
н431	388384.34	3395464.11	192.19	СЗ 63°21'3"	296°38'57"
н432	388470.54	3395292.34	7.10	ЮЗ 29°16'27"	209°16'27"
н433	388464.35	3395288.87	10.90	СЗ 61°55'50"	298°4'10"
н434	388469.48	3395279.25	6.87	СВ 27°56'42"	27°56'42"
н435	388475.55	3395282.47	205.36	СЗ 60°48'9"	299°11'51"
н436	388575.73	3395103.20	10.00	ЮЗ 65°16'51"	245°16'51"
н437	388571.55	3395094.12	12.95	СЗ 22°8'48"	337°51'12"
н438	388583.54	3395089.24	37.80	СЗ 60°48'15"	299°11'45"
н439	388601.98	3395056.24	293.91	СЗ 61°56'35"	298°3'25"
н440	388740.22	3394796.87	163.03	СЗ 61°33'51"	298°26'9"
н441	388817.85	3394653.51	58.51	СЗ 56°43'41"	303°16'19"
н442	388849.95	3394604.59	13.54	ЮЗ 78°11'31"	258°11'31"
н443	388847.18	3394591.34	14.02	СЗ 14°27'9"	345°32'51"
н444	388860.76	3394587.84	78.78	СЗ 57°9'4"	302°50'56"
н445	388903.49	3394521.66	179.39	СЗ 55°50'32"	304°9'28"
н446	389004.21	3394373.22	158.02	СЗ 56°27'17"	303°32'43"
н447	389091.53	3394241.52	6.42	ЮЗ 36°4'0"	216°4'0"
н448	389086.34	3394237.74	10.00	СЗ 53°54'34"	306°5'26"
н449	389092.23	3394229.66	5.98	СВ 36°5'2"	36°5'2"
н450	389097.06	3394233.18	111.96	СЗ 56°27'12"	303°32'48"
н451	389158.93	3394139.87	273.05	СЗ 56°56'29"	303°3'31"
н452	389307.88	3393911.02	11.98	ЮЗ 78°8'45"	258°8'45"
н453	389305.42	3393899.30	12.17	СЗ 12°57'46"	347°2'14"
н454	389317.28	3393896.57	75.18	СЗ 56°35'5"	303°24'55"
н455	389358.68	3393833.82	98.16	СЗ 56°10'38"	303°49'22"
н456	389413.32	3393752.27	118.10	СЗ 55°54'23"	304°5'37"
н457	389479.52	3393654.47	298.30	СЗ 56°15'20"	303°44'40"
н458	389645.22	3393406.43	795.00	СЗ 56°27'15"	303°32'45"
н459	390084.54	3392743.84	70.66	СЗ 60°1'40"	299°58'20"
н460	390119.84	3392682.63	11.80	ЮЗ 70°22'56"	250°22'56"
н461	390115.88	3392671.52	13.64	СЗ 18°49'13"	341°10'47"
н462	390128.79	3392667.12	75.50	СЗ 66°22'19"	293°37'41"
н463	390159.05	3392597.95	46.88	СЗ 76°12'57"	283°47'3"
н464	390170.22	3392552.42	62.44	СЗ 86°20'43"	273°39'17"
н465	390174.20	3392490.11	79.82	ЮЗ 88°0'15"	268°0'15"
н466	390171.42	3392410.34	159.98	ЮЗ 81°54'28"	261°54'28"
н467	390148.90	3392251.95	143.81	ЮЗ 80°56'2"	260°56'2"
н468	390126.24	3392109.94	202.93	ЮЗ 81°19'28"	261°19'28"
н469	390095.63	3391909.33	46.64	ЮЗ 75°55'41"	255°55'41"
н470	390084.29	3391864.09	12.71	ЮЗ 31°42'50"	211°42'50"
н471	390073.48	3391857.41	12.89	СЗ 64°20'58"	295°39'2"
н472	390079.06	3391845.79	57.60	ЮЗ 66°50'7"	246°50'7"
н473	390056.40	3391792.83	157.96	ЮЗ 61°26'22"	241°26'22"
н474	389980.88	3391654.09	22.26	ЮЗ 61°35'34"	241°35'34"
н475	389970.29	3391634.51	84.71	ЮЗ 62°5'52"	242°5'52"
н476	389930.65	3391559.65	56.45	ЮЗ 60°12'53"	240°12'53"
н477	389902.61	3391510.66	69.25	ЮЗ 85°25'41"	265°25'41"
н478	389897.09	3391441.63	89.37	СЗ 83°2'40"	276°57'20"
н479	389907.91	3391352.92	68.62	СЗ 73°16'30"	286°43'30"
н480	389927.66	3391287.20	5.53	СЗ 73°10'18"	286°49'42"

н481	389929.26	3391281.91	159.82	СЗ 71°41’7”	288°18’53”
н482	389979.48	3391130.19	21.42	СЗ 71°41’31”	288°18’29”
н483	389986.21	3391109.85	74.79	СЗ 71°21’15”	288°38’45”
н484	390010.12	3391038.99	111.56	СЗ 75°54’55”	284°5’5”
н485	390037.27	3390930.78	72.37	СЗ 89°59’31”	270°0’29”
н486	390037.28	3390858.41	83.70	ЮЗ 79°59’47”	259°59’47”
н487	390022.74	3390775.98	10.73	ЮЗ 28°48’39”	208°48’39”
н488	390013.34	3390770.81	15.41	СЗ 68°33’53”	291°26’7”
н489	390018.97	3390756.47	294.34	ЮЗ 79°2’53”	259°2’53”
н490	389963.05	3390467.49	125.02	ЮЗ 78°9’38”	258°9’38”
н491	389937.40	3390345.13	9.05	ЮВ 11°8’55”	168°51’5”
н492	389928.52	3390346.88	10.00	ЮЗ 78°48’49”	258°48’49”
н493	389926.58	3390337.07	8.94	СЗ 11°9’33”	348°50’27”
н494	389935.35	3390335.34	193.95	ЮЗ 78°9’40”	258°9’40”
н495	389895.56	3390145.52	81.03	ЮЗ 68°57’41”	248°57’41”
н496	389866.47	3390069.89	64.47	ЮЗ 59°16’26”	239°16’26”
н497	389833.53	3390014.47	8.98	ЮЗ 48°31’12”	228°31’12”
н498	389827.58	3390007.74	0.01	ЮЗ 44°60’0”	224°60’0”
н499	389827.57	3390007.73	42.91	ЮЗ 48°26’55”	228°26’55”
н500	389799.11	3389975.62	192.13	ЮЗ 42°49’54”	222°49’54”
н501	389658.21	3389845.00	100.30	ЮЗ 48°14’28”	228°14’28”
н502	389591.41	3389770.18	232.52	ЮЗ 48°15’5”	228°15’5”
н503	389436.58	3389596.70	122.40	ЮЗ 49°24’12”	229°24’12”
н504	389356.93	3389503.76	152.73	ЮЗ 48°21’56”	228°21’56”
н505	389255.46	3389389.61	315.22	ЮЗ 48°16’8”	228°16’8”
н506	389045.64	3389154.37	95.09	ЮЗ 48°53’4”	228°53’4”
н507	388983.11	3389082.73	67.16	ЮЗ 48°52’33”	228°52’33”
н508	388938.94	3389032.14	11.28	ЮЗ 8°0’3”	188°0’3”
н509	388927.77	3389030.57	10.42	СЗ 83°6’25”	276°53’35”
н510	388929.02	3389020.23	157.20	ЮЗ 50°13’34”	230°13’34”
н511	388828.45	3388899.41	71.30	ЮЗ 65°59’1”	245°59’1”
н512	388799.43	3388834.28	3.38	ЮЗ 77°41’31”	257°41’31”
н513	388798.71	3388830.98	4.81	ЮВ 15°25’20”	164°34’40”
н514	388794.07	3388832.26	10.00	ЮЗ 74°34’27”	254°34’27”
н515	388791.41	3388822.62	5.07	СЗ 15°47’25”	344°12’35”
н516	388796.29	3388821.24	345.75	ЮЗ 77°36’3”	257°36’3”
н517	388722.05	3388483.55	201.80	ЮЗ 77°19’39”	257°19’39”
н518	388677.78	3388286.67	300.09	ЮЗ 77°49’29”	257°49’29”
н519	388614.49	3387993.33	56.49	ЮЗ 79°45’44”	259°45’44”
н520	388604.45	3387937.74	50.55	ЮЗ 81°6’42”	261°6’42”
н521	388596.64	3387887.80	2.34	СЗ 88°2’31”	271°57’29”
н522	388596.72	3387885.46	94.55	СЗ 88°4’0”	271°56’0”
н523	388599.91	3387790.96	142.46	СЗ 86°9’37”	273°50’23”
н524	388609.45	3387648.82	88.18	ЮЗ 89°10’6”	269°10’6”
н525	388608.17	3387560.65	19.00	ЮЗ 84°4’46”	264°4’46”
н526	388606.21	3387541.75	11.43	ЮЗ 41°44’15”	221°44’15”
н527	388597.68	3387534.14	11.99	СЗ 55°58’43”	304°1’17”
н528	388604.39	3387524.20	330.16	ЮЗ 84°4’18”	264°4’18”
н529	388570.29	3387195.81	26.92	ЮЗ 84°12’2”	264°12’2”
н530	388567.57	3387169.03	10.81	ЮЗ 41°48’50”	221°48’50”
н531	388559.51	3387161.82	13.38	СЗ 62°49’19”	297°10’41”
н532	388565.62	3387149.92	271.30	ЮЗ 84°11’42”	264°11’42”
н533	388538.18	3386880.01	107.87	ЮЗ 75°8’12”	255°8’12”
н534	388510.51	3386775.75	6.51	ЮВ 8°23’29”	171°36’31”
н535	388504.07	3386776.70	10.00	ЮЗ 77°21’11”	257°21’11”
н536	388501.88	3386766.94	4.31	СЗ 18°56’20”	341°3’40”
н537	388505.96	3386765.54	33.11	ЮЗ 78°13’6”	258°13’6”
н538	388499.20	3386733.13	120.73	ЮЗ 83°11’0”	263°11’0”
н539	388484.87	3386613.25	544.54	ЮЗ 86°56’42”	266°56’42”
н540	388455.85	3386069.48	80.52	СЗ 87°38’13”	272°21’47”
н541	388459.17	3385989.03	237.97	СЗ 82°45’10”	277°14’50”
н542	388489.19	3385752.96	175.86	СЗ 83°46’40”	276°13’20”
н543	388508.25	3385578.14	356.66	СЗ 83°6’57”	276°53’3”
н544	388551.00	3385224.05	201.13	СЗ 82°50’23”	277°9’37”
н545	388576.07	3385024.49	50.11	СЗ 81°58’53”	278°1’7”
н546	388583.06	3384974.87	58.69	СЗ 87°41’8”	272°18’52”
н547	388585.43	3384916.23	32.07	ЮЗ 84°19’36”	264°19’36”
н548	388582.26	3384884.32	7.70	ЮЗ 37°43’6”	217°43’6”
н549	388576.17	3384879.61	21.21	СЗ 82°11’41”	277°48’19”
н550	388579.05	3384858.60	36.96	ЮЗ 80°26’18”	260°26’18”
н551	388572.91	3384822.15	55.57	ЮЗ 65°48’37”	245°48’37”
н552	388550.14	3384771.46	17.14	ЮВ 35°19’54”	144°40’6”
н553	388536.16	3384781.37	4.63	ЮЗ 19°10’44”	199°10’44”
н554	388531.79	3384779.85	3.62	СЗ 89°41’0”	270°19’0”
н555	388531.81	3384776.23	53.04	ЮЗ 51°34’5”	231°34’5”
н556	388498.84	3384734.68	90.07	ЮЗ 54°6’40”	234°6’40”
н557	388446.04	3384661.71	21.64	ЮЗ 57°27’11”	237°27’11”
н558	388434.40	3384643.47			
Линия 8					
н559	388443.51	3384605.11	13.25	ЮЗ 57°32’30”	237°32’30”
н560	388436.40	3384593.93	21.24	ЮЗ 63°58’40”	243°58’40”
н561	388427.08	3384574.84	9.90	ЮЗ 64°0’15”	244°0’15”
н562	388422.74	3384565.94	40.79	ЮЗ 63°58’8”	243°58’8”
н563	388404.84	3384529.29	46.93	ЮЗ 50°28’22”	230°28’22”
н564	388374.97	3384493.09	41.81	ЮЗ 42°54’58”	222°54’58”
н565	388344.35	3384464.62	45.96	ЮЗ 34°3’49”	214°3’49”
н566	388306.28	3384438.88	37.11	ЮЗ 26°50’4”	206°50’4”
н567	388273.17	3384422.13	81.82	ЮЗ 12°51’33”	192°51’33”
н568	388193.40	3384403.92	112.89	ЮЗ 15°24’23”	195°24’23”
н569	388084.57	3384373.93	24.54	ЮЗ 24°7’17”	204°7’17”
н570	388062.17	3384363.90	6.89	ЮВ 66°0’13”	113°59’47”
н571	388059.37	3384370.19	10.00	ЮЗ 24°1’35”	204°1’35”
н572	388050.24	3384366.12	6.86	СЗ 66°0’43”	293°59’17”
н573	388053.03	3384359.85	62.14	ЮЗ 24°9’23”	204°9’23”
н574	387996.33	3384334.42	42.53	ЮЗ 30°35’14”	210°35’14”
н575	387959.72	3384312.78	42.64	ЮЗ 33°47’0”	213°47’0”
н576	387924.28	3384289.07	148.25	ЮЗ 37°33’14”	217°33’14”
н577	387806.75	3384198.71	215.76	ЮЗ 45°5’4”	225°5’4”
н578	387654.41	3384045.92	72.43	ЮЗ 44°58’19”	224°58’19”
н579	387603.17	3383994.73	7.10	ЮВ 43°20’38”	136°39’22”
н580	387598.01	3383999.60	10.01	ЮЗ 45°21’52”	225°21’52”
н581	387590.98	3383992.48	7.37	СЗ 45°32’59”	314°27’1”
н582	387596.14	3383987.22	324.03	ЮЗ 45°24’5”	225°24’5”
н583	387368.63	3383756.50	173.42	ЮЗ 44°12’29”	224°12’29”
н584	387244.32	3383635.58	13.80	ЮЗ 4°29’16”	184°29’16”
н585	387230.56	3383634.50	12.09	СЗ 89°8’49”	270°51’11”
н586	387230.74	3383622.41	51.84	ЮЗ 44°7’57”	224°7’57”
н587	387193.53	3383586.31	3.36	СЗ 44°38’17”	315°21’43”
н588	387195.92	3383583.95			

Каталог координат планируемой к установлению придорожной полосы

Система координат: МСК 38

Номера точек	Координаты		Расстояние в метрах	Румб	Дирекционный угол: град,мин
	X	Y			
Придорожная полоса 1					
н1	387123.83	3383395.87	202.98	СВ 45°44’32”	45°44’32”
н2	387265.49	3383541.25	344.49	СВ 44°12’41”	44°12’41”
н3	387512.41	3383781.46	172.48	СВ 41°10’42”	41°10’42”
н4	387642.22	3383895.02	119.90	СВ 46°48’36”	46°48’36”
н5	387724.28	3383982.43	205.50	СВ 48°8’43”	48°8’43”
н6	387861.40	3384135.50	228.32	СВ 34°20’28”	34°20’28”
н7	388049.93	3384264.30	89.07	СВ 24°31’12”	24°31’12”
н8	388130.97	3384301.27	141.46	СВ 12°47’28”	12°47’28”
н9	388268.92	3384332.59	80.47	СВ 26°9’59”	26°9’59”
н10	388341.15	3384368.07	53.29	СВ 33°43’43”	33°43’43”
н11	388385.46	3384397.66	36.79	СВ 40°57’46”	40°57’46”
н12	388413.24	3384421.78	6.66	СВ 44°21’52”	44°21’52”
н13	388418.00	3384426.43	21.97	СЗ 33°35’0”	326°25’0”
н14	388436.30	3384414.28	83.44	СЗ 20°26’31”	339°33’29”
н15	388514.48	3384385.14	162.78	СВ 25°25’26”	25°25’26”
н16	388661.49	3384455.02			
Придорожная полоса 2					
н17	388605.23	3384582.06	120.91	ЮЗ 28°51’34”	208°51’34”
н18	388499.34	3384523.70	31.95	СВ 52°13’46”	52°13’46”
н19	388518.91	3384548.96	70.66	СВ 58°6’52”	58°6’52”
н20	388556.23	3384608.96	107.42	СВ 61°57’42”	61°57’42”
н21	388606.73	3384703.77	75.86	СВ 64°19’9”	64°19’9”
н22	388639.60	3384772.13	65.64	СВ 75°42’0”	75°42’0”
н23	388655.81	3384835.74	17.44	СВ 80°44’20”	80°44’20”
н24	388658.62	3384852.95	28.52	СВ 79°7’47”	79°7’47”
н25	388664.00	3384880.96	72.44	СВ 89°59’55”	89°59’55”
н26	388664.00	3384953.40	84.91	ЮВ 82°59’19”	97°0’41”
н27	388653.64	3385037.68	29.51	ЮВ 84°8’14”	95°51’46”
н28	388650.62	3385067.04	160.02	ЮВ 84°0’10”	95°59’50”
н29	388633.90	3385226.18	41.65	СВ 57°26’37”	57°26’37”
н30	388656.32	3385261.29	37.05	ЮВ 38°58’10”	141°1’50”
н31	388627.51	3385284.59	393.18	ЮВ 83°17’23”	96°42’37”
н32	388581.57	3385675.07	38.39	СВ 53°36’26”	53°36’26”
н33	388604.34	3385705.97	38.85	ЮВ 40°25’9”	139°34’51”
н34	388574.76	3385731.16	157.33	ЮВ 82°44’32”	97°15’28”
н35	388554.89	3385887.22	116.93	ЮВ 83°59’53”	96°0’7”
н36	388542.66	3386003.51	97.70	ЮВ 88°18’25”	91°41’35”
н37	388539.78	3386101.17	256.67	СВ 87°13’37”	87°13’37”
н38	388552.19	3386357.54	245.57	СВ 87°18’18”	87°18’18”
н39	388563.74	3386602.83	125.19	СВ 81°41’31”	81°41’31”
н40	388581.83	3386726.70	97.71	СВ 76°49’22”	76°49’22”
н41	388604.10	3386821.84	33.01	СВ 32°51’35”	32°51’35”
н42	388631.83	3386839.75	36.58	ЮВ 62°15’20”	117°44’40”
н43	388614.80	3386872.12	63.98	СВ 81°50’34”	81°50’34”
н44	388623.88	3386935.46	111.98	СВ 83°49’15”	83°49’15”
н45	388635.93	3387046.79	241.33	СВ 83°37’10”	83°37’10”
н46	388662.75	3387286.63	260.11	СВ 84°13’30”	84°13’30”
н47	388688.92	3387545.41	68.41	СВ 88°26’57”	88°26’57”
н48	388690.77	3387613.80	242.82	ЮВ 86°21’13”	93°38’47”
н49	388675.33	3387856.12	76.05	СВ 84°58’9”	84°58’9”
н50	388682.00	3387931.88	136.61	СВ 77°26’29”	77°26’29”
н51	388711.70	3388065.22	421.41	СВ 77°44’22”	77°44’22”
н52	388801.19	3388477.01	126.02	СВ 77°32’36”	77°32’36”
н53	388828.37	3388600.06	88.19	СВ 78°24’12”	78°24’12”
н54	388846.10	3388686.45	131.85	СВ 75°48’8”	75°48’8”
н55	388878.44	3388814.27	64.35	СВ 64°57’31”	64°57’31”
н56	388905.68	3388872.57	98.50	СВ 48°48’26”	48°48’26”
н57	388970.55	3388946.69	36.39	СВ 4°51’52”	4°51’52”
н58	389006.81	3388949.78	38.17	ЮВ 89°5’54”	90°54’6”
н59	389006.21	3388987.94	247.79	СВ 48°42’56”	48°42’56”
н60	389169.70	3389174.14	205.79	СВ 48°21’46”	48°21’46”
н61	389306.43	3389327.95	519.79	СВ 48°28’20”	48°28’20”
н62	389651.04	3389717.07	56.42	СВ 48°38’11”	48°38’11”
н63	389688.32	3389759.42	34.24	СВ 44°23’47”	44°23’47”
н64	389712.79	3389783.37	61.88	СВ 42°29’25”	42°29’25”
н65	389758.42	3389825.17	34.74	СВ 38°55’32”	38°55’32”
н66	389785.44	3389847.00	53.92	СВ 44°55’26”	44°55’26”
н67	389823.62	3389885.08	49.31	СВ 40°22’45”	40°22’45”
н68	389861.19	3389917.02	112.12	СВ 55°16’10”	55°16’10”
н69	389925.07	3390009.17	116.51	СВ 67°13’58”	67°13’58”
н70	389970.15	3390116.60	157.90	СВ 78°19’56”	78°19’56”
н71	390002.09	3390271.24	7.58	СЗ 11°1’32”	348°58’28”
н72	390009.53	3390269.79	109.44	СВ 78°52’12”	78°52’12”
н73	390030.65	3390377.17	6.56	ЮВ 11°39’55”	168°20’5”
н74	390024.23	3390378.50	500.88	СВ 78°20’5”	78°20’5”
н75	390125.50	3390869.03	58.60	СВ 85°29’45”	85°29’45”
н76	390130.10	3390927.46	77.59	ЮВ 70°2’12”	109°57’48”
н77	390103.61	3391000.38	103.19	ЮВ 72°45’46”	107°14’14”
н78	390073.03	3391098.94	26.24	ЮВ 72°45’36”	107°14’24”
н79	390065.26	3391124.00	78.28	ЮВ 73°47’44”	106°12’16”
н80	390043.41	3391199.16	92.61	ЮВ 73°46’24”	106°13’36”
н81	390017.54	3391288.08	35.91	ЮВ 73°46’3”	106°13’57”
н82	390007.50	3391322.56	98.05	ЮВ 80°39’42”	99°20’18”
н83	389991.59	3391419.31	44.83	СВ 87°30’0”	87°30’0”
н84	389993.54	3391464.09	58.44	СВ 76°34’46”	76°34’46”
н85	390007.11	3391520.94	67.24	СВ 65°46’32”	65°46’32”
н86	390034.70	3391582.25	16.84	СВ 62°18’14”	62°18’14”
н87	390042.52	3391597.16	83.12	СВ 62°17’28”	62°17’28”
н88	390081.17	3391670.75	79.39	СВ 62°18’17”	62°18’17”
н89	390118.07	3391741.04	100.19	СВ 63°24’32”	63°24’32”
н90	390162.91	3391830.63	110.67	СВ 81°26’0”	81°26’0”
н91	390179.40	3391940.07	112.20	СВ 79°50’52”	79°50’52”
н92	390199.18	3392050.51	143.41	СВ 82°18’28”	82°18’28”
н93	390218.37	3392192.64	167.92	СВ 80°38’27”	80°38’27”
н94	390245.68	3392358.32	55.14	СВ 84°14’29”	84°14’29”
н95	390251.21	3392413.18	90.50	СВ 1°7’15”	1°7’15”
н96	390341.70	3392414.95			
Придорожная полоса 3					
н97	390340.50	3392541.83	89.70	ЮЗ 0°28’56”	180°28’56”
н98	390250.80	3392541.07	22.34	ЮВ 86°16’16”	93°43’44”
н99	390249.35	3392563.36	92.67	ЮВ 74°4’14”	105°55’46”
н100	390223.91	3392652.48	68.56	ЮВ 64°45’51”	115°14’9”
н101	390194.68	3392714.50	24.86	ЮВ 61°27’3”	118°32’57”
н102	390182.80	3392736.33	47.33	СВ 84°10’38”	84°10’38”
н103	390187.60	3392783.41	37.50	ЮВ 5°44’14”	174°15’46”
н104	390150.29	3392787.16	155.58	ЮВ 55°40’17”	124°19’43”
н105	390062.56	3392915.64	199.26	ЮВ 56°27’36”	123°32’24”
н106	389952.46	3393081.72	204.98	ЮВ 57°24’17”	122°35’43”
н107	389842.04	3393254.41	166.96	ЮВ 55°28’42”	124°31’18”
н108	389747.43	3393391.97	365.11	ЮВ 56°41’28”	123°18’32”
н109	389546.93	3393697.10	176.43	ЮВ 56°38’33”	123°21’27”
н110	389449.91	3393844.46	157.73	ЮВ 56°38’55”	123°21’5”
н111	389363.20	3393976.21	143.16	ЮВ 56°19’52”	123°40’8”
н112	389283.83	3394095.36	137.23	ЮВ 56°29’21”	123°30’39”
н113	389208.07	3394209.78	21.02	ЮВ 54°44’33”	125°15’27”
н114	389195.93	3394226.95	11.61	ЮВ 80°49’38”	99°10’22”
н115	389194.08	3394238.40	51.98	ЮВ 56°23’5”	123°36’55”
н116	389165.31	3394281.69	103.89	ЮВ 54°31’12”	125°28’48”
н117	389105.01	3394366.29	16.36	ЮВ 58°38’4”	121°21’56”
н118	389096.50	3394380.25	8.47	ЮВ 56°50’26”	123°9’34”
н119	389091.86	3394387.35	41.60	ЮВ 57°3’48”	122°56’12”
н120	389069.24	3394422.26	25.40	ЮВ 56°43’1”	123°16’59”
н121	389055.30	3394443.50	22.28	ЮВ 57°1’12”	122°58’48”
н122	389043.17	3394462.19	24.12	ЮВ 59°29’51”	120°30’9”
н123	389030.93	3394482.97	30.91	ЮВ 57°24’54”	122°35’6”
н124	389014.28	3394509.01	28.05	ЮВ 45°23’35”	134°36’25”
н125	388994.59	3394528.98	43.28	ЮВ 56°56’59”	123°3’1”
н126	388970.99	3394565.26	125.69	ЮВ 56°35’34”	123°24’26”
н127	388901.78	3394670.18	123.64	ЮВ 59°55’55”	120°4’5”
н128	388839.83	3394777.19	376.42	ЮВ 61°57’18”	118°2’42”
н129	388662.86	3395109.41	46.91	СВ 75°27’4”	75°27’4”
н130	388674.64	3395154.81	39.10	ЮВ 11°44’37”	168°15’23”
н131	388636.35	3395162.77	131.76	ЮВ 62°36’16”	117°23’44”
н132	388575.73	3395279.75	7.92	СВ 28°9’12”	28°9’12”
н133	388582.71	3395283.48	110.04	ЮВ 61°50’48”	118°9’12”
н134	388530.79	3395380.51	7.82	ЮЗ 28°11’27”	208°11’27”
н135	388523.89	3395376.81	36.94	ЮВ 61°22’22”	118°37’38”
н136	388506.20	3395409.23	27.50	ЮВ 68°38’1”	111°21’59”
н137	388496.18	3395434.84	128.28	ЮВ 62°49’57”	117°10’3”
н138	388437.61	3395548.96	52.64	ЮВ 61°12’8”	118°47’52”
н139	388412.25	3395595.09	97.18	ЮВ 62°24’46”	117°35’14”
н140	388367.25	3395681.23	132.20	ЮВ 61°58’23”	118°1’37”
н141	388305.13	3395797.93	18.55	ЮВ 61°8’24”	118°51’36”
н142	388296.17	3395814.17	61.79	ЮВ 61°26’24”	118°33’36”
н143	388266.63	3395868.44	105.61	ЮВ 63°11’18”	116°48’42”
н144	388219.00	3395962.70	31.57	ЮВ 64°33’37”	115°26’23”
н145	388205.43	3395991.21	45.65	ЮВ 60°14’21”	119°45’39”
н146	388182.77	3396030.84	33.76	ЮВ 61°47’52”	118°12’8”
н147	388166.82	3396060.59	18.63	ЮВ 65°1’31”	114°58’29”
н148	388158.96	3396077.47	78.92	ЮВ 64°9’33”	115°50’27”
н149	388124.56	3396148.50	27.30	ЮВ 88°56’14”	91°3’46”
н150	388124.05	3396175.79	74.94	ЮВ 81°32’12”	98°27’48”
н151	388113.02	3396249.92	23.88	ЮВ 88°47’13”	91°12’47”
н152	388112.52	3396273.79	20.57	ЮВ 84°10’54”	95°49’6”
н153	388110.43	3396294.26	30.73	ЮВ 81°39’7”	98°20’53”
н154	388105.97	3396324.66	32.26	ЮВ 88°43’56”	91°16’4”
н155	388105.26	3396356.91	108.50	ЮВ 87°27’41”	92°32’19”
н156	388100.45	3396465.31	21.61	ЮВ 86°52’48”	93°7’12”
н157	388099.27	3396486.88	61.53	СВ 87°19’16”	87°19’16”
н158	388102.15	3396548.35	6.23	ЮВ 34°20’40”	145°39’20”
н159	388097.00	3396551.87	26.33	СВ 89°45’9”	89°45’9”
н160	388097.12	3396578.20	79.86	СВ 78°21’35”	78°21’35”
н161	388113.23	3396656.42	63.56	СВ 70°52’18”	70°52’18”
н162	388134.06	3396716.47	88.18	СВ 66°32’19”	66°32’19”
н163	388169.17	3396797.36	45.36	СВ 70°58’45”	70°58’45”
н164	388183.95	3396840.24	44.65	СВ 73°22’31”	73°22’31”
н165	388196.72	3396883.02	45.74	СВ 77°10’19”	77°10’19”
н166	388206.88	3396927.62	35.74	СВ 80°39’27”	80°39’27”
н167	388212.68	3396962.89	110.63	СВ 83°24’37”	83°24’37”
н168	388225.38	3397072.79	26.59	СВ 85°22’8”	85°22’8”
н169	388227.53	3397099.30	14.43	СВ 54°34’0”	54°34’0”
н170	388235.89	3397111.06	87.07	СВ 88°53’40”	88°53’40”
н171	388237.57	3397198.11	4.07	ЮВ 5°35’27”	174°24’33”
н172	388233.52	3397198.51	52.11	СВ 87°28’22”	87°28’22”
н173	388235.82	3397250.56	50.85	ЮВ 83°50’15”	96°9’45”
н174	388230.36	3397301.11	171.12	ЮВ 82°58’31”	97°1’29”
н175	388209.43	3397470.95	76.02	ЮВ 89°51’27”	90°8’33”
н176	388209.24	3397546.97	28.71	СВ 86°59’49”	86°59’49”
н177	388210.75	3397575.64	27.80	СВ 84°11’35”	84°11’35”
н178	388213.56	3397603.29	29.74	СВ 80°15’40”	80°15’40”
н179	388218.59	3397632.61	38.81	СВ 76°37’32”	76°37’32”
н180	388227.57	3397670.36	124.72	СВ 72°0’6”	72°0’6”
н181	388266.10	3397788.98	88.49	СВ 62°58’16”	62°58’16”
н182	388306.32	3397867.80	122.70	СВ 58°18’54”	58°18’54”
н183	388370.77	3397972.21	295.66	СВ 58°12’59”	58°12’59”
н184	388526.49	3398223.54	7.09	СВ 58°47’26”	58°47’26”
н185	388530.17	3398229.60	42.77	СВ 15°17’27”	15°17’27”
н186	388571.42	3398240.88	39.56	ЮВ 73°6’24”	106°53’36”
н187	388559.93	3398278.73	90.21	СВ 58°47’0”	58°47’0”
н188	388606.68	3398355.88	8.17	СЗ 31°13’0”	328°47’0”
н189	388613.67	3398351.64	108.61	СВ 58°48’50”	58°48’50”
н190	388669.91	3398444.56	9.28	ЮВ 33°1’5”	146°58’55”
н191	388662.13	3398449.61	15.72	СВ 60°0’34”	60°0’34”
н192	388669.99	3398463.23	16.29	СВ 65°25’36”	65°25’36”
н193	388676.76	3398478.04	53.77	СВ 58°43’17”	58°43’17”
н194	388704.68	3398523.99	83.35	СВ 75°32’32”	75°32’32”
н195	388725.49	3398604.70	65.97	СВ 76°55’16”	76°55’16”
н196	388740.42	3398668.96	55.86	ЮВ 88°45’12”	91°14’48”
н197	388739.20	3398724.81	151.74	ЮВ 75°14’52”	104°45’8”
н198	388700.56	3398871.55	341.88	ЮВ 62°2’51”	117°57’9”
н199	388540.31	3399173.54	3.17	СВ 27°23’6”	27°23’6”
н200	388543.12	3399174.99	109.90	ЮВ 62°36’54”	117°23’6”
н201	388492.57	3399272.58	3.76	ЮЗ 27°16’36”	207°16’36”
н202	388489.23	3399270.86	173.91	ЮВ 62°25’37”	117°34’23”
н203	388408.73	3399425.01	98.41	ЮВ 66°1’30”	113°58’30”
н204	388368.74	3399514.93	65.67	ЮВ 79°45’6”	100°14’54”
н205	388357.06	3399579.55	46.75	СВ 87°58’44”	87°58’44”
н206	388358.71	3399626.27	36.49	СВ 44°1’14”	44°1’14”
н207	388384.94	3399651.62	37.88	ЮВ 49°50’38”	130°9’22”
н208	388360.51	3399680.58	44.64	СВ 87°4’4”	87°4’4”
н209	388362.80	3399725.16	119.45	ЮВ 81°36’43”	98°23’17”
н210	388345.37	3399843.34	104.97	ЮВ 69°3’8”	110°56’52”
н211	388307.85	3399941.37	31.31	ЮВ 61°37’28”	118°22’32”
н212	388292.96	3399968.92	54.38	ЮВ 56°40’8”	123°19’52”
н213	388263.09	3400014.35	93.82	ЮВ 55°40’20”	124°19’40”

н214	388210.18	3400091.83	86.55	ЮВ 55°46'59"	124°13'1"
н215	388161.51	3400163.40	77.23	ЮВ 56°21'49"	123°38'11"
н216	388118.73	3400227.70	88.90	ЮВ 62°21'12"	117°38'48"
н217	388077.48	3400306.45	50.48	ЮВ 74°37'40"	105°22'20"
н218	388064.10	3400355.12	54.94	ЮВ 81°18'32"	98°41'28"
н219	388055.79	3400409.43	82.69	СВ 88°0'13"	88°0'13"
н220	388058.67	3400492.07	139.30	СВ 80°20'27"	80°20'27"
н221	388082.05	3400629.39	70.70	СВ 81°20'45"	81°20'45"
н222	388092.68	3400699.29	134.75	СВ 80°46'45"	80°46'45"
н223	388114.28	3400832.30	87.55	СВ 79°13'20"	79°13'20"
н224	388130.65	3400918.30	38.70	СВ 71°51'33"	71°51'33"
н225	388142.69	3400955.07	67.46	СВ 62°1'3"	62°1'3"
н226	388174.35	3401014.65	427.90	СВ 51°16'27"	51°16'27"
н227	388442.04	3401348.47	62.79	СВ 17°51'36"	17°51'36"
н228	388501.80	3401367.73	28.43	ЮВ 57°39'16"	122°20'44"
н229	388486.59	3401391.75	92.43	СВ 53°41'54"	53°41'54"
н230	388541.32	3401466.24	6.58	ЮВ 39°15'49"	140°44'11"
н231	388536.22	3401470.41	37.94	СВ 52°11'7"	52°11'7"
н232	388559.48	3401500.38	7.32	СВ 57°56'51"	57°56'51"
н233	388563.37	3401506.59	45.05	СВ 0°18'26"	0°18'26"
н234	388608.42	3401506.83	57.21	ЮВ 78°1'53"	101°58'7"
н235	388596.56	3401562.80	39.43	СВ 63°26'39"	63°26'39"
н236	388614.18	3401598.07	76.37	СВ 65°26'15"	65°26'15"
н237	388645.93	3401667.53	146.42	СВ 66°17'42"	66°17'42"
н238	388704.80	3401801.59	131.38	СВ 65°21'25"	65°21'25"
н239	388759.58	3401921.01	92.20	СВ 64°32'40"	64°32'40"
н240	388799.21	3402004.26	114.04	СВ 63°19'1"	63°19'1"
н241	388850.42	3402106.15	2.10	СВ 66°59'26"	66°59'26"
н242	388851.24	3402108.08	8.11	СЗ 21°38'57"	338°21'3"
н243	388858.77	3402105.09	109.96	СВ 68°17'1"	68°17'1"
н244	388899.46	3402207.25	12.72	ЮВ 21°41'46"	158°18'14"
н245	388887.64	3402211.95	16.76	СВ 76°26'23"	76°26'23"
н246	388891.57	3402228.24	0.73	СВ 80°24'56"	80°24'56"
н247	388891.70	3402228.97	15.47	СВ 33°13'13"	33°13'13"
н248	388904.64	3402237.44	54.12	ЮВ 89°45'11"	90°14'49"
н249	388904.40	3402291.56	27.80	СВ 88°14'25"	88°14'25"
н250	388905.26	3402319.34	26.92	ЮВ 84°16'48"	95°43'12"
н251	388902.57	3402346.12	32.94	ЮВ 85°43'46"	94°16'14"
н252	388900.12	3402378.98	28.46	ЮВ 75°35'22"	104°24'38"
н253	388893.04	3402406.54	18.10	ЮВ 77°32'3"	102°27'57"
н254	388889.13	3402424.21	16.77	ЮВ 74°53'4"	105°6'56"
н255	388884.76	3402440.40	46.51	ЮВ 67°9'2"	112°50'58"
н256	388866.70	3402483.26	35.86	ЮВ 68°35'22"	111°24'38"
н257	388853.61	3402516.64	54.56	ЮВ 67°20'14"	112°39'46"
н258	388832.59	3402566.99	30.43	ЮВ 70°39'49"	109°20'11"
н259	388822.51	3402595.70	36.09	ЮВ 68°32'16"	111°27'44"
н260	388809.31	3402629.29	17.80	ЮВ 66°18'13"	113°41'47"
н261	388802.15	3402645.59	128.84	ЮВ 70°20'15"	109°39'45"
н262	388758.80	3402766.92	79.87	ЮВ 75°8'23"	104°51'37"
н263	388738.32	3402844.11	10.58	ЮВ 75°7'34"	104°52'26"
н264	388735.60	3402854.33	78.29	ЮВ 83°13'26"	96°46'34"
н265	388726.37	3402932.08	171.02	СВ 87°22'54"	87°22'54"
н266	388734.18	3403102.92	45.86	СВ 87°23'45"	87°23'45"
н267	388736.26	3403148.73	39.79	СВ 51°0'18"	51°0'18"
н268	388761.30	3403179.66	31.54	ЮВ 43°59'36"	136°0'24"
н269	388738.61	3403201.57	57.10	СВ 87°7'21"	87°7'21"
н270	388741.47	3403258.59	183.12	СВ 88°49'17"	88°49'17"
н271	388745.24	3403441.67	135.53	ЮВ 86°35'57"	93°24'3"
н272	388737.20	3403576.97	270.88	ЮВ 87°18'52"	92°41'8"
н273	388724.51	3403847.55	284.49	ЮВ 85°0'41"	94°59'19"
н274	388699.77	3404130.96	185.65	ЮВ 81°49'9"	98°10'51"
н275	388673.35	3404314.72	67.56	ЮВ 85°2'53"	94°57'7"
н276	388667.52	3404382.03	47.21	СВ 58°8'24"	58°8'24"
н277	388692.44	3404422.13	32.39	ЮВ 24°12'59"	155°47'1"
н278	388662.90	3404435.41	205.52	ЮВ 85°3'9"	94°56'51"
н279	388645.18	3404640.16	145.16	ЮВ 88°35'48"	91°24'12"
н280	388641.62	3404785.28	37.76	СВ 85°8'29"	85°8'29"
н281	388644.82	3404822.91	43.85	СВ 59°5'16"	59°5'16"
н282	388667.35	3404860.53	23.01	ЮВ 35°51'27"	144°8'33"
н283	388648.70	3404874.01	26.66	СВ 85°32'33"	85°32'33"
н284	388650.77	3404900.59	109.50	СВ 77°23'21"	77°23'21"
н285	388674.68	3405007.45	645.71	СВ 76°33'14"	76°33'14"
н286	388824.83	3405635.46			
Придорожная полоса 4					
н287	388698.75	3405679.64	600.69	ЮЗ 76°54'5"	256°54'5"
н288	388562.61	3405094.58	221.58	ЮЗ 77°18'36"	257°18'36"
н289	388513.94	3404878.41	125.72	ЮЗ 89°26'13"	269°26'13"
н290	388512.70	3404752.70	31.47	СЗ 89°52'1"	270°7'59"
н291	388512.77	3404721.22	165.07	СЗ 87°27'36"	272°32'24"
н292	388520.09	3404556.31	175.23	СЗ 85°27'48"	274°32'12"
н293	388533.95	3404381.63	366.50	СЗ 84°50'27"	275°9'33"
н294	388566.91	3404016.62	354.65	СЗ 85°2'30"	274°57'30"
н295	388597.56	3403663.30	153.88	СЗ 84°29'31"	275°30'29"
н296	388612.33	3403510.13	274.85	ЮЗ 89°43'14"	269°43'14"
н297	388610.99	3403235.28	191.58	ЮЗ 86°3'3"	266°3'3"
н298	388597.79	3403044.15	78.47	ЮЗ 88°52'9"	268°52'9"
н299	388596.25	3402965.69	77.90	СЗ 87°9'27"	272°50'33"
н300	388600.11	3402887.89	44.95	СЗ 83°36'27"	276°23'33"
н301	388605.11	3402843.22	55.09	СЗ 78°24'43"	281°35'17"
н302	388616.18	3402789.25	18.49	СЗ 71°14'5"	288°45'55"
н303	388622.13	3402771.75	362.28	СЗ 71°13'13"	288°46'47"
н304	388738.76	3402428.75	15.78	СЗ 75°35'16"	284°24'44"
н305	388742.69	3402413.46	34.97	ЮЗ 47°37'19"	227°37'19"
н306	388719.11	3402387.63	46.45	СЗ 36°33'28"	323°26'32"
н307	388756.42	3402359.96	34.84	СЗ 75°35'16"	284°24'44"
н308	388765.10	3402326.22	56.41	СЗ 88°57'6"	271°2'54"
н309	388766.13	3402269.82	9.66	ЮЗ 74°47'36"	254°47'36"
н310	388763.59	3402260.49	0.51	ЮВ 21°25'35"	158°34'25"
н311	388763.12	3402260.68	110.03	ЮЗ 68°35'32"	248°35'32"
н312	388722.96	3402158.24	4.52	СЗ 21°23'43"	338°36'17"
н313	388727.17	3402156.59	66.51	ЮЗ 66°18'56"	246°18'56"
н314	388700.45	3402095.68	414.97	ЮЗ 65°7'19"	245°7'19"
н315	388525.88	3401719.22	122.65	ЮЗ 63°23'41"	243°23'41"
н316	388470.95	3401609.56	49.16	ЮЗ 13°13'4"	193°13'4"
н317	388423.09	3401598.32	42.01	СЗ 64°20'32"	295°39'28"
н318	388441.28	3401560.45	9.75	ЮЗ 57°55'3"	237°55'3"
н319	388436.11	3401552.19	1.29	ЮЗ 51°26'43"	231°26'43"
н320	388435.30	3401551.18	10.59	ЮВ 38°58'26"	141°1'34"
н321	388427.07	3401557.84	111.49	ЮЗ 52°9'3"	232°9'3"
н322	388358.66	3401469.81	8.65	СЗ 39°14'53"	320°45'7"
н323	388365.36	3401464.34	112.72	ЮЗ 50°53'40"	230°53'40"
н324	388294.26	3401376.87	35.15	ЮВ 0°31'2"	179°28'58"
н325	388259.11	3401377.18	43.73	ЮЗ 89°53'45"	269°53'45"
н326	388259.03	3401333.46	105.41	ЮЗ 51°2'28"	231°2'28"
н327	388192.76	3401251.49	155.37	ЮЗ 51°14'3"	231°14'3"
н328	388095.48	3401130.35	67.60	ЮЗ 53°25'35"	233°25'35"
н329	388055.20	3401076.07	27.08	ЮЗ 61°35'49"	241°35'49"
н330	388042.32	3401052.24	8.99	ЮЗ 1°2'16"	181°2'16"
н331	388033.33	3401052.08	31.48	ЮЗ 67°20'52"	247°20'52"
н332	388021.20	3401023.03	33.03	ЮЗ 37°15'50"	217°15'50"
н333	387994.92	3401003.03	142.07	ЮЗ 54°18'11"	234°18'11"
н334	387912.02	3400887.65			
Придорожная полоса 5					
н335	387967.91	3400821.67	15.45	СВ 50°28'20"	50°28'20"
н336	387977.74	3400833.59	59.28	ЮЗ 84°51'57"	264°51'57"
н337	387972.43	3400774.55	96.07	ЮЗ 79°56'26"	259°56'26"
н338	387955.65	3400679.96	97.47	ЮЗ 80°32'16"	260°32'16"
н339	387939.63	3400583.81	70.75	ЮЗ 81°6'39"	261°6'39"
н340	387928.70	3400513.91	59.72	ЮВ 55°44'50"	124°15'10"
н341	387895.08	3400563.28			
Придорожная полоса 6					
н342	387789.85	3400492.19	145.68	СЗ 52°41'46"	307°18'14"
н343	387878.13	3400376.32	20.02	СЗ 56°9'6"	303°50'54"
н344	387889.29	3400359.69	61.07	СЗ 64°21'28"	295°38'32"
н345	387915.71	3400304.64	180.37	СЗ 58°7'29"	301°52'31"
н346	388010.96	3400151.47	62.70	СЗ 55°38'29"	304°21'31"
н347	388046.35	3400099.70	37.13	ЮЗ 68°48'10"	248°48'10"
н348	388032.93	3400065.09	49.54	СЗ 17°24'19"	342°35'41"
н349	388080.20	3400050.27	101.77	СЗ 55°13'11"	304°46'49"
н350	388138.25	3399966.69	99.29	СЗ 57°43'31"	302°16'29"
н351	388191.27	3399882.74	83.09	СЗ 67°29'8"	292°30'52"
н352	388223.08	3399805.98	36.78	СЗ 81°56'46"	278°3'14"
н353	388228.24	3399769.57	100.40	ЮЗ 89°32'30"	269°32'30"
н354	388227.43	3399669.17	4.13	СЗ 0°26'7"	359°33'53"
н355	388231.56	3399669.14	50.53	ЮЗ 86°48'3"	266°48'3"
н356	388228.74	3399618.69	45.44	ЮЗ 86°43'58"	266°43'58"
н357	388226.15	3399573.32	48.97	СЗ 81°35'5"	278°24'55"
н358	388233.32	3399524.88	50.06	СЗ 76°45'13"	283°14'47"
н359	388244.79	3399476.15	71.92	СЗ 69°17'1"	290°42'59"
н360	388270.23	3399408.88	186.84	СЗ 62°18'49"	297°41'11"
н361	388357.04	3399243.43	37.53	СЗ 61°41'49"	298°18'11"
н362	388374.83	3399210.39	7.13	ЮЗ 28°25'41"	208°25'41"
н363	388368.56	3399207.00	109.56	СЗ 61°33'48"	298°26'12"
н364	388420.73	3399110.66	5.08	СВ 27°55'28"	27°55'28"
н365	388425.22	3399113.04	86.98	СЗ 62°0'18"	297°59'42"
н366	388466.05	3399036.23	229.46	СЗ 62°1'22"	297°58'38"
н367	388573.69	3398833.59	59.74	СЗ 69°43'51"	290°16'9"
н368	388594.39	3398777.55	51.60	СЗ 79°56'40"	280°3'20"
н369	388603.40	3398726.75	60.63	ЮЗ 87°44'59"	267°44'59"
н370	388601.02	3398666.16	48.42	ЮЗ 83°48'28"	263°48'28"
н371	388595.79	3398618.02	80.36	ЮЗ 70°27'3"	250°27'3"
н372	388568.90	3398542.29	28.25	ЮЗ 57°53'55"	237°53'55"
н373	388553.89	3398518.36	6.65	ЮВ 31°44'15"	148°15'45"
н374	388548.23	3398521.86	109.95	ЮЗ 58°14'48"	238°14'48"
н375	388490.37	3398428.37	6.37	СЗ 33°3'3"	326°56'57"
н376	388495.71	3398424.90	174.79	ЮЗ 58°25'34"	238°25'34"
н377	388404.19	3398275.98	166.06	ЮЗ 59°5'33"	239°5'33"
н378	388318.89	3398133.51	309.47	ЮЗ 58°13'36"	238°13'36"
н379	388155.94	3397870.42	84.66	ЮЗ 68°10'35"	248°10'35"
н380	388124.47	3397791.82	196.60	ЮЗ 77°29'49"	257°29'49"
н381	388081.91	3397599.89	93.48	ЮЗ 85°44'1"	265°44'1"
н382	388074.95	3397506.67	297.25	СЗ 83°18'25"	276°41'35"
н383	388109.60	3397211.45	0.74	ЮЗ 85°1'32"	265°1'32"
н384	388109.53	3397210.71	6.00	ЮВ 6°22'36"	173°37'24"
н385	388103.57	3397211.38	110.24	ЮЗ 83°58'12"	263°58'12"
н386	388091.99	3397101.75	6.60	СЗ 6°5'56"	353°54'4"
н387	388098.55	3397101.05	182.51	ЮЗ 82°28'34"	262°28'34"
н388	388074.65	3396920.11	55.98	ЮЗ 73°42'6"	253°42'6"
н389	388058.94	3396866.38	136.32	ЮЗ 67°8'58"	247°8'58"
н390	388006.01	3396740.76	79.74	ЮЗ 71°37'8"	251°37'8"
н391	387980.86	3396665.09	75.62	ЮЗ 80°32'11"	260°32'11"
н392	387968.43	3396590.50	104.20	ЮЗ 88°29'53"	268°29'53"
н393	387965.70	3396486.34	126.80	СЗ 88°52'44"	271°7'16"
н394	387968.18	3396359.56	140.75	СЗ 87°53'38"	272°6'22"
н395	387973.35	3396218.90	15.38	СЗ 79°57'55"	280°2'5"
н396	387976.03	3396203.76	5.06	ЮЗ 9°57'34"	189°57'34"
н397	387971.05	3396202.88	107.04	СЗ 78°6'41"	281°53'19"
н398	387993.10	3396098.14	6.91	СВ 8°4'42"	8°4'42"
н399	387999.94	3396099.11	43.53	СЗ 69°55'45"	290°4'15"
н400	388014.88	3396058.23	272.55	СЗ 62°22'27"	297°37'33"
н401	388141.26	3395816.75	250.09	СЗ 61°58'55"	298°1'5"
н402	388258.74	3395595.98	174.67	СЗ 62°19'47"	297°40'13"
н403	388339.85	3395441.29	143.98	СЗ 63°21'3"	296°38'57"
н404	388404.43	3395312.60	8.30	ЮЗ 29°16'27"	209°16'27"
н405	388397.19	3395308.54	109.75	СЗ 61°55'50"	298°4'10"
н406	388448.84	3395211.70	7.84	СВ 27°56'42"	27°56'42"
н407	388455.77	3395215.38	131.01	СЗ 60°48'9"	299°11'51"
н408	388519.68	3395101.01	36.86	ЮЗ 65°16'51"	245°16'51"
н409	388504.26	3395067.52	47.70	СЗ 22°8'48"	337°51'12"
н410	388548.45	3395049.54	19.77	СЗ 60°48'15"	299°11'45"
н411	388558.09	3395032.28	293.58	СЗ 61°56'35"	298°3'25"
н412	388696.17	3394773.21	165.31	СЗ 61°33'51"	298°26'9"
н413	388774.89	3394627.85	39.87	СЗ 56°43'41"	303°16'19"
н414	388796.76	3394594.51	40.53	ЮЗ 78°11'31"	258°11'31"
н415	388788.47	3394554.84	42.22	СЗ 14°27'9"	345°32'51"
н416	388829.36	3394544.30	59.80	СЗ 57°9'4"	302°50'56"
н417	388861.80	3394494.06	179.68	СЗ 55°50'25"	304°9'35"
н418	388962.69	3394345.38	109.93	СЗ 56°27'19"	303°32'41"
н419	389023.43	3394253.76	8.60	ЮЗ 36°5'11"	216°5'11"
н420	389016.48	3394248.69	110.02	СЗ 53°54'34"	306°5'26"
н421	389081.29	3394159.79	3.71	СВ 36°6'17"	36°6'17"
н422	389084.29	3394161.98	59.46	СЗ 56°27'37"	303°32'23"
н423	389117.14	3394112.42	252.18	СЗ 56°56'29"	303°3'31"
н424	389254.70	3393901.07	40.35	ЮЗ 78°8'45"	258°8'45"
н425	389246.41	3393861.58	41.20	СЗ 12°57'46"	347°2'14"
н426	389286.56	3393852.33	55.35	СЗ 56°35'5"	303°24'55"
н427	389317.04	3393806.14	98.46	СЗ 56°10'38"	303°49'22"
н428	389371.85	3393724.34	118.06	СЗ 55°54'23"	304°5'37"
н429	389438.03	3393626.57	298.06	СЗ 56°15'20"	303°44'40"
н430	389603.60	3393378.73	793.36	СЗ 56°27'13"	303°32'47"
н431	390042.01	3392717.51	46.00	СЗ 60°2'5"	299°57'55"
н432	390064.99	3392677.66	39.40	ЮЗ 70°22'56"	250°22'56"
н433	390051.76	3392640.55	42.31	СЗ 18°49'13"	341°10'47"
н434	390091.81	3392626.90	49.17	СЗ 66°22'19"	293°37'41"
н435	390111.52	3392581.86	38.14	СЗ 76°12'57"	283°47'3"
н436	390120.60	3392544.81	55.54	СЗ 86°20'43"	273°39'17"
н437	390124.14	3392489.39	74.69	ЮЗ 88°0'15"	268°0'15"
н438	390121.54	3392414.74	156.90	ЮЗ 81°54'28"	261°54'28"
н439	390099.46	3392259.41	143.55	ЮЗ 80°56'2"	260°56'2"
н440	390076.84	3392117.65	200.75	ЮЗ 81°19'28"	261°19'28"
н441	390046.56	3391919.20	23.97	ЮЗ 75°55'41"	255°55'41"
н442	390040.73	3391895.95	37.37	ЮЗ 31°42'50"	211°42'50"
н443	390008.94	3391876.30	35.17	СЗ 64°20'58"	295°39'2"
н444	390024.17	3391844.60	32.56	ЮЗ 66°50'7"	246°50'7"
н445	390011.36	3391814.67	155.68	ЮЗ 61°26'22"	241°26'22"
н446	389936.93	3391677.93	22.56	ЮЗ 61°36'19"	241°36'19"
н447	389926.20	3391658.09	84.09	ЮЗ 62°5'41"	242°5'41"
н448	389886.85	3391583.78	66.81	ЮЗ 60°12'53"	240°12'53"
н449	389853.66	3391525.79	85.48	ЮЗ 85°25'41"	265°25'41"
н450	389846.85	3391440.59	98.69	СЗ 83°2'40"	276°57'20"
н451	389858.80	3391342.62	72.94	СЗ 73°16'30"	286°43'30"
н452	389879.79	3391272.77	6.22	СЗ 73°10'18"	286°49'42"
н453	389881.59	3391266.81	160.46	СЗ 71°41'7"	288°18'53"
н454	389932.01	3391114.48	30.08	СЗ 71°41'51"	288°18'9"
н455	389941.46	3391085.92	64.26	СЗ 71°42'37"	288°17'23"
н456	389961.63	3391024.91	103.47	СЗ 75°52'31"	284°7'29"
н457	389986.87	3390924.57	61.89	СЗ 89°57'37"	270°2'23"
н458	389986.92	3390862.68	55.30	ЮЗ 80°14'30"	260°14'30"
н459	389977.55	3390808.19	30.59	ЮЗ 28°48'39"	208°48'39"
н460	389950.74	3390793.44	44.83	СЗ 68°33'53"	291°26'7"
н461	389967.12	3390751.71	279.44	ЮЗ 79°2'55"	259°2'55"
н462	389914.03	3390477.36	75.18	ЮЗ 78°9'39"	258°9'39"
н463	389898.61	3390403.78	9.64	ЮВ 11°11'11"	168°48'49"
н464	389889.15	3390405.65	110.04	ЮЗ 78°50'27"	258°50'27"
н465	389867.85	3390297.69	8.34	СЗ 11°9'33"	348°50'27"
н466	389876.03	3390296.08	139.33	ЮЗ 78°9'40"	258°9'40"
н467	389847.45	3390159.71	72.77	ЮЗ 68°58'5"	248°58'5"
н468	389821.33	3390091.80	55.52	ЮЗ 59°15'59"	239°15'59"
н469	389792.96	3390044.07	4.57	ЮЗ 48°29'41"	228°29'41"
н470	389789.94	3390040.66	40.16	ЮЗ 48°28'45"	228°28'45"
н471	389763.31	3390010.58	192.01	ЮЗ 42°49'31"	222°49'31"
н472	389622.49	3389880.06	102.67	ЮЗ 48°14'28"	228°14'28"
н473	389554.11	3389803.48	233.04	ЮЗ 48°15'5"	228°15'5"
н474	389398.94	3389629.62	122.45	ЮЗ 49°24'12"	229°24'12"
н475	389319.26	3389536.64	152.24	ЮЗ 48°21'56"	228°21'56"
н476	389218.12	3389422.86	315.44	ЮЗ 48°16'8"	228°16'8"
н477	389008.15	3389187.45	143.88	ЮЗ 48°52'51"	228°52'51"
н478	388913.53	3389079.06	41.69	ЮЗ 8°0'3"	188°0'3"
н479	388872.25	3389073.26	37.89	СЗ 83°6'25"	276°53'35"
н480	388876.79	3389035.64	142.55	ЮЗ 50°13'34"	230°13'34"
н481	388785.60	3388926.08	38.62	ЮЗ 65°59'1"	245°59'1"
н482	388769.88	3388890.80	11.11	ЮВ 15°25'20"	164°34'40"
н483	388759.17	3388893.76	109.68	ЮЗ 74°34'27"	254°34'27"
н484	388730.00	3388788.03	7.63	СЗ 15°47'25"	344°12'35"
н485	388737.34	3388785.95	298.51	ЮЗ 77°36'3"	257°36'3"
н486	388673.24	3388494.40	201.89	ЮЗ 77°19'39"	257°19'39"
н487	388628.95	3388297.43	301.15	ЮЗ 77°49'29"	257°49'29"
н488	388565.44	3388003.05	57.92	ЮЗ 79°45'44"	259°45'44"
н489	388555.14	3387946.05	55.88	ЮЗ 81°6'42"	261°6'42"
н490	388546.51	3387890.84	7.09	СЗ 88°2'31"	271°57'29"
н491	388546.75	3387883.75	95.36	СЗ 88°4'0"	271°56'0"
н492	388549.97	3387788.44	141.25	СЗ 86°9'37"	273°50'23"
н493	388559.43	3387647.51	81.55	ЮЗ 89°10'6"	269°10'6"
н494	388558.24	3387565.96	35.44	ЮЗ 41°44'15"	221°44'15"
н495	388531.80	3387542.37	37.50	СЗ 55°58'43"	304°1'17"
н496	388552.78	3387511.29	312.04	ЮЗ 84°4'18"	264°4'18"
н497	388520.55	3387200.92	7.59	ЮЗ 84°12'2"	264°12'2"
н498	388519.79	3387193.37	30.05	ЮЗ 41°48'50"	221°48'50"
н499	388497.39	3387173.34	37.19	СЗ 62°49'19"	297°10'41"
н500	388514.38	3387140.25	252.53	ЮЗ 84°11'34"	264°11'34"
н501	388488.83	3386889.02	59.14	ЮЗ 75°8'8"	255°8'8"
н502	388473.66	3386831.86	8.27	ЮВ 8°35'31"	171°24'29"
н503	388465.48	3386833.10	101.37	ЮЗ 77°21'11"	257°21'11"
н504	388443.29	3386734.18	5.76	СЗ 18°56'20"	341°3'40"
н505	388448.74	3386732.31	115.58	ЮЗ 83°11'19"	263°11'19"
н506	388435.03	3386617.55	548.55	ЮЗ 86°56'42"	266°56'42"
н507	388405.80	3386069.78	85.02	СЗ 87°38'13"	272°21'47"
н508	388409.30	3385984.84	239.67	СЗ 82°45'11"	277°14'49"
н509	388439.53	3385747.09	175.69	СЗ 83°46'39"	276°13'21"
н510	388458.58	3385572.43	357.07	СЗ 83°6'57"	276°53'3"
н511	388501.38	3385217.94	201.62	СЗ 82°50'23"	277°9'37"
н512	388526.51	3385017.89	47.99	СЗ 81°58'53"	278°1'7"
н513	388533.20	3384970.36	52.71	СЗ 87°41'8"	272°18'52"
н514	388535.33	3384917.70	7.04	ЮЗ 84°19'36"	264°19'36"
н515	388534.63	3384910.70	15.08	ЮЗ 37°43'6"	217°43'6"
н516	388522.71	3384901.47	42.49	СЗ 82°11'41"	277°48'19"
н517	388528.48	3384859.38	22.91	ЮЗ 80°26'18"	260°26'18"
н518	388524.67	3384836.78	8.41	ЮЗ 65°48'37"	245°48'37"
н519	388521.23	3384829.11	41.96	ЮЗ 19°10'44"	199°10'44"
н520	388481.59	3384815.33	21.79	СЗ 89°41'0"	270°19'0"
н521	388481.71	3384793.54	36.57	ЮЗ 51°34'5"	231°34'5"
н522	388458.98	3384764.89	92.64	ЮЗ 54°6'40"	234°6'40"
н523	388404.68	3384689.84	88.85	ЮЗ 57°27'11"	237°27'11"
н524	388356.88	3384614.94	30.80	СЗ 30°58'40"	329°1'20"
н525	388383.28	3384599.09	47.35	ЮЗ 63°58'35"	243°58'35"
н526	388362.51	3384556.55	37.71	ЮЗ 50°28'22"	230°28'22"
н527	388338.51	3384527.46	34.64	ЮЗ 42°54'58"	222°54'58"
н528	388313.14	3384503.87	38.93	ЮЗ 34°3'49"	214°3'49"
н529	388280.89	3384482.07	27.82	ЮЗ 26°50'4"	206°50'4"
н530	388256.07	3384469.51	76.81	ЮЗ 12°51'33"	192°51'33"
н531	388181.19	3384452.42	95.81	ЮЗ 15°24'23"	195°24'23"
н532	388088.83	3384426.97	10.10	ЮВ 66°0'13"	113°59'47"
н533	388084.72	3384436.20	109.99	ЮЗ 23°59'17"	203°59'17"
н534	387984.23	3384391.48	7.02	СЗ 66°0'43"	293°59'17"
н535	387987.08	3384385.07	15.10	ЮЗ 24°9'23"	204°9'23"
н536	387973.31	3384378.89	46.73	ЮЗ 30°35'14"	210°35'14"
н537	387933.08	3384355.11	45.68	ЮЗ 33°47'0"	213°47'0"
н538	387895.11	3384329.71	153.19	ЮЗ 37°33'14"	217°33'14"
н539	387773.67	3384236.34	219.00	ЮЗ 45°5'4"	225°5'4"
н540	387619.04	3384081.26	23.83	ЮЗ 44°58'19"	224°58'19"
н541	387602.18	3384064.42	7.43	ЮВ 43°20'38"	136°39'22"
н542	387596.78	3384069.52	108.10	ЮЗ 45°21'52"	225°21'52"
н543	387520.83	3383992.59	7.40	СЗ 45°32'59"	314°27'1"
н544	387526.01	3383987.31	274.33	ЮЗ 45°24'5"	225°24'5"
н545	387333.39	3383791.98	154.84	ЮЗ 44°12'29"	224°12'29"
н546	387222.40	3383684.01	42.67	Ю

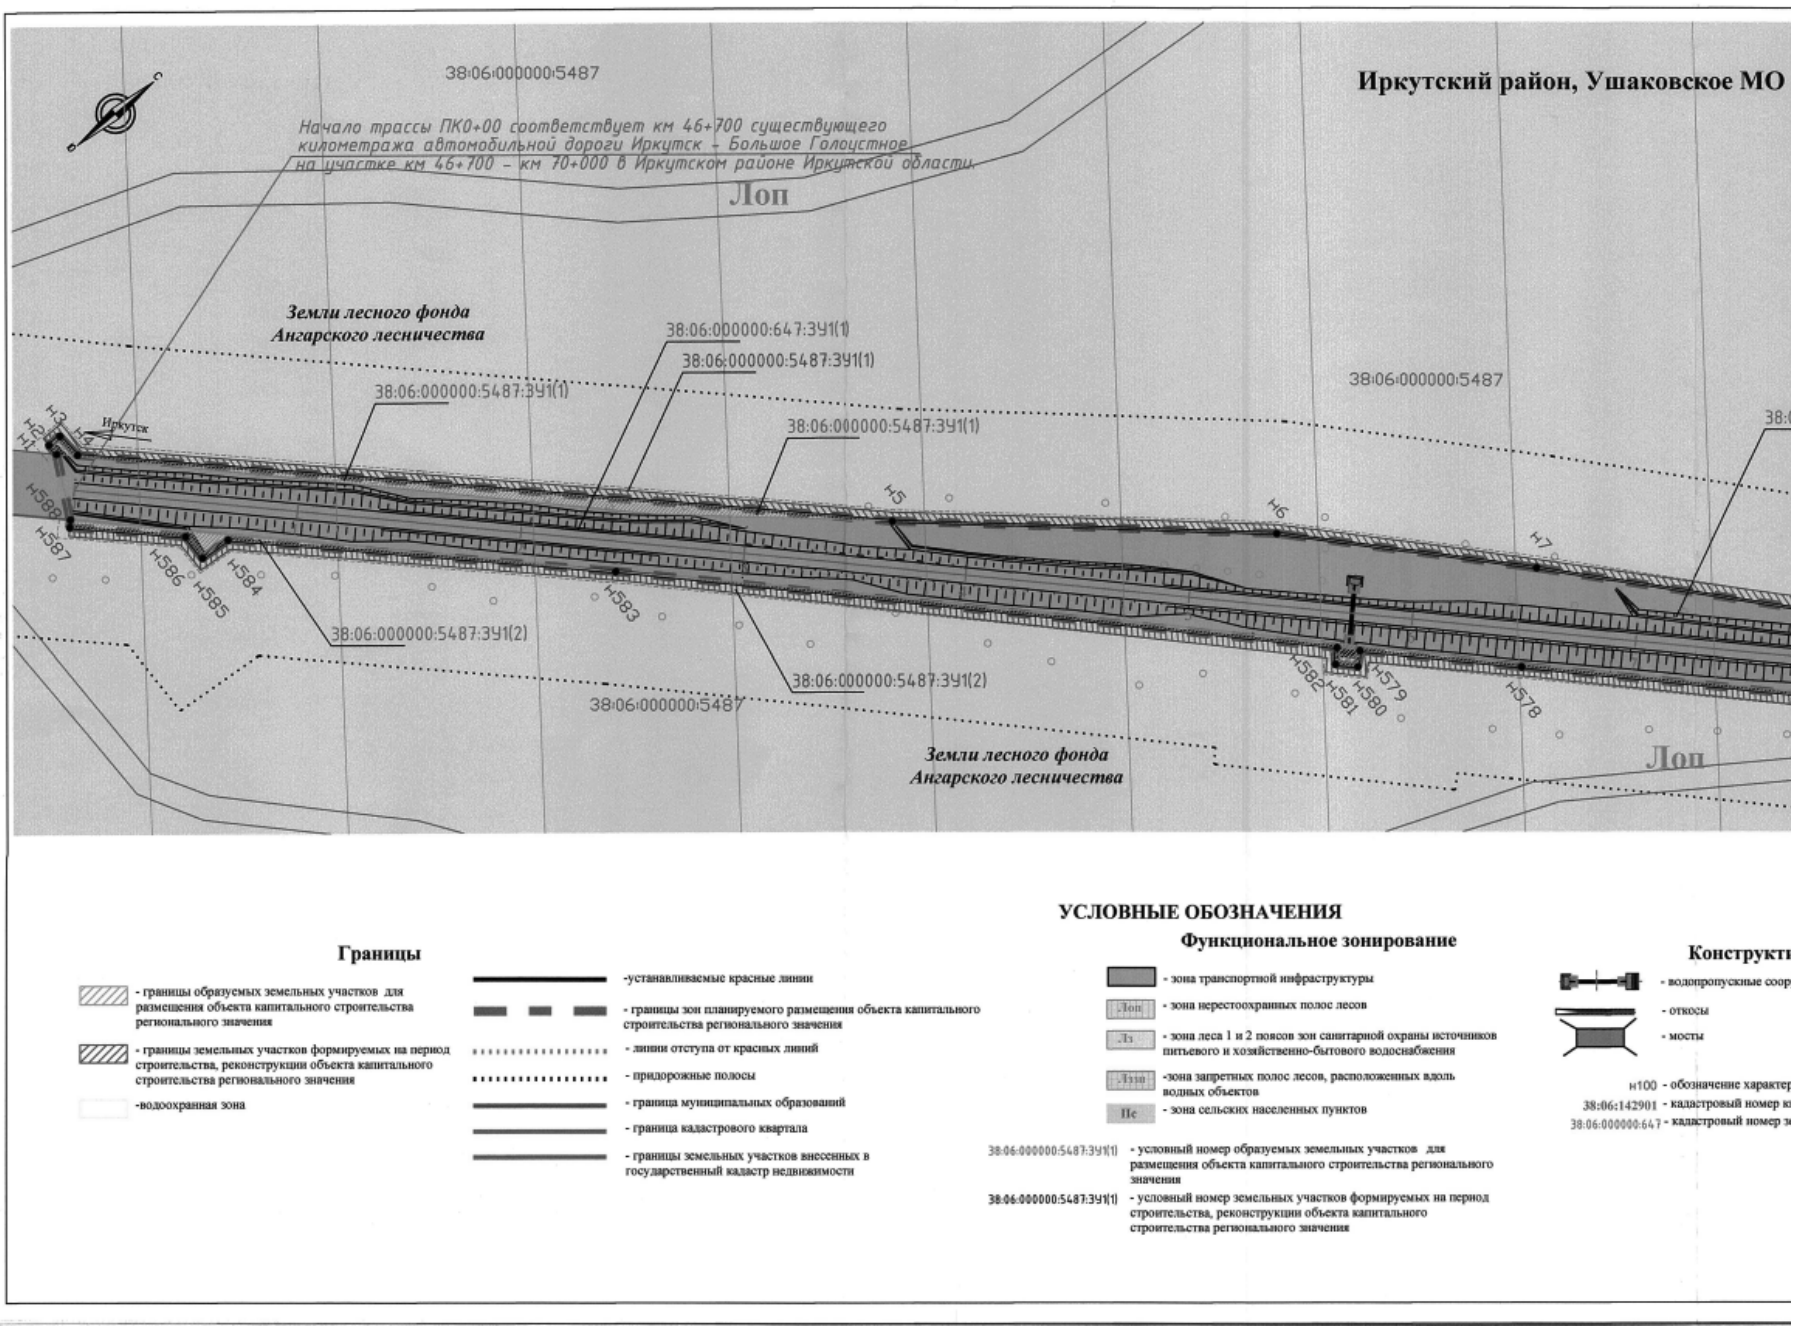
Иркутский район, Ушаковское МО
38:06:000000:5487
Начало трассы ПК0+00 соответствует км 46+700 существующего километража автомобильной дороги Иркутск - Большое Голоустное на участке км 46+700 - км 70+000 в Иркутском районе Иркутской области
Лоп
Земли лесного фонда Ангарского лесничества
38:06:000000:647:ЗУ1(1)
38:06:000000:5487:ЗУ1(1)
38:06:000000:5487:ЗУ1(2)
Иркутск
Н1
Н2
Н3
Н4
Н5
Н6
Н7
Н578
Н579
Н580
Н581
Н582
Н583
Н584
Н585
Н586
Н587
Н588
Земли лесного фонда Ангарского лесничества
Лоп
УСЛОВНЫЕ ОБОЗНАЧЕНИЯ
Границы
- границы образуемых земельных участков для размещения объекта капитального строительства регионального значения
- границы земельных участков формируемых на период строительства, реконструкции объекта капитального строительства регионального значения
-водоохранная зона
-устанавливаемые красные линии
- границы зон планируемого размещения объекта капитального строительства регионального значения
- линии отступа от красных линий
- придорожные полосы
- граница муниципальных образований
- граница кадастрового квартала
- границы земельных участков внесенных в государственный кадастр недвижимости
Функциональное зонирование
- зона транспортной инфраструктуры
Лоп - зона нерестоохранных полос лесов
Лз - зона леса 1 и 2 поясов зон санитарной охраны источников питьевого и хозяйственно-бытового водоснабжения
Лзап - зона запретных полос лесов, расположенных вдоль водных объектов
Пс - зона сельских населенных пунктов
38:06:000000:5487:ЗУ1(1) - условный номер образуемых земельных участков для размещения объекта капитального строительства регионального значения
38:06:000000:5487:ЗУ1(1) - условный номер земельных участков формируемых на период строительства, реконструкции объекта капитального строительства регионального значения
Конструкти
- водопропускные соор
- откосы
- мосты
н100 - обозначение характер
38:06:142901 - кадастровый номер к
38:06:000000:647 - кадастровый номер з

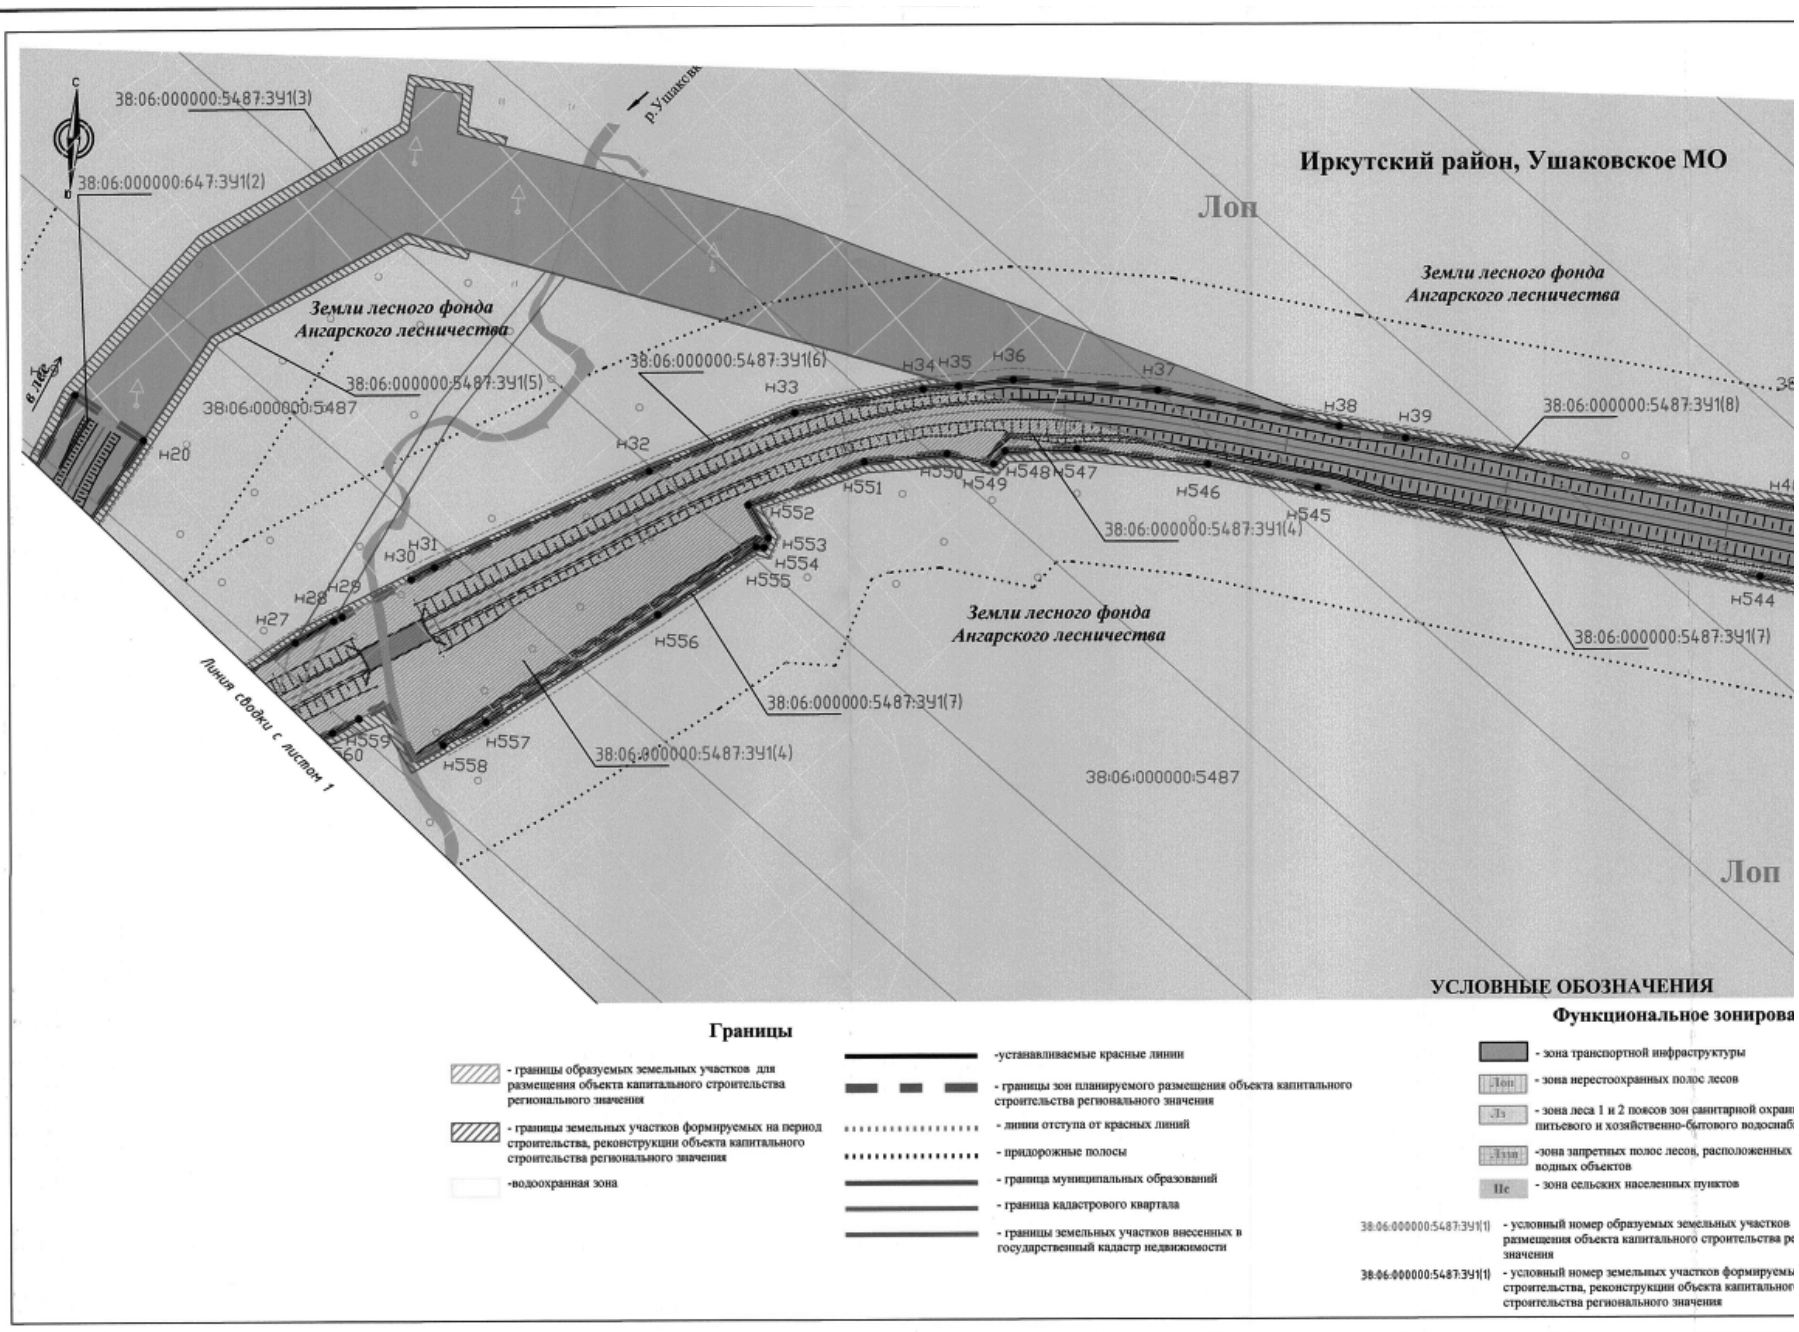
Иркутский район, Ушаковское МО
38:06:000000:5487:ЗУ1(3)
38:06:000000:647:ЗУ1(2)
р.Ушаковка
Земли лесного фонда Ангарского лесничества
38:06:000000:5487:ЗУ1(5)
38:06:000000:5487:ЗУ1(6)
38:06:000000:5487:ЗУ1(8)
38:06:000000:5487:ЗУ1(4)
38:06:000000:5487:ЗУ1(7)
38:06:000000:5487:ЗУ1(4)
38:06:000000:5487
Лоп
Линия сводки с листом 1
Н20
Н27
Н28
Н29
Н30
Н31
Н32
Н33
Н34
Н35
Н36
Н37
Н38
Н39
Н544
Н545
Н546
Н547
Н548
Н549
Н550
Н551
Н552
Н553
Н554
Н555
Н556
Н557
Н558
Н559
Земли лесного фонда Ангарского лесничества
УСЛОВНЫЕ ОБОЗНАЧЕНИЯ
Границы
- границы образуемых земельных участков для размещения объекта капитального строительства регионального значения
- границы земельных участков формируемых на период строительства, реконструкции объекта капитального строительства регионального значения
-водоохранная зона
-устанавливаемые красные линии
- границы зон планируемого размещения объекта капитального строительства регионального значения
- линии отступа от красных линий
- придорожные полосы
- граница муниципальных образований
- граница кадастрового квартала
- границы земельных участков внесенных в государственный кадастр недвижимости
Функциональное зонирова
- зона транспортной инфраструктуры
Лоп - зона нерестоохранных полос лесов
Лз - зона леса 1 и 2 поясов зон санитарной охран питьевого и хозяйственно-бытового водоснаб
Лзап - зона запретных полос лесов, расположенных водных объектов
Пс - зона сельских населенных пунктов
38:06:000000:5487:ЗУ1(1) - условный номер образуемых земельных участков размещения объекта капитального строительства ре значения
38:06:000000:5487:ЗУ1(1) - условный номер земельных участков формируемы строительства, реконструкции объекта капитальног строительства регионального значения

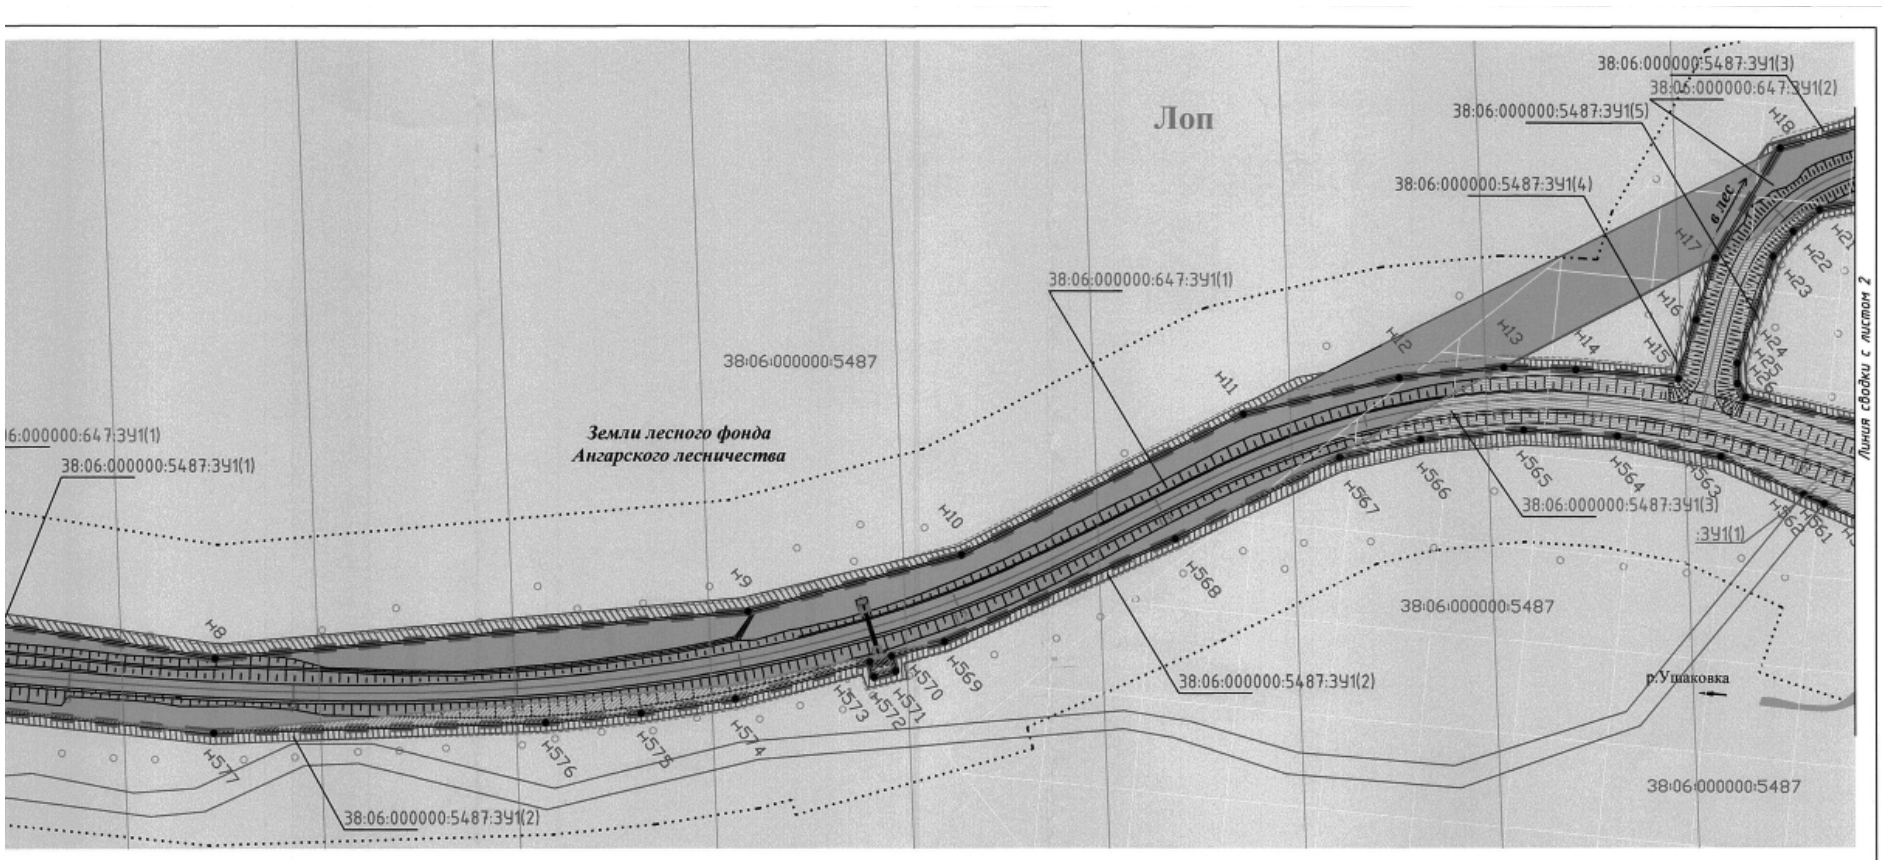

Схема расположения листов

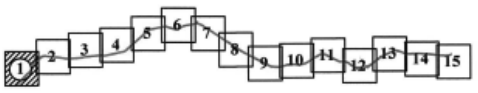

вные элементы автодороги

гжения (трубы)

- ось трассы

55 - проектный пикет трассы

ных точек границ красных линий
артала
мельного участка

1. Топографический план составлен по материалам изысканий , выполненных ООО "РегионПроект"

2. Чертеж разработан в соответствии со сведениями государственного кадастра недвижимости , предоставленными ФГУБ "ФКП Федеральной службы государственной регистрации, кадастра и картографии" по Иркутской области, 2016 г.

3. ООПТ местного, регионального и федерального значения

4. Объекты культурного, археологического наследия отсутствуют

5. Полоса отвода под размещения полотна автомобильной дороги сформирована с учетом технических параметров продольного и поперечного профилей, а также в соответствии с Постановлением Правительства РФ от 2 сентября 2009 г. "О нормах отвода земель для размещения автомобильных дорог и объектов придорожного сервиса"

6. Граница придорожной полосы установлена на расстоянии 50 м от границы полосы отвода автомобильной дороги для IV технической категории (ст. 26 Федерального закона № 257-ФЗ от 18.01.2016 г.)

Изм.	Лист	Лист	N док.	Подпись	Дата	Реконструкция и повышение категорийности автомобильной дороги "Иркутск–Большое Голоустное" со строительством обходов населенных пунктов п.Дзержинск, с.Пивовариха, д.Худякова, з.Поливаниха, п.Добролет" (Реконструкция автомобильной дороги Иркутск–Большое Голоустное на участке км 46+700–км 70+000 в Иркутском районе Иркутской области)		
						Проект межевания территории	Стадия: П	Лист: 1	Листов: 15
						Чертеж проекта межевания Масштаб 1:2000	ООО "РегионПроект"		

Схема расположения листов

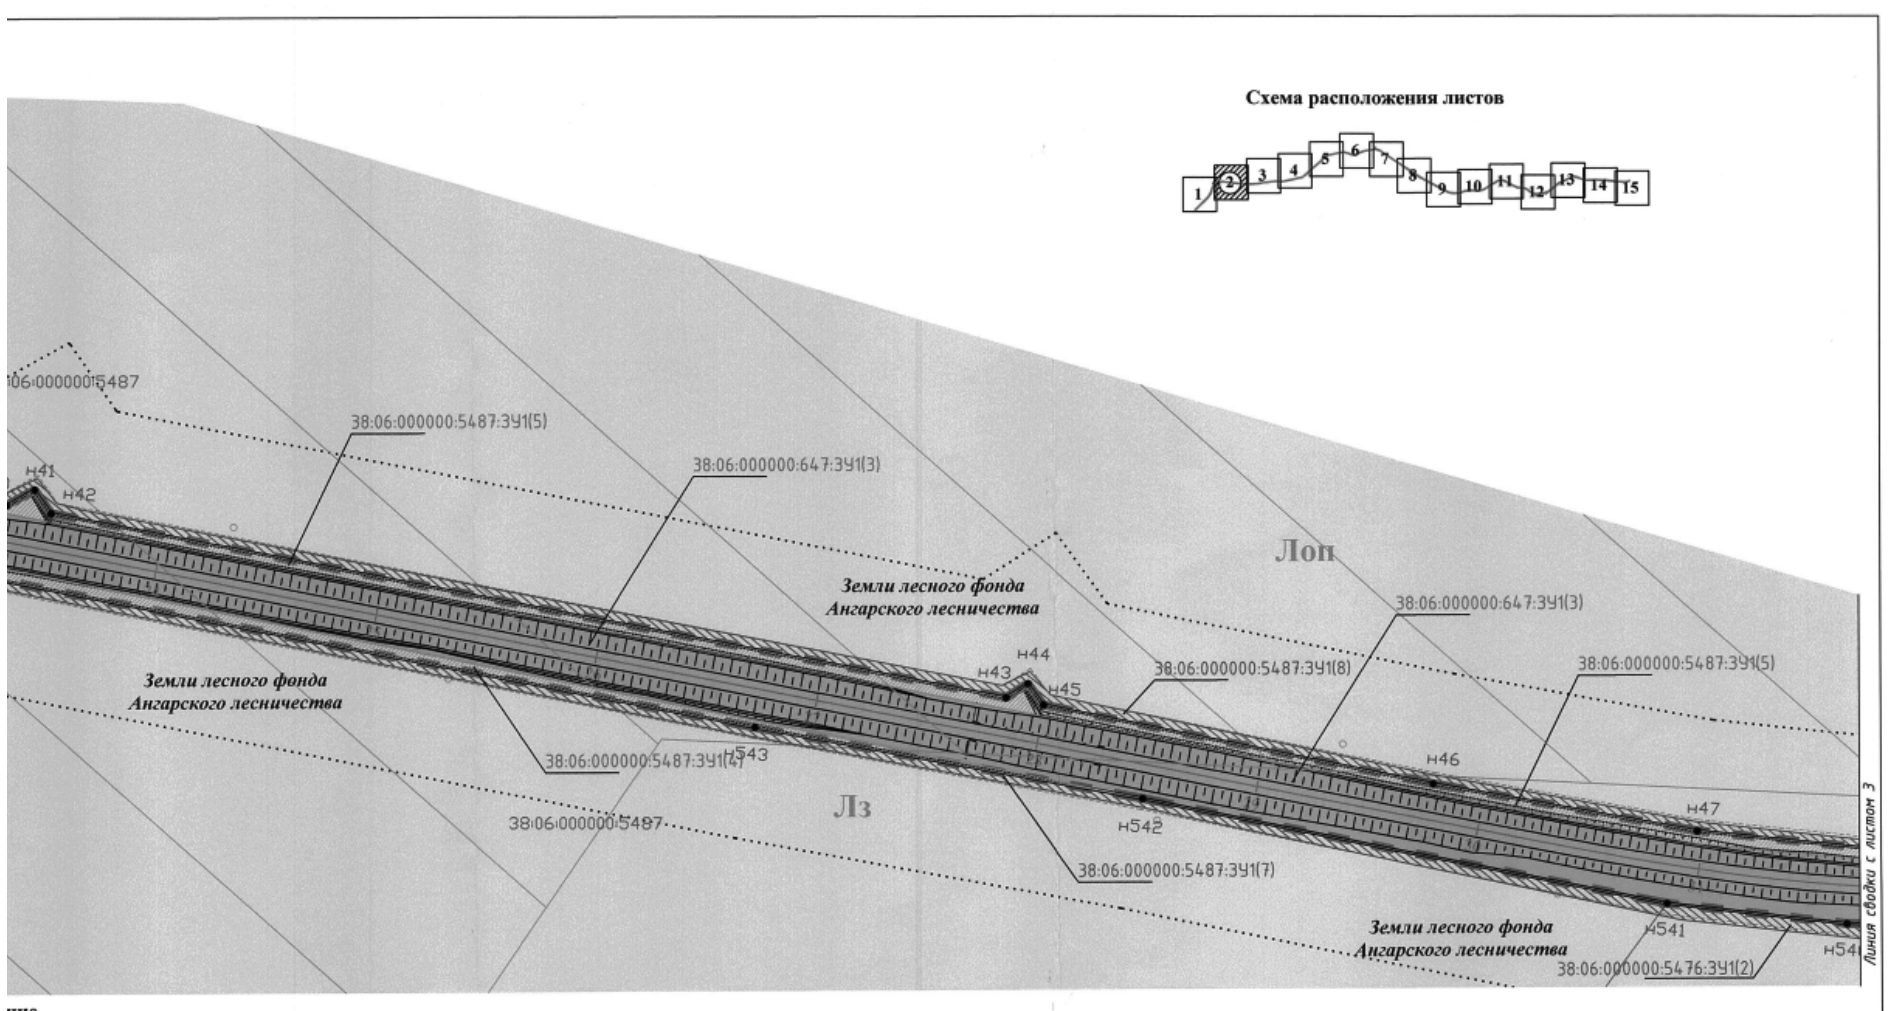

Конструктивные элементы автодороги

- водопропускные сооружения (трубы)
- откосы
- мосты
- ось трассы

55 - проектный пикет трассы

н100 - обозначение характерных точек границ красных линий
38:06:142901 - кадастровый номер квартала
38:06:000000:647 - кадастровый номер земельного участка

Изм.	Лист	Лист	N док.	Подпись	Дата	Реконструкция и повышение категорийности автомобильной дороги "Иркутск–Большое Голоустное" со строительством обходов населенных пунктов п.Дзержинск, с.Пивовариха, д.Худякова, з.Поливаниха, п.Добролет" (Реконструкция автомобильной дороги Иркутск–Большое Голоустное на участке км 46+700–км 70+000 в Иркутском районе Иркутской области)		
						Проект межевания территории	Стадия: П	Лист: 2	Листов: 15
						Чертеж проекта межевания Масштаб 1:2000	ООО "РегионПроект"		

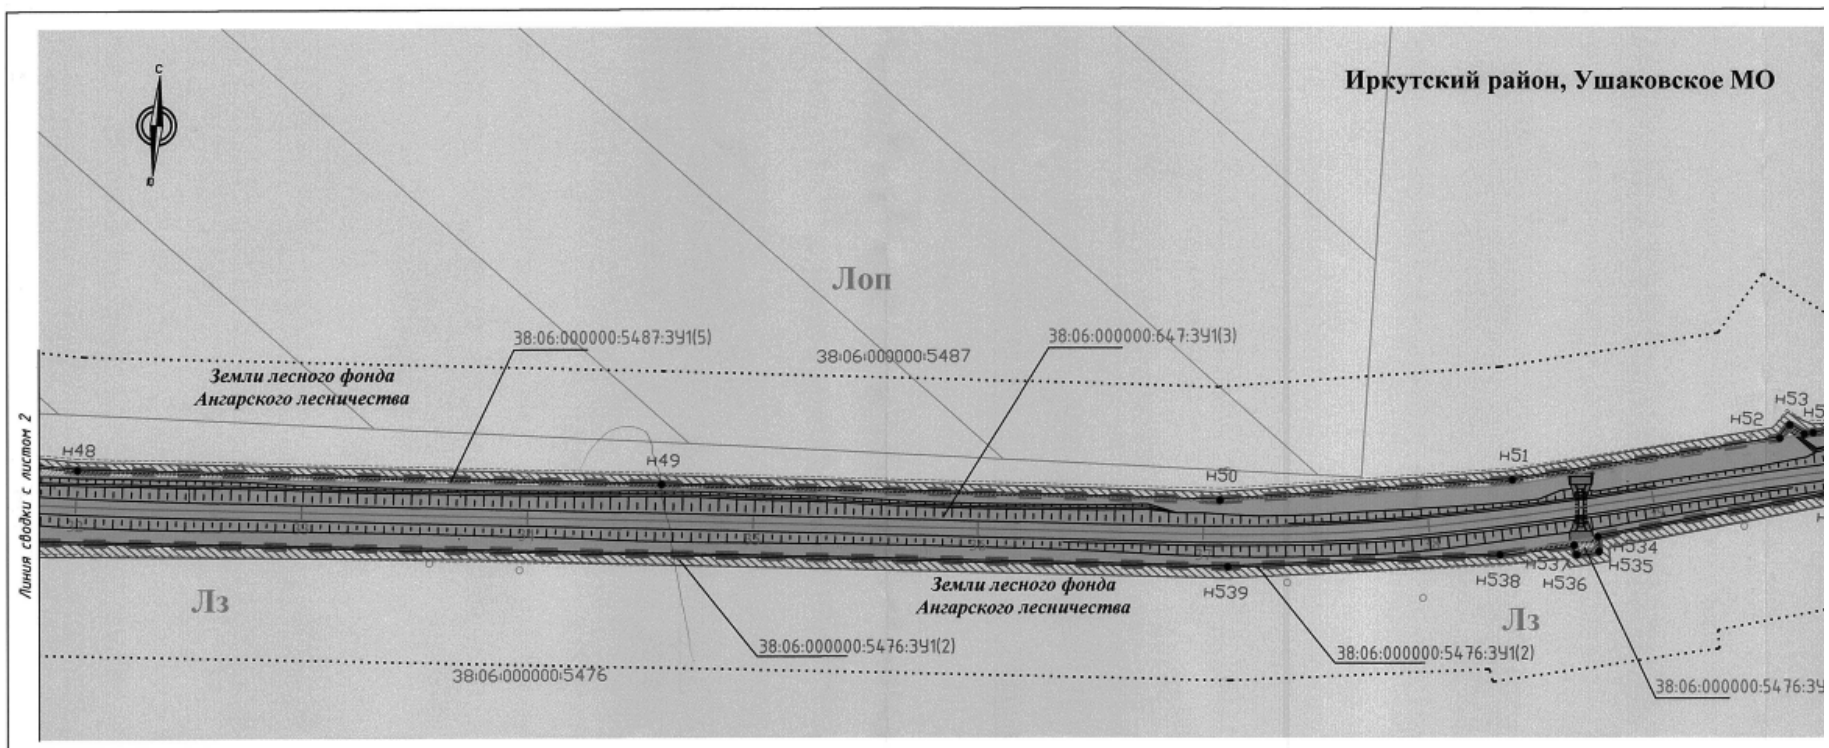

УСЛОВНЫЕ ОБОЗНАЧЕНИЯ

Границы

- границы образуемых земельных участков для размещения объекта капитального строительства регионального значения
- границы земельных участков формируемых на период строительства, реконструкции объекта капитального строительства регионального значения
- водоохранная зона
- устанавливаемые красные линии
- границы зон планируемого размещения объекта капитального строительства регионального значения
- линии отступа от красных линий
- придорожные полосы
- граница муниципальных образований
- граница кадастрового квартала
- границы земельных участков внесенных в государственный кадастр недвижимости

Функциональное зонирование

- зона транспортной инфраструктуры
- Лоп - зона нерестоохранных полос лесов
- Лз - зона леса 1 и 2 поясов зон санитарной охраны источников питьевого и хозяйственно-бытового водоснабжения
- Лхзп - зона запретных полос лесов, расположенных вдоль водных объектов
- Пс - зона сельских населенных пунктов

38:06:000000:5487:ЗУ1(1) - условный номер образуемых земельных участков для размещения объекта капитального строительства регионального значения

38:06:000000:5487:ЗУ1(1) - условный номер земельных участков формируемых на период строительства, реконструкции объекта капитального строительства регионального значения

Конструкт

- водопропускные соо
- откосы
- мосты

н100 - обозначение характ
38:06:142901 - кадастровый номер
38:06:000000:647 - кадастровый номер

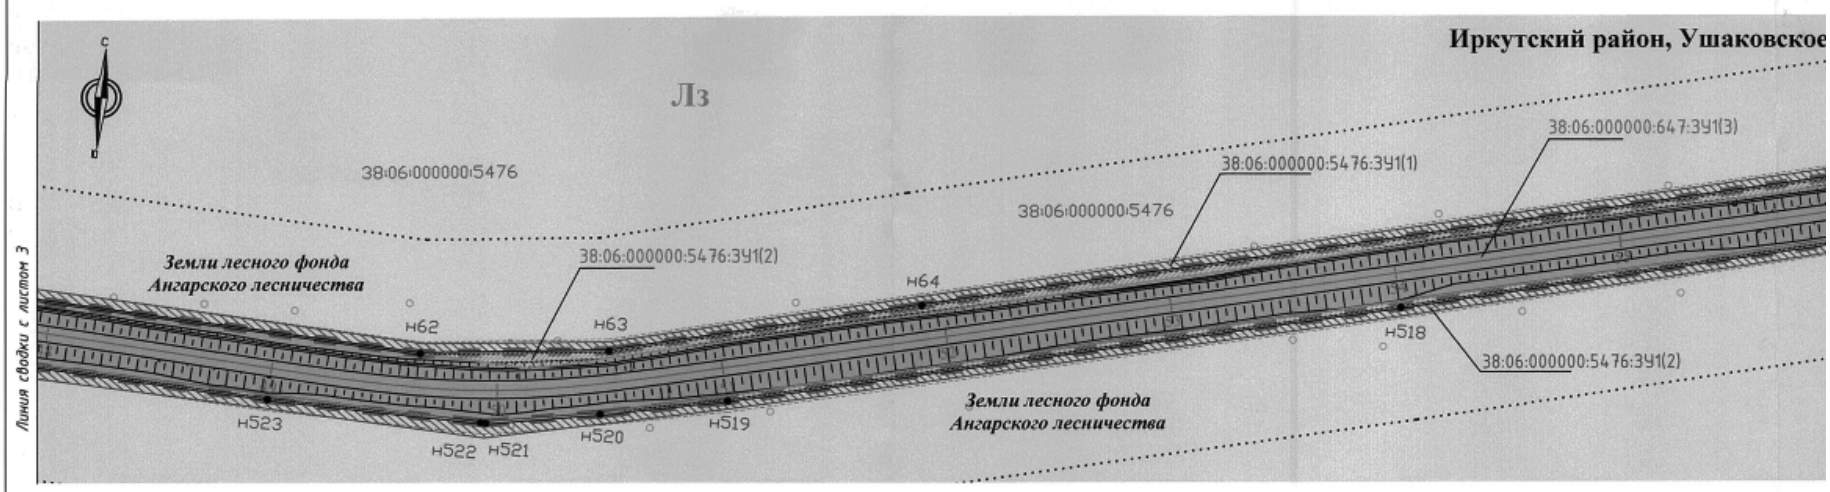

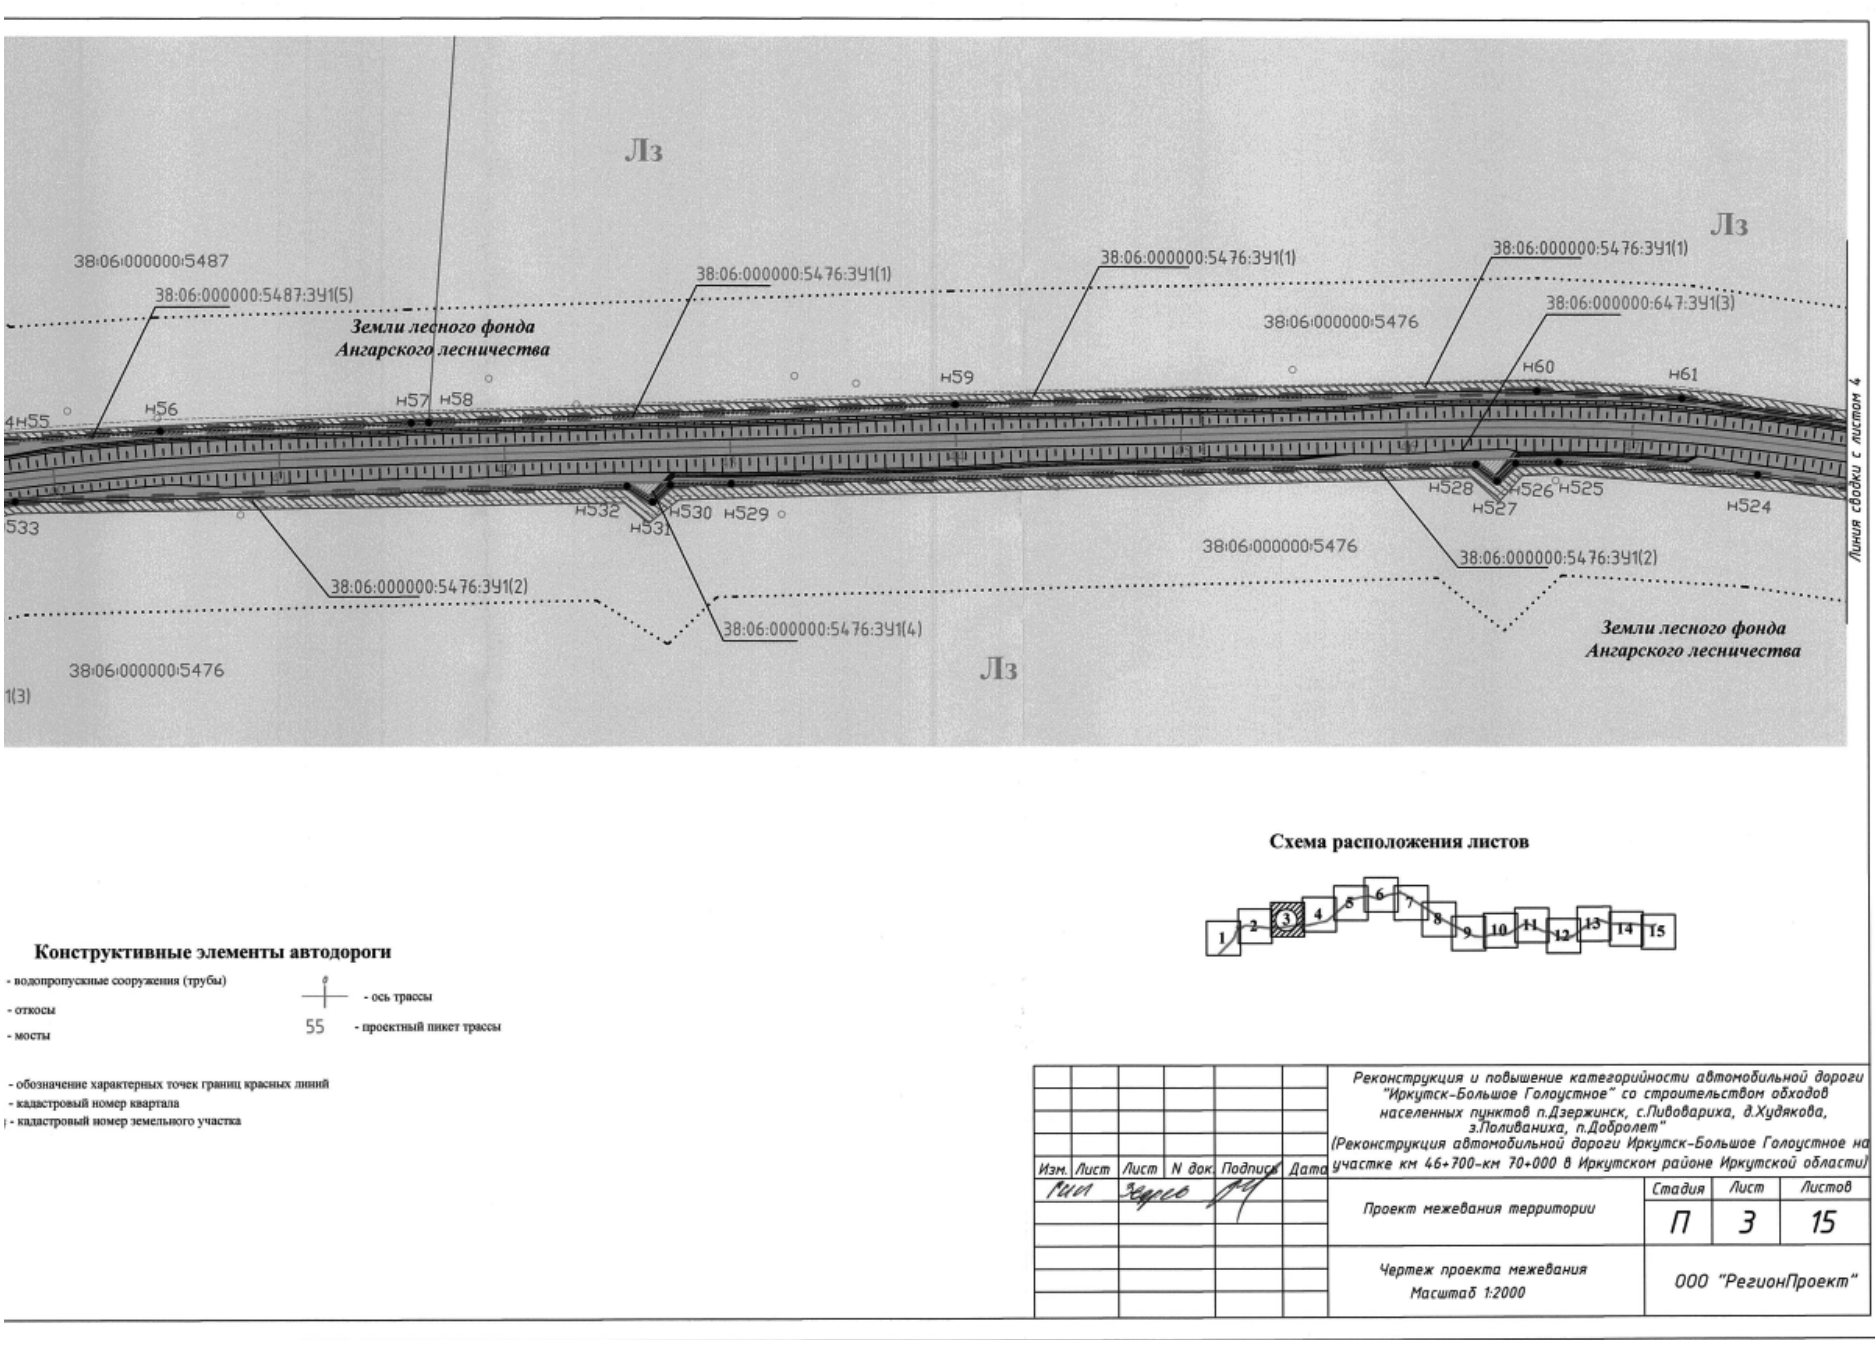

Конструктивные элементы автодороги

- водопропускные сооружения (трубы)
- откосы
- мосты

- ось трассы
55 - проектный пикет трассы

- обозначение характерных точек границ красных линий
- кадастровый номер квартала
- кадастровый номер земельного участка

Схема расположения листов

Изм.	Лист	Лист	N док.	Подпись	Дата	Реконструкция и повышение категорийности автомобильной дороги "Иркутск-Большое Голоустное" со строительством обходов населенных пунктов п.Дзержинск, с.Пивоварихa, д.Худякова, з.Поливанихa, п.Добролет" (Реконструкция автомобильной дороги Иркутск-Большое Голоустное на участке км 46+700-км 70+000 в Иркутском районе Иркутской области)			
						Проект межевания территории	Стадия	Лист	Листов
							П	3	15
						Чертеж проекта межевания Масштаб 1:2000	ООО "РегионПроект"		

ивные элементы автодороги

ружения (трубы)

- ось трассы
55 - проектный пикет трассы

рных точек границ красных линий
квартала
емельного участка

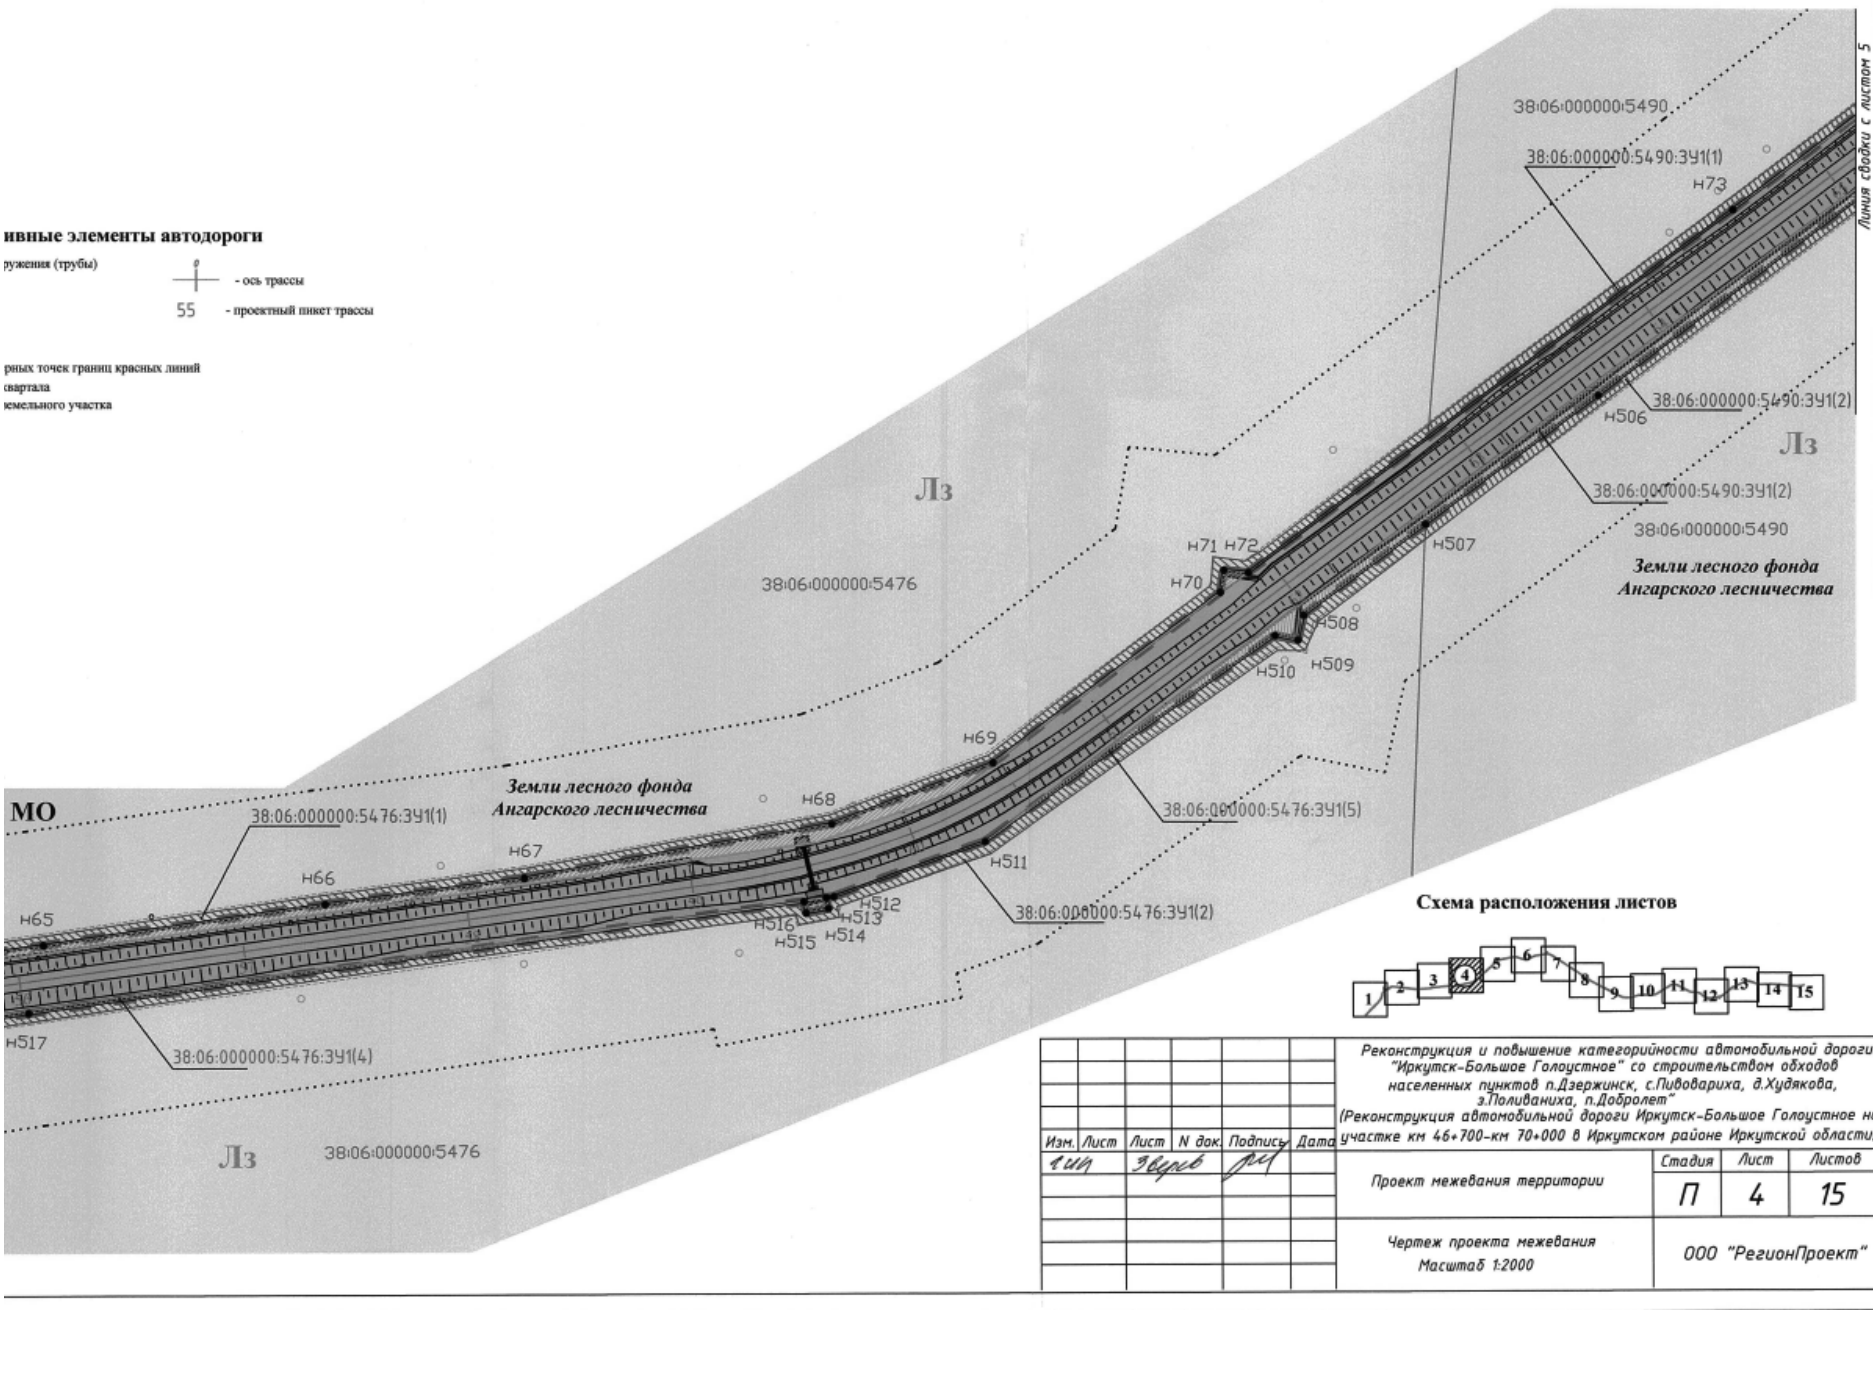

Схема расположения листов

Изм.	Лист	Лист	N док.	Подпись	Дата	Реконструкция и повышение категорийности автомобильной дороги "Иркутск-Большое Голоустное" со строительством обходов населенных пунктов п.Дзержинск, с.Пивоварихa, д.Худякова, з.Поливанихa, п.Добролет" (Реконструкция автомобильной дороги Иркутск-Большое Голоустное на участке км 46+700-км 70+000 в Иркутском районе Иркутской области)			
						Проект межевания территории	Стадия	Лист	Листов
							П	4	15
						Чертеж проекта межевания Масштаб 1:2000	ООО "РегионПроект"		

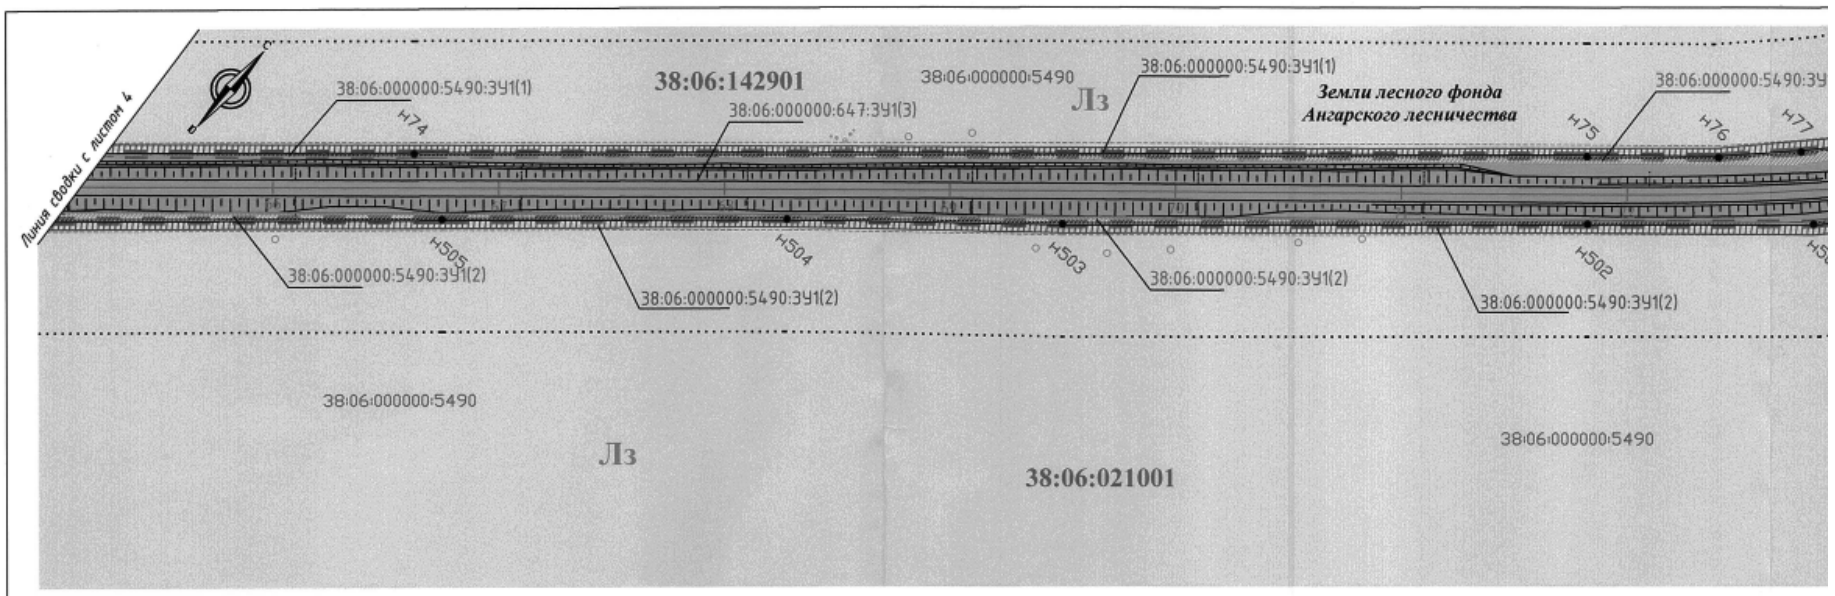

УСЛОВНЫЕ ОБОЗНАЧЕНИЯ

Границы

- границы образуемых земельных участков для размещения объекта капитального строительства регионального значения
- границы земельных участков формируемых на период строительства, реконструкции объекта капитального строительства регионального значения
- водоохранная зона
- устанавливаемые красные линии
- границы зон планируемого размещения объекта капитального строительства регионального значения
- линии отступа от красных линий
- придорожные полосы
- граница муниципальных образований
- граница кадастрового квартала
- границы земельных участков внесенных в государственный кадастр недвижимости

Функциональное зонирование

- зона транспортной инфраструктуры
- Лоз - зона нерестоохранных полос лесов
- Лз - зона леса 1 и 2 поясов зон санитарной охраны источников питьевого и хозяйственно-бытового водоснабжения
- Лззп - зона запретных полос лесов, расположенных вдоль водных объектов
- Пс - зона сельских населенных пунктов

38:06:000000:5487:ЗУ1(1) - условный номер образуемых земельных участков для размещения объекта капитального строительства регионального значения

38:06:000000:5487:ЗУ1(1) - условный номер земельных участков формируемых на период строительства, реконструкции объекта капитального строительства регионального значения

Ко
- водопро
- откосы
- мосты
н100 - обознач
38:06:142901 - кадастр
38:06:000000:647 - кадастр

УСЛОВНЫЕ ОБОЗНАЧЕНИЯ

Границы

- границы образуемых земельных участков для размещения объекта капитального строительства регионального значения
- границы земельных участков формируемых на период строительства, реконструкции объекта капитального строительства регионального значения
- водоохранная зона
- устанавливаемые красные линии
- границы зон планируемого размещения объекта капитального строительства регионального значения
- линии отступа от красных линий
- придорожные полосы
- граница муниципальных образований
- граница кадастрового квартала
- границы земельных участков внесенных в государственный кадастр недвижимости

Функциональное зонирование

- зона транспортной инфраструктуры
- Лоз - зона нерестоохранных полос лесов
- Лз - зона леса 1 и 2 поясов зон санитарной охраны источников питьевого и хозяйственно-бытового водоснабжения
- Лззп - зона запретных полос лесов, расположенных вдоль водных объектов
- Пс - зона сельских населенных пунктов

38:06:000000:5487:ЗУ1(1) - условный номер образуемых земельных участков для размещения объекта капитального строительства регионального значения

38:06:000000:5487:ЗУ1(1) - условный номер земельных участков формируемых на период строительства, реконструкции объекта капитального строительства регионального значения

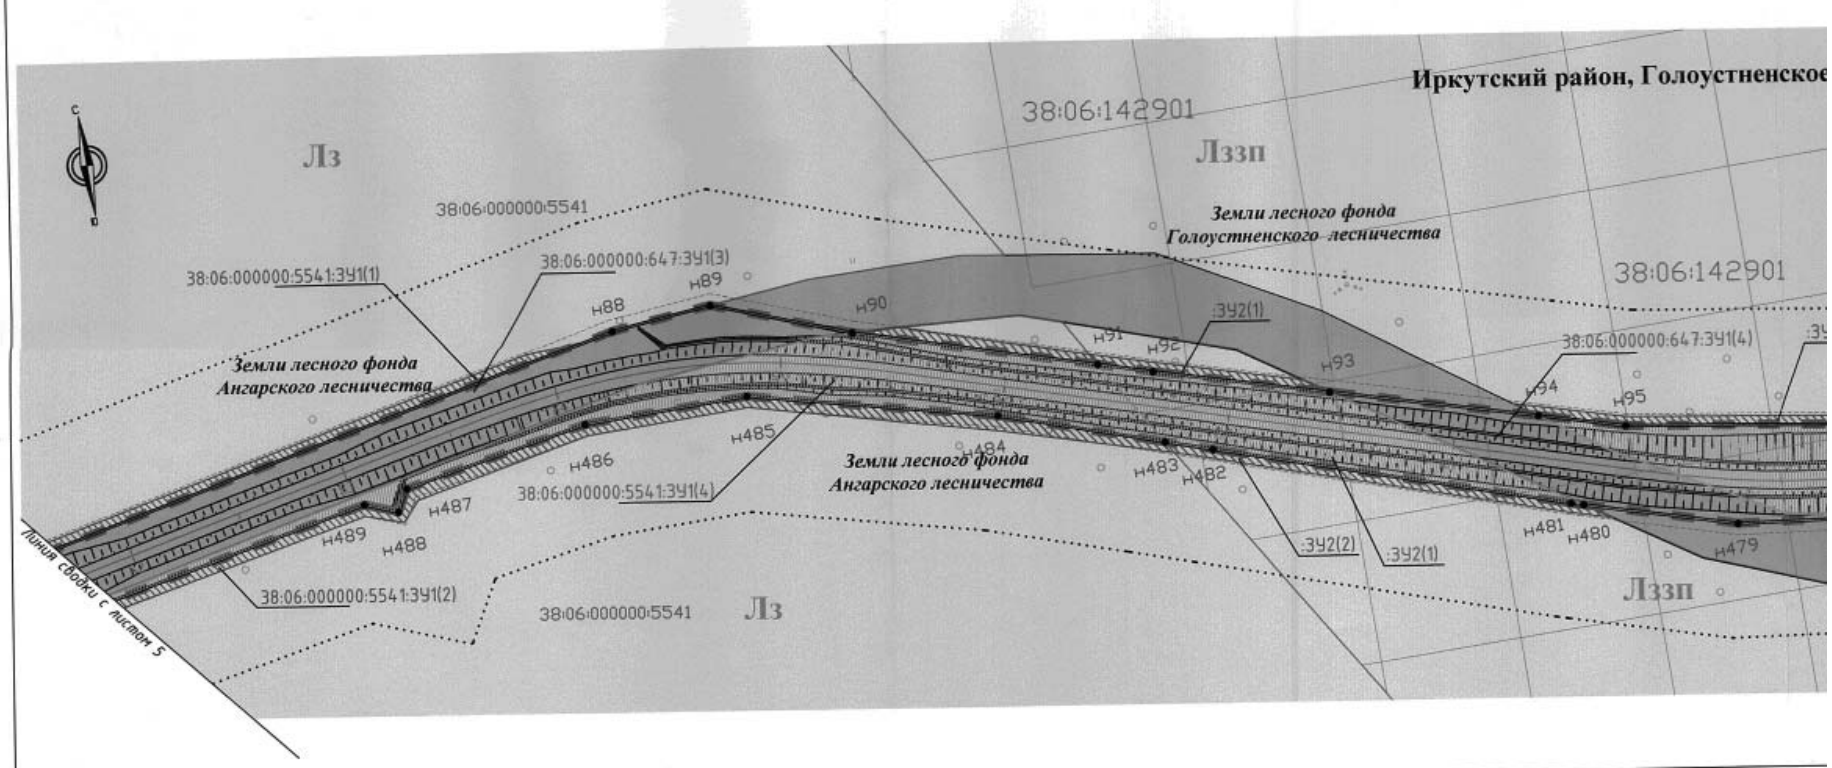

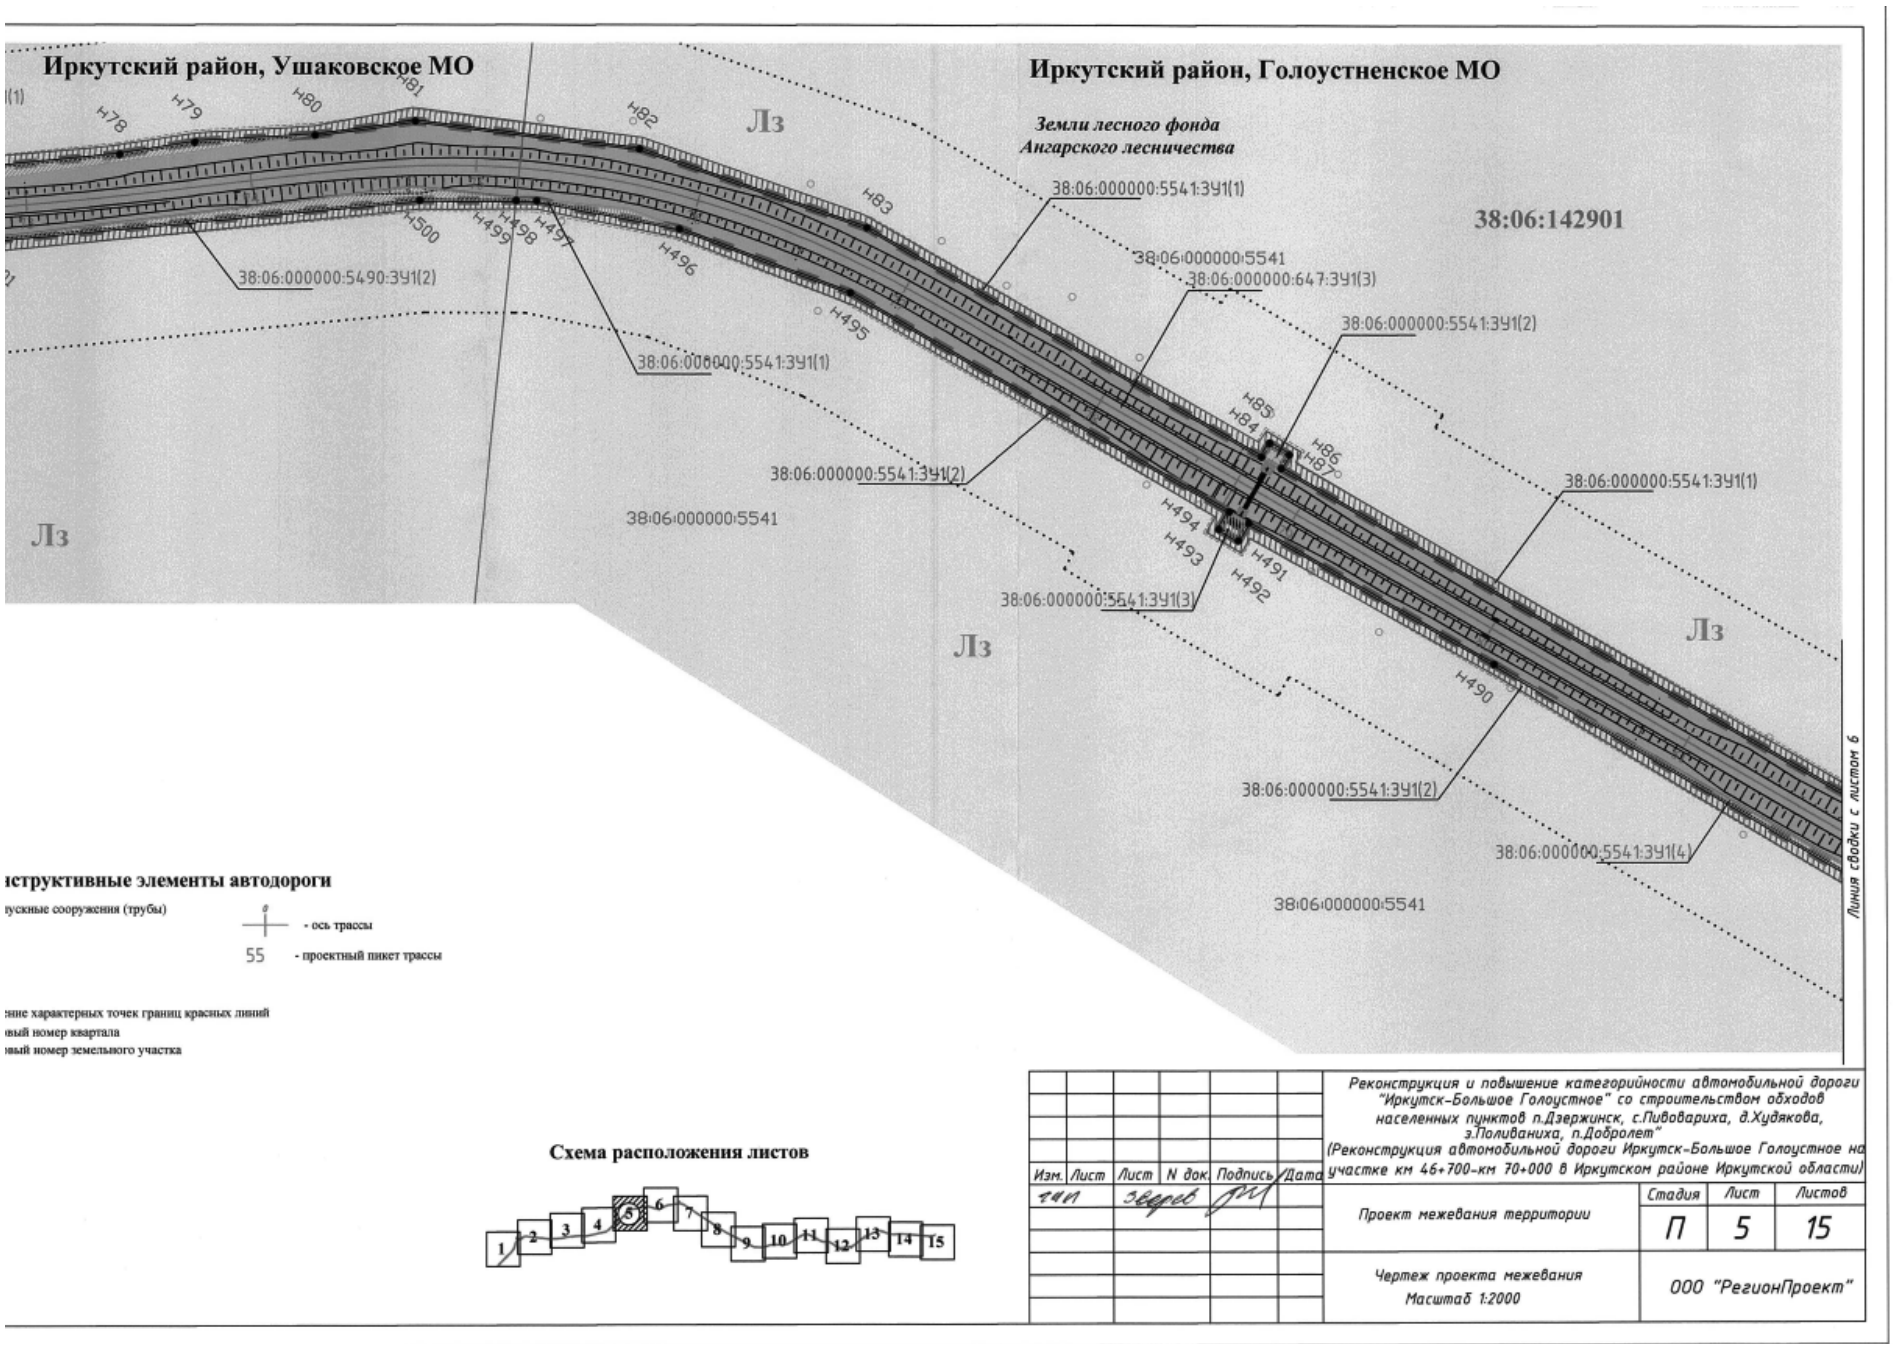
Иркутский район, Ушаковское МО
Иркутский район, Голоустненское МО
Земли лесного фонда
Ангарского лесничества
38:06:142901
Лз
38:06:000000:5541:ЗУ1(1)
38:06:000000:5490:ЗУ1(2)
38:06:000000:5541
38:06:000000:647:ЗУ1(3)
38:06:000000:5541:ЗУ1(2)
38:06:000000:5541:ЗУ1(1)
38:06:000000:5541:ЗУ1(3)
38:06:000000:5541:ЗУ1(4)
Линия сводки с листом 6
Конструктивные элементы автодороги
- ось трассы
55 - проектный пикет трассы
Схема расположения листов
Реконструкция и повышение категорийности автомобильной дороги "Иркутск-Большое Голоустное" со строительством обходов населенных пунктов п.Дзержинск, с.Пивоварихa, д.Худякова, з.Поливанихa, п.Добролет"
(Реконструкция автомобильной дороги Иркутск-Большое Голоустное на участке км 46+700-км 70+000 в Иркутском районе Иркутской области)
Изм. Лист Лист N док. Подпись Дата
Проект межевания территории
Стадия П
Лист 5
Листов 15
Чертеж проекта межевания
Масштаб 1:2000
ООО "РегионПроект"

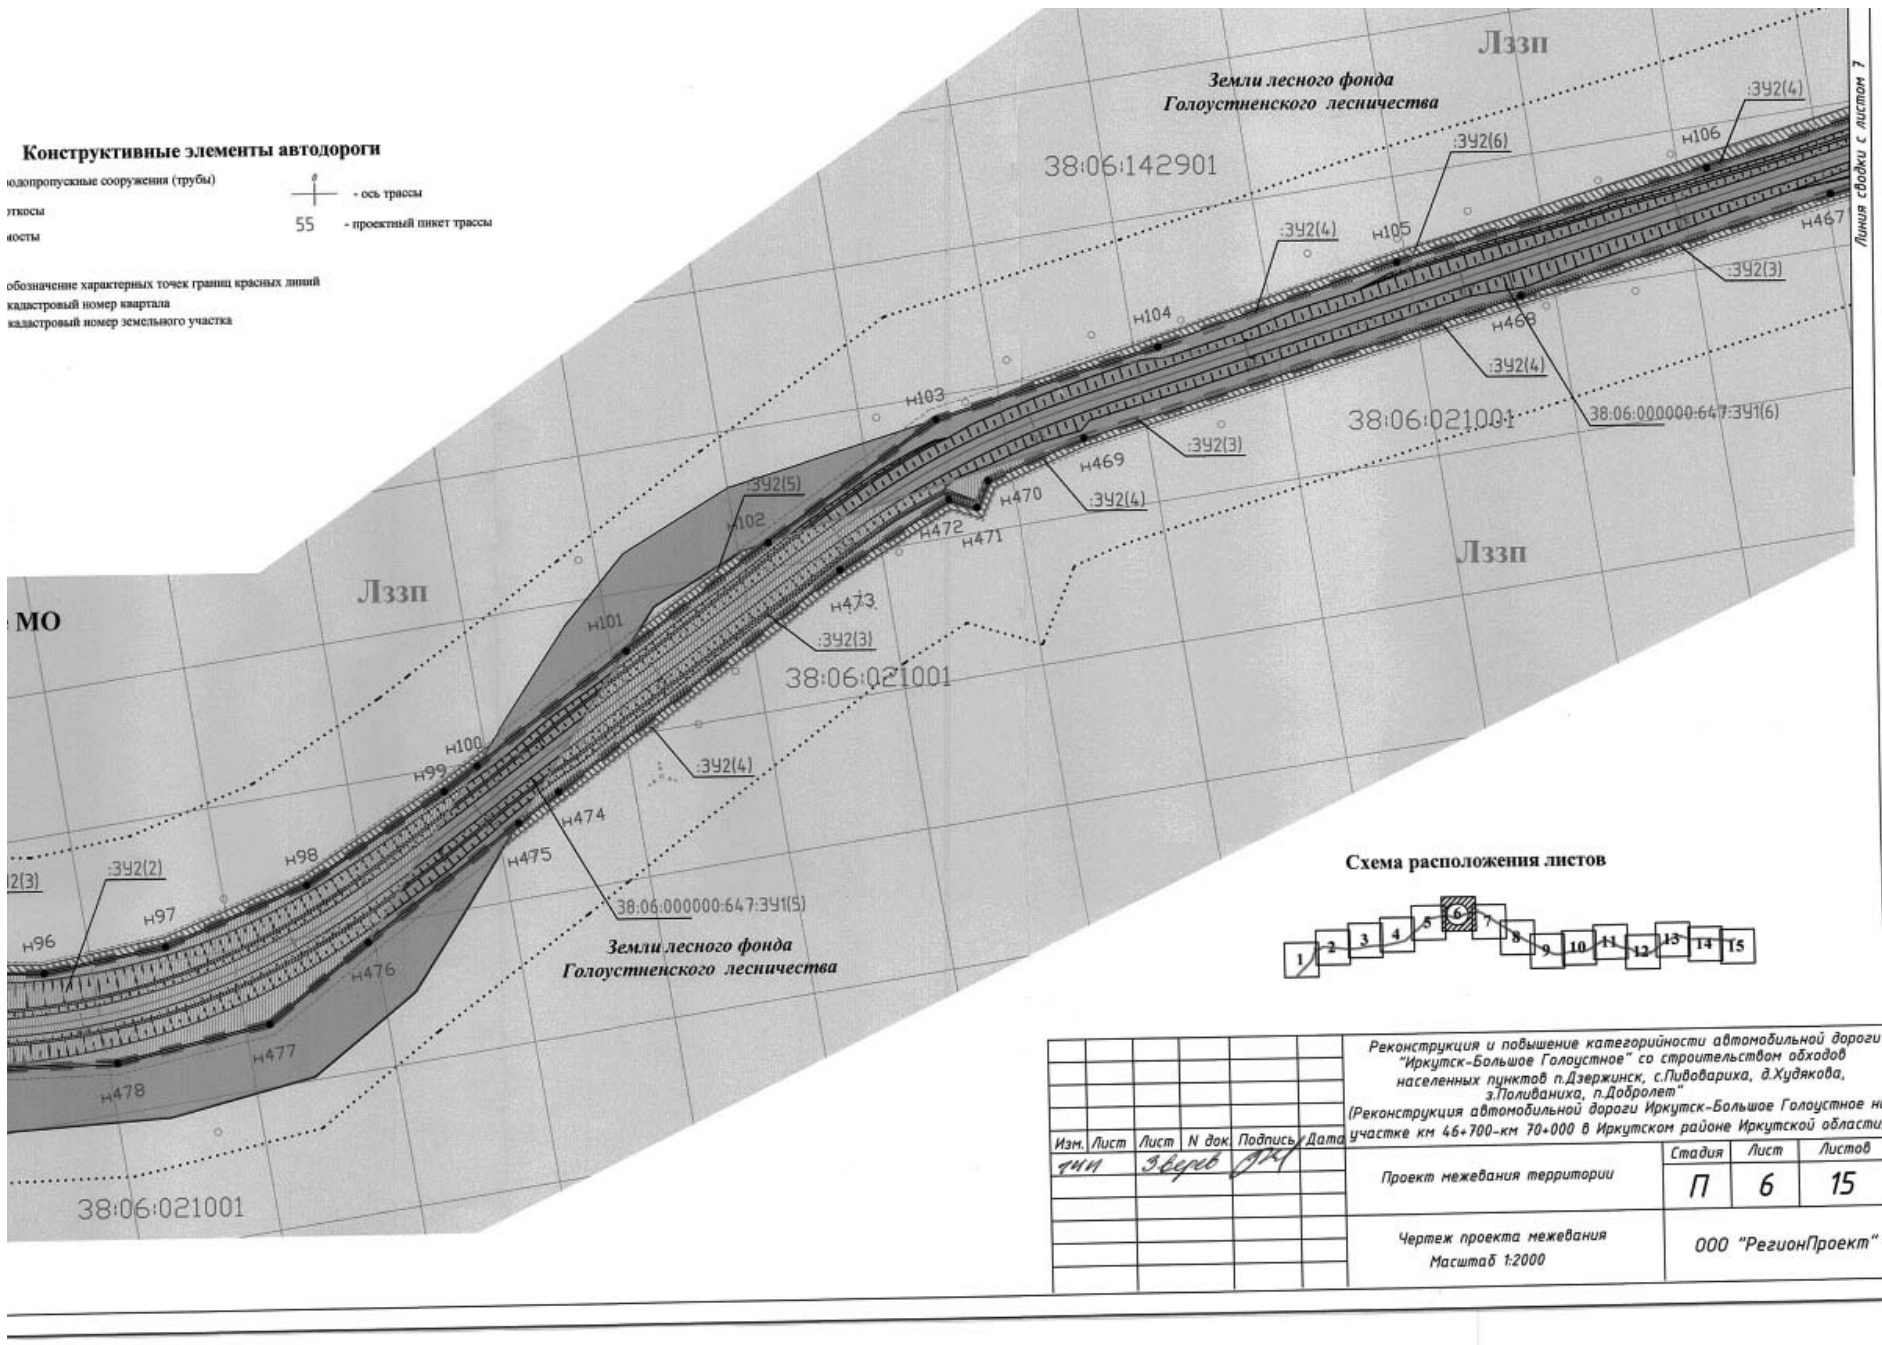
Лззп
Земли лесного фонда
Голоустненского лесничества
38:06:142901
38:06:021001
38:06:000000:647:ЗУ1(5)
38:06:000000:647:ЗУ1(6)
Линия сводки с листом 7
Конструктивные элементы автодороги
- ось трассы
55 - проектный пикет трассы
Схема расположения листов
Реконструкция и повышение категорийности автомобильной дороги "Иркутск-Большое Голоустное" со строительством обходов населенных пунктов п.Дзержинск, с.Пивоварихa, д.Худякова, з.Поливанихa, п.Добролет"
(Реконструкция автомобильной дороги Иркутск-Большое Голоустное на участке км 46+700-км 70+000 в Иркутском районе Иркутской области)
Изм. Лист Лист N док. Подпись Дата
Проект межевания территории
Стадия П
Лист 6
Листов 15
Чертеж проекта межевания
Масштаб 1:2000
ООО "РегионПроект"

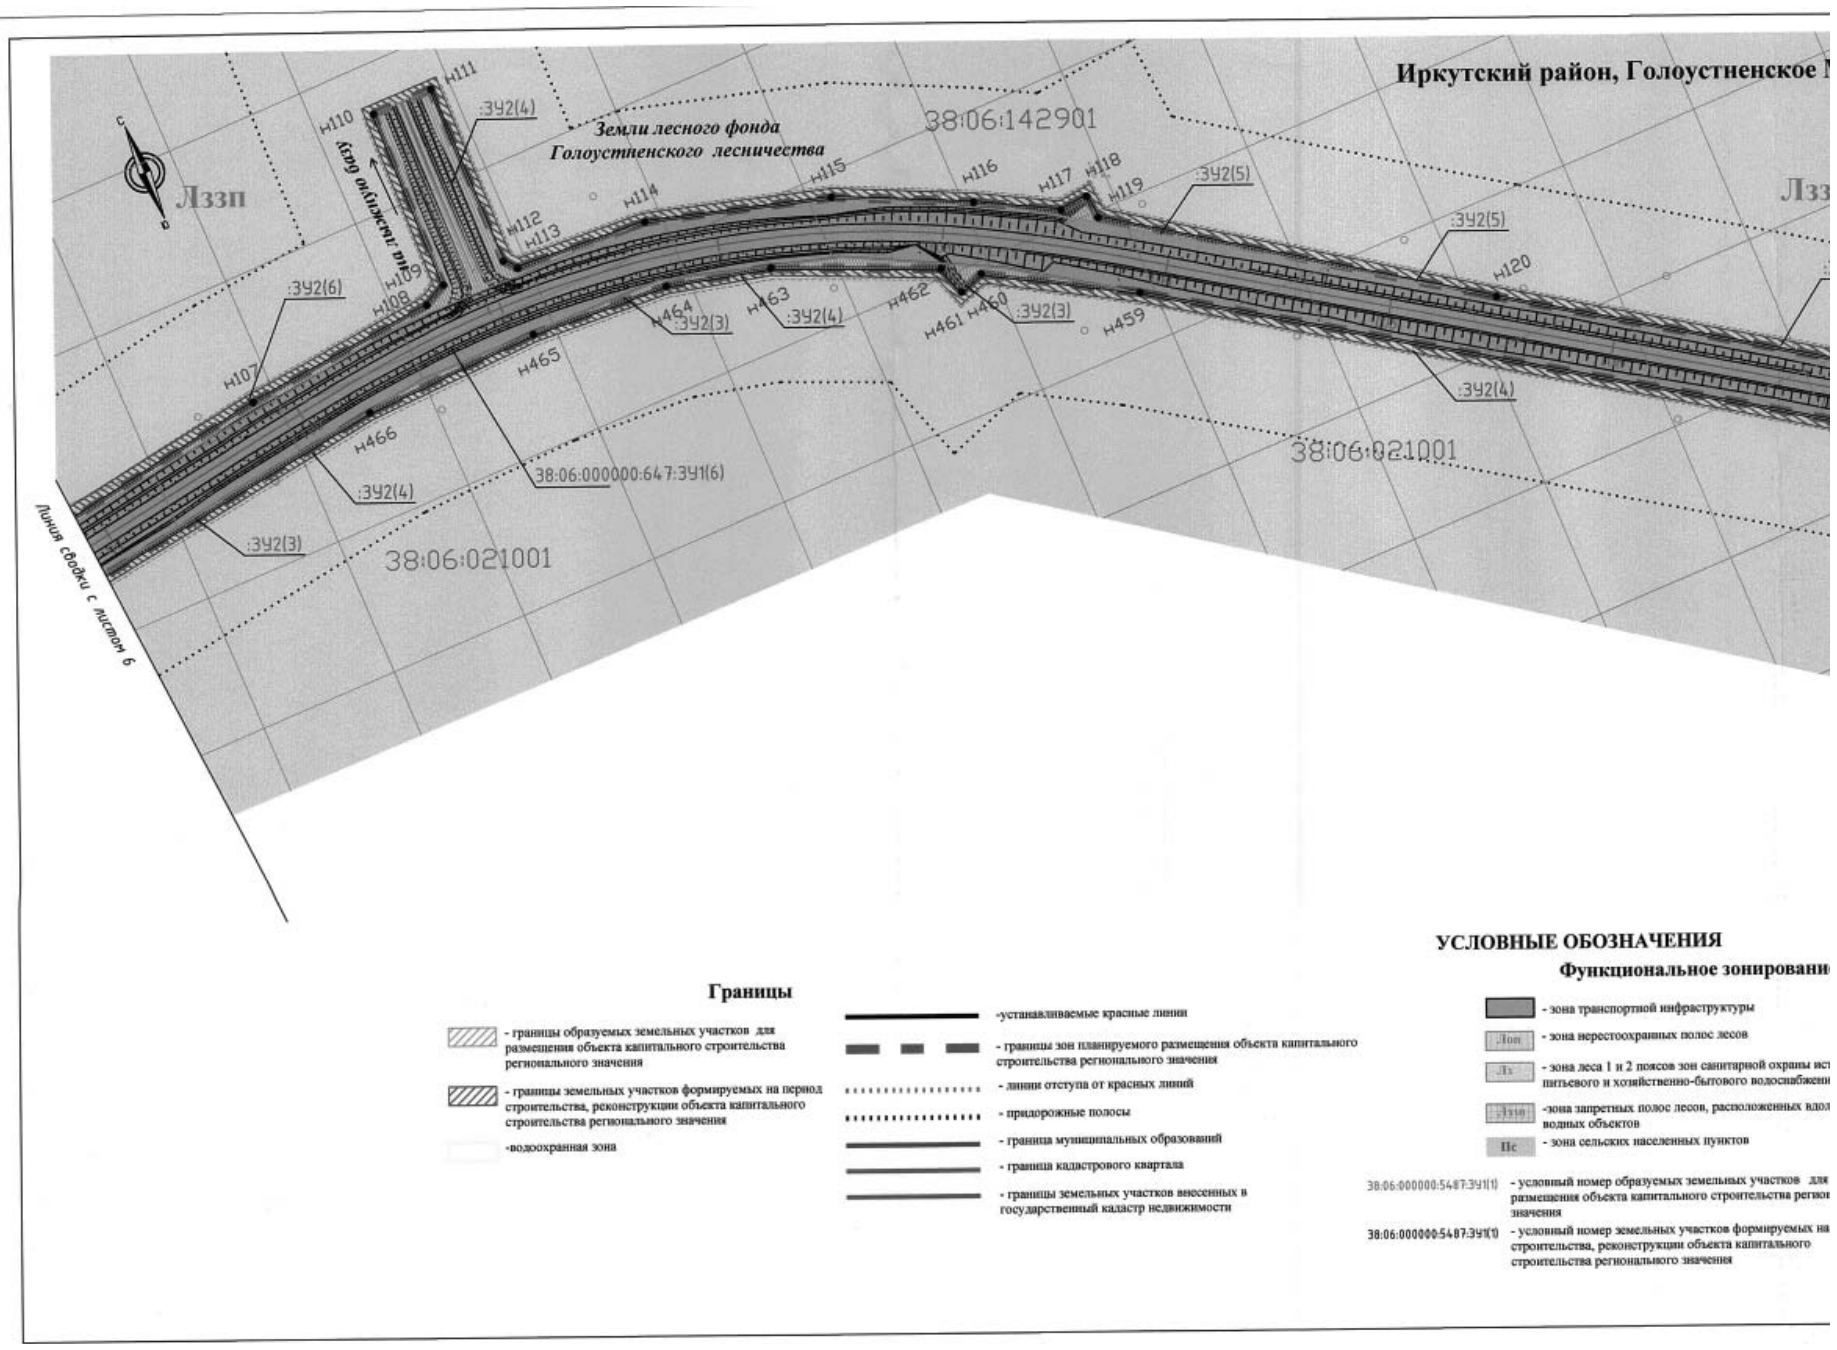
Иркутский район, Голоустненское
Земли лесного фонда
Голоустненского лесничества
38:06:142901
38:06:021001
Лззп
Линия сводки с листом 6
:ЗУ2(3)
:ЗУ2(4)
:ЗУ2(5)
:ЗУ2(6)
38:06:000000:647:ЗУ1(6)
Границы
- границы образуемых земельных участков для размещения объекта капитального строительства регионального значения
- границы земельных участков формируемых на период строительства, реконструкции объекта капитального строительства регионального значения
-водоохранная зона
-устанавливаемые красные линии
- границы зон планируемого размещения объекта капитального строительства регионального значения
- линии отступа от красных линий
- придорожные полосы
- граница муниципальных образований
- граница кадастрового квартала
- границы земельных участков внесенных в государственный кадастр недвижимости
УСЛОВНЫЕ ОБОЗНАЧЕНИЯ
Функциональное зонировани
- зона транспортной инфраструктуры
- зона нерестоохранных полос лесов
- зона леса 1 и 2 поясов зон санитарной охраны ист питьевого и хозяйственно-бытового водоснабжени
-зона запретных полос лесов, расположенных вдол водных объектов
- зона сельских населенных пунктов
38:06:000000:5487:ЗУ1(1) - условный номер образуемых земельных участков для размещения объекта капитального строительства регион значения
38:06:000000:5487:ЗУ1(1) - условный номер земельных участков формируемых на строительства, реконструкции объекта капитального строительства регионального значения

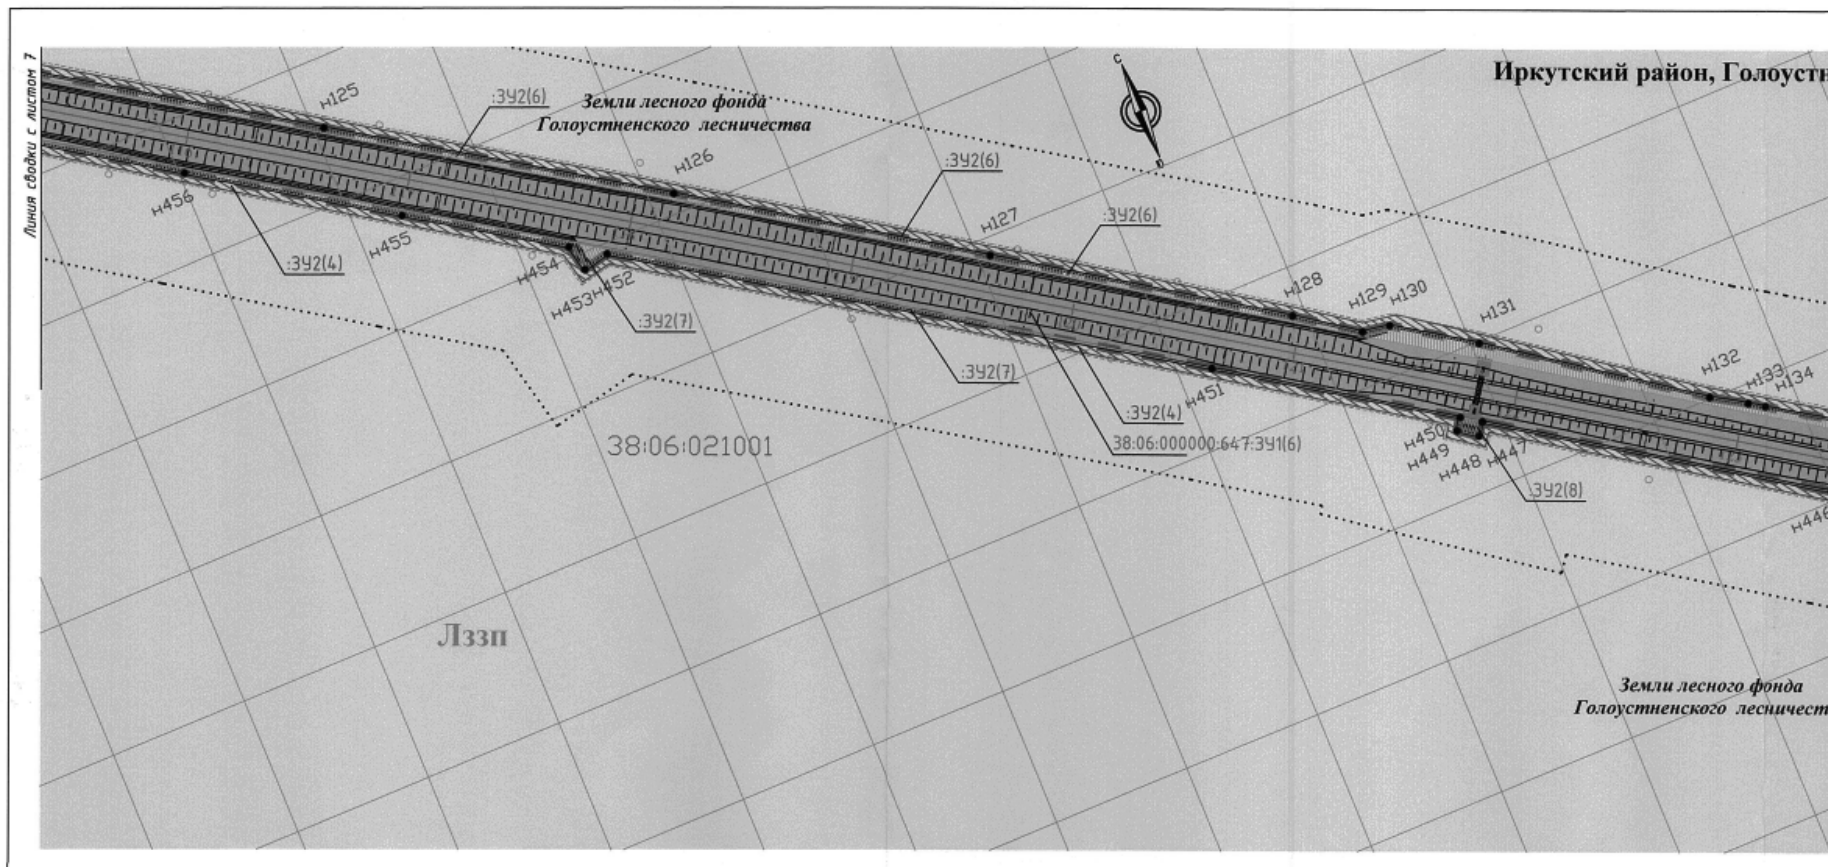
Линия сводки с листом 7
Иркутский район, Голоусти
Земли лесного фонда
Голоустненского лесничества
38:06:021001
Лззп
:ЗУ2(4)
:ЗУ2(6)
:ЗУ2(7)
:ЗУ2(8)
38:06:000000:647:ЗУ1(6)
Земли лесного фонда
Голоустненского лесничест
Границы
- границы образуемых земельных участков для размещения объекта капитального строительства регионального значения
- границы земельных участков формируемых на период строительства, реконструкции объекта капитального строительства регионального значения
-водоохранная зона
-устанавливаемые красные линии
- границы зон планируемого размещения объекта капитального строительства регионального значения
- линии отступа от красных линий
- придорожные полосы
- граница муниципальных образований
- граница кадастрового квартала
- границы земельных участков внесенных в государственный кадастр недвижимости
УСЛОВНЫЕ ОБОЗНАЧЕНИЯ
Функциональное зонирование
- зона транспортной инфраструктуры
- зона нерестоохранных полос лесов
- зона леса 1 и 2 поясов зон санитарной охраны источников питьевого и хозяйственно-бытового водоснабжения
-зона запретных полос лесов, расположенных вдоль водных объектов
- зона сельских населенных пунктов
38:06:000000:5487:ЗУ1(1) - условный номер образуемых земельных участков для размещения объекта капитального строительства регионального значения
38:06:000000:5487:ЗУ1(1) - условный номер земельных участков формируемых на период строительства, реконструкции объекта капитального строительства регионального значения

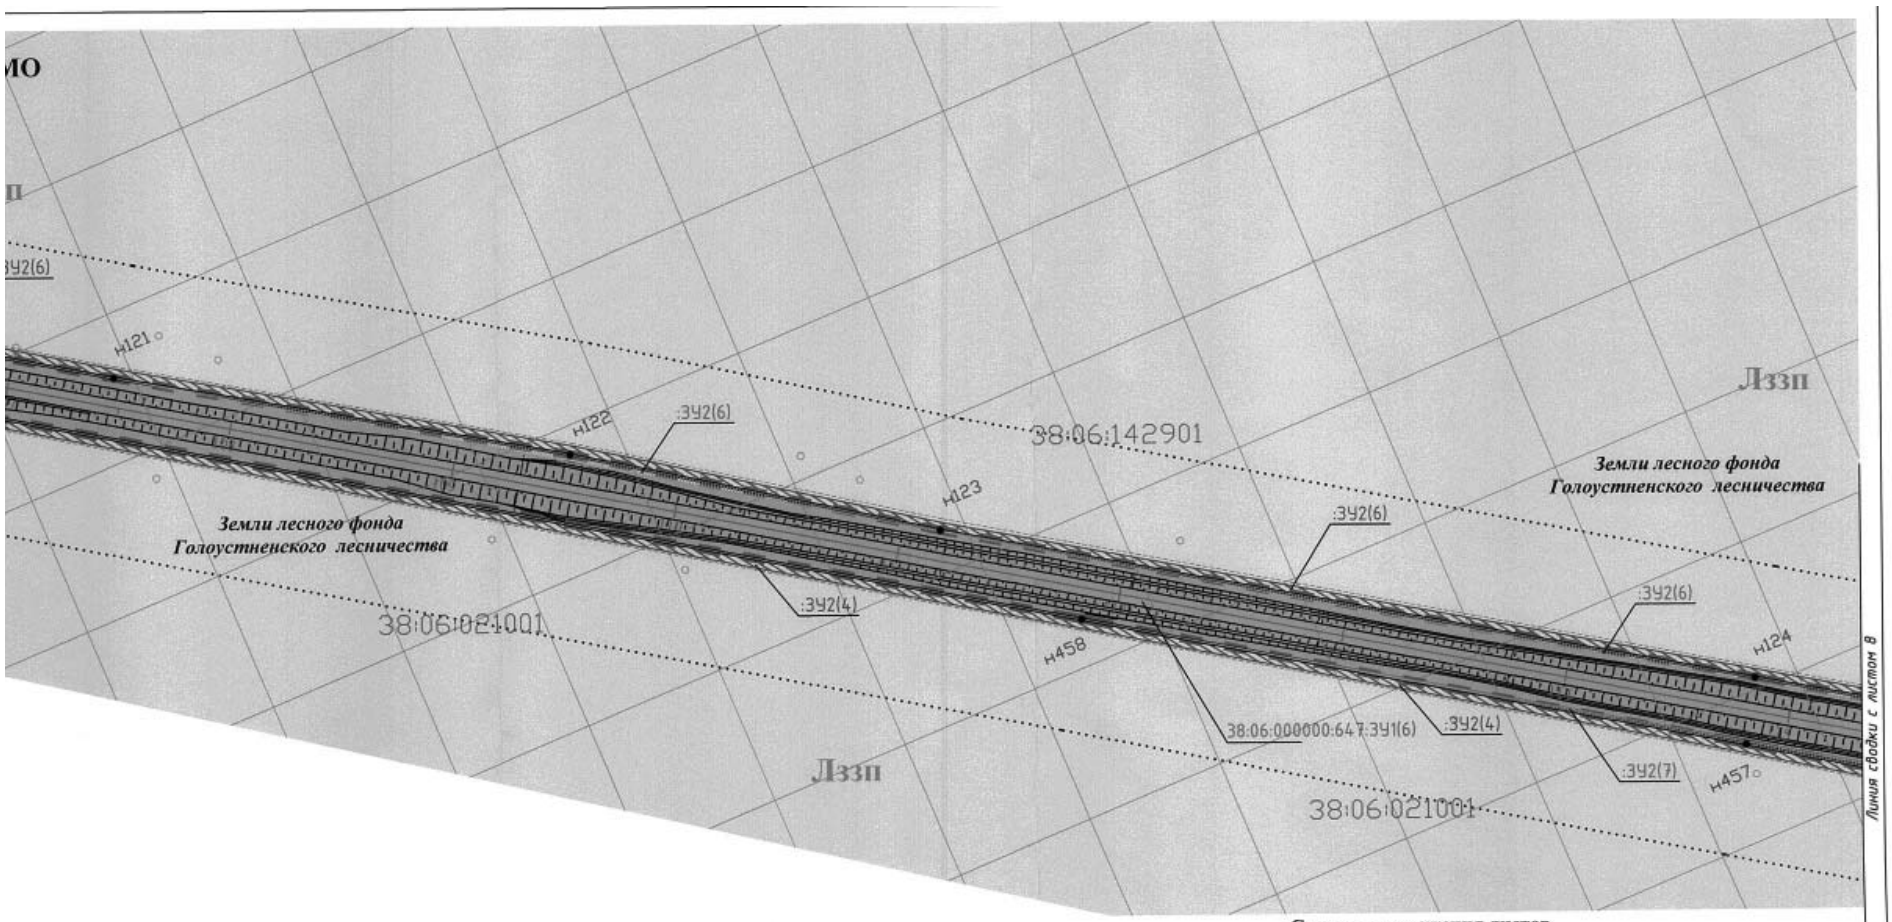

Схема расположения листов

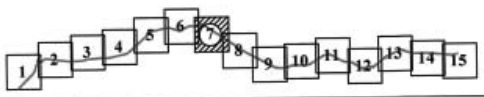

Конструктивные элементы автодороги

- водопропускные сооружения (трубы)
- откосы
- мосты
- ось трассы
- 55 - проектный пикет трассы

н100 - обозначение характерных точек границ красных линий
38:06:142901 - кадастровый номер квартала
38:06:000000:647 - кадастровый номер земельного участка

Изм.	Лист	Лист	N док.	Подпись	Дата	Реконструкция и повышение категорийности автомобильной дороги "Иркутск-Большое Голоустное" со строительством обходов населенных пунктов п.Дзержинск, с.Пивоварихa, д.Худякова, з.Поливаниха, п.Добролет" (Реконструкция автомобильной дороги Иркутск-Большое Голоустное на участке км 46+700-км 70+000 в Иркутском районе Иркутской области)			
							Стадия	Лист	Листов
Гип		Зверев				Проект межевания территории	П	7	15
						Чертеж проекта межевания Масштаб 1:2000	ООО "РегионПроект"		

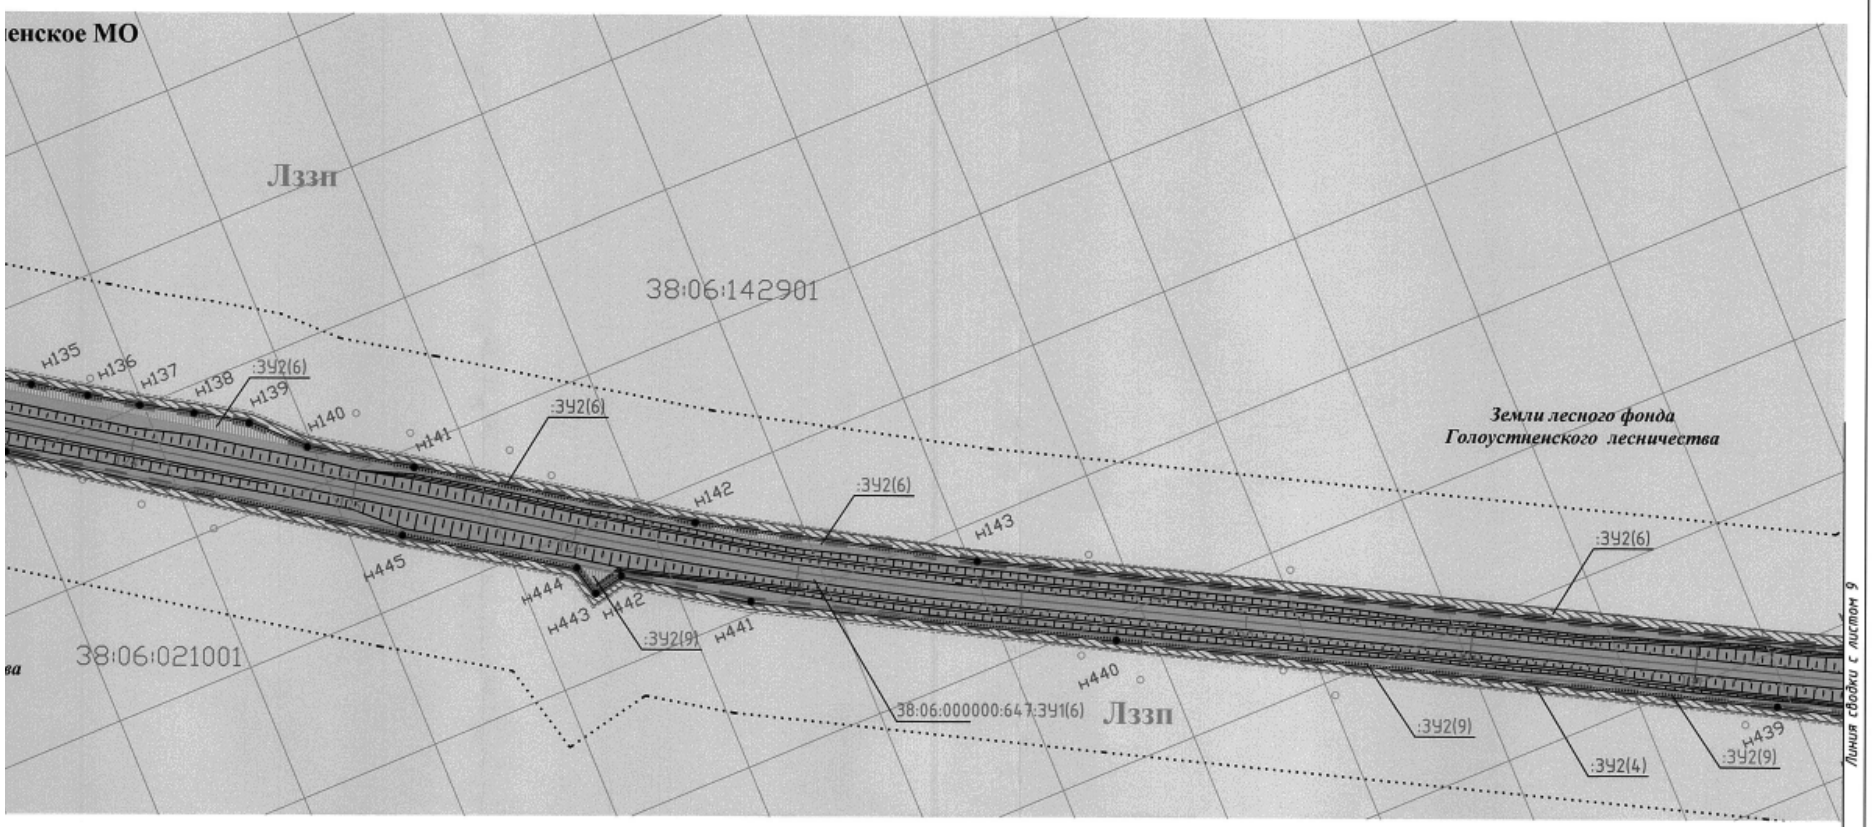

Схема расположения листов

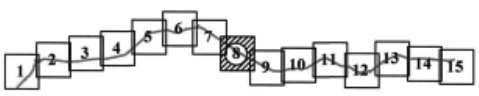

Конструктивные элементы автодороги

- водопропускные сооружения (трубы)
- откосы
- мосты
- ось трассы
- 55 - проектный пикет трассы

н100 - обозначение характерных точек границ красных линий
38:06:142901 - кадастровый номер квартала
38:06:000000:647 - кадастровый номер земельного участка

Изм.	Лист	Лист	N док.	Подпись	Дата	Реконструкция и повышение категорийности автомобильной дороги "Иркутск-Большое Голоустное" со строительством обходов населенных пунктов п.Дзержинск, с.Пивоварихa, д.Худякова, з.Поливаниха, п.Добролет" (Реконструкция автомобильной дороги Иркутск-Большое Голоустное на участке км 46+700-км 70+000 в Иркутском районе Иркутской области)			
							Стадия	Лист	Листов
Гип		Зверев				Проект межевания территории	П	8	15
						Чертеж проекта межевания Масштаб 1:2000	ООО "РегионПроект"		

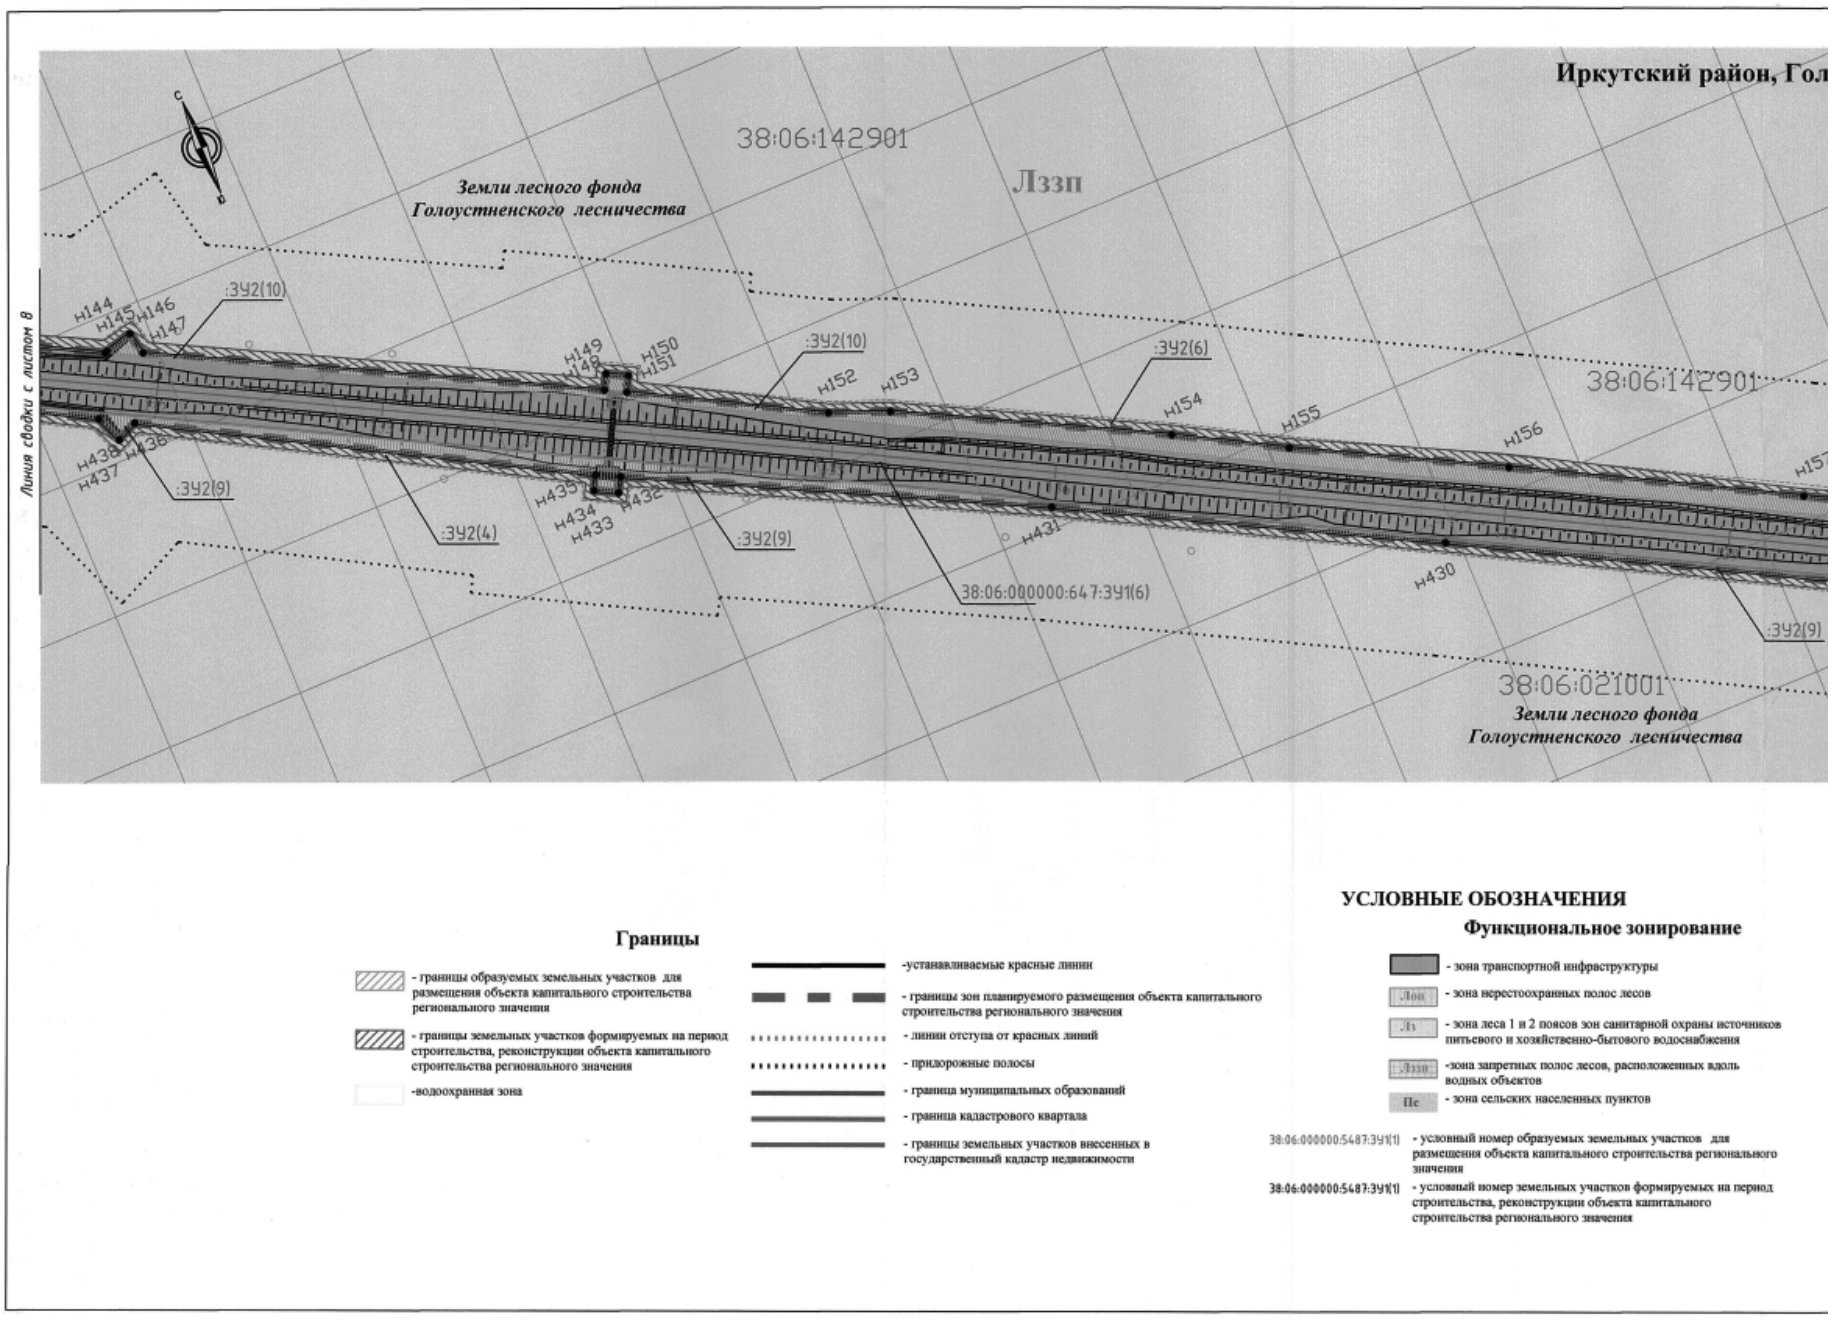
Иркутский район, Гол
38:06:142901
Лззп
Земли лесного фонда
Голоустненского лесничества
Линия сводки с листом 8
н144
н145
н146
н147
:ЗУ2(10)
н149
н148
н150
н151
н152
н153
:ЗУ2(10)
:ЗУ2(6)
н154
н155
н156
38:06:142901
н438
н437
н436
:ЗУ2(9)
:ЗУ2(4)
н435
н434
н433
н432
:ЗУ2(9)
н431
н430
38:06:000000:647:ЗУ1(6)
:ЗУ2(9)
38:06:021001
Земли лесного фонда
Голоустненского лесничества
УСЛОВНЫЕ ОБОЗНАЧЕНИЯ
Границы
- границы образуемых земельных участков для размещения объекта капитального строительства регионального значения
- границы земельных участков формируемых на период строительства, реконструкции объекта капитального строительства регионального значения
-водоохранная зона
-установливаемые красные линии
- границы зон планируемого размещения объекта капитального строительства регионального значения
- линии отступа от красных линий
- придорожные полосы
- граница муниципальных образований
- граница кадастрового квартала
- границы земельных участков внесенных в государственный кадастр недвижимости
Функциональное зонирование
- зона транспортной инфраструктуры
Лоз - зона нерестоохранных полос лесов
Лз - зона леса 1 и 2 поясов зон санитарной охраны источников питьевого и хозяйственно-бытового водоснабжения
Лззп -зона запретных полос лесов, расположенных вдоль водных объектов
Пс - зона сельских населенных пунктов
38:06:000000:5487:ЗУ1(1) - условный номер образуемых земельных участков для размещения объекта капитального строительства регионального значения
38:06:000000:5487:ЗУ1(1) - условный номер земельных участков формируемых на период строительства, реконструкции объекта капитального строительства регионального значения

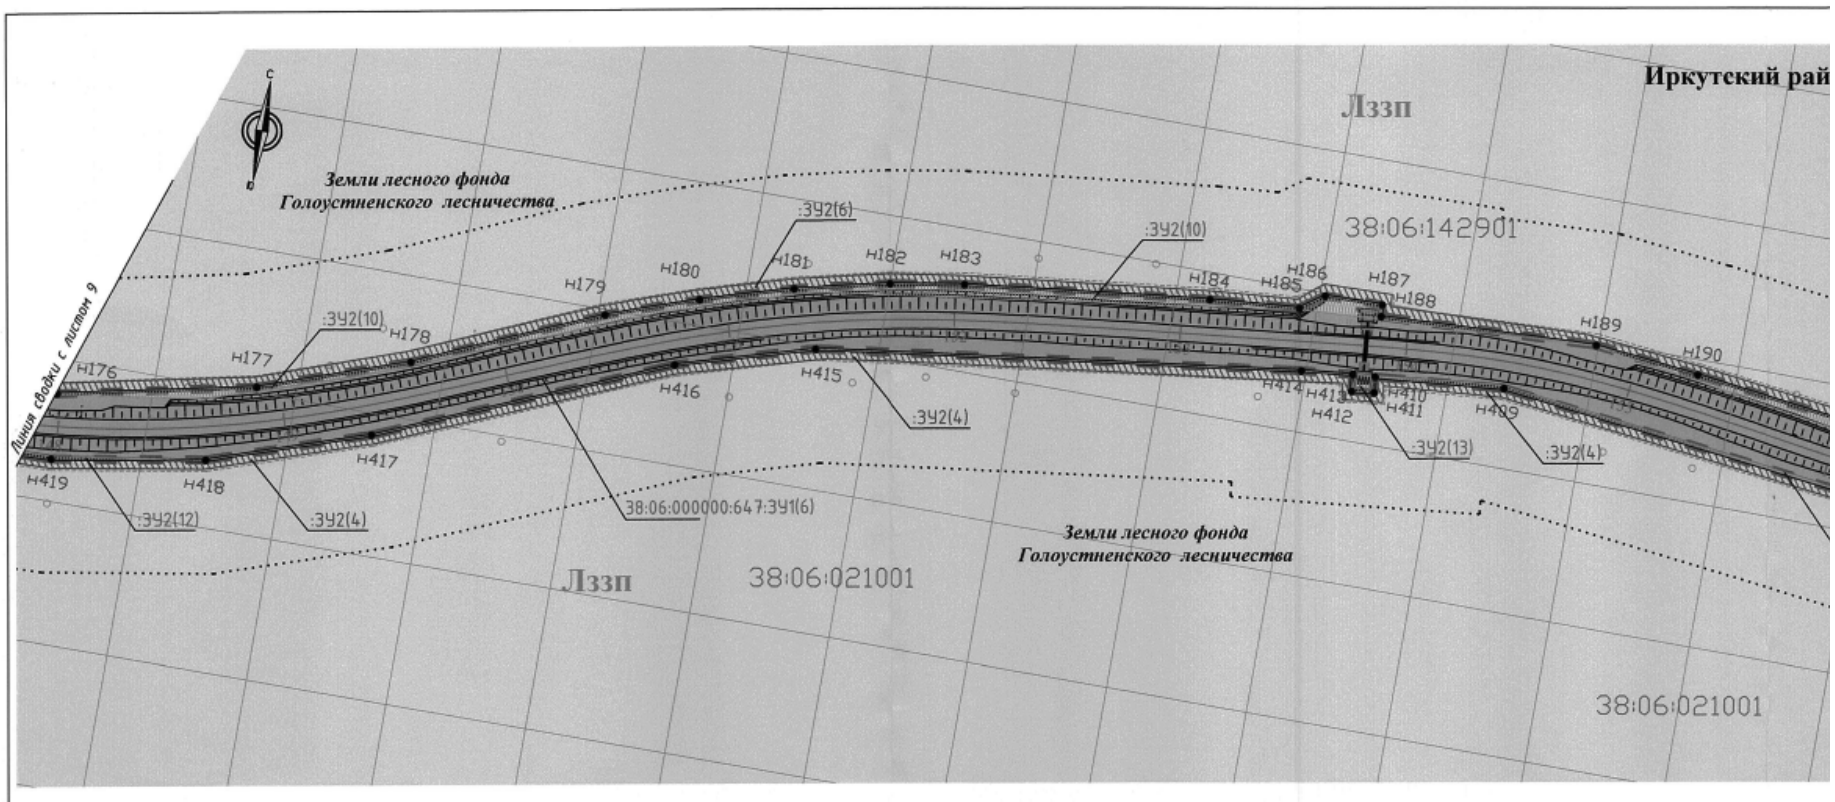
Иркутский рай
Лззп
Земли лесного фонда
Голоустненского лесничества
Линия сводки с листом 9
:ЗУ2(6)
:ЗУ2(10)
38:06:142901
н179
н180
н181
н182
н183
н184
н185
н186
н187
н188
н189
н190
:ЗУ2(10)
н178
н177
н176
н416
н415
:ЗУ2(4)
н414
н413
н412
н410
н411
н409
:ЗУ2(13)
:ЗУ2(4)
н417
н419
н418
:ЗУ2(12)
:ЗУ2(4)
38:06:000000:647:ЗУ1(6)
Земли лесного фонда
Голоустненского лесничества
Лззп
38:06:021001
38:06:021001
УСЛОВНЫЕ ОБОЗНАЧЕНИЯ
Границы
- границы образуемых земельных участков для размещения объекта капитального строительства регионального значения
- границы земельных участков формируемых на период строительства, реконструкции объекта капитального строительства регионального значения
-водоохранная зона
-устанавливаемые красные линии
- границы зон планируемого размещения объекта капитального строительства регионального значения
- линии отступа от красных линий
- придорожные полосы
- граница муниципальных образований
- граница кадастрового квартала
- границы земельных участков внесенных в государственный кадастр недвижимости
Функциональное зонирование
- зона транспортной инфраструктуры
Лоз - зона нерестоохранных полос лесов
Лз - зона леса 1 и 2 поясов зон санитарной охраны источников питьевого и хозяйственно-бытового водоснабжения
Лззп -зона запретных полос лесов, расположенных вдоль водных объектов
Пс - зона сельских населенных пунктов
38:06:000000:5487:ЗУ1(1) - условный номер образуемых земельных участков для размещения объекта капитального строительства регионального значения
38:06:000000:5487:ЗУ1(1) - условный номер земельных участков формируемых на период строительства, реконструкции объекта капитального строительства регионального значения

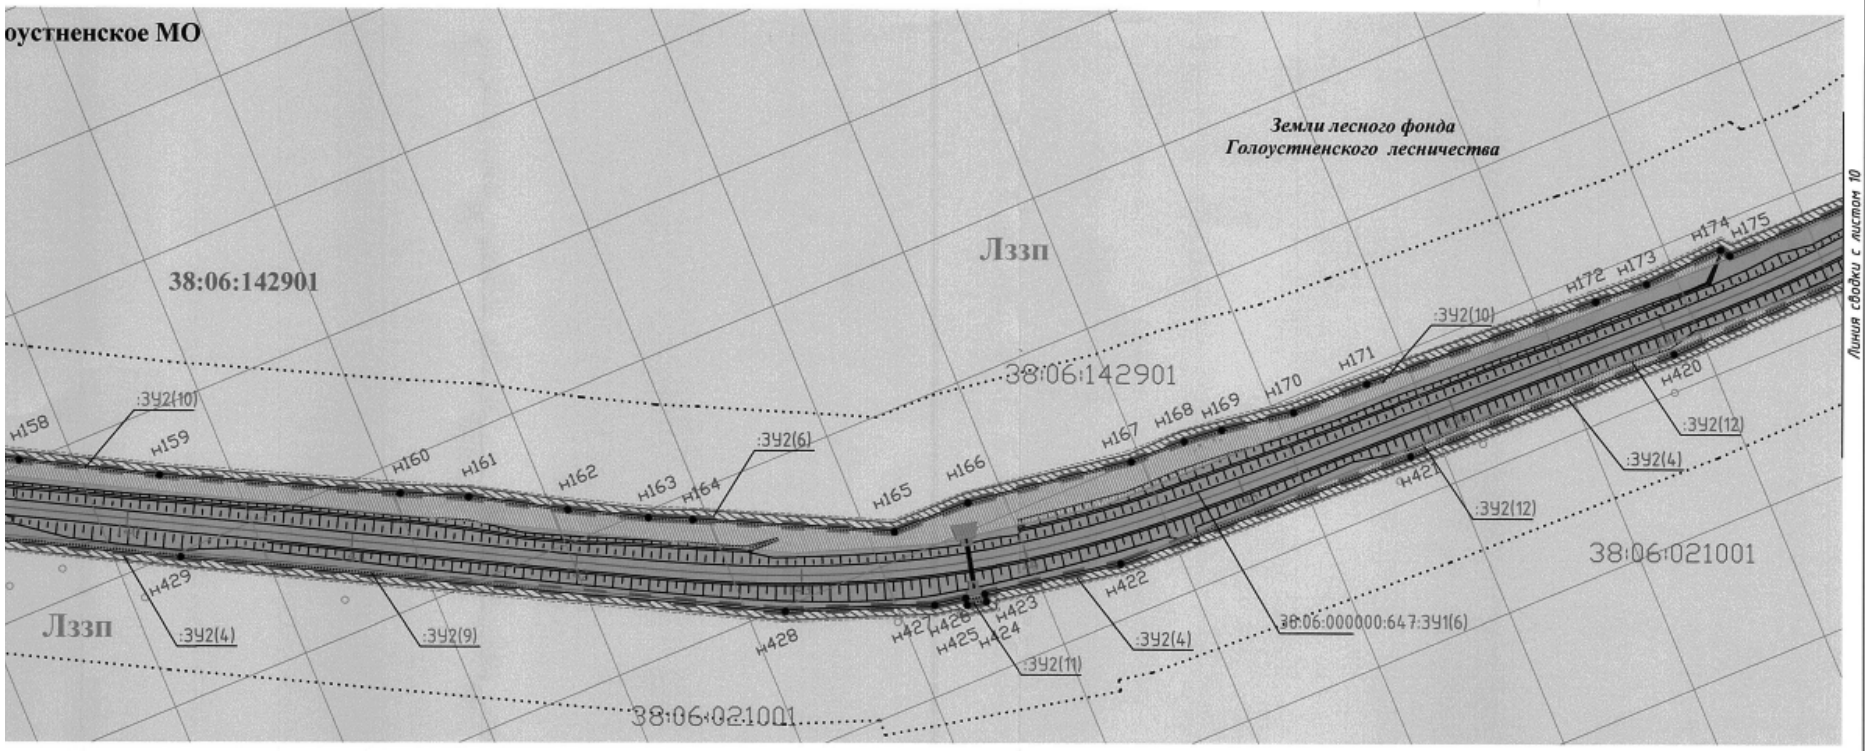

Конструктивные элементы автодороги

- водопропускные сооружения (трубы)
- откосы
- мосты
- ось трассы
55 - проектный пикет трассы

н100 - обозначение характерных точек границ красных линий
38:06:142901 - кадастровый номер квартала
38:06:000000:647 - кадастровый номер земельного участка

Схема расположения листов

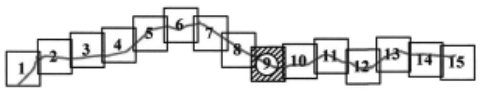

Изм.	Лист	Лист	N док.	Подпись	Дата	Реконструкция и повышение категорийности автомобильной дороги "Иркутск-Большое Голоустное" со строительством обходов населенных пунктов п.Дзержинск, с.Пивовариха, д.Худякова, з.Поливаниха, п.Добролет" (Реконструкция автомобильной дороги Иркутск-Большое Голоустное на участке км 46+700-км 70+000 в Иркутском районе Иркутской области)			
ГИП		Зверев				Проект межевания территории	Стадия	Лист	Листов
							П	9	15
						Чертеж проекта межевания Масштаб 1:2000	ООО "РегионПроект"		

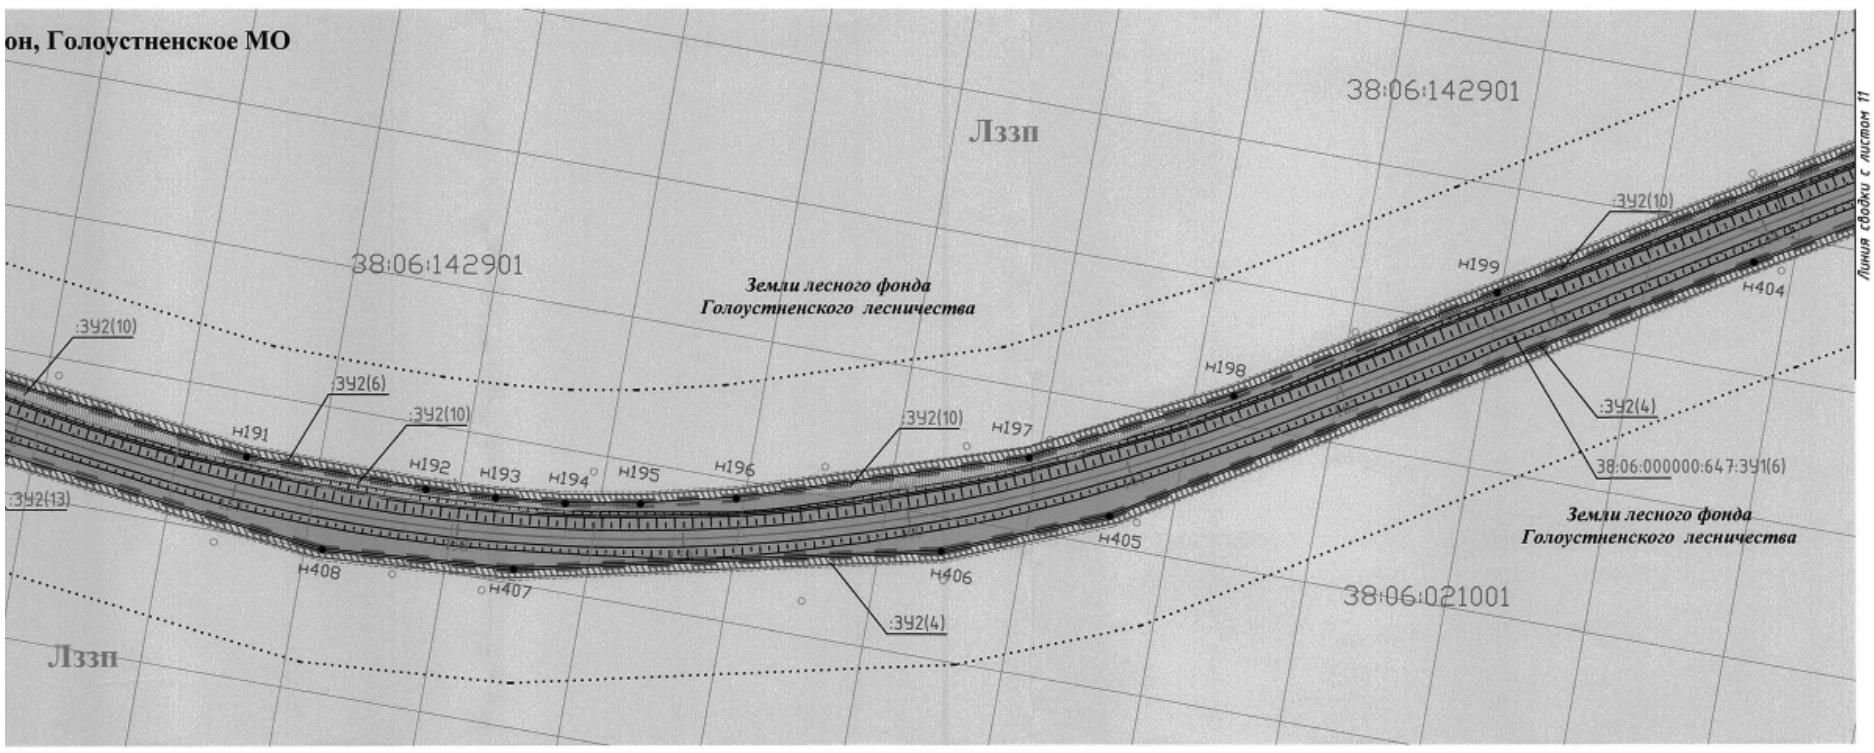

Конструктивные элементы автодороги

- водопропускные сооружения (трубы)
- откосы
- мосты
- ось трассы
55 - проектный пикет трассы

н100 - обозначение характерных точек границ красных линий
38:06:142901 - кадастровый номер квартала
38:06:000000:647 - кадастровый номер земельного участка

Схема расположения листов

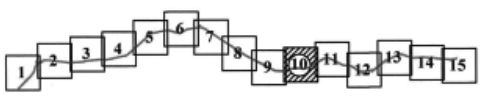

Изм.	Лист	Лист	N док.	Подпись	Дата	Реконструкция и повышение категорийности автомобильной дороги "Иркутск-Большое Голоустное" со строительством обходов населенных пунктов п.Дзержинск, с.Пивовариха, д.Худякова, з.Поливаниха, п.Добролет" (Реконструкция автомобильной дороги Иркутск-Большое Голоустное на участке км 46+700-км 70+000 в Иркутском районе Иркутской области)			
ГИП		Зверев				Проект межевания территории	Стадия	Лист	Листов
							П	10	15
						Чертеж проекта межевания Масштаб 1:2000	ООО "РегионПроект"		

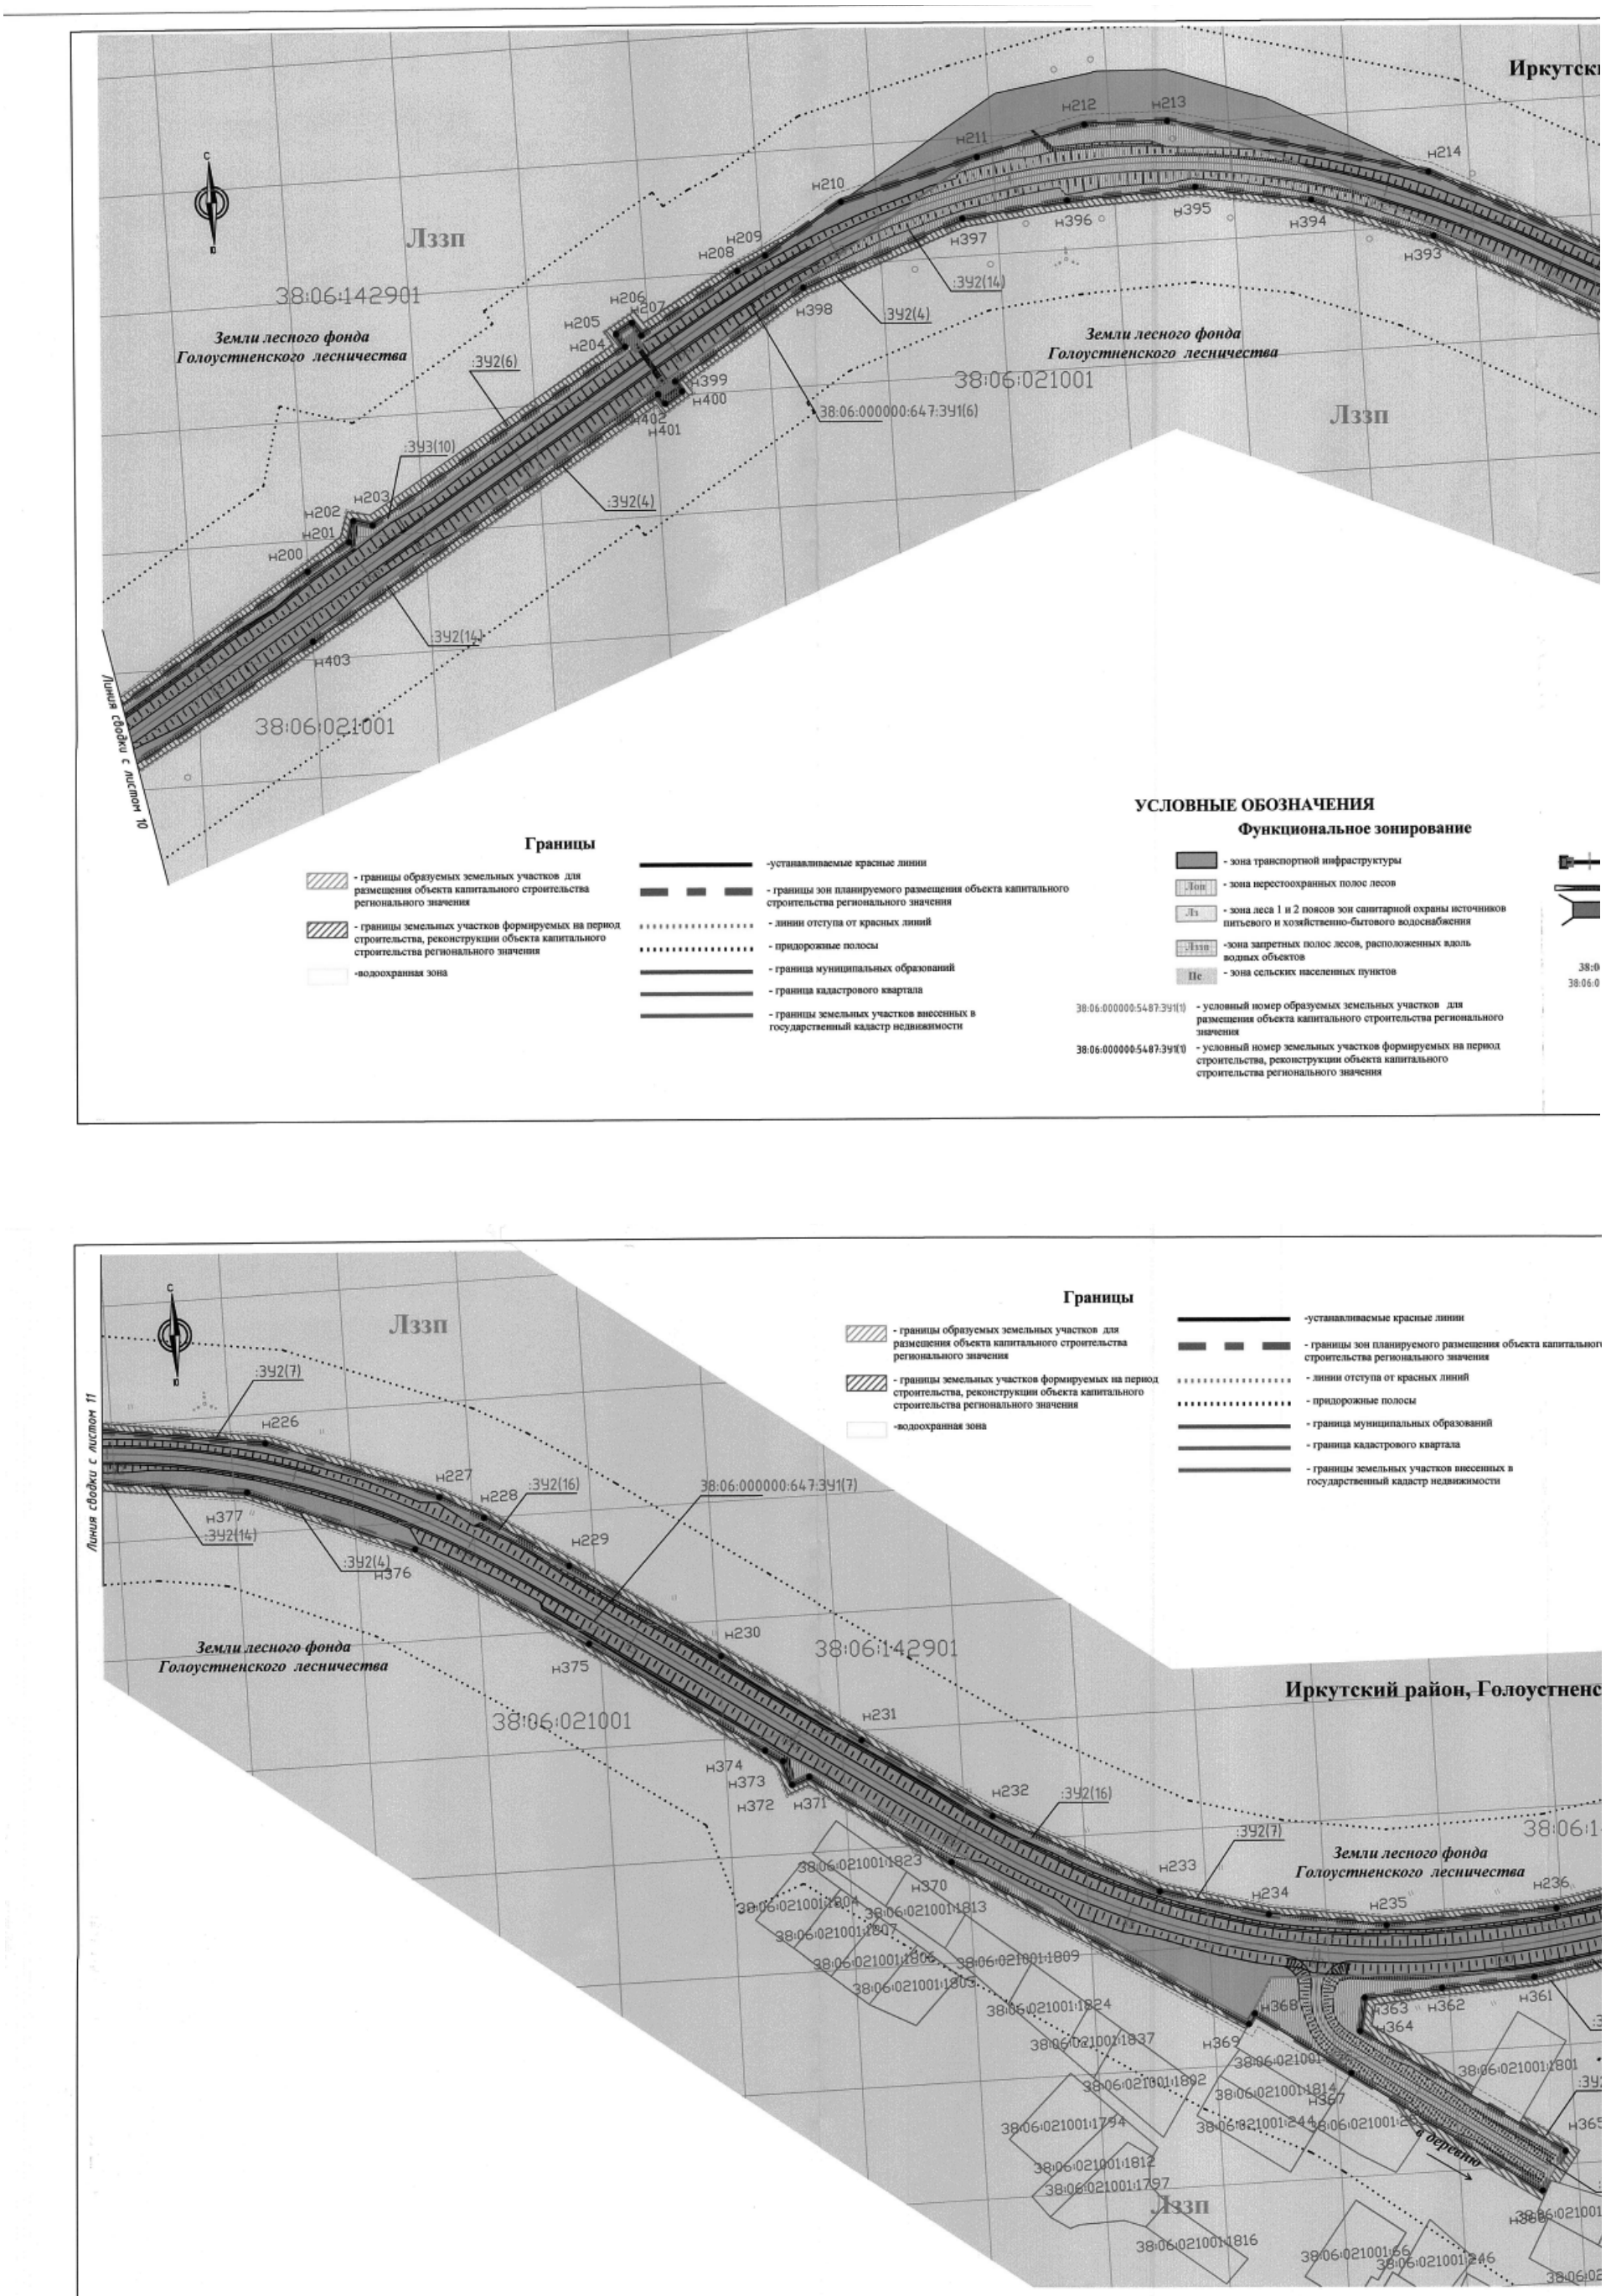
Иркутск
Лззп
38:06:142901
Земли лесного фонда
Голоустненского лесничества
38:06:021001
Лззп
Земли лесного фонда
Голоустненского лесничества
38:06:021001
Лззп
Линия сводки с листом 10
Линия сводки с листом 11
Земли лесного фонда
Голоустненского лесничества
38:06:142901
Земли лесного фонда
Голоустненского лесничества
Иркутский район, Голоустненс
Лззп
в деревню
:ЗУ2(6)
:ЗУ3(10)
:ЗУ2(4)
:ЗУ2(14)
38:06:000000:647:ЗУ1(6)
:ЗУ2(7)
:ЗУ2(16)
38:06:000000:647:ЗУ1(7)
Границы
- границы образуемых земельных участков для размещения объекта капитального строительства регионального значения
- границы земельных участков формируемых на период строительства, реконструкции объекта капитального строительства регионального значения
-водоохранная зона
-устанавливаемые красные линии
- границы зон планируемого размещения объекта капитального строительства регионального значения
- линии отступа от красных линий
- придорожные полосы
- граница муниципальных образований
- граница кадастрового квартала
- границы земельных участков внесенных в государственный кадастр недвижимости
УСЛОВНЫЕ ОБОЗНАЧЕНИЯ
Функциональное зонирование
- зона транспортной инфраструктуры
Зоп - зона нерестоохранных полос лесов
Лз - зона леса 1 и 2 поясов зон санитарной охраны источников питьевого и хозяйственно-бытового водоснабжения
Лззп -зона запретных полос лесов, расположенных вдоль водных объектов
Нс - зона сельских населенных пунктов
38:06:000000:5487:ЗУ1(1) - условный номер образуемых земельных участков для размещения объекта капитального строительства регионального значения
38:06:000000:5487:ЗУ1(1) - условный номер земельных участков формируемых на период строительства, реконструкции объекта капитального строительства регионального значения

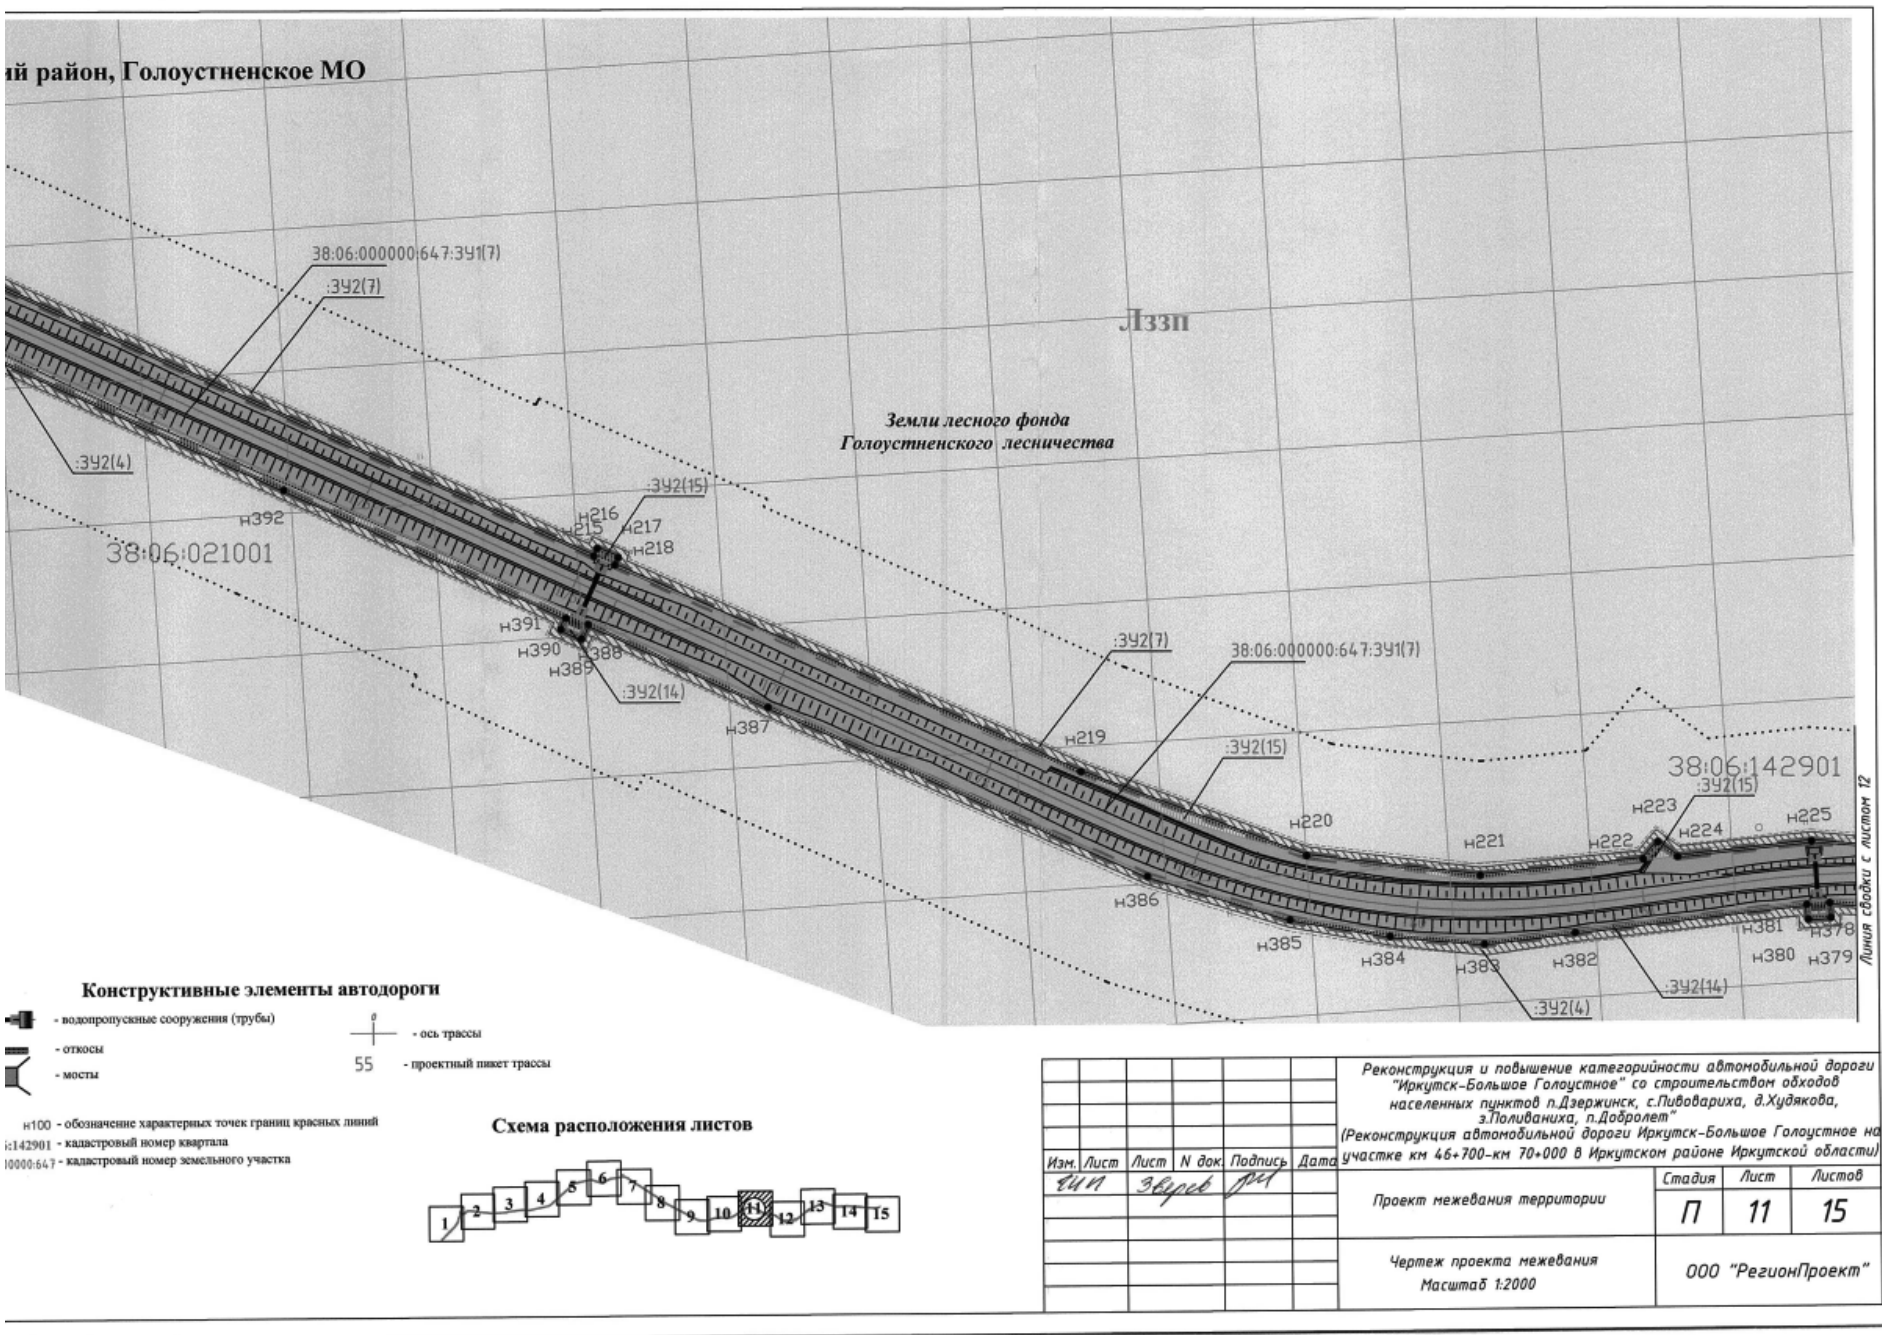

Конструктивные элементы автодороги

- водопропускные сооружения (трубы)
- откосы
- мосты
- ось трассы
- 55 - проектный пикет трассы

н100 - обозначение характерных точек границ красных линий
:142901 - кадастровый номер квартала
0000:647 - кадастровый номер земельного участка

Схема расположения листов

Изм.	Лист	Лист	N док.	Подпись	Дата	Реконструкция и повышение категорийности автомобильной дороги "Иркутск-Большое Голоустное" со строительством обходов населенных пунктов п.Дзержинск, с.Пивовариха, д.Худякова, з.Поливаниха, п.Добролет" (Реконструкция автомобильной дороги Иркутск-Большое Голоустное на участке км 46+700-км 70+000 в Иркутском районе Иркутской области)			
ГИП		Зверев				Проект межевания территории	Стадия	Лист	Листов
							П	11	15
						Чертеж проекта межевания Масштаб 1:2000	ООО "РегионПроект"		

УСЛОВНЫЕ ОБОЗНАЧЕНИЯ

Функциональное зонирование

- зона транспортной инфраструктуры
- Лоп - зона перестоохранных полос лесов
- Лз - зона леса 1 и 2 поясов зон санитарной охраны источников питьевого и хозяйственно-бытового водоснабжения
- Лззп - зона запретных полос лесов, расположенных вдоль водных объектов
- Пс - зона сельских населенных пунктов

38:06:000000:5487:ЗУ1(1) - условный номер образуемых земельных участков для размещения объекта капитального строительства регионального значения

38:06:000000:5487:ЗУ1(1) - условный номер земельных участков формируемых на период строительства, реконструкции объекта капитального строительства регионального значения

Конструктивные элементы автодороги

- водопропускные сооружения (трубы)
- откосы
- мосты
- ось трассы
- 55 - проектный пикет трассы

н100 - обозначение характерных точек границ красных линий
38:06:142901 - кадастровый номер квартала
38:06:000000:647 - кадастровый номер земельного участка

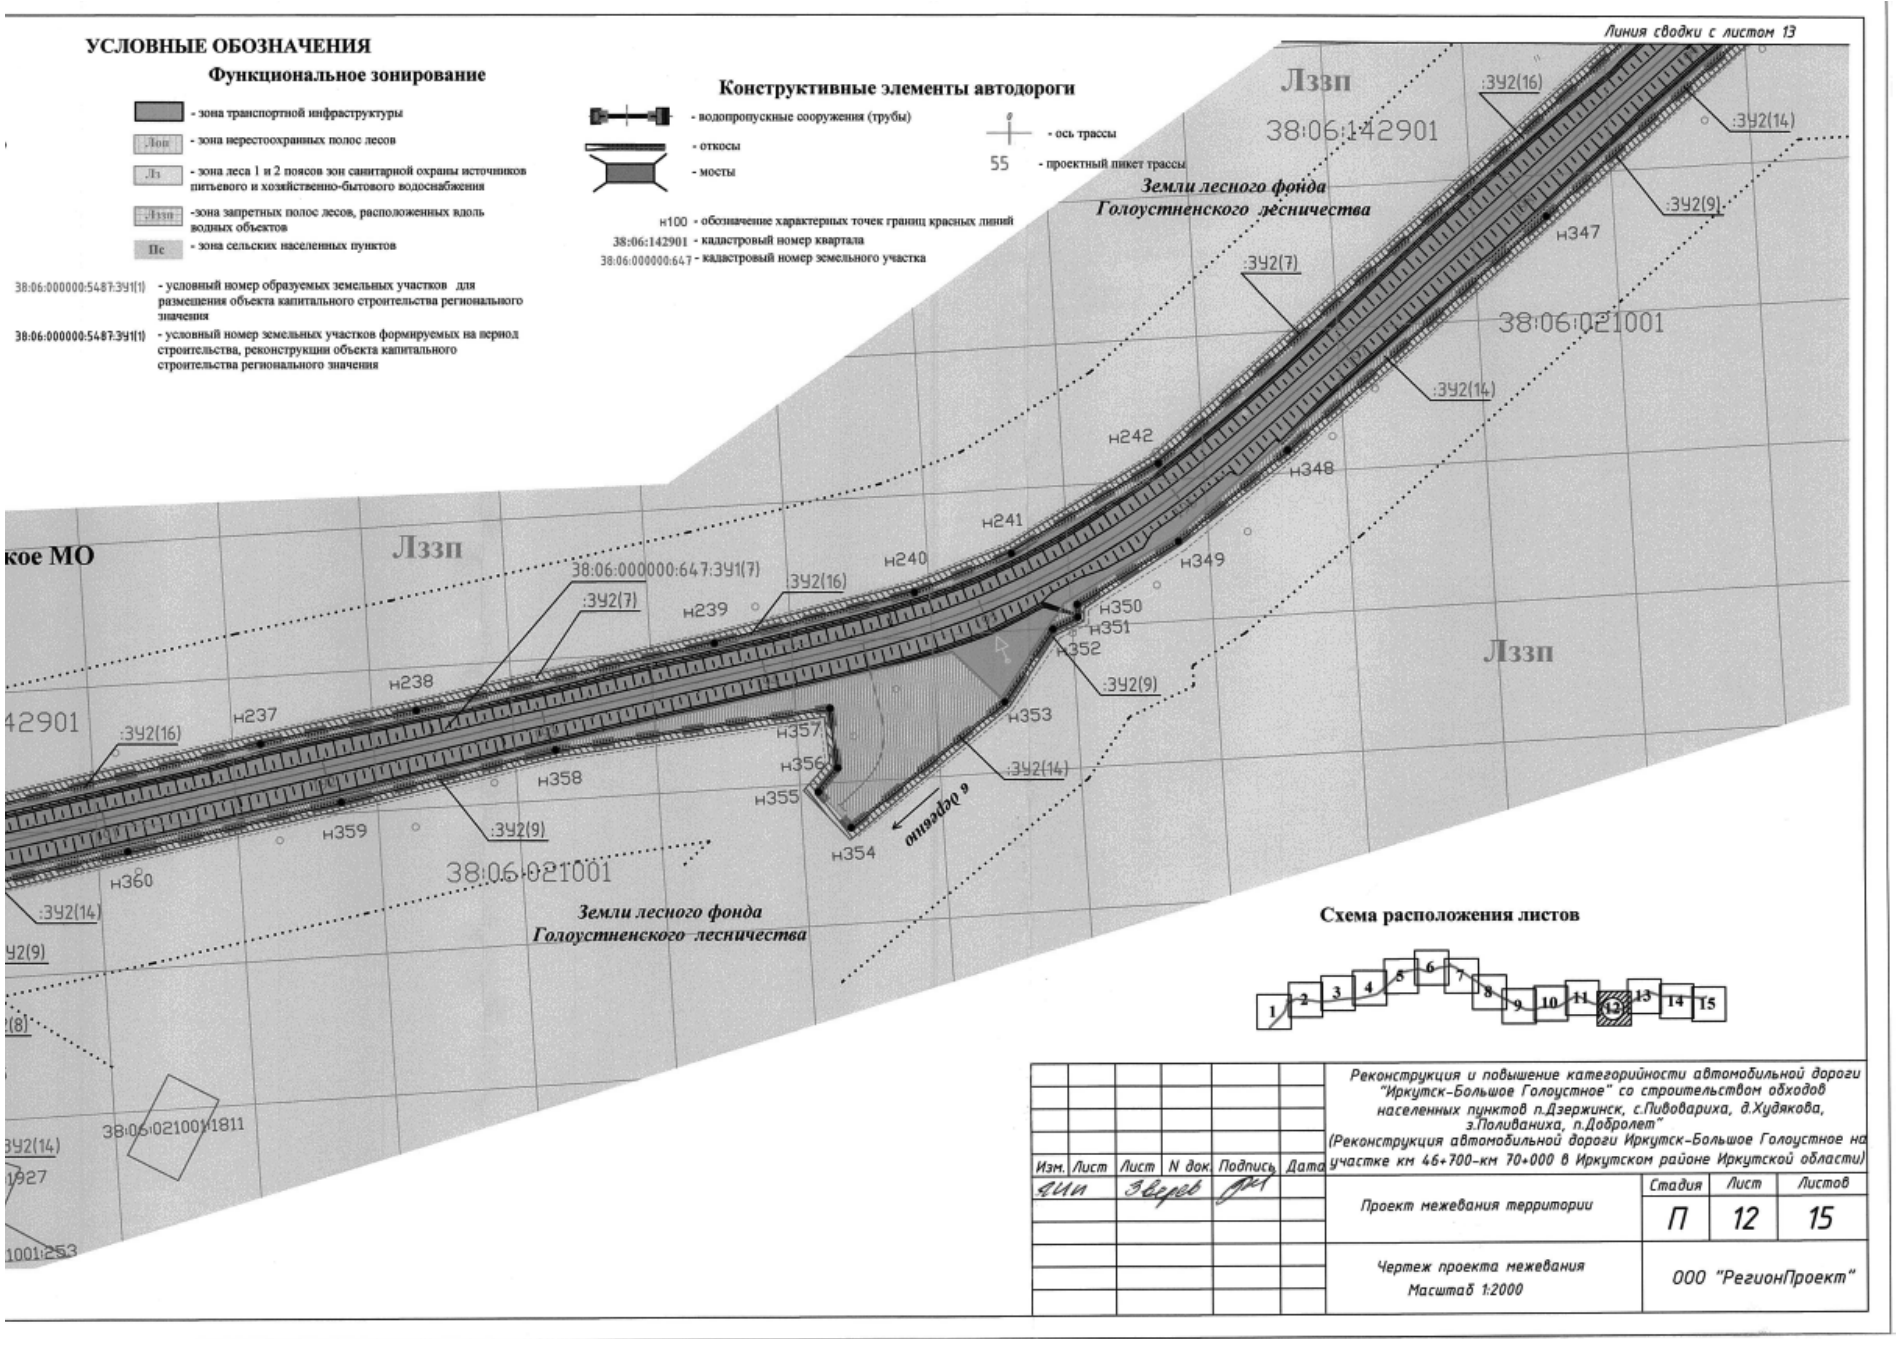

Схема расположения листов

Изм.	Лист	Лист	N док.	Подпись	Дата	Реконструкция и повышение категорийности автомобильной дороги "Иркутск-Большое Голоустное" со строительством обходов населенных пунктов п.Дзержинск, с.Пивовариха, д.Худякова, з.Поливаниха, п.Добролет" (Реконструкция автомобильной дороги Иркутск-Большое Голоустное на участке км 46+700-км 70+000 в Иркутском районе Иркутской области)			
ГИП		Зверев				Проект межевания территории	Стадия	Лист	Листов
							П	12	15
						Чертеж проекта межевания Масштаб 1:2000	ООО "РегионПроект"		

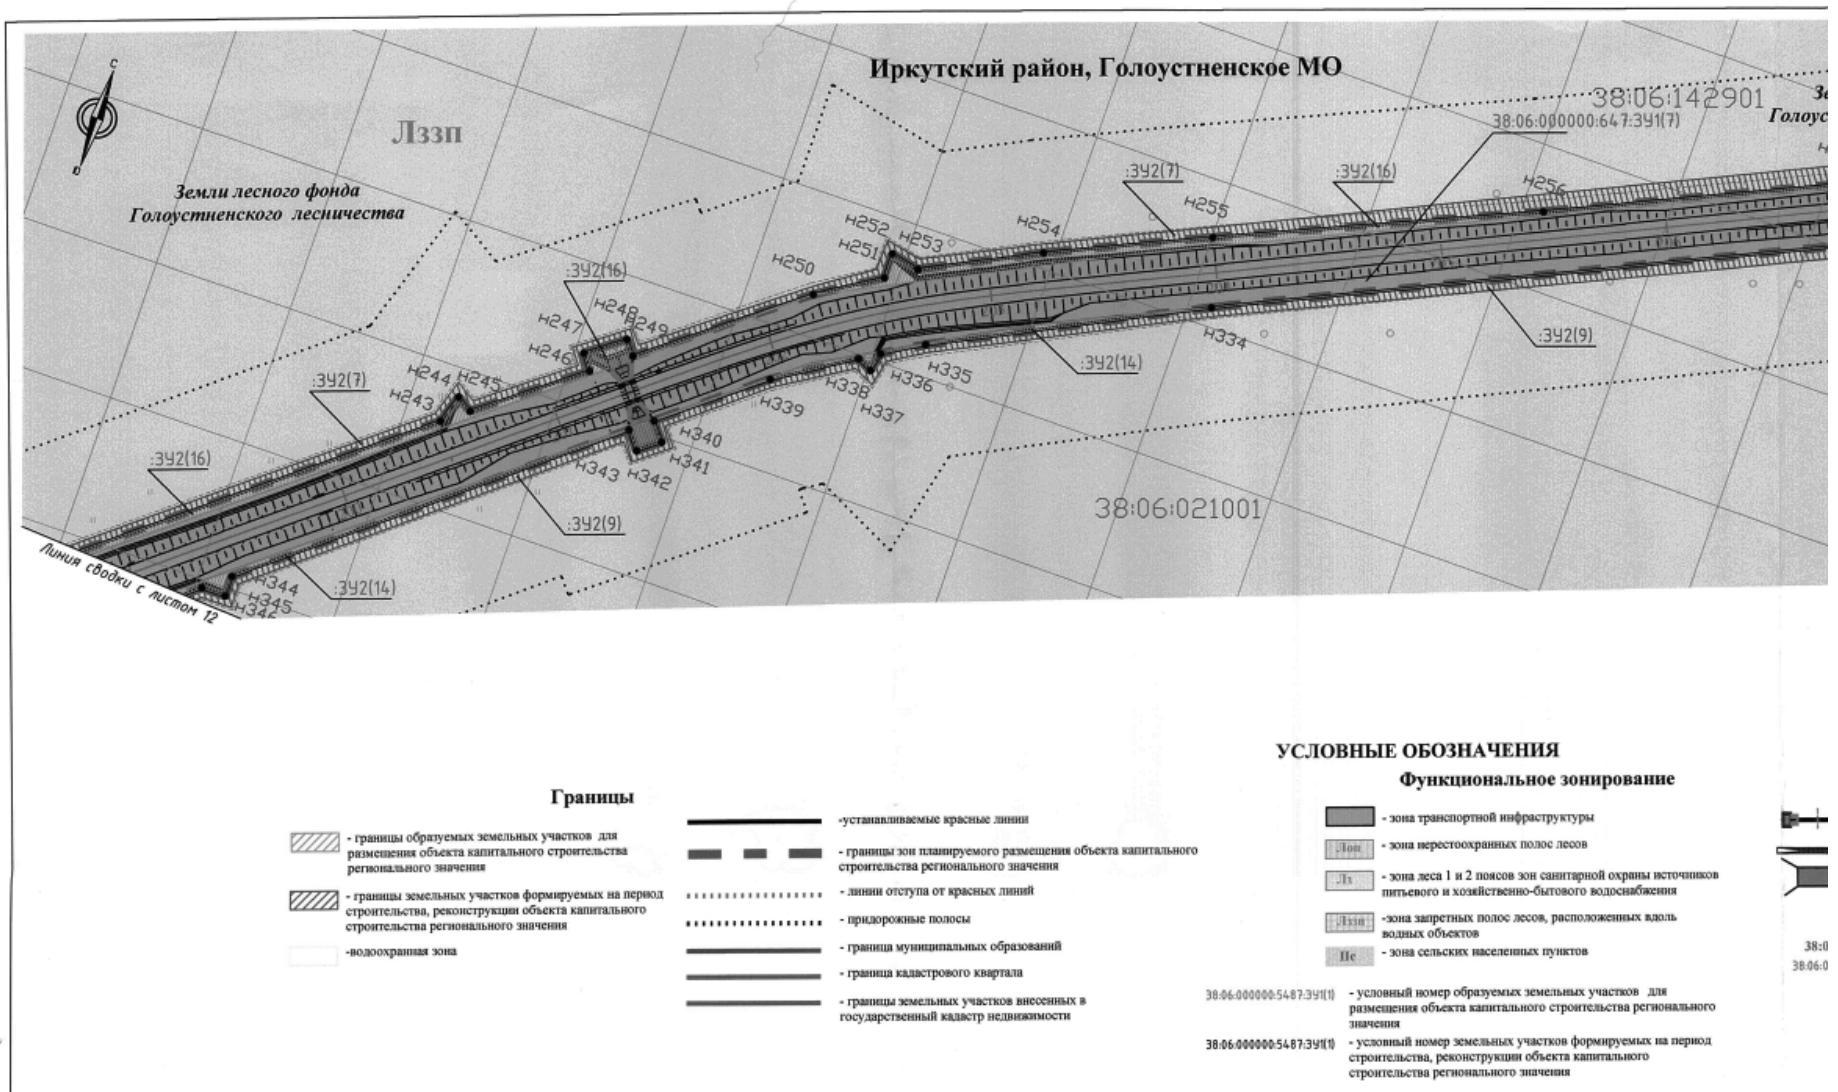

УСЛОВНЫЕ ОБОЗНАЧЕНИЯ

Границы

- границы образуемых земельных участков для размещения объекта капитального строительства регионального значения
- границы земельных участков формируемых на период строительства, реконструкции объекта капитального строительства регионального значения
- водоохранная зона
- устанавливаемые красные линии
- границы зон планируемого размещения объекта капитального строительства регионального значения
- линии отступа от красных линий
- придорожные полосы
- граница муниципальных образований
- граница кадастрового квартала
- границы земельных участков внесенных в государственный кадастр недвижимости

Функциональное зонирование

- зона транспортной инфраструктуры
- Лоз - зона нерестоохранных полос лесов
- Лз - зона леса 1 и 2 поясов зон санитарной охраны источников питьевого и хозяйственно-бытового водоснабжения
- Лззп - зона запретных полос лесов, расположенных вдоль водных объектов
- Пс - зона сельских населенных пунктов

38:06:000000:5487:ЗУ1(1) - условный номер образуемых земельных участков для размещения объекта капитального строительства регионального значения

38:06:000000:5487:ЗУ1(1) - условный номер земельных участков формируемых на период строительства, реконструкции объекта капитального строительства регионального значения

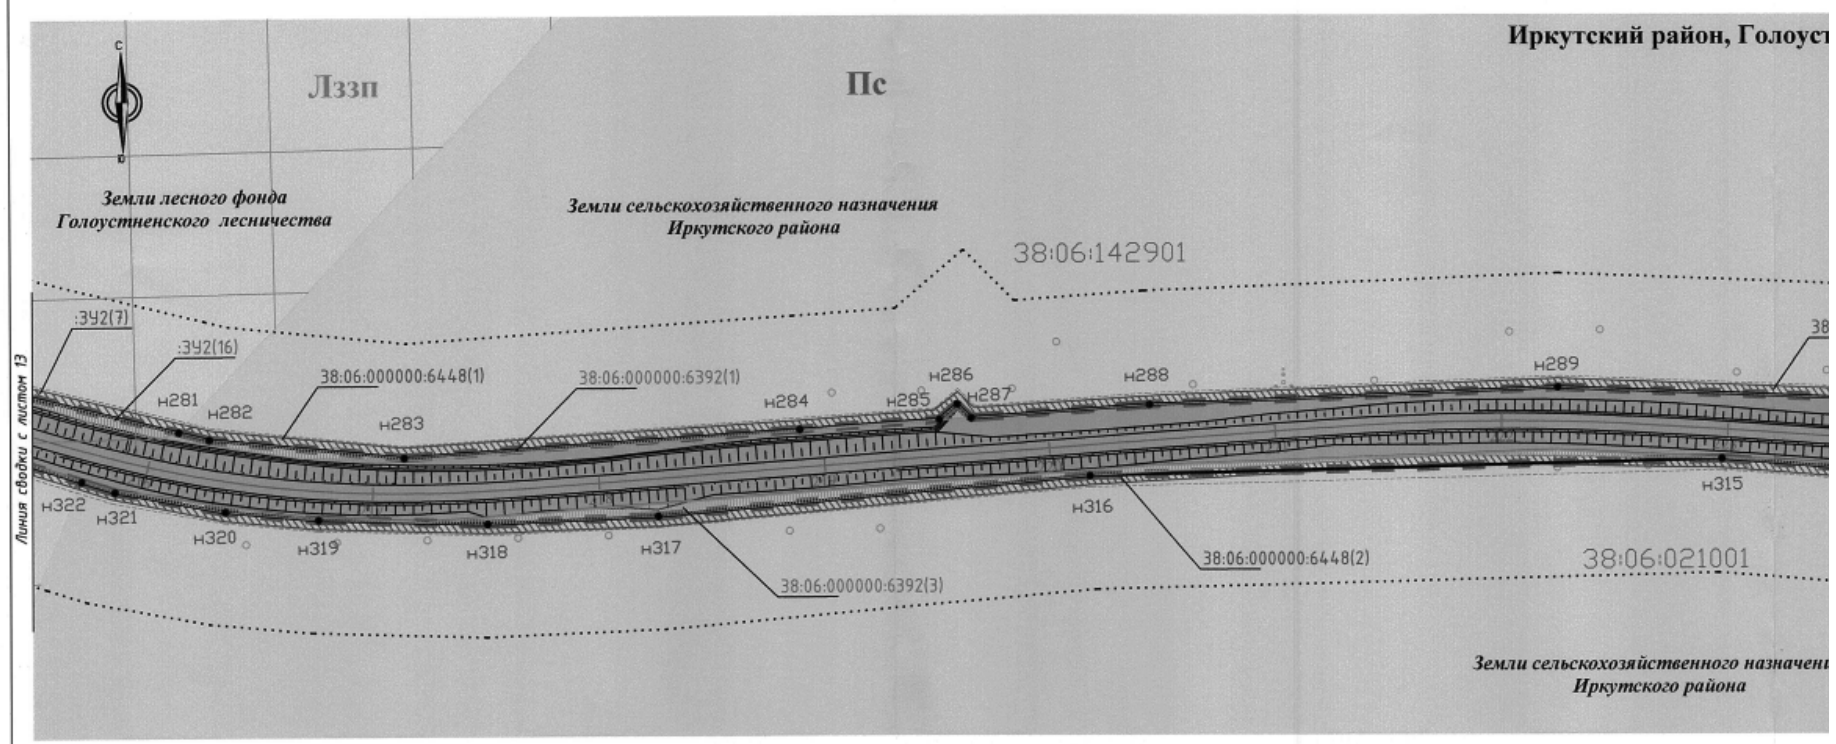

УСЛОВНЫЕ ОБОЗНАЧЕНИЯ

Границы

- границы образуемых земельных участков для размещения объекта капитального строительства регионального значения
- границы земельных участков формируемых на период строительства, реконструкции объекта капитального строительства регионального значения
- водоохранная зона
- устанавливаемые красные линии
- границы зон планируемого размещения объекта капитального строительства регионального значения
- линии отступа от красных линий
- придорожные полосы
- граница муниципальных образований
- граница кадастрового квартала
- границы земельных участков внесенных в государственный кадастр недвижимости

Функциональное зонирование

- зона транспортной инфраструктуры
- Лоз - зона нерестоохранных полос лесов
- Лз - зона леса 1 и 2 поясов зон санитарной охраны источников питьевого и хозяйственно-бытового водоснабжения
- Лззп - зона запретных полос лесов, расположенных вдоль водных объектов
- Пс - зона сельских населенных пунктов

38:06:000000:5487:ЗУ1(1) - условный номер образуемых земельных участков для размещения объекта капитального строительства регионального значения

38:06:000000:5487:ЗУ1(1) - условный номер земельных участков формируемых на период строительства, реконструкции объекта капитального строительства регионального значения

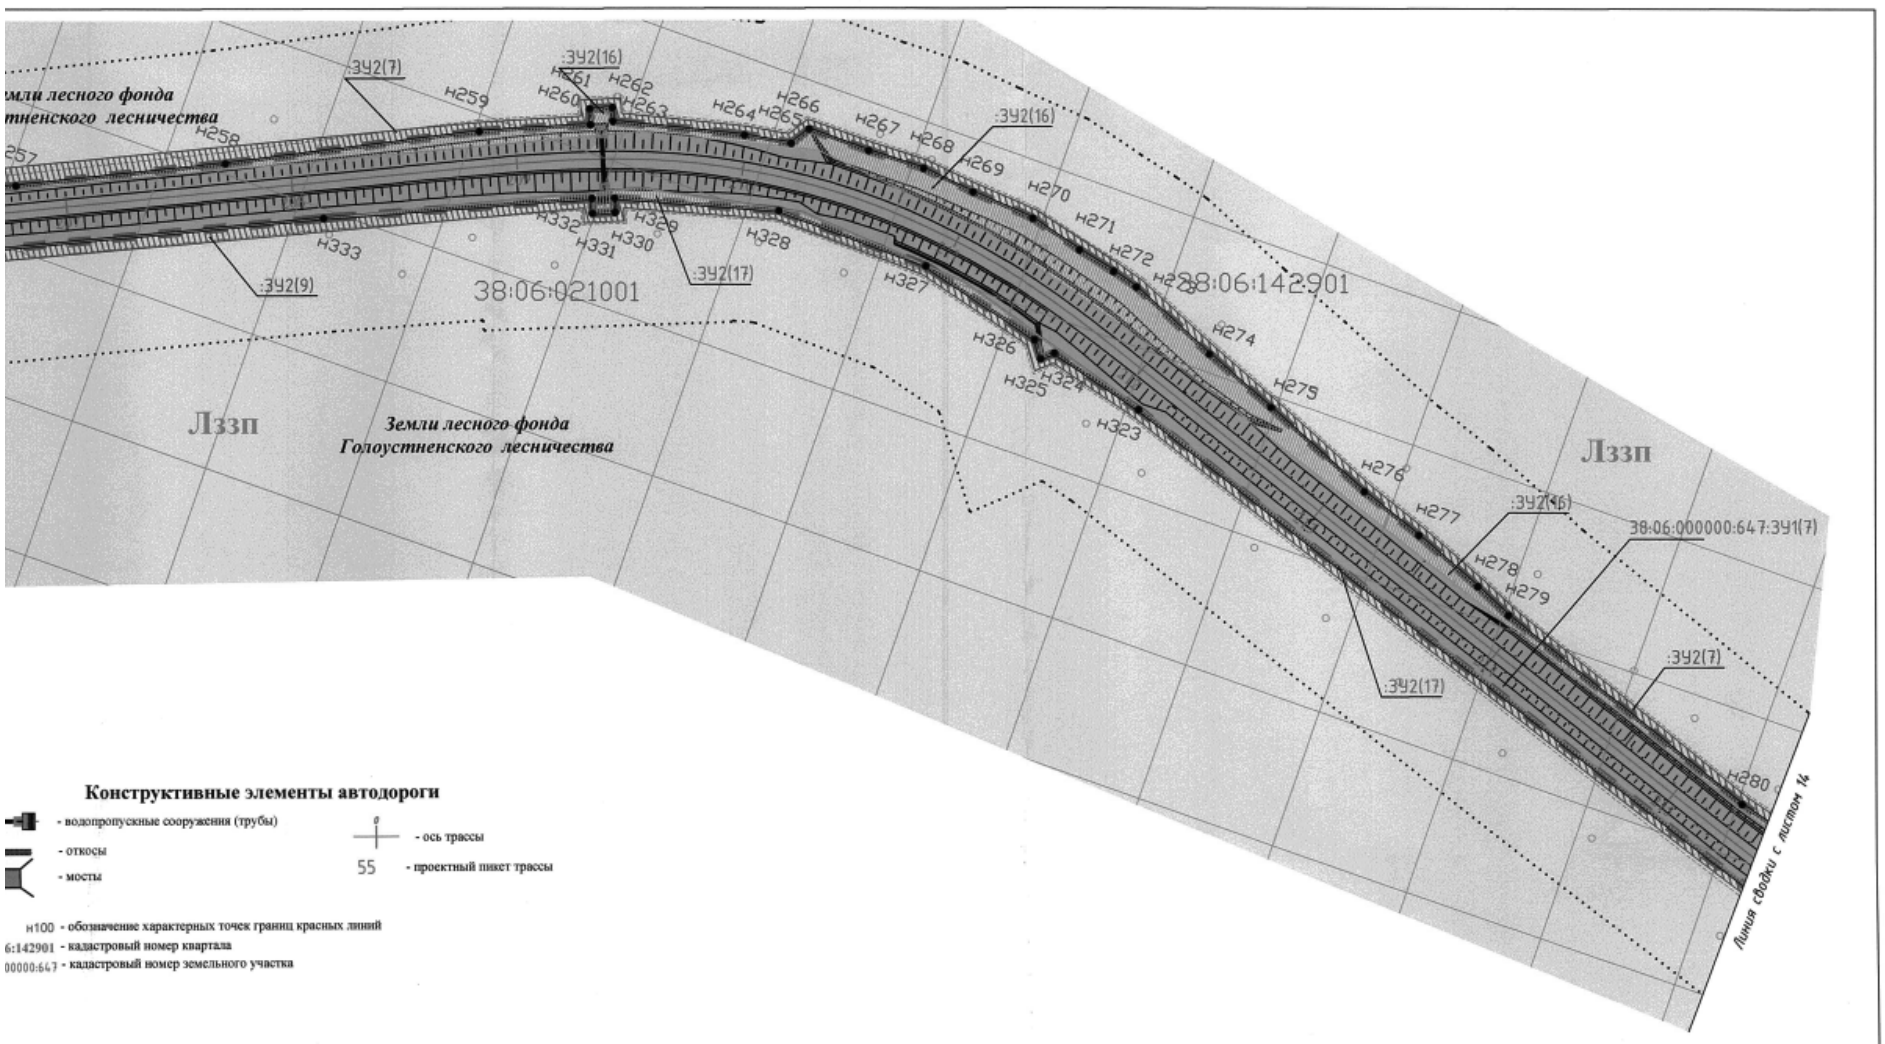

Конструктивные элементы автодороги

- водопропускные сооружения (трубы)
- откосы
- мосты
- ось трассы
55 - проектный пикет трассы

н100 - обозначение характерных точек границ красных линий
6:142901 - кадастровый номер квартала
00000:647 - кадастровый номер земельного участка

Схема расположения листов

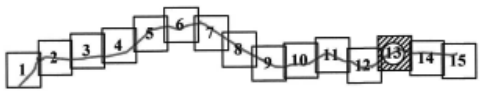

Изм.	Лист	Лист	N док.	Подпись	Дата	Реконструкция и повышение категорийности автомобильной дороги "Иркутск-Большое Голоустное" со строительством обходов населенных пунктов п.Дзержинск, с.Пивовариха, д.Худякова, з.Поливаниха, п.Добролет" (Реконструкция автомобильной дороги Иркутск-Большое Голоустное на участке км 46+700-км 70+000 в Иркутском районе Иркутской области)			
ГИП		Зверев				Проект межевания территории	Стадия	Лист	Листов
							П	13	15
						Чертеж проекта межевания Масштаб 1:2000	ООО "РегионПроект"		

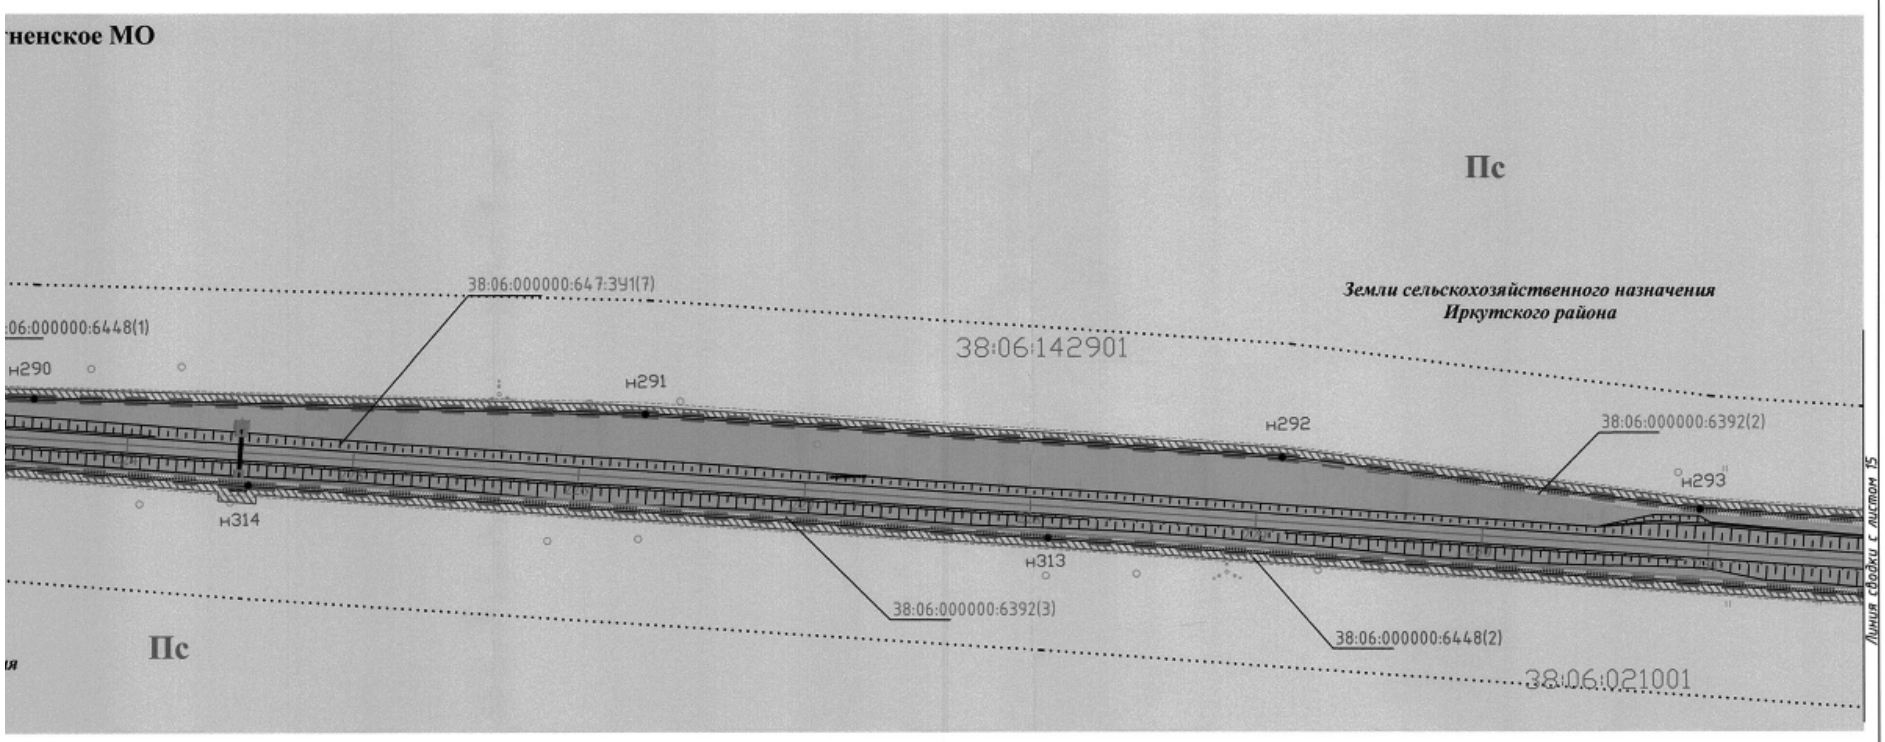

Конструктивные элементы автодороги

одопропускные сооружения (трубы)
ткосы
юсты
- ось трассы
55 - проектный пикет трассы

обозначение характерных точек границ красных линий
адастровый номер квартала
адастровый номер земельного участка

Схема расположения листов

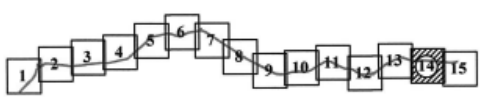

Изм.	Лист	Лист	N док.	Подпись	Дата	Реконструкция и повышение категорийности автомобильной дороги "Иркутск-Большое Голоустное" со строительством обходов населенных пунктов п.Дзержинск, с.Пивовариха, д.Худякова, з.Поливаниха, п.Добролет" (Реконструкция автомобильной дороги Иркутск-Большое Голоустное на участке км 46+700-км 70+000 в Иркутском районе Иркутской области)			
ГИП		Зверев				Проект межевания территории	Стадия	Лист	Листов
							П	14	15
						Чертеж проекта межевания Масштаб 1:2000	ООО "РегионПроект"		

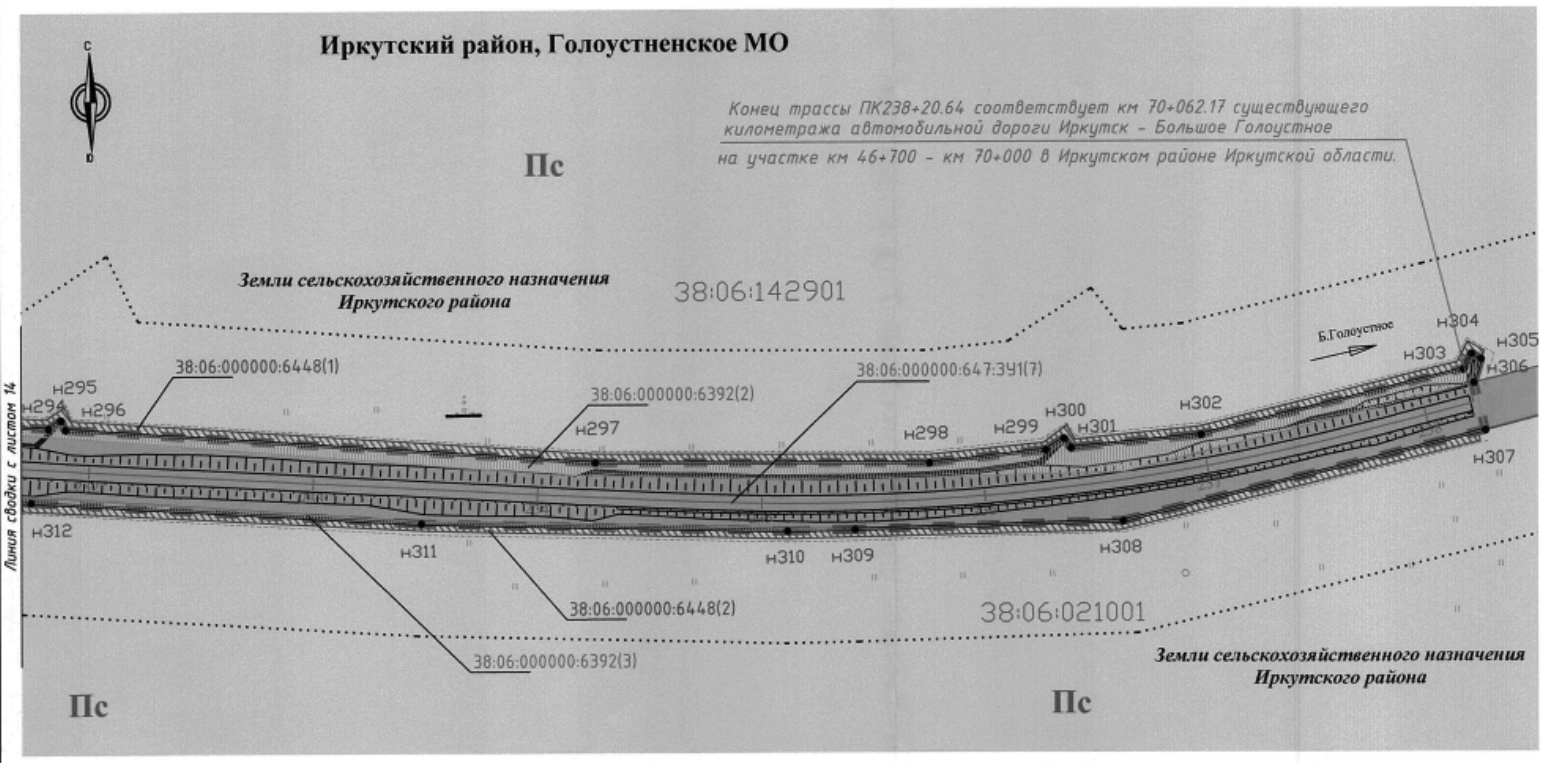

Схема расположения листов

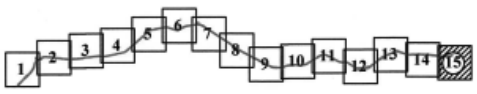

Границы

- границы образуемых земельных участков для размещения объекта капитального строительства регионального значения
- границы земельных участков формируемых на период строительства, реконструкции объекта капитального строительства регионального значения
- водоохранная зона
- устанавливаемые красные линии
- границы зон планируемого размещения объекта капитального строительства регионального значения
- линии отступа от красных линий
- придорожные полосы
- граница муниципальных образований
- граница кадастрового квартала
- границы земельных участков внесенных в государственный кадастр недвижимости

УСЛОВНЫЕ ОБОЗНАЧЕНИЯ

Функциональное зонирование

- зона транспортной инфраструктуры
- Лоп - зона нерестоохранных полос лесов
- Лз - зона леса 1 и 2 поясов зон санитарной охраны источников питьевого и хозяйственно-бытового водоснабжения
- Взо - зона запретных полос лесов, расположенных вдоль водных объектов
- Пс - зона сельских населенных пунктов

(1) - условный номер образуемых земельных участков для размещения объекта капитального строительства регионального значения

(1) - условный номер земельных участков формируемых на период строительства, реконструкции объекта капитального строительства регионального значения

Конструктивные элементы автодороги

- водопропускные сооружения (трубы)
- откосы
- мосты
- ось трассы
- 55 - проектный пикет трассы

н100 - обозначение характерных точек границ красных линий
38:06:142901 - кадастровый номер квартала
38:06:000000:647 - кадастровый номер земельного участка

Изм.	Лист	Лист	N док.	Подпись	Дата	Реконструкция и повышение категорийности автомобильной дороги "Иркутск-Большое Голоустное" со строительством обходов населенных пунктов п.Дзержинск, с.Пивовариха, д.Худякова, з.Поливариха, п.Добролет" (Реконструкция автомобильной дороги Иркутск-Большое Голоустное на участке км 46+700-км 70+000 в Иркутском районе Иркутской области)			
Гип		Зверев				Проект межевания территории	Стадия	Лист	Листов
							П	15	15
						Чертеж проекта межевания Масштаб 1:2000	ООО "РегионПроект"		

СЛУЖБА ПО ТАРИФАМ ИРКУТСКОЙ ОБЛАСТИ

П Р И К А З

28 декабря 2016 года № 496-спр
Иркутск

О внесении изменений в отдельные приказы службы по тарифам Иркутской области

В соответствии с Федеральным законом от 26 марта 2003 года № 35-ФЗ «Об электроэнергетике», постановлением Правительства Российской Федерации от 29 декабря 2011 года № 1178 «О ценообразовании в области регулируемых цен (тарифов) в электроэнергетике», руководствуясь Положением о службе по тарифам Иркутской области, утвержденным постановлением Правительства Иркутской области от 7 июня 2012 года № 303-пп, учитывая итоги рассмотрения данного вопроса на заседании Правления службы по тарифам Иркутской области 27 декабря 2016 года,

П Р И К А З Ы В А Ю:

1. Внести в приказ службы по тарифам Иркутской области от 27 августа 2015 года № 222-спр «Об установлении стандартизированных тарифных ставок, ставок за единицу максимальной мощности, формул платы за технологическое присоединение к электрическим сетям ООО «Сибирская электросетевая компания» следующие изменения:

1) в пункте 1 слова «по 31 декабря 2016 года» заменить словами «по 31 декабря 2017 года»;

2) в пункте 2 слова «по 31 декабря 2016 года» заменить словами «по 31 декабря 2017 года»;

3) в пункте 3 слова «по 31 декабря 2016 года» заменить словами «по 31 декабря 2017 года»;

4) в тарифной таблице приложения 1 слова «по 31.12.2016» заменить словами «по 31.12.2017»;

5) в тарифной таблице приложения 2 слова «по 31.12.2016» заменить словами «по 31.12.2017».

2. Внести в приказ службы по тарифам Иркутской области от 22 сентября 2015 года № 268-спр «Об установлении стандартизированных тарифных ставок, ставок за единицу максимальной мощности, формул платы за технологическое присоединение к электрическим сетям ООО «Руссоль» следующие изменения:

1) в пункте 1 слова «по 31 декабря 2016 года» заменить словами «по 31 декабря 2017 года»;

2) в пункте 2 слова «по 31 декабря 2016 года» заменить словами «по 31 декабря 2017 года»;

3) в пункте 3 слова «по 31 декабря 2016 года» заменить словами «по 31 декабря 2017 года»;

4) в тарифной таблице приложения 1 слова «по 31.12.2016» заменить словами «по 31.12.2017»;

5) в тарифной таблице приложения 2 слова «по 31.12.2016» заменить словами «по 31.12.2017».

3. Внести в приказ службы по тарифам Иркутской области от 30 ноября 2015 года № 401-спр «Об установлении стандартизированных тарифных ставок, ставок за единицу максимальной мощности, формул платы за технологическое присоединение к электрическим сетям ООО Энергетическая компания «Радиан» следующие изменения:

1) в пункте 1 слова «по 31 декабря 2016 года» заменить словами «по 31 декабря 2017 года»;

2) в пункте 2 слова «по 31 декабря 2016 года» заменить словами «по 31 декабря 2017 года»;

3) в пункте 3 слова «по 31 декабря 2016 года» заменить словами «по 31 декабря 2017 года».

4. Внести в приказ службы по тарифам Иркутской области от 22 декабря 2015 года № 585-спр «Об установлении стандартизированных тарифных ставок, ставок за единицу максимальной мощности, формул платы за технологическое присоединение к электрическим сетям ООО Сетевая компания «Радиан» следующие изменения:

1) в пункте 1 слова «по 31 декабря 2016 года» заменить словами «по 31 декабря 2017 года»;

2) в пункте 2 слова «по 31 декабря 2016 года» заменить словами «по 31 декабря 2017 года»;

3) в пункте 3 слова «по 31 декабря 2016 года» заменить словами «по 31 декабря 2017 года».

5. Внести в приказ службы по тарифам Иркутской области от 28 декабря 2015 года № 606-спр «Об установлении стандартизированных тарифных ставок, ставок за единицу максимальной мощности, формул платы за технологическое присоединение к электрическим сетям АО «АНХК» следующие изменения:

1) в пункте 1 слова «по 31 декабря 2016 года» заменить словами «по 31 декабря 2017 года»;

2) в пункте 2 слова «по 31 декабря 2016 года» заменить словами «по 31 декабря 2017 года»;

3) в пункте 3 слова «по 31 декабря 2016 года» заменить словами «по 31 декабря 2017 года».

6. Внести в приказ службы по тарифам Иркутской области от 28 декабря 2015 года № 607-спр «Об установлении стандартизированных тарифных ставок, ставок за единицу максимальной мощности, формул платы за технологическое присоединение к электрическим сетям ЗАО «Братская электросетевая компания» следующие изменения:

1) в индивидуализированном заголовке слова «ЗАО «Братская электросетевая компания» заменить словами «АО «Братская электросетевая компания»;

2) в пункте 1 слова «по 31 декабря 2016 года стандартизированные тарифные ставки для расчета платы за технологическое присоединение к электрическим сетям ЗАО «Братская электросетевая компания» заменить словами «по 31 декабря 2017 года стандартизированные тарифные ставки для расчета платы за технологическое присоединение к электрическим сетям АО «Братская электросетевая компания»;

3) в пункте 2 слова «по 31 декабря 2016 года ставки за единицу максимальной мощности для расчета платы за технологическое присоединение к электрическим сетям ЗАО «Братская электросетевая компания» заменить словами «по 31 декабря 2017 года ставки за единицу максимальной мощности для расчета платы за технологическое присоединение к электрическим сетям АО «Братская электросетевая компания»;

4) в пункте 3 слова «по 31 декабря 2016 года формулы платы за технологическое присоединение к электрическим сетям ЗАО «Братская электросетевая компания» заменить словами «по 31 декабря 2017 года формулы платы за технологическое присоединение к электрическим сетям АО «Братская электросетевая компания»;

5) в индивидуализированном заголовке приложения 1 слова «ЗАО «Братская электросетевая компания» заменить словами «АО «Братская электросетевая компания»;

6) в индивидуализированном заголовке приложения 2 слова «ЗАО «Братская электросетевая компания» заменить словами «АО «Братская электросетевая компания»;

7) в приложении 3:

в индивидуализированном заголовке слова «ЗАО «Братская электросетевая компания» заменить словами «АО «Братская электросетевая компания»;

в абзаце первом слова «ЗАО «Братская электросетевая компания» заменить словами «АО «Братская электросетевая компания».

7. Внести в приказ службы по тарифам Иркутской области от 28 декабря 2015 года № 608-спр «Об установлении стандартизированных тарифных ставок, ставок за единицу максимальной мощности, формул платы за технологическое присоединение к электрическим сетям ЗАО «Витимэнерго» следующие изменения:

1) в индивидуализированном заголовке слова «ЗАО «Витимэнерго» заменить словами «АО «Витимэнерго»;

2) в пункте 1 слова «по 31 декабря 2016 года стандартизированные тарифные ставки для расчета платы за технологическое присоединение к электрическим сетям ЗАО «Витимэнерго» заменить словами «по 31 декабря 2017 года стандартизированные тарифные ставки для расчета платы за технологическое присоединение к электрическим сетям АО «Витимэнерго»;

3) в пункте 2 слова «по 31 декабря 2016 года ставки за единицу максимальной мощности для расчета платы за технологическое присоединение к электрическим сетям ЗАО «Витимэнерго» заменить словами «по 31 декабря 2017 года ставки за единицу максимальной мощности для расчета платы за технологическое присоединение к электрическим сетям АО «Витимэнерго»;

4) в пункте 3 слова «по 31 декабря 2016 года формулы платы за технологическое присоединение к электрическим сетям ЗАО «Витимэнерго» заменить словами «по 31 декабря 2017 года формулы платы за технологическое присоединение к электрическим сетям АО «Витимэнерго»;

5) в индивидуализированном заголовке приложения 1 слова «ЗАО «Витимэнерго» заменить словами «АО «Витимэнерго»;

6) в индивидуализированном заголовке приложения 2 слова «ЗАО «Витимэнерго» заменить словами «АО «Витимэнерго»;

7) в приложении 3:

в индивидуализированном заголовке слова «ЗАО «Витимэнерго» заменить словами «АО «Витимэнерго»;

в абзаце первом слова «ЗАО «Витимэнерго» заменить словами «АО «Витимэнерго».

8. Внести в приказ службы по тарифам Иркутской области от 28 декабря 2015 года № 609-спр «Об установлении стандартизированных тарифных ставок, ставок за единицу максимальной мощности, формул платы за технологическое присоединение к электрическим сетям ОАО «Иркутская электросетевая компания» следующие изменения:

1) в пункте 1 слова «по 31 декабря 2016 года» заменить словами «по 31 декабря 2017 года»;

2) в пункте 2 слова «по 31 декабря 2016 года» заменить словами «по 31 декабря 2017 года»;

3) в пункте 3 слова «по 31 декабря 2016 года» заменить словами «по 31 декабря 2017 года»;

4) пункты 4 и 5 изложить в следующей редакции:

«4. Размер не включаемых в плату за технологическое присоединение расходов ОАО «Иркутская электросетевая компания», возникающих в результате технологического присоединения энергопринимающих устройств заявителей, максимальной мощностью не превышающей 15 кВт включительно (с учетом ранее присоединенной в данной точке присоединения мощности), при присоединении заявителя по третьей категории надежности (по одному источнику электроснабжения) при условии, что расстояние от границ участка заявителя до объектов электросетевого хозяйства на уровне напряжения до 20 кВ включительно необходимого заявителю класса напряжения сетевой организации составляет не более 300 метров в городах и поселках городского типа и не более 500 метров в сельской местности, составляет:

1) в 2016 году – 361 354 тыс. руб. (без учета НДС);

2) в 2017 году – 138 741 тыс. руб. (без учета НДС).

5. Размер не включаемых в плату за технологическое присоединение расходов ОАО «Иркутская электросетевая компания» на строительство объектов электросетевого хозяйства – от существующих объектов электросетевого хозяйства до присоединяемых энергопринимающих устройств и (или) объектов электроэнергетики, связанных с осуществлением технологического присоединения энергопринимающих устройств максимальной мощностью свыше 15 кВт до 150 кВт включительно (с учетом ранее присоединенных в данной точке присоединения энергопринимающих устройств), составляет:

1) в 2016 году – 36 944 тыс. руб. (без учета НДС);

2) в 2017 году – 90 185 тыс. руб. (без учета НДС).».

9. Внести в приказ службы по тарифам Иркутской области от 28 декабря 2015 года № 610-спр «Об установлении стандартизированных тарифных ставок, ставок за единицу максимальной мощности, формул платы за технологическое присоединение к электрическим сетям филиала «Забайкальский» ОАО «Оборонэнерго» следующие изменения:

1) в индивидуализированном заголовке слова «ОАО «Оборонэнерго» заменить словами «АО «Оборонэнерго»;

2) в пункте 1 слова «по 31 декабря 2016 года стандартизированные тарифные ставки для расчета платы за технологическое присоединение к электрическим сетям филиала «Забайкальский» ОАО «Оборонэнерго» заменить словами «по 31 декабря 2017 года стандартизированные тарифные ставки для расчета платы за технологическое присоединение к электрическим сетям филиала «Забайкальский» АО «Оборонэнерго»;

3) в пункте 2 слова «по 31 декабря 2016 года ставки за единицу максимальной мощности для расчета платы за технологическое присоединение к электрическим сетям филиала «Забайкальский» ОАО «Оборонэнерго» заменить словами «по 31 декабря 2017 года ставки за единицу максимальной мощности для расчета платы за технологическое присоединение к электрическим сетям филиала «Забайкальский» АО «Оборонэнерго»;

4) в пункте 3 слова «по 31 декабря 2016 года формулы платы за технологическое присоединение к электрическим сетям филиала «Забайкальский» ОАО «Оборонэнерго» заменить словами «по 31 декабря 2017 года формулы платы за технологическое присоединение к электрическим сетям филиала «Забайкальский» АО «Оборонэнерго»;

5) в индивидуализированном заголовке приложения 1 слова «ОАО «Оборонэнерго» заменить словами «АО «Оборонэнерго»;

6) в индивидуализированном заголовке приложения 2 слова «ОАО «Оборонэнерго» заменить словами «АО «Оборонэнерго»;

7) в приложении 3:

в индивидуализированном заголовке слова «ОАО «Оборонэнерго» заменить словами «АО «Оборонэнерго»;

в абзаце первом слова «ОАО «Оборонэнерго» заменить словами «АО «Оборонэнерго».

10. Внести в приказ службы по тарифам Иркутской области от 28 декабря 2015 года № 612-спр «Об установлении стандартизированных тарифных ставок, ставок за единицу максимальной мощности, формул платы за технологическое присоединение к электрическим сетям ОГУЭП «Облкоммунэнерго» следующие изменения:

1) в пункте 1 слова «по 31 декабря 2016 года» заменить словами «по 31 декабря 2017 года»;

2) в пункте 2 слова «по 31 декабря 2016 года» заменить словами «по 31 декабря 2017 года»;

3) в пункте 3 слова «по 31 декабря 2016 года» заменить словами «по 31 декабря 2017 года».

11. Настоящий приказ подлежит официальному опубликованию.

Руководитель службы А.Р. Халиулин

СЛУЖБА ПО ТАРИФАМ ИРКУТСКОЙ ОБЛАСТИ

П Р И К А З

20 декабря 2016 года № 491-спр
Иркутск

О внесении изменений в отдельные приказы службы по тарифам Иркутской области

В соответствии с Федеральным законом от 27 июля 2010 года № 190-ФЗ «О теплоснабжении», постановлением Правительства Российской Федерации от 22 октября 2012 года № 1075 «О ценообразовании в сфере теплоснабжения», руководствуясь Положением о службе по тарифам Иркутской области, утвержденным постановлением Правительства Иркутской области от 7 июня 2012 года № 303-пп, учитывая итоги рассмотрения данного вопроса на заседании Правления службы по тарифам Иркутской области 20 декабря 2016 года,

П Р И К А З Ы В А Ю:

1. Внести в приказ службы по тарифам Иркутской области от 18 декабря 2015 года № 569-спр «Об установлении тарифов на тепловую энергию, поставляемую потребителям ООО «Вихоревское управление» следующие изменения:

1) в пункте 2 слова «по 31 декабря 2016 года» заменить словами «по 31 декабря 2017 года»;

2) в тарифной таблице приложения по тексту слова «по 31.12.2016» заменить словами «по 31.12.2017».

2. Внести в приказ службы по тарифам Иркутской области от 18 декабря 2015 года № 570-спр «Об установлении тарифов на теплоноситель, поставляемый ООО «Вихоревское управление» следующие изменения:

1) в пункте 2 слова «по 31 декабря 2016 года» заменить словами «по 31 декабря 2017 года»;

2) в тарифной таблице приложения по тексту слова «по 31.12.2016» заменить словами «по 31.12.2017».

3. Внести в приказ службы по тарифам Иркутской области от 18 декабря 2015 года № 571-спр «Об установлении тарифов на горячую воду для ООО «Вихоревское управление», обеспечивающего горячее водоснабжение с использованием открытой системы теплоснабжения (горячего водоснабжения)» следующие изменения:

1) в пункте 2 слова «по 31 декабря 2016 года» заменить словами «по 31 декабря 2017 года»;

2) в тарифной таблице приложения по тексту слова «по 31.12.2016» заменить словами «по 31.12.2017».

4. Настоящий приказ подлежит официальному опубликованию.

Руководитель службы А.Р. Халиулин

СЛУЖБА ПО ТАРИФАМ ИРКУТСКОЙ ОБЛАСТИ

П Р И К А З

20 декабря 2016 года № 492-спр
Иркутск

Об установлении долгосрочных тарифов на тепловую энергию, поставляемую потребителям ООО «Парус»

В соответствии с Федеральным законом от 27 июля 2010 года № 190-ФЗ «О теплоснабжении», постановлением Правительства Российской Федерации от 22 октября 2012 года № 1075 «О ценообразовании в сфере теплоснабжения», руководствуясь Положением о службе по тарифам Иркутской области, утвержденным постановлением Правительства Иркутской области от 7 июня 2012 года № 303-пп, учитывая итоги рассмотрения данного вопроса на заседании Правления службы по тарифам Иркутской области 20 декабря 2016 года,

П Р И К А З Ы В А Ю:

1. Установить долгосрочные тарифы на тепловую энергию, поставляемую потребителям ООО «Парус», с календарной разбивкой согласно приложению 1.

2. Установить долгосрочные параметры регулирования деятельности ООО «Парус», устанавливаемые на 2017-2019 годы для формирования тарифов с использованием метода индексации установленных тарифов, согласно приложению 2.

3. Тарифы, установленные в пункте 1 настоящего приказа, действуют с 1 января 2017 года по 31 декабря 2019 года.

4. Признать утратившим силу приказ службы по тарифам Иркутской области от 25 ноября 2016 года № 327-спр «Об установлении долгосрочных тарифов на тепловую энергию, поставляемую потребителям ООО «Парус».

5. Настоящий приказ подлежит официальному опубликованию.

Руководитель службы
А.Р. Халиулин

Приложение 1
к приказу службы по тарифам
Иркутской области
от 20 декабря 2016 года № 492-спр

ДОЛГОСРОЧНЫЕ ТАРИФЫ
НА ТЕПЛОВУЮ ЭНЕРГИЮ, ПОСТАВЛЯЕМУЮ ПОТРЕБИТЕЛЯМ ООО «ПАРУС»

Наименование регулируемой организации	Вид тарифа (НДС не облагается)	Период действия	Вода
ООО «Парус»	Для потребителей, в случае отсутствия дифференциации тарифов по схеме подключения		
	одноставочный тариф, руб./Гкал	с 01.01.2017 по 30.06.2017	2 299,89
		с 01.07.2017 по 31.12.2017	2 299,89
		с 01.01.2018 по 30.06.2018	2 299,89
		с 01.07.2018 по 31.12.2018	2 369,75
		с 01.01.2019 по 30.06.2019	2 369,75
		с 01.07.2019 по 31.12.2019	2 440,99

Начальник управления регулирования тарифов (цен) в сфере теплоснабжения службы по тарифам Иркутской области
З.С. Крынина

Приложение 2
к приказу службы по тарифам
Иркутской области
от 20 декабря 2016 года № 492-спр

ДОЛГОСРОЧНЫЕ ПАРАМЕТРЫ
РЕГУЛИРОВАНИЯ ДЕЯТЕЛЬНОСТИ ООО «ПАРУС», УСТАНАВЛИВАЕМЫЕ НА 2017-2019 ГОДЫ ДЛЯ ФОРМИРОВАНИЯ ТАРИФОВ С ИСПОЛЬЗОВАНИЕМ МЕТОДА ИНДЕКСАЦИИ УСТАНОВЛЕННЫХ ТАРИФОВ

Наименование регулируемой организации	Год	Базовый уровень операционных расходов	Индекс эффективности операционных расходов	Нормативный уровень прибыли	Показатели энергосбережения и энергетической эффективности	Динамика изменения расходов на топливо
		тыс. руб.	%	%		
ООО «Парус»	2017	14 632,5	1,0	0	-	-
	2018	-	1,0	0	-	-
	2019	-	1,0	0	-	-

Начальник управления регулирования тарифов (цен) в сфере теплоснабжения службы по тарифам Иркутской области
З.С. Крынина

СЛУЖБА ПО ТАРИФАМ ИРКУТСКОЙ ОБЛАСТИ

П Р И К А З

28 декабря 2016 года **№ 499-спр**

Иркутск

О внесении изменений в отдельные приказы службы по тарифам Иркутской области

В соответствии с Федеральным законом от 26 марта 2003 года № 35-ФЗ «Об электроэнергетике», постановлением Правительства Российской Федерации от 29 декабря 2011 года № 1178 «О ценообразовании в области регулируемых цен (тарифов) в электроэнергетике», руководствуясь Положением о службе по тарифам Иркутской области, утвержденным постановлением Правительства Иркутской области от 7 июня 2012 года № 303-пп, учитывая итоги рассмотрения данного вопроса на заседании Правления службы по тарифам Иркутской области 27 декабря 2016 года,

П Р И К А З Ы В А Ю:

1. Внести в приказ службы по тарифам Иркутской области от 13 августа 2013 года № 183-спр «Об установлении тарифа на электрическую энергию (мощность), производимую электростанциями ООО «Энергия», с использованием которых осуществляется производство и поставка электрической энергии (мощности) на розничном рынке на территориях, не объединенных в ценовые зоны оптового рынка» изменение, заменив в пункте 1 слова «по 31 декабря 2016 года» словами «по 31 декабря 2017 года».

2. Внести в приказ службы по тарифам Иркутской области от 24 февраля 2014 года № 54-спр «Об установлении тарифа на электрическую энергию (мощность), производимую электростанциями ОАО «Верхнечонскнефтегаз», с использованием которых осуществляется производство и поставка электрической энергии (мощности) на розничном рынке потребителям Катангского района Иркутской области, на территориях, не объединенных в ценовые зоны оптового рынка» изменение, заменив в пункте 1 слова «по 31 декабря 2016 года» словами «по 31 декабря 2017 года».

3. Внести в приказ службы по тарифам Иркутской области от 20 июля 2015 года № 169-спр «Об установлении тарифов на электрическую энергию (мощность), производимую электростанцией МКУ «АХС», с использованием которой осуществляется производство и поставка электрической энергии (мощности) на розничном рынке на территории села Чуя Мамско-Чуйского района Иркутской области, не объединенной в ценовые зоны оптового рынка» изменение, заменив в пункте 1 слова «по 31 декабря 2016 года» словами «по 31 декабря 2017 года».

4. Внести в приказ службы по тарифам Иркутской области от 19 июля 2016 года № 127-спр «Об установлении тарифов на электрическую энергию (мощность), производимую электростанциями ООО «Газпром добыча Иркутск», с использованием которых осуществляется производство и поставка электрической энергии (мощности) на розничном рынке на территории Ковыктинского газоконденсатного месторождения, не объединенной в ценовые зоны оптового рынка» следующие изменения:

1) в пункте 1 слова «по 31 декабря 2016 года» заменить словами «по 31 декабря 2017 года»;

2) в тарифной таблице приложения слова «по 31.12.2016» заменить словами «по 31.12.2017».

5. Внести в приказ службы по тарифам Иркутской области от 28 сентября 2016 года № 229-спр «Об установлении тарифов на электрическую энергию (мощность), производимую электростанцией ООО «Жигаловские теплоэнергетические сети», с использованием которой осуществляются производство и поставка электрической энергии (мощности) на розничном рынке потребителям на территории с. Коношаново Жигаловского района, не объединенной в ценовые зоны оптового рынка» следующие изменения:

1) в пункте 1 слова «по 31 декабря 2016 года» заменить словами «по 31 декабря 2017 года»;

2) в тарифной таблице приложения слова «по 31.12.2016» заменить словами «по 31.12.2017».

6. Настоящий приказ подлежит официальному опубликованию.

Руководитель службы
А.Р. Халиулин

СЛУЖБА ПО ТАРИФАМ ИРКУТСКОЙ ОБЛАСТИ

П Р И К А З

28 декабря 2016 года **№ 510-спр**

Иркутск

Об установлении единых (котловых) тарифов на услуги по передаче электрической энергии на территории Иркутской области на 2017 год

В соответствии с Федеральным законом от 26 марта 2003 года № 35-ФЗ «Об электроэнергетике», постановлением Правительства Российской Федерации от 29 декабря 2011 года № 1178 «О ценообразовании в области регулируемых цен (тарифов) в электроэнергетике», руководствуясь Положением о службе по тарифам Иркутской области, утвержденным постановлением Правительства Иркутской области от 7 июня 2012 года № 303-пп, учитывая итоги рассмотрения данного вопроса на заседании Правления службы по тарифам Иркутской области 28 декабря 2016 года,

П Р И К А З Ы В А Ю:

1. Установить с 1 января 2017 года по 31 декабря 2017 года единые (котловые) тарифы на услуги по передаче электрической энергии на территории Иркутской области, поставляемой прочим потребителям, согласно приложению 1.

2. Установить с 1 января 2017 года по 31 декабря 2017 года единые (котловые) тарифы на услуги по передаче электрической энергии на территории Иркутской области, поставляемой населению и приравненным к нему категориям потребителей, согласно приложению 2.

3. Признать утратившими силу с 1 января 2017 года:

1) приказ службы по тарифам Иркутской области от 29 декабря 2015 года № 621-спр «Об установлении единых (котловых) тарифов на услуги по передаче электрической энергии на территории Иркутской области на 2016 год»;

2) приказ службы по тарифам Иркутской области от 15 июня 2016 года № 80-спр «О внесении изменений в приказ службы по тарифам Иркутской области от 29 декабря 2015 года № 621-спр».

4. Настоящий приказ подлежит официальному опубликованию.

Руководитель службы А.Р. Халиулин

Приложение 1
к приказу службы по тарифам
Иркутской области
от 28 декабря 2016 года № 510-спр

ЕДИНЫЕ (КОТЛОВЫЕ) ТАРИФЫ
НА УСЛУГИ ПО ПЕРЕДАЧЕ ЭЛЕКТРИЧЕСКОЙ ЭНЕРГИИ НА ТЕРРИТОРИИ ИРКУТСКОЙ ОБЛАСТИ, ПОСТАВЛЯЕМОЙ ПРОЧИМ ПОТРЕБИТЕЛЯМ НА 2017 ГОД

№ п/п	Тарифные группы потребителей электрической энергии (мощности)	Единица измерения	Диапазоны напряжения					
			Всего	ВН-1	ВН	СН-I	СН-II	НН
1	2	3	4	5	6	7	8	9
1.	Прочие потребители (без учета НДС)		с 01.01.2017 по 30.06.2017					
1.1.	Двухставочный тариф							
1.1.1.	- ставка за содержание электрических сетей	руб./МВт·мес.	x	-	235 023,04	396 536,63	521 245,56	512 762,25
1.1.2.	- ставка за оплату технологического расхода (потерь) в электрических сетях	руб./МВт·ч	x	-	76,06	145,30	162,67	363,99
1.2.	Одноставочный тариф	руб./кВт·ч	x	x	0,41880	0,81752	1,03525	1,20112
1.3.	Величина перекрестного субсидирования, учтенная в ценах (тарифах) на услуги по передаче электрической энергии	тыс. руб.	3 047 866,53	-	2 173 579,01	122 638,44	693 698,28	57 950,79
1.4.	Ставка перекрестного субсидирования	руб./МВт·ч	158,54	-	136,91	228,22	338,43	70,74
2.	Прочие потребители (без учета НДС)		с 01.07.2017 по 31.12.2017					
2.1.	Двухставочный тариф							
2.1.1.	- ставка за содержание электрических сетей	руб./МВт·мес.	x	-	236 198,16	398 519,31	523 851,79	515 326,06
2.1.2.	- ставка за оплату технологического расхода (потерь) в электрических сетях	руб./МВт·ч	x	-	76,82	146,75	164,30	367,63
2.2.	Одноставочный тариф	руб./кВт·ч	x	x	0,43398	0,90615	1,14361	1,36177
2.3.	Величина перекрестного субсидирования, учтенная в ценах (тарифах) на услуги по передаче электрической энергии	тыс. руб.	2 602 014,46	-	1 937 787,19	80 075,56	616 414,68	- 32 262,97
2.4.	Ставка перекрестного субсидирования	руб./МВт·ч	138,63	-	122,88	188,01	310,60	-30,43

Таблица 1

РАЗМЕР ЭКОНОМИЧЕСКИ ОБОСНОВАННЫХ ЕДИНЫХ (КОТЛОВЫХ)
ТАРИФОВ НА УСЛУГИ ПО ПЕРЕДАЧЕ ЭЛЕКТРИЧЕСКОЙ ЭНЕРГИИ НА ТЕРРИТОРИИ ИРКУТСКОЙ ОБЛАСТИ НА 2017 ГОД

№ п/п	Тарифные группы потребителей электрической энергии (мощности)	Единица измерения				
			ВН	СН-I	СН-II	НН
1	2	3	4	5	6	7
1.	Величины, используемые при утверждении (расчете) единых (котловых) тарифов на услуги по передаче электрической энергии в субъекте Российской Федерации в соответствии с приложением № 8 к форме:					
1.1.	Экономически обоснованные единые (котловые) тарифы на услуги по передаче электрической энергии (тарифы указываются без учета НДС)		с 01.01.2017 по 30.06.2017			
1.1.1.	Двухставочный тариф:					
1.1.1.1.	- ставка за содержание электрических сетей	руб./МВт·мес.	141 140,28	261 912,29	319 082,90	469 429,46
1.1.1.2.	- ставка на оплату технологического расхода (потерь) в электрических сетях	руб./МВт·ч	76,06	145,30	162,67	363,99
1.1.2.	Одноставочный тариф	руб./кВт·ч	0,28189	0,58930	0,69682	1,13038
1.2.	Экономически обоснованные единые (котловые) тарифы на услуги по передаче электрической энергии (тарифы указываются без учета НДС)		с 01.07.2017 по 31.12.2017			
1.2.1.	Двухставочный тариф					
1.2.1.1.	- ставка за содержание электрических сетей	руб./МВт·мес.	154 936,64	299 854,84	357 707,15	531 102,36
1.2.1.2.	- ставка на оплату технологического расхода (потерь) в электрических сетях	руб./МВт·ч	76,82	146,75	164,30	367,63
1.2.2.	Одноставочный тариф	руб./кВт·ч	0,31111	0,71814	0,83301	1,39220
	Наименование сетевой организации с указанием необходимой валовой выручки (без учета оплаты потерь), НВВ которой учтена при утверждении (расчете) единых (котловых) тарифов на услуги по передаче электрической энергии в субъекте Российской Федерации		НВВ сетевых организаций без учета оплаты потерь, учтенная при утверждении (расчете) единых (котловых) тарифов на услуги по передаче электрической энергии в субъекте Российской Федерации		Учтенные расходы сетевых организаций, связанные с осуществлением технологического присоединения к электрическим сетям, не включаемые в плату за технологическое присоединение	
			тыс. руб.		тыс. руб.	
1.	ОАО «Иркутская электросетевая компания»		11 626 055,4		228 926,0	
2.	ОГУЭП «Облкоммунэнерго»		2 490 801,8		0,0	
3.	АО «Братская электросетевая компания»		1 211 852,2		0,0	
4.	АО «Витимэнерго»		1 036 574,8		0,0	
5.	Восточно-Сибирская дирекция по энергообеспечению – структурное подразделение Трансэнерго - филиал ОАО «РЖД»		422 837,9		0,0	
6.	Филиал «Забайкальский» АО «Оборонэнерго»		122 538,5		0,0	
7.	ООО «Шелеховская ЭнергоСетевая компания»		72 688,4		0,0	
8.	ООО «Энергетическая компания «Радиан»		33 301,3		0,0	
9.	АО «АНХК»		66 362,0		0,0	
10.	ООО «Усольехимпром»		56 288,1		0,0	
11.	ЗАО «Электросеть»		55 256,0		0,0	
12.	ООО «Прибайкальская электросетевая компания»		19 086,1		0,0	
13.	ООО «ТранснефтьЭлектросетьСервис»		12 433,4		0,0	
14.	ОАО «АУС»		18 825,7		0,0	
15.	ООО «АктивЭнерго»		16 877,5		0,0	

16.	ООО «Кутуликская электросетевая компания»	11 050,4	0,0
17.	ООО «Сетьэнергопром»	11 987,9	0,0
18.	ООО Сетевая компания «Радиан»	12 601,4	0,0
19.	АО «АЭХК»	8 631,0	0,0
20.	Филиал ОАО «Группа «Илим» в г. Усть-Илимске	3 415,8	0,0
21.	ОАО «ВСКБТ»	3 663,0	0,0
22.	АО «Саянскхимпласт»	3 667,8	0,0
23.	ООО «Сибирская электросетевая компания»	5 695,4	0,0
24.	ОАО «Тыретский солерудник»	1 426,2	0,0
25.	ООО «Управление энергоснабжения»	3 544,6	0,0
26.	ООО «Руссоль»	263,4	0,0
27.	Красноярская дирекция по энергообеспечению - структурное подразделение Трансэнерго - филиал ОАО «РЖД»	258,1	0,0
28.	ООО «Сетевая компания «ЭнергоСервис»	5 748,9	0,0
ВСЕГО		17 333 732,9	228 926,0

Таблица 2

ПОКАЗАТЕЛИ ДЛЯ ЦЕЛЕЙ РАСЧЕТА ЕДИНЫХ (КОТЛОВЫХ) ТАРИФОВ НА УСЛУГИ ПО ПЕРЕДАЧЕ ЭЛЕКТРИЧЕСКОЙ ЭНЕРГИИ НА ТЕРРИТОРИИ ИРКУТСКОЙ ОБЛАСТИ НА 2017 ГОД

№ п/п	Тарифные группы потребителей электрической энергии (мощности)	Единица измерения	с 01.01.2017 по 30.06.2017					с 01.07.2017 по 31.12.2017				
			Диапазоны напряжения					Диапазоны напряжения				
			ВН-I	ВН	СН-I	СН-II	НН	ВН-I	ВН	СН-I	СН-II	НН
1	2	3	4	5	6	7	8	9	10	11	12	13
	Величины, используемые при утверждении (расчете) единых (котловых) тарифов на услуги по передаче электрической энергии в субъекте Российской Федерации в соответствии с приложением № 8 к форме:											
1.	Плановый объем полезного отпуска электрической энергии всех потребителей, оплачивающих услуги по передаче по единым (котловым) тарифам на услуги по передаче электрической энергии, в т.ч.:	млн. кВт·ч	-	15 779,024	647,855	2 674,784	3 861,195	-	16 023,528	639,930	2 584,797	3 211,634
1.1.	Население и приравненные к нему категории потребителей (в пределах социальной нормы потребления электроэнергии):											
1.1.1.	Население и приравненные к нему категории потребителей, за исключением указанного в пунктах 1.1.2 и 1.1.3: исполнители коммунальных услуг (товарищества собственников жилья, жилищно-строительные, жилищные или иные специализированные потребительские кооперативы либо управляющие организации), приобретающие электрическую энергию (мощность) для предоставления коммунальных услуг собственникам и пользователям жилых помещений и содержания общего имущества многоквартирных домов; наймодатели (или уполномоченные ими лица), предоставляющие гражданам жилые помещения специализированного жилищного фонда, включая жилые помещения в общежитиях, жилые помещения маневренного фонда, жилые помещения в домах системы социального обслуживания населения, жилые помещения фонда для временного поселения вынужденных переселенцев, жилые помещения фонда для временного проживания лиц, признанных беженцами, а также жилые помещения для социальной защиты отдельных категорий граждан, приобретающие электрическую энергию (мощность) для предоставления коммунальных услуг пользователям таких жилых помещений в объемах потребления электрической энергии населением и содержания мест общего пользования в домах, в которых имеются жилые помещения специализированного жилого фонда; юридические и физические лица, приобретающие электрическую энергию (мощность) в целях потребления на коммунально-бытовые нужды в населенных пунктах и жилых зонах при воинских частях и рассчитывающиеся по договору энергоснабжения по показаниям общего прибора учета электрической энергии											
	Плановый объем полезного отпуска электрической энергии (в том числе с учетом дифференциации по двум и по трем зонам суток)	млн. кВт·ч	-	3,052	4,680	25,917	485,208	-	2,358	3,310	20,989	387,725
1.1.2.	Население, проживающее в городских населенных пунктах в домах, оборудованных в установленном порядке стационарными электроплитами и (или) электроотопительными установками и приравненные к ним: исполнители коммунальных услуг (товарищества собственников жилья, жилищно-строительные, жилищные или иные специализированные потребительские кооперативы либо управляющие организации), приобретающие электрическую энергию (мощность) для предоставления коммунальных услуг собственникам и пользователям жилых помещений и содержания общего имущества многоквартирных домов; наймодатели (или уполномоченные ими лица), предоставляющие гражданам жилые помещения специализированного жилищного фонда, включая жилые помещения в общежитиях, жилые помещения маневренного фонда, жилые помещения в домах системы социального обслуживания населения, жилые помещения фонда для временного поселения вынужденных переселенцев, жилые помещения фонда для временного проживания лиц, признанных беженцами, а также жилые помещения для социальной защиты отдельных категорий граждан, приобретающие электрическую энергию (мощность) для предоставления коммунальных услуг пользователям таких жилых помещений в объемах потребления электрической энергии населением и содержания мест общего пользования в домах, в которых имеются жилые помещения специализированного жилого фонда; юридические и физические лица, приобретающие электрическую энергию (мощность) в целях потребления на коммунально-бытовые нужды в населенных пунктах и жилых зонах при воинских частях и рассчитывающиеся по договору энергоснабжения по показаниям общего прибора учета электрической энергии											
	Плановый объем полезного отпуска электрической энергии (в том числе с учетом дифференциации по двум и по трем зонам суток)	млн. кВт·ч	-	9,173	13,429	73,898	1 425,736	-	7,100	9,511	59,845	1 139,423
1.1.3.	Население, проживающее в сельских населенных пунктах и приравненные к ним: исполнители коммунальных услуг (товарищества собственников жилья, жилищно-строительные, жилищные или иные специализированные потребительские кооперативы либо управляющие организации), приобретающие электрическую энергию (мощность) для предоставления коммунальных услуг собственникам и пользователям жилых помещений и содержания общего имущества многоквартирных домов; наймодатели (или уполномоченные ими лица), предоставляющие гражданам жилые помещения специализированного жилищного фонда, включая жилые помещения в общежитиях, жилые помещения маневренного фонда, жилые помещения в домах системы социального обслуживания населения, жилые помещения фонда для временного поселения вынужденных переселенцев, жилые помещения фонда для временного проживания лиц, признанных беженцами, а также жилые помещения для социальной защиты отдельных категорий граждан, приобретающие электрическую энергию (мощность) для предоставления коммунальных услуг пользователям таких жилых помещений в объемах потребления электрической энергии населением и содержания мест общего пользования в домах, в которых имеются жилые помещения специализированного жилого фонда; юридические и физические лица, приобретающие электрическую энергию (мощность) в целях потребления на коммунально-бытовые нужды в населенных пунктах и жилых зонах при воинских частях и рассчитывающиеся по договору энергоснабжения по показаниям общего прибора учета электрической энергии											
	Плановый объем полезного отпуска электрической энергии (в том числе с учетом дифференциации по двум и по трем зонам суток)	млн. кВт·ч	-	9,149	10,764	57,185	1 068,804	-	7,135	7,676	46,307	854,207
1.1.4.	Приравненные к населению категории потребителей, за исключением указанных в пункте 711 Основ ценообразования:											
1.1.4.1.	Садоводческие, огороднические или дачные некоммерческие объединения граждан - некоммерческие организации, учрежденные гражданами на добровольных началах для содействия ее членам в решении общих социально-хозяйственных задач ведения садоводства, огородничества и дачного хозяйства											
	Плановый объем полезного отпуска электрической энергии (в том числе с учетом дифференциации по двум и по трем зонам суток)	млн. кВт·ч	-	1,019	0,502	1,990	36,341	-	0,808	0,375	1,611	29,054
1.1.4.2.	Юридические лица, приобретающие электрическую энергию (мощность) в целях потребления осужденными в помещениях для их содержания при условии наличия раздельного учета электрической энергии для указанных помещений											
	Плановый объем полезного отпуска электрической энергии (в том числе с учетом дифференциации по двум и по трем зонам суток)	млн. кВт·ч	-	0,036	0,038	0,200	3,722	-	0,028	0,028	0,162	2,974
1.1.4.3.	Содержащиеся за счет прихожан религиозные организации											
	Плановый объем полезного отпуска электрической энергии (в том числе с учетом дифференциации по двум и по трем зонам суток)	млн. кВт·ч	7,170					5,725				
1.1.4.4.	Гарантирующие поставщики, энергосбытовые, энергоснабжающие организации, приобретающие электрическую энергию (мощность) в целях дальнейшей продажи населению и приравненным к нему категориям потребителей в объемах фактического потребления населения и приравненных к нему категорий потребителей и объемах электроэнергии, израсходованной на места общего пользования в целях потребления на коммунально-бытовые нужды граждан и не используемой для осуществления коммерческой (профессиональной) деятельности.											
	Плановый объем полезного отпуска электрической энергии (в том числе с учетом дифференциации по двум и по трем зонам суток)	млн. кВт·ч	-					-				
1.1.4.5.	Объединения граждан, приобретающих электрическую энергию (мощность) для использования в принадлежащих им хозяйственных постройках (погреба, сараи); некоммерческие объединения граждан (гаражно-строительные, гаражные кооперативы) и граждане, владеющие отдельно стоящими гаражами, приобретающие электрическую энергию (мощность) в целях потребления на коммунально-бытовые нужды и не используемую для осуществления коммерческой деятельности.											
	Плановый объем полезного отпуска электрической энергии (в том числе с учетом дифференциации по двум и по трем зонам суток)	млн. кВт·ч	73,302					58,589				
1.2.	Население и приравненные к нему категории потребителей (сверх социальной нормы потребления электроэнергии)											
1.2.1.	Население и приравненные к нему категории потребителей, за исключением указанного в пунктах 1.2.2 и 1.2.3: исполнители коммунальных услуг (товарищества собственников жилья, жилищно-строительные, жилищные или иные специализированные потребительские кооперативы либо управляющие организации), приобретающие электрическую энергию (мощность) для предоставления коммунальных услуг собственникам и пользователям жилых помещений и содержания общего имущества многоквартирных домов; наймодатели (или уполномоченные ими лица), предоставляющие гражданам жилые помещения специализированного жилищного фонда, включая жилые помещения в общежитиях, жилые помещения маневренного фонда, жилые помещения в домах системы социального обслуживания населения, жилые помещения фонда для временного поселения вынужденных переселенцев, жилые помещения фонда для временного проживания лиц, признанных беженцами, а также жилые помещения для социальной защиты отдельных категорий граждан, приобретающие электрическую энергию (мощность) для предоставления коммунальных услуг пользователям таких жилых помещений в объемах потребления электрической энергии населением и содержания мест общего пользования в домах, в которых имеются жилые помещения специализированного жилого фонда; юридические и физические лица, приобретающие электрическую энергию (мощность) в целях потребления на коммунально-бытовые нужды в населенных пунктах и жилых зонах при воинских частях и рассчитывающиеся по договору энергоснабжения по показаниям общего прибора учета электрической энергии											
	Плановый объем полезного отпуска электрической энергии (в том числе с учетом дифференциации по двум и по трем зонам суток)	млн. кВт·ч	-	-	-	-	-	-	-	-	-	-

1.2.2.	Население, проживающее в городских населенных пунктах в домах, оборудованных в установленном порядке стационарными электроплитами и (или) электроотопительными установками и приравненные к ним: исполнители коммунальных услуг (товарищества собственников жилья, жилищно-строительные, жилищные или иные специализированные потребительские кооперативы либо управляющие организации), приобретающие электрическую энергию (мощность) для предоставления коммунальных услуг собственникам и пользователям жилых помещений и содержания общего имущества многоквартирных домов; наймодатели (или уполномоченные ими лица), предоставляющие гражданам жилые помещения специализированного жилищного фонда, включая жилые помещения в общежитиях, жилые помещения маневренного фонда, жилые помещения в домах системы социального обслуживания населения, жилые помещения фонда для временного поселения вынужденных переселенцев, жилые помещения фонда для временного проживания лиц, признанных беженцами, а также жилые помещения для социальной защиты отдельных категорий граждан, приобретающие электрическую энергию (мощность) для предоставления коммунальных услуг пользователям таких жилых помещений в объемах потребления электрической энергии населением и содержания мест общего пользования в домах, в которых имеются жилые помещения специализированного жилого фонда; юридические и физические лица, приобретающие электрическую энергию (мощность) в целях потребления на коммунально-бытовые нужды в населенных пунктах и жилых зонах при воинских частях и рассчитывающиеся по договору энергоснабжения по показаниям общего прибора учета электрической энергии											
	Плановый объем полезного отпуска электрической энергии (в том числе с учетом дифференциации по двум и по трем зонам суток)	млн. кВт·ч	-	-	-	-	-	-	-	-	-	-
1.2.3.	Население, проживающее в сельских населенных пунктах и приравненные к ним: исполнители коммунальных услуг (товарищества собственников жилья, жилищно-строительные, жилищные или иные специализированные потребительские кооперативы либо управляющие организации), приобретающие электрическую энергию (мощность) для предоставления коммунальных услуг собственникам и пользователям жилых помещений и содержания общего имущества многоквартирных домов; наймодатели (или уполномоченные ими лица), предоставляющие гражданам жилые помещения специализированного жилищного фонда, включая жилые помещения в общежитиях, жилые помещения маневренного фонда, жилые помещения в домах системы социального обслуживания населения, жилые помещения фонда для временного поселения вынужденных переселенцев, жилые помещения фонда для временного проживания лиц, признанных беженцами, а также жилые помещения для социальной защиты отдельных категорий граждан, приобретающие электрическую энергию (мощность) для предоставления коммунальных услуг пользователям таких жилых помещений в объемах потребления электрической энергии населением и содержания мест общего пользования в домах, в которых имеются жилые помещения специализированного жилого фонда; юридические и физические лица, приобретающие электрическую энергию (мощность) в целях потребления на коммунально-бытовые нужды в населенных пунктах и жилых зонах при воинских частях и рассчитывающиеся по договору энергоснабжения по показаниям общего прибора учета электрической энергии											
	Плановый объем полезного отпуска электрической энергии (в том числе с учетом дифференциации по двум и по трем зонам суток)	млн. кВт·ч	-	-	-	-	-	-	-	-	-	-
1.2.4.	Приравненные к населению категории потребителей, за исключением указанных пункте 711 Основ ценообразования:											
1.2.4.1.	Садоводческие, огороднические или дачные некоммерческие объединения граждан - некоммерческие организации, учрежденные гражданами на добровольных началах для содействия ее членам в решении общих социально-хозяйственных задач ведения садоводства, огородничества и дачного хозяйства											
	Плановый объем полезного отпуска электрической энергии (в том числе с учетом дифференциации по двум и по трем зонам суток)	млн. кВт·ч	-	-	-	-	-	-	-	-	-	-
1.2.4.2.	Юридические лица, приобретающие электрическую энергию (мощность) в целях потребления осужденными в помещениях для их содержания при условии наличия раздельного учета электрической энергии для указанных помещений											
	Плановый объем полезного отпуска электрической энергии (в том числе с учетом дифференциации по двум и по трем зонам суток)	млн. кВт·ч	-	-	-	-	-	-	-	-	-	-
1.2.4.3.	Содержащиеся за счет прихожан религиозные организации											
	Плановый объем полезного отпуска электрической энергии (в том числе с учетом дифференциации по двум и по трем зонам суток)	млн. кВт·ч	-					-				
1.2.4.4.	Гарантирующие поставщики, энергосбытовые, энергоснабжающие организации, приобретающие электрическую энергию (мощность) в целях дальнейшей продажи населению и приравненным к нему категориям потребителей в объемах фактического потребления населения и приравненных к нему категорий потребителей и объемах электроэнергии, израсходованной на места общего пользования в целях потребления на коммунально-бытовые нужды граждан и не используемой для осуществления коммерческой (профессиональной) деятельности.											
	Плановый объем полезного отпуска электрической энергии (в том числе с учетом дифференциации по двум и по трем зонам суток)	млн. кВт·ч	-					-				
1.2.4.5.	Объединения граждан, приобретающих электрическую энергию (мощность) для использования в принадлежащих им хозяйственных постройках (погреба, сараи); некоммерческие объединения граждан (гаражно-строительные, гаражные кооперативы) и граждане, владеющие отдельно стоящими гаражами, приобретающие электрическую энергию (мощность) в целях потребления на коммунально-бытовые нужды и не используемую для осуществления коммерческой деятельности											
	Плановый объем полезного отпуска электрической энергии (в том числе с учетом дифференциации по двум и по трем зонам суток)	млн. кВт·ч	-					-				
1.3.	Плановый объем полезного отпуска электрической энергии потребителям - не относящимся к населению и приравненным к нему категориям потребителей	млн. кВт·ч	-	15 755,843	617,669	2 511,594	766,435	-	16 005,510	618,477	2 452,645	738,318
2.	Величина заявленной мощности всех потребителей, оплачивающих услуги по передаче по единым (котловым) тарифам на услуги по передаче электрической. энергии, в т.ч.:	МВт	-	3 867,222	162,551	634,096	1 245,196	-	3 981,054	143,076	668,968	1 157,389
2.1.	Население и приравненные к нему категории потребителей (в пределах социальной нормы потребления электроэнергии):											
	Величина заявленной мощности (в том числе с учетом дифференциации по двум и по трем зонам суток)	МВт	-	8,545	10,723	62,198	1 022,306	-	6,669	7,810	50,617	816,551
2.2.	Население и приравненные к нему категории потребителей (сверх социальной нормы потребления электроэнергии):											
	Величина заявленной мощности (в том числе с учетом дифференциации по двум и по трем зонам суток)	МВт	-	-	-	-	-	-	-	-	-	-
2.3.	Величина заявленной мощности потребителей, не относящихся к населению и приравненным к нему категориям потребителей	МВт	-	3 858,676	151,828	571,898	222,890	-	3 974,385	135,266	618,351	340,838

Первый заместитель руководителя службы по тарифам Иркутской области
И.Ю. Веключ

Приложение 2
к приказу службы по тарифам
Иркутской области
от 28 декабря 2016 года № 510-спр

ЕДИНЫЕ (КОТЛОВЫЕ) ТАРИФЫ НА УСЛУГИ ПО ПЕРЕДАЧЕ ЭЛЕКТРИЧЕСКОЙ ЭНЕРГИИ НА ТЕРРИТОРИИ ИРКУТСКОЙ ОБЛАСТИ, ПОСТАВЛЯЕМОЙ НАСЕЛЕНИЮ И ПРИРАВНЕННЫМ К НЕМУ КАТЕГОРИЯМ ПОТРЕБИТЕЛЕЙ НА 2017 ГОД

№ п/п	Тарифные группы потребителей электрической энергии (мощности)	Единица измерения	с 01.01.2017 по 30.06.2017	с 01.07.2017 по 31.12.2017
1	2	3	4	5
1.	Население и приравненные к нему категории потребителей (в пределах социальной нормы потребления электроэнергии) (тарифы указываются без учета НДС)			
1.1.	Население и приравненные к нему категории потребителей, за исключением указанного в пунктах 1.2 и 1.3: исполнители коммунальных услуг (товарищества собственников жилья, жилищно-строительные, жилищные или иные специализированные потребительские кооперативы либо управляющие организации), приобретающие электрическую энергию (мощность) для предоставления коммунальных услуг собственникам и пользователям жилых помещений и содержания общего имущества многоквартирных домов; наймодатели (или уполномоченные ими лица), предоставляющие гражданам жилые помещения специализированного жилищного фонда, включая жилые помещения в общежитиях, жилые помещения маневренного фонда, жилые помещения в домах системы социального обслуживания населения, жилые помещения фонда для временного поселения вынужденных переселенцев, жилые помещения фонда для временного проживания лиц, признанных беженцами, а также жилые помещения для социальной защиты отдельных категорий граждан, приобретающие электрическую энергию (мощность) для предоставления коммунальных услуг пользователям таких жилых помещений в объемах потребления электрической энергии населением и содержания мест общего пользования в домах, в которых имеются жилые помещения специализированного жилого фонда; юридические и физические лица, приобретающие электрическую энергию (мощность) в целях потребления на коммунально-бытовые нужды в населенных пунктах и жилых зонах при воинских частях и рассчитывающиеся по договору энергоснабжения по показаниям общего прибора учета электрической энергии. Гарантирующие поставщики, энергосбытовые, энергоснабжающие организации, приобретающие электрическую энергию (мощность) в целях дальнейшей продажи населению и приравненным к нему категориям потребителей, указанным в данном пункте.			
	Одноставочный тариф (в том числе дифференцированный по двум и по трем зонам суток)	руб./кВт·ч	0,41606	0,50569
1.2.	Население, проживающее в городских населенных пунктах в домах, оборудованных в установленном порядке стационарными электроплитами и (или) электроотопительными установками и приравненные к ним: исполнители коммунальных услуг (товарищества собственников жилья, жилищно-строительные, жилищные или иные специализированные потребительские кооперативы либо управляющие организации), приобретающие электрическую энергию (мощность) для предоставления коммунальных услуг собственникам и пользователям жилых помещений и содержания общего имущества многоквартирных домов; наймодатели (или уполномоченные ими лица), предоставляющие гражданам жилые помещения специализированного жилищного фонда, включая жилые помещения в общежитиях, жилые помещения маневренного фонда, жилые помещения в домах системы социального обслуживания населения, жилые помещения фонда для временного поселения вынужденных переселенцев, жилые помещения фонда для временного проживания лиц, признанных беженцами, а также жилые помещения для социальной защиты отдельных категорий граждан, приобретающие электрическую энергию (мощность) для предоставления коммунальных услуг пользователям таких жилых помещений в объемах потребления электрической энергии населением и содержания мест общего пользования в домах, в которых имеются жилые помещения специализированного жилого фонда; юридические и физические лица, приобретающие электрическую энергию (мощность) в целях потребления на коммунально-бытовые нужды в населенных пунктах и жилых зонах при воинских частях и рассчитывающиеся по договору энергоснабжения по показаниям общего прибора учета электрической энергии. Гарантирующие поставщики, энергосбытовые, энергоснабжающие организации, приобретающие электрическую энергию (мощность) в целях дальнейшей продажи населению и приравненным к нему категориям потребителей, указанным в данном пункте.			
	Одноставочный тариф (в том числе дифференцированный по двум и по трем зонам суток)	руб./кВт·ч	0,41606	0,50569
1.3.	Население, проживающее в сельских населенных пунктах и приравненные к ним: исполнители коммунальных услуг (товарищества собственников жилья, жилищно-строительные, жилищные или иные специализированные потребительские кооперативы либо управляющие организации), приобретающие электрическую энергию (мощность) для предоставления коммунальных услуг собственникам и пользователям жилых помещений и содержания общего имущества многоквартирных домов; наймодатели (или уполномоченные ими лица), предоставляющие гражданам жилые помещения специализированного жилищного фонда, включая жилые помещения в общежитиях, жилые помещения маневренного фонда, жилые помещения в домах системы социального обслуживания населения, жилые помещения фонда для временного поселения вынужденных переселенцев, жилые помещения фонда для временного проживания лиц, признанных беженцами, а также жилые помещения для социальной защиты отдельных категорий граждан, приобретающие электрическую энергию (мощность) для предоставления коммунальных услуг пользователям таких жилых помещений в объемах потребления электрической энергии населением и содержания мест общего пользования в домах, в которых имеются жилые помещения специализированного жилого фонда; юридические и физические лица, приобретающие электрическую энергию (мощность) в целях потребления на коммунально-бытовые нужды в населенных пунктах и жилых зонах при воинских частях и рассчитывающиеся по договору энергоснабжения по показаниям общего прибора учета электрической энергии. Гарантирующие поставщики, энергосбытовые, энергоснабжающие организации, приобретающие электрическую энергию (мощность) в целях дальнейшей продажи населению и приравненным к нему категориям потребителей, указанным в данном пункте.			
	Одноставочный тариф (в том числе дифференцированный по двум и по трем зонам суток)	руб./кВт·ч	0,20326	0,20731

1.4.	Приравненные к населению категории потребителей, за исключением указанных в пункте 711 Основ ценообразования:			
1.4.1.	Садоводческие, огороднические или дачные некоммерческие объединения граждан - некоммерческие организации, учрежденные гражданами на добровольных началах для содействия ее членам в решении общих социально-хозяйственных задач ведения садоводства, огородничества и дачного хозяйства. Гарантирующие поставщики, энергосбытовые, энергоснабжающие организации, приобретающие электрическую энергию (мощность) в целях дальнейшей продажи приравненным к населению категориям потребителей, указанным в данном пункте.			
	Одноставочный тариф (в том числе дифференцированный по двум и по трем зонам суток)	руб./кВт·ч	0,41606	0,50569
1.4.2.	Юридические лица, приобретающие электрическую энергию (мощность) в целях потребления осужденными в помещениях для их содержания при условии наличия раздельного учета электрической энергии для указанных помещений. Гарантирующие поставщики, энергосбытовые, энергоснабжающие организации, приобретающие электрическую энергию (мощность) в целях дальнейшей продажи приравненным к населению категориям потребителей, указанным в данном пункте.			
	Одноставочный тариф (в том числе дифференцированный по двум и по трем зонам суток)	руб./кВт·ч	0,41606	0,50569
1.4.3.	Содержащиеся за счет прихожан религиозные организации. Гарантирующие поставщики, энергосбытовые, энергоснабжающие организации, приобретающие электрическую энергию (мощность) в целях дальнейшей продажи приравненным к населению категориям потребителей, указанным в данном пункте.			
	Одноставочный тариф (в том числе дифференцированный по двум и по трем зонам суток)	руб./кВт·ч	0,41606	0,50569
1.4.4.	Объединения граждан, приобретающих электрическую энергию (мощность) для использования в принадлежащих им хозяйственных постройках (погреба, сараи): некоммерческие объединения граждан (гаражно-строительные, гаражные кооперативы) и граждане, владеющие отдельно стоящими гаражами, приобретающие электрическую энергию (мощность) в целях потребления на коммунально-бытовые нужды и не используемую для осуществления коммерческой деятельности. Гарантирующие поставщики, энергосбытовые, энергоснабжающие организации, приобретающие электрическую энергию (мощность) в целях дальнейшей продажи приравненным к населению категориям потребителей, указанным в данном пункте.			
	Одноставочный тариф (в том числе дифференцированный по двум и по трем зонам суток)	руб./кВт·ч	0,41606	0,50569
2.	Население и приравненные к нему категории потребителей (сверх социальной нормы потребления электроэнергии) (тарифы указываются без учета НДС)			
2.1.	Население и приравненные к нему категории потребителей, за исключением указанного в пунктах 2.2 и 2.3: исполнители коммунальных услуг (товарищества собственников жилья, жилищно-строительные, жилищные или иные специализированные потребительские кооперативы либо управляющие организации), приобретающие электрическую энергию (мощность) для предоставления коммунальных услуг собственникам и пользователям жилых помещений и содержания общего имущества многоквартирных домов; наймодатели (или уполномоченные ими лица), предоставляющие гражданам жилые помещения специализированного жилищного фонда, включая жилые помещения в общежитиях, жилые помещения маневренного фонда, жилые помещения в домах системы социального обслуживания населения, жилые помещения фонда для временного поселения вынужденных переселенцев, жилые помещения фонда для временного проживания лиц, признанных беженцами, а также жилые помещения для социальной защиты отдельных категорий граждан, приобретающие электрическую энергию (мощность) для предоставления коммунальных услуг пользователям таких жилых помещений в объемах потребления электрической энергии населением и содержания мест общего пользования в домах, в которых имеются жилые помещения специализированного жилого фонда; юридические и физические лица, приобретающие электрическую энергию (мощность) в целях потребления на коммунально-бытовые нужды в населенных пунктах и жилых зонах при воинских частях и рассчитывающиеся по договору энергоснабжения по показаниям общего прибора учета электрической энергии. Гарантирующие поставщики, энергосбытовые, энергоснабжающие организации, приобретающие электрическую энергию (мощность) в целях дальнейшей продажи населению и приравненным к нему категориям потребителей, указанным в данном пункте.			
	Одноставочный тариф (в том числе дифференцированный по двум и по трем зонам суток)	руб./кВт·ч	-	-
2.2.	Население, проживающее в городских населенных пунктах в домах, оборудованных в установленном порядке стационарными электроплитами и (или) электроотопительными установками и приравненные к ним: исполнители коммунальных услуг (товарищества собственников жилья, жилищно-строительные, жилищные или иные специализированные потребительские кооперативы либо управляющие организации), приобретающие электрическую энергию (мощность) для предоставления коммунальных услуг собственникам и пользователям жилых помещений и содержания общего имущества многоквартирных домов; наймодатели (или уполномоченные ими лица), предоставляющие гражданам жилые помещения специализированного жилищного фонда, включая жилые помещения в общежитиях, жилые помещения маневренного фонда, жилые помещения в домах системы социального обслуживания населения, жилые помещения фонда для временного поселения вынужденных переселенцев, жилые помещения фонда для временного проживания лиц, признанных беженцами, а также жилые помещения для социальной защиты отдельных категорий граждан, приобретающие электрическую энергию (мощность) для предоставления коммунальных услуг пользователям таких жилых помещений в объемах потребления электрической энергии населением и содержания мест общего пользования в домах, в которых имеются жилые помещения специализированного жилого фонда; юридические и физические лица, приобретающие электрическую энергию (мощность) в целях потребления на коммунально-бытовые нужды в населенных пунктах и жилых зонах при воинских частях и рассчитывающиеся по договору энергоснабжения по показаниям общего прибора учета электрической энергии. Гарантирующие поставщики, энергосбытовые, энергоснабжающие организации, приобретающие электрическую энергию (мощность) в целях дальнейшей продажи населению и приравненным к нему категориям потребителей, указанным в данном пункте.			
	Одноставочный тариф (в там числе дифференцированный по двум и по трем зонам суток)	руб./кВт·ч	-	-
2.3.	Население, проживающее в сельских населенных пунктах и приравненные к ним: исполнители коммунальных услуг (товарищества собственников жилья, жилищно-строительные, жилищные или иные специализированные потребительские кооперативы либо управляющие организации), приобретающие электрическую энергию (мощность) для предоставления коммунальных услуг собственникам и пользователям жилых помещений и содержания общего имущества многоквартирных домов; наймодатели (или уполномоченные ими лица), предоставляющие гражданам жилые помещения специализированного жилищного фонда, включая жилые помещения в общежитиях, жилые помещения маневренного фонда, жилые помещения в домах системы социального обслуживания населения, жилые помещения фонда для временного поселения вынужденных переселенцев, жилые помещения фонда для временного проживания лиц, признанных беженцами, а также жилые помещения для социальной защиты отдельных категорий граждан, приобретающие электрическую энергию (мощность) для предоставления коммунальных услуг пользователям таких жилых помещений в объемах потребления электрической энергии населением и содержания мест общего пользования в домах, в которых имеются жилые помещения специализированного жилого фонда; юридические и физические лица, приобретающие электрическую энергию (мощность) в целях потребления на коммунально-бытовые нужды в населенных пунктах и жилых зонах при воинских частях и рассчитывающиеся по договору энергоснабжения по показаниям общего прибора учета электрической энергии. Гарантирующие поставщики, энергосбытовые, энергоснабжающие организации, приобретающие электрическую энергию (мощность) в целях дальнейшей продажи населению и приравненным к нему категориям потребителей, указанным в данном пункте.			
	Одноставочный тариф (в том числе дифференцированный по двум и по трем зонам суток)	руб./кВт·ч	-	-
2.4.	Приравненные к населению категории потребителей, за исключением указанных в пункте 711 Основ ценообразования:			
2.4.1.	Садоводческие, огороднические или дачные некоммерческие объединения граждан - некоммерческие организации, учрежденные гражданами на добровольных началах для содействия ее членам в решении общих социально-хозяйственных задач ведения садоводства, огородничества и дачного хозяйства. Гарантирующие поставщики, энергосбытовые, энергоснабжающие организации, приобретающие электрическую энергию (мощность) в целях дальнейшей продажи приравненным к населению категориям потребителей, указанным в данном пункте.			
	Одноставочный тариф (в том числе дифференцированный по двум и по трем зонам суток)	руб./кВт·ч	-	-
2.4.2.	Юридические лица, приобретающие электрическую энергию (мощность) в целях потребления осужденными в помещениях для их содержания при условии наличия раздельного учета электрической энергии для указанных помещений. Гарантирующие поставщики, энергосбытовые, энергоснабжающие организации, приобретающие электрическую энергию (мощность) в целях дальнейшей продажи приравненным к населению категориям потребителей, указанным в данном пункте.			
	Одноставочный тариф (в том числе дифференцированный по двум и по трем зонам суток)	руб./кВт·ч	-	-
2.4.3.	Содержащиеся за счет прихожан религиозные организации. Гарантирующие поставщики, энергосбытовые, энергоснабжающие организации, приобретающие электрическую энергию (мощность) в целях дальнейшей продажи приравненным к населению категориям потребителей, указанным в данном пункте.			
	Одноставочный тариф (в том числе дифференцированный по двум и по трем зонам суток)	руб./кВт·ч	-	-
2.4.4.	Объединения граждан, приобретающих электрическую энергию (мощность) для использования в принадлежащих им хозяйственных постройках (погреба, сараи); некоммерческие объединения граждан (гаражно-строительные, гаражные кооперативы) и граждане, владеющие отдельно стоящими гаражами, приобретающие электрическую энергию (мощность) в целях потребления на коммунально-бытовые нужды и не используемую для осуществления коммерческой деятельности. Гарантирующие поставщики, энергосбытовые, энергоснабжающие организации, приобретающие электрическую энергию (мощность) в целях дальнейшей продажи приравненным к населению категориям потребителей, указанным в данном пункте.			
	Одноставочный тариф (в том числе дифференцированный по двум и по трем зонам суток)	руб./кВт·ч	-	-

Примечание. Тарифы для группы потребителей 1.4 «Приравненные к населению категории потребителей, за исключением указанных в пункте 711 Основ ценообразования» применяются с учетом приказа службы по тарифам Иркутской области от 26 декабря 2014 года № 762-спр «О применении понижающего коэффициента к тарифам на электрическую энергию для категорий потребителей, приравненных к населению Иркутской области».

Первый заместитель руководителя службы по тарифам Иркутской области
И.Ю. Веключ

СЛУЖБА ПО ТАРИФАМ ИРКУТСКОЙ ОБЛАСТИ

П Р И К А З

28 декабря 2016 года **№ 502-спр**

Иркутск

Об установлении тарифов на электрическую энергию (мощность), производимую электростанциями ООО «Катангская ПТК», с использованием которых осуществляется производство и поставка электрической энергии (мощности) на розничном рынке потребителям на территориях д. Тетея, с. Оськино, с. Наканно, с. Хамакар и участка Инаригда Катангского района Иркутской области, не объединенных в ценовые зоны оптового рынка

В соответствии с Федеральным законом от 26 марта 2003 года № 35-ФЗ «Об электроэнергетике», постановлением Правительства Российской Федерации от 29 декабря 2011 года № 1178 «О ценообразовании в области регулируемых цен (тарифов) в электроэнергетике», руководствуясь Положением о службе по тарифам Иркутской области, утвержденным постановлением Правительства Иркутской области от 7 июня 2012 года № 303-пп, учитывая итоги рассмотрения данного вопроса на заседании Правления службы по тарифам Иркутской области 27 декабря 2016 года,

П Р И К А З Ы В А Ю:

1. Установить и ввести в действие с 1 января 2017 года по 31 декабря 2017 года тарифы на электрическую энергию (мощность), производимую электростанциями ООО «Катангская ПТК», с использованием которых осуществляется производство и поставка электрической энергии (мощности) на розничном рынке потребителям на территориях д. Тетея, с. Оськино, с. Наканно, с. Хамакар и участка Инаригда Катангского района Иркутской области, не объединенных в ценовые зоны оптового рынка, согласно приложению.

2. Признать утратившим силу с 1 января 2017 года приказ службы по тарифам Иркутской области от 22 декабря 2015 года № 586-спр «Об установлении тарифов на электрическую энергию (мощность), производимую электростанциями ООО «Катангская ПТК», с использованием которых осуществляется производство и поставка электрической энергии (мощности) на розничном рынке потребителям на территориях д. Тетея, с. Оськино, с. Наканно, с. Хамакар и участка Инаригда Катангского района Иркутской области, не объединенных в ценовые зоны оптового рынка».

3. Настоящий приказ подлежит официальному опубликованию.

Руководитель службы
А.Р. Халиулин

Приложение к приказу службы
по тарифам Иркутской области
от 28 декабря 2016 года №502-спр

ТАРИФЫ
НА ЭЛЕКТРИЧЕСКУЮ ЭНЕРГИЮ (МОЩНОСТЬ), ПРОИЗВОДИМУЮ ЭЛЕКТРОСТАНЦИЯМИ ООО «КАТАНГСКАЯ ПТК», С ИСПОЛЬЗОВАНИЕМ КОТОРЫХ ОСУЩЕСТВЛЯЕТСЯ ПРОИЗВОДСТВО И ПОСТАВКА ЭЛЕКТРИЧЕСКОЙ ЭНЕРГИИ (МОЩНОСТИ) НА РОЗНИЧНОМ РЫНКЕ ПОТРЕБИТЕЛЯМ НА ТЕРРИТОРИЯХ Д. ТЕТЕЯ, С. ОСЬКИНО, С. НАКАННО, С. ХАМАКАР И УЧАСТКА ИНАРИГДА КАТАНГСКОГО РАЙОНА ИРКУТСКОЙ ОБЛАСТИ, НЕ ОБЪЕДИНЕННЫХ В ЦЕНОВЫЕ ЗОНЫ ОПТОВОГО РЫНКА

№ п/п	Показатель (группы потребителей с разбивкой тарифа по ставкам и дифференциацией по зонам суток)	Единица измерения	с 01.01.2017 по 30.06.2017	с 01.07.2017 по 31.12.2017
			Цена (тариф)	Цена (тариф)
			(НДС не облагается)	
	Прочие потребители			
1.	Одноставочный тариф	руб./кВт·ч	24,47	28,58
2.	Трехставочный тариф			
2.1.	ставка стоимости единицы электрической мощности	руб./кВт·мес.	-	-
2.2.	ставка стоимости единицы электрической мощности	руб./кВт·мес.	-	-
2.3.	ставка стоимости единицы электрической энергии	руб./кВт·ч	-	-
3.	Одноставочные тарифы, дифференцированные по трем зонам суток			
3.1.	- ночная зона	руб./кВт·ч	-	-
3.2.	- полупиковая зона	руб./кВт·ч	-	-
3.3.	- пиковая зона	руб./кВт·ч	-	-
4.	Одноставочные тарифы, дифференцированные по двум зонам суток			
4.1.	- ночная зона	руб./кВт·ч	-	-
4.2.	- дневная зона (пиковая и полупиковая)	руб./кВт·ч	-	-

Начальник отдела регулирования тарифов
(цен) и контроля в электроэнергетике
службы по тарифам Иркутской области
И.Ф. Кузихина

СЛУЖБА ПО ТАРИФАМ ИРКУТСКОЙ ОБЛАСТИ

П Р И К А З

28 декабря 2016 года **№ 503-спр**

Иркутск

Об установлении тарифов на электрическую энергию (мощность), производимую электростанциями МУП «ЖКХ Озерный», с использованием которых осуществляется производство и поставка электрической энергии (мощности) на розничном рынке потребителям п. Наратай Наратайского муниципального образования и п. Озерный Озернинского муниципального образования на территориях, не объединенных в ценовые зоны оптового рынка

В соответствии с Федеральным законом от 26 марта 2003 года № 35-ФЗ «Об электроэнергетике», постановлением Правительства Российской Федерации от 29 декабря 2011 года № 1178 «О ценообразовании в области регулируемых цен (тарифов) в электроэнергетике», руководствуясь Положением о службе по тарифам Иркутской области, утвержденным постановлением Правительства Иркутской области от 7 июня 2012 года № 303-пп, учитывая итоги рассмотрения данного вопроса на заседании Правления службы по тарифам Иркутской области 27 декабря 2016 года,

П Р И К А З Ы В А Ю:

1. Установить с 1 января 2017 года по 31 декабря 2017 года тарифы на электрическую энергию (мощность), производимую электростанцией МУП «ЖКХ Озерный», с использованием которой осуществляется производство и поставка электрической энергии (мощности) на розничном рынке потребителям п. Наратай Наратайского муниципального образования на территории, не объединенной в ценовые зоны оптового рынка, согласно приложению 1.

2. Установить с 1 января 2017 года по 31 декабря 2017 года тари фы на электрическую энергию (мощность), производимую электростанцией МУП «ЖКХ Озерный», с использованием которой осуществляется производство и поставка электрической энергии (мощности) на розничном рынке потребителям п. Озерный Озернинского муниципального образования на территории, не объединенной в ценовые зоны оптового рынка, согласно приложению 2.

3. Признать утратившим силу с 1 января 2017 года приказ службы по тарифам Иркутской области от 17 августа 2016 года № 161-спр «Об установлении тарифов на электрическую энергию (мощность), производимую электростанциями МУП «ЖКХ Озерный», с использованием которых осуществляются производство и поставка электрической энергии (мощности) на розничном рынке потребителям п. Наратай Наратайского муниципального образования и п. Озерный Озернинского муниципального образования на территориях, не объединенных в ценовые зоны оптового рынка».

4. Настоящий приказ подлежит официальному опубликованию.

Руководитель службы
А.Р. Халиулин

Приложение 1
к приказу службы
по тарифам Иркутской области
от 28 декабря 2016 года №503-спр

ТАРИФЫ
НА ЭЛЕКТРИЧЕСКУЮ ЭНЕРГИЮ (МОЩНОСТЬ), ПРОИЗВОДИМУЮ ЭЛЕКТРОСТАНЦИЕЙ МУП «ЖКХ ОЗЕРНЫЙ», С ИСПОЛЬЗОВАНИЕМ КОТОРОЙ ОСУЩЕСТВЛЯЕТСЯ ПРОИЗВОДСТВО И ПОСТАВКА ЭЛЕКТРИЧЕСКОЙ ЭНЕРГИИ (МОЩНОСТИ) НА РОЗНИЧНОМ РЫНКЕ ПОТРЕБИТЕЛЯМ П. НАРАТАЙ НАРАТАЙСКОГО МУНИЦИПАЛЬНОГО ОБРАЗОВАНИЯ НА ТЕРРИТОРИИ, НЕ ОБЪЕДИНЕННОЙ В ЦЕНОВЫЕ ЗОНЫ ОПТОВОГО РЫНКА

№ п/п	Показатель (группы потребителей с разбивкой тарифа по ставкам и дифференциацией по зонам суток)	Единица измерения	с 01.01.2017 по 30.06.2017	с 01.07.2017 по 31.12.2017
			Цена (тариф)	Цена (тариф)
			(без учета НДС)	
	Прочие потребители			
1.	Одноставочный тариф	руб./кВт·ч	16,36	16,36
2.	Трехставочный тариф			
2.1.	ставка стоимости единицы электрической мощности	руб./кВт·мес.	-	-
2.2.	ставка стоимости единицы электрической мощности	руб./кВт·мес.	-	-
2.3.	ставка стоимости единицы электрической энергии	руб./кВт·ч	-	-
3.	Одноставочные тарифы, дифференцированные по трем зонам суток			
3.1.	- ночная зона	руб./кВт·ч	-	-
3.2.	- полупиковая зона	руб./кВт·ч	-	-
3.3.	- пиковая зона	руб./кВт·ч	-	-
4.	Одноставочные тарифы, дифференцированные по двум зонам суток			
4.1.	- ночная зона	руб./кВт·ч	-	-
4.2.	- дневная зона (пиковая и полупиковая)	руб./кВт·ч	-	-

Начальник отдела регулирования тарифов (цен) и контроля
в электроэнергетике службы по тарифам Иркутской области
И.Ф. Кузихина

Приложение 2
к приказу службы
по тарифам Иркутской области
от 28 декабря 2016 года №503-спр

ТАРИФЫ
НА ЭЛЕКТРИЧЕСКУЮ ЭНЕРГИЮ (МОЩНОСТЬ), ПРОИЗВОДИМУЮ ЭЛЕКТРОСТАНЦИЕЙ МУП «ЖКХ ОЗЕРНЫЙ», С ИСПОЛЬЗОВАНИЕМ КОТОРОЙ ОСУЩЕСТВЛЯЕТСЯ ПРОИЗВОДСТВО И ПОСТАВКА ЭЛЕКТРИЧЕСКОЙ ЭНЕРГИИ (МОЩНОСТИ) НА РОЗНИЧНОМ РЫНКЕ ПОТРЕБИТЕЛЯМ П. ОЗЕРНЫЙ ОЗЕРНИНСКОГО МУНИЦИПАЛЬНОГО ОБРАЗОВАНИЯ НА ТЕРРИТОРИИ, НЕ ОБЪЕДИНЕННОЙ В ЦЕНОВЫЕ ЗОНЫ ОПТОВОГО РЫНКА

№ п/п	Показатель (группы потребителей с разбивкой тарифа по ставкам и дифференциацией по зонам суток)	Единица измерения	с 01.01.2017 по 30.06.2017	с 01.07.2017 по 31.12.2017
			Цена (тариф)	Цена (тариф)
			(без учета НДС)	
	Прочие потребители			
1.	Одноставочный тариф	руб./кВт·ч	13,87	13,87
2.	Трехставочный тариф			
2.1.	ставка стоимости единицы электрической мощности	руб./кВт·мес.	-	-
2.2.	ставка стоимости единицы электрической мощности	руб./кВт·мес.	-	-
2.3.	ставка стоимости единицы электрической энергии	руб./кВт·ч	-	-
3.	Одноставочные тарифы, дифференцированные по трем зонам суток			
3.1.	- ночная зона	руб./кВт·ч	-	-
3.2.	- полупиковая зона	руб./кВт·ч	-	-
3.3.	- пиковая зона	руб./кВт·ч	-	-
4.	Одноставочные тарифы, дифференцированные по двум зонам суток			
4.1.	- ночная зона	руб./кВт·ч	-	-
4.2.	- дневная зона (пиковая и полупиковая)	руб./кВт·ч	-	-

Начальник отдела регулирования тарифов (цен) и контроля
в электроэнергетике службы по тарифам Иркутской области
И.Ф. Кузихина

СЛУЖБА ПО ТАРИФАМ ИРКУТСКОЙ ОБЛАСТИ

П Р И К А З

28 декабря 2016 года **№ 500-спр**

Иркутск

Об установлении тарифов на электрическую энергию (мощность), производимую электростанциями ГУЭП «Облкоммунэнерго-Сбыт», с использованием которых осуществляется производство и поставка электрической энергии (мощности) на розничном рынке на территориях, не объединенных в ценовые зоны оптового рынка

В соответствии с Федеральным законом от 26 марта 2003 года № 35-ФЗ «Об электроэнергетике», постановлением Правительства Российской Федерации от 29 декабря 2011 года № 1178 «О ценообразовании в области регулируемых цен (тарифов) в электроэнергетике», руководствуясь Положением о службе по тарифам Иркутской области, утвержденным постановлением Правительства Иркутской области от 7 июня 2012 года № 303-пп, учитывая итоги рассмотрения данного вопроса на заседании Правления службы по тарифам Иркутской области 27 декабря 2016 года,

П Р И К А З Ы В А Ю:

1. Установить с 1 января 2017 года по 31 декабря 2017 года тарифы на электрическую энергию (мощность), производимую электростанцией ГУЭП «Облкоммунэнерго-Сбыт», с использованием которой осуществляется производство и поставка электрической энергии (мощности) на розничном рынке потребителям на территории с. Подволошино Катангского района Иркутской области, не объединенной в ценовые зоны оптового рынка, согласно приложению 1.

2. Установить с 1 января 2017 года по 31 декабря 2017 года тарифы на электрическую энергию (мощность), производимую электростанциями ГУЭП «Облкоммунэнерго-Сбыт», с использованием которых осуществляется производство и поставка электрической энергии (мощности) на розничном рынке потребителям на территориях с. Преображенка и с. Ербогачен Катангского района Иркутской области, не объединенных в ценовые зоны оптового рынка, согласно приложению 2.

3. Установить с 1 января 2017 года по 31 декабря 2017 года тарифы на электрическую энергию (мощность), производимую электростанциями ГУЭП «Облкоммунэнерго-Сбыт», с использованием которых осуществляется производство и поставка электрической энергии (мощности) на розничном рынке потребителям на территориях с. Ерема и д. Верхне-Калинина Катангского района Иркутской области, не объединенных в ценовые зоны оптового рынка, согласно приложению 3.

4. Установить с 1 января 2017 года по 31 декабря 2017 года тарифы на электрическую энергию (мощность), производимую электростанциями ГУЭП «Облкоммунэнерго-Сбыт», с использованием которых осуществляется производство и поставка электрической энергии (мощности) на розничном рынке потребителям на территории Непского муниципального образования Катангского района Иркутской области, не объединенной в ценовые зоны оптового рынка, согласно приложению 4.

5. Установить с 1 января 2017 года по 31 декабря 2017 года тарифы на электрическую энергию (мощность), производимую электростанциями ГУЭП «Облкоммунэнерго-Сбыт», с использованием которых осуществляется производство и поставка электрической энергии (мощности) на розничном рынке потребителям на территориях с. Карам, с. Ермаки, с. Кутима, с. Верхнемартыново, д. Карнаухова, д. Нижнемартыново и д. Вершина Ханды Казачинско-Ленского района Иркутской области, не объединенных в ценовые зоны оптового рынка, согласно приложению 5.

6. Установить с 1 января 2017 года по 31 декабря 2017 года тарифы на электрическую энергию (мощность), производимую электростанциями ГУЭП «Облкоммунэнерго-Сбыт», с использованием которых осуществляется производство и поставка электрической энергии (мощности) на розничном рынке потребителям на территории Усть-Удинского района Иркутской области, не объединенной в ценовые зоны оптового рынка, согласно приложению 6.

7. Установить с 1 января 2017 года по 31 декабря 2017 года тарифы на электрическую энергию (мощность), производимую электростанцией ГУЭП «Облкоммунэнерго-Сбыт», с использованием которой осуществляется производство и поставка электрической энергии (мощности) на розничном рынке потребителям на территории с. Онгурен Ольхонского района Иркутской области, не объединенной в ценовые зоны оптового рынка, согласно приложению 7.

8. Установить с 1 января 2017 года по 31 декабря 2017 года тарифы на электрическую энергию (мощность), производимую электростанциями ГУЭП «Облкоммунэнерго-Сбыт», с использованием которых осуществляется производство и поставка электрической энергии (мощности) на розничном рынке потребителям на территориях п. Октябрьский и п. Манинск Усольского района Иркутской области, не объединенных в ценовые зоны оптового рынка, согласно приложению 8.

9. Признать утратившим силу с 1 января 2017 года приказ службы по тарифам Иркутской области от 28 декабря 2015 года № 616-спр «Об установлении тарифов на электрическую энергию (мощность), производимую электростанциями ГУЭП «Облкоммунэнерго-Сбыт», с использованием которых осуществляется производство и поставка электрической энергии (мощности) на розничном рынке на территориях, не объединенных в ценовые зоны оптового рынка».

10. Настоящий приказ подлежит официальному опубликованию.

Руководитель службы
А.Р. Халиулин

Приложение 1
к приказу службы
по тарифам Иркутской области
от 28 декабря 2016 года № 500-спр

ТАРИФЫ
НА ЭЛЕКТРИЧЕСКУЮ ЭНЕРГИЮ (МОЩНОСТЬ), ПРОИЗВОДИМУЮ ЭЛЕКТРОСТАНЦИЕЙ ГУЭП «ОБЛКОММУНЭНЕРГО-СБЫТ», С ИСПОЛЬЗОВАНИЕМ КОТОРОЙ ОСУЩЕСТВЛЯЕТСЯ ПРОИЗВОДСТВО И ПОСТАВКА ЭЛЕКТРИЧЕСКОЙ ЭНЕРГИИ (МОЩНОСТИ) НА РОЗНИЧНОМ РЫНКЕ ПОТРЕБИТЕЛЯМ НА ТЕРРИТОРИИ С. ПОДВОЛОШИНО КАТАНГСКОГО РАЙОНА ИРКУТСКОЙ ОБЛАСТИ, НЕ ОБЪЕДИНЕННОЙ В ЦЕНОВЫЕ ЗОНЫ ОПТОВОГО РЫНКА

№ п/п	Показатель (группы потребителей с разбивкой тарифа по ставкам дифференциацией по зонам суток)	Единица измерения	с 01.01.2017 по 30.06.2017	с 01.07.2017 по 31.12.2017
			Цена (тариф)	Цена (тариф)
			(без учета НДС)	
	Прочие потребители			
1.	Одноставочный тариф	руб./кВт·ч	18,57	18,57
2.	Трехставочный тариф			
2.1.	ставка стоимости единицы электрической мощности	руб./кВт·мес.	-	-
2.2.	ставка стоимости единицы электрической мощности	руб./кВт·мес.	-	-
2.3.	ставка стоимости единицы электрической энергии	руб./кВт·ч	-	-
3.	Одноставочные тарифы, дифференцированные по трем зонам суток			
3.1.	- ночная зона	руб./кВт·ч	-	-
3.2.	- полупиковая зона	руб./кВт·ч	-	-
3.3.	- пиковая зона	руб./кВт·ч	-	-
4.	Одноставочные тарифы, дифференцированные по двум зонам суток			
4.1.	- ночная зона	руб./кВт·ч	-	-
4.2.	- дневная зона (пиковая и полупиковая)	руб./кВт·ч	-	-

Начальник отдела регулирования тарифов (цен) и контроля в электроэнергетике
службы по тарифам Иркутской области
И.Ф. Кузихина

Приложение 2
к приказу службы
по тарифам Иркутской области
от 28 декабря 2016 года № 500-спр

ТАРИФЫ
НА ЭЛЕКТРИЧЕСКУЮ ЭНЕРГИЮ (МОЩНОСТЬ), ПРОИЗВОДИМУЮ ЭЛЕКТРОСТАНЦИЯМИ ГУЭП «ОБЛКОММУНЭНЕРГО-СБЫТ», С ИСПОЛЬЗОВАНИЕМ КОТОРЫХ ОСУЩЕСТВЛЯЕТСЯ ПРОИЗВОДСТВО И ПОСТАВКА ЭЛЕКТРИЧЕСКОЙ ЭНЕРГИИ (МОЩНОСТИ) НА РОЗНИЧНОМ РЫНКЕ ПОТРЕБИТЕЛЯМ НА ТЕРРИТОРИЯХ С. ПРЕОБРАЖЕНКА И С. ЕРБОГАЧЕН КАТАНГСКОГО РАЙОНА ИРКУТСКОЙ ОБЛАСТИ, НЕ ОБЪЕДИНЕННЫХ В ЦЕНОВЫЕ ЗОНЫ ОПТОВОГО РЫНКА

№ п/п	Показатель (группы потребителей с разбивкой тарифа по ставкам и дифференциацией по зонам суток)	Единица измерения	с 01.01.2017 по 30.06.2017	с 01.07.2017 по 31.12.2017
			Цена (тариф)	Цена (тариф)
			(без учета НДС)	
	Прочие потребители			
1.	Одноставочный тариф	руб./кВт·ч	22,29	23,60
2.	Трехставочный тариф			
2.1.	ставка стоимости единицы электрической мощности	руб./кВт·мес.	-	-
2.2.	ставка стоимости единицы электрической мощности	руб./кВт·мес.	-	-
2.3.	ставка стоимости единицы электрической энергии	руб./кВт·ч	-	-
3.	Одноставочные тарифы, дифференцированные по трем зонам суток			

3.1.	- ночная зона	руб./кВт·ч	-	-
3.2.	- полупиковая зона	руб./кВт·ч	-	-
3.3.	- пиковая зона	руб./кВт·ч	-	-
4.	Одноставочные тарифы, дифференцированные по двум зонам суток			
4.1.	- ночная зона	руб./кВт·ч	-	-
4.2.	- дневная зона (пиковая и полупиковая)	руб./кВт·ч	-	-

Начальник отдела регулирования тарифов (цен) и контроля
в электроэнергетике службы по тарифам Иркутской области
И.Ф. Кузихина

Приложение 3 к приказу службы
по тарифам Иркутской области
от 28 декабря 2016 года № 500-спр

ТАРИФЫ
НА ЭЛЕКТРИЧЕСКУЮ ЭНЕРГИЮ (МОЩНОСТЬ), ПРОИЗВОДИМУЮ ЭЛЕКТРОСТАНЦИЯМИ ГУЭП «ОБЛКОММУНЭНЕРГО-СБЫТ», С ИСПОЛЬЗОВАНИЕМ КОТОРЫХ ОСУЩЕСТВЛЯЕТСЯ ПРОИЗВОДСТВО И ПОСТАВКА ЭЛЕКТРИЧЕСКОЙ ЭНЕРГИИ (МОЩНОСТИ) НА РОЗНИЧНОМ РЫНКЕ ПОТРЕБИТЕЛЯМ НА ТЕРРИТОРИЯХ С. ЕРЕМА И Д. ВЕРХНЕ-КАЛИНИНА КАТАНГСКОГО РАЙОНА ИРКУТСКОЙ ОБЛАСТИ, НЕ ОБЪЕДИНЕННЫХ В ЦЕНОВЫЕ ЗОНЫ ОПТОВОГО РЫНКА

№ п/п	Показатель (группы потребителей с разбивкой тарифа по ставкам и дифференциацией по зонам суток)	Единица измерения	с 01.01.2017 по 30.06.2017	с 01.07.2017 по 31.12.2017
			Цена (тариф)	Цена (тариф)
			(без учета НДС)	
	Прочие потребители			
1.	Одноставочный тариф	руб./кВт·ч	35,06	35,06
2.	Трехставочный тариф			
2.1.	ставка стоимости единицы электрической мощности	руб./кВт·мес.	-	-
2.2.	ставка стоимости единицы электрической мощности	руб./кВт·мес.	-	-
2.3.	ставка стоимости единицы электрической энергии	руб./кВт·ч	-	-
3.	Одноставочные тарифы, дифференцированные по трем зонам суток			
3.1.	- ночная зона	руб./кВт·ч	-	-
3.2.	- полупиковая зона	руб./кВт·ч	-	-
3.3.	- пиковая зона	руб./кВт·ч	-	-
4.	Одноставочные тарифы, дифференцированные по двум зонам суток			
4.1.	- ночная зона	руб./кВт·ч	-	-
4.2.	- дневная зона (пиковая и полупиковая)	руб./кВт·ч	-	-

Начальник отдела регулирования тарифов (цен) и контроля
в электроэнергетике службы по тарифам Иркутской области
И.Ф. Кузихина

Приложение 4 к приказу службы
по тарифам Иркутской области
от 28 декабря 2016 года № 500-спр

ТАРИФЫ
НА ЭЛЕКТРИЧЕСКУЮ ЭНЕРГИЮ (МОЩНОСТЬ), ПРОИЗВОДИМУЮ ЭЛЕКТРОСТАНЦИЯМИ ГУЭП «ОБЛКОММУНЭНЕРГО-СБЫТ», С ИСПОЛЬЗОВАНИЕМ КОТОРЫХ ОСУЩЕСТВЛЯЕТСЯ ПРОИЗВОДСТВО И ПОСТАВКА ЭЛЕКТРИЧЕСКОЙ ЭНЕРГИИ (МОЩНОСТИ) НА РОЗНИЧНОМ РЫНКЕ ПОТРЕБИТЕЛЯМ НА ТЕРРИТОРИИ НЕПСКОГО МУНИЦИПАЛЬНОГО ОБРАЗОВАНИЯ КАТАНГСКОГО РАЙОНА ИРКУТСКОЙ ОБЛАСТИ, НЕ ОБЪЕДИНЕННОЙ В ЦЕНОВЫЕ ЗОНЫ ОПТОВОГО РЫНКА

№ п/п	Показатель (группы потребителей с разбивкой тарифа по ставкам и дифференциацией по зонам суток)	Единица измерения	с 01.01.2017 по 30.06.2017	с 01.07.2017 по 31.12.2017
			Цена (тариф)	Цена (тариф)
			(без учета НДС)	
	Прочие потребители			
1.	Одноставочный тариф	руб./кВт·ч	19,39	19,39
2.	Трехставочный тариф			
2.1.	ставка стоимости единицы электрической мощности	руб./кВт·мес.	-	-
2.2.	ставка стоимости единицы электрической мощности	руб./кВт·мес.	-	-
2.3.	ставка стоимости единицы электрической энергии	руб./кВт·ч	-	-
3.	Одноставочные тарифы, дифференцированные по трем зонам суток			
3.1.	- ночная зона	руб./кВт·ч	-	-
3.2.	- полупиковая зона	руб./кВт·ч	-	-
3.3.	- пиковая зона	руб./кВт·ч	-	-
4.	Одноставочные тарифы, дифференцированные по двум зонам суток			
4.1.	- ночная зона	руб./кВт·ч	-	-
4.2.	- дневная зона (пиковая и полупиковая)	руб./кВт·ч	-	-

Начальник отдела регулирования тарифов (цен) и контроля
в электроэнергетике службы по тарифам Иркутской области
И.Ф. Кузихина

Приложение 5 к приказу службы
по тарифам Иркутской области
от 28 декабря 2016 года № 500-спр

ТАРИФЫ
НА ЭЛЕКТРИЧЕСКУЮ ЭНЕРГИЮ (МОЩНОСТЬ), ПРОИЗВОДИМУЮ ЭЛЕКТРОСТАНЦИЯМИ ГУЭП «ОБЛКОММУНЭНЕРГО-СБЫТ», С ИСПОЛЬЗОВАНИЕМ КОТОРЫХ ОСУЩЕСТВЛЯЕТСЯ ПРОИЗВОДСТВО И ПОСТАВКА ЭЛЕКТРИЧЕСКОЙ ЭНЕРГИИ (МОЩНОСТИ) НА РОЗНИЧНОМ РЫНКЕ ПОТРЕБИТЕЛЯМ НА ТЕРРИТОРИЯХ С. КАРАМ, С. ЕРМАКИ, С. КУТИМА, С. ВЕРХНЕМАРТЫНОВО, Д. КАРНАУХОВА, Д. НИЖНЕМАРТЫНОВО И Д. ВЕРШИНА ХАНДЫ КАЗАЧИНСКО-ЛЕНСКОГО РАЙОНА ИРКУТСКОЙ ОБЛАСТИ, НЕ ОБЪЕДИНЕННЫХ В ЦЕНОВЫЕ ЗОНЫ ОПТОВОГО РЫНКА

№ п/п	Показатель (группы потребителей с разбивкой тарифа по ставкам и дифференциацией по зонам суток)	Единица измерения	с 01.01.2017 по 30.06.2017	с 01.07.2017 по 31.12.2017
			Цена (тариф)	Цена (тариф)
			(без учета НДС)	
	Прочие потребители			
1.	Одноставочный тариф	руб./кВт·ч	22,41	22,41
2.	Трехставочный тариф			
2.1.	ставка стоимости единицы электрической мощности	руб./кВт·мес.	-	-
2.2.	ставка стоимости единицы электрической мощности	руб./кВт·мес.	-	-
2.3.	ставка стоимости единицы электрической энергии	руб./кВт·ч	-	-
3.	Одноставочные тарифы, дифференцированные по трем зонам суток			
3.1.	- ночная зона	руб./кВт·ч	-	-
3.2.	- полупиковая зона	руб./кВт·ч	-	-
3.3.	- пиковая зона	руб./кВт·ч	-	-
4.	Одноставочные тарифы, дифференцированные по двум зонам суток			
4.1.	- ночная зона	руб./кВт·ч	-	-
4.2.	- дневная зона (пиковая и полупиковая)	руб./кВт·ч	-	-

Начальник отдела регулирования тарифов (цен) и контроля в электроэнергетике
службы по тарифам Иркутской области
И.Ф. Кузихина

Приложение 6 к приказу службы
по тарифам Иркутской области
от 28 декабря 2016 года № 500-спр

ТАРИФЫ
НА ЭЛЕКТРИЧЕСКУЮ ЭНЕРГИЮ (МОЩНОСТЬ), ПРОИЗВОДИМУЮ ЭЛЕКТРОСТАНЦИЯМИ ГУЭП «ОБЛКОММУНЭНЕРГО-СБЫТ», С ИСПОЛЬЗОВАНИЕМ КОТОРЫХ ОСУЩЕСТВЛЯЕТСЯ ПРОИЗВОДСТВО И ПОСТАВКА ЭЛЕКТРИЧЕСКОЙ ЭНЕРГИИ (МОЩНОСТИ) НА РОЗНИЧНОМ РЫНКЕ ПОТРЕБИТЕЛЯМ НА ТЕРРИТОРИИ УСТЬ-УДИНСКОГО РАЙОНА ИРКУТСКОЙ ОБЛАСТИ, НЕ ОБЪЕДИНЕННОЙ В ЦЕНОВЫЕ ЗОНЫ ОПТОВОГО РЫНКА

№ п/п	Показатель (группы потребителей с разбивкой тарифа по ставкам дифференциацией по зонам суток)	Единица измерения	с 01.01.2017 по 30.06.2017	с 01.07.2017 по 31.12.2017
			Цена (тариф)	Цена (тариф)
			(без учета НДС)	
	Прочие потребители			
1.	Одноставочный тариф	руб./кВт·ч	18,11	18,11
2.	Трехставочный тариф			
2.1.	ставка стоимости единицы электрической мощности	руб./кВт·мес.	-	-
2.2.	ставка стоимости единицы электрической мощности	руб./кВт·мес.	-	-
2.3.	ставка стоимости единицы электрической энергии	руб./кВт·ч	-	-
3.	Одноставочные тарифы, дифференцированные по трем зонам суток			
3.1.	- ночная зона	руб./кВт·ч	-	-
3.2.	- полупиковая зона	руб./кВт·ч	-	-
3.3.	- пиковая зона	руб./кВт·ч	-	-
4.	Одноставочные тарифы, дифференцированные по двум зонам суток			
4.1.	- ночная зона	руб./кВт·ч	-	-
4.2.	- дневная зона (пиковая и полупиковая)	руб./кВт·ч	-	-

Начальник отдела регулирования тарифов (цен) и контроля в электроэнергетике
службы по тарифам Иркутской области
И.Ф. Кузихина

Приложение 7 к приказу службы
по тарифам Иркутской области
от 28 декабря 2016 года № 500-спр

ТАРИФЫ
НА ЭЛЕКТРИЧЕСКУЮ ЭНЕРГИЮ (МОЩНОСТЬ), ПРОИЗВОДИМУЮ ЭЛЕКТРОСТАНЦИЕЙ ГУЭП «ОБЛКОММУНЭНЕРГО-СБЫТ», С ИСПОЛЬЗОВАНИЕМ КОТОРОЙ ОСУЩЕСТВЛЯЕТСЯ ПРОИЗВОДСТВО И ПОСТАВКА ЭЛЕКТРИЧЕСКОЙ ЭНЕРГИИ (МОЩНОСТИ) НА РОЗНИЧНОМ РЫНКЕ ПОТРЕБИТЕЛЯМ НА ТЕРРИТОРИИ С. ОНГУРЕН ОЛЬХОНСКОГО РАЙОНА ИРКУТСКОЙ ОБЛАСТИ, НЕ ОБЪЕДИНЕННОЙ В ЦЕНОВЫЕ ЗОНЫ ОПТОВОГО РЫНКА

№ п/п	Показатель (группы потребителей с разбивкой тарифа по ставкам дифференциацией по зонам суток)	Единица измерения	с 01.01.2017 по 30.06.2017	с 01.07.2017 по 31.12.2017
			Цена (тариф)	Цена (тариф)
			(без учета НДС)	
	Прочие потребители			
1.	Одноставочный тариф	руб./кВт·ч	32,33	32,33
2.	Трехставочный тариф			
2.1.	ставка стоимости единицы электрической мощности	руб./кВт·мес.	-	-
2.2.	ставка стоимости единицы электрической мощности	руб./кВт·мес.	-	-
2.3.	ставка стоимости единицы электрической энергии	руб./кВт·ч	-	-
3.	Одноставочные тарифы, дифференцированные по трем зонам суток			
3.1.	- ночная зона	руб./кВт·ч	-	-
3.2.	- полупиковая зона	руб./кВт·ч	-	-
3.3.	- пиковая зона	руб./кВт·ч	-	-
4.	Одноставочные тарифы, дифференцированные по двум зонам суток			
4.1.	- ночная зона	руб./кВт·ч	-	-
4.2.	- дневная зона (пиковая и полупиковая)	руб./кВт·ч	-	-

Начальник отдела регулирования тарифов (цен) и контроля в электроэнергетике
службы по тарифам Иркутской области
И.Ф. Кузихина

Приложение 8 к приказу службы
по тарифам Иркутской области
от 28 декабря 2016 года № 500-спр

ТАРИФЫ
НА ЭЛЕКТРИЧЕСКУЮ ЭНЕРГИЮ (МОЩНОСТЬ), ПРОИЗВОДИМУЮ ЭЛЕКТРОСТАНЦИЯМИ ГУЭП «ОБЛКОММУНЭНЕРГО-СБЫТ», С ИСПОЛЬЗОВАНИЕМ КОТОРЫХ ОСУЩЕСТВЛЯЕТСЯ ПРОИЗВОДСТВО И ПОСТАВКА ЭЛЕКТРИЧЕСКОЙ ЭНЕРГИИ (МОЩНОСТИ) НА РОЗНИЧНОМ РЫНКЕ ПОТРЕБИТЕЛЯМ НА ТЕРРИТОРИЯХ П. ОКТЯБРЬСКИЙ И П. МАНИНСК УСОЛЬСКОГО РАЙОНА ИРКУТСКОЙ ОБЛАСТИ, НЕ ОБЪЕДИНЕННЫХ В ЦЕНОВЫЕ ЗОНЫ ОПТОВОГО РЫНКА

№ п/п	Показатель (группы потребителей с разбивкой тарифа по ставкам дифференциацией по зонам суток)	Единица измерения	с 01.01.2017 по 30.06.2017	с 01.07.2017 по 31.12.2017
			Цена (тариф)	Цена (тариф)
			(без учета НДС)	
	Прочие потребители			
1.	Одноставочный тариф	руб./кВт·ч	34,30	34,30
2.	Трехставочный тариф			
2.1.	ставка стоимости единицы электрической мощности	руб./кВт·мес.	-	-
2.2.	ставка стоимости единицы электрической мощности	руб./кВт·мес.	-	-
2.3.	ставка стоимости единицы электрической энергии	руб./кВт·ч	-	-
3.	Одноставочные тарифы, дифференцированные по трем зонам суток			
3.1.	- ночная зона	руб./кВт·ч	-	-
3.2.	- полупиковая зона	руб./кВт·ч	-	-
3.3.	- пиковая зона	руб./кВт·ч	-	-
4.	Одноставочные тарифы, дифференцированные по двум зонам суток			
4.1.	- ночная зона	руб./кВт·ч	-	-
4.2.	- дневная зона (пиковая и полупиковая)	руб./кВт·ч	-	-

Начальник отдела регулирования тарифов (цен) и контроля в электроэнергетике
службы по тарифам Иркутской области
И.Ф. Кузихина

СЛУЖБА ПО ТАРИФАМ ИРКУТСКОЙ ОБЛАСТИ

П Р И К А З

28 декабря 2016 года **№ 495-спр**

Иркутск

Об установлении стандартизированных тарифных ставок, ставок за единицу максимальной мощности, формул платы за технологическое присоединение к электрическим сетям ООО «Усольехимпром»

В соответствии с Федеральным законом от 26 марта 2003 года № 35-ФЗ «Об электроэнергетике», постановлением Правительства Российской Федерации от 29 декабря 2011 года № 1178 «О ценообразовании в области регулируемых цен (тарифов) в электроэнергетике», руководствуясь Положением о службе по тарифам Иркутской области, утвержденным постановлением Правительства Иркутской области от 7 июня 2012 года № 303-пп, учитывая итоги рассмотрения данного вопроса на заседании Правления службы по тарифам Иркутской области 27 декабря 2016 года,

П Р И К А З Ы В А Ю:

1. Установить с 1 января 2017 года по 31 декабря 2017 года стандартизированные тарифные ставки для расчета платы за технологическое присоединение к электрическим сетям ООО «Усольехимпром» согласно приложению 1.

2. Установить с 1 января 2017 года по 31 декабря 2017 года ставки за единицу максимальной мощности для расчета платы за технологическое присоединение к электрическим сетям ООО «Усольехимпром» на уровне напряжения ниже 35 кВ и присоединяемой мощностью менее 8900 кВт согласно приложению 2.

3. Установить с 1 января 2017 года по 31 декабря 2017 года формулы платы за технологическое присоединение к электрическим сетям ООО «Усольехимпром» согласно приложению 3.

4. Настоящий приказ подлежит официальному опубликованию.

Руководитель службы
А.Р. Халиулин

Приложение 1
к приказу службы по тарифам Иркутской области
от 28 декабря 2016 года № 495-спр

СТАНДАРТИЗИРОВАННЫЕ ТАРИФНЫЕ СТАВКИ ДЛЯ РАСЧЕТА ПЛАТЫ ЗА ТЕХНОЛОГИЧЕСКОЕ ПРИСОЕДИНЕНИЕ К ЭЛЕКТРИЧЕСКИМ СЕТЯМ ООО «УСОЛЬЕХИМПРОМ»

№ п/п	Наименование стандартизированной тарифной ставки	Условное обозначение	Единица измерения	Размер стандартизированной тарифной ставки (без учета НДС)	
				не более 150 кВт	свыше 150 кВт
1.	Стандартизированная тарифная ставка на покрытие расходов на технологическое присоединение энергопринимающих устройств потребителей электрической энергии, объектов электросетевого хозяйства, принадлежащих сетевым организациям и иным лицам, по мероприятиям технологического присоединения без учета расходов на строительство объектов «последней мили» (в ценах 2016 года), а также в разбивке по следующим ставкам:	С1	руб./кВт	76,32	76,32
1.1.	Подготовка и выдача сетевой организацией технических условий Заявителю (ТУ)	С1.1	руб./кВт	52,39	52,39
1.2.	Проверка сетевой организацией выполнения Заявителем технических условий	С1.2	руб./кВт	13,10	13,10
1.3.	Участие сетевой организации в осмотре должностным лицом органа федерального государственного энергетического надзора присоединяемых Устройств Заявителя	С1.3	руб./кВт	6,55	6,55
1.4.	Осуществление сетевой организацией фактического присоединения объектов Заявителя к электрическим сетям и включение коммутационного аппарата (фиксация коммутационного аппарата в положение «включено»)	С1.4	руб./кВт	4,28	4,28
2.	Стандартизированная тарифная ставка на покрытие расходов сетевой организации на строительство воздушных линий электропередачи (в ценах 2001 года)				
2.1.	0,4 кВ	С2	руб./км	167 154,83	334 309,66
2.2.	6-10 кВ	С2	руб./км	182 272,98	364 545,96
3.	Стандартизированная тарифная ставка на покрытие расходов сетевой организации на строительство кабельных линий электропередачи (в ценах 2001 года)				
3.1.	0,4 кВ	С3	руб./км	189 134,40	378 268,81
3.2.	6-10 кВ	С3	руб./км	287 715,68	575 431,37
4.	Стандартизированная тарифная ставка на покрытие расходов сетевой организации на строительство подстанций (в ценах 2001 года)				
4.1.	КТПН 250 кВА	С4	руб./кВт	88,06	176,12
4.2.	КТПН 400 кВА	С4	руб./кВт	169,84	339,68
4.3.	КТПН 630 кВА	С4	руб./кВт	31,03	62,07

Примечание 1. Размер платы для каждого присоединения рассчитывается сетевой организацией в соответствии с формулами, указанными в приложении 3 к настоящему приказу.

Примечание 2. Плата за технологическое присоединение взимается однократно. Изменение формы собственности или собственника (заявителя или сетевой организации) не влечет за собой повторную оплату за технологическое присоединение.

Начальник отдела регулирования тарифов (цен) и контроля в электроэнергетике
службы по тарифам Иркутской области
И.Ф. Кузихина

Приложение 2
к приказу службы по тарифам Иркутской области
от 28 декабря 2016 года № 495-спр

СТАВКИ ЗА ЕДИНИЦУ МАКСИМАЛЬНОЙ МОЩНОСТИ ДЛЯ РАСЧЕТА ПЛАТЫ ЗА ТЕХНОЛОГИЧЕСКОЕ ПРИСОЕДИНЕНИЕ К ЭЛЕКТРИЧЕСКИМ СЕТЯМ ООО «УСОЛЬЕХИМПРОМ» НА УРОВНЕ НАПРЯЖЕНИЯ НИЖЕ 35 КВ И ПРИСОЕДИНЯЕМОЙ МОЩНОСТЬЮ МЕНЕЕ 900 КВТ

№ п/п	Наименование мероприятий	Единица измерения	Ставка платы (без учета НДС)	
			не более 150 кВт	свыше 150 кВт
1.	Подготовка и выдача сетевой организацией технических условий Заявителю (ТУ) (в ценах 2016 года)	руб./кВт	52,39	52,39
2.	Разработка сетевой организацией проектной документации по строительству «последней мили» (в ценах 2016 года)	руб./кВт	-	-
3.	Выполнение сетевой организацией мероприятий, связанных со строительством «последней мили» (в ценах 2016 года)			
3.1.	Строительство воздушных линий			
3.1.1.	0,4 кВ	руб./кВт	1 772,42	3 544,85
3.1.2.	6-10 кВ	руб./кВт	1 478,37	2 956,75
3.2.	Строительство кабельных линий			
3.2.1.	0,4 кВ	руб./кВт	4 546,83	9 093,66
3.2.2.	6-10 кВ	руб./кВт	3 803,25	7 606,51
3.3.	Строительство комплектных трансформаторных подстанций (КТП) с уровнем напряжения до 35 кВ			
3.3.1.	КТПН 250 кВА	руб./кВт	684,22	1 368,45
3.3.2.	КТПН 400 кВА	руб./кВт	1 319,65	2 639,31
3.3.3.	КТПН 630 кВА	руб./кВт	241,14	482,28
4.	Проверка сетевой организацией выполнения Заявителем технических условий (в ценах 2016 года)	руб./кВт	13,10	13,10
5.	Участие сетевой организации в осмотре должностным лицом органа федерального государственного энергетического надзора присоединяемых Устройств Заявителя (в ценах 2016 года)	руб./кВт	6,55	6,55
6.	Фактические действия по присоединению и обеспечению работы Устройств в электрической сети (в ценах 2016 года)	руб./кВт	4,28	4,28

Примечание 1. Ставки установлены для технологического присоединения Заявителя к одному источнику энергоснабжения. В случае если Заявитель при технологическом присоединении запрашивает вторую или первую категорию надежности электроснабжения, что предполагает технологическое присоединение к двум независимым источникам энергоснабжения, то размер платы за технологическое присоединение определяется в соответствии с формулой (4), предусмотренной пунктом 30 Методических указаний по определению размера платы за технологическое присоединение к электрическим сетям, утвержденных приказом ФСТ России от 11 сентября 2012 года № 209-э/1.

Примечание 2. Плата за технологическое присоединение взимается однократно. Изменение формы собственности или собственника (заявителя или сетевой организации) не влечет за собой повторную оплату за технологическое присоединение.

Начальник отдела регулирования тарифов (цен) и контроля в электроэнергетике
службы по тарифам Иркутской области
И.Ф. Кузихина

Приложение 3
к приказу службы по тарифам Иркутской области
от 28 декабря 2016 года № 495-спр

ФОРМУЛЫ ПЛАТЫ ЗА ТЕХНОЛОГИЧЕСКОЕ ПРИСОЕДИНЕНИЕ К ЭЛЕКТРИЧЕСКИМ СЕТЯМ ООО «УСОЛЬЕХИМПРОМ»

Плата за технологическое присоединение к электрическим сетям ООО «Усольехимпром» определяется исходя из стандартизированных тарифных ставок, способа технологического присоединения к электрическим сетям сетевой организации и реализации соответствующих мероприятий «последней мили», по следующим формулам:

1) если отсутствует необходимость реализации мероприятий «последней мили»:

$$Птп = C_1 \times N_i, \text{ (руб.)}$$

где:
Птп – плата за технологическое присоединение;
С1 – стандартизированная тарифная ставка С1;
Ni – объем максимальной мощности, указанный в заявке на технологическое присоединение Заявителем;

2) если при технологическом присоединении Заявителя к одному источнику энергоснабжения согласно техническим условиям предусматривается мероприятие «последней мили» по прокладке воздушных и (или) кабельных линий:

$$Птп = C1 \times Ni + \sum(C2_i \times L_{вл\,i}) \times Зизм.ст_{вл} + \sum(C3_i \times L_{кл\,i}) \times Зизм.ст_{кл}, \text{ (руб.)}$$

где:
Птп – плата за технологическое присоединение;
С1 – установленная стандартизированная тарифная ставка С1;
Ni – объем максимальной мощности, указанный в заявке на технологическое присоединение Заявителем;
С2(3)i – стандартизированные тарифные ставки С2 и С3, установленные для i-ого уровня напряжения;
$L_{вл\,i\,(кл\,i)}$ –суммарная протяженность воздушных и (или) кабельных линий на i-том уровне напряжения, строительство которых предусмотрено согласно выданным техническим условиям для технологического присоединения Заявителя (км);
$Зизм.ст_{вл}$ – индекс изменения сметной стоимости строительно-монтажных работ для Иркутской области по строке «Воздушная прокладка кабеля с алюминиевыми жилами» на квартал, предшествующий кварталу, в котором заключается договор на технологическое присоединение, к федеральным единичным расценкам 2001 года, определяемый федеральным органом исполнительной власти в рамках реализации полномочий в области сметного нормирования и ценообразования в сфере градостроительной деятельности.
$Зизм.ст_{кл}$ – индекс изменения сметной стоимости строительно-монтажных работ для Иркутской области по строке «Подземная прокладка кабеля с алюминиевыми жилами» на квартал, предшествующий кварталу, в котором заключается договор на технологическое присоединение, к федеральным единичным расценкам 2001 года, определяемый федеральным органом исполнительной власти в рамках реализации полномочий в области сметного нормирования и ценообразования в сфере градостроительной деятельности;

3) если при технологическом присоединении Заявителя к одному источнику энергоснабжения согласно техническим условиям предусматриваются мероприятия «последней мили» по строительству комплектных трансформаторных подстанций (КТП):

$$Птп = C1 \times Ni + \sum(C2_i \times L_{вл\,i}) \times Зизм.ст_{вл} + \sum(C3_i \times L_{кл\,i}) \times Зизм.ст_{кл} + \sum(C4_i \times N_i) \times Зизм.ст_{пр}, \text{ (руб.)}$$

где:
Птп – плата за технологическое присоединение;
С1 – стандартизированная тарифная ставка С1;
Ni – объем максимальной мощности, указанный в заявке на технологическое присоединение Заявителем;
С2(3)i – стандартизированные тарифные ставки С2 и С3, установленные для i-ого уровня напряжения;
$Li_{вл\,i\,(кл\,i)}$ –суммарная протяженность воздушных и (или) кабельных линий на i-том уровне напряжения, строительство которых предусмотрено согласно выданным техническим условиям для технологического присоединения Заявителя (км);
С4i – стандартизированная тарифная ставка, установленная для i-ого уровня напряжения;
$Зизм.ст_{вл}$ – индекс изменения сметной стоимости строительно-монтажных работ для Иркутской области по строке «Воздушная прокладка кабеля с алюминиевыми жилами» на квартал, предшествующий кварталу, в котором заключается договор на технологическое присоединение, к федеральным единичным расценкам 2001 года, определяемый федеральным органом исполнительной власти в рамках реализации полномочий в области сметного нормирования и ценообразования в сфере градостроительной деятельности.
$Зизм.ст_{кл}$ – индекс изменения сметной стоимости строительно-монтажных работ для Иркутской области по строке «Подземная прокладка кабеля с алюминиевыми жилами» на квартал, предшествующий кварталу, в котором заключается договор на технологическое присоединение, к федеральным единичным расценкам 2001 года, определяемый федеральным органом исполнительной власти в рамках реализации полномочий в области сметного нормирования и ценообразования в сфере градостроительной деятельности.
$Зизм.ст_{пр}$ – индекс изменения сметной стоимости строительно-монтажных работ для Иркутской области по строке «Прочие объекты» на квартал, предшествующий кварталу, в котором заключается договор на технологическое присоединение, к федеральным единичным расценкам 2001 года, определяемый федеральным органом исполнительной власти в рамках реализации полномочий в области сметного нормирования и ценообразования в сфере градостроительной деятельности;

4) если Заявитель при технологическом присоединении запрашивает вторую или первую категорию надежности электроснабжения, что предполагает технологическое присоединение к двум независимым источникам энергоснабжения, то размер платы за технологическое присоединение определяется следующим образом:

$$Птп^{общ} = C1 \times Ni + (Птп^{ист1} + Птп^{ист2}), \text{ (руб.)}$$

где:
С1 – стандартизированная тарифная ставка С1;
Ni – объем максимальной мощности, указанный в заявке на технологическое присоединение Заявителем;
$Птп^{ист1}$ – расходы на строительство объектов электросетевого хозяйства – от существующих объектов электросетевого хозяйства до присоединяемых энергопринимающих устройств Заявителя и (или) объектов электроэнергетики, определяемые по первому независимому источнику энергоснабжения по мероприятиям, осуществляемым для конкретного присоединения на основании выданных сетевой организацией технических условий.
$Птп^{ист2}$ – расходы на строительство объектов электросетевого хозяйства – от существующих объектов электросетевого хозяйства до присоединяемых энергопринимающих устройств Заявителя и (или) объектов электроэнергетики, определяемые по второму независимому источнику энергоснабжения по мероприятиям, осуществляемым для конкретного присоединения на основании выданных сетевой организацией технических условий;

5) если при технологическом присоединении Заявителя согласно техническим условиям срок выполнения мероприятий по технологическому присоединению предусмотрен на период больше одного года, то стоимость мероприятий, учитываемых в плате, рассчитанной в год подачи заявки, индексируется следующим образом:

- 50% стоимости мероприятий, предусмотренных техническими условиями, умножается на произведение прогнозных индексов-дефляторов по подразделу «Строительство», публикуемых Министерством экономического развития Российской Федерации на соответствующий год (при отсутствии данного индекса используется индекс потребительских цен на соответствующий год) за половину периода, указанного в технических условиях, начиная с года, следующего за годом утверждения платы;

- 50% стоимости мероприятий, предусмотренных техническими условиями, умножается на произведение прогнозных индексов-дефляторов по подразделу «Строительство», публикуемых Министерством экономического развития Российской Федерации на соответствующий год (при отсутствии данного индекса используется индекс потребительских цен на соответствующий год) за период, указанный в технических условиях, начиная с года, следующего за годом утверждения платы.

Начальник отдела регулирования тарифов (цен) и контроля в электроэнергетике
службы по тарифам Иркутской области
И.Ф. Кузихина

СЛУЖБА ПО ТАРИФАМ ИРКУТСКОЙ ОБЛАСТИ

П Р И К А З

28 декабря 2016 года **№ 497-спр**

Иркутск

Об установлении тарифов на электрическую энергию для населения и приравненных к нему категорий потребителей по Иркутской области на 2017 год

В соответствии с Федеральным законом от 26 марта 2003 года № 35-ФЗ «Об электроэнергетике», постановлением Правительства Российской Федерации от 29 декабря 2011 года № 1178 «О ценообразовании в области регулируемых цен (тарифов) в электроэнергетике», руководствуясь Положением о службе по тарифам Иркутской области, утвержденным постановлением Правительства Иркутской области от 7 июня 2012 года № 303-пп, учитывая итоги рассмотрения данного вопроса на заседании Правления службы по тарифам Иркутской области 27 декабря 2016 года,

П Р И К А З Ы В А Ю:

1. Установить с 1 января 2017 года по 31 декабря 2017 года тарифы на электрическую энергию для населения и приравненных к нему категорий потребителей по Иркутской области с календарной разбивкой согласно приложению.

2. Признать утратившим силу с 1 января 2017 года приказ службы по тарифам Иркутской области от 28 декабря 2015 года № 618-спр «Об установлении тарифов на электрическую энергию для населения и приравненных к нему категорий потребителей по Иркутской области».

3. Настоящий приказ подлежит официальному опубликованию.

Руководитель службы
А.Р. Халиулин

Приложение
к приказу службы
по тарифам Иркутской области
от 28 декабря 2016 года № 497-спр

ТАРИФЫ
НА ЭЛЕКТРИЧЕСКУЮ ЭНЕРГИЮ ДЛЯ НАСЕЛЕНИЯ И ПРИРАВНЕННЫХ К НЕМУ КАТЕГОРИЙ ПОТРЕБИТЕЛЕЙ ПО ИРКУТСКОЙ ОБЛАСТИ

№ п/п	Показатель (группы потребителей с разбивкой по ставкам и дифференциацией по зонам суток)	Единица измерения	с 01.01.2017 по 30.06.2017	с 01.07.2017 по 31.12.2017
			Тариф	Тариф
1	2	3	4	5
1.	Население и приравненные к ним, за исключением населения и потребителей, указанных в пунктах 2 и 3 (с учетом НДС): исполнители коммунальных услуг (товарищества собственников жилья, жилищно-строительные, жилищные или иные специализированные потребительские кооперативы либо управляющие организации), приобретающие электрическую энергию (мощность) для предоставления коммунальных услуг собственникам и пользователям жилых помещений и содержания общего имущества многоквартирных домов; наймодатели (или уполномоченные ими лица), предоставляющие гражданам жилые помещения специализированного жилищного фонда, включая жилые помещения в общежитиях, жилые помещения маневренного фонда, жилые помещения в домах системы социального обслуживания населения, жилые помещения фонда для временного поселения вынужденных переселенцев, жилые помещения фонда для временного проживания лиц, признанных беженцами, а также жилые помещения для социальной защиты отдельных категорий граждан, приобретающие электрическую энергию (мощность) для предоставления коммунальных услуг пользователям таких жилых помещений в объемах потребления электрической энергии населением и содержания мест общего пользования в домах, в которых имеются жилые помещения специализированного жилого фонда; юридические и физические лица, приобретающие электрическую энергию (мощность) в целях потребления на коммунально-бытовые нужды в населенных пунктах и жилых зонах при воинских частях и рассчитывающиеся по договору энергоснабжения по показаниям общего прибора учета электрической энергии. Гарантирующие поставщики, энергосбытовые, энергоснабжающие организации, приобретающие электрическую энергию (мощность) в целях дальнейшей продажи населению и приравненным к нему категориям потребителей, указанным в данном пункте.			
1.1.	Одноставочный тариф	руб./кВт ч	0,97	1,01
1.2.	Одноставочный тариф, дифференцированный по двум зонам суток			
	Дневная зона (пиковая и полупиковая)	руб./кВт ч	1,116	1,162
	Ночная зона	руб./кВт ч	0,645	0,672
1.3.	Одноставочный тариф, дифференцированный по трем зонам суток			
	Пиковая зона	руб./кВт ч	1,261	1,313
	Полупиковая зона	руб./кВт ч	0,97	1,01
	Ночная зона	руб./кВт ч	0,645	0,672
2.	Население, проживающее в городских населенных пунктах в домах, оборудованных в установленном порядке стационарными электроплитами и (или) электроотопительными установками и приравненные к ним (с учетом НДС): исполнители коммунальных услуг (товарищества собственников жилья, жилищно-строительные, жилищные или иные специализированные потребительские кооперативы либо управляющие организации), приобретающие электрическую энергию (мощность) для предоставления коммунальных услуг собственникам и пользователям жилых помещений и содержания общего имущества многоквартирных домов; наймодатели (или уполномоченные ими лица), предоставляющие гражданам жилые помещения специализированного жилищного фонда, включая жилые помещения в общежитиях, жилые помещения маневренного фонда, жилые помещения в домах системы социального обслуживания населения, жилые помещения фонда для временного поселения вынужденных переселенцев, жилые помещения фонда для временного проживания лиц, признанных беженцами, а также жилые помещения для социальной защиты отдельных категорий граждан, приобретающие электрическую энергию (мощность) для предоставления коммунальных услуг пользователям таких жилых помещений в объемах потребления электрической энергии населением и содержания мест общего пользования в домах, в которых имеются жилые помещения специализированного жилого фонда; юридические и физические лица, приобретающие электрическую энергию (мощность) в целях потребления на коммунально-бытовые нужды в населенных пунктах и жилых зонах при воинских частях и рассчитывающиеся по договору энергоснабжения по показаниям общего прибора учета электрической энергии. Гарантирующие поставщики, энергосбытовые, энергоснабжающие организации, приобретающие электрическую энергию (мощность) в целях дальнейшей продажи населению и приравненным к нему категориям потребителей, указанным в данном пункте.			
2.1.	Одноставочный тариф	руб./кВт ч	0,97	1,01
2.2.	Одноставочный тариф, дифференцированный по двум зонам суток			
	Дневная зона (пиковая и полупиковая)	руб./кВт ч	1,116	1,162
	Ночная зона	руб./кВт ч	0,645	0,672
2.3.	Одноставочный тариф, дифференцированный по трем зонам суток			
	Пиковая зона	руб./кВт ч	1,261	1,313
	Полупиковая зона	руб./кВт ч	0,97	1,01
	Ночная зона	руб./кВт ч	0,645	0,672
3.	Население, проживающее в сельских населенных пунктах и приравненные к ним (с учетом НДС): исполнители коммунальных услуг (товарищества собственников жилья, жилищно-строительные, жилищные или иные специализированные потребительские кооперативы либо управляющие организации), приобретающие электрическую энергию (мощность) для предоставления коммунальных услуг собственникам и пользователям жилых помещений и содержания общего имущества многоквартирных домов; наймодатели (или уполномоченные ими лица), предоставляющие гражданам жилые помещения специализированного жилищного фонда, включая жилые помещения в общежитиях, жилые помещения маневренного фонда, жилые помещения в домах системы социального обслуживания населения, жилые помещения фонда для временного поселения вынужденных переселенцев, жилые помещения фонда для временного проживания лиц, признанных беженцами, а также жилые помещения для социальной защиты отдельных категорий граждан, приобретающие электрическую энергию (мощность) для предоставления коммунальных услуг пользователям таких жилых помещений в объемах потребления электрической энергии населением и содержания мест общего пользования в домах, в которых имеются жилые помещения специализированного жилого фонда; юридические и физические лица, приобретающие электрическую энергию (мощность) в целях потребления на коммунально-бытовые нужды в населенных пунктах и жилых зонах при воинских частях и рассчитывающиеся по договору энергоснабжения по показаниям общего прибора учета электрической энергии. Гарантирующие поставщики, энергосбытовые, энергоснабжающие организации, приобретающие электрическую энергию (мощность) в целях дальнейшей продажи населению и приравненным к нему категориям потребителей, указанным в данном пункте.			
3.1.	Одноставочный тариф	руб./кВт ч	0,679	0,707
3.2.	Одноставочный тариф, дифференцированный по двум зонам суток			
	Дневная зона (пиковая и полупиковая)	руб./кВт ч	0,781	0,813
	Ночная зона	руб./кВт ч	0,452	0,471
3.3.	Одноставочный тариф, дифференцированный по трем зонам суток			
	Пиковая зона	руб./кВт ч	0,883	0,919
	Полупиковая зона	руб./кВт ч	0,679	0,707
	Ночная зона	руб./кВт ч	0,452	0,471
4.	Потребители, приравненные к населению (с учетом НДС)			
4.1.	Садоводческие, огороднические или дачные некоммерческие объединения граждан - некоммерческие организации, учрежденные гражданами на добровольных началах для содействия ее членам в решении общих социально-хозяйственных задач ведения садоводства, огородничества и дачного хозяйства. Гарантирующие поставщики, энергосбытовые, энергоснабжающие организации, приобретающие электрическую энергию (мощность) в целях дальнейшей продажи приравненным к населению категориям потребителей, указанным в данном пункте.			
4.1.1	Одноставочный тариф	руб./кВт ч	0,97	1,01
4.1.2	Одноставочный тариф, дифференцированный по двум зонам суток			
	Дневная зона (пиковая и полупиковая)	руб./кВт ч	1,116	1,162
	Ночная зона	руб./кВт ч	0,645	0,672
4.1.3.	Одноставочный тариф, дифференцированный по трем зонам суток			
	Пиковая зона	руб./кВт ч	1,261	1,313
	Полупиковая зона	руб./кВт ч	0,97	1,01
	Ночная зона	руб./кВт ч	0,645	0,672
4.2.	Юридические лица, приобретающие электрическую энергию (мощность) в целях потребления осужденными в помещениях для их содержания при условии наличия раздельного учета электрической энергии для указанных помещений. Гарантирующие поставщики, энергосбытовые, энергоснабжающие организации, приобретающие электрическую энергию (мощность) в целях дальнейшей продажи приравненным к населению категориям потребителей, указанным в данном пункте.			
4.2.1.	Одноставочный тариф	руб./кВт ч	0,97	1,01
4.2.2.	Одноставочный тариф, дифференцированный по двум зонам суток			
	Дневная зона (пиковая и полупиковая)	руб./кВт ч	1,116	1,162
	Ночная зона	руб./кВт ч	0,645	0,672
4.2.3.	Одноставочный тариф, дифференцированный по трем зонам суток			
	Пиковая зона	руб./кВт ч	1,261	1,313
	Полупиковая зона	руб./кВт ч	0,97	1,01
	Ночная зона	руб./кВт ч	0,645	0,672
4.3.	Содержащиеся за счет прихожан религиозные организации. Гарантирующие поставщики, энергосбытовые, энергоснабжающие организации, приобретающие электрическую энергию (мощность) в целях дальнейшей продажи приравненным к населению категориям потребителей, указанным в данном пункте.			
4.3.1.	Одноставочный тариф	руб./кВт ч	0,97	1,01
4.3.2.	Одноставочный тариф, дифференцированный по двум зонам суток			
	Дневная зона (пиковая и полупиковая)	руб./кВт ч	1,116	1,162
	Ночная зона	руб./кВт ч	0,645	0,672
4.3.3.	Одноставочный тариф, дифференцированный по трем зонам суток			
	Пиковая зона	руб./кВт ч	1,261	1,313
	Полупиковая зона	руб./кВт ч	0,97	1,01
	Ночная зона	руб./кВт ч	0,645	0,672
4.4.	Объединения граждан, приобретающих электрическую энергию (мощность) для использования в принадлежащих им хозяйственных постройках (погреба, сараи). Некоммерческие объединения граждан (гаражно-строительные, гаражные кооперативы) и граждане, владеющие отдельно стоящими гаражами, приобретающие электрическую энергию (мощность) в целях потребления на коммунально-бытовые нужды и не используемую для осуществления коммерческой деятельности. Гарантирующие поставщики, энергосбытовые, энергоснабжающие организации, приобретающие электрическую энергию (мощность) в целях дальнейшей продажи приравненным к населению категориям потребителей, указанным в данном пункте.			
4.4.1.	Одноставочный тариф	руб./кВт ч	0,97	1,01
4.4.2.	Одноставочный тариф, дифференцированный по двум зонам суток			
	Дневная зона (пиковая и полупиковая)	руб./кВт ч	1,116	1,162
	Ночная зона	руб./кВт ч	0,645	0,672
4.4.3.	Одноставочный тариф, дифференцированный по трем зонам суток			
	Пиковая зона	руб./кВт ч	1,261	1,313
	Полупиковая зона	руб./кВт ч	0,97	1,01
	Ночная зона	руб./кВт ч	0,645	0,672

Примечание 1. Интервалы тарифных зон суток (по месяцам календарного года) утверждаются Федеральной антимонопольной службой.

Примечание 2. В соответствии с приказом службы по тарифам Иркутской области от 25 февраля 2013 года № 19-спр «О применении понижающего коэффициента к тарифам на электрическую энергию для населения Иркутской области»:

1) к тарифам для группы потребителей 2 «Население, проживающее в городских населенных пунктах в домах, оборудованных в установленном порядке стационарными электроплитами и (или) электроотопительными установками и приравненные к ним» применен понижающий коэффициент 0,99(9);

2) к тарифам для группы потребителей 3 «Население, проживающее в сельских населенных пунктах и приравненные к ним» применен понижающий коэффициент 0,7.

Примечание 3. В соответствии с приказом службы по тарифам Иркутской области от 26 декабря 2014 года № 762-спр «О применении понижающего коэффициента к тарифам на электрическую энергию для категорий потребителей, приравненных к населению Иркутской области»:

1) при оплате электрической энергии группой потребителей 4 «Потребители, приравненные к населению», находящихся в городских населенных пунктах, применять понижающий коэффициент 0,99(9);

2) при оплате электрической энергии группой потребителей 4 «Потребители, приравненные к населению», находящихся в сельских населенных пунктах, применять понижающий коэффициент 0,7.

Таблица 1

БАЛАНСОВЫЕ ПОКАЗАТЕЛИ ПЛАНОВОГО ОБЪЕМА ПОЛЕЗНОГО ОТПУСКА ЭЛЕКТРИЧЕСКОЙ ЭНЕРГИИ, ИСПОЛЬЗУЕМЫЕ ПРИ РАСЧЕТЕ ТАРИФОВ НА ЭЛЕКТРИЧЕСКУЮ ЭНЕРГИЮ ДЛЯ НАСЕЛЕНИЯ И ПРИРАВНЕННЫХ К НЕМУ КАТЕГОРИЙ ПОТРЕБИТЕЛЕЙ ПО ИРКУТСКОЙ ОБЛАСТИ

№ п/п	Группы (подгруппы) потребителей	Плановый объем полезного отпуска электрической энергии, млн. кВт.ч	
		с 01.01.2017 по 30.06.2017	с 01.07.2017 по 31.12.2017
1.	Население и приравненные к ним, за исключением населения и потребителей, указанных в пунктах 2 и 3: исполнители коммунальных услуг (товарищества собственников жилья, жилищно-строительные, жилищные или иные специализированные потребительские кооперативы либо управляющие организации), приобретающие электрическую энергию (мощность) для предоставления коммунальных услуг собственникам и пользователям жилых помещений и содержания общего имущества многоквартирных домов; наймодатели (или уполномоченные ими лица), предоставляющие гражданам жилые помещения специализированного жилищного фонда, включая жилые помещения в общежитиях, жилые помещения маневренного фонда, жилые помещения в домах системы социального обслуживания населения, жилые помещения фонда для временного поселения вынужденных переселенцев, жилые помещения фонда для временного проживания лиц, признанных беженцами, а также жилые помещения для социальной защиты отдельных категорий граждан, приобретающие электрическую энергию (мощность) для предоставления коммунальных услуг пользователям таких жилых помещений в объемах потребления электрической энергии населением и содержания мест общего пользования в домах, в которых имеются жилые помещения специализированного жилого фонда; юридические и физические лица, приобретающие электрическую энергию (мощность) в целях потребления на коммунально-бытовые нужды в населенных пунктах и жилых зонах при воинских частях и рассчитывающиеся по договору энергоснабжения по показаниям общего прибора учета электрической энергии	518,8573	414,3820
2.	Население, проживающее в городских населенных пунктах в домах, оборудованных в установленном порядке стационарными электроплитами и (или) электроотопительными установками и приравненные к ним: исполнители коммунальных услуг (товарищества собственников жилья, жилищно-строительные, жилищные или иные специализированные потребительские кооперативы либо управляющие организации), приобретающие электрическую энергию (мощность) для предоставления коммунальных услуг собственникам и пользователям жилых помещений и содержания общего имущества многоквартирных домов; наймодатели (или уполномоченные ими лица), предоставляющие гражданам жилые помещения специализированного жилищного фонда, включая жилые помещения в общежитиях, жилые помещения маневренного фонда, жилые помещения в домах системы социального обслуживания населения, жилые помещения фонда для временного поселения вынужденных	1 522,2364	1 215,8789

2.	переселенцев, жилые помещения фонда для временного проживания лиц, признанных беженцами, а также жилые помещения для социальной защиты отдельных категорий граждан, приобретающие электрическую энергию (мощность) для предоставления коммунальных услуг пользователям таких жилых помещений в объемах потребления электрической энергии населением и содержания мест общего пользования в домах, в которых имеются жилые помещения специализированного жилого фонда; юридические и физические лица, приобретающие электрическую энергию (мощность) в целях потребления на коммунально-бытовые нужды в населенных пунктах и жилых зонах при воинских частях и рассчитывающиеся по договору энергоснабжения по показаниям общего прибора учета электрической энергии		
3.	Население, проживающее в сельских населенных пунктах и приравненные к ним: исполнители коммунальных услуг (товарищества собственников жилья, жилищно-строительные, жилищные или иные специализированные потребительские кооперативы либо управляющие организации), приобретающие электрическую энергию (мощность) для предоставления коммунальных услуг собственникам и пользователям жилых помещений и содержания общего имущества многоквартирных домов; наймодатели (или уполномоченные ими лица), предоставляющие гражданам жилые помещения специализированного жилищного фонда, включая жилые помещения в общежитиях, жилые помещения маневренного фонда, жилые помещения в домах системы социального обслуживания населения, жилые помещения фонда для временного поселения вынужденных переселенцев, жилые помещения фонда для временного проживания лиц, признанных беженцами, а также жилые помещения для социальной защиты отдельных категорий граждан, приобретающие электрическую энергию (мощность) для предоставления коммунальных услуг пользователям таких жилых помещений в объемах потребления электрической энергии населением и содержания мест общего пользования в домах, в которых имеются жилые помещения специализированного жилого фонда; юридические и физические лица, приобретающие электрическую энергию (мощность) в целях потребления на коммунально-бытовые нужды в населенных пунктах и жилых зонах при воинских частях и рассчитывающиеся по договору энергоснабжения по показаниям общего прибора учета электрической энергии	1 145,9027	915,3246
4.	Потребители, приравненные к населению:	124,3203	99,354
4.1.	Садоводческие, огороднические или дачные некоммерческие объединения граждан - некоммерческие организации, учрежденные гражданами на добровольных началах для содействия ее членам в решении общих социально-хозяйственных задач ведения садоводства, огородничества и дачного хозяйства	39,8522	31,8479
4.2.	Юридические лица, приобретающие электрическую энергию (мощность) в целях потребления осужденными в помещениях для их содержания при условии наличия раздельного учета электрической энергии для указанных помещений	3,9969	3,1924
4.3.	Содержащиеся за счет прихожан религиозные организации	7,1697	5,7249
4.4.	Гарантирующие поставщики, энергосбытовые, энергоснабжающие организации, приобретающие электрическую энергию (мощность) в целях дальнейшей продажи населению и приравненным к нему категориям потребителей в объемах фактического потребления населения и приравненных к нему категорий потребителей и объемах электроэнергии, израсходованной на места общего пользования в целях потребления на коммунально-бытовые нужды граждан и не используемой для осуществления коммерческой (профессиональной) деятельности	-	-
4.5	Объединения граждан, приобретающих электрическую энергию (мощность) для использования в принадлежащих им хозяйственных постройках (погреба, сараи). Некоммерческие объединения граждан (гаражно-строительные, гаражные кооперативы) и граждане, владеющие отдельно стоящими гаражами, приобретающие электрическую энергию (мощность) в целях потребления на коммунально-бытовые нужды и не используемую для осуществления коммерческой деятельности	73,3015	58,5888

Таблица 2

№ п/п	Показатель	Примененный понижающий коэффициент при установлении цен (тарифов) на электрическую энергию (мощность)	
		с 01.01.2017 по 30.06.2017	с 01.07.2017 по 31.12.2017
1.	Население, проживающее в городских населенных пунктах в домах, оборудованных в установленном порядке стационарными электроплитами и (или) электроотопительными установками и приравненные к ним: исполнители коммунальных услуг (товарищества собственников жилья, жилищно-строительные, жилищные или иные специализированные потребительские кооперативы либо управляющие организации), приобретающие электрическую энергию (мощность) для предоставления коммунальных услуг собственникам и пользователям жилых помещений и содержания общего имущества многоквартирных домов; наймодатели (или уполномоченные ими лица), предоставляющие гражданам жилые помещения специализированного жилищного фонда, включая	0,99(9)	0,99(9)
	жилые помещения в общежитиях, жилые помещения маневренного фонда, жилые помещения в домах системы социального обслуживания населения, жилые помещения фонда для временного поселения вынужденных переселенцев, жилые помещения фонда для временного проживания лиц, признанных беженцами, а также жилые помещения для социальной защиты отдельных категорий граждан, приобретающие электрическую энергию (мощность) для предоставления коммунальных услуг пользователям таких жилых помещений в объемах потребления электрической энергии населением и содержания мест общего пользования в домах, в которых имеются жилые помещения специализированного жилого фонда; юридические и физические лица, приобретающие электрическую энергию (мощность) в целях потребления на коммунально-бытовые нужды в населенных пунктах и жилых зонах при воинских частях и рассчитывающиеся по договору энергоснабжения по показаниям общего прибора учета электрической энергии. Гарантирующие поставщики, энергосбытовые, энергоснабжающие организации, приобретающие электрическую энергию (мощность) в целях дальнейшей продажи населению и приравненным к нему категориям потребителей, указанным в данном пункте.		
2.	Население, проживающее в сельских населенных пунктах и приравненные к ним: исполнители коммунальных услуг (товарищества собственников жилья, жилищно-строительные, жилищные или иные специализированные потребительские кооперативы либо управляющие организации), приобретающие электрическую энергию (мощность) для предоставления коммунальных услуг собственникам и пользователям жилых помещений и содержания общего имущества многоквартирных домов; наймодатели (или уполномоченные ими лица), предоставляющие гражданам жилые помещения специализированного жилищного фонда, включая жилые помещения в общежитиях, жилые помещения маневренного фонда, жилые помещения в домах системы социального обслуживания населения, жилые помещения фонда для временного поселения вынужденных переселенцев, жилые помещения фонда для временного проживания лиц, признанных беженцами, а также жилые помещения для социальной защиты отдельных категорий граждан, приобретающие электрическую энергию (мощность) для предоставления коммунальных услуг пользователям таких жилых помещений в объемах потребления электрической энергии населением и содержания мест общего пользования в домах, в которых имеются жилые помещения специализированного жилого фонда; юридические и физические лица, приобретающие электрическую энергию (мощность) в целях потребления на коммунально-бытовые нужды в населенных пунктах и жилых зонах при воинских частях и рассчитывающиеся по договору энергоснабжения по показаниям общего прибора учета электрической энергии. Гарантирующие поставщики, энергосбытовые, энергоснабжающие организации, приобретающие электрическую энергию (мощность) в целях дальнейшей продажи населению и приравненным к нему категориям потребителей, указанным в данном пункте.	0,7	0,7
3.	Потребители, приравненные к населению	0,99(9)	0,99(9)
3.1.	Садоводческие, огороднические или дачные некоммерческие объединения граждан - некоммерческие организации, учрежденные гражданами на добровольных началах для содействия ее членам в решении общих социально-хозяйственных задач ведения садоводства, огородничества и дачного хозяйства. Гарантирующие поставщики, энергосбытовые, энергоснабжающие организации, приобретающие электрическую энергию (мощность) в целях дальнейшей продажи приравненным к населению категориям потребителей, указанным в данном пункте.	0,99(9)	0,99(9)
3.2.	Юридические лица, приобретающие электрическую энергию (мощность) в целях потребления осужденными в помещениях для их содержания при условии наличия раздельного учета электрической энергии для указанных помещений. Гарантирующие поставщики, энергосбытовые, энергоснабжающие организации, приобретающие электрическую энергию (мощность) в целях дальнейшей продажи приравненным к населению категориям потребителей, указанным в данном пункте.	0,99(9)	0,99(9)
3.3.	Содержащиеся за счет прихожан религиозные организации Гарантирующие поставщики, энергосбытовые, энергоснабжающие организации, приобретающие электрическую энергию (мощность) в целях дальнейшей продажи приравненным к населению категориям потребителей, указанным в данном пункте.	0,99(9)	0,99(9)
3.4.	Объединения граждан, приобретающих электрическую энергию (мощность) для использования в принадлежащих им хозяйственных постройках (погреба, сараи) Некоммерческие объединения граждан (гаражно-строительные, гаражные кооперативы) и граждане, владеющие отдельно стоящими гаражами, приобретающие электрическую энергию (мощность) в целях потребления на коммунально-бытовые нужды и не используемую для осуществления коммерческой деятельности. Гарантирующие поставщики, энергосбытовые, энергоснабжающие организации, приобретающие электрическую энергию (мощность) в целях дальнейшей продажи приравненным к населению категориям потребителей, указанным в данном пункте.	0,99(9)	0,99(9)

Первый заместитель руководителя службы по тарифам Иркутской области
И.Ю. Веключ

СЛУЖБА ПО ТАРИФАМ ИРКУТСКОЙ ОБЛАСТИ

П Р И К А З

28 декабря 2016 года **№ 501-спр**

Иркутск

Об установлении тарифов на электрическую энергию (мощность), производимую электростанциями ООО ТЭК «Киренскэнергосервис», с использованием которых осуществляется производство и поставка электрической энергии (мощности) на розничном рынке потребителям Киренского района Иркутской области на территориях, не объединенных в ценовые зоны оптового рынка

В соответствии с Федеральным законом от 26 марта 2003 года № 35-ФЗ «Об электроэнергетике», постановлением Правительства Российской Федерации от 29 декабря 2011 года № 1178 «О ценообразовании в области регулируемых цен (тарифов) в электроэнергетике», руководствуясь Положением о службе по тарифам Иркутской области, утвержденным постановлением Правительства Иркутской области от 7 июня 2012 года № 303-пп, учитывая итоги рассмотрения данного вопроса на заседании Правления службы по тарифам Иркутской области 27 декабря 2016 года,

П Р И К А З Ы В А Ю:

1. Установить с 1 января 2017 года по 31 декабря 2017 года тарифы на электрическую энергию (мощность), производимую электростанциями ООО ТЭК «Киренскэнергосервис», с использованием которых осуществляется производство и поставка электрической энергии (мощности) на розничном рынке потребителям Киренского района Иркутской области на территориях, не объединенных в ценовые зоны оптового рынка, согласно приложению.

2. Признать утратившим силу с 1 января 2017 года приказ службы по тарифам Иркутской области от 23 декабря 2015 года № 592-спр «Об установлении тарифов на электрическую энергию (мощность), производимую электростанциями ООО ТЭК «Киренскэнергосервис», с использованием которых осуществляется производство и поставка электрической энергии (мощности) на розничном рынке потребителям Киренского района Иркутской области на территориях, не объединенных в ценовые зоны оптового рынка».

3. Настоящий приказ подлежит официальному опубликованию.

Руководитель службы
А.Р. Халиулин

Приложение к приказу службы
по тарифам Иркутской области
от 28 декабря 2016 года № 501-спр

ТАРИФЫ
НА ЭЛЕКТРИЧЕСКУЮ ЭНЕРГИЮ (МОЩНОСТЬ), ПРОИЗВОДИМУЮ ЭЛЕКТРОСТАНЦИЯМИ ООО ТЭК «КИРЕНСКЭНЕРГОСЕРВИС», С ИСПОЛЬЗОВАНИЕМ КОТОРЫХ ОСУЩЕСТВЛЯЕТСЯ ПРОИЗВОДСТВО И ПОСТАВКА ЭЛЕКТРИЧЕСКОЙ ЭНЕРГИИ (МОЩНОСТИ) НА РОЗНИЧНОМ РЫНКЕ ПОТРЕБИТЕЛЯМ КИРЕНСКОГО РАЙОНА ИРКУТСКОЙ ОБЛАСТИ НА ТЕРРИТОРИЯХ, НЕ ОБЪЕДИНЕННЫХ В ЦЕНОВЫЕ ЗОНЫ ОПТОВОГО РЫНКА

№ п/п	Показатель (группы потребителей с разбивкой тарифа по ставками дифференциацией по зонам суток)	Единица измерения	с 01.01.2017 по 30.06.2017	с 01.07.2017 по 31.12.2017
			Цена (тариф)	Цена (тариф)
			(без учета НДС)	
	Прочие потребители			
1.	Одноставочный тариф	руб./кВт·ч	19,71	19,71
2.	Трехставочный тариф			
2.1.	ставка стоимости единицы электрической мощности	руб./кВт·мес.	-	-
2.2.	ставка стоимости единицы электрической мощности	руб./кВт·мес.	-	-
2.3.	ставка стоимости единицы электрической энергии	руб./кВт·ч	-	-
3.	Одноставочные тарифы, дифференцированные по трем зонам суток			
3.1.	- ночная зона	руб./кВт·ч	-	-
3.2.	- полупиковая зона	руб./кВт·ч	-	-
3.3.	- пиковая зона	руб./кВт·ч	-	-
4.	Одноставочные тарифы, дифференцированные по двум зонам суток			
4.1.	- ночная зона	руб./кВт·ч	-	-
4.2.	- дневная зона (пиковая и полупиковая)	руб./кВт·ч	-	-

Начальник отдела регулирования тарифов (цен) и контроля в электроэнергетике службы по тарифам Иркутской области
И.Ф. Кузихина

СЛУЖБА ПО ТАРИФАМ ИРКУТСКОЙ ОБЛАСТИ

П Р И К А З

28 декабря 2016 года **№ 498-спр**

Иркутск

Об установлении стандартизированных тарифных ставок, ставок за единицу максимальной мощности, формул платы за технологическое присоединение к электрическим сетям ООО «ТранснефтьЭлектросетьСервис»

В соответствии с Федеральным законом от 26 марта 2003 года № 35-ФЗ «Об электроэнергетике», постановлением Правительства Российской Федерации от 29 декабря 2011 года № 1178 «О ценообразовании в области регулируемых цен (тарифов) в электроэнергетике», руководствуясь Положением о службе по тарифам Иркутской области, утвержденным постановлением Правительства Иркутской области от 7 июня 2012 года № 303-пп, учитывая итоги рассмотрения данного вопроса на заседании Правления службы по тарифам Иркутской области 27 декабря 2016 года,

П Р И К А З Ы В А Ю:

1. Установить с 1 января 2017 года по 31 декабря 2017 года стандартизированные тарифные ставки для расчета платы за технологическое присоединение к электрическим сетям ООО «ТранснефтьЭлектросетьСервис» согласно приложению 1.

2. Установить с 1 января 2017 года по 31 декабря 2017 года ставки за единицу максимальной мощности для расчета платы за технологическое присоединение к электрическим сетям ООО «ТранснефтьЭлектросетьСервис» на уровне напряжения ниже 35 кВ и присоединяемой мощностью менее 8900 кВт согласно приложению 2.

3. Установить с 1 января 2017 года по 31 декабря 2017 года формулы платы за технологическое присоединение к электрическим сетям ООО «ТранснефтьЭлектросетьСервис» согласно приложению 3.

4. Признать утратившим силу с 1 января 2017 года приказ службы по тарифам Иркутской области от 28 декабря 2015 года № 613-спр «Об установлении стандартизированных тарифных ставок, ставок за единицу максимальной мощности, формул платы за технологическое присоединение к электрическим сетям ООО «ТранснефтьЭлектросетьСервис».

5. Настоящий приказ подлежит официальному опубликованию.

Руководитель службы
А.Р. Халиулин

Приложение 1
к приказу службы по тарифам Иркутской области
от 28 декабря 2016 года № 498-спр

СТАНДАРТИЗИРОВАННЫЕ ТАРИФНЫЕ СТАВКИ ДЛЯ РАСЧЕТА ПЛАТЫ ЗА ТЕХНОЛОГИЧЕСКОЕ ПРИСОЕДИНЕНИЕ К ЭЛЕКТРИЧЕСКИМ СЕТЯМ ООО «ТРАНСНЕФТЬЭЛЕКТРОСЕТЬСЕРВИС»

№ п/п	Наименование стандартизированной тарифной ставки	Условное обозначение	Единица измерения	Размер стандартизированной тарифной ставки (без учета НДС)	
				не более 150 кВт	свыше 150 кВт
1.	Стандартизированная тарифная ставка на покрытие расходов на технологическое присоединение энергопринимающих устройств потребителей электрической энергии, объектов электросетевого хозяйства, принадлежащих сетевым организациям и иным лицам, по мероприятиям технологического присоединения без учета расходов на строительство объектов «последней мили» (в ценах 2016 года), а также в разбивке по следующим ставкам:	C1	руб./кВт	324,00	324,00
1.1.	Подготовка и выдача сетевой организацией технических условий Заявителю (ТУ)	C1.1	руб./кВт	107,34	107,34
1.2.	Проверка сетевой организацией выполнения Заявителем технических условий	C1.2	руб./кВт	141,72	141,72
1.3.	Осуществление сетевой организацией фактического присоединения объектов Заявителя к электрическим сетям и включение коммутационного аппарата (фиксация коммутационного аппарата в положение «включено»)	C1.4	руб./кВт	74,94	74,94
2.	Стандартизированная тарифная ставка на покрытие расходов сетевой организации на строительство воздушных линий электропередачи (в ценах 2001 года)				
2.1.	0,4 кВ	C2	руб./км	167 154,83	334 309,66
2.2.	6-10 кВ	C2	руб./км	182 272,98	364 545,96
3.	Стандартизированная тарифная ставка на покрытие расходов сетевой организации на строительство кабельных линий электропередачи (в ценах 2001 года)				
3.1.	0,4 кВ	C3	руб./км	189 134,40	378 268,81
3.2.	6-10 кВ	C3	руб./км	287 715,68	575 431,37
4.	Стандартизированная тарифная ставка на покрытие расходов сетевой организации на строительство подстанций (в ценах 2001 года)				
4.1.	КТПН 250 кВА	C4	руб./кВт	88,06	176,12
4.2.	КТПН 400 кВА	C4	руб./кВт	169,84	339,68
4.3.	КТПН 630 кВА	C4	руб./кВт	31,03	62,07

Примечание 1. Размер платы для каждого присоединения рассчитывается сетевой организацией в соответствии с формулами, указанными в приложении 3 к настоящему приказу.

Примечание 2. Плата за технологическое присоединение взимается однократно. Изменение формы собственности или собственника (заявителя или сетевой организации) не влечет за собой повторную оплату за технологическое присоединение.

Начальник отдела регулирования тарифов (цен) и контроля в электроэнергетике
службы по тарифам Иркутской области
И.Ф. Кузихина

Приложение 2
к приказу службы по тарифам Иркутской области
от 28 декабря 2016 года № 498-спр

СТАВКИ ЗА ЕДИНИЦУ МАКСИМАЛЬНОЙ МОЩНОСТИ ДЛЯ РАСЧЕТА ПЛАТЫ ЗА ТЕХНОЛОГИЧЕСКОЕ ПРИСОЕДИНЕНИЕ К ЭЛЕКТРИЧЕСКИМ СЕТЯМ ООО «ТРАНСНЕФТЬЭЛЕКТРОСЕТЬСЕРВИС» НА УРОВНЕ НАПРЯЖЕНИЯ НИЖЕ 35 КВ И ПРИСОЕДИНЯЕМОЙ МОЩНОСТЬЮ МЕНЕЕ 8900 КВТ

№ п/п	Наименование мероприятий	Единица измерения	Ставка платы (без учета НДС)	
			не более 150 кВт	свыше 150 кВт
1.	Подготовка и выдача сетевой организацией технических условий Заявителю (ТУ) (в ценах 2016 года)	руб./кВт	324,0	324,0
2.	Разработка сетевой организацией проектной документации по строительству «последней мили» (в ценах 2016 года)	руб./кВт	-	-
3.	Выполнение сетевой организацией мероприятий, связанных со строительством «последней мили» (в ценах 2016 года)			
3.1.	Строительство воздушных линий			
3.1.1.	0,4 кВ	руб./кВт	1 772,42	3 544,85
3.1.2.	6-10 кВ	руб./кВт	1 478,37	2 956,75
3.2.	Строительство кабельных линий			
3.2.1.	0,4 кВ	руб./кВт	4 546,83	9 093,66
3.2.2.	6-10 кВ	руб./кВт	3 803,25	7 606,51
3.3.	Строительство комплектных трансформаторных подстанций (КТП) с уровнем напряжения до 35 кВ			
3.3.1.	КТПН 250 кВА	руб./кВт	684,22	1 368,45
3.3.2.	КТПН 400 кВА	руб./кВт	1 319,65	2 639,31
3.3.3.	КТПН 630 кВА	руб./кВт	241,14	482,28
4.	Проверка сетевой организацией выполнения Заявителем технических условий (в ценах 2016 года)	руб./кВт	141,72	141,72
5.	Участие сетевой организации в осмотре должностным лицом органа федерального государственного энергетического надзора присоединяемых Устройств Заявителя (в ценах 2016 года)	руб./кВт	-	-
6.	Фактические действия по присоединению и обеспечению работы Устройств в электрической сети (в ценах 2016 года)	руб./кВт	74,94	74,94

Примечание 1. Ставки установлены для технологического присоединения Заявителя к одному источнику энергоснабжения. В случае если Заявитель при технологическом присоединении запрашивает вторую или первую категорию надежности электроснабжения, что предполагает технологическое присоединение к двум независимым источникам энергоснабжения, то размер платы за технологическое присоединение определяется в соответствии с формулой (4), предусмотренной пунктом 30 Методических указаний по определению размера платы за технологическое присоединение к электрическим сетям, утвержденных приказом ФСТ России от 11 сентября 2012 года № 209-э/1.

Примечание 2. Плата за технологическое присоединение взимается однократно. Изменение формы собственности или собственника (заявителя или сетевой организации) не влечет за собой повторную оплату за технологическое присоединение.

Начальник отдела регулирования тарифов (цен) и контроля в электроэнергетике
службы по тарифам Иркутской области
И.Ф. Кузихина

Приложение 3
к приказу службы по тарифам Иркутской области
от 28 декабря 2016 года № 498-спр

ФОРМУЛЫ ПЛАТЫ ЗА ТЕХНОЛОГИЧЕСКОЕ ПРИСОЕДИНЕНИЕ К ЭЛЕКТРИЧЕСКИМ СЕТЯМ ООО «ТРАНСНЕФТЬЭЛЕКТРОСЕТЬСЕРВИС»

Плата за технологическое присоединение к электрическим сетям ООО «ТранснефтьЭлектросетьСервис» определяется исходя из стандартизированных тарифных ставок, способа технологического присоединения к электрическим сетям сетевой организации и реализации соответствующих мероприятий «последней мили», по следующим формулам:

1) если отсутствует необходимость реализации мероприятий «последней мили»:

$$Птп = C1 \times Ni, \ (руб.)$$

где:

Птп – плата за технологическое присоединение;

C1 – стандартизированная тарифная ставка C1;

Ni – объем максимальной мощности, указанный в заявке на технологическое присоединение Заявителем;

2) если при технологическом присоединении Заявителя к одному источнику энергоснабжения согласно техническим условиям предусматривается мероприятие «последней мили» по прокладке воздушных и (или) кабельных линий:

$$Птп = C1 \times Ni + \sum(C2_i \times L_{ВЛ\,i}) \times Зизм.ст_{ВЛ} + \sum(C3_i \times L_{КЛ\,i}) \times Зизм.ст_{КЛ}, (руб.)$$

где:

Птп – плата за технологическое присоединение;

C1 – установленная стандартизированная тарифная ставка C1;

Ni – объем максимальной мощности, указанный в заявке на технологическое присоединение Заявителем;

C2(3)i – стандартизированные тарифные ставки C2 и C3, установленные для i-ого уровня напряжения;

$L_{ВЛ\,i\,(КЛ\,i)}$ –суммарная протяженность воздушных и (или) кабельных линий на i-том уровне напряжения, строительство которых предусмотрено согласно выданным техническим условиям для технологического присоединения Заявителя (км);

$Зизм.ст_{ВЛ}$ – индекс изменения сметной стоимости строительно-монтажных работ для Иркутской области по строке «Воздушная прокладка кабеля с алюминиевыми жилами» на квартал, предшествующий кварталу, в котором заключается договор на технологическое присоединение, к федеральным единичным расценкам 2001 года, определяемый федеральным органом исполнительной власти в рамках реализации полномочий в области сметного нормирования и ценообразования в сфере градостроительной деятельности.

$Зизм.ст_{КЛ}$ – индекс изменения сметной стоимости строительно-монтажных работ для Иркутской области по строке «Подземная прокладка кабеля с алюминиевыми жилами» на квартал, предшествующий кварталу, в котором заключается договор на технологическое присоединение, к федеральным единичным расценкам 2001 года, определяемый федеральным органом исполнительной власти в рамках реализации полномочий в области сметного нормирования и ценообразования в сфере градостроительной деятельности;

3) если при технологическом присоединении Заявителя к одному источнику энергоснабжения согласно техническим условиям предусматриваются мероприятия «последней мили» по строительству комплектных трансформаторных подстанций (КТП):

$$Птп = C1 \times Ni + \sum(C2_i \times L_{ВЛ\,i}) \times Зизм.ст_{ВЛ} + \sum(C3_i \times L_{КЛ\,i}) \times Зизм.ст_{КЛ} + \sum(C4_i \times N_i) \times Зизм.ст_{ПР}, \ (руб.)$$

где:

Птп – плата за технологическое присоединение;

C1 – стандартизированная тарифная ставка C1;

Ni – объем максимальной мощности, указанный в заявке на технологическое присоединение Заявителем;

$C2(3)_i$ – стандартизированные тарифные ставки C2 и C3, установленные для i-ого уровня напряжения;

$Li_{ВЛ\,i\,(КЛ\,i)}$ –суммарная протяженность воздушных и (или) кабельных линий на i-том уровне напряжения, строительство которых предусмотрено согласно выданным техническим условиям для технологического присоединения Заявителя (км);

C4i – стандартизированная тарифная ставка, установленная для i-ого уровня напряжения;

$Зизм.ст_{ВЛ}$ – индекс изменения сметной стоимости строительно-монтажных работ для Иркутской области по строке «Воздушная прокладка кабеля с алюминиевыми жилами» на квартал, предшествующий кварталу, в котором заключается договор на технологическое присоединение, к федеральным единичным расценкам 2001 года, определяемый федеральным органом исполнительной власти в рамках реализации полномочий в области сметного нормирования и ценообразования в сфере градостроительной деятельности.

$Зизм.ст_{КЛ}$ – индекс изменения сметной стоимости строительно-монтажных работ для Иркутской области по строке «Подземная прокладка кабеля с алюминиевыми жилами» на квартал, предшествующий кварталу, в котором заключается договор на технологическое присоединение, к федеральным единичным расценкам 2001 года, определяемый федеральным органом исполнительной власти в рамках реализации полномочий в области сметного нормирования и ценообразования в сфере градостроительной деятельности.

$Зизм.ст_{ПР}$ – индекс изменения сметной стоимости строительно-монтажных работ для Иркутской области по строке «Прочие объекты» на квартал, предшествующий кварталу, в котором заключается договор на технологическое присоединение, к федеральным единичным расценкам 2001 года, определяемый федеральным органом исполнительной власти в рамках реализации полномочий в области сметного нормирования и ценообразования в сфере градостроительной деятельности;

4) если Заявитель при технологическом присоединении запрашивает вторую или первую категорию надежности электроснабжения, что предполагает технологическое присоединение к двум независимым источникам энергоснабжения, то размер платы за технологическое присоединение определяется следующим образом:

$$Птп^{общ} = C1 \times Ni + (Птп^{ист1} + Птп^{ист2}), \ (руб.)$$

где:

C1 – стандартизированная тарифная ставка C1;

Ni – объем максимальной мощности, указанный в заявке на технологическое присоединение Заявителем;

$Птп^{ист1}$ – расходы на строительство объектов электросетевого хозяйства – от существующих объектов электросетевого хозяйства до присоединяемых энергопринимающих устройств Заявителя и (или) объектов электроэнергетики, определяемые по первому независимому источнику энергоснабжения по мероприятиям, осуществляемым для конкретного присоединения на основании выданных сетевой организацией технических условий.

$Птп^{ист2}$ – расходы на строительство объектов электросетевого хозяйства – от существующих объектов электросетевого хозяйства до присоединяемых энергопринимающих устройств Заявителя и (или) объектов электроэнергетики, определяемые по второму независимому источнику энергоснабжения по мероприятиям, осуществляемым для конкретного присоединения на основании выданных сетевой организацией технических условий;

5) если при технологическом присоединении Заявителя согласно техническим условиям срок выполнения мероприятий по технологическому присоединению предусмотрен на период больше одного года, то стоимость мероприятий, учитываемых в плате, рассчитанной в год подачи заявки, индексируется следующим образом:

- 50% стоимости мероприятий, предусмотренных техническими условиями, умножается на произведение прогнозных индексов-дефляторов по подразделу «Строительство», публикуемых Министерством экономического развития Российской Федерации на соответствующий год (при отсутствии данного индекса используется индекс потребительских цен на соответствующий год) за половину периода, указанного в технических условиях, начиная с года, следующего за годом утверждения платы;

- 50% стоимости мероприятий, предусмотренных техническими условиями, умножается на произведение прогнозных индексов-дефляторов по подразделу «Строительство», публикуемых Министерством экономического развития Российской Федерации на соответствующий год (при отсутствии данного индекса используется индекс потребительских цен на соответствующий год) за период, указанный в технических условиях, начиная с года, следующего за годом утверждения платы.

Начальник отдела регулирования тарифов (цен) и контроля в электроэнергетике
службы по тарифам Иркутской области
И.Ф. Кузихина

СЛУЖБА ПО ТАРИФАМ ИРКУТСКОЙ ОБЛАСТИ

П Р И К А З

28 декабря 2016 года **№ 511-спр**

Иркутск

Об установлении индивидуальных тарифов на услуги по передаче электрической энергии на 2017 год

В соответствии с Федеральным законом от 26 марта 2003 года № 35-ФЗ «Об электроэнергетике», постановлением Правительства Российской Федерации от 29 декабря 2011 года № 1178 «О ценообразовании в области регулируемых цен (тарифов) в электроэнергетике», руководствуясь Положением о службе по тарифам Иркутской области, утвержденным постановлением Правительства Иркутской области от 7 июня 2012 года № 303-пп, учитывая итоги рассмотрения данного вопроса на заседании Правления службы по тарифам Иркутской области 28 декабря 2016 года,

П Р И К А З Ы В А Ю:

1. Установить с 1 января 2017 года по 31 декабря 2017 года индивидуальные тарифы на услуги по передаче электрической энергии, применяемые для расчетов между сетевыми организациями, согласно приложению.

2. Внести в приказ службы по тарифам Иркутской области от 26 декабря 2014 года № 764-спр «Об установлении долгосрочных параметров регулирования для территориальных сетевых организаций на территории Иркутской области» следующие изменения:

1) в приложении 1:

в пункте 4 слова «ЗАО «Братская электросетевая компания» заменить словами «АО «Братская электросетевая компания»;

пункт 6 признать утратившим силу;

в пункте 7 слова «ОАО «АНХК» заменить словами «АО «АНХК»;

пункт 16 признать утратившим силу;

в пункте 21 слова «ОАО «Саянскхимпласт» заменить словами «АО «Саянскхимпласт»;

в пункте 29 слова «ЗАО «Витимэнерго» заменить словами «АО «Витимэнерго»;

в пункте 35 слова «ОАО «Оборонэнерго» заменить словами «АО «Оборонэнерго»;

пункт 36 признать утратившим силу;

дополнить пунктом 46 следующего содержания:

46	ООО «Сетевая компания «ЭнергоСервис»	2017	3,809	1	75	6,12	0,0000	0,0000	0,8975
		2018	X	1	75	6,12	0,0000	0,0000	0,8975
		2019	X	1	75	6,12	0,0000	0,0000	0,8975

2) в приложении 2:

в пункте 1 цифры «11 434 869,0» заменить цифрами «11 626 055,4»;

в пункте 2 цифры «1 806 229,4» заменить цифрами «2 490 801,8»;

в пункте 3 цифры «355 604,3» заменить цифрами «422 837,9»;

в пункте 4:

слова «ЗАО «Братская электросетевая компания» заменить словами «АО «Братская электросетевая компания»,

цифры «954 260,9» заменить цифрами «1 211 852,2»;

в пункте 5 цифры «74 726,2» заменить цифрами «72 688,4»;

пункт 6 признать утратившими силу;

в пункте 7:

слова «ОАО «АНХК» заменить словами «АО «АНХК»,

цифры «59 888,2» заменить цифрами «66 362,0»;

в пункте 8 цифры «8 782,2» заменить цифрами «8 631,0»;

в пункте 9 цифры «27 002,8» заменить цифрами «33 301,3»;

в пункте 12 цифры «3 742,5» заменить цифрами «3 415,8»;

в пункте 13 цифры «54 762,7» заменить цифрами «56 288,1»;

пункт 16 признать утратившими силу;

в пункте 17 цифры «7 495,2» заменить цифрами «12 601,4»;

в пункте 19 цифры «16 460,3» заменить цифрами «18 825,7»;

в пункте 20 цифры «1 804,9» заменить цифрами «1 426,2»;

в пункте 21:

слова «ОАО «Саянскхимпласт» заменить словами «АО «Саянскхимпласт»,

цифры «2 815,7» заменить цифрами «3 667,8»;

в пункте 22 цифры «1 722,1» заменить цифрами «258,1»;

в пункте 23 цифры «3 419,7» заменить цифрами «3 663,0»;

в пункте 25 цифры «36 967,3» заменить цифрами «55 256,0»;

в пункте 27 цифры «17 282,6» заменить цифрами «19 086,1»;

в пункте 28 цифры «17 147,3» заменить цифрами «16 877,5»;

в пункте 29:

слова «ЗАО «Витимэнерго» заменить словами «АО «Витимэнерго»,

цифры «684 441,8» заменить цифрами «1 036 574,8»;

в пункте 30 цифры «310,5» заменить цифрами «263,4»;

в пункте 33 цифры «3 353,2» заменить цифрами «3 544,6»;

в пункте 34 цифры «6 910,4» заменить цифрами «12 433,4»;

в пункте 35:

слова «ОАО «Оборонэнерго» заменить словами «АО «Оборонэнерго»,

цифры «115 032,6» заменить цифрами «122 538,5»;

пункт 36 признать утратившим силу;

в пункте 39 цифры «1 374,7» заменить цифрами «5 695,4»;

в пункте 41 цифры «12 555,1» заменить цифрами «11 987,9»;

в пункте 43 цифры «11 220,6» заменить цифрами «11 050,4»;

дополнить пунктом 46 следующего содержания:

46.	ООО «Сетевая компания «ЭнергоСервис»	2017	5 748,9
		2018	5 875,4
		2019	6 122,9

3. Внести в приказ службы по тарифам Иркутской области от 29 декабря 2015 года № 620-спр «Об установлении индивидуальных тарифов на услуги по передаче электрической энергии на 2016 год и внесении изменений в приказ службы по тарифам Иркутской области от 26 декабря 2014 года № 764-спр» следующие изменения:

1) пункт 1 признать утратившим силу;

2) приложение признать утратившим силу.

4. Пункт 3 настоящего приказа вступает в силу с 1 января 2017 года.

5. Настоящий приказ подлежит официальному опубликованию.

Руководитель службы
А.Р. Халиулин

Приложение к приказу службы по тарифам
Иркутской области от 28 декабря 2016 года № 511-спр

ИНДИВИДУАЛЬНЫЕ ТАРИФЫ
НА УСЛУГИ ПО ПЕРЕДАЧЕ ЭЛЕКТРИЧЕСКОЙ ЭНЕРГИИ, ПРИМЕНЯЕМЫЕ ДЛЯ РАСЧЕТОВ ОАО «ИРКУТСКАЯ ЭЛЕКТРОСЕТЕВАЯ КОМПАНИЯ» С ИНЫМИ ТЕРРИТОРИАЛЬНЫМИ СЕТЕВЫМИ ОРГАНИЗАЦИЯМИ (БЕЗ НДС)

№ п/п	Наименование сетевых организаций	с 01.01.2017 по 30.06.2017			с 01.07.2017 по 31.12.2017		
		Двухставочный тариф		Одноставочный тариф	Двухставочный тариф		Одноставочный тариф
		ставка за содержание электрических сетей	ставка на оплату технологического расхода (потерь)		ставка за содержание электрических сетей	ставка на оплату технологического расхода (потерь)	
		руб./МВт·мес.	руб./МВт·ч	руб./кВт·ч	руб./МВт·мес.	руб./МВт·ч	руб./кВт·ч
	1	2	3	4	5	6	7
1	ОГУЭП «Облкоммунэнерго»	495 288,97	267,18	1,08975	400 916,20	323,98	1,08975
2	АО «Братская электросетевая компания»	4 668 188,29	5 637,05	27,67567	4 668 188,29	5 637,05	27,67567
3	АО «Витимэнерго»	990 542,35	196,00	1,74216	1 120 490,16	196,00	1,74216
4	Восточно-Сибирская дирекция по энергообеспечению – структурное подразделение Трансэнерго - филиал ОАО «РЖД»	126 562,04	73,13	0,26156	126 562,04	73,13	0,28532
5	Филиал «Забайкальский» АО «Оборонэнерго»	48 636,08	21,46	0,11645	48 636,08	21,46	0,11645
6	ООО «Шелеховская ЭнергоСетевая компания»	207 245,39	209,61	0,58365	223 718,76	189,66	0,62897
7	ООО «Энергетическая компания «Радиан»	95 660,13	27,52	0,38798	89 346,90	27,52	0,38798
8	АО «АНХК»	86 720,62	46,76	0,17876	95 262,61	44,92	0,20799
9	ООО «Усольехимпром»	835 810,98	93,18	1,40539	857 055,46	84,21	1,55340
10	ЗАО «Электросеть»	30 758,53	18,19	0,06252	34 552,04	17,29	0,06271
11	ООО «Прибайкальская электросетевая компания»	114 286,85	51,98	0,37563	128 146,28	45,28	0,52799
12	ООО «ТранснефтьЭлектросетьСервис»	281 401,03	31,85	0,44256	248 542,61	32,00	0,44256
13	ОАО «АУС»	39 242,11	90,06	0,25653	44 214,20	80,12	0,30228
14	ООО «АктивЭнерго»	41 258,68	49,90	0,24940	44 045,40	66,54	0,29054
15	ООО «Кутуликская электросетевая компания»	142 777,46	221,57	0,61139	97 968,43	243,97	0,61139
16	ООО «Сетьэнергопром»	212 298,84	50,24	0,73826	259 481,93	50,24	0,73826
17	ООО Сетевая компания «Радиан»	289 279,28	47,39	0,91117	355 971,42	44,81	1,05211
18	АО «АЭХК»	211 366,48	21,44	0,27562	294 314,86	26,17	0,49946
19	Филиал ОАО «Группа «Илим» в г. Усть-Илимске	16 890,35	3,63	0,03465	16 597,55	3,63	0,03465
20	ОАО «ВСКБТ»	53 811,89	24,86	0,28655	46 662,55	33,16	0,28655
21	АО «Саянскхимпласт»	28 497,71	25,14	0,10565	47 848,47	32,47	0,18212
22	ООО «Сибирская электросетевая компания»	159 775,88	104,16	0,50057	254 410,90	393,97	1,02517
23	ОАО «Тыретский солерудник»	139 035,72	40,17	0,30555	121 595,34	54,43	0,30555
24	ООО «Управление энергоснабжения»	120 473,07	45,65	0,38074	386 174,38	56,27	1,09841
25	ООО «Руссоль»	52 260,80	26,81	0,15345	111 850,12	24,08	0,31172
26	Красноярская дирекция по энергообеспечению - структурное подразделение Трансэнерго - филиал ОАО «РЖД»	30 185,40	146,94	0,21973	89 300,66	132,57	0,36134
27	ООО «Сетевая компания «ЭнергоСервис»	5 807,63	7,55	0,04807	5 807,63	7,55	0,04807

Примечание 1. Базой для расчета ставки индивидуальных тарифов на содержание электрических сетей является заявленная мощность соответствующей территориальной сетевой организации.

Примечание 2. Базой для расчета ставки индивидуальных тарифов на оплату технологического расхода (потерь) электрической энергии является плановый сальдированный переток электроэнергии между территориальными сетевыми организациями. Оплата услуг осуществляется за фактический объем сальдированного перетока.

Примечание 3. ООО «Сетевая компания «ЭнергоСервис» при осуществлении взаиморасчетов по индивидуальным тарифам на услуги по передаче электрической энергии, указанным в пункте 27 настоящего приложения, является плательщиком, а ОАО «Иркутская электросетевая компания» получателем платы.

Первый заместитель руководителя службы по тарифам Иркутской области
И.Ю. Веключ

СЛУЖБА ПО ТАРИФАМ ИРКУТСКОЙ ОБЛАСТИ

П Р И К А З

28 декабря 2016 года **№ 504-спр**

Иркутск

Об установлении тарифов на электрическую энергию (мощность), производимую электростанцией МУП «ТВС п. Перевоз», с использованием которой осуществляется производство и поставка электрической энергии (мощности) на розничном рынке на территории, не объединенной в ценовые зоны оптового рынка

В соответствии с Федеральным законом от 26 марта 2003 года № 35-ФЗ «Об электроэнергетике», постановлением Правительства Российской Федерации от 29 декабря 2011 года № 1178 «О ценообразовании в области регулируемых цен (тарифов) в электроэнергетике», руководствуясь Положением о службе по тарифам Иркутской области, утвержденным постановлением Правительства Иркутской области от 7 июня 2012 года № 303-пп, учитывая итоги рассмотрения данного вопроса на заседании Правления службы по тарифам Иркутской области 27 декабря 2016 года,

П Р И К А З Ы В А Ю:

1. Установить и ввести в действие с 1 января 2017 года по 31 декабря 2017 года тарифы на электрическую энергию (мощность), производимую электростанцией МУП «ТВС п. Перевоз», с использованием которой осуществляется производство и поставка электрической энергии (мощности) на розничном рынке на территории, не объединенной в ценовые зоны оптового рынка, согласно приложению.

2. Признать утратившим силу с 1 января 2017 года приказ службы по тарифам Иркутской области от 22 декабря 2015 года № 587-спр «Об установлении тарифов на электрическую энергию (мощность), производимую электростанцией МУП «ТВС п. Перевоз», с использованием которой осуществляется производство и поставка электрической энергии (мощности) на розничном рынке на территории, не объединенной в ценовые зоны оптового рынка».

3. Настоящий приказ подлежит официальному опубликованию.

Руководитель службы
А.Р. Халиулин

Приложение к приказу службы
по тарифам Иркутской области
от 28 декабря 2016 года № 504-спр

ТАРИФЫ
НА ЭЛЕКТРИЧЕСКУЮ ЭНЕРГИЮ (МОЩНОСТЬ), ПРОИЗВОДИМУЮ ЭЛЕКТРОСТАНЦИЕЙ МУП «ТВС П. ПЕРЕВОЗ», С ИСПОЛЬЗОВАНИЕМ КОТОРОЙ ОСУЩЕСТВЛЯЕТСЯ ПРОИЗВОДСТВО И ПОСТАВКА ЭЛЕКТРИЧЕСКОЙ ЭНЕРГИИ (МОЩНОСТИ) НА РОЗНИЧНОМ РЫНКЕ НА ТЕРРИТОРИИ, НЕ ОБЪЕДИНЕННОЙ В ЦЕНОВЫЕ ЗОНЫ ОПТОВОГО РЫНКА

№ п/п	Показатель (группы потребителей с разбивкой тарифа по ставкам и дифференциацией по зонам суток)	Единица измерения	с 01.01.2017 по 30.06.2017	с 01.07.2017 по 31.12.2017
			Цена (тариф)	Цена (тариф)
			(НДС не облагается)	
	Прочие потребители			
1.	Одноставочный тариф	руб./кВт·ч	12,25	12,25
2.	Трехставочный тариф			
2.1.	ставка стоимости единицы электрической мощности	руб./кВт·мес.	-	-
2.2.	ставка стоимости единицы электрической мощности	руб./кВт·мес.	-	-
2.3.	ставка стоимости единицы электрической энергии	руб./кВт·ч	-	-
3.	Одноставочные тарифы, дифференцированные по трем зонам суток			
3.1.	- ночная зона	руб./кВт·ч	-	-
3.2.	- полупиковая зона	руб./кВт·ч	-	-
3.3.	- пиковая зона	руб./кВт·ч	-	-
4.	Одноставочные тарифы, дифференцированные по двум зонам суток			
4.1.	- ночная зона	руб./кВт·ч	-	-
4.2.	- дневная зона (пиковая и полупиковая)	руб./кВт·ч	-	-

Начальник отдела регулирования тарифов (цен) и контроля в электроэнергетике службы по тарифам Иркутской области
И.Ф. Кузихина

СЛУЖБА ПО ТАРИФАМ ИРКУТСКОЙ ОБЛАСТИ

П Р И К А З

28 декабря 2016 года **№ 507-спр**

Иркутск

Об установлении стандартизированных тарифных ставок, ставок за единицу максимальной мощности, формул платы за технологическое присоединение к электрическим сетям ОАО «РЖД»

В соответствии с Федеральным законом от 26 марта 2003 года № 35-ФЗ «Об электроэнергетике», постановлением Правительства Российской Федерации от 29 декабря 2011 года № 1178 «О ценообразовании в области регулируемых цен (тарифов) в электроэнергетике», руководствуясь Положением о службе по тарифам Иркутской области, утвержденным постановлением Правительства Иркутской области от 7 июня 2012 года № 303-пп, учитывая итоги рассмотрения данного вопроса на заседании Правления службы по тарифам Иркутской области 27 декабря 2016 года,

П Р И К А З Ы В А Ю:

1. Установить с 1 января 2017 года по 31 декабря 2017 года стандартизированные тарифные ставки для расчета платы за технологическое присоединение к электрическим сетям ОАО «РЖД» согласно приложению 1.

2. Установить с 1 января 2017 года по 31 декабря 2017 года ставки за единицу максимальной мощности для расчета платы за технологическое присоединение к электрическим сетям ОАО «РЖД» на уровне напряжения ниже 35 кВ и присоединяемой мощностью менее 8900 кВт согласно приложению 2.

3. Установить с 1 января 2017 года по 31 декабря 2017 года формулы платы за технологическое присоединение к электрическим сетям ОАО «РЖД» согласно приложению 3.

4. Признать утратившим силу с 1 января 2017 года приказ службы по тарифам Иркутской области от 28 декабря 2015 года № 611-спр «Об установлении стандартизированных тарифных ставок, ставок за единицу максимальной мощности, формул платы за технологическое присоединение к электрическим сетям ОАО «РЖД».

5. Настоящий приказ подлежит официальному опубликованию.

Руководитель службы А.Р. Халиулин

Приложение 1
к приказу службы по тарифам Иркутской области
от 28 декабря 2016 года № 507-спр

СТАНДАРТИЗИРОВАННЫЕ ТАРИФНЫЕ СТАВКИ
ДЛЯ РАСЧЕТА ПЛАТЫ ЗА ТЕХНОЛОГИЧЕСКОЕ ПРИСОЕДИНЕНИЕ К ЭЛЕКТРИЧЕСКИМ СЕТЯМ ОАО «РЖД»

№ п/п	Наименование стандартизированной тарифной ставки	Условное обозначение	Единица измерения	Размер стандартизированной тарифной ставки (без учета НДС)	
				не более 150 кВт	свыше 150 кВт
1.	Стандартизированная тарифная ставка на покрытие расходов на технологическое присоединение энергопринимающих устройств потребителей электрической энергии, объектов электросетевого хозяйства, принадлежащих сетевым организациям и иным лицам, по мероприятиям технологического присоединения без учета расходов на строительство объектов «последней мили» (в ценах 2016 года), а также в разбивке по следующим ставкам:	С1	руб./кВт	335,00	335,00
1.1.	Подготовка и выдача сетевой организацией технических условий Заявителю (ТУ)	С1.1	руб./кВт	102,25	102,25
1.2.	Проверка сетевой организацией выполнения Заявителем технических условий	С1.2	руб./кВт	152,57	152,57
1.3.	Осмотр (обследование) присоединяемых устройств должностным лицом органа федерального государственного энергетического надзора при участии сетевой организации и собственника таких устройств, а также соответствующего субъекта оперативно-диспетчерского управления в случае, если технические условия подлежат в соответствии с Правилами технологического присоединения согласованию с таким субъектом оперативно-диспетчерского управления	С1.3	руб./кВт	-	-
1.4.	Осуществление сетевой организацией фактического присоединения объектов Заявителя к электрическим сетям и включение коммутационного аппарата (фиксация коммутационного аппарата в положение «включено»)	С1.4	руб./кВт	80,18	80,18
2.	Стандартизированная тарифная ставка на покрытие расходов сетевой организации на строительство воздушных линий электропередачи (в ценах 2001 года)				
2.1.	0,4 кВ	С2	руб./км	167 154,83	334 309,66
2.2.	6-10 кВ	С2	руб./км	182 272,98	364 545,96
3.	Стандартизированная тарифная ставка на покрытие расходов сетевой организации на строительство кабельных линий электропередачи (в ценах 2001 года)				
3.1.	0,4 кВ	С3	руб./км	189 134,40	378 268,81
3.2.	6-10 кВ	С3	руб./км	287 715,68	575 431,37
4.	Стандартизированная тарифная ставка на покрытие расходов сетевой организации на строительство подстанций (в ценах 2001 года)				
4.1.	КТПН 250 кВА	С4	руб./кВт	88,06	176,12
4.2.	КТПН 400 кВА	С4	руб./кВт	169,84	339,68
4.3.	КТПН 630 кВА	С4	руб./кВт	31,03	62,07
4.4.	Пункт секционирования	С4	руб./кВт	380,40	760,81

Примечание 1. Размер платы для каждого присоединения рассчитывается сетевой организацией в соответствии с формулами, указанными в приложении 3 к настоящему приказу.

Примечание 2. Плата за технологическое присоединение взимается однократно. Изменение формы собственности или собственника (заявителя или сетевой организации) не влечет за собой повторную оплату за технологическое присоединение.

Начальник отдела регулирования тарифов (цен) и контроля в электроэнергетике службы по тарифам Иркутской области
И.Ф. Кузихина

Приложение 2
к приказу службы по тарифам Иркутской области
от 28 декабря 2016 года № 507-спр

СТАВКИ ЗА ЕДИНИЦУ МАКСИМАЛЬНОЙ МОЩНОСТИ
ДЛЯ РАСЧЕТА ПЛАТЫ ЗА ТЕХНОЛОГИЧЕСКОЕ ПРИСОЕДИНЕНИЕ К ЭЛЕКТРИЧЕСКИМ СЕТЯМ
ОАО «РЖД» НА УРОВНЕ НАПРЯЖЕНИЯ НИЖЕ 35 КВ И ПРИСОЕДИНЯЕМОЙ МОЩНОСТЬЮ МЕНЕЕ 8900 КВТ

№ п/п	Наименование мероприятий	Единица измерения	Ставка платы (без учета НДС)	
			не более 150 кВт	свыше 150 кВт
1.	Подготовка и выдача сетевой организацией технических условий Заявителю (ТУ) (в ценах 2016 года)	руб./кВт	102,25	102,25
2.	Разработка сетевой организацией проектной документации по строительству «последней мили» (в ценах 2001 года)	руб./кВт	-	-
3.	Выполнение сетевой организацией мероприятий, связанных со строительством «последней мили» (в ценах 2017 года)			
3.1.	Строительство воздушных линий			
3.1.1.	0,4 кВ	руб./кВт	1 772,42	3 544,85
3.1.2.	6-10 кВ	руб./кВт	1 478,37	2 956,75
3.2.	Строительство кабельных линий			
3.2.1.	0,4 кВ	руб./кВт	4 546,83	9 093,66
3.2.2.	6-10 кВ	руб./кВт	3 803,25	7 606,51
3.3.	Строительство комплектных трансформаторных подстанций (КТП) с уровнем напряжения до 35 кВ			
3.3.1.	КТПН 250 кВА	руб./кВт	684,22	1 368,45
3.3.2.	КТПН 400 кВА	руб./кВт	1 319,65	2 639,31
3.3.3.	КТПН 630 кВА	руб./кВт	241,14	482,28
3.3.4.	Пункт секционирования	руб./кВт	2 955,74	5 911,49
4.	Проверка сетевой организацией выполнения Заявителем технических условий (в ценах 2016 года)	руб./кВт	152,57	152,57
5.	Участие сетевой организации в осмотре должностным лицом органа федерального государственного энергетического надзора присоединяемых Устройств Заявителя (в ценах 2016 года)	руб./кВт	-	-
6.	Фактические действия по присоединению и обеспечению работы Устройств в электрической сети (в ценах 2016 года)	руб./кВт	80,18	80,18

Примечание 1. Ставки установлены для технологического присоединения Заявителя к одному источнику энергоснабжения. В случае если Заявитель при технологическом присоединении запрашивает вторую или первую категорию надежности электроснабжения, что предполагает технологическое присоединение к двум независимым источникам энергоснабжения, то размер платы за технологическое присоединение определяется в соответствии с формулой (4), предусмотренной пунктом 30 Методических указаний по определению размера платы за технологическое присоединение к электрическим сетям, утвержденных приказом ФСТ России от 11 сентября 2012 года № 209-э/1.

Примечание 2. Плата за технологическое присоединение взимается однократно. Изменение формы собственности или собственника (заявителя или сетевой организации) не влечет за собой повторную оплату за технологическое присоединение.

Начальник отдела регулирования тарифов (цен) и контроля в электроэнергетике
службы по тарифам Иркутской области
И.Ф. Кузихина

Приложение 3
к приказу службы по тарифам Иркутской области
от 28 декабря 2016 года № 507-спр

ФОРМУЛЫ ПЛАТЫ
ЗА ТЕХНОЛОГИЧЕСКОЕ ПРИСОЕДИНЕНИЕ К ЭЛЕКТРИЧЕСКИМ СЕТЯМ ОАО «РЖД»

Плата за технологическое присоединение к электрическим сетям ОАО «РЖД» определяется исходя из стандартизированных тарифных ставок, способа технологического присоединения к электрическим сетям сетевой организации и реализации соответствующих мероприятий «последней мили», по следующим формулам:

1) если отсутствует необходимость реализации мероприятий «последней мили»:

$$Птп = C1 \times Ni, \text{ (руб.)}$$

где:

Птп – плата за технологическое присоединение;

С1 – стандартизированная тарифная ставка С1;

Ni – объем максимальной мощности, указанный в заявке на технологическое присоединение Заявителем;

2) если при технологическом присоединении Заявителя к одному источнику энергоснабжения согласно техническим условиям предусматривается мероприятие «последней мили» по прокладке воздушных и (или) кабельных линий:

$$Птп = C1 \times Ni + \sum(C2_i \times L_{вл\,i}) \times Zизм.ст_{вл} + \sum(C3_i \times L_{кл\,i}) \times Zизм.ст_{кл}, \text{ (руб.)}$$

где:

Птп – плата за технологическое присоединение;

С1 – установленная стандартизированная тарифная ставка С1;

Ni – объем максимальной мощности, указанный в заявке на технологическое присоединение Заявителем;

С2(3)i – стандартизированные тарифные ставки С2 и С3, установленные для i-ого уровня напряжения;

$L_{вл\,i\,(кл\,i)}$ –суммарная протяженность воздушных и (или) кабельных линий на i-том уровне напряжения, строительство которых предусмотрено согласно выданным техническим условиям для технологического присоединения Заявителя (км);

$Zизм.ст_{вл}$ – индекс изменения сметной стоимости строительно-монтажных работ для Иркутской области по строке «Воздушная прокладка кабеля с алюминиевыми жилами» на квартал, предшествующий кварталу, в котором заключается договор на технологическое присоединение, к федеральным единичным расценкам 2001 года, определяемый федеральным органом исполнительной власти в рамках реализации полномочий в области сметного нормирования и ценообразования в сфере градостроительной деятельности.

$Zизм.ст_{кл}$ – индекс изменения сметной стоимости строительно-монтажных работ для Иркутской области по строке «Подземная прокладка кабеля с алюминиевыми жилами» на квартал, предшествующий кварталу, в котором заключается договор на технологическое присоединение, к федеральным единичным расценкам 2001 года, определяемый федеральным органом исполнительной власти в рамках реализации полномочий в области сметного нормирования и ценообразования в сфере градостроительной деятельности;

3) если при технологическом присоединении Заявителя к одному источнику энергоснабжения согласно техническим условиям предусматриваются мероприятия «последней мили» по строительству комплектных трансформаторных подстанций (КТП):

$$Птп = C1 \times Ni + \sum(C2_i \times L_{вл\,i}) \times Zизм.ст_{вл} + \sum(C3_i \times L_{кл\,i}) \times Zизм.ст_{кл} + \sum(C4_i \times N_i) \times Zизм.ст_{пр}, \text{ (руб.)}$$

где:

Птп – плата за технологическое присоединение;

С1 – стандартизированная тарифная ставка С1;

Ni – объем максимальной мощности, указанный в заявке на технологическое присоединение Заявителем;

С2(3)i – стандартизированные тарифные ставки С2 и С3, установленные для i-ого уровня напряжения;

$Li_{вл\,i\,(кл\,i)}$ –суммарная протяженность воздушных и (или) кабельных линий на i-том уровне напряжения, строительство которых предусмотрено согласно выданным техническим условиям для технологического присоединения Заявителя (км);

С4i – стандартизированная тарифная ставка, установленная для i-ого уровня напряжения;

$Zизм.ст_{вл}$ – индекс изменения сметной стоимости строительно-монтажных работ для Иркутской области по строке «Воздушная прокладка кабеля с алюминиевыми жилами» на квартал, предшествующий кварталу, в котором заключается договор на технологическое присоединение, к федеральным единичным расценкам 2001 года, определяемый федеральным органом исполнительной власти в рамках реализации полномочий в области сметного нормирования и ценообразования в сфере градостроительной деятельности.

$Zизм.ст_{кл}$ – индекс изменения сметной стоимости строительно-монтажных работ для Иркутской области по строке «Подземная прокладка кабеля с алюминиевыми жилами» на квартал, предшествующий кварталу, в котором заключается договор на технологическое присоединение, к федеральным единичным расценкам 2001 года, определяемый федеральным органом исполнительной власти в рамках реализации полномочий в области сметного нормирования и ценообразования в сфере градостроительной деятельности.

$Zизм.ст_{пр}$ – индекс изменения сметной стоимости строительно-монтажных работ для Иркутской области по строке «Прочие объекты» на квартал, предшествующий кварталу, в котором заключается договор на технологическое присоединение, к федеральным единичным расценкам 2001 года, определяемый федеральным органом исполнительной власти в рамках реализации полномочий в области сметного нормирования и ценообразования в сфере градостроительной деятельности;

4) если Заявитель при технологическом присоединении запрашивает вторую или первую категорию надежности электроснабжения, что предполагает технологическое присоединение к двум независимым источникам энергоснабжения, то размер платы за технологическое присоединение определяется следующим образом:

$$Птп^{общ} = C1 \times Ni + (Птп^{ист1} + Птп^{ист2}), \text{ (руб.)}$$

где:

С1 – стандартизированная тарифная ставка С1;

Ni – объем максимальной мощности, указанный в заявке на технологическое присоединение Заявителем;

$Птп^{ист1}$ – расходы на строительство объектов электросетевого хозяйства – от существующих объектов электросетевого хозяйства до присоединяемых энергопринимающих устройств Заявителя и (или) объектов электроэнергетики, определяемые по первому независимому источнику энергоснабжения по мероприятиям, осуществляемым для конкретного присоединения на основании выданных сетевой организацией технических условий.

$Птп^{ист2}$ – расходы на строительство объектов электросетевого хозяйства – от существующих объектов электросетевого хозяйства до присоединяемых энергопринимающих устройств Заявителя и (или) объектов электроэнергетики, определяемые по второму независимому источнику энергоснабжения по мероприятиям, осуществляемым для конкретного присоединения на основании выданных сетевой организацией технических условий;

5) если при технологическом присоединении Заявителя согласно техническим условиям срок выполнения мероприятий по технологическому присоединению предусмотрен на период больше одного года, то стоимость мероприятий, учитываемых в плате, рассчитанной в год подачи заявки, индексируется следующим образом:

- 50% стоимости мероприятий, предусмотренных техническими условиями, умножается на произведение прогнозных индексов-дефляторов по подразделу «Строительство», публикуемых Министерством экономического развития Российской Федерации на соответствующий год (при отсутствии данного индекса используется индекс потребительских цен на соответствующий год) за половину периода, указанного в технических условиях, начиная с года, следующего за годом утверждения платы;

- 50% стоимости мероприятий, предусмотренных техническими условиями, умножается на произведение прогнозных индексов-дефляторов по подразделу «Строительство», публикуемых Министерством экономического развития Российской Федерации на соответствующий год (при отсутствии данного индекса используется индекс потребительских цен на соответствующий год) за период, указанный в технических условиях, начиная с года, следующего за годом утверждения платы.

Начальник отдела регулирования тарифов (цен) и контроля в электроэнергетике
службы по тарифам Иркутской области
И.Ф. Кузихина

СЛУЖБА ПО ТАРИФАМ ИРКУТСКОЙ ОБЛАСТИ

П Р И К А З

28 декабря 2016 года **№ 508-спр**

Иркутск

Об установлении сбытовых надбавок гарантирующих поставщиков на территории Иркутской области

В соответствии с Федеральным законом от 26 марта 2003 года № 35-ФЗ «Об электроэнергетике», постановлением Правительства Российской Федерации от 29 декабря 2011 года № 1178 «О ценообразовании в области регулируемых цен (тарифов) в электроэнергетике», руководствуясь Положением о службе по тарифам Иркутской области, утвержденным постановлением Правительства Иркутской области от 7 июня 2012 года № 303-пп, учитывая итоги рассмотрения данного вопроса на заседании Правления службы по тарифам Иркутской области 27 декабря 2016 года,

П Р И К А З Ы В А Ю:

1. Установить с 1 января 2017 года по 31 декабря 2017 года сбытовые надбавки гарантирующих поставщиков электрической энергии, поставляющих электрическую энергию (мощность) на розничном рынке на территории Иркутской области, согласно приложению.

2. Признать утратившим силу с 1 января 2017 года приказ службы по тарифам Иркутской области от 28 декабря 2015 года № 617-спр «Об установлении сбытовых надбавок гарантирующих поставщиков на территории Иркутской области».

3. Настоящий приказ подлежит официальному опубликованию.

Руководитель службы
А.Р. Халиулин

Приложение
к приказу службы по тарифам
Иркутской области
от 28 декабря 2016 года № 508-спр

СБЫТОВЫЕ НАДБАВКИ ГАРАНТИРУЮЩИХ ПОСТАВЩИКОВ ЭЛЕКТРИЧЕСКОЙ ЭНЕРГИИ, ПОСТАВЛЯЮЩИХ ЭЛЕКТРИЧЕСКУЮ ЭНЕРГИЮ (МОЩНОСТЬ) НА РОЗНИЧНОМ РЫНКЕ НА ТЕРРИТОРИИ ИРКУТСКОЙ ОБЛАСТИ (БЕЗ НДС)

№ п/п	Наименование гарантирующего поставщика в субъекте Российской Федерации	Сбытовая надбавка	
		Тарифная группа потребителей «население» и приравненные к нему категории потребителей	
		руб./кВт·ч	
		с 01.01.2017 по 30.06.2017	с 01.07.2017 по 31.12.2017
1	2	3	4
1.	ООО «Иркутская Энергосбытовая компания»	0,08995	0,15019
2.	ООО «Русэнергосбыт»	0,01810	0,01867
3.	АО «Витимэнергосбыт»	0,08165	0,05285
4.	АО «Оборонэнергосбыт»	0,19046	0,19046

№ п/п	Наименование гарантирующего поставщика в субъекте Российской Федерации	Сбытовая надбавка	
		Тарифная группа потребителей «сетевые организации, покупающие электрическую энергию для компенсации потерь электрической энергии»	
		руб./кВт·ч	
		с 01.01.2017 по 30.06.2017	с 01.07.2017 по 31.12.2017
1	2	3	4
1.	ООО «Иркутская Энергосбытовая компания»	0,09375	0,13758
2.	ООО «Русэнергосбыт»	0,01803	0,01446
3.	АО «Витимэнергосбыт»	0,07752	0,01011
4.	АО «Оборонэнергосбыт»	0,31311	0,29564

№ п/п	Наименование гарантирующего поставщика в субъекте Российской Федерации	Сбытовая надбавка	
		Тарифная группа «прочие потребители»	
		В виде формулы на розничном рынке на территориях, объединенных в ценовые зоны оптового рынка	
		с 01.01.2017 по 30.06.2017	с 01.07.2017 по 31.12.2017
1	2	3	4
1.	ООО «Иркутская Энергосбытовая компания»	$СН_{до\ 150\ кВт} = ДП \times К^{рег} \times Ц^{э(м)}$ $СН_{от\ 150\ до\ 670\ кВт} = ДП \times К^{рег} \times Ц^{э(м)}$ $СН_{от\ 670\ кВт\ до\ 10\ МВт} = ДП \times К^{рег} \times Ц^{э(м)}$ $СН_{не\ менее\ 10\ МВт} = ДП \times К^{рег} \times Ц^{э(м)}$	$СН_{до\ 150\ кВт} = ДП \times К^{рег} \times Ц^{э(м)}$ $СН_{от\ 150\ до\ 670\ кВт} = ДП \times К^{рег} \times Ц^{э(м)}$ $СН_{от\ 670\ кВт\ до\ 10\ МВт} = ДП \times К^{рег} \times Ц^{э(м)}$ $СН_{не\ менее\ 10\ МВт} = ДП \times К^{рег} \times Ц^{э(м)}$
2.	ООО «Русэнергосбыт»	$СН_{до\ 150\ кВт} = ДП \times К^{рег} \times Ц^{э(м)}$ $СН_{от\ 150\ до\ 670\ кВт} = ДП \times К^{рег} \times Ц^{э(м)}$ $СН_{от\ 670\ кВт\ до\ 10\ МВт} = ДП \times К^{рег} \times Ц^{э(м)}$ $СН_{не\ менее\ 10\ МВт} = ДП \times К^{рег} \times Ц^{э(м)}$	$СН_{до\ 150\ кВт} = ДП \times К^{рег} \times Ц^{э(м)}$ $СН_{от\ 150\ до\ 670\ кВт} = ДП \times К^{рег} \times Ц^{э(м)}$ $СН_{от\ 670\ кВт\ до\ 10\ МВт} = ДП \times К^{рег} \times Ц^{э(м)}$ $СН_{не\ менее\ 10\ МВт} = ДП \times К^{рег} \times Ц^{э(м)}$
3.	АО «Витимэнергосбыт»	$СН_{до\ 150\ кВт} = ДП \times К^{рег} \times Ц^{э(м)}$ $СН_{от\ 150\ до\ 670\ кВт} = ДП \times К^{рег} \times Ц^{э(м)}$ $СН_{от\ 670\ кВт\ до\ 10\ МВт} = ДП \times К^{рег} \times Ц^{э(м)}$ $СН_{не\ менее\ 10\ МВт} = ДП \times К^{рег} \times Ц^{э(м)}$	$СН_{до\ 150\ кВт} = ДП \times К^{рег} \times Ц^{э(м)}$ $СН_{от\ 150\ до\ 670\ кВт} = ДП \times К^{рег} \times Ц^{э(м)}$ $СН_{от\ 670\ кВт\ до\ 10\ МВт} = ДП \times К^{рег} \times Ц^{э(м)}$ $СН_{не\ менее\ 10\ МВт} = ДП \times К^{рег} \times Ц^{э(м)}$
4.	АО «Оборонэнергосбыт»	$СН_{до\ 150\ кВт} = ДП \times К^{рег} \times Ц^{э(м)}$ $СН_{от\ 150\ до\ 670\ кВт} = ДП \times К^{рег} \times Ц^{э(м)}$ $СН_{от\ 670\ кВт\ до\ 10\ МВт} = ДП \times К^{рег} \times Ц^{э(м)}$ $СН_{не\ менее\ 10\ МВт} = ДП \times К^{рег} \times Ц^{э(м)}$	$СН_{до\ 150\ кВт} = ДП \times К^{рег} \times Ц^{э(м)}$ $СН_{от\ 150\ до\ 670\ кВт} = ДП \times К^{рег} \times Ц^{э(м)}$ $СН_{от\ 670\ кВт\ до\ 10\ МВт} = ДП \times К^{рег} \times Ц^{э(м)}$ $СН_{не\ менее\ 10\ МВт} = ДП \times К^{рег} \times Ц^{э(м)}$

$Ц^{э(м)}_{j,k}$ - j-ый вид цены на электрическую энергию и (или) мощность k-го ГП, руб./кВт·ч или руб./кВт, указанный в пункте 16 Методических указаний по расчету сбытовых надбавок гарантирующих поставщиков и размера доходности продаж гарантирующих поставщиков, утвержденных приказом ФСТ России от 30 октября 2012 года № 703-э (зарегистрировано в Минюсте России 29.11.2012, регистрационный № 25975);

$ДП_{i,k}$ - доходность продаж, определяемая в соответствии с Методическими указаниями по расчету сбытовых надбавок гарантирующих поставщиков и размера доходности продаж гарантирующих поставщиков, утвержденными приказом ФСТ России от 30 октября 2012 года № 703-э (зарегистрировано в Минюсте России 29.11.2012, регистрационный № 25975), и указанная в отношении i-ых подгрупп группы «прочие потребители» k-го ГП в таблице:

№ п/п	Наименование организации в субъекте Российской Федерации	Доходность продаж для группы «прочие потребители», (ДП)[1]							
		подгруппы потребителей с максимальной мощностью энергопринимающих устройств							
		менее 150 кВт		от 150 до 670 кВт		от 670 кВт до 10 МВт		не менее 10 МВт	
		проценты		проценты		проценты		проценты	
		с 01.01.2017 по 30.06.2017	с 01.07.2017 по 31.12.2017	с 01.01.2017 по 30.06.2017	с 01.07.2017 по 31.12.2017	с 01.01.2017 по 30.06.2017	с 01.07.2017 по 31.12.2017	с 01.01.2017 по 30.06.2017	с 01.07.2017 по 31.12.2017
1	2	3	4	5	6	7	8	9	10
1.	ООО «Иркутская Энергосбытовая компания»	23,54	23,54	22,37	22,37	14,19	14,19	7,73	7,73
2.	ООО «Русэнергосбыт»	23,34	22,70	21,97	21,37	13,94	13,56	7,52	7,32
3.	АО «Витимэнергосбыт»	23,78	23,55	22,39	22,18	14,21	14,08	7,60	7,53
4.	АО «Оборонэнергосбыт»	23,78	23,55	22,39	22,18	14,21	14,08	7,60	7,53

$K^{рег}_{k}$ - коэффициент параметров деятельности ГП, определяемый в соответствии с Методическими указаниями по расчету сбытовых надбавок гарантирующих поставщиков и размера доходности продаж гарантирующих поставщиков, утвержденными приказом ФСТ России от 30 октября 2012 года № 703-э (зарегистрировано в Минюсте России 29.11.2012, регистрационный № 25975), и указанный в отношении группы «прочие потребители» k-го ГП в таблице:

№ п/п	Наименование организации в субъекте Российской Федерации	Коэффициент параметров деятельности гарантирующего поставщика, ($K^{рег}$)[1]	
		с 01.01.2017 по 30.06.2017	с 01.07.2017 по 31.12.2017
1	2	3	4
1.	ООО «Иркутская Энергосбытовая компания»	0,41	0,54
2.	ООО «Русэнергосбыт»	0,17	0,14
3.	АО «Витимэнергосбыт»	0,61	0,25
4.	АО «Оборонэнергосбыт»	0,52	0,52

[1] - данные значения указываются в формуле.

Начальник отдела регулирования тарифов (цен) и контроля в электроэнергетике службы по тарифам Иркутской области
И.Ф. Кузихина

СЛУЖБА ПО ТАРИФАМ ИРКУТСКОЙ ОБЛАСТИ

П Р И К А З

28 декабря 2016 года **№ 505-спр**

Иркутск

Об установлении тарифов на электрическую энергию (мощность), производимую электростанциями МУП «Карахунское ЖКХ», с использованием которых осуществляется производство и поставка электрической энергии (мощности) на розничном рынке на территориях, не объединенных в ценовые зоны оптового рынка

В соответствии с Федеральным законом от 26 марта 2003 года № 35-ФЗ «Об электроэнергетике», постановлением Правительства Российской Федерации от 29 декабря 2011 года № 1178 «О ценообразовании в области регулируемых цен (тарифов) в электроэнергетике», руководствуясь Положением о службе по тарифам Иркутской области, утвержденным постановлением Правительства Иркутской области от 7 июня 2012 года № 303-пп, учитывая итоги рассмотрения данного вопроса на заседании Правления службы по тарифам Иркутской области 27 декабря 2016 года,

П Р И К А З Ы В А Ю:

1. Установить и ввести в действие с 1 января 2017 года по 31 декабря 2017 года тарифы на электрическую энергию (мощность), производимую электростанциями МУП «Карахунское ЖКХ», с использованием которых осуществляется производство и поставка электрической энергии (мощности) на розничном рынке на территориях, не объединенных в ценовые зоны оптового рынка, согласно приложению.

2. Признать утратившим силу с 1 января 2017 года приказ службы по тарифам Иркутской области от 22 декабря 2015 года № 590-спр «Об установлении тарифов на электрическую энергию (мощность), производимую электростанциями МУП «Карахунское ЖКХ», с использованием которых осуществляется производство и поставка электрической энергии (мощности) на розничном рынке на территориях, не объединенных в ценовые зоны оптового рынка».

3. Настоящий приказ подлежит официальному опубликованию.

Руководитель службы
А.Р. Халиулин

Приложение к приказу службы
по тарифам Иркутской области
от 28 декабря 2016 года №505-спр

ТАРИФЫ
НА ЭЛЕКТРИЧЕСКУЮ ЭНЕРГИЮ (МОЩНОСТЬ), ПРОИЗВОДИМУЮ ЭЛЕКТРОСТАНЦИЯМИ МУП «КАРАХУНСКОЕ ЖКХ», С ИСПОЛЬЗОВАНИЕМ КОТОРЫХ ОСУЩЕСТВЛЯЕТСЯ ПРОИЗВОДСТВО И ПОСТАВКА ЭЛЕКТРИЧЕСКОЙ ЭНЕРГИИ (МОЩНОСТИ) НА РОЗНИЧНОМ РЫНКЕ НА ТЕРРИТОРИЯХ, НЕ ОБЪЕДИНЕННЫХ В ЦЕНОВЫЕ ЗОНЫ ОПТОВОГО РЫНКА

№ п/п	Показатель (группы потребителей с разбивкой тарифа по ставкам и дифференциацией по зонам суток)	Единица измерения	с 01.01.2017 по 30.06.2017	с 01.07.2017 по 31.12.2017
			Цена (тариф)	Цена (тариф)
			(НДС не облагается)	
	Прочие потребители			
1.	Одноставочный тариф	руб./кВт·ч	14,99	14,99
2.	Трехставочный тариф			
2.1.	ставка стоимости единицы электрической мощности	руб./кВт·мес.	-	-
2.2.	ставка стоимости единицы электрической мощности	руб./кВт·мес.	-	-
2.3.	ставка стоимости единицы электрической энергии	руб./кВт·ч	-	-
3.	Одноставочные тарифы, дифференцированные по трем зонам суток			
3.1.	- ночная зона	руб./кВт·ч	-	-
3.2.	- полупиковая зона	руб./кВт·ч	-	-
3.3.	- пиковая зона	руб./кВт·ч	-	-
4.	Одноставочные тарифы, дифференцированные по двум зонам суток			
4.1.	- ночная зона	руб./кВт·ч	-	-
4.2.	- дневная зона (пиковая и полупиковая)	руб./кВт·ч	-	-

Начальник отдела регулирования тарифов (цен) и контроля в электроэнергетике службы по тарифам Иркутской области
И.Ф. Кузихина

СЛУЖБА ПО ТАРИФАМ ИРКУТСКОЙ ОБЛАСТИ

П Р И К А З

20 декабря 2016 года **№ 467-спр**

Иркутск

О внесении изменения в приказ службы по тарифам Иркутской области от 18 декабря 2015 года № 561-спр

В соответствии с Федеральным законом от 27 июля 2010 года № 190-ФЗ «О теплоснабжении», постановлением Правительства Российской Федерации от 22 октября 2012 года № 1075 «О ценообразовании в сфере теплоснабжения», руководствуясь Положением о службе по тарифам Иркутской области, утвержденным постановлением Правительства Иркутской области от 7 июня 2012 года № 303-пп, в целях осуществления корректировки долгосрочных тарифов, учитывая итоги рассмотрения данного вопроса на заседании Правления службы по тарифам Иркутской области 19 декабря 2016 года,

П Р И К А З Ы В А Ю:

1. Внести в тарифную таблицу приложения 1 к приказу службы по тарифам Иркутской области от 18 декабря 2015 года № 561-спр «Об установлении долгосрочных тарифов на услугу по передаче тепловой энергии для ООО «ЭнерПро» изменение, изложив строки:

«

с 01.07.2017 по 31.12.2017	569,59
с 01.01.2018 по 30.06.2018	569,59
с 01.07.2018 по 31.12.2018	596,44

»

в следующей редакции:

«

с 01.07.2017 по 31.12.2017	564,95
с 01.01.2018 по 30.06.2018	564,95
с 01.07.2018 по 31.12.2018	585,04

».

2. Настоящий приказ подлежит официальному опубликованию.

Руководитель службы
А.Р. Халиулин

СЛУЖБА ПО ТАРИФАМ ИРКУТСКОЙ ОБЛАСТИ

П Р И К А З

28 декабря 2016 года **№ 506-спр**

Иркутск

Об установлении тарифов на электрическую энергию (мощность), производимую электростанцией ООО «Ремстройсервис», с использованием которой осуществляется производство и поставка электрической энергии (мощности) на розничном рынке на территории, не объединенной в ценовые зоны оптового рынка

В соответствии с Федеральным законом от 26 марта 2003 года № 35-ФЗ «Об электроэнергетике», постановлением Правительства Российской Федерации от 29 декабря 2011 года № 1178 «О ценообразовании в области регулируемых цен (тарифов) в электроэнергетике», руководствуясь Положением о службе по тарифам Иркутской области, утвержденным постановлением Правительства Иркутской области от 7 июня 2012 года № 303-пп, учитывая итоги рассмотрения данного вопроса на заседании Правления службы по тарифам Иркутской области 27 декабря 2016 года,

П Р И К А З Ы В А Ю:

1. Установить с 1 января 2017 года по 31 декабря 2017 года тарифы на электрическую энергию (мощность), производимую электростанцией ООО «Ремстройсервис», с использованием которой осуществляется производство и поставка электрической энергии (мощности) на розничном рынке на территории, не объединенной в ценовые зоны оптового рынка, согласно приложению.

2. Признать утратившим силу с 1 января 2017 года приказ службы по тарифам Иркутской области от 23 декабря 2015 года № 593-спр «Об установлении тарифов на электрическую энергию (мощность), производимую электростанцией ООО «Ремстройсервис», с использованием которой осуществляется производство и поставка электрической энергии (мощности) на розничном рынке на территории, не объединенной в ценовые зоны оптового рынка».

3. Настоящий приказ подлежит официальному опубликованию.

Руководитель службы
А.Р. Халиулин

Приложение к приказу службы
по тарифам Иркутской области
от 28 декабря 2016 года № 506-спр

ТАРИФЫ
НА ЭЛЕКТРИЧЕСКУЮ ЭНЕРГИЮ (МОЩНОСТЬ), ПРОИЗВОДИМУЮ ЭЛЕКТРОСТАНЦИЕЙ ООО «РЕМСТРОЙСЕРВИС», С ИСПОЛЬЗОВАНИЕМ КОТОРОЙ ОСУЩЕСТВЛЯЕТСЯ ПРОИЗВОДСТВО И ПОСТАВКА ЭЛЕКТРИЧЕСКОЙ ЭНЕРГИИ (МОЩНОСТИ) НА РОЗНИЧНОМ РЫНКЕ НА ТЕРРИТОРИИ, НЕ ОБЪЕДИНЕННОЙ В ЦЕНОВЫЕ ЗОНЫ ОПТОВОГО РЫНКА

№ п/п	Показатель (группы потребителей с разбивкой тарифа по ставками дифференциацией по зонам суток)	Единица измерения	с 01.01.2017 по 30.06.2017	с 01.07.2017 по 31.12.2017
			Цена (тариф)	Цена (тариф)
			(НДС не облагается)	
	Прочие потребители			
1.	Одноставочный тариф	руб./кВт·ч	18,69	18,69
2.	Трехставочный тариф			
2.1.	ставка стоимости единицы электрической мощности	руб./кВт·мес.	-	-
2.2.	ставка стоимости единицы электрической мощности	руб./кВт·мес.	-	-
2.3.	ставка стоимости единицы электрической энергии	руб./кВт·ч	-	-
3.	Одноставочные тарифы, дифференцированные по трем зонам суток			
3.1.	- ночная зона	руб./кВт·ч	-	-
3.2.	- полупиковая зона	руб./кВт·ч	-	-
3.3.	- пиковая зона	руб./кВт·ч	-	-
4.	Одноставочные тарифы, дифференцированные по двум зонам суток			
4.1.	- ночная зона	руб./кВт·ч	-	-
4.2.	- дневная зона (пиковая и полупиковая)	руб./кВт·ч	-	-

Начальник отдела регулирования тарифов (цен) и контроля в электроэнергетике
службы по тарифам Иркутской области
И.Ф. Кузихина

СЛУЖБА ПО ТАРИФАМ ИРКУТСКОЙ ОБЛАСТИ

П Р И К А З

20 декабря 2016 года **№ 465-спр**

Иркутск

Об установлении тарифов на теплоноситель, поставляемый потребителям ООО «Концессия-Илим» на территории р.п. Железнодорожный Усть-Илимского района

В соответствии с Федеральным законом от 27 июля 2010 года № 190-ФЗ «О теплоснабжении», постановлением Правительства Российской Федерации от 22 октября 2012 года № 1075 «О ценообразовании в сфере теплоснабжения», руководствуясь Положением о службе по тарифам Иркутской области, утвержденным постановлением Правительства Иркутской области от 7 июня 2012 года № 303-пп, учитывая итоги рассмотрения данного вопроса на заседании Правления службы по тарифам Иркутской области 19 декабря 2016 года,

П Р И К А З Ы В А Ю:

1. Установить тарифы на теплоноситель, поставляемый потребителям ООО «Концессия-Илим» (центральная котельная, котельные № 3, № 4 и № 6) на территории р.п. Железнодорожный Усть-Илимского района, согласно приложению.

2. Тарифы, установленные в пункте 1 настоящего приказа, действуют с 1 января 2017 года по 31 декабря 2017 года.

3. Признать утратившим силу с 1 января 2017 года приказ службы по тарифам Иркутской области от 30 сентября 2016 года № 237-спр «Об установлении тарифов на теплоноситель, поставляемый потребителям ООО «Концессия-Илим» на территории р.п. Железнодорожный Усть-Илимского района».

4. Настоящий приказ подлежит официальному опубликованию.

Руководитель службы
А.Р. Халиулин

Приложение к приказу службы по тарифам
Иркутской области
от 20 декабря 2016 года № 465-спр

ТАРИФЫ
НА ТЕПЛОНОСИТЕЛЬ, ПОСТАВЛЯЕМЫЙ ПОТРЕБИТЕЛЯМ
ООО «КОНЦЕССИЯ-ИЛИМ» (ЦЕНТРАЛЬНАЯ КОТЕЛЬНАЯ, КОТЕЛЬНЫЕ № 3, № 4 И № 6)
НА ТЕРРИТОРИИ Р.П. ЖЕЛЕЗНОДОРОЖНЫЙ УСТЬ-ИЛИМСКОГО РАЙОНА

Наименование регулируемой организации	Вид тарифа (НДС не облагается)	Период действия	Вода
ООО «Концессия-Илим»	Тариф на теплоноситель, поставляемый теплоснабжающей организацией, владеющей источником (источниками) тепловой энергии, на котором производится теплоноситель		
	одноставочный тариф, руб./куб.м	с 01.01.2017 по 31.12.2017	55,92
	Тариф на теплоноситель, поставляемый потребителям		
	одноставочный тариф, руб./куб.м	с 01.01.2017 по 31.12.2017	55,92

Начальник управления регулирования
тарифов (цен) в сфере теплоснабжения
службы по тарифам Иркутской области
З.С. Крынина

СЛУЖБА ПО ТАРИФАМ ИРКУТСКОЙ ОБЛАСТИ

П Р И К А З

28 декабря 2016 года **№ 509-спр**

Иркутск

Об установлении тарифов на услуги по передаче электрической энергии в отношении ООО «Руссоль», обслуживающего преимущественно одного потребителя

В соответствии с Федеральным законом от 26 марта 2003 года № 35-ФЗ «Об электроэнергетике», постановлением Правительства Российской Федерации от 29 декабря 2011 года № 1178 «О ценообразовании в области регулируемых цен (тарифов) в электроэнергетике», руководствуясь Положением о службе по тарифам Иркутской области, утвержденным постановлением Правительства Иркутской области от 7 июня 2012 года № 303-пп, учитывая итоги рассмотрения данного вопроса на заседании Правления службы по тарифам Иркутской области 28 декабря 2016 года,

П Р И К А З Ы В А Ю:

1. Установить с 1 января 2017 года по 31 декабря 2017 года тарифы на услуги по передаче электрической энергии в отношении ООО «Руссоль», обслуживающего преимущественно одного потребителя, согласно приложению.

2. Признать утратившим силу с 1 января 2017 года приказ службы по тарифам Иркутской области от 28 декабря 2015 года № 619-спр «Об установлении тарифов на услуги по передаче электрической энергии для ООО «Руссоль», обслуживающего преимущественно одного потребителя».

3. Настоящий приказ подлежит официальному опубликованию.

Руководитель службы
А.Р. Халиулин

Приложение
к приказу службы по тарифам
Иркутской области
от 28 декабря 2016 года № 509-спр

ТАРИФЫ
НА УСЛУГИ ПО ПЕРЕДАЧЕ ЭЛЕКТРИЧЕСКОЙ ЭНЕРГИИ
В ОТНОШЕНИИ ООО «РУССОЛЬ», ОБСЛУЖИВАЮЩЕГО ПРЕИМУЩЕСТВЕННО ОДНОГО ПОТРЕБИТЕЛЯ

№ п/п	Тарифные группы потребителей электрической энергии (мощности)	Единица измерения	с 01.01.2017 по 30.06.2017	с 01.07.2017 по 31.12.2017
1	2	3	4	5
1.	Тарифы для ООО «Руссоль», которые оплачиваются ЗАО «Усольские мясопродукты» (без учета НДС)			
1.1.	Двухставочный тариф			
1.1.1.	- ставка за содержание электрических сетей	руб./МВт·мес.	66 807,61	94 812,73
1.1.2.	- ставка на оплату технологического расхода (потерь) в электрических сетях	руб./МВт·ч	26,95	23,92
1.2.	Одноставочный тариф	руб./кВт·ч	0,18885	0,26775
№ п/п	Наименование сетевой организации с указанием необходимой валовой выручки (без учета оплаты потерь), НВВ которой учтена при утверждении (расчете) цен (тарифов) на услуги по передаче электрической энергии для сетевых организаций, обслуживающих преимущественно одного потребителя		НВВ сетевых организаций без учета оплаты потерь, учтенная при утверждении (расчете) цен (тарифов) на услуги по передаче электрической энергии для сетевых организаций, обслуживающих преимущественно одного потребителя	
			тыс. руб.	
1.	ООО «Руссоль»		1 290,7	
Всего			1 290,7	

Начальник отдела регулирования тарифов (цен) и контроля в электроэнергетике
службы по тарифам Иркутской области
И.Ф. Кузихина

СЛУЖБА ПО ТАРИФАМ ИРКУТСКОЙ ОБЛАСТИ

П Р И К А З

20 декабря 2016 года **№ 466-спр**

Иркутск

Об установлении тарифов на горячую воду в отношении ООО «Концессия-Илим», обеспечивающего горячее водоснабжение с использованием открытой системы теплоснабжения (горячего водоснабжения) на территории р.п. Железнодорожный Усть-Илимского района

В соответствии с Федеральным законом от 27 июля 2010 года № 190-ФЗ «О теплоснабжении», постановлением Правительства Российской Федерации от 22 октября 2012 года № 1075 «О ценообразовании в сфере теплоснабжения», руководствуясь Положением о службе по тарифам Иркутской области, утвержденным постановлением Правительства Иркутской области от 7 июня 2012 года № 303-пп, учитывая итоги рассмотрения данного вопроса на заседании Правления службы по тарифам Иркутской области 19 декабря 2016 года,

П Р И К А З Ы В А Ю:

1. Установить тарифы на горячую воду в отношении ООО «Концессия-Илим» (центральная котельная, котельные № 3, № 4 и № 6), обеспечивающего горячее водоснабжение с использованием открытой системы теплоснабжения (горячего водоснабжения) на территории р.п. Железнодорожный Усть-Илимского района, согласно приложению.

2. Тарифы, установленные в пункте 1 настоящего приказа, действуют с 1 января 2017 года по 31 декабря 2017 года.

3. Компенсацию выпадающих доходов ООО «Концессия-Илим» от реализации населению горячей воды по тарифам, не обеспечивающим возмещение экономически обоснованных расходов, осуществлять за счет средств областного бюджета, предусмотренных в законе Иркутской области об областном бюджете на соответствующий финансовый год.

4. Признать утратившим силу с 1 января 2017 года приказ службы по тарифам Иркутской области от 30 сентября 2016 года № 238-спр «Об установлении тарифов на горячую воду для ООО «Концессия-Илим», обеспечивающего горячее водоснабжение с использованием открытой системы теплоснабжения (горячего водоснабжения) на территории р.п. Железнодорожный Усть-Илимского района».

5. Настоящий приказ подлежит официальному опубликованию.

Руководитель службы
А.Р. Халиулин

Приложение
к приказу службы по тарифам
Иркутской области
от 20 декабря 2016 года № 466-спр

ТАРИФЫ
НА ГОРЯЧУЮ ВОДУ В ОТНОШЕНИИ ООО «КОНЦЕССИЯ-ИЛИМ»
(ЦЕНТРАЛЬНАЯ КОТЕЛЬНАЯ, КОТЕЛЬНЫЕ № 3, № 4 И № 6),
ОБЕСПЕЧИВАЮЩЕГО ГОРЯЧЕЕ ВОДОСНАБЖЕНИЕ С ИСПОЛЬЗОВАНИЕМ ОТКРЫТОЙ СИСТЕМЫ ТЕПЛОСНАБЖЕНИЯ (ГОРЯЧЕГО ВОДОСНАБЖЕНИЯ) НА ТЕРРИТОРИИ Р.П. ЖЕЛЕЗНОДОРОЖНЫЙ УСТЬ-ИЛИМСКОГО РАЙОНА

Наименование регулируемой организации	Вид тарифа (НДС не облагается)	Период действия	Компонент на теплоноситель руб./куб.м	Компонент на тепловую энергию одноставочный, руб./Гкал
ООО «Концессия-Илим»	Прочие потребители			
	одноставочный тариф	с 01.01.2017 по 30.06.2017	55,92	1 797,60
		с 01.07.2017 по 31.12.2017	55,92	1 974,16
	Население (центральная котельная, котельные № 4 и № 6)			
	одноставочный тариф	с 01.01.2017 по 30.06.2017	23,72	1 710,89
		с 01.07.2017 по 31.12.2017	24,91	1 813,54
	Население (котельная № 3)			
	одноставочный тариф	с 01.01.2017 по 30.06.2017	20,41	1 479,27
		с 01.07.2017 по 31.12.2017	21,43	1 568,02

Начальник управления регулирования тарифов (цен) в сфере теплоснабжения
службы по тарифам Иркутской области
З.С. Крынина

СЛУЖБА ПО ТАРИФАМ ИРКУТСКОЙ ОБЛАСТИ

П Р И К А З

20 декабря 2016 года № 468-спр

Иркутск

Об установлении долгосрочных тарифов на тепловую энергию, поставляемую потребителям ООО «Западный филиал» на территории города Тулуна

В соответствии с Федеральным законом от 27 июля 2010 года № 190-ФЗ «О теплоснабжении», постановлением Правительства Российской Федерации от 22 октября 2012 года № 1075 «О ценообразовании в сфере теплоснабжения», руководствуясь Положением о службе по тарифам Иркутской области, утвержденным постановлением Правительства Иркутской области от 7 июня 2012 года № 303-пп, учитывая итоги рассмотрения данного вопроса на заседании Правления службы по тарифам Иркутской области 20 декабря 2016 года,

П Р И К А З Ы В А Ю:

1. Установить долгосрочные тарифы на тепловую энергию, поставляемую потребителям ООО «Западный филиал» на территории города Тулуна, с календарной разбивкой согласно приложению 1.

2. Установить долгосрочные параметры регулирования деятельности ООО «Западный филиал» на территории города Тулуна, устанавливаемые на 2017-2019 годы для формирования тарифов с использованием метода индексации установленных тарифов, согласно приложению 2.

3. Тарифы, установленные в пункте 1 настоящего приказа, действуют с 1 января 2017 года по 31 декабря 2019 года.

4. Компенсацию выпадающих доходов ООО «Западный филиал» от реализации населению тепловой энергии для целей отопления по тарифам, не обеспечивающим возмещение экономически обоснованных расходов, осуществлять за счет средств областного бюджета, предусмотренных в законе Иркутской области об областном бюджете на соответствующий финансовый год.

5. Признать утратившим силу приказ службы по тарифам Иркутской области от 1 декабря 2016 года № 343-спр «Об установлении долгосрочных тарифов на тепловую энергию, поставляемую потребителям ООО «Западный филиал» на территории города Тулуна».

6. Настоящий приказ подлежит официальному опубликованию.

Руководитель службы
А.Р. Халиулин

Приложение 1
к приказу службы по тарифам
Иркутской области
от 20 декабря 2016 года № 468-спр

ДОЛГОСРОЧНЫЕ ТАРИФЫ НА ТЕПЛОВУЮ ЭНЕРГИЮ, ПОСТАВЛЯЕМУЮ ПОТРЕБИТЕЛЯМ ООО «ЗАПАДНЫЙ ФИЛИАЛ» НА ТЕРРИТОРИИ ГОРОДА ТУЛУНА

Наименование регулируемой организации	Вид тарифа	Период действия	Вода
ООО «Западный филиал»	Для потребителей, в случае отсутствия дифференциации тарифов по схеме подключения		
	одноставочный тариф, руб./Гкал (без учета НДС)	с 01.01.2017 по 30.06.2017	1 474,39
		с 01.07.2017 по 31.12.2017	1 441,35
		с 01.01.2018 по 30.06.2018	1 441,35
		с 01.07.2018 по 31.12.2018	1 484,76
		с 01.01.2019 по 30.06.2019	1 484,76
		с 01.07.2019 по 31.12.2019	1 526,46
	Население		
	одноставочный тариф, руб./Гкал (с учетом НДС)	с 01.01.2017 по 30.06.2017	1 489,56
		с 01.07.2017 по 31.12.2017	1 578,93
		с 01.01.2018 по 30.06.2018	1 578,93
		с 01.07.2018 по 31.12.2018	1 642,08
		с 01.01.2019 по 30.06.2019	1 642,08
		с 01.07.2019 по 31.12.2019	1 707,76

Начальник управления регулирования тарифов (цен) в сфере теплоснабжения службы по тарифам Иркутской области
З.С. Крынина

Приложение 2
к приказу службы по тарифам
Иркутской области
от 20 декабря 2016 года № 468-спр

ДОЛГОСРОЧНЫЕ ПАРАМЕТРЫ РЕГУЛИРОВАНИЯ ДЕЯТЕЛЬНОСТИ ООО «ЗАПАДНЫЙ ФИЛИАЛ» НА ТЕРРИТОРИИ ГОРОДА ТУЛУНА, УСТАНАВЛИВАЕМЫЕ НА 2017-2019 ГОДЫ ДЛЯ ФОРМИРОВАНИЯ ТАРИФОВ С ИСПОЛЬЗОВАНИЕМ МЕТОДА ИНДЕКСАЦИИ УСТАНОВЛЕННЫХ ТАРИФОВ

Наименование регулируемой организации	Год	Базовый уровень операционных расходов	Индекс эффективности операционных расходов	Нормативный уровень прибыли	Показатели энергосбережения и энергетической эффективности	Динамика изменения расходов на топливо
		тыс. руб.	%	%		
ООО «Западный филиал»	2017	129 114,4	1,0	0,0	-	-
	2018	-	1,0	0,0	-	-
	2019	-	1,0	0,0	-	-

Начальник управления регулирования тарифов (цен) в сфере теплоснабжения службы по тарифам Иркутской области
З.С. Крынина

СЛУЖБА ПО ТАРИФАМ ИРКУТСКОЙ ОБЛАСТИ

П Р И К А З

20 декабря 2016 года № 469-спр

Иркутск

Об установлении долгосрочных тарифов на теплоноситель, поставляемый ООО «Западный филиал» на территории города Тулуна

В соответствии с Федеральным законом от 27 июля 2010 года № 190-ФЗ «О теплоснабжении», постановлением Правительства Российской Федерации от 22 октября 2012 года № 1075 «О ценообразовании в сфере теплоснабжения», руководствуясь Положением о службе по тарифам Иркутской области, утвержденным постановлением Правительства Иркутской области от 7 июня 2012 года № 303-пп, учитывая итоги рассмотрения данного вопроса на заседании Правления службы по тарифам Иркутской области 20 декабря 2016 года,

П Р И К А З Ы В А Ю:

1. Установить долгосрочные тарифы на теплоноситель, поставляемый ООО «Западный филиал» на территории города Тулуна, согласно приложению 1.

2. Установить долгосрочные параметры регулирования деятельности ООО «Западный филиал» по производству теплоносителя на территории города Тулуна, устанавливаемые на 2017-2019 годы для формирования тарифов с использованием метода индексации установленных тарифов, согласно приложению 2.

3. Тарифы, установленные в пункте 1 настоящего приказа, действуют с 1 января 2017 года по 31 декабря 2019 года.

4. Признать утратившим силу приказ службы по тарифам Иркутской области от 1 декабря 2016 года № 344-спр «Об установлении долгосрочных тарифов на теплоноситель, поставляемый ООО «Западный филиал» на территории города Тулуна».

5. Настоящий приказ подлежит официальному опубликованию.

Руководитель службы
А.Р. Халиулин

Приложение 1
к приказу службы по тарифам
Иркутской области
от 20 декабря 2016 года № 469-спр

ДОЛГОСРОЧНЫЕ ТАРИФЫ НА ТЕПЛОНОСИТЕЛЬ, ПОСТАВЛЯЕМЫЙ ООО «ЗАПАДНЫЙ ФИЛИАЛ» НА ТЕРРИТОРИИ ГОРОДА ТУЛУНА

Наименование регулируемой организации	Вид тарифа (без учета НДС)	Период действия	Вода
ООО «Западный филиал»	Тариф на теплоноситель, поставляемый теплоснабжающей организацией, владеющей источником (источниками) тепловой энергии, на котором производится теплоноситель		
	одноставочный тариф, руб./куб.м	с 01.01.2017 по 30.06.2017	78,20
		с 01.07.2017 по 31.12.2017	81,02
		с 01.01.2018 по 30.06.2018	81,02
		с 01.07.2018 по 31.12.2018	85,23
		с 01.01.2019 по 30.06.2019	85,23
		с 01.07.2019 по 31.12.2019	88,64
	Тариф на теплоноситель, поставляемый потребителям		
	одноставочный тариф, руб./куб.м	с 01.01.2017 по 30.06.2017	78,20
		с 01.07.2017 по 31.12.2017	81,02
		с 01.01.2018 по 30.06.2018	81,02
		с 01.07.2018 по 31.12.2018	85,23
		с 01.01.2019 по 30.06.2019	85,23
		с 01.07.2019 по 31.12.2019	88,64

Начальник управления регулирования тарифов (цен) в сфере теплоснабжения службы по тарифам Иркутской области
З.С. Крынина

Приложение 2
к приказу службы по тарифам
Иркутской области
от 20 декабря 2016 года № 469-спр

ДОЛГОСРОЧНЫЕ ПАРАМЕТРЫ РЕГУЛИРОВАНИЯ ДЕЯТЕЛЬНОСТИ ООО «ЗАПАДНЫЙ ФИЛИАЛ» ПО ПРОИЗВОДСТВУ ТЕПЛОНОСИТЕЛЯ НА ТЕРРИТОРИИ ГОРОДА ТУЛУНА, УСТАНАВЛИВАЕМЫЕ НА 2017-2019 ГОДЫ ДЛЯ ФОРМИРОВАНИЯ ТАРИФОВ С ИСПОЛЬЗОВАНИЕМ МЕТОДА ИНДЕКСАЦИИ УСТАНОВЛЕННЫХ ТАРИФОВ

Наименование регулируемой организации	Год	Базовый уровень операционных расходов	Индекс эффективности операционных расходов	Нормативный уровень прибыли	Показатели энергосбережения и энергетической эффективности	Динамика изменения расходов на топливо
		тыс. руб.	%	%		
ООО «Западный филиал»	2017	8 604,7	1,0	0,0	-	-
	2018	-	1,0	0,0	-	-
	2019	-	1,0	0,0	-	-

Начальник управления регулирования тарифов (цен) в сфере теплоснабжения службы по тарифам Иркутской области
З.С. Крынина

СЛУЖБА ПО ТАРИФАМ ИРКУТСКОЙ ОБЛАСТИ

П Р И К А З

20 декабря 2016 года № 474-спр

Иркутск

Об установлении предельных максимальных цен на дрова, реализуемые потребителям ОГАУ «Удинский лесхоз»

В соответствии с Положением о государственном регулировании цен на топливо твердое, топливо печное бытовое и керосин, реализуемые гражданам, управляющим организациям, товариществам собственников жилья, жилищным, жилищно-строительным или иным специализированным потребительским кооперативам, созданным в целях удовлетворения потребностей граждан в жилье, утвержденным постановлением администрации Иркутской области от 19 мая 2008 года № 120-па, руководствуясь Положением о службе по тарифам Иркутской области, утвержденным постановлением Правительства Иркутской области от 7 июня 2012 года № 303-пп,

П Р И К А З Ы В А Ю:

1. Установить и ввести в действие с 30 декабря 2016 года на срок не менее одного года предельные максимальные цены на дрова, реализуемые ОГАУ «Удинский лесхоз» гражданам, управляющим организациям, товариществам собственников жилья, жилищным, жилищно-строительным или иным специализированным потребительским кооперативам, созданным в целях удовлетворения потребностей граждан в жилье, в следующих размерах (НДС не облагается, франко – транспортное средство на нижнем складе хозяйствующего субъекта):

1) 1 плотный кубический метр – 559,29 рубля;

2) 1 складочный кубический метр – 391,50 рубля.

2. Настоящий приказ подлежит официальному опубликованию.

Руководитель службы
А.Р. Халиулин

СЛУЖБА ПО ТАРИФАМ ИРКУТСКОЙ ОБЛАСТИ

П Р И К А З

20 декабря 2016 года № 478-спр

Иркутск

Об установлении долгосрочных тарифов на тепловую энергию, поставляемую потребителям МП «Дирекция городской инфраструктуры»

В соответствии с Федеральным законом от 27 июля 2010 года № 190-ФЗ «О теплоснабжении», постановлением Правительства Российской Федерации от 22 октября 2012 года № 1075 «О ценообразовании в сфере теплоснабжения», руководствуясь Положением о службе по тарифам Иркутской области, утвержденным постановлением Правительства Иркутской области от 7 июня 2012 года № 303-пп, учитывая итоги рассмотрения данного вопроса на заседании Правления службы по тарифам Иркутской области 20 декабря 2016 года,

П Р И К А З Ы В А Ю:

1. Установить долгосрочные тарифы на тепловую энергию, поставляемую потребителям МП «Дирекция городской инфраструктуры», с календарной разбивкой согласно приложению 1.

2. Установить долгосрочные параметры регулирования деятельности МП «Дирекция городской инфраструктуры», устанавливаемые на 2017-2019 годы для формирования тарифов с использованием метода индексации установленных тарифов, согласно приложению 2.

3. Тарифы, установленные в пункте 1 настоящего приказа, действуют с 1 января 2017 года по 31 декабря 2019 года.

4. Компенсацию выпадающих доходов МП «Дирекция городской инфраструктуры» от реализации населению тепловой энергии для целей отопления по тарифам, не обеспечивающим возмещение экономически обоснованных расходов, осуществлять за счет средств областного бюджета, предусмотренных в законе Иркутской области об областном бюджете на соответствующий финансовый год.

5. Признать утратившими силу приказ службы по тарифам Иркутской области от 1 декабря 2016 года № 334-спр «Об установлении долгосрочных тарифов на тепловую энергию, поставляемую потребителям МП «Дирекция городской инфраструктуры».

6. Настоящий приказ подлежит официальному опубликованию.

Руководитель службы
А.Р. Халиулин

Приложение 1
к приказу службы по тарифам
Иркутской области
от 20 декабря 2016 года № 478-спр

ДОЛГОСРОЧНЫЕ ТАРИФЫ НА ТЕПЛОВУЮ ЭНЕРГИЮ, ПОСТАВЛЯЕМУЮ ПОТРЕБИТЕЛЯМ МП «ДИРЕКЦИЯ ГОРОДСКОЙ ИНФРАСТРУКТУРЫ»

Наименование регулируемой организации	Вид тарифа	Период действия	Вода
МП «Дирекция городской инфраструктуры»	1. Электрокотельная школы № 17		
	Для потребителей, в случае отсутствия дифференциации тарифов по схеме подключения		
	одноставочный тариф, руб./Гкал (без учета НДС)	с 01.01.2017 по 30.06.2017	4 543,40
		с 01.07.2017 по 31.12.2017	5 861,95
		с 01.01.2018 по 30.06.2018	5 861,95
		с 01.07.2018 по 31.12.2018	6 128,48
		с 01.01.2019 по 30.06.2019	6 128,48
		с 01.07.2019 по 31.12.2019	6 390,68
	2. П. Чекановский		
	Для потребителей, в случае отсутствия дифференциации тарифов по схеме подключения		
	одноставочный тариф, руб./Гкал (без учета НДС)	с 01.01.2017 по 30.06.2017	3 667,79
		с 01.07.2017 по 31.12.2017	3 562,88
		с 01.01.2018 по 30.06.2018	3 562,88
		с 01.07.2018 по 31.12.2018	3 732,81
		с 01.01.2019 по 30.06.2019	3 732,81
		с 01.07.2019 по 31.12.2019	3 844,73
	Население		
	одноставочный тариф, руб./Гкал (с учетом НДС)	с 01.01.2017 по 30.06.2017	787,38
		с 01.07.2017 по 31.12.2017	834,62
		с 01.01.2018 по 30.06.2018	834,62
		с 01.07.2018 по 31.12.2018	868,00
		с 01.01.2019 по 30.06.2019	868,00
		с 01.07.2019 по 31.12.2019	902,72

Начальник управления регулирования тарифов (цен) в сфере теплоснабжения службы по тарифам Иркутской области
З.С. Крынина

Приложение 2
к приказу службы по тарифам
Иркутской области
от 20 декабря 2016 года № 478-спр

ДОЛГОСРОЧНЫЕ ПАРАМЕТРЫ РЕГУЛИРОВАНИЯ ДЕЯТЕЛЬНОСТИ МП «ДИРЕКЦИЯ ГОРОДСКОЙ ИНФРАСТРУКТУРЫ», УСТАНАВЛИВАЕМЫЕ НА 2017-2019 ГОДЫ ДЛЯ ФОРМИРОВАНИЯ ТАРИФОВ С ИСПОЛЬЗОВАНИЕМ МЕТОДА ИНДЕКСАЦИИ УСТАНОВЛЕННЫХ ТАРИФОВ

Наименование регулируемой организации	Год	Базовый уровень операционных расходов	Индекс эффективности операционных расходов	Нормативный уровень прибыли	Показатели энергосбережения и энергетической эффективности	Динамика изменения расходов на топливо
		тыс. руб.	%	%		
МП «Дирекция городской инфраструктуры»	1. Электрокотельная школы № 17					
	2017	1 120,1	1,0	0,0	-	-
	2018	-	1,0	0,0	-	-
	2019	-	1,0	0,0	-	-
	2. П. Чекановский					
	2017	1 197,6	1,0	0,0	-	-
	2018	-	1,0	0,0	-	-
	2019	-	1,0	0,0	-	-

Начальник управления регулирования тарифов (цен) в сфере теплоснабжения службы по тарифам Иркутской области
З.С. Крынина

МИНИСТЕРСТВО ИМУЩЕСТВЕННЫХ ОТНОШЕНИЙ ИРКУТСКОЙ ОБЛАСТИ

П Р И К А З

30.11.2016 **№ 66-мпр**

Иркутск

О внесении изменений в ведомственную целевую программу Иркутской области «Организация и осуществление тушения пожаров, профилактики пожаров на территории Иркутской области» на 2014 – 2018 годы

В соответствии с Положением о разработке, утверждении и реализации ведомственных целевых программ Иркутской области, утвержденным постановлением Правительства Иркутской области от 16 июля 2013 года № 261-пп, Положением о министерстве имущественных отношений Иркутской области, утвержденным постановлением Правительства Иркутской области от 30 сентября 2009 года № 264/43-пп, руководствуясь статьей 21 Устава Иркутской области,

ПРИКАЗЫВАЮ:

1. Внести в ведомственную целевую программу Иркутской области «Организация и осуществление тушения пожаров, профилактики пожаров на территории Иркутской области» на 2014 – 2018 годы, утвержденную приказом министерства имущественных отношений Иркутской области от 23 октября 2013 года № 46/пр (далее – Программа), следующие изменения:

1) в паспорте Программы:

строку «Целевые показатели ведомственной целевой программы» изложить в следующей редакции:

«

Целевые показатели ведомственной целевой программы	1. Время прибытия к месту пожара первых пожарных подразделений. 2. Количество населения, обученного мерам пожарной безопасности. 3. Время ликвидации пожара силами подразделений областного государственного казенного учреждения «Пожарно-спасательная служба Иркутской области (далее - ОГКУ «ПСС Иркутской области». 4. Доля численности работников ОГКУ «ПСС Иркутской области», участвующих в тушении пожаров, прошедших специальную, курсовую подготовку и повышение квалификации. 5. Доля населенных пунктов Иркутской области, прикрытых подразделениями ОГКУ «ПСС Иркутской области».

» .

строку «Ожидаемые конечные результаты реализации ведомственной целевой программы» изложить в следующей редакции:

«

Ожидаемые конечные результаты реализации ведомственной целевой программы	1. Время прибытия к месту пожара первых пожарных подразделений – 8 мин. 2. Количество населения, обученного мерам пожарной безопасности – 22500 чел. 3. Время ликвидации пожара силами подразделений ОГКУ «ПСС Иркутской области».- 31 мин. 4. Доля численности работников ОГКУ «ПСС Иркутской области», участвующих в тушении пожаров, прошедших специальную, курсовую подготовку и повышение квалификации – 100 %. 5. Доля населенных пунктов Иркутской области, прикрытых подразделениями ОГКУ «ПСС Иркутской области» - 16 %.

» .

примечание исключить;

2) в разделе 1 «Характеристика проблемы и обоснование необходимости ее решения на ведомственном уровне»:

в абзаце третьем слова «областное государственное казенное учреждение «Противопожарная служба Иркутской области» (далее – ОГКУ «ППС ИО»)» заменить словами «ОГКУ «Пожарно-спасательная служба Иркутской области»;

в абзаце четвертом слова «ОГКУ «ППС ИО» заменить словами «ОГКУ «ПСС Иркутской области»;

в абзаце пятом слова «ОГКУ «ППС ИО» заменить словами «ОГКУ «ПСС Иркутской области»;

в абзаце шестом слова «ОГКУ «ППС ИО» заменить словами «ОГКУ «ПСС Иркутской области»;

таблицу 1 изложить в следующей редакции:

«

Показатель	2010	2011	2012	2013 (прогноз)
Общее количество пожаров, ликвидированных силами пожарно-спасательной службы	837	726	670	608
Привлечение ОГКУ «ПСС Иркутской области» на ликвидацию дорожно-транспортных происшествий (далее – ДТП)	149	195	205	180
Привлечение ОГКУ «ПСС Иркутской области» на оказание помощи населению	473	462	273	220
Погибло на пожарах людей	84	55	51	49
Травмировано на пожарах людей	38	29	27	23
Спасено на пожарах людей	59	108	212	215
Уничтожено строений	453	439	334	325
Спасено строений	727	978	852	910
Спасено на пожарах техники	37	64	62	65
Количество привлеченных работников ОГКУ «ПСС Иркутской области»	5313	4707	16975	5850
Пожары, на которых превышены временные показатели	30	11	1	1

» .

в абзаце седьмом слова «ОГКУ «ППС ИО» заменить словами «ОГКУ «ПСС Иркутской области»;

в абзаце восьмом слова «ОГКУ «ППС ИО» заменить словами «ОГКУ «ПСС Иркутской области»;

в абзаце одиннадцатом слова «ОГКУ «ППС ИО» заменить словами «ОГКУ «ПСС Иркутской области»;

в абзаце семнадцатом слова «ОГКУ «ППС ИО» заменить словами «ОГКУ «ПСС Иркутской области»;

3) в разделе 3 «Целевые показатели и ожидаемые конечные результаты реализации ведомственной целевой программы, оценка рисков реализации ведомственной целевой программы»:

в абзаце четвертом слова «ОГКУ «ППС ИО» заменить словами «ОГКУ «ПСС Иркутской области»;

в абзаце пятом слова «ОГКУ «ППС ИО» заменить словами «ОГКУ «ПСС Иркутской области»;

в абзаце шестом слова «ОГКУ «ППС ИО» заменить словами «ОГКУ «ПСС Иркутской области»;

в абзаце восьмом слова «ОГКУ «ППС ИО» заменить словами «ОГКУ «ПСС Иркутской области»;

в абзаце десятом слова «ОГКУ «ППС ИО» заменить словами «ОГКУ «ПСС Иркутской области»;

в абзаце одиннадцатом слова «ОГКУ «ППС ИО» заменить словами «ОГКУ «ПСС Иркутской области»;

в абзаце двенадцатом слова «ОГКУ «ППС ИО» заменить словами «ОГКУ «ПСС Иркутской области»;

абзац тринадцатый изложить в следующей редакции:

«Риски, способные влиять на эффективность реализации ведомственной целевой программы:

Наименование рисков и оценка уровня рисков	Причины возникновения	Меры минимизации
1. Внешние риски:		
Нормативный риск - низкий	Внесение изменений в действующее законодательство в части, касающейся нормативов, устанавливающих объемы и сроки проведения процедур, предусмотренных в ходе реализации программных мероприятий, способных повлиять на качество и стоимость работ	Мониторинг нормативной правовой базы в сфере действия ведомственной целевой программы
2. Внутренние риски:		
Административный риск - средний	Нарушение/несоблюдение сроков проведения экспертиз, согласований, конкурсных процедур при обеспечении основной деятельности ОГКУ «ПСС Иркутской области»	Систематический контроль ОГКУ «ПСС Иркутской области» выполнения сроков проведения экспертиз, согласований, конкурсных процедур
Оперативный риск - низкий	Стремительное изменение оперативной обстановки на территории области в результате природных аномалий, стихийных бедствий и привлечение дополнительных ресурсов сверх установленных нормативов и показателей	Постоянный контроль изменений оперативной обстановки на территории, охраняемой ОГКУ «ПСС Иркутской области». Взаимодействие с ГУ МЧС России по Иркутской области, ОГКУ «Центр по гражданской обороне, защите населения и территорий от чрезвычайных ситуаций» и муниципальными образованиями Иркутской области по организации мониторинга изменения оперативной обстановки на охраняемой территории

» .

4) в разделе 4 «Перечень и описание программных мероприятий, сроки их реализации»:

в пункте 2:

в абзаце первом слова «ОГКУ «ППС ИО» заменить словами «ОГКУ «ПСС Иркутской области»;

в абзаце четвертом слова «ОГКУ «ППС ИО» заменить словами «ОГКУ «ПСС Иркутской области»;

5) в разделе 5 «Методика оценки эффективности реализации ведомственной целевой программы»:

в абзаце тридцатом слова «ОГКУ «ППС ИО» заменить словами «ОГКУ «ПСС Иркутской области»;

в абзаце тридцать первом слова «ОГКУ «ППС ИО» заменить словами «ОГКУ «ПСС Иркутской области»;

в абзаце тридцать третьем слова «ОГКУ «ППС ИО» заменить словами «ОГКУ «ПСС Иркутской области»;

в абзаце тридцать седьмом слова «ОГКУ «ППС ИО» заменить словами «ОГКУ «ПСС Иркутской области»;

в абзаце тридцать девятом слова «ОГКУ «ППС ИО» заменить словами «ОГКУ «ПСС Иркутской области»;

в абзаце сорок втором слова «ОГКУ «ППС ИО» заменить словами «ОГКУ «ПСС Иркутской области»;

в абзаце сорок пятом слова «ОГКУ «ППС ИО» заменить словами «ОГКУ «ПСС Иркутской области»;

в абзаце сорок шестом слова «ОГКУ «ППС ИО» заменить словами «ОГКУ «ПСС Иркутской области»;

6) в разделе 7 «Описание системы управления реализацией ведомственной целевой программы»:

в абзаце четвертом слова «ОГКУ «ППС ИО» заменить словами «ОГКУ «ПСС Иркутской области»;

в абзаце шестом слова «ОГКУ «ППС ИО» заменить словами «ОГКУ «ПСС Иркутской области»;

в абзаце девятом слова «ОГКУ «ППС ИО» заменить словами «ОГКУ «ПСС Иркутской области»;

7) приложение 1 к Программе изложить в новой редакции (прилагается).

2. Настоящий приказ распространяет свое действие на правоотношение, возникшее с 10 ноября 2016 года.

3. Настоящий приказ подлежит официальному опубликованию.

Министр В.А.Сухорученко

Приложение
к приказу министерства имущественных отношений Иркутской области
от 30.11.2016 № 66-мпр
«Приложение 1
к ведомственной целевой программе Иркутской области «Организация и осуществление тушения пожаров, профилактики
пожаров на территории Иркутской области» на 2014 - 2018 годы

ПЛАНИРУЕМЫЕ ЦЕЛЕВЫЕ ПОКАЗАТЕЛИ ВЕДОМСТВЕННОЙ ЦЕЛЕВОЙ ПРОГРАММЫ ИРКУТСКОЙ ОБЛАСТИ

N п/п	Наименование цели, задачи, целевого показателя	Ед. изм.	Значение целевого показателя							Порядок (формула) расчета целевого показателя	Источники данных для расчета целевого показателя	Периодичность расчета целевого показателя
			2012 год (факт)	2013 год (оценка)	Плановый период							
					2014 год (прогноз)	2015 год (прогноз)	2016 год (прогноз)	2017 год (прогноз)	2018 год (прогноз)			
1	2	3	4	5	6	7	8	9	10	11	12	13
Цель: Организация и осуществление тушения пожаров, профилактики пожаров на территории Иркутской области												
1	Время прибытия к месту пожара первых пожарных подразделений	мин.	10,2	9,3	9	8	8	8	8	$T_{приб.}^{факт} = \frac{\sum_{j-1}^{N_e}(t_{приб._j} - t_{сооб._j})}{N_{выезд.}}$	Данные учета пожаров ОГКУ «ПСС Иркутской области»	Ежегодно
2	Количество населения, обученного мерам пожарной безопасности	чел.	16850	16910	17500	17500	20000	22500	22500	$O_{нас.}^{факт}$	Статистический учет ОГКУ «ПСС Иркутской области»	Ежегодно
3	Время ликвидации пожара силами подразделений ОГКУ «ПСС Иркутской области»	мин.	35,3	34,1	33	31	31	31	31	$T_{ликв.}^{факт} = \sum_{j-1}^{N_e}(t_{ликв_j} - t_{лок_j})$	Данные учета пожаров ОГКУ «ПСС Иркутской области»	Ежегодно
4	Доля численности работников ОГКУ «ПСС Иркутской области», участвующих в тушении пожаров, прошедших специальную, курсовую подготовку и повышение квалификации	%	100	100	100	100	84	100	100	$O_{л.с.}^{факт} = \frac{P_{обуч._j}}{P_{туш._j}} 100\%$	Статистические данные ОГКУ «ПСС Иркутской области»	Ежегодно
5	Доля населенных пунктов Иркутской области, прикрытых подразделениями ОГКУ «ПСС Иркутской области»	%	13	14	16	16	16	16	16	$Д_{пр.}^{факт} = \frac{N_{н.п.пр.}^{факт}}{N_{н.п\ общ.}^{факт}} 100\%$	Учетные данные УНД ГУ МЧС России по Иркутской области	Ежегодно

».

МИНИСТЕРСТВО ФИНАНСОВ ИРКУТСКОЙ ОБЛАСТИ

П Р И К А З

15 декабря 2016 года № 102н-мпр

Иркутск

Об утверждении Решения об эмиссии государственных облигаций Иркутской области 2016 года с фиксированным купонным доходом и амортизацией долга

В соответствии со статьями 5 и 11 Федерального закона от 29 июля 1998 года № 136-ФЗ «Об особенностях эмиссии и обращения государственных и муниципальных ценных бумаг», Генеральными условиями эмиссии и обращения государственных облигаций Иркутской области, утвержденными постановлением Правительства Иркутской области от 26 июля 2012 года № 406-пп, Условиями эмиссии и обращения государственных облигаций Иркутской области с фиксированным купонным доходом и амортизацией долга, утвержденными приказом министерства финансов Иркутской области от 29 апреля 2016 года № 42н-мпр, и зарегистрированными Министерством финансов Российской Федерации, регистрационный номер IRK-020/00693 от 3 июня 2016 года, Законом Иркутской области от 23 декабря 2015 года № 130-ОЗ «Об областном бюджете на 2016 год», руководствуясь подпунктом 37 пункта 7 и пунктом 8 Положения о министерстве финансов Иркутской области, утвержденного постановлением Правительства Иркутской области от 23 декабря 2008 года № 120-пп,

П Р И К А З Ы В А Ю:

1. Утвердить Решение об эмиссии государственных облигаций Иркутской области 2016 года с фиксированным купонным доходом и амортизацией долга (прилагается).

2. Настоящий приказ подлежит официальному опубликованию и размещению на официальном сайте министерства финансов Иркутской области в информационно-телекоммуникационной сети «Интернет».

Министр финансов Иркутской области
Н.В. Бояринова

УТВЕРЖДЕНО
приказом министерства финансов Иркутской области
от 15 декабря 2016 года №102н-мпр

РЕШЕНИЕ
об эмиссии государственных облигаций Иркутской области 2016 года с фиксированным купонным доходом и амортизацией долга

Государственный регистрационный номер RU34001IRK0

1. Общие положения

1.1. В соответствии с Федеральным законом от 29 июля 1998 года № 136-ФЗ «Об особенностях эмиссии и обращения государственных и муниципальных ценных бумаг», Законом Иркутской области от 23 декабря 2015 года № 130-ОЗ «Об областном бюджете на 2016 год», Генеральными условиями эмиссии и обращения государственных облигаций Иркутской области, утвержденными постановлением Правительства Иркутской области от 26 июля 2012 года № 406-пп (далее – Генеральные условия) и Условиями эмиссии и обращения государственных облигаций Иркутской области с фиксированным купонным доходом и амортизацией долга, утвержденными приказом министерства финансов Иркутской области от 29 апреля 2016 года № 42н-мпр и зарегистрированными Министерством финансов Российской Федерации, регистрационный номер IRK-020/00693 от 3 июня 2016 года (далее – Условия), осуществляется выпуск государственных облигаций Иркутской области 2016 года с фиксированным купонным доходом и амортизацией долга (далее – Облигации).

1.2. Эмитентом Облигаций от имени субъекта Российской Федерации - Иркутской области выступает министерство финансов Иркутской области (далее – Эмитент).

Местонахождение и почтовый адрес Эмитента – 664027, г. Иркутск, ул. Ленина, 1А.

Мероприятия, необходимые для осуществления эмиссии, обращения и погашения Облигаций, проводит Эмитент.

1.3. Облигации являются государственными ценными бумагами на предъявителя с фиксированным купонным доходом и амортизацией долга и выпускаются в документарной форме с обязательным централизованным хранением (учётом) Глобального сертификата Облигаций (далее - Сертификат).

Эмитент присваивает Облигациям государственный регистрационный номер RU34001IRK0.

1.4. Все Облигации, выпускаемые в соответствии с настоящим Решением об эмиссии государственных облигаций Иркутской области 2016 года с фиксированным купонным доходом и амортизацией долга (далее – Решение об эмиссии), равны между собой по объёму предоставляемых ими прав.

1.5. Облигации предоставляют их владельцам право на получение номинальной стоимости Облигаций, выплачиваемой частями (далее – Амортизационные части) в размере и в сроки, установленные Решением об эмиссии, и на получение купонного дохода в размере фиксированного процента от непогашенной части номинальной стоимости Облигаций, выплачиваемого в порядке, установленном в Решении об эмиссии.

Владельцы Облигаций имеют право владеть, пользоваться, распоряжаться принадлежащими им Облигациями и совершать с Облигациями гражданско-правовые сделки в соответствии с действующим законодательством Российской Федерации, Генеральными условиями, Условиями и Решением об эмиссии.

Права владельцев Облигаций при соблюдении ими установленного действующим законодательством Российской Федерации порядка осуществления этих прав обеспечиваются Эмитентом.

1.6. Весь выпуск Облигаций оформляется Сертификатом, который удостоверяет совокупность прав на Облигации, указанные в нём, и передается до даты начала размещения на хранение в Уполномоченный депозитарий. Образец Сертификата прилагается к настоящему Решению. Сертификат на руки владельцам Облигаций не выдаётся.

После погашения всех Облигаций производится снятие Сертификата с хранения.

1.7. Депозитарием, уполномоченным Эмитентом на хранение Сертификата, ведение учёта и удостоверение прав на Облигации, является Небанковская кредитная организация акционерное общество «Национальный расчётный депозитарий» (ранее и далее – Уполномоченный депозитарий).

Данные об Уполномоченном депозитарии:

- вид лицензии: лицензия профессионального участника рынка ценных бумаг на осуществление депозитарной деятельности;
- номер лицензии: 045-12042-000100;
- дата выдачи: 19 февраля 2009 года;
- срок действия лицензии: без ограничения срока действия;
- лицензирующий орган – ФСФР России;
- место нахождения: город Москва, улица Спартаковская, дом 12;
- почтовый адрес: 105066, г. Москва, ул. Спартаковская, дом 12;

1.8. Учёт и удостоверение прав на Облигации, учёт и удостоверение передачи Облигаций, включая случаи обременения Облигаций обязательствами, осуществляется Уполномоченным депозитарием, осуществляющим централизованное хранение Сертификата, и иными депозитариями, осуществляющими учёт прав на Облигации, за исключением Уполномоченного депозитария (далее – Депозитарии). При этом обязательное централизованное хранение Сертификата осуществляется только Уполномоченным депозитарием, как это определено выше.

Удостоверением права владельца на Облигации является выписка со счёта депо в Уполномоченном депозитарии или Депозитариях.

Право собственности на Облигации переходит от одного лица к другому лицу в момент осуществления приходной записи по счёту депо приобретателя Облигаций в Уполномоченном депозитарии или Депозитариях.

1.9. Номинальная стоимость одной Облигации выражается в валюте Российской Федерации и составляет 1 000 (одну тысячу) рублей.

1.10. Общее количество Облигаций составляет 5 000 000 (пять миллионов) штук.

1.11. Общий объём эмиссии Облигаций составляет 5 000 000 000 (пять миллиардов) рублей по номинальной стоимости.

1.12. Дата начала размещения Облигаций – 26 декабря 2016 года. Дата окончания размещения Облигаций – дата продажи последней Облигации первым владельцам, но не позднее последнего дня окончания срока обращения Облигаций, определенного в пункте 3.8 настоящего Решения об эмиссии (далее – Дата окончания размещения Облигаций).

1.13. Размещение Облигаций осуществляется по открытой подписке путём заключения в соответствии с законодательством Российской Федерации, Условиями и Решением об эмиссии сделок купли-продажи Облигаций между Эмитентом в лице Уполномоченного агента, действующего по поручению и за счёт Эмитента, и первыми владельцами Облигаций только с использованием системы торгов Закрытого акционерного общества «Фондовая биржа ММВБ» (далее – ФБ ММВБ), в соответствии с Правилами проведения торгов по ценным бумагам в ФБ ММВБ (далее – Правила ФБ ММВБ), а также другими нормативными документами ФБ ММВБ.

Данные о ФБ ММВБ:

- вид лицензии: лицензия биржи;
- номер лицензии: 077-007;
- дата выдачи: 20 декабря 2013 года;
- срок действия лицензии: без ограничения срока действия;
- лицензирующий орган – Центральный банк Российской Федерации (Банк России);
- местонахождение: Российская Федерация, 125009, г. Москва, Большой Кисловский переулок, дом 13;
- почтовый адрес: Российская Федерация, 125009, г. Москва, Большой Кисловский переулок, дом 13.

1.14. Уполномоченным агентом, заключившим с Эмитентом государственный контракт на оказание услуг по размещению и обращению государственных облигаций Иркутской области 2016 года, является акционерное общество «Сбербанк КИБ» (далее – Уполномоченный агент).

Данные об Уполномоченном агенте:

- вид лицензии: лицензия профессионального участника рынка ценных бумаг на осуществление брокерской деятельности;
- номер лицензии: 177-06514-100000;
- дата выдачи: 8 апреля 2003 года;
- срок действия: без ограничения срока действия;
- лицензирующий орган: Федеральная комиссия по рынку ценных бумаг;
- местонахождение: Российская Федерация, 125009, город Москва, Романов переулок, д. 4, стр.2;
- почтовый адрес: 125009, г. Москва, Романов переулок, д. 4, стр.2;
- телефон для справок: (495) 258 05 00;
- юридический сайт в сети Интернет: http://www.sberbank-cib.ru/;
- банковские реквизиты:

номер счета: 30411810600019000033, владелец счета: акционерное общество «Сбербанк КИБ»;

сокращенное наименование: АО «Сбербанк КИБ»;

в кредитной организации:

полное наименование: Небанковская кредитная организация закрытое акционерное общество «Национальный расчетный депозитарий»;

сокращенное наименование: НКО АО НРД;

- место нахождения: город Москва, улица Спартаковская, дом 12;
- почтовый адрес: 105066, г. Москва, ул. Спартаковская, дом 12; БИК: 044525505; к/с: 30105810345250000505 в ГУ Банка России по ЦФО.

ИНН: 7702165310

КПП: 775001001

2. Порядок размещения

2.1. Способ размещения Облигаций – заключение в соответствии с действующим законодательством Российской Федерации, Условиями и Решением об эмиссии сделок купли-продажи Облигаций между Эмитентом, в лице Уполномоченного агента, действующего по поручению и за счёт Эмитента, и первыми владельцами Облигаций на ФБ ММВБ в соответствии с Правилами ФБ ММВБ путем сбора адресных заявок со стороны потенциальных покупателей на приобретение Облигаций по цене размещения, равной номинальной стоимости Облигаций в дату начала размещения и равной либо отличной от неё в остальные даты, и процентной ставке купонного дохода заранее определённой Эмитентом в порядке, указанном в Условиях и настоящем Решением об эмиссии.

2.2. Размещение Облигаций путём сбора адресных заявок со стороны потенциальных покупателей на приобретение Облигаций предусматривает адресованное неопределённому кругу лиц приглашение делать предложение о приобретении Облигаций (далее – Оферта) и заключении сделок купли-продажи Облигаций с использованием системы торгов ФБ ММВБ по цене размещения, равной номинальной стоимости Облигации в дату начала размещения и равной либо отличной от неё в остальные даты, и процентной ставке по первому купону, заранее определенной Эмитентом в порядке, указанном в Условиях и в настоящем Решении об эмиссии.

Оферты о приобретении Облигаций направляются в адрес Уполномоченного агента. Уполномоченный агент раскрывает информацию о сроках направления Оферт на своем сайте в информационно-телекоммуникационной сети «Интернет».

При этом потенциальный покупатель соглашается, что любая оферта может быть отклонена, акцептована полностью или в части по усмотрению Эмитента.

Обязательным условием Оферты является указание минимально приемлемой для потенциального покупателя процентной ставки купонного дохода по первому купону, количества Облигаций, а также максимальной суммы денежных средств, которую потенциальный покупатель готов инвестировать в размещаемые Облигации.

После окончания срока для направления Оферт Уполномоченный агент формирует и передает Эмитенту сводный реестр Оферт.

2.3. На основании анализа реестра Оферт и указанных в них ставок купонного дохода Эмитент в течение 1 (одного) рабочего дня с даты получения сводного реестра оферт:

принимает решение о величине ставки купонного дохода по первому купону, исходя из минимизации расходов на обслуживание государственного долга Иркутской области;

определяет приобретателей, которым он намеревается продать Облигации, а также количество облигаций, которые он намеревается продать потенциальным покупателям.

2.4. Эмитент не позднее даты начала размещения Облигаций размещает информацию об установленной ставке купонного дохода на первый купонный период, определённой Эмитентом в порядке, указанном в Условиях и в настоящем Решении об эмиссии, на своем официальном сайте в информационно-телекоммуникационной сети «Интернет».

Информация об установленной ставке купонного дохода на первый купонный период доводится Эмитентом и Уполномоченным агентом путём её размещения на официальных сайтах в информационно-телекоммуникационной сети «Интернет».

Об определённой процентной ставке купонного дохода по первому купону по Облигациям Эмитент уведомляет ФБ ММВБ и Уполномоченный депозитарий не позднее даты начала размещения Облигаций.

2.5. Эмитент в течение 1 (одного) рабочего дня с даты принятия решения о ставке купонного дохода на первый купонный период и определении участников размещения передает информацию об акцепте оферт Уполномоченному агенту Эмитента.

Уполномоченный агент направляет акцепт на Оферты покупателям, которые определены Эмитентом.

2.6. Заключение сделок купли-продажи Облигаций в дату начала размещения Облигаций осуществляется с использованием системы торгов ФБ ММВБ по цене размещения, равной 100 (ста) процентам от номинальной стоимости Облигаций, и процентной ставке купонного дохода по первому купону, определённой в порядке, указанном в Условиях и в Решении об эмиссии и заканчивается в Дату окончания размещения Облигаций.

2.7. В случае, если потенциальный покупатель не является участником торгов ФБ ММВБ, он должен заключить соответствующий договор с любым брокером, являющимся участником торгов ФБ ММВБ, и дать ему поручение о приобретении Облигаций.

2.8. Потенциальный покупатель Облигаций, являющийся участником торгов ФБ ММВБ, действует самостоятельно. Потенциальный покупатель Облигаций обязан открыть соответствующий счёт депо в Уполномоченном депозитарии или Депозитарии. Порядок и сроки открытия счетов депо определяются положениями регламентов соответствующих депозитариев.

2.9. Денежные расчёты по сделкам купли-продажи Облигаций при их размещении осуществляются на условиях «поставка против платежа» через Уполномоченный депозитарий в соответствии с правилами осуществления клиринговой деятельности клиринговой организации, уполномоченной на проведение расчётов по сделкам, заключённым на ФБ ММВБ и обслуживающей расчёты по сделкам, оформленным в процессе размещения Облигаций.

2.10. Обязательным условием приобретения Облигаций при их размещении является предварительное резервирование достаточного для приобретения объёма денежных средств покупателя на счёте участника торгов ФБ ММВБ, от имени которого подана заявка на покупку Облигаций, в Уполномоченном депозитарии.

При этом денежные средства должны быть зарезервированы в сумме, достаточной для полной оплаты Облигаций, указанных в заявке на приобретение Облигаций, с учётом всех необходимых комиссионных сборов.

2.11. В дату начала размещения Облигаций участники торгов в течение периода подачи адресных заявок, установленного ФБ ММВБ, подают адресные заявки на покупку Облигаций с использованием системы торгов ФБ ММВБ как за свой счёт, так и за счёт и по поручению клиентов.

2.12. Адресные заявки на приобретение Облигаций в дату начала размещения Облигаций направляются участниками торгов с использованием системы торгов Организатора торговли в адрес Уполномоченного агента.

Адресная заявка на приобретение Облигаций должна содержать следующие значимые условия:

- цена покупки (100 процентов от номинальной стоимости Облигации);
- количество Облигаций;
- величина ставки купонного дохода, заранее определённая Эмитентом в порядке, указанном в Условиях и в настоящем Решении об эмиссии;
- иная информация в соответствии с нормативными документами ФБ ММВБ.

2.13. ФБ ММВБ составляет сводный реестр адресных заявок, полученных в течение периода подачи адресных заявок, и передает его Уполномоченному агенту. Уполномоченный агент передает указанный сводный реестр Эмитенту.

2.14. На основании анализа сводного реестра адресных заявок Эмитент принимает решение об удовлетворении адресных заявок, руководствуясь наличием акцепта оферт.

Эмитент передает Уполномоченному агенту информацию об адресных заявках, которые будут удовлетворены, а также о количестве облигаций, которые он намеревается продать данным участникам торгов, после чего Эмитент в лице Уполномоченного агента заключает сделки купли-продажи Облигаций с покупателями путём выставления встречных адресных заявок с указанием количества Облигаций, которые будут проданы покупателям, согласно порядку, установленному Условиями, Решением об эмиссии и Правилами ФБ ММВБ.

2.15. После окончания периода подачи адресных заявок, установленного ФБ ММВБ по согласованию с Эмитентом и(или) Уполномоченным агентом, в случае неполного размещения Облигаций, участники торгов могут в течение периода размещения Облигаций, установленного Решением об эмиссии, подавать адресные заявки на покупку Облигаций по цене, установленной Эмитентом (равной номинальной стоимости в дату начала размещения, а начиная со второго дня размещения Облигаций - равной номинальной стоимости либо отличной от неё).

Начиная со второго дня размещения Облигаций и до даты окончания срока размещения Облигаций покупатель уплачивает цену Облигаций, а также накопленный купонный доход (далее – НКД), рассчитанный на дату совершения сделки по формуле, приведённой в пункте 3.7 настоящего Решения об эмиссии.

Уполномоченный агент передает информацию о получаемых адресных заявках Эмитенту. Эмитент на основании анализа адресных заявок определяет покупателей, адресные заявки которых будут удовлетворены, а также количество Облигаций, которые будут проданы данным покупателям.

Эмитент передаёт Уполномоченному агенту информацию об адресных заявках, которые будут удовлетворены, после чего Эмитент в лице Уполномоченного агента заключает сделки купли-продажи Облигаций с покупателями путём выставления согласно порядку, установленному Условиями, Решением об эмиссии и Правилами ФБ ММВБ, встречных адресных заявок с указанием количества Облигаций, которые будут проданы покупателям.

2.16. Все расчёты по Облигациям осуществляются в валюте Российской Федерации в безналичном порядке.

2.17. Обращение Облигаций на вторичном рынке осуществляется путём заключения гражданско-правовых сделок с Облигациями в соответствии с законодательством Российской Федерации.

2.18. Вторичное обращение Облигаций, в том числе с использованием системы торгов ФБ ММВБ, начинается в дату начала размещения Облигаций после окончания периода удовлетворения адресных заявок и проводится в течение всего срока обращения Облигаций в соответствии с Решением об эмиссии.

2.19. Владельцами Облигаций могут быть юридические и физические лица – резиденты Российской Федерации.

2.20. Нерезиденты могут приобретать Облигации в соответствии с законодательством Российской Федерации и нормативными актами Центрального банка Российской Федерации.

3. Порядок расчета размера дохода по Облигациям

3.1. Доходом по Облигациям является фиксированный купонный доход, а также разница между ценой реализации (погашения) и ценой покупки Облигации.

Размер купонного дохода определяется исходя из ставки купонного дохода в виде процента от непогашенной части номинальной стоимости Облигаций и длительности купонного периода.

3.2. Срок обращения Облигаций составляет 1 825 (Одна тысяча восемьсот двадцать пять) дней с даты начала размещения Облигаций.

3.3. Каждая Облигация имеет 20 (Двадцать) купонных периодов. Длительность купонных периодов с первого по шестнадцатый, восемнадцатого и девятнадцатого составляет 91 (Девяносто один) день. Длительность семнадцатого купонного периода составляет 93 (Девяносто три) дня. Длительность двадцатого купонного периода составляет 94 (Девяносто четыре) дня.

Первый купонный период начинается в дату начала размещения Облигаций и заканчивается через 91 (Девяносто один) день. Купонные периоды со второго по шестнадцатый, восемнадцатый и девятнадцатый начинаются в дату окончания предыдущего купонного периода и заканчиваются через 91 (Девяносто один) день. Семнадцатый купонный период начинается в дату окончания предыдущего купонного периода и заканчивается через 93 (Девяносто три) дня. Двадцатый купонный период начинается в дату окончания предыдущего купонного периода и заканчивается через 94 (Девяносто четыре) дня. Купонный доход выплачивается в последний день купонного периода. Купонный доход за последний купонный период выплачивается в дату погашения Облигаций.

3.4. Ставка купонного дохода устанавливается в порядке, указанном в Условиях и Решении об эмиссии.

Купонный доход в рублях на одну Облигацию (С) определяется по формуле:

C = R j* T * N / (365 * 100%),

где j - порядковый номер купонного периода (1,2,3,…);

С – величина купонного дохода (руб.);

Rj – процентная ставка купонного дохода j-го периода (процентов годовых);

Т – купонный период (дней);

N – непогашенная часть номинальной стоимости Облигации (руб.).

Сумма выплаты по купонам в расчёте на одну Облигацию определяется с точностью до одной копейки следующим путем:

в случае если третий знак после запятой больше или равен 5, второй знак после запятой увеличивается на единицу;

в случае если третий знак после запятой меньше 5, второй знак после запятой не изменяется).

3.5. Купонные ставки являются фиксированными и устанавливаются на каждый купонный период (корректирующий коэффициент, как он определен в Условиях, равен нулю):

Номер купонного периода	Дата начала купонного периода	Дата окончания купонного периода	Длительность купонного периода, дней	Купонная ставка, процентов годовых
1	26.12.2016	27.03.2017	91	определяется Эмитентом по итогам процедуры, описанной в разделе 2 Решения об эмиссии
2	27.03.2017	26.06.2017	91	равна ставке первого купона
3	26.06.2017	25.09.2017	91	равна ставке первого купона
4	25.09.2017	25.12.2017	91	равна ставке первого купона
5	25.12.2017	26.03.2018	91	равна ставке первого купона
6	26.03.2018	25.06.2018	91	равна ставке первого купона

7	25.06.2018	24.09.2018	91	равна ставке первого купона
8	24.09.2018	24.12.2018	91	равна ставке первого купона
9	24.12.2018	25.03.2019	91	равна ставке первого купона
10	25.03.2019	24.06.2019	91	равна ставке первого купона
11	24.06.2019	23.09.2019	91	равна ставке первого купона
12	23.09.2019	23.12.2019	91	равна ставке первого купона
13	23.12.2019	23.03.2020	91	равна ставке первого купона
14	23.03.2020	22.06.2020	91	равна ставке первого купона
15	22.06.2020	21.09.2020	91	равна ставке первого купона
16	21.09.2020	21.12.2020	91	равна ставке первого купона
17	21.12.2020	24.03.2021	93	равна ставке первого купона
18	24.03.2021	23.06.2021	91	равна ставке первого купона
19	23.06.2021	22.09.2021	91	равна ставке первого купона
20	22.09.2021	25.12.2021	94	равна ставке первого купона

3.6. Купонный доход по Облигациям, не размещённым до Даты окончания размещения Облигаций, в соответствии с Решением об эмиссии или по Облигациям, переведенным на счет Эмитента в Уполномоченном депозитарии, не начисляется и не выплачивается.

3.7. При обращении Облигаций на вторичном рынке, а также при размещении Облигаций в период с даты, следующей за датой начала размещения Облигаций, до Даты окончания обращения Облигаций покупатель уплачивает продавцу цену Облигаций, а также НКД, который рассчитывается на текущую дату по формуле:

НКД = N x Rj x ((T - Tj-1) / 365) / 100%,

где j - порядковый номер купонного периода(1,2,3,…20);

НКД - накопленный купонный доход на одну Облигацию (руб.);

N - непогашенная часть номинальной стоимости одной Облигации (руб.);

Rj - процентная ставка купонного дохода j-го периода (процентов годовых);

Tj-1 - дата начала j-ого купонного периода;

T– текущая дата.

Накопленный купонный доход рассчитывается с точностью до одной копейки (округление второго знака после запятой производится по правилам математического округления, а именно: в случае если третий знак после запятой больше или равен 5, второй знак после запятой увеличивается на единицу, в случае если третий знак после запятой меньше 5, второй знак после запятой не изменяется).

3.8. Погашение номинальной стоимости Облигаций осуществляется Амортизационными частями в даты, совпадающие с датой выплаты двенадцатого и шестнадцатого купонных доходов:

- дата погашения первой Амортизационной части Облигаций – 20 (двадцать) процентов номинальной стоимости Облигации – в дату выплаты двенадцатого купонного дохода 23 декабря 2019 года;

- дата погашения второй Амортизационной части Облигаций – 30 (тридцать) процентов номинальной стоимости Облигации – в дату выплаты шестнадцатого купонного дохода 21 декабря 2020 года;

- дата погашения третьей Амортизационной части Облигаций – 50 (пятьдесят) процентов номинальной стоимости Облигации – в дату выплаты 20 (двадцатого) купонного дохода 25 декабря 2021 года.

Дата погашения Облигаций – 25 декабря 2021 года.

В дату погашения Облигаций их владельцам и доверительным управляющим выплачиваются непогашенная часть номинальной стоимости Облигаций и купонный доход за последний купонный период.

4. Порядок погашения Облигаций и выплаты дохода

4.1. Владельцы и иные лица, осуществляющие в соответствии с федеральными законами права по Облигациям, получают выплаты по Облигациям в денежной форме через Депозитарий, осуществляющий учет прав на Облигации, депонентами которого они являются. Депозитарный договор между Депозитарием, осуществляющим учет прав на ценные бумаги, и депонентом должен содержать порядок передачи депоненту выплат по Облигациям.

Эмитент исполняет обязанность по осуществлению выплат по Облигациям путем перечисления денежных средств Уполномоченному депозитарию. Указанная обязанность считается исполненной Эмитентом с даты поступления денежных средств на специальный счет (счет депозитария, являющегося кредитной организацией) Уполномоченного депозитария.

Датой погашения выпуска Облигаций является дата выплаты последней непогашенной части номинальной стоимости Облигаций и купонного дохода за последний купонный период.

Погашение Облигаций производится в соответствии с порядком, установленным Решением об эмиссии и требованиями действующего законодательства Российской Федерации.

4.2. Выплата купонного дохода производится в валюте Российской Федерации в безналичном порядке.

Владельцы и иные лица, осуществляющие в соответствии с федеральными законами права по Облигациям получают доходы в денежной форме по Облигациям через депозитарий, осуществляющий учет прав на ценные бумаги, депонентами которого они являются. Депозитарный договор между Депозитарием, осуществляющим учет прав на ценные бумаги, и депонентом должен содержать порядок передачи депоненту выплат по ценным бумагам.

Эмитент исполняет обязанность по осуществлению выплат по Облигациям путем перечисления денежных средств Уполномоченному депозитарию. Указанная обязанность считается исполненной Эмитентом с даты поступления денежных средств на специальный счет (счет депозитария, являющегося кредитной организацией) Уполномоченного депозитария.

Выплаты купонного дохода по Облигациям осуществляется в соответствии с порядком, установленным требованиями законодательства Российской Федерации.

Если дата выплаты купонного дохода по Облигациям и(или) дата погашения Амортизационной части приходятся на субботу, воскресенье, праздничный день или иной день, не являющийся рабочим в Российской Федерации, то выплаты осуществляются в первый рабочий день, следующий за днем выплаты купонного дохода по Облигациям и(или) датой погашения Амортизационной части. В данном случае проценты за данный период не начисляются.

4.3. Уполномоченный депозитарий обязан передать выплаты по Облигациям своим депонентам, которые являются номинальными держателями и доверительными управляющими - профессиональными участниками рынка ценных бумаг, не позднее 1 (одного) рабочего дня после дня их получения, а в случае передачи последней выплаты по Облигациям, обязанность по осуществлению которой в установленный срок Эмитентом не исполнена или исполнена ненадлежащим образом, не позднее 3 (трех) рабочих дней после дня ее получения.

Выплаты по Облигациям иным депонентам передаются Уполномоченным депозитарием не позднее 7 (семи) рабочих дней после дня их получения. Эмитент несет перед депонентами Уполномоченного депозитария субсидиарную ответственность за исполнение Уполномоченным депозитарием указанной обязанности. При этом перечисление Уполномоченным депозитарием выплат по Облигациям депоненту, который является номинальным держателем, осуществляется на его специальный депозитарный счет или счет депонента - номинального держателя, являющегося кредитной организацией.

4.4. Депозитарий, осуществляющий учет прав на Облигации, обязан передать выплаты по Облигациям своим депонентам, которые являются номинальными держателями и доверительными управляющими - профессиональными участниками рынка ценных бумаг, не позднее следующего рабочего дня после дня их получения, а иным депонентам не позднее 7 (семи) рабочих дней после дня получения соответствующих выплат и не позднее 15 (пятнадцати) рабочих дней после даты, на которую Уполномоченным депозитарием, в соответствии с законодательством раскрыта информация о передаче своим депонентам причитающихся им выплат по ценным бумагам. При этом перечисление выплат по Облигациям депоненту, который является номинальным держателем, осуществляется на его специальный депозитарный счет или счет депонента - номинального держателя, являющегося кредитной организацией.

После истечения указанного 15 (пятнадцатидневного) срока депоненты вправе требовать от Депозитария, с которым у них заключен депозитарный договор, осуществления причитающихся им выплат по Облигациям независимо от получения таких выплат Депозитарием.

4.5. Требование, касающееся обязанности Депозитария передать выплаты по Облигациям своим депонентам не позднее 15 (пятнадцати) рабочих дней после даты, на которую Уполномоченным депозитарием раскрыта информация о передаче полученных Уполномоченным депозитарием выплат по ценным бумагам своим депонентам, которые являются номинальными держателями и доверительными управляющими - профессиональными участниками рынка ценных бумаг, не применяется к Депозитарию, ставшему депонентом другого Депозитария в соответствии с письменным указанием своего депонента и не получившему от другого Депозитария подлежавшие передаче выплаты по ценным бумагам.

Передача выплат по Облигациям осуществляется Депозитарием лицу, являвшемуся его депонентом:

1) на конец операционного дня, предшествующего дате, которая определена в соответствии с документом, удостоверяющим права, закрепленные ценными бумагами, и на которую обязанность по осуществлению выплат по ценным бумагам подлежит исполнению;

2) на конец операционного дня, следующего за датой, на которую Уполномоченным депозитарием в соответствии с действующим законодательством раскрыта информация о получении Уполномоченным депозитарием подлежащих передаче выплат по ценным бумагам в случае, если обязанность по осуществлению последней выплаты по ценным бумагам в установленный срок Эмитентом не исполнена или исполнена ненадлежащим образом.

Депозитарий передает своим депонентам выплаты по ценным бумагам пропорционально количеству Облигаций, которые учитывались на их счетах депо на конец операционного дня, определенного в соответствии с вышеуказанным абзацем.

Уполномоченный депозитарий обязан раскрыть информацию о:

1) получении им подлежащих передаче выплат по ценным бумагам;

2) передаче полученных им выплат по ценным бумагам своим депонентам, которые являются номинальными держателями и доверительными управляющими - профессиональными участниками рынка ценных бумаг, в том числе размере выплаты, приходящейся на одну ценную бумагу.

4.6. Списание Облигаций со счетов депо при погашении производится после исполнения Эмитентом всех обязательств перед владельцами Облигаций по выплате номинальной стоимости Облигаций и выплате купонного дохода по ним за все купонные периоды.

Снятие Сертификата с хранения производится после списания всех Облигаций со счетов в Уполномоченном депозитарии.

4.7. Налогообложение доходов от операций с Облигациями осуществляется в соответствии с законодательством Российской Федерации.

Амортизационные части по неразмещенным Облигациям или по Облигациям, находящимся на счёте Эмитента в Уполномоченном депозитарии, не выплачиваются.

4.8. Облигации допускаются к свободному обращению на биржевом и внебиржевом рынках.

На внебиржевом рынке Облигации обращаются без ограничений до даты погашения Облигаций.

На биржевом рынке Облигации обращаются с изъятиями, установленными организаторами торговли на рынке ценных бумаг.

4.9. В течение периода обращения Облигаций Эмитент может осуществлять выкуп размещенных Облигаций без последующего их обращения.

Выкуп может осуществляться путем совершения сделок купли-продажи между Эмитентом в лице Уполномоченного агента, действующего по поручению и за счет Эмитента, и владельцами Облигаций на вторичных торгах или путем проведения аукциона по выкупу Облигаций с использованием системы торгов Организатора торговли.

Эмитент уведомляет Уполномоченного агента о выкупе Облигаций, в том числе о дате выкупа, установленной цене (порядке установления цены) выкупа, количестве Облигаций, предложенных к выкупу, порядке выкупа Облигаций. Уполномоченный агент публикует указанную информацию на своем сайте в информационно-телекоммуникационной сети «Интернет».

При проведении аукциона по выкупу Облигаций с использованием системы торгов Организатора торговли Эмитент в сроки, установленные в соответствии с Правилами торгов ФБ ММВБ, письменно извещает Организатора торговли и Уполномоченного агента об особенностях проведения аукциона по выкупу Облигаций с приложением документа, определяющего порядок и условия выкупа Облигаций. Аукцион по выкупу Облигаций проводится в соответствии с Правилами торгов ФБ ММВБ.

При проведении аукциона по выкупу предметом торгов является цена выкупа Облигаций в процентах к непогашенной части номинальной стоимости.

Выкуп облигаций осуществляется Эмитентом в соответствии с параметрами, установленными законом Иркутской области об областном бюджете на соответствующий финансовый год и на плановый период, за счет средств областного бюджета.

4.10. В соответствии с Законом Иркутской области от 23 декабря 2015 года № 130-ОЗ «Об областном бюджете на 2016 год» (в редакции Закона Иркутской области от 11 октября 2016 года № 67-ОЗ) установлен предельный объём государственного долга Иркутской области на 2016 год – 93 951 430,1 тыс. рублей; верхний предел государственного внутреннего долга Иркутской области по состоянию на 1 января 2017 года – 28 489 122,1 тыс. рублей, в том числе верхний предел долга по государственным гарантиям Иркутской области 0 тыс. рублей.

Областной бюджет на 2016 год утверждён в общем объеме доходов в сумме 113 233 210,0 тыс. рублей, в общем объеме расходов в сумме 121 354 762,3 тыс. рублей, дефициту в сумме 8 121 552,3 тыс. рублей.

Дефицит областного бюджета не превышает предельного размера дефицита бюджета, установленного Бюджетным кодексом Российской Федерации.

Объём расходов областного бюджета на обслуживание государственного долга Иркутской области в 2016 году утверждён в сумме 1 218 775,3 тыс. рублей.

Предельный объём государственного долга Иркутской области не превышает утвержденного общего годового объёма доходов областного бюджета без учёта утвержденного объёма безвозмездных поступлений.

Объём расходов областного бюджета на обслуживание государственного долга Иркутской области не превышает 15 (пятнадцати) процентов объёма расходов областного бюджета за исключением объёма расходов, которые осуществляются за счёт субвенций, предоставляемых из бюджетов бюджетной системы Российской Федерации.

Министр финансов Иркутской области
Н.В. Бояринова

Приложение
к Решению об эмиссии государственных облигаций
Иркутской области 2016 года с фиксированным
купонным доходом и амортизацией долга (RU34001IRK0)

ОБРАЗЕЦ
Глобального сертификата
государственных облигаций Иркутской области 2016 года
с фиксированным купонным доходом и амортизацией долга

МИНИСТЕРСТВО ФИНАНСОВ ИРКУТСКОЙ ОБЛАСТИ

ГЛОБАЛЬНЫЙ СЕРТИФИКАТ
государственных облигаций Иркутской области 2016 года
с фиксированным купонным доходом и амортизацией долга

Государственный регистрационный номер выпуска - RU34001IRK0.

Государственные облигации Иркутской области 2016 года (RU34001IRK0) выпускаются в форме документарных ценных бумаг на предъявителя с фиксированным купонным доходом и амортизацией долга (далее – Облигации) с обязательным централизованным хранением (учётом) Глобального сертификата (далее – Сертификат). Эмитентом Облигаций от имени субъекта Российской Федерации – Иркутской области выступает министерство финансов Иркутской области (далее – Эмитент).

Местонахождение и почтовый адрес Эмитента – 664027, г. Иркутск, ул. Ленина, 1А.

Мероприятия, необходимые для осуществления эмиссии, обращения и погашения Облигаций, проводит Эмитент.

Настоящий Сертификат удостоверяет право на 5 000 000 (пять миллионов) штук Облигаций номинальной стоимостью 1 000 (одна тысяча) рублей каждая.

Общий объём эмиссии Облигаций составляет 5 000 000 000 (пять миллиардов) рублей по номинальной стоимости.

Настоящий Сертификат оформлен на все Облигации выпуска.

Дата начала размещения Облигаций – 26 декабря 2016 года.

Дата окончания размещения Облигаций – дата продажи последней Облигации первым владельцам, но не позднее последнего дня окончания срока обращения Облигаций.

Срок обращения Облигаций – 1 825 (Одна тысяча восемьсот двадцать пять) дней с даты начала размещения Облигаций.

Каждая Облигация имеет 20 (Двадцать) купонных периодов. Длительность купонных периодов с первого по шестнадцатый, восемнадцатого и девятнадцатого составляет 91 (Девяносто один) день. Длительность семнадцатого купонного периода составляет 93 (Девяносто три) дня. Длительность двадцатого купонного периода составляет 94 (Девяносто четыре) дня.

Первый купонный период начинается в дату начала размещения Облигаций и заканчивается через 91 (Девяносто один) день. Купонные периоды со второго по шестнадцатый, восемнадцатый и девятнадцатый начинаются в дату окончания предыдущего купонного периода и заканчиваются через 91 (Девяносто один) день. Семнадцатый купонный период начинается в дату окончания предыдущего купонного периода и заканчивается через 93 (Девяносто три) дня. Двадцатый купонный период начинается в дату окончания предыдущего купонного периода и заканчивается через 94 (Девяносто четыре) дня.

Купонный доход выплачивается в последний день купонного периода. Купонный доход за последний купонный период выплачивается в дату погашения Облигаций.

Ставка купонного дохода устанавливается в порядке, указанном в Условиях эмиссии и обращения государственных облигаций Иркутской области 2016 года с фиксированным купонным доходом и амортизацией долга, утвержденными приказом министерства финансов Иркутской области от 29 апреля 2016 года № 42н-мпр «Об утверждении Условий эмиссии и обращения государственных облигаций Иркутской области с фиксированным купонным доходом и амортизацией долга» и зарегистрированными Министерством финансов Российской Федерации, регистрационный номер IRK-020/00693 от 3 июня 2016 года (далее – Условия) и Решением об эмиссии государственных облигаций Иркутской области 2016 года с фиксированным купонным доходом и амортизацией долга, утверждённым приказом министерства финансов Иркутской области от __ _____ 2016 года № ___ «Об утверждении Решения об эмиссии государственных облигаций Иркутской области 2016 года с фиксированным купонным доходом и амортизацией долга» (далее – Решение об эмиссии).

Купонные ставки являются фиксированными и устанавливаются на каждый купонный период (корректирующий коэффициент, как он определен в Условиях, равен нулю):

Номер купонного периода	Дата начала купонного периода	Дата окончания купонного периода	Длительность купонного периода, дней	Купонная ставка, процентов годовых
1	26.12.2016	27.03.2017	91	определяется Эмитентом по итогам процедуры, описанной в разделе 2 Решения об эмиссии
2	27.03.2017	26.06.2017	91	равна ставке первого купона
3	26.06.2017	25.09.2017	91	равна ставке первого купона
4	25.09.2017	25.12.2017	91	равна ставке первого купона
5	25.12.2017	26.03.2018	91	равна ставке первого купона
6	26.03.2018	25.06.2018	91	равна ставке первого купона
7	25.06.2018	24.09.2018	91	равна ставке первого купона
8	24.09.2018	24.12.2018	91	равна ставке первого купона
9	24.12.2018	25.03.2019	91	равна ставке первого купона
10	25.03.2019	24.06.2019	91	равна ставке первого купона
11	24.06.2019	23.09.2019	91	равна ставке первого купона
12	23.09.2019	23.12.2019	91	равна ставке первого купона
13	23.12.2019	23.03.2020	91	равна ставке первого купона
14	23.03.2020	22.06.2020	91	равна ставке первого купона
15	22.06.2020	21.09.2020	91	равна ставке первого купона
16	21.09.2020	21.12.2020	91	равна ставке первого купона
17	21.12.2020	24.03.2021	93	равна ставке первого купона
18	24.03.2021	23.06.2021	91	равна ставке первого купона
19	23.06.2021	22.09.2021	91	равна ставке первого купона
20	22.09.2021	25.12.2021	94	равна ставке первого купона

Купонный доход по Облигациям, не размещённым до даты окончания размещения Облигаций, в соответствии с условиями Решения об эмиссии не начисляется и не выплачивается.

Купонный доход по Облигациям, находящимся на счёте Эмитента в Уполномоченном депозитарии, не начисляется и не выплачивается.

Амортизационные части по Облигациям, находящимся на счёте Эмитента в Уполномоченном депозитарии, не выплачиваются.

Погашение номинальной стоимости Облигаций осуществляется Амортизационными частями в даты, совпадающие с датой выплаты двенадцатого и шестнадцатого купонных доходов:

- дата погашения первой Амортизационной части Облигаций – 20 (двадцать) процентов номинальной стоимости Облигации – в дату выплаты 12 (двенадцатого) купонного дохода 23 декабря 2019 года;

- дата погашения второй Амортизационной части Облигаций – 30 (тридцать) процентов номинальной стоимости Облигации – в дату выплаты 16 (шестнадцатого) купонного дохода 21 декабря 2020 года;

- дата погашения третьей Амортизационной части Облигаций – 50 (пятьдесят) процентов номинальной стоимости Облигации – в дату выплаты 20 (двадцатого) купонного дохода 25 декабря 2021 года.

Дата погашения Облигаций – 25 декабря 2021 года.

В дату погашения Облигаций их владельцам и доверительным управляющим выплачиваются непогашенная часть номинальной стоимости Облигаций и купонный доход за последний купонный период.

Эмитент обязуется обеспечить следующие права владельцев Облигаций при соблюдении ими установленного законодательством Российской Федерации порядка осуществления этих прав:

- право на получение амортизационных частей номинальной стоимости Облигаций при их погашении в сроки, установленные Решением об эмиссии и на получение купонного дохода в размере фиксированного процента от непогашенной части номинальной стоимости Облигации, выплачиваемого в порядке, установленном Решением об эмиссии;

- право владеть, пользоваться и распоряжаться принадлежащими им Облигациями в соответствии с законодательством Российской Федерации;

- право совершать с Облигациями гражданско-правовые сделки в соответствии с законодательством Российской Федерации, Генеральными условиями эмиссии и обращения государственных облигаций Иркутской области, утвержденными постановлением Правительства Иркутской области от 26 июля 2012 года № 406-пп, Условиями и Решением об эмиссии.

Владельцы облигаций имеют и иные права, предусмотренные законодательством Российской Федерации.

Права владельцев Облигаций при соблюдении ими установленного действующим законодательством Российской Федерации порядка осуществления этих прав обеспечиваются Эмитентом в соответствии с законодательством Российской Федерации.

Облигации допускаются к свободному обращению на биржевом и внебиржевом рынках.

Нерезиденты могут приобретать Облигации в соответствии с законодательством Российской Федерации.

На внебиржевом рынке Облигации обращаются без ограничений до даты погашения Облигаций.

На биржевом рынке Облигации обращаются с изъятиями, установленными организаторами торговли на рынке ценных бумаг.

Настоящий Сертификат депонируется в Небанковской кредитной организации акционерном обществе «Национальный расчётный депозитарий» (место нахождения: город Москва, улица Спартаковская, дом 12; почтовый адрес: 105066, г. Москва, ул. Спартаковская, дом 12; ИНН 7702165310; лицензия профессионального участника рынка ценных бумаг на осуществление депозитарной деятельности №045-12042-000100 от 19 февраля 2009 года, орган, выдавший лицензию – Банк России, срок действия лицензии - без ограничения срока действия), которая осуществляет обязательное централизованное хранение настоящего Сертификата.

Должность уполномоченного лица _____ ФИО

М.П .

СЛУЖБА ПО ТАРИФАМ ИРКУТСКОЙ ОБЛАСТИ

П Р И К А З

8 декабря 2016 года № 364-спр
Иркутск

О внесении изменений в приказ службы по тарифам Иркутской области от 29 июля 2015 года № 178-спр

В соответствии с Федеральным законом от 27 июля 2010 года № 190-ФЗ «О теплоснабжении», постановлением Правительства Российской Федерации от 22 октября 2012 года № 1075 «О ценообразовании в сфере теплоснабжения», руководствуясь Положением о службе по тарифам Иркутской области, утвержденным постановлением Правительства Иркутской области от 7 июня 2012 года № 303-пп, в целях осуществления корректировки долгосрочных тарифов, учитывая итоги рассмотрения данного вопроса на заседании Правления службы по тарифам Иркутской области 22 ноября 2016 года,

П Р И К А З Ы В А Ю:

1. Внести в тарифную таблицу приложения 1 к приказу службы по тарифам Иркутской области от 29 июля 2015 года № 178-спр «Об установлении долгосрочных тарифов на теплоноситель, поставляемый АО «Иркутскнефтепродукт» на территории города Усть-Кута» изменения, изложив строку по тексту:

«	с 01.07.2018 по 31.12.2018	29,80 »

в следующей редакции:

«	с 01.07.2018 по 31.12.2018	29,55 »

2. Настоящий приказ подлежит официальному опубликованию.

Руководитель службы А.Р. Халиулин

СЛУЖБА ПО ТАРИФАМ ИРКУТСКОЙ ОБЛАСТИ

П Р И К А З

8 декабря 2016 года № 368-спр
Иркутск

Об установлении долгосрочных тарифов на тепловую энергию, поставляемую потребителям ООО «СП СЭЛ-Тайрику»

В соответствии с Федеральным законом от 27 июля 2010 года № 190-ФЗ «О теплоснабжении», постановлением Правительства Российской Федерации от 22 октября 2012 года № 1075 «О ценообразовании в сфере теплоснабжения», руководствуясь Положением о службе по тарифам Иркутской области, утвержденным постановлением Правительства Иркутской области от 7 июня 2012 года № 303-пп, учитывая итоги рассмотрения данного вопроса на заседании Правления службы по тарифам Иркутской области 30 ноября 2016 года,

П Р И К А З Ы В А Ю:

1. Установить долгосрочные тарифы на тепловую энергию, поставляемую потребителям ООО «СП СЭЛ-Тайрику», с календарной разбивкой согласно приложению 1.

2. Установить долгосрочные параметры регулирования деятельности ООО «СП СЭЛ-Тайрику», устанавливаемые на 2017-2019 годы для формирования тарифов с использованием метода индексации установленных тарифов, согласно приложению 2.

3. Тарифы, установленные в пункте 1 настоящего приказа, действуют с 1 января 2017 года по 31 декабря 2019 года.

4. Признать утратившим силу с 1 января 2017 года приказ службы по тарифам Иркутской области от 6 июля 2012 года № 71-спр «Об установлении тарифов на тепловую энергию, отпускаемую ООО «СП СЭЛ-Тайрику».

5. Настоящий приказ подлежит официальному опубликованию.

Руководитель службы А.Р. Халиулин

Приложение 1
к приказу службы по тарифам
Иркутской области
от 8 декабря 2016 года № 368-спр

ДОЛГОСРОЧНЫЕ ТАРИФЫ НА ТЕПЛОВУЮ ЭНЕРГИЮ, ПОСТАВЛЯЕМУЮ ПОТРЕБИТЕЛЯМ ООО «СП СЭЛ-ТАЙРИКУ»

Наименование регулируемой организации	Вид тарифа (без учета НДС)	Период действия	Вода
ООО «СП СЭЛ-Тайрику»	Для потребителей, в случае отсутствия дифференциации тарифов по схеме подключения		
	одноставочный тариф, руб./Гкал	с 01.01.2017 по 30.06.2017	1 017,17
		с 01.07.2017 по 31.12.2017	1 017,17
		с 01.01.2018 по 30.06.2018	1 017,17
		с 01.07.2018 по 31.12.2018	1 044,89
		с 01.01.2019 по 30.06.2019	1 044,89
		с 01.07.2019 по 31.12.2019	1 081,16

Начальник управления регулирования тарифов (цен) в сфере теплоснабжения службы по тарифам Иркутской области З.С. Крынина

Приложение 2
к приказу службы по тарифам
Иркутской области
от 8 декабря 2016 года № 368-спр

ДОЛГОСРОЧНЫЕ ПАРАМЕТРЫ РЕГУЛИРОВАНИЯ ДЕЯТЕЛЬНОСТИ ООО «СП СЭЛ-ТАЙРИКУ», УСТАНАВЛИВАЕМЫЕ НА 2017-2019 ГОДЫ ДЛЯ ФОРМИРОВАНИЯ ТАРИФОВ С ИСПОЛЬЗОВАНИЕМ МЕТОДА ИНДЕКСАЦИИ УСТАНОВЛЕННЫХ ТАРИФОВ

Наименование регулируемой организации	Год	Базовый уровень операционных расходов	Индекс эффективности операционных расходов	Нормативный уровень прибыли	Показатели энергосбережения и энергетической эффективности	Динамика изменения расходов на топливо
		тыс. руб.	%	%		
ООО «СП СЭЛ-Тайрику»	2017	8 979,7	1,0	0,0	-	-
	2018	-	1,0	0,0	-	-
	2019	-	1,0	0,0	-	-

Начальник управления регулирования тарифов (цен) в сфере теплоснабжения службы по тарифам Иркутской области З.С. Крынина

СЛУЖБА ПО ТАРИФАМ ИРКУТСКОЙ ОБЛАСТИ

П Р И К А З

9 декабря 2016 года № 372-спр
Иркутск

Об установлении долгосрочных тарифов на тепловую энергию, поставляемую потребителям СПК «Луч»

В соответствии с Федеральным законом от 27 июля 2010 года № 190-ФЗ «О теплоснабжении», постановлением Правительства Российской Федерации от 22 октября 2012 года № 1075 «О ценообразовании в сфере теплоснабжения», руководствуясь Положением о службе по тарифам Иркутской области, утвержденным постановлением Правительства Иркутской области от 7 июня 2012 года № 303-пп, учитывая итоги рассмотрения данного вопроса на заседании Правления службы по тарифам Иркутской области 30 ноября 2016 года,

П Р И К А З Ы В А Ю:

1. Установить долгосрочные тарифы на тепловую энергию, поставляемую потребителям СПК «Луч», с календарной разбивкой согласно приложению 1.

2. Установить долгосрочные параметры регулирования деятельности СПК «Луч», устанавливаемые на 2017-2019 годы для формирования тарифов с использованием метода индексации установленных тарифов, согласно приложению 2.

3. Тарифы, установленные в пункте 1 настоящего приказа, действуют с 1 января 2017 года по 31 декабря 2019 года.

4. Признать утратившим силу с 1 января 2017 года приказ службы по тарифам Иркутской области от 16 июня 2016 года № 86-спр «Об установлении тарифов на тепловую энергию, поставляемую потребителям СПК «Луч».

5. Настоящий приказ подлежит официальному опубликованию.

Руководитель службы А.Р. Халиулин

Приложение 1
к приказу службы по тарифам
Иркутской области
от 9 декабря 2016 года № 372-спр

ДОЛГОСРОЧНЫЕ ТАРИФЫ НА ТЕПЛОВУЮ ЭНЕРГИЮ, ПОСТАВЛЯЕМУЮ ПОТРЕБИТЕЛЯМ СПК «ЛУЧ»

Наименование регулируемой организации	Вид тарифа (без учета НДС)	Период действия	Вода
СПК «Луч»	Для потребителей, в случае отсутствия дифференциации тарифов по схеме подключения		
	одноставочный тариф, руб./Гкал	с 01.01.2017 по 30.06.2017	1 245,18
		с 01.07.2017 по 31.12.2017	1 245,18
		с 01.01.2018 по 30.06.2018	1 245,18
		с 01.07.2018 по 31.12.2018	1 292,05
		с 01.01.2019 по 30.06.2019	1 292,05
		с 01.07.2019 по 31.12.2019	1 340,67

Начальник управления регулирования тарифов (цен) в сфере теплоснабжения службы по тарифам Иркутской области З.С. Крынина

Приложение 2
к приказу службы по тарифам
Иркутской области
от 9 декабря 2016 года № 372-спр

ДОЛГОСРОЧНЫЕ ПАРАМЕТРЫ РЕГУЛИРОВАНИЯ ДЕЯТЕЛЬНОСТИ СПК «ЛУЧ» НА ТЕРРИТОРИИ ИРКУТСКОЙ ОБЛАСТИ, УСТАНАВЛИВАЕМЫЕ НА 2017-2019 ГОДЫ ДЛЯ ФОРМИРОВАНИЯ ТАРИФОВ С ИСПОЛЬЗОВАНИЕМ МЕТОДА ИНДЕКСАЦИИ УСТАНОВЛЕННЫХ ТАРИФОВ

Наименование регулируемой организации	Год	Базовый уровень операционных расходов	Индекс эффективности операционных расходов	Нормативный уровень прибыли	Показатели энергосбережения и энергетической эффективности	Динамика изменения расходов на топливо
		тыс. руб.	%	%		
СПК «Луч»	2017	747,7	1,0	0,0	-	-
	2018	-	1,0	0,0	-	-
	2019	-	1,0	0,0	-	-

Начальник управления регулирования тарифов (цен) в сфере теплоснабжения службы по тарифам Иркутской области З.С. Крынина

СЛУЖБА ПО ТАРИФАМ ИРКУТСКОЙ ОБЛАСТИ

П Р И К А З

12 декабря 2016 года № 380-спр
Иркутск

О внесении изменения в приказ службы по тарифам Иркутской области от 11 сентября 2015 года № 250-спр

В соответствии с Федеральным законом от 27 июля 2010 года № 190-ФЗ «О теплоснабжении», постановлением Правительства Российской Федерации от 22 октября 2012 года № 1075 «О ценообразовании в сфере теплоснабжения», руководствуясь Положением о службе по тарифам Иркутской области, утвержденным постановлением Правительства Иркутской области от 7 июня 2012 года № 303-пп, в целях осуществления корректировки долгосрочных тарифов, учитывая итоги рассмотрения данного вопроса на заседании Правления службы по тарифам Иркутской области 30 ноября 2016 года,

П Р И К А З Ы В А Ю:

1. Внести в тарифную таблицу приложения 1 к приказу службы по тарифам Иркутской области от 11 сентября 2015 года № 250-спр «Об установлении долгосрочных тарифов на услугу по передаче тепловой энергии для АО «Саянскхимпласт» изменение, изложив строки:

«	с 01.07.2017 по 31.12.2017	174,55	80,79
	с 01.01.2018 по 30.06.2018	174,55	80,79
	с 01.07.2016 по 31.12.2018	180,48	83,16 »

в следующей редакции:

«	с 01.07.2017 по 31.12.2017	176,94	78,84
	с 01.01.2018 по 30.06.2018	176,94	78,84
	с 01.07.2018 по 31.12.2018	182,94	80,88 ».

2. Настоящий приказ подлежит официальному опубликованию.

Руководитель службы А.Р. Халиулин

СЛУЖБА ПО ТАРИФАМ ИРКУТСКОЙ ОБЛАСТИ

П Р И К А З

9 декабря 2016 года № 374-спр
Иркутск

Об установлении тарифов на тепловую энергию, поставляемую потребителям ООО «Энергосфера-Иркутск»

В соответствии с Федеральным законом от 27 июля 2010 года № 190-ФЗ «О теплоснабжении», частью 6 статьи 20 Федерального закона от 21 июля 2005 года № 115-ФЗ «О концессионных соглашениях», руководствуясь Положением о службе по тарифам Иркутской области, утвержденным постановлением Правительства Иркутской области от 7 июня 2012 года № 303-пп, учитывая итоги рассмотрения данного вопроса на заседании Правления службы по тарифам Иркутской области 29 ноября 2016 года,

П Р И К А З Ы В А Ю:

1. Установить тарифы на тепловую энергию, поставляемую потребителям ООО «Энергосфера-Иркутск», с календарной разбивкой согласно приложению.

2. Тарифы, установленные в пункте 1 настоящего приказа, действуют с 1 января 2017 года по 31 декабря 2017 года.

3. Компенсацию выпадающих доходов ООО «Энергосфера-Иркутск» от реализации населению тепловой энергии для целей отопления по тарифам, не обеспечивающим возмещение экономически обоснованных расходов, осуществлять за счет средств областного бюджета, предусмотренных в законе Иркутской области об областном бюджете на соответствующий финансовый год.

4. Признать утратившим силу с 1 января 2017 года приказ службы по тарифам Иркутской области от 18 декабря 2015 года № 579-спр «Об установлении тарифов на тепловую энергию, поставляемую потребителям ООО «Энергосфера-Иркутск».

5. Настоящий приказ подлежит официальному опубликованию.

Руководитель службы А.Р. Халиулин

Приложение
к приказу службы по тарифам
Иркутской области
от 9 декабря 2016 года № 374-спр

ТАРИФЫ НА ТЕПЛОВУЮ ЭНЕРГИЮ, ПОСТАВЛЯЕМУЮ ПОТРЕБИТЕЛЯМ ООО «ЭНЕРГОСФЕРА-ИРКУТСК»

Наименование регулируемой организации	Вид тарифа	Период действия	Вода
ООО «Энергосфера-Иркутск»	Для потребителей, в случае отсутствия дифференциации тарифов по схеме подключения		
	одноставочный тариф, руб./Гкал (без учета НДС)	с 01.01.2017 по 30.06.2017	3 783,76
		с 01.07.2017 по 31.12.2017	4 697,39
	Население		
	одноставочный тариф, руб./Гкал (с учетом НДС)	с 01.01.2017 по 30.06.2017	1 866,10
		с 01.07.2017 по 31.12.2017	1 998,59

Начальник управления регулирования тарифов (цен) в сфере теплоснабжения службы по тарифам Иркутской области З.С. Крынина

СЛУЖБА ПО ТАРИФАМ ИРКУТСКОЙ ОБЛАСТИ

П Р И К А З

9 декабря 2016 года № 375-спр
Иркутск

О внесении изменений в приказы службы по тарифам Иркутской области от 18 декабря 2015 года № 580-спр и от 18 декабря 2015 года № 581-спр

В соответствии с Федеральным законом от 27 июля 2010 года № 190-ФЗ «О теплоснабжении», постановлением Правительства Российской Федерации от 22 октября 2012 года № 1075 «О ценообразовании в сфере теплоснабжения», руководствуясь Положением о службе по тарифам Иркутской области, утвержденным постановлением Правительства Иркутской области от 7 июня 2012 года № 303-пп, в целях осуществления корректировки долгосрочных тарифов, учитывая итоги рассмотрения данного вопроса на заседании Правления службы по тарифам Иркутской области 29 ноября 2016 года,

П Р И К А З Ы В А Ю:

1. Внести в тарифную таблицу приложения 1 к приказу службы по тарифам Иркутской области от 18 декабря 2015 года № 580-спр «Об установлении долгосрочных тарифов на теплоноситель, поставляемый ООО «Энергосфера-Иркутск» изменения, изложив по тексту строки:

«	с 01.07.2017 по 31.12.2017	22,35
	с 01.01.2018 по 30.06.2018	22,35
	с 01.07.2018 по 31.12.2018	23,63 »

в следующей редакции:

«	с 01.07.2017 по 31.12.2017	30,89
	с 01.01.2018 по 30.06.2018	30,89
	с 01.07.2018 по 31.12.2018	33,71 ».

2. Внести в тарифную таблицу приложения к приказу службы по тарифам Иркутской области от 18 декабря 2015 года № 581-спр «Об установлении долгосрочных тарифов на горячую воду для ООО «Энергосфера-Иркутск», обеспечивающего горячее водоснабжение с использованием открытой системы теплоснабжения (горячего водоснабжения)» следующие изменения:

1) строки:

«	с 01.07.2017 по 31.12.2017	22,35	3 783,76
	с 01.01.2018 по 30.06.2018	22,35	3 783,76
	с 01.07.2018 по 31.12.2018	23,63	3 783,76 »

изложить в следующей редакции:

«	с 01.07.2017 по 31.12.2017	30,89	4 697,39
	с 01.01.2018 по 30.06.2018	30,89	4 697,39
	с 01.07.2018 по 31.12.2018	33,71	4 697,39 »;

2) строки:

«	с 01.07.2017 по 31.12.2017	19,34	2 110,26
	с 01.01.2018 по 30.06.2018	19,34	2 110,26
	с 01.07.2018 по 31.12.2018	20,65	2 253,76 »

изложить в следующей редакции:

«	с 01.07.2017 по 31.12.2017	19,36	2 112,23
	с 01.01.2018 по 30.06.2018	19,36	2 112,23
	с 01.07.2018 по 31.12.2018	20,13	2 196,71 ».

3. Настоящий приказ подлежит официальному опубликованию.

Руководитель службы А.Р. Халиулин

СЛУЖБА ПО ТАРИФАМ ИРКУТСКОЙ ОБЛАСТИ

П Р И К А З

8 декабря 2016 года № 366-спр
Иркутск

Об установлении долгосрочных тарифов на тепловую энергию, поставляемую потребителям ООО «Голуметьсервис»

В соответствии с Федеральным законом от 27 июля 2010 года № 190-ФЗ «О теплоснабжении», постановлением Правительства Российской Федерации от 22 октября 2012 года № 1075 «О ценообразовании в сфере теплоснабжения», руководствуясь Положением о службе по тарифам Иркутской области, утвержденным постановлением Правительства Иркутской области от 7 июня 2012 года № 303-пп, учитывая итоги рассмотрения данного вопроса на заседании Правления службы по тарифам Иркутской области 25 ноября 2016 года,

П Р И К А З Ы В А Ю:

1. Установить долгосрочные тарифы на тепловую энергию, поставляемую потребителям ООО «Голуметьсервис», с календарной разбивкой согласно приложению 1.

2. Установить долгосрочные параметры регулирования деятельности ООО «Голуметьсервис», устанавливаемые на 2017-2019 годы для формирования тарифов с использованием метода индексации установленных тарифов, согласно приложению 2.

3. Тарифы, установленные в пункте 1 настоящего приказа, действуют с 1 января 2017 года по 31 декабря 2019 года.

4. Признать утратившим силу с 1 января 2017 года приказ службы по тарифам Иркутской области от 28 ноября 2012 года № 132-спр «Об установлении тарифов на тепловую энергию, отпускаемую ООО «Голуметьсервис», с 1 января 2013 года».

5. Настоящий приказ подлежит официальному опубликованию.

Руководитель службы А.Р. Халиулин

Приложение 1
к приказу службы по тарифам
Иркутской области
от 8 декабря 2016 года № 366-спр

**ДОЛГОСРОЧНЫЕ ТАРИФЫ
НА ТЕПЛОВУЮ ЭНЕРГИЮ, ПОСТАВЛЯЕМУЮ ПОТРЕБИТЕЛЯМ
ООО «ГОЛУМЕТЬСЕРВИС»**

Наименование регулируемой организации	Вид тарифа (НДС не облагается)	Период действия	Вода
ООО «Голуметьсервис»	Для потребителей, в случае отсутствия дифференциации тарифов по схеме подключения		
	одноставочный тариф, руб./Гкал	с 01.01.2017 по 30.06.2017	1 170,44
		с 01.07.2017 по 31.12.2017	1 170,44
		с 01.01.2018 по 30.06.2018	1 170,44
		с 01.07.2018 по 31.12.2018	1 209,72
		с 01.01.2019 по 30.06.2019	1 209,72
		с 01.07.2019 по 31.12.2019	1 255,43
	Население		
	одноставочный тариф, руб./Гкал	с 01.01.2017 по 30.06.2017	1 170,44
		с 01.07.2017 по 31.12.2017	1 170,44
		с 01.01.2018 по 30.06.2018	1 170,44
		с 01.07.2018 по 31.12.2018	1 209,72
		с 01.01.2019 по 30.06.2019	1 209,72
		с 01.07.2019 по 31.12.2019	1 255,43

Начальник управления регулирования тарифов (цен) в сфере теплоснабжения службы по тарифам Иркутской области З.С. Крынина

Приложение 2
к приказу службы по тарифам
Иркутской области
от 8 декабря 2016 года № 366-спр

**ДОЛГОСРОЧНЫЕ ПАРАМЕТРЫ
РЕГУЛИРОВАНИЯ ДЕЯТЕЛЬНОСТИ ООО «ГОЛУМЕТЬСЕРВИС»,
УСТАНАВЛИВАЕМЫЕ НА 2017-2019 ГОДЫ ДЛЯ ФОРМИРОВАНИЯ
ТАРИФОВ С ИСПОЛЬЗОВАНИЕМ МЕТОДА ИНДЕКСАЦИИ
УСТАНОВЛЕННЫХ ТАРИФОВ**

Наименование регулируемой организации	Год	Базовый уровень операционных расходов	Индекс эффективности операционных расходов	Нормативный уровень прибыли	Показатели энергосбережения и энергетической эффективности	Динамика изменения расходов на топливо
		тыс. руб.	%	%		
ООО «Голуметьсервис»	2017	2 524,3	1,0	0,0	-	-
	2018	-	1,0	0,0	-	-
	2019	-	1,0	0,0	-	-

Начальник управления регулирования тарифов (цен) в сфере теплоснабжения службы по тарифам Иркутской области З.С. Крынина

СЛУЖБА ПО ТАРИФАМ ИРКУТСКОЙ ОБЛАСТИ

П Р И К А З

9 декабря 2016 года № 371-спр
Иркутск

О признании утратившим силу приказа службы по тарифам Иркутской области от 18 декабря 2015 года № 567-спр

Руководствуясь Положением о службе по тарифам Иркутской области, утвержденным постановлением Правительства Иркутской области от 7 июня 2012 года № 303-пп, учитывая итоги рассмотрения данного вопроса на заседании Правления службы по тарифам Иркутской области 22 ноября 2016 года,

П Р И К А З Ы В А Ю:

1. Признать утратившим силу приказ службы по тарифам Иркутской области от 18 декабря 2015 года № 567-спр «Об установлении долгосрочных тарифов на услугу по передаче тепловой энергии для ООО «ЖЭУ Химки».

2. Настоящий приказ подлежит официальному опубликованию.

Руководитель службы А.Р. Халиулин

СЛУЖБА ПО ТАРИФАМ ИРКУТСКОЙ ОБЛАСТИ

П Р И К А З

8 декабря 2016 года № 365-спр
Иркутск

Об установлении долгосрочных тарифов на тепловую энергию, поставляемую потребителям ООО «Элит»

В соответствии с Федеральным законом от 27 июля 2010 года № 190-ФЗ «О теплоснабжении», постановлением Правительства Российской Федерации от 22 октября 2012 года № 1075 «О ценообразовании в сфере теплоснабжения», руководствуясь Положением о службе по тарифам Иркутской области, утвержденным постановлением Правительства Иркутской области от 7 июня 2012 года № 303-пп, учитывая итоги рассмотрения данного вопроса на заседании Правления службы по тарифам Иркутской области 24 ноября 2016 года,

П Р И К А З Ы В А Ю:

1. Установить долгосрочные тарифы на тепловую энергию, поставляемую потребителям ООО «Элит», с календарной разбивкой согласно приложению 1.

2. Установить долгосрочные параметры регулирования деятельности ООО «Элит», устанавливаемые на 2017-2021 годы для формирования тарифов с использованием метода индексации установленных тарифов, согласно приложению 2.

3. Тарифы, установленные в пункте 1 настоящего приказа, действуют с 1 января 2017 года по 31 декабря 2021 года.

4. Компенсацию выпадающих доходов ООО «Элит» от реализации населению тепловой энергии для целей отопления по тарифам, не обеспечивающим возмещение экономически обоснованных расходов, осуществлять за счет средств областного бюджета, предусмотренных в законе Иркутской области об областном бюджете на соответствующий финансовый год.

5. Признать утратившими силу с 1 января 2017 года:

1) приказ службы по тарифам Иркутской области от 27 июня 2014 года № 274-спр «Об установлении долгосрочных тарифов на тепловую энергию, поставляемую потребителям ООО «Элит»;

2) приказ службы по тарифам Иркутской области от 22 сентября 2014 года № 407-спр «О внесении изменений в приказ службы по тарифам Иркутской области от 27 июня 2014 года № 274-спр»;

3) приказ службы по тарифам Иркутской области от 5 декабря 2014 года № 593-спр «О внесении изменений в приказ службы по тарифам Иркутской области от 27 июня 2014 года № 274-спр»;

4) приказ службы по тарифам Иркутской области 7 сентября 2015 года № 244-спр «О внесении изменений в приказ службы по тарифам Иркутской области от 27 июня 2014 года № 274-спр»;

5) пункт 26 приказа службы по тарифам Иркутской области 29 декабря 2015 года № 626-спр «О внесении изменений в отдельные приказы службы по тарифам Иркутской области».

6. Настоящий приказ подлежит официальному опубликованию.

Руководитель службы А.Р. Халиулин

Приложение 1
к приказу службы по тарифам
Иркутской области
от 8 декабря 2016 года № 365-спр

**ДОЛГОСРОЧНЫЕ ТАРИФЫ
НА ТЕПЛОВУЮ ЭНЕРГИЮ, ПОСТАВЛЯЕМУЮ ПОТРЕБИТЕЛЯМ
ООО «ЭЛИТ»**

Наименование регулируемой организации	Вид тарифа (НДС не облагается)	Период действия	Вода
ООО «Элит»	Для потребителей, в случае отсутствия дифференциации тарифов по схеме подключения		
	одноставочный тариф, руб./Гкал	с 01.01.2017 по 30.06.2017	4 386,79
		с 01.07.2017 по 31.12.2017	4 840,96
		с 01.01.2018 по 30.06.2018	4 840,96
		с 01.07.2018 по 31.12.2018	5 106,33
		с 01.01.2019 по 30.06.2019	5 106,33
		с 01.07.2019 по 31.12.2019	5 371,48
		с 01.01.2020 по 30.06.2020	5 371,48
		с 01.07.2020 по 31.12.2020	5 650,15
		с 01.01.2021 по 30.06.2021	5 650,15
		с 01.07.2021 по 31.12.2021	5 955,29
	Население		
	одноставочный тариф, руб./Гкал	с 01.01.2017 по 30.06.2017	2 082,62
		с 01.07.2017 по 31.12.2017	2 230,48
		с 01.01.2018 по 30.06.2018	2 230,48
		с 01.07.2018 по 31.12.2018	2 319,69
		с 01.01.2019 по 30.06.2019	2 319,69
		с 01.07.2019 по 31.12.2019	2 412,47
		с 01.01.2020 по 30.06.2020	2 412,47
		с 01.07.2020 по 31.12.2020	2 508,96
		с 01.01.2021 по 30.06.2021	2 508,96
		с 01.07.2021 по 31.12.2021	2 609,31

Начальник управления регулирования тарифов (цен) в сфере теплоснабжения службы по тарифам Иркутской области З.С. Крынина

Приложение 2
к приказу службы по тарифам
Иркутской области
от 8 декабря 2016 года № 365-спр

**ДОЛГОСРОЧНЫЕ ПАРАМЕТРЫ
РЕГУЛИРОВАНИЯ ДЕЯТЕЛЬНОСТИ ООО «ЭЛИТ»,
УСТАНАВЛИВАЕМЫЕ НА 2017-2021 ГОДЫ ДЛЯ ФОРМИРОВАНИЯ
ТАРИФОВ С ИСПОЛЬЗОВАНИЕМ МЕТОДА ИНДЕКСАЦИИ
УСТАНОВЛЕННЫХ ТАРИФОВ**

Наименование регулируемой организации	Год	Базовый уровень операционных расходов	Индекс эффективности операционных расходов	Нормативный уровень прибыли	Показатели энергосбережения и энергетической эффективности	Динамика изменения расходов на топливо
		тыс. руб.	%	%		
ООО «Элит»	2017	4 542,7	1,0	0,0	-	-
	2018	-	1,0	0,0	-	-
	2019	-	1,0	0,0	-	-
	2020	-	1,0	0,0	-	-
	2021	-	1,0	0,0	-	-

Начальник управления регулирования тарифов (цен) в сфере теплоснабжения службы по тарифам Иркутской области З.С. Крынина

СЛУЖБА ПО ТАРИФАМ ИРКУТСКОЙ ОБЛАСТИ

П Р И К А З

8 декабря 2016 года № 369-спр
Иркутск

Об установлении долгосрочных тарифов на тепловую энергию, поставляемую потребителям ООО «Иркутский промкомбинат облпотребсоюза»

В соответствии с Федеральным законом от 27 июля 2010 года № 190-ФЗ «О теплоснабжении», постановлением Правительства Российской Федерации от 22 октября 2012 года № 1075 «О ценообразовании в сфере теплоснабжения», руководствуясь Положением о службе по тарифам Иркутской области, утвержденным постановлением Правительства Иркутской области от 7 июня 2012 года № 303-пп, учитывая итоги рассмотрения данного вопроса на заседании Правления службы по тарифам Иркутской области 30 ноября 2016 года,

П Р И К А З Ы В А Ю:

1. Установить долгосрочные тарифы на тепловую энергию, поставляемую потребителям ООО «Иркутский промкомбинат облпотребсоюза», с календарной разбивкой согласно приложению 1.

2. Установить долгосрочные параметры регулирования деятельности ООО «Иркутский промкомбинат облпотребсоюза», устанавливаемые на 2017-2019 годы для формирования тарифов с использованием метода индексации установленных тарифов, согласно приложению 2.

3. Тарифы, установленные в пункте 1 настоящего приказа, действуют с 1 января 2017 года по 31 декабря 2019 года.

4. Настоящий приказ подлежит официальному опубликованию.

Руководитель службы А.Р. Халиулин

Приложение 1
к приказу службы по тарифам
Иркутской области
от 8 декабря 2016 года № 369-спр

**ДОЛГОСРОЧНЫЕ ТАРИФЫ
НА ТЕПЛОВУЮ ЭНЕРГИЮ, ПОСТАВЛЯЕМУЮ ПОТРЕБИТЕЛЯМ
ООО «ИРКУТСКИЙ ПРОМКОМБИНАТ ОБЛПОТРЕБСОЮЗА»**

Наименование регулируемой организации	Вид тарифа (НДС не облагается)	Период действия	Вода
ООО «Иркутский промкомбинат облпотребсоюза»	Для потребителей, в случае отсутствия дифференциации тарифов по схеме подключения		
	одноставочный тариф, руб./Гкал	с 01.01.2017 по 30.06.2017	598,26
		с 01.07.2017 по 31.12.2017	598,26
		с 01.01.2018 по 30.06.2018	598,26
		с 01.07.2018 по 31.12.2018	615,69
		с 01.01.2019 по 30.06.2019	615,69
		с 01.07.2019 по 31.12.2019	635,18

Начальник управления регулирования тарифов (цен) в сфере теплоснабжения службы по тарифам Иркутской области З.С. Крынина

Приложение 2
к приказу службы по тарифам
Иркутской области
от 8 декабря 2016 года № 369-спр

**ДОЛГОСРОЧНЫЕ ПАРАМЕТРЫ РЕГУЛИРОВАНИЯ ДЕЯТЕЛЬНОСТИ
ООО «ИРКУТСКИЙ ПРОМКОМБИНАТ ОБЛПОТРЕБСОЮЗА»,
УСТАНАВЛИВАЕМЫЕ НА 2017-2019 ГОДЫ ДЛЯ ФОРМИРОВАНИЯ
ТАРИФОВ С ИСПОЛЬЗОВАНИЕМ МЕТОДА ИНДЕКСАЦИИ
УСТАНОВЛЕННЫХ ТАРИФОВ**

Наименование регулируемой организации	Год	Базовый уровень операционных расходов	Индекс эффективности операционных расходов	Нормативный уровень прибыли	Показатели энергосбережения и энергетической эффективности	Динамика изменения расходов на топливо
		тыс. руб.	%	%		
ООО «Иркутский промкомбинат облпотребсоюза»	2017	437,1	1,0	0,0	-	-
	2018	-	1,0	0,0	-	-
	2019	-	1,0	0,0	-	-

Начальник управления регулирования тарифов (цен) в сфере теплоснабжения службы по тарифам Иркутской области З.С. Крынина

СЛУЖБА ПО ТАРИФАМ ИРКУТСКОЙ ОБЛАСТИ

П Р И К А З

8 декабря 2016 года № 370-спр
Иркутск

О внесении изменения в приказ службы по тарифам Иркутской области от 17 июля 2015 года № 165-спр

В соответствии с Федеральным законом от 27 июля 2010 года № 190-ФЗ «О теплоснабжении», постановлением Правительства Российской Федерации от 22 октября 2012 года № 1075 «О ценообразовании в сфере теплоснабжения», руководствуясь Положением о службе по тарифам Иркутской области, утвержденным постановлением Правительства Иркутской области от 7 июня 2012 года № 303-пп, в целях осуществления корректировки долгосрочных тарифов, учитывая итоги рассмотрения данного вопроса на заседании Правления службы по тарифам Иркутской области 30 ноября 2016 года,

П Р И К А З Ы В А Ю:

1. Внести в тарифную таблицу приложения 1 к приказу службы по тарифам Иркутской области от 17 июля 2015 года № 165-спр «Об установлении долгосрочных тарифов на услугу по передаче тепловой энергии для ООО «Актив-Энерго» изменение, изложив строки:

с 01.07.2017 по 31.12.2017	276,98
с 01.01.2018 по 30.06.2018	276,98
с 01.07.2018 по 31.12.2018	283,91

в следующей редакции:

с 01.07.2017 по 31.12.2017	271,73
с 01.01.2018 по 30.06.2018	271,73
с 01.07.2018 по 31.12.2018	279,35

2. Настоящий приказ подлежит официальному опубликованию.

Руководитель службы А.Р. Халиулин

СЛУЖБА ПО ТАРИФАМ ИРКУТСКОЙ ОБЛАСТИ

ПРИКАЗ

9 декабря 2016 года № 376-спр
Иркутск

Об установлении значений весовых коэффициентов показателей надежности, качества, энергетической эффективности объектов централизованных систем горячего водоснабжения, холодного водоснабжения и водоотведения

В соответствии с Федеральным законом от 7 декабря 2011 года № 416-ФЗ «О водоснабжении и водоотведении», порядком и правилами определения плановых значений и фактических значений показателей надежности, качества, энергетической эффективности объектов централизованных систем горячего водоснабжения, холодного водоснабжения и (или) водоотведения, утвержденными приказом Министерства строительства и жилищно-коммунального хозяйства Российской Федерации от 4 апреля 2014 года № 162/пр, руководствуясь Положением о службе по тарифам Иркутской области, утвержденным постановлением Правительства Иркутской области от 7 июня 2012 года № 303-пп,

П Р И К А З Ы В А Ю:

1. Установить значения весовых коэффициентов показателей надежности, качества, энергетической эффективности объектов централизованных систем горячего водоснабжения, холодного водоснабжения и водоотведения, используемых при осуществлении корректировки тарифов, связанной с отклонением фактических значений показателей надежности, качества, энергетической эффективности от установленных плановых значений таких показателей, согласно приложению.

2. Настоящий приказ подлежит официальному опубликованию.

Руководитель службы А.Р. Халиулин

Приложение
к приказу службы по тарифам
Иркутской области
от 9 декабря 2016 года № 376-спр

ЗНАЧЕНИЯ ВЕСОВЫХ КОЭФФИЦИЕНТОВ ПОКАЗАТЕЛЕЙ НАДЕЖНОСТИ, КАЧЕСТВА, ЭНЕРГЕТИЧЕСКОЙ ЭФФЕКТИВНОСТИ ОБЪЕКТОВ ЦЕНТРАЛИЗОВАННЫХ СИСТЕМ ГОРЯЧЕГО ВОДОСНАБЖЕНИЯ, ХОЛОДНОГО ВОДОСНАБЖЕНИЯ И ВОДООТВЕДЕНИЯ

№ п/п	Наименование показателя	Значение весового коэффициента
1.	В сфере горячего водоснабжения, при осуществлении горячего водоснабжения с использованием закрытых систем горячего водоснабжения	
1.1.	Деятельность по горячему водоснабжению	
1.1.1.	Доля проб горячей воды в сети горячего водоснабжения, не соответствующих установленным требованиям по температуре, в общем объеме проб, отобранных по результатам производственного контроля качества горячей воды	0,35
1.1.2.	Доля проб горячей воды в сети горячего водоснабжения, не соответствующих установленным требованиям (за исключением температуры), в общем объеме проб, отобранных по результатам производственного контроля качества горячей воды	0,35
1.1.3.	Количество перерывов в подаче воды, зафиксированных в местах исполнения обязательств организацией, осуществляющей горячее водоснабжение, по подаче горячей воды, возникших в результате аварий, повреждений и иных технологических нарушений на объектах централизованной системы горячего водоснабжения, принадлежащих организации, осуществляющей горячее водоснабжение, в расчете на протяженность водопроводной сети в год	0,30
1.1.4.	Удельное количество тепловой энергии, расходуемое на подогрев горячей воды	0,00
1.2.	Деятельность по транспортировке горячей воды	
1.2.1.	Количество перерывов в подаче воды, зафиксированных в местах исполнения обязательств организацией, осуществляющей горячее водоснабжение, по подаче горячей воды, возникших в результате аварий, повреждений и иных технологических нарушений на объектах централизованной системы горячего водоснабжения, принадлежащих организации, осуществляющей горячее водоснабжение, в расчете на протяженность водопроводной сети в год	1,00
2.	В сфере холодного водоснабжения	
2.1.	Деятельность по холодному водоснабжению (питьевая вода)	
2.1.1.	Доля проб питьевой воды, подаваемой с источников водоснабжения, водопроводных станций или иных объектов централизованной системы водоснабжения в распределительную водопроводную сеть, не соответствующих установленным требованиям, в общем объеме проб, отобранных по результатам производственного контроля качества питьевой воды	0,35
2.1.2.	Доля проб питьевой воды в распределительной водопроводной сети, не соответствующих установленным требованиям, в общем объеме проб, отобранных по результатам производственного контроля качества питьевой воды	0,35
2.1.3.	Количество перерывов в подаче воды, зафиксированных в местах исполнения обязательств организацией, осуществляющей холодное водоснабжение, по подаче питьевой воды, возникших в результате аварий, повреждений и иных технологических нарушений на объектах централизованной системы холодного водоснабжения, принадлежащих организации, осуществляющей холодное водоснабжение, в расчете на протяженность водопроводной сети в год	0,30
2.1.4.	Доля потерь воды в централизованных системах водоснабжения при транспортировке в общем объеме воды, поданной в водопроводную сеть	0,00
2.1.5.	Удельный расход электрической энергии, потребляемой в технологическом процессе подготовки питьевой воды, на единицу объема воды, отпускаемой в сеть	0,00
2.1.6.	Удельный расход электрической энергии, потребляемой в технологическом процессе транспортировки питьевой воды, на единицу объема транспортируемой воды	0,00
2.2.	Деятельность по холодному водоснабжению (техническая вода)	
2.2.1.	Количество перерывов в подаче воды, зафиксированных в местах исполнения обязательств организацией, осуществляющей холодное водоснабжение, по подаче технической воды, возникших в результате аварий, повреждений и иных технологических нарушений на объектах централизованной системы холодного водоснабжения, принадлежащих организации, осуществляющей холодное водоснабжение, в расчете на протяженность водопроводной сети в год	1,00
2.2.2.	Доля потерь воды в централизованных системах водоснабжения при транспортировке в общем объеме воды, поданной в водопроводную сеть	0,00
2.3.	Деятельность по водоподготовке	
2.3.1.	Доля проб питьевой воды, подаваемой с источников водоснабжения, водопроводных станций или иных объектов централизованной системы водоснабжения в распределительную водопроводную сеть, не соответствующих установленным требованиям, в общем объеме проб, отобранных по результатам производственного контроля качества питьевой воды	1,00
2.3.2.	Доля проб питьевой воды в распределительной водопроводной сети, не соответствующих установленным требованиям, в общем объеме проб, отобранных по результатам производственного контроля качества питьевой воды	0,00
2.4.	Деятельность по транспортировке воды	
2.4.1.	Количество перерывов в подаче воды, зафиксированных в местах исполнения обязательств организацией, осуществляющей холодное водоснабжение, по подаче холодной воды, возникших в результате аварий, повреждений и иных технологических нарушений на объектах централизованной системы холодного водоснабжения, принадлежащих организации, осуществляющей холодное водоснабжение, в расчете на протяженность водопроводной сети в год	1,00
2.4.2.	Доля потерь воды в централизованных системах водоснабжения при транспортировке в общем объеме воды, поданной в водопроводную сеть	0,00
3.	В сфере водоотведения	
3.1.	Полный производственный цикл водоотведения (централизованная общесплавная и бытовая системы водоотведения)	
3.1.1.	Доля сточных вод, не подвергающихся очистке, в общем объеме сточных вод, сбрасываемых в централизованную общесплавную (бытовую) систему водоотведения	0,35
3.1.2.	Доля проб сточных вод, не соответствующих установленным нормативам допустимых сбросов, лимитам на сбросы, рассчитанная применительно для централизованной общесплавной (бытовой) системы водоотведения	0,35
3.1.3.	Удельное количество аварий и засоров в расчете на протяженность канализационной сети в год	0,30
3.1.4.	Удельный расход электрической энергии, потребляемой в технологическом процессе очистки сточных вод, на единицу объема очищаемых сточных вод	0,00
3.1.5.	Удельный расход электрической энергии, потребляемой в технологическом процессе транспортировки сточных вод, на единицу объема транспортируемых сточных вод	0,00
3.2.	Полный производственный цикл водоотведения (централизованная ливневая система водоотведения)	
3.2.1	Доля поверхностных сточных вод, не подвергающихся очистке, в общем объеме поверхностных сточных вод, принимаемых в централизованную ливневую систему водоотведения	0,35
3.2.2.	Доля проб сточных вод, не соответствующих установленным нормативам допустимых сбросов, лимитам на сбросы, рассчитанная для централизованной ливневой системы водоотведения	0,35
3.2.3.	Удельное количество аварий и засоров в расчете на протяженность канализационной сети в год	0,30
3.2.4.	Удельный расход электрической энергии, потребляемой в технологическом процессе очистки сточных вод, на единицу объема очищаемых сточных вод	0,00
3.2.5.	Удельный расход электрической энергии, потребляемой в технологическом процессе транспортировки сточных вод, на единицу объема транспортируемых сточных вод	0,00
3.3.	Деятельность по очистке сточных вод (централизованная общесплавная и бытовая системы водоотведения)	
3.3.1	Доля сточных вод, не подвергающихся очистке, в общем объеме сточных вод, сбрасываемых в централизованную общесплавную (бытовую) систему водоотведения	0,50
3.3.2.	Доля проб сточных вод, не соответствующих установленным нормативам допустимых сбросов, лимитам на сбросы, рассчитанная применительно для централизованной общесплавной (бытовой) системы водоотведения	0,50
3.4.	Деятельность по транспортировке сточных вод	
3.4.1	Удельное количество аварий и засоров в расчете на протяженность канализационной сети в год	1,00

Начальник отдела регулирования тарифов в сфере жилищно-коммунального комплекса службы по тарифам Иркутской области
Т.А. Кургашова

СЛУЖБА ПО ТАРИФАМ ИРКУТСКОЙ ОБЛАСТИ

ПРИКАЗ

8 декабря 2016 года № 367-спр
Иркутск

Об установлении долгосрочных тарифов на тепловую энергию, поставляемую потребителям ООО «ЮртКомХоз» на территории Юртинского муниципального образования

В соответствии с Федеральным законом от 27 июля 2010 года № 190-ФЗ «О теплоснабжении», постановлением Правительства Российской Федерации от 22 октября 2012 года № 1075 «О ценообразовании в сфере теплоснабжения», руководствуясь Положением о службе по тарифам Иркутской области, утвержденным постановлением Правительства Иркутской области от 7 июня 2012 года № 303-пп, учитывая итоги рассмотрения данного вопроса на заседании Правления службы по тарифам Иркутской области 25 ноября 2016 года,

П Р И К А З Ы В А Ю:

1. Установить долгосрочные тарифы на тепловую энергию, поставляемую потребителям ООО «ЮртКомХоз» на территории Юртинского муниципального образования (центральная котельная, расположенная по адресу: р.п. Юрты, ул. Бульварная, д. 17а-20н), с календарной разбивкой согласно приложению 1.

2. Установить долгосрочные параметры регулирования деятельности ООО «ЮртКомХоз» на территории Юртинского муниципального образования (центральная котельная, расположенная по адресу: р.п. Юрты, ул. Бульварная, д. 17а-20н), устанавливаемые на 2017-2019 годы для формирования тарифов с использованием метода индексации установленных тарифов, согласно приложению 2.

3. Тарифы, установленные в пункте 1 настоящего приказа, действуют с 1 января 2017 года по 31 декабря 2019 года.

4. Компенсацию выпадающих доходов ООО «ЮртКомХоз» от реализации населению тепловой энергии для целей отопления по тарифам, не обеспечивающим возмещение экономически обоснованных расходов, осуществлять за счет средств областного бюджета, предусмотренных в законе Иркутской области об областном бюджете на соответствующий финансовый год.

5. Признать утратившим силу с 1 января 2017 года приказ службы по тарифам Иркутской области от 20 октября 2016 года № 258-спр «Об установлении тарифов на тепловую энергию, поставляемую потребителям ООО «ЮртКомХоз» на территории Юртинского муниципального образования».

6. Настоящий приказ подлежит официальному опубликованию.

Руководитель службы А.Р. Халиулин

Приложение 1
к приказу службы по тарифам
Иркутской области
от 8 декабря 2016 года № 367-спр

ДОЛГОСРОЧНЫЕ ТАРИФЫ НА ТЕПЛОВУЮ ЭНЕРГИЮ, ПОСТАВЛЯЕМУЮ ПОТРЕБИТЕЛЯМ ООО «ЮРТКОМХОЗ» НА ТЕРРИТОРИИ ЮРТИНСКОГО МУНИЦИПАЛЬНОГО ОБРАЗОВАНИЯ

Наименование регулируемой организации	Вид тарифа (НДС не облагается)	Период действия	Вода
ООО «ЮртКомХоз» (центральная котельная, расположенная по адресу: р.п. Юрты, ул. Бульварная, д. 17а-20н)	Для потребителей, в случае отсутствия дифференциации тарифов по схеме подключения		
	одноставочный тариф, руб./Гкал	с 01.01.2017 по 30.06.2017	1 145,98
		с 01.07.2017 по 31.12.2017	1 145,98
		с 01.01.2018 по 30.06.2018	1 145,98
		с 01.07.2018 по 31.12.2018	1 196,11
		с 01.01.2019 по 30.06.2019	1 196,11
		с 01.07.2019 по 31.12.2019	1 245,58
	Население		
	одноставочный тариф, руб./Гкал	с 01.01.2017 по 30.06.2017	1 115,98
		с 01.07.2017 по 31.12.2017	1 145,98
		с 01.01.2018 по 30.06.2018	1 145,98
		с 01.07.2018 по 31.12.2018	1 191,81
		с 01.01.2019 по 30.06.2019	1 191,81
		с 01.07.2019 по 31.12.2019	1 239,48

Начальник управления регулирования тарифов (цен) в сфере теплоснабжения службы по тарифам Иркутской области
З.С. Крынина

Приложение 2
к приказу службы по тарифам
Иркутской области
от 8 декабря 2016 года № 367-спр

ДОЛГОСРОЧНЫЕ ПАРАМЕТРЫ РЕГУЛИРОВАНИЯ ДЕЯТЕЛЬНОСТИ ООО «ЮРТКОМХОЗ» НА ТЕРРИТОРИИ ЮРТИНСКОГО МУНИЦИПАЛЬНОГО ОБРАЗОВАНИЯ, УСТАНАВЛИВАЕМЫЕ НА 2017-2019 ГОДЫ ДЛЯ ФОРМИРОВАНИЯ ТАРИФОВ С ИСПОЛЬЗОВАНИЕМ МЕТОДА ИНДЕКСАЦИИ УСТАНОВЛЕННЫХ ТАРИФОВ

Наименование регулируемой организации	Год	Базовый уровень операционных расходов	Индекс эффективности операционных расходов	Нормативный уровень прибыли	Показатели энергосбережения и энергетической эффективности	Динамика изменения расходов на топливо
		тыс. руб.	%	%		
ООО «ЮртКомХоз» (центральная котельная, расположенная по адресу: р.п. Юрты, ул. Бульварная, д. 17а-20н)	2017	10 745,0	1,0	0,0	-	-
	2018	-	1,0	0,0	-	-
	2019	-	1,0	0,0	-	-

Начальник управления регулирования тарифов (цен) в сфере теплоснабжения службы по тарифам Иркутской области
З.С. Крынина

СЛУЖБА ПО ТАРИФАМ ИРКУТСКОЙ ОБЛАСТИ

ПРИКАЗ

20 декабря 2016 года № 415-спр
Иркутск

О внесении изменений в приказ службы по тарифам Иркутской области от 3 декабря 2015 года № 428-спр

В соответствии с Федеральным законом от 7 декабря 2011 года № 416-ФЗ «О водоснабжении и водоотведении», постановлением Правительства Российской Федерации от 13 мая 2013 года № 406 «О государственном регулировании тарифов в сфере водоснабжения и водоотведения», руководствуясь Положением о службе по тарифам Иркутской области, утвержденным постановлением Правительства Иркутской области от 7 июня 2012 года № 303-пп, в целях осуществления корректировки долгосрочных тарифов, учитывая итоги рассмотрения данного вопроса на заседании Правления службы по тарифам Иркутской области 12 декабря 2016 года,

П Р И К А З Ы В А Ю:

1. Внести в тарифную таблицу приложения 1 к приказу службы по тарифам Иркутской области от 3 декабря 2015 года № 428-спр «Об установлении долгосрочных тарифов на питьевую воду для потребителей МУП «Карахунское ЖКХ» следующие изменения:

1) в пункте 1 строки:

с 01.07.2017 по 31.12.2017	87,31	84,11
с 01.01.2018 по 30.06.2018	87,31	84,11
с 01.07.2018 по 31.12.2018	92,22	89,33

изложить в следующей редакции:

с 01.07.2017 по 31.12.2017	85,49	82,54
с 01.01.2018 по 30.06.2018	85,49	82,54
с 01.07.2018 по 31.12.2018	88,69	85,84

2) в пункте 2 строки:

с 01.07.2017 по 31.12.2017	41,61	39,72
с 01.01.2018 по 30.06.2018	41,61	39,72
с 01.07.2018 по 31.12.2018	43,83	42,18

изложить в следующей редакции:

с 01.07.2017 по 31.12.2017	40,69	38,97
с 01.01.2018 по 30.06.2018	40,69	38,97
с 01.07.2018 по 31.12.2018	42,09	40,52

2. Настоящий приказ подлежит официальному опубликованию.

Руководитель службы А.Р. Халиулин

СЛУЖБА ПО ТАРИФАМ ИРКУТСКОЙ ОБЛАСТИ

П Р И К А З

9 декабря 2016 года № 379-спр
Иркутск

Об установлении долгосрочных тарифов на горячую воду в отношении МУП «ЖКХ Верхнемарковское», обеспечивающего горячее водоснабжение с использованием открытой системы теплоснабжения (горячего водоснабжения)

В соответствии с Федеральным законом от 27 июля 2010 года № 190-ФЗ «О теплоснабжении», постановлением Правительства Российской Федерации от 22 октября 2012 года № 1075 «О ценообразовании в сфере теплоснабжения», руководствуясь Положением о службе по тарифам Иркутской области, утвержденным постановлением Правительства Иркутской области от 7 июня 2012 года № 303-пп, учитывая итоги рассмотрения данного вопроса на заседании Правления службы по тарифам Иркутской области 29 ноября 2016 года,

П Р И К А З Ы В А Ю:

1. Установить долгосрочные тарифы на горячую воду в отношении МУП «ЖКХ Верхнемарковское», обеспечивающего горячее водоснабжение с использованием открытой системы теплоснабжения (горячего водоснабжения), согласно приложению.

2. Тарифы, установленные в пункте 1 настоящего приказа, действуют с 1 января 2017 года по 31 декабря 2019 года.

3. Компенсацию выпадающих доходов МУП «ЖКХ Верхнемарковское» от реализации населению горячей воды по тарифам, не обеспечивающим возмещение экономически обоснованных расходов, осуществлять за счет средств областного бюджета, предусмотренных в законе Иркутской области об областном бюджете на соответствующий финансовый год.

4. Признать утратившим силу с 1 января 2017 года приказ службы по тарифам Иркутской области от 5 июля 2016 года № 102-спр «Об установлении тарифов на горячую воду для МУП «ЖКХ Верхнемарковское», обеспечивающего горячее водоснабжение с использованием открытой системы теплоснабжения (горячего водоснабжения)».

5. Настоящий приказ подлежит официальному опубликованию.

Руководитель службы А.Р. Халиулин

Приложение
к приказу службы по тарифам
Иркутской области
от 9 декабря 2016 года №379-спр

**ДОЛГОСРОЧНЫЕ ТАРИФЫ
НА ГОРЯЧУЮ ВОДУ В ОТНОШЕНИИ
МУП «ЖКХ ВЕРХНЕМАРКОВСКОЕ», ОБЕСПЕЧИВАЮЩЕГО ГОРЯЧЕЕ ВОДОСНАБЖЕНИЕ С ИСПОЛЬЗОВАНИЕМ ОТКРЫТОЙ СИСТЕМЫ ТЕПЛОСНАБЖЕНИЯ (ГОРЯЧЕГО ВОДОСНАБЖЕНИЯ)**

Наименование регулируемой организации	Вид тарифа (НДС не облагается)	Период действия	Компонент на теплоноситель, (руб./куб.м)	Компонент на тепловую энергию (одноставочный), (руб./Гкал)
МУП «ЖКХ Верхнемарковское»	Прочие потребители			
	одноставочный тариф	с 01.01.2017 по 30.06.2017	22,57	683,23
		с 01.07.2017 по 31.12.2017	23,47	724,52
		с 01.01.2018 по 30.06.2018	23,47	724,52
		с 01.07.2018 по 31.12.2018	24,41	752,27
		с 01.01.2019 по 30.06.2019	24,41	752,27
		с 01.07.2019 по 31.12.2019	25,39	780,96
	Население			
	одноставочный тариф	с 01.01.2017 по 30.06.2017	12,12	683,23
		с 01.07.2017 по 31.12.2017	12,72	724,52
		с 01.01.2018 по 30.06.2018	12,72	724,52
		с 01.07.2018 по 31.12.2018	13,22	752,27
		с 01.01.2019 по 30.06.2019	13,22	752,27
		с 01.07.2019 по 31.12.2019	13,74	780,96

Начальник управления регулирования тарифов (цен) в сфере теплоснабжения службы по тарифам Иркутской области З.С. Крынина

СЛУЖБА ПО ТАРИФАМ ИРКУТСКОЙ ОБЛАСТИ

П Р И К А З

9 декабря 2016 года № 377-спр
Иркутск

Об установлении долгосрочных тарифов на тепловую энергию, поставляемую потребителям МУП «ЖКХ Верхнемарковское»

В соответствии с Федеральным законом от 27 июля 2010 года № 190-ФЗ «О теплоснабжении», постановлением Правительства Российской Федерации от 22 октября 2012 года № 1075 «О ценообразовании в сфере теплоснабжения», руководствуясь Положением о службе по тарифам Иркутской области, утвержденным постановлением Правительства Иркутской области от 7 июня 2012 года № 303-пп, учитывая итоги рассмотрения данного вопроса на заседании Правления службы по тарифам Иркутской области 29 ноября 2016 года,

П Р И К А З Ы В А Ю:

1. Установить долгосрочные тарифы на тепловую энергию, поставляемую потребителям МУП «ЖКХ Верхнемарковское», с календарной разбивкой согласно приложению 1.

2. Установить долгосрочные параметры регулирования деятельности МУП «ЖКХ Верхнемарковское», устанавливаемые на 2017-2019 годы для формирования тарифов с использованием метода индексации установленных тарифов, согласно приложению 2.

3. Тарифы, установленные в пункте 1 настоящего приказа, действуют с 1 января 2017 года по 31 декабря 2019 года.

4. Признать утратившим силу с 1 января 2017 года приказ службы по тарифам Иркутской области от 5 июля 2016 года № 100-спр «Об установлении тарифов на тепловую энергию, поставляемую потребителям МУП «ЖКХ Верхнемарковское».

5. Настоящий приказ подлежит официальному опубликованию.

Руководитель службы А.Р. Халиулин

Приложение 1
к приказу службы по тарифам
Иркутской области
от 9 декабря 2016 года № 377-спр

**ДОЛГОСРОЧНЫЕ ТАРИФЫ
НА ТЕПЛОВУЮ ЭНЕРГИЮ, ПОСТАВЛЯЕМУЮ ПОТРЕБИТЕЛЯМ
МУП «ЖКХ ВЕРХНЕМАРКОВСКОЕ»**

Наименование регулируемой организации	Вид тарифа (НДС не облагается)	Период действия	Вода
МУП «ЖКХ Верхнемарковское»	Для потребителей, в случае отсутствия дифференциации тарифов по схеме подключения		
	одноставочный тариф, руб./Гкал	с 01.01.2017 по 30.06.2017	683,23
		с 01.07.2017 по 31.12.2017	724,52
		с 01.01.2018 по 30.06.2018	724,52
		с 01.07.2018 по 31.12.2018	752,27
		с 01.01.2019 по 30.06.2019	752,27
		с 01.07.2019 по 31.12.2019	780,96
	Население		
	одноставочный тариф, руб./Гкал	с 01.01.2017 по 30.06.2017	683,23
		с 01.07.2017 по 31.12.2017	724,52
		с 01.01.2018 по 30.06.2018	724,52
		с 01.07.2018 по 31.12.2018	752,27
		с 01.01.2019 по 30.06.2019	752,27
		с 01.07.2019 по 31.12.2019	780,96

Начальник управления регулирования тарифов (цен) в сфере теплоснабжения службы по тарифам Иркутской области З.С. Крынина

Приложение 2
к приказу службы по тарифам
Иркутской области
от 9 декабря 2016 года № 377-спр

ДОЛГОСРОЧНЫЕ ПАРАМЕТРЫ РЕГУЛИРОВАНИЯ ДЕЯТЕЛЬНОСТИ МУП «ЖКХ ВЕРХНЕМАРКОВСКОЕ», УСТАНАВЛИВАЕМЫЕ НА 2017-2019 ГОДЫ ДЛЯ ФОРМИРОВАНИЯ ТАРИФОВ С ИСПОЛЬЗОВАНИЕМ МЕТОДА ИНДЕКСАЦИИ УСТАНОВЛЕННЫХ ТАРИФОВ

Наименование регулируемой организации	Год	Базовый уровень операционных расходов	Индекс эффективности операционных расходов	Нормативный уровень прибыли	Показатели энергосбережения и энергетической эффективности	Динамика изменения расходов на топливо
		тыс. руб.	%	%		
МУП «ЖКХ Верхнемарковское»	2017	5 898,0	1,0	0,0	-	-
	2018	-	1,0	0,0	-	-
	2019	-	1,0	0,0	-	-

Начальник управления регулирования тарифов (цен) в сфере теплоснабжения службы по тарифам Иркутской области З.С. Крынина

СЛУЖБА ПО ТАРИФАМ ИРКУТСКОЙ ОБЛАСТИ

П Р И К А З

9 декабря 2016 года № 378-спр
Иркутск

Об установлении долгосрочных тарифов на теплоноситель, поставляемый МУП «ЖКХ Верхнемарковское»

В соответствии с Федеральным законом от 27 июля 2010 года № 190-ФЗ «О теплоснабжении», постановлением Правительства Российской Федерации от 22 октября 2012 года № 1075 «О ценообразовании в сфере теплоснабжения», руководствуясь Положением о службе по тарифам Иркутской области, утвержденным постановлением Правительства Иркутской области от 7 июня 2012 года № 303-пп, учитывая итоги рассмотрения данного вопроса на заседании Правления службы по тарифам Иркутской области 29 ноября 2016 года,

П Р И К А З Ы В А Ю:

1. Установить долгосрочные тарифы на теплоноситель, поставляемый МУП «ЖКХ Верхнемарковское», согласно приложению 1.

2. Установить долгосрочные параметры регулирования деятельности МУП «ЖКХ Верхнемарковское» по производству теплоносителя, устанавливаемые на 2017-2019 годы для формирования тарифов с использованием метода индексации установленных тарифов, согласно приложению 2.

3. Тарифы, установленные в пункте 1 настоящего приказа, действуют с 1 января 2017 года по 31 декабря 2019 года.

4. Признать утратившим силу с 1 января 2017 года приказ службы по тарифам Иркутской области от 5 июля 2016 года № 101-спр «Об установлении тарифов на теплоноситель, поставляемый потребителям МУП «ЖКХ Верхнемарковское».

5. Настоящий приказ подлежит официальному опубликованию.

Руководитель службы А.Р. Халиулин

Приложение 1
к приказу службы по тарифам
Иркутской области
от 9 декабря 2016 года № 378-спр

**ДОЛГОСРОЧНЫЕ ТАРИФЫ
НА ТЕПЛОНОСИТЕЛЬ, ПОСТАВЛЯЕМЫЙ
МУП «ЖКХ ВЕРХНЕМАРКОВСКОЕ»**

Наименование регулируемой организации	Вид тарифа (НДС не облагается)	Период действия	Вода
МУП «ЖКХ Верхнемарковское»	Тариф на теплоноситель, поставляемый теплоснабжающей организацией, владеющей источником (источниками) тепловой энергии, на котором производится теплоноситель		
	одноставочный тариф, руб./куб.м	с 01.01.2017 по 30.06.2017	22,57
		с 01.07.2017 по 31.12.2017	23,47
		с 01.01.2018 по 30.06.2018	23,47
		с 01.07.2018 по 31.12.2018	24,41
		с 01.01.2019 по 30.06.2019	24,41
		с 01.07.2019 по 31.12.2019	25,39
	Тариф на теплоноситель, поставляемый потребителям		
	одноставочный тариф, руб./куб.м	с 01.01.2017 по 30.06.2017	22,57
		с 01.07.2017 по 31.12.2017	23,47
		с 01.01.2018 по 30.06.2018	23,47
		с 01.07.2018 по 31.12.2018	24,41
		с 01.01.2019 по 30.06.2019	24,41
		с 01.07.2019 по 31.12.2019	25,39

Начальник управления регулирования тарифов (цен) в сфере теплоснабжения службы по тарифам Иркутской области З.С. Крынина

Приложение 2
к приказу службы по тарифам
Иркутской области
от 9 декабря 2016 года № 378-спр

ДОЛГОСРОЧНЫЕ ПАРАМЕТРЫ РЕГУЛИРОВАНИЯ ДЕЯТЕЛЬНОСТИ МУП «ЖКХ ВЕРХНЕМАРКОВСКОЕ», УСТАНАВЛИВАЕМЫЕ НА 2017-2019 ГОДЫ ДЛЯ ФОРМИРОВАНИЯ ТАРИФОВ С ИСПОЛЬЗОВАНИЕМ МЕТОДА ИНДЕКСАЦИИ УСТАНОВЛЕННЫХ ТАРИФОВ

Наименование регулируемой организации	Год	Базовый уровень операционных расходов	Индекс эффективности операционных расходов	Нормативный уровень прибыли	Показатели энергосбережения и энергетической эффективности	Динамика изменения расходов на топливо
		тыс. руб.	%	%		
МУП «ЖКХ Верхнемарковское	2017	0,0	1,0	0,0	-	-
	2018	-	1,0	0,0	-	-
	2019	-	1,0	0,0	-	-

Начальник управления регулирования тарифов (цен) в сфере теплоснабжения службы по тарифам Иркутской области З.С. Крынина

МИНИСТЕРСТВО ЗДРАВООХРАНЕНИЯ
ИРКУТСКОЙ ОБЛАСТИ

П Р И К А З

9 декабря 2016 г. № 91-мпр
Иркутск

О внесении изменений в приказ министерства здравоохранения Иркутской области от 8 апреля 2014 года № 121-мпр

В целях упорядочения работы по планированию и осуществлению закупок товаров, работ, услуг в министерстве здравоохранения Иркутской области, руководствуясь пунктом 9 Положения о министерстве здравоохранения Иркутской области, утвержденного постановлением Правительства Иркутской области от 16 июля 2010 года № 174-пп,

П Р И К А З Ы В А Ю:

1. Внести в Положение о порядке взаимодействия структурных подразделений и должностных лиц министерства здравоохранения Иркутской области при планировании и осуществлении закупок товаров, работ, услуг, утвержденное приказом министерства здравоохранения Иркутской области от 8 апреля 2014 года № 121-мпр (далее – Положение) следующие изменения:

а) подпункт «н» пункта 14 изложить в следующей редакции:

«н) представляет заявку, согласованную в порядке, определенном настоящим пунктом, на утверждение министру.»;

б) главу 4 дополнить пунктом 19^1 следующего содержания:

«19^1. Контроль за своевременностью и правильностью формирования заявки на закупку осуществляет координатор организации договорной деятельности.»;

в) пункт 51 дополнить подпунктом «г» следующего содержания:

«г) координатор организации договорной деятельности в части:

своевременного направления в юридический отдел документов, предусмотренных пунктом 58 настоящего Положения;

своевременного применения мер ответственности при нарушении контрагентом условий договора, сроков исполнения договорных обязательств.»;

г) пункт 61 изложить в следующей редакции:

«61. Контроль претензионно-исковой работы осуществляет координатор организации договорной деятельности.».

2. Настоящий приказ вступает в силу с момента подписания.

3. Настоящий приказ подлежит официальному опубликованию.

Министр О.Н. Ярошенко

З А К О Н
ИРКУТСКОЙ ОБЛАСТИ

О ВНЕСЕНИИ ИЗМЕНЕНИЙ В СТАТЬЮ 15 ЗАКОНА ИРКУТСКОЙ ОБЛАСТИ «ОБ ОТДЕЛЬНЫХ ВОПРОСАХ ОБРАЗОВАНИЯ В ИРКУТСКОЙ ОБЛАСТИ»

Статья 1

Внести в статью 15 Закона Иркутской области от 10 июля 2014 года № 91-ОЗ «Об отдельных вопросах образования в Иркутской области» (Ведомости Законодательного Собрания Иркутской области, 2014, № 13, т. 1; 2015, № 28, т. 1, № 29, т. 1; 2016, № 33, т. 1, № 37) следующие изменения:

1) в части 1:

в абзаце первом слово «выплачивается» заменить словом «предоставляется», дополнить словами «(далее – компенсация)»;

абзац второй дополнить словами «, в семьях со среднедушевым доходом ниже двукратной величины прожиточного минимума, установленной в целом по Иркутской области в расчете на душу населения»;

2) часть 2 изложить в следующей редакции:

«2. Порядок обращения за получением компенсации и порядок ее выплаты, а также перечень доходов семей, указанных в абзаце втором части 1 настоящей статьи, учитываемых при исчислении среднедушевого дохода для определения права родителей (законных представителей) на получение компенсации, и порядок исчисления указанного дохода устанавливаются уполномоченным Правительством Иркутской области исполнительным органом государственной власти Иркутской области.».

Статья 2

1. Настоящий Закон вступает в силу с 1 января 2017 года, но не ранее чем через десять календарных дней после дня его официального опубликования.

2. Родители (законные представители), получающие на день вступления в силу настоящего Закона компенсацию, указанную в части 1 статьи 15 Закона Иркутской области от 10 июля 2014 года № 91-ОЗ «Об отдельных вопросах образования в Иркутской области» (далее – Закон Иркутской области), должны подтвердить право на ее дальнейшее получение в соответствии со статьей 15 Закона Иркутской области (в редакции настоящего Закона) до 31 марта 2017 года.

В случае неподтверждения до истечения указанного срока родителями (законными представителями) права на получение компенсации выплата компенсации прекращается с 1 апреля 2017 года.

Губернатор Иркутской области
С.Г. Левченко

г. Иркутск
20 декабря 2016 года
№ 118-ОЗ

СЛУЖБА ПО ТАРИФАМ ИРКУТСКОЙ ОБЛАСТИ

П Р И К А З

19 декабря 2016 года № 403-спр
Иркутск

Об установлении долгосрочных тарифов на тепловую энергию, поставляемую потребителям МУП «УК Спектр» на территории рабочего поселка Новая Игирма

В соответствии с Федеральным законом от 27 июля 2010 года № 190-ФЗ «О теплоснабжении», постановлением Правительства Российской Федерации от 22 октября 2012 года № 1075 «О ценообразовании в сфере теплоснабжения», руководствуясь Положением о службе по тарифам Иркутской области, утвержденным постановлением Правительства Иркутской области от 7 июня 2012 года № 303-пп, учитывая итоги рассмотрения данного вопроса на заседании Правления службы по тарифам Иркутской области 6 декабря 2016 года,

П Р И К А З Ы В А Ю:

1. Установить долгосрочные тарифы на тепловую энергию, поставляемую потребителям МУП «УК Спектр» на территории рабочего поселка Новая Игирма, с календарной разбивкой согласно приложению 1.

2. Установить долгосрочные параметры регулирования деятельности МУП «УК Спектр», устанавливаемые на 2017-2019 годы для формирования тарифов с использованием метода индексации установленных тарифов, согласно приложению 2.

3. Тарифы, установленные в пункте 1 настоящего приказа, действуют с 1 января 2017 года по 31 декабря 2019 года.

4. Компенсацию выпадающих доходов МУП «УК Спектр» от реализации населению тепловой энергии для целей отопления по тарифам, не обеспечивающим возмещение экономически обоснованных расходов, осуществлять за счет средств областного бюджета, предусмотренных в законе Иркутской области об областном бюджете на соответствующий финансовый год.

5. Признать утратившим силу с 1 января 2017 года приказ службы по тарифам Иркутской области от 23 мая 2016 года № 70-спр «Об установлении тарифов на тепловую энергию, поставляемую потребителям МУП «УК Спектр» на территории рабочего поселка Новая Игирма».

6. Настоящий приказ подлежит официальному опубликованию.

Руководитель службы А.Р. Халиулин

Приложение 1
к приказу службы по тарифам
Иркутской области
от 19 декабря 2016 года № 403-спр

ДОЛГОСРОЧНЫЕ ТАРИФЫ НА ТЕПЛОВУЮ ЭНЕРГИЮ, ПОСТАВЛЯЕМУЮ ПОТРЕБИТЕЛЯМ МУП «УК СПЕКТР» НА ТЕРРИТОРИИ РАБОЧЕГО ПОСЕЛКА НОВАЯ ИГИРМА

Наименование регулируемой организации	Вид тарифа (НДС не облагается)	Период действия	Вода
МУП «УК Спектр»	1. Котельная № 1 (п. Новая Игирма, ул. Пионерская, д.33)		
	Для потребителей, в случае отсутствия дифференциации тарифов по схеме подключения		
	одноставочный тариф, руб./Гкал	с 01.01.2017 по 30.06.2017	4 259,44
		с 01.07.2017 по 31.12.2017	4 248,54
		с 01.01.2018 по 30.06.2018	4 248,54
		с 01.07.2018 по 31.12.2018	4 379,40
		с 01.01.2019 по 30.06.2019	4 379,40
		с 01.07.2019 по 31.12.2019	4 484,10
	Население		
	одноставочный тариф, руб./Гкал	с 01.01.2017 по 30.06.2017	1 247,88
		с 01.07.2017 по 31.12.2017	1 322,75
		с 01.01.2018 по 30.06.2018	1 322,75
		с 01.07.2018 по 31.12.2018	1 375,66
		с 01.01.2019 по 30.06.2019	1 375,66
		с 01.07.2019 по 31.12.2019	1 430,68
	2. Котельная № 2 (п. Новая Игирма, квартал 3, д.39)		
	Для потребителей, в случае отсутствия дифференциации тарифов по схеме подключения		
	одноставочный тариф, руб./Гкал	с 01.01.2017 по 30.06.2017	1 503,54
		с 01.07.2017 по 31.12.2017	1 456,10
		с 01.01.2018 по 30.06.2018	1 456,10
		с 01.07.2018 по 31.12.2018	1 501,00
		с 01.01.2019 по 30.06.2019	1 501,00
		с 01.07.2019 по 31.12.2019	1 536,80
	Население		
	одноставочный тариф, руб./Гкал	с 01.01.2017 по 30.06.2017	1 247,88
		с 01.07.2017 по 31.12.2017	1 322,75
		с 01.01.2018 по 30.06.2018	1 322,75
		с 01.07.2018 по 31.12.2018	1 375,66
		с 01.01.2019 по 30.06.2019	1 375,66
		с 01.07.2019 по 31.12.2019	1 430,68

Начальник управления регулирования тарифов (цен) в сфере теплоснабжения службы по тарифам Иркутской области
З.С. Крынина

Приложение 2
к приказу службы по тарифам
Иркутской области
от 19 декабря 2016 года № 403-спр

ДОЛГОСРОЧНЫЕ ПАРАМЕТРЫ РЕГУЛИРОВАНИЯ ДЕЯТЕЛЬНОСТИ МУП «УК СПЕКТР» НА ТЕРРИТОРИИ РАБОЧЕГО ПОСЕЛКА НОВАЯ ИГИРМА, УСТАНАВЛИВАЕМЫЕ НА 2017-2019 ГОДЫ ДЛЯ ФОРМИРОВАНИЯ ТАРИФОВ С ИСПОЛЬЗОВАНИЕМ МЕТОДА ИНДЕКСАЦИИ УСТАНОВЛЕННЫХ ТАРИФОВ

Наименование регулируемой организации	Год	Базовый уровень операционных расходов	Индекс эффективности операционных расходов	Нормативный уровень прибыли	Показатели энергосбережения и энергетической эффективности	Динамика изменения расходов на топливо
		тыс. руб.	%	%		
МУП «УК Спектр»	1. Котельная № 1 (п. Новая Игирма, ул. Пионерская, д.33)					
	2017	5 473,9	1,0	0,0	-	-
	2018	-	1,0	0,0	-	-
	2019	-	1,0	0,0	-	-
	2. Котельная № 2 (п. Новая Игирма, квартал 3, д.39)					
	2017	9 489,0	1,0	0,0	-	-
	2018	-	1,0	0,0	-	-
	2019	-	1,0	0,0	-	-

Начальник управления регулирования тарифов (цен) в сфере теплоснабжения службы по тарифам Иркутской области
З.С. Крынина

СЛУЖБА ПО ТАРИФАМ ИРКУТСКОЙ ОБЛАСТИ

П Р И К А З

20 декабря 2016 года № 412-спр
Иркутск

О внесении изменений в приказ службы по тарифам Иркутской области от 8 декабря 2015 года № 435-спр

В соответствии с Федеральным законом от 7 декабря 2011 года № 416-ФЗ «О водоснабжении и водоотведении», постановлением Правительства Российской Федерации от 13 мая 2013 года № 406 «О государственном регулировании тарифов в сфере водоснабжения и водоотведения», руководствуясь Положением о службе по тарифам Иркутской области, утвержденным постановлением Правительства Иркутской области от 7 июня 2012 года № 303-пп, в целях осуществления корректировки долгосрочных тарифов, учитывая итоги рассмотрения данного вопроса на заседании Правления службы по тарифам Иркутской области 12 декабря 2016 года,

П Р И К А З Ы В А Ю:

1. Внести в тарифную таблицу приложения 1 к приказу службы по тарифам Иркутской области от 8 декабря 2015 года № 435-спр «Об установлении долгосрочных тарифов на питьевую воду и водоотведение для потребителей ФГУП «РТРС» следующие изменения:

1) в пункте 1 строки:

« с 01.07.2017 по 31.12.2017	10,19	-	-	-
с 01.01.2018 по 30.06.2018	10,19	-	-	-
с 01.07.2018 по 31.12.2018	10,72	-	-	- »

изложить в следующей редакции:

« с 01.07.2017 по 31.12.2017	9,93	-	-	-
с 01.01.2018 по 30.06.2018	9,93	-	-	-
с 01.07.2018 по 31.12.2018	10,26	-	-	- »;

2) в пункте 2 строки:

« с 01.07.2017 по 31.12.2017	6,92	8,06	3,22	3,72
с 01.01.2018 по 30.06.2018	6,92	8,06	3,22	3,72
с 01.07.2018 по 31.12.2018	7,38	8,56	3,43	3,95 »

изложить в следующей редакции:

« с 01.07.2017 по 31.12.2017	6,70	7,91	3,09	3,65
с 01.01.2018 по 30.06.2018	6,70	7,91	3,09	3,65
с 01.07.2018 по 31.12.2018	7,06	8,22	3,23	3,79 ».

2. Настоящий приказ подлежит официальному опубликованию.

Руководитель службы А.Р. Халиулин

ПРАВИТЕЛЬСТВО ИРКУТСКОЙ ОБЛАСТИ

П О С Т А Н О В Л Е Н И Е

23 декабря 2016 года № 829-пп
Иркутск

О реализации мероприятий в целях развития жилищного строительства на территории Иркутской области

В соответствии со статьей 2 Жилищного кодекса Российской Федерации, руководствуясь статьей 39, частью 4 статьи 66, статьей 67 Устава Иркутской области, Правительство Иркутской области

П О С Т А Н О В Л Я Е Т:

1. Установить, что в Иркутской области реализуются мероприятия в целях развития жилищного строительства на территории Иркутской области, связанные со строительством жилых помещений, реализуемых с помощью жилищных сертификатов гражданам, нуждающимся в улучшении жилищных условий.

2. Финансирование мероприятий, указанных в пункте 1 настоящего постановления, осуществляется за счет средств областного бюджета в форме субсидий.

3. Настоящее постановление подлежит официальному опубликованию в общественно-политической газете «Областная», а также на «Официальном интернет-портале правовой информации» (www.pravo.gov.ru).

4. Настоящее постановление вступает в силу с 1 января 2017 года, но не ранее чем через десять календарных дней после дня его официального опубликования.

Первый заместитель Губернатора Иркутской области – Председатель Правительства Иркутской области
А.С. Битаров

СЛУЖБА ПО ТАРИФАМ ИРКУТСКОЙ ОБЛАСТИ

П Р И К А З

20 декабря 2016 года № 416-спр
Иркутск

О внесении изменений в приказ службы по тарифам Иркутской области от 26 февраля 2016 года № 23-спр

В соответствии с Федеральным законом от 7 декабря 2011 года № 416-ФЗ «О водоснабжении и водоотведении», постановлением Правительства Российской Федерации от 13 мая 2013 года № 406 «О государственном регулировании тарифов в сфере водоснабжения и водоотведения», руководствуясь Положением о службе по тарифам Иркутской области, утвержденным постановлением Правительства Иркутской области от 7 июня 2012 года № 303-пп, в целях осуществления корректировки долгосрочных тарифов, учитывая итоги рассмотрения данного вопроса на заседании Правления службы по тарифам Иркутской области 12 декабря 2016 года,

П Р И К А З Ы В А Ю:

1. Внести в тарифную таблицу приложения 1 к приказу службы по тарифам Иркутской области от 26 февраля 2016 года № 23-спр «Об установлении долгосрочных тарифов на питьевую воду для потребителей ООО «Черемховский водозабор» изменения, изложив по тексту строки:

« с 01.07.2017 по 31.12.2017	12,79	
с 01.01.2018 по 30.06.2018	12,79	
с 01.07.2018 по 31.12.2018	13,69	»

в следующей редакции:

« с 01.07.2017 по 31.12.2017	12,61	
с 01.01.2018 по 30.06.2018	12,61	
с 01.07.2018 по 31.12.2018	13,25	».

2. Настоящий приказ подлежит официальному опубликованию.

Руководитель службы А.Р. Халиулин

СЛУЖБА ПО ТАРИФАМ ИРКУТСКОЙ ОБЛАСТИ

П Р И К А З

19 декабря 2016 года № 406-спр
Иркутск

Об установлении долгосрочных тарифов на горячую воду в отношении МУП «ЭЛЬБРУС», обеспечивающего горячее водоснабжение с использованием открытой системы теплоснабжения (горячего водоснабжения)

В соответствии с Федеральным законом от 27 июля 2010 года № 190-ФЗ «О теплоснабжении», постановлением Правительства Российской Федерации от 22 октября 2012 года № 1075 «О ценообразовании в сфере теплоснабжения», руководствуясь Положением о службе по тарифам Иркутской области, утвержденным постановлением Правительства Иркутской области от 7 июня 2012 года № 303-пп, учитывая итоги рассмотрения данного вопроса на заседании Правления службы по тарифам Иркутской области 9 декабря 2016 года,

П Р И К А З Ы В А Ю:

1. Установить долгосрочные тарифы на горячую воду в отношении МУП «ЭЛЬБРУС», обеспечивающего горячее водоснабжение с использованием открытой системы теплоснабжения (горячего водоснабжения), согласно приложению.

2. Тарифы, установленные в пункте 1 настоящего приказа, действуют с 1 января 2017 года по 31 декабря 2019 года.

3. Компенсацию выпадающих доходов МУП «ЭЛЬБРУС» от реализации населению горячей воды по тарифам, не обеспечивающим возмещение экономически обоснованных расходов, осуществлять за счет средств областного бюджета, предусмотренных в законе Иркутской области об областном бюджете на соответствующий финансовый год.

4. Признать утратившим силу с 1 января 2017 года приказ службы по тарифам Иркутской области от 30 июня 2016 года № 98-спр «Об установлении тарифов на горячую воду для МУП «ЭЛЬБРУС», обеспечивающего горячее водоснабжение с использованием открытой системы теплоснабжения (горячего водоснабжения)».

5. Настоящий приказ подлежит официальному опубликованию.

Руководитель службы А.Р. Халиулин

Приложение
к приказу службы по тарифам
Иркутской области
от 19 декабря 2016 года №406-спр

ДОЛГОСРОЧНЫЕ ТАРИФЫ НА ГОРЯЧУЮ ВОДУ В ОТНОШЕНИИ МУП «ЭЛЬБРУС», ОБЕСПЕЧИВАЮЩЕГО ГОРЯЧЕЕ ВОДОСНАБЖЕНИЕ С ИСПОЛЬЗОВАНИЕМ ОТКРЫТОЙ СИСТЕМЫ ТЕПЛОСНАБЖЕНИЯ (ГОРЯЧЕГО ВОДОСНАБЖЕНИЯ)

Наименование регулируемой организации	Вид тарифа (НДС не облагается)	Период действия	Компонент на теплоноситель, (руб./куб.м)	Компонент на тепловую энергию (одноставочный), (руб./Гкал)
МУП «ЭЛЬБРУС»	Прочие потребители			
	одноставочный тариф	с 01.01.2017 по 30.06.2017	21,10	1 613,34
		с 01.07.2017 по 31.12.2017	22,37	1 608,06
		с 01.01.2018 по 30.06.2018	22,37	1 608,06
		с 01.07.2018 по 31.12.2018	23,26	1 665,95
		с 01.01.2019 по 30.06.2019	23,26	1 665,95
		с 01.07.2019 по 31.12.2019	24,19	1 725,23
	Население			
	одноставочный тариф	с 01.01.2017 по 30.06.2017	18,74	1 386,56
		с 01.07.2017 по 31.12.2017	19,68	1 469,74
		с 01.01.2018 по 30.06.2018	19,68	1 469,74
		с 01.07.2018 по 31.12.2018	20,46	1 528,52
		с 01.01.2019 по 30.06.2019	20.46	1 528,52
		с 01.07.2019 по 31.12.2019	21,27	1 589,66

Начальник управления регулирования тарифов (цен) в сфере теплоснабжения службы по тарифам Иркутской области
З.С. Крынина

СЛУЖБА ПО ТАРИФАМ ИРКУТСКОЙ ОБЛАСТИ

П Р И К А З

19 декабря 2016 года № 409-спр
Иркутск

О внесении изменений в приказ службы по тарифам Иркутской области от 14 декабря 2015 года № 468-спр

В соответствии с Федеральным законом от 27 июля 2010 года № 190-ФЗ «О теплоснабжении», постановлением Правительства Российской Федерации от 22 октября 2012 года № 1075 «О ценообразовании в сфере теплоснабжения», руководствуясь Положением о службе по тарифам Иркутской области, утвержденным постановлением Правительства Иркутской области от 7 июня 2012 года № 303-пп, в целях осуществления корректировки долгосрочных тарифов, учитывая итоги рассмотрения данного вопроса на заседании Правления службы по тарифам Иркутской области 12 декабря 2016 года,

П Р И К А З Ы В А Ю:

1. Внести в тарифную таблицу приложения 1 к приказу службы по тарифам Иркутской области от 14 декабря 2015 года № 468-спр «Об установлении долгосрочных тарифов на тепловую энергию, поставляемую потребителям ФГУП «Элита» следующие изменения:

1) строки:

« с 01.07.2017 по 31.12.2017	1 759,41	
с 01.01.2018 по 30.06.2018	1 759,41	
с 01.07.2018 по 31.12.2018	1 850,18	»

изложить в следующей редакции:

« с 01.07.2017 по 31.12.2017	1 006,84	
с 01.01.2018 по 30.06.2018	1 006,84	
с 01.07.2018 по 31.12.2018	1 042,49	»,

2) строки:

« с 01.07.2017 по 31.12.2017	752,10	
с 01.01.2018 по 30.06.2018	752,10	
с 01.07.2018 по 31.12.2018	803,24	»

изложить в следующей редакции:

« с 01.07.2017 по 31.12.2017	745,07	
с 01.01.2018 по 30.06.2018	745,07	
с 01.07.2018 по 31.12.2018	774,87	».

2. Настоящий приказ подлежит официальному опубликованию.

Руководитель службы А.Р. Халиулин

СЛУЖБА ПО ТАРИФАМ ИРКУТСКОЙ ОБЛАСТИ

П Р И К А З

19 декабря 2016 года № 401-спр
Иркутск

Об установлении тарифов в сфере перевозок пассажиров железнодорожным транспортом в пригородном сообщении в Иркутской области

В соответствии с пунктом 2.1 статьи 8 Федерального закона от 10 января 2003 года № 17-ФЗ «О железнодорожном транспорте в Российской Федерации», постановлением Правительства Российской Федерации от 7 марта 1995 года № 239 «О мерах по упорядочению государственного регулирования цен (тарифов)», руководствуясь Положением о службе по тарифам Иркутской области, утвержденным постановлением Правительства Иркутской области от 7 июня 2012 года № 303-пп,

П Р И К А З Ы В А Ю:

1. Установить тарифы на перевозки пассажиров железнодорожным транспортом в пригородном сообщении в Иркутской области согласно приложению 1.

2. Установить тарифы на перевозки пассажиров железнодорожным транспортом в пригородном сообщении в Иркутской области скорыми электропоездами 7000-й нумерации согласно приложению 2.

3. Установить экономически обоснованные тарифы на перевозки пассажиров железнодорожным транспортом в пригородном сообщении в Иркутской области, учитываемые при расчете недополученных доходов от оказываемых транспортных услуг в сфере перевозок пассажиров железнодорожным транспортом в пригородном сообщении в Иркутской области, согласно приложению 3.

4. Признать утратившим силу приказ службы по тарифам Иркутской области от 19 сентября 2016 года № 208-спр «Об установлении тарифов в сфере перевозок пассажиров железнодорожным транспортом в пригородном сообщении в Иркутской области».

5. Настоящий приказ подлежит официальному опубликованию и вступает в силу с 1 января 2017 года.

Руководитель службы А.Р. Халиулин

Приложение 1
к приказу службы по тарифам
Иркутской области
от 16 декабря 2016 года № 401-спр

ТАРИФЫ
НА ПЕРЕВОЗКИ ПАССАЖИРОВ ЖЕЛЕЗНОДОРОЖНЫМ ТРАНСПОРТОМ В ПРИГОРОДНОМ СООБЩЕНИИ В ИРКУТСКОЙ ОБЛАСТИ

(в рублях)

Тарифные зоны	Расстояние (км)	Экономически обоснованный тариф на 1 поездку	Тариф на 1 поездку, оплачиваемый пассажиром	
			для взрослых	для детей
1	0 – 10	92	31	12
2	11 – 20	101	34	14
3	21 – 30	131	44	14
4	31 – 40	170	57	17
5	41 – 50	199	67	21
6	51 – 60	235	79	23
7	61 – 70	277	93	24
8	71 – 80	322	108	25
9	81 – 90	366	123	40
10	91 – 100	411	138	42
11	101 – 110	453	152	49
12	111 – 120	497	167	55
13	121 – 130	542	182	63
14	131 – 140	584	196	71
15	141 – 150	628	211	83
16	151 – 160	673	226	87
17	161 – 170	715	240	101
18	171 – 180	759	255	110
19	181 – 190	804	270	116
20	191 – 200	849	285	130

Начальник отдела регулирования тарифов (цен) и контроля на транспорте службы по тарифам Иркутской области М.П. Романенко

Приложение 2
к приказу службы по тарифам
Иркутской области
от 16 декабря 2016 года № 401-спр

ТАРИФЫ
НА ПЕРЕВОЗКИ ПАССАЖИРОВ ЖЕЛЕЗНОДОРОЖНЫМ ТРАНСПОРТОМ В ПРИГОРОДНОМ СООБЩЕНИИ В ИРКУТСКОЙ ОБЛАСТИ СКОРЫМИ ЭЛЕКТРОПОЕЗДАМИ 7000-Й НУМЕРАЦИИ

(в рублях)

Тарифные зоны	Расстояние (км)	Вагоны 1 класса			Вагоны 2 класса			Вагоны 3 класса		
		Тариф на 1 поездку, оплачиваемый пассажиром		Экономически обоснованный тариф на 1 поездку	Тариф на 1 поездку, оплачиваемый пассажиром		Экономически обоснованный тариф на 1 поездку	Тариф на 1 поездку, оплачиваемый пассажиром		Экономически обоснованный тариф на 1 поездку
		для взрослых	для детей		для взрослых	для детей		для взрослых	для детей	
1	0 – 10	63	24	188	55	20	164	36	14	107
2	11 – 20	72	29	214	59	24	176	39	17	116
3	21 – 30	89	29	265	76	24	226	51	17	152
4	31 – 40	121	35	360	105	31	313	70	22	208
5	41 – 50	141	47	420	121	40	360	83	26	247
6	51 – 60	165	51	491	142	43	423	97	28	289
7	61 – 70	195	55	581	168	45	500	114	29	339
8	71 – 80	226	58	673	194	48	578	132	33	393
9	81 – 90	256	80	762	221	70	658	150	47	447
10	91 – 100	287	89	855	247	77	735	168	51	500
11	101 – 110	317	105	944	273	91	813	186	62	554
12	111 – 120	348	113	1036	299	100	890	204	65	607
13	121 – 130	378	127	1125	326	109	971	222	74	661
14	131 – 140	408	142	1215	352	122	1048	239	83	712

Начальник отдела регулирования тарифов (цен) и контроля на транспорте службы по тарифам Иркутской области М.П. Романенко

Приложение 3
к приказу службы по тарифам
Иркутской области
от 16 декабря 2016 года № 401-спр

ЭКОНОМИЧЕСКИ ОБОСНОВАННЫЕ ТАРИФЫ НА ПЕРЕВОЗКИ ПАССАЖИРОВ ЖЕЛЕЗНОДОРОЖНЫМ ТРАНСПОРТОМ В ПРИГОРОДНОМ СООБЩЕНИИ В ИРКУТСКОЙ ОБЛАСТИ, УЧИТЫВАЕМЫЕ ПРИ РАСЧЕТЕ НЕДОПОЛУЧЕННЫХ ДОХОДОВ ОТ ОКАЗЫВАЕМЫХ ТРАНСПОРТНЫХ УСЛУГ В СФЕРЕ ПЕРЕВОЗОК ПАССАЖИРОВ ЖЕЛЕЗНОДОРОЖНЫМ ТРАНСПОРТОМ В ПРИГОРОДНОМ СООБЩЕНИИ В ИРКУТСКОЙ ОБЛАСТИ

(в рублях)

Тарифные зоны	Расстояние (км)	Экономически обоснованные тарифы на перевозки пассажиров железнодорожным транспортом в пригородном сообщении*			
		электропоездами 6000-й нумерации	скорыми электропоездами 7000-й нумерации		
			в вагонах 1 класса	в вагонах 2 класса	в вагонах 3 класса
1	0 – 10	58	119	103	68
2	11 – 20	64	135	111	73
3	21 – 30	83	167	143	96
4	31 – 40	107	228	198	132
5	41 – 50	126	265	228	156
6	51 – 60	149	310	267	182
7	61 – 70	175	367	316	214
8	71 – 80	203	425	365	248
9	81 – 90	231	482	416	282
10	91 – 100	260	540	465	316
11	101 – 110	286	596	514	350
12	111 – 120	314	655	562	384
13	121 – 130	342	711	613	418
14	131 – 140	369	767	662	450
15	141 – 150	397	-	-	-
16	151 – 160	425	-	-	-
17	161 – 170	451	-	-	-
18	171 – 180	480	-	-	-
19	181 – 190	508	-	-	-
20	191 – 200	536	-	-	-

* с учетом льготного исключительного коэффициента 0,01 к тарифам на услуги по использованию инфраструктуры железнодорожного транспорта общего пользования.

Начальник отдела регулирования тарифов (цен) и контроля на транспорте службы по тарифам Иркутской области М.П. Романенко

СЛУЖБА ПО ТАРИФАМ ИРКУТСКОЙ ОБЛАСТИ

П Р И К А З

19 декабря 2016 года № 408-спр
Иркутск

Об установлении долгосрочных тарифов на тепловую энергию, поставляемую потребителям ГБПОУ ПУ № 39

В соответствии с Федеральным законом от 27 июля 2010 года № 190-ФЗ «О теплоснабжении», постановлением Правительства Российской Федерации от 22 октября 2012 года № 1075 «О ценообразовании в сфере теплоснабжения», руководствуясь Положением о службе по тарифам Иркутской области, утвержденным постановлением Правительства Иркутской области от 7 июня 2012 года № 303-пп, учитывая итоги рассмотрения данного вопроса на заседании Правления службы по тарифам Иркутской области 12 декабря 2016 года,

П Р И К А З Ы В А Ю:

1. Установить долгосрочные тарифы на тепловую энергию, поставляемую потребителям ГБПОУ ПУ № 39, с календарной разбивкой согласно приложению 1.

2. Установить долгосрочные параметры регулирования деятельности ГБПОУ ПУ № 39, устанавливаемые на 2017-2019 годы для формирования тарифов с использованием метода индексации установленных тарифов, согласно приложению 2.

3. Тарифы, установленные в пункте 1 настоящего приказа, действуют с 1 января 2017 года по 31 декабря 2019 года.

4. Настоящий приказ подлежит официальному опубликованию.

Руководитель службы А.Р. Халиулин

Приложение 1
к приказу службы по тарифам
Иркутской области
от 19 декабря 2016 года № 408-спр

ДОЛГОСРОЧНЫЕ ТАРИФЫ
НА ТЕПЛОВУЮ ЭНЕРГИЮ, ПОСТАВЛЯЕМУЮ ПОТРЕБИТЕЛЯМ ГБПОУ ПУ № 39

Наименование регулируемой организации	Вид тарифа (НДС не облагается)	Период действия	Вода
ГБПОУ ПУ № 39	Для потребителей, в случае отсутствия дифференциации тарифов по схеме подключения		
	одноставочный тариф, руб./Гкал	с 01.01.2017 по 30.06.2017	526,77
		с 01.07.2017 по 31.12.2017	526,77
		с 01.01.2018 по 30.06.2018	526,77
		с 01.07.2018 по 31.12.2018	543,30
		с 01.01.2019 по 30.06.2019	543,30
		с 01.07.2019 по 31.12.2019	562,03
	Население		
	одноставочный тариф, руб./Гкал	с 01.01.2017 по 30.06.2017	526,77
		с 01.07.2017 по 31.12.2017	526,77
		с 01.01.2018 по 30.06.2018	526,77
		с 01.07.2018 по 31.12.2018	543,30
		с 01.01.2019 по 30.06.2019	543,30
		с 01.07.2019 по 31.12.2019	562,03

Начальник управления регулирования тарифов (цен) в сфере теплоснабжения службы по тарифам Иркутской области З.С. Крынина

Приложение 2
к приказу службы по тарифам
Иркутской области
от 19 декабря 2016 года № 408-спр

ДОЛГОСРОЧНЫЕ ПАРАМЕТРЫ РЕГУЛИРОВАНИЯ ДЕЯТЕЛЬНОСТИ ГБПОУ ПУ № 39, УСТАНАВЛИВАЕМЫЕ НА 2017-2019 ГОДЫ ДЛЯ ФОРМИРОВАНИЯ ТАРИФОВ С ИСПОЛЬЗОВАНИЕМ МЕТОДА ИНДЕКСАЦИИ УСТАНОВЛЕННЫХ ТАРИФОВ

Наименование регулируемой организации	Год	Базовый уровень операционных расходов	Индекс эффективности операционных расходов	Нормативный уровень прибыли	Показатели энергосбережения и энергетической эффективности	Динамика изменения расходов на топливо
		тыс. руб.	%	%		
ГБПОУ ПУ № 39	2017	356,7	1,0	0,0	-	-
	2018	-	1,0	0,0	-	-
	2019	-	1,0	0,0	-	-

Начальник управления регулирования тарифов (цен) в сфере теплоснабжения службы по тарифам Иркутской области З.С. Крынина

ЗАКОНОДАТЕЛЬНОЕ СОБРАНИЕ ИРКУТСКОЙ ОБЛАСТИ

ПОСТАНОВЛЕНИЕ

09.12.2016 № 45/2-ЗС
Иркутск

О награждении Почетной грамотой Законодательного Собрания Иркутской области Кузнецовой Л.А.

Рассмотрев ходатайство депутата Законодательного Собрания Иркутской области Чеботарева В.П., согласованное с комитетом по законодательству о государственном строительстве области и местном самоуправлении Законодательного Собрания Иркутской области, учитывая решение комиссии по Регламенту, депутатской этике, информационной политике и связям с общественными объединениями Законодательного Собрания Иркутской области, руководствуясь статьями 8, 33 Закона Иркутской области от 24 декабря 2010 года № 141-ОЗ «О наградах Иркутской области и почетных званиях Иркутской области», Законодательное Собрание Иркутской области

ПОСТАНОВЛЯЕТ:

1. За активную общественно-политическую деятельность в Иркутской области наградить Почетной грамотой Законодательного Собрания Иркутской области Кузнецову Людмилу Александровну – заместителя начальника отдела организации избирательного процесса и обучения организаторов выборов аппарата Избирательной комиссии Иркутской области.

2. Данное постановление подлежит официальному опубликованию в общественно-политической газете «Областная», в сетевом издании «Официальный интернет-портал правовой информации Иркутской области» (www.ogirk.ru), а также на «Официальном интернет-портале правовой информации» (www.pravo.gov.ru).

И.о. председателя Законодательного Собрания Иркутской области А.Н. Лабыгин

ЗАКОНОДАТЕЛЬНОЕ СОБРАНИЕ ИРКУТСКОЙ ОБЛАСТИ

ПОСТАНОВЛЕНИЕ

09.12.2016 № 45/1-ЗС
Иркутск

О награждении Почетной грамотой Законодательного Собрания Иркутской области Гуськовой Г.Ю.

Рассмотрев ходатайство депутата Законодательного Собрания Иркутской области Лобанова А.Ю., согласованное с комитетом по законодательству о государственном строительстве области и местном самоуправлении Законодательного Собрания Иркутской области, учитывая решение комиссии по Регламенту, депутатской этике, информационной политике и связям с общественными объединениями Законодательного Собрания Иркутской области, руководствуясь статьями 8, 33 Закона Иркутской области от 24 декабря 2010 года № 141-ОЗ «О наградах Иркутской области и почетных званиях Иркутской области», Законодательное Собрание Иркутской области

ПОСТАНОВЛЯЕТ:

1. За активную общественно-политическую деятельность в Иркутской области наградить Почетной грамотой Законодательного Собрания Иркутской области Гуськову Галину Юрьевну – начальника планово-финансового отдела – главного бухгалтера Избирательной комиссии Иркутской области.

2. Данное постановление подлежит официальному опубликованию в общественно-политической газете «Областная», в сетевом издании «Официальный интернет-портал правовой информации Иркутской области» (www.ogirk.ru), а также на «Официальном интернет-портале правовой информации» (www.pravo.gov.ru).

И.о. председателя Законодательного Собрания Иркутской области А.Н. Лабыгин

ЗАКОНОДАТЕЛЬНОЕ СОБРАНИЕ ИРКУТСКОЙ ОБЛАСТИ

ПОСТАНОВЛЕНИЕ

16.12.2016 № 46/9-ЗС
Иркутск

О награждении Почетной грамотой Законодательного Собрания Иркутской области Белозерцевой А.В.

Рассмотрев ходатайство депутата Законодательного Собрания Иркутской области Егоровой А.О., согласованное с комитетом по законодательству о государственном строительстве области и местном самоуправлении Законодательного Собрания Иркутской области, учитывая решение комиссии по Регламенту, депутатской этике, информационной политике и связям с общественными объединениями Законодательного Собрания Иркутской области, руководствуясь статьями 8, 33 Закона Иркутской области от 24 декабря 2010 года № 141-ОЗ «О наградах Иркутской области и почетных званиях Иркутской области», Законодательное Собрание Иркутской области

ПОСТАНОВЛЯЕТ:

1. За существенный вклад в обеспечение прав и свобод жителей Иркутской области наградить Почетной грамотой Законодательного Собрания Иркутской области Белозерцеву Алёну Владимировну – прокурора отдела по надзору за исполнением законодательства в сфере экономики и охраны природы управления по надзору за исполнением федерального законодательства прокуратуры Иркутской области без выплаты единовременного денежного поощрения, предусмотренного статьями 8, 33 Закона Иркутской области от 4 декабря 2010 года № 141-ОЗ «О наградах Иркутской области и почетных званиях Иркутской области».

2. Данное постановление подлежит официальному опубликованию в общественно-политической газете «Областная», в сетевом издании «Официальный интернет-портал правовой информации Иркутской области» (www.ogirk.ru), а также на «Официальном интернет-портале правовой информации» (www.pravo.gov.ru).

Председатель Законодательного Собрания Иркутской области С.Ф. Брилка

СЛУЖБА ПО ТАРИФАМ ИРКУТСКОЙ ОБЛАСТИ

П Р И К А З

19 декабря 2016 года № 404-спр
Иркутск

Об установлении долгосрочных тарифов на тепловую энергию, поставляемую потребителям МУП «ЭЛЬБРУС»

В соответствии с Федеральным законом от 27 июля 2010 года № 190-ФЗ «О теплоснабжении», постановлением Правительства Российской Федерации от 22 октября 2012 года № 1075 «О ценообразовании в сфере теплоснабжения», руководствуясь Положением о службе по тарифам Иркутской области, утвержденным постановлением Правительства Иркутской области от 7 июня 2012 года № 303-пп, учитывая итоги рассмотрения данного вопроса на заседании Правления службы по тарифам Иркутской области 9 декабря 2016 года,

П Р И К А З Ы В А Ю:

1. Установить долгосрочные тарифы на тепловую энергию, поставляемую потребителям МУП «ЭЛЬБРУС», с календарной разбивкой согласно приложению 1.

2. Установить долгосрочные параметры регулирования деятельности МУП «ЭЛЬБРУС», устанавливаемые на 2017-2019 годы для формирования тарифов с использованием метода индексации установленных тарифов, согласно приложению 2.

3. Тарифы, установленные в пункте 1 настоящего приказа, действуют с 1 января 2017 года по 31 декабря 2019 года.

4. Компенсацию выпадающих доходов МУП «ЭЛЬБРУС» от реализации населению тепловой энергии для целей отопления по тарифам, не обеспечивающим возмещение экономически обоснованных расходов, осуществлять за счет средств областного бюджета, предусмотренных в законе Иркутской области об областном бюджете на соответствующий финансовый год.

5. Признать утратившим силу с 1 января 2017 года приказ службы по тарифам Иркутской области от 30 июня 2016 года № 96-спр «Об установлении тарифов на тепловую энергию, поставляемую потребителям МУП «ЭЛЬБРУС».

6. Настоящий приказ подлежит официальному опубликованию.

Руководитель службы А.Р. Халиулин

Приложение 1
к приказу службы по тарифам
Иркутской области
от 19 декабря 2016 года № 404-спр

ДОЛГОСРОЧНЫЕ ТАРИФЫ НА ТЕПЛОВУЮ ЭНЕРГИЮ, ПОСТАВЛЯЕМУЮ ПОТРЕБИТЕЛЯМ МУП «ЭЛЬБРУС»

Наименование регулируемой организации	Вид тарифа (НДС не облагается)	Период действия	Вода
МУП «ЭЛЬБРУС»	Для потребителей, в случае отсутствия дифференциации тарифов по схеме подключения		
	одноставочный тариф, руб/Гкал	с 01.01.2017 по 30.06.2017	1 613,34
		с 01.07.2017 по 31.12.2017	1 608,06
		с 01.01.2018 по 30.06.2018	1 608,06
		с 01.07.2018 по 31.12.2018	1 665,95
		с 01.01.2019 по 30.06.2019	1 665,95
		с 01.07.2019 по 31.12.2019	1 725,23
	Население		
	одноставочный тариф, руб/Гкал	с 01.01.2017 по 30.06.2017	1 386,56
		с 01.07.2017 по 31.12.2017	1 469,74
		с 01.01.2018 по 30.06.2018	1 469,74
		с 01.07.2018 по 31.12.2018	1 528,52
		с 01.01.2019 по 30.06.2019	1 528,52
		с 01.07.2019 по 31.12.2019	1 589,66

Начальник управления регулирования тарифов (цен) в сфере теплоснабжения службы по тарифам Иркутской области
З.С. Крынина

Приложение 2
к приказу службы по тарифам
Иркутской области
от 19 декабря 2016 года № 404-спр

ДОЛГОСРОЧНЫЕ ПАРАМЕТРЫ РЕГУЛИРОВАНИЯ ДЕЯТЕЛЬНОСТИ МУП «ЭЛЬБРУС», УСТАНАВЛИВАЕМЫЕ НА 2017-2019 ГОДЫ ДЛЯ ФОРМИРОВАНИЯ ТАРИФОВ С ИСПОЛЬЗОВАНИЕМ МЕТОДА ИНДЕКСАЦИИ УСТАНОВЛЕННЫХ ТАРИФОВ

Наименование регулируемой организации	Год	Базовый уровень операционных расходов	Индекс эффективности операционных расходов	Нормативный уровень прибыли	Показатели энергосбережения и энергетической эффективности	Динамика изменения расходов на топливо
		тыс. руб.	%	%		
МУП «ЭЛЬБРУС»	2017	6 898,2	1,0	0,0	-	-
	2018	-	1,0	0,0	-	-
	2019	-	1,0	0,0	-	-

Начальник управления регулирования тарифов (цен) в сфере теплоснабжения службы по тарифам Иркутской области
З.С. Крынина

СЛУЖБА ПО ТАРИФАМ ИРКУТСКОЙ ОБЛАСТИ

П Р И К А З

19 декабря 2016 года № 407-спр
Иркутск

Об установлении долгосрочных тарифов на тепловую энергию, поставляемую потребителям ОГБУСО «Ново-Ленинский дом-интернат для престарелых и инвалидов»

В соответствии с Федеральным законом от 27 июля 2010 года № 190-ФЗ «О теплоснабжении», постановлением Правительства Российской Федерации от 22 октября 2012 года № 1075 «О ценообразовании в сфере теплоснабжения», руководствуясь Положением о службе по тарифам Иркутской области, утвержденным постановлением Правительства Иркутской области от 7 июня 2012 года № 303-пп, учитывая итоги рассмотрения данного вопроса на заседании Правления службы по тарифам Иркутской области 9 декабря 2016 года,

П Р И К А З Ы В А Ю:

1. Установить долгосрочные тарифы на тепловую энергию, поставляемую потребителям ОГБУСО «Ново-Ленинский дом-интернат для престарелых и инвалидов», с календарной разбивкой согласно приложению 1.

2. Установить долгосрочные параметры регулирования деятельности ОГБУСО «Ново-Ленинский дом-интернат для престарелых и инвалидов», устанавливаемые на 2017-2019 годы для формирования тарифов с использованием метода индексации установленных тарифов, согласно приложению 2.

3. Тарифы, установленные в пункте 1 настоящего приказа, действуют с 1 января 2017 года по 31 декабря 2019 года.

4. Признать утратившим силу с 1 января 2017 года приказ службы по тарифам Иркутской области от 16 июня 2016 года № 83-спр «Об установлении тарифов на тепловую энергию, поставляемую потребителям ОГБУСО «Ново-Ленинский дом-интернат для престарелых и инвалидов».

5. Настоящий приказ подлежит официальному опубликованию.

Руководитель службы А.Р. Халиулин

Приложение 1
к приказу службы по тарифам
Иркутской области
от 19 декабря 2016 года № 407-спр

ДОЛГОСРОЧНЫЕ ТАРИФЫ НА ТЕПЛОВУЮ ЭНЕРГИЮ, ПОСТАВЛЯЕМУЮ ПОТРЕБИТЕЛЯМ ОГБУСО «НОВО-ЛЕНИНСКИЙ ДОМ-ИНТЕРНАТ ДЛЯ ПРЕСТАРЕЛЫХ И ИНВАЛИДОВ»

Наименование регулируемой организации	Вид тарифа	Период действия	Вода
ОГБУСО «Ново-Ленинский дом-интернат для престарелых и инвалидов»	Для потребителей, в случае отсутствия дифференциации тарифов по схеме подключения		
	одноставочный тариф, руб./Гкал (без учета НДС)	с 01.01.2017 по 30.06.2017	873,75
		с 01.07.2017 по 31.12.2017	914,47
		с 01.01.2018 по 30.06.2018	914,47
		с 01.07.2018 по 31.12.2018	950,75
		с 01.01.2019 по 30.06.2019	950,75
		с 01.07.2019 по 31.12.2019	988,49

Начальник управления регулирования тарифов (цен) в сфере теплоснабжения службы по тарифам Иркутской области
З.С. Крынина

Приложение 2
к приказу службы по тарифам
Иркутской области
от 19 декабря 2016 года № 407-спр

ДОЛГОСРОЧНЫЕ ПАРАМЕТРЫ РЕГУЛИРОВАНИЯ ДЕЯТЕЛЬНОСТИ ОГБУСО «НОВО-ЛЕНИНСКИЙ ДОМ-ИНТЕРНАТ ДЛЯ ПРЕСТАРЕЛЫХ И ИНВАЛИДОВ», УСТАНАВЛИВАЕМЫЕ НА 2017-2019 ГОДЫ ДЛЯ ФОРМИРОВАНИЯ ТАРИФОВ С ИСПОЛЬЗОВАНИЕМ МЕТОДА ИНДЕКСАЦИИ УСТАНОВЛЕННЫХ ТАРИФОВ

Наименование регулируемой организации	Год	Базовый уровень операционных расходов	Индекс эффективности операционных расходов	Нормативный уровень прибыли	Показатели энергосбережения и энергетической эффективности	Динамика изменения расходов на топливо
		тыс. руб.	%	%		
ОГБУСО «Ново-Ленинский дом-интернат для престарелых и инвалидов»	2017	0,0	1,0	0,0	-	-
	2018	-	1,0	0,0	-	-
	2019	-	1,0	0,0	-	-

Начальник управления регулирования тарифов (цен) в сфере теплоснабжения службы по тарифам Иркутской области
З.С. Крынина

СЛУЖБА ПО ТАРИФАМ ИРКУТСКОЙ ОБЛАСТИ

П Р И К А З

19 декабря 2016 года № 405-спр
Иркутск

Об установлении долгосрочных тарифов на теплоноситель, поставляемый МУП «ЭЛЬБРУС»

В соответствии с Федеральным законом от 27 июля 2010 года № 190-ФЗ «О теплоснабжении», постановлением Правительства Российской Федерации от 22 октября 2012 года № 1075 «О ценообразовании в сфере теплоснабжения», руководствуясь Положением о службе по тарифам Иркутской области, утвержденным постановлением Правительства Иркутской области от 7 июня 2012 года № 303-пп, учитывая итоги рассмотрения данного вопроса на заседании Правления службы по тарифам Иркутской области 9 декабря 2016 года,

П Р И К А З Ы В А Ю:

1. Установить долгосрочные тарифы на теплоноситель, поставляемый МУП «ЭЛЬБРУС», согласно приложению 1.

2. Установить долгосрочные параметры регулирования деятельности МУП «ЭЛЬБРУС» по производству теплоносителя, устанавливаемые на 2017-2019 годы для формирования тарифов с использованием метода индексации установленных тарифов, согласно приложению 2.

3. Тарифы, установленные в пункте 1 настоящего приказа, действуют с 1 января 2017 года по 31 декабря 2019 года.

4. Признать утратившим силу с 1 января 2017 года приказ службы по тарифам Иркутской области от 30 июня 2016 года № 97-спр «Об установлении тарифов на теплоноситель, поставляемый потребителям МУП «ЭЛЬБРУС».

5. Настоящий приказ подлежит официальному опубликованию.

Руководитель службы А.Р. Халиулин

Приложение 1
к приказу службы по тарифам
Иркутской области
от 19 декабря 2016 года № 405-спр

ДОЛГОСРОЧНЫЕ ТАРИФЫ НА ТЕПЛОНОСИТЕЛЬ, ПОСТАВЛЯЕМЫЙ МУП «ЭЛЬБРУС»

Наименование регулируемой организации	Вид тарифа (НДС не облагается)	Период действия	Вода
МУП «ЭЛЬБРУС»	Тариф на теплоноситель, поставляемый теплоснабжающей организацией, владеющей источником (источниками) тепловой энергии, на котором производится теплоноситель		
	одноставочный тариф, руб./куб.м	с 01.01.2017 по 30.06.2017	21,10
		с 01.07.2017 по 31.12.2017	22,37
		с 01.01.2018 по 30.06.2018	22,37
		с 01.07.2018 по 31.12.2018	23,26
		с 01.01.2019 по 30.06.2019	23,26
		с 01.07.2019 по 31.12.2019	24,19
	Тариф на теплоноситель, поставляемый потребителям		
	одноставочный тариф, руб./куб.м	с 01.01.2017 по 30.06.2017	21,10
		с 01.07.2017 по 31.12.2017	22,37
		с 01.01.2018 по 30.06.2018	22,37
		с 01.07.2018 по 31.12.2018	23,26
		с 01.01.2019 по 30.06.2019	23,26
		с 01.07.2019 по 31.12.2019	24,19

Начальник управления регулирования тарифов (цен) в сфере теплоснабжения службы по тарифам Иркутской области
З.С. Крынина

Приложение 2
к приказу службы по тарифам
Иркутской области
от 19 декабря 2016 года № 405-спр

ДОЛГОСРОЧНЫЕ ПАРАМЕТРЫ РЕГУЛИРОВАНИЯ ДЕЯТЕЛЬНОСТИ МУП «ЭЛЬБРУС» ПО ПРОИЗВОДСТВУ ТЕПЛОНОСИТЕЛЯ, УСТАНАВЛИВАЕМЫЕ НА 2017-2019 ГОДЫ ДЛЯ ФОРМИРОВАНИЯ ТАРИФОВ С ИСПОЛЬЗОВАНИЕМ МЕТОДА ИНДЕКСАЦИИ УСТАНОВЛЕННЫХ ТАРИФОВ

Наименование регулируемой организации	Год	Базовый уровень операционных расходов	Индекс эффективности операционных расходов	Нормативный уровень прибыли	Показатели энергосбережения и энергетической эффективности	Динамика изменения расходов на топливо
		тыс. руб.	%	%		
МУП «ЭЛЬБРУС»	2017	0,0	1,0	0,0	-	-
	2018	-	1,0	0,0	-	-
	2019	-	1,0	0,0	-	-

Начальник управления регулирования тарифов (цен) в сфере теплоснабжения службы по тарифам Иркутской области
З.С. Крынина

ОБЪЯВЛЕНИЕ

Министерство социального развития, опеки и попечительства Иркутской области объявляет конкурс на включение в кадровый резерв для замещения должностей областной государственной гражданской службы Иркутской области.

Высшая группа должностей категории «руководители».

1. Начальник управления организации социального обслуживания граждан министерства социального развития, опеки и попечительства Иркутской области.

Требования, предъявляемые к претенденту на включение в кадровый резерв областной гражданской службы:

- гражданство Российской Федерации;
- достижение возраста 18 лет;
- владение государственным языком Российской Федерации;
- уровень профессионального образования: высшее образование по направлению подготовки (не ниже уровня специалитета или магистратуры): государственное и муниципальное управление, социальная работа, юриспруденция, образование и педагогические науки, экономика и управление;
- стаж: не менее пяти лет стажа государственной гражданской службы (государственной службы иных видов) или не менее шести лет стажа работы по специальности, направлению подготовки.

Главная группа должностей категории «руководители».

2. Начальник отдела по поддержке инвалидов и координации создания доступной среды министерства социального развития, опеки и попечительства Иркутской области.

Требования, предъявляемые к претенденту на включение в кадровый резерв областной гражданской службы:

- гражданство Российской Федерации;
- достижение возраста 18 лет;
- владение государственным языком Российской Федерации;
- уровень профессионального образования: высшее образование по направлению подготовки: государственное и муниципальное управление, психология, финансы и кредит, юриспруденция;
- стаж: не менее четырех лет стажа государственной гражданской службы (государственной службы иных видов) или не менее пяти лет стажа работы по специальности, направлению подготовки.

Ведущая группа должностей категории «руководители».

3. Заместитель начальника управления по Катангскому району Межрайонного управления министерства социального развития, опеки и попечительства Иркутской области №1.

Требования, предъявляемые к претенденту на включение в кадровый резерв областной гражданской службы:

- гражданство Российской Федерации;
- достижение возраста 18 лет;
- владение государственным языком Российской Федерации;
- уровень профессионального образования: высшее образование по направлению подготовки: «Юриспруденция», «Социальная работа», «Государственное и муниципальное управление», «Педагогическое образование», «Психолого-педагогическое образование», «Психология», либо иное направление подготовки (специальность);
- стаж: не менее четырех лет стажа государственной гражданской службы (государственной службы иных видов) или не менее пяти лет стажа работы по специальности.

Ведущая группа должностей категории «специалисты».

4. Консультант отдела сводной бюджетной отчетности в управлении исполнения бюджета и бюджетной отчетности министерства социального развития, опеки и попечительства Иркутской области.

Требования, предъявляемые к претенденту на включение в кадровый резерв областной гражданской службы:

- гражданство Российской Федерации;
- достижение возраста 18 лет;
- владение государственным языком Российской Федерации;
- уровень профессионального образования: высшее образование по направлению подготовки «Экономика», «Бухгалтерский учет, анализ и аудит», «Экономика и бухгалтерский учет (по отраслям)», «Экономика и управление на предприятии (по отраслям)», «Мировая экономика», «Финансы и кредит»,

«Налоги и налогообложение», либо иное направление подготовки (специальность);

- стаж: не менее двух лет стажа государственной гражданской службы (государственной службы иных видов) или не менее трех лет стажа работы по специальности, направлению подготовки.

5. Советник отдела контрольно-ревизионной работы и внутреннего финансового аудита министерства социального развития, опеки и попечительства Иркутской области.

Требования, предъявляемые к претенденту на включение в кадровый резерв областной гражданской службы:

- гражданство Российской Федерации;
- достижение возраста 18 лет;
- владение государственным языком Российской Федерации;
- уровень профессионального образования: высшее образование по направлению подготовки: экономика, бухгалтерский учет, анализ и аудит, экономика и бухгалтерский учет (по отраслям), экономика и управление на предприятии (по отраслям), мировая экономика, финансы и кредит, налоги и налогообложение;
- стаж: не менее двух лет стажа государственной гражданской службы (государственной службы иных видов) или не менее трех лет стажа работы по специальности, направлению подготовки.

Старшая группа должностей категории «специалисты».

6. Главный специалист-эксперт отдела правового обеспечения и судебной защиты в управлении правовой работы министерства социального развития, опеки и попечительства Иркутской области.

Требования, предъявляемые к претенденту на включение в кадровый резерв областной гражданской службы:

- гражданство Российской Федерации;
- достижение возраста 18 лет;
- владение государственным языком Российской Федерации;
- уровень профессионального образования: высшее образование по направлению подготовки «Юриспруденция» или «Правоведение»;
- стаж: без предъявления требований к стажу.

7. Главный специалист-эксперт отдела сводной бюджетной отчетности в управлении исполнения бюджета и бюджетной отчетности министерства социального развития, опеки и попечительства Иркутской области.

Требования, предъявляемые к претенденту на включение в кадровый резерв областной гражданской службы:

- гражданство Российской Федерации;
- достижение возраста 18 лет;
- владение государственным языком Российской Федерации;
- уровень профессионального образования: высшее образование по направлению подготовки: «Экономика», «Бухгалтерский учет, анализ и аудит», «Экономика и бухгалтерский учет (по отраслям)», «Экономика и управление на предприятии (по отраслям)», «Мировая экономика», «Финансы и кредит», «Налоги и налогообложение», либо иное направление подготовки (специальность);
- стаж: без предъявления требований к стажу.

8. Главный специалист-эксперт отдела опеки и попечительства граждан по Слюдянскому району Межрайонного управления министерства социального развития, опеки и попечительства Иркутской области №1.

9. Главный специалист-эксперт отдела опеки и попечительства граждан по Куйтунскому району Межрайонного управления министерства социального развития, опеки и попечительства Иркутской области № 5.

10. Ведущий специалист-эксперт отдела опеки и попечительства граждан по г. Тулуну и Тулунскому району Межрайонного управления министерства социального развития, опеки и попечительства Иркутской области №5.

11. Ведущий специалист-эксперт отдела опеки и попечительства граждан по г. Зиме и Зиминскому району Межрайонного управления министерства социального развития, опеки и попечительства Иркутской области №5.

12. Ведущий специалист-эксперт отдела опеки и попечительства граждан по г. Черемхово, г. Свирску и Черемховскому району Межрайонного управления министерства социального развития, опеки и попечительства Иркутской области № 4.

13. Специалист-эксперт отдела опеки и попечительства граждан по г. Усолье-Сибирское и Усольскому району Межрайонного управления министерства социального развития, опеки и попечительства Иркутской области № 4.

14. Специалист-эксперт по Жигаловскому району отдела опеки и попечительства граждан по Качугскому и Жигаловскому районам Межрайонного управления министерства социального развития, опеки и попечительства Иркутской области № 2.

15. Специалист-эксперт по Нукутскому району отдела опеки и попечительства граждан по Заларинскому, Аларскому и Нукутскому районам Межрайонного управления министерства социального развития, опеки и попечительства Иркутской области № 3.

- гражданство Российской Федерации;
- достижение возраста 18 лет;
- владение государственным языком Российской Федерации;
- уровень профессионального образования: высшее образование по направлению подготовки: «Государственное и муниципальное управление», «Психология», «Управление персоналом», «Юриспруденция». «Социальная работа», «Педагогическое образование», «Психолого-педагогическое образование», «Социология», «Менеджмент», «Экономика», «Мировая экономика», «Налоги и налогообложение», «Регионоведение»;
- стаж: без предъявления требований к стажу.

16. Специалист-эксперт отдела исполнения бюджета и организационной работы Межрайонного управления министерства социального развития, опеки и попечительства Иркутской области №4.

Требования, предъявляемые к претенденту на включение в кадровый резерв областной гражданской службы:

- гражданство Российской Федерации;
- достижение возраста 18 лет;
- владение государственным языком Российской Федерации;
- уровень профессионального образования: высшее образование по направлению подготовки: «Экономика», «Бухгалтерский учет, анализ и аудит», «Экономика и бухгалтерский учет (по отраслям)», «Экономика и управление на предприятии (по отраслям)», «Мировая экономика», «Финансы и кредит», «Налоги и налогообложение», «Менеджмент»;
- стаж: без предъявления требований к стажу.

Профессиональные знания и навыки, необходимые для исполнения должностных обязанностей, а именно:

знание Конституции Российской Федерации, федеральных законов и иных нормативных правовых актов Российской Федерации, Иркутской области, применительно к исполнению соответствующих должностных обязанностей; знание законодательства о гражданской службе Российской Федерации и Иркутской области, правил эксплуатации электронно-вычислительной техники и оборудования, правил, норм и требований обеспечения безопасности информации, охраны труда, техники безопасности и противопожарной защиты.

Умение и навыки работы с различными источниками информации и использование этой информации для решения соответствующих задач, подготовки делового письма, навыки работы с компьютерной и другой оргтехникой (для юриста - на уровне пользователя, для программиста - знание устройства и принципы работы компьютеров, периферийных устройств и оргтехники, персональные операционные системы, офисные пакеты и другие программы общего применения, локальные сети - оборудование, монтаж), умение работы с информационно-правовыми системами «Консультант Плюс», «Гарант», в сети Internet, с копировальной и факсимильной техникой.

Подробная информация о профессиональных знаниях и навыках, необходимых для исполнения должностных обязанностей по вышеуказанным должностям размещена на сайте федерального портала государственной службы и управленческих кадров: http://gossluzhba.gov.ru/.

Гражданину РФ, изъявившему желание участвовать в конкурсе, необходимо представить следующие документы:

1. Личное заявление.
2. Собственноручно заполненную и подписанную анкету установленной формы с приложением фотографии.
3. Копию паспорта или замещающего его документа (соответствующий документ предъявляется лично по прибытии на конкурс).
4. Документы, подтверждающие необходимое профессиональное образование, квалификацию и стаж работы.
5. Копию трудовой книжки (за исключением случаев, когда служебная (трудовая деятельность) осуществляется впервые), заверенную кадровой службы по месту работы (службы), или иные документы, подтверждающие трудовую (служебную) деятельность гражданина.
6. Документ об отсутствии у гражданина заболевания, препятствующего поступлению на гражданскую службу или ее прохождению - заключение медицинского учреждения о наличии (отсутствии) заболевания, препятствующего поступлению на государственную гражданскую службу Российской Федерации и муниципальную службу или ее прохождению - учетная форма N 001-ГС/у.
7. Копию свидетельства о постановке физического лица на учет в налогом органе по месту жительства Р.Ф.
8. Копии документов об образовании и о квалификации, а также по желанию гражданина копии документов, подтверждающих повышение или присвоение квалификации по результатам дополнительного профессионального образования, документов о присвоении ученой степени, ученого звания, заверенные нотариально или кадровой службой по месту работы (службы).
9. Согласие на обработку персональных данных.
10. Справка о наличии (отсутствии) судимости и (или) факта уголовного преследования либо о прекращении уголовного преследования (выдается Информационным центром ГУ МВД России по Иркутской области - ул. Литвинова, 15, г. Иркутск, 664003, либо территориальным отделом полиции по месту жительства).

Подробная информация и бланки документов, необходимые для заполнения размещены на официальном сайте министерства социального развития, опеки и попечительства Иркутской области: http://www.irkobl.ru/sites/society/.

Гражданин не допускается к участию в конкурсе, в связи с его несоответствием квалификационным требованиям к должности областной гражданской службы, а также в связи с ограничениями, установленными законодательством Российской Федерации для поступления на областную гражданскую службу и ее прохождения в случае:

1) признания его недееспособным или ограниченно дееспособным решением суда, вступившим в законную силу;

2) осуждения его к наказанию, исключающему возможность исполнения должностных обязанностей по должности государственной службы (гражданской службы), по приговору суда, вступившему в законную силу, а также в случае наличия не снятой или не погашенной в установленном федеральном законе порядке судимости;

3) наличие заболевания, препятствующего поступлению на государственную гражданскую службу или ее прохождению, и подтвержденного заключением медицинского учреждения;

4) близкого родства или свойства (родители, супруги, дети, братья, сестры, а также братья, сестры, родители и дети супругов) с областным гражданским служащим, если замещение должности областной гражданской службы связано с непосредственной подконтрольностью одного из них другому;

5) выход из гражданства Российской Федерации или приобретения гражданства другого государства;

6) наличие гражданства другого государства (других государств), если иное не предусмотрено международным договором Российской Федерации;

7) представление подложных документов или заведомо ложных сведений при поступлении на гражданскую службу;

8) непредставление установленных федеральным законодательством «О государственной гражданской службе Российской Федерации» сведений или представление заведомо ложных сведений о доходах, об имуществе и обязательствах имущественного характера.

Достоверность сведений, представленных гражданином, подлежит проверке.

Место и время приема документов

Документы, указанные в настоящем объявлении, предоставляются в министерство социального развития, опеки и попечительства Иркутской области в течение 21 дня со дня объявления об их приеме.

Документы принимаются по адресу: г. Иркутск, ул. Канадзавы, 2, каб. 402; с 9-00 до 13-00 и с 14-00 до 18-00 (кроме субботы, воскресенья и праздничных дней).

Документы должны быть поданы не позднее 18-00 (время местное) 20 января 2017 года.

Несвоевременное представление документов, представление их не в полном объеме или с нарушением правил оформления являются основанием для отказа гражданину в их приеме.

За разъяснениями по всем вопросам проведения конкурса обращаться в отдел по вопросам государственной гражданской службы и профилактике коррупционных и иных правонарушений в управлении по государственной гражданской службе и кадрам министерства социального развития, опеки и попечительства Иркутской области по телефону 8 (3952) 21-49-60 с 9-00 до 13-00 и с 14-00 до 18-00 (время местное).

Вся необходимая информация размещена в Интернете на сайте министерства социального развития, опеки и попечительства Иркутской области: http://www.irkobl.ru/sites/society/.

ИЗВЕЩЕНИЕ

Министерство по молодежной политике Иркутской области (далее – министерство) проводит конкурсный отбор муниципальных образований Иркутской области для участия в подпрограмме «Молодым семьям - доступное жилье» на 2014 - 2020 годы государственной программы Иркутской области «Доступное жилье» на 2014 - 2020 годы (далее – подпрограмма) в 2017 году (далее – конкурсный отбор).

Конкурсный отбор проводится в соответствии с Порядком проведении конкурсного отбора муниципальных образований Иркутской области для участия в подпрограмме «Молодым семьям - доступное жилье» на 2014 - 2020 годы государственной программы Иркутской области «Доступное жилье» на 2014 - 2020 годы, установленным постановлением Правительства Иркутской области от 3 апреля 2014 года № 181-пп (далее – Порядок).

Для участия в конкурсном отборе муниципальные образования представляют в министерство заявку с приложением следующего комплекта документов (далее - заявка, документы):

1) список представляемых документов с указанием номера страницы, на которой находится соответствующий документ;

2) заявку на участие в конкурсном отборе по установленной Порядком форме;

3) информационную карту участника конкурсного отбора по установленной Порядком форме;

4) заверенные в установленном порядке копии утвержденной муниципальной программы по обеспечению жильем молодых семей, действующей на территории муниципального образования (далее - муниципальная программа), и муниципального правового акта об ее утверждении;

5) выписку из муниципального правового акта представительного органа муниципального образования о местном бюджете на текущий финансовый год (текущий финансовый год и плановый период) о наличии расходных обязательств и бюджетных ассигнований на финансирование в соответствующем финансовом году и плановом периоде мероприятий муниципальной программы, заверенную руководителем финансового органа муниципального образования;

6) письменное подтверждение соблюдения условий соглашений об участии в реализации мероприятий подпрограммы в предыдущем году, заключенных между министерством и соответствующим муниципальным образованием, а также отсутствия нецелевого использования субсидии, предоставленной муниципальному образованию в предыдущем году (в случае предоставления субсидии в предыдущем году), подписанные мэром (главой администрации) муниципального образования;

7) заверенную в установленном порядке копию муниципального правового акта, устанавливающего норматив стоимости 1 квадратного метра общей площади жилья на территории соответствующего муниципального образования на текущий год (полугодие, квартал текущего года) в рамках подпрограммы;

8) заверенную в установленном порядке копию муниципального правового акта, устанавливающего учетную норму общей площади жилого помещения, применяемую в целях принятия граждан на учет в качестве нуждающихся в улучшении жилищных условий на территории соответствующего муниципального образования;

9) список молодых семей - участников подпрограммы, изъявивших желание получить социальную выплату в планируемом году по муниципальному образованию, по установленной Порядком форме.

Документы представляются на бумажном носителе в одном экземпляре.

Документ, предусмотренный подпунктом 1, представляется на бумажном носителе в двух экземплярах.

Дополнительно на электронном носителе в электронном виде в формате Microsoft Word представляются документы, предусмотренные подпунктами 2 -4, в формате Microsoft Excel - документ, предусмотренный подпунктом 9.

Регистрация Заявки и документов производится в день их получения министерством путем присвоения индивидуального номера в журнале регистрации с указанием даты.

Один экземпляр списка представляемых документов с указанием даты и индивидуального номера в журнале регистрации возвращается муниципальному образованию в день регистрации Заявки и документов.

Муниципальное образование имеет право внести изменения в свою заявку, документы или отозвать их при условии, что министерство получило соответствующее письменное уведомление до истечения срока представления заявки, документов, установленного в извещении.

По истечении срока представления заявок, документов внесение изменений не допускается.

Основаниями для отказа в принятии заявки, документов являются:

1) представление заявки, документов по истечении срока, установленного для их представления;

2) представление неполного комплекта документов;

3) представление документов с нарушением требований.

Победителем конкурсного отбора признается муниципальное образование Иркутской области, предоставившее заявку и документы в соответствии с требованиями Порядка, а также которое соответствует следующим условиям участия в конкурсном отборе:

наличие муниципальной программы по обеспечению жильем молодых семей, предусматривающей предоставление социальных выплат молодым семьям в соответствии с условиями подпрограммы;

наличие возможности функционирования муниципальной программы по обеспечению жильем молодых семей на территории соответствующего муниципального образования Иркутской области без привлечения субсидий;

соблюдение органами местного самоуправления муниципальных образований Иркутской области условий соглашения об участии в реализации мероприятий подпрограммы в предыдущем году (в случае предоставления субсидии в предыдущем году);

наличие молодых семей, признанных органами местного самоуправления муниципальных образований Иркутской области участниками подпрограммы в соответствии с требованиями подпрограммы, в утвержденном сводном списке молодых семей – участников подпрограммы, изъявивших желание получить социальную выплату в планируемом году, сформированном на основании представленных органами местного самоуправления муниципальных образований Иркутской области в министерство списков молодых семей от 1 сентября года, предшествующего году проведения конкурсного отбора;

наличие в муниципальном правовом акте представительного органа муниципального образования Иркутской области о местном бюджете на текущий финансовый год (текущий финансовый год и плановый период) расходных обязательств и бюджетных ассигнований на софинансирование в соответствующем финансовом году и плановом периоде мероприятий подпрограммы.

По итогам конкурсного отбора между муниципальными образованиями Иркутской области – победителями конкурсного отбора будут распределены средства областного бюджета на софинансирование расходных обязательств муниципальных образований на предоставление молодым семьям социальных выплат на приобретение жилого помещения или создание объекта индивидуального жилищного строительства в рамках подпрограммы в размере 50 213 700 (пятьдесят миллионов двести тринадцать тысяч семьсот) рублей.

Прием документов осуществляется с 13 января 2017 года до 23 января 2017 года по адресу: г. Иркутск, ул. Ленина, 1, каб. 215.

Более подробную информацию о проведении Конкурса можно получить в министерстве по адресу: 664027, г. Иркутск, ул. Ленина, д.1, каб.215, контактное лицо – Синёва Алёна Николаевна, тел. (3952) 24-06-61, a.sineva@govirk.ru.

Министр по молодежной политике Иркутской области
А.К. Попов

МИНИСТЕРСТВО ИМУЩЕСТВЕННЫХ ОТНОШЕНИЙ ИРКУТСКОЙ ОБЛАСТИ

ПРИКАЗ

14.12.2016 № 69-мпр

Иркутск

О внесении изменений в административный регламент министерства имущественных отношений Иркутской области по предоставлению государственной услуги «Предоставление информации из Реестра государственной собственности Иркутской области»

Руководствуясь Положением о министерстве имущественных отношений Иркутской области, утвержденным постановлением Правительства Иркутской области от 30 сентября 2009 года № 264/43-пп, статьей 21 Устава Иркутской области

П Р И К А З Ы В А Ю :

1. Внести в административный регламент министерства имущественных отношений Иркутской области по предоставлению государственной услуги «Предоставление информации из Реестра государственной собственности Иркутской области», утвержденный приказом министерства имущественных отношений Иркутской области от 20 августа 2012 года № 14/пр, следующие изменения:

1) пункты 57, 58 изложить в следующей редакции:

«57. В досудебном (внесудебном) порядке обжалуются решения и действия (бездействие) министерства, их должностных лиц, связанные с предоставлением государственной услуги, в том числе в следующих случаях:

а) нарушение срока регистрации заявления о предоставлении государственной услуги;

б) нарушение срока предоставления государственной услуги;

в) требование у заявителя документов для предоставления государственной услуги, не предусмотренных нормативными правовыми актами Российской Федерации, нормативными правовыми актами Иркутской области, настоящим Административным регламентом;

г) отказ в приеме документов для предоставления государственной услуги, предоставление которых предусмотрено нормативными правовыми актами Российской Федерации, нормативными правовыми актами Иркутской области, настоящим Административным регламентом;

д) отказ в предоставлении государственной услуги, если основания отказа не предусмотрены федеральными законами и принятыми в соответствии с ними иными нормативными правовыми актами Российской Федерации, нормативными правовыми актами Иркутской области, а также настоящим Административным регламентом;

е) истребование при предоставлении государственной услуги платы, не предусмотренной нормативными правовыми актами Российской Федерации, нормативными правовыми актами Иркутской области, настоящим Административным регламентом;

ж) отказ министерства, должностных лиц министерства в исправлении допущенных опечаток и ошибок в выданных в результате предоставления государственной услуги документах либо нарушение установленного срока таких исправлений.

58. Информацию о порядке подачи и рассмотрения жалобы заявитель может получить:

а) на стендах, расположенных в помещениях министерства;

б) на официальном сайте министерства в информационно-телекоммуникационной сети «Интернет» http://mio.irkobl.ru;

в) в региональной государственной информационной системе «Региональный портал государственных и муниципальных услуг Иркутской области» в информационно-телекоммуникационной сети «Интернет» http://38.gosuslugi.ru;

г) при обращении лично, а также посредствам почтовой, телефонной, факсимильной и электронной связи.»;

2) дополнить пунктом 58^1 следующего содержания:

«58^1. Жалоба может быть подана в письменной форме на бумажном носителе, в электронной форме одним из следующих способов:

а) лично;

б) через организации почтовой связи;

в) с использованием информационно-телекоммуникационной сети «Интернет»;

г) через региональную информационную систему «Региональный портал государственных и муниципальных услуг Иркутской области» в информационно-телекоммуникационной сети «Интернет» http://38.gosuslugi.ru;

д) через многофункциональный центр предоставления государственных и муниципальных услуг.

Контакты для обращения предусмотренными способами указаны в пункте 14 настоящего Административного регламента.».

2. Настоящий приказ вступает в силу через десять календарных дней после дня его официального опубликования.

Министр В.А. Сухорученко

МИНИСТЕРСТВО ЛЕСНОГО КОМПЛЕКСА ИРКУТСКОЙ ОБЛАСТИ

ПРИКАЗ

12 декабря 2016 года № 60-мпр

Иркутск

Об утверждении административного регламента предоставления государственной услуги по приему лесных деклараций, внесению изменений в лесные декларации

В соответствии с частью 2 статьи 1 Федерального закона Российской Федерации от 28 декабря 2013 года № 415-ФЗ «О внесении изменений в Лесной кодекс Российской Федерации и Кодекс Российской Федерации об административных правонарушениях», руководствуясь статьей 21 Устава Иркутской области, Положением о министерстве лесного комплекса Иркутской области, утвержденного постановлением Правительства Иркутской области от 31 марта 2016 года № 178-пп «О министерстве лесного комплекса Иркутской области», для реализации возможности подачи лесной декларации, внесения изменений в лесные декларации, непосредственно либо через многофункциональные центры предоставления государственных и муниципальных услуг в форме документа на бумажном носителе или в форме электронного документа, подписанного электронной подписью, с использованием информационно-телекоммуникационных сетей общего пользования, в том числе сети «Интернет», включая единый портал государственных и муниципальных услуг,

ПРИКАЗЫВАЮ:

1. Утвердить административный регламент предоставления государственной услуги по приему лесных деклараций, внесению изменений в лесные декларации.

2. Настоящий приказ вступает в силу через десять календарных дней после дня его официального опубликования в общественно-политической газете «Областная».

Министр С.В. Шеверда

Утвержден
приказом министерства лесного
комплекса Иркутской области
от 12 декабря 2016 года № 60-мпр

АДМИНИСТРАТИВНЫЙ РЕГЛАМЕНТ ПРЕДОСТАВЛЕНИЯ ГОСУДАРСТВЕННОЙ УСЛУГИ ПО ПРИЕМУ ЛЕСНЫХ ДЕКЛАРАЦИЙ, ВНЕСЕНИЮ ИЗМЕНЕНИЙ В ЛЕСНЫЕ ДЕКЛАРАЦИИ

Раздел I. ОБЩИЕ ПОЛОЖЕНИЯ

Глава 1. ПРЕДМЕТ РЕГУЛИРОВАНИЯ АДМИНИСТРАТИВНОГО РЕГЛАМЕНТА

1. Административный регламент (далее - регламент) предоставления государственной услуги по приему лесных деклараций, внесению изменений в лесные декларации (далее - государственная услуга) разработан в целях повышения качества предоставления и доступности государственной услуги, создания комфортных условий для участников отношений, возникающих при предоставлении государственной услуги.

Регламент устанавливает сроки и последовательность административных процедур министерства лесного комплекса Иркутской области (далее - министерство), а также определяет порядок взаимодействия между структурными подразделениями министерства, его должностными лицами, порядок взаимодействия министерства с органами государственной власти при предоставлении государственной услуги, а также состав, последовательность и сроки выполнения административных процедур при ее предоставлении.

Глава 2. КРУГ ЗАЯВИТЕЛЕЙ

2. Заявителями на предоставление государственной услуги являются лица, которым лесные участки предоставлены на праве постоянного (бессрочного) пользования или аренды (далее - заявители).

Глава 3. ТРЕБОВАНИЯ К ПОРЯДКУ ИНФОРМИРОВАНИЯ О ПРЕДОСТАВЛЕНИИ ГОСУДАРСТВЕННОЙ УСЛУГИ

3. Для получения информации по вопросам предоставления государственной услуги в ходе предоставления государственной услуги гражданин обращается в территориальные отделы министерства или в министерство.

Информация предоставляется:

при личном контакте с гражданами;

с использованием средств телефонной, факсимильной и электронной связи, в том числе через официальный сайт министерства в информационно-телекоммуникационной сети «Интернет» http://irkobl.ru/sites/alh, а также через региональную государственную информационную систему «Региональный портал государственных и муниципальных услуг Иркутской области» в информационно-телекоммуникационной сети «Интернет» http://38.gosuslugi.ru (далее – Портал);

письменно в случае письменного обращения гражданина.

4. Информация по вопросам предоставления государственной услуги, в том числе о ходе предоставления государственной услуги, предоставляется должностными лицами министерства, территориальных отделов министерства, сотрудниками многофункциональных центров предоставления государственных и муниципальных услуг (далее - МФЦ) (сайт:www.mfc38.ru) заявителям в рабочее время на безвозмездной основе.

5. Информация о предоставлении государственной услуги включает сведения:

1) о министерстве, его структурных подразделениях, осуществляющих предоставление государственной услуги, включая информацию о месте нахождения, графике работы, контактных телефонах;

Министерство расположено по адресу:

г. Иркутск, ул. Горького, дом 31

Почтовый адрес: 664011, г. Иркутск, ул. Горького, дом 31

Электронный адрес: baikal@lesirk.ru

Рабочие дни: понедельник - пятница

Рабочее время: с 9.00 до 18.00

Время обеда: с 13.00 до 14.00

Телефон 8 (3952) 33-59-81, факс 8 (3952) 24-31-55

2) об исчерпывающем перечне документов, необходимых для предоставления государственной услуги, и требованиях к оформлению указанных документов;

3) о сроке предоставления государственной услуги;

4) о результате предоставления государственной услуги;

5) об исчерпывающем перечне оснований для приостановления или отказа в предоставлении государственной услуги;

6) о порядке выдачи (направления) документов, являющихся результатом предоставления государственной услуги;

7) о требованиях к порядку информирования о предоставлении государственной услуги;

8) о праве заявителя на досудебное (внесудебное) обжалование действий (бездействия) и решений, принятых (осуществляемых) в ходе предоставления государственной услуги.

Время ожидания заявителя при предоставлении информации по вопросам предоставления государственной услуги, в том числе о ходе предоставления государственной услуги, при личном обращении не может превышать 15 минут.

Предоставление информации по вопросам предоставления государственной услуги, в том числе о ходе предоставления государственной услуги осуществляется:

1) при обращении по телефону не более 10 минут;

2) при письменном обращении в течение 30 календарных дней со дня регистрации письменного обращения в министерстве (днем регистрации обращения является день его поступления в министерство (до 16-00 часов), при поступлении обращения после 16-00 часов его регистрация происходит следующим рабочим днем);

3) при обращении посредством электронной почты в режиме вопросов-ответов каждому заинтересованному лицу, задавшему вопрос, не позднее пяти рабочих дней, следующих за днем получения вопроса;

4) в случае направления заявления и прилагаемых к нему документов в электронной форме через официальный сайт министерства или через Портал, в соответствии с нормативными правовыми актами, регламентирующими использование указанных государственных систем;

5) в случае направления заявления и прилагаемых к нему документов через МФЦ предоставляется МФЦ в порядке, предусмотренном законодательством Российской Федерации.

6. Основными требованиями при предоставлении информации по вопросам предоставления государственной услуги, в том числе о ходе предоставления государственной услуги, являются:

1) компетентность;

2) четкость в изложении материала;

3) полнота предоставления информации по вопросам предоставления государственной услуги.

При ответах на телефонные звонки и устные обращения, должностные лица подробно и в вежливой (корректной) форме информируют обратившихся по интересующим их вопросам. Ответ на телефонный звонок должен начинаться с информации о наименовании органа, в который позвонил гражданин, фамилии, имени, отчества и должности лица, принявшего телефонный звонок.

При невозможности должностного лица, принявшего звонок, самостоятельно ответить на поставленные вопросы телефонный звонок должен быть переадресован (переведен) на другое должностное лицо или же обратившемуся гражданину должен быть сообщен телефонный номер, по которому можно получить необходимую информацию.

Должностные лица, осуществляющие прием, информирование, обязаны относиться к обратившимся заявителям корректно и внимательно, не унижая их чести и достоинства.

7. Заявитель с учетом графика (режима) работы министерства со дня приема обращения имеет право на получение сведений о прохождении процедур по рассмотрению его обращения при личном обращении в территориальные отделы министерства, МФЦ либо при помощи телефона, электронной почты.

8. Адрес месторасположения министерства, телефон для справок и консультаций, адрес электронной почты министерства, сведения о графике (режиме) работы министерства, информация по вопросам предоставления государственной услуги сообщаются по телефонам для справок (консультаций), а также размещаются на странице министерства на Официальном портале органов государственной власти Иркутской области.

Информация по вопросам предоставления государственной услуги также размещается на информационных стендах, размещенных в здании министерства, на Порталах государственных и муниципальных услуг.

9. Мониторинг хода предоставления государственной услуги может осуществляться заявителем с использованием Портала.

10. На информационных стендах в помещении министерства, предназначенном для приема документов, помимо информации, указанной в пункте 5 настоящего административного регламента, размещаются образцы оформления заявлений, используемых при предоставлении государственной услуги.

11. В информационно-телекоммуникационной сети «Интернет» помимо информации, указанной в пункте 5 настоящего административного регламента, размещаются извлечения из законодательных и иных нормативных правовых актов, содержащих нормы, регулирующие предоставление государственной услуги, а также полный текст настоящего административного регламента с приложениями.

Раздел II. СТАНДАРТ ПРЕДОСТАВЛЕНИЯ ГОСУДАРСТВЕННОЙ УСЛУГИ

Глава 4. НАИМЕНОВАНИЕ ГОСУДАРСТВЕННОЙ УСЛУГИ

12. Прием лесных деклараций, внесение изменений в лесные декларации.

Глава 5. НАИМЕНОВАНИЕ ИСПОЛНИТЕЛЬНОГО ОРГАНА ГОСУДАРСТВЕННОЙ ВЛАСТИ ИРКУТСКОЙ ОБЛАСТИ, ПРЕДОСТАВЛЯЮЩЕГО ГОСУДАРСТВЕННУЮ УСЛУГУ

13. Государственная услуга предоставляется министерством лесного комплекса Иркутской области.

Непосредственно государственная услуга предоставляется территориальными отделами министерства лесного комплекса Иркутской области (далее территориальные отделы министерства). Местонахождение и телефоны территориальных отделов указаны в приложении № 1 к настоящему регламенту.

Глава 6. ОПИСАНИЕ РЕЗУЛЬТАТА ПРЕДОСТАВЛЕНИЯ ГОСУДАРСТВЕННОЙ УСЛУГИ

14. Результатом предоставления государственной услуги является прием лесной декларации (заявления о вносимых изменениях в лесную декларацию и прилагаемых к нему документов (далее - заявление)), оформленной в соответствии с приказом Минприроды России от 16.01.2015 г. № 17 «Об утверждении формы лесной декларации, порядка ее заполнения и подачи, требований к формату лесной декларации в электронной форме» (далее - Порядок), либо отказ в приеме лесной декларации (заявления) (направление письменного извещения об отказе в приеме лесной декларации, содержащее обоснование отказа, либо письменного извещения об отказе в приеме заявления, содержащего обоснование отказа).

Глава 7. СРОК ПРЕДОСТАВЛЕНИЯ ГОСУДАРСТВЕННОЙ УСЛУГИ, В ТОМ ЧИСЛЕ С УЧЕТОМ НЕОБХОДИМОСТИ ОБРАЩЕНИЯ В ОРГАНИЗАЦИИ, УЧАСТВУЮЩИЕ В ПРЕДОСТАВЛЕНИИ ГОСУДАРСТВЕННОЙ УСЛУГИ, СРОК ПРИОСТАНОВЛЕНИЯ ПРЕДОСТАВЛЕНИЯ ГОСУДАРСТВЕННОЙ УСЛУГИ В СЛУЧАЕ, ЕСЛИ ВОЗМОЖНОСТЬ ПРИОСТАНОВЛЕНИЯ ПРЕДУСМОТРЕНА ЗАКОНОДАТЕЛЬСТВОМ РОССИЙСКОЙ ФЕДЕРАЦИИ И ИРКУТСКОЙ ОБЛАСТИ, СРОК ВЫДАЧИ (НАПРАВЛЕНИЯ) ДОКУМЕНТОВ, ЯВЛЯЮЩИХСЯ РЕЗУЛЬТАТОМ ПРЕДОСТАВЛЕНИЯ ГОСУДАРСТВЕННОЙ УСЛУГИ

15. Общий срок предоставления государственной услуги составляет 5 (пять) рабочих дней со дня поступления лесной декларации (заявления) в территориальный отдел министерства.

Срок приостановления предоставления государственной услуги законодательством Российской Федерации и Иркутской области не предусмотрен.

Глава 8. ПЕРЕЧЕНЬ НОРМАТИВНЫХ ПРАВОВЫХ АКТОВ, РЕГУЛИРУЮЩИХ ОТНОШЕНИЯ, ВОЗНИКАЮЩИЕ В СВЯЗИ С ПРЕДОСТАВЛЕНИЕМ ГОСУДАРСТВЕННОЙ УСЛУГИ

16. Предоставление государственной услуги осуществляется в соответствии со следующими нормативными правовыми актами:

1) Конституцией Российской Федерации (Официальный интернет-портал правовой информации http://www.pravo.gov.ru, 01.08.2014, «Собрание законодательства РФ», 04.08.2014, № 31, ст. 4398);

Лесным кодексом Российской Федерации от 04.12.2006 г. № 200-ФЗ (Российская газета, 2006, № 277);

Кодексом Российской Федерации об административных правонарушениях от 30.12.2001 г. № 195-ФЗ (официальный интернет-портал правовой информации http://www.pravo.gov.ru, 23.06.2016, «Собрание законодательства РФ», 27.06.2016, № 26 (Часть I), ст. 3864, «Российская газета», № 139, 28.06.2016);

Федеральным законом от 27.07.2010 г. № 210-ФЗ «Об организации предоставления государственных и муниципальных услуг» («Собрание законодательства РФ», 2010, № 31, ст. 4179);

Федеральным законом от 06.04.2011 г. № 63-ФЗ «Об электронной подписи» («Российская газета», № 75, 08.04.2011, «Собрание законодательства РФ», 11.04.2011, № 15, ст. 2036);

Федеральным законом от 01.12.2014 г. № 419-ФЗ «О внесении изменений в отдельные законодательные акты Российской Федерации по вопросам социальной защиты инвалидов в связи с ратификацией Конвенции о правах инвалидов» («Российская газета» № 6550, ст. 278, 05.12.2014);

Постановлением Правительства Российской Федерации от 25.06.2012 г. № 634 «О видах электронной подписи, использование которых допускается при обращении за получением государственных и муниципальных услуг» («Российская газета», № 148, 02.07.2012, «Собрание законодательства РФ», 02.07.2012, № 27, ст. 3744);

Постановлением Правительства Российской Федерации от 20.11.2012 г. № 1198 «О федеральной государственной информационной системе, обеспечивающей процесс досудебного (внесудебного) обжалования решений и действий (бездействия), совершенных при предоставлении государственных и муниципальных услуг» («Российская газета» № 5944, ст. 271, 23.11.2012);

Приказом Минприроды России от 16.01.2015 г. № 17 «Об утверждении формы лесной декларации, порядка ее заполнения и подачи, требований к формату лесной декларации в электронной форме»;

Постановлением Правительства Иркутской области от 31.03.2016 г. № 178-пп «О министерстве лесного комплекса Иркутской области» (Официальный интернет-портал правовой информации http://www.pravo.gov.ru, 01.04.2016, «Областная», № 35, 06.04.2016);

Постановлением Правительства Иркутской области от 01.08.2011 г. № 220-пп «О разработке и утверждении административных регламентов исполнения государственных функций и административных регламентов предоставления государственных услуг исполнительными органами государственной власти Иркутской области» («Областная», № 21, 26.02.2014);

Постановлением Правительства Иркутской области от 17.06.2013 г. № 228-пп «Об утверждении перечня государственных услуг исполнительных

органов государственной власти Иркутской области, предоставление которых организуется по принципу «одного окна», в том числе на базе многофункциональных центров предоставления государственных и муниципальных услуг в Иркутской области» («Областная», № 79, 22.07.2013);

Постановлением Правительства Иркутской области от 28 сентября 2012 года № 526-пп «Об утверждении положения об особенностях подачи и рассмотрения жалоб на решения и действия (бездействия) исполнительных органов государственной власти Иркутской области и их должностных лиц, государственных гражданских служащих Иркутской области при предоставлении государственных услуг Иркутской области» («Областная», № 115, 15.10.2012);

Постановлением Правительства Иркутской области от 14 июня 2012 года № 344-пп «О мерах по переводу услуг в электронный вид» («Областная», № 65, 20.06.2012);

Распоряжением Правительства Иркутской области от 29 октября 2012 года № 502-рп «Об утверждении Перечня государственных услуг Иркутской области с элементами межведомственного взаимодействия» (Областная, 2012, № 127).

Глава 9. ИСЧЕРПЫВАЮЩИЙ ПЕРЕЧЕНЬ ДОКУМЕНТОВ, НЕОБХОДИМЫХ В СООТВЕТСТВИИ С НОРМАТИВНЫМИ ПРАВОВЫМИ АКТАМИ ДЛЯ ПРЕДОСТАВЛЕНИЯ ГОСУДАРСТВЕННОЙ УСЛУГИ И УСЛУГ, КОТОРЫЕ ЯВЛЯЮТСЯ НЕОБХОДИМЫМИ И ОБЯЗАТЕЛЬНЫМИ ДЛЯ ПРЕДОСТАВЛЕНИЯ ГОСУДАРСТВЕННОЙ УСЛУГИ И ПОДЛЕЖАЩИХ ПРЕДСТАВЛЕНИЮ ЗАЯВИТЕЛЕМ

17. В целях получения государственной услуги заявитель не позднее чем за 10 календарных дней до предполагаемой даты начала использования лесного участка представляет (направляет) лесную декларацию, содержащую сведения о лице, подавшем лесную декларацию; о договоре аренды лесного участка или ином документе, в соответствии с которым осуществляется использование лесов; о местоположении лесного участка; об объеме использования лесов; о видах использования лесов, которые предусмотрены договором аренды лесного участка или иным документом, в соответствии с которым осуществляется использование лесов, проектом освоения лесов на декларируемый период (срок действия лесной декларации составляет не более 12 месяцев со дня начала предполагаемого срока использования лесов).

18. При использовании лесов в целях заготовки древесины лесная декларация может подаваться как на весь допустимый объем древесины, подлежащий изъятию в соответствующем году, установленный договором аренды лесного участка или иным документом, в соответствии с которым осуществляется использование лесов, проектом освоения лесов, так и на каждую лесосеку, где планируется заготовка древесины согласно проекту освоения лесов.

19. Форма лесной декларации, порядок ее заполнения и подачи установлены Порядком.

20. Лесная декларация (заявление) и приложения к ней подписываются руководителем юридического лица, индивидуальным предпринимателем либо представителем, действующим на основании документа, подтверждающего его полномочия на осуществление действий от имени заявителя.

Заявители, осуществляющие подачу лесной декларации, несут ответственность в соответствии с действующим законодательством за полноту и достоверность представляемой для внесения в реестр документированной информации.

21. Лесная декларация (заявление) представляется в территориальный отдел министерства, расположенный в лесничестве по месту нахождения лесного участка, предоставленного заявителю на праве постоянного (бессрочного) пользования или в аренду.

22. Заявитель имеет право представить лесную декларацию (заявление) путем личного обращения или через своих представителей (при обязательном предъявлении документов, подтверждающих полномочия представителя на осуществление действий от имени заявителя), посредством направления его почтовой связью, через многофункциональные центры предоставления государственных и муниципальных услуг (далее - МФЦ) в форме документа на бумажном носителе или в форме электронного документа, подписанного электронной подписью, допускаемой в соответствии с требованиями Постановления Правительства Российской Федерации от 25.06.2012 г. № 634 «О видах электронной подписи, использование которых допускается при обращении за получением государственных и муниципальных услуг» и иных нормативных правовых актов (далее - электронная подпись) с использованием информационно-телекоммуникационных сетей общего пользования, в том числе сети «Интернет», включая Портал.

Лесная декларация может быть представлена в форме электронного документа, представляющего собой структурированную информацию, соответствующую форме лесной декларации согласно приложению № 2 к Порядку.

Приложение № 1 к лесной декларации «Объем использования лесов в целях заготовки древесины и (или) живицы» и приложение № 2 к лесной декларации «Объем использования лесов в целях, не связанных с заготовкой древесины и (или) живицы» могут подаваться в электронном формате XLS.

Приложение № 3 к лесной декларации «Общая схема расположения мест проведения работ при использовании лесов» и приложение № 4 к лесной декларации «Схема(-ы) размещения лесосеки, объекта лесной инфраструктуры, лесоперерабатывающей инфраструктуры и объекта, не связанного с созданием лесной инфраструктуры» могут подаваться в электронных форматах JPG, PDF, TIF с условием соблюдения масштаба схемы.

23. В случае внесения изменений в лесную декларацию:

- изменения условий договора аренды или иного документа, в соответствии с которым осуществляется использование лесов;

- внесения в установленном порядке изменений в проект освоения лесов;

- продления сроков рубки лесных насаждений, хранения и вывоза древесины согласно правилам заготовки древесины;

- исключения отдельных лесосек, объектов лесной инфраструктуры, лесоперерабатывающей инфраструктуры и объектов, не связанных с созданием лесной инфраструктуры, и (или) их замены на другие до начала рубки лесных насаждений;

- внесения изменений в материалы отвода и таксации лесосек при обнаружении ошибок до начала рубки лесных насаждений.

В течение декларируемого периода, лицо, подавшее лесную декларацию, направляет письменное заявление в произвольной форме с указанием информации о вносимых изменениях, с обоснованием необходимости внесения таких изменений.

К письменному заявлению прилагаются документы, обосновывающие необходимость вносимых изменений.

Изменения в лесную декларацию являются неотъемлемой частью лесной декларации, в которую вносятся изменения.

При внесении изменений в лесную декларацию Приложение 2 к настоящему приказу оформляется в соответствии с настоящим Порядком. Приложения 1, 2, 3 и 4 к лесной декларации заполняются в соответствии с вносимыми изменениями.

Подача заявления и прилагаемых к нему документов в форме электронного документа осуществляется в порядке, установленном пунктом 22 настоящего регламента.

24. При предоставлении государственной услуги министерство осуществляет межведомственное информационное взаимодействие.

Глава 10. ИСЧЕРПЫВАЮЩИЙ ПЕРЕЧЕНЬ ДОКУМЕНТОВ, НЕОБХОДИМЫХ В СООТВЕТСТВИИ С НОРМАТИВНЫМИ ПРАВОВЫМИ АКТАМИ ДЛЯ ПРЕДОСТАВЛЕНИЯ ГОСУДАРСТВЕННОЙ УСЛУГИ, КОТОРЫЕ НАХОДЯТСЯ В РАСПОРЯЖЕНИИ ГОСУДАРСТВЕННЫХ ОРГАНОВ, ОРГАНОВ МЕСТНОГО САМОУПРАВЛЕНИЯ МУНИЦИПАЛЬНЫХ ОБРАЗОВАНИЙ ИРКУТСКОЙ ОБЛАСТИ И ИНЫХ ОРГАНИЗАЦИЙ, УЧАСТВУЮЩИХ В ПРЕДОСТАВЛЕНИИ ГОСУДАРСТВЕННЫХ ИЛИ МУНИЦИПАЛЬНЫХ УСЛУГ, И КОТОРЫЕ ЗАЯВИТЕЛЬ ВПРАВЕ ПРЕДСТАВИТЬ, А ТАК ЖЕ СПОСОБЫ ИХ ПОЛУЧЕНИЯ ЗАЯВИТЕЛЯМИ, В ТОМ ЧИСЛЕ В ЭЛЕКТРОННОЙ ФОРМЕ, ПОРЯДОК ИХ ПРЕДОСТАВЛЕНИЯ

25. Документы, которые находятся в распоряжении государственных органов, органов местного самоуправления и иных органов, участвующих в предоставлении государственных или муниципальных услуг, и которые заявитель вправе представить, отсутствуют.

Министерство при предоставлении государственной услуги не вправе требовать от заявителей или их представителей:

- представления документов и информации или осуществления действий, представление или осуществление которых не предусмотрено нормативными правовыми актами, регулирующими отношения, возникающие в связи с предоставлением государственной услуги;

- представления документов и информации, которые в соответствии с нормативными правовыми актами Российской Федерации, нормативными правовыми актами Иркутской области и муниципальными правовыми актами муниципальных образований Иркутской области находятся в распоряжении государственных органов, предоставляющих государственную услугу, иных государственных органов, органов местного самоуправления муниципальных образований Иркутской области и (или) подведомственных государственным органам и органам местного самоуправления муниципальных образований Иркутской области организаций, участвующих в предоставлении государственных или муниципальных услуг, за исключением документов, указанных в части 6 статьи 7 Федерального закона № 210-ФЗ.

Глава 11. ИСЧЕРПЫВАЮЩИЙ ПЕРЕЧЕНЬ ОСНОВАНИЙ ДЛЯ ОТКАЗА В ПРИЕМЕ ДОКУМЕНТОВ, НЕОБХОДИМЫХ ДЛЯ ПРЕДОСТАВЛЕНИЯ ГОСУДАРСТВЕННОЙ УСЛУГИ

26. Основания для отказа в приеме документов, необходимых для предоставления государственной услуги отсутствуют.

Глава 12. ИСЧЕРПЫВАЮЩИЙ ПЕРЕЧЕНЬ ОСНОВАНИЙ ДЛЯ ПРИОСТАНОВЛЕНИЯ ИЛИ ОТКАЗА В ПРЕДОСТАВЛЕНИИ ГОСУДАРСТВЕННОЙ УСЛУГИ

27. Оснований для приостановления государственной услуги не имеется.

28. Основанием для отказа в предоставлении государственной услуги является:

1) в случае выявления несоответствия лесной декларации (заявления) форме и установленным требованиям к ее содержанию, проекту освоения лесов, недостоверности сведений, содержащихся в лесной декларации;

2) выявление несоблюдения установленных статьей 11 Федерального закона от 6 апреля 2011 года № 63-ФЗ «Об электронной подписи» условий признания действительности квалифицированной электронной подписи (в случае направления отчета и прилагаемого документа в электронном виде);

3) отсутствие документов, подтверждающих полномочия представителя на осуществление действий от имени заявителя (в случае обращения представителя заявителя).

Глава 13. ПЕРЕЧЕНЬ УСЛУГ, КОТОРЫЕ ЯВЛЯЮТСЯ НЕОБХОДИМЫМИ И ОБЯЗАТЕЛЬНЫМИ ДЛЯ ПРЕДОСТАВЛЕНИЯ ГОСУДАРСТВЕННОЙ УСЛУГИ

29. В соответствии с Перечнем услуг, которые являются необходимыми и обязательными для предоставления государственных услуг исполнительными органами государственной власти Иркутской области и предоставляются организациями, участвующими в предоставлении государственных услуг исполнительными органами государственной власти Иркутской области, утвержденным постановлением Правительства Иркутской области от 30 декабря 2011 года № 423-пп, услуги, которые являются необходимыми и обязательными для предоставления государственной услуги отсутствуют.

Глава 14. ПОРЯДОК, РАЗМЕР И ОСНОВАНИЯ ВЗИМАНИЯ ГОСУДАРСТВЕННОЙ ПОШЛИНЫ ИЛИ ИНОЙ ПЛАТЫ, ВЗИМАЕМОЙ ЗА ПРЕДОСТАВЛЕНИЕ ГОСУДАРСТВЕННОЙ УСЛУГИ

30. Государственная услуга предоставляется без взимания государственной пошлины или иной платы.

Глава 15. МАКСИМАЛЬНЫЙ СРОК ОЖИДАНИЯ В ОЧЕРЕДИ ПРИ ПОДАЧЕ ЗАПРОСА О ПРЕДОСТАВЛЕНИИ ГОСУДАРСТВЕННОЙ УСЛУГИ И ПРИ ПОЛУЧЕНИИ РЕЗУЛЬТАТА ПРЕДОСТАВЛЕНИЯ ГОСУДАРСТВЕННОЙ УСЛУГИ

31. Максимальный срок ожидания в очереди при подаче отчета не должен превышать 15 минут.

Глава 16. ПОРЯДОК, РАЗМЕР И ОСНОВАНИЯ ВЗИМАНИЯ ПЛАТЫ ЗА ПРЕДОСТАВЛЕНИЕ УСЛУГ, КОТОРЫЕ ЯВЛЯЮТСЯ НЕОБХОДИМЫМИ И ОБЯЗАТЕЛЬНЫМИ ДЛЯ ПРЕДОСТАВЛЕНИЯ ГОСУДАРСТВЕННОЙ УСЛУГИ, ВКЛЮЧАЯ ИНФОРМАЦИЮ О МЕТОДИКЕ РАСЧЕТА РАЗМЕРА ТАКОЙ ПЛАТЫ

32. Плата за услуги, которые являются необходимыми и обязательными для предоставления государственной услуги, отсутствует.

Глава 17. СРОК И ПОРЯДОК РЕГИСТРАЦИИ ЗАПРОСА ЗАЯВИТЕЛЯ О ПРЕДОСТАВЛЕНИИ ГОСУДАРСТВЕННОЙ УСЛУГИ, В ТОМ ЧИСЛЕ В ЭЛЕКТРОННОЙ ФОРМЕ

33. Запрос заявителя о предоставлении государственной услуги регистрируется в территориальном отделе в книге учета регистрации лесных деклараций по форме согласно приложению № 4 к настоящему регламенту. Продолжительность регистрации составляет пять минут.

Глава 18. ТРЕБОВАНИЯ К ПОМЕЩЕНИЯМ, В КОТОРЫХ ПРЕДОСТАВЛЯЕТСЯ ГОСУДАРСТВЕННАЯ УСЛУГА, К МЕСТУ ОЖИДАНИЯ И ПРИЕМА ЗАЯВИТЕЛЕЙ, РАЗМЕЩЕНИЮ И ОФОРМЛЕНИЮ ВИЗУАЛЬНОЙ, ТЕКСТОВОЙ И МУЛЬТИМЕДИЙНОЙ ИНФОРМАЦИИ О ПОРЯДКЕ ПРЕДОСТАВЛЕНИЯ ТАКИХ УГЛУГ, В ТОМ ЧИСЛЕ К ОБЕСПЕЧЕНИЮ ДОСТУПНОСТИ ДЛЯ ИНВАЛИДОВ УКАЗАННЫХ ОБЪЕКТОВ В СООТВЕТСТВИИ С ЗАКОНОДАТЕЛЬСТВОМ РОССИЙСКОЙ ФЕДЕРАЦИИ О СОЦИАЛЬНОЙ ЗАЩИТЕ ИНВАЛИДОВ

34. Доступ в здание, в котором оказываются государственные услуги, должен быть оборудован с учетом потребностей лиц с ограниченными возможностями, а рядом со зданием должна быть стоянка для размещения принадлежащих им транспортных средств.

В случаях, если здание невозможно полностью приспособить с учетом потребностей инвалидов, собственник этого объекта до его реконструкции или капитального ремонта должен принимать согласованные с одним из общественных объединений инвалидов, осуществляющих свою деятельность на территории Иркутской области, меры для обеспечения доступа инвалидов к месту предоставления государственной услуги либо, когда это возможно, обеспечивает предоставление необходимых услуг по месту жительства инвалида или в дистанционном режиме.

Помещение для работы с заявителями должно быть оборудовано в соответствии с санитарными правилами и нормами, с соблюдением необходимых мер безопасности.

Для ожидания приема заявителям отводятся места, оборудованные стульями, кресельными секциями или скамьями, столами (стойками) для обеспечения возможности оформления документов.

Места ожидания должны соответствовать комфортным условиям для заявителей и оптимальным условиям работы должностных лиц министерства.

35. Места для заполнения заявления и документов оборудуются информационными стендами, стульями и столами, которые обеспечиваются канцелярскими принадлежностями.

На информационных стендах размещается следующая информация:

о режиме работы, номерах телефонов, адресах электронной почты министерства, территориальных отделов министерства, МФЦ;

2) о номерах кабинетов, где осуществляются прием и устное информирование граждан; фамилии, имена, отчества и должности лиц, осуществляющих прием и устное информирование граждан;

3) о нормативных правовых актах, регулирующих порядок предоставления государственной услуги;

4) о графике (режиме) работы, номерах телефонов, адресах нахождения должностных лиц, оказывающих государственную услугу.

На информационных стендах размещаются также перечень и образцы документов, подлежащих подаче заявителями.

Информационные стенды должны располагаться в месте, доступном для просмотра (в том числе при большом количестве посетителей).

Информация должна размещаться в удобной для восприятия форме.

36. Прием заявителей осуществляется в специально выделенных для этих целей помещениях (операционных залах или кабинетах), которые оборудуются информационной табличкой с указанием номера кабинета, должности и фамилии лица, осуществляющего прием.

Каждое рабочее место должностных лиц министерства должно быть оборудовано персональным компьютером с возможностью доступа к необходимым информационным базам данных, печатающим и сканирующим устройствами.

37. Дополнительно инвалидам обеспечиваются другие условия доступности государственной услуги, предусмотренные нормативными и правовыми актами.

Глава 19. ПОКАЗАТЕЛИ ДОСТУПНОСТИ И КАЧЕСТВА ГОСУДАРСТВЕННОЙ УСЛУГИ

38. Основными показателями доступности и качества государственной услуги являются:

соблюдение требований к местам предоставления государственной услуги;

удобство и доступность получения информации заявителями по вопросам предоставления государственной услуги, в том числе о ходе предоставления государственной услуги, в сроки, установленные настоящим регламентом, в том числе с использованием информационно-коммуникационных технологий;

количество взаимодействий заявителя с должностными лицами министерства при предоставлении государственной услуги и их продолжительность;

среднее время ожидания в очереди при подаче заявления и документов;

исполнение должностными лицами министерства административных процедур в сроки, установленные настоящим регламентом;

грамотное оформление должностными лицами документов, являющихся результатом предоставления государственной услуги;

количество обращений об обжаловании решений и действий (бездействия) министерства, а также его должностных лиц;

оперативность вынесения решения в отношении рассматриваемого обращения;

наличие возможности направить лесную декларацию (заявление) через МФЦ;

наличие возможности направить лесную декларацию (заявление) в электронной форме с использованием информационно-телекоммуникационных сетей общего пользования, в том числе сети Интернет, включая Портал;

возможность получения информации о ходе предоставления государственной услуги, в том числе с использованием информационно-коммуникационных технологий.

39. Взаимодействие заявителя с должностными лицами министерства при предоставлении государственной услуги осуществляется при личном обращении заявителя:

1) при подаче лесной декларации (заявления) – 1 раз;

Продолжительность взаимодействия заявителя с должностными лицами министерства при предоставлении государственной услуги не должна превышать 15 минут.

Глава 20. ИНЫЕ ТРЕБОВАНИЯ, В ТОМ ЧИСЛЕ УЧИТЫВАЮЩИЕ ОСОБЕННОСТИ ПРЕДОСТАВЛЕНИЯ ГОСУДАРСТВЕННОЙ УСЛУГИ В МНОГОФУНКЦИОНАЛЬНЫХ ЦЕНТРАХ ПРЕДОСТАВЛЕНИЯ ГОСУДАРСТВЕННЫХ И МУНИЦИПАЛЬНЫХ УСЛУГ И ОСОБЕННОСТИ ПРЕДОСТАВЛЕНИЯ ГОСУДАРСТВЕННОЙ УСЛУГИ В ЭЛЕКТРОННОЙ ФОРМЕ

40. Предоставление государственной услуги организуется в многофункциональных центрах предоставления государственных и муниципальных услуг, с которыми министерство заключило в соответствии с законодательством соглашения о взаимодействии.

Организация предоставления государственной услуги осуществляется по принципу «одного окна» на базе многофункциональных центров предоставления государственных и муниципальных услуг при личном обращении заявителя.

При предоставлении государственной услуги универсальными специалистами многофункциональных центров предоставления государственных и муниципальных услуг исполняются следующие административные процедуры:

прием заявления и документов, необходимых для предоставления государственной услуги, подлежащих представлению заявителем;

направление полученных документов в территориальный отдел министерства в соответствии с условиями соглашения о взаимодействии, заключенного между министерством и МФЦ

Предоставление государственной услуги в электронной форме осуществляется в соответствии с этапами перехода на предоставление услуг (функций) в электронном виде, прилагаемыми к распоряжению Правительства Российской Федерации от 17 декабря 2009 года № 1993-р, и планом перехода на предоставление в электронном виде государственных услуг исполнительными органами государственной власти Иркутской области, утвержденным постановлением Правительства Иркутской области от 14 июня 2012 года № 344-пп, и предусматривает пять этапов:

I этап - возможность получения информации о государственной услуге посредством Портала;

II этап - возможность копирования и заполнения в электронном виде форм заявлений и иных документов, необходимых для получения государственной услуги, размещенных на Портале;

III этап – возможность в целях получения государственной услуги предоставления документов в электронном виде с использованием Портала;

IV этап – возможность осуществления мониторинга хода предоставления государственной услуги с использованием Портала;

V этап – возможность получения результатов предоставления государственной услуги в электронном виде на Портале.

При обращении за предоставлением государственной услуги в электронной форме заявитель либо его представитель использует электронную подпись в порядке, установленном законодательством. Перечень классов средств электронной подписи, которые допускаются к использованию при обращении за получением государственной услуги, оказываемой с применением усиленной квалифицированной электронной подписи, устанавливается в соответствии с законодательством.

Раздел III. СОСТАВ, ПОСЛЕДОВАТЕЛЬНОСТЬ И СРОКИ ВЫПОЛНЕНИЯ АДМИНИСТРАТИВНЫХ ПРОЦЕДУР, ТРЕБОВАНИЯ К ПОРЯДКУ ИХ ВЫПОЛНЕНИЯ

Глава 21. ИСЧЕРПЫВАЮЩИЙ ПЕРЕЧЕНЬ АДМИНИСТРАТИВНЫХ ПРОЦЕДУР ПРИ ПРЕДОСТАВЛЕНИИ ГОСУДАРСТВЕННОЙ УСЛУГИ

41. Предоставление государственной услуги включает в себя следующие административные процедуры:

1) прием и регистрация поступившей лесной декларации (заявления) и документов;

2) формирование и направление межведомственных запросов в органы, участвующие в предоставлении государственной услуги;

3) принятие решения о приеме лесной декларации (заявления) либо об отказе в приеме лесной декларации (заявления) - направление письменного извещения об отказе в приеме лесной декларации (письменного извещения об отказе в приеме изменений в лесную декларацию), содержащего обоснование отказа.

Блок-схема предоставления государственной приводится в приложении 2 к настоящему административному регламенту.

Глава 22. ПРИЕМ И РЕГИСТРАЦИЯ ПОСТУПИВШЕЙ ЛЕСНОЙ ДЕКЛАРАЦИИ (ЗАЯВЛЕНИЯ) И ДОКУМЕНТОВ

42. Основанием для начала административной процедуры является поступление лесной декларации (заявления) в соответствующий территориальный отдел министерства.

Лесная декларация (заявление) представляется заявителем в сроки, указанные в пунктах 17 настоящего регламента.

43. Административные действия по регистрации лесной декларации (заявления), поступившей в территориальный отдел министерства, осуществляются должностными лицами территориальных отделов министерства.

Лесная декларация (заявление) регистрируется в книге учета лесных деклараций:

1) при личном обращении заявителя - в день обращения;

2) при подаче лесной декларации через МФЦ - в соответствии с условиями соглашения о взаимодействии, заключенного между министерством и МФЦ;

3) при направлении лесной декларации (заявления) в электронной форме с использованием информационно-телекоммуникационных сетей общего пользования, в том числе сети Интернет, включая Портал, - не позднее одного рабочего дня со дня получения лесной декларации (заявления) на адрес электронной почты территориального отдела.

Продолжительность регистрации составляет пять минут.

В случае личного представления заявителем либо его представителем лесной декларации (заявления) на экземпляре заявителя делается отметка о дате поступления и номере регистрации в книге учета лесных деклараций.

В случае поступления лесной декларации (заявления) в электронной форме с использованием информационно-телекоммуникационных сетей общего пользования, в том числе сети Интернет, информация о регистрации направляется заявителю в день регистрации на электронный адрес, указанный заявителем.

В случае поступления лесной декларации (заявления) в форме электронного документа через Портал информация о регистрации направляется заявителю в порядке и сроки, установленные нормативными правовыми актами, регламентирующими использование Порталов государственных и муниципальных услуг (устанавливается статус хода предоставления государственной услуги: лесная декларация зарегистрирована и принята к рассмотрению).

44. Результатом административной процедуры является регистрация поступившей лесной декларации (заявления).

Глава 23. ФОРМИРОВАНИЕ И НАПРАВЛЕНИЕ МЕЖВЕДОМСТВЕННЫХ ЗАПРОСОВ В ОРГАНЫ, УЧАСТВУЮЩИЕ В ПРЕДОСТАВЛЕНИИ ГОСУДАРСТВЕННОЙ УСЛУГИ

45. Непредставление заявителем либо его представителем сведений о наличии у юридического (физического) лица идентификационного номера налогоплательщика (ИНН), не является основанием для отказа в предоставлении государственной услуги.

46. Сведения о постановке заявителя на налоговый учет в налоговом органе должны быть получены учреждением в рамках межведомственного информационного взаимодействия.

47. В целях получения сведений, указанных в пункте 45 настоящего административного регламента, должностное лицо министерства, ответственное за формирование и направление межведомственных запросов в органы (организации), участвующие в предоставлении государственной услуги в течение двух рабочих дней со дня обращения заявителя или его представителя формирует и направляет в запросы в управление Федеральной Налоговой службы Иркутской области в соответствии с законодательством.

48. Межведомственный запрос направляется в форме электронного документа с использованием единой системы межведомственного электронного взаимодействия и, при наличии технической возможности, с использованием Портала, а в случае отсутствия доступа к этой системе - на бумажном носителе с соблюдением требований законодательства Российской Федерации в области персональных данных.

Глава 24. ПРИНЯТИЕ РЕШЕНИЯ О ПРИНЯТИИ ЛИБО ОБ ОТКАЗЕ В ПРИНЯТИИ ДОКУМЕНТОВ

49. Основанием для начала выполнения административной процедуры, является получение лесной декларации (заявления) должностным лицом, ответственным за предоставление государственной услуги.

50. В случае поступления лесной декларации (заявления) в электронной форме, должностное лицо, ответственное за прием лесной декларации (заявления) в электронном виде, в течение 1 рабочего дня со дня поступления отчета на электронный адрес территориального отдела проводит проверку электронной подписи.

51. Проверка электронной подписи осуществляется с использованием имеющихся программных средств распознавания электронной подписи или средств информационной системы головного удостоверяющего центра, а также с использованием средств информационной системы аккредитованного удостоверяющего центра.

52. Если в результате проверки электронной подписи установлено соблюдение условий признания ее действительности, должностное лицо, ответственное за прием лесной декларации (заявления) в электронном виде, в течение 1 рабочего дня со дня окончания указанной проверки передает отчет в бумажном варианте на регистрацию должностному лицу территориального отдела, ответственному за делопроизводство.

53. Если в результате проверки электронной подписи установлено несоблюдение условий признания ее действительности, должностное лицо, ответственное за прием лесной декларации (заявления) в электронном виде, в течение 1 рабочего дня со дня окончания указанной проверки готовит отказ в приеме лесной декларации (заявления). Уведомление об отказе передает должностному лицу, ответственному за делопроизводство для направления заявителю заказным почтовым отправлением с уведомлением о вручении по почтовому адресу, указанному в лесной декларации (заявлении), либо путем вручения лично под расписку.

54. При поступлении лесной декларации (заявления) на бумажном носителе, в форме электронного документа с использованием Портала либо в электронном виде (при соблюдении требований пункта 52), должностное лицо, ответственное за предоставление государственной услуги, в течение 5 рабочих дней со дня регистрации поступивших документов проверяет их на наличие оснований, предусмотренных пунктом 28 настоящего административного регламента.

55. При отсутствии оснований, указанных в пункте 28 настоящего административного регламент:

- принимает лесную декларацию (заявление) и вносит отметку о ее принятии в книге учета лесных деклараций;

- передает информацию должностному лицу, ответственному за прием лесной декларации (заявления) в электронном виде, для установления статуса хода предоставления государственной услуги «лесная декларация принята».

56. При наличии оснований, указанных в пункте 28 настоящего административного регламента:

- готовит письменное извещение об отказе в приеме лесной декларации (письменное извещение об отказе в приеме изменений в лесную декларацию), содержащее обоснование отказа по форме, согласно приложению № 3 к настоящему регламенту для направления заказным почтовым отправлением с уведомлением о вручении по указанному заявителем почтовому адресу, либо путем вручения лично под расписку;

- передает информацию должностному лицу, ответственному за прием лесной декларации (заявления) в электронном виде, для установления статуса хода предоставления государственной услуги «в приеме лесной декларации отказано»;

- сведения об отказе в приеме лесной декларации (об отказе в приеме изменений в лесную декларацию) и о направлении (вручении) извещения об отказе в приеме лесной декларации (об отказе в приеме изменений в лесную декларацию) заявителю указываются в книге учета лесных деклараций.

57. После получения уведомления заявитель вправе обратиться повторно, устранив нарушения, которые послужили основанием для отказа в приеме лесной декларации (заявления).

58. Повторное рассмотрение лесной декларации и внесение изменений в лесную декларацию осуществляется в установленном настоящим регламентом порядке и включает в себя все административные процедуры, предусмотренные пунктом 41 настоящего регламента.

59. Срок рассмотрения составляет 5 рабочих дней со дня поступления лесной декларации (заявления) в территориальный отдел министерства.

60. Результатом рассмотрения является прием лесной декларации (заявления) либо направление письменного извещения об отказе в приеме лесной декларации (письменного извещения об отказе в приеме изменений в лесную декларацию), содержащего обоснование отказа.

Раздел IV. ФОРМЫ КОНТРОЛЯ ЗА ИСПОЛНЕНИЕМ АДМИНИСТРАТИВНОГО РЕГЛАМЕНТА

Глава 25. ПОРЯДОК ОСУЩЕСТВЛЕНИЯ ТЕКУЩЕГО КОНТРОЛЯ ЗА СОБЛЮДЕНИЕМ И ИСПОЛНЕНИЕМ ПОЛОЖЕНИЙ АДМИНИСТРАТИВНОГО РЕГЛАМЕНТА И ИНЫХ НОРМАТИВНЫХ ПРАВОВЫХ АКТОВ, УСТАНАВЛИВАЮЩИХ ТРЕБОВАНИЯ К ПРЕДОСТАВЛЕНИЮ ГОСУДАРСТВЕННОЙ УСЛУГИ, А ТАКЖЕ ПРИНЯТИЕМ РЕШЕНИЙ В РАМКАХ ПРЕДОСТАВЛЕНИЯ ГОСУДАРСТВЕННОЙ УСЛУГИ

61. За соблюдением и исполнением должностными лицами положений регламента и иных нормативных правовых актов, устанавливающих требования к предоставлению государственной услуги, а также за принятием ими решений в министерстве ведется текущий и периодический контроль.

62. Текущий контроль за должностными лицами министерства осуществляется министром лесного комплекса, его заместителем, начальником управления лесного хозяйства министерства, начальником отдела организации использования лесных ресурсов министерства.

63. Текущий контроль осуществляется путем проведения проверок соблюдения и исполнения должностными лицами положений настоящего регламента и иных нормативных правовых актов, устанавливающих требования к предоставлению государственной услуги, а также соответствия принятых ими решений требованиям действующего законодательства.

64. Периодичность проведения проверок полноты и качества предоставляемой государственной услуги может носить плановый характер (один раз в год) и внеплановый характер (по конкретному обращению заявителя, при выявлении фактов нарушения должностными лицами министерства порядка предоставления государственной услуги).

65. Плановые проверки полноты и качества предоставления государственной услуги проводятся в соответствии с планом, утверждаемым министром лесного комплекса, и носят тематический характер.

Плановые проверки включают в себя следующие темы:

1) проверка правильности и своевременности регистрации поступивших в территориальный отдел министерства лесных деклараций в книге учета лесных деклараций;

2) соответствие проведения проверки лесных деклараций требованиям действующего законодательства, настоящего регламента;

3) правильность и своевременность принятия решений о приеме лесных деклараций либо об отказе в их приеме в соответствии с требованиями действующего законодательства, настоящего регламента;

4) проверка полноты и качества предоставления государственной услуги.

66. Внеплановая проверка полноты и качества предоставления государственной услуги проводится по конкретному обращению заявителя или контролирующего органа. Целью данной проверки является выявление и устранение нарушений прав заявителей, рассмотрение, принятие решений и подготовка ответов на обращения заявителей. Внеплановая проверка полноты и качества предоставления государственной услуги осуществляется на основании приказа министра лесного комплекса.

Глава 26. ОТВЕТСТВЕННОСТЬ ДОЛЖНОСТНЫХ ЛИЦ МИНИСТЕРСТВА ЗА РЕШЕНИЯ И ДЕЙСТВИЯ (БЕЗДЕЙСТВИЕ), ПРИНИМАЕМЫЕ (ОСУЩЕСТВЛЯЕМЫЕ) ИМИ В ХОДЕ ПРЕДОСТАВЛЕНИЯ ГОСУДАРСТВЕННОЙ УСЛУГИ

67. Должностные лица министерства несут персональную ответственность за решения и действия (бездействие), принимаемые (осуществляемые) ими в ходе предоставления государственной услуги, которая определяется в соответствии с должностными регламентами должностных лиц министерства и законодательством Российской Федерации.

Глава 27. ПОЛОЖЕНИЯ, ХАРАКТЕРИЗУЮЩИЕ ТРЕБОВАНИЯ К ПОРЯДКУ И ФОРМАМ КОНТРОЛЯ ЗА ПРЕДОСТАВЛЕНИЕМ ГОСУДАРСТВЕННОЙ УСЛУГИ, В ТОМ ЧИСЛЕ СО СТОРОНЫ ГРАЖДАН, ИХ ОБЪЕДИНЕНИЙ И ОРГАНИЗАЦИЙ

68. Контроль за предоставлением государственной услуги со стороны граждан, их объединений и организаций осуществляется путем информирования министерства о фактах:

1) нарушения прав и законных интересов граждан, их объединений и организаций решением, действием (бездействием) министерства, должностных лиц министерства;

2) нарушения положений административного регламента или иных нормативных правовых актов Российской Федерации, устанавливающих требования к предоставлению государственной услуги;

3) некорректного поведения должностных лиц министерства, нарушения правил служебной этики при предоставлении государственной услуги.

69. Информацию, указанную в пункте 68 административного регламента, граждане, их объединения и организации могут сообщить по телефонам министерства, указанным в пункте 5 настоящего административного регламента, или на официальном сайте министерства в сети «Интернет».

Раздел V. ДОСУДЕБНЫЙ (ВНЕСУДЕБНЫЙ) ПОРЯДОК ОБЖАЛОВАНИЯ РЕШЕНИЙ И ДЕЙСТВИЙ (БЕЗДЕЙСТВИЙ) ОРГАНА, ПРЕДОСТАВЛЯЮЩЕГО ГОСУДАРСТВЕННУЮ УСЛУГУ, А ТАКЖЕ ИХ ДОЛЖНОСТНЫХ ЛИЦ

70. Информация для заявителя о его праве подать жалобу на решение и (или) действие (бездействие) министерства, должностных лиц министерства при предоставлении государственной услуги (далее – жалоба), о порядке подачи и рассмотрения жалобы предоставляется в порядке, предусмотренном пунктами 5, 6 административного регламента.

71. В досудебном (внесудебном) порядке обжалуются решения и действия (бездействие) министерства, должностных лиц министерства, в том числе в следующих случаях:

1) нарушение срока регистрации запроса заявителя о предоставлении государственной услуги;

2) нарушение срока предоставления государственной услуги;

3) требование у заявителя документов, не предусмотренных нормативными правовыми актами Российской Федерации, нормативными правовыми актами Иркутской области, административным регламентом для предоставления государственной услуги;

4) отказ в приеме документов, предоставление которых предусмотрено нормативными правовыми актами Российской Федерации, нормативными правовыми актами Иркутской области, административным регламентом для предоставления государственной услуги, у заявителя;

5) отказ в предоставлении государственной услуги, если основания отказа не предусмотрены федеральными законами и принятыми в соответствии с ними иными нормативными правовыми актами Российской Федерации, нормативными правовыми актами Иркутской области, а также административным регламентом;

6) затребование с заявителя при предоставлении государственной услуги платы, не предусмотренной нормативными правовыми актами Российской Федерации, нормативными правовыми актами Иркутской области, административным регламентом;

7) отказ министерства, должностного лица министерства в исправлении допущенных опечаток и ошибок в выданных в результате предоставления государственной услуги документах либо нарушение установленного срока таких исправлений.

72. Действия (бездействие) и решения министерства, должностных лиц министерства в досудебном (внесудебном) порядке обжалуются соответственно вышестоящему должностному лицу министерства.

73. Жалоба может быть подана в письменной форме на бумажном носителе, в электронной форме одним из следующих способов:

1) личное обращение;

2) через организации почтовой связи;

3) с использованием сети «Интернет» (электронная почта и сайт министерства);

4) через МФЦ;

5) через Портал;

6) через портал федеральной государственной информационной системы, обеспечивающей процесс досудебного (внесудебного) обжалования решений и действий (бездействия), совершенных при предоставлении государственных и муниципальных услуг органами, предоставляющими государственные и муниципальные услуги, их должностными лицами, государственными и муниципальными служащими (далее - система досудебного обжалования) с использованием информационно-телекоммуникационной сети «Интернет».

74. Основанием для начала досудебного (внесудебного) обжалования является подача заявителем жалобы одним или несколькими способами, указанными в пункте 73 административного регламента.

Жалоба, поступившая в министерство, подлежит регистрации в течение одного рабочего дня со дня ее поступления, и в течение трех рабочих дней со дня ее регистрации заявителю направляется уведомление о дате и месте ее рассмотрения.

В случае поступления в министерство жалобы на нарушение порядка предоставления государственной услуги, которую оказывает другой исполнительный орган государственной власти Иркутской области, жалоба регистрируется в министерстве. В течение трех рабочих дней со дня регистрации жалоба направляется в исполнительный орган государственной власти Иркутской области, предоставляющий соответствующую государственную услугу, с уведомлением заявителя, направившего жалобу, о ее переадресации.

75. Жалоба должна содержать:

1) наименование органа, предоставляющего государственную услугу либо фамилию, имя, отчество (при наличии) должностного лица органа, предоставляющего государственную услугу, решения и действия (бездействие) которых обжалуются;

2 фамилию, имя, отчество (последнее - при наличии), сведения о месте жительства заявителя - физического лица либо наименование, сведения о месте нахождения заявителя - юридического лица, а также номер (номера) контактного телефона, адрес (адреса) электронной почты (при наличии) и почтовый адрес, по которым должен быть направлен ответ заявителю;

3) сведения об обжалуемых решениях и действиях (бездействии) министерства, должностных лиц министерства;

4) доводы, на основании которых заявитель не согласен с решением и действием (бездействием) министерства, должностного лица министерства. Заявителем могут быть представлены документы (при наличии), подтверждающие доводы заявителя, либо их копии.

76. Жалоба, поступившая в министерство, подлежит рассмотрению должностным лицом, наделенным полномочиями по рассмотрению жалоб, в течение 15 рабочих дней со дня ее регистрации. В случае обжалования отказа министерства, должностного лица министерства в приеме документов у заявителя либо в исправлении допущенных опечаток и ошибок или в случае обжалования нарушения установленного срока таких исправлений – в течение 5 рабочих дней со дня ее регистрации.

77. Порядок рассмотрения отдельных жалоб:

1) если в жалобе не указаны фамилия заявителя - физического лица либо наименование заявителя - юридического лица, а также адрес электронной почты или почтовый адрес, по которым должен быть направлен ответ заявителю, ответ на жалобу не дается;

2) при получении жалобы, в которой содержатся нецензурные или оскорбительные выражения, угрозы жизни, здоровью или имуществу должностного лица, а также членам его семьи, министерство оставляет жалобу без ответа по существу поставленных в ней вопросов и в течение семи рабочих дней сообщает лицу, направившему жалобу, о недопустимости злоупотребления правом;

3) если текст письменной жалобы не поддается прочтению, ответ на жалобу не дается, о чем в течение семи рабочих дней со дня регистрации жалобы сообщается лицу, направившему жалобу, в том случае, если его фамилия и почтовый адрес (адрес электронной почты) поддаются прочтению;

4) если в жалобе содержится вопрос, на который заявителю неоднократно давались письменные ответы по существу и в связи с ранее направляемыми жалобами, при этом в жалобе не приводятся новые доводы или обстоятельства, министерство принимает решение о безосновательности очередной жалобы и прекращении переписки по данному вопросу при условии, что указанная жалоба и ранее направляемые жалобы направлялись в исполнительный орган государственной власти Иркутской области. О данном решении лицо, направившее жалобу, уведомляется в течение семи дней.

78. По результатам рассмотрения жалобы министерство принимает одно из следующих решений:

1) удовлетворяет жалобу, в том числе в форме отмены принятого решения, исправления допущенных опечаток и ошибок в выданных в результате предоставления государственной услуги документах, возврата заявителю денежных средств, взимание которых не предусмотрено нормативными правовыми актами Российской Федерации, а также в иных формах;

2) отказывает в удовлетворении жалобы.

79. Не позднее дня, следующего за днем принятия решения, предусмотренного пунктом 78 административного регламента, заявителю в письменной форме и по желанию заявителя в электронной форме направляется мотивированный ответ о результатах рассмотрения жалобы.

80. В случае невозможности ответа на жалобу по существу заявителю в течение 10 рабочих дней со дня ее регистрации в письменной форме направляется уведомление об отказе в рассмотрении жалобы по существу.

81. В случае установления в ходе или по результатам рассмотрения жалобы признаков состава административного правонарушения или преступления должностное лицо, наделенное полномочиями по рассмотрению жалоб, незамедлительно направляет имеющиеся материалы в органы прокуратуры.

82. В случае несогласия с вынесенным по жалобе решением заявитель вправе обжаловать решение в судебном порядке.

83. При рассмотрении жалобы заявитель имеет право обращаться с просьбой об истребовании информации и документов, необходимых для обоснования и рассмотрения жалобы.

Приложение № 1
к Административному регламенту
предоставления государственной услуги по приему
лесных деклараций, внесению изменений
в лесные декларации

МЕСТОНАХОЖДЕНИЕ, ТЕЛЕФОНЫ И АДРЕСА ЭЛЕКТРОННОЙ ПОЧТЫ ТЕРРИТОРИАЛЬНЫХ ОТДЕЛОВ МИНИСТЕРСТВА ЛЕСНОГО КОМПЛЕКСА ИРКУТСКОЙ ОБЛАСТИ

№	Лесничество	Адрес	Телефон, e-mail
1.	Аларское	669452, Иркутская обл., Аларский р-он, п. Кутулик, ул. Быкова, 9	(39564) 3-72-55, alarsk@lesirk.ru
2.	Ангарское	664518, Иркутская обл., Иркутский р-он, р.п. Большая Речка, ул. Октябрьская, 18	(3952) 69-51-23, 69-54-54, angarsk@lesirk.ru
3.	Балаганское	666391, Иркутская обл., Балаганский р-он, п. Балаганск, ул. Горького, 80	(39548) 5-05-95, balagansk@lesirk.ru
4.	Баяндаевское	669121, Иркутская обл., Баяндаевский р-он, п. Баяндай, ул. Лесная, 2	(39537) 9-13-75, bayandai@lesirk.ru
5.	Бирюсинское	665061, Иркутская обл., Тайшетский р-он, р.п. Новобирюсинск, ул. Железнодорожная, 3	(3919) 87-36-03, 28-07-09, birusa@lesirk.ru
6.	Бодайбинское	666902, Иркутская обл., г. Бодайбо, ул. Артема Сергеева, 2	(39561) 7-66-36 5-10-01 (ф), bodaibo@lesirk.ru
7.	Братское	665717, Иркутская обл., Братский р-он., г. Братск, ул. Пихтовая, 1	(3953) 41-30-71, 41-30-71(Ф), bratsk@lesirk.ru
8.	Голоустенское	664513, Иркутская обл., Иркутский р-он, с. Малое Голоустное, ул. Чернышевского, 1Б	(3952) 69-07-33 69-07-17, m.goloustnoe@lesirk.ru
9.	Жигаловское	666402, Иркутская обл., Жигаловский р-он, п. Жигалово, ул. Чупановская, 135	(39551) 3-15-84, 3-24-07 (Ф), zhigalovo@lesirk.ru
10.	Заларинское	666321, Иркутская обл., Заларинский р-он, п. Залари, ул. Кооперативная, 1	(39552) 2-31-50, zalari@lesirk.ru
11.	Зиминское	665390, Иркутская обл., г. Зима, ул. Степная,12	(39554) 3-14-34, zima@lesirk.ru
12.	Илимское	666659, Иркутская обл., Усть-Илимский р-он, п. Невон, ул. Транспортная, 19	(39535) 4-35-14, ilim@lesirk.ru
13.	Иркутское	664019, Иркутская обл. г. Иркутск, ул. Братская, 9	(3952) 34-62-86, irkutsk@lesirk.ru
14.	Казачинско-Ленское	666505, Иркутская обл., Казачинско-Ленский р-он, п.с.т. Магистральный, ул. Пугачева, 22	(39562) 4-12-46, kazach@lesirk.ru
15.	Катангское	664022, г. Иркутск, ул. Лебедева-Кумача, 41	(3952) 23-99-60, katangsky@lesirk.ru
16.	Качугское	666203, Иркутская обл., Качугский р-он, п. Качуг, ул. Морозова, 1	(39540) 3-12-21, kachug@lesirk.ru
17.	Киренское	666703, Иркутская обл., Киренский р-он, г. Киренск, ул. Коммунистическая, 8	(39568) 4-38-16, kirensk@lesirk.ru
18.	Кировское	669341, Иркутская обл., Боханский р-он, с. Олонки, ул. Мерешкина, 1	(39538) 9-22-92, kirovskoe@lesirk.ru
19.	Куйтунское	665302, Иркутская обл., Куйтунский р-он, п. Куйтун, ул. Олега Кошевого, 24	(39536) 5-20-33 5-27-23 (Ф), kuitun@lesirk.ru
20.	Мамское	666811, Иркутская обл., Мамско-Чуйский р-он, пгт. Мама, ул. Пролетарская, 14	(39569) 2-13-39, mama@lesirk.ru
21.	Нижнеилимское	665684, Иркутская обл., Нижнеилимский р-он, пгт. Новая Игирма, ул. Дружбы, 26	(39566) 6-20-31, n.ilim@lesirk.ru
22.	Нижнеудинское	665102, Иркутская обл., г. Нижнеудинск, ул. Шнеерсон, 4	(39557) 7-01-63 (Ф), n.udinsk@lesirk.ru
23.	Нукутское	669401, Иркутская обл., Нукутский р-он, п. Новонукутский, ул. Ленина, 8	(39549) 2-12-99, nukut@lesirk.ru
24.	Ольхонское	666130, Иркутская обл., Ольхонский р-он, п. Еланцы, ул. Ленина, 72.	(39558) 5-27-73, olhon@lesirk.ru
25.	Осинское	669201, Иркутская обл., Осинский р-он, п. Оса, ул. Лесная, 15	(39539) 3-10-74 3-10-74 (Ф), osa@lesirk.ru
26.	Падунское	665709, Иркутская обл., г. Братск, ул. Юбилейная, 6	(3953) 33-07-07, padun@lesirk.ru
27.	Северное	666654, Иркутская обл., Усть-Илимский р-он, п. Тубинский, ул. Таежная, 7	(39535) 5-15-90, sever@lesirk.ru
28.	Слюдянское	665902, Иркутская обл., Слюдянский р-он, г. Слюдянка, ул. Ленина, 3А	(39544) 5-46-32, slud@lesirk.ru
29.	Тайшетское	665006, Иркутская обл., Тайшетский р-он, г. Тайшет, ул. Пионерская, 50	(39563) 2-45-12, taishet@lesirk.ru
30.	Тулунское	665251, Иркутская обл., г. Тулун, ул. Гидролизная, 35	(39530) 4-72-95, tulun@lesirk.ru
31.	Усольское	665462, Иркутская обл., г. Усолье-Сибирское, ул. Глиняный карьер, 20	(39543) 3-67-69 (39543) 3-86-16, usolie@lesirk.ru
32.	Усть-Кутское	665780, Иркутская обл., Усть-Кутский р-он, г. Усть-Кут, пер. Энергетический, 1	(39565) 5-40-83 5-48-09, ust.kut@lesirk.ru
33.	Усть-Ордынское	669001, Иркутская обл., Эхирит-Булагатский р-он, п. Усть-Ордынский, ул. Буденного, 16	(39541) 3-52-89 3-11-89(Ф), ust.orda@lesirk.ru
34.	Усть-Удинское	666352, Иркутская обл., Усть-Удинский р-он, г.п. Усть-Уда, ул. Постышева, 18	(39545) 3-12-05, ust.uda@lesirk.ru
35.	Черемховское	665407, Иркутская обл., г. Черемхово, ул. Первомайская, 7	(39546) 55458, cheremhovo@lesirk.ru
36.	Чунское	665541, Иркутская обл., Чунский р-он, п. Октябрьский, ул. Горького, 29	(39567) 9-87-88, 9-87-12, chunsky@lesirk.ru
37.	Шелеховское	666037, Иркутская обл., г. Шелехов, пер. Лесной, 12.	(39550) 4-42-60, shelehovo@lesirk.ru

Приложение № 2
к Административному регламенту предоставления
государственной услуги по приему лесных
деклараций, внесению изменений
в лесные декларации

БЛОК-СХЕМА ПРЕДОСТАВЛЕНИЯ ГОСУДАРСТВЕННОЙ УСЛУГИ ПО ПРИЕМУ ЛЕСНЫХ ДЕКЛАРАЦИЙ, ВНЕСЕНИЕ ИЗМЕНЕНИЙ В ЛЕСНЫЕ ДЕКЛАРАЦИИ

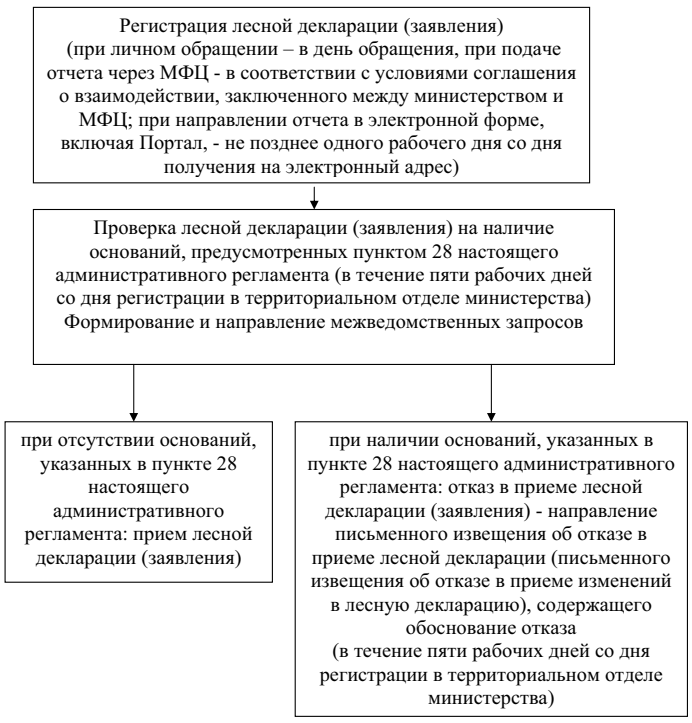

Приложение № 3
к Административному регламенту предоставления
государственной услуги по приему лесных
деклараций, внесению изменений
в лесные декларации

Кому: _____
(полное или сокращенное наименование
юридического лица,
Ф.И.О. индивидуального предпринимателя)
Адрес: _____
_____
Форма направления уведомления:
_____

ИЗВЕЩЕНИЕ
об отказе в приеме лесной декларации
(заявления о внесении изменений в лесную декларацию)
от _____ № _____

Территориальный отдел министерства лесного комплекса Иркутской области (далее- министерство) в лице _____
_____
(Ф.И.О., наименование должности)
рассмотрело лесную декларацию (заявление о внесении изменений в лесную декларацию), поданную Вами «___» _____ 20___ года по договору аренды лесного участка, находящегося в федеральной собственности (по распоряжению министерства «О предоставлении лесного участка в постоянное (бессрочное) пользование») от»___» _____ 20___ года № ____.
По результатам рассмотрения извещаем _____
(полное или сокращенное наименование _____
_____ юридического лица, Ф.И.О. индивидуального предпринимателя)
об отказе в приеме лесной декларации (заявления о внесении изменений в лесную декларацию) по следующим основаниям (основанию): _____
Приложение: лесная декларация (заявление) на ___ л. в 1 экз.

Начальник территориального отдела министерства
_____ _____
(подпись) (Ф.И.О., наименование должности, МП)

_____ _____
Настоящее извещение получил _____
(Ф.И.О.)
_____ «___» _____ 201__ г.
(подпись) (дата)

Приложение № 4
к Административному регламенту
предоставления государственной услуги по приему
лесных деклараций, внесению изменений
в лесные декларации

КНИГА УЧЕТА ЛЕСНЫХ ДЕКЛАРАЦИЙ

№ п/п	Сведения о лице, предоставившем лесную декларацию	Договор аренды (приказ о предоставлении лесного участка в постоянное (бессрочное) пользование)		Декларируемый период		Дата поступления лесной декларации (заявления), каким способом поступила декларация (заявление)	Результат проверки (с указанием даты принятия лесной декларации (заявления) либо даты направления письменного отказа в приеме лесной декларации (заявления)	Ф.И.О., подпись должностного лица, проводившего проверку	Дата, подпись лица, получившего письменный отказ в принятии лесной декларации
		№	дата	с даты	по дату				

МИНИСТЕРСТВО СОЦИАЛЬНОГО РАЗВИТИЯ, ОПЕКИ И ПОПЕЧИТЕЛЬСТВА ИРКУТСКОЙ ОБЛАСТИ

ПРИКАЗ

16 декабря 2016 года № 192-мпр

Иркутск

О внесении изменений в административный регламент предоставления государственной услуги «Дача согласия на заключение трудового договора с лицом, получающим общее образование и достигшим возраста четырнадцати лет, для выполнения в свободное от получения образования время легкого труда, не причиняющего вреда его здоровью, и без ущерба для освоения образовательной программы, выдача разрешения на заключение трудового договора с лицом, не достигшим возраста четырнадцати лет, для участия в создании и (или) исполнении (экспонировании) произведений без ущерба здоровью и нравственному развитию, со спортсменом, не достигшим возраста четырнадцати лет»

В соответствии с Федеральным законом от 27 июля 2010 года № 210-ФЗ «Об организации предоставления государственных и муниципальных услуг», Правилами разработки и утверждения административных регламентов предоставления государственных услуг исполнительными органами государственной власти Иркутской области, утвержденными постановлением Правительства Иркутской области от 1 августа 2011 года № 220-пп, руководствуясь статьей 21 Устава Иркутской области, Положением о министерстве социального развития, опеки и попечительства Иркутской области, утвержденным постановлением Правительства Иркутской области от 18 сентября 2009 года № 261/40-пп:

П Р И К А З Ы В А Ю:

1. Внести в административный регламент предоставления государственной услуги «Дача согласия на заключение трудового договора с лицом, получающим общее образование и достигшим возраста четырнадцати лет, для выполнения в свободное от получения образования время легкого труда, не причиняющего вреда его здоровью, и без ущерба для освоения образовательной программы, выдача разрешения на заключение трудового договора с лицом, не достигшим возраста четырнадцати лет, для участия в создании и (или) исполнении (экспонировании) произведений без ущерба здоровью и нравственному развитию, со спортсменом, не достигшим возраста четырнадцати лет», утвержденный приказом министерства социального развития, опеки и попечительства Иркутской области от 16 сентября 2016 года № 151-мпр, следующие изменения:

1) в индивидуализированном заголовке главы 16 слово «ЗАЯВЛЕНИЯ» заменить словом «ЗАПРОСА»;

2) в пункте 57 слова «заявления и документов» заменить словами «запроса о предоставлении государственной услуги»;

3) индивидуализированный заголовок главы 17 после слова «ЗАЯВИТЕЛЯ» дополнить словами «ИЛИ ЕГО ПРЕДСТАВИТЕЛЯ»;

4) в пункте 59 слова «заявления», «заявлений» заменить соответственно словами «запроса», «запросов»;

5) в пункте 60 слово «заявления» заменить словом «запроса»;

6) в пункте 77 подпункты 77.3, 77.4 изложить в следующей редакции:

«77.3) принятие решения о даче согласия (выдаче разрешения) или об отказе в даче согласия (выдаче разрешения);

77.4) направление (вручение) решения о даче согласия (выдаче разрешения) или об отказе в даче согласия (выдаче разрешения).»;

7) индивидуализированный заголовок главы 26 изложить в следующей редакции:

«Глава 26. ПОРЯДОК ОСУЩЕСТВЛЕНИЯ ТЕКУЩЕГО КОНТРОЛЯ ЗА СОБЛЮДЕНИЕМ И ИСПОЛНЕНИЕМ ОТВЕТСТВЕННЫМИ ДОЛЖНОСТНЫМИ ЛИЦАМИ УПРАВЛЕНИЯ МИНИСТЕРСТВА ПОЛОЖЕНИЙ АДМИНИСТРАТИВНОГО РЕГЛАМЕНТА И ИНЫХ НОРМАТИВНЫХ ПРАВОВЫХ АКТОВ, УСТАНАВЛИВАЮЩИХ ТРЕБОВАНИЯ К ПРЕДОСТАВЛЕНИЮ ГОСУДАРСТВЕННОЙ УСЛУГИ, А ТАКЖЕ ПРИНЯТИЕМ ИМИ РЕШЕНИЙ В РАМКАХ ПРЕДОСТАВЛЕНИЯ ГОСУДАРСТВЕННОЙ УСЛУГИ»;

8) индивидуализированный заголовок главы 28 изложить в следующей редакции:

«Глава 28. ОТВЕТСТВЕННОСТЬ ДОЛЖНОСТНЫХ ЛИЦ УПРАВЛЕНИЯ МИНИСТЕРСТВА ЗА РЕШЕНИЯ И ДЕЙСТВИЯ (БЕЗДЕЙСТВИЯ), ПРИНИМАЕМЫЕ (ОСУЩЕСТВЛЯЕМЫЕ) ИМИ В ХОДЕ ПРЕДОСТАВЛЕНИЯ ГОСУДАРСТВЕННОЙ УСЛУГИ».

2. Настоящий приказ вступает в силу через десять календарных дней после дня его официального опубликования.

Министр социального развития, опеки и попечительства
Иркутской области
В.А. Родионов

МИНИСТЕРСТВО ЛЕСНОГО КОМПЛЕКСА ИРКУТСКОЙ ОБЛАСТИ

ПРИКАЗ

12 декабря 2016 года № 61-мпр

Иркутск

Об утверждении административного регламента предоставления государственной услуги по приему отчетов об использовании лесов

В целях соблюдения требований Федерального закона Российской Федерации от 28 декабря 2013 года № 415-ФЗ «О внесении изменений в Лесной кодекс Российской Федерации и Кодекс Российской Федерации об административных правонарушениях», руководствуясь статьей 21 Устава Иркутской области, Положением о министерстве лесного комплекса Иркутской области, утвержденном постановлением Правительства Иркутской области от 31 марта 2016 года № 178-пп «О министерстве лесного комплекса Иркутской области», для реализации возможности подачи отчета об использовании лесов непосредственно либо через многофункциональные центры предоставления государственных и муниципальных услуг в форме документа на бумажном носителе или в форме электронного документа, подписанного электронной подписью, с использованием информационно-телекоммуникационных сетей общего пользования, в том числе сети «Интернет», включая единый портал государственных и муниципальных услуг,

ПРИКАЗЫВАЮ:

1. Утвердить административный регламент предоставления государственной услуги по приему отчетов об использовании лесов.

2. Настоящий приказ вступает в силу через десять календарных дней после его официального опубликования в общественно-политической газете «Областная».

Министр С.В. Шеверда

Утвержден
приказом министерства лесного комплекса
Иркутской области
от 12 декабря 2016 года № 61-мпр

АДМИНИСТРАТИВНЫЙ РЕГЛАМЕНТ ПРЕДОСТАВЛЕНИЯ ГОСУДАРСТВЕННОЙ УСЛУГИ ПО ПРИЕМУ ОТЧЕТОВ ОБ ИСПОЛЬЗОВАНИИ ЛЕСОВ

Раздел I. ОБЩИЕ ПОЛОЖЕНИЯ

Глава 1. ПРЕДМЕТ РЕГУЛИРОВАНИЯ АДМИНИСТРАТИВНОГО РЕГЛАМЕНТА

1. Административный регламент (далее - регламент) предоставления государственной услуги по приему отчетов об использовании лесов (далее - государственная услуга) разработан в целях повышения качества предоставления и доступности государственной услуги, создания комфортных условий для участников отношений, возникающих при предоставлении государственной услуги.

Регламент устанавливает сроки и последовательность административных процедур министерства лесного комплекса Иркутской области (далее - министерство), а также определяет порядок взаимодействия между структурными подразделениями министерства, его должностными лицами, порядок взаимодействия министерства с органами государственной власти при предоставлении государственной услуги, а также состав, последовательность и сроки выполнения административных процедур при ее предоставлении.

Глава 2. КРУГ ЗАЯВИТЕЛЕЙ

2. Заявителями на предоставление государственной услуги являются граждане, в том числе индивидуальные предприниматели, юридические лица, осуществляющие в соответствии с Лесным кодексом Российской Федерации использование лесов (далее - заявители) либо их уполномоченные представители.

Глава 3. ТРЕБОВАНИЯ К ПОРЯДКУ ИНФОРМИРОВАНИЯ О ПРЕДОСТАВЛЕНИИ ГОСУДАРСТВЕННОЙ УСЛУГИ

3. Для получения информации по вопросам предоставления государственной услуги и ходе предоставления государственной услуги гражданин обращается в территориальные отделы министерства или в министерство.

Информация предоставляется:

при личном контакте с гражданами;

с использованием средств телефонной, факсимильной и электронной связи, в том числе через официальный сайт министерства в информационно-телекоммуникационной сети «Интернет» http://irkobl.ru/sites/alh/, а также через региональную государственную информационную систему «Региональный портал государственных и муниципальных услуг Иркутской области» в информационно-телекоммуникационной сети «Интернет» http://38.gosuslugi.ru/pgu/ (далее - Портал);

письменно в случае письменного обращения гражданина;

на информационных стендах в помещениях, предназначенных для приема граждан.

4. Информация по вопросам предоставления государственной услуги, в том числе о ходе предоставления государственной услуги, предоставляется должностными лицами министерства, территориальных отделов министерства, сотрудниками МФЦ (сайт: www.mfc38.ru) заявителям в рабочее время на безвозмездной основе.

5. Информация о предоставлении государственной услуги включает сведения:

1) о министерстве, его структурных подразделениях, осуществляющих предоставление государственной услуги, включая информацию о месте нахождения, графике работы, контактных телефонах;

2) об исчерпывающем перечне документов, необходимых для предоставления государственной услуги, и требованиях к оформлению указанных документов;

3) о сроке предоставления государственной услуги;

4) о результате предоставления государственной услуги;

5) об исчерпывающем перечне оснований для приостановления или отказа в предоставлении государственной услуги;

6) о порядке выдачи (направления) документов, являющихся результатом предоставления государственной услуги;

7) о требованиях к порядку информирования о предоставлении государственной услуги;

8) о праве заявителя на досудебное (внесудебное) обжалование действий (бездействия) и решений, принятых (осуществляемых) в ходе предоставления государственной услуги.

Время ожидания заявителя при предоставлении информации по вопросам предоставления государственной услуги, в том числе о ходе предоставления государственной услуги, при личном обращении не может превышать 15 минут.

Предоставление информации по вопросам предоставления государственной услуги, в том числе о ходе предоставления государственной услуги осуществляется:

1) при обращении по телефону не более 10 минут;

2) при письменном обращении в течение 30 календарных дней со дня регистрации письменного обращения в министерстве.

Днем регистрации обращения является день его поступления в министерство (до 16-00 часов). При поступлении обращения после 16-00 часов его регистрация происходит следующим рабочим днем;

3) при обращении посредством электронной почты в режиме вопросов-ответов каждому заинтересованному лицу, задавшему вопрос, не позднее пяти рабочих дней, следующих за днем получения вопроса;

4) в случае направления заявления и прилагаемых к нему документов в электронной форме через официальный сайт министерства или через Портал, в соответствии с нормативными правовыми актами, регламентирующими использование указанных государственных систем;

5) в случае направления заявления и прилагаемых к нему документов через МФЦ предоставляется МФЦ в порядке, предусмотренном законодательством Российской Федерации.

6. Основными требованиями при предоставлении информации по вопросам предоставления государственной услуги, в том числе о ходе предоставления государственной услуги, являются:

компетентность;

2) четкость в изложении материала;

3) полнота предоставления информации по вопросам предоставления государственной услуги.

При ответах на телефонные звонки и устные обращения, должностные лица подробно и в вежливой (корректной) форме информируют обратившихся по интересующим их вопросам. Ответ на телефонный звонок должен начинаться с информации о наименовании органа, в который позвонил гражданин, фамилии, имени, отчества и должности лица, принявшего телефонный звонок.

При невозможности должностного лица, принявшего звонок, самостоятельно ответить на поставленные вопросы телефонный звонок должен быть переадресован (переведен) на другое должностное лицо или же обратившемуся гражданину должен быть сообщен телефонный номер, по которому можно получить необходимую информацию.

Должностные лица, осуществляющие прием, информирование, обязаны относиться к обратившимся заявителям корректно и внимательно, не унижая их чести и достоинства.

7. Заявитель с учетом графика (режима) работы министерства со дня приема обращения имеет право на получение сведений о прохождении процедур по рассмотрению его обращения при личном обращении в территориальные отделы министерства, министерство, МФЦ либо при помощи телефона, электронной почты.

8. Адрес месторасположения министерства, телефон для справок и консультаций, адрес электронной почты министерства, сведения о графике (режиме) работы министерства, информация по вопросам предоставления государственной услуги сообщаются по телефонам для справок (консультаций), а также размещаются на странице министерства на Официальном портале органов государственной власти Иркутской области.

Информация по вопросам предоставления государственной услуги также размещается на информационных стендах, размещенных в здании министерства.

9. На информационных стендах в помещении министерства, предназначенном для приема документов, помимо информации, указанной в пункте 5 административного регламента, размещаются образцы оформления заявлений, используемых при предоставлении государственной услуги.

10. В информационно-телекоммуникационной сети «Интернет» помимо информации, указанной в пункте 5 настоящего административного регламента, размещаются извлечения из законодательных и иных нормативных правовых актов, содержащих нормы, регулирующие предоставление государственной услуги, а также полный текст настоящего административного регламента с приложениями.

Министерство расположено по адресу:
г. Иркутск, ул. Горького, дом 31
Почтовый адрес: 664011, г. Иркутск, ул. Горького, дом 31
Электронный адрес: baikal@lesirk.ru
Рабочие дни: понедельник - пятница.
Рабочее время: с 9.00 до 18.00
Время обеда: с 13.00 до 14.00.
Телефон 8 (3952) 33-59-81, факс 8 (3952) 24-31-55.

Раздел II. СТАНДАРТ ПРЕДОСТАВЛЕНИЯ ГОСУДАРСТВЕННОЙ УСЛУГИ

Глава 4. НАИМЕНОВАНИЕ ГОСУДАРСТВЕННОЙ УСЛУГИ

11. Прием отчетов об использовании лесов.

Глава 5. НАИМЕНОВАНИЕ ИСПОЛНИТЕЛЬНОГО ОРГАНА ГОСУДАРСТВЕННОЙ ВЛАСТИ ИРКУТСКОЙ ОБЛАСТИ, ПРЕДОСТАВЛЯЮЩЕГО ГОСУДАРСТВЕННУЮ УСЛУГУ

12. Государственная услуга предоставляется министерством лесного комплекса Иркутской области.

Непосредственно государственная услуга предоставляется территориальными отделами министерства лесного комплекса Иркутской области (далее территориальные отделы министерства). Местонахождение, телефоны и адреса электронной почты территориальных отделов министерства указаны в приложении № 1 к настоящему регламенту.

Глава 6. ОПИСАНИЕ РЕЗУЛЬТАТА ПРЕДОСТАВЛЕНИЯ ГОСУДАРСТВЕННОЙ УСЛУГИ

13. Результатом предоставления государственной услуги является прием отчета об использовании лесов, либо отказ в приеме отчета.

Глава 7. СРОК ПРЕДОСТАВЛЕНИЯ ГОСУДАРСТВЕННОЙ УСЛУГИ, В ТОМ ЧИСЛЕ С УЧЕТОМ НЕОБХОДИМОСТИ ОБРАЩЕНИЯ В ОРГАНИЗАЦИИ, УЧАСТВУЮЩИЕ В ПРЕДОСТАВЛЕНИИ ГОСУДАРСТВЕННОЙ УСЛУГИ, СРОК ПРИОСТАНОВЛЕНИЯ ПРЕДОСТАВЛЕНИЯ ГОСУДАРСТВЕННОЙ УСЛУГИ В СЛУЧАЕ, ЕСЛИ ВОЗМОЖНОСТЬ ПРИОСТАНОВЛЕНИЯ ПРЕДУСМОТРЕНА ЗАКОНОДАТЕЛЬСТВОМ РОССИЙСКОЙ ФЕДЕРАЦИИ И ИРКУТСКОЙ ОБЛАСТИ, СРОК ВЫДАЧИ (НАПРАВЛЕНИЯ) ДОКУМЕНТОВ, ЯВЛЯЮЩИХСЯ РЕЗУЛЬТАТОМ ПРЕДОСТАВЛЕНИЯ ГОСУДАРСТВЕННОЙ УСЛУГИ

14. Срок предоставления государственной услуги, а также срок выдачи (направления) документов, являющихся результатом предоставления государственной услуги, не должен превышать 4 рабочих дня со дня поступления отчета об использовании лесов (далее - отчет) в территориальный отдел министерства.

15. Срок приостановления предоставления государственной услуги законодательством Российской Федерации и Иркутской области не предусмотрен.

Глава 8. ПЕРЕЧЕНЬ НОРМАТИВНЫХ ПРАВОВЫХ АКТОВ, РЕГУЛИРУЮЩИХ ОТНОШЕНИЯ, ВОЗНИКАЮЩИЕ В СВЯЗИ С ПРЕДОСТАВЛЕНИЕМ ГОСУДАРСТВЕННОЙ УСЛУГИ

16. Предоставление государственной услуги осуществляется в соответствии со следующими нормативными правовыми актами:

1) Конституцией Российской Федерации (Официальный интернет-портал правовой информации http://www.pravo.gov.ru, 01.08.2014, «Собрание законодательства РФ», 04.08.2014, № 31, ст. 4398);

Лесным кодексом Российской Федерации от 04.12.2006 г. № 200-ФЗ (Российская газета, 2006, № 277);

Кодексом Российской Федерации об административных правонарушениях от 30.12.2001 г. № 195-ФЗ (официальный интернет-портал правовой информации http://www.pravo.gov.ru, 23.06.2016, «Собрание законодательства РФ», 27.06.2016, № 26 (Часть I), ст. 3864, «Российская газета», № 139, 28.06.2016);

Федеральным законом от 06.04.2011 г. № 63-ФЗ «Об электронной подписи» («Российская газета», № 75, 08.04.2011, «Собрание законодательства РФ», 11.04.2011, № 15, ст. 2036);

Федеральным законом от 27.07.2010 г. № 210-ФЗ «Об организации предоставления государственных и муниципальных услуг» «Собрание законодательства РФ», 2010, № 31, ст. 4179);

Федеральным законом от 01.12.2014 г. № 419-ФЗ «О внесении изменений в отдельные законодательные акты Российской Федерации по вопросам социальной защиты инвалидов в связи с ратификацией Конвенции о правах инвалидов» («Российская газета» № 6550, ст. 278, 05.12.2014);

Постановлением Правительства Российской Федерации от 25.06.2012 г. № 634 «О видах электронной подписи, использование которых допускается при обращении за получением государственных и муниципальных услуг» («Российская газета», № 148, 02.07.2012, «Собрание законодательства РФ», 02.07.2012, № 27, ст. 3744);

Постановлением Правительства Российской Федерации от 20.11.2012 г. № 1198 «О федеральной государственной информационной системе, обеспечивающей процесс досудебного (внесудебного) обжалования решений и действий (бездействия), совершенных при предоставлении государственных и муниципальных услуг» («Российская газета» №5944, ст. 271, 23.11.2012);

Приказом Министерства природных ресурсов и экологии Российской Федерации от 25.12.2014 г. № 573 «Об установлении Порядка представления отчета об использовании лесов и его формы, требований к формату отчета об использовании лесов в электронной форме» (Официальный интернет-портал правовой информации http://www.pravo.gov.ru, 06.05.2015);

Постановлением Правительства Иркутской области от 31.03.2016 г. № 178-пп «О министерстве лесного комплекса Иркутской области» (Официальный интернет-портал правовой информации http://www.pravo.gov.ru, 01.04.2016, «Областная», № 35, 06.04.2016);

Постановлением Правительства Иркутской области от 01.08.2011 г. № 220-пп «О разработке и утверждении административных регламентов исполнения государственных функций и административных регламентов предоставления государственных услуг исполнительными органами государственной власти Иркутской области» («Областная», № 21, 26.02.2014);

Постановлением Правительства Иркутской области от 17.06.2013 г. № 228-пп «Об утверждении перечня государственных услуг исполнительных органов государственной власти Иркутской области, предоставление которых организуется по принципу «одного окна», в том числе на базе многофункциональных центров предоставления государственных и муниципальных услуг в Иркутской области» («Областная», № 79, 22.07.2013);

Постановлением Правительства Иркутской области от 28.09.2012 года № 526-пп «Об утверждении положения об особенностях подачи и рассмотрения жалоб на решения и действия (бездействия) исполнительных органов государственной власти Иркутской области и их должностных лиц, государственных служащих Иркутской области при предоставлении государственных услуг Иркутской области» («Областная», № 115, 15.10.2012);

Постановлением Правительства Иркутской области от 14.06.2012 года № 344-пп «О мерах по переводу услуг в электронный вид» («Областная», № 65, 20.06.2012);

Приказом министерства экономического развития, труда, науки и высшей школы Иркутской области от 15 февраля 2012 года № 3-мпр «Об утверждении Реестра государственных услуг Иркутской области».

Глава 9. ИСЧЕРПЫВАЮЩИЙ ПЕРЕЧЕНЬ ДОКУМЕНТОВ, НЕОБХОДИМЫХ В СООТВЕТСТВИИ С НОРМАТИВНЫМИ ПРАВОВЫМИ АКТАМИ ДЛЯ ПРЕДОСТАВЛЕНИЯ ГОСУДАРСТВЕННОЙ УСЛУГИ И УСЛУГ, КОТОРЫЕ ЯВЛЯЮТСЯ НЕОБХОДИМЫМИ И ОБЯЗАТЕЛЬНЫМИ ДЛЯ ПРЕДОСТАВЛЕНИЯ ГОСУДАРСТВЕННОЙ УСЛУГИ И ПОДЛЕЖАЩИХ ПРЕДСТАВЛЕНИЮ ЗАЯВИТЕЛЕМ

17. В целях получения государственной услуги заявитель ежемесячно, не позднее 10-ого числа месяца, следующего за отчетным (при использовании лесов в целях заготовки древесины, а также при использовании лесов в иных целях, при которых осуществлялись рубки лесных насаждений), представляет (направляет) отчет, содержащий информацию о фактических объемах осуществляемого использования лесов, об объеме изъятых лесных ресурсов, их товарной структуре, другую информацию, которая предусмотрена договором аренды, решением министерства о предоставлении лесного участка в постоянное (бессрочное) пользование, проектом освоения лесов на переданном в пользование лесном участке, договором купли-продажи лесных насаждений, за период с начала года по состоянию на конец отчетного периода.

В отчет включается информация о фактических объемах осуществляемого использования лесов нарастающим итогом с начала года по состоянию на конец отчетного периода. Информация о фактических объемах использования лесов приводится в единицах измерения, указанных в форме отчета, утвержденной порядком представления отчета об использовании лесов и его формы, требований к формату отчета об использовании лесов в электронной форме, утвержденным приказом Министерства природных ресурсов и экологии Российской Федерации от 25.12.2014 г. № 573 (далее - Порядок).

Если при использовании лесов не осуществлялись рубки лесных насаждений, отчет представляется ежегодно, не позднее 10-ого января года, следующего за отчетным.

18. Форма отчета, порядок его заполнения и подачи установлены Порядком.

19. Отчет подписывается руководителем юридического лица, гражданином, в том числе индивидуальным предпринимателем либо представителем, действующим на основании документа, подтверждающего его полномочия на осуществление действий от имени заявителя.

20. Отчет представляется в территориальный отдел министерства, расположенный в лесничестве по месту нахождения лесного участка, предоставленного заявителю в пользование в соответствии с Лесным кодексом Российской Федерации.

21. Заявитель имеет право представить отчет путем личного обращения или через своих представителей (при обязательном предъявлении документов, подтверждающих полномочия представителя на осуществление действий от имени заявителя), посредством направления его почтовой связью, через многофункциональные центры предоставления государственных и муниципальных услуг (далее - МФЦ) в форме документа на бумажном носителе или в форме электронного документа, подписанного электронной подписью, допускаемой в соответствии с требованиями Постановления Правительства Российской Федерации от 25.06.2012 г. № 634 «О видах электронной подписи, использование которых допускается при обращении за получением государственных и муниципальных услуг» и иных нормативных правовых актов (далее - электронная подпись) с использованием информационно-телекоммуникационных сетей общего пользования, в том числе сети «Интернет», включая Портал.

Отчет в форме электронного документа должен быть представлен в виде структурированной информации, соответствующей форме отчета согласно приложению № 2 к Порядку, и может быть подготовлен в формате XLS.

Глава 10. ИСЧЕРПЫВАЮЩИЙ ПЕРЕЧЕНЬ ДОКУМЕНТОВ, НЕОБХОДИМЫХ В СООТВЕТСТВИИ С НОРМАТИВНЫМИ ПРАВОВЫМИ АКТАМИ ДЛЯ ПРЕДОСТАВЛЕНИЯ ГОСУДАРСТВЕННОЙ УСЛУГИ И УСЛУГ, КОТОРЫЕ ЯВЛЯЮТСЯ НЕОБХОДИМЫМИ И ОБЯЗАТЕЛЬНЫМИ ДЛЯ ПРЕДОСТАВЛЕНИЯ ГОСУДАРСТВЕННОЙ УСЛУГИ, КОТОРЫЕ НАХОДЯТСЯ В РАСПОРЯЖЕНИИ ГОСУДАРСТВЕННЫХ ОРГАНОВ, ОРГАНОВ МЕСТНОГО САМОУПРАВЛЕНИЯ МУНИЦИПАЛЬНЫХ ОБРАЗОВАНИЙ ИРКУТСКОЙ ОБЛАСТИ И ИНЫХ ОРГАНИЗАЦИЙ, УЧАСТВУЮЩИХ В ПРЕДОСТАВЛЕНИИ ГОСУДАРСТВЕННЫХ ИЛИ МУНИЦИПАЛЬНЫХ УСЛУГ, И КОТОРЫЕ ЗАЯВИТЕЛЬ ВПРАВЕ ПРЕДСТАВИТЬ

22. Документы, которые находятся в распоряжении государственных органов, органов местного самоуправления и иных органов, участвующих в предоставлении государственных или муниципальных услуг, и которые заявитель вправе представить, отсутствуют.

Министерство при предоставлении государственной услуги не вправе требовать от заявителей:

1) представления документов и информации или осуществления действий, представление или осуществление которых не предусмотрено нормативными правовыми актами, регулирующими отношения, возникающие в связи с предоставлением государственной услуги;

2) представления документов и информации, которые в соответствии с нормативными правовыми актами Российской Федерации, нормативными правовыми актами Иркутской области и муниципальными правовыми актами муниципальных образований Иркутской области находятся в распоряжении государственных органов, предоставляющих государственную услугу, иных государственных органов, органов местного самоуправления муниципальных образований Иркутской области и (или) подведомственных государственным органам и органам местного самоуправления муниципальных образований Иркутской области организаций, участвующих в предоставлении государственных или муниципальных услуг, за исключением документов, указанных в части 6 статьи 7 Федерального закона от 27 июля 2010 года № 210-ФЗ «Об организации предоставления государственных и муниципальных услуг».

Глава 11. ИСЧЕРПЫВАЮЩИЙ ПЕРЕЧЕНЬ ОСНОВАНИЙ ДЛЯ ОТКАЗА В ПРИЕМЕ ДОКУМЕНТОВ, НЕОБХОДИМЫХ ДЛЯ ПРЕДОСТАВЛЕНИЯ ГОСУДАРСТВЕННОЙ УСЛУГИ

23. Основания для отказа в приеме отчета отсутствуют.

Глава 12. ИСЧЕРПЫВАЮЩИЙ ПЕРЕЧЕНЬ ОСНОВАНИЙ ДЛЯ ПРИОСТАНОВЛЕНИЯ ИЛИ ОТКАЗА В ПРЕДОСТАВЛЕНИИ ГОСУДАРСТВЕННОЙ УСЛУГИ

24. Оснований для приостановления государственной услуги не имеется.

25. Основанием для отказа в предоставлении государственной услуги является:

1) несоответствие отчета форме и требованиям, установленным Порядком представления отчета об использовании лесов и его формы, требований к формату отчета об использовании лесов в электронной форме, утвержденным приказом Министерства природных ресурсов и экологии Российской Федерации от 25 декабря 2014 года № 573;

2) выявление несоблюдения установленных статьей 11 Федерального закона от 6 апреля 2011 года № 63-ФЗ «Об электронной подписи» условий признания действительности квалифицированной электронной подписи (в случае направления отчета и прилагаемого документа в электронном виде);

3) отсутствие документов, подтверждающих полномочия представителя на осуществление действий от имени заявителя (в случае обращения представителя заявителя).

Глава 13. ПЕРЕЧЕНЬ УСЛУГ, КОТОРЫЕ ЯВЛЯЮТСЯ НЕОБХОДИМЫМИ И ОБЯЗАТЕЛЬНЫМИ ДЛЯ ПРЕДОСТАВЛЕНИЯ ГОСУДАРСТВЕННОЙ УСЛУГИ

26. В соответствии с Перечнем услуг, которые являются необходимыми и обязательными для предоставления государственных услуг исполнительными органами государственной власти Иркутской области и предоставляются организациями, участвующими в предоставлении государственных услуг исполнительными органами государственной власти Иркутской области, утвержденным постановлением Правительства Иркутской области от 30 декабря 2011 года № 423-пп, услуги, которые являются необходимыми и обязательными для предоставления государственной услуги, отсутствуют.

Глава 14. ПОРЯДОК, РАЗМЕР И ОСНОВАНИЯ ВЗИМАНИЯ ГОСУДАРСТВЕННОЙ ПОШЛИНЫ ИЛИ ИНОЙ ПЛАТЫ, ВЗИМАЕМОЙ ЗА ПРЕДОСТАВЛЕНИЕ ГОСУДАРСТВЕННОЙ УСЛУГИ

27. Государственная услуга предоставляется без взимания государственной пошлины или иной платы.

Глава 15. ПОРЯДОК, РАЗМЕР И ОСНОВАНИЯ ВЗИМАНИЯ ПЛАТЫ ЗА ПРЕДОСТАВЛЕНИЕ УСЛУГ, КОТОРЫЕ ЯВЛЯЮТСЯ НЕОБХОДИМЫМИ И ОБЯЗАТЕЛЬНЫМИ ДЛЯ ПРЕДОСТАВЛЕНИЯ ГОСУДАРСТВЕННОЙ УСЛУГИ, ВКЛЮЧАЯ ИНФОРМАЦИЮ О МЕТОДИКЕ РАСЧЕТА РАЗМЕРА ТАКОЙ ПЛАТЫ

28. Плата за услуги, которые являются необходимыми и обязательными для предоставления государственной услуги, отсутствует.

Глава 16. МАКСИМАЛЬНЫЙ СРОК ОЖИДАНИЯ В ОЧЕРЕДИ ПРИ ПОДАЧЕ ЗАПРОСА О ПРЕДОСТАВЛЕНИИ ГОСУДАРСТВЕННОЙ УСЛУГИ И ПРИ ПОЛУЧЕНИИ РЕЗУЛЬТАТА ПРЕДОСТАВЛЕНИЯ ГОСУДАРСТВЕННОЙ УСЛУГИ

29. Максимальный срок ожидания в очереди при подаче отчета не должен превышать 15 минут.

Глава 17. СРОК И ПОРЯДОК РЕГИСТРАЦИИ ЗАПРОСА ЗАЯВИТЕЛЯ О ПРЕДОСТАВЛЕНИИ ГОСУДАРСТВЕННОЙ УСЛУГИ, В ТОМ ЧИСЛЕ В ЭЛЕКТРОННОЙ ФОРМЕ

30. Запрос заявителя о предоставлении государственной услуги регистрируется в день поступления в территориальный отдел министерства в журнале регистрации отчетов по форме согласно приложению № 3 к настоящему регламенту. Продолжительность регистрации составляет пять минут.

Глава 18. ТРЕБОВАНИЯ К ПОМЕЩЕНИЯМ, В КОТОРЫХ ПРЕДОСТАВЛЯЕТСЯ ГОСУДАРСТВЕННАЯ УСЛУГА, К МЕСТУ ОЖИДАНИЯ И ПРИЕМА ЗАЯВИТЕЛЕЙ, РАЗМЕЩЕНИЮ И ОФОРМЛЕНИЮ ВИЗУАЛЬНОЙ, ТЕКСТОВОЙ И МУЛЬТИМЕДИЙНОЙ ИНФОРМАЦИИ О ПОРЯДКЕ ПРЕДОСТАВЛЕНИЯ ТАКИХ УГЛУГ, В ТОМ ЧИСЛЕ К ОБЕСПЕЧЕНИЮ ДОСТУПНОСТИ ДЛЯ ИНВАЛИДОВ УКАЗАННЫХ ОБЪЕКТОВ В СООТВЕТСТВИИ С ЗАКОНОДАТЕЛЬСТВОМ РОССИЙСКОЙ ФЕДЕРАЦИИ О СОЦИАЛЬНОЙ ЗАЩИТЕ ИНВАЛИДОВ

31. Доступ в здание, в котором оказываются государственные услуги, должен быть оборудован с учетом потребностей лиц с ограниченными возможностями, а рядом со зданием должна быть стоянка для размещения принадлежащих им транспортных средств.

В случаях, если здание невозможно полностью приспособить с учетом потребностей инвалидов, собственник этого объекта до его реконструкции или капитального ремонта должен принимать согласованные с одним из общественных объединений инвалидов, осуществляющих свою деятельность на территории Иркутской области, меры для обеспечения доступа инвалидов к месту предоставления государственной услуги либо, когда это возможно, обеспечивает предоставление необходимых услуг по месту жительства инвалида или в дистанционном режиме.

Помещение для работы с заявителями должно быть оборудовано в соответствии с санитарными правилами и нормами, с соблюдением необходимых мер безопасности.

Для ожидания приема заявителям отводятся места, оборудованные стульями, кресельными секциями или скамьями, столами (стойками) для обеспечения возможности оформления документов.

Места ожидания должны соответствовать комфортным условиям для заявителей и оптимальным условиям работы должностных лиц министерства.

32. Места для заполнения заявления и документов оборудуются информационными стендами, стульями и столами, которые обеспечиваются канцелярскими принадлежностями.

На информационных стендах размещается следующая информация:

о режиме работы, номерах телефонов, адресах электронной почты министерства, территориальных отделов министерства, МФЦ;

о номерах кабинетов, где осуществляются прием и устное информирование граждан; фамилии, имена, отчества и должности лиц, осуществляющих прием и устное информирование граждан;

о нормативных правовых актах, регулирующих порядок предоставления государственной услуги;

о графике (режиме) работы, номерах телефонов, адресах нахождения должностных лиц, оказывающих государственную услугу.

На информационных стендах размещаются также перечень и образцы документов, подлежащих подаче заявителями.

Информационные стенды должны располагаться в месте, доступном для просмотра (в том числе при большом количестве посетителей).

Информация должна размещаться в удобной для восприятия форме.

33. Прием заявителей осуществляется в специально выделенных для этих целей помещениях (операционных залах или кабинетах), которые оборудуются информационной табличкой с указанием номера кабинета, должности и фамилии лица, осуществляющего прием.

Каждое рабочее место должностных лиц министерства должно быть оборудовано персональным компьютером с возможностью доступа к необходимым информационным базам данных, печатающим и сканирующим устройствами.

34. Дополнительно инвалидам обеспечиваются другие условия доступности государственной услуги, предусмотренные нормативными и правовыми актами.

Глава 19. ПОКАЗАТЕЛИ ДОСТУПНОСТИ И КАЧЕСТВА ГОСУДАРСТВЕННОЙ УСЛУГИ

35. Основными показателями доступности и качества государственной услуги являются:

соблюдение требований к местам предоставления государственной услуги;

удобство и доступность получения информации заявителями по вопросам предоставления государственной услуги, в том числе о ходе предоставления государственной услуги, в сроки, установленные настоящим регламентом, в том числе с использованием информационно-коммуникационных технологий;

количество взаимодействий заявителя с должностными лицами министерства при предоставлении государственной услуги и их продолжительность;

среднее время ожидания в очереди при подаче заявления и документов;

исполнение должностными лицами министерства административных процедур в сроки, установленные настоящим регламентом;

грамотное оформление должностными лицами документов, являющихся результатом предоставления государственной услуги;

количество обращений об обжаловании решений и действий (бездействия) министерства, а также его должностных лиц;

оперативность вынесения решения в отношении рассматриваемого обращения;

наличие возможности направить отчет через МФЦ;

наличие возможности направить отчет в электронной форме с использованием информационно-телекоммуникационных сетей общего пользования, в том числе сети Интернет, включая Портал;

возможность получения информации о ходе предоставления государственной услуги, в том числе с использованием информационно-коммуникационных технологий.

Глава 20. ИНЫЕ ТРЕБОВАНИЯ, В ТОМ ЧИСЛЕ УЧИТЫВАЮЩИЕ ОСОБЕННОСТИ ПРЕДОСТАВЛЕНИЯ ГОСУДАРСТВЕННОЙ УСЛУГИ В МНОГОФУНКЦИОНАЛЬНЫХ ЦЕНТРАХ ПРЕДОСТАВЛЕНИЯ ГОСУДАРСТВЕННЫХ И МУНИЦИПАЛЬНЫХ УСЛУГ И ОСОБЕННОСТИ ПРЕДОСТАВЛЕНИЯ ГОСУДАРСТВЕННОЙ УСЛУГИ В ЭЛЕКТРОННОЙ ФОРМЕ

36. Предоставление государственной услуги организуется в МФЦ, с которым министерство заключило в соответствии с законодательством соглашение о взаимодействии.

Организация предоставления государственной услуги осуществляется по принципу «одного окна» на базе МФЦ при личном обращении заявителя.

При предоставлении государственной услуги универсальными специалистами МФЦ исполняются следующие административные процедуры:

1) прием заявления и документов, необходимых для предоставления государственной услуги, подлежащих представлению заявителем;

2) направление полученных документов в территориальный отдел министерства в соответствии с условиями соглашения о взаимодействии, заключенного между министерством и МФЦ.

Предоставление государственной услуги в электронной форме осуществляется в соответствии с этапами перехода на предоставление услуг (функций) в электронном виде, прилагаемыми к распоряжению Правительства Российской Федерации от 17 декабря 2009 года № 1993-р, и планом перехода на предоставление в электронном виде государственных услуг исполнительными органами государственной власти Иркутской области, утвержденным постановлением Правительства Иркутской области от 14 июня 2012 года № 344-пп, и предусматривает пять этапов:

I этап - возможность получения информации о государственной услуге посредством Портала;

II этап - возможность копирования и заполнения в электронном виде форм заявлений и иных документов, необходимых для получения государственной услуги, размещенных на Портале;

III этап - возможность в целях получения государственной услуги представления документов в электронном виде с использованием Портала;

IV этап - возможность осуществления мониторинга хода предоставления государственной услуги с использованием Портала;

V этап - возможность получения результата предоставления государственной услуги в электронном виде на Портале.

При обращении за предоставлением государственной услуги в электронной форме заявитель либо его представитель использует электронную подпись в порядке, установленном законодательством.

Перечень классов средств электронной подписи, которые допускаются к использованию при обращении за получением государственной услуги, оказываемой с применением усиленной квалифицированной электронной подписи, устанавливается в соответствии с законодательством.

Раздел III. СОСТАВ, ПОСЛЕДОВАТЕЛЬНОСТЬ И СРОКИ ВЫПОЛНЕНИЯ АДМИНИСТРАТИВНЫХ ПРОЦЕДУР, ТРЕБОВАНИЯ К ПОРЯДКУ ИХ ВЫПОЛНЕНИЯ

Глава 21. ИСЧЕРПЫВАЮЩИЙ ПЕРЕЧЕНЬ АДМИНИСТРАТИВНЫХ ПРОЦЕДУР ПРИ ПРЕДОСТАВЛЕНИИ ГОСУДАРСТВЕННОЙ УСЛУГИ

37. Предоставление государственной услуги включает в себя следующие административные процедуры (приложение № 2 к настоящему регламенту - блок-схема предоставления государственной услуги по приему отчетов об использовании лесов):

прием и регистрация поступившего отчета об использовании лесов;

проверка отчета, принятие решения о приеме/отказе в приеме отчета.

Глава 22. ПРИЕМ И РЕГИСТРАЦИЯ ПОСТУПИВШЕГО ОТЧЕТА ОБ ИСПОЛЬЗОВАНИИ ЛЕСОВ

38. Основанием для начала административной процедуры является поступление отчета в соответствующий территориальный отдел министерства.

39. Отчет представляется заявителем в сроки, указанные в пункте 17 настоящего регламента.

40. Административные действия по приему и регистрации отчета, поступившего в территориальный отдел министерства, осуществляются должностными лицами территориальных отделов министерства.

41. Отчет регистрируется в журнале регистрации отчетов:

при личном обращении заявителя либо через своего представителя - в день обращения;

при подаче отчета через МФЦ - в соответствии с условиями соглашения о взаимодействии, заключенного между министерством и МФЦ;

при направлении отчета в электронной форме с использованием информационно-телекоммуникационных сетей общего пользования, в том числе сети Интернет, включая Портал - не позднее одного рабочего дня со дня получения электронной формы отчета.

Продолжительность регистрации составляет пять минут.

42. При личном представлении заявителем либо его представителем отчета на экземпляре заявителя делается отметка о дате поступления и номере регистрации в журнале регистрации отчетов.

43. При поступлении отчета из министерства информация о ее поступлении вносится в журнал регистрации отчетов с указанием порядкового номера и даты регистрации в министерстве.

44. При поступлении отчета в электронной форме с использованием информационно-телекоммуникационных сетей общего пользования, в том числе сети Интернет, информация о регистрации отчета направляется заявителю в день регистрации на электронный адрес, указанный заявителем.

При поступлении отчета в электронной форме через Портал, информация о регистрации отчета направляется заявителю в порядке и сроки, установленные нормативными правовыми актами, регламентирующими использование Порталов (устанавливается статус хода предоставления государственной услуги – «отчет принят»).

45. Сведения, содержащиеся в отчете, в дальнейшем используются министерством при проведении проверок соблюдения требований лесного законодательства и договорных обязательств гражданами и юридическими лицами, осуществляющими в соответствии с Лесным кодексом Российской Федерации использование лесов, а также мероприятия по охране, защите, воспроизводству лесов и лесоразведению.

46. Результатом административной процедуры является прием и регистрация поступившего отчета в журнале регистрации отчетов.

Глава 23. ПРОВЕРКА ОТЧЕТА, ПРИНЯТИЕ РЕШЕНИЯ О ПРИЕМЕ/ОТКАЗЕ В ПРИЕМЕ ОТЧЕТА

47. Основанием для начала выполнения административной процедуры, является получение отчета должностным лицом, ответственным за предоставление государственной услуги.

48. В случае поступления отчета в электронной форме, должностное лицо, ответственное за прием отчетов в электронном виде, в течение 1 рабочего дня со дня поступления отчета на электронный адрес территориального отдела проводит проверку электронной подписи, которой подписан отчет.

49. Проверка электронной подписи осуществляется с использованием имеющихся программных средств распознавания электронной подписи или средств информационной системы головного удостоверяющего центра, а также с использованием средств информационной системы аккредитованного удостоверяющего центра.

50. Если в результате проверки электронной подписи установлено соблюдение условий признания ее действительности, должностное лицо, ответственное за прием отчетов в электронном виде, в течение 1 рабочего дня со дня окончания указанной проверки передает отчет в бумажном варианте на регистрацию должностному лицу территориального отдела, ответственному за делопроизводство.

51. Если в результате проверки электронной подписи установлено несоблюдение условий признания ее действительности, должностное лицо, ответственное за прием отчетов в электронном виде, в течение 1 рабочего дня со дня окончания указанной проверки готовит отказ в приеме отчета. Уведомление об отказе передает должностному лицу, ответственному за делопроизводство для направления заявителю заказным почтовым отправлением с уведомлением о вручении по почтовому адресу, указанному в отчете, либо путем вручения лично под расписку.

52. При поступлении отчета на бумажном носителе, в форме электронного документа через Портал либо официальный сайт министерства (при соблюдении требований пункта 50), должностное лицо, ответственное за предоставление государственной услуги, в течение 3 рабочих дней со дня регистрации поступивших документов проверяет отчет на наличие оснований, предусмотренных пунктом 25 настоящего административного регламента:

1) при отсутствии оснований, указанных в пункте 25 настоящего административного регламента:

а) принимает отчет и организует его хранение;

б) передает информацию должностному лицу, ответственному за прием отчетов в электронном виде, для установления статуса хода предоставления государственной услуги «отчет принят»;

2) при наличии оснований, указанных в пункте 25 настоящего административного регламента:

а) готовит отказ в приеме отчета и передает должностному лицу, ответственному за делопроизводство для направления отказа в приеме отчета заявителю для направления заказным почтовым отправлением с уведомлением о вручении по почтовому адресу, указанному в отчете, либо путем вручения лично под расписку;

б) передает информацию должностному лицу, ответственному за прием отчетов в электронном виде, для установления статуса хода предоставления государственной услуги «отчет не принят».

53. После получения уведомления заявитель вправе обратиться повторно, устранив нарушения, которые послужили основанием для отказа в приеме отчета.

54. Срок выполнения данной административной процедуры составляет 3 рабочих дня со дня регистрации отчета в территориальном отделе министерства.

55. Результатом выполнения административной процедуры является прием отчета либо направление заявителю мотивированного письма об отказе в приеме отчета.

Раздел IV. ФОРМЫ КОНТРОЛЯ ЗА ИСПОЛНЕНИЕМ АДМИНИСТРАТИВНОГО РЕГЛАМЕНТА

Глава 24. ПОРЯДОК ОСУЩЕСТВЛЕНИЯ ТЕКУЩЕГО КОНТРОЛЯ ЗА СОБЛЮДЕНИЕМ И ИСПОЛНЕНИЕМ ОТВЕТСТВЕННЫМИ ДОЛЖНОСТНЫМИ ЛИЦАМИ ПОЛОЖЕНИЙ АДМИНИСТРАТИВНОГО РЕГЛАМЕНТА И ИНЫХ НОРМАТИВНЫХ ПРАВОВЫХ АКТОВ, УСТАНАВЛИВАЮЩИХ ТРЕБОВАНИЯ К ПРЕДОСТАВЛЕНИЮ ГОСУДАРСТВЕННОЙ УСЛУГИ, А ТАКЖЕ ПРИНЯТИЕМ ИМИ РЕШЕНИЙ

56. Текущий контроль за соблюдением и исполнением ответственными должностными лицами министерства положений настоящего административного регламента и иных нормативных правовых актов, устанавливающих требования к предоставлению государственной услуги, а также принятием ими решений осуществляется путем проведения проверок соблюдения и исполнения ответственными должностными лицами положений настоящего административного регламента, иных нормативных правовых актов, устанавливающих требования к предоставлению государственной услуги, а также принятых ими решений.

57. Текущий контроль за должностными лицами министерства осуществляется министром лесного комплекса Иркутской области, его заместителем, начальником управления лесного хозяйства министерства, начальником отдела организации использования лесных ресурсов министерства.

58. Текущий контроль осуществляется постоянно.

Глава 25. ПОРЯДОК И ПЕРИОДИЧНОСТЬ ОСУЩЕСТВЛЕНИЯ ПЛАНОВЫХ И ВНЕПЛАНОВЫХ ПРОВЕРОК ПОЛНОТЫ И КАЧЕСТВА ПРЕДОСТАВЛЕНИЯ ГОСУДАРСТВЕННОЙ УСЛУГИ

59. Периодичность проведения проверок полноты и качества предоставляемой государственной услуги может носить плановый характер (один раз в год) и внеплановый характер (при выявлении фактов нарушения должностными лицами министерства порядка предоставления государственной услуги, в том числе по конкретному обращению заявителя).

60. Плановые проверки полноты и качества предоставления государственной услуги проводятся в соответствии с планом, утверждаемым министром лесного комплекса, и носят тематический характер.

61. Плановые проверки включают в себя следующие темы:

1) проверка правильности и своевременности регистрации поступивших в министерство отчетов в системе электронного документооборота своевременности направления их (в том числе сканированных образов) в адрес соответствующего территориального отдела министерства;

2) проверка правильности и своевременности регистрации отчетов, поступивших в территориальный отдел министерства, в журнале регистрации отчетов;

3) соответствие проведения проверки отчетов об использовании лесов требованиям действующего законодательства, настоящего регламента;

4) проверка полноты и качества предоставления государственной услуги.

62. Внеплановая проверка полноты и качества предоставления государственной услуги проводится по конкретному обращению заявителя или контролирующего органа. Целью данной проверки является выявление и устранение нарушений прав заявителей, рассмотрение, принятие решений и подготовка ответов на обращения заявителей. Внеплановая проверка полноты и качества предоставления государственной услуги осуществляется на основании приказа министра лесного комплекса.

Глава 26. ОТВЕТСТВЕННОСТЬ ДОЛЖНОСТНЫХ ЛИЦ МИНИСТЕРСТВА ЗА РЕШЕНИЯ И ДЕЙСТВИЯ (БЕЗДЕЙСТВИЕ), ПРИНИМАЕМЫЕ (ОСУЩЕСТВЛЯЕМЫЕ) ИМИ В ХОДЕ ПРЕДОСТАВЛЕНИЯ ГОСУДАРСТВЕННОЙ УСЛУГИ

63. Должностные лица министерства несут персональную ответственность за решения и действия (бездействие), принимаемые (осуществляемые) ими в ходе предоставления государственной услуги, которая определяется в соответствии с должностными регламентами должностных лиц министерства и законодательством Российской Федерации.

Глава 27. ПОЛОЖЕНИЯ, ХАРАКТЕРИЗУЮЩИЕ ТРЕБОВАНИЯ К ПОРЯДКУ И ФОРМАМ КОНТРОЛЯ ЗА ПРЕДОСТАВЛЕНИЕМ ГОСУДАРСТВЕННОЙ УСЛУГИ, В ТОМ ЧИСЛЕ СО СТОРОНЫ ГРАЖДАН, ИХ ОБЪЕДИНЕНИЙ И ОРГАНИЗАЦИЙ

64. Контроль за предоставлением государственной услуги со стороны граждан, их объединений и организаций осуществляется путем информирования министерства о фактах:

1) нарушения прав и законных интересов граждан, их объединений и организаций решением, действием (бездействием) министерства, должностных лиц министерства;

2) нарушения положений административного регламента или иных нормативных правовых актов Российской Федерации, устанавливающих требования к предоставлению государственной услуги;

3) некорректного поведения должностных лиц министерства, нарушения правил служебной этики при предоставлении государственной услуги.

65. Информацию, указанную в пункте 64 административного регламента, граждане, их объединения и организации могут сообщить по телефонам министерства, указанным в пункте 10 настоящего административного регламента, или на официальном сайте министерства в сети «Интернет».

Раздел V. ДОСУДЕБНЫЙ (ВНЕСУДЕБНЫЙ) ПОРЯДОК ОБЖАЛОВАНИЯ РЕШЕНИЙ И ДЕЙСТВИЙ (БЕЗДЕЙСТВИЯ) МИНИСТЕРСТВА, ДОЛЖНОСТНЫХ ЛИЦ МИНИСТЕРСТВА

66. Информация для заявителя о его праве подать жалобу на решение и (или) действие (бездействие) министерства, должностных лиц министерства при предоставлении государственной услуги (далее – жалоба), о порядке подачи и рассмотрения жалобы предоставляется в порядке, предусмотренном пунктами 5, 6 административного регламента.

67. В досудебном (внесудебном) порядке обжалуются решения и действия (бездействие) министерства, должностных лиц министерства, в том числе в следующих случаях:

1) нарушение срока регистрации запроса заявителя о предоставлении государственной услуги;

2) нарушение срока предоставления государственной услуги;

3) требование у заявителя документов, не предусмотренных нормативными правовыми актами Российской Федерации, нормативными правовыми актами Иркутской области, административным регламентом для предоставления государственной услуги;

4) отказ в приеме документов, предоставление которых предусмотрено нормативными правовыми актами Российской Федерации, нормативными правовыми актами Иркутской области, административным регламентом для предоставления государственной услуги, у заявителя;

5) отказ в предоставлении государственной услуги, если основания отказа не предусмотрены федеральными законами и принятыми в соответствии с ними иными нормативными правовыми актами Российской Федерации, нормативными правовыми актами Иркутской области, а также административным регламентом;

6) затребование с заявителя при предоставлении государственной услуги платы, не предусмотренной нормативными правовыми актами Российской Федерации, нормативными правовыми актами Иркутской области, административным регламентом;

7) отказ министерства, должностных лиц министерства в исправлении допущенных опечаток и ошибок в выданных в результате предоставления государственной услуги документах либо нарушение установленного срока таких исправлений.

68. Действия (бездействие) и решения министерства, должностных лиц министерства в досудебном (внесудебном) порядке обжалуются соответственно вышестоящему должностному лицу министерства.

69. Жалоба может быть подана в письменной форме на бумажном носителе, в электронной форме одним из следующих способов:

1) личное обращение;

2) через организации почтовой связи;

3) с использованием сети «Интернет» (электронная почта и сайт министерства);

4) через МФЦ;

5) через Портал;

6) через портал федеральной государственной информационной системы, обеспечивающей процесс досудебного (внесудебного) обжалования решений и действий (бездействия), совершенных при предоставлении государственных и муниципальных услуг органами, предоставляющими государственные и муниципальные услуги, их должностными лицами, государственными и муниципальными служащими (далее - система досудебного обжалования) с использованием информационно-телекоммуникационной сети «Интернет».

70. Основанием для начала досудебного (внесудебного) обжалования является подача заявителем жалобы одним или несколькими способами, указанными в пункте 69 административного регламента.

Жалоба, поступившая в министерство, подлежит регистрации в течение одного рабочего дня со дня ее поступления, и в течение трех рабочих дней со дня ее регистрации заявителю направляется уведомление о дате и месте ее рассмотрения.

В случае поступления в министерство жалобы на нарушение порядка предоставления государственной услуги, которую оказывает другой исполнительный орган государственной власти Иркутской области, жалоба регистрируется в министерстве. В течение трех рабочих дней со дня регистрации жалоба направляется в исполнительный орган государственной власти Иркутской области, предоставляющий соответствующую государственную услугу, с уведомлением заявителя, направившего жалобу, о ее переадресации.

71. Жалоба должна содержать:

1) наименование органа, предоставляющего государственную услугу либо фамилию, имя, отчество (при наличии) должностного лица органа, предоставляющего государственную услугу, решения и действия (бездействие) которых обжалуются;

2) фамилию, имя, отчество (последнее - при наличии), сведения о месте жительства заявителя - физического лица либо наименование, сведения о месте нахождения заявителя - юридического лица, а также номер (номера) контактного телефона, адрес (адреса) электронной почты (при наличии) и почтовый адрес, по которым должен быть направлен ответ заявителю;

3) сведения об обжалуемых решениях и действиях (бездействии) министерства, должностных лиц министерства;

4) доводы, на основании которых заявитель не согласен с решением и действием (бездействием) министерства, должностных лиц министерства. Заявителем могут быть представлены документы (при наличии), подтверждающие доводы заявителя, либо их копии.

72. Жалоба, поступившая в министерство, подлежит рассмотрению должностным лицом, наделенным полномочиями по рассмотрению жалоб, в течение 15 рабочих дней со дня ее регистрации. В случае обжалования отказа министерства, должностного лица министерства в приеме документов у заявителя либо в исправлении допущенных опечаток и ошибок или в случае обжалования нарушения установленного срока таких исправлений – в течение 5 рабочих дней со дня ее регистрации.

73. Порядок рассмотрения отдельных жалоб:

1) если в жалобе не указаны фамилия заявителя - физического лица либо наименование заявителя - юридического лица, а также адрес электронной почты или почтовый адрес, по которым должен быть направлен ответ заявителю, ответ на жалобу не дается;

2) при получении жалобы, в которой содержатся нецензурные или оскорбительные выражения, угрозы жизни, здоровью или имуществу должностного лица, а также членам его семьи, министерство оставляет жалобу без ответа по существу поставленных в ней вопросов и в течение семи рабочих дней сообщает лицу, направившему жалобу, о недопустимости злоупотребления правом;

3) если текст письменной жалобы не поддается прочтению, ответ на жалобу не дается, о чем в течение семи рабочих дней со дня регистрации жалобы сообщается лицу, направившему жалобу, в том случае, если его фамилия и почтовый адрес (адрес электронной почты) поддаются прочтению;

4) если в жалобе содержится вопрос, на который заявителю неоднократно давались письменные ответы по существу и в связи с ранее направляемыми жалобами, при этом в жалобе не приводятся новые доводы или обстоятельства, министерство принимает решение о безосновательности очередной жалобы и прекращении переписки по данному вопросу при условии, что указанная жалоба и ранее направляемые жалобы направлялись в исполнительный орган государственной власти Иркутской области. О данном решении лицо, направившее жалобу, уведомляется в течение семи дней.

74. По результатам рассмотрения жалобы министерство принимает одно из следующих решений:

1) удовлетворяет жалобу, в том числе в форме отмены принятого решения, исправления допущенных опечаток и ошибок в выданных в результате предоставления государственной услуги документах, возврата заявителю денежных средств, взимание которых не предусмотрено нормативными правовыми актами Российской Федерации, а также в иных формах;

2) отказывает в удовлетворении жалобы.

75. Не позднее дня, следующего за днем принятия решения, предусмотренного пунктом 74 административного регламента, заявителю в письменной форме и по желанию заявителя в электронной форме направляется мотивированный ответ о результатах рассмотрения жалобы.

76. В случае невозможности ответа на жалобу по существу заявителю в течение 10 рабочих дней со дня ее регистрации в письменной форме направляется уведомление об отказе в рассмотрении жалобы по существу.

77. В случае установления в ходе или по результатам рассмотрения жалобы признаков состава административного правонарушения или преступления должностное лицо, наделенное полномочиями по рассмотрению жалоб, незамедлительно направляет имеющиеся материалы в органы прокуратуры.

78. В случае несогласия с вынесенным по жалобе решением заявитель вправе обжаловать решение в судебном порядке.

79. При рассмотрении жалобы заявитель имеет право обращаться с просьбой об истребовании информации и документов, необходимых для обоснования и рассмотрения жалобы.

Приложение № 1
к Административному регламенту предоставления
государственной услуги по приему отчетов
об использовании лесов

МЕСТОНАХОЖДЕНИЕ, ТЕЛЕФОНЫ И АДРЕСА ЭЛЕКТРОННОЙ ПОЧТЫ ТЕРРИТОРИАЛЬНЫХ ОТДЕЛОВ МИНИСТЕРСТВА ЛЕСНОГО КОМПЛЕКСА ИРКУТСКОЙ ОБЛАСТИ

№	Лесничество	Адрес	Телефон, e-mail
1.	Аларское	669452, Иркутская обл., Аларский р-он, п. Кутулик, ул. Быкова, 9	(39564) 3-72-55, alarsk@lesirk.ru
2.	Ангарское	664518, Иркутская обл., Иркутский р-он, р.п. Большая Речка, ул. Октябрьская, 18	(3952) 69-51-23, 69-54-54, angarsk@lesirk.ru
3.	Балаганское	666391, Иркутская обл., Балаганский р-он, п. Балаганск, ул. Горького, 80	(39548) 5-05-95, balagansk@lesirk.ru
4.	Баяндаевское	669121, Иркутская обл., Баяндаевский р-он, п. Баяндай, ул. Лесная, 2	(39537) 9-13-75, bayandai@lesirk.ru
5.	Бирюсинское	665061, Иркутская обл., Тайшетский р-он, р.п. Новобирюсинск, ул. Железнодорожная, 3	(3919) 87-36-03, 28-07-09, birusa@lesirk.ru
6.	Бодайбинское	666902, Иркутская обл., г. Бодайбо, ул. Артема Сергеева, 2	(39561) 7-66-36 5-10-01 (ф), bodaibo@lesirk.ru
7.	Братское	665717, Иркутская обл., Братский р-он., г. Братск, ул. Пихтовая, 1	(3953) 41-30-71, 41-30-71(Ф), bratsk@lesirk.ru
8.	Голоустненское	664513, Иркутская обл., Иркутский р-он, с. Малое Голоустное, ул. Чернышевского, 1Б	(3952) 69-07-33, 69-07-17, m.goloustnoe@lesirk.ru
9.	Жигаловское	666402, Иркутская обл., Жигаловский р-он, п. Жигалово, ул. Чупановская, 135	(39551) 3-15-84, 3-24-07 (Ф), zhigalovo@lesirk.ru
10.	Заларинское	666321, Иркутская обл., Заларинский р-он, п. Залари, ул. Кооперативная, 1	(39552) 2-31-50, zalari@lesirk.ru
11.	Зиминское	665390, Иркутская обл., г. Зима, ул. Степная,12	(39554) 3-14-34, zima@lesirk.ru
12.	Илимское	666659, Иркутская обл., Усть-Илимский р-он, п. Невон, ул. Транспортная, 19	(39535) 4-35-14, ilim@lesirk.ru
13.	Иркутское	664019, Иркутская обл. г. Иркутск, ул. Братская, 9	(3952) 34-62-86, irkutsk@lesirk.ru
14.	Казачинско-Ленское	666505, Иркутская обл., Казачинско-Ленский р-он, п.с.т. Магистральный, ул. Пугачева, 22	(39562) 4-12-46, kazach@lesirk.ru
15.	Катангское	664022, г. Иркутск, ул. Лебедева-Кумача, 41	(3952) 23-99-60, katangsky@lesirk.ru
16.	Качугское	666203, Иркутская обл., Качугский р-он, п. Качуг, ул. Морозова, 1	(39540) 3-12-21, kachug@lesirk.ru
17.	Киренское	666703, Иркутская обл., Киренский р-он, г. Киренск, ул. Коммунистическая, 8	(39568) 4-38-16, kirensk@lesirk.ru
18.	Кировское	669341, Иркутская обл., Боханский р-он, с. Олонки, ул. Мерешкина, 1	(39538) 9-22-92, kirovskoe@lesirk.ru
19.	Куйтунское	665302, Иркутская обл., Куйтунский р-он, п. Куйтун, ул. Олега Кошевого, 24	(39536) 5-20-33 5-27-23 (Ф), kuitun@lesirk.ru
20.	Мамское	666811, Иркутская обл., Мамско-Чуйский р-он, пгт. Мама, ул. Пролетарская, 14	(39569) 2-13-39, mama@lesirk.ru
21.	Нижнеилимское	665684, Иркутская обл., Нижнеилимский р-он, пгт. Новая Игирма, ул. Дружбы, 26	(39566) 6-20-31, n.ilim@lesirk.ru
22.	Нижнеудинское	665102, Иркутская обл., г. Нижнеудинск, ул. Шнеерсон, 4	(39557) 7-01-63 (Ф), n.udinsk@lesirk.ru
23.	Нукутское	669401, Иркутская обл., Нукутский р-он, п. Новонукутский, ул. Ленина, 8	(39549) 2-12-99, nukut@lesirk.ru
24.	Ольхонское	666130, Иркутская обл., Ольхонский р-он, п. Еланцы, ул. Ленина, 72.	(39558) 5-27-73, olhon@lesirk.ru
25.	Осинское	669201, Иркутская обл., Осинский р-он, п. Оса, ул. Лесная, 15	(39539) 3-10-74, 3-10-74 (Ф), osa@lesirk.ru
26.	Падунское	665709, Иркутская обл., г. Братск, ул. Юбилейная, 6	(3953) 33-07-07, padun@lesirk.ru
27.	Северное	666654, Иркутская обл., Усть-Илимский р-он, п. Тубинский, ул. Таежная, 7	(39535) 5-15-90, sever@lesirk.ru
28.	Слюдянское	665902, Иркутская обл., Слюдянский р-он, г. Слюдянка, ул. Ленина, 3А	(39544) 5-46-32, slud@lesirk.ru
29.	Тайшетское	665006, Иркутская обл., Тайшетский р-он, г. Тайшет, ул. Пионерская, 50	(39563) 2-45-12, taishet@lesirk.ru
30.	Тулунское	665251, Иркутская обл., г. Тулун, ул. Гидролизная, 35	(39530) 4-72-95, tulun@lesirk.ru
31.	Усольское	665462, Иркутская обл., г. Усолье-Сибирское, ул. Глиняный карьер, 20	(39543) 3-67-69 (39543) 3-86-16, usolie@lesirk.ru
32.	Усть-Кутское	665780, Иркутская обл., Усть-Кутский р-он, г. Усть-Кут, пер. Энергетический, 1	(39565) 5-40-83 5-48-09, ust.kut@lesirk.ru
33.	Усть-Ордынское	669001, Иркутская обл., Эхирит-Булагатский р-он, п. Усть-Ордынский, ул. Буденного, 16	(39541) 3-52-89 3-11-89(Ф), ust.orda@lesirk.ru
34.	Усть-Удинское	666352, Иркутская обл., Усть-Удинский р-он, г.п. Усть-Уда, ул. Постышева, 18	(39545) 3-12-05, ust.uda@lesirk.ru
35.	Черемховское	665407, Иркутская обл., г. Черемхово, ул. Первомайская, 7	(39546) 55458, cheremhovo@lesirk.ru
36.	Чунское	665541, Иркутская обл., Чунский р-он, п. Октябрьский, ул. Горького, 29	(39567) 9-87-88, 9-87-12, chunsky@lesirk.ru
37.	Шелеховское	666037, Иркутская обл., г. Шелехов, пер. Лесной, 12.	(39550) 4-42-60, shelehovo@lesirk.ru

Приложение № 2
к Административному регламенту предоставления
государственной услуги по приему отчетов
об использовании лесов

БЛОК-СХЕМА
ПРЕДОСТАВЛЕНИЯ ГОСУДАРСТВЕННОЙ УСЛУГИ ПО ПРИЕМУ ОТЧЕТОВ ОБ ИСПОЛЬЗОВАНИИ ЛЕСОВ

Прием и регистрация поступившего отчета об использовании лесов (при личном обращении либо через своего представителя – в день обращения; при подаче отчета через МФЦ - в соответствии с условиями соглашения о взаимодействии, заключенного между министерством и МФЦ; при направлении отчета в электронной форме с использованием информационно-телекоммуникационной сети «Интернет», включая Портал - не позднее одного рабочего дня со дня получения электронной формы отчета). Результатом выполнения административной процедуры является прием и регистрация отчета в журнале регистрации отчетов.

↓

Проверка отчета, принятие решения о приеме/отказе в приеме отчета (в течение трех рабочих дней со дня регистрации отчета в территориальном отделе министерства). Результатом выполнения административной процедуры является прием отчета либо направление заявителю мотивированного письма об отказе в приеме отчета.

Приложение № 3
к Административному регламенту
предоставления государственной услуги
по приему отчетов об использовании лесов

Журнал регистрации отчетов

№ п/п	Сведения о лице, предоставившем отчет об использовании лесов	Основание использования лесов (договор аренды, приказ о предоставлении лесного участка в постоянное (бессрочное) пользование, безвозмездное пользование, договор купли-продажи лесных насаждений, государственный (муниципальный) контракт на выполнение мероприятий по охране, защите, воспроизводству лесов и лесоразведению)		Дата принятия отчета об использовании лесов (каким способом поступил отчет)	Ф.И.О., подпись должностного лица, принявшего отчет
		№	дата		

СЛУЖБА ПОТРЕБИТЕЛЬСКОГО РЫНКА И ЛИЦЕНЗИРОВАНИЯ ИРКУТСКОЙ ОБЛАСТИ

П Р И К А З

28 декабря 2016 года № 45-спр
Иркутск

Об утверждении Порядка оформления и содержания заданий на проведение мероприятия по контролю без взаимодействия с юридическими лицами, индивидуальными предпринимателями уполномоченными должностными лицами лицензирующих органов, и Порядка оформления уполномоченными должностными лицами лицензирующих органов результатов мероприятия по контролю без взаимодействия с юридическими лицами, индивидуальными предпринимателями

В соответствии с Федеральным законом от 3 июля 2016 года № 277-ФЗ «О внесении изменений в Федеральный закон «О защите прав юридических лиц и индивидуальных предпринимателей при осуществлении государственного контроля (надзора) и муниципального контроля» и Федеральный закон «О стратегическом планировании в Российской Федерации», руководствуясь статьей 21 Устава Иркутской области,

П Р И К А З Ы В А Ю:

1. Утвердить Порядок оформления и содержание заданий на проведение мероприятия по контролю без взаимодействия с юридическими лицами, индивидуальными предпринимателями уполномоченными должностными лицами лицензирующих органов (прилагается).

2. Утвердить Порядок оформления уполномоченными должностными лицами лицензирующих органов результатов мероприятия по контролю без взаимодействия с юридическими лицами, индивидуальными предпринимателями (прилагается).

3. Настоящий приказ подлежит официальному опубликованию в общественно-политической газете «Областная».

4. Настоящий приказ вступает в силу через десять календарных дней со дня его официального опубликования.

Руководитель службы С.Б. Петров

УТВЕРЖДЕН
приказом службы потребительского рынка
и лицензирования Иркутской области
от 28 декабря 2016 года № 45-спр

ПОРЯДОК
ОФОРМЛЕНИЯ И СОДЕРЖАНИЕ ЗАДАНИЙ НА ПРОВЕДЕНИЕ МЕРОПРИЯТИЯ ПО КОНТРОЛЮ БЕЗ ВЗАИМОДЕЙСТВИЯ С ЮРИДИЧЕСКИМИ ЛИЦАМИ, ИНДИВИДУАЛЬНЫМИ ПРЕДПРИНИМАТЕЛЯМИ УПОЛНОМОЧЕННЫМИ ДОЛЖНОСТНЫМИ ЛИЦАМИ ЛИЦЕНЗИРУЮЩИХ ОРГАНОВ

Глава 1. Общие положения

1. Настоящий Порядок устанавливает требования к оформлению и содержанию заданий на проведение мероприятия по контролю без взаимодействия с юридическими лицами, индивидуальными предпринимателями уполномоченными должностными лицами лицензирующих органов в области розничной продажи алкогольной продукции, осуществления деятельности по заготовке, хранению, переработке и реализации лома черных металлов, цветных металлов на территории Иркутской области.

2. Для целей настоящего Порядка лицензирующими органами являются служба потребительского рынка и лицензирования Иркутской области (далее - служба), органы местного самоуправления муниципальных образований Иркутской области, которые в установленном порядке наделены отдельными государственными полномочиями в области производства и оборота этилового спирта, алкогольной и спиртосодержащей продукции (далее – лицензирующие органы).

Глава 2. Оформление и содержание заданий

3. Основанием для проведения мероприятия по контролю без взаимодействия с юридическими лицами, индивидуальными предпринимателями (далее – мероприятие по контролю) является задание на проведение такого мероприятия, утвержденное руководителем лицензирующего органа (далее – задание).

4. В задании указываются:

наименование мероприятия по контролю;

наименование юридического лица, фамилия, имя, отчество (при наличии) индивидуального предпринимателя, в отношении которого планируется проведение мероприятия по контролю;

ИНН юридического лица, индивидуального предпринимателя;

фамилия(и), имя(ена), отчество(а) (при наличии) должность(и) должностного(ых) лиц(а) лицензирующего органа, ответственного(ых) за проведение мероприятия по контролю;

срок проведения мероприятия по контролю и оформления его результатов;

цель проведения мероприятия по контролю.

5. Проект задания оформляется начальником отдела лицензирующего органа, в функции которого входит осуществление соответствующего вида государственного контроля, согласовывается с заместителем руководителя лицензирующего органа и утверждается руководителем лицензирующего органа не позднее чем за 3 рабочих дня до дня проведения мероприятия по контролю.

В случае отсутствия руководителя лицензирующего органа задание утверждается заместителем руководителя лицензирующего органа.

6. После утверждения соответствующего задания оно регистрируется в журнале регистрации заданий путем присвоения ему порядкового номера и даты.

Задание регистрируется начальником отдела, указанным в пункте 5 настоящего Порядка, в день его утверждения руководителем лицензирующего органа.

Журнал регистрации заданий ведется лицензирующим органом по форме согласно приложению к настоящему Порядку.

Журнал регистрации заданий должен быть прошнурован, пронумерован и скреплен печатью лицензирующего органа.

7. Должностные лица, указанные в задании и являющиеся ответственными за проведение мероприятия по контролю, под роспись знакомятся с заданием в течение 1 рабочего дня со дня его утверждения руководителем лицензирующего органа.

Руководитель службы потребительского рынка и лицензирования
Иркутской области
С.Б. Петров

Приложение
к Порядку оформления и содержания заданий
на проведение мероприятия по контролю без
взаимодействия с юридическими лицами,
индивидуальными предпринимателями
уполномоченными должностными лицами
лицензирующих органов

Журнал регистрации заданий
на проведение мероприятий по контролю без взаимодействия
с юридическими лицами, индивидуальными предпринимателями

(наименование лицензирующего органа)

Регистрационный номер задания	Дата регистрации задания	Наименование мероприятия по контролю	Наименование юридического лица, индивидуального предпринимателя, в отношении которого планируется проведение мероприятия по контролю	ФИО (при наличии) ответственных должностных лиц	Срок проведения мероприятия по контролю и оформление его результатов

УТВЕРЖДЕН
приказом службы потребительского рынка
и лицензирования Иркутской области
от 28 декабря 2016 года № 45-спр

ПОРЯДОК
ОФОРМЛЕНИЯ УПОЛНОМОЧЕННЫМИ ДОЛЖНОСТНЫМИ ЛИЦАМИ ЛИЦЕНЗИРУЮЩИХ ОРГАНОВ РЕЗУЛЬТАТОВ МЕРОПРИЯТИЯ ПО КОНТРОЛЮ БЕЗ ВЗАИМОДЕЙСТВИЯ С ЮРИДИЧЕСКИМИ ЛИЦАМИ, ИНДИВИДУАЛЬНЫМИ ПРЕДПРИНИМАТЕЛЯМИ

Глава 1. Общие положения

1. Настоящий Порядок устанавливает требования к оформлению уполномоченными должностными лицами лицензирующих органов результатов мероприятия по контролю без взаимодействия с юридическими лицами, индивидуальными предпринимателями в области розничной продажи алкогольной продукции, осуществления деятельности по заготовке, хранению, переработке и реализации лома черных металлов, цветных металлов на территории Иркутской области.

2. Для целей настоящего Порядка лицензирующими органами являются служба потребительского рынка и лицензирования Иркутской области (далее - служба), органы местного самоуправления муниципальных образований Иркутской области, которые в установленном порядке наделены отдельными государственными полномочиями в области производства и оборота этилового спирта, алкогольной и спиртосодержащей продукции (далее – лицензирующие органы).

Глава 2. Оформление результатов мероприятия по контролю без взаимодействия с юридическими лицами, индивидуальными предпринимателями

3. Результаты мероприятия по контролю без взаимодействия с юридическими лицами, индивидуальными предпринимателями (далее – мероприятия по контролю) оформляются в письменной форме в день завершения проведения соответствующего мероприятия уполномоченным(ми) должностным(ми) лицом(ами) лицензирующего органа, ответственным(ми) за проведение мероприятия по контролю и указанным в задании на проведение мероприятия по контролю (далее – должностные лица лицензирующего органа).

4. По результатам проведения мероприятия по контролю должностные лица лицензирующего органа готовят один из следующих документов:

а) заключение о проведенном мероприятии по контролю;

б) мотивированное представление.

5. Заключение о проведенном мероприятии по контролю содержит:

наименование мероприятия по контролю;

наименование юридического лица, фамилию, имя, отчество (при наличии) индивидуального предпринимателя, в отношении которых проведены мероприятия по контролю;

ИНН юридического лица, индивидуального предпринимателя;

фамилия(и), имя(ена), отчество(а) (при наличии) должность(и) должностного(ых) лиц(а) лицензирующего органа, ответственного(ых) за проведение мероприятия по контролю;

цель проведения мероприятия по контролю;

выводы о соблюдении юридическим лицом, индивидуальным предпринимателем обязательных требований;

предложения по итогам проведения мероприятия по контролю;

подпись(и) должностного(ых) лиц(а) лицензирующего органа;

дату подготовки заключения.

6. Мотивированное представление содержит:

наименование мероприятия по контролю;

наименование юридического лица, фамилию, имя, отчество (при наличии) индивидуального предпринимателя, в отношении которых проведены мероприятия по контролю;

ИНН юридического лица, индивидуального предпринимателя;

фамилия(и), имя(ена), отчество(а) (при наличии) должность(и) должностного(ых) лиц(а) лицензирующего органа, ответственного(ых) за проведение мероприятия по контролю;

цель проведения мероприятия по контролю;

информацию о выявленных нарушениях для принятия при необходимости решения о назначении внеплановой проверки юридического лица, индивидуального предпринимателя по основаниям, указанным в пункте 2 части 2 статьи 10 Федерального закона от 26 декабря 2008 года № 294-ФЗ «О защите прав юридических лиц и индивидуальных предпринимателей при осуществлении государственного контроля (надзора) и муниципального контроля» (далее – Федеральный закон № 294-ФЗ);

подпись(и) должностного(ых) лиц(а) лицензирующего органа;

дату подготовки мотивированного представления.

7. Результаты мероприятий по контролю, оформленные в соответствии с пунктами 4-6 настоящего Порядка, должностными лицами лицензирующего органа в день их подготовки согласовываются с начальником отдела лицензирующего органа и заместителем руководителя лицензирующего органа.

Результаты мероприятий по контролю в течение 1 рабочего дня после их согласования в порядке, установленном абзацем первым настоящего пункта, начальником отдела лицензирующего органа передаются руководителю лицензирующего органа, для ознакомления и принятия при необходимости решения о назначении внеплановой проверки юридического лица, индивидуального предпринимателя по основаниям, указанным в пункте 2 части 2 статьи 10 Федерального закона № 294-ФЗ.

8. В случае получения в ходе проведения мероприятий по контролю сведений о готовящихся нарушениях или признаках нарушения обязательных требований, указанных в частях 5 - 7 статьи 8.2 Федерального закона № 294-ФЗ, лицензирующий орган направляет юридическому лицу, индивидуальному предпринимателю предостережение о недопустимости нарушения обязательных требований в порядке, определенном Правительством Российской Федерации.

Руководитель службы потребительского рынка и лицензирования
Иркутской области
С.Б. Петров

СЛУЖБА ПО ТАРИФАМ ИРКУТСКОЙ ОБЛАСТИ

П Р И К А З

20 декабря 2016 года № 438-спр
Иркутск

О внесении изменений в приказ службы по тарифам Иркутской области от 26 октября 2010 года № 91-спр

В соответствии с постановлением Правительства Российской Федерации от 27 сентября 2016 года № 971 «О внесении изменений в Правила установления требований к программам в области энергосбережения и повышения энергетической эффективности организаций, осуществляющих регулируемые виды деятельности», руководствуясь Положением о службе по тарифам Иркутской области, утвержденным постановлением Правительства Иркутской области от 7 июня 2012 года № 303-пп,

П Р И К А З Ы В А Ю:

1. Внести в приказ службы по тарифам Иркутской области от 26 октября 2010 года № 91-спр «Об установлении требований к программам в области энергосбережения и повышения энергетической эффективности организаций, осуществляющих регулируемые виды деятельности» следующие изменения:

1) приложение 1 дополнить пунктом 1.8 следующего содержания:

«1.8. Доля использования осветительных устройств с использованием светодиодов в общем объеме используемых осветительных устройств, а именно:

в 2017 году - не менее 10 процентов общего объема используемых осветительных устройств;

в 2018 году - не менее 30 процентов общего объема используемых осветительных устройств;

в 2019 году - не менее 50 процентов общего объема используемых осветительных устройств;

в 2020 году - не менее 75 процентов общего объема используемых осветительных устройств.»;

2) приложение 2 дополнить пунктом 1.5 следующего содержания:

«1.5. Доля использования осветительных устройств с использованием светодиодов в общем объеме используемых осветительных устройств, а именно:

в 2017 году - не менее 10 процентов общего объема используемых осветительных устройств;

в 2018 году - не менее 30 процентов общего объема используемых осветительных устройств;

в 2019 году - не менее 50 процентов общего объема используемых осветительных устройств;

в 2020 году - не менее 75 процентов общего объема используемых осветительных устройств.»;

3) приложение 3 дополнить пунктом 1.3 следующего содержания:

«1.3. Доля использования осветительных устройств с использованием светодиодов в общем объеме используемых осветительных устройств, а именно:

в 2017 году - не менее 10 процентов общего объема используемых осветительных устройств;

в 2018 году - не менее 30 процентов общего объема используемых осветительных устройств;

в 2019 году - не менее 50 процентов общего объема используемых осветительных устройств;

в 2020 году - не менее 75 процентов общего объема используемых осветительных устройств.»;

4) приложение 4 дополнить пунктом 1.10 следующего содержания:

«1.10. Доля использования осветительных устройств с использованием светодиодов в общем объеме используемых осветительных устройств, а именно:

в 2017 году - не менее 10 процентов общего объема используемых осветительных устройств;

в 2018 году - не менее 30 процентов общего объема используемых осветительных устройств;

в 2019 году - не менее 50 процентов общего объема используемых осветительных устройств;

в 2020 году - не менее 75 процентов общего объема используемых осветительных устройств.»;

5) приложение 5 дополнить пунктом 1.7 следующего содержания:

«1.7. Доля использования осветительных устройств с использованием светодиодов в общем объеме используемых осветительных устройств, а именно:

в 2017 году - не менее 10 процентов общего объема используемых осветительных устройств;

в 2018 году - не менее 30 процентов общего объема используемых осветительных устройств;

в 2019 году - не менее 50 процентов общего объема используемых осветительных устройств;

в 2020 году - не менее 75 процентов общего объема используемых осветительных устройств.»;

6) приложение 6 дополнить пунктом 1.3 следующего содержания:

«1.3. Доля использования осветительных устройств с использованием светодиодов в общем объеме используемых осветительных устройств, а именно:

в 2017 году - не менее 10 процентов общего объема используемых осветительных устройств;

в 2018 году - не менее 30 процентов общего объема используемых осветительных устройств;

в 2019 году - не менее 50 процентов общего объема используемых осветительных устройств;

в 2020 году - не менее 75 процентов общего объема используемых осветительных устройств.»;

7) приложение 7 дополнить пунктом 1.2 следующего содержания:

«1.2. Доля использования осветительных устройств с использованием светодиодов в общем объеме используемых осветительных устройств, а именно:

в 2017 году - не менее 10 процентов общего объема используемых осветительных устройств;

в 2018 году - не менее 30 процентов общего объема используемых осветительных устройств;

в 2019 году - не менее 50 процентов общего объема используемых осветительных устройств;

в 2020 году - не менее 75 процентов общего объема используемых осветительных устройств.»;

8) приложение 8 дополнить пунктом 1.4 следующего содержания:

«1.4. Доля использования осветительных устройств с использованием светодиодов в общем объеме используемых осветительных устройств, а именно:

в 2017 году - не менее 10 процентов общего объема используемых осветительных устройств;

в 2018 году - не менее 30 процентов общего объема используемых осветительных устройств;

в 2019 году - не менее 50 процентов общего объема используемых осветительных устройств;

в 2020 году - не менее 75 процентов общего объема используемых осветительных устройств.».

2. Настоящий приказ подлежит официальному опубликованию.

Руководитель службы А.Р. Халиулин

СЛУЖБА ПО ТАРИФАМ ИРКУТСКОЙ ОБЛАСТИ

П Р И К А З

20 декабря 2016 года № 426-спр
Иркутск

Об установлении долгосрочных тарифов на тепловую энергию, поставляемую потребителям ООО «УК «Энергия» (теплоисточники мкр. Центральный г. Киренска)

В соответствии с Федеральным законом от 27 июля 2010 года № 190-ФЗ «О теплоснабжении», постановлением Правительства Российской Федерации от 22 октября 2012 года № 1075 «О ценообразовании в сфере теплоснабжения», руководствуясь Положением о службе по тарифам Иркутской области, утвержденным постановлением Правительства Иркутской области от 7 июня 2012 года № 303-пп, учитывая итоги рассмотрения данного вопроса на заседании Правления службы по тарифам Иркутской области 2 декабря 2016 года,

П Р И К А З Ы В А Ю:

1. Установить долгосрочные тарифы на тепловую энергию, поставляемую потребителям ООО «УК «Энергия» (теплоисточники мкр. Центральный г. Киренска), с календарной разбивкой согласно приложению 1.

2. Установить долгосрочные параметры регулирования деятельности ООО «УК «Энергия» (теплоисточники мкр. Центральный г. Киренска), устанавливаемые на 2017-2019 годы для формирования тарифов с использованием метода индексации установленных тарифов, согласно приложению 2.

3. Тарифы, установленные в пункте 1 настоящего приказа, действуют с 1 января 2017 года по 31 декабря 2019 года.

4. Компенсацию выпадающих доходов ООО «УК «Энергия»от реализации населению тепловой энергии для целей отопления по тарифам, не обеспечивающим возмещение экономически обоснованных расходов, осуществлять за счет средств областного бюджета, предусмотренных в законе Иркутской области об областном бюджете на соответствующий финансовый год.

5. Признать утратившими силу с 1 января 2017 года:

1) приказ службы по тарифам Иркутской области от 1 августа 2012 года № 92-спр «Об установлении тарифов на тепловую энергию, отпускаемую ООО «УК «Энергия» (теплоисточники мкр. Центральный г. Киренска)»;

2) приказ службы по тарифам Иркутской области от 22 декабря 2014 года № 742-спр «О внесении изменений в приказы службы по тарифам Иркутской области от 1 августа 2012 года № 92-спр и от 17 июня 2013 года № 117-спр»;

3) приказ службы по тарифам Иркутской области от 30 января 2015 года № 14-спр «О внесении изменений в приказы службы по тарифам Иркутской области от 1 августа 2012 года № 92-спр и от 17 июня 2013 года № 117-спр»;

4) пункт 3 приказа службы по тарифам Иркутской области от 1 марта 2016 года № 28-спр «О внесении изменений в отдельные приказы службы по тарифам Иркутской области».

6. Настоящий приказ подлежит официальному опубликованию.

Руководитель службы А.Р. Халиулин

Приложение 1
к приказу службы по тарифам
Иркутской области
от 20 декабря 2016 года № 426-спр

ДОЛГОСРОЧНЫЕ ТАРИФЫ НА ТЕПЛОВУЮ ЭНЕРГИЮ, ПОСТАВЛЯЕМУЮ ПОТРЕБИТЕЛЯМ ООО «УК «ЭНЕРГИЯ» (ТЕПЛОИСТОЧНИКИ МКР. ЦЕНТРАЛЬНЫЙ Г. КИРЕНСКА)

Наименование регулируемой организации	Вид тарифа	Период действия	Вода
ООО «УК «Энергия» (теплоисточники мкр. Центральный г. Киренска)	Для потребителей, в случае отсутствия дифференциации тарифов по схеме подключения		
	одноставочный тариф, руб./Гкал (без учета НДС)	с 01.01.2017 по 30.06.2017	4 053,11
		с 01.07.2017 по 31.12.2017	4 053,11
		с 01.01.2018 по 30.06.2018	4 053,11
		с 01.07.2018 по 31.12.2018	4 142,03
		с 01.01.2019 по 30.06.2019	4 142,03
		с 01.07.2019 по 31.12.2019	4 262,40
	Население		
	одноставочный тариф, руб./Гкал (с учетом НДС)	с 01.01.2017 по 30.06.2017	1 541,17
		с 01.07.2017 по 31.12.2017	1 633,64
		с 01.01.2018 по 30.06.2018	1 633,64
		с 01.07.2018 по 31.12.2018	1 698,98
		с 01.01.2019 по 30.06.2019	1 698,98
		с 01.07.2019 по 31.12.2019	1 766,93

Начальник управления регулирования тарифов (цен) в сфере теплоснабжения службы по тарифам Иркутской области З.С. Крынина

Приложение 2
к приказу службы по тарифам
Иркутской области
от 20 декабря 2016 года № 426-спр

ДОЛГОСРОЧНЫЕ ПАРАМЕТРЫ РЕГУЛИРОВАНИЯ ДЕЯТЕЛЬНОСТИ ООО «УК «ЭНЕРГИЯ» (ТЕПЛОИСТОЧНИКИ МКР. ЦЕНТРАЛЬНЫЙ Г. КИРЕНСКА), УСТАНАВЛИВАЕМЫЕ НА 2017-2019 ГОДЫ ДЛЯ ФОРМИРОВАНИЯ ТАРИФОВ С ИСПОЛЬЗОВАНИЕМ МЕТОДА ИНДЕКСАЦИИ УСТАНОВЛЕННЫХ ТАРИФОВ

Наименование регулируемой организации	Год	Базовый уровень операционных расходов	Индекс эффективности операционных расходов	Нормативный уровень прибыли	Показатели энергосбережения и энергетической эффективности	Динамика изменения расходов на топливо
		тыс. руб.	%	%		
ООО «УК «Энергия» (теплоисточники мкр. Центральный г. Киренска)	2017	52 406,7	1,0	0	-	-
	2018	-	1,0	0	-	-
	2019	-	1,0	0	-	-

Начальник управления регулирования тарифов (цен) в сфере теплоснабжения службы по тарифам Иркутской области З.С. Крынина

СЛУЖБА ПО ТАРИФАМ ИРКУТСКОЙ ОБЛАСТИ

П Р И К А З

20 декабря 2016 года № 439-спр
Иркутск

Об установлении долгосрочных тарифов на тепловую энергию, поставляемую потребителям ООО «Энергия» на территории города Зимы

В соответствии с Федеральным законом от 27 июля 2010 года № 190-ФЗ «О теплоснабжении», постановлением Правительства Российской Федерации от 22 октября 2012 года № 1075 «О ценообразовании в сфере теплоснабжения», руководствуясь Положением о службе по тарифам Иркутской области, утвержденным постановлением Правительства Иркутской области от 7 июня 2012 года № 303-пп, учитывая итоги рассмотрения данного вопроса на заседании Правления службы по тарифам Иркутской области 14 декабря 2016 года,

П Р И К А З Ы В А Ю:

1. Установить долгосрочные тарифы на тепловую энергию, поставляемую потребителям ООО «Энергия» на территории города Зимы, с календарной разбивкой согласно приложению 1.

2. Установить долгосрочные параметры регулирования деятельности ООО «Энергия» на территории города Зимы, устанавливаемые на 2017-2021 годы для формирования тарифов с использованием метода индексации установленных тарифов, согласно приложению 2.

3. Тарифы, установленные в пункте 1 настоящего приказа, действуют с 1 января 2017 года по 31 декабря 2021 года.

4. Компенсацию выпадающих доходов ООО «Энергия» от реализации населению тепловой энергии для целей отопления по тарифам, не обеспечивающим возмещение экономически обоснованных расходов, осуществлять за счет средств областного бюджета, предусмотренных в законе Иркутской области об областном бюджете на соответствующий финансовый год.

5. Признать утратившими силу с 1 января 2017 года следующие приказы службы по тарифам Иркутской области:

1) от 27 июня 2014 года № 263-спр «Об установлении долгосрочных тарифов на тепловую энергию, поставляемую потребителям ООО «Энергия» на территории города Зимы»;

2) от 8 октября 2014 года № 455-спр «О внесении изменений в приказ службы по тарифам Иркутской области от 27 июня 2014 года № 263-спр»;

3) от 18 декабря 2015 года № 573-спр «О внесении изменений в приказ службы по тарифам Иркутской области от 27 июня 2014 года № 263-спр».

6. Настоящий приказ подлежит официальному опубликованию.

Руководитель службы А.Р. Халиулин

Приложение 1
к приказу службы по тарифам
Иркутской области
от 20 декабря 2016 года № 439-спр

ДОЛГОСРОЧНЫЕ ТАРИФЫ НА ТЕПЛОВУЮ ЭНЕРГИЮ, ПОСТАВЛЯЕМУЮ ПОТРЕБИТЕЛЯМ ООО «ЭНЕРГИЯ» НА ТЕРРИТОРИИ ГОРОДА ЗИМЫ

Наименование регулируемой организации	Вид тарифа	Период действия	Вода
ООО «Энергия» на территории города Зимы	Для потребителей, в случае отсутствия дифференциации тарифов по схеме подключения		
	одноставочный тариф, руб./Гкал (без учета НДС)	с 01.01.2017 по 30.06.2017	990,11
		с 01.07.2017 по 31.12.2017	1 050,29
		с 01.01.2018 по 30.06.2018	1 050,29
		с 01.07.2018 по 31.12.2018	1 169,50
		с 01.01.2019 по 30.06.2019	1 169,50
		с 01.07.2019 по 31.12.2019	1 214,70
		с 01.01.2020 по 30.06.2020	1 214,70
		с 01.07.2020 по 31.12.2020	1 261,71
		с 01.01.2021 по 30.06.2021	1 261,71
		с 01.07.2021 по 31.12.2021	1 310,61
	Население		
	одноставочный тариф, руб./Гкал (с учетом НДС)	с 01.01.2017 по 30.06.2017	1 168,33
		с 01.07.2017 по 31.12.2017	1 238,42
		с 01.01.2018 по 30.06.2018	1 238,42
		с 01.07.2018 по 31.12.2018	1 287,95
		с 01.01.2019 по 30.06.2019	1 287,95
		с 01.07.2019 по 31.12.2019	1 339,46
		с 01.01.2020 по 30.06.2020	1 339,46
		с 01.07.2020 по 31.12.2020	1 393,03
		с 01.01.2021 по 30.06.2021	1 393,03
		с 01.07.2021 по 31.12.2021	1 448,75

Начальник управления регулирования тарифов (цен) в сфере теплоснабжения службы по тарифам Иркутской области З.С. Крынина

Приложение 2
к приказу службы по тарифам
Иркутской области
от 20 декабря 2016 года № 439-спр

ДОЛГОСРОЧНЫЕ ПАРАМЕТРЫ РЕГУЛИРОВАНИЯ ДЕЯТЕЛЬНОСТИ ООО «ЭНЕРГИЯ» НА ТЕРРИТОРИИ ГОРОДА ЗИМЫ, УСТАНАВЛИВАЕМЫЕ НА 2017-2021 ГОДЫ ДЛЯ ФОРМИРОВАНИЯ ТАРИФОВ С ИСПОЛЬЗОВАНИЕМ МЕТОДА ИНДЕКСАЦИИ УСТАНОВЛЕННЫХ ТАРИФОВ

Наименование регулируемой организации	Год	Базовый уровень операционных расходов	Индекс эффективности операционных расходов	Нормативный уровень прибыли	Показатели энергосбережения и энергетической эффективности	Динамика изменения расходов на топливо
		тыс. руб.	%	%		
ООО «Энергия»	2017	22 140,6	1,0	0,0	-	-
	2018	-	1,0	0,0	-	-
	2019	-	1,0	0,0	-	-
	2020	-	1,0	0,0	-	-
	2021	-	1,0	0,0	-	-

Начальник управления регулирования тарифов (цен) в сфере теплоснабжения службы по тарифам Иркутской области З.С. Крынина

СЛУЖБА ПО ТАРИФАМ ИРКУТСКОЙ ОБЛАСТИ

П Р И К А З

20 декабря 2016 года № 428-спр
Иркутск

Об установлении долгосрочных тарифов на горячую воду в отношении ООО «УК «Энергия» (теплоисточники мкр. Центральный г. Киренска), обеспечивающего горячее водоснабжение с использованием открытой системы теплоснабжения (горячего водоснабжения)

В соответствии с Федеральным законом от 27 июля 2010 года № 190-ФЗ «О теплоснабжении», постановлением Правительства Российской Федерации от 22 октября 2012 года № 1075 «О ценообразовании в сфере теплоснабжения», руководствуясь Положением о службе по тарифам Иркутской области, утвержденным постановлением Правительства Иркутской области от 7 июня 2012 года № 303-пп, учитывая итоги рассмотрения данного вопроса на заседании Правления службы по тарифам Иркутской области 2 декабря 2016 года,

П Р И К А З Ы В А Ю:

1. Установить долгосрочные тарифы на горячую воду в отношении ООО «УК «Энергия» (теплоисточники мкр. Центральный г. Киренска), обеспечивающего горячее водоснабжение с использованием открытой системы теплоснабжения (горячего водоснабжения), согласно приложению.

2. Тарифы, установленные в пункте 1 настоящего приказа, действуют с 1 января 2017 года по 31 декабря 2019 года.

3. Компенсацию выпадающих доходов ООО «УК «Энергия» от реализации населению горячей воды по тарифам, не обеспечивающим возмещение экономически обоснованных расходов, осуществлять за счет средств областного бюджета, предусмотренных в законе Иркутской области об областном бюджете на соответствующий финансовый год.

4. Признать утратившими силу с 1 января 2017 года:

1) приказ службы по тарифам Иркутской области от 17 июня 2013 года № 117-спр «Об установлении тарифов на горячую воду для ООО «УК «Энергия» (теплоисточники мкр. Центральный г. Киренска), обеспечивающего горячее водоснабжение с использованием открытой системы теплоснабжения (горячего водоснабжения)»;

2) пункт 9 приказа службы по тарифам Иркутской области от 1 марта 2016 года № 28-спр «О внесении изменений в отдельные приказы службы по тарифам Иркутской области».

5. Настоящий приказ подлежит официальному опубликованию.

Руководитель службы А.Р. Халиулин

Приложение
к приказу службы по тарифам
Иркутской области
от 20 декабря 2016 года № 428-спр

ДОЛГОСРОЧНЫЕ ТАРИФЫ НА ГОРЯЧУЮ ВОДУ В ОТНОШЕНИИ ООО «УК «ЭНЕРГИЯ» (ТЕПЛОИСТОЧНИКИ МКР. ЦЕНТРАЛЬНЫЙ Г. КИРЕНСКА), ОБЕСПЕЧИВАЮЩЕГО ГОРЯЧЕЕ ВОДОСНАБЖЕНИЕ С ИСПОЛЬЗОВАНИЕМ ОТКРЫТОЙ СИСТЕМЫ ТЕПЛОСНАБЖЕНИЯ (ГОРЯЧЕГО ВОДОСНАБЖЕНИЯ)

Наименование регулируемой организации	Период действия	Компонент на теплоноситель руб./куб.м	Компонент на тепловую энергию одноставочный, руб./Гкал
ООО «УК «Энергия» (теплоисточники мкр. Центральный г. Киренска)	Прочие потребители (без учета НДС)		
	с 01.01.2017 по 30.06.2017	63,13	4 053,11
	с 01.07.2017 по 31.12.2017	65,29	4 053,11
	с 01.01.2018 по 30.06.2018	65,29	4 053,11
	с 01.07.2018 по 31.12.2018	67,12	4 142,03
	с 01.01.2019 по 30.06.2019	67,12	4 142,03
	с 01.07.2019 по 31.12.2019	67,12	4 262,40
	Население (с учетом НДС)		
	с 01.01.2017 по 30.06.2017	41,45	1 541,17
	с 01.07.2017 по 31.12.2017	43,52	1 633,64
	с 01.01.2018 по 30.06.2018	43,52	1 633,64
	с 01.07.2018 по 31.12.2018	45,26	1 698,98
	с 01.01.2019 по 30.06.2019	45,26	1 698,98
	с 01.07.2019 по 31.12.2019	47,07	1 766,93

Начальник управления регулирования тарифов (цен) в сфере теплоснабжения службы по тарифам Иркутской области З.С. Крынина

СЛУЖБА ПО ТАРИФАМ ИРКУТСКОЙ ОБЛАСТИ

П Р И К А З

20 декабря 2016 года № 442-спр
Иркутск

О внесении изменений в приказ службы по тарифам Иркутской области от 8 декабря 2014 года № 604-спр

В соответствии с Федеральным законом от 27 июля 2010 года № 190-ФЗ «О теплоснабжении», постановлением Правительства Российской Федерации от 22 октября 2012 года № 1075 «О ценообразовании в сфере теплоснабжения», руководствуясь Положением о службе по тарифам Иркутской области, утвержденным постановлением Правительства Иркутской области от 7 июня 2012 года № 303-пп, в целях осуществления корректировки долгосрочных тарифов, учитывая итоги рассмотрения данного вопроса на заседании Правления службы по тарифам Иркутской области 16 декабря 2016 года,

П Р И К А З Ы В А Ю:

1. Внести в тарифную таблицу приложения 1 к приказу службы по тарифам Иркутской области от 8 декабря 2014 года № 604-спр «Об установлении долгосрочных тарифов на тепловую энергию, поставляемую потребителям ООО «КиренскТеплоРесурс» на территории города Киренска» следующие изменения:

1) строку:

«	с 01.07.2017 по 31.12.2017	2 928,77 »

изложить в следующей редакции:

«	с 01.07.2017 по 31.12.2017	4 523,59 »;

2) строку:

«	с 01.07.2017 по 31.12.2017	1 290,97 »

изложить в следующей редакции:

«	с 01.07.2017 по 31.12.2017	1 278,90 ».

2. Настоящий приказ подлежит официальному опубликованию.

Руководитель службы А.Р. Халиулин

СЛУЖБА ПО ТАРИФАМ ИРКУТСКОЙ ОБЛАСТИ

П Р И К А З

20 декабря 2016 года № 431-спр
Иркутск

Об установлении долгосрочных тарифов на тепловую энергию, поставляемую потребителям ООО ТК «Витим-Лес» на территории Алексеевского муниципального образования Киренского района

В соответствии с Федеральным законом от 27 июля 2010 года № 190-ФЗ «О теплоснабжении», постановлением Правительства Российской Федерации от 22 октября 2012 года № 1075 «О ценообразовании в сфере теплоснабжения», руководствуясь Положением о службе по тарифам Иркутской области, утвержденным постановлением Правительства Иркутской области от 7 июня 2012 года № 303-пп, учитывая итоги рассмотрения данного вопроса на заседании Правления службы по тарифам Иркутской области 20 декабря 2016 года,

П Р И К А З Ы В А Ю:

1. Установить долгосрочные тарифы на тепловую энергию, поставляемую потребителям ООО ТК «Витим-Лес» на территории Алексеевского муниципального образования Киренского района, с календарной разбивкой согласно приложению 1.

2. Установить долгосрочные параметры регулирования деятельности ООО ТК «Витим-Лес» на территории Алексеевского муниципального образования Киренского района, устанавливаемые на 2017-2019 годы для формирования тарифов с использованием метода индексации установленных тарифов, согласно приложению 2.

3. Тарифы, установленные в пункте 1 настоящего приказа, действуют с 1 января 2017 года по 31 декабря 2019 года.

4. Компенсацию выпадающих доходов ООО ТК «Витим-Лес» от реализации населению тепловой энергии для целей отопления по тарифам, не обеспечивающим возмещение экономически обоснованных расходов, осуществлять за счет средств областного бюджета, предусмотренных в законе Иркутской области об областном бюджете на соответствующий финансовый год.

5. Признать утратившим силу приказ службы по тарифам Иркутской области от 25 ноября 2016 года № 325-спр «Об установлении долгосрочных тарифов на тепловую энергию, поставляемую потребителям ООО ТК «Витим-Лес» на территории Алексеевского муниципального образования Киренского района».

6. Настоящий приказ подлежит официальному опубликованию.

Руководитель службы А.Р. Халиулин

Приложение 1
к приказу службы по тарифам
Иркутской области
от 20 декабря 2016 года № 431-спр

ДОЛГОСРОЧНЫЕ ТАРИФЫ НА ТЕПЛОВУЮ ЭНЕРГИЮ, ПОСТАВЛЯЕМУЮ ПОТРЕБИТЕЛЯМ ООО ТК «ВИТИМ-ЛЕС» НА ТЕРРИТОРИИ АЛЕКСЕЕВСКОГО МУНИЦИПАЛЬНОГО ОБРАЗОВАНИЯ КИРЕНСКОГО РАЙОНА

Наименование регулируемой организации	Вид тарифа (НДС не облагается)	Период действия	Вода
ООО ТК «Витим-Лес»	Для потребителей, в случае отсутствия дифференциации тарифов по схеме подключения		
	одноставочный тариф, руб./Гкал	с 01.01.2017 по 30.06.2017	3 448,66
		с 01.07.2017 по 31.12.2017	4 628,48
		с 01.01.2018 по 30.06.2018	4 628,48
		с 01.07.2018 по 31.12.2018	4 724,57
		с 01.01.2019 по 30.06.2019	4 724,57
		с 01.07.2019 по 31.12.2019	4 857,77
	Население		
	одноставочный тариф, руб./Гкал	с 01.01.2017 по 30.06.2017	1 331,56
		с 01.07.2017 по 31.12.2017	1 411,45
		с 01.01.2018 по 30.06.2018	1 411,45
		с 01.07.2018 по 31.12.2018	1 467,90
		с 01.01.2019 по 30.06.2019	1 467,90
		с 01.07.2019 по 31.12.2019	1 526,61

Начальник управления регулирования тарифов (цен) в сфере теплоснабжения службы по тарифам Иркутской области З.С. Крынина

Приложение 2
к приказу службы по тарифам
Иркутской области
от 20 декабря 2016 года № 431-спр

ДОЛГОСРОЧНЫЕ ПАРАМЕТРЫ РЕГУЛИРОВАНИЯ ДЕЯТЕЛЬНОСТИ ООО ТК «ВИТИМ-ЛЕС» НА ТЕРРИТОРИИ АЛЕКСЕЕВСКОГО МУНИЦИПАЛЬНОГО ОБРАЗОВАНИЯ КИРЕНСКОГО РАЙОНА, УСТАНАВЛИВАЕМЫЕ НА 2017-2019 ГОДЫ ДЛЯ ФОРМИРОВАНИЯ ТАРИФОВ С ИСПОЛЬЗОВАНИЕМ МЕТОДА ИНДЕКСАЦИИ УСТАНОВЛЕННЫХ ТАРИФОВ

Наименование регулируемой организации	Год	Базовый уровень операционных расходов	Индекс эффективности операционных расходов	Нормативный уровень прибыли	Показатели энергосбережения и энергетической эффективности	Динамика изменения расходов на топливо
		тыс. руб.	%	%		
ООО ТК «Витим-Лес»	2017	16 202,1	1,0	0,0	-	-
	2018	-	1,0	0,0	-	-
	2019	-	1,0	0,0	-	-

Начальник управления регулирования тарифов (цен) в сфере теплоснабжения службы по тарифам Иркутской области З.С. Крынина

СЛУЖБА ПО ТАРИФАМ ИРКУТСКОЙ ОБЛАСТИ

П Р И К А З

20 декабря 2016 года № 437-спр
Иркутск

О внесении изменения в Порядок осуществления и наделения службы по тарифам Иркутской области полномочиями администратора доходов бюджета Иркутской области

В соответствии с приказом Министерства финансов Российской Федерации от 7 декабря 2016 года № 230н «О внесении изменений в Указания о порядке применения бюджетной классификации Российской Федерации, утвержденные приказом Министерства финансов Российской Федерации от 1 июля 2013 г. № 65н», руководствуясь Положением о службе по тарифам Иркутской области, утвержденным постановлением Правительства Иркутской области от 7 июня 2012 года № 303-пп,

П Р И К А З Ы В А Ю:

1. Внести в Порядок осуществления и наделения службы по тарифам Иркутской области полномочиями администратора доходов бюджета Иркутской области, утвержденный приказом службы по тарифам Иркутской области от 25 ноября 2016 года № 328-спр, изменение, изложив приложение к нему в новой редакции (прилагается).

2. Настоящий приказ подлежит официальному опубликованию и вступает в силу с 1 января 2017 года.

Руководитель службы А.Р. Халиулин

Приложение
к приказу службы по тарифам Иркутской области
от 20 декабря 2016 года № 437-спр

«Приложение
к Порядку осуществления и наделения службы
по тарифам Иркутской области полномочиями
администратора доходов бюджета
Иркутской области

ИСТОЧНИКИ ДОХОДОВ БЮДЖЕТА ИРКУТСКОЙ ОБЛАСТИ, ПОЛНОМОЧИЯ ПО АДМИНИСТРИРОВАНИЮ КОТОРЫХ ОСУЩЕСТВЛЯЕТ СЛУЖБА ПО ТАРИФАМ ИРКУТСКОЙ ОБЛАСТИ

Код бюджетной классификации Российской Федерации	Наименование кода бюджетной классификации Российской Федерации
824 1 13 02992 02 0000 130	Прочие доходы от компенсации затрат бюджетов субъектов Российской Федерации
824 1 16 02030 02 0000 140	Денежные взыскания (штрафы) за нарушение законодательства о государственном регулировании цен (тарифов) в части цен (тарифов), регулируемых органами государственной власти субъектов Российской Федерации, налагаемые органами исполнительной власти субъектов Российской Федерации
824 1 17 01020 02 0000 180	Невыясненные поступления, зачисляемые в бюджеты субъектов Российской Федерации
824 1 17 05020 02 0000 180	Прочие неналоговые доходы бюджетов субъектов Российской Федерации
824 2 18 60010 02 0000 151	Доходы бюджетов субъектов Российской Федерации от возврата прочих остатков субсидий, субвенций и иных межбюджетных трансфертов, имеющих целевое назначение, прошлых лет из бюджетов муниципальных образований
824 2 19 90000 02 0000 151	Возврат прочих остатков субсидий, субвенций и иных межбюджетных трансфертов, имеющих целевое назначение, прошлых лет из бюджетов субъектов Российской Федерации

».

Начальник отдела бухгалтерского учета, кадровой работы и делопроизводства службы по тарифам Иркутской области О.А. Тимащук

ПРАВИТЕЛЬСТВО ИРКУТСКОЙ ОБЛАСТИ

П О С Т А Н О В Л Е Н И Е

27 декабря 2016 года № 835-пп
Иркутск

О внесении изменений в Порядок проведения конкурсного отбора муниципальных образований Иркутской области для участия в подпрограмме «Молодым семьям – доступное жилье» на 2014-2020 годы государственной программы Иркутской области «Доступное жилье» на 2014-2020 годы

В соответствии с постановлением Правительства Иркутской области от 16 марта 2016 года № 131-пп «О министерстве по молодежной политике Иркутской области», руководствуясь частью 4 статьи 66, статьей 67 Устава Иркутской области, Правительство Иркутской области

П О С Т А Н О В Л Я Е Т:

1. Внести в Порядок проведения конкурсного отбора муниципальных образований Иркутской области для участия в подпрограмме «Молодым семьям – доступное жилье» на 2014-2020 годы государственной программы Иркутской области «Доступное жилье» на 2014-2020 годы, установленный постановлением Правительства Иркутской области от 3 апреля 2014 года № 181-пп, следующие изменения:

1) в пункте 5 слова «министерство по физической культуре, спорту и молодежной политике Иркутской области» заменить словами «министерство по молодежной политике Иркутской области»;

2) в подпункте 6 пункта 8 слова «(в том числе соглашений об участии в реализации мероприятий областной государственной социальной программы «Молодым семьям – доступное жилье» на 2005-2019 годы)» исключить.

2. Настоящее постановление подлежит официальному опубликованию в общественно-политической газете «Областная», а также на «Официальном интернет-портале правовой информации» (www.pravo.gov.ru).

3. Настоящее постановление вступает в силу через десять календарных дней после дня его официального опубликования.

Первый заместитель Губернатора Иркутской области – Председатель Правительства Иркутской области А.С. Битаров

СЛУЖБА ПО ТАРИФАМ ИРКУТСКОЙ ОБЛАСТИ

П Р И К А З

20 декабря 2016 года № 435-спр
Иркутск

Об установлении долгосрочных тарифов на питьевую воду для потребителей ООО «ТЕСЛА»

В соответствии с Федеральным законом от 7 декабря 2011 года № 416-ФЗ «О водоснабжении и водоотведении», постановлением Правительства Российской Федерации от 13 мая 2013 года № 406 «О государственном регулировании тарифов в сфере водоснабжения и водоотведения», руководствуясь Положением о службе по тарифам Иркутской области, утвержденным постановлением Правительства Иркутской области от 7 июня 2012 года № 303-пп, учитывая итоги рассмотрения данного вопроса на заседании Правления службы по тарифам Иркутской области 15 декабря 2016 года,

П Р И К А З Ы В А Ю:

1. Установить долгосрочные тарифы на питьевую воду для потребителей ООО «ТЕСЛА» с календарной разбивкой согласно приложению 1.

2. Установить долгосрочные параметры регулирования тарифов на питьевую воду для потребителей ООО «ТЕСЛА», устанавливаемые на 2017-2019 годы для формирования тарифов с использованием метода индексации, согласно приложению 2.

3. Тарифы, установленные в пункте 1 настоящего приказа, действуют с 1 января 2017 года по 31 декабря 2019 года.

4. Компенсацию недополученных доходов ООО «ТЕСЛА» от реализации товаров населению по тарифам, не покрывающим экономически обоснованных расходов на их производство и реализацию, осуществлять за счет средств областного бюджета, предусмотренных в законе Иркутской области об областном бюджете на соответствующий финансовый год.

5. Признать утратившим силу с 1 января 2016 года приказ службы по тарифам Иркутской области от 11 декабря 2015 года № 458-спр «Об установлении тарифов на питьевую воду для потребителей ООО «ТЕСЛА».

6. Настоящий приказ подлежит официальному опубликованию.

Руководитель службы А.Р. Халиулин

Приложение 1
к приказу службы по тарифам
Иркутской области
от 20 декабря 2016 года № 435-спр

ДОЛГОСРОЧНЫЕ ТАРИФЫ НА ПИТЬЕВУЮ ВОДУ ДЛЯ ПОТРЕБИТЕЛЕЙ ООО «ТЕСЛА»

№ п/п	Наименование населенного пункта	Период действия	Тариф (руб./куб.м) (НДС не облагается)	
			прочие потребители	население
1.	поселок Железнодорожный Железнодорожного муниципального образования	с 01.01.2017 по 30.06.2017	21,66	10,33
		с 01.07.2017 по 31.12.2017	22,80	10,84
		с 01.01.2018 по 30.06.2018	22,80	10,84
		с 01.07.2018 по 31.12.2018	23,63	11,27
		с 01.01.2019 по 30.06.2019	23,63	11,27
		с 01.07.2019 по 31.12.2019	24,48	11,72
2.	село Новожилкино Новожилкинского муниципального образования	с 01.01.2017 по 30.06.2017	71,26	31,85
		с 01.07.2017 по 31.12.2017	72,50	33,44
		с 01.01.2018 по 30.06.2018	72,50	33,44
		с 01.07.2018 по 31.12.2018	74,81	34,77
		с 01.01.2019 по 30.06.2019	74,81	34,77
		с 01.07.2019 по 31.12.2019	77,17	36,16
3.	село Сосновка Сосновского муниципального образования	с 01.01.2017 по 30.06.2017	43,22	20,54
		с 01.07.2017 по 31.12.2017	44,47	21,56
		с 01.01.2018 по 30.06.2018	44,47	21,56
		с 01.07.2018 по 31.12.2018	45,95	22,42
		с 01.01.2019 по 30.06.2019	45,95	22,42
		с 01.07.2019 по 31.12.2019	47,41	23,31

Начальник отдела регулирования тарифов в сфере жилищно-коммунального комплекса службы по тарифам Иркутской области Т.А. Куграшова

Приложение 2
к приказу службы по тарифам
Иркутской области
от 20 декабря 2016 года № 435-спр

ДОЛГОСРОЧНЫЕ ПАРАМЕТРЫ РЕГУЛИРОВАНИЯ ТАРИФОВ НА ПИТЬЕВУЮ ВОДУ ДЛЯ ПОТРЕБИТЕЛЕЙ ООО «ТЕСЛА», УСТАНАВЛИВАЕМЫЕ НА 2017-2019 ГОДЫ ДЛЯ ФОРМИРОВАНИЯ ТАРИФОВ С ИСПОЛЬЗОВАНИЕМ МЕТОДА ИНДЕКСАЦИИ

Наименование регулируемой организации	Год	Базовый уровень операционных расходов	Индекс эффективности операционных расходов	Нормативный уровень прибыли	Показатели энергосбережения и энергетической эффективности	
					Уровень потерь воды	Удельный расход электрической энергии
		тыс. руб.	%	%	%	кВт.ч/куб. м
ООО «ТЕСЛА»	поселок Железнодорожный Железнодорожного муниципального образования					
	2017	1 025,3	1,0	0,0	0,0	1,3
	2018	-	1,0	0,0	0,0	1,3
	2019	-	1,0	0,0	0,0	1,3
	село Новожилкино Новожилкинского муниципального образования					
	2017	784,6	1,0	0,0	0,0	1,9
	2018	-	1,0	0,0	0,0	1,9
	2019	-	1,0	0,0	0,0	1,9
	село Сосновка Сосновского муниципального образования					
	2017	734,2	1,0	0,0	0,0	1,1
	2018	-	1,0	0,0	0,0	1,1
	2019	-	1,0	0,0	0,0	1,1

Начальник отдела регулирования тарифов в сфере жилищно-коммунального комплекса службы по тарифам Иркутской области Т.А. Куграшова

МИНИСТЕРСТВО ЛЕСНОГО КОМПЛЕКСА ИРКУТСКОЙ ОБЛАСТИ

П Р И К А З

28.12.2016 г. **№ 64-мпр**

Иркутск

Об установлении коэффициентов для определения расходов на обеспечение проведения мероприятий по охране, защите, воспроизводству лесов

В соответствии с пунктом 5 статьи 76 Лесного кодекса Российской Федерации, Положением о министерстве лесного комплекса Иркутской области, утвержденным постановлением Правительства Иркутской области от 31 марта 2016 года № 178-пп:

ПРИКАЗЫВАЮ:

1. Установить коэффициенты для определения расходов на обеспечение проведения мероприятий по охране, защите, воспроизводству лесов на 2017 год, согласно Приложению к настоящему приказу.

2. Применять прилагаемые коэффициенты при расчете платы по договорам купли-продажи лесных насаждений, заключаемым с субъектами малого и среднего предпринимательства в соответствии с частью 4 статьи 29.1 Лесного кодекса Российской Федерации.

3. Настоящий приказ подлежит официальному опубликованию в общественно-политической газете «Областная».

Министр С.В. Шеверда

Приложение
к приказу министерства
лесного комплекса Иркутской области
от 28.12.2016 г. № 64-мпр

Коэффициенты
для определения расходов на обеспечение проведения мероприятий по охране, защите, воспроизводству лесов

№ п/п	Участковое лесничество (дача, тех. участок)	Квартал, выдел	Площадь, га	Ликвидный запас, м³	Коэффициент
1	2	3	4	5	6
Баяндаевское лесничество					
1	Хоготское, Хоготская дача	кв 57, выд.18	4,0	400	15,87
2	Хоготское, Хоготская дача	кв 16, выд.13	6,0	800	10,65
3	Хоготское, Хоготская дача	кв 40, выд.11	3,6	580	8,61
Жигаловское лесничество					
1	Тутурское, Орленгская	кв.679, выд.11,22	29,8	9393	7,68
2	Жигаловское, Жигаловская	кв.206, выд.15,17,19	5,0	966	14,96
3	Жигаловское, Жигаловская	кв.457, выд.15	13,1	2902	6,32
4	Жигаловское, Жигаловская	кв.511, выд.13,26	8,0	2279	5,29
5	Тутурское, Тутурская	кв.415, выд.20	3,5	980	5,56
6	Жигаловское, Жигаловская	кв.431, выд.16	3,3	783	5,77
7	Жигаловское, Жигаловская	кв.453, выд.1,9	1,9	473	5,59
8	Жигаловское, Жигаловская	кв.452, выд.7	2,7	700	4,92
9	Жигаловское, Жигаловская	кв.453, выд.8	2,5	605	5,87
10	Жигаловское, Жигаловская	кв.408, выд.2,8,10	9,7	1985	8,75
11	Жигаловское, Жигаловская	кв.554, выд.21,22	9,5	2209	6,41
12	Тутурское, Тутурская	кв.552, выд.24,25	3,8	706	7,40
13	Жигаловское, Жигаловская	кв.244, выд.20	8,0	1745	6,88
14	Жигаловское, Жигаловская	кв.373, выд.4	11,5	2447	7,58
15	Жигаловское, Жигаловская	кв.572, выд.21,23	11,1	3322	4,76
16	Тутурское, Орленгская	кв.679, выд.10	10,0	3166	8,04
17	Жигаловское, Жигаловская	кв.523, выд.10,13	2,8	539	8,98
18	Жигаловское, Жигаловская	кв.578, выд.7,8,9	4,7	805	52,03
19	Жигаловское, Жигаловская	кв.579 выд.9,10	10,9	2426	39,02
Казачинско-ленское лесничество					
1	Карамское, Туколоньская	кв.145, выд.7	5,0	738	37,11
2	Ульканское, Ульканская	кв. 168, выд.15.	5,0	874	12,14
3	Ульканское, Ульканская	кв. 182, выд.8	5,4	741	28,67
4	Казачинское, Карнауховская	кв. 78, выд.27,29	4,2	850	7,78
5	Казачинское, Карнауховская	кв. 86, выд.20,22	16,7	4776	7,05
6	Ульканское , Кунермская	кв. 201, выд.45,47	9,4	2099	9,65
7	Магистральное , Небельская	кв. 125, выд. 23,25	4,9	1202	7,07
8	Магистральное , Небельская	кв. 256, выд.10	6,2	1469	9,58
9	Магистральное , Небельская	кв. 256, выд.5	3,9	907	9,47
10	Казачинское, Карнауховская	кв. 133, выд.4,7	30,4	7834	9,17
11	Казачинское, Карнауховская	кв. 133, выд.7	5,2	1339	8,68
12	Казачинское, Карнауховская	кв. 65, выд.9,10,11	20,8	3744	15,60
13	Казачинское, Карнауховская	кв.22, выд.5	10,2	2342	14,94
14	Казачинское, Карнауховская	кв.28, выд.24	20,5	4187	17,15
15	Казачинское, Карнауховская	кв.28, выд.18,21	6,9	1360	9,49
Киренское лесничество					
1	Киренское, Алексеевская	кв.317, выд.14,17	35,1	7803	21,27
2	Киренское, Алексеевская	кв.317, выд.16,22	26,2	6260	19,87
3	Карелинское, Карелинская	кв.151, выд.17,18,25	7,8	1781	19,74
Кировское лесничество					
1	Тихоновское, Тихоновская	кв.31 выд.11	0,9	179	8,17
2	Тихоновское, Тихоновская	кв.61 выд.2	3,1	570	10,47
Куйтунское лесничество					
1	Барлукское, Новокадинская	кв.7, выд.15	5,0	1336	9,69
2	Барлукское, Новокадинская	кв.19, выд.18	1,4	284	16,83
3	Барлукское, Новокадинская	кв.19, выд.17,22	7,3	1296	37,37
4	Барлукское, Новокадинская	кв.19, выд.22	6,4	1283	30,72
Ольхонское лесничество					
1	Ольхонское, Кососстепская	кв.20, выд.17	3,8	751	12,42
2	Ольхонское, Кососстепская	кв.20, выд.17	3,5	594	12,57
3	Ольхонское, Кососстепская	кв.21,, выд.34,39	15,8	3029	11,62
4	Ольхонское, Кососстепская	кв.28, выд.75,76	6,6	1294	11,63
5	Ольхонское, Кососстепская	кв.28, выд.76,77	4,6	722	14,06
6	Ольхонское, Кососстепская	кв.43, выд.25	1,9	350	10,88
7	Ольхонское, Кососстепская	кв.63, выд.24,28	3,8	448	16,25
8	Ольхонское, Кососстепская	кв.63, выд.24	2,6	515	8,13
9	Ольхонское, Кососстепская	кв.63, выд.57	0,9	165	8,85
10	Ольхонское, Кососстепская	кв.63, выд.43	3,4	671	8,16
11	Ольхонское, Кососстепская	кв.70, выд.3	2,7	483	16,75
12	Ольхонское, Кососстепская	кв.79, выд.21	5,7	1017	13,33
13	Ольхонское, Кососстепская	кв.79, выд.29,30,35	9,7	1645	10,87
14	Ольхонское, Кососстепская	кв.80, выд.46	5,0	914	8,84
Падунское лесничество					
1	Боровское, Мамырьская	кв.38, выд.5	10,0	2971	7,90
2	Боровское, Мамырьская	кв.37, выд.11,14,22	9,6	2590	6,97
3	Боровское, Боровская	кв.27, выд.32	4,7	950	15,08
4	Усть-Вихоревское, Приангарская	кв.18, выд.5	2,8	539	81,56
Северное лесничество					
1	Тубинское, Тубинская	кв.213, выд.10	20,0	6482	13,85
Тайшетское лесничество					
1	Шиткинское, Красноборская	кв.73, выд.23	3,1	642	11,00
2	Тайшетское, Разгонская	кв.88, выд.9	4,7	892	18,88
3	Юртинское. Первомайская	кв.164, выд.17	5,5	972	19,91
4	Тагульское, Бирюсинская	кв.41, выд.18,21	9,2	1689	12,84
5	Тайшетское, Разгонская	кв.93, выд.3	49,9	18599	4,44
6	Шиткинское. Красноборская	кв.53, выд.17,18	5,2	1 152	7,81
7	Тагульское, Тагульская	кв.99, выд.23, 24,27,28,35	40,8	11864	18,41
Тулунское лесничество					
1	Икейское, Киренская	кв.175, выд.11	19,1	2238	80,53
Усть-Кутское лесничество					
1	Бобровское, Кутская	кв.138, выд.2	1,6	340	18,03
2	Бобровское, Кутская	кв.19, выд.29	2,7	508	32,47
3	Бобровское, Кутская	кв.137, выд.22	1,0	224	18,21
4	Осетровское, Кутская	кв.22, выд 14, 15	2,5	708	9,36
5	Осетровское, Кутская	кв.22, выд.15	3,6	931	9,48
Чунское лесничество					
1	Баяндаевское, Баяндаевская	кв.103, выд.10	7,2	1478	7,76
2	Баяндаевское, Баяндаевская	кв.124, выд.31	3,9	1093	7,09
3	Мироновское, Тарейская	кв.53, выд.3	42,8	10332	4,95
4	Неванское, Баерская	кв.102, выд.7	6,0	1361	12,01
5	Неванское, Баерская	кв.102, выд.7	6,6	1497	12,04
6	Неванское, Баерская	кв.17, выд.11	9,0	1832	13,69
7	Неванское, Баерская	кв.18, выд.11,12	4,2	918	16,23
8	Мироновское, Захаровская	кв.158, выд.2,3	1,9	423	9,17
9	Мироновское, Захаровская	кв.99, выд.12,13	15,3	3007	10,11
10	Мироновское, Захаровская	кв.100 выд.10,15	1,8	345	10,45
11	Мироновское, Захаровская	кв.99, выд.18,21	4,6	839	8,18
12	Неванское, Барминская	кв.32, выд.2	4,1	915	7,38
13	Неванское, Тех.участ. №1	кв.10, выд.7,9	0,9	148	12,96
14	Неванское, Баерская	кв.60, выд.15	1,2	310	15,38
15	Неванское, Баерская	кв.60, выд.16	0,8	243	4,79
16	Неванское, Баерская	кв.60, выд.27	4,2	1253	5,22
17	Неванское, Баерская	кв.60, выд.2,12	6,4	1370	22,16
18	Неванское, Неванская	кв.57, выд.3,4,6	12,7	2804	16,15
19	Неванское, Неванская	кв.57, выд.5,6,7	11,3	2424	25,48

ПРАВИТЕЛЬСТВО ИРКУТСКОЙ ОБЛАСТИ

Р А С П О Р Я Ж Е Н И Е

26 декабря 2016 года **№ 808-рп**

Иркутск

Об утверждении государственной региональной программы Иркутской области «Программа комплексного развития транспортной инфраструктуры Иркутской агломерации»

В целях реализации приоритетного проекта стратегического развития Российской Федерации «Безопасные и качественные дороги», подпрограммы «Дорожное хозяйство» государственной программы Российской Федерации «Развитие транспортной системы», утвержденной постановлением Правительства Российской Федерации от 15 апреля 2014 года № 319, в соответствии с Порядком разработки и утверждения государственных региональных программ Иркутской области, утвержденным распоряжением Правительства Иркутской области от 25 ноября 2013 года № 506-рп, руководствуясь частью 4 статьи 66, статьей 67 Устава Иркутской области:

1. Утвердить государственную региональную программу Иркутской области «Программа комплексного развития транспортной инфраструктуры Иркутской агломерации» (прилагается).

2. Настоящее распоряжение подлежит официальному опубликованию в общественно-политической газете «Областная».

Первый заместитель Губернатора Иркутской области –
Председатель Правительства Иркутской области
А.С. Битаров

УТВЕРЖДЕНА
распоряжением Правительства Иркутской области
от 26 декабря 2016 года № 808-рп

ГОСУДАРСТВЕННАЯ РЕГИОНАЛЬНАЯ ПРОГРАММА ИРКУТСКОЙ ОБЛАСТИ «ПРОГРАММА КОМПЛЕКСНОГО РАЗВИТИЯ ТРАНСПОРТНОЙ ИНФРАСТРУКТУРЫ ИРКУТСКОЙ АГЛОМЕРАЦИИ»
Иркутск, 2016 год

Оглавление

1. Паспорт и обоснование программы комплексного развития транспортной инфраструктуры Иркутской агломерации
2. Состояние улично-дорожной сети. Характеристика проблемы обеспечения безопасности дорожного движения
3. Цели, задачи и целевые индикаторы ПКРТИ Иркутской агломерации
4. Комплексы мероприятий ПКРТИ Иркутской агломерации
5. Механизм реализации, организация управления реализацией ПКРТИ Иркутской агломерации и контроль за ходом ее реализации
Приложение 1. Ресурсное обеспечение мероприятий ПКРТИ Иркутской агломерации
Приложение 2. Мероприятия по приведению дорожной сети Иркутской агломерации в соответствие с нормативными требованиями по транспортно-эксплуатационным показателям
Приложение 3. Мероприятия по улучшению дорожных условий на аварийно-опасных участках
Приложение 4. Мероприятия по профилактике дорожно-транспортных происшествий на участках дорог и улиц с неудовлетворительными дорожными условиями
Приложение 5. Мероприятия по совершенствованию системы управления дорожным движением в Иркутской агломерации
Приложение 6. Пояснительная записка
Дополнительная информация

ПАСПОРТ

«Программы комплексного развития транспортной инфраструктуры Иркутской агломерации»

1. ОСНОВНЫЕ ПОЛОЖЕНИЯ			
Наименование направления	Приоритетное направление стратегического развития Российской Федерации «Безопасные и качественные дороги»		
Краткое наименование программы	Программа комплексного развития транспортной инфраструктуры Иркутской агломерации	Срок начала и окончания проекта	12.2016 – 12.2025
Куратор программы	Левченко Сергей Георгиевич Губернатор Иркутской области		
Старшее должностное лицо (СДЛ)	-		
Функциональный заказчик	Свиркина Светлана Дмитриевна - министр строительства, дорожного хозяйства Иркутской области; Малинкин Сергей Михайлович – заместитель министра - начальник управления энергетики и транспорта министерства жилищной политики, энергетики и транспорта Иркутской области		
Руководитель программы	Битаров Александр Семенович Первый заместитель Губернатора Иркутской области – Председатель Правительства Иркутской области		
Исполнители и соисполнители программы	ФКУ «Управление автомобильной магистрали Красноярск – Иркутск Федерального дорожного агентства», Управление ГИБДД ГУ МВД России по Иркутской области, министерство строительства, дорожного хозяйства Иркутской области, министерство жилищной политики, энергетики и транспорта Иркутской области, служба архитектуры Иркутской области, ОГКУ «Дирекция по строительству и эксплуатации автомобильных дорог Иркутской области», администрация города Иркутска, администрация Ангарского городского округа, администрация Шелеховского городского поселения		
Разработчик паспорта программы	Свиркина Светлана Дмитриевна министр строительства, дорожного хозяйства Иркутской области		

2. СОДЕРЖАНИЕ ПРИОРИТЕТНОЙ ПРОГРАММЫ								
Цель проекта	Приведение с учетом соблюдения требований технического регламента Таможенного союза «Безопасность автомобильных дорог» в нормативное состояние дорожной сети Иркутской агломерации (в 2018 г. – не менее 50 процентов протяженности дорожной сети, в 2025 г. – 85 процентов) и мест концентрации дорожно-транспортных происшествий в 2018 г. (относительно уровня 2016 г.) в 2 раза, в 2025 г. - на 85 процентов.							
Показатель	Единица измерения	Тип показателя	Базовое значение (2016 год)	Период, год				
				2017	2018	2019	2020	2025 (прогнозное)
Общая протяженность дорожной сети Иркутской агломерации, в том числе:	км	справочный	632,3	632,3	632,3	632,3	632,3	633,1
автомобильные дороги общего пользования федерального значения	км	справочный	64,5	64,5	64,5	64,5	64,5	64,5

автомобильные дороги общего пользования регионального/ межмуниципального значения	км	справочный	283,9	283,9	283,9	283,9	283,9	283,9
автомобильные дороги общего пользования местного значения и улицы	км	справочный	283,9	283,9	283,9	283,9	283,9	284,7
Доля протяженности дорожной сети Иркутской агломерации, соответствующей нормативным требованиям к их транспортно-эксплуатационному состоянию, в том числе	%	основной	46,5	61,1	75,3	79,3	80,9	93,8
автомобильные дороги общего пользования федерального значения	%	основной	100	100	100	100	100	100
автомобильные дороги общего пользования регионального/ межмуниципального значения	%	основной	32,9	45,7	62,3	69,2	70,1	94,5
автомобильные дороги общего пользования местного значения и улицы	%	основной	47,9	67,8	82,8	84,8	87,5	92,6
Количество мест концентрации дорожно-транспортных происшествий (аварийно-опасных участков) на дорожной сети Иркутской агломерации, в том числе на:	шт.	основной	72	42	20	14	10	3
автомобильных дорогах общего пользования федерального значения	шт.	основной	4	4	3	3	3	3
автомобильных дорогах общего пользования регионального/ межмуниципального значения	шт.	основной	10	6	1	0	0	0
автомобильных дорогах общего пользования местного значения и улицы	шт.	основной	58	32	16	11	7	0
Доля протяженности дорожной сети Иркутской агломерации, работающей в режиме перегрузки в «час-пик»	%	показатель второго уровня	42,1	41,1	39,1	36,1	34,1	24,1
Доля граждан, отметивших улучшение ситуации на дорожной сети Иркутской агломерации (в части состояния дорожной сети и уровня безопасности дорожного движения), %	%	показатель второго уровня	0	20	40	50	55	65

Результаты проекта	1. За счет проведения работ по капитальному ремонту, ремонту и содержанию с учетом соблюдения требований технического регламента Таможенного союза «Безопасность автомобильных дорог» приведено в нормативное транспортно-эксплуатационное состояние по показателям ровности и наличия дефектов 93,8 % дорожной сети Иркутской агломерации. 2. В рамках проведения работ по строительству, реконструкции, капитальному ремонту, ремонту и содержанию автомобильных дорог, объектов улично-дорожной сети и иных объектов, работ по организации дорожного движения и повышению безопасности дорожного движения, в том числе за счет оборудования участков дорожной сети барьерным ограждением, средствами освещения, искусственными неровностями для ограничения скоростного режима, оборудования перекрестков и наземных пешеходных переходов средствами освещения и светофорного регулирования, введения ограничений скоростного режима количество мест концентрации дорожно-транспортных происшествий[1] на дорожной сети Иркутской агломерации снижено до 4 % от уровня 2016 г. 3. В Иркутской агломерации реализованы следующие мероприятия, направленные на совершенствование системы организации дорожного движения и оптимизацию транспортных потоков, синхронизацию развития транспортной инфраструктуры и всех видов транспорта с планами по осуществлению развития территорий, градостроительной политики, переключение перевозок грузов на иные виды транспорта, перевозок пассажиров – на общественный транспорт, включая пригородные перевозки: 3.1. На уровне законодательного регулирования приняты необходимые нормативные правовые акты. 3.2. В полном объеме актуализированы с учетом необходимости решения вышеуказанных задач и утверждены: - документы территориального планирования; - программы комплексного развития транспортной инфраструктуры; - комплексные схемы организации транспортного обслуживания населения общественным транспортом, в том числе учитывающие пригородные перевозки; - комплексные схемы организации дорожного движения; 3.3. Внедрены интеллектуальные системы управления дорожным движением и объектами транспортной инфраструктуры: - ведение реестра объектов дорожно-транспортной инфраструктуры с гео-привязкой; - прогнозирование движения транспортных потоков; - планирование дорожных работ и контроль за их выполнением; - учет, ведение и актуализация программ комплексного развития транспортной инфраструктуры; - учет, ведение и актуализация планов организации дорожного движения; - управление транспортными потоками; - обеспечение двусторонних связей с пользователями автомобильных дорог в том числе посредством использования автоматизированных мобильных приложений; - синхронизация и верификация имеющихся данных путем организации информационного обмена с другими информационными системами, в том числе создаваемыми на уровне Российской Федерации. 4. В Иркутской агломерации внедрена общественно доступная информационно-аналитическая система контроля за формированием и эффективностью использования средств дорожных фондов. Данная информационно-аналитическая система будет в том числе: - обеспечивать возможности по мониторингу соблюдения требований бюджетного законодательства в части направления в дорожные фонды средств за счет предусмотренных источников в полном объеме; - содержать сведения о планируемых направлениях расходования средств соответствующих дорожных фондов, в том числе планы закупок в части осуществления дорожных работ, включая пообъектные перечни участков дорожной сети и иных объектов, в отношении которых планируется осуществлять указанные работы; - содержать сведения о выполненных дорожных работах, включая сведения о гарантийных обязательствах подрядных организаций; - обеспечивать возможности для получения обратной связи от пользователей дорожной сети, в том числе посредством использования автоматизированных мобильных приложений, в части ее состояния с гео-привязкой передаваемой информации, в том числе в целях решения задачи по осуществлению верификации представленных данных о состоянии дорожной сети Иркутской агломерации: информация о состоянии автомобильных дорог, в том числе в части наличия дефектов дорожного полотна; информация об уровне трафика, включая наличие транспортных заторов; информации о местах проведения дорожных работ; информации о возникновении дорожно-транспортных происшествий. - обеспечивать автоматизированную обработку получаемой от пользователей информации, в том числе в части ее синхронизации и верификации с соответствующей информацией, передаваемой владельцами автомобильных дорог. 5. Внедрены информационные ресурсы, обеспечивающие в том числе: формирование базы данных фото- и видеоматериалов, содержащих зафиксированные гражданами нарушения правил дорожного движения, для их рассмотрения и принятия решений соответствующими органами; общественный мониторинг ситуации на автомобильных дорогах, в первую очередь - в части внесения данных о неучтенных или выявленных аварийно-опасных участках дорог.
Описание модели функционирования результатов проекта	Собрана и обобщена информация о состоянии дорожной сети Иркутской агломерации, в том числе об участках дорожной сети, не соответствующих нормативным требованиям к транспортно-эксплуатационному состоянию, местах концентрации дорожно-транспортных происшествий. На основании этих данных разработана и утверждена программа комплексного развития транспортной инфраструктуры Иркутской агломерации (далее – ПКРТИ Иркутской агломерации, программа). Под термином «городская агломерация» понимается образуемая крупнейшим городским округом - «ядром агломерации» и муниципальными образованиями – «спутниками» многокомпонентная система с интенсивными производственными, транспортными и культурными связями, в частности, наличием «маятниковой» трудовой миграции населения в пределах одних суток. Под термином «дорожная сеть городской агломерации» понимается совокупность расположенных на территории городской агломерации автомобильных дорог общего пользования местного, регионального и федерального значения, а также следующие объекты улично-дорожной сети: - магистральные дороги скоростного и регулируемого движения; - магистральные улицы непрерывного и регулируемого движения общегородского значения, транспортно-пешеходные и пешеходно-транспортные районного значения; - улицы и дороги местного значения (наиболее загруженные): улицы в жилой застройке, улицы и дороги в научно-производственных, промышленных и коммунально-складских зонах (районах). «Ядром» Иркутской агломерации является город Иркутск, «спутниками» – населенные пункты Ангарского городского округа, Иркутского и Шелеховского муниципальных районов. Общая протяженность дорожной сети Иркутской агломерации составляет 632,3 км, из них: 283,9 км – улично-дорожная сеть городов Иркутска (184 км), Ангарска (69,5 км), Шелехова (30,4 км); 283,9 км – автомобильные дороги регионального или межмуниципального значения в Иркутском и Шелеховском районах, Ангарском городском округе; 64,5 км – дороги федерального значения в Шелеховском, Иркутском районах, Ангарском городском округе. ПКРТИ Иркутской агломерации разрабатывается и реализуется Правительством Иркутской области совместно с федеральными органами исполнительной власти, администрациями муниципальных образований. Программа предусматривает консолидацию ресурсов за счет всех возможных источников (федеральные государственные и целевые программы, региональные и муниципальные программы) на решение поставленных приоритетных задач. Реализация программы должна обеспечивать решение следующих приоритетных задач: обеспечение необходимого уровня безопасности дорожного движения на дорожной сети Иркутской агломерации, в том числе в части сокращения мест концентрации дорожно-транспортных происшествий на дорожной сети (в том числе за счет оборудования участков дорожной сети тросовым и барьерным ограждениями, средствами освещения, искусственными неровностями для ограничения скоростного режима, оборудования перекрестков и наземных пешеходных переходов средствами освещения и светофорного регулирования, оснащения наземных пешеходных переходов и мест остановок общественного транспорта защитным и информационным оборудованием, введения ограничений скоростного режима и иных мероприятий); приведение дорожной сети городских агломераций в нормативное транспортно-эксплуатационное состояние (за счет проведения соответствующих дорожных работ); устранение перегрузки дорожной сети городских агломераций, в том числе путем переключения перевозок грузов на иные виды транспорта, перевозок пассажиров – на общественный транспорт, оптимизации транспортных потоков, повышения эффективности системы управления дорожным движением, перехода на современные модели развития транспортной инфраструктуры с использованием комплексных схем организации транспортного обслуживания населения общественным транспортом, синхронизации развития всех видов транспорта и транспортной инфраструктуры; повышение уровня удовлетворенности граждан состоянием дорожной сети городской агломерации.

3. ПЕРЕЧЕНЬ ПРОЕКТОВ И МЕРОПРИЯТИЙ ПРОГРАММЫ

№ п/п	Наименование проекта и (или) мероприятия	Форма реализации	Сроки реализации	Результаты	Функциональный заказчик	Руководитель проекта/ исполнитель мероприятия
1.	Снижение в Иркутской агломерации мест концентрации дорожно-транспортных происшествий	Обустройство автомобильных дорог Иркутской агломерации искусственным освещением, светофорными объектами, дорожными знаками, ограждениями, комплексами автоматической фиксации нарушений правил дорожного движения, модернизация нерегулируемых пешеходных переходов, информирование населения о правилах дорожного движения	01.2017 – 12.2025	Обеспечение необходимого уровня безопасности дорожного движения на дорожной сети Иркутской агломерации	Правительство Иркутской области	Министерство строительства дорожного хозяйства Иркутской области, министерство жилищной политики, энергетики и транспорта Иркутской области, УГИБДД ГУ МВД России по Иркутской области
2.	Приведение дорожной сети Иркутской агломерации в нормативное состояние, устранение перегрузки дорожной сети Иркутской агломерации в «час-пик»	Ремонт, капитальный ремонт, реконструкция, строительство автомобильных дорог и искусственных сооружений, мероприятия, направленные на совершенствование системы организации дорожного движения и оптимизацию транспортных потоков, синхронизацию развития транспортной инфраструктуры и всех видов транспорта с планами по осуществлению развития территорий	01.2017 - 12.2025	Обеспечение безопасного функционирования транспортной инфраструктуры и развитие дорожной сети Иркутской агломерации	Правительство Иркутской области	Министерство строительства, дорожного хозяйства Иркутской области
3.	Повышение доли граждан, отметивших улучшение ситуации на дорожной сети Иркутской агломерации (в части состояния дорожной сети и уровня безопасности дорожного движения)	Создание информационной системы контроля за реализацией мероприятий в сфере выполнения дорожных работ, создание информационных ресурсов о ходе и результатах реализации мероприятий, участие граждан в процессе управления дорожным хозяйством посредством социальных сетей	01.2017 - 12.2025	Формирование механизмов общественного контроля	Правительство Иркутской области	Министерство строительства дорожного хозяйства Иркутской области, министерство жилищной политики, энергетики и транспорта Иркутской области

4. ЭТАПЫ И КОНТРОЛЬНЫЕ ТОЧКИ

№	Наименование	Тип (завершение этапа/контрольная точка)	Срок
1	В Минтранс России представлен согласованный проект ПКРТИ Иркутской агломерации в рамках приоритетного проекта «Безопасные и качественные дороги»	контрольная точка результата	01.12.2016
2	Государственная региональная программа Иркутской области «Программа комплексного развития транспортной инфраструктуры Иркутской агломерации» утверждена.	контрольная точка результата	26.12.2016
3	Сводный план приоритетного проекта «Безопасные и качественные дороги» утвержден.	контрольная точка результата	16.01.2017

[1] В соответствии с Федеральным законом от 10 декабря 1995 г. № 196-ФЗ «О безопасности дорожного движения» место концентрации дорожно-транспортных происшествий (аварийно-опасный участок дороги) - участок дороги, улицы, не превышающий 1000 метров вне населенного пункта или 200 метров в населенном пункте, либо пересечение дорог, улиц, где в течение отчетного года произошло три и более дорожно-транспортных происшествия одного вида или пять и более дорожно-транспортных происшествий независимо от их вида, в результате которых погибли или были ранены люди.

4	С Росавтодором заключено соглашение о предоставлении бюджету Иркутской области межбюджетных трансфертов для оказания поддержки реализации государственной программы Иркутской области, муниципальных программ, предусматривающих достижение целевых показателей ПКРТИ Иркутской агломерации на 2017 год. В Минтранс России представлен сводный календарный план выполнения соответствующих работ.	контрольная точка результата	10.02.2017
5	Правительством Иркутской области с органами местного самоуправления муниципальных образований Иркутской области заключены соглашения о предоставлении местным бюджетам межбюджетных трансфертов для оказания поддержки реализации муниципальных программ, предусматривающих достижение целевых показателей ПКРТИ Иркутской агломерации на 2017 год.	контрольная точка результата	10.03.2017
6	Правительством Иркутской области и органами местного самоуправления муниципальных образований Иркутской области обеспечено заключение контрактов на выполнение мероприятий, необходимых для достижения целевых показателей ПКРТИ Иркутской агломерации на 2017 год. В Минтранс России представлен сводный календарный план выполнения мероприятий ПКРТИ Иркутской агломерации на 2017 год, содержащий в том числе сведения о натуральных показателях объемов работ, в отношении которых заключены соответствующие контракты, стоимости фактически заключенных контрактов.	контрольная точка результата	31.03.2017
7	Правительством Иркутской области и органами местного самоуправления муниципальных образований Иркутской области утверждена дорожная карта по актуализации и утверждению: - документов территориального планирования; - программ комплексного развития транспортной инфраструктуры; - комплексных схем организации транспортного обслуживания населения общественным транспортом, в том числе учитывающих пригородные перевозки; - комплексных схем организации дорожного движения.	контрольная точка результата	28.04.2017
8	Правительством Иркутской области и органами местного самоуправления муниципальных образований Иркутской области обеспечено выполнение мероприятий, предусмотренных ПКРТИ Иркутской агломерации по состоянию на 1 августа 2017 года (оценка производится на основании сводного календарного плана выполнения соответствующих работ).	контрольная точка показателя	01.08.2017
9	Правительством Иркутской области и органами местного самоуправления муниципальных образований Иркутской области с участием представителей общественности осуществлено рассмотрение результатов реализации ПКРТИ Иркутской агломерации за 2017 год, при необходимости подготовлены предложения по корректировке указанной программы.	контрольная точка результата	02.10.2017
10	Правительством Иркутской области и органами местного самоуправления муниципальных образований Иркутской области обеспечено выполнение мероприятий, предусмотренных ПКРТИ Иркутской агломерации на 2017 год, в том числе приемка выполнения соответствующих работ.	контрольная точка показателя	01.11.2017
11	С Росавтодором заключено соглашение о предоставлении бюджету Иркутской области межбюджетных трансфертов для оказания поддержки реализации государственной программы Иркутской области, муниципальных программ, предусматривающих достижение целевых показателей ПКРТИ Иркутской области на 2018 год. В Минтранс России представлен сводный календарный план выполнения соответствующих работ.	контрольная точка результата	09.02.2018
12	Правительством Иркутской области с органами местного самоуправления муниципальных образований Иркутской области заключены соглашения о предоставлении местным бюджетам межбюджетных трансфертов для оказания поддержки реализации муниципальных программ, предусматривающих достижение целевых показателей ПКРТИ Иркутской агломерации на 2018 год.	контрольная точка результата	09.03.2018
13	Правительством Иркутской области и органами местного самоуправления муниципальных образований Иркутской области обеспечено заключение контрактов на выполнение мероприятий, необходимых для достижения целевых показателей ПКРТИ Иркутской агломерации на 2018 год. В Минтранс России представлен сводный календарный план выполнения мероприятий ПКРТИ Иркутской агломерации на 2018 год, содержащий в том числе сведения о натуральных показателях объемов работ, в отношении которых заключены соответствующие контракты, стоимости фактически заключенных контрактов.	контрольная точка результата	31.03.2018
14	Правительством Иркутской области совместно с органами местного самоуправления муниципальных образований Иркутской области представлен в Минтранс России проект ПКРТИ Иркутской агломерации, актуализованный с учетом принятых документов территориального планирования, программ комплексного развития транспортной инфраструктуры, комплексных схем организации транспортного обслуживания населения общественным транспортом, в том числе учитывающих пригородные перевозки, комплексных схем организации дорожного движения и содержащий детализированные предложения по реализации второго этапа приоритетного проекта, в том числе сведения о необходимом финансовом обеспечении.	контрольная точка результата	02.07.2018
15	Правительством Иркутской области и органами местного самоуправления муниципальных образований Иркутской области обеспечено выполнение мероприятий, предусмотренных ПКРТИ Иркутской агломерации по состоянию на 1 августа 2018 года (оценка производится на основании сводного календарного плана выполнения соответствующих работ).	контрольная точка показателя	01.08.2018
16	Правительством Иркутской области и органами местного самоуправления муниципальных образований Иркутской области с участием представителей общественности осуществлено рассмотрение результатов реализации ПКРТИ Иркутской агломерации за 2018 год, при необходимости подготовлены предложения по корректировке указанной программы.	контрольная точка результата	01.10.2018
17	Правительством Иркутской области и органами местного самоуправления муниципальных образований Иркутской области обеспечено выполнение мероприятий, предусмотренных ПКРТИ Иркутской агломерации на 2018 год, в том числе приемка выполнения соответствующих работ.	контрольная точка показателя	01.11.2018
18	Мероприятия ПКРТИ Иркутской агломерации, реализация которых предусмотрена во втором этапе, включены в государственную программу Иркутской области, муниципальные программы.	контрольная точка результата	26.12.2018
19	Завершен первый этап ПКРТИ Иркутской агломерации.	контрольная точка результата	21.01.2019
20	С Росавтодором заключено соглашение о предоставлении бюджету Иркутской области межбюджетных трансфертов для оказания поддержки реализации государственной программы Иркутской области, муниципальных программ, предусматривающих достижение целевых показателей ПКРТИ Иркутской агломерации на 2019 год. В Минтранс России представлен сводный календарный план выполнения соответствующих работ.	контрольная точка результата	11.02.2019
21	Правительством Иркутской области с органами местного самоуправления муниципальных образований Иркутской области заключены соглашения о предоставлении местным бюджетам межбюджетных трансфертов для оказания поддержки реализации муниципальных программ, предусматривающих достижение целевых показателей ПКРТИ Иркутской агломерации на 2019 год.	контрольная точка результата	11.03.2019
22	Правительством Иркутской области и органами местного самоуправления муниципальных образований Иркутской области обеспечено заключение контрактов на выполнение мероприятий, необходимых для достижения целевых показателей ПКРТИ Иркутской агломерации на 2019 год. В Минтранс России представлен сводные календарный план выполнения мероприятий ПКРТИ Иркутской агломерации на 2019 год, содержащий в том числе сведения о натуральных показателях объемов работ, в отношении которых заключены соответствующие контракты, стоимости фактически заключенных контрактов.	контрольная точка результата	29.03.2019
23	В Иркутской агломерации в пилотную эксплуатацию введена интеллектуальная система управления дорожным движением и объектами транспортной инфраструктуры: - ведение реестра объектов дорожно-транспортной инфраструктуры с гео-привязкой; - прогнозирование движения транспортных потоков; - планирование дорожных работ и контроль за их выполнением; - учет, ведение и актуализация программ комплексного развития транспортной инфраструктуры; - учет, ведение и актуализация планов организации дорожного движения; - управление транспортными потоками; - обеспечение двусторонних связей с пользователями автомобильных дорог в том числе посредством использования автоматизированных мобильных приложений; - синхронизация и верификация имеющихся данных путем организации информационного обмена с другими информационными системами, в том числе создаваемыми на уровне Российской Федерации.	контрольная точка результата	01.07.2019
24	Правительством Иркутской области и органами местного самоуправления муниципальных образований Иркутской области обеспечено выполнение мероприятий, предусмотренных ПКРТИ Иркутской агломерации по состоянию на 1 августа 2019 года (оценка производится на основании сводного календарного плана выполнения соответствующих работ).	контрольная точка показателя	01.08.2019
25	Правительством Иркутской области и органами местного самоуправления муниципальных образований Иркутской области с участием представителей общественности осуществлено рассмотрение результатов реализации ПКРТИ Иркутской агломерации за 2019 год, при необходимости подготовлены предложения по корректировке указанной программы.	контрольная точка результата	01.10.2019
26	Правительством Иркутской области и органами местного самоуправления муниципальных образований Иркутской области обеспечено выполнение мероприятий, предусмотренных ПКРТИ Иркутской агломерации на 2019 год, в том числе приемка выполнения соответствующих работ.	контрольная точка показателя	01.11.2019
27	С Росавтодором заключено соглашение о предоставлении бюджету Иркутской области межбюджетных трансфертов для оказания поддержки реализации государственной программы Иркутской области, муниципальных программ, предусматривающих достижение целевых показателей ПКРТИ Иркутской агломерации на 2020 год. В Минтранс России представлен сводный календарный план выполнения соответствующих работ.	контрольная точка результата	10.02.2020
28	Правительством Иркутской области и органами местного самоуправления муниципальных образований Иркутской области заключены соглашения о предоставлении местным бюджетам межбюджетных трансфертов для оказания поддержки реализации муниципальных программ, предусматривающих достижение целевых показателей ПКРТИ Иркутской агломерации на 2020 год.	контрольная точка результата	10.03.2020
29	Правительством Иркутской области и органами местного самоуправления муниципальных образований Иркутской области обеспечено заключение контрактов на выполнение мероприятий, необходимых для достижения целевых показателей ПКРТИ Иркутской агломерации на 2020 г. В Минтранс России представлен сводный календарный план выполнения мероприятий ПКРТИ Иркутской агломерации на 2020 год, содержащие в том числе сведения о натуральных показателях объемов работ, в отношении которых заключены соответствующие контракты, стоимости фактически заключенных контрактов.	контрольная точка результата	31.03.2020
30	В Иркутской агломерации в полном объеме внедрена интеллектуальная система управления дорожным движением и объектами транспортной инфраструктуры, в том числе со следующим функционалом: - ведение реестра объектов дорожно-транспортной инфраструктуры с гео-привязкой; - прогнозирование движения транспортных потоков; - планирование дорожных работ и контроль за их выполнением; - учет, ведение и актуализация программ комплексного развития транспортной инфраструктуры; - учет, ведение и актуализация планов организации дорожного движения; - управление транспортными потоками; - обеспечение двусторонних связей с пользователями автомобильных дорог в том числе посредством использования автоматизированных мобильных приложений; - синхронизация и верификация имеющихся данных путем организации информационного обмена с другими информационными системами, в том числе создаваемыми на уровне Российской Федерации.	контрольная точка результата	01.07.2020
31	Правительством Иркутской области и органами местного самоуправления муниципальных образований Иркутской области обеспечено выполнение мероприятий, предусмотренных ПКРТИ Иркутской агломерации по состоянию на 1 августа 2020 год (оценка производится на основании сводного календарного плана выполнения соответствующих работ).	контрольная точка показателя	03.08.2020
32	Правительством Иркутской области и органами местного самоуправления муниципальных образований Иркутской области с участием представителей общественности осуществлено рассмотрение результатов реализации ПКРТИ Иркутской агломерации за 2020 год, при необходимости подготовлены предложения по корректировке указанной программы.	контрольная точка результата	01.10.2020
33	Правительством Иркутской области и органами местного самоуправления муниципальных образований Иркутской области обеспечено выполнение мероприятий, предусмотренных ПКРТИ Иркутской агломерации на 2020 год, в том числе приемка выполнения соответствующих работ.	контрольная точка показателя	02.11.2020
34	С Росавтодором заключено соглашение о предоставлении бюджету Иркутской области межбюджетных трансфертов для оказания поддержки реализации государственной программы Иркутской области, муниципальных программ, предусматривающих достижение целевых показателей ПКРТИ Иркутской агломерации на 2021 год. В Минтранс России представлен сводный календарный план выполнения соответствующих работ.	контрольная точка результата	10.02.2021
35	Правительством Иркутской области с органами местного самоуправления муниципальных образований Иркутской области заключены соглашения о предоставлении местным бюджетам межбюджетных трансфертов для оказания поддержки реализации муниципальных программ, предусматривающих достижение целевых показателей ПКРТИ Иркутской агломерации на 2021 год.	контрольная точка результата	10.03.2021
36	Правительством Иркутской области с органами местного самоуправления муниципальных образований Иркутской области обеспечено заключение контрактов на выполнение мероприятий, необходимых для достижения целевых показателей ПКРТИ Иркутской агломерации на 2021 год. В Минтранс России представлен сводный календарный план выполнения мероприятий ПКРТИ Иркутской агломерации на 2021 год, содержащий в том числе сведения о натуральных показателях объемов работ, в отношении которых заключены соответствующие контракты, стоимости фактически заключенных контрактов.	контрольная точка результата	31.03.2021
37	Правительством Иркутской области и органами местного самоуправления муниципальных образований Иркутской области обеспечено выполнение мероприятий, предусмотренных ПКРТИ Иркутской агломерации по состоянию на 1 августа 2021 год (оценка производится на основании сводного календарного плана выполнения соответствующих работ).	контрольная точка показателя	01.08.2021
38	Правительством Иркутской области и органами местного самоуправления муниципальных образований Иркутской области с участием представителей общественности осуществлено рассмотрение результатов реализации ПКРТИ Иркутской агломерации за 2021 год, при необходимости подготовлены предложения по корректировке указанной программы.	контрольная точка результата	01.10.2021
39	Правительством Иркутской области и органами местного самоуправления муниципальных образований Иркутской области обеспечено выполнение мероприятий, предусмотренных ПКРТИ Иркутской агломерации на 2020 год, в том числе приемка выполнения соответствующих работ.	контрольная точка показателя	01.11.2021
40	Завершен второй этап ПКРТИ Иркутской агломерации.	контрольная точка показателя	21.03.2022
41	Осуществлена реализация третьего этапа ПКРТИ Иркутской агломерации.	контрольная точка показателя	31.12.2025
42	ПКРТИ Иркутской агломерации завершена.	контрольная точка показателя	31.03.2026

* - в 2017 году предусмотрена реконструкция автомобильной дороги регионального или межмуниципального значения Иркутск – Листвянка на участке км 12 – км 21 стоимостью 1 029 064,6 тыс. рублей, финансируемая в рамках федеральной целевой программы «Экономическое и социальное развитие Дальнего Востока и Байкальского региона на период до 2018 года» за счет средств федерального бюджета в размере 403 235,0 тыс. рублей, областного – 625 829,6 тыс. рублей.

5. БЮДЖЕТ ПРИОРИТЕТНОЙ ПРОГРАММЫ

№ п/п	Наименование проекта, мероприятия	Год реализации				Всего, млн. руб.
		2017	2018	2019	2020-2025	
1.	Снижение в Иркутской агломерации мест концентрации дорожно-транспортных происшествий	56,65	45,34	8,42	0	110,41
2.	Приведение дорожной сети Иркутской агломерации в нормативное состояние, устранение перегрузки дорожной сети в «час-пик»	2 402,95*	1 451,32	1 393,95	9 169,23	14 417,45
Итого		2 459,6	1 496,66	1 402,37	9 169,23	14 527,86

6. КЛЮЧЕВЫЕ РИСКИ И ВОЗМОЖНОСТИ

№ п/п	Наименование риска/возможности	Мероприятия по предупреждению риска/ реализации возможности
1.	Финансовый - недостаточность бюджетных средств и высокая стоимость ресурсов	Привлечение инвестиций в реализацию проектов, использование механизмов государственно-частного партнерства. Временное переключение на реализацию проектов со 100% финансированием из бюджета.
2.	Управленческий - недостаточная управляемость проектом; недостаточная координация или ошибки координации работы ведомств	Использование системы проектного управления. Четкое распределение ролей участников реализации программы.
3.	Научно-технический и технологический - снижение качества строительства и эксплуатации из-за нарушения технологий или недостаточного внедрения современных технологий	Совершенствование технологического контроля. Ужесточение системы штрафов для подрядчиков и концессионеров за нарушение требований к технологиям строительства автомобильных дорог.
4.	Совершенствование транспортно-логистической системы Иркутской области, создание благоприятных условий для ведения предпринимательской деятельности в регионе, улучшение социально-экономического положения области	Выполнение мероприятий по развитию дорожного хозяйства.

7. ОПИСАНИЕ ПРИОРИТЕТНОЙ ПРОГРАММЫ

Связь с государственными программами Российской Федерации	Государственная программа Российской Федерации «Развитие транспортной системы», утвержденная постановлением Правительства Российской Федерации от 15.04.2014 № 319
Взаимосвязь с другими проектами и программами	Приоритетный проект «Моногорода». В ПКРТИ Иркутской агломерации предусмотрены мероприятия по приведению в нормативное состояние автомобильных дорог местного значения города Шелехова.
Формальные основания для инициации	Проект составлен в целях исполнения решений, принятых на состоявшемся под председательством Президента Российской Федерации В.В. Путина заседании Совета при Президенте Российской Федерации по стратегическому развитию и приоритетным проектам (протокол от 21.09.2016 № 2), в рамках приоритетного направления стратегического развития Российской Федерации «Безопасные и качественные дороги». Цели проекта соответствуют целям: - Концепции долгосрочного социально-экономического развития Российской Федерации на период до 2020 года, утвержденной распоряжением Правительства Российской Федерации от 17.11.2008 № 1662-р; - Транспортной стратегии Российской Федерации, утвержденной распоряжением Правительства Российской Федерации от 22.11.2008 № 1734-р.
Дополнительная информация	В рамках ПКРТИ не предусмотрены мероприятия по снижению негативного воздействия транспорта на окружающую среду и здоровье населения, которые зависят от реализации технических, организационно-технических и планировочно-градостроительных мероприятий. Планировочно-градостроительные мероприятия основаны на выборе оптимальных градостроительных решений, связанных со строительством подземных переходов, транспортных развязок, определением архитектурно-планировочных характеристик строящихся и реконструируемых автомагистралей. Ограничениями ПКРТИ являются объем финансирования и сроки реализации.

ОБОСНОВАНИЕ ПАСПОРТА
программы комплексного развития транспортной инфраструктуры Иркутской агломерации

1. ОБОСНОВАНИЕ ПРИОРИТЕТНОЙ ПРОГРАММЫ

В целях обеспечения безопасного функционирования транспортной инфраструктуры и развития дорожной сети административного центра Иркутской области, являющегося крупным транспортно-логистическим узлом с высоким научно-образовательным, кадровым и промышленным потенциалом, и ближайшей к нему интенсивно застроенной территории с крупными промышленными предприятиями разработана программа комплексного развития транспортной инфраструктуры Иркутской агломерации.

Реализация программы позволит улучшить социально-экономическое положение Иркутской области, усовершенствовать транспортно-логистическую систему Иркутской области, создать благоприятные условия для ведения предпринимательской деятельности в регионе.

2. МЕТОДИКА РАСЧЕТА ПОКАЗАТЕЛЕЙ ПРИОРИТЕТНОЙ ПРОГРАММЫ

№ п/п	Наименование показателя	Единица измерения	Временные характеристики показателя	Алгоритм формирования (формула)	Базовые показатели (используемые в формуле)	Метод сбора информации, индекс формы отчетности	Охват единиц совокупности	Ответственный за сбор данных
1.	Доля протяженности дорожной сети Иркутской агломерации, соответствующей нормативным требованиям к транспортно-эксплуатационному состоянию (Дп)	%	Показатель за период	Дп = (Пс + Пв) / ОП	Пс – протяженность дорожной сети Иркутской агломерации, соответствующей нормативным требованиям к транспортно-эксплуатационному состоянию на 31.12.2016 г.; Пв - протяженность автомобильных дорог, введенных в результате ремонта, капитального ремонта, реконструкции, строительства (км), ОП - общая протяженность дорожной сети Иркутской агломерации (км)	Периодическая отчетность	Сплошное наблюдение	Министерство строительства, дорожного хозяйства Иркутской области
2.	Количество мест концентрации дорожно-транспортных происшествий (аварийно-опасных участков) на дорожной сети Иркутской агломерации (Км)	шт.	Показатель за период	Км = ОК - Кл	ОК - количество мест концентрации дорожно-транспортных происшествий (шт.), Кл - количество ликвидированных мест концентрации дорожно-транспортных происшествий (шт.)	Периодическая отчетность	Сплошное наблюдение	Министерство жилищной политики, энергетики и транспорта
3.	Доля протяженности дорожной сети Иркутской агломерации, работающей в режиме перегрузки в «час-пик» (Дпп)	%	Показатель за период	Дпп = Пп / ОП	Пп - протяженность дорожной сети Иркутской агломерации, работающей в режиме перегрузки в «час-пик» (км), ОП - общая протяженность дорожной сети Иркутской агломерации (км)	Периодическая отчетность	Сплошное наблюдение	Министерство строительства, дорожного хозяйства Иркутской области
4.	Доля граждан, отметивших улучшение ситуации на дорожной сети Иркутской агломерации (в части состояния дорожной сети и уровня безопасности дорожного движения) (Дг)	%	Показатель за период	Дг = Кг / ОЧ	Кг - Количество граждан, отметивших улучшение ситуации на дорожной сети Иркутской агломерации (чел.), ОЧ - общая численность населения Иркутской агломерации (чел.)	Социологический опрос	Способ основного массива	Министерство строительства, дорожного хозяйства Иркутской области, министерство жилищной политики, энергетики и транспорта

3. СТРУКТУРНАЯ ДЕКОМПОЗИЦИЯ ПРОЕКТОВ И МЕРОПРИЯТИЙ (КОМПОНЕНТОВ) ПРИОРИТЕТНОЙ ПРОГРАММЫ

№ п/п	Наименование проекта, мероприятия	Результат проекта, мероприятия	Требование к результату
1.	Снижение в Иркутской агломерации мест концентрации дорожно-транспортных происшествий	В рамках проведения работ по строительству, реконструкции, капитальному ремонту, ремонту и содержанию автомобильных дорог, объектов улично-дорожной сети и иных объектов, работ по организации дорожного движения и повышению безопасности дорожного движения, в том числе за счет оборудования участков дорожной сети барьерным ограждением, средствами освещения, искусственными неровностями для ограничения скоростного режима, оборудования перекрестков и наземных пешеходных переходов средствами освещения и светофорного регулирования, введения ограничений скоростного режима количество мест концентрации дорожно-транспортных происшествий на дорожной сети Иркутской агломерации снижено до 6 % от уровня 2016 года.	Снижение мест концентрации дорожно-транспортных происшествий к концу 2018 года – на 50%, в 2025 году – 85 %
2.	Приведение дорожной сети Иркутской агломерации в нормативное состояние, устранение перегрузки дорожной сети Иркутской агломерации в «час-пик»	За счет проведения работ по капитальному ремонту, ремонту и содержанию с учетом соблюдения требований технического регламента Таможенного союза «Безопасность автомобильных дорог» приведено в нормативное транспортно-эксплуатационное состояние по показателям ровности и наличия дефектов 93,8 % дорожной сети Иркутской агломерации.	Приведение дорожной сети в нормативное транспортно-эксплуатационное состояние к концу 2018 года – 50 %, в 2025 году – 85 % Устранение перегрузки дорожной сети Иркутской агломерации в «час-пик» к 2018 – на 3 %, к 2025 году – на 18 %.
3.	Повышение доли граждан, отметивших улучшение ситуации на дорожной сети Иркутской агломерации (в части состояния дорожной сети и уровня безопасности дорожного движения)	В Иркутской агломерации внедрены интеллектуальная система управления дорожным движением и объектами транспортной инфраструктуры, общественно доступная информационно-аналитическая система контроля за формированием и эффективностью использования средств дорожных фондов, информационные ресурсы, обеспечивающие в том числе: формирование базы данных фото- и видеоматериалов, содержащих зафиксированные гражданами нарушения правил дорожного движения, общественный мониторинг ситуации на автомобильных дорогах.	Повышение доли граждан, отметивших улучшение ситуации на дорожной сети Иркутской агломерации к 2018 году на 40 %, к 2025 году – на 65 %.

4. ОБОСНОВАНИЕ ДОСТИЖЕНИЯ ПОКАЗАТЕЛЕЙ ПРИОРИТЕТНОЙ ПРОГРАММЫ

Для достижения показателей программы необходимо проведение комплекса работ по строительству, реконструкции, капитальному ремонту и ремонту дорожной сети Иркутской агломерации, а также первоочередных мероприятий по обеспечению безопасности дорожного движения. Общая потребность в финансовых ресурсах на реализацию программных мероприятий на 2017-2025 годы оценивается в 14 527,86 млн. рублей. Реализация мероприятий программы осуществляется за счет средств бюджетов всех уровней.

В 2017-2018 годах предусмотрено в основном выполнение некапиталоемких работ по ремонту автомобильных дорог, установке светофорных объектов, знаков, ограждений. В 2019-2025 годах предусмотрено выполнение работ по капитальному ремонту, строительству, реконструкции автомобильных дорог, также будут продолжены работы по ремонту дорожной сети.

По итогам программы планируется привести в нормативное состояние 300,2 км автомобильных дорог и ликвидировать 69 «очагов аварийности» на дорогах Иркутской агломерации.

Выполнение данных объемов позволит достигнуть основных показателей программы: к концу 2018 года будет приведено в соответствие с нормативными требованиями к транспортно-эксплуатационному состоянию 75,3 % (182,6 км) дорожной сети Иркутской агломерации, к 2025 году – 93,8 %, будет снижено количество мест концентрации дорожно-транспортных происшествий в 2018 году на 72,2 %, в 2025 году – на 96 %.

Также при решении поставленных задач к 2025 году будет сокращена доля протяженности автомобильных дорог Иркутской агломерации, функционирующей в режиме перегрузки в «час-пик» на 18 %.

Немаловажной задачей программы является повышение доли граждан, отметивших улучшение ситуации на дорожной сети Иркутской агломерации (в части состояния дорожной сети и уровня безопасности дорожного движения).

Для достижения показателя к 2018 году в размере 40 %, к 2025 – 65 % Правительством Иркутской области с органами местного самоуправления муниципальных образований Иркутской области, участвующих в ПКРТИ Иркутской агломерации, ежегодно с участием общественности будут рассматриваться результаты реализации ПКРТИ Иркутской агломерации, при необходимости будут вноситься изменения в программу.

5. ЭТАПЫ И КОНТРОЛЬНЫЕ ТОЧКИ

№	Наименование	Тип (завершение этапа/контрольная точка)	Срок	Ответственный исполнитель	Уровень контроля
1	В Минтранс России представлен согласованный проект ПКРТИ Иркутской агломерации в рамках приоритетного проекта «Безопасные и качественные дороги».	контрольная точка результата	01.12.2016	Свиркина С.Д. министр строительства, дорожного хозяйства Иркутской области	Рабочая группа («проектный офис») по формированию и реализации ПКРТИ Иркутской агломерации
2	Государственная региональная программа Иркутской области «Программа комплексного развития транспортной инфраструктуры Иркутской агломерации» утверждена.	контрольная точка результата	26.12.2016	Свиркина С.Д. министр строительства, дорожного хозяйства Иркутской области, Бердников Д.В. мэр города Иркутска, Десятов В.А. глава города Шелехова, Петров С.А. мэр Ангарского городского округа	Рабочая группа («проектный офис») по формированию и реализации ПКРТИ Иркутской агломерации
3	Сводный план приоритетного проекта «Безопасные и качественные дороги» утвержден.	контрольная точка результата	16.01.2017	Правительство Иркутской области	Проектный комитет по приоритетному проекту стратегического развития Российской Федерации «Безопасные и качественные дороги»

4	С Росавтодором заключено соглашение о предоставлении бюджету Иркутской области межбюджетных трансфертов для оказания поддержки реализации государственной программы Иркутской области, муниципальных программ, предусматривающих достижение целевых показателей ПКРТИ Иркутской агломерации на 2017 год. В Минтранс России представлен сводный календарный план выполнения соответствующих работ.	контрольная точка результата	10.02.2017	Свиркина С.Д. министр строительства, дорожного хозяйства Иркутской области	Рабочая группа («проектный офис») по формированию и реализации ПКРТИ Иркутской агломерации
5	Правительством Иркутской области с органами местного самоуправления муниципальных образований Иркутской области заключены соглашения о предоставлении местным бюджетам межбюджетных трансфертов для оказания поддержки реализации муниципальных программ, предусматривающих достижение целевых показателей ПКРТИ Иркутской агломерации на 2017 год.	контрольная точка результата	10.03.2017	Свиркина С.Д. министр строительства, дорожного хозяйства Иркутской области, Бердников Д.В. мэр города Иркутска, Десятов В.А. глава города Шелехова, Петров С.А. мэр Ангарского городского округа	Рабочая группа («проектный офис») по формированию и реализации ПКРТИ Иркутской агломерации
6	Правительством Иркутской области и органами местного самоуправления муниципальных образований Иркутской области обеспечено заключение контрактов на выполнение мероприятий, необходимых для достижения целевых показателей ПКРТИ Иркутской агломерации на 2017 год. В Минтранс России представлен сводный календарный план выполнения мероприятий ПКРТИ Иркутской агломерации на 2017 год, содержащий в том числе сведения о натуральных показателях объемов работ, в отношении которых заключены соответствующие контракты, стоимости фактически заключенных контрактов.	контрольная точка результата	31.03.2017	Свиркина С.Д. министр строительства, дорожного хозяйства Иркутской области, Малинкин С.М. заместитель министра - начальник управления энергетики и транспорта министерства жилищной политики, энергетики и транспорта Иркутской области, Бердников Д.В. мэр города Иркутска, Десятов В.А. глава города Шелехова, Петров С.А. мэр Ангарского городского округа	Рабочая группа («проектный офис») по формированию и реализации ПКРТИ Иркутской агломерации
7	Правительством Иркутской области и органами местного самоуправления муниципальных образований Иркутской области утверждена дорожная карта по актуализации и утверждению: - документов территориального планирования; - программ комплексного развития транспортной инфраструктуры; - комплексных схем организации транспортного обслуживания населения общественным транспортом, в том числе учитывающих пригородные перевозки; - комплексных схем организации дорожного движения.	контрольная точка результата	28.04.2017	Свиркина С.Д. министр строительства, дорожного хозяйства Иркутской области, Малинкин С.М. заместитель министра - начальник управления энергетики и транспорта министерства жилищной политики, энергетики и транспорта Иркутской области, Бердников Д.В. мэр города Иркутска, Десятов В.А. глава города Шелехова, Петров С.А. мэр Ангарского городского округа	Рабочая группа («проектный офис») по формированию и реализации ПКРТИ Иркутской агломерации
8	Правительством Иркутской области и органами местного самоуправления муниципальных образований Иркутской области обеспечено выполнение мероприятий, предусмотренных ПКРТИ Иркутской агломерации по состоянию на 1 августа 2017 года (оценка производится на основании сводного календарного плана выполнения соответствующих работ).	контрольная точка показателя	01.08.2017	Свиркина С.Д. министр строительства, дорожного хозяйства Иркутской области, Малинкин С.М. заместитель министра - начальник управления энергетики и транспорта министерства жилищной политики, энергетики и транспорта Иркутской области, Бердников Д.В. мэр города Иркутска, Десятов В.А. глава города Шелехова, Петров С.А. мэр Ангарского городского округа	Рабочая группа («проектный офис») по формированию и реализации ПКРТИ Иркутской агломерации
9	Правительством Иркутской области и органами местного самоуправления муниципальных образований Иркутской области с участием представителей общественности осуществлено рассмотрение результатов реализации ПКРТИ Иркутской агломерации за 2017 год, при необходимости подготовлены предложения по корректировке указанной программы.	контрольная точка результата	02.10.2017	Свиркина С.Д. министр строительства, дорожного хозяйства Иркутской области, Малинкин С.М. заместитель министра - начальник управления энергетики и транспорта министерства жилищной политики, энергетики и транспорта Иркутской области, Бердников Д.В. мэр города Иркутска, Десятов В.А. глава города Шелехова, Петров С.А. мэр Ангарского городского округа	Рабочая группа («проектный офис») по формированию и реализации ПКРТИ Иркутской агломерации
10	Правительством Иркутской области и органами местного самоуправления муниципальных образований Иркутской области обеспечено выполнение мероприятий, предусмотренных ПКРТИ Иркутской агломерации на 2017 год, в том числе приемка выполнения соответствующих работ.	контрольная точка показателя	01.11.2017	Свиркина С.Д. министр строительства, дорожного хозяйства Иркутской области, Малинкин С.М. заместитель министра - начальник управления энергетики и транспорта министерства жилищной политики, энергетики и транспорта Иркутской области, Бердников Д.В. мэр города Иркутска, Десятов В.А. глава города Шелехова, Петров С.А. мэр Ангарского городского округа	Рабочая группа («проектный офис») по формированию и реализации ПКРТИ Иркутской агломерации
11	С Росавтодором заключено соглашение о предоставлении бюджету Иркутской области межбюджетных трансфертов для оказания поддержки реализации государственной программы Иркутской области, муниципальных программ, предусматривающих достижение целевых показателей ПКРТИ Иркутской области на 2018 год. В Минтранс России представлен сводный календарный план выполнения соответствующих работ.	контрольная точка результата	09.02.2018	Свиркина С.Д. министр строительства, дорожного хозяйства Иркутской области, Малинкин С.М. заместитель министра - начальник управления энергетики и транспорта министерства жилищной политики, энергетики и транспорта Иркутской области, Бердников Д.В. мэр города Иркутска, Десятов В.А. глава города Шелехова, Петров С.А. мэр Ангарского городского округа	Рабочая группа («проектный офис») по формированию и реализации ПКРТИ Иркутской агломерации
12	Правительством Иркутской области с органами местного самоуправления муниципальных образований Иркутской области заключены соглашения о предоставлении местным бюджетам межбюджетных трансфертов для оказания поддержки реализации муниципальных программ, предусматривающих достижение целевых показателей ПКРТИ Иркутской агломерации на 2018 год.	контрольная точка результата	09.03.2018	Свиркина С.Д. министр строительства, дорожного хозяйства Иркутской области, Бердников Д.В. мэр города Иркутска, Десятов В.А. глава города Шелехова, Петров С.А. мэр Ангарского городского округа	Рабочая группа («проектный офис») по формированию и реализации ПКРТИ Иркутской агломерации
13	Правительством Иркутской области и органами местного самоуправления муниципальных образований Иркутской области обеспечено заключение контрактов на выполнение мероприятий, необходимых для достижения целевых показателей ПКРТИ Иркутской агломерации на 2018 год. В Минтранс России представлен сводный календарный план выполнения мероприятий ПКРТИ Иркутской агломерации на 2018 год, содержащий в том числе сведения о натуральных показателях объемов работ, в отношении которых заключены соответствующие контракты, стоимости фактически заключенных контрактов.	контрольная точка результата	31.03.2018	Свиркина С.Д. министр строительства, дорожного хозяйства Иркутской области, Малинкин С.М. заместитель министра - начальник управления энергетики и транспорта министерства жилищной политики, энергетики и транспорта Иркутской области, Бердников Д.В. мэр города Иркутска, Десятов В.А. глава города Шелехова, Петров С.А. мэр Ангарского городского округа	Рабочая группа («проектный офис») по формированию и реализации ПКРТИ Иркутской агломерации
14	Правительством Иркутской области совместно с органами местного самоуправления муниципальных образований Иркутской области представлен в Минтранс России проект ПКРТИ Иркутской агломерации, актуализованный с учетом принятых документов территориального планирования, программ комплексного развития транспортной инфраструктуры, комплексных схем организации транспортного обслуживания населения общественным транспортом, в том числе учитывающих пригородные перевозки, комплексных схем организации дорожного движения и содержащий детализированные предложения по реализации второго этапа приоритетного проекта, в том числе сведения о необходимом финансовом обеспечении.	контрольная точка результата	02.07.2018	Свиркина С.Д. министр строительства, дорожного хозяйства Иркутской области, Малинкин С.М. заместитель министра - начальник управления энергетики и транспорта министерства жилищной политики, энергетики и транспорта Иркутской области, Бердников Д.В. мэр города Иркутска, Десятов В.А. глава города Шелехова, Петров С.А. мэр Ангарского городского округа	Рабочая группа («проектный офис») по формированию и реализации ПКРТИ Иркутской агломерации
15	Правительством Иркутской области и органами местного самоуправления муниципальных образований Иркутской области обеспечено выполнение мероприятий, предусмотренных ПКРТИ Иркутской агломерации по состоянию на 1 августа 2018 года (оценка производится на основании сводного календарного плана выполнения соответствующих работ).	контрольная точка показателя	01.08.2018	Свиркина С.Д. министр строительства, дорожного хозяйства Иркутской области, Малинкин С.М. заместитель министра - начальник управления энергетики и транспорта министерства жилищной политики, энергетики и транспорта Иркутской области, Бердников Д.В. мэр города Иркутска, Десятов В.А. глава города Шелехова, Петров С.А. мэр Ангарского городского округа	Рабочая группа («проектный офис») по формированию и реализации ПКРТИ Иркутской агломерации
16	Правительством Иркутской области и органами местного самоуправления муниципальных образований Иркутской области с участием представителей общественности осуществлено рассмотрение результатов реализации ПКРТИ Иркутской агломерации за 2018 год, при необходимости подготовлены предложения по корректировке указанной программы.	контрольная точка результата	01.10.2018	Свиркина С.Д. министр строительства, дорожного хозяйства Иркутской области, Малинкин С.М. заместитель министра - начальник управления энергетики и транспорта министерства жилищной политики, энергетики и транспорта Иркутской области, Бердников Д.В. мэр города Иркутска, Десятов В.А. глава города Шелехова, Петров С.А. мэр Ангарского городского округа	Рабочая группа («проектный офис») по формированию и реализации ПКРТИ Иркутской агломерации
17	Правительством Иркутской области и органами местного самоуправления муниципальных образований Иркутской области обеспечено выполнение мероприятий, предусмотренных ПКРТИ Иркутской агломерации на 2018 год, в том числе приемка выполнения соответствующих работ.	контрольная точка показателя	01.11.2018	Свиркина С.Д. министр строительства, дорожного хозяйства Иркутской области, Малинкин С.М. заместитель министра - начальник управления энергетики и транспорта министерства жилищной политики, энергетики и транспорта Иркутской области, Бердников Д.В. мэр города Иркутска, Десятов В.А. глава города Шелехова, Петров С.А. мэр Ангарского городского округа	Рабочая группа («проектный офис») по формированию и реализации ПКРТИ Иркутской агломерации
18	Мероприятия ПКРТИ Иркутской агломерации, реализация которых предусмотрена во втором этапе, включены в государственную программу Иркутской области, муниципальные программы.	контрольная точка результата	26.12.2018	Свиркина С.Д. министр строительства, дорожного хозяйства Иркутской области, Малинкин С.М. заместитель министра - начальник управления энергетики и транспорта министерства жилищной политики, энергетики и транспорта Иркутской области, Бердников Д.В. мэр города Иркутска, Десятов В.А. глава города Шелехова, Петров С.А. мэр Ангарского городского округа	Рабочая группа («проектный офис») по формированию и реализации ПКРТИ Иркутской агломерации
19	Завершен первый этап ПКРТИ Иркутской агломерации.	контрольная точка результата	21.01.2019	Правительство Иркутской области	Проектный комитет по приоритетному проекту стратегического развития Российской Федерации «Безопасные и качественные дороги»
20	С Росавтодором заключено соглашение о предоставлении бюджету Иркутской области межбюджетных трансфертов для оказания поддержки реализации государственной программы Иркутской области, муниципальных программ, предусматривающих достижение целевых показателей ПКРТИ Иркутской агломерации на 2019 год. В Минтранс России представлен сводный календарный план выполнения соответствующих работ.	контрольная точка результата	11.02.2019	Свиркина С.Д. министр строительства, дорожного хозяйства Иркутской области, Малинкин С.М. заместитель министра - начальник управления энергетики и транспорта министерства жилищной политики, энергетики и транспорта Иркутской области, Бердников Д.В. мэр города Иркутска, Десятов В.А. глава города Шелехова, Петров С.А. мэр Ангарского городского округа	Рабочая группа («проектный офис») по формированию и реализации ПКРТИ Иркутской агломерации
21	Правительством Иркутской области с органами местного самоуправления муниципальных образований Иркутской области заключены соглашения о предоставлении местным бюджетам межбюджетных трансфертов для оказания поддержки реализации муниципальных программ, предусматривающих достижение целевых показателей ПКРТИ Иркутской агломерации на 2019 год.	контрольная точка результата	11.03.2019	Свиркина С.Д. министр строительства, дорожного хозяйства Иркутской области, Бердников Д.В. мэр города Иркутска, Десятов В.А. глава города Шелехова, Петров С.А. мэр Ангарского городского округа	Рабочая группа («проектный офис») по формированию и реализации ПКРТИ Иркутской агломерации
22	Правительством Иркутской области и органами местного самоуправления муниципальных образований Иркутской области обеспечено заключение контрактов на выполнение мероприятий, необходимых для достижения целевых показателей ПКРТИ Иркутской агломерации на 2019 год. В Минтранс России представлен сводный календарный план выполнения мероприятий ПКРТИ Иркутской агломерации на 2019 год, содержащий в том числе сведения о натуральных показателях объемов работ, в отношении которых заключены соответствующие контракты, стоимости фактически заключенных контрактов.	контрольная точка результата	29.03.2019	Свиркина С.Д. министр строительства, дорожного хозяйства Иркутской области, Малинкин С.М. заместитель министра - начальник управления энергетики и транспорта министерства жилищной политики, энергетики и транспорта Иркутской области, Бердников Д.В. мэр города Иркутска, Десятов В.А. глава города Шелехова, Петров С.А. мэр Ангарского городского округа	Рабочая группа («проектный офис») по формированию и реализации ПКРТИ Иркутской агломерации

23	В Иркутской агломерации в пилотную эксплуатацию введена интеллектуальная система управления дорожным движением и объектами транспортной инфраструктуры: - ведение реестра объектов дорожно-транспортной инфраструктуры с гео-привязкой; - прогнозирование движения транспортных потоков; - планирование дорожных работ и контроль за их выполнением; - учет, ведение и актуализация программ комплексного развития транспортной инфраструктуры; - учет, ведение и актуализация планов организации дорожного движения; - управление транспортными потоками; - обеспечение двусторонних связей с пользователями автомобильных дорог в том числе посредством использования автоматизированных мобильных приложений; - синхронизация и верификация имеющихся данных путем организации информационного обмена с другими информационными системами, в том числе создаваемыми на уровне Российской Федерации.	контрольная точка результата	01.07.2019	Свиркина С.Д. министр строительства, дорожного хозяйства Иркутской области, Малинкин С.М. заместитель министра - начальник управления энергетики и транспорта министерства жилищной политики, энергетики и транспорта Иркутской области, Бердников Д.В. мэр города Иркутска, Десятов В.А. глава города Шелехова, Петров С.А. мэр Ангарского городского округа	Рабочая группа («проектный офис») по формированию и реализации ПКРТИ Иркутской агломерации
24	Правительством Иркутской области и органами местного самоуправления муниципальных образований Иркутской области обеспечено выполнение мероприятий, предусмотренных ПКРТИ Иркутской агломерации по состоянию на 1 августа 2019 года (оценка производится на основании сводного календарного плана выполнения соответствующих работ).	контрольная точка показателя	01.08.2019	Свиркина С.Д. министр строительства, дорожного хозяйства Иркутской области, Малинкин С.М. заместитель министра - начальник управления энергетики и транспорта министерства жилищной политики, энергетики и транспорта Иркутской области, Бердников Д.В. мэр города Иркутска, Десятов В.А. глава города Шелехова, Петров С.А. мэр Ангарского городского округа	Рабочая группа («проектный офис») по формированию и реализации ПКРТИ Иркутской агломерации
25	Правительством Иркутской области и органами местного самоуправления муниципальных образований Иркутской области с участием представителей общественности осуществлено рассмотрение результатов реализации ПКРТИ Иркутской агломерации за 2019 год, при необходимости подготовлены предложения по корректировке указанной программы.	контрольная точка результата	01.10.2019	Свиркина С.Д. министр строительства, дорожного хозяйства Иркутской области, Малинкин С.М. заместитель министра - начальник управления энергетики и транспорта министерства жилищной политики, энергетики и транспорта Иркутской области, Бердников Д.В. мэр города Иркутска, Десятов В.А. глава города Шелехова, Петров С.А. мэр Ангарского городского округа	Рабочая группа («проектный офис») по формированию и реализации ПКРТИ Иркутской агломерации
26	Правительством Иркутской области и органами местного самоуправления муниципальных образований Иркутской области обеспечено выполнение мероприятий, предусмотренных ПКРТИ Иркутской агломерации на 2019 год, в том числе приемка выполнения соответствующих работ.	контрольная точка показателя	01.11.2019	Свиркина С.Д. министр строительства, дорожного хозяйства Иркутской области, Малинкин С.М. заместитель министра - начальник управления энергетики и транспорта министерства жилищной политики, энергетики и транспорта Иркутской области, Бердников Д.В. мэр города Иркутска, Десятов В.А. глава города Шелехова, Петров С.А. мэр Ангарского городского округа	Рабочая группа («проектный офис») по формированию и реализации ПКРТИ Иркутской агломерации
27	С Росавтодором заключено соглашение о предоставлении бюджету Иркутской области межбюджетных трансфертов для оказания поддержки реализации государственной программы Иркутской области, муниципальных программ, предусматривающих достижение целевых показателей ПКРТИ Иркутской агломерации на 2020 год. В Минтранс России представлен сводный календарный план выполнения соответствующих работ.	контрольная точка результата	10.02.2020	Свиркина С.Д. министр строительства, дорожного хозяйства Иркутской области, Малинкин С.М. заместитель министра - начальник управления энергетики и транспорта министерства жилищной политики, энергетики и транспорта Иркутской области, Бердников Д.В. мэр города Иркутска, Десятов В.А. глава города Шелехова, Петров С.А. мэр Ангарского городского округа	Рабочая группа («проектный офис») по формированию и реализации ПКРТИ Иркутской агломерации
28	Правительством Иркутской области и органами местного самоуправления муниципальных образований Иркутской области заключены соглашения о предоставлении местным бюджетам межбюджетных трансфертов для оказания поддержки реализации муниципальных программ, предусматривающих достижение целевых показателей ПКРТИ Иркутской агломерации на 2020 год.	контрольная точка результата	10.03.2020	Свиркина С.Д. министр строительства, дорожного хозяйства Иркутской области, Бердников Д.В. мэр города Иркутска, Десятов В.А. глава города Шелехова, Петров С.А. мэр Ангарского городского округа	Рабочая группа («проектный офис») по формированию и реализации ПКРТИ Иркутской агломерации
29	Правительством Иркутской области и органами местного самоуправления муниципальных образований Иркутской области обеспечено заключение контрактов на выполнение мероприятий, необходимых для достижения целевых показателей ПКРТИ Иркутской агломерации на 2020 г. В Минтранс России представлен сводный календарный план выполнения мероприятий ПКРТИ Иркутской агломерации на 2020 год, содержащие в том числе сведения о натуральных показателях объемов работ, в отношении которых заключены соответствующие контракты, стоимости фактически заключенных контрактов.	контрольная точка результата	31.03.2020	Свиркина С.Д. министр строительства, дорожного хозяйства Иркутской области, Малинкин С.М. заместитель министра - начальник управления энергетики и транспорта министерства жилищной политики, энергетики и транспорта Иркутской области, Бердников Д.В. мэр города Иркутска, Десятов В.А. глава города Шелехова, Петров С.А. мэр Ангарского городского округа	Рабочая группа («проектный офис») по формированию и реализации ПКРТИ Иркутской агломерации
30	В Иркутской агломерации в полном объеме внедрена интеллектуальная система управления дорожным движением и объектами транспортной инфраструктуры, в том числе со следующим функционалом: - ведение реестра объектов дорожно-транспортной инфраструктуры с гео-привязкой; - прогнозирование движения транспортных потоков; - планирование дорожных работ и контроль за их выполнением; - учет, ведение и актуализация программ комплексного развития транспортной инфраструктуры; - учет, ведение и актуализация планов организации дорожного движения; - управление транспортными потоками; - обеспечение двусторонних связей с пользователями автомобильных дорог в том числе посредством использования автоматизированных мобильных приложений; - синхронизация и верификация имеющихся данных путем организации информационного обмена с другими информационными системами, в том числе создаваемыми на уровне Российской Федерации.	контрольная точка результата	01.07.2020	Свиркина С.Д. министр строительства, дорожного хозяйства Иркутской области, Малинкин С.М. заместитель министра - начальник управления энергетики и транспорта министерства жилищной политики, энергетики и транспорта Иркутской области, Бердников Д.В. мэр города Иркутска, Десятов В.А. глава города Шелехова, Петров С.А. мэр Ангарского городского округа	Рабочая группа («проектный офис») по формированию и реализации ПКРТИ Иркутской агломерации
31	Правительством Иркутской области и органами местного самоуправления муниципальных образований Иркутской области обеспечено выполнение мероприятий, предусмотренных ПКРТИ Иркутской агломерации по состоянию на 1 августа 2020 год (оценка производится на основании сводного календарного плана выполнения соответствующих работ).	контрольная точка показателя	03.08.2020	Свиркина С.Д. министр строительства, дорожного хозяйства Иркутской области, Малинкин С.М. заместитель министра - начальник управления энергетики и транспорта министерства жилищной политики, энергетики и транспорта Иркутской области, Бердников Д.В. мэр города Иркутска, Десятов В.А. глава города Шелехова, Петров С.А. мэр Ангарского городского округа	Рабочая группа («проектный офис») по формированию и реализации ПКРТИ Иркутской агломерации
32	Правительством Иркутской области и органами местного самоуправления муниципальных образований Иркутской области с участием представителей общественности осуществлено рассмотрение результатов реализации ПКРТИ Иркутской агломерации за 2020 год, при необходимости подготовлены предложения по корректировке указанной программы.	контрольная точка результата	01.10.2020	Свиркина С.Д. министр строительства, дорожного хозяйства Иркутской области, Малинкин С.М. заместитель министра - начальник управления энергетики и транспорта министерства жилищной политики, энергетики и транспорта Иркутской области, Бердников Д.В. мэр города Иркутска, Десятов В.А. глава города Шелехова, Петров С.А. мэр Ангарского городского округа	Рабочая группа («проектный офис») по формированию и реализации ПКРТИ Иркутской агломерации
33	Правительством Иркутской области и органами местного самоуправления муниципальных образований Иркутской области обеспечено выполнение мероприятий, предусмотренных ПКРТИ Иркутской агломерации на 2020 год, в том числе приемка выполнения соответствующих работ.	контрольная точка показателя	02.11.2020	Свиркина С.Д. министр строительства, дорожного хозяйства Иркутской области, Малинкин С.М. заместитель министра - начальник управления энергетики и транспорта министерства жилищной политики, энергетики и транспорта Иркутской области, Бердников Д.В. мэр города Иркутска, Десятов В.А. глава города Шелехова, Петров С.А. мэр Ангарского городского округа	Рабочая группа («проектный офис») по формированию и реализации ПКРТИ Иркутской агломерации
34	С Росавтодором заключено соглашение о предоставлении бюджету Иркутской области межбюджетных трансфертов для оказания поддержки реализации государственной программы Иркутской области, муниципальных программ, предусматривающих достижение целевых показателей ПКРТИ Иркутской агломерации на 2021 год. В Минтранс России представлен сводный календарный план выполнения соответствующих работ.	контрольная точка результата	10.02.2021	Свиркина С.Д. министр строительства, дорожного хозяйства Иркутской области, Малинкин С.М. заместитель министра - начальник управления энергетики и транспорта министерства жилищной политики, энергетики и транспорта Иркутской области, Бердников Д.В. мэр города Иркутска, Десятов В.А. глава города Шелехова, Петров С.А. мэр Ангарского городского округа	Рабочая группа («проектный офис») по формированию и реализации ПКРТИ Иркутской агломерации
35	Правительством Иркутской области с органами местного самоуправления муниципальных образований Иркутской области заключены соглашения о предоставлении местным бюджетам межбюджетных трансфертов для оказания поддержки реализации муниципальных программ, предусматривающих достижение целевых показателей ПКРТИ Иркутской агломерации на 2021 год.	контрольная точка результата	10.03.2021	Свиркина С.Д. министр строительства, дорожного хозяйства Иркутской области, Бердников Д.В. мэр города Иркутска, Десятов В.А. глава города Шелехова, Петров С.А. мэр Ангарского городского округа	Рабочая группа («проектный офис») по формированию и реализации ПКРТИ Иркутской агломерации
36	Правительством Иркутской области с органами местного самоуправления муниципальных образований Иркутской области обеспечено заключение контрактов на выполнение мероприятий, необходимых для достижения целевых показателей ПКРТИ Иркутской агломерации на 2021 год. В Минтранс России представлен сводный календарный план выполнения мероприятий ПКРТИ Иркутской агломерации на 2021 год, содержащий в том числе сведения о натуральных показателях объемов работ, в отношении которых заключены соответствующие контракты, стоимости фактически заключенных контрактов.	контрольная точка результата	31.03.2021	Свиркина С.Д. министр строительства, дорожного хозяйства Иркутской области, Малинкин С.М. заместитель министра - начальник управления энергетики и транспорта министерства жилищной политики, энергетики и транспорта Иркутской области, Бердников Д.В. мэр города Иркутска, Десятов В.А. глава города Шелехова, Петров С.А. мэр Ангарского городского округа	Рабочая группа («проектный офис») по формированию и реализации ПКРТИ Иркутской агломерации
37	Правительством Иркутской области и органами местного самоуправления муниципальных образований Иркутской области обеспечено выполнение мероприятий, предусмотренных ПКРТИ Иркутской агломерации по состоянию на 1 августа 2021 год (оценка производится на основании сводного календарного плана выполнения соответствующих работ).	контрольная точка показателя	01.08.2021	Свиркина С.Д. министр строительства, дорожного хозяйства Иркутской области, Малинкин С.М. заместитель министра - начальник управления энергетики и транспорта министерства жилищной политики, энергетики и транспорта Иркутской области, Бердников Д.В. мэр города Иркутска, Десятов В.А. глава города Шелехова, Петров С.А. мэр Ангарского городского округа	Рабочая группа («проектный офис») по формированию и реализации ПКРТИ Иркутской агломерации
38	Правительством Иркутской области и органами местного самоуправления муниципальных образований Иркутской области с участием представителей общественности осуществлено рассмотрение результатов реализации ПКРТИ Иркутской агломерации за 2021 год, при необходимости подготовлены предложения по корректировке указанной программы.	контрольная точка результата	01.10.2021	Свиркина С.Д. министр строительства, дорожного хозяйства Иркутской области, Малинкин С.М. заместитель министра - начальник управления энергетики и транспорта министерства жилищной политики, энергетики и транспорта Иркутской области, Бердников Д.В. мэр города Иркутска, Десятов В.А. глава города Шелехова, Петров С.А. мэр Ангарского городского округа	Рабочая группа («проектный офис») по формированию и реализации ПКРТИ Иркутской агломерации
39	Правительством Иркутской области и органами местного самоуправления муниципальных образований Иркутской области обеспечено выполнение мероприятий, предусмотренных ПКРТИ Иркутской агломерации на 2020 год, в том числе приемка выполнения соответствующих работ.	контрольная точка показателя	01.11.2021	Свиркина С.Д. министр строительства, дорожного хозяйства Иркутской области, Малинкин С.М. заместитель министра - начальник управления энергетики и транспорта министерства жилищной политики, энергетики и транспорта Иркутской области, Бердников Д.В. мэр города Иркутска, Десятов В.А. глава города Шелехова, Петров С.А. мэр Ангарского городского округа	Рабочая группа («проектный офис») по формированию и реализации ПКРТИ Иркутской агломерации

40	Завершен второй этап ПКРТИ Иркутской агломерации.	контрольная точка показателя	21.03.2022	Правительство Иркутской области	Проектный комитет по приоритетному проекту стратегического развития Российской Федерации «Безопасные и качественные дороги»
41	Осуществлена реализация третьего этапа ПКРТИ Иркутской агломерации.	контрольная точка показателя	31.12.2025	Правительство Иркутской области	Проектный комитет по приоритетному проекту стратегического развития Российской Федерации «Безопасные и качественные дороги»
42	ПКРТИ Иркутской агломерации завершена.	контрольная точка показателя	31.03.2026	Правительство Иркутской области	Проектный комитет по приоритетному проекту стратегического развития Российской Федерации «Безопасные и качественные дороги»

6. РЕЕСТР ЗАИНТЕРЕСОВАННЫХ СТОРОН

№ п/п	Орган или организация	Представитель интересов (ФИО, должность)	Ожидание от реализации программы
1.	Правительство Иркутской области	Левченко Сергей Георгиевич - Губернатор Иркутской области	Обеспечение безопасного функционирования транспортной инфраструктуры и развитие дорожной сети Иркутской агломерации.
2.	Управление ГИБДД ГУ МВД России по Иркутской области	Жилкин Вячеслав Валерьевич - начальник Управления ГИБДД ГУ МВД России по Иркутской области	Снижение количества дорожно-транспортных происшествий с пострадавшими на автомобильных дорогах общего пользования Иркутской агломерации.
3.	Министерство строительства, дорожного хозяйства Иркутской области	Свиркина Светлана Дмитриевна - министр строительства, дорожного хозяйства Иркутской области	Обеспечение бесперебойного и безопасного функционирования дорожного хозяйства на территории Иркутской области. Сохранение и развитие автомобильных дорог общего пользования регионального или межмуниципального значения и местного значения в Иркутской агломерации.
4.	Министерство жилищной политики, энергетики и транспорта Иркутской области	Малинкин Сергей Михайлович - заместитель министра - начальник управления энергетики и транспорта министерства жилищной политики, энергетики и транспорта Иркутской области	Развитие современной и эффективной транспортной инфраструктуры, повышение доступности услуг транспортного комплекса для населения, повышение конкурентоспособности транспортной системы и реализация транзитного потенциала страны.
5.	Администрация города Иркутска Администрация Ангарского городского округа Администрация Шелеховского городского поселения	Бердников Дмитрий Викторович - мэр города Иркутска Петров Сергей Анатольевич - мэр Ангарского городского округа Десятов Валерий Алексеевич – глава города Шелехова	Эффективное и сбалансированное развитие транспортной инфраструктуры города в соответствии с перспективами развития города, потребностями населения, а также юридических лиц и индивидуальных предпринимателей, осуществляющих экономическую деятельность на территории города.

7. РЕЕСТР РИСКОВ ПРИОРИТЕТНОЙ ПРОГРАММЫ

№ п/п	Наименование риска	Ожидаемые последствия	Мероприятия по реагированию	Вероятность наступления	Уровень влияния на проект
1	Недостаточность бюджетных средств и высокая стоимость ресурсов	Недостижение целевых показателей программы	Привлечение инвестиций в реализацию проектов, использование механизмов государственно-частного партнерства. Временное переключение на реализацию мероприятий программы со 100% бюджетным финансированием.	Высокая	Прямой
2	Недостаточная управляемость программой; недостаточная координация или ошибки координации работы ведомств	Отклонения от сроков контрольных точек программы	Использование системы проектного управления. Четкое распределение ролей участников реализации программы.	Средняя	Прямой
3	Снижение качества строительства и эксплуатации из-за нарушения технологий или недостаточного внедрения современных технологий	Повышение доли граждан, не удовлетворенных результатами реализации программы	Совершенствование технологического контроля. Ужесточение системы штрафов для подрядчиков и концессионеров за нарушение требований к технологиям строительства автомобильных дорог.	Средняя	Прямой

8. РЕЕСТР ВОЗМОЖНОСТЕЙ ПРИОРИТЕТНОЙ ПРОГРАММЫ

№ п/п	Наименование возможности	Ожидаемые эффекты	Мероприятия по реализации возможностей	Вероятность наступления	Уровень влияния на проект
1	Увеличение протяженности автомобильных дорог общего пользования, соответствующих нормативным требованиям	Развитие современной и эффективной транспортной инфраструктуры, обеспечивающей ускорение товародвижения и снижение транспортных издержек в экономике	Реализация программы	Высокая	Прямое
2	Создание условий для формирования единой дорожной сети, круглогодично доступной для населения	Повышение доступности услуг транспортного комплекса для населения. Повышение конкурентоспособности транспортной системы Иркутской области и реализации транзитного потенциала региона	Реализация программы	Высокая	Прямое
3	Повышение надежности и безопасности движения по автомобильным дорогам	Повышение комплексной безопасности и устойчивости транспортной системы	Реализация программы	Высокая	Прямое
4	Развитие туризма в Иркутской области	Увеличение количества туристов	Реализация программы	Высокая	Прямое

9. БЮДЖЕТ ПРИОРИТЕТНОЙ ПРОГРАММЫ

№ п/п	Наименование проекта, мероприятия	Бюджетные источники финансирования, млн. руб.			Всего, млн. руб.
		Федеральный бюджет	Бюджет Иркутской области	Местные бюджеты	
1	Снижение в Иркутской агломерации мест концентрации дорожно-транспортных происшествий	0	49,60	60,81	110,41
2	Приведение дорожной сети Иркутской агломерации в нормативное состояние, устранение перегрузки дорожной сети Иркутской агломерации в «час-пик»	6 115,0	5 345,83*	2 956,62	14 417,45
	ИТОГО	6 115,0	5 395,43	3 017,43	14 527,86

* - в 2017 году предусмотрена реконструкция автомобильной дороги регионального или межмуниципального значения Иркутск – Листвянка на участке км 12 – км 21 стоимостью 1 029 064,6 тыс. рублей, финансируемая в рамках федеральной целевой программы «Экономическое и социальное развитие Дальнего Востока и Байкальского региона на период до 2018 года» за счет средств федерального бюджета в размере 403 235,0 тыс. рублей, областного – 625 829,6 тыс. рублей.

2. Состояние улично-дорожной сети. Характеристика проблемы обеспечения безопасности дорожного движения

В целях исполнения решений, принятых на заседании Совета при Президенте Российской Федерации по стратегическому развитию и приоритетным проектам 21 сентября 2016 года, в рамках реализации приоритетного направления стратегического развития Российской Федерации «Безопасные и качественные дороги» в Иркутской области Правительством Иркутской области разработана программа комплексного развития транспортной инфраструктуры Иркутской агломерации (далее – ПКРТИ Иркутской агломерации, программа).

«Ядром» Иркутской агломерации (далее – Иркутская агломерация, агломерация) является город Иркутск, «спутниками» – населенные пункты Ангарского городского округа, Иркутского и Шелеховского муниципальных районов (карта-схема Иркутской агломерации прилагается).

Площадь Иркутской агломерации составляет 2 646 кв.км, численность населения – 1 015 тыс.человек.

Общая протяженность дорожной сети Иркутской агломерации составляет 632,3 км, из них:

283,9 км – улично-дорожная сеть городов Иркутска (169 км), Ангарска (65,7 км), Шелехова (30,4 км);

283,9 км – автомобильные дороги регионального или межмуниципального значения в Иркутском и Шелеховском районах, ангарском городском округе;

64,5 км – дороги федерального значения в Шелеховском, Иркутском районах, Ангарском городском округе.

Из общей протяженности дорог агломерации 338,4 км (53,5 %) находятся в неудовлетворительном состоянии, 266,5 км (42,1 %) – перегружены дорожным движением в «час-пик».

Автомобильные дороги обладают рядом существенных недостатков, в том числе высокая степень загруженности и недостаточный уровень развития магистральной сети городов, что осложняется отсутствием дублирующих направлений из-за сложившегося устойчивого недофинансирования строительства и реконструкции дорог. Существующая ситуация, определенная ростом количества автомобильного транспорта, превышающего темпы роста дорожного строительства, требует дальнейшего совершенствования транспортной инфраструктуры агломерации.

Перечисленные недостатки особо негативно сказываются на функционировании общественного транспорта. Маршруты общественного транспорта сосредоточены на ограниченном количестве автомобильных дорог, что приводит к высокой загруженности правых крайних полос и автомобильных дорог в целом.

По итогам 2015 года на автомобильных дорогах Иркутской области произошло 3 346 дорожно-транспортных происшествий (далее – ДТП), из них 2 098 ДТП (62,7 %) были зарегистрированы в 4-х муниципальных образованиях (г. Иркутск, Иркутский, Шелеховский районы, Ангарский городской округ), образующих Иркутскую агломерацию с точкой тяготения – г. Иркутск. В данных ДТП погибли 147 человек (30,7 % от общего количества), получили телесные повреждения 2 468 граждан (60,9 %).

За последние 3 года на территории Иркутской области удалось добиться снижения основных показателей аварийности, также наблюдается тенденция их снижения и внутри агломерации, где количество ДТП сократилось на 14,5% (с 2 455 до 2 098), количество погибших сократилось на 18,3 % (со 180 до 147), количество пострадавших – на 16,8 % (с 2 967 до 2 468).

Статистика аварийности по годам		Количество ДТП	Погибло в ДТП, чел.	Ранено в ДТП, чел.
2013г.	Всего в области	3 414	528	4 297
	из них в агломерации	2 455	180	2 967
2014г.	Всего в области	3 448	496	4 234
	из них в агломерации	2 332	163	2 807
2015г.	Всего в области	3 346	478	4 050
	из них в агломерации	2 098	147	2 468

При общей тенденции снижения уровня аварийности в агломерации и области в целом, степень защищенности граждан от ДТП остается на довольно низком уровне. Учитывая, что уровень аварийности в агломерации снижается пропорционально областному показателю, тем не менее, практически 3 из 4-х ДТП области возникают на территории агломерации. О низкой защищенности населения от ДТП говорят и показатели удельного веса ДТП, в которых были установлены недостатки транспортно-эксплуатационного состояния автомобильных дорог. В период 2013-2015 годов наблюдается рост данного показателя: по итогам 2015 года удельный вес ДТП, в которых были установлены недостатки транспортно-эксплуатационного состояния автомобильных дорог, на территории агломерации составил 43,3 % (910 ДТП), в 2014 году – 38,6 % (901 ДТП), в 2013 году – 35,4 % (870 ДТП), что говорит о наличии проблем обустройства и технического состояния улично-дорожной сети, решение которых позволит значительно снизить количество ДТП и повысить степень защищенности от них населения.

В 2015 году в 910 случаях выявлены недостатки транспортно-эксплуатационного состояния, основными из которых стали: отсутствие, плохая различимость горизонтальной дорожной разметки – 497 ДТП, недостатки зимнего содержания – 256 ДТП, неудовлетворительное состояние обочин – 77 ДТП, отсутствие дорожных знаков в необходимых местах – 237 ДТП, отсутствие ограждений в необходимых местах – 50 ДТП, неправильное применение, плохая видимость дорожных знаков – 49 ДТП, отсутствующее, недостаточное или неисправное освещение – 47 ДТП, дефекты покрытия – 32 ДТП, отсутствие элементов обустройства остановочных пунктов – 14 ДТП, отсутствие тротуаров – 11 ДТП, плохая видимость или неисправность светофора – 4 ДТП.

По итогам 2015 года согласно данным анализа аварийности, проведенным в соответствии с Распоряжением Федерального дорожного агентства от 12.05.2015 № 853-р «Об издании и применении ОДМ 218.6.015-2015 «Рекомендации по учету и анализу дорожно-транспортных происшествий на автомобильных дорогах Российской Федерации» на территории Иркутской области установлено 137 мест концентрации ДТП, из которых 109 находятся на территории Иркутской агломерации, что составляет 79,6 % от общего количества очагов аварийности.

На 109 аварийно-опасных участках зарегистрировано 575 ДТП (27,4 % от количества ДТП за 2015 год в агломерации), в которых погибло 48 человек (32,6 %) и 669 человек (27,1 %) получили телесные повреждения. Из общего количества мест концентрации ДТП 90 расположены на территории г. Иркутска, 4 – на территории Ангарского городского округа, 4 – на автомобильных дорогах федерального значения в Иркутском и Шелеховском районах, 11 – на дорогах регионального или межмуниципального значения в Иркутском районе.

Как уже было отражено ранее, наличие недостатков транспортно-эксплуатационного состояния улично-дорожной сети является одним из основных факторов, негативно влияющих на обеспечение безопасности дорожного движения. Наличие неудовлетворительных дорожных условий крайне неблагоприятно сказывается на обеспечении безопасности дорожного движения, так как их наличие оказывает косвенное, а в определенных случаях и прямое влияние на возникновение ДТП. Так, из-за отсутствия дорожной разметки водители совершают маневры обгона попутно идущих транспортных средств на участках с необеспеченной видимостью встречного автомобиля, не обеспечивается полноценное визуальное ориентирование водителей в дорожной обстановке. Наличие разрушений дорожного покрытия вынуждает водителей транспортных средств объезжать их с выездами на полосу встречного движения, наличие разрушений тротуаров и обочин вынуждает пешеходов обходить данные препятствия по проезжей части автомобильных дорог, что создает реальную угрозу их жизни и здоровью. Зимняя скользкость значительно увеличивает тормозной путь транспортных средств, способствует возникновению заносов и потере контроля над автомобилем. Отсутствие тротуаров, недостаточное или отсутствующее освещение неблагоприятно сказываются на безопасности движения пешеходов, которые вынуждены передвигаться по проезжей части и в темное время суток не всегда могут быть своевременно замечены водителями транспортных средств. Неправильное применение или отсутствие дорожных знаков дезориентирует водителей, вследствие чего они не могут быть своевременно проинформированы об условиях и режимах движения на участках автомобильных дорог.

В 2016 году проведены первоочередные мероприятия на 37 аварийно-опасных участках, в рамках ПКРТИ Иркутской агломерации будет ликвидировано 69 мест концентрации ДТП.

Карта-схема Иркутской агломерации

Ангарск
Иркутск
Шелехов
Маркова
Молодежный
Новогрудинино
Большой Луг
Хомутово
Мегет
Карлук
Мамоны
Пивоварика
Худяковка
Баклаши
Максимовщина
Ежемесячная
Дубровина
Горный
Малая Елань
Большая Елань
Набережный
Ширемы
Горяшина
Олх
Ясная
Тальяны
Трактовая
Трактовая
Кудара
Кудара
Поздеевка
Тальяна
Трактовая
Стеклянка
Малая Елань
Малая Чика
Плишкино
Савватеевка
Шелехов
Ново-Ленино
Ново-Ленино
Ново-Ленино

Приложение 1

Ресурсное обеспечение мероприятий ПКРТИ Иркутской агломерации

млн. рублей

№ п/п	Наименование проекта, мероприятия	Бюджетные источники финансирования			Всего
		Федеральный бюджет	Бюджет Иркутской области	Местные бюджеты	
1	Снижение в Иркутской агломерации мест концентрации дорожно-транспортных происшествий	0	49,60	60,81	110,41
2	Приведение дорожной сети Иркутской агломерации в нормативное состояние, устранение перегрузки дорожной сети Иркутской агломерации в «час-пик»	6 115,0	5 345,83*	2 956,62	14 417,45
	ИТОГО	6 115,0	5 395,43	3 017,43	14 527,86

Объемы финансирования программы по годам реализации

млн. рублей

Источник финансирования	2017 г.	2018 г.	2019 г.	2020 г.	2021 г.	2022 г.	2023 г.	2024 г.	2025 г.	Всего
Объем софинансирования за счет федерального бюджета	625,0	730,0	680,0	680,0	680,0	680,0	680,0	680,0	680,0	6 115,0
Объем софинансирования за счет консолидированного бюджета Иркутской области, в том числе:	1 834,6	766,66	722,37	738,81	989,05	939,32	653,48	819,62	948,95	8 412,86
бюджет Иркутской области	1 405,14*	496,77	387,5	277,28	678,03	683,76	346,67	656,02	464,27	5 395,43
местные бюджеты	429,46	269,89	334,87	461,53	311,02	255,57	306,81	163,61	484,67	3 017,43

* - в 2017 году предусмотрена реконструкция автомобильной дороги регионального или межмуниципального значения Иркутск – Листвянка на участке км 12 – км 21 стоимостью 1 029 064,6 тыс. рублей, финансируемая в рамках федеральной целевой программы «Экономическое и социальное развитие Дальнего Востока и Байкальского региона на период до 2018 года» за счет средств федерального бюджета в размере 403 235,0 тыс. рублей, областного – 625 829,6 тыс. рублей.

Технико-экономическое обоснование бюджета программы и сроков ее реализации

Для реализации программы необходимо проведение комплекса работ по строительству, реконструкции, капитальному и текущему ремонту дорожной сети Иркутской агломерации, а также первоочередных мероприятий по обеспечению безопасности дорожного движения. Общая потребность в финансовых ресурсах на реализацию программных мероприятий на 2017-2025 годы оценивается в 14 527,86 млн. рублей. Реализация мероприятий программы осуществляется за счет средств бюджетов всех уровней: федеральный бюджет в размере 6 115,0 млн. рублей, областной – 5 395,43 млрд. рублей, местный бюджет – 3 017,43 млн. рублей. Внебюджетные источники финансирования мероприятий программы не предусмотрены.

Из федерального бюджета предусмотрено:

3 870,0 млн. рублей на реализацию мероприятий на территории г. Иркутска (софинансирование из местного бюджета города Иркутска составляет 2 848,6 млн. рублей);

190,0 млн. рублей на реализацию мероприятий на территории г. Ангарска (софинансирование из местного бюджета Ангарского городского округа – 108,6 млн. рублей);

152,0 млн. рублей на реализацию мероприятий на территории г. Шелехова (софинансирование из местного бюджета Шелеховского городского поселения – 60,3 млн. рублей);

1 903,0 млн. рублей – на реализацию мероприятий в отношении автомобильных дорог регионального или межмуниципального значения (софинансирование из областного бюджета составляет 5 395,4 млн. рублей).

В 2017-2018 годах предусмотрено в основном выполнение некапиталоемких работ по ремонту автомобильных дорог, установке светофорных объектов, знаков, ограждений. В 2019-2025 годах предусмотрено выполнение работ по капитальному ремонту, строительству, реконструкции автомобильных дорог, также будут продолжены работы по ремонту дорожной сети.

По итогам программы в г. Ангарске планируется отремонтировать 25,2 км дорог, в г. Иркутске – 73 км, в г. Шелехове – 29,5 км, а также 172,5 км дорог регионального или межмуниципального значения.

Выполнение данных объемов позволит достигнуть основных показателей программы: к концу 2018 года будет приведено в соответствие с нормативными требованиями к транспортно-эксплуатационному состоянию 75,3 % дорожной сети Иркутской агломерации, к 2025 году – 93,8 %, ликвидированы «очаги аварийности» в 2018 году – 72,2 %, в 2025 году – 96 %.

Также при решении поставленных задач к 2025 году будет сокращена доля протяженности автомобильных дорог Иркутской агломерации, функционирующей в режиме перегрузки в «час-пик» до 24,1 %.

Немаловажной задачей программы является повышение доли граждан, вовлеченных в процессы управления дорожным хозяйством.

В настоящее время на сайте муниципального унитарного предприятия «ИркутскАвтодор» http://irkavtodor.ru в разделе «Охота на ямы» жители Иркутской агломерации оставляют свои отзывы и предложения о ведении дорожного хозяйства в г. Иркутске. Данный раздел функционирует с марта 2016 года.

За 2016 год количество граждан, оставивших свой отзыв на сайте МУП «ИркутскАвтодор» составило 630 чел. и количество подписчиков @dtp_irk_ в социальной сети «Instagram» 21 000 чел.

Также необходимо отметить, что в Иркутской агломерации планируется внедрить интеллектуальную систему управления дорожным движением и объектами транспортной инфраструктуры, общественно доступную информационно-аналитическую систему контроля за формированием и эффективностью использования средств дорожных фондов, информационные ресурсы, обеспечивающие в том числе общественный мониторинг ситуации на автомобильных дорогах.

Путем осуществления рассмотрения результатов ПКРТИ Иркутской агломерации совместно с общественностью, а также проведения опросов в 2018 году планируется достигнуть значение показателя 40 %, в 2025 году – 65 %.

Сохранение финансирования, необходимого для реализации программы, в долгосрочной перспективе позволит достичь вышеуказанных показателей, а также снизить затраты на текущее содержание и обслуживание улично-дорожной сети городов Иркутска, Ангарска, Шелехова, автомобильных дорог регионального или межмуниципального значения.

Приложение 2

Мероприятия по приведению дорожной сети городской агломерации в соответствие с нормативными требованиями по транспортно-эксплуатационным показателям, 1 этап

№ п/п	Название дорог/улиц	Общая протяжённость, км	Адреса участков с проезжей частью, находящейся в неудовлетворительном состоянии, км		Протяжённость участков с проезжей частью, находящейся в неудовлетворительном состоянии на 01.10.2016, км	Доля протяженности дорожной сети агломерации, соответствующих нормативным требованиям к транспортно-эксплуатационному состоянию, на 01.10.2016, %	Виды работ	Стоимость работ всего за период реализации программы, тыс.руб.			Ввод в 2017 году, км	Финансирование в 2017 году, тыс руб.			Ввод в 2018 году, км	Финансирование в 2018 году, тыс руб.			Доля протяженности дорожной сети агломерации, соответствующих нормативным требованиям к транспортно-эксплуатационному состоянию, на 31.12.2018, %
			начало участка	конец участка				Всего	Федеральный бюджет	Консолидированный бюджет Иркутской области		Всего	Федеральный бюджет	Консолидированный бюджет Иркутской области		Всего	Федеральный бюджет	Консолидированный бюджет Иркутской области	
	ИТОГО	632,28			338,42	46,48		14 417 448,16	6 115 000,00	8 302 448,16	93,04	2 402 952,09	625 000,00	1 777 952,09	89,58	1 451 317,88	730 000,00	721 317,88	75,36
	Автомобильные дороги местного значения	283,94			147,94	97,62		7 168 615,06	4 212 000,00	2 956 615,06	56,64	872 487,49	475 000,00	397 487,49	42,40	671 248,08	425 000,00	246 248,08	216,46
	г. Ангарск	69,509			45,741	34,19		288 753,61	190 000,00	98 753,61	15,43	155 492,31	120 000,00	35 492,31	9,78	133 261,30	70 000,00	63 261,30	70,45
1	ул. Ленина	3,836	от ул. Ворошилова	до ул. К. Маркса	1,896	49,43	ремонт	20 388,45	19 000,00	1 388,45	1,90	20 388,45	19 000,00	1 388,45					100,00
2	Московский тракт	5,99	от ул. Ленина	до ул. Трактовая	2,48	41,40	ремонт	28 946,00	25 000,00	3 946,00	2,48	28 946,00	25 000,00	3 946,00					100,00
3	ул. Ворошилова	6,89	от ул. Чайковского	ул. 40 лет Октября	2,862	41,54	ремонт	21 896,00	20 000,00	1 896,00	2,86	21 896,00	20 000,00	1 896,00					100,00
4	ул. 40 Лет победы	0,699	от ул. Орешкина	до ул. Декабристов	0,699	100,00	ремонт	9 117,00	8 000,00	1 117,00	0,70	9 117,00	8 000,00	1 117,00					100,00
5	ул. Московская	3,85	от ул. Файзулина	до ул. Кирова	1,84	47,79	ремонт	16 781,00	10 000,00	6 781,00	1,84	16 781,00	10 000,00	6 781,00					100,00
6	ул. Коминтерна	4,405	от ул. Космонавтов	до ул. Социалистическая	3,856	87,54	ремонт	35 786,86	24 000,00	11 786,86	3,86	35 786,86	24 000,00	11 786,86					100,00
7	ул. Рыночная	2,56	от ул. Орешкина	до ул. Энгельса	1,145	44,73	ремонт	15 283,00	10 000,00	5 283,00	1,15	15 283,00	10 000,00	5 283,00					100,00
8	ул. Глинки	1,26	от ул. Ворошилова	до ул. Московская	0,55	43,65	ремонт	7 136,20	0,00	7 136,20	0,15	1 605,00	0,00	1 605,00	0,40	5 531,20	0,00	5 531,20	100,00
9	ул. Октябрьская	1,48	от ул. Ленина	до ул. Кирова	0,5	33,78	ремонт	5 689,00	4 000,00	1 689,00	0,50	5 689,00	4 000,00	1 689,00					100,00
10	ул. Бульварная	0,943	от ул. Фестивальная	до ул. Новокшенова	0,54	57,26	ремонт	10 145,00	5 000,00	5 145,00					0,54	10 145,00	5 000,00	5 145,00	100,00
11	ул. Саянская	0,98	от ул. Фестивальная	до ул. Новокшенова	0,76	77,55	ремонт	3 801,00	3 000,00	801,00					0,76	3 801,00	3 000,00	801,00	100,00
12	ул. Преображенская	0,617	от Ленинградского проспекта	до ул. Фестивальная	0,58	94,00	ремонт	13 558,00	5 000,00	8 558,00					0,58	13 558,00	5 000,00	8 558,00	100,00
13	ул. Пойменная	0,93	от ул. Енисейская	до ул. Красная	0,54	58,06	ремонт	4 644,00	3 000,00	1 644,00					0,54	4 644,00	3 000,00	1 644,00	100,00
14	ул. Кирова	2,672	от Московского тракта	до ул. Герцена	1,879	70,32	ремонт	30 242,00	16 000,00	14 242,00					1,88	30 242,00	16 000,00	14 242,00	100,00
15	ул. 40 Лет октября	1,853	от ул. К.Маркса	ул. Крупская	1,853	100,00	ремонт	23 566,00	16 000,00	7 566,00					1,85	23 566,00	16 000,00	7 566,00	100,00
16	ул. Карла Маркса	4,79	от ул. Чайковского	до Л-квартала	2,425	50,63	ремонт	35 273,00	17 000,00	18 273,00					2,43	35 273,00	17 000,00	18 273,00	100,00
17	ул. Пушкина	0,898	от ул. Кирова	до ул. Иркутская	0,798	88,86	ремонт	6 501,10	5 000,00	1 501,10					0,80	6 501,10	5 000,00	1 501,10	100,00
18	Южный подъезд к г. Ангарску дорога М-53 (участок от Еловской горы до г. Ангарска)	10	0+000	10+000	10	100,00													0,00
19	ул. Декабристов	5,29	от ул. 40-лет Победы	до Ангарского проспекта	4,372	82,65													17,35
20	Ленинградский пропект	6,52	от ул. Чайковского	до ул. Енисейская	5,21	79,91													20,09
21	Социалистическая	3,046	от ул. Коминтерна	до ул. Декабристов	0,956	31,39													68,61
	г. Иркутск	184,030			72,69	60,50		6 667 565,00	3 870 000,00	2 797 565,00	27,71	648 800,00	298 000,00	350 800,00	30,67	459 500,00	302 000,00	157 500,00	92,22

1	Ново-Ленинская объездная автомобильная дорога	16,571	пер. 20-й Советский	ул. Томсона	3,3	29,69	ремонт	30 000,00	15 000,00	15 000,00	3,30	30 000,00	15 000,00	15 000,00					100,00
			1-я Московская	ул. Трактовая	1,62		установка барьерного ограждения	7 000,00	0,00	7 000,00	1,62	7 000,00	0,00	7 000,00					100,00
			транспортная развязка		1,46		реконструкция транспортной развязки на пересечении ул. Сурнова и Ново-ленинской объездной	144 000,00	0,00	144 000,00	1,46	144 000,00	0,00	144 000,00					100,00
2	ул. Рабочего Штаба	3,035	ул. Трубецкого	развязка «Маратовская»	0,4	13,18	ремонт	10 000,00	8 000,00	2 000,00	0,40	10 000,00	8 000,00	2 000,00					100,00
3	ул. Розы Люксембург	7,530	пер. 15-й Советский	пер. 21-й Советский	1,3	53,78	ремонт	35 000,00	23 000,00	12 000,00	1,30	35 000,00	23 000,00	12 000,00					100,00
			на протяжении улицы		2,750		Реконструкция улицы (2020-2024 гг.)	1 564 865,00	1 000 000,00	564 865,00									100,00
4	ул. Сурнова	1,795	от развязки «Маратовская»	ул. Кожзаводская	1,21	67,41	ремонт	15 500,00	10 000,00	5 500,00	1,21	15 500,00	10 000,00	5 500,00					100,00
5	ул. Маяковского	2,722	на участке от ул. 2-я Железнодорожная до ООТ «Роща»		0,53	19,47	ремонт	13 000,00	5 000,00	8 000,00	0,53	13 000,00	5 000,00	8 000,00					100,00
6	ул. Ленина	1,693	на участке от ул. Канадзавы до ул. Карла Маркса		0,68	53,75	ремонт	17 000,00	17 000,00	0,00	0,68	17 000,00	17 000,00	0,00					100,00
			на участке от ул. Дзержинского до ул. Седова		0,23		ремонт	5 750,00	0,00	5 750,00	0,23	5 750,00	0,00	5 750,00					
7	ул. Баррикад	5,276	ул. Братская	ул. Напольная	0,51	9,67	ремонт с устройством светофора	16 300,00	0,00	16 300,00	0,51	16 300,00	0,00	16 300,00					100,00
8	ул. Советская	4,448	на участке от ул. Ширямова до ул. Байкальская		3,72	83,63	ремонт	94 000,00	65 638,00	28 362,00	3,02	49 012,00	20 650,00	28 362,00	0,72	44 988,00	44 988,00	0,00	100,45
9	надземный пешеходный переход		пересечение ул. Советская - ул. Депутатская				Строительство надземного пешеходного перехода (20 п.м) в 2019 г.	26 000,00	0,00	26 000,00									
10	ул. Седова	0,969	ул. Провианская	ул. Кожова	0,39	40,25	ремонт	4 850,00	4 850,00	0,00	0,39	4 850,00	4 850,00	0,00					100,00
11	ул. Полярная	1,020	ул. Новаторов	проезда Морской	1,02	100,00	ремонт	11 500,00	0,00	11 500,00					1,02	11 500,00	0,00	11 500,00	100,00
12	ул. Депутатская	3,475	ул. Депутатская, 112/1	ул. Депутатская, 112/1а	0,3	14,39	ремонт	4 000,00	0,00	4 000,00					0,30	4 000,00	0,00	4 000,00	100,00
			пересечение ул. Депутатская и ул. Трилиссера		0,2		ремонт	7 600,00	0,00	7 600,00	0,20	7 600,00	0,00	7 600,00					
13	развязка «Маратовская»	1,820	транспортная развязка с подходами		1,82	100,00	ремонт	195 000,00	170 000,00	25 000,00	0,82	65 000,00	50 000,00	15 000,00	1,00	130 000,00	120 000,00	10 000,00	100,00
14	ул. Тимирязева	1,937	ул. Карла Либкнехта	ул. Седова	1,32	68,15	ремонт	33 000,00	23 000,00	10 000,00	1,32	33 000,00	23 000,00	10 000,00					100,00
15	ул. Фридриха Энгельса	1,015	на всем протяжении улицы		1,015	100,00	ремонт с устройством светофора	18 000,00	10 000,00	8 000,00	1,02	18 000,00	10 000,00	8 000,00					100,00
16	ул. Ширямова	5,325	Байкальское кольцо	ул. Ширямова, 13	2,8	62,48	ремонт, с устройством пешеходных переходов	38 000,00	20 000,00	18 000,00	1,80	25 000,00	20 000,00	5 000,00	1,00	13 000,00	0,00	13 000,00	100,00
			Байкальское кольцо	ул. Ширямова, 54	0,527		Капитальный ремонт (увеличение ширины проезжей части) в 2022 г.	150 000,00	100 000,00	50 000,00									
17	Юбилейный мкр. окружная	4,152	ул. Сеченова	проезд на госпиталь ветеранов	4,152	100,00	ремонт	55 000,00	55 000,00	0,00					4,15	55 000,00	55 000,00	0,00	100,00
18	ул. 6-я Советская	0,945	ул. Коммунистическая	ул. Сибирская	0,31	32,80	ремонт	5 000,00	5 000,00	0,00					0,31	5 000,00	5 000,00	0,00	100,00
19	ул. Ушаковская	1,034	ул. Карбышева	ул. Лесная	0,1	9,67	ремонт	3 000,00	3 000,00	0,00					0,10	3 000,00	3 000,00	0,00	100,00
20	ул. Красный Путь	1,680	ул. Новаторов	ул. Просвещения	0,565	33,63	ремонт	7 500,00	7 500,00	0,00					0,57	7 500,00	7 500,00	0,00	100,00
21	мост Глазковский	0,800	на всем протяжении		0,8	100,00	ремонт (установка барьерный ограждений)	14 000,00	0,00	14 000,00	0,80	14 000,00	0,00	14 000,00					100,00
			мост, на всем протяжении сооружения		0,527		Капитальный ремонт моста в 2023 г.	150 000,00	100 000,00	50 000,00									
22	ул. Безбокова	2,141	ул. Безбокова, 5а	Ул. Академическая, 25а	0,2	9,34	ремонт	2 900,00	0,00	2 900,00					0,20	2 900,00	0,00	2 900,00	100,00
23	ул. Звездинская	1,373	ул. Гоголя	ул. Лермонтова	0,15	10,92	ремонт	2 100,00	0,00	2 100,00					0,15	2 100,00	0,00	2 100,00	100,00
24	ул. Главная Кировская	2,511	ул. Главная Кировская, 1	ул. Главная Кировская, 49	1	39,82	ремонт	7 500,00	0,00	7 500,00					1,00	7 500,00	0,00	7 500,00	100,00
25	ул. Челябинская	1,104	ул. Марии Цукановой	пер. Челябинский	1,1	99,64	ремонт	4 200,00	0,00	4 200,00	1,10	4 200,00		4 200,00					100,00
26	ул. Сухэ-Батора	1,155	примыкающая к скверу им. Кирова территория, а также площадь им. Сперанского		0,155	13,42	ремонт	15 500,00	15 000,00	500,00	0,16	15 500,00	15 000,00	500,00					100,00
		0,294	пересечение автомобильных дорог ул. Сухэ-Батора – ул. Рабочая		0,294	100,00	ремонт	2 000,00	0,00	2 000,00					0,29	2 000,00	0,00	2 000,00	100,00
27	ул. Блюхера	2,477	ул. Тухачевского	ул. Металлобаза	0,22	8,88	ремонт	7 500,00	0,00	7 500,00					0,22	7 500,00	0,00	7 500,00	100,00
28	ул. Лермонтова	5,556	ул. Терешковой	ул. Жуковского	2,78	50,04	ремонт	20 000,00	10 000,00	10 000,00	2,78	20 000,00	10 000,00	10 000,00					100,00
			ул. Жуковского	путепровода через ж/д.пути				30 000,00	25 000,00	5 000,00		30 000,00	25 000,00	5 000,00					
29	ул. Карла Маркса	2,141	ул. Сухэ-Батора	ул. Ленина	0,44	20,55	ремонт	9 500,00	5 000,00	4 500,00					0,44	9 500,00	5 000,00	4 500,00	100,00
30	ул. Маршала Конева	2,180	гаражный кооператив №16	гаражный кооператив №27	0,64	29,36	ремонт	7 000,00	0,00	7 000,00					0,64	7 000,00	0,00	7 000,00	100,00
31	ул. Ямская	0,988	ул. Декабрьских Событий	ул. Поленова	0,43	43,52	ремонт	5 500,00	0,00	5 500,00	0,43	5 500,00	0,00	5 500,00					100,00
32	ул. Дорожная	1,743	на участке от ул. Академика Бурденко до ООТ «Дорожная (Дзержинск)»		0,51	29,26	ремонт	7 500,00	4 500,00	3 000,00					0,51	7 500,00	4 500,00	3 000,00	100,00
33	ул. Вампилова	1,055	на участке от ул. объездная дорога Первомайский-Университетский до ООТ «Первомайский»		0,990	93,84	Ремонт с устройством светофора	19 500,00	14 500,00	5 000,00	0,99	19 500,00	14 500,00	5 000,00					100,00
			строительство надземный пешеходный переход в районе ул. Вампилова, 2/2				Строительство надземного пешеходного перехода (20 п.м) в 2019 г.	26 000,00	0,00	26 000,00									
34	ул. Мельничная Падь	1,120	ул. Варламова	граница г. Иркутска, в сторону Мельничной Пади	0,700	62,50	ремонт	7 000,00	0,00	7 000,00					0,70	7 000,00	0,00	7 000,00	100,00
35	бул. Рябикова	2,100	на всем протяжении улицы		0,210	10,00	Ремонт проезжей части, в районе строения 1ж, с устройством светофора и заменой ИДН	3 000,00	3 000,00	0,00					0,21	3 000,00	3 000,00	0,00	100,00
36	ул. Октябрьской Революции	0,801	пересечение с ул. Франк Каменецкого		0,065	8,11	Ремонт с устройством светофора	7 000,00	7 000,00	0,00					0,07	7 000,00	7 000,00	0,00	100,00

37	ул. Декабрьских Событий	2,750	от ул. Рабочая	до ул. Н. Набережная	0,230	8,36	Ремонт, с установкой дублирующих знаков	5 088,00	3 000,00	2 088,00	0,23	5 088,00	3 000,00	2 088,00					100,00
38	ул. Чернышевского	1,460	ул. Лермонтова	ул. Герцена	0,650	44,52	ремонт	4 160,00	0,00	4 160,00					0,65	4 160,00	0,00	4 160,00	100,00
39	пер. 7-й Советский	0,950	ул. Р. Люксембург	ул. Ярославского	0,900	94,74	ремонт	4 680,00	0,00	4 680,00					0,90	4 680,00	0,00	4 680,00	100,00
40	съезд с Глазковского моста	0,320	(пересечение ул. Чкалова – ул. Степана Разина)		0,32	100,00	Ремонт	4 000,00	4 000,00	0,00	0,32	4 000,00	4 000,00	0,00					100,00
41	ул. Ленинградская	1,946	ул. Муравьева	ул. Просвещения	0,410	21,07	ремонт	1 560,00	0,00	1 560,00					0,41	1 560,00	0,00	1 560,00	100,00
42	ул. Муравьева	1,301	ул. Красный Путь	ул. Авиастроителей	1,301	100,00	ремонт	7 280,00	0,00	7 280,00					1,30	7 280,00	0,00	7 280,00	100,00
43	ул. Просвещения	1,381	ул. Ленинградская	ул. Полтавская	0,430	31,14	ремонт	2 600,00	0,00	2 600,00					0,43	2 600,00	0,00	2 600,00	100,00
44	ул. Ярославского	2,843	ул. Томсона	пер. 10-й Советский	2,000	70,35	ремонт	8 320,00	0,00	8 320,00					2,00	8 320,00	0,00	8 320,00	100,00
45	ул. Карпинская	1,956	ул.Ушаковская	Плишкинский тракт	1,510	77,20	ремонт	9 360,00	0,00	9 360,00					1,51	9 360,00	0,00	9 360,00	100,00
46	ул. Петрова	1,561	ул. Трубецкого	ул. Радищева	0,300	19,22	ремонт	1 560,00	0,00	1 560,00					0,30	1 560,00	0,00	1 560,00	100,00
47	ул. Радищева	2,821	ул. Петрова	развязка «Маратовская»	0,200	7,09	ремонт	2 040,00	0,00	2 040,00					0,20	2 040,00	0,00	2 040,00	100,00
48	ул. Фрунзе	2,220	ул. 1-я Ключевая	ул. Нестерова	1,740	78,38	ремонт	10 920,00	0,00	10 920,00					1,74	10 920,00	0,00	10 920,00	100,00
49	ул.Трубецкого	0,200	на всем протяжении улицы		0,200	100,00	ремонт	2 040,00	0,00	2 040,00					0,20	2 040,00	0,00	2 040,00	100,00
50	ул. 25-го Октября	1,178	ул. Советская	ул. Красных Мадьяр	0,390	33,11	ремонт	1 560,00	0,00	1 560,00					0,39	1 560,00	0,00	1 560,00	100,00
51	ул. Джамбула	0,660	от транспортной развязки ул. Маяковского – ул. Джамбула – съезд с Глазковского моста	до ул. Тургенева	0,400	60,61	ремонт	4 000,00	4 000,00	0,00					0,40	4 000,00	4 000,00	0,00	100,00
52	ул. Сергеева	2,520	ООТ Радиозавод	бул.Рябикова (с реконструкцией двух путепроводов через ВСЖД и ж/д тупик	1,280	50,79	ремонт	6 240,00	3 000,00	3 240,00					1,28	6 240,00	3 000,00	3 240,00	100,00
53	ул. Аргунова	2,894	между участками ул. Сергеева		0,430	14,86	ремонт	5 000,00	5 000,00	0,00					0,43	5 000,00	5 000,00	0,00	100,00
54	пер. 5-й Советский	1,206	на всем протяжении улицы		1,206	100,00	ремонт	7 000,00	7 000,00	0,00					1,21	7 000,00	7 000,00	0,00	100,00
55	ул. Трактовая (Боково)	1,332	на всем протяжении улицы		1,332	100,00	ремонт	8 650,00	8 650,00	0,00					1,33	8 650,00	8 650,00	0,00	100,00
56	ул. Первомайская	2,867	ул. Петрова	ул. Чапаева	1,380	48,13	ремонт	7 800,00	7 800,00	0,00					1,38	7 800,00	7 800,00	0,00	100,00
57	ул. Качугская	0,220	ул. Р. Штаба	ул. Фрунзе	0,220	100,00	ремонт	1 300,00	0,00	1 300,00					0,22	1 300,00	0,00	1 300,00	100,00
58	ул. Маршала Жукова	1,260	на участке от развязки плотины ГЭС до ул. Ржанова		1,100	87,30	ремонт, с установкой дублирующих знаков и замена ИДН	30 000,00	20 000,00	10 000,00	1,10	30 000,00	20 000,00	10 000,00					100,00
59	Проезд от объездной Первомайский-Университетский до ул. Вампилова	0,790	от объездной Первомайский-Университетский до ул. Вампилова		0,790	100,00	ремонт	26 442,00	11 562,00	14 880,00					0,79	26 442,00	11 562,00	14 880,00	100,00
60	ул. Байкальская	3,400	ул. Трилиссера	развязка плотины ГЭС		0,00	повышение безопасности ДД												100,00
61	ул. Чкалова	0,900	ул. Гаврилова	ул. Ленина	0,000	0,00	повышение безопасности ДД												100,00
62	ул. Пискунова	3,290	пересечение ул. Ядринцева - ул. Пискунова		0,000	0,00	повышение безопасности ДД												100,00
63	ул. Волжская (от ул. Партизанская до ул. Карла Либкнехта)	0,849	пересечение ул. Волжская – ул.Ербанова		0,000	0,00	повышение безопасности ДД												100,00
64	ул. Партизанская	2,400	ул. Красных Мадьяр	ул. Подгорная	0,000	0,00	повышение безопасности ДД												100,00
65	ул. Чайковского	0,932	пересечение ул. Чайковского - ул. Кайская		0,000	0,00	повышение безопасности ДД												100,00
66	объездная дорога Первомайский-Университетский	1,300	ул. Мамина-Сибиряка	путепровода через ж/д.пути	0,000	0,00	повышение безопасности ДД												100,00
67	ул. Терешковой	1,529	ул. Челнокова	ул. Пушкина	0,000	0,00	повышение безопасности ДД												100,00
68	ул. Мира	2,970	ул. Просвещения	ул. Муравьева	0,000	0,00	повышение безопасности ДД												100,00
69	ул. Сибирских Партизан	1,740	пер. Пулковский	ул. Просвещения	0,000	0,00	повышение безопасности ДД												100,00
70	ул. Урожайная (от ул. Тверская до ул. 2-я Аларская)	1,150	пересечение ул. Урожайная – ул. Аларская		0,000	0,00	повышение безопасности ДД												100,00
71	ул. Шевцова (от ул. Енисейская до ул. Топкинский микрорайон)	0,650	около строения 110 по ул. Шевцова		0,000	0,00	повышение безопасности ДД												100,00
72	ул. Дзержинского (от ул. Декабрьских Событий до ул. Литвинова)	1,810	пересечение ул. Карла Либкнехта-ул. Дзержинского		0,000	0,00	повышение безопасности ДД												100,00
73	мост «Академический»	1,800	мост «Академический»		0,000	0,00	повышение безопасности ДД												100,00
74	ул. Мухиной (от ул. Театральная до ул. Баженова)	0,810	пересечение ул. Мухиной - ул. Захарова		0,000	0,00	повышение безопасности ДД												100,00
75	ул. Старокузьмихинская (от ул. Прирельсовые склады до ул. Энергетиков)	4,168	ул. Старокузьмихинская, 81-б («Кузьмиха-Сервис»)		0,000	0,00	повышение безопасности ДД												100,00
76	ул. Старокузьмихинская		от ул. Академическая до мкр. Юбилейный				Строительство автомобильной дороги в 2024-2025 гг.	600 000,00	500 000,00	100 000,00									
77	ул. Култукская	2,190	от ул. 1-я Красноказачья	ул. Советская	1,8	82,19	Капитальный ремонт автомобильной дороги в 2019 г.	95 000,00	50 000,00	45 000,00									17,81
78	ул. Баумана	2,900	пер. 13-й Советский	пер. 21-й Советский	2,9	100,00	ремонт в 2020 г.	400 000,00	220 000,00	180 000,00									0,00
79	ул. Трилиссера	2,863	ул. Байкальская	ул. Аэрофлотская	1,280	44,71	Капитальный ремонт (увеличение ширины проезжей части) в 2019 г.	220 219,00	100 000,00	120 219,00									55,29
80	путепровод на станции «Батарейная»	0,133	путепровод, на всем протяжении сооружения		0,133	100,00	Капитальный ремонт путепровода в 2020 г.	64 848,00	0,00	64 848,00									0,00

81	путепровод ул. Трактовая	0,054	путепровод, на всем протяжении сооружения		0,054	100,00	Ремонт путепровода в 2021 г.	55 695,00	0,00	55 695,00								0,00
82	ул. Грибоедова	1,563	на всем протяжении улицы		1,350	86,37	Капитальный ремонт (увеличение ширины проезжей части) в 2021 г.	95 129,00	50 000,00	45 129,00								13,63
83	ул. Академическая	1,948	от дома № 28/3	ул. Захарова	1,280	65,71	Капитальный ремонт (увеличение ширины проезжей части) в 2023 г.	243 565,00	100 000,00	143 565,00								34,29
84	ул. 3-го Июля - ул. Ленина - ул. Тимирязева	1,100	пересечение автомобильных дорог		0,700	63,64	Реконструкция пересечения улиц (подземные пешеходные переходы) в 2025 г.	242 958,00	0,00	242 958,00								36,36
85	путепровод через ж/д пути МЖК	0,037	путепровод, на всем протяжении сооружения		0,037	100,00	Капитальный ремонт в 2025 г.	191 714,00	0,00	191 714,00								0,00
86	путепровод по ул. Джамбула	0,400	путепровод, на всем протяжении сооружения		0,400	100,00	Реконструкция путепровода в 2019-2022 гг.	1 363 272,00	1 000 000,00	363 272,00								0,00
87	ул. Карбышева	0,997	ул. Северная	ул. Ушаковская	0,167	16,75	Капитальный ремонт (увеличение ширины проезжей части) в 2019 г.	70 000,00	50 000,00	20 000,00								83,25
88	ул. Воровского	2,023	на всем протяжении улицы		0,430	21,26	Ремонт	5 000,00	0,00	5 000,00	0,43	5 000,00		5 000,00				100,00
89	ул. Трактовая	4,561	на всем протяжении улицы		0,000	0,00	повышение безопасности ДД											100,00
90	ул. Фурье	0,417			0,000	0,00												100,00
91	ул. Зимняя	0,529			0,000	0,00	повышение безопасности ДД											100,00
	г. Шелехов	30,4			29,51	2,93		212 296,45	152 000,00	60 296,45	13,50	68 195,18	57 000,00	11 195,18	1,96	78 486,78	53 000,00	25 486,78	53,78
1	Известковая	4	0+000	4+000	4	0,00	ремонт	21 141,47	20 000,00	1 141,47	4,00	21 141,47	20 000,00	1 141,47					100,00
2	Автомобильная дорога по улице Кабельщиков (от Култукского тракта до бульвара Созидателей)	0,7	0+000	0+700	0,7	0,00	ремонт	3 699,76	3 000,00	699,76	0,70	3 699,76	3 000,00	699,76					100,00
3	Автомобильная дорога по проспекту Центральный	1,3	0+000	1+300	1,3	0,00	ремонт	6 227,37	5 000,00	1 227,37	1,30	6 227,37	5 000,00	1 227,37					100,00
4	Автомобильная дорога по бульвару Созидателей	0,7	0+000	0+700	0,7	0,00	ремонт	2 277,28	2 000,00	277,28	0,70	2 277,28	2 000,00	277,28					100,00
5	Автомобильная дорога на городское кладбище	1, 2	0+000	1+200	1,2	0,00	ремонт	6 342,44	6 000,00	342,44	1,20	6 342,44	6 000,00	342,44					100,00
6	Автомобильная дорога от Култукского тракта до проспекта Центральный	0,3	0+000	0+250	0,25	16,67	ремонт	1 888,67	1 000,00	888,67	0,25	1 888,67	1 000,00	888,67					100,00
7	Автомобильная дорога по улице Кочубея	1,5	0+000	1+500	1,5	0,00	ремонт	7 928,05	7 000,00	928,05	1,50	7 928,05	7 000,00	928,05					100,00
8	Автомобильная дорога по улице Белобородова	0,5	0+000	0+500	0,5	0,00	ремонт	2 642,68	1 000,00	1 642,68	0,50	2 642,68	1 000,00	1 642,68					100,00
9	Автомобильная дорога по проспекту Строителей и монтажников	0,8	0+000	0+800	0,8	0,00	ремонт	4 228,29	3 000,00	1 228,29					0,80	4 228,29	3 000,00	1 228,29	100,00
10	Автомобильная дорога по улице Леонида Кулика	0,4	0+200	0+400	0,2	50,00	ремонт	958,06	0,00	958,06	0,20	958,06		958,06					100,00
11	Автомобильная дорога по улице Ленина	1,4	0+950	1+400	0,45	67,86	ремонт	2 155,63	1 000,00	1 155,63	0,45	2 155,63	1 000,00	1 155,63					100,00
12	Автомобильная дорога Въезд и выезд из г. Шелехова (Култукский тракт участок автомобильной дороги «Иркутск - Слюдянка», 18км+170м-21км+163м)	2,7	0+000	2+700	2,7	0,00	ремонт	12 933,78	11 000,00	1 933,78	2,70	12 933,78	11 000,00	1 933,78					100,00
13	Автомобильная дорога по улице Орловских комсомольцев	1,6	0+440	1+600	1,16	27,50	Реконструкция участка	74 258,49	50 000,00	24 258,49					1,16	74 258,49	50 000,00	24 258,49	100,00
14	Автомобильная дорога по улице Заводская	1,8	0+000	1+800	1,8	0,00	ремонт в 2020 г.	8 622,52	5 000,00	3 622,52									0,00
15	Автомобильная дорога по улице Панжина	0,9	0+000	0+450	0,45	50,00	ремонт в 2021 г.	2 155,63	0,00	2 155,63									50,00
16	Автомобильная дорога по улице Островского	1,7	0+000	1+700	1,7	0,00	ремонт в 2021 г.	8 985,12	5 000,00	3 985,12									0,00
17	Автомобильная дорога по улице Комарова с проездом возле дома № 84 20 квартала	1,1	0+000	1+100	1,1	0,00	ремонт в 2022 г.	3 775,69	2 000,00	1 775,69									0,00
18	Автомобильная дорога от улицы Комарова до дома № 45 18 квартала	0,1	0+000	0+100	0,1	0,00	ремонт в 2023 г.	343,24	300,00	43,24									0,00
19	Автомобильная дорога от перекрестка автодороги микрорайона Привокзальный до ОАО «Восточно-сибирский завод ЖБК»	1,2	0+000	1+200	1,2	0,00	ремонт в 2020 г.	6 342,44	0,00	6 342,44									0,00

20	Автомобильная дорога от ОАО «Восточно-сибирский завод ЖБК» до ЗАО «Кремний»	1,5	0+000	1+500	1,5	0,00	ремонт в 2023 г.	7 928,05	7 700,00	228,05									0,00
21	Автомобильная дорога по улице Кольцевая с территорией стоянки автотранспорта в районе кафе	1,8	0+000	1+800	1,8	0,00	ремонт в 2019 г.	8 622,52	8 000,00	622,52									0,00
22	Автомобильная дорога по переулку Дальний	0,8	0+000	0+800	0,8	0,00	ремонт в 2019 г.	3 010,00	2 000,00	1 010,00									0,00
23	Автомобильная дорога по улице Пархоменко	1,4	0+000	1+400	1,4	0,00	ремонт в 2021 г.	5 267,49	5 000,00	267,49									0,00
24	Автомобильная дорога по улице Олега Кошевого	1,5	0+000	1+500	1,5	0,00	ремонт в 2020 г.	7 928,05	5 000,00	2 928,05									0,00
25	Автомобильная дорога по улице Левитана	0,7	0+000	0+700	0,7	0,00	ремонт в 2024 г.	2 633,75	2 000,00	633,75									0,00
	Дороги регионального или межмуниципального значения	283,90			190,48	32,90		7 248 833,10	1 903 000,00	5 345 833,10	36,40	1 530 464,60	150 000,00	1 380 464,60	47,18	780 069,80	305 000,00	475 069,80	62,35
1	Иркутск-Большое Голоустное	15	4+600	15+000	10,4	30,67	ремонт	156 000,00	50 000,00	106 000,00					10,40	156 000,00	50 000,00	106 000,00	100,00
2	Подъезд к аэропорту	1	0+000	1+000	1	0,00													0,00
3	Иркутск-Листвянка	13	12+000	21+000	8,5	34,62	Реконструкция дороги *	1 029 064,60	0,00	1 029 064,60	8,50	1 029 064,60	0,00	1 029 064,60					100,00
4	Иркутск-Оса-Усть-Уда	24,6	0+000	18+000	21,7	11,79	в 2017 г. ремонт, в 2020-21 гг. реконструкция моста на км 15 дороги (стоимость 420 280,8 тыс. рублей)	690 280,80	190 000,00	500 280,80	21,40	270 000,00	150 000,00	120 000,00					98,78
5			20+900	24+600			ремонт	56 400,00	0,00	56 400,00		56 400,00	0,00	56 400,00					
6	Иркутск-Усть-Ордынский	30,615	5+685	6+292	0,607	98,02	реконструкция участка км 5+685 - 21+100 (расширение проезжей части) в 2021-2025 гг.	1 789 000,00	358 000,00	1 431 000,00									98,02
7	Иркутск-Искра	2,826	0+000	2+826	2,826	0,00													0,00
8	Обход Грановщина-Урик-Хомутово	9,361	1+000	8+500	7,5	19,88	Капитальный ремонт в 2022-2023 гг.	276 790,70	100 000,00	176 790,70									19,88
10	Подъезд к Марковскому дому-интернату	0,7	0+000	0+000	0	100,00													100,00
11	Подъезд к д.Малая Еланка	2	0+000	2+000	2	0,00	Капитальный ремонт в 2022 г.	85 680,40	0,00	85 680,40									0,00
12	Подъезд к пос. инд.застройки Еловый	3,292	0+000	1+031	1,031	68,68													68,68
13	Урик-Столбово	3,523	0+000	3+523	3,523	0,00													0,00
14	Урик-Тихонова Падь	11,83	0+000	12+000	11,83	0,00	ремонт в 2018-2019 гг.	220 595,00	20 000,00	200 595,00					3,00	74 044,80	0,00	74 044,80	25,36
15	Иркутск-сад-во «Дорожный строитель»	10,4	5+365	11+325	5,96	42,69	ремонт	89 000,00	50 000,00	39 000,00					5,96	89 000,00	50 000,00	39 000,00	100,00
16	Куда-Хомутово-Турская	14,031	0+000	5+000	10,131	27,80	Капитальный ремонт в 2022 г.	197 065,00	100 000,00	97 065,00									27,80
17			8+900	14+031			Капитальный ремонт в 2021 г.	108 428,60	50 000,00	58 428,60									
18	Подъезд к с.Карлук	4,325	0+000	4,325	4,325	0,00	ремонт участка км 0+000 - 2+500 в 2020 г, капитальный ремонт участка км 2+500 - 4+325 в 2024 г.	115 183,40	0,00	115 183,40									0,00
19	Ново-Ленино-Максимовщина	9,46	0+000	9+460	9,46	0,00	ремонт	141 900,00	100 000,00	41 900,00					7,25	141 900,00	100 000,00	41 900,00	76,64
20	Оек-Кударейка	6,1	0+000	6+100	6,1	0,00	Капитальный ремонт в 2025 г.	261 325,30	200 000,00	61 325,30									0,00
21	Пивовариха-Новолисиха	3,871	0+000	0+000	0	100,00				0,00									100,00
22	Подъезд к Новогрудинина	6,5	0+000	6,5	6,5	0,00	капитальный ремонт	175 000,00	0,00	175 000,00	6,50	175 000,00	0,00	175 000,00					100,00
23	Подъезд к п.Падь Мельничная	5,24	0+000	5+240	5,24	0,00	капитальный ремонт в 2021 г.	209 600,00	80 000,00	129 600,00									0,00
24	Подъезд к пос. инд.застройки Березовый	1,176	0+000	1+176	1,176	0,00	ремонт	11 760,00	0,00	11 760,00					1,18	11 760,00	0,00	11 760,00	100,00
25	Подъезд к с.Марково	6,4	4+800	6+400	1,6	75,00	Капитальный ремонт в 2024 г.	68 544,30	0,00	68 544,30									75,00
26	Подъезд к с.Патроны	5,978	0+000	5+978	5,978	0,00	ремонт	96 000,00	55 000,00	41 000,00					5,98	96 000,00	55 000,00	41 000,00	100,00
27	Хомутово-Урик-Усть-Куда (в обход с.Грановщина)	19,24	13+000	19+240	6,24	67,57	капитальный ремонт в 2019 г.	228 890,00	100 000,00	128 890,00									67,57
28	Подъезд к п.Плишкино	11,18	0+000	11+180	11,18	0,00	капитальный ремонт в 2019 г.	447 579,20	100 000,00	347 579,20									0,00
32	Подъезд к рп.Мегет	3,391	1+232	3+391	2,159	36,33	Капитальный ремонт в 2022 г.	89 046,50	0,00	89 046,50									36,33
33	Смоленщина-Введенщина-Чистые Ключи	20,762	4+429	6+200	6,121	70,52	ремонт	96 390,00	0,00	96 390,00					6,12	96 390,00	0,00	96 390,00	100,00
			11+900	15+500															
			17+650	18+400															
34	Олха-Большой Луг	16,239	4+127	20+366	15,539	4,31	Ремонт участка км 9+000 - 16+300 в 2018 г. Капитальный ремонт в н/п на участках км 4+127 - 9+000, км 16+300 - 20+366 в 2025 г.	497 923,70	350 000,00	147 923,70					7,30	114 975,00	50 000,00	64 975,00	49,26
35	Куда-Талька-Поздняково	11,808	0+000	11+808	11,808	0,00	Капитальный ремонт в 2024 г.	68 544,30	0,00	68 544,30									0,00
36	Подъезд к д.Горяшина	4,5	0+000	4+500	4,5	0,00													0,00
37	Горяшина-Тайтура	1,947	0+000	1+947	1,947	0,00													0,00

38	Оек-Ревякина-Усть-Ордынский (в границах района)	3,6	0+000	3+600	3,6	0,00	Капитальный ремонт в 2023 г.	42 841,30	0,00	42 841,30									0,00
	Автомобильные дороги федерального значения	64,446				100,00													100,00
1	Р-255 «Сибирь» Новосибирск-Кемерово-Красноярск-Иркутск км 1830 - км 1867	57,122				100,00													100,00
2	Р-258 «Байкал» Иркутск-Улан-Удэ-Чита км 9+030 – км 16+364	7,324				100,00													100,00

* - реконструкция автомобильной дороги регионального или межмуниципального значения Иркутск – Листвянка на участке км 12 – км 21 стоимостью 1 029 064,6 тыс. рублей финансируется в рамках федеральной целевой программы «Экономическое и социальное развитие Дальнего Востока и Байкальского региона на период до 2018 года» за счет средств федерального бюджета в размере 403 235,0 тыс. рублей, областного – 625 829,6 тыс. рублей

Мероприятия по приведению дорожной сети городской агломерации в соответствие с нормативными требованиями по транспортно-эксплуатационным показателям, 2 этап

№ п/п	Название дорог/ улиц	Общая протяжённость, км	Адреса участков с проезжей частью, находящейся в неудовлетворительном состоянии, км		Протяжённость участков с проезжей частью, находящейся в неудовлетворительном состоянии на 01.10.2016, км	Виды работ	Стоимость работ всего за период реализации программы, тыс.руб.			Ввод в 2019 году, км	Финансирование в 2019 году, тыс руб.			Ввод в 2020 году, км	Финансирование в 2020 году, тыс руб.			Ввод в 2021 году, км	Финансирование в 2021 году, тыс руб.		
			начало участка	конец участка			Всего	Федеральный бюджет	Консолидированный бюджет Иркутской области		Всего	Федеральный бюджет	Консолидированный бюджет Иркутской области		Всего	Федеральный бюджет	Консолидированный бюджет Иркутской области		Всего	Федеральный бюджет	Консолидированный бюджет Иркутской области
	ИТОГО	136,76			82,61		7 841 518,76	3 398 000,00	4 443 518,76	25,45	1 393 945,01	680 000,00	713 945,01	10,03	1 418 812,81	680 000,00	738 812,81	14,19	1 669 051,84	680 000,00	989 051,84
	г. Иркутск	18,630			10,83		3 981 028,00	2 470 000,00	1 511 028,00	3,25	778 037,00	450 000,00	328 037,00	3,03	1 118 639,00	670 000,00	448 639,00	1,40	804 615,00	500 000,00	304 615,00
1	ул. Розы Люксембург	7,530	на протяжении улицы		2,750	Реконструкция улицы (2020-2024 гг.)	1 564 865,00	1 000 000,00	564 865,00					0,00	312 973,00	200 000,00	112 973,00	0,00	312 973,00	200 000,00	112 973,00
2	надземный пешеходный переход		пересечение ул. Советская - ул. Депутатская			Строительство надземного пешеходного перехода (20 п.м) в 2019 г.	26 000,00	0,00	26 000,00		26 000,00	0,00	26 000,00								
3	ул. Вампилова		строительство надземный пешеходный переход в районе ул. Вампилова, 2/2			Строительство надземного пешеходного перехода (20 п.м) в 2019 г.	26 000,00	0,00	26 000,00		26 000,00	0,00	26 000,00								
4	ул. Култукская	2,190	от ул. 1-я Краснока-зачья	ул. Советская	1,8	Капитальный ремонт автомобильной дороги в 2019 г.	95 000,00	50 000,00	45 000,00	1,80	95 000,00	50 000,00	45 000,00								
5	ул. Баумана	2,900	пер. 13-й Советский	пер. 21-й Советский	2,9	ремонт в 2020 г.	400 000,00	220 000,00	180 000,00					2,90	400 000,00	220 000,00	180 000,00				
6	ул. Трилиссера	2,863	ул. Байкальская	ул. Аэрофлотская	1,280	Капитальный ремонт (увеличение ширины проезжей части) в 2019 г.	220 219,00	100 000,00	120 219,00	1,28	220 219,00	100 000,00	120 219,00								
7	путепровод на станции «Батарейная»	0,133	путепровод, на всем протяжении сооружения		0,133	Капитальный ремонт путепровода в 2020 г.	64 848,00	0,00	64 848,00					0,13	64 848,00		64 848,00				
8	путепровод ул. Трактовая	0,054	путепровод, на всем протяжении сооружения		0,054	Ремонт путепровода в 2021 г.	55 695,00	0,00	55 695,00									0,05	55 695,00		55 695,00
9	ул. Грибоедова	1,563	на всем протяжении улицы		1,350	Капитальный ремонт (увеличение ширины проезжей части) в 2021 г.	95 129,00	50 000,00	45 129,00									1,35	95 129,00	50 000,00	45 129,00
10	путепровод по ул. Джамбула	0,400	путепровод, на всем протяжении сооружения		0,400	Реконструкция путепровода в 2019-2022 гг.	1 363 272,00	1 000 000,00	363 272,00	0,00	340 818,00	250 000,00	90 818,00	0,00	340 818,00	250 000,00	90 818,00	0,00	340 818,00	250 000,00	90 818,00
11	ул. Карбышева	0,997	ул. Северная	ул. Ушаковская	0,167	Капитальный ремонт (увеличение ширины проезжей части) в 2019 г.	70 000,00	50 000,00	20 000,00	0,17	70 000,00	50 000,00	20 000,00								
	г. Шелехов	11,1			10,65		50 933,76	30 000,00	20 933,76	2,60	11 632,51	10 000,00	1 632,51	4,50	22 893,01	10 000,00	12 893,01	3,55	16 408,24	10 000,00	6 408,24
1	Автомобильная дорога по улице Заводская	1,8	0+000	1+800	1,8	ремонт в 2020 г.	8 622,52	5 000,00	3 622,52					1,80	8 622,52	5 000,00	3 622,52				
2	Автомобильная дорога по улице Панжина	0,9	0+000	0+450	0,45	ремонт в 2021 г.	2 155,63	0,00	2 155,63									0,45	2 155,63	0,00	2 155,63
3	Автомобильная дорога по улице Островского	1,7	0+000	1+700	1,7	ремонт в 2021 г.	8 985,12	5 000,00	3 985,12									1,70	8 985,12	5 000,00	3 985,12
4	Автомобильная дорога от перекрестка автодороги микрорайона Привокзальный до ОАО «Восточно-сибирский завод ЖБК»	1,2	0+000	1+200	1,2	ремонт в 2020 г.	6 342,44	0,00	6 342,44					1,20	6 342,44	0,00	6 342,44				

5	Автомобильная дорога по улице Кольцевая с территорией стоянки автотранспорта в районе кафе	1,8	0+000	1+800	1,8	ремонт в 2019 г.	8 622,52	8 000,00	622,52	1,80	8 622,52	8 000,00	622,52							
6	Автомобильная дорога по переулку Дальний	0,8	0+000	0+800	0,8	ремонт в 2019 г.	3 010,00	2 000,00	1 010,00	0,80	3 010,00	2 000,00	1 010,00							
7	Автомобильная дорога по улице Пархоменко	1,4	0+000	1+400	1,4	ремонт в 2021 г.	5 267,49	5 000,00	267,49								1,40	5 267,49	5 000,00	267,49
8	Автомобильная дорога по улице Олега Кошевого	1,5	0+000	1+500	1,5	ремонт в 2020 г.	7 928,05	5 000,00	2 928,05					1,50	7 928,05	5 000,00	2 928,05			
	Дороги регионального или межмуниципального значения	107,03			61,12		3 809 557,00	898 000,00	2 911 557,00	19,60	604 275,50	220 000,00	384 275,50	2,50	277 280,80	0,00	277 280,80	9,24	848 028,60	170 000,00	678 028,60
1	Иркутск-Оса-Усть-Уда	24,6	0+000	18+000	21,7	в 2017 г. ремонт, в 2020-21 гг. реконструкция моста на км 15 дороги (стоимость 420 280,8 тыс. рублей)	690 280,80	190 000,00	500 280,80					0,00	240 280,80	0,00	240 280,80	1,50	180 000,00	40 000,00	140 000,00
2	Иркутск-Усть-Ордынский	30,615	5+685	6+292	0,607	реконструкция участка км 5+685 - 21+100 (расширение проезжей части) в 2021-2025 гг.	1 789 000,00	358 000,00	1 431 000,00									0,00	350 000,00	0,00	350 000,00
3	Урик-Тихонова Падь	11,83	0+000	12+000	11,83	ремонт в 2018-2019 гг.	220 595,00	20 000,00	200 595,00	8,80	146 550,20	20 000,00	126 550,20							
4	Куда-Хомутово-Турская		8+900	14+031		Капитальный ремонт в 2021 г.	108 428,60	50 000,00	58 428,60									2,50	108 428,60	50 000,00	58 428,60
5	Подъезд к с.Карлук	4,325	0+000	4,325	4,325	ремонт участка км 0+000 - 2+500 в 2020 г, капитальный ремонт участка км 2+500 - 4+325 в 2024 г.	115 183,40	0,00	115 183,40					2,50	37 000,00	0,00	37 000,00				
6	Подъезд к п.Падь Мельничная	5,24	0+000	5+240	5,24	капитальный ремонт в 2021 г.	209 600,00	80 000,00	129 600,00									5,24	209 600,00	80 000,00	129 600,00
7	Хомутово-Урик-Усть-Куда (в обход с. Грановщина)	19,24	13+000	19+240	6,24	капитальный ремонт в 2019 г.	228 890,00	100 000,00	128 890,00	5,40	228 890,00	100 000,00	128 890,00							
8	Подъезд к п. Плишкино	11,18	0+000	11+180	11,18	капитальный ремонт в 2019 г.	447 579,20	100 000,00	347 579,20	5,40	228 835,30	100 000,00	128 835,30							

Мероприятия по приведению дорожной сети городской агломерации в соответствие с нормативными требованиями по транспортно-эксплуатационным показателям, 3 этап

№ п/п	Название дорог/ улиц	Общая протяжённость, км	Адреса участков с проезжей частью, находящейся в неудовлетворительном состоянии, км: начало участка	Адреса участков с проезжей частью, находящейся в неудовлетворительном состоянии, км: конец участка	Протяжённость участков с проезжей частью, находящейся в неудовлетворительном состоянии на 01.10.2016, км	Виды работ	Стоимость работ всего за период реализации программы, тыс.руб.: Всего	Стоимость работ всего за период реализации программы, тыс.руб.: Федеральный бюджет	Стоимость работ всего за период реализации программы, тыс.руб.: Консолидированный бюджет Иркутской области	Ввод в 2022 году, км	Финансирование в 2022 году, тыс руб.: Всего	Финансирование в 2022 году, тыс руб.: Федеральный бюджет	Финансирование в 2022 году, тыс руб.: Консолидированный бюджет Иркутской области	Ввод в 2023 году, км	Финансирование в 2023 году, тыс руб.: Всего	Финансирование в 2023 году, тыс руб.: Федеральный бюджет	Финансирование в 2023 году, тыс руб.: Консолидированный бюджет Иркутской области	Ввод в 2024 году, км	Финансирование в 2024 году, тыс руб.: Всего	Финансирование в 2024 году, тыс руб.: Федеральный бюджет	Финансирование в 2024 году, тыс руб.: Консолидированный бюджет Иркутской области	Ввод в 2025 году, км	Финансирование в 2025 году, тыс руб.: Всего	Финансирование в 2025 году, тыс руб.: Федеральный бюджет	Финансирование в 2025 году, тыс руб.: Консолидированный бюджет Иркутской области	Доля протяженности дорожной сети агломерации, соответствующих нормативным требованиям к транспортно-эксплуатационному состоянию, на 31.12.2025, %
	ИТОГО	139,59			86,17		8460578,83	4020000,00	4440578,83	14,13	1619323,09	680000,00	939323,09	8,91	1333476,79	680000,00	653476,79	13,72	1499622,65	680000,00	819622,65	31,16	1628946,00	680000,00	948946,00	93,80
	г. Иркутск	17,140			6,22		4 506 374,00	2 800 000,00	1 706 374,00	0,93	803 791,00	550 000,00	253 791,00	1,81	706 538,00	400 000,00	306 538,00	2,75	712 973,00	550 000,00	162 973,00	1,46	634 672,00	150 000,00	484 672,00	104,24
1	ул. Розы Люксембург	7,530	на протяжении улицы		2,750	Реконструкция улицы (2020-2024 гг.)	1 564 865,00	1 000 000,00	564 865,00	0,00	312 973,00	200 000,00	112 973,00	0,00	312 973,00	200 000,00	112 973,00	2,75	312 973,00	200 000,00	112 973,00					100,00
2	ул. Ширямова	5,325	Байкальское кольцо	ул. Ширямова, 54	0,527	Капитальный ремонт (увеличение ширины проезжей части) в 2022 г.	150 000,00	100 000,00	50 000,00	0,53	150 000,00	100 000,00	50 000,00													100,00
3	мост Глазковский	0,800	мост, на всем протяжении сооружения		0,527	Капитальный ремонт моста в 2023 г.	150 000,00	100 000,00	50 000,00					0,53	150 000,00	100 000,00	50 000,00									100,00
4	ул. Старокузьмихинская		от ул. Академическая до мкр. Юбилейный			Строительство автомобильной дороги в 2024-2025 гг.	600 000,00	500 000,00	100 000,00									0,00	400 000,00	350 000,00	50 000,00	0,73	200 000,00	150 000,00	50 000,00	

5	ул. Академическая	1,948	от дома № 28/3	ул. Захарова	1,280	Капитальный ремонт (увеличение ширины проезжей части) в 2023 г.	243 565,00	100 000,00	143 565,00					1,28	243 565,00	100 000,00	143 565,00								100,00
6	ул. 3-го Июля - ул. Ленина - ул. Тимирязева	1,100	пересечение автомобильных дорог		0,700	Реконструкция пересечения улиц (подземные пешеходные переходы) в 2025 г.	242 958,00	0,00	242 958,00												0,70	242 958,00		242 958,00	100,00
7	путепровод через ж/д пути МЖК	0,037	путепровод, на всем протяжении сооружения		0,037	Капитальный ремонт в 2025 г.	191 714,00	0,00	191 714,00												0,04	191 714,00		191 714,00	100,00
8	путепровод по ул. Джамбула	0,400	путепровод, на всем протяжении сооружения		0,400	Реконструкция путепровода в 2019-2022 гг.	1 363 272,00	1 000 000,00	363 272,00	0,40	340 818,00	250 000,00	90 818,00												100,00
	г. Шелехов	3,4			3,4		14 680,73	12 000,00	2 680,73	1,10	3 775,69	2 000,00	1 775,69	1,60	8 271,29	8 000,00	271,29	0,70	2 633,75	2 000,00	633,75	0,00	0,00	0,00	0,00	100,00
1	Автомобильная дорога по улице Комарова с проездом возле дома № 84 20 квартала	1,1	0+000	1+100	1,1	ремонт в 2022 г.	3 775,69	2 000,00	1 775,69	1,10	3 775,69	2 000,00	1 775,69												100,00
2	Автомобильная дорога от улицы Комарова до дома № 45 18 квартала	0,1	0+000	0+100	0,1	ремонт в 2023 г.	343,24	300,00	43,24					0,10	343,24	300,00	43,24								100,00
3	Автомобильная дорога от ОАО «Восточно-сибирский завод ЖБК» до ЗАО «Кремний»	1,5	0+000	1+500	1,5	ремонт в 2023 г.	7 928,05	7 700,00	228,05					1,50	7 928,05	7 700,00	228,05								100,00
4	Автомобильная дорога по улице Левитана	0,7	0+000	0+700	0,7	ремонт в 2024 г.	2 633,75	2 000,00	633,75									0,70	2 633,75	2 000,00	633,75				100,00
	Дороги регионального или межмуниципального значения	119,05			76,55		3 939 524,10	1 208 000,00	2 731 524,10	12,10	811 756,40	128 000,00	683 756,40	5,50	618 667,50	272 000,00	346 667,50	10,27	784 015,90	128 000,00	656 015,90	29,70	994 274,00	530 000,00	464 274,00	96,83
1	Иркутск-Усть-Ордынский	30,615	5+685	6+292	0,607	реконструкция участка км 5+685 - 21+100 (расширение проезжей части) в 2021-2025 гг.	1 789 000,00	358 000,00	1 431 000,00	0,00	350 000,00	28 000,00	322 000,00	0,00	389 000,00	172 000,00	217 000,00	0,00	350 000,00	128 000,00	222 000,00	15,40	350 000,00	30 000,00	320 000,00	100,00
2	Обход Грановщина-Урик-Хомутово	9,361	1+000	8+500	7,5	Капитальный ремонт в 2022-2023 гг.	276 790,70	100 000,00	176 790,70	2,10	89 964,50	0,00	89 964,50	4,40	186 826,20	100 000,00	86 826,20								89,32
3	Подъезд к д.Малая Еланка	2	0+000	2+000	2	Капитальный ремонт в 2022 г.	85 680,40	0,00	85 680,40	2,00	85 680,40	0,00	85 680,40												100,00
4	Куда-Хомутово-Турская	14,031	0+000	5+000	10,131	Капитальный ремонт в 2022 г.	197 065,00	100 000,00	97 065,00	4,60	197 065,00	100 000,00	97 065,00												60,58
5	Подъезд к с.Карлук	4,325	0+000	4,325	4,325	ремонт участка км 0+000 - 2+500 в 2020 г, капитальный ремонт участка км 2+500 - 4+325 в 2024 г.	115 183,40	0,00	115 183,40									1,83	78 183,40	0,00	78 183,40				100,12
6	Оек-Кударейка	6,1	0+000	6+100	6,1	Капитальный ремонт в 2025 г.	261 325,30	200 000,00	61 325,30													6,10	261 325,30	200 000,00	61 325,30	100,00
7	Подъезд к с.Марково	6,4	4+800	6+400	1,6	Капитальный ремонт в 2024 г.	68 544,30	0,00	68 544,30									1,60	68 544,30	0,00	68 544,30					100,00
8	Подъезд к п.Плишкино	11,18	0+000	11+180	11,18	капитальный ремонт в 2019 г.	447 579,20	100 000,00	347 579,20									5,24	218 743,90	0,00	218 743,90					95,17
9	Подъезд к рп.Мегет	3,391	1+232	3+391	2,159	Капитальный ремонт в 2022 г.	89 046,50	0,00	89 046,50	3,40	89 046,50	0,00	89 046,50												136,60
10	Олха-Большой Луг	16,239	4+127	20+366	15,539	Ремонт участка км 9+000 - 16+300 в 2018 г. Капитальный ремонт в н/п на участках км 4+127 - 9+000, км 16+300 - 20+366 в 2025 г.	497 923,70	350 000,00	147 923,70													8,20	382 948,70	300 000,00	82 948,70	99,76
11	Куда-Талька-Поздняково	11,808	0+000	11+808	11,808	Капитальный ремонт в 2024 г.	68 544,30	0,00	68 544,30									1,60	68 544,30	0,00	68 544,30					13,55
12	Оек-Ревякина-Усть-Ордынский (в границах района)	3,6	0+000	3+600	3,6	Капитальный ремонт в 2023 г.	42 841,30	0,00	42 841,30					1,10	42 841,30	0,00	42 841,30									30,56

Приложение 3

Мероприятия по улучшению дорожных условий на аварийно-опасных участках автомобильных дорог Иркутской агломерации за счет средств консолидированного бюджета Иркутской области

№ п/п	Наименование автомобильной дороги (улицы)	Адреса аварийно-опасных участков (места концентрации ДТП по Федеральному закону ФЗ № 296 от 3 июля 2016г.)		Количество ДТП с пострадавшими на аварийно-опасных участках, шт., 2015 г.		Количество пострадавших, чел., 2015 г.		Первоочередные предложения по совершенствованию дорожных условий	Необходимые мероприятия по устранению недостатков транспортно-эксплуатационного состояния и профилактики возникновения ДТП	Финансирование мероприятий по годам реализации, сумма финансирования, тыс.руб.			Финансирование мероприятий за период 2017-2019 гг., тыс. рублей
		Начало км+м	Конец км+м	Всего	С недостатками транспортно-эксплуатационного состояния УДС	Погибло	Ранено			2017	2018	2019	
1	2	3	4	5	6	7	8	9	10	11	12	13	14
ИТОГО										56 653,17	45 342,00	8 416,00	110 411,17
Автомобильные дороги местного значения										31 974,35	23 640,00	5 196,00	60 810,35
г. Ангарск										7 804,35	0,00	1 996,00	9 800,35
1	Ленинградский проспект Ангарского городского округа	пересечение улицы Космонавтов		6	1	2	4	Установка пешеходных светофоров П-1(2). Установка ИДН.	Обустройство пешеходного светофора, установка ИДН в 2019 г.			1 596,00	1 596,00
2	Ленинградский проспект Ангарского городского округа	пересечение улицы Енисейская		3	3	0	3	Установка пешеходных светофоров П-1(2). Установка дублирующих знаков 5.19.1(2) над проезжей частью.	В 2019 г. запланированы работы по установке знаков. Светофорный объект имеется, в 2016 г. обустроено наружное освещение			400,00	400,00
3	Улица Коминтерна Ангарского городского округа	7 микрорайон «Транснефть» пешеходный переход		3	2	0	3	Установка ИДН. Установка дублирующих знаков 5.19.1(2) над проезжей частью.	Обустройство пешеходных переходов, установка дублирующих знаков в 2017 г.	4 052,35			4 052,35
4	Улица Ворошилова Ангарского городского округа	пересечение с Чайковского		3	1	0	3	Установка пешеходных светофоров П-1(2). Установка пешеходного ограждения. Установка дублирующих знаков 5.19.1(2) над проезжей частью. Установка светофоров П-1(2) в 2017 г.	Обутройство пешеходных переходов в 2017 г.	1 596,00			1 596,00
									2 156,00			2 156,00	
г. Иркутск										24 170,00	23 640,00	3 200,00	51 010,00
5	Урожайная – Аларская г. Иркутска			5	4	0	5	Строительство светофорного объекта с пешеходной фазой, ремонт автомобильной дороги с устройством тротуара.	Строительство светофорного объекта с пешеходной фазой, ремонт автомобильной дороги с устройством тротуара выполнено в 2016 г.				
6	Баррикад – Слюдянская г. Иркутска			5	4	0	5	Строительство светофорного объекта с вызывным устройством	Строительство светофорного объекта с вызывным устройством в 2018 г.		3 200,00		3 200,00
7	Напольная – Зимняя г. Иркутска			5	3	0	6	Строительство светофорного объекта с вызывным устройством	Строительство светофорного объекта с вызывным устройством в 2019 г.			3 200,00	3 200,00
8	Баррикад – Писарева г. Иркутска			8	2	0	9	Строительство светофорного объекта с вызывным устройством	Строительство светофорного объекта с вызывным устройством в 2018 г.		1 500,00		1 500,00
9	Баррикад – Фучика г. Иркутска			5	4	0	6	Установка дублирующих знаков 5.19 над проезжей частью	Установка дублирующих знаков 5.19 над проезжей частью в 2017 г.	340,00			340,00
10	Баррикад, 59 г. Иркутска			6	3	0	10	Обустройство дополнительных полос для въезда-выезда с территории ТЦ «Знаменский», запрещение левого выезда, либо строительство транспортного светофорного объекта	Обустройство дополнительных полос для въезда-выезда с территории ТЦ «Знаменский», запрещение левого выезда выполнено в 2016 г.				
11	Р. Штаба, 59 (ООТ «Глеба Успенского») г. Иркутска			4	4	0	4	Установка светофорного объекта с вызывным устройством, приведение остановочного пункта в соответствие с нормативными требованиям.	Установка светофорного объекта с вызывным устройством в 2017 г.	3 700,00			3 700,00
12	Р. Штаба, 114 (рынок «Качугский») г. Иркутска			3	1	0	3	Реконструкция проезжей части с обустройством тротуаров, остановочного пункта, обустройство обособленного от проезжей части места для парковки транспорта	Реконструкция транспортной развязки на пересечении ул. Рабочего Штаба и Ново-Ленинской объездной выполнены в 2016 г.				
13	Р. Штаба, 134 г. Иркутска			4	3	0	5	Реконструкция транспортной развязки на пересечении ул. Сурнова и Ново-Ленинской объездной автодороги	Реконструкция транспортной развязки выполняется в 2016-2017 гг.				
14	Челябинская, 29/142 (рынок «Покровский») г. Иркутска			3	2	0	4						
15	РУМ – Р. Штаба г. Иркутска (развязка «Маратовская»)			6	3	0	7	Проведение работ по реконструкции транспортной развязки	Реконструкция транспортной развязки в 2017-2018 гг.				
16	О. Революции – Ф. Энгельса г. Иркутска			5	3	0	5	Реконструкция ул. Октябрьской Революции	Ремонт с устройством светофора в 2017 г.				
17	О. Революции – Ф. Каменецкого г. Иркутска			3	0	0	3	Реконструкция транспортного узла	Ремонт в 2018 г.				
18	Шевцова, 110 г. Иркутска			4	2	0	8	Обустройство пешеходного перехода	Обустройство пешеходного перехода выполнено в 2016 г.				
19	Радищева – Чапаева г. Иркутска			4	2	0	4	Установка светофорного объекта с выделенной пешеходной фазой.	Выполнено в 2016 г.				
20	Чкалова – Гаврилова г. Иркутска			7	0	0	7	Установка транспортного светофорного объекта.	Имеется проект на строительство светофорного объекта, реализация в 2018 г.		3 500,00		3 500,00
21	Ленина – Чкалова г. Иркутска			6	2	0	7	Установка светофора Т-7 для обозначения пешеходного перехода.	В 2017 г.	340,00			340,00
22	С. Батора – Рабочая г. Иркутска			4	3	1	6	Реконструкция транспортного узла улиц Декабрьских Событий – Рабочая – Нижняя Набережная с организацией одностороннего движения.	Ремонт транспортного узла в 2018 г.				
23	К. Либкнехта – Дзержинского г. Иркутска			5	0	1	4	Установка пешеходного ограждения, установка знака 5.19.	Пешеходное ограждение установлено в 2016 г.				
24	Тимирязева – Грязнова г. Иркутска			4	4	0	6	Изменение схемы организации движения	Выполнено в 2016 г.				
25	Ленина – Тимирязева г. Иркутска			8	3	1	7	Реконструкция перекрестка и существующего светофорного объекта.	В 2017 г. планируется провести ремонт большими картами.				
26	Ленина, 5а (ООТ «Художественный музей») г. Иркутска			8	1	0	11	Исключить выход пешеходов в неустановленных местах путем установки пешеходных ограждений.	Устанавливаются в 2016 г. частично.				
27	К. Маркса – Ленина г. Иркутска			6	3	0	7	Установка дублирующих знаков 5.19 над проезжей частью.	В 2017 г.	520,00			520,00
28	Развязка плотины ГЭС г. Иркутска (ул. Байкальская)			8	2	1	10	Установка дублирующих знаков 5.19 над проезжей частью.	Запланировано на 2017 г.	590,00			590,00
29	Байкальская – Ржанова г. Иркутска			4	3	0	5	Устройство доп. Полосы движения.	Выполнено в 2016 г.				
30	Байкальская, 291а г. Иркутска			3	0	0	5	Установка транспортного светофорного объекта.	Устройство светофорного объекта в 2017 г.	6 700,00			6 700,00
31	Байкальская – Трилиссера г. Иркутска			4	4	0	4	Изменение режимов работы светофорного объекта.	Изменение режима работы светофорного объекта в 2017 г.				
32	Байкальская – Пискунова (путепровод) г. Иркутска			11	2	2	16	Установка знака 6.16 «Стоп-линия» перед светофорным объектом.	Выполнено в 2016 г. для улучшения видимости дополнительной секции светофоры оборудовать экранами белого цвета.				
33	Байкальская, 107 (ООТ «Баргузин») г. Иркутска			5	1	0	5	Установка дублирующих знаков 5.19 над проезжей частью. Установка светофора Т-7 для обозначения пешеходного перехода.	Установка дублирующих знаков 5.19 над проезжей частью в 2017 г.	340,00			340,00
34	Байкальская, 121 (ООТ «Волжская») г. Иркутска			11	2	3	17	Нанесение вертикальной разметки 2.7 на боковую поверхность островка безопасности. Устройство дополнительного наружного освещения.	Устройство дополнительного наружного освещения. В 2018 г.		1 200,00		1 200,00
35	Байкальская – Донская г. Иркутска			4	1	0	5	Изменение режима работы светофора (до 04-00 часов). Для улучшения видимости дополнительной секции светофоры оборудовать экранами белого цвета.	в 2017 г.				
36	Байкальская – 30-й Дивизии г. Иркутска			12	2	0	15	Изменение режима работы светофора на круглосуточный Устройство шумовых полос за 50 м от плотины ГЭС и с ул. Донская.	В 2018 г.		400,00		400,00
37	Седова – Пискунова (Путепровод) г. Иркутска			5	3	0	7	Изменение режима работы светофора.	Выполнено в 2016 г.				
38	Советская – 115/3 г. Иркутска			4	0	0	6	Перенос остановки общественного транспорта	В 2017 г.	500,00			500,00
39	Советская – Ядринцева г. Иркутска			4	1	1	4	Строительство транспортно – пешеходного светофорного объекта.	В 2018 г.		3 200,00		3 200,00
40	Советская – К. Либкнехта г. Иркутска			5	3	0	5	Изменение режима работы светофора.	Изменение режима работы светофора выполнено в 2016 г.				
41	Советская – Красноярская г. Иркутска			8	2	0	12	Реконструкция перекрестка	Ремонт в 2017 г.				

42	Советская – Депутатская г. Иркутска			6	3	0	9	Строительство надземного пешеходного перехода.	Строительство надземного пешеходного перехода в 2019 г.				
43	Депутатская – Трилиссера г. Иркутска			6	2	0	6	Пересмотр режимов работы светофорного объекта	Ремонт с пересмотром режимов работы светофорного объекта в 2017 г.				
44	Депутатская – Пискунова г. Иркутска			4	0	0	4	Пересмотреть режим работы светофора.	Пересмотр режим работы светофора ыполнен в 2016 г.				
45	Депутатская – Лыткина г. Иркутска			6	3	0	6	Реконструкция ул. Лыткина, установка транспортно – пешеходного светофорного объекта.	установка транспортно – пешеходного светофорного объекта. в 2017 году	2 700,00			2 700,00
46	Пискунова – Ядринцева г. Иркутска			3	2	0	5	Строительство транспортно – пешеходного светофорного объекта.	Строительство светофорного объекта в 2017 г.	3 200,00			3 200,00
47	Волжская – Ербанова г. Иркутска			5	3	0	5	Рассмотреть варианты: устройство пешеходного перехода либо пешеходного ограждения.	Устройство пешеходного перехода предусмотрено в 2017 г.	800,00			800,00
48	Партизанская – 4-я Советская г. Иркутска			5	5	1	4	Установка дублирующих знаков 5.19 над проезжей частью.	Установка дублирующих знаков 5.19 над проезжей частью запланировано в 2017 г.	340,00			340,00
49	Партизанская – Трилиссера г. Иркутска			4	3	0	6	Восстановление асфальтобетонного покрытия после ремонта теплосети	Восстановление асфальтобетонного покрытия после ремонта теплосети ыполнено в 2016 г.				
50	Академический мост г. Иркутска			8	2	0	12	Ремонт деформационных швов, устранение выбоин, устройство поверхностной обработки.	Выполнены работы по ремонту покрытия подходов к швам в 2016 г.				
51	Джамбула, 28 г. Иркутска			5	1	0	5	Устройство барьерного ограждения.	Выполнено в 2016 г.				
52	Маяковского – 2 Железнодорожная г. Иркутска			6	4	0	6	Изменение режима работы светофора.	Выполнено в 2016 г.				
53	Маяковского – Чайковского г. Иркутска			5	4	1	4	Ремонт проезжей части с заменой бортового камня.	Выполнено в 2016 г.				
54	Чайковского – Кайская г. Иркутска			3	3	2	1	Устройство светофорного объекта.	Проектирование светофорного объекта с дальнейшей его реализацией в 2018 г.		3 540,00		3 540,00
55	Сергеева, 3 (ТРЦ «Джем Молл») г. Иркутска			5	4	0	5	Устройство остановок общественного транспорта, установка светофора.	Выполнено в 2016 г.				
56	М. Сибиряка, 23/2 (об. дорога Первомайского, в районе «АкТрейд») г. Иркутска			5	5	0	7	Разделение встречных потоков осевым барьерным ограждением для недопущения выезда автотранспорта на встречную полосу.	Разделение встречных потоков осевым барьерным ограждением в 2018 г.		700,00		700,00
57	Вампилова, 30/1 г. Иркутска			3	3	0	3	Устройство светофора.	Выполнено в 2016 г.				
58	б. Рябикова, 1ж (м-н «Вулкан») г. Иркутска			3	3	0	3	Ремонт проезжей части бульвара Рябикова с устройством пешеходного перехода	Ремонт проезжей части бульвара Рябикова с устройством пешеходного перехода в 2018 г.				
59	Вампилова, 2/2 г. Иркутска			5	4	0	10	Строительство подземного/надземного пешеходного перехода.	Строительство надземного пешеходного перехода в 2019 г.				
60	Университетский, 33 а/1 (об. дорога Первомайского, в районе АЗС «Энергис») г. Иркутска			5	2	0	8	Устройство переходно-скоростной полосы при выезде с АЗС .	Устройство переходно-скоростной полосы при выезде с АЗС выполнено в 2016 г.				
61	Об. дорога Первомайского – У. Баторская г. Иркутска			5	4	1	6	Доустановка пешеходного ограждения, изменение режима работы светофора, замена знаков 5.19. на желтый фон, перенос ООТ.	Доустановка пешеходного ограждения, изменение режима работы светофора, замена знаков 5.19. на желтый фон выполнены в 2016 г.				
62	Терешковой, 26 г. Иркутска			3	3	0	3	Установка пешеходного ограждения.	Установка пешеходного ограждения в 2017 г.	400,00			400,00
63	Лермонтова – Мелентьева г. Иркутска			5	2	0	7	Реконструкция проезжей части с расширением ул. Мелентьева, установка транспортно-пешеходного светофорного объекта.	Строительство светофора в 2017 г.	3 700,00			3 700,00
64	Лермонтова – У. Баторская г. Иркутска			5	2	1	5	Изменение организации движения транспорта со стороны ул. Старокузьмихинская.	Ремонт выполнен в 2016 г.				
65	Лермонтова – Чернышевского г. Иркутска			5	2	0	5	Ремонт					
66	Лермонтова, 339 (ООТ «Помяловского») г. Иркутска			7	3	1	6	Рремонт с организацией пешеходного движения.					
67	Лермонтова, 341 г. Иркутска			3	2	0	3	Устройство пешеходного ограждения вдоль проезжей части.					
68	Академическая, 4 (ООТ «пос. Энергетиков») г. Иркутска			7	3	0	7	Ремонт	Произведен ремонт асфальтобетонного покрытия с заменой бортового камня и устройство тротуара в 2016 г.				
69	Академическая, 28/3 г. Иркутска			5	2	1	6						
70	Академическая, 27а (ООТ «р. Южный») г. Иркутска			6	4	0	6						
71	Мухиной – Захарова г. Иркутска			7	2	1	6	Проведение работ по организации парковки транспорта, обеспечению безопасности движения пешеходов.	Ремонт автодороги выполнен в 2016 г.				
72	Старокузьмихинская, 81б («Кузьмиха – сервис») г. Иркутска			3	2	0	5	Реконструкция проезжей части с организацией кругового движения.	Выполнено в 2016 г.				
73	Р. Люксембург, 184 г. Иркутска			4	3	0	4	Ремонт автомобильной дороги с устройством ограждений барьерных	Ремонт в 2017 г.				
74	Р. Люксембург, 251 (ООТ «Спутник») г. Иркутска			5	2	1	5						
75	Р. Люксембург – Тухачевского г. Иркутска			7	4	0	7						
76	Р. Люксембург – 13-й Советский г. Иркутска			4	2	1	3						
77	Р. Люксембург – 21-й Советский г. Иркутска			3	3	0	3	Реконструкция ул. Розы Люксембург.	Реконструкция ул. Розы Люксембург в 2020-2024 гг.				
78	Р. Люксембург – 20-й Советский г. Иркутска			4	2	0	10						
79	Р. Люксембург – 7-й Советский г. Иркутска			4	3	0	4						
80	Р. Люксембург – пер. Деповский г. Иркутска			6	3	0	6						
81	Р. Люксембург, 19 (ООТ «Роща») г. Иркутска			6	3	0	6						
82	Р. Люксембург, 24 (кафе «Вечернее») г. Иркутска			4	3	0	4						
83	Трактовая, 35 г. Иркутска			6	3	0	6	Расширение проезжей части ул. Г. Доватора, в районе примыкания к ул. Трактовая.	В 2016 г. выполнена обрезка зеленых насаждений для обеспечения видимости.				
84	Мира, 2/2 (рынок «Маньчжурия») г. Иркутска			3	2	0	3	Перенос ООТ в район ул. Панфилова.	Перенос ООТ в район ул. Панфилова выполнен в 2016 г.				
85	Мира – Шпачека г. Иркутска			4	3	0	4	Капитальный ремонт ул. Мира.	Капитальный ремонт ул. Мира выполнен в 2016 г.				
86	Мира – Просвещения г. Иркутска			3	2	0	3	Установка светофорного объекта с вызывным устройством.	Строительство светофорного объекта в 2018 г.		3 200,00		3 200,00
87	Мира – Муравьева г. Иркутска			6	2	0	6	Пересмотр режимов работы светофорного объекта.	Пересмотр режимов работы светофорного объекта в 2017 г.				
88	Лермонтова – Колхозная г. Иркутска			5	3	0	5	Поверхностная обработка проезжей части для увеличения коэффициента сцепления.	Ремонт в 2017 г.				
89	Лермонтова, 83 г. Иркутска			5	3	1	4	Поверхностная обработка проезжей части для увеличения коэффициента сцепления.					
90	С. Партизан – Муравьева г. Иркутска			4	4	0	5	Строительство транспортно–пешеходного светофорного объекта.	Строительство светофорного объекта в 2018 г.		3 200,00		3 200,00
91	Баумана – 20-й Советский г. Иркутска			7	2	0	8	Реконструкция ул. Баумана.	Ремонт в 2020 г..				
92	Баумана, 208 г. Иркутска			4	4	0	4	Реконструкция ул. Баумана.					
93	Трактовая – Днепровская г. Иркутска			8	2	0	9	Устройство барьерного ограждения и знаков доп. информации.	Устройство барьерного ограждения и знаков доп. информации выполнено в 2016 г.				
94	Трактовая, 1а (ООТ «Угольная») г. Иркутска			9	2	0	11	Поверхностная обработка проезжей част для увеличения коэффициента сцепления.	Ремонт выполнен в 2016 г.				
Автомобильные дороги регионального или межмуниципального значения										24 678,82	21 702,00	3 220,00	49 600,82
95	Дорога регионального или межмуниципального значения Иркутск - Листвянка Иркутского района	10 км	11 км	5	2	0	6	Установка многофункционального прибора Кречет	Выполнено в 2016 г.				
96	Дорога регионального или межмуниципального значения Иркутск - «Дорожный строитель» Иркутского района	4 км	5 км	5	3	0	11	Установка светофорного объекта в 2016 г., в 2017 г.будут выполнены работы по обустройству искусственным освещением	В плане на 2017 г.	17 778,820			17 778,82
97	Дорога регионального или межмуниципального значения Ирктск - Оса - Усть-Уда Иркутского района	5 км	6 км	3	1	1	3	Установка многофункционального прибора Кречет.	В плане на 2018 г.		3 100,00		3 100,00
98	Дорога регионального или межмуниципального значения Иркутск - Усть-Ордынский Иркутского района	7 км	8 км	4	0	2	3	Установка многофункционального прибора Кречет.	В плане на 2018 г.		3 100,00		3 100,00
99	Дорога регионального или межмуниципального значения Иркутск - Усть-Ордынский Иркутского района	11 км	12 км	3	0	1	5	Установка многофункционального прибора Кречет.	В плане на 2017 г.	2 900,00			2 900,00

100	Дорога регионального или межмуниципального значения Иркутск - Усть-Ордынский Иркутского района	17 км	18 км	3	0	4	6	Обустройство светофорного объекта	В плане на 2017 г.	1 100,00			1 100,00
101	Дорога регионального или межмуниципального значения Иркутск - Усть-Ордынский Иркутского района	18 км	19 км	4	2	1	6	Установка многофункционального прибора Кречет.	В плане на 2017 г.	2 900,00			2 900,00
102	Дорога регионального или межмуниципального значения Иркутск - Усть-Ордынский Иркутского района	21 км	22 км	6	3	1	9	Установка многофункционального прибора Кречет.	В плане на 2019 г.			3 220,00	3 220,00
103	Дорога регионального или межмуниципального значения Хомутово-Урик-Усть-Куда в с. Хомутово, ул. Колхозная Иркутского района	4 км	5 км	6	3	0	6	Обустройство искусственным освещением, на участке км 2+980-5+530	В плане на 2018 г.		9 539,00		9 539,00
104	Дорога регионального или межмуниципального значения Обход Грановщина - Урик - Хомутово в с. Урик, ул. Объездная Иркутского района	1 км	2 км	6	2	1	8	Обустройство искусственным освещением	В плане на 2018 г.		4 863,00		4 863,00
105	Дорога регионального или межмуниципального значенияИркутск - Большое Голоустное в с. Пивовариха, ул. Трактовая Иркутского района	4 км	5 км	5	0	0	6	Проведение реконструкции улицы, установка светофорного объекта	Установка светофорного объекта в плане на 2018 г.		1 100,00		1 100,00
Автомобильные дороги федерального значения										0,00	1 049 660,0*	0,00	0,00
106	Дорога федерального значения Р258 «Байкал» Иркутского района	12 км	13 км	4	2	1	4	Обустройство светофорного объекта, расширение проезжей части с разделением встречных потоков	Участок передается в областную собственность. Работы не запланированы				
107	Дорога федерального значения Р-258 «Байкал» Шелеховского района	16 км	17 км	15	0	1	7	Проведение реконструкции участка, с разделением транспортных потоков противоположных направлений дорожными ограждениями; обустройтво дополнительного стационарного освещения	Участок передается в областтную собственность. Работы не запланированы				
108	Дорога федерального значения Р-258 «Байкал» Шелеховского района	18 км	19 км	70	0	0	5	Реконструкция перекрестка, установка стационарных камер фото-видео фиксации	Участок переданя в муниципальную собственность г. Шелехова. Работы не запланированы				
109	Дорога федерального значения Р255 «Сибирь» Иркутского района	1866 км	1867 км	5	0	3	2	Обустройство искусственного освещения, установка в разделительном газоне ограждения	В наличии проект на кап. ремонт, реализация планируется в 2018 г.		1 049 660,0*		

*- средства федерального бюджета, не учитываются в общей сумме

Приложение 4

Мероприятия по профилактике ДТП на участках дорог и улиц с неудовлетворительными дорожными условиями, 1 этап

№ п/п	Название дорог/улиц	Адреса участков с проезжей частью, находящейся в неудовлетворительном состоянии, км		Виды работ	Стоимость работ всего за период реализации программы, тыс.руб.			Мощность ввода в 2017 году	Финансирование в 2017 году, тыс руб.			Мощность ввода в 2018 году	Финансирование в 2018 году, тыс руб.		
		начало участка	конец участка		Всего	Федеральный бюджет	Консолидированный бюджет Иркутской области		Всего	Федеральный бюджет	Консолидированный бюджет Иркутской области		Всего	Федеральный бюджет	Консолидированный бюджет Иркутской области
	ИТОГО				14 461 807,33	6 115 000,00	8 346 807,33		2 430 209,26	625 000,00	1 805 209,26		1 468 019,88	730 000,00	738 019,88
	Автомобильные дороги местного значения				7 180 793,41	4 212 000,00	2 968 793,41		881 965,84	475 000,00	406 965,84		673 548,08	425 000,00	248 548,08
	г. Ангарск				294 801,96	190 000,00	104 801,96		161 140,66	120 000,00	41 140,66		133 261,30	70 000,00	63 261,30
1	ул. Ленина	от ул. Ворошилова	до ул. К. Маркса	ремонт	20 388,45	19 000,00	1 388,45	1,896 км	20 388,45	19 000,00	1 388,45				
2	Московский тракт	от ул. Ленина	до ул. Трактовая	ремонт	28 946,00	25 000,00	3 946,00	2,48 км	28 946,00	25 000,00	3 946,00				
3	ул. Ворошилова	от ул. Чайковского	ул. 40 лет Октября	ремонт	21 896,00	20 000,00	1 896,00	2,862 км	21 896,00	20 000,00	1 896,00				
		пересечение с ул. Чайковского		обустройство пешеходных переходов	1 596,00	0,00	1 596,00	4 шт.	1 596,00	0,00	1 596,00				
4	ул. 40 Лет победы	от ул. Оречкина	до ул. Декабристов	ремонт	9 117,00	8 000,00	1 117,00	0,699 км	9 117,00	8 000,00	1 117,00				
5	ул. Московская	от ул. Файзулина	до ул. Кирова	ремонт	16 781,00	10 000,00	6 781,00	1,84 км	16 781,00	10 000,00	6 781,00				
6	ул. Коминтерна	от ул. Космонавтов	до ул. Социалистическая	ремонт	35 786,86	24 000,00	11 786,86	3,856 км	35 786,86	24 000,00	11 786,86				
		район Транснефть		обустройство пешеходных переходов, установка дублирующих знаков	4 052,35	0,00	4 052,35	7 шт. / 12 шт.	4 052,35	0,00	4 052,35				
7	ул. Рыночная	от ул. Оречкина	до ул. Энгельса	ремонт	15 283,00	10 000,00	5 283,00	1,145 км	15 283,00	10 000,00	5 283,00				
8	ул. Глинки	от ул. Ворошилова	до ул. Московская	ремонт	7 136,20	0,00	7 136,20	0,15 км	1 605,00	0,00	1 605,00	0,4 км	5 531,20	0,00	5 531,20
9	ул. Октябрьская	от ул. Ленина	до ул. Кирова	ремонт	5 689,00	4 000,00	1 689,00	0,5 км	5 689,00	4 000,00	1 689,00				
10	ул. Бульварная	от ул. Фестивальная	до ул. Новокшенова	ремонт	10 145,00	5 000,00	5 145,00					0,54 км	10 145,00	5 000,00	5 145,00
11	ул. Саянская	от ул. Фестивальная	до ул. Новокшенова	ремонт	3 801,00	3 000,00	801,00					0,76 км	3 801,00	3 000,00	801,00
12	ул. Преображенская	от Ленинградского проспекта	до ул. Фестивальная	ремонт	13 558,00	5 000,00	8 558,00					0,58 км	13 558,00	5 000,00	8 558,00
13	ул. Пойменная	от ул. Енисейская	до ул. Красная	ремонт	4 644,00	3 000,00	1 644,00					0,54 км	4 644,00	3 000,00	1 644,00
14	ул. Кирова	от Московского тракта	до ул. Герцена	ремонт	30 242,00	16 000,00	14 242,00					1,879 км	30 242,00	16 000,00	14 242,00
15	ул. 40 Лет октября	от ул. К.Маркса	ул. Крупская	ремонт	23 566,00	16 000,00	7 566,00					1,853 км	23 566,00	16 000,00	7 566,00
16	ул. Карла Маркса	от ул. Чайковского	до Л-квартала	ремонт	35 273,00	17 000,00	18 273,00					2,425 км	35 273,00	17 000,00	18 273,00
17	ул. Пушкина	от ул. Кирова	до ул. Иркутская	ремонт	6 501,10	5 000,00	1 501,10					0,798 км	6 501,10	5 000,00	1 501,10
18	Ленинградский пропект	пересечение улицы Енисейская		установка знаков	400,00	0,00	400,00								
	г. Иркутск				6 673 695,00	3 870 000,00	2 803 695,00		652630,00	298000,00	354630,00	0,00	461800,00	302000,00	159800,00
1	Ново-Ленинская объездная автомобильная дорога	пер. 20-й Советский	ул. Томсона	ремонт	30 000,00	15 000,00	15 000,00	3,3 км	30 000,00	15 000,00	15 000,00				
		1-я Московская	ул. Трактовая	установка барьерного ограждения	7 000,00	0,00	7 000,00	1,62 км	7 000,00	0,00	7 000,00				
		транспортная развязка		реконструкция транспортной развязки на пересечении ул. Сурнова и Ново-ленинской объездной	144 000,00	0,00	144 000,00	1,46 км	144 000,00	0,00	144 000,00				
2	ул. Рабочего Штаба	ул. Трубецкого	развязка «Маратовская»	ремонт	10 000,00	8 000,00	2 000,00	0,4 км	10 000,00	8 000,00	2 000,00				
3	ул. Розы Люксембург	пер. 15-й Советский	пер. 21-й Советский	ремонт	35 000,00	23 000,00	12 000,00	1,3 км	35 000,00	23 000,00	12 000,00				
		на протяжении улицы		Реконструкция улицы	1 564 865,00	1 000 000,00	564 865,00								
4	ул. Сурнова	от развязки «Маратовская»	ул. Кожзаводская	ремонт	15 500,00	10 000,00	5 500,00	1,21 км	15 500,00	10 000,00	5 500,00				
5	ул. Маяковского	на участке от ул. 2-я Железножорожная до ООТ «Роща»		ремонт	13 000,00	5 000,00	8 000,00	0,53 км	13 000,00	5 000,00	8 000,00				
6	ул. Ленина	на участке от ул. Канадзавы до ул. Карла Маркса		ремонт	17 000,00	17 000,00	0,00	0,68 км	17 000,00	17 000,00	0,00				
		на участке от ул. Дзержинского до ул. Седова		ремонт	5 750,00	0,00	5 750,00	0,23 км	5 750,00	0,00	5 750,00				
		К. Маркса – Ленина		Установка знаков	520,00	0,00	520,00	6 шт.	520,00	0,00	520,00				
7	ул. Баррикад	ул. Братская	ул. Напольная	ремонт с устройством светофора	16 300,00	0,00	16 300,00	0,51 км	16 300,00	0,00	16 300,00				
		пересечение Баррикад – Фучика		Установка знаков	340,00	0,00	340,00	4 шт.	340,00	0,00	340,00				
8	ул. Советская	на участке от ул. Ширямова до ул. Байкальская		ремонт	94 000,00	65 638,00	28 362,00	3 км	49 012,00	20 650,00	28 362,00	0,72 км	44 988,00	44 988,00	0,00
		Советская – 115/3		Перенос остановки общественного транспорта	500,00	0,00	500,00	1 шт.	500,00	0,00	500,00				
9	надземный пешеходный переход	пересечение ул. Советская - ул. Депутатская		Строительство надземного пешеходного перехода (20 п.м)	26 000,00	0,00	26 000,00								
10	ул. Седова	ул. Провианская	ул. Кожова	ремонт	4 850,00	4 850,00	0,00	0,39 км	4 850,00	4 850,00	0,00				
11	ул. Полярная	ул. Новаторов	проезда Морской	ремонт	11 500,00	0,00	11 500,00					1,02 км	11 500,00	0,00	11 500,00
12	ул. Депутатская	ул. Депутатская, 112/1	ул. Депутатская, 112/1а	ремонт	4 000,00	0,00	4 000,00					0,3 км	4 000,00	0,00	4 000,00
		пересечение ул. Депутатская и ул. Трилиссера		ремонт	7 600,00	0,00	7 600,00	0,2 км	7 600,00	0,00	7 600,00				
13	развязка «Маратовская»	транспортная развязка с подходами		ремонт	195 000,00	170 000,00	25 000,00	0,82 км	65 000,00	50 000,00	15 000,00	1 км	130 000,00	120 000,00	10 000,00

14	ул. Тимирязева	ул. Карла Либкнехта	ул. Седова	ремонт	33 000,00	23 000,00	10 000,00	1,32 км	33 000,00	23 000,00	10 000,00				
15	ул. Фридриха Энгельса	на всем протяжении улицы		ремонт с устройством светофора	18 000,00	10 000,00	8 000,00	1,02 км	18 000,00	10 000,00	8 000,00				
16	ул. Ширямова	Байкальское кольцо	ул. Ширямова, 13	ремонт, с устройством пешеходных переходов	38 000,00	20 000,00	18 000,00	1,8 км	25 000,00	20 000,00	5 000,00	1 км	13 000,00	0,00	13 000,00
		Байкальское кольцо	ул. Ширямова, 54	Капитальный ремонт, замена основания, увеличение ширины проезжей части	150 000,00	100 000,00	50 000,00								
17	Юбилейный мкр. окружная	ул. Сеченова	проезд на госпиталь ветеранов	ремонт	55 000,00	55 000,00	0,00					4,15 км	55 000,00	55 000,00	0,00
18	ул. 6-я Советская	ул. Коммунистическая	ул. Сибирская	ремонт	5 000,00	5 000,00	0,00					0,31 км	5 000,00	5 000,00	0,00
19	ул. Ушаковская	ул. Карбышева	ул. Лесная	ремонт	3 000,00	3 000,00	0,00					0,1 км	3 000,00	3 000,00	0,00
20	ул. Красный Путь	ул. Новаторов	ул. Просвещения	ремонт	7 500,00	7 500,00	0,00					0,57 км	7 500,00	7 500,00	0,00
21	мост Глазковский	на всем протяжении		ремонт (установка барьерный ограждений)	14 000,00	0,00	14 000,00	0,8 км	14 000,00	0,00	14 000,00				
		мост, на всем протяжении сооружения		Капитальный ремонт моста	150 000,00	100 000,00	50 000,00								
22	ул. Безбокова	ул. Безбокова, 5а	Ул. Академическая, 25а	ремонт	2 900,00	0,00	2 900,00					0,2 км	2 900,00	0,00	2 900,00
23	ул. Звездинская	ул. Гоголя	ул. Лермонтова	ремонт	2 100,00	0,00	2 100,00					0,15 км	2 100,00	0,00	2 100,00
24	ул. Главная Кировская	ул. Главная Кировская, 1	ул. Главная Кировская, 49	ремонт	7 500,00	0,00	7 500,00					1 км	7 500,00	0,00	7 500,00
25	ул. Челябинская	ул. Марии Цукановой	пер. Челябинский	ремонт	4 200,00	0,00	4 200,00	1,1 км	4 200,00	0,00	4 200,00				
26	ул. Сухэ-Батора	примыкающая к скверу им. Кирова территория, а также площадь им. Сперанского		ремонт	15 500,00	15 000,00	500,00	0,155 км	15 500,00	15 000,00	500,00				
		пересечение автомобильных дорог ул. Сухэ-Батора – ул. Рабочая		ремонт	2 000,00	0,00	2 000,00					0,29 км	2 000,00	0,00	2 000,00
27	ул. Блюхера	ул. Тухачевского	ул. Металлобаза	ремонт	7 500,00	0,00	7 500,00					0,22 км	7 500,00	0,00	7 500,00
28	ул. Лермонтова	ул. Терешковой	ул. Жуковского	ремонт	20 000,00	10 000,00	10 000,00	2,78 км	20 000,00	10 000,00	10 000,00				
		ул. Жуковского	путепровода через ж/д.пути	ремонт	30 000,00	25 000,00	5 000,00		30 000,00	25 000,00	5 000,00				
29	ул. Карла Маркса	ул. Сухэ-Батора	ул. Ленина	ремонт	9 500,00	5 000,00	4 500,00					0,44 км	9 500,00	5 000,00	4 500,00
30	ул. Маршала Конева	гаражный кооператив №16	гаражный кооператив №27	ремонт	7 000,00	0,00	7 000,00					0,64 км	7 000,00	0,00	7 000,00
31	ул. Ямская	ул. Декабрьских Событий	ул. Поленова	ремонт	5 500,00	0,00	5 500,00	0,43 км	5 500,00	0,00	5 500,00				
32	ул. Дорожная	на участке от ул. Академика Бурденко до ООТ «Дорожная (Дзержинск)»		ремонт	7 500,00	4 500,00	3 000,00					0,51 км	7 500,00	4 500,00	3 000,00
33	ул. Вампилова	на участке от ул. объездная дорога Первомайский-Университетский до ООТ «Первомайский»		Ремонт с устройством светофора	19 500,00	14 500,00	5 000,00	0,99 км	19 500,00	14 500,00	5 000,00				
		строительство надземный пешеходный переход в районе ул. Вампилова, 2/2		Строительство надземного пешеходного перехода 20 п.м	26 000,00	0,00	26 000,00								
34	ул. Мельничная Падь	ул. Варламова	граница г. Иркутска, в сторону Мельничной Пади	ремонт	7 000,00	0,00	7 000,00					0,7 км	7 000,00	0,00	7 000,00
35	бул. Рябикова	на всем протяжении улицы		Ремонт проезжей части, в районе строения 1ж, с устройством светофора и заменой ИДН	3 000,00	3 000,00	0,00					0,21 км	3 000,00	3 000,00	0,00
36	ул. Октябрьской Революции	пересечение с ул. Франк Каменецкого		Ремонт с устройством светофора	7 000,00	7 000,00	0,00					0,07 км	7 000,00	7 000,00	0,00
37	ул. Декабрьских Событий	от ул. Рабочая	до ул. Н. Набережная	Ремонт, с установкой дублирующих знаков	5 088,00	3 000,00	2 088,00	0,23 км	5 088,00	3 000,00	2 088,00				
38	ул. Чернышевского	ул. Лермонтова	ул. Герцена	ремонт	4 160,00	0,00	4 160,00					0,65 км	4 160,00	0,00	4 160,00
39	пер. 7-й Советский	ул. Р. Люксембург	ул. Ярославского	ремонт	4 680,00	0,00	4 680,00					0,9 км	4 680,00	0,00	4 680,00
40	съезд с Глазковского моста	(пересечение ул. Чкалова – ул. Степана Разина)		Ремонт	4 000,00	4 000,00	0,00	0,32 км	4 000,00	4 000,00	0,00				
41	ул. Ленинградская	ул. Муравьева	ул. Просвещения	ремонт	1 560,00	0,00	1 560,00					0,41 км	1 560,00	0,00	1 560,00
42	ул. Муравьева	ул. Красный Путь	ул. Авиастроителей	ремонт	7 280,00	0,00	7 280,00					1,3 км	7 280,00	0,00	7 280,00
43	ул. Просвещения	ул. Ленинградская	ул. Полтавская	ремонт	2 600,00	0,00	2 600,00					0,43 км	2 600,00	0,00	2 600,00
44	ул. Ярославского	ул. Томсона	пер. 10-й Советский	ремонт	8 320,00	0,00	8 320,00					2 км	8 320,00	0,00	8 320,00
45	ул. Карпинская	ул.Ушаковская	Плишкинский тракт	ремонт	9 360,00	0,00	9 360,00					1,51 км	9 360,00	0,00	9 360,00
46	ул. Петрова	ул. Трубецкого	ул. Радищева	ремонт	1 560,00	0,00	1 560,00					0,3 км	1 560,00	0,00	1 560,00
47	ул. Радищева	ул. Петрова	развязка «Маратовская»	ремонт	2 040,00	0,00	2 040,00					0,2 км	2 040,00	0,00	2 040,00
48	ул. Фрунзе	ул. 1-я Ключевая	ул. Нестерова	ремонт	10 920,00	0,00	10 920,00					1,74 км	10 920,00	0,00	10 920,00
49	ул.Трубецкого	на всем протяжении улицы		ремонт	2 040,00	0,00	2 040,00					0,2 км	2 040,00	0,00	2 040,00
50	ул. 25-го Октября	ул. Советская	ул. Красных Мадьяр	ремонт	1 560,00	0,00	1 560,00					0,39 км	1 560,00	0,00	1 560,00
51	ул. Джамбула	от транспортной развязки ул. Маяковского – ул. Джамбула – съезд с Глазковского моста	до ул. Тургенева	ремонт	4 000,00	4 000,00	0,00					0,4 км	4 000,00	4 000,00	0,00
52	ул. Сергеева	ООТ Радиозавод	бульвара Рябикова (с реконструкцией двух путепроводов через ВСЖД и ж/д тупик (путепровод у радиозавода и путепровод через ж/д пути у МЖК)	ремонт	6 240,00	3 000,00	3 240,00					1,28 км	6 240,00	3 000,00	3 240,00
53	ул. Аргунова	между участками ул. Сергеева		ремонт	5 000,00	5 000,00	0,00					0,43 км	5 000,00	5 000,00	0,00
54	пер. 5-й Советский	на всем протяжении улицы		ремонт	7 000,00	7 000,00	0,00					1,21 км	7 000,00	7 000,00	0,00
55	ул. Трактовая (Боково)	на всем протяжении улицы		ремонт	8 650,00	8 650,00	0,00					1,33 км	8 650,00	8 650,00	0,00
56	ул. Первомайская	ул. Петрова	ул. Чапаева	ремонт	7 800,00	7 800,00	0,00					1,38 км	7 800,00	7 800,00	0,00
57	ул. Качугская	ул. Р. Штаба	ул. Фрунзе	ремонт	1 300,00	0,00	1 300,00					0,22 км	1 300,00	0,00	1 300,00
58	ул. Маршала Жукова	на участке от развязки плотины ГЭС до ул. Ржанова		ремонт, с установкой дублирующих знаков и замена ИДН	30 000,00	20 000,00	10 000,00	1,1 км	30 000,00	20 000,00	10 000,00				
59	Проезд от объездной Первомайский-Университетский до ул. Вампилова	от объездной Первомайский-Университетский до ул. Вампилова		ремонт	26 442,00	11 562,00	14 880,00					0,79 км	26 442,00	11 562,00	14 880,00
60	ул. Байкальская	ул. Трилиссера	развязка плотины ГЭС	Установка знаков	590,00	0,00	590,00	7 шт.	590,00	0,00	590,00				
		Байкальская, 107 (ООТ «Баргузин»)		Установка знаков	340,00	0,00	340,00	4 шт.	340,00	0,00	340,00				
		Байкальская, 121 (ООТ «Волжская»)		Устройство дополнительного наружного освещения.	1 200,00	0,00	1 200,00					0,2 км	1 200,00	0,00	1 200,00
		Байкальская – 30-й Дивизии		Устройство шумовых полос на пешеходных переходах	400,00	0,00	400,00					3 шт.	400,00	0,00	400,00
61	ул. Волжская (от ул. Партизанская до ул. Карла Либкнехта)	пересечение ул. Волжская – ул.Ербанова		Устройство пешеходного перехода	800,00	0,00	800,00	1 шт.	800,00	0,00	800,00				
62	ул. Партизанская	ул. Партизанская	ул. 4-я Советская	Установка дублирующих знаков 5.19 над	340,00	0,00	340,00	4 шт.	340,00	0,00	340,00				
63	объездная дорога Первомайский-Университетский	ул. Мамина-Сибиряка	путепровода через ж/д.пути	Разделение встречных потоков осевым барьерным ограждением	700,00	0,00	700,00					0,15 км	700,00	0,00	700,00
64	ул. Терешковой	ул. Челнокова	ул. Пушкина	Установка пешеходного ограждения	400,00	0,00	400,00	0,8 км	400,00	0,00	400,00				
65	ул. Старокузьмихинская	строительство от пул. Академическая до мкр. Юбилейный		Строительство автомобильной дороги	600 000,00	500 000,00	100 000,00								
66	ул. Култукская	от ул. 1-я Краснока-зачья	ул. Советская	Капитальный ремонт автомобильной дороги	95 000,00	50 000,00	45 000,00								
67	ул. Баумана	пер. 13-й Советский	пер. 21-й Советский	ремонт	400 000,00	220 000,00	180 000,00								
68	ул. Трилиссера	ул. Байкальская	ул. Аэрофлотская	Капитальный ремонт	220 219,00	100 000,00	120 219,00								

69	путепровод на станции «Батарейная»	путепровод, на всем протяжении сооружения		Капитальный ремонт путепровода	64 848,00	0,00	64 848,00								
70	путепровод ул. Трактовая	путепровод, на всем протяжении сооружения		Ремонт путепровода	55 695,00	0,00	55 695,00								
71	ул. Грибоедова	на всем протяжении улицы		Капитальный ремонт	95 129,00	50 000,00	45 129,00								
72	ул. Академическая	от дома № 28/3	ул. Захарова	Капитальный ремонт	243 565,00	100 000,00	143 565,00								
73	ул. 3-го Июля - ул. Ленина - ул. Тимирязева	пересечение автомобильных дорог		Реконструкция пересечения улиц (подземные пешеходные переходы)	242 958,00	0,00	242 958,00								
74	путепровод через ж/д пути МЖК	путепровод, на всем протяжении сооружения		Капитальный ремонт путепровода, повышение технических характеристик сооружения	191 714,00	0,00	191 714,00								
75	путепровод по ул. Джамбула	путепровод, на всем протяжении сооружения		Реконструкция путепровода, устранение физического износа сооружения	1 363 272,00	1 000 000,00	363 272,00								
76	ул. Карбышева	ул. Северная	ул. Ушаковская	Капитальный ремонт улицы, замена основания, увеличение ширины проезжей части	70 000,00	50 000,00	20 000,00								
77	ул. Воровского	на всем протяжении улицы		Ремонт	5 000,00	0,00	5 000,00	0,43 км	5 000,00		5 000,00				
	г. Шелехов				212 296,45	152 000,00	60 296,45		68 195,18	57 000,00	11 195,18		78 486,78	53 000,00	25 486,78
1	Известковая	0+000	4+000	ремонт	21 141,47	20 000,00	1 141,47	4 км	21 141,47	20 000,00	1 141,47				
2	Автомобильная дорога по улице Кабельщиков (от Култукского тракта до бульвара Созидателей)	0+000	0+700	ремонт	3 699,76	3 000,00	699,76	0,7 км	3 699,76	3 000,00	699,76				
3	Автомобильная дорога по проспекту Центральный	0+000	1+300	ремонт	6 227,37	5 000,00	1 227,37	1,3 км	6 227,37	5 000,00	1 227,37				
4	Автомобильная дорога по бульвару Созидателей	0+000	0+700	ремонт	2 277,28	2 000,00	277,28	0,7 км	2 277,28	2 000,00	277,28				
5	Автомобильная дорога на городское кладбище	0+000	1+200	ремонт	6 342,44	6 000,00	342,44	1,2 км	6 342,44	6 000,00	342,44				
6	Автомобильная дорога от Култукского тракта до проспекта Центральный	0+000	0+250	ремонт	1 888,67	1 000,00	888,67	0,25 км	1 888,67	1 000,00	888,67				
7	Автомобильная дорога по улице Кочубея	0+000	1+500	ремонт	7 928,05	7 000,00	928,05	1,5 км	7 928,05	7 000,00	928,05				
8	Автомобильная дорога по улице Белобородова	0+000	0+500	ремонт	2 642,68	1 000,00	1 642,68	0,5 км	2 642,68	1 000,00	1 642,68				
9	Автомобильная дорога по проспекту Строителей и монтажников	0+000	0+800	ремонт	4 228,29	3 000,00	1 228,29					0,8 км	4 228,29	3 000,00	1 228,29
10	Автомобильная дорога по улице Леонида Кулика	0+200	0+400	ремонт	958,06	0,00	958,06	0,2 км	958,06	0,00	958,06				
11	Автомобильная дорога по улице Ленина	0+950	1+400	ремонт	2 155,63	1 000,00	1 155,63	0,45 км	2 155,63	1 000,00	1 155,63				
12	Автомобильная дорога Въезд и выезд из г. Шелехова (Култукский тракт участок автомобильной дороги «Иркутск - Слюдянка», 18км+170м-21км+163м)	0+000	2+700	ремонт	12 933,78	11 000,00	1 933,78	2,7 км	12 933,78	11 000,00	1 933,78				
13	Автомобильная дорога по улице Орловских комсомольцев	0+440	1+600	Реконструкция участка	74 258,49	50 000,00	24 258,49					1,16 км	74 258,49	50 000,00	24 258,49
14	Автомобильная дорога по улице Заводская	0+000	1+800	ремонт	8 622,52	5 000,00	3 622,52								
15	Автомобильная дорога по улице Панжина	0+000	0+450	ремонт	2 155,63	0,00	2 155,63								
16	Автомобильная дорога по улице Островского	0+000	1+700	ремонт	8 985,12	5 000,00	3 985,12								
17	Автомобильная дорога по улице Комарова с проездом возле дома № 84 20 квартала	0+000	1+100	ремонт	3 775,69	2 000,00	1 775,69								
18	Автомобильная дорога от улицы Комарова до дома № 45 18 квартала	0+000	0+100	ремонт	343,24	300,00	43,24								
19	Автомобильная дорога от перекрестка автодороги микрорайона Привокзальный до ОАО «Восточно-сибирский завод ЖБК»	0+000	1+200	ремонт	6 342,44	0,00	6 342,44								
20	Автомобильная дорога от ОАО «Восточно-сибирский завод ЖБК» до ЗАО «Кремний»	0+000	1+500	ремонт	7 928,05	7 700,00	228,05								
21	Автомобильная дорога по улице Кольцевая с территорией стоянки автотранспорта в районе кафе	0+000	1+800	ремонт	8 622,52	8 000,00	622,52								
22	Автомобильная дорога по переулку Дальний	0+000	0+800	ремонт	3 010,00	2 000,00	1 010,00								
23	Автомобильная дорога по улице Пархоменко	0+000	1+400	ремонт	5 267,49	5 000,00	267,49								
24	Автомобильная дорога по улице Олега Кошевого	0+000	1+500	ремонт	7 928,05	5 000,00	2 928,05								
25	Автомобильная дорога по улице Левитана	0+000	0+700	ремонт	2 633,75	2 000,00	633,75								
	Автомобильны дороги регионального или межмуниципального значения				7 281 013,92	1 903 000,00	5 378 013,92		1 548 243,42	150 000,00	1 398 243,42		794 471,80	305 000,00	489 471,80
1	Иркутск-Большое Голоустное	4+600	15+000	ремонт	156 000,00	50 000,00	106 000,00					10,4 км	156 000,00	50 000,00	106 000,00
2	Иркутск-Листвянка	12+000	21+000	Реконструкция дороги *	1 029 064,60	0,00	1 029 064,60	8,5 км	1 029 064,60		1 029 064,60				
3	Иркутск-Оса-Усть-Уда	0+000	18+000	ремонт, в 2019 году реконструкция моста на км 15 дороги (стоимость 420 280,8 тыс. рублей)	690 280,80	190 000,00	500 280,80	21,4 км	270 000,00	150 000,00	120 000,00				
4		20+900	24+600	ремонт	56 400,00	0,00	56 400,00		56 400,00	0,00	56 400,00				
5	Иркутск-Усть-Ордынский	5+685	6+292	реконструкция участка км 5+685 - 21+100 (расширение проезжей части)	1 789 000,00	358 000,00	1 431 000,00								
6	Обход Грановщина-Урик-Хомутово	1+000	8+500	Капитальный ремонт	276 790,70	100 000,00	176 790,70								
		км 1+800		обустройство искусственным освещением	4 863,00	0,00	4 863,00					1,3 км	4 863,00	0,00	4 863,00
7	Подъезд к д.Малая Еланка	0+000	2+000	Капитальный ремонт	85 680,40	0,00	85 680,40								
8	Урик-Тихонова Падь	0+000	11+830	ремонт	220 595,00	20 000,00	200 595,00					3 км	74 044,80	0,00	74 044,80

9	Иркутск-сад-во «Дорожный строитель»	5+365	11+325	ремонт	89 000,00	50 000,00	39 000,00					5,96 км	89 000,00	50 000,00	39 000,00
		0+000	5+000	обустройство искусственным освещением	17 778,82	0,00	17 778,82	5 км	17 778,82	0,00	17 778,82				
10	Куда-Хомутово-Турская	0+000	5+000	Капитальный ремон	197 065,00	100 000,00	97 065,00								
11		8+900	14+031		108 428,60	50 000,00	58 428,60								
12	Подъезд к с.Карлук	0+000	4,325	ремонт в 2020 г, капитальный ремонт в 2024 г.	115 183,40	0,00	115 183,40								
13	Ново-Ленино-Максимовщина	0+000	9+460	ремонт	141 900,00	100 000,00	41 900,00					7,25 км	141 900,00	100 000,00	41 900,00
14	Оек-Кударейка	0+000	6+100	Капитальный ремонт	261 325,30	200 000,00	61 325,30								
15	Подъезд к Новогрудинина	0+000	6,5	капитальный ремонт	175 000,00	0,00	175 000,00	6,5 км	175 000,00	0,00	175 000,00				
16	Подъезд к п.Падь Мельничная	0+000	5+240	капитальный ремонт	209 600,00	80 000,00	129 600,00								
17	Подъезд к пос.инд.застройки Березовый	0+000	1+176	ремонт	11 760,00	0,00	11 760,00					1,176 км	11 760,00	0,00	11 760,00
18	Подъезд к с.Марково	4+800	6+400	Капитальный ремонт	68 544,30	0,00	68 544,30								
19	Подъезд к с.Патроны	0+000	5+978	ремонт	96 000,00	55 000,00	41 000,00					5,978 км	96 000,00	55 000,00	41 000,00
20	Хомутово-Урик-Усть-Куда (в обход с.Грановщина)	13+000	19+240	капитальный ремонт	228 890,00	100 000,00	128 890,00								
		2+980	5+530	обустройство искусственным освещением	9 539,00	0,00	9 539,00					2,55 км	9 539,00	0,00	9 539,00
21	Подъезд к п.Плишкино	0+000	11+180	капитальный ремонт	447 579,20	100 000,00	347 579,20								
22	Подъезд к рп.Мегет	1+232	3+391	Капитальный ремонт	89 046,50	0,00	89 046,50								
23	Смоленщина-Введенщина-Чистые Ключи	4+429	6+200	ремонт	96 390,00	0,00	96 390,00					6,12 км	96 390,00	0,00	96 390,00
		11+900	15+500												
		17+650	18+400												
24	Олха-Большой Луг	4+127	20+366	Ремонт в 2018 г. Капитальный ремонт в 2025 г.	497 923,70	350 000,00	147 923,70					7,3 км	114 975,00	50 000,00	64 975,00
25	Куда-Талька-Позднякова	0+000	11+808	Капитальный ремонт	68 544,30	0,00	68 544,30								
26	Оек-Ревякина-Усть-Ордынский (в границах района)	0+000	3+600	Капитальный ремонт	42 841,30	0,00	42 841,30								
	Автомобильные дороги федерального значения														
1	Р-255 «Сибирь» Новосибирск-Кемерово-Красноярск-Иркутск км 1830 - км 1867			Капитальный ремонт на участке км 1862 - 1867	1 049 660,0**	1 049 660,0**							1 049 660,0**	1 049 660,0**	

* - реконструкция автомобильной дороги регионального или межмуниципального значения Иркутск – Листвянка на участке км 12 – км 21 стоимостью 1 029 064,6 тыс. рублей финансируется в рамках федеральной целевой программы «Экономическое и социальное развитие Дальнего Востока и Байкальского региона на период до 2018 года» за счет средств федерального бюджета в размере 403 235,0 тыс. рублей, областного – 625 829,6 тыс. рублей
** - средства федерального бюджета, не учитываются в общей сумме

Мероприятия по профилактике ДТП на участках дорог и улиц с неудовлетворительными дорожными условиями, 2 этап

№ п/п	Название дорог/улиц	Адреса участков с проезжей частью, находящейся в неудовлетворительном состоянии, км		Виды работ	Стоимость работ всего за период реализации программы , тыс.руб.			Мощностьввода в 2019 году	Финансирование в 2019 году, тыс руб.			Мощность ввода в 2020 году, км	Финансирование в 2020 году, тыс руб.			Мощность ввода в 2021 году, км	Финансирование в 2021 году, тыс руб.		
		начало участка	конец участка		Всего	Федеральный бюджет	Консолидированный бюджет Иркутской области		Всего	Федеральный бюджет	Консолидированный бюджет Иркутской области		Всего	Федеральный бюджет	Консолидированный бюджет Иркутской области		Всего	Федеральный бюджет	Консолидированный бюджет Иркутской области
	ИТОГО				7 841 918,76	3 398 000,00	4 443 918,76		1 394 345,01	680 000,00	714 345,01		1 418 812,81	680 000,00	738 812,81		1 669 051,84	680 000,00	989 051,84
	Автомобильные дороги местного значения				4 032 361,76	2 500 000,00	1 532 361,76		790 069,51	460 000,00	330 069,51		1 141 532,01	680 000,00	461 532,01		821 023,24	510 000,00	311 023,24
	г. Ангарск				400,00	0,00	400,00		400,00	0,00	400,00								
1	Ленинградский проспект	пересечение улицы Енисейская		установка знаков	400,00	0,00	400,00	6 шт.	400,00	0,00	400,00								
	г. Иркутск				3 981 028,00	2 470 000,00	1 511 028,00	0,00	778037,00	450000,00	328037,00	0,00	1118639,00	670000,00	448639,00	0,00	804615,00	500000,00	304615,00
1	ул. Розы Люксембург	на протяжении улицы		Реконструкция улицы в 2020-2024 гг.	1 564 865,00	1 000 000,00	564 865,00					0,00	312 973,00	200 000,00	112 973,00	0,00	312 973,00	200 000,00	112 973,00
2	надземный пешеходный переход	пересечение ул. Советская - ул. Депутатская		Строительство надземного пешеходного перехода (20 п.м)	26 000,00	0,00	26 000,00	20 п.м	26 000,00	0,00	26 000,00								
3	ул. Вампилова	ул. Вампилова, 2/2		Строительство надземного пешеходного перехода 20 п.м	26 000,00	0,00	26 000,00	20 п.м	26 000,00	0,00	26 000,00								
4	ул. Култукская	от ул. 1-я Красноказачья	ул. Советская	Капитальный ремонт автомобильной дороги	95 000,00	50 000,00	45 000,00	1,8 км	95 000,00	50 000,00	45 000,00								
5	ул. Баумана	пер. 13-й Советский	пер. 21-й Советский	ремонт	400 000,00	220 000,00	180 000,00					2,9 км	400 000,00	220 000,00	180 000,00				
6	ул. Трилиссера	ул. Байкальская	ул. Аэрофлотская	Капитальный ремонт	220 219,00	100 000,00	120 219,00	1,28 км	220 219,00	100 000,00	120 219,00								
7	путепровод на станции «Батарейная»	путепровод, на всем протяжении сооружения		Капитальный ремонт путепровода	64 848,00	0,00	64 848,00					0,13 км	64 848,00	0,00	64 848,00				
8	путепровод ул. Трактовая	путепровод, на всем протяжении сооружения		Ремонт путепровода	55 695,00	0,00	55 695,00									0,05 км	55 695,00	0,00	55 695,00
9	ул. Грибоедова	на всем протяжении улицы		Капитальный ремонт	95 129,00	50 000,00	45 129,00									1,35 км	95 129,00	50 000,00	45 129,00
10	путепровод по ул. Джамбула	путепровод, на всем протяжении сооружения		Реконструкция путепровода в 2019-2022 гг.	1 363 272,00	1 000 000,00	363 272,00		340 818,00	250 000,00	90 818,00	0,00	340 818,00	250 000,00	90 818,00	0,00	340 818,00	250 000,00	90 818,00
11	ул. Карбышева	ул. Северная	ул. Ушаковская	Капитальный ремонт улицы, замена основания, увеличение ширины проезжей части	70 000,00	50 000,00	20 000,00	0,17 км	70 000,00	50 000,00	20 000,00								
	г. Шелехов				50 933,76	30 000,00	20 933,76		11 632,51	10 000,00	1 632,51		22 893,01	10 000,00	12 893,01		16 408,24	10 000,00	6 408,24
1	Автомобильная дорога по улице Заводская	0+000	1+800	ремонт	8 622,52	5 000,00	3 622,52					1,8 км	8 622,52	5 000,00	3 622,52				
2	Автомобильная дорога по улице Панжина	0+000	0+450	ремонт	2 155,63	0,00	2 155,63									0,45 км	2 155,63	0,00	2 155,63
3	Автомобильная дорога по улице Островского	0+000	1+700	ремонт	8 985,12	5 000,00	3 985,12									1,7 км	8 985,12	5 000,00	3 985,12
4	Автомобильная дорога от перекрестка автодороги микрорайона Привокзальный до ОАО «Восточно-сибирский завод ЖБК»	0+000	1+200	ремонт	6 342,44	0,00	6 342,44					1,2 км	6 342,44	0,00	6 342,44				
5	Автомобильная дорога по улице Кольцевая с территорией стоянки автотранспорта в районе кафе	0+000	1+800	ремонт	8 622,52	8 000,00	622,52	1,8 км	8 622,52	8 000,00	622,52								
6	Автомобильная дорога по переулку Дальний	0+000	0+800	ремонт	3 010,00	2 000,00	1 010,00	0,8 км	3 010,00	2 000,00	1 010,00								
7	Автомобильная дорога по улице Пархоменко	0+000	1+400	ремонт	5 267,49	5 000,00	267,49									1,4 км	5 267,49	5 000,00	267,49
8	Автомобильная дорога по улице Олега Кошевого	0+000	1+500	ремонт	7 928,05	5 000,00	2 928,05					1,5 км	7 928,05	5 000,00	2 928,05				

	Автомобильны дороги регионального или межмуниципального значения				3 809 557,00	898 000,00	2 911 557,00	0,00	604 275,50	220 000,00	384 275,50		277 280,80	0,00	277 280,80		848 028,60	170 000,00	678 028,60
1	Иркутск-Оса-Усть-Уда	0+000	18+000	ремонт, в 2019 году реконструкция моста на км 15 дороги (стоимость 420 280,8 тыс. рублей)	690 280,80	190 000,00	500 280,80					0,00	240 280,80	0,00	240 280,80	1,5 км	180 000,00	40 000,00	140 000,00
2	Иркутск-Усть-Ордынский	5+685	6+292	реконструкция участка км 5+685 - 21+100 (расширение проезжей части)	1 789 000,00	358 000,00	1 431 000,00									0,00	350 000,00	0,00	350 000,00
3	Урик-Тихонова Падь	0+000	11+830	ремонт	220 595,00	20 000,00	200 595,00	8,8 км	146 550,20	20 000,00	126 550,20								
4		8+900	14+031		108 428,60	50 000,00	58 428,60									2,5 км	108 428,60	50 000,00	58 428,60
5	Подъезд к с.Карлук	0+000	4,325	ремонт в 2020 г, капитальный ремонт в 2024 г.	115 183,40	0,00	115 183,40					2,5 км	37 000,00	0,00	37 000,00				
6	Подъезд к п.Падь Мельничная	0+000	5+240	капитальный ремонт	209 600,00	80 000,00	129 600,00									5,24 км	209 600,00	80 000,00	129 600,00
7	Хомутово-Урик-Усть-Куда (в обход с.Грановщина)	13+000	19+240	капитальный ремонт	228 890,00	100 000,00	128 890,00	5,4 км	228 890,00	100 000,00	128 890,00								
8	Подъезд к п.Плишкино	0+000	11+180	капитальный ремонт	447 579,20	100 000,00	347 579,20	5,4 км	228 835,30	100 000,00	128 835,30								

Мероприятия по профилактике ДТП на участках дорог и улиц с неудовлетворительными дорожными условиями, 3 этап

№ п/п	Название дорог/улиц	Адреса участков с проезжей частью, находящейся в неудовлетворительном состоянии, км		Виды работ	Стоимость работ всего за период реализации программы, тыс.руб.			Мощность ввода в 2022 году, км	Финансирование в 2022 году, тыс руб.			Мощность ввода в 2023 году, км	Финансирование в 2023 году, тыс руб.			Мощность ввода в 2024 году, км	Финансирование в 2024 году, тыс руб.			Мощность ввода в 2025 году, км	Финансирование в 2025 году, тыс руб.		
		начало участка	конец участка		Всего	Федеральный бюджет	Консолидированный бюджет Иркутской области		Всего	Федеральный бюджет	Консолидированный бюджет Иркутской области		Всего	Федеральный бюджет	Консолидированный бюджет Иркутской области		Всего	Федеральный бюджет	Консолидированный бюджет Иркутской области		Всего	Федеральный бюджет	Консолидированный бюджет Иркутской области
	ИТОГО				8 460 578,83	4 020 000,00	4 440 578,83		1 619 323,09	680 000,00	939 323,09		1 333 476,79	680 000,00	653 476,79		1 499 622,65	680 000,00	819 622,65		1 628 946,00	680 000,00	948 946,00
	Автомобильные дороги местного значения				4 521 054,73	2 812 000,00	1 709 054,73		807 566,69	552 000,00	255 566,69		714 809,29	408 000,00	306 809,29		715 606,75	552 000,00	163 606,75		634 672,00	150 000,00	484 672,00
	г. Иркутск				4 506 374,00	2 800 000,00	1 706 374,00		803 791,00	550 000,00	253 791,00		706 538,00	400 000,00	306 538,00		712 973,00	550 000,00	162 973,00		634 672,00	150 000,00	484 672,00
1	ул. Розы Люксембург	на протяжении улицы		Реконструкция улицы в 2020-2024 гг.	1 564 865,00	1 000 000,00	564 865,00	0,00	312 973,00	200 000,00	112 973,00	0,00	312 973,00	200 000,00	112 973,00	2,75 км	312 973,00	200 000,00	112 973,00				
2	ул. Ширямова	Байкальское кольцо	ул. Ширямова, 54	Капитальный ремонт, замена основания, увеличение ширины проезжей части	150 000,00	100 000,00	50 000,00	0,527 км	150 000,00	100 000,00	50 000,00												
3	Глазковский мост	мост, на всем протяжении сооружения		Капитальный ремонт моста	150 000,00	100 000,00	50 000,00					0,53 км	150 000,00	100 000,00	50 000,00								
4	ул. Старокузьмихинская	строительство от пул. Академическая до мкр. Юбилейный		Строительство автомобильной дороги	600 000,00	500 000,00	100 000,00									0,00	400 000,00	350 000,00	50 000,00	0,73 км	200 000,00	150 000,00	50 000,00
5	ул. Академическая	от дома № 28/3	ул. Захарова	Капитальный ремонт	243 565,00	100 000,00	143 565,00					1,28 км	243 565,00	100 000,00	143 565,00								
6	ул. 3-го Июля - ул. Ленина - ул. Тимирязева	пересечение автомобильных дорог		Реконструкция пересечения улиц (подземные пешеходные переходы)	242 958,00	0,00	242 958,00													0,7 км	242 958,00	0,00	242 958,00
7	путепровод через ж/д пути МЖК	путепровод, на всем протяжении сооружения		Капитальный ремонт путепровода, повышение технических характеристик сооружения	191 714,00	0,00	191 714,00													0,04 км	191 714,00	0,00	191 714,00
8	путепровод по ул. Джамбула	путепровод, на всем протяжении сооружения		Реконструкция путепровода, устранение физического износа сооружения	1 363 272,00	1 000 000,00	363 272,00	0,4 км	340 818,00	250 000,00	90 818,00												
	г. Шелехов				14 680,73	12 000,00	2 680,73		3 775,69	2 000,00	1 775,69		8 271,29	8 000,00	271,29		2 633,75	2 000,00	633,75		0,00	0,00	0,00
1	Автомобильная дорога по улице Комарова с проездом возле дома № 84 20 квартала	0+000	1+100	ремонт	3 775,69	2 000,00	1 775,69	1,1 км	3 775,69	2 000,00	1 775,69												
2	Автомобильная дорога от улицы Комарова до дома № 45 18 квартала	0+000	0+100	ремонт	343,24	300,00	43,24					0,1 км	343,24	300,00	43,24								
3	Автомобильная дорога от ОАО «Восточно-сибирский завод ЖБК» до ЗАО «Кремний»	0+000	1+500	ремонт	7 928,05	7 700,00	228,05					1,5 км	7 928,05	7 700,00	228,05								
4	Автомобильная дорога по улице Левитана	0+000	0+700	ремонт	2 633,75	2 000,00	633,75									0,7 км	2 633,75	2 000,00	633,75				
	Автомобильны дороги регионального или межмуниципального значения				3 939 524,10	1 208 000,00	2 731 524,10		811 756,40	128 000,00	683 756,40		618 667,50	272 000,00	346 667,50		784 015,90	128 000,00	656 015,90		994 274,00	530 000,00	464 274,00
1	Иркутск-Усть-Ордынский	5+685	6+292	реконструкция участка км 5+685 - 21+100 (расширение проезжей части)	1 789 000,00	358 000,00	1 431 000,00	0,00	350 000,00	28 000,00	322 000,00	0,00	389 000,00	172 000,00	217 000,00	0,00	350 000,00	128 000,00	222 000,00	15,4 км	350 000,00	30 000,00	320 000,00
2	Обход Грановщина-Урик-Хомутово	1+000	8+500	Капитальный ремонт	276 790,70	100 000,00	176 790,70	2,1 км	89 964,50	0,00	89 964,50	4,4 км	186 826,20	100 000,00	86 826,20								
3	Подъезд к д.Малая Еланка	0+000	2+000	Капитальный ремонт	85 680,40	0,00	85 680,40	2 км	85 680,40	0,00	85 680,40												
4	Куда-Хомутово-Турская	0+000	5+000	Капитальный ремон	197 065,00	100 000,00	97 065,00	4,6 км	197 065,00	100 000,00	97 065,00												

5	Подъезд к с.Карлук	0+000	4,325	ремонт в 2020 г, капитальный ремонт в 2024 г.	115 183,40	0,00	115 183,40									1,83 км	78 183,40	0,00	78 183,40				
6	Оек-Кударейка	0+000	6+100	Капитальный ремонт	261 325,30	200 000,00	61 325,30													6,1 км	261 325,30	200 000,00	61 325,30
7	Подъезд к с.Марково	4+800	6+400	Капитальный ремонт	68 544,30	0,00	68 544,30									1,6 км	68 544,30	0,00	68 544,30				
8	Подъезд к п.Плишкино	0+000	11+180	капитальный ремонт	447 579,20	100 000,00	347 579,20									5,24 км	218 743,90	0,00	218 743,90				
9	Подъезд к рп.Мегет	1+232	3+391	Капитальный ремонт	89 046,50	0,00	89 046,50	3,4 км	89 046,50		89 046,50												
10	Олха-Большой Луг	4+127	20+366	Ремонт в 2018 г. Капитальный ремонт в 2025 г.	497 923,70	350 000,00	147 923,70													8,2 км	382 948,70	300 000,00	82 948,70
11	Куда-Талька-Поздняково	0+000	11+808	Капитальный ремонт	68 544,30	0,00	68 544,30									1,6 км	68 544,30	0,00	68 544,30				
12	Оек-Ревякина-Усть-Ордынский (в границах района)	0+000	3+600	Капитальный ремонт	42 841,30	0,00	42 841,30					1,1 км	42 841,30	0,00	42 841,30								

Приложение 5

Мероприятия по совершенствованию системы управления дорожным движением в Иркутской агломерации за счет средств консолидированного бюджета Иркутской области

№ п/п	Наименование автомобильной дороги (улицы)	Виды работ	Мощность ввода	Финансирование мероприятий по годам реализации, тыс.руб.			Финансирование мероприятий всего, тыс. рублей
				2017	2018	2019	
ИТОГО				29 396,00	28 640,00	8 016,00	66 052,00
Автомобильные дороги местного значения				22 496,00	21 340,00	4 796,00	48 632,00
г. Ангарск				2 156,00	0,00	1 596,00	3 752,00
1	Ленинградский проспект пересечение улицы Космонавтов Ангарского городского округа	Установка пешеходных светофоров П-1(2), установка ИДН	2 шт.			1 596,00	1 596,00
2	ул. Ворошилова	Установка светофоров П-1(2)	2 шт.	2 156,00			2 156,00
г. Иркутск				20 340,00	21 340,00	3 200,00	44 880,00
1	Баррикад – Слюдянская г. Иркутска	Строительство светофорного объекта с вызывным устройством	1 шт.		3 200,00		3 200,00
2	Напольная – Зимняя г. Иркутска	Строительство светофорного объекта с вызывным устройством	1 шт.			3 200,00	3 200,00
3	Баррикад – Писарева г. Иркутска	Строительство светофорного объекта с вызывным устройством	1 шт.		1 500,00		1 500,00
4	Р. Штаба, 59 (ООТ «Глеба Успенского») г. Иркутска	Установка светофорного объекта с вызывным устройством	1 шт.	3 700,00			3 700,00
5	Чкалова – Гаврилова г. Иркутска	Установка транспортного светофорного объекта	1 шт.		3 500,00		3 500,00
6	Ленина – Чкалова г. Иркутска	Установка светофора Т-7 для обозначения пешеходного перехода	1 шт.	340,00			340,00
7	Лермонтова – Мелентьева г. Иркутска	Строительство светофора	1 шт.	3 700,00			3 700,00
8	Депутатская – Лыткина г. Иркутска	Установка транспортно – пешеходного светофорного объекта	1 шт.	2 700,00			2 700,00
9	Байкальская, 291а г. Иркутска	Установка транспортного светофорного объекта	2 шт.	6 700,00			6 700,00
10	Байкальская – Донская г. Иркутска	Изменение режима работы светофора (до 04-00 часов). Для улучшения видимости дополнительной секции светофоры оборудовать экранами белого цвета	1 шт.		0,00		0,00
11	Советская – Ядринцева г. Иркутска	Строительство транспортно – пешеходного светофорного объекта	1 шт.		3 200,00		3 200,00
12	Байкальская – Трилиссера г. Иркутска	Изменение режима работы светофорного объекта	1 шт.	0,00			0,00
13	Пискунова – Ядринцева г. Иркутска	Строительство транспортно – пешеходного светофорного объекта	1 шт.	3 200,00			3 200,00
14	Чайковского – Кайская г. Иркутска	Устройство светофорного объекта	1 шт.		3 540,00		3 540,00
15	Мира – Просвещения г. Иркутска	Установка светофорного объекта с вызывным устройством	1 шт.		3 200,00		3 200,00
16	Мира – Муравьева г. Иркутска	Пересмотр режимов работы светофорного объекта	1 шт.	0,00			0,00
17	С. Партизан – Муравьева г. Иркутска	Строительство транспортно–пешеходного светофорного объекта	1 шт.		3 200,00		3 200,00
Автомобильные дороги регионального или межмуниципального значения				6900	7300	3220	17420
1	Дорога регионального или межмуниципального значения Ирктск - Оса - Усть-Уда Иркутского района	Установка многофункционального прибора Кречет	1 шт.		3100		3100
2	Дорога регионального или межмуниципального значения Иркутск - Усть-Ордынский Иркутского района км 7 - 8	Установка многофункционального прибора Кречет	1 шт.		3100		3100
3	Дорога регионального или межмуниципального значения Иркутск - Усть-Ордынский Иркутского района км 11 - 12	Установка многофункционального прибора Кречет	1 шт.	2900			2900
4	Дорога регионального или межмуниципального значения Иркутск - Усть-Ордынский Иркутского района км 17 - 18	Установка светофорного объекта	1 шт.	1100			1100
5	Дорога регионального или межмуниципального значения Иркутск - Усть-Ордынский Иркутского района км 18 - 19	Установка многофункционального прибора Кречет	1 шт.	2900			2900
6	Дорога регионального или межмуниципального значения Иркутск - Усть-Ордынский Иркутского района км 21 - 22	Установка многофункционального прибора Кречет	1 шт.			3220	3220
7	Дорога регионального или межмуниципального значенияИркутск - Большое Голоустное км 4 - 5 в с. Пивовариха, ул. Трактовая Иркутского района	Установка светофорного объекта	1 шт.		1100		1100

Приложение 6

ПОЯСНИТЕЛЬНАЯ ЗАПИСКА

Анализ положения Иркутской агломерации в структуре пространственной организации Иркутской области. Социально-экономическая характеристика Иркутской агломерации

Под влиянием внешних и внутренних объективных социально-экономических процессов в регионе сформирована Иркутская агломерация площадью 2 646 кв.км и численностью населения 1 015 тыс. человек, включающая г. Иркутск, Ангарский городской округ и населенные пункты Иркутского и Шелеховского муниципальных районов.

Иркутская агломерация обладает присущими агломерации структурными зонами:

историческое городское ядро;

центральная зона, включающая помимо городского ядра ближайшую к нему интенсивно застроенную территорию;

внешняя зона со сплошной, но менее интенсивной застройкой.

В указанных зонах самая высокая плотность населения (в г. Иркутске 2 227 чел./кв.км, в среднем по поселениям Иркутского района – 9 чел./кв.км) и наиболее густая сеть дорог, комплексная транспортная система с едиными аэропортом, железнодорожным узлом-терминалом, речным портом-терминалом.

Иркутск – один из старейших городов за Уралом, образованный в 1661 году. Это город-музей, в котором соседствуют уникальные памятники деревянного и церковного зодчества XVII – XIX вв. с редчайшими памятниками археологии эпохи неолита – бронзового века (8-2 тыс. лет до нашей эры). В 1998 году центр города включен Комиссией по России по делам ЮНЕСКО в «Предварительный список всемирного наследия по Российской Федерации», как уникальный градостроительный комплекс памятников археологии, истории, архитектуры. Город является «входными воротами Байкала», более 80% туристов, посещающих озеро Байкал, прилетают в Иркутск.

Город является крупным транспортно-логистическим узлом, расположенным на кратчайших международных транзитных коридорах, связывающих Европу со странами Азиатско-Тихоокеанского региона.

Высокий научно-образовательный потенциал города представлен 23 высшими учебными заведениями, 9 академическими институтами Иркутского научного центра СО РАН, 5 институтами Восточно-Сибирского центра РАМН, НИИ сельского хозяйства, более 20 прикладными научно-исследовательскими и проектными институтами. Уже на сегодняшний день это позволяет Иркутску быть центром подготовки кадров для Забайкалья и регионов Дальнего Востока.

Иркутск – это центр инновационного развития области, здесь созданы и действуют Байкальский центр нанотехнологий, областной технопарк, технопарк при Иркутском национальном техническом университете, областной инновационный бизнес-инкубатор. Ими ведется целый ряд перспективных разработок в сфере нанотехнологий, альтернативной энергетики, биотехнологий, которые в ближайшее время планируется реализовать.

Промышленный потенциал Иркутской агломерации значителен. Ведущими направлениями промышленности являются машиностроение (производство летательных аппаратов как военного, так и гражданского назначения, машин общего назначения, гидравлических и пневматических силовых установок и двигателей и пр.), пищевое (выпуск молочной, масложировой, мясной продукции, минеральной воды и напитков, хлебобулочных изделий и пр.), фармацевтическое производство (лекарственные противотуберкулезные, антиретровирусные препараты, антибиотики, инфузорные растворы) в г. Иркутске, металлообработка, производство и передача энергоресурсов, строительство, производство строительных материалов в г. Шелехове, нефтепереработка и нефтехимия, производство строительных материалов, производство и распределение электроэнергии, газа и воды, атомная промышленность в г. Ангарске.

При реализации инвестиционных проектов крупных промышленных предприятий, с целью создания комплекса взаимосвязанных отраслей по производству высокотехнологичной продукции, продолжится дальнейшее формирование машиностроительного, фармацевтического и агропромышленных кластеров, что позволит сохранить преимущество агломерации по развитию стратегических направлений обрабатывающих производств с углублением специализации, обеспечивая ориентир на импортозамещение и продовольственную безопасность, размещение на промышленных площадках сервисных центров и перерабатывающих мощностей для реализации проектов нового освоения минерально-сырьевых ресурсов Сибири и Дальнего Востока.

Наличие в агломерации крупного транспортного узла определяет также транспортно-логистическую специализацию территории. Кроме того, модернизация аэропорта ОАО «Международный Аэропорт Иркутск» в г. Иркутске, строительство аэропорта «Иркутск-Новый», включая развитие инфраструктурного комплекса (строительство подъездных дорог, необходимых коммуникаций) будет в перспективе способствовать формированию в Иркутской агломерации центра трансконтинентальных перелетов.

Г. Иркутск с населенными пунктами, входящими в Иркутскую агломерацию, образует многокомпонентную систему с интенсивными производственными, транспортными и культурными связями, в частности наличием «маятниковой» трудовой миграции населения.

Современная урбанистическая среда агломерации создает условия для удержания мобильной высококвалифицированной рабочей силы, размещения в агломерации центров управления экономикой не только области, но и всей Восточной Сибири.

У людей появляется возможность быстро найти работу, отвечающую их квалификации и личной жизненной стратегии. Такой рынок труда становится привлекательным для инвестиций. В итоге по минимальным оценкам будет создано более 10 тыс. новых постоянных рабочих мест.

За счет скоординированного и комплексного строительства важнейших объектов инфраструктуры будет достигнут значительный мультипликативный эффект от совместной реализации инвестиционных проектов, что в целом повысит их экономическую эффективность.

В результате реализации запланированных масштабных проектов Иркутская агломерация станет центром Сибири по грузоперевозкам, с каждым годом увеличивая грузооборот, значительно увеличится инвестиционная привлекательность территории, будут опробованы и отработаны наиболее эффективные механизмы взаимодействия государства и бизнеса.

Характеристика функционирования и показатели работы транспортной инфраструктуры г. Иркутска по видам транспорта

Характеристика функционирования и показатели работы транспортной инфраструктуры по видам транспорта представлены в Таблице 1.

Таблица 1

Показатели	Ед. изм.	2013 год			2014 год			2015 год		
		автобус	трамвай	троллейбус	автобус	трамвай	троллейбус	автобус	трамвай	троллейбус
1. Наличие муниципального подвижного состава										
на конец периода	ед.	181	58	73	190	58	78	191	58	78
в т.ч. маршрутного	ед.	177	58	73	186	58	78	187	58	78
2. Среднесписочное количество муниципального транспорта										
подвижного состава		184	58	73	199	58	78	190	58	78
в т. ч. маршрутного	ед.	178	58	73	193	58	78	184	58	78
3. Получено / списано подвижного состава	ед.	23/ 27	0	0	26/ 17	0	8/3	2/1	0	0
4. Протяженность маршрутов	км	1124,0	49,01	123,34	1137,2	49,01	123,34	1065,5	49,01	123,34
в т.ч. городских		587,7	49,01	123,34	600,9	49,01	123,34	506,5	49,01	123,34
5. Протяженность транспортных линий, в т.ч. городских	км		51,1	97,4		51,1	99,6		51,1	99,6
6. Приобретение подвижного состава, в т.ч.:										
из бюджета города	ед./ млн.руб.	45/ 136,88	–	8/ 68,22	4/5,1	–	–	–	–	–
7. Капитальный ремонт (строительство)										
трамвайных путей	км/ млн.руб.	–	–	15,85	–	–	–	–	–	–
контактной сети	млн.руб.	–	–	9,96	–	–	14,92	–	–	–
тяговых подстанций	млн.руб.	–	–	5,58	–	–	–	–	–	–
подвижного состава	ед./ млн.руб.	–	–	–	–	–	–	–	–	–

В связи с тем, что существующий аэропорт в г. Иркутске оказывает негативное шумовое воздействие и отрицательное влияние на санитарное состояние прилегающего района, а прохождение трассы полетов над городом составляет угрозу жизни населения в случае возникновения чрезвычайной ситуации, Генеральным планом города Иркутска предусматривается на перспективу (за расчётный срок) вынос аэропорта за границы городских территорий. К аэропорту предусматривается проложить автомобильную дорогу, а в перспективе организовать движение скоростного транспорта.

Также генеральным планом города Иркутска предусмотрено сохранение грузового порта, размещенного в Нижнем бьефе в районе предместья Марата. Ремонтно-эксплуатационная база публичного акционерного общества «Восточно-Сибирское Речное Пароходство», предназначенная для ремонта и отстоя судов в зимний период, в перспективе переносится

в город Свирск.

На месте выноса ремонтно-эксплуатационной базы будет сформирован крупный общественный центр с созданием мощного транспортного узла: железнодорожного вокзала, автовокзала и речного вокзала. Здесь предусматривается обслуживание речных маршрутов местного и междугороднего сообщения. Также предлагается восстановить маршруты движения речного транспорта местного сообщения с реконструкцией пристаней (садоводство «Дружба», Титово, Лисиха, Озерки – «Теплые озера») и строительством новых – на острове Конный и в створе ул. 30-й Дивизии.

Речной вокзал в микрорайоне Солнечном города Иркутска реконструируется, предусматривается строительство здания вокзала на 200 пассажиров, сооружение дополнительных причалов. Проектная маршрутная сеть речного транспорта расширяется с возможностью обслуживания территорий заливов, которые предусматриваются в перспективе к освоению под жилую застройку (п-ов Чертугеевский, п. Молодежный и т.д.).

Грузовой порт, который размещается в Нижнем бьефе в районе предместья Марата, сохраняется. Ремонтно-эксплуатационная база ОАО «Восточно-Сибирское речное пароходство», предназначенная для ремонта и отстоя судов в зимний период, в перспективе переносится в город Свирск.

Генеральным планом города Иркутска учтены мероприятия, предусмотренные стратегиями и целевыми программами в области развития транспорта, реализация которых предполагает развитие территории Российской Федерации. Схемой территориального планирования Российской Федерации в области федерального транспорта (железнодорожного, воздушного, морского, внутреннего водного транспорта) и автомобильных дорог федерального значения, утвержденной распоряжением Правительства Российской Федерации от 19.03.2013 г. № 384-р, предусмотрено мероприятие по строительству новых железнодорожных линий Усть-Кут-Жигалово-Иркутск, Иркутск – Аэропорт.

Существующий автовокзалы, расположенные в агломерации, сохраняется и реконструируются. Реконструкция предполагает увеличение территории автовокзала и размещение необходимой обслуживающей инфраструктуры в соответствии с нормативной документацией.

Для обслуживания пассажиров Генеральным планом города Иркутска предусматривается размещение новых дополнительных площадок под строительство автостанций.

Транспортная инфраструктура в агломерации, как и в большинстве городов России, обеспечивает стабильность возрастающей капитализации территории, в том числе территориальный рост городской застройки. Развитие территории связано с развитием, в том числе, транспортной инфраструктуры, и одновременно с этим, увеличение застроенных территорий создает проблемы для транспортной инфраструктуры, основной из которых являются транспортные пробки.

Для уменьшения транспортной загрузки автомобильных дорог в качестве приоритетного направления, выделен общественный транспорт. Расширение автомобильных дорог, до нормативных показателей, для личного транспорта, в условиях сформировавшейся застройки и в исторической части городов - невозможны.

Маршрутная сеть автобусного движения значительно расширяется за счет прокладки новых маршрутов по основным и вновь созданным дублирующим магистралям, охватывающим все районы города. Агломерацией предусматривается увеличение количества поездок на муниципальных автобусах большой и средней вместимости за счет снижения количества коммерческих маршрутных такси. Существующее усредненное количество поездок на автобусном муниципальном транспорте составляет 18 поездок на 1 человека в год. Годовой объем пассажироперевозок на расчетный срок составит 38 400 тыс. пассажиров.

Характеристика дорожной сети агломерации

Интенсивность движения транспортных средств на ряде важнейших участков дорожной сети Иркутской агломерации в «часы-пик» достигает до 6 066 авт./час, пешеходных потоков до 2 400 пеш./час.

Коэффициент загрузки движения на автомобильных дорогах Иркутской агломерации, рассчитанный в соответствии с отраслевым методическим документом 218.2.020-2012 «Методические рекомендации по оценке пропускной способности автомобильных дорог», изданным на основании распоряжения Федерального дорожного агентства от 17.02.2012 № 49-р, составляет от 0,3 до 1,3.

Плотность движения потока транспортных средств достигает до 101,1 авт./км.

Основной вклад в суммарную интенсивность автотранспортного потока вносят легковые автомобили, в среднем в рабочие дни – 86 %.

Около 11 % в среднем в рабочие дни в суммарную интенсивность движения вносят грузовые автомобили, из которых около 2 % составляют грузовые дизельные автомобили.

Около 3% в суммарную интенсивность движения в рабочие дни вносят автобусы, из которых 63% составляют дизельные автобусы.

Экологическая нагрузка на окружающую среду от автомобильного транспорта и экономические потери

Автомобильный транспорт привлекает к себе все большее внимание как источник антропогенной нагрузки на окружающую среду. Если рассматривать автомобильный транспорт как индустрию, связанную с производством, обслуживанием и ремонтом автомобилей, их эксплуатацией, производством горючего и смазочных материалов, с развитием и эксплуатацией дорожно-транспортной сети, то можно выделить следующие группы негативных воздействий на окружающую среду в Иркутской агломерации.

Первая группа связана с промышленным производством:

1) высокая ресурсно-сырьевая и энергетическая емкость промышленности (машиностроение, пищевое производство, фармацевтическое производство, металлообработка, производство и передача энергоресурсов, производство строительных материалов, нефтепереработка и нефтехимия, атомная промышленность);

2) собственное негативное воздействие на окружающую среду промышленного производства.

Вторая группа обусловлена эксплуатацией автомобилей:

1) потребление топлива и воздуха, выделение вредных выхлопных газов;

2) продукты истирания шин и тормозов;

3) шумовое загрязнение окружающей среды;

4) материальные и человеческие потери в результате транспортных аварий.

Третья группа связана с отчуждением земель под транспортные магистрали, гаражи и стоянки:

1) развитие инфраструктуры сервисного обслуживания автомобилей (автозаправочные станции, станции технического обслуживания, мойки автомобилей и др.);

2) поддержание транспортных магистралей в рабочем состоянии (использование соли для таяния снега в зимние периоды).

Четвертая группа объединяет проблемы регенерации и утилизации шин, масел и других технологических жидкостей, самих отслуживших автомобилей.

С точки зрения загрязнения атмосферы автомобильный транспорт является перемещающимся в пространстве источником выбросов продуктов сжигания топлива (отработавших газов).

В качестве топлива в Иркутской агломерации служат бензин, сжиженный газ, дизельное топливо.

Загрязнение окружающей среды токсичными компонентами отработанных газов приводит к нарушению роста растений. Непосредственную опасность для растений представляют диоксид серы, оксид азота, продукты фотохимических реакций. Накапливаясь в растениях, они создают опасность для животных и людей. Наибольшую экологическую нагрузку испытывают растения на полосах земель вдоль дорог с высокой интенсивностью движения.

Отработанные газы способствуют ускорению процессов разрушения изделий из пластмассы и резины, оцинкованных поверхностей и черных металлов, а также ускоряют разрушение окрасочных и облицовочных слоев, конструкций зданий. При солнечной безветренной погоде компоненты отработавших газов и углеводороды в результате фотохимических реакций образуют смог.

Автомобильный транспорт опосредованно является фактором негативного воздействия на водную среду. На территории агломерации грунтовые и поверхностные воды подвержены опасности загрязнения топливом, маслами и смазочными материалами.

Оценка качества содержания автомобильных дорог Иркутской агломерации

Содержание дорожной сети Иркутской агломерации осуществляется в рамках муниципальных программ города Иркутска, Ангарского городского округа, Шелеховского городского поселения и государственной программы Иркутской области «Развитие дорожного хозяйства» на 2014 – 2020 годы согласно ежегодным планам по их реализации.

Результатом реализации программ в части содержания автомобильных дорог является:

1) поддержание в надлежащем техническом состоянии дорожной сети и обеспечение сохранности ее элементов;

2) введение в эксплуатацию новых технических средств регулирования дорожного движения, повышение безопасности дорожного движения, регулирование скоростного режима;

3) повышение транспортно-технических параметров дорожной сети агломерации: пропускной способности, ширины проезжей части и количества полос движения, модернизация организации дорожного движения;

4) поддержание в надлежащем техническом состоянии светофорных объектов;

5) повышение безопасности дорожного движения в части обеспечения безопасности пешеходов;

6) повышение уровня комфорта пользования общественным транспортом, уровня обслуживания пассажиров.

Оценка качества содержания дорог является основным показателем деятельности подрядных организаций и проводится ежемесячно с оформлением актов промежуточной и итоговой приемки работ.

Анализ состава парка транспортных средств и уровня автомобилизации, обеспеченность парковками (парковочными местами)

По данным Управления ГИБДД ГУ МВД России по Иркутской области в настоящее время (по итогам 9 месяцев 2016 года) в агломерации состоит на учете 359 227 транспортных средств, из них:

281 595 легковых транспортных средств;

43 297 – грузовых;

11 407 – автобусов;

3 760 – мотоциклов;

19 168 – прицепов.

За последние 3 года (2013 – 2015 годы) зафиксировано увеличение числа зарегистрированных механических транспортных средств на 4,5 %.

Информация о количестве автомобилей, зарегистрированных на территории Иркутской агломерации, в динамике за последние 3 года представлена в Таблице 2.

Таблица 2

Год	Тип транспортного средства					
	Легковые	Грузовые	Автобусы	Мотоциклы	Прицепы	Всего
2013	295 657	45 938	13 344	3 374	17 921	376 243
2014	306 775	46 854	12 665	3 641	18 826	388 761
2015	311 175	47 002	12 267	3 930	19 774	394 148

Уровень автомобилизации в Иркутской агломерации за период 2013-2015 годов приведен в Таблице 3.

Таблица 3

Наименование	2013 год	2014 год	2015 год
Количество автотранспортных средств			
Легковой транспорт	295 657	306 775	311 175
Население, тыс. чел	1 015	1 015	1 015
Уровень на 1 тыс. человек			
Легковой транспорт	291,3	302,2	306,6

Высокие темпы роста уровня автомобилизации населения в последние годы привели к увеличению количества зон возникновения системных заторов и соответственно зон неблагоприятного движения транспорта. В рамках проведения обследования существующей интенсивности движения на основных узлах пересечений транспортной сети г. Иркутска было выявлено, что в общем потоке транспортных средств порядка 86 % составляют легковые автомобили.

Для постоянного хранения личных автомобилей в агломерации размещаются гаражи и гаражные кооперативы, автостоянки. Большинство мест постоянного хранения приходится на гаражи и гаражные кооперативы, в основном боксового типа.

Ориентировочное количество мест постоянного хранения в г. Иркутске (данные проектов планировок г. Иркутска):

1) проект планировки Центральной части – 1 220 машино-мест (далее – м/м) постоянного хранения;

2) проект планировки Куйбышевского района – в гаражах 12 100 м/м и на автостоянках 3400 м/м;

3) проект планировки Октябрьского района – в гаражах и на автостоянках 22000 м/м;

4) проект планировки северной части Свердловского района – в гаражах 18 400 м/м и на автостоянках 1 000 м/м;

5) проект планировки южной части Свердловского района – в гаражах 14 200 м/м и на автостоянках 1 500 м/м;

6) проект планировки п. Кирова – в гаражах 4 200 м/м;

7) проект планировки Ленинского района – в гаражах 10 700 м/м и на автостоянках 1500 м/м;

8) проект планировки Иркутск II – в гаражах 10 300 м/м и на автостоянках 1 700 м/м.

Мест для временного хранения автомобилей на территории городов недостаточно, парковка у торговых и деловых центров осуществляется на проезжей части улиц, что затрудняет движение транспорта.

Характеристика работы транспортных средств общего пользования, включая анализ пассажиропотока

В 2015 году пассажирским транспортом агломерации перевезено 93 млн. пассажиров, в том числе 18,8 млн. пассажиров – автотранспортом, 31,2 млн. пассажиров – электротранспортом (трамваями – 19,4 млн. пассажиров, троллейбусами – 11,8 млн. пассажиров в г. Иркутске).

По оценочным данным в 2015 году общественным пассажирским транспортом немуниципальной формы собственности (коммерческим пассажирским транспортом) перевезено около 52,0 млн. пассажиров, что составляет 55 % в общем объеме пассажиров, перевезенных общественным пассажирским транспортом. В среднем пассажиропоток составляет 93 млн. чел. (148 поездок на 1 жителя в год).

Характеристика работы транспортных средств общего пользования г. Иркутска приведена в Таблице 4.

Таблица 4

Показатели	Ед. изм.	2013 год			2014 год			2015 год		
		Автобус (муниципальный/коммерческий)	трамвай	троллейбус	Автобус (муниципальный/коммерческий)	трамвай	троллейбус	Автобус (муниципальный/коммерческий)	трамвай	троллейбус
1. Рейсов:										
предусмотрено расписанием	тыс. рейсов	489,6/ 3 262,4	404,8	375,4	514,8/ 3 155,9	411,5	386,2	577,8/ 2 738,0	439,3	386,6
фактически выполнено	тыс. рейсов	418,7/ 2 936,1	416,0	369,5	490,4/ 2 840,3	394,3	341,5	529,6/ 2 464,2	423,0	345,3
2. Среднесуточный выпуск на линии										
план	ед.	119/ 1 845	36	56	124/ 1 344	40	56	120/ 1 250	38	56
факт	ед.	112/ 1 752	43	60	124/ 1 363	44	60	129/ 1 175	45	59

Результаты анализа пассажиропотоков г. Иркутска представлены по максимальным значениям в Таблице 5.

Таблица 5

Район прибытия	Величина пассажиропотока, пасс./час								
	из района «Ново-Ленино»	из района «Ир-кутск-2»	из района «м/р Топкин-ский»	из райо-на «м/р Зеле-ный»	из района «м/р Солнеч-ный»	из райо-на «м/р Универ-ситет-ский»	из райо-на «м/р Перво-май-ский»	из райо-на «м/р Юби-лейный»	Из рай-она «м/р Синю-шина гора»
Ново-Ленино	–	400	30	50	100	600	100	100	150
Иркутск-2	600	–	20	25	50	1200	70	50	90
Свердловский район (предместье «Глазково»)	1 200	700	160	50	200	400	1 400	1 000	700
Юбилейный	400	200	20	10	200	2 800			
Центр	2 800	2 000	1 300	350	2 000		1 000	1 500	1 600
Правобережный округ	600	450	–	–	–	60	50	–	70
Солнечный	130	60	50	10	–	–	–	–	–
Аэропорт	60	50	20	10	60	130	10	100	10
Академгородок	–	–	–	–	600	600	900	1 400	600
Синюшина гора	–	–	–	–	–	–	500	–	–
ул. Байкальская	–	–	–	–	–	–	–	–	300

Характеристика движения грузовых транспортных средств

По результатам мониторинга движения грузового транспорта на въездах в города агломерации на текущий момент установлено, что ежечасно по территории городов с разных направлений въезжают порядка 600 транспортных средств, с разрешенной максимальной массой более 3,5 тонн (за сутки 13 000-14 000 единиц). Из них порядка 300 автомашин в час, более 8 тонн. Следует отметить, что данные транспортные средства передвигаются не только по основным магистральным дорогам, но и по улицам, движение на которых ограничено припаркованными автомашинами. Все это естественно неблагоприятно сказывается на аварийности, а также пропускной способности улично-дорожной сети.

В структуре перевозки грузов автомобильный транспорт занимает втрое место, уступая железнодорожному, но является лидером в перевозке пассажиров. Автомобильный транспорт перевозит в 2 – 4 раза больше грузов, чем все остальные виды транспорта. Автомобильный транспорт области перевез 14,8 млн т грузов.

Большая часть внутриобластного грузооборота приходится на внутрирайонные и внутригородские перевозки, особенно на участок автодороги Иркутск – Ангарск – Черемхово – Зима. Наибольший поток транзитных грузов, перевозимых автомобильным транспортом, приходится на участок автомобильной дороги федерального значения Красноярск – Иркутск – Улан-Удэ (Московский тракт).

Оценка работы транспортных средств коммунальных и дорожных служб, состояния инфраструктуры для данных транспортных средств

В 2016 году работы по содержанию улично-дорожной сети г. Иркутска выполняются в рамках муниципального контракта на выполнение работ по содержанию автомобильных дорог общего пользования местного значения г. Иркутска, заключенным между администрацией города Иркутска и муниципальным унитарным предприятием г. Иркутска «Иркутскавтодор», в котором числится 203 единицы транспортных средств.

Нормативная потребность для содержания и обслуживания объектов улично-дорожной сети г. Иркутска в 2016 году приведена в Таблице 6.

Таблица 6

Наименование	Потребность по нормативу на 1 млн. м²*	Потребность на площадь 7,73 млн. м² согласно титульному списку	Всего в муниципальном унитарном предприятии города Иркутска «Иркутскавтодор»	Потребность дополнительно к имеющейся технике, шт.	% обеспеченности
Распределители технологических материалов: ПР КамАЗ, ПР ЗИЛ	20	154	46	108	29,87
Плужно-щеточные снегоочистители: тракторные щетки КО 707, плужно-щеточное оборудование, монтируемое на комбинированных дорожных машинах	33	254	66	188	25,98
Скалыватели-рыхлители: автогрейдеры, К-700 с отвалом	3	23	7	16	30,43
Погрузчики, снегопогрузчики: фронтальные погрузчики К-700-2, бобкеты, экскаватор-погрузчик КО-206	11	85	19	66	22,35
Машины для работы с противогололедными материалами на базе бульдозера	8	62	–	62	0
Самосвалы: КамАЗ, ЗИЛ	согласно расчету	60	20	40	33,33
Грузопассажирские	согласно расчету	23	16	7	69,67
Роторные очистители	7	54	4	50	7,41
Поливомоечные: ЗИЛ ПМ, КамАЗ ПМ, оборудование монтируемое на комбинированных дорожных машинах	16	123	17	106	13,82

Наименование	Потребность по нормативу на 1 млн. м²*	Потребность на площадь 7,73 млн. м² согласно титульному списку	Всего в муниципальном унитарном предприятии города Иркутска «Иркутскавтодор»	Потребность дополнительно к имеющейся технике, шт.	% обеспеченности
Подметально-уборочная машина: ПУМ Скандия, ПУМ Бродвей		8	8	0	100
Машины для очистки ливневой канализации: каналопромывочная машина, илосос	согласно расчету	14	4	10	28,57
Тротуароуборочная машина	согласно расчету (ОДН** 218.014-99)	17	8	9	47,06
Машины и механизмы для асфальтобетонных работ:	согласно расчету (ОДН** 218.014-99)	14	2	12	14,29
Комплект оборудования для ямочного ремонта асфальтобетонного покрытия	согласно расчету (ОДН** 218.014-99)	7	4	3	57,14
Рециклер	согласно расчету (ОДН** 218.014-99)	7	3	4	42,86
Автокран	согласно расчету (ОДН** 218.014-99)	3	2	1	66,67
Оборудование для очистки и мойки барьерного ограждения	согласно расчету (ОДН** 218.014-99)	10	2	8	20
ИТОГО:		850	203	647	23,88

* согласно инструкции по организации и технологии механизированной уборки населенных мест, утвержденной Министерством жилищно-коммунального хозяйства Российской Социалистической Федерации Советских Республик от 12.07.1978 г.

** приказ Федеральной дорожной службы России от 12.08.1999 г. № 272 «Об утверждении «Нормативов потребности в дорожной технике для содержания автомобильных дорог».

Из вышеприведенной таблицы следует, что для содержания улично-дорожной сети г. Иркутска требуется увеличение количество единиц техники по содержанию автомобильных дорог до 2025 года с 203 ед. техники до 850 ед. техники.

Оценка уровня негативного воздействия транспортной инфраструктуры агломерации на окружающую среду, безопасность и здоровье населения

Автомобильный транспортный парк Иркутской агломерации представлен на 1 января 2016 года 394 148 единицами, из низ 242 764 зарегистрировано в г. Иркутске.

Последние 8 лет валовые выбросы от автотранспорта в г. Иркутске составляют более 52% общегородских выбросов, поэтому загрязнение атмосферы отработавшими газами автомобильного транспорта рассматривается с особым вниманием.

В рамках научно-исследовательских и технологических работ по проведению сводных расчетов загрязнения атмосферного воздуха г. Иркутска проведены натурные обследования состава и интенсивности автотранспортных потоков на основных магистралях г. Иркутска:

1) ул. Ленина;
2) ул. Чкалова;
3) ул. Рабочая;
4) ул. Байкальская;
5) ул. Советская;
6) ул. Карла Маркса;
7) ул. Карла Либкнехта;
8) ул. Депутатская;
9) ул. Декабрьских событий;
10 ул. Пискунова;
11) ул. Ширямова;
12) ул. Розы Люксембург;
13) ул. Трактовая;
14) ул. Олега Кошевого;
15) ул. Мира;
16) ул. Сибирских партизан;
17) ул. Академическая;
18) ул. Маяковского;
19) ул. Старокузьмихинская;
20) ул. Лермонтова;
21) объездная м-на Первомайский;
22) ул. Сурнова;
23) ул. Рабочего Штаба;
24) ул. Баррикад;
25) плотина ГЭС;
26) мост Академический;
27) мост Глазковский (Старый Ангарский);
28) мост Иркутный;
29) мост Иннокентьевский;
30) мост Ушаковский (Маратовское кольцо);
31) мост Средний Ушаковский (ул. Энгельса);
32) мост Верхний Ушаковский (ул. Урожайная).

Результаты расчетов максимальных приземных концентраций загрязняющих веществ на существующее положение для 2 временных отрезков (выходной день – рабочий день, час пик) показали, что зона более 1 предельно-допустимой концентрации (далее – ПДК) по диоксиду азота занимает практически всю центральную территорию города. Максимальные концентрации по диоксиду азота по полю расчетных для временного отрезка «рабочий день, час пик» составили 4,43 ПДК (3,17 ПДК – для временного отрезка «выходной день»).

Загрязнение воздуха по остальным загрязняющим веществам значительно меньше по сравнению с уровнем загрязнения диоксидом азота. Зона загрязнения воздуха по группе суммации 6204 (Сера диоксид, азота диоксид) повторяет поле по диоксиду азота, занимая практически всю центральную часть территории города. Максимальные концентрации группы суммации 6204 по полю расчетных точек для временного отрезка «рабочий день, час пик» составили 2,77 ПДК (1,99 ПДК – для временного отрезка «выходной день»).

Уровень загрязнения атмосферного воздуха в г. Иркутске по азот оксиду, саже, диоксиду серы, углерод оксиду, бенз(а)пирену, формальдегиду, углеводородам (по бензину и керосину) не превышает гигиенические критерии качества атмосферного воздуха населенных мест.

Максимальные концентрации азот оксида по полю расчетных для временного отрезка «рабочий день, час пик» в городе Иркутске не превысили 0,36 ПДК (0,26 ПДК – для временного отрезка «выходной день»), сажи 0,07 ПДК (0,04 ПДК – для временного отрезка «выходной день»), по диоксиду серы – 0,02 ПДК (0,01 ПДК – для временного отрезка «выходной день»), по углерод оксиду 0,37 ПДК (0,2 ПДК – для временного отрезка «выходной день»), по бенз(а)пирену 0,02 ПДК (0,01 ПДК – для временного отрезка «выходной день»), по углеводородам (по бензину) – 0,08 ПДК (0,04 ПДК – для временного отрезка «выходной день»), по углеводородам (по керосину) – 0,08 ПДК (0,05 ПДК – для временного отрезка «выходной день»).

По результатам сводных расчетов загрязнения атмосферы выбросами источниками загрязнения атмосферы г. Иркутска можно сделать вывод, что выбросы автотранспорта вносят основной вклад в загрязнение атмосферного воздуха Иркутска диоксидом азота, создавая общегородские зоны с концентрациями, превышающими гигиенические критерии качества атмосферного воздуха населенных мест.

Высокий уровень шума на территории г. Иркутска определяется в значительной мере прохождением через центр транзитных автомобильных и железнодорожных потоков и трамвайных линий, а также наличием в черте города двух аэропортов. В зоне акустического дискомфорта сегодня проживает более 1/3 населения города. Проведенные в 2008 году специалистами Иркутского государственного медицинского университета расчеты уровня транспортного шума на территории города позволили определить, что на примагистральных жилых территориях в среднем уровень шума превышает допустимый на 6,5 дБА, а в жилых зданиях – на 4-13 дБА.

Характеристика существующих условий и перспектив развития и размещения транспортной инфраструктуры Иркутской агломерации

Внешние транспортные связи Иркутской агломерации осуществляются через автомобильные дороги регионального или межмуниципального и федерального значения, а также с помощью водного, воздушного и железнодорожного транспорта.

Агломерация расположена на важнейших путях сообщения Восточной Сибири – Транссибирской железнодорожной магистрали.

Крупный аэропорт региональных и международных перевозок расположен в 8 км от центра г. Иркутска (фактически находится в черте города) и имеет транспортное сообщение с ближайшими соседями Иркутска – индустриальными центрами Ангарском и Шелеховом.

Наличие в г. Иркутске такой крупной водной артерии как р. Ангара и близость оз. Байкал исторически создало предпосылки для развития водных видов транспорта, но на сегодняшний день объемы пассажиро- и грузоперевозок речного транспорта значительно упали. Речной транспорт по обеим сторонам плотины гидро-электро станции, не имеющей шлюзов для водного транспорта, представлен двумя речными вокзалами: вокзалом «Ракета», расположенным выше плотины для экскурсионных туров в сторону оз. Байкал, и речным вокзалом в центре города – для сообщения по р. Ангаре ниже плотины.

Отсутствие централизованных мест для временного хранения легковых автомобилей у мест приложения труда и объектов обслуживания в г. Иркутске приводит к перегрузке проезжих частей улиц автомобилями индивидуальных владельцев. Решение данной проблемы должно производиться за счет организации площадок для временного хранения транспорта (уличных или внеуличных) при наличии свободных территорий, либо за счет строительства гаражей-стоянок (многоярусных, подземных, встроенных).

Грузовой транспорт создает дополнительную нагрузку на улично-дорожную сеть города, ухудшает условия проживания населения и оказывает негативное воздействие на окружающую среду.

В связи с этим проектные предложения в области развития дорожной сети Иркутской агломерации принимаются с условием обеспечения достаточного количества дублирующих и обходных направлений, способных полностью вывести грузовой транспорт за пределы территорий жилой застройки.

Оценка нормативной правовой базы, необходимой для функционирования и развития транспортной инфраструктуры Иркутской агломерации

Основой функционирования всей транспортной системы является нормативная правовая база, соответствующая установленным принципам транспортного обслуживания жителей Иркутской агломерации.

На сегодняшний день нормативная правовая база, необходимая для функционирования и развития транспортной инфраструктуры Иркутской агломерации достаточно развита. Действующие нормативные правовые акты соответствуют проводимым в государстве экономическим преобразованиям, связанным с развитием рыночных отношений, изменением форм собственности. Вместе с тем, развитие транспортной инфраструктуры агломерации диктует необходимость постоянного совершенствования нормативной правовой базы, а качественная проработка документации позволит исключить риски, связанные с обращениями в судебные инстанции, контрольно-надзорные органы.

Также для развития транспортной инфраструктуры в Иркутской агломерации необходимо контролировать движение тяжеловесных и (или) крупногабаритных транспортных средств на въездах в г. Иркутск и на мостовых сооружениях в автономном режиме с применением технических средств автоматической видеофиксации правонарушений. При этом необходимо руководствоваться федеральным законодательством в отношении организации работы автоматического весового контроля. В случае приобретения оборудования для организации работы автоматического весового контроля потребуется внесение изменений в методику расчета суммы в счет возмещения вреда, причиненного дорогам регионального или межмуниципального, местного значения.

Оценка финансирования дорожной сети Иркутской агломерации

Для реализации программы необходимо проведение комплекса работ по строительству, реконструкции, капитальному и текущему ремонту дорожной сети Иркутской агломерации, а также первоочередных мероприятий по обеспечению безопасности дорожного движения. Общая потребность в финансовых ресурсах на реализацию программных мероприятий на 2017-2025 годы оценивается в 14 527,8 млн. рублей. Реализация мероприятий программы осуществляется за счет средств бюджетов всех уровней: федеральный бюджет в размере 6 115,0 млн. рублей, областной – 5 395,4 млрд. рублей, местный бюджет – 3 017,4 млн. рублей. Внебюджетные источники финансирования мероприятий программы не предусмотрены.

Из федерального бюджета предусмотрено:

3 870,0 млн. рублей на реализацию мероприятий на территории г. Иркутска (софинансирование из местного бюджета города Иркутска составляет 2 848,6 млн. рублей);

190,0 млн. рублей на реализацию мероприятий на территории г. Ангарска (софинансирование из местного бюджета Ангарского городского округа – 108,6 млн. рублей);

152,0 млн. рублей на реализацию мероприятий на территории г. Шелехова (софинансирование из местного бюджета Шелеховского городского поселения – 60,3 млн. рублей);

1 903,0 млн. рублей – на реализацию мероприятий в отношении автомобильных дорог регионального или межмуниципального значения (софинансирование из областного бюджета составляет 5 395,4 млн. рублей).

Необходимо отметить, что в 2017 году в программе предусмотрена реконструкция автомобильной дороги регионального или межмуниципального значения Иркутск – Листвянка на участке км 12 – км 21 стоимостью 1 029,1 млн. рублей, финансируемая в рамках федеральной целевой программы «Экономическое и социальное развитие Дальнего Востока и Байкальского региона на период до 2018 года» за счет средств федерального бюджета в размере 403,2 млн. рублей, областного – 625,8 млн. рублей.

Также ПКРТИ Иркутской агломерации в 2017 году предусмотрена реконструкция транспортной развязки на пересечении улицы Сурнова и Ново-Ленинской объездной автодороги с развязками в г. Иркутске, реализуемая в рамках подпрограммы «Развитие административного центра Иркутской области» на 2015-2020 годы государственной программы Иркутской области «Развитие дорожного хозяйства и сети искусственных сооружений» на 2014-2020 годы за счет средств областного бюджета 123,9 млн. рублей, местного бюджета города Иркутска – 20,1 млн. рублей.

В 2017-2018 годах предусмотрено в основном выполнение некапиталоемких работ по ремонту автомобильных дорог, установке светофорных объектов, знаков, ограждений. В 2019-2025 годах предусмотрено выполнение работ по капитальному ремонту, строительству, реконструкции автомобильных дорог, также будут продолжены работы по ремонту дорожной сети.

Обеспечение финансирования, необходимого для реализации программы, в долгосрочной перспективе позволит достичь целевых показателей программы, а также снизить затраты на текущее содержание и обслуживание улично-дорожной сети городов Иркутска, Ангарска, Шелехова, автомобильных дорог регионального или межмуниципального значения.

Прогноз социально-экономического развития Иркутской агломерации

Города Иркутск, Ангарск, Шелехов развиваются преимущественно не за счет расширения границ, а за счет качественных изменений городской среды и реновации малозастроенных территорий. Комплексная застройка включает в себя необходимую социальную инфраструктуру и деловые центры.

В г. Иркутске наблюдается демографический рост вследствие естественной рождаемости и миграционного прироста. Целью является не абсолютный рост численности города, не стремление стать городом-миллионником, а качественные изменения в структуре миграции.

Несмотря на активную рождаемость дети обеспечены местами в детских садах, причем не только за счет муниципалитета, но и за счет активно развивающейся отрасли социального предпринимательства (частные детские сады).

В Иркутской агломерации активно развивается сфера делового туризма. Рост гостиничной сети приводит к росту обычного рекреационного туризма, что в свою очередь стимулирует развитие сферы общественного питания и транспорта.

Большой интерес у приезжающих вызывают кварталы исторической деревянной застройки в г. Иркутске. В городе сохранены не просто отдельные памятники исторического наследия, но и объекты рядовой застройки и существующие природные ландшафты, сохранена аутентичность деревянного зодчества с современными инженерными коммуникациями. Объекты деревянного зодчества интегрированы в повседневную городскую жизнь за счет формирования тенденций на проживание и работу в деревянных зданиях.

В агломерации создаются благоприятные условия для инвестиционной деятельности, развиваются кластерные проекты, инновационная инфраструктура.

В городах агломерации появляется много публичных мест и мест для отдыха: скверы, парки, оборудованные пляжные зоны с круглогодичным использованием. Активное участие в обустройстве этих парков принимают социальные сообщества.

В г. Иркутске за счет новых схем движения транспорта разгружена улично –дорожная сеть центральной части города, в том числе за счет вывода крупноформатной торговли в отдаленные районы.

Тема экологии и энергоэффективности проникла в текущее строительство. Активно используются новые формы озеленения: зеленые кровли и зимние сады, что компенсирует высокое антропогенное загрязнение воздуха.

Города агломерации сохраняют достаточно высокую потенциальную привлекательность, население обеспечено более высоким уровнем жизни, чем в среднем по области.

Областной центр предоставляет значительное разнообразие мест приложения труда и широкие возможности самореализации. Следует также учитывать, что в г. Иркутске ежегодно около 25 тыс. молодых людей получают высшее образование, среднее профессиональное образование и большинство иногородних выпускников стремится трудоустроиться в городе. Это позволяет «рекрутировать» на постоянное жительство кадры, способные внести значительный вклад в развитие агломерации.

В рамках государственной программы Иркутской области «Развитие дорожного хозяйства и сети искусственных сооружений» на 2014 – 2020 годы предусмотрена подпрограмма «Развитие административного центра Иркутской области» на 2015 – 2020 годы, согласно которой из областного бюджета предусмотрены субсидии местному бюджету города Иркутска на строительство, реконструкцию, капитальный ремонт, ремонт автомобильных дорог местного значения административного центра Иркутской области.

Прогноз градостроительного развития Иркутской агломерации

Схемой территориального планирования Иркутской области, утвержденной постановлением Правительства Иркутской области от 02.11.2012 № 607-пп, до 2025 года предусмотрено строительство южного обхода г. Иркутска по нормативам II категории для вывода транзитного и грузового транспорта за территорию п. Марково, а также разгрузки бул. Рябикова в г. Иркутске.

Генеральным планом г. Иркутска предусматривается четкое зонирование территории с учетом существующего и перспективного использования функциональных и транспортных связей, соблюдения экологических, санитарных, архитектурно-планировочных и других требований, способствующих рациональному использованию территории.

Генеральный план г. Иркутска предусматривает размещение новых объектов строительства как на свободной от застройки территории, так и в зоне реконструкции.

Основные мероприятия в соответствии с генеральным планом г. Иркутска, по районам города включают:

1) в Правобережном округе: реконструкцию жилой застройки в историческом центре города; размещение многоэтажной застройки на свободной и реконструируемой территории (районы Топкинский, Рабочее, Марата, Кузнечные ряды); развитие индивидуальной застройки в поселках Падь Топка, Славный, а также в районах Знаменское и Рабочее;

2) в Октябрьском округе: формирование района Парковый на территории, освобождаемой от низкоплотной изношенной жилой застройки; завершение реконструкции нагорной части округа с преимущественным развитием многоэтажной жилой застройки; реконструкцию района Лисиха с освоением свободных территорий и участков, высвобождаемых при выносе промышленных и коммунально-складских объектов; реконструкцию жилой застройки в Восточной части района; завершение формирования района Солнечный; формирование крупного нового района Чертугеевский на свободной от застройки территории;

3) Свердловском округе: реконструкцию жилой застройки с заменой малоэтажной на многоэтажную в северной части округа (районы Боткина, Вокзал, Студгородок, Чайковского) и южной части (районы Помяловского, Майский, Ершовский); смену функционального назначения в использовании градостроительно значимых территорий нашла свое отражение в предложении освоения «Глазковской стрелки» (район затона);

4) в Ленинском округе: реконструкцию жилой застройки с заменой малоэтажной на многоэтажную в Иркутске II (район Мира), Иркутск-Сортировочный и размещение района индивидуальной усадебной (район Боково); завершение формирования крупного массива многоэтажной застройки на свободных территориях (IV, V, VI, VII микрорайоны Ново-Ленино).

Прогноз транспортного спроса, объемов и характера передвижения населения Иркутской агломерации и перевозок грузов по видам транспорта, имеющегося на территории агломерации

Годовой объем пассажироперевозок на общественном транспорте г. Иркутска приведен в Таблице 7.

Таблица 7

Вид общественного транспорта	Существующая транспортная подвижность населения, кол-во передвижений на 1 жителя в год	Планируемая транспортная подвижность населения, кол-во передвижений на 1 жителя в год	Планируемый годовой объем пассажироперевозок, тыс. человек
Трамвайный транспорт	47	90	57 600
Троллейбусный транспорт	32	80	51 200
Автобусный транспорт	18	60	38 400

Прогнозируемые на 2025 год суточные пассажиропотоки на общественном транспорте (пасс./сут.) на мостах через реки Ангара и Иркут приведены в Таблице 8.

Таблица 8

Участок улично-дорожной сети города Иркутска	в прямом направлении	в обратном направлении
Академический мост	33 072	44 224
Плотина ГЭС	12 440	5 661
Глазковский мост	131 467	117 202
Иннокентьевский мост	4 728	6 782
Мост через р. Иркут	70 653	63 697

В связи с изменением федерального законодательства можно прогнозировать уменьшение количества автомобилей с разрешенной максимальной массой более 25 т, поскольку перевозка делимых грузов с превышением параметров, установленных постановлением Правительства Российской Федерации от 15.04.2011 № 272 «Об утверждении Правил перевозок грузов автомобильным транспортом», запрещена, и услуга по выдаче специальных разрешений на движение таких транспортных средств не оказывается.

Прогноз развития транспортной инфраструктуры по видам транспорта

Генеральным планом г. Иркутска на расчетный срок предусмотрены мероприятия по видам транспорта.

В связи с тем, что существующий аэропорт оказывает негативное шумовое воздействие и отрицательное влияние на санитарное состояние прилегающего района, а прохождение трассы полетов над городом составляет угрозу жизни населения в случае возникновения чрезвычайной ситуации, генеральным планом г. Иркутска предусматривается на перспективу (за расчётный срок) вынос аэропорта за границы городских территорий. К аэропорту предусматривается проложить автомобильную дорогу, а в перспективе организовать движение скоростного транспорта. Планируется размещение вертолетной площадки санитарной авиации в юго-восточной части мкр. Ерши г. Иркутска.

Генеральным планом г. Иркутска предусмотрено сохранение грузового порта, размещенного в Нижнем бьефе в районе предместья Марата. Ремонтно-эксплуатационная база публичного акционерного общества «Восточно-Сибирское Речное Пароходство», предназначенная для ремонта и отстоя судов в зимний период, в перспективе переносится в г. Свирск Иркутской области (за пределы Иркутской агломерации).

На месте выноса ремонтно-эксплуатационной базы будет сформирован крупный общественный центр с созданием мощного транспортного узла: железнодорожного вокзала, автовокзала и речного вокзала. Здесь предусматривается обслуживание речных маршрутов местного и междугороднего сообщения. Также предлагается восстановить маршруты движения речного транспорта местного сообщения с реконструкцией пристаней и строительством новых – на острове Конный и в створе ул. 30-й Дивизии в г. Иркутске.

Речной вокзал в мкр. Солнечный г. Иркутска реконструируется, предусматривается строительство здания вокзала на 200 пассажиров, сооружение дополнительных причалов. Проектная маршрутная сеть речного транспорта расширяется с возможностью обслуживания территорий заливов, которые предусматриваются в перспективе к освоению под жилую застройку (п-ов Чертугеевский, п. Молодежный и т.д.).

Грузовой порт, который размещается в Нижнем бьефе в районе предместья Марата, сохраняется. Ремонтно-эксплуатационная база ОАО «Восточно-Сибирское речное пароходство», предназначенная для ремонта и отстоя судов в зимний период, в перспективе переносится в г. Свирск.

Генеральным планом г. Иркутска учтены мероприятия, предусмотренные стратегиями и целевыми программами в области развития транспорта, реализация которых предполагает развитие территории Российской Федерации. Схемой территориального планирования Российской Федерации в области федерального транспорта (железнодорожного, воздушного, морского, внутреннего водного транспорта) и автомобильных дорог федерального значения, утвержденной распоряжением Правительства Российской Федерации от 19.03.2013 № 384-р, предусмотрено мероприятие по строительству новых железнодорожных линий Усть-Кут – Жигалово – Иркутск, Иркутск – Аэропорт.

Строительство указанных железнодорожных линий предусматривается и Стратегией развития железнодорожного транспорта в Российской Федерации до 2030 года (утверждена распоряжением Правительства Российской Федерации от 17.06.2008 г. № 877-р).

Планируется реконструкция автовокзала, расположенного по ул. Октябрьской Революции в г. Иркутске, с увеличением территории автовокзала и размещением необходимой обслуживающей инфраструктуры.

Для обслуживания пассажиров генеральным планом г. Иркутска предусматривается размещение новых дополнительных площадок под строительство автостанций.

В предместье Марата на выезде из города перед транспортной развязкой размещается автовокзал для обслуживания маршрутов, работающих в направлениях Александровского и Качугского трактов.

Для обслуживания междугороднего движения левобережной части города предусматривается строительство автостанции в районе Затона. Также предлагается строительство автостанций:

1) по ул. Ширямова в составе объектов ТПУ «Байкальский тракт»;

2) в комплексе с аэровокзалом, что обеспечит удобство обслуживания иногородних пассажиров;

3) на выезде из Ново-Ленино в районе транспортной развязки для обслуживания пассажирских перевозок в направлении г. Ангарска;

4) в районе железнодорожной станции Иркутск-Сортировочный с созданием здесь крупного пересадочного узла с автобусного на железнодорожный, а в перспективе - и на скоростной транспорт.

Кроме того, генеральным планом г. Иркутска даны предложения по размещению транспортно-пересадочных узлов внешнего назначения: «Аэропорт Иркутск», «станция Иркутск-пассажирский», «станция Иркутск-сортировочный», «станция Военный городок» (планируемая при развитии системы скоростного рельсового транспорта), «Байкальский тракт», транспортно-пересадочный узел на выезде из Ново-Ленино, транспортно-пересадочный узел в предместье Марата на выезде из города.

Также предлагается размещение городских транспортно-пересадочных узлов:

1) комплексные – ж/д станции Академическая, Мельниково, Кая, автовокзал на ул. Октябрьской Революции, территория ИЗТМ (Фортуна), на остановке Узловая и Чертугеевский (планируемый);

2) внутрисетевые – крупные остановки общественного транспорта – Центральный рынок, Курорт «Ангара», Сквер Кирова и др.

Транспортная инфраструктура в г. Иркутске, как и в большинстве городов России, обеспечивает стабильность возрастающей капитализации территории, в том числе территориальный рост городской застройки. Развитие территории связано с развитием, в том числе, транспортной инфраструктуры, и одновременно с этим, увеличение застроенных территорий создает проблемы для транспортной инфраструктуры, основной из которых являются транспортные пробки.

Для уменьшения транспортной загрузки автомобильных дорог в генеральном плане г. Иркутска, в качестве приоритетного направления, выделен общественный транспорт. Расширение автомобильных дорог, до нормативных показателей, для личного транспорта, в условиях сформировавшейся застройки и в исторической части города - не возможно. В связи с чем, на основных магистралях города генеральным планом предусмотрены правые выделенные полосы для движения общественного транспорта. По выделенным полосам организуются движение общественного городского транспорта: автобусов и троллейбусов. На расчетный срок планируется переустройство большинства магистральных улиц общегородского и районного (транспортно-пешеходные) значения с выделением полос движения для общественного транспорта:

1) развитие линий трамвайного транспорта предусматривается в Ленинском и Свердловском районах;

2) развитие линий троллейбусного транспорта г. Иркутска предусматривается во всех районах города. Академический мост предусматривает пропуск троллейбусного движения, обеспечивающего транспортную связь Свердловского округа с центральной частью города, протяженностью 2 км;

3) предложенная генеральным планом г. Иркутска маршрутная сеть автобусного движения значительно расширяется за счет прокладки новых маршрутов по основным и вновь созданным дублирующим магистралям, охватывающим все районы города. Генеральным планом г. Иркутска предусматривается увеличение количества поездок на муниципальных автобусах большой и средней вместимости за счет снижения количества коммерческих маршрутных такси.

Прогноз развития дорожной сети Иркутской агломерации

По итогам программы в г. Ангарске планируется отремонтировать 25,2 км дорог, в г. Иркутске – 73 км, в г. Шелехове – 29,5 км, а также 172,5 км дорог регионального или межмуниципального значения.

Выполнение данных объемов позволит достигнуть основные показатели программы: к концу 2018 года будет приведено в соответствие с нормативными требованиями к транспортно-эксплуатационному состоянию 183 км (75,3 %) дорожной сети Иркутской агломерации, к 2025 году – 300,2 км (93,8 %), ликвидированы «очаги аварийности» в 2018 году – 52 (72,2 %), в 2025 году – 69 (96 %).

Также при решении поставленных задач к 2025 году будет сокращена доля протяженности автомобильных дорог Иркутской агломерации, функционирующей в режиме перегрузки в «час-пик» до 24,1 %.

Реализация программы в долгосрочной перспективе позволит снизить затраты на текущее содержание и обслуживание улично-дорожной сети городов Иркутска, Ангарска, Шелехова, автомобильных дорог регионального или межмуниципального значения.

Результаты проекта позволят привести основную часть дорог Иркутской агломерации в нормативное транспортно-эксплуатационное состояние, повысить уровень безопасности дорожного движения и качество управления транспортными потоками в агломерации, обеспечить рост удовлетворенности граждан состоянием дорожной сети.

Реализация мероприятий ПКРТИ Иркутской агломерации приведет к беспрепятственному движению автомобильного транспорта по улично-дорожной сети агломерации, к уменьшению загруженности улиц и дорог в «час-пик».

Ликвидация мест концентрации дорожно-транспортных происшествий позволит снизить аварийность на дорогах Иркутской агломерации, уменьшить количество погибших и раненых в дорожно-транспортных происшествиях, а также повысить качество работы по профилактике нарушений Правил дорожного движения.

Достижение результатов проекта приведет к совершенствованию транспортно-логистической системы Иркутской области, что улучшит социально-экономическое положение области и повысит ее рейтинг среди субъектов Российской Федерации.

Прогноз уровня автомобилизации, параметров дорожного движения Иркутской агломерации

Возможны два сценария изменений уровня автомобилизации: базовый и целевой.

1) базовый сценарий изменения уровня автомобилизации предполагает сохранение существующей тенденции увеличения количества личного легкового автотранспорта и отсутствие стимулирования общественного транспорта;

2) целевой сценарий изменения уровня автомобилизации предполагает стимулирование общественного транспорта, введение ограничений на паркование личного автотранспорта (платные парковки и т.д.).

Сравнение показателей уровней автомобилизации транспортной инфраструктуры г. Иркутска к 2025 году, а также изменение иных параметров дорожного движения г. Иркутска к 2025 году, в зависимости от выбранного сценария, приведены в Таблице 9.

Таблица 9

Наименование	Единица измерения	Значение по базовому сценарию	Значение по целевому сценарию
1. Оценка повышения уровня автомобилизации (легкового автотранспорта) к 2025 году	единиц на 1000 жителей	488,2	395,3
2. Оценка увеличения транспортной подвижности населения города Иркутска к 2025 году, по видам общественного транспорта: 1) трамваи 2) троллейбусы 3) автобусы	кол-во передвижений на 1 жителя в год	 78 69 54	 90 80 60
3. Оценка увеличения уровня транспортного спроса к 2025 году, по видам общественного транспорта: 1) трамваи 2) троллейбусы 3) автобусы	тыс. человек в год	 37 900 16 400 33 200	 57 600 51 200 38 400
4. Оценка увеличения протяженности автомобильных дорог общего пользования города Иркутска, в том числе: 1) районного значения 2) общегородского значения непрерывного движения 3) общегородского значения регулируемого движения 4) местного значения	км	47,9 19,5 58,4 33,0	89,0 22,0 63,6 35,0
5. Оценка увеличения протяженности автомобильных дорог общего пользования города Иркутска, приведенных в соответствие с нормативными требованиями, в том числе: 1) районного значения 2) общегородского значения непрерывного движения 3) общегородского значения регулируемого движения 4) местного значения	км	9,4 5,6 17,8 3,7	14,0 8,9 26,0 3,7
6. Оценка снижения количества дорожно-транспортных происшествий с пострадавшими на автомобильных дорогах общего пользования города Иркутска из-за сопутствующих дорожных условий	шт	75	90
7. Оценка количества установленных объектов регулирования дорожного движения, подключенных к автоматизированной системе управления дорожным движением	шт	17	19
8. Оценка увеличения количества перевезенных пассажиров транспортом общего пользования в 2025 году, из них: 1) автобусами 2) трамваями 3) троллейбусами	млн. пасс/год	33,2 47,9 46,4	38,4 57,6 51,2
9. Оценка увеличения количества приобретенных единиц подвижного состава транспорта общего пользования до 2025 года, в том числе: 1) автобусов 2) трамваев 3) троллейбусов 4) низкопольного подвижного состава	шт	2 4 2 2	2 7 3 2
10. Оценка увеличения протяженности сети велосипедных дорожек к 2025 году	км	11,8	17,9
11. Оценка увеличения плотности улично-дорожной сети на застроенной территории города Иркутска к 2025 году, в том числе: оценка снижения плотности магистральных улиц и дорог на застроенной территории	км/кв.км	5,46 2,8	6,09 2,72

Прогноз показателей безопасности дорожного движения в Иркутской агломерации

Уровень развития дорожной сети Иркутской агломерации, который характеризуется соответствием ее перегруженностью, плотностью, социально-экономическим потребностям общества в автомобильных перевозках, играет существенную роль в формировании аварийности. Диспропорции в развитии дорожной сети непосредственно отражаются на неравномерности загрузки дорог движением и, соответственно, стимулируют рост риска дорожно-транспортных происшествий, особенно на участках, где пропускная способность не отвечает наблюдаемой интенсивности движения.

Основным целевым показателем ПКРТИ Иркутской области предусмотрен показатель «Количество мест концентрации дорожно-транспортных происшествий (аварийно-опасных участков) на дорожной сети Иркутской агломерации».

Вторым основным показателем является «Доля протяженности дорожной сети Иркутской агломерации, соответствующей нормативным требованиям к транспортно-эксплуатационному состоянию».

К концу 2018 года планируется обеспечить снижение количества мест концентрации дорожно-транспортных происшествий на дорожной сети Иркутской агломерации на 72,2 % (к концу 2025 года – 96 %) и увеличение доли протяженности автомобильных дорог Иркутской агломерации, соответствующих нормативным требованиям к транспортно-эксплуатационному состоянию на 75,3 % (к концу 2025 года – 93,8 %).

Сведения о согласовании ПКРТИ Иркутской агломерации

ПКРТИ Иркутской агломерации согласована с администрациями города Иркутска, Ангарского городского округа, Шелеховского городского поселения, ФКУ «Управление автомобильной магистрали Красноярск – Иркутск Федерального дорожного агентства», УГИБДД ГУ МВД России по Иркутской области, МУГАДН по Республике Бурятия и Иркутской области Федеральной службы по надзору в сфере транспорта, Дальневосточным филиалом ФАУ «Росдорнии» (прилагается).

Также программа получила согласование на заседании общественного совета при министерстве строительства, дорожного хозяйства Иркутской области (прилагается).

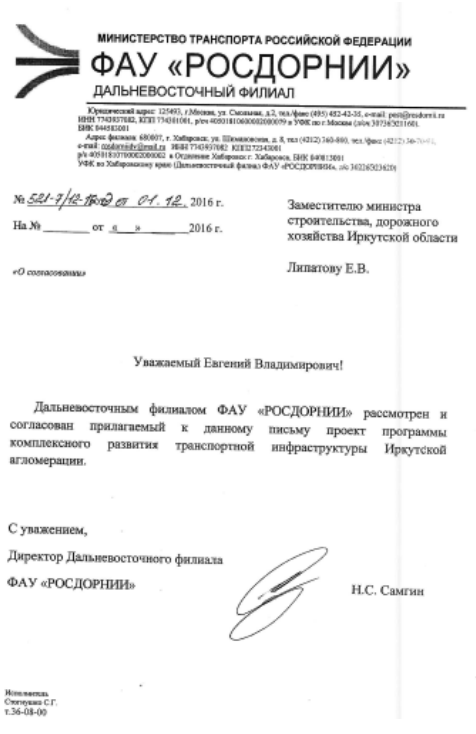

МИНИСТЕРСТВО ТРАНСПОРТА РОССИЙСКОЙ ФЕДЕРАЦИИ

ФАУ «РОСДОРНИИ»

ДАЛЬНЕВОСТОЧНЫЙ ФИЛИАЛ

Юридический адрес: 125493, г.Москва, ул. Смольная, д.2, тел./факс (495) 482-43-38, e-mail: post@rosdornii.ru
ИНН 7743037682, КПП 774301001, р/сч 40503810600002000079 в УФК по г. Москве (для ЭБ 03734X01160)
БИК 044583001
Адрес филиала: 680007, г. Хабаровск, ул. Шеронова, д. 8, тел (4212) 760-860, тел./факс (4212) 346-704,
e-mail: rosdornii@mail.ru ИНН 7743037682 КПП 272343001
р/с 40503810700002000002 в Отделение Хабаровск г. Хабаровск, БИК 040813001
УФК по Хабаровскому краю (Дальневосточный филиал ФАУ «РОСДОРНИИ», л/с 30216X03420)

№ 521-7/12-1002 от 01.12. 2016 г.
На № _____ от «__» _____ 2016 г.

«О согласовании»

Заместителю министра строительства, дорожного хозяйства Иркутской области

Липатову Е.В.

Уважаемый Евгений Владимирович!

Дальневосточным филиалом ФАУ «РОСДОРНИИ» рассмотрен и согласован прилагаемый к данному письму проект программы комплексного развития транспортной инфраструктуры Иркутской агломерации.

С уважением,
Директор Дальневосточного филиала
ФАУ «РОСДОРНИИ» Н.С. Самгин

Исполнитель
Сметанина С.Г.
т.36-08-00

ОБЩЕСТВЕННЫЙ СОВЕТ
ПРИ МИНИСТЕРСТВЕ СТРОИТЕЛЬСТВА
ДОРОЖНОГО ХОЗЯЙСТВА ИРКУТСКОЙ ОБЛАСТИ

Министерство строительства, дорожного хозяйства Иркутской области
Фактический адрес: 664022 г.Иркутск, ул. Красных Мадьяр, 41
Адрес сайта: irkdmy.irkobl.ru

Протокол заседания общественного совета при министерстве строительства, дорожного хозяйства Иркутской области

г. Иркутск, 10 ноября 2016 года
ул. Красных Мадьяр, 41, каб. 520

ПРЕДСЕДАТЕЛЬСТВОВАЛ:

Председатель общественного совета при министерстве строительства, дорожного хозяйства Иркутской области — О.Б. Барышников

ПРИСУТСТВОВАЛИ:

Заместитель министра строительства, дорожного хозяйства Иркутской области — А.В. Макаров

Заместитель директора ООО «Интенсивник», член Общественной палаты Иркутской области — В.И. Курилов

Генеральный директор Исполнительной дирекции НО «Союз строителей Иркутской области» — С.С. Вахонин

Заместитель генерального директора по стратегическому планированию ООО «Управляющая компания «Палп - Норд»; заместитель председателя общественного совета — Т.В. Лиходиевская

Член Общественного совета при министерстве строительства, дорожного хозяйства Иркутской области — А.Н. Никитин

Доцент кафедры архитектурного проектирования ИРНИТУ ИАИС — В.М. Акулов

Ведущий аналитик министерства строительства, дорожного хозяйства Иркутской области — О.Н. Часовитина

Начальник отдела стройиндустрии министерства строительства, дорожного хозяйства Иркутской области — Р.Ю. Лузгин

Начальник отдела развития автомобильных дорог и реализации программ министерства строительства, дорожного хозяйства Иркутской области — И.Н. Колганова

Исполнительный директор Иркутского регионального отделения Общероссийской общественной организации «Деловая Россия» — С.В. Недякин

Советник отдела развития автомобильных дорог и реализации программ министерства строительства, дорожного хозяйства Иркутской области — В.И. Городенко

Рассмотрение проекта Стратегии развития промышленности строительных материалов Иркутской области на период до 2020 года и дальнейшую перспективу до 2030 года (далее – Стратегия).

(Р.Ю. Лузгин, В.И. Курилов, В.М. Акулов, А.Н. Никитин, С.В. Недякин, Т.В. Лиходиевская, О.Б. Барышников)

РЕШИЛИ:
1. Поддержать проект Стратегии.
2. Рекомендовать министерству:
2.1. включить в проект Стратегии – планы по развитию композитных материалов на территории Иркутской области;
2.2. учесть в Стратегии параметр сезонной неравномерности потребления строительных материалов, изделий и конструкций.
2.3. проанализировать планируемые объемы жилищного строительства с учетом потребительской способности населения региона.
3. Рекомендовать Правительству Иркутской области утвердить проект Стратегии после устранения замечаний.

Результаты работы по вопросам сейсмоусиления крупнопанельных жилых домов серии 1-335 на территории Иркутской области

(Р.Ю. Лузгин, С.С. Вахонин, А.Н. Никитин, О.Н. Часовитина, В.М. Акулов, О.Б. Барышников)

РЕШИЛИ:
1. Принять к сведению информацию министерства строительства, дорожного хозяйства Иркутской области по осуществляемым мероприятиям направленных на решение вопросов с жилищным фондом серии 1-335.

Рассмотрение проекта программы комплексного развития транспортной инфраструктуры Иркутской агломерации

(В.И. Городенко, И.Н. Колганова, В.И. Курилов, Т.В. Лиходиевская, А.Н. Никитин, В.М. Акулов, О.Б. Барышников)

РЕШИЛИ:
1. Согласовать проект программы комплексного развития транспортной инфраструктуры Иркутской агломерации и поддержать мероприятия по безопасному функционированию транспортной инфраструктуры и развитию дорожной сети Иркутской агломерации.

Председатель общественного совета при министерстве строительства, дорожного хозяйства Иркутской области — О.Б. Барышников

Дополнительная информация

Перечень автомобильных дорог Иркутской агломерации и планируемые мероприятия на них для достижения целевых показателей (таблица 1)

№	Наименование автодороги (улицы) с указанием км (адрес объекта в границах агломерации)	Протяженность автодороги (улицы) в пределах агломерации и площадь покрытия км/кв.м	Протяженность автодороги (улицы), находящейся в нормативном состоянии км/%			Места концентрации ДТП (адрес, причина ДТП) на автодороге (улице), шт				Объекты, предлагаемые к реализации, в пределах агломерации							
			на 31.12.2016	Ожидаемое		на 31.12.2016		Ожидаемое		в 2017 году				в 2018 году			
				на 31.12.2017	на 31.12.2018	Адрес места концентрации ДТП	Описание причины возникновения концентрации ДТП	Адрес места концентрации ДТП на 31.12.2017	Адрес места концентрации ДТП на 31.12.2018	Адрес объекта	Виды работ	Мощность объекта	Стоимость, млн. руб.	Адрес объекта	Виды работ	Мощность объекта	Стоимость, млн. руб.
Автомобильные дороги федерального значения																	
1	Р-255 «Сибирь» Новосибирск-Кемерово-Красноярск-Иркутск км 1830 – км 1867	57,122	57,122/100	57,122/100	57,122/100	км 1866 - 1867	Переход проезжей части в неположенном месте, нарушение ПДД пешеходами	км 1866 - 1867						км 1862 - 1867	капитальный ремонт	6,5 км	1049,66*
2	Р-258 «Байкал» Иркутск-Улан-Удэ-Чита км 9+030 – км 16+364	7,324	7,324/100	7,324/100	7,324/100	км 12 - 13, 16-17	Нарушение ПДД водителями, непредоставление преимущества, несоблюдение дистанции	км 12 - 13, 16-17	км 12 - 13, 16-17								
Автомобильные дороги регионального/межмуниципального значения																	
1	Иркутск-Большое Голоустное, км 0 - км 15	15	4,6/30,67	4,6/30,67	15/100	км 4 - 5	Нарушение ПДД водителями, непредоставление преимущества, выезд на полосу встречного движения	км 4 - 5						км 4+600 - 15+000	ремонт	10,4 км	156
														км 4 - 5	Установка светофорного объекта	1 шт.	1,1
2	Подъезд к аэропорту, км 0 - 1	1	0/0	0/0	0/0												
3	Иркутск-Листвянка, км 8 - км 21	13	4/30,07	13/100	13/100	км 10 -11	Несоблюдение скоростного режима, дистанции. В 2016 г. установлен многофункциональный прибор Кречет.			км 12 - 21	Реконструкция	8,5 км	1 029,06				
4	Иркутск-Оса-Усть-Уда, км 0 - 24+600	24,6	2,9/11,79	24,6/100	24,6/100	км 5 - 6	Нарушение ПДД водителями, непредоставление преимущества	км 5 - 6		км 0+000 -18+000; км 20+900 - 24+600	Ремонт	21,4 км	326,4	км 5 - 6	Установка многофункционального прибора Кречет.	1 шт.	3,1
5	Иркутск-Усть-Ордынский, км 5+685 -36+300	30,615	30,008/98,02	30,008/98,02	30,008/98,02	км 7 - 8	Нарушение ПДД водителями, непредоставление преимущества, выезд на полосу встречного движения	км 7 - 8						км 7 - 8	Установка многофункционального прибора Кречет	1 шт.	3,1
						км 11 - 12				км 11	Установка многофункционального прибора Кречет	1 шт.	2,9				
						км 17 - 18				км 17+200	Установка светофорного объекта	1 шт.	1,1				
						км 18 - 19				км 19	Установка многофункционального прибора Кречет	1 шт.	2,9				
						км 21 - 22		км 21 - 22	км 21 - 22								
6	Иркутск-Искра, км 0 - 2+826	2,826	0/0	0/0	0/0												
7	Обход Грановщина-Урик-Хомутово, км 0 - км 9+361	9,361	1,861,5/19,88	1,861,5/19,88	1,861,5/19,88	км 1-2	Нарушение ПДД водителями, непредоставление преимущества, выезд на полосу встречного движения	км 1-2						км 1+800	Обустройство искусственным освещением	1,3 км	4,863
8	Подъезд к Марковскому дому-интернату, км 0 + 000 - 0+700	0,7	0,7/100	0,7/100	0,7/100												
9	Подъезд к д.Малая Еланка, км 0+000 - 2+000	2	0/0	0/0	0/0												
10	Подъезд к пос.инд.застройки Еловый, км 0 - 3+292	3,292	2,261/68,68	2,261/68,68	2,261/68,68												
11	Урик-Столбово, км 0+000 - 3+523	3,523	0/0	0/0	0/0												
12	Урик-Тихонова Падь, км 0 - 11+830	11,83	0/0	0/0	4,5/38,4									км 0-4+500	Ремонт	3 км	74,045
13	Иркутск-сад-во «Дорожный строитель», км 0+925 - 11+325	10,4	4,44/47,37	4,44/47,37	10,4/100	км 4-5	Нарушение ПДД водителями, непредоставление преимущества			км 0 -5	Обустройство искусственным освещением	5 км	17,78	км 5+365 -11+325	Ремонт	5,96 км	89
14	Куда-Хомутово-Турская, км 0+000 -14+031	14,031	3,9/27,8	3,9/27,8	3,9/27,8												

16	Подъезд к с.Карлук, км 0+000 - 4+325	4,325	0/0	0/0	0/0												
17	Ново-Ленино-Максимовщина, км 0 +000 - 9+460	9,46	0/0	0/0	9,46/100									км 0 - 9+460	Ремонт	7,25 км	141,9
18	Оек-Кударейка, км 0+000 - 6+100	6,1	0/0	0/0	0/0												
19	Пивовариха-Новолисиха, км 0+000 - 3+871	3,871	3,871/100	3,871/100	3,871/100												
20	Подъезд к Новогрудинина, км 0+000 - 6+496	6,496	0/0	6,496/100	6,496/100					км 0+000 - 6+496	Капитальный ремонт	6,5 км	175				
21	Подъезд к п.Падь Мельничная, км 0+000 - 5+240	5,24	0/0	0/0	0/0												
22	Подъезд к пос.инд.застройки Березовый, км 0+000 - 1+176	1,176	0/0	0/0	1,176/100									км 0 -1+176	Ремонт	1,176 км	11,76
23	Подъезд к с.Марково, км 0+000 - 6+400	6,4	6,2/96,87	6,2/96,87	6,2/96,87												
24	Подъезд к с.Патроны, км 0+000 - 5+978	5,978	0/0	0/0	5,978/100									км 0 - 5+978	Ремонт	5,978 км	96
25	Хомутово-Урик-Усть-Куда (в обход с.Грановщина), км 0 -19+240	19,24	13/67,57	13/67,57	13/67,57	км 4-5	Нарушение ПДД водителями, непредоставление преимущества, выезд на полосу встречного движения	км 4-5						км 2+980-5+530	Обустройство искусственным освещением	2,55 км	9,539
26	Подъезд к п.Плишкино, км 0+000 - 11 + 180	11,18	0/0	0/0	0/0												
27	Подъезд к рп.Мегет, км 0+000 - 3+391	3,391	1,232/36,33	1,232/36,33	1,232/36,33												
28	Смоленщина-Введенщина-Чистые Ключи, км 0+000 - 20+762	20,762	14,55/70,52	14,55/70,52	20,762/100									км 4+429 - 6+200; км 11+900 - 15+500; км 17+650-18+400	Ремонт	6,12 км	96,39
29	Олха-Большой Луг, км 4+127 - 20+366	16,239	0,7/4,31	0,7/4,31	8/50									км 9 - 16+300	Ремонт	7,3 км	114,975
30	Куда-Талька-Поздняково, км 0+000 - 11+808	11,808	0/0	0/0	0/0												
31	Подъезд к д.Горяшина, км 0+000-4+500	4,5	0/0	0/0	0/0												
32	Горяшина-Тайтура, км 0+000 - 1+947	1,947	0/0	0/0	0/0												
33	Оек-Ревякина-Усть-Ордынский (в границах района), км 0+000 - 3+600	3,6	0/0	0/0	0/0												
	Итого:										ремонт, капитальный ремонт, реконструкция дорог	36,4 км	1555,14		ремонт дорог	47,18 км	801,772
											Установка многофункционального прибора Кречет	2 шт.			Установка многофункционального прибора Кречет	2 шт.	
											Установка светофорного объекта	1 шт.			Установка светофорного объекта	1 шт.	
											Обустройство искусственным освещением	5 км			Обустройство искусственным освещением	3,85 км	
Автомобильные дороги местного значения																	
г. Ангарск																	
1	ул. Ленина (участок от ул.Ворошилова до ул. К. Маркса)	3,836	1,94/50,5	3,836/100	3,836/100					ул. Ленина (участок от ул. Ворошилова до ул. К. Маркса)	ремонт проезжей части и тротуаров	1,896 км	20,38845				
2	Московский тракт	5,99	3,51/58,5	5,99/100	5,99/100					Московский тракт (участок от ул. Ленина до ул. Трактовая)	ремонт проезжей части с отсыпкой обочин	2,48 км	28,946				
3	ул. Ворошилова	6,89	4,028/58,46	6,89/100	6,89/100	Ул. Чайковского пересечение ул. Ворошилова	Нарушение ПДД водителями, пешеходами			ул. Ворошилова (от ул. Чайковского до ул. 40 Лет Октября)	Ремонт проезжей части с ремонтом тротуаров	2,862 км	21,896				
											Обустройство пешеходных переходов	4 шт.	1,596				
											Установка светофоров П 1(2)	2 шт.	2,156				
4	ул. 40 Лет победы	0,699	0/0	0,699/100	0,699/100					ул. 40 Лет победы (участок от ул. Декабристов до ул. Оречкина)	Ремонт проезжей части, с ремонтом тротуаров	0,699 км	9,117				
5	ул.Московская	3,85	2,01/52,2	3,85/100	3,85/100					ул. Московская (участок от ул. Файзулина до ул. Ленина)	ремонт проезжей части с ремонтом тротуаров	1,84 км	16,781				
6	ул. Коминтерна	4,405	0,549/12,4	4,405/100	4,405/100	ул. Коминтерна в районе Транснефть	Нарушение ПДД водителями, пешеходами			ул. Коминтерна (участок от ул. Космонавтов до ул. Социалистическая)	ремонт проезжей части с ремонтом тротуаров	3,856 км	35,78686				
											Обустройство пешеходных переходов	7 шт.	3,23575				
											установка дублирующих знаков	12 шт.	0,8166				
7	ул. Рыночная	2,56	1,415/55,2	2,56/100	2,56/100					ул. Рыночная (участок отул. Оречкина до ул. Энгельса)	ремонт проезжей части с ремонтом тротуаров	1,145 шт.	15,283				
8	ул. Глинки	1,26	0,71/56,3	0,86/68,2	0,86/68,2					ул. Глинки (от ул. Ворошилова до ул. Московская)	ремонт проезжей части с ремонтом тротуаров	0,15 км	1,605	ул. Глинки (от ул. Ворошилова до ул. Московская)	ремонт проезжей части с ремонтом тротуаров	0,4 км	5,5312

9	ул. Октябрьская	1,48	0,98/66,2	1,48/100	1,48/100					ул. Октябрьская (участок от Ленина до ул. Кирова)	ремонт проезжей части с ремонтом тротуаров	0,5 км	5,689				
10	ул. Бульварная	0,943	0,403/40,8	0,403/40,8	0,943/100									ул. Бульварная (участок от Новокшенова до ул. Фестивальная)	ремонт проезжей части с ремонтом тротуаров	0,54 км	10,145
11	ул. Саянская	0,98	0,22/22,4	0,22/22,4	0,98/100									ул. Саянская (участок от ул. Фестивальная до ул. Новокшенова)	ремонт проезжей части с ремонтом тротуаров	0,76 км	3,801
12	ул. Преображенская	0,617	0,037/5,99	0,037/5,99	0,617/100									ул. Преображенская (от Ленинградского проспекта до ул. Фестивальная)	ремонт проезжей части	0,58 км	13,558
13	ул. Пойменная	0,93	0,39/41,93	0,39/41,93	0,93/100									ул. Пойменная (участок от Енисейской до ул. Красная)	ремонт проезжей части с ремонтом тротуаров	0,54 км	4,644
14	ул. Кирова	2,672	0,793/29,6	0,793/29,6	2,672/100									ул. Кирова (от Московского до ул. Герцена)	ремонт проезжей части с ремонтом тротуаров	1,879 км	30,242
15	ул. 40 лет октября	1,853	0/0	0/0	1,853/100									ул. 40 лет Октября (от ул. К. Маркса до ул. Крупская)	ремонт проезжей части с ремонтом тротуаров	1,853 км	23,566
16	ул. Карла Маркса	4,79	2,365/49,3	2,365/49,3	4,79/100									ул. К. Маркса (от ул. Чайковского до вкартала Л)	ремонт проезжей части с ремонтом тротуаров	2,425 км	35,273
17	ул. Пушкина	0,898	0,1/11,1	0,1/11,1	0,898/100									ул. Пушкина (от ул. Кирова до ул. Иркутская)	ремонт проезжей части с ремонтом тротуаров, ремонтом освещения	0,798 км	6,5011
18	Южный подъезд к г. Ангарску дорога М-53 (участок от Еловской горы до г. Ангарска)	10	0	0	0												
19	ул. Декабристов	5,29	0,918/17,3	0,918/17,3	0,918/17,3												
20	Ленинградский пропект	6,52	1,31/20	1,31/20	1,31/20	Ленинградский проспект пересечение улицы Космонавтов Ангарского городского округа	Нарушение ПДД водителями, пешеходами	Ленинградский проспект пересечение улицы Космонавтов Ангарского городского округа	Ленинградский проспект пересечение улицы Космонавтов Ангарского городского округа								
						Ленинградский проспект пересечение улицы Енисейская Ангарского городского округа		Ленинградский проспект пересечение улицы Енисейская Ангарского городского округа	Ленинградский проспект пересечение улицы Енисейская Ангарского городского округа								
21	Социалистическая	3,046	2,09/68,6	2,09/68,6	2,09/68,6												
	Итого:										ремонт проезжей части	15,4 км	163,30		ремонт проезжей части	9,8 км	133,26
											Обустройство пешеходных переходов	11 шт.					
											Установка светофорного объекта	2 шт.					
											установка дублирующих знаков	12 шт.					
г. Иркутск																	
1	Ново-Ленинская объездная автомобильная дорога	16,571	10,261,5	16,571/100	16,571/100					на участке от пер. 20-й Советский до ул. Томсона	Ремонт	3,3 км	30,00				
										от ул. 1-я Московская до ул. Трактовая	Установка барьерного ограждения	1,62 км	7,00				
										транспортная развязка (пересечение с ул. Сурнова)	Реконструкция транспортной развязки на пересечении ул. Сурнова и Ново-Ленинской объездной автодороги.	1,46 км	144,00				
2	ул. Рабочего Штаба	3,035	2,635/87	3,035/100	3,035/100					на участке от ул. Трубецкого до развязки «Маратовская»	Ремонт	0,4 км	10,00				

						ул. Рабочего Штаба, 134	Нарушение ПДД водителями			ул. Рабочего Штаба, 134	В рамках реконструкции транспортной развязки на пересечении ул. Сурнова и Ново-Ленинской объездной автодороги.						
						ул. Рабочего Штаба, 114 (рынок «Качугский)	Переход проезжей части в неположенном месте, нарушение ПДД пешеходами. В 2016 г. выполнена реконструкция проезжей части с обустройством тротуаров, остановочного пункта, обустройство обособленного от проезжей части места для парковки транспорта.										
						ул. Рабочего Штаба, 59 (ООТ Глеба Успенского)	Нарушение ПДД водителями			ул. Рабочего Штаба, 59 (ООТ Глеба Успенского)	Установка светофорного объекта с вызывным устройством	1 шт.	3,7				
3	ул. Розы Люксембург	7,530	3,48/46,2	4,8/63,5	4,8/63,5	пересечение ул. Розы Люксембург - ул. Тухачевского	Переход проезжей части в неположенном месте, нарушение ПДД пешеходами			на участке от пер. 12-й Советский до пер. 18-й Советский	Ремонт ул. Розы Люксембург	1,3 км	35,00				
						пересечение ул. Розы Люксембург - пер. 13-й Советский	Нарушение ПДД водителями										
						ул. Розы Люксембург, 251 (ООТ «Спутник»)	Переход проезжей части в неположенном месте, нарушение ПДД пешеходами										
						ул. Розы Люксембург, 184	Нарушение ПДД водителями										
4	ул. Сурнова	1,795	0,585/33	1,795/100	1,795/100					на участке от развязки «Маратовская» до ул. Кожзаводская	Ремонт	1,21 км	15,50				
5	ул. Маяковского, г. Иркутск	2,722	2,192/81	2,722/100	2,722/100					на участке от ул. 2-я Железнодорожная до ООТ «Роща»	Ремонт	0,53 км	13,00				
						пересечение ул. Маяковского - ул. Чайковского	Нарушение ПДД водителями. В 2016 г выполнен ремонт проезжей части с заменой бортового камня.										
						пересечение ул. Маяковского - ул. 2-я Железнодорожная	Нарушение ПДД водителями. В 2016 г изменен режим работы светофора.										
6	ул. Ленина	1,693	0,783/54	1,693/100	1,693/100					на участке от ул. Канадзавы до ул. Карла Маркса	Ремонт	0,68 км	17,00				
						пересечение ул. Тимирязева - ул. Ленина	Нарушение ПДД водителями			на участке от ул. Дзержинского до ул. Седова	Ремонт	0,23 км	5,75				
						ул. Ленина, 5а (ООТ «Художественный музей»)	Переход проезжей части в неположенном месте, нарушение ПДД пешеходами. Установка пешеходного ограждения выполнена в 2016 г.										
						пересечение ул. Карла Маркса - ул. Ленина	Нарушение ПДД водителями, пешеходами			пересечение ул. Карла Маркса-ул. Ленина	Установка дублирующих знаков 5.19 над проезжей частью	6 шт.	0,52				
7	ул. Баррикад	5,276	4,706/89	4,706/89	5,276/100	на участке от ул. Братская до ул. Напольная	Непредоставление преимущества пешеходам, нарушение проезда светофора			на участке от ул. Братская до ул. Напольная	Ремонт с устройством светофора	0,51 км	16,30				
						пересечение ул. Баррикад - ул. Слюдянская	Непредоставление преимущества пешеходам, нарушение проезда светофора	пересечение ул. Баррикад - ул. Слюдянская						пересечение ул. Баррикад - ул. Слюдянская	Строительство светофорного объекта с вызывным устройством	1 шт.	3,20
						ул. Баррикад, 59	Непредоставление преимущества пешеходам, нарушение проезда светофора. Строительство транспортного светофорного объекта выполнено в 2016 г.										
						пересечение ул. Баррикад - ул. Писарева	Непредоставление преимущества пешеходам, нарушение проезда светофора	пересечение ул. Баррикад - ул. Писарева						пересечение ул. Баррикад - ул. Писарева	Строительство светофорного объекта с вызывным устройством	1 шт.	1,50
						пересечение ул. Баррикад - ул. Фучика	Непредоставление преимущества пешеходам, нарушение проезда светофора			пересечение ул. Баррикад - ул. Фучика	Установка дублирующих знаков 5.19 над проезжей частью	4 шт.	0,34				

8	ул. Советская	4,448	0,76/16	3,78/85	4,448/100	пересечение ул. Советская – ул. Красноярская	Нарушение ПДД водителями			на участке от ул. Ширямова до ул. Байкальская	Ремонт	3 км	49,01	на участке от ул. Ширямова до ул. Байкальская	Ремонт	0,72 км	44,99
						ул. Советская, 115/3	Нарушение ПДД водителями			ул. Советская, 115/3	Перенос остановки общественного транспорта	1 шт.	0,5				
						пересечение ул. Советская – ул. Карла Либкнехта	Переход проезжей части в неположенном месте, нарушение ПДД пешеходами, непредоставление преимущества ТС, пешеходам. Изменен режим работы светофора в 2016 г.										
						пересечение ул. Советская – ул. Ядринцева	Нарушение ПДД водителями	пересечение ул. Советская – ул. Ядринцева						пересечение ул. Советская – ул. Ядринцева	Строительство транспортно – пешеходного светофорного объекта	1 шт.	3,2
9	ул. Воровского	2,023	1,593/80	2,023/100	2,023/100					от ул. Саперная до ж/д путей	Ремонт	0,43 км	5,00				
10	ул. Седова	0,969	0,579/60	0,969/100	0,969/100					на участке от ул. Провианская до ул. Кожова	Ремонт	0,39 км	4,85				
						пересечение ул. Седова - ул. Пискунова	Нарушение ПДД водителями, несоблюдение требований светофора. Изменение режима работы светофора выполнено в 2016 г.										
11	ул. Полярная	1,020	0,000/0	0,000/0	1,020/100									на участке от ул. Новаторов до Морского проезда	Ремонт	1,02 км	11,50
12	ул. Депутатская	3,475	2,975/85,6	3,175/91	3,475/100									на участке от ул. Депутатская, 112/1 до ул. Депутатская, 112/1а	Ремонт	0,3 км	4
						пересечение ул. Депутатская - ул. Пискунова	Нарушение ПДД водителями. Пересмотрен режим работы светофора в 2016 г.										
						пересечение ул. Депутатская - ул. Лыткина	Нарушение ПДД водителями			пересечение ул. Депутатская - ул. Лыткина	Установка транспортно – пешеходного светофорного объекта.	1 шт.	2,70				
						пересечение ул. Депутатская - ул. Трилиссера	переход проезжей части в неположенном месте, нарушение ПДД пешеходами, непредоставление преимущества ТС, пешеходам			пересечение ул. Депутатская - ул. Трилиссера	ремонт	0,2 км	7,6				
13	развязка «Маратовская»	1,820	0/0	0,82/45	1,82/100	развязка «Маратовская» – ул. Рабочего Штаба	Нарушение ПДД водителями			развязка «Маратовская» – ул. Рабочего Штаба	Ремонт	0,82 км	65,00	развязка «Маратовская» – ул. Рабочего Штаба	Ремонт	1 км	130,00
14	ул. Тимирязева	1,937	0,617/32	1,937/100	1,937/100					на участке от ул. Карла Либкнехта до ул. Седова	Ремонт	1,32 км	33,00				
						пересечение ул. Тимирязева - ул. Грязнова	Нарушение ПДД водителями. Изменение схемы организации движения выполнено в 2016 г.										
15	ул. Фридриха Энгельса	1,015	0/0	1,015/100	1,015/100	пересечение ул. Октябрьской Революции – ул. Фридриха Энгельса	Нарушение ПДД водителями			пересечение ул. Октябрьской Революции – ул. Фридриха Энгельса	Ремонт с устройством светофора	1,015 км	18,00				
16	ул. Ширямова	5,325	1,998/37,5	3,798/71,3	4,798/90,1					на участке от Байкальского кольца до ул. Ширямова, 13	Ремонт	1,8 км	25,00	на участке от Байкальского кольца до ул. Ширямова, 13	Ремонт	1 км	13,00
17	Юбилейный мкр. окружная	4,152	0,00/100	0,00/100	4,152/100									на участке от ул. Сеченова до проезда на госпиталь ветеранов	Ремонт	4,152 км	55,00
18	ул. 6-я Советская	0,945	0,635/67	0,635/67	0,945/100									на участке от ул. Коммунистическая до ул. Сибирская	Ремонт	0,31 км	5,00
19	ул. Ушаковская	1,034	0,934/90	0,934/90	1,034/100									на участке от ул. Карбышева до ул. Лесная	Ремонт	0,1 км	3,00
20	ул. Красный Путь	1,680	1,115/66	1,115/66	1,680/100									на участке от ул. Новаторов до ул. Просвящения	Ремонт	0,565 км	7,50
21	мост «Глазковский»	0,800	0,00/100	0,00/100	0,80/100						ремонт с заменой барьерных ограждений	0,8 км	14,00				
22	ул. Безбокова	2,141	1,941/90,7	1,941/90,7	2,141/100									на участке ул. Безбокова, 5а до ул. Академическая, 25а	Ремонт	0,2 км	2,90

23	ул. Звездинская	1,373	1,223/89	1,223/89	1,373/100									на участке от ул. Гоголя до ул. Лермонтова	Ремонт	0,15 км	2,10
24	ул. Главная Кировская	2,511	1,511/60	1,511/60	2,511/100									на участке от ул. Главная Кировская, 1 до ул. Главная Кировская, 49	Ремонт	1 км	7,50
25	ул. Челябинская	1,104	0,00/0	0,00/0	1,104/100					на участке от ул. Марии Цукановой до пер. Челябинский	Ремонт	1,1 км	4,20				
						ул. Челябинская, 29/142(рынок Покровский)	Нарушение ПДД водителями			ул. Челябинская, 29/142(рынок Покровский)	в рамках реконструкции транспортной развязки на пересечении ул. Сурнова и Ново-Ленинской объездной автодороги						
26	ул. Сухэ-Батора - площадь им. Сперанского - ул. Ленина (вокруг сквера им. Кирова)	1,155	0,961/86	1,116/100	1,116/100					примыкающая к скверу им. Кирова территория, а также площадь им. Сперанского	Ремонт	0,155 км	15,50				
27	ул. Сухэ-Батора	0,294	0,000/100	0,000/100	0,294/100	пересечение ул. ул. Сухэ-Батора – ул. Рабочая	Нарушение ПДД водителями	пересечение ул. ул. Сухэ-Батора – ул. Рабочая						пересечение ул. ул. Сухэ-Батора – ул. Рабочая	Ремонт транспортного узла	0,294 км	2,00
28	ул. Блюхера	2,477	2,257/91	2,257/91	2,477/100									на участке от ул. Тухачевского до ул. Металлобаза	Ремонт	0,22 км	7,50
29	ул. Лермонтова, г. Иркутска	5,556	2,776/50	5,556/100	5,556/100	пересечение ул. Лермонтова – ул. Колхозная	Несоблюдение скоростного режима, дистанции			на участке от Терешковой до путепровода через ж/д пути	Ремонт	2,78 км	50,00				
						ул. Лермонтова, 83	Нарушение ПДД водителями										
						пересечение ул. Лермонтова – ул. Мелентьева	Несоблюдение скоростного режима, дистанции			пересечение ул. Лермонтова – ул. Мелентьева	строительство светофора	1 шт.	3,7				
						ул. Лермонтова, 339 (ООТ «Помяловского»)	Переход проезжей части в неположенном месте, нарушение ПДД пешеходами, водителями. В 2016 г. выполнен ремонт проезжей части на участке от ул. Улан-Баторская до ул. Лермонтова, 341..										
						пересечение ул. Лермонтова – ул. Чернышевского											
						пересечение ул. Лермонтова – ул.Улан-Баторская											
						Лермонтова, 341											
30	ул. Карла Маркса	2,141	1,701/79	2,141/100	2,141/100									на участке от ул. Сухэ-Батора до ул. Ленина	Ремонт	0,44 км	9,50
31	ул. Маршала Конева	2,180	1,540/71	1,540/71	2,180/100									на участке от гаражного кооператива №16 до гаражного кооператива №27	Ремонт	0,64 км	7,00
32	ул. Ямская	0,988	0,558/56	0,988/100	0,988/100					на участке от ул. Декабрьских Событий до ул. Поленова	Ремонт	0,43 км	5,50				
33	ул. Дорожная	1,743	1,233/71	1,233/71	1,743/100									на участке от ул. Академика Бурденко до ООТ «Дорожная (Дзержинск)»	Ремонт	0,51 км	7,50

34	ул. Вампилова	1,055	0,065/6	1,055/100	1,055/100					на участке от ул. объездная дорога Первомайский-Университетский до ООТ «Первомайский»	Ремонт с устройством светофора	0,99 км	19,50				
						ул. Вампилова, 30/1	Переход проезжей части в неположенном месте, нарушение ПДД пешеходами, непредоставление преимущества ТС, пешеходам Устройство светофора выполнено в 2016 г..										
35	ул. Мельничная Падь	1,120	0,420/38	0,420/38	1,120/100									от ул. Варламова до границы г. Иркутск	Ремонт	0,7 км	7,00
36	бул. Рябикова	2,100	1,922/90	1,922/90	2,100/100	бул. Рябикова, 1-ж	Переход проезжей части в неположенном месте, нарушение ПДД пешеходами, непредоставление преимущества ТС, пешеходам	бул. Рябикова, 1-ж						бул. Рябикова, 1-ж	Ремонт проезжей части, с устройством пешеходного перехода	0,21 км	3,00
37	ул. Октябрьской Революции	0,801	0,736/92	0,736/92	0,801/100	пересечение ул. Октябрьской Революции – ул. Франк Каменецкого	Нарушение ПДД водителями	пересечение ул. Октябрьской Революции – ул. Франк Каменецкого						пересечение ул. Октябрьской Революции – ул. Франк Каменецкого	Ремонт перекрестка с устройством светофора	0,065 км	7,00
38	ул. Декабрьских Событий	2,750	2,52/91	2,75/100	2,75/100					от ул. Рабочая – Н. Набережная	Ремонт с установкой дублирующих знаков	0,23 км	5,09				
39	ул. Чернышевского	1,460	0,81/56	0,81/56	1,46/100									от ул. Лермонтова до ул. Герцена	Ремонт	0,65 км	4,16
40	пер. 7-й Советский	0,950	0,050/5	0,050/5	0,950/100									от ул. Р. Люксембург до ул. Ярославского	Ремонт	0,9 км	4,68
41	съезд с Глазковского моста (пересечение ул. Чкалова – ул. Степана Разина)	0,320	0/0	0,32/100	0,32/100					пересечение ул. Чкалова – ул. Степана Разина	Ремонт	0,32 км	4,00				
42	ул. Ленинградская	1,946	1,536/79	1,536/79	1,946/100									от пер. Пулковский до ул. Просвещения	Ремонт	0,41 км	1,56
43	ул. Муравьева	1,301	0/0	0/0	1,301/100									от ул. Красный Путь до ул. Авиастроителей	Ремонт	1,301 км	7,28
44	ул. Просвещения	1,381	0,951/69	0,951/69	1,381/100									от ул. Ленинградская до ул. Полтавская	Ремонт	0,43 км	2,60
45	ул. Ярославского	2,843	0,843/30	0,843/30	2,843/100									от ул. Томсона до пер. 13-й Советский	Ремонт	2 км	8,32
46	ул. Карпинская	1,956	0,446/23	0,446/23	1,956/100									от ул. Ушаковская до Плишкинского тракта	Ремонт	1,51 км	9,36
47	ул. Петрова	1,561	1,261/81	1,261/81	1,561/100									от ул. Трубецкого до ул. Радищева	Ремонт	0,3 км	1,56
48	ул. Радищева	2,821	2,621/93	2,621/93	2,821/100									на участке от ул. Петрова до развязки Маратовская»	Ремонт	0,2 км	2,04
						пересечение ул. Радищева – ул. Чапаева	Непредоставление преимущества пешеходам. становка светофорного объекта с выделенной пешеходной фазой выполнено в 2016 г.										
49	ул. Фрунзе	2,220	0,480/22	0,480/22	2,220/100									от ул. 1-я Ключевая до ул. Нестерова	Ремонт	1,74 км	10,92
50	ул.Трубецкого	0,200	0/0	0/0	0,200/100									на всем протяжении улицы	Ремонт	0,2 км	2,04
51	ул. 25-го Октября	1,178	0,788/67	0,788/67	1,178/100									от ул. Советская ул. Красных Мадьяр	Ремонт с устройством светофора	0,39 км	1,56
52	ул. Джамбула	0,660	0,260/40	0,260/40	0,660/100	ул. Джамбула, 28	Нарушение ПДД водителями. Устройство барьерного ограждения выполнено в 2016 г.										
														от транспортной развязки ул. Маяковского – ул. Джамбула – съезд с Глазковского моста до до ул. Тургенева	Ремонт	0,4 км	4,00

53	ул. Сергеева	2,520	1,240/49	1,240/49	2,520/100									от ул. Воронежская до бульвара Рябикова	Ремонт	1,28 км	6,24
						ул. Сергеева, 3 (ТРЦ «Джем Молл»)	Нарушение ПДД водителями. Устройство остановок общественного транспорта, установка светофора выполнено в 2016 г.										
54	ул. Аргунова	2,894	2,464/85	2,464/85	2,894/100									между участками ул. Сергеева	Ремонт	0,43 км	5,00
55	пер. 5-й Советский	1,206	0/0	0/0	1,206/100									на всем протяжении улицы	Ремонт	1,206 км	7,00
56	ул. Трактовая (Боково)	1,332	0/0	0/0	1,322/100									на всем протяжении улицы	Ремонт	1,332 км	8,65
57	ул. Первомайская	2,867	1,487/52	1,487/52	2,867/100									от ул. Петрова до ул. ул. Чапаева	Ремонт	1,38 км	7,80
58	ул. Качугская	0,220	0/0	0/0	0,220/100									от ул. Р. Штаба до ул. Фрунзе	Ремонт	0,22 км	1,30
59	ул. Маршала Жукова	1,260	0,160/13	1,260/100	1,260/100					на участке от развязки плотины ГЭС до ул. Ржанова	Ремонт	1,1 км	30,00				
60	Проезд от объездной Первомайский-Университетский до ул. Вампилова	0,790	0/0	0/0	0,79/100									от объездной Первомайский-Университетский до ул. Вампилова	Ремонт	0,79 км	26,44
61	ул. Байкальская	3,400	3,400/100	3,400/100	3,400/100	ул. Байкальская, 291-а	Нарушение ПДД водителями			ул. Байкальская, 291-а	Установка транспортного светофорного объекта	2 шт.	6,70				
						ул. Байкальская, 107 (ООТ «Баргузин»)	Нарушение ПДД водителями, несоблюдение требований светофора			ул. Байкальская, 107 (ООТ «Баргузин»)	Установка дублирующих знаков 5.19 над проезжей частью.	4 шт.	0,34				
						ул. Байкальская, 121 (ООТ «Волжская»)	Нарушение ПДД водителями, несоблюдение требований светофора	ул. Байкальская, 121 (ООТ «Волжская»)						ул. Байкальская, 121 (ООТ «Волжская»)	Устройство дополнительного наружного освещения	0,2 км	1,2
						пересечение ул. Байкальская - ул. Донская	Нарушение ПДД водителями, несоблюдение требований светофора	пересечение ул. Байкальская - ул. Донская						пересечение ул. Байкальская - ул. Донская	Изменение режима работы светофора (до 04-00 частов).	1 шт.	
						пересечение ул. Байкальская - ул. 30-й Дивизии	Нарушение ПДД водителями, несоблюдение требований светофора	пересечение ул. Байкальская - ул. 30-й Дивизии						пересечение ул. Байкальская - ул. 30-й Дивизии	Изменение режима работы светофора на круглосуточный	1 шт.	
															Устройство шумовых полос на 3-х пешеходных переходах (за 50 м от плотины ГЭС и с ул. Донская)	3 шт.	0,4
						развязка плотины ГЭС	переход проезжей части в неположенном месте, нарушение ПДД пешеходами, непредоставление преимущества ТС, пешеходам			развязка плотины ГЭС (левый берег р. Ангара)	Установка дублирующих знаков 5.19 над проезжей частью	7 шт.	0,59				
						пересечение ул. Байкальская - ул. Ржанова	Нарушение ПДД водителями. Устройство доп. полосы движения выполнено в 2016 г.										
						пересечение ул. Байкальская - ул. Пискунова	Нарушение ПДД водителями, несоблюдение требований светофора. Изменение режима работы светофора, оборудование дополнительных секций экранами белого цвета выполнено в 2016 г.										
						пересечение ул. Байкальская - ул. Трилиссера	переход проезжей части в неположенном месте, нарушение ПДД пешеходами, непредоставление преимущества ТС, пешеходам			пересечение ул. Байкальская - ул. Трилиссера	Изменение режимов работы светофорного объекта	1 шт.					
62	ул. Чкалова	0,900	0,90/100	0,90/100	0,90/100	пересечение ул. Чкалова – ул. Гаврилова	Непредоставление преимущества пешеходам	пересечение ул. Чкалова – ул. Гаврилова						пересечение ул. Чкалова – ул. Гаврилова	Установка транспортного светофорного объекта	1 шт.	3,5
						пересечение ул. Чкалова – ул. Ленина	Непредоставление преимущества пешеходам			пересечение ул. Чкалова – ул. Ленина	Установка светофора Т-7 для обозначения пешеходного перехода	1 шт.	0,34				
63	ул. Пискунова	3,290	3,29/100	3,29/100	3,29/100	пересечение ул. Ядринцева - ул. Пискунова	Нарушение ПДД водителями			пересечение ул. Ядринцева - ул. Пискунова	Строительство транспортно – пешеходного светофорного объекта	1 шт.	3,2				
64	ул. Волжская	0,849	0,849/100	0,849/100	0,849/100	пересечение ул. Волжская – ул. Ербанова	переход проезжей части в неположенном месте, нарушение ПДД пешеходами, непредоставление преимущества ТС, пешеходам			пересечение ул. Волжская – ул. Ербанова	Устройство пешеходного перехода	1 шт.	0,8				

65	ул. Партизанская	2,400	2,4/100	2,4/100	2,4/100	пересечение ул. Партизанская – ул.4-я Советская	Нарушение ПДД водителями			пересечение ул. Партизанская – ул.4-я Советская	Установка дублирующих знаков 5.19 над проезжей частью	4 шт.	0,34				
						пересечение ул. Партизанская – ул. Трилиссера	Нарушение ПДД водителями. Восстановление асфальтобетонного покрытия после ремонта теплосети выполнено в 2016 г.										
66	ул. Чайковского	0,932	0,932/100	0,932/100	0,932/100	пересечение ул. Чайковского - ул. Кайская	Нарушение ПДД водителями	пересечение ул. Чайковского - ул. Кайская						пересечение ул. Чайковского - ул. Кайская	Устройство светофорного объекта	1 шт.	3,54
67	объездная дорога Первомайский-Университетский	1,300	1,300/100	1,300/100	1,300/100	в районе ул. М. Сибиряка, 23/2, г. Иркутска	Несоблюдение скоростного режима, дистанции	в районе ул. М. Сибиряка, 23/2, г. Иркутска						в районе ул. М. Сибиряка, 23/2, г. Иркутска	Разделение встречных потоков осевым барьерным ограждением для недопущения выезда автотранспорта на встречную полосу.	0,15 км	0,7
						пересечение объездной дороги и ул. Улан-Баторская	Несоблюдение скоростного режима, дистанции, требований светофора. Доустановка пешеходного ограждения, изменение режима работы светофора, замена знаков 5.19. на желтый фон, перенос ООТ выполнена в 2016 г.										
						мкр. Университетский, 33а/1 (в районе АЗС «Энергис»)	Несоблюдение скоростного режима, дистанции. Устройство переходно-скоростной полосы при выезде с АЗС выполнено в 2016 г.										
68	ул. Терешковой	1,529	1,529/100	1,529/100	1,529/100	ул. Терешковой, 26	Переход проезжей части в неположенном месте, нарушение ПДД пешеходами, непредоставление преимущества ТС, пешеходам			ул. Терешковой, 26	Установка барьерного ограждения	0,8 км	0,40				
69	ул. Мира	2,970	2,97/100	2,97/100	2,97/100	пересечение ул. Мира – ул. Просвещения	Нарушение ПДД водителями, непредоставление преимущества	пересечение ул. Мира – ул. Просвещения						пересечение ул. Мира – ул. Просвещения	Установка светофорного объекта с вызывным устройством	1 шт.	3,2
						пересечение ул. Мира – ул. Муравьева	Нарушение ПДД водителями, непредоставление преимущества			пересечение ул. Мира – ул. Муравьева	Пересмотр режимов работы светофорного объекта	1 шт.					
						ул. Мира, 2/2 (Рынок «Манчьжурия»)	Нарушение ПДД водителями. Перенос ООТ в район ул. Панфилова выполнен в 2016 г.										
						пересечение ул. Мира – ул. Шпачека	Нарушение ПДД водителями. Капитальный ремонт ул. Мира выполнен в 2016 г.										
70	ул. Сибирских Партизан	1,740	1,74/100	1,74/100	1,74/100	пересечение ул. С.Партизан - ул. Муравьева	Непредоставление преимущества пешеходам	пересечение ул. С. Партизан - ул. Муравьева						пересечение ул. С. Партизан - ул. Муравьева	Строительство транспортно-пешеходного светофорного объекта	1 шт.	3,2
71	ул. Урожайная	1,150	1,15/100	1,15/100	1,15/100	пересечение ул. Урожайная – ул. Аларская	Переход проезжей части в неположенном месте, нарушение ПДД пешеходами. Строительство светофорного объекта с пешеходной фазой, ремонт автомобильной дороги с устройством тротуара выполнено в 2016 г.										
72	ул. Шевцова	0,650	0,650/100	0,650/100	0,650/100	около строения 110 по ул. Шевцова	Переход проезжей части в неположенном месте, нарушение ПДД пешеходами. Обустройство пешеходного перехода выполнено в 2016 г.										
73	ул. Дзержинского	1,810	1,81/100	1,81/100	1,81/100	пересечение ул. Карла Либкнехта- ул. Дзержинского	Нарушение ПДД водителями. Установка пешеходного ограждения, установка знака 5.19. выполнена в 2016 г.										
74	мост «Академический»	1,800	1,800/100	1,800/100	1,800/100	мост «Академический»	Несоблюдение скоростного режима, дистанции. Ремонт деформационных швов, устранение выбоин, устройство поверхностной обработки выполнено в 2016 г.										
75	ул. Академическая	1,948	1,948/100	1,948/100	1,948/100	ул. Академическая,28/3	Переход проезжей части в неположенном месте, нарушение ПДД пешеходами, водителями. В 2016 г. выполнен ремонт проезжей части на участке от ул. Академическая, 28/3 до ул. Захарова..										
						ул. Академическая, 27-а (ООТ «Южный»)											
						ул. Академическая,4 (ООТ «пос. Энергетиков»)											
76	ул. Мухиной	0,810	0,81/100	0,81/100	0,81/100	пересечение ул. Мухиной - ул. Захарова	Нарушение ПДД водителями. Проведение работ по организации парковки транспорта, обеспечению безопасности движения пешеходов выполнено в 2016 г.										

77	ул. Старокузьмихинская	4,168	4,168/100	4,168/100	4,168/100	ул. Старокузьмихинская, 81-б («Кузьмиха-Сервис»)	Нарушение ПДД водителями. Капитальный ремонт выполнен в 2016 г.										
78	ул. Трактовая	4,561	4,561/100	4,561/100	4,561/100	ул. Трактовая, 1а (ООТ «Угольная»)	Несоблюдение скоростного режима, дистанции. Поверхностная обработка проезжей част для увеличения коэффициента сцепления выполнена в 2016 г.										
						пересечение ул. Трактовая - ул. Днепровская	Нарушение ПДД водителями, непредоставление преимущества. Устройство барьерного ограждения и знаков доп. информации выполнено в 2016 г.										
						ул. Трактовая, 35	Нарушение ПДД водителями. Обрезка зеленых насаждений для обеспечения видимости выполнена в 2016 г.										
79	ул. Култукская	2,190	0,39/17,8	0,39/17,8	0,39/17,8												
80	ул. Баумана	2,900	0/0	0/0	0/0												
81	ул. Трилиссера	2,863	1,583/55,3	1,583/55,3	1,583/55,3												
82	путепровод на станции «Батарейная»	0,133	0/0	0/0	0/0												
83	путепровод ул. Трактовая	0,054	0/0	0/0	0/0												
84	ул. Грибоедова	1,563	0,213/13,6	0,213/13,6	0,213/13,6												
85	ул. 3-го Июля - ул. Ленина - ул. Тимирязева	1,100	0,4/36,4	0,4/36,4	0,4/36,4												
86	путепровод через ж/д пути МЖК	0,037	0/0	0/0	0/0												
87	путепровод по ул. Джамбула	0,400	0/0	0/0	0/0												
88	ул. Карбышева	0,997	0,83/83,2	0,83/83,2	0,83/83,2												
89	ул. Фурье	0,417	0,417/100	0,417/100	0,417/100												
90	ул. Зимняя	0,529	0,529/100	0,529/100	0,529/100												
	Итого:										ремонт, реконструкция дорог	26,1 км	672,97		ремонт дорог	30,7 км	483,14
											установка барьерного ограждения	2,4 км			Изменение режима работы светофора на круглосуточный	2 шт.	
											Установка дублирующих знаков 5.19 над проезжей частью	25 шт.			Устройство дополнительного наружного освещения	0,2 км	
											Установка светофорного объекта	7 шт.			Установка светофорного объекта	7 шт.	
											Перенос остановки общественного транспорта	1 шт.			Разделение встречных потоков осевым барьерным ограждением	0,15 км	
											Устройство пешеходного перехода	1 шт.			устройство шумовых полос	3 шт.	
											Изменение режима работы светофора	2 шт.					
г. Шелехов																	
1	ул. Известковая	4	0/00	4/100	4/100					0+000 -4 +000	Ремонт	4 км	21,14				
2	Автомобильная дорога по улице Кабельщиков (от Култукского тракта до бульвара Созидателей)	0,7	0/00	0,7/100	0,7/100					0+000 - 0+700	Ремонт	0,7 км	3,70				
3	Автомобильная дорога по проспекту Центральный	1,3	0/00	1,3/100	1,3/100					0+000 -1+300	Ремонт	1,3 км	6,23				
4	Автомобильная дорога по бульвару Созидателей	0,7	0/00	0,7/100	0,7/100					0+000 -0+700	Ремонт	0,7 км	2,28				
5	Автомобильная дорога на городское кладбище	1, 2	0/00	1,2/100	1,2/100					0+000 - 1+200	Ремонт	1,2 км	6,34				
6	Автомобильная дорога от Култукского тракта до проспекта Центральный	0,3	0,05/16,67	0,3/100	0,3/100					0+000 -0+250	Ремонт	0,25 км	1,89				
7	Автомобильная дорога по улице Кочубея	1,5	0/00	1,5/100	1,5/100					0+000 - 1+500	Ремонт	1,5 км	7,93				
8	Автомобильная дорога по улице Белобородова	0,5	0/00	0,5/100	0,5/100					0+000 - 0+500	Ремонт	0,5 км	2,64				
9	Автомобильная дорога по проспекту Строителей и монтажников	0,8	0/00	0/00	0,8/100									0+000 - 0+800	Ремонт	0,8 км	4,23
10	Автомобильная дорога по улице Леонида Кулика	0,4	0,2/50	0,4/100	0,4/100					0+200 -0+400	Ремонт	0,2 км	0,96				
11	Автомобильная дорога по улице Ленина	1,4	0,95/67,9	1,4/100	1,4/100					0+950-1+ 400	Ремонт	0,45 км	2,16				
12	Автомобильная дорога Въезд и выезд из г. Шелехова (Култукский тракт участок автомобильной дороги «Иркутск - Слюдянка», 18км+170м-21км+163м)	2,7	0/00	2,7/100	2,7/100					0+000 -2+700	Ремонт	2,7 км	12,93				
13	Автомобильная дорога по улице Орловских комсомольцев	1,6	0,44/72,5	0,44/72,5	1,6/100									0+450 +1600	реконструкция дороги	1,16 км	74,26
14	Автомобильная дорога по улице Заводская	1,8	0/00	0/00	0/00												
15	Автомобильная дорога по улице Панжина	0,9	0/00	0/00	0/00												
16	Автомобильная дорога по улице Островского	1,7	0/00	0/00	0/00												
17	Автомобильная дорога по улице Комарова с проездом возле дома № 84 20 квартала	1,1	0/00	0/00	0/00												
18	Автомобильная дорога от улицы Комарова до дома № 45 18 квартала	0,1	0/00	0/00	0/00												
19	Автомобильная дорога от перекрестка автодороги микрорайона Привокзальный до ОАО «Восточно-сибирский завод ЖБК»	1,2	0/00	0/00	0/00												

20	Автомобильная дорога от ОАО «Восточно-сибирский завод ЖБК» до ЗАО «Кремний»	1,5	0/00	0/00	0/00												
21	Автомобильная дорога по улице Кольцевая с территорией стоянки автотранспорта в районе кафе	1,8	0/00	0/00	0/00												
22	Автомобильная дорога по переулку Дальний	0,8	0/00	0/00	0/00												
23	Автомобильная дорога по улице Пархоменко	1,4/8400	0/00	0/00	0/00												
24	Автомобильная дорога по улице Олега Кошевого	1,5	0/00	0/00	0/00												
25	Автомобильная дорога по улице Левитана	0,7	0/00	0/00	0/00												
	итого:										ремонт дорог	13,5 км	68,20		ремонт, реконструкция дорог	1,96 км	78,49
	ИТОГО по автомобильным дорогам местного значения										ремонт, реконструкция дорог	93 км	2 459,60		ремонт, реконструкция дорог	93,3 км	1496,66
											Обустройство пешеходных переходов	12 шт.			Устройство шумовых полос на пешеходных переходах	3 шт.	
											Установка светофорного объекта	10 шт.			Установка светофорного объекта	8 шт.	
											Изменение режима работы светофора	2 шт.			Изменение режима работы светофора	2 шт.	
											Установка многофункционального прибора Кречет	2 шт.			Установка многофункционального прибора Кречет	2 шт.	
											Установка пешеходного ограждения	0,8 км			Разделение встречных потоков осевым барьерным ограждением	0,15 км	
											Обустройство искусственным освещением	5 км			Обустройство искусственным освещением	4,05 км	
											Перенос остановки общественного транспорта	1 шт.					
											установка дублирующих знаков	37 шт.					

Предложения по ресурсному обеспечению программы (таблица 2)

№	Источник финансирования	Объем финансирования, млн. рублей	
		2017 год	2018 год
1	Местный бюджет	429,46	269,89
2	Областной бюджет	1405,14*	496,77
	Итого объем финансирования субъекта:	1834,6	766,66
3	Федеральный бюджет	625	730
	Итого общий объем финасирования	2459,6	1496,66

* - в 2017 году предусмотрена реконструкция автомобильной дороги регионального или межмуниципального значения Иркутск – Листвянка на участке км 12 – км 21 стоимостью 1 029 064,6 тыс. рублей, финансируемая в рамках федеральной целевой программы «Экономическое и социальное развитие Дальнего Востока и Байкальского региона на период до 2018 года» за счет средств федерального бюджета в размере 403 235,0 тыс. рублей, областного – 625 829,6 тыс. рублей.

Информация по диагностике автомобильных дорог Иркутской агломерации (таблица 3)

№ п/п	Наименование автодороги (улицы) с указанием км (адрес в границах агломерации)	Протяженность автодороги (улицы) в пределах агломерации, км	Результаты диагностики							
			Нормативное состояние км/%							
			Инструментальная				Экспертная			
			на текущую дату	Ожидаемое			на текущую дату		Ожидаемое	
				на 31.12.2016	на 31.12.2017	на 31.12.2018		на 31.12.2016	на 31.12.2017	на 31.12.2018
Автомобильные дороги федерального значения										
1	Р-255 «Сибирь» Новосибирск-Кемерово-Красноярск-ИркутскКм 1830 – км 1867	57,122	57,122/100	57,122/100	57,122/100	57,122/100				
2	Р-258 «Байкал» Иркутск-Улан-Удэ-Чита км 9+030 – км 16+364	7,324	7,324/100	7,324/100	7,324/100	7,324/100				
ИТОГО:		64,45	64,45/100	64,45/100	64,45/100	64,45/100				
Автомобильные дороги регионального/межмуниципального значения										
1	Иркутск-Большое Голоустное, км 0 - км 15	15					4,6/30,67	4,6/30,67	4,6/30,67	15/100
2	Подъезд к аэропорту, км 0 - 1	1					0/0	0/0	0/0	0/0
3	Иркутск-Листвянка, км 8 - км 21	13					4/30,07	4/30,07	13/100	13/100
3	Иркутск-Оса-Усть-Уда, км 0 - 24+600	24,6					2,9/11,79	2,9/11,79	24,6/100	24,6/100
4	Иркутск-Усть-Ордынский, км 5+685 -36+300	30,615					30,008/98,02	30,008/98,02	30,008/98,02	30,008/98,02
5	Иркутск-Искра, км 0 - 2+826	2,826					0/0	0/0	0/0	0/0
6	Обход Грановщина-Урик-Хомутово, км 0 - км 9+361	9,361					1,861,5/19,88	1,861,5/19,88	1,861,5/19,88	1,861,5/19,88
8	Подъезд к Марковскому дому-интернату, км 0 + 000 - 0+700	0,7					0,7/100	0,7/101	0,7/102	0,7/103
9	Подъезд к д.Малая Еланка, км 0+000 - 2+000	2					0/0	0/0	0/0	0/0
10	Подъезд к пос.инд.застройки Еловый, км 0 - 3+292	3,292					2,261/68,68	2,261/68,68	2,261/68,68	2,261/68,68
11	Урик-Столбово, км 0+000 - 3+523	3,523					0/0	0/0	0/0	0/0
12	Урик-Тихонова Падь, км 0 - 11+830	11,83					0/0	0/0	0/0	4,5/38,4
13	Иркутск-сад-во «Дорожный строитель», км 0+925 - 11+325	10,4					4,44/47,37	4,44/47,37	4,44/47,37	10,4/100
14	Куда-Хомутово-Турская, км 0+000 -14+031	14,031					3,9/27,8	3,9/27,8	3,9/27,8	3,9/27,8
16	Подъезд к с.Карлук, км 0+000 - 4+325	4,325					0/0	0/0	0/0	0/0
17	Ново-Ленино-Максимовщина, км 0 +000 - 9+460	9,46					0/0	0/0	0/0	9,46/100
18	Оек-Кударейка, км 0+000 - 6+100	6,1					0/0	0/0	0/0	0/0
19	Пивовариха-Новолисиха, км 0+000 - 3+871	3,871					3,871/100	3,871/100	3,871/100	3,871/100
20	Подъезд к Новогрудинина, км 0+000 - 6+496	6,496					0/0	0/0	6,496/100	6,496/100
21	Подъезд к п.Падь Мельничная, км 0+000 - 5+240	5,24					0/0	0/0	0/0	0/0
22	Подъезд к пос.инд.застройки Березовый, км 0+000 - 1+176	1,176					0/0	0/0	0/0	1,176/100
23	Подъезд к с.Марково, км 0+000 - 6+400	6,4					6,2/96,87	6,2/96,87	6,2/96,87	6,2/96,87
24	Подъезд к с.Патроны, км 0+000 - 5+978	5,978					0/0	0/0	0/0	5,978/100
25	Хомутово-Урик-Усть-Куда (в обход с.Грановщина), км 0 -19+240	19,24					13/67,57	13/67,57	13/67,57	13/67,57
26	Подъезд к п.Плишкино, км 0+000 - 11 + 180	11,18					0/0	0/0	0/0	0/0
30	Подъезд к рп.Мегет, км 0+000 - 3+391	3,391					1,232/36,33	1,232/36,33	1,232/36,33	1,232/36,33
31	Смоленщина-Введенщина-Чистые Ключи, км 0+000 - 20+762	20,762					14,641/70,52	14,55/70,52	14,55/70,52	20,762/100
32	Олха-Большой Луг, км 4+127 - 20+366	16,239					0,7/4,31	0,7/4,31	0,7/4,31	10/61,58

33	Куда-Талька-Поздняково, км 0+000 - 11+808	11,808					0/0	0/0	0/0	0/0
34	Подъезд к д.Горяшина, км 0+000-4+500	4,5					0/0	0/0	0/0	0/0
35	Горяшина-Тайтура, км 0+000 - 1+947	1,947					0/0	0/0	0/0	0/0
36	Оек-Ревякина-Усть-Ордынский (в границах района), км 0+000 - 3+600	3,6					0/0	0/0	0/0	0/0
	Итого	283,891	.....	.....	.....	.....	99,449/33,71	99,449/33,71	136,149/46,29	176,643/60,06
	Автомобильные дороги местного значения (улицы)									
	г. Ангарск									
1	ул. Ленина	3,836					1,896/49,42	1,896/49,42	3,836/100	3,836/100
2	Московский тракт	5,99					2,48/41,4	2,48/41,4	5,99/100	5,99/100
3	ул. Ворошилова	6,89					2,862/41,4	2,862/41,4	6,89/100	6,89/100
4	ул. 40 Лет победы	0,699					0,699/100	0,699/100	0,699/100	0,699/100
5	ул.Московская	3,85					1,84/47,79	1,84/47,79	3,85/100	3,85/100
6	ул. Коминтерна	4,405					3,856/87,53	3,856/87,53	4,405/100	4,405/100
7	ул. Рыночная	2,56					1,145/44,7	1,145/44,7	2,56/100	2,56/100
8	ул. Глинки	1,26					0,55/43,6	0,55/43,6	0,7/33,61	1,26/100
9	ул. Октябрьская	1,48					0,5/33,78	0,5/33,78	1,48/100	1,48/100
10	ул. Бульварная	0,943					0,54/57,264	0,54/57,264	0,54/57,264	0,943/100
11	ул. Саянская	0,98					0,76/77,56	0,76/77,56	0,76/77,56	0,98/100
12	ул. Преображенская	0,617					0,58/94	0,58/94	0,58/94	0,617/100
13	ул. Пойменная	0,93					0,54/58,065	0,54/58,065	0,54/58,065	0,93/100
14	ул. Кирова	2,672					1,879/70,32	1,879/70,32	1,879/70,32	2,672/100
15	ул. 40 лет октября	1,853					1,853/100	1,853/100	1,853/100	1,853/100
16	ул. Карла Маркса	4,79					2,425/50,6	2,425/50,6	2,425/50,6	4,79/100
17	ул. Пушкина	0,898					0,798/88,86	0,798/88,86	0,798/88,86	0,898/100
18	Южный подъезд к г. Ангарску дорога М-53 (участок от Еловской горы до г. Ангарска)	10					0/0	0/0	0/0	0/0
19	ул. Декабристов	5,29					0/0	0/0	0/0	0/0
20	Ленинградский пропект	6,52					0/0	0/0	0/0	0/0
21	Социалистическая	3,046					0/0	0/0	0/0	0/0
	Итого	69,509					23,768/34,2	23,768/34,2	39,05/56,2	48,8/70,2
	г. Иркутск									
1	Ново-Ленинская объездная автомобильная дорога	16,571					11,65/70	11,65/70	16,571/100	16,571/100
2	ул. Рабочего Штаба	3,035					2,635/87	2,635/87	3,035/100	3,035/100
3	ул. Розы Люксембург	7,53					6,231/81	6,231/81	7,53/100	7,53/100
4	ул. Сурнова	1,795					0,585/33	0,585/33	1,795/100	1,795/100
5	ул. Маяковского, г. Иркутск	2,722					2,192/81	2,192/81	2,722/100	2,722/100
6	ул. Ленина	1,693					0,783/54	0,783/54	1,693/100	1,693/100
7	ул. Баррикад	5,276					4,706/89	4,706/89	4,706/89	5,276/100
8	ул. Советская	4,448					0,76/16	0,76/16	4,448/100	4,448/100
9	ул. Воровского	2,023					1,593/80	1,593/80	2,023/100	2,023/100
10	ул. Седова	0,969					0,579/60	0,579/60	0,969/100	0,969/100
11	ул. Полярная	1,02					0,000/0	0,000/0	0,000/0	1,020/100
12	ул. Депутатская	3,475					3,175/91	3,175/91	3,175/91	3,475/100
13	развязка «Маратовская»	1,82					1,00/55	1,00/55	1,00/55	1,82/100
14	ул. Тимирязева	1,937					0,617/32	0,617/32	1,937/100	1,937/100
15	ул. Фридриха Энгельса	1,015					0/0	0/0	1,015/100	1,015/100
16	ул. Ширямова	5,325					3,525/66	3,525/66	2,326/87	5,126/100
17	Юбилейный мкр. окружная	4,152					0,00/100	0,00/100	0,00/100	4,152/100
18	ул. 6-я Советская	0,945					0,635/67	0,635/67	0,635/67	0,945/100
19	ул. Ушаковская	1,034					0,934/90	0,934/90	0,934/90	1,034/100
20	ул. Красный Путь	1,68					1,115/66	1,115/66	1,115/66	1,680/100
21	мост «Глазковский»	0,8					0,00/100	0,00/100	0,00/100	0,80/100
22	ул. Безбокова	2,141					1,705/90	1,705/90	1,705/90	1,905/100
23	ул. Звездинская	1,373					1,223/89	1,223/89	1,223/89	1,373/100
24	ул. Главная Кировская	2,511					1,511/60	1,511/60	1,511/60	2,511/100
25	ул. Челябинская	1,104					0,00/0	0,00/0	0,00/0	1,104/100
26	ул. Сухэ-Батора - площадь им. Сперанского - ул. Ленина (вокруг сквера им. Кирова)	1,155					0,961/86	0,961/86	1,116/100	1,116/100
27	ул. Блюхера	2,477					2,257/91	2,257/91	2,257/91	2,477/100
28	ул. Лермонтова, г. Иркутска	5,556					2,776/50	2,776/50	5,556/100	5,556/100
29	ул. Карла Маркса	2,141					1,701/79	1,701/79	2,141/100	2,141/100
30	ул. Маршала Конева	2,18					1,540/71	1,540/71	1,540/71	2,180/100
31	ул. Ямская	0,988					0,557/56	0,557/56	0,557/56	0,987/100
32	ул. Дорожная	1,743					1,233/71	1,233/71	1,233/71	1,743/100
33	ул. Вампилова	1,055					0,065/6	0,065/6	1,055/100	1,055/100
34	ул. Мельничная Падь	1,12					0,420/38	0,420/38	0,420/38	1,120/100
35	бул. Рябикова	2,1					1,922/90	1,922/90	1,922/90	2,100/100
36	ул. Октябрьской Революции	0,801					0,736/92	0,736/92	0,801/100	0,801/100
37	ул. Декабрьских Событий	2,75					2,52/91	2,52/91	2,52/91	2,75/100
38	ул. Чернышевского	1,46					0,81/56	0,81/56	0,81/56	1,46/100
39	пер. 7-й Советский	0,95					0,050/5	0,050/5	0,050/5	0,950/100
40	съезд с Глазковского моста (пересечение ул. Чкалова – ул. Степана Разина)	0,32					0,000/100	0,000/100	0,000/100	0,320/100
41	ул. Ленинградская	1,946					1,536/79	1,536/79	1,536/79	1,946/100
42	ул. Муравьева	1,301					0,000/100	0,000/100	0,000/100	1,301/100
43	ул. Просвещения	1,381					0,951/69	0,951/69	0,951/69	1,381/100
44	ул. Ярославского	2,843					0,843/30	0,843/30	0,843/30	2,843/100
45	ул. Карпинская	1,956					0,446/23	0,446/23	0,446/23	1,956/100
46	ул. Петрова	1,561					1,261/81	1,261/81	1,261/81	1,561/100
47	ул. Радищева	2,821					2,621/93	2,621/93	2,821/100	2,821/100
48	ул. Фрунзе	2,22					0,480/22	0,480/22	0,480/22	2,220/100
49	ул.Трубецкого	0,2					0,000/100	0,000/100	0,000/100	0,200/100
50	ул. 25-го Октября	1,178					0,788/67	0,788/67	0,788/67	1,178/100
51	ул. Джамбула	0,66					0,260/40	0,260/40	0,260/40	0,660/100
52	ул. Сергеева	2,52					1,240/49	1,240/49	1,240/49	2,520/100
53	ул. Аргунова	2,894					2,464/85	2,464/85	2,464/85	2,894/100
54	пер. 5-й Советский	1,206					0,000/100	0,000/100	0,000/100	1,206/100
55	ул. Трактовая (Боково)	1,332					0,000/100	0,000/100	0,000/100	1,322/100
56	ул. Первомайская	2,867					1,487/52	1,487/52	1,487/52	2,867/100
57	ул. Качугская	0,22					0,000/100	0,000/100	0,000/100	0,220/100
58	ул. Сухэ-Батора	0,294					0,000/100	0,000/100	0,000/100	0,294/100
59	ул. Маршала Жукова	1,26					0,160/13	0,160/13	0,160/13	1,260/100
60	Проезд от объездной Первомайский-Университетский до ул. Вампилова	0,79					0,000/100	0,000/100	0,000/100	0,79/100
61	ул. Байкальская	3,4					3,400/100	3,400/100	3,400/100	3,400/100
62	ул. Чкалова	0,9					0,90/100	0,90/100	0,90/100	0,90/100
63	ул. Пискунова	3,29					3,29/100	3,29/100	3,29/100	3,29/100
64	ул. Волжская	0,849					0,849/100	0,849/100	0,849/100	0,849/100
65	ул. Партизанская	2,4					2,4/100	2,4/100	2,4/100	2,4/100
66	ул. Чайковского	0,932					0,932/100	0,932/100	0,932/100	0,932/100
67	объездная дорога Первомайский-Университетский	1,3					1,300/100	1,300/100	1,300/100	1,300/100
68	ул. Терешковой	1,529					1,529/100	1,529/100	1,529/100	1,529/100
69	ул. Мира	2,97					2,97/100	2,97/100	2,97/100	2,97/100
70	ул. Сибирских Партизан	1,74					1,74/100	1,74/100	1,74/100	1,74/100
71	ул. Урожайная	1,15					1,15/100	1,15/100	1,15/100	1,15/100
72	ул. Шевцова	0,65					0,650/100	0,650/100	0,650/100	0,650/100
73	ул. Дзержинского	1,81					1,81/100	1,81/100	1,81/100	1,81/100
74	мост «Академический»	1,8					1,800/100	1,800/100	1,800/100	1,800/100
75	ул. Академическая, г. Иркутск	1,948					1,948/100	1,948/100	1,948/100	1,948/100

76	ул. Мухиной	0,81					0,81/100	0,81/100	0,81/100	0,81/100
77	ул. Старокузьмихинская	4,168					4,168/100	4,168/100	4,168/100	4,168/100
78	ул. Трактовая	4,561					4,561/100	4,561/100	4,561/100	4,561/100
79	ул. Култукская	2,190					2,19/100	2,19/100	2,19/100	2,19/100
80	ул. Баумана	2,900					2,9/100	2,9/100	2,9/100	2,9/100
81	ул. Трилиссера	2,863					2,863/100	2,863/100	2,863/100	2,863/100
82	путепровод на станции «Батарейная»	0,133					0,133/100	0,133/100	0,133/100	0,133/100
83	путепровод ул. Трактовая	0,054					0,054/100	0,054/100	0,054/100	0,054/100
84	ул. Грибоедова	1,563					1,563/100	1,563/100	1,563/100	1,563/100
85	ул. 3-го Июля - ул. Ленина - ул. Тимирязева	1,100					1,1/100	1,1/100	1,1/100	1,1/100
86	путепровод через ж/д пути МЖК	0,037					0,037/100	0,037/100	0,037/100	0,037/100
87	путепровод по ул. Джамбула	0,400					0,4/100	0,4/100	0,4/100	0,4/100
88	ул. Карбышева	0,997					0,997/100	0,997/100	0,997/100	0,997/100
89	ул. Фурье	0,417					0,417/100	0,417/100	0,417/100	0,417/100
90	ул. Зимняя	0,529					0,529/100	0,529/100	0,529/100	0,529/100
	Итого	184,030					111,7/60,9	111,7/60,9	142,2/77,5	173,04/94,3
	г. Шелехов									
1	Известковая	4					0/00	0/00	4/100	4/100
2	Автомобильная дорога по улице Кабельщиков (от Култукского тракта до бульвара Созидателей)	0,7					0/00	0/00	0,7/100	0,7/100
3	Автомобильная дорога по проспекту Центральный	1,3					0/00	0/00	1,3/100	1,3/100
4	Автомобильная дорога по бульвару Созидателей	0,7					0/00	0/00	0,7/100	0,7/100
5	Автомобильная дорога на городское кладбище	1, 2					0/00	0/00	1,2/100	1,2/100
6	Автомобильная дорога от Култукского тракта до проспекта Центральный	0,3					0, 05/16,67	0,05/16,67	0,3/100	0,3/100
7	Автомобильная дорога по улице Кочубея	1,5					0/00	0/00	1,5/100	1,5/100
8	Автомобильная дорога по улице Белобородова	0,5					0/00	0/00	0,5/100	0,5/100
9	Автомобильная дорога по проспекту Строителей и монтажников	0,8					0/00	0/00	0/00	0,8/100
10	Автомобильная дорога по улице Леонида Кулика	0,4					0,2/50	0,2/50	0,4/100	0,4/100
11	Автомобильная дорога по улице Ленина	1,4					0,95/67,9	0,95/67,9	1,4/100	1,4/100
12	Автомобильная дорога Въезд и выезд из г. Шелехова (Култукский тракт участок автомобильной дороги «Иркутск - Слюдянка», 18км+170м-21км+163м)	2,7					0/00	0/00	2,7/100	2,7/100
13	Автомобильная дорога по улице Орловских комсомольцев	1,6					0,44/72,5	0,44/72,5	0,44/72,5	1,6/100
14	Автомобильная дорога по улице Заводская	1,8					0/00	0/00	0/00	0/00
15	Автомобильная дорога по улице Панжина	0,9					0/00	0/00	0/00	0/00
16	Автомобильная дорога по улице Островского	1,7					0/00	0/00	0/00	0/00
17	Автомобильная дорога по улице Комарова с проездом возле дома № 84 20 квартала	1,1					0/00	0/00	0/00	0/00
18	Автомобильная дорога от улицы Комарова до дома № 45 18 квартала	0,1					0/00	0/00	0/00	0/00
19	Автомобильная дорога от перекрестка автодороги микрорайона Привокзальный до ОАО «Восточно-сибирский завод ЖБК»	1,2					0/00	0/00	0/00	0/00
20	Автомобильная дорога от ОАО «Восточно-сибирский завод ЖБК» до ЗАО «Кремний»	1,5					0/00	0/00	0/00	0/00
21	Автомобильная дорога по улице Кольцевая с территорией стоянки автотранспорта в районе кафе	1,8					0/00	0/00	0/00	0/00
22	Автомобильная дорога по переулку Дальний	0,8					0/00	0/00	0/00	0/00
23	Автомобильная дорога по улице Пархоменко	1,4					0/00	0/00	0/00	0/00
24	Автомобильная дорога по улице Олега Кошевого	1,5					0/00	0/00	0/00	0/00
25	Автомобильная дорога по улице Левитана	0,7					0/00	0/00	0/00	0/00
	Итого	30,4					0,89/2,9	0,89/2,9	14,39/47,3	16,35/53,8
	Итого по автомобильным дорогам местного значения	283,939					136,358/48,1	136,358/48,1	195,64/69,03	238,19/84,04

План мероприятий по ликвидации мест концентрации ДТП на автомобильных дорогах, входящих в агломерацию (таблица 4)

№	Наименование автодороги (улицы) с указанием км (адрес объекта в границах агломерации)	Протяженность автодороги (улицы) в пределах агломерации, км	Кол-во мест концентрации ДТП, шт	Адрес мест концентрации ДТП, км	Причины возникновения места концентрации ДТП	Рекомендованные мероприятия по ликвидации места концентрации ДТП
Автомобильные дороги федерального значения						
1	Р-258 «Байкал» Иркутск-Улан-Удэ-Чита км 9+030 – км 16+364	7,324	3	км 12 - 13, 16-17, 18-19	Нарушение ПДД водителями, непредоставление преимущества, несоблюдение дистанции	Проведение реконструкции, установка светофорного объекта, ограждений, доп. стационарного освещения. Участок км 12-13 передан в муниципальную собственность г. Шелехова, участки км 16 - 17, 18 - 19 передаются в областную собственность. Работы не запланированы.
2	Р-255 «Сибирь» Новосибирск-Кемерово-Красноярск-ИркутскКм 1830 – км 1867	57,122	1	км 1866 - 1867	переход проезжей части в неположенном месте, нарушение ПДД пешеходами	Обустройство искусственным освещением, установка ограждения. В наличии проект на кап. ремонт.
	ИТОГО:	64,446	4			
Автомобильные дороги регионального/межмуниципального значения						
1	Иркутск - Листвянка	13	1	км 10 - 11	Несоблюдение скоростного режима, дистанции	Установка прибора для фото-, видеофиксации
2	Иркутск - «Дорожный строитель»	11,325	1	км 4 - 5	Нарушение ПДД водителями, непредоставление преимущества	Установка светофорного объекта, обустройство искусственного освещения
3	Иркутск - Оса - Усть-Уда	24,6	1	км 5 - 6	Нарушение ПДД водителями, непредоставление преимущества	Установка прибора для фото-, видеофиксации
4	Иркутск - Усть-Ордынский	30,615	5	км 7 - 8, 11 - 12, 17 - 18, 18 - 19, 21 - 22	Нарушение ПДД водителями, непредоставление преимущества, выезд на полосу встречного движения	Обустройство искусственным освещением, установка прибора для фото-, видеофиксации, светофорного объекта, расширение проезжей части с разделением встречных потоков
5	Хомутово-Урик-Усть-Куда	19,24	1	км 4 - 5, с. Хомутово, ул. Колхозная	Нарушение ПДД водителями, непредоставление преимущества, выезд на полосу встречного движения	Обустройство искусственным освещением
6	Обход Грановщина - Урик - Хомутово	9,361	1	км 1 - 2, с. Урик, ул. Объездная	Нарушение ПДД водителями, непредоставление преимущества, выезд на полосу встречного движения	Обустройство искусственным освещением
7	Иркутск - Большое Голоустное	15	1	км 4 - 5, с. Пивовариха, ул. Трактовая	Нарушение ПДД водителями, непредоставление преимущества, выезд на полосу встречного движения	Установка светофорного объекта
	ИТОГО:	123,141	11			
Автомобильные дороги местного значения (улицы)						
г. Ангарск						
1	Ленинградский проспект	6,52	2	пересечение с ул. Космонавтов	Нарушение ПДД водителями, пешеходами	Установка пешеходных светофоров
				пересечение с ул. Енисейская	Нарушение ПДД водителями, пешеходами	Установка пешеходных светофоров, дублирующих знаков
2	Ул. Коминтерна	4,405	1	7 микрорайон «Транснефть»	Нарушение ПДД водителями, пешеходами	Установка ИДН, дублирующих знаков
3	Ул. Ворошилова	6,89	1	пересечение с ул. Чайковского	Нарушение ПДД водителями, пешеходами	Установка пешеходных светофоров, ограждения, дублирующих знаков
	ИТОГО:	17,815	4			
г. Иркутск						
1	ул. Баррикад	5,276	4	ул. Баррикад, 59	Непредоставление преимущества пешеходам, нарушение проезда светофора	Строительство транспортного светофорного объекта
				пересечение ул. Баррикад - ул. Слюдянская		Строительство светофорного объекта с вызывным устройством
				пересечение ул. Баррикад - ул. Писарева		Строительство светофорного объекта с вызывным устройством
				пересечение ул. Баррикад - ул. Фучика		Установка дублирующих знаков 5.19 над проезжей частью
2	ул. Урожайная	1,159	1	пересечение ул. Урожайная – ул. Аларская	переход проезжей части в неположенном месте, нарушение ПДД пешеходами	Строительство светофорного объекта с пешеходной фазой, ремонт автомобильной дороги с устройством тротуара
3	ул. Рабочего Штаба	3,035	3	ул. Рабочего Штаба, 134	нарушение ПДД водителями	Реконструкция транспортной развязки на пересечении ул. Сурнова и Ново-Ленинской объездной автодороги.
				ул. Рабочего Штаба, 59 (ООТ Глеба Успенского)	нарушение ПДД водителями	Установка светофорного объекта с вызывным устройством, приведение остановочного пункта в соответствие с нормативными требованиям
				ул. Рабочего Штаба, 114 (рынок «Качугский)	переход проезжей части в неположенном месте, нарушение ПДД пешеходами	Реконструкция проезжей части с обустройством тротуаров, остановочного пункта, обустройство обособленного от проезжей части места для парковки транспорта.
4	ул. Шевцова	0,65	1	около строения 110 по ул. Шевцова	переход проезжей части в неположенном месте, нарушение ПДД пешеходами	Обустройство пешеходного перехода
5	ул. Челябинская	1,234	1	ул. Челябинская, 29/142 (рынок Покровский)	нарушение ПДД водителями	Реконструкция транспортной развязки на пересечении ул. Сурнова и Ново-Ленинской объездной автодороги
6	ул. Дзержинского	1,81	1	пересечение ул. Карла Либкнехта-ул. Дзержинского	нарушение ПДД водителями	Установка пешеходного ограждения, установка знака 5.19.
7	ул. Тимирязева	1,937	1	пересечение ул. Тимирязева-ул. Грязнова	нарушение ПДД водителями	Изменение схемы организации движения
8	ул. Ленина	1,693	3	ул. Ленина, 5а (ООТ «Художественный музей»)	переход проезжей части в неположенном месте, нарушение ПДД пешеходами	Установка пешеходного ограждения
				пересечение ул. Тимирязева-ул. Ленина	нарушение ПДД водителями	Ремонт
				пересечение ул. Карла Маркса-ул. Ленина	нарушение ПДД водителями, пешеходами	Установка дублирующих знаков 5.19 над проезжей частью

9	ул. Байкальская от ул. Трилиссера до развязки плотины ГЭС	3,4	9	пересечение ул. Байкальская - ул. Ржанова	нарушение ПДД водителями	Устройство доп. полосы движения
				ул. Байкальская, 291-а	нарушение ПДД водителями	Установка транспортного светофорного объекта
				ул. Байкальская, 107 (ООТ «Баргузин»)	Нарушение ПДД водителями, несоблюдение требований светофора	Установка дублирующих знаков 5.19 над проезжей частью. Установка светофора Т-7 для обозначения пешеходного перехода
				ул. Байкальская, 121 (ООТ «Волжская»)	Нарушение ПДД водителями, несоблюдение требований светофора	Нанесение вертикальной разметки 2.7 на боковую поверхность островка безопасности. Устройство дополнительного наружного освещения
				пересечение ул. Байкальская - ул. Донская	Нарушение ПДД водителями, несоблюдение требований светофора	Изменение режима работы светофора (до 04-00 частов). Для улучшения видимости дополнительной секции светофоры оборудовать экранами белого цвета.
				пересечение ул. Байкальская - ул. 30-й Дивизии	Нарушение ПДД водителями, несоблюдение требований светофора	Изменение режима работы светофора на круглосуточный Устройство шумовых полос за 50 м от плотины ГЭС и с ул. Донская.
				пересечение ул. Байкальская - ул. Трилиссера	переход проезжей части в неположенном месте, нарушение ПДД пешеходами, непредоставление преимущества ТС, пешеходам	Изменение режимов работы светофорного объекта
				пересечение ул. Байкальская - ул. Пискунова	Нарушение ПДД водителями, несоблюдение требований светофора	Изменение режима работы светофора, оборудование дополнительных секций экранами белого цвета
				развязка плотины ГЭС (левый берег р. Ангара)	переход проезжей части в неположенном месте, нарушение ПДД пешеходами, непредоставление преимущества ТС, пешеходам	Установка дублирующих знаков 5.19 над проезжей частью
10	ул. Седова	0,969	1	пересечение ул. Седова - ул. Пискунова	Нарушение ПДД водителями, несоблюдение требований светофора	Изменение режима работы светофора
11	ул. Советская	4,448	5	пересечение ул. Советская – ул. Карла Либкнехта	переход проезжей части в неположенном месте, нарушение ПДД пешеходами, непредоставление преимущества ТС, пешеходам	Изменение режима работы светофора
				пересечение ул. Советская – ул. Красноярская	Нарушение ПДД водителями	Ремонт перекрестка
				ул. Советская, 115/3	Нарушение ПДД водителями	Перенос остановки общественного транспорта
				пересечение ул. Советская – ул. Ядринцева	Нарушение ПДД водителями	Строительство транспортно – пешеходного светофорного объекта
				пересечение ул. Советская – ул. Депутатская	Нарушение ПДД водителями	Строительство надземного пешеходного перехода
12	ул. Партизанская от ул. Красных Мадьяр до ул. Подгорная	0,35	2	пересечение ул. Партизанская – ул.Трилиссера	Нарушение ПДД водителями	Восстановление асфальтобетонного покрытия после ремонта теплосети
				пересечение ул. Партизанская – ул.4-я Советская	Нарушение ПДД водителями	Установка дублирующих знаков 5.19 над проезжей частью
13	мост «Академический»	1,8	1	мост «Академический»	Несоблюдение скоростного режима, дистанции	Ремонт деформационных швов, устранение выбоин, устройство поверхностной обработки
14	ул. Джамбула	0,66	1	ул. Джамбула, 28	Нарушение ПДД водителями	Устройство барьерного ограждения
15	ул. Маяковского	2,722	2	пересечение ул. Маяковского - ул. Чайковского	Нарушение ПДД водителями	Ремонт проезжей части с заменой бортового камня
				пересечение ул. Маяковского - ул. 2-я Железнодорожная	Нарушение ПДД водителями	Изменение режима работы светофора
16	ул. Сергеева	2,52	1	ул. Сергеева, 3 (ТРЦ «Джем Молл»)	Нарушение ПДД водителями	Устройство остановок общественного транспорта, установка светофора
17	объездная дорога Первомайский-Университетский от ул. Мамина-Сибиряка до путепровода через ж/д.пути	1,3	3	пересечение объездной дороги и ул. Улан-Баторская	Несоблюдение скоростного режима, дистанции, требований светофора	Доустановка пешеходного ограждения, изменение режима работы светофора, замена знаков 5.19. на желтый фон, перенос ООТ
				мкр. Университетский, 33а/1 (в районе АЗС «Энергис»)	Несоблюдение скоростного режима, дистанции	Устройство переходно-скоростной полосы при выезде с АЗС
				ул. М. Сибиряка, 23/2, г. Иркутска	Несоблюдение скоростного режима, дистанции	Разделение встречных потоков осевым барьерным ограждением для недопущения выезда автотранспорта на встречную полосу.
18	ул. Вампилова	1,055	2	ул. Вампилова, 30/1	переход проезжей части в неположенном месте, нарушение ПДД пешеходами, непредоставление преимущества ТС, пешеходам	Устройство светофора
				ул. Вампилова, 2/2	переход проезжей части в неположенном месте, нарушение ПДД пешеходами, непредоставление преимущества ТС, пешеходам	Строительство подземного/надземного пешеходного перехода
19	ул. Лермонтова	5,556	7	пересечение ул. Лермонтова – ул. Мелентьева	Несоблюдение скоростного режима, дистанции	Ремонт
				ул. Лермонтова, 339 (ООТ «Помяловского»)	переход проезжей части в неположенном месте, нарушение ПДД пешеходами	Ремонт
				пересечение ул. Лермонтова – ул.Чернышевского	Нарушение ПДД водителями	Ремонт
				пересечение ул. Лермонтова – ул.Улан-Баторская	Нарушение ПДД водителями	Ремонт
				Лермонтова, 341	переход проезжей части в неположенном месте, нарушение ПДД пешеходами	Ремонт
				пересечение ул. Лермонтова – ул. Колхозная	Несоблюдение скоростного режима, дистанции	Ремонт
				ул. Лермонтова, 83	Нарушение ПДД водителями	Ремонт
20	ул. Академическая	1,948	3	ул. Академическая,28/3	переход проезжей части в неположенном месте, нарушение ПДД пешеходами	Ремонт
				ул. Академическая, 27-а (ООТ «Южный»)	Нарушение ПДД водителями	Ремонт
				ул. Академическая,4 (ООТ «пос. Энергетеков»)	переход проезжей части в неположенном месте, нарушение ПДД пешеходами	Ремонт
21	ул. Мухиной	0,81	1	пересечение ул. Мухиной - ул. Захарова	Нарушение ПДД водителями	Проведение работ по организации парковки транспорта, обеспечению безопасности движения пешеходов
22	ул. Старокузьмихинская	4,168	1	ул. Старокузьмихинская, 81-б («КузьмихаСервис»)	Нарушение ПДД водителями	Капитальный ремонт
23	ул. Трактовая	4,561	3	пересечение ул. Трактовая - ул. Днепровская	Нарушение ПДД водителями, непредоставление преимущества	Устройство барьерного ограждения и знаков доп. информации
				ул. Трактовая, 1а (ООТ «Угольная»)	Несоблюдение скоростного режима, дистанции	Поверхностная обработка проезжей част для увеличения коэффициента сцепления
				ул. Трактовая, 35	Нарушение ПДД водителями	Обрезка зеленых насаждений для обеспечения видимости
24	ул. Мира от ул. Просвящения до ул. Муравьева	0,21	4	пересечение ул. Мира – ул. Просвещения	Нарушение ПДД водителями, непредоставление преимущества	Установка светофорного объекта с вызывным устройством.
				пересечение ул. Мира – ул. Муравьева	Нарушение ПДД водителями, непредоставление преимущества	Пересмотр режимов работы светофорного объекта
				ул. Мира, 2/2 (Рынок «Манчьжурия»)	Нарушение ПДД водителями	Перенос ООТ в район ул. Панфилова
				пересечение ул. Мира – ул. Шпачека	Нарушение ПДД водителями	Капитальный ремонт ул. Мира.
25	ул. Сибирских Партизан от пер. Пулковский до ул. Просвящения	0,35	1	пересечение ул. С.Партизан - ул. Муравьева	Непредоставление преимущества пешеходам	Строительство транспортно-пешеходного светофорного объекта
26	ул. Напольная от ул. Слюдянская до ул. Ленская	0,475	1	пересечение ул. Напольная- ул. Зимняя	Нарушение ПДД водителями, непредоставление преимущества	Строительство светофорного объекта с вызывным устройством.
27	ул. Октябрьской Революции	0,8	1	пересечение ул. Октябрьской Революции – ул. Франк Каменецкого	Нарушение ПДД водителями	Ремонт
28	ул. Фридриха Энгельса	1,015	1	пересечение ул. Октябрьской Революции – ул. Фридриха Энгельса	Нарушение ПДД водителями	Ремонт
29	ул. Радищева	2,821	1	пересечение ул. Радищева – ул. Чапаева	Непредоставление преимущества пешеходам	Установка светофорного объекта с выделенной пешеходной фазой
30	ул. Чкалова от ул. Гаврилова до ул. Ленина	0,57	2	пересечение ул. Чкалова – ул. Гаврилова	Непредоставление преимущества пешеходам	Установка транспортного светофорного объекта
				пересечение ул. Чкалова – ул. Ленина	Непредоставление преимущества пешеходам	Установка светофора Т-7 для обозначения пешеходного перехода
31	ул. Депутатская	3,475	3	пересечение ул. Депутатская - ул. Пискунова	Нарушение ПДД водителями	Пересмотреть режим работы светофора
				пересечение ул. Депутатская - ул. Лыткина	Нарушение ПДД водителями	Установка транспортно – пешеходного светофорного объекта.
				пересечение ул. Депутатская - ул. Трилиссера	переход проезжей части в неположенном месте, нарушение ПДД пешеходами, непредоставление преимущества ТС, пешеходам	Пересмотр режимов работы светофорного объекта, ремонт
32	ул. Пискунова (пересечение с ул. Ядринцева)	0,1	1	пересечение ул. Ядринцева - ул. Пискунова	Нарушение ПДД водителями	Строительство транспортно – пешеходного светофорного объекта
33	ул. Волжская от ул. Партизанская до ул. Карла Либкнехта	0,3	1	пересечение ул. Волжская – ул.Ербанова	переход проезжей части в неположенном месте, нарушение ПДД пешеходами, непредоставление преимущества ТС, пешеходам	Устройство пешеходного перехода
35	ул. Чайковского (пересечение с ул. Кайская)	0,1	1	пересечение ул. Чайковского - ул. Кайская	Нарушение ПДД водителями	Устройство светофорного объекта
36	бул. Рябикова	2,132	1	бул. Рябикова, 1-ж	переход проезжей части в неположенном месте, нарушение ПДД пешеходами, непредоставление преимущества ТС, пешеходам	Ремонт проезжей части, в районе строения 1ж
37	ул. Терешковой от ул. Челнокова до ул. Пушкина	0,3	1	ул. Терешковой, 26	переход проезжей части в неположенном месте, нарушение ПДД пешеходами, непредоставление преимущества ТС, пешеходам	Установка пешеходного ограждения

38	ул. Розы Люксембург	7,531	10	пересечение ул. Розы Люксембург - ул. Тухачевского	переход проезжей части в неположенном месте, нарушение ПДД пешеходами	Ремонт
				пересечение ул. Розы Люксембург - пер. 13-й Советский	Нарушение ПДД водителями	Ремонт
				ул. Розы Люксембург, 251 (ООТ «Спутник»)	переход проезжей части в неположенном месте, нарушение ПДД пешеходами	Ремонт
				ул. Розы Люксембург, 184	Нарушение ПДД водителями	Ремонт
				пересечение ул. Розы Люксембург - пер. 20-й Советский	Нарушение ПДД водителями	Реконструкция
				пересечение ул. Розы Люксембург - пер. 21-й Советский	Нарушение ПДД водителями	Реконструкция
				ул. Розы Люксембург, 24 (кафе «Вечернее»)	Нарушение ПДД водителями	Реконструкция
				ул. Розы Люксембург, 19 (ООТ «Роща»)	Нарушение ПДД водителями, непредоставление преимущества	Реконструкция
				пересечение ул. Розы Люксембург - пер. Деповский	Нарушение ПДД водителями	Реконструкция
				пересечение ул. Розы Люксембург - пер. 7-й Советский	Нарушение ПДД водителями	Реконструкция
39	ул. Баумана	4,452	2	пересечение пер. 20-й Советский - ул. Баумана	Нарушение ПДД водителями	Реконструкция
				ул. Баумана, 208	переход проезжей части в неположенном месте, нарушение ПДД пешеходами	Реконструкция
40	ул. Сухэ-Батора	0,294	1	пересечение ул. ул. Сухэ-Батора – ул. Рабочая	Нарушение ПДД водителями	Ремонт транспортного узла
41	развязка «Маратовская»	1,82	1	развязка «Маратовская» (РУМ) – ул. Рабочего Штаба	Нарушение ПДД водителями	Реконструкции транспортной развязки
	ИТОГО:	81, 806	90			
	ИТОГО по автомобильным дорогам местного значения	99,621	94			

СЛУЖБА ПО ТАРИФАМ ИРКУТСКОЙ ОБЛАСТИ

П Р И К А З

20 декабря 2016 года № 447-спр

Иркутск

О внесении изменений в отдельные приказы службы по тарифам Иркутской области

В соответствии с Федеральным законом от 27 июля 2010 года № 190-ФЗ «О теплоснабжении», постановлением Правительства Российской Федерации от 22 октября 2012 года № 1075 «О ценообразовании в сфере теплоснабжения», руководствуясь Положением о службе по тарифам Иркутской области, утвержденным постановлением Правительства Иркутской области от 7 июня 2012 года № 303-пп, в целях осуществления корректировки долгосрочных тарифов, учитывая итоги рассмотрения данного вопроса на заседании Правления службы по тарифам Иркутской области 20 декабря 2016 года,

П Р И К А З Ы В А Ю:

1. Внести в приказ службы по тарифам Иркутской области от 18 декабря 2015 года № 522-спр «Об установлении долгосрочных тарифов на тепловую энергию для единой теплоснабжающей организации на территории города Ангарска (ПАО «Иркутскэнерго»)» следующие изменения:

1) в тарифной таблице приложения 1:

строки:

«

с 01.07.2017 по 31.12.2017	809,59	964,92	984,71	1 019,49
с 01.01.2018 по 30.06.2018	809,59	964,92	984,71	1 019,49
с 01.07.2018 по 31.12.2018	864,89	1 029,59	1 050,71	1 087,82

»

изложить в следующей редакции:

«

с 01.07.2017 по 31.12.2017	804,70	999,55	1 020,04	1 056,07
с 01.01.2018 по 30.06.2018	804,70	999,55	1 020,04	1 056,07
с 01.07.2018 по 31.12.2018	836,72	1 048,50	1 069,99	1 107,79

»;

строки:

«

с 01.07.2017 по 31.12.2017	955,32	1 138,61	1 161,96	1 203,00
с 01.01.2018 по 30.06.2018	955,32	1 138,61	1 161,96	1 203,00
с 01.07.2018 по 31.12.2018	1 020,57	1 214,92	1 239,84	1 283,63

»

изложить в следующей редакции:

«

с 01.07.2017 по 31.12.2017	949,55	1 179,47	1 203,65	1 246,16
с 01.01.2018 по 30.06.2018	949,55	1 179,47	1 203,65	1 246,16
с 01.07.2018 по 31.12.2018	987,33	1 237,23	1 262,59	1 307,19

»;

2) в тарифной таблице приложения 2 строки:

«

с 01.07.2017 по 31.12.2017	808,77	964,31	984,11	1 018,89
с 01.01.2018 по 30.06.2018	808,77	964,31	984,11	1 018,89
с 01.07.2018 по 31.12.2018	862,96	1 028,92	1 050,05	1 087,16

»

изложить в следующей редакции:

«

с 01.07.2017 по 31.12.2017	804,22	1 000,50	1 021,04	1 057,13
с 01.01.2018 по 30.06.2018	804,22	1 000,50	1 021,04	1 057,13
с 01.07.2018 по 31.12.2018	836,23	1 046,52	1 068,01	1 105,76

».

2. Внести в тарифную таблицу приложения 1 к приказу службы по тарифам Иркутской области от 18 декабря 2015 года № 523-спр «Об установлении долгосрочных тарифов на теплоноситель, поставляемый единой теплоснабжающей организацией на территории города Ангарска (ПАО «Иркутскэнерго»)» изменения, изложив по тексту строки:

«

с 01.07.2017 по 31.12.2017	12,60	42,19
с 01.01.2018 по 30.06.2018	12,60	42,19
с 01.07.2018 по 31.12.2018	13,16	44,03

»

в следующей редакции:

«

с 01.07.2017 по 31.12.2017	13,31	38,52
с 01.01.2018 по 30.06.2018	13,31	38,52
с 01.07.2018 по 31.12.2018	13,57	38,97

».

3. Внести в тарифную таблицу приложения к приказу службы по тарифам Иркутской области от 18 декабря 2015 года № 524-спр «Об установлении долгосрочных тарифов на горячую воду для единой теплоснабжающей организации на территории города Ангарска (ПАО «Иркутскэнерго»), обеспечивающей горячее водоснабжение с использованием открытой системы теплоснабжения (горячего водоснабжения)» следующие изменения:

1) строки:

«

с 01.07.2017 по 31.12.2017	12,60	809,59
с 01.01.2018 по 30.06.2018	12,60	809,59
с 01.07.2018 по 31.12.2018	13,16	864,89

»

изложить в следующей редакции:

«

с 01.07.2017 по 31.12.2017	13,31	804,70
с 01.01.2018 по 30.06.2018	13,31	804,70
с 01.07.2018 по 31.12.2018	13,57	836,72

»;

2) строки:

«

с 01.07.2017 по 31.12.2017	14,87	955,32
с 01.01.2018 по 30.06.2018	14,87	955,32
с 01.07.2018 по 31.12.2018	15,53	1 020,57

»

изложить в следующей редакции:

«

с 01.07.2017 по 31.12.2017	15,71	949,55
с 01.01.2018 по 30.06.2018	15,71	949,55
с 01.07.2018 по 31.12.2018	16,01	987,33

».

4. Настоящий приказ подлежит официальному опубликованию.

Руководитель службы А.Р. Халиулин

СЛУЖБА ПО ТАРИФАМ ИРКУТСКОЙ ОБЛАСТИ

П Р И К А З

20 декабря 2016 года № 449-спр

Иркутск

О внесении изменений в отдельные приказы службы по тарифам Иркутской области

В соответствии с Федеральным законом от 27 июля 2010 года № 190-ФЗ «О теплоснабжении», постановлением Правительства Российской Федерации от 22 октября 2012 года № 1075 «О ценообразовании в сфере теплоснабжения», руководствуясь Положением о службе по тарифам Иркутской области, утвержденным постановлением Правительства Иркутской области от 7 июня 2012 года № 303-пп, в целях осуществления корректировки долгосрочных тарифов, учитывая итоги рассмотрения данного вопроса на заседании Правления службы по тарифам Иркутской области 20 декабря 2016 года,

П Р И К А З Ы В А Ю:

1. Внести в приказ службы по тарифам Иркутской области от 18 декабря 2015 года № 504-спр «Об установлении долгосрочных тарифов на тепловую энергию для единой теплоснабжающей организации на территории города Усть-Илимска (ПАО «Иркутскэнерго»)» следующие изменения:

в тарифной таблице приложения 1:

1) строки:

«

с 01.07.2017 по 31.12.2017	808,77	984,11
с 01.01.2018 по 30.06.2018	808,77	984,11
с 01.07.2018 по 31.12.2018	862,96	1 050,05

»

изложить в следующей редакции:

«

с 01.07.2017 по 31.12.2017	804,22	1 021,04
с 01.01.2018 по 30.06.2018	804,22	1 021,04
с 01.07.2018 по 31.12.2018	836,23	1 068,01

»;

строки:

«

с 01.07.2017 по 31.12.2017	954,35	1 161,25
с 01.01.2018 по 30.06.2018	954,35	1 161,25
с 01.07.2018 по 31.12.2018	1 018,29	1 239,06

»

изложить в следующей редакции:

«

с 01.07.2017 по 31.12.2017	948,98	1 204,83
с 01.01.2018 по 30.06.2018	948,98	1 204,83
с 01.07.2018 по 31.12.2018	986,75	1 260,25

»;

2) в тарифной таблице приложения 2 строки:

«

с 01.07.2017 по 31.12.2017	808,77	984,11
с 01.01.2018 по 30.06.2018	808,77	984,11
с 01.07.2018 по 31.12.2018	862,96	1 050,05

»

изложить в следующей редакции:

«

с 01.07.2017 по 31.12.2017	804,22	1 021,04
с 01.01.2018 по 30.06.2018	804,22	1 021,04
с 01.07.2018 по 31.12.2018	836,23	1 068,01

».

2. Внести в тарифную таблицу приложения 1 к приказу службы по тарифам Иркутской области от 18 декабря 2015 года № 505-спр «Об установлении долгосрочных тарифов на теплоноситель, поставляемый единой теплоснабжающей организацией на территории города Усть-Илимска (ПАО «Иркутскэнерго»)» изменения, изложив по тексту строки:

«

с 01.07.2017 по 31.12.2017	14,74	27,83
с 01.01.2018 по 30.06.2018	14,74	27,83
с 01.07.2018 по 31.12.2018	15,38	29,04

»

в следующей редакции:

«

с 01.07.2017 по 31.12.2017	14,51	27,72
с 01.01.2018 по 30.06.2018	14,51	27,72
с 01.07.2018 по 31.12.2018	15,03	27,83

».

3. Внести в тарифную таблицу приложения к приказу службы по тарифам Иркутской области от 18 декабря 2015 года № 506-спр «Об установлении долгосрочных тарифов на горячую воду для единой теплоснабжающей организации на территории города Усть-Илимска (ПАО «Иркутскэнерго»), обеспечивающей горячее водоснабжение с использованием открытой системы теплоснабжения (горячего водоснабжения)» следующие изменения:

1) строки:

«

с 01.07.2017 по 31.12.2017	14,74	808,77
с 01.01.2018 по 30.06.2018	14,74	808,77
с 01.07.2018 по 31.12.2018	15,38	862,96

»

изложить в следующей редакции:

«

с 01.07.2017 по 31.12.2017	14,51	804,22
с 01.01.2018 по 30.06.2018	14,51	804,22
с 01.07.2018 по 31.12.2018	15,03	836,23

»;

2) строки:

«

с 01.07.2017 по 31.12.2017	17,39	954,35
с 01.01.2018 по 30.06.2018	17,39	954,35
с 01.07.2018 по 31.12.2018	18,15	1 018,29

»

изложить в следующей редакции:

«

с 01.07.2017 по 31.12.2017	17,12	948,98
с 01.01.2018 по 30.06.2018	17,12	948,98
с 01.07.2018 по 31.12.2018	17,74	986,75

».

4. Настоящий приказ подлежит официальному опубликованию.

Руководитель службы А.Р. Халиулин

СЛУЖБА ПО ТАРИФАМ ИРКУТСКОЙ ОБЛАСТИ

П Р И К А З

20 декабря 2016 года № 441-спр

Иркутск

Об установлении долгосрочных тарифов на тепловую энергию, поставляемую потребителям ООО «КиренскТеплоРесурс» на территории рабочего поселка Новая Игирма Новоигирминского муниципального образования

В соответствии с Федеральным законом от 27 июля 2010 года № 190-ФЗ «О теплоснабжении», постановлением Правительства Российской Федерации от 22 октября 2012 года № 1075 «О ценообразовании в сфере теплоснабжения», руководствуясь Положением о службе по тарифам Иркутской области, утвержденным постановлением Правительства Иркутской области от 7 июня 2012 года № 303-пп, учитывая итоги рассмотрения данного вопроса на заседании Правления службы по тарифам Иркутской области 16 декабря 2016 года,

П Р И К А З Ы В А Ю:

1. Установить долгосрочные тарифы на тепловую энергию, поставляемую потребителям ООО «КиренскТеплоРесурс» на территории рабочего поселка Новая Игирма Новоигирминского муниципального образования, с календарной разбивкой согласно приложению 1.

2. Установить долгосрочные параметры регулирования деятельности ООО «КиренскТеплоРесурс» на территории рабочего поселка Новая Игирма Новоигирминского муниципального образования, устанавливаемые на 2017-2019 годы для формирования тарифов с использованием метода индексации установленных тарифов, согласно приложению 2.

3. Тарифы, установленные в пункте 1 настоящего приказа, действуют с 1 января 2017 года по 31 декабря 2019 года.

4. Компенсацию выпадающих доходов ООО «КиренскТеплоРесурс» от реализации населению тепловой энергии для целей отопления по тарифам, не обеспечивающим возмещение экономически обоснованных расходов, осуществлять за счет средств областного бюджета, предусмотренных в законе Иркутской области об областном бюджете на соответствующий финансовый год.

5. Признать утратившим силу с 1 января 2017 года приказ службы по тарифам Иркутской области от 18 декабря 2015 года № 572-спр «Об установлении тарифов на тепловую энергию, поставляемую потребителям ООО «КиренскТеплоРесурс» на территории рабочего поселка Новая Игирма Новоигирминского муниципального образования».

6. Настоящий приказ подлежит официальному опубликованию.

Руководитель службы А.Р. Халиулин

Приложение 1
к приказу службы по тарифам
Иркутской области
от 20 декабря 2016 года № 441-спр

ДОЛГОСРОЧНЫЕ ТАРИФЫ НА ТЕПЛОВУЮ ЭНЕРГИЮ, ПОСТАВЛЯЕМУЮ ПОТРЕБИТЕЛЯМ ООО «КИРЕНСКТЕПЛОРЕСУРС» НА ТЕРРИТОРИИ РАБОЧЕГО ПОСЕЛКА НОВАЯ ИГИРМА НОВОИГИРМИНСКОГО МУНИЦИПАЛЬНОГО ОБРАЗОВАНИЯ

Наименование регулируемой организации	Вид тарифа	Период действия	Вода
ООО «КиренскТеплоРесурс	Для потребителей, в случае отсутствия дифференциации тарифов по схеме подключения		
	одноставочный тариф, руб./Гкал (без учета НДС)	с 01.01.2017 по 30.06.2017	2 238,81
		с 01.07.2017 по 31.12.2017	2 384,41
		с 01.01.2018 по 30.06.2018	2 384,41
		с 01.07.2018 по 31.12.2018	2 587,48
		с 01.01.2019 по 30.06.2019	2 587,48
		с 01.07.2019 по 31.12.2019	2 677,00
	Население		
	одноставочный тариф, руб./Гкал (с учетом НДС)	с 01.01.2017 по 30.06.2017	1 094,19
		с 01.07.2017 по 31.12.2017	1 159,84
		с 01.01.2018 по 30.06.2018	1 159,84
		с 01.07.2018 по 31.12.2018	1 206,23
		с 01.01.2019 по 30.06.2019	1 206,23
		с 01.07.2019 по 31.12.2019	1 254,47

Начальник управления регулирования тарифов (цен) в сфере теплоснабжения службы по тарифам Иркутской области З.С. Крынина

Приложение 2
к приказу службы по тарифам
Иркутской области
от 20 декабря 2016 года № 441-спр

ДОЛГОСРОЧНЫЕ ПАРАМЕТРЫ РЕГУЛИРОВАНИЯ ДЕЯТЕЛЬНОСТИ ООО «КИРЕНСКТЕПЛОРЕСУРС» НА ТЕРРИТОРИИ РАБОЧЕГО ПОСЕЛКА НОВАЯ ИГИРМА НОВОИГИРМИНСКОГО МУНИЦИПАЛЬНОГО ОБРАЗОВАНИЯ, УСТАНАВЛИВАЕМЫЕ НА 2017-2019 ГОДЫ ДЛЯ ФОРМИРОВАНИЯ ТАРИФОВ С ИСПОЛЬЗОВАНИЕМ МЕТОДА ИНДЕКСАЦИИ УСТАНОВЛЕННЫХ ТАРИФОВ

Наименование регулируемой организации	Год	Базовый уровень операционных расходов	Индекс эффективности операционных расходов	Нормативный уровень прибыли	Показатели энергосбережения и энергетической эффективности	Динамика изменения расходов на топливо
		тыс. руб.	%	%		
ООО «КиренскТеплоРесурс»	2017	22 852,1	1,0	8,93	-	-
	2018	-	1,0	8,93	-	-
	2019	-	1,0	8,93	-	-

Начальник управления регулирования тарифов (цен) в сфере теплоснабжения службы по тарифам Иркутской области З.С. Крынина

СЛУЖБА ПО ТАРИФАМ ИРКУТСКОЙ ОБЛАСТИ

П Р И К А З

20 декабря 2016 года № 444-спр

Иркутск

Об установлении долгосрочных тарифов на тепловую энергию, поставляемую потребителям ПАО «Иркутскэнерго»

В соответствии с Федеральным законом от 27 июля 2010 года № 190-ФЗ «О теплоснабжении», постановлением Правительства Российской Федерации от 22 октября 2012 года № 1075 «О ценообразовании в сфере теплоснабжения», руководствуясь Положением о службе по тарифам Иркутской области, утвержденным постановлением Правительства Иркутской области от 7 июня 2012 года № 303-пп, учитывая итоги рассмотрения данного вопроса на заседании Правления службы по тарифам Иркутской области 20 декабря 2016 года,

П Р И К А З Ы В А Ю:

1. Установить долгосрочные тарифы на тепловую энергию, поставляемую потребителям ПАО «Иркутскэнерго», с календарной разбивкой согласно приложению 1.

2. Установить долгосрочные тарифы на тепловую энергию, поставляемую ПАО «Иркутскэнерго» теплоснабжающим, теплосетевым организациям, приобретающим тепловую энергию с целью компенсации потерь тепловой энергии, с календарной разбивкой согласно приложению 2.

3. Установить долгосрочные параметры регулирования деятельности ПАО «Иркутскэнерго», устанавливаемые на 2017-2021 годы для формирования тарифов с использованием метода индексации установленных тарифов, согласно приложению 3.

4. Тарифы, установленные в пунктах 1 и 2 настоящего приказа, действуют с 1 января 2017 года по 31 декабря 2021 года.

5. Признать утратившими силу с 1 января 2017 года:

1) приказ службы по тарифам Иркутской области от 28 марта 2014 года № 80-спр «Об установлении долгосрочных тарифов на тепловую энергию, поставляемую потребителям ОАО «Иркутскэнерго»;

2) приказ службы по тарифам Иркутской области от 19 декабря 2014 года № 706-спр «О внесении изменений в приказ службы по тарифам Иркутской области от 28 марта 2014 года № 80-спр»;

3) приказ службы по тарифам Иркутской области от 18 декабря 2015 года № 519-спр «О внесении изменений в приказ службы по тарифам Иркутской области от 28 марта 2014 года № 80-спр».

6. Настоящий приказ подлежит официальному опубликованию.

Руководитель службы А.Р. Халиулин

Приложение 1
к приказу службы по тарифам
Иркутской области
от 20 декабря 2016 года № 444-спр

ДОЛГОСРОЧНЫЕ ТАРИФЫ НА ТЕПЛОВУЮ ЭНЕРГИЮ, ПОСТАВЛЯЕМУЮ ПОТРЕБИТЕЛЯМ ПАО «ИРКУТСКЭНЕРГО»

Наименование регулируемой организации	Вид тарифа	Период действия	Тариф на тепловую энергию			
			Вода	Отборный пар давлением		
				от 2,5 до 7,0 кг/см²	от 7,0 до 13,0 кг/см²	свыше 13,0 кг/см²
ПАО «Иркутскэнерго»	Для потребителей, в случае отсутствия дифференциации тарифов по схеме подключения					
	одноставочный тариф, руб/Гкал (без учета НДС)	с 01.01.2017 по 30.06.2017	758,70	904,61	923,18	955,81
		с 01.07.2017 по 31.12.2017	804,22	1 000,50	1 021,04	1 057,13
		с 01.01.2018 по 30.06.2018	804,22	1 000,50	1 021,04	1 057,13
		с 01.07.2018 по 31.12.2018	836,23	1 046,52	1 068,01	1 105,76
		с 01.01.2019 по 30.06.2019	836,23	1 046,52	1 068,01	1 105,76
		с 01.07.2019 по 31.12.2019	845,49	1 058,10	1 079,83	1 118,00
		с 01.01.2020 по 30.06.2020	845,49	1 058,10	1 079,83	1 118,00
		с 01.07.2020 по 31.12.2020	879,14	1 134,42	1 157,72	1 198,64
		с 01.01.2021 по 30.06.2021	879,14	1 134,42	1 157,72	1 198,64
		с 01.07.2021 по 31.12.2021	881,40	1 137,34	1 160,70	1 201,72
	Население					
	одноставочный тариф, руб/Гкал (с учетом НДС)	с 01.01.2017 по 30.06.2017	895,27	1 067,44	1 089,35	1 127,86
		с 01.07.2017 по 31.12.2017	948,98	1 180,59	1 204,83	1 247,41
		с 01.01.2018 по 30.06.2018	948,98	1 180,59	1 204,83	1 247,41
		с 01.07.2018 по 31.12.2018	986,75	1 234,89	1 260,25	1 304,80
		с 01.01.2019 по 30.06.2019	986,75	1 234,89	1 260,25	1 304,80
		с 01.07.2019 по 31.12.2019	997,68	1 248,56	1 274,20	1 319,24
		с 01.01.2020 по 30.06.2020	997,68	1 248,56	1 274,20	1 319,24
		с 01.07.2020 по 31.12.2020	1 037,39	1 338,62	1 366,11	1 414,40
		с 01.01.2021 по 30.06.2021	1 037,39	1 338,62	1 366,11	1 414,40
		с 01.07.2021 по 31.12.2021	1 040,05	1 342,06	1 369,63	1 418,03

Начальник отдела энергобалансов службы по тарифам Иркутской области А.А. Сугоняко

Приложение 2
к приказу службы по тарифам
Иркутской области
от 20 декабря 2016 года № 444-спр

ДОЛГОСРОЧНЫЕ ТАРИФЫ НА ТЕПЛОВУЮ ЭНЕРГИЮ, ПОСТАВЛЯЕМУЮ ПАО «ИРКУТСКЭНЕРГО» ТЕПЛОСНАБЖАЮЩИМ, ТЕПЛОСЕТЕВЫМ ОРГАНИЗАЦИЯМ, ПРИОБРЕТАЮЩИМ ТЕПЛОВУЮ ЭНЕРГИЮ С ЦЕЛЬЮ КОМПЕНСАЦИИ ПОТЕРЬ ТЕПЛОВОЙ ЭНЕРГИИ

Наименование регулируемой организации	Вид тарифа	Период действия	Тариф на тепловую энергию			
			Вода	Отборный пар давлением		
				от 2,5 до 7,0 кг/см²	от 7,0 до 13,0 кг/см²	свыше 13,0 кг/см²
ПАО «Иркутскэнерго»	Для потребителей, в случае отсутствия дифференциации тарифов по схеме подключения					
	одноставочный тариф, руб/Гкал (без учета НДС)	с 01.01.2017 по 30.06.2017	758,70	904,61	923,18	955,81
		с 01.07.2017 по 31.12.2017	804,22	1 000,50	1 021,04	1 057,13
		с 01.01.2018 по 30.06.2018	804,22	1 000,50	1 021,04	1 057,13
		с 01.07.2018 по 31.12.2018	836,23	1 046,52	1 068,01	1 105,76
		с 01.01.2019 по 30.06.2019	836,23	1 046,52	1 068,01	1 105,76
		с 01.07.2019 по 31.12.2019	845,49	1 058,10	1 079,83	1 118,00
		с 01.01.2020 по 30.06.2020	845,49	1 058,10	1 079,83	1 118,00
		с 01.07.2020 по 31.12.2020	879,14	1 134,42	1 157,72	1 198,64
		с 01.01.2021 по 30.06.2021	879,14	1 134,42	1 157,72	1 198,64
		с 01.07.2021 по 31.12.2021	881,40	1 137,34	1 160,70	1 201,72

Начальник отдела энергобалансов службы по тарифам Иркутской области А.А. Сугоняко

Приложение 3
к приказу службы по тарифам
Иркутской области
от 20 декабря 2016 года № 444-спр

ДОЛГОСРОЧНЫЕ ПАРАМЕТРЫ РЕГУЛИРОВАНИЯ ДЕЯТЕЛЬНОСТИ ПАО «ИРКУТСКЭНЕРГО», УСТАНАВЛИВАЕМЫЕ НА 2017-2021 ГОДЫ ДЛЯ ФОРМИРОВАНИЯ ТАРИФОВ С ИСПОЛЬЗОВАНИЕМ МЕТОДА ИНДЕКСАЦИИ УСТАНОВЛЕННЫХ ТАРИФОВ

Наименование регулируемой организации	Год	Базовый уровень операционных расходов	Индекс эффективности операционных расходов	Нормативный уровень прибыли	Показатели энергосбережения и энергетической эффективности	Динамика изменения расходов на топливо
		тыс. руб.	%	%		
ПАО «Иркутскэнерго»	2017	5 276 846,9	1,0	0,42	-	-
	2018	-	1,0	0,41	-	-
	2019	-	1,0	0,41	-	-
	2020	-	1,0	0,42	-	-
	2021	-	1,0	0,42	-	-

Начальник отдела энергобалансов службы по тарифам Иркутской области А.А. Сугоняко

СЛУЖБА ПО ТАРИФАМ ИРКУТСКОЙ ОБЛАСТИ

П Р И К А З

20 декабря 2016 года № 427-спр

Иркутск

Об установлении тарифов на теплоноситель, поставляемый ООО «УК «Энергия» (теплоисточники мкр. Центральный г. Киренска)

В соответствии с Федеральным законом от 27 июля 2010 года № 190-ФЗ «О теплоснабжении», постановлением Правительства Российской Федерации от 22 октября 2012 года № 1075 «О ценообразовании в сфере теплоснабжения», руководствуясь Положением о службе по тарифам Иркутской области, утвержденным постановлением Правительства Иркутской области от 7 июня 2012 года № 303-пп, учитывая итоги рассмотрения данного вопроса на заседании Правления службы по тарифам Иркутской области 2 декабря 2016 года,

П Р И К А З Ы В А Ю:

1. Установить тарифы на теплоноситель, поставляемый ООО «УК «Энергия» (теплоисточники мкр. Центральный г. Киренска), согласно приложению.

2. Тарифы, установленные в пункте 1 настоящего приказа, действуют с 1 января 2017 года по 31 декабря 2017 года.

3. Настоящий приказ подлежит официальному опубликованию.

Руководитель службы А.Р. Халиулин

Приложение
к приказу службы по тарифам
Иркутской области
от 20 декабря 2016 года № 427-спр

ТАРИФЫ НА ТЕПЛОНОСИТЕЛЬ, ПОСТАВЛЯЕМЫЙ ООО «УК «ЭНЕРГИЯ» (ТЕПЛОИСТОЧНИКИ МКР. ЦЕНТРАЛЬНЫЙ Г. КИРЕНСКА)

Наименование регулируемой организации	Вид тарифа (без учета НДС)	Период действия	Вода
ООО «УК «Энергия» (теплоисточники мкр. Центральный г. Киренска)	Тариф на теплоноситель, поставляемый теплоснабжающей организацией, владеющей источником (источниками) тепловой энергии, на котором производится теплоноситель		
	одноставочный тариф, руб./куб.м	с 01.01.2017 по 30.06.2017	63,13
		с 01.07.2017 по 31.12.2017	65,29
	Тариф на теплоноситель, поставляемый потребителям		
	одноставочный тариф, руб./куб.м	с 01.01.2017 по 30.06.2017	63,13
		с 01.07.2017 по 31.12.2017	65,29

Начальник управления регулирования тарифов (цен) в сфере теплоснабжения службы по тарифам Иркутской области З.С. Крынина

СЛУЖБА ПО ТАРИФАМ ИРКУТСКОЙ ОБЛАСТИ

П Р И К А З

20 декабря 2016 года № 458-спр

Иркутск

Об установлении долгосрочных тарифов на горячую воду в отношении МУП «Удачный», обеспечивающего горячее водоснабжение с использованием открытой системы теплоснабжения (горячего водоснабжения)

В соответствии с Федеральным законом от 27 июля 2010 года № 190-ФЗ «О теплоснабжении», постановлением Правительства Российской Федерации от 22 октября 2012 года № 1075 «О ценообразовании в сфере теплоснабжения», руководствуясь Положением о службе по тарифам Иркутской области, утвержденным постановлением Правительства Иркутской области от 7 июня 2012 года № 303-пп, учитывая итоги рассмотрения данного вопроса на заседании Правления службы по тарифам Иркутской области 15 декабря 2016 года,

П Р И К А З Ы В А Ю:

1. Установить долгосрочные тарифы на горячую воду в отношении МУП «Удачный», обеспечивающего горячее водоснабжение с использованием открытой системы теплоснабжения (горячего водоснабжения), согласно приложению.

2. Тарифы, установленные в пункте 1 настоящего приказа, действуют с 1 января 2017 года по 31 декабря 2019 года.

3. Компенсацию выпадающих доходов МУП «Удачный» от реализации населению горячей воды по тарифам, не обеспечивающим возмещение экономически обоснованных расходов, осуществлять за счет средств областного бюджета, предусмотренных в законе Иркутской области об областном бюджете на соответствующий финансовый год.

4. Признать утратившим силу с 1 января 2017 года приказ службы по тарифам Иркутской области от 9 марта 2016 года № 31-спр «Об установлении тарифов на горячую воду для МУП «Удачный», обеспечивающего горячее водоснабжение с использованием открытой системы теплоснабжения (горячего водоснабжения)».

5. Настоящий приказ подлежит официальному опубликованию.

Руководитель службы А.Р. Халиулин

Приложение
к приказу службы по тарифам
Иркутской области
от 20 декабрь2016 года № 458-спр

**ДОЛГОСРОЧНЫЕ ТАРИФЫ
НА ГОРЯЧУЮ ВОДУ В ОТНОШЕНИИ МУП «УДАЧНЫЙ», ОБЕСПЕЧИВАЮЩЕГО ГОРЯЧЕЕ ВОДОСНАБЖЕНИЕ С ИСПОЛЬЗОВАНИЕМ ОТКРЫТОЙ СИСТЕМЫ ТЕПЛОСНАБЖЕНИЯ (ГОРЯЧЕГО ВОДОСНАБЖЕНИЯ)**

Наименование регулируемой организации	Вид тарифа (НДС не облагается)	Период действия	Компонент на теплоноситель, (руб./куб.м)	Компонент на тепловую энергию (одноставочный), (руб./Гкал)
МУП «Удачный»	Прочие потребители			
	одноставочный тариф	с 01.01.2017 по 30.06.2017	19,25	4 419,87
		с 01.07.2017 по 31.12.2017	20,02	5 172,51
		с 01.01.2018 по 30.06.2018	20,02	5 172,51
		с 01.07.2018 по 31.12.2018	20,82	5 431,20
		с 01.01.2019 по 30.06.2019	20,82	5 431,20
		с 01.07.2019 по 31.12.2019	21,65	5 692,22
	Население			
	одноставочный тариф	с 01.01.2017 по 30.06.2017	14,09	1 690,62
		с 01.07.2017 по 31.12.2017	14,79	1 792,05
		с 01.01.2018 по 30.06.2018	14,79	1 792,05
		с 01.07.2018 по 31.12.2018	15,38	1 863,73
		с 01.01.2019 по 30.06.2019	15,38	1 863,73
		с 01.07.2019 по 31.12.2019	15,99	1 938,27

Начальник управления регулирования тарифов (цен) в сфере теплоснабжения службы по тарифам Иркутской области З.С. Крынина

СЛУЖБА ПО ТАРИФАМ ИРКУТСКОЙ ОБЛАСТИ

П Р И К А З

20 декабря 2016 года № 461-спр

Иркутск

О внесении изменений в приказ службы по тарифам Иркутской области от 20 ноября 2015 года № 375-спр

В соответствии с Федеральным законом от 27 июля 2010 года № 190-ФЗ «О теплоснабжении», постановлением Правительства Российской Федерации от 22 октября 2012 года № 1075 «О ценообразовании в сфере теплоснабжения», руководствуясь Положением о службе по тарифам Иркутской области, утвержденным постановлением Правительства Иркутской области от 7 июня 2012 года № 303-пп, в целях осуществления корректировки долгосрочных тарифов, учитывая итоги рассмотрения данного вопроса на заседании Правления службы по тарифам Иркутской области 16 декабря 2016 года,

П Р И К А З Ы В А Ю:

1. Внести в тарифную таблицу приложения 1 к приказу службы по тарифам Иркутской области от 20 ноября 2015 года № 375-спр «Об установлении долгосрочных тарифов на услугу по передаче тепловой энергии для ООО «Управление жилищно-коммунальными системами» изменения, изложив строки:

«

с 01.07.2017 по 31.12.2017	434,37
с 01.01.2018 по 30.06.2018	434,37
с 01.07.2018 по 31.12.2018	458,45

»

в следующей редакции:

«

с 01.07.2017 по 31.12.2017	406,35
с 01.01.2018 по 30.06.2018	406,35
с 01.07.2018 по 31.12.2018	464,64

».

2. Настоящий приказ подлежит официальному опубликованию.

Руководитель службы А.Р. Халиулин

СЛУЖБА ПО ТАРИФАМ ИРКУТСКОЙ ОБЛАСТИ

П Р И К А З

20 декабря 2016 года № 448-спр

Иркутск

О внесении изменений в отдельные приказы службы по тарифам Иркутской области

В соответствии с Федеральным законом от 27 июля 2010 года № 190-ФЗ «О теплоснабжении», постановлением Правительства Российской Федерации от 22 октября 2012 года № 1075 «О ценообразовании в сфере теплоснабжения», руководствуясь Положением о службе по тарифам Иркутской области, утвержденным постановлением Правительства Иркутской области от 7 июня 2012 года № 303-пп, в целях осуществления корректировки долгосрочных тарифов, учитывая итоги рассмотрения данного вопроса на заседании Правления службы по тарифам Иркутской области 20 декабря 2016 года,

П Р И К А З Ы В А Ю:

1. Внести в приказ службы по тарифам Иркутской области от 18 декабря 2015 года № 507-спр «Об установлении долгосрочных тарифов на тепловую энергию для ПАО «Иркутскэнерго», осуществляющего функции единой теплоснабжающей организации на территории города Братска» следующие изменения:

1) в тарифной таблице приложения 1:

строки:

«

с 01.07.2017 по 31.12.2017	810,96	964,31	984,11	1 018,89
с 01.01.2018 по 30.06.2018	810,96	964,31	984,11	1 018,89
с 01.07.2018 по 31.12.2018	861,95	1 028,92	1 050,05	1 087,16

»

изложить в следующей редакции:

«

с 01.07.2017 по 31.12.2017	806,86	1 000,50	1 021,04	1 057,13
с 01.01.2018 по 30.06.2018	806,86	1 000,50	1 021,04	1 057,13
с 01.07.2018 по 31.12.2018	835,15	1 046,52	1 068,01	1 105,76

»;

строки:

«

с 01.07.2017 по 31.12.2017	956,93	1 137,89	1 161,25	1 202,29
с 01.01.2018 по 30.06.2018	956,93	1 137,89	1 161,25	1 202,29
с 01.07.2018 по 31.12.2018	1 017,10	1 214,13	1 239,06	1 282,85

»

изложить в следующей редакции:

«

с 01.07.2017 по 31.12.2017	952,09	1 180,59	1 204,83	1 247,41
с 01.01.2018 по 30.06.2018	952,09	1 180,59	1 204,83	1 247,41
с 01.07.2018 по 31.12.2018	985,48	1 234,89	1 260,25	1 304,80

»;

2) в тарифной таблице приложения 2 строки:

«

с 01.07.2017 по 31.12.2017	810,96	964,31	984,11	1 018,89
с 01.01.2018 по 30.06.2018	810,96	964,31	984,11	1 018,89
с 01.07.2018 по 31.12.2018	861,95	1 028,92	1 050,05	1 087,16

»

изложить в следующей редакции:

«

с 01.07.2017 по 31.12.2017	806,86	1 000,50	1 021,04	1 057,13
с 01.01.2018 по 30.06.2018	806,86	1 000,50	1 021,04	1 057,13
с 01.07.2018 по 31.12.2018	835,15	1 046,52	1 068,01	1 105,76

».

2. Внести в тарифную таблицу приложения 1 к приказу службы по тарифам Иркутской области от 18 декабря 2015 года № 508-спр «Об установлении долгосрочных тарифов на теплоноситель, поставляемый ПАО «Иркутскэнерго», осуществляющим функции единой теплоснабжающей организации на территории города Братска в соответствующей зоне деятельности» изменения, изложив по тексту строки:

«

с 01.07.2017 по 31.12.2017	16,56	16,27
с 01.01.2018 по 30.06.2018	16,56	16,27
с 01.07.2018 по 31.12.2018	17,39	17,07

»

в следующей редакции:

«

с 01.07.2017 по 31.12.2017	16,51	16,22
с 01.01.2018 по 30.06.2018	16,51	16,22
с 01.07.2018 по 31.12.2018	17,22	16,84

».

3. Внести в тарифную таблицу приложения к приказу службы по тарифам Иркутской области от 18 декабря 2015 года № 509-спр «Об установлении долгосрочных тарифов на горячую воду для ПАО «Иркутскэнерго», осуществляющего функции единой теплоснабжающей организации, обеспечивающей горячее водоснабжение с использованием открытой системы теплоснабжения (горячего водоснабжения) на территории города Братска в соответствующей зоне деятельности» следующие изменения:

1) строки:

«

с 01.07.2017 по 31.12.2017	16,56	810,96
с 01.01.2018 по 30.06.2018	16,56	810,96
с 01.07.2018 по 31.12.2018	17,39	861,95

»

изложить в следующей редакции:

«

с 01.07.2017 по 31.12.2017	16,51	806,86
с 01.01.2018 по 30.06.2018	16,51	806,86
с 01.07.2018 по 31.12.2018	17,22	835,15

»;

2) строки:

«

с 01.07.2017 по 31.12.2017	19,54	956,93
с 01.01.2018 по 30.06.2018	19,54	956,93
с 01.07.2018 по 31.12.2018	20,52	1 017,10

»

изложить в следующей редакции:

«

с 01.07.2017 по 31.12.2017	19,48	952,09
с 01.01.2018 по 30.06.2018	19,48	952,09
с 01.07.2018 по 31.12.2018	20,32	985,48

».

4. Настоящий приказ подлежит официальному опубликованию.

Руководитель службы А.Р. Халиулин

СЛУЖБА ПО ТАРИФАМ ИРКУТСКОЙ ОБЛАСТИ

П Р И К А З

20 декабря 2016 года № 430-спр

Иркутск

О внесении изменений в приказ службы по тарифам Иркутской области от 11 декабря 2015 года № 463-спр

В соответствии с Федеральным законом от 7 декабря 2011 года № 416-ФЗ «О водоснабжении и водоотведении», постановлением Правительства Российской Федерации от 13 мая 2013 года № 406 «О государственном регулировании тарифов в сфере водоснабжения и водоотведения», руководствуясь Положением о службе по тарифам Иркутской области, утвержденным постановлением Правительства Иркутской области от 7 июня 2012 года № 303-пп, в целях осуществления корректировки долгосрочных тарифов, учитывая итоги рассмотрения данного вопроса на заседании Правления службы по тарифам Иркутской области 12 декабря 2016 года,

П Р И К А З Ы В А Ю:

1. Внести в тарифную таблицу приложения 1 к приказу службы по тарифам Иркутской области от 11 декабря 2015 года № 463-спр «Об установлении долгосрочных тарифов на питьевую воду и водоотведение для потребителей ООО «Ушаковская» на территории Иркутского района» следующие изменения:

1) в пункте 1 строки:

«

с 01.07.2017 по 31.12.2017	175,98	40,25	-	-
с 01.01.2018 по 30.06.2018	175,98	40,25	-	-
с 01.07.2018 по 31.12.2018	186,25	42,74	-	-

»

изложить в следующей редакции:

«

с 01.07.2017 по 31.12.2017	172,92	39,50	-	-
с 01.01.2018 по 30.06.2018	172,92	39,50	-	-
с 01.07.2018 по 31.12.2018	179,35	41,08	-	-

»;

2) в пункте 2 строки:

«

с 01.07.2017 по 31.12.2017	53,78	45,05	26,03	25,50
с 01.01.2018 по 30.06.2018	53,78	45,05	26,03	25,50
с 01.07.2018 по 31.12.2018	57,05	47,84	27,39	27,08

»

изложить в следующей редакции:

«

с 01.07.2017 по 31.12.2017	52,35	44,21	26,04	25,03
с 01.01.2018 по 30.06.2018	52,35	44,21	26,04	25,03
с 01.07.2018 по 31.12.2018	54,42	45,97	26,95	26,03

»;

3) в пункте 3 строки:

«

с 01.07.2017 по 31.12.2017	15,97	15,97	26,03	25,51
с 01.01.2018 по 30.06.2018	15,97	15,97	26,03	25,51
с 01.07.2018 по 31.12.2018	16,79	16,79	27,39	27,09

»

изложить в следующей редакции:

«

с 01.07.2017 по 31.12.2017	15,57	15,57	26,04	25,03
с 01.01.2018 по 30.06.2018	15,57	15,57	26,04	25,03
с 01.07.2018 по 31.12.2018	16,07	16,07	26,95	26,03

»;

4) в пункте 4 строки:

«

с 01.07.2017 по 31.12.2017	57,42	57,36	26,03	25,50
с 01.01.2018 по 30.06.2018	57,42	57,36	26,03	25,50
с 01.07.2018 по 31.12.2018	60,61	60,61	27,39	27,08

»

изложить в следующей редакции:

«

с 01.07.2017 по 31.12.2017	56,06	56,06	26,04	25,03
с 01.01.2018 по 30.06.2018	56,06	56,06	26,04	25,03
с 01.07.2018 по 31.12.2018	58,06	58,06	26,95	26,03

»;

5) в пункте 5 строки:

«

с 01.07.2017 по 31.12.2017	57,42	57,36	-	-
с 01.01.2018 по 30.06.2018	57,42	57,36	-	-
с 01.07.2018 по 31.12.2018	60,61	60,61	-	-

»

изложить в следующей редакции:

«

с 01.07.2017 по 31.12.2017	56,06	56,06	-	-
с 01.01.2018 по 30.06.2018	56,06	56,06	-	-
с 01.07.2018 по 31.12.2018	58,06	58,06	-	-

».

2. Настоящий приказ подлежит официальному опубликованию.

Руководитель службы А.Р. Халиулин

СЛУЖБА ПО ТАРИФАМ ИРКУТСКОЙ ОБЛАСТИ

П Р И К А З

20 декабря 2016 года № 436-спр

Иркутск

О внесении изменений в приказ службы по тарифам Иркутской области от 16 декабря 2015 года № 483-спр

В соответствии с Федеральным законом от 7 декабря 2011 года № 416-ФЗ «О водоснабжении и водоотведении», постановлением Правительства Российской Федерации от 13 мая 2013 года № 406 «О государственном регулировании тарифов в сфере водоснабжения и водоотведения», руководствуясь Положением о службе по тарифам Иркутской области, утвержденным постановлением Правительства Иркутской области от 7 июня 2012 года № 303-пп, в целях осуществления корректировки долгосрочных тарифов, учитывая итоги рассмотрения данного вопроса на заседании Правления службы по тарифам Иркутской области 15 декабря 2016 года,

П Р И К А З Ы В А Ю:

1. Внести в тарифную таблицу приложения 1 к приказу службы по тарифам Иркутской области от 16 декабря 2015 года № 483-спр «Об установлении долгосрочных тарифов на питьевую воду для потребителей ООО «Теплосервис» следующие изменения:

1) в пункте 1 строки:

«

с 01.07.2017 по 31.12.2017	28,94	-
с 01.01.2018 по 30.06.2018	28,94	-
с 01.07.2018 по 31.12.2018	30,53	-

»

изложить в следующей редакции:

«

с 01.07.2017 по 31.12.2017	28,32	-
с 01.01.2018 по 30.06.2018	28,32	-
с 01.07.2018 по 31.12.2018	29,34	-

»;

2) в пункте 2 строки:

«

с 01.07.2017 по 31.12.2017	13,19	12,24
с 01.01.2018 по 30.06.2018	13,19	12,24
с 01.07.2018 по 31.12.2018	13,89	12,99

»

изложить в следующей редакции:

«

с 01.07.2017 по 31.12.2017	12,89	12,01
с 01.01.2018 по 30.06.2018	12,89	12,01
с 01.07.2018 по 31.12.2018	13,41	12,49

»;

3) в пункте 3 строки:

«

с 01.07.2017 по 31.12.2017	28,94	-
с 01.01.2018 по 30.06.2018	28,94	-
с 01.07.2018 по 31.12.2018	30,53	-

»

изложить в следующей редакции:

«

с 01.07.2017 по 31.12.2017	28,32	-
с 01.01.2018 по 30.06.2018	28,32	-
с 01.07.2018 по 31.12.2018	29,34	-

»;

4) в пункте 4 строки:

«

с 01.07.2017 по 31.12.2017	28,94	-
с 01.01.2018 по 30.06.2018	28,94	-
с 01.07.2018 по 31.12.2018	30,53	-

»

изложить в следующей редакции:

«

с 01.07.2017 по 31.12.2017	28,32	-
с 01.01.2018 по 30.06.2018	28,32	-
с 01.07.2018 по 31.12.2018	29,34	-

».

2. Настоящий приказ подлежит официальному опубликованию.

Руководитель службы А.Р. Халиулин

СЛУЖБА ПО ТАРИФАМ ИРКУТСКОЙ ОБЛАСТИ

П Р И К А З

20 декабря 2016 года № 451-спр

Иркутск

О внесении изменений в отдельные приказы службы по тарифам Иркутской области

В соответствии с Федеральным законом от 27 июля 2010 года № 190-ФЗ «О теплоснабжении», постановлением Правительства Российской Федерации от 22 октября 2012 года № 1075 «О ценообразовании в сфере теплоснабжения», руководствуясь Положением о службе по тарифам Иркутской области, утвержденным постановлением Правительства Иркутской области от 7 июня 2012 года № 303-пп, в целях осуществления корректировки долгосрочных тарифов, учитывая итоги рассмотрения данного вопроса на заседании Правления службы по тарифам Иркутской области 20 декабря 2016 года,

П Р И К А З Ы В А Ю:

1. Внести в приказ службы по тарифам Иркутской области от 18 декабря 2015 года № 516-спр «Об установлении долгосрочных тарифов на тепловую энергию для единой теплоснабжающей организации на территории города Черемхово (ПАО «Иркутскэнерго»)» следующие изменения:

1) в тарифной таблице приложения 1:

строки:

«	с 01.07.2017 по 31.12.2017	808,77	964,31	984,11	1 018,89
	с 01.01.2018 по 30.06.2018	808,77	964,31	984,11	1 018,89
	с 01.07.2018 по 31.12.2018	862,96	1 028,92	1 050,05	1 087,16 »

изложить в следующей редакции:

«	с 01.07.2017 по 31.12.2017	804,22	1 000,50	1 021,04	1 057,13
	с 01.01.2018 по 30.06.2018	804,22	1 000,50	1 021,04	1 057,13
	с 01.07.2018 по 31.12.2018	836,23	1 046,52	1 068,01	1 105,76 »;

строки:

«	с 01.07.2017 по 31.12.2017	954,35	1 137,89	1 161,25	1 202,29
	с 01.01.2018 по 30.06.2018	954,35	1 137,89	1 161,25	1 202,29
	с 01.07.2018 по 31.12.2018	1 018,29	1 214,13	1 239,06	1 282,85 »

изложить в следующей редакции:

«	с 01.07.2017 по 31.12.2017	948,98	1 180,59	1 204,83	1 247,41
	с 01.01.2018 по 30.06.2018	948,98	1 180,59	1 204,83	1 247,41
	с 01.07.2018 по 31.12.2018	986,75	1 234,89	1 260,25	1 304,80 »;

2) в тарифной таблице приложения 2 строки:

«	с 01.07.2017 по 31.12.2017	808,77	964,31	984,11	1 018,89
	с 01.01.2018 по 30.06.2018	808,77	964,31	984,11	1 018,89
	с 01.07.2018 по 31.12.2018	862,96	1 028,92	1 050,05	1 087,16 »

изложить в следующей редакции:

«	с 01.07.2017 по 31.12.2017	804,22	1 000,50	1 021,04	1 057,13
	с 01.01.2018 по 30.06.2018	804,22	1 000,50	1 021,04	1 057,13
	с 01.07.2018 по 31.12.2018	836,23	1 046,52	1 068,01	1 105,76 ».

2. Внести в тарифную таблицу приложения 1 к приказу службы по тарифам Иркутской области от 18 декабря 2015 года № 517-спр «Об установлении долгосрочных тарифов на теплоноситель, поставляемый единой теплоснабжающей организацией на территории города Черемхово (ПАО «Иркутскэнерго»)» изменения, изложив по тексту строки:

«	с 01.07.2017 по 31.12.2017	44,41	
	с 01.01.2018 по 30.06.2018	44,41	
	с 01.07.2018 по 31.12.2018	46,73	»

в следующей редакции:

«	с 01.07.2017 по 31.12.2017	44,32	
	с 01.01.2018 по 30.06.2018	44,32	
	с 01.07.2018 по 31.12.2018	46,48	».

3. Внести в тарифную таблицу приложения к приказу службы по тарифам Иркутской области от 18 декабря 2015 года № 518-спр «Об установлении долгосрочных тарифов на горячую воду для единой теплоснабжающей организации на территории города Черемхово (ПАО «Иркутскэнерго»), обеспечивающей горячее водоснабжение с использованием открытой системы теплоснабжения (горячего водоснабжения)» следующие изменения:

1) строки:

«	с 01.07.2017 по 31.12.2017	44,41	808,77	
	с 01.01.2018 по 30.06.2018	44,41	808,77	
	с 01.07.2018 по 31.12.2018	46,73	862,96	»

изложить в следующей редакции:

«	с 01.07.2017 по 31.12.2017	44,32	804,22	
	с 01.01.2018 по 30.06.2018	44,32	804,22	
	с 01.07.2018 по 31.12.2018	46,48	836,23	»;

2) строки:

«	с 01.07.2017 по 31.12.2017	52,40	954,35	
	с 01.01.2018 по 30.06.2018	52,40	954,35	
	с 01.07.2018 по 31.12.2018	55,14	1 018,29	»

изложить в следующей редакции:

«	с 01.07.2017 по 31.12.2017	52,30	948,98	
	с 01.01.2018 по 30.06.2018	52,30	948,98	
	с 01.07.2018 по 31.12.2018	54,85	986,75	».

4. Настоящий приказ подлежит официальному опубликованию.

Руководитель службы А.Р. Халиулин

СЛУЖБА ПО ТАРИФАМ ИРКУТСКОЙ ОБЛАСТИ

П Р И К А З

20 декабря 2016 года № 453-спр

Иркутск

О внесении изменений в отдельные приказы службы по тарифам Иркутской области

В соответствии с Федеральным законом от 27 июля 2010 года № 190-ФЗ «О теплоснабжении», постановлением Правительства Российской Федерации от 22 октября 2012 года № 1075 «О ценообразовании в сфере теплоснабжения», руководствуясь Положением о службе по тарифам Иркутской области, утвержденным постановлением Правительства Иркутской области от 7 июня 2012 года № 303-пп, в целях осуществления корректировки долгосрочных тарифов, учитывая итоги рассмотрения данного вопроса на заседании Правления службы по тарифам Иркутской области 20 декабря 2016 года,

П Р И К А З Ы В А Ю:

1. Внести в приказ службы по тарифам Иркутской области от 18 декабря 2015 года № 513-спр «Об установлении долгосрочных тарифов на тепловую энергию для единой теплоснабжающей организации на территории города Усолье-Сибирское (ПАО «Иркутскэнерго»)» следующие изменения:

1) в тарифной таблице приложения 1:

строки:

«	с 01.07.2017 по 31.12.2017	808,77	964,31	984,11	1 018,89
	с 01.01.2018 по 30.06.2018	808,77	964,31	984,11	1 018,89
	с 01.07.2018 по 31.12.2018	862,96	1 028,92	1 050,05	1 087,16 »

изложить в следующей редакции:

«	с 01.07.2017 по 31.12.2017	804,22	1 000,50	1 021,04	1 057,13
	с 01.01.2018 по 30.06.2018	804,22	1 000,50	1 021,04	1 057,13
	с 01.07.2018 по 31.12.2018	836,23	1 046,52	1 068,01	1 105,76 »;

строки:

«	с 01.07.2017 по 31.12.2017	954,35	1 137,89	1 161,25	1 202,29
	с 01.01.2018 по 30.06.2018	954,35	1 137,89	1 161,25	1 202,29
	с 01.07.2018 по 31.12.2018	1 018,29	1 214,13	1 239,06	1 282,85 »

изложить в следующей редакции:

«	с 01.07.2017 по 31.12.2017	948,98	1 180,59	1 204,83	1 247,41
	с 01.01.2018 по 30.06.2018	948,98	1 180,59	1 204,83	1 247,41
	с 01.07.2018 по 31.12.2018	986,75	1 234,89	1 260,25	1 304,80 »;

2) в тарифной таблице приложения 2 строки:

«	с 01.07.2017 по 31.12.2017	808,77	964,31	984,11	1 018,89
	с 01.01.2018 по 30.06.2018	808,77	964,31	984,11	1 018,89
	с 01.07.2018 по 31.12.2018	862,96	1 028,92	1 050,05	1 087,16 »

изложить в следующей редакции:

«	с 01.07.2017 по 31.12.2017	804,22	1 000,50	1 021,04	1 057,13
	с 01.01.2018 по 30.06.2018	804,22	1 000,50	1 021,04	1 057,13
	с 01.07.2018 по 31.12.2018	836,23	1 046,52	1 068,01	1 105,76 ».

2. Внести в тарифную таблицу приложения 1 к приказу службы по тарифам Иркутской области от 18 декабря 2015 года № 514-спр «Об установлении долгосрочных тарифов на теплоноситель, поставляемый единой теплоснабжающей организацией на территории города Усолье-Сибирское (ПАО «Иркутскэнерго»)» изменения, изложив по тексту строки:

«	с 01.07.2017 по 31.12.2017	13,14	50,12
	с 01.01.2018 по 30.06.2018	13,14	50,12
	с 01.07.2018 по 31.12.2018	13,84	52,53 »

в следующей редакции:

«	с 01.07.2017 по 31.12.2017	13,30	47,43
	с 01.01.2018 по 30.06.2018	13,30	47,43
	с 01.07.2018 по 31.12.2018	13,95	50,16 ».

3. Внести в тарифную таблицу приложения к приказу службы по тарифам Иркутской области от 18 декабря 2015 года № 515-спр «Об установлении долгосрочных тарифов на горячую воду для единой теплоснабжающей организации на территории города Усолье-Сибирское (ПАО «Иркутскэнерго»), обеспечивающей горячее водоснабжение с использованием открытой системы теплоснабжения (горячего водоснабжения)» следующие изменения:

1) строки:

«	с 01.07.2017 по 31.12.2017	13,14	808,77
	с 01.01.2018 по 30.06.2018	13,14	808,77
	с 01.07.2018 по 31.12.2018	13,84	862,96 »

изложить в следующей редакции:

«	с 01.07.2017 по 31.12.2017	13,30	804,22
	с 01.01.2018 по 30.06.2018	13,30	804,22
	с 01.07.2018 по 31.12.2018	13,95	836,23 »;

2) строки:

«	с 01.07.2017 по 31.12.2017	15,51	954,35
	с 01.01.2018 по 30.06.2018	15,51	954,35
	с 01.07.2018 по 31.12.2018	16,33	1 018,29 »

изложить в следующей редакции:

«	с 01.07.2017 по 31.12.2017	15,69	948,98
	с 01.01.2018 по 30.06.2018	15,69	948,98
	с 01.07.2018 по 31.12.2018	16,46	986,75 ».

4. Настоящий приказ подлежит официальному опубликованию.

Руководитель службы А.Р. Халиулин

СЛУЖБА ПО ТАРИФАМ ИРКУТСКОЙ ОБЛАСТИ

П Р И К А З

20 декабря 2016 года № 450-спр

Иркутск

О внесении изменений в отдельные приказы службы по тарифам Иркутской области

В соответствии с Федеральным законом от 27 июля 2010 года № 190-ФЗ «О теплоснабжении», постановлением Правительства Российской Федерации от 22 октября 2012 года № 1075 «О ценообразовании в сфере теплоснабжения», руководствуясь Положением о службе по тарифам Иркутской области, утвержденным постановлением Правительства Иркутской области от 7 июня 2012 года № 303-пп, в целях осуществления корректировки долгосрочных тарифов, учитывая итоги рассмотрения данного вопроса на заседании Правления службы по тарифам Иркутской области 20 декабря 2016 года,

П Р И К А З Ы В А Ю:

1. Внести в приказ службы по тарифам Иркутской области от 18 декабря 2015 года № 510-спр «Об установлении долгосрочных тарифов на тепловую энергию для единой теплоснабжающей организации на территории города Железногорск-Илимский (ПАО «Иркутскэнерго»)» следующие изменения:

1) в тарифной таблице приложения 1:

строки:

«	с 01.07.2017 по 31.12.2017	808,77	964,31	984,11	1 018,89
	с 01.01.2018 по 30.06.2018	808,77	964,31	984,11	1 018,89
	с 01.07.2018 по 31.12.2018	862,96	1 028,92	1 050,05	1 087,16 »

изложить в следующей редакции:

«	с 01.07.2017 по 31.12.2017	804,22	1 000,50	1 021,04	1 057,13
	с 01.01.2018 по 30.06.2018	804,22	1 000,50	1 021,04	1 057,13
	с 01.07.2018 по 31.12.2018	836,23	1 046,52	1 068,01	1 105,76 »;

строки:

«	с 01.07.2017 по 31.12.2017	954,35	1 137,89	1 161,25	1 202,29
	с 01.01.2018 по 30.06.2018	954,35	1 137,89	1 161,25	1 202,29
	с 01.07.2018 по 31.12.2018	1 018,29	1 214,13	1 239,06	1 282,85 »

изложить в следующей редакции:

«	с 01.07.2017 по 31.12.2017	948,98	1 180,59	1 204,83	1 247,41
	с 01.01.2018 по 30.06.2018	948,98	1 180,59	1 204,83	1 247,41
	с 01.07.2018 по 31.12.2018	986,75	1 234,89	1 260,25	1 304,80 »;

2) в тарифной таблице приложения 2 строки:

«	с 01.07.2017 по 31.12.2017	808,77	964,31	984,11	1 018,89
	с 01.01.2018 по 30.06.2018	808,77	964,31	984,11	1 018,89
	с 01.07.2018 по 31.12.2018	862,96	1 028,92	1 050,05	1 087,16 »

изложить в следующей редакции:

«	с 01.07.2017 по 31.12.2017	804,22	1 000,50	1 021,04	1 057,13
	с 01.01.2018 по 30.06.2018	804,22	1 000,50	1 021,04	1 057,13
	с 01.07.2018 по 31.12.2018	836,23	1 046,52	1 068,01	1 105,76 ».

2. Внести в тарифную таблицу приложения 1 к приказу службы по тарифам Иркутской области от 18 декабря 2015 года № 511-спр «Об установлении долгосрочных тарифов на теплоноситель, поставляемый единой теплоснабжающей организацией на территории города Железногорск-Илимский (ПАО «Иркутскэнерго»)» изменения, изложив по тексту строки:

«	с 01.07.2017 по 31.12.2017	23,50	66,97
	с 01.01.2018 по 30.06.2018	23,50	66,97
	с 01.07.2018 по 31.12.2018	24,66	70,33 »

в следующей редакции:

«	с 01.07.2017 по 31.12.2017	24,52	66,84
	с 01.01.2018 по 30.06.2018	24,52	66,84
	с 01.07.2018 по 31.12.2018	25,60	68,25 ».

3. Внести в тарифную таблицу приложения к приказу службы по тарифам Иркутской области от 18 декабря 2015 года № 512-спр «Об установлении долгосрочных тарифов на горячую воду для единой теплоснабжающей организации на территории города Железногорск-Илимский (ПАО «Иркутскэнерго»), обеспечивающей горячее водоснабжение с использованием открытой системы теплоснабжения (горячего водоснабжения)» следующие изменения:

1) строки:

«	с 01.07.2017 по 31.12.2017	23,50	808,77	
	с 01.01.2018 по 30.06.2018	23,50	808,77	
	с 01.07.2018 по 31.12.2018	24,66	862,96	»

изложить в следующей редакции:

«	с 01.07.2017 по 31.12.2017	24,52	804,22	
	с 01.01.2018 по 30.06.2018	24,52	804,22	
	с 01.07.2018 по 31.12.2018	25,60	836,23	»;

2) строки:

«	с 01.07.2017 по 31.12.2017	27,73	954,35	
	с 01.01.2018 по 30.06.2018	27,73	954,35	
	с 01.07.2018 по 31.12.2018	29,10	1 018,29	»

изложить в следующей редакции:

«	с 01.07.2017 по 31.12.2017	28,93	948,98	
	с 01.01.2018 по 30.06.2018	28,93	948,98	
	с 01.07.2018 по 31.12.2018	30,21	986,75	».

4. Настоящий приказ подлежит официальному опубликованию.

Руководитель службы А.Р. Халиулин

СЛУЖБА ПО ТАРИФАМ ИРКУТСКОЙ ОБЛАСТИ

П Р И К А З

20 декабря 2016 года № 432-спр
Иркутск

О внесении изменений в отдельные приказы службы по тарифам Иркутской области

В соответствии с Федеральным законом от 27 июля 2010 года № 190-ФЗ «О теплоснабжении», постановлением Правительства Российской Федерации от 22 октября 2012 года № 1075 «О ценообразовании в сфере теплоснабжения», решениями ФАС России от 29 ноября 2016 года № СП/82247/16, № СП/82249/16, № СП/82250/16, № СП/82479/16, № СП/82480/16, № СП/82483/16, руководствуясь Положением о службе по тарифам Иркутской области, утвержденным постановлением Правительства Иркутской области от 7 июня 2012 года № 303-пп, учитывая итоги рассмотрения данного вопроса на заседании Правления службы по тарифам Иркутской области 19 декабря 2016 года,

П Р И К А З Ы В А Ю:

1. Внести в приказ службы по тарифам Иркутской области от 12 декабря 2014 года № 649-спр «Об установлении долгосрочных тарифов на теплоноситель, поставляемый ЗАО «Байкалэнерго» на территории Тайшетского района Иркутской области» следующие изменения:

1) в индивидуализированном заголовке слова «ЗАО «Байкалэнерго» заменить словами «АО «Байкалэнерго»;

2) в пункте 1 слова «ЗАО «Байкалэнерго» заменить словами «АО «Байкалэнерго»;

3) в пункте 2 слова «ЗАО «Байкалэнерго» заменить словами «АО «Байкалэнерго»;

4) в приложении 1:

в индивидуализированном заголовке слова «ЗАО «Байкалэнерго» заменить словами «АО «Байкалэнерго»;

в тарифной таблице:

слова «ЗАО «Байкалэнерго» заменить словами «АО «Байкалэнерго»;

по тексту строку:

«	с 01.07.2017 по 31.12.2017	26,96 »

изложить в следующей редакции:

«	с 01.07.2017 по 31.12.2017	27,24 »;

5) в приложении 2:

в индивидуализированном заголовке слова «ЗАО «Байкалэнерго» заменить словами «АО «Байкалэнерго»;

в тарифной таблице слова «ЗАО «Байкалэнерго» заменить словами «АО «Байкалэнерго».

2. Внести в приказ службы по тарифам Иркутской области от 12 декабря 2014 года № 650-спр «Об установлении долгосрочных тарифов на горячую воду для ЗАО «Байкалэнерго», обеспечивающего горячее водоснабжение с использованием открытой системы теплоснабжения (горячего водоснабжения) на территории Тайшетского района Иркутской области» следующие изменения:

1) в индивидуализированном заголовке слова «ЗАО «Байкалэнерго» заменить словами «АО «Байкалэнерго»;

2) в пункте 1 слова «ЗАО «Байкалэнерго» заменить словами «АО «Байкалэнерго»;

3) в пункте 3 слова «ЗАО «Байкалэнерго» заменить словами «АО «Байкалэнерго»;

4) в приложении:

в индивидуализированном заголовке слова «ЗАО «Байкалэнерго» заменить словами «АО «Байкалэнерго»;

в тарифной таблице:

слова «ЗАО «Байкалэнерго» заменить словами «АО «Байкалэнерго»;

строку:

«	с 01.07.2017 по 31.12.2017	26,96	1683,69 »

изложить в следующей редакции:

«	с 01.07.2017 по 31.12.2017	27,24	1 733,43 »;

строку:

«	с 01.07.2017 по 31.12.2017	31,81	1 558,36 »

изложить в следующей редакции:

«	с 01.07.2017 по 31.12.2017	32,14	1 586,80 ».

3. Внести в приказ службы по тарифам Иркутской области от 19 декабря 2014 года № 695-спр «Об установлении долгосрочных тарифов на тепловую энергию, поставляемую потребителям, и на услугу по передаче тепловой энергии для ЗАО «Байкалэнерго» следующие изменения:

1) в индивидуализированном заголовке слова «ЗАО «Байкалэнерго» заменить словами «АО «Байкалэнерго»;

2) в пункте 1 слова «ЗАО «Байкалэнерго» заменить словами «АО «Байкалэнерго»;

3) в пункте 2 слова «ЗАО «Байкалэнерго» заменить словами «АО «Байкалэнерго»;

4) в пункте 3 слова «ЗАО «Байкалэнерго» заменить словами «АО «Байкалэнерго»;

5) в пункте 4 слова «ЗАО «Байкалэнерго» заменить словами «АО «Байкалэнерго»;

6) в приложении 1:

в индивидуализированном заголовке слова «ЗАО «Байкалэнерго» заменить словами «АО «Байкалэнерго»;

в тарифной таблице:

слова «ЗАО «Байкалэнерго» заменить словами «АО «Байкалэнерго»;

в пункте 1 строку:

«	с 01.07.2017 по 31.12.2017	1 615,68	1 615,68	»

изложить в следующей редакции:

«	с 01.07.2017 по 31.12.2017	1 658,34	1 658,34	»;

в пункте 2 строку:

«	с 01.07.2017 по 31.12.2017	1 615,68	-	»

изложить в следующей редакции:

«	с 01.07.2017 по 31.12.2017	1 658,34	-	»;

7) в приложении 2:

в индивидуализированном заголовке слова «ЗАО «Байкалэнерго» заменить словами «АО «Байкалэнерго»;

в тарифной таблице:

слова «ЗАО «Байкалэнерго» заменить словами «АО «Байкалэнерго»;

строку:

«	с 01.07.2017 по 31.12.2017	183,97	»

изложить в следующей редакции:

«	с 01.07.2017 по 31.12.2017	186,65	»;

8) в приложении 3:

в индивидуализированном заголовке слова «ЗАО «Байкалэнерго» заменить словами «АО «Байкалэнерго»;

в тарифной таблице слова «ЗАО «Байкалэнерго» заменить словами «АО «Байкалэнерго»;

9) в приложении 4:

в индивидуализированном заголовке слова «ЗАО «Байкалэнерго» заменить словами «АО «Байкалэнерго»;

в тарифной таблице слова «ЗАО «Байкалэнерго» заменить словами «АО «Байкалэнерго».

4. Внести в приказ службы по тарифам Иркутской области от 19 декабря 2014 года № 696-спр «Об установлении долгосрочных тарифов на теплоноситель, поставляемый ЗАО «Байкалэнерго» следующие изменения:

1) в индивидуализированном заголовке слова «ЗАО «Байкалэнерго» заменить словами «АО «Байкалэнерго»;

2) в пункте 1 слова «ЗАО «Байкалэнерго» заменить словами «АО «Байкалэнерго»;

3) в пункте 2 слова «ЗАО «Байкалэнерго» заменить словами «АО «Байкалэнерго»;

4) в приложении 1:

в индивидуализированном заголовке слова «ЗАО «Байкалэнерго» заменить словами «АО «Байкалэнерго»;

в тарифной таблице:

слова «ЗАО «Байкалэнерго» заменить словами «АО «Байкалэнерго»;

по тексту строку:

«	с 01.07.2017 по 31.12.2017	14,20	»

изложить в следующей редакции:

«	с 01.07.2017 по 31.12.2017	14,22	»;

5) в приложении 2:

в индивидуализированном заголовке слова «ЗАО «Байкалэнерго» заменить словами «АО «Байкалэнерго»;

в тарифной таблице слова «ЗАО «Байкалэнерго» заменить словами «АО «Байкалэнерго».

5. Внести в приказ службы по тарифам Иркутской области от 3 ноября 2016 года № 284-спр «Об установлении долгосрочных тарифов на тепловую энергию, поставляемую потребителям ЗАО «Байкалэнерго» на территории Тайшетского района» следующие изменения:

1) в индивидуализированном заголовке слова «ЗАО «Байкалэнерго» заменить словами «АО «Байкалэнерго»;

2) в пункте 1 слова «ЗАО «Байкалэнерго» заменить словами «АО «Байкалэнерго»;

3) в пункте 2 слова «ЗАО «Байкалэнерго» заменить словами «АО «Байкалэнерго»;

4) в пункте 4 слова «ЗАО «Байкалэнерго» заменить словами «АО «Байкалэнерго»;

5) в приложении 1:

в индивидуализированном заголовке слова «ЗАО «Байкалэнерго» заменить словами «АО «Байкалэнерго»;

в тарифной таблице:

слова «ЗАО «Байкалэнерго» заменить словами «АО «Байкалэнерго»;

строки:

«	с 01.07.2017 по 31.12.2017	1 683,69	
	с 01.01.2018 по 30.06.2018	1 683,69	»

изложить в следующей редакции:

«	с 01.07.2017 по 31.12.2017	1 733,43	
	с 01.01.2018 по 30.06.2018	1 733,43	»;

строки:

«	с 01.07.2017 по 31.12.2017	1 558,36	
	с 01.01.2018 по 30.06.2018	1 558,36	
	с 01.07.2018 по 31.12.2018	1 619,13	
	с 01.01.2019 по 30.06.2019	1 619,13	
	с 01.07.2019 по 31.12.2019	1 679,03	
	с 01.01.2020 по 30.06.2020	1 679,03	
	с 01.07.2020 по 31.12.2020	1 741,15	
	с 01.01.2021 по 30.06.2021	1 741,15	
	с 01.07.2021 по 31.12.2021	1 805,57	»

изложить в следующей редакции:

«	с 01.07.2017 по 31.12.2017	1 586,80	
	с 01.01.2018 по 30.06.2018	1 586,80	
	с 01.07.2018 по 31.12.2018	1 650,27	
	с 01.01.2019 по 30.06.2019	1 650,27	
	с 01.07.2019 по 31.12.2019	1 716,28	
	с 01.01.2020 по 30.06.2020	1 716,28	
	с 01.07.2020 по 31.12.2020	1 784,93	
	с 01.01.2021 по 30.06.2021	1 784,93	
	с 01.07.2021 по 31.12.2021	1 856,32	»;

6) в приложении 2:

в индивидуализированном заголовке слова «ЗАО «Байкалэнерго» заменить словами «АО «Байкалэнерго»;

в тарифной таблице слова «ЗАО «Байкалэнерго» заменить словами «АО «Байкалэнерго».

6. Внести в приказ службы по тарифам Иркутской области от 3 ноября 2016 года № 285-спр «Об установлении долгосрочных тарифов на услугу по передаче тепловой энергии в отношении ЗАО «Байкалэнерго» на территории Тайшетского района» следующие изменения:

1) в индивидуализированном заголовке слова «ЗАО «Байкалэнерго» заменить словами «АО «Байкалэнерго»;

2) в пункте 1 слова «ЗАО «Байкалэнерго» заменить словами «АО «Байкалэнерго»;

3) в пункте 3 слова «ЗАО «Байкалэнерго» заменить словами «АО «Байкалэнерго»;

4) в приложении 1:

в индивидуализированном заголовке слова «ЗАО «Байкалэнерго» заменить словами «АО «Байкалэнерго»;

в тарифной таблице:

слова «ЗАО «Байкалэнерго» заменить словами «АО «Байкалэнерго»;

строки:

«	с 01.07.2017 по 31.12.2017	269,67	
	с 01.01.2018 по 30.06.2018	269,67	»

изложить в следующей редакции:

«	с 01.07.2017 по 31.12.2017	272,21	
	с 01.01.2018 по 30.06.2018	272,21	»;

5) в приложении 2:

в индивидуализированном заголовке слова «ЗАО «Байкалэнерго» заменить словами «АО «Байкалэнерго»;

в тарифной таблице слова «ЗАО «Байкалэнерго» заменить словами «АО «Байкалэнерго».

7. Настоящий приказ подлежит официальному опубликованию.

Руководитель службы А.Р. Халиулин

СЛУЖБА ПО ТАРИФАМ ИРКУТСКОЙ ОБЛАСТИ

П Р И К А З

20 декабря 2016 года № 464-спр
Иркутск

Об установлении тарифов на тепловую энергию, поставляемую потребителям ООО «Концессия-Илим» на территории р.п. Железнодорожный Усть-Илимского района

В соответствии с Федеральным законом от 27 июля 2010 года № 190-ФЗ «О теплоснабжении», постановлением Правительства Российской Федерации от 22 октября 2012 года № 1075 «О ценообразовании в сфере теплоснабжения», руководствуясь Положением о службе по тарифам Иркутской области, утвержденным постановлением Правительства Иркутской области от 7 июня 2012 года № 303-пп, учитывая итоги рассмотрения данного вопроса на заседании Правления службы по тарифам Иркутской области 19 декабря 2016 года,

П Р И К А З Ы В А Ю:

1. Установить тарифы на тепловую энергию, поставляемую потребителям ООО «Концессия-Илим» (центральная котельная, котельные № 3, № 4 и № 6) на территории р.п. Железнодорожный Усть-Илимского района, согласно приложению.

2. Тарифы, установленные в пункте 1 настоящего приказа, действуют с 1 января 2017 года по 31 декабря 2017 года.

3. Компенсацию выпадающих доходов ООО «Концессия-Илим»от реализации населению тепловой энергии для целей отопления по тарифам, не обеспечивающим возмещение экономически обоснованных расходов, осуществлять за счет средств областного бюджета, предусмотренных в законе Иркутской области об областном бюджете на соответствующий финансовый год.

4. Признать утратившим силу с 1 января 2017 года приказ службы по тарифам Иркутской области от 30 сентября 2016 года № 236-спр«Об установлении тарифов на тепловую энергию, поставляемую потребителям ООО «Концессия-Илим» на территории р.п. Железнодорожный Усть-Илимского района».

5. Настоящий приказ подлежит официальному опубликованию.

Руководитель службы А.Р. Халиулин

Приложение
к приказу службы по тарифам
Иркутской области
от 20 декабря 2016 года № 464-спр

ТАРИФЫ
НА ТЕПЛОВУЮ ЭНЕРГИЮ, ПОСТАВЛЯЕМУЮ ПОТРЕБИТЕЛЯМ ООО «КОНЦЕССИЯ-ИЛИМ» (ЦЕНТРАЛЬНАЯ КОТЕЛЬНАЯ, КОТЕЛЬНЫЕ № 3, № 4 И № 6) НА ТЕРРИТОРИИ Р.П. ЖЕЛЕЗНОДОРОЖНЫЙ УСТЬ-ИЛИМСКОГО РАЙОНА

Наименование регулируемой организации	Вид тарифа (НДС не облагается)	Период действия	Вода
ООО «Концессия-Илим»	Для потребителей, в случае отсутствия дифференциации тарифов по схеме подключения		
	одноставочный тариф, руб./Гкал	с 01.01.2017 по 30.06.2017	1 797,60
		с 01.07.2017 по 31.12.2017	1 974,16
	Население (центральная котельная, котельные № 4 и № 6)		
	одноставочный тариф, руб./Гкал	с 01.01.2017 по 30.06.2017	1 710,89
		с 01.07.2017 по 31.12.2017	1 813,54
	Население (котельная № 3)		
	одноставочный тариф, руб./Гкал	с 01.01.2017 по 30.06.2017	1 479,27
		с 01.07.2017 по 31.12.2017	1 568,02

Начальник управления регулирования тарифов (цен) в сфере теплоснабжения службы по тарифам Иркутской области З.С. Крынина

СЛУЖБА ПО ТАРИФАМ ИРКУТСКОЙ ОБЛАСТИ

П Р И К А З

20 декабря 2016 года № 473-спр
Иркутск

Об установлении предельных максимальных цен на дрова, реализуемые потребителям индивидуальным предпринимателем Костенко А.А.

В соответствии с Положением о государственном регулировании цен на топливо твердое, топливо печное бытовое и керосин, реализуемые гражданам, управляющим организациям, товариществам собственников жилья, жилищным, жилищно-строительным или иным специализированным потребительским кооперативам, созданным в целях удовлетворения потребностей граждан в жилье, утвержденным постановлением администрации Иркутской области от 19 мая 2008 года № 120-па, руководствуясь Положением о службе по тарифам Иркутской области, утвержденным постановлением Правительства Иркутской области от 7 июня 2012 года № 303-пп,

П Р И К А З Ы В А Ю:

1. Установить и ввести в действие с 30 декабря 2016 года на срок не менее одного года предельные максимальные цены на дрова, реализуемые индивидуальным предпринимателем Костенко А.А. гражданам, управляющим организациям, товариществам собственников жилья, жилищным, жилищно-строительным или иным специализированным потребительским кооперативам, созданным в целях удовлетворения потребностей граждан в жилье, в следующих размерах (НДС не облагается, франко – транспортное средство на нижнем складе хозяйствующего субъекта):

1) 1 плотный кубический метр – 545,34 рубля;

2) 1 складочный кубический метр – 381,73 рубля.

2. Настоящий приказ подлежит официальному опубликованию.

Руководитель службы А.Р. Халиулин

СЛУЖБА ПО ТАРИФАМ ИРКУТСКОЙ ОБЛАСТИ

П Р И К А З

20 декабря 2016 года № 440-спр

Иркутск

О внесении изменений в приказы службы по тарифам Иркутской области от 11 ноября 2014 года № 504-спр и от 11 ноября 2014 года № 505-спр

В соответствии с Федеральным законом от 27 июля 2010 года № 190-ФЗ «О теплоснабжении», постановлением Правительства Российской Федерации от 22 октября 2012 года № 1075 «О ценообразовании в сфере теплоснабжения», руководствуясь Положением о службе по тарифам Иркутской области, утвержденным постановлением Правительства Иркутской области от 7 июня 2012 года № 303-пп, в целях осуществления корректировки долгосрочных тарифов, учитывая итоги рассмотрения данного вопроса на заседании Правления службы по тарифам Иркутской области 14 декабря 2016 года,

П Р И К А З Ы В А Ю:

1. Внести в тарифную таблицу приложения 1 к приказу службы по тарифам Иркутской области от 11 ноября 2014 года № 504-спр «Об установлении долгосрочных тарифов на теплоноситель, поставляемый ООО «Энергия» на территории города Зимы» изменения, изложив по тексту строку:

«	с 01.07.2017 по 31.12.2017	26,12 »

в следующей редакции:

«	с 01.07.2017 по 31.12.2017	25,81 ».

2. Внести в тарифную таблицу приложения к приказу службы по тарифам Иркутской области от 11 ноября 2014 года № 505-спр «Об установлении долгосрочных тарифов на горячую воду для ООО «Энергия», обеспечивающего горячее водоснабжение с использованием открытой системы теплоснабжения (горячего водоснабжения) на территории города Зимы» следующие изменения:

1) строку:

«	с 01.07.2017 по 31.12.2017	26,12	1 059,42 »

изложить в следующей редакции:

«	с 01.07.2017 по 31.12.2017	25,81	1 050,29 »;

2) строку:

«	с 01.07.2017 по 31.12.2017	29,66	1 250,12 »

изложить в следующей редакции:

«	с 01.07.2017 по 31.12.2017	29,10	1 238,42 ».

3. Настоящий приказ подлежит официальному опубликованию.

Руководитель службы А.Р. Халиулин

СЛУЖБА ПО ТАРИФАМ ИРКУТСКОЙ ОБЛАСТИ

П Р И К А З

20 декабря 2016 года № 445-спр

Иркутск

О внесении изменений в приказы службы по тарифам Иркутской области от 19 декабря 2014 года № 715-спр и от 19 декабря 2014 года № 716-спр

В соответствии с Федеральным законом от 27 июля 2010 года № 190-ФЗ «О теплоснабжении», постановлением Правительства Российской Федерации от 22 октября 2012 года № 1075 «О ценообразовании в сфере теплоснабжения», руководствуясь Положением о службе по тарифам Иркутской области, утвержденным постановлением Правительства Иркутской области от 7 июня 2012 года № 303-пп, в целях осуществления корректировки долгосрочных тарифов, учитывая итоги рассмотрения данного вопроса на заседании Правления службы по тарифам Иркутской области 20 декабря 2016 года,

П Р И К А З Ы В А Ю:

1. Внести в тарифную таблицу приложения 1 к приказу службы по тарифам Иркутской области от 19 декабря 2014 года № 715-спр «Об установлении долгосрочных тарифов на теплоноситель, поставляемый ПАО «Иркутскэнерго», следующие изменения:

1) в пункте 1 по тексту строку:

«	с 01.07.2017 по 31.12.2017	20,83	104,00	»

изложить в следующей редакции:

«	с 01.07.2017 по 31.12.2017	19,10	96,57	»;

2) в пункте 2 по тексту строку:

«	с 01.07.2017 по 31.12.2017	26,12	41,43	»

изложить в следующей редакции:

«	с 01.07.2017 по 31.12.2017	25,81	40,90	»;

3) в пункте 3 по тексту строку:

«	с 01.07.2017 по 31.12.2017	15,97	-	»

изложить в следующей редакции:

«	с 01.07.2017 по 31.12.2017	16,90	-	».

2. Внести в тарифную таблицу приложения к приказу службы по тарифам Иркутской области от 19 декабря 2014 года № 716-спр «Об установлении долгосрочных тарифов на горячую воду для ПАО «Иркутскэнерго», обеспечивающего горячее водоснабжение с использованием открытой системы теплоснабжения (горячего водоснабжения)» следующие изменения:

1) в пункте 1:

строку:

«	с 01.07.2017 по 31.12.2017	20,83	808,77	»

изложить в следующей редакции:

«	с 01.07.2017 по 31.12.2017	19,10	804,22	»;

строку:

«	с 01.07.2017 по 31.12.2017	24,58	954,35	»

изложить в следующей редакции:

«	с 01.07.2017 по 31.12.2017	22,54	948,98	»;

2) в пункте 2:

строку:

«	с 01.07.2017 по 31.12.2017	26,12	808,77	»

изложить в следующей редакции:

«	с 01.07.2017 по 31.12.2017	25,81	804,22	»;

строку:

«	с 01.07.2017 по 31.12.2017	30,82	954,35	»

изложить в следующей редакции:

«	с 01.07.2017 по 31.12.2017	30,46	948,98	»;

3) в пункте 3:

строку:

«	с 01.07.2017 по 31.12.2017	15,97	808,77	»

изложить в следующей редакции:

«	с 01.07.2017 по 31.12.2017	16,90	804,22	»;

строку:

«	с 01.07.2017 по 31.12.2017	18,84	954,35	»

изложить в следующей редакции:

«	с 01.07.2017 по 31.12.2017	19,94	948,98	».

3. Настоящий приказ подлежит официальному опубликованию.

Руководитель службы А.Р. Халиулин

СЛУЖБА ПО ТАРИФАМ ИРКУТСКОЙ ОБЛАСТИ

П Р И К А З

20 декабря 2016 года № 446-спр

Иркутск

О внесении изменений в отдельные приказы службы по тарифам Иркутской области

В соответствии с Федеральным законом от 27 июля 2010 года № 190-ФЗ «О теплоснабжении», постановлением Правительства Российской Федерации от 22 октября 2012 года № 1075 «О ценообразовании в сфере теплоснабжения», руководствуясь Положением о службе по тарифам Иркутской области, утвержденным постановлением Правительства Иркутской области от 7 июня 2012 года № 303-пп, в целях осуществления корректировки долгосрочных тарифов, учитывая итоги рассмотрения данного вопроса на заседании Правления службы по тарифам Иркутской области 20 декабря 2016 года,

П Р И К А З Ы В А Ю:

1. Внести в приказ службы по тарифам Иркутской области от 19 декабря 2014 года № 707-спр «Об установлении долгосрочных тарифов на тепловую энергию для единой теплоснабжающей организации на территории города Иркутска (ПАО «Иркутскэнерго»)» следующие изменения:

1) в тарифной таблице приложения 1:

строку:

«	с 01.07.2017 по 31.12.2017	1 073,77	991,08	1 010,63	1 044,99 »

изложить в следующей редакции:

«	с 01.07.2017 по 31.12.2017	1 043,12	1 020,83	1 041,35	1 077,44 »;

строку:

«	с 01.07.2017 по 31.12.2017	1 267,05	1 169,47	1 192,54	1 233,09 »

изложить в следующей редакции:

«	с 01.07.2017 по 31.12.2017	1 230,88	1 204,58	1 228,79	1 271,38 »;

2) в тарифной таблице приложения 2 строку:

«	с 01.07.2017 по 31.12.2017	1 007,25	964,32	984,11	1 018,89 »

изложить в следующей редакции:

«	с 01.07.2017 по 31.12.2017	1 040,04	1 000,50	1 021,04	1 057,13 ».

2. Внести в тарифную таблицу приложения 1 к приказу службы по тарифам Иркутской области от 19 декабря 2014 года № 717-спр «Об установлении долгосрочных тарифов на теплоноситель, поставляемый единой теплоснабжающей организацией на территории города Иркутска (ПАО «Иркутскэнерго»)» изменения, изложив по тексту строку:

«	с 01.07.2017 по 31.12.2017	20,43	104,00	»

в следующей редакции:

«	с 01.07.2017 по 31.12.2017	19,11	96,57	».

3. Внести в тарифную таблицу приложения к приказу службы по тарифам Иркутской области от 19 декабря 2014 года № 718-спр «Об установлении долгосрочных тарифов на горячую воду для единой теплоснабжающей организации на территории города Иркутска (ПАО «Иркутскэнерго»), обеспечивающей горячее водоснабжение с использованием открытой системы теплоснабжения (горячего водоснабжения)» следующие изменения:

1) строку:

«	с 01.07.2017 по 31.12.2017	20,43	1 073,77	»

изложить в следующей редакции:

«	с 01.07.2017 по 31.12.2017	19,11	1 043,12	»;

2) строку:

«	с 01.07.2017 по 31.12.2017	24,11	1 267,05	»

изложить в следующей редакции:

«	с 01.07.2017 по 31.12.2017	22,55	1 230,88	».

4. Настоящий приказ подлежит официальному опубликованию.

Руководитель службы А.Р. Халиулин

СЛУЖБА ПО ТАРИФАМ ИРКУТСКОЙ ОБЛАСТИ

П Р И К А З

20 декабря 2016 года № 472-спр

Иркутск

О внесении изменений в отдельные приказы службы по тарифам Иркутской области

В соответствии с Федеральным законом от 27 июля 2010 года № 190-ФЗ «О теплоснабжении», постановлением Правительства Российской Федерации от 22 октября 2012 года № 1075 «О ценообразовании в сфере теплоснабжения», руководствуясь Положением о службе по тарифам Иркутской области, утвержденным постановлением Правительства Иркутской области от 7 июня 2012 года № 303-пп, в целях осуществления корректировки долгосрочных тарифов, учитывая итоги рассмотрения данного вопроса на заседании Правления службы по тарифам Иркутской области 20 декабря 2016 года,

П Р И К А З Ы В А Ю:

1. Внести в приказ службы по тарифам Иркутской области от 18 декабря 2015 года № 562-спр «Об установлении долгосрочных тарифов на тепловую энергию, поставляемую потребителям ООО УК «Бирюса» изменение, изложив строки:

«	с 01.07.2017 по 31.12.2017	1 830,48	
	с 01.01.2018 по 30.06.2018	1 830,48	
	с 01.07.2018 по 31.12.2018	1 800,25	»

в следующей редакции:

«	с 01.07.2017 по 31.12.2017	1 830,52	
	с 01.01.2018 по 30.06.2018	1 830,52	
	с 01.07.2018 по 31.12.2018	1 800,04	».

2. Внести в тарифную таблицу приложения 1 к приказу службы по тарифам Иркутской области от 18 декабря 2015 года № 563-спр «Об установлении долгосрочных тарифов на теплоноситель, поставляемый ООО УК «Бирюса» изменения, изложив по тексту строки:

«	с 01.07.2017 по 31.12.2017	28,06	
	с 01.01.2018 по 30.06.2018	28,06	
	с 01.07.2018 по 31.12.2018	29,55	»

в следующей редакции:

«	с 01.07.2017 по 31.12.2017	28,27	
	с 01.01.2018 по 30.06.2018	28,27	
	с 01.07.2018 по 31.12.2018	28,26	».

3. Внести в тарифную таблицу приложения к приказу службы по тарифам Иркутской области от 18 декабря 2015 года № 564-спр «Об установлении долгосрочных тарифов на горячую воду для ООО УК «Бирюса», обеспечивающего горячее водоснабжение с использованием открытой системы теплоснабжения (горячего водоснабжения)» изменение, изложив строки:

«	с 01.07.2017 по 31.12.2017	28,06	1 830,48	
	с 01.01.2018 по 30.06.2018	28,06	1 830,48	
	с 01.07.2018 по 31.12.2018	29,55	1 800,25	»

в следующей редакции:

«	с 01.07.2017 по 31.12.2017	28,27	1 830,52	
	с 01.01.2018 по 30.06.2018	28,27	1 830,52	
	с 01.07.2018 по 31.12.2018	28,26	1 800,04	».

4. Настоящий приказ подлежит официальному опубликованию.

Руководитель службы А.Р. Халиулин

СЛУЖБА ПО ТАРИФАМ ИРКУТСКОЙ ОБЛАСТИ

П Р И К А З

20 декабря 2016 года № 452-спр

Иркутск

О внесении изменений в отдельные приказы службы по тарифам Иркутской области

В соответствии с Федеральным законом от 27 июля 2010 года № 190-ФЗ «О теплоснабжении», постановлением Правительства Российской Федерации от 22 октября 2012 года № 1075 «О ценообразовании в сфере теплоснабжения», руководствуясь Положением о службе по тарифам Иркутской области, утвержденным постановлением Правительства Иркутской области от 7 июня 2012 года № 303-пп, в целях осуществления корректировки долгосрочных тарифов, учитывая итоги рассмотрения данного вопроса на заседании Правления службы по тарифам Иркутской области 20 декабря 2016 года,

П Р И К А З Ы В А Ю:

1. Внести в приказ службы по тарифам Иркутской области от 19 декабря 2014 года № 709-спр «Об установлении долгосрочных тарифов на тепловую энергию для единой теплоснабжающей организации на территории города Саянска (ПАО «Иркутскэнерго»)» следующие изменения:

1) в тарифной таблице приложения 1:

строку:

«	с 01.07.2017 по 31.12.2017	810,51	964,15	983,94	1 018,72 »

изложить в следующей редакции:

«	с 01.07.2017 по 31.12.2017	806,30	1 001,77	1 022,32	1 058,47 »;

строку:

«	с 01.07.2017 по 31.12.2017	956,40	1 137,70	1 161,05	1 202,09 »

изложить в следующей редакции:

«	с 01.07.2017 по 31.12.2017	951,43	1182,09	1206,34	1248,99 »;

2) в тарифной таблице приложения 2 строку:

«	с 01.07.2017 по 31.12.2017	808,77	964,31	984,11	1 018,89 »

изложить в следующей редакции:

«	с 01.07.2017 по 31.12.2017	804,22	1 000,50	1 021,04	1 057,13 ».

2. Внести в тарифную таблицу приложения 1 к приказу службы по тарифам Иркутской области от 19 декабря 2014 года № 719-спр «Об установлении долгосрочных тарифов на теплоноситель, поставляемый единой теплоснабжающей организацией на территории города Саянска (ПАО «Иркутскэнерго»)» изменения, изложив по тексту строку:

«	с 01.07.2017 по 31.12.2017	26,12	41,43 »

в следующей редакции:

«	с 01.07.2017 по 31.12.2017	25,81	40,90 ».

3. Внести в тарифную таблицу приложения к приказу службы по тарифам Иркутской области от 19 декабря 2014 года № 720-спр «Об установлении долгосрочных тарифов на горячую воду для единой теплоснабжающей организации на территории города Саянска (ПАО «Иркутскэнерго»), обеспечивающей горячее водоснабжение с использованием открытой системы теплоснабжения (горячего водоснабжения)» следующие изменения:

1) строку:

«	с 01.07.2017 по 31.12.2017	26,12	810,51	»

изложить в следующей редакции:

«	с 01.07.2017 по 31.12.2017	25,81	806,30	»;

2) строку:

«	с 01.07.2017 по 31.12.2017	30,82	956,40	»

изложить в следующей редакции:

«	с 01.07.2017 по 31.12.2017	30,46	951,43	».

4. Настоящий приказ подлежит официальному опубликованию.

Руководитель службы А.Р. Халиулин

СЛУЖБА ПО ТАРИФАМ ИРКУТСКОЙ ОБЛАСТИ

П Р И К А З

20 декабря 2016 года № 479-спр

Иркутск

О внесении изменений в приказ службы по тарифам Иркутской области от 18 декабря 2015 года № 548-спр

В соответствии с Федеральным законом от 7 декабря 2011 года № 416-ФЗ «О водоснабжении и водоотведении», постановлением Правительства Российской Федерации от 13 мая 2013 года № 406 «О государственном регулировании тарифов в сфере водоснабжения и водоотведения», руководствуясь Положением о службе по тарифам Иркутской области, утвержденным постановлением Правительства Иркутской области от 7 июня 2012 года № 303-пп, в целях осуществления корректировки долгосрочных тарифов, учитывая итоги рассмотрения данного вопроса на заседании Правления службы по тарифам Иркутской области 20 декабря 2016 года,

П Р И К А З Ы В А Ю:

1. Внести в приказ службы по тарифам Иркутской области от 18 декабря 2015 года № 548-спр «Об установлении долгосрочных тарифов на водоснабжение и водоотведение для потребителей ОАО «РЖД» на территории Иркутской области» следующие изменения:

1) в тарифной таблице приложения 1:

строки:

«	с 01.07.2017 по 31.12.2017	33,01	3,94	13,23	37,06	9,35
	с 01.01.2018 по 30.06.2018	33,01	3,94	13,23	37,06	9,35
	с 01.07.2018 по 31.12.2018	35,06	4,16	13,49	39,37	9,68 »

изложить в следующей редакции:

«	с 01.07.2017 по 31.12.2017	32,40	3,87	11,62	36,37	9,05
	с 01.01.2018 по 30.06.2018	32,40	3,87	11,62	36,37	9,05
	с 01.07.2018 по 31.12.2018	33,69	4,02	11,79	37,83	9,13 »,

строки:

«	с 01.07.2017 по 31.12.2017	38,95	-	-	43,73	-
	с 01.01.2018 по 30.06.2018	38,95	-	-	43,73	-
	с 01.07.2018 по 31.12.2018	41,36	-	-	46,44	- »

изложить в следующей редакции:

«	с 01.07.2017 по 31.12.2017	38,23	-	-	42,92	-
	с 01.01.2018 по 30.06.2018	38,23	-	-	42,92	-
	с 01.07.2018 по 31.12.2018	39,75	-	-	44,63	- »;

2) в тарифной таблице приложения 2:

строки:

«	с 01.07.2017 по 31.12.2017	45,90	
	с 01.01.2018 по 30.06.2018	45,90	
	с 01.07.2018 по 31.12.2018	48,26	»

изложить в следующей редакции:

«	с 01.07.2017 по 31.12.2017	45,26	
	с 01.01.2018 по 30.06.2018	45,26	
	с 01.07.2018 по 31.12.2018	47,48	»,

строки:

«	с 01.07.2017 по 31.12.2017	54,16	
	с 01.01.2018 по 30.06.2018	54,16	
	с 01.07.2018 по 31.12.2018	56,95	»

изложить в следующей редакции:

«	с 01.07.2017 по 31.12.2017	53,41	
	с 01.01.2018 по 30.06.2018	53,41	
	с 01.07.2018 по 31.12.2018	55,54	».

2. Настоящий приказ подлежит официальному опубликованию.

Руководитель службы А.Р. Халиулин

СЛУЖБА ПО ТАРИФАМ ИРКУТСКОЙ ОБЛАСТИ

П Р И К А З

20 декабря 2016 года № 459-спр

Иркутск

О внесении изменений в отдельные приказы службы по тарифам Иркутской области

В соответствии с Федеральным законом от 27 июля 2010 года № 190-ФЗ «О теплоснабжении», постановлением Правительства Российской Федерации от 22 октября 2012 года № 1075 «О ценообразовании в сфере теплоснабжения», руководствуясь Положением о службе по тарифам Иркутской области, утвержденным постановлением Правительства Иркутской области от 7 июня 2012 года № 303-пп, в целях осуществления корректировки долгосрочных тарифов, учитывая итоги рассмотрения данного вопроса на заседании Правления службы по тарифам Иркутской области 16 декабря 2016 года,

П Р И К А З Ы В А Ю:

1. Внести в приказ службы по тарифам Иркутской области от 3 декабря 2015 года № 431-спр «Об установлении долгосрочных тарифов на тепловую энергию, поставляемую потребителям, и на услугу по передаче тепловой энергии для АО «ГУ ЖКХ» на территории Иркутской области» следующие изменения:

1) в тарифной таблице приложения 1:

в пункте 1 строки:

« с 01.07.2017 по 31.12.2017	3 387,59	3 387,59
с 01.01.2018 по 30.06.2018	3 387,59	3 387,59
с 01.07.2018 по 31.12.2018	3 574,17	3 574,17 »

изложить в следующей редакции:

« с 01.07.2017 по 31.12.2017	3 436,74	3 436,74
с 01.01.2018 по 30.06.2018	3 436,74	3 436,74
с 01.07.2018 по 31.12.2018	3 416,50	3 416,50 »;

в пункте 2 строки:

« с 01.07.2017 по 31.12.2017	1 571,20
с 01.01.2018 по 30.06.2018	1 571,20
с 01.07.2018 по 31.12.2018	1 678,04 »

изложить в следующей редакции:

« с 01.07.2017 по 31.12.2017	1 556,51
с 01.01.2018 по 30.06.2018	1 556,51
с 01.07.2018 по 31.12.2018	1 618,77 »;

в пункте 3 строки:

« с 01.07.2017 по 31.12.2017	533,15
с 01.01.2018 по 30.06.2018	533,15
с 01.07.2018 по 31.12.2018	569,41 »

изложить в следующей редакции:

« с 01.07.2017 по 31.12.2017	528,16
с 01.01.2018 по 30.06.2018	528,16
с 01.07.2018 по 31.12.2018	549,28 »;

в пункте 4 строки:

« с 01.07.2017 по 31.12.2017	1 791,90
с 01.01.2018 по 30.06.2018	1 791,90
с 01.07.2018 по 31.12.2018	1 913,74 »

изложить в следующей редакции:

« с 01.07.2017 по 31.12.2017	1 775,15
с 01.01.2018 по 30.06.2018	1 775,15
с 01.07.2018 по 31.12.2018	1 846,15 »;

в пункте 5 строки:

« с 01.07.2017 по 31.12.2017	383,89
с 01.01.2018 по 30.06.2018	383,89
с 01.07.2018 по 31.12.2018	410,00 »

изложить в следующей редакции:

« с 01.07.2017 по 31.12.2017	380,30
с 01.01.2018 по 30.06.2018	380,30
с 01.07.2018 по 31.12.2018	395,51 »;

в пункте 6 строки:

« с 01.07.2017 по 31.12.2017	1 698,96
с 01.01.2018 по 30.06.2018	1 698,96
с 01.07.2018 по 31.12.2018	1 814,49 »

изложить в следующей редакции:

« с 01.07.2017 по 31.12.2017	1 683,08
с 01.01.2018 по 30.06.2018	1 683,08
с 01.07.2018 по 31.12.2018	1 750,40 »;

пункт 7 признать утратившим силу;

в пункте 8 строки:

« с 01.07.2017 по 31.12.2017	851,82
с 01.01.2018 по 30.06.2018	851,82
с 01.07.2018 по 31.12.2018	909,74 »

изложить в следующей редакции:

« с 01.07.2017 по 31.12.2017	843,85
с 01.01.2018 по 30.06.2018	843,85
с 01.07.2018 по 31.12.2018	877,60 »;

в пункте 9 строки:

« с 01.07.2017 по 31.12.2017	1 203,89
с 01.01.2018 по 30.06.2018	1 203,89
с 01.07.2018 по 31.12.2018	1 285,76 »

изложить в следующей редакции:

« с 01.07.2017 по 31.12.2017	1 192,63
с 01.01.2018 по 30.06.2018	1 192,63
с 01.07.2018 по 31.12.2018	1 240,33 »;

в пункте 10 строки:

« с 01.07.2017 по 31.12.2017	904,44
с 01.01.2018 по 30.06.2018	904,44
с 01.07.2018 по 31.12.2018	965,94 »

изложить в следующей редакции:

« с 01.07.2017 по 31.12.2017	895,98
с 01.01.2018 по 30.06.2018	895,98
с 01.07.2018 по 31.12.2018	931,81 »;

в пункте 11 строки:

« с 01.07.2017 по 31.12.2017	784,86
с 01.01.2018 по 30.06.2018	784,86
с 01.07.2018 по 31.12.2018	838,23 »

изложить в следующей редакции:

« с 01.07.2017 по 31.12.2017	777,52
с 01.01.2018 по 30.06.2018	777,52
с 01.07.2018 по 31.12.2018	808,62 »;

в пункте 12 строки:

« с 01.07.2017 по 31.12.2017	1 183,01
с 01.01.2018 по 30.06.2018	1 183,01
с 01.07.2018 по 31.12.2018	1 263,45 »

изложить в следующей редакции:

« с 01.07.2017 по 31.12.2017	1 171,95
с 01.01.2018 по 30.06.2018	1 171,95
с 01.07.2018 по 31.12.2018	1 218,82 »;

в пункте 13 строки:

« с 01.07.2017 по 31.12.2017	725,62
с 01.01.2018 по 30.06.2018	725,62
с 01.07.2018 по 31.12.2018	774,96 »

изложить в следующей редакции:

« с 01.07.2017 по 31.12.2017	718,83
с 01.01.2018 по 30.06.2018	718,83
с 01.07.2018 по 31.12.2018	747,58 »;

в пункте 14 строки:

« с 01.07.2017 по 31.12.2017	1 203,89
с 01.01.2018 по 30.06.2018	1 203,89
с 01.07.2018 по 31.12.2018	1 285,76 »

изложить в следующей редакции:

« с 01.07.2017 по 31.12.2017	1 192,63
с 01.01.2018 по 30.06.2018	1 192,63
с 01.07.2018 по 31.12.2018	1 240,33 »;

в пункте 15 строки:

« с 01.07.2017 по 31.12.2017	941,12
с 01.01.2018 по 30.06.2018	941,12
с 01.07.2018 по 31.12.2018	996,66 »

изложить в следующей редакции:

« с 01.07.2017 по 31.12.2017	927,40
с 01.01.2018 по 30.06.2018	927,40
с 01.07.2018 по 31.12.2018	986,85 »;

2) в тарифной таблице приложения 2 строки:

« с 01.07.2017 по 31.12.2017	245,21
с 01.01.2018 по 30.06.2018	245,21
с 01.07.2018 по 31.12.2018	259,00 »

изложить в следующей редакции:

« с 01.07.2017 по 31.12.2017	235,19
с 01.01.2018 по 30.06.2018	235,19
с 01.07.2018 по 31.12.2018	238,64 ».

2. Внести в тарифную таблицу приложения 1 к приказу службы по тарифам Иркутской области от 3 декабря 2015 года № 432-спр «Об установлении долгосрочных тарифов на теплоноситель, поставляемый потребителям АО «ГУ ЖКХ» на территории Иркутской области» изменения, изложив по тексту строки:

« с 01.07.2017 по 31.12.2017	36,90
с 01.01.2018 по 30.06.2018	36,90
с 01.07.2018 по 31.12.2018	38,91 »

в следующей редакции:

« с 01.07.2017 по 31.12.2017	50,61
с 01.01.2018 по 30.06.2018	50,61
с 01.07.2018 по 31.12.2018	52,98 ».

3. Внести в тарифную таблицу приложения к приказу службы по тарифам Иркутской области от 3 декабря 2015 года № 433-спр «Об установлении долгосрочных тарифов на горячую воду для АО «ГУ ЖКХ», обеспечивающего горячее водоснабжение с использованием открытой системы теплоснабжения (горячего водоснабжения) на территории Иркутской области» следующие изменения:

1) в пункте 1 строки:

« с 01.07.2017 по 31.12.2017	36,90	3 387,59
с 01.01.2018 по 30.06.2018	36,90	3 387,59
с 01.07.2018 по 31.12.2018	38,91	3 574,17 »

изложить в следующей редакции:

« с 01.07.2017 по 31.12.2017	50,61	3 436,74
с 01.01.2018 по 30.06.2018	50,61	3 436,74
с 01.07.2018 по 31.12.2018	52,98	3 416,50 »;

2) пункт 2 признать утратившим силу;

3) в пункте 3 строки:

« с 01.07.2017 по 31.12.2017	14,73	1 571,20
с 01.01.2018 по 30.06.2018	14,73	1 571,20
с 01.07.2018 по 31.12.2018	15,73	1 678,04 »

изложить в следующей редакции:

« с 01.07.2017 по 31.12.2017	14,45	1 556,51
с 01.01.2018 по 30.06.2018	14,45	1 556,51
с 01.07.2018 по 31.12.2018	15,02	1 618,77 »;

4) в пункте 4 строки:

« с 01.07.2017 по 31.12.2017	14,73	904,44
с 01.01.2018 по 30.06.2018	14,73	904,44
с 01.07.2018 по 31.12.2018	15,73	965,94 »

изложить в следующей редакции:

« с 01.07.2017 по 31.12.2017	14,45	895,98
с 01.01.2018 по 30.06.2018	14,45	895,98
с 01.07.2018 по 31.12.2018	15,02	931,81 »;

5) в пункте 5 строки:

« с 01.07.2017 по 31.12.2017	14,55	1 203,89
с 01.01.2018 по 30.06.2018	14,55	1 203,89
с 01.07.2018 по 31.12.2018	15,54	1 285,76 »

изложить в следующей редакции:

« с 01.07.2017 по 31.12.2017	14,28	1 192,63
с 01.01.2018 по 30.06.2018	14,28	1 192,63
с 01.07.2018 по 31.12.2018	14,85	1 240,33 »;

6) в пункте 6 строки:

« с 01.07.2017 по 31.12.2017	14,55	1 203,89
с 01.01.2018 по 30.06.2018	14,55	1 203,89
с 01.07.2018 по 31.12.2018	15,54	1 285,76 »

изложить в следующей редакции:

« с 01.07.2017 по 31.12.2017	14,28	1 192,63
с 01.01.2018 по 30.06.2018	14,28	1 192,63
с 01.07.2018 по 31.12.2018	14,85	1 240,33 ».

4. Настоящий приказ подлежит официальному опубликованию.

Руководитель службы А.Р. Халиулин

СЛУЖБА ПО ТАРИФАМ ИРКУТСКОЙ ОБЛАСТИ

П Р И К А З

20 декабря 2016 года № 443-спр

Иркутск

О признании утратившим силу приказа службы по тарифам Иркутской области от 16 мая 2016 года № 65-спр

Руководствуясь Положением о службе по тарифам Иркутской области, утвержденным постановлением Правительства Иркутской области от 7 июня 2012 года № 303-пп, учитывая итоги рассмотрения данного вопроса на заседании Правления службы по тарифам Иркутской области 16 декабря 2016 года,

П Р И К А З Ы В А Ю:

1. Признать утратившим силу приказ службы по тарифам Иркутской области от 16 мая 2016 года № 65-спр «Об установлении тарифов на тепловую энергию, поставляемую потребителям ООО «Зиминская СПМК».

2. Настоящий приказ подлежит официальному опубликованию.

Руководитель службы А.Р. Халиулин

СЛУЖБА ПО ТАРИФАМ ИРКУТСКОЙ ОБЛАСТИ

П Р И К А З

20 декабря 2016 года № 460-спр

Иркутск

О внесении изменений в приказ службы по тарифам Иркутской области от 15 декабря 2015 года № 472-спр

В соответствии с Федеральным законом от 7 декабря 2011 года № 416-ФЗ «О водоснабжении и водоотведении», постановлением Правительства Российской Федерации от 13 мая 2013 года № 40 «О государственном регулировании тарифов в сфере водоснабжения и водоотведения», руководствуясь Положением о службе по тарифам Иркутской области, утвержденным постановлением Правительства Иркутской области от 7 июня 2012 года № 303-пп, в целях осуществления корректировки долгосрочных тарифов, учитывая итоги рассмотрения данного вопроса на заседании Правления службы по тарифам Иркутской области 16 декабря 2016 года,

П Р И К А З Ы В А Ю:

1. Внести в тарифную таблицу приложения к приказу службы по тарифам Иркутской области от 15 декабря 2015 года № 472-спр «Об установлении долгосрочных тарифов на горячую воду для АО «ГУ ЖКХ», обеспечивающего горячее водоснабжение с использованием закрытой системы горячего водоснабжения на территории Иркутской области» следующие изменения:

1) в пункте 1:

строки:

« с 01.07.2017 по 31.12.2017	12,66	3 387,59	
с 01.01.2018 по 30.06.2018	12,66	3 387,59	
с 01.07.2018 по 31.12.2018	13,44	3 574,17	»

изложить в следующей редакции:

« с 01.07.2017 по 31.12.2017	12,66	3 436,74	
с 01.01.2018 по 30.06.2018	12,66	3 436,74	
с 01.07.2018 по 31.12.2018	13,25	3 416,50	»;

строки:

« с 01.07.2017 по 31.12.2017	4,13	383,89	
с 01.01.2018 по 30.06.2018	4,13	383,89	
с 01.07.2018 по 31.12.2018	4,42	410,00	»

изложить в следующей редакции:

« с 01.07.2017 по 31.12.2017	4,05	380,30	
с 01.01.2018 по 30.06.2018	4,05	380,30	
с 01.07.2018 по 31.12.2018	4,21	395,51	»;

2) в пункте 2 строки:

« с 01.07.2017 по 31.12.2017	12,66	3 387,59	
с 01.01.2018 по 30.06.2018	12,66	3 387,59	
с 01.07.2018 по 31.12.2018	13,44	3 574,17	»

изложить в следующей редакции:

« с 01.07.2017 по 31.12.2017	12,66	3 436,74	
с 01.01.2018 по 30.06.2018	12,66	3 436,74	
с 01.07.2018 по 31.12.2018	13,25	3 416,50	»;

3) в пункте 3:

строки:

« с 01.07.2017 по 31.12.2017	12,66	3 387,59	
с 01.01.2018 по 30.06.2018	12,66	3 387,59	
с 01.07.2018 по 31.12.2018	13,44	3 574,17	»

изложить в следующей редакции:

« с 01.07.2017 по 31.12.2017	12,66	3 436,74	
с 01.01.2018 по 30.06.2018	12,66	3 436,74	
с 01.07.2018 по 31.12.2018	13,25	3 416,50	»;

строки:

« с 01.07.2017 по 31.12.2017	14,70	1 791,90	
с 01.01.2018 по 30.06.2018	14,70	1 791,90	
с 01.07.2018 по 31.12.2018	15,70	1 913,74	»

изложить в следующей редакции:

« с 01.07.2017 по 31.12.2017	14,42	1 775,15	
с 01.01.2018 по 30.06.2018	14,42	1 775,15	
с 01.07.2018 по 31.12.2018	14,99	1 846,15	»;

4) пункт 4 признать утратившим силу;

5) в пункте 5:

строки:

« с 01.07.2017 по 31.12.2017	12,66	3 387,59	
с 01.01.2018 по 30.06.2018	12,66	3 387,59	
с 01.07.2018 по 31.12.2018	13,44	3 574,17	»

изложить в следующей редакции:

« с 01.07.2017 по 31.12.2017	12,66	3 436,74	
с 01.01.2018 по 30.06.2018	12,66	3 436,74	
с 01.07.2018 по 31.12.2018	13,25	3 416,50	»;

строки:

« с 01.07.2017 по 31.12.2017	14,55	822,21	
с 01.01.2018 по 30.06.2018	14,55	822,21	
с 01.07.2018 по 31.12.2018	15,54	878,12	»

изложить в следующей редакции:

« с 01.07.2017 по 31.12.2017	14,42	814,52	
с 01.01.2018 по 30.06.2018	14,42	814,52	
с 01.07.2018 по 31.12.2018	14,99	847,10	»;

6) в пункте 6:

строки:

« с 01.07.2017 по 31.12.2017	12,66	3 387,59	
с 01.01.2018 по 30.06.2018	12,66	3 387,59	
с 01.07.2018 по 31.12.2018	13,44	3 574,17	»

изложить в следующей редакции:

« с 01.07.2017 по 31.12.2017	12,66	3 436,74	
с 01.01.2018 по 30.06.2018	12,66	3 436,74	
с 01.07.2018 по 31.12.2018	13,25	3 416,50	»;

строки:

« с 01.07.2017 по 31.12.2017	9,19	725,62	
с 01.01.2018 по 30.06.2018	9,19	725,62	
с 01.07.2018 по 31.12.2018	9,76	775,97	»

изложить в следующей редакции:

« с 01.07.2017 по 31.12.2017	9,01	718,83	
с 01.01.2018 по 30.06.2018	9,01	718,83	
с 01.07.2018 по 31.12.2018	9,37	747,58	»;

7) пункт 7 признать утратившим силу.

2. Настоящий приказ подлежит официальному опубликованию.

Руководитель службы А.Р. Халиулин

СЛУЖБА ПО ТАРИФАМ ИРКУТСКОЙ ОБЛАСТИ

П Р И К А З

20 декабря 2016 года № 463-спр

Иркутск

О внесении изменений в отдельные приказы службы по тарифам Иркутской области

В соответствии с Федеральным законом от 27 июля 2010 года № 190-ФЗ «О теплоснабжении», постановлением Правительства Российской Федерации от 22 октября 2012 года № 1075 «О ценообразовании в сфере теплоснабжения», руководствуясь Положением о службе по тарифам Иркутской области, утвержденным постановлением Правительства Иркутской области от 7 июня 2012 года № 303-пп, в целях осуществления корректировки долгосрочных тарифов, учитывая итоги рассмотрения данного вопроса на заседании Правления службы по тарифам Иркутской области 19 декабря 2016 года,

П Р И К А З Ы В А Ю:

1. Внести в тарифную таблицу приложения 1 к приказу службы по тарифам Иркутской области от 19 ноября 2014 года № 525-спр «Об установлении долгосрочных тарифов на теплоноситель, поставляемый ООО «Ленская тепловая компания» изменения, изложив по тексту строку:

«	с 01.07.2017 по 31.12.2017	83,52 »

в следующей редакции:

«	с 01.07.2017 по 31.12.2017	17,62 ».

2. Внести в тарифную таблицу приложения к приказу службы по тарифам Иркутской области от 19 ноября 2014 года № 526-спр «Об установлении долгосрочных тарифов на горячую воду для ООО «Ленская тепловая компания», обеспечивающего горячее водоснабжение с использованием открытой системы теплоснабжения (горячего водоснабжения)» следующие изменения:

1) строку:

«	с 01.07.2017 по 31.12.2017	83,52	5 178,63 »

изложить в следующей редакции:

«	с 01.07.2017 по 31.12.2017	17,62	4 957,98 »;

2) строку:

«	с 01.07.2017 по 31.12.2017	19,36	2 110,26 »

изложить в следующей редакции:

«	с 01.07.2017 по 31.12.2017	18,99	2 090,54 ».

3. Внести в тарифную таблицу приложения 1 к приказу службы по тарифам Иркутской области от 19 ноября 2014 года № 529-спр «Об установлении долгосрочных тарифов на тепловую энергию, поставляемую потребителям ООО «Ленская тепловая компания» следующие изменения:

1) строку:

«	с 01.07.2017 по 31.12.2017	5 178,63 »	

изложить в следующей редакции:

«	с 01.07.2017 по 31.12.2017	4 957,98 »;	

2) строку:

«	с 01.07.2017 по 31.12.2017	2 002,72 »	

изложить в следующей редакции:

«	с 01.07.2017 по 31.12.2017	1 984,00 ».	

4. Настоящий приказ подлежит официальному опубликованию.

Руководитель службы А.Р. Халиулин

СЛУЖБА ПО ТАРИФАМ ИРКУТСКОЙ ОБЛАСТИ

П Р И К А З

20 декабря 2016 года № 462-спр

Иркутск

О внесении изменений в приказы службы по тарифам Иркутской области от 5 ноября 2015 года № 336-спр и от 5 ноября 2015 года № 338-спр

В соответствии с Федеральным законом от 27 июля 2010 года № 190-ФЗ «О теплоснабжении», постановлением Правительства Российской Федерации от 22 октября 2012 года № 1075 «О ценообразовании в сфере теплоснабжения», руководствуясь Положением о службе по тарифам Иркутской области, утвержденным постановлением Правительства Иркутской области от 7 июня 2012 года № 303-пп, в целях осуществления корректировки долгосрочных тарифов, учитывая итоги рассмотрения данного вопроса на заседании Правления службы по тарифам Иркутской области 19 декабря 2016 года,

П Р И К А З Ы В А Ю:

1. Внести в тарифную таблицу приложения 1 к приказу службы по тарифам Иркутской области от 5 ноября 2015 года № 336-спр «Об установлении долгосрочных тарифов на тепловую энергию, поставляемую потребителям ООО «СпецЭнергоРесурс» следующие изменения:

1) строки:

«	с 01.07.2017 по 31.12.2017	1 066,75
	с 01.01.2018 по 30.06.2018	1 066,75
	с 01.07.2018 по 31.12.2018	1 141,42 »

изложить в следующей редакции:

«	с 01.07.2017 по 31.12.2017	1 307,09
	с 01.01.2018 по 30.06.2018	1 307,09
	с 01.07.2018 по 31.12.2018	1 387,50 »;

2) строки:

«	с 01.07.2017 по 31.12.2017	955,63
	с 01.01.2018 по 30.06.2018	955,63
	с 01.07.2018 по 31.12.2018	992,89 »

изложить в следующей редакции:

«	с 01.07.2017 по 31.12.2017	973,07
	с 01.01.2018 по 30.06.2018	973,07
	с 01.07.2018 по 31.12.2018	1 011,99 ».

2. Внести в тарифную таблицу приложения к приказу службы по тарифам Иркутской области от 5 ноября 2015 года № 338-спр «Об установлении долгосрочных тарифов на горячую воду для ООО «СпецЭнергоРесурс», обеспечивающего горячее водоснабжение с использованием открытой системы теплоснабжения (горячего водоснабжения)» следующие изменения:

1) строки:

«	с 01.07.2017 по 31.12.2017	39,32	1 066,75
	с 01.01.2018 по 30.06.2018	39,32	1 066,75
	с 01.07.2018 по 31.12.2018	41,69	1 141,42 »

изложить в следующей редакции:

«	с 01.07.2017 по 31.12.2017	39,32	1 307,09
	с 01.01.2018 по 30.06.2018	39,32	1 307,09
	с 01.07.2018 по 31.12.2018	41,69	1 387,50 »;

2) строки:

«	с 01.07.2017 по 31.12.2017	39,32	955,63
	с 01.01.2018 по 30.06.2018	39,32	955,63
	с 01.07.2018 по 31.12.2018	41,67	992,89 »

изложить в следующей редакции:

«	с 01.07.2017 по 31.12.2017	39,32	973,07
	с 01.01.2018 по 30.06.2018	39,32	973,07
	с 01.07.2018 по 31.12.2018	40,89	1 011,99 ».

3. Настоящий приказ подлежит официальному опубликованию.

Руководитель службы А.Р. Халиулин

СЛУЖБА ПО ТАРИФАМ ИРКУТСКОЙ ОБЛАСТИ

П Р И К А З

20 декабря 2016 года 475-спр

Иркутск

О внесении изменений в приказы службы по тарифам Иркутской области от 19 декабря 2014 года № 732-спр и от 18 декабря 2015 года № 582-спр

В соответствии с Федеральным законом от 7 декабря 2011 года № 416-ФЗ «О водоснабжении и водоотведении», постановлением Правительства Российской Федерации от 13 мая 2013 года № 406 «О государственном регулировании тарифов в сфере водоснабжения и водоотведения», руководствуясь Положением о службе по тарифам Иркутской области, утвержденным постановлением Правительства Иркутской области от 7 июня 2012 года № 303-пп, в целях осуществления корректировки долгосрочных тарифов, учитывая итоги рассмотрения данного вопроса на заседании Правления службы по тарифам Иркутской области 20 декабря 2016 года,

П Р И К А З Ы В А Ю:

1. Внести в приказ службы по тарифам Иркутской области от 19 декабря 2014 года № 732-спр «Об установлении тарифов на водоснабжение и водоотведение для потребителей ПАО «Иркутскэнерго» следующие изменения:

1) в тарифной таблице приложения 1 строку:

«	с 01.07.2017 по 31.12.2017	13,71	13,19	0,64 »

изложить в следующей редакции:

«	с 01.07.2017 по 31.12.2017	13,37	12,75	0,69 »;

2) в тарифной таблице приложения 2 строку:

«	с 01.07.2017 по 31.12.2017	0,82	6,87 »

изложить в следующей редакции:

«	с 01.07.2017 по 31.12.2017	0,82	6,71 ».

2. Внести в тарифную таблицу приложения 1 к приказу службы по тарифам Иркутской области от 18 декабря 2015 года № 582-спр «Об установлении тарифов на водоснабжение и водоотведение для потребителей ПАО «Иркутскэнерго» следующие изменения:

1) в пункте 1:

строки:

«	с 01.07.2017 по 31.12.2017	22,41	19,79
	с 01.01.2018 по 30.06.2018	22,41	19,79
	с 01.07.2018 по 31.12.2018	23,79	21,01 »

изложить в следующей редакции:

«	с 01.07.2017 по 31.12.2017	24,31	21,44
	с 01.01.2018 по 30.06.2018	24,31	21,44
	с 01.07.2018 по 31.12.2018	25,28	22,02 »;

строки:

«	с 01.07.2017 по 31.12.2017	26,44	23,35
	с 01.01.2018 по 30.06.2018	26,44	23,35
	с 01.07.2018 по 31.12.2018	28,07	24,79 »

изложить в следующей редакции:

«	с 01.07.2017 по 31.12.2017	28,69	25,30
	с 01.01.2018 по 30.06.2018	28,69	25,30
	с 01.07.2018 по 31.12.2018	29,83	25,98 »;

2) в пункте 2:

строки:

«	с 01.07.2017 по 31.12.2017	-	19,79
	с 01.01.2018 по 30.06.2018	-	19,79
	с 01.07.2018 по 31.12.2018	-	21,01 »

изложить в следующей редакции:

«	с 01.07.2017 по 31.12.2017	-	21,44
	с 01.01.2018 по 30.06.2018	-	21,44
	с 01.07.2018 по 31.12.2018	-	22,02 »;

строки:

«	Население (с учетом НДС)	с 01.01.2016 по 30.06.2016	- 21,18
		с 01.07.2016 по 31.12.2016	- 22,00
		с 01.01.2017 по 30.06.2017	- 22,00
		с 01.07.2017 по 31.12.2017	- 23,35
		с 01.01.2018 по 30.06.2018	- 23,35
		с 01.07.2018 по 31.12.2018	- 24,79 »

исключить.

3. Настоящий приказ подлежит официальному опубликованию.

Руководитель службы А.Р. Халиулин

СЛУЖБА ПО ТАРИФАМ ИРКУТСКОЙ ОБЛАСТИ

П Р И К А З

20 декабря 2016 года 490-спр

Иркутск

О внесении изменений в приказ службы по тарифам Иркутской области от 19 декабря 2014 года № 733-спр

В соответствии с Федеральным законом от 7 декабря 2011 года № 416-ФЗ «О водоснабжении и водоотведении», постановлением Правительства Российской Федерации от 13 мая 2013 года № 406 «О государственном регулировании тарифов в сфере водоснабжения и водоотведения», руководствуясь Положением о службе по тарифам Иркутской области, утвержденным постановлением Правительства Иркутской области от 7 июня 2012 года № 303-пп, в целях осуществления корректировки долгосрочных тарифов, учитывая итоги рассмотрения данного вопроса на заседании Правления службы по тарифам Иркутской области 20 декабря 2016 года,

П Р И К А З Ы В А Ю:

1. Внести в тарифную таблицу приложения 1 к приказу службы по тарифам Иркутской области от 19 декабря 2014 года № 733-спр «Об установлении долгосрочных тарифов на техническую воду для ПАО «Иркутскэнерго» следующие изменения:

1) в пункте 1 строку:

«	с 01.07.2017 по 31.12.2017	42,19 »	

изложить в следующей редакции:

«	с 01.07.2017 по 31.12.2017	40,61 »;	

2) в пункте 2 строку:

«	с 01.07.2017 по 31.12.2017	41,43 »	

изложить в следующей редакции:

«	с 01.07.2017 по 31.12.2017	40,90 »;	

3) в пункте 3 строку:

«	с 01.07.2017 по 31.12.2017	41,43 »	

изложить в следующей редакции:

«	с 01.07.2017 по 31.12.2017	40,90 »;	

3) в пункте 4 строку:

«	с 01.07.2017 по 31.12.2017	47,99 »	

изложить в следующей редакции:

«	с 01.07.2017 по 31.12.2017	45,91 ».	

2. Настоящий приказ подлежит официальному опубликованию.

Руководитель службы А.Р. Халиулин

СЛУЖБА ПО ТАРИФАМ ИРКУТСКОЙ ОБЛАСТИ

П Р И К А З

20 декабря 2016 года № 489-спр

Иркутск

О внесении изменений в приказ службы по тарифам Иркутской области от 2 декабря 2015 года № 417-спр

В соответствии с Федеральным законом от 7 декабря 2011 года № 416-ФЗ «О водоснабжении и водоотведении», постановлением Правительства Российской Федерации от 13 мая 2013 года № 406 «О государственном регулировании тарифов в сфере водоснабжения и водоотведения», руководствуясь Положением о службе по тарифам Иркутской области, утвержденным постановлением Правительства Иркутской области от 7 июня 2012 года № 303-пп, в целях осуществления корректировки долгосрочных тарифов, учитывая итоги рассмотрения данного вопроса на заседании Правления службы по тарифам Иркутской области 15 декабря 2016 года,

П Р И К А З Ы В А Ю:

1. Внести в приказ службы по тарифам Иркутской области от 2 декабря 2015 года № 417-спр «Об установлении долгосрочных тарифов на питьевую воду для ООО «Водоканал» (село Ухтуй)» следующие изменения:

1) в тарифной таблице приложения 1:

в пункте 1:

слово «Батаминского,» исключить;

строки:

«	с 01.07.2017 по 31.12.2017	59,90	57,19
	с 01.01.2018 по 30.06.2018	59,90	57,19
	с 01.07.2018 по 31.12.2018	63,30	60,73 »

изложить в следующей редакции:

«	с 01.07.2017 по 31.12.2017	58,82	56,12
	с 01.01.2018 по 30.06.2018	58,82	56,12
	с 01.07.2018 по 31.12.2018	61,06	58,36 »;

пункт 2.1 признать утратившим силу;

в пункте 2.2 строки:

«	с 01.07.2017 по 31.12.2017	50,21	49,98
	с 01.01.2018 по 30.06.2018	50,21	49,98
	с 01.07.2018 по 31.12.2018	52,98	52,98 »

изложить в следующей редакции:

«	с 01.07.2017 по 31.12.2017	48,07	48,07
	с 01.01.2018 по 30.06.2018	48,07	48,07
	с 01.07.2018 по 31.12.2018	50,09	49,99 »;

в пункте 2.3 строки:

«	с 01.07.2017 по 31.12.2017	30,51	30,37
	с 01.01.2018 по 30.06.2018	30,51	30,37
	с 01.07.2018 по 31.12.2018	32,33	32,25 »

изложить в следующей редакции:

«	с 01.07.2017 по 31.12.2017	29,02	29,02
	с 01.01.2018 по 30.06.2018	29,02	29,02
	с 01.07.2018 по 31.12.2018	30,48	30,18 »;

в пункте 2.4 строки:

«	с 01.07.2017 по 31.12.2017	26,97	26,97
	с 01.01.2018 по 30.06.2018	26,97	26,97
	с 01.07.2018 по 31.12.2018	28,41	28,41 »

изложить в следующей редакции:

«	с 01.07.2017 по 31.12.2017	25,94	25,94
	с 01.01.2018 по 30.06.2018	25,94	25,94
	с 01.07.2018 по 31.12.2018	27,32	26,97 »;

2) в тарифной таблице приложения 2:

в пункте 1 слово «Батаминского,» исключить;

пункт 2 признать утратившим силу.

2. Настоящий приказ подлежит официальному опубликованию.

Руководитель службы А.Р. Халиулин

СЛУЖБА ПО ТАРИФАМ ИРКУТСКОЙ ОБЛАСТИ

П Р И К А З

20 декабря 2016 года № 429-спр

Иркутск

О внесении изменений в приказ службы по тарифам Иркутской области от 8 декабря 2015 года № 448-спр

В соответствии с Федеральным законом от 7 декабря 2011 года № 416-ФЗ «О водоснабжении и водоотведении», постановлением Правительства Российской Федерации от 13 мая 2013 года № 406 «О государственном регулировании тарифов в сфере водоснабжения и водоотведения», руководствуясь Положением о службе по тарифам Иркутской области, утвержденным постановлением Правительства Иркутской области от 7 июня 2012 года № 303-пп, в целях осуществления корректировки долгосрочных тарифов, учитывая итоги рассмотрения данного вопроса на заседании Правления службы по тарифам Иркутской области 12 декабря 2016 года,

П Р И К А З Ы В А Ю:

1. Внести в тарифную таблицу приложения 1 к приказу службы по тарифам Иркутской области от 8 декабря 2015 года № 448-спр «Об установлении долгосрочных тарифов на питьевую воду и водоотведение для потребителей МУСХП «Центральное» следующие изменения:

1) в пункте 1 строки:

«	с 01.07.2017 по 31.12.2017	110,70	43,91	118,40	27,19
	с 01.01.2018 по 30.06.2018	110,70	43,91	118,40	27,19
	с 01.07.2018 по 31.12.2018	116,46	46,64	125,00	28,88 »

изложить в следующей редакции:

«	с 01.07.2017 по 31.12.2017	108,17	43,09	118,07	26,68
	с 01.01.2018 по 30.06.2018	108,17	43,09	118,07	26,68
	с 01.07.2018 по 31.12.2018	111,81	44,81	122,95	27,74 »;

2) в пункте 2 строки:

«	с 01.07.2017 по 31.12.2017	67,00	64,90	-	-
	с 01.01.2018 по 30.06.2018	67,00	64,90	-	-
	с 01.07.2018 по 31.12.2018	70,65	68,92	-	- »

изложить в следующей редакции:

«	с 01.07.2017 по 31.12.2017	65,57	63,68	-	-
	с 01.01.2018 по 30.06.2018	65,57	63,68	-	-
	с 01.07.2018 по 31.12.2018	67,94	66,22	-	- »;

3) в пункте 3 строки:

«	с 01.07.2017 по 31.12.2017	109,17	46,32	-	-
	с 01.01.2018 по 30.06.2018	109,17	46,32	-	-
	с 01.07.2018 по 31.12.2018	116,18	49,19	-	- »

изложить в следующей редакции:

«	с 01.07.2017 по 31.12.2017	107,40	45,45	-	-
	с 01.01.2018 по 30.06.2018	107,40	45,45	-	-
	с 01.07.2018 по 31.12.2018	112,14	47,26	-	- »;

4) в пункте 4 строки:

«	с 01.07.2017 по 31.12.2017	94,54	40,03	125,35	36,90
	с 01.01.2018 по 30.06.2018	94,54	40,03	125,35	36,90
	с 01.07.2018 по 31.12.2018	99,57	42,52	132,10	39,19 »

изложить в следующей редакции:

«	с 01.07.2017 по 31.12.2017	92,41	39,28	122,60	36,20
	с 01.01.2018 по 30.06.2018	92,41	39,28	122,60	36,20
	с 01.07.2018 по 31.12.2018	95,62	40,85	126,92	37,65 »;

5) в пункте 5 строки:

«	с 01.07.2017 по 31.12.2017	109,31	55,59	-	-
	с 01.01.2018 по 30.06.2018	109,31	55,59	-	-
	с 01.07.2018 по 31.12.2018	114,44	59,03	-	- »

изложить в следующей редакции:

«	с 01.07.2017 по 31.12.2017	106,60	54,54	-	-
	с 01.01.2018 по 30.06.2018	106,60	54,54	-	-
	с 01.07.2018 по 31.12.2018	109,82	56,72	-	- ».

2. Настоящий приказ подлежит официальному опубликованию.

Руководитель службы А.Р. Халиулин

СЛУЖБА ПО ТАРИФАМ ИРКУТСКОЙ ОБЛАСТИ

П Р И К А З

20 декабря 2016 года № 480-спр

Иркутск

О внесении изменений в приказ службы по тарифам Иркутской области от 16 декабря 2015 года № 495-спр

В соответствии с Федеральным законом от 7 декабря 2011 года № 416-ФЗ «О водоснабжении и водоотведении», постановлением Правительства Российской Федерации от 13 мая 2013 года № 406 «О государственном регулировании тарифов в сфере водоснабжения и водоотведения», руководствуясь Положением о службе по тарифам Иркутской области, утвержденным постановлением Правительства Иркутской области от 7 июня 2012 года № 303-пп, в целях осуществления корректировки долгосрочных тарифов, учитывая итоги рассмотрения данного вопроса на заседании Правления службы по тарифам Иркутской области 20 декабря 2016 года,

П Р И К А З Ы В А Ю:

1. Внести в тарифную таблицу приложения 1 к приказу службы по тарифам Иркутской области от 16 декабря 2015 года № 495-спр «Об установлении долгосрочных тарифов на питьевую воду и водоотведение для потребителей ООО «Южнобайкальское» на территории Иркутского района» следующие изменения:

1) в пункте 1 строки:

«

с 01.07.2017 по 31.12.2017	37,61	34,38	73,50	70,85
с 01.01.2018 по 30.06.2018	37,61	34,38	73,50	70,85
с 01.07.2018 по 31.12.2018	39,82	36,52	77,04	75,24

»

изложить в следующей редакции:

«

с 01.07.2017 по 31.12.2017	43,00	33,74	84,84	69,53
с 01.01.2018 по 30.06.2018	43,00	33,74	84,84	69,53
с 01.07.2018 по 31.12.2018	43,56	35,08	87,09	72,31

»;

2) в пункте 2 строки:

«

с 01.07.2017 по 31.12.2017	37,61	34,00	135,41	91,21
с 01.01.2018 по 30.06.2018	37,61	34,00	135,41	91,21
с 01.07.2018 по 31.12.2018	39,82	36,10	141,34	96,86

»

изложить в следующей редакции:

«

с 01.07.2017 по 31.12.2017	43,00	33,36	157,22	89,52
с 01.01.2018 по 30.06.2018	43,00	33,36	157,22	89,52
с 01.07.2018 по 31.12.2018	43,56	34,69	161,55	93,10

»;

3) в пункте 3 строки:

«

с 01.07.2017 по 31.12.2017	37,61	31,72	6,74	7,86
с 01.01.2018 по 30.06.2018	37,61	31,72	6,74	7,86
с 01.07.2018 по 31.12.2018	39,82	33,68	6,94	8,19

»

изложить в следующей редакции:

«

с 01.07.2017 по 31.12.2017	43,00	31,13	7,95	7,71
с 01.01.2018 по 30.06.2018	43,00	31,13	7,95	7,71
с 01.07.2018 по 31.12.2018	43,56	32,37	8,12	8,01

»;

4) в пункте 4 строки:

«

с 01.07.2017 по 31.12.2017	37,61	39,14	-	-
с 01.01.2018 по 30.06.2018	37,61	39,14	-	-
с 01.07.2018 по 31.12.2018	39,82	41,56	-	-

»

изложить в следующей редакции:

«

с 01.07.2017 по 31.12.2017	43,00	38,40	-	-
с 01.01.2018 по 30.06.2018	43,00	38,40	-	-
с 01.07.2018 по 31.12.2018	43,56	39,93	-	-

»;

5) в пункте 5 строки:

«

с 01.07.2017 по 31.12.2017	37,61	39,14	-	-
с 01.01.2018 по 30.06.2018	37,61	39,14	-	-
с 01.07.2018 по 31.12.2018	39,82	41,56	-	-

»

изложить в следующей редакции:

«

с 01.07.2017 по 31.12.2017	43,00	38,40	-	-
с 01.01.2018 по 30.06.2018	43,00	38,40	-	-
с 01.07.2018 по 31.12.2018	43,56	39,93	-	-

»;

6) в пункте 6 строки:

«

с 01.07.2017 по 31.12.2017	41,33	37,10	26,34	29,68
с 01.01.2018 по 30.06.2018	41,33	37,10	26,34	29,68
с 01.07.2018 по 31.12.2018	43,13	39,40	27,00	31,52

»

изложить в следующей редакции:

«

с 01.07.2017 по 31.12.2017	48,13	36,41	31,27	29,12
с 01.01.2018 по 30.06.2018	48,13	36,41	31,27	29,12
с 01.07.2018 по 31.12.2018	48,47	37,86	31,69	30,28

»;

7) в пункте 7 строки:

«

с 01.07.2017 по 31.12.2017	41,33	42,81	-	-
с 01.01.2018 по 30.06.2018	41,33	42,81	-	-
с 01.07.2018 по 31.12.2018	43,13	45,46	-	-

»

изложить в следующей редакции:

«

с 01.07.2017 по 31.12.2017	48,13	42,01	-	-
с 01.01.2018 по 30.06.2018	48,13	42,01	-	-
с 01.07.2018 по 31.12.2018	48,47	43,69	-	-

»;

8) в пункте 8 строки:

«

с 01.07.2017 по 31.12.2017	41,33	19,36	-	-
с 01.01.2018 по 30.06.2018	41,33	19,36	-	-
с 01.07.2018 по 31.12.2018	43,13	20,56	-	-

»

изложить в следующей редакции:

«

с 01.07.2017 по 31.12.2017	48,13	19,00	-	-
с 01.01.2018 по 30.06.2018	48,13	19,00	-	-
с 01.07.2018 по 31.12.2018	48,47	19,76	-	-

»;

9) в пункте 9 строки:

«

с 01.07.2017 по 31.12.2017	41,33	16,75	6,68	7,05
с 01.01.2018 по 30.06.2018	41,33	16,75	6,68	7,05
с 01.07.2018 по 31.12.2018	43,13	17,78	6,84	7,48

»

изложить в следующей редакции:

«

с 01.07.2017 по 31.12.2017	48,13	16,44	7,93	6,91
с 01.01.2018 по 30.06.2018	48,13	16,44	7,93	6,91
с 01.07.2018 по 31.12.2018	48,47	17,09	8,03	7,18

»;

10) в пункте 10 строки:

«

с 01.07.2017 по 31.12.2017	41,33	21,00	-	-
с 01.01.2018 по 30.06.2018	41,33	21,00	-	-
с 01.07.2018 по 31.12.2018	43,13	22,30	-	-

»

изложить в следующей редакции:

«

с 01.07.2017 по 31.12.2017	48,13	20,61	-	-
с 01.01.2018 по 30.06.2018	48,13	20,61	-	-
с 01.07.2018 по 31.12.2018	48,47	21,43	-	-

»;

11) в пункте 11 строки:

«

с 01.07.2017 по 31.12.2017	154,82	83,19	-	-
с 01.01.2018 по 30.06.2018	154,82	83,19	-	-
с 01.07.2018 по 31.12.2018	168,53	88,34	-	-

»

изложить в следующей редакции:

«

с 01.07.2017 по 31.12.2017	170,30	81,63	-	-
с 01.01.2018 по 30.06.2018	170,30	81,63	-	-
с 01.07.2018 по 31.12.2018	170,93	84,89	-	-

»;

12) в пункте 12 строки:

«

с 01.07.2017 по 31.12.2017	78,20	62,52	26,34	27,78
с 01.01.2018 по 30.06.2018	78,20	62,52	26,34	27,78
с 01.07.2018 по 31.12.2018	81,02	66,39	27,00	29,50

»

изложить в следующей редакции:

«

с 01.07.2017 по 31.12.2017	91,95	61,35	31,27	27,26
с 01.01.2018 по 30.06.2018	91,95	61,35	31,27	27,26
с 01.07.2018 по 31.12.2018	92,95	63,80	31,69	28,35

»;

13) в пункте 13 строки:

«

с 01.07.2017 по 31.12.2017	154,82	83,19	-	-
с 01.01.2018 по 30.06.2018	154,82	83,19	-	-
с 01.07.2018 по 31.12.2018	168,53	88,34	-	-

»

изложить в следующей редакции:

«

с 01.07.2017 по 31.12.2017	170,30	81,63	-	-
с 01.01.2018 по 30.06.2018	170,30	81,63	-	-
с 01.07.2018 по 31.12.2018	170,93	84,89	-	-

»;

14) в пункте 14 строки:

«

с 01.07.2017 по 31.12.2017	30,20	29,05	10,06	6,98
с 01.01.2018 по 30.06.2018	30,20	29,05	10,06	6,98
с 01.07.2018 по 31.12.2018	32,36	30,85	10,28	7,41

»

изложить в следующей редакции:

«

с 01.07.2017 по 31.12.2017	33,83	28,50	12,00	6,85
с 01.01.2018 по 30.06.2018	33,83	28,50	12,00	6,85
с 01.07.2018 по 31.12.2018	34,10	29,64	12,16	7,12

»;

15) в пункте 15 строки:

«

с 01.07.2017 по 31.12.2017	30,20	29,05	-	-
с 01.01.2018 по 30.06.2018	30,20	29,05	-	-
с 01.07.2018 по 31.12.2018	32,36	30,85	-	-

»

изложить в следующей редакции:

«

с 01.07.2017 по 31.12.2017	33,83	28,50	-	-
с 01.01.2018 по 30.06.2018	33,83	28,50	-	-
с 01.07.2018 по 31.12.2018	34,10	29,64	-	-

»;

16) в пункте 16 строки:

«

с 01.07.2017 по 31.12.2017	30,20	-	-	-
с 01.01.2018 по 30.06.2018	30,20	-	-	-
с 01.07.2018 по 31.12.2018	32,36	-	-	-

»

изложить в следующей редакции:

«

с 01.07.2017 по 31.12.2017	33,83	-	-	-
с 01.01.2018 по 30.06.2018	33,83	-	-	-
с 01.07.2018 по 31.12.2018	34,10	-	-	-

»;

17) в пункте 17 строки:

«

с 01.07.2017 по 31.12.2017	30,20	34,55	-	-
с 01.01.2018 по 30.06.2018	30,20	34,55	-	-
с 01.07.2018 по 31.12.2018	32,36	36,62	-	-

»

изложить в следующей редакции:

«

с 01.07.2017 по 31.12.2017	33,83	34,16	-	-
с 01.01.2018 по 30.06.2018	33,83	34,16	-	-
с 01.07.2018 по 31.12.2018	34,10	36,24	-	-

».

2. Настоящий приказ подлежит официальному опубликованию.

Руководитель службы А.Р. Халиулин

СЛУЖБА ПО ТАРИФАМ ИРКУТСКОЙ ОБЛАСТИ

П Р И К А З

20 декабря 2016 года № 471-спр

Иркутск

О внесении изменений в отдельные приказы службы по тарифам Иркутской области

В соответствии с Федеральным законом от 27 июля 2010 года № 190-ФЗ «О теплоснабжении», постановлением Правительства Российской Федерации от 22 октября 2012 года № 1075 «О ценообразовании в сфере теплоснабжения», руководствуясь Положением о службе по тарифам Иркутской области, утвержденным постановлением Правительства Иркутской области от 7 июня 2012 года № 303-пп, в целях осуществления корректировки долгосрочных тарифов, учитывая итоги рассмотрения данного вопроса на заседании Правления службы по тарифам Иркутской области 16 декабря 2016 года,

П Р И К А З Ы В А Ю:

1. Внести в приказ службы по тарифам Иркутской области от 27 ноября 2015 года № 388-спр «Об установлении долгосрочных тарифов на тепловую энергию для единой теплоснабжающей организации на территории Байкальского муниципального образования (ООО «Теплоснабжение»)» следующие изменения:

1) в тарифной таблице приложения 1:

строки:

«

с 01.07.2017 по 31.12.2017	1 809,18	1 809,18	1 809,18
с 01.01.2018 по 30.06.2018	1 809,18	1 809,18	1 809,18
с 01.07.2018 по 31.12.2018	1 902,17	1 902,17	1 902,17

»

изложить в следующей редакции:

«

с 01.07.2017 по 31.12.2017	1 605,27	1 605,27	1 605,27
с 01.01.2018 по 30.06.2018	1 605,27	1 605,27	1 605,27
с 01.07.2018 по 31.12.2018	1 923,37	1 923,37	1 923,37

»;

строки:

«

с 01.07.2017 по 31.12.2017	1 032,47
с 01.01.2018 по 30.06.2018	1 032,47
с 01.07.2018 по 31.12.2018	1 102,68

»

изложить в следующей редакции:

«

с 01.07.2017 по 31.12.2017	1 022,82
с 01.01.2018 по 30.06.2018	1 022,82
с 01.07.2018 по 31.12.2018	1 063,73

»;

2) в тарифной таблице приложения 2:

строки:

«

с 01.07.2017 по 31.12.2017	1 443,66
с 01.01.2018 по 30.06.2018	1 443,66
с 01.07.2018 по 31.12.2018	1 516,39

»

изложить в следующей редакции:

«

с 01.07.2017 по 31.12.2017	1 256,01
с 01.01.2018 по 30.06.2018	1 256,01
с 01.07.2018 по 31.12.2018	1 524,01

».

2. Внести в тарифную таблицу приложения 1 к приказу службы по тарифам Иркутской области от 27 ноября 2015 года № 389-спр «Об установлении долгосрочных тарифов на теплоноситель, поставляемый единой теплоснабжающей организацией на территории Байкальского муниципального образования (ООО «Теплоснабжение»)» изменения, изложив по тексту строки:

«

с 01.07.2017 по 31.12.2017	1,48	25,27	25,27
с 01.01.2018 по 30.06.2018	1,48	25,27	25,27
с 01.07.2018 по 31.12.2018	1,57	26,42	26,42

»

в следующей редакции:

«

с 01.07.2017 по 31.12.2017	0,66	26,68	26,68
с 01.01.2018 по 30.06.2018	0,66	26,68	26,68
с 01.07.2018 по 31.12.2018	1,38	27,53	27,53

».

3. Внести в тарифную таблицу приложения к приказу службы по тарифам Иркутской области от 27 ноября 2015 года № 390-спр «Об установлении долгосрочных тарифов на горячую воду для единой теплоснабжающей организации (ООО «Теплоснабжение»), обеспечивающей горячее водоснабжение с использованием открытой системы теплоснабжения (горячего водоснабжения) на территории Байкальского муниципального образования» следующие изменения:

1) строки:

«

с 01.07.2017 по 31.12.2017	1,48	1 809,18
с 01.01.2018 по 30.06.2018	1,48	1 809,18
с 01.07.2018 по 31.12.2018	1,57	1 902,17

»

изложить в следующей редакции:

«

с 01.07.2017 по 31.12.2017	0,66	1 605,27
с 01.01.2018 по 30.06.2018	0,66	1 605,27
с 01.07.2018 по 31.12.2018	1,38	1 923,37

»;

2) строки:

«

с 01.07.2017 по 31.12.2017	1,75	1 191,41
с 01.01.2018 по 30.06.2018	1,75	1 191,41
с 01.07.2018 по 31.12.2018	1,85	1 272,78

»

изложить в следующей редакции:

«

с 01.07.2017 по 31.12.2017	0,78	1 180,35
с 01.01.2018 по 30.06.2018	0,78	1 180,35
с 01.07.2018 по 31.12.2018	0,81	1 227,56

».

4. Настоящий приказ подлежит официальному опубликованию.

Руководитель службы А.Р. Халиулин

СЛУЖБА ПО ТАРИФАМ ИРКУТСКОЙ ОБЛАСТИ

П Р И К А З

20 декабря 2016 года № 484-спр

Иркутск

Об установлении тарифов на теплоноситель, поставляемый МУП «ЖКХ Озерный», и внесении изменений в приказ службы по тарифам Иркутской области от 9 декабря 2014 года № 621-спр

В соответствии с Федеральным законом от 27 июля 2010 года № 190-ФЗ «О теплоснабжении», постановлением Правительства Российской Федерации от 22 октября 2012 года № 1075 «О ценообразовании в сфере теплоснабжения», руководствуясь Положением о службе по тарифам Иркутской области, утвержденным постановлением Правительства Иркутской области от 7 июня 2012 года № 303-пп, учитывая итоги рассмотрения данного вопроса на заседании Правления службы по тарифам Иркутской области 20 декабря 2016 года,

П Р И К А З Ы В А Ю:

1. Установить тарифы на теплоноситель, поставляемый МУП «ЖКХ Озерный», согласно приложению.

2. Тарифы, установленные в пункте 1 настоящего приказа, действуют с 1 января 2017 года по 31 декабря 2017 года.

3. Внести с 1 января 2017 года в приказ службы по тарифам Иркутской области от 9 декабря 2014 года № 621-спр «Об установлении долгосрочных тарифов на теплоноситель, поставляемый МУП «Озернинское ЖКХ» следующие изменения:

1) в тарифной таблице приложения 1 пункты 1, 2, 3 признать утратившими силу;

2) в тарифной таблице приложения 2 пункты 1, 2, 3 признать утратившими силу.

4. Настоящий приказ подлежит официальному опубликованию.

Руководитель службы А.Р. Халиулин

Приложение
к приказу службы по тарифам
Иркутской области
от 20 декабря 2016 года № 484-спр

**ТАРИФЫ
НА ТЕПЛОНОСИТЕЛЬ, ПОСТАВЛЯЕМЫЙ
МУП «ЖКХ ОЗЕРНЫЙ»**

Наименование регулируемой организации	Вид тарифа (НДС не облагается)	Период действия	Вода
МУП «ЖКХ Озерный» (котельная администрации, центральная котельная, котельная ДОУ «Озерки»)	Тариф на теплоноситель, поставляемый теплоснабжающей организацией, владеющей источником (источниками) тепловой энергии, на котором производится теплоноситель		
	одноставочный тариф, руб./куб.м	с 01.01.2017 по 30.06.2017	252,92
		с 01.07.2017 по 31.12.2017	252,92
	Тариф на теплоноситель, поставляемый потребителям		
	одноставочный тариф, руб./куб.м	с 01.01.2017 по 30.06.2017	252,92
		с 01.07.2017 по 31.12.2017	252,92

Начальник управления регулирования тарифов (цен) в сфере теплоснабжения службы по тарифам Иркутской области З.С. Крынина

ЗАКОНОДАТЕЛЬНОЕ СОБРАНИЕ ИРКУТСКОЙ ОБЛАСТИ

ПОСТАНОВЛЕНИЕ

16.12.2016 № 46/12-ЗС

Иркутск

О награждении Почетной грамотой Законодательного Собрания Иркутской области Гараевой Н.А.

Рассмотрев ходатайство депутата Законодательного Собрания Иркутской области Габова Р.Ф., согласованное с комитетом по социально-культурному законодательству Законодательного Собрания Иркутской области, учитывая решение комиссии по Регламенту, депутатской этике, информационной политике и связям с общественными объединениями Законодательного Собрания Иркутской области, руководствуясь статьями 8, 33 Закона Иркутской области от 24 декабря 2010 года № 141-ОЗ «О наградах Иркутской области и почетных званиях Иркутской области», Законодательное Собрание Иркутской области

ПОСТАНОВЛЯЕТ:

1. За значительный вклад в развитие культуры в Иркутской области наградить Почетной грамотой Законодательного Собрания Иркутской области Гараеву Нурсину Адгамовну – руководителя танцевального коллектива муниципального бюджетного учреждения культуры «Дом культуры «Мир» города Усолье-Сибирское.

2. Данное постановление подлежит официальному опубликованию в общественно-политической газете «Областная», в сетевом издании «Официальный интернет-портал правовой информации Иркутской области» (www.ogirk.ru), а также на «Официальном интернет-портале правовой информации» (www.pravo.gov.ru).

Председатель Законодательного Собрания Иркутской области
С.Ф. Брилка

СЛУЖБА ПО ТАРИФАМ ИРКУТСКОЙ ОБЛАСТИ

П Р И К А З

20 декабря 2016 года № 488-спр

Иркутск

О внесении изменений в приказ службы по тарифам Иркутской области от 9 декабря 2015 года № 449-спр

В соответствии с Федеральным законом от 7 декабря 2011 года № 416-ФЗ «О водоснабжении и водоотведении», постановлением Правительства Российской Федерации от 13 мая 2013 года № 406 «О государственном регулировании тарифов в сфере водоснабжения и водоотведения», руководствуясь Положением о службе по тарифам Иркутской области, утвержденным постановлением Правительства Иркутской области от 7 июня 2012 года № 303-пп, в целях осуществления корректировки долгосрочных тарифов, учитывая итоги рассмотрения данного вопроса на заседании Правления службы по тарифам Иркутской области 15 декабря 2016 года,

П Р И К А З Ы В А Ю:

1. Внести в тарифную таблицу приложения 1 к приказу службы по тарифам Иркутской области от 9 декабря 2015 года № 449-спр «Об установлении долгосрочных тарифов на водоснабжение и водоотведение для потребителей АО «ГУ ЖКХ» на территории Иркутской области» следующие изменения:

1) в пункте 1.1 строки:

«

с 01.07.2017 по 31.12.2017	12,66	7,73	16,58	-	7,24
с 01.01.2018 по 30.06.2018	12,66	7,73	16,58	-	7,24
с 01.07.2018 по 31.12.2018	13,44	8,10	17,61	-	7,55

»

изложить в следующей редакции:

«

с 01.07.2017 по 31.12.2017	12,66	7,26	16,58	-	7,17
с 01.01.2018 по 30.06.2018	12,66	7,26	16,58	-	7,17
с 01.07.2018 по 31.12.2018	13,25	7,45	17,61	-	7,15

»;

2) в пункте 1.2 строки:

«

с 01.07.2017 по 31.12.2017	14,55	-	-	-	-
с 01.01.2018 по 30.06.2018	14,55	-	-	-	-
с 01.07.2018 по 31.12.2018	15,45	-	-	-	-

»

изложить в следующей редакции:

«

с 01.07.2017 по 31.12.2017	14,28	-	-	-	-
с 01.01.2018 по 30.06.2018	14,28	-	-	-	-
с 01.07.2018 по 31.12.2018	14,85	-	-	-	-

»;

3) в пункте 2.1 строки:

«

с 01.07.2017 по 31.12.2017	12,66	7,73	-	-	7,24
с 01.01.2018 по 30.06.2018	12,66	7,73	-	-	7,24
с 01.07.2018 по 31.12.2018	13,44	8,10	-	-	7,55

»

изложить в следующей редакции:

«

с 01.07.2017 по 31.12.2017	12,66	7,26	-	-	7,17
с 01.01.2018 по 30.06.2018	12,66	7,26	-	-	7,17
с 01.07.2018 по 31.12.2018	13,25	7,45	-	-	7,15

»;

4) в пункте 2.2 строки:

«

с 01.07.2017 по 31.12.2017	12,16	-	-	-	-
с 01.01.2018 по 30.06.2018	12,16	-	-	-	-
с 01.07.2018 по 31.12.2018	12,91	-	-	-	-

»

изложить в следующей редакции:

«

с 01.07.2017 по 31.12.2017	11,92	-	-	-	-
с 01.01.2018 по 30.06.2018	11,92	-	-	-	-
с 01.07.2018 по 31.12.2018	12,39	-	-	-	-

»;

5) в пункте 3.1 строку:

«

с 01.07.2018 по 31.12.2018	13,44	-	-	7,16	-

»

изложить в следующей редакции:

«

с 01.07.2018 по 31.12.2018	13,25	-	-	7,16	-

»;

6) в пункте 3.2 строки:

«

с 01.07.2017 по 31.12.2017	14,70	-	-	7,93	-
с 01.01.2018 по 30.06.2018	14,70	-	-	7,93	-
с 01.07.2018 по 31.12.2018	15,61	-	-	8,42	-

»

изложить в следующей редакции:

«

с 01.07.2017 по 31.12.2017	14,42	-	-	7,79	-
с 01.01.2018 по 30.06.2018	14,42	-	-	7,79	-
с 01.07.2018 по 31.12.2018	14,99	-	-	8,10	-

»;

7) в пункте 4.1 строку:

«

с 01.07.2018 по 31.12.2018	13,44	-	-	7,16	-

»

изложить в следующей редакции:

«

с 01.07.2018 по 31.12.2018	13,25	-	-	7,16	-

»;

8) в пункте 4.2 строки:

«

с 01.07.2017 по 31.12.2017	14,70	-	-	7,94	-
с 01.01.2018 по 30.06.2018	14,70	-	-	7,94	-
с 01.07.2018 по 31.12.2018	15,61	-	-	8,43	-

»

изложить в следующей редакции:

«

с 01.07.2017 по 31.12.2017	14,42	-	-	7,79	-

изложить в следующей редакции:

«

с 01.07.2017 по 31.12.2017	14,42	-	-	7,79	-
с 01.01.2018 по 30.06.2018	14,42	-	-	7,79	-
с 01.07.2018 по 31.12.2018	14,99	-	-	8,10	-

»;

9) в пункте 5.1 строку:

«

с 01.07.2018 по 31.12.2018	13,44	-	-	7,16	-

»

изложить в следующей редакции:

«

с 01.07.2018 по 31.12.2018	13,25	-	-	7,16	-

»;

10) пункт 5.2 признать утратившим силу;

11) в пункте 6.1 строку:

«

с 01.07.2018 по 31.12.2018	13,44	-	-	-	-

»

изложить в следующей редакции:

«

с 01.07.2018 по 31.12.2018	13,25	-	-	-	-

»;

12) пункт 6.2 признать утратившим силу;

13) в пункте 7.1 строку:

«

с 01.07.2018 по 31.12.2018	13,44	-	-	17,61	-

»

изложить в следующей редакции:

«

с 01.07.2018 по 31.12.2018	13,25	-	-	17,61	-

»;

14) в пункте 7.2 строки:

«

с 01.07.2017 по 31.12.2017	4,13	-	-	6,99	-
с 01.01.2018 по 30.06.2018	4,13	-	-	6,99	-
с 01.07.2018 по 31.12.2018	4,38	-	-	7,42	-

»

изложить в следующей редакции:

«

с 01.07.2017 по 31.12.2017	4,05	-	-	6,86	-
с 01.01.2018 по 30.06.2018	4,05	-	-	6,86	-
с 01.07.2018 по 31.12.2018	4,21	-	-	7,13	-

»;

15) пункты 8, 8.1, 8.2, 9, 9.1 и 9.2 признать утратившими силу;

16) в пункте 10.1 строки:

«

с 01.07.2017 по 31.12.2017	12,66	7,73	-	-	7,24
с 01.01.2018 по 30.06.2018	12,66	7,73	-	-	7,24
с 01.07.2018 по 31.12.2018	13,44	8,10	-	-	7,55

»

изложить в следующей редакции:

«

с 01.07.2017 по 31.12.2017	12,66	7,26	-	-	7,17
с 01.01.2018 по 30.06.2018	12,66	7,26	-	-	7,17
с 01.07.2018 по 31.12.2018	13,25	7,45	-	-	7,15

»;

17) пункт 10.2 признать утратившим силу;

18) в пункте 11.1 строку:

«

с 01.07.2018 по 31.12.2018	13,44	-	-	17,61	-

»

изложить в следующей редакции:

«

с 01.07.2018 по 31.12.2018	13,25	-	-	17,61	-

»;

19) в пункте 11.2 строки:

«

с 01.07.2017 по 31.12.2017	14,70	-	-	19,56	-
с 01.01.2018 по 30.06.2018	14,70	-	-	19,56	-
с 01.07.2018 по 31.12.2018	15,61	-	-	20,77	-

»

изложить в следующей редакции:

«

с 01.07.2017 по 31.12.2017	14,42	-	-	19,20	-
с 01.01.2018 по 30.06.2018	14,42	-	-	19,20	-
с 01.07.2018 по 31.12.2018	14,99	-	-	19,96	-

»;

20) в пункте 12.1 строки:

«

с 01.07.2017 по 31.12.2017	-	-	-	-	7,24
с 01.01.2018 по 30.06.2018	-	-	-	-	7,24
с 01.07.2018 по 31.12.2018	-	-	-	-	7,55

»

изложить в следующей редакции:

«

с 01.07.2017 по 31.12.2017	-	-	-	-	7,17
с 01.01.2018 по 30.06.2018	-	-	-	-	7,17
с 01.07.2018 по 31.12.2018	-	-	-	-	7,15

»;

21) пункт 12.2 признать утратившим силу;

22) в пункте 13.1 строки:

«

с 01.07.2018 по 31.12.2018	13,44	-	-	-	-

»

изложить в следующей редакции:

«

с 01.07.2018 по 31.12.2018	13,25	-	-	-	-

»;

23) в пункте 13.2 строки:

«

с 01.07.2017 по 31.12.2017	14,55	-	-	-	-
с 01.01.2018 по 30.06.2018	14,55	-	-	-	-
с 01.07.2018 по 31.12.2018	15,45	-	-	-	-

»

изложить в следующей редакции:

«

с 01.07.2017 по 31.12.2017	14,28	-	-	-	-
с 01.01.2018 по 30.06.2018	14,28	-	-	-	-
с 01.07.2018 по 31.12.2018	14,85	-	-	-	-

»;

24) в пункте 14.1 строку:

«

с 01.07.2018 по 31.12.2018	13,44	-	-	7,16	-

»

изложить в следующей редакции:

«

с 01.07.2018 по 31.12.2018	13,25	-	-	7,16	-

»;

25) в пункте 14.2 строки:

«

с 01.07.2017 по 31.12.2017	14,70	-	-	7,94	-
с 01.01.2018 по 30.06.2018	14,70	-	-	7,94	-
с 01.07.2018 по 31.12.2018	15,61	-	-	8,43	-

»

изложить в следующей редакции:

«

с 01.07.2017 по 31.12.2017	14,42	-	-	7,79	-
с 01.01.2018 по 30.06.2018	14,42	-	-	7,79	-
с 01.07.2018 по 31.12.2018	14,99	-	-	8,10	-

»;

26) в пункте 15.1 строку:

«

с 01.07.2018 по 31.12.2018	13,44	-	-	7,16	-

»

изложить в следующей редакции:

«

с 01.07.2018 по 31.12.2018	13,25	-	-	7,16	-

»;

27) пункт 15.2 признать утратившим силу;

28) в пункте 16.1 строку:

«

с 01.07.2018 по 31.12.2018	13,44	-	-	7,16	-

»

изложить в следующей редакции:

«

с 01.07.2018 по 31.12.2018	13,25	-	-	7,16	-

»;

29) в пункте 16.2 строки:

«

с 01.07.2017 по 31.12.2017	14,70	-	-	7,93	-
с 01.01.2018 по 30.06.2018	14,70	-	-	7,93	-
с 01.07.2018 по 31.12.2018	15,61	-	-	8,42	-

»

изложить в следующей редакции:

«

с 01.07.2017 по 31.12.2017	14,42	-	-	7,79	-
с 01.01.2018 по 30.06.2018	14,42	-	-	7,79	-
с 01.07.2018 по 31.12.2018	14,99	-	-	8,10	-

»;

30) в пункте 17.1 строки:

«

с 01.07.2017 по 31.12.2017	12,66	7,73	-	6,74	7,24
с 01.01.2018 по 30.06.2018	12,66	7,73	-	6,74	7,24
с 01.07.2018 по 31.12.2018	13,44	8,10	-	7,16	7,55

»

изложить в следующей редакции:

«

с 01.07.2017 по 31.12.2017	12,66	7,26	-	6,74	7,17
с 01.01.2018 по 30.06.2018	12,66	7,26	-	6,74	7,17
с 01.07.2018 по 31.12.2018	13,25	7,45	-	7,16	7,15

»;

31) пункты 17.2, 18, 18.1 и 18.2 признать утратившими силу;

32) в пункте 19.1 строку:

«

с 01.07.2018 по 31.12.2018	13,44	-	-	7,16	-

»

изложить в следующей редакции:

«

с 01.07.2018 по 31.12.2018	13,25	-	-	7,16	-

»;

33) пункт 19.2 признать утратившим силу;

34) в пункте 20.1 строку:

«

с 01.07.2018 по 31.12.2018	13,44	-	-	17,61	-

»

изложить в следующей редакции:

«

с 01.07.2018 по 31.12.2018	13,25	-	-	17,61	-

»;

35) в пункте 20.2 строки:

«

с 01.07.2017 по 31.12.2017	9,19	-	4,43	-	-
с 01.01.2018 по 30.06.2018	9,19	-	4,43	-	-
с 01.07.2018 по 31.12.2018	9,76	-	4,71	-	-

»

изложить в следующей редакции:

«

с 01.07.2017 по 31.12.2017	9,01	-	4,35	-	-
с 01.01.2018 по 30.06.2018	9,01	-	4,35	-	-
с 01.07.2018 по 31.12.2018	9,37	-	4,52	-	-

».

2. Настоящий приказ подлежит официальному опубликованию.

Руководитель службы А.Р. Халиулин

СЛУЖБА ПО ТАРИФАМ ИРКУТСКОЙ ОБЛАСТИ

П Р И К А З

20 декабря 2016 года № 485-спр

Иркутск

Об установлении тарифов на горячую воду в отношении МУП «ЖКХ Озерный», обеспечивающего горячее водоснабжение с использованием открытой системы теплоснабжения (горячего водоснабжения), и внесении изменения в приказ службы по тарифам Иркутской области от 9 декабря 2014 года № 613-спр

В соответствии с Федеральным законом от 27 июля 2010 года № 190-ФЗ «О теплоснабжении», постановлением Правительства Российской Федерации от 22 октября 2012 года № 1075 «О ценообразовании в сфере теплоснабжения», руководствуясь Положением о службе по тарифам Иркутской области, утвержденным постановлением Правительства Иркутской области от 7 июня 2012 года № 303-пп, учитывая итоги рассмотрения данного вопроса на заседании Правления службы по тарифам Иркутской области 20 декабря 2016 года,

П Р И К А З Ы В А Ю:

1. Установить тарифы на горячую воду в отношении МУП «ЖКХ Озерный», обеспечивающего горячее водоснабжение с использованием открытой системы теплоснабжения (горячего водоснабжения), согласно приложению.

2. Тарифы, установленные в пункте 1 настоящего приказа, действуют с 1 января 2017 года по 31 декабря 2017 года.

3. Внести с 1 января 2017 года в тарифную таблицу приложения к приказу службы по тарифам Иркутской области от 9 декабря 2014 года № 613-спр «Об установлении долгосрочных тарифов на горячую воду для МУП «Озернинское ЖКХ», обеспечивающего горячее водоснабжение с использованием открытой системы теплоснабжения (горячего водоснабжения)» изменение, признав пункты 1, 2, 3 утратившими силу.

4. Настоящий приказ подлежит официальному опубликованию.

Руководитель службы А.Р. Халиулин

Приложение
к приказу службы по тарифам
Иркутской области
от 20 декабря 2016 года №485-спр

ТАРИФЫ
НА ГОРЯЧУЮ ВОДУ В ОТНОШЕНИИ МУП «ЖКХ ОЗЕРНИНСКОЕ», ОБЕСПЕЧИВАЮЩЕГО ГОРЯЧЕЕ ВОДОСНАБЖЕНИЕ С ИСПОЛЬЗОВАНИЕМ ОТКРЫТОЙ СИСТЕМЫ ТЕПЛОСНАБЖЕНИЯ (ГОРЯЧЕГО ВОДОСНАБЖЕНИЯ)

Наименование регулируемой организации	Вид тарифа (НДС не облагается)	Период действия	Компонент на теплоноситель (руб./куб.м)	Компонент на тепловую энергию (руб./Гкал)
МУП «Озернинское ЖКХ»	1. Котельная администрации			
	Прочие потребители			
	одноставочный тариф, руб./Гкал	с 01.01.2017 по 30.06.2017	252,92	11 503,03
		с 01.07.2017 по 31.12.2017	252,92	11 503,03
	2. Центральная котельная			
	Прочие потребители			
	одноставочный тариф, руб./Гкал	с 01.01.2017 по 30.06.2017	252,92	4 389,72
		с 01.07.2017 по 31.12.2017	252,92	4 389,72
	3. Котельная ДОУ «Озерки»			
	Прочие потребители			
	одноставочный тариф, руб./Гкал	с 01.01.2017 по 30.06.2017	252,92	6 655,57
		с 01.07.2017 по 31.12.2017	252,92	6 655,57

Начальник управления регулирования тарифов (цен) в сфере теплоснабжения службы по тарифам Иркутской области З.С. Крынина

ЗАКОНОДАТЕЛЬНОЕ СОБРАНИЕ ИРКУТСКОЙ ОБЛАСТИ

ПОСТАНОВЛЕНИЕ

16.12.2016 № 46/15-ЗС

Иркутск

О награждении Почетной грамотой Законодательного Собрания Иркутской области Гашовой В.А.

Рассмотрев ходатайство депутата Законодательного Собрания Иркутской области Балабанова А.А., согласованное с комитетом по здравоохранению и социальной защите Законодательного Собрания Иркутской области, учитывая решение комиссии по Регламенту, депутатской этике, информационной политике и связям с общественными объединениями Законодательного Собрания Иркутской области, руководствуясь статьями 8, 33 Закона Иркутской области от 24 декабря 2010 года № 141-ОЗ «О наградах Иркутской области и почетных званиях Иркутской области», Законодательное Собрание Иркутской области

ПОСТАНОВЛЯЕТ:

1. За активную общественно-политическую деятельность в Иркутской области наградить Почетной грамотой Законодательного Собрания Иркутской области Гашову Веру Александровну – директора Благотворительного фонда «Юрия Тена».

2. Данное постановление подлежит официальному опубликованию в общественно-политической газете «Областная», в сетевом издании «Официальный интернет-портал правовой информации Иркутской области» (www.ogirk.ru), а также на «Официальном интернет-портале правовой информации» (www.pravo.gov.ru).

Председатель Законодательного Собрания
Иркутской области
С.Ф. Брилка

СЛУЖБА ПО ТАРИФАМ ИРКУТСКОЙ ОБЛАСТИ

П Р И К А З

20 декабря 2016 года № 477-спр

Иркутск

О внесении изменений в отдельные приказы службы по тарифам Иркутской области

В соответствии с Федеральным законом от 27 июля 2010 года № 190-ФЗ «О теплоснабжении», постановлением Правительства Российской Федерации от 22 октября 2012 года № 1075 «О ценообразовании в сфере теплоснабжения», руководствуясь Положением о службе по тарифам Иркутской области, утвержденным постановлением Правительства Иркутской области от 7 июня 2012 года № 303-пп, в целях осуществления корректировки долгосрочных тарифов, учитывая итоги рассмотрения данного вопроса на заседании Правления службы по тарифам Иркутской области 19 декабря 2016 года,

П Р И К А З Ы В А Ю:

1. Внести в тарифную таблицу приложения 1 к приказу службы по тарифам Иркутской области от 25 сентября 2015 года № 274-спр «Об установлении долгосрочных тарифов на тепловую энергию, поставляемую потребителям ЗАО «Региональная компания «Байкал-Отель» на территории Листвянского муниципального образования Иркутского района Иркутской области» следующие изменения:

1) после слов «Вид тарифа» дополнить словами «(НДС не облагается)»;

2) слова «(без учета НДС)» исключить;

3) строки:

«

с 01.01.2017 по 30.06.2017	1 986,19
с 01.07.2017 по 31.12.2017	2 843,14
с 01.01.2018 по 30.06.2017	2 843,14
с 01.07.2018 по 31.12.2018	2 984,09

»

изложить в следующей редакции:

«

с 01.01.2017 по 30.06.2017	2 274,86
с 01.07.2017 по 31.12.2017	3 247,44
с 01.01.2018 по 30.06.2017	3 247,44
с 01.07.2018 по 31.12.2018	3 408,18

»;

4) слова «(с учетом НДС)» исключить;

5) строки:

«

с 01.07.2017 по 31.12.2017	1 638,27
с 01.01.2018 по 30.06.2017	1 638,27
с 01.07.2018 по 31.12.2018	1 702,16

»

изложить в следующей редакции:

«

с 01.07.2017 по 31.12.2017	1 668,17
с 01.01.2018 по 30.06.2017	1 668,17
с 01.07.2018 по 31.12.2018	1 734,89

».

2. Внести в тарифную таблицу приложения 1 к приказу службы по тарифам Иркутской области от 25 сентября 2015 года № 275-спр «Об установлении долгосрочных тарифов на теплоноситель, поставляемый ЗАО «Региональная компания «Байкал-Отель» на территории Листвянского муниципального образования Иркутского района Иркутской области» следующие изменения:

1) слова «(без учета НДС)» заменить словами «(НДС не облагается)»;

2) по тексту строки:

«

с 01.01.2017 по 30.06.2017	16,32
с 01.07.2017 по 31.12.2017	23,78
с 01.01.2018 по 30.06.2017	23,78
с 01.07.2018 по 31.12.2018	25,20

»

изложить в следующей редакции:

«

с 01.01.2017 по 30.06.2017	19,26
с 01.07.2017 по 31.12.2017	27,48
с 01.01.2018 по 30.06.2017	27,48
с 01.07.2018 по 31.12.2018	28,58

».

3. Внести в тарифную таблицу приложения к приказу службы по тарифам иркутской области от 25 сентября 2015 года № 276-спр «Об установлении долгосрочных тарифов на горячую воду для ЗАО «Региональная компания «Байкал-Отель», обеспечивающего горячее водоснабжение с использованием открытой системы теплоснабжения (горячего водоснабжения) на территории Листвянского муниципального образования Иркутского района Иркутской области» следующие изменения:

1) после слов «Вид тарифа» дополнить словами «(НДС не облагается)»;

2) слова «(без учета НДС)» исключить;

3) строки:

«

с 01.01.2017 по 30.06.2017	16,32	1 986,19
с 01.07.2017 по 31.12.2017	23,78	2 843,14
с 01.01.2018 по 30.06.2017	23,78	2 843,14
с 01.07.2018 по 31.12.2018	25,20	2 984,09

»

изложить в следующей редакции:

«

с 01.01.2017 по 30.06.2017	19,26	2 274,86
с 01.07.2017 по 31.12.2017	27,48	3 247,44
с 01.01.2018 по 30.06.2017	27,48	3 247,44
с 01.07.2018 по 31.12.2018	28,58	3 408,18

»;

4) слова «(с учетом НДС)» исключить;

5) строки:

«

с 01.07.2017 по 31.12.2017	20,45	1 991,79
с 01.01.2018 по 30.06.2017	20,45	1 991,79
с 01.07.2018 по 31.12.2018	21,67	2 069,47

»

изложить в следующей редакции:

«

с 01.07.2017 по 31.12.2017	20,22	2 028,15
с 01.01.2018 по 30.06.2017	20,22	2 028,15
с 01.07.2018 по 31.12.2018	21,02	2 109,27

».

4. Настоящий приказ подлежит официальному опубликованию.

Руководитель службы А.Р. Халиулин

СЛУЖБА ПО ТАРИФАМ ИРКУТСКОЙ ОБЛАСТИ

П Р И К А З

20 декабря 2016 года № 454-спр

Иркутск

О внесении изменений в отдельные приказы службы по тарифам Иркутской области

В соответствии с Федеральным законом от 27 июля 2010 года № 190-ФЗ «О теплоснабжении», постановлением Правительства Российской Федерации от 22 октября 2012 года № 1075 «О ценообразовании в сфере теплоснабжения», руководствуясь Положением о службе по тарифам Иркутской области, утвержденным постановлением Правительства Иркутской области от 7 июня 2012 года № 303-пп, в целях осуществления корректировки долгосрочных тарифов, учитывая итоги рассмотрения данного вопроса на заседании Правления службы по тарифам Иркутской области 20 декабря 2016 года,

П Р И К А З Ы В А Ю:

1. Внести в приказ службы по тарифам Иркутской области от 18 декабря 2015 года № 525-спр «Об установлении долгосрочных тарифов на тепловую энергию для единой теплоснабжающей организации на территории города Шелехова (ПАО «Иркутскэнерго»)» следующие изменения:

1) в тарифной таблице приложения 1:

строки:

«

с 01.07.2017 по 31.12.2017	808,77	964,31	984,11	1 018,89
с 01.01.2018 по 30.06.2018	808,77	964,31	984,11	1 018,89
с 01.07.2018 по 31.12.2018	862,96	1 028,92	1 050,05	1 087,16

»

изложить в следующей редакции:

«

с 01.07.2017 по 31.12.2017	804,22	1 000,50	1 021,04	1 057,13
с 01.01.2018 по 30.06.2018	804,22	1 000,50	1 021,04	1 057,13
с 01.07.2018 по 31.12.2018	836,23	1 046,52	1 068,01	1 105,76

»;

строки:

«

с 01.07.2017 по 31.12.2017	954,35	1 137,89	1 161,25	1 202,29
с 01.01.2018 по 30.06.2018	954,35	1 137,89	1 161,25	1 202,29
с 01.07.2018 по 31.12.2018	1 018,29	1 214,13	1 239,06	1 282,85

»

изложить в следующей редакции:

«

с 01.07.2017 по 31.12.2017	948,98	1 180,59	1 204,83	1 247,41
с 01.01.2018 по 30.06.2018	948,98	1 180,59	1 204,83	1 247,41
с 01.07.2018 по 31.12.2018	986,75	1 234,89	1 260,25	1 304,80

»;

2) в тарифной таблице приложения 2 строки:

«

с 01.07.2017 по 31.12.2017	808,77	964,31	984,11	1 018,89
с 01.01.2018 по 30.06.2018	808,77	964,31	984,11	1 018,89
с 01.07.2018 по 31.12.2018	862,96	1 028,92	1 050,05	1 087,16

»

изложить в следующей редакции:

«

с 01.07.2017 по 31.12.2017	804,22	1 000,50	1 021,04	1 057,13
с 01.01.2018 по 30.06.2018	804,22	1 000,50	1 021,04	1 057,13
с 01.07.2018 по 31.12.2018	836,23	1 046,52	1 068,01	1 105,76

».

2. Внести в тарифную таблицу приложения 1 к приказу службы по тарифам Иркутской области от 18 декабря 2015 года № 526-спр «Об установлении долгосрочных тарифов на теплоноситель, поставляемый единой теплоснабжающей организацией на территории города Шелехова (ПАО «Иркутскэнерго»)» изменения, изложив по тексту строки:

«

с 01.07.2017 по 31.12.2017	14,42	53,80
с 01.01.2018 по 30.06.2018	14,42	53,80
с 01.07.2018 по 31.12.2018	14,82	55,29

»

в следующей редакции:

«

с 01.07.2017 по 31.12.2017	14,09	53,63
с 01.01.2018 по 30.06.2018	14,09	53,63
с 01.07.2018 по 31.12.2018	14,42	53,97

».

3. Внести в тарифную таблицу приложения к приказу службы по тарифам Иркутской области от 18 декабря 2015 года № 527-спр «Об установлении долгосрочных тарифов на горячую воду для единой теплоснабжающей организации на территории города Шелехова (ПАО «Иркутскэнерго»), обеспечивающей горячее водоснабжение с использованием открытой системы теплоснабжения (горячего водоснабжения)» следующие изменения:

1) строки:

«

с 01.07.2017 по 31.12.2017	14,42	808,77
с 01.01.2018 по 30.06.2018	14,42	808,77
с 01.07.2018 по 31.12.2018	14,82	862,96

»

изложить в следующей редакции:

«

с 01.07.2017 по 31.12.2017	14,09	804,22
с 01.01.2018 по 30.06.2018	14,09	804,22
с 01.07.2018 по 31.12.2018	14,42	836,23

»;

2) строки:

«

с 01.07.2017 по 31.12.2017	17,02	954,35
с 01.01.2018 по 30.06.2018	17,02	954,35
с 01.07.2018 по 31.12.2018	17,49	1 018,29

»

изложить в следующей редакции:

«

с 01.07.2017 по 31.12.2017	16,63	948,98
с 01.01.2018 по 30.06.2018	16,63	948,98
с 01.07.2018 по 31.12.2018	17,02	986,75

».

4. Настоящий приказ подлежит официальному опубликованию.

Руководитель службы А.Р. Халиулин

СЛУЖБА ПО ТАРИФАМ ИРКУТСКОЙ ОБЛАСТИ

П Р И К А З

20 декабря 2016 года № 455-спр

Иркутск

О внесении изменений в отдельные приказы службы по тарифам Иркутской области

В соответствии с Федеральным законом от 27 июля 2010 года № 190-ФЗ «О теплоснабжении», постановлением Правительства Российской Федерации от 22 октября 2012 года № 1075 «О ценообразовании в сфере теплоснабжения», руководствуясь Положением о службе по тарифам Иркутской области, утвержденным постановлением Правительства Иркутской области от 7 июня 2012 года № 303-пп, в целях осуществления корректировки долгосрочных тарифов, учитывая итоги рассмотрения данного вопроса на заседании Правления службы по тарифам Иркутской области 20 декабря 2016 года,

П Р И К А З Ы В А Ю:

1. Внести в приказ службы по тарифам Иркутской области от 18 декабря 2015 года № 501-спр «Об установлении долгосрочных тарифов на тепловую энергию для единой теплоснабжающей организации на территории Белореченского муниципального образования (ПАО «Иркутскэнерго»)» следующие изменения:

1) в тарифной таблице приложения 1:

строки:

«

с 01.07.2017 по 31.12.2017	808,77
с 01.01.2018 по 30.06.2018	808,77
с 01.07.2018 по 31.12.2018	862,96

»

изложить в следующей редакции:

«

с 01.07.2017 по 31.12.2017	804,22
с 01.01.2018 по 30.06.2018	804,22
с 01.07.2018 по 31.12.2018	836,23

»;

строки:

«

с 01.07.2017 по 31.12.2017	954,35
с 01.01.2018 по 30.06.2018	954,35
с 01.07.2018 по 31.12.2018	1 018,29

»

изложить в следующей редакции:

«

с 01.07.2017 по 31.12.2017	948,98
с 01.01.2018 по 30.06.2018	948,98
с 01.07.2018 по 31.12.2018	986,75

»;

2) в тарифной таблице приложения 2 строки:

«

с 01.07.2017 по 31.12.2017	808,77
с 01.01.2018 по 30.06.2018	808,77
с 01.07.2018 по 31.12.2018	862,96

»

изложить в следующей редакции:

«

с 01.07.2017 по 31.12.2017	804,22
с 01.01.2018 по 30.06.2018	804,22
с 01.07.2018 по 31.12.2018	836,23

».

2. Внести в тарифную таблицу приложения 1 к приказу службы по тарифам Иркутской области от 18 декабря 2015 года № 502-спр «Об установлении долгосрочных тарифов на теплоноситель, поставляемый единой теплоснабжающей организацией на территории Белореченского муниципального образования (ПАО «Иркутскэнерго»)» изменения, изложив по тексту строки:

«

с 01.07.2017 по 31.12.2017	13,14
с 01.01.2018 по 30.06.2018	13,14
с 01.07.2018 по 31.12.2018	13,84

»

в следующей редакции:

«

с 01.07.2017 по 31.12.2017	13,30
с 01.01.2018 по 30.06.2018	13,30
с 01.07.2018 по 31.12.2018	13,95

».

3. Внести в тарифную таблицу приложения к приказу службы по тарифам Иркутской области от 18 декабря 2015 года № 503-спр «Об установлении долгосрочных тарифов на горячую воду для единой теплоснабжающей организации на территории Белореченского муниципального образования (ПАО «Иркутскэнерго»), обеспечивающей горячее водоснабжение с использованием открытой системы теплоснабжения (горячего водоснабжения)» следующие изменения:

1) строки:

«

с 01.07.2017 по 31.12.2017	13,14	808,77
с 01.01.2018 по 30.06.2018	13,14	808,77
с 01.07.2018 по 31.12.2018	13,84	862,96

»

изложить в следующей редакции:

«

с 01.07.2017 по 31.12.2017	13,30	804,22
с 01.01.2018 по 30.06.2018	13,30	804,22
с 01.07.2018 по 31.12.2018	13,95	836,23

»;

2) строки:

«

с 01.07.2017 по 31.12.2017	15,51	954,35
с 01.01.2018 по 30.06.2018	15,51	954,35
с 01.07.2018 по 31.12.2018	16,33	1 018,29

»

изложить в следующей редакции:

«

с 01.07.2017 по 31.12.2017	15,69	948,98
с 01.01.2018 по 30.06.2018	15,69	948,98
с 01.07.2018 по 31.12.2018	16,46	986,75

».

4. Настоящий приказ подлежит официальному опубликованию.

Руководитель службы А.Р. Халиулин

СЛУЖБА ПО ТАРИФАМ ИРКУТСКОЙ ОБЛАСТИ

П Р И К А З

20 декабря 2016 года № 481-спр

Иркутск

Об установлении долгосрочных тарифов на теплоноситель, поставляемый МУП «Мальтинское ЖКХ»

В соответствии с Федеральным законом от 27 июля 2010 года № 190-ФЗ «О теплоснабжении», постановлением Правительства Российской Федерации от 22 октября 2012 года № 1075 «О ценообразовании в сфере теплоснабжения», руководствуясь Положением о службе по тарифам Иркутской области, утвержденным постановлением Правительства Иркутской области от 7 июня 2012 года № 303-пп, учитывая итоги рассмотрения данного вопроса на заседании Правления службы по тарифам Иркутской области 20 декабря 2016 года,

П Р И К А З Ы В А Ю:

1. Установить долгосрочные тарифы на теплоноситель, поставляемый МУП «Мальтинское ЖКХ», согласно приложению 1.

2. Установить долгосрочные параметры регулирования деятельности МУП «Мальтинское ЖКХ» по производству теплоносителя, устанавливаемые на 2017-2019 годы для формирования тарифов с использованием метода индексации установленных тарифов, согласно приложению 2.

3. Тарифы, установленные в пункте 1 настоящего приказа, действуют с 1 января 2017 года по 31 декабря 2019 года.

4. Признать утратившим силу приказ службы по тарифам Иркутской области от 16 декабря 2016 года № 393-спр «Об установлении долгосрочных тарифов на теплоноситель, поставляемый МУП «Мальтинское ЖКХ».

5. Настоящий приказ подлежит официальному опубликованию.

Руководитель службы А.Р. Халиулин

Приложение 1
к приказу службы по тарифам
Иркутской области
от 20 декабря 2016 года № 481-спр

ДОЛГОСРОЧНЫЕ ТАРИФЫ
НА ТЕПЛОНОСИТЕЛЬ, ПОСТАВЛЯЕМЫЙ МУП «МАЛЬТИНСКОЕ ЖКХ»

Наименование регулируемой организации	Вид тарифа (НДС не облагается)	Период действия	Вода
МУП «Мальтинское ЖКХ»	Тариф на теплоноситель, поставляемый теплоснабжающей организацией, владеющей источником (источниками) тепловой энергии, на котором производится теплоноситель		
	одноставочный тариф, руб./куб.м	с 01.01.2017 по 30.06.2017	181,76
		с 01.07.2017 по 31.12.2017	190,92
		с 01.01.2018 по 30.06.2018	190,92
		с 01.07.2018 по 31.12.2018	195,89
		с 01.01.2019 по 30.06.2019	195,89
		с 01.07.2019 по 31.12.2019	203,73
	Тариф на теплоноситель, поставляемый потребителям		
	одноставочный тариф, руб./куб.м	с 01.01.2017 по 30.06.2017	181,76
		с 01.07.2017 по 31.12.2017	190,92
		с 01.01.2018 по 30.06.2018	190,92
		с 01.07.2018 по 31.12.2018	195,89
		с 01.01.2019 по 30.06.2019	195,89
		с 01.07.2019 по 31.12.2019	203,73

Начальник управления регулирования тарифов (цен) в сфере теплоснабжения службы по тарифам Иркутской области З.С. Крынина

Приложение 2
к приказу службы по тарифам
Иркутской области
от 20 декабря 2016 года № 481-спр

ДОЛГОСРОЧНЫЕ ПАРАМЕТРЫ
РЕГУЛИРОВАНИЯ ДЕЯТЕЛЬНОСТИ МУП «МАЛЬТИНСКОЕ ЖКХ» ПО ПРОИЗВОДСТВУ ТЕПЛОНОСИТЕЛЯ, УСТАНАВЛИВАЕМЫЕ НА 2017-2019 ГОДЫ ДЛЯ ФОРМИРОВАНИЯ ТАРИФОВ С ИСПОЛЬЗОВАНИЕМ МЕТОДА ИНДЕКСАЦИИ УСТАНОВЛЕННЫХ ТАРИФОВ

Наименование регулируемой организации	Год	Базовый уровень операционных расходов	Индекс эффективности операционных расходов	Нормативный уровень прибыли	Показатели энергосбережения и энергетической эффективности	Динамика изменения расходов на топливо
		тыс. руб.	%	%		
МУП «Мальтинское ЖКХ»	2017	0,0	1,0	0,0	-	-
	2018	-	1,0	0,0	-	-
	2019	-	1,0	0,0	-	-

Начальник управления регулирования тарифов (цен) в сфере теплоснабжения службы по тарифам Иркутской области З.С. Крынина

СЛУЖБА ПО ТАРИФАМ ИРКУТСКОЙ ОБЛАСТИ

П Р И К А З

20 декабря 2016 года № 483-спр

Иркутск

О внесении изменений в отдельные приказы службы по тарифам Иркутской области

В соответствии с Федеральным законом от 27 июля 2010 года № 190-ФЗ «О теплоснабжении», постановлением Правительства Российской Федерации от 22 октября 2012 года № 1075 «О ценообразовании в сфере теплоснабжения», руководствуясь Положением о службе по тарифам Иркутской области, утвержденным постановлением Правительства Иркутской области от 7 июня 2012 года № 303-пп, в целях осуществления корректировки долгосрочных тарифов, учитывая итоги рассмотрения данного вопроса на заседании Правления службы по тарифам Иркутской области 16 декабря 2016 года,

П Р И К А З Ы В А Ю:

1. Внести в тарифную таблицу приложения 1 к приказу службы по тарифам Иркутской области от 9 декабря 2014 года № 609-спр «Об установлении долгосрочных тарифов на тепловую энергию, поставляемую потребителям ООО «Южнобайкальское» на территории Иркутского района» следующие изменения:

1) в пункте 1:

строку:

с 01.07.2017 по 31.12.2017	4 708,69

изложить в следующей редакции:

с 01.07.2017 по 31.12.2017	5 069,84

строку:

с 01.07.2017 по 31.12.2017	2 068,27

изложить в следующей редакции:

с 01.07.2017 по 31.12.2017	2 048,94

2) в пункте 2:

строку:

с 01.07.2017 по 31.12.2017	2 720,20

изложить в следующей редакции:

с 01.07.2017 по 31.12.2017	2 835,12

строку:

с 01.07.2017 по 31.12.2017	1 997,29

изложить в следующей редакции:

с 01.07.2017 по 31.12.2017	1 978,62

3) в пункте 3 строку:

с 01.07.2017 по 31.12.2017	8 282,64

изложить в следующей редакции:

с 01.07.2017 по 31.12.2017	8 518,87

4) в пункте 4:

строку:

с 01.07.2017 по 31.12.2017	2 647,74

изложить в следующей редакции:

с 01.07.2017 по 31.12.2017	2 728,45

строку:

с 01.07.2017 по 31.12.2017	2 036,32

изложить в следующей редакции:

с 01.07.2017 по 31.12.2017	2 017,29

5) в пункте 5:

строку:

с 01.07.2017 по 31.12.2017	2 974,97

изложить в следующей редакции:

с 01.07.2017 по 31.12.2017	3 023,20

строку:

с 01.07.2017 по 31.12.2017	2 351,64

изложить в следующей редакции:

с 01.07.2017 по 31.12.2017	2 329,66

6) в пункте 6:

строку:

с 01.07.2017 по 31.12.2017	4 048,78

изложить в следующей редакции:

с 01.07.2017 по 31.12.2017	5 873,68

строку:

с 01.07.2017 по 31.12.2017	2 006,30

изложить в следующей редакции:

с 01.07.2017 по 31.12.2017	1 987,55

7) в пункте 7:

строку:

с 01.07.2017 по 31.12.2017	5 892,65

изложить в следующей редакции:

с 01.07.2017 по 31.12.2017	6 142,67

строку:

с 01.07.2017 по 31.12.2017	2 163,98

изложить в следующей редакции:

с 01.07.2017 по 31.12.2017	2 143,76

8) в пункте 8:

строку:

с 01.07.2017 по 31.12.2017	4 784,96

изложить в следующей редакции:

с 01.07.2017 по 31.12.2017	4 892,51

строку:

с 01.07.2017 по 31.12.2017	2 524,54

изложить в следующей редакции:

с 01.07.2017 по 31.12.2017	2 500,94

9) в пункте 9:

строку:

с 01.07.2017 по 31.12.2017	4 535,23

изложить в следующей редакции:

с 01.07.2017 по 31.12.2017	4 821,60

строку:

с 01.07.2017 по 31.12.2017	2 105,07

изложить в следующей редакции:

с 01.07.2017 по 31.12.2017	2 085,39

10) в пункте 10 строку:

с 01.07.2017 по 31.12.2017	6 012,02

изложить в следующей редакции:

с 01.07.2017 по 31.12.2017	12 562,30

11) в пункте 11:

строку:

с 01.07.2017 по 31.12.2017	5 124,89

изложить в следующей редакции:

с 01.07.2017 по 31.12.2017	5 503,04

строку:

с 01.07.2017 по 31.12.2017	1 932,30

изложить в следующей редакции:

с 01.07.2017 по 31.12.2017	1 914,23

12) в пункте 12 строку:

с 01.07.2017 по 31.12.2017	6 666,71

изложить в следующей редакции:

с 01.07.2017 по 31.12.2017	6 687,51

13) в пункте 13:

строку:

с 01.07.2017 по 31.12.2017	3 428,00

изложить в следующей редакции:

с 01.07.2017 по 31.12.2017	3 552,98

строку:

с 01.07.2017 по 31.12.2017	2 104,97

изложить в следующей редакции:

с 01.07.2017 по 31.12.2017	2 085,29

14) в пункте 14:

строку:

с 01.07.2017 по 31.12.2017	4 661,79

изложить в следующей редакции:

с 01.07.2017 по 31.12.2017	4 640,05

строку:

с 01.07.2017 по 31.12.2017	2 307,67

изложить в следующей редакции:

с 01.07.2017 по 31.12.2017	2 286,10

2. Внести в тарифную таблицу приложения 1 к приказу службы по тарифам Иркутской области от 3 сентября 2015 года № 241-спр «Об установлении долгосрочных тарифов на теплоноситель, поставляемый ООО «Южнобайкальское» на территории Иркутского района» следующие изменения:

1) в пункте 1 по тексту строки:

с 01.07.2017 по 31.12.2017	42,10
с 01.01.2018 по 30.06.2018	42,10
с 01.07.2018 по 31.12.2018	44,71

изложить в следующей редакции:

с 01.07.2017 по 31.12.2017	48,13
с 01.01.2018 по 30.06.2018	48,13
с 01.07.2018 по 31.12.2018	48,47

2) в пункте 2 по тексту строки:

с 01.07.2017 по 31.12.2017	37,61
с 01.01.2018 по 30.06.2018	37,61
с 01.07.2018 по 31.12.2018	39,95

изложить в следующей редакции:

с 01.07.2017 по 31.12.2017	43,00
с 01.01.2018 по 30.06.2018	43,00
с 01.07.2018 по 31.12.2018	43,56

3) в пункте 3 по тексту строки:

с 01.07.2017 по 31.12.2017	29,59
с 01.01.2018 по 30.06.2018	29,59
с 01.07.2018 по 31.12.2018	31,42

изложить в следующей редакции:

с 01.07.2017 по 31.12.2017	33,83
с 01.01.2018 по 30.06.2018	33,83
с 01.07.2018 по 31.12.2018	34,10

4) в пункте 4 по тексту строки:

с 01.07.2017 по 31.12.2017	42,10
с 01.01.2018 по 30.06.2018	42,10
с 01.07.2018 по 31.12.2018	44,71

изложить в следующей редакции:

с 01.07.2017 по 31.12.2017	48,13
с 01.01.2018 по 30.06.2018	48,13
с 01.07.2018 по 31.12.2018	48,47

5) в пункте 5 по тексту строки:

с 01.07.2017 по 31.12.2017	29,59
с 01.01.2018 по 30.06.2018	29,59
с 01.07.2018 по 31.12.2018	31,42

изложить в следующей редакции:

с 01.07.2017 по 31.12.2017	33,83
с 01.01.2018 по 30.06.2018	33,83
с 01.07.2018 по 31.12.2018	34,10

6) в пункте 6 по тексту строки:

с 01.07.2017 по 31.12.2017	80,44
с 01.01.2018 по 30.06.2018	80,44
с 01.07.2018 по 31.12.2018	85,43

изложить в следующей редакции:

с 01.07.2017 по 31.12.2017	91,95
с 01.01.2018 по 30.06.2018	91,95
с 01.07.2018 по 31.12.2018	92,95

7) в пункте 7 по тексту строки:

с 01.07.2017 по 31.12.2017	42,10
с 01.01.2018 по 30.06.2018	42,10
с 01.07.2018 по 31.12.2018	44,71

изложить в следующей редакции:

с 01.07.2017 по 31.12.2017	48,13
с 01.01.2018 по 30.06.2018	48,13
с 01.07.2018 по 31.12.2018	48,47

8) в пункте 8 по тексту строки:

с 01.07.2017 по 31.12.2017	42,10
с 01.01.2018 по 30.06.2018	42,10
с 01.07.2018 по 31.12.2018	44,71

изложить в следующей редакции:

с 01.07.2017 по 31.12.2017	48,13
с 01.01.2018 по 30.06.2018	48,13
с 01.07.2018 по 31.12.2018	48,47

9) в пункте 9 по тексту строки:

с 01.07.2017 по 31.12.2017	42,10
с 01.01.2018 по 30.06.2018	42,10
с 01.07.2018 по 31.12.2018	44,71

изложить в следующей редакции:

с 01.07.2017 по 31.12.2017	48,13
с 01.01.2018 по 30.06.2018	48,13
с 01.07.2018 по 31.12.2018	48,47

10) в пункте 10 по тексту строки:

с 01.07.2017 по 31.12.2017	29,59
с 01.01.2018 по 30.06.2018	29,59
с 01.07.2018 по 31.12.2018	31,42

изложить в следующей редакции:

с 01.07.2017 по 31.12.2017	33,83
с 01.01.2018 по 30.06.2018	33,83
с 01.07.2018 по 31.12.2018	34,10

11) в пункте 11 по тексту строки:

с 01.07.2017 по 31.12.2017	42,10
с 01.01.2018 по 30.06.2018	42,10
с 01.07.2018 по 31.12.2018	44,71

изложить в следующей редакции:

с 01.07.2017 по 31.12.2017	48,13
с 01.01.2018 по 30.06.2018	48,13
с 01.07.2018 по 31.12.2018	48,47

12) в пункте 12 по тексту строки:

с 01.07.2017 по 31.12.2017	37,61
с 01.01.2018 по 30.06.2018	37,61
с 01.07.2018 по 31.12.2018	39,95

изложить в следующей редакции:

с 01.07.2017 по 31.12.2017	43,00
с 01.01.2018 по 30.06.2018	43,00
с 01.07.2018 по 31.12.2018	43,56

13) в пункте 13 по тексту строки:

с 01.07.2017 по 31.12.2017	37,61
с 01.01.2018 по 30.06.2018	37,61
с 01.07.2018 по 31.12.2018	39,95

изложить в следующей редакции:

с 01.07.2017 по 31.12.2017	43,00
с 01.01.2018 по 30.06.2018	43,00
с 01.07.2018 по 31.12.2018	43,56

14) в пункте 14 по тексту строки:

с 01.07.2017 по 31.12.2017	37,61
с 01.01.2018 по 30.06.2018	37,61
с 01.07.2018 по 31.12.2018	39,95

изложить в следующей редакции:

с 01.07.2017 по 31.12.2017	43,00
с 01.01.2018 по 30.06.2018	43,00
с 01.07.2018 по 31.12.2018	43,56

3. Внести в тарифную таблицу приложения к приказу службы по тари Иркутской области от 3 сентября 2015 года № 242-спр «Об установле долгосрочных тарифов на горячую воду для ООО «Южнобайкальск обеспечивающего горячее водоснабжение с использованием открытой сист теплоснабжения (горячего водоснабжения) на территории Иркутского райо следующие изменения:

1) в пункте 1:

строки:

с 01.07.2017 по 31.12.2017	42,10	4 708,69
с 01.01.2018 по 30.06.2018	42,10	4 708,69
с 01.07.2018 по 31.12.2018	44,71	4 708,69

изложить в следующей редакции:

с 01.07.2017 по 31.12.2017	48,13	5 069,84
с 01.01.2018 по 30.06.2018	48,13	5 069,84
с 01.07.2018 по 31.12.2018	48,47	4 708,69

строки:

с 01.07.2017 по 31.12.2017	42,81	2 346,36
с 01.01.2018 по 30.06.2018	42,81	2 346,36
с 01.07.2018 по 31.12.2018	45,72	2 505,91

изложить в следующей редакции:

с 01.07.2017 по 31.12.2017	42,01	2 324,43
с 01.01.2018 по 30.06.2018	42,01	2 324,43
с 01.07.2018 по 31.12.2018	43,69	2 417,40

2) в пункте 2:

строки:

с 01.07.2017 по 31.12.2017	37,61	2 720,20
с 01.01.2018 по 30.06.2018	37,61	2 720,20
с 01.07.2018 по 31.12.2018	39,95	2 720,20

изложить в следующей редакции:

с 01.07.2017 по 31.12.2017	43,00	2 835,12
с 01.01.2018 по 30.06.2018	43,00	2 835,12
с 01.07.2018 по 31.12.2018	43,56	2 835,12

строки:

с 01.07.2017 по 31.12.2017	34,40	2 248,70
с 01.01.2018 по 30.06.2018	34,40	2 248,70
с 01.07.2018 по 31.12.2018	36,74	2 401,61

изложить в следующей редакции:

с 01.07.2017 по 31.12.2017	33,75	2 227,68
с 01.01.2018 по 30.06.2018	33,75	2 227,68
с 01.07.2018 по 31.12.2018	35,10	2 316,78

3) в пункте 3 строки:

с 01.07.2017 по 31.12.2017	29,59	8 828,64
с 01.01.2018 по 30.06.2018	29,59	8 828,64
с 01.07.2018 по 31.12.2018	31,42	8 828,64

изложить в следующей редакции:

с 01.07.2017 по 31.12.2017	33,83	8 518,87
с 01.01.2018 по 30.06.2018	33,83	8 518,87
с 01.07.2018 по 31.12.2018	34,10	8 518,87

4) в пункте 4:

строки:

с 01.07.2017 по 31.12.2017	42,10	2 647,74
с 01.01.2018 по 30.06.2018	42,10	2 647,74
с 01.07.2018 по 31.12.2018	44,71	2 647,74

изложить в следующей редакции:

с 01.07.2017 по 31.12.2017	48,13	2 728,45
с 01.01.2018 по 30.06.2018	48,13	2 728,45
с 01.07.2018 по 31.12.2018	48,47	2 728,45

строки:

с 01.07.2017 по 31.12.2017	16,77	2 036,32
с 01.01.2018 по 30.06.2018	16,77	2 036,23
с 01.07.2018 по 31.12.2018	17,91	2 174,79

изложить в следующей редакции:

с 01.07.2017 по 31.12.2017	16,44	2 017,29
с 01.01.2018 по 30.06.2018	16,44	2 017,29
с 01.07.2018 по 31.12.2018	17,09	2 097,98

5) в пункте 5 строки:

с 01.07.2017 по 31.12.2017	29,59	2 974,97
с 01.01.2018 по 30.06.2018	29,59	2 974,97
с 01.07.2018 по 31.12.2018	31,42	2 974,97

изложить в следующей редакции:

с 01.07.2017 по 31.12.2017	33,83	3 023,20
с 01.01.2018 по 30.06.2018	33,83	3 023,20
с 01.07.2018 по 31.12.2018	34,10	3 023,20

6) в пункте 6:

строки:

с 01.07.2017 по 31.12.2017	80,44	4 048,78
с 01.01.2018 по 30.06.2018	80,44	4 048,78
с 01.07.2018 по 31.12.2018	85,43	4 048,78

изложить в следующей редакции:

с 01.07.2017 по 31.12.2017	91,95	5 873,68
с 01.01.2018 по 30.06.2018	91,95	5 873,68
с 01.07.2018 по 31.12.2018	92,95	5 873,68

строки:

с 01.07.2017 по 31.12.2017	62,53	2 006,30
с 01.01.2018 по 30.06.2018	62,53	2 006,30
с 01.07.2018 по 31.12.2018	66,78	2 142,73

изложить в следующей редакции:

с 01.07.2017 по 31.12.2017	61,36	1 987,55
с 01.01.2018 по 30.06.2018	61,36	1 987,55
с 01.07.2018 по 31.12.2018	63,81	2 067,05

7) в пункте 7 строки:

с 01.07.2017 по 31.12.2017	42,10	5 892,65
с 01.01.2018 по 30.06.2018	42,10	5 892,65
с 01.07.2018 по 31.12.2018	44,71	5 892,65

изложить в следующей редакции:

с 01.07.2017 по 31.12.2017	48,13	6 142,67
с 01.01.2018 по 30.06.2018	48,13	6 142,67
с 01.07.2018 по 31.12.2018	48,47	6 142,67

8) в пункте 8 строки:

с 01.07.2017 по 31.12.2017	42,10	4 784,96
с 01.01.2018 по 30.06.2018	42,10	4 784,96
с 01.07.2018 по 31.12.2018	44,71	4 784,96

изложить в следующей редакции:

с 01.07.2017 по 31.12.2017	48,13	4 892,51
с 01.01.2018 по 30.06.2018	48,13	4 892,51
с 01.07.2018 по 31.12.2018	48,47	4 892,51

9) в пункте 9:

строки:

с 01.07.2017 по 31.12.2017	42,10	4 535,23
с 01.01.2018 по 30.06.2018	42,10	4 535,23
с 01.07.2018 по 31.12.2018	44,71	4 535,23

изложить в следующей редакции:

« с 01.07.2017 по 31.12.2017	48,13	4 821,60
с 01.01.2018 по 30.06.2018	48,13	4 821,60
с 01.07.2018 по 31.12.2018	48,47	4 821,60 »,

строки:

« с 01.07.2017 по 31.12.2017	41,55	2 105,07
с 01.01.2018 по 30.06.2018	41,55	2 105,07
с 01.07.2018 по 31.12.2018	44,37	2 248,21 »

изложить в следующей редакции:

« с 01.07.2017 по 31.12.2017	40,77	2 085,39
с 01.01.2018 по 30.06.2018	40,77	2 085,39
с 01.07.2018 по 31.12.2018	42,40	2 168,80 »;

10) в пункте 10 строки:

« с 01.07.2017 по 31.12.2017	29,59	6 012,02
с 01.01.2018 по 30.06.2018	29,59	6 012,02
с 01.07.2018 по 31.12.2018	31,42	6 012,02 »

изложить в следующей редакции:

« с 01.07.2017 по 31.12.2017	33,83	12 562,30
с 01.01.2018 по 30.06.2018	33,83	12 562,30
с 01.07.2018 по 31.12.2018	34,10	12 562,30 »;

11) в пункте 11 строки:

« с 01.07.2017 по 31.12.2017	42,10	5 124,89
с 01.01.2018 по 30.06.2018	42,10	5 124,89
с 01.07.2018 по 31.12.2018	44,71	5 124,89 »

изложить в следующей редакции:

« с 01.07.2017 по 31.12.2017	48,13	5 503,04
с 01.01.2018 по 30.06.2018	48,13	5 503,04
с 01.07.2018 по 31.12.2018	48,47	5 503,04 »;

12) в пункте 12 строки:

« с 01.07.2017 по 31.12.2017	37,61	6 666,71
с 01.01.2018 по 30.06.2018	37,61	6 666,71
с 01.07.2018 по 31.12.2018	39,95	6 666,71 »

изложить в следующей редакции:

« с 01.07.2017 по 31.12.2017	43,00	6 687,51
с 01.01.2018 по 30.06.2018	43,00	6 687,51
с 01.07.2018 по 31.12.2018	43,56	6 687,51 »;

13) в пункте 13:
строки:

« с 01.07.2017 по 31.12.2017	37,61	3 428,00
с 01.01.2018 по 30.06.2018	37,61	3 428,00
с 01.07.2018 по 31.12.2018	39,95	3 428,00 »

изложить в следующей редакции:

« с 01.07.2017 по 31.12.2017	43,00	3 552,98
с 01.01.2018 по 30.06.2018	43,00	3 552,98
с 01.07.2018 по 31.12.2018	43,56	3 552,98 »,

строки:

« с 01.07.2017 по 31.12.2017	34,00	2 104,97
с 01.01.2018 по 30.06.2018	34,00	2 104,97
с 01.07.2018 по 31.12.2018	36,32	2 248,11 »

изложить в следующей редакции:

« с 01.07.2017 по 31.12.2017	33,36	2 085,29
с 01.01.2018 по 30.06.2018	33,36	2 085,29
с 01.07.2018 по 31.12.2018	34,69	2 168,70 »;

14) в пункте 14 строки:

« с 01.07.2017 по 31.12.2017	37,61	4 661,79
с 01.01.2018 по 30.06.2018	37,61	4 661,79
с 01.07.2018 по 31.12.2018	39,95	4 661,79 »

изложить в следующей редакции:

« с 01.07.2017 по 31.12.2017	43,00	4 640,05
с 01.01.2018 по 30.06.2018	43,00	4 640,05
с 01.07.2018 по 31.12.2018	43,56	4 640,05 ».

4. Настоящий приказ подлежит официальному опубликованию.

Руководитель службы А.Р. Халиулин

СЛУЖБА ПО ТАРИФАМ ИРКУТСКОЙ ОБЛАСТИ

П Р И К А З

20 декабря 2016 года № 476-спр

Иркутск

О внесении изменений в приказы службы по тарифам Иркутской области от 16 декабря 2016 года № 399-спр и от 16 декабря 2016 года № 400-спр

Руководствуясь Положением о службе по тарифам Иркутской области, утвержденным постановлением Правительства Иркутской области от 7 июня 2012 года № 303-пп,

П Р И К А З Ы В А Ю:

1. Внести в приказ службы по тарифам Иркутской области от 16 декабря 2016 года № 399-спр «Об установлении индексов максимально возможного изменения размера платы граждан за горячее водоснабжение, холодное водоснабжение и (или) водоотведение по муниципальным образованиям Иркутской области на 2017 год» следующие изменения:

1) в пункте 3:

подпункты 1 и 2 изложить в следующей редакции:

«1) город Иркутск – 6,31%;

2) муниципальное образование «Ангарский городской округ» – 6,90%;»;

подпункты 5-8 изложить в следующей редакции:

«5) муниципальное образование «город Усолье-Сибирское» – 6,60%;

6) муниципальное образование «Железногорск-Илимское городское поселение» – 7,11%;

7) Култукское муниципальное образование – 6,21%;

8) Белореченское муниципальное образование – 6,60%;»;

подпункт 10 изложить в следующей редакции:

«10) муниципальное образование «город Свирск» – 12,63%;»;

2) подпункт 2 пункта 5 изложить в следующей редакции:

«2) муниципальное образование город Усть-Илимск – 15,04%;»;

3) подпункт 2 пункта 7 изложить в следующей редакции:

«2) муниципальное образование город Усть-Илимск – 15,00%;».

2. Внести в приказ службы по тарифам Иркутской области от 16 декабря 2016 года № 400-спр «Об установлении индексов максимально возможного изменения размера платы граждан за отопление (теплоснабжение) по муниципальным образованиям Иркутской области на 2017 год» изменение, изложив подпункт 3 пункта 2 в следующей редакции:

«3) муниципальное образование города Братска – 6,41%;».

3. Настоящий приказ подлежит официальному опубликованию.

Руководитель службы А.Р. Халиулин

СЛУЖБА ПО ТАРИФАМ ИРКУТСКОЙ ОБЛАСТИ

П Р И К А З

20 декабря 2016 года № 414-спр

Иркутск

О внесении изменений в приказ службы по тарифам Иркутской области от 18 декабря 2015 года № 565-спр

В соответствии с Федеральным законом от 7 декабря 2011 года № 416-ФЗ «О водоснабжении и водоотведении», постановлением Правительства Российской Федерации от 13 мая 2013 года № 406 «О государственном регулировании тарифов в сфере водоснабжения и водоотведения», руководствуясь Положением о службе по тарифам Иркутской области, утвержденным постановлением Правительства Иркутской области от 7 июня 2012 года № 303-пп, в целях осуществления корректировки долгосрочных тарифов, учитывая итоги рассмотрения данного вопроса на заседании Правления службы по тарифам Иркутской области 12 декабря 2016 года,

П Р И К А З Ы В А Ю:

1. Внести в тарифную таблицу приложения 1 к приказу службы по тарифам Иркутской области от 18 декабря 2015 года № 565-спр «Об установлении долгосрочных тарифов на питьевую воду для потребителей ООО «ТеплоВодоРесурс» следующие изменения:

1) в пункте 1.1:

строки:

« с 01.07.2017 по 31.12.2017	37,08
с 01.01.2018 по 30.06.2018	37,08
с 01.07.2018 по 31.12.2018	39,43 »

изложить в следующей редакции:

« с 01.07.2017 по 31.12.2017	36,37
с 01.01.2018 по 30.06.2018	36,37
с 01.07.2018 по 31.12.2018	37,51 »,

строки:

« с 01.07.2017 по 31.12.2017	32,48
с 01.01.2018 по 30.06.2018	32,48
с 01.07.2018 по 31.12.2018	34,49 »

изложить в следующей редакции:

« с 01.07.2017 по 31.12.2017	31,87
с 01.01.2018 по 30.06.2018	31,87
с 01.07.2018 по 31.12.2018	33,14 »;

2) в пункте 1.2. строки:

« с 01.07.2017 по 31.12.2017	160,07
с 01.01.2018 по 30.06.2018	160,07
с 01.07.2018 по 31.12.2018	162,41 »

изложить в следующей редакции:

« с 01.07.2017 по 31.12.2017	156,18
с 01.01.2018 по 30.06.2018	156,18
с 01.07.2018 по 31.12.2018	160,86 »,

строки:

« с 01.07.2017 по 31.12.2017	32,48
с 01.01.2018 по 30.06.2018	32,48
с 01.07.2018 по 31.12.2018	34,49 »

изложить в следующей редакции:

« с 01.07.2017 по 31.12.2017	31,87
с 01.01.2018 по 30.06.2018	31,87
с 01.07.2018 по 31.12.2018	33,14 »;

3) в пункте 2 строки:

« с 01.07.2017 по 31.12.2017	18,03
с 01.01.2018 по 30.06.2018	18,03
с 01.07.2018 по 31.12.2018	19,00 »

изложить в следующей редакции:

« с 01.07.2017 по 31.12.2017	18,20
с 01.01.2018 по 30.06.2018	18,20
с 01.07.2018 по 31.12.2018	18,89 »,

строки:

« с 01.07.2017 по 31.12.2017	21,28
с 01.01.2018 по 30.06.2018	21,28
с 01.07.2018 по 31.12.2018	22,42 »

изложить в следующей редакции:

« с 01.07.2017 по 31.12.2017	21,02
с 01.01.2018 по 30.06.2018	21,02
с 01.07.2018 по 31.12.2018	21,86 ».

2. Настоящий приказ подлежит официальному опубликованию.

Руководитель службы А.Р. Халиулин

ЗАКОНОДАТЕЛЬНОЕ СОБРАНИЕ ИРКУТСКОЙ ОБЛАСТИ

ПОСТАНОВЛЕНИЕ

16.12.2016 № 46/11-ЗС

Иркутск

О награждении Почетной грамотой Законодательного Собрания Иркутской области Дворниченко В.В.

Рассмотрев ходатайство депутата Законодательного Собрания Иркутской области Бабкина С.И., согласованное с комитетом по здравоохранению и социальной защите Законодательного Собрания Иркутской области, учитывая решение комиссии по Регламенту, депутатской этике, информационной политике и связям с общественными объединениями Законодательного Собрания Иркутской области, руководствуясь статьями 8, 33 Закона Иркутской области от 24 декабря 2010 года № 141-ОЗ «О наградах Иркутской области и почетных званиях Иркутской области», Законодательное Собрание Иркутской области

ПОСТАНОВЛЯЕТ:

1. За значительный вклад в развитие здравоохранения в Иркутской области наградить Почетной грамотой Законодательного Собрания Иркутской области Дворниченко Викторию Владимировну – главного врача го-сударственного бюджетного учреждения здравоохранения «Областной онкологический диспансер».

2. Данное постановление подлежит официальному опубликованию в общественно-политической газете «Областная», в сетевом издании «Официальный интернет-портал правовой информации Иркутской области» (www.ogirk.ru), а также на «Официальном интернет-портале правовой информации» (www.pravo.gov.ru).

Председатель Законодательного Собрания
Иркутской области
С.Ф. Брилка

СЛУЖБА ПО ТАРИФАМ ИРКУТСКОЙ ОБЛАСТИ

П Р И К А З

20 декабря 2016 года № 470-спр

Иркутск

Об установлении долгосрочных тарифов на горячую воду в отношении ООО «Западный филиал», обеспечивающего горячее водоснабжение с использованием открытой системы теплоснабжения (горячего водоснабжения) на территории города Тулуна

В соответствии с Федеральным законом от 27 июля 2010 года № 190-ФЗ «О теплоснабжении», постановлением Правительства Российской Федерации от 22 октября 2012 года № 1075 «О ценообразовании в сфере теплоснабжения», руководствуясь Положением о службе по тарифам Иркутской области, утвержденным постановлением Правительства Иркутской области от 7 июня 2012 года № 303-пп, учитывая итоги рассмотрения данного вопроса на заседании Правления службы по тарифам Иркутской области 20 декабря 2016 года,

П Р И К А З Ы В А Ю:

1. Установить долгосрочные тарифы на горячую воду в отношении ООО «Западный филиал», обеспечивающего горячее водоснабжение с использованием открытой системы теплоснабжения (горячего водоснабжения) на территории города Тулуна, согласно приложению.

2. Тарифы, установленные в пункте 1 настоящего приказа, действуют с 1 января 2017 года по 31 декабря 2019 года.

3. Компенсацию выпадающих доходов ООО «Западный филиал» от реализации населению горячей воды по тарифам, не обеспечивающим возмещение экономически обоснованных расходов, осуществлять за счет средств областного бюджета, предусмотренных в законе Иркутской области об областном бюджете на соответствующий финансовый год.

4. Признать утратившим силу приказ службы по тарифам Иркутской области от 1 декабря 2016 года № 345-спр «Об установлении долгосрочных тарифов на горячую воду в отношении ООО «Западный филиал», обеспечивающего горячее водоснабжение с использованием открытой системы теплоснабжения (горячего водоснабжения) на территории города Тулуна».

5. Настоящий приказ подлежит официальному опубликованию.

Руководитель службы А.Р. Халиулин

Приложение
к приказу службы по тарифам
Иркутской области
от 20 декабря 2016 года №470-спр

ДОЛГОСРОЧНЫЕ ТАРИФЫ НА ГОРЯЧУЮ ВОДУ В ОТНОШЕНИИ ООО «ЗАПАДНЫЙ ФИЛИАЛ», ОБЕСПЕЧИВАЮЩЕГО ГОРЯЧЕЕ ВОДОСНАБЖЕНИЕ С ИСПОЛЬЗОВАНИЕМ ОТКРЫТОЙ СИСТЕМЫ ТЕПЛОСНАБЖЕНИЯ (ГОРЯЧЕГО ВОДОСНАБЖЕНИЯ) НА ТЕРРИТОРИИ ГОРОДА ТУЛУНА

Наименование регулируемой организации	Вид тарифа	Период действия	Компонент на теплоноситель, (руб./куб.м)	Компонент на тепловую энергию (одноставочный), (руб./Гкал)
ООО «Западный филиал»	Прочие потребители			
	одноставочный тариф (без учета НДС)	с 01.01.2017 по 30.06.2017	78,20	1 474,39
		с 01.07.2017 по 31.12.2017	81,02	1 441,35
		с 01.01.2018 по 30.06.2018	81,02	1 441,35
		с 01.07.2018 по 31.12.2018	85,23	1 484,76
		с 01.01.2019 по 30.06.2019	85,23	1 484,76
		с 01.07.2019 по 31.12.2019	88,64	1 526,46
	Население			
	одноставочный тариф (с учетом НДС)	с 01.01.2017 по 30.06.2017	59,92	1 489,56
		с 01.07.2017 по 31.12.2017	62,91	1 578,93
		с 01.01.2018 по 30.06.2018	62,91	1 578,93
		с 01.07.2018 по 31.12.2018	65,42	1 642,08
		с 01.01.2019 по 30.06.2019	65,42	1 642,08
		с 01.07.2019 по 31.12.2019	68,03	1 707,76

Начальник управления регулирования
тарифов (цен) в сфере теплоснабжения
службы по тарифам Иркутской области
З.С. Крынина

СЛУЖБА ПО ТАРИФАМ ИРКУТСКОЙ ОБЛАСТИ

П Р И К А З

20 декабря 2016 года № 487-спр

Иркутск

О внесении изменений и признании утратившими силу отдельных правовых актов

В соответствии с Федеральным законом от 27 июля 2010 года № 190-ФЗ «О теплоснабжении», постановлением Правительства Российской Федерации от 22 октября 2012 года № 1075 «О ценообразовании в сфере теплоснабжения», руководствуясь Положением о службе по тарифам Иркутской области, утвержденным постановлением Правительства Иркутской области от 7 июня 2012 года № 303-пп, учитывая итоги рассмотрения данного вопроса на заседании Правления службы по тарифам Иркутской области 20 декабря 2016 года,

П Р И К А З Ы В А Ю:

1. Признать утратившим силу приказ службы по тарифам Иркутской области от 12 декабря 2014 года № 651-спр «Об установлении долгосрочных тарифов на услугу по передаче тепловой энергии для АО «АЭХК».

2. Внести в приказ службы по тарифам Иркутской области от 19 июня 2015 года № 116-спр «О внесении изменений в приказы службы по тарифам Иркутской области от 13 ноября 2014 года № 513-спр и от 12 декабря 2014 года № 651-спр» изменение, признав пункт 2 утратившим силу.

3. Внести в приказ службы по тарифам Иркутской области от 18 сентября 2015 года № 263-спр «О внесении изменений в приказы службы по тарифам Иркутской области от 13 ноября 2014 года № 513-спр и от 12 декабря 2014 года № 651-спр» изменение, признав пункт 2 утратившим силу.

4. Настоящий приказ подлежит официальному опубликованию.

Руководитель службы А.Р. Халиулин

СЛУЖБА ПО ТАРИФАМ ИРКУТСКОЙ ОБЛАСТИ

П Р И К А З

20 декабря 2016 года № 482-спр
Иркутск

Об установлении долгосрочных тарифов на горячую воду в отношении МУП «Мальтинское ЖКХ», обеспечивающего горячее водоснабжение с использованием открытой системы теплоснабжения (горячего водоснабжения)

В соответствии с Федеральным законом от 27 июля 2010 года № 190-ФЗ «О теплоснабжении», постановлением Правительства Российской Федерации от 22 октября 2012 года № 1075 «О ценообразовании в сфере теплоснабжения», руководствуясь Положением о службе по тарифам Иркутской области, утвержденным постановлением Правительства Иркутской области от 7 июня 2012 года № 303-пп, учитывая итоги рассмотрения данного вопроса на заседании Правления службы по тарифам Иркутской области 20 декабря 2016 года,

П Р И К А З Ы В А Ю:

1. Установить долгосрочные тарифы на горячую воду в отношении «Мальтинское ЖКХ», обеспечивающего горячее водоснабжение с использованием открытой системы теплоснабжения (горячего водоснабжения), согласно приложению.

2. Тарифы, установленные в пункте 1 настоящего приказа, действуют с 1 января 2017 года по 31 декабря 2019 года.

3. Компенсацию выпадающих доходов МУП «Мальтинское ЖКХ» от реализации населению горячей воды по тарифам, не обеспечивающим возмещение экономически обоснованных расходов, осуществлять за счет средств областного бюджета, предусмотренных в законе Иркутской области об областном бюджете на соответствующий финансовый год.

4. Признать утратившим силу приказ службы по тарифам Иркутской области 16 декабря 2016 года № 394-спр «Об установлении долгосрочных тарифов на горячую воду в отношении МУП «Мальтинское ЖКХ», обеспечивающего горячее водоснабжение с использованием открытой системы теплоснабжения (горячего водоснабжения)».

5. Настоящий приказ подлежит официальному опубликованию.

Руководитель службы А.Р. Халиулин

Приложение
к приказу службы по тарифам
Иркутской области
от 20 декабря 2016 года №482-спр

ДОЛГОСРОЧНЫЕ ТАРИФЫ НА ГОРЯЧУЮ ВОДУ В ОТНОШЕНИИ МУП «МАЛЬТИНСКОЕ ЖКХ», ОБЕСПЕЧИВАЮЩЕГО ГОРЯЧЕЕ ВОДОСНАБЖЕНИЕ С ИСПОЛЬЗОВАНИЕМ ОТКРЫТОЙ СИСТЕМЫ ТЕПЛОСНАБЖЕНИЯ (ГОРЯЧЕГО ВОДОСНАБЖЕНИЯ)

Наименование регулируемой организации	Период действия	Компонент на теплоноситель руб./куб.м (НДС не облагается)	Компонент на тепловую энергию, одноставочный руб./Гкал (НДС не облагается)
МУП «Мальтинское ЖКХ»	Прочие потребители		
	с 01.01.2017 по 30.06.2017	181,76	2 884,99
	с 01.07.2017 по 31.12.2017	190,92	3 065,02
	с 01.01.2018 по 30.06.2018	190,92	3 065,02
	с 01.07.2018по 31.12.2018	195,89	3 174,23
	с 01.01.2019 по 30.06.2019	195,89	3 174,23
	с 01.07.2019 по 31.12.2019	203,73	3 281,19
	Население		
	с 01.01.2017 по 30.06.2017	32,60	1 944,87
	с 01.07.2017 по 31.12.2017	34,23	2 061,56
	с 01.01.2018 по 30.06.2018	34,23	2 061,56
	с 01.07.2018 по 31.12.2018	35,59	2 144,02
	с 01.01.2019 по 30.06.2019	35,59	2 144,02
	с 01.07.2019 по 31.12.2019	37,01	2 229,78

Начальник управления регулирования тарифов (цен) в сфере теплоснабжения службы по тарифам Иркутской области
З.С. Крынина

СЛУЖБА ПО ТАРИФАМ ИРКУТСКОЙ ОБЛАСТИ

П Р И К А З

20 декабря 2016 года № 486-спр
Иркутск

О внесении изменений в приказ службы по тарифам Иркутской области от 29 июля 2015 года № 178-спр

В соответствии с Федеральным законом от 27 июля 2010 года № 190-ФЗ «О теплоснабжении», постановлением Правительства Российской Федерации от 22 октября 2012 года № 1075 «О ценообразовании в сфере теплоснабжения», руководствуясь Положением о службе по тарифам Иркутской области, утвержденным постановлением Правительства Иркутской области от 7 июня 2012 года № 303-пп, в целях осуществления корректировки долгосрочных тарифов, учитывая итоги рассмотрения данного вопроса на заседании Правления службы по тарифам Иркутской области 20 декабря 2016 года,

П Р И К А З Ы В А Ю:

1. Внести в тарифную таблицу приложения 1 к приказу службы по тарифам Иркутской области от 29 июля 2015 года № 178-спр «Об установлении долгосрочных тарифов на теплоноситель, поставляемый АО «Иркутскнефтепродукт» на территории города Усть-Кута» изменения, изложив по тексту строки:

«	с 01.07.2017 по 30.06.2017	28,06
	с 01.07.2017 по 31.12.2017	28,06
	с 01.07.2018 по 31.12.2018	29,80 »

в следующей редакции:

«	с 01.07.2017 по 30.06.2017	28,27
	с 01.07.2017 по 31.12.2017	28,27
	с 01.07.2018 по 31.12.2018	28,26 ».

2. Настоящий приказ подлежит официальному опубликованию.

Руководитель службы А.Р. Халиулин

СЛУЖБА ПО ТАРИФАМ ИРКУТСКОЙ ОБЛАСТИ

П Р И К А З

20 декабря 2016 года № 456-спр
Иркутск

Об установлении долгосрочных тарифов на тепловую энергию, поставляемую потребителям МУП «Удачный»

В соответствии с Федеральным законом от 27 июля 2010 года № 190-ФЗ «О теплоснабжении», постановлением Правительства Российской Федерации от 22 октября 2012 года № 1075 «О ценообразовании в сфере теплоснабжения», руководствуясь Положением о службе по тарифам Иркутской области, утвержденным постановлением Правительства Иркутской области от 7 июня 2012 года № 303-пп, учитывая итоги рассмотрения данного вопроса на заседании Правления службы по тарифам Иркутской области 15 декабря 2016 года,

П Р И К А З Ы В А Ю:

1. Установить долгосрочные тарифы на тепловую энергию, поставляемую потребителям МУП «Удачный», с календарной разбивкой согласно приложению 1.

2. Установить долгосрочные параметры регулирования деятельности МУП «Удачный», устанавливаемые на 2017-2019 годы для формирования тарифов с использованием метода индексации установленных тарифов, согласно приложению 2.

3. Тарифы, установленные в пункте 1 настоящего приказа, действуют с 1 января 2017 года по 31 декабря 2019 года.

4. Компенсацию выпадающих доходов МУП «Удачный» от реализации населению тепловой энергии на цели отопления по тарифам, не обеспечивающим возмещение экономически обоснованных расходов, осуществлять за счет средств областного бюджета, предусмотренных в законе Иркутской области об областном бюджете на соответствующий финансовый год.

5. Признать утратившим силу с 1 января 2017 года приказ службы по тарифам Иркутской области от 9 марта 2016 года № 29-спр «Об установлении тарифов на тепловую энергию, поставляемую потребителям МУП «Удачный».

6. Настоящий приказ подлежит официальному опубликованию.

Руководитель службы А.Р. Халиулин

Приложение 1
к приказу службы по тарифам
Иркутской области
от 20 декабря 2016 года № 456-спр

ДОЛГОСРОЧНЫЕ ТАРИФЫ НА ТЕПЛОВУЮ ЭНЕРГИЮ, ПОСТАВЛЯЕМУЮ ПОТРЕБИТЕЛЯМ МУП «УДАЧНЫЙ»

Наименование регулируемой организации	Вид тарифа (НДС не облагается)	Период действия	Вода
МУП «Удачный»	Для потребителей, в случае отсутствия дифференциации тарифов по схеме подключения		
	одноставочный тариф, руб./Гкал	с 01.01.2017 по 30.06.2017	4 419,87
		с 01.07.2017 по 31.12.2017	5 172,51
		с 01.01.2018 по 30.06.2018	5 172,51
		с 01.07.2018 по 31.12.2018	5 431,20
		с 01.01.2019 по 30.06.2019	5 431,20
		с 01.07.2019 по 31.12.2019	5 692,22
	Население		
	одноставочный тариф, руб./Гкал	с 01.01.2017 по 30.06.2017	1 690,62
		с 01.07.2017 по 31.12.2017	1 792,05
		с 01.01.2018 по 30.06.2018	1 792,05
		с 01.07.2018 по 31.12.2018	1 863,73
		с 01.01.2019 по 30.06.2019	1 863,73
		с 01.07.2019 по 31.12.2019	1 938,27

Начальник управления регулирования тарифов (цен) в сфере теплоснабжения службы по тарифам Иркутской области
З.С. Крынина

Приложение 2
к приказу службы по тарифам
Иркутской области
от 20 декабря 2016 года № 456-спр

ДОЛГОСРОЧНЫЕ ПАРАМЕТРЫ РЕГУЛИРОВАНИЯ ДЕЯТЕЛЬНОСТИ МУП «УДАЧНЫЙ», УСТАНАВЛИВАЕМЫЕ НА 2017-2019 ГОДЫ ДЛЯ ФОРМИРОВАНИЯ ТАРИФОВ С ИСПОЛЬЗОВАНИЕМ МЕТОДА ИНДЕКСАЦИИ УСТАНОВЛЕННЫХ ТАРИФОВ

Наименование регулируемой организации	Год	Базовый уровень операционных расходов	Индекс эффективности операционных расходов	Нормативный уровень прибыли	Показатели энергосбережения и энергетической эффективности	Динамика изменения расходов на топливо
		тыс. руб.	%	%		
МУП «Удачный»	2017	2 625,6	1,0	0,0	-	-
	2018	-	1,0	0,0	-	-
	2019	-	1,0	0,0	-	-

Начальник управления регулирования тарифов (цен) в сфере теплоснабжения службы по тарифам Иркутской области
З.С. Крынина

СЛУЖБА ПО ТАРИФАМ ИРКУТСКОЙ ОБЛАСТИ

П Р И К А З

8 декабря 2016 года № 363-спр
Иркутск

О признании утратившим силу приказа службы по тарифам Иркутской области от 30 января 2013 года № 2-спр

Руководствуясь Положением о службе по тарифам Иркутской области, утвержденным постановлением Правительства Иркутской области от 7 июня 2012 года № 303-пп, учитывая итоги рассмотрения данного вопроса на заседании Правления службы по тарифам Иркутской области 22 ноября 2016 года,

П Р И К А З Ы В А Ю:

1. Признать утратившим силу приказ службы по тарифам Иркутской области от 30 января 2013 года № 2-спр «Об установлении тарифов на тепловую энергию, отпускаемую МУП «Росинка».

2. Настоящий приказ подлежит официальному опубликованию.

Руководитель службы А.Р. Халиулин

СЛУЖБА ПО ТАРИФАМ ИРКУТСКОЙ ОБЛАСТИ

П Р И К А З

20 декабря 2016 года № 457-спр
Иркутск

Об установлении долгосрочных тарифов на теплоноситель, поставляемый МУП «Удачный»

В соответствии с Федеральным законом от 27 июля 2010 года № 190-ФЗ «О теплоснабжении», постановлением Правительства Российской Федерации от 22 октября 2012 года № 1075 «О ценообразовании в сфере теплоснабжения», руководствуясь Положением о службе по тарифам Иркутской области, утвержденным постановлением Правительства Иркутской области от 7 июня 2012 года № 303-пп, учитывая итоги рассмотрения данного вопроса на заседании Правления службы по тарифам Иркутской области 15 декабря 2016 года,

П Р И К А З Ы В А Ю:

1. Установить долгосрочные тарифы на теплоноситель, поставляемый МУП «Удачный», согласно приложению 1.

2. Установить долгосрочные параметры регулирования деятельности МУП «Удачный» по производству теплоносителя, устанавливаемыена 2017-2019 годы для формирования тарифов с использованием метода индексации установленных тарифов, согласно приложению 2.

3. Тарифы, установленные в пункте 1 настоящего приказа, действуют с 1 января 2017 года по 31 декабря 2019 года.

4. Признать утратившим силу с 1 января 2017 года приказ службы по тарифам Иркутской области от 9 марта 2016 года № 30-спр «Об установлении тарифов на теплоноситель, поставляемый МУП «Удачный».

5. Настоящий приказ подлежит официальному опубликованию.

Руководитель службы А.Р. Халиулин

Приложение 1
к приказу службы по тарифам
Иркутской области
от 20 декабря 2016 года № 457-спр

ДОЛГОСРОЧНЫЕ ТАРИФЫ НА ТЕПЛОНОСИТЕЛЬ, ПОСТАВЛЯЕМЫЙ МУП «УДАЧНЫЙ»

Наименование регулируемой организации	Вид тарифа (НДС не облагается)	Период действия	Вода
МУП «Удачный»	Тариф на теплоноситель, поставляемый теплоснабжающей организацией, владеющей источником (источниками) тепловой энергии, на котором производится теплоноситель		
	одноставочный тариф, руб./куб.м	с 01.01.2017 по 30.06.2017	19,25
		с 01.07.2017 по 31.12.2017	20,02
		с 01.01.2018 по 30.06.2018	20,02
		с 01.07.2018 по 31.12.2018	20,82
		с 01.01.2019 по 30.06.2019	20,82
		с 01.07.2019 по 31.12.2019	21,65
	Тариф на теплоноситель, поставляемый потребителям		
	одноставочный тариф, руб./куб.м	с 01.01.2017 по 30.06.2017	19,25
		с 01.07.2017 по 31.12.2017	20,02
		с 01.01.2018 по 30.06.2018	20,02
		с 01.07.2018 по 31.12.2018	20,82
		с 01.01.2019 по 30.06.2019	20,82
		с 01.07.2019 по 31.12.2019	21,65

Начальник управления регулирования тарифов (цен) в сфере теплоснабжения службы по тарифам Иркутской области
З.С. Крынина

Приложение 2
к приказу службы по тарифам
Иркутской области
от 20 декабря 2016 года № 457-спр

ДОЛГОСРОЧНЫЕ ПАРАМЕТРЫ РЕГУЛИРОВАНИЯ ДЕЯТЕЛЬНОСТИ МУП «УДАЧНЫЙ» ПО ПРОИЗВОДСТВУ ТЕПЛОНОСИТЕЛЯ, УСТАНАВЛИВАЕМЫЕ НА 2017 - 2019 ГОДЫ ДЛЯ ФОРМИРОВАНИЯ ТАРИФОВ С ИСПОЛЬЗОВАНИЕМ МЕТОДА ИНДЕКСАЦИИ УСТАНОВЛЕННЫХ ТАРИФОВ

Наименование регулируемой организации	Год	Базовый уровень операционных расходов	Индекс эффективности операционных расходов	Нормативный уровень прибыли	Показатели энергосбережения и энергетической эффективности	Динамика изменения расходов на топливо
		тыс. руб.	%	%		
МУП «Удачный»	2017	0,0	1,0	0,0	-	-
	2018	-	1,0	0,0	-	-
	2019	-	1,0	0,0	-	-

Начальник управления регулирования тарифов (цен) в сфере теплоснабжения службы по тарифам Иркутской области
З.С. Крынина

СЛУЖБА ПО ТАРИФАМ ИРКУТСКОЙ ОБЛАСТИ

П Р И К А З

9 декабря 2016 года № 373-спр
Иркутск

О признании утратившим силу приказа службы по тарифам Иркутской области от 28 февраля 2014 года № 60-спр

В соответствии с Федеральным законом от 27 июля 2010 года № 190-ФЗ «О теплоснабжении», постановлением Правительства Российской Федерации от 22 октября 2012 года № 1075 «О ценообразовании в сфере теплоснабжения», руководствуясь Положением о службе по тарифам Иркутской области, утвержденным постановлением Правительства Иркутской области от 7 июня 2012 года № 303-пп, учитывая итоги рассмотрения данного вопроса на заседании Правления службы по тарифам Иркутской области 2 декабря 2016 года,

П Р И К А З Ы В А Ю:

1. Признать утратившим силу приказ службы по тарифам Иркутской области от 28 февраля 2014 года № 60-спр «Об установлении тарифов на тепловую энергию, поставляемую потребителям Усть-Ордынским МУП «Каскад».

2. Настоящий приказ подлежит официальному опубликованию.

Руководитель службы А.Р. Халиулин