ОБЩЕСТВЕННО-ПОЛИТИЧЕСКАЯ ГАЗЕТА
Областная
16 МАРТА 2018 ПЯТНИЦА № 27 (1784)
WWW.OGIRK.RU
ОФИЦИАЛЬНАЯ ИНФОРМАЦИЯ

Продолжение. Начало в № 141, 142, 144, 145, 147 (2017 год); в № 2, 3, 5, 8, 9, 11, 12, 14, 15, 17, 18, 20, 22, 23, 25 (2018 год)

Утвержден
приказом министерства лесного комплекса
Иркутской области от 06.12.2017 № 107-мпр

ФЕДЕРАЛЬНОЕ АГЕНТСТВО ЛЕСНОГО ХОЗЯЙСТВА
ФЕДЕРАЛЬНОЕ ГОСУДАРСТВЕННОЕ БЮДЖЕТНОЕ УЧРЕЖДЕНИЕ «РОСЛЕСИНФОРГ»
ФИЛИАЛ ФГБУ «РОСЛЕСИНФОРГ» «ПРИБАЙКАЛЛЕСПРОЕКТ»

Лесохозяйственный регламент НИЖНЕИЛИМСКОГО ЛЕСНИЧЕСТВА ИРКУТСКОЙ ОБЛАСТИ

Заказчик
Министерство лесного комплекса
Иркутской области
Министр
С.В. Шеверда
6 декабря 2017 г.

Исполнитель
Филиал ФГБУ«Рослесинфорг»
«Прибайкаллеспроект»
И.о. директора
С.И. Гуренко
30 ноября 2017г.

г.Иркутск 2017 г.

Оглавление

Введение
Глава 1. Общие сведения
1.1. Краткая характеристика лесничества
1.1.1. Наименование и местоположение лесничества
1.1.2. Общая площадь лесничества и участковых лесничеств
1.1.3. Распределение территории лесничества по муниципальным образованиям (структура лесничества)
1.1.4. Распределение лесов лесничества по лесорастительным зонам и лесным районам; зонам лесозащитного и лесосеменного районирования
1.1.5. Распределение лесов по целевому назначению и категориям защитных лесов
1.1.6. Характеристика лесных и нелесных земель из состава земель лесного фонда на территории лесничества
1.1.7. Характеристика имеющихся и проектируемых особо охраняемых природных территорий и объектов, планов по их организации, развитию экологических сетей, сохранению биоразнообразия
1.1.8. Характеристика проектируемых лесов национального наследия
1.1.9. Перечень видов биологического разнообразия и размеров буферных зон, подлежащих сохранению при осуществлении лесосечных работ
1.1.10. Характеристика существующих объектов лесной, лесоперерабатывающей инфраструктуры, объектов, не связанных с созданием лесной инфраструктуры, мероприятий по строительству, реконструкции и эксплуатации указанных объектов, предусмотренных документами территориального планирования
1.1.10.1. Объекты лесной инфраструктуры для защитных лесов, эксплуатационных лесов, резервных лесов
1.1.10.2. Объекты лесоперерабатывающей инфраструктуры для защитных лесов, эксплуатационных лесов, резервных лесов
1.1.10.3. Объекты, не связанные с созданием лесной инфраструктуры для защитных лесов, эксплуатационных лесов, резервных лесов
1.1.10.4. Сведения о лесных участках, закрепленных за арендаторами с целью заготовки древесины
1.2. Виды разрешённого использования лесов
Глава 2. Использование лесов
2.1. Нормативы, параметры и сроки использования лесов для заготовки древесины
2.1.1. Расчетная лесосека для осуществления рубок спелых и перестойных лесных насаждений
2.1.2. Расчетная лесосека (ежегодный допустимый объем изъятия древесины) для осуществления рубок средневозрастных, приспевающих, спелых, перестойных лесных насаждений при уходе за лесами
2.1.3. Расчетная лесосека (ежегодный допустимый объём изъятия древесины) при всех видах рубок
2.1.4. Возрасты рубок
2.1.5. Нормативы и параметры рубок лесных насаждений
2.1.5.1. Процент (интенсивность) выборки древесины с учетом полноты древостоя, состава, размеры лесосек, сроки примыкания лесосек, количество зарубов, сроки повторяемости рубок
2.1.5.2. Методы лесовосстановления
2.1.5.3. Сроки использования лесов для заготовки древесины и другие сведения.
2.2. Нормативы, параметры и сроки разрешенного использования лесов для заготовки живицы
2.3. Нормативы и параметры разрешенного использования лесов для заготовки и сбора недревесных лесных ресурсов
2.3.1. Нормативы (ежегодные допустимые объемы) и параметры использования лесов для заготовки недревесных лесных ресурсов по их видам
2.3.2. Сроки использования лесов для заготовки и сбора недревесных лесных ресурсов
2.4. Нормативы и параметры разрешенного использования лесов для
заготовки пищевых лесных ресурсов и сбора лекарственных растений
2.4.1. Нормативы (ежегодные допустимые объемы) и параметры использования лесов для заготовки пищевых лесных ресурсов и сбора лекарственных растений
2.4.2. Нормативы количества высверливаемых каналов при заготовке древесных соков (березового сока). Параметры куста (высота, возраст) при заготовке папоротника-орляка
2.4.3. Сроки заготовки и сбора
2.4.4. Сроки использования лесов для заготовки пищевых лесных ресурсов и сбора лекарственных растений
2.5. Нормативы и параметры и сроки использования лесов для осуществления видов деятельности в сфере охотничьего хозяйства
2.5.1. Перечень и нормы проведения биотехнических мероприятий
2.5.2. Перечень разрешенных для размещения объектов охотничьей инфраструктуры
2.6. Нормативы, параметры и сроки использования лесов для ведения сельского хозяйства
2.6.1. Сведения о площадях лесных участков, на которых возможно сенокошение, выпас сельскохозяйственных животных, пчеловодство, северное оленеводство, мараловодство, выращивание сельскохозяйственных культур и иной сельскохозяйственной деятельности, рыбоводство, а также соответствующие нормативы (допустимые объемы)
2.6.2. Параметры использования лесов для ведения сельского хозяйства
2.6.3. Сроки использования лесов для ведения сельского хозяйства
2.7. Нормативы, параметры и сроки использования лесов для осуществления научно-исследовательской и образовательной деятельности
2.8. Нормативы, параметры и сроки использования лесов для осуществления рекреационной деятельности
2.8.1. Нормативы использования лесов для осуществления рекреационной деятельности (допустимая рекреационная нагрузка по типам ландшафта и другое)
2.8.2. Перечень кварталов и (или) частей кварталов зоны рекреационной деятельности, в том числе перечень кварталов и (или) их частей в которых допускается возведение физкультурно-оздоровительных, спортивных и спортивно-технических сооружений
2.8.3. Функциональное зонирование территории зоны рекреационной деятельности
2.8.4. Перечень временных построек на лесных участках и нормативы их благоустройства
2.8.5. Параметры и сроки использования лесов для осуществления рекреационной деятельности
2.9. Нормативы, параметры и сроки использования лесов для создания лесных плантаций и их эксплуатации
2.10. Нормативы, параметры и сроки использования лесов для выращивания лесных плодовых, ягодных, декоративных растений и лекарственных растений
2.11. Нормативы, параметры и сроки использования лесов для выращивания посадочного материала лесных растений (саженцев, сеянцев)
2.12. Нормативы, параметры и сроки использования лесов для выполнения работ по геологическому изучению недр, разработки месторождений полезных ископаемых
2.13. Нормативы, параметры и сроки использования лесов для строительства и эксплуатация водохранилищ и иных искусственных водных объектов, а также гидротехнических сооружений и специализированных портов
2.14. Нормативы, параметры и сроки использования лесов для строительства, реконструкции, эксплуатации линейных объектов
2.15. Нормативы, параметры и сроки использования лесов для переработки древесины и иных лесных ресурсов
2.16. Нормативы, параметры и сроки использования лесов для осуществления религиозной деятельности
2.17. Требования к охране, защите и воспроизводству лесов
2.17.1. Требования к мерам пожарной безопасности в лесах, охране лесов от загрязнения радиоактивными веществами и иного негативного воздействия
2.17.2. Требования к защите лесов (нормативы и параметры санитарно-оздоровительных мероприятий, профилактических мероприятий по защите лесов, мероприятий по ликвидации очагов вредных организмов, а также других определенных уполномоченным федеральным органом исполнительной власти мероприятий)
2.17.3. Требования к воспроизводству лесов (нормативы, параметры, сроки проведения мероприятий по лесовосстановлению, лесоразведению, уходу за лесами)
2.18. Особенности требований к использованию лесов по лесорастительным зонами и лесным районам, включающих схему лесорастительного районирования лесничества, особенности требований (по нормативам, параметрам и срокам использования) к различным видам использования лесов в соответствии с лесорастительными зонами и лесными районами
Глава 3. Ограничения использования лесов
3.1. Ограничения по видам целевого назначения лесов
3.2. Ограничения по видам особо защитных участков лесов
3.3. Ограничения по видам использования лесов
ПРИЛОЖЕНИЯ
Приложение № 1
Приложение № 2
Приложение № 3
Приложение № 4

Введение

Настоящий лесохозяйственный регламент – основа для осуществления использования, охраны, защиты и воспроизводства лесов, расположенных в границах Нижнеилимского лесничества.

Лесохозяйственный регламент Нижнеилимского лесничества разработан в соответствии с частью 7 статьи 87 лесного кодекса Российской Федерации от 04.12.2006 г. № 200-ФЗ.

Лесохозяйственный регламент содержит свод нормативов и параметров комплексного освоения лесов применительно к территории, лесорастительным условиям лесничества и определяет правовой режим лесных участков.

Лесохозяйственный регламент обязателен для исполнения гражданами и юридическими лицами, осуществляющими использование, охрану, защиту, воспроизводство лесов в границах лесничества (статья 87 п. 6 ЛК РФ).

В лесохозяйственном регламенте в отношении лесов, расположенных в границах лесничества, в соответствии с частью 5 статьи 87 ЛК РФ устанавливаются:

- виды разрешенного использования лесов, определяемые в соответствии со статьей 25 ЛК РФ;
- возрасты рубок, расчетная лесосека, сроки использования лесов и другие параметры их разрешенного использования;
- ограничение использования лесов в соответствии со статьей 27 ЛК РФ;
- требования к охране, защите, воспроизводству лесов.

Ежегодные возможные объёмы использования лесов по видам использования определены на срок действия лесохозяйственного регламента и должны обеспечить:

- сохранение и усиление средообразующих, водоохранных, защитных, санитарно-гигиенических и других полезных свойств леса в интересах здоровья человека;
- многоцелевое, рациональное, непрерывное, неистощительное использование лесов для удовлетворения потребностей общества в лесах и лесных ресурсах;
- воспроизводство, улучшение породного состава и качества лесов, повышение их продуктивности, охрану и защиту;
- рациональное использование земель лесного фонда;
- повышение эффективности ведения лесного хозяйства на основе единой технической политики, использование достижений науки, техники и передового опыта;
- сохранение биологического разнообразия, объектов историко-культурного и природного наследия.

Основанием для внесения изменений в лесохозяйственный регламент является Государственный контракт № 39/2017 на оказание услуг по внесению изменений в лесохозяйственные регламенты лесничеств Иркутской области и в лесной план Иркутской области от 06 июля 2017 года (Приложении № 1).

Изменения внесены в соответствии с Составом лесохозяйственных регламентов, порядком их разработки, срокам действия и порядком внесения в них изменений утвержденным приказом Минприроды России от 27.02.2017 г. № 72.

Для выполнения работ по внесению изменений в лесохозяйственный регламент Нижнеилимского лесничества использованы: действующий лесохозяйственный регламент с изменениями и дополнениями, материалы лесоустройства, данные государственного лесного реестра Нижнеилимского лесничества по состоянию на 01.01.2017 г., информация Министерства лесного комплекса Иркутской области о планируемых объемах мероприятий на 2018 год.

Лесохозяйственный регламент Нижнеилимского лесничества разработан в 2008 году на период 2009-2018 годы и утвержден приказом агентства лесного хозяйства от 31.12.2008 г. № 1523 апр. «Об утверждении лесохозяйственных регламентов по лесничествам». В дальнейшем в лесохозяйственные регламенты вносились дополнения и изменения, которые утверждены следующими приказами и распоряжениями областного органа управления лесного хозяйства:

- распоряжение агентства лесного хозяйства от 11.01.2011 г. № 16-ра;
- распоряжение агентства лесного хозяйства от 18.01.2012 г. № 63-ра;
- приказ агентства лесного хозяйства от 31.01.2014 г. № 7-агпр;
- приказ Министерства лесного комплекса от 15.09.2016 № 24-мпр;
- приказ Министерства лесного комплекса от 11.10.2016 г. № 36-мпр.

Лесоустроительные работы на территории Нижнеилимского лесничества выполнены в следующие годы: 1989 на площади 26,7 тыс. га, в 1997 – 944,1 тыс. га, в 1998 – 404,1 тыс. га, в 2000 – 338,1 тыс. га, в 2010 – 75,4 тыс. га, в 2012 – 3,7 тыс. га, в 2013 – 73,5 тыс. га, в 2014 – 242,3 тыс. га, в 2015 – 38,5 тыс. га, в 2016 –293,3 тыс. га.

Лесохозяйственный регламент разработан сроком на 1 год (до 31.12.2018 г.).

Изменения в лесохозяйственный регламент внесены Прибайкальским филиалом федерального государственного бюджетного учреждения «Рослесинфорг» (филиал ФГБУ «Рослесинфорг» «Прибайкаллеспроект»). Юридический адрес ФГБУ «Рослесинфорг»: 109316, г. Москва, Волгоградский проспект, дом 45, стр. 1. Почтовый адрес филиала: 664040, г. Иркутск, ул. Розы Люксембург, д. № 150, а/я 203. Телефоны: (8-3952) 44-22-34, факс: (8-3952) 44-22-31. Электронный адрес: e-mail: prbk.lp@roslesinforg.ru.

Юридической и технологической основой выполнения работ по внесению изменений в лесохозяйственный регламент Нижнеилимского лесничества послужили следующие законодательные и нормативно-правовые документы:

1. Федеральные законы:
- Лесной кодекс Российской Федерации от 04.12.2006 г. № 200-ФЗ (в ред. от 01.07.2017 г. № 143-ФЗ);
- «О введении в действие Лесного кодекса Российской Федерации» от 04.12.2006 г. № 201-ФЗ (в ред. от 29.07.2017 г. № 280-ФЗ);
- Земельный кодекс Российской Федерации от 25.10.2001 г. № 136-ФЗ (в ред. от 29.07.2017 г. № 280-ФЗ);
- Градостроительный кодекс Российской Федерации от 29.12.2004 г. № 190-ФЗ (в ред. от 29.07.2017 г. № 280-ФЗ);
- Водный кодекс Российской Федерации от 03.06.2006 г. № 74-ФЗ (в ред. от 31.10.2016 г. № 384-ФЗ);
- от 21.12.1994 г. № 68-ФЗ «О защите населения и территорий от чрезвычайных ситуаций природного и техногенного характера» (в ред. от 23.06.2016 г. № 218-ФЗ);
- от 21.12.1994 г. № 69-ФЗ «О пожарной безопасности» (в ред. от 01.07.2017 г. № 141-ФЗ);
- от 14.03.1995 г. № 33-ФЗ «Об особо охраняемых природных территориях» (в ред. от 28.12.2016 г. № 486-ФЗ);
- от 24.04.1995 г. № 52-ФЗ «О животном мире» (в ред. 03.07.2016 г. № 227-ФЗ);
- от 19.07.1997 г. № 109-ФЗ «О безопасном обращении с пестицидами и агрохимикатами» (в ред. от 17.04.2017 г. № 70-ФЗ);
- от 17.12.1997 г. № 149-ФЗ «О семеноводстве» (в ред. от 03.07.2016 г. № 358-ФЗ);
- от 08.01.1998 г. № 3-ФЗ «О наркотических средствах и психотропных веществах» (в ред. от 03.07.2016 г. № 305-ФЗ);
- от 30.03.1999 г. № 52-ФЗ «О санитарно-эпидемиологическом благополучии населения» (в ред. от 01.07.2017 г. № 141-ФЗ);
- от 10.01.2002 г. № 7-ФЗ «Об охране окружающей среды» (в ред. от 29.07.2017 г. № 280-ФЗ);
- от 22.07.2008 г. № 123-ФЗ «Технический регламент о требованиях пожарной безопасности» (в ред. от 03.07.2016 г. № 301-ФЗ);
- от 24.07.2009 г. № 209-ФЗ «Об охоте и о сохранении охотничьих ресурсов и о внесении изменений в отдельные законодательные акты Российской Федерации» (в ред. от 23.06.2016 г. № 206-ФЗ, с изм., внесенными Постановлением Конституционного Суда РФ от 25.06.2015 г. № 17-П);
- от 23.06.2014 г. № 171-ФЗ «О внесении изменений в Земельный кодекс Российской Федерации и отдельные законодательные акты Российской Федерации» (в ред. от 03.07.2016 г. № 373-ФЗ);
- от 21.07.2014 г. № 206-ФЗ «О карантине растений» (в ред. от 13.07.2015 г. № 233-ФЗ);
- от 30.12.2015 № 431-ФЗ «О геодезии, картографии и пространственных данных и о внесении изменений в отдельные законодательные акты Российской Федерации»;
- от 30.12.2015 г. № 455-ФЗ «О внесении изменений в Лесной кодекс Российской Федерации в части совершенствования регулирования защиты лесов от вредных организмов»;
- от 02.06.2016 г. № 172-ФЗ «О внесении изменений в отдельные законодательные акты Российской Федерации» (в ред. от 03.07.2016 г. № 361-ФЗ);
- от 23.06.2016 г. № 206-ФЗ «О внесении изменений в отдельные законодательные акты Российской Федерации в части совершенствования использования лесов и земель для осуществления видов деятельности в сфере охотничьего хозяйства.

2. Постановления Правительства Российской Федерации:
- от 09.06.1995 г. № 578 «Об утверждении Правил охраны линий и сооружений связи Российской Федерации»;
- от 13.08.1996 г. № 997 «Об утверждении Требований по предотвращению гибели объектов животного мира при осуществлении производственных процессов, а также при эксплуатации транспортных магистралей, трубопроводов, линий связи и электропередачи» (в ред. от 13.03.2008 г. № 169);
- от 20.11.2000 г. № 878 «Об утверждении Правил охраны газораспределительных сетей» (в ред. от 17.05.2016 г. № 444);
- от 11.08.2003 г. № 486 «Об утверждении Правил определения размеров земельных участков для размещения воздушных линий электропередачи и опор линий связи, обслуживающих электрические сети»;
- от 30.12.2006 г. № 844 «О порядке подготовки и принятия решения о предоставлении водного объекта в пользование» (в ред. от 28.09.2015 г. № 1024);
- от 22.05.2007 г. № 310 «О ставках платы за единицу объема лесных ресурсов и ставках платы за единицу площади лесного участка, находящегося в федеральной собственности» (в ред. от 19.08.2017 г. № 989);
- от 22.06.2007 г. № 394 «Об утверждении Положения об осуществлении государственного лесного контроля и надзора» (в ред. от 28.01.2015 г. № 66);
- от 22.06.2007 г. № 395 «Об установлении максимального объёма древесины, подлежащей заготовке лицом, группой лиц»;
- от 30.06.2007 г. № 417 «Об утверждении Правил пожарной безопасности в лесах» (в ред. от 18.08.2016 г. № 807);
- от 30.06.2007 г. № 419 «О приоритетных инвестиционных проектах в области освоения лесов» (в ред. от 09.06.2014 г. № 537);

- от 03.04.2008 г. № 234 «Об обеспечении жилищного и иного строительства на земельных участках, находящихся в федеральной собственности» (в ред. от 07.11.2015 г. № 1207, с изм. от 07.12.2016 г. № 1309);
- от 10.01.2009 г. № 17 «Об утверждении Правил установления на местности границ водоохранных зон и границ прибрежных защитных полос водных объектов» (в ред. от 29.04.2016 г. № 377);
- от 24.02.2009 г. № 160 «Об утверждении Правил установления охранных зон объектов электросетевого хозяйства и особых условий использования земельных участков, расположенных в границах таких зон» (в ред. от 17.05.2016 г. № 444);
- от 14.12.2009 г. № 1007 «Об утверждении Положения об определении функциональных зон в лесопарковых зонах, площади и границ лесопарковых зон, зелёных зон» (в ред. от 01.11.2012 г. № 1128);
- от 03.02.2010 г. № 47 «Об утверждении Правил хранения, ношения и применения специальных средств должностными лицами, осуществляющими государственный лесной контроль и надзор»;
- от 23.09.2010 г. № 736 «О Федеральном агентстве лесного хозяйства» (в ред. от 24.11.2016 г. № 1237);
- от 17.11.2010 г. № 928 «О перечне автомобильных дорог общего пользования федерального значения» (в ред. от 19.12.2015 г. № 1392, с изм. от 16.08.2016 г. № 799);
- от 04.02.2011 г. № 50 «Об отдельных полномочиях Федерального агентства лесного хозяйства в области лесных отношений и об изменении и признании утратившими силу некоторых актов Правительства Российской Федерации» (в ред. от 05.06.2013 г. № 476);
- от 16.04.2011 г. № 281 «О мерах противопожарного обустройства лесов»;
- от 05.05.2011 г. № 344 «Об утверждении Правил привлечения сил и средств подразделений пожарной охраны для ликвидации чрезвычайной ситуации в лесах, возникшей вследствие лесных пожаров» (в ред. от 29.06.2016 г. № 601);
- от 17.05.2011 г. № 376 «О чрезвычайных ситуациях в лесах, возникших вследствие лесных пожаров» (в ред. от 11.06.2016 г. № 528);
- от 17.05.2011 г. № 377 «Об утверждении Правил разработки и утверждения плана тушения лесных пожаров и его формы» (в ред. от 09.04.2016 г. № 281);
- от 06.03.2012 г. № 194 «Об утверждении критериев оценки эффективности деятельности органов государственной власти субъектов Российской Федерации по осуществлению переданных полномочий Российской Федерации в области лесных отношений» (в ред. от 23.01.2014 г. № 49);
- от 25.04.2012 г. № 390 «О противопожарном режиме» (в ред. от 21.03.2017 г. № 316, с изм., внесенными Решением Верховного Суда РФ);
- от 23.04.2013 г. № 366 «Об утверждении Перечня должностных лиц, которые осуществляют федеральный государственный лесной надзор (лесная охрана) и которым разрешено хранение, ношение и применение специальных средств, служебного оружия, а также разрешенного в качестве служебного оружия гражданского оружия самообороны и охотничьего огнестрельного оружия, и об установлении предельной численности указанных лиц»;
- от 05.06.2013 г. № 476 «О вопросах государственного контроля (надзора) и признании утратившими силу некоторых актов Правительства Российской Федерации» (в ред. от 14.06.2017 г. № 707);
- от 13.06.2013 г. № 495 «Об обеспечении служебным оружием, разрешённым в качестве служебного оружия гражданским оружием самообороны и охотничьим огнестрельным оружием должностных лиц, осуществляющих федеральный государственный лесной надзор (лесную охрану)»;
- от 31.10.2013 г. № 978 «Об утверждении Перечня особо ценных диких животных и водных биологических ресурсов, принадлежащих к видам, занесенным в Красную книгу Российской Федерации и (или) охраняемым международными договорами Российской Федерации, для целей статей 226.1 и 258.1 Уголовного кодекса Российской Федерации»;
- от 15.04.2014 г. № 318 «Об утверждении государственной программы Российской Федерации «Развитие лесного хозяйства» на 2013–2020 годы» (в ред. от 31.03.2017 г. № 399);
- от 03.12.2014 г. № 1300 «Об утверждении перечня видов объектов, размещение которых может осуществляться на землях или земельных участках, находящихся в государственной или муниципальной собственности, без предоставления земельных участков и установления сервитутов» (в ред. от 30.04.2016 г. № 385);
- от 19.02.2015 г. № 138 «Об утверждении Правил создания охранных зон отдельных категорий особо охраняемых природных территорий, установления их границ, определения режима охраны и использования земельных участков и водных объектов в границах таких зон»;
- от 21.09.2015 г. № 1003 «О типовом договоре аренды лесного участка»;
- от 31.10.2015 г. № 1178 «О типовом договоре купли-продажи лесных насаждений»;
- от 01.02.2016 г. № 53 «Об утверждении методики определения размера арендной платы по договору аренды лесного участка, заключаемому в соответствии с пунктом 2 части 4 статьи 74 Лесного кодекса Российской Федерации»;
- от 09.04.2016 № 281 «О внесении изменений в некоторые акты Правительства Российской Федерации по вопросу разработки планов тушения лесных пожаров и сводных планов тушения лесных пожаров на территории субъекта Российской Федерации»;
- от 12.11.2016 г. № 1158 «Об утверждении Положения об осуществлении контроля за достоверностью сведений о санитарном и лесопатологическом состоянии лесов и обоснованностью мероприятий, предусмотренных актами лесопатологических обследований, утвержденными уполномоченными органами государственной власти субъектов Российской Федерации, осуществляющими переданные им полномочия Российской Федерации в области лесных отношений»;
- от 20.05.2017 г. № 607 «О Правилах санитарной безопасности в лесах»;
- от 11.07.2017 г. № 1469-р «Перечень объектов, относящихся к охотничьей инфраструктуре».

3. Распоряжения Правительства Российской Федерации:
- от 22.12.2011 г. № 2322-р «Об утверждении Концепции развития системы особо охраняемых природных территорий федерального значения на период до 2020 года»;
- от 17.07.2012 г. № 1283-р «Перечень объектов лесной инфраструктуры для защитных лесов, эксплуатационных лесов и резервных лесов» (в ред. от 21.12.2016 г. № 2752-р);
- от 27.05.2013 г. № 849-р «Перечень объектов, не связанных с созданием лесной инфраструктуры, для защитных лесов, эксплуатационных лесов, резервных лесов» (в ред. от 09.04.2016 г. № 628-р);
- от 26.09.2013 г. № 1724-р «Основы государственной политики в области использования, охраны, защиты и воспроизводства лесов в Российской Федерации на период до 2030 года»;
- от 17.02.2014 г. № 212-р «Стратегия сохранения редких и находящихся под угрозой исчезновения видов животных, растений и грибов в Российской Федерации на период до 2030 года»;
- от 13.06.2014 г. № 1047-р «Об утверждении перечней видов древесины, на которые распространяются требования главы 2.2 Лесного кодекса Российской Федерации» (в ред. от 12.05.2017 г. № 911-р);
- от 11.08.2014 г. № 1512-р «Об утверждении плана реализации в 2014 году и в плановый период 2015 и 2016 годов государственной программы Российской Федерации «Развитие лесного хозяйства» на 2013–2020 годы» (в ред. от 25.11.2016 г. № 2504-р);

4. Приказы Минприроды России:
- от 06.04.2004 г. № 323 «Об утверждении Стратегии сохранения редких и находящихся под угрозой исчезновения видов животных, растений и грибов»;
- от 17.04.2007 г. № 101 «Об утверждении Особенностей охраны лесов, разработки и осуществления профилактических и реабилитационных мероприятий в зонах радиоактивного загрязнения лесов» (Зарегистрировано в Минюсте РФ 14.05.2007 г. № 9445);
- от 16.07.2007 г. № 181 «Об утверждении Особенностей использования, охраны, защиты, воспроизводства лесов, расположенных на особо охраняемых природных территориях» (в ред. от 12.03.2008 г. № 54) (Зарегистрировано в Минюсте РФ 03.09.2007 г. № 10084);
- от 16.07.2007 г. № 185 «Об утверждении Правил ухода за лесами» (Зарегистрировано в Минюсте РФ 29.08.2007 г. № 10069);
- от 30.04.2010 г. № 138 «Об утверждении нормативов допустимого изъятия охотничьих ресурсов и нормативов численности охотничьих ресурсов в охотничьих угодьях» (в ред. от 11.01.2017 г. № 4) (Зарегистрировано в Минюсте РФ 18.06.2010 г. № 17603);
- от 12.11.2010 г. № 503 «Об утверждении Порядка установления на местности границ зон охраны охотничьих ресурсов» (Зарегистрировано в Минюсте РФ 14.12.2010 г. № 19173);
- от 16.11.2010 г. № 512 «Об утверждении Правил охоты» (в ред. от 06.08.2015 г. № 348) (Зарегистрировано в Минюсте РФ 04.02.2011 г. № 19704);
- от 24.12.2010 г. № 560 «Об утверждении видов и состава биотехнических мероприятий, а также порядка их проведения в целях сохранения охотничьих ресурсов» (Зарегистрировано в Минюсте РФ 28.01.2011 г. № 19613);
- от 08.12.2011 г. № 948 «Об утверждении Методики исчисления размера вреда, причиненного охотничьим ресурсам» (в ред. от 22.07.2013 г. № 252) (Зарегистрировано в Минюсте РФ 26.01.2012 г. № 23030);
- от 21.01.2014 г. № 21 «Об утверждении Нормативов патрулирования лесов должностными лицами, осуществляющими федеральный государственный лесной надзор (лесную охрану)» (в ред. от 12.04.2016 г. № 234) (Зарегистрировано в Минюсте РФ 11.03.2014 г. № 31553);
- от 28.03.2014 г. № 161 «Об утверждении видов средств предупреждения и тушения лесных пожаров, нормативов обеспеченности данными средствами лиц, использующих леса, норм наличия средств предупреждения и тушения лесных пожаров при использовании лесов» (в ред. от 15.07.2015 г. № 321) (Зарегистрировано в Минюсте РФ 05.08.2014 г. № 33456);
- от 23.06.2014 г. № 276 «Об утверждении Порядка осуществления мониторинга пожарной опасности в лесах и лесных пожаров» (в ред. от 01.06.2016 г. № 325) (Зарегистрировано в Минюсте РФ 17.07.2014 г. № 33144);
- от 02.07.2014 г. № 298 «Об утверждении Порядка заготовки, обработки, хранения и использования семян лесных растений» (Зарегистрировано в Минюсте РФ 30.10.2014 г. № 34524);
- от 08.07.2014 г. № 313 «Об утверждении Правил тушения лесных пожаров» (в ред. от 16.02.2017 г. № 64) (Зарегистрировано в Минюсте РФ 08.08.2014 г. № 33484);
- от 18.08.2014 г. № 367 «Об утверждении Перечня лесорастительных зон Российской Федерации и Перечня лесных районов Российской Федерации» (в ред. от 21.03.2016 г. № 83) (Зарегистрировано в Минюсте РФ 29.09.2014 г. № 34186);
- от 01.12.2014 г. № 528 «Об утверждении Правил использования лесов для переработки древесины и иных лесных ресурсов» (Зарегистрировано в Минюсте РФ 20.02.2015 г. № 36178);
- от 01.12.2014 г. № 529 «Об утверждении Порядка отнесения земель, предназначенных для лесовосстановления, к землям, занятым лесными насаждениями, и формы соответствующего акта» (Зарегистрировано в Минюсте РФ 27.01.2015 г. № 35746);
- от 17.09.2015 г. № 400 «Об утверждении Порядка использования районированных семян лесных растений основных лесных древесных пород» (в ред. от 13.04.2016 г. № 236) (Зарегистрировано в Минюсте РФ 17.11.2015 г. № 39738);
- от 20.10.2015 г. № 438 «Об утверждении Правил создания и выделения объектов лесного семеноводства (лесосеменных плантаций, постоянных лесосеменных участков и подобных объектов)» (Зарегистрировано в Минюсте РФ 12.02.2016 г. № 41078);
- от 28.10.2015 г. № 445 «Об утверждении Порядка подготовки и заключения договора аренды лесного участка, находящегося в государственной или муниципальной собственности» (в ред. от 12.05.2016 г. № 290) (Зарегистрировано в Минюсте РФ 22.12.2015 г. № 40188);
- от 28.10.2015 г. № 446 «Об утверждении Порядка подготовки и заключения договора купли-продажи лесных насаждений, расположенных на землях, находящихся в государственной или муниципальной собственности» (Зарегистрировано в Минюсте РФ 30.12.2015 г. № 40389);
- от 23.06.2016 г. № 361 «Об утверждении Правил ликвидации очагов вредных организмов» (Зарегистрировано в Минюсте РФ 06.12.2016 г. № 44578);
- от 27.06.2016 г. № 367 «Об утверждении Видов лесосечных работ, порядка и последовательности их проведения, Формы технологической карты лесосечных работ, Формы акта осмотра лесосеки и Порядка осмотра лесосеки» (Зарегистрировано в Минюсте РФ 29.12.2016 г. № 45040);
- от 29.06.2016 г. № 375 «Об утверждении Правил лесовосстановления» (Зарегистрировано в Минюсте РФ 15.11.2016 г. № 44342);
- от 06.09.2016 г. № 457 «Об утверждении Порядка ограничения пребывания граждан в лесах и въезда в них транспортных средств, проведения в лесах определенных видов работ в целях обеспечения пожарной безопасности в лесах и Порядка ограничения пребывания граждан в лесах и въезда в них транспортных средств, проведения в лесах определенных видов работ в целях обеспечения санитарной безопасности в лесах» (Зарегистрировано в Минюсте РФ 06.12.2016 г. № 44580);
- от 12.09.2016 г. № 470 «Об утверждении Правил осуществления мероприятий по предупреждению распространения вредных организмов» (Зарегистрировано в Минюсте РФ 13.01.2017 г. № 45199);
- от 13.09.2016 г. № 474 «Об утверждении Правил заготовки древесины и особенности заготовки древесины в лесничествах, лесопарках, указанных в статье 23 Лесного кодекса Российской Федерации» (в ред. от 11.01.2017 г. № 5) (Зарегистрировано в Минюсте РФ 29.12.2016 г. № 45041);
- от 16.09.2016 г. № 480 «Об утверждении порядка проведения лесопатологических обследований и формы акта лесопатологического обследования» (Зарегистрировано в Минюсте РФ 13.01.2017 г. № 45200 (в ред. от 22.08.2017 № 459);
- от 26.09.2016 г. № 496 «Об утверждении порядка государственной или муниципальной экспертизы проекта освоения лесов» (Зарегистрировано в Минюсте РФ 30.01.2017 г. № 45475);
- от 06.10.2016 г. № 514 «Об утверждении форм ведения государственного лесного реестра» (Зарегистрировано в Минюсте РФ 26.10.2016 г. № 44145);
- от 11.11.2016 г. № 588 «Об утверждении Порядка представления в Федеральное агентство лесного хозяйства органами государственной власти и органами местного самоуправления документированной информации, содержащейся в государственном лесном реестре» (Зарегистрировано в Минюсте РФ 02.12.2016 г. № 44535)
- от 14.11.2016 г. № 592 «Об утверждении Порядка проведения государственной инвентаризации лесов» (Зарегистрировано в Минюсте РФ 13.01.2017 г. № 45233);
- от 15.11.2016 г. № 597 «Об утверждении Порядка организации и выполнения авиационных работ по охране лесов от пожаров и Порядка организации и выполнения авиационных работ по защите лесов» (Зарегистрировано в Минюсте РФ 30.03.2017 г. № 46174);
- от 09.01.2017 г. № 1 «Об утверждении Порядка лесозащитного районирования» (Зарегистрировано в Минюсте РФ 30.01.2017 г. № 45471);
- от 03.02.2017 г. № 54 «Об утверждении Требований к составу и к содержанию проектной документации лесного участка, порядка ее подготовки» (Зарегистрировано в Минюсте РФ 22.06.2017 г. № 47111);
- от 27.02.2017 г. № 72 «Об утверждении состава лесохозяйственных регламентов, порядка их разработки, сроков их действия и порядка внесения в них изменений» (Зарегистрировано в Минюсте РФ 31.03.2017 г. № 46210);
- от 09.03.2017 г. № 78 «Об утверждении перечня информации, включаемой в отчёт об охране лесов от пожаров, формы и порядка представления отчёта об охране лесов от пожаров, а также требований к формату отчёта об охране лесов от пожаров в электронной форме, перечня информации, включаемой в отчёт о защите лесов, формы и порядка представления отчёта о защите лесов, а также требований к формату отчёта о защите лесов в электронной форме» (Зарегистрировано в Минюсте РФ 30.05.2017 г. № 46876);
- от 05.04.2017 г. № 156 «Об утверждении Порядка осуществления государственного лесопатологического мониторинга» (Зарегистрировано в Минюсте РФ 30.06.2017 г. № 47257);
- от 29.05.2017 г. № 264 «Об утверждении Особенностей охраны в лесах редких и находящихся под угрозой исчезновения деревьев, кустарников, лиан, иных лесных растений, занесенных в Красную книгу Российской Федерации или красные книги субъектов Российской Федерации» (Зарегистрировано в Минюсте РФ 22.06.2017 г. № 47112).
- от 21.06.2017 г. № 314 «Об утверждении правил использования лесов для ведения сельского хозяйства» (Зарегистрировано в Минюсте РФ 22.08.2017 года № 47937).

5. Приказы Рослесхоза:
- от 15.08.2007 г. № 370 «Об утверждении Регламента Федерального агентства лесного хозяйства» (Зарегистрировано в Минюсте РФ 17.09.2007 г. № 10153);
- от 04.12.2008 г. № 374 «Об определении количества лесничеств на территории Иркутской области и установлении их границ» (с изменениями от 15.09.2009 г. № 364);
- от 16.03.2009 г. № 81 «Об утверждении методических документов»: Методические рекомендации по регламентации лесохозяйственных мероприятий в лесах, загрязненных радионуклидами, Методические рекомендации по проведению контроля содержания радионуклидов в лесных ресурсах»;
- от 16.09.2009 г. № 372 «Об отнесении лесов на территории Иркутской области к ценным лесам, эксплуатационным лесам, резервным лесам и установлении их границ»;
- от 14.12.2010 г. № 485 «Об утверждении Особенностей использования, охраны, защиты, воспроизводства лесов, расположенных в водоохранных зонах, лесов, выполняющих функции защиты природных и иных объектов, ценных лесов, а также лесов, расположенных на особо защитных участках лесов» (Зарегистрировано в Минюсте РФ 30.12.2010 г. № 19474);
- от 27.12.2010 г. № 515 «Об утверждении Порядка использования лесов для выполнения работ по геологическому изучению недр, для разработки месторождений полезных ископаемых» (с изменениями от 26.06.2012 г. № 275) (Зарегистрировано в Минюсте РФ 10.05.2011 г. № 20704);
- от 27.05.2011 г. № 191 «Об утверждении Порядка исчисления расчетной лесосеки» (Зарегистрировано в Минюсте РФ 06.07.2011 г. № 21276);
- от 30.05.2011 г. № 194 «Об утверждении Порядка ведения государственного лесного реестра» (Зарегистрировано в Минюсте РФ 22.07.2011 г. № 21467);
- от 10.06.2011 г. № 223 «Об утверждении Правил использования лесов для строительства, реконструкции, эксплуатации линейных объектов» (Зарегистрировано в Минюсте РФ 03.08.2011 г. № 21533);
- от 05.07.2011 г. № 287 «Об утверждении классификации природной пожарной опасности лесов и классификации пожарной опасности в лесах в зависимости от условий погоды» (Зарегистрировано в Минюсте РФ 17.08.2011 г. № 21649);
- от 19.07.2011 г. № 308 «Об утверждении Правил использования лесов для выращивания посадочного материала лесных растений (саженцев, сеянцев)» (Зарегистрировано в Минюсте РФ 30.09.2011 г. № 21948);
- от 05.10.2011 г. № 423 «Об утверждении Типовой формы и состава лесного плана субъекта Российской Федерации, порядка его подготовки» (Зарегистрировано в Минюсте РФ 12.12.2011 г. № 22552);
- от 26.10.2011 г. № 447 «Об утверждении Нормативов площади участковых лесничеств, лесных кварталов» (Зарегистрировано в Минюсте РФ 29.12.2011 г. № 22808);
- от 10.11.2011 г. № 472 «Об утверждении Методических рекомендаций по проведению государственной инвентаризации лесов» (в ред. от 07.05.2013 г. № 135);
- от 05.12.2011 г. № 510 «Об утверждении Правил использования лесов для выращивания лесных плодовых, ягодных, декоративных растений, лекарственных растений» (Зарегистрировано в Минюсте РФ 30.12.2011 г. № 22844);
- от 05.12.2011 г. № 511 «Об утверждении Правил заготовки пищевых лесных ресурсов и сбора лекарственных растений» (Зарегистрировано в Минюсте РФ 16.04.2012 г. № 23849);
- от 05.12.2011 г. № 512 «Об утверждении Правил заготовки и сбора недревесных лесных ресурсов» (Зарегистрировано в Минюсте РФ 16.04.2012 г. № 23850);
- от 05.12.2011 г. № 513 «Об утверждении перечня видов (пород) деревьев и кустарников, заготовка древесины которых не допускается» (Зарегистрировано в Минюсте РФ 19.01.2012 г. № 22973);
- от 12.12.2011 г. № 516 «Об утверждении Лесоустроительной инструкции» (Зарегистрировано в Минюсте РФ 06.03.2012 г. № 23413);
- от 23.12.2011 г. № 548 «Об утверждении Правил использования лесов для осуществления научно-исследовательской деятельности, образовательной деятельности» (Зарегистрировано в Минюсте РФ 15.03.2012 г. № 23497);
- от 10.01.2012 г. № 1 «Об утверждении Правил лесоразведения» (Зарегистрировано в Минюсте РФ 22.03.2012 г. № 23568);
- от 10.01.2012 г. № 2 «Об утверждении Порядка реализации и транспортировки партий семян лесных растений» (Зарегистрировано в Минюсте РФ 17.02.2012 г. № 23244);
- от 10.01.2012 г. № 3 «Об утверждении Порядка производства семян отдельных категорий лесных растений» (Зарегистрировано в Минюсте РФ 20.02.2012 г. № 23270);
- от 24.01.2012 г. № 23 «Об утверждении Правил заготовки живицы» (Зарегистрировано в Минюсте РФ 28.02.2012 г. № 23349);
- от 21.02.2012 г. № 62 «Об утверждении Правил использования лесов для осуществления рекреационной деятельности» (Зарегистрировано в Минюсте РФ 28.03.2012 г. № 23634);
- от 27.04.2012 г. № 174 «Об утверждении Нормативов противопожарного обустройства лесов» (Зарегистрировано в Минюсте РФ 07.06.2012 г. № 24488);
- от 28.05.2012 г. № 218 «Об утверждении Методических указаний по вопросам организации и функционирования специализированных диспетчерских служб органов исполнительной власти субъектов Российской Федерации, уполномоченных в области лесных отношений»;
- от 09.10.2013 г. № 288 «О применении региональных классов пожарной опасности в лесах в зависимости от условий погоды»;
- от 01.12.2014 г. № 529 «Об утверждении порядка отнесения земель, предназначенных для лесовосстановления, к землям, занятым лесными насаждениями, и формы соответствующего акта»;
- от 09.04.2015 г. № 105 «Об установлении возрастов рубок»;
- от 11.08.2015 г. № 290 «Об утверждении Положения о функциональной подсистеме охраны лесов от пожаров и защиты их от вредителей и болезней леса единой государственной системы предупреждения и ликвидации чрезвычайных ситуаций» (Зарегистрировано в Минюсте РФ 09.11.2015 г. № 39621);
- от 08.10.2015 г. № 353 «Об установлении лесосеменного районирования» (в ред. от 28.03.2016 г. № 100);

6. Письма Рослесхоза:
- от 13.12.2012 г. № НК-03-54/14278 «О применении положений приказа Рослесхоза от 10.06.2011 г. № 223 в части объектов электроэнергетики» (вместе с «Разъяснениями к приказу Рослесхоза от 10.06.2011 г. № 223 «Об утверждении

Правил использования лесов для строительства, реконструкции, эксплуатации линейных объектов»;
- от 17.07.2013 г. № ВЛ-03-54/7028 «О соблюдении порядка согласования включения лесных участков в земли населённых пунктов».

7. Законы Иркутской области:
- от 10.12.2007 г. № 118-оз «О порядке заготовки и сбора гражданами недревесных лесных ресурсов для собственных нужд» (в ред. от 08.05.2009 г. № 21-оз);
- от 10.12.2007 г. № 119-оз «О порядке заготовки пищевых лесных ресурсов и сбора лекарственных растений гражданами для собственных нужд» (в ред. от 10.03.2015 г. № 5-оз);
- от 19.06.2008 г. № 27-оз «Об особо охраняемых природных территориях в Иркутской области» (в ред. от 30.11.2016 г. № 99-оз);
- от 24.06.2008 г. № 30-оз «О Красной книге Иркутской области» (в ред. от 09.06.2015 г. № 46-оз);
- от 10.10.2008 г. № 87-оз «Об административной ответственности за уничтожение редких и находящихся под угрозой исчезновения животных, растений и других организмов, занесённых в Красную книгу Иркутской области» (в ред. от 01.10.2015 г. № 71-оз);
- от 07.10.2009 г. № 67/33-оз «Об исключительных случаях заготовки древесины на основании договоров купли-продажи лесных насаждений в Иркутской области» (в ред. от 10.11.2015 г. № 100-оз);
- от 18.06.2010 г. № 46-оз «Об отдельных вопросах в сфере охоты, сохранения охотничьих ресурсов и среды их обитания в Иркутской области» (в ред. от 12.12.2016 г. № 101-оз);
- от 21.06.2010 г. № 49-оз «Об административно-территориальном устройстве Иркутской области» (в ред. от 23.03.2017 г. № 12-оз);
- от 10.11.2011 г. № 109-оз «О порядке и нормативах заготовки гражданами древесины для собственных нужд в Иркутской области» (в ред. от 12.05.2017 г. № 29-оз).

8. Указы, постановления и распоряжения губернатора Иркутской области:
- от 04.06.2010 г. № 34-р «Об утверждении Концепции социально-экономического развития Иркутской области на период до 2020 года»;
- от 21.07.2017 г. № 125-уг «Об утверждении лимита добычи охотничьих ресурсов на территории Иркутской области на период до 1 августа 2018 года».

9. Постановления и распоряжения Правительства Иркутской области:
- от 30.03.2012 г. № 115-пп «О некоторых вопросах, связанных с реализацией закона Иркутской области от 10 ноября 2011 года № 109-оз «О порядке и нормативах заготовки гражданами древесины для собственных нужд в Иркутской области» (в ред. от 19.12.2016 г. № 811-пп);
- от 02.11.2012 г. № 607-пп «Об утверждении Схемы территориального планирования Иркутской области» (в ред. от 31.08.2016 г. № 536-пп);
- от 07.11.2012 г. № 629-пп «О государственных природных заказниках Иркутской области» (в ред. от 28.08.2013 г. № 318-пп);
- от 09.09.2013 г. № 344-пп «О реализации закона Иркутской области от 7 октября 2009 года № 67/33-оз «Об исключительных случаях заготовки древесины на основании договоров купли-продажи лесных насаждений в Иркутской области» (в ред. от 17.08.2015 г. № 400-пп);
- от 24.10.2013 г. № 444-пп «Об утверждении государственной программы Иркутской области «Охрана окружающей среды» на 2014 - 2018 годы» (в ред. от 05.06.2017 г. № 368-пп);
- от 13.05.2015 г. № 235-пп «Об утверждении перечня редких и находящихся под угрозой исчезновения растений, животных и других организмов, обитающих (произрастающих) на территории Иркутской области и включаемых в Красную книгу Иркутской области»;
- от 07.09.2015 г. № 442-пп «Об отдельных вопросах пользования участками недр местного значения» (в ред. от 21.12.2015 г. № 662-пп);
- от 05.08.2016 г. № 478-пп «Об утверждении Перечня автомобильных дорог общего пользования регионального или межмуниципального значения Иркутской области» (в ред. от 02.02.2017 г. № 60-пп);
- от 29.08.2016 г. № 522-пп «Об утверждении Положений о государственных природных заказниках регионального значения Иркутской области»;
- от 11.01.2016 г. № 5-пп «Об утверждении положения о порядке обращения гражданина с заявлением о заключении договора купли-продажи лесных насаждений для собственных нужд» (в ред. от 01.12.2016 г. № 767-пп);
- от 03.11.2016 г. № 97-ОЗ «О признании утратившими силу отдельных законов Иркутской области»;
- от 31.03.2016 г. № 178-пп «О министерстве лесного комплекса Иркутской области» (в ред. от 19.04.2017 г. № 259-пп);
- от 02.02.2017 г. № 58-пп «О реализации Закона Иркутской области «Об организации деятельности пунктов приема, переработки и отгрузки древесины на территории Иркутской области».

10. Приказы министерства лесного комплекса Иркутской области:
- от 15.08.2016 г. № 12-мпр «О сроках заготовки дикорастущих плодов и ягод гражданами для собственных нужд»;
- от 16.09.2016 г. № 25-мпр «Об утверждении положений о территориальных отделах министерства лесного комплекса Иркутской области»;
- от 19.01.2017 г. № 3-мпр «Об утверждении перечня должностных лиц, имеющих право составлять протоколы об административных правонарушениях в области лесных отношений»;
- от 13.11.2017 г. № 95-мпр «О методических рекомендациях по сохранению биоразнообразия при лесозаготовительных работах для Иркутской области».

11. Распоряжение министерства лесного комплекса Иркутской области:
- от 21.01.2011 г. № 18-мр «Об изменении границ зелёных зон в Иркутской области» (в ред. от 23.11.2011 г. № 154-мр);
- от 24.10.2017 года № 3311-мр «Об утверждении лесопожарного зонирования земель лесного фонда Иркутской области и маршрутов патрулирования лесов, расположенных на территории земель лесного фонда Иркутской области, на 2018 год».

12. Приказы Агентства лесного хозяйства Иркутской области:
- от 16.12.2008 г. № 1293-апр «О структуре лесничеств агентства лесного хозяйства Иркутской области»;

13. Методические указания:
- Указания по проектированию и технической приемке работ по лесовосстановлению и выращиванию посадочного материала, утвержденные Рослесхозом от 01.08.1997 г.;
- Технические указания по проведению инвентаризации лесных культур, защитных лесных насаждений, питомников, площадей с проведенными мерами содействия естественному возобновлению леса и вводу в категорию ценных древесных насаждений, утвержденные первым заместителем Председателя Госкомлеса СССР А.И. Писаренко от 08.12.89 г.;
- Указания по лесному семеноводству в Российской Федерации, утвержденные первым заместителем руководителя Федеральной службы лесного хозяйства России 11.01.2000 г.;
- Методические рекомендации по применению сил и средств для тушения лесных пожаров, утвержденные Главным военным экспертом МЧС России 16.07.2014 г. № 2-4-87-9-18;
- Красная Книга Российской Федерации;
- ГОСТ 17462-84 «Продукция лесозаготовительной промышленности. Термины и определения»;
- ГОСТ 6663-74 «Корье для производства дубильных экстрактов. Технические условия»;
- ГОСТ 17.6.1.01-83 «Охрана и защита лесов. Термины и определения»;
- ГОСТ 21769-84 «Зелень древесная. Технические условия»;
- ГОСТ 17559-82 «Лесные культуры. Термины и определения»;
- ГОСТ 18486-87 «Лесоводство. Термины и определения»;
- ОСТ 56-44-80 «Знаки натурные лесоустроительные и лесохозяйственные. Типы, размеры и общие технические требования»;
- ОСТ 56-92-87 «Культуры лесные. Оценка качества»;
- ОСТ 56-97-93 «Рубки ухода за лесами. Оценка качества»;
- ОСТ 56-103-98 «Охрана лесов от пожаров. Противопожарные разрывы и минерализованные полосы. Критерии качества и оценка состояния;
- Руководство по учету и оценке второстепенных лесных ресурсов и продуктов побочного пользования. - М.: ВНИИЛМ, 2003;
- Материалы лесоустройства;
- Материалы государственного лесного реестра;
- Отчётные данные лесничества (лесхоза) за анализируемый период.

Глава 1. Общие сведения

1.1. Краткая характеристика лесничества

1.1.1. Наименование и местоположение лесничества

Нижнеилимское лесничество организовано приказом Рослесхоза от 15.09.2009 г. № 364 «О внесении изменений в приказ Федерального агентства лесного хозяйства от 04.12.2008 г. № 374 «Об определении количества лесничеств на территории Иркутской области и установлении их границ».

Лесничество расположено в северо-западной части Иркутской области и граничит:
- на севере – с Северным лесничеством;
- на северо-западе (через Усть-Илимское водохранилище) – с Илимским лесничеством,
- на западе – Падунским лесничеством;
- на юге – с Усть-Удинским лесничеством;
- на юго-востоке – с Жигаловским лесничеством;
- на востоке – с Усть-Кутским лесничеством.

Контора лесничества находится в п.г.т. Новая Игирма, Нижнеилимского муниципального района, расположенном в 1292 км от областного центра – г. Иркутска.

Почтовый адрес лесничества: 665685, Иркутская область, Нижнеилимский район, п.г.т. Новая Игирма, ул. Дружбы, 26, а/я 28, телефон (8-395-66) 62-643, 62-484, факс 62-031.

Транспортная связь с областным центром осуществляется по автомобильной дороге.

Наглядное представление о расположении территории лесничества в пределах границ Иркутской области показано на прилагаемой карте-схеме.

1.1.2. Общая площадь лесничества и участковых лесничеств

Общая площадь Нижнеилимского лесничества, по данным государственного лесного реестра на 01.01.2017 г. составляет 2439772 га. По сравнению с данными лесохозяйственного регламента, утверждённого распоряжением агентства лесного хозяйства Иркутской области от 01.01.2011 г. № 16-ра, об утверждении дополнений и изменений в лесохозяйственный регламент от 18.01.2012 г. № 63-ра и об утверждении дополнений к лесохозяйственным регламентам лесничеств от 31.01.2014 г. № 7-агр площадь лесничества уменьшилась на 167 га.

Населенный пункт Хребтовая – исключено из состава земель лесного фонда 115 га Илимская дача, квартал № 120 (32 га – покрытые лесом земли, 83 га – непокрытые (30 га – болота, 53 га – нижние склады). Населенный пункт Участок Сохатый – исключено из состава земель лесного фонда 50 га, Суворская дача, квартал № 94. Основание – Решение Думы Соцгородского МО от 24.12.2012 г. № 10 «Об утверждении генерального плана Соцгородского сельского поселения Нижнеилимского муниципального района Иркутской области».

Населенный пункт Старая Игирма – исключено из состава земель лесного фонда 1 га, Березняковская дача, квартал № 13. Основание – Решение Думы Новоигирминского городского поселения от 31.01.2013 г. № 81 «Об утверждении Правил землепользования и застройки муниципального образования «Новоигирминское городское поселение».

Населенный пункт Радищев исключено из состава земель лесного фонда 1 га, Рудногорская дача, квартал № 356. Основание – Решение Думы Радищевского городского поселения от 29.12.2012 г. № 27.

В состав Нижнеилимского лесничества включены участковые лесничества:
- Верхнеилимское – общей площадью 600155 га;
- Железногорское – 773742 га;
- Игирминское – 416921 га;
- Рудногорское – 341846 га;
- Ярское – 307108.

1.1.3. Распределение территории лесничества по муниципальным образованиям (структура лесничества)

Структура лесничества утверждена приказом агентства лесного хозяйства Иркутской области от 16.12.2008 г. № 1293-апр «О структуре лесничеств агентства лесного хозяйства Иркутской области».

Распределение территории лесничества по муниципальным образованиям (структура лесничества) приведено в таблице 1.1.3.1, а их границы и территориальное размещение показаны на прилагаемой карте-схеме деления территории лесничества по участковым лесничествам, лесным дачам и техническим участкам с нанесенными границами внутрирайонных муниципальных образований, границами горной и равнинной частей, административных районов.

В соответствии с Правилами рубок главного пользования и лесовосстановительных рубок в лесах Восточной Сибири (1981 г.), Перечнем лесорастительных зон Российской Федерации и Перечнем лесных районов Российской Федерации, утвержденном приказом Минприроды России от 18.08.2014 № 367 (в ред. от 23.12.2014 № 569), к горным лесам отнесены леса, расположенные на территории Железногорского и Верхнеилимского участковых лесничеств. Леса, расположенные на остальной территории лесничества отнесены к равнинным лесам (Ярское, Игирминское, Рудногорское участковые лесничества).

Таблица 1.1.3.1.

Структура лесничества (лесопарка)

№ п/п	Наименование участковых лесничеств и выделенных в их пределах лесных дач		Муниципальное образование	Общая площадь, га
	участковое лесничество	лесная дача		
1.	Ярское	Дальняя дача	Усть-Илимский район	111333
		Дальняя дача	Нижнеилимский район	5496
		Ярская дача	Усть-Илимский район	10622
		Ярская дача	Нижнеилимский район	91687
		Нижнеилимская дача	Усть-Илимский район	8317
		Нижнеилимская дача	Нижнеилимский район	78689
		Технический участок № 1(совхоз «Березняковский»)	Нижнеилимский район	964
		Итого		307108
2.	Игирминское	Туригская дача	Усть-Илимский район	3391
		Туригская дача	Нижнеилимский район	189745
		Технический участок № 2 (совхоз «Березняковский»)	Нижнеилимский район	1309
		Игирминская дача	Нижнеилимский район	136252
		Технический участок № 3(совхоз «Рудногорский»)	Нижнеилимский район	3773
		Березняковская дача	Нижнеилимский район	78693
		Технический участок № 4(совхоз «Березняковский»)	Нижнеилимский район	3758
		Итого		416921
3.	Рудногорское	Брусничная дача	Усть-Илимский район	2428
		Брусничная дача	Нижнеилимский район	75919
		Технический участок № 5(совхоз «Рудногорский»)	Нижнеилимский район	728
		Северная дача	Усть-Илимский район	38
		Северная дача	Нижнеилимский район	146690
		Рудногорская дача	Нижнеилимский район	113017
		Технический участок № 6(совхоз «Рудногорский»)	Нижнеилимский район	3026
		Итого		341846
4.	Железногорское	Суворская дача	Нижнеилимский район	135806
		Технический участок № 7 совхоз «Суворковский»)	Нижнеилимский район	5963
		Технический участок № 8(совхоз «Суворковский»)	Нижнеилимский район	6850
		Мукская дача	Нижнеилимский район	256621
		Технический участок № 9(совхоз «Коршуновский»)	Нижнеилимский район	2220
		Илимская дача	Нижнеилимский район	112859
		Технический участок № 10 (совхоз «Коршуновский»)	Нижнеилимский район	2597
		Железногорская дача	Нижнеилимский район	28438
		Технический участок № 11 (совхоз «Коршуновский»)	Нижнеилимский район	1905
		Шестаковская дача	Нижнеилимский район	135131
		Технический участок № 12 (совхоз «Коршуновский»)	Нижнеилимский район	4690
		Видимская дача	Нижнеилимский район	80662
		Итого		773742
5.	Верхнеилимское	Суворская дача	Усть-Удинский район	123471
		Верхнеилимская дача	Усть-Удинский район	476684
		Итого		600155
Всего по лесничеству:				2439772

1.1.4. Распределение лесов лесничества по лесорастительным зонам и лесным районам; зонам лесозащитного и лесосеменного районирования

Распределение территории лесничества по лесорастительным зонам и лесным районам в соответствии с приказом Минприроды России от 18.08.2014 № 367 (в ред. от 21.03.2016 № 83) «Об утверждении перечня лесорастительных зон Российской Федерации и перечня лесных районов Российской Федерации» приведено в таблице 1.1.4.1.

Лесосеменное районирование выполнено в соответствии с приказом Минприроды России от 08.10.2015 № 353 «Об установлении лесосеменного районирования». Приказом Минприроды России от 28.03.2016 № 100 были внесены изменения в Приложение «Лесосеменные районы основных лесообразующих пород» к приказу Минприроды России от 08.10.2015 № 353, которые учтены в таблице 1.1.4.1.

Таблица 1.1.4.1

Распределение лесов лесничества по лесорастительным зонам и лесным районам, зонам лесозащитного и лесосеменного районирования

№ п/п	Наименования участковых лесничеств, дач, технических участков	Лесорастительная зона	Лесной район	Зона лесозащитного районирования	Зона лесосеменного районирования (номер лесосеменного района для древесной породы)	Перечень лесных кварталов	Площадь, га
1	Ярское:						307108
1.1.	Дальняя дача	Таежная	Средне-ангарский таежный	Киренский лесозащитный район	Сосна – 16 Ель – 9 Лиственница – 10 Кедр - 6	1, 2ч., 3ч., 4, 5, 6ч., 7-10, 11ч., 16ч., 17ч., 18-20, 21ч., 22ч., 24-26, 27ч., 28ч., 29-61, 62ч., 63-145, 146ч., 147-149, 150ч.	111333
	Дальняя дача	Таежная	Средне-ангарский таежный	Киренский лесозащитный район	Сосна – 19 Ель – 11 Лиственница – 8 Кедр - 6	2ч., 3ч., 6ч., 16ч., 17ч., 21ч., 22ч., 23, 27ч., 28ч., 62ч., 146ч., 150ч.	5496
	Итого по даче						116829
1.2.	Ярская дача	Таежная	Средне-ангарский таежный	Киренский лесозащитный район	Сосна – 16 Ель – 9 Лиственница – 10 Кедр - 6	1ч., 21ч-23ч., 42, 43, 44ч., 45ч., 68, 69, 70ч.-72ч., 94-97, 98ч., 99ч.	10622
	Ярская дача	Таежная	Средне-ангарский таежный	Киренский лесозащитный район	Сосна – 19 Ель – 11 Лиственница – 8 Кедр - 6	1ч., 2-20, 21ч-23ч., 24-41, 44ч., 45ч., 46-67, 70ч.-72ч., 73-93, 98ч., 99ч., 100-130	91687
	Итого по даче						102309

№ п/п	Наименования участковых лесничеств, дач, технических участков	Лесорастительная зона	Лесной район	Зона лесозащитного районирования	Зона лесосеменного районирования (номер лесосеменного района для древесной породы)	Перечень лесных кварталов	Площадь, га
1.3.	Нижнеилимская дача	Таежная	Средне-ангарский таежный	Киренский лесозащитный район	Сосна – 16 Ель – 9 Лиственница – 10 Кедр - 6	22ч., 23ч., 27ч., 32ч., 33ч., 37, 38ч., 39ч., 44, 45, 46ч., 54ч.-56ч., 67ч., 84ч., 85ч., 101ч., 102ч.	8317
	Нижнеилимская дача	Таежная	Средне-ангарский таежный	Киренский лесозащитный район	Сосна – 19 Ель – 11 Лиственница – 8 Кедр - 6	1-21, 22ч., 23ч., 24-26, 27ч., 28-31, 32ч., 33ч., 34-36, 38ч., 39ч., 40-43, 46ч., 47-53, 54ч-56ч., 57-66, 67ч., 68-83, 84ч., 85ч., 86-100, 101ч., 102ч., 103-118	78689
	Итого по даче						87006
1.4.	Технический участок № 1 (совхоз «Березняковский»)	Таежная	Средне-ангарский таежный	Киренский лесозащитный район	Сосна – 19 Ель – 11 Лиственница – 8 Кедр - 6	1-5	964
2	Игирминское:						416921
2.1.	Туригская дача	Таежная	Средне-ангарский таежный	Киренский лесозащитный район	Сосна – 16 Ель – 9 Лиственница – 10 Кедр - 6	7, 8ч.-11ч., 28ч., 49ч., 107ч., 108ч., 142ч., 143ч.	3391
	Туригская дача	Таежная	Средне-ангарский таежный	Киренский лесозащитный район	Сосна – 19 Ель – 11 Лиственница – 8 Кедр - 6	1-6, 8ч.-11ч., 12-27, 28ч., 29, 30-48, 49ч., 50-106, 107ч., 108ч., 109-141, 142ч., 143ч, 144-246	189745
	Итого по даче						193136
2.2.	Технический участок № 2 (совхоз «Березняковский»)	Таежная	Средне-ангарский таежный	Киренский лесозащитный район	Сосна – 19 Ель – 11 Лиственница – 8 Кедр - 6	16, 25-29	1309
2.3.	Игирминская дача	Таежная	Средне-ангарский таежный	Киренский лесозащитный район	Сосна – 19 Ель – 11 Лиственница – 8 Кедр - 6	1-95, 97-185	136252
2.4.	Технический участок № 3 (совхоз «Рудногорский»)	Таежная	Средне-ангарский таежный	Киренский лесозащитный район	Сосна – 19 Ель – 11 Лиственница – 8 Кедр - 6	20-27, 35, 36, 38-41,	3773
2.5.	Березняковская дача	Таежная	Средне-ангарский таежный	Киренский лесозащитный район	Сосна – 19 Ель – 11 Лиственница – 8 Кедр - 6	1-101	78693
2.6.	Технический участок № 4 (совхоз «Березняковский»)	Таежная	Средне-ангарский таежный	Киренский лесозащитный район	Сосна – 19 Ель – 11 Лиственница – 8 Кедр - 6	6-15, 17-24, 30	3758
3	Рудногорское:						341846
3.1.	Брусничная дача	Таежная	Средне-ангарский таежный	Киренский лесозащитный район	Сосна – 16 Ель – 9 Лиственница – 10 Кедр - 6	47ч.- 49ч., 71ч., 72ч., 331ч.	2428
	Брусничная дача	Таежная	Средне-ангарский таежный	Киренский лесозащитный район	Сосна – 19 Ель – 11 Лиственница – 8 Кедр - 6	47ч.- 49ч., 50, 71ч., 72ч., 73, 74, 95-101, 121-132, 150-163, 180-228, 331ч., 242, 343,352, 353, 361-365	75919
	Итого по даче						78347
3.2.	Технический участок № 5 (совхоз «Рудногорский»)	Таежная	Средне-ангарский таежный	Киренский лесозащитный район	Сосна – 19 Ель – 11 Лиственница – 8 Кедр - 6	3–8	728
3.3.	Северная	Таежная	Средне-ангарский таежный	Киренский лесозащитный район	Сосна – 16 Ель – 9 Лиственница – 10 Кедр - 6	198ч., 199ч.	38
	Северная	Таежная	Средне-ангарский таежный	Киренский лесозащитный район	Сосна – 19 Ель – 11 Лиственница – 8 Кедр - 6	1–46, 51–70, 75–94, 102–120, 133–149, 164–179, 198ч., 199ч., 211–257	146690
	Итого по даче						146728
3.4.	Рудногорская дача	Таежная	Средне-ангарский таежный	Киренский лесозащитный район	Сосна – 19 Ель – 11 Лиственница – 8 Кедр - 6	258–445	113017
3.5.	Технический участок № 6 (совхоз «Рудногорский»)	Таежная	Средне-ангарский таежный	Киренский лесозащитный район	Сосна – 19 Ель – 11 Лиственница – 8 Кедр - 6	9–19	3026
4	Железногорское:						773742
4.1.	Суворская дача	Таежная	Средне-ангарский таежный	Киренский лесозащитный район	Сосна – 19 Ель – 11 Лиственница – 8 Кедр - 6	1–102, 106–113, 116–120, 145–146, 165–167, 269–329	135806
4.2.	Технический участок № 7 (совхоз «Суворковский»)	Таежная	Средне-ангарский таежный	Киренский лесозащитный район	Сосна – 19 Ель – 11 Лиственница – 8 Кедр - 6	1–28	5963
4.3.	Технический участок № 8 (совхоз «Суворковский»)	Таежная	Средне-ангарский таежный	Киренский лесозащитный район	Сосна – 19 Ель – 11 Лиственница – 8 Кедр - 6	67, 68, 70–72, 84, 85, 93–95, 97–102, 108–111.	6850
4.4.	Мукская дача	Таежная	Средне-ангарский таежный	Киренский лесозащитный район	Сосна – 19 Ель – 11 Лиственница – 8 Кедр - 6	1–309.	256621
4.5.	Технический участок № 9 (совхоз «Коршуновский»)	Таежная	Средне-ангарский таежный	Киренский лесозащитный район	Сосна – 19 Ель – 11 Лиственница – 8 Кедр - 6	3, 6, 13–18.	2220
4.6.	Илимская дача	Таежная	Средне-ангарский таежный	Киренский лесозащитный район	Сосна – 19 Ель – 11 Лиственница – 8 Кедр - 6	1–144.	112859
4.7.	Технический участок № 10 (совхоз «Коршуновский»)	Таежная	Средне-ангарский таежный	Киренский лесозащитный район	Сосна – 19 Ель – 11 Лиственница – 8 Кедр - 6	1, 2, 4, 5, 7–12.	2597
4.8	Железногорская дача	Таежная	Средне-ангарский таежный	Киренский лесозащитный район	Сосна – 19 Ель – 11 Лиственница – 8 Кедр - 6	1–28, 30–105, 107.	28438
4.9.	Технический участок № 11 (совхоз «Коршуновский»)	Таежная	Средне-ангарский таежный	Киренский лесозащитный район	Сосна – 19 Ель – 11 Лиственница – 8 Кедр - 6	19–21, 30–35.	1905
4.10.	Шестаковская дача	Таежная	Средне-ангарский таежный	Киренский лесозащитный район	Сосна – 19 Ель – 11 Лиственница – 8 Кедр - 6	1–172.	135131
4.11.	Технический участок № 12 (совхоз «Коршуновский»)	Таежная	Средне-ангарский таежный	Киренский лесозащитный район	Сосна – 19 Ель – 11 Лиственница – 8 Кедр - 6	22–29, 36–52.	4690
4.12.	Видимская дача	Таежная	Средне-ангарский таежный	Киренский лесозащитный район	Сосна – 19 Ель – 11 Лиственница – 8 Кедр - 6	1–111, 114–117, 122.	80662
5	Верхнеилимское:						600155
5.1.	Суворская дача	Таежная	Средне-ангарский таежный	Киренский лесозащитный район	Сосна – 19 Ель – 11 Лиственница – 8 Кедр - 6	103–105, 114, 115, 121–144, 147–164, 168–268.	123471
5.2.	Верхнеилимская дача	Таежная	Средне-ангарский таежный	Киренский лесозащитный район	Сосна – 19 Ель – 11 Лиственница – 8 Кедр - 6	1–544.	476684
Всего по лесничеству:							2439772
В том числе по лесным районам:							
Среднеангарский таежный район							2439772
В том числе по зонам лесозащитного районирования:							
Киренский лесозащитный район							2439772
В том числе по зонам лесосеменного районирования:							
					Сосна - 16		136129
					Сосна - 19		2303643
					Лиственница – 8		2303643
					Лиственница – 10		136129
					Кедр - 6		2439772

Пространственное размещение лесов лесничества по лесорастительным зонам, лесным районам и зонам лесозащитного и лесосеменного районирования отражено на прилагаемых картах-схемах:

Карта-схема распределения территории лесничества по лесорастительным зонам и лесным районам.

Карта-схема распределения лесов лесничества по зонам лесосеменного районирования (по породам С, Лц, К).

Карта-схема распределения лесов лесничества по зонам лесозащитного районирования

1.1.5. Распределение лесов по целевому назначению и категориям защитных лесов

Распределение территории лесничества и участковых лесничеств по целевому назначению лесов и категориям защитных лесов по состоянию на 01.01.2017 г., а также юридические основания для этого распределения приведены в таблице 1.1.5.1, а территориальное расположение показано на прилагаемой карте-схеме.

Таблица 1.1.5.1

Распределение лесов по целевому назначению и категориям защитных лесов

Целевое назначение лесов	Участковое лесничество	Названия лесных дач, номера кварталов или их частей	Площадь, га	Основание деления лесов по целевому назначению
Всего лесов			2439772	
Защитные леса, всего			296946	
в том числе:				
1. Леса, выполняющие функции защиты природных и иных объектов, всего			43361	
1.1. Защитные полосы лесов, расположенные вдоль железнодорожных путей общего пользования, федеральных автомобильных дорог общего пользования, автомобильных дорог общего пользования, находящихся в собственности субъектов Российской Федерации	Игирминское	Игирминская дача: 97ч., 98ч., 118ч., 119ч., 143ч.-145ч., 171ч., 172ч.	2077	Постановление ГКО СССР от 29.08.1943 г. № 4004; Постановление Правительства РФ от 17.11.2010 г. № 928 (в ред. от 19.12.2015 г. № 1392, с изм. от 16.08.2016г. № 799) Постановление Правительства Иркутской области от 05.08.2016 г. № 478-пп (в ред. от 02.02.2017 г. № 60-пп
		Березняковская дача: 25ч.-27ч., 46ч.-48ч., 67ч.-70ч.	1450	
		Итого по участковому лесничеству	3527	
	Рудногорское	Северная дача: 51ч., 52ч., 76ч.-78ч., 103ч.-105ч., 134ч., 135ч., 165ч., 166ч.	2510	
		Рудногорская дача: 259ч., 260ч., 278ч.-280ч., 308ч., 309ч., 327ч.-330ч., 343ч.-345ч., 380ч., 402ч., 403ч., 422ч.-424ч., 436ч.	3591	
		Итого по участковому лесничеству	6101	
	Железногорское	Суворская дача: 16ч., 30ч., 43ч.-45ч., 57ч.-59ч., 66ч.-71ч., 78ч., 91ч.-95ч., 99ч.-102ч., 113ч., 269ч.-272ч, 275ч.-277ч.	3042	
		Технический участок № 7 совхоз «Суворковский»: 17ч., 18ч., 20ч., 21ч., 25ч.-28ч.	379	
		Мукская дача: 37ч.-42ч., 53ч.-57ч	1948	
		Технический участок № 9 совхоз «Коршуновский»: 3, 6ч.	444	
		Илимская дача: 5ч., 13ч., 14ч., 27ч., 28ч., 46ч., 47ч., 57ч.-59ч., 68ч., 69ч., 80ч.-83ч., 88ч.-93ч., 95ч.-104ч., 107ч.-110ч., 117ч.-123ч., 130ч.	5617	
		Технический участок № 10 совхоз «Коршуновский»:1ч., 2ч., 4ч., 5ч., 7ч.-12ч.	943	
		Железногорская дача: 5ч., 13ч.-15ч., 20ч.-24ч., 32ч., 45ч., 59ч., 73ч., 74, 83ч.-87ч., 98ч.-101ч.	1603	
		Шестаковская дача,: 52ч., 53ч., 61ч.-67ч.	1198	
		Видимская дача: 25ч.-28ч., 33ч.-35ч., 37ч.-39ч., 41ч., 42ч., 45ч.-55ч., 57ч.-59ч., 62ч., 63ч.	2943	
		Итого по участковому лесничеству	18117	
	Всего по лесничеству		27745	
1.2. Зелёные зоны	Железногорское	Железногорская дача: 6-12, 13ч.-15ч., 16-19, 20ч.-24ч., 25-28, 30, 31, 32ч., 33-36, 40-44, 45ч., 46-58, 59ч., 60-64, 68-72, 73ч., 75-82, 83ч.-87ч., 88-92, 98ч.-101ч., 102-105, 107.	15616	Распоряжение СМ РСФСР от 09.08.1960 г. № 5034-р
2. Ценные леса, всего			253585	
в том числе:				
2.1. Нерестоохранные полосы лесов	Ярское	Дальняя дача:114ч.-120ч., 124ч.-127ч., 130ч.-133ч., 139ч., 147ч., 150ч.	2172	Приказ Рослесхоза от 16.09.2009 г. № 372
		Ярская дача:3ч.-5ч., 24ч.-27ч., 47ч.-49ч., 54ч.-58ч., 74ч.-80ч., 96ч.-98ч.	4342	
		Технический участок № 1 совхоз «Березняковский»: 2, 3, 4, 5.	818	
		Итого по участковому лесничеству	7332	
	Игирминское	Туригская дача: 7ч.-9ч., 29ч., 30ч., 50ч., 51ч., 78ч.-80ч., 98ч.-105ч., 110ч.-115ч., 117ч.-119ч., 125ч.-129ч., 147ч.-161ч.	7933	
		Технический участок № 2 совхоз «Березняковский»:16, 27ч., 29ч.	695	
		Игирминская дача:41ч.	183	
		Технический участок № 3 совхоз «Рудногорский»: 24, 26.	435	
		Технический участок № 4 совхоз «Березняковский»:11-14, 17.	638	
		Итого по участковому лесничеству	9884	
	Рудногорское	Северная дача: 4ч., 5ч., 22ч.-24ч., 42ч.-44ч., 67ч.-69ч., 92ч., 93ч., 118ч.-120ч., 147ч., 148ч., 178ч., 179ч.	3733	
		Рудногорская дача: 269ч., 270ч., 290ч., 291ч., 318ч., 319ч., 353ч., 354ч., 388ч.	2078	
		Итого по участковому лесничеству	5811	

Целевое назначение лесов	Участковое лесничество	Названия лесных дач, номера кварталов или их частей	Площадь, га	Основание деления лесов по целевому назначению
2.1. Нерестоохранные полосы лесов	Железногорское	Суворская дача Нижнеилимского района: 277ч., 284ч., 285ч., 293ч., 301ч., 302ч., 303,312ч., 321ч., 322, 329.	4498	Приказ Рослесхоза от 16.09.2009 г. № 372
		Мукская дача: 31ч., 35ч., 36ч., 45ч., 46ч., 57ч., 58ч., 68ч.- 70ч., 80ч., 81ч., 93ч., 106ч., 107ч., 120ч., 121ч., 134ч, 135ч.,148ч., 149ч., 161ч., 162ч., 173ч., 174ч., 186ч., 187, 201, 202ч., 214, 215ч., 226, 227ч., 236ч., 237ч., 244ч., 245ч., 251ч., 257ч., 258ч., 264ч., 265ч., 273ч., 282, 292, 293ч.-295ч., 302ч., 303ч., 308ч., 309ч.	25447	
		Шестаковская дача: 4ч., 5ч., 10ч., 20ч., 21ч., 29, 30, 38ч., 39ч., 47ч., 56ч., 57ч., 67ч., 68ч., 77, 89, 90ч., 102, 116ч., 117ч., 129, 130ч., 142ч., 156, 157ч., 166, 167ч.	12430	
		Илимская дача:54-56, 81ч.-83ч., 84, 85ч., 113ч., 114ч., 129ч., 139ч., 140, 143ч., 144ч.	6332	
		Видимская дача:1ч.-3ч., 5ч., 7ч., 8ч., 10ч., 14ч., 16ч., 17ч., 19ч., 20ч., 22ч.-25ч., 28ч., 29ч., 31ч.-33ч., 37ч., 40ч., 46ч., 49ч., 50ч., 56ч., 58ч., 59ч., 69, 71, 72, 76, 77, 79, 80,	22641	
		84, 85, 86, 90, 91, 93, 94, 97-99, 102-104, 106-111, 114-117, 122.		
		Итого по участковому лесничеству	71348	
	Верхнеилимское	Суворская дача Усть-Удинского района: 147ч.-149ч., 168ч.-171ч., 188ч.-190ч., 205ч.-208ч., 213ч.-215ч., 219ч., 220ч., 224ч.-239ч., 254ч.	6060	
		Верхнеилимская дача:20ч., 21ч., 24ч.-26ч., 42ч.-45ч., 47ч.-49ч., 68ч.-73ч., 109ч., 110ч., 146ч. 147, 148ч., 184ч.-186ч., 210ч.- 213ч., 249, 253ч., 254ч., 290ч., 291ч., 296ч., 297ч., 339, 340ч., 346ч., 347ч.,, 387ч., 388ч., 395ч., 396ч., 433ч., 434ч., 442ч.-445ч., 479ч., 480, 491ч.-493ч., 525ч., 526, 543ч.	25814	
		Итого по участковому лесничеству	31874	
	Всего по лесничеству		126249	
2.2. Запретные полосы лесов, расположенные вдоль водных объектов	Ярское	Дальняя дача: 1., 2ч., 3ч., 4, 7, 12, 18, 24, 25ч., 29, 30, 31ч., 32ч., 34-38, 40-42, 46, 49, 50ч., 54, 55ч.-57ч., 58, 59, 60ч., 63, 67ч., 68ч., 71, 78, 85ч., 91, 92ч., 99ч., 107ч., 114ч., 121, 130ч.	27353	Приказ Рослесхоза от 16.09.2009 г. №372
		Нижнеилимская дача: 1ч., 2, 4ч., 5, 9, 14ч., 15, 20ч., 21, 25ч., 26, 29ч., 30ч., 31, 36, 41-43, 52ч., 53, 63ч., 64ч., 65, 66, 74ч.-76ч., 77, 78, 79ч.-81ч., 82, 83, 98ч., 99ч., 100, 117ч., 118ч.	18215	
		Ярская дача: 19ч., 20, 40, 58ч., 59-63, 64ч.-66ч., 67, 89ч., 90-93, 111ч., 112ч., 115.	11040	
		Итого по участковому лесничеству	56608	
	Игирминское	Туригская дача: 102ч., 104ч., 105ч., 106, 135ч., 136ч., 137, 139ч.-141ч.	3112	
		Игирминская дача: 72-74, 75ч., 76ч., 94, 95, 115ч., 116ч., 135ч.-137ч., 160ч.	4665	
		Березняковская дача: 13ч., 71, 72, 73ч.-75ч., 88, 89ч., 90ч., 98, 99ч., 100ч.	5417	
		Итого по участковому лесничеству	13194	
	Рудногорское	Брусничная дача: 197-201, 214, 215ч., 221ч., 222, 223, 225ч., 226-228, 331, 342, 343ч., 352ч., 353ч., 361, 362ч., 364ч., 365ч.	14676	
		Технический участок № 5 совхоз «Рудногорский»: 7, 8.	136	
		Рудногорская дача: 296-298, 303, 304, 321ч., 331, 332, 356ч., 357ч., 364-366, 367ч., 385ч., 386, 389, 390ч., 405ч., 406ч., 407-410, 411ч., 424ч., 425, 426ч.-429ч., 434, 435, 436ч., 437ч., 440ч., 441, 442ч., 444ч., 445.	16063	
		Итого по участковому лесничеству	30875	
	Всего по лесничеству		100677	
2.3. Орехово-промысловые зоны	Железногорское	Мукская дача: 240-243, 244ч., 245ч., 246-250, 252-256, 262, 271, 280, 281, 289-291, 293ч.-295ч., 296-301, 302ч., 303ч., 304.	26659	Приказ Рослесхоза от 16.09.2009 г. №372
		Итого по участковому лесничеству	26659	
	Всего по лесничеству		26659	
Эксплуатационные леса, всего			2142826	
Эксплуатационные леса	Ярское	Дальняя дача: 2ч., 3ч., 5, 6, 8-11, 13-17, 19-23, 25ч., 26-28, 31ч., 32ч., 33, 39, 43-45, 47, 48, 50ч., 51-53, 55ч.-57ч., 60ч., 61, 62, 64-66, 67ч., 68ч., 69, 70, 72-77, 79-84, 85ч., 86-90, 92ч., 93-98, 99ч., 100-106, 107ч., 108-113, 115ч.- 120ч., 122, 123, 124ч.-127ч., 128, 129, 131ч.-133ч., 134-138, 139ч., 140-146, 147ч., 148, 149, 150ч.	87304	Приказ Рослесхоза от 16.09.2009 г. №372
		Нижнеилимская дача: 1ч., 3, 4ч., 6-8, 10-13, 14ч., 16-19, 20ч., 22-24, 25ч., 27, 28, 29ч., 30ч., 32-35, 37-40, 44-51, 52ч., 54-62, 63ч., 64ч., 67-73, 74ч.-76ч., 79ч.-81ч., 84-97, 98ч., 99ч., 101-116, 117ч., 118ч.	68791	
		Ярская дача: 1, 2, 3ч.-5ч., 6-18, 19ч., 21-23, 24ч.-27ч., 28-39, 41-46, 47ч.-49ч., 50-53, 54ч.-58ч., 64ч.-66ч., 68-73, 74ч.-80ч., 81-88, 89ч., 94, 95, 96ч.-98ч., 99-110, 111ч., 112ч., 113, 114, 116-130.	86927	
		Технический участок № 1 совхоз «Березняковский», кв. 1.	146	
		Итого по участковому лесничеству	243168	
	Игирминское	Туригская дача: 1-6, 7ч.-9ч., 10-28, 29ч., 30ч., 31-49, 50ч., 51ч., 52-77, 78ч.-80ч., 81-97, 98ч.-105ч., 107-109, 110ч.-115ч., 116, 117ч.-119ч., 120-124, 125ч.-129ч., 130-134, 135ч., 136ч., 138, 139ч.-141ч., 142-146, 147ч.-161ч., 162-246.	182091	

Целевое назначение лесов	Участковое лесничество	Названия лесных дач, номера кварталов или их частей	Площадь, га	Основание деления лесов по целевому назначению
Эксплуатационные леса	Игирминское	Технический участок № 2 совхоз «Березняковский»: 25, 26, 27ч., 28, 29ч.	614	
		Игирминская дача: 1-40, 41ч., 42-71, 75ч., 76ч., 77-93, 97ч., 98ч., 99-114, 115ч., 116ч., 117, 118ч., 119ч., 120-134, 135ч.-137ч., 138-142, 143ч.-145ч., 146-159, 160ч., 161-170, 171ч., 172ч., 173-185	129327	
		Технический участок № 3 совхоз «Рудногорский»: 20-23, 25, 27, 35, 36, 38-41.	3338	
		Березняковская дача: 1-12, 13ч., 14-24, 25ч.-27ч., 28-45, 46ч.-48ч., 49-66, 67ч.-70ч., 73ч.-75ч., 76-87, 89ч., 90ч., 91-97, 99ч., 100ч., 101.	71826	
		Технический участок № 4 совхоз «Березняковский»: 6-10, 15, 18-21, 23, 24, 30.	3120	
		Итого по участковому лесничеству	390316	
	Рудногорское	Брусничная дача: 47-50, 71-74, 95-101, 121-132, 150-163, 180-196, 202-213, 215ч, 216-220, 221ч., 224, 225ч., 343ч., 352ч., 353ч., 362ч., 363, 364ч., 365ч.	63671	
		Технический участок № 5 совхоз «Рудногорский»: 3-6.	592	
		Северная дача: 1-3, 4ч., 5ч., 6-21, 22ч.-24ч., 25-41, 42ч.-44ч., 45, 46, 51ч., 52ч., 53-66, 67ч.-69ч., 70, 75, 76ч.-78ч., 79-91, 92ч., 93ч., 94, 102, 103ч.-105ч., 106-117, 118ч.-120ч., 133, 134ч., 135ч., 136-146, 147ч., 148ч., 149, 164, 165ч., 166ч., 167-177, 178ч., 179ч., 198, 199, 211-257.	140485	
		Рудногорская дача: 258, 259ч., 260ч., 261-268, 269ч., 270ч., 271-277, 278ч.-280ч., 281-289, 290ч., 291ч., 292-295, 299-302, 305-307, 308ч., 309ч., 310-317, 318ч.-319ч., 320, 321ч., 322-326, 327ч.-330ч., 333-342, 343ч.-345ч., 346-352, 353ч., 354ч., 355, 356ч., 357ч., 358-363, 367ч., 368-379, 380ч., 381-384, 385ч., 387, 388ч., 390ч., 391-401, 402ч., 403ч., 404, 405ч., 406ч., 411ч., 412-421, 422ч., 423ч., 426ч.-429ч., 430-433, 437ч., 438, 439, 440ч., 442ч., 443, 444ч.	91285	
		Технический участок № 6 совхоз «Рудногорский»: 9-19.	3026	
		Итого по участковому лесничеству	299059	
	Железногорское	Суворская дача, Нижнеилимского района: 1-15, 16ч., 17-29, 30ч., 31-42, 43ч.-45ч., 46-56, 57ч.-59ч., 60-65, 66ч.-71ч., 72-77, 78ч., 79-90, 91ч.-95ч., 96-98, 99ч.-102ч., 106-112, 113ч., 116-120, 145, 146, 165-167, 269ч.-272ч., 273, 274, 275ч.-277ч., 278-283, 284ч., 285ч., 286-292, 293ч., 294-300, 301ч., 302ч., 304-311, 312ч., 313-320, 321ч., 323-328.	128266	Приказ Рослесхоза от 16.09.2009 г. №372
		Технический участок № 7 совхоз «Суворковский»: 1-16, 17ч., 18ч., 19, 20ч., 21ч., 22-24, 25ч.-28ч.	5584	
		Технический участок № 8 совхоз «Суворковский»: 67, 68, 70-72, 84, 85, 93-95, 97-102, 108-111.	6850	
		Мукская дача: 1-30, 31ч., 32-34, 35ч.-42ч., 43, 44, 45ч., 46ч., 47-52, 53ч.-58ч., 59-67, 68ч.-70ч., 71-79, 80ч., 81ч., 82-92, 93ч., 94-105, 106ч., 107ч., 108-119, 120ч., 121ч., 122-133, 134ч., 135ч., 136-147, 148ч., 149ч., 150-160, 161ч., 162ч., 163-172, 173ч., 174ч., 175-185, 186ч., 188-200, 202ч., 203-213, 215ч., 216-225, 227ч., 228-235, 236ч., 237ч., 238, 239, 251ч., 257ч., 258ч., 259-261, 263, 264ч.,265ч., 266-270, 272, 273ч., 274-279, 283-288, 305-307, 308ч., 309ч.	202567	
		Технический участок № 9 совхоз «Коршуновский»: 6ч., 13-18	1776	
		Илимская дача: 1-4, 5ч., 6-12, 13ч., 14ч., 15-26, 27ч., 28ч., 29-45, 46ч., 47ч., 48-53, 57ч.-59ч., 60-67, 68ч., 69ч., 70-79, 80ч.- 83ч., 85ч., 86, 87, 88ч-93ч., 94, 95ч.-104ч., 105, 106, 107ч.-110ч., 111, 112, 113ч., 114ч., 115, 116, 117ч.-123ч., 124-128, 129ч., 130ч., 131-138, 139ч., 141, 142, 143ч., 144ч.	100910	
		Технический участок № 10 (совхоз «Коршуновский») кв.: 1ч., 2ч., 4ч., 5ч., 7ч - 12ч.	1654	
		Железногорская дача: 1-4, 5ч., 37-39, 65-67, 93-97.	11219	
		Технический участок № 11 (совхоз «Коршуновский») кв.: 19-21, 30-35.	1905	
		Шестаковская дача: 1-3, 4ч., 5ч., 6-9, 10ч., 11-19, 20ч., 21ч., 22-28, 31-37, 38ч., 39ч., 40-46, 47ч., 48-51, 52ч., 53ч., 54, 55, 56ч., 57ч., 58-60, 61ч.-68ч., 69-76, 78-88, 90ч., 91-101, 103-115, 116ч., 117ч., 118-128, 130ч., 131-141, 142ч., 143-155, 157ч., 158-165, 167ч., 168-172.	121503	
		Технический участок № 12 (совхоз «Коршуновский») кв.: 22-29, 36-52.	4690	
		Видимская дача: 1ч.-3ч., 4, 5ч., 6, 7ч., 8ч., 9, 10ч., 11-13,	55078	
		14ч., 15, 16ч., 17ч., 18, 19ч., 20ч., 21, 22ч.-29ч., 30, 31ч.-35ч., 36, 37ч.-42ч., 43, 44, 45ч.-59ч., 60, 61, 62ч., 63ч., 64-68, 70, 73-75, 78, 81-83, 87-89, 92, 95, 96, 100, 101, 105.		
		Итого по участковому лесничеству	642002	
	Верхнеилимское	Суворская дача: 103-105, 114, 115, 121-144, 147ч.-149ч., 150-164, 168ч.-171ч., 172-187, 188ч.-190ч., 191-204, 205ч.-208ч., 209-212, 213ч.-215ч., 216-218, 219ч., 220ч., 221-223, 224ч.-239ч., 240-253, 254ч., 255-268.	117411	
		Верхнеилимская дача: 1-19, 20ч., 21ч., 22, 23, 24ч.-26ч., 27-41, 42ч.-45ч., 46, 47ч.-49ч., 50-67, 68ч.-73ч., 74-108, 109ч., 110ч., 111-145, 146ч., 148ч., 149-183, 184ч.-186ч., 187-209, 210ч.-213ч., 214-248, 250-252, 253ч., 254ч., 255-289, 290ч., 291ч., 292-295, 296ч., 297ч., 298-338, 340ч., 341-345, 346ч., 347ч., 348-386, 387ч., 388ч., 389-394, 395ч., 396ч., 397-432, 433ч., 434ч., 435-441, 442ч.-445ч., 446-478, 479ч., 481-490, 491ч.-493ч., 494-524, 525ч., 527-542, 543ч., 544.	450870	
		Итого по участковому лесничеству	568281	

1.1.6. Характеристика лесных и нелесных земель из состава земель лесного фонда на территории лесничества

Распределение лесного фонда по категориям земель по данным государственного лесного реестра по состоянию на 01.01.2017 г. приведено в таблице 1.1.6.1.

Таблица 1.1.6.1

Характеристика лесных и нелесных земель лесного фонда на территории Нижнеилимского лесничества на 01.01.2017 г.

Показатели характеристики земель	Всего по лесничеству	
	площадь, га	%
Общая площадь земель	2439772	100
Лесные земли, всего	2390651	98
Земли, покрытые лесной растительностью, всего	2273575	93,2
из них лесные культуры	43661	1,8
Земли, не покрытые лесной растительностью, всего	117076	4,8
в том числе:		
несомкнувшиеся лесные культуры	6669	0,3
редины	-	-
вырубки	54729	2,3
гари	54695	2,2
прогалины, пустыри	864	-
другие	119	-
Нелесные земли, всего	49121	2
в том числе:		
пашни	632	-
сенокосы	3875	0,2
пастбища	347	-
дороги, просеки	12666	0,5
болота	21358	0,9
другие	10243	0,4

1.1.7. Характеристика имеющихся и проектируемых особо охраняемых природных территорий и объектов, планов по их организации, развитию экологических сетей, сохранению биоразнообразия

На территории лесничества категория защитности «Леса, расположенные на особо охраняемых природных территориях» официально не выделена.

Вместе с тем в лесном фонде имеются особо охраняемые природные территории (ООПТ): государственный природный заказник регионального значения с комплексным (ландшафтным) профилем «Озерный».

Комплексный государственный заказник областного значения «Озерный» учреждён решением облисполкома от 09.12.1985 № 607 «Об организации комплексного государственного охотничьего заказника «Озерный» сроком на 10 лет.

Указом Губернатора Иркутской области от 20.07.2015 г. № 175-уг «О внесении изменений в постановление Губернатора Иркутской области от 05 марта 2008 года № 67-п» установлено, что государственный природный заказник областного значения «Озерный» является постоянно действующим.

Целями заказника являются:

- сохранение, воспроизводство и восстановление численности диких животных, обитающих на территории заказника, среды их обитания и поддержания целостности естественных сообществ.

Задачами заказника являются:

- поддержание целостности естественных сообществ, сохранение, воспроизводство и восстановление ценных в хозяйственном, научном и культурном отношениях, а также редких и исчезающих видов диких животных и растений.

Общая площадь заказника «Озерный» составляет 40,0 тыс. га.

Местоположение заказника отображено на карте-схеме распределения лесов Илимского лесничества по целевому назначению с нанесением местоположения существующих и проектируемых особо охраняемых природных территорий и объектов, заказников, территорий традиционного природопользования коренных малочисленных народов.

На землях лесного фонда заказник «Озерный» расположен в лесных кварталах (частях кварталов) №№ 10-15, 16 ч., 28-34, 35 ч., 36 ч., 52 ч., 53 ч., 54-59, 60 ч., 77 ч., 78-83, 84 ч., 104 ч., 105 ч., 106 ч., 107-109, 110 ч., 135 ч., 136-138, 139 ч. Северной дачи Рудногорского участкового лесничества Нижнеилимского лесничества

На территории Заказника установлены ограничения следующих видов хозяйственной деятельности:

- ружейная, безружейная и всякая другая охота на все виды животных, а также нахождение лиц с огнестрельным оружием, орудиями лова и собаками;
- промысловый и любительский лов рыбы на водоемах;
- сенокошение, выпас скота и сбор дикорастущих;
- предоставление участков под застройку;
- мелиоративные работы, осушения болот;
- использование ядохимикатов;
- сплав леса по рекам;
- изыскательские работы и разработка полезных ископаемых;
- движение механизированного транспорта вне дорог и водных путей общего пользования;
- пускание палов с целью сжигания стерни и травы;
- рубка леса в местах глухариных токов;
- преследование и распугивание зверей и птиц, отлов молодняка, разорение гнезд и других убежищ диких животных, сбор яиц.

Подробная информация о режиме особой охраны и использования заказника «Озерный» приведена в Решение облисполкома от 09.12.1985 № 607 «Об организации комплексного государственного охотничьего заказника «Озерный» (приложение № 3).

Режим особой охраны заказника «Озерный» учтен при внесении изменений в лесохозяйственный регламент Нижнеилимского лесничества. Внесение изменений в пункт 1.2. «Виды разрешенного использования лесов» выполнено с учетом запретов и ограничений деятельности на территории заказника, установленных Решением облисполкома от 09.12.1985 № 607 «Об организации комплексного государственного охотничьего заказника «Озерный».

На территории Иркутской области с 1981 года по 1989 год решениями исполнительного комитета Иркутского областного Совета народных депутатов на территории 17 муниципальных образований Иркутской области выделено 80 достопримечательных природных объектов, объявленных памятниками природы регионального значения *.

Таблица 1.1.7.1

Перечень памятников природы регионального значения по Нижнеилимскому району

Наименование ООПТ	Год образования	Год инвентаризации	Площадь памятника, га, в т.ч. по материалам инвентаризации 2014, 2015 гг.	Профиль памятника	Примечание
Игирминский сосновый бор	1989	2015	7035,0	ландшафтный	-
Тушамский сосновый бор	1989	2015	3430,14	ландшафтный	-

Примечание: * - Государственный доклад о состоянии и об охране окружающей среды Иркутской области в 2016 году.

Схемой территориального планирования Иркутской области утвержденной постановлением Правительства Иркутской области от 02.11.2012 г. № 607-пп, в ред. от 31.08.2016 г. № 536-пп в первую очередь до 2025 г. планируется организация следующих особо охраняемых природных территорий.

Таблица 1.1.7.2

Перечень планируемых особо охраняемых природных территорий по Нижнеилимскому району

№ п/п	Наименование планируемой ООПТ	Площадь охранной зоны, тыс. га	Местоописание границ и местоположение	Категория планируемой ООПТ
Памятники природы				
1.1	Минеральный источник Шестаковский	-	Нижнеилимский район	Гидрологический памятник природы
1.2.	Минеральный источник управления ГОКа	-	Нижнеилимский район	Гидрологический памятник природы
1.3.	Пещера Игирминская	-	Нижнеилимский район	Геологический памятник природы
1.4.	Пещеры в скале Кутунай	-	Нижнеилимский район	Геологический памятник природы

Одна из подпрограмм – «Сохранение биоразнообразия и развитие особо охраняемых природных территорий Иркутской области» направлена на обеспечение устойчивого развития экологически значимых природных комплексов и сохранение биологического разнообразия.

Подпрограмма включает в себя основное мероприятие по сохранению, развитию особо охраняемых природных территорий регионального значения и обеспечению рационального использования объектов животного мира, отнесенных к объектам охоты, в рамках которого будут выполнены следующие мероприятия:

1) инвентаризация и паспортизация существующих на территории Иркутской области ООПТ регионального значения;

2) образование на территории Иркутской области новых ООПТ регионального значения, обеспечение их функционирования;

3) повышение уровня правовой культуры, экологического образования и просвещения населения Иркутской области, организация и развитие туристской и рекреационной деятельности на ООПТ регионального значения Иркутской области;

4) сохранение природных комплексов и восстановление биологического разнообразия на ООПТ регионального значения Иркутской области;

5) ведение Красной книги Иркутской области.

1.1.8. Характеристика проектируемых лесов национального наследия

Проектируемые леса национального наследия в Нижнеилимском лесничестве не выделены.

1.1.9. Перечень видов биологического разнообразия и размеров буферных зон, подлежащих сохранению при осуществлении лесосечных работ

Согласно законодательству Российской Федерации в процессе использования лесов необходимо принимать меры по сохранению естественных экологических систем, природных ландшафтов и природных комплексов, биологического разнообразия лесов.

Министерством лесного комплекса Иркутской области разработан проект приказа «О мерах по сохранению биологического разнообразия лесов при их использовании на территории Иркутской области», которым утверждаются методические рекомендации по сохранению биоразнообразия при лесозаготовительных работах для Иркутской области.

При использовании лесов охране подлежат ключевые биотопы и ключевые объекты (отдельные деревья, их группы, или целые лесные участки - природные комплексы), имеющие большое значение, как среда обитания объектов растительного и животного мира, в том числе занесенных в Красную книгу Российской Федерации или Иркутской области. Правильное выделение ключевых биотопов и объектов будет способствовать сохранению значительной доли видового разнообразия лесных экосистем при исключении из хозяйственной деятельности относительно малых по площади участков леса. Не подлежащие рубке ключевые биотопы и объекты должны выделяться как в эксплуатационных, так и в защитных лесах.

Сохранение ключевых биотопов и объектов возможно, как при отводе лесосек в виде выделения неэксплуатационных участков, так и непосредственно при разработке лесосеки в виде сохранения ключевых биотопов, отдельных ценных деревьев и их групп (п. 24, 25 Правил заготовки древесины).

Для сохранения большинства ключевых биотопов и объектов требуется также выделение и исключение из рубок их буферных зон, поскольку примыкание рубок непосредственно к биотопам зачастую приводит к утрате их свойств, ценных для сохранения биоразнообразия.

При выполнении работ по отводу и таксации лесосек необходимо устанавливать наличие в границах конкретной лесосеки объектов биоразнообразия, по характерным признакам, отнесенным к ключевым биотопам или ключевым объектам, определить границы ключевых биотопов. Площадные ключевые биотопы и объекты, необходимые для сохранения биоразнообразия, выделяются в процессе отвода делянки. При составлении технологической карты лесосеки на нее наносятся ключевые биотопы, объекты и их буферные зоны. Ключевые объекты и биотопы должны быть обозначены на местности.

Точечные ключевые объекты выделяются и сохраняются при отводе и непосредственно при лесозаготовке.

Ключевые биотопы могут совпадать с прочими неэксплуатационными участками: семенными куртинами и др.

Места расположения волоков и погрузочных площадок определяются с учетом выделенных биотопов. Прохождение техники в пределах выделяемых ключевых биотопов и буферных зон ключевых объектов возможно при условии наведения временных переправ и их последующего демонтажа.

Перед началом разработки лесосеки все члены лесозаготовительной бригады инструктируются и ознакомляются с количеством и местонахождением выделенных ключевых биотопов и объектов.

Глухариные тока, места миграций, концентрации и отела копытных и других ценных охотничье-промысловых видов животных выделяются на стадии подготовки проекта освоения лесов по информации предоставленной Службой по охране животного мира Иркутской области.

Методические рекомендации по сохранению биоразнообразия при лесозаготовительных работах для Иркутской области утверждены приказом Министерства лесного комплекса Иркутской области от 13.11.2017 № 95-мпр.

Нормативы и параметры объектов биологического разнообразия и буферных зон, подлежащих сохранению при осуществлении лесосечных работ, приведены в таблице 1.1.9.1.

Таблица 1.1.9.1.

Нормативы и параметры объектов биологического разнообразия и буферных зон, подлежащих сохранению при осуществлении лесосечных работ

№ п/п	Наименование объектов биологического разнообразия	Характеристика (описание) объектов биологического разнообразия	Размеры буферных зон. Меры по сохранению
Ключевые биотопы			
1.	Заболоченные участки леса в бессточных понижениях	Описание: Участки леса, формирующиеся в локальных понижениях и/или при близком залегании грунтовых вод, в том числе в истоках речек, в краевых частях болот, в нижних частях склонов, на плоских террасах и водоразделах. Основные признаки: - Почвы сырые или мокрые (болотные); - V класс бонитета и ниже; - полнота 0,4 и ниже; -преобладающая порода: кедр, сосна, лиственница, береза, или ель; - характерны сфагновые, осоково-сфагновые, зеленомошные, багульниковые и другие типы леса. Дополнительные признаки: подлесок обилие кустарников (багульник болотный, мирт болотный (хамедафне болотная), береза кустарниковая и низкая, ивы). Определение границ: должно соответствовать естественному контуру ландшафта.	Участки делянки, представляющие собой данные местообитания, рубке не подлежат и исключаются из эксплуатационной части лесосек и выделяется в не эксплуатационную площадь (далее НЭП). Пути прохождения техники не должны пересекать ключевые биотопы, за исключением прокладки зимников по естественным прогалинам и реди нам.
2.	Участки леса на окраинах болот	Описание: Вытянутые в виде лент участки леса шириной от 30 до 100 м по границам болот любых типов (верховые, переходные, низинные). Признаки: - Почвы сырые или мокрые (болотные); - полнота 0,4 и ниже; - высокая фаутность древостоя (40-100 %), повышенный отпад (сухостой 20 м^3/га и выше), захламленность (20 м^3/га и выше). Определение границ: должно соответствовать естественному контуру ландшафта.	Участки делянки, представляющие собой данные местообитания, рубке не подлежат и исключаются из эксплуатационной части лесосек и выделяется в НЭП. Пути прохождения техники не должны пересекать ключевые биотопы, за исключением прокладки зимников по естественным прогалинам и реди нам.
3.	Участки леса вокруг постоянных и временных водных объектов	Описание: Характеристики древостоя, подлеска и живого напочвенного покрова могут быть разные и зависят от увлажнения почв. При сильном увлажнении лесные фитоценозы имеют признаки, свойственные участкам лесов, заболоченных и расположенных на окраинах болот. Часто встречаются мягколиственные и смешанные прируслове травяные типы леса с обильным подлеском. Из хвойных характерны еловые и пихтовые леса с хорошей влагообеспеченностью. В условиях низкого увлажнения почв развиваются прируслове сосняки, на мерзлотных почвах – лиственничники. Признаки: - V класс бонитета и ниже; - участки леса вдоль любых водных объектов, как постоянных, так и временных (ручьи, родники, ключи, озерки и др.), для которых не установлены водоохранные зоны. Определение границ: вдоль биотопа по обе стороны выделяются полосы соответствующие естественному контуру ландшафта, но не менее 30 м.	Участки делянки, представляющие собой данные местообитания, рубке не подлежат и исключаются из эксплуатационной части лесосек и выделяется в НЭП. Пути прохождения техники не должны пересекать ключевые биотопы. В случае необходимости устанавливаются временные переезды для пересечения техникой водотоков в местах естественных прогалин и редин. После использования временные переезды подлежат демонтажу.
4.	Участки леса на каменистых россыпях и скальных обнажениях	Описание: Характеристики древостоя, подлеска и живого напочвенного покрова могут быть разные и зависят от почв. Почвы маломощные, подвижные, щебенистые, фрагментированы или почти отсутствуют. Деревья часто имеют необычные формы стволов и крон. Переобладающими породами могут быть сосна, лиственница, береза, сосна сибирская (кедр), кедровый стланник. Живой напочвенный покров чаще лишайниковый или зеленомошный. Основные признаки: - IV класс бонитета и ниже; - полнота 0,6 и ниже; - участки леса приуроченные к выходам на поверхность скалистых горных пород (в виде скальных обнажений, скал-останцев,моренных осыпей, каменистых россыпей и т.д.). Определение границ: должно соответствовать естественному контуру ландшафта.	Участки делянки, представляющие собой данные местообитания, рубке не подлежат и исключаются из эксплуатационной части лесосек и выделяется в НЭП. Пути прохождения техники не должны пересекать ключевые биотопы.

№ п/п	Наименование объектов биологического разнообразия	Характеристика (описание) объектов биологического разнообразия	Размеры буферных зон. Меры по сохранению
5.	Участки леса на крутых склонах и обрывах	Описание: Участки леса приуроченные к бортам оврагов, балок, бугров, западин, криогенных трещин и других форм рельефа, на которых почва подвержена действию эрозии. На склонах южной экспозиции развиваются сосновые леса сухие, перемежающиеся с участками степей. По затененным склонам (например, оврагов и балок) имеют признаки, свойственные участкам лесов заболоченных и на окраинах болот. Часто встречаются мягколиственные и смешанные леса травяных типов. По склонам северной экспозиции чаще развиваются лиственничники. Включаются - леса, расположенные на склоне оврага и полосы шириной до 50 м, примыкающие к кромке оврага; - в горных районах полосы шириной 100-200 м, расположенные вдоль гребней и линий водоразделов по границам водосборов площадью более 2,5 тыс. га, при крутизне склонов, образующих гребни и линии водоразделов более 20°. Признаки: участки леса приуроченные к склонам сопок, водоразделов и других возвышенностей крутизной более 20°. Определение границ: должно соответствовать естественному контуру ландшафта. В состав биотопа включается лес непосредственно на склоне, а также полоса леса у подошвы и у вершины склона шириной, равной средней высоте окружающего древесного полога, но не менее 20 м.	Участки делянки, представляющие собой данные местообитания, рубке не подлежат и исключаются из эксплуатационной части лесосек и выделяется в НЭП. Пути прохождения техники не должны пересекать ключевые биотопы.
6.	Участки темнохвойных лесов среди светлохвойных и лиственных	Описание: Участки темнохвойного леса (породы кедр, пихта, ель), ограниченные по своему площадному выражению и расположенные среди массивов светлохвойных лесов. Выделяются преимущественно для лесничеств Среднесибирского плоскогорного таежного и подтаежно-лесостепного районов в лесных выделах с долей участия темнохвойных пород в среднем составе 3 и менее единиц по таксационному описанию. Признаки: Относят находящиеся в границах отведенных делян части лесных выделов (куртины), в среднем составе которых темнохвойники имеют долю участия 5 и более единиц (определяется методом круговых реласкопических площадок с применением призмы Анучина, линейки Биттерлиха или других реласкопических приборов). Определение границ: если ключевой биотоп представлен групповым произрастанием старых деревьев (куртиной), то она выделяется в НЭП с буферной зоной не менее 1,5 высоты главной породы выдела; если групп несколько, и при выделении буферные зоны перекрываются, то выделяется единый биотоп. Количество выделенных биотопов на выделе может быть лимитировано в пределах 10-20% от площади выдела. Под групповым произрастанием следует понимать компактное произрастание нескольких деревьев (от 3 штук), если расстояние между ними меньше половины высоты основного полога.	Участки делянки, представляющие собой данные местообитания, рубке не подлежат и исключаются из эксплуатационной части лесосек и выделяется в НЭП. Пути прохождения техники не должны пересекать ключевые биотопы.
7.	Участки леса на карстовых образованиях	Описание: Участки леса вокруг или на месте активного образования поверхностного (воронки, карры, желоба, котловины, каверны) и переходного (колодцы, туннели, шахты, провалы) карста. Признаки: Общие признаки для Иркутской области отсутствуют. Определение границ: выделяются участки леса вокруг карстовых образований размером от 1 до 10 м до 10 и размером более 10 м до 20 м.	Участки делянки, представляющие собой данные местообитания, рубке не подлежат и исключаются из эксплуатационной части лесосек и выделяется в НЭП.
8.	Участки местообитания видов из Красной книги Российской Федерации и Иркутской области	Описание: Участки леса, отличающиеся наличием и повышенным разнообразием видов, включенных в Красные книги Российской Федерации и Иркутской области по сравнению с фоновыми, выделяются только при проведении натурных исследований специалистами[1]. Признаки: Смешанные (вариант – мультипородные) участки леса, имеющие в составе основного древостоя не менее 5 пород. Формируются по границе выделов разных типов леса, например, лиственных и хвойных лесов, леса и прирусловых зарослей кустарников, где происходит взаимное проникновение видов из соседствующих фитоценозов. Формируются на границе леса и открытых (безлесных) пространств, например, леса и луга. Характерно наличие 5 и более видов кустарников. Включающие виды растений и грибов Красной книги Российской Федерации и Иркутской области с плотностью популяции не менее 5 шт./100м^2 для древесных растений и 15 шт./100м^2 для травянистых. Определение границ: по естественным границам биотопа.	Для особо ценных участков рекомендуется создание особо охраняемой природной территории (ООПТ). Наносятся на технологические карты как неэксплуатационные площади. Выделение в НЭП, с буферной зоной не менее 1,5 высоты главной породы выдела. Если при выделении буферные зоны перекрываются, то выделяется единый биотоп.
		Ключевые объекты	
1.	Деревья с гнездами	Наличие крупных гнезд птиц диаметром более 1 метра на дереве. При находке гнезд видов включенных в Красную книгу Российской Федерации и Иркутской области (черный аист, беркут, скопа, орлан-белохвост, могильник, большой подорлик, орел-карлик) обязательно приглашение специалиста (орнитолога или охотоведа). Для уточнения мер охраны необходимы консультации со специалистом[1].	Выделяется буферная зона 200 м. Размер буферной зоны может быть увеличен после консультации со специалистом[1]. После консультаций со специалистом вокруг крупных гнезд видов, не включенных в Красные книги, возможны выборочные рубки вне гнездового периода. В пределах буферной зоны приостанавливаются все виды рубок в любое время года.
2.	Убежища животных	Наличие жилых нор барсука и берлог.	Устанавливается буферная зона размером от 50 до 100 метров для нор барсука в зависимости от размера колонии и 300 м для берлог с запретом рубок. В пределах буферной зоны приостанавливаются все виды рубок в любое время года.
3.	Естественные солонцы	Наличие естественного выхода солей на земную поверхность. Определяется по многочисленным следам зверей.	Устанавливается буферная зона от 50 до 100 метров. В пределах буферной зоны приостанавливаются все виды рубок в любое время года.

Примечание: – 1. Необходимо обратится в комиссию по охране редких и находящихся под угрозой исчезновения растений, животных и других организмов, обитающих (произрастающих) на территории Иркутской области.

Таблица 1.1.9.2.

Распределение редких видов, включенных в Красную книгу Иркутской области, встречающихся на территории Нижнеилимского лесничества

Ключевые биотопы	Перечень редких видов, включенных в Красную книгу Иркутской области
	Среднеангарский таежный район
1. Заболоченные участки леса в бессточных понижениях	Осока Ханкока, артрохилиум болотный, калипсо луковичная, башмачок вздутоцветковый, надбородник безлистный, черный аист, камышовая овсянка, таежный гуменник, клоктун, восточный болотный лунь, коростель, филин.
2. Участки леса на окраинах болот	Осока Ханкока, артрохилиум болотный, калипсо луковичная, надбородник безлистный, серый журавль, дербник, орел-карлик, большой кроншнеп, филин, восточный болотный лунь, сплюшка, таежный гуменник, беркут.
3. Участки леса вокруг постоянных и временных водных объектов	Водокрас обыкновенный, осока Ханкока, артрохилиум болотный, калипсо луковичная, башмачок известняковый, башмачок крупноцветковый, ятрышник шлемоносный, мертензия енисейская, большой подорлик, сапсан, коростель, филин, речная выдра.
4. Участки леса на каменистых россыпях и скальных обнажениях	Серобородник сибирский, лилия карликовая, пузырницафизалисовая, беркут, филин.
5. Участки леса на крутых склонах и обрывах	Серобородник сибирский, ковыль перистый, лилия карликовая, пион марьин-корень, флокс сибирский, беркут, ночница Иконникова, орел-карлик, филин,
6. Участки темно-хвойных лесов среди светлохвойных и лиственных	Калипсо луковичная, надбородник безлистный, мертензия енисейская, филин, ночница Иконникова.
7. Участки леса на карстовых образованиях	Башмачок известняковый, башмачок вздутоцветковый, дремлик зимовниковый.
8. Участки местообитания видов из Красной книги РФ и Иркутской области	Водокрас обыкновенный, осока Ханкока, серобородник сибирский, ковыль перистый, лилия карликовая, пузырница физалисовая, артрохилиум болотный, калипсо луковичная, башмачок вздутоцветковый, надбородник безлистный, ятрышник шлемоносный, тулотис буреющий, стародубка апеннинская, мертензия енисейская, пион марьин-корень, флокс сибирский, зимолюбочка зонтичная, волчник обыкновенный, дербник, орел-карлик, большой кроншнеп, филин, восточный болотный лунь, сплюшка, таежный гуменник, беркут.

Таблица 1.1.9.3.

Распределение видов-индикаторов по ключевым биотопам и объектам в Нижнеилимском лесничестве

Ключевые биотопы	Перечень видов-индикаторов
	Среднеангарский таежный район
1. Заболоченные участки леса в бессточных понижениях	Лиственница сибирская, ель сибирская, береза повислая, береза плосколистная, осина, ольховник кустарниковый, ивы, багульник болотный, голубика, сибирский углозуб, сибирская лягушка, гадюка, фифи, черныш, пятнистый конек, певчий сверчок, бурая пеночка, лось.
2. Участки леса на окраинах болот	Лиственница сибирская, береза повислая, береза плосколистная, осина, ольховник кустарниковый, ивы, багульник болотный, голубика, сибирский углозуб, сибирская лягушка гадюка, черныш, чибис, полевой лунь, болотная сова, лесной дупель, сибирский жулан, бурая пеночка, черноголовый чекан, дубровник, полевка-экономка.
3. Участки леса вокруг постоянных и временных водных объектов	Лиственница сибирская, ель сибирская, пихта сибирская, сосна обыкновенная, сосна кедровая, тополь лавролистный, тополь душистый, можжевельник сибирский, береза повислая, береза плосколистная, осина яблоня ягодная, ольховник кустарниковый, ивы, смородина черная, смородина красная, сибирский углозуб, сибирская лягушка, перевозчик.
4. Участки леса на каменистых россыпях и скальных обнажениях	Лиственница сибирская, сосна обыкновенная, сосна кедровая, можжевельник сибирский, береза повислая, береза плосколистная, осина, таволга средняя, шиповник иглистый, живородящая ящерица, водяная ночница.
5. Участки леса на крутых склонах и обрывах	Лиственница сибирская, сосна обыкновенная, сосна кедровая, можжевельник сибирский, береза повислая, береза плосколистная, осина, живородящая ящерица.
6. Участки темно-хвойных лесов среди светлохвойных и лиственных	Только для лесничеств, в лесном фонде которых темнохвойные леса составляют менее 30 % от общей площади территории: ель сибирская, пихта сибирская, сосна кедровая, сибирский углозуб, мохноногий сычик, желна, корольковая пеночка, мухоловка-мугимаки, пестрый дрозд.
7. Участки леса на карстовых образованиях	Сибирский углозуб,
8. Участки местообитания видов из Красной книги РФ и Иркутской области	Виды из Красной книги РФ и Иркутской области, указанные для района в 1.1.9.2.

Порядок выделения ключевых биотопов на делянке

Выявленные в натуре ключевые биотопы и объекты, имеющие площадную характеристику, обозначаются цветной лентой или затёсками на граничных деревьях с внешней стороны, на чертеже лесосеки и в технологической карте отмечаются неэксплуатационной площадью.

Единичные ключевые биотопы в натуре обозначаются цветной лентой, на чертеже лесосеки в технологической карте отмечаются текстом с указанием количества штук.

Возможность сохранения единичных ключевых биотопов предпочтительнее на объектах, имеющих площадную характеристику, а так же на лесохозяйственных объектах (в семенных куртинах, группах и т.д.).

Порядок документального оформления лесосек (делянок) с ключевыми биотопами

Составление перечня участков для производства лесозаготовительных работ (декларация) на год предшествующий рубке.

Отвод лесосек (делянок), заявленных в декларации, с идентификацией и выделением ключевых биотопов и объектов.

Нанесение выделенных ключевых биотопов и объектов на чертеж лесосеки, для вычисления не эксплуатационной площади. Получение первичной документации по отведенному лесосечному фонду.

Осмотр лесосек в натуре с целью уточнения выделенных ключевых биотопов и объектов (производится до начала лесозаготовительных работ в бесснежный период с учетом сезона разработки лесосеки) и перерасчета материально-денежной оценки.

Разработка технологической карты с учетом выделенных ключевых биотопов и объектов. Внесение в технологическую карту сведений о наличии и расположении ключевых биотопов на лесосеке.

Утверждение технологической карты руководителем лесозаготовительного предприятия.

Проведение инструктажа и ознакомление всего состава лесозаготовительной бригады перед началом разработки лесосеки (делянки) о количестве и местонахождении выделенных ключевых биотопов.

В процессе разработки лесосек осуществляется текущий систематический контроль, за сохраненными ключевыми биотопами.

Мониторинг лесосек с сохраненными ключевыми биотопами

В целях осуществления мониторинга ведется лист наблюдения на каждую лесосеку, в котором отражается наличие ключевых биотопов и их состояние до рубки и после рубки. К листу наблюдения прилагается копия чертежа лесосеки с нанесенным расположением ключевых биотопов.

Периодичность проведения мониторинга – 1 раз в год. По времени совмещается со сроками проводимых мероприятий по лесовосстановлению, до перевода лесосеки в покрытую лесом площадь.

Полученные данные отражаются в листе наблюдения.

Наблюдение за ключевыми биотопами заканчивается с переводом лесосеки в покрытую лесом площадь, о чем делается соответствующая отметка в листе наблюдения.

Данные мониторинга используются при проведении последующих лесохозяйственных мероприятий на конкретной лесосеке.

1.1.10. Характеристика существующих объектов лесной, лесоперерабатывающей инфраструктуры, объектов, не связанных с созданием лесной инфраструктуры, мероприятий по строительству, реконструкции и эксплуатации указанных объектов, предусмотренных документами территориального планирования

В целях использования, охраны, защиты, воспроизводства лесов в лесном фонде допускается создание объектов лесной инфраструктуры, в том числе лесных дорог.

Объекты лесной инфраструктуры должны содержаться в состоянии, обеспечивающем их эксплуатацию по назначению при условии сохранения полезных функций лесов.

Объекты лесной инфраструктуры после того, как отпадет надобность в них, подлежат сносу, а земли, на которых они располагались, - рекультивации.

Лесные дороги могут создаваться при любых видах использования лесов, а также в целях охраны, защиты и воспроизводства лесов.

Перечень объектов лесной инфраструктуры утверждается Правительством Российской Федерации для защитных лесов, эксплуатационных лесов, резервных лесов, а порядок проектирования, создания, содержания и эксплуатации таких объектов - уполномоченным федеральным органом исполнительной власти.

Для переработки древесины и иных лесных ресурсов создается лесоперерабатывающая инфраструктура (объекты переработки заготовленной древесины, биоэнергетические объекты и другое).

Создание лесоперерабатывающей инфраструктуры запрещается в защитных лесах, а также в иных предусмотренных настоящим Кодексом, другими федеральными законами случаях.

Помимо объектов лесной инфраструктуры и лесоперерабатывающих объектов в лесном фонде допускается создание объектов, не связанных с созданием лесной инфраструктуры. Перечень объектов, не связанных с созданием лесной инфраструктуры также утверждается Правительством Российской Федерации.

Перечень объектов лесной инфраструктуры для защитных лесов, эксплуатационных лесов и резервных лесов утвержден распоряжением Правительства Российской Федерации от 17.07.2012 № 1283-р (в ред. от 21.12.2016 г. № 2752-р).

Перечень объектов, не связанных с созданием лесной инфраструктуры, для защитных лесов, эксплуатационных лесов, резервных лесов» утвержден распоряжением Правительства Российской Федерации от 27.05.2013 № 849-р (в ред. от 09.04.2016 г. № 628-р).

На карте-схеме лесной и лесоперерабатывающей инфраструктуры, объектов, не связанных с созданием лесной инфраструктуры отражено их местонахождение.

1.1.10.1. Объекты лесной инфраструктуры для защитных лесов, эксплуатационных лесов, резервных лесов

Правительством РФ установлен дифференцированный перечень объектов лесной инфраструктуры, регламентирующий их состав в зависимости от видов целевого назначения лесов – защитных лесов, эксплуатационных лесов и резервных лесов, а также категорий защитных лесов. Кроме того, перечень регламентирует состав объектов лесной инфраструктуры по видам использования лесов.

Информация о наличии на территории Нижнеилимского лесничества объектов лесной инфраструктуры и мероприятий по строительству, реконструкции и эксплуатации указанных объектов приведена по данным, предоставленным агентством лесного хозяйства Иркутской области, в таблицах 1.1.10.1.1 и 1.1.10.1.2.

Таблица 1.1.10.1.1

Характеристика линейных объектов лесной инфраструктуры, расположенных на землях лесного фонда в защитных , эксплуатационных и резервных лесах

№ п/п	Наименование объекта, его характеристика	Протяженность объекта, км			Мероприятия по строительству, реконструкции, ремонту, эксплуатации, км	
		общая	в том числе по состоянию		реконструкция, ремонт	строительство, эксплуатация
			удовлетворительное	неудовлетворительное		
1	Лесные дороги, проезды	9222,0	9187,0	35	35	эксплуатация – 9187,0
1.1.	лесохозяйственные, включая противопожарные	6467,0	6432,0	35	35	эксплуатация – 6432,0
	из них:					
1.1.1	с твердым покрытием	811,0	811,0	-	-	эксплуатация – 811,0
1.1.2	грунтовые укрепленные (улучшенные)	-	-	-	-	-
1.1.3	грунтовые	5656,0	5621,0	35,0	35,0	эксплуатация – 5621,0
1.2.	лесовозные	2755,0	2755,0	-	-	эксплуатация – 2755,0
	из них:					
1.2.1	с твердым покрытием	230,0	230,0			эксплуатация – 230,0
1.2.2	грунтовые укрепленные (улучшенные)	-	-	-	-	-
1.2.3	грунтовые	2442,0	2442,0	-	-	эксплуатация – 2442,0
1.2.4	зимники	83,0	83,0	-	-	эксплуатация – 83,0
2	Квартальные просеки, всего	11315,0	-	11315,0	прочистка - 11315,0	эксплуатация – 11315,0
2.1	шириной до 0,5 м	11315,0	-	11315,0	прочистка - 11315,0	эксплуатация – 11315,0
2.2	Шириной 0,6-2 м	-	-	-	-	-
3	Противопожарные разрывы	95,8	-	95,8	расчистка - 95,8	эксплуатация – 95,8

Таблица 1.1.10.1.2

Характеристика иных объектов лесной инфраструктуры, расположенных на землях лесного фонда в защитных, эксплуатационных и резервных лесах

№ п/п	Наименование объектов	Ед. изм.	Наличие объектов			Мероприятия по строительству, реконструкции, ремонту, эксплуатации	
			всего	в том числе по состоянию		реконструкция, ремонт	строительство, эксплуатация
				удовлетворительное	неудовлетворительное		
1.	Лесной склад	шт.	25	25	-	-	эксплуатация –25
2	Пожарный водоем (в том числе подземный резервуар и водохранилище)	шт.	13	13	-	-	эксплуатация – 13 строительство - 7
3	Обустроенное место для разведения костра и отдыха	шт.	108	108	-	-	эксплуатация – 108 строительство - 5
4	Информационные щиты, аншлаги	шт.	127	127	-	-	эксплуатация – 127 строительство - 244

Объемы строительства объектов лесной инфраструктуры лесохозяйственным регламентом не лимитируются.

Арендаторы лесных участков строительством объектов лесной инфраструктуры занимаются по мере освоения территории арендного участка, в объемах, установленных проектами освоения лесов.

Общая протяженность квартальных просек составляет 11315 км, до ширины 4-х метров просеки не разрублены, 11315 км квартальных просек требует расчистки от древесной и кустарниковой растительности.

1.1.10.2. Объекты лесоперерабатывающей инфраструктуры для защитных лесов, эксплуатационных лесов, резервных лесов

На землях лесного фонда в защитных лесах, эксплуатационных лесах и резервных лесах отсутствуют объекты лесоперерабатывающей инфраструктуры.

Объемы строительства объектов лесоперерабатывающей инфраструктуры лесохозяйственным регламентом не лимитируются.

1.1.10.3. Объекты, не связанные с созданием лесной инфраструктуры для защитных лесов, эксплуатационных лесов, резервных лесов

В соответствии со статьей 21 Лесного кодекса Российской Федерации строительство, реконструкция и эксплуатация объектов, не связанных с созданием лесной инфраструктуры, на землях лесного фонда допускаются для:

1) осуществления работ по геологическому изучению недр;
2) разработки месторождений полезных ископаемых;
3) использования водохранилищ и иных искусственных водных объектов, а также гидротехнических сооружений, морских портов, морских терминалов, речных портов, причалов;
4) использования линий электропередачи, линий связи, дорог, трубопроводов и других линейных объектов, а также сооружений, являющихся неотъемлемой технологической частью указанных объектов (далее - линейные объекты);
5) переработки древесины и иных лесных ресурсов;
6) осуществления рекреационной деятельности;
7) осуществления религиозной деятельности.

Правительством Российской Федерации установлен дифференцированный перечень объектов, не связанных с созданием лесной инфраструктуры. Перечень регламентирует их состав в зависимости от видов целевого назначения лесов - защитных лесов, эксплуатационных лесов и резервных лесов, а также категорий защитных лесов.

Информация о наличии на территории Нижнеилимского лесничества объектов, не связанных с созданием лесной инфраструктуры и мероприятий по строительству, реконструкции и эксплуатации указанных объектов приведена по данным предоставленным агентством лесного хозяйства Иркутской области, в таблице 1.1.10.3.1.

Таблица 1.1.10.3.1.

Характеристика объектов, не связанных с созданием лесной инфраструктуры, расположенных на землях лесного фонда в защитных, эксплуатационных и резервных лесах

№ п/п	Наименование объекта	Ед. изм.	Наличие объектов			Мероприятия по строительству, реконструкции, ремонту, эксплуатации	
			всего	в том числе по состоянию		реконструкция, ремонт	строительство, эксплуатация
				удовлетворительное	неудовлетворительное		
1.	Дорога автомобильная	км	516,9	516,9	-	-	эксплуатация -516,9
2.	Линия электропередачи	км	361,0	361,0	-	-	эксплуатация -361,0
3.	Антенно-мачтовое сооружение сотовой связи	шт.	3	3	-	-	эксплуатация - 3
4	Карьер	га	3,7	3,7			эксплуатация - 3,7
5.	Причал	шт.	5	5	-	-	эксплуатация - 5

1.1.10.4. Сведения о лесных участках, закрепленных за арендаторами с целью заготовки древесины

Сведения о закреплённых лесных участках с целью заготовки древесины содержатся в таблице 1.1.10.4.1.

Таблица 1.1.10.4.1.

Сведения о закреплённых лесных участках с целью заготовки древесины по Нижнеилимскому лесничеству по состоянию на 01.09.2017 г.

№ п/п	Лесопользователь	Площадь участка, га	Ежегодный объем пользования, установленный договором аренды, тыс. м³	
			всего	в т.ч. хвойных
1	ООО «Восточно-Сибирская Компания»	6 441,0	12,0	6,0
2	ООО «Андреевский ЛПХ»	7 585,0	23,9	13,9
3	ООО «Дельта-Плюс»	13 789,0	0,65	0,65
4	ООО «Велес»	43 740,0	72,0	53,0
5	ООО «ЛесПромИнвест»	73 028,0	185,0	155,0
6	ООО «Андреевский ЛПХ»	4 715,0	14,6	7,3
7	ООО «Леспром-Инвест»	7 434,0	19,9	9,3
8	ООО «Сосновский ЛПХ»	70 098,0	90,0	60,0
9	ООО «Вепрь»	11335	27,4	10,6
10	ООО «Леспром-Инвест»	15 876,0	38,5	16,3
11	ООО «Видимское ЛПХ»	12 246,0	32,2	15,1
12	ООО «Деревообрабатывающее предприятие «Ангарстрой»	7179,0	9,8	7,1
13	ООО «ТАКТ»	21 130,0	35,4	26,4
14	ООО «РВР»	26 443,0	52,9	33,7
15	ООО «Леском»	26 114,0	7,0	4,7
16	ООО «Русичи»	29 406,0	65,2	45,7
17	ООО «Андреевский ЛПХ»	33 254,0	80,3	43,1
18	ООО «Илимская лесоперерабатываюшая компания»	35 318,0	60,0	49,0
19	АО «Группа «Илим»	123 126,0	436,6	290,7
20	АО «Группа «Илим»	41 512,0	139,4	88,8
21	ООО «Шумиловский ЛПХ»	32 971,5	80,0	38,0
22	ООО «Вепрь»	21 895,0	50,2	29,5
23	ООО «Вилис»	12 177,0	27,0	18,0
24	ООО «Шумиловский ЛПХ»	41 053,0	81,0	48,0
25	ООО «Видим»	23 475,0	49,0	29,0
26	ООО «Аргелит»	7 959,0	25,0	20,0
27	ООО «Эвелин»	6 797,0	17,4	11,7
28	ООО «Эвелин»	3 229,0	6,3	3,1
29	ООО «ВЕГА»	17 568,0	49,0	33,4
30	ООО «Игирма лес»	6 662,0	16,0	15,0
31	ООО «Игирма лес»	7 389,0	16,0	15,0
32	ООО «ЛесПромСервис»	204304	389,0	234,6
33	ООО «ДипФорест»	20 846,0	7,1	3,7
34	ЗАО «Лесопильно-деревообрабатывающий комплекс Игирма»	98 178,0	198,0	159,0
35	ЗАО «Лесопильно-деревообрабатывающий комплекс Игирма»	78 719,0	142,0	125,0
36	ООО «Возрождение»	10 325,0	20,0	14,0
37	ООО «Гарант-лес»	3 687,0	5,8	5,6
38	ООО «Видимское ЛПХ»	3 673,0	5,2	1,9
39	АО «Группа «Илим»	254 535,0	409,3	293,5
40	ООО «Промхолдинг»	10 612,0	3,2	2,5
41	ООО «Леспром-Инвест»	17 869,0	42,3	15,5

В соответствии с решениями технического совещания по разработке лесохозяйственных регламентов от 7 июля 2017 года в данном разделе приводится информация о передаче лесных участков в аренду для заготовки древесины.

Границы арендных участков обозначены на прилагаемой карте-схеме объектов лесной, лесоперерабатывающей инфраструктуры и объектов, не связанных с созданием лесной инфраструктуры, с отражением лесных участков, закрепленных за арендаторами с целью заготовки древесины.

1.2. Виды разрешённого использования лесов

В соответствии со статьей 25 ЛК РФ, использование лесов может быть следующих видов:

1) заготовка древесины;
2) заготовка живицы;
3) заготовка и сбор недревесных лесных ресурсов;
4) заготовка пищевых лесных ресурсов и сбор лекарственных растений;
5) осуществления видов деятельности в сфере охотничьего хозяйства;
6) ведение сельского хозяйства;
7) осуществление научно-исследовательской деятельности, образовательной деятельности;
8) осуществление рекреационной деятельности;
9) создание лесных плантаций и их эксплуатация;
10) выращивание лесных плодовых, ягодных, декоративных растений, лекарственных растений;
11) выращивание посадочного материала лесных растений (сеянцев, саженцев);
12) выполнение работ по геологическому изучению недр, разработка месторождений полезных ископаемых;
13) строительство и эксплуатация водохранилищ и иных искусственных водных объектов, а также гидротехнических сооружений и специализированных портов;
14) строительство, реконструкция, эксплуатация линейных объектов;
15) переработка древесины и иных лесных ресурсов;
16) осуществление религиозной деятельности;
17) иные виды, определенные в соответствии с частью 2 статьи 6 ЛК РФ.

В таблице 1.2.1 перечислены виды разрешенного использования лесов с перечнем кварталов, в которых допускаются указанные виды использования и площади, на которой оно возможно.

Таблица 1.2.1

Виды разрешенного использования лесов

Виды разрешенного использования лесов	Наименование участкового лесничества	Перечень кварталов или их частей по дачам	Площадь, га
Заготовка древесины*	Ярское	Дальняя дача, кв.:1ч.-150ч.	Лесопокрытая площадь
		Нижнеилимская дача, части кв.: 1ч.-118ч.	
		Ярская дача, кв.: 1ч.-130ч.	
		Технический участок № 1 (совхоз «Березняковский») кв.: 1ч.-5ч.	
	Игирминское	Туригская дача, кв.: 1ч.-246ч.	
		Технический участок № 2 (совхоз «Березняковский») кв.: 16ч., 25ч.-29ч.	
		Игирминская дача, кв.: 1ч.-95ч., 97ч.-185ч.	
		Технический участок № 3 (совхоз «Рудногорский») кв.: 20ч.-27ч., 36ч., 36ч., 38ч.-41ч.	
		Березняковская дача, кв.: 1ч.-101ч.	
		Технический участок № 4 (совхоз «Березняковский») кв.: 6ч.-15ч., 17ч.-24ч.,30ч.	
	Рудногорское	Брусничная дача, кв.: 47ч.-50ч., 71ч.-74ч., 95ч.-101ч., 121ч.-132ч., 150ч.-163ч., 180ч.-228ч., 331ч., 342ч., 343ч., 352ч., 353ч., 361ч.-365ч.	
		Технический участок № 5 (совхоз «Рудногорский») кв.: 3ч.-8ч.	
		Северная дача, кв.: 1ч.-46ч., 51ч.-70ч., 75ч.-94ч., 102ч.-120ч., 133ч.-149ч., 164ч.-	
		179ч., 198ч., 199ч., 211ч.-257ч.	
		Рудногорская дача, кв.: 258ч.-445ч.	
	Железногорское	Технический участок № 6 (совхоз «Рудногорский») части кв.: 9ч.-19ч.	
		Суворская дача Нижнеилимского района, кв.: 1ч.-102ч., 106ч.-113ч., 116ч.-120ч., 145ч., 146ч., 165ч.-167ч., 269ч.-329ч.	
		Технический участок № 7 (совхоз «Суворковский») кв.: 1ч.-28ч.	
		Технический участок № 8 (совхоз «Суворковский») кв.: 67ч., 68ч., 70ч.-72ч., 84ч., 85ч., 93ч.-95ч., 97ч.-102ч., 108ч.-111ч.	
		Мукская дача, кв.: 1ч.-309ч.	
		Технический участок № 9 (совхоз «Коршуновский») кв.: 3ч., 6ч., 13ч.-18ч.	
		Илимская дача, кв.: 1ч.-144ч	
		Технический участок № 10 (совхоз «Коршуновский») кв.: 1ч., 2ч., 4ч., 5ч., 7ч.-12ч.	
		Железногорская дача, кв.: 1ч.-5ч., 37ч.-39ч., 65ч.-67ч., 74ч., 93ч.-97ч.	
		Технический участок № 11 (совхоз «Коршуновский») кв.: 19ч.-21ч., 30ч.-35ч.	
		Шестаковская дача, кв.: 1ч.-172ч.	
		Технический участок № 12 (совхоз «Коршуновский») кв.: 22ч.-29ч., 36ч.-52ч.	
		Видимская дача, кв.: 1ч.-111ч., 114ч.-117ч., 122ч.	
	Верхнеилимское	Суворская дача Усть-Удинского района, кв.: 103ч.-105ч., 114ч., 115ч., 121ч.-144ч., 147ч.-164ч., 168ч.-268ч.	
		Верхнеилимская дача, кв.: 1ч.-544ч.	
	Всего		2273575
Заготовка живицы	Ярское	Дальняя дача, части кв.: 1-112, 114-117, 120-139, 143.	Данные уточняются при возникновении потребности
		Нижнеилимская дача, части кв.: 1-54, 56-118	
		Ярская дача, части кв.: 2, 5-41, 43-58, 60-67, 70, 71, 74-93, 96, 97, 100-130.	
	Игирминское	Туригская дача, части кв.: 1-9, 12-24.	
	Рудногорское	Северная дача, части кв.: 1-4, 6-9, 16, 17-20, 22-27, 35-46, 35, 36, 51, 52, 53, 60, 61-70, 75, 76, 77, 84, 85-94, 102-103, 104-106, 110, 111-118, 120, 133-134, 135, 139, 140-149, 164-179, 198, 199, 211-257.	

Виды разрешенного использования лесов	Наименование участкового лесничества	Перечень кварталов или их частей по дачам	Площадь, га
		Брусничная дача, части кв.: 47-50, 71-74, 96-101, 121-123, 126-132, 151-163, 180-183, 185-215, 217-227, 331, 342, 343, 352, 361, 362, 364, 365.	
		Рудногорская дача, части кв.: 258-292, 294, 296-304, 306-308, 310, 312-320, 322-324, 326, 334-341, 346-355, 358-363, 370-388, 394-409-425, 428, 429, 431-436.	
	Железногорское	Суворская дача Нижнеилимского района, части кв.: 1-9, 11-16, 18-22, 25-38, 40, 41, 43-47, 49-52, 56-64, 67-88, 91-96, 101, 106-108, 116-120, 145-146, 166, 167, 271, 272, 274, 276, 278, 280, 281, 283, 284, 286-288, 292-295, 297, 300-302, 304-308, 311-317, 319-321, 324-327.	
		Мукская дача, части кв.: 3, 4, 8, 22, 25, 27, 30-33, 37-45, 58, 63, 77, 93, 107, 126, 149, 160, 180, 181, 206, 221, 222.	
		Илимская дача, части кв.:1, 2, 4-17, 20-26, 29, 34-43, 48-50, 53, 57-61, 63, 68-71, 74, 76-78, 80-83, 85, 86, 88-91, 102, 105-107, 109-110, 112-116, 121-124, 126, 129, 131, 133, 134,	
		136, 137,139, 142-144.	
		Шестаковская дача, части кв.: 1, 7, 8, 10, 11, 15, 16, 18-22, 24-26, 28, 31, 32, 35, 37-45, 47, 49, 50, 52-57, 59-61, 64, 66-69, 78, 79, 90, 91, 94, 95, 104-107, 116-118, 124, 125, 127, 130-140, 142-146, 152, 153,157, 158, 162, 163, 167-170.	
		Железногорская дача, части кв.: 5, 14, 15, 23, 35-37, 39, 48-51, 54, 55, 58-60, 62-64, 68-73, 76, 81, 83-85, 87, 96, 99-102.	
		Видимская дача, части кв.: 1, 2, 5, 6, 8-10, 13-15, 23, 27-29, 31, 33, 35, 36, 38-42, 46-50, 53-58, 61-68, 70, 74, 75, 78, 81, 83, 87-89, 92, 96, 100, 101.	
		Суворская дача Усть-Удинского района, части кв.: 103, 104, 115, 121, 122, 124,	
	Верхнеилимское	127, 128, 130-137, 140, 142-144, 147, 149-155, 157, 158, 162-164, 168-179, 181-183, 186-191, 193, 195-205, 207, 213-221, 223, 229, 230, 234, 236, 244, 245, 259-261, 268.	
		Верхнеилимская дача, части кв.: 10, 11, 20, 22-26, 30, 40, 41, 44-50, 55, 66-75, 89, 90, 93-96, 100-105, 107-112, 115, 116, 129, 131-139, 142-146, 148-152, 166-192, 200-204, 207-215, 218, 219, 221, 234-236, 239-248, 250, 252-260, 262-265, 272-278, 286-288, 290-293, 296-301, 304, 306, 310, 311, 321-325, 327, 340-342, 344, 345, 347, 348, 350, 351, 355, 370-392, 395-399, 407, 410, 419-434, 436-441, 444-447, 453, 454, 465-467, 469-472, 474-479, 490, 492, 493, 497, 499, 500, 515-525, 527, 528.	
	Всего:		218689
Заготовка и сбор недревесных лесных ресурсов	Ярское	Дальняя дача, кв.: 1ч.-150ч.	Покрытые лесом земли + вырубки + болота
		Нижнеилимская дача, части кв.: 1ч.-118ч.	
		Ярская дача, кв.: 1ч.-130ч.	
		Технический участок № 1 (совхоз «Березняковский») кв.: 1ч.-5ч.	
	Игирминское	Туригская дача, кв.: 1ч.-246ч.	
		Технический участок № 2 (совхоз «Березняковский») кв.: 16ч., 25ч.-29ч.	
		Игирминская дача, кв.: 1ч.-95ч., 97ч.-185ч.	
		Технический участок № 3 (совхоз «Рудногорский») кв.: 20ч.-27ч., 36ч., 36ч., 38ч.-41ч.	
		Березняковская дача, кв.: 1ч.-101ч.	
		Технический участок № 4 (совхоз «Березняковский») кв.: 6ч.-15ч., 17ч.-24ч.,30ч.	
	Рудногорское	Брусничная дача, кв.: 47ч.-50ч., 71ч.-74ч., 95ч.-101ч., 121ч.-132ч., 150ч.-163ч., 180ч.-228ч., 331ч., 342ч., 343ч., 352ч., 353ч., 361ч.-365ч.	
		Технический участок № 5 (совхоз «Рудногорский») кв.: 3ч.-8ч.	
		Северная дача, кв.: 1ч.-9ч, 16ч.-27ч., 35ч.-46ч., 51ч.-53ч., 60ч.-70ч., 75ч.-77ч, 84ч.-94ч., 102ч.-106ч., 110ч.-120ч., 133ч.-135ч., 139ч.-149ч., 164ч.-179ч., 198ч., 199ч., 211ч.-257ч.	
		Рудногорская дача, кв.: 258ч.-445ч.	
		Технический участок № 6 (совхоз «Рудногорский») части кв.: 9ч.-19ч.	
	Железногорское	Суворская дача Нижнеилимского района, кв.: 1ч.-102ч., 106ч.-113ч., 116ч.-120ч., 145ч., 146ч., 165ч.-167ч., 269ч.-329ч.	
		Технический участок № 7 (совхоз «Суворковский») кв.: 1ч.-28ч.	
		Технический участок № 8 (совхоз «Суворковский») кв.: 67ч., 68ч., 70ч.-72ч., 84ч., 85ч., 93ч.-95ч., 97ч.-102ч., 108ч.-111ч.	
		Мукская дача, кв.: 1ч.-309ч.	
		Технический участок № 9 (совхоз «Коршуновский») кв.: 3ч., 6ч., 13ч.-18ч.	
		Илимская дача, кв.: 1ч.-144ч.	
		Технический участок № 10 (совхоз «Коршуновский») кв.: 1ч., 2ч., 4ч., 5ч., 7ч.-12ч.	
		Железногорская дача, кв.: 1ч.-5ч., 37ч.-39ч., 65ч.-67ч., 74ч., 93ч.-97ч.	
		Технический участок № 11 (совхоз «Коршуновский») кв.: 19ч.-21ч., 30ч.-35ч.	
		Шестаковская дача, кв.: 1ч.-172ч.	
		Технический участок № 12 (совхоз «Коршуновский») кв.: 22ч.-29ч., 36ч.-52ч.	
		Видимская дача, кв.: 1ч.-111ч., 114ч.-117ч., 122ч.	
	Верхнеилимское	Суворская дача Усть-Удинского района, кв.: 103ч.-105ч., 114ч., 115ч., 121ч.-144ч., 147ч.-164ч., 168ч.-268ч.	
		Верхнеилимская дача, кв.: 1ч.-544ч.	
	Всего		2309662
Заготовка пищевых лесных ресурсов и сбор лекарственных растений	Ярское	Дальняя дача, кв.: 1ч.-150ч.	Лесные земли + болота
		Нижнеилимская дача, части кв.: 1ч.-118ч.	
		Ярская дача, кв.: 1ч.-130ч.	
		Технический участок № 1 (совхоз «Березняковский») кв.: 1ч.-5ч.	
	Игирминское	Туригская дача, кв.: 1ч.-246ч. кв.: 16ч., 25ч.-29ч.	
		Игирминская дача, кв.: 1ч.- 95ч., 97ч.-185ч.	
		Технический участок № 3 (совхоз «Рудногорский») кв.: 20ч.-27ч., 36ч., 36ч., 38ч.-41ч.	
		Березняковская дача, кв.: 1ч.-101ч.	
		Технический участок № 4 (совхоз «Березняковский») кв.: 6ч.-15ч., 17ч.-24ч., 30ч.	
	Рудногорское	Брусничная дача, кв.: 47ч.-50ч., 71ч.-74ч., 95ч.-101ч., 121ч.-132ч., 150ч.-163ч., 180ч.-228ч., 331ч., 342ч., 343ч., 352ч., 353ч., 361ч.-365ч.	
		Технический участок № 5 (совхоз «Рудногорский») кв.: 3ч.-8ч.	
		Северная дача, кв.: 1ч.-46ч., 51ч.-70ч., 75ч.-94ч., 102ч.-120ч., 133ч.-149ч., 164ч.-179ч., 198ч., 199ч., 211ч.-257ч.	
		Рудногорская дача, кв.: 258ч.-445ч.	
		Технический участок № 6 (совхоз «Рудногорский») части кв.: 9ч.-19ч.	
	Железногорское	Суворская дача Нижнеилимского района, кв.: 1ч.-102ч., 106ч.-113ч., 116ч.-120ч., 145ч., 146ч., 165ч.-167ч., 269ч.-329ч.	
		Технический участок № 7 (совхоз «Суворковский») кв.: 1ч.-28ч.	
		Технический участок № 8 (совхоз «Суворковский») кв.: 67ч., 68ч., 70ч.-72ч., 84ч., 85ч., 93ч.- 95ч., 97ч.-102ч., 108ч.-111ч.	
		Мукская дача, кв.: 1ч.-309ч.	
		Технический участок № 9 (совхоз «Коршуновский») кв.: 3ч., 6ч., 13ч.-18ч.	
		Илимская дача, кв.: 1ч.-144ч.	
		Технический участок № 10 (совхоз «Коршуновский») кв.: 1ч., 2ч., 4ч., 5ч., 7ч.-12ч.	
		Железногорская дача, кв.: 1ч.-5ч., 37ч.-39ч., 65ч.-67ч., 74ч., 93ч.-97ч.	

Виды разрешенного использования лесов	Наименование участкового лесничества	Перечень кварталов или их частей по дачам	Площадь, га
		Технический участок № 11 (совхоз «Коршуновский») кв.: 19ч.-21ч., 30ч.-35ч.	
		Шестаковская дача, кв.: 1ч.-172ч.	
		Технический участок № 12 (совхоз «Коршуновский») кв.: 22ч.-29ч., 36ч.-52ч.	
		Видимская дача, кв.: 1ч.-111ч., 114ч.-117ч., 122ч.	
	Верхнеилимское	Суворская дача Усть-Удинского района, кв.: 103ч.-105ч., 114ч., 115ч., 121ч.-144ч., 147ч.-164ч., 168ч.-268ч.	
		Верхнеилимская дача, кв.: 1ч.-544ч.	
		Всего	2372009
** Осуществление видов деятельности в сфере охотничьего хозяйства	Ярское	Дальняя дача, кв.: 1-150.	116829
		Нижнеилимская дача, кв.: 1-118.	87006
		Ярская дача, кв.: 1-130.	102309
		Технический участок № 1 (совхоз «Березняковский») кв.: 1-5.	964
	Игирминское	Туригская дача, кв.: 1-246.	193136
		Технический участок № 2 (совхоз «Березняковский») кв.: 16, 25-29.	1309
		Игирминская дача, кв.: 1-95, 97-185.	136252
		Технический участок № 3 (совхоз «Рудногорский») кв.: 20-27, 36, 36, 38-41.	3773
		Березняковская дача, кв.: 1-101.	78693
		Технический участок № 4 совхоз “Березняковский“, кв.: 6-15, 17-24, 30.	3758
	Рудногорское	Брусничная дача, кв.: 47-50, 71-74, 95-101, 121-132, 150-163, 180-228, 331, 342, 343, 352, 353, 361-365.	78347
		Технический участок № 5 (совхоз «Рудногорский») кв.: 3-8.	728
		Северная дача, кв.: 1-9, 17-27, 37-46, 61-70, 75, 85-94, 102, 111-120, 133, 140-149, 164-179, 198, 199, 211-257.	146728
	Железногорское	Рудногорская дача, кв.: 258-304, 306-320, 322-330, 333-355, 358-363, 370-388, 394-436.	113017
		Технический участок № 6 (совхоз «Рудногорский») кв.: 9-19.	3026
		Суворская дача Нижнеилимского района, кв.: 1-102, 106-113, 116-120, 145, 146, 165-167, 269-329.	135806
		Технический участок № 7 (совхоз «Суворковский») кв.: 1-28.	5963
		Технический участок № 8 (совхоз «Суворковский») кв.: 67, 68, 70-72, 84, 85, 93-95, 97-102, 108-111.	6850
		Мукская дача, кв.: 1-239, 251, 257-261, 263-270, 272-279, 282-288, 292, 305-309.	256621
		Технический участок № 9 (совхоз «Коршуновский») кв.: 3, 6, 13-18.	2220
		Илимская дача, кв.: 1-144.	112859
		Технический участок № 10 (совхоз «Коршуновский») кв.: 1, 2, 4, 5, 7-12.	2597
		Железногорская дача, кв.: 1-28, 30-105, 107. 1-5, 13ч.-15ч., 20ч.-24ч., 32ч., 37-39, 45ч., 59ч., 65-67, 73ч., 74, 83ч.-87ч., 93-97, 98ч.-101ч.	12822
		Технический участок № 11 (совхоз «Коршуновский») кв.: 19-21, 30-35.	1905
		Шестаковская дача, кв.: 1-172.	135131
		Технический участок № 12 совхоз «Коршуновский», кв.: 22-29, 36-52.	4690
		Видимская дача, кв.: 1-111, 114-117, 122.	80662
	Верхнеилимское	Суворская дача Усть-Удинского района, кв.: 103-105, 114, 115, 121-144, 147-164, 168-268.	123471
		Верхнеилимская дача, кв.: 1-544.	476684
	Всего		2424126
Ведение сельского хозяйства	Ярское	Дальняя дача, кв.: 1-150.	116829
		Нижнеилимская дача, кв.: 1-118.	87006
		Ярская дача, кв.: 1-130.	102309
		Технический участок № 1 (совхоз «Березняковский») кв.: 1-5.	964
	Игирминское	Туригская дача, кв.: 1-246.	193136
		Технический участок № 2 совхоз “Березняковский”, кв.: 16, 25-29.	1309
		Игирминская дача, кв.: 1-95, 97-185.	136252
		Технический участок № 3 (совхоз «Рудногорский») кв.: 20-27, 36, 36, 38-41.	3773
		Березняковская дача, кв.: 1-101.	78693
		Технический участок № 4 совхоз «Березняковский», кв.: 6-15, 17-24, 30.	3758
	Рудногорское	Брусничная дача, кв.: 47-50, 71-74, 95-101, 121-132, 150-163, 180-228, 331, 342, 343, 352, 353, 361-365.	78347
		Технический участок № 5 (совхоз «Рудногорский») кв.: 3-8.	728
		Северная дача, кв.: 1–9, 16ч., 17-27, 35ч., 36ч.,37-46, 51, 52ч., 53ч., 60ч., 61–70, 75, 76, 77ч., 84–94, 102, 103, 104ч-106ч., 110ч., 111-120, 133, 134, 135ч., 139ч., 140–149, 164–179, 198, 199, 211–257	146688
	Железногорское	Рудногорская дача, кв.: 258-304, 306-320, 322-330, 333-355, 358-363, 370-388, 394-436.	113017
		Технический участок № 6 (совхоз «Рудногорский») кв.: 9-19.	3026
		Суворская дача Нижнеилимского района, кв.: 1-102, 106-113, 116-120, 145, 146, 165-167, 269-329.	135806
		Технический участок № 7 (совхоз «Суворковский») кв.: 1-28.	5963
		Технический участок № 8 (совхоз «Суворковский») кв.: 67, 68, 70-72, 84, 85, 93-95, 97-102, 108-111.	6850
		Мукская дача, кв.: 1-239, 251, 257-261, 263-270, 272-279, 282-288, 292, 305-309.	256621
		Технический участок № 9 (совхоз «Коршуновский») кв.: 3, 6, 13-18.	2220
		Илимская дача, кв.: 1-144.	112859
		Технический участок № 10 (совхоз «Коршуновский») кв.: 1, 2, 4, 5, 7-12.	2597
		Железногорская дача, кв.: 1-28, 30-105, 107.	28438
		Технический участок № 11 (совхоз «Коршуновский») кв.: 19-21,30-35.	1905
		Шестаковская дача, кв.: 1-172.	135131
		Технический участок № 12 (совхоз «Коршуновский») кв.: 22-29, 36-52.	4690
		Видимская дача, кв.: 1-111, 114-117, 122.	80662
	Верхнеилимское	Суворская дача Усть-Удинского района, кв.: 103-105, 114, 115, 121-144, 147-164, 168-268.	123471
		Верхнеилимская дача, кв.: 1-544.	476684
		Всего	2399772
Осуществление научно исследовательской деятельности, образовательной деятельности	Ярское	Нижнеилимская дача, кв.: 1-118.	87006
		Ярская дача, кв.: 1-130.	102309
		Технический участок № 1 (совхоз «Березняковский») кв.: 1-5.	964
	Игирминское	Туригская дача, кв.: 1-246.	193136
		Технический участок № 2 (совхоз «Березняковский») кв.: 16, 25-29.	1309
		Игирминская дача, кв.: 1-95, 97-185.	136252
		Технический участок № 3 (совхоз «Рудногорский») кв.: 20-27, 36, 36, 38-41.	3773
		Березняковская дача, кв.: 1-101.	78693
		Технический участок № 4 совхоз “Березняковский“, кв.: 6-15, 17-24, 30.	3758
	Рудногорское	Брусничная дача, кв.: 47-50, 71-74, 95-101, 121-132, 150-163, 180-228, 331, 342, 343, 352, 353, 361-365.	78347
		Технический участок № 5 (совхоз «Рудногорский») кв.: 3-8.	728
		Северная дача, кв.: 1-9, 17-27, 37-46, 61-70, 75, 85-94, 102,	146728
		111-120, 133, 140-149, 164-179, 198, 199, 211-257.	
		Рудногорская дача, кв.: 258-304, 306-320, 322-330, 333-355, 358-363, 370-388, 394-436.	113017

Виды разрешенного использования лесов	Наименование участкового лесничества	Перечень кварталов или их частей по дачам	Площадь, га
		Технический участок № 6 (совхоз «Рудногорский») кв.: 9-19.	3026
	Железногорское	Суворская дача Нижнеилимского района, кв.: 1-102, 106-113, 116-120, 145, 146, 165-167, 269-329.	135806
		Технический участок № 7 (совхоз «Суворковский») кв.: 1-28.	5963
		Технический участок № 8 (совхоз «Суворковский») кв.: 67, 68, 70-72, 84, 85, 93-95,	6850
		97-102, 108-111.	
		Мукская дача, кв.: 1-239, 251, 257-261, 263-270, 272-279, 282-288, 292, 305-309.	256621
		Технический участок № 9 (совхоз «Коршуновский») кв.: 3, 6, 13-18.	2220
		Илимская дача, кв.: 1-144.	112859
		Технический участок № 10 (совхоз «Коршуновский») кв.: 1, 2, 4, 5, 7-12.	2597
		Железногорская дача, кв.: 1-28, 30-105, 107.	28438
		Технический участок № 11 (совхоз «Коршуновский») кв.: 19-21, 30-35.	1905
		Шестаковская дача, кв.: 1-172.	135131
		Технический участок № 12 совхоз «Коршуновский», кв.: 22-29, 36-52.	4690
		Видимская дача, кв.: 1-111, 114-117, 122.	80662
	Верхнеилимское	Суворская дача Усть-Удинского района, кв.: 103-105, 114, 115, 121-144, 147-164, 168-268.	123471
		Верхнеилимская дача, кв.: 1-544.	476684
	Всего		2439772
Осуществление рекреационной деятельности***	Ярское	Дальняя дача, кв.: 1-150.	116829
		Нижнеилимская дача, кв.: 1-118.	87006
		Ярская дача, кв.: 1-130.	102309
		Технический участок № 1 (совхоз «Березняковский») кв.: 1-5.	964
	Игирминское	Туригская дача, кв.: 1-246.	193136
		Технический участок № 2 (совхоз «Березняковский») кв.: 16, 25-29.	1309
		Игирминская дача, кв.: 1-95, 97-185.,	136252
		Технический участок № 3 (совхоз «Рудногорский») кв.: 20-27, 36, 36, 38-41.	3773
		Березняковская дача, кв.: 1-101.	78693
		Технический участок № 4 совхоз “Березняковский“, кв.: 6-15, 17-24, 30.	3758
	Рудногорское	Брусничная дача, кв.: 47-50, 71-74, 95-101, 121-132, 150-163, 180-228, 331, 342, 343, 352, 353, 361-365.	78347
		Технический участок № 5 (совхоз «Рудногорский») кв.: 3-8.	728
		Северная дача, кв.: 1-9, 17-27, 37-46, 61-70, 75, 85-94, 102, 111-120, 133, 140-149, 164-179, 198, 199, 211-257.	146728
		Рудногорская дача, кв.: 258-304, 306-320, 322-330, 333-355, 358-363, 370-388, 394-436.	113017
		Технический участок № 6 (совхоз «Рудногорский») кв.: 9-19.	3026
	Железногорское	Суворская дача Нижнеилимского района, кв.: 1-102, 106-113, 116-120, 145, 146, 165-167, 269-329.	135806
		Технический участок № 7 (совхоз «Суворковский») кв.: 1-28.	5963
		Технический участок № 8 (совхоз «Суворковский») кв.: 67, 68, 70-72, 84, 85, 93-95, 97-102, 108-111.	6850
		Мукская дача, кв.: 1-239, 251, 257-261, 263-270, 272-279, 282-288, 292, 305-309.	256621
		Технический участок № 9 (совхоз «Коршуновский») кв.: 3, 6, 13-18.	2220
		Илимская дача, кв.: 1-144.	112859
		Технический участок № 10 (совхоз «Коршуновский») кв.: 1, 2, 4, 5, 7-12.	2597
		Железногорская дача, кв.: 1-28, 30-105, 107.	28438
		Технический участок № 11 (совхоз «Коршуновский») кв.: 19-21, 30-35.	1905
		Шестаковская дача, кв.: 1-172.	135131
		Технический участок № 12 совхоз «Коршуновский», кв.: 22-29, 36-52.	4690
		Видимская дача, кв.: 1-111, 114-117, 122.	80662
	Верхнеилимское	Суворская дача Усть-Удинского района, кв.: 103-105, 114, 115, 121-144, 147-164, 168-268.	123471
		Верхнеилимская дача, кв.: 1-544.	476684
	Всего		2439772
Создание лесных плантаций и их эксплуатация	Ярское	Дальняя дача, кв.: 2ч., 3ч., 5ч., 6ч., 8ч.-11ч., 13ч.-17ч., 19ч.-23ч., 25ч.-28ч., 31ч. -33ч., 39ч., 43ч.-45ч., 47ч., 48ч., 50ч.-53ч., 55ч.-57ч., 60ч., 62ч., 64ч.-70ч., 72ч.-77ч., 79ч.-90ч., 92ч.-113ч., 115ч.-120ч., 122ч.-129, 131ч.-150ч.	Данные уточняются при возникновении потребности
		Нижнеилимская дача, кв.: 1ч., 3ч., 4ч., 6ч.-8ч., 10ч.-14ч., 16ч.-20ч., 22ч.-25ч., 27ч.-30ч., 32ч.-35ч., 37ч.-40ч., 44ч.-52ч., 54ч.-64ч., 67ч.-76ч., 79ч.-81ч., 84ч.-99ч., 101ч.-118ч.	
		Ярская дача, кв.: 1ч.-19ч., 21ч.-39ч., 41ч.-58ч., 64ч.-66ч., 68ч.-89ч., 94ч.-114ч., 116ч.-130ч.	
		Технический участок № 1 (совхоз «Березняковский») кв.: 1ч.	
	Игирминское	Туригская дача, кв.: 1ч.-105ч., 107ч.-246ч.	
		Технический участок № 2 (совхоз «Березняковский») кв.: 25ч.-29ч.	
		Игирминская дача, кв.: 1ч.-71ч., 75ч.-93ч., 97ч.-185ч.	
		Технический участок № 3 (совхоз «Рудногорский») кв.: 20ч.-23ч., 25ч., 27ч., 35ч., 36ч., 38ч.-41ч.	
		Березняковская дача, кв.: 1ч.-70ч., 73ч.-87ч., 89ч.-97ч., 99ч.-101ч.	
		Технический участок № 4 (совхоз «Березняковский») кв.: 6ч.-10ч., 15ч., 18ч.-21ч., 23ч., 24ч., 30ч.	
	Рудногорское	Брусничная дача, кв.: 47ч.-50ч., 71ч.-74ч., 95ч.-101ч., 121ч.-132ч., 150ч.-163ч., 180ч.-228ч., 331ч., 342ч., 343ч., 352ч., 353ч., 361ч.-365ч.	
		Технический участок № 5 (совхоз «Рудногорский») кв.: 3ч.-8ч.	
		Северная дача: 1-3, 4ч., 5ч., 6-9, 16ч., 17-21, 22ч.-24ч., 25-27, 35ч., 36ч., 37-41, 42ч.-44ч., 45, 46, 51ч., 52ч., 53ч., 60ч., 61-66, 67ч.-69ч., 70, 75, 76ч., 77ч., -84ч., 85-91, 92ч., 93ч., 94, 102, 103ч.-105ч., 106ч., 110ч., 111-117, 118ч.-120ч., 133, 134ч., 135ч., 139ч., 140-146, 147ч., 148ч., 149, 164, 165ч., 166ч., 167-177, 178ч., 179ч., 198, 199, 211-257.	
		Рудногорская дача, кв.: 258ч.-304ч., 306ч.-320ч., 322ч.-330ч., 333ч.-355ч., 358ч.-363ч., 370ч.-388ч., 394ч.- 436ч.	
		Технический участок № 6 (совхоз «Рудногорский») кв.: 9ч.-19ч.	
	Железногорское	Суворская дача Нижнеилимского района, кв.: 1ч.-102ч., 106ч.-113ч., 116ч.-120ч., 145ч., 146ч., 165ч.-167ч., 269ч.-329ч.	
		Технический участок № 7 (совхоз «Суворковский»)	
		кв.: 1ч.-28ч.	
		Технический участок № 8 (совхоз «Суворковский») кв.: 67ч., 68ч., 70ч.-72ч., 84ч., 85ч., 93ч.-95ч., 97ч.-102ч., 108ч.-111ч.	
		Мукская дача, кв.: 1ч.-239ч., 251ч., 257ч.-261ч., 263ч.-270ч., 272ч.-279ч., 282ч.-288ч., 292ч., 305ч.-309ч.	
		Илимская дача, кв.: 1ч.-144ч.	
		Технический участок № 10 (совхоз «Коршуновский») кв.: 1ч., 2ч., 4ч., 5ч., 7ч.-12ч.	
		Железногорская дача, кв.: 1ч.-28ч., 30ч.-105ч., 107ч.	
		Технический участок № 11 (совхоз «Коршуновский») кв.: 19ч.-21ч., 30ч.-35ч.	
		Шестаковская дача, кв.: 1ч.-172ч.	
		Технический участок № 12 (совхоз «Коршуновский») кв.: 22ч.-29ч., 36ч.-52ч.	
		Видимская дача, кв.: 1ч.-111ч., 114ч.-117ч., 122ч.	
	Верхнеилимское	Суворская дача Усть-Удинского района, кв.: 103ч.-105ч., 114ч., 115ч., 121ч.-144ч., 147ч.-164ч., 168ч.-268ч.	

Виды разрешенного использования лесов	Наименование участкового лесничества	Перечень кварталов или их частей по дачам	Площадь, га
		Верхнеилимская дача, кв.: 1ч.-544ч.	
		Всего	2142786
Выращивание лесных плодовых, ягодных, декоративных растений, лекарственных растений	Ярское	Дальняя дача, кв.: 1–150	
		Нижнеилимская дача, части кв.: 1–118	
		Ярская дача, кв.: 1–130	
		Технический участок № 1 (совхоз «Березняковский») кв.: 1-5	
	Игирминское	Туригская дача, кв.: 1-246	
		Технический участок № 2 (совхоз «Березняковский») кв.: 16, 25–29.	
		Игирминская дача, кв.: 1–95, 97–185.	
		Технический участок № 3 (совхоз «Рудногорский») кв.: 20–27, 35, 36, 38–41..	
		Березняковская дача, кв.: 1–101.	
		Технический участок № 4 (совхоз «Березняковский») кв.: 6–15, 17–24, 30.	
	Рудногорское	Брусничная дача, кв.: 47–50, 71–74, 95–101, 121–132, 150–163, 180–228, 331, 342–343, 352–353, 361–365.	
		Технический участок № 5 (совхоз «Рудногорский») кв.: 3–8.	
		Северная дача, кв.: 1-9, 16ч., 17–27, 35ч., 36ч., 37-46, 51, 52ч., 53ч., 60ч., 61–70, 75, 76, 77ч., 84ч., 85-94, 102, 103, 104ч., 105ч., 106ч., 110ч., 111–120, 133, 134, 135ч., 139ч., 140–149, 164–179, 198–199, 211–257	
		Рудногорская дача, кв.: 258–445	
	Железногорское	Технический участок № 6 (совхоз «Рудногорский») части кв.: 9-19	
		Суворская дача Нижнеилимского района, кв.: 1–102, 106–113, 116–120, 145–146, 165–167, 269–329.	
		Технический участок № 7 (совхоз «Суворковский») кв.: 1–28.	
		Технический участок № 8 (совхоз «Суворковский») кв.: 67, 68, 70–72, 84, 85, 93–95, 97–102, 108–111.	
		Мукская дача, кв.: 1–309.	
		Технический участок № 9 (совхоз «Коршуновский») кв.: 3, 6, 13–18.	
		Илимская дача, кв.: 1–144.	
		Технический участок № 10 (совхоз «Коршуновский») кв.: 1, 2, 4, 5, 7–12.	
		Железногорская дача, кв.: 1–28, 30–105, 107.	
		Технический участок № 11 (совхоз «Коршуновский») кв.: 19–21, 30–35.	
		Шестаковская дача, кв.: 1–172.	
		Технический участок № 12 (совхоз «Коршуновский») кв.: 22–29, 36–52.	
		Видимская дача, кв.: 1–111, 114–117, 122.	
	Верхнеилимское	Суворская дача Усть-Удинского района, кв.: 103–105, 114, 115, 121–144, 147–164, 168–268.	
		Верхнеилимская дача, кв.: 1–544.	
	Всего		2399772
Выполнение работ по геологическому изучению недр, разработка месторождений полезных ископаемых	Ярское	Дальняя дача, кв.: 1-150.	Данные уточняются при возникновении потребности
		Нижнеилимская дача, кв.: 1-118.	
		Ярская дача, кв.: 1-130.	
		Технический участок № 1 (совхоз «Березняковский») кв.: 1-5.	
	Игирминское	Туригская дача, кв.: 1-246.	
		Технический участок № 2 совхоз «Березняковский», кв.: 16, 25-29.	
		Игирминская дача, кв.: 1-95, 97-185.	
		Технический участок № 3 (совхоз «Рудногорский») кв.: 20-27, 36, 36, 38-41.	
		Березняковская дача, кв.: 1-101.	
		Технический участок № 4 совхоз «Березняковский», кв.: 6-15, 17-24, 30.	
	Рудногорское	Брусничная дача, кв.: 47-50, 71-74, 95-101, 121-132, 150-163, 180-228, 331, 342, 343, 352, 353, 361-365.	
		Технический участок № 5 (совхоз «Рудногорский») кв.: 3-8.	
		Северная дача, кв.: 1–9, 16ч., 17-27, 35ч., 36ч.,37-46, 51, 52ч., 53ч., 60ч., 61–70, 75, 76, 77ч., 84–94, 102, 103, 104ч-106ч., 110ч., 111-120, 133, 134, 135ч., 139ч., 140–149, 164–179, 198, 199, 211–257	
		Рудногорская дача, кв.: 258-304, 306-320, 322-330, 333-355, 358-363, 370-388, 394-436.	
		Технический участок № 6 (совхоз «Рудногорский») кв.: 9-19.	
	Железногорское	Суворская дача Нижнеилимского района, кв.: 1-102, 106-113, 116-120, 145, 146, 165-167, 269-329.	
		Технический участок № 7 (совхоз «Суворковский») кв.:1-28.	
		Технический участок № 8 (совхоз «Суворковский») кв.: 67, 68, 70-72, 84, 85, 93-95, 97-102, 108-111.	
		Мукская дача, кв.: 1-239, 251, 257-261, 263-270, 272-279, 282-288, 292, 305-309.	
		Технический участок № 9 (совхоз «Коршуновский») кв.: 3, 6, 13-18.	
		Илимская дача, кв.: 1-144.	
		Технический участок № 10 (совхоз «Коршуновский») кв.: 1, 2, 4, 5, 7-12.	
		Железногорская дача, кв.: 1-28, 30-105, 107.	
		Технический участок № 11 (совхоз «Коршуновский») кв.: 19-21,30-35.	
		Шестаковская дача, кв.: 1-172.	
		Технический участок № 12 (совхоз «Коршуновский») кв.: 22-29, 36-52.	
		Видимская дача, кв.: 1-111, 114-117, 122.	
	Верхнеилимское	Суворская дача Усть-Удинского района, кв.: 103-105, 114, 115, 121-144, 147-164, 168-268.	
		Верхнеилимская дача, кв.: 1-544.	
	Всего		2439732
Строительство и эксплуатация водохранилищ и иных искусственных гидротехнических сооружений и специализированных портов	Ярское	Дальняя дача, кв.: 1-150.	Данные уточняются при возникновении потребности
		Нижнеилимская дача, кв.: 1-118.	
		Ярская дача, кв.: 1-130.	
		Технический участок № 1 (совхоз «Березняковский») кв.: 1-5.	
	Игирминское	Туригская дача, кв.: 1-246.	
		Технический участок № 2 совхоз «Березняковский», кв.: 16, 25-29.	
		Игирминская дача, кв.: 1-95, 97-185.	
		Технический участок № 3 (совхоз «Рудногорский») кв.: 20-27, 36, 36, 38-41.	
		Березняковская дача, кв.: 1-101.	
		Технический участок № 4 совхоз «Березняковский», кв.: 6-15, 17-24, 30.	
	Рудногорское	Брусничная дача, кв.: 47-50, 71-74, 95-101, 121-132, 150-163, 180-228, 331, 342, 343, 352, 353, 361-365.	
		Технический участок № 5 (совхоз «Рудногорский») кв.: 3-8.	
		Северная дача, кв.: 1–9, 16ч., 17-27, 35ч., 36ч.,37-46, 51, 52ч., 53ч., 60ч., 61–70, 75, 76, 77ч., 84–94, 102, 103, 104ч-106ч., 110ч., 111-120, 133, 134, 135ч., 139ч., 140–149, 164–179, 198, 199, 211–257	
		Рудногорская дача, кв.: 258-304, 306-320, 322-330, 333-355, 358-363, 370-388, 394-436.	
		Технический участок № 6 (совхоз «Рудногорский») кв.: 9-19.	
	Железногорское	Суворская дача Нижнеилимского района, кв.: 1-102, 106-113, 116-120, 145, 146, 165-167, 269-329.	

Виды разрешенного использования лесов	Наименование участкового лесничества	Перечень кварталов или их частей по дачам	Площадь, га
		Технический участок № 7 (совхоз «Суворковский») кв.: 1-28.	
		Технический участок № 8 (совхоз «Суворковский») кв.: 67, 68, 70-72, 84, 85, 93-95, 97-102, 108-111.	
		Мукская дача, кв.: 1-239, 251, 257-261, 263-270, 272-279, 282-288, 292, 305-309.	
		Технический участок № 9 (совхоз «Коршуновский») кв.: 3, 6, 13-18.	
		Илимская дача, кв.: 1-144.	
		Технический участок № 10 (совхоз «Коршуновский») кв.: 1, 2, 4, 5, 7-12.	
		Железногорская дача, кв.: 1-28, 30-105, 107.	
		Технический участок № 11 (совхоз «Коршуновский») кв.: 19-21,30-35.	
		Шестаковская дача, кв.: 1-172.	
		Технический участок № 12 (совхоз «Коршуновский») кв.: 22-29, 36-52.	
		Видимская дача, кв.: 1-111, 114-117, 122.	
	Верхнеилимское	Суворская дача Усть-Удинского района, кв.: 103-105, 114, 115, 121-144, 147-164, 168-268.	
		Верхнеилимская дача, кв.: 1-544.	
	Всего		2399772
Строительство, реконструкция, эксплуатация линейных объектов ****	Ярское	Дальняя дача, кв.: 1-150.	Данные уточняются при возникновении потребности
		Нижнеилимская дача, кв.: 1-118.	
		Ярская дача, кв.: 1-130.	
		Технический участок № 1 (совхоз «Березняковский») кв.: 1-5.	
	Игирминское	Туригская дача, кв.: 1-246.	
		Технический участок № 2 (совхоз «Березняковский») кв.: 16, 25-29.	
		Игирминская дача, кв.: 1-95, 97-185.	
		Технический участок № 3 (совхоз «Рудногорский») кв.: 20-27, 36, 36, 38-41.	
		Березняковская дача, кв.: 1-101.	
		Технический участок № 4 совхоз “Березняковский“, кв.: 6-15, 17-24, 30.	
	Рудногорское	Брусничная дача, кв.: 47-50, 71-74, 95-101, 121-132, 150-163, 180-228, 331, 342, 343, 352, 353, 361-365.	
		Технический участок № 5 (совхоз «Рудногорский») кв.: 3-8.	
		Северная дача, кв.: 1-9, 17-27, 37-46, 61-70, 75, 85-94, 102, 111-120, 133, 140-149, 164-179, 198, 199, 211-257.	
		Рудногорская дача, кв.: 258-304, 306-320, 322-330, 333-355, 358-363, 370-388, 394-436.	
		Технический участок № 6 (совхоз «Рудногорский») кв.: 9-19.	
	Железногорское	Суворская дача Нижнеилимского района, кв.: 1-102, 106-113, 116-120, 145, 146, 165-167, 269-329.	
		Технический участок № 7 (совхоз «Суворковский») кв.: 1-28.	
		Технический участок № 8 (совхоз «Суворковский») кв.: 67, 68, 70-72, 84, 85, 93-95, 97-102, 108-111.	
		Мукская дача, кв.: 1-239, 251, 257-261, 263-270, 272-279, 282-288, 292, 305-309.	
		Технический участок № 9 (совхоз «Коршуновский») кв.: 3, 6, 13-18.	
		Илимская дача, кв.: 1-144.	
		Технический участок № 10 (совхоз «Коршуновский») кв.: 1, 2, 4, 5, 7-12.	
		Железногорская дача, кв.: 1-28, 30-105, 107.	
		Технический участок № 11 (совхоз «Коршуновский») кв.: 19-21, 30-35.	
		Шестаковская дача, кв.: 1-172.	
		Технический участок № 12 совхоз «Коршуновский», кв.: 22-29, 36-52.	
		Видимская дача, кв.: 1-111, 114-117, 122.	
	Верхнеилимское	Суворская дача Усть-Удинского района, кв.: 103-105, 114, 115, 121-144, 147-164, 168-268.	
		Верхнеилимская дача, кв.: 1-544.	
	Всего		2439772
Переработка древесины и иных лесных ресурсов	Ярское	Дальняя дача, кв.: 1-150.	Данные уточняются при возникновении потребности
		Нижнеилимская дача, кв.: 1-118.	
		Ярская дача, кв.: 1-130.	
		Технический участок № 1 (совхоз «Березняковский») кв.: 1-5.	
	Игирминское	Туригская дача, кв.: 1-246.	
		Технический участок № 2 совхоз «Березняковский», кв.: 16, 25-29.	
		Игирминская дача, кв.: 1-95, 97-185.	
		Технический участок № 3 (совхоз «Рудногорский») кв.: 20-27, 36, 36, 38-41.	
		Березняковская дача, кв.: 1-101.	
		Технический участок № 4 совхоз «Березняковский», кв.: 6-15, 17-24, 30.	
	Рудногорское	Брусничная дача, кв.: 47-50, 71-74, 95-101, 121-132, 150-163, 180-228, 331, 342, 343, 352, 353, 361-365.	
		Технический участок № 5 (совхоз «Рудногорский») кв.: 3-8.	
		Северная дача, кв.: 1–9, 16ч., 17-27, 35ч., 36ч.,37-46, 51, 52ч., 53ч., 60ч., 61–70, 75, 76, 77ч., 84–94, 102, 103, 104ч-106ч., 110ч., 111-120, 133, 134, 135ч., 139ч., 140–149, 164–179, 198, 199, 211–257	
		Рудногорская дача, кв.: 258-304, 306-320, 322-330, 333-355, 358-363, 370-388, 394-436	
		Технический участок № 6 совхоз «Рудногорский») кв.: 9-19.	
	Железногорское	Суворская дача Нижнеилимского района, кв.: 1-102, 106-113, 116-120, 145, 146, 165-167, 269-329.	
		Технический участок № 7 (совхоз «Суворковский») кв.: 1-28.	
		Технический участок № 8 (совхоз «Суворковский») кв.: 67, 68, 70-72, 84, 85, 93-95, 97-102, 108-111.	
		Мукская дача, кв.: 1-239, 251, 257-261, 263-270, 272-279, 282-288, 292, 305-309.	
		Технический участок № 9 (совхоз «Коршуновский») кв.: 3, 6, 13-18.	
		Илимская дача, кв.: 1-144.	
		Технический участок № 10 (совхоз «Коршуновский») кв.: 1, 2, 4, 5, 7-12.	
		Железногорская дача, кв.: 1-28, 30-105, 107.	
		Технический участок № 11 (совхоз «Коршуновский») кв.: 19-21,30-35.	
		Шестаковская дача, кв.: 1-172.	
		Технический участок № 12 (совхоз «Коршуновский») кв.: 22-29, 36-52.	
		Видимская дача, кв.: 1-111, 114-117, 122.	
	Верхнеилимское	Суворская дача Усть-Удинского района, кв.: 103-105, 114, 115, 121-144, 147-164, 168-268.	
		Верхнеилимская дача, кв.: 1-544.	
	Всего		2399772
Осуществление религиозной деятельности	Ярское	Дальняя дача, кв.: 1-150.	Данные уточняются при возникновении потребности
		Нижнеилимская дача, кв.: 1-118.	
		Ярская дача, кв.: 1-130.	
		Технический участок № 1	
		(совхоз «Березняковский») кв.: 1-5.	
	Игирминское	Туригская дача, кв.: 1-246.	
		Технический участок № 2 совхоз «Березняковский», кв.: 16, 25-29.	
		Игирминская дача, кв.: 1-95, 97-185.	

Виды разрешенного использования лесов	Наименование участкового лесничества	Перечень кварталов или их частей по дачам	Площадь, га
		Технический участок № 3 (совхоз «Рудногорский») кв.: 20-27, 36, 36, 38-41.	
		Березняковская дача, кв.: 1-101.	
		Технический участок № 4 совхоз «Березняковский», кв.: 6-15, 17-24, 30.	
	Рудногорское	Брусничная дача, кв.: 47-50, 71-74, 95-101, 121-132, 150-163, 180-228, 331, 342, 343, 352, 353, 361-365.	
		Технический участок № 5 (совхоз «Рудногорский») кв.: 3-8.	
		Северная дача, кв.: 1–9, 16ч., 17-27, 35ч., 36ч.,37-46, 51, 52ч., 53ч., 60ч., 61–70, 75, 76, 77ч., 84–94, 102, 103, 104ч-106ч., 110ч., 111-120, 133, 134, 135ч., 139ч., 140–149, 164–179, 198, 199, 211–257	
		Рудногорская дача, кв.: 258-304, 306-320, 322-330, 333-355, 358-363, 370-388, 394-436.	
		Технический участок № 6 (совхоз «Рудногорский») кв.: 9-19.	
	Железногорское	Суворская дача Нижнеилимского района, кв.: 1-102, 106-113, 116-120, 145, 146, 165-167, 269-329.	
		Технический участок № 7 (совхоз «Суворковский») кв.: 1-28.	
		Технический участок № 8 (совхоз «Суворковский») кв.: 67, 68, 70-72, 84, 85, 93-95, 97-102, 108-111.	
		Мукская дача, кв.: 1-239, 251, 257-261, 263-270, 272-279, 282-288, 292, 305-309.	
		Технический участок № 9 (совхоз «Коршуновский») кв.: 3, 6, 13-18.	
		Илимская дача, кв.: 1-144.	
		Технический участок № 10 (совхоз «Коршуновский») кв.: 1, 2, 4, 5, 7-12.	
		Железногорская дача, кв.: 1-28, 30-105, 107.	
		Технический участок № 11 (совхоз «Коршуновский») кв.: 19-21,30-35.	
		Шестаковская дача, кв.: 1-172.	
		Технический участок № 12 (совхоз «Коршуновский») кв.: 22-29, 36-52.	
		Видимская дача, кв.: 1-111, 114-117, 122.	
	Верхнеилимское	Суворская дача Усть-Удинского района, кв.: 103-105, 114, 115, 121-144, 147-164, 168-268.	
		Верхнеилимская дача, кв.: 1-544.	
	Всего		2399772
Выращивание посадочного материала лесных насаждений	Ярское	Дальняя дача, кв.: 1-150.	Данные уточняются при возникновении потребности
		Нижнеилимская дача, кв.: 1-118.	
		Ярская дача, кв.: 1-130.	
		Технический участок № 1 (совхоз «Березняковский») кв.: 1-5.	
	Игирминское	Туригская дача, кв.: 1-246.	
		Технический участок № 2 совхоз «Березняковский», кв.: 16, 25-29.	
		Игирминская дача, кв.: 1-95, 97-185.	
		Технический участок № 3 (совхоз «Рудногорский») кв.: 20-27, 36, 36, 38-41.	
		Березняковская дача, кв.: 1-101.	
		Технический участок № 4 совхоз «Березняковский», кв.: 6-15, 17-24, 30.	
	Рудногорское	Брусничная дача, кв.: 47-50, 71-74, 95-101, 121-132, 150-163, 180-228, 331, 342, 343, 352, 353, 361-365.	
		Технический участок № 5 (совхоз «Рудногорский») кв.: 3-8.	
		Северная дача, кв.: 1–9, 16ч., 17-27, 35ч., 36ч.,37-46, 51, 52ч., 53ч., 60ч., 61–70, 75, 76, 77ч., 84–94, 102, 103, 104ч-106ч., 110ч., 111-120, 133, 134, 135ч., 139ч., 140–149, 164–179, 198, 199, 211–257	
		Рудногорская дача, кв.: 258-304, 306-320, 322-330, 333-355, 358-363, 370-388, 394-436.	
		Технический участок № 6 (совхоз «Рудногорский») кв.: 9-19.	
	Железногорское	Суворская дача Нижнеилимского района, кв.: 1-102, 106-113, 116-120, 145, 146, 165-167, 269-329.	
		Технический участок № 7 (совхоз «Суворковский») кв.: 1-28.	
		Технический участок № 8 (совхоз «Суворковский») кв.: 67, 68, 70-72, 84, 85, 93-95, 97-102, 108-111.	
		Мукская дача, кв.: 1-239, 251, 257-261, 263-270, 272-279, 282-288, 292, 305-309.	
		Технический участок № 9 (совхоз «Коршуновский») кв.: 3, 6, 13-18.	
		Илимская дача, кв.: 1-144.	
		Технический участок № 10 (совхоз «Коршуновский») кв.: 1, 2, 4, 5, 7-12.	
		Железногорская дача, кв.: 1-28, 30-105, 107.	
		Технический участок № 11 (совхоз «Коршуновский») кв.: 19-21,30-35.	
		Шестаковская дача, кв.: 1-172.	
		Технический участок № 12 (совхоз «Коршуновский») кв.: 22-29, 36-52.	
		Видимская дача, кв.: 1-111, 114-117, 122.	
	Верхнеилимское	Суворская дача Усть-Удинского района, кв.: 103-105, 114, 115, 121-144, 147-164, 168-268.	
		Верхнеилимская дача, кв.: 1-544.	

Примечание: площадь по дачам по некоторым видам использования не приводится по причине отсутствия достоверных данных из-за давности материалов лесоустройства.

1. По вышеприведенной таблице необходимо привести некоторые пояснения. В соответствии с частью 2 ст. 16 ЛК РФ заготовка древесины осуществляется не только в спелых и перестойных лесных насаждениях, но и в насаждениях других возрастных групп. В этих случаях заготовка древесины осуществляется в порядке рубок ухода, проведения санитарно-оздоровительных мероприятий, при рубках насаждений на лесных участках, предназначенных для строительства, реконструкции и эксплуатации объектов, предусмотренных статьями 13, 14, 21 ЛК РФ. Таким образом, отнесение лесных кварталов к участкам, в которых разрешена заготовка древесины, не означает, что там автоматически допускается рубка спелых и перестойных лесных насаждений.

2. * заготовка древесины на территории заказника «Озерный» (лесные кварталы, части кварталов) №№ 10-15, 16 ч., 28-34, 35 ч., 36 ч., 52 ч., 53 ч., 54-59, 60 ч., 77 ч., 78-83, 84 ч., 104 ч., 105 ч., 106 ч., 107-109, 110 ч., 135 ч., 136-138, 139 ч. Северной дачи, Рудногорского участкового лесничества, разрешается только при проведении рубок:

- при непосредственном тушении лесных пожаров на территории заказника;
- лицами, право пользования лесными участками которых возникло до образования заказника;
- согласованных службой по охране и использованию животного мира Иркутской области рубок, проводимых в рамках санитарно-оздоровительных и воспроизводственных мероприятий, а также при принятии мер пожарной безопасности в лесах, расположенных на территории заказника.

3. ** на территории заказника «Озерный» (лесные кварталы, части кварталов) №№ 10-15, 16 ч., 28-34, 35 ч., 36 ч., 52 ч., 53 ч., 54-59, 60 ч., 77 ч., 78-83, 84 ч., 104 ч., 105 ч., 106 ч., 107-109, 110 ч., 135 ч., 136-138, 139 ч. Северной дачи, Рудногорского участкового лесничества при осуществлении видов деятельности в сфере охотничьего хозяйства запрещается осуществление любых видов охоты, за исключением охоты в целях регулирования численности охотничьих ресурсов, акклиматизации (реакклиматизации), переселения и гибридизации охотничьих ресурсов, содержания и разведения охотничьих ресурсов в полувольных условиях или искусственно созданной среде обитания и научно-исследовательской или образовательной деятельности.

4. *** на территории заказника «Озерный» (лесные кварталы, части кварталов) №№ 10-15, 16 ч., 28-34, 35 ч., 36 ч., 52 ч., 53 ч., 54-59, 60 ч., 77 ч., 78-83, 84 ч., 104 ч., 105 ч., 106 ч., 107-109, 110 ч., 135 ч., 136-138, 139 ч. Северной дачи, Рудногорского участкового лесничества при осуществлении рекреационной деятельности запрещается устройство привалов, бивуаков, туристических стоянок и лагерей, разведение костров, организация массовых спортивных и зрелищных мероприятий вне специально определенных и обозначенных информационными знаками мест, нанесение надписей и знаков на природных объектах.

5. **** на территории заказника «Озерный» (лесные кварталы, части кварталов) №№ 10-15, 16 ч., 28-34, 35 ч., 36 ч., 52 ч., 53 ч., 54-59, 60 ч., 77 ч., 78-83, 84 ч., 104 ч., 105 ч., 106 ч., 107-109, 110 ч., 135 ч., 136-138, 139 ч. Северной дачи, Рудногорского участкового лесничества запрещается строительство автомобильных дорог, трубопроводов, линий электропередачи и других линейных объектов, если это не связано с проведением мероприятий по соблюдению режима особой охраны и обеспечению функционирования заказника.

Глава 2. Использование лесов

2.1. Нормативы, параметры и сроки использования лесов для заготовки древесины

Согласно ЛК РФ (часть 2 статья 16) для заготовки древесины допускается осуществление рубок:

1) спелых, перестойных лесных насаждений;

2) средневозрастных, приспевающих, спелых, перестойных лесных насаждений при вырубке погибших и поврежденных лесных насаждений, уходе за лесами;

3) лесных насаждений любого возраста на лесных участках, предназначенных для строительства, реконструкции и эксплуатации объектов, предусмотренных статьями 13, 14 и 21 ЛК РФ.

Заготовка древесины осуществляется в эксплуатационных лесах, защитных лесах, если иное не предусмотрено Лесным кодексом Российской Федерации, другими федеральными законами (часть 2 статьи 29 Лесного кодекса Российской Федерации).

В эксплуатационных лесах с целью заготовки древесины, осуществляются сплошные и выборочные рубки.

Сплошные рубки в защитных лесах осуществляются в случаях, предусмотренных частью 5.1 статьи 21 Лесного кодекса Российской Федерации, и в случаях, если выборочные рубки не обеспечивают замену лесных насаждений, утрачивающих свои средообразующие, водоохранные, санитарно-гигиенические, оздоровительные и иные полезные функции.

2.1.1. Расчетная лесосека для осуществления рубок спелых и перестойных лесных насаждений

Возможные (допустимые) объемы заготовки древесины в спелых и перестойных лесных насаждениях регламентируются размерами расчётной лесосеки. На основании приказа Рослесхоза от 27.05.2011 г. № 191 «Об утверждении Порядка исчисления расчетной лесосеки» запроектированы сплошные и выборочные рубки спелых и перестойных насаждений в эксплуатационных лесах и выборочные рубки спелых и перестойных насаждений в защитных лесах.

Выборочные рубки спелых и перестойных насаждений в эксплуатационных лесах назначаются:

- в разновозрастных насаждениях, если одно из поколений представлено средневозрастной группой;
- в сложных двухъярусных насаждениях со вторым ярусом хозяйственно ценных хвойных пород;
- на склонах свыше 20 градусов.

Расчётная лесосека по выборочным рубкам приведена в таблице 2.1.1.1, а по сплошным рубкам – в таблице 2.1.1.2. Общий размер расчётной лесосеки при рубке спелых и перестойных насаждений для заготовки древесины в целом по лесничеству определён в объёме 4962,68 тыс. м³ ликвидной древесины, из них по хвойным насаждениям – 3363,28 тыс. м³ (67,8%), по мягколиственным –1599,4 тыс. м³ (32,2%). Основной удельный вес приходится на сплошные рубки (94,1%).

Таблица 2.1.1.1

Расчетная лесосека для осуществления выборочных рубок спелых и перестойных лесных насаждений на срок действия лесохозяйственного регламента

Показатели	Всего		В том числе по полнотам											
			1,0		0,9		0,8		0,7		0,6		0,5-0,3	
	га	тыс. м³	га	тыс. м³	га	тыс. м³	га	тыс. м³	га	тыс. м³	га	тыс. м³	га	тыс. м³
Целевое назначение лесов	Защитные леса													
Категория защитных лесов	Леса, выполняющие функции защиты природных и иных объектов													
Хозяйственная секция	Сосна 3 класса бонитета и выше													
Всего включено в расчет	2019	530,7					115	41,4	480	150,7	827	221,2	597	117,4
Средний процент выборки от общего запаса		10,0						20		15		10		
Запас вырубаемый за один прием		53,0						8,3		22,6		22,1		
Средний период повторяемости, лет		30												
Ежегодная расчетная лесосека:														
корневой	48	1,8												
ликвид		1,6												
деловая		1,5												
Хозяйственная секция	Сосна 4 класса бонитета и ниже													
Всего включено в расчет	502	119,8					151	47,1	94	26,8	54	12,2	203	33,7
Средний процент выборки от общего запаса								20		15		10		
Запас вырубаемый за один прием		14,6						9,4		4,0		1,2		
Средний период повторяемости, лет		30												
Ежегодная расчетная лесосека:														
корневой	8	0,4												
ликвид		0,4												
деловая		0,3												
Итого по Сосне														
Всего включено в расчет	2521	650,5					266	88,5	574	177,5	881	233,4	800	151,1
Средний процент выборки от общего запаса		10,4						20		15		10		
Запас вырубаемый за один прием		67,6						17,7		26,6		23,3		
Средний период повторяемости, лет		30												
Ежегодная расчетная лесосека:														
корневой	56	2,2												
ликвид		2,0												
деловая		1,8												
Хозяйственная секция	Ель													
Всего включено в расчет	1280	256,2			19	6,3	3	1,0	303	84,7	330	72,8	625	91,4
Средний процент выборки от общего запаса		8,5				25		20		15		10		
Запас вырубаемый за один прием		21,8				1,6		0,2		12,7		7,3		
Средний период повторяемости, лет		30												
Ежегодная расчетная лесосека:														
корневой	21	0,7												
ликвид		0,7												
деловая		0,5												
Хозяйственная секция	Пихта													
Всего включено в расчет	383	91,7					46	12,8	116	31,5	144	33,1	77	14,3
Средний процент выборки от общего запаса		11,6						20		15		10		
Запас вырубаемый за один прием		10,6						2,6		4,7		3,3		
Средний период повторяемости, лет		30												
Ежегодная расчетная лесосека:														
корневой	12	0,4												
ликвид		0,4												
деловая		0,3												
Хозяйственная секция	Лиственница 3 класса бонитета и выше													
Всего включено в расчет	2744	625,6			16	6,5	147	47,5	593	162,3	844	208,5	1144	200,8
Средний процент выборки от общего запаса		9,0				25		20		15		10		
Запас вырубаемый за один прием		56,3				1,6		9,5		24,3		20,9		
Средний период повторяемости, лет		30												
Ежегодная расчетная лесосека:														
корневой	54	1,9												
ликвид		1,5												
деловая		1,3												
Хозяйственная секция	Лиственница 4 класса бонитета и ниже													
Всего включено в расчет	57	14,3					14	5,2					43	9,1
Средний процент выборки от общего запаса		7,3						20						
Запас вырубаемый за один прием		1,0						1,0						
Средний период повторяемости, лет		30												
Ежегодная расчетная лесосека:														
корневой														
ликвид														
деловая														
Итого по Лиственнице														
Всего включено в расчет	2801	639,9			16	6,5	161	52,7	593	162,3	844	208,5	1187	209,9
Средний процент выборки от общего запаса		9,0				25		20		15		10		
Запас вырубаемый за один прием		57,3				1,6		10,5		24,3		20,9		
Средний период повторяемости, лет		30												
Ежегодная расчетная лесосека:														
корневой	54	1,9												
ликвид		1,5												
деловая		1,3												
Итого по хвойным														
Всего включено в расчет	6985	1638,3			35	12,8	476	155,0	1586	456,0	2199	547,8	2689	466,7
Средний процент выборки от общего запаса		9,6				25		20		15		10		
Запас вырубаемый за один прием		157,3				3,2		31,0		68,3		54,8		
Средний период повторяемости, лет		30												
Ежегодная расчетная лесосека:														
корневой	143	5,2												
ликвид		4,6												
деловая		3,9												
Хозяйственная секция	Береза													
Всего включено в расчет	1793	324,3			44	9,6	531	103,4	729	138,4	271	43,7	218	29,2
Средний процент выборки от общего запаса		14,9				25		20		15		10		
Запас вырубаемый за один прием		48,3				2,4		20,7		20,8		4,4		
Средний период повторяемости, лет		30												
Ежегодная расчетная лесосека:														
корневой	52	1,6												
ликвид		1,4												

Показатели	Всего		В том числе по полнотам											
	га	тыс. м³	1,0		0,9		0,8		0,7		0,6		0,5-0,3	
			га	тыс. м³	га	тыс. м³	га	тыс. м³	га	тыс. м³	га	тыс. м³	га	тыс. м³
деловая		0,8												
Хозяйственная секция	Осина													
Всего включено в расчет	1371	338,0	90	27,8	203	59,2	363	93,7	293	71,4	264	55,7	158	30,2
Средний процент выборки от общего запаса		17,2		30		25		20		15		10		
Запас вырубаемый за один прием		58,1		8,3		14,8		18,7		10,7		5,6		
Средний период повторяемости, лет		30												
Ежегодная расчетная лесосека:														
корневой	42	2,0												
ликвид		1,7												
деловая		1,0												
Итого по мягколиственным														
Всего включено в расчет	3164	662,3	90	27,8	247	68,8	894	197,1	1022	209,8	535	99,4	376	59,4
Средний процент выборки от общего запаса		16,1		30		25		20		15		10		
Запас вырубаемый за один прием		106,4		8,3		17,2		39,4		31,5		10,0		
Средний период повторяемости, лет		30												
Ежегодная расчетная лесосека:														
корневой	94	3,6												
ликвид		3,1												
деловая		1,8												
Итого по леса, выполняющие функции защиты природных и иных объектов														
Всего включено в расчет	10149	2300,6	90	27,8	282	81,6	1370	352,1	2608	665,8	2734	647,2	3065	526,1
Средний процент выборки от общего запаса		11,5		30		25		20		15		10		
Запас вырубаемый за один прием		263,7		8,3		20,4		70,4		99,8		64,8		
Средний период повторяемости, лет		30												
Ежегодная расчетная лесосека:														
корневой	237	8,8												
ликвид		7,7												
деловая		5,7												
Категория защитных лесов	Ценные леса													
Хозяйственная секция	Сосна 3 класса бонитета и выше													
Всего включено в расчет	48749	14679,8	82	40,3	1035	441,8	7832	2942,3	16820	5508,1	13370	3712,1	9610	2035,2
Средний процент выборки от общего запаса		13,0		30		25		20		15		10		
Запас вырубаемый за один прием		1908,5		12,1		110,5		588,5		826,2		371,2		
Средний период повторяемости, лет		30												
Ежегодная расчетная лесосека:														
корневой	1304	63,6												
ликвид		57,3												
деловая		53,8												
Хозяйственная секция	Сосна 4 класса бонитета и ниже													
Всего включено в расчет	2396	490,4			26	9,5	69	22,4	394	110,5	686	155,5	1221	192,5
Средний процент выборки от общего запаса		7,9				25		20		15		10		
Запас вырубаемый за один прием		39,1				2,4		4,5		16,6		15,6		
Средний период повторяемости, лет		30												
Ежегодная расчетная лесосека:														
корневой	42	1,4												
ликвид		1,2												
деловая		1,0												
Итого по Сосне														
Всего включено в расчет	51145	15170,2	82	40,3	1061	451,3	7901	2964,7	17214	5618,6	14056	3867,6	10831	2227,7
Средний процент выборки от общего запаса		12,8		30		25		20		15		10		
Запас вырубаемый за один прием		1947,6		12,1		112,9		593,0		842,8		386,8		
Средний период повторяемости, лет		30												
Ежегодная расчетная лесосека:														
корневой	1346	65,0												
ликвид		58,5												
деловая		54,8												
Хозяйственная секция	Ель													
Всего включено в расчет	13599	2402,8					291	89,7	1183	299,0	3818	825,9	8307	1188,2
Средний процент выборки от общего запаса		6,1						20		15		10		
Запас вырубаемый за один прием		145,4						17,9		44,9		82,6		
Средний период повторяемости, лет		30												
Ежегодная расчетная лесосека:														
корневой	178	4,9												
ликвид		4,4												
деловая		3,0												
Хозяйственная секция	Пихта													
Всего включено в расчет	1924	377,6					23	6,0	213	57,7	974	205,1	714	108,8
Средний процент выборки от общего запаса		8,0						20		15		10		
Запас вырубаемый за один прием		30,4						1,2		8,7		20,5		
Средний период повторяемости, лет		30												
Ежегодная расчетная лесосека:														
корневой	40	1,0												
ликвид		0,9												
деловая		0,7												
Хозяйственная секция	Лиственница 3 класса бонитета и выше													
Всего включено в расчет	18392	4443,2			213	81,1	1740	580,9	4638	1309,3	6176	1497,3	5625	974,6
Средний процент выборки от общего запаса		10,9				25		20		15		10		
Запас вырубаемый за один прием		482,6				20,3		116,2		196,4		149,7		
Средний период повторяемости, лет		30												
Ежегодная расчетная лесосека:														
корневой	426	16,1												
ликвид		12,9												
деловая		11,3												
Хозяйственная секция	Лиственница 4 бонитета и ниже													
Всего включено в расчет	684	98,3					17	4,6	8	1,8	132	26,9	527	65,0
Средний процент выборки от общего запаса		4,0						20		15		10		
Запас вырубаемый за один прием		3,9						0,9		0,3		2,7		
Средний период повторяемости, лет		30												
Ежегодная расчетная лесосека:														
корневой	4	0,1												
ликвид		0,1												
деловая		0												
Итого по Лиственнице														
Всего включено в расчет	19076	4541,5			213	81,1	1757	585,5	4646	1311,1	6308	1524,2	6152	1039,6
Средний процент выборки от общего запаса		10,7				25		20		15		10		
Запас вырубаемый за один прием		486,5				20,3		117,1		196,7		152,4		
Средний период повторяемости, лет		30												
Ежегодная расчетная лесосека:														
корневой	430	16,2												
ликвид		13,0												
деловая		11,3												
Итого по хвойным														
Всего включено в расчет	85744	22492,1	82	40,3	1274	532,4	9972	3645,9	23256	7286,4	25156	6422,8	26004	4564,3

Показатели	Всего		В том числе по полнотам											
	га	тыс. м³	1,0		0,9		0,8		0,7		0,6		0,5-0,3	
			га	тыс. м³	га	тыс. м³	га	тыс. м³	га	тыс. м³	га	тыс. м³	га	тыс. м³
Средний процент выборки от общего запаса		11,6		30		25		20		15		10		
Запас вырубаемый за один прием		2609,9		12,1		133,2		729,2		1093,1		642,3		
Средний период повторяемости, лет		30												
Ежегодная расчетная лесосека:														
корневой	1994	87,1												
ликвид		76,8												
деловая		69,8												
Хозяйственная секция	Береза													
Всего включено в расчет	9560	1620,3	43	8,9	851	180,6	2626	542,0	3378	593,1	1201	157,5	1461	138,2
Средний процент выборки от общего запаса		16,1		30		25		20		15		10		
Запас вырубаемый за один прием		261,1		2,7		45,2		108,4		89,0		15,8		
Средний период повторяемости, лет		30												
Ежегодная расчетная лесосека:														
корневой	270	8,7												
ликвид		7,6												
деловая		4,3												
Хозяйственная секция	Осина													
Всего включено в расчет	3518	883,0	215	81,2	522	156,5	1070	282,8	1165	274,4	327	60,8	219	27,3
Средний процент выборки от общего запаса		18,9		30		25		20		15		10		
Запас вырубаемый за один прием		167,4		24,4		39,1		56,6		41,2		6,1		
Средний период повторяемости, лет		30												
Ежегодная расчетная лесосека:														
корневой	110	5,6												
ликвид		4,9												
деловая		2,8												
Итого по мягколиственным														
Всего включено в расчет	13078	2503,3	258	90,1	1373	337,1	3696	824,8	4543	867,5	1528	218,3	1680	165,5
Средний процент выборки от общего запаса		17,1		30		25		20		15		10		
Запас вырубаемый за один прием		428,5		27,1		84,3		165,0		130,2		21,9		
Средний период повторяемости, лет		30												
Ежегодная расчетная лесосека:														
корневой	380	14,3												
ликвид		12,5												
деловая		7,1												
Итого по ценным лесам														
Всего включено в расчет	98822	24995,4	340	130,4	2647	869,5	13668	4470,7	27799	8153,9	26684	6641,1	27684	4729,8
Средний процент выборки от общего запаса		12,2		30		25		20		15		10		
Запас вырубаемый за один прием		3038,4		39,2		217,5		894,2		1223,3		664,2		
Средний период повторяемости, лет		30												
Ежегодная расчетная лесосека:														
корневой	2374	101,4												
ликвид		89,3												
деловая		76,9												
Итого по защитным лесам														
Всего включено в расчет	108971	27296,0	430	158,2	2929	951,1	15038	4822,8	30407	8819,7	29418	7288,3	30749	5255,9
Средний процент выборки от общего запаса		12,1		30		25		20		15		10		
Запас вырубаемый за один прием		3302,1		47,5		237,9		964,6		1323,1		729,0		
Средний период повторяемости, лет		30												
Ежегодная расчетная лесосека:														
корневой	2611	110,2												
ликвид		97,0												
деловая		82,6												
в том числе по хвойным														
Всего включено в расчет	92729	24130,4	82	40,3	1309	545,2	10448	3800,9	24842	7742,4	27355	6970,6	28693	5031,0
Средний процент выборки от общего запаса		11,5		30		25		20		15		10		
Запас вырубаемый за один прием		2767,2		12,1		136,4		760,2		1161,4		697,1		
Средний период повторяемости, лет		30												
Ежегодная расчетная лесосека:														
корневой	2137	92,3												
ликвид		81,4												
деловая		73,7												
в том числе по мягколиственным														
Всего включено в расчет	16242	3165,6	348	117,9	1620	405,9	4590	1021,9	5565	1077,3	2063	317,7	2056	224,9
Средний процент выборки от общего запаса		16,9		30		25		20		15		10		
Запас вырубаемый за один прием		534,9		35,4		101,5		204,4		161,7		31,9		
Средний период повторяемости, лет		30												
Ежегодная расчетная лесосека:														
корневой	474	17,9												
ликвид		15,6												
деловая		8,9												
Целевое назначение лесов	Эксплуатационные леса													
Хозяйственная секция	Сосна 3 класса бонитета и выше													
Всего включено в расчет	3536,0	1028,12			117,00	45,33	122,0	47,85	1751,0	539,61	1292,0	335,42	254,0	59,91
Средний процент выборки от общего запаса		18,33		40		35		30		20		15		
Запас вырубаемый за 1 прием		188,46				15,87		14,36		107,92		50,31		
Средний период повторяемости, лет		30												
Ежегодная расчетная лесосека:	109,4													
корневой		6,28				0,53		0,48		3,60		1,68		
ликвид		5,53				0,47		0,42		3,17		1,48		
деловая		4,53				0,38		0,35		2,60		1,21		
Хозяйственная секция	Сосна 4 класса бонитета и ниже													
Всего включено в расчет	1553	467,25			38	19,18	308	120,5	368	121,91	460	124,9	379	80,76
Средний процент выборки от общего запаса		18,42		40		35		30		20		15		
Запас вырубаемый за 1 прием		85,98				6,71		36,15		24,38		18,74		
Средний период повторяемости, лет		30												
Ежегодная расчетная лесосека:	39,13													
корневой		2,87				0,22		1,21		0,81		0,62		
ликвид		2,52				0,20		1,06		0,72		0,55		
деловая		2,07				0,16		0,87		0,59		0,45		
Хозяйственная секция	Итого по Сосне													
Всего включено в расчет	5089	1495,37			155	64,51	430	168,35	2119	661,52	1752	460,32	633	140,67
Средний процент выборки от общего запаса		18,36		40		35		30		20		15		
Запас вырубаемый за 1 прием		274,44				22,58		50,51		132,3		69,05		
Средний период повторяемости, лет		30												
Ежегодная расчетная лесосека:	148,53													
корневой		9,15				0,75		1,68		4,41		2,30		
ликвид		8,05				0,66		1,48		3,88		2,03		
деловая		6,60				0,54		1,21		3,18		1,66		
Хозяйственная секция	Ель													
Всего включено в расчет	107	29,29					43	13,52	64	15,77				
Средний процент выборки от общего запаса		27,42		40		35		30		20		15		

Показатели	Всего		В том числе по полнотам											
	га	тыс. м³	1,0		0,9		0,8		0,7		0,6		0,5-0,3	
			га	тыс. м³	га	тыс. м³	га	тыс. м³	га	тыс. м³	га	тыс. м³	га	тыс. м³
Запас вырубаемый за 1 прием		7,21						4,06		3,15				
Средний период повторяемости, лет		30												
Ежегодная расчетная лесосека:	3,57													
корневой		0,24						0,14		0,11				
ликвид		0,21						0,12		0,09				
деловая		0,17						0,10		0,08				
Хозяйственная секция	Пихта													
Всего включено в расчет	166	49,10							117	36,85	49	12,25		
Средний процент выборки от общего запаса		18,75		40		35		30		20		15		
Запас вырубаемый за 1 прием		9,21								7,37		1,84		
Средний период повторяемости, лет		30												
Ежегодная расчетная лесосека:	5,53													
корневой		0,31								0,25		0,06		
ликвид		0,27								0,21		0,05		
деловая		0,22								0,18		0,04		
Хозяйственная секция	Лиственница 3 бонитета и выше													
Всего включено в расчет	740	186,19							293	82,98	346	82,72	101	20,49
Средний процент выборки от общего запаса		15,58		40		35		30		20		15		
Запас вырубаемый за 1 прием		29,00								16,60		12,41		
Средний период повторяемости, лет		30												
Ежегодная расчетная лесосека:	21,3													
корневой		0,97								0,55		0,41		
ликвид		0,81								0,46		0,35		
деловая		0,66								0,38		0,28		
Хозяйственная секция	Лиственница 4 бонитета и ниже													
Всего включено в расчет	473	120,01					10	3,47	181	57,54	110	26,87	172	32,13
Средний процент выборки от общего запаса		13,82		40		35		30		20		15		
Запас вырубаемый за 1 прием		16,58						1,04		11,51		4,03		
Средний период повторяемости, лет		30												
Ежегодная расчетная лесосека:	10,03													
корневой		0,55						0,03		0,38		0,13		
ликвид		0,44						0,03		0,31		0,11		
деловая		0,37						0,02		0,25		0,09		
Хозяйственная секция	Итого по Лиственнице													
Всего включено в расчет	1213	306,20					10	3,47	474	140,52	456	109,59	273	52,62
Средний процент выборки от общего запаса		14,89		4		35		30		20		15		
Запас вырубаемый за 1 прием		45,58						1,04		28,10		16,44		
Средний период повторяемости, лет		30												
Ежегодная расчетная лесосека:	31,33													
корневой		1,52						0,03		0,94		0,55		
ликвид		1,25						0,03		0,77		0,45		
деловая		1,02						0,02		0,63		0,37		
Хозяйственная секция	Итого по хвойным (эксплуатационные леса)													
Всего включено в расчет	6575	1879,96			155	64,51	483	185,34	2774	854,66	2257	582,16	906	193,29
Средний процент выборки от общего запаса		17,93		40		35		30		20		15		
Запас вырубаемый за 1 прием		336,43				22,58		55,60		170,93		87,32		
Средний период повторяемости, лет		30												
Ежегодная расчетная лесосека:	188,97													
корневой		11,21				0,75		1,85		5,70		2,91		
ликвид		9,78				0,66		1,63		4,96		2,53		
деловая		8,01				0,54		1,33		4,06		2,08		
Хозяйственная секция	Берёза													
Всего включено в расчет	8865	1531,9	165	50,0	880	181,7	3411	631,5	3305	526,1	1104	142,6		
Средний процент выборки от общего запаса				40		35		30		20		15		
Запас вырубаемый за 1 прием		399,7		20,0		63,6		189,5		105,2		21,4		
Средний период повторяемости, лет		30												
Ежегодная расчетная лесосека:	295,5													
корневой		13,3		0,7		2,1		6,3		3,5		0,7		
ликвид		11,5		0,6		1,8		5,5		3,0		0,6		
деловая		6,5		0,3		1,0		3,2		1,7		0,3		
Хозяйственная секция	Осина													
Всего включено в расчет	5346	1308,0	124	40,9	776	225,0	2216	565,1	1745	383,9	485,0	93,1		
Средний процент выборки от общего запаса	27,2			40		35		30		20		15		
Запас вырубаемый за 1 прием		355,5		16,4		78,8		169,5		76,8		14,0		
Средний период повторяемости, лет	30													
Ежегодная расчетная лесосека:	178,2													
корневой		11,8		0,5		2,6		5,6		2,6		0,5		
ликвид		10,3		0,4		2,3		4,9		2,3		0,4		
деловая		5,8		0,2		1,3		2,8		1,3		0,2		
	Итого по мягколиственным (эксплуатационные леса)													
Всего включено в расчет	14211	2839,9	289	90,9	1656	406,7	5627	1196,6	5050	910,0	1589	235,7		
Средний процент выборки от общего запаса				40		35		30		20		15		
Запас вырубаемый за 1 прием		755,2		36,4		142,4		359,0		182,0		35,4		
Средний период повторяемости, лет	30													
Ежегодная расчетная лесосека: га	473,7													
корневой		25,1		1,2		4,7		11,9		6,1		1,2		
ликвид		21,8		1,0		4,1		10,4		5,3		1,0		
деловая		12,3		0,5		2,3		6,0		3,0		0,5		
	Итого по выборочным рубкам (эксплуатационные леса)													
Всего включено в расчет	20786	4719,86	289	90,9	1811	471,21	6110	1381,94	7824	1764,66	3846	817,86	906	193,29
Средний процент выборки от общего запаса				40		35		30		20		15		
Запас вырубаемый за 1 прием		1091,63		36,40		164,98		414,60		352,93		122,72		
Средний период повторяемости, лет	30													
Ежегодная расчетная лесосека: га														
корневой		36,31		1,2		5,45		13,75		11,80		4,11		
ликвид		31,58		1,0		4,76		12,03		10,26		3,53		
деловая		20,31		0,5		2,84		7,33		7,06		2,58		
Всего по лесничеству														
Всего включено в расчет	129757	32015,86	719	249,1	4740	1422,31	21148	6204,74	38231	10584,36	33264	8106,16	31655	5449,19
Средний процент выборки от общего запаса														
Запас вырубаемый за 1 прием		4393,73		83,9		402,88		1379,2		1676,03		851,72		
Средний период повторяемости, лет														
Ежегодная расчетная лесосека: га														
корневой		146,51		1,2		5,45		13,75		11,8		4,11		
ликвид		128,58		1		4,76		12,03		10,26		3,53		
деловая		102,91		0,5		2,84		7,33		7,06		2,58		

Показатели	Всего		В том числе по полнотам											
	га	тыс. м³	1,0		0,9		0,8		0,7		0,6		0,5-0,3	
			га	тыс. м³	га	тыс. м³	га	тыс. м³	га	тыс. м³	га	тыс. м³	га	тыс. м³
Итого по хвойным														
Всего включено в расчет	99304	26010,36	82	40,3	1464	609,71	10931	3986,24	27616	8597,06	29612	7552,76	29599	5224,29
Средний процент выборки от общего запаса														
Запас вырубаемый за 1 прием		3103,63		12,1		158,98		815,8		1332,33		784,42		
Средний период повторяемости, лет														
Ежегодная расчетная лесосека: га	188,97													
корневой	2137	103,51				0,75		1,85		5,7		2,91		
ликвид		91,18				0,66		1,63		4,96		2,53		
деловая		81,71				0,54		1,33		4,06		2,08		
Итого по мягколиственным														
Всего включено в расчет	30453	6005,5	637	208,8	3276	812,6	10217	2218,5	10615	1987,3	3652	553,4	2056	224,9
Средний процент выборки от общего запаса														
Запас вырубаемый за 1 прием		1290,1		71,8		243,9		563,4		343,7		67,3		
Средний период повторяемости, лет														
Ежегодная расчетная лесосека: га	473,7													
корневой	474	43		1,2		4,7		11,9		6,1		1,2		
ликвид		37,4		1		4,1		10,4		5,3		1		
деловая		21,2		0,5		2,3		6		3		0,5		

Таблица 2.1.1.2

Расчетная лесосека для осуществления сплошных рубок спелых и перестойных лесных насаждений

Хозсекция и преобладающая порода	Земли, покрытые лесной растительностью, га	в том числе по группам возраста						Запас спелых и перестойных лесных насаждений, тыс. м³.	Средний запас на 1 га эксплуатационного фонда, м³	Средний прирост корневой массы, тыс. м³	Возраст рубки	Исчисленные расчетные лесосеки, га					Принятая лесосека					Число лет использования эксплуатационного фонда	Предполагаемый остаток насаждений, га	
		молодняки	средневозрастные		приспевающие	спелые и перестойные																		
			всего	включено в расчет		всего	в т.ч перестойные				класс возраста	равномерного пользования	2-я возрастная	1-я возрастная	интегральная	по состоянию	площадь, га	корневой запас, тыс. м³	в ликвиде				приспевающих	спелых и перестойных
																			всего	в том числе деловой	% деловой от ликвида			
Хвойные																								
Сосна 3 бон. и выше																								
	552766	167466	69556	54949	111468	204276	108455	62370,6	305	4745,1	101	5473	6178	7894	6210		5473	1669,3	1470,5	1176,4	80	37	83209	205280
											6													
Сосна 4 бон. и ниже																								
	82533	39282	19618	10594	7115	16518	6923	3579,5	217	150,6	121	682	570	591	618		682	148,0	130,1	107,9	83	24	8855	13256
											7													
Итого по Сосне:																								
	639751	206748	89174	65543	118583	220794	115378	65950,1	298	4895,7		6155	6748	8485	6828		6155	1817,3	1600,6	1284,3	80	36	92064	218536
Ель	252752	52317	41933	28095	24434	134068	80720	26227,1	196	600,5	101	2502	3110	3963	3224		2502	490,4	426,6	328,5	77	53	26265	121265
											6													
Пихта	93196	18370	11583	5791	7298	55873	28257	12745,7	228	159,7	101	923	1149	1579	1237		923	210,4	183,1	161,1	88	61	6545	50292
											6													
Лиственница 3 бон. и выше																								
	283526	29645	21152	17345	52972	179757	120319	42159,7	235	572,6	101	2807	4168	5818	4233		2807	659,6	553,0	414,8	75	64	35159	178173
											6													
Лиственница 4 бон. и ниже																								
	19092	1892	5966	2983	2207	9027	6333	1606,8	178	27,5	121	158	237	281	239		158	28,1	23,6	18,0	76	57	2595	8551
											7													
Итого по Лиственнице:																								
	303474	31537	27118	20328	55179	188784	126652	43766,5	232	600,1		2965	4405	6099	4472		2965	687,7	576,6	432,8	75	64	37754	186724
Мягколиственные																								
Берёза	373161	69237	89838	26951	29730	175491	84776	25849,9	147	702,9	61	6117	7739	10261	8721		6117	899,2	783,9	486,0	62	29	26951	144051
											7													
Осина	175932	35751	14237	6406	3483	117115	104685	29476,4	252	555,5	51	3450	4233	6030	4679		3450	869,4	755,4	453,3	60	34	6406	86098
											6													
ВСЕГО:	1818675	413960	273883	153114	238707	892125	540468	204016	229	7514,4		22112	27384	36417	29161		22112	4974,4	4326,2	3146,0	73	41	195985	806966
в том числе хвойных:																								
	1283793	308972	169808	119757	205494	599519	351007	148689	248	6256,0		12545	15412	20126	15761		12545	3205,8	2786,9	2206,7	79	46	162628	576817
мягколиственных:																								
	534882	104988	104075	33357	33213	292606	189461	55326,3	189	1258,4		9567	11972	16291	13400		9567	1768,6	1539,3	939,3	61	31	33357	230149

2.1.2. Расчетная лесосека (ежегодный допустимый объем изъятия древесины) для осуществления рубок средневозрастных, приспевающих, спелых, перестойных лесных насаждений при уходе за лесами

Расчётная лесосека для осуществления рубок средневозрастных, приспевающих, спелых, перестойных лесных насаждений при уходе за лесами приведена в таблице 2.1.2.1.

Таблица 2.1.2.1

Расчетная лесосека (ежегодный допустимый объем изъятия древесины) средневозрастных, приспевающих, спелых, перестойных лесных насаждений при уходе за лесами

№ п/п	Показатели	Ед. изм.	Виды ухода за лесами						Итого
			прореживания	проходные рубки	рубки обновления	рубки переформирования	рубки реконструкции	рубка единичных деревьев	
Порода - Сосна									
1	Выявленный фонд по лесоводственным требованиям	га	3801	10467				3353	17621
		тыс. м³	167,96	563,65				117,65	849,26
2	Срок повторяемости	лет	10	20				10	
3	Ежегодный размер пользования:								
	площадь	га	380	523				335	1238
	выбираемый запас:								
	корневой	тыс. м³	16,8	28,2				11,8	56,8
	ликвидный	тыс. м³	12,2	22,5				9,6	44,3
	деловой	тыс. м³	6,3	13,5				8,2	28
Порода – Ель									
1	Выявленный фонд по лесоводственным требованиям	га	517	724				8	1249
		тыс. м³	14,44	26,53				0,46	41,43
2	Срок повторяемости	лет	10	15				10	
3	Ежегодный размер пользования:								
	площадь	га	52	48				1	101
	выбираемый запас:								
	корневой	тыс. м³	1,4	1,8				0,1	3,3
	ликвидный	тыс. м³	1,2	1,5				0,1	2,8
	деловой	тыс. м³	0,7	1,1				0,1	1,9
Порода – Пихта									
1	Выявленный фонд по лесоводственным требованиям	га	116	294					410
		тыс. м³	2,60	9,46					12,06
2	Срок повторяемости	лет	10	15					
3	Ежегодный размер пользования:								
	площадь	га	12	20					32
	выбираемый запас:								
	корневой	тыс. м³	0,3	0,6					0,9
	ликвидный	тыс. м³	0,2	0,5					0,7
	деловой	тыс. м³	0,1	0,4					0,5
Порода – Лиственница									
1	Выявленный фонд по лесоводственным требованиям	га	716	3044				1245	5005
		тыс. м³	27,27	178,60				67,58	273,45
2	Срок повторяемости	лет	10	20				10	
3	Ежегодный размер пользования:								
	площадь	га	72	152				124	348
	выбираемый запас:								
	корневой	тыс. м³	2,7	8,9				6,8	18,4
	ликвидный	тыс. м³	1,9	7,1				5,6	14,6
	деловой	тыс. м³	1,0	5,0				4,8	10,8
Порода – Кедр									
1	Выявленный фонд по лесоводственным требованиям	га	71						71
		тыс. м³	3,10						3,10
2	Срок повторяемости	лет	10						
3	Ежегодный размер пользования:								
	площадь	га	7						7
	выбираемый запас:								
	корневой	тыс. м³	0,3						0,3
	ликвидный	тыс. м³	0,2						0,2
	деловой	тыс. м³	0,1						0,1
Итого хвойных									
1	Выявленный фонд по лесоводственным требованиям	га	5221	14529				4606	24356
		тыс. м³	215,37	778,24				185,69	1179,3
2	Срок повторяемости	лет							
3	Ежегодный размер пользования:								
	площадь	га	523	743				460	1726
	выбираемый запас:								
	корневой	тыс. м³	21,5	39,5				18,7	79,7
	ликвидный	тыс. м³	15,7	31,6				15,3	62,6
	деловой	тыс. м³	8,2	20,0				13,1	41,3
Порода – Береза									
1	Выявленный фонд по лесоводственным требованиям	га	3170					542	3712
		тыс. м³	5,02					12,18	17,2
2	Срок повторяемости	лет	10					10	
3	Ежегодный размер пользования:								
	площадь	га	32					54	86
	выбираемый запас:								
	корневой	тыс. м³	0,5					1,2	1,7
	ликвидный	тыс. м³	0,4					1,0	1,4
	деловой	тыс. м³	0,2					0,6	0,8
Порода – Осина									
1	Выявленный фонд по лесоводственным требованиям	га	8					156	164
		тыс. м³	0,17					8,82	8,99
2	Срок повторяемости	лет	10					10	

№ п/п	Показатели	Ед. изм.	Виды ухода за лесами: прореживания	проходные рубки	рубки обновления	рубки переформирования	рубки реконструкции	рубка единичных деревьев	Итого
3	Ежегодный размер								
	пользования:		0					16	16
	площадь	га							
	выбираемый запас:		0,0					0,9	0,9
	корневой	тыс. м³	0,0					0,7	0,7
	ликвидный	тыс. м³	0,0					0,3	0,3
	деловой	тыс. м³							
Итого мягколиственных									
1	Выявленный фонд по лесоводственным требованиям	га	3178					698	3876
		тыс. м³	5,19					21	26,19
2	Срок повторяемости	лет						10	
3	Ежегодный размер пользования:								
	площадь	га	32					70	102
	выбираемый запас:								
	корневой	тыс. м³	0,5					2,1	2,6
	ликвидный	тыс. м³	0,4					1,7	2,1
	деловой	тыс. м³	0,2					0,9	1,1
Всего									
1	Выявленный фонд по лесоводственным требованиям	га	8399	14529				5304	28232
		тыс. м³	220,56	778,24				206,69	1205,49
2	Срок повторяемости	лет							
3	Ежегодный размер пользования:								
	площадь	га	555	743				530	1828
	выбираемый запас:								
	корневой	тыс. м³	22,0	39,5				20,8	82,3
	ликвидный	тыс. м³	16,1	31,6				17,0	64,7
	деловой	тыс. м³	8,4	20,0				14,0	42,4

Показатели (параметры) рубок ухода в средневозрастных, приспевающих, спелых, перестойных лесных насаждениях приведены в «Правилах ухода за лесами», утвержденных приказом МПР России от 16.07.2007 г. № 185.

Параметры рубок обновления и переформирования приказом МПР России от 16.07.2007 № 185 не установлены. Поэтому возможный ежегодный объём по этим рубкам не определён.

Проведение рубок ухода за лесом лесохозяйственным регламентом предусматривается только в средневозрастных лесных насаждениях.

Рубка единичных деревьев выполняется одновременно с первыми приёмами рубок ухода в молодняках или при проведении лесовосстановительных мероприятий.

Показатели рубок ухода по каждой породе с указанием типов условий местопроизрастания, групп насаждений по составу до ухода, классов бонитетов, минимальной сомкнутости полога после ухода, проценту выборки по числу деревьев или массе приведены в таблице 2.1.2.2.

Таблица 2.1.2.2

Нормативы режима рубок ухода в насаждениях основных лесообразующих пород по группам типов леса при вырубке средневозрастных насаждений

Исходный состав насаждений	Группа типов леса	Прореживания: минимальная сомкнутость до ухода / после ухода	Прореживания: интенсивность в % по запасу / повторяемость, лет	Проходные рубки: минимальная сомкнутость до ухода / после ухода	Проходные рубки: интенсивность в % по запасу / повторяемость, лет	Целевой состав к возрасту спелости
В связи с отсутствием в Правилах ухода за лесами нормативов для Среднеангарского таежного района нормативы приведены для Приангарского лесного района, из которого выделился Среднеангарский таежный район						

Исходный состав насаждений	Группа типов леса	Прореживания: минимальная сомкнутость до ухода / после ухода	Прореживания: интенсивность в % по запасу / повторяемость, лет	Проходные рубки: минимальная сомкнутость до ухода / после ухода	Проходные рубки: интенсивность в % по запасу / повторяемость, лет	Целевой состав к возрасту спелости
1. Лиственные с участием сосны и лиственницы до 3 ед. состава	Орляковая, крупно-травная, разнотравная, травяно-зеленомошная, вейниковая	0,7 / 0,6	35-45 / 6-10	Не проводятся		5-7С 3-5 Б, Ос 5-7Л, 3-5Б (Ос)
2. Смешанные с участием сосны и лиственницы 4-6 единиц состава	Разнотравная, рододендроново-брусничная	0,7 / 0,6	20-30 / 8-12	0,8 / 0,7	20 / 15-25	7-8С 2-3Б (Ос) 7-8Лц 2-3Б (Ос)
3. Чистые сосновые и лиственничные и с примесью лиственных до 3 единиц	Зеленомошная, брусничная, рододендроново-зеленомошная, сухотравная	0,8 / 0,7	20-30 / 10-12	0,9 / 0,8	10-20 / 20	8-10С 0-2Б (Ос) 8-10Лц 0-2Б (Ос)
4. Сложные (Береза и др.) с кедром под пологом	Травяно-зеленомошная, вейниковая, разнотравная, зеленомошная	0,7 / 0,6	20-30 / 7-8	Не проводятся		5К5Ос (Б) 4-6К 4-6Б (Ос, Е)
5. Смешанные (Береза и др.) с кедром до 4 ед. состава	Зеленомошная, разнотравная, травяно-зеленомошная	0,7 / 0,6	30-40 / 8-10	0,7 / 0,6	25-30 / 10-15	6-7К 3-4Б (Ос)
6. Смешанные с преобладанием кедра (5 ед. состава и более)	Зеленомошная, разнотравная, бадановая, моховая	0,8 / 0,7	25-30 / 10-15	0,7 / 0,6	25-30 / 15-20	8-10К 0-2Е (Б, Ос)
7. Сложные (лиственные с елью и пихтой под пологом)	Вейниковая, крупнотравная, разнотравная, травяно-зеленомошная	0,7 / 0,6	25-30 / 8-10	Не проводятся		6-8Е 2-4Б (Ос) 6-8П 2-4Б (Ос)
8. Смешанные с елью и пихтой до 5 ед. состава	Травяно-зеленомошная, зеленомошная	0,8 / 0,7	20-30 / 10-12	0,8 / 0,7	20-25 / 15	7-9Е (П) 1-3Б (Ос)
9. С преобладанием ели и пихты (6 ед. состава и более)	Травяно-зеленомошная зеленомошная	0,8 / 0,7	20-30 / 10-15	0,8 / 0,7	20 / 15	8-10Е (П) 0-2Б (Ос)
10. Чистые березовые и осиновые	Крупнотравная, папоротниковая, вейниковая, разнотравная, травяно-зеленомошная зеленомошная	0,8 / 0,7	20-35 / 10-15	0,8 / 0,7	20-30 / 15-20	10Б 10Ос
11. Березовые и осиновые с редкой примесью хвойных		0,7 / 0,6	30-40 / 8-10	0,8 / 0,7	20-30 / 15	7-10Б 0-3Хв. 7-10Ос 0-3Хв.

Примечания:

1. Исходный состав в гр.1 для всех видов рубок ухода.

2. Максимальный процент интенсивности рубок приведен для насаждений сомкнутостью 1,0. При меньших показателях сомкнутости, наличии опасности резкого снижения устойчивости и других неблагоприятных условиях, а также при проведении ухода на участках с сетью технологических коридоров интенсивность рубки естественно снижается. Повышение интенсивности на 5–7% по запасу может допускаться при прорубке технологических коридоров и необходимости удаления большого количества нежелательных деревьев. Общая площадь технологических коридоров, прорубаемых при проходных рубках, не должна превышать 15 процентов площади лесосеки. В средневозрастных лесных насаждениях для прокладки технологических коридоров (трелевочных волоков) должно вырубаться не более 5–10% от всех деревьев, имеющихся в лесном насаждении до проведения рубки.

3. Классы бонитетов, в нормативах режима рубок ухода в насаждениях основных лесообразующих пород по группам типов леса при вырубке средневозрастных насаждений, Правилами ухода за лесами для Приангарского лесорастительного района не отражены. Для насаждений, произрастающих в указанных в таблице 2.1.2.2 группах типов леса, характерными являются 1-4 классы бонитетов.

2.1.3. Расчетная лесосека (ежегодный допустимый объём изъятия древесины) при всех видах рубок

Ежегодный допустимый объём изъятия древесины при всех видах рубок содержится в таблице 2.1.3.1.

Таблица 2.1.3.1

Ежегодный допустимый объём изъятия древесины при всех видах рубок

площадь-га, запас-тыс. м³

Хозяйства	при рубке спелых и перестойных лесных насаждениях: площадь	запас: ликвидный	запас: деловой	при рубке лесных насаждений при уходе за лесом: площадь	запас: ликвидный	запас: деловой	при рубке поврежденных и погибших лесных насаждений: площадь	запас: ликвидный	запас: деловой	при рубке лесных насаждений на лесных участках, предназначенных для строительства, реконструкции и эксплуатации объектов лесной, лесоперерабатывающей инфраструктуры и объектов, не связанных с созданием лесной инфраструктуры: площадь	запас: ликвидный	запас: деловой	всего: площадь	запас: ликвидный	запас: деловой
Хвойные	14871	2878,1	2288,4	1726	62,6	41,3	1400	290	203	410,0	63,0	44,0	18407	3293,7	2576,7
Мягколиственные	10514,7	1576,7	960,5	102	2,1	1,1	100	10	7	102,0	11,0	7,0	10818,7	1599,8	975,6
Итого	25385,7	4454,8	3248,9	1828	64,7	42,4	1500	300	210	512,0	74,0	51,0	29225,7	4893,5	3552,3

Подробные сведения об объёмах рубок в разрезе преобладающих пород приведены:

- при рубке спелых и перестойных лесных насаждений – в таблицах 2.1.1.1 и 2.1.1.2;
- при рубке лесных насаждений при уходе за лесом – в таблице 2.1.2.1;
- при рубке поврежденных и погибших лесных насаждений – в таблице 2.17.2.3.

Проектируемые объемы строительства противопожарных лесных дорог, разрубки квартальных просек и граничных линий, создания противопожарных разрывов приведены в таблице 2.17.1.4.

Общий возможный размер пользования лесом по всем видам рубок составляет 4893,5 тыс. м³ ликвидной древесины, на площади 29225,7 га. Удельный вес рубок спелых и перестойных насаждений составляет 91 %, рубок ухода (вместе с рубкой единичных деревьев) – 1 %, при рубке поврежденных и погибших лесных насаждений – 6 %. При рубке лесных насаждений, связанной с созданием объектов лесной инфраструктуры объём заготовки древесины составит 2 % от общего объёма древесины, вырубаемой при всех видах рубок.

Распределение возможного размера пользования лесом по всем видам рубок по способам рубок:

- сплошные рубки – 4700,5 тыс. м³ ликвидной древесины,
- выборочные рубки – 193,2 тыс. м³ ликвидной древесины.

Заготовка гражданами древесины для собственных нужд регламентируется статьей 30 ЛК РФ и законом Иркутской области от 10.11.2011 г. № 109-оз «О порядке и нормативах заготовки гражданами древесины для собственных нужд в Иркутской области» (в ред. от 12.05.2017 г. № 29-оз).

2.1.4. Возрасты рубок

Возрасты рубок в спелых и перестойных насаждениях лесничества (таблица 2.1.4.1) приняты в соответствии с приказами Федерального агентства лесного хозяйства от 09.04.2015 г. № 105 «Об установлении возрастов рубок».

Таблица 2.1.4.1

Возрасты рубок

Виды целевого назначения лесов, в том числе категории защитных лесов	Порода	Классы бонитета	Возрасты рубок, лет
Среднеангарский таежный район			
1. Защитные леса	Сосна	3 и выше	121-140
		4 и ниже	141-160
1.1 Защитные полосы лесов, расположенные вдоль железнодорожных путей общего пользования, федеральных автомобильных дорог общего пользования, автомобильных дорог общего пользования, находящихся в собственности субъектов Российской Федерации 1.2. нерестоохранные полосы лесов 1.3. орехово-промысловые зоны 1.4. зеленые зоны	Лиственница	3 и выше	121-140
		4 и ниже	141-160
	Ель	все бонитеты	121-140
	Пихта	все бонитеты	121-140
	Кедр	все бонитеты	241-280
	Береза	все бонитеты	71-80
	Осина, тополь, чозения	все бонитеты	61-70
	Ива древовидная	все бонитеты	51-60
	Ива кустарниковая	все бонитеты	5
1.5. Запретные полосы лесов, расположенные вдоль водных объектов 2. Эксплуатационные леса	Сосна	3 и выше	101-120
		4 и ниже	121-140
	Лиственница	3 и выше	101-120
		4 и ниже	121-140
1.5. Запретные полосы лесов, расположенные вдоль водных объектов 2. Эксплуатационные леса	Ель	все бонитеты	101-120
	Пихта	все бонитеты	101-120
	Кедр	все бонитеты	201-240
	Береза	все бонитеты	61-70
	Осина, тополь, чозения	все бонитеты	51-60
	Ива древовидная	все бонитеты	41-50
	Ива кустарниковая	все бонитеты	5

2.1.5. Нормативы и параметры рубок лесных насаждений

2.1.5.1. Процент (интенсивность) выборки древесины с учетом полноты древостоя, состава, размеры лесосек, сроки примыкания лесосек, количество зарубов, сроки повторяемости рубок

Основные параметры использования лесов для заготовки древесины в спелых и перестойных насаждениях приведены в Правилах заготовки древесины и особенностей заготовки древесины в лесничествах, лесопарках, указанных в статье 23 Лесного кодекса Российской Федерации, утвержденных приказом Минприроды России от 13.09.2016 № 474 (далее Правилами) и в Особенностях использования, охраны, защиты, воспроизводства лесов, расположенных в водоохранных зонах, лесов, выполняющих функции защиты природных и иных объектов, ценных лесов, а также лесов, расположенных на особо защитных участках лесов, утвержденных приказом Рослесхоза от 14.12.2010 г. № 485.

При выполнении лесосечных работ необходимо руководствоваться приказом Минприроды России от 27.06.2016 № 367 «Об утверждении видов лесосечных работ, порядка и последовательности их проведения, формы технологической карты лесосечных работ, формы акта осмотра лесосеки и порядка осмотра лесосеки».

Заготовка древесины при рубках спелых, перестойных лесных насаждений осуществляется с соблюдением следующих основных требований: процента (интенсивности) выборки древесины с учетом полноты древостоя, состава; размеров лесосек (ширины и площади лесосек), сроков примыкания лесосек, количества зарубов, сроков повторяемости рубок и иных параметров (таблица 2.1.5.1.1).

Таблица 2.1.5.1.1

Параметры заготовки древесины

№ п/п	Параметры заготовки древесины	Защитные леса	Эксплуатационные леса
		Лесные районы	
		Среднеангарский таежный район	
1.	Формы рубок	Сплошные и выборочные	
2.	2.1. Максимальная интенсивность выборочных рубок:		
	добровольно-выборочные рубки	30%	40%
	группово-выборочные рубки	30%	40%
	2.2. Процент (интенсивность) выборки древесины с учетом полноты древостоя, состава (для добровольно-выборочных и группово-выборочных рубок):		
	Для всех древостоев, независимо от его состава при полноте древостоя:		
	1,0	30%	40%
	0,9	25%	35%
	0,8	20%	30%
	0,7	15%	20%
	0,6	10%	15%
	0,5 и ниже	рубки не планируются	планируются сплошные рубки
3.	Предельная площадь лесосек выборочных рубок, га		
	добровольно-выборочные рубки	25	50
	группово-выборочные рубки	25	50
4.	Предельная площадь лесосек сплошных рубок, (га)		
	сосна, лиственница	5	50
	ель, пихта	5	40
	мягколиственные	5	50
5.	Предельная ширина лесосек сплошных рубок (м)		
	сосна, лиственница	100	500
	ель, пихта	100	400
	мягколиственные	100	500
6.	Сроки примыкания (лет)		
	- сосна, лиственница	5	
	- ель, пихта	5	
	- мягколиственные	2	
7.	Количество зарубов в расчете на 1 км при ширине (протяжённости) лесосек:		
	- до 50 м	не более 4	
	- 51-150 м	не более 3	
	- 151-250 м	не более 2	
	- 251 м и более	1	
8.	Срок повторяемости рубок (для добровольно-выборочных и группово-выборочных рубок), лет	30	
9.	Общая площадь под погрузочными пунктами, производственными и бытовыми объектами должна составлять от общей площади лесосеки:		
	На лесосеках площадью более 10 га		
	- при сплошных рубках	не более 5%	
	- при выборочных рубках	не более 3%	
	На лесосеках площадью 10 га и менее:		
	- при сплошных рубках с последующим возобновлением	0,40 га	
	- при сплошных рубках с предварительным возобновлением	0,30 га	
	- при постепенных рубках	0,30 га	
	- при выборочных рубках	0,25 га	
	На лесосеках сплошных рубок площадью более 10 га для создания межсезонных запасов древесины общая площадь погрузочных пунктов, производственных и бытовых площадок:		
	- без повреждения почвы	не более 15% от площади лесосеки	
	- с повреждением почвы	не более 3% от площади лесосеки	
	На лесосеках сплошных рубок с последующим искусственным лесовосстановлением	общая площадь погрузочных пунктов, производственных и бытовых площадок не ограничена	
10.	Общая площадь трасс волоков и дорог (в % от площади лесосеки):		
	- при сплошных рубках	не более 20%	
	- при выборочных рубках	не более 15%	
	- при сплошных рубках с применением многооперационной техники	допускается увеличение площади под волоками до 30%	
	- в равнинных лесах, при сплошных рубках без сохранения подроста в условиях типов леса, где минерализация поверхности почвы имеет положительное значение для лесовосстановления	площадь волоков и дорог не ограничивается	
	На лесосеках сплошных рубок с последующим искусственным лесовосстановлением	площадь трасс волоков и дорог не ограничивается	
11.	Ширина трасс волоков для самоходных канатных установок, м	не более 10	

Рубки лесных насаждений осуществляются в форме выборочных рубок или сплошных рубок.

Выборочными рубками являются рубки, при которых на соответствующих землях или земельных участках вырубается часть деревьев и кустарников (часть 2 статьи 17 Лесного кодекса Российской Федерации).

Сплошными рубками признаются рубки, при которых на соответствующих землях или земельных участках вырубаются лесные насаждения с сохранением для воспроизводства лесов отдельных деревьев и кустарников или групп деревьев и кустарников (часть 3 статьи 17 Лесного кодекса Российской Федерации).

Выборочные рубки

Выборочные рубки спелых, перестойных лесных насаждений проводятся с интенсивностью, обеспечивающей формирование устойчивых лесных насаждений из второго яруса и подроста главных (целевых) пород. В этом случае проводится рубка части спелых и перестойных деревьев с сохранением второго яруса и подроста.

Ко второму ярусу относится часть деревьев древостоя, высота которых составляет от 0,5 до 0,8 высоты первого яруса. Отставшие в росте (старые) деревья первого яруса не относятся ко второму ярусу и подросту.

В лесах Нижнеилимского лесничества правилами заготовки древесины допускается проведение добровольно-выборочных и группово-выборочных рубок.

При добровольно-выборочных рубках равномерно по площади вырубаются в первую очередь поврежденные, перестойные, спелые с замедленным ростом деревья, при условии обеспечения воспроизводства древесных пород, сохранения защитных и средообразующих свойств леса. Полнота древостоя после проведения данного вида выборочных рубок лесных насаждений не должна быть ниже 0,5.

Группово-выборочные рубки ведутся в лесных насаждениях с группово-разновозрастной структурой, при которых вырубаются перестойные и спелые деревья, группами в соответствии с их размещением по площади лесосеки. Площадь вырубаемых групп составляет от 0,01 до 0,5 гектара.

Период повторяемости при выборочных рубках составляет 30 лет.

В насаждениях с полнотой 0,3 – 0,5 в защитных лесах выборочные рубки деревьев, достигших возраста спелости, не планируются. Они станут возможны только после формирования второго яруса с полнотой не ниже 0,5 за счёт сохранённого подроста или предварительного искусственного возобновления.

Сроки примыкания лесосек при выборочных рубках спелых, перестойных лесных насаждений не устанавливаются.

В случае примыкания лесосек выборочных рубок спелых, перестойных лесных насаждений интенсивностью 30 процентов и более к лесосекам сплошных рубок спелых, перестойных лесных насаждений сроки примыкания устанавливаются такие же, как и для сплошных рубок спелых, перестойных лесных насаждений.

Сплошные рубки

К сплошным рубкам спелых, перестойных лесных насаждений относятся виды рубок: с предварительным лесовосстановлением (появление нового молодого поколения леса под пологом существующего древостоя) и с последующим лесовосстановлением (образование нового поколения леса после рубки спелого древостоя).

При проведении сплошных рубок спелых, перестойных лесных насаждений обязательным условием является обеспечение лесовосстановления способами, предусмотренными Правилами лесовосстановления, утвержденными приказом Минприроды России от 29 июня 2016 г. № 375.

Сплошные рубки спелых, перестойных лесных насаждений осуществляются с соблюдением параметров организационно-технических элементов рубок, к которым относятся: площадь и ширина лесосек, количество зарубов, направление рубки, направление лесосеки, сроки и способы примыкания лесосек.

Лесосеки сплошных рубок одного года рубки (зарубы) размещаются в установленном порядке на определенном расстоянии друг от друга в зависимости от ширины лесосеки и других условий. Количество зарубов устанавливается в расчете на 1 км. Между зарубами оставляются участки леса, шириной, кратной ширине лесосеки, установленной для этих насаждений.

Направление рубки характеризуется направлением, в котором каждая последующая лесосека примыкает к предыдущей лесосеке.

Размещение лесосек при проведении сплошных рубок осуществляется длинной стороной лесосеки перпендикулярно направлению преобладающих ветров.

Направление рубки в равнинных лесах устанавливается против преобладающих ветров.

В горных лесах направление рубки устанавливается вниз по склону, а рубка в пределах лесосеки ведется вверх по склону.

При трелевке (транспортировке) древесины канатными установками и летательными аппаратами допускается размещение лесосек длинной стороной вдоль склона с направлением рубки против преобладающих ветров.

В лесах, произрастающих в поймах рек, направление рубки устанавливается противоположным направлению течения реки.

Размещение лесосек в квартале или на лесном участке, отводимых в рубку в разные годы (примыкание), осуществляется с учетом срока (числа лет), по истечении которого проводится рубка на непосредственно примыкающей лесосеке.

Размещение лесосек в смежных кварталах (через просеку) в один год заготовки должно производиться с соблюдением организационно-технических параметров по ширине, длине лесосеки, и количеству зарубов. В случае, если размещение лесосек в смежных кварталах происходит в разные годы, то их размещение через просеку должно производиться с соблюдением установленных сроков примыкания, как по длинной, так и по короткой стороне лесосек.

Во всех лесах устанавливается непосредственное примыкание лесосек при сплошных рубках, как по короткой, так и по длинной стороне, а в лесах, произрастающих в поймах рек, - чересполосное примыкание лесосек.

При непосредственном примыкании очередная лесосека вырубается с учетом срока примыкания следом за предыдущей лесосекой.

При чересполосном примыкании очередная лесосека размещается через полосу леса шириной, равной предельной ширине лесосек.

Срок примыкания лесосек при сплошных рубках устанавливается, не считая года рубки, с учетом периодичности плодоношения древесных пород, обеспечения их успешного естественного восстановления лесов или условий создания лесных культур, сохранения экологических свойств лесов.

При искусственном восстановлении лесов на лесосеке или при сохранении подроста хозяйственно ценных пород допускается установление срока примыкания по любой стороне лесосеки не менее двух лет.

Лесотаксационные выделы, не превышающие по площади допустимые размеры лесосек, назначаются в рубку полностью, независимо от их фактической ширины, если они не примыкают к другим выделам со спелыми древостоями. Мелкие смежные лесотаксационные выделы могут объединяться в одну лесосеку в пределах установленных максимальных размеров лесосек.

Лесотаксационные выделы, расположенные среди неспелых лесных насаждений, превышающие установленные размеры лесосек менее чем в 1,5 раза, назначаются в рубку полностью.

В целях обеспечения рационального использования лесов, восстановления и поддержания естественной структуры лесных насаждений, утрачивающих свои средообразующие, водоохранные, санитарно-гигиенические, оздоровительные и иные полезные функции (перестойные и спелые осинники, тополевники и другие лесные насаждения вегетативного происхождения многократных генераций, а также погибшие насаждения, требующие по своему состоянию назначения сплошной санитарной рубки), - на лесных участках, предоставленных для заготовки древесины на правах аренды или постоянного (бессрочного) пользования, площади отдельных лесосек при сплошных рубках могут быть увеличены, но не более чем в 1,5 раза.

При заготовке древесины не допускается проведение рубок спелых, перестойных лесных насаждений с долей кедра три и более единицы в породном составе древостоя лесных насаждений.

При заготовке древесины в целях повышения биоразнообразия лесов на лесосеках могут сохраняться отдельные деревья в любом ярусе и их группы (старовозрастные деревья, деревья с дуплами, гнездами птиц, а также потенциально пригодные для гнездования и мест укрытия мелких животных).

В целях заготовки древесины проводится отвод части площади лесного участка, предназначенного в рубку (далее - лесосека), а также таксация лесосеки, при которой определяются количественные и качественные характеристики лесных насаждений и объем древесины, подлежащей заготовке.

При отводе лесосек устанавливаются и обозначаются на местности границы лесосек, отбираются и отмечаются деревья, предназначенные для рубки при проведении выборочных рубок.

В углу лесосеки, к которому произведена ее инструментальная привязка к квартальным просекам, таксационным визирам или другим постоянным ориентирам, устанавливается столб диаметром не менее 12 см и высотой над землей 1,3 м. На столбе делается надпись с указанием номера квартала и выдела (выделов), формы рубки лесных насаждений (сплошная рубка, выборочная рубка), года, на который запланирована рубка, номера лесосеки и ее эксплуатационная площадь в гектарах.

Для фиксации остальных углов лесосеки могут устанавливаться столбы произвольного диаметра без надписей или использоваться растущие деревья, на которых делаются соответствующие отметки (яркая лента, скотч, краска, затески).

Разработка лесосек без установления и обозначения на местности границы лесосек допускается при заготовке гражданами для собственных нужд в целях отопления сухостойной, ветровальной и бурелломной древесины и очистке лесов от захламления. При этом на деревьях, подлежащих рубке, делаются отметки (яркая лента, скотч, краска, затески).

Отвод лесосек при всех формах рубок осуществляется в пределах лесного квартала.

Лесотаксационные выделы отводятся в рубку полностью, если площадь их не превышает предельные размеры лесосек, установленные, упомянутыми выше Правилами.

При рубке спелых, перестойных насаждений в эксплуатационных лесах в лесосеку могут включаться выделы приспевающих древостоев общей площадью менее 3 га.

В эксплуатационную площадь лесосек сплошных рубок при их отводе не включаются:

а) нелесные и не покрытые лесной растительностью лесные земли (болота, вырубки, прогалины и т.п.) независимо от их величины;

б) выделенные семенные куртины и полосы;

в) расположенные среди спелых древостоев участки молодняков, средневозрастных насаждений;

г) участки приспевающих лесных насаждений, находящиеся внутри выделов спелых и перестойных древостоев, площадью более 3 га;

д) участки природных объектов, имеющих природоохранное значение;

е) объекты биоразнообразия площадью более 0,1 га.

Допускается выделение неэксплуатационных участков по указанным критериям одновременно с осуществлением лесосечных работ в случаях, если они не были выделены при отводе лесосек. При этом в технологическую карту лесосечных работ вносятся соответствующие изменения.

Рубки ухода за лесами

Параметры использования лесов для заготовки древесины в средневозрастных и приспевающих насаждениях приведены в «Правилах ухода за лесами», утвержденных приказом МПР России от 16.07.2007 г. № 185.

Показатели рубок ухода по каждой породе с указанием типов условий местопроизрастания, групп насаждений по составу до ухода, классов бонитетов, минимальной сомкнутости полога после ухода, проценту выборки по числу деревьев или массе приведены в таблице 2.1.2.2.

В зависимости от возраста лесных насаждений при уходе за лесами осуществляются следующие виды рубок лесных насаждений для заготовки древесины:

– прореживания, направленные на создание благоприятных условий для правильного формирования ствола и кроны деревьев;

– проходные рубки, направленные на создание благоприятных условий для увеличения прироста деревьев.

Таблица 2.1.5.1.2

Возрастные периоды проведения различных видов рубок ухода за лесом для заготовки древесины

Виды рубок ухода за лесом	Возраст лесных насаждений по преобладающим древесным породам, лет			
	сосна и лиственница	кедр	ель и пихта	береза и осина
Прореживания	41-60	41-80	41-60	21-40
Проходные рубки	более 60	более 80	более 60	более 40

Проведение рубок ухода заканчивается в хвойных насаждениях за 20 лет до установленного возраста рубки спелых насаждений, а в мягколиственных – за 10 лет.

Прореживания и проходные рубки носят преимущественно экономический характер, так как направлены на повышение производительности и продуктивности лесов с целью увеличения количества и качества древесины.

При проведении всех видов рубок ухода необходимо решать комплекс задач по формированию, воспитанию и омоложению насаждений с целью создания высокоустойчивых и долговечных древостоев, усиливая в каждом конкретном случае те или иные целевые функции. Так, например, в местах интенсивной посещаемости (участки леса вдоль дорог, троп, в местах массового отдыха) проходные рубки рекомендуется проводить как ландшафтные рубки. Рубки ухода в лесах рекреационного назначения должны проводиться с учётом состояния конкретных насаждений.

Рубки ухода в защитных полосах лесов, расположенных вдоль железнодорожных путей и автомобильных дорог, направлены на повышение свойств лесных насаждений по снегопоглощению, снижению скорости ветра, почвоукреплению. Интенсивность рубок должна быть слабой, полнота не должна снижаться ниже 0,7. Разрубка технологических коридоров не должна производиться в опушке леса шириной 25-30 метров, примыкающей к дороге.

В эксплуатационных лесах мероприятия по уходу за лесами направлены на достижение целей устойчивого, максимально эффективного получения высококачественной древесины и других лесных ресурсов, продуктов их переработки с обеспечением сохранения полезных функций лесов.

Целями рубок ухода за лесом являются: улучшение породного состава лесных насаждений; повышение качества и устойчивости лесных насаждений; сохранение и усиление защитных, водоохранных, санитарно-гигиенических и других полезных свойств леса, сокращение сроков выращивания технически спелой древесины; рациональное использование ресурсов древесины.

При проведении всех видов рубок ухода за лесом обеспечивается улучшение санитарного состояния лесных насаждений путем рубки усохших, поврежденных и ослабленных деревьев.

При проведении рубок ухода за лесом применяется хозяйственно-биологическая классификация деревьев, согласно которой все деревья по их хозяйственно-биологическим признакам распределяются на три категории: I - лучшие, II - вспомогательные, III - нежелательные.

1. Лучшие деревья должны быть здоровыми, иметь прямые, полнодревесные, достаточно очищенные от сучьев стволы, хорошо сформированные кроны, хорошее укоренение и предпочтительно семенное происхождение и отбираются преимущественно из деревьев главной породы. В сложных лесных насаждениях такие деревья могут находиться в любом ярусе древостоя.

2. К вспомогательным относятся деревья, способствующие очищению лучших деревьев от сучьев, формированию их стволов и крон, выполняющие почвозащитные и почвоулучшающие функции. Вспомогательные деревья могут находиться в любой части полога лесных насаждений, но преимущественно во втором ярусе.

3. К нежелательным деревьям (подлежащим рубке) относятся:

а) мешающие росту и формированию крон отобранных лучших и вспомогательных деревьев (охлестывающие их, затеняющие, мешающие нормальному развитию крон и т.д.);

б) деревья неудовлетворительного состояния (сухостойные, бурелломные, снеголомные, отмирающие, поврежденные вредными организмами, животными и иными воздействиями);

в) деревья с неудовлетворительным качеством ствола и кроны (искривленные, с сучками-пасынками, с сильно разросшейся, низко опущенной кроной и большим сбегом ствола, если эти деревья не играют полезной роли в насаждении и их вырубка не ведет к образованию прогалин).

Деревья, подлежащие рубке, могут находиться во всех частях полога лесного насаждения.

Нормативы и параметры реконструкции малоценных лесных насаждений

Реконструкция малоценных лесных насаждений (включая рубки реконструкции) относится к иным мероприятиям по уходу за лесами.

Реконструкция малоценных лесных насаждений представляет собой комплекс мероприятий (рубки реконструкции, создание лесных культур, другие мероприятия), направленных на коренное преобразование в течение одного класса возраста лесных насаждений путем полной или частичной замены.

Малоценными являются насаждения, не отвечающие экономическим, экологическим целям и не имеющие в своем составе деревьев хозяйственно-ценных пород в количестве, достаточном для формирования рубками ухода (в т.ч. и с содействием естественному лесовозобновлению) ценных насаждений, соответствующих данным лесорастительным условиям и целевому назначению участка леса.

В эксплуатационных лесах реконструкция проводится с целью замены малопроизводительных и низкокачественных древостоев (низкополнотных, неудовлетворительного состава, низкотоварных и т.п.) древостоями хозяйственно-ценных пород.

В защитных лесах реконструкция проводится с целью замены лесных насаждений, утрачивающих свои средообразующие, водоохранные, санитарно-гигиенические, оздоровительные и иные полезные функции, на лесные насаждения, обеспечивающие сохранение целевого назначения защитных лесов и выполняемых ими полезных функций.

Реконструкция осуществляется путем сплошной или частичной вырубки малоценного древостоя (рубка реконструкции) за один или несколько приемов с последующим лесовосстановлением различными способами.

Нормативы рубок реконструкции (ширина и площадь лесосек, срок примыкания лесосек) в средневозрастных, приспевающих, спелых и перестойных малоценных лесных насаждениях устанавливаются в соответствии с нормативами заготовки древесины для сплошных рубок главного пользования (так сказано в Правилах ухода за лесами; правильнее – для сплошных рубок спелых и перестойных) лесных насаждений мягколиственных древесных пород. Подробная информация о нормативах рубок реконструкции приведена в таблице 2.1.5.1.1. «Параметры заготовки древесины» - пункты 4-6.

При проведении реконструкции молодняков площадь лесных участков, на которых проводятся рубки реконструкции, не ограничивается, лесовосстановительные мероприятия должны быть проведены в течение одного года после рубки реконструкции.

При реконструкции малоценных лесных насаждений в защитных лесах предельные размеры участков одноприемной реконструкции не должны превышать 5 гектаров, при двух-трех приемной реконструкции - 10 гектаров.

Проведение каждой последующей рубки реконструкции на соседних участках допускается только после того, как на примыкающих к нему участках получен сомкнутый ценный молодняк, соответствующий требованиям к лесовосстановлению.

Лесотаксационные выделы малоценных насаждений, превышающие по площади установленные предельно допустимые размеры менее чем в 1,5 раза, расположенные среди ценных, могут назначаться в реконструкцию полностью, если это не ведет к отрицательным экологическим и иным последствиям. При необходимости реконструкции насаждений больших выделов или групп из нескольких выделов, занимающих большую площадь, допускается закладка двух и более участков реконструкции на расстоянии, превышающем в любом направлении ширину участка реконструкции не менее чем в два-три раза.

В горных лесах нормативы реконструкции малоценных насаждений устанавливаются с учетом их особенностей по лесным районам и дифференцированно в зависимости от крутизны склонов и их экспозиции, а также почвенных и других условий на склонах до 20 градусов должна быть в 1,5 раза, а на склонах более 20 градусов - в два раза меньше, чем в равнинных лесах соответствующих лесных районов.

На территории Нижнеилимского лесничества реконструкция малоценных лесных насаждений на период действия настоящего лесохозяйственного регламента не планируется.

2.1.5.2. Методы лесовосстановления

При проведении рубок лесных насаждений полежит сохранению жизнеспособный подрост главных (целевых) пород (сосны, кедра, лиственницы, ели, пихты и других) в соответствующих им лесорастительных условиях.

Осуществление сплошных рубок на лесных участках, предоставленных для заготовки древесины, допускается только при условии воспроизводства лесов на указанных лесных участках (часть 5 статьи 17 Лесного кодекса Российской Федерации).

Меры по сохранению подроста лесных насаждений ценных лесных древесных пород осуществляются одновременно с проведением рубок лесных насаждений. Рубка в таких случаях проводится преимущественно в зимнее время по снежному покрову с применением технологий, позволяющих обеспечить сохранение от уничтожения и повреждения подроста и молодняка ценных лесных древесных пород в количестве, определенном при отводе лесосек. После проведения рубок проводится уход за сохраненным подростом и молодняком лесных древесных пород путем их освобождения от завалов порубочными остатками, вырубки сломанных и поврежденных экземпляров.

Сохранению подлежит жизнеспособный подрост и молодняк главных лесных древесных пород в соответствующих им природно-климатических условиях.

Для защиты подроста главных лесных древесных пород от неблагоприятных факторов среды на вырубках, более успешного роста и формирования лесных насаждений нужного состава полностью или частично сохраняется подрост сопутствующих лесных древесных пород и кустарниковые породы.

Подрост кедра подлежит учёту и сохранению как главная лесная древесная порода при всех способах рубок, независимо от количества и характера его размещения по площади лесосеки и состава лесного насаждения до рубки.

Жизнеспособные подрост и молодняк лесных насаждений хвойных пород характеризуются следующими признаками: густая хвоя, зеленая или темно-зеленая окраска хвои, заметно выраженная мутовчатость, островершинная или конусообразная симметричная густая или средней густоты крона протяженностью не менее 1/3 высоты ствола в группах и 1/2 высоты ствола – при одиночном размещении, прирост по высоте за последние 3–5 лет не утрачен, прирост вершинного побега не менее прироста боковых ветвей верхней половины кроны, прямые неповрежденные стволики, гладкая или мелкочешуйчатая кора без лишайников.

Растущий на валежной древесине подрост и молодняк лесных насаждений хвойных пород относится по указанным признакам к жизнеспособному в том случае, если валежная древесина разложилась, а корниподроста проникли в минеральную часть почвы.

В сосняках, произрастающих на супесчаных почвах, подрост еловых лесных насаждений сохраняется при условии, если еловое насаждение не будет снижать качества и продуктивности древостоя. При восстановлении сосновых и еловых лесных насаждений подрост в необходимых случаях сохраняется на вырубке для защиты почвы и формирования, устойчивых и высокопроизводительных сосново-еловых лесных насаждений.

Пораженный вредными организмами, слаборазвитый и поврежденный при рубке леса подрост по окончании лесосечных работ должен быть срублен.

При проведении сплошных рубок спелых, перестойных лесных насаждений с предварительным лесовосстановлением должно обеспечиваться сохранение подроста лесных насаждений целевых пород на площадях, не занятых погрузочными пунктами, трассами магистральных и пасечных волоков, дорогами, производственными и бытовыми площадками, в соответствии с Правилами лесовосстановления, утвержденными приказом Минприроды России от 29 июня 2016 г. № 375.

При проведении выборочных рубок спелых, перестойных лесных насаждений должно обеспечиваться сохранение подроста лесных насаждений целевых пород на площадях, не занятых погрузочными пунктами, трассами магистральных и пасечных волоков, дорогами, производственными и бытовыми площадками, в количестве не менее 70 процентов (для горных лесов - 60 процентов).

На лесосеках, на которых осуществляются сплошные рубки спелых и перестойных лесных насаждений при содействии естественному восстановлению лесов, сохраняются выделенные при отводе лесосек источники обсеменения, к которым относятся единичные семенники, семенные группы, куртины, полосы, а также стены леса, если в них есть семенные деревья. Источники обсеменения должны размещаться по площади лесосеки равномерно.

Количество оставляемых единичных семенников должно быть не менее 20 штук на гектаре.

Семенные группы и куртины оставляют, в первую очередь, за счет участков средневозрастных и приспевающих древостоев главных пород с небольшой примесью лиственных, расположенных на возвышенных участках лесосеки.

Семенные куртины и полосы оставляют за счет участков древостоев пород, слабоустойчивых к ветровалу (ель, пихта), расположенных на участках с влажными слабодренированными почвами. Ширина семенных куртин и полос для сохранения их устойчивости должна составлять не менее 30 м.

Расстояние между группами семенников, семенными полосами и куртинами должно составлять не более 100 м.

В лиственных лесах в качестве источников обсеменения оставляются имеющиеся в составе хвойные породы.

При отборе и учете семенников для их отграничения у выбранных деревьев вокруг ствола на высоте 1,3 м производится соскабливание поверхностного слоя коры или отметка иным способом (яркая лента, скотч, краска).

Отграничение семенных групп, куртин и полос производится с помощью отметки (яркая лента, скотч, краска, затески) граничных деревьев, не входящих в лесосеку.

В защитных лесах после проведения сплошных рубок лесных насаждений, утрачивающих свои средообразующие, водоохранные, санитарно-гигиенические, оздоровительные и иные полезные функции (перестойные и спелые осинники, тополевники и другие лесные насаждения вегетативного происхождения многократных генераций, а также погибшие насаждения, требующие по своему состоянию назначения сплошной санитарной рубки), проводится искусственное возобновление лесов путем закладки лесных культур хозяйственно ценных пород в течение двух лет после рубки.

На лесных участках, предоставленных в аренду для заготовки древесины, лесовосстановление осуществляется арендаторами этих лесных участков. Невыполнение арендаторами требований лесохозяйственного регламента и проекта освоения лесов, Правил заготовки древесины в части воспроизводства лесов является основанием для прекращения пользования лесными участками.

Способы и методы лесовосстановления не покрытых лесом земель изложены в разделе 2.17.3.

2.1.5.3. Сроки использования лесов для заготовки древесины и другие сведения

Заготовка древесины осуществляется в пределах расчетной лесосеки на принципах обеспечения многоцелевого, рационального, непрерывного, неистощительного использования лесов для удовлетворения потребностей общества в лесах и лесных ресурсах.

Заготовка древесины представляет собой предпринимательскую деятельность, связанную с рубкой лесных насаждений, а также с вывозом из леса древесины (часть 1 статьи 29 Лесного кодекса Российской Федерации).

Граждане, юридические лица осуществляют заготовку древесины на основании договоров аренды лесных участков (часть 8 статьи 29 Лесного кодекса Российской Федерации).

Договор аренды лесного участка, находящегося в государственной или муниципальной собственности, заключается на срок от десяти до сорока девяти лет.

В случае, если федеральными законами допускается осуществление заготовки древесины федеральными государственными учреждениями, лесные участки, находящиеся в государственной собственности, могут предоставляться этим учреждениям для указанной цели в постоянное (бессрочное) пользование (часть 1 статьи 29.1 Лесного кодекса Российской Федерации).

В исключительных случаях, предусмотренных законами субъектов Российской Федерации, допускается осуществление заготовки древесины для обеспечения государственных нужд или муниципальных нужд на основании договоров купли-продажи лесных насаждений (часть 2 статьи 29.1 Лесного кодекса Российской Федерации).

При осуществлении мероприятий, предусмотренных статьей 19 Лесного кодекса Российской Федерации, заготовка соответствующей древесины осуществляется на основании договора купли-продажи лесных насаждений или указанного в части 5 статьи 19 Лесного кодекса Российской Федерации контракта (часть 3 статьи 29.1 Лесного кодекса Российской Федерации).

В лесничествах, лесопарках, расположенных на землях лесного фонда, допускается осуществление заготовки древесины юридическими лицами и индивидуальными предпринимателями, относящимися в соответствии с Федеральным законом от 24 июля 2007 г. № 209-ФЗ «О развитии малого и среднего предпринимательства в Российской Федерации» к субъектам малого и среднего предпринимательства, на основании договоров купли-продажи лесных насаждений (часть 4 статьи 29.1 Лесного кодекса Российской Федерации).

Заготовка древесины осуществляется в соответствии с Правилами, лесным планом субъекта Российской Федерации, лесохозяйственным регламентом лесничества, лесопарка, а также проектом освоения лесов и лесной декларацией (за исключением случаев заготовки древесины на основании договора купли-продажи лесных насаждений или указанного в части 5 статьи 19 Лесного кодекса Российской Федерации контракта).

Граждане вправе заготавливать древесину для целей отопления, возведения строений и иных собственных нужд (часть 1 статьи 30 Лесного кодекса Российской Федерации).

В местах традиционного проживания и хозяйственной деятельности лиц, относящихся к коренным малочисленным народам Севера, Сибири и Дальнего Востока Российской Федерации и ведущих традиционный образ жизни, эти лица имеют право бесплатно осуществлять заготовку древесины для собственных нужд, исходя из установленных нормативов, установленных законами субъектов Российской Федерации (часть 2 статьи 30 Лесного кодекса Российской Федерации).

Граждане осуществляют заготовку древесины для собственных нужд на основании договоров купли-продажи лесных насаждений (часть 4 статьи 30 Лесного кодекса Российской Федерации).

Порядок и нормативы заготовки гражданами древесины для собственных нужд устанавливаются законами субъектов Российской Федерации, а порядок и нормативы заготовки гражданами древесины для собственных нужд, осуществляемой на землях особо охраняемых природных территорий федерального значения, - федеральным органом исполнительной власти, в ведении которого находятся особо охраняемые природные территории (часть 5 статьи 30 Лесного кодекса Российской Федерации.

Граждане, юридические лица в целях заготовки древесины вправе осуществлять строительство лесных дорог, лесных складов, других строений и сооружений за исключением случаев, предусмотренных частями 2 - 4 статьи 29.1 и частью 3 статьи 30 Лесного кодекса Российской Федерации.

Без проведения торгов договоры аренды лесных участков, находящихся в государственной или муниципальной собственности, заключаются в случае реализации приоритетных инвестиционных проектов в области освоения лесов в целях заготовки древесины и в случае заготовки древесины на лесных участках, предоставленных юридическим лицам или индивидуальным предпринимателям в соответствии со статьями 43 - 46 Лесного кодекса Российской Федерации (часть 3 статьи 74 Лесного кодекса Российской Федерации.

Заготовка древесины осуществляется в пределах расчетной лесосеки лесничества, лесопарка по видам целевого назначения лесов, хозяйствам и преобладающим породам.

Лица, использующие леса для заготовки древесины на основании договора аренды лесного участка или права постоянного (бессрочного) пользования лесным участком, используют дополнительный объем древесины в текущем году за счет недоиспользованного установленного объема изъятия древесины по лесному участку за предыдущие три года при условии полного использования установленного на текущий год объема изъятия древесины по договору аренды или проекту освоения лесов (при предоставлении лесного участка на праве постоянного (бессрочного) пользования).

Недоиспользованный объем древесины определяется как разница между установленным допустимым объемом изъятия древесины по договору аренды лесного участка или по проекту освоения лесов и объемом фактически заготовленной древесины за соответствующий год.

При этом суммарный объем заготовки древесины в лесничестве, лесопарке не должен превышать расчетную лесосеку, установленную для соответствующего лесничества, лесопарка.

Объем древесины, заготовленной при ликвидации чрезвычайных ситуаций в лесах, возникших вследствие лесных пожаров, и последствий этих чрезвычайных ситуаций, а также при ликвидации очагов вредных организмов в расчетную лесосеку не включается (часть 5 статьи 53.7 и часть 3 статьи 60.8 Лесного кодекса Российской Федерации).

Рубка лесных насаждений, трелевка, частичная переработка, хранение, вывоз заготовленной древесины осуществляются лицом, использующим лесной участок в целях заготовки древесины, в течение 12 месяцев с даты начала декларируемого периода согласно лесной декларации. В случае заготовки древесины на основании договора купли-продажи лесных насаждений или контракта, указанного в части 5 статьи 19 Лесного кодекса Российской Федерации, рубка лесных насаждений, трелевка, частичная переработка, хранение, вывоз осуществляются в течение срока, установленного договором или контрактом соответственно.

Увеличение сроков рубки лесных насаждений, трелевки, частичной переработки, хранения, вывоза древесины, указанных в настоящем пункте, допускаются в случае возникновения неблагоприятных погодных условий, исключающих своевременное исполнение данных требований.

Срок рубки лесных насаждений, трелевки, частичной переработки, хранения, вывоза древесины может быть увеличен не более чем на 12 месяцев уполномоченным органом по письменному заявлению лица, использующего леса.

Разрешение на изменение сроков рубки лесных насаждений, трелевки, частичной переработки, хранения, вывоза древесины выдается в письменном виде с указанием местонахождения лесосеки (участковое лесничество, номер лесного квартала, номер лесотаксационного выдела, номер лесосеки), площади лесосеки, объема древесины и вновь установленного (продленного) срока (даты) рубки лесных насаждений, трелевки, частичной переработки, хранения, вывозки древесины.

При выполнении лесосечных работ должны соблюдаться условия договора аренды лесного участка, договора-купли-продажи лесных насаждений, контракта, указанного в части 5 статьи 19 Лесного кодекса Российской Федерации, права постоянного (бессрочного) пользования, проекта освоения лесов, лесной декларации, технологической карты лесосечных работ, требования лесного законодательства, нормативных правовых актов, регулирующих лесные отношения.

Очистка мест рубок от порубочных остатков проводится одновременно с рубкой лесных насаждений и трелевкой древесины. После проведения указанных работ допускается доочистка лесосек.

Очистка мест рубок осуществляется следующими способами:

укладкой порубочных остатков на волоки с целью их укрепления и предохранения почвы от сильного уплотнения и повреждения при трелевке;

сбором порубочных остатков в кучи и валы с последующим сжиганием их в пожаробезопасный период;.

сбором порубочных остатков в кучи и валы с оставлением их на месте для перегнивания и для подкормки диких животных в зимний период;

разбрасыванием измельченных порубочных остатков в целях улучшения лесорастительных условий;

укладкой и оставлением на перегнивание на месте рубки;

вывозом порубочных остатков в места их дальнейшей переработки.

Указанные способы очистки мест рубок при необходимости могут применяться комбинированно.

Очистка лесосек сплошных рубок с последующим искусственным лесовосстановлением должна производиться способами, обеспечивающими создание условий для проведения всего комплекса лесовосстановительных работ (подготовка участка и обработка почвы, посадка или посев лесных культур, агротехнические уходы), а также ухода за молодняками.

Очистка лесосек сплошных рубок с наличием подроста ценных пород осуществляется способами, обеспечивающими его сохранность. В весенний, летний и осенний периоды в большинстве случаев порубочные остатки целесообразно укладывать на волоках, а оставшиеся окучивать в местах, где нет подроста. В зимний период, кроме того, возможно сжигание порубочных остатков небольшими кучами в местах без подроста.

Сжигание порубочных остатков сплошным палом не допускается.

При трелевке деревьев с кронами сжигание порубочных остатков должно производиться по мере их накопления на специально подготовленных площадках.

В горных условиях в целях предотвращения эрозионных процессов порубочные остатки укладываются на трелевочные волоки, а также в валы, располагаемые по горизонталям склонов с расстоянием между ними 8 - 10 метров.

Очистка лесосек от порубочных остатков осуществляется с соблюдением требований Правил пожарной безопасности в лесах.

Обязательному сжиганию подлежат порубочные остатки при проведении санитарных рубок в очагах вредных организмов, в которых они могут оказаться источником распространения инфекции или средой для ее сохранения и заселения вторичными вредными организмами, если порубочные остатки не вывозятся в места их дальнейшей переработки.

После завершения работ по заготовке древесины проводится осмотр лесосек, на которых закончена рубка лесных насаждений (далее осмотр лесосек).

Осмотр лесосек, расположенных на землях, находящихся в федеральной собственности, собственности субъектов Российской Федерации, муниципальной собственности, осуществляется соответственно органами государственной власти, органами местного самоуправления в пределах их полномочий, определенных в соответствии со статьями 81 - 84 Лесного кодекса Российской Федерации (далее - лица, осуществляющие осмотр лесосек).

Осмотр лесосек проводится в целях проверки соблюдения условий договора аренды лесного участка, права постоянного (бессрочного пользования), договора купли-продажи лесных насаждений, контракта, указанного в части 5 статьи 19 Лесного кодекса Российской Федерации, проекта освоения лесов, лесной декларации, технологической карты лесосечных работ, требований лесного законодательства, нормативных правовых актов, регулирующих лесные отношения, после завершения лесосечных работ.

В случае заготовки древесины на основании договора аренды лесного участка, права постоянного (бессрочного) пользования осмотр лесосек осуществляется в бесснежный период, но не позднее 6 месяцев со дня окончания выполнения лесосечных работ.

В случае заготовки древесины на основании договора купли-продажи лесных насаждений, контракта, указанного в части 5 статьи 19 Лесного кодекса Российской Федерации, осмотр лесосек осуществляется в бесснежный период, но не позднее 2 месяцев со дня окончания выполнения лесосечных работ.

Лицо, осуществляющее лесосечные работы, при осмотре лесосек представляет копии технологических карт лесосечных работ.

При проведении осмотра лесосек могут использоваться данные дистанционных мониторингов лесов и государственной инвентаризации лесов.

При осмотре лесосек, на которых осуществлены рубки ухода за лесами, дается оценка их качества (своевременность проведения этих рубок, интенсивность, правильность назначения деревьев в рубку) в соответствии с Правилами ухода за лесами, утвержденными приказом МПР России от 16 июля 2007 г. № 185 (зарегистрирован Министерством юстиции Российской Федерации 29 августа 2007 г. № 10069).

При осмотре лесосек устанавливается объем заготовленной древесины в случае заготовки древесины гражданами для собственных нужд, а также в случае расхождения объема фактически заготовленной древесины и объема, указанного в лесной декларации, договоре купли-продажи лесных насаждений, указанного в части 5 статьи 19 Лесного кодекса Российской Федерации контракта, в соответствии с Правилами учета древесины, утвержденными постановлением Правительства Российской Федерации от 26 декабря 2014 г. № 1525 (Собрание законодательства Российской Федерации, 2015, № 1, ст. 306).

По результатам осмотра лесосеки составляется акт осмотра лесосеки в соответствии с формой согласно приложению 3 к приказу Минприроды России от 27.06.2016 № 367 «Об утверждении Видов лесосечных работ, порядка и последовательности их проведения, Формы технологической карты лесосечных работ, Формы акта осмотра лесосеки и Порядка осмотра лесосеки» в двух экземплярах.

2.2. Нормативы, параметры и сроки разрешенного использования лесов для заготовки живицы

Заготовка живицы регламентируется ст. 31 ЛК РФ и приказом Рослесхоза от 24.01.2012 № 23 «Об утверждении правил заготовки живицы».

Сырьевую базу подсочки составляют спелые и перестойные сосновые насаждения I–IV классов бонитета в эксплуатационных лесах, предназначенные для заготовки древесины - таблица 2.2.1. Подсочка еловых, лиственничных и пихтовых насаждений не проектируется.

Таблица 2.2.1

Фонд подсочки леса

площадь, га

№ п/п	Показатели	Подсочка		
		целевое назначение лесов		
		защитные леса	эксплуатационные леса	итого
1.	Всего спелых и перестойных насаждений, пригодных для подсочки:		218689	218689
1.1.	Из них:			
	- не вовлечены в подсочку		218689	218689
	- нерентабельны для подсочки		-	-
2.	Ежегодный объем подсочки		55395	55395

Пригодными для подсочки являются здоровые, без значительных повреждений деревья сосны диаметром 20 см и выше. Здоровые стволы диаметром от 16 до 20 см могут отводиться в подсочку не ранее чем за 2 года до рубки.

Не допускается проведение подсочки:

- лесных насаждений в очагах вредных организмов до их ликвидации;
- лесных насаждений, поврежденных и ослабленных вследствие воздействия лесных пожаров, вредных организмов и других негативных факторов;
- лесных насаждений в лесах, где в соответствии с законодательством Российской Федерации не допускается проведение сплошных или выборочных рубок спелых и перестойных лесных насаждений в целях заготовки древесины;
- лесных насаждений, расположенных на постоянных лесосеменных участках, лесосеменных плантациях, генетических резерватах, а также плюсовых деревьев, семенников, семенных куртин и полос.

В подсочку могут передаваться:

- лесные насаждения с долей участия сосны в составе древостоя менее 40 процентов от общего запаса древесины лесного насаждения;
- сосновые насаждения IV класса бонитета на заболоченных почвах и V класса бонитета;
- сосновые редины;
- сосновые семенники, семенные полосы и куртины, выполнившие свое назначение;
- деревья сосны, назначенные в выборочную рубку;
- сосновые насаждения, занимающие площадь до 2 - 3 га.

При недостатке спелых и перестойных сосновых насаждений для обеспечения 10 - 15-летнего срока проведения подсочки допускается проведение подсочки приспевающих древостоев, которые к сроку окончания проведения подсочки достигнут возраста рубки, и предназначаются для рубки.

Параметры подсочки (пауза вздымки, шаг и глубина подновки, глубина желобка) в зависимости от вида подсочки, стимулятора указаны в таблице 2.2.2.

Таблица 2.2.2

Предельно допустимые значения паузы вздымки, шага подновки, глубины подновки и желобка на стволах деревьев сосны

Вид подсочки, стимулятор	Категория подсочки	Пауза вздымки (период времени между нанесением подновки на одной и той же карре), не менее, сутки	Шаг подновки (расстояние по вертикали между верхними или нижними гранями смежных подновок), не более, мм	Глубина подновки (размер подновки по радиусу ствола, определяемого толщиной срезанного слоя древесины), не более, мм	Глубина желобка (вертикального среза на карре для стока живицы в специальное приспособление – приемник для сбора живицы), не более, мм
Обычная подсочка	I	2	15	6	8
	II-III	3	15	4	6
Подсочка со стимуляторами выхода живицы групп А и Б	I	3		4	6
	II-III	4	20	4	6

При проведении подсочки в сосновых насаждениях разрешается использовать стимуляторы выхода живицы, указанные в приложении № 3 к «Правилам заготовки живицы».

В течение одного сезона проведения подсочки не разрешается применять на одних и тех же деревьях различные стимуляторы выхода живицы.

Все стимуляторы выхода живицы применяются в виде водных растворов активных веществ и их смесей разной концентрации.

Стимуляторы выхода живицы должны применяться в строгом соответствии с инструкциями по их применению.

Не допускается уменьшение установленной общей ширины межкарровых ремней или увеличение ширины карр по отношению к параметрам, указанным в таблице 2.2.3.

Таблица 2.2.3

Количество карр на дереве и ширина межкарровых ремней в зависимости от диаметра деревьев

Диаметр ствола дерева в коре на высоте 1,3 м, в см	Категория проведения подсочки					
	1 категория		2 категория		3 категория	
	количество карр на стволе дерева, шт.	общая ширина межкарровых ремней, см	количество карр на стволе дерева, шт.	общая ширина межкарровых ремней, см	количество карр на стволе дерева, шт.	общая ширина межкарровых ремней, см
20	1	20	1	30	-	-
24	1 - 2	20	1 - 2	30	-	-
28	1 - 2	20	1 - 2	30	1	28
32	1 - 2	20	1 - 2	32	1	32
36	1 - 2	20	1 - 2	36	1	36
40	1 - 2	24	1 - 2	40	1	40
44	2	24	2	44	1	44
48	2	24	2	48	1	48
52	2	30	2	52	1	52
56	2	30	2	56	1	56
60	2	30	2	60	1	60
Более 60	2 – 3	40	2 – 3	равна диаметру ствола дерева	2	равна ½ диаметра ствола дерева

В последний год перед рубкой сосновых насаждений допускается проведение подсочки с оставлением одного межкаррового ремня шириной не менее 10 см. Карры располагаются равномерно по окружности ствола дерева. Если разместить карры равномерно невозможно, минимальная ширина межкаррового ремня должна быть не менее 10 см. Межкарровые ремни должны закладываться только на здоровой части ствола дерева.

Сосновые лесные насаждения, назначенные в выборочные рубки, передаются в подсочку за 5 лет до первого приема рубки. Продолжительность проведения подсочки сосновых насаждений зависит от продолжительности периода между рубками, но не может превышать 15 лет.

В разновозрастных сосновых насаждениях, в которых предусматривается проведение выборочных рубок, подсочка может проводиться за 10 лет до проведения рубки. При этом должна проводиться подсочка только деревьев, подлежащих рубке в первый прием.

Сроки использования лесов для заготовки живицы

Срок проведения подсочки сосновых насаждений не должен превышать 15 лет.

В зависимости от продолжительности подсочки сосновых насаждений и срока поступления насаждений в рубку подсочка проводится по 3 категориям:

- по I категории - сосновых насаждений, поступающих в рубку через 1-3 года;
- по II категории - сосновых насаждений, поступающих в рубку через 4-10 лет;
- по III категории - сосновых насаждений, поступающих в рубку через 11-15 лет.

Продолжительность проведения подсочки по той или иной категории приведена в таблице 2.2.4.

Таблица 2.2.4

Продолжительность проведения подсочки сосновых насаждений в зависимости от категории подсочки

Срок подсочки, лет	Период подсочки, годы с начала эксплуатации	Продолжительность подсочки, лет	Категория подсочки
15	с 1-го по 5-й	5	III
	с 6-го по 12-й	7	II
	с 13-го по 15-й	3	I
10	с 1-го по 7-й	7	II
	с 8-го по 10-й	3	I

Заготовка живицы осуществляется на принципах обеспечения многоцелевого, рационального, непрерывного, неистощительного использования лесов для удовлетворения потребностей общества в лесах и лесных ресурсах.

Заготовка живицы представляет собой предпринимательскую деятельность, связанную с подсочкой хвойных лесных насаждений, хранением живицы и вывозом ее из леса.

Граждане, юридические лица осуществляют заготовку живицы на основании договоров аренды лесного участка.

Договор аренды лесного участка, находящегося в государственной или муниципальной собственности, с целью заготовки живицы заключается на срок от десяти до сорока девяти лет.

2.3. Нормативы и параметры разрешенного использования лесов для заготовки и сбора недревесных лесных ресурсов

К недревесным лесным ресурсам, заготовка и сбор которых осуществляются в соответствии с ЛК РФ, относятся пни, береста, кора деревьев и кустарников, хворост, веточный корм, еловая, пихтовая, сосновые лапы, ели или деревья других хвойных пород для новогодних праздников, мох, лесная подстилка, камыш, тростник и подобные лесные ресурсы.

В приведенном перечне названы основные лесные ресурсы, добываемые при осуществлении рассматриваемого вида использования лесов, но он не является исчерпывающим.

Термин «заготовка» применяется к недревесным лесным ресурсам, получаемым непосредственно от лесных насаждений (пни, луб, кора, береста, хворост, новогодние ели или деревья других хвойных пород, веники, веточный корм, еловая, пихтовая, сосновая лапы, другие ветви и иная древесная зелень).

Термин «сбор» используется применительно к недревесным лесным ресурсам, непосредственно не относящихся к лесным насаждениям (мох, лесная подстилка, камыш, тростник).

Заготовка и сбор недревесных лесных ресурсов осуществляются в соответствии с Правилами заготовки и сбора недревесных лесных ресурсов, утвержденными приказом Федерального агентства лесного хозяйства от 05.12.2011 № 512. Заготовка и сбор недревесных лесных ресурсов гражданами для собственных нужд регламентируются законом Иркутской области от 10.12.2007 № 118-оз (в ред. от 08.05.2009 г. № 21-оз) «О порядке заготовки и сбора гражданами недревесных лесных ресурсов для собственных нужд».

2.3.1. Нормативы (ежегодные допустимые объемы) и параметры использования лесов для заготовки недревесных лесных ресурсов по их видам

Таблица 2.3.1.1

Параметры использования лесов для заготовки недревесных лесных ресурсов

№ п/п	Вид недревесного лесного ресурса	Единица измерения	Ежегодный допустимый объем заготовки
1	2	3	4
1	Пни	т	заготовка не планируется
2	Береста	т	заготовка не планируется
3	Кора деревьев и кустарников	т	заготовка не планируется
4	Хворост	т	заготовка не планируется
5	Веточный корм	т	заготовка не планируется
6	Еловая, пихтовая, сосновая лапы	т	заготовка не планируется
7	Заготовка веников, ветвей и кустарников лиственных пород для метел и плетения	тыс. шт.	100
8	Новогодние ели, или деревья других хвойных пород для новогодних праздников	тыс. шт.	50
9	Мох, лесная подстилка, камыш, тростник и подобные лесные ресурсы	т	заготовка не планируется

Существует классификация недревесных лесных ресурсов (Сударев и др. 1991), в основу которой положено подразделение ресурсов на 3 группы, различающихся местом образования (заготовки), способом учета (оценки) ресурса, характером использования.

Классификация этих ресурсов отражена в таблице 2.3.1.2, а их выход с 1000 м³ заготовленной древесины - в таблице 2.3.1.3

Таблица 2.3.1.2

Классификация недревесных лесных ресурсов

Вид недревесных лесных ресурсов	Определение, ГОСТ, ОСТ, ТУ
Компоненты биомассы дерева (лесосечные отходы)	
Сучья	Отходящие от ствола одревеснevшие боковые побеги дерева толщиной у основания более 3 см, ГОСТ 17462-84
Ветви	Отходящие от сучьев малоодревеснevшие или неодревеснevшие боковые побеги дерева толщиной у основания 3 см и менее, ГОСТ 17462-84
Древесная зелень	Хвоя, листья, почки и неодревеснevшие побеги древесно-кустарниковой растительности, за исключением: крушины, сумаха ядовитого, волчьей ягоды, бузины черной, ракитника, ореха, бука, бересклета, дуба, лещины - толщиной у основания менее 1 см ГОСТ 21769-84
Кора ели, березы, прочих пород	Наружная часть ствола, сучьев, ветвей, покрывающая древесину, ГОСТ 17462-84
Пневая древесина сосны, прочих пород	Прикорневая часть и корни дерева, предназначенные для промышленной переработки и использования в качестве топлива, ГОСТ 17462-84
Хворост	Тонкие стволы деревьев толщиной в комле до 4 см, ТУ 463-8-766-79
Прочие лесные ресурсы	
Побеги ивы и других пород	Побеги древесно-кустарниковых пород, используемые для плетения, изготовления мебели (ТУ 56-44-86), заготовки дубильного корья (ГОСТ 6663-74) и т.п.
Новогодние елки	ТУ 56 РСФСР 41 - 81

Таблица 2.3.1.3

Удельный выход продукции недревесных лесных ресурсов с 1000 м³ заготовленной древесины

Дополнительные НЛР, м³	Нормативы в натуральном выражении, м³		Первичная продукция	Норма расхода сырья на единицу продукции	Удельный выход продукции в натуральном выражении из ресурсов, %	
	образование отходов (потенциальные ресурсы)	пригодные к использованию (экономически доступные ресурсы)			потенциальных	экономически доступных
Сучья	110	24	Сырье технологическое, м³	1,3	84,6	18,5
Ветви	90	20	Зелень древесная, т	2,7 – 3,3	30,0	6,7
Кора	100	70	Корье дубильное, т	2,1 – 3,6	39,2	24,8
Пни	30	15	Осмол пневой, т	5,4	5,6	2,8
Хворост	110	77	Хворост разных пород, м³	1,1	100,0	

Заготовка пней (пневого осмола)

Заготовка пней (заготовка пневого осмола) разрешается в лесах любого целевого назначения, где она не может нанести ущерба насаждениям, подросту, несомкнувшимся лесным культурам.

Способ заготовки пневого осмола оговаривается в договоре аренды лесного участка.

Заготовка пневого осмола не допускается в противоэрозионных лесах, на берегозащитных, почвозащитных участках лесов, расположенных вдоль водных объектов, склонов оврагов, а также в молодняках с полнотой 0,8 - 1,0 и несомкнувшихся лесных культурах.

Следует засыпать и заравнивать ямы, оставленные после заготовки пней.

Осмолом пневым сосновым называется здоровая часть зрелого пня и корней сосны, используемая как сырье для получения смолистых веществ. После рубки деревьев пни начинают постепенно разрушаться. Процесс разрушения захватывает, прежде всего, те части пня, которые имеют наименьшую смолистость. Смолистые вещества придают древесине стойкость против гниения. Сначала отгнивают заболонь и мелкие корни. Процесс сгнивания малосмолистой части пня одновременно является процессом созревания пня с точки зрения его, будущего использования для заготовки пневого осмола.

Зрелость пня определяется на вид. Когда заболонная часть отгнила и легко отделяется от ядровой части, пень можно считать созревшим для его использования. Созревшие пни легко поддаются корчевке и очистке. Во время созревания пня происходит его обогащение смолистыми веществами; менее смолистые пни сгнивают полностью. Уже через 15 лет пень считается созревшим для заготовки осмола и в это время на лесосеке остается около 70% всех пней. Если заготовка ведется через 25 лет после рубки, то на бывшей лесосеке сохранится, лишь около 40% от первоначального количества пней. Остаются пни самые крупные и с наиболее высоким содержанием смолистых веществ.

В зависимости от времени пребывания пня в земле после рубки дерева, различают свежие (до 5 лет), приспевающие (5-10 лет) и спелые (более 10 лет) пни.

Процесс созревания соснового осмола зависит от почвенно-климатических и лесоводственных факторов и продолжается, как правило, до 10-15 лет. В южных районах созревание происходит быстрее, в северных – медленнее. На сухих почвах созревание происходит медленнее, чем в почвах с достаточной влажностью.

Дольше всего сохраняются на вырубке пни с большим ядром; количество таких пней зависит от характеристики срубленного древостоя.

Заготовка пневого осмола разрешается в лесах любого целевого назначения, где она не может нанести ущерба насаждениям, подросту или молодняку.

Способ заготовки пневого осмола (ручной, тракторный, взрывной и др.) оговаривается в договоре аренды.

Сырьевой базой для заготовки пневого осмола служат:

- невозобновившиеся сосновые вырубки со свежими и сухими почвами;
- хвойные и лиственные молодняки на сосновых вырубках в возрасте до 13 лет, I–IV классов бонитета, с полнотой 0,3–0,7 в хвойных и 0,3–0,8 в лиственных насаждениях, кроме особозащитных участков лесов;
- лесные культуры на сосновых вырубках в возрасте 4–5 лет с приживаемостью 40–50% (для несомкнувшихся культур) и в возрасте 6–12 лет с полнотой 0,4–0,6 при ширине междурядий более 2,5 м;
- сосновые лесосеки ревизионного периода I–IV классов бонитета.

Запасы пневого осмола определяют с использованием параметров, отражённых в таблице 2.3.1.4.

Таблица 2.3.1.4

Объемы сосновых пней по ступеням толщины стволов

Ступени толщины стволов, см	Диаметр пня в коре, см	Двойная толщина коры, см	Диаметр пня без коры, см	Диаметр ядра, см	Объем 1 пня в складочных, м³	Количество пней в 1 складочном, м³	Объем пня, (%) от объема ствола по разрядам высот		
							1	2	3
16	19	2,7	16,3	7,3	0,013	77	5,9	6,5	7
20	23,6	3,6	20	10,4	0,019	53	5,1	5,6	6
24	28,2	4,6	23,6	13,4	0,030	33	5,3	5,7	6,2
28	32,8	5,8	27	16,2	0,043	23	5,4	5,8	6,4
32	37,4	6,6	30,8	19,3	0,060	17	5,5	6	6,5
36	42	7,6	34,4	22,3	0,079	13	5,6	6,1	6,6
40	46,6	8,6	38	25,3	0,101	10	5,8	6,3	6,8
44	51,2	9,5	41,7	28,4	0,127	8	5,9	6,4	7
48	55,8	10,6	45,2	31,3	0,154	6	6	6,5	7,1
52	60,4	11,5	48,9	34,4	0,186	5	6,1	6,7	7,2
56	65	12,2	52,8	37,6	0,222	5	6,3	6,8	7,4
60	69,6	13,1	56,5	40,7	0,290	4	6,4	7	7,5

В соответствии с законом Иркутской области от 10.12.2007 г. № 118-оз (в ред. от 08.05.2009 г. № 21-оз) «О порядке заготовки и сбора гражданами недревесных лесных ресурсов для собственных нужд», заготовка (выкопка) пней осуществляется на вырубках, а также на лесных участках, подлежащих расчистке от лесных насаждений, - квартальных просеках, минерализованных полосах, противопожарных разрывах, трассах противопожарных и лесохозяйственных дорог и других площадях, где не требуется сохранения подроста и насаждений.

Заготовка бересты

Заготовка бересты допускается с растущих деревьев на отведенных в рубку лесных насаждениях за 1-2 года до рубки, на лесных участках, подлежащих расчистке (квартальные просеки, минерализованные полосы, противопожарные разрывы, трассы противопожарных и лесохозяйственных дорог и другие площади, где не требуется сохранение насаждений), а также со свежесрубленных деревьев на лесосеках при проведении выборочных и сплошных рубок.

Заготовка бересты с растущих деревьев производится в весенне-летний и осенний период без повреждения луба. При этом используемая для заготовки часть ствола не должна превышать половины общей высоты дерева.

Заготовка бересты с сухостойных и валежных деревьев производится в течение всего года.

Запрещается рубка деревьев для заготовки бересты.

Выход бересты приведён в таблице 2.3.1.5.

Таблица 2.3.1.5

Выход бересты с 1 м³ стволовой древесины, кг

Наименование сортиментов	Диаметр, см	Выход бересты	
		в свежеснятом виде	в воздушно-сухом виде
Деловая крупная	26 и более	6,3	3,8
Деловая средняя	14 – 24	7,2	4,3
Деловая мелкая	13	2,2	1,3
Дрова	12 и менее	2,1	1,2

Заготовка коры деревьев и кустарников

Заготовка коры деревьев и кустарников осуществляется одновременно с рубкой деревьев и кустарников в течение всего года. Ивовое корье заготавливается в весенне-летний период.

Для заготовки ивового корья пригодны кустарниковые ивы в возрасте 5 лет и старше, древовидные - 15 лет и старше.

Заготовка хвороста

Хворостом являются срезанные тонкие стволы деревьев диаметром в комле до 4 см, а также срезанные вершины, сучья и ветви деревьев. Сбор хвороста разрешается только со срубленных деревьев (Закон Иркутской области от 10.12.2007 № 118-оз; в ред. от 08.05.2009 № 21-оз).

Заготовка веточного корма

Веточным кормом называют ветви толщиной до 1,5 см, заготовленные из побегов лиственных и хвойных пород и предназначенные на корм скоту.

Заготавливают веточный корм из побегов лиственных пород в основном летом, хвойных пород - круглогодично.

Заготовка веточного корма производится со срубленных деревьев при проведении выборочных и сплошных рубок.

Запас веточного корма в сосновых и осиновых молодняках приведён в таблице 2.3.1.6.

Таблица 2.3.1.6

Запас веточного корма в сосновых и осиновых молодняках, т/га

Высота, м	Полнота					
	0,4 и ниже		0,5-0,7		0,8-1,0	
	сосна	осина	сосна	осина	сосна	осина
До 5	0,1	0,8	-	0,7	-	0,4
6-10	2,0	0,8	1,6	0,7	0,3	0,5
11-20	2,5	0,4	2,1	0,1	0,1	0,1

Заготовка еловых, пихтовых, сосновых лап

Заготовка еловых, пихтовых, сосновых лап разрешается только со срубленных деревьев на лесосеках при проведении выборочных и сплошных рубок.

Заготовка древесной зелени

К древесной зелени относятся листья, почки, хвоя и побеги хвойных и лиственных пород с диаметром до 8 мм у основания.

Заготовка древесной зелени для производства хвойно-витаминной муки разрешается только со срубленных деревьев на лесосеках при проведении выборочных и сплошных рубок.

Для производства пихтового масла разрешается ручная заготовка древесной зелени (пихтовых лап) в спелых пихтовых насаждениях в весенне-летний период с растущих деревьев диаметром не менее 18 см путем обрезки веток острыми инструментами на протяжении не более 30% живой кроны. При этом срезы сучьев должны быть косыми и гладкими, без отлупов, расщепов, задиров и надломов, а длина оставляемых на деревьях оснований сучьев должна быть не менее 30 см.

Повторная заготовка пихтовых лап в одних и тех же насаждениях допускается не ранее чем через 4 - 5 лет.

Определение запасов древесной (технической) зелени производят с использованием нормативно-справочных таблиц по Сибирскому федеральному округу, приведённых в «Руководстве по учету и оценке второстепенных лесных ресурсов и продуктов побочного лесопользования», 2003 г. (таблицы 2.3.1.7 - 2.3.1.9).

Таблица 2.3.1.7

Масса кроны и ее частей для хвойных древесных пород Сибирского федерального округа, кг (сырой вес)

Диаметр дерева, см	Крона в целом, кг	Ветки		Хвоя		Древесная зелень	
		кг	% от кроны	кг	% от кроны	кг	% от кроны
Сосна							
8	3	1,5	50	1,5	50	2,7	90
12	9	5	53	4	47	8	80
16	20	13	63	7	37	14	70
20	36	24	67	12	33	23	63
24	56	40	71	16	29	33	59
28	85	62	73	23	27	45	53
32	126	95	75	31	25	63	50
36	184	144	78	40	22	88	48
40	243	194	80	49	20	109	45
44	304	249	82	55	18	134	44
48	371	304	82	67	18	160	43
Лиственница сибирская							
8	6	3	50	3	50	6	100
12	13	7	54	6	46	11	82
16	23	14	61	9	39	15	67
20	36	23	64	13	36	21	57
24	52	35	67	17	33	26	50
28	73	50	68	23	32	33	45
32	96	68	71	28	29	39	41
36	122	88	72	34	28	46	38
40	152	111	73	41	27	53	35
44	184	136	74	48	26	61	33
48	230	172	75	58	25	71	31
Пихта сибирская							
8	6	2,2	36	3,8	64	4,7	78
12	14	7	50	7	50	9	66
16	28	17	59	11	41	16	58
20	40	25	62	15	38	22	54
24	57	37	65	20	35	30	52
28	79	52	66	27	34	40	50
32	100	67	67	33	33	50	50

Для определения запаса технической зелени на 1 га нужно знать среднее число деревьев на 1 га данного насаждения и распределение их по ступеням толщины.

Если таких данных нет, необходимо заложить пробные площади размером 0,5 га и, пересчитав деревья, определить среднее число деревьев каждой ступени толщины на 1 га. Умножив полученное число на выход технической зелени с одного дерева, определяют запас ее на 1 га, а затем и ресурсы на всей площади сырьевой базы. При расчетах можно исходить также из среднего количества технической зелени на 1 м3 стволовой массы определенной древесной породы.

По содержанию коры, хвои (листьев), древесины, неорганических и органических примесей древесная зелень должна удовлетворять требованиям ГОСТ 21769-84.

Таблица 2.3.1.8

Масса кроны и ее частей березы, кг (сырой вес)

Диаметр дерева, см	Крона в целом, кг	Ветки		Листья	
		кг	% от кроны	кг	% от кроны
4	1,2	0,8	67	0,4	33
8	6	4,2	70	1,8	30
12	13	9,6	74	3,4	26
16	25	19	76	6	24
20	40	31	77	9	23

Таблица 2.3.1.9

Фракционный состав древесной зелени (сырой вес) для древесных пород Сибирского федерального округа

Ветка		Фракция ветки, %		
диаметр, мм	вес, грамм	хвоя, листья	кора	древесина
Сосна				
2	2	83	13	4
4	6	72	19	9
6	13	60	24	16
8	21	48	28	24
10	38	37	31	32
Лиственница сибирская				
2	2	75	20	3
4	6	60	17	7
6	13	45	24	25
8	23	36	31	24
10	39	27	38	37
Ель сибирская				
2	2	87	10	3
4	4	76	17	7
6	9	61	24	25
8	17	45	31	24
10	27	25	38	37
Пихта сибирская				
2	2	78	17	5
4	6	58	27	15
6	12	42	33	25
8	17	29	40	31
10	26	20	44	36
Береза				
2	2	76	18	6
4	7	59	23	18
6	15	43	27	30
8	30	27	30	43
10	51	15	31	54

Определение запасов сосновых и еловых лап производится с использованием региональных нормативно-справочных таблиц (таблица 2.3.1.10).

Таблица 2.3.1.10

Масса хвойной лапки

D=1,3 м, см	Масса хвойной лапки с одного дерева в зависимости от разряда высот, кг				
	Ia	I	II	III	IV
Масса сосновой лапки					
12	13	12	11	10	9
16	20	18	17	15	14
20	28	25	23	21	19
24	34	31	29	27	25
28	41	38	36	32	29
32	48	44	41	37	34
36	54	48	46	42	38
40	61	56	51	48	43
44	66	60	57	52	47
48	72	67	61	56	52
52	77	72	66	60	56
56	82	76	70	66	59
Масса еловой лапки					
8	10	9	8	7	7
12	21	18	16	15	13
16	38	31	44	24	20
20	63	53	29	37	31
24	86	72	60	50	42
28	125	104	80	67	56
32	150	126	105	88	67
36	195	163	125	104	87
40	229	192	146	123	103
44	269	224	172	144	110
48	289	239	200	167	128
52	331	276	232	177	148

Заготовка елей и (или) других хвойных пород для новогодних праздников

Заготовка елей и (или) деревьев других хвойных пород для новогодних праздников гражданами, юридическими лицами осуществляется в исключительных случаях, предусмотренных законами субъектов Российской Федерации, на основании договоров купли-продажи лесных насаждений без предоставления лесных участков согласно части 4.1 статьи 32 Лесного кодекса Российской Федерации.

Заготовка елей и (или) деревьев других хвойных пород для новогодних праздников в первую очередь производится на специальных плантациях, лесных участках, подлежащих расчистке (квартальные просеки, минерализованные полосы, противопожарные разрывы, трассы противопожарных и лесохозяйственных дорог и другие площади, где не требуется сохранения подроста и насаждений).

Допускается заготовка елей и (или) деревьев других хвойных пород для новогодних праздников из вершинной части срубленных елей.

Заготовка мха, лесной подстилки, опавших листьев, камыша, тростника и подобных лесных ресурсов

Заготовка мха, лесной подстилки, опавших листьев, камыша, тростника производится с целью их использования в качестве вспомогательного материала для строительства, а также корма и подстилки для сельскохозяйственных животных или приготовления компоста. При их заготовке не должен быть нанесен вред окружающей природной среде.

Способы и нормы заготовки мха определяются в договоре аренды лесного участка.

Заготовка мха с помощью бензопил осуществляется только под контролем работников лесничества или лесопарка.

Сбор лесной подстилки и опавшего листа разрешается производить на одной и той же площади не чаще одного раза в пять лет. Сбор подстилки должен производиться частично, без углубления на всю ее толщину.

Сбор лесной подстилки должен производиться в конце летнего периода, но до наступления листопада, чтобы опадание листвы и хвои создало естественное удобрение лесной почвы.

Запрещается сбор подстилки в лесах, выполняющих функции защиты природных и иных объектов.

Заготовка (выкопка) деревьев, кустарников и лиан на лесных участках

Заготовка (выкопка) деревьев на лесных участках может проводиться в хвойных и лиственных насаждениях в возрасте до 20 лет, в кедровых насаждениях и насаждениях твердолиственных пород семенного происхождения - до 40 лет.

Заготовка (выкопка) кустарников подлеска на лесных участках может проводиться в насаждениях с подлеском средней или высокой густоты и преобладанием в его составе заготавливаемого вида. Число оставшихся кустов заготавливаемого вида после выкопки не должно быть менее 1000 штук на гектар.

Следует засыпать и заравнивать ямы, оставленные после заготовки (выкопки) деревьев, кустарников и лиан.

Заготовка веников, ветвей и кустарников для метел и плетения

Заготовка ветвей и кустарников лиственных пород для метел и плетения производится на лесных участках, подлежащих расчистке (квартальные просеки, противопожарные разрывы, трассы противопожарных и лесохозяйственных дорог, сенокосы, линии электропередачи, зоны затопления и другие площади, где не требуется сохранения подроста и насаждений), а также со срубленных деревьев на лесосеках при проведении выборочных и сплошных рубок.

2.3.2. Сроки использования лесов для заготовки и сбора недревесных лесных ресурсов

Заготовка и сбор недревесных лесных ресурсов осуществляются на принципах обеспечения многоцелевого, рационального, непрерывного, неистощительного использования лесов для удовлетворения потребностей общества в лесах и лесных ресурсах.

В соответствии с частью 3 статьи 72 ЛК РФ договор аренды лесного участка, находящегося в государственной или муниципальной собственности, для заготовки и сбора недревесных лесных ресурсов заключается на срок от десяти до сорока девяти лет.

Граждане имеют право свободно и бесплатно пребывать в лесах и для собственных нужд осуществлять заготовку и сбор недревесных лесных ресурсов, за исключением елей и деревьев других хвойных пород для новогодних праздников.

2.4. Нормативы и параметры разрешенного использования лесов для заготовки пищевых лесных ресурсов и сбора лекарственных растений

Нормативы, параметры и сроки разрешённого использования лесов устанавливаются в соответствии со ст. 34 ЛК РФ и «Правилами заготовки пищевых, лесных и сбора лекарственных растений», утвержденными приказом Рослесхоза от 05.12.2011 № 511, и регулируют отношения при заготовке пищевых лесных ресурсов и сборе лекарственных растений, за исключением сбора этих видов ресурсов для собственных нужд граждан.

Граждане, юридические лица осуществляют заготовку пищевых лесных ресурсов и сбор лекарственных растений на основании договоров аренды лесных участков.

Заготовленные пищевые лесные ресурсы и лекарственные растения являются, согласно части 1 статьи 20 Лесного кодекса Российской Федерации, собственностью арендатора лесного участка.

Граждане, юридические лица, которым предоставлено право использования лесов для заготовки пищевых лесных ресурсов и сбора лекарственных растений, должны применять способы и технологии, исключающие истощение имеющихся ресурсов.

Заготовка пищевых лесных ресурсов и сбор лекарственных растений могут ограничиваться в соответствии со статьей 27 Лесного кодекса Российской Федерации.

Заготовка пищевых лесных ресурсов и сбор лекарственных растений для собственных нужд осуществляются гражданами в соответствии со статьей 11 ЛК РФ. Ограничение заготовки гражданами пищевых лесных ресурсов и сбора ими лекарственных растений для собственных нужд может устанавливаться в соответствии со статьей 27 ЛК РФ. К заготовке гражданами пищевых лесных ресурсов и сбору ими лекарственных растений для собственных нужд не применяются части 1, 3 и 4 статьи 34 ЛК РФ.

На территории Иркутской области заготовка пищевых лесных ресурсов и сбор лекарственных растений гражданами для собственных нужд регламентируется законом Иркутской области от 10.12.2007 № 119-оз «О порядке заготовки пищевых лесных ресурсов и сбора лекарственных растений гражданами для собственных нужд (в ред. от 10.03.2015 № 5-оз).

К пищевым лесным ресурсам относятся дикорастущие плоды, ягоды, орехи, грибы, семена, березовый сок и подобные лесные ресурсы.

Запрещается осуществлять заготовку и сбор грибов и дикорастущих растений, виды которых занесены в Красную книгу Российской Федерации, Красную книгу Иркутской области, или которые признаются наркотическими средствами в соответствии с Федеральным законом от 08.01.1998 г. № 3-ФЗ «О наркотических средствах и психотропных веществах (в ред. от 03.07.2016 № 305-ФЗ)».

2.4.1. Нормативы (ежегодные допустимые объемы) и параметры использования лесов для заготовки пищевых лесных ресурсов и сбора лекарственных растений по их видам

Таблица 2.4.1.1

Параметры использования лесов при заготовке пищевых лесных ресурсов и сборе лекарственных растений

№ п/п	Вид пищевых лесных ресурсов, лекарственных растений	Единица измерения	Ежегодный допустимый (ориентировочный) объем заготовки
Пищевые ресурсы			
1.	Орехи по видам (кедровые орехи)	т	213,8*
2.	Ягоды по видам:		
	Брусника	т	497,7*
	Клюква	т	103,5*
	Черника	т	168,8*
	Голубика	т	140,9*
	Смородина черная и красная	т	9,3*
	Жимолость	т	9,4*
	Малина	т	9*
Итого по ягодам		т	938,6*
3.	Грибы по видам:		
	Груздь	т	209*
	Рыжик	т	127*
	Белый гриб	т	10*
	Моховик	т	15*
	Маслёнок	т	72*
	Подосиновик	т	14*
	Подберезовик	т	19*
	Опенок	т	10*
	Другие виды	т	9*
Итого по грибам		т	485,0*
4.	Древесные соки (березовый сок)	т	50*
5.	Лекарственное сырье	т	990,5*

Примечание: * - данные варьируют по годам

Заготовка пищевых лесных ресурсов

Заготовка пищевых лесных ресурсов должна вестись способами, не ухудшающими состояние их зарослей. Запрещается вырывать растения с корнями, повреждать листья (вайи) и корневища.

Заготовка кедрового ореха

В лесничестве выделена орехово-промысловая зона общей площадью 26659 га (Мукская дача кварталы 240-243, 244 ч., 245 ч., 246-250, 252-256, 262, 271, 280, 281, 289-291, 293 ч. - 295 ч., 296-301, 302 ч., 303 ч., 304).

Всего на территории лесничества учтено 112653 га кедровых насаждений (5,0% лесопокрытой площади), в том числе без учёта молодняков 86901 га.

Промышленная заготовка кедрового ореха не ведется. Однако в урожайные годы ведётся заготовка кедрового ореха гражданами для собственных нужд.

По своему хозяйственному значению кедровники лесничества имеют лесоформирующее и охотопромысловое значение, поэтому ведение хозяйства в них должно обеспечивать их рациональное использование как водоохранно-защитных, орехоносных, охотничье-промысловых насаждений.

Урожайность кедровых семян зависит от доли участия кедра в составе древостоя и его полноты (таблица 2.4.1.2).

Таблица 2.4.1.2

Параметры групп кедровников

Группы кедровников	Хозяйственная оценка урожайности	Доля участия кедра в составе, ед.	Полнота
I	Высокоурожайные	10-8	1,0-0,6
II	Урожайные	7-6 10-8	1,0-0,5 0,5
III	Среднеурожайные	10-6	0,4-0,3
IV	Низкоурожайные	4-3	1,0-0,3

В таблице 2.4.1.3 приведена биологическая урожайность кедровых насаждений в зависимости от возраста, полноты, бонитета и доли участия кедра в составе насаждения.

Таблица 2.4.1.3

Биологическая урожайность кедровых насаждений Иркутской области,

кг на 1 га

Возраст, лет	Полнота	Доля участия кедра в составе насаждений (единиц состава)							
		3	4	5	6	7	8	9	10
III бонитет									
61-80	0,4	11	15	19	23	27	30	34	38
	0,5	14	19	23	28	33	38	42	47
	0,6	16	22	27	33	38	44	50	55
	0,7	19	25	31	37	43	50	56	62
	0,8	21	28	34	41	48	55	62	69
	0,9	22	30	37	44	52	59	67	74
	1,0	24	32	40	48	56	64	72	80
81-100	0,4	43	58	72	86	101	115	130	144
	0,5	53	71	88	106	124	142	159	177
	0,6	62	83	104	124	145	166	186	207
	0,7	70	94	117	140	164	187	211	234
	0,8	77	103	129	155	181	206	232	258
	0,9	84	112	140	167	195	223	251	279
	1,0	90	120	150	180	210	240	270	300
101-120	0,4	50	67	83	100	117	134	150	167
	0,5	62	82	102	123	144	164	184	205
	0,6	72	96	120	144	168	192	216	240
101-120	0,7	81	108	135	163	190	217	244	271
	0,8	90	120	149	179	209	240	270	299
	0,9	104	139	174	209	244	278	313	348
	1,0	112	151	188	228	265	302	343	380
121-140	0,4	56	74	93	112	130	149	167	186
	0,5	68	91	114	137	160	182	205	228
	0,6	80	107	133	160	187	214	240	267
	0,7	91	121	151	181	211	242	272	302
	0,8	100	133	166	200	233	266	300	333
	0,9	108	144	180	216	252	288	324	360
	1,0	116	156	193	232	271	310	348	387
141-160	0,4	57	76	95	114	133	152	171	190
	0,5	70	93	117	140	163	186	210	233
	0,6	82	109	136	164	191	218	246	273
	0,7	92	123	154	185	216	246	277	308
	0,8	102	136	170	204	238	272	306	340
	0,9	110	147	183	220	257	294	330	367
	1,0	118	158	198	237	276	316	356	395
161-180	0,4	53	70	88	106	123	141	158	176
	0,5	65	86	108	130	151	173	194	216
	0,6	76	101	126	152	177	202	228	253
	0,7	86	114	143	172	200	229	257	286
	0,8	94	126	157	189	220	252	283	315
	0,9	102	136	170	205	239	273	307	341
	1,0	110	147	183	220	257	294	330	367
181-200	0,4	47	63	78	94	110	126	141	157
	0,5	58	77	96	116	135	154	174	193
	0,6	68	90	113	136	158	181	203	226
	0,7	77	102	128	154	179	205	230	256
	0,8	86	113	141	169	197	226	254	282
	0,9	91	122	152	183	213	244	274	305
	1,0	98	131	164	197	230	262	295	328
IV бонитет									
61-80	0,4	9	12	15	19	22	25	28	31
	0,5	11	15	19	23	27	30	34	38
	0,6	13	18	22	27	31	36	40	45
	0,7	15	20	25	31	36	41	46	51
	0,8	17	22	28	34	39	45	50	56
	0,9	18	24	30	36	42	48	54	60
	1,0	19	26	32	39	45	52	58	65
81-100	0,4	34	46	57	69	80	92	103	115
	0,5	43	57	71	85	99	114	128	142
	0,6	50	66	83	100	116	133	149	166
	0,7	56	75	93	112	131	150	168	187
	0,8	62	82	103	124	144	165	185	206
	0,9	67	89	111	134	156	178	201	223
	1,0	72	96	120	144	168	192	216	240
101-120	0,4	40	53	66	80	93	106	120	133
	0,5	49	66	82	98	115	131	148	164
	0,6	58	77	96	115	134	154	173	192
	0,7	65	87	108	130	152	174	195	217
	0,8	72	96	119	143	167	191	215	239
	0,9	77	103	129	155	181	206	232	258
	1,0	83	111	139	167	195	222	250	278
121-140	0,4	45	60	74	89	104	119	134	149
	0,5	55	73	91	110	128	146	165	183
	0,6	64	86	107	128	150	171	193	214
	0,7	73	97	121	145	169	194	218	242
	0,8	80	107	133	160	187	214	240	267
	0,9	86	115	144	173	202	230	260	288
	1,0	93	124	155	186	217	248	279	310
141-160	0,4	46	61	76	91	106	122	137	152
	0,5	56	74	93	112	130	149	167	186
	0,6	65	87	109	131	153	174	196	218
	0,7	74	98	123	148	172	197	221	246
	0,8	82	109	136	163	190	218	245	272
	0,9	88	118	147	176	206	265	292	294
	1,0	95	126	158	190	221	253	284	316
161-180	0,4	42	56	70	85	99	113	127	141
	0,5	52	69	86	104	121	138	156	173
	0,6	61	81	101	122	142	162	183	203
	0,7	69	92	114	137	160	183	206	229
	0,8	76	101	126	152	177	202	228	253
	0,9	82	109	136	164	191	218	246	273
	1,0	88	118	147	176	206	255	265	294
181-200	0,4	38	50	63	76	88	101	113	126
	0,5	46	62	77	93	108	124	139	155
	0,6	54	72	90	109	127	145	163	181
	0,7	61	82	102	123	143	164	184	205
	0,8	68	90	113	136	158	181	203	226
	0,9	73	98	122	147	171	196	220	245
	1,0	79	105	131	158	184	210	237	263

Для правильного определения промыслового запаса орехов, необходимо учитывать неизбежные потери при заготовке, транспортировке и потреблении орехов обитателями леса (таблица 2.4.1.4).

Таблица 2.4.1.4

Размер потерь биологического урожая

Группа кедровников	Промысловая урожайность	Потери биологического урожая в %			
		несбитых шишек при околоте	от уничтожения животными и птицами	при переработке и транспортировке	итого
I	65	10	15	10	35
II	55	15	20	10	45
III	45	20	25	10	55
IV	30	25	35	10	70

Определить размеры хозяйственно-возможных объёмов заготовок кедрового ореха и наметить перспективу орехопромысла можно лишь после проведения комплексной оценки кедровых лесов и разделения их на комплексы.

По данным Томского научного центра СО АН, урожайность кедровников в годы с хорошим урожаем увеличивается на 140-150%, а в годы со слабым составляет не более 20% от среднего. Поэтому на участках с биологическим урожаем более 80 кг/га орехозаготовки можно вести 2 года из 10. Участки с урожайностью 41-80 кг/га для промыслового сбора орехов могут вовлекаться лишь в годы с хорошим урожаем, т.е. 1 раз в 10 лет. Участки с урожайностью ниже 40 кг/га в расчёт орехозаготовок не берутся.

Заготовка лесных плодов и ягод

К промысловым относятся заросли ягодников, отвечающие следующим требованиям:

- смородина черная – насаждения от 41 года и старше, с полнотой 0,7 и ниже типов леса: ельники приручейные, ельники травяно-болотные, пихтачи крупнотравно-папоротниковые, березняки крупнотравно-папоротниковые;

- смородина красная – насаждения старше 40 лет, приручейной группы типов леса с полнотой 0,6 и ниже, редины, вырубки пихтарников крупнотравных и разнотравных типов леса в стадии возобновления;

- малина – вырубки сосновые, пихтарниковые крупнотравные и разнотравные.

На территории Нижнеилимского лесничества большое распространение имеют такие ягоды, как брусника и черника.

Общими требованиями для отнесения выделов с наличием ягодных растений к промысловым являются: площадь (редуцированная) не менее 0,5 га, низкая густота подлеска и наличие подроста не более 2 тыс. шт./га.

Заросли ягодников, не отвечающие критериям промысловых, относятся к резервным и учитываются отдельно. В процессе естественной динамики фитоценозов или в результате проведения специальных мероприятий эти угодья могут получить промысловое значение.

Некоторые из промысловых зарослей смородины, малины и брусники имеют высокие показатели фитомассы, поэтому могут служить основной базой для заготовки побегов и листьев в качестве лекарственного сырья.

Ягодные угодья группируются по трем показателям покрытия ягодными растениями: относительно низкое – 10–40%, среднее – 50–70%, высокое – 80–100%.

Такая группировка позволит эффективно использовать трудовые и материальные ресурсы при заготовке ягод и лекарственного сырья, направляя сборщиков в первую очередь в места с наибольшей концентрацией заготавливаемой продукции.

На первом этапе промысловой оценки из учтенных площадей ягодников должны быть исключены ягодники, расположенные в зонах техногенного загрязнения. К зонам техногенного загрязнения следует относить полосы леса вдоль автодорог районного, областного и федерального значения шириной 100 м по обе стороны дороги. Другие зоны техногенного загрязнения выявляются для каждого индивидуально.

Последующие этапы промысловой оценки заключаются:

- в подразделении учтенных площадей на промысловые (с урожайностью более 100 кг/га) и резервные (с неустойчивым и слабым плодоношением);

- в определении эксплуатационного (хозяйственного) запаса ягод, который для прогнозных расчетов принимается равным 50% от биологического (показатель слабо изучен);

- в расчете доступности запаса по транспортным условиям.

Расчет запасов ягод в объекте осуществляется с помощью нормативных таблиц биологической урожайности («Руководство по учету и оценке второстепенных лесных ресурсов и продуктов побочного лесопользования», 2003 г.) В зависимости от проективного покрытия биологическая урожайность ягодников колеблется от 70 до 400 кг/га (таблица 2.4.1.5).

Таблица 2.4.1.5

Биологическая урожайность ягодников в Иркутской области (кг/га)

Наименование ягодников	Тип леса	Проективное покрытие в %									
		10	20	30	40	50	60	70	80	90	100
Брусника	Брусничный, лишайниково- брусничный, бруснично-разнотравный	80	110	150	190	220	260	300	330	370	400
	Бруснично-зеленомошный, разнотравно-черничный, зеленомошный, хвощово-зеленомошный	80	110	140	180	210	-	-	-	-	-
	Осоково-разнотравный, разнотравно-зеленомошный	70	110	150	200	240	-	-	-	-	-
	Багульниковый, багульниково-сфагновый, мохово-болотный	80	110	140	170	200	230	-	-	-	-
	Рододендроново-брусничный	110	160	200	200	200	180	-	-	-	-
Черника	Разнотравно-черничный, ольховниково-черничный, брусничный	70	100	130	160	190	220	250	280	310	340
	Багульниковый, долгомошно-зеленомошный	100	140	180	200	200	190	-	-	-	-
	Приручейниковый	60	90	120	140	170	-	-	-	-	-
	Рододендроново-брусничный	70	110	150	160	140	120	-	-	-	-
Голубика	Для всех типов леса	150	170	190	210	230	240	260	280	300	310

При промышленной заготовке ягод расстояние 3 км пешего перехода сборщика от путей транспорта до ягодного угодья считается предельным, при большем заготовка становится нерентабельной. В условиях транспортной недоступности территории, особенно для промышленной заготовки брусники и черники, необходима организация временных баз с использованием высокопроходимых видов транспорта.

Для определения экономической возможности в заготовках ягод и проектирование их объемов в расчет принимаются следующие данные: общая среднегодовая биологическая урожайность ягод, количество сборщиков, выработку при сборе ягод и длительность периода заготовки.

Заготовка грибов

Перечень съедобных грибов, разрешенных к заготовке, определяют отраслевые стандарты. Наиболее распространённые из них приведены в таблице 2.4.1.6

Таблица 2.4.1.6

Наиболее распространенные виды грибов, время и места сбора

Название грибов	Время сбора	Место сбора	Местное название
Строчки	май-июнь	В сосновых лесах на вырубках, пожарищах, на песчаных почвах	
Сморчки	май-июнь	В сосновых и лиственных лесах, в кустарниках	
Белый гриб	июль-август	В сосновых, еловых, березовых лесах	Боровик, беловик, коровка
Рыжик	июль-август	В сосновых и еловых изреженных лесах	Еловик, рядка
Сыроежка	июль-август	Во всех лесах, но больше в лиственных	Говорушка, чертополох, горянка
Подберезовик	июль-август	Растет всюду, где есть береза	Черныш, колосовик, обабок
Подосиновик	июль-август	В молодых осинниках и в смешанных лесах с примесью осины	Красноголовик
Масленок	июль-август	В сосняках и мелких молодых сосняках (культурах)	Масляк, челыш, желтяк
Моховик	июль-август	В сосновых борах на тощих торфянисто-песчаных почвах	
Опенок	июль-август	На пнях хвойных и лиственных пород, особенно берёзы	Осенний гриб
Лисичка	июль-август	Увлажненные места в березовых, хвойных и смешанных лесах	Лисица
Валуй	июль-август	Во всех лесах	Бычок, забалуй
Груздь	июль-август	В лиственных и смешанных лесах	Грузель, сухарь
Свинушка	июль-август	В хвойных и лиственных лесах по опушкам	
Волнушка	июль-август	В смешанных и березовых лесах	Волжанка

По пищевой и товарной ценности съедобные грибы подразделяют на четыре категории:

I – белые, грузди (настоящие и желтые), рыжики;

II – подосиновики, подберезовики, маслята, грузди, подгруздки, шампиньоны обыкновенные;

III – моховики, лисички, грузди черные, опята, белянки, валуи, волнушки, шампиньоны полевые, сыроежки, строчки, сморчки;

IV – скрипицы, горькушки, грузди перечные, шампиньоны лесные, свинушки.

Сроки массового появления грибов растянуты во времени, поэтому натурный учет грибоносных площадей по результатам натурной инвентаризации лесного фонда необъективен.

Урожайность и запасы грибов определяются по итогам таблиц классов возраста – таблица «Распределение лесных земель по группам типов леса» и нормативной таблице 2.4.1.7.

Таблица 2.4.1.7

Шкала биологической урожайности грибов в основных группах типов лесорастительных условий

Тип леса	Преобладающая порода	Сезонная урожайность, кг/га			Среднегодовая урожайность, кг/га
		плохая	средняя	хорошая	
Лишайниковый и толокнянковый	с	10	25	50	25
Бруснично-зеленомошный	с	12	30	60	30
Черничниковый	с	16	40	80	40
Вейниково-черничниковый и орляковый	с	18	45	90	45
Бруснично-зеленомошный	б	24	60	120	60
Черничниковый, зеленомошно-черничниковый	б	40	100	200	100
Бруснично-зеленомошный	Ос	20	50	100	50
Черничниковый	Ос	30	75	150	75

На основании таблицы и данных натурной таксации производят расчет ежегодных запасов наиболее ценных в пищевом отношении видов при низком, среднем и высоком урожаях, что дает возможность в каждом году межревизионного периода судить о реальных запасах грибов в зависимости от степени их плодоношения. Критериями для ориентировочной оценки урожайности грибов (включая случаи ретроспективного анализа) по трем категориям могут служить предложения Козьякова (1981):

- низкая – грибы в течение вегетационного периода встречаются единично, приемка грибов заготовительными пунктами не производится, местное население заготавливает грибы в небольшом количестве для собственных нужд;

- средняя – грибы отдельных видов встречаются в большом количестве, работают заготовительные и грибоварные пункты, местное население ведет заготовку грибов для собственных нужд, продажи на рынках и сдачи на заготовительные пункты;

- высокая – грибы в летне-осенний сезон встречаются повсеместно и обильно.

В расчеты не включаются лиственные молодняки до 10-летнего и ельники до 20-летнего возраста (как низкопродуктивные грибные угодья).

Для более полного использования грибных ресурсов учитываются в натуре и включаются в учет не только общеизвестные съедобные грибы, но и малособираемые населением, имеющие пищевую ценность и высокую урожайность грибы (серушка, груздь черный, лисичка настоящая и др.).

Данные о величине урожаев грибов редуцируются на грибоносную площадь насаждений. Общие биологические запасы грибов определяют по валовому (суммарному) урожаю всех съедобных грибов.

Средняя урожайность грибов на 1 га грибоносной площади составляет 50 кг.

При расчетах эксплуатационных запасов учитывают потери биологического урожая на «червивость». Условно принято для всех видов грибов считать процент «червивости» равным 50%.

Доступные и возможные для заготовок запасы грибов определяются аналогично запасам ягод.

Заготовка лекарственных растений

Комплексная система охраны и воспроизводства лекарственного сырья включает в себя следующие группы мероприятий:

- исследовательские – учет запасов сырья и картирования основных зарослей и массивов важнейших видов лекарственных растений;

- организационные – планирование размеров и районов заготовок в первую очередь для видов с ограниченным распространением и небольшими запасами сырья;

- административные – организация заказников и ограничение сбора для редких видов лекарственного растительного сырья;

- воспитательные – разъяснительная работа о значении лекарственных растений, необходимости охраны лекарственных ресурсов;

- культивационные – окультивирование важнейших видов сырья;

- технические – рациональное ведение заготовок, соблюдение установленных способов и сроков сбора сырья, оставление маточников и подземных частей молодых экземпляров и др.

Из 190 видов лекарственных растений нашей страны, разрешенных к использованию в научной медицине, около 65% составляют дикорастущие, значительная часть которых произрастает в лесах. Кроме того, сотни видов лесных растений используются в народной (традиционной) медицине. При расчётах запасов лекарственного сырья рекомендуется использовать нормативы, указанные в таблицах 2.4.1.8 и 2.4.1.9.

Таблица 2.4.1.8

Запас лекарственного сырья на 1 га (в кг воздушно-сухой/сырой вес)

Вид лекарственного сырья	Проективное покрытие, в %							
	10	20	30	40	50	60	70	80
Брусника:	360	720	1080	1450	1790	2170	3530	2890
- надземная фитомасса	770	1540	2300	3080	3800	4620	5390	6160
- листья	330	500	750	1000	1240	1500	1750	1990
	530	1060	1590	2130	2620	3190	3720	4250
Толокнянка:	740	1480	2210	2960	3570	4180	4790	6400
- надземная фитомасса	1480	2950	4430	5920	7150	8360	9580	10800
- листья	520	1040	1550	2070	2500	2930	3350	3780
	1040	2070	3100	4140	5000	5850	6700	7560
Черника:	50	100	150	190	240	290	340	390
- листья	120	240	360	480	600	720	840	970

Таблица 2.4.1.9

Ориентировочный процент выхода воздушно-сухого сырья из свежесобранных лекарственных растений

№ п/п	Название растения	Вид сырья	Выход воздушно-сухого сырья, %			
			экспериментальные данные	справочник по заготовкам, 1985 г	другие литературные данные	
1	Аир обыкновенный	Корневища	38 ± 1	30	25	30
2	Багульник болотный	Трава	-	32-26	-	-
3	Береза повислая (береза белая)	Почки	-	40	30.3	-
4	Бессмертник песчаный	Соцветия	46 ± 2	25-30	23-25	33
5	Боярышник	Цветки	-	18-20	-	-
6	Боярышник	Плоды	-	25	-	-
7	Брусника	Листья	56 ± 1	45	-	45
8	Валериана лекарственная	Корневища с корнями	35 ± 3	25	22-36	25
9	Калина обыкновенная	Кора	-	40	-	-
10	Кровохлебка лекарственная	Корневища с корнями	-	25	-	-
11	Крушина ломкая	Кора	-	40	37	-
12	Малина обыкновенная	Плоды	-	16-18	20	-
13	Мать-и-мачеха	Листья	18 ± 1	15	19-20	15
14	Можжевельник обыкновенный	Шишко-ягоды	-	30	-	
15	Пижма обыкновенная	Соцветия	-	25	-	-
16	Плаун булавовидный (и др. виды)	Споры	-	6-7	-	-
17	Подорожник большой	Листья	20 ± 1	-	22-23	15
18	Полынь горькая	Трава	-	22	-	-
19	Полынь горькая	Листья	-	24-25	-	-
20	Пустырник сердцелистный	Трава	-	25	-	-
21	Рябина обыкновенная	Плоды	-	-		-
22	Смородина черная	Плоды	-	18-20	-	-
23	Сосна обыкновенная	Почки	-	40	-	-
24	Тимьян ползучий (чабрец)	Трава	-	25-30	-	-
25	Сушеница топяная	Трава		23-25	-	-
26	Толокнянка обыкновенная	Листья	60 ± 3	50	-	50
27	Тысячелистник обыкновенный	Трава	0	22	-	-
28	Хвощ полевой	Трава	-	25	-	-
29	Череда трехраздельная	Трава	19 ± 1	15	25	15
30	Черемуха обыкновенная	Плоды	-	42-45	-	-
31	Черника обыкновенная	Плоды	16 ± 1	13	15-18,3	13
32	Чистотел большой	Трава	-	23-25	-	-
33	Шиповник майский (и др. высоковитаминные виды)	Плоды	46 ± 2	32-35	32-35	32
34	Шиповник собачий (и др. низковитаминные виды)	Плоды	58 ± 3	32-35	-	23

Заготовка лекарственных растений допускается в объемах, обеспечивающих своевременное восстановление растений и воспроизводство запасов сырья.

2.4.2. Нормативы количества высверливаемых каналов при заготовке древесных соков (березового сока). Параметры куста (высота, возраст) при заготовке папоротника-орляка

Заготовка березового сока

Более или менее устойчивых сроков начала и окончания соковыделения у берез нет, они зависят от сочетания многих факторов, поэтому фазу начала соковыделения устанавливают, прокалывая шилом кору с захватом древесины на глубину 1–15 см. День появления из проколов первых капель сока открывает фазу соковыделения. Началом соковыделения считается тот день, когда в эту фазу вступит не менее 10% экземпляров, массовое сокодвижение – при 50%.

Окончанием сокодвижения считается день, когда выход сока прекращается примерно у 50% деревьев. Признаки начала брожения – помутнение сока, появление белого налета в каналах и на приспособлениях для сбора сока. Биологическая продолжительность сокодвижения колеблется от 27 до 35 дней, а период подсочки для использования сока в хозяйственных целях – от начала соковыделения до начала брожения – в среднем 15–20 дней.

Заготовка березового сока допускается на участках спелого леса не ранее чем за 5 лет до рубки.

Заготовка березового сока осуществляется способом подсочки в насаждениях, где проводятся выборочные рубки, разрешается с деревьев, намеченных в рубку.

Для подсочки подбираются участки здорового леса I - III классов бонитета с полнотой не менее 0,4 и количеством деревьев на одном гектаре не менее 200 штук. В подсочку назначают деревья диаметром на высоте груди 20 см и более.

Сверление канала производят на высоте 20 - 35 см от корневой шейки дерева. В тех случаях, когда на дереве делается два и более подсочных отверстия, они располагаются на одной стороне ствола на расстоянии 8 - 15 см одно от другого с тем расчетом, чтобы сок стекал в один приемник.

При определении нормы нагрузки дерева, то есть количества высверливаемых в нем каналов, рекомендуется руководствоваться следующими показателями (таблица 2.4.2.1).

Таблица 2.4.2.1

Нормативы количества высверливаемых каналов при заготовке березового сока

Диаметр дерева на высоте груди, см	Количество каналов при подсочке, шт.	Примечание
20-22	1	За год до рубки разрешается подсочка деревьев с диаметром 16 см при следующих нормах нагрузки: 16 - 20 см - 1 канал 21 - 24 см - 2 канала 25 см и более - 3 канала
23-27	2	
28 и более	3	

После окончания сезона подсочки отверстия должны быть промазаны живичной пастой или закрыты деревянной пробкой и замазаны варом, садовой замазкой или глиной с известью для предупреждения заболевания деревьев.

В последующие годы каналы сверлят на уровне каналов первого года подсочки с интервалом 10 см в ту или другую сторону по окружности ствола дерева.

Заготовка березового сока должна производиться способами, обеспечивающими сохранение технических свойств древесины.

Заготовка папоротника-орляка

Съедобным побегом папоротника орляка считается целый, не поврежденный побег (ваий), на верхушке которого должно быть не более трех нераспустившихся листков - так называемый «тройничок».

Заготовка сырья папоротника орляка ведется на одном участке в течение 3 - 4 лет. Затем следует перерыв для восстановления заросли: при одноразовом (за сезон) сборе сырья - 2 - 3 года, двухразовом - 3 - 4 года.

Оптимальная высота побегов папоротника-орляка, пригодных к сбору, - от 20 - 25 см до 30 - 40 см в зависимости от района заготовки и условий произрастания. Побеги обламывают у самого основания.

Запрещается вырывать растения с корнями, повреждать листья (вайи) и корневища папоротника.

В таблице 2.4.2.2 приведена средняя продуктивность одного гектара орляковых ценозов.

Таблица 2.4.2.2

Средняя продуктивность 1 га орляковых ценозов

Показатели	Густота стояния вай				
	очень густое	густое	среднее	редкое	очень редкое
Число вай, тыс.шт.	161-200	121-160	81-120	41-80	1-40
Число вай основного слоя, тыс.шт.	81-100	61-80	41-60	21-40	0,5-20
Фитомасса взрослых вай, кг	8500	6600	4700	2800	900
Фитомасса побегов, кг	1350	1000	750	450	150
Фитомасса побегов основного слоя, кг	950	700	520	310	100
Биологический урожай, кг	890	660	490	290	100
Эксплуатационный урожай, кг	620	460	340	200	60
Расчетный размер пользования, кг	310	270	200	120	30

Примечания:

1. Фитомасса побегов - масса в момент созревания урожая.
2. Биологический урожай - масса продукта, произведенного за сезон.
3. Эксплуатационный урожай - масса продукта в промысловом слое (составляет 70% биологического урожая).
4. Расчетный размер пользования - размер допустимого ежегодного пользования

2.4.3. Сроки заготовки и сбора

Заготовка дикорастущих плодов и ягод осуществляется строго в установленные сроки. Сроки заготовки дикорастущих плодов и ягод зависят от времени наступления массового созревания урожая.

Согласно приказу Министерства лесного комплекса Иркутской области от 15.08.2016 № 12-мпр «О сроках заготовки дикорастущих плодов и ягод гражданами для собственных нужд» начало заготовки дикоросов, расположенных на землях лесного фонда Иркутской области, осуществляется в следующие сроки:

- черника, голубика - с 20 июля;
- брусника - с 20 августа;
- клюква - с 10 сентября.
- кедровый орех с 1 сентября.

Оптимальная продолжительность периода заготовки ягод составляет: смородины черной и красной - 15 дней, брусники, клюквы и черники - от 30 до 45 дней, начиная со времени массового созревания плодов.

Заготовка лекарственных растений допускается в объемах, обеспечивающих своевременное восстановление растений и воспроизводство запасов сырья.

Повторный сбор сырья лекарственных растений в одной и той же заросли (угодье) допускается только после полного восстановления запасов сырья конкретного вида растения.

При отсутствии данных о сроках ведения повторных заготовок сырья для какого-либо вида лекарственного растения рекомендуется руководствоваться следующим:

заготовка соцветий и надземных органов («травы») однолетних растений проводится на одной заросли один раз в 2 года;

надземных органов («травы») многолетних растений - один раз в течение 4 - 6 лет;

подземных органов большинства видов лекарственных растений - не чаще одного раза в 15 - 20 лет.

2.4.4. Сроки использования лесов для заготовки пищевых лесных ресурсов и сбора лекарственных растений

Заготовка пищевых лесных ресурсов и сбор лекарственных растений осуществляются на принципах обеспечения многоцелевого, рационального, непрерывного, неистощительного использования лесов для удовлетворения потребностей общества в лесах и лесных ресурсах.

В соответствии с частью 3 статьи 72 ЛК РФ договор аренды лесного участка, находящегося в государственной или муниципальной собственности, для заготовки пищевых лесных ресурсов и сбора лекарственных растений заключается на срок от десяти до сорока девяти лет.

Граждане имеют право свободно и бесплатно пребывать в лесах и для собственных нужд осуществлять заготовку пищевых лесных ресурсов и сбор лекарственных растений.

2.5. Нормативы и параметры и сроки использования лесов для осуществления видов деятельности в сфере охотничьего хозяйства

Использование лесов для осуществления видов деятельности в сфере охотничьего хозяйства осуществляется на основании охотхозяйственных соглашений с предоставлением или без предоставления лесных участков.

Использование лесов для осуществления видов деятельности в сфере охотничьего хозяйства без предоставления лесных участков допускается в случае, если осуществление указанных видов деятельности не влечёт за собой проведение рубок лесных насаждений или создание объектов охотничьей инфраструктуры.

Для осуществления видов деятельности в сфере охотничьего хозяйства лесные участки, находящегося в государственной или муниципальной собственности, предоставляются юридическим лицам, индивидуальным предпринимателям в соответствии со статьей 9 ЛК.

На лесных участках, предоставленных для осуществления видов деятельности в сфере охотничьего хозяйства, допускается создание объектов охотничьей инфраструктуры, являющейся временными постройками, в том числе ограждений.

Правила использования лесов для осуществления видов деятельности в сфере охотничьего хозяйства и перечень случаев использования лесов в указанных целях без предоставления лесных участков устанавливаются уполномоченным федеральным органом исполнительной власти.

Договор аренды лесного участка, находящегося в государственной или муниципальной собственности, в случаях предусмотренных статьей 36 ЛК заключается на срок не превышающий срок действия соответствующего охотхозяйственного соглашения.

По данным Службы по охране и использованию животного мира Иркутской области по состоянию на 1 января 2017 года на территории Нижнеилимского района общедоступные охотничьи угодья составляют 7 га. Информация об охотпользователях на территории района приведена в таблице 2.5.1.

Таблица 2.5.1

Перечень охотпользователей на территории Нижнеилимского района

Охотпользователи	Площадь, га
Нижнеилимское районное отделение Иркутской областной общественной организации охотников и рыболовов	1740

Осуществление видов деятельности в сфере охотничьего хозяйства осуществляется в соответствии с:

- Федеральным законом от 24.04.1995 г. № 52-ФЗ «О животном мире» (в ред. от 03.07.2016 № 227-ФЗ);
- Федеральным законом от 24.07.2009 г. № 209-ФЗ «Об охоте и о сохранении охотничьих ресурсов и о внесении изменений в отдельные законодательные акты Российской Федерации» (в ред. от 23.06.2016 г. № 206-ФЗ с изм., внесенными Постановлением Конституционного суда РФ от 25.06.2015 г. № 17-П);
- приказом МПР России от 16.11.2010 г. № 512 «Об утверждении Правил охоты» (в ред. от 06.08.2015 № 348);
- приказом МПР России от 24.12.2010 г. № 560 «Об утверждении видов и состава биотехнических мероприятий, а также порядка их проведения в целях сохранения охотничьих ресурсов»;
- приказом МПР России от 08.12.2011 г. № 948 «Об утверждении Методики исчисления размера вреда, причиненного охотничьим ресурсам» (в ред. от 22.07.2013 г. № 252);
- приказом МПР России от 30.04.2010 г. № 138 «Об утверждении нормативов допустимого изъятия охотничьих ресурсов и нормативов численности охотничьих ресурсов в охотничьих угодьях» (в ред. от 11 января 2017 г. № 4);
- законом Иркутской области от 18.06.2010 г. № 46-оз «Об отдельных вопросах в сфере охоты, сохранения охотничьих ресурсов и среды их обитания в Иркутской области» (в ред. от 12.12.2016 г. № 101-оз).

К охотничьим ресурсам, в отношении которых осуществляется промысловая охота, относятся: лось, косуля, благородный олень, дикий северный олень, кабарга, кабан, бурый медведь, соболь, норка, ондатра, белка, волк, рысь, лисица, росомаха, горностай, колонок, заяц-беляк, рябчик, глухарь, тетерев, белая куропатка, утки.

Согласно закону Иркутской области от 18.06.2010 г. № 46-оз «Об отдельных вопросах в сфере охоты, сохранения охотничьих ресурсов и среды их обитания в Иркутской области» охотпользователь имеет право:

- добывать и организовывать добычу охотничьих ресурсов, предоставленных ему в пользование в соответствии с охотхозяйственным соглашением;
- перерабатывать продукцию, полученную в процессе охоты, и производить изделия из этой продукции, осуществлять их реализацию;
- заключать договоры об оказании услуг в сфере охотничьего хозяйства с физическими лицами, юридическими лицами и индивидуальными предпринимателями;
- предоставлять услуги, связанные с охотой и ведением охотничьего хозяйства, использованием охотничьей инфраструктуры в закрепленных охотничьих угодьях;
- представлять заявки в уполномоченный орган исполнительной власти области для определения квоты добычи охотничьих ресурсов в отношении закрепленного охотничьего угодья;
- выдавать разрешения на добычу охотничьих ресурсов в пределах установленных квот, норм добычи и пропускной способности закрепленных за охотпользователем охотничьих угодий;
- воздействовать на охотничьи угодья с целью улучшения состояния охотничьих ресурсов по согласованию с собственниками земельных участков, землевладельцами, землепользователями, владельцами лесного фонда и уполномоченным органом исполнительной власти области;
- осуществлять производственный охотничий контроль в закрепленных за ним охотничьих угодьях, в том числе проверять документы, удостоверяющие право на охоту, у охотника, заключившего с охотпользователем договор об оказании услуг в сфере охотничьего хозяйства;
- составлять и направлять сообщения в уполномоченный орган исполнительной власти области об административных правонарушениях в сфере охоты и ведения охотничьего хозяйства;
- создавать и поддерживать в закрепленных охотничьих угодьях охотничью инфраструктуру, вести подсобное хозяйство, связанное с охотой и ведением охотничьего хозяйства;
- обжаловать в судебном порядке решение об установлении квоты добычи охотничьих ресурсов в закрепленном охотничьем угодье;
- осуществлять иные права, предусмотренные федеральными законами, законами области и охотхозяйственными соглашениями.

Охотпользователь обязан:

- соблюдать условия охотхозяйственного соглашения;
- осуществлять деятельность по сохранению и использованию охотничьих ресурсов и среды их обитания;
- не допускать разрушения или ухудшения качества охотничьих угодий;
- оказывать помощь органам государственной власти области, в том числе должностным лицам уполномоченного органа исполнительной власти области, в осуществлении охраны охотничьих ресурсов;
- применять гуманные способы и орудия охоты, не нарушающие целостности естественных сообществ;
- осуществлять учет и оценку состояния охотничьих ресурсов и среды их обитания, а также осуществлять учет добытых охотничьих ресурсов;
- организовывать и проводить мероприятия по сохранению охотничьих ресурсов и среды их обитания и созданию охотничьей инфраструктуры;
- не допускать нарушений прав других природопользователей;
- осуществлять иные обязанности, предусмотренные федеральными законами, законами области и охотхозяйственными соглашениями.

Сроки добывания охотничье-промысловых животных установлены приказом МПР России от 16.11.2010 г. № 512 «Об утверждении Правил охоты» (от 06 08. 2015 № 348).

Служба по охране и использованию животного мира Иркутской области по согласованию с Министерством сельского хозяйства Российской Федерации вправе осуществить корректировку сроков добывания объектов животного мира в пределах 2 недель раньше или 2 недель позже сроков, установленных Правительством Российской Федерации.

Нормы допустимой добычи охотничьих ресурсов на одного охотника в охотничьих угодьях Иркутской области, за исключением особо охраняемых природных территорий федерального значения, при осуществлении любительской, спортивной и промысловой охоты утверждаются Службой по охране и использованию животного мира Иркутской области ежегодно.

Нормы допустимой добычи охотничьих ресурсов в летне-осенние и осенне-зимние сроки охоты 2017-2018 годов утверждены приказом Службы по охране и использованию животного мира Иркутской области от 12.07.2017 г. № 7-спр «О нормах допустимой добычи охотничьих ресурсов и нормах пропускной способности охотничьих угодий в летне-осенние и осенне-зимние сроки охоты 2017-2018 гг. на территории Иркутской области». Они дифференцированы по административным районам (таблица 2.5.2).

Таблица 2.5.2

Нормы допустимой добычи охотничьих ресурсов в летне-осенние и осенне-зимние сроки охоты 2017 – 2018 годов, на одного охотника в закрепленных и общедоступных охотничьих угодьях Иркутской области, за исключением особо охраняемых природных территорий федерального значения, при осуществлении любительской и спортивной охоты

Виды (группы видов) охотничьих ресурсов	Административные районы Иркутской области	Нормы добычи охотничьих ресурсов (особей) на одного охотника (не более)	
		за день охоты	за весь срок (сезон) охоты
Белка:	Ангарский, Аларский, Балаганский, Баяндаевский, Боханский, Заларинский, Зиминский, Иркутский, Куйтунский, Нукутский, Ольхонский, Осинский, Слюдянский, Эхирит-Булагатский, Усольский, Шелеховский	не устанавливаются	50
	Бодайбинский, Катангский, Казачинско-Ленский, Киренский, Мамско-Чуйский, Усть-Кутский, Братский, Жигаловский, Качугский, Нижнеилимский, Нижнеудинский, Тайшетский, Тулунский, Черемховский, Чунский, Усть-Удинский, Усть-Илимский	не устанавливаются	100
Лисица, норка	все районы Иркутской области	не устанавливаются	5
Волк	все районы Иркутской области	не устанавливаются	3
Ондатра	все районы Иркутской области	не устанавливаются	50
Росомаха	все районы Иркутской области	не устанавливаются	1
Горностай, заяц – беляк, колонок	Ангарский, Аларский, Балаганский, Баяндаевский, Боханский, Заларинский, Зиминский, Иркутский, Куйтунский, Нукутский, Ольхонский, Осинский, Слюдянский, Эхирит-Булагатский, Усольский, Шелеховский	не устанавливаются	5
	Бодайбинский, Катангский, Казачинско-Ленский, Киренский, Мамско-Чуйский, Усть-Кутский, Братский, Жигаловский, Качугский, Нижнеилимский, Нижнеудинский, Тайшетский, Тулунский, Черемховский, Чунский, Усть-Удинский, Усть-Илимский	не устанавливаются	20
Рябчик	Все районы Иркутской области	5	30
Глухари (обыкновенный, каменный)	Ангарский, Аларский, Балаганский, Братский, Баяндаевский, Боханский, Заларинский, Зиминский, Иркутский, Куйтунский, Нукутский, Ольхонский, Осинский, Слюдянский, Эхирит-Булагатский, Усольский, Шелеховский,	1	3
	Бодайбинский, Катангский, Казачинско-Ленский, Киренский, Мамско-Чуйский, Усть-Кутский, Жигаловский, Качугский, Нижнеилимский, Нижнеудинский, Тайшетский, Тулунский, Черемховский, Чунский, Усть-Удинский, Усть-Илимский	1	5
Тетерев	Все районы Иркутской области	2	10
Белая, тундряная и бородатая куропатки	Все районы Иркутской области	2	10
Утки*	Все районы Иркутской области	5	30
Гуси*	Все районы Иркутской области	1	3
Вальдшнеп	Все районы Иркутской области	5	30
Бекас	Все районы Иркутской области	8	30
Кабан	Все районы Иркутской области	не устанавливаются	1

Примечание: -* за исключением редких и находящихся под угрозой исчезновения видов, а также видов и подвидов, занесенных в Красную книгу Российской Федерации и Красную книгу Иркутской области

Сроки добывания охотничьих ресурсов на территории на территории Иркутской области в 2017-2018 годах отражены в таблице 2.5.3.

Таблица 2.5.3

Сроки добывания охотничьих ресурсов

I. Копытные животные		
Охотничьи ресурсы	Возрастная группа	Сроки добывания
Лось	до года	с 1 октября по 15 января
Лось	свыше года	с 1 октября по 31 декабря
Благородный олень (изюбрь)	взрослые самцы	с 1 сентября по 30 сентября
	все половозрастные группы	с 1 октября по 31 декабря
	взрослые самцы	с 1 сентября по 30 сентября
	взрослые самцы с неокостеневшими рогами (пантами)	с 1 июня по 15 июля
Косуля сибирская	все половозрастные группы	с 1 октября по 31 декабря
	взрослые самцы	с 25 августа по 20 сентября
Дикий северный олень	все половозрастные группы	с 1 августа по 15 марта
Кабан	все половозрастные группы	с 1 июня по 28 февраля
Кабарга	все половозрастные группы	с 1 ноября по 31 декабря
II. Медведь		
Бурый медведь	весенний период	с 2 апреля по 31 мая
	летне-осенний	с 1 августа по 30 ноября
III. Пернатая дичь		
Пернатая дичь в весенний период (селезни уток, гуси, вальдшнеп, самцы глухаря, и самцы тетерева		южные районы с последней субботы апреля продолжительностью 10 дней; центральные районы с первой субботы мая продолжительностью 10 дней северные районы со второй субботы мая продолжительностью 10 дней
На водоплавающую дичь в летнее-осенний и осенне-зимней период (утки, гуси)		с 19 августа по 31 декабря
На болотно-луговую, полевую и степную дичь (бородатая куропатка, дупеля, бекасы, гаршнеп, турухтан, травник, чибис, тулес, хрустан, улиты, мородунка, камнешарка, пастушок, обыкновенный погоныш)		с 19 августа по 31 декабря
На боровую дичь (глухарь, рябчик, тетерев, белая и тундряная куропатки, вальдшнеп)		с 19 августа по 28 февраля
Охота на пернатую дичь с островными и континентальными легавыми собаками, ретриверами, спаниелями, ловчими птицами		
На болотно-луговую дичь		с 25 июля по 15 ноября
На боровую, полевую и степную дичь		с 5 августа по 31декабря
IV. Пушные звери		
Крот		с 1 июня по 25 октября
Суслик длиннохвостый		с 1 июля по 30 сентября
Заяц-беляк, лисица, волк		с 15 сентября по 28 февраля
Ондатра, водяная полёвка		с 1 октября по 1 апреля
Норка, белка		с 19 августа по 28 февраля
Колонок, рысь, росомаха, горностай		с 1 октября по 28 февраля
Соболь		с 15 октября по 28 февраля
Барсук		с 15 августа по 31 октября

Лимиты добычи охотничьих ресурсов и квоты их добычи на территории Иркутской области, за исключением лимитов и квот добычи охотничьих ресурсов, находящимся на особо охраняемых природных территориях федерального значения, утверждаются Губернатором Иркутской области.

2.5.1. Перечень и нормы проведения биотехнических мероприятий

Виды и состав биотехнических мероприятий, а также порядок их проведения в целях сохранения охотничьих ресурсов, утверждены приказом Министерства природных ресурсов и экологии РФ от 24.12. 2010 № 560 «Об утверждении видов и состава биотехнических мероприятий, а также порядка их проведения в целях сохранения охотничьих ресурсов».

1. К биотехническим мероприятиям относятся меры по поддержанию и увеличению численности охотничьих ресурсов.

2. В охотничьих угодьях проводятся следующие виды биотехнических мероприятий:

2.1. Предотвращение гибели охотничьих ресурсов:

2.1.1. устранение незаконной добычи охотничьих ресурсов, разрушения и уничтожения среды их обитания;

2.1.2. регулирование численности объектов животного мира, влияющих на сокращение численности охотничьих ресурсов;

2.1.3. предотвращение гибели охотничьих ресурсов от транспортных средств и производственных процессов;

2.1.4. предотвращение гибели охотничьих ресурсов от стихийных бедствий природного и техногенного характера, а также непосредственное спасение охотничьих ресурсов при стихийных бедствиях природного и техногенного характера;

2.1.5. создания в охотничьих угодьях зон охраны охотничьих ресурсов.

2.2. Подкормка охотничьих ресурсов и улучшение кормовых условий среды их обитания:
2.2.1. выкладка кормов;
2.2.2. посадка и культивирование растений кормовых культур;
2.2.3. создание искусственных водопоев;
2.2.4. обеспечение доступа к кормам;
2.2.5. создание сооружений для выкладки кормов;
2.2.6. устройство кормовых полей.
2.3. Мелиорация охотничьих угодий, улучшение условий защиты и естественного воспроизводства охотничьих ресурсов:
2.3.1. создание защитных посадок растений;
2.3.2. устройство искусственных мест размножения, жилищ, укрытий охотничьих ресурсов;
2.3.3. создание искусственных водоемов.
2.4. Расселение охотничьих ресурсов:
2.4.1. акклиматизация и реакклиматизация охотничьих ресурсов;
2.4.2. расселение охотничьих ресурсов;
2.4.3. размещение охотничьих ресурсов в среде их обитания, выращенных в полувольных условиях и искусственно созданной среде обитания.
2.5. Селекционная работа по формированию определенных половой и возрастной структуры популяций охотничьих ресурсов, а также параметров их экстерьера.
2.6. Предотвращение болезней охотничьих ресурсов:
2.6.1. профилактика и лечение инвазионных заболеваний;
2.6.2. профилактика и лечение инфекционных заболеваний;
2.6.3. профилактика и лечение эктопаразитарных заболеваний.
3. Биотехнические мероприятия проводятся в закрепленных и общедоступных охотничьих угодьях.
4. Проведение биотехнических мероприятий в закрепленных охотничьих угодьях обеспечивается юридическими лицами и индивидуальными предпринимателями, заключившими охотхозяйственные соглашения.
5. Проведение биотехнических мероприятий осуществляется ежегодно, в объеме и составе, определяемом документом внутри хозяйственного охотустройства.
В таблице 2.5.1.1 приведены виды мероприятий биотехнического характера, необходимые для ведения охотничьего хозяйства.

Таблица 2.5.1.1

Рекомендуемые виды биотехнических мероприятий

№п/п	Виды мероприятий	Ед.изм.	Ежегодный объём мероприятий
1.	Устройство солонцов:		Устанавливаются при охотоустройстве
	для лося	шт.	
	для зайцев	шт.	
2.	Устройство галечников и порхалищ	шт.	
3.	Подрубка осины, ивы	м^3	
4.	Устройство подкормочных площадок	шт.	

2.5.2. Перечень разрешенных для размещения объектов охотничьей инфраструктуры

На лесных участках, предоставленных для осуществления видов деятельности в сфере охотничьего хозяйства, допускается создание охотничьей инфраструктуры, являющихся временными постройками, в том числе ограждений в соответствии с Федеральным законом от 24.07.2009 № 209-ФЗ «Об охоте и о сохранении охотничьих ресурсов и о внесении изменений в отдельные законодательные акты Российской Федерации» (в ред. от 29.07.2017 г. № 224-ФЗ, с изм., внесенными Постановлением Конституционного Суда РФ от 25.06.2015 г. № 17-П).
В соответствии со статьей 53 Федерального закона «Об охоте и о сохранении охотничьих ресурсов и о внесении изменений в отдельные законодательные акты Российской Федерации» распоряжением Правительства Российской Федерации от 11.07.2017 г. № 1469-р утвержден Перечень объектов, относящихся к охотничьей инфраструктуре.
В состав объектов, относящихся к охотничьей инфраструктуре, включены:
1. Вольер, питомник диких животных, ограждения для содержания и разведения охотничьих ресурсов в полувольных условиях и искусственно созданной среде обитания.
2. Егерский кордон.
3. Охотничья база.
Содержание охотничьей инфраструктуры в закрепленных охотничьих угодьях обеспечивается юридическими лицами и индивидуальными предпринимателями, заключившими охотхозяйственные соглашения.

2.6. Нормативы, параметры и сроки использования лесов для ведения сельского хозяйства

В соответствии со ст. 38 Лесного кодекса РФ леса могут использоваться для ведения сельского хозяйства (сенокошения, выпаса сельскохозяйственных животных, пчеловодства, северного оленеводства, товарной аквакультуры (товарного рыбоводства), выращивания сельскохозяйственных культур и иной сельскохозяйственной деятельности).
На лесных участках, предоставленных для ведения сельского хозяйства, допускаются размещение ульев и пасек, возведение изгородей, навесов и других временных построек, в том числе предназначенных для осуществления товарной аквакультуры (товарного рыбоводства).
Использование лесов для ведения сельского хозяйства осуществляется в соответствии с приказом Минприроды России от 21.06.2017 № 314 «Об утверждении правил использования лесов для ведения сельского хозяйства».
В Правилах использования лесов для ведения сельского хозяйства содержатся общие положения, распространяющие свое действие на любое использование лесов для ведения сельского хозяйства, и специальные требования, определяющие особенности осуществления в лесах отдельных видов сельскохозяйственной деятельности.
Ведение сельского хозяйства запрещается:
в лесах, расположенных в водоохранных зонах, за исключением сенокошения и пчеловодства;
в лесопарковых зонах;
в зеленых зонах, за исключением сенокошения и пчеловодства. Также в зеленых зонах запрещено возведение изгородей в целях сенокошения и пчеловодства;
в городских лесах;
на заповедных лесных участках;
на особо защитных участках лесов, за исключением сенокошения и пчеловодства.
В границах прибрежных защитных полос запрещается распашка земель, выпас сельскохозяйственных животных и организация для них летних лагерей, ванн.
Запрещается использовать земли, занятые лесными культурами, естественными молодняками ценных древесных пород, селекционно-лесосеменных, сосновых, елово-пихтовых, ивовых, ореховых плантаций, с проектируемыми мероприятиями по содействию естественному лесовосстановлению и лесовосстановлению хвойными породами, с легкоразмываемыми и развеваемыми почвами.
Граждане, юридические лица осуществляют использование лесов для ведения сельского хозяйства на основании договоров аренды лесных участков.
Для использования лесов гражданами в целях осуществления сельскохозяйственной деятельности (в том числе пчеловодства) для собственных нужд лесные участки предоставляются в безвозмездное пользование или устанавливается сервитут в случаях, определенных Земельным кодексом Российской Федерации и Гражданским кодексом Российской Федерации.
Невыполнение гражданами, юридическими лицами, осуществляющими использование лесов, лесохозяйственного регламента и проекта освоения лесов является основанием для досрочного расторжения договоров аренды лесного участка, а также принудительного прекращения права постоянного (бессрочного) пользования лесным участком или безвозмездного пользования лесным участком.

2.6.1. Сведения о площадях лесных участков, на которых возможно сенокошение, выпас сельскохозяйственных животных, пчеловодство, северное оленеводство, мараловодство, выращивание сельскохозяйственных культур и иной сельскохозяйственной деятельности, рыбоводство, а также соответствующие нормативы (допустимые объемы)

Использование лесов для сенокошения

Для сенокошения должны использоваться нелесные земли, а также необлесившиеся лесосеки, прогалины и другие, не покрытые лесной растительностью земли, до проведения на них лесовосстановления.
В необходимых случаях для сенокошения могут использоваться пригодные для этой цели участки малоценных лесных насаждений, не намеченные под реконструкцию.

Использование лесов для выпаса сельскохозяйственных животных

Для выпаса сельскохозяйственных животных должны использоваться нелесные земли, а также необлесившиеся вырубки, редины, прогалины и другие, не покрытые лесной растительностью земли, до проведения на них лесовосстановления.
Выпас сельскохозяйственных животных не допускается на участках:
занятых лесными культурами, естественными молодняками ценных древесных пород, насаждениями с развитым жизнеспособным подростом;
селекционно-лесосеменных, сосновых, елово-пихтовых, ивовых, твердолиственных, орехоплодных плантаций;
с проектируемыми мероприятиями по содействию естественному лесовосстановлению и лесовосстановлению хвойными и твердолиственными породами;
Владельцы сельскохозяйственных животных должны обеспечить:
огораживание скотопрогонов или пастбища во избежание потрав лесных культур, питомников, молодняков естественного происхождения и других ценных участков леса;
выпас сельскохозяйственных животных пастухом (за исключением выпаса на огороженных участках или на привязи).
Пастьба коз разрешается исключительно на предварительно огороженных владельцами сельскохозяйственных животных лесных участках или на привязи.
Для осуществления пантового оленеводства (мараловодства) в качестве кормовой базы должны использоваться лесные участки в местах обитания животных, используемых для мараловодства.
На лесных участках, предназначенных для ведения пантового оленеводства (мараловодства) допускается возведение ограждений.

Пчеловодство

В качестве кормовой базы для медоносных пчел должны использоваться лесные участки, на которых, в составе древесного, кустарникового или травяно-кустарничкового яруса имеются медоносные растения.
Лесные участки для размещения ульев и пасек предоставляются, в первую очередь, на опушках леса, прогалинах и других, не покрытых лесной растительностью землях.

Северное оленеводство

Для осуществления северного оленеводства в качестве кормовой базы должны использоваться лесные участки в лесных районах, находящихся в пределах лесорастительной зоны притундровых лесов и редкостойной тайги и таежной лесорастительной зоны Российской Федерации.
Подробная информация о распределении лесов лесничества по лесорастительным зонам и лесным районам приведена в таблице 1.1.4.1.
На лесных участках, предоставляемых гражданам и юридическим лицам для ведения северного оленеводства, должны применяться пастбищеобороты, не приводящие к ухудшению напочвенного покрова и поверхности почвы таких участков.
При использовании лесов с целью ведения северного оленеводства в местах традиционного проживания и хозяйственной деятельности лиц, относящихся к коренным малочисленным народам Севера, Сибири и Дальнего Востока Российской Федерации, должны обеспечиваться защита исконной среды обитания этих народов и их традиционный образ жизни в соответствии с Федеральным законом от 30 апреля 1999 года № 82-ФЗ «О гарантиях прав коренных малочисленных народов Российской Федерации».

Выращивание сельскохозяйственных культур и иная сельскохозяйственная деятельность

Для выращивания сельскохозяйственных культур должны использоваться нелесные земли, а также необлесившиеся лесосеки, прогалины и другие, не покрытые лесной растительностью земли, до проведения на них лесовосстановления.
На лесных участках, используемых для выращивания сельскохозяйственных культур и иной сельскохозяйственной деятельности, могут применяться химические и биологические препараты.

2.6.2. Параметры использования лесов для ведения сельского хозяйства

В таблице 2.6.2.1 приведены виды пользований с указанием возможного объема их использования.

Таблица 2.6.2.1

Параметры использования лесов для ведения сельского хозяйства

№ п/п	Виды пользований	Единица измерения	Ежегодный допустимый объем
1	2	3	4
1.	Использование пашни	га	632
2.	Сенокошение	га/тонн	3875/3229
3.	Выпас сельскохозяйственных животных		
	а) в лесу	га/голов	2000/500
	б) на выгонах, пастбищах	га/голов	347/87
4.	Пчеловодство	тыс. га	Не планируется
	а) медоносы: ива	га	-
	разнотравье	тыс. га	-
	б) медопродуктивность: ива	кг/га	-
	разнотравье	кг/га	-
	в) возможное к содержанию количество пчелосемей	количество пчелосемей	-
5.	Северное оленеводство	га/голов	Не планируется
6.	Товарная аквакультура (товарное рыболовство)		Не планируется
7.	Выращивание сельскохозяйственных культур	га	Не планируется
8.	Иная сельскохозяйственная деятельность		Не планируется

2.6.3. Сроки использования лесов для ведения сельского хозяйства

Использование лесов для ведения сельского хозяйства осуществляется на принципах обеспечения многоцелевого, рационального, непрерывного, неистощительного использования лесов для удовлетворения потребностей общества в лесах и лесных ресурсах.
В соответствии с частью 3 статьи 72 ЛК РФ договор аренды лесного участка, находящегося в государственной или муниципальной собственности, для ведения сельского хозяйства заключается на срок от десяти до сорока девяти лет.

2.7. Нормативы, параметры и сроки использования лесов для осуществления научно-исследовательской и образовательной деятельности

Леса лесничества могут использоваться для осуществления научно-исследовательской деятельности, образовательной деятельности научными организациями, образовательными организациями.
Приказом Федерального агентства лесного хозяйства от 23.12.2011 № 548 утверждены «Правила использования лесов для осуществления научно-исследовательской деятельности, образовательной деятельности».
Использование лесов для осуществления научно-исследовательской деятельности включает в себя осуществление экспериментальной или теоретической деятельности, направленной на получение новых знаний об экологической системе леса, проведение прикладных научных исследований, направленных на применение этих знаний для достижения практических целей и решения конкретных задач в области использования, охраны, защиты, воспроизводства лесов.
К использованию лесов для осуществления образовательной деятельности относится создание и использование на лесных участках полигонов, опытных площадок для изучения природы леса, обучения методам таксации леса, технологии рубок лесных насаждений, работ по охране, защите, воспроизводству лесов и других мероприятий в области изучения, использования, охраны, защиты, воспроизводства лесов, иных компонентов природы, объектов необходимой лесной инфраструктуры для закрепления на практике у обучающихся специальных знаний и навыков.
При использовании лесов для осуществления научно-исследовательской деятельности, образовательной деятельности допускается создание и использование на лесных участках полигонов, опытных площадок для проведения научных исследований изучения природы леса, обучения в области использования, охраны, защиты, воспроизводства лесов с объектами необходимой лесной инфраструктуры.
Использование лесов для научно-исследовательской деятельности, образовательной деятельности осуществляется в соответствии с лесохозяйственным регламентом лесничества, лесопарка, проектом освоения лесов.
Государственные учреждения, муниципальные учреждения, другие научные организации, образовательные организации, использующие леса для научно-исследовательской деятельности, образовательной деятельности, имеют право:
- осуществлять использование лесов в соответствии с условиями договора аренды лесного участка;
- устанавливать специальные знаки, информационные и иные указатели, отграничивающие территорию, на которой осуществляется образовательная деятельность, научно-исследовательская деятельность;
- осуществлять рубку лесных насаждений в научных и образовательных целях;
- создавать согласно части 1 статьи 13 Лесного кодекса Российской Федерации лесную инфраструктуру (лесные дороги, лесные склады и другую);
- осуществлять экспериментальную деятельность по использованию, охране, защите, воспроизводству лесов в целях разработки, опытно-производственной проверки и внедрения результатов научно-исследовательских, опытно-конструкторских работ;
- проводить испытания химических, биологических и иных средств для изучения их влияния на экологическую систему леса;
- создавать и использовать объекты научной и учебно-практической базы;
- иметь другие права, если их реализация не противоречит требованиям законодательства Российской Федерации.
При осуществлении использования лесов для научно-исследовательской деятельности, образовательной деятельности не допускается:
- повреждение лесных насаждений, растительного покрова и почв за пределами предоставленного лесного участка;
- захламление предоставленного лесного участка и территории за его пределами строительным и бытовым мусором, отходами древесины, иными видами отходов;
- загрязнение площади предоставленного лесного участка и территории за его пределами химическими и радиоактивными веществами.
Земли, нарушенные при использовании лесов для научно-исследовательской деятельности, образовательной деятельности, подлежат рекультивации в срок не более 1 года после завершения работ.
На участках с нарушенным почвенным покровом при угрозе развития эрозии почвы должна проводиться рекультивация земель с посевом трав и (или) посадкой деревьев и кустарников на склонах.
Использование лесов для осуществления научно-исследовательской и образовательной деятельности строится на принципах обеспечения многоцелевого, рационального, непрерывного, неистощительного использования лесов для удовлетворения потребностей общества в лесах и лесных ресурсах.
Для осуществления научно-исследовательской и образовательной деятельности лесные участки предоставляются государственным учреждениям, муниципальным учреждениям в постоянное (бессрочное) пользование, другим научным организациям, образовательным организациям – в аренду (ст. 40 ЛК РФ).
В соответствии с частью 3 статьи 72 ЛК РФ договор аренды лесного участка, находящегося в государственной или муниципальной собственности, для осуществления научно-исследовательской и образовательной деятельности заключается на срок от десяти до сорока девяти лет.

2.8. Нормативы, параметры и сроки использования лесов для осуществления рекреационной деятельности

Леса используются для осуществления рекреационной деятельности с целью организации отдыха, туризма, физкультурно-оздоровительной и спортивной деятельности (ст. 41 ЛК РФ).
На лесных участках, предоставленных для осуществления рекреационной деятельности, подлежат сохранению природные ландшафты, объекты животного мира, растительного мира, водные объекты.
Использование лесов для осуществления рекреационной деятельности не должно препятствовать праву граждан пребывать в лесах (ст. 11 ЛК РФ).
Леса для осуществления рекреационной деятельности используются способами, не наносящими вреда окружающей среде и здоровью человека.
Для осуществления рекреационной деятельности в целях организации отдыха, туризма, физкультурно-оздоровительной и спортивной деятельности лица, использующие леса, могут организовывать туристические станции, туристические тропы и трассы, проведение культурно-массовых мероприятий, пешеходные, велосипедные и лыжные прогулки, конные прогулки (верхом и/или

на повозках), занятия изобразительным искусством, познавательные и экологические экскурсии, спортивные соревнования по отдельным видам спорта, специфика которых соответствует проведению соревнований в лесу, физкультурно-спортивные фестивали и тренировочные сборы, а также другие виды организации рекреационной деятельности.

2.8.1. Нормативы использования лесов для осуществления рекреационной деятельности (допустимая рекреационная нагрузка по типам ландшафта и другое)

Особенности организации рекреационной деятельности изложены в Правилах использования лесов для осуществления рекреационной деятельности, утвержденных приказом Рослесхоза от 21.02.2012 № 62 «Об утверждении Правил использования лесов для осуществления рекреационной деятельности».

При определении размеров лесных участков, выделяемых для осуществления рекреационной деятельности, необходимо руководствоваться оптимальной рекреационной нагрузкой на лесные экосистемы при соблюдении условий не нанесения ущерба лесным насаждениям и окружающей среде.

Расчетная величина рекреационной емкости определяется на основании предельно допустимых единовременных рекреационных нагрузок на природные комплексы территории парка лесничества. Нормы допустимых рекреационных нагрузок принимаются в соответствии с «Временной методикой определения рекреационных нагрузок на природные комплексы при организации туризма, экскурсий, массового повседневного отдыха и временные нормы этих нагрузок» (М., Госкомлес СССР, 1987).

Рекреационная нагрузка определяется количеством людей, отдыхающих на единице площади лесов (1 га) в определенный промежуток времени (час, день, месяц, сезон, год). Допустимая рекреационная нагрузка - это нагрузка, не превышающая восстановительных способностей лесных биогеоценозов при неопределенно длительном ее воздействии. Она приводит в основном к слабым нарушениям, т.е. вносит незначительные изменения в отдельные элементы биогеоценозов, не изменяя их структурную и функциональную устойчивость. Для устранения последствий антропогенного воздействия не требуется целенаправленного лесоводственного вмешательства.

Предельно допустимая рекреационная нагрузка - максимальная нагрузка, при которой биогеоценоз сохраняет свою жизнеспособность, приводит к существенным изменениям в структуре биогеоценоза, но не нарушает его функциональную устойчивость. Для устранения последствий требуется или периодическое снятие нагрузок, или активное лесоводственное вмешательство.

Чрезмерная рекреационная нагрузка приводит к необратимым изменениям отдельных элементов биогеоценоза, постепенной потере его структурной, функциональной и позиционной устойчивости.

Ландшафтная таксация лесов лесничества, при которой определяются группы и типы ландшафтов, даётся оценка биологической устойчивости насаждений, оценка рекреационной деградации лесной среды, санитарно-гигиеническая оценка лесных участков, оценка эстетической ценности лесных участков, не проводилась.

Региональные нормы допустимых рекреационных нагрузок на леса Иркутской области отсутствуют. В качестве ориентиров рекомендуется использовать нормы, приведённые в таблице 2.8.1.1

таблица 2.8.1.1

Нормы допустимых рекреационных нагрузок на 1 га лесного фонда, чел./га (Общесоюзные нормативы для таксации лесов:Справочник, М., 1992)

Протяжённость дорожной сети на 1000 га лесного фонда, км	Преобладающие породы			
	Е, П	С, Л, К	Ос, Ив, Т	Б
Молодняки				
До 10	0,7/0,6	1,1/0,7	1,3/-	1,4/0,8
11-15	0,8/0,7	1,3/0,8	1,5/-	1,7/0,9
16-20	0,9/0,8	1,5/0,9	1,8/-	1,9/1,0
21-25	1,0/0,9	1,6/1,0	1,9/-	2,1/1,1
Более 25	1,1/0,9	1,8/1,1	2,1/-	2,2/1,2
Средневозрастные и приспевающие насаждения				
До 10	1,0/0,8	1,5/0,9	1,7/-	1,8/1,0
11-15	1,2/0,9	1,8/1,1	2,0/-	2,1/1,2
16-20	1,4/1,0	2,0/1,2	2,3/-	2,9/1,3
21-25	1,5/1,1	2,2/1,3	2,5/-	2,7/1,4
Более 25	1,6/1,2	2,4/1,4	2,7/-	2,5/1,5
Спелые и перестойные насаждения				
До 10	0,9/0,7	1,3/0,8	1,5/-	1,6/0,9
11-15	1,1/0,8	1,5/0,9	1,8/-	1,9/1,0
16-20	1,2/0,9	1,8/1,0	2,0/-	2,2/1,2
21-25	13/1,0	1,9/1,1	2,2/-	2,4/1,3
Более 25	1,4/1,1	2,1/1,2	2,4/-	2,6/1,4

Примечания:

1. В числителе - на дренированных почвах (A_1, A_2, A_3, B_2, B_3, C_2, C_3, D_2, D_3), в знаменателе - на избыточно-увлажнённых почвах (A_4, A_5, B_4, B_5, C_4, C_5).

2. Предельно допустимые рекреационные нагрузки: для насаждений с преобладанием сосны в типах условий местопроизрастания A_1 - 0,4, A_2 - 0,8 чел./га; для насаждений с преобладанием берёзы в типах условий местопроизрастания A_2 - 0,9 чел./га.

3. При переводе данных шкалы в чел. ч/га их умножают на 8.

4. Для применения данных шкалы в холмистой и горной местности их перемножают на коэффициенты: при крутизне склона 4-10 градусов коэффициент 0,8, 11-15 - 0,6, 16 и более - 0,5.

5. Протяжённость дорожной сети приведена для условий комплексного благоустройства территории лесных массивов.

В процессе лесоустройства Нижнеилимского лесничества ландшафтная таксация лесов не проводилась.

Не выполнялось в лесничестве и специальных исследований по учету посетителей в разрезе лесных участков, функциональных зон по категориям посетителей, сезонам года, часам в течение светлого времени суток и другим параметрам с целью определения рекреационной нагрузки на лес.

2.8.2. Перечень кварталов и (или) частей кварталов зоны рекреационной деятельности, в том числе перечень кварталов и (или) их частей в которых допускается возведение физкультурно-оздоровительных, спортивных и спортивно-технических сооружений

Лесным кодексом Российской Федерации (частью 2 статьи 41) допускается при осуществлении рекреационной деятельности в лесах возведение временных построек на лесных участках и осуществление их благоустройства.

Если в плане освоения лесов на территории субъекта Российской Федерации (лесном плане субъекта Российской Федерации) определены зоны планируемого освоения лесов, в границах которых предусматриваются строительство, реконструкция и эксплуатация объектов для осуществления рекреационной деятельности, на соответствующих лесных участках допускается возведение физкультурно-оздоровительных, спортивных и спортивно-технических сооружений.

Лесным планом Иркутской области в Нижнеилимском лесничестве зона рекреационной деятельности не предусмотрена и по состоянию на 01.09.2017 г. границы зоны рекреационной деятельности в лесничестве не установлены.

Настоящим лесохозяйственным регламентом также не предусматривается выделение зоны рекреационной деятельности.

Перечень лесных кварталов, в которых разрешается осуществление рекреационной деятельности, приведен в таблице 1.2.1.

Наиболее пригодными для этой цели являются леса зеленых зон, которых в Нижнеилимском лесничестве насчитывается 15616 га. Перечень лесных кварталов, где выделена категория защитных лесов – зеленые зоны, приведен в таблице 1.1.5.1., а их территориальное расположение отражено на прилагаемой карте-схеме.

2.8.3. Функциональное зонирование территории зоны рекреационной деятельности

В связи с отсутствием на территории лесничества зоны рекреационной деятельности, границы функциональных зон зоны рекреационной деятельности не установлены.

2.8.4. Перечень временных построек на лесных участках и нормативы их благоустройства

В соответствии со статьей 21 Лесного кодекса Российской Федерации для осуществления рекреационной деятельности допускается строительство, реконструкция и эксплуатация объектов, не связанных с созданием лесной инфраструктуры, на землях лесного фонда.

Перечень объектов, не связанных с созданием лесной инфраструктуры, для защитных лесов, эксплуатационных лесов, резервных лесов» утвержден распоряжением Правительства Российской Федерации от 27.05.2013 № 849-р (в ред. от 09.04.2016 № 628-р).

Для осуществления рекреационной деятельности в защитных лесах, эксплуатационных и резервных лесах, за исключением особо защитных участков лесов, в Нижнеилимском лесничестве возможно создание:

- площадок для игр (детская), отдыха, занятий спортом, установки мусоросборников;
- форм малых архитектурных (некапитальное нестационарное сооружение, включая беседки, ротонды, веранды, дровницы, навесы, объекты мелкорозничной торговли, попутного бытового обслуживания и питания, остановочные павильоны);
- элементов благоустройства лесного участка (пешеходная дорожка с мягким покрытием, георешетка, устройство для оформления озеленения, фонарь, скамейка, мостик, настил, малогабаритный (малый) контейнер-мусоросборник, урна, физкультурный снаряд (тренажер), наземная туалетная кабина);
- построек временных, используемых в рекреационных целях.

В более далекой перспективе, за пределами срока действия настоящего регламента, при условии выделения в лесничестве зоны рекреационного использования станет возможным возведение в эксплуатационных лесах, за исключением особо защитных участков лесов, физкультурно-оздоровительных, спортивных и спортивно-технических сооружений. Таких как:

-бассейн крытый для плавания;
-бассейн открытый искусственный;
-велодром;
-велотрек;
-зал спортивный;
-канализация;
-каток с искусственным льдом крытый;
-каток с искусственным льдом открытый;
-кемпинг;
-комплекс открытых плоскостных спортивных сооружений;
-комплекс физкультурно-оздоровительный;
-комплекс физкультурных сооружений;
-корт теннисный;
-котельная;
-манеж легкоатлетический;
-пирс;
-площадка спортивная;
-подстанция трансформаторная всех классов напряжения;
-поле для гольфа;
-поле для стрельбы из лука;
-поле футбольное;
-пристань;
-сеть тепловая;
-сооружение спортивное;
-стадион;
-стрельбище для пулевой стрельбы;
-стрельбище для стендовой стрельбы;
-тир;
-трибуна стадиона с подтрибунными помещениями;
-трибуна стадиона;
-эллинг для хранения катеров и лодок.

Размещение временных построек, физкультурно-оздоровительных, спортивных и спортивно-технических сооружений допускается, прежде всего, на участках, не занятых деревьями и кустарниками, а при их отсутствии - на участках, занятых наименее ценными лесными насаждениями, в местах, определенных в проекте освоения лесов.

В соответствии с частью 6 статьи 21 Лесного кодекса Российской Федерации лица, использующие лесные участки для осуществления рекреационной деятельности обязаны рекультивировать земли, которые использовались для строительства, реконструкции и (или) эксплуатации объектов, не связанных с созданием лесной инфраструктуры.

2.8.5. Параметры и сроки использования лесов для осуществления рекреационной деятельности

Использование лесов для осуществления рекреационной деятельности строится на принципах обеспечения многоцелевого, рационального, непрерывного, неистощительного использования лесов для удовлетворения потребностей общества в лесах и лесных ресурсах.

Для осуществления рекреационной деятельности лесные участки предоставляются государственным учреждениям, муниципальным учреждениям в постоянное (бессрочное) пользование, другим лицам - в аренду.

В соответствии с ч. 3 ст.72 ЛК РФ договор аренды лесного участка, находящегося в государственной или муниципальной собственности, для осуществления рекреационной деятельности заключается на срок от десяти до сорока девяти лет.

2.9. Нормативы, параметры и сроки использования лесов для создания лесных плантаций и их эксплуатации

Согласно статье 42 ЛК РФ создание лесных плантаций и их эксплуатация представляют собой предпринимательскую деятельность, связанную с выращиванием лесных насаждений определенных пород (целевых пород) искусственного происхождения, за счет которых обеспечивается получение древесины с заданными характеристиками.

Лесные плантации могут создаваться на не покрытых лесной растительностью и нелесных землях. На лесных плантациях проведение рубок лесных насаждений и осуществление подсочки лесных насаждений допускается без ограничений.

Не допускается создание лесных плантаций в защитных лесах и на особо защитных участках лесов (приказ Рослесхоза от 14.12.2010 г. № 485 «Об утверждении Особенностей использования, охраны, защиты, воспроизводства лесов, расположенных в водоохранных зонах, лесов, выполняющих функции защиты природных и иных объектов, ценных лесов, а также лесов, расположенных на особо защитных участках лесов»).

Использование лесов для создания лесных плантаций и их эксплуатации осуществляется на принципах обеспечения многоцелевого, рационального, непрерывного, неистощительного использования лесов для удовлетворения потребностей общества в лесах и лесных ресурсах.

Гражданам, юридическим лицам для создания лесных плантаций и их эксплуатации лесные участки предоставляются в аренду в соответствии с Лесным кодексом Российской Федерации, земельные участки - в соответствии с земельным законодательством.

В соответствии с частью 3 статьи 72 ЛК РФ договор аренды лесного участка, находящегося в государственной или муниципальной собственности, для создания лесных плантаций и их эксплуатации заключается на срок от десяти до сорока девяти лет.

2.10. Нормативы, параметры и сроки использования лесов для выращивания лесных плодовых, ягодных, декоративных растений и лекарственных растений

Выращивание лесных плодовых, ягодных, декоративных растений, лекарственных растений (ст. 39 ЛК РФ) представляет собой предпринимательскую деятельность, связанную с получением плодов, декоративных растений, лекарственных растений и подобных лесных ресурсов.

Правила использования лесов для выращивания лесных плодовых, ягодных, декоративных растений, лекарственных растений утверждены приказом Рослесхоза от 05.12.2011 г. № 510 «Об утверждении Правил использования лесов для выращивания лесных плодовых, ягодных, декоративных растений, лекарственных растений».

На лесных участках, используемых для выращивания лесных плодовых, ягодных, декоративных растений, лекарственных растений, допускается размещение временных построек, создание лесной инфраструктуры.

Для выращивания лесных плодовых, ягодных декоративных растений, лекарственных растений используют, в первую очередь, нелесные земли из состава земель лесного фонда, а также необлесившиеся вырубки, прогалины и другие, не покрытые лесной растительностью земли, на которых невозможно естественное возобновление леса до посадки на них лесных культур; земли, подлежащие рекультивации (выработанные торфяники и др.).

Для выращивания лесных плодовых, ягодных, декоративных, лекарственных растений под пологом леса могут использоваться участки малоценных насаждений, не намеченные под реконструкцию.

Использование лесных участков, на которых встречаются виды растений, занесенных в Красную книгу Российской Федерации, Красную книгу Иркутской области, для выращивания лесных плодовых, ягодных, декоративных растений, лекарственных растений запрещается в соответствии со статьей 59 ЛК РФ.

Согласно пункта 15 приказа Рослесхоза от 14.12.2010 г. № 485 «Об утверждении особенностей использования, охраны, защиты, воспроизводства лесов, расположенных в водоохранных зонах, лесов, выполняющих функции защиты природных и иных объектов, ценных лесов, а также лесов, расположенных на особо защитных участках лесов» на особо защитных участках лесов не допускается интродукция видов (пород) деревьев, кустарников, лиан, других лесных растений, которые не произрастают в естественных условиях в данном лесном районе.

На лесных участках, используемых для выращивания лесных плодовых, ягодных, декоративных растений, лекарственных растений, химические и биологические препараты применяются в соответствии с Федеральным законом от 19 июля 1997 г. № 109-ФЗ «О безопасном обращении с пестицидами и агрохимикатами» (в ред. от 13.07.2015 г. № 233-ФЗ), (Собрание законодательства Российской Федерации, 1997, № 29, ст. 3510; 2003, № 2, ст. 153, ст. 167; 2004, № 27, ст. 2711; 2006, № 43, ст. 4412; 2008, № 26, ст. 3022; 2009, № 1, ст. 17, ст. 21; 2010, № 41 (ч. II), ст. 5189; 2011, № 30 (ч. I), ст. 4590, 4596)

Использование лесов для выращивания лесных плодовых, ягодных, декоративных растений и лекарственных растений осуществляется на принципах обеспечения многоцелевого, рационального, непрерывного, неистощительного использования лесов для удовлетворения потребностей общества в лесах и лесных ресурсах.

Граждане, юридические лица осуществляют выращивание лесных плодовых, ягодных, декоративных растений, лекарственных растений на основании договоров аренды лесных участков.

В соответствии с частью 3 статьи 72 ЛК РФ договор аренды лесного участка, находящегося в государственной или муниципальной собственности, для выращивания лесных плодовых, ягодных, декоративных растений и лекарственных растений заключается на срок от десяти до сорока девяти лет.

2.11. Нормативы, параметры и сроки использования лесов для выращивания посадочного материала лесных растений (саженцев, сеянцев)

Согласно статье 39.1 ЛК РФ, выращивание посадочного материала лесных растений (саженцев, сеянцев) представляет собой предпринимательскую деятельность, осуществляемую в целях воспроизводства лесов и лесоразведения. На лесных участках, используемых для выращивания посадочного материала лесных растений, допускается размещение теплиц, других строений и сооружений.

Правила использования лесов для выращивания посадочного материала лесных растений утверждены приказом Рослесхоза от 19.07.2011 г. № 308 «Об утверждении Правил использования лесов для выращивания посадочного материала лесных растений (саженцев, сеянцев)».

Для выращивания посадочного материала лесных растений (саженцев, сеянцев) используют, в первую очередь, не покрытые лесом земли из состава земель лесного фонда, а также необлесившиеся лесосеки, прогалины и другие, не покрытые лесной растительностью, земли иных категорий, на которых располагаются леса.

В соответствии с частью 3 статьи 72 ЛК РФ договор аренды лесного участка, находящегося в государственной или муниципальной собственности, для выращивания посадочного материала лесных растений (саженцев, сеянцев) заключается на срок от десяти до сорока девяти лет.

В лесничестве предусматривается использование лесов для выполнения работ по выращиванию посадочного материала на площади 1,2 га.

Для выращивания посадочного материала используются районированные семена лесных насаждений, соответствующие требованиям, установленным Федеральным законом от 17.12.1997 г. № 149-ФЗ «О семеноводстве» (в ред. от 03.07.2016), Указаниями по лесному семеноводству в Российской Федерации, утверждёнными первым заместителем руководителя Федеральной службы лесного хозяйства России 11.01.2000 г., приказом Рослесхоза от 10.01.2012 № 3 «Об утверждении Порядка производства семян отдельных категорий лесных растений», приказом Рослесхоза от 08.10.2015 № 353 «Об установлении лесосеменного районирования». и Порядком использования районированных семян лесных растений основных лесных древесных пород, утвержденным приказом Рослесхоза от 02.02.2012 № 26.

В повышении продуктивности и качества создаваемых лесных культур важное значение имеет использование посевного и посадочного материала с улучшенными наследственными свойствами.

Семена лесных растений, в зависимости от наследственных свойств, подразделяют на категории: сортовые, улучшенные и нормальные.

Нормальные - это семена, заготовленные на ПЛСУ, кроме указанных ниже случаев, ВЛСУ, а также с нормальных деревьев в насаждениях (в том числе на лесосеках) нормальной селекционной категории.

Улучшенные - это семена, получаемые на лесосеменных объектах, созданных или выделенных на основе отбора по фенотипу, но не испытанных по потомству.

Сортовые - это семена, получаемые на объектах, прошедших генетическую оценку по потомству, выделенных в качестве сортов-популяций, сортов-гибридов и включённых в Государственный реестр охраняемых селекционных достижений.

Мероприятия по заготовке и хранению семян приведены в нормативно- технологических картах № 13, № 14, № 15 в Приложении 4.

На территории лесничества объекты лесного семеноводства, отсутствуют.

Лесным планом Иркутской области в 2018 году планируется выращивание посадочного материала в количестве 550 тыс. шт. и заготовку семян в количестве 471 кг. Мероприятия по выращиванию посадочного материала приведены в нормативно-технологической карте № 23 в Приложении 4.

2.12. Нормативы, параметры и сроки использования лесов для выполнения работ по геологическому изучению недр, разработки месторождений полезных ископаемых

В соответствии со статьей 21 ЛК РФ при осуществлении работ по геологическому изучению недр и при разработке месторождений полезных ископаемых на землях лесного фонда допускается строительство, реконструкция и эксплуатация объектов, не связанных с созданием лесной инфраструктуры, в соответствии с проектом освоения лесов. По окончании работ земли, которые использовались для строительства, реконструкции и эксплуатации объектов, не связанных с созданием лесной инфраструктуры, подлежат рекультивации (часть 6 ст.21 ЛК РФ).

Частью 3 и 4 статьи 105 ЛК РФ в зеленых зонах и лесопарковых зонах разработка месторождений полезных ископаемых запрещена.

Пунктом 2 статьи 8.2 Федерального закона «О введении в действие ЛК РФ» от 04.12.2006 г. № 201-ФЗ (в ред. от 31.12.2014 г. № 519-ФЗ) предусмотрено, что в ценных лесах и на особо защитных участках лесов допускаются строительство, реконструкция и эксплуатация объектов капитального строительства, связанных с выполнением работ по геологическому изучению и разработкой месторождений углеводородного сырья, в отношении которых лицензии на пользование недрами получены до 31.12.2010 г., на срок, не превышающий срока действия таких лицензий. Использование лесов в этих случаях допускается с соблюдением требований части 4 статьи 12 и части 5 статьи 102 ЛК РФ.

Для выполнения работ по геологическому изучению недр, для разработки месторождений полезных ископаемых лесные участки предоставляются на основании договоров аренды. Если выполнение работ по геологическому изучению недр не влечет за собой проведение рубок лесных насаждений, леса используются без предоставления лесных участков по разрешениям органов государственной власти, органов местного самоуправления в соответствии с их компетенцией. В целях обеспечения безопасности граждан и создания необходимых условий для эксплуатации объектов, связанных с выполнением работ по геологическому изучению недр и разработкой месторождений полезных ископаемых, осуществляется использование лесов для проведения выборочных рубок и сплошных рубок деревьев и кустарников без предоставления лесных участков (ст. 43 ЛК РФ).

В части 2 ст. 20 ЛК РФ устанавливается право собственности Российской Федерации на древесину, которая получена при использовании лесов для выполнения работ по геологическому изучению недр и при разработке месторождений полезных ископаемых. В тех случаях, когда пользователи недр предполагают осуществлять заготовку древесины, они обязаны оформить ее в порядке, предусмотренном ст. 29 ЛК РФ.

Порядок использования лесов для выполнения работ по геологическому изучению недр, для разработки месторождений полезных ископаемых утвержден приказом Рослесхоза от 27.12.2010 г. № 515 (в ред. от 26.06.2012 № 275).

Обустройство объектов, связанных с выполнением работ по геологическому изучению недр, разработкой месторождений полезных ископаемых, должно исключать развитие эрозионных процессов на занятой и прилегающей территории.

В охранных и санитарно-защитных зонах соответствующих объектов рубка лесных насаждений осуществляется по согласованию с предоставившими лесной участок органами государственной власти или органами местного самоуправления.

При осуществлении использования лесов в целях выполнения работ по геологическому изучению недр, разработки месторождений полезных ископаемых не допускается:

- валка деревьев и расчистка лесных участков от древесной растительности с помощью бульдозеров, захламление древесными остатками приграничных полос и опушек, повреждение стволов и скелетных корней опушечных деревьев, хранение свежесрубленной древесины в лесу в летний период без специальных мер защиты;
- затопление и длительное подтопление лесных насаждений;
- захламление лесов строительными, промышленными, древесными, бытовыми и иными отходами, мусором;
- загрязнение лесов химическими и радиоактивными веществами;
- проезд транспортных средств и иных механизмов по произвольным, неустановленным маршрутам.

Лица, осуществляющие использование лесов в целях выполнения работ по геологическому изучению недр, разработки месторождений полезных ископаемых, обеспечивают:

- регулярное проведение очистки используемых лесов и примыкающих опушек леса, искусственных и естественных водотоков от захламления строительными, промышленными, древесными, бытовыми и иными отходами, мусором;
- восстановление нарушенных производственной деятельностью дорог, осушительных канав, дренажных систем, мостов, других гидромелиоративных сооружений, квартальных столбов, квартальных просек, аншлагов, элементов благоустройства территории лесов;
- принятие необходимых мер по устранению аварийных ситуаций и лесных пожаров, а также ликвидации их последствий, возникших по вине указанных лиц;
- максимальное использование земель, занятых квартальными просеками, лесными дорогами, и других, не покрытых лесом земель в целях планирования и проведения сейсморазведочных работ, в том числе перебазировки подвижного состава и грузов.

Использование лесов для выполнения работ по геологическому изучению недр и разработки месторождений полезных ископаемых осуществляется на принципах обеспечения многоцелевого, рационального, непрерывного, неистощительного использования лесов для удовлетворения потребностей общества в лесах и лесных ресурсах.

Договор аренды лесного участка для выполнения работ по геологическому изучению недр и разработки месторождений полезных ископаемых заключается на срок до сорока девяти лет и не требует проведения аукциона (часть 3 ст. 72 и часть 3 ст. 74 ЛК РФ).

2.13. Нормативы, параметры и сроки использования лесов для строительства и эксплуатация водохранилищ и иных искусственных водных объектов, а также гидротехнических сооружений и специализированных портов

Использование лесов для строительства и эксплуатации водохранилищ, иных искусственных водных объектов, а также гидротехнических сооружений, морских портов, морских терминалов, речных портов, причалов осуществляется в соответствии со статьями 21 и 44 Лесного кодекса Российской Федерации.

Лесные участки используются для строительства и эксплуатации водохранилищ, иных искусственных водных объектов, а также гидротехнических сооружений, морских портов, морских терминалов, речных портов, причалов в соответствии с водным законодательством.

Лесные участки, находящиеся в государственной или муниципальной собственности, предоставляются гражданам, юридическим лицам в соответствии со статьей 9 настоящего Кодекса для строительства водохранилищ, иных искусственных водных объектов, а также гидротехнических сооружений, морских портов, морских терминалов, речных портов, причалов.

В постоянное (бессрочное) пользование, аренду, безвозмездное пользование лесные участки, находящиеся в государственной или муниципальной собственности, предоставляются юридическим лицам; в аренду, безвозмездное пользование – гражданам (ст. 71 ЛК РФ).

Договоры аренды лесных участков, находящихся в государственной или муниципальной собственности, для строительства и эксплуатации водохранилищ и иных искусственных водных объектов, а также гидротехнических сооружений и специализированных портов заключаются без проведения аукциона.

Правила подготовки и принятия решения о предоставлении водного объекта в пользование утверждены постановлением Правительства Российской Федерации от 30.12.2006 № 844 «О порядке подготовки и принятия решения о предоставлении водного объекта в пользование» (в ред. от 15.05.2014 № 442).

Для использования водохранилищ и иных искусственных водных объектов, а также гидротехнических сооружений, морских портов, морских терминалов, речных портов, причалов на землях лесного фонда допускается строительство, реконструкция и эксплуатация объектов, не связанных с созданием лесной инфраструктуры. Земли, которые использовались для строительства, реконструкции и эксплуатации объектов, не связанных с созданием лесной инфраструктуры, подлежат рекультивации.

При использовании лесов для строительства и эксплуатации водохранилищ и иных искусственных водных объектов, а также гидротехнических сооружений, морских портов, морских терминалов, речных портов, причалов (в том числе в целях проведения аварийно-спасательных работ), допускаются выборочные рубки и сплошные рубки деревьев, кустарников, лиан, в том числе в охранных зонах и санитарно-защитных зонах, предназначенных для обеспечения безопасности граждан и создания необходимых условий для эксплуатации соответствующих объектов (часть 5 статьи 21 Лесного кодекса Российской Федерации).

В защитных лесах, предусмотренные частью 5 статьи 21 выборочные рубки и сплошные рубки деревьев, кустарников, лиан допускаются в случаях, если строительство, реконструкция, эксплуатация объектов, не связанных с созданием лесной инфраструктуры, для указанных выше целей не запрещены или не ограничены в соответствии с законодательством Российской Федерации.

В соответствии с частью 2 статьи 20 ЛК РФ право собственности на древесину, которая получена при использовании лесов, расположенных на землях лесного фонда, в соответствии со статьями 43 - 46 Лесного кодекса Российской Федерации принадлежит Российской Федерации.

Порядок реализации древесины, которая получена при использовании лесов, расположенных на землях лесного фонда, в соответствии со статьей 44 Лесного кодекса Российской Федерации установлен постановлением Правительства Российской Федерации от 23 июля 2009 г. № 604 «О реализации древесины, которая получена при использовании лесов, расположенных на землях лесного фонда, в соответствии со статьями 43 - 46 Лесного кодекса Российской Федерации» (в ред. от 22.10.2014 № 1090).

Пунктом 7, указанного постановления Правительства Российской Федерации, на юридических и физических лиц, использующих леса для строительства и эксплуатация водохранилищ и иных искусственных водных объектов, а также гидротехнических сооружений и специализированных портов возложена обязанность в срок, не позднее 15 дней до завершения рубки, направлять в орган государственной власти субъекта Российской Федерации информацию об объемах и породном составе вырубаемой древесины.

Пункт 3 части 3 статьи 74 Лесного кодекса устанавливает, что без проведения аукциона договоры аренды лесных участков, находящихся в государственной или муниципальной собственности, заключаются в случаях заготовки древесины на лесных участках, предоставленных юридическим лицам или индивидуальным предпринимателям для использования лесов в соответствии со статьями 43 - 46 Лесного кодекса. Договор аренды, в случаях заготовки древесины упомянутыми выше юридическими лицами или индивидуальными предпринимателями, заключается путем заключения дополнительного соглашения к действующему договору аренды или заключения отдельного договора с целью заготовки древесины. В таком случае, заготовленная древесина принадлежит юридическим и физическим лицам, использующим леса в соответствии со статьями 43-46 Лесного кодекса.

В соответствии с частью 3 статьи 72 Лесного кодекса Российской Федерации договор аренды лесного участка, находящегося в государственной или муниципальной собственности, для строительства и эксплуатация водохранилищ и иных искусственных водных объектов, а также гидротехнических сооружений и специализированных портов заключается на срок от одного года до сорока девяти лет.

2.14. Нормативы, параметры и сроки использования лесов для строительства, реконструкции, эксплуатации линейных объектов

В соответствии со статьей 25 Лесного кодекса Российской Федерации одним из видов использования лесов является строительство, реконструкция, эксплуатация линейных объектов. К линейным объектам согласно пункту 4 части 1 статьи 21 Лесного кодекса относятся линии электропередачи, линии связи, дороги, трубопроводы и другие линейные объекты, а также сооружения, являющиеся неотъемлемой технологической частью указанных объектов.

Порядок использования лесов для строительства, реконструкции и эксплуатации линейных объектов, в том числе и в охранных зонах таких объектов установлен статьей 45 Лесного кодекса Российской Федерации и Правилами использования лесов для строительства, реконструкции, эксплуатации линейных объектов, утвержденными приказом Федерального агентства лесного хозяйства от 10 июня 2011 г. № 223.

Частью 2 статьи 45 Лесного кодекса предусмотрено, что лесные участки для строительства линейных объектов предоставляются гражданам, юридическим лицам в соответствии со статьей 9 Лесного кодекса.

Лесные участки, которые находятся в государственной или муниципальной собственности, и на которых расположены линейные объекты, предоставляются на правах, предусмотренных статьей 9 Лесного кодекса, гражданам, юридическим лицам, имеющим в собственности, безвозмездном пользовании, аренде, хозяйственном ведении или оперативном управлении такие линейные объекты (часть 3 статьи 45 Лесного кодекса).

Согласно пунктам 2 и 6 Правил определения размеров земельных участков для размещения воздушных линий электропередачи и опор линий связи, обслуживающих электрические сети, утвержденных постановлением Правительства Российской Федерации от 11 августа 2003 г. № 486, воздушная линия электропередачи (линия связи, обслуживающая электрическую сеть) размещается на обособленных земельных участках, отнесенных в установленном порядке к землям промышленности и иного специального назначения, или землям поселений и предназначенных для установки опор указанных линий, либо на земельных участках, отнесенных к иным категориям земель, не указанным выше, если хозяйствующим субъектам предоставлено право использовать эти участки (части участков) для установки опор воздушных линий электропередачи (опор линий связи, обслуживающих электрические сети).

Требование лиц, использующих леса для эксплуатации линий электропередачи, о предоставлении участков только под опо-

В целях строительства линейных объектов используются, прежде всего, нелесные земли, а при отсутствии на лесном участке таких земель - участки невозобновившихся вырубок, гарей, пустырей, прогалины, а также площади, на которых произрастают низкополнотные и наименее ценные лесные насаждения.

Осуществление строительства, реконструкции и эксплуатации линейных объектов должно исключать развитие эрозионных процессов на занятой и прилегающей территории.

При использовании лесов в целях строительства, реконструкции и эксплуатации автомобильных и железных дорог исключаются случаи, вызывающие нарушение поверхностного и внутрипочвенного стока вод, затопление или заболачивание лесных участков вдоль дорог.

На лесных участках, предоставленных в пользование в целях строительства, реконструкции линейных объектов использование лесов осуществляется в соответствии с проектом освоения лесов.

В целях использования линейных объектов, обеспечения их безаварийного функционирования и эксплуатации, в целях обеспечения безопасности граждан и создания необходимых условий для эксплуатации линейных объектов, в том числе в охранных зонах линейных объектов (в том числе в целях проведения аварийно-спасательных работ) гражданами, юридическими лицами, имеющими в собственности, безвозмездном пользовании, аренде, хозяйственном ведении или оперативном управлении линейные объекты, осуществляются:

1) прокладка и содержание в безлесном состоянии просек вдоль и по периметру линейных объектов.

Ширина просеки для линий электропередачи определяется в соответствии с требованиями и размерами охранных зон воздушных линий электропередачи, предусмотренными пунктом «а» Приложения к Правилам установления охранных зон объектов электросетевого хозяйства и особых условий использования земельных участков, расположенных в границах таких зон, утвержденных постановлением Правительства Российской Федерации от 24 февраля 2009 г. № 160 (в редакции Постановления Правительства РФ от 26.08.2013 №736).

Охранные зоны устанавливаются:

а) вдоль воздушных линий электропередачи - в виде части поверхности участка земли и воздушного пространства (на высоту, соответствующую высоте опор воздушных линий электропередачи), ограниченной параллельными вертикальными плоскостями, отстоящими по обе стороны линии электропередачи от крайних проводов при неотклоненном их положении на следующем расстоянии:

Проектный номинальный класс напряжения, кВ	Расстояние, м
до 1	2 (для линий с самонесущими или изолированными проводами, проложенных по стенам зданий, конструкциям и т.д., охранная зона определяется в соответствии с установленными нормативными правовыми актами минимальными допустимыми расстояниями от таких линий)
1 - 20	10 (5 - для линий с самонесущими или изолированными проводами, размещенных в границах населенных пунктов)
35	15
110	20
150, 220	25
300, 500, +/- 400	30
750, +/- 750	40
1150	55

б) вдоль подземных кабельных линий электропередачи - в виде части поверхности участка земли, расположенного под ней участка недр (на глубину, соответствующую глубине прокладки кабельных линий электропередачи), ограниченной параллельными вертикальными плоскостями, отстоящими по обе стороны линии электропередачи от крайних кабелей на расстоянии 1 метра (при прохождении кабельных линий напряжением до 1 киловольта в городах под тротуарами - на 0,6 метра в сторону зданий и сооружений и на 1 метр в сторону проезжей части улицы);

в) вдоль подводных кабельных линий электропередачи - в виде водного пространства от водной поверхности до дна, ограниченного вертикальными плоскостями, отстоящими по обе стороны линии от крайних кабелей на расстоянии 100 метров;

г) вдоль переходов воздушных линий электропередачи через водоемы (реки, каналы, озера и др.) - в виде воздушного пространства над водной поверхностью водоемов (на высоту, соответствующую высоте опор воздушных линий электропередачи), ограниченного вертикальными плоскостями, отстоящими по обе стороны линии электропередачи от крайних проводов при неотклоненном их положении для судоходных водоемов на расстоянии 100 метров, для несудоходных водоемов - на расстоянии, предусмотренном для установления охранных зон вдоль воздушных линий электропередачи;

д) вокруг подстанций - в виде части поверхности участка земли и воздушного пространства (на высоту, соответствующую высоте наивысшей точки подстанции), ограниченной вертикальными плоскостями, отстоящими от всех сторон ограждения подстанции по периметру на расстоянии, указанном в подпункте «а» настоящего документа, применительно к высшему классу напряжения подстанции.

(пп. «д» введен Постановлением Правительства РФ от 26.08.2013 № 736)

Примечание: требования, предусмотренные подпунктом «а» настоящего документа, применяются при определении размера просек.

2) обрезка крон, вырубка и опиловка деревьев, высота которых превышает расстояние по прямой от дерева до крайней точки линейного объекта, сооружения, являющегося его неотъемлемой технологической частью, или крайней точки его вертикальной проекции, увеличенное на 2 метра;

3) вырубка сильно ослабленных, усыхающих, сухостойных, ветровальных и буреломных деревьев, угрожающих падением на линейные объекты.

В целях обеспечения безопасности граждан и создания необходимых условий для эксплуатации линейных объектов, в том числе в охранных зонах линейных объектов, осуществляется использование лесов для проведения выборочных рубок и сплошных рубок деревьев, кустарников, лиан без предоставления лесных участков. Проект освоения лесов при этом не составляется.

В целях использования линейных объектов (в том числе в целях проведения аварийно-спасательных работ) допускаются выборочные рубки и сплошные рубки деревьев, кустарников, лиан, в том числе в охранных зонах и санитарно-защитных зонах, предназначенных для обеспечения безопасности граждан и создания необходимых условий для эксплуатации соответствующих объектов.

В защитных лесах предусмотренные выборочные рубки и сплошные рубки деревьев, кустарников, лиан допускаются в случаях, если строительство, реконструкция, эксплуатация объектов, не связанных с созданием лесной инфраструктуры, для целей использования линейных объектов, не запрещены или не ограничены в соответствии с законодательством Российской Федерации (часть 5.1. статьи 21 Лесного кодекса российской Федерации).

В соответствии с частью 2 статьи 20 ЛК РФ право собственности на древесину, которая получена при использовании лесов, расположенных на землях лесного фонда, в соответствии со статьями 43 - 46 Лесного кодекса Российской Федерации принадлежит Российской Федерации.

Порядок реализации древесины, которая получена при использовании лесов, расположенных на землях лесного фонда, в соответствии со статьей 45 Лесного кодекса Российской Федерации установлен постановлением Правительства Российской Федерации от 23 июля 2009 г. № 604 «О реализации древесины, которая получена при использовании лесов, расположенных на землях лесного фонда, в соответствии со статьями 43 - 46 Лесного кодекса Российской Федерации» (в ред. от 22.10.2014 № 1090).

Пунктом 7, указанного постановления Правительства Российской Федерации, на юридических и физических лиц, использующих леса для строительства и эксплуатация водохранилищ и иных искусственных водных объектов, а также гидротехнических сооружений и специализированных портов возложена обязанность в срок, не позднее 15 дней до завершения рубки, направлять в орган государственной власти субъекта Российской Федерации информацию об объемах и породном составе вырубаемой древесины.

Пункт 3 части 3 статьи 74 Лесного кодекса устанавливает, что без проведения аукциона договоры аренды лесных участков, находящихся в государственной или муниципальной собственности, заключаются в случаях заготовки древесины на лесных участках, предоставленных юридическим лицам или индивидуальным предпринимателям для использования лесов в соответствии со статьями 43 - 46 Лесного кодекса. Договор аренды, в случаях заготовки древесины упомянутыми выше юридическими лицами или

индивидуальными предпринимателями, заключается путем заключения дополнительного соглашения к действующему договору аренды или заключения отдельного договора с целью заготовки древесины. В таком случае, заготовленная древесина принадлежит юридическим и физическим лицам, использующим леса в соответствии со статьями 43-46 Лесного кодекса.

В зоне притундровых лесов и редкостойной тайги рубка лесных насаждений, трелевка должна производиться с минимальным нарушением растительного и почвенного покрова.

Если иное не установлено законодательством, в охранных зонах и на просеках линий электропередачи и линий связи, других линейных объектов допускается рубка деревьев, кустарников, лиан, их уничтожение, в том числе химическим или комбинированным способом.

По всей ширине охранных зон линейных объектов на участках с нарушенным почвенным покровом при угрозе развития эрозии должна проводиться рекультивация земель с посевом трав и (или) посадкой кустарников на склонах.

При использовании лесов в целях строительства, реконструкции и эксплуатации линейных объектов не допускается:

повреждение лесных насаждений, растительного покрова и почв за пределами предоставленного лесного участка и соответствующей охранной зоны;

захламление прилегающих территорий за пределами предоставленного лесного участка строительным и бытовым мусором, отходами древесины, иными видами отходов;

загрязнение площади предоставленного лесного участка и территории за его пределами химическими и радиоактивными веществами;

проезд транспортных средств и иных механизмов по произвольным, неустановленным маршрутам за пределами предоставленного лесного участка и соответствующей охранной зоны.

Лица, осуществляющие использование лесов в целях строительства, реконструкции и эксплуатации линейных объектов, обеспечивают:

регулярное проведение очистки просеки, примыкающих опушек леса, искусственных и естественных водотоков от захламления строительными, лесосечными, бытовыми и иными отходами, от загрязнения отходами производства, токсичными веществами;

восстановление нарушенных производственной деятельностью лесных дорог, осушительных канав, дренажных систем, шлюзов, мостов, других гидромелиоративных сооружений, квартальных столбов, квартальных просек;

принятие необходимых мер по устранению аварийных ситуаций, а также ликвидации их последствий, возникших по вине указанных лиц.

Земли, нарушенные или загрязненные при использовании лесов для строительства, реконструкции и эксплуатации линейных объектов, подлежат рекультивации в соответствии с требованиями законодательства Российской Федерации.

Договор аренды лесного участка для строительства, реконструкции, эксплуатации линий электропередач, линий связи, дорог, трубопроводов и других линейных объектов заключается на срок до сорока девяти лет без проведения аукциона (часть 3 статьи 72 и пункт 3 части 3 статьи 74 ЛК РФ).

2.15. Нормативы, параметры и сроки использования лесов для переработки древесины и иных лесных ресурсов

Для переработки древесины и иных лесных ресурсов создается лесоперерабатывающая инфраструктура (объекты переработки заготовленной древесины, биоэнергетические объекты и другое).

Правила использования лесов для переработки древесины и иных лесных ресурсов утверждены приказом МПР России от 01.12.2014 № 528 «Об утверждении Правил использования лесов для переработки древесины и иных лесных ресурсов»

Использование лесов для переработки древесины и иных лесных ресурсов представляет собой предпринимательскую деятельность, связанную с производством изделий из древесины и иной продукции такой переработки в соответствии с частью 1 статьи 46 Лесного кодекса Российской Федерации.

В целях размещения объектов лесоперерабатывающей инфраструктуры используются, прежде всего, нелесные земли, а при отсутствии на лесном участке таких земель - участки невозобновившихся вырубок, гарей, пустырей, прогалины, а также площади, на которых произрастают низкополнотные и наименее ценные лесные насаждения.

Использование иных лесных участков для указанных целей допускается в случае отсутствия других вариантов размещения указанных объектов.

Создание лесоперерабатывающей инфраструктуры запрещается в защитных лесах, а также в иных предусмотренных Лесным кодексом Российской Федерации и другими федеральными законами случаях в соответствии с частью 2 статьи 14 Лесного кодекса Российской Федерации.

При использовании лесов для переработки древесины и иных лесных ресурсов должны исключаться случаи:

загрязнения (в том числе радиоактивными веществами) лесов и иного негативного воздействия на леса в соответствии со статьей 51 Лесного кодекса Российской Федерации;

въезда транспортных средств в целях обеспечения пожарной и санитарной безопасности в лесах в соответствии со статьей 53.5 Лесного кодекса Российской Федерации.

Лица, использующие леса для переработки древесины и иных лесных ресурсов, имеют право:

создавать лесную инфраструктуру (лесные дороги, лесные склады и другое) в соответствии с частью 1 статьи 13 Лесного кодекса Российской Федерации;

создавать лесоперерабатывающую инфраструктуру (объекты переработки заготовленной древесины, биоэнергетические объекты и другое) в соответствии с частью 1 статьи 14 Лесного кодекса Российской Федерации;

осуществлять на землях лесного фонда строительство, реконструкцию и эксплуатацию объектов, не связанных с созданием лесной инфраструктуры в соответствии с частью 1 статьи 21 Лесного кодекса Российской Федерации;

осуществлять иные права, предусмотренные Лесным кодексом Российской Федерации.

Лица, использующие леса для переработки древесины и иных лесных ресурсов, обязаны:

соблюдать условия договора аренды лесного участка или решения о предоставлении лесного участка в постоянное (бессрочное) пользование в соответствии со статьей 46 Лесного кодекса Российской Федерации;

составлять проект освоения лесов в соответствии с частью 1 статьи 88 Лесного кодекса Российской Федерации;

осуществлять использование лесов в соответствии с проектом освоения лесов;

осуществлять учет древесины, предусмотренный статьей 50.1 Лесного кодекса Российской Федерации;

соблюдать требования, установленные правилами пожарной безопасности в лесах, правилами санитарной безопасности в лесах, правилами ухода за лесами;

подавать ежегодно лесную декларацию в соответствии с частью 2 статьи 26 Лесного кодекса Российской Федерации;

представлять отчет об использовании лесов в соответствии с частью 1 статьи 49 Лесного кодекса Российской Федерации;

представлять отчет об охране и о защите лесов в соответствии с частью 1 статьи 60 Лесного кодекса Российской Федерации;

представлять в государственный лесной реестр документированную информацию, предусмотренную частью 2 статьи 91 Лесного кодекса Российской Федерации, в соответствии с частью 4 статьи 91 Лесного кодекса Российской Федерации;

выполнять иные обязанности, предусмотренные Лесным кодексом Российской Федерации.

Земли, которые использовались для строительства, реконструкции и (или) эксплуатации объектов, не связанных с созданием лесной инфраструктуры, подлежат рекультивации (часть 6 статьи 21 Лесного кодекса Российской Федерации).

На лесных участках с нарушенным почвенным покровом при угрозе развития эрозии должна проводиться рекультивация земель с посевом трав и (или) посадкой кустарников.

Использование лесов для переработки древесины и иных лесных ресурсов направлено на обеспечение многоцелевого, рационального, непрерывного, неистощительного использования лесов для удовлетворения потребностей общества в лесах и лесных ресурсах.

Лесные участки, находящиеся в государственной или муниципальной собственности, предоставляются гражданам, юридическим лицам в аренду для переработки древесины и иных лесных ресурсов (часть 2 статьи 46 Лесного кодекса Российской Федерации).

В случае если федеральными законами допускается осуществление переработки древесины и иных лесных ресурсов федеральными государственными учреждениями, лесные участки, находящиеся в государственной собственности, могут предоставляться этим учреждениям для указанной цели в постоянное (бессрочное) пользование (часть 2.1 статьи 46 Лесного кодекса Российской Федерации).

В соответствии с частью 3 статьи 72 Лесного кодекса Российской Федерации договор аренды лесного участка, находящегося в государственной или муниципальной собственности, для переработки древесины и иных лесных ресурсов заключается на срок от одного года до сорока девяти лет.

2.16. Нормативы, параметры и сроки использования лесов для осуществления религиозной деятельности

Согласно статье 47 ЛК РФ леса могут использоваться религиозными организациями для осуществления религиозной деятельности в соответствии с Федеральным законом от 26 сентября 1997 года № 125-ФЗ «О свободе совести и о религиозных объединениях» (ред. от 13.07.2015).

Религиозным объединением в Российской Федерации признается добровольное объединение граждан Российской Федерации, иных лиц, постоянно и на законных основаниях, проживающих на территории Российской Федерации, образованное в целях совместного исповедания и распространения веры и обладающее соответствующими этой цели признаками:

вероисповедание;

совершение богослужений, других религиозных обрядов и церемоний;

обучение религии и религиозное воспитание своих последователей.

Религиозные объединения могут создаваться в форме религиозных групп и религиозных организаций.

Запрещаются создание и деятельность религиозных объединений, цели и действия которых противоречат закону.

Лесные участки, находящиеся в государственной или муниципальной собственности, предоставляются религиозным организациям в безвозмездное пользование для осуществления религиозной деятельности.

На лесных участках, предоставленных для осуществления религиозной деятельности, допускается возведение зданий, строений, сооружений религиозного и благотворительного назначения.

2.17. Требования к охране, защите и воспроизводству лесов

2.17.1. Требования к мерам пожарной безопасности в лесах, охране лесов от загрязнения радиоактивными веществами и иного негативного воздействия

Охрана лесов от пожаров, от загрязнения радиоактивными веществами и иного негативного воздействия должна осуществляться в соответствии с Федеральным законом от 21.12.1994 г. № 69-ФЗ «О пожарной безопасности» (в ред. от 01.07.2017 г. № 141-ФЗ), ЛК РФ (статьи 51-53, 53,1-53,8, 57 и 60), а также Правилами пожарной безопасности в лесах, утверждёнными постановлением Правительства Российской Федерации от 30.06.2007 г. № 417 (в ред. от 18.08.2016 № 807).

Кроме того, в практической деятельности необходимо учитывать следующие нормативные правовые документы:

1. Постановления Правительства Российской Федерации:

- от 16.04.2011 г. № 281 «О мерах противопожарного обустройства лесов»;
- от 05.05.2011 г. № 344 «Об утверждении Правил привлечения сил и средств подразделений пожарной охраны для ликвидации чрезвычайной ситуации в лесах, возникшей вследствие лесных пожаров» (в ред.от 29.06.2016 г. № 601);
- от 17.05.2011 г. № 376 «О чрезвычайных ситуациях в лесах, возникших вследствие лесных пожаров» (в ред. от 11.06.2016 № 528);
- от 17.05.2011 г. № 377 «Об утверждении Правил разработки и утверждения плана тушения лесных пожаров и его формы» (в ред. от 09.04.2016 № 281);
- от 18.08.2011 № 687 г. «Об утверждении Правил осуществления контроля за достоверностью сведений о пожарной опасности в лесах и лесных пожарах» (в ред. от 09.06.2014 № 536);
- от 31.01.2012 № 69 «О лицензировании деятельности по тушению пожаров в населенных пунктах, на производственных объектах и объектах инфраструктуры» (в ред. от 28.04.2015 г. № 403).

2. Приказы МПР России:

- от 17.04.2007 г. № 101 «Об утверждении Особенностей охраны лесов, разработки и осуществления профилактических и реабилитационных мероприятий в зонах радиоактивного загрязнения лесов»;

- от 16.12.2013 г. № 591 «Об утверждении Методических указаний по заполнению формы плана тушения лесных пожаров» (в ред. от 19.04.2016 г. № 250);

- от 28.03.2014 г. № 161 «Об утверждении видов средств предупреждения и тушения лесных пожаров, нормативов обеспеченности данными средствами лиц, использующих леса, норм наличия средств предупреждения и тушения лесных пожаров при использовании лесов» (в ред. от 15.07.2015 № 321);

- от 23.06.2014 г. № 275 от 23.06.2014 г. № 275 «Об утверждении Методики инструментального замера площади лесного пожара»;

- от 23.06.2014 г. № 276 «Об утверждении Порядка осуществления мониторинга пожарной опасности в лесах и лесных пожаров» (в ред. от 01.06.2016 № 325);

- от 08.07.2014 г. № 313 «Об утверждении Правил тушения лесных пожаров» (в ред. от 16.02.2017 № 64);

- от 13.10.2014 г. № 437 «Об утверждении Методики проведения проверки достоверности сведений о площади лесных пожаров с использованием данных дистанционного зондирования Земли высокого пространственного разрешения»;

3. Приказы Рослесхоза:

- от 05.07.2011 № 287 “Об утверждении классификации природной пожарной опасности лесов и классификации пожарной опасности в лесах в зависимости от условий погоды”;

- от 27.04.2012 г. № 174 «Об утверждении Нормативов противопожарного обустройства лесов»;

- от 09.10.2013 г. № 288 «О применении региональных классов пожарной опасности в лесах в зависимости от условий погоды»;

- от 11.08.2015 № 290 «Об утверждении Положения о функциональной подсистеме охраны лесов от пожаров и защиты их от вредителей и болезней леса единой государственной системы предупреждения и ликвидации чрезвычайных ситуаций.

4. Методические рекомендации по применению сил и средств для тушения лесных пожаров, утвержденные Главным военным экспертом МЧС России 16.07.2014 № 2-4-87-9-18.

Охрана лесов от пожаров включает в себя выполнение мер пожарной безопасности в лесах и тушение пожаров в лесах.

Меры пожарной безопасности в лесах включают в себя:

а) предупреждение лесных пожаров (противопожарное обустройство лесов и обеспечение средствами предупреждения и тушения лесных пожаров);

б) мониторинг пожарной опасности в лесах и лесных пожаров;

в) разработку и утверждение планов тушения лесных пожаров;

г) иные меры пожарной безопасности в лесах.

Предупреждение лесных пожаров включает в себя противопожарное обустройство лесов и обеспечение средствами предупреждения и тушения лесных пожаров.

Меры противопожарного обустройства лесов включают в себя:

1) строительство, реконструкцию и эксплуатацию лесных дорог, предназначенных для охраны лесов от пожаров;

2) строительство, реконструкцию и эксплуатацию посадочных площадок для самолетов, вертолетов, используемых в целях проведения авиационных работ по охране и защите лесов;

3) прокладку просек, противопожарных разрывов, устройство противопожарных минерализованных полос;

4) строительство, реконструкцию и эксплуатацию пожарных наблюдательных пунктов (вышек, мачт, павильонов и других наблюдательных пунктов), пунктов сосредоточения противопожарного инвентаря;

5) устройство пожарных водоемов и подъездов к источникам противопожарного водоснабжения;

6) проведение работ по гидромелиорации;

7) снижение природной пожарной опасности лесов путем регулирования породного состава лесных насаждений и проведения санитарно-оздоровительных мероприятий;

8) проведение профилактического контролируемого противопожарного выжигания хвороста, лесной подстилки, сухой травы и других лесных горючих материалов;

9) Иные определенные Правительством Российской Федерации меры.

Целесообразно осуществлять и такие меры противопожарного обустройства лесов, как:

- прочистка просек, прочистка противопожарных минерализованных полос и их обновление;

- эксплуатация пожарных водоемов и подъездов к источникам водоснабжения;

- благоустройство зон отдыха граждан, пребывающих в лесах в соответствии со статьей 11 ЛК РФ;

- установка и эксплуатация шлагбаумов, устройство преград, обеспечивающих ограничение пребывания граждан в лесах в целях обеспечения пожарной безопасности;

- создание и содержание противопожарных заслонов и устройство лиственных опушек;

- установка и размещение стендов и других знаков и указателей, содержащих информацию о мерах пожарной безопасности в лесах.

Меры противопожарного обустройства лесов на лесных участках, предоставленных в постоянное (бессрочное) пользование, в аренду, осуществляются лицами, использующими леса на основании проекта освоения лесов.

Обеспечение средствами предупреждения и тушения лесных пожаров включает в себя:

1) приобретение противопожарного снаряжения и инвентаря;

2) содержание пожарной техники и оборудования, систем связи и оповещения;

3) создание резерва пожарной техники и оборудования, противопожарного снаряжения и инвентаря, а также горюче-смазочных материалов.

Мониторинг пожарной опасности в лесах и лесных пожаров включает в себя:

1) наблюдение и контроль за пожарной опасностью в лесах и лесными пожарами;

2) организацию системы обнаружения и учета лесных пожаров, системы наблюдения за их развитием с использованием наземных, авиационных или космических средств;

3) организацию патрулирования лесов;

4) прием и учет сообщений о лесных пожарах, а также оповещение населения и противопожарных служб о пожарной опасности в лесах и лесных пожарах специализированными диспетчерскими службами.

Лесопожарное зонирование Нижнеилимского лесничества установлено в соответствии с распоряжением министерства лесного комплекса Иркутской области от 24.10.2017 года № 3311-мр «Об утверждении лесопожарного зонирования земель лесного фонда Иркутской области и маршрутов патрулирования лесов, расположенных на территории земель лесного фонда Иркутской области, на 2018 год».

Распределение земель лесного фонда по лесопожарному зонированию приведено в таблице 2.17.1.1.

Таблица 2.17.1.1

Лесопожарное зонирование территории Нижнеилимского лесничества

Лесничество	Участковое лесничество	Площадь лесного фонда по государственному лесному реестру, га	Зоны охраны лесов от пожаров		
			наземных средств (наземное обнаружение и тушение)	авиационных средств	космических средств
				зона лесоавиационных работ	
				зона авиационного обнаружения и наземного тушения	зона авиационного обнаружения и тушения	зона обнаружения с помощью космических средств и авиационного тушения
Нижнеилимское	Верхнеилимское, Железногорское, Игирминское, Рудногорское, Ярское	2439772	-	909719	1530053	-

Органы государственной власти в пределах своих полномочий, определенных в соответствии со статьями 81 - 83 ЛК РФ, разрабатывают планы тушения лесных пожаров, устанавливающие:

1) перечень и состав лесопожарных формирований, пожарной техники и оборудования, противопожарного снаряжения и инвентаря, иных средств предупреждения и тушения лесных пожаров на соответствующей территории, порядок привлечения и использования таких средств в соответствии с уровнем пожарной опасности в лесах;

2) перечень сил и средств подразделений пожарной охраны и аварийно-спасательных формирований сил и средств, которые могут быть привлечены для борьбы с лесными пожарами, иных юридических лиц, которые могут быть привлечены в установленном порядке к тушению лесных пожаров, и порядок привлечения таких сил и средств в соответствии с уровнем пожарной опасности в лесах;

3) мероприятия по координации работ, связанных с тушением лесных пожаров;

4) меры по созданию резерва пожарной техники и оборудования, противопожарного снаряжения и инвентаря, транспортных средств и горюче-смазочных материалов;

5) иные мероприятия.

В случае, если план тушения лесных пожаров предусматривает привлечение в установленном порядке сил и средств подразделений пожарной охраны и аварийно-спасательных формирований, он подлежит согласованию с соответствующими федеральными органами исполнительной власти.

Сводный план тушения лесных пожаров на территории субъекта Российской Федерации утверждается высшим должностным лицом субъекта Российской Федерации (руководителем высшего исполнительного органа государственной власти субъекта Российской Федерации) по согласованию с уполномоченным федеральным органом исполнительной власти.

Порядок разработки и утверждения плана тушения лесных пожаров утвержден постановлением Правительства Российской Федерации от 17.05.2011 г. № 377 «Об утверждении Правил разработки и утверждения плана тушения лесных пожаров и его формы» (в ред. от 09.04.2016 г. № 281);

Уполномоченный федеральный орган исполнительной власти на основании планов тушения лесных пожаров разрабатывает межрегиональный план маневрирования лесопожарных формирований, пожарной техники и оборудования.

Тушение лесного пожара включает в себя:

1) обследование лесного пожара с использованием наземных, авиационных или космических средств в целях уточнения вида и интенсивности лесного пожара, его границ, направления его движения, выявления возможных границ его распространения и локализации, источников противопожарного водоснабжения, подъездов к ним и к месту лесного пожара, а также других особенностей, определяющих тактику тушения лесного пожара;

2) доставку людей и средств тушения лесных пожаров к месту тушения лесного пожара и обратно;

3) локализацию лесного пожара;

4) ликвидацию лесного пожара;

4.1) выполнение взрывных работ в целях локализации и ликвидации лесного пожара;

4.2) осуществление мероприятий по искусственному вызыванию осадков в целях тушения лесного пожара;

5) наблюдение за локализованным лесным пожаром и его дотушивание;

6) предотвращение возобновления лесного пожара.

Лица, использующие леса, в случае обнаружения лесного пожара на соответствующем лесном участке немедленно обязаны сообщить об этом в специализированную диспетчерскую службу и принять все возможные меры по недопущению распространения лесного пожара.

Статьей 53.5 ЛК РФ предусмотрены ограничения пребывания граждан в лесах в целях обеспечения пожарной безопасности или санитарной безопасности в лесах.

Органы государственной власти, органы местного самоуправления в пределах своих полномочий, определенных в соответствии со статьями 81 - 84 ЛК РФ, ограничивают пребывание граждан в лесах и въезд в них транспортных средств, проведение в лесах определенных видов работ в целях обеспечения пожарной безопасности или санитарной безопасности в лесах в порядке, установленном уполномоченным федеральным органом исполнительной власти.

Мероприятиями по ликвидации чрезвычайной ситуации в лесах, возникшей вследствие лесных пожаров (ст. 53.6 ЛК РФ), являются аварийно-спасательные и другие неотложные работы, проводимые при возникновении такой чрезвычайной ситуации.

Классификация чрезвычайных ситуаций в лесах, возникших вследствие лесных пожаров, порядок введения чрезвычайных ситуаций в лесах, возникших вследствие лесных пожаров, и взаимодействия органов государственной власти, органов местного самоуправления в условиях таких чрезвычайных ситуаций устанавливаются Правительством Российской Федерации.

При проведении указанных мероприятий на лесных участках, расположенных в границах территории, признанной зоной чрезвычайной ситуации, допускается осуществление выборочных рубок и сплошных рубок лесных насаждений без предоставления лесных участков, в том числе в целях создания противопожарных разрывов. Решение об осуществлении таких рубок принимают органы государственной власти или органы местного самоуправления в пределах их полномочий, определенных в соответствии со статьями 81 - 84 ЛК РФ.

Привлечение граждан, юридических лиц к осуществлению мероприятий по ликвидации чрезвычайной ситуации в лесах, возникшей вследствие лесных пожаров, осуществляется в соответствии с федеральным законом от 21.12.1994 г. № 68-ФЗ «О защите населения и территорий от чрезвычайных ситуаций природного и техногенного характера» (в ред. от 23.06.2016 г. № 218-ФЗ).

Мероприятия по ликвидации последствий чрезвычайной ситуации в лесах, возникшей вследствие лесных пожаров (ст. 53.7 ЛК РФ), в том числе на лесных участках, предоставленных в аренду для заготовки древесины, осуществляются органами государственной власти, органами местного самоуправления в пределах полномочий указанных органов, определенных в соответствии со статьями 81 - 84 ЛК РФ.

Мероприятия по ликвидации последствий чрезвычайной ситуации в лесах, возникшей вследствие лесных пожаров, осуществляются в первую очередь на лесных участках, имеющих общую границу с населенными пунктами или земельными участками, на которых расположены объекты инфраструктуры.

По результатам осуществления мероприятий по ликвидации чрезвычайной ситуации в лесах, возникшей вследствие лесных пожаров, и последствий этой чрезвычайной ситуации вносятся изменения в лесной план субъекта Российской Федерации, лесохозяйственный регламент лесничества, лесопарка и проекты освоения лесов.

В случае, если осуществление мероприятий по ликвидации чрезвычайной ситуации, возникшей вследствие лесных пожаров, или последствий этой чрезвычайной ситуации повлекло за собой существенное изменение обстоятельств, из которых стороны договора аренды лесного участка исходили при заключении такого договора, он может быть изменен или расторгнут в соответствии со статьей 9 ЛК РФ.

Для участия в выполнении работ по тушению лесных пожаров и осуществлению отдельных мер пожарной безопасности в лесах органы государственной власти вправе привлекать добровольных пожарных (ст.53.8 ЛК РФ).

Юридические лица и граждане, осуществляющие использование лесов, обязаны:

а) хранить горюче-смазочные материалы в закрытой таре, производить в период пожароопасного сезона очистку мест их хранения от растительного покрова, древесного мусора, других горючих материалов и отделение противопожарной минерализованной полосой шириной не менее 1,4 метра;

б) при корчевке пней с помощью взрывчатых веществ уведомлять о месте и времени проведения этих работ органы государственной власти или органы местного самоуправления, указанные в пункте 4 Правил пожарной безопасности, не менее чем за 10 дней до их начала; прекращать корчевку пней с помощью этих веществ при высокой пожарной опасности в лесу;

в) соблюдать нормы наличия средств предупреждения и тушения лесных пожаров при использовании лесов, утверждаемые Рослесхозом, а также содержать средства предупреждения и тушения лесных пожаров в период пожароопасного сезона в готовности, обеспечивающей возможность их немедленного использования;

г) в случае обнаружения лесного пожара на соответствующем лесном участке немедленно сообщить об этом в специализированную диспетчерскую службу и принять все возможные меры по недопущению распространения лесного пожара.

Перед началом пожароопасного периода юридические лица, осуществляющие использование лесов, обязаны провести инструктаж своих работников, а также участников массовых мероприятий, проводимых в лесах, о соблюдении требований пожарной безопасности в лесах, а также о способах тушения лесных пожаров.

При проведении рубок лесных насаждений одновременно с заготовкой древесины должна производиться очистка мест рубок (лесосек) от порубочных остатков.

В случаях, когда граждане и юридические лица, осуществляющие использование лесов, обязаны сохранить подрост и молодняк, применяются преимущественно безогневые способы очистки мест рубок (лесосек) от порубочных остатков.

При проведении очистки мест рубок (лесосек) осуществляются:

а) весенняя доочистка в случае рубки в зимнее время;

б) укладка порубочных остатков в кучи или валы шириной не более 3 м для перегнивания, сжигания или разбрасывание их в измельченном виде по площади места рубки (лесосеки) на расстоянии не менее 10 м от прилегающих лесных насаждений. Расстояние между валами должно быть не менее 20 м, если оно не обусловлено технологией лесосечных работ;

в) завершение сжигания порубочных остатков при огневом способе очистки мест рубок (лесосек) до начала пожароопасного сезона. Сжигание порубочных остатков от летней заготовки древесины и порубочных остатков, собранных при весенней доочистке мест рубок, производится осенью, после окончания пожароопасного сезона.

При сжигании порубочных остатков должны обеспечиваться сохранность имеющихся на местах рубок (лесосеках) подроста, деревьев-семенников и других несрубленных деревьев, а также полное сгорание порубочных остатков. Сжигание порубочных остатков сплошным палом запрещается.

При трелевке деревьев с необрубленными кронами сжигание порубочных остатков на верхних складах (пунктах погрузки) производится в течение всего периода заготовки, трелевки и вывозки древесины на специально оборудованных местах, при этом места для сжигания должны располагаться на расстоянии не менее 100 м от хвойного леса или молодняка, 50 м от лиственного леса. Территория вокруг мест сжигания порубочных остатков должна быть очищена в радиусе 25–30 м от сухостойных деревьев, валёжника, порубочных остатков и отделена двумя противопожарными минерализованными полосами шириной 1,4 м каждая, а вблизи хвойного леса на сухих почвах – двумя противопожарными минерализованными полосами шириной не менее 2,6 м каждая, с расстоянием между ними 5 м.

Срубленные деревья в случае оставления их на местах рубок (лесосеках) на период пожароопасного сезона должны быть очищены от сучьев и плотно уложены на землю. Заготовленная древесина, оставляемая на местах рубок на период пожароопасного сезона, должна быть собрана в штабеля или поленницы и отделена противопожарной минерализованной полосой шириной не менее 1,4 м.

Места рубки (лесосеки) в хвойных равнинных лесах на сухих почвах с оставленной на период пожароопасного сезона заготовленной древесиной, а также с оставленными на перегнивание порубочными остатками, отделяются противопожарной минерализованной полосой шириной не менее 1,4 м. Места рубок площадью свыше 25 га должны быть, кроме того, разделены противопожарными минерализованными полосами указанной ширины на участки, не превышающие 25 га.

Складирование заготовленной древесины должно производиться только на открытых местах на расстоянии:

от прилегающего лиственного леса при площади места складирования до 8 гектаров – 20 м, а при площади места складирования 8 га и более – 30 м;

от прилегающих хвойного и смешанного лесов при площади места складирования до 8 га – 40 м, а при площади места складирования 8 га и более – 60 м.

Места складирования и противопожарные разрывы вокруг них очищаются от горючих материалов и отделяются противопожарной минерализованной полосой шириной не менее 1,4 м, а в хвойных лесных насаждениях на сухих почвах - двумя такими полосами на расстоянии 5 – 10 м одна от другой.

При осуществлении в лесах переработки древесины и других лесных ресурсов необходимо размещать объекты переработки на расстоянии не менее 50 м от лесных насаждений. Территории в радиусе 50 м от объектов переработки содержать очищенными от мусора и других горючих материалов, по границам указанных территорий проложить противопожарную минерализованную полосу шириной не менее 1,4 м, а в хвойных лесных насаждениях на сухих почвах – две противопожарные минерализованные полосы такой же ширины на расстоянии 5 – 10 м между ними.

При использовании лесов для заготовки живицы промежуточные склады для хранения живицы должны размещаться на очищенных от древесного мусора и других горючих материалов площадках. Вокруг площадок проложить противопожарную минерализованную полосу шириной не менее 1,4 м.

Основные склады для хранения живицы размещаются на открытых, очищенных от древесного мусора и других горючих материалов территориях на расстояниях не менее 50 м от лесных насаждений. По границам этих территорий должна быть проложена противопожарная минерализованная полоса шириной 1,4 м и содержаться в период пожароопасного сезона в очищенном состоянии.

При осуществлении в лесах рекреационной деятельности в пожароопасный сезон устройство мест отдыха, туристских стоянок и проведение других массовых мероприятий разрешается только по согласованию с органами государственной власти или органами местного самоуправления, при этом на используемых лесных участках должны быть оборудованы места для разведения костров и сбора мусора.

При использовании лесов для строительства, реконструкции и эксплуатации линий электропередач, связи, трубопроводов и других линейных объектов, просеки, на которых находятся эти объекты, на период пожароопасного сезона должны быть очищены от горючих материалов. При строительстве, реконструкции линейных объектов, при необходимости проведения рубок лесных насаждений, обеспечивается складирование и уборка заготовленной древесины, порубочных остатков и других горючих материалов.

Полосы отвода автомобильных дорог, проходящих через лесные массивы, (а для лесных дорог, не имеющих полос отвода – полосы шириной 10 м с каждой стороны дороги) должны содержаться очищенными от валёжной и сухостойной древесины, сучьев, древесных и иных горючих материалов.

Полосы отвода железных дорог в местах прилегания их к лесным массивам должны быть очищены от сухостоя, валёжника, порубочных остатков и других горючих материалов, а границы полос отвода должны быть отделены от опушки леса противопожарной опашкой шириной 3–5 м или противопожарной минерализованной полосой шириной не менее 3 м.

Владельцы инфраструктуры железнодорожного транспорта общего пользования, перевозчики, а также юридические лица, использующие земельные участки на полосах отвода железных дорог, обязаны:

не допускать эксплуатации тепловозов, не оборудованных искрогасительными устройствами, на участках железнодорожных путей, проходящих через лесные массивы;

организовывать в период пожароопасного сезона при высокой и чрезвычайной опасности в лесу патрулирование на проходящих через лесные массивы участках железнодорожных путей;

в случае возникновения пожаров в полосе отвода железной дороги или вблизи неё немедленно организовывать их тушение и сообщить об этом органам государственной власти или органам местного самоуправления.

Граждане при пребывании в лесах обязаны:

соблюдать требования Правил пожарной безопасности в лесах (п.п. 8 – 12 раздела II – Общие требования…);

при обнаружении лесных пожаров немедленно уведомлять о них органы государственной власти или органы местного самоуправления;

принимать при обнаружении лесного пожара меры по его тушению своими силами до прибытия сил пожаротушения;

оказывать содействие органам государственной власти и органам местного самоуправления при тушении лесных пожаров.

Основной причиной возникновения лесных пожаров является нарушение правил пожарной безопасности в лесу. Пребывание граждан в лесах может быть ограничено в целях обеспечения пожарной безопасности в лесах в соответствии с действующим законодательством Российской Федерации.

По степени пожарной опасности лесной фонд Нижнеилимского лесничества разделен на классы природной пожарной опасности (таблица 2.17.1.2).

Таблица 2.17.1.2

Распределение площади лесничества по классам природной пожарной опасности

Ед. изм.	Классы природной пожарной опасности				
	I	II	III	IV	V
га	37757	379452	1118630	877371	26562
%	1,6	15,5	45,8	36,0	1,1

Средний класс природной пожарной опасности по лесничеству составляет 3,2.

Нормативы размещения и планирования рабочих мест и участков при охране лесов от пожаров и мероприятия по противопожарному обустройству лесов приведены в таблицах 2.17.1.3 и 2.17.1.4.

Таблица 2.17.1.3

Нормативы размещения и планирования рабочих мест и участков при охране лесов от пожаров

№ п/п	Показатели	Нормативы (оптимальные значения)	
1.	Общие нормативы		
1.1	Лесопожарное районирование лесного фонда:		
	- районы наземной охраны - районы наземной охраны с авиапатрулированием	Обнаружение и тушение пожаров проводится наземными силами и средствами. Обнаружение пожаров с помощью авиации, тушение – наземными силами и средствами	
1.2	Оценка участков лесного фонда по степени пожарной опасности		
	- высокая - средняя - низкая	По условиям местопроизрастания – 1–2 классы, по условиям погоды – 4–5 классы 3 класс (в обоих случаях) По условиям местопроизрастания – 4–5 классы, по условиям погоды – 1–2 классы	
1.3	Период фактической горимости лесов (период пожароопасной погоды)	Дни со 2–5 классами пожарной опасности по условиям погоды	
1.4	Определение фактической продолжительности пожароопасного сезона по конкретному лесничеству	Сход и образование снежного покрова. Максимальная и средняя продолжительность периода фактической горимости лесов за 10 и более лет. Степень пожарной опасности погоды по местным шкалам – крайние и средние даты наступления и окончания 2 класса пожарной опасности погоды	
1.5	Относительная горимость лесов	Величина, определяемая отношением суммарной площади лесных пожаров ко всей лесной площади	
1.6	Размеры лесных пожаров: - крупные - учитываемые	Лесной пожар, распространившийся на площади более 25 га в районах наземной охраны лесов и более 200 га в районах авиационной охраны лесов. Загорание на территории лесного фонда любой площади	
1.7	-слабый низовой пожар - средней силы низовой пожар - сильный низовой пожар	Низовой пожар с высотой пламени на фронтальной кромке до 0,5 м; Низовой пожар с высотой пламени на фронтальной кромке от 0,6–1,5 м Низовой пожар с высотой пламени на фронтальной кромке более 1,5 м.	
2.	Нормативы противопожарной планировки лесов в районах наземной охраны:		
2.1	Планировка крупных пожароопасных массивов хвойных пород	Разделение на крупные замкнутые блоки площадью от 2 до 12 тыс. га (в зависимости от степени их пожарной опасности и интенсивности лесного хозяйства) противопожарными естественными или искусственными барьерами и разрывами, служащими преградой для распространения верховых и низовых пожаров, а также опорными линиями при локализации действующих пожаров. На них устраивают дороги, имеющие выход в общую дорожную сеть	
2.2	Выбор естественных противопожарных барьеров на территории лесных массивов	Большие озера и реки с широкими затопляемыми долинами, участки леса с преобладанием лиственных пород (не менее 7 единиц по составу), не покрытые лесом и горючим материалом участки	
2.3	Выбор искусственных противопожарных барьеров и разрывов	Трассы железных и автомобильных дорог, линий электропередач, трубопроводов и т.п., по обеим сторонам которых по возможности создают полосы лиственного древостоя шириной 50–60 м. Общая ширина барьера – 120–150 м. По внешним, обращенным к лесу сторонам лиственных полос создают минполосы шириной 1,4 м, а в случаях, если лиственные полосы прилегают к участкам, отнесенным к 1 и 2 классам пожарной опасности, – две минполосы на расстоянии 5–10 м одна от другой. Территория хвойных насаждений, где невозможно создание лиственных полос (по лесоводственным причинам), систематически очищается на полосах шириной 120–150 м с каждой стороны разрыва от горючих материалов (древесного хлама, хвойного подроста, пожароопасного подлеска, нижних сучьев хвойных деревьев до высоты 1,5–2,0 м и т.п.). Такие полосы, из хвойного леса, отграничивают от прилегающего леса и разделяют в продольном направлении через каждые 20–30 м минполосами шириной 1,4 м. Общая ширина таких основных заслонов (вместе с шириной разрыва или дороги) – 260–320 м.	
2.4	Устройство дополнительных противопожарных барьеров и разрывов	В случае если недостаточно барьеров, указанных в п.п. 2.2 и 2.3, для создания замкнутого кольца вокруг блока устраивают искусственные разрывы с дорогами на них и лиственными полосами по обеим сторонам	
2.5	Планировка более ценных лесных массивов хвойных пород с повышенной опасностью загорания, размещенных в зонах ведения лесного хозяйства средней интенсивности	Крупные блоки и массивы площадью 2–12 тыс. га (см. п. 2.1), в свою очередь, разделяют на средние, по величине, замкнутые блоки площадью от 400 до 1600 га с помощью барьеров (разрывов, заслонов от огня) в порядке, изложенном в п.п. 2.2–2.4. При этом лиственные полосы по обеим сторонам дорог широкого пользования (железных, шоссейных) создают (силами их владельцев) шириной 30–50 м, а вдоль других разрывов, в т.ч. и квартальных просек, шириной 10–15 м с каждой стороны. В особо ценных массивах (при отсутствии возможности создания лиственных полос) в прилегающих к разрыву хвойных древостоях на полосах шириной 100 м с каждой стороны производят очистку от горючих материалов и прокладывают продольные минполосы через каждые 20–30 м, как это указано в п.2.3. Ширина таких внутренних (дополнительных) заслонов из лиственных пород должна составлять 60–100 м, из хвойных пород – 200 м, вдоль просек – 20–30 м (без учета ширины разрывов и просек)	
2.6	Планировка крупных участков хвойных культур и молодняков в лесах зеленых зон и других защитных лесах	Их разделяют на блоки площадью 25га минполосами или дорогами противопожарного назначения, по обеим сторонам которых создают полосы шириной 10 м из лиственного молодняка и кустарника. Общая ширина заслона с простейшей дорогой по его центру – 30 м. Если лиственные полосы создать невозможно, то в прилегающих к разрыву хвойных древостоях на полосах шир.100 м с каждой его стороны необходимо убирать горючий материал, а также проложить продольные минполосы через каждые 20–30 м (см.п.2.3)	
2.7	Планировка хвойных лесов вблизи поселков	Вокруг лесного массива создают пожароустойчивые лиственные опушки шириной не менее 150 м. По обеим границам таких опушек прокладывают минполосы шириной не менее 2,5 м. Если лиственные опушки создать невозможно, то на полосах хвойного леса, прилегающего к поселку, шириной 250–300 м полностью убирают горючий материал и по ним прокладывают через каждые 50 м продольные минполосы (см.п.2.3)	
2.8	Прокладка защитных минполос бульдозерами, тракторами, почвообрабатывающими и другими орудиями шириной в зависимости от вида напочвенного покрова и его мощности:		
	- из лишайников и зеленых мхов - из ягодников и вереска - при мощном травяном покрове и на захламленных участках минимальная ширина - внутри блоков и хвойных массивов (п.п.2.1, 2.5 - 2.7)	От 1,0 до 1,5 м От 1,5 до 2,5 м От 2,5 до 4,0 м 1,4 м (создается за один проход плуга ПКЛ-70)	Могут служить только в качестве придержки из расчета, что ширина полосы должна быть вдвое больше возможной высоты пламени низового пожара
		Вокруг площадей занятых постройками, лесными культурами, ценными хвойными молодняками естественного происхождения, вдоль лесовозных дорог, проходящих в хвойных насаждениях, в лиственных древостоях в порядке продолжения минполос, созданных на противопожарных барьерах в хвойных насаждениях, а также в других местах, где это необходимо	
	- на лесосеках в хвойных равнинных лесах на сухих почвах с оставленной на пожароопасный сезон заготовленной лесопродукцией и порубочными остатками	Силами лесозаготовителей лесосеки окаймляются минполосами. Кроме того, лесосеки площадью свыше 25 га должны быть разделены поперечными минполосами на участки не более 25 га. Места складирования древесины на них, также окаймляются отдельными замкнутыми минполосами, а на хвойных вырубках – двумя такими полосами на расстоянии 5–10 м друг от друга	
	- вдоль железных, шоссейных и лесовозных дорог (силами организаций, в ведении которых они находятся)	Полосы отвода вдоль них (лесовозные – по 10 м с каждой стороны) содержат весь пожароопасный сезон очищенными от валежа, древесного хлама и других легковоспламеняющихся материалов. Минполосы прокладывают по внешней стороне полос отвода, в хвойных насаждениях на сухой почве – две минполосы на расстоянии 5 м одна от другой. В этих же условиях минерализованными полосами окаймляют расположенные вблизи дорог штабеля шпал и снегозащитных щитов, деревянные мосты, стационарные платформы, жилые дома и будки путевых обходчиков, вокруг мест, где разрешено разведение костров, мест отдыха и курения в лесу, мест хранения ГСМ при проведении работ в лесу, вокруг площадок пожароопасных лесных промыслов (углежжения, смолокурения, дегтекурения и др.), вокруг площадок промежуточных и основных складов живицы, по границам с сельскохозяйственными угодьями	

№ п/п	Показатели	Нормативы (оптимальные значения)	
2.9	Устройство противопожарных разрывов на пожароопасный сезон:		
	- вокруг складов древесины в лесу	Склады размещают на открытых местах на расстоянии: от стен лиственного леса при площади места складирования до 8 га – 20 м, 8 га и больше – 30 м, от стен хвойного и смешанного леса при площади места складирования до 8 га – 40 м, 8 га и более – 60 м. Места складирования и указанные противопожарные разрывы очищают от горючих материалов	
	- вокруг торфодобывающих предприятий	Отделяют от окружающих лесных массивов разрывами шириной 75 – 100 м с замкнутым водопроводным каналом по внутреннему краю разрыва. На полосе разрыва вырубают хвойный лес, а также лиственные деревья высотой до 8 м и убирают горючий материал	
2.10	Устройство пожарных водоемов: размещение водоисточников, удаленных от возможного места возникновения лесных пожаров:		
	Класс пожарной опасности насаждений	Расстояние, км	Площадь насаждений, обеспечиваемая водой из одного водоема, га
	1	2–4	500
	2	2–8	2000–5000
	3–5	8–12	5000–10 000
	- подготовка естественных водоисточников для целей пожаротушения	Устройство к ним подъездов, оборудование специальных площадок для забора воды пожарными автоцистернами и мотопомпами, а в необходимых случаях углубление водоемов или создание запруд	
	- строительство искусственных пожарных водоемов	По типовым проектам института “Росгипролес”, в лесных массивах с высокой пожарной опасностью при отсутствии в них естественных водоисточников, вблизи улучшенных автомобильных дорог, от которых к водоемам должны быть проложены подъезды	
	- эффективный запас воды в противопожарном водоеме	Не менее 100 м^3 в самый жаркий период лета	
2.11	Устройство лесных дорог:		
	- общая плотность (густота) сети дорог	Не менее 6 км на 1000 га общей площади, в том числе в кварталах с преобладанием насаждений с низкой пожарной опасностью и небольшой скоростью распространения пожаров, допускается густота сети дорог меньше 6 км/тыс. га, а в кварталах с преобладанием насаждений высокой пожарной опасности она должна быть выше этого показателя	
	- лесохозяйственные дороги	Устраивают в основном в освоенных лесах с интенсивным ведением лесного хозяйства на участках, где дороги необходимы не только для борьбы с лесными пожарами, но и будут широко использоваться для нужд лесного хозяйства. Приравниваются к дорогам общего пользования 5 категории и делятся на 3 типа: Лесохозяйственные дороги 1 типа: однополосные, общая ширина полос – 8 м, ширина обочин – по 1.75 м. Расчетная скорость движения – 60 км/ч со снижением на пересеченной местности до 40 км/ч	
	- дороги противопожарного назначения	Относятся к дорогам лесохозяйственного назначения 3 типа, ширина земляного полотна которых равна 4.5 м, ширина обочин – по 0.5 м. Устраивают их в дополнение к имеющейся сети лесных дорог, чтобы обеспечить проезд автотранспорта к участкам, опасным в пожарном отношении, и к водоемам. К ним также относят грунтовые естественные проезды, проезжие квартальные просеки и различные трассы	
2.12	Время доставки сил и средств пожаротушения к месту возникновения пожара	Не должно превышать 3 часа с момента обнаружения пожара, а для участков высокой пожарной опасности – не более 0,5–1,0 часа	
2.13	Коэффициенты удлинения дорог, троп или расстояния пешего перехода для учета их кривизны и рельефа местности при расчете затрат времени на дорогу к месту пожара		
	- для лесохозяйственных дорог 1 типа - для лесохозяйственных дорог 3 типа (противопожарных)	В равнинной местности – 1,1; в холмистой – 1,25 В равнинной местности – 1,15; в холмистой – 1,65	
2.14	Скорость движения рабочего-пожарника	Обычно составляет 1–3 км/час (при переходе от автодороги к месту пожара с инструментом)	
2.15	Нормативы планировки наземного маршрутного патрулирования:		
2.15.1	Места размещения	В районах с низкой лесистостью (15% и ниже) и относительно равномерным распределением мелких участков леса по территории. При охране полезащитных лесонасаждений, насаждений по оврагам и балкам и т. п. Дополнительно к наблюдению со стационарных наблюдательных пунктов и авиапатрулированию – в местах лесозаготовок, строительства различных объектов и трасс, зонах отдыха, по берегам рек и озер, среди насаждений с высокой пожарной опасностью	
2.15.2	Протяженность маршрута патрулирования	Зависит от вида транспорта, состояния дорог и принимаемой кратности осмотра охраняемого участка	
2.15.3	Скорость движения лесопожарного патруля на пожароопасных участках		
	- мотоциклов, машин и других транспортных средств - на моторных лодках и катерах	По шоссейным дорогам общего пользования – не более 30 км/ч, по лесным дорогам – 15–20 км/ч. На безлесных пространствах в соответствии с правилами дорожного движения скорость может быть увеличена. По водным путям – в пределах 15–20 км/час	
2.16	Нормативы размещения на местности пунктов для наблюдения за возникновением лесных пожаров:		
2.16.1	Максимальный радиус обзора (при отличных условиях видимости) в зависимости от высоты вышек над окружающей местностью: - высота вышек, м - радиус обзора, км	10 15 20 25 30 35 40 12 15 17 19 21 23 24	
2.16.2	Оптимальное размещение вышек	На возвышенных местах – не далее 10–12 км друг от друга, а в равнинной местности – 5–7 км. Из расчета точного определения места пожара с 2–3 пунктов в наиболее вероятном районе их возникновения методом засечек с помощью угломерного инструмента (буссоли и т.п.) и бинокля. У телевизионной установки ПТУ-59 радиус наблюдения до 8 км (без подъема наблюдателя на высоту). Видеоконтрольное устройство и пульт управления размещают в любом закрытом помещении на расстоянии до 1 км от мачты, а при длине кабеля от 1 до 3 км необходимо подключать линейный усилитель	
2.16.3	Допустимое размещение вышек (при недостатке средств)	Типовая металлическая вышка высотой 35 м обеспечивает достаточную видимость при плохих погодных условиях на расстояние 10–12 км, а при хороших – до 20 км. Поэтому их размещают на двойном расстоянии минимальной видимости (20–24 км). У телевизионной установки ПТУ-59 радиус наблюдения до 10–15 км	
2.16.4	Срок службы наблюдательных вышек	Деревянных - 10 лет, металлических - 30 лет. Стоимость вышек практически одинакова	
2.17	Нормативы планировки и размещения пожарно-химических станций:		
2.17.1	Показатели целесообразности организации ПХС (в соответствии с планами противопожарного устройства лесов)	В первую очередь, в лесничествах с наличием ценных лесов первых трех классов пожарной опасности и имеющих сеть дорог и водных путей транспорта общей протяженностью не менее 6 км на каждые 1000 га лесного фонда	
2.17.2	Радиус закрепляемой вокруг каждой ПХС территории лесов: - при хорошем состоянии дорожной сети - при удовлетворительном - при некачественном	Не более 40 км Не более 30 км Не более 20 км	
2.17.3	Выбор места размещения здания ПХС	Как можно ближе к наиболее пожароопасным и горимым участкам леса, в центре закрепляемой территории, вблизи конторы лесничества (лесничества), цехов, нижних складов древесины и других подразделений, имеющих большое количество работающих, вблизи основных транспортных путей сообщения, водоемов. Из нескольких вариантов подбирают оптимальный, отвечающий наибольшему числу самых важных в данных условиях требований. Техника и лесопожарные бригады ПХС обычно концентрируются в одном пункте, но при необходимости подразделения ПХС могут размещаться в двух и более пунктах (в небольших удаленных пожароопасных лесничествах или урочищах, где организовывать отдельные ПХС нецелесообразно)	
3.	Нормативы планировки работ при авиапатрулировании лесов от пожаров		
3.1	Размещение линий маршрутов на местности	Параллельно друг другу и длинной стороне обслуживаемого участка не более 60 км друг от друга, а от маршрута до границы обслуживаемого участка – не более 30 км	
3.2	Высота полета: - при авиапатрулировании лесов от пожаров	Оптимальная 600 м. В каждом отдельном случае определяется характером поставленной задачи, местных полетных условий, технической характеристикой аппарата, наличием у него герметичной кабины (у самолета АН-24 – до 7000 м)	
	- при совмещении авиапатрулирования с общим надзором за санитарным состоянием лесов	Для детального осмотра отдельных участков леса полет снижается до 200 м на самолетах и 100 м на вертолетах (с учетом рельефа местности и наличия на ней возвышающихся элементов)	
3.3	Оценка точности определения места пожара авиапатрулированием:		
	- отлично - хорошо - удовлетворительно - неудовлетворительно	Без ошибки С ошибкой до 0,5 км С ошибкой от 0,5 км до 1,0 км С ошибкой более 1 км	
3.4	Точность определения площади пожара с высоты	Допускается ошибка не более чем на 30%	

№ п/п	Показатели	Нормативы (оптимальные значения)	
3.5	Требования к участкам и условиям места высадки парашютистов-пожарников:		
	- высота полета	Не ниже 800 м (в зависимости от типа парашюта)	
	- скорость ветра у земли	Не более 8 м/с	
	- размеры открытых площадок приземления	Не менее 75*75 м (лесные прогалины, пересохшие болота, поля и т. п.) а в случае их отсутствия – кустарники и древостой высотой до 20 м	
	- запрещение прыжка	На вырубки, гари, усохшие насаждения, ветровалы, а также вблизи высоковольтной линии	
3.6	Нормативы планирования рабочих мест и участков, осуществляемой лесничествами на территории лесов, подлежащих авиационной охране:		
3.6.1	Организация пунктов приема авиадонесений:		
	- место размещения	У контор лесничеств и участковых лесничеств, ПХС, сельских администраций, в местах жительства лесной охраны, в населенных пунктах с наличием телефонной и радиосвязи	
	- оборудование опознавательным знаком для патрульных самолетов (вертолетов)	На обоих скатах домов, где организовано дежурство, белой масляной краской или известью надписывают арабскими цифрами номер пункта. Цифры также можно выкладывать свежеоструганным тесом. Размер цифр: по высоте – 2,5–3,0 м, по ширине – 0,75 м	
3.6.2	Устройство дополнительных искусственных ориентиров в целях создания лучших условий ориентировки патрульных самолетов и вертолетов:		
	- типы ориентиров и место их размещения	Имеющиеся на лесной территории постройки (кордоны, охотничьи избушки, бараки и т.п.). В случае их отсутствия на открытых участках (не менее 100х100 м) сооружают на земле из окоренных жердей (неокоренных березовых плах) шалаши, двускатные крыши или прочно устанавливают вехи высотой до 7 м с белым флагом	
	- оборудование их опознавательным знаком	На обоих скатах крыши построек наносится во всю их длину номер квартала (урочища или условной клетки патрульной карты). Высота знака – не менее 3 м, ширина – не менее 0,75 м	
3.6.3.	Подбор и устройство посадочных площадок в районах работы вертолетов:		
	- назначение	Дозаправочные пункты, забор и высадка сил и средств пожаротушения, прием донесений и т.п.	
	- место размещения	В лесных массивах, где чаще всего возникают пожары или имеется высокая пожарная опасность	
	- минимальные размеры площадок для взлета и посадки вертолётов (рабочая площадь учета подходов)	Типы вертолетов	Равнинная местность, м
		МИ - 6	50*50
		МИ - 8	30*30
		МИ - 4	30*30
		МИ - 2	16*16
		МИ - 1А	16*16
	- размещение препятствий в направлении взлета и посадки (участок воздушных подходов)	Все препятствия должны находиться на удалении двойной своей высоты от границы площадки	
	- размещение препятствий высотой: более 0,5 м – для МИ-2, МИ-1А, Ка-26; более 1 м – для МИ-6, МИ-8, МИ-4	На расстоянии не ближе 10 м от границы площадки	

Мероприятия по противопожарной профилактике подразделяются на три основные группы:
- предупреждение возникновения лесных пожаров;
- ограничение их распространения;
- организационно-технические, лесоводственные и другие лесохозяйственные мероприятия, обеспечивающие пожарную устойчивость лесов и снижающие вероятность возникновения пожаров.

Нормативы противопожарного обустройства лесов Нижнеилимского лесничества определены в соответствии с приказом Федерального агентства лесного хозяйства от 27.04.2012 № 174 «Об утверждении Нормативов противопожарного обустройства лесов» (таблица 2.17.1.4).

Невыполнение гражданами, юридическими лицами, осуществляющими использование лесов, лесохозяйственного регламента и проекта освоения лесов в части охраны лесов от пожаров является основанием для досрочного расторжения договоров аренды лесных участков, договоров купли-продажи лесных насаждений, а также для принудительного прекращения права постоянного (бессрочного) пользования лесным участком или права безвозмездного пользования лесным участком (часть 8 статьи 51 ЛК РФ).

Таблица 2.17.1.4

Нормативы противопожарного обустройства лесов по Нижнеилимского лесничества

№ п/п	Меры противопожарного обустройства лесов	Ед. изм.	Наименование лесного района
			Среднеангарский таёжный (ранее Приангарский лесной район),
			Количество проектируемых мероприятий
1	Установка и размещение стендов и других знаков и указателей, содержащих информацию о мерах пожарной безопасности в лесах в виде:	шт.	371/21
	стендов	шт.	5
	плакатов		122
	объявлений (аншлагов) и других знаков и указателей		244
2	Благоустройство зон отдыха граждан, пребывающих в лесах в соответствии со статьей 11 Лесного кодекса Российской Федерации	шт.	5
3	Установка и эксплуатация шлагбаумов, устройство преград, обеспечивающих ограничение пребывания граждан в лесах в целях обеспечения пожарной безопасности	шт.	5/13
4	Лесные дороги, предназначенные для охраны лесов от пожаров:		
	строительство	км	49
	реконструкция		98
	эксплуатация		9369
5	Строительство, реконструкция и эксплуатация посадочных площадок для самолетов, вертолетов, используемых в целях проведения авиационных работ по охране и защите лесов	шт.	1
6	Прокладка противопожарных разрывов	км	не планируется
	Прокладка просек		73
	Устройство противопожарных минерализованных полос		73
7	Прочистка и обновление:		
	просек	км	73
	противопожарных минерализованных полос		73
8	Строительство, реконструкция и эксплуатация:		
	пожарных наблюдательных пунктов (вышек, мачт, павильонов, и других наблюдательных пунктов)	шт.	73/-
	пунктов сосредоточения противопожарного инвентаря		По одному на добровольную пожарную дружину
9	Устройство пожарных водоемов	шт.	
	1 КППО<*>		1
	2 КППО		2
	3-5 КППО		4
	Устройство подъездов к источникам противопожарного водоснабжения	шт.	66/5
10	Эксплуатация пожарных водоёмов и подъездов к источникам водоснабжения	шт.	по количеству имеющихся
11	Снижение природной пожарной опасности лесов путем регулирования породного состава лесных насаждений и проведения санитарно-оздоровительных мероприятий	га	в соответствии с лесным планом Иркутской области
12	Проведение профилактического контролируемого противопожарного выжигания хвороста, лесной подстилки, сухой травы и других лесных горючих материалов	га	не планируется
13	Проведение работ по гидромелиорации:		не планируется
	строительство лесоосушительных систем на осушенных землях	км	
	строительство дорог на осушенных лесных землях	км	
	создание шлюзов на осушенной сети	шт.	
14	Создание и содержание противопожарных заслонов:		
	шириной 120-320 м.	км	не планируется
	шириной 30 - 50 м		
	Устройство лиственных опушек шириной 150 - 300 м		

Примечания:

1. <*> - КППО - класс природной пожарной опасности.

2. Прокладка просек, противопожарных разрывов, устройство противопожарных минерализованных полос осуществляется за исключением территорий государственных природных заповедников, национальных парков, природных парков и государственных заказников (если иное не предусмотрено правовым режимом функциональных зон, установленным в границах этих особо охраняемых природных территорий), в водоохранных зонах, а также выполняющих функции защиты природных и иных объектов (за исключением зон с особыми условиями использования территорий, на которых расположены соответствующие леса, если режим указанных территорий предусматривает вырубку деревьев, кустарников и лиан).

3. Строительство, реконструкция и эксплуатация пожарных наблюдательных вышек, мачт, павильонов в районах авиационной охраны лесов по необходимости проектируется с учетом местных условий.

4. Норматив по строительству лесных дорог может корректироваться с учетом имеющейся плотности дорог всех назначений. Общая протяженность дорог в защитных лесах должна составлять не менее 10 км/1000 га, в эксплуатационных - 6 км/1000 га.

5. *- числитель - согласно норматива противопожарного обустройства лесов в соответствии с приказом Федерального агентства лесного хозяйства от 27.04.2012 № 174 «Об утверждении

С целью предупреждения, своевременного обнаружения, ограничения распространения и ликвидации лесных пожаров в Нижнеилимском лесничестве предусматривается организация и содержание двух пожарно-химических станций (таблица 2.17.1.5).

Таблица 2.17.1.5

Информация о местах базирования и типах пожарно-химических станций (ПХС)

Лесничество	Автономное учреждение (лесхоз)	Место базирования	Тип ПХС		
			I	II	III
Нижнеилимское	ОГАУ «Игирминский лесхоз»	п. Новая Игирма		1	
	ОГАУ «Рудногорский лесхоз»	п. Рудногорск		1	
	ОГАУ «Шестаковский лесхоз»	пос. Шестаково		1	

В соответствии с частью 15 статьи 69 Федерального закона Российской Федерации от 22.07.2008 г. № 123-ФЗ «Технический регламент о требованиях пожарной безопасности» (в ред. от 13.07.2015 г. № 234-ФЗ) и приказом МЧС РФ от 24.04.2013 № 288 «Об утверждении свода правил СП 4.13130 «Системы противопожарной защиты. Ограничение распространения пожара на объектах защиты. Требования к объемно-планировочным и конструктивным решениям», противопожарные расстояния от границ застройки городских поселений до лесных массивов должны быть не менее 50 м, а от границ застройки городских и сельских поселений с одно-, двухэтажной индивидуальной застройкой до лесных массивов - не менее 30 м.

2.17.2. Требования к защите лесов (нормативы и параметры санитарно-оздоровительных мероприятий, профилактических мероприятий по защите лесов, мероприятий по ликвидации очагов вредных организмов, а также других определенных уполномоченным федеральным органом исполнительной власти мероприятий)

Защита лесов - это выявление в лесах вредных организмов, растений, животных, болезнетворных организмов, способных при определенных условиях нанести вред лесам или лесным ресурсам, и предупреждение их распространения, и в случае возникновения очагов вредных организмов, отнесенных к карантинным объектам, их локализация и ликвидация.

Защита лесов от вредных организмов, отнесенных к карантинным объектам, осуществляется в соответствии с Федеральным законом № 206-ФЗ от 21.07.2014 г. «О карантине растений» (в ред. от 13.07.2015 г. № 233-ФЗ).

Карантинных объектов на территории Нижнеилимского лесничества не установлено.

Санитарно-эпидемиологическое благополучие населения (в том числе и при использовании населением лесов для рекреационных целей) обеспечивается согласно федеральному закону от 30.03.1999 г. № 52-ФЗ «О санитарно-эпидемиологическом благополучии населения» (в ред. от 13.07.2015 г. № 233-ФЗ).

Санитарная безопасность в лесах обеспечивается в соответствии с «Правилами санитарной безопасности в лесах», утвержденными постановлением Правительства Российской Федерации от 20.05.2017 г. № 607.

Правила устанавливают порядок и условия организации осуществления мер санитарной безопасности в лесах и требования, направленные на обеспечение санитарной безопасности в лесах при использовании, охране, защите и воспроизводстве лесов.

Меры санитарной безопасности в лесах включают в себя:

а) лесозащитное районирование;

б) государственный лесопатологический мониторинг;

в) проведение лесопатологических обследований;

г) предупреждение распространения вредных организмов;

д) иные меры санитарной безопасности в лесах.

Проведение лесозащитного районирования обеспечивается Федеральным агентством лесного хозяйства.

Осуществление государственного лесопатологического мониторинга обеспечивается:

- в отношении лесов, расположенных на землях лесного фонда, - Федеральным агентством лесного хозяйства.

Проведение лесопатологических обследований и предупреждение распространения вредных организмов обеспечиваются:

а) на лесных участках, предоставленных в постоянное (бессрочное) пользование, аренду, - лицами, использующими леса на основании проекта освоения лесов;

б) на лесных участках, не предоставленных в постоянное (бессрочное) пользование, аренду:

- в отношении лесов, расположенных на землях лесного фонда, осуществление полномочий по защите которых передано органам государственной власти субъектов Российской Федерации в соответствии с частью 1 статьи 83 Лесного кодекса Российской Федерации, - органами исполнительной власти субъектов Российской Федерации.

Лесозащитное районирование

Лесозащитное районирование осуществляется в целях обеспечения санитарной безопасности в лесах и заключается в определении зон слабой, средней и сильной лесопатологической угрозы.

Порядок лесозащитного районирования утвержден приказом МПР России от 09.01.2017 № 1 «Об утверждении Порядка лесозащитного районирования.

Минимальной единицей лесозащитного районирования является участковое лесничество, в случае его отсутствия - лесничество (лесопарк) (далее - объект лесозащитного районирования).

Для отнесения объекта лесозащитного районирования к той или иной зоне лесопатологической угрозы используются следующие критерии:

объем санитарно-оздоровительных мероприятий;

объем мероприятий по ликвидации очагов вредных организмов;

площадь очагов вредных организмов, в отношении которых требуется принятие мер по их ликвидации;

площадь лесного участка, занятого погибшими и поврежденными насаждениями;

площадь защитных лесов, в том числе особо охраняемых природных территорий.

В зависимости от зоны лесопатологической угрозы определяются методы осуществления государственного лесопатологического мониторинга и проведения лесопатологических обследований.

На основании однородности лесохозяйственных и лесорастительных условий в пределах зон лесопатологической угрозы выделены лесозащитные районы. Нижнеилимское лесничество отнесено к Киренскому лесозащитному району.

Государственный лесопатологический мониторинг

Государственный лесопатологический мониторинг представляет собой систему наблюдений (с использованием наземных и (или) дистанционных методов) за санитарным и лесопатологическим состоянием лесов и за происходящими в них процессами и явлениями, а также анализа, оценки и прогноза изменения санитарного и лесопатологического состояния лесов (статья 60.5 ЛК РФ).

Государственный лесопатологический мониторинг (ГЛПМ) является частью государственного экологического мониторинга (государственного мониторинга окружающей среды). Порядок осуществления государственного лесопатологического мониторинга установлен приказом МПР России от 05.04.2017 № 156 «Об утверждении Порядка осуществления государственного лесопатологического мониторинга».

Целями ГЛПМ являются своевременное обнаружение, анализ, оценка и прогноз изменения санитарного и лесопатологического состояния лесов для осуществления управления в области защиты лесов и обеспечения санитарной безопасности в лесах.

Проведение ГЛПМ обеспечивается органами государственной власти, органами местного самоуправления, уполномоченными в соответствии со статьями 81-84 Лесного кодекса Российской Федерации.

Уполномоченные органы, осуществляющие ГЛПМ, на безвозмездной основе получают от органов государственной власти Российской Федерации, уполномоченных в области лесных отношений, имеющиеся у них сведения о состоянии лесов и неблагоприятных факторах; сведения о мероприятиях по охране, защите и воспроизводству лесов; таксационные описания на электронных и бумажных носителях с приложением актуальных планов лесонасаждений и лесоустроительных планшетов; лесные планы, лесохозяйственные регламенты лесничеств (лесопарков); проекты освоения лесов; материалы по отводу лесосек и иную информацию, которая может повлиять на санитарное и лесопатологическое состояние лесов.

Источниками информации для осуществления ГЛПМ являются:

а) данные дистанционного зондирования Земли;

б) сведения федеральных органов исполнительной власти;

в) сведения органов государственной власти субъектов Российской Федерации, уполномоченных в области лесных отношений, в том числе данные, полученные в результате лесопатологических обследований;

г) данные государственного лесного реестра;

д) сообщения граждан, юридических лиц и средств массовой информации;

е) иные источники информации о состоянии лесов и их количественных и качественных характеристиках.

К наземным методам осуществления ГЛПМ относятся следующие способы проведения ГЛПМ:

- регулярные наземные наблюдения за санитарным и лесопатологическим состоянием лесов;
- выборочные наблюдения за популяциями вредных организмов;
- выборочные наземные наблюдения за санитарным и лесопатологическим состоянием лесов;
- инвентаризацию очагов вредных организмов;
- экспедиционные обследования;
- оценка санитарного и лесопатологического состояния лесов, в том числе по актам лесопатологических обследований.

К дистанционным методам осуществления ГЛПМ относятся дистанционные наблюдения за санитарным и лесопатологическим состоянием лесов.

Основной задачей проведения регулярных наземных наблюдений за санитарным и лесопатологическим состоянием лесов (далее - регулярные наземные наблюдения) является сбор данных о динамике изменения состояния лесов для осуществления прогноза и своевременное обнаружение отклонений в санитарном и лесопатологическом состоянии лесов.

Регулярные наземные наблюдения должны осуществляться на постоянных пунктах наблюдения.

Регулярные наземные наблюдения проводятся только во время вегетационного периода, характерного для лесорастительной зоны или лесного района.

Периодичность осуществления регулярных наземных наблюдений на одном и том же постоянном пункте наблюдения определяется в зависимости от зоны лесопатологической угрозы:

а) зона сильной лесопатологической угрозы - не реже 1 раза в 2 года;

б) зона средней лесопатологической угрозы - не реже 1 раза в 3 года;

в) зона слабой лесопатологической угрозы - не реже 1 раза в 5 лет.

Не допускается закладывать постоянный пункт наблюдений на лесных участках, назначенных в рубку для заготовки древесины, а также в рубку в целях охраны, защиты и воспроизводства лесов.

Результатом регулярных наземных наблюдений за санитарным и лесопатологическим состоянием лесов является оценка динамики состояния лесных насаждений по типологическим группам для прогноза санитарного и лесопатологического состояния лесов.

Задачей выборочных наблюдений за популяциями вредных организмов (далее - выборочные наблюдения) является сбор данных о состоянии популяций вредных организмов, оценка их динамики и прогнозирование угрозы повреждения лесов.

Выборочные наблюдения организуются и ежегодно проводятся на пунктах детального надзора, расположенных на постоянных маршрутных ходах, заложенных на лесных участках, где установлено наличие постоянного скопления вредных насекомых видов, отнесенных к особо опасным вредным организмам, в период стабильно низкой численности популяции вредных насекомых или в лесах, наиболее пригодных для образования первичных очагов вредных организмов.

Результаты выборочных наблюдений используются для подготовки обзора санитарного и лесопатологического состояния лесов по субъектам Российской Федерации и в целом по России и прогноза санитарного и лесопатологического состояния лесов Российской Федерации.

Основной задачей выборочных наземных наблюдений за санитарным и лесопатологическим состоянием лесов (далее - выборочные наземные наблюдения) является сбор и уточнение информации о санитарном состоянии лесов (степень захламления, усыхания, загрязнения) и (или) лесопатологическом состоянии лесов (степень повреждения (поражения) вредными организмами) на лесных участках.

Выборочные наземные наблюдения осуществляются в соответствии с порядком проведения лесопатологических обследований, утвержденным приказом Минприроды России от 16 сентября 2016 г. № 480. (зарегистрирован Минюстом России 13 января 2017 г., регистрационный № 45200 (в ред. от 22.08.2017 № 459).

При выборочных наземных наблюдениях должны осуществляться визуальная и (или) инструментальная оценка состояния леса по маршрутным ходам или на пунктах учета. Маршрутные ходы должны намечаться с учетом наибольшего охвата лесотаксационных выделов.

Результаты выборочных наземных наблюдений должны включаться соответственно в реестр лесных участков, занятых поврежденными и погибшими лесными насаждениями, реестр лесных участков, на которых рекомендуется проведение мероприятий по защите лесов, реестр лесных участков, на которых действуют очаги вредных организмов, не отнесенных к карантинным объектам и реестр лесных участков, на которых действуют очаги вредных организмов, отнесенных к карантинным объектам.

Результаты выборочных наземных наблюдений используются для подготовки обзора санитарного и лесопатологического состояния лесов по субъектам Российской Федерации и в целом по России и прогноза санитарного и лесопатологического состояния лесов Российской Федерации.

Задачей инвентаризации очагов вредных организмов является ежегодный учёт действующих, затухших и вновь выявленных очагов вредных организмов, прогноз возможного повреждения лесов.

При инвентаризации очагов вредных организмов должны проводиться учет численности вредных организмов, анализ данных дистанционных наблюдений за санитарным и лесопатологическим состоянием лесов, выборочных наблюдений за популяциями вредных организмов, лесопатологических обследований, камеральное списание очагов вредных организмов на основании биологических особенностей развития вредителей и фактических данных о повреждении соответствующих лесных насаждений.

На основании анализа результатов учета численности вредных организмов должен составляться реестр лесных участков, на которых рекомендуется проведение мероприятий по ликвидации очагов вредных организмов.

Реестр лесных участков, на которых рекомендуется проведение мероприятий по ликвидации очагов вредных организмов, в срок до 1 ноября текущего года должен быть передан в уполномоченные органы для планирования и осуществления мероприятий по защите лесов.

Результаты инвентаризации очагов вредных организмов должны включаться в реестр лесных участков, на которых действуют очаги вредных организмов, отнесенных к карантинным объектам или реестр лесных участков, на которых действуют очаги вредных организмов, не отнесенных к карантинным объектам и использоваться для подготовки обзора санитарного и лесопатологического состояния лесов по субъектам Российской Федерации и в целом по России и прогноза санитарного и лесопатологического состояния лесов Российской Федерации.

Дистанционные наблюдения за санитарным и лесопатологическим состоянием лесов. Задачей дистанционных наблюдений за санитарным и лесопатологическим состоянием лесов является выявление изменений санитарного и лесопатологического состояния лесов, а также предварительное определение границ и площади лесных насаждений, на которых выявлены такие изменения.

Дистанционные наблюдения за санитарным и лесопатологическим состоянием лесов должны осуществляться путем дешифрирования космических снимков и аэрофотоснимков, полученных с применением воздушных судов и беспилотных летательных аппаратов.

В зонах сильной и средней лесопатологической угрозы результаты дистанционных наблюдений за санитарным и лесопатологическим состоянием лесов являются одним из оснований для планирования объемов и мест проведения работ по ГЛПМ наземными методами на следующий год. В зоне слабой лесопатологической угрозы и в экономически труднодоступных для проведения наземных работ участках результаты дистанционных наблюдений за санитарным и лесопатологическим состоянием лесов используются для обобщенной оценки площади погибших и поврежденных лесных насаждений.

Экспедиционные обследования. В целях подтверждения данных дистанционных наблюдений за санитарным и лесопатологическим состоянием лесов в труднодоступных или удаленных районах, а также в районах с наличием массовых очагов вредных организмов или при значительном повреждении лесных насаждений неблагоприятными факторами, работы по проведению ГЛПМ наземными методами должны проводится путем экспедиционного обследования.

Способы ГЛПМ, применяемые при проведении экспедиционных обследований, выбираются в зависимости от поставленных задач, планируемой точности работ и доступности лесных участков.

Минимальным объектом работ, проводимых посредством экспедиционных обследований, является лесничество или лесопарк.

Оценка санитарного и лесопатологического состояния лесов осуществляется в целях определения достоверности прогнозов санитарного и лесопатологического состояния лесов, контроля результатов проводимых мероприятий по защите лесов и основана на сравнительном анализе результатов ГЛПМ и данных о фактическом санитарном и лесопатологическом состоянии насаждений, в которых проведены работы по ликвидации очагов вредных организмов, а также санитарно-оздоровительные мероприятия.

Для сравнительного анализа и прогнозирования санитарного и лесопатологического состояния лесов на текущий год применяются результаты ГЛПМ текущего года и прогнозы санитарного и лесопатологического состояния лесов предыдущего года.

По результатам оценки санитарного и лесопатологического состояния лесов путем сравнительного анализа данных, полученных при проведении ГЛПМ, должен уточняться реестр лесных участков, занятых поврежденными и погибшими лесными насаждениями, а также должны составляться прогноз санитарного и лесопатологического состояния лесов Российской Федерации и обзор санитарного и лесопатологического состояния лесов по субъектам Российской Федерации и в целом по России.

Основными результатами ГЛПМ являются составляемые уполномоченными органами:

а) реестр лесных участков, занятых поврежденными и погибшими лесными насаждениями в разрезе лесничеств и лесопарков (ежемесячно);

б) реестр лесных участков, на которых рекомендуется проведение мероприятий по защите лесов в разрезе лесничеств и лесопарков (ежемесячно);

в) реестр лесных участков, на которых действуют очаги вредных организмов, отнесенных к карантинным объектам (ежемесячно);

г) реестр лесных участков, на которых действуют очаги вредных организмов, не отнесенных к карантинным объектам (ежемесячно);

д) реестр лесных участков, на которых рекомендуется проведение мероприятий по ликвидации очагов вредных организмов (ежегодно до 1 ноября текущего года);

е) прогноз санитарного и лесопатологического состояния лесов Российской Федерации (один раз в шесть месяцев);

ж) обзор санитарного и лесопатологического состояния лесов по субъектам Российской Федерации и в целом по России (ежегодно до 1 мая года, следующего за отчетным).

В соответствии с пунктом 8 Порядка лесозащитного районирования, утвержденного приказом Минприроды России от 09.01.2017 № 1 методы (способы) осуществления ГЛПМ определяются с учетом зон лесопатологической угрозы:

в зоне слабой лесопатологической угрозы используются дистанционные методы (способы) наблюдения и экспедиционные лесопатологические обследования;

в зоне средней лесопатологической угрозы - дистанционные и выборочные наземные методы (способы) наблюдения;

в зоне сильной лесопатологической угрозы - все методы (способы), предусмотренные порядком осуществления ГЛПМ, с преобладанием наземных.

Проведение лесопатологических обследований

Лесопатологические обследования (далее - ЛПО) проводятся в лесах с учетом данных государственного лесопатологического мониторинга, а также иной информации о санитарном и лесопатологическом состоянии лесов.

Порядок проведения лесопатологических обследований и формы акта лесопатологического обследования утверждены приказом МПР России от 16.09.2016 г. № 480 «Об утверждении порядка проведения лесопатологических обследований и формы акта лесопатологического обследования» (в ред. от 22.08.2017 № 459).

Акт лесопатологического обследования в срок не позднее 3-х рабочих дней со дня утверждения с приложениями размещается на официальном сайте органа государственной власти или органа местного самоуправления в информационно-телекоммуникационной сети «Интернет» (далее – официальный сайт), за исключением актов, содержащих информацию, доступ к которой ограничен федеральными законами. Срок размещения акта с приложениями на официальном сайте составляет два года.

Проведение ЛПО обеспечивается органами государственной власти или органами местного самоуправления в пределах их полномочий, (далее - уполномоченные органы), определенных статьями 81-84 Лесного кодекса Российской Федерации, либо гражданами, в том числе индивидуальными предпринимателями, и юридическими лицами, осуществляющими использование лесов.

В соответствии с Правилами санитарной безопасности в лесах граждане и юридические лица, осуществляющие использование, охрану, защиту и воспроизводство лесов (далее - граждане, в том числе индивидуальные предприниматели, юридические лица), в случае обнаружения признаков появления вредителей, болезней, неблагополучного состояния, значительного или массового повреждения или поражения обязаны в пятидневный срок с даты обнаружения проинформировать об этом уполномоченные органы. Проверка информации уполномоченными органами проводится в 30-дневный срок с момента ее получения.

ЛПО проводятся с использованием наземных и (или) дистанционных методов, визуальными и (или) инструментальными способами, обеспечивающими необходимую точность оценки санитарного и лесопатологического состояния лесов.

ЛПО проводятся в целях получения информации о текущем санитарном (характеристика, которая определяется по количеству деревьев разных категорий состояния) и лесопатологическом (характеристика, которая определяется по количеству вредных организмов и степени повреждения ими деревьев) состоянии лесных участков, а также для обоснования и назначения мероприятий по предупреждению распространения вредных организмов.

ЛПО проводятся в лесных насаждениях во время вегетационного периода с момента распускания листвы (хвои) и до момента начала сезонной дехромации (изменения цвета хвои или листьев в результате воздействия неблагоприятных природных и антропогенных факторов).

В чистых по составу вечнозеленых лесных насаждениях, а также лесных насаждениях, повреждённых ветрами (ветровал, бурелом) и верховыми пожарами, ЛПО проводятся в течение года.

Объемы ЛПО в лесном плане субъекта Российской Федерации и лесохозяйственном регламенте лесничеств (лесопарков) не указываются и определяются ежегодно, в том числе с учетом данных государственного лесопатологического мониторинга и иной информации о санитарном и лесопатологическом состоянии лесов.

В процессе ЛПО производятся:

определение причин повреждений (или гибели) лесных насаждений, а также выявление аварийных деревьев;

определение местоположения и границ поврежденных лесных участков;

определение текущего санитарного и лесопатологического состояния лесных участков;

назначение мероприятий по предупреждению распространения вредных организмов, в том числе профилактических мероприятий по защите лесов, а также агитационных мероприятий (далее - мероприятия) в первую очередь на лесных участках, предоставленных для осуществления рекреационной деятельности, в ценных лесах.

ЛПО визуальным способом планируются на основе информации о санитарном и лесопатологическом состоянии лесов, полученной в результате осуществления государственного лесопатологического мониторинга, государственного мониторинга воспроизводства лесов, мониторинга пожарной опасности в лесах и лесных пожаров, а также информации, полученной от уполномоченных органов, граждан, в том числе индивидуальных предпринимателей и юридических лиц.

ЛПО инструментальным способом планируются на лесных участках, на которых по результатам ЛПО визуальным способом или по информации, полученной из других источников, необходимо проведение санитарно-оздоровительных мероприятий (далее - СОМ).

ЛПО визуальным способом проводятся с использованием наземных и (или) дистанционных методов. По результатам ЛПО визуальным способом в акте лесопатологического обследования прогнозируется развитие очагов вредных организмов, изменение площади ослабленных и усыхающих лесных насаждений, указываются площади лесных насаждений с нарушенной и утраченной устойчивостью, а также указываются назначенные профилактические мероприятия по защите лесов, агитационные мероприятия.

ЛПО инструментальным способом проводятся только с использованием наземного метода. По результатам ЛПО инструментальным способом в Акте лесопатологического обследования указываются процент выборки деревьев по категориям состояния, назначения мероприятий, степень поражения лесного насаждения, причины повреждения и гибели лесных насаждений.

Осуществление мероприятий по предупреждению распространения вредных организмов

Правила осуществления мероприятий по предупреждению распространения вредных организмов утверждены приказом МПР России от 12.09.2016 № 470 «Об утверждении правил осуществления мероприятий по предупреждению распространения вредных организмов».

Предупреждение распространения вредных организмов включает в себя проведение:

- профилактических мероприятий по защите лесов;
- агитационных мероприятий;
- санитарно-оздоровительных мероприятий, в том числе рубок погибших (утративших жизнеспособность в результате воздействия неблагоприятных факторов) и поврежденных (имеющих видимые признаки повреждения неблагоприятными факторами) лесных насаждений, уборки неликвидной древесины (древесины, утратившей потребительские свойства из-за повреждений гнилью, стволовыми вредителями, а также в результате пожаров и других неблагоприятных воздействий), рубки аварийных деревьев;

Мероприятия по предупреждению распространения вредных организмов на лесных участках, предоставленных в постоянное (бессрочное) пользование, аренду, осуществляются лицами, использующими леса, на основании проекта освоения лесов; на лесных участках, не предоставленных в постоянное (бессрочное) пользование, аренду - органами исполнительной власти и органами местного самоуправления в пределах полномочий (далее - уполномоченные органы), определенных в соответствии со статьями 81 - 84 Лесного кодекса Российской Федерации.

Не допускается осуществление мероприятий по предупреждению распространения вредных организмов:

в случае, если такие мероприятия не предусмотрены соответствующим актом лесопатологического обследования;

в случае, если уполномоченным федеральным органом исполнительной власти направлено предписание об отмене соответствующего акта лесопатологического обследования или о внесении в него изменений;

в течение двадцати дней после размещения в соответствии с частью 3 статьи 60.6 Лесного кодекса акта лесопатологического обследования на официальном сайте уполномоченных органов в информационно-телекоммуникационной сети «Интернет».

Профилактические мероприятия.

Профилактические мероприятия направлены на повышение устойчивости лесов и предотвращение неблагоприятных воздействий на леса.

Основанием для планирования профилактических мероприятий являются результаты лесопатологических обследований (далее - ЛПО). Результаты планирования профилактических мероприятий отражаются в лесохозяйственных регламентах и проектах освоения лесов.

Профилактические мероприятия подразделяются на лесохозяйственные и биотехнические.

К профилактическим лесохозяйственным мероприятиям относятся:

использование удобрений и минеральных добавок для повышения устойчивости лесных насаждений в неблагоприятные периоды (засуха, повреждение насекомыми);

лечение деревьев;

применение пестицидов для предотвращения появления очагов вредных организмов.

Лечение деревьев осуществляется в первую очередь на лесных участках, предоставленных для осуществления рекреационной деятельности. Лечение деревьев заключается в обрезке отдельных усыхающих и поврежденных ветвей, удалении плодовых тел дереворазрушающих грибов, лечении ран, санации дупел.

Применение пестицидов и биологических средств для предотвращения появления очагов вредных организмов в первую очередь производится на участках ценных лесов или в питомниках на основании прогнозных данных на начальной фазе развития очага. При этом не допускается использование пестицидов, которые не внесены в Государственный каталог пестицидов и агрохимикатов, разрешенных к применению на территории Российской Федерации, предусмотренный статьей 3 Федерального закона от 19.07.199 № 109-ФЗ «О безопасном обращении с пестицидами и агрохимикатами»

Профилактическими биотехническими мероприятиями являются:

улучшение условий обитания и размножения насекомоядных птиц и других насекомоядных животных;

охрана местообитаний, выпуск, расселение и интродукция насекомых-энтомофагов;

посев травянистых нектароносных растений.

Агитационные мероприятия.

К агитационным мероприятиям относятся:

беседы с населением;

проведение открытых уроков в образовательных учреждениях;

развешивание аншлагов и плакатов;

размещение информационных материалов в средствах массовой информации.

Параметры профилактических и других мероприятий по предупреждению распространения вредных организмов приведены в таблице 2.17.2.1

Таблица 2.17.2.1

Параметры профилактических и других мероприятий по предупреждению распространения вредных организмов

Наименование мероприятия	Единицы измерения	Объем мероприятия	Срок проведения	Ежегодный объем мероприятия
1. Профилактические				
1.1. Лесохозяйственные				
Использование удобрений и минеральных добавок для повышения устойчивости лесных насаждений	не планируется			
Лечение деревьев	не планируется			
Применение пестицидов для предотвращения очагов вредных организмов	не планируется			
1.2. Биотехнические				
Улучшение условий обитания и размножения насекомоядных птиц и других насекомоядных животных:				
- изготовление гнездовий	не планируется			
- изготовление кормушек для птиц	шт.	390	2018 г.	390
- расселение и огораживание муравейников	шт.	290	2018 г.	290
Посев травянистых нектароносных растений	не планируется			
2. Другие мероприятия				
Агитационные:				
- беседы с населением	беседа			
- проведение открытых уроков в образовательных школах	урок			
- развешивание аншлагов и плакатов	шт.			
- размещение информационных материалов в средствах массовой информации	статья			
Организация уголков лесозащиты при участковых лесничествах	шт.			

Санитарно-оздоровительные мероприятия

Санитарно-оздоровительные мероприятия (далее - СОМ) проводятся с целью улучшения санитарного состояния лесных насаждений, уменьшения угрозы распространения вредных организмов, обеспечения лесными насаждениями своих целевых функций, а также снижения ущерба от воздействия неблагоприятных факторов (вредные организмы, воздействие огня, погодные условия, почвенно-климатические факторы и другие, биотические и абиотические факторы, наносящие ущерб устойчивости или целевой функции лесов).

К СОМ относятся рубка погибших и поврежденных лесных насаждений, уборка неликвидной древесины, а также аварийных деревьев.

Сведения о видах и объемах СОМ, планируемых к проведению лицами, использующими леса на основании договора аренды, права постоянного (бессрочного) пользования лесным участком, отражаются в лесной декларации.

Планирование объемов СОМ на лесных участках, не переданных в пользование, отражается в лесохозяйственном регламенте лесничества (лесопарка) на основании данных государственного лесопатологического мониторинга и ЛПО.

СОМ не планируются в лесных насаждениях 4 и 5 классов бонитетов, за исключением случаев угрозы возникновения в этих лесных насаждениях очагов вредных организмов, а также в лесничествах, где лесные насаждения данных бонитетов являются преобладающими.

СОМ планируются в лесах любого целевого назначения и всех категорий защитных лесов, кроме заповедных участков.

Отвод лесосек для проведения СОМ в лесных насаждениях (лиственных и лиственничных) (30% и более в составе насаждений) проводится в вегетационный период (кроме лесных участков, поврежденных ветрами (ветровал, бурелом - деревьев 5 «а», «б» и 6 «а», «б» категорий состояния) и верховыми пожарами).

Размер лесосек для проведения СОМ не лимитируется.

Рубка погибших и поврежденных лесных насаждений проводится в форме сплошной (для погибших и поврежденных насаждений) и выборочной (для поврежденных насаждений) санитарной рубки.

В молодняках до созревания в них деловой древесины при наличии погибших семенников проводятся выборочные санитарные рубки и (или) уборка неликвидной древесины.

При назначении в сплошную и выборочную санитарную рубку в обязательном порядке отбираются деревья 5 - 6-й категорий состояния. Ветровал, бурелом и снеголом относят к 5 - 6-й категориям состояния.

Допускается назначение в сплошную и выборочную санитарную рубку деревьев категорий состояния в следующих случаях:

деревья хвойных пород 4-й категории состояния;

деревья 3 - 4-й категорий состояния (сильно ослабленные и усыхающие) назначаются в рубку при повреждении корневой губкой (в сосняках), деревья осины - при повреждении осиновым трутовиком и деревья различных видов вяза - при повреждении голландской болезнью;

в эксплуатационных лесах: деревья при наличии на стволах явных признаков гнилей (дупла, плодовые тела трутовиков, раковые раны, охватывающие более 2/3 окружности ствола); деревья ели и пихты, имеющие повреждения коры лосем и другими животными более трети окружности ствола;

в лесных насаждениях, пройденных лесным пожаром: деревья с наличием прогара корневой шейки не менее 3/4 окружности ствола (при этом обязательно наличие пробной площади с раскопкой корневой шейки не менее чем у 100 деревьев) или высушивание луба не менее 3/4 окружности ствола (наличие пробной площади также обязательно);

деревья хвойных пород, имеющие повреждения коры лосем и другими животными более трети окружности ствола, или поселения стволовых вредителей, занимающие более половины окружности ствола.

Отбор деревьев в выборочную и сплошную санитарную рубку при повреждении хвое- и листогрызущими насекомыми производится после завершения периода восстановления хвои (листвы).

При выборочной санитарной рубке жизнеспособные деревья с дуплами в количестве 5 - 10 шт./га оставляются в целях обеспечения естественными укрытиями представителей животного мира.

Для лесных растений, относящихся к видам, занесенным в Красную книгу Российской Федерации и (или) в Красные книги субъектов Российской Федерации, а также включенных в перечень видов (пород) деревьев и кустарников, заготовка древесины которых не допускается, в соответствии приказом Рослесхоза от 05.12.2011 № 513 «Об утверждении Перечня видов (пород) деревьев и кустарников, заготовка древесины которых не допускается» разрешается рубка только погибших экземпляров.

После проведения выборочных санитарных рубок полнота лесных насаждений не должна быть ниже минимальных допустимых значений, при которых обеспечивается способность древостоев выполнять функции, соответствующие их категориям защитности или целевому назначению (таблица 2.17.2.2).

Таблица 2.17.2.2

Минимальные допустимые значения полноты, до которых назначаются выборочные санитарные рубки в Нижнеилимском лесничестве

Вид использования или категория защитных лесов	Преобладающая порода				
	Ель, пихта	Кедр	Сосна	Лиственница	Береза и прочие лиственные
Эксплуатационные леса					
Заготовка древесины	0,5	-	0,3	0,3	0,3
Заготовка живицы			0,3		
Заготовка и сбор недревесных ресурсов	0,5	0,3	0,3	0,3	0,3
Заготовка пищевых лесных ресурсов и сбор лекарственных растений	0,5	0,3	0,3	0,3	0,3
Научно-исследовательская и образовательная деятельность	Не лимитируется				
Осуществление рекреационной деятельности	0,5	0,3	0,3	0,3	0,3
Эксплуатация лесных плантаций	Не лимитируется				
Прочие виды деятельности	0,5	0,3	0,3	0,3	0,3
Защитные леса					
Леса, выполняющие функции защиты природных и иных объектов:					
а) защитные полосы лесов вдоль железнодорожных путей общего пользования, федеральных автомобильных дорог общего пользования и автомобильных дорог общего пользования, находящихся в собственности субъектов российской Федерации	0,6	0,5	0,5	0,5	0,5
б) зеленые зоны	0,5	0,3	0,3	0,3	0,3
Ценные леса:					
а) орехово-промысловые зоны	Не лимитируется				
б) нерестоохранные полосы лесов	0,5	0,3	0,3	0,3	0,3
в) запретные полосы лесов, расположенные вдоль водных объектов	0,3	0,3	0,3	0,3	0,3

В спелых и перестойных насаждениях в эксплуатационных лесах выборочные санитарные рубки не проводятся. При наличии в них повышенного текущего отпада они планируются в рубку для заготовки древесины в первую очередь (часть 3 статьи 29 Лесного кодекса Российской Федерации).

В лесных насаждениях с участием ели, пихты в составе 70% и более проведение выборочных рубок запрещается, за исключением случаев, когда полнота в данной категории защитности не лимитируется (таблица 2.17.2.2).

Санитарная рубка считается сплошной, если вырубается весь древостой на площади 0,1 га и более. Запрещается проводить сплошную санитарную рубку на всем выделе, если куртины деревьев без признаков ослабления превышают половину площади данного выдела.

Сплошная санитарная рубка проводится в лесных насаждениях, в которых после уборки деревьев, подлежащих рубке, полнота становится ниже предельных величин, при которых обеспечивается способность древостоев выполнять функции, соответствующие категориям защитных лесов или целевому назначению. Расчет фактической полноты древостоя обеспечивается при проведении ЛПО.

Порубочные остатки после выборочных и сплошных санитарных рубок подлежат сжиганию, мульчированию или вывозу в места, предназначенные для переработки древесины.

Уборка неликвидной древесины проводится в местах образования ветровала, бурелома, снеголома, верховых пожаров и других повреждений при наличии неликвидной древесины более 90% от общего запаса погибших деревьев.

В первую очередь уборка неликвидной древесины производится в лесах, выполняющих функции защиты природных и иных объектов, а также в ценных лесах. На землях другого целевого назначения и иных категорий защитных лесов уборка неликвидной древесины производится в случае, если создается угроза возникновения очагов вредных организмов или пожарной опасности в лесах.

По результатам осуществления СОМ вносятся изменения в лесной план субъекта Российской Федерации, лесохозяйственный регламент лесничества, лесопарка.

Рубка аварийных деревьев проводится в целях недопущения вреда жизни и здоровью граждан или ущерба государственному имуществу и имуществу граждан и юридических лиц.

Рубка погибших и поврежденных лесных насаждений, уборка неликвидной древесины, рубка аварийных деревьев проводятся в соответствии Правилами санитарной безопасности в лесах, а также утвержденными в установленном порядке правилами заготовки древесины, правилами пожарной безопасности в лесах и правилами ухода за лесами.

При заготовке древесины, осуществляемой в порядке проведения сплошных рубок насаждений, поврежденных вредными организмами, ветром, пожарами и в результате других стихийных бедствий, учитывается степень повреждения лесных насаждений, являющаяся основанием для корректировки ставок платы за единицу объема лесных ресурсов в соответствии с постановлением Правительства Российской Федерации от 22 мая 2007 г. № 310 «О ставках платы за единицу объема лесных ресурсов и ставках платы за единицу площади лесного участка, находящегося в федеральной собственности» (в ред. от 19.08.2017 г. № 989).

Нормативы и параметры санитарно-оздоровительных мероприятий приведены в таблице 2.17.2.3.

Таблица 2.17.2.3

Нормативы и параметры санитарно-оздоровительных мероприятий

№ п/п	Показатели	Ед. изм.	Рубка погибших и поврежденных лесных насаждений			Уборка аварийных деревьев	Уборка неликвидной древесины	Итого
			всего	в том числе				
				сплошная	выборочная			
1	2	3	4	5	6	7	8	9
Всего по лесничеству								
1	Выявленный фонд по лесоводственным требованиям	га	1500	1500				1500
		тыс. м^3	330	330				330
2	Срок вырубки или уборки	лет	1					
3	Ежегодный допустимый объем изъятия древесины:							
	Площадь	га	1500	1500				1500
	выбираемый запас, всего	тыс. м^3						
	корневой	тыс. м^3	330	330				330
	ликвидный	тыс. м^3	300	300				300
	деловой	тыс. м^3	210	210				210
в том числе: хвойные								
1	Выявленный фонд по лесоводственным требованиям	га	1400	1400				1400
		тыс. м^3	319	319				319
2	Срок вырубки или уборки	лет	1					
3	Ежегодный допустимый объем изъятия древесины:							
	Площадь	га	1400	1400				1400
	выбираемый запас, всего	тыс. м^3						
	корневой	тыс. м^3	319	319				319
	ликвидный	тыс. м^3	290	290				290
	деловой	тыс. м^3	203	203				203
мягколиственные								
1	Выявленный фонд по лесоводственным требованиям	га	100	100				100
		тыс. м^3	11	11				11
2	Срок вырубки или уборки	лет	1					
3	Ежегодный допустимый объем изъятия древесины:							
	Площадь	га	100	100				100

№ п/п	Показатели	Ед. изм.	Рубка погибших и поврежденных лесных насаждений			Уборка аварийных деревьев	Уборка неликвидной древесины	Итого
			всего	в том числе				
				сплошная	выборочная			
1	2	3	4	5	6	7	8	9
	выбираемый запас, всего	тыс. м³						
	корневой	тыс. м³	11	11				11
	ликвидный	тыс. м³	10	10				10
	деловой	тыс. м³	7	7				7
Распределение выявленного фонда СОМ по преобладающим породам								
сосна								
1	Выявленный фонд по лесоводственным требованиям	га	1050	1050				1050
		тыс. м³	231	231				231
2	Срок вырубки или уборки	лет	1					
3	Ежегодный допустимый объем изъятия древесины:							
	Площадь	га	1050	1050				1050
	выбираемый запас, всего	тыс. м³						
	корневой	тыс. м³	231	231				231
	ликвидный	тыс. м³	210	210				210
	деловой	тыс. м³	147	147				147
лиственница								
1	Выявленный фонд по лесоводственным требованиям	га	120	120				120
		тыс. м³	26,4	26,4				26,4
2	Срок вырубки или уборки	лет	1					
3	Ежегодный допустимый объем изъятия древесины:							
	Площадь	га	120	120				120
	выбираемый запас, всего	тыс. м³	26,4	26,4				26,4
	корневой	тыс. м³	26,4	26,4				26,4
	ликвидный	тыс. м³	24	24				24
	деловой	тыс. м³	16,8	16,8				16,8
береза								
1	Выявленный фонд по лесоводственным требованиям	га	15	15				15
		тыс. м³	3,3	3,3				3,3
2	Срок вырубки или уборки	лет	1					1
3	Ежегодный допустимый объем изъятия древесины:							
	Площадь	га	15	15				15
	выбираемый запас, всего	тыс. м³						
	корневой	тыс. м³	3,3	3,3				3,3
	ликвидный	тыс. м³	3	3				3
	деловой	тыс. м³	2,1	2,1				2,1
осина								
1	Выявленный фонд по лесоводственным требованиям	га	315	315				315
		тыс. м³	69,3	69,3				69,3
2	Срок вырубки или уборки	лет	1					1
3	Ежегодный допустимый объем изъятия древесины:							
	Площадь	га	315	315				315
	выбираемый запас, всего	тыс. м³						
	корневой	тыс. м³	69,3	69,3				69,3
	ликвидный	тыс. м³	630	630				630
	деловой	тыс. м³	44,1	44,1				44,1

При проведении санитарно-оздоровительных мероприятий обеспечивается соблюдение требований по сохранению редких и находящихся под угрозой исчезновения видов растений и животных, занесенных в Красную книгу Российской Федерации и (или) красные книги субъектов Российской Федерации.

Мероприятия по ликвидации очагов вредных организмов

Правила ликвидации очагов вредных организмов утверждены приказом МПР России от 23.06.2016 № 361 «Об утверждении Правил ликвидации очагов вредных организмов».

Ликвидация очагов вредных организмов в лесах включает в себя следующие меры:

- проведение обследований очагов вредных организмов;

- уничтожение или подавление численности вредных организмов, в том числе с применением химических препаратов (препаратов, в которых действующим началом являются химические вещества);

- рубка лесных насаждений в целях регулирования породного и возрастного составов лесных насаждений, зараженных вредными организмами.

Для назначения рубок лесных насаждений, зараженных вредными организмами, проводится обследование.

Результаты обследования оформляются актом обследования, в котором указываются: лесничество (лесопарк), субъект Российской Федерации, фамилия, имя, отчество (при наличии) исполнителя, дата и место проведения, площадь запланированного мероприятия, информация о фактической таксационной характеристике, причинах ее несоответствия таксационному описанию, причины повреждения насаждений, с указанием вида вредителя, его встречаемости, степени заселения, расчета процента выборки деревьев, полноты после уборки деревьев, заключения о виде и площади мероприятия с дополнительным заполнением ведомости перечета деревьев, подлежащих вырубке с приложением абриса лесного участка.

Акт обследования утверждается органом государственной власти или органами местного самоуправления в пределах их полномочий, определенных в соответствии со статьями 81 - 84 Лесного кодекса, и в срок не позднее трех рабочих дней со дня его утверждения размещается на официальном сайте органа государственной власти или органа местного самоуправления в информационно-телекоммуникационной сети «Интернет».

Контроль за достоверностью сведений и обоснованностью мероприятий, предусмотренных актами обследований, осуществляет уполномоченный федеральный орган исполнительной власти в пределах полномочий, определенных в соответствии с пунктом 4 части 9 статьи 83 Лесного кодекса Российской Федерации.

Контрольные обследования проводятся комиссией, сформированной уполномоченным органом.

На основании данных контрольных обследований комиссиями, сформированными уполномоченным органом, могут быть изменены (сокращены или продлены) сроки проведения мер по ликвидации очагов вредных организмов, но не более чем на десять дней.

Планирование мероприятий по уничтожению или подавлению численности вредных организмов в лесах, в том числе на лесных участках, переданных в пользование, проводится в соответствии с документом, являющимся основанием для проведения указанных мероприятий (Обоснованием).

Обоснования составляются уполномоченными органами по результатам инвентаризации очагов вредных организмов, проводимой, в том числе, на основании данных государственного лесопатологического мониторинга.

В соответствии с подготовленными Обоснованиями, а также по итогам проведения контрольных обследований, уполномоченные органы принимают решение о проведении мероприятий, и включают выбранные лесные участки в план мероприятий по уничтожению или подавлению численности вредных организмов.

Мероприятия по уничтожению или подавлению численности вредных организмов могут осуществляться наземным и авиационным способами.

При проведении мероприятий по уничтожению или подавлению численности вредных организмов авиационным способом основным методом внесения пестицидов является опрыскивание; наземным способом - опрыскивание или аэрозольная обработка лесных участков.

В целях уничтожения или подавления численности вредных организмов могут использоваться следующие средства: пестициды; биологические фунгициды (биологически активные вещества органического происхождения, подавляющие жизнеспособность ли вызывающие гибель микроорганизмов), энтомофаги (хищные и паразитические насекомые, являющиеся естественными врагами вредителей леса); вирусы; и иные (например, аэрозоли или вещества, образующие на поверхности кладок яиц воздухонепроницаемые пленки), а также следующие виды работ: развешивание феромонных ловушек; сбор и уничтожение яйцекладок, гнезд вредителей; обработка нетоксичными средствами; нанесение ловчих клеевых поясов.

Препараты для обработки насаждений уполномоченные органы выбирают из числа разрешенных к применению на территории Российской Федерации (в соответствии с Государственным каталогом пестицидов и агрохимикатов, разрешенных к применению на территории Российской Федерации.

Рубка лесных насаждений в целях регулирования породного и возрастного составов лесных насаждений, зараженных вредными организмами, проводится на основании утвержденного в установленном порядке акта обследования.

Рубка лесных насаждений, зараженных вредными организмами, включает в себя следующие мероприятия:

- рубку и выкладку ловчих деревьев с их последующей уборкой;

- рубку лесных насаждений, являющихся очагами вредных организмов.

Рубка лесных насаждений, являющихся очагами вредных организмов, проводится сплошным способом. Отвод лесосек осуществляется в соответствии с Правилами заготовки древесины.

Таблица 2.17.2.4

Параметры мероприятий по ликвидации очагов вредных организмов

Наименование мероприятия	Единицы измерения	Объем мероприятия	Срок проведения	Ежегодный объем мероприятия
1. Проведение обследований очагов вредных организмов	га			по мере необходимости
2. Уничтожение или подавление численности вредных организмов:				
2.1. Авиационным способом – внесение пестицидов методом опрыскивания	га			по мере необходимости
2.2. Наземным способом – опрыскивание или аэрозольная обработка лесных участков	га			по мере необходимости
3. Рубка лесных насаждений в целях регулирования породного и возрастного состава лесных насаждений, зараженных вредными организмами				
3.1. Рубка и выкладка ловчих деревьев с их последующей уборкой	м³			по мере необходимости
3.2. Рубка лесных насаждений, являющихся очагами вредных организмов	га/м³			по мере необходимости

В перспективе на территории лесничества могут появляться поврежденные насаждения, очаги вредных организмов, поэтому специалисты лесничества обязаны следить за санитарным и лесопатологическим состоянием лесов и своевременно выявлять участки, нуждающиеся в проведении санитарно-оздоровительных мероприятий и мероприятий по ликвидации очагов вредных организмов.

2.17.3. Требования к воспроизводству лесов (нормативы, параметры, сроки проведения мероприятий по лесовосстановлению, лесоразведению, уходу за лесами)

Лесовосстановление

Лесовосстановление должно осуществляться в соответствии с «Правилами лесовосстановления», утвержденными приказом МПР России от 29.06.2016 г. № 375.

Лесовосстановление осуществляется в целях восстановления вырубленных, погибших, поврежденных лесов. Лесовосстановление должно обеспечивать восстановление лесных насаждений, сохранение биологического разнообразия лесов, сохранение полезных функций лесов.

Лесовосстановление осуществляется путем естественного, искусственного или комбинированного восстановления лесов.

Естественное восстановление лесов (далее - естественное лесовосстановление) осуществляется вследствие как природных процессов, так и мер содействия лесовосстановлению: путем сохранения подроста лесных древесных пород при проведении рубок лесных насаждений, минерализации почвы, огораживании (далее - содействие естественному лесовосстановлению).

Искусственное восстановление лесов (далее - искусственное лесовосстановление) осуществляется путем создания лесных культур: посадки сеянцев, саженцев, в том числе с закрытой корневой системой, черенков или посева семян лесных растений, в том числе при реконструкции малоценных лесных насаждений.

Комбинированное восстановление лесов (далее - комбинированное лесовосстановление) осуществляется за счет сочетания естественного и искусственного лесовосстановления.

Лесовосстановление обеспечивается:

а) на лесных участках, предоставленных в аренду для заготовки древесины - арендаторами этих лесных участков;

б) на лесных участках, за исключением указанных в пункте “а”, - органами государственной власти, органами местного самоуправления в пределах их полномочий, определенных в соответствии со статьями 81-84 ЛК РФ.

Лесовосстановление проводится на вырубках, гарях, прогалинах, землях, не занятых лесными насаждениями и требующих лесовосстановления. Главными лесными древесными породами при лесовосстановлении не покрытых лесной растительностью лесных земель на территории лесничества, в зависимости от условий местопроизрастания, являются кедр, сосна, лиственница, ель и пихта, а сопутствующими - берёза и осина.

В целях лесовосстановления обеспечивается ежегодный учет площадей вырубок, гарей, прогалин, иных не занятых лесными насаждениями или пригодных для лесовосстановления земель, при котором, в зависимости от состояния и количества на них подроста и молодняка, определяются способы лесовосстановления в соответствии с требованиями таблицы 2 Приложений 22 к Правилам лесовосстановления. При этом отдельно учитываются площади лесных участков, подлежащие естественному лесовосстановлению вследствие природных процессов, содействию естественному лесовосстановлению, искусственному лесовосстановлению и комбинированному лесовосстановлению.

Учет земель, требующих лесовосстановления, производится по данным государственного лесного реестра, материалам лесоустройства, материалам специальных обследований, при отводе лесосек и осмотре мест осуществления лесосечных работ (осмотре лесосек).

Лесовосстановительные мероприятия на каждом лесном участке, предназначенном для проведения лесовосстановления, осуществляются в соответствии с проектом лесовосстановления.

При составлении проекта лесовосстановления проводятся:

обследование лесного участка;

проектирование способа лесовосстановления;

отвод лесного участка.

При отводе лесного участка для проектирования работ по естественному, искусственному и комбинированному лесовосстановлению проводится его геодезическая съемка с привязкой к границам лесного квартала, дорогам и другим постоянным ориентирам.

Проект лесовосстановления должен содержать:

характеристику местоположения лесного участка (наименование лесничества (лесопарка), участкового лесничества, номер квартала, номер выдела, площадь лесного участка);

характеристику лесорастительных условий лесного участка (в том числе рельефа, гидрологических условий, почвы);

характеристику вырубки (количество пней на единице площади, состояние очистки от порубочных остатков и валежной древесины, характер и размещение оставленных деревьев и кустарников, степень задернения и минерализации почвы;

характеристику имеющегося подроста и молодняка лесных древесных пород (состав пород, средний возраст, средняя высота, количество деревьев и кустарников на единице площади, размещение их по площади лесного участка, состояние лесных насаждений и его оценка);

обоснование проектируемого способа лесовосстановления, главной лесной древесной породы, породного состава восстанавливаемых лесов, с учетом особенностей производства работ в различных категориях защитных лесов и особо защитных участках лесов;

сроки и технологии (методы) выполнения работ по лесовосстановлению;

требования к используемому для лесовосстановления посадочному материалу;

требования к молоднякам, площади которых подлежат отнесению к землям, занятым лесными насаждениями, для признания работ по лесовосстановлению завершенными (возраст, количество деревьев главных лесных древесных пород, средняя высота).

Выбор способа лесовосстановления проводят с учетом следующих условий.

Таблица 2.17.3.1

Способы лесовосстановления в зависимости от количества жизнеспособного подроста и молодняка главных лесных древесных пород (Таблица 2 Приложений 13)

Способы лесовосстановления		Древесные породы	Группы типов леса, типы лесорастительных условий	Количество жизнеспособного подроста и молодняка, тыс. штук на 1 га
Среднеангарский таежный район				
Естественное лесовосстановление	путем мероприятий по сохранению подроста, ухода за подростом	Сосна, лиственница	Лишайниковые, каменистые, мертвопокровные, остепненные	Более 4
			Брусничные, рододендровые, травяные	Более 3
			Зеленомошные, кисличные, черничные, разнотравные	Более 3
			Крупнотравные, долгомошные, травяно-болотные, сфагновые	Более 2
		Ель, пихта	Зеленомошные, черничные, разнотравные, папоротниковые, кисличные	Более 2,5
			Долгомошные, сфагновые, крупнотравные, папоротниковые	Более 2
	путем минерализации почвы	Сосна, лиственница	Лишайниковые, каменистые, мертвопокровные, остепненные	2 - 4
			Брусничные, рододендровые, травяные	2 - 3
			Зеленомошные, кисличные, черничные, разнотравные	2 - 3
			Крупнотравные, долгомошные, травяно-болотные, сфагновые	1,5 - 2
		Ель, пихта	Зеленомошные, черничные, разнотравные, папоротниковые, кисличные	1,5 - 2,5
			Долгомошные, сфагновые, крупнотравные, папоротниковые	1,5 - 2
Комбинированное лесовосстановление		Сосна, лиственница	Лишайниковые, каменистые, мертвопокровные, остепненные	1 - 2
			Брусничные, рододендровые, травяные	1 - 2
			Зеленомошные, кисличные, черничные, разнотравные	1 - 2
			Крупнотравные, долгомошные, травяно-болотные, сфагновые	1 - 1,5
		Ель, пихта	Зеленомошные, черничные, разнотравные, папоротниковые, кисличные	1 - 1,5
			Долгомошные, сфагновые, крупнотравные, папоротниковые	1 - 1,5

Способы лесовосстановления	Древесные породы	Группы типов леса, типы лесорастительных условий	Количество жизнеспособного подроста и молодняка, тыс. штук на 1 га
Искусственное лесовосстановление	Сосна, лиственница	Лишайниковые, каменистые, мертвопокровные, остепненные	Менее 1
		Брусничные, рододендровые, травяные	Менее 1
		Зеленомошные, кисличные, черничные, разнотравные	Менее 1
		Крупнотравные, долгомошные, травяно-болотные, сфагновые	Менее 1
	Ель, пихта	Зеленомошные, черничные, разнотравные, папоротниковые, кисличные	Менее 1
		Долгомошные, сфагновые, крупнотравные, папоротниковые	Менее 1
Естественное лесовосстановление путем мероприятий по сохранению подроста, ухода за подростом	Сосна кедровая сибирская	Лишайниковые, каменистые, мертвопокровные, рододендровые, остепненные	Более 2
		Брусничные, зеленомошные, кисличные, черничные, разнотравные	Более 1,5
Естественное лесовосстановление путем минерализации почвы	Сосна кедровая сибирская	Лишайниковые, каменистые, мертвопокровные, рододендровые, остепненные	1-2
Комбинированное лесовосстановление		Брусничные, зеленомошные, кисличные, черничные, разнотравные	0,5-1,5
Искусственное лесовосстановление	Сосна кедровая сибирская	Лишайниковые, каменистые, мертвопокровные, рододендровые, остепненные	Менее 1
		Брусничные, зеленомошные, кисличные, черничные, разнотравные	Менее 0,5

Естественное лесовосстановление

В таежной зоне лесов, в которой располагается Нижнеилимское лесничество, кроме мер содействия лесовосстановлению планируется также естественное лесовосстановление вследствие природных процессов.

Места планирования проведения естественного лесовосстановления вследствие природных процессов указаны в таблице 2.17.3.2.

Таблица 2.17.3.2

Характеристика мест планирования проведения естественного лесовосстановления вследствие природных процессов

Лесорастительная зона, лесной район	Категории лесных земель	Группы типов леса или типов лесорастительных условий	Целевые породы
Таежная зона, Среднеангарский таежный район	Спелые и перестойные лесные насаждения, пригодные для заготовки древесины, расположенные на сырых и мокрых местах	Долгомошная, приручейная, кустарничково-моховая, травяно-болотная, сфагновая, мохово-болотная. ТЛУ: (А4,5-С4,5)	К, С, Л, Е, П, Б, Ос
	Лесные насаждения, в которых планируется проведение сплошных санитарных рубок, расположенные на сырых и мокрых местах	Долгомошная, приручейная, кустарничково-моховая, травяно-болотная, сфагновая, мохово-болотная. ТЛУ: (А4,5-С4,5)	К, С, Л, Е, П, Б, Ос
	Не покрытые лесной растительностью земли и лесосеки сплошных рубок предстоящего периода Va и Vб классов бонитета	Группы типов леса, в которых встречаются лесные земли Va и Vб классов бонитета	К, С, Л, Е, П, Б
	Не покрытые лесной растительностью земли, расположенные на сырых и мокрых местах	Долгомошная, приручейная, кустарничково-моховая, травяно-болотная, сфагновая, мохово-болотная ТЛУ: (А4,5-С4,5)	К, С, Л, Е, П, Б, Ос
	Нерасчищенные гари, ветровальники и иные категории не покрытых лесной растительностью земель, недоступные для хозяйственного воздействия	Для всех условий	К, С, Л, Е, П, Б, Ос
	Лесосеки сплошных рубок и не покрытые лесной растительностью земли площадь которых составляет в защитных лесах 1 га и менее, в эксплуатационных лесах – 3 га и менее	Для всех условий	К, С, Л, Е, П, Б, Ос
	Лесосеки сплошных рубок и не покрытые лесной растительностью земли, расположенные на склонах крутизной 12 градусов и выше	Для всех условий	К, С, Л, Е, П, Б, Ос
	Не покрытые лесной растительностью земли, расположенные в резервных лесах	Для всех условий	К, С, Л, Е, П, Б, Ос

Участки леса с естественным лесовосстановлением вследствие природных процессов, относятся к землям, занятым лесными насаждениями, при их соответствии критериям и требованиям к молоднякам, площади которых подлежат отнесению к землям, занятым лесными насаждениями, установленным в Приложении 33 к Правилам лесовосстановления.

Таблица 2.17.3.3

Критерии и требования к молоднякам, площади которых подлежат отнесению к землям, занятым лесными насаждениями

Древесные породы	Требования к молоднякам, площади которых подлежат отнесению к землям, занятым лесными насаждениями		
	группа типов леса или типов лесорастительных условий	количество деревьев главных пород не менее, тыс. шт. на 1 га	средняя высота деревьев главных пород не менее, м
Ель европейская, сибирская, аянская	для всех условий	1,5	0,7
*Пихта сибирская	для всех условий	1,5	0,7
Лиственницы (сибирская, Каяндера, Гмелина, даурская, амурская)	для всех условий	1,5	1,1
Сосна обыкновенная	для всех условий	1,5	1,0
*Сосна кедровая сибирская (кедр)	для всех условий	1,5	1,0
Береза Эрмана (каменная, шерстистая)	для всех условий	1,8	1,1
Береза, осина, тополь, чозения, ольха, ива	для всех условий	2,0	1,5
Кедровый стланик	для всех условий	1,5	0,5
Ольховый стланик, береза кустарниковая (ерник)	для всех условий	1,5	0,5

*Параметры предложены разработчиками лесохозяйственных регламентов лесничеств, так как в Правилах лесовосстановления в Приложении 33 сосна кедровая сибирская (кедр) и пихта сибирская не упоминались.

В целях содействия естественному лесовосстановлению осуществляются следующие мероприятия:

- сохранение возобновившегося под пологом лесных насаждений жизнеспособного поколения главных лесных древесных пород лесных насаждений (подрост) (далее - главные лесные древесные породы), способного образовывать в данных природно-климатических условиях новые лесные насаждения (подрост). Древесные растения в возрасте до двух лет (самосев) в числе подроста не учитываются;

- сохранение жизнеспособного укоренившегося подроста и молодняка (экземпляров высотой более 2,5 метров), главных лесных древесных пород, при проведении рубок лесных насаждений;

- уход за подростом главных лесных древесных пород на площадях, не занятых лесными насаждениями (приземление подроста, оправка подроста, окашивание подроста, изреживание подроста, внесение удобрений, обработка гербицидами);

- минерализация поверхности почвы на местах планируемых рубок спелых и перестойных насаждений и на вырубках;

- оставление семенных деревьев, куртин и групп;

- огораживание площадей.

- подавление корнеотпрысковой способности деревьев (инъекции арборицидов или окольцовывание).

Меры по сохранению подроста лесных насаждений ценных лесных древесных пород осуществляются одновременно с проведением рубок лесных насаждений. Рубка в таких случаях проводится преимущественно в зимнее время по снежному покрову с применением технологий, позволяющих обеспечить сохранение от уничтожения и повреждения количество подроста и молодняка ценных лесных древесных пород в количестве, определенном при отводе лесосек. После проведения рубок проводится уход за сохраненным подростом и молодняком лесных древесных пород путем освобождения от завалов порубочными остатками, вырубки сломанных и поврежденных экземпляров.

Сохранению подлежит жизнеспособный подрост и молодняк главных лесных древесных пород – для лесничества: сосновых, кедровых, лиственничных, еловых и пихтовых насаждений, в соответствующих им природно-климатических условиях.

При проведении выборочных рубок учету и сохранению подлежит весь имеющийся под пологом леса подрост и молодняк, независимо от количества, степени жизнеспособности и характера их размещения по площади.

Содействие естественному лесовосстановлению путем огораживания площадей в Нижнеилимском лесничестве не планируется.

Содействие естественному лесовосстановлению путем минерализации почвы проводится на площадях, на которых имеются источники семян главных лесных древесных пород лесных насаждений (примыкающие лесные насаждения, отдельные семенные деревья или их группы, куртины, полосы, под пологом поступающих в рубку лесных насаждений с полнотой не более 0,6).

На участках проводится минерализация не менее 25 - 30% поверхности почвы в годы удовлетворительного и обильного урожая семян лесных растений до начала опадения семян главных лесных древесных пород. Минерализация поверхности почвы проводится как в виде отдельного мероприятия по содействию естественному лесовосстановлению, так и в комплексе с сохранением семенников, семенных куртин и групп деревьев.

Минерализация поверхности почвы осуществляется путем обработки почвы механическими, химическими или огневыми средствами в зависимости от механического состава и влажности почвы, густоты и высоты травяного покрова, мощности лесной подстилки, количества семенных деревьев.

Результаты проведенных мер содействия естественному лесовосстановлению признаются достаточными в случае их соответствия критериям и требованиям к молоднякам, площади которых подлежат отнесению к землям, занятым лесными насаждениями, установленным в таблице 1 Приложения 13 к Правилам лесовосстановления.

Учет эффективности мер содействия естественному лесовосстановлению проводится через два года после проведения работ.

При количестве подроста менее, указанного в таблице 2 Приложения 13 к Правилам лесовосстановления (таблица 2.17.3.1) предусматриваются дополнительные меры искусственного или комбинированного лесовосстановления.

Искусственное лесовосстановление

Искусственное лесовосстановление проводится в случае, если невозможно обеспечить естественное или нецелесообразно комбинированное лесовосстановление хозяйственно ценными лесными древесными породами, а также на лесных участках, на которых погибли лесные культуры.

В целях создания условий для качественного выполнения всех последующих технологических операций, а также для уменьшения пожарной опасности и улучшения санитарного состояния лесных культур проводится подготовка лесного участка для создания лесных культур.

Подготовка лесного участка к созданию лесных культур включает;

маркировку линий будущих рядов лесных культур или полос обработки почвы и обозначение мест, опасных для работы техники;

сплошную или полосную (частичную) расчистку площади от валежной древесины, камней, нежелательной древесной растительности, мелких пней, стволов усохших деревьев;

корчевку пней, препятствующих движению техники или уменьшение их высоты до уровня, не препятствующего движению техники;

планировку поверхности лесного участка, при необходимости проведение мелиоративных работ, нарезку террас на склонах;

при необходимости - предварительную борьбу с вредными почвенными организмами.

на заболоченных, избыточно увлажненных почвах - проведение осушительных мероприятий.

Способы обработки почвы (сплошная или частичная) выбираются при проектировании искусственного лесовосстановления в зависимости от природно-климатических условий, типов почвы и иных факторов.

Обработка почвы осуществляется на всем участке (сплошная обработка) или на его части (частичная обработка) преимущественно механическим способом.

Сплошная механическая обработка может проводиться на участках, не имеющих препятствий для работы техники (при крутизне склонов до 6 градусов и отсутствии водной и ветровой эрозии почвы).

Частичная механическая обработка почвы осуществляется путём полосной вспашки, минерализации или рыхления почвы на полосах или площадках, нарезки борозд или траншей, образования микроповышений (пластов, гряд, гребней, холмиков), подготовки ямок.

Без предварительной обработки почвы, как исключение, допускается создание лесных культур путем посадки саженцев на хорошо очищенных вырубках с количеством пней до 500 штук на 1 гектар при отсутствии опасности возобновления быстрорастущих лесных насаждений малоценных лесных древесных пород.

Лесные культуры могут создаваться из лесных растений одной главной лесной древесной породы (чистые культуры) или из лесных растений нескольких главных и сопутствующих лесных древесных и кустарниковых пород (смешанные культуры).

Главная лесная древесная порода выбирается из местных лесных древесных пород и должна отвечать целям лесовосстановления и соответствовать природно-климатическим условиям лесного участка.

Для Нижнеилимского лесничества главной лесной древесной породой является сосна обыкновенная.

Основным методом создания лесных культур является посадка, которая осуществляется различными видами посадочного материала. Посадка предпочтительнее на почвах, подверженных водной и ветровой эрозии, на избыточно увлажненных почвах и на участках с быстрым зарастанием посадочных мест сорной растительностью, а также в районах с недостаточным увлажнением.

Для искусственного и комбинированного лесовосстановления используется посадочный материал, соответствующий критериям и требованиям, указанным в таблице 1 Приложения 13 к Правилам лесовосстановления (таблица 2.17.3.6). Допускается применять посадочный материал в возрасте менее указанного в таблицах 1 Приложений 13 к Правилам лесовосстановления, при соответствии его требованиям по высоте и диаметру стволика у корневой шейки.

Создание лесных культур посевом семян допускается на лесных участках со слабым развитием травянистого покрова. Посев возможен в таежной зоне на участках с сухими песчаными и каменистыми почвами.

В большинстве случаев лучшим сроком посадки и посева лесных культур является ранняя весна, до начала распускания почек.

Лесные культуры создают в соответствии с проектируемой густотой посадки (посева).

На вырубках таежной зоны лесов на свежих, влажных и переувлажненных почвах первоначальная густота культур, создаваемых посадкой сеянцев, должна быть не менее 3 тысяч на 1 гектаре, на сухих почвах и в лесостепной зоне - 4 тысяч штук на 1 гектаре. При создании лесных культур посевом семян число посевных мест по сравнению с указанными нормами густоты культур при посадке сеянцев увеличивается на 20%. При посадке лесных культур саженцами, сеянцами с закрытой корневой системой допускается снижение количества высаживаемых растений до 2,0 тысяч штук на 1 гектаре.

Технологические схемы создания лесных культур отражены в таблице 2.17.3.4.

Комбинированное лесовосстановление

Комбинированное лесовосстановление осуществляется путем посадки и посева на лесных участках, на которых естественное лесовосстановление лесных насаждений главными лесными древесными пород не обеспечивается.

При комбинированном лесовосстановлении первоначальная густота посадки (посева) главной лесной древесной породы на единице площади устанавливается в зависимости от количества имеющегося жизнеспособного подроста и молодняка главной лесной древесной породы. Общее количество культивируемых растений и подроста главной лесной древесной породы должно быть в таежной зоне не менее 3 тысяч на 1 гектаре, на сухих почвах и в лесостепной зоне - 4 тысяч штук на 1 гектаре.

Комбинированное лесовосстановление под пологом лесных насаждений проводится в зеленых зонах в целях повышения санитарно-гигиенических функций, в противоэрозионных и других защитных лесах.

Первоначальная густота лесных культур при комбинированном лесовосстановлении под пологом лесных насаждений должна составлять не менее 50% от первоначальной густоты, установленной пунктом 37 Правил лесовосстановления.

Лесные культуры с приживаемостью менее 25% считаются погибшими.

Площади лесных участков, на которых проведено искусственное и (или) комбинированное лесовосстановление, относятся к землям, занятым лесными насаждениями, при достижении лесными растениями параметров главной лесной древесной породы, указанных в таблице 1 Приложения 13 к Правилам лесовосстановления (таблица 2.17.3.9).

Технологические схемы комбинированного лесовосстановления отражены в таблице 2.17.3.5.

Таблица 2.17.3.4

Технологические схемы создания лесных культур

Тип условий местопроизрастания	Группы типов леса, почвы	Номер технологической схемы	Подготовка почвы, используемые машины и орудия	Обработка почвы, используемые машины и орудия	Главная порода	Способ производства лесных культур, используемый агрегат	Размещение растений, м: между рядами в рядах	Уход за лесными культурами
При нормативе 4 тыс. шт./га								
B_2 C_{2-3}	Сосняки, лиственничники, березняки зеленомошные, осочково-разнотравные, разнотравные на супесчаных и суглинистых почвах	1	Расчистка полос шириной 3,5 м бульдозером. Расстояние между центрами полос 3-5 м, Т-100 или ЛХТ-4+КРП-2,5	Нарезка борозд, ЛХТ-4+ПКЛ-70 или ПЛП-1,2	С-С-С Л-Л-Л	Посев вручную или с использованием высевающего приспособления к плугу ПКЛ-70, глубина заделки семян 5 мм	Число посевных мест 4,8 тыс.шт./га 4,0м*0,52 м; 0,8 кг семян 1кл. качества на 1 га	0-1-2-2, ручной
	Сосняки, лиственничники, ельники, березняки крупнотравно-папоротниковые на сырых и избыточно-увлажнённых почвах	2	Расчистка полос шириной 3,5 м с расстоянием между центрами 8-10 м, Т-100 создание сплошных минерализованных противопожарных полос по периметру площади шириной от 3 до 4 метров	Нарезка борозд, Т-100+ПЛП-135 глубиной 20-25 см	С-С-С Л-Л-Л	Посадка 2-3-х летних сеянцев в пласт вручную	Число посадочных мест 4 тыс. шт./га 4,0 м*0,62 м;	КЛБ-1,7 0-2-1-1

При нормативе 3 тыс. шт./га								
B_2 C_{2-3}	Сосняки, лиственничники, березняки зеленомошные, осочково-разнотравные, разнотравные на супесчаных и суглинистых почвах	1	Расчистка полос шириной 3,5 м бульдозером. Расстояние между центрами полос 3-5 м, Т-100 или ЛХТ-4+КРП-2,5; создание сплошных минерализованных противопожарных полос по периметру площади шириной от 3 до 4 метров	Нарезка борозд, ЛХТ-4+ПКЛ-70 или ПЛП-1,2	С-С-С Л-Л-Л	Посев вручную или с использованием высевающего приспособления к плугу ПКЛ-70, глубина заделки семян 5 мм	Число посевных мест 3,6 тыс. шт./га; 4,0 м*0,69 м; 0,6 кг семян 1кл. качества на 1 га	0-1-2-2, ручной
	Сосняки, лиственничники, ельники, березняки крупнотравно-папоротниковые на сырых и избыточно-увлажнённых почвах	2	Расчистка полос шириной 3,5 м с расстоянием между центрами 3-5 м, Т-100; создание сплошных минерализованных противопожарных полос по периметру площади шириной от 3 до 4 метров	Нарезка борозд, Т-100+ПЛП-135 глубиной 20-25 см	С-С-С Л-Л-Л	Посадка 2-3-х летних сеянцев в пласт вручную	Число посадочных мест 3 тыс. шт./га 4 м*0,83 м;	КЛБ-1,7 0-1-1-1

Примечание:

При посадке лесных культур крупномерным посадочным материалом (саженцами) и посадочным материалом, обеспечивающим максимальную приживаемость (с закрытой корневой системой) допускается снижение количества высаживаемых растений до 2,0 тысяч штук на 1 гектар.

Таблица 2.17.3.5

Технологические схемы комбинированного лесовосстановления

Тип условий местопроизрастания	Группы типов леса, почвы	Номер технологической схемы	Подготовка почвы, используемые машины и орудия	Обработка почвы, используемые машины и орудия	Главная порода	Способ производства лесных культур, используемый агрегат	Размещение растений, м: между рядами в рядах	Уход за лесными культурами
При нормативе 4 тыс. шт./га								
B_2 C_{2-3}	Сосняки, лиственничники, березняки зеленомошные, осочково-разнотравные, разнотравные на супесчаных и суглинистых почвах	1	Расчистка полос шириной 3,5 м бульдозером. Расстояние между центрами полос 8-10 м, создание сплошных минерализованных противопожарных полос по периметру площади шириной от 3 до 4 метров; Т-100 или ЛХТ-4+КРП-2,5	Нарезка борозд, ЛХТ-4+ПКЛ-70 или ПЛП-1,2	С-С-С Л-Л-Л	Посев вручную или с использованием высевающего приспособления к плугу ПКЛ-70, глубина заделки семян 5 мм	Число посевных мест 1,2….3,6 тыс. шт./ га; 0,2-0,5 кг семян 1кл. качества на 1 га	0-1-2-2, ручной
	Сосняки, лиственничники, ельники, березняки крупнотравно-папоротниковые на сырых и избыточно-увлажнённых почвах	2	Расчистка полос шириной 3,5 м с расстоянием между центрами 8-10 м, , создание сплошных минерализованных противопожарных полос по периметру площади шириной от 3 до 4 метров; Т-100 или ЛХТ-4+КРП-2,5	Нарезка борозд, Т-100+ПЛП-135 глубиной 20-25 см	С-С-С Л-Л-Л	Посадка 2-3-х летних сеянцев в пласт вручную	Число посадочных мест 1….3 тыс. шт./га	КЛБ-1,7 0-2-1-1
При нормативе 3 тыс. шт./га								
B_2 C_{2-3}	Сосняки, лиственничники, березняки зеленомошные, осочково-разнотравные, разнотравные на супесчаных и суглинистых почвах	1	Расчистка полос шириной 3,5 м бульдозером. Расстояние между центрами полос 8-10 м, создание сплошных минерализованных противо-пожарных полос по пери-метру площади шириной от 3 до 4 метров; Т-100 или ЛХТ-4+КРП-2,5	Нарезка борозд, ЛХТ-4+ПКЛ-70 или ПЛП-1,2	С-С-С Л-Л-Л	Посев вручную или с использованием высевающего приспособления к плугу ПКЛ-70, глубина заделки семян 5 мм	Число посевных мест 1,2….2,4 тыс. шт./ га; 0,2-0,4 кг семян 1кл. качества на 1 га	0-1-2-2, ручной
	Сосняки, лиственничники, ельники, березняки крупнотравно-папоротни-ковые на сырых и избыточно-увлажнённых почвах	2	Расчистка полос шириной 3,5 м бульдозером. Расстояние между центрами полос 8-10 м, создание сплошных минерализованных полос по периметру площади шириной от 3 до 4 метров; Т-100 или ЛХТ-4+КРП-2,5	Нарезка борозд, Т-100+ПЛП-135 глубиной 20-25 см	С-С-С Л-Л-Л	Посадка 2-3-х летних сеянцев в пласт вручную	число посадочных мест 1….2 тыс. шт./га	КЛБ-1,7 0-1-1-1

Примечание: Схема размещения устанавливается в проекте лесовосстановления в зависимости от расположения имеющегося подроста и молодняка лесных насаждений главной лесной древесной породы на данном участке.

В целях предотвращения зарастания поверхности почвы сорной травянистой и древесно-кустарниковой растительностью, накопления влаги в почве, проводится агротехнический и лесоводственный уходы за лесными культурами.

К агротехническому уходу относятся:

ручная оправка растений от завала травой и почвой, заноса песком, размыва и выдувания почвы, выжимания морозом;

рыхление почвы с одновременным уничтожением травянистой и древесной растительности в рядах культур и междурядьях;

дополнение лесных культур, подкормка минеральными удобрениями и полив лесных культур.

К лесоводственному уходу относятся:

уничтожение или предупреждение появления травянистой и нежелательной древесной растительности;

В лесной зоне агротехнический и лесоводственный уходы проводятся с целью предотвращения снижения прироста лесных насаждений главной древесной породы. В лесостепной и степной зонах, зонах полупустынь и пустынь агротехнический уход направлен на накопление и экономное расходование почвенной влаги.

Применение химических средств для борьбы с сорной травянистой и нежелательной лесной древесной растительностью допускается в исключительных случаях с учетом требований охраны окружающей среды в соответствии с законодательством Российской Федерации.

Дополнению (посадке взамен погибших растений) подлежат лесные культуры с приживаемостью 25 - 85%. Дополнение проводится в количестве, обеспечивающем количество деревьев главных пород, установленных для лесорастительных районов в таблице 1 Приложения 13 к Правилам лесовосстановления.

Минимальные параметры используемого для лесовосстановления посадочного материала должны соответствовать требованиям, указанным в таблице 2.17.3.6.

Таблица 2.17.3.6

Нормативные требования к посадочному материалу

Древесные породы	Возраст, лет	Диаметр стволика у корневой шейки, мм	Высота стволика, см
Среднеангарский таежный район			
Кедр	3–4	3	10
Сосна	2–3	2	10
Лиственница	2	2	15
Ель	3–4	2	10

Примечания:

1. Для сеянцев с закрытой корневой системой допускается уменьшение диаметра стволика у корневой шейки на 20 процентов. Для саженцев параметры надземной части увеличивают на 50 процентов и более.

2. Сеянцы и саженцы должны иметь корневую систему длиной не менее 10 и не более 25 см.

Для выращивания посадочного материала и создания лесных культур методом посева лесных семян должны использоваться только районированные семена лесных насаждений, соответствующие требованиям, установленным Федеральным законом от 17.12.1997 г. № 149-ФЗ «О семеноводстве» (в ред. от 13.07.2015 г. № 233-ФЗ).

Нормативы и параметры мероприятий по лесовосстановлению и лесоразведению приведены в таблице 2.17.3.7.

Таблица 2.17.3.7

Нормативы и параметры мероприятий по лесовосстановлению и лесоразведению

Показатели	Не покрытые лесной растительностью земли				Лесосеки сплошных рубок предстоящего периода	Лесоразведение	Всего
	гари и погибшие насаждения	вырубки	прогалины и пустыри	итого			
Земли, нуждающиеся в лесовосстановлении, всего	54814	54729	864	110407	118167		228574
В том числе по породам:							
- хвойным	54038	50025,5	740	104803,5	102208		207014,5
- мягколиственным	776	4703,5	124	5603,5	15956		21559,5
В том числе по способам:							
Искусственное (создание лесных культур), всего	4422	0	616	5038	4552		9590
Из них по породам:							
- хвойным	4422	0	616	5038	4552		9590
- мягколиственным							
Комбинированное, всего	0	0	0	0	2500		2500
Из него по породам:							
- хвойным	0	0	0	0	2500		2500
-мягколиственным							
Естественное заращивание, всего	50392	54729	248	105369	111115		216484
Из него по породам:							
- хвойным	49616	50025,5	124	99765,5	95159		194924,5
- мягколиственным	776	4703,5	124	5603,5	15956		21559,5

Министерством лесного комплекса Иркутской области обеспечивается ежегодный учет не покрытых лесной растительностью земель, при котором они подразделяются на доступные и недоступные для лесовосстановления. По результатам натурного обследования, в том числе при отводе лесосек, проектируются мероприятия по обеспечению доступности земель, способы и методы лесовосстановления. При этом отдельно учитывают площади, нуждающиеся в проведении мероприятий по естественному лесовосстановлению, искусственному лесовосстановлению, комбинированному лесовосстановлению, а также площади, где за счет естественного зарастания земель обеспечивается создание молодняков без хозяйственного воздействия.

К землям, недоступным для лесовосстановления, относятся: нерасчищенные гари и ветровальники, транспортно недоступные, заболоченные и иные земли, на которых лесовосстановление невозможно без проведения мероприятий, обеспечивающих их доступность.

В таблице 2.17.3.8. приведено распределение земельного фонда (не покрытых лесной растительностью земель и лесосек сплошных рубок предстоящего периода) на территории Нижнеилимского лесничества по доступности для лесовосстановления и способам лесовосстановления.

В таблице отражены проведенные меры содействия естественному возобновлению леса, на участках, где возобновление главными породами не закончено, определены площади участков, на которых обеспечивается создание молодняков без хозяйственного воздействия за счёт естественного зарастания земель. Доступные для лесовосстановления земли, нуждающиеся в хозяйственном воздействии, распределены по способам лесовосстановления.

Таблица 2.17.3.8

Распределение земельного фонда по доступности для лесовосстановления и способам лесовосстановления

Показатели	Не покрытые лесной растительностью земли				Лесосеки сплошных рубок предстоящего периода	Лесоразведение	Всего
	гари и погибшие насаждения	вырубки	прогалины и пустыри	итого			
Земельный фонд	54814	54729	864	110407	118167		228574
в том числе земли:							
естественное лесовосстановление вследствие природных процессов	1552	9407	248	11207	31912		43119
- доступные для лесовосстановления	53262	45322	616	99200	86255		185455
Из числа доступных для лесовосстановления							
- земли, на которых проведены меры содействия естественному возобновлению леса, но возобновление главными породами не закончено		40695		40695			40695
- земли, нуждающиеся в хозяйственном воздействии, всего	53262	4627	616	58505	86255		144760
в том числе требуется лесовосстановление:							
- искусственное (создание лесных культур)	4422		616	5038	4552		9590
- комбинированное					2500		2500
- естественное	48840	4627		53467	79203		132670
Из земель под естественное лесовосстановление намечается:							
- сохранение подроста и агротехнический уход за ним	25896	3584		29480	38240		67720
минерализация поверхности почвы	22944	1043		23987	40963		64950

Примечание:

Площадь лесосек сплошных рубок предстоящего периода (до 31.12.2018 г.) приведена с учётом среднегодового фактического размера сплошных рубок спелых и перестойных насаждений и сплошных санитарных рубок за последние 3 года.

Поскольку общий годовой объём запроектированных лесовосстановительных мероприятий на лесосеках предстоящего периода зависит от уровня фактического освоения расчётной лесосеки, то в случае изменения процентного использования расчётной лесосеки по сплошным рубкам объёмы лесовосстановительных мероприятий должны быть соответственно уменьшены или увеличены.

Руководствуясь данными, приведёнными в таблице 2.17.3.8, проведён расчёт ежегодных объёмов лесовосстановительных мероприятий. Суммарно на не покрытых лесной растительностью землях и лесосеках сплошных рубок предстоящего периода намечаются следующие объёмы лесовосстановительных мероприятий:

- искусственное лесовосстановление 959 га, или 7%;
- комбинированное лесовосстановление 250 га, или 2%;
- естественное лесовосстановление 13267 га, или 91%, в том числе: сохранение подроста и агротехнический уход за ним 6772 га, или 51% и минерализация поверхности почвы 6495 га, или 49%.

К покрытым лесной растительностью землям, относятся участки с сомкнутостью полога древостоя не менее 0,4. Участки лесных земель, на площади которых в результате лесовосстановления созданы молодняки главных пород, переводят в земли, покрытые лесной растительностью при достижении лесными растениями параметров, указанных в таблице 2.17.3.9.

Таблица 2.17.3.9

Показатели молодняков, площади которых подлежат отнесению к землям, покрытым лесной растительностью

Древесные породы	Группа типов леса, типов лесорастительных условий	Возраст не менее, лет	Количество деревьев главных пород не менее, тыс.шт. на 1 га	Средняя высота деревьев главных пород не менее, м
Среднеангарский таежный район				
Сосна	Багульниковая, брусничная, разнотравная, крупнотравная, зеленомошная	8	1,9	1,0
Лиственница	Багульниковая, брусничная, разнотравная, крупнотравная, зеленомошная	6	1,5	1,2
Ель	Разнотравная, крупнотравная, зеленомошная	10	1,7	0,8
Кедр	Разнотравная, крупнотравная, зеленомошная	10	1,5	0,8

Примечание: нормативы по количеству деревьев главных пород приведены минимальные – с условием, что их количество будет обеспечивать минимально допустимое преобладание главных пород (6 единиц) в составе созданного молодняка смешанного породного состава (из главных и сопутствующих пород). Для создания молодняков, в составе которых доля главных пород выше,

эти нормативы пропорционально увеличиваются.

Уход за лесами

Мероприятия по уходу за лесами проектируются в соответствии с Правилами ухода за лесами, утвержденными приказом Министерства природных ресурсов Российской Федерации от 16 июля 2007 г. № 185.

Уход за лесами осуществляется в целях повышения продуктивности лесов и сохранения их полезных функций путем вырубки части деревьев и кустарников, проведения агролесомелиоративных и иных мероприятий.

Уход за лесами осуществляется в соответствии с лесным планом субъекта Российской Федерации, лесохозяйственным регламентом лесничества (лесопарка), а также проектом освоения лесов.

Уход за лесами осуществляется лицами, использующими леса на основании проекта освоения лесов или органами государственной власти, органами местного самоуправления в пределах их полномочий, определенных в соответствии со статьями 81 - 84 Лесного кодекса Российской Федерации, в соответствии со статьей 19 Лесного кодекса Российской Федерации.

Уход за лесами путем проведения агролесомелиоративных мероприятий заключается в создании на лесных участках защитных лесных насаждений, обеспечивающих повышение противоэрозионных, водорегулирующих, санитарно-гигиенических и иных полезных функций лесов.

К иным мероприятиям по уходу за лесами относятся: реконструкция малоценных лесных насаждений (включая рубки реконструкции), уход за плодоношением древесных пород (в частности - кедра), обрезка сучьев деревьев, удобрение лесов, уход за опушками, уход за подлеском, уход за лесами путем уничтожения нежелательной древесной растительности и другие мероприятия.

В эксплуатационных лесах мероприятия по уходу за лесами направлены на достижение целей устойчивого, максимально эффективного получения высококачественной древесины и других лесных ресурсов, продуктов их переработки с обеспечением сохранения полезных функций лесов.

В защитных лесах мероприятия по уходу за лесами направлены на достижение целей сохранения средообразующих, водоохранных, защитных, санитарно-гигиенических, оздоровительных и иных полезных функций лесов.

В связи с истечением срока действия лесоустроительной документации лесничества из-за давности лесотаксационных работ министерство лесного комплекса Иркутской области уточнило площади молодняков, нуждающихся в проведении рубок ухода.

Исходя из принятого срока повторяемости (10 лет), ежегодный размер ухода за молодняками определён в объёме 250 га с вырубаемым запасом 2000 м3 хвороста и хмыза.

Нормативы и параметры ухода за молодняками и иных мероприятий по уходу за лесами, не связанных с рубками ухода приведены в таблице 2.17.3.10.

Таблица 2.17.3.10

Нормативы и параметры ухода за молодняками и иных мероприятий по уходу за лесами, не связанных с рубками ухода

Наименование видов ухода за лесами	Наименование участкового лесничества	Хозяйство (хвойное, мягколиственное)	Древесная порода	Площадь, га	Выбываемый запас, куб. м	Срок повторяемости, лет	Ежегодный размер		
							площадь, га	вырубаемый запас, куб. м	
								общий	с 1 га
1	2	3	4	5	6	7	8	9	10
1. Проведение рубок ухода за лесами, в том числе:									
осветление	Железногорское	хвойное	сосна	148	1184	10	14,8	118,4	8
осветление		хвойное	сосна	150	1200	10	15,0	120	8
прочистка		хвойное	сосна	242	1936	10	24,2	193,6	8
	Итого по участковому лесничеству			54,0	4320		54,0	432	
прочистка	Верхнеилимское	хвойное	сосна	34	272	10	3,4	27,2	8
	Итого по участковому лесничеству			34	272		3,4	27,2	
прочистка	Ярское	хвойное	сосна	412	3296	10	41,2	329,6	8
	Итого по участковому лесничеству			412	3296		41,2	329,6	
осветление	Рудногорское	хвойное	сосна	568	4544	10	56,8	454,4	8
прочистка		хвойное	сосна	22,4	1792	10	22,4	179,2	8
осветление		хвойное	сосна	12	960	10	12	96	8
прочистка		хвойное	сосна	294	2352	10	29,4	235,2	8
	Итого по участковому лесничеству			997	9648		99,7	964,8	
прочистка	Игирминское	хвойное	сосна	100	800	10	10,0	80	8
прочистка		хвойное	сосна	184	1472	10	18,4	147,2	8
прочистка		хвойное	кедр	24	192	10	2,4	19,2	8
	Итого по участковому лесничеству			308	2464		30,8	246,4	
Итого по Нижнеилимскому лесничеству				2500	20000		250	2000	8

Нормативы режима рубок ухода в молодняках основных лесообразующих пород по группам типов леса приведены в таблице 2.17.3.11.

Таблица 2.17.3.11

Нормативы режима рубок ухода (осветления, прочистки) в насаждениях основных лесообразующих пород

Исходный состав насаждений	Группы типов леса	Возраст начала ухода (лет)	Осветления		Прочистки		Целевой состав к возрасту спелости
			миним. сомкнут. до ухода после ухода	интенс. в % по запасу срок повтор.	миним. сомкнут. до ухода после ухода	интенс. в % по запасу срок повтор.	
Среднеангарский таежный район (в связи с отсутствием в Правилах ухода за лесами нормативов для Среднеангарского таежного района нормативы приведены для Приангарского лесного района, из которого выделился Среднеангарский таежный район)							
1. Лиственные с участием сосны и лиственницы до 3 ед. состава	Орляковая, крупнотравная, разнотравная, травяно-зеленомошная вейниковая	10-15	0,6 0,5	50-70 6-10	0,6 0,5	40-60 8-10	5-7С 3-5Б(Ос) 5-7Лц 3-5Б(Ос)
2. Смешанные с участием сосны и лиственницы 4-6 ед. состава	Разнотравная, рододендрово-брусничная	15-20	0,6 0,5	40-50 8-10	0,6 0,5	30-40 8-10	7-8С 2-3Б(Ос) 7-8Лц 2-3Б(Ос)
3. Чистые сосновые и лиственничные и с примесью лиственных до 3 единиц	Зеленомошная, брусничная, рододендроно-зеленомошная, сухотравная	20-25	0,7 0,6	20-30 10-12	0,7 0,6	20-30 10-12	8-10С 0-2Б(Ос) 8-10Лц 0-2Б(ОС)
4. Сложные (Береза и др.) с кедром под пологом	Травяно-зеленомошная, вейниковая, разнотравная, зеленомошная	15	0,6 0,5	40-60 6-8	0,6 0,5	30-40 8	5К5Ос(Б) 4-6К 4-6Б(ОсЕ)
5. Смешанные (Береза и др.) с кедром до 4 ед. состава	Зеленомошная, разнотравная, травяно-зеленомошная	15-20	0,6 0,5	35-50 8-10	0,6 0,5	30-40 8-10	6-7К 3-4Б(Ос)
6. Смешанные с преобладанием кедра (5 ед. состава и более)	Зеленомошная, разнотравная, бадановая, моховая	20-25	0,7 0,6	30-35 10-15	0,7 0,6	30-40 8-10	8-10К 0-2Е(БОс)
7. Сложные (лиственные с елью и пихтой под пологом)	Вейниковая, крупнотравная, разнотравная, травяно-зеленомошная	15-20	0,7 0,6	40-50 7-10	0,7 0,6	30-40 8-10	6-8Е 2-4Б(Ос) 6-8П 2-4Б(Ос)
8. Смешанные с елью и пихтой до 5 ед. состава	Травяно-зеленомошная, зеленомошная	20-25	0,7 0,6	30-40 15-20	0,7 0,6	25-35 10-12	7-9Е(П) 1-3Б(Ос)
9. Смешанные с преобладанием ели и пихты (6 ед. состава и более)	Травяно-зеленомошная, зеленомошная	25-30	0,7 0,6	30-40 15	0,7 0,6	20-30 10-15	8-10Е(П) 0-2Б(Ос)
10. Чистые березовые и осиновые	Крупнотравная, папоротниковая, вейниковая, разнотравная, травяно-зеленомошная, зеленомошная	Не проводятся					
11. Березовые и осиновые с редкой примесью хвойных							

Примечания: 1. Максимальный процент интенсивности рубок приведен для насаждений сомкнутостью (полнотой), равной 1,0. При меньших показателях сомкнутости (полноты), наличии опасности резкого снижения устойчивости и других неблагоприятных условиях, а также проведении ухода на участках с сетью технологических коридоров интенсивность рубки соответственно снижается.

2. Повышение интенсивности на 5-7% по запасу может допускаться при прорубке технологических коридоров и необходимости удаления большого количества нежелательных деревьев, не вызывающего отрицательных последствий.

2.18. Особенности требований к использованию лесов по лесорастительным зонами и лесным районам, включающих схему лесорастительного районирования лесничества, особенности требований (по нормативам, параметрам и срокам использования) к различным видам использования лесов в соответствии с лесорастительными зонами и лесными районами

Леса лесничества разделены на две лесорастительные зоны и два лесных района (см. раздел 1.1.4). Особенности требований к различным видам использования лесов по лесорастительным зонам и лесным районам подробно освещены в предыдущих разделах главы 2.

Распределение территории лесничества по лесорастительным зонам и лесным районам осуществлено в соответствии с приказом Минприроды России от 18.08.2014 № 367 (в ред. от 21.03.2016 г. № 83) «Об утверждении перечня лесорастительных зон Российской Федерации и перечня лесных районов Российской Федерации».

В связи с выходом названного документа, в некоторых нормативно правовых актах (НПА), законодательно утвержденных ранее упомянутого выше приказа Минприроды России, образовался правовой вакуум – отсутствие требований к использованию лесов, их охране, защите и воспроизводству для Среднеангарского таежного района. В частности – Правилах ухода за лесами, утвержденными приказом МПР России от 16.07.2007 № 185.

При установлении требований по видам использования лесов, их охране, защите и воспроизводству в настоящем лесохозяйственном регламенте в некоторых случаях применялись нормативы, параметры и сроки, установленные в НПА для Приангарского лесного района, из состава которого приказом Минприроды России от 18.08.2014 № 367 (в ред. от 21.03.2016 г. № 83) был выделен Среднеангарский таежный район.

Глава 3. Ограничения использования лесов

ЛК РФ рассматривает ограничение использования лесов как набор условий или запретов на осуществление определенной деятельности или действий и в виде установления обязанностей, определяемых настоящим регламентом и определенного отношения к действиям других организаций или физических лиц.

В ЛК РФ нет полного перечня ограничений и запретов на использование лесов, они в большинстве случаев содержатся в иных федеральных законах или нормативных правовых актах. В случаях нарушений порядка использования лесов в соответствии с настоящим регламентом использование лесов приостанавливается (ст. 28 Лесного кодекса РФ). Применительно к условиям Нижнеилимского лесничества перечень ограничений и запретов приведен в нижеследующих таблицах.

3.1. Ограничения по видам целевого назначения лесов

В соответствии с действующим законодательством введены некоторые ограничения по видам целевого назначения лесов (таблица 3.1.1).

Таблица 3.1.1

Ограничения по видам целевого назначения лесов

№ п/п	Целевое назначение лесов	Ограничения использования лесов
I.	Защитные леса	Сплошные рубки осуществляются в случаях: а) если выборочные рубки не обеспечивают замену лесных насаждений, утрачивающих свои средообразующие, водоохранные, санитарно-гигиенические, оздоровительные и иные полезные функции, на лесные насаждения, обеспечивающие сохранение целевого назначения защитных лесов и выполняемых ими полезных функций; б) если строительство, реконструкция, эксплуатация объектов, не связанных с созданием лесной инфраструктуры, не запрещены или не ограничены в соответствии с законодательством Российской Федерации – ЛК РФ, ст. 17, ч. 4. При этом для строительства, реконструкции, эксплуатации линейных объектов допускаются сплошные рубки для создания просек шириной, определенной в соответствии с требованиями соответствующих нормативных правовых актов – Особенности*, п. 35. Запрещается: создание лесоперерабатывающей инфраструктуры – ЛК РФ, ст. 14, ч. 2; Использование лесов в целях создания лесных плантаций не допускается – Особенности, п. 30.
1.	Леса, выполняющие функции защиты природных и иных объектов:	Запрещается проведение сплошных рубок лесных насаждений за исключением случаев, предусмотренных частью 4 статьи 17, частью 5.1. статьи 21 ЛК РФ и случаев проведения сплошных рубок в зонах с особыми условиями использования территорий, на которых расположены соответствующие леса, если режим указанных зон предусматривает вырубку деревьев, кустарников, лиан – ЛК РФ, ст. 105, ч. 1. Выборочные рубки лесных насаждений проводятся в порядке, установленном уполномоченным федеральным органом исполнительной власти – ЛК РФ, ст. 105, ч. 2. Площадь участка сплошной рубки, включая сплошные рубки реконструкции, не должна превышать 5 га при ширине лесосеки не более 100 метров, при протяженности ее равной не более одной трети участка (по ширине и длине), выполняющего определенные целевые функции или примыкающего к непокрытым лесной растительностью землям, а также к планируемым на ближайшие 5 лет вырубкам. В горных условиях и в равнинных лесах на склонах крутизной свыше 6° предельная площадь лесосеки составляет не более 3,0 га – Особенности, п. 19. Правила пожарной безопасности (пункт 15.3) запрещают осуществление мер предупреждения лесных пожаров, связанных со сплошными рубками.
2.	а) защитные полосы лесов, расположенные вдоль железнодорожных путей общего пользования, федеральных автомобильных дорог общего пользования, автомобильных дорог общего пользования, находящихся в собственности субъектов Российской Федерации	На основной их части в соответствии с породным составом и состоянием насаждений ведутся выборочные рубки лесных насаждений умеренной, умеренно-высокой и высокой интенсивности. В опушечной части полос шириной 50–100 м высокоинтенсивными рубками ухода в молодняках (со снижением сомкнутости до 0,5–0,4) формируются устойчивые сложные и разновозрастные насаждения, в последующем поддерживаемые выборочными рубками слабой и умеренной интенсивности – Особенности, п. 23.
	б) зеленые зоны;	Запрещаются (ЛК РФ, ст.106, ч. 5; Особенности, п. 33): 1) использование токсичных химических препаратов для охраны и защиты лесов, в том числе в научных целях; 2) осуществление видов деятельности в сфере охотничьего хозяйства; 3) разработка месторождений полезных ископаемых (за исключением случаев использования лесных участков, в отношении которых лицензии на пользование недрами получены до дня введения в действие Лесного кодекса Российской Федерации, на срок, не превышающий срока действия таких лицензий); 4) ведение сельского хозяйства, за исключением сенокошения и пчеловодства, а также возведение изгородей в целях сенокошения и пчеловодства; 5) размещение объектов капитального строительства, за исключением гидротехнических сооружений, линий связи, линий электропередачи, подземных трубопроводов. Изменение границ зеленых зон, которое может привести к уменьшению их площади, не допускается (ч. 6, ст. 105, ЛК РФ). При выполнении работ по воспроизводству лесов уход за лесами, обработка почвы при лесовосстановлении, агротехнический уход за лесными культурам осуществляются без применения токсичных химических препаратов – Особенности, п. 10. Ведутся выборочные рубки лесных насаждений от очень слабой до умеренно-высокой интенсивности. Допускается проведение ландшафтных рубок высокой и очень высокой интенсивности при формировании и поддержании полуоткрытых и открытых ландшафтов, которые могут занимать площадь соответственно не более 20 – 25% и 10 – 15% общей площади лесного участка. Размещение ландшафтов устанавливается проектом освоения лесов – Особенности, п. 24.
2.	Ценные леса:	Запрещается проведение сплошных рубок лесных насаждений, за исключением случаев, предусмотренных частью 4 статьи 17, частью 5.1 статьи 21 ЛК РФ – ЛК РФ, ст. 106, ч. 1. Запрещается размещение объектов капитального строительства, за исключением линейных объектов и гидротехнических сооружений – ЛК РФ, ст. 106, ч. 2. Площадь участка сплошной рубки, включая сплошные рубки реконструкции, не должна превышать 5 га при ширине лесосеки не более 100 метров, при протяженности ее равной не более одной трети участка (по ширине и длине), выполняющего определенные целевые функции или примыкающего к непокрытым лесной растительностью землям, а также к планируемым на ближайшие 5 лет вырубкам. В горных условиях и в равнинных лесах на склонах крутизной свыше 6° предельная площадь лесосеки составляет не более 3,0 га – ЛК РФ, ст. 106, ч. 1; Особенности, п. 19.
	а) орехово-промысловые зоны	Выборочные рубки лесных насаждений ведутся очень слабой, слабой и умеренной интенсивности, за исключением санитарных рубок, интенсивность которых для вырубки погибших, поврежденных и малоценных насаждений может достигать очень высокой интенсивности, устанавливаемой Правилами заготовки древесины. Рубки реконструкции не допускаются. Рубки ухода высокой и очень высокой интенсивности могут проводиться при необходимости формирования молодняков – Особенности, п. 26.
	б) запретные полосы лесов, расположенные вдоль водных объектов	Запрещается размещение объектов капитального строительства, за исключением линейных объектов, гидротехнических сооружений и объектов, связанных с выполнением работ по геологическому изучению и разработкой месторождений углеводородного сырья – ЛК РФ, ст. 106, ч. 3.
	в) нерестоохранные полосы	Запрещается проведение сплошных рубок лесных насаждений, за исключением случаев, предусмотренных частью 4 статьи 17, частью 5.1 статьи 21 ЛК РФ. Выборочные рубки лесных насаждений ведутся очень слабой, слабой и умеренной интенсивности, за исключением санитарных рубок, интенсивность которых для вырубки погибших, поврежденных и малоценных насаждений может достигать очень высокой интенсивности, устанавливаемой Правилами заготовки древесины – Особенности, п. 26. Запрещается размещение объектов капитального строительства, за исключением линейных объектов и гидротехнических сооружений – ЛК РФ, ст. 106, ч. 2.
II.	Эксплуатационные леса	Ограничения на виды использования лесов отсутствуют – ЛК РФ, ст. 108, ч. 2.

*Особенности – Особенности использования, охраны, защиты, воспроизводства лесов, расположенных в водоохранных зонах, лесов, выполняющих функции защиты природных и иных объектов, ценных лесов, а также лесов, расположенных на особо

защитных участках лесов, утверждённые приказом Рослесхоза от 14.12.2010 г. № 485.

3.2. Ограничения по видам особо защитных участков лесов

В соответствии с ЛК РФ (статья 102, часть 6) выделение особо защитных участков лесов (ОЗУЛ) и установление их границ осуществляется органами государственной власти, органами местного самоуправления в пределах их полномочий, определенных в соответствии со статьями 81–84 ЛК РФ. Подпунктом 39 статьи 81 ЛК РФ выделение ОЗУЛ и установление их границ отнесено к полномочиям органов государственной власти Российской Федерации.

ОЗУЛ выделяются в защитных лесах, эксплуатационных лесах, резервных лесах (часть 1 статьи 107 ЛК РФ).

Согласно постановлению Правительства Российской Федерации от 23.09.2010 № 736 (с изменениями на 24 ноября 2016 года) «О Федеральном агентстве лесного хозяйства» выделение особо защитных участков, установление и изменение их границ (подпункт 5.4.4.) осуществляет Рослесхоз.

Выделение особо защитных участков, установление и изменение их границ на территории Иркутской области по состоянию на 01.01.2018 г. Рослесхозом не осуществлено.

Перечень ОЗУЛ отражен в статье 102, части 3 ЛК РФ. Он не носит исчерпывающий характер, так как предусматривает наличие «других особо защитных участков лесов», не конкретизируя каких именно.

Лесоустроительная инструкция, утвержденная приказом Рослесхоза от 12.12.2011 № 516, содержит нормативы и признаки выделения ОЗУЛ. Она приводит расширенный перечень ОЗУЛ по сравнению с ЛК РФ (таблица 3.2.1).

Поскольку проектирование ОЗУЛ в Нижнеилимском лесничестве не проведено, в практической деятельности (при отводах лесосек, проведении рубок и др.) необходимо руководствоваться нормативами и признаками выделения ОЗУЛ, отражёнными в таблице 3.2.1.

Таблица 3.2.1

Нормативы и признаки выделения особо защитных участков лесов

Наименование особо защитных участков лесов		Нормативы и признаки выделения особо защитных участков лесов
1.	Берегозащитные, почвозащитные участки лесов, расположенные вдоль водных объектов, склонов оврагов	Участки лесов в границах прибрежных защитных полос, ширина которых составляет:
		для берега водного объекта с обратным или нулевым уклоном – 30 м;
		для берега водного объекта с уклоном до трех градусов – 40 метров;
		для берега водного объекта с уклоном три и более градуса – 50 м;
		для расположенных в границах болот проточных и сточных озер и соответствующих водотоков – 50 м;
		для озер, водохранилищ, имеющих особо ценное рыбохозяйственное значение (места нереста, нагула, зимовки рыб и других водных биологических ресурсов) независимо от уклона прилегающих земель – 200 м.
		Леса, расположенные на склоне оврага, и полосы лесов шириной до 50 метров, примыкающие к кромке оврага.
2.	Опушки лесов, граничащие с безлесными пространствами	Опушки лесов шириной 100 м от границы с безлесными пространствами, простирающимися не менее чем на 1,5–2 км от кромки леса.
3	Объекты лесного семеноводства:	
	плюсовые насаждения	Самые высокопродуктивные, высококачественные и устойчивые для данных лесорастительных условий насаждения.
	лесосеменные плантации	Специально создаваемые насаждения, предназначенные для массового получения в течение длительного времени ценных по наследственным свойствам семян лесных растений.
	постоянные лесосеменные участки	Высокопродуктивные и высококачественные для данных лесорастительных условий участки насаждений лесных культур известного происхождения, специально созданные (сформированные) для получения с них семян в течение длительного периода.
	маточные плантации	Насаждения, создаваемые с использованием вегетативного потомства плюсовых деревьев в целях их массового вегетативного размножения.
	архивы клонов плюсовых деревьев	Насаждения, создаваемые с использованием вегетативного потомства плюсовых деревьев в целях сохранения их генофонда и изучения наследственных свойств.
	испытательные культуры	Лесные культуры, создаваемые по специальным методикам семенным потомством плюсовых деревьев, плюсовых насаждений, лесосеменных плантаций первого порядка и постоянных лесосеменных участков с целью их генетической оценки.
	популяционно-экологические культуры	Опытные культуры, создаваемые потомствами нескольких эдафотипов лучших для конкретного региона климатипов в двух-трех наиболее распространенных типах лесорастительных условий с целью их испытания в данном регионе и выделения сортов-популяций.
	географические культуры	Опытные культуры, создаваемые семенным потомством наиболее характерных популяций нескольких экотипов (климатипов) с целью их испытания в новых условиях.
4.	Заповедные лесные участки	Сформировавшиеся естественным путем в течение длительного периода, мало нарушенные хозяйственной деятельностью и рекреацией небольшие по площади участки лесов, расположенные в границах лесных участков, предоставленных для заготовки древесины.
5.	Участки лесов с наличием реликтовых и эндемичных растений	Участки лесов с наличием реликтовых и эндемичных растений, занесенных в Международную Красную книгу, Красную книгу Российской Федерации и красные книги субъектов Российской Федерации.
6.	Места обитания редких и находящихся под угрозой исчезновения диких животных	Участки лесов, являющиеся местами обитания редких и находящихся под угрозой исчезновения диких животных, занесенных в Международную Красную книгу, Красную книгу Российской Федерации и красные книги субъектов Российской Федерации.
7.	Другие особо защитные участки лесов:	
	полосы леса в горах вдоль верхней его границы с безлесным пространством	В горных районах полосы леса шириной 200 м вдоль верхней его границы с безлесными пространствами.
	небольшие участки лесов, расположенные среди безлесных пространств	Участки лесов до 100 га, расположенные среди безлесных пространств.
	защитные полосы лесов вдоль гребней и линий водоразделов	В горных районах полосы шириной 100–200 м, в зависимости от местных условий, расположенные вдоль гребней и линий водоразделов по границам водосборов площадью более 2,5 тыс. га, при крутизне склонов, образующих гребни и линии водоразделов более 20 градусов.
	участки леса на крутых горных склонах	Участки леса на склонах крутизной более 30 градусов независимо от экспозиции склона.
	особо охранные части государственных природных заказников и других особо охраняемых природных территорий	Участки лесов в границах государственных природных заказников и других, особо охраняемых природных территорий, площадь которых определяется при их образовании (выделяются в случае, когда на отдельных лесных участках ООПТ устанавливается режим пользования более строгий, чем на остальной территории).
	леса в охранных зонах государственных природных заповедников, национальных парков и иных особо охраняемых природных территорий, а также территории, зарезервированные для создания особо охраняемых природных территорий федерального значения	Участки лесов в границах охранных зон, площадь которых определяется при их образовании, но не менее полосы шириной 1000 м для особо охраняемых природных территорий федерального значения вдоль их границ.
	участки лесов вокруг глухариных токов	Участки лесов в радиусе 300 м вокруг глухариных токов из расчета не более 3 таких участков лесов на 10 тыс. га лесов. В лесах, переданных для осуществления видов деятельности в сфере охотничьего хозяйства количество выделяемых участков лесов вокруг глухариных токов на 10 тыс. га может быть увеличено.
	участки лесов вокруг естественных солонцов	Участки леса в радиусе 500 м вокруг естественных солонцов.
	полосы лесов по берегам рек или иных водных объектов, заселенных бобрами	Полосы лесов шириной 100 м по каждому берегу реки или иного водного объекта устанавливаются шириной, равной ширине водоохраной зоны.
	медоносные участки лесов	Приспевающие, спелые и перестойные лесные насаждения с преобладанием липы и акации белой в радиусе трех километров вокруг постоянных пасек.
	постоянные пробные площади	Предназначенные для периодического детального обмера деревьев и подробного описания в течение длительного периода лесные участки, покрытые древесно-кустарниковой растительностью, закрепленные на местности лесоустроительными или лесохозяйственными знаками и нанесенные на лесоустроительные планшеты.
	участки лесов вокруг санаториев, детских лагерей, домов отдыха, пансионатов, туристических баз и других лечебных и оздоровительных учреждений	Участки лесов в радиусе не более 1 км вокруг санаториев, детских лагерей, домов отдыха, пансионатов, туристических баз и других лечебных и оздоровительных учреждений (выделяются, если они не находятся в пределах первой, второй и третьей зон округов санитарной (горно-санитарной) охраны лечебно-оздоровительных местностей и курортов, в лесах зеленых зон, лесопарковых зон.
	участки лесов вокруг минеральных источников, используемых в лечебных и оздоровительных целях или имеющих перспективное значение	Участки лесов в радиусе 1 км вокруг минеральных источников (выделяются, если они не находятся в пределах первой, второй и третьей зон округов санитарной (горно-санитарной) охраны лечебно-оздоровительных местностей и курортов или в лесах иных категорий защитных лесов с аналогичным режимом ведения лесного хозяйства и использования лесов).
	полосы лесов вдоль постоянных, утвержденных в установленном порядке трасс туристических маршрутов федерального или регионального значения	Полосы лесов шириной от 100 до 250 м, в зависимости от местных условий, в каждую сторону от туристического маршрута федерального или регионального значения.
	участки лесов вокруг сельских населенных пунктов и садовых товариществ	Участки лесов шириной 1 км вокруг сельских населенных пунктов и садовых товариществ.

Источник: приложение 4 к Лесоустроительной инструкции, утвержденной приказом Рослесхоза от 12.12.2011 № 516.

В соответствии с действующим законодательством введены некоторые ограничения по видам ОЗУЛ (таблица 3.2.2).

Таблица 3.2.2.

Ограничения по видам особо защитных участков

№ п/п	Виды особо защитных участков лесов	Ограничения использования лесов
1.	Берегозащитные, почвозащитные участки лесов, расположенные вдоль водных объектов, склонов оврагов.	Запрещается (ст. 107 ЛК РФ): проведение сплошных рубок лесных насаждений, за исключением случаев, предусмотренных частью 4 статьи 17, частью 5.1 статьи 21 ЛК РФ; - ведение сельского хозяйства, за исключением сенокошения и пчеловодства; - размещение объектов капитального строительства, за исключением линейных объектов и гидротехнических сооружений. В прибрежных защитных полосах:- лесовосстановление осуществляется методами, исключающими сплошную распашку земель – Особенности*, п. 12; - согласно ст. 65 Водного кодекса запрещаются: использование сточных вод для удобрения почв; размещение кладбищ, скотомогильников, мест захоронения отходов производства и потребления, радиоактивных, химических, взрывчатых, токсичных, отравляющих и ядовитых веществ; осуществление авиационных мер по борьбе с вредителями и болезнями растений; движение и стоянка транспортных средств (кроме специальных транспортных средств), за исключением их движения по дорогам и стоянки на дорогах и в специально оборудованных местах, имеющих твердое покрытие. Не допускается интродукция видов (пород) деревьев, кустарников, лиан, других лесных растений, которые не произрастают в естественных условиях в данном лесном районе – Особенности, п. 15. Проведение выборочных рубок допускается только в целях вырубки погибших и поврежденных лесных насаждений – Особенности, п. 27. Запрещается создание лесоперерабатывающей инфраструктуры - Особенности, п. 29. Использование лесов в целях создания лесных плантаций не допускается - Особенности, п. 30.
2.	Опушки лесов, граничащие с безлесными пространствами.	Запрещается (ст. 107 ЛК РФ): - проведение сплошных рубок лесных насаждений, за исключением случаев, предусмотренных частью4 статьи 17, частью 5.1 статьи 21 ЛК РФ; - ведение сельского хозяйства, за исключением сенокошения и пчеловодства; - размещение объектов капитального строительства, за исключением линейных объектов и гидротехнических сооружений. Не допускается интродукция видов (пород) деревьев, кустарников, лиан, других лесных растений, которые не произрастают в естественных условиях в данном лесном районе – Особенности, п. 15. Проведение выборочных рубок допускается только в целях вырубки погибших и поврежденных лесных насаждений – Особенности, п. 27. Запрещается создание лесоперерабатывающей инфраструктуры - Особенности, п. 29. Использование лесов в целях создания лесных плантаций не допускается - Особенности, п. 30.
3.	Объекты лесного семеноводства: плюсовые насаждения; лесосеменные плантации; постоянные лесосеменные участки; маточные плантации; архивы клонов плюсовых деревьев; испытательные культуры; популяционно-экологические культуры; географические культуры.	Запрещается (ст. 107 ЛК РФ): - проведение сплошных рубок лесных насаждений, за исключением случаев, предусмотренных частью4 статьи 17, частью 5.1 статьи 21 ЛК РФ; - ведение сельского хозяйства, за исключением сенокошения и пчеловодства; - размещение объектов капитального строительства, за исключением линейных объектов и гидротехнических сооружений. Не допускается интродукция видов (пород) деревьев, кустарников, лиан, других лесных растений, которые не произрастают в естественных условиях в данном лесном районе – Особенности, п. 15. На постоянных лесосеменных участках допускается проведение выборочных рубок в порядке ухода за плодоношением древесных пород. На других особо защитных участках лесов допускается только проведение выборочных и сплошных рубок погибших лесных насаждений – Особенности, п. 27. Запрещается создание лесоперерабатывающей инфраструктуры - Особенности, п. 29. Использование лесов в целях создания лесных плантаций не допускается - Особенности, п. 30.
4.	Заповедные лесные участки.	Запрещается (ст. 107 ЛК РФ): - проведение рубок лесных насаждений; - использование токсичных химических препаратов для охраны и защиты лесов, в том числе в научных целях; - ведение сельского хозяйства;- разработка месторождений полезных ископаемых; - размещение объектов капитального строительства.Не допускается интродукция видов (пород) деревьев, кустарников, лиан, других лесных растений, которые не произрастают в естественных условиях в данном лесном районе – Особенности, п. 15. Проведение выборочных рубок допускается только в целях вырубки погибших и поврежденных лесных насаждений – Особенности, п. 27.Запрещается создание лесоперерабатывающей инфраструктуры - Особенности, п. 29. Использование лесов в целях создания лесных плантаций не допускается - Особенности, п. 30.
5.	Участки лесов с наличием реликтовых и эндемичных растений.	Запрещается (ст. 107 ЛК РФ): - проведение сплошных рубок лесных насаждений, за исключением случаев, предусмотренных частью4 статьи 17, частью 5.1 статьи 21 ЛК РФ; - ведение сельского хозяйства, за исключением сенокошения и пчеловодства; - размещение объектов капитального строительства, за исключением линейных объектов и гидротехнических сооружений. Не допускается интродукция видов (пород) деревьев, кустарников, лиан, других лесных растений, которые не произрастают в естественных условиях в данном лесном районе – Особенности, п. 15. Проведение выборочных рубок допускается только в целях вырубки погибших и поврежденных лесных насаждений – Особенности, п. 27. Запрещается создание лесоперерабатывающей инфраструктуры - Особенности, п. 29. Использование лесов в целях создания лесных плантаций не допускается - Особенности, п. 30.

№ п/п	Виды особо защитных участков лесов	Ограничения использования лесов
6.	Места обитания редких и находящихся под угрозой исчезновения диких животных.	Запрещается (ст. 107 ЛК РФ): - проведение сплошных рубок лесных насаждений, за исключением случаев, предусмотренных частью4 статьи 17, частью 5.1 статьи 21 ЛК РФ; - ведение сельского хозяйства, за исключением сенокошения и пчеловодства; - размещение объектов капитального строительства, за исключением линейных объектов и гидротехнических сооружений. Не допускается интродукция видов (пород) деревьев, кустарников, лиан, других лесных растений, которые не произрастают в естественных условиях в данном лесном районе – Особенности, п. 15. Проведение выборочных рубок допускается только в целях вырубки погибших и поврежденных лесных насаждений – Особенности, п. 27. Запрещается создание лесоперерабатывающей инфраструктуры - Особенности, п. 29. Использование лесов в целях создания лесных плантаций не допускается - Особенности, п. 30.
7.	Другие особо защитные участки лесов: полосы леса в горах вдоль верхней его границы с безлесным пространством; небольшие участки лесов, расположенные среди безлесных пространств; защитные полосы лесов вдоль гребней и линий водоразделов; участки леса на крутых горных склонах; особо охранные части государственных природных заказников и других особо охраняемых природных территорий; леса в охранных зонах государственных природных заповедников, национальных парков и иных особо охраняемых природных территорий, а также территории, зарезервированные для создания особо охраняемых природных территорий федерального значения; участки лесов вокруг глухариных токов; участки лесов вокруг естественных солонцов; полосы лесов по берегам рек или иных водных объектов, заселенных бобрами; медоносные участки лесов; постоянные пробные площади; участки лесов вокруг санаториев, детских лагерей, домов отдыха, пансионатов, туристических баз и других лечебных и оздоровительных учреждений; участки лесов вокруг минеральных источников, используемых в лечебных и оздоровительных целях или имеющих перспективное значение; полосы лесов вдоль постоянных, утвержденных в установленном порядке трасс туристических маршрутов федерального или регионального значения; участки лесов вокруг сельских населенных пунктов и садовых товариществ	Запрещается (ст. 107 ЛК РФ): - проведение сплошных рубок лесных насаждений, за исключением случаев, предусмотренных частью4 статьи 17, частью 5.1 статьи 21 ЛК РФ; - ведение сельского хозяйства, за исключением сенокошения и пчеловодства; - размещение объектов капитального строительства, за исключением линейных объектов и гидротехнических сооружений. Не допускается интродукция видов (пород) деревьев, кустарников, лиан, других лесных растений, которые не произрастают в естественных условиях в данном лесном районе – Особенности, п. 15. Проведение выборочных рубок допускается только в целях вырубки погибших и поврежденных лесных насаждений – Особенности, п. 27. Запрещается создание лесоперерабатывающей инфраструктуры - Особенности, п. 29. Использование лесов в целях создания лесных плантаций не допускается - Особенности, п. 30.

*Особенности – Особенности использования, охраны, защиты, воспроизводства лесов, расположенных в водоохранных зонах, лесов, выполняющих функции защиты природных и иных объектов, ценных лесов, а также лесов, расположенных на особо защитных участках лесов, утверждённые приказом Рослесхоза от 14.12.2010 г. № 485.

3.3. Ограничения по видам использования лесов

Таблица 3.3.1

Ограничения по видам использования лесов

Виды использования лесов	Ограничения
Для всех видов использования лесов.	Согласно п. 14 Санитарных правил** при использовании лесов не допускается: - загрязнение лесов отходами производства и потребления и выбросами, радиоактивными и другими вредными веществами, иное неблагоприятное воздействие на леса; - невыполнение или несвоевременное выполнение работ по очистке лесосек, а также работ по приведению лесных участков, предоставленных физическим или юридическим лицам в пользование в установленном лесным законодательством порядке, в состояние, пригодное для использования этих участков по целевому назначению, или работ по их рекультивации; - уничтожение либо повреждение мелиоративных систем и дорог, расположенных в лесах; - уничтожение либо повреждение лесохозяйственных знаков, феромонных ловушек и иных средств защиты леса; - уничтожение (разорение) муравейников, гнезд, нор или других мест обитания животных. Согласно статьи 59 ЛК РФ в целях сохранения редких и находящихся под угрозой исчезновения видов деревьев, кустарников, лиан, иных лесных растений, занесенных в Красную книгу Российской Федерации или красные книги субъектов Российской Федерации, может запрещаться осуществление деятельности, негативное воздействие которой приведет или может привести к сокращению численности таких растений и (или) ухудшению среды их обитания, либо могут устанавливаться ограничения осуществления этой деятельности.
Заготовка древесины.	При заготовке древесины не допускается и запрещается (п.14 Правил заготовки древесины…, утвержденных приказом Минприроды России от 13.09.2016 № 474): - использование русел рек и ручьёв в качестве трасс волоков и лесных дорог; - повреждение лесных насаждений, растительного покрова и почв, захламление лесов промышленными и иными отходами за пределами лесосеки на смежных с ними 50-метровых полосах; - повреждение дорог, мостов, просек, осушительной сети, дорожных, гидромелиоративных и других сооружений, русел рек и ручьев; - повреждение дорог, мостов, просек, осушительной сети, дорожных, гидромелиоративных и других сооружений, русел рек и ручьев; - оставление завалов (включая срубленные и оставленные на лесосеке деревья) и срубленных зависших деревьев, повреждение или уничтожение подроста, подлежащего сохранению; - уничтожение или повреждение граничных, квартальных, лесосечных и других столбов и знаков; - рубка и повреждение деревьев, не предназначенных для рубки и подлежащих сохранению в соответствии с настоящими Правилами и лесным законодательством Российской Федерации, в том числе источников обсеменения и плюсовых деревьев; - заготовка древесины по истечении разрешенного срока (включая предоставление отсрочки), а также заготовка древесины после приостановления или прекращения права пользования лесным участком; - оставление не вывезенной в установленный срок (включая предоставление отсрочки) древесины на лесосеке; - вывозка, трелевка древесины в места, не предусмотренные проектом освоения лесов или технологической картой лесосечных работ; - не допускается невыполнение или несвоевременное выполнение работ по очистке лесосеки; - не допускается уничтожение верхнего плодородного слоя почвы вне волоков и погрузочных площадок. Для предотвращения усыхания деревьев по опушкам вырубок не допускается проведение чересполосных рубок в еловых и пихтовых древостоях - п. 15 Санитарных правил. При оставлении (хранении) заготовленной древесины в лесах в весенне-летний период на срок более 30 дней необходимо принять меры по предохранению ее от заселения стволовыми вредителями. Сроки запрета хранения (оставления) в лесу неокоренной (незащищенной) заготовленной древесины по лесным районам установлены для Среднеангарского таежного района с 15 мая по 15 августа. В зависимости от погодных условий сроки хранения в лесу неокоренной заготовленной древесины могут изменяться уполномоченными органами, но не более чем на 15 дней от установленного настоящими Правилами срока – п. 16 Санитарных правил. Химическая обработка древесины, предназначенной для сплава, запрещается. – п. 17 Санитарных правил. Заготовленная древесина, заселенная стволовыми вредителями, до их вылета должна быть обработана инсектицидами или окорена (кора сожжена с соблюдением утвержденных в установленном порядке правил пожарной безопасности в лесах). При заселении заготовленной древесины стволовыми вредителями, в отношении которых применение мер защиты малоэффективно или невозможно, необходим срочный вывоз этой древесины из леса - п. 18 Санитарных правил.
Заготовка живицы.	Не допускается проведение подсочки: - лесных насаждений в очагах вредных организмов до их ликвидации; - лесных насаждений, повреждённых и ослабленных вследствие воздействия лесных пожаров, вредных организмов и других негативных факторов; - лесных насаждений в лесах, где в соответствии с законодательством запрещается проведение сплошных или выборочных рубок спелых и перестойных лесных насаждений в целях заготовки древесины; - постоянных лесосеменных участков, лесосеменных плантаций, плюсовых деревьев, семенников, семенных куртин и полос; - сосновых лесных насаждений, произрастающих на заболоченных почвах и ослабленных сосновых лесных насаждений с применением серной кислоты. Запрещается превышение общей ширины межкарровых ремней на стволах деревьев и предельно допустимых значений паузы вздымки, шага подновки, глубины подновки и желобка. Заготовка живицы, … осуществляется способами, исключающими возникновение очагов вредных организмов и усыхание деревьев – п. 23 Санитарных правил. Запрещается в государственном природном заказнике регионального значения с комплексным (ландшафтным профилем «Озерный»***
Заготовка и сбор недревесных лесных ресурсов.	Запрещается использовать для заготовки и сбора недревесных лесных ресурсов виды растений, занесённые в Красную книгу Российской Федерации, Красную книгу Иркутской области, признаваемые наркотическими средствами в соответствии Федеральным законом от 08.01.1998 г. № 3-ФЗ, а также включённых в перечень видов, заготовка древесины которых запрещена Не допускается: - заготовка пнёвого осмола на берегозащитных и почвозащитных участках лесов вдоль водных объектов, на склонах гор, в молодняках с полнотой 0,8–1,0; - рубка растущих деревьев для заготовки бересты, веточного корма, сосновых, пихтовых, еловых лап, древесной зелени; - сбор лесной подстилки в лесах, выполняющих функции защиты природных и иных объектов. Сбор недревесных лесных ресурсов (коры деревьев и кустарников, хвороста, веточного корма, еловой, пихтовой и сосновой лапы, елей для новогодних праздников, лесной подстилки), …осуществляется способами, исключающими возникновение очагов вредных организмов и усыхание деревьев – п. 23 Санитарных правил. Запрещается в государственном природном заказнике регионального значения с комплексным (ландшафтным профилем «Озерный»***
Заготовка пищевых лесных ресурсов и сбор лекарственных растений.	Запрещается осуществлять заготовку и сбор грибов и дикорастущих растений, виды которых занесены в Красную книгу Российской Федерации, Красную книгу Иркутской области, или которые признаются наркотическими средствами в соответствии Федеральным законом от 08.01.1998 г. № 3-ФЗ. Не допускается: - осуществлять использование лесов способами, ведущих к истощению ресурсов, имеющими негативное воздействие на состояние и воспроизводство лесов, водных объектов; - рубка деревьев и кустарников при заготовке орехов, а также применение способов, приводящих к их повреждению; - вырывать грибы с грибницей, переворачивать мох и лесную подстилку, уничтожать старые грибы; - превышать нормы нагрузки на дерево высверливаемых каналов при заготовке берёзового сока; - при заготовке черемши, папоротника вырывать растения с корнями, повреждать листья и корневища папоротника; - заготавливать лекарственные растения в объёмах, не обеспечивающих своевременное восстановление растений и воспроизводство запасов сырья. Заготовка пищевых лесных ресурсов осуществляются способами, исключающими возникновение очагов вредных организмов и усыхание деревьев – п. 23 Санитарных правил. Запрещается в государственном природном заказнике регионального значения с комплексным (ландшафтным профилем «Озерный»***
Осуществления видов деятельности в сфере охотничьего хозяйства.	При ведении охотничьего хозяйства не допускается: - нанесение вреда окружающей среде и здоровью человека; - осуществление биотехнических мероприятий способами, вызывающими возникновение эрозии почв, негативное воздействие на состояние и воспроизводство лесов, а также на состояние водных и других природных объектов; - нарушение прав и законных интересов других лиц, использующих леса для других целей, предусмотренных лесным законодательством.
Ведение сельского хозяйства.	При ведении сельского хозяйства не допускается: - ограничение прав граждан на свободное и бесплатное посещение лесов; - негативное воздействие на состояние и воспроизводство лесов, а также на состояние водных и других природных объектов, возникновение эрозии почв; - использование для сенокошения, выпаса сельскохозяйственных животных и выращивания сельскохозяйственных культур, не покрытых лесной растительностью земель после проведения на них лесовосстановления. Пастьба скота запрещается: - на участках, занятых лесными культурами, молодняками ценных древесных пород, в насаждениях с жизнеспособным подростом до достижения им высоты, исключающей повреждение вершин скотом; - на селекционно-семеноводческих объектах; - на участках с проектируемыми мероприятиями по содействию естественному лесовозобновлению и лесовосстановлению хвойными породами; - на легкоразмываемых почвах; - пастьба коз запрещается на неогороженных лесных участках или без привязи. Использование пестицидов и агрохимикатов для ведения сельского хозяйства в лесах осуществляется в соответствии с Федеральным законом «О безопасном обращении с пестицидами и агрохимикатами» и гигиеническими требованиями и с учетом требований санитарных правил, утвержденных в соответствии с Федеральным законом «О санитарно-эпидемиологическом благополучии населения». Запрещается в государственном природном заказнике регионального значения с комплексным (ландшафтным профилем «Озерный»***
Осуществление научно-исследовательской, образовательной деятельности.	При использовании лесов для осуществления научно-исследовательской, образовательной деятельности, запрещается: - повреждение лесных насаждений, растительного покрова и почв за пределами предоставленного лесного участка; - захламление предоставленного лесного участка и территории за его пределами строительным и бытовым мусором, отходами древесины, иными видами отходов; - загрязнение площади предоставленного лесного участка и территории за его пределами химическими и радиоактивными веществами; - проезд транспортных средств и иных механизмов по произвольным маршрутам вне дорог за пределами предоставленного лесного участка.
Осуществление рекреационной деятельности.	При использовании лесов для осуществления рекреационной деятельности запрещается: - осуществление рекреационной деятельности способами, наносящими вред окружающей среде и здоровью человека; - препятствование праву граждан пребыванию в лесах. При осуществлении рекреационной деятельности в лесах не допускается: - повреждение лесных насаждений, растительного покрова и почв за пределами предоставленного лесного участка; - захламление площади предоставленного лесного участка и прилегающих территорий за пределами предоставленного лесного участка бытовым мусором, иными видами отходов; - проезд транспортных средств и иных механизмов по произвольным, неустановленным маршрутам. Не допускается ухудшение санитарного и лесопатологического состояния лесов - п. 20 Санитарных правил.

Виды использования лесов	Ограничения
Создание лесных плантаций и их эксплуатация.	Согласно п. 30 Особенностей* использование лесов, выполняющих функции защиты природных и иных объектов, ценных лесов и лесов, расположенных на особо защитных участках лесов, в целях создания лесных плантаций не допускается. Запрещается в государственном природном заказнике регионального значения с комплексным (ландшафтным профилем «Озерный»***
Выращивание лесных плодовых, ягодных, декоративных растений, лекарственных растений.	Согласно п. 13 «Правил использования лесов для выращивания лесных плодовых, ягодных, декоративных растений, лекарственных растений», утверждённых приказом Рослесхоза использование лесных участков, на которых встречаются виды растений, занесенные в Красную книгу Российской Федерации, красные книги субъектов Российской Федерации, для выращивания лесных плодовых, ягодных, декоративных растений, лекарственных растений запрещается в соответствии со статьей 59 Лесного кодекса Российской Федерации. Запрещается в государственном природном заказнике регионального значения с комплексным (ландшафтным профилем «Озерный»***
Выращивание посадочного материала лесных растений (саженцев, сеянцев).	Запрещается использовать семена лесных растений для посева в случаях, если их сортовые или посевные качества не проверены или не соответствуют требованиям государственных стандартов, иных нормативных документов в области семеноводства.Использование лесных участков, на которых встречаются виды растений, занесенные в Красную книгу Российской Федерации, красные книги субъектов Российской Федерации, для выращивания посадочного материала лесных растений (саженцев, сеянцев) запрещается в соответствии со статьей 59 Лесного кодекса Российской Федерации. Запрещается в государственном природном заказнике регионального значения с комплексным (ландшафтным профилем «Озерный»***
Выполнение работ по геологическому изучению недр, разработки месторождений полезных ископаемых.	При обустройстве объектов, связанных с выполнением работ по геологическому изучению недр, разработки месторождений полезных ископаемых, не допускается развитие эрозионных процессов на занятой и прилегающей территории. При выполнении работ по геологическому изучению недр и разработке месторождений полезных ископаемых запрещается: - валка деревьев и расчистка лесных участков от древесной растительности с помощью бульдозеров, захламление древесными остатками приграничных полос и опушек; - повреждение стволов и скелетных корней опушечных деревьев; - хранение свежесрубленной древесины в лесу в летний период без специальных мер защиты; - затопление и длительное подтопление лесных насаждений; - захламление лесов строительными, промышленными, древесными, бытовыми и иными отходами, мусором; - загрязнение лесов химическими и радиоактивными веществами; - проезд транспортных средств и иных механизмов по произвольным, неустановленным маршрутам. Не допускается ухудшение санитарного состояния лесов, расположенных на предоставленных гражданам и юридическим лицам лесных участках и лесных участках, прилегающих к ним, при использовании лесов для выполнения работ по геологическому изучению недр, разработки месторождений полезных ископаемых – п.25 Санитарных правил. Запрещается в государственном природном заказнике регионального значения с комплексным (ландшафтным профилем «Озерный»***
Строительство и эксплуатация водохранилищ и иных искусственных водных объектов, а также гидротехнических сооружений и специализированных портов.	Устанавливаются Водным кодексом Российской Федерации. Не допускается ухудшение санитарного состояния лесов, расположенных на предоставленных гражданам и юридическим лицам лесных участках и лесных участках, прилегающих к ним, при использовании лесов для строительства и эксплуатации водохранилищ, иных искусственных водных объектов, а также гидротехнических сооружений, морских портов, морских терминалов, речных портов, причалов – п.25 Санитарных правил. Запрещается в государственном природном заказнике регионального значения с комплексным (ландшафтным профилем «Озерный»***
Строительство, реконструкция, эксплуатация линейных объектов.	При использовании лесов в целях строительства, реконструкции и эксплуатации автомобильных и железных дорог не допускается нарушение поверхностного и внутрипочвенного стока вод, затопление или заболачивание лесных участков вдоль дорог, возникновение эрозионных процессов.При осуществлении строительства, реконструкции и эксплуатации линейных объектов запрещается: - повреждение лесных насаждений, растительного покрова и почв за пределами предоставленного лесного участка;- захламление прилегающих территорий за пределами предоставленного лесного участка строительным и бытовым мусором, отходами древесины, иными видами отходов;- загрязнение площади предоставленного лесного участка и территории за его пределами химическими и радиоактивными веществами; - проезд транспортных средств и иных механизмов по произвольным, неустановленным маршрутам за пределами предоставленного лесного участка. Не допускается ухудшение санитарного состояния лесов, расположенных на предоставленных гражданам и юридическим лицам лесных участках и лесных участках, прилегающих к ним, при использовании лесов для строительства, реконструкции, эксплуатации линейных объектов – п. 25 Санитарных правил.
Переработка древесины и иных лесных ресурсов.	В соответствии с частью 2 статьи 14 ЛК РФ в защитных лесах запрещается размещение объектов лесоперерабатывающей инфраструктуры. При использовании лесов для переработки древесины и иных лесных ресурсов не допускается: - проведение работ и строительство сооружений, вызывающих нарушение поверхностного и внутрипочвенного стока вод, затопление или заболачивание лесных участков; - захламление предоставленного лесного участка и прилегающих территорий за пределами предоставленного лесного участка строительным и бытовым мусором, отходами древесины и иными видами отходов;- загрязнение площади предоставленного лесного участка и территории за его пределами химическими и радиоактивными веществами; - проезд транспортных средств и иных механизмов по произвольным, не установленным маршрутам за пределами предоставленного лесного участка. Не допускается ухудшение санитарного состояния лесов, расположенных на предоставленных гражданам и юридическим лицам лесных участках и лесных участках, прилегающих к ним, при использовании лесов для переработки древесины и иных лесных ресурсов – п.25 Санитарных правил. Запрещается в государственном природном заказнике регионального значения с комплексным (ландшафтным профилем «Озерный»***
Осуществление религиозной деятельности.	Запрещается: захламление участка бытовыми отходами, проезд транспорта по произвольным маршрутам; повреждение лесных насаждений. Запрещается в государственном природном заказнике регионального значения с комплексным (ландшафтным профилем «Озерный»***

Примечания:

1. Перечень особей видов, занесённых в Красную книгу Иркутской области, утверждён постановлением Правительства Иркутской области от 13.05.2015 г. № 235-пп «Об утверждении перечня редких и находящихся под угрозой исчезновения растений, животных и других организмов, обитающих (произрастающих) на территории Иркутской области и включаемых в Красную книгу Иркутской области».
2. Виды древесных и кустарниковых растений, заготовка древесины которых запрещена, отражены в приказе Рослесхоза от 05.12.2011 г. № 513 «Об утверждении перечня видов (пород) деревьев и кустарников, заготовка древесины которых не допускается».
3. *Особенности – Особенности использования, охраны, защиты, воспроизводства лесов, расположенных в водоохранных зонах, лесов, выполняющих функции защиты природных и иных объектов, ценных лесов, а также лесов, расположенных на особо защитных участках лесов, утверждённые приказом Рослесхоза от 14.12.2010 г. № 485.
4. **Санитарные правила – Правила санитарной безопасности в лесах, утвержденные постановлением Правительства Российской Федерации от 20.05.2017 г. № 607.
5. *** Решение облисполкома от 09.12.1985 № 607 «Об организации комплексного государственного охотничьего заказника «Озерный».

Лесохозяйственный регламент разработан в 2008 году инженером-таксатором филиала ФГУП «Рослесинфорг» «Прибайкаллеспроект» Щебет А.А.
Изменения в лесохозяйственный регламент в 2017 году внесены инженером 2 категории филиала ФГБУ «Рослесинфорг» «Прибайкаллеспроект» Карпенко О.П.

Приложение 1

Государственный контракт № 39/2017
на оказание услуг по внесению изменений в лесохозяйственные регламенты лесничеств Иркутской области и в лесной план Иркутской области

См. газета «Областная» от 15 декабря 2017 года № 141 (1751), с. 76-84

Приложение 2

Протокол технического совещания по внесению изменений в лесохозяйственные регламенты лесничеств Иркутской области

См. газета «Областная» от 15 декабря 2017 года № 141 (1751), с. 84-87

Приложение 3

ИРКУТСКИЙ ОБЛАСТНОЙ СОВЕТ НАРОДНЫХ ДЕПУТАТОВ
Исполнительный комитет

РЕШЕНИЕ

от 09.12.85 № 607
г. Иркутск

Об организации комплексного государственного охотничьего заказника "Озерный"

В целях сохранения, воспроизводства и восстановления поголовья диких животных, среды их обитания и поддержания целостности естественных сообществ, руководствуясь "Схемой рационального размещения в РСФСР природоохранных и охотхозяйственных объектов", утвержденной Госпланом РСФСР 2 ноября 1979 г. и, учитывая просьбу Нижнеилимского райисполкома, исполнительный комитет областного Совета народных депутатов Р Е Ш И Л:

1. Создать комплексный государственный охотничий заказник областного значения "Озерный" в Нижнеилимском районе общей площадью 40 тыс.га с изъятием территории из угодий Братского кооперопромхоза сроком на 10 лет в границах согласно приложению.
2. Утвердить положение о комплексном государственном охотничьем заказнике "Озерный". (Прилагается).
3. Обязать управление охотничье-промыслового хозяйства при облисполкоме (т.Григорьев) обеспечить надлежащую охрану заказника и выполнение установленного режима.

Председатель исполкома А.М.Ковальчук
Секретарь Р.И.Текутьев

ПРИЛОЖЕНИЕ к решению облисполкома
от " 9 " декабря 1985 г.№ 607

ОПИСАНИЕ ГРАНИЦ
комплексного государственного охотничьего заказника "Озёрный"

Территория заказника расположена в следующих границах:

Сверная: От железной дороги Хребтовая–Усть-Илим проходит по административной границе района и далее по условной прямой на восток до вершины р.Татихта;

Восточная: Продолжается вниз по течению р.Татихта до южной просеки 152 квартала Рудногорского лесхоза;

Южная: идёт по условной прямой строго на запад до пересечения с железной дорогой;

Западная: проходит по железной дороге до исходной точки.

Секретарь исполкома Р.И.Текутьев

Основание: р.1933, оп.7, д.3802, л.л. 175-179

Утверждено решением облисполкома
" 9 " декабря 1985 г.№ 607

П О Л О Ж Е Н И Е
о комплексном государственном охотничьем заказнике "Озёрный" областного значения

I.ОБЩИЕ ПОЛОЖЕНИЯ

I.I.Заказник образован в Нижнеилимском районе с целью сохранения, воспроизводства и восстановления численности диких животных, обитающих на территории заказника, среды их обитания и поддержания целостности естественных сообществ;

I.2.Заказник находится в ведении управления охотничье-промыслового хозяйства при Иркутском облисполкоме, которое осуществляет контроль и руководство за деятельностью заказника.

Землепользователи, лесопользователи, водопользователи обязаны соблюдать установленный в заказнике режим, оказывать всемерную помощь в выполнении возложенных на заказник задач.

II.ЗАДАЧИ И РЕЖИМ ЗАКАЗНИКА

II.I.Заказник выполняет функции поддержания целостности естественных сообществ, сохранения воспроизводства и восстановления ценных в хозяйственном, культурном и научном отношениях, а также редких и исчезающих видов диких животных.

II.2.На территории заказника установлены ограничения следующих видов хозяйственной деятельности:

а)ружейная, безружейная и всякая другая охота на все виды животных, а также нахождение с огнестрельным оружием, орудиями лова и собаками;
б)промысловый и любительский лов рыбы на водоёмах;
в)сенокошение, выпас скота и сбор дикорастущих;
г)предоставление участков под застройку;
д)мелиоративные работы, осушение болот;
ж)использование ядохимикатов;
з)сплав леса по рекам;
е)изыскательские работы и разработка полезных ископаемых;
и)движение механизированного транспорта вне дорог и водных путей общего пользования;
к)пускание палов с целью сжигания стерни и травы;
и)рубка леса в местах глухариных токов;
л)преследование и распугивание зверей и птиц, отлов молодняка, разорение гнёзд и других убежищ диких животных, сборяиц.

II.3.Режим заказника устанавливается по согласованию с землепользователями, лесопользователями, водопользователями, научными и природоохранительными организациями и учитывается при разработке районной схемы землеустройства и лесоустройства.

III.ОХРАНА ЗАКАЗНИКА

III.I.Надзор за соблюдением режимам заказника осуществляется егерями заказника с привлечением общественности под руководством управления охотничье-промыслового хозяйства при Иркутском облисполкоме.

III.2.Егерь заказника:

а)осуществляет контроль за соблюдением правил ведения и режима заказника; ведёт раз"яснительную работу среди населения об охране природы, выполняет другие работы, предусмотренные должностными обязанностями, разрабатываемыми и утвержденными в установленном порядке;
б)следит за выполнением правил пожарной безопасности в лесах, а при возникновении лесных пожаров принимает меры к их ликвидации.

III.3.Егерю заказника предоставляется право в установленном законом порядке задерживать нарушителей режима заказника, составлять протоколы о нарушениях, временно (до выявления личности) изымать у нарушителей оружие, орудия лова и продукцию незаконной охоты, составляя при этом акт об из"ятии продукции с передачей её торгово-заготовительным организациям.

III.4.Егерю заказника выдаётся форменная одежда (на срок носки) без оплаты её стоимости, а также ведомственное нарезное оружие - карабин. Оружие хранится, выдаётся, носится и применяется в соответствии со специальными инструкциями и установленными для этого правилами.

III.5.Регулирование численности диких животных, обитающих на территории заказника может производиться в организационном порядке по разрешению облисполкома и под контролем работников облохотуправления.

III.6.Лица, виновные в нарушении режима заказника, привлекаются к ответственности в соответствии с Законодательством СССР и РСФСР.

III.7.Предприятия,учреждения, организации и граждане обязаны возместить убытки, причиненные нарушением режима заказника в размерах и порядке, устанавливаемых законодательством СССР и РСФСР.

IУ.З А К Л Ю Ч Е Н И Е

IУ.I.Заказник содержится за счёт внебюджетных и других средств управления охотничье-промыслового хозяйства при Иркутском облисполкоме.

IУ.2.Ликвидация заказника может быть проведена решением облисполкома по представлению управления охотничье-промыслового хозяйства при Иркутском облисполкоме.

Приложение № 4

НОРМАТИВНО-ТЕХНОЛОГИЧЕСКАЯ КАРТА № 1
на рубки ухода в молодняках (кусторезом)

на 1 га

Наименование работ	Ед. изм.	Объем работ на принятую ед. изм. готового объекта	Состав агрегата трактора, машины, орудия	Тарифный разряд работ	Наименование норматив. документа	Нормы выработки		Потребное количество времени (по утверждённым нормам)	
						на агр./ смену	на чел./ день	агр./ смена	чел./ день
А	1	2	3	4	5	6	7	8	9
Подготовка пилы к работе, спиливание, переход от деревца к деревцу (хворост не очищенный, длиной 2,1-6м)	скл кбм	40,00	Кусторез	10	ТНВ на рубки ухода стр.70.т.65 п.10 Москва 1999 г		36,80	1,09	1,09
Хворост длиной от 2,1 до 6 м с подноской сбором и укладкой	скл.м^3	40,00		10	ТНВ на рубки ухода стр.69.т.64 Москва 1999 г		22,20		1,80
Доставка рабочих к месту работы и обратно (бригада 5 чел.)	смена		автомобиль ГАЗ-66	10				0,05	0,05

НОРМАТИВНО-ТЕХНОЛОГИЧЕСКАЯ КАРТА № 2
на рубки ухода в молодняках (ручным способом)

на 1 га

Наименование работ	Ед. изм.	Объем работ на принятую ед. изм. готового объекта	Состав агрегата трактора, машины, орудия	Тарифный разряд работ	Наименование норматив. документа	Нормы выработки		Потребное количество времени (по утверждённым нормам)	
						на агр./ смену	на чел./ день	агр./ смена	чел./ день
А	1	2	3	4	5	6	7	8	9
Точка топоров и лопат	шт.	4,00		3	ТНВ на рубки ухода стр.79.т.73 п.10 Москва 1999 г		12,00		0,33
Рубка хвороста длиной от 2,1 до 6 м со сбором в кучи и сжиганием сучьев и хвороста	скл.м^3	40,00		10	ТНВ на рубки ухода стр.69.т.64 Москва 1999 г		6,80		5,88
Доставка рабочих к месту работы и обратно (бригада 5 чел.)	смена		Автомобиль ГАЗ-66	10				0,03	0,03

НОРМАТИВНО-ТЕХНОЛОГИЧЕСКАЯ КАРТА № 3
на прореживание

на 1 га

Наименование работ	Ед. изм.	Объем работ на принятую ед. изм. готового объекта	Состав агрегата трактора, машины, орудия	Тарифный разряд работ	Наименование норматив. документа	Нормы выработки		Потребное количество времени (по утвержд. нормам)	
						на агр./ смену	на чел./ день	агр./ смена	чел./ день
А	1	2	3	4	5	6	7	8	9
1.Валка леса бензомоторными пилами. Объем хлыста 0,13-0,22 кбм. хвойных и мягколиственных пород (состав звена вальщик + лесоруб)	м^3	34,00	«Хускварна»	10	ТНВ на рубки ухода стр.11.т.7 Москва 1999 г		40,50		0,84
2.Обрезка сучьев и вершин бензомоторными пилами на лесосеке. Объем хлыста 0,13-0,22 кбм. хвойных и мягколиственных пород (состав звена - обрезчик сучьев)	м^3	30,00	«Хускварна»	10	ТНВ на рубки ухода стр.12.т.8 Москва 1999 г		15,80		1,90
3.Раскряжевка хлыстов бензомоторными пилами на лесосеке. Объем хлыста 0,13-0,22 кбм. хвойных и лиственных пород (Состав звена раскряжевщик + разметчик хлыстов)	м^3	30,00	«Хускварна»	10	ТНВ на рубки ухода стр.26 т. 22 Москва 1999 г		32,70		0,92
4.Зачистка сучьев после раскряжевки. Объем хлыста 0,13-0,22 кбм. Состав звена - обрезчик сучьев.	м^3	30,00	топор	10	ТНВ на рубки ухода стр.37 т.34 Москва 1999 г		45,2		0,66
5.Трелевка хлыстов трактором ТДТ-55, ЛХТ-55 на расстояние до 300м. Объем хлыста 0,13-0,22 кбм. Состав звена - тракторист на трелевке + чекеровщик	м^3	30,00	ТДТ-55	10	ТНВ на рубки ухода стр.38 т.35 Москва 1999 г		18,2		1,65
6.Сортировка, штабелевка древесины на верхнем складе. Сортименты длиной 2,1м и более. Объем хлыста 0,13-0,22 кбм. Состав звена - штабелевщик	м^3	30,00	ручная	10	ТНВ на рубки ухода стр.50 т.43 Москва 1999 г		9,0		3,33
7.Очистка мест рубок ухода за лесом. Хвойные и мягколиственные породы; количество порубочных остатков более 60 скл. м^3 на 1 га. (Состав звена - лесоруб)	склм^3	60,00	ручная	10	ТНВ на рубки ухода стр.53 т.46 Москва 1999 г		19,6		3,06
Доставка рабочих к месту работы и обратно (бригада 5 человек)	смена		автомобиль	10				0,03	0,03

НОРМАТИВНО-ТЕХНОЛОГИЧЕСКАЯ КАРТА № 4
на проходные рубки

на 1 га

Наименование работ	Ед. изм.	Объем работ на принятую ед. изм. готового объекта	Состав агрегата трактора, машины, орудия	Тарифный разряд работ	Наименование норматив. документа	Нормы выработки		Потребное количество времени (по утверждён. нормам)	
						на агр./ смену	на чел./ день	агр./ смена	чел./ день
А	1	2	3	4	5	6	7	8	9
1.Валка леса бензомоторными пилами. Объем хлыста 0,23-0,36 кбм. хвойных и мягколиственных пород (состав звена вальщик + лесоруб)	м^3	45,00	«Хускварна»	10	ТНВ на рубки ухода стр.11.т.7 Москва 1999 г		54,90		0,82
2.Обрезка сучьев и вершин бензомоторными пилами на лесосеке. Объем хлыста 0,23-0,36 кбм. хвойных и мягколиственных пород (состав звена - обрезчик сучьев)	м^3	40,00	«Хускварна»	10	ТНВ на рубки ухода стр.12.т.8 Москва 1999 г		21,50		1,86
3.Раскряжевка хлыстов бензомоторными пилами на лесосеке. Объем хлыста 0,23-0,36 кбм. хвойных и мягколиственных пород (Состав звена раскряжевщик + разметчик хлыстов)	м^3	40,00	«Хускварна»	10	ТНВ на рубки ухода стр.26 т. 22 Москва 1999 г		45,70		0,88
4.Зачистка сучьев после раскряжевки. Объем хлыста 0,23-0,36 кбм. (Состав звена - обрезчик сучьев)	м^3	40,00	топор	10	ТНВ на рубки ухода стр.37 т.34 Москва 1999 г		52,8		0,76
5.Трелевка хлыстов трактором ТДТ-55, ЛХТ-55 на расстояние до 300м. Объем хлыста 0,23-0,36 кбм. (Состав звена -тракторист на трелевке + чекеровщик)	м^3	40,00	ТДТ-55	10	ТНВ на рубки ухода стр.38 т. 35 Москва 1999 г		23,6		1,69
6.Сортировка, штабелевка древесины на верхнем складе. Сортименты длиной 2,1м и более. Объем хлыста 0,23-0,36 кбм. (Состав звена - штабелевщик)	м^3	40,00	ручная	10	ТНВ на рубки ухода стр.50 т.43 Москва 1999 г		9,6		4,17
7.Очистка мест рубок ухода за лесом . Хвойные и мягколиственные породы, количество порубочных остатков более 60 скл. м^3 на 1 га. Состав звена - лесоруб	склм^3	60,00	ручная	10	ТНВ на рубки ухода стр.53 т.46 Москва 1999 г		19,6		3,06
Доставка рабочих к месту работы и обратно (бригада 5 человек)	смена		автомобиль	10				0,03	0,03

НОРМАТИВНО-ТЕХНОЛОГИЧЕСКАЯ КАРТА № 5
на выборочные санитарные рубки

на 1 га

Наименование работ	Ед. изм.	Объем работ на принятую ед. изм. готового объекта	Состав агрегата трактора, машины, орудия	Тарифный разряд работ	Наименование норматив. документа	Нормы выработки		Потребное количество времени (по утвержд. нормам)	
						на агр./ смену	на чел./ день	агр./ смена	чел./ день
1.Валка леса бензомоторными пилами. Объем хлыста 0,37-0,54 кбм. хвойных и мягколиственных. пород (состав звена вальщик + лесоруб)	м^3	56,00	«Хускварна»	10	ТНВ на рубки ухода стр.11.т.7 Москва 1999 г		71,00		0,79
2.Обрезка сучьев и вершин бензомоторными пилами на лесосеке. Объем хлыста 0,37-0,54 кбм. хвойных и мягколиственных пород (состав звена - обрезчик сучьев)	м^3	50,00	«Хускварна»	10	ТНВ на рубки ухода стр.12.т.8 Москва 1999 г		30,90		1,62
3.Раскряжевка хлыстов бензомоторными пилами на лесосеке. Объем хлыста 0,37-0,54 кбм. хвойных и мягколиственных пород (Состав звена раскряжевщик + разметчик хлыстов)	м^3	50,00	«Хускварна»	10	ТНВ на рубки ухода стр.26 т. 22 Москва 1999 г		58,20		0,86
4.Зачистка сучьев после раскряжевки. Объем хлыста 0,37-0,54 кбм. (Состав звена - обрезчик сучьев)	м^3	50,00	топор	10	ТНВ на рубки ухода стр.37 т.34 Москва 1999 г		60,0		0,83
5.Трелевка хлыстов трактором ТДТ-55, ЛХТ-55 на расстояние до 300м. Объем хлыста 0,37-0,54 кбм. (Состав звена -тракторист на трелевке + чекеровщик)	м^3	50,00	ТДТ-55	10	ТНВ на рубки ухода стр.38 т.35 Москва 1999 г		32,6		1,53
6.Сортировка, штабелевка древесины на верхнем складе. Сортименты длиной 2,1м и более. Объем хлыста 0,37-0,54 кбм. (Состав звена - штабелевщик)	м^3	50,00	ручная	10	ТНВ на рубки ухода стр.50 т.43 Москва 1999 г		11,0		4,55
7.Очистка мест рубок ухода за лесом. Хвойные и мягколиственные породы, количество порубочных остатков более 60 скл. м^3 на 1 га. (Состав звена - лесоруб)	склм^3	60,00	ручная	10	ТНВ на рубки ухода стр.53 т.46 Москва 1999 г		19,6		3,06
Доставка рабочих к месту работы и обратно (бригада 5 человек)	смена		автомобиль	10				0,03	0,03

НОРМАТИВНО-ТЕХНОЛОГИЧЕСКАЯ КАРТА № 6
на прочие лесохозяйственные рубки

на 1 га

Наименование работ	Ед. изм.	Объем работ на принятую ед. изм. готового объекта	Состав агрегата трактора, машины, орудия	Тарифный разряд работ	Наименование норматив. документа	Нормы выработки		Потребное количество времени (по утвержд. нормам)	
						на агр./ смену	на чел./ день	агр./ смена	чел./ день
1.Валка леса бензомоторными пилами. Объем хлыста 0,55-0,76 кбм. хвойных и мягколиственных пород (состав звена вальщик + лесоруб)	м³	193,00	«Хускварна»	10	ТНВ на рубки ухода стр.11.т.7 Москва 1999 г		86,30		2,24
2.Обрезка сучьев и вершин бензомоторными пилами на лесосеке. Объем хлыста 0,55-0,76 кбм. хвойных и мягколиственных пород (состав звена - обрезчик сучьев)	м³	159,00	«Хускварна»	10	ТНВ на рубки ухода стр.12.т.8 Москва 1999 г		37,40		4,25
3.Раскряжевка хлыстов бензомоторными пилами на лесосеке. Объем хлыста 0,55-0,76 кбм. хвойных и мягколиственных пород (Состав звена раскряжевщик + разметчик хлыстов)	м³	159,00	«Хускварна»	10	ТНВ на рубки ухода стр.26 т. 22 Москва 1999 г		69,80		2,28
4.Зачистка сучьев после раскряжевки. Объем хлыста 0,55-0,76 кбм. (Состав звена - обрезчик сучьев)	м³	159,00	топор	10	ТНВ на рубки ухода стр.37 т.34 Москва 1999 г		91,0		1,75
5.Трелевка хлыстов трактором ТДТ-55, ЛХТ-55 на расстояние до 300м. Объем хлыста 0,55-0,76 кбм. (Состав звена -тракторист на трелевке + чекеровщик)	м³	159,00	ТДТ-55	10	ТНВ на рубки ухода стр.38 т.35 Москва 1999 г		39,5		4,03
6.Сортировка, штабелевка древесины на верхнем складе. Сортименты длиной 2,1м и более. Объем хлыста 0,55-0,76 кбм. (Состав звена - штабелевщик)	м³	159,00	ручная	10	ТНВ на рубки ухода стр.50 т.43 Москва 1999 г		12,1		13,14
7.Очистка мест рубок ухода за лесом. Хвойные и мягколиственные породы, количество порубочных остатков более 80 скл. м³ на 1 га. (Состав звена - лесоруб)	склм³	80,00	ручная	10	ТНВ на рубки ухода стр.53 т.46 Москва 1999 г		22,6		3,54
Доставка рабочих к месту работы и обратно (бригада 5 человек)	смена		автомобиль	10				0,03	0,03

НОРМАТИВНО-ТЕХНОЛОГИЧЕСКАЯ КАРТА № 7
на очистку леса от захламленности (неликвид)

на 1 га

Наименование работ	Ед. изм.	Объем работ на принятую ед. изм. готового объекта	Состав агрегата трактора, машины, орудия	Тарифный разряд работ	Наименование норматив. Документа	Нормы выработки		Потребное количество времени (по утвержд. нормам)	
						на агр./ смену	на чел./ день	агр./ смена	чел./ день
А	1	2	3	4	5	6	7	8	9
Очистка мест рубок ухода за лесом. Хвойные и мягколиственные породы, количество порубочных остатков более 20 скл. м³ на 1 га. Состав звена - лесоруб	склм³	20,00	ручн	10	ТНВ на рубки ухода стр.53 т.46 Москва 1999 г		13,6		1,47
Доставка рабочих к месту работы и обратно (бригада 5 человек)	смена		а/мобиль	10				0,03	0,03

НОРМАТИВНО-ТЕХНОЛОГИЧЕСКАЯ КАРТА № 8
на очистку от захламленности

на 1 га

Наименование работ	Ед. изм.	Объем работ на принятую ед. изм. готового объекта	Состав агрегата трактора, машины, орудия	Тарифный разряд работ	Наименование норматив. документа	Нормы выработки		Потребное количество времени (по утвержд. нормам)	
						на агр./ смену	на чел./ день	агр./ смена	чел./ день
А	1	2	3	4	5	6	7	8	9
1.Валка леса бензомоторными пилами. Объем хлыста 0,13-0,22 кбм. хвойных и мягколиственных пород (состав звена вальщик + лесоруб)	м³	34,00	«Хускварна»	10	ТНВ на рубки ухода стр.11.т.7 Москва 1999 г		40,50		0,84
2.Обрезка сучьев и вершин бензомоторными пилами на лесосеке. Объем хлыста 0,13-0,22 кбм. хвойных и мягколиственных пород (состав звена - обрезчик сучьев)	м³	30,00	«Хускварна»	10	ТНВ на рубки ухода стр.12.т.8 Москва 1999 г		15,80		1,90
3.Раскряжевка хлыстов бензомоторными пилами на лесосеке. Объем хлыста 0,13-0,22 кбм. хвойных и мягколиственных пород (Состав звена раскряжевщик + разметчик хлыстов)	м³	30,00	«Хускварна»	10	ТНВ на рубки ухода стр.26 т. 22 Москва 1999 г		32,70		0,92
4.Зачистка сучьев после раскряжевки. Объем хлыста 0,13-0,22 кбм. (Состав звена - обрезчик сучьев)	м³	30,00	топор	10	ТНВ на рубки ухода стр.37 т.34 Москва 1999 г		45,2		0,66
5.Трелевка хлыстов трактором ТДТ-55, ЛХТ-55 на расстояние до 300м. Объем хлыста 0,13-0,22 кбм. (Состав звена - тракторист на трелевке + чекеровщик)	м³	30,00	ТДТ-55	10	ТНВ на рубки ухода стр.38 т.35 Москва 1999 г		18,2		1,65
6.Сортировка, штабелевка древесины на верхнем складе. Сортименты длиной 2,1м и более. Объем хлыста 0,13-0,22 кбм. (Состав звена - штабелевщик)	м³	30,00	ручная	10	ТНВ на рубки ухода стр.50 т.43 Москва 1999 г		9,0		3,33
7.Очистка мест рубок ухода за лесом. Хвойные и мягколиственные породы количество порубочных остатков более 20 скл. м³ на 1 га. (Состав звена - лесоруб)	склм³	20,00	ручная	10	ТНВ на рубки ухода стр.53 т.46 Москва 1999 г		13,6		1,47
Доставка рабочих к месту работы и обратно (бригада 5 человек)	смена		автомобиль	10				0,03	0,03

НОРМАТИВНО-ТЕХНОЛОГИЧЕСКАЯ КАРТА № 9
на разрубку квартальной просеки шириной 1 м.
нормообразующие факторы: запас на 1 га 200 кбм., средний объём хлыста 0,77-1,02 кбм.,
условия: зимние, равнинные.

на 1 км

Наименование работ	Ед. изм.	Объем работ на принятую ед. изм. готового объекта	Состав агрегата трактора, машины, орудия	Тарифный разряд работ	Наименование норматив. документа	Нормы выработки		Потребное количество времени (по утвержд. нормам)	
						на агр./ смену	на чел./ день	агр./ смена	на чел./ день
А	1	2	3	4	5	6	7	8	9
Прорубка визиров по заданному направлению, уборка вырубленного хвороста на сторону, заготовка вешек и проведение линий, затеска деревьев на границе визира в насаждениях, км с полнотой 1.0-0.8, сосновые и лиственные	км	0,10		10	ТНВ на рубки ухода стр.73.т.72 п.1 Москва 1999 г		1,90		0,05
Промер визиров (просек, граничных линий) стальной лентой с приготовлением и постановкой пикетных кольев через 100м	км	0,05		10	ТНВ на рубки ухода стр.74.т.72 п.3 Москва 1999 г		3,70		0,01
Сплошной перечет деревьев в насаждениях с ограничением 10 метровой полосы	га	0,10		10	ТНВ на рубки ухода стр.74.т.72 п.5 Москва 1999 г		2,20		0,05
Изготовление из растущего леса деляночных столбов, копка ям (сосна, обычный грунт)	шт.	0,33		10	ТНВ на рубки ухода стр.74-75.т.72 п.7 Москва 1999 г		8,2		0,04
Валка деревьев	кбм	25,00	вальщик, лесоруб, б/пила	10	ТНВ на рубки ухода стр.11-т.7 Москва 1999 г		105,30		0,24
Обрезка сучьев и вершин б/пилами	кбм	22,00	обрубщик сучьев б/пила	10	ТНВ на рубки ухода стр.12-т.8 Москва 1999 г		43,60		0,50
3.Раскряжевка хлыстов бензомоторными пилами на лесосеке. Объем хлыста 0,77-1,02 кбм. хвойных и мягколиственных пород (Состав звена раскряжевщик + разметчик хлыстов)	м³	22,00	«Хускварна»	10	ТНВ на рубки ухода стр.26 т. 22 Москва 1999 г		81,70		0,27
4.Зачистка сучьев после раскряжевки. Объем хлыста 0,77-1,02 кбм. (Состав звена - обрезчик сучьев .)	м³	22,00	топор	10	ТНВ на рубки ухода стр.37 т.34 Москва 1999 г		120,0		0,18
Подбор и сжигание сучьев (очистка мест рубок с учётом по количеству)	кбм	25,00	лесоруб	10	ТНВ на рубки ухода стр.53 т.46 Москва 1999 г		29,20		0,86
Сортировка-штабелёвка (состав звена - штабелевщик)	кбм	22,00		10	ТНВ на рубки ухода стр.50-т.43 Москва 1999 г		13,40		1,64
Трелёвка хлыстов на расстояние до 500 м.	кбм	22,00	ТДТ-40 тракторист, чекеровщик	10	ТНВ на рубки ухода с.39т.35 Москва 1999 г	35,00	35,00	0,63	0,63
Сплошная расчистка от кустарников и мелколесья, сдвигание их в сторону, корчевка кустарников и единичных деревьев, сгребание срезанного и выкорчеванного кустарника, мелколесья на расстояние до 50м, сжигание.	га	0,10		10	МТНВ-л/к 2006г. Москва, лист.20, таб.4.1.6.	1,25	1,25	0,08	0,08
Корчёвка пней диаметром до 30см на полосе шириной 4 м по центру разрыва для проезда противопож. (до 500 шт. на 1 га)	га	0,03	Т-130, тракторист	10	МТНВ-2006г. Москва, лист.16, таб.4.1.1.	0,32	0,32	0,08	0,08
Перемещение пней диаметром до 30см в кучи на расстояние до 400м	га	0,10	Т-130, тракторист	10	МТНВ-2006г. Москва, лист.17, таб.4.1.2.	1,00	1,00	0,10	0,10
Планировка площади на 4-х м. полосе для проезда транспорта (100м³ грунта)	га	0,03	ТДТ-55 ТДТ-40 ДТ-75 Т130	10	МТНВ-2006 Москва лист 21, табл. 4.1.7	2,20	2,20	0,01	0,01
Устройство минерализованных полос по границам просек с числом пней до 301-500 шт. на 1 га.	км	0,10	ТДТ-55 ТДТ-40	10	МТНВ-2006 Москва лист 46 таб. 4.1.35	13,40	13,40	0,01	0,01

Наименование работ	Ед. изм.	Объем работ на принятую ед. изм. готового объекта	Состав агрегата трактора, машины, орудия	Тарифный разряд работ	Наименование норматив. документа	Нормы выработки		Потребное количество времени (по утвержд. нормам)	
						на агр./ смену	на чел./ день	агр./ смена	на чел./ день
Доставка рабочих к месту работы и обратно (бригада 4 человека)	смена		автомобиль	10				0,03	0,03

НОРМАТИВНО-ТЕХНОЛОГИЧЕСКАЯ КАРТА № 10

на строительство дороги лесохозяйственного назначения шириной 10 м,

нормообразующие факторы: запас на 1 га 250 кбм., средний объём хлыста 0,77-1,02 кбм.,

условия: зимние, равнинные.

на 1 км

Наименование работ	Ед. изм.	Объем работ на принятую ед. изм. готового объекта	Состав агрегата трактора, машины, орудия	Тарифный разряд работ	Наименование норматив. документа	Нормы выработки		Потребное количество времени (по утвержд. нормам)	
						на агр./ смену	на чел./ день	агр./ смена	на чел./ день
Прорубка визиров по заданному направлению, уборка вырубленного хвороста на сторону, заготовка вешек и проведение линий, затеска деревьев на границе визира в насаждениях, км с полнотой 1.0-0.8, сосновые и лиственные	км	1,00		10	ТНВ на рубки ухода стр.73.т.72 п.1 Москва 1999 г		1,90		0,53
Промер визиров (просек, граничных линий)стальной лентой с приготовлением и постановкой пикетных кольев через 100м	км	0,50		10	ТНВ на рубки ухода стр.74.т.72 п.3 Москва 1999 г		3,70		0,14
Сплошной перечет деревьев в насаждениях с ограничением 10 метровой полосы	га	1,00		10	ТНВ на рубки ухода стр.74.т.72 п.5 Москва 1999 г		2,20		0,45
Изготовление из растущего леса. деляночных столбов, копка ям (сосна, обычный грунт)	шт.	0,33		10	ТНВ на рубки ухода стр.74-75.т.72 п.7 Москва 1999 г		8,2		0,04
Валка деревьев	кбм	250,00	вальщик, лесоруб, б/пила	10	ТНВ на рубки ухода стр.11-т.7 Москва 1999 г		105,30		2,37
Обрезка сучьев и вершин б/пилами	кбм	223,00	обрубщик сучьев б/пила	10	ТНВ на рубки ухода стр.12-т.8 Москва 1999 г		43,60		5,11
3.Раскряжевка хлыстов бензомоторными пилами на лесосеке. Объем хлыста 0,77-1,02 кбм. хвойных и мягколиственных пород (Состав звена раскряжевщик + разметчик хлыстов)	м3	223,00	«Хускварна»	10	ТНВ на рубки ухода стр.26 т. 22 Москва 1999 г		81,70		2,73
4.Зачистка сучьев после раскряжевки. Объем хлыста 0,77-1,02 кбм. (Состав звена - обрезчик сучьев)	м3	223,00	топор	10	ТНВ на рубки ухода стр.37 т.34 Москва 1999 г		120,0		1,86
Подбор и сжигание сучьев (очистка мест рубок с учётом по количеству)	кбм	250,00	лесоруб	10	ТНВ на рубки ухода стр.53-т.46 Москва 1999 г		29,20		8,56
Сортировка-штабелёвка (состав звена - штабелевщик)	кбм	223,00		10	ТНВ на рубки ухода стр.50-т.43 Москва 1999 г		13,40		16,64
Трелёвка хлыстов на расстояние до 500 м.	кбм	223,00	ТДТ-40 тракторист, чекеровщик	10	ТНВ на рубки ухода с.39т.35 Москва 1999 г	35,00	35,00	6,37	6,37
Сплошная расчистка от кустарников и мелколесья, сдвигание их в сторону, корчевка кустарников и единичных деревьев, сгребание срезанного и выкорчеванного кустарника, мелколесья на расстояние до 50м, сжигание.	га	1,00		10	МТНВ-л/к 2006г.Москва, лист.20, таб.4.1.6.	1,25	1,25	0,80	0,80
Корчёвка пней диаметром до 30см на полосе шириной 4 м по центру разрыва для проезда противопож. (до 500 шт. на 1 га)	га	0,40	Т-130, тракторист	10	МТНВ-2006г.Москва, лист.16, таб.4.1.1.	0,32	0,32	1,25	1,25
Перемещение пней диаметром до 30см в кучи на расстояние до 400м	га	0,40	Т-130, тракторист	10	МТНВ-2006г.Москва, лист.17, таб.4.1.2.	1,00	1,00	0,40	0,40
Планировка площади на 4-х м. полосе для проезда транспорта (100м^3 грунта)	га	0,40	ТДТ-55 ТДТ-40 ДТ-75 Т130	10	МТНВ-2006 Москва лист.21 табл. 4.1.7	2,20	2,20	0,18	0,18
Устройство минерализованных полос по границам разрыва с числом пней до 301-500 шт. на 1 га	км	1,00	ТДТ-55 ТДТ-40	10	МТНВ-2006 Москва лист.46 таб. 4.1.35	13,40	13,40	0,07	0,07
Доставка рабочих к месту работы и обратно (бригада 4 человека)	смена		автомобиль	10				0,03	0,03

НОРМАТИВНО-ТЕХНОЛОГИЧЕСКАЯ КАРТА № 11

на содействие естественному возобновлению леса с сохранением подроста

на 1 га

Наименование работ	Ед. изм.	Объем работ на принятую ед. изм. готового объекта	Состав агрегата трактора, машины, орудия	Тарифный разряд работ	Наименование норматив. документа	Нормы выработки		Потребное количество времени (по утвержд. нормам)	
						на агр./ смену	на чел./ день	агр./ смена	чел./ день
А	1	2	3	4	5	6	7	8	9
Прорубка визиров шириной 1м по заданному направлению, уборка вырубленного хвороста на сторону, заготовка вешек и проведение линий, затеска деревьев на границе визира в насаждениях, км с полнотой 1.0-0.8, сосновые и лиственные	км	0,40		10	ТНВ на рубки ухода стр.73.т.72 п.1 Москва 1999 г		1,90		0,21
Промер визиров (просек, граничных линий) стальной лентой с приготовлением и постановкой пикетных кольев через 100м	км	0,40		10	ТНВ на рубки ухода стр.74.т.72 п.3 Москва 1999 г		3,70		0,11
Ленточный перечет деревьев в насаждениях с ограничением 10 метровой полосы	га/ км	0,40		10	ТНВ на рубки ухода стр.74.т.72 п.6 Москва 1999 г		3,00		0,13
Изготовление из растущего леса деляночных столбов (сосна, обычный грунт)	шт.	0,33		10	ТНВ на рубки ухода стр.74-75.т.72 п.7 Москва 1999 г		8,2		0,04
Очистка мест рубок ухода за лесом . Хвойные и мягколиственные породы, количество порубочных остатков более 20 скл. м^3 на 1 га.	скл.м^3	4,00		10	ТНВ на рубки ухода стр.53 т.46 Москва 1999 г		13,6		0,29
Освобождение и оправка подроста	га/ км	1,00		10	ТНВ на рубки ухода стр. 73 таб. 72Москва 1999 г.		0,3		3,33
Доставка рабочих к месту работы и обратно (бригада 5 чел.)	смена		а/мобиль	10				0,03	0,03

НОРМАТИВНО-ТЕХНОЛОГИЧЕСКАЯ КАРТА № 12

на содействие естественному возобновлению леса (минерализация почвы)

на 1 га

Наименование работ	Ед. изм.	Объем работ на принятую ед. изм. готового объекта	Состав агрегата трактора, машины, орудия	Тарифный разряд работ	Наименование норматив. документа	Нормы выработки		Потребное количество времени (по утвержд. нормам)	
						на агр./ смену	на чел./ день	агр./ смена	чел./ день
А	1	2	3	4	5	6	7	8	9
Прорубка визиров шириной 1м по заданному направлению, уборка вырубленного хвороста на сторону, заготовка вешек и проведение линий, затеска деревьев на границе визира в насаждениях, км с полнотой 1.0-0.8. сосновые и лиственные	км	0,40		10	ТНВ на рубки ухода стр.73.т.72 п.1 Москва 1999 г		2,85		0,14
Промер визиров (просек, граничных линий) стальной лентой с приготовлением и постановкой пикетных кольев через 100м	км	0,40		10	ТНВ на рубки ухода стр.74.т.72 п.3 Москва 1999 г		3,70		0,11
Ленточный перечет деревьев в насаждениях с ограничением 10 метровой полосы	га/км	0,40		10	ТНВ на рубки ухода стр.74.т.72 п.6 Москва 1999 г		3,00		0,13
Изготовление из растущего леса деляночных столбов (сосна, обычный грунт)	шт.	0,33		10	ТНВ на рубки ухода стр.74-75.т.72 п.7 Москва 1999 г		8,2		0,04
Минерализация почвы трактором ДТ-75 с агрегатом ПЛН-4-35 расстояние между центрами борозд 4м при длине гона свыше 250м (почва средняя)	га	1,00		10	ТНВ на работы в лесных питомниках стр.14 Т.3.5		5,4		0,19
Доставка рабочих к месту работы и обратно (бригада 5 чел.)	смена		автомобиль	10				0,03	0,03

НОРМАТИВНО-ТЕХНОЛОГИЧЕСКАЯ КАРТА № 13

на заготовку семян со стоящих деревьев

на 1 кг

Наименование работ	Ед. изм.	Объем работ на принятую ед. изм. Готового объекта	Состав агрегата трактора, машины, орудия	Тарифный разряд работ	Наименование норматив. Документа	Нормы выработки		Потребное количество времени (по утвержд. нормам)	
						на агр./ смену	на чел./ день	агр./ смена	чел./ день
А	1	2	3	4	5	6	7	8	9
Сбор шишек со стоящих деревьев высотой до 5 м с помощью лестниц хвойных пород (сосна обыкновенная), урожайность хорошая (4 балла)	кг	100,00		10	ТНВ на лесокультурные работы Т.4.3.1 стр.99 Москва 1990 г		25,4		3,9
Переработка шишек, собранных с деревьев хвойных пород (сосна обыкновенная)	кг	100,00		10	ТНВ на лесокультурные работы Т.4.3.3 стр.104 Москва 1990 г		114,0		0,88
Доставка рабочих к месту работы и обратно и вывозка собранной шишки (бригада 4 чел.)	смена		автомобиль	10				0,2	0,2
Закладка семян на хранение: дезинфекция (склад, тара), сортировка по бутылям; проверка семян на влажность (периодичность проверок 3 раза в месяц).	Кг	1,00		10					0,3

НОРМАТИВНО-ТЕХНОЛОГИЧЕСКАЯ КАРТА № 14
на заготовку семян со срубленных деревьев

на 1 кг

Наименование работ	Ед. изм.	Объем работ на принятую ед. изм. готового объекта	Состав агрегата трактора, машины, орудия	Тарифный разряд работ	Наименование норматив. документа	Нормы выработки		Потребное количество времени (по утвержд. нормам)	
						на агр./ смену	на чел./ день	агр./ смена	чел./ день
А	1	2	3	4	5	6	7	8	9
Сбор шишек со срубленных деревьев хвойных пород (сосна обыкновенная) урожайность средняя (2 балла)	кг	100,00		10	ТНВ на лесокультурные работы Т.4.3.1 стр.99 Москва 1990 г		51,1		2,0
Переработка шишек собранных с деревьев хвойных пород (сосна обыкновенная)	кг	100,00		10	ТНВ на лесокультурные работы Т.4.3.3 стр.104 Москва 1990 г		114,0		0,88
Доставка рабочих к месту работы и обратно и вывозка собранной шишки (бригада 4 чел.)	смена		автомобиль	10				0,2	0,2
Закладка семян на хранение: дезинфекция (склад, тара), сортировка по бутылям; проверка семян на влажность (периодичность проверок 3 раза в месяц).	кг	1,00		10					0,3

НОРМАТИВНО-ТЕХНОЛОГИЧЕСКАЯ КАРТА № 15
на хранение семян (страхового фонда)

на 1 кг

Наименование работ	Ед. изм.	Объем работ на принятую ед. изм. готового объекта	Состав агрегата трактора, машины, орудия	Тарифный разряд работ	Наименование норматив. документа	Нормы выработки		Потребное количество времени (по утвержд. нормам)	
						на агр./ смену	на чел./ день	агр./ смена	чел./ день
А	1	2	3	4	5	6	7	8	9
Закладка семян на хранение: дезинфекция (склад, тара), сортировка по бутылям; проверка семян на влажность (периодичность проверок 3 раза в месяц).	кг	1,00		10					0,3

НОРМАТИВНО-ТЕХНОЛОГИЧЕСКАЯ КАРТА № 16
на устройство противопожарного разрыва шириной 20 м,
по центру разрыва 4-х м. полоса для проезда противопожарной техники.
норм условия: запас 200 м на 1 га, объем хлыста 0,77-1,02 м3

на 1 км

Наименование работ	Ед. изм.	Объем работ на принятую ед. изм. готового объекта	Состав агрегата трактора, машины, орудия	Тарифный разряд работ	Наименование норматив. документа	Нормы выработки		Потребное количество времени (по утвержд. нормам)	
						на агр./ смену	на чел./ день	агр./ смена	на чел./ день
А	1	2	3	4	5	6	7	8	9
Прорубка визиров по заданному направлению, уборка вырубленного хвороста на сторону, заготовка вешек и проведение линий, затеска деревьев на границе визира в насаждениях, км с полнотой 1.0-0.8. сосновые и лиственные	км	2,00		10	ТНВ на рубки ухода стр.73.т.72 п.1 Москва 1999 г		1,90		1,05
Промер визиров (просек, граничных линий) стальной лентой с приготовлением и постановкой пикетных кольев через 100м	км	1,00		10	ТНВ на рубки ухода стр.74.т.72 п.3 Москва 1999 г		3,70		0,27
Сплошной перечет деревьев в насаждениях с ограничением 10 метровой полосы	га	2,00		10	ТНВ на рубки ухода стр.74.т.72 п.5 Москва 1999 г		2,20		0,91
Изготовление из растущего леса деляночных столбов, копка ям (сосна, обычный грунт)	шт.	0,33		10	ТНВ на рубки ухода стр.74-75.т.72 п.7 Москва 1999 г		8,2		0,04
Валка деревьев	кбм	400,00	вальщик, лесоруб, б/пила	10	ТНВ на рубки ухода стр.11-т.7 Москва 1999 г		105,30		3,80
Обрезка сучьев и вершин б/пилами	кбм	357,00	обрубщик сучьев б/пила	10	ТНВ на рубки ухода стр.12-т.8 Москва 1999 г		43,60		8,19
3.Раскряжевка хлыстов бензомоторными пилами на лесосеке. Объем хлыста 0,77-1,02 кбм. хвойных и мягколиственных пород (Состав звена раскряжевщик + разметчик хлыстов)	м3	357,00	«Хускварна»	10	ТНВ на рубки ухода стр.26 т. 22 Москва 1999 г		81,70		4,37
4.Зачистка сучьев после раскряжевки. Объем хлыста 0,77-1,02 кбм. (Состав звена - обрезчик сучьев)	м3	357,00	топор	10	ТНВ на рубки ухода стр.37 т.34 Москва 1999 г		120,0		2,98
Подбор и сжигание сучьев (очистка мест рубок с учётом по количеству)	кбм	400,00	лесоруб	10	ТНВ на рубки ухода стр.53-т.46 Москва 1999 г		29,20		13,70
Сортировка-штабелёвка (состав звена - штабелевщик)	кбм	357,00		10	ТНВ на рубки ухода стр.50-т.43 Москва 1999 г		13,40		26,64
Трелёвка хлыстов на расстояние до 500 м.	кбм	357,00	ТДТ-40 тракторист, чекеровщик	10	ТНВ на рубки ухода с.39т.35 Москва 1999 г	35,00	35,00	10,20	10,20
Сплошная расчистка от кустарников и мелколесья, сдвигание их в сторону, корчевка кустарников и единичных деревьев, сгребание срезанного и выкорчеванного кустарника, мелколесья на расстояние до 50м, сжигание.	га	2,00		10	МТНВ-л/к 2006г.Москва, лист.20, таб.4.1.6.	1,25	1,25	1,60	1,60
Корчёвка пней диаметром до 30см на полосе шириной 4 м по центру разрыва для проезда противопож. (до 500 шт. на 1 га)	га	0,40	Т-130, тракторист	10	МТНВ-2006г.Москва, лист.16, таб.4.1.1.	0,32	0,32	1,25	1,25
Перемещение пней диаметром до 30см в кучи на расстояние до 400м	га	0,40	Т-130, тракторист	10	МТНВ-2006г.Москва, лист.17, таб.4.1.2.	1,00	1,00	0,40	0,40
Планировка площади на 4-х м. полосе для проезда транспорта (100м^3 грунта)	га	0,40	ТДТ-55 ТДТ-40 ДТ-75 Т130	10	МТНВ-2006 Москва лист.21 табл. 4.1.7	2,20	2,20	0,18	0,18
Устройство минерализованных полос по границам разрыва с числом пней до 301-500 шт. на 1 га.	км	2,00	ТДТ-55 ТДТ-40	10	МТНВ-2006 Москва лист.46 таб. 4.1.35	13,40	13,40	0,15	0,15
Доставка рабочих к месту работы и обратно (бригада 4 человека)	смена		автомобиль	10				0,03	0,03

НОРМАТИВНО-ТЕХНОЛОГИЧЕСКАЯ КАРТА № 17
на уход за противопожарным разрывом шириной 20 м,
по центру разрыва 4-х м. полоса для проезда противопожарной техники. норм

на 1 га

Наименование работ	Ед. изм.	Объем работ на принятую ед. изм. готового объекта	Состав агрегата трактора, машины, орудия	Тарифный разряд работ	Наименование норматив. документа	Нормы выработки		Потребное количество времени (по утвержд. нормам)	
						на агр./ смену	на чел./ день	агр./ смена	на чел./ день
А	1	2	3	4	5	6	7	8	9
Сплошная расчистка (срезка) от кустарников и мелколесья при характеристике участка - густые заросли	га	2,00		10	МТНВ-л/к 2006г. Москва, лист.20, таб.4.1.6.	0,70	0,70	2,86	2,86
Сгребание срезанного мелколесья и кустарника на расстояние 50м	га	2,00		10	МТНВ-л/к 2006г.Москва, лист.20, таб.4.1.6.	1,86	1,86	1,08	1,08
Сжигание кустарника и мелколесья (с кол-вом 80 скл. кбм. на 1 га)	скл. кбм.	160,00	лесоруб	10	ТНВ на рубки ухода стр.52-т.45 Москва 1999 г	25,70	25,70	6,23	6,23
Планировка площади на 4-х м. полосе для проезда транспорта	га	0,40	ТДТ-55 ТДТ-40	10	МТНВ-2006 Москва лист.21 табл. 4.1.7	2,20	2,20	0,18	0,18

НОРМАТИВНО-ТЕХНОЛОГИЧЕСКАЯ КАРТА № 18
на создание защитных противопожарных полос путём контролируемого выжигания сухой травы
нормообразующие факторы: от естественных опорных рубежей

на 1 га

Наименование работ	Ед. изм.	Объем работ на принятую ед. изм. готового объекта	Состав агрегата трактора, машины, орудия	Тарифный разряд работ	Наименование норматив. документа	Нормы выработки		Потребное количество времени (по утвержд. нормам)	
						на агр./ смену	на чел./ день	агр./ смена	на чел./ день
А	1	2	3	4	5	6	7	8	9
1.Огневая разведка (регулярные посещения леса с пробными зажиганиями сухой травы)	смена		АЦ-30, бригада из 2 чел. ЗА, РЛО	10				0,03	0,03
2.Создание защитной полосы огневым способом, осмотр пройденной площади и ликвидация очагов длительного горения	час	1,00	бригада из 5 чел. зажигат. Аппарат-2шт, РЛО5шт.	10	Рекомендации по созданию защит. полос Москва . 1999г. Стр.6 п.3.6		7,00		0,14
3.Доставка рабочих к месту работы и обратно (бригада 5 чел).	смена		АЦ-30	10				0,03	0,03

НОРМАТИВНО-ТЕХНОЛОГИЧЕСКАЯ КАРТА № 19
на создание защитных противопожарных полос путём контролируемого выжигания сухой травы

на 1 га

Наименование работ	Ед. изм.	Объем работ на принятую ед. изм. готового объекта	Состав агрегата трактора, машины, орудия	Тарифный разряд работ	Наименование норматив. документа	Нормы выработки		Потребное количество времени (по утвержд. нормам)	
						на агр./ смену	на чел./ день	агр./ смена	на чел./ день
А	1	2	3	4	5	6	7	8	9
2.Создание защитной полосы огневым способом, осмотр пройденной площади и ликвидация очагов длительного горения	га	1,00	бригада из 2 чел. Зажигательный аппарат - 2шт, РЛО 5шт.	10	Рекомендации по созданию защит. полос Москва, 1999г. Стр.6 п.3.6		8,00		0,13

НОРМАТИВНО-ТЕХНОЛОГИЧЕСКАЯ КАРТА № 20

на уход за минерализованными полосами в один проход шириной 1,4 м.

нормообразующие факторы: на свежих вырубках с числом пней до 301-500 шт. на 1 га

на 1 км

Наименование работ	Ед. изм.	Объем работ на принятую ед. изм. готового объекта	Состав агрегата трактора, машины, орудия	Тарифный разряд работ	Наименование норматив. документа	Нормы выработки		Потребное количество времени (по утвержд. нормам)	
						на агр./ смену	на чел./ день	агр./ смена	на чел./ день
А	1	2	3	4	5	6	7	8	9
1.Подновление минерализованных полос	км	1,00	ТДТ-55	10	МТНВ-2006 Москва лист 46 т.4.1.36	19,20	19,20	0,05	0,05
2.Перегон трактора до 25 км	км	1,00	ТДТ-55	10		56,00	56,00	0,02	0,02

НОРМАТИВНО-ТЕХНОЛОГИЧЕСКАЯ КАРТА № 21

на устройство минерализованной полосы в один проход шириной 1,4 м.

нормообразующие факторы: на свежих вырубках с числом пней до 301-500 шт. на 1 га

на 1 км

Наименование работ	Ед. изм.	Объем работ на принятую ед. изм. готового объекта	Состав агрегата трактора, машины, орудия	Тарифный разряд работ	Наименование норматив. документа	Нормы выработки		Потребное количество времени (по утвержд. нормам)	
						на агр./ смену	на чел./ день	агр./ смена	на чел./ день
А	1	2	3	4	5	6	7	8	9
1.Проведение минерализованных полос на свежих вырубках с числом пней до 301-500 шт. на 1 га.	км	1,00	ТДТ-55 ТДТ-40	10	МТНВ-2006 лист.46 т.4.1.35	13,40	13,40	0,07	0,07
2.Перегон трактора на расстояние до 25 км	км	10,00	ТДТ-55 ТДТ-40	10		56,00	56,00	0,18	0,18

НОРМАТИВНО-ТЕХНОЛОГИЧЕСКАЯ КАРТА № 22

на строительство дороги противопожарного назначения шириной 10 м,

нормообразующие факторы: запас на 1 га 250 кбм., средний объём хлыста 0,77-1,02 кбм. . условия:

зимние, равнинные

на 1 км

Наименование работ	Ед. изм.	Объем работ на принятую ед. изм. готового объекта	Состав агрегата трактора, машины, орудия	Тарифный разряд работ	Наименование норматив. документа	Нормы выработки		Потребное количество времени (по утвержд. нормам)	
						на агр./ смену	на чел./ день	агр./ смена	на чел./ день
А	1	2	3	4	5	6	7	8	9
Прорубка визиров по заданному направлению, уборка вырубленного хвороста на сторону, заготовка вешек и проведение линий, затеска деревьев на границе визира в насаждениях, км с полнотой 1.0-0.8, сосновые и лиственные	км	1,00		10	ТНВ на рубки ухода стр.73.т.72 п.1 Москва 1999 г		1,90		0,53
Промер визиров (просек, граничных линий) стальной лентой с приготовлением и постановкой пикетных кольев через 100м	км	0,50		10	ТНВ на рубки ухода стр.74.т.72 п.3 Москва 1999 г		3,70		0,14
Сплошной перечет деревьев в насаждениях с ограничением 10 метровой полосы	га	1,00		10	ТНВ на рубки ухода стр.74.т.72 п.5 Москва 1999 г		2,20		0,45
Изготовление из растущего леса деляночных столбов, копка ям (сосна, обычный грунт)	шт.	0,33		10	ТНВ на рубки ухода стр.74-75.т.72 п.7 Москва 1999 г		8,2		0,04
Валка деревьев	кбм	250,00	вальщик, лесоруб, б/пила	10	ТНВ на рубки ухода стр.11-т.7 Москва 1999 г		105,30		2,37
Обрезка сучьев и вершин б/пилами	кбм	223,00	обрубщик сучьев б/пила	10	ТНВ на рубки ухода стр.12-т.8 Москва 1999 г		43,60		5,11
3.Раскряжевка хлыстов бензомоторными пилами на лесосеке. Объем хлыста 0,77-1,02 кбм. хвойных и мягколиственных пород (Состав звена раскряжевщик + разметчик хлыстов)	м³	223,00	«Хускварна»	10	ТНВ на рубки ухода стр.26 т. 22 Москва 1999 г		81,70		2,73
4.Зачистка сучьев после раскряжевки. Объем хлыста 0,77-1,02 кбм. (Состав звена - обрезчик сучьев)	м³	223,00	топор	10	ТНВ на рубки ухода стр.37 т.34 Москва 1999 г		120,0		1,86
Подбор и сжигание сучьев (очистка мест рубок с учётом по количеству)	м³	250,00	лесоруб	10	ТНВ на рубки ухода стр.53-т.46 Москва 1999 г		29,20		8,56
Сортировка-штабелёвка (состав звена - штабелевщик)	кбм	223,00		10	ТНВ на рубки ухода стр.50-т.43 Москва 1999 г		13,40		16,64
Трелёвка хлыстов на расстояние до 500 м.	кбм	223,00	ТДТ-40 тракторист, чекеровщик	10	ТНВ на рубки ухода с.39т.35 Москва 1999 г	35,00	35,00	6,37	6,37
Сплошная расчистка от кустарников и мелколесья, сдвигание их в сторону, корчевка кустарников и единичных деревьев, сгребание срезанного и выкорчеванного кустарника, мелколесья на расстояние до 50м, сжигание.	га	1,00		10	МТНВ-л/к 2006г.Москва, лист.20, таб.4.1.6.	1,25	1,25	0,80	0,80
Корчёвка пней диаметром до 30см на полосе шириной 4 м по центру разрыва для проезда противопож. (до 500 шт. на 1 га)	га	0,40	Т-130, тракторист	10	МТНВ-2006г.Москва, лист.16, таб.4.1.1.	0,32	0,32	1,25	1,25
Перемещение пней диаметром до 30см в кучи на расстояние до 400м	га	0,40	Т-130, тракторист	10	МТНВ-2006г.Москва, лист.17, таб.4.1.2.	1,00	1,00	0,40	0,40
Планировка площади на 4-х м. полосе для проезда транспорта (100м³ грунта)	га	0,40	ТДТ-55 ТДТ-40 ДТ-75 Т130	10	МТНВ-2006 Москва лист.21 табл. 4.1.7	2,20	2,20	0,18	0,18
Доставка рабочих к месту работы и обратно (бригада 4 человека)	смена		автомобиль	10				0,03	0,03

НОРМАТИВНО-ТЕХНОЛОГИЧЕСКАЯ КАРТА №23

на выращивание посадочного материала (открытая корневая система) сосны обыкновенной

на 1 га


Наименование работ	Ед. изм.	Объем работ на принятую ед. изм. готового объекта	Состав агрегата трактора, машины, орудия	Тариф ный разряд работ	Наименование норматив. документа	Нормы выработки		Потребное количество времени (по утвержд. нормам)	
						на агр./ смену	на чел./ день	агр./ смена	чел./ день
А	1	2	3	4	5	6	7	8	9
Черный пар									
Вспашка с одновренным боронованием	га	1,0	ДТ-75	12,0	ТНВ стр.13 М. 1995 г	4,3	4,3	0,2	0,5
Обработка почвы гербицидом 2 раза	га	1,0	МТЗ-82	12,0	ТНВ стр.23 М. 1995 г	31,8	31,8	0,03	0,1
Дискование почвы после усыхания сорняков 2 раза	га	2,0	ДТ-75	12,0	ТНВ стр.13 М. 1995 г	10,0	10,0	0,2	0,8
Вывозка минеральных удобрений	км	60,00	ГАЗ, МАЗ	10,0				0,5	1,0
Погрузка мин. удобрений в сеялку	т	0,5	ручная	10,0	ТНВ стр.54 М. 1995 г	5,4	5,4		0,1
Внесение мин.удобрений	га	1,0	МТЗ-82, СЗУ-3,6	12,0	ТНВ стр.25 М. 1995 г	10,6	10,6	0,1	0,2
Перепашка пара с одновременным боронованием	га	1,0	ДТ-75	12,0	ТНВ стр.25 М. 1995 г	4,3	4,3	0,2	0,5
1 год выращивания									
Вспашка почвы	га	1,0	ДТ-75	12,0	ТНВ (1995г.) с.8	4,6		0,2	0,4
Фрезерование с одновременной нарезкой гряд	га	1,0	Т-16	12,0	ТНВ (1995г.) с.20	1,6		0,6	1,3
Подготовка семян к посеву	кг	60,0	вручную	10,0	ТНВ (1995г.) с.59		307		0,2
Погрузка субстрата в мульчирователь	т.	10,0	вручную	10,0	ТНВ (1995г.) с.56		6,0		1,7
Мульчирование посевов	га	1,0	МТЗ-82	12,0	ТНВ (1995г.) с.29	2,3		0,4	0,9
Сухая подкормка посевов (2-х кратная)	тыс.м²	10,0	вручную	10,0	ТНВ (1995г.) с.72		1,8		5,5
Опрыскивание посевов фунгицидом (2-х кратная)	га	2,0	МТЗ-82, ОПШ-16	12,0	ТНВ (1995г.) с.33	19,2		0,1	0,2
Опрыскивание посевов гербицидами	га	1,0	МТЗ-82, ОПШ-16	12,0	ТНВ (1995г.) с.23	31,8		0,03	0,1
Прополка посевов	тыс.м²	10,0	вручную	10,0	ТНВ (1995г.) с.70		0,1		142,9
Полив посевов	тыс.м²	100,0	вручную	10,0	ТНВ (1995г.) с.67		2,1		47,6
Погрузка и разгрузка удобрений	т.	1,0	вручную	10,0			10,0		0,1
2 год выращивания									
Ранневесенняя культивация посевов	га	1,0	МТЗ-82	12,0	ТНВ (1995) с.31	5,5		0,18	0,4
Внесение минеральных удобрений	га	3,0	МТЗ-82	12,0	ТНВ (1995) с.25	18,3		0,16	0,3
Опрыскивание гербицидами	га	1,0	МТЗ-83 ОПШ-16	12,0	ТНВ(1995г.) с.33	19,2	19,2	0,05	0,1
Прополка посевов вручную (4-х кратная)	т.м²	20,0	вручную	10,0	ТНВ (1995г.) с.70		0,1		181,8
Прополка мотыгой (4-хкратная)	т.м²	5,0	вручную	10,0	ТНВ (1995г.) с.69		0,2		25,0

СХЕМАТИЧЕСКАЯ КАРТА

ИРКУТСКОЙ ОБЛАСТИ

СХЕМА РАСПОЛОЖЕНИЯ ЛЕСНИЧЕСТВ

Масштаб 1 : 5 250 000

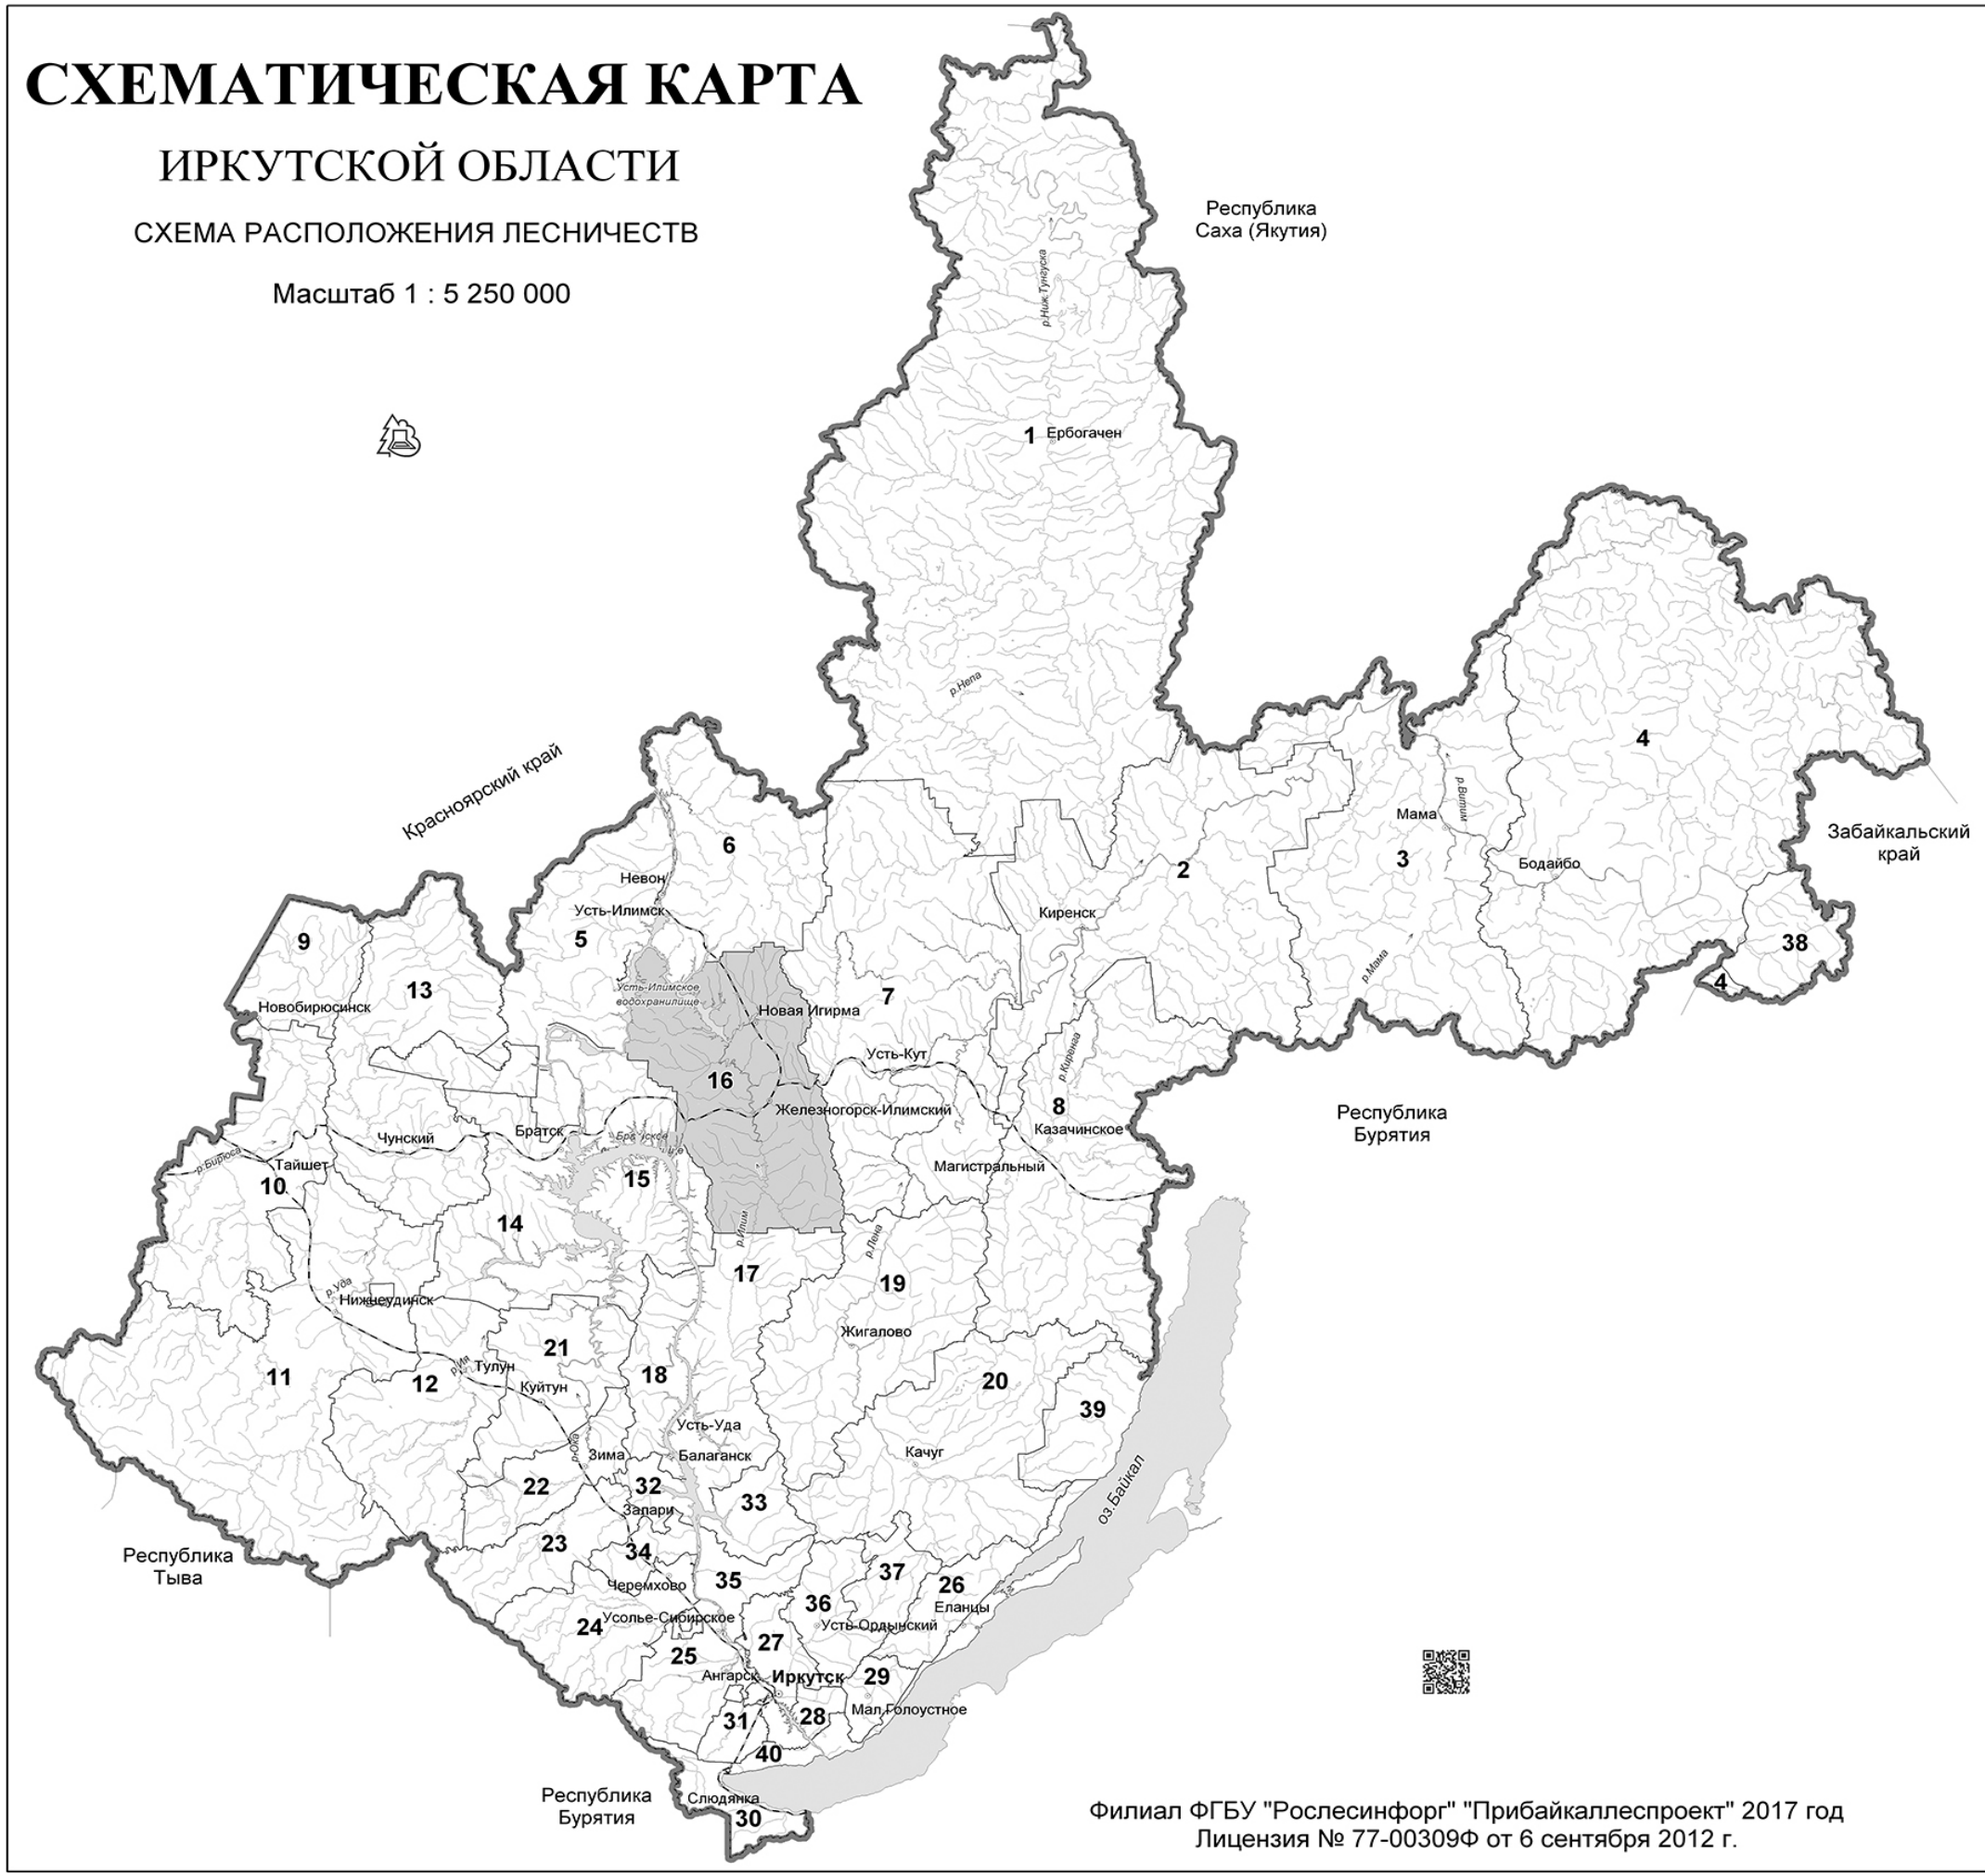

Экспликация

Названия лесничеств


1 - Катангское
2 - Киренское
3 - Мамское
4 - Бодайбинское
5 - Илимское
6 - Северное
7 - Усть-Кутское
8 - Казачинско-Ленское
9 - Бирюсинское
10 - Тайшетское
11 - Нижнеудинское
12 - Тулунское
13 - Чунское
14 - Братское
15 - Падунское
16 - Нижнеилимское
17 - Усть-Удинское
18 - Балаганское
19 - Жигаловское
20 - Качугское
21 - Куйтунское
22 - Зиминское
23 - Заларинское
24 - Черемховское
25 - Усольское
26 - Ольхонское
27 - Иркутское
28 - Ангарское
29 - Голоустненское
30 - Слюдянское
31 - Шелеховское
32 - Нукутское
33 - Осинское
34 - Аларское
35 - Кировское
36 - Усть-Ордынское
37- Баяндаевское
38- Витимский заповедник
39 - Байкало-Ленский заповедник
40 - Прибайкальский национальный парк ФГБУ "Заповедное Прибайкалье"

Филиал ФГБУ "Рослесинфорг" "Прибайкаллеспроект" 2017 год
Лицензия № 77-00309Ф от 6 сентября 2012 г.

КАРТА-СХЕМА

деления территории Нижнеилимского лесничества Иркутской области по участковым лесничествам, лесным дачам и техническим участкам с нанесенными границами внутрихозяйственных муниципальных образований , границами горной и равнинной частей административных районов

Масштаб 1:830000
Общая площадь 2 439 772 га

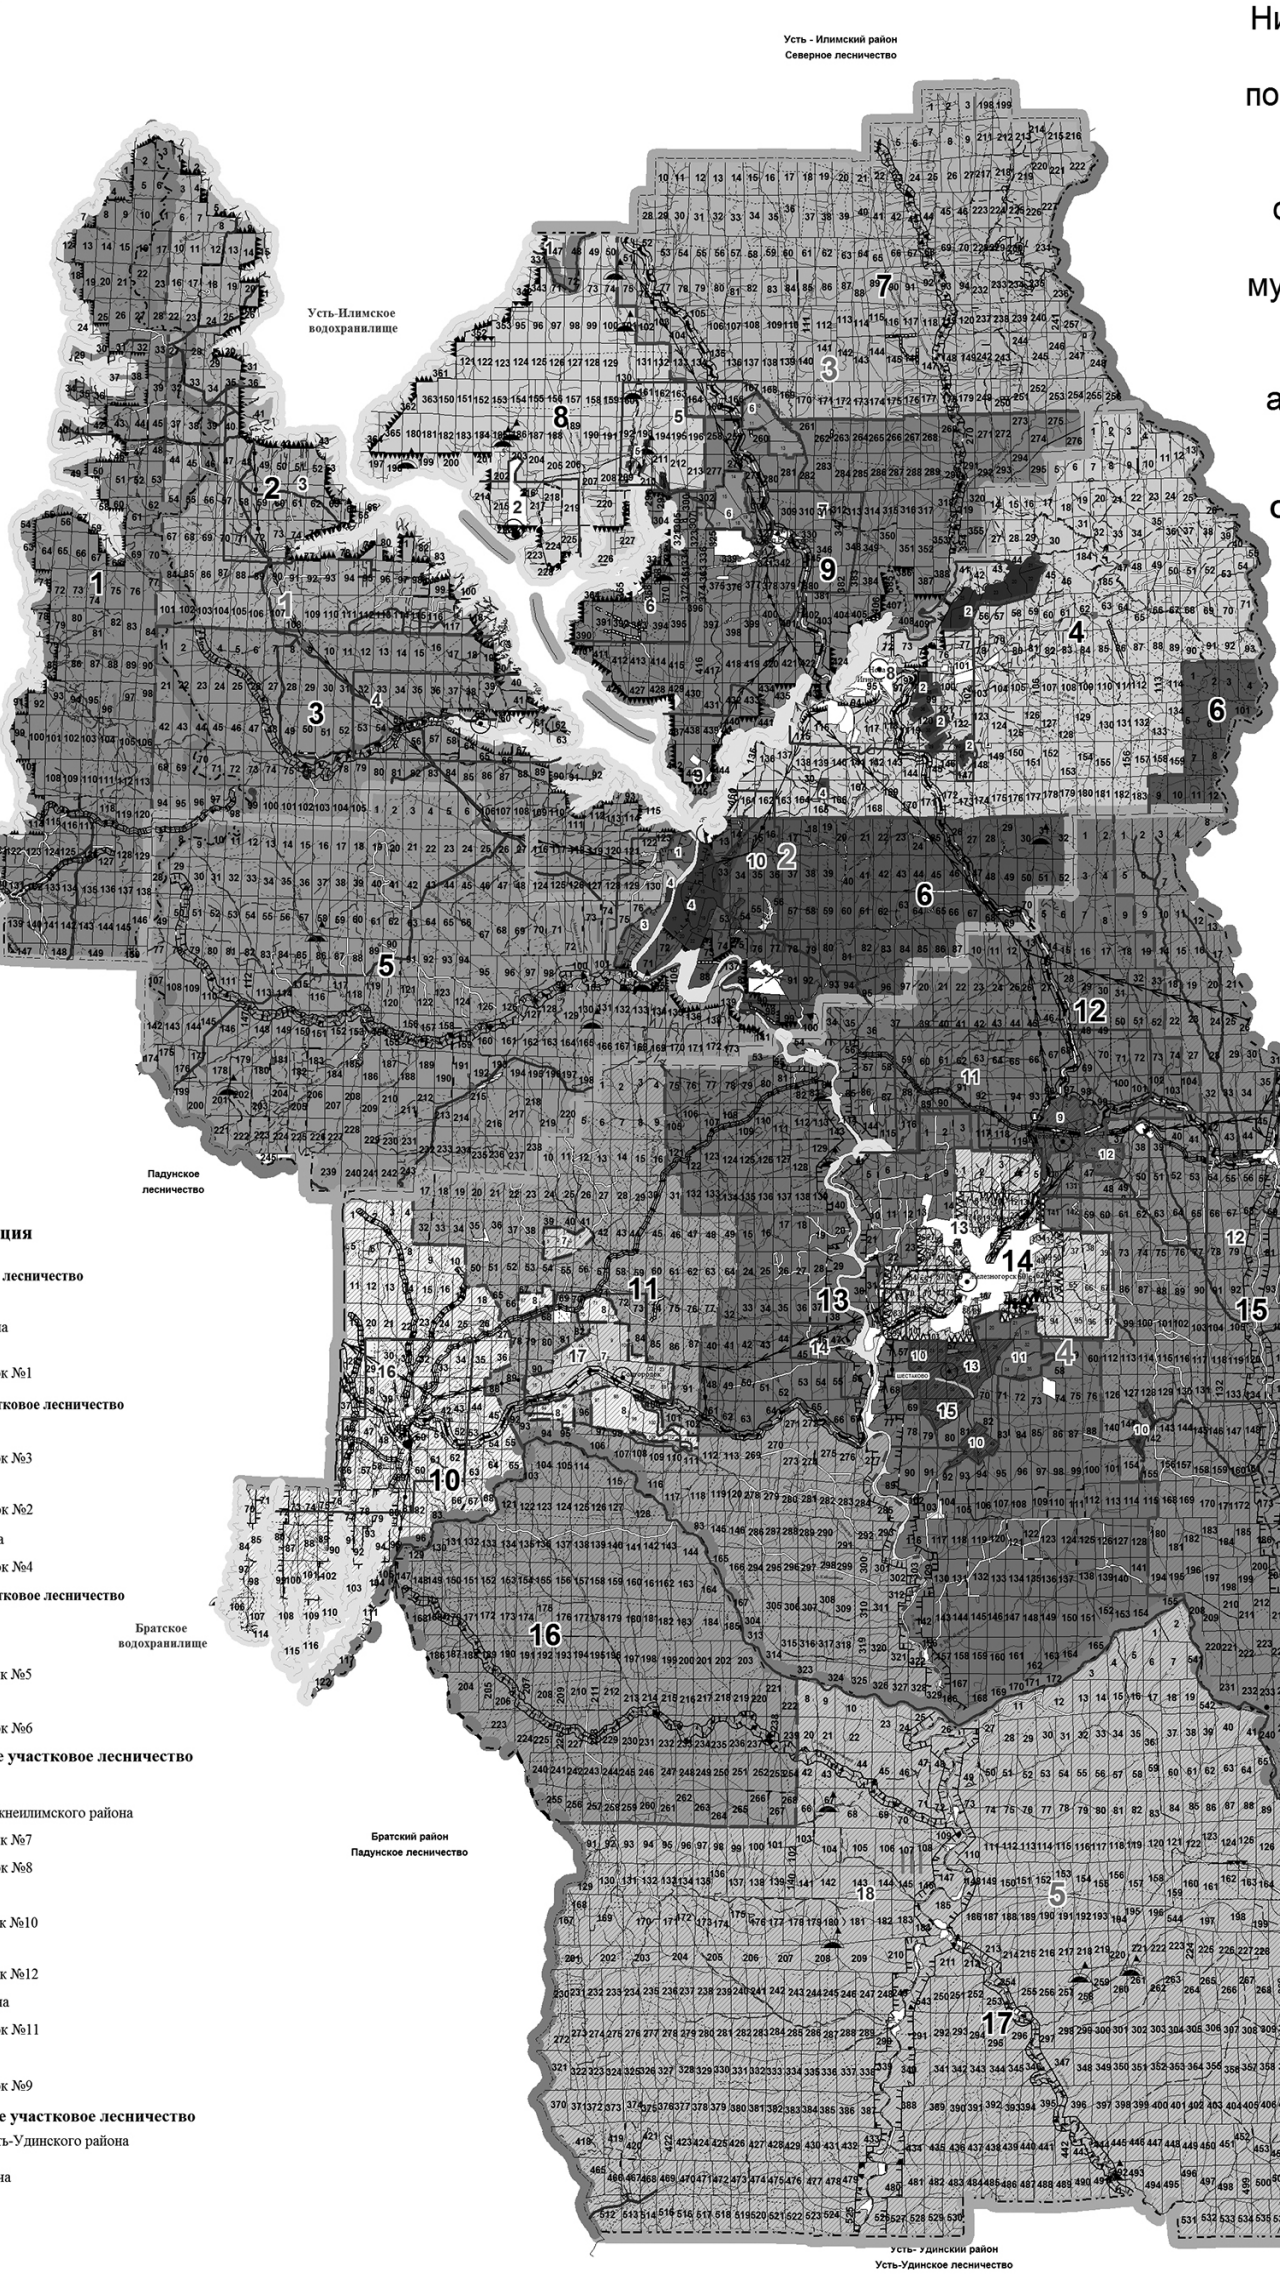

Усть-Илимский район
Муниципальные образования

1 Тубинское СП

Нижнеилимский район
Муниципальные образования

2 Брусничное сельское поселение
3 Дальнинское сельское поселение
4 Заморское сельское поселение
5 Новоилимское сельское поселение
6 Радищевское городское поселение
7 Рудногорское городское поселение
8 Новоигирминское городское поселение
9 Янгелевское сельское поселение
10 Березняковское сельское поселение
11 Хребтовское сельское поселение
12 Семигорское сельское поселение
13 Железногорское городское поселение
14 Шестаковское городское поселение
15 Коршуновское сельское поселение
16 Видимское городское поселение
17 Соцгородское сельское поселение

Усть-Удинский район
Муниципальные образования


18 Межселенная

Экспликация

1 - **Ярское участковое лесничество**
1 - Дальняя дача
2 - Нижнеилимская дача
3 - Ярская дача
1 - Технический участок №1
2 - **Игирминское участковое лесничество**
4 -Игирминская дача
2 - Технический участок №3
5 - Туригская дача
3 - Технический участок №2
6 - Березняковская дача
4 - Технический участок №4
3 - **Рудногорское участковое лесничество**
7 - Северная дача
8 - Брусничная дача
5 - Технический участок №5
9 - Рудногорская дача
6 - Технический участок №6
4 - **Железногорское участковое лесничество**
10 - Видимская дача
11 - Суворская дача Нижнеилимского района
7 - Технический участок №7
8 - Технический участок №8
12 - Илимская дача
9 - Технический участок №10
13 - Шестаковская дача
10 - Технический участок №12
14 - Железногорская дача
11 - Технический участок №11
15 - Мукская дача
12 - Технический участок №9
5 - **Верхнеилимское участковое лесничество**
16 - Суворская дача Усть-Удинского района
17 - Верхнеилимская дача

Условные обозначения

| - Усть-Илимский район
|| - Нижнеилимский район
||| - Усть-Удинский район

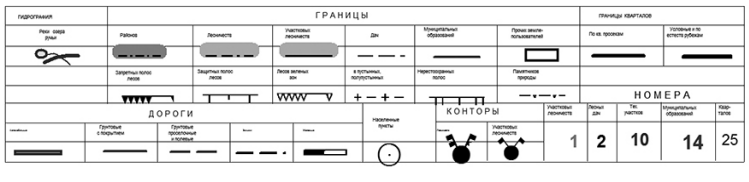

- Горные леса
- Равнинные леса

Филиал ФГБУ "Рослесинфорг" "Прибайкаллеспроект" 2017 год
Лицензия № 77-00309Ф от 6 сентября 2012 г. Тираж 3 экз.

КАРТА-СХЕМА

распределения территории
Нижнеилимского лесничества
Иркутской области
по лесорастительным зонам и
лесным районам

Масштаб 1:830 000
Общая площадь 2 439 772 га



ЭКСПЛИКАЦИЯ

1 - **Ярское участковое лесничество**
1 - Дальняя дача
2 - Нижнеилимская дача
3 - Ярская дача
1 - Технический участок №1
2 - **Игирминское участковое лесничество**
4 -Игирминская дача
2 - Технический участок №3
5 - Туригская дача
3 - Технический участок №2
6 - Березняковская дача
4 - Технический участок №4
3 - **Рудногорское участковое лесничество**
7 - Северная дача
8 - Брусничная дача
5 - Технический участок №5
9 - Рудногорская дача
6 - Технический участок №6
4 - **Железногорское участковое лесничество**
10 - Видимская дача
11 - Суворская дача Нижнеилимского района
7 - Технический участок №7
8 - Технический участок №8
12 - Илимская дача
9 - Технический участок №10
13 - Шестаковская дача
10 - Технический участок №12
14 - Железногорская дача
11 - Технический участок №11
15 - Мукская дача
12 - Технический участок №9
5 - **Верхнеилимское участковое лесничество**
16 - Суворская дача Усть-Удинского района
17 - Верхнеилимская дача

I - Усть-Илимский район
II - Нижнеилимский район
III - Усть-Удинский район

Лесорастительная зона	Лесной район
Таёжная	Среднеангарский таежный

Условные обозначения

ГИДРОГРАФИЯ	ГРАНИЦЫ						ГРАНИЦЫ КВАРТАЛОВ	
Реки озера ручьи	Районов	Лесничеств	Участковых лесничеств	Дач		Прочих земле-пользователей	По кв. просекам	Условные и по естеств рубежам
	Запретных полос лесов	Защитных полос лесов	Лесов зеленых зон	в пустынных, полупустынных	Нерестоохранных полос	Памятников природы	НОМЕРА	


ДОРОГИ					Населенные пункты	КОНТОРЫ		Районов	Участковых лесничеств	Лесных дач	Тех. участков	Кварталов
Автомобильные	Грунтовые с покрытием	Грунтовые проселочные и полевые	Зимники	Железные		Лесничеств	Участковых лесничеств	I	1	2	10	25

Филиал ФГБУ "Рослесинфорг" "Прибайкаллеспроект" 2017 год
Лицензия № 77-00309Ф от 6 сентября 2012 г. Тираж 3 экз.

КАРТА-СХЕМА

распределения лесов
Нижнеилимского лесничества
Иркутской области
по зонам лесозащитного
районирования

Масштаб 1:830 000
Общая площадь 2 439 772 га

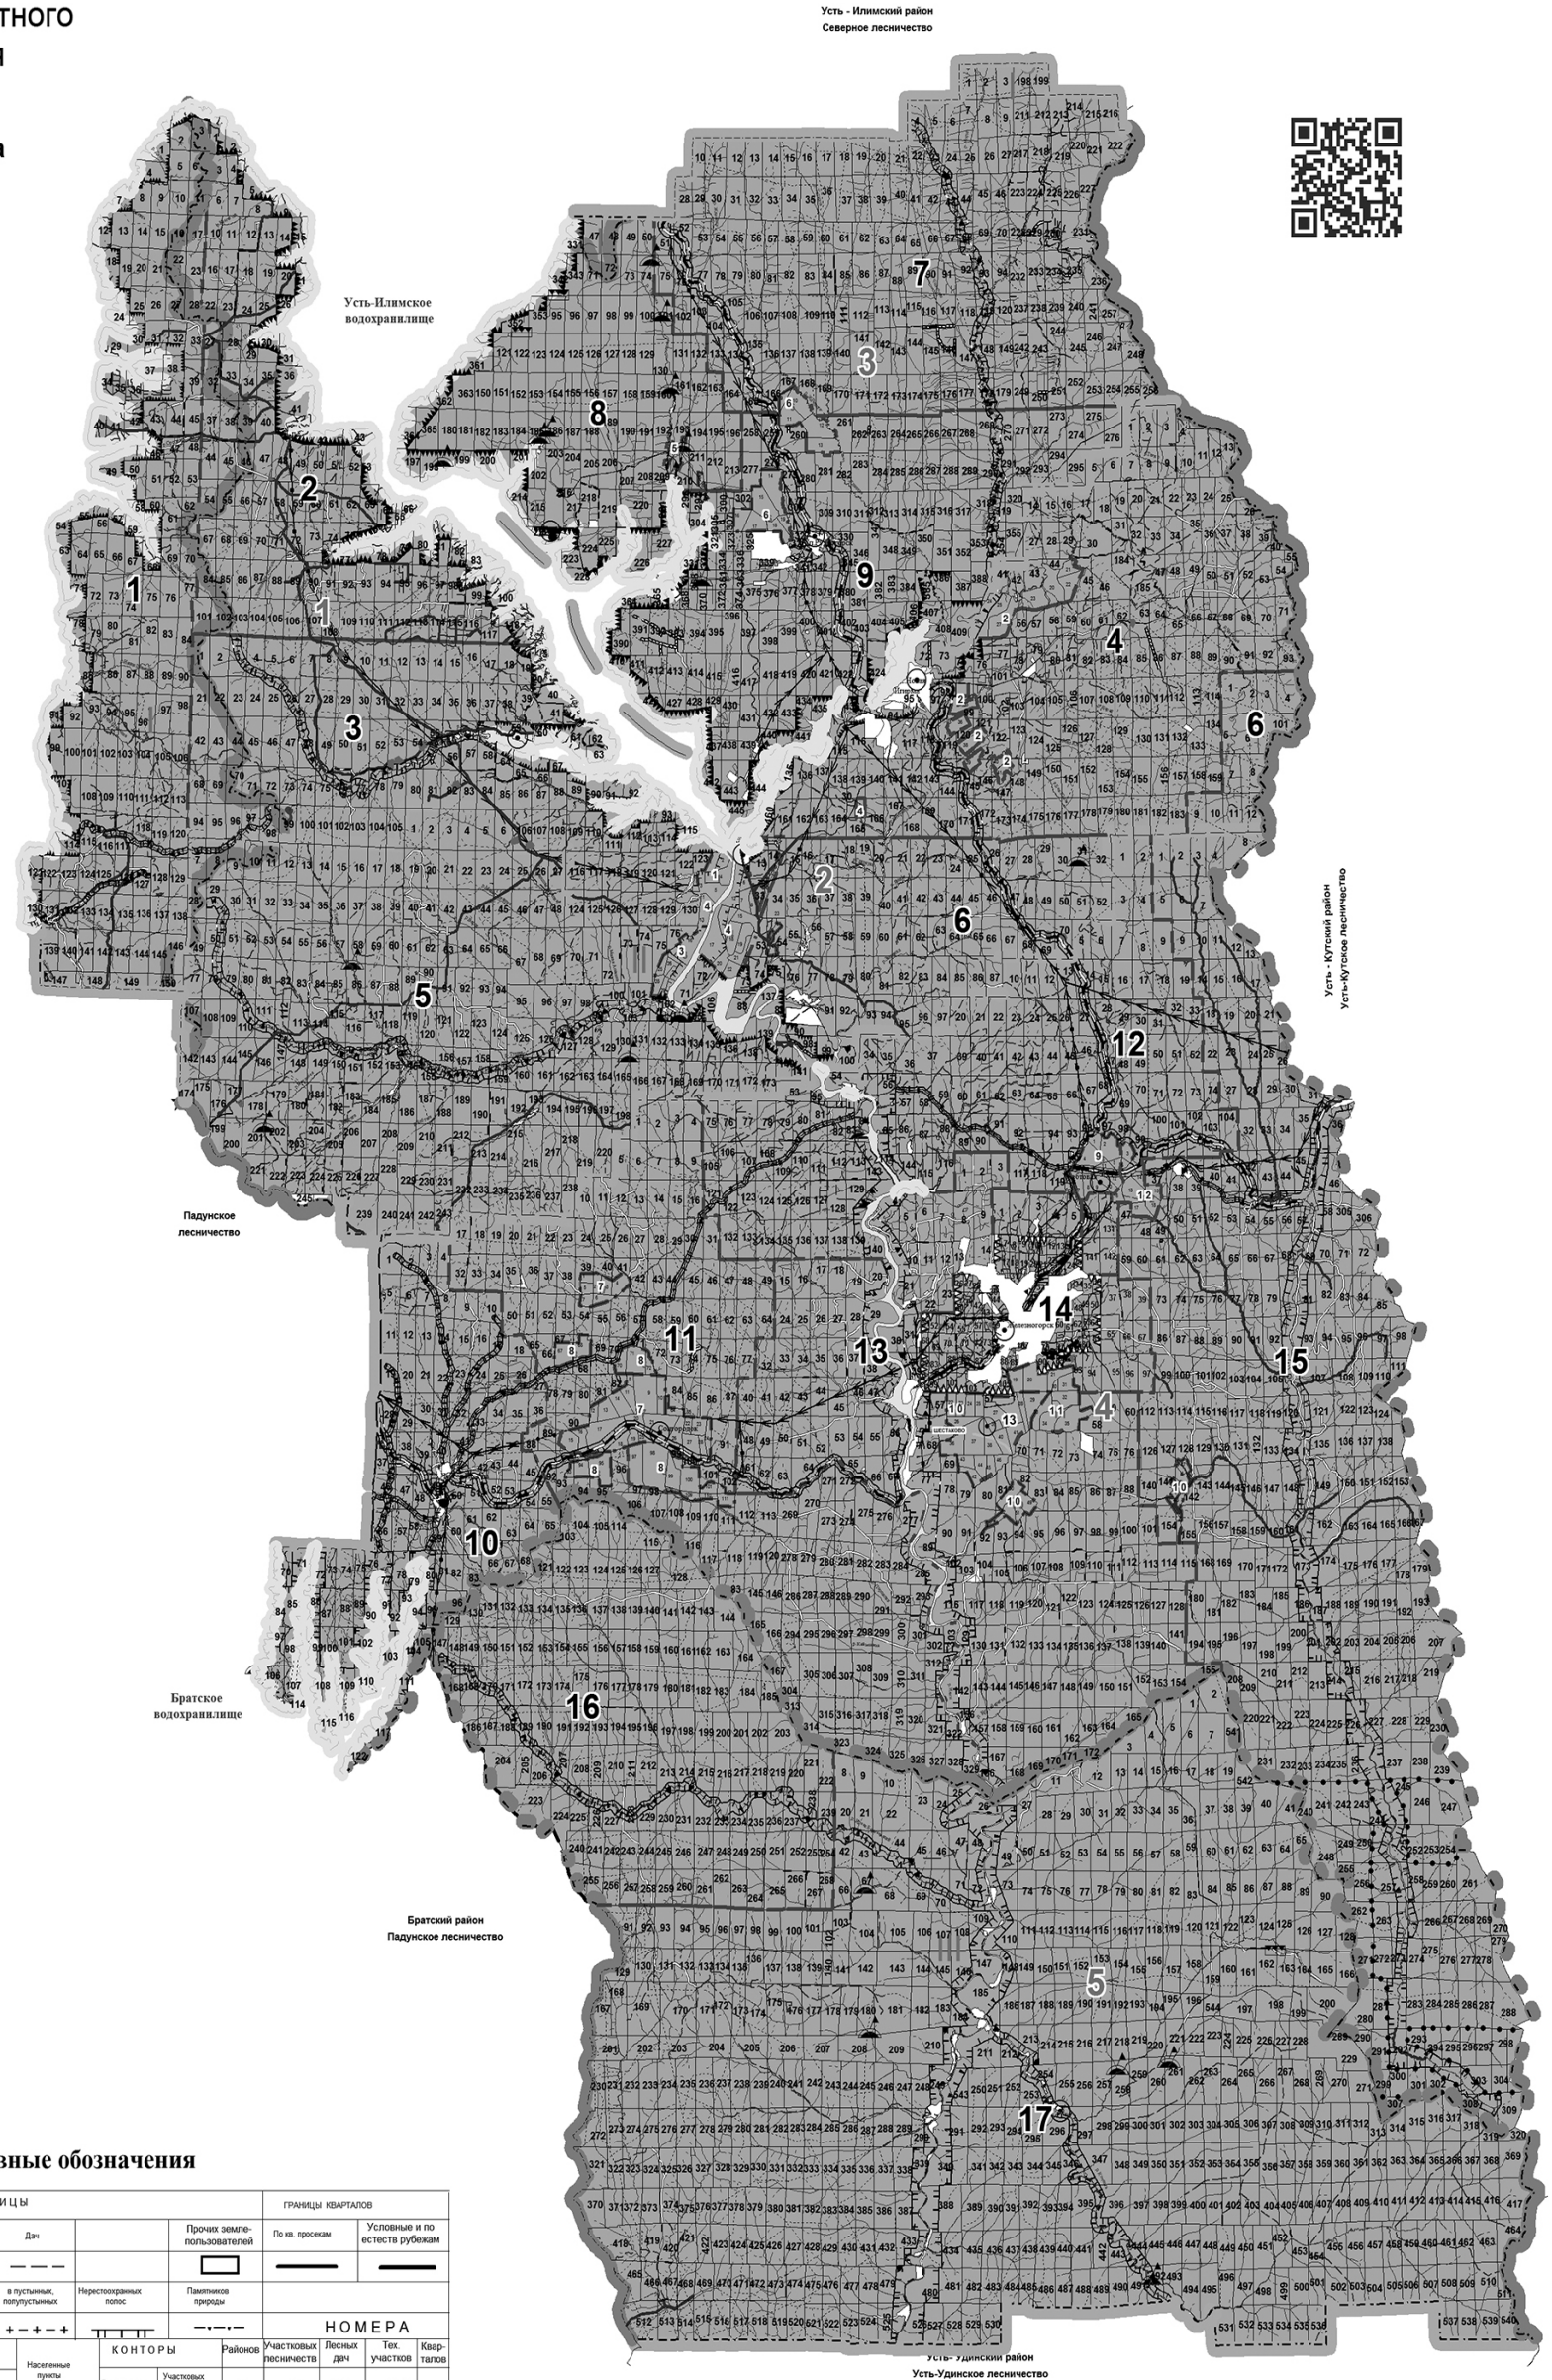

ЭКСПЛИКАЦИЯ

1 - **Ярское участковое лесничество**

1- Дальняя дача
2- Нижнеилимская дача
3- Ярская дача
1- Технический участок №1

2 - **Игирминское участковое лесничество**

4 -Игирминская дача
2- Технический участок №3
5- Туригская дача
3- Технический участок №2
6- Березняковская дача
4- Технический участок №4

3 - **Рудногорское участковое лесничество**

7- Северная дача
8- Брусничная дача
5- Технический участок №5
9- Рудногорская дача
6- Технический участок №6

4 - **Железногорское участковое лесничество**

10 - Видимская дача
11 - Суворская дача Нижнеилимского района
7- Технический участок №7
8- Технический участок №8
12 - Илимская дача
9- Технический участок №10
13 - Шестаковская дача
10 - Технический участок №12
14 - Железногорская дача
11 - Технический участок №11
15 - Мукская дача
12 - Технический участок №9

5 - **Верхнеилимское участковое лесничество**

16 - Суворская дача Усть-Удинского района
17 - Верхнеилимская дача

Лесозащитный район

- Киренский

- Усть-Илимский район
- Нижнеилимский район
- Усть-Удинский район

Условные обозначения

ГИДРОГРАФИЯ	ГРАНИЦЫ						ГРАНИЦЫ КВАРТАЛОВ	
Реки озера ручьи	Районов	Лесничеств	Участковых лесничеств	Дач		Прочих землепользователей	По кв. просекам	Условные и по естеств рубежам
	Запретных полос лесов	Защитных полос лесов	Лесов зеленых зон	в пустынных, полупустынных	Нерестоохранных полос	Памятников природы		
							НОМЕРА	


ДОРОГИ					Населенные пункты	КОНТОРЫ		Районов	Участковых лесничеств	Лесных дач	Тех. участков	Кварталов
Автомобильные	Грунтовые с покрытием	Грунтовые проселочные и полевые	Зимники	Железные		Лесничеств	Участковых лесничеств	I	1	2	10	25

Филиал ФГБУ "Рослесинфорг" "Прибайкаллеспроект" 2017 год
Лицензия № 77-00309Ф от 6 сентября 2012 г. Тираж 3 экз.

КАРТА-СХЕМА

распределения лесов Нижнеилимского лесничества Иркутской области по зонам лесосеменного районирования (Кедр)

Масштаб 1:830000
Общая площадь 2 439 772 га

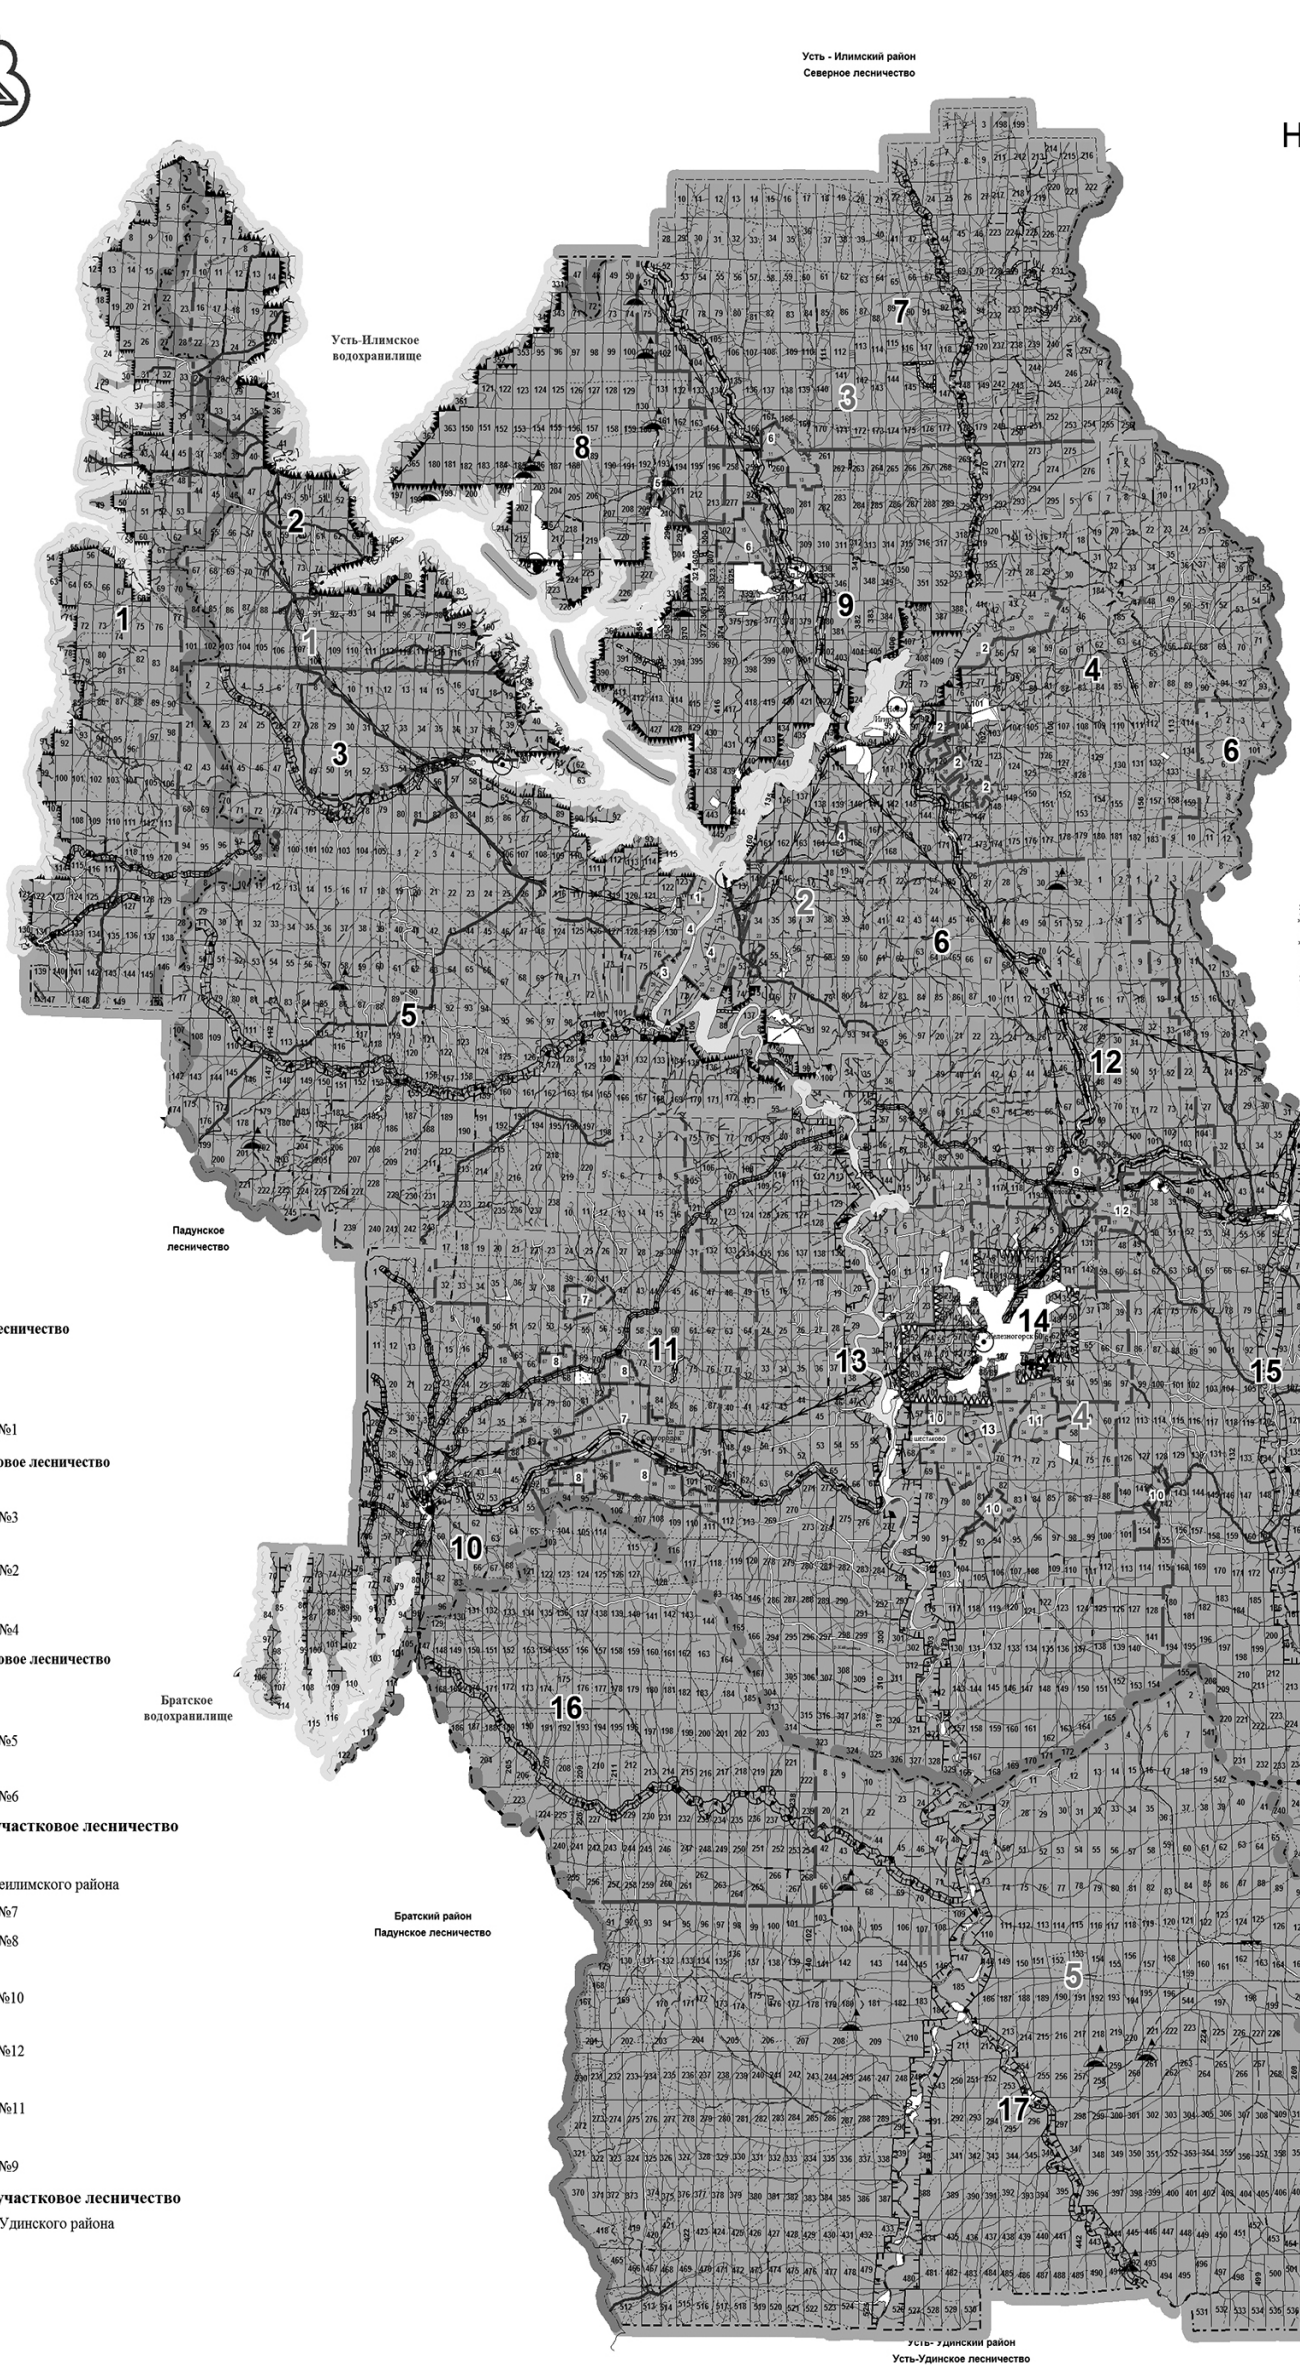


Экспликация

1 - **Ярское участковое лесничество**
1 - Дальняя дача
2 - Нижнеилимская дача
3 - Ярская дача
1 - Технический участок №1
2 - **Игирминское участковое лесничество**
4 -Игирминская дача
2 - Технический участок №3
5 - Туригская дача
3 - Технический участок №2
6 - Березняковская дача
4 - Технический участок №4
3 - **Рудногорское участковое лесничество**
7 - Северная дача
8 - Брусничная дача
5 - Технический участок №5
9 - Рудногорская дача
6 - Технический участок №6
4 - **Железногорское участковое лесничество**
10 - Видимская дача
11 - Суворская дача Нижнеилимского района
7 - Технический участок №7
8 - Технический участок №8
12 - Илимская дача
9 - Технический участок №10
13 - Шестаковская дача
10 - Технический участок №12
14 - Железногорская дача
11 - Технический участок №11
15 - Мукская дача
12 - Технический участок №9
5 - **Верхнеилимское участковое лесничество**
16 - Суворская дача Усть-Удинского района
17 - Верхнеилимская дача

Лесосеменной район
- Кедр

I - Усть-Илимский район
II - Нижнеилимский район
III - Усть-Удинский район

Условные обозначения

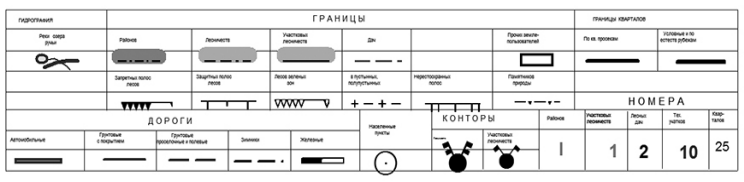


Филиал ФГБУ "Рослесинфорг" "Прибайкаллеспроект" 2017 год
Лицензия № 77-00309ФФ от 6 сентября 2012 г. Тираж 3 экз.

КАРТА-СХЕМА

распределения лесов Нижнеилимского лесничества Иркутской области по зонам лесосеменного районирования (Лиственница)

Масштаб 1:830000
Общая площадь 2 439 772 га

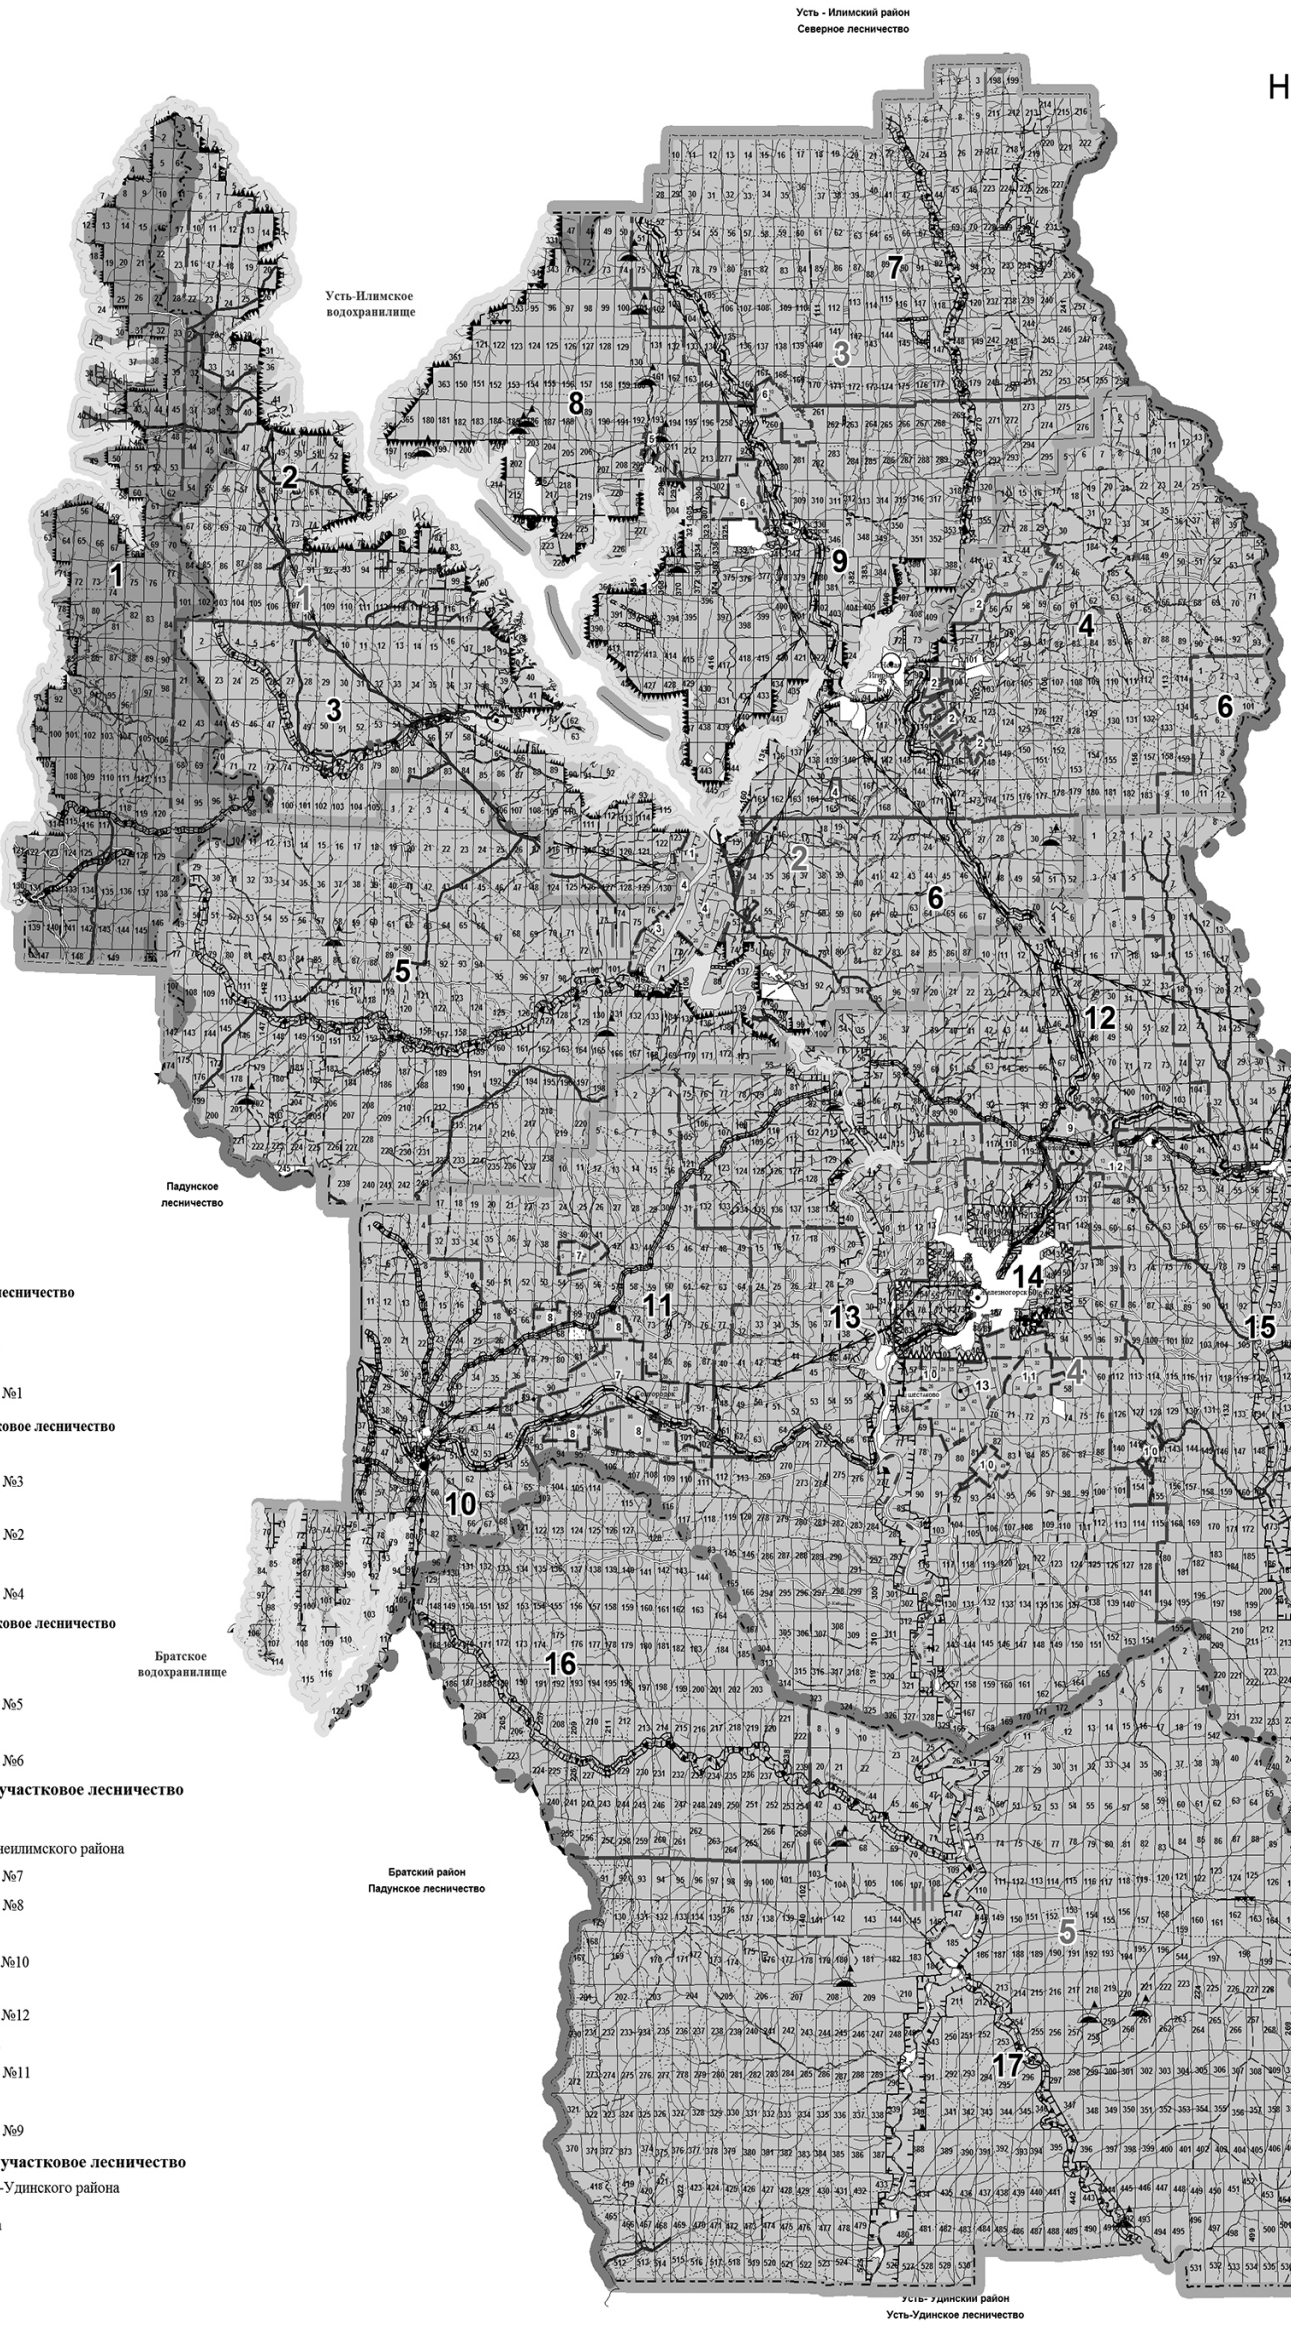

Лесосеменной район


- Лиственница

Экспликация

1 - **Ярское участковое лесничество**
1 - Дальняя дача
2 - Нижнеилимская дача
3 - Ярская дача
1 - Технический участок №1
2 - **Игирминское участковое лесничество**
4 -Игирминская дача
2 - Технический участок №3
5 - Туригская дача
3 - Технический участок №2
6 - Березняковская дача
4 - Технический участок №4
3 - **Рудногорское участковое лесничество**
7 - Северная дача
8 - Брусничная дача
5 - Технический участок №5
9 - Рудногорская дача
6 - Технический участок №6
4 - **Железногорское участковое лесничество**
10 - Видимская дача
11 - Суворская дача Нижнеилимского района
7 - Технический участок №7
8 - Технический участок №8
12 - Илимская дача
9 - Технический участок №10
13 - Шестаковская дача
10 - Технический участок №12
14 - Железногорская дача
11 - Технический участок №11
15 - Мукская дача
12 - Технический участок №9
5 - **Верхнеилимское участковое лесничество**
16 - Суворская дача Усть-Удинского района
17 - Верхнеилимская дача

| - Усть-Илимский район
|| - Нижнеилимский район
||| - Усть-Удинский район

Условные обозначения

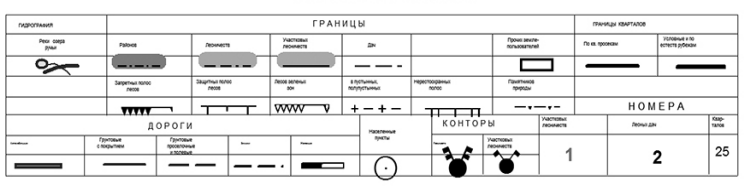


Филиал ФГБУ "Рослесинфорг" "Прибайкаллеспроект" 2017 год
Лицензия № 77-00309Ф от 6 сентября 2012 г. Тираж 3 экз.

КАРТА-СХЕМА

распределения лесов
Нижнеилимского лесничества
Иркутской области
по зонам лесосеменного
районирования
(Сосна)

Масштаб 1:830000
Общая площадь 2 439 772 га

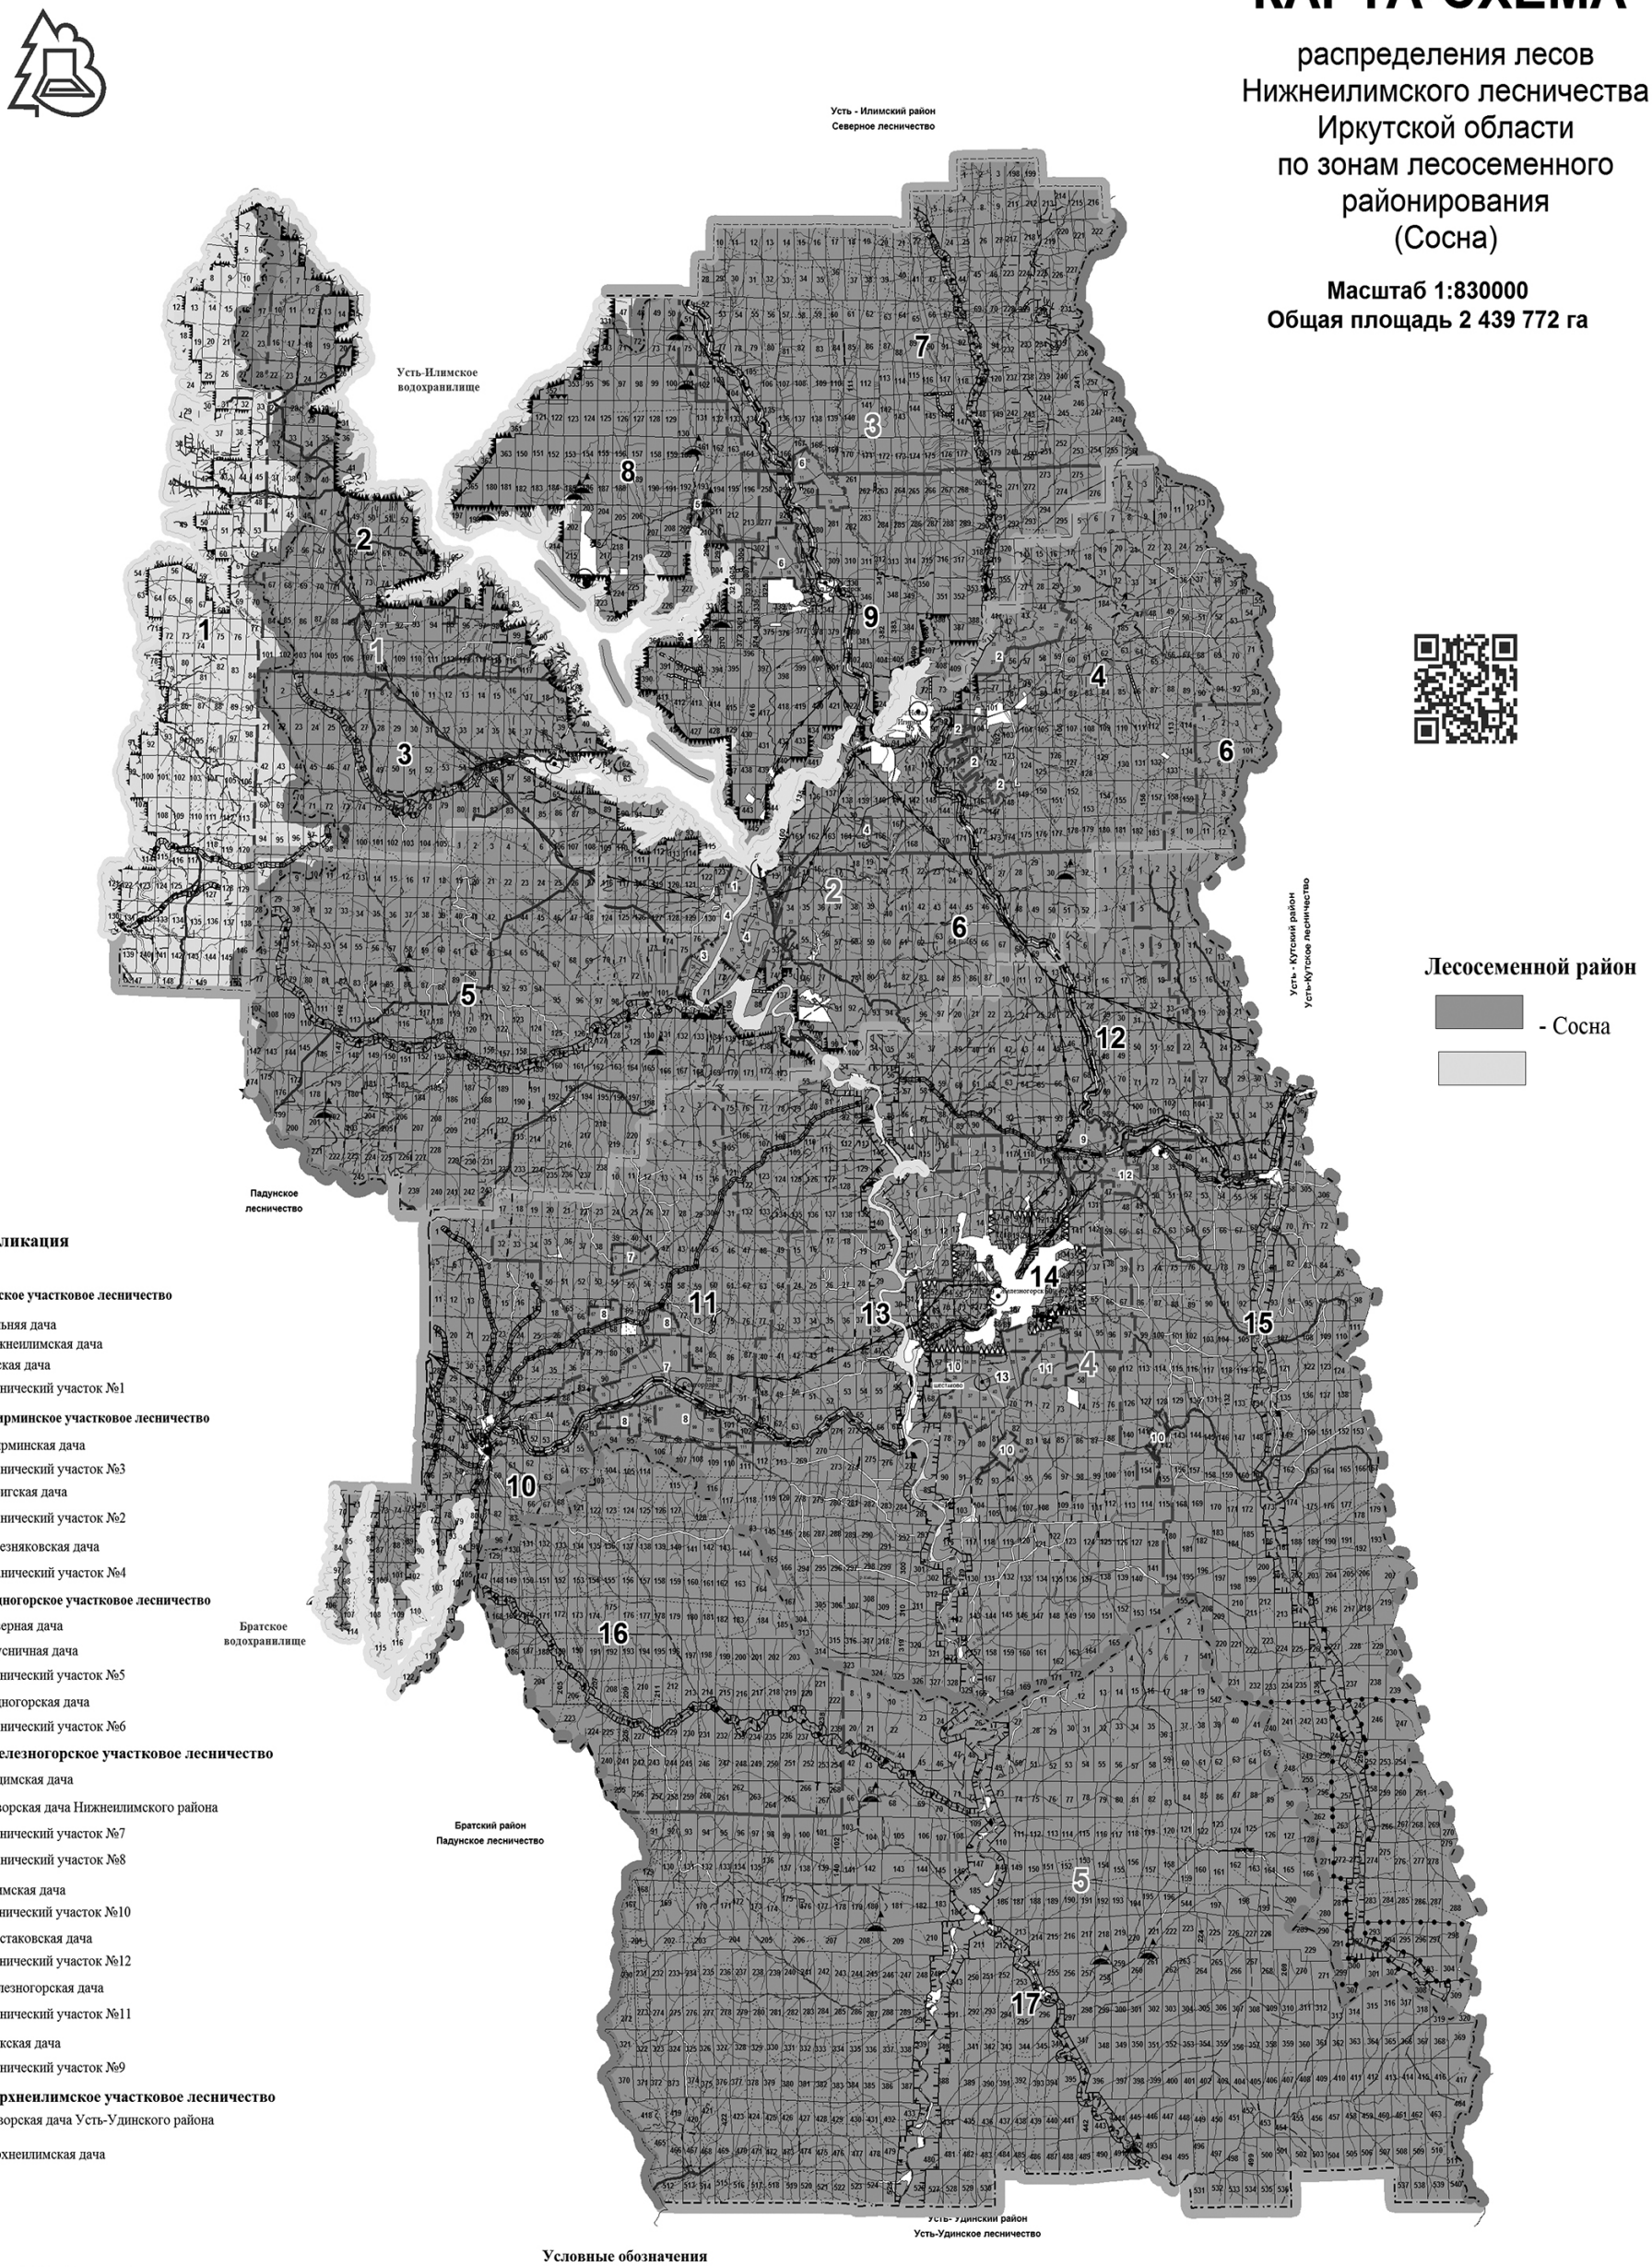

Лесосеменной район


- Сосна

Экспликация

1 - **Ярское участковое лесничество**
1 - Дальняя дача
2 - Нижнеилимская дача
3 - Ярская дача
1 - Технический участок №1
2 - **Игирминское участковое лесничество**
4 -Игирминская дача
2 - Технический участок №3
5 - Туригская дача
3 - Технический участок №2
6 - Березняковская дача
4 - Технический участок №4
3 - **Рудногорское участковое лесничество**
7 - Северная дача
8 - Брусничная дача
5 - Технический участок №5
9 - Рудногорская дача
6 - Технический участок №6
4 - **Железногорское участковое лесничество**
10 - Видимская дача
11 - Суворская дача Нижнеилимского района
7 - Технический участок №7
8 - Технический участок №8
12 - Илимская дача
9 - Технический участок №10
13 - Шестаковская дача
10 - Технический участок №12
14 - Железногорская дача
11 - Технический участок №11
15 - Мукская дача
12 - Технический участок №9
5 - **Верхнеилимское участковое лесничество**
16 - Суворская дача Усть-Удинского района
17 - Верхнеилимская дача

Условные обозначения

| - Усть-Илимский район
|| - Нижнеилимский район
||| - Усть-Удинский район

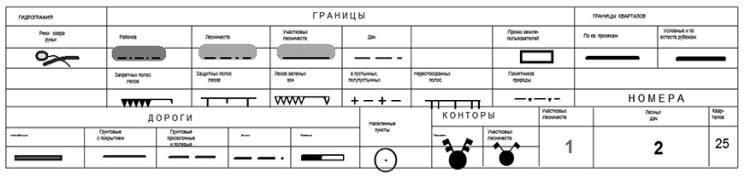

Филиал ФГБУ "Рослесинфорг" "Прибайкаллеспроект" 2017 год
Лицензия № 77-00309Ф от 6 сентября 2012 г. Тираж 3 экз.

КАРТА-СХЕМА

распределения лесов
Нижнеилимского лесничества
Иркутской области
по целевому назначению
с нанесением местоположения
существующих и проектируемых
особо охраняемых природных
территорий и объектов,
заказников, территорий
традиционного природопользования
коренных и малочисленных народов

Масштаб 1:830 000
Общая площадь 2 439 772 га

Усть - Илимский район
Северное лесничество

Усть-Илимское водохранилище

Падунское лесничество

Братское водохранилище

Братский район
Падунское лесничество

Усть - Кутский район
Усть-Кутское лесничество

Усть- Удинский район
Усть-Удинское лесничество

Защитные леса

-Нерестоохранные полосы лесов

-Запретные полосы лесов, расположенные вдоль водных объектов

-Защитные полосы лесов, расположенные вдоль железнодорожных путей общего пользования, федеральных автомобильных дорог общего пользования, автомобильных дорог общего пользования, находящихся в собственности субъектов Российской Федерации

-Зеленые зоны

- Орехово-промысловые зоны

Эксплуатационные и резервные леса

-Эксплуатационные леса

- Заказник "Озерный"

Экспликация

1 - **Ярское участковое лесничество**
1 - Дальняя дача
2 - Нижнеилимская дача
3 - Ярская дача
1 - Технический участок №1
2 - **Игирминское участковое лесничество**
4 -Игирминская дача
2 - Технический участок №3
5 - Туригская дача
3 - Технический участок №2
6 - Березняковская дача
4 - Технический участок №4
3 - **Рудногорское участковое лесничество**
7 - Северная дача
8 - Брусничная дача
5 - Технический участок №5
9 - Рудногорская дача
6 - Технический участок №6
4 - **Железногорское участковое лесничество**
10 - Видимская дача
11 - Суворская дача Нижнеилимского района
7 - Технический участок №7
8 - Технический участок №8
12 - Илимская дача
9 - Технический участок №10
13 - Шестаковская дача
10 - Технический участок №12
14 - Железногорская дача
11 - Технический участок №11
15 - Мукская дача
12 - Технический участок №9
5 - **Верхнеилимское участковое лесничество**
16 - Суворская дача Усть-Удинского района
17 - Верхнеилимская дача

I - Усть-Илимский район
II - Нижнеилимский район
III - Усть-Удинский район

Условные обозначения

ГИДРОГРАФИЯ	ГРАНИЦЫ						ГРАНИЦЫ КВАРТАЛОВ	
Реки, озера, реки	Районов	Лесничеств	Участковых лесничеств	Дач		Прочих землепользователей	По ед. проекции	Условные и по истоте рубками
	Запретных полос лесов	Защитных полос лесов	Лесов зеленых зон	в пустынных, полупустынных	Нерестоохранных полос	Памятников природы	НОМЕРА	
ДОРОГИ					КОНТОРЫ		Районов	Участковых лесничеств	Тер. участков	Лесных дач	Кварталов
Автомобильные	Грунтовые с покрытием	Грунтовые проселочные и полевые	Зимники	Железные	Населенные пункты	Лесничеств	Участковых лесничеств	I	1	10	2	25

Филиал ФГБУ "Рослесинфорг" "Прибайкаллеспроект" 2017 год
Лицензия № 77-00309Ф от 6 сентября 2012 г. Тираж 3 экз.

МИНИСТЕРСТВО СТРОИТЕЛЬСТВА, ДОРОЖНОГО ХОЗЯЙСТВА ИРКУТСКОЙ ОБЛАСТИ

П Р И К А З

26 февраля 2018 года № 13-мпр

Иркутск

О внесении изменений в приказ министерства строительства, дорожного хозяйства Иркутской области от 11 апреля 2017 года № 37-мпр

В соответствии с изменениями, которые вносятся в акты Правительства Российской Федерации, утвержденными постановлением Правительства Российской Федерации от 13 декабря 2017 года № 1541, руководствуясь Положением о министерстве строительства, дорожного хозяйства Иркутской области, утвержденным постановлением Правительства Иркутской области от 9 февраля 2011 года № 29-пп,

П Р И К А З Ы В А Ю:

1. Внести в приказ министерства строительства, дорожного хозяйства Иркутской области от 11 апреля 2017 года № 37-мпр «О Порядке ведения реестра заключений о достоверности определения сметной стоимости отдельных объектов капитального строительства и предоставления сведений, содержащихся в указанном реестре» (далее – приказ) следующие изменения:

1) индивидуализированный заголовок изложить в следующей редакции:

«О Порядке ведения реестра заключений о проверке достоверности определения сметной стоимости отдельных объектов капитального строительства, объектов культурного наследия (памятников истории и культуры) народов Российской Федерации и предоставления сведений, содержащихся в указанном реестре»;

2) Порядок ведения реестра заключений о достоверности определения сметной стоимости отдельных объектов капитального строительства и предоставления сведений, содержащихся в указанном реестре, установленный приказом, изложить в новой редакции (прилагается).

2. Настоящий приказ подлежит официальному опубликованию в общественно-политической газете «Областная», а также на «Официальном интернет-портале правовой информации» (www.pravo.gov.ru).

Министр строительства, дорожного хозяйства Иркутской области
С.Д. Свиркина

Приложение
к приказу министерства строительства,
дорожного хозяйства Иркутской области
от 26 февраля 2018 года № 13-мпр

«УСТАНОВЛЕН
приказом министерства строительства,
дорожного хозяйства Иркутской области
от 11 апреля 2017 года № 37-мпр

ПОРЯДОК ВЕДЕНИЯ РЕЕСТРА ЗАКЛЮЧЕНИЙ О ПРОВЕРКЕ ДОСТОВЕРНОСТИ ОПРЕДЕЛЕНИЯ СМЕТНОЙ СТОИМОСТИ ОТДЕЛЬНЫХ ОБЪЕКТОВ КАПИТАЛЬНОГО СТРОИТЕЛЬСТВА, ОБЪЕКТОВ КУЛЬТУРНОГО НАСЛЕДИЯ (ПАМЯТНИКОВ ИСТОРИИ И КУЛЬТУРЫ) НАРОДОВ РОССИЙСКОЙ ФЕДЕРАЦИИ И ПРЕДОСТАВЛЕНИЯ СВЕДЕНИЙ, СОДЕРЖАЩИХСЯ В УКАЗАННОМ РЕЕСТРЕ

1. Настоящий Порядок устанавливает требования по ведению реестра выданных заключений о проверке достоверности определения сметной стоимости строительства, реконструкции, капитального ремонта объектов капитального строительства, работ по сохранению объектов культурного наследия (памятников истории и культуры) народов Российской Федерации (далее – объекты культурного наследия) (далее – Реестр), а также порядок предоставления сведений из Реестра заинтересованным лицам, в отношении следующих объектов:

1) капитального строительства государственной собственности Иркутской области или собственности муниципальных образований Иркутской области, в том числе на софинансирование капитальных вложений в которые из федерального бюджета предоставляются субсидии бюджету Иркутской области (в том числе в целях предоставления субсидий местным бюджетам Иркутской области на софинансирование капитальных вложений в объекты муниципальной собственности), за исключением случая предоставления указанных субсидий в соответствии с принятым в порядке, определенном статьей 79.1 Бюджетного кодекса Российской Федерации, актом, устанавливающим пообъектное распределение указанных субсидий;

2) капитального строительства, не относящихся к государственной собственности Иркутской области или собственности муниципальных образований Иркутской области и частичное финансирование строительства, реконструкции и капитального ремонта которых планируется осуществлять за счет средств бюджета Иркутской области и (или) местных бюджетов муниципальных образований Иркутской области без привлечения средств федерального бюджета;

3) капитального строительства, строительство, реконструкция и капитальный ремонт которых финансируется с привлечением средств юридических лиц, созданных на основании решения Правительства Иркутской области, муниципальными образованиями Иркутской области, юридических лиц, доля Иркутской области, муниципальных образований Иркутской области в уставных (складочных) капиталах которых составляет более 50-ти процентов;

4) культурного наследия, находящихся в государственной собственности Иркутской области или собственности муниципальных образований Иркутской области, в том числе на софинансирование проведения работ по сохранению которых из федерального бюджета предоставляются субсидии бюджету Иркутской области (в том числе в целях предоставления субсидий местным бюджетам Иркутской области на софинансирование капитальных вложений в объекты муниципальной собственности), за исключением случая предоставления межбюджетных субсидий с пообъектным распределением;

5) культурного наследия, не относящихся к государственной собственности Иркутской области или собственности муниципальных образований Иркутской области и частичное финансирование проведения работ по сохранению которых планируется осуществлять за счет средств бюджета Иркутской области и (или) местных бюджетов муниципальных образований Иркутской области без привлечения средств федерального бюджета;

6) культурного наследия, работы по сохранению которых финансируются с привлечением средств юридических лиц, созданных на основании решения Правительства Иркутской области, муниципальными образованиями Иркутской области, юридических лиц, доля Иркутской области, муниципальных образований Иркутской области в уставных (складочных) капиталах которых составляет более 50-ти процентов;

7) строительство, реконструкция и капитальный ремонт которых финансируется с привлечением средств юридических лиц, созданных Российской Федерацией, или юридических лиц, доля Российской Федерации в уставном (складочном) капитале которых составляет более 50-ти процентов, а также в отношении объектов культурного наследия, работы по сохранению которых финансируются с привлечением средств юридических лиц, созданных Российской Федерацией, или юридических лиц, доля Российской Федерации в уставном (складочном) капитале которых составляет более 50-ти процентов (за исключением объектов, указанных в части 5.1 статьи 6 Градостроительного кодекса Российской Федерации, а также в подпунктах «а» - «б(2)» пункта 4 Положения о проведении проверки достоверности определения сметной стоимости строительства, реконструкции, капитального ремонта объектов капитального строительства, работ по сохранению объектов культурного наследия (памятников истории и культуры) народов Российской Федерации, финансирование которых осуществляется с привлечением средств бюджетов бюджетной системы Российской Федерации, средств юридических лиц, созданных Российской Федерацией, субъектами Российской Федерации, муниципальными образованиями, юридических лиц, доля Российской Федерации, субъектов Российской Федерации, муниципальных образований в уставных (складочных) капиталах которых составляет более 50 процентов, утвержденного постановлением Правительства Российской Федерации от 18 мая 2009 года № 427).

2. Ведение Реестра осуществляется государственным автономным учреждением Иркутской области «Экспертиза в строительстве Иркутской области» (далее – ГАУИО «Ирэкспертиза»).

3. Реестр содержит следующие разделы:

1) раздел «Дата выдачи и реквизиты заключения», в который включаются:

дата утверждения и реестровый номер заключения о проверке достоверности определения сметной стоимости;

дата получения от застройщика (технического заказчика) или лица, действующего от его имени (далее – заявитель), документов, представленных для проведения проверки сметной стоимости;

дата представления заявителем документов, подтверждающих внесение платы за проведение проверки сметной стоимости в соответствии с договором;

дата выдачи (направления) заявителю заключения о проверке достоверности определения сметной стоимости;

2) раздел «Идентификационные сведения об исполнителях работ», в который включаются:

сведения о лицах, осуществивших подготовку проектной документации и выполнивших инженерные изыскания (фамилия, имя, отчество, реквизиты документов, удостоверяющих личность, почтовый адрес индивидуального предпринимателя, полное наименование и место нахождения юридического лица).

В случае проведения проверки сметной стоимости строительства, реконструкции, капитального ремонта объектов капитального строительства, работ по сохранению объектов культурного наследия, в отношении которых не требуется подготовка проектной документации и такая документация не разрабатывалась по инициативе застройщика, указываются идентификационные сведения о лицах, осуществивших подготовку сметной документации (фамилия, имя, отчество, реквизиты документов, удостоверяющих личность, почтовый адрес индивидуального предпринимателя, полное наименование и место нахождения юридического лица);

сведения о лицах, участвовавших в проведении проверки сметной стоимости, и лице, утвердившем заключение о проверке достоверности определения сметной стоимости (фамилия, имя, отчество, занимаемая должность);

реквизиты договора о проведении проверки сметной стоимости;

3) раздел «Идентификационные сведения об объекте капитального строительства, объекте культурного наследия» в который включаются:

наименование объекта капитального строительства, объекта культурного наследия, почтовый (строительный) адрес объекта капитального строительства, объекта культурного наследия, основные технико-экономические характеристики объекта капитального строительства, объекта культурного наследия (площадь, объем, протяженность, количество этажей, производственная мощность), за исключением технико-экономических характеристик выборочного капитального ремонта объектов капитального строительства;

сведения о составе представленной проектной документации (включая информацию о сметной документации);

сведения о заключении государственной экспертизы проектной документации и (или) инженерных изысканий по объекту капитального строительства, объекту культурного наследия (в случае если в соответствии с законодательством Российской Федерации проведение такой экспертизы по данному объекту является обязательным);

сведения о решении (письме) по объекту капитального строительства, объекту культурного наследия, предусмотренном подпунктами «з» и «з(1)» пункта 8 Положения о проведении проверки достоверности определения сметной стоимости строительства, реконструкции, капитального ремонта объектов капитального строительства, работ по сохранению объектов культурного наследия (памятников истории и культуры) народов Российской Федерации, финансирование которых осуществляется с привлечением средств бюджетов бюджетной системы Российской Федерации, средств юридических лиц, созданных Российской Федерацией, субъектами Российской Федерации, муниципальными образованиями, юридических лиц, доля Российской Федерации, субъектов Российской Федерации, муниципальных образований в уставных (складочных) капиталах которых составляет более 50 процентов, утвержденного постановлением Правительства Российской Федерации от 18 мая 2009 года № 427;

4) раздел «Идентификационные сведения о заявителе», в который включаются:

фамилия, имя, отчество, реквизиты документа, удостоверяющего личность, почтовый адрес застройщика (технического заказчика) – физического лица, полное наименование юридического лица, место нахождения застройщика (технического заказчика) – юридического лица, а в случае если застройщик (технический заказчик) и заявитель не одно и то же лицо – указанные сведения также в отношении заявителя;

5) раздел «Сведения о результате проверки сметной стоимости», в который включаются:

сведения о результате заключения о проверке достоверности определения сметной стоимости (положительное или отрицательное заключение) с указанием заявленной сметной стоимости и сметной стоимости, определенной по результатам проверки;

информация об оспаривании выводов, содержащихся в заключении о достоверности определения сметной стоимости (наименование и реквизиты акта, на основании которого выданное заключение не подлежит применению).

4. Сведения о заключении о проверке достоверности определения сметной стоимости вносятся в Реестр в течение трех рабочих дней со дня выдачи (направления) заявителю заключения.

Удаление или редактирование внесенных сведений не допускается, за исключением редактирования записей в случае обнаружения в них технических ошибок.

5. Реестр ведется в электронном виде на русском языке.

6. Сведения, содержащиеся в Реестре, являются открытыми для ознакомления с ними любых заинтересованных лиц, за исключением случаев, предусмотренных законодательством Российской Федерации.

7. Сведения из Реестра предоставляются физическим и юридическим лицам, органам государственной власти и органам местного самоуправления (далее - заинтересованные лица) без взимания платы в течение 30-ти календарных дней со дня регистрации заявления о предоставлении сведений из Реестра (далее – заявление).

8. Заявление направляется в форме электронного документа или на бумажном носителе и должно содержать идентификационные сведения о заинтересованном лице (фамилия, имя, отчество, реквизиты документа, удостоверяющего личность, почтовый адрес физического лица, полное наименование, место нахождения юридического лица), а также наименование объекта, в отношении которого запрашивается информация.

9. Информация представляется в виде выписки из Реестра в форме электронного документа или на бумажном носителе. Выписка из Реестра должна содержать сведения, предусмотренные пунктом 3 настоящего Порядка, за исключением информации о реквизитах документов, удостоверяющих личность физического лица.

10. В случае отсутствия запрашиваемых сведений или невозможности их представления ГАУИО «Ирэкспертиза» сообщает об этом заинтересованному лицу в письменном виде в течение 10-ти календарных дней с момента регистрации заявления.

11. В случае получения заявления, не соответствующего требованиям, установленным пунктом 8 настоящего Порядка, ГАУИО «Ирэкспертиза» в течение 10-ти календарных дней направляет заинтересованному лицу письменный отказ в предоставлении сведений с объяснением причин отказа.

12. ГАУИО «Ирэкспертиза» при ведении Реестра должны быть обеспечены:

своевременное внесение сведений в Реестр;

своевременное представление на основании заявлений заинтересованных лиц выписок из Реестра;

создание резервных копий информационного массива Реестра с целью его восстановления при необходимости;

сохранность, достоверность, целостность, доступность информации, содержащейся в Реестре, а также защита указанной информации от несанкционированного доступа.».

Министр строительства, дорожного хозяйства Иркутской области
С.Д. Свиркина

АДМИНИСТРАЦИЯ УСТЬ-ОРДЫНСКОГО БУРЯТСКОГО ОКРУГА

П Р И К А З

20 февраля 2018 года № 5-адмпр

пос. Усть-Ордынский

О внесении изменений в Порядок рассмотрения обращений граждан в администрации Усть-Ордынского Бурятского округа

В соответствии с Федеральным законом от 2 мая 2006 года № 59-ФЗ «О порядке рассмотрения обращений граждан Российской Федерации», руководствуясь статьей 21 Устава Иркутской области,

П Р И К А З Ы В А Ю:

1. Внести в Порядок рассмотрения обращений граждан в администрации Усть-Ордынского Бурятского округа, утвержденный приказом администрации Усть-Ордынского Бурятского округа от 12 августа 2015 года № 19 -адмпр, следующие изменения:

1) пункт 10 изложить в следующей редакции:

«10. Обращение, поступившее в форме электронного документа, принимается ответственным сотрудником отдела правовой, кадровой и организационной работы администрации округа с использованием программно-технических средств, который проверяет обращение на соответствие его требованиям части 4 статьи 10 Федерального закона № 59-ФЗ и передает его в течение одного рабочего дня на регистрацию уполномоченному сотруднику отдела правовой, кадровой и организационной работы администрации округа.»;

2) в подпункте 1 пункта 18:

а) дополнить абзацем следующего содержания:

«сообщение о том, что текст письменного обращения не позволяет определить суть предложения, заявления или жалобы, ответ на обращение не дается, и оно не подлежит направлению на рассмотрение в государственный орган, орган местного самоуправления или должностному лицу в соответствии с их компетенцией;»;

б) дополнить абзацем следующего содержания:

«сообщение о том, что ответ на поставленный в обращении вопрос размещен на официальном сайте администрации округа в информационно- телекоммуникационной сети «Интернет» (http://uobo.irkobl.ru), в случае если поступившее обращение содержит вопрос, ответ на который размещен в соответствии с частью 4 статьи 10 Федерального закона № 59-ФЗ на официальном сайте администрации округа в информационно-телекоммуникационной сети «Интернет» (http://uobo.irkobl.ru);»;

3) пункт 23 изложить в следующей редакции:

«23. Ответ на обращение, поступившее в администрацию округа или его должностному лицу в форме электронного документа, направляется в форме электронного документа по адресу электронной почты, указанному в обращении и в письменной форме по почтовому адресу, указанному в обращении, поступившем в администрацию округа в письменной форме. Факт направления ответа на обращение в форме электронного документа по адресу электронной почты фиксируется в отчете об отправке электронного документа. Кроме того, на поступившее в администрацию округа обращение, содержащее предложение, заявление или жалобу, которые затрагивают интересы неопределенного круга лиц, в частности на обращение, в котором обжалуется судебное решение, вынесенное в отношении неопределенного круга лиц, ответ, в том числе с разъяснением порядка обжалования судебного решения, может быть размещен с соблюдением требований части 2 статьи 6 Федерального закона № 59-ФЗ, на официальном сайте администрации округа в информационно-телекоммуникационной сети «Интернет» (http://uobo.irkobl.ru).».

2. Настоящий приказ вступает в силу через десять календарных дней после его официального опубликования.

Заместитель Губернатора Иркутской области -
руководитель администрации Усть-Ордынского Бурятского округа
М.А. Иванова

ЗАКОНОДАТЕЛЬНОЕ СОБРАНИЕ ИРКУТСКОЙ ОБЛАСТИ

П О С Т А Н О В Л Е Н И Е

21.02.2018 № 59/3-ЗС

Иркутск

О назначении на должность председателя Контрольно-счетной палаты Иркутской области

Рассмотрев предложение председателя Законодательного Собрания Иркутской области Брилки С.Ф. по кандидатуре Морохоевой И.П. для назначения на должность председателя Контрольно-счетной палаты Иркутской области, на основании статьи 47 Устава Иркутской области, статей 5, 6 Закона Иркутской области от 7 июля 2011 года № 55-ОЗ «О Контрольно-счетной палате Иркутской области», руководствуясь статьей 126 Регламента Законодательного Собрания Иркутской области, Законодательное Собрание Иркутской области

ПОСТАНОВЛЯЕТ:

1. Назначить председателем Контрольно-счетной палаты Иркутской области Морохоеву Ирину Петровну.

2. Настоящее постановление вступает в силу с 23 марта 2018 года.

3. Данное постановление подлежит официальному опубликованию в общественно-политической газете «Областная», в сетевом издании «Официальный интернет-портал правовой информации Иркутской области» (www.ogirk.ru), а также на «Официальном интернет-портале правовой информации» (www.pravo.gov.ru).

И.о. председателя Законодательного Собрания Иркутской области
К.Р. Алдаров

МИНИСТЕРСТВО ПО РЕГУЛИРОВАНИЮ КОНТРАКТНОЙ СИСТЕМЫ В СФЕРЕ ЗАКУПОК ИРКУТСКОЙ ОБЛАСТИ

П Р И К А З

15.02.2018 № 3-мпр

Иркутск

О ведении реестра контрактов, содержащего сведения, составляющие государственную тайну

В соответствии с пунктом 3 постановления Правительства Российской Федерации от 13 апреля 2017 года № 443 «О внесении изменений в постановление Правительства Российской Федерации от 28 ноября 2013 г. № 1084», постановлением Правительства Иркутской области от 8 февраля 2018 года № 81-пп «Об уполномоченном исполнительном органе государственной власти Иркутской области», руководствуясь Положением о министерстве по регулированию контрактной системы в сфере закупок Иркутской области, утвержденным постановлением Правительства Иркутской области от 12 августа 2013 года № 301-пп,

П Р И К А З Ы В А Ю:

1. Установить Порядок формирования и направления заказчиком Иркутской области сведений, подлежащих включению в реестр контрактов, содержащий сведения, составляющие государственную тайну, направления министерством по регулированию контрактной системы в сфере закупок Иркутской области заказчику Иркутской области сведений и протоколов, а также извещения заказчика Иркутской области о включении (обновлении) реестровой записи в реестр контрактов (прилагается).

2. Действие настоящего приказа распространяется на правоотношения, возникшие с 1 января 2018 года, и действует до 1 января 2019 года.

3. Настоящий приказ подлежит официальному опубликованию на «Официальном интернет-портале правовой информации» (www.pravo.gov.ru).

Министр по регулированию контрактной системы в сфере закупок Иркутской области
М.Е. Авдеев

УСТАНОВЛЕН
приказом министерства по регулированию контрактной системы в сфере закупок Иркутской области
от 15.02.2018 года № 3-мпр

ПОРЯДОК
ФОРМИРОВАНИЯ И НАПРАВЛЕНИЯ ЗАКАЗЧИКОМ ИРКУТСКОЙ ОБЛАСТИ СВЕДЕНИЙ, ПОДЛЕЖАЩИХ ВКЛЮЧЕНИЮ В РЕЕСТР КОНТРАКТОВ, СОДЕРЖАЩИЙ СВЕДЕНИЯ, СОСТАВЛЯЮЩИЕ ГОСУДАРСТВЕННУЮ ТАЙНУ, НАПРАВЛЕНИЯ МИНИСТЕРСТВОМ ПО РЕГУЛИРОВАНИЮ КОНТРАКТНОЙ СИСТЕМЫ В СФЕРЕ ЗАКУПОК ИРКУТСКОЙ ОБЛАСТИ ЗАКАЗЧИКУ ИРКУТСКОЙ ОБЛАСТИ СВЕДЕНИЙ И ПРОТОКОЛОВ, А ТАКЖЕ ИЗВЕЩЕНИЯ ЗАКАЗЧИКА ИРКУТСКОЙ ОБЛАСТИ О ВКЛЮЧЕНИИ (ОБНОВЛЕНИИ) РЕЕСТРОВОЙ ЗАПИСИ В РЕЕСТР КОНТРАКТОВ

1. Настоящий Порядок разработан в соответствии с Правилами ведения реестра контрактов, содержащего сведения, составляющие государственную тайну, утвержденными постановлением Правительства Российской Федерации от 28 ноября 2013 года № 1084 «О порядке ведения реестра контрактов, заключенных заказчиками, и реестра контрактов, содержащего сведения, составляющие государственную тайну » (далее – Правила).

2. Термины и понятия, используемые в настоящем Порядке, применяются в значениях, определенных Федеральным законом от 5 апреля 2013 года № 44-ФЗ «О контрактной системе в сфере закупок товаров, работ, услуг для обеспечения государственных и муниципальных нужд».

3. Настоящий Порядок устанавливает правила формирования и направления заказчиком Иркутской области сведений, подлежащих включению в реестр контрактов, содержащий сведения, составляющие государственную тайну (далее – реестр контрактов), направление министерством по регулированию контрактной системы в сфере закупок Иркутской области (далее – уполномоченный орган) заказчику Иркутской области сведений и протоколов в соответствии с Правилами, а также правила извещения заказчика Иркутской области о включении (обновлении) реестровой записи в реестр контрактов.

4. Формирование и направление заказчиком Иркутской области сведений для включения в реестр контрактов, а также направление уполномоченным органом заказчику Иркутской области, а также органам, указанным в пунктах 21, 22 Правил, сведений и протоколов, содержащих сведения, составляющие государственную тайну, осуществляется с соблюдением требований законодательства Российской Федерации о защите государственной тайны.

5. Формирование сведений, подлежащих включению в реестр контрактов, осуществляется по формам согласно приложениям № 1, 2 к Порядку формирования и направления заказчиком сведений, подлежащих включению в реестр контрактов, содержащий сведения, составляющие государственную тайну, а также направления Федеральным казначейством заказчику сведений, извещений и протоколов, утвержденному приказом Министерства финансов Российской Федерации от 28 ноября 2014 года № 18н.

6. Сведения, подлежащие включению в реестр контрактов, направляются заказчиком Иркутской области в уполномоченный орган на бумажном носителе и при наличии технической возможности - на съемном машинном носителе информации в соответствии с законодательством Российской Федерации о защите государственной тайны в сроки, установленные пунктом 12 Правил, и подписываются лицом, имеющим право действовать от имени заказчика Иркутской области.

При представлении сведений на бумажном и съемном машинном носителях информации заказчик Иркутской области обеспечивает идентичность сведений, представленных на указанных носителях.

7. Уполномоченный орган в течение 3 рабочих дней со дня включения (обновления) реестровой записи в реестр контрактов извещает заказчика Иркутской области путем направления выписки из реестра контрактов с указанием присвоенного уникального номера реестровой записи (далее – выписка из реестра контрактов), по форме согласно приложению к настоящему Порядку.

8. Выписка из реестра контрактов, сведения и протоколы, предусмотренные Правилами, доставляются представителем уполномоченного органа лично или направляются на бумажном носителе специальной или фельдъегерской связью в соответствии с требованиями законодательства Российской Федерации о защите государственной тайны в сроки, установленные Правилами.

9. При доставке документов непосредственно адресату, минуя подразделения специальной или фельдъегерской связи, передача осуществляется по реестрам (распискам, разносным книгам) в соответствии с требованиями законодательства Российской Федерации о защите государственной тайны.

Начальник отдела методологического обеспечения
О.В. Недорубкова

Приложение
к Порядку формирования и направления заказчиком Иркутской области сведений, подлежащих включению в реестр контрактов, содержащий сведения, составляющие государственную тайну, направления министерством по регулированию контрактной системы в сфере закупок Иркутской области заказчику Иркутской области сведений и протоколов, а также извещения заказчика Иркутской области о включении (обновлении) реестровой записи в реестр контрактов

ВЫПИСКА
из реестра контрактов, содержащего сведения, составляющие государственную тайну о включении (обновлении) реестровой записи

		Коды
от “ ___ ” _____ 20 ___ г.	Дата	
Наименование заказчика _____	Код	
Наименование уполномоченного органа _____	по КОФК	

Дата сведений о контракте “ _____ ” _____ 20 ____ г.
Дата заключения контракта “ _____ ” _____ 20 ____ г.
Дата исполнения (прекращения действия) контракта “ _____ ” _____ 20 ____ г.

Номер контракта _____
Цена контракта _____ рублей
Номер реестровой записи _____
Дата регистрации сведений о контракте (его изменении, исполнении, прекращении действия)
“ _____ ” _____ 20 ____ г.

Номер изменения _____

Ответственный исполнитель	Министр по регулированию контрактной системы в сфере закупок Иркутской области			
	(должность)	(подпись)	(расшифровка подписи)	(телефон)

от “ _____ ” _____ 20 ____ г.

ЗАКОНОДАТЕЛЬНОЕ СОБРАНИЕ ИРКУТСКОЙ ОБЛАСТИ

ПОСТАНОВЛЕНИЕ

21.02.2018 № 59/44-ЗС

О внесении изменений в Положение о Координационном межконфессиональном совете при Законодательном Собрании Иркутской области

Руководствуясь статьей 47 Устава Иркутской области, статьями 83 – 86 Регламента Законодательного Собрания Иркутской области, Законодательное Собрание Иркутской области

ПОСТАНОВЛЯЕТ:

1. Внести в Положение о Координационном межконфессиональном совете при Законодательном Собрании Иркутской области, утвержденное постановлением Законодательного Собрания Иркутской области от 16.12.2016 № 46/47-ЗС «Об утверждении Положения о Координационном межконфессиональном совете при Законодательном Собрании Иркутской области», следующие изменения:

1) пункт 1 после слов «гражданского единства, межнационального и межконфессионального согласия,» дополнить словами «развитие институтов гражданского общества,»;

2) подпункт 5 пункта 3 изложить в следующей редакции:

«5) сотрудничество с органами государственной власти и иными государственными органами, органами местного самоуправления муниципальных образований Иркутской области в сфере межконфессиональных отношений и развития институтов гражданского общества;»;

3) пункт 9 дополнить подпунктом 3^1 следующего содержания:

«3^1) организовывать проведение мероприятий (конгрессов, форумов) в целях решения задач и функций, возложенных на Совет в соответствии с настоящим Положением;»;

4) пункт 18 после слова «Совета» дополнить словами «, а также материально-техническое обеспечение мероприятий, организуемых Советом в соответствии с подпунктом 3^1 пункта 9 настоящего Положения,».

2. Данное постановление подлежит официальному опубликованию в общественно-политической газете «Областная», в сетевом издании «Официальный интернет-портал правовой информации Иркутской области» (www.ogirk.ru), а также на «Официальном интернет-портале правовой информации» (www.pravo.gov.ru).

Председатель Законодательного Собрания Иркутской области
С.Ф. Брилка

ЗАКОНОДАТЕЛЬНОЕ СОБРАНИЕ ИРКУТСКОЙ ОБЛАСТИ

П О С Т А Н О В Л Е Н И Е

21.02.2018 № 59/4-ЗС

Иркутск

О назначении на должность заместителя председателя Контрольно-счетной палаты Иркутской области

Рассмотрев предложение комиссии по контрольной деятельности Законодательного Собрания Иркутской области по кандидатуре Махтиной Ю.Б. для назначения на должность заместителя председателя Контрольно-счетной палаты Иркутской области, на основании статьи 47 Устава Иркутской области, статей 5, 6 Закона Иркутской области от 7 июля 2011 года № 55-ОЗ «О Контрольно-счетной палате Иркутской области», руководствуясь статьей 127 Регламента Законодательного Собрания Иркутской области, Законодательное Собрание Иркутской области

ПОСТАНОВЛЯЕТ:

1. Назначить заместителем председателя Контрольно-счетной палаты Иркутской области Махтину Юлию Борисовну.

2. Настоящее постановление вступает в силу с 23 марта 2018 года.

3. Данное постановление подлежит официальному опубликованию в общественно-политической газете «Областная», в сетевом издании «Официальный интернет-портал правовой информации Иркутской области» (www.ogirk.ru), а также на «Официальном интернет-портале правовой информации» (www.pravo.gov.ru).

И.о. председателя Законодательного Собрания Иркутской области
К.Р. Алдаров

СЛУЖБА ПОТРЕБИТЕЛЬСКОГО РЫНКА И ЛИЦЕНЗИРОВАНИЯ ИРКУТСКОЙ ОБЛАСТИ

П Р И К А З

16 февраля 2018 года № 8-спр

Иркутск

О внесении изменений в административный регламент, утвержденный приказом службы потребительского рынка и лицензирования Иркутской области от 11 декабря 2013 года № 22-спр

В соответствии с Федеральным законом от 27 ноября 2017 года № 355-ФЗ «О внесении изменений в Федеральный закон «О порядке рассмотрения обращений граждан Российской Федерации», законом Иркутской области от 10 мая 2017 года № 25-оз «О внесении изменений в приложение 1 к закону Иркутской области «О наделении органов местного самоуправления отдельными государственными полномочиями в области производства и оборота этилового спирта, алкогольной и спиртосодержащей продукции», руководствуясь статьей 21 Устава Иркутской области,

П Р И К А З Ы В А Ю:

Внести в административный регламент исполнения службой потребительского рынка и лицензирования Иркутской области государственной функции по осуществлению государственного контроля за представлением деклараций об объеме розничной продажи алкогольной и спиртосодержащей продукции, об объеме собранного винограда для производства винодельческой продукции на территории Иркутской области, утвержденный приказом службы потребительского рынка и лицензирования Иркутской области от 11 декабря 2013 года № 22-спр, следующие изменения:

1) подпункт 7 пункта 5 изложить в следующей редакции:

«7) приказом службы потребительского рынка и лицензирования Иркутской области от 20 ноября 2017 года № 30-спр «Об утверждении перечня должностных лиц службы потребительского рынка и лицензирования Иркутской области, уполномоченных составлять протоколы об административных правонарушениях»[6];»;

2) сноску «6» изложить в следующей редакции:

«6 «Областная», № 132, 24.11.2017»;

3) в пункте 67 слова «от 11.09.2013 № 10-спр» заменить словами «от 20 ноября 2017 года № 30-спр»;

4) в подпункте 4 пункта 78 после слов «Иркутской области» дополнить словами «в отношении декларантов, осуществляющих деятельность по розничной продаже алкогольной продукции на территории муниципального образования города Бодайбо и района, муниципального образования Иркутской области «Казачинско-Ленский район», муниципального образования «Катангский район», муниципального образования Киренский район, муниципального образования Мамско-Чуйский район.»;

5) абзац первый пункта 79.1 изложить в следующей редакции:

«В отношении декларантов, осуществляющих деятельность по розничной продаже алкогольной продукции на территории Иркутской области, за исключением муниципальных образований, указанных в подпункте 4 пункта 78 настоящего административного регламента, и допустивших нарушения, указанные в пункте 77 настоящего административного регламента, специалист Отдела подготавливает заявление об аннулировании лицензии на розничную продажу алкогольной продукции, которое в течение одного рабочего дня согласовывается с первым заместителем руководителя Службы и подписывается руководителем Службы.»;

6) подпункт 1 пункта 99 изложить в следующей редакции:

«1) наименование Службы, исполняющей государственную функцию, в которую направляет письменное обращение, либо фамилию, имя, отчество соответствующего должностного лица Службы, либо должность соответствующего лица Службы, решения и действия (бездействие) которых обжалуются;»;

7) дополнить пунктами 99(1), 99(2) следующего содержания:

«99(1). В письменном обращении декларант ставит личную подпись и дату.

99(2). Обращение, поступившее в Службу или должностному лицу Службы в форме электронного документа, подлежит рассмотрению в соответствии с пунктами 106, 107, 108, 109 настоящего административного регламента. В обращении гражданин в обязательном порядке указывает свои фамилию, имя, отчество (последнее - при наличии), адрес электронной почты, по которому должны быть направлены ответ, уведомление о переадресации обращения. Гражданин вправе приложить к такому обращению необходимые документы и материалы в электронной форме.»;

8) пункт 109 дополнить абзацем вторым следующего содержания:

«Ответ на обращение направляется декларанту в течение 30 дней со дня регистрации в форме электронного документа по адресу электронной почты, указанному в обращении, поступившем в Службу или должностному лицу Службы в форме электронного документа, и в письменной форме по почтовому адресу, указанному в обращении, поступившем в Службу или должностному лицу Службы в письменной форме. Кроме того, на поступившее в Службу или должностному лицу Службы обращение, содержащее предложение, заявление или жалобу, которые затрагивают интересы неопределенного круга лиц, в частности на обращение, в котором обжалуется судебное решение, вынесенное в отношении неопределенного круга лиц, ответ, в том числе с разъяснением порядка обжалования судебного решения, может быть размещен с соблюдением требований пункта 110 настоящего административного регламента на официальном сайте Службы в информационно-телекоммуникационной сети «Интернет».»;

5) дополнить пунктами 110 – 112 следующего содержания:

«110. При рассмотрении обращения не допускается разглашение сведений, содержащихся в обращении, а также сведений, касающихся частной жизни гражданина, без его согласия. Не является разглашением сведений, содержащихся в обращении, направление письменного обращения в государственный орган, орган местного самоуправления или должностному лицу, в компетенцию которых входит решение поставленных в обращении вопросов.

111. В случае, если текст письменного обращения не позволяет определить суть предложения, заявления или жалобы, ответ на обращение не дается и оно не подлежит направлению на рассмотрение в государственный орган, орган местного самоуправления или должностному лицу в соответствии с их компетенцией, о чем в течение семи дней со дня регистрации обращения сообщается гражданину, направившему обращение.

112. В случае поступления в Службу или должностному лицу Службы письменного обращения, содержащего вопрос, ответ на который размещен в соответствии с пунктом 109 настоящего административного регламента на официальном сайте Службы в информационно-телекоммуникационной сети «Интернет», гражданину, направившему обращение, в течение семи дней со дня регистрации обращения сообщается электронный адрес официального сайта Службы в информационно-телекоммуникационной сети «Интернет», на котором размещен ответ на вопрос, поставленный в обращении, при этом обращение, содержащее обжалование судебного решения, не возвращается.».

2. Настоящий приказ подлежит официальному опубликованию в общественно-политической газете «Областная».

3. Настоящий приказ вступает в силу через десять календарных дней после дня его официального опубликования.

Руководитель службы С.Б. Петров

МИНИСТЕРСТВО ПРИРОДНЫХ РЕСУРСОВ И ЭКОЛОГИИ ИРКУТСКОЙ ОБЛАСТИ

П Р И К А З

19 февраля 2018 года № 6-мпр

Иркутск

О внесении изменений в административный регламент по предоставлению государственной услуги по организации и проведению государственной экологической экспертизы объектов регионального уровня

В целях реализации Федерального закона от 28 декабря 2017 года № 422-ФЗ «О внесении изменений в статью 14 Федерального закона «Об экологической экспертизе» и статьи 12 Федерального закона «О внесении изменений в Федеральный закон «О внесении изменений в Федеральный закон «Об охране окружающей среды» и отдельные законодательные акты Российской Федерации», в соответствии с Федеральным законом от 27 июля 2010 года № 210-ФЗ «Об организации предоставления государственных и муниципальных услуг», постановлением Правительства Иркутской области от 1 августа 2011года № 220-пп «О разработке и утверждении административных регламентов исполнения государственных функций и административных регламентов предоставления государственных услуг исполнительными органами государственной власти Иркутской области», руководствуясь статьей 21 Устава Иркутской области,

ПРИКАЗЫВАЮ:

1. Внести в административный регламент по предоставлению государственной услуги по организации и проведению государственной экологической экспертизы объектов регионального уровня, утвержденный приказом министерства природных ресурсов и экологии Иркутской области от 25 апреля 2012 года № 5-мпр «Об утверждении административного регламента по предоставлению государственной услуги по организации и проведению государственной экологической экспертизы объектов регионального уровня», следующие изменения:

а) в подпункте 1 пункта 23.1 исключить слова «, капитальный ремонт».

б) приложение 6 к Административному регламенту по предоставлению государственной услуги по организации и проведению государственной экологической экспертизы объектов регионального уровня изложить в следующей редакции:

«Приложение 6
к Административному регламенту
по предоставлению государственной услуги
по организации и проведению государственной
экологической экспертизы объектов
регионального уровня

Счет за проведение государственной экологической экспертизы по_____

(наименование представленных на экспертизу документации или материалов)

Министерство природных ресурсов и экологии Иркутской области			
Адрес: 664027, г. Иркутск, ул. Ленина, 1А			
В поле Банк получателя:	**Наименование Отделения Банка**: отделение Иркутск г. Иркутск	**БИК**	042520001
	ИНН/КПП 3808161406/380801001	**Р/с**	40101810900000010001
В поле Получатель	**УФК по Иркутской области (Министерство природных ресурсов и экологии Иркутской области) л/с 04342024150**		
В поле Назначение платежа	**Сбор, вносимый заказчиками документации, подлежащей государственной экологической экспертизе, организация и проведение которой осуществляется органами государственной власти субъектов Российской Федерации, рассчитанный в соответствии со сметой расходов на проведение государственной экологической экспертизы**		
КБК	815 1 15 020010000140		
ОКТМО		25701000	
СЧЕТ № Дата « » _____ 20__ года			
Плательщик и адрес:			
Банк:			
Р\с:			
кор/с:			
БИК/ИНН			

ПРЕДМЕТ СЧЕТА	**Кол-во**	**Цена, (руб.)**	**Сумма, (руб.)**
Сбор на организацию и проведение государственной экологической экспертизы			
НДС не облагается в соответствии с п.п. 4 п. 2 ст. 146 Налогового кодекса РФ			
Итого к оплате:			

Министр природных ресурсов
и экологии Иркутской области
Главный бухгалтер

».

2. Настоящий приказ вступает в силу после его официального опубликования.

Министр А.В. Крючков

МИНИСТЕРСТВО ОБРАЗОВАНИЯ ИРКУТСКОЙ ОБЛАСТИ

П Р И К А З

от 26 февраля 2018 года № 26-мпр

Иркутск

О внесении изменений в отдельные приказы министерства образования Иркутской области

В соответствии с Федеральным законом от 27 ноября 2017 года № 355-ФЗ «О внесении изменений в Федеральный закон «О порядке рассмотрения обращений граждан Российской Федерации», руководствуясь статьей 21 Устава Иркутской области, статьей 13 Закона Иркутской области от 12 января 2010 года № 1-оз «О правовых актах Иркутской области и правотворческой деятельности в Иркутской области», Положением о министерстве образования Иркутской области, утвержденным постановлением Правительства Иркутской области от 29 декабря 2009 года № 391/170-пп,

П Р И К А З Ы В А Ю:

1. Внести в пункт 11 Положения об оказании методической, психолого-педагогической, диагностической и консультативной помощи родителям (законным представителям) несовершеннолетних обучающихся, обеспечивающим получение детьми дошкольного образования в форме семейного образования в Иркутской области, утвержденного приказом министерства образования Иркутской области от 29 ноября 2013 года № 115-мпр, следующие изменения:

1) в абзаце первом слова «должны быть направлены» заменить словами «должен быть направлен»;

2) в абзаце втором слова «если ответ должен быть направлен в форме электронного документа, и почтовый адрес, если ответ должен быть направлен в письменной форме» заменить словами «по которому должен быть направлен ответ»;

3) в абзаце третьем слова «либо направить указанные документы и материалы или их копии в письменной форме» исключить.

2. В преамбуле приказа министерства образования Иркутской области от 29 апреля 2015 года № 29-мпр «Об утверждении Порядка организации работы по рассмотрению обращений граждан, объединений граждан, в том числе юридических лиц, поступающих в министерство образования Иркутской области» (далее – приказ) слова «указом Губернатора Иркутской области от 30 марта 2015 года № 56-уг «Об утверждении Порядка организации работы с обращениями граждан в Правительстве Иркутской области и иных исполнительных органах государственной власти Иркутской области» заменить словами «указом Губернатора Иркутской области от 4 февраля 2016 года № 25-уг «Об утверждении Порядка организации работы с обращениями граждан в системе исполнительных органов государственной власти Иркутской области».

3. Внести в Порядок организации работы по рассмотрению обращений граждан, объединений граждан, в том числе юридических лиц, поступающих в министерство образования Иркутской области, утвержденный приказом, следующие изменения:

1) пункт 3 изложить в новой редакции:

«3. Правила рассмотрения обращений граждан Российской Федерации, иностранных граждан и лиц без гражданства, за исключением случаев, установленных международным договором Российской Федерации, федеральным конституционным законом или федеральным законом, объединений граждан, в том числе юридических лиц, в случае, если указанные обращения соответствуют требованиям, предъявляемым статьей 4 Федерального закона № 59-ФЗ, направленных в адрес министерства и его должностных лиц, структурных подразделений министерства и их должностных лиц (далее – обращения), не предусмотренные настоящим Порядком, регулируются Инструкцией по работе с обращениями граждан в системе исполнительных органов государственной власти Иркутской области, утвержденной указом Губернатора Иркутской области от 10 мая 2016 года № 106-уг.»;

2) в подпункте 1 пункта 9:

в абзаце четвертом после слова «текст» дополнить словом «письменного»;

дополнить абзацами следующего содержания:

«сообщение о том, что текст письменного обращения не позволяет определить суть предложения, заявления или жалобы, в связи с чем ответ на обращение не дается и оно не подлежит направлению на рассмотрение в государственный орган, орган местного самоуправления или должностному лицу в соответствии с их компетенцией (в случае, если фамилия и адрес гражданина поддаются прочтению);

сообщение об электронном адресе официального сайта министерства в информационно-телекоммуникационной сети «Интернет», на котором размещен ответ на вопрос, поставленный в обращении (в случае поступления в министерство письменного обращения, содержащего вопрос, ответ на который размещен в соответствии с частью 4 статьи 10 Федерального закона № 59-ФЗ на официальном сайте министерства, при этом обращение, содержащее обжалование судебного решения, не возвращается);»;

3) в пункте 10 слова «указанному в обращении, или в письменной форме по почтовому адресу, указанному в обращении» заменить словами «по которому должен быть направлен ответ»;

4) дополнить пунктом 11(1) следующего содержания:

«11(1). На поступившее в министерство обращение, содержащее предложение, заявление или жалобу, которые затрагивают интересы неопределенного круга лиц, в частности на обращение, в котором обжалуется судебное решение, вынесенное в отношении неопределенного круга лиц, ответ, в том числе с разъяснением порядка обжалования судебного решения, может быть размещен с соблюдением требований части 2 статьи 6 Федерального закона № 59-ФЗ на официальном сайте министерства в информационно-телекоммуникационной сети «Интернет».».

4. Настоящий приказ вступает в силу через десять календарных дней после дня его официального опубликования.

5. Настоящий приказ подлежит официальному опубликованию в общественно-политической газете «Областная», а также на «Официальном интернет-портале правовой информации» (www.pravo.gov.ru).

Министр образования Иркутской области
В.В. Перегудова

МИНИСТЕРСТВО ТРУДА И ЗАНЯТОСТИ ИРКУТСКОЙ ОБЛАСТИ

П Р И К А З

20.02.2018 № 5-мпр

Иркутск

О Перечне отдельных должностей государственной гражданской службы Иркутской области в министерстве труда и занятости Иркутской области, исполнение должностных обязанностей по которым связано с использованием сведений, составляющих государственную тайну, при назначении на которые конкурс может не проводиться

В соответствии с частью 3 статьи 22 Федерального закона от 27 июля 2004 года № 79-ФЗ «О государственной гражданской службе Российской Федерации», руководствуясь статьей 21 Устава Иркутской области, Положением о министерстве труда и занятости Иркутской области, утвержденным постановлением Правительства Иркутской области от 3 декабря 2012 года № 688-пп,

П Р И К А З Ы В А Ю:

1. Утвердить Перечень отдельных должностей государственной гражданской службы Иркутской области в министерстве труда и занятости Иркутской области, исполнение должностных обязанностей по которым связано с использованием сведений, составляющих государственную тайну, при назначении на которые конкурс может не проводиться (далее - Перечень должностей) (прилагается).

2. Установить, что Перечень должностей применяется к должностям, включенным в номенклатуру должностей работников, подлежащих оформлению на допуск к особой важности, совершенно секретным и секретным сведениям по министерству труда и занятости Иркутской области, разработанную в соответствии с законодательством Российской Федерации.

3. Признать утратившим силу приказ министерства труда и занятости Иркутской области от 1 октября 2014 года № 78-мпр/а «О Перечне отдельных должностей».

4. Настоящий приказ вступает в силу через десять календарных дней после дня его официального опубликования.

Министр Н.В. Воронцова

УТВЕРЖДЕН
приказом министерства труда и занятости
Иркутской области
от 20.02.2018 № 5-мпр

ПЕРЕЧЕНЬ
ОТДЕЛЬНЫХ ДОЛЖНОСТЕЙ ГОСУДАРСТВЕННОЙ ГРАЖДАНСКОЙ СЛУЖБЫ ИРКУТСКОЙ ОБЛАСТИ В МИНИСТЕРСТВЕ ТРУДА И ЗАНЯТОСТИ ИРКУТСКОЙ ОБЛАСТИ, ИСПОЛНЕНИЕ ДОЛЖНОСТНЫХ ОБЯЗАННОСТЕЙ ПО КОТОРЫМ СВЯЗАНО С ИСПОЛЬЗОВАНИЕМ СВЕДЕНИЙ, СОСТАВЛЯЮЩИХ ГОСУДАРСТВЕННУЮ ТАЙНУ, ПРИ НАЗНАЧЕНИИ НА КОТОРЫЕ КОНКУРС МОЖЕТ НЕ ПРОВОДИТЬСЯ

1. Заместитель министра.
2. Начальник отдела по мобилизационной работе, гражданской обороне и чрезвычайным ситуациям.
3. Специалист-эксперт отдела по мобилизационной работе, гражданской обороне и чрезвычайным ситуациям.
4. Начальник отдела бухгалтерского учета и отчетности – главный бухгалтер.
5. Начальник управления социально - трудовой сферы и оплаты труда.
6. Начальник отдела оплаты труда и уровня жизни в управлении социально-трудовой сферы и оплаты труда.
7. Начальник отдела социального партнерства в управлении социально-трудовой сферы и оплаты труда.
8. Начальник управления кадровой политики и охраны труда.
9. Начальник отдела кадровой и организационной работы в управлении кадровой политики и охраны труда.
10. Заместитель начальника отдела кадровой и организационной работы в управлении кадровой политики и охраны труда.
11. Советник отдела кадровой и организационной работы в управлении кадровой политики и охраны труда.
12. Консультант отдела кадровой и организационной работы в управлении кадровой политики и охраны труда.
13. Начальник отдела охраны и государственной экспертизы условий труда в управлении кадровой политики и охраны труда.
14. Начальник управления финансовой политики.
15. Начальник управления занятости населения.
16. Начальник отдела трудоустройства и профессионального обучения в управлении занятости населения.
17. Начальник управления программ занятости и трудовых ресурсов.
18. Начальник отдела трудовой миграции в управлении программ занятости и трудовых ресурсов.
19. Ведущий советник отдела трудовой миграции в управлении программ занятости и трудовых ресурсов.
20. Начальник управления анализа и контроля.
21. Начальник управления правового и документационного обеспечения.
22. Начальник отдела правового обеспечения в управлении правового и документационного обеспечения.
23. Начальник управления организации государственных закупок и информационного развития.
24. Начальник отдела информационных технологий в управлении организации государственных закупок и информационного развития.

МИНИСТЕРСТВО СЕЛЬСКОГО ХОЗЯЙСТВА ИРКУТСКОЙ ОБЛАСТИ

П Р И К А З

2 марта 2018 года № 21-мпр

Иркутск

О внесении изменений в форму соглашения о предоставлении субсидий, утвержденную приказом министерства сельского хозяйства Иркутской области от 15 апреля 2015 года № 24-мпр

В целях реализации Положения о предоставлении субсидий в целях возмещения части затрат в связи с производством и (или) переработкой (в том числе на арендованных основных средствах) сельскохозяйственной продукции, выполнением работ и оказанием услуг в области сельского хозяйства на уплату процентов по кредитам, полученным в российских кредитных организациях, и займам, полученным в сельскохозяйственных кредитных потребительских кооперативах, утвержденного постановлением Правительства Иркутской области от 18 марта 2013 года № 83-пп, руководствуясь статьей 21 Устава Иркутской области,

П Р И К А З Ы В А Ю:

1. Внести в форму соглашения о предоставлении субсидий, утвержденную приказом министерства сельского хозяйства Иркутской области от 15 апреля 2015 года № 24-мпр «О реализации Положения о предоставлении субсидий в целях возмещения части затрат в связи с производством и (или) переработкой (в том числе на арендованных основных средствах) сельскохозяйственной продукции, выполнением работ и оказанием услуг в области сельского хозяйства на уплату процентов по кредитам, полученным в российских кредитных организациях, и займам, полученным в сельскохозяйственных кредитных потребительских кооперативах, утвержденного постановлением Правительства Иркутской области от 18 марта 2013 года № 83-пп» изменение, дополнив пунктом 2.3 следующего содержания:

«2.3. Размер предоставляемых субсидий составляет:

по кредитному договору №_____ от «__» _____20__ г. _____ рублей;
(сумма)

по кредитному договору №_____ от «__» _____20__ г. _____ рублей;
(сумма)

(и т.д.).».

2. Настоящий приказ подлежит официальному опубликованию в общественно-политической газете «Областная», а также на «Официальном интернет-портале правовой информации» (www.pravo.gov.ru).

3. Настоящий приказ вступает в силу через десять календарных дней после дня его официального опубликования и распространяется на правоотношения, возникшие с 1 марта 2018 года.

Министр сельского хозяйства Иркутской области
И.П. Сумароков

МИНИСТЕРСТВО СТРОИТЕЛЬСТВА, ДОРОЖНОГО ХОЗЯЙСТВА ИРКУТСКОЙ ОБЛАСТИ

П Р И К А З

26 февраля 2018 года № 12-мпр

Иркутск

Об утверждении Сводного списка граждан Иркутской области, имеющих право на обеспечение жилыми помещениями в 2018 году

В соответствии с Порядком организации работы по предоставлению гражданам жилых помещений в собственность бесплатно или по договору социального найма и по предоставлению им единовременной денежной выплаты, утвержденным приказом министерства строительства, дорожного хозяйства Иркутской области от 12 сентября 2011 года № 35-мпр, руководствуясь Положением о министерстве строительства, дорожного хозяйства Иркутской области, утвержденным постановлением Правительства Иркутской области от 9 февраля 2011 года № 29-пп,

П Р И К А З Ы В А Ю:

1. Утвердить Сводный список граждан Иркутской области, имеющих право на обеспечение жилыми помещениями в 2018 году (не приводится).

2. Настоящий приказ подлежит официальному опубликованию в общественно-политической газете «Областная», а также на «Официальном интернет-портале правовой информации» (www.pravo.gov.ru).

Министр строительства, дорожного хозяйства Иркутской области
С.Д. Свиркина

МИНИСТЕРСТВО ПО РЕГУЛИРОВАНИЮ КОНТРАКТНОЙ СИСТЕМЫ В СФЕРЕ ЗАКУПОК ИРКУТСКОЙ ОБЛАСТИ

П Р И К А З

15.02.2018 **№ 5-мпр**

Иркутск

О внесении изменений в Перечень отдельных видов товаров, работ, услуг, их потребительские свойства (в том числе качество) и иные характеристики (в том числе предельные цены товаров, работ, услуг), закупаемых министерством по регулированию контрактной системы в сфере закупок Иркутской области

В соответствии с постановлением Правительства Иркутской области от 29 января 2018 года № 33-пп «О внесении изменений в отдельные постановления Правительства Иркутской области», руководствуясь статьей 21 Устава Иркутской области, Положением о министерстве по регулированию контрактной системы в сфере закупок Иркутской области, утвержденным постановлением Правительства Иркутской области от 12 августа 2013 года № 301-пп,

П Р И К А З Ы В А Ю:

1. Внести в Перечень отдельных видов товаров, работ, услуг, их потребительские свойства (в том числе качество) и иные характеристики (в том числе предельные цены товаров, работ, услуг), закупаемых министерством по регулированию контрактной системы в сфере закупок Иркутской области, утвержденный приказом министерства по регулированию контрактной системы в сфере закупок Иркутской области от 18 мая 2016 года № 16-мпр, следующие изменения:

1) в строке 1:

характеристику «тип жесткого диска» изложить в следующей редакции:

«SSD или HDD»;

слова «не более 40,0 тыс.» заменить словами «не более 70,0 тыс.»;

2) строке 2 слова «не более 75,0 тыс.» заменить словами «не более 65,0 тыс.»;

3) строку 5 изложить в следующей редакции:

«

5	29.10.22	Средства транспортные с двигателем с искровым зажиганием, с рабочим объемом цилиндров более 1500 см3, новые	251	лошадиная сила	мощность двигателя	должности ГГСИО, относящиеся к категории «руководители»: руководитель (заместитель руководителя) государственного органа Иркутской области не более 200	мощность двигателя	заместитель министра: не более 200	x	x
						должности ГГСИО, относящиеся к категории «руководители»: руководитель (заместитель руководителя) структурного подразделения государственного органа Иркутской области, иные должности ГГСИО категории «руководители» не более 150		руководитель (заместитель руководителя) структурного подразделения министерства, иные должности ГГСИО категории «руководители»: не более 150		
					комплектация	не определена	комплектация	базовая	x	x
			383	рубль	предельная цена	должности ГГСИО, относящиеся к категории «руководители»: руководитель (заместитель руководителя) государственного органа Иркутской области не более 1,5 млн.	предельная цена	заместитель министра: не более 1,5 млн.		
						должности ГГСИО, относящиеся к категории «руководители»: руководитель (заместитель руководителя) структурного подразделения государственного органа Иркутской области, иные должности ГГСИО категории «руководители» не более 1 млн.		руководитель (заместитель руководителя) структурного подразделения министерства, иные должности ГГСИО категории «руководители»: не более 1 млн.		

».

2. Отделу программно-аналитического сопровождения и мониторинга (Е.А. Винокурова) разместить настоящий приказ в единой информационной системе в течение семи рабочих дней со дня его издания.

3. Настоящий приказ подлежит официальному опубликованию на «Официальном интернет-портале правовой информации» (www.pravo.gov.ru).

Министр по регулированию контрактной системы в сфере закупок Иркутской области
М.Е. Авдеев

МИНИСТЕРСТВО СОЦИАЛЬНОГО РАЗВИТИЯ, ОПЕКИ И ПОПЕЧИТЕЛЬСТВА ИРКУТСКОЙ ОБЛАСТИ

ПРИКАЗ

21 февраля 2018 года **№ 53-21/18-мпр**

Иркутск

О внесении изменений в пункт 35 административного регламента предоставления государственной услуги «Выплата ежемесячной денежной компенсации в возмещение вреда, причиненного здоровью граждан в связи с радиационным воздействием вследствие Чернобыльской катастрофы либо с выполнением работ по ликвидации последствий катастрофы на Чернобыльской АЭС и граждан, подвергшихся воздействию радиации вследствие аварии в 1957 году на производственном объединении «Маяк» и сбросов радиоактивных отходов в реку Теча»

В целях приведения в соответствие с законодательством, руководствуясь статьей 21 Устава Иркутской области, Положением о министерстве социального развития, опеки и попечительства Иркутской области, утвержденным постановлением Правительства Иркутской области от 18 сентября 2009 года № 261/40-пп,

П Р И К А З Ы В А Ю:

1. Внести в пункт 35 административного регламента предоставления государственной услуги «Выплата ежемесячной денежной компенсации в возмещение вреда, причиненного здоровью граждан в связи с радиационным воздействием вследствие Чернобыльской катастрофы либо с выполнением работ по ликвидации последствий катастрофы на Чернобыльской АЭС и граждан, подвергшихся воздействию радиации вследствие аварии в 1957 году на производственном объединении «Маяк» и сбросов радиоактивных отходов в реку Теча», утвержденного приказом министерства социального развития, опеки и попечительства Иркутской области от 5 апреля 2012 года № 41-мпр, следующие изменения:

абзац девятый признать утратившим силу;

абзац четырнадцатый признать утратившим силу.

2. Настоящий приказ вступает в силу через десять календарных дней после дня его официального опубликования.

Министр социального развития, опеки и попечительства
Иркутской области
В.А. Родионов

МИНИСТЕРСТВО ПО РЕГУЛИРОВАНИЮ КОНТРАКТНОЙ СИСТЕМЫ В СФЕРЕ ЗАКУПОК ИРКУТСКОЙ ОБЛАСТИ

П Р И К А З

15.02.2018 **№ 4-мпр**

Иркутск

О внесении изменений в нормативные затраты на обеспечение функций министерства по регулированию контрактной системы в сфере закупок Иркутской области на 2018 год

В соответствии с постановлением Правительства Иркутской области от 29 января 2018 года № 33-пп «О внесении изменений в отдельные постановления Правительства Иркутской области», руководствуясь статьей 21 Устава Иркутской области, Положением о министерстве по регулированию контрактной системы в сфере закупок Иркутской области, утвержденным постановлением Правительства Иркутской области от 12 августа 2013 года № 301-пп,

П Р И К А З Ы В А Ю:

1. Внести в нормативные затраты на обеспечение функций министерства по регулированию контрактной системы в сфере закупок Иркутской области в 2018 году, утвержденные приказом министерства по регулированию контрактной системы в сфере закупок Иркутской области от 31 мая 2017 года № 14-мпр, следующие изменения:

1) пункт 3 изложить в следующей редакции:

«3. Нормативы цены и количества принтеров, сканеров, многофункциональных устройств, копировальных аппаратов

Вид техники	Количество, шт. не более	Цена приобретения оргтехники, руб. включительно не более <1>	Расходы на приобретение расходных материалов в год, руб. включительно не более	Расходы на приобретение запасных частей в год, руб. включительно не более
Принтеры, сканеры, многофункциональные устройства, копировальные аппараты	1 на 5 штатных единиц 1 структурной единицы министерства	50000 за 1 единицу	8000 на ГГСИО	6000 на 1 единицу

<1> Периодичность приобретения принтеров, сканеров, многофункциональных устройств, копировальных аппаратов определяется максимальным сроком полезного использования и составляет не менее 5 лет.»;

2) пункт 5 изложить в следующей редакции:

«5. Нормативы количества и цены средств вычислительной техники и запасных частей к ним

№ п/п	Вид техники	Количество, шт. не более	Цена приобретения вычислительной техники, руб. включительно не более <1>	Расходы на приобретение запасных частей в год, руб. включительно не более <2>
1.	Рабочая станция (автоматизированное рабочее место: персональный компьютер + монитор + блок бесперебойного питания, клавиатура + мышь)	1 на 1 штатную единицу	65000 за 1 единицу	20000 на 1 единицу
2.	Ноутбук	1 единица на министерство	70000 за 1 единицу	20000 на 1 единицу
3.	Планшетный компьютер, в том числе совмещающий функции мобильного телефонного аппарата	1 единица на министерство	70000 за 1 единицу	20000 на 1 единицу

<1> Периодичность приобретения средств вычислительной техники определяется максимальным сроком полезного использования и составляет не менее 5 лет.

<2> Объем расходов, рассчитанный с применением нормативных затрат на приобретение средств вычислительной техники, может быть изменен по решению министра по регулированию контрактной системы в сфере закупок Иркутской области в пределах утвержденных на эти цели лимитов бюджетных обязательств по соответствующему коду классификации расходов бюджетов.».

2. Отделу программно-аналитического сопровождения и мониторинга (Е.А. Винокурова) разместить настоящий приказ в единой информационной системе в течение семи рабочих дней со дня его издания.

3. Настоящий приказ подлежит официальному опубликованию на «Официальном интернет-портале правовой информации» (www.pravo.gov.ru).

Министр по регулированию контрактной системы в сфере закупок Иркутской области
М.Е. Авдеев

ГРАФИК

личного приема граждан руководителем агентства по обеспечению деятельности мировых судей Иркутской области и его заместителями в марте 2018 года

Исполнительный орган	Ф.И.О. должностного лица	Лицо, осуществляющее личный прием граждан	Вопросы (кратко по компетенции)	Дни и часы личного приема граждан	Место проведения личного приема граждан	Запись по телефону
Агентство по обеспечению деятельности мировых судей Иркутской области	Семенов Петр Юрьевич	Руководитель агентства по обеспечению деятельности мировых судей Иркутской области	Организационное, финансовое, материально-техническое обеспечение деятельности мировых судей Иркутской области. Финансовое, материально-техническое обеспечение оказания юридической помощи адвокатами в труднодоступных и малонаселенных местностях Иркутской области. Финансовое, материально-техническое обеспечение государственных нотариальных контор. Осуществление государственных полномочий в сфере наделения органов местного самоуправления муниципальных образований Иркутской области отдельными областными государственными полномочиями. Обеспечение граждан бесплатной юридической помощью	21 марта, среда с 10-00 до 13-00	ул. Рабочая, 2-а, 3 этаж, каб. 305	20-06-20
Агентство по обеспечению деятельности мировых судей Иркутской области	Пушкарева Оксана Юрьевна	Заместитель руководителя агентства по обеспечению деятельности мировых судей Иркутской области	Организационное, финансовое, материально-техническое обеспечение деятельности мировых судей Иркутской области. Материально-техническое и финансовое обеспечение оказания юридической помощи адвокатами в труднодоступных и малонаселенных местностях Иркутской области. Обеспечение граждан Российской Федерации бесплатной юридической помощью.	15 марта, четверг с 10-00 до 13-00	ул. Рабочая, 2-а, 3 этаж, каб. 302	20-33-41
Агентство по обеспечению деятельности мировых судей Иркутской области	Драгунова Олеся Владимировна	Заместитель руководителя агентства по обеспечению деятельности мировых судей Иркутской области – главный бухгалтер	Финансовое, материально-техническое обеспечение деятельности мировых судей Иркутской области. Материально-техническое и финансовое обеспечение оказания юридической помощи адвокатами в труднодоступных и малонаселенных местностях Иркутской области. Финансовое, материально-техническое обеспечение государственных нотариальных контор. Осуществление государственных полномочий в сфере наделения органов местного самоуправления муниципальных образований Иркутской области отдельными областными государственными полномочиями.	28 марта, среда с 10-00 до 13-00	ул. Рабочая, 2-а, 3 этаж, каб. 303	20-35-48

СЛУЖБА ПО ОХРАНЕ ОБЪЕКТОВ КУЛЬТУРНОГО НАСЛЕДИЯ ИРКУТСКОЙ ОБЛАСТИ

П Р И К А З

14 февраля 2018 г. **№ 22-спр**

Иркутск

Об утверждении границ территории и режима использования объекта культурного наследия регионального значения

В соответствии со ст. 3.1 Федерального закона от 25 июня 2002 года № 73-ФЗ «Об объектах культурного наследия (памятниках истории и культуры) народов Российской Федерации», руководствуясь статьей 21 Устава Иркутской области, Положением о службе по охране объектов культурного наследия Иркутской области, утвержденным постановлением Правительства Иркутской области от 9 марта 2010 года № 31-пп,

П Р И К А З Ы В А Ю:

1. Утвердить границы территории объекта культурного наследия регионального значения «Жилой дом (дерев.)», расположенного по адресу: г. Иркутск, ул. К. Либкнехта, 70, согласно приложениям № 1, № 2, № 3.

2. Утвердить режим использования территории объекта культурного наследия регионального значения согласно приложению № 4.

3. Настоящий приказ подлежит официальному опубликованию в общественно-политической газете «Областная».


4. Настоящий приказ вступает в силу через десять календарных дней после дня его официального опубликования.

Руководитель службы по охране объектов культурного наследия Иркутской области
Е.М. Корниенко

Приложение № 1
к приказу службы по охране объектов
культурного наследия Иркутской области
№ 22-спр от 14 февраля 2018 г.

Карта границ территории объекта культурного наследия регионального значения

Наименование объекта: «Жилой дом (дерев.)».
Адрес: г. Иркутск, ул. К. Либкнехта, 70.
Масштаб 1:500

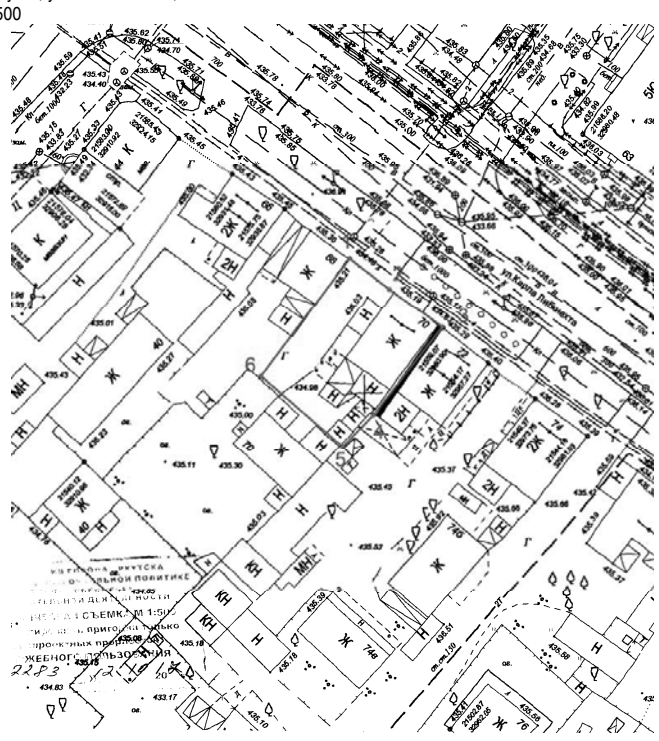

Условные обозначения:

Объект культурного наследия регионального значения «Жилой дом (дерев.)».

Граница территории объекта культурного наследия

1 Поворотные точки

Руководитель службы по охране объектов культурного наследия Иркутской области
Е.М. Корниенко

Приложение № 2
к приказу службы по охране объектов
культурного наследия Иркутской области
№ 22-спр от 14 февраля 2018 г.

Описание границ территории объекта культурного наследия регионального значения

Наименование объекта: «Жилой дом (дерев.)».
Адрес: г. Иркутск, ул. К. Либкнехта, 70.

Территория объекта культурного наследия устанавливается в следующих границах:

Северо-восточная граница – проходит от поворотной точки 1, по красной линии застройки улицы Карла Либкнехта, через поворотную точку 2 до поворотной точки 3.
Общая протяженность границы – 16,09 м.
Юго-восточная граница – проходит от поворотной точки 3, в южном направлении, вдоль брандмауэрной стены, через поворотную точку 4 до поворотной точки 5.
Общая протяженность границы – 21,64 м.
Юго-западная граница – проходит от поворотной точки 5 до поворотной точки 6.
Общая протяженность границы – 14,96 м.
Северо-западная граница – проходит от поворотной точки 6 до поворотной точки 1, расположенной на красной линии застройки улицы Карла Либкнехта.
Общая протяженность границы – 20,55 м.

Руководитель службы по охране объектов культурного наследия Иркутской области
Е.М. Корниенко

Приложение № 3
к приказу службы по охране объектов
культурного наследия Иркутской области
№ 22-спр от 14 февраля 2018 г.

Перечень координат поворотных (характерных) точек границ территории объекта культурного наследия регионального значения

Наименование объекта: «Жилой дом (дерев.)».
Адрес: г. Иркутск, ул. К. Либкнехта, 70.

Система координат – МСК-38, зона 3

№ п/п	X	Y	Длина линии, м	Дирекционный угол
1	384540.89	3336664.33		
2	384536.75	3336669.93	06.96	126° 28' 30''
3	384531.59	3336677.46	09.13	124° 25' 16''
4	384519.10	3336668.16	15.57	216° 40' 16''
5	384514.62	3336664.07	06.07	222° 23' 40''
6	384524.09	3336652.49	14.96	309° 16' 33''
1	384540.89	3336664.33	20.55	035° 10' 29''

Площадь – 331 кв.м.
Система координат г. Иркутска

№ п/п	X	Y	Длина линии, м	Дирекционный угол
1	21568.70	32948.02		
2	21564.41	32953.51	06.97	128° 00' 17''
3	21559.05	32960.90	09.13	125° 57' 13''
4	21546.82	32951.26	15.57	218° 14' 46''
5	21542.45	32947.05	06.07	223° 55' 54''
6	21552.23	32935.73	14.96	310° 49' 32''
1	21568.70	32948.02	20.55	036° 43' 50''

Площадь – 331 кв.м.
Система координат геодезическая WGS–84

№ п/п	Широта	Долгота
1	52° 16' 57.9312''	104° 18' 12.6163''
2	52° 16' 57.7942''	104° 18' 12.9078''
3	52° 16' 57.6230''	104° 18' 13.3002''
4	52° 16' 57.2243''	104° 18' 12.7981''
5	52° 16' 57.0817''	104° 18' 12.5783''
6	52° 16' 57.3946''	104° 18' 11.9763''
1	52° 16' 57.9312''	104° 18' 12.6163''

Руководитель службы по охране объектов культурного наследия Иркутской области
Е.М. Корниенко

Приложение № 4
к приказу службы по охране объектов
культурного наследия Иркутской области
№ 22-спр от 14 февраля 2018 г.

Режим использования территории объекта культурного наследия регионального значения

Наименование объекта: «Жилой дом (дерев.)».
Адрес: г. Иркутск, ул. К. Либкнехта, 70.

- на территории объекта культурного наследия запрещаются строительство объектов капитального строительства и увеличение объемно-пространственных характеристик существующих на территории памятника или ансамбля объектов капитального строительства; проведение земляных, строительных, мелиоративных и иных работ, за исключением работ по сохранению объекта культурного наследия или его отдельных элементов, сохранению историко-градостроительной или природной среды объекта культурного наследия;

- на территории объекта культурного наследия разрешается ведение хозяйственной деятельности, не противоречащей требованиям обеспечения сохранности объекта культурного наследия и позволяющей обеспечить функционирование объекта культурного наследия в современных условиях.

Руководитель службы по охране объектов культурного наследия Иркутской области
Е.М. Корниенко

МИНИСТЕРСТВО СПОРТА ИРКУТСКОЙ ОБЛАСТИ

П Р И К А З

16 февраля 2018 года **№ 12-мпр**

Иркутск

О внесении изменений в приказ министерства спорта Иркутской области от 29 марта 2017 года № 39-мпр

В соответствии с Федеральным законом от 27 ноября 2017 года № 355-ФЗ «О внесении изменений в Федеральный закон «О порядке рассмотрения обращений граждан Российской Федерации», Положением о министерстве спорта Иркутской области, утвержденным постановлением Правительства Иркутской области от 16 марта 2016 года № 130-пп, руководствуясь статьей 21 Устава Иркутской области,

П Р И К А З Ы В А Ю:

1. Внести в Положение о порядке рассмотрения обращений граждан и юридических лиц, поступающих в министерство спорта Иркутской области, утвержденное приказом министерства спорта Иркутской области от 29 марта 2017 года № 39-мпр, следующие изменения:

1) пункты 21-23 изложить в следующей редакции:

«21. В случае, если обращение является коллективным, в СЭДД в строку «гражданин» вносится фамилия, имя и отчество (последнее – при наличии) первого гражданина из списка, подписавшего заявление, либо фамилия, имя и отчество (последнее – при наличии) гражданина, в адрес которого в заявлении указана просьба направить ответ на обращение, а также цифрами общее количество граждан, подписавших обращение, в строку «адрес» вносится почтовый адрес гражданина, по которому должен быть направлен ответ на обращение, поступившее в письменной форме, или адрес электронной почты гражданина, направившего обращение в форме электронного документа.

22. При поступлении обращения, содержащего информацию, просьбу о предоставлении сведений или материалов о другом гражданине, либо направившего обращение другого гражданина без указания его почтового адреса (в случае направления обращения в письменной форме) или адреса электронной почты (в случае направления обращения в форме электронного документа), в электронную учетную карточку в строку «гражданин» вносится фамилия, имя и отчество (последнее – при наличии) каждого из граждан, почтовый адрес или адрес электронной почты первого гражданина. При этом ответ на данное обращение направляется на почтовый адрес (в случае направления обращения в письменной форме) или на адрес электронной почты (в случае направления обращения в форме электронного документа) первого гражданина с разъяснениями об установленном Федеральным законом порядке рассмотрения обращений в Российской Федерации, необходимости обеспечения защиты прав и свобод человека при обработке его персональных данных, установленных Федеральным законом от 27 июля 2006 года № 152-ФЗ «О персональных данных», и предложением к таким гражданам обратиться в соответствии с указанными нормативными правовыми актами.

23. В случае поступления обращения, содержащего информацию, просьбу о предоставлении сведений или материалов о другом гражданине, либо направившего обращение другого гражданина с указанием его почтового адреса (в случае направления обращения в письменной форме) или адреса электронной почты(в случае направления обращения в форме электронного документа), в электронную учетную карточку в строку «гражданин» вносится фамилия, имя и отчество (последнее – при наличии), почтовый адрес (в случае направления обращения в письменной форме) или адрес электронной почты (в случае направления обращения в форме электронного документа) каждого из граждан. При этом ответ на данное обращение направляется на почтовый адрес (в случае направления обращения в письменной форме) или на адрес электронной почты (в случае направления обращения в форме электронного документа) каждого из граждан с разъяснениями об установленном Федеральным законом порядке рассмотрения обращений в Российской Федерации, необходимости обеспечения защиты прав и свобод человека при обработке его персональных данных, установленных Федеральным законом от 27 июля 2006 года № 152-ФЗ «О персональных данных». Ответ второму гражданину также должен включать в себя информацию о поставленном(ых) в обращении вопросе(ах).»;

2) пункты 29,30 изложить в следующей редакции:

«29. Отправка ответа на обращение гражданина, поступившее в письменной форме, при наличии почтового адреса гражданина осуществляется Отделом по журналу учета отправляемой корреспонденции.

30. Отправка ответа на обращение гражданина, направившего обращение в форме электронного документа, при наличии адреса электронной почты гражданина, осуществляется Отделом с использованием СЭДД (в случае отсутствия технической возможности СЭДД - ответственным исполнителем, осуществлявшим подготовку ответа на обращение гражданина, одновременно с направлением в Отдел документа (отчета об отправке), подтверждающего направление такого ответа ответственным исполнителем гражданину).»;

3) пункты 33, 34 изложить в следующей редакции:

«33. При перенаправлении по компетенции обращения, поступившего в письменной форме, ответственный исполнитель осуществляет подготовку в адрес гражданина уведомления о переадресации обращения и передает его в Отдел для направления почтовым отправлением (при наличии почтового адреса) гражданину.

34. При перенаправлении по компетенции обращения, поступившего в форме электронного документа, ответственный исполнитель осуществляет подготовку в адрес гражданина уведомления о переадресации обращения, а Отдел обеспечивает направление уведомления о переадресации обращения гражданину по адресу электронной почты в СЭДД.

В случае отсутствия технической возможности СЭДД – направление уведомления о переадресации обращения гражданину обеспечивает ответственный исполнитель министерства, отчет об отправке сопроводительного письма направляется ответственным исполнителем в Отдел в течение одного рабочего дня для присоединения сотрудником Отдела его электронного образа к электронной карточке сопроводительного письма в СЭДД.».

2. Настоящий приказ подлежит официальному опубликованию.

Министр спорта Иркутской области
И.Ю. Резник

СЛУЖБА ПО ОХРАНЕ ПРИРОДЫ И ОЗЕРА БАЙКАЛ ИРКУТСКОЙ ОБЛАСТИ

П Р И К А З

22.02.2018 **№ 3-спр**

Иркутск

Об утверждении форм проверочных листов (списка контрольных вопросов) при проведении плановых проверок юридических лиц, индивидуальных предпринимателей

В соответствии с частью 11.3 статьи 9 Федерального закона от 26.12.2008 № 294-ФЗ «О защите прав юридических лиц и индивидуальных предпринимателей при осуществлении государственного контроля (надзора) и муниципального контроля» и пунктом 2 Общих требований к разработке и утверждению проверочных листов (списка контрольных вопросов), утвержденных Постановлением Правительства РФ от 13.02.2017 № 177, на основании Положения о службе по охране природы и озера Байкал Иркутской области, утвержденного постановлением Правительства Иркутской области от 17.05.2012 № 244-пп, статьей 21 Устава Иркутской области,

П Р И К А З Ы В А Ю:

1. Утвердить формы проверочных листов (списка контрольных вопросов), применяемые при осуществлении:

- регионального государственного экологического надзора, согласно приложению 1;
- государственного надзора за геологическим изучением, рациональным использованием и охраной недр, согласно приложению 2;
- государственного надзора в области обращения с отходами на объектах хозяйственной и (или) иной деятельности, подлежащих региональному государственному экологическому надзору, согласно приложению 3;
- государственного надзора в области охраны атмосферного воздуха на объектах хозяйственной и иной деятельности, подлежащих региональному государственному экологическому надзору, согласно приложению 4;
- регионального государственного надзора в области использования и охраны водных объектов, за исключением водных объектов, подлежащих федеральному государственному надзору, согласно приложению 5.

2. Настоящий приказ подлежит официальному опубликованию в общественно-политической газете «Областная».

3. Приказ вступает в силу со дня официального опубликования.

Временно замещающая должность руководителя службы
Л.Н. Петчеева

Приложение 1
к приказу службы по охране природы
и озера Байкал Иркутской области
от 22.02.2018 № 3 спр

**ФОРМА ПРОВЕРОЧНОГО ЛИСТА
(СПИСКА КОНТРОЛЬНЫХ ВОПРОСОВ),
ПРИМЕНЯЕМАЯ ПРИ ОСУЩЕСТВЛЕНИИ РЕГИОНАЛЬНОГО
ГОСУДАРСТВЕННОГО ЭКОЛОГИЧЕСКОГО НАДЗОРА**

Настоящий проверочный лист (список контрольных вопросов) (далее - проверочный лист) применяется в ходе плановых проверок, проводимых в отношении объектов, оказывающих негативное воздействие на окружающую среду, подлежащих региональному государственному экологическому надзору, при осуществлении регионального государственного экологического надзора.

Предмет плановой проверки ограничивается обязательными требованиями, изложенными в форме проверочного листа.

1. Наименование органа государственного контроля (надзора):
служба по охране природы и озера Байкал Иркутской области.

2. Проверочный лист утвержден приказом службы по охране природы и озера Байкал Иркутской области от «___» _____ 20__ года № ____ «Об утверждении проверочных листов (списка контрольных вопросов) при проведении плановой проверки юридического лица, индивидуального предпринимателя».

3. Наименование юридического лица, фамилия, имя, отчество (при наличии) индивидуального предпринимателя; ИНН, ОГРН (ОГРИП):

_____
_____

4. Место проведения плановой проверки с заполнением проверочного листа и (или) указание на используемые юридическим лицом, индивидуальным предпринимателем производственные объекты:

_____

5. Реквизиты распоряжения руководителя службы по охране природы и озера Байкал Иркутской области, его заместителя о проведении проверки: _____

6. Учетный номер проверки и дата присвоения учетного номера проверки в Едином реестре проверок:

_____

7. Должность, фамилия и инициалы должностного лица службы по охране природы и озера Байкал Иркутской области, проводящего плановую проверку и заполняющего проверочный лист:

_____
_____

8. Перечень вопросов, отражающих содержание обязательных требований, ответы на которые однозначно свидетельствуют о соблюдении или несоблюдении юридическим лицом, индивидуальным предпринимателем обязательных требований, составляющих предмет проверки:

N	Вопросы, отражающие содержание обязательных требований	Реквизиты нормативных правовых актов с указанием их структурных единиц, которыми установлены обязательные требования	Ответы на вопросы[1]
	Общие сведения		
	Разработана и утверждена ли программа производственного экологического контроля?	статья 67 Федерального закона от 10.01.2002 № 7-ФЗ «Об охране окружающей среды»	
	Соответствует ли программа производственного экологического контроля предъявляемым к ней требованиям?	пункты 3, 4 статьи 67 Федерального закона от 10.01.2002 № 7-ФЗ «Об охране окружающей среды»	
	Осуществляется ли производственный экологический контроль в соответствии с требованиями, установленными программой производственного экологического контроля?	пункт 2 статьи 67 Федерального закона от 10.01.2002 № 7-ФЗ «Об охране окружающей среды»	
	Проводится ли в соответствии с установленными требованиями документирование и хранение полученной в результате проведения производственного экологического контроля информации?	пункт 2 статьи 67 Федерального закона от 10.01.2002 № 7-ФЗ «Об охране окружающей среды»	
	Предоставляется ли отчет об организации и результатах осуществления производственного экологического контроля?	пункт 7 статьи 67 Федерального закона от 10.01.2002 № 7-ФЗ «Об охране окружающей среды»	
	Назначены ли лица, ответственные за принятие решений при осуществлении хозяйственной и иной деятельности, которая оказывает или может оказать негативное воздействие на окружающую среду?	статья 73 Федерального закона от 10.01.2002 № 7-ФЗ «Об охране окружающей среды»	
	Назначены ли лица, ответственные за проведение производственного контроля за охраной атмосферного воздуха, и (или) организованы экологические службы?	статья 25 Федерального закона от 04.05.1999 № 96-ФЗ «Об охране атмосферного воздуха»	
	Подготовка в области охраны окружающей среды и экологической безопасности		
	Имеют ли подготовку в области охраны окружающей среды и экологической безопасности: - руководители организаций; - специалисты, ответственные за принятие решений при осуществлении хозяйственной и иной деятельности, которая оказывает или может оказать негативное воздействие на окружающую среду?	пункт 1 статьи 73 Федерального закона от 10.01.2002 № 7-ФЗ «Об охране окружающей среды»; статья 60 Федерального закона от 29.12.2012 № 273-ФЗ «Об образовании в Российской Федерации»	
	Государственный учет объектов, оказывающих негативное воздействие на окружающую среду		
	Обеспечена ли юридическим лицом, индивидуальным предпринимателем постановка объектов, оказывающих негативное воздействие на окружающую среду, I, II, III и IV категорий на государственный учет?	пункт 1 статьи 4.2, пункт 1 статьи 69.2 Федерального закона от 10.01.2002 № 7-ФЗ «Об охране окружающей среды»	
	Подало ли юридическое лицо, индивидуальный предприниматель заявку о постановке на государственный учет объектов, оказывающих негативное воздействие на окружающую среду, не позднее чем в течение шести месяцев со дня начала эксплуатации указанных объектов?	пункт 2 статьи 69.2 Федерального закона от 10.01.2002 № 7-ФЗ «Об охране окружающей среды»	
	Обеспечено ли юридическим лицом, и индивидуальным предпринимателем предоставление полной и достоверной информации, содержащейся в заявлении о постановке на государственный учет объектов, оказывающих негативное воздействие на окружающую среду?	пункт 1 статьи 69 Федерального закона от 10.01.2002 № 7-ФЗ «Об охране окружающей среды»	
	Представлена ли юридическим лицом, индивидуальным предпринимателем с целью актуализации сведений об объектах, оказывающих негативное воздействие на окружающую среду, следующая информация (далее - информация об изменениях): - о замене юридического лица или индивидуального предпринимателя, осуществляющего хозяйственную и (или) иную деятельность на объекте, оказывающем негативное воздействие на окружающую среду; - о реорганизации юридического лица в форме преобразования; - об изменении наименования юридического лица; - об изменении адреса (места нахождения) юридического лица; - об изменении фамилии, имени, отчества (при наличии) индивидуального предпринимателя; - об изменении места жительства индивидуального предпринимателя; - об изменении реквизитов документа, удостоверяющего личность индивидуального предпринимателя; - об изменении места нахождения объекта, оказывающего негативное воздействие на окружающую среду'?	пункт 6 статьи 69.2 Федерального закона от 10.01.2002 № 7-ФЗ «Об охране окружающей среды»	
	Представлена ли юридическим лицом, индивидуальным предпринимателем информация об изменениях в срок не позднее чем через тридцать дней со дня государственной регистрации таких изменений?	пункт 7 статьи 69.2 Федерального закона от 10.01.2002 № 7-ФЗ «Об охране окружающей среды»	
	Представлена ли юридическим лицом, индивидуальным предпринимателем с целью актуализации сведений об объектах, оказывающих негативное воздействие на окружающую среду, следующая информация: - об изменении характеристик технологических процессов основных производств, источников загрязнения окружающей среды; - об изменении характеристик технических средств по обезвреживанию выбросов, сбросов загрязняющих веществ, технологий использования, обезвреживания и размещения отходов производства и потребления?	пункт 6 статьи 69.2 Федерального закона от 10.01.2002 № 7-ФЗ «Об охране окружающей среды»	
	Представлены ли юридическим лицом, индивидуальным предпринимателем сведения о прекращении деятельности на объекте, оказывающем негативное воздействие на окружающую среду, с целью снятия с государственного учета такого объекта?	пункт 11 статьи 69.2 Федерального закона от 10.01.2002 № 7-ФЗ «Об охране окружающей среды»	
	Внесение платы за негативное воздействие на окружающую среду		
	Внесена ли плата за негативное воздействие на окружающую среду (далее - плата) юридическими лицами и индивидуальными предпринимателями, обязанными вносить плату (далее - лица, обязанные вносить плату)?	пункты 2, 3 статьи 16.4 Федерального закона от 10.01.2002 № 7-ФЗ «Об охране окружающей среды»	
	Внесена ли плата не позднее 1 марта года, следующего за отчетным периодом (календарным годом)?	пункты 2, 3 статьи 16.4 Федерального закона от 10.01.2002 № 7-ФЗ «Об охране окружающей среды»	
	Представлена ли в Управление Росприроднадзора по Иркутской области декларация о плате за негативное воздействие на окружающую среду лицами, обязанными вносить плату?	пункты 2, 5 статьи 16.4 Федерального закона от 10.01.2002 № 7-ФЗ «Об охране окружающей среды»	
	Представлена ли декларация о плате за негативное воздействие на окружающую среду не позднее 10 марта года, следующего за отчетным периодом (календарным годом)?	пункты 2, 5 статьи 16.4 Федерального закона от 10.01.2002 № 7-ФЗ «Об охране окружающей среды»	
	Проведение государственной экологической экспертизы		
	Получено ли положительное заключение государственной экологической экспертизы в отношении проектной документации объектов, строительство, реконструкцию которых предполагается на Байкальской природной территории, а также проектная документация особо опасных, технически сложных и уникальных объектов, строительство, реконструкцию которых предполагается осуществлять на землях особо охраняемых природных территориях регионального и местного значения, в случаях, если строительство, реконструкция таких объектов на землях особо охраняемых природных территорий допускается законодательством Российской Федерации и законодательством Иркутской области?	подпункт 7.1 статьи 11 Федерального закона от 23.11.1995 № 174-ФЗ «Об экологической экспертизе»	
	Получено ли положительное заключение государственной экологической экспертизы в отношении проектной документации объектов, используемых для размещения и (или) обезвреживания отходов I - V классов опасности, в том числе проектная документация на строительство, реконструкцию объектов, используемых для обезвреживания и (или) размещения отходов I - V классов опасности, а также проекты вывода из эксплуатации указанных объектов, проекты рекультивации земель, нарушенных при размещении отходов I - V классов опасности, и земель, используемых, но не предназначенных для размещения отходов I - V классов опасности?	подпункт 7.2 статьи 11 Федерального закона от 23.11.1995 № 174-ФЗ «Об экологической экспертизе»	
	Имеется ли положительное заключение на объект государственной экологической экспертизы, указанный в статье 11 Федерального закона от 23.11.1995 № 174-ФЗ «Об экологической экспертизе» и ранее получивший положительное заключение государственной экологической экспертизы, в случае: - доработки такого объекта по замечаниям проведенной ранее государственной экологической экспертизы; - реализации такого объекта с отступлениями от документации, получившей положительное заключение государственной экологической экспертизы, и (или) в случае внесения изменений в указанную документацию; - истечения срока действия положительного заключения государственной экологической экспертизы; - внесения изменений в документацию, получившую положительное заключение государственной экологической экспертизы?	подпункт 8 статьи 11 Федерального закона от 23.11.1995 № 174-ФЗ «Об экологической экспертизе»	
	Получено ли положительное заключение государственной экологической экспертизы регионального уровня в отношении проектов нормативно-технических и инструктивно-методических документов в области охраны окружающей среды, утверждаемых уполномоченным органом государственной власти Иркутской области?	подпункт 1 статьи 12 Федерального закона от 23.11.1995 № 174-ФЗ «Об экологической экспертизе»	
	Получено ли положительное заключение государственной экологической экспертизы регионального уровня в отношении проектов целевых программ субъектов Российской Федерации, предусматривающих строительство и эксплуатацию объектов хозяйственной деятельности, оказывающих воздействие на окружающую среду, в части размещения таких объектов с учетом режима охраны природных объектов?	подпункт 2 статьи 12 Федерального закона от 23.11.1995 № 174-ФЗ «Об экологической экспертизе»	
	Получено ли положительное заключение государственной экологической экспертизы регионального уровня в отношении материалов комплексного экологического обследования участков территорий, обосновывающие придание этим территориям правового статуса особо охраняемых природных территорий регионального значения?	подпункт 4 статьи 12 Федерального закона от 23.11.1995 № 174-ФЗ «Об экологической экспертизе»; Закон Иркутской области от 19.06.2008 № 27-оз «Об особо охраняемых природных территориях и иных особо охраняемых территориях в Иркутской области»	
	Получено ли положительное заключение государственной экологической экспертизы регионального уровня в отношении проектной документации объектов, строительство, реконструкцию которых предполагается осуществлять на землях особо охраняемых природных территорий регионального и местного значения, за исключением проектной документации объектов, указанных в подпункте 7.1 статьи 11 Федерального закона от 23.11.1995 № 174-ФЗ «Об экологической экспертизе», в соответствии с законодательством Российской Федерации и законодательством Иркутской области?	пункт 4.1 статьи 12 Федерального закона от 23.11.1995 № 174-ФЗ «Об экологической экспертизе»; Закон Иркутской области от 19.06.2008 № 27-оз «Об особо охраняемых природных территориях и иных особо охраняемых территориях в Иркутской области»	

	Получено ли положительное заключение государственной экологической экспертизы регионального уровня в отношении объекта государственной экологической экспертизы, указанного в статье 12 Федерального закона от 23.11.1995 № 174-ФЗ «Об экологической экспертизе» и ранее получившего положительное заключение государственной экологической экспертизы, в случае: - доработки такого объекта по замечаниям проведенной ранее государственной экологической экспертизы; - реализации такого объекта с отступлениями от документации, получившей положительное заключение государственной экологической экспертизы, и (или) в случае внесения изменений в указанную документацию; - истечения срока действия положительного заключения государственной экологической экспертизы; - внесения изменений в документацию, на которую имеется положительное заключение государственной экологической экспертизы?	подпункт 5 статьи 12 Федерального закона от 23.11.1995 № 174-ФЗ «Об экологической экспертизе»	
	Осуществляется ли хозяйственная и иная деятельность в соответствии с документацией, получившей положительное заключение государственной экологической экспертизы в случае реализации объекта государственной экологической экспертизы?	абзац 5 статьи 27 Федерального закона от 23.11.1995 № 174-ФЗ «Об экологической экспертизе»	
	Осуществление отдельных видов хозяйственной и иной деятельности		
	Соблюдается ли юридическим лицом (индивидуальным предпринимателем) запрет на строительство и реконструкцию зданий, строений, сооружений и иных объектов до утверждения проектов и до установления границ земельных участков на местности, а также изменение утвержденных проектов в ущерб требованиям в области охраны окружающей среды?	пункт 2 статьи 37 Федерального закона от 10.01.2002 № 7-ФЗ «Об охране окружающей среды»	
	Выполнены ли в полном объеме предусмотренные проектной документацией мероприятия по охране окружающей среды при вводе в эксплуатацию зданий, строений, сооружений и иных объектов?	пункт 1 статьи 38 Федерального закона от 10.01.2002 № 7-ФЗ «Об охране окружающей среды»; постановление Правительства Российской Федерации от 16.02.2008 № 87 «О составе разделов проектной документации и требованиях к их содержанию»	
	Соблюдается ли запрет на ввод в эксплуатацию зданий, строений, сооружений и иных объектов, не оснащенных техническими средствами и технологиями обезвреживания выбросов и сбросов загрязняющих веществ, обеспечивающими выполнение установленных требований в области охраны окружающей среды?	пункт 2 статьи 38 Федерального закона от 10.01.2002 № 7-ФЗ «Об охране окружающей среды»	
	Соблюдается ли запрет на ввод в эксплуатацию объектов: - не оснащенных средствами контроля за загрязнением окружающей среды; - без завершения предусмотренных проектами работ по: охране окружающей среды; восстановлению природной среды; рекультивации земель; благоустройству территорий?	пункт 2 статьи 38 Федерального закона от 10.01.2002 № 7-ФЗ «Об охране окружающей среды»; пункт 25 Положения о составе разделов проектной документации и требованиях к их содержанию, утвержденного постановлением Правительства Российской Федерации от 16.02.2008 № 87	
	Проводится ли разработка и реализация мероприятий по восстановлению природной среды в целях обеспечения благоприятной окружающей среды при выводе из эксплуатации зданий, строений, сооружений и иных объектов?	пункт 4 статьи 39 Федерального закона от 10.01.2002 № 7-ФЗ «Об охране окружающей среды»	
	Предусмотрены ли на объектах сельскохозяйственного назначения очистные сооружения, исключающие загрязнение: - почв; - поверхностных вод; - подземных вод; - водосборных площадей; - атмосферного воздуха?	пункт 3 статьи 42 Федерального закона от 10.01.2002 № 7-ФЗ «Об охране окружающей среды»	
	Возмещение вреда, причиненного окружающей среде		
	Возмещен ли в полном объеме юридическим лицом или индивидуальным предпринимателем вред окружающей среде, причиненный ими в результате ее загрязнения, истощения, порчи, уничтожения, нерационального использования природных ресурсов, деградации и разрушения естественных экологических систем, природных комплексов и природных ландшафтов и иного нарушения законодательства в области охраны окружающей среды?	пункт 1 статьи 77 Федерального закона от 10.01.2002 № 7-ФЗ «Об охране окружающей среды»	
	Охрана и использование особо охраняемых природных территорий регионального значения и их охранных зон		
	Имеется ли разрешение на строительство и реконструкцию объекта капитального строительства на особо охраняемых природных территориях регионального значения?	пункт 6 части 5 статьи 51 Градостроительного кодекса Российской Федерации	
	Имеется ли разрешение на ввод в эксплуатацию объекта капитального строительства или реконструкцию капитального объекта на особо охраняемых природных территориях регионального значения?	часть 2 статьи 55 Градостроительного кодекса Российской Федерации	
	Имеется ли положительное заключение государственной экологической экспертизы на проектную документацию объектов, строительство, реконструкция которых осуществлена на землях особо охраняемых природных территориях регионального значения, за исключением проектной документации особо опасных, технически сложных и уникальных объектов, объектов обороны и безопасности?	пункт 4.1 статьи 12 Федерального закона от 23.11.1995 № 174-ФЗ «Об экологической экспертизе»	
	Соблюдается ли юридическим лицом, индивидуальным предпринимателем запрет на осуществление на территориях памятников природы и в границах их охранных зон всякой деятельности, влекущей за собой нарушение сохранности памятников природы?	пункт 1 статьи 27 Федерального закона от 14.03.1995 № 33-ФЗ «Об особо охраняемых природных территориях»	
	Выполняются ли юридическим лицом, индивидуальным предпринимателем, являющимся собственником (владельцем, пользователем) земельных участков, на которых находятся памятники природы, обязательства по обеспечению режима особой охраны памятников природы?	пункт 2 статьи 27 Федерального закона от 14.03.1995 № 33-ФЗ «Об особо охраняемых природных территориях»	
	Имеются ли факты нарушения запретов, ограничений, режимов на особо охраняемых природных территориях регионального значения и их охранных зонах, установленных положениями об особо охраняемых природных территориях, охраняемых зонах при осуществлении хозяйственной и иной деятельности в границах особо охраняемых природных территорий регионального значения и их охраняемых зонах?	статьи 21, 24, 27 Федерального закона от 14.03.1995 № 33-ФЗ «Об особо охраняемых природных территориях»; пункт 2 статьи 59 Федерального закона от 10.01.2002 № 7-ФЗ «Об охране окружающей среды»; пункты 29-30 Правил создания охранных зон отдельных категорий особо охраняемых природных территорий, установления их границ, определения режима охраны и использования земельных участков и водных объектов в границах таких зон, утвержденных постановлением Правительства Российской Федерации от 19.02.2015 № 138; Закон Иркутской области от 19.06.2008 № 27-оз «Об особо охраняемых природных территориях и иных особо охраняемых территориях в Иркутской области»	

Приложение 2
к приказу службы по охране природы
и озера Байкал Иркутской области
от 22.02.2018 № 3 спр

ФОРМА ПРОВЕРОЧНОГО ЛИСТА
(СПИСКА КОНТРОЛЬНЫХ ВОПРОСОВ), ПРИМЕНЯЕМАЯ ПРИ ОСУЩЕСТВЛЕНИИ ГОСУДАРСТВЕННОГО НАДЗОРА ЗА ГЕОЛОГИЧЕСКИМ ИЗУЧЕНИЕМ, РАЦИОНАЛЬНЫМ ИСПОЛЬЗОВАНИЕМ И ОХРАНОЙ НЕДР

Настоящий проверочный лист (список контрольных вопросов) (далее - проверочный лист) применяется в ходе проведения плановых проверок, при осуществлении государственного надзора за геологическим изучением, рациональным использованием и охраной недр.

Предмет плановой проверки ограничивается обязательными требованиями, изложенными в форме проверочного листа.

1. Наименование органа государственного контроля (надзора):
служба по охране природы и озера Байкал Иркутской области.

2. Проверочный лист утвержден приказом службы по охране природы и озера Байкал Иркутской области от «___» _____ 20__ года № ____
«Об утверждении проверочных листов (списка контрольных вопросов) при проведении плановой проверки юридического лица, индивидуального предпринимателя».

3. Наименование юридического лица, фамилия, имя, отчество (при наличии) индивидуального предпринимателя
_____
_____

4. Место проведения плановой проверки с заполнением проверочного листа и (или) указание на используемые юридическим лицом, индивидуальным предпринимателем производственные объекты
_____

5. Реквизиты распоряжения руководителя службы по охране природы и озера Байкал Иркутской области, его заместителя о проведении проверки _____

6. Учетный номер проверки и дата присвоения учетного номера проверки в едином реестре проверок _____
_____

7. Должность, фамилия и инициалы должностного лица службы по охране природы и озера Байкал Иркутской области, проводящего плановую проверку и заполняющего проверочный лист
_____
_____

8. Перечень вопросов, отражающих содержание обязательных требований, ответы на которые однозначно свидетельствуют о соблюдении или несоблюдении юридическим лицом, индивидуальным предпринимателем обязательных требований, составляющих предмет проверки:

	Вопросы, отражающие содержание обязательных требований	Реквизиты нормативных правовых актов с указанием их структурных единиц, которым и установлены обязательные требования	Ответы на вопросы[2]
	Осуществляется ли пользование недрами при наличии лицензии на право пользования недрами?	статья 11 Закона Российской Федерации от 21.02.1992 № 2395-1 «О недрах»	
	Передавалась ли лицензия на пользование участком недр третьим лицам, в том числе в пользование?	абзац 15 статьи 17.1 Закона Российской Федерации от 21.02.1992 № 2395-1 «О недрах»	
	Осуществлялась ли переуступка права пользования недрами?	статья 17.1 Закона Российской Федерации от 21.02.1992 № 2395-1 «О недрах»	
	Получены ли пользователем недр, осуществляющим добычу полезных ископаемых, горноотводный акт и графические приложения, удостоверяющие уточненные границы горного отвода?	статья 7 Закона Российской Федерации от 21.02.1992 № 2395-1 «О недрах»; пункты 2, 8 Правил подготовки и оформления документов, удостоверяющих уточненные границы горного отвода, утвержденных Постановлением Правительства Российской Федерации от 29.07.2015 № 770	
	Приобщены ли горноотводный акт и графические приложения, удостоверяющие уточненные границы горного отвода, в качестве неотъемлемой части лицензии?	часть 3 статьи 7 Закона Российской Федерации от 21.02.1992 № 2395-1 «О недрах»	
	В случае если проверяемым юридическим лицом, индивидуальным предпринимателем осуществляется деятельность, связанная с пользованием недрами в границах горного отвода, предоставленного другому лицу, имеется ли согласие пользователя недр, которому предоставлен такой горный отвод?	часть 4 статьи 7 Закона Российской Федерации от 21.02.1992 № 2395-1 «О недрах»	
	Есть ли у лица разрешение (лицензия) на осуществление соответствующих видов деятельности, связанных с пользованием недрами?	часть 5 статьи 9 Закона Российской Федерации от 21.02.1992 № 2395-1 «О недрах»	
	Соблюдено ли требование о недопущении прироста запасов полезных ископаемых при удостоверении уточненных границ горного отвода, выходящих за границы участка недр, установленные при выдаче лицензии на использование недрами?	пункт 11 Правил подготовки и оформления документов, удостоверяющих уточненные границы горного отвода, утвержденных Постановлением Правительства Российской Федерации от 29.07.2015 № 770; Положение об установлении и изменении границ участков недр, предоставленных в пользование, утвержденное Постановлением Правительства Российской Федерации от 03.05.2012 № 429	
	Переоформлены ли горноотводный акт и графические приложения при внесении изменений в уточненные границы горного отвода?	пункты 2, 17 Правил подготовки и оформления документов, удостоверяющих уточненные границы горного отвода, утвержденных постановлением Правительства Российской Федерации от 29.07.2015 № 770	
	Имеется ли в наличии согласованный в установленном порядке и утвержденный технический проект на выполнение работ, связанных с пользованием недрами?	статьи 23.2, 36.1 Закона Российской Федерации от 21.02.1992 № 2395-1 «О недрах»	
	Осуществляется ли пользователем недр в границах предоставленных ему горных отводов и (или) геологических отводов добыча общераспространенных полезных ископаемых для собственных производственных и технологических нужд на основании утвержденного технического проекта в установленном порядке?	часть 1 статьи 19.1 Закона Российской Федерации от 21.02.1992 № 2395-1 «О недрах»	
	Обеспечено ли пользователем недр выполнение условий, установленных лицензией на пользование недрами?	статья 12, пункт 10 части 2 статьи 22 Закона Российской Федерации от 21.02.1992 № 2395-1 «О недрах»	
	Соблюдаются ли условия пользования недрами, содержащиеся в лицензии на право пользования недрами?	пункты 2 и 7 части 2 статьи 22 Закона Российской Федерации от 21.02.1992 № 2395-1 «О недрах»	
	Обеспечено ли пользователем недр выполнение условий, установленных соглашением о разделе продукции?	пункт 10 части 2 статьи 22 Закона Российской Федерации от 21.02.1992 № 2395-1 «О недрах»	
	Проводятся ли работы по геологическому изучению недр, включая поиски и оценку месторождений полезных ископаемых, разведке месторождений полезных ископаемых, осуществляемые за счет государственных средств и средств пользователей недр, в соответствии с утвержденной проектной документацией?	часть 4 статьи 36.1 Закона Российской Федерации от 21.02.1992 № 2395-1 «О недрах»	
	Обеспечено ли ведение геологической и маркшейдерской и иной документации в процессе всех видов пользования недрами?	пункт 3 части 1 статьи 22 Закона Российской Федерации от 21.02.1992 № 2395-1 «О недрах»; Правила охраны недр, утвержденные постановлением Госгортехнадзора Российской Федерации от 06.06.2003 №71	
	Обеспечена ли пользователем недр полнота геологического изучения, рационального комплексного использования и охраны недр?	пункт 2 части 1 статьи 23 Закона Российской Федерации от 21.02.1992 № 2395-1 «О недрах»	
	Проводится ли пользователем недр опережающее геологическое изучение недр, обеспечивающее достоверную оценку запасов полезных ископаемых или свойств участка недр, предоставленного в пользование в целях, не связанных с добычей полезных ископаемых?	пункт 3 части 1 статьи 23 Закона Российской Федерации от 21.02.1992 № 2395-1 «О недрах»	
	Обеспечивается ли пользователем недр проведение государственного учета запасов полезных ископаемых?	пункт 4 части 1 статьи 23, статья 28 Закона Российской Федерации от 21.02.1992 № 2395-1 «О недрах»	
	Проводится ли достоверный учет извлекаемых и оставляемых в недрах запасов полезных ископаемых?	часть 6 статьи 23 Закона Российской Федерации от 21.02.1992 № 2395-1 «О недрах»	

	Обеспечивается ли пользователем недр проведение государственного учета участков недр, используемых в целях, не связанных с добычей полезных ископаемых?	пункт 4 части 1 статьи 23, статья 28 Закона Российской Федерации от 21.02.1992 № 2395-1 «О недрах»	
	Обеспечено ли пользователем недр проведение государственной экспертизы запасов полезных ископаемых?	пункт 4 части 1 статьи 23, статья 29 Закона Российской Федерации от 21.02.1992 № 2395-1 «О недрах»	
	Согласованы ли технический проект и иная проектная документация на выполнение работ, связанных с пользованием участками недр, с министерством природных ресурсов и экологии Иркутской области до утверждения пользователем недр?	часть 2 пункта 5 Положения о подготовке, согласовании и утверждении технических проектов разработки месторождений полезных ископаемых и иной проектной документации на выполнение работ, связанных с пользованием участками недр, по видам полезных ископаемых и видам пользования недрами, утвержденного постановлением Правительства Российской Федерации от 03.03.2010 № 118	
	Обеспечено ли пользователем недр соблюдение требований технических проектов, планов или схем развития горных работ?	пункт 2 части 2 статьи 22 Закона Российской Федерации от 21.02.1992 № 2395-1 «О недрах»	
	Обеспечено ли пользователем недр недопущение сверхнормативных потерь, разубоживания и выборочной отработки полезных ископаемых?	пункт 2 части 2 статьи 22 Закона Российской Федерации от 21.02.1992 № 2395-1 «О недрах»	
	Утверждались ли недропользователем нормативы потерь общераспространенных полезных ископаемых, превышающие по величине нормативы, утвержденные в составе проектной документации, после их согласования с министерством природных ресурсов и экологии Иркутской области?	абзац четвертый пункта 3 Правил утверждения нормативов потерь полезных ископаемых при добыче, технологически связанных с принятой схемой и технологией разработки месторождения, утвержденных постановлением Правительства Российской Федерации от 29.12.2001 № 921	
	Обеспечена ли пользователем недр сохранность геологической и иной документации, специальной корреспонденции, а также грузов, содержащих носители сведений, отнесенных к государственной тайне?	пункт 11 части 2 статьи 22 Закона Российской Федерации от 21.02.1992 № 2395-1 «О недрах»	
	Обеспечена ли пользователем недр сохранность разведочных горных выработок и буровых скважин, которые могут быть использованы при разработке месторождений и (или) в иных хозяйственных целях?	пункт 9 части 2 статьи 22 Закона Российской Федерации от 21.02.1992 № 2395-1 «О недрах»	
	Обеспечено ли пользователем недр своевременное и правильное внесение платежей за пользование недрами?	пункт 10 части 2 статьи 22 Закона Российской Федерации от 21.02.1992 № 2395-1 «О недрах»	
	Выполнены ли пользователями недр или привлекаемыми ими для пользования недрами другими юридическими и физическими лицами требования о наличии специальной квалификации и опыта, подтвержденных государственной лицензией (свидетельством, дипломом) на проведение соответствующего вида деятельности?	часть 3 статьи 22 Закона Российской Федерации от 21.02.1992 № 2395-1 «О недрах»	
	Обеспечено ли пользователем недр извлечение из недр запасов основных и совместно с ними залегающих полезных ископаемых и попутных компонентов?	пункт 5 части 1 статьи 23 Закона Российской Федерации от 21.02.1992 № 2395-1 «О недрах»	
	Проводится ли пользователем недр достоверный учет извлекаемых и оставляемых в недрах запасов основных и совместно с ними залегающих полезных ископаемых и попутных компонентов при разработке месторождений полезных ископаемых?	пункт 6 части 1 статьи 23 Закона Российской Федерации от 21.02.1992 № 2395-1 «О недрах»	
	Осуществляется ли размещение в местах залегания полезных ископаемых подземных сооружений на основании разрешения федерального органа управления государственным фондом недр или его территориального органа?	часть 2 статьи 25 Закона Российской Федерации от 21.02.1992 № 2395-1 «О недрах»	
	Обеспечены ли пользователями недр, осуществляющими первичную переработку получаемого ими из недр минерального сырья: - соблюдение технологических схем переработки минерального сырья, обеспечивающих рациональное, комплексное извлечение содержащихся в нем полезных компонентов; - учет и контроль распределения полезных компонентов на различных стадиях переработки и степени их извлечения из минерального сырья?	пункт 1 статьи 23.3 Закона Российской Федерации от 21.02.1992 № 2395-1 «О недрах»	
	Обеспечены ли пользователями недр, осуществляющими первичную переработку получаемого ими из недр минерального сырья: - использование продуктов и отходов переработки (шламов, пылей, сточных вод и других); - складирование, учет и сохранение временно не используемых продуктов и отходов производства, содержащих полезные компоненты?	пункт 3 статьи 23.3 Закона Российской Федерации от 21.02.1992 № 2395-1 «О недрах»	
	Приостановлены ли пользователем недр работы на соответствующем участке в случае обнаружения при пользовании недрами редких геологических и минералогических образований, метеоритов, палеонтологических, археологических и других объектов, представляющих интерес для науки или культуры?	часть 2 статьи 33 Закона Российской Федерации от 21.02.1992 № 2395-1 «О недрах»	
	Сообщил ли пользователь недр органам, предоставившим лицензию, об обнаружении при пользовании недрами объектов, представляющих интерес для науки или культуры?	часть 2 статьи 33 Закона Российской Федерации от 21.02.1992 № 2395-1 «О недрах»	
	Произведена ли пользователем недр ликвидация в установленном порядке горных выработок и буровых скважин, не подлежащих использованию?	пункт 9 части 2 статьи 22 Закона Российской Федерации от 21.02.1992 № 2395-1 «О недрах»	
	Обеспечено ли пользователем недр приведение участков земли и других природных объектов, нарушенных при пользовании недрами, в состояние, пригодное для их дальнейшего использования?	пункт 8 части 2 статьи 22 Закона Российской Федерации от 21.02.1992 № 2395-1 «О недрах»	
	Обеспечена ли пользователем недр охрана месторождений полезных ископаемых от затопления, обводнения, пожаров и других факторов, снижающих качество полезных ископаемых и промышленную ценность месторождений или осложняющих их разработку?	пункт 7 части 1 статьи 23 Закона Российской Федерации от 21.02.1992 № 2395-1 «О недрах»	
	Обеспечено ли пользователем недр предотвращение загрязнения недр при проведении работ, связанных с пользованием недрами при: - подземном хранении нефти, газа или иных веществ и материалов; - захоронении отходов I-V классов опасности; - сбросе сточных вод; - размещении в пластах горных пород попутных вод и вод, использованных пользователями недр для собственных производственных и технологических нужд?	пункт 8 части 1 статьи 23 Закона Российской Федерации от 21.02.1992 № 2395-1 «О недрах»	
	Соблюдает ли пользователь недр запрет на добычу полезных ископаемых за границами участка недр, предоставленного в пользование в соответствии с лицензией на пользование недрами?	часть 4 статьи 7 Закона Российской Федерации от 21.02.1992 № 2395-1 «О недрах»	
	Обеспечено ли пользователем недр исключение негативного воздействия на окружающую среду при размещении в пластах горных пород попутных вод и вод, использованных пользователями недр для собственных производственных и технологических нужд?	пункт 12 части 2 статьи 22 Закона Российской Федерации от 21.02.1992 № 2395-1 «О недрах»	
	Проведены ли недропользователем мероприятия для устранения причин, вызвавших приостановление либо ограничение права пользования участком недр, указанные в приказе министерства природных ресурсов и экологии Иркутской области о приостановлении или ограничении права пользования недрами?	статья 21 Закона Российской Федерации от 21.02.1992 № 2395-1 «О недрах»	

	Соблюдает ли лицо запрет на самовольное пользование недрами?	пункт 1 части 1 статьи 23 Закона Российской Федерации от 21.02.1992 № 2395-1 «О недрах»	
	Возмещен ли лицом вред, причиненный недрам вследствие нарушения законодательства Российской Федерации о недрах?	статья 51 Закона Российской Федерации от 21.02.1992 № 2395-1 «О недрах»	
	Представлены ли в установленный срок за последний отчетный период следующие сведения: - о состоянии и изменении запасов твердых полезных ископаемых – форма №5-гр (годовая); - об извлечении полезных ископаемых при добыче – форма № 70-тп (годовая); - о выполнении условий пользования недрами при добыче твердых полезных ископаемых – форма №2-лс (годовая); - о выполнении условий пользования недрами при добыче питьевых и технических подземных вод – форма №4-лс (годовая)?	постановление Госкомстата России от 13.11.2000 № 110 «Об утверждении статистического инструментария для организации МПР России статистического наблюдения за запасами полезных ископаемых, геологоразведочными работами и их финансированием, использованием воды и начисленными платежами за загрязнение окружающей среды»; постановление Госкомстата РФ от 18.06.1999 № 44 «Об утверждении годовых форм федерального государственного статистического наблюдения за запасами полезных ископаемых и их рациональным использованием»; постановление Росстата от 04.06.2007 № 43 «Об утверждении статистического инструментария для организации МПР России статистического наблюдения за выполнением условий пользования недрами при добыче углеводородного сырья и твердых полезных ископаемых»; приказ Росстата от 07.07.2011 № 308 «Об утверждении статистического инструментария для организации Минприроды России федерального статистического наблюдения за выполнением условий пользования недрами при добыче питьевых и технических подземных вод»	
	Осуществляются ли в установленном порядке представление государственной отчетности пользователями недр, осуществляющими разведку месторождений и добычу полезных ископаемых, в федеральный фонд геологической информации и его территориальные органы?	приказ Министерства природных ресурсов Российской Федерации от 17.08.2016 №434 «Об утверждении Порядка представления государственной отчетности пользователями недр, осуществляющими разведку месторождений и добычу полезных ископаемых, в федеральный фонд геологической информации и его территориальные фонды, а также в фонды геологической информации субъектов Российской Федерации, если пользование недрами осуществляется на участках недр местного значения»	
	Используются ли подземные воды для целей, не связанных с питьевым и хозяйственно-бытовым водоснабжением, в случаях, установленных статьей 43 Водного кодекса Российской Федерации?	часть 4 статьи 43 Водного кодекса Российской Федерации от 03.06.2006 № 74-ФЗ	
	Приняты ли меры по охране подземных водных объектов в случае, если при использовании недр вскрыты водоносные горизонты?	часть 4 статьи 59 Водного кодекса Российской Федерации от 03.06.2006 № 74-ФЗ	
	Предусмотрены ли при проектировании, строительстве, реконструкции, вводе в эксплуатацию, эксплуатации водозаборных сооружений, связанных с использованием подземных водных объектов, меры по предотвращению негативного воздействия таких сооружений на поверхностные водные объекты и другие объекты окружающей среды?	часть 5 статьи 59 Водного кодекса Российской Федерации от 03.06.2006 № 74-ФЗ	
	Осуществляется ли пользователем недр в границах предоставленных ему горных отводов и (или) геологических отводов добыча подземных вод на основании утвержденного технического проекта для собственных производственных и технологических нужд в установленном порядке?	часть 2 статьи 19.1 Закона Российской Федерации от 21.02.1992 № 2395-1 «О недрах»	
	Осуществлена ли пользователем недр регистрация в территориальном фонде геологической информации заполненной учетной карточки буровой скважины на воду?	Пункт 5 Положения о порядке осуществления добычи подземных вод для собственных производственных и технологических нужд пользователями недр, осуществляющими разведку и добычу полезных ископаемых или по совмещенной лицензии геологическое изучение, разведку и добычу полезных ископаемых, в границах предоставленных им горных отводов и (или) геологических отводов на основании утвержденного технического проекта, утвержденного приказом Министерства природных ресурсов Российской Федерации от 25.06.2009 №168	
	Определены ли объемы добычи (извлечения) подземных вод из подземных водных объектов в соответствии с утвержденной проектной документацией и (или) техническим проектом разработки месторождений полезных ископаемых?	подпункт «д» пункта 2 Правил охраны подземных водных объектов, утвержденных постановлением Правительства Российской Федерации от 11.02.2016 № 94	
	Определены ли объемы размещаемых попутных (пластовых) вод, отходов производства и потребления I - V классов опасности в глубокие горизонты (коллекторы) в соответствии с проектной документацией?	подпункт «е» пункта 2 Правил охраны подземных водных объектов, утвержденных постановлением Правительства Российской Федерации от 11.02.2016 № 94	
	Определены ли объемы сточных вод, размещаемых в подземных водных объектах, которые не используются и не могут быть использованы для целей питьевого и хозяйственно-бытового водоснабжения в соответствии с проектной документацией?	подпункт «ж» пункта 2 Правил охраны подземных водных объектов, утвержденных постановлением Правительства Российской Федерации от 11.02.2016 № 94	
	Предотвращается ли поступление загрязняющих веществ с поверхности земли, из отстойников и прудов-накопителей, подземных сооружений (канализационных коллекторов и трубопроводов) в подземные воды путем устройства защитных инженерных сооружений и непроницаемых экранов с учетом опасных инженерно-геологических и иных процессов?	подпункт «б» пункта 5 Правил охраны подземных водных объектов, утвержденных постановлением Правительства Российской Федерации от 11.02.2016 № 94	
	Оборудованы ли на объектах, являющихся потенциальными источниками загрязнения подземных вод, наблюдательные скважины?	подпункт «в» пункта 5 Правил охраны подземных водных объектов, утвержденных постановлением Правительства Российской Федерации от 11.02.2016 № 94	
	Проводится ли наблюдение за химическим, микробиологическим состоянием подземных вод путем анализа проб воды в эксплуатационных водозаборных и наблюдательных скважинах?	подпункт «г» пункта 5 Правил охраны подземных водных объектов, утвержденных постановлением Правительства Российской Федерации от 11.02.2016 № 94	
	Проводится ли наблюдение за уровенным режимом подземных вод путем измерений уровней подземных вод в эксплуатационных водозаборных и наблюдательных скважинах?	подпункт «г» пункта 5 Правил охраны подземных водных объектов, утвержденных постановлением Правительства Российской Федерации от 11.02.2016 № 94	
	Осуществлено ли строительство инженерных сооружений для перехвата загрязненных вод при их разливе с целью локализации очагов загрязнения подземных вод?	подпункт «а» пункта 6 Правил охраны подземных водных объектов, утвержденных постановлением Правительства Российской Федерации от 11.02.2016 № 94	
	Созданы ли защитные сооружения вокруг очага загрязнения подземных вод?	подпункт «б» пункта 6 Правил охраны подземных водных объектов, утвержденных постановлением Правительства Российской Федерации от 11.02.2016 № 94	
	Проведена ли ликвидация очагов загрязнения подземных вод?	подпункт «в» пункта 6 Правил охраны подземных водных объектов, утвержденных Постановлением Правительства Российской Федерации от 11.02.2016 № 94	

	Оборудованы ли эксплуатационные и резервные скважины на водозаборах подземных вод приборами учета объема добычи подземных вод и устройствами для измерения уровней подземных вод?	абзац первый пункта 8 Правил охраны подземных водных объектов, утвержденных постановлением Правительства Российской Федерации от 11.02.2016 № 94	
	Оборудованы ли водозаборы подземных вод с объемом добычи свыше 100 куб. метров в сутки наблюдательными скважинами для проведения систематических наблюдений за качеством и уровнем подземных вод на участке недр, предоставленном в пользование?	абзац второй пункта 8 Правил охраны подземных водных объектов, утвержденных постановлением Правительства Российской Федерации от 11.02.2016 № 94	
	Уведомил ли пользователь недр соответствующий территориальный орган об ухудшении качества добываемых подземных вод, выражающимся в: - превышении показателей минерализации, жесткости; - появлении бактериального и химического загрязнения; - отклонении режима работы водозабора от установленных в проектной документации показателей?	пункт 9 Правил охраны подземных водных объектов, утвержденных постановлением Правительства Российской Федерации от 11.02.2016 № 94	
	Уведомил ли пользователь недр об ухудшении качества добываемых подземных вод в течение одних суток?	пункт 9 Правил охраны подземных водных объектов, утвержденных постановлением Правительства Российской Федерации от 11.02.2016 № 94	
	Определены ли расположение наблюдательных скважин и их конструкция с учетом геолого-гидрогеологических условий подземных водных объектов?	пункт 11 Правил охраны подземных водных объектов, утвержденных постановлением Правительства Российской Федерации от 11.02.2016 № 94	
	Соблюден ли запрет на добычу подземных вод и размещение в недрах сточных вод, попутных (пластовых) вод, отходов производства и потребления I - V классов опасности устройствами (скважинами и каптажами), не оборудованными измерительными устройствами (счетчиками, расходомерами), которыми должны быть оборудованы все выпуски?	пункт 15 Правил охраны подземных водных объектов, утвержденных постановлением Правительства Российской Федерации от 11.02.2016 № 94	
	Соблюдается ли при добыче подземных вод запрет на выпуск добываемых подземных вод, не предусмотренный проектной документацией?	пункт 19 Правил охраны подземных водных объектов, утвержденных постановлением Правительства Российской Федерации от 11.02.2016 № 94	
	Соблюдается ли запрет на размещение сточных вод в пластах горных пород, содержащих подземные воды, которые могут быть использованы в теплоэнергетических, промышленных, питьевых и хозяйственно-бытовых целях?	пункт 21 Правил охраны подземных водных объектов, утвержденных постановлением Правительства Российской Федерации от 11.02.2016 № 94	
	Соблюдается ли запрет на размещение попутных (пластовых) вод в пластах горных пород, содержащих подземные воды, которые могут быть использованы в теплоэнергетических, промышленных, питьевых и хозяйственно-бытовых целях?	пункт 21 Правил охраны подземных водных объектов, утвержденных постановлением Правительства Российской Федерации от 11.02.2016 № 94	
	Соблюдается ли запрет на размещение жидких токсичных и иных опасных отходов пластах горных пород, содержащих подземные воды, которые могут быть использованы в теплоэнергетических, промышленных, питьевых и хозяйственно-бытовых целях?	пункт 21 Правил охраны подземных водных объектов, утвержденных постановлением Правительства Российской Федерации от 11.02.2016 № 94	

Приложение 3
к приказу службы по охране природы
и озера Байкал Иркутской области
от 22.02.2018 № 3 спр

**ФОРМА ПРОВЕРОЧНОГО ЛИСТА
(СПИСКА КОНТРОЛЬНЫХ ВОПРОСОВ), ПРИМЕНЯЕМАЯ ПРИ ОСУЩЕСТВЛЕНИИ ГОСУДАРСТВЕННОГО НАДЗОРА В ОБЛАСТИ ОБРАЩЕНИЯ С ОТХОДАМИ НА ОБЪЕКТАХ ХОЗЯЙСТВЕННОЙ И (ИЛИ) ИНОЙ ДЕЯТЕЛЬНОСТИ, ПОДЛЕЖАЩИХ РЕГИОНАЛЬНОМУ ГОСУДАРСТВЕННОМУ ЭКОЛОГИЧЕСКОМУ НАДЗОРУ**

Настоящий проверочный лист (список контрольных вопросов) (далее - проверочный лист) применяется в ходе плановых проверок, проводимых в отношении объектов, оказывающих негативное воздействие на окружающую среду, при осуществлении государственного надзора в области обращения с отходами на объектах хозяйственной и (или) иной деятельности, подлежащих региональному государственному экологическому надзору.

Предмет плановой проверки ограничивается обязательными требованиями, изложенными в форме проверочного листа.

1. Наименование органа государственного контроля (надзора):

служба по охране природы и озера Байкал Иркутской области.

2. Проверочный лист утвержден приказом службы по охране природы и озера Байкал Иркутской области от «___» _____ 20__ года № ____ «Об утверждении проверочных листов (списка контрольных вопросов) при проведении плановой проверки юридического лица, индивидуального предпринимателя».

3. Наименование юридического лица, фамилия, имя, отчество (при наличии) индивидуального предпринимателя

_____
_____

4. Место проведения плановой проверки с заполнением проверочного листа и (или) указание на используемые юридическим лицом, индивидуальным предпринимателем производственные объекты

_____

5. Реквизиты распоряжения руководителя службы по охране природы и озера Байкал Иркутской области, его заместителя о проведении проверки _____

6. Учетный номер проверки и дата присвоения учетного номера проверки в едином реестре проверок

_____

7. Должность, фамилия и инициалы должностного лица службы по охране природы и озера Байкал Иркутской области, проводящего плановую проверку и заполняющего проверочный лист

_____
_____

8. Перечень вопросов, отражающих содержание обязательных требований, ответы на которые однозначно свидетельствуют о соблюдении или несоблюдении юридическим лицом, индивидуальным предпринимателем обязательных требований, составляющих предмет проверки:

N	Вопросы, отражающие содержание обязательных требований	Реквизиты нормативных правовых актов с указанием их структурных единиц, которыми установлены обязательные требования	Ответы на вопросы[3]
	Соблюдаются ли обязательные требования в области обращения с отходами при строительстве, реконструкции, капитальном ремонте зданий, сооружений и иных объектов, в процессе эксплуатации которых образуются отходы?	Пункт 1 статьи 10 Федерального закона от 24.06.1998 № 89-ФЗ «Об отходах производства и потребления»	
	Осуществляет ли юридическое лицо, индивидуальный предприниматель деятельность по обращению с отходами I - IV классов опасности при наличии лицензии, полученной в соответствии с Федеральным законом от 04.05.2011 № 99-ФЗ «О лицензировании отдельных видов деятельности» и с учетом требований Федерального закона от 24.06.1998 № 89-ФЗ «Об отходах производства и потребления»?	пункт 1 статьи 9 Федерального закона от 24.06.1998 № 89-ФЗ «Об отходах производства и потребления»; пункт 30 части 1 статьи 12 Федерального закона от 04.05.2011 № 99-ФЗ «О лицензировании отдельных видов деятельности»	
	Осуществляет ли индивидуальный предприниматель или юридическое лицо деятельность по сбору, транспортированию, обработке, утилизации, обезвреживанию, размещению отходов I - IV классов опасности на конкретном объекте по обезвреживанию и (или) размещению отходов I - IV классов опасности, на котором не осуществляется деятельность по обезвреживанию и (или) размещению отходов I - IV классов опасности другим индивидуальным предпринимателем или другим юридическим лицом, имеющими лицензию на указанную деятельность?	пункт 2 статьи 9 Федерального закона от 24.06.1998 № 89-ФЗ «Об отходах производства и потребления»	
	Предусмотрены ли места (площадки) накопления отходов при эксплуатации зданий, сооружений и иных объектов, в процессе эксплуатации которых образуются отходы?	пункт 2 статьи 10 Федерального закона от 24.06.1998 № 89-ФЗ «Об отходах производства и потребления»	
	Соблюдается ли запрет на ввод в эксплуатацию зданий, сооружений и иных объектов, которые связаны с обращением с отходами и не оснащены техническими средствами и технологиями обезвреживания и безопасного размещения отходов?	пункт 1 статьи 11 Федерального закона от 24.06.1998 № 89-ФЗ «Об отходах производства и потребления»	
	Соблюдаются ли правила обращения с отходами производства и потребления в части осветительных устройств, электрических ламп, ненадлежащие сбор, накопление, использование, обезвреживание, транспортирование и размещение которых может повлечь причинение вреда жизни, здоровью граждан, вреда животным, растениям и окружающей среде?	абзац 5 пункта 2 статьи 11, пункт 4 статьи 14 Федерального закона от 24.06.1998 № 89-ФЗ «Об отходах производства и потребления»; пункты 3-7, 8(1)-9 Правил обращения с отходами производства и потребления в части осветительных устройств, электрических ламп, ненадлежащие сбор, накопление, использование, обезвреживание, транспортирование и размещение которых может повлечь причинение вреда жизни, здоровью граждан, вреда животным, растениям и окружающей среде, утвержденных постановлением Правительства Российской Федерации от 03.09.2010 № 681.	
	Соблюдаются ли требования к обращению с отработанными смазочными материалами, отработанными маслами и отработанными специальными жидкостями, утратившими эксплуатационные свойства, в том числе слитые из рабочих систем, классифицируемые как отходы и подлежащие переработке (утилизации) с целью получения смазочных материалов, масел и специальных жидкостей?	абзац 5 пункта 2 статьи 11, часть 4 статьи 14 Федерального закона от 24.06.1998 № 89-ФЗ «Об отходах производства и потребления»; пункт 3.8 Технического регламента Таможенного союза ТР ТС 030/2012 «О требованиях к смазочным материалам, маслам и специальным жидкостям», принят Решением Совета Евразийской экономической комиссии от 20.07.2012 № 59	
	Проинформировали ли немедленно юридическое лицо или индивидуальный предприниматель при эксплуатации зданий, сооружений и иных объектов, связанных с обращением с отходами, о возникновении или угрозе аварий, связанных с обращением с отходами, которые наносят или могут нанести ущерб окружающей среде, здоровью или имуществу физических лиц либо имуществу юридических лиц, соответствующие федеральные органы исполнительной власти в области обращения с отходами, органы исполнительной власти субъектов Российской Федерации, органы местного самоуправления?	абзац 12 пункта 2 статьи 11 Федерального закона от 24.06.1998 № 89-ФЗ «Об отходах производства и потребления»	
	Соблюдается ли запрет на захоронение отходов в границах: - населенных пунктов; - лесопарковых зон; - курортных зон; - лечебно-оздоровительных зон; - рекреационных зон?	пункт 5 статьи 12 Федерального закона от 24.06.1998 № 89-ФЗ «Об отходах производства и потребления»	
	Соблюдается ли запрет на захоронение отходов в водоохранных зонах, на водосборных площадях подземных водных объектов, которые используются в целях питьевого и хозяйственно-бытового водоснабжения?	пункт 5 статьи 12 Федерального закона от 24.06.1998 № 89-ФЗ «Об отходах производства и потребления»	
	Соблюдается ли запрет на захоронение отходов в местах залегания полезных ископаемых в случаях, если возникает угроза загрязнения мест залегания полезных ископаемых?	пункт 5 статьи 12 Федерального закона от 24.06.1998 № 89-ФЗ «Об отходах производства и потребления»	
	Соблюдается ли запрет на захоронение отходов в местах ведения горных работ в случаях, если возникает угроза безопасности ведения горных работ?	пункт 5 статьи 12 Федерального закона от 24.06.1998 № 89-ФЗ «Об отходах производства и потребления»	
	Соблюдается ли запрет на размещение отходов на объектах, не внесенных в государственный реестр объектов размещения отходов?	пункты 6, 7 статьи 12 Федерального закона от 24.06.1998 № 89-ФЗ «Об отходах производства и потребления»	
	Осуществляется ли деятельность по размещению отходов только на внесенных в государственный реестр объектах размещения отходов?	пункт 7 статьи 12 Федерального закона от 24.06.1998 № 89-ФЗ «Об отходах производства и потребления»	
	Соблюдается ли при рекультивации земель и карьеров запрет на применение твердых коммунальных отходов для их рекультивации?	пункт 10 статьи 12 Федерального закона от 24.06.1998 № 89-ФЗ «Об отходах производства и потребления»	
	Используются ли при ликвидации горных выработок вскрышные и вмещающие горные породы, отходы производства черных металлов IV и V классов опасности в соответствии с проектом ликвидации горных выработок?	пункт 11 статьи 12 Федерального закона от 24.06.1998 № 89-ФЗ «Об отходах производства и потребления»	
	Соблюдается ли запрет на сброс отходов производства и потребления: - в поверхностные и подземные водные объекты; - на водосборные площади; - в недра; - на почву?	абзац второй пункта 2 статьи 51 Федерального закона от 10.01.2002 № 7-ФЗ «Об охране окружающей среды»	
	Осуществляет ли юридическое лицо или индивидуальный предприниматель деятельность по обращению с ломом и отходами цветных металлов и их отчуждение при наличии документов, подтверждающих право собственности на указанные лом и отходы?	пункт 2 статьи 13.1 Федерального закона от 24.06.1998 № 89-ФЗ «Об отходах производства и потребления»	
	Соблюдаются ли юридическим лицом или индивидуальным предпринимателем Правила обращения с ломом и отходами черных и цветных металлов и их отчуждения, утвержденные постановлениями Правительства Российской Федерации от 11.05.2001 № 369 и от 11.05.2001 № 370?	Правила обращения с ломом и отходами черных металлов и их отчуждения, утвержденные постановлением Правительства Российской Федерации от 11.05.2001 № 369; Правила обращения с ломом и отходами цветных металлов и их отчуждения, утвержденные постановлением Правительства Российской Федерации от 11.05.2001 № 370	
	Осуществлено ли индивидуальным предпринимателем, юридическим лицом, в процессе деятельности которого образуются отходы I-V классов опасности, отнесение соответствующих отходов к конкретному классу опасности?	пункт 1 статьи 14 Федерального закона от 24.06.1998 № 89-ФЗ «Об отходах производства и потребления»; пункт 6 Правил проведения паспортизации отходов I - IV классов опасности, утвержденные постановлением Правительства Российской Федерации от 16.08.2013 № 712	
	Имеются ли составленные и утвержденные в соответствии с Порядком паспортизации отходов паспорта отходов I-IV классов опасности?	пункт 3 статьи 14 Федерального закона от 24.06.1998 № 89-ФЗ «Об отходах производства и потребления»; пункты 3-7, 10 Правил проведения паспортизации отходов I-IV классов опасности, утвержденные постановлением Правительства Российской Федерации от 16.08.2013 № 712	
	Имеются ли документы о квалификации, выданные по результатам прохождения профессионального обучения или получения дополнительного профессионального образования, необходимые для работы с отходами I - IV классов опасности, у лиц, которые допущены к сбору, транспортированию, обработке, утилизации, обезвреживанию, размещению отходов I - IV классов опасности?	пункт 1 статьи 15 Федерального закона от 24.06.1998 № 89-ФЗ «Об отходах производства и потребления»	
	Осуществляется ли транспортирование отходов при наличии паспортов отходов?	пункт 1 статьи 16 Федерального закона от 24.06.1998 № 89-ФЗ «Об отходах производства и потребления»	
	Осуществляется ли транспортирование отходов при наличии специально оборудованных и снабженных специальными знаками транспортных средств?	пункт 1 статьи 16 Федерального закона от 24.06.1998 № 89-ФЗ «Об отходах производства и потребления»	

	Осуществляется ли транспортирование отходов при наличии документации для транспортирования и передачи отходов с указанием количества транспортируемых отходов, цели и места назначения их транспортирования?	пункт 1 статьи 16 Федерального закона от 24.06.1998 № 89-ФЗ «Об отходах производства и потребления»	
	Разработаны ли проекты нормативов образования отходов и лимитов на размещение отходов юридическим лицом или индивидуальным предпринимателем при эксплуатации зданий, сооружений и иных объектов, связанных с обращением с отходами?	абзац третий пункта 2 статьи 11, статья 18 Федерального закона от 24.06.1998 № 89-ФЗ «Об отходах производства и потребления»	
	Имеются ли утвержденные нормативы образования отходов и лимиты на их размещение?	пункт 6 статьи 18 Федерального закона от 24.06.1998 № 89-ФЗ «Об отходах производства и потребления»; Порядок разработки и утверждения нормативов и лимитов на их размещение, утвержденный приказом Министерства природных ресурсов и экологии Российской Федерации от 25.02.2010 №50; приказ министерства природных ресурсов и экологии Иркутской области от 14.01.2016 № 1-мпр «О порядке разработки и утверждения нормативов образования отходов и лимитов на их размещение применительно к хозяйственной и (или) иной деятельности юридических лиц и индивидуальных предпринимателей (за исключением субъектов малого и среднего предпринимательства), в процессе которой образуются отходы на объектах, подлежащих региональному государственному экологическому надзору»	
	Соблюдаются ли нормативы образования отходов и лимиты на их размещение?	пункты 1, 3 статьи 22 Федерального закона от 10.01.2002 № 7-ФЗ «Об охране окружающей среды»; пункт 9 (4) статьи 18 Федерального закона от 24.06.1998 № 89-ФЗ «Об отходах производства и потребления»	
	Представляет ли субъект малого и среднего предпринимательства, в процессе осуществления которым хозяйственной и (или) иной деятельности образуются отходы на объектах, подлежащих региональному государственному экологическому надзору (далее - субъект), отчетность об образовании, утилизации, обезвреживании, о размещении отходов (далее - отчетность об отходах) в министерство природных ресурсов и экологии Иркутской области?	пункт 8 статьи 18 Федерального закона от 24.06.1998 № 89-ФЗ «Об отходах производства и потребления»; приказ Минприроды РФ от 16.02.2010 № 30 «Об утверждении Порядка представления и контроля отчетности об образовании, использовании, обезвреживании и размещении отходов (за исключением статистической отчетности)»; приказ министерства природных ресурсов и экологии Иркутской области от 12.02.2016 № 9-мпр «Об утверждении порядка представления и контроля отчетности об образовании, утилизации, обезвреживании, о размещении отходов (за исключением статистической отчетности) субъектами малого и среднего предпринимательства, в процессе хозяйственной и (или) иной деятельности которых образуются отходы на объектах, подлежащих региональному государственному экологическому надзору»	
	Представляет ли субъект отчетность об отходах в министерство природных ресурсов и экологии Иркутской области по месту осуществления своей хозяйственной и иной деятельности, в результате которой образуются отходы?	пункт 8 статьи 18 Федерального закона от 24.06.1998 № 89-ФЗ «Об отходах производства и потребления»; приказ Минприроды РФ от 16.02.2010 № 30 «Об утверждении Порядка представления и контроля отчетности об образовании, использовании, обезвреживании и размещении отходов (за исключением статистической отчетности)»; приказ министерства природных ресурсов и экологии Иркутской области от 12.02.2016 № 9-мпр «Об утверждении порядка представления и контроля отчетности об образовании, утилизации, обезвреживании, о размещении отходов (за исключением статистической отчетности) субъектами малого и среднего предпринимательства, в процессе хозяйственной и (или) иной деятельности которых образуются отходы на объектах, подлежащих региональному государственному экологическому надзору»	
	Предоставляется ли технический отчет по обращению с отходами в уполномоченные органы (сведения о дате представления (направления) указанного отчета)?	статья 19 Федерального закона от 24.06.1998 № 89-ФЗ «Об отходах производства и потребления»	
	Предоставляются ли в установленном порядке сведения об образовании, обработке, утилизации, обезвреживании, транспортировании и размещении отходов производства и потребления – форма №2-ТП (отходы)?	приказ Росстата от 10.08.2017 № 529 «Об утверждении статистического инструментария для организации Федеральной службой по надзору в сфере природопользования федерального статистического наблюдения за отходами производства и потребления»	
	Ведет ли юридическое лицо, индивидуальный предприниматель, осуществляющий деятельность в области обращения с отходами, в установленном порядке учет образовавшихся, утилизированных, обезвреженных, переданных другим лицам или полученных от других лиц, а также размещенных отходов?	пункт 1 статьи 19 Федерального закона от 24.06.1998 № 89-ФЗ «Об отходах производства и потребления»; абзац 6 пункта 3, пункты 4-21 Порядка учета в области обращения с отходами, утвержденный приказом Министерства природных ресурсов и экологии Российской Федерации от 01.09.2011 № 721	
	Представляет ли индивидуальный предприниматель или юридическое лицо, осуществляющее деятельность в области обращения с отходами, статистическую отчетность в области обращения с отходами?	пункт 2 статьи 19 Федерального закона от 24.06.1998 № 89-ФЗ «Об отходах производства и потребления»	
	Обеспечивает ли юридическое лицо или индивидуальный предприниматель, осуществляющие деятельность в области обращения с отходами, хранение материалов учета в течение 5 лет?	пункт 3 статьи 19 Федерального закона от 24.06.1998 № 89-ФЗ «Об отходах производства и потребления»; пункт 21 Порядка учета в области обращения с отходами, утвержденного приказом Министерства природных ресурсов и экологии Российской Федерации от 01.09.2011 № 721	

	Осуществляет ли индивидуальный предприниматель, юридическое лицо, в процессе осуществления которым хозяйственной и (или) иной деятельности образуются отходы, внесение платы за негативное воздействие на окружающую среду при размещении отходов (за исключением твердых коммунальных отходов)?	пункт 4 статьи 23 Федерального закона от 24.06.1998 № 89-ФЗ «Об отходах производства и потребления»	
	Осуществляет ли оператор по обращению с твердыми коммунальными отходами, региональный оператор, осуществляющий деятельность по размещению отходов, внесение платы за негативное воздействие на окружающую среду при размещении твердых коммунальных отходов?	пункт 5 статьи 23 Федерального закона от 24.06.1998 № 89-ФЗ «Об отходах производства и потребления»	
	Обеспечивает ли производитель или импортер товаров утилизацию отходов от использования этих товаров в соответствии с нормативами утилизации, установленными Правительством Российской Федерации?	пункт 1 статьи 24.2 Федерального закона от 24.06.1998 № 89-ФЗ «Об отходах производства и потребления»; нормативы утилизации отходов от использования товаров на 2018-2020 годы, утвержденные распоряжением Правительства Российской Федерации от 28.12.2017 N 2971-р	
	Обеспечивается ли выполнение нормативов утилизации отходов одним из следующих способов: - непосредственно самим производителем, импортером товаров путем организации собственных объектов инфраструктуры по сбору, обработке, утилизации отходов от использования таких товаров; - путем заключения договоров с оператором по обращению с твердыми коммунальными отходами, региональным оператором, с индивидуальным предпринимателем, юридическим лицом, осуществляющими деятельность по сбору, транспортированию, обработке, утилизации отходов (за исключением твердых коммунальных отходов); - путем заключения договоров с ассоциацией, членом которой является производитель или импортер товаров?	пункты 4, 5 статьи 24.2 Федерального закона от 24.06.1998 № 89-ФЗ «Об отходах производства и потребления»	
	Исполнена ли производителем или импортером товаров обязанность по утилизации отходов от использования этих товаров?	пункт 9 статьи 24.2 Федерального закона от 24.06.1998 № 89-ФЗ «Об отходах производства и потребления»	
	Выполняет ли производитель, импортер товаров нормативы утилизации в отношении упаковки этих товаров, подлежащей утилизации после утраты потребительских свойств?	пункт 10 статьи 24.2 Федерального закона от 24.06.1998 № 89-ФЗ «Об отходах производства и потребления»	
	Осуществляется ли декларирование производителями, импортерами товаров, подлежащих утилизации после утраты ими потребительских свойств, количества выпущенных в обращение на территории Российской Федерации готовых товаров, (упаковки таких товаров), подлежащих утилизации после утраты ими потребительских свойств, в установленном порядке?	пункт 16 статьи 24.2 Федерального закона от 24.06.1998 № 89-ФЗ «Об отходах производства и потребления»; Положение о декларировании производителями, импортерами товаров, подлежащих утилизации, количества выпущенных в обращение на территории Российской Федерации за предыдущий календарный год готовых товаров, в том числе упаковки, утвержденное постановлением Правительства Российской Федерации от 24.12.2015 № 1417	
	Обеспечивается ли производителями, импортерами товаров полнота, непрерывность и достоверность учета количества выпущенных в обращение на территории Российской Федерации за предыдущий календарный год товаров?	пункт 15 Положения о декларировании производителями, импортерами товаров, подлежащих утилизации, количества выпущенных в обращение на территории Российской Федерации за предыдущий календарный год готовых товаров, в том числе упаковки, утвержденного Постановлением Правительства Российской Федерации от 24.12.2015 № 1417	
	Представлена ли производителем, импортером товаров отчетность о выполнении нормативов утилизации отходов от использования товаров в Росприроднадзор?	пункт 17 статьи 24.2 Федерального закона от 24.06.1998 № 89-ФЗ «Об отходах производства и потребления»; пункт 4 Правил представления производителями и импортерам и товаров, подлежащих утилизации после утраты ими потребительских свойств, отчетности о выполнении нормативов утилизации отходов от использования таких товаров, утвержденных постановлением Правительства Российской Федерации от 08.12.2015 № 1342	
	Представлена ли отчетность о выполнении нормативов утилизации отходов от использования товаров за истекший календарный год в срок до 1 апреля?	пункт 17 статьи 24.2 Федерального закона от 24.06.1998 № 89-ФЗ «Об отходах производства и потребления»; пункт 4 Правил представления производителями и импортерам и товаров, подлежащих утилизации после утраты ими потребительских свойств, отчетности о выполнении нормативов утилизации отходов от использования таких товаров, утвержденных Постановлением Правительства Российской Федерации от 08.12.2015 № 1342	
	Обеспечены ли полнота и достоверность информации, содержащейся в отчетности о выполнении нормативов утилизации отходов от использования товаров?	пункт 12 Правил представления производителями и импортерами товаров, подлежащих утилизации после утраты ими потребительских свойств, отчетности о выполнении нормативов утилизации отходов от использования таких товаров, утвержденных Постановлением Правительства Российской Федерации от 08.12.2015 № 1342	
	Представляют ли юридические лица и индивидуальные предприниматели, осуществляющие деятельность в сфере обращения с отходами, информацию для включения в единую государственную информационную систему учета отходов от использования товаров в объеме, форме, сроки и порядке, определенные Правительством Российской Федерации?	пункты 1 и 2 статьи 24.4 Федерального закона от 24.06.1998 № 89-ФЗ «Об отходах производства и потребления»; постановление Правительства Российской Федерации от 30.12.2015 № 1520 «О единой государственной информационной системе учета отходов от использования товаров»	
	Обеспечивает ли поставщик информации полноту, достоверность, актуальность информации и своевременность ее размещения в единой государственной информационной системе учета отходов от использования товаров?	пункт 4 статьи 24.4 Федерального закона от 24.06.1998 № 89-ФЗ «Об отходах производства и потребления»	
	Уплачен ли производителем, импортером товаров, подлежащих утилизации после утраты ими потребительских свойств, экологический сбор по каждой группе товаров?	пункт 2 статьи 24.5 Федерального закона от 24.06.1998 № 89-ФЗ «Об отходах производства и потребления»	
	Уплачен ли производителем, импортером товаров, подлежащих утилизации после утраты ими потребительских свойств, экологический сбор в срок до 15 апреля года, следующего за отчетным годом?	пункт 2 статьи 24.5 Федерального закона от 24.06.1998 № 89-ФЗ «Об отходах производства и потребления»	
	Уплачен ли лицом, производящим или импортирующим товары, не являющиеся готовыми к употреблению изделиями, экологический сбор в отношении упаковки таких товаров?	пункт 3 статьи 24.5 Федерального закона от 24.06.1998 № 89-ФЗ «Об отходах производства и потребления»	

	Произведена ли импортером, производителем товаров, подлежащих утилизации после утраты ими потребительских свойств, в случае недостижения взятого на себя обязательства по самостоятельной утилизации отходов от использования товаров уплата экологического сбора, рассчитанного посредством умножения ставки экологического сбора на разницу между установленным и достигнутым фактически значением количества утилизированных отходов от использования товаров?	пункт 7 статьи 24.5 Федерального закона от 24.06.1998 № 89-ФЗ «Об отходах производства и потребления»	
	Обеспечиваются ли региональным оператором сбор, транспортирование, обработка, утилизация, обезвреживание, захоронение твердых коммунальных отходов на территории субъекта Российской Федерации на основании договоров на оказание услуг по обращению с твердыми коммунальными отходами, заключенных с потребителями в соответствии с: - региональной программой в области обращения с отходами, в том числе с твердыми коммунальными отходами; - территориальной схемой в области обращения с отходами, в том числе с твердыми коммунальными отходами?	пункт 1 статьи 24.6 Федерального закона от 24.06.1998 № 89-ФЗ «Об отходах производства и потребления»; абзац первый пункта 4 Правил обращениями с твердыми коммунальными отходами, утвержденных постановлением Правительства Российской Федерации от 12.11.2016 № 1156	
	Ведется ли оператором по обращению с твердыми коммунальными отходами в отношении каждого мусоровоза маршрутный журнал по форме, утвержденной уполномоченным органом исполнительной власти субъекта Российской Федерации?	пункт 30 Правил обращениями с твердыми коммунальными отходами, утвержденных Постановлением Правительства Российской Федерации от 12.11.2016 № 1156	
	Извлекаются ли при осуществлении обработки твердых коммунальных отходов отходы I и II классов опасности с целью исключения их попадания на объекты захоронения твердых коммунальных отходов?	пункт 33 Правил обращениями с твердыми коммунальными отходами, утвержденных Постановлением Правительства Российской Федерации от 12.11.2016 № 1156	
	Заключены ли региональным оператором договоры на оказание услуг по обращению с твердыми коммунальными отходами с собственниками твердых коммунальных отходов, которые образуются и места сбора которых находятся в зоне деятельности регионального оператора?	пункты 1, 3 статьи 24.7 Федерального закона от 24.06.1998 № 89-ФЗ «Об отходах производства и потребления”	
	Организует и осуществляет ли юридическое лицо, осуществляющее деятельность в области обращения с отходами, производственный контроль за соблюдением требований законодательства Российской Федерации в области обращения с отходами?	пункт 1 статьи 26 Федерального закона от 24.06.1998 № 89-ФЗ «Об отходах производства и потребления»	

Приложение 4
к приказу службы по охране природы
и озера Байкал Иркутской области
от 22.02.2018 № 3 спр

**ФОРМА ПРОВЕРОЧНОГО ЛИСТА
(СПИСКА КОНТРОЛЬНЫХ ВОПРОСОВ), ПРИМЕНЯЕМАЯ ПРИ ОСУЩЕСТВЛЕНИИ ГОСУДАРСТВЕННОГО НАДЗОРА В ОБЛАСТИ ОХРАНЫ АТМОСФЕРНОГО ВОЗДУХА НА ОБЪЕКТАХ ХОЗЯЙСТВЕННОЙ И ИНОЙ ДЕЯТЕЛЬНОСТИ, ПОДЛЕЖАЩИХ РЕГИОНАЛЬНОМУ ГОСУДАРСТВЕННОМУ ЭКОЛОГИЧЕСКОМУ НАДЗОРУ**

Настоящий проверочный лист (список контрольных вопросов) (далее – проверочный лист) применяется в ходе плановых проверок, проводимых в отношении объектов, оказывающих негативное воздействие на окружающую среду, при осуществлении государственного надзора в области охраны атмосферного воздуха на объектах хозяйственной и иной деятельности, подлежащих региональному государственному экологическому надзору.

Предмет плановой проверки ограничивается обязательными требованиями, изложенными в форме проверочного листа.

1. Наименование органа государственного контроля (надзора):
служба по охране природы и озера Байкал Иркутской области.

2. Проверочный лист утвержден приказом службы по охране природы и озера Байкал Иркутской области от «___» _____ 20__ года № ____
«Об утверждении проверочных листов (списка контрольных вопросов) при проведении плановой проверки юридического лица, индивидуального предпринимателя».

3. Наименование юридического лица, фамилия, имя, отчество (при наличии) индивидуального предпринимателя
_____
_____

4. Место проведения плановой проверки с заполнением проверочного листа и (или) указание на используемые юридическим лицом, индивидуальным предпринимателем производственные объекты
_____

5. Реквизиты распоряжения руководителя службы по охране природы и озера Байкал Иркутской области, его заместителя о проведении проверки _____

6. Учетный номер проверки и дата присвоения учетного номера проверки в едином реестре проверок _____
_____

7. Должность, фамилия и инициалы должностного лица службы по охране природы и озера Байкал Иркутской области, проводящего плановую проверку и заполняющего проверочный лист
_____
_____

8. Перечень вопросов, отражающих содержание обязательных требований, ответы на которые однозначно свидетельствуют о соблюдении или несоблюдении юридическим лицом, индивидуальным предпринимателем обязательных требований, составляющих предмет проверки:

	Вопросы, отражающие содержание обязательных требований	Реквизиты нормативных правовых актов с указанием их структурных единиц, которыми установлены обязательные требования	Ответы на вопросы[4]
	Выполнены ли требования о постановке на государственный учет объектов, оказывающих негативное воздействие на окружающую среду и актуализации сведений о таких объектах?	пункты 1, 2, 6, 7 статьи 69.2 Федерального закона от 10.01.2002 № 7-ФЗ «Об охране окружающей среды»; пункт 35 Правил создания и ведения государственного реестра объектов, оказывающих негативное воздействие на окружающую среду, утвержденных постановлением Правительства Российской Федерации от 23.06.2016 № 572	
	Установлены ли предельно допустимые выбросы для конкретного стационарного источника выбросов вредных (загрязняющих) веществ в атмосферный воздух и их совокупности (организации в целом)?	пункт 3 статьи 12 Федерального закона от 04.05.1999 № 96-ФЗ «Об охране атмосферного воздуха»; постановление Правительства Российской Федерации от 02.03.2000 № 183 «О нормативах выбросов вредных (загрязняющих) веществ в атмосферный воздух и вредных физических воздействий на него»	
	Установлены ли в случае невозможности соблюдения предельно допустимых выбросов юридическим лицом или индивидуальным предпринимателем, имеющим источники выбросов вредных (загрязняющих) веществ в атмосферный воздух, для таких источников временно согласованные выбросы?	абзац первый пункта 4 статьи 12 Федерального закона от 04.05.1999 № 96-ФЗ «Об охране атмосферного воздуха»; статья 25 Федерального закона от 10.01.2002 № 7-ФЗ «Об охране окружающей среды»	
	Разработан ли юридическим лицом, индивидуальным предпринимателем, для которого установлены временно согласованные выбросы, план уменьшения выбросов вредных (загрязняющих) веществ в атмосферный воздух с учетом степени опасности указанных веществ для здоровья человека и окружающей среды?	абзац четвертый пункта 4 статьи 12 Федерального закона от 04.05.1999 № 96-ФЗ «Об охране атмосферного воздуха»	
	Осуществляется ли юридическим лицом, индивидуальным предпринимателем, для которого установлены временно согласованные выбросы, план уменьшения выбросов вредных (загрязняющих) веществ в атмосферный воздух?	абзац четвертый пункта 4 статьи 12 Федерального закона от 04.05.1999 № 96-ФЗ «Об охране атмосферного воздуха»	
	Осуществляется ли выброс вредных (загрязняющих) веществ в атмосферный воздух стационарным источником на основании разрешения на выброс вредных (загрязняющих) веществ в атмосферный воздух?	абзац первый пункта 1 статьи 14 Федерального закона от 04.05.1999 №96-ФЗ «Об охране атмосферного воздуха»	
	Соблюдаются ли юридическим лицом или индивидуальным предпринимателем нормативы допустимых выбросов, условия специального разрешения на выбросы вредных веществ в атмосферный воздух?	пункты 1, 3 статьи 22 Федерального закона от 10.01.2002 № 7-ФЗ «Об охране окружающей среды»	
	Соблюдается ли запрет на выброс в атмосферный воздух веществ, степень опасности которых для жизни и здоровья человека и для окружающей среды не установлена?	пункт 7 статьи 15 Федерального закона от 04.05.1999 № 96-ФЗ «Об охране атмосферного воздуха»	
	Соблюдаются ли технологические нормативы выбросов и (или) предельно допустимые выбросы при вводе в эксплуатацию новых и (или) реконструированных объектов хозяйственной и иной деятельности, осуществляющих выбросы вредных (загрязняющих) веществ в атмосферный воздух?	пункт 6 статьи 16 Федерального закона от 04.05.1999 № 96-ФЗ «Об охране атмосферного воздуха»	
	Соблюдается ли запрет на эксплуатацию объектов хозяйственной и иной деятельности, которые не имеют предусмотренных правилами охраны атмосферного воздуха установок очистки газов и средств контроля за выбросами вредных (загрязняющих) веществ в атмосферный воздух?	пункт 7 статьи 16 Федерального закона от 04.05.1999 № 96-ФЗ «Об охране атмосферного воздуха»	
	Осуществляется ли плата за выбросы вредных (загрязняющих) веществ в атмосферный воздух?	абзац 1 пункта 1 статьи 16.1 Федерального закона от 10.01.2002 № 7-ФЗ «Об охране окружающей среды»	
	Соблюдается ли запрет на эксплуатацию технологического оборудования в случае, если установки очистки газа отключены?	пункт 2 статьи 16.1 Федерального закона от 04.05.1999 № 96-ФЗ «Об охране атмосферного воздуха»	
	Соблюдается ли запрет на эксплуатацию технологического оборудования в случае, если установки очистки газа не обеспечивают проектную очистку и (или) обезвреживание выбросов вредных (загрязняющих) веществ в атмосферный воздух?	пункт 2 статьи 16.1 Федерального закона от 04.05.1999 № 96-ФЗ «Об охране атмосферного воздуха»	
	Осуществляется ли эксплуатация установок очистки газа в соответствии с правилами эксплуатации установок очистки газа, утвержденными уполномоченным Правительством Российской Федерации федеральным органом исполнительной власти?	пункт 1 статьи 16.1, абзац 8 пункта 1 статьи 30 Федерального закона от 04.05.1999 № 96-ФЗ «Об охране атмосферного воздуха».	
	Обеспечивается ли юридическим лицом, отходы производства и потребления которого являются источниками загрязнения атмосферного воздуха, своевременный вывоз таких отходов на специализированные места их хранения или захоронения, а также на другие объекты хозяйственной или иной деятельности, использующие такие отходы в качестве сырья?	пункт 2 статьи 18, абзац десятый пункта 1 статьи 30 Федерального закона от 04.05.1999 № 96-ФЗ «Об охране атмосферного воздуха»	
	Проводятся ли при получении прогнозов неблагоприятных метеорологических условий юридическим лицом, индивидуальным предпринимателем, имеющим источники выбросов вредных (загрязняющих) веществ в атмосферный воздух, мероприятия по уменьшению выбросов вредных (загрязняющих) веществ в атмосферный воздух, согласованные с органами исполнительной власти субъектов Российской Федерации, уполномоченными на осуществление регионального государственного экологического надзора?	пункт 3 статьи 19 Федерального закона от 04.05.1999 № 96-ФЗ «Об охране атмосферного воздуха»;	
	Проводится ли юридическим лицом, индивидуальным предпринимателем, осуществляющим хозяйственную и (или) иную деятельность с использованием стационарных источников, при осуществлении производственного экологического контроля: - инвентаризация стационарных источников и выбросов вредных (загрязняющих) веществ в атмосферный воздух; - документирование и хранение полученных в результате проведения инвентаризации и корректировки этой инвентаризации сведений?	пункт 1 статьи 22 Федерального закона от 04.05.1999 № 96-ФЗ «Об охране атмосферного воздуха»	
	Проводится ли инвентаризация стационарных источников на объектах, оказывающих негативное воздействие на окружающую среду, вводимых в эксплуатацию, не позднее чем через два года после выдачи разрешения на ввод в эксплуатацию указанных объектов?	пункт 3 статьи 22 Федерального закона от 04.05.1999 № 96-ФЗ «Об охране атмосферного воздуха»	
	Проводится ли корректировка данных инвентаризации стационарных источников и выбросов вредных (загрязняющих) веществ в атмосферный воздух в случаях: - изменения технологических процессов, замены технологического оборудования, сырья, приводящих к изменению состава, объема или массы выбросов вредных (загрязняющих) веществ в атмосферный воздух; - обнаружения несоответствия между выбросами вредных (загрязняющих) веществ в атмосферный воздух и данными последней инвентаризации; - изменения требований к порядку проведения инвентаризации; - в случаях, определенных правилами эксплуатации установок очистки газа?	пункт 3 статьи 22 Федерального закона от 04.05.1999 № 96-ФЗ «Об охране атмосферного воздуха»	
	Проводится ли юридическим лицом, индивидуальным предпринимателем, осуществляющим на объекте хозяйственную и иную деятельность, оказывающую вредное воздействие на качество атмосферного воздуха, мониторинг атмосферного воздуха на указанных объектах?	пункт 3 статьи 23 Федерального закона от 04.05.1999 № 96-ФЗ «Об охране атмосферного воздуха»	
	Осуществляется ли юридическими лицами, индивидуальными предпринимателями, которые имеют источники вредных химических, биологических и физических воздействий на атмосферный воздух, производственный контроль за охраной атмосферного воздуха в соответствии с требованиями, установленными статьей 67 Федерального закона от 10.01.2002 N 7-ФЗ «Об охране окружающей среды»?	пункт 1 статьи 25 Федерального закона от 04.05.1999 № 96-ФЗ «Об охране атмосферного воздуха»; статья 67 Федерального закона от 10.01.2002 № 7-ФЗ «Об охране окружающей среды»	
	Обеспечиваются ли проведение инвентаризации выбросов вредных (загрязняющих) веществ в атмосферный воздух и разработка предельно допустимых выбросов вредных (загрязняющих) веществ в атмосферный воздух?	абзац второй пункта 1 статьи 30 Федерального закона от 04.05.1999 № 96-ФЗ «Об охране атмосферного воздуха»	
	Планируются ли и осуществляются ли мероприятия по улавливанию, утилизации, обезвреживанию выбросов вредных (загрязняющих) веществ в атмосферный воздух, сокращению или исключению таких выбросов’?	абзац пятый пункта 1 статьи 30 Федерального закона от 04.05.1999 № 96-ФЗ «Об охране атмосферного воздуха»	
	Осуществляются ли юридическим лицом или индивидуальным предпринимателем мероприятия по предупреждению и устранению аварийных выбросов вредных (загрязняющих) веществ в атмосферный воздух?	абзац шестой пункта 1 статьи 30 Федерального закона от 04.05.1999 N 96-ФЗ «Об охране атмосферного воздуха»	
	Осуществляются ли юридическим лицом или индивидуальным предпринимателем мероприятия по ликвидации последствий загрязнения атмосферного воздуха?	абзац шестой пункта 1 статьи 30 Федерального закона от 04.05.1999 № 96-ФЗ «Об охране атмосферного воздуха»	
	Осуществляется ли юридическим лицом или индивидуальным предпринимателем учет выбросов вредных (загрязняющих) веществ в атмосферный воздух и их источников?	абзац седьмой пункта 1 статьи 30 Федерального закона от 04.05.1999 № 96-ФЗ «Об охране атмосферного воздуха»	
	Проводится ли юридическим лицом или индивидуальным предпринимателем производственный контроль за соблюдением установленных нормативов выбросов вредных (загрязняющих) веществ в атмосферный воздух?	абзац седьмой пункта 1 статьи 30 Федерального закона от 04.05.1999 № 96-ФЗ «Об охране атмосферного воздуха»	
	Соблюдаются ли правила эксплуатации установок очистки газа и предназначенного для контроля за выбросами вредных (загрязняющих) веществ в атмосферный воздух оборудования?	абзац восьмой пункта 1 статьи 30 Федерального закона от 04.05.1999№96-ФЗ «Об охране атмосферного воздуха»	
	Осуществляется ли немедленная передача информации об аварийных выбросах, вызвавших загрязнение атмосферного воздуха, которое может угрожать или угрожает жизни и здоровью людей либо нанесло вред здоровью людей и (или) окружающей среде, в государственные органы надзора и контроля?	абзац двенадцатый пункта 1 статьи 30 Федерального закона от 04.05.1999 N 96-ФЗ «Об охране атмосферного воздуха»	
	Представляется ли юридическим лицом или индивидуальным предпринимателем в установленном порядке органам, осуществляющим государственное управление в области охраны окружающей среды и надзор за соблюдением законодательства Российской Федерации, своевременная, полная и достоверная информация по вопросам охраны атмосферного воздуха?	абзац тринадцатый пункта 1 статьи 30 Федерального закона от 04.05.1999 № 96-ФЗ «Об охране атмосферного воздуха»	

Приложение 5
к приказу службы по охране природы
и озера Байкал Иркутской области
от 22.02.2018 № 3 спр

**ФОРМА ПРОВЕРОЧНОГО ЛИСТА
(СПИСКА КОНТРОЛЬНЫХ ВОПРОСОВ), ПРИМЕНЯЕМАЯ ПРИ ОСУЩЕСТВЛЕНИИ РЕГИОНАЛЬНОГО ГОСУДАРСТВЕННОГО НАДЗОРА В ОБЛАСТИ ИСПОЛЬЗОВАНИЯ И ОХРАНЫ ВОДНЫХ ОБЪЕКТОВ, ЗА ИСКЛЮЧЕНИЕМ ВОДНЫХ ОБЪЕКТОВ, ПОДЛЕЖАЩИХ ФЕДЕРАЛЬНОМУ ГОСУДАРСТВЕННОМУ НАДЗОРУ**

Настоящий проверочный лист (список контрольных вопросов) (далее - проверочный лист) применяется входе плановых проверок, проводимых в отношении объектов, оказывающих негативное воздействие на окружающую среду, при осуществлении регионального государственного надзора в области использования и охраны водных объектов, за исключением водных объектов, подлежащих федеральному государственному надзору.

Предмет плановой проверки ограничивается обязательными требованиями, изложенными в форме проверочного листа.

1. Наименование органа государственного контроля (надзора):
служба по охране природы и озера Байкал Иркутской области.

2. Проверочный лист утвержден приказом службы по охране природы и озера Байкал Иркутской области от «___» _____ 20__ года № ____
«Об утверждении проверочных листов (списка контрольных вопросов) при проведении плановой проверки юридического лица, индивидуального предпринимателя».

3. Наименование юридического лица, фамилия, имя, отчество (при наличии) индивидуального предпринимателя
_____
_____

4. Место проведения плановой проверки с заполнением проверочного листа и (или) указание на используемые юридическим лицом, индивидуальным предпринимателем производственные объекты
_____

5. Реквизиты распоряжения руководителя службы по охране природы и озера Байкал Иркутской области, его заместителя о проведении проверки _____

6. Учетный номер проверки и дата присвоения учетного номера проверки в едином реестре проверок _____
_____

7. Должность, фамилия и инициалы должностного лица службы по охране природы и озера Байкал Иркутской области, проводящего плановую проверку и заполняющего проверочный лист
_____
_____

8. Перечень вопросов, отражающих содержание обязательных требований, ответы на которые однозначно свидетельствуют о соблюдении или несоблюдении юридическим лицом, индивидуальным предпринимателем обязательных требований, составляющих предмет проверки:

	Вопросы, отражающие содержание обязательных требований	Реквизиты нормативных правовых актов с указанием их структурных единиц, которыми установлены обязательные требования	Ответы на вопросы[5]
	Осуществляется ли пользование водными объектами на основании договора водопользования?	часть 2 статьи 11 Водного кодекса Российской Федерации от 03.06.2006 № 74-ФЗ	
	Осуществляется ли пользование водными объектами на основании решения о предоставлении водного объекта в пользование?	часть 3 статьи 11 Водного кодекса Российской Федерации от 03.06.2006 № 74-ФЗ	
	Соблюдаются ли водопользователем в полном объеме условия договора водопользования?	часть 1 статьи 13 Водного кодекса Российской Федерации от 03.06.2006 № 74-ФЗ	
	Составляется ли отчет о ведении программы регулярных наблюдений за водным объектом и водоохранной зоной?	статьи 13, 39 Водного кодекса Российской Федерации от 03.06.2006 № 74-ФЗ	
	Утверждены ли нормативы допустимых сбросов веществ и микроорганизмов в водные объекты?	пункт 1 статьи 23 Федерального закона от 10.01.2002 № 7-ФЗ «Об охране окружающей среды»; часть 1 статьи 35 Водного кодекса Российской Федерации от 03.06.2006 № 74-ФЗ	
	Установлены ли лимиты на сбросы загрязняющих веществ в водные объекты при невозможности соблюдения нормативов допустимых сбросов веществ и микроорганизмов в водные объекты?	пункт 3 статьи 23 Федерального закона от 10.01.2002 № 7-ФЗ «Об охране окружающей среды»	
	Соблюдаются ли лицом нормативы допустимых сбросов веществ и микроорганизмов в водные объекты?	пункты 1, 3 статьи 22 Федерального закона от 10.01.2002 № 7-ФЗ «Об охране окружающей среды»; часть 1 статьи 35 Водного кодекса Российской Федерации от 03.06.2006 № 74-ФЗ	
	Соблюдаются ли лицом лимиты на сбросы загрязняющих веществ в водные объекты?	пункт 4 статьи 23 Федерального закона от 10.01.2002 № 7-ФЗ «Об охране окружающей среды»	
	Соблюдаются ли условия обеспечения свободного доступа граждан к водному объекту общего пользования и его береговой полосе?	части 1, 2, 6 и 8 статьи 6 Водного кодекса Российской Федерации от 03.06.2006 № 74-ФЗ	
	Прекращено ли водопользователем в установленный срок использование водного объекта при прекращении права пользования водным объектом?	пункт 1 части 6 статьи 10 Водного кодекса Российской Федерации от 03.06.2006 № 74-ФЗ	
	Обеспечено ли водопользователем прекращение в установленный срок использование водного объекта в случае прекращения права пользования водным объектом?	пункт 1 части 6 статьи 10 Водного кодекса Российской Федерации от 03.06.2006 № 74-ФЗ.	
	Соблюдается ли водопользователем обязанность по уплате штрафа в размере пятикратной платы за пользование водным объектом в случае превышения установленного договором водопользования объема забора (изъятия) водных ресурсов?	часть 3 статьи 18 Водного кодекса Российской Федерации от 03.06.2006 № 74-ФЗ	
	Зарегистрированы ли сведения о передаче прав и обязанностей по договору водопользования другому лицу в государственном водном реестре?	части 1, 4 статьи 19 Водного кодекса Российской Федерации от 03.06.2006 № 74-ФЗ	
	Соблюдаются ли водопользователем условия решения о предоставлении водного объекта в пользование?	часть 1 статьи 22 Водного кодекса Российской Федерации от 03.06.2006 № 74-ФЗ; пункт 2.3 Типовой формы решения о предоставлении водного объекта в пользование, принимаемого Федеральным агентством водных ресурсов, его территориальным органом, органом исполнительной власти субъекта Российской Федерации или органом местного самоуправления, утвержденной приказом Министерства природных ресурсов Российской Федерации от 14.03.2007 № 56	
	Установлены ли лимиты на сбросы загрязняющих веществ в водные объекты при невозможности соблюдения нормативов допустимых сбросов веществ и микроорганизмов в водные объекты?	пункт 3 статьи 23 Федерального закона от 10.01.2002 №7-ФЗ «Об охране окружающей среды»	
	Соблюдаются ли водопользователями лимиты на сбросы загрязняющих веществ в водные объекты?	пункт 4 статьи 23 Федерального закона от 10.01.2002 №7-ФЗ «Об охране окружающей среды»	
	Обеспечивается ли юридическим лицом, индивидуальным предпринимателем (водопользователями), осуществляющими сброс загрязняющих веществ в водный объект, соблюдение нормативов качества окружающей среды?	часть 1 статьи 35 Водного кодекса Российской Федерации от 03.06.2006 № 74-ФЗ	
	Исполняются ли при использовании водных объектов собственниками водных объектов, водопользователями обязанности по недопущению нарушения прав других собственников водных объектов, водопользователей?	пункт 1 части 2 статьи 39 Водного кодекса Российской Федерации от 03.06.2006 № 74-ФЗ	
	Исполняется ли при использовании водных объектов собственниками водных объектов, водопользователями обязанность по содержанию в исправном состоянии эксплуатируемых ими очистных сооружений и расположенных на водных объектах иных сооружений?	пункт 2 части 2 статьи 39 Водного кодекса Российской Федерации от 03.06.2006 № 74-ФЗ	
	Исполняется ли при использовании водных объектов собственниками водных объектов, водопользователями обязанность по информированию уполномоченных исполнительных органов государственной власти и органов местного самоуправления об авариях и иных чрезвычайных ситуациях на водных объектах?	пункт 3 части 2 статьи 39 Водного кодекса Российской Федерации от 03.06.2006 № 74-ФЗ	
	Исполняется ли при использовании водных объектов собственниками водных объектов, водопользователями обязанность по своевременному осуществлению мероприятий по предупреждению и ликвидации чрезвычайных ситуаций на водных объектах?	пункт 4 части 2 статьи 39 Водного кодекса Российской Федерации от 03.06.2006 № 74-ФЗ	
	Исполняются ли при использовании водных объектов собственниками водных объектов, водопользователями обязанности по: - ведению в установленном порядке учета объема забора (изъятия) водных ресурсов из водных объектов и объема сброса сточных вод, их качества; - осуществлению регулярных наблюдений за водными объектами и их водоохранными зонами; - представлению бесплатно и в установленные сроки результатов такого учета и таких регулярных наблюдений в территориальный орган Федерального агентства водных ресурсов?	пункт 5 части 2 статьи 39 Водного кодекса Российской Федерации от 03.06.2006 № 74-ФЗ; абзацы 1, 2 пункта 16 Положения об осуществлении государственного мониторинга водных объектов, утвержденного постановлением Правительства Российской Федерации от 10.04.2007 №219; Порядок ведения собственниками водных объектов и водопользователями учета объема забора (изъятия) водных ресурсов из водных объектов и объема сброса сточных вод и (или) дренажных вод, их качества, утвержденный приказом Министерства природных ресурсов и экологии Российской Федерации от 08.07.2009 № 205	
	Соблюдают ли лица при использовании водных объектов, входящих в водохозяйственные системы, запрет на изменение водного режима этих водных объектов, которое может привести к нарушению прав третьих лиц?	часть 2 статьи 42 Водного кодекса Российской Федерации от 03.06.2006 № 74-ФЗ	
	Проводятся ли работы по изменению или обустройству природного водоема или водотока с соблюдением условия сохранения его естественного происхождения?	часть 3 статьи 42 Водного кодекса Российской Федерации от 03.06.2006 № 74-ФЗ	
	Исключен ли сброс сточных вод в водные объекты: - содержащие природные лечебные ресурсы; - отнесенные к особо охраняемым водным объектам?	часть 2 статьи 44 Водного кодекса Российской Федерации от 03.06.2006 № 74-ФЗ	
	Исключен ли сброс сточных вод в водные объекты, расположенные в границах: - зон санитарной охраны источников питьевого и хозяйственно-бытового водоснабжения; - первой, второй зон округов санитарной (горно-санитарной) охраны лечебно-оздоровительных местностей и курортов?	часть 3 статьи 44 Водного кодекса Российской Федерации от 03.06.2006 № 74-ФЗ	
	Соблюдаются ли собственниками гидротехнических сооружений, образующих водохранилища, и (или) эксплуатирующими такие гидротехнические сооружения организациями, а также водопользователями правила использования водохранилищ?	части 1, 3, 5 статьи 45 Водного кодекса Российской Федерации от 03.06.2006 № 74-ФЗ; пункт 3 типовых правил использования водохранилищ, утвержденных приказом Министерства природных ресурсов и экологии Российской Федерации от 24.08.2010 № 330	
	Осуществляется ли использование водных объектов для рекреационных целей (отдыха, туризма, спорта) с учетом правил использования водных объектов, устанавливаемых органами местного самоуправления в соответствии со статьей 6 Водного кодекса Российской Федерации?	часть 1 статьи 50 Водного кодекса Российской Федерации от 03.06.2006 № 74-ФЗ	
	Обеспечено ли проведение рекультивации болота или его части преимущественно путем обводнения и искусственного заболачивания после окончания использования болота или его части для добычи торфа и других полезных ископаемых?	часть 2 статьи 52 Водного кодекса Российской Федерации от 03.06.2006 № 74-ФЗ	
	Исключено ли использование водных объектов, предназначенных для обеспечения пожарной безопасности, для иных целей?	часть 2 статьи 53 Водного кодекса Российской Федерации от 03.06.2006 № 74-ФЗ	
	Осуществляются ли лицом в соответствии с условиями договора водопользования или решением о предоставлении водного объекта в пользование мероприятия по охране поверхностных водных объектов, включающие: - предотвращение истощения водных объектов, ликвидацию загрязнения и засорения, извлечение объектов механического засорения; - расчистку водных объектов от донных отложений; - аэрацию водных объектов; - биологическую рекультивацию водных объектов; - залужение и закрепление кустарниковой растительностью берегов; - оборудование хозяйственных объектов сооружениями, обеспечивающими охрану водных объектов от загрязнения, засорения, заиления и истощения вод?	пункт 4 Правил охраны поверхностных водных объектов, утвержденных Постановлением Правительства Российской Федерации от 05.02.2016 № 79	
	Исключен ли сброс в водные объекты и захоронение в них отходов производства и потребления, выведенных из эксплуатации судов и иных плавучих средств (их частей и механизмов)?	часть 1 статьи 56 Водного кодекса Российской Федерации от 03.06.2006 № 74-ФЗ	
	Соблюдается ли запрет на превышение содержания пестицидов, агрохимикатов и других опасных для здоровья человека веществ и соединений в водных объектах установленных нормативов?	часть 4 статьи 56 Водного кодекса Российской Федерации от 03.06.2006 № 74-ФЗ	
	Исключен ли сброс в водные объекты сточных вод, содержание в которых пестицидов, агрохимикатов и других опасных для здоровья человека веществ и соединений превышает нормативы допустимого воздействия на водные объекты?	часть 6 статьи 56 Водного кодекса Российской Федерации от 03.06.2006 № 74-ФЗ	
	Исключено ли загрязнение и засорение болот отходами производства и потребления, загрязнение их нефтепродуктами, ядохимикатами и другими вредными веществами?	часть 1 статьи 57 Водного кодекса Российской Федерации от 03.06.2006 № 74-ФЗ	
	Осушение либо иное использование болот или их частей не приводит к ухудшению состояния неиспользуемых частей этих болот, других водных объектов и к истощению вод?	часть 2 статьи 57 Водного кодекса Российской Федерации от 03.06.2006 № 74-ФЗ	
	Обеспечено ли лицами, деятельность которых оказывает или может оказать негативное воздействие на состояние подземных водных объектов, принятие мер по предотвращению загрязнения, засорения подземных водных объектов и истощения вод?	часть 1 статьи 59 Водного кодекса Российской Федерации от 03.06.2006 № 74-ФЗ	
	Обеспечено ли лицами, деятельность которых оказывает или может оказать негативное воздействие на состояние подземных водных объектов, соблюдение установленных нормативов допустимого воздействия на подземные водные объекты?	часть 1 статьи 59 Водного кодекса Российской Федерации от 03.06.2006 № 74-ФЗ	
	Исключено ли на водосборных площадях подземных водных объектов, которые используются или могут быть использованы для целей питьевого и хозяйственно-бытового водоснабжения, размещение объектов размещения отходов производства и потребления, кладбищ, скотомогильников и иных объектов, оказывающих негативное воздействие на состояние подземных вод?	часть 2 статьи 59 Водного кодекса Российской Федерации от 03.06.2006 № 74-ФЗ	
	Учитывается ли при проектировании, строительстве, реконструкции, вводе в эксплуатацию, эксплуатации гидротехнических сооружений и при внедрении новых технологических процессов их влияние на состояние водных объектов, а также соблюдаются ли нормативы допустимого воздействия на водные объекты, за исключением случаев, установленных федеральными законами?	часть 1 статьи 60 Водного кодекса Российской Федерации от 03.06.2006 № 74-ФЗ	
	Исключен ли ввод в эксплуатацию объектов, предназначенных для орошения и удобрения земель сточными водами, без создания пунктов наблюдения за водным режимом и качеством воды в водных объектах?	часть 3 статьи 60 Водного кодекса Российской Федерации от 03.06.2006 № 74-ФЗ	
	Исключен ли ввод в эксплуатацию объектов, предназначенных для транспортирования, хранения нефти и (или) продуктов ее переработки, без оборудования таких объектов средствами предотвращения загрязнения водных объектов и контрольно-измерительной аппаратурой для обнаружения утечки указанных веществ?	часть 5 статьи 60 Водного кодекса Российской Федерации от 03.06.2006 № 74-ФЗ	

	Соблюдается ли при эксплуатации водохозяйственной системы запрет осуществлять сброс в водные объекты сточных вод, не подвергшихся санитарной очистке, обезвреживанию (исходя из недопустимости превышения нормативов допустимого воздействия на водные объекты и нормативов предельно допустимых концентраций вредных веществ в водных объектах), а также вредных веществ, для которых не установлены нормативы предельно допустимых концентраций?	пункт 1 части 6 статьи 60 Водного кодекса Российской Федерации от 03.06.2006 № 74-ФЗ; абзац 1 пункта 4 статьи 23 Федерального закона от 10.01.2002 № 7-ФЗ «Об охране окружающей среды»	
	Соблюдается ли при эксплуатации водохозяйственной системы запрет производить забор (изъятие) водных ресурсов из водного объекта в объеме, оказывающем негативное воздействие на водный объект?	пункт 2 части 6 статьи 60 Водного кодекса Российской Федерации от 03.06.2006 № 74-ФЗ	
	Обеспечены ли выполнение при эксплуатации водохозяйственной системы требования о запрете осуществлять сброс в водные объекты сточных вод, в которых содержатся возбудители инфекционных заболеваний, а также вредные вещества, для которых не установлены нормативы предельно допустимых концентраций?	пункт 3 части 6 статьи 60 Водного кодекса Российской Федерации от 03.06.2006 № 74-ФЗ	
	Приняты ли водопользователями, использующими водные объекты для забора (изъятия) водных ресурсов, меры по предотвращению попадания рыб и других водных биологических ресурсов в водозаборные сооружения?	часть 2 статьи 61 Водного кодекса Российской Федерации от 03.06.2006 № 74-ФЗ	
	Осуществляются ли лицом мероприятия по предотвращению загрязнения грунтовых вод и подъема их уровня?	часть 2 статьи 61 Водного кодекса Российской Федерации от 03.06.2006 № 74-ФЗ	
	Проводятся ли орошение, осушение и другие мелиоративные работы одновременно с осуществлением мероприятий по охране окружающей среды, по защите водных объектов и их водосборных площадей?	часть 3 статьи 61 Водного кодекса Российской Федерации от 03.06.2006 № 74-ФЗ	
	Соответствует ли качество сточных вод, используемых для орошения, требованиям нормативов допустимого воздействия на водные объекты?	часть 3 статьи 61 Водного кодекса Российской Федерации от 03.06.2006 № 74-ФЗ	
	Осуществляются ли индивидуальными предпринимателями, юридическими лицами, осуществляющими проведение строительных, дноуглубительных, взрывных, буровых и других работ, связанных с изменением дна и берегов водных объектов, мероприятия по охране водных объектов, предотвращению их загрязнения и засорения?	часть 4 статьи 61 Водного кодекса Российской Федерации от 03.06.2006 № 74-ФЗ	
	Соблюдается ли водопользователями, использующими водные объекты для обеспечения технологических нужд теплоэнергетики и атомной энергетики, температурный режим водных объектов?	часть 1 статьи 62 Водного кодекса Российской Федерации от 03.06.2006 № 74-ФЗ	
	Соблюдается ли лицом запрет на использование сточных вод в целях регулирования плодородия почв в границах водоохранных зон?	пункт 1 части 15 статьи 65 Водного кодекса Российской Федерации от 03.06.2006 № 74-ФЗ	
	Соблюдается ли лицом запрет на размещение в границах водоохранных зон кладбищ, скотомогильников, объектов размещения отходов производства и потребления, химических, взрывчатых, токсичных, отравляющих и ядовитых веществ?	пункт 2 части 15 статьи 65 Водного кодекса Российской Федерации от 03.06.2006 № 74-ФЗ	
	Соблюдается ли лицом запрет на осуществление авиационных мер по борьбе с вредными организмами в границах водоохранных зон?	пункт 3 части 15 статьи 65 Водного кодекса Российской Федерации от 03.06.2006 № 74-ФЗ	
	Соблюдается ли лицом запрет на движение и стоянку транспортных средств (кроме специальных транспортных средств) в границах водоохранных зон, за исключением их движения по дорогам и стоянки на дорогах и в специально оборудованных местах, имеющих твердое покрытие?	пункт 4 части 15 статьи 65 Водного кодекса Российской Федерации от 03.06.2006 № 74-ФЗ	
	Соблюдается ли лицом в границах водоохранных зон запрет на: - размещение автозаправочных станций, складов горюче-смазочных материалов (за исключением случаев, определенных пунктом 5 части 15 статьи 65 Водного кодекса Российской Федерации); - размещение станций технического обслуживания, используемых для технического осмотра и ремонта транспортных средств; - осуществление мойки транспортных средств?	пункт 5 части 15 статьи 65 Водного кодекса Российской Федерации от 03.06.2006 № 74-ФЗ	
	Соблюдается ли лицом запрет на размещение специализированных хранилищ пестицидов и агрохимикатов, применение пестицидов и агрохимикатов в границах водоохранных зон?	пункт 6 части 15 статьи 65 Водного кодекса Российской Федерации от 03.06.2006 № 74-ФЗ	
	Соблюдается ли лицом запрет на сброс сточных вод в границах водоохранных зон?	пункт 7 части 15 статьи 65 Водного кодекса Российской Федерации от 03.06.2006 № 74-ФЗ	
	Соблюдается ли лицом запрет на разведку и добычу общераспространенных полезных ископаемых в границах водоохранных зон (за исключением случаев, определенных статьей 19.1 Закона Российской Федерации от 21.02.1992 № 2395-1 «О недрах»)?	пункт 8 части 15 статьи 65 Водного кодекса Российской Федерации от 03.06.2006 № 74-ФЗ	
	Обеспечиваются ли при проектировании, строительстве, реконструкции, вводе в эксплуатацию, эксплуатации хозяйственных и иных объектов, расположенных в водоохранной зоне водных объектов, требования по оборудованию таких объектов сооружениями, обеспечивающими охрану водных объектов от загрязнения, засорения, заиления и истощения вод в соответствии с водным законодательством и законодательством в области охраны окружающей среды?	часть 16 статьи 65 Водного кодекса Российской Федерации от 03.06.2006 № 74-ФЗ	
	Оборудованы ли хозяйственные и иные объекты, находящиеся в границах водоохранных зон, сооружениями, обеспечивающими охрану водных объектов от загрязнения, засорения, заиления и истощения вод в соответствии с водным законодательством и законодательством в области охраны окружающей среды?	части 16, 16.1 статьи 65 Водного кодекса Российской Федерации от 03.06.2006 № 74-ФЗ	
	Соблюдается ли запрет на распашку земель в границах прибрежных защитных полос?	пункт 1 части 17 статьи 65 Водного кодекса Российской Федерации от 03.06.2006 № 74-ФЗ	
	Соблюдается ли запрет на размещение отвалов размываемых грунтов в границах прибрежных защитных полос?	пункт 2 части 17 статьи 65 Водного кодекса Российской Федерации от 03.06.2006 № 74-ФЗ	
	Соблюдается ли запрет на выпас сельскохозяйственных животных и организацию для них летних лагерей, ванн в границах прибрежных защитных полос'?	пункт 3 части 17 статьи 65 Водного кодекса Российской Федерации от 03.06.2006 № 74-ФЗ	
	Имеются ли проекты восстановления загрязненных земель в зонах временного и (или) постоянного использования земель при строительстве и эксплуатации объектов нефтегазодобывающих производств, объектов переработки, транспортировки, хранения и реализации нефти, газа и продуктов их переработки?	пункт 3 статьи 46 Федерального закона от 10.01.2002 N 7-ФЗ «Об охране окружающей среды» от 03.06.2006 № 74-ФЗ	
	Принимаются ли меры по предотвращению негативного воздействия вод и ликвидации его последствий, включающие в себя: - предпаводковое и послепаводковое обследование паводкоопасных территорий и водных объектов; - противопаводковые мероприятия?	части 1, 2 статьи 67.1 Водного кодекса Российской Федерации от 03.06.2006 № 74-ФЗ	
	Исключено ли размещение новых населенных пунктов и строительство объектов капитального строительства без обеспечения инженерной защиты таких населенных пунктов и объектов от затопления, подтопления в границах зон затопления, подтопления, отнесенных к зонам с особыми условиями использования территории?	пункт 1 части 6 статьи 67.1 Водного кодекса Российской Федерации от 03.06.2006 № 74-ФЗ	
	Соблюдается ли в границах зон затопления, подтопления, отнесенных к зонам с особыми условиями использования территорий, запрет на использование сточных вод в целях регулирования плодородия почв?	пункт 2 части 6 статьи 67.1 Водного кодекса Российской Федерации от 03.06.2006 № 74-ФЗ	
	Соблюдается ли в границах зон затопления, подтопления, отнесенных к зонам с особыми условиями использования территорий, запрет на размещение кладбищ, скотомогильников, объектов размещения отходов производства и потребления, химических, взрывчатых, токсичных, отравляющих и ядовитых веществ?	пункт 3 части 6 статьи 67.1 Водного кодекса Российской Федерации от 03.06.2006 № 74-ФЗ	
	Соблюдается ли в границах зон затопления, подтопления, отнесенных к зонам с особыми условиями использования территорий, запрет на осуществление авиационных мер по борьбе с вредными организмами?	пункт 4 части 6 статьи 67.1 Водного кодекса Российской Федерации от 03.06.2006 № 74-ФЗ	
	Устранено ли лицом, виновным в нарушении водного законодательства, допущенное нарушение и возмещен ли причиненный им вред?	часть 2 статьи 68, часть 1 статьи 69 Водного кодекса Российской Федерации от 03.06.2006 № 74-ФЗ	
	Есть ли у водопользователя утвержденная в целях организации учета объема забора (изъятия) водных ресурсов из водных объектов и объема сброса сточных вод и (или) дренажных вод, их качества схема систем водопотребления и водоотведения?	пункт 4 Порядка ведения собственниками водных объектов и водопользователями учета объема забора (изъятия) водных ресурсов из водных объектов и объема сброса сточных вод и (или) дренажных вод, их качества, утвержденного приказом Министерства природных ресурсов и экологии Российской Федерации от 08.07.2009 № 205	
	Содержит ли схема систем водопотребления и водоотведения информацию о: - размещении мест забора и сброса сточных вод и (или) дренажных вод; - количестве и качестве забираемых (изымаемых) и сбрасываемых сточных вод и (или) дренажных вод; - системах оборотного водоснабжения, повторного использования вод, а также передачи (приема) воды потребителям?	пункт 4 Порядка ведения собственниками водных объектов и водопользователями учета объема забора (изъятия) водных ресурсов из водных объектов и объема сброса сточных вод и (или) дренажных вод, их качества, утвержденного приказом Министерства природных ресурсов и экологии Российской Федерации от 08.07.2009 № 205	
	Осуществляется ли плата за сбросы загрязняющих веществ в водные объекты?	статья 16, абзац 1 части 1 статьи 16.1 Федерального закона от 10.01.2002 № 7-ФЗ «Об охране окружающей среды».	
	Имеются ли у юридического лица, индивидуального предпринимателя паспорта водного хозяйства?	постановление Правительства Российской Федерации от 12.02.1999 № 167 «Об утверждении правил пользования системами коммунального водоснабжения и канализации в Российской Федерации»	
	Разработан ли технологический регламент работы очистных сооружений?	часть 1 статьи 39 Федерального закона от 10.01.2002 № 7-ФЗ «Об охране окружающей среды	
	Ведутся ли журналы осмотров и ремонта канализационной сети?	подпункт «л» пункта 3.2.14 Правил технической эксплуатации систем и сооружений коммунального водоснабжения и канализации МДК 3-02.2001, утвержденных приказом Госстроя РФ от 30.12.1999г. № 168	
	Представлены ли в установленный срок за последний отчетный период следующие сведения: - об использовании воды – форма №2-ТП (водхоз); - о выполнении водохозяйственных и водоохранных работ на водных объектах – форма №2-ОС (годовая)?	приказ Росстата от 19.10.2009 № 230 «Об утверждении статистического инструментария для организации Росводресурсами федерального статистического наблюдения об использовании воды»; приказ Росстата от 28.08.2012 № 469 «Об утверждении статистического инструментария для организации Федеральным агентством водных ресурсов федерального статистического наблюдения за выполнением водохозяйственных и водоохранных работ на водных объектах»	

[1] Указывается: «да», «нет» либо «требование на юридическое лицо/индивидуального предпринимателя не распространяется».

[2] Указывается: «да», «нет» либо «требование на юридическое лицо/индивидуального предпринимателя не распространяется».

[3] Указывается: «да», «нет» либо «требование на юридическое лицо/индивидуального предпринимателя не распространяется».

[4] Указывается: «да», «нет» либо «требование на юридическое лицо/индивидуального предпринимателя не распространяется».

[5] Указывается: «да», «нет» либо «требование на юридическое лицо/индивидуального предпринимателя не распространяется».

МИНИСТЕРСТВО ЗДРАВООХРАНЕНИЯ ИРКУТСКОЙ ОБЛАСТИ

П Р И К А З

27 февраля 2018 г. **№ 13-мпр**

Иркутск

О внесении изменений в приказ министерства здравоохранения Иркутской областиот 25 мая 2015 года № 38-мпр

В соответствии с Федеральным законом от 27 ноября 2017 года № 355-ФЗ О внесении изменений в Федеральный закон «О порядке рассмотрения обращений граждан Российской Федерации», руководствуясь пунктом 9 Положения о министерстве здравоохранения Иркутской области, утвержденного постановлением Правительства Иркутской области от 16 июля года № 174-пп, распоряжением Губернатора Иркутской области от 20 февраля 2018 года № 76-рк,

П Р И К А З Ы В А Ю:

1. Внести в Приложение к приказу министерства здравоохранения Иркутской области от 25 мая 2015 года № 38-мпр «Об организации работы с обращениями граждан в министерстве здравоохранения Иркутской области» следующие изменения:

1) дополнить пунктом «9[1]» следующего содержания:

«9.[1] Обращение, поступившее в министерство или должностному лицу министерства в форме электронного документа, подлежит рассмотрению в порядке, установленном Федеральным законом от 2 мая 2006 года № 59-ФЗ «О порядке рассмотрения обращений граждан Российской Федерации». В обращении гражданин в обязательном порядке указывает свои фамилию, имя, отчество (последнее - при наличии), адрес электронной почты, по которому должны быть направлены ответ, уведомление о переадресации обращения. Гражданин вправе приложить к такому обращению необходимые документы и материалы в электронной форме»;

2) подпункт «б» пункта 11 дополнить абзацами четвертым, пятым следующего содержания:

«уведомление о том, что текст письменного обращения не позволяет определить суть предложения, заявления или жалобы, в связи с чем ответ на него не дается, и оно не подлежит направлению на рассмотрение в государственный орган, орган местного самоуправления или должностному лицу в соответствии с их компетенцией;

уведомление о том, что ответ на вопрос, указанный в обращении размещен в соответствии с частью 4 статьи 10 Федерального закона от 2 мая 2006 года № 59-ФЗ «О порядке рассмотрения обращений граждан Российской Федерации» на официальном сайте министерства в информационно–телекоммуникационной сети «Интернет», с указанием электронного адреса официального сайта в информационно– телекоммуникационной сети «Интернет», при этом, обращение содержащее обжалование судебного решения, не возвращается.»;

3) пункт 12 изложить в следующей редакции:

«12. Ответ на обращение направляется в форме электронного документа по адресу электронной почты, указанному в обращении, поступившем в министерство или должностному лицу министерства в форме электронного документа, и в письменной форме по почтовому адресу, указанному в обращении, поступившем в министерство или должностному лицу министерства в письменной форме. Кроме того, на поступившее в министерство или должностному лицу министерства обращение, содержащее предложение, заявление или жалобу, которые затрагивают интересы неопределенного круга лиц, в частности на обращение, в котором обжалуется судебное решение, вынесенное в отношении неопределенного круга лиц, ответ, в том числе с разъяснением порядка обжалования судебного решения, может быть размещен с соблюдением требований части 2 статьи 6 Федерального закона от 2 мая 2006 года № 59-ФЗ «О порядке рассмотрения обращений граждан Российской Федерации» на официальном сайте министерства в информационно-телекоммуникационной сети «Интернет».».

2. Настоящий приказ подлежит официальному опубликованию в общественно – политической газете «Областная», а также на «Официальном интернет – портале правовой информации» (www.pravo.gov.ru).

Заместитель министра
Е.С. Голенецкая

СЛУЖБА ПО ОХРАНЕ ПРИРОДЫ И ОЗЕРА БАЙКАЛ ИРКУТСКОЙ ОБЛАСТИ

П Р И К А З

22.02.2018 **№ 2-спр**

Иркутск

О внесении изменений в административные регламенты службы по охране природы и озера Байкал Иркутской области

Руководствуясь Положением о службе по охране природы и озера Байкал Иркутской области, утвержденным постановлением Правительства Иркутской области от 17 мая 2012 года № 244-пп, статьей 21 Устава Иркутской области,

П Р И К А З Ы В А Ю:

1. Внести следующие изменения в Административный регламент службы по охране природы и озера Байкал Иркутской области по исполнению государственной функции «Осуществление регионального государственного экологического надзора, в том числе регионального государственного надзора за геологическим изучением, рациональным использованием и охраной недр в отношении участков недр местного значения, регионального государственного надзора в области охраны атмосферного воздуха, регионального государственного надзора в области использования и охраны водных объектов, регионального государственного надзора в области обращения с отходами, регионального государственного экологического надзора в области охраны озера Байкал, регионального государственного надзора в области охраны и использования особо охраняемых природных территорий, регионального государственного надзора за соблюдением требований к обращению озоноразрушающих веществ, при осуществлении хозяйственной и иной деятельности, за исключением деятельности с использованием объектов, подлежащих федеральному государственному экологическому надзору», утвержденного приказом службы от 31 мая 2013 года № 5 пр-сл:

1.1. подпункт «в» пункта 9 названного Административного регламента изложить в следующей редакции:

«9. Должностные лица службы, осуществляющие региональный государственный экологический надзор, имеют право:

а) запрашивать и получать на основании мотивированных письменных запросов от органов государственной власти, органов местного самоуправления, юридических лиц, индивидуальных предпринимателей и граждан информацию и документы, необходимые в ходе проведения проверки;

б) беспрепятственно по предъявлении служебного удостоверения и копии приказа (распоряжения) руководителя (заместителя руководителя) органа государственного надзора о назначении проверки посещать и обследовать используемые юридическими лицами, индивидуальными предпринимателями и гражданами при осуществлении хозяйственной и иной деятельности территории, здания, помещения, сооружения, в том числе очистные сооружения, обследовать другие обезвреживающие устройства, средства контроля, технические и транспортные средства, оборудование и материалы, а также проводить необходимые исследования, испытания, измерения, расследования, экспертизы и другие мероприятия по контролю;

в) выдавать юридическим лицам, индивидуальным предпринимателям и гражданам предписания об устранении выявленных нарушений обязательных требований, о проведении мероприятий по обеспечению предотвращения вреда окружающей среде, безопасности государства, предотвращения возникновения чрезвычайных ситуаций природного и техногенного характера;

г) составлять протоколы об административных правонарушениях, связанных с нарушениями обязательных требований, рассматривать дела об указанных административных правонарушениях и принимать меры по предотвращению таких нарушений;

д) направлять в уполномоченные органы материалы, связанные с нарушениями законодательства в области охраны окружающей среды, для решения вопросов о возбуждении уголовных дел по признакам преступлений.»;

1.2. пункт 10 названного Административного регламента изложить в следующей редакции:

«10. Должностные лица службы, осуществляющие региональный государственный экологический надзор, обязаны:

а) своевременно и в полной мере исполнять предоставленные в соответствии с законодательством Российской Федерации полномочия по предупреждению, выявлению и пресечению нарушений обязательных требований законодательства в области охраны окружающей среды;

б) соблюдать законодательство Российской Федерации, права и законные интересы юридического лица, индивидуального предпринимателя, проверка которых проводится, рассматривать их заявления об исключении проверки в отношении них из ежегодного плана проведения плановых проверок юридических лиц и индивидуальных предпринимателей (далее - план проверок);

в) проводить проверку на основании распоряжения службы;

г) перед проведением плановой проверки разъяснить руководителю, иному должностному лицу или уполномоченному представителю юридического лица, индивидуальному предпринимателю, его уполномоченному представителю содержание положений статьи 26.1 Федерального закона № 294-ФЗ, включая положение о том, что если иное не установлено частью 2 статьи 26.1 названного Федерального закона, с 1 января 2016 года по 31 декабря 2018 года не проводятся плановые проверки в отношении юридических лиц, индивидуальных предпринимателей, отнесенных в соответствии с положениями статьи 4 Федерального закона от 24 июля 2007 года № 209-ФЗ «О развитии малого и среднего предпринимательства в Российской Федерации» к субъектам малого предпринимательства. В случае представления должностным лицам службы при проведении плановой проверки документов, подтверждающих отнесение юридического лица, индивидуального предпринимателя, в отношении которых проводится плановая проверка, к субъектам малого предпринимательства, и при отсутствии оснований, предусмотренных частью 2 статьи 26.1 Федерального закона № 294-ФЗ, прекратить проведение плановой проверки, о чем составить соответствующий акт;

д) проводить проверку только во время исполнения служебных обязанностей, выездную проверку только при предъявлении служебных удостоверений, копии распоряжения службы и (или) копии документа о согласовании проведения проверки;

е) не препятствовать руководителю, иному должностному лицу или уполномоченному представителю юридического лица, индивидуальному предпринимателю, его уполномоченному представителю, гражданину присутствовать при проведении проверки и давать разъяснения по вопросам, относящимся к предмету проверки;

ж) предоставлять руководителю, иному должностному лицу или уполномоченному представителю юридического лица, индивидуальному предпринимателю, его уполномоченному представителю, гражданину, присутствующим при проведении проверки, информацию и документы, относящиеся к предмету проверки;

з) знакомить руководителя, иное должностное лицо или уполномоченного представителя юридического лица, индивидуального предпринимателя, его уполномоченного представителя, гражданина с результатами проверки;

и) истребовать в рамках межведомственного информационного взаимодействия документы и (или) информацию, включенные в Перечень документов и (или) информации, запрашиваемых и получаемых в рамках межведомственного информационного взаимодействия органами государственного контроля (надзора) при организации и проведении проверок от иных государственных органов, органов местного самоуправления либо подведомственных государственным органам организаций, в распоряжении которых находятся эти документы и (или) информация;

к) учитывать при определении мер, принимаемых по фактам выявленных нарушений, соответствие указанных мер тяжести нарушений, их потенциальной опасности для окружающей среды, безопасности государства, для возникновения чрезвычайных ситуаций природного и техногенного характера, а также не допускать необоснованное ограничение прав и законных интересов граждан, в том числе юридических лиц и индивидуальных предпринимателей;

л) доказывать обоснованность своих действий при их обжаловании юридическими лицами, индивидуальными предпринимателями, гражданами в порядке, установленном законодательством Российской Федерации;

м) соблюдать установленные законодательством Российской Федерации сроки проведения проверки;

н) не требовать от проверяемых лиц документы и иные сведения, представление которых не предусмотрено законодательством Российской Федерации;

о) перед началом проведения выездной проверки по просьбе руководителя, иного должностного лица или уполномоченного представителя юридического лица, индивидуального предпринимателя, его уполномоченного представителя, гражданина ознакомить их с положениями настоящего Административного регламента, в соответствии с которым проводится проверка;

п) осуществлять запись о проведенной проверке в журнале учета проверок в случае его наличия у юридического лица, индивидуального предпринимателя.»;

1.3. в подпункте «б» пункте 11 названного Административного регламента слова «настоящим Федеральным законом» заметить словами «Федеральным законом №294-ФЗ»;

1.4 пункт 22 названного Административного регламента изложить в следующей редакции:

«22. Письменные обращения и обращения, поступившие в государственный орган или должностному лицу в форме электронного документа, оформляются в произвольной форме с обязательным указанием либо наименования службы, либо фамилии, имени, отчества соответствующего должностного лица службы, либо должности соответствующего лица, а также своей фамилии, имени, отчества (последнее - при наличии), почтового адреса, адреса электронной почты в случае поступления обращения в форме электронного документа, по которым должен быть направлен ответ, уведомление о переадресации обращения, и содержат изложение сути обращения. В конце обращений ставятся личная подпись обратившегося лица и дата.

К обращению, поступившему в форме электронного документа, могут прилагаться необходимые документы и материалы в электронной форме.»;

1.5. пункт 23 названного Административного регламента изложить в следующей редакции:

«23. Письменные обращения и обращения, поступившие в службу в форме электронного документа, рассматриваются должностными лицами службы в течение 30 дней со дня их регистрации в службе. Регистрация обращений, поступивших в форме электронного документа, осуществляется в течение 1 рабочего дня со дня их поступления должностным лицом службы.»;

1.6. пункт 26 названного Административного регламента изложить в следующей редакции:

«26. По письменным обращениям ответ на обращение направляется заказным почтовым отправлением с уведомлением в адрес заявителя не позднее чем в течение 3 рабочих дней с момента окончания рассмотрения обращения.

Ответ на обращение направляется в форме электронного документа по адресу электронной почты, указанному в обращении, поступившем в государственный орган или должностному лицу в форме электронного документа, и в письменной форме по почтовому адресу, указанному в обращении, поступившем в государственный орган или должностному лицу в письменной форме.»;

1.7. пункт 36 названного Административного регламента изложить в следующей редакции:

«36. Исполнение государственной функции включает в себя следующие административные процедуры:

а) планирование надзорной деятельности;

б) проведение документарной (плановой, внеплановой) проверки;

в) проведение выездной (плановой, внеплановой) проверки;

г) осуществление мероприятий по контролю без взаимодействия с юридическими лицами, индивидуальными предпринимателями;

д) осуществление мероприятий по профилактике нарушений обязательных требований в соответствии с ежегодно утверждаемой службой программой профилактики нарушений;

е) оформление результатов исполнения государственной функции;

ж) принятие мер в отношении фактов нарушений, выявленных при исполнении государственной функции.»;

1.8. дополнить названный Административный регламент пунктом 40.1 следующего содержания:

«40.1. При осуществлении регионального государственного экологического надзора плановые проверки юридических лиц, индивидуальных предпринимателей, использующих производственные объекты, оказывающие негативное воздействие на окружающую среду и отнесенные к определенной категории риска в соответствии и критериями отнесения производственных объектов, используемых юридическими лицами, индивидуальными предпринимателями, оказывающих негативное воздействие на окружающую среду, к определенной категории риска для регионального государственного надзора:

для категории высокого риска проводятся один раз в два года;

для категории значительного риска проводятся один раз в три года;

для категории среднего риска проводятся не чаще чем один раз в четыре года;

для категории умеренного риска проводятся не чаще чем один раз в пять лет;

для категории низкого риска не проводятся.»;

1.9. пункт 41 названного Административного регламента изложить в следующей редакции:

«41. Основанием для включения плановой проверки в ежегодный план проведения плановых проверок является истечение срока, предусмотренного пунктом 40.1 для юридических лиц, индивидуальных предпринимателей, использующих производственные объекты, оказывающие негативное воздействие на окружающую среду и отнесенные к определенной категории риска, со дня:

а) государственной регистрации юридического лица, индивидуального предпринимателя;

б) окончания проведения последней плановой проверки юридического лица, индивидуального предпринимателя;

в) начала осуществления юридическим лицом, индивидуальным предпринимателем предпринимательской деятельности в соответствии с представленным в уполномоченный Правительством Российской Федерации в соответствующей сфере федеральный орган исполнительной власти уведомлением о начале осуществления отдельных видов предпринимательской деятельности в случае выполнения работ или предоставления услуг, требующих представления указанного уведомления.»;

1.10. подпункт «а» пункта 42 названного Административного регламента изложить в следующей редакции:

«а) наименование юридического лица или фамилия, имя, отчество индивидуального предпринимателя, проверка которых проводится, места нахождения юридических лиц (их филиалов, представительств, обособленных структурных подразделений) или места фактического осуществления деятельности индивидуальными предпринимателями;»;

1.11. пункт 48 названного Административного регламента изложить в следующей редакции:

«48. Основаниями для проведения внеплановой проверки в отношении юридических лиц, индивидуальных предпринимателей и граждан являются:

а) истечение срока исполнения проверяемыми лицами ранее выданного предписания об устранении выявленного нарушения обязательных требований в области охраны окружающей среды;

б) поступление в службу заявления от юридического лица или индивидуального предпринимателя о предоставлении правового статуса, специального разрешения (лицензии) на право осуществления отдельных видов деятельности или разрешения (согласования) на осуществление иных юридически значимых действий, если проведение соответствующей внеплановой проверки юридического лица, индивидуального предпринимателя предусмотрено правилами предоставления правового статуса, специального разрешения (лицензии), выдачи разрешения (согласования);

в) мотивированное представление должностного лица службы по результатам анализа результатов мероприятий по контролю без взаимодействия с юридическими лицами, индивидуальными предпринимателями, рассмотрения или предварительной проверки поступивших в службу обращений и заявлений граждан, в том числе индивидуальных предпринимателей, юридических лиц, информации от органов государственной власти, органов местного самоуправления, из средств массовой информации о следующих фактах:

1) возникновение угрозы причинения вреда окружающей среде, экологической безопасности государства, а также угрозы чрезвычайных ситуаций природного и техногенного характера;

2) причинение вреда окружающей среде, экологической безопасности государства, а также возникновение чрезвычайных ситуаций природного и техногенного характера;

г) выявление при проведении мероприятий без взаимодействия с юридическими лицами, индивидуальными предпринимателями при осуществлении видов государственного контроля (надзора), указанных в частях 1 и 2 статьи 8.1 Федерального закона №294-ФЗ, параметров деятельности юридического лица, индивидуального предпринимателя, соответствие которым или отклонение от которых согласно утвержденным органом государственного контроля (надзора) индикаторам риска является основанием для проведения внеплановой проверки, которое предусмотрено в положении о виде федерального государственного контроля (надзора);

д) распоряжение руководителя службы, изданное в соответствии с поручениями Президента Российской Федерации, Правительства Российской Федерации и на основании требования прокурора о проведении внеплановой проверки в рамках надзора за исполнением законов по поступившим в органы прокуратуры материалам и обращениям.»;

1.12. пункт 48.4 названного Административного регламента после слов «в случае выявления при проведении мероприятий по контролю без взаимодействия с юридическими лицами, индивидуальными предпринимателями» дополнить словами «нарушений обязательных требований»;

1.13. в подпункте «е» пункта 50 названного Административного регламента исключить слова «и требования, установленные муниципальными правовыми актами»;

1.14. дополнить названный Административный регламент пунктами 50.1 – 50.3 следующего содержания:

«50.1. Перечень документов, необходимых для достижения целей и задач проведения проверки состоит из:

Перечня документов и (или) информации, запрашиваемых и получаемых в рамках межведомственного информационного взаимодействия органами государственного контроля (надзора) при организации и проведении проверок от иных государственных органов, органов местного самоуправления либо подведомственных государственным органам организаций, в распоряжении которых находятся эти документы и (или) информация;

Перечня документов, представление которых осуществляется проверяемым юридическим лицом, индивидуальным предпринимателем.

50.2. Перечень документов и (или) информации, запрашиваемых и получаемых в рамках межведомственного информационного взаимодействия органами государственного контроля (надзора) при организации и проведении проверок от иных государственных органов, органов местного самоуправления либо подведомственных государственным органам организаций, в распоряжении которых находятся эти документы и (или) информация, приведен в приложении 7 к настоящему административному регламенту.

50.3. Перечень документов, представление которых осуществляется проверяемым юридическим лицом, индивидуальным предпринимателем, приведен в приложении 8 к настоящему административному регламенту.»;

1.15. пункт 57 названного Административного регламента изложить в следующей редакции:

«57. Заверенная печатью копия распоряжения за три рабочих дня до начала проведения проверки направляется в адрес юридического лица, индивидуального предпринимателя заказным почтовым отправлением с уведомлением о вручении и (или) посредством электронного документа, подписанного усиленной квалифицированной электронной подписью и направленного по адресу электронной почты юридического лица, индивидуального предпринимателя, если такой адрес содержится соответственно в едином государственном реестре юридических лиц, едином государственном реестре индивидуальных предпринимателей либо ранее был представлен юридическим лицом, индивидуальным предпринимателем в орган государственного контроля (надзора) или иным доступным способом.»;

1.16. в пункте 89 названного Административного регламента после слов «… Акт проверки оформляется непосредственно после ее завершения в двух экземплярах, один из которых с копиями приложений вручается» исключить слова «в день его оформления»;

1.17. пункт 169 названного Административного регламента изложить в следующей редакции:

«169. С целью обжалования решений и действий (бездействия) службы, а также его должностных лиц заинтересованные лица имеют право обратиться с жалобой одним из следующих способов:

а) лично или направив письменное обращение, жалобу (претензию) руководителю службы по адресу: 664007, г. Иркутск, ул. Поленова, 35В;

б) посредством обращения по электронной почте: econadzor@govirk.ru.»;

1.18. приложение 1 названного Административного регламента изложить в следующей редакции:

БЛОК-СХЕМА
ИСПОЛНЕНИЯ ГОСУДАРСТВЕННОЙ ФУНКЦИИ
ПО ОСУЩЕСТВЛЕНИЮ РЕГИОНАЛЬНОГО ГОСУДАРСТВЕННОГО ЭКОЛОГИЧЕСКОГО НАДЗОРА



1.19. во втором абзаце пункта 7 распоряжения о проведении (плановой/внеплановой, документарной/выездной, документарной и выездной) проверки юридического лица (приложение 2 названного Административного регламента) после слов «соблюдение обязательных требований» исключить слова «и (или) требований»;

1.20. в пункте 10 распоряжения о проведении (плановой/внеплановой, документарной/выездной, документарной и выездной) проверки юридического лица (приложение 2 названного Административного регламента) исключить слова «и (или) требования».

2. Внести следующие изменения в Административный регламент по исполнению государственной функции «Осуществление контроля за соблюдением законодательства об экологической экспертизе при осуществлении хозяйственной и иной деятельности на объектах, подлежащих региональному государственному экологическому надзору», утвержденный приказом службы от 31 мая 2013 года № 7 пр-сл:

2.1. подпункт «в» пункта 9 названного Административного регламента изложить в следующей редакции:

«9. Должностные лица службы, осуществляющие региональный государственный экологический надзор, имеют право:

а) запрашивать и получать на основании мотивированных письменных запросов от органов государственной власти, органов местного самоуправления, юридических лиц, индивидуальных предпринимателей и граждан информацию и документы, необходимые в ходе проведения проверки;

б) беспрепятственно по предъявлении служебного удостоверения и копии приказа (распоряжения) руководителя (заместителя руководителя) органа государственного надзора о назначении проверки посещать и обследовать используемые юридическими лицами, индивидуальными предпринимателями и гражданами при осуществлении хозяйственной и иной деятельности территории, здания, помещения, сооружения, в том числе очистные сооружения, обследовать другие обезвреживающие устройства, средства контроля, технические и транспортные средства, оборудование и материалы, а также проводить необходимые исследования, испытания, измерения, расследования, экспертизы и другие мероприятия по контролю;

в) выдавать юридическим лицам, индивидуальным предпринимателям и гражданам предписания об устранении выявленных нарушений обязательных требований, о проведении мероприятий по обеспечению предотвращения вреда окружающей среде, безопасности государства, предотвращения возникновения чрезвычайных ситуаций природного и техногенного характера;

г) составлять протоколы об административных правонарушениях, связанных с нарушениями обязательных требований, рассматривать дела об указанных административных правонарушениях и принимать меры по предотвращению таких нарушений;

д) направлять в уполномоченные органы материалы, связанные с нарушениями законодательства в области охраны окружающей среды, для решения вопросов о возбуждении уголовных дел по признакам преступлений.»;

2.2. пункт 10 названного Административного регламента изложить в следующей редакции:

«10. Должностные лица службы, осуществляющие региональный государственный экологический надзор, обязаны:

а) своевременно и в полной мере исполнять предоставленные в соответствии с законодательством Российской Федерации полномочия по предупреждению, выявлению и пресечению нарушений обязательных требований законодательства в области охраны окружающей среды;

б) соблюдать законодательство Российской Федерации, права и законные интересы юридического лица, индивидуального предпринимателя, проверка которых проводится, рассматривать их заявления об исключении проверки в отношении них из ежегодного плана проведения плановых проверок юридических лиц и индивидуальных предпринимателей (далее - план проверок);

в) проводить проверку на основании распоряжения службы;

г) перед проведением плановой проверки разъяснить руководителю, иному должностному лицу или уполномоченному представителю юридического лица, индивидуальному предпринимателю, его уполномоченному представителю содержание положений статьи 26.1 Федерального закона № 294-ФЗ, включая положение о том, что если иное не установлено частью 2 статьи 26.1 названного Федерального закона, с 1 января 2016 года по 31 декабря 2018 года не проводятся плановые проверки в отношении юридических лиц, индивидуальных предпринимателей, отнесенных в соответствии с положениями статьи 4 Федерального закона от 24 июля 2007 года № 209-ФЗ «О развитии малого и среднего предпринимательства в Российской Федерации» к субъектам малого предпринимательства. В случае представления должностным лицам службы при проведении плановой проверки документов, подтверждающих отнесение юридического лица, индивидуального предпринимателя, в отношении которых проводится плановая проверка, к субъектам малого предпринимательства, и при отсутствии оснований, предусмотренных частью 2 статьи 26.1 Федерального закона № 294-ФЗ, прекратить проведение плановой проверки, о чем составить соответствующий акт;

д) проводить проверку только во время исполнения служебных обязанностей, выездную проверку только при предъявлении служебных удостоверений, копии распоряжения службы и (или) копии документа о согласовании проведения проверки;

е) не препятствовать руководителю, иному должностному лицу или уполномоченному представителю юридического лица, индивидуальному предпринимателю, его уполномоченному представителю, гражданину присутствовать при проведении проверки и давать разъяснения по вопросам, относящимся к предмету проверки;

ж) предоставлять руководителю, иному должностному лицу или уполномоченному представителю юридического лица, индивидуальному предпринимателю, его уполномоченному представителю, гражданину, присутствующим при проведении проверки, информацию и документы, относящиеся к предмету проверки;

з) знакомить руководителя, иное должностное лицо или уполномоченного представителя юридического лица, индивидуального предпринимателя, его уполномоченного представителя, гражданина с результатами проверки;

и) истребовать в рамках межведомственного информационного взаимодействия документы и (или) информацию, включенные в Перечень документов и (или) информации, запрашиваемых и получаемых в рамках межведомственного информационного взаимодействия органами государственного контроля (надзора) при организации и проведении проверок от иных государственных органов, органов местного самоуправления либо подведомственных государственным органам организаций, в распоряжении которых находятся эти документы и (или) информация;

к) учитывать при определении мер, принимаемых по фактам выявленных нарушений, соответствие указанных мер тяжести нарушений, их потенциальной опасности для окружающей среды, безопасности государства, для возникновения чрезвычайных ситуаций природного и техногенного характера, а также не допускать необоснованное ограничение прав и законных интересов граждан, в том числе юридических лиц и индивидуальных предпринимателей;

л) доказывать обоснованность своих действий при их обжаловании юридическими лицами, индивидуальными предпринимателями, гражданами в порядке, установленном законодательством Российской Федерации;

м) соблюдать установленные законодательством Российской Федерации сроки проведения проверки;

н) не требовать от проверяемых лиц документы и иные сведения, представление которых не предусмотрено законодательством Российской Федерации;

о) перед началом проведения выездной проверки по просьбе руководителя, иного должностного лица или уполномоченного представителя юридического лица, индивидуального предпринимателя, его уполномоченного представителя, гражданина ознакомить их с положениями настоящего Административного регламента, в соответствии с которым проводится проверка;

п) осуществлять запись о проведенной проверке в журнале учета проверок в случае его наличия у юридического лица, индивидуального предпринимателя.»;

2.3. в подпункте «б» пункте 11 названного Административного регламента слова «настоящим Федеральным законом» заметить словами «Федеральным законом №294-ФЗ»;

2.4 пункт 22 названного Административного регламента изложить в следующей редакции:

«22. Письменные обращения и обращения, поступившие в государственный орган или должностному лицу в форме электронного документа, оформляются в произвольной форме с обязательным указанием либо наименования службы, либо фамилии, имени, отчества соответствующего должностного лица службы, либо должности соответствующего лица, а также своей фамилии, имени, отчества (последнее - при наличии), почтового адреса, адреса электронной почты в случае поступления обращения в форме электронного документа, по которым должен быть направлен ответ, уведомление о переадресации обращения, и содержат изложение сути обращения. В конце обращений ставятся личная подпись обратившегося лица и дата.

К обращению, поступившему в форме электронного документа, могут прилагаться необходимые документы и материалы в электронной форме.»;

2.5. пункт 23 названного Административного регламента изложить в следующей редакции:

«23. Письменные обращения и обращения, поступившие в службу в форме электронного документа, рассматриваются должностными лицами службы в течение 30 дней со дня их регистрации в службе. Регистрация обращений, поступивших в форме электронного документа, осуществляется в течение 1 рабочего дня со дня их поступления должностным лицом службы.»;

2.6. пункт 26 названного Административного регламента изложить в следующей редакции:

«26. По письменным обращениям ответ на обращение направляется заказным почтовым отправлением с уведомлением в адрес заявителя не позднее чем в течение 3 рабочих дней с момента окончания рассмотрения обращения.

Ответ на обращение направляется в форме электронного документа по адресу электронной почты, указанному в обращении, поступившем в государственный орган или должностному лицу в форме электронного документа, и в письменной форме по почтовому адресу, указанному в обращении, поступившем в государственный орган или должностному лицу в письменной форме.»;

2.7. пункт 36 названного Административного регламента изложить в следующей редакции:

«36. Исполнение государственной функции включает в себя следующие административные процедуры:

а) планирование надзорной деятельности;

б) проведение документарной (плановой, внеплановой) проверки;

в) проведение выездной (плановой, внеплановой) проверки;

г) осуществление мероприятий по контролю без взаимодействия с юридическими лицами, индивидуальными предпринимателями;

д) осуществление мероприятий по профилактике нарушений обязательных требований в соответствии с ежегодно утверждаемой службой программой профилактики нарушений;

е) оформление результатов исполнения государственной функции;

ж) принятие мер в отношении фактов нарушений, выявленных при исполнении государственной функции.»;

2.8. дополнить названный Административный регламент пунктом 40.1 следующего содержания:

«40.1. При осуществлении регионального государственного экологического надзора плановые проверки юридических лиц, индивидуальных предпринимателей, использующих производственные объекты, оказывающие негативное воздействие на окружающую среду и отнесенные к определенной категории риска в соответствии и критериями отнесения производственных объектов, используемых юридическими лицами, индивидуальными предпринимателями, оказывающих негативное воздействие на окружающую среду, к определенной категории риска для регионального государственного надзора:

для категории высокого риска проводятся один раз в два года;

для категории значительного риска проводятся один раз в три года;

для категории среднего риска проводятся не чаще чем один раз в четыре года;

для категории умеренного риска проводятся не чаще чем один раз в пять лет;

для категории низкого риска не проводятся.»;

2.9. пункт 41 названного Административного регламента изложить в следующей редакции:

«41. Основанием для включения плановой проверки в ежегодный план проведения плановых проверок является истечение срока, предусмотренного пунктом 40.1 для юридических лиц, индивидуальных предпринимателей, использующих производственные объекты, оказывающие негативное воздействие на окружающую среду и отнесенные к определенной категории риска, со дня:

а) государственной регистрации юридического лица, индивидуального предпринимателя;

б) окончания проведения последней плановой проверки юридического лица, индивидуального предпринимателя;

в) начала осуществления юридическим лицом, индивидуальным предпринимателем предпринимательской деятельности в соответствии с представленным в уполномоченный Правительством Российской Федерации в соответствующей сфере федеральный орган исполнительной власти уведомлением о начале осуществления отдельных видов предпринимательской деятельности в случае выполнения работ или предоставления услуг, требующих представления указанного уведомления.»;

2.10. подпункт «а» пункта 42 названного Административного регламента изложить в следующей редакции:

«а) наименование юридического лица или фамилия, имя, отчество индивидуального предпринимателя, проверка которых проводится, места нахождения юридических лиц (их филиалов, представительств, обособленных структурных подразделений) или места фактического осуществления деятельности индивидуальными предпринимателями;»;

2.11. пункт 48 названного Административного регламента изложить в следующей редакции:

«48. Основаниями для проведения внеплановой проверки в отношении юридических лиц, индивидуальных предпринимателей и граждан являются:

а) истечение срока исполнения проверяемыми лицами ранее выданного предписания об устранении выявленного нарушения обязательных требований в области охраны окружающей среды;

б) поступление в службу заявления от юридического лица или индивидуального предпринимателя о предоставлении правового статуса, специального разрешения (лицензии) на право осуществления отдельных видов деятельности или разрешения (согласования) на осуществление иных юридически значимых действий, если проведение соответствующей внеплановой проверки юридического лица, индивидуального предпринимателя предусмотрено правилами предоставления правового статуса, специального разрешения (лицензии), выдачи разрешения (согласования);

в) мотивированное представление должностного лица службы по результатам анализа результатов мероприятий по контролю без взаимодействия с юридическими лицами, индивидуальными предпринимателями, рассмотрения или предварительной проверки поступивших в службу обращений и заявлений граждан, в том числе индивидуальных предпринимателей, юридических лиц, информации от органов государственной власти, органов местного самоуправления, из средств массовой информации о следующих фактах:

1) возникновение угрозы причинения вреда окружающей среде, экологической безопасности государства, а также угрозы чрезвычайных ситуаций природного и техногенного характера;

2) причинение вреда окружающей среде, экологической безопасности государства, а также возникновение чрезвычайных ситуаций природного и техногенного характера;

г) выявление при проведении мероприятий без взаимодействия с юридическими лицами, индивидуальными предпринимателями при осуществлении видов государственного контроля (надзора), указанных в частях 1 и 2 статьи 8.1 Федерального закона №294-ФЗ, параметров деятельности юридического лица, индивидуального предпринимателя, соответствие которым или отклонение от которых согласно утвержденным органом государственного контроля (надзора) индикаторам риска является основанием для проведения внеплановой проверки, которое предусмотрено в положении о виде федерального государственного контроля (надзора);

д) распоряжение руководителя службы, изданное в соответствии с поручениями Президента Российской Федерации, Правительства Российской Федерации и на основании требования прокурора о проведении внеплановой проверки в рамках надзора за исполнением законов по поступившим в органы прокуратуры материалам и обращениям.»;

2.12. пункт 48.4 названного Административного регламента после слов «в случае выявления при проведении мероприятий по контролю без взаимодействия с юридическими лицами, индивидуальными предпринимателями» дополнить словами «нарушений обязательных требований»;

2.13. в подпункте «е» пункта 50 названного Административного регламента исключить слова «и требования, установленные муниципальными правовыми актами»;

2.14. дополнить названный Административный регламент пунктами 50.1 – 50.3 следующего содержания:

«50.1. Перечень документов, необходимых для достижения целей и задач проведения проверки состоит из:

Перечня документов и (или) информации, запрашиваемых и получаемых в рамках межведомственного информационного взаимодействия органами государственного контроля (надзора) при организации и проведении проверок от иных государственных органов, органов местного самоуправления либо подведомственных государственным органам организаций, в распоряжении которых находятся эти документы и (или) информация;

Перечня документов, представление которых осуществляется проверяемым юридическим лицом, индивидуальным предпринимателем.

50.2. Перечень документов и (или) информации, запрашиваемых и получаемых в рамках межведомственного информационного взаимодействия органами государственного контроля (надзора) при организации и проведении проверок от иных государственных органов, органов местного самоуправления либо подведомственных государственным органам организаций, в распоряжении которых находятся эти документы и (или) информация, приведен в приложении 7 к настоящему административному регламенту.

50.3. Перечень документов, представление которых осуществляется проверяемым юридическим лицом, индивидуальным предпринимателем, приведен в приложении 8 к настоящему административному регламенту.»;

2.15. пункт 57 названного Административного регламента изложить в следующей редакции:

«57. Заверенная печатью копия распоряжения за три рабочих дня до начала проведения проверки направляется в адрес юридического лица, индивидуального предпринимателя заказным почтовым отправлением с уведомлением о вручении и (или) посредством электронного документа, подписанного усиленной квалифицированной электронной подписью и направленного по адресу электронной почты юридического лица, индивидуального предпринимателя, если такой адрес содержится соответственно в едином государственном реестре юридических лиц, едином государственном реестре индивидуальных предпринимателей либо ранее был представлен юридическим лицом, индивидуальным предпринимателем в орган государственного контроля (надзора) или иным доступным способом.»;

2.16. в пункте 89 названного Административного регламента после слов «… Акт проверки оформляется непосредственно после ее завершения в двух экземплярах, один из которых с копиями приложений вручается» исключить слова «в день его оформления»;

2.17. пункт 169 названного Административного регламента изложить в следующей редакции:

«169. С целью обжалования решений и действий (бездействия) службы, а также его должностных лиц заинтересованные лица имеют право обратиться с жалобой одним из следующих способов:

а) лично или направив письменное обращение, жалобу (претензию) руководителю службы по адресу: 664007, г. Иркутск, ул. Поленова, 35В;

б) посредством обращения по электронной почте: econadzor@govirk.ru.»;

2.18. приложение 1 названного Административного регламента изложить в следующей редакции:

БЛОК-СХЕМА
ИСПОЛНЕНИЯ ГОСУДАРСТВЕННОЙ ФУНКЦИИ
ПО ОСУЩЕСТВЛЕНИЮ РЕГИОНАЛЬНОГО ГОСУДАРСТВЕННОГО ЭКОЛОГИЧЕСКОГО НАДЗОРА



2.19. во втором абзаце пункта 7 распоряжения о проведении (плановой/внеплановой, документарной/выездной, документарной и выездной) проверки юридического лица (приложение 2 названного Административного регламента) после слов «соблюдение обязательных требований» исключить слова «и (или) требований»;

2.20. в пункте 10 распоряжения о проведении (плановой/внеплановой, документарной/выездной, документарной и выездной) проверки юридического лица (приложение 2 названного Административного регламента) исключить слова «и (или) требования».

Временно замещающая должность руководителя службы
по охране природы и озера Байкал Иркутской области
Л.Н. Петчеева

Приложение 1
к приказу службы по охране природы и озера
Байкал Иркутской области от 22.02.2018 № 2 спр

Приложение 7
к Административному регламенту,
утвержденному приказом службы
от 31 мая 2013 года № 5 пр-сл

Перечень документов и (или) информации, запрашиваемых и получаемых в рамках межведомственного информационного взаимодействия органами государственного контроля (надзора) при организации и проведении проверок от иных государственных органов, органов местного самоуправления либо подведомственных государственным органам организаций, в распоряжении которых находятся эти документы и (или) информация

1. Акт о ликвидации и консервации предприятия по добыче полезных ископаемых и подземного сооружения, не связанного с добычей полезных ископаемых;

2. выписка из Единого государственного реестра прав на недвижимое имущество и сделок с ним (содержащая общедоступные сведения о зарегистрированных правах на объект недвижимости);

3. выписка из Единого государственного реестра прав на недвижимое имущество и сделок с ним о правах отдельного лица на имевшиеся (имеющиеся) у него объекты недвижимого имущества;

4. выписка из реестра лицензий на производство маркшейдерских работ;

5. договор водопользования для забора (изъятия) водных ресурсов;

6. документы, подтверждающие наличие на государственном балансе запасов подземных вод (протоколы ГКЗ (или ТКЗ) утвержденных запасов подземных вод);

7. документы, удостоверяющие уточненные границы горного отвода в отношении участков недр, предоставленных в пользование в соответствии с лицензией на пользование недрами, в том числе участков недр местного значения, содержащих месторождения общераспространенных полезных ископаемых, разработка которых осуществляется с применением взрывных работ;

8 .запасы месторождения по категории А, В, С1 и С2, протоколы (НТС, ТКЗ, ЦКЗ, ГКЗ) по лицензии;

9. сведения из санитарно-эпидемиологических заключений о соответствии (несоответствии) проектной документации требованиям государственных санитарно-эпидемиологических правил и гигиенических нормативов;

10. информация о наличии утвержденных нормативов предельно допустимых выбросов вредных (загрязняющих) веществ, информация об установленных нормативах временно согласованных выбросов вредных (загрязняющих) веществ;

11. кадастровая выписка об объекте недвижимости;

12. кадастровый паспорт объекта недвижимости;

13. кадастровый план территории;

14. копия заключения государственной экспертизы запасов полезных ископаемых, геологической, экономической и экологической информации о предоставляемых в пользование участках недр;

15. копия заключения государственной экологической экспертизы;

16. копия документа об утверждении нормативов предельно допустимых выбросов (ПДВ) в атмосферный воздух, копии документа об установленных нормативах временно согласованных выбросов вредных загрязняющих веществ;

17. копия приказа об утверждении нормативов допустимых сбросов веществ и микроорганизмов в водные объекты для водопользователей;

18. копия решения о предоставлении водного объекта в пользование, копия договора водопользования;

19. лицензии на проведение буровзрывных работ;

20. лицензии на право пользования недрами;

21.разрешение на сброс загрязняющих веществ в окружающую среду (водный объект) за 2 года, предшествующих году проведения проверки, и текущий период;

22. решение на предоставление водного объекта в пользование;

23.сведения о водном объекте, содержащиеся в государственном водном реестре;

24. сведения о выполнении заявителем условий пользования недрами;

25. сведения из Единого государственного реестра юридических лиц;

26. сведения из Единого государственного реестра индивидуальных предпринимателей;

27. сведения из единого государственного реестра лицензий на пользование недрами;

28. сведения из единого реестра субъектов малого и среднего предпринимательства;

29. сведения о кодах по Общероссийскому классификатору предприятий и организаций (ОКПО) и взаимосвязанных с ним общероссийских классификаторов ОКАТО, ОКТМО, ОКФС, ОКОПФ, ОКО ГУ, установленных организациям и индивидуальным предпринимателям органами государственной статистики;

30. сведения о постановке иностранного гражданина или лица без гражданства на учет по месту пребывания;

31. сведения о регистрации по месту жительства гражданина Российской Федерации;

32. сведения о среднесписочной численности работников за предшествующий календарный год;

33. сведения о транспортных средствах и лицах, на которых эти транспортные средства зарегистрированы;

34. сведения из разрешения на ввод в эксплуатацию;

35. сведения из разрешения на строительство.

Приложение 2
к приказу службы по охране природы и озера
Байкал Иркутской области от 22.02.2018 № 2 спр

Приложение 8
к Административному регламенту,
утвержденному приказом службы
от 31 мая 2013 года № 5 пр-сл

**Перечень документов,
представление которых осуществляется проверяемым юридическим лицом, индивидуальным предпринимателем**

1. Общие сведения:

1.1. номера телефонов и факсов, адрес электронной почты организации;

1.2. копия Устава предприятия (организации);

1.3. сведения о руководителе организации: фамилия, имя, отчество; полное наименование должности, номер служебного телефона; копия приказа (иного документа) о назначении руководителя на должность, копия доверенности руководителя (если он осуществляет руководство на основании доверенности);

1.4. сведения об индивидуальном предпринимателе: фамилия, имя, отчество; номера телефонов и факсов, адрес электронной почты;

1.5. сведения о лице, ответственном за организацию работы по охране окружающей среды: фамилия, имя, отчество; полное наименование должности, номер служебного телефона лица, ответственного за организацию работы по охране окружающей среды; копия приказа (иного документа) о назначении ответственным за организацию работы по охране окружающей среды, копия должной инструкции ответственного за организацию работы по охране окружающей среды;

1.6. сведения о видах деятельности, производственной структуре, в т.ч. о вспомогательных объектах производственной и непроизводственной сферы, перечень обособленных площадок с указанием их границ.

2. Сведения в области обращения с отходами производства и потребления:

2.1. бухгалтерские документы (выписка из склада по счету 10) о количестве выданных на производство ртутьсодержащих ламп, шин, покрышек, индустриальных, моторных, дизельных, гидравлических, компрессорных и др. масел, масляных и топливных фильтров, аккумуляторов по маркам, обтирочного материала и т. д. за последние два года;

2.2. копии документов по учету образования, использования, обезвреживания и передачи отходов;

2.3. сведения об объемах накопления отходов на промплощадке (хозплощадке) на момент проверки;

2.4. копия приказа о назначении ответственных за эксплуатацию мест временного хранения отходов;

2.5. копии документов о допуске лиц к обращению с отходами I – IV класса опасности, о профессиональной подготовке лиц, допущенных к обращению с отходами I – IV класса опасности (свидетельства (сертификаты) о профессиональной подготовке лиц на право работы с опасными отходами);

2.6. проектная документация и документы по экологическому согласованию объектов длительного хранения и захоронения отходов;

2.7. сведения о мониторинге состояния окружающей среды на территории объекта размещения отходов и в пределах его воздействия (в т.ч. копии анализов);

2.8. копии договоров за последние два года с организациями на транспортирование, обезвреживание, переработку и размещение отходов и копии лицензий на осуществляемую ими деятельность, в т.ч. на осуществление деятельности по обезвреживанию и размещению отходов;

2.9. копии документов, подтверждающих факты передачи отходов за последние 2 года, предшествующих году проведения проверки;

2.10.копия плана-графика контроля за обращением с отходами на последние два года, отчет о его выполнении, документы по организации наблюдения за состоянием окружающей среды на объектах размещения отходов;

2.11. копия плана мероприятий, направленные на снижение влияния образующихся отходов на окружающую среду, сведения о его выполнении за последние 2 года, предшествующих году проведения проверки;

2.12. справка о наличии специально оборудованных и снабженных специальными знаками транспортных средств;

2.13. перечень арендаторов и копии договоров аренды;

2.14. схема размещения мест временного хранения отходов на территории предприятия (организации);

2.15. сведения о ежегодной отчетности об образовании, использовании, обезвреживании и размещении отходов для субъектов малого и среднего предпринимательства;

2.16 копия ежегодной федеральной государственной формы статистического наблюдения № 2-ТП (отходы) «Сведения об образовании, использовании, обезвреживании, транспортировании и размещении отходов производства и потребления»;

2.17. копии ежегодных технических отчетов о неизменности производственного процесса, используемого сырья и об образующихся отходах;

3. Сведения в области охраны атмосферного воздуха:

3.1. сведения об учете: стационарных источников загрязнения атмосферы и их характеристик по каждому цеху (участку) предприятия (организации); выполнения мероприятий, разработанных для обеспечения осуществления производственной и иной деятельности и других мероприятий по сокращению количества загрязняющих веществ, выбрасываемых в атмосферу; работы газоочистных и пылеулавливающих установок;

3.2 копия плана мероприятий по снижению выбросов загрязняющих веществ (отчет о выполнении);

3.3. копия приказа (-ов) о назначении ответственных за эксплуатацию ГОУ, актов проверки эффективности работы и актов оценки технического состояния ГОУ;

3.4. копия плана работ по проверке эффективности газоочистного оборудования;

3.5. копия приказа о порядке ведения журналов учета работы установок очистки газов;

3.6. копия план-графика планово-предупредительного (текущего) ремонта установок очистки газа;

3.7. копии инструкций по эксплуатации и обслуживанию и паспорта на ГОУ;

3.8. информация о наличии точек отбора проб, наличии на корпусах аппаратов, установок очистки газа регистрационных номеров;

3.9. копии договора с аттестованной (аккредитованной) лабораторией, согласованного плана-графика и результатов контроля;

3.10. сведения о котельной (используемое топливо, наличие сертификатов на мазут, уголь и соответствие их требованиям охраны атмосферного воздуха, расход топлива за последние два года, с разбивкой по кварталам, наименование и количество котлов, наличие и дата разработки режимной карты);

3.11. копии результатов инструментальных измерений концентрации загрязняющих веществ на границе санитарно-защитной зоны и в жилой зоне;

3.12. документация по реализации мероприятий по временному сокращению выбросов загрязняющих веществ объекта в периоды неблагоприятных метеорологических условий (НМУ): копия приказа руководителя предприятия (организации) о порядке перехода в периоды неблагоприятных метеорологических условий (НМУ) на заданные режимы с указанием ответственных лиц за проведение мероприятий по предприятию, производствам, цехам, участкам и иным объектам, а также лиц ответственных за организацию приема оповещения и введения мероприятий по снижению выбросов; журнал регистрации приема предупреждений о НМУ от органа Росгидромета на предприятии; рабочие журналы и рапорта с фиксацией исполнения мероприятий о переходе на заданные режимы работы технологического оборудования в периоды НМУ;

3.13. копия ежегодной федеральной государственной формы статистического наблюдения № 2-ТП (воздух) «Сведения об охране атмосферного воздуха»;

3.14. инвентаризация источников выбросов вредных (загрязняющих) веществ в атмосферный воздух;

3.15. проект нормативов предельно допустимых выбросов (ПДВ) в атмосферный воздух;

4. Сведения в области геологического изучения, рационального использования и охраны недр:

4.1. документация на право пользования землей в пределах земельного и (или) горного отвода по лицензии (свидетельство о праве собственности земельными участками, договоры аренды и субаренды, кадастровые планы земельных участков, общий план-схема земельного участка с указанием арендаторов, субарендаторов, перевод земель в земли промышленности);

4.2. копия лицензии на право производства маркшейдерских работ, либо договор со сторонней организацией на маркшейдерское обеспечение горных работ;

4.3. проектная документация на геологоразведочные работы с согласованиями, экспертизой, отчеты с подсчетом запасов по лицензии;

4.4. акт горного отвода, проект горного отвода по лицензии;

4.5. документ, удостоверяющий ввод карьера (карьеров) в эксплуатацию, свидетельство о регистрации опасных (опасного) производственных объектов;

4.6. договор с лицензируемой организацией на проведение буровзрывных работ;

4.7. копия утвержденного проекта на отработку месторождения по лицензии (с согласованиями, госэкспертизой, заключения экспертизы промышленной безопасности);

4.8. копия отчета по форме 5-гр с пояснительной запиской, 2-ЛС по лицензии за 3 прошедших года;

4.9. книга учета состояния и движения запасов по участку недр по лицензии;

4.10. документы по рекультивации, консервации по лицензии;

4.11. копии планов развития горных работ по лицензии;

4.12. ежегодные протоколы технического совещания по согласованию и утверждению потерь и разубоживания полезного ископаемого по лицензии;

4.13. ежегодные распоряжения руководителя организации об утверждении потерь и разубоживания полезного ископаемого по лицензии;

4.14. сведения о лицах, имеющих право ведения горных работ на предприятии, приказ руководителя о принятии этих лиц на работу;

4.15. сведения об объемах добытого полезного ископаемого за 3 прошедших года по лицензии;

4.16. расчет НДПИ и налоговые декларации на добычу полезного ископаемого, справка по оплате НДПИ и документы (платежные поручения), подтверждающие оплату НДПИ по лицензии за 3 последних года, предшествующих году проведения проверки;

4.17. справка о выполнении условий лицензионного соглашения (в виде пояснительной записки);

4.18. проект водозабора;

4.19. паспорт эксплуатационной скважины;

4.20. акт обследования технического состояния скважины года, предшествующего году проведения проверки;

4.21. журнал эксплуатации скважины, учета водоотбора и замеров положения уровня воды, наличие приборов учета воды (свидетельство о поверке приборов, паспорт водосчетчика);

4.22. копии приказов о назначении лиц, ответственных за техническое состояние скважины при осуществлении добычи подземных вод;

4.23. протоколы лабораторных исследований подземных вод, в соответствии с установленными нормативными документами за три последних года, предшествующих году проведения проверки;

4.24. сведения об использовании подземных вод, отчет по форме 2-тп (водхоз), квартальная отчетность по мониторингу подземных вод, годовая отчетность по выполнению условий пользования недрами к лицензии по форме 4-лс за 3 последних года, предшествующих году проведения проверки;

4.25. бухгалтерская справка юридического лица «о начислении и уплате регулярных платежей за пользование недрами» за предыдущие 3 года, предшествующих году проведения проверки, и текущий период (копии платежных поручений);

5. Сведения в области использования и охраны водных объектов:

5.1. договор на водопотребление и водоотведение; приказ о назначении лиц, ответственных за эксплуатацию и обслуживание сетей водных коммуникаций и очистных сооружений; должностные инструкции персонала, обслуживающего водные коммуникации и очистные сооружения; паспорта водного хозяйства и очистных сооружений; технологический регламент работы очистных сооружений; инструкции по эксплуатации очистных сооружений; вахтенный журнал; журналы осмотров и ремонта канализационной сети; эксплуатации насосного оборудования; график планово-предупредительного (текущего) ремонта водопроводно-канализационных сетей и очистных сооружений; схема размещения мест отбора проб на водном объекте, согласованная в установленном порядке;

5.2. журналы учета: водопотребления средствами измерений, водоотведения средствами измерений, учета водопотребления другими методами, качества сбрасываемых сточных и (или) дренажных вод; поквартальные сведения, полученные в результате учета объема забора (изъятия) водных ресурсов из водных объектов, а также в результате учета качества сточных вод и (или) дренажных вод, представленные в ТОВР по Иркутской области; журнал регистрации очищенных сточных вод; документы, подтверждающие тип установленных приборов учета, их поверку и срок действия поверки; схема размещения мест забора (изъятия) водных ресурсов и сброса сточных и (или) дренажных вод (с их нумерацией), а также узлов приема (передачи) таких вод потребителям, согласованной с ТОВР по Иркутской области;

5.3. договор на вывоз жидких бытовых отходов;

5.4. проект нормативов допустимых сбросов загрязняющих вредных веществ в поверхностный водный объект, согласованный в установленном законом порядке;

5.5. форма 2-ТП (водхоз) за 2 года, предшествующих году проведения проверки;

5.6. план водоохранных мероприятий;

6. Сведения в области осуществления производственного экологического контроля:

6.1. документ о проведении производственного экологического контроля;

6.2. сведения о лицах, отвечающих за осуществление производственного экологического контроля;

6.3. документация, содержащая сведения о результатах осуществления производственного экологического контроля.

Приложение 3
к приказу службы по охране природы и озера
Байкал Иркутской области от 22.02.2018 № 2 спр

Приложение 7
к Административному регламенту,
утвержденному приказом службы
от 31 мая 2013 года № 7 пр-сл

Перечень документов и (или) информации, запрашиваемых и получаемых в рамках межведомственного информационного взаимодействия органами государственного контроля (надзора) при организации и проведении проверок от иных государственных органов, органов местного самоуправления либо подведомственных государственным органам организаций, в распоряжении которых находятся эти документы и (или) информация

1. Сведения из Единого государственного реестра юридических лиц;

2. сведения из Единого государственного реестра индивидуальных предпринимателей;

3. сведения из единого государственного реестра лицензий на пользование недрами;

4. сведения из единого реестра субъектов малого и среднего предпринимательства;

5. сведения о постановке иностранного гражданина или лица без гражданства на учет по месту пребывания;

6. сведения о регистрации по месту жительства гражданина Российской Федерации;

7. сведения о среднесписочной численности работников за предшествующий календарный год

8. сведения из разрешения на ввод в эксплуатацию;

9. сведения из разрешения на строительство

10. кадастровая выписка об объекте недвижимости;

11. кадастровый паспорт объекта недвижимости;

12. кадастровый план территории;

13. сведения о прохождении государственной экологической экспертизы:

13.1. копия положительного заключения государственной экологической экспертизы в отношении проектной документации объектов, строительство, реконструкцию которых предполагается на Байкальской природной территории, а также проектная документация особо опасных, технически сложных и уникальных объектов, строительство, реконструкцию которых предполагается осуществлять на землях особо охраняемых природных территориях регионального и местного значения, в случаях, если строительство, реконструкция таких объектов на землях особо охраняемых природных территорий допускается законодательством Российской Федерации и законодательством Иркутской области;

13.2. копия положительного заключения государственной экологической экспертизы в отношении проектной документации объектов, используемых для размещения и (или) обезвреживания отходов I - V классов опасности, в том числе проектная документация на строительство, реконструкцию объектов, используемых для обезвреживания и (или) размещения отходов I - V классов опасности, а также проекты вывода из эксплуатации указанных объектов, проекты рекультивации земель, нарушенных при размещении отходов I - V классов опасности, и земель, используемых, но не предназначенных для размещения отходов I - V классов опасности;

13.3. копия положительного положительное заключение на объект государственной экологической экспертизы, указанный в статье 11 Федерального закона от 23.11.1995 № 174-ФЗ «Об экологической экспертизе» и ранее получивший положительное заключение государственной экологической экспертизы, в случае:

- доработки такого объекта по замечаниям проведенной ранее государственной экологической экспертизы;

- реализации такого объекта с отступлениями от документации, получившей положительное заключение государственной экологической экспертизы, и (или) в случае внесения изменений в указанную документацию;

- истечения срока действия положительного заключения государственной экологической экспертизы;

- внесения изменений в документацию, получившую положительное заключение государственной экологической экспертизы;

13.4. копия положительного заключения государственной экологической экспертизы регионального уровня в отношении проектов нормативно-технических и инструктивно-методических документов в области охраны окружающей среды, утверждаемых уполномоченным органом государственной власти Иркутской области;

13.5. копия положительного заключения государственной экологической экспертизы регионального уровня в отношении проектов целевых программ субъектов Российской Федерации, предусматривающих строительство и эксплуатацию объектов хозяйственной деятельности, оказывающих воздействие на окружающую среду, в части размещения таких объектов с учетом режима охраны природных объектов;

13.6. копия положительного заключения государственной экологической экспертизы регионального уровня в отношении материалов комплексного экологического обследования участков территорий, обосновывающие придание этим территориям правового статуса особо охраняемых природных территорий регионального значения;

13.7. копия положительного заключения государственной экологической экспертизы регионального уровня в отношении проектной документации объектов, строительство, реконструкцию которых предполагается осуществлять на землях особо охраняемых природных территорий регионального и местного значения, за исключением проектной документации объектов, указанных в подпункте 7.1 статьи 11 Федерального закона от 23.11.1995 № 174-ФЗ «Об экологической экспертизе», в соответствии с законодательством Российской Федерации и законодательством Иркутской области;

13.8. копия положительного заключения государственной экологической экспертизы регионального уровня в отношении объекта государственной экологической экспертизы, указанного в статье 12 Федерального закона от 23.11.1995 № 174-ФЗ «Об экологической экспертизе» и ранее получившего положительное заключение государственной экологической экспертизы, в случае:

- доработки такого объекта по замечаниям проведенной ранее государственной экологической экспертизы;

- реализации такого объекта с отступлениями от документации, получившей положительное заключение государственной экологической экспертизы, и (или) в случае внесения изменений в указанную документацию;

- истечения срока действия положительного заключения государственной экологической экспертизы;

- внесения изменений в документацию, на которую имеется положительное заключение государственной экологической экспертизы.

Приложение 4
к приказу службы по охране природы и озера
Байкал Иркутской области
от 22.02.2018 № 2 спр

Приложение 8
к Административному регламенту,
утвержденному приказом службы
от 31 мая 2013 года № 7 пр-сл

**Перечень документов,
представление которых осуществляется проверяемым юридическим лицом, индивидуальным предпринимателем**

1. Общие сведения:

1.1. номера телефонов и факсов, адрес электронной почты организации;

1.2. копия Устава предприятия (организации);

1.3. сведения о руководителе организации: фамилия, имя, отчество; полное наименование должности, номер служебного телефона; копия приказа (иного документа) о назначении руководителя на должность, копия доверенности руководителя (если он осуществляет руководство на основании доверенности);

1.4. сведения об индивидуальном предпринимателе: фамилия, имя, отчество; номера телефонов и факсов, адрес электронной почты;

1.5. сведения о лице, ответственном за организацию работы по охране окружающей среды: фамилия, имя, отчество; полное наименование должности, номер служебного телефона лица, ответственного за организацию работы по охране окружающей среды; копия приказа (иного документа) о назначении ответственным за организацию работы по охране окружающей среды, копия должной инструкции ответственного за организацию работы по охране окружающей среды;

1.6. сведения о видах деятельности, производственной структуре, в т.ч. о вспомогательных объектах производственной и непроизводственной сферы, перечень обособленных площадок с указанием их границ;

2. Сведения об осуществлении хозяйственной и иной деятельности в соответствии с документацией, получившей положительное заключение государственной экологической экспертизы в случае реализации объекта государственной экологической экспертизы.

СЛУЖБА ПО ОХРАНЕ ОБЪЕКТОВ КУЛЬТУРНОГО НАСЛЕДИЯ ИРКУТСКОЙ ОБЛАСТИ

П Р И К А З

14 февраля 2018 г. **№ 23-спр**

Иркутск

Об утверждении границ территории и режима использования объекта культурного наследия регионального значения

В соответствии со ст. 3.1 Федерального закона от 25 июня 2002 года № 73-ФЗ «Об объектах культурного наследия (памятниках истории и культуры) народов Российской Федерации», руководствуясь статьей 21 Устава Иркутской области, Положением о службе по охране объектов культурного наследия Иркутской области, утвержденным постановлением Правительства Иркутской области от 9 марта 2010 года № 31-пп,

П Р И К А З Ы В А Ю:

1. Утвердить границы территории объекта культурного наследия регионального значения «Жилой дом (дерев.)», расположенного по адресу: г. Иркутск, ул. К. Либкнехта, 72, согласно приложениям № 1, № 2, № 3.

2. Утвердить режим использования территории объекта культурного наследия регионального значения согласно приложению № 4.

3. Настоящий приказ подлежит официальному опубликованию в общественно-политической газете «Областная».


4. Настоящий приказ вступает в силу через десять календарных дней после дня его официального опубликования.

Руководитель службы по охране объектов культурного наследия Иркутской области
Е.М. Корниенко

Приложение № 1
к приказу службы по охране объектов
культурного наследия Иркутской области
№ 23-спр от 14 февраля 2018 г.

Карта границ территории объекта культурного наследия регионального значения

Наименование объекта: «Жилой дом (дерев.)».
Адрес: г. Иркутск, ул. К. Либкнехта, 72.
Масштаб 1:500

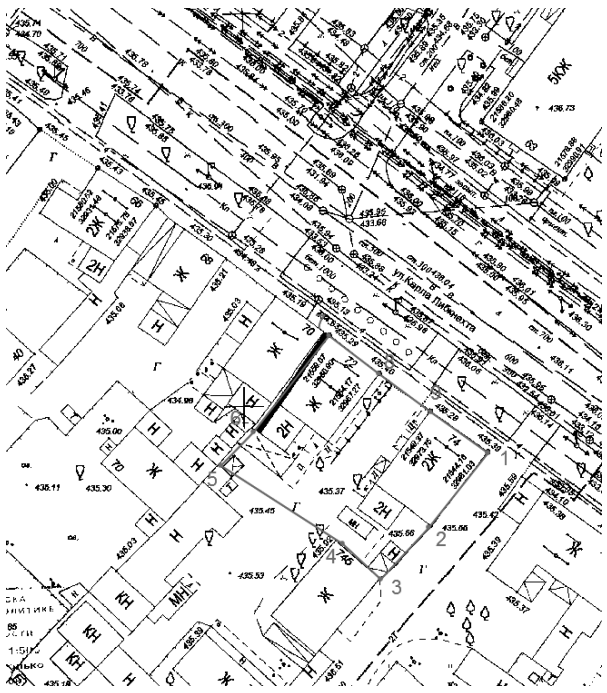

Условные обозначения:

Объект культурного наследия регионального значения «Жилой дом (дерев.)».

Граница территории объекта культурного наследия

1 Поворотные точки

Руководитель службы по охране объектов культурного наследия Иркутской области
Е.М. Корниенко

Приложение № 2
к приказу службы по охране объектов
культурного наследия Иркутской области
№ 23-спр от 14 февраля 2018 г.

Описание границ территории объекта культурного наследия регионального значения

Наименование объекта: «Жилой дом (дерев.)».
Адрес: г. Иркутск, ул. К. Либкнехта, 72.

Территория объекта культурного наследия устанавливается в следующих границах:

Юго-восточная граница – проходит от поворотной точки 1, расположенной на красной линии застройки улицы Карла Либкнехта, вдоль фасада дома (выявленный объект культурного наследия «Доходный дом») через поворотную точку 2, расположенную на углу дома, до поворотной точки 3.

Общая протяженность границы – 21,18 м.

Юго-западная граница – проходит от поворотной точки 3, в западном направлении, через поворотную точку 4 до поворотной точки 5.

Общая протяженность границы – 25,11 м.

Северо-западная граница – проходит от поворотной точки 5, в северном направлении, включая брандмауэрную стену, через поворотную точку 6 до поворотной точки 7, расположенной на красной линии застройки улицы Карла Либкнехта.

Общая протяженность границы – 21,64 м.

Северо-восточная граница – проходит от поворотной точки 7, через поворотные точки 8, 9 до поворотной точки 1.

Общая протяженность границы – 25,13 м.

Руководитель службы по охране объектов культурного наследия Иркутской области
Е.М. Корниенко

Приложение № 3
к приказу службы по охране объектов
культурного наследия Иркутской области
№ 23-спр от 14 февраля 2018 г.

Перечень координат поворотных (характерных) точек границ территории объекта культурного наследия регионального значения

Наименование объекта: «Жилой дом (дерев.)».
Адрес: г. Иркутск, ул. К. Либкнехта, 72.

Система координат – МСК-38, зона 3

№ п/п	X	Y	Длина линии, м	Дирекционный угол
1	384517.25	3336698.09	12.17	216° 34’ 40”
2	384507.48	3336690.84	09.01	221° 24’ 04”
3	384500.72	3336684.88	06.63	311° 23’ 22”
4	384505.10	3336679.91	18.48	301° 00’ 23”
5	384514.62	3336664.07	06.07	042° 23’ 40”
6	384519.10	3336668.16	15.57	036° 40’ 16”
7	384531.59	3336677.46	07.95	125° 53’ 23”
8	384526.93	3336683.90	08.23	125° 00’ 12”
9	384522.21	3336690.64	08.95	123° 39’ 16”
1	384517.25	3336698.09		

Площадь – 521 кв.м.

Система координат г. Иркутска

№ п/п	X	Y	Длина линии, м	Дирекционный угол
1	21544.15	32981.13	12.17	218° 07’ 22”
2	21534.58	32973.62	09.01	223° 01’ 19”
3	21527.99	32967.47	06.62	312° 55’ 11”
4	21532.50	32962.62	18.48	302° 34’ 50”
5	21542.45	32947.05	06.07	043° 55’ 54”
6	21546.82	32951.26	15.57	038° 14’ 46”
7	21559.05	32960.90	07.95	127° 29’ 22”
8	21554.21	32967.21	08.23	126° 32’ 59”
9	21549.31	32973.82	08.95	125° 13’ 03”
1	21544.15	32981.13		

Площадь – 521 кв.м.

Система координат геодезическая WGS–84

№ п/п	Широта	Долгота
1	52° 16’ 57.1474”	104° 18’ 14.3749”
2	52° 16’ 56.8355”	104° 18’ 13.9835”
3	52° 16’ 56.6203”	104° 18’ 13.6629”
4	52° 16’ 56.7648”	104° 18’ 13.4049”
5	52° 16’ 57.0817”	104° 18’ 12.5783”
6	52° 16’ 57.2243”	104° 18’ 12.7981”
7	52° 16’ 57.6230”	104° 18’ 13.3002”
8	52° 16’ 57.4686”	104° 18’ 13.6355”
9	52° 16’ 57.3121”	104° 18’ 13.9866”
1	52° 16’ 57.1474”	104° 18’ 14.3749”

Руководитель службы по охране объектов культурного наследия Иркутской области
Е.М. Корниенко

Приложение № 4
к приказу службы по охране объектов
культурного наследия Иркутской области
№ 23-спр от 14 февраля 2018 г.

Режим использования территории объекта культурного наследия регионального значения

Наименование объекта: «Жилой дом (дерев.)».
Адрес: г. Иркутск, ул. К. Либкнехта, 72.

- на территории объекта культурного наследия запрещаются строительство объектов капитального строительства и увеличение объемно-пространственных характеристик существующих на территории памятника или ансамбля объектов капитального строительства; проведение земляных, строительных, мелиоративных и иных работ, за исключением работ по сохранению объекта культурного наследия или его отдельных элементов, сохранению историко-градостроительной или природной среды объекта культурного наследия;

- на территории объекта культурного наследия разрешается ведение хозяйственной деятельности, не противоречащей требованиям обеспечения сохранности объекта культурного наследия и позволяющей обеспечить функционирование объекта культурного наследия в современных условиях.

Руководитель службы по охране объектов культурного наследия Иркутской области
Е.М. Корниенко

МИНИСТЕРСТВО СПОРТА ИРКУТСКОЙ ОБЛАСТИ

ПРИКАЗ

19 февраля 2018 года **№ 13-мпр**

Иркутск

О внесении изменений в Порядок составления и утверждения отчета о результатах деятельности областных государственных учреждений, в отношении которых министерство спорта Иркутской области осуществляет функции и полномочия учредителя, и об использовании закрепленного за ними государственного имущества

В соответствии с Федеральным законом от 3 ноября 2006 года № 174-ФЗ «Об автономных учреждениях», Федеральным законом от 8 мая 2010 года № 83-ФЗ «О внесении изменений в отдельные законодательные акты Российской Федерации в связи с совершенствованием правового положения государственных (муниципальных) учреждений», Положением о министерстве спорта Иркутской области, утвержденным постановлением Правительства Иркутской области от 16 марта 2016 года № 130-пп, руководствуясь статьей 21 Устава Иркутской области, приказываю:

1. Внести Порядок составления и утверждения отчета о результатах деятельности областных государственных учреждений, в отношении которых министерство спорта Иркутской области осуществляет функции и полномочия учредителя, и об использовании закрепленного за ними государственного имущества, утвержденный приказом министерства спорта Иркутской области 7 декабря 2016 года № 71-мпр, следующие изменения:

1) пункт 9 изложить в следующей редакции:

«9. Отчет автономного учреждения по представлению руководителя автономного учреждения рассматривается наблюдательным советом автономного учреждения.

По итогам рассмотрения Отчета наблюдательный совет автономного учреждения дает рекомендации. Рекомендации наблюдательного совета направляются в министерство спорта Иркутской области в сроки, указанные в пункте 11 настоящего приказа.»;

2) в пункте 10 после слова «бюджетных» дополнить словом «, автономных»;

3) в пункте 11 после слова «бюджетных» дополнить словом «, автономных»;

4) в пункте 13 после слова «бюджетных» дополнить словом «, автономных»;

5) пункт 14 признать утратившим силу.

2. Приложение к Порядку составления и утверждения отчета о результатах деятельности областных государственных учреждений, в отношении которых министерство спорта Иркутской области осуществляет функции и полномочия учредителя, и об использовании закрепленного за ними имущества изложить в новой редакции (прилагается).

3. Настоящий приказ подлежит официальному опубликованию.

Министр спорта Иркутской области И.Ю. Резник

Приложение
к приказу министерства спорта Иркутской области
от 19февраля 2018 № 13-мпр
«Приложение
к Порядку составления и утверждения отчета о результатах деятельности областных государственных учреждений, функции и полномочия учредителя в отношении которых осуществляет министерство спорта Иркутской области, и об использовании закрепленного за ними имущества

СОГЛАСОВАНО:
Министр спорта Иркутской области
_____ _____
подпись ФИО
«_____» _____20____ г.

УТВЕРЖДАЮ:
Руководитель учреждения
_____ _____
подпись ФИО
«__» _____ 201___г.

ОТЧЕТ
о результатах деятельности государственного учреждения и об использовании закрепленного за ним государственного имущества

(полное наименование государственного учреждения)
за _____ год

Раздел 1. Общие сведения об учреждении

Наименование показателя	Значение показателя
Полное наименование учреждения	
Сокращенное наименование учреждения	
Юридический адрес	
Сведения о внесении в единый государственный реестр юридических лиц (с указанием серии , №, даты свидетельства)	
Идентификационный номер налогоплательщика (ИНН)	
Код причины постановки на учет учреждения в налоговом органе (КПП)	
ФИО руководителя	
ФИО главного бухгалтера учреждения	
Телефон (факс)	

1.1 Перечень видов деятельности, осуществляемых учреждением в соответствии учредительными документами:

№ п/п	Наименование основных видов деятельности	Наименование иных видов деятельности
1		
2		
3		
4		
5		

1.2. Перечень услуг (работ), которые оказываются потребителям за плату в случаях, предусмотренных нормативными правовыми (правовыми) актами, с указанием потребителей указанных услуг (работ):

№ п/п	наименование услуг (работ)	потребители услуг (работ)
1		
2		

1.3. Перечень учредительных и разрешительных документов (с указанием №, даты, срока действия), на основании которых учреждение осуществляет деятельность:

№ п/п	Наименование разрешительного документа	Номер документа	Дата выдачи документа	Срок действия документа
1				
2				
3				
4				
5				

1.4. Сведения о численности и заработной плате работников учреждения

№ п/п	Наименование показателя	На начало отчетного периода	На конец отчетного периода	Причины изменения
1	Количество штатных единиц учреждения			
2	Списочная численность работников			
3	Число работников, имеющих высшее профессиональное образование			
4	Число работников, имеющих среднее специальное образование			
5	Число работников, имеющих среднее (полное) общее образование			
6	Среднегодовая численность работников, чел.			
7	Средняя заработная плата работников учреждения (без учета заработной платы руководителя, его заместителей и главного бухгалтера), руб.			

1.5. Состав наблюдательного совета автономного учреждения (1)

Председатель:	ФИО
(должность)	
Члены совета:	ФИО
(должность)	
(должность)	ФИО
(должность)	ФИО
(должность)	ФИО

Раздел II. Результат деятельности учреждения

2.1. Изменение балансовой (остаточной) стоимости нефинансовых активов

№ п/п	Наименование показателя	Ед. измерения	За предыдущий год	За отчетный год	Изменение по отношению к предыдущему году, в %
1	Балансовая стоимость нефинансовых активов	руб.			
2	Остаточная стоимость нефинансовых активов	руб.			

2.2. Общая сумма выставленных требований в возмещение ущерба по недостачам и хищениям

Общая сумма выставленных требований в возмещение ущерба по недостачам и хищениям - всего, в том числе	руб.	
материальных ценностей	руб.	
денежных средств	руб.	
от порчи материальных ценностей	руб.	
	руб.	

2.3. Изменения (увеличение, уменьшение) дебиторской и кредиторской задолженности учреждения

№ п/п	Наименование показателя	Ед. измерения	За предыдущий год	За отчетный год	Изменение по отношению к предыдущему году, в %
1.	Дебиторская задолженность по доходам, полученным за счет средств областного бюджета, всего:	руб.			
	в том числе:				
1.1.	субсидия на иную цель	руб.			
1.2.		руб.			
2.	Дебиторская задолженность по доходам от платной и иной приносящей доход деятельности, всего:	руб.			
	в том числе:				
2.1.		руб.			
2.2.		руб.			
3.	Дебиторская задолженность по выданным авансам, полученным за счет средств областного бюджета, всего:	руб.			
	в том числе:				
3.1.	по выданным авнсам на заработную плату	руб.			
3.2.	по выданным авнсам на прочие выплаты	руб.			
3.3.	по начислениям на выплаты по оплате труда	руб.			
3.4.	по выданным авансам на услуги связи	руб.			
3.5.	по выданным авансам на транспортные услуги	руб.			
3.6.	по выданным авансам на коммунальные услуги	руб.			
3.7.	по выданным авансам на арендную плату за пользование имуществом	руб.			
3.8.	по выданным авансам на услуги по содержанию имущества	руб.			
3.9.	по выданным авансам на прочие услуги	руб.			
3.10.	по выданным авансам на приобретение основных средств	руб.			
3.11.	по выданным авансам на приобретение нематериальных активов	руб.			
3.12.	по выданным авансам на приобретение непроизведенных активов	руб.			
3.13.	по выданным авансам на приобретение материальных запасов	руб.			
3.14.	по выданным авансам на прочие расходы	руб.			
3.15.	по платежам в бюджет	руб.			
4.	Дебиторская задолженность по выданным авансам за счет доходов, полученных от платной и иной приносящей доход деятельности, всего:	руб.			
	в том числе:				
4.1.	по выданным авнсам на заработную плату	руб.			
4.2.	по выданным авнсам на прочие выплаты	руб.			
4.3.	по начислениям на выплаты по оплате труда	руб.			
4.4.	по выданным авансам на услуги связи	руб.			
4.5.	по выданным авансам на транспортные услуги	руб.			
4.6.	по выданным авансам на коммунальные услуги	руб.			
4.7.	по выданным авансам на арендную плату за пользование имуществом	руб.			
4.8.	по выданным авансам на услуги по содержанию имущества	руб.			
4.9.	по выданным авансам на прочие услуги	руб.			
4.10.	по выданным авансам на приобретение основных средств	руб.			
4.11.	по выданным авансам на приобретение нематериальных активов	руб.			
4.12.	по выданным авансам на приобретение непроизведенных активов	руб.			
4.13.	по выданным авансам на приобретение материальных запасов	руб.			
4.14.	по выданным авансам на прочие расходы	руб.			
4.15.	по платежам в бюджет	руб.			
5.	Обязательства, всего	руб.			
5.1.	из них: Долговые обязательства	руб.			
5.2.	Кредиторская задолженность:	руб.			
	в том числе:				
5.2.1.	Просроченная кредиторская задолженность	руб.			
5.3.	Кредиторская задолженность по расчетам с поставщиками и подрядчиками за счет средств областного бюджета, всего:	руб.			
	в том числе:				
5.3.1.	по заработной плате	руб.			
5.3.2.	по прочим выплатам	руб.			
5.3.3.	по начислениям на выплаты по оплате труда	руб.			
5.3.4.	по оплате услуг связи	руб.			
5.3.5.	по оплате транспортных услуг	руб.			
5.3.6.	по оплате коммунальных услуг	руб.			
5.3.7.	по арендной плате за пользование имуществом	руб.			
5.3.8.	по оплате услуг по содержанию имущества	руб.			
5.3.9.	по оплате прочих услуг	руб.			
5.3.10.	по приобретению основных средств	руб.			
5.3.11.	по приобретению нематериальных активов	руб.			
5.3.12.	по приобретению непроизведенных активов	руб.			
5.3.13.	по приобретению материальных запасов	руб.			
5.3.14.	по оплате прочих расходов	руб.			
5.3.15.	по платежам в бюджет	руб.			
5.3.16.	по прочим расчетам с кредиторами	руб.			
5.4.	Кредиторская задолженность по расчетам с поставщиками и подрядчиками за счет доходов, полученных от платной и иной приносящей доход деятельности, всего:	руб.			
	в том числе:				
5.4.1.	по заработной плате	руб.			
5.4.2.	по прочим выплатам	руб.			
5.4.3.	по начислениям на выплаты по оплате труда	руб.			
5.4.4.	по оплате услуг связи	руб.			
5.4.5.	по оплате транспортных услуг	руб.			

5.4.6.	по оплате коммунальных услуг	руб.			
5.4.7.	по арендной плате за пользование имуществом	руб.			
5.4.8.	по оплате услуг по содержанию имущества	руб.			
5.4.9.	по оплате прочих услуг	руб.			
5.4.10.	по приобретению основных средств	руб.			
5.4.11.	по приобретению нематериальных активов	руб.			
5.4.12.	по приобретению непроизведенных активов	руб.			
5.4.13.	по приобретению материальных запасов	руб.			
5.4.14.	по оплате прочих расходов	руб.			
5.4.15.	по платежам в бюджет	руб.			
5.4.16.	по прочим расчетам с кредиторами	руб.			

2.4. Сумма доходов от оказания платных услуг (выполненных работ)

Сумма доходов от оказания платных услуг (выполнения работ) - всего	руб.	

2.5. Цены(тарифы) на платные услуги (работы), оказываемые потребителям

№ п/п	Наименование услуги (работы)	Ед. измерения	Цена (тариф) на платные услуги			
			на 1 апреля	на 1 июля	на 1 октября	на 1 декабря
1						
2						
3						

2.6. Количество потребителей, воспользовавшихся услугами (работами) учреждения

№ п/п	Наименование показателя	Ед. измерения	За предыдущий год	За отчетный год
1	Количество потребителей, воспользовавшихся услугами (работами) учреждения - всего	чел.		
1.1.		чел.		
1.2.		чел.		
1.3.		чел.		
2	Количество потребителей, воспользовавшихся бесплатными для потребителей услугами (работами) - всего	чел.		
2.1.		чел.		
2.2.		чел.		
2.3.		чел.		
3	Количество потребителей, воспользовавшихся частично платными для потребителей услугами (работами) - всего	чел.		
3.1.		чел.		
3.2.		чел.		
3.3.		чел.		
4	Количество потребителей, воспользовавшихся полностью платными для потребителей услугами (работами) - всего	чел.		
4.1.		чел.		
4.2.		чел.		
4.3.		чел.		
5	Количество жалоб потребителей	**ед.**		
5.1.	**Меры, принятые по результатам рассмотрения жалоб**			

2.7. Информация об объеме финансового обеспечения и об исполнении государственного задания

№ п/п	Наименование показателя	Ед. измерения	За предыдущий год	За отчетный год
1	Объем финансового обеспечения государственного задания	руб.		
2	Исполнение государственного задания	%		

2.8. Объем финансового обеспечения государственного учреждения в рамках целевых программ и программ развития

№ п/п	Объем финансового обеспечения, полученного в рамках целевых программ и программ развития, установленных для учреждения в установленном порядке	Ед. измерения	За предыдущий год	За отчетный год	Изменение по отношению к предыдущему году, в %
	Всего				
	в т.ч.				
1	по перечню программ	руб.			
2		руб.			
3		руб.			

№ п/п	Наименование показателя	Код операции сектора государственного управле-ния	Ед. измерения	за отчетный год		исполнение по отношению к плану, в %
				плановое значение	кассовое исполнение	
1	2	3	4	5	6	7
	2.9. Поступления учреждения (2)					
1.	Поступления, всего:		руб.			
	в том числе:					
1.1.	Субсидии на выполнение государственного задания	130	руб.			
1.2.	Целевые субсидии	180	руб.			
1.3.	Бюджетные инвестиции		руб.			
1.4.	Поступления от оказания учреждением (подразделением), услуг (выполнения работ), предоставление которых для физических и юридических лиц осуществляется на платной основе, всего	130	руб.			
	в том числе:					
1.4.1.			руб.			
1.4.2.			руб.			
1.5.	Поступления от иной приносящей доход деятельности, всего:		руб.			
1.5.1.			руб.			
1.5.2.			руб.			
1.6.	Поступления от реализации ценных бумаг		руб.			
	2.10. Выплаты учреждения (2)					
1.	Выплаты, всего		руб.			
	в том числе:					
Оплата труда и начисления на выплаты по оплате труда, всего		210	руб.			
из них:						
Заработная плата		211	руб.			
Прочие выплаты		212	руб.			
Начисления на выплаты по оплате труда		213	руб.			
Оплата работ, услуг, всего		220	руб.			
из них:						
Услуги связи		221	руб.			
Транспортные услуги		222	руб.			
Коммунальные услуги		223	руб.			
Арендная плата за пользование имуществом		224	руб.			
Работы, услуги по содержанию имущества		225	руб.			
Прочие работы, услуги		226	руб.			
Безвозмездные перечисления организациям, всего		240	руб.			
из них:						
Безвозмездные перечисления государственным и муниципальным организациям		241	руб.			
Социальное обеспечение, всего		260	руб.			
из них:						
Пособия по социальной помощи населению		262	руб.			
Пенсии, пособия, выплачиваемые организациями сектора государственного управления		263	руб.			
Прочие расходы		290	руб.			
Поступление нефинансовых активов, всего		300	руб.			
из них:						
Увеличение стоимости основных средств		310	руб.			
Увеличение стоимости нематериальных активов		320	руб.			
Увеличение стоимости непроизведенных активов		330	руб.			
Увеличение стоимости материальных запасов		340	руб.			
Поступление финансовых активов, всего		500	руб.			
из них:						
Увеличение стоимости ценных бумаг, кроме акций и иных форм участия в капитале		520	руб.			
Увеличение стоимости акций и иных форм участия в капитале		530	руб.			
2.	Выплаты за счет субсидий на выполнение государственного задания		руб.			
	в том числе:					
Оплата труда и начисления на выплаты по оплате труда, всего		210	руб.			
из них:						
Заработная плата		211	руб.			
Прочие выплаты		212	руб.			
Начисления на выплаты по оплате труда		213	руб.			
Оплата работ, услуг, всего		220	руб.			
из них:						
Услуги связи		221	руб.			
Транспортные услуги		222	руб.			
Коммунальные услуги		223	руб.			
Арендная плата за пользование имуществом		224	руб.			
Работы, услуги по содержанию имущества		225	руб.			
Прочие работы, услуги		226	руб.			
Безвозмездные перечисления организациям, всего		240	руб.			
из них:						
Безвозмездные перечисления государственным и муниципальным организациям		241	руб.			
Социальное обеспечение, всего		260	руб.			
из них:						
Пособия по социальной помощи населению		262	руб.			
Пенсии, пособия, выплачиваемые организациями сектора государственного управления		263	руб.			
Прочие расходы		290	руб.			
Поступление нефинансовых активов, всего		300	руб.			
из них:						
Увеличение стоимости основных средств		310	руб.			
Увеличение стоимости нематериальных активов		320	руб.			
Увеличение стоимости непроизводственных активов		330	руб.			
Увеличение стоимости материальных запасов		340	руб.			
Поступление финансовых активов, всего		500	руб.			
из них:						
Увеличение стоимости ценных бумаг, кроме акций и иных форм участия в капитале		520	руб.			
Увеличение стоимости акций и иных форм участия в капитале		530	руб.			
3.	Выплаты за счет использования целевых субсидий		руб.			
	в том числе:					
Оплата труда и начисления на выплаты по оплате труда, всего		210	руб.			
из них:						
Заработная плата		211	руб.			
Прочие выплаты		212	руб.			
Начисления на выплаты по оплате труда		213	руб.			
Оплата работ, услуг, всего		220	руб.			
из них:						
Услуги связи		221	руб.			
Транспортные услуги		222	руб.			
Коммунальные услуги		223	руб.			
Арендная плата за пользование имуществом		224	руб.			
Работы, услуги по содержанию имущества		225	руб.			
Прочие работы, услуги		226	руб.			
Безвозмездные перечисления организациям, всего		240	руб.			
из них:						
Безвозмездные перечисления государственным и муниципальным организациям		241	руб.			
Социальное обеспечение, всего		260	руб.			
из них:						
Пособия по социальной помощи населению		262	руб.			
Пенсии, пособия, выплачиваемые организациями сектора государственного управления		263	руб.			
Прочие расходы		290	руб.			
Поступление нефинансовых активов, всего		300	руб.			
из них:						
Увеличение стоимости основных средств		310	руб.			
Увеличение стоимости нематериальных активов		320	руб.			
Увеличение стоимости непроизводственных активов		330	руб.			
Увеличение стоимости материальных запасов		340	руб.			
Поступление финансовых активов, всего		500	руб.			
из них:						
Увеличение стоимости ценных бумаг, кроме акций и иных форм участия в капитале		520	руб.			
Увеличение стоимости акций и иных форм участия в капитале		530	руб.			
4.	Выплаты за счет бюджетных инвестиций		руб.			
	в том числе:					
Оплата труда и начисления на выплаты по оплате труда, всего		210	руб.			
из них:						
Заработная плата		211	руб.			
Прочие выплаты		212	руб.			
Начисления на выплаты по оплате труда		213	руб.			
Оплата работ, услуг, всего		220	руб.			
из них:						
Услуги связи		221	руб.			
Транспортные услуги		222	руб.			
Коммунальные услуги		223	руб.			
Арендная плата за пользование имуществом		224	руб.			
Работы, услуги по содержанию имущества		225	руб.			
Прочие работы, услуги		226	руб.			

Безвозмездные перечисления организациям, всего		240	руб.			
из них:						
Безвозмездные перечисления государственным и муниципальным организациям		241	руб.			
Социальное обеспечение, всего		260	руб.			
из них:						
Пособия по социальной помощи населению		262	руб.			
Пенсии, пособия, выплачиваемые организациями сектора государственного управления		263	руб.			
Прочие расходы		290	руб.			
Поступление нефинансовых активов, всего		300	руб.			
из них:						
Увеличение стоимости основных средств		310	руб.			
Увеличение стоимости нематериальных активов		320	руб.			
Увеличение стоимости непроизводственных активов		330	руб.			
Увеличение стоимости материальных запасов		340	руб.			
Поступление финансовых активов, всего		500	руб.			
из них:						
Увеличение стоимости ценных бумаг, кроме акций и иных форм участия в капитале		520	руб.			
Увеличение стоимости акций и иных форм участия в капитале		530	руб.			
5.	Выплаты за счет поступлений от оказания услуг (выполнения работ) , предоставление которых для потребителей осуществляется на платной основе, всего		руб.			
	в том числе:					
Оплата труда и начисления на выплаты по оплате труда, всего		210	руб.			
из них:						
Заработная плата		211	руб.			
Прочие выплаты		212	руб.			
Начисления на выплаты по оплате труда		213	руб.			
Оплата работ, услуг, всего		220	руб.			
из них:						
Услуги связи		221	руб.			
Транспортные услуги		222	руб.			
Коммунальные услуги		223	руб.			
Арендная плата за пользование имуществом		224	руб.			
Работы, услуги по содержанию имущества		225	руб.			
Прочие работы, услуги		226	руб.			
Безвозмездные перечисления организациям, всего		240	руб.			
из них:						
Безвозмездные перечисления государственным и муниципальным организациям		241	руб.			
Социальное обеспечение, всего		260	руб.			
из них:						
Пособия по социальной помощи населению		262	руб.			
Пенсии, пособия, выплачиваемые организациями сектора государственного управления		263	руб.			
Прочие расходы		290	руб.			
Поступление нефинансовых активов, всего		300	руб.			
из них:						
Увеличение стоимости основных средств		310	руб.			
Увеличение стоимости нематериальных активов		320	руб.			
Увеличение стоимости непроизводственных активов		330	руб.			
Увеличение стоимости материальных запасов		340	руб.			
Поступление финансовых активов, всего		500	руб.			
из них:						
Увеличение стоимости ценных бумаг, кроме акций и иных форм участия в капитале		520	руб.			
Увеличение стоимости акций и иных форм участия в капитале		530	руб.			
6	Выплаты за счет поступлений от иной приносящей доход деятельности, всего		руб.			
	в том числе:					
Оплата труда и начисления на выплаты по оплате труда, всего		210	руб.			
из них:						
Заработная плата		211	руб.			
Прочие выплаты		212	руб.			
Начисления на выплаты по оплате труда		213	руб.			
Оплата работ, услуг, всего		220	руб.			
из них:						
Услуги связи		221	руб.			
Транспортные услуги		222	руб.			
Коммунальные услуги		223	руб.			
Арендная плата за пользование имуществом		224	руб.			
Работы, услуги по содержанию имущества		225	руб.			
Прочие работы, услуги		226	руб.			
Безвозмездные перечисления организациям, всего		240	руб.			
из них:						
Безвозмездные перечисления государственным и муниципальным организациям		241	руб.			
Социальное обеспечение, всего		260	руб.			
из них:						
Пособия по социальной помощи населению		262	руб.			
Пенсии, пособия, выплачиваемые организациями сектора государственного управления		263	руб.			
Прочие расходы		290	руб.			
Поступление нефинансовых активов, всего		300	руб.			
из них:						
Увеличение стоимости основных средств		310	руб.			
Увеличение стоимости нематериальных активов		320	руб.			
Увеличение стоимости непроизводственных активов		330	руб.			
Увеличение стоимости материальных запасов		340	руб.			
Поступление финансовых активов, всего		500	руб.			
из них:						
Увеличение стоимости ценных бумаг, кроме акций и иных форм участия в капитале		520	руб.			
Увеличение стоимости акций и иных форм участия в капитале		530	руб.			
2.11. Информация о финансовом обеспечении деятельности, связанной с выполнением работ или оказанием услуг, в соответствии с обязательствами перед страховщиком по обязательному социальному страхованию (1)						
1	Объем финансового обеспечения деятельности, в связи с выполнением работ или оказанием услуг, в соответствии с обязательствами перед страховщиком по обязательному социальному страхованию	x	руб.			
2.12. Данные о прибыли (убытках) (1)						
1	Общая сумма прибыли (убытков) после налогообложения в отчетном периоде, образовавшейся (образовавшихся) в связи с оказанием учреждением частично платных и полностью платных услуг (работ) («+»чистая прибыль, «-» убыток)	x	руб.			

2.13. Кассовое исполнение бюджетной сметы и лимитов бюджетных обязательств учреждения (3)						
1	Заработная плата	211	руб.			
2	Прочие выплаты	212	руб.			
3	Начисления на выплаты по оплате труда	213	руб.			
4	Услуги связи	221	руб.			
5	Транспортные услуги	222	руб.			
6	Коммунальные услуги	223	руб.			
7	Арендная плата за пользование имуществом	224	руб.			
8	Услуги по содержанию имущества	225	руб.			
9	Прочие услуги	226	руб.			
10	Пособия по социальной помощи населению	262	руб.			
11	Прочие расходы	290	руб.			
12	Увеличение стоимости основных средств	310	руб.			
13	Увеличение стоимости материальных запасов	340	руб.			

Раздел III. Об использовании имущества, закрепленного за учреждением

№ п/п	Наименование показателя	Ед. измерения	на начало отчетного периода	на конец отчетного периода
1	2	3	4	5
3.1.Общая балансовая (остаточная) стоимость недвижимого имущества учреждения				
3.1.1.	Общая балансовая стоимость недвижимого имущества, находящегося у учреждения на праве оперативного управления:			
	- первоначальная стоимость	руб.		
	- остаточная стоимость	руб.		
3.1.2.	Общая балансовая стоимость недвижимого имущества, находящегося у учреждения на праве оперативного управления, и переданного в аренду			
	- первоначальная стоимость	руб.		
	- остаточная стоимость	руб.		
3.1.3.	Общая балансовая стоимость недвижимого имущества, находящегося у учреждения на праве оперативного управления, и переданного в безвозмездное пользование			
	- первоначальная стоимость	руб.		
	- остаточная стоимость	руб.		
3.2. Общая балансовая (остаточная) стоимость движимого имущества учреждения				
3.2.1.	Общая балансовая стоимость движимого имущества, находящегося у учреждения на праве оперативного управления			
	- первоначальная стоимость	руб.		
	- остаточная стоимость	руб.		
3.2.2.	Общая балансовая стоимость движимого имущества, находящегося у учреждения на праве оперативного управления, и переданного в аренду			
	- первоначальная стоимость	руб.		
	- остаточная стоимость	руб.		
3.2.3.	Общая балансовая стоимость движимого имущества, находящегося у учреждения на праве оперативного управления, и переданного в безвозмездное пользование			
	- первоначальная стоимость	руб.		
	- остаточная стоимость	руб.		
3.2.4.	Балансовая стоимость особо ценного движимого имущества, находящегося у учреждения на праве оперативного управления (2)			
	- первоначальная стоимость	руб.		
	- остаточная стоимость	руб.		
3.3.	Общая площадь объектов недвижимого имущества, находящегося у учреждения на праве оперативного управления	кв.м.		
	в том числе:			
1.	здания	кв. м.		
2.	сооружения	кв. м.		
3.	помещения	кв. м.		
3.4.	Общая площадь объектов недвижимого имущества, находящегося у учреждения на праве оперативного управления, и переданного в аренду	кв.м.		
	в том числе:			
1.	здания	кв. м.		
2.	сооружения	кв. м.		
3.	помещения	кв. м.		
3.5.	Общая площадь объектов недвижимого имущества, находящегося у учреждения на праве оперативного управления, и переданного в безвозмездное пользование	кв.м.		
	в том числе:			
1.	здания	кв. м.		
2.	сооружения	кв. м.		
3.	помещения	кв. м.		
3.6.	Общая площадь земельных участков, находящихся у учреждения в постоянном бессрочном пользовании	га.		
3.7.	Общее количество недвижимого имущества, находящегося у учреждения на праве оперативного управления	шт.		
	в том числе:			
1.	здания	шт.		
2.	сооружения	шт.		
3.	помещения	шт.		
3.8.	Объем средств, полученных от распоряжения в установленном порядке имуществом, находящимся на праве оперативного управления	руб.		
3.9.	Неиспользуемое недвижимое имущество учреждения			
1.	Наименование и характеристика неиспользуемого недвижимого имущества			
2.	Балансовая (остаточная) стоимость	руб.		
3.	Общая площадь неиспользованного имущества	кв.м.		
4.	Предложения руководителя учреждения по дальнейшему использованию недвижимого имущества			
3.10.	Общая балансовая (остаточная) стоимость имущества, приобретенного учреждением (2)	тыс. руб.		
	в том числе			
3.10.1	Общая балансовая (остаточная) стоимость недвижимого имущества, приобретенного учреждением в отчетном году за счет средств, выделенных министерством учреждению на указанные цели	тыс. руб.		
3.10.2.	Общая балансовая (остаточная) стоимость недвижимого имущества, приобретенного учреждением в отчетном году за счет доходов, полученных от платных услуг и иной приносящей доход деятельности	тыс. руб.		

(1) - подразделы (пункты) дополнительно, включаемые в состав отчета государственных автономных учреждений
(2) - подразделы (пункты) дополнительно, включаемые в состав отчета государственных бюджетных и автономных учреждений
(3) - подразделы дополнительно, включаемые в состав отчета казенного учреждения

Руководитель учреждения _____
расшифровка подписи

«_____» _____ 20__ год

Главный бухгалтер учреждения _____
расшифровка подписи

«_____» _____ 20__ год
Исполнитель (Ф.И.О., телефон)

«».

МИНИСТЕРСТВО СЕЛЬСКОГО ХОЗЯЙСТВА ИРКУТСКОЙ ОБЛАСТИ

П Р И К А З

2 марта 2018 года № 22-мпр

Иркутск

О реализации Положения о предоставлении и расходовании субсидий из областного бюджета местным бюджетам в целях софинансирования расходных обязательств на поддержку местных инициатив граждан, проживающих в сельской местности

В целях реализации Положения о предоставлении и расходовании субсидий из областного бюджета местным бюджетам в целях софинансирования расходных обязательств на поддержку местных инициатив граждан, проживающих в сельской местности, утвержденного Постановлением Правительства Иркутской области от 10 февраля 2016 года № 67-пп, руководствуясь указом Губернатора Иркутской области от 12 октября 2015 года № 82-угк «О назначении на должность Сумарокова И.П.», статьей 21 Устава Иркутской области,

П Р И К А З Ы В А Ю:

1. Утвердить прилагаемые:

1) форму заявления на участие в предоставлении субсидии из областного бюджета местным бюджетам в целях софинансирования расходных обязательств на поддержку местных инициатив граждан, проживающих в сельской местности;

2) форму паспорта общественно значимого проекта с участием граждан, проживающих в сельском поселении Иркутской области;

3) методику балльной системы оценок общественно значимых проектов с участием граждан, проживающих в сельском поселении Иркутской области;

4) форму соглашения о предоставлении субсидии из областного бюджета местному бюджету в целях софинансирования расходных обязательств на поддержку местных инициатив граждан, проживающих в сельской местности.

2. Признать утратившим силу:

1) приказ министерства сельского хозяйства Иркутской области от 21 марта 2016 года № 39-мпр «О реализации Положения о предоставлении и расходовании субсидий из областного бюджета местным бюджетам в целях софинансирования расходных обязательств на поддержку местных инициатив граждан, проживающих в сельской местности»;

2) приказ министерства сельского хозяйства Иркутской области от 1 июня 2016 года № 67-мпр «О внесении изменений в приказ министерства сельского хозяйства Иркутской области от 21 марта 2016 года № 39-мпр»;

3) приказ министерства сельского хозяйства Иркутской области от 21 февраля 2017 года № 10-мпр «О внесении изменений в соглашение о предоставлении субсидии из областного бюджета местному бюджету в целях софинансирования расходных обязательств на поддержку местных инициатив граждан, проживающих в сельской местности, на реализацию общественно значимого проекта с участием граждан, проживающих в сельском поселении Иркутской области»;

4) приказ министерства сельского хозяйства Иркутской области от 26 июня 2017 года № 67-мпр «О внесении изменений в приказ министерства сельского хозяйства Иркутской области от 21 марта 2016 года № 39-мпр».

3. Настоящий приказ подлежит официальному опубликованию в общественно-политической газете «Областная», а также на «Официальном интернет-портале правовой информации» (www.pravo.gov.ru).

4. Настоящий приказ вступает в силу через десять календарных дней после дня его официального опубликования и распространяется на правоотношения, возникшие с 14 февраля 2018 года.

Министр сельского хозяйства Иркутской области
И.П. Сумароков

УТВЕРЖДЕНА
приказом министерства сельского хозяйства
Иркутской области
от 2 марта 2018 года № 22-мпр

форма

№, дата, время _____
(в журнале регистрации заявлений)

_____
(кому: должность руководителя министерства сельского хозяйства Иркутской области)

_____
(Ф.И.О. руководителя полностью)

от_____
(Ф.И.О. главы сельского поселения)

_____
(наименование органа местного самоуправления сельского поселения)

_____
(юридический адрес, e-mail)

тел. _____

Заявление
на участие в предоставлении субсидии из областного бюджета местному бюджету в целях софинансирования расходных обязательств на поддержку местных инициатив граждан, проживающих в сельской местности

Прошу рассмотреть настоящее заявление и прилагаемый пакет документов для предоставления субсидии из областного бюджета местному бюджету в целях софинансирования расходных обязательств сельскому поселению Иркутской области на реализацию общественно значимого проекта с участием граждан, проживающих в сельском поселении Иркутской области (далее соответственно – субсидия, проект), в целях реализации Положения о предоставлении и расходовании субсидий из областного бюджета местным бюджетам в целях софинансирования расходных обязательств на поддержку местных инициатив граждан, проживающих в сельской местности, утвержденного постановлением Правительства Иркутской области от 10 февраля 2016 года № 67-пп.

Общие расходы по проекту (в том числе за счет средств субсидии) составляют (тыс. рублей) _____
_____

из них за счет средств субсидии (тыс. рублей)_____
_____
_____

Наименование проекта: _____
_____
_____

Адрес или описание местоположения: _____
_____

Приложение:
1._____
2. _____
3. _____
4. _____
5. _____
6. _____
7. _____
8. _____
9. _____
10. _____
11. _____
12. _____

Прилагаемые документы согласно приложению прошнурованы, пронумерованы, скреплены печатью сельского поселения с указанием общего количества листов документов в одном деле.

Ф.И.О., должность, контактный телефон исполнителя проекта:

_____/ _____/ _____

Ф.И.О., контактный телефон главы сельского поселения:

_____/ _____

Дата «___» _____ 20__ г. _____/_____
М.П. (подпись / расшифровка подписи)

УТВЕРЖДЕНА
приказом министерства сельского хозяйства
Иркутской области
от 2 марта 2018 года № 22-мпр

форма

Паспорт общественно значимого проекта с участием граждан, проживающих в сельском поселении Иркутской области

_____
(наименование сельского поселения Иркутской области)

I. Общая характеристика общественного значимого проекта с участием граждан, проживающих в сельском поселении (далее – проект)

Направление реализации проекта[1]	
Наименование проекта, адрес или описание местоположения	
Проект соответствует нормам безопасности и законодательству Российской Федерации (да/нет)	
Площадь, на которой реализуется проект, кв. м	
Цель и задачи проекта	
Инициатор проекта (наименование юридического лица (индивидуального предпринимателя); фамилия, имя, отчество (при наличии) гражданина)	
Заявитель проекта (наименование органа местного самоуправления сельского поселения Иркутской области)	
Продолжительность реализации проекта (количество месяцев со сроком реализации до 31 декабря года, в котором запланировано предоставление субсидии)	
Дата начала реализации проекта	
Дата окончания реализации проекта	
Общие расходы по проекту, тыс. рублей:	
в том числе за счет средств:	
субсидии (сумма средств федерального бюджета и бюджета субъекта Российской Федерации, которая не превышает 2 млн. рублей и не > 60% от общих расходов по проекту)	
местного бюджета (средства подтверждаются выпиской из сводной бюджетной росписи местного бюджета, подтверждающей наличие в местном бюджете бюджетных ассигнований на реализацию проекта в финансовом году, в котором запланировано предоставление субсидии, заверенной финансовым органом муниципального образования или муниципального района Иркутской области, которому передана часть полномочий муниципального образования по решению соответствующих вопросов местного значения)	
обязательного вклада граждан, индивидуальных предпринимателей и юридических лиц – всего, тыс. рублей	
из них: вклад граждан, тыс. рублей:	
денежными средствами	
трудовым участием	
предоставлением помещений	
техническими средствами	
иное (указать наименования вида расходов)	
вклад индивидуальных предпринимателей, тыс. рублей:	
денежными средствами	
трудовым участием	
предоставлением помещений	
техническими средствами	
иное (указать наименования вида расходов)	
вклад юридических лиц, тыс. рублей	
денежными средствами	
трудовым участием	
предоставлением помещений	
техническими средствами	
иное (указать наименования вида расходов)	

Трудовое участие[2]:

№	Описание работ	Трудовые затраты, количество человеко-часов	Стоимость одного человека-часа, рублей	Стоимость трудовых затрат, рублей
	Всего:			

Целевая группа:

Численность сельского населения, подтвердившего участие в реализации проекта, человек	
из них молодежи до 30 лет	
Группы населения, которые будут пользоваться результатами проекта (дети, учащиеся, студенты и др.)	
Количество человек, которые получат пользу непосредственно прямо и косвенно от реализации проекта, человек	
в том числе прямо, человек	
косвенно, человек	

Инициаторы проекта

№	Инициатор проекта (ф.и.о. гражданина/наименование юридического лица, индивидуального предпринимателя)	Краткое описание вклада и роль в реализации проекта

II. Описание проекта (не более 3 страниц)

1. Описание проблемы и обоснование ее актуальности для сообщества

- месторасположение сельского поселения (отдаленность сельского поселения от районного центра в километрах);

- общая численность населения, проживающего в сельском поселении;

- характеристика существующей ситуации, на решение которой направлен проект;

- обоснование необходимости выполнения данного проекта (актуальность), ее общественная значимость;

- круг людей, которых касается решаемая проблема;

- ожидаемые результаты, которые планируется достичь в ходе реализации проекта;

- дальнейшее развитие проекта: распространение опыта, мероприятия по поддержанию и/или развитию результатов.

2. Календарный план реализации мероприятий проекта

Наименование мероприятий (указываются только те части, которые имеют непосредственное отношение к проекту)	Сроки реализации	Ответственный исполнитель
Подготовительные работы: (проектные, изыскательские и др.)		
Ремонтно-строительные работы:		
Приобретение оборудования (расписать подробно)		
Прочая деятельность (указать наименование)		

III. Смета расходов по проекту

Наименование расходов	Запрашиваемые средства (субсидия), тыс. рублей	Местный бюджет, тыс. рублей	Вклад инициатора проекта (внебюджетные источники), тыс. рублей		Общие расходы по проекту, тыс. рублей
			юридические лица (индивидуальные предприниматели)	граждане	
Всего:					

Глава сельского поселения _____ /_____
(М.П., подпись) (расшифровка подписи)

Исполнитель: _____ / _____
(должность) (контактный телефон)

_____ / _____
(подпись) (расшифровка подписи)

_____

[1] В соответствии с пунктом 2 Положения о предоставлении и расходовании субсидий из областного бюджета местным бюджетам в целях софинансирования расходных обязательств на поддержку местных инициатив граждан, проживающих в сельской местности, утвержденным постановлением Правительства Иркутской области от 10 февраля 2016 года № 67-пп.

[2] При расчете общей стоимости проекта учитываются стоимостные показатели трудовых затрат

УТВЕРЖДЕНА
приказом министерства сельского
хозяйства Иркутской области
от 2 марта 2018 г № 22-мпр

Методика
балльной системы оценок общественно значимых проектов с участием граждан, проживающих в сельском поселении Иркутской области

Наименование критерия оценки	Документ, подтверждающий критерий оценки	Показатели	Оценка в баллах
Отдаленность населенного пункта в котором планируется реализация проекта от районного центра, км	паспорт общественно значимого проекта с участием граждан, проживающих в сельском поселении Иркутской области (далее - проект)	До 25 км	1
		От 25 до 50 км	3
		От 50 км и свыше	5
Срок реализации проекта, мес.	паспорт проекта	От 8 до 12 (включительно) месяцев	1
		От 4 до 8 месяцев	3
		До 4 месяцев	5
Размер запрашиваемой субсидии, тыс. рублей	паспорт проекта	От 1300 до 2000 (включительно)	1
		От 600 до 1300	3
		До 600	5
Уровень софинансирования проекта его инициаторами, %	паспорт проекта; документы, подтверждающие привлечение средств из внебюджетных источников на реализацию проекта в финансовом году, в котором запланировано предоставление гранта, предусмотренные пунктом 6 Положения о предоставлении и расходовании субсидий из областного бюджета местным бюджетам в целях софинансирования расходных обязательств на поддержку местных инициатив граждан, проживающих в сельской местности, утвержденного постановлением Правительства Иркутской области от 10 февраля 2016 года N 67-пп (гарантийное письмо юридического лица (индивидуального предпринимателя) о наличии средств на реализацию проекта, договор оказания услуг, договор аренды, купли-продажи, дарения помещения, технических средств, материалов, оборудования)	Граждане*	
		От 0 до 10	1
		От 10 до 30	3
		От 30 и свыше	5
		Юридические лица (индивидуальные предприниматели)*	
		От 0 до 10	1
		От 10 до 30	3
		От 30 и свыше	5

Уровень участия населения населенного пункта, участвующего в реализации проекта, к общей численности населения, проживающего в населенном пункте, в котором планируется реализация проекта, %	паспорт проекта; списки граждан (участников проекта) с указанием фамилии, имени, отчества, даты рождения, места регистрации, данных документов, удостоверяющих личность, с подписями граждан, письменным согласием граждан о представлении персональных данных в установленном законодательством порядке для дальнейшей обработки и учета; общая численность населения, проживающего в населенном пункте, определяется министерством сельского хозяйства Иркутской области самостоятельно на основании сведений Территориального органа Федеральной службы государственной статистики по Иркутской области	От 0 до 10	1
		От 10 до 30	3
		От 30 и свыше	5
Уровень участия лиц до 30 лет, участвующих в реализации проекта, к общему числу лиц, участвующих в реализации проекта, %	паспорт проекта; списки граждан (участников проекта) с указанием фамилии, имени, отчества, даты рождения, места регистрации, данных документов, удостоверяющих личность, с подписями граждан, письменным согласием граждан о представлении персональных данных в установленном законодательством порядке для дальнейшей обработки и учета	От 0 до 10	1
		От 10 до 30	3
		От 30 и свыше	5

* В случае наличия обоих показателей оценки по каждому показателю суммируются.

Министр сельского хозяйства Иркутской области
И.П. Сумароков

УТВЕРЖДЕНА
приказом министерства сельского
хозяйства Иркутской области
от 2 марта 2018 года № 22-мпр

форма

Соглашение
о предоставлении субсидии из областного бюджета местному бюджету в целях софинансирования расходных обязательств на поддержку местных инициатив граждан, проживающих в сельской местности

«__» _____ 20__ г. № _____
(дата заключения соглашения) (номер соглашения)

Министерство сельского хозяйства Иркутской области, которому как получателю средств областного бюджета доведены лимиты бюджетных обязательств на предоставление субсидий местным бюджетам, именуемое в дальнейшем Министерство, в лице _____,
(должность, фамилия, имя, отчество)
действующего на основании _____
_____,
(наименование документа и его реквизиты)
с одной стороны, и _____
_____
(наименование органа местного самоуправления муниципального образования)
в лице _____,
(должность, фамилия, имя, отчество)
действующего на основании _____,
(наименование документа и его реквизиты)
именуемый (ое) в дальнейшем «Муниципальное образование» с другой стороны, далее при совместном упоминании именуемые «Стороны», в соответствии с Бюджетным кодексом Российской Федерации, Законом Иркутской области от «___» _____ года № ____-ОЗ «_____
_____»,
(закон Иркутской области об областном бюджете на очередной финансовый год и на плановый период)
Приложением № 11 к Государственной программе развития сельского хозяйства и регулирования рынков сельскохозяйственной продукции, сырья и продовольствия на 2013 - 2020 годы, утвержденной постановлением Правительства Российской Федерации от 14 июля 2012 года № 717, Положением о предоставлении и расходовании субсидий из областного бюджета местным бюджетам в целях софинансирования расходных обязательств на поддержку местных инициатив граждан, проживающих в сельской местности, утвержденным постановлением Правительства Иркутской области от 10 февраля 2016 года № 67-пп (далее – Положение о предоставлении и расходовании субсидий), заключили настоящее Соглашение о нижеследующем.

I. Предмет Соглашения

1.1. Предметом настоящего Соглашения является предоставление из областного бюджета в 20__ году_____
(бюджет муниципального образования)
субсидии из областного бюджета местному бюджету в целях софинансирования расходных обязательств на поддержку местных инициатив граждан, проживающих в сельской местности (далее - Субсидия) в соответствии с лимитами бюджетных обязательств, доведенными Министерству, как получателю средств областного бюджета, по кодам классификации расходов бюджетов Российской Федерации: код главного распорядителя средств областного бюджета _____, раздел _____, подраздел _____, целевая статья _____, вид расходов _____ в рамках подпрограммы «Устойчивое развитие сельских территорий Иркутской области» на 2014-2020 годы государственной программы Иркутской области «Развитие сельского хозяйства и регулирование рынков сельскохозяйственной продукции, сырья и продовольствия» на 2014-2020 годы, утвержденной постановлением Правительства Иркутской области от 9 декабря 2013 года № 568-пп, в соответствии с Положением о предоставлении и расходовании субсидий, согласно приложению № 1 к настоящему Соглашению, являющемуся его неотъемлемой частью.

II. Финансовое обеспечение расходных обязательств, в целях софинансирования которых предоставляется Субсидия

2.1. Общий объем бюджетных ассигнований, предусматриваемых в ___
_____
(бюджет муниципального образования)
на финансовое обеспечение расходных обязательств, в целях софинансирования которых предоставляется Субсидия, составляет в 20__ году _____ (_____) рублей (1).
(сумма прописью)

2.2. Размер Субсидии, предоставляемой из областного бюджета _____
_____ в соответствии
(бюджет муниципального образования)
с настоящим Соглашением, составляет в 20__ году _____% от общего объема бюджетных ассигнований, указанного в пункте 2.1. настоящего Соглашения в 20__ году, но не более _____ (_____
_____) рублей (2).
(сумма прописью)

2.2.1. В случае уменьшения общего объема бюджетных ассигнований, указанного в пункте 2.1. настоящего Соглашения, Субсидия предоставляется в размере, определенном исходя из уровня софинансирования от уточненного общего объема бюджетных ассигнований, предусмотренных в соответствующем финансовом году _____.
(бюджет муниципального образования)

III. Порядок, условия предоставления и сроки перечисления Субсидии

3.1. Субсидия предоставляется в пределах бюджетных ассигнований, предусмотренных в законе Иркутской области об областном бюджете (сводной бюджетной росписи областного бюджета) на _____ финансовый год/на _____ финансовый год и плановый период 20__ - 20__ годов, и лимитов бюджетных обязательств, доведенных Министерству, как получателю средств областного бюджета, на соответствующий финансовый год.

3.2. Субсидия предоставляется при выполнении следующих условий:

а) наличие паспорта общественно значимого проекта с участием граждан, проживающих в сельском поселении Иркутской области (далее – проект), предусматривающего срок реализации проекта до 31 декабря года, в котором запланировано предоставление Субсидии;

б) участие граждан и юридических лиц (индивидуальных предпринимателей) в реализации проекта в различных формах (денежные средства, трудовое участие (в количественном выражении), предоставление помещения, технических средств, материалов, оборудования);

в) наличие внебюджетных источников финансирования реализации проекта в финансовом году, в котором запланировано предоставление Субсидии;

г) принятие решения о реализации проекта в форме муниципального правового акта;

д) наличие разрешения на проведение работ по сохранению объектов культурного наследия (памятников истории и культуры) народов Российской Федерации в соответствии с законодательством в случае реализации проекта по сохранению и восстановлению таких объектов, возраст которых не менее 40 лет;

е) наличие на законном основании у муниципального образования земельного участка в случаях реализации проектов по созданию и обустройству зон отдыха, детской игровой (спортивной) площадки, проведению работ по сохранению и восстановлению природных ландшафтов;

ж) соответствие требованию, установленному абзацем третьим пункта 3 Положения о предоставлении и расходовании субсидий.

3.2.1. Документы, подтверждающие выполнение условий предоставления Субсидии, представляются Муниципальным образованием в Министерство в сроки, установленные Положением о предоставлении и расходовании субсидий.

3.3. Перечисление Субсидии из областного бюджета в _____
_____осуществляется на счет
(бюджет муниципального образования)
_____,
(наименование территориального органа Федерального казначейства)
открытый органу Федерального казначейства в учреждении Центрального банка Российской Федерации для учета:

а) операций со средствами бюджета _____(3);
(муниципальное образование)

б) поступлений и их распределения между бюджетами бюджетной системы Российской Федерации (4).

3.3.1. Перечисление Субсидии из областного бюджета осуществляется Федеральным казначейством в доле, соответствующей уровню софинансирования расходного обязательства муниципального образования, установленному пунктом 2.2. настоящего Соглашения на соответствующий финансовый год, не позднее 2-го рабочего дня, следующего за днем представления в _____
_____
(наименование отделения территориального органа Федерального казначейства)
в установленном Федеральным казначейством порядке платежных документов:

3.3.1.1. связанных с исполнением расходных обязательств Муниципального образования, в целях софинансирования которых предоставляется Субсидия, представленных:

а) получателем средств _____;
(бюджет муниципального образования)

б) финансовым органом Муниципального образования.

IV. Взаимодействие Сторон

4.1. Министерство обязуется:

4.1.1. Обеспечить предоставление Субсидии _____
_____ в порядке и при соблюдении
(бюджет муниципального образования)
Муниципальным образованием условий предоставления Субсидии, установленных настоящим Соглашением, в пределах лимитов бюджетных обязательств на _____ финансовый год, доведенных Министерству, как получателю средств областного бюджета.

4.1.2. Осуществлять контроль за соблюдением Муниципальным образованием условий предоставления Субсидии и других обязательств, предусмотренных настоящим Соглашением.

4.1.3. Осуществлять оценку результативности осуществления мероприятий, в целях софинансирования которых предоставляется Субсидия, с учетом обязательств по достижению значений показателей результативности, установленных в соответствии с пунктом 4.3.3. настоящего Соглашения, на основании данных отчетности, представленной Муниципальным образованием.

4.1.4. В случае если Муниципальным образованием по состоянию на 31 декабря года предоставления Субсидии допущены нарушения обязательств, предусмотренных пунктом 4.3.3. настоящего Соглашения, и в срок до первой даты представления отчетности о достижении значений показателей результативности в году, следующем за годом предоставления Субсидии, установленной в соответствии с Положением о предоставлении и расходовании субсидии, и в срок до 1 апреля года, следующего за годом предоставления Субсидии, указанные нарушения не устранены, рассчитать в соответствии с Положением о предоставлении и расходовании субсидии объем средств, подлежащий возврату в областной бюджет из _____
(бюджет муниципального образования)
и направить Муниципальному образованию требование о возврате средств Субсидии в областной бюджет в указанном объеме.

4.1.5. В случае приостановления предоставления Субсидии информировать Муниципальное образование о причинах такого приостановления.

4.1.6. Выполнять иные обязательства, установленные бюджетным законодательством Российской Федерации, Положением о предоставлении и расходовании субсидии и настоящим Соглашением:

4.1.6.1. Не несет ответственности по обязательствам Муниципального образования, не подлежащим исполнению за счет полученных средств Субсидии в рамках Соглашения.

4.1.6.2. В случае установления факта нецелевого использования Субсидии, несоответствия условиям предоставления и расходования Муниципальным образованием Субсидии, предусмотренным пунктом 3.2. Соглашения, нарушения обязательств, установленных Соглашением, недостижения в срок, предусмотренный Соглашением, значений показателей результативности Министерство в течение 10 рабочих дней со дня выявления указанного факта направляет Муниципальному образованию требование о возврате полученной Субсидии. Субсидия подлежит возврату в областной бюджет в течение 10 рабочих дней со дня получения соответствующего требования.

4.2. Министерство вправе:

4.2.1. Запрашивать у Муниципального образования документы и материалы, необходимые для осуществления контроля за соблюдением Муниципальным образованием условий предоставления Субсидии и других обязательств, предусмотренных Соглашением, в том числе данные бухгалтерского учета и первичную документацию, связанные с исполнением Муниципальным образованием условий предоставления Субсидии.

4.2.2. Принимать решение об использовании остатка средств Субсидии в очередном финансовом году на те же цели при определении в соответствии с бюджетным законодательством Российской Федерации наличия потребности в не использованном в текущем финансовом году остатке Субсидии, однократно в каждом финансовом году в течение срока действия настоящего Соглашения, в этом случае заключается дополнительное соглашение к настоящему Соглашению.

4.2.3. Принимать решение об увеличении лимитов бюджетных обязательств на предоставление Субсидии на те же цели в очередном финансовом году при определении в соответствии с бюджетным законодательством наличия потребности в не использованных в текущем финансовом году остатках лимитов бюджетных обязательств на предоставление Субсидии, однократно в каждом финансовом году в течение срока действия настоящего Соглашения, в этом случае заключается дополнительное соглашение к настоящему Соглашению.

4.2.4. Осуществлять иные права, установленные бюджетным законодательством Российской Федерации, Положением о предоставлении и расходовании субсидии и настоящим Соглашением.

4.3. Муниципальное образование обязуется:

4.3.1. Обеспечивать выполнение условий предоставления Субсидии, установленных пунктом 3.2. настоящего Соглашения.

4.3.2. Обеспечивать исполнение требований Министерства по возврату средств в областной бюджет.

4.3.3. Обеспечивать достижение значений показателей результативности исполнения мероприятий, в целях софинансирования которых предоставляется Субсидия, установленных в соответствии с приложением № 2 к настоящему Соглашению, являющимся его неотъемлемой частью.

4.3.4. Обеспечивать выполнение установленных требований к качеству и доступности предоставляемых муниципальных услуг.

4.3.5. Обеспечивать представление в Министерство не позднее пятого числа месяца, следующего за отчетным месяцем, нарастающим итогом, в котором была получена Субсидия,

отчеты о (об):

- расходах _____, в целях софинансирования
(бюджет муниципального образования)
которых предоставляется Субсидия, по форме согласно приложению № 3 к настоящему Соглашению, являющемуся его неотъемлемой частью;

- достижении значений показателей результативности по форме согласно приложению № 4 к настоящему Соглашению, являющемуся его неотъемлемой частью.

4.3.6. В случае получения соответствующего запроса обеспечивать представление в Министерство документов и материалов, необходимых для осуществления контроля за соблюдением Муниципальным образованием условий предоставления Субсидии и других обязательств, предусмотренных Соглашением, в том числе данных бухгалтерского учета и первичной документации, связанных с использованием средств Субсидии.

4.3.7. Возвратить в областной бюджет не использованный по состоянию на 1 января финансового года, следующего за отчетным, остаток средств Субсидии в сроки, установленные бюджетным законодательством Российской Федерации.

4.3.8. Выполнять иные обязательства, установленные бюджетным законодательством Российской Федерации, Положением о предоставлении и расходовании субсидии и настоящим Соглашением:

4.3.8.1. В случае передачи полномочий получателя средств областного бюджета по перечислению Субсидий Управлению Федерального казначейства Иркутской области для перечисления Субсидии Муниципальное образование представляет в Министерство следующие документы:

а) копию соглашения об осуществлении органами Федерального казначейства отдельных функций по исполнению местного бюджета при кассовом обслуживании исполнения местного бюджета в части санкционирования оплаты денежных обязательств, источником финансового обеспечения которых являются Субсидии (в случае открытия лицевых счетов получателям средств местного бюджета в территориальных органах Федерального казначейства);

б) копию порядка санкционирования оплаты денежных обязательств получателей средств местного бюджета либо порядка исполнения местного бюджета по расходам (в случае открытия лицевых счетов получателям средств местного бюджета в финансовых органах муниципальных образований).

4.3.8.2. Реализовать проект в сроки, установленные паспортом проекта;

4.3.8.3. В случае прекращения потребности Муниципального образования в Субсидии (остатках Субсидии) Муниципальное образование письменно уведомляет об этом Министерство в течение 5 календарных дней со дня возникновения соответствующего обстоятельства.

4.3.8.4. В случае нарушения срока реализации проекта, прекращения потребности Муниципального образования в Субсидии (остатках Субсидии) Субсидия (остатки Субсидии) подлежит (подлежат) возврату в течение 10 календарных дней со дня окончания срока реализации проекта, предусмотренного паспортом проекта, прекращения потребности Муниципального образования в Субсидии (остатке Субсидии) в доход областного бюджета в порядке, установленном бюджетным законодательством Российской Федерации.

В случае если неиспользованный остаток Субсидии не перечислен в доход областного бюджета, указанные средства подлежат взысканию в доход областного бюджета в порядке, определяемом министерством финансов Иркутской области.

4.3.8.5. Обеспечивать контроль за использованием Субсидии, перечисленной Министерством.

4.3.8.6. Обеспечивать перечисление средств Субсидии на счета получателей средств и исполнителей работ в соответствии с законодательством после зачисления средств Субсидии на лицевой счет финансового органа Муниципального образования.

4.3.8.7. Обеспечивать своевременность, полноту и достоверность представляемых в Министерство сведений и целевое использование субсидии.

4.3.8.8. В случае установления факта нецелевого использования Субсидии, несоответствия условиям предоставления и расходования Муниципальным образованием Субсидии, предусмотренным пунктом 3.2 Соглашения, нарушения обязательств, установленных Соглашением, недостижения в срок, предусмотренный Соглашением, значений показателей результативности, возвращает Субсидию в областной бюджет в течение 10 рабочих дней со дня получения соответствующего требования Министерства.

---

[2] Общий объем бюджетных ассигнований, предусматриваемых в бюджете муниципального образования на исполнение расходного обязательства муниципального образования, в целях софинансирования которого предоставляется Субсидия, указывается в объеме, необходимом для его исполнения.

[2] В пункте 2.2 в процентах указывается уровень софинансирования, устанавливаемый для соответствующего Муниципального образования. При формировании Соглашения, в случае если Положением о предоставлении и расходовании субсидии предусмотрена возможность установления разных уровней софинансирования отдельных мероприятий, размер Субсидии, предоставляемой из областного бюджета бюджету Муниципального образования, определяется исходя из уровней софинансирования от объемов бюджетных ассигнований, предусмотренных в соответствующем году в бюджете Муниципального образования по каждому такому мероприятию и (или) объекту, указанных в приложении к настоящему Соглашению, оформляемом в соответствии с приложением № 1 к настоящему Соглашению.

[3] Подпункт «а» пункта 3.3 предусматривается в случае, если в соответствии с законодательством Иркутской области полномочия по перечислению Субсидии переданы территориальному органу Федерального казначейства.

[4] Подпункт «б» пункта 3.3 предусматривается в случае, если в соответствии с законодательством Иркутской области полномочия по перечислению Субсидии не переданы территориальному органу Федерального казначейства.

4.4. Муниципальное образование вправе:

4.4.1. Обращаться в Министерство за разъяснениями в связи с исполнением настоящего Соглашения.

4.4.2. Осуществлять иные права, установленные бюджетным законодательством Российской Федерации, Положением о предоставлении и расходовании субсидии и настоящим Соглашением.

V. Ответственность Сторон

5.1. В случае неисполнения или ненадлежащего исполнения своих обязанностей по настоящему Соглашению Стороны несут ответственность в соответствии с законодательством Российской Федерации.

5.2. В случае если не использованный по состоянию на 1 января финансового года, следующего за отчетным, остаток Субсидии не перечислен в доход областного бюджета, указанные средства подлежат взысканию в доход областного бюджета в порядке, установленном приказом министерства финансов Иркутской области.

VI. Заключительные положения

6.1. Споры, возникающие между Сторонами в связи с исполнением настоящего Соглашения, решаются ими, по возможности, путем проведения переговоров с оформлением соответствующих протоколов или иных документов. При недостижении согласия споры между Сторонами решаются в судебном порядке.

6.2. Подписанное Сторонами соглашение вступает в силу с даты подписания и действует до «___» _____ 20__ года/до исполнения Сторонами своих обязательств.

6.3. Изменение настоящего Соглашения, в том числе при внесении изменений в случаях, предусмотренных пунктами 2.2.1., 4.2.2. и 4.2.3. настоящего Соглашения, осуществляется по инициативе Сторон и оформляется в виде дополнительного соглашения к настоящему Соглашению, которое является его неотъемлемой частью. Подписанное Сторонами дополнительное соглашение вступает в силу после его подписания.

6.4. Внесение в настоящее Соглашение изменений, предусматривающих ухудшение установленных значений показателей результативности, а также продление сроков реализации предусмотренных настоящим Соглашением мероприятий, не допускается в течение всего срока действия настоящего Соглашения, за исключением случаев, если выполнение условий предоставления Субсидии оказалось невозможным вследствие обстоятельств непреодолимой силы, изменения значений целевых показателей и индикаторов подпрограммы «Устойчивое развитие сельских территорий Иркутской области» на 2014-2020 годы государственной программы Иркутской области «Развитие сельского хозяйства и регулирование рынков сельскохозяйственной продукции, сырья и продовольствия» на 2014-2020 годы, утвержденной постановлением Правительства Иркутской области от 9 декабря 2013 года № 568-пп, а также в случае существенного (более чем на 20 процентов) сокращения размера Субсидии.

6.5. Расторжение настоящего Соглашения возможно при взаимном согласии Сторон.

VII. Платежные реквизиты Сторон:

Министерство сельского хозяйства Иркутской области	Наименование Муниципального образования
664011, г. Иркутск, ул. Горького, 31	Место нахождения:
Банковские реквизиты:	Банковские реквизиты:
БИК и наименование учреждения Банка России Расчетный счет Лицевой счет Наименование территориального органа Федерального казначейства, в котором открыт лицевой счет ИНН/КПП Министерства ОГРН ОКТМО	БИК и наименование учреждения Банка России Расчетный счет Лицевой счет Наименование территориального органа Федерального казначейства, в котором открыт лицевой счет ИНН/КПП администратора доходов бюджета муниципального образования ОГРН ОКТМО Код бюджетной классификации доходов, по которому учитываются средства Субсидии, поступившей в бюджет муниципального образования

VIII. Подписи Сторон

Министерство		Муниципальное образование	
_____/	_____	_____/	_____
М.П. (подпись)	(ФИО)	М.П. (подпись)	(ФИО)

Приложение № 1
к Соглашению о предоставлении субсидии из областного бюджета местному бюджету в целях софинансирования расходных обязательств на поддержку местных инициатив
граждан, проживающих в сельской местности
от «___» _____ 201__ года № _____

Информация об общественно значимом проекте с участием граждан, проживающих в сельском поселении Иркутской области, в целях софинансирования которого предоставляется Субсидия

рублей

№ п/п	Направление расходов [1]	Наименование мероприятия [2]	Наименование общественно значимого проекта с участием граждан, проживающих в сельском поселении Иркутской области (далее – проект)	Срок реализации	Объем финансового обеспечения на реализацию проекта из местного бюджета, рублей[3]	Местонахождение объекта	Объем Субсидии, предусмотренный к предоставлению из областного бюджета			
							размер			уровень софинансирования (%) [4]
							Всего	за счет средств федерального бюджета	за счет средств областного бюджета	
1	2	3	4	5	6	7	8	9	10	11
		x		Итого по направлению расходов:						
				Всего:						

Подписи сторон:

_____/_____ _____/_____

(Муниципальное образование) (Министерство)

[1] Указывается наименование кода направления расходов в соответствии с классификацией расходов бюджетов бюджетной системы Российской Федерации.

[2] Наименования мероприятий должны соответствовать наименованиям мероприятий в Положении о предоставлении субсидии.

[3] Общий объем бюджетных ассигнований, предусматриваемых в местном бюджете на исполнение расходных обязательств муниципального образования, в целях софинансирования которых предоставляется Субсидия, указывается в объеме, необходимом для их исполнения.

[4] Определяется в соответствии с пунктом 2.2 настоящего Соглашения.

Приложение № 2
к Соглашению о предоставлении субсидии из областного бюджета местному бюджету в целях софинансирования расходных обязательств на поддержку местных инициатив граждан, проживающих в сельской местности
от «__» _____ 201_ года № ____

Показатели результативности исполнения мероприятий, в целях софинансирования которых предоставляется Субсидия

№ п/п	Направление расходов [1]	Наименование мероприятия [2]	Наименование показателя	КБК[3]	Плановое значение показателя
1	2	3	4	5	6

Подписи сторон:

_____/_____ _____/_____

(Муниципальное образование) (Министерство)

[1] Наименование кода направления расходов в соответствии с классификацией расходов бюджетов бюджетной системы Российской Федерации, указываемое в настоящей таблице, должно соответствовать наименованию, указанному в графе 2 приложения № 1 к настоящему Соглашению.

[2] Наименование мероприятия, указываемого в настоящей таблице, должно соответствовать наименованию, указанному в графе 3 приложения № 1 к настоящему Соглашению.

[3] Код бюджетной классификации расходов.

Приложение № 3
к Соглашению о предоставлении субсидии из областного бюджета местному бюджету в целях софинансирования расходных обязательств на поддержку местных инициатив
граждан, проживающих в сельской местности
от «____» _____ 201_ года № _____

ОТЧЕТ
о расходах _____
(бюджет муниципального образования)
в целях софинансирования которых предоставляется Субсидия
по состоянию на «_____» _____ 20__ года

Периодичность: [1] ежемесячно, нарастающим итогом, не позднее 5 числа месяца, следующего за отчетным месяцем

рублей

№	Направление расходов [2]	Наименование мероприятия [3]	Наименование общественно значимого проекта с участием граждан, проживающих в сельском поселении Иркутской области (далее – проект)	Сроки реализации [4]	Наименование показателя	Предусмотрено средств на реализацию проекта	Фактически поступило в местный бюджет из областного бюджета по состоянию на отчетную дату	Фактически использовано средств на отчетную дату	Остаток средств по состоянию на отчетную дату

1	2	3	4	5	6	7	8	9	10
					Итого по мероприятию, в том числе:				
					Местный бюджет (с учетом объема софинансирования из областного бюджета)				
					размер субсидии из областного бюджета (справочно), в том числе				
					средства областного бюджета				
					средства федерального бюджета				
					объем софинансирования [5] (%) (справочно)				
					областного бюджета				
					федерального бюджета				
					Итого: по направлению расходов				
					Всего [6]:				

Руководитель (уполномоченное лицо) _____ _____
уполномоченного органа М.П. (подпись)
муниципального образования

Главный бухгалтер _____ _____
М.П.(подпись)

Контактный телефон: _____ «__» _____ 20__ г.

_____

[1] Устанавливается по соглашению сторон в настоящем Соглашении.

[2] Наименование кода направления расходов в соответствии с классификацией расходов бюджетов бюджетной системы Российской Федерации, указываемое в настоящей таблице, должно соответствовать наименованию, указанному в графе 2 приложения № 1 к настоящему Соглашению.

[3] Наименование мероприятия, указываемого в настоящей таблице должно соответствовать наименованию, указанному в графе 3 приложения № 1 к настоящему Соглашению.

[4] Срок реализации, указываемый в настоящей таблице должно соответствовать периоду реализации, указанному в графе 5 приложения № 1 к настоящему Соглашению.

[5] Определяется в соответствии с пунктом 2.2 настоящего Соглашения.

[6] При расчете показателей по графе «Всего» показатели по графам «Размер субсидии из федерального бюджета» и «Уровень софинансирования (%)» не учитываются.

Приложение № 4
к Соглашению о предоставлении субсидии из областного бюджета
местному бюджету в целях софинансирования расходных обязательств на поддержку местных инициатив граждан, проживающих в сельской местности
от «__» _____ 201_ года № ____

ОТЧЕТ
о достижении значений показателей результативности по состоянию на __ _____ 20__ года

Периодичность: [1] ежемесячно, нарастающим итогом, не позднее 5 числа месяца, следующего за отчетным месяцем

№ п/п	Направление расходов[2]	Наименование мероприятия[3]	Наименование показателя	КБК [4]	Год, на который запланировано достижение показателя [5]	Плановое значение показателя	Фактическое значение показателя по состоянию на отчетную дату	Причина отклонения
1	2	3	4	5	8	9	10	11

Руководитель (уполномоченное лицо)
уполномоченного органа _____ _____
муниципального образования М.П. (подпись)

Главный бухгалтер _____ _____
М.П.(подпись)

Контактный телефон: _____ «__» _____ 20__ г.

_____

[1] Устанавливается по соглашению сторон в настоящем Соглашении.

[2] Наименование кода направления расходов в соответствии с классификацией расходов бюджетов бюджетной системы Российской Федерации, указываемое в настоящей таблице, должно соответствовать наименованию, указанному в графе 2 приложения № 1 к настоящему Соглашению.

[3] Наименование мероприятия, указываемого в настоящей таблице должно соответствовать наименованию, указанному в графе 3 приложения № 1 к настоящему Соглашению.

[4] Код бюджетной классификации расходов.

ГРАФИК

личного приема граждан в службе потребительского рынка и лицензирования Иркутской области на март 2018 года

Ф.И.О. должностного лица	Должность	Вопросы (кратко по компетенции)	Число, день недели	Адрес приема	Запись по телефону
Петров Сергей Борисович	руководитель службы	Согласно Положению о службе, утвержденному постановлением Правительства Иркутской области от 18 мая 2010 года № 111-пп (кроме вопросов, связанных с осуществлением производства по делам об административных правонарушениях*)	5, 12, 19, 26 марта (понедельник) 16.00 -18.00 часов	ул. Сухэ-Батора, д. 18, каб. 319, г. Иркутск, 664003	(3952) 24-37-88

* - вопросы, связанные с осуществлением производства по делам об административных правонарушениях, рассматриваются в соответствии с Кодексом РФ об административных правонарушениях.

ОБЪЯВЛЕНИЕ

о приёме документов для участия в конкурсе на включение в кадровый резерв государственной гражданской службы Иркутской области в службе по охране природы и озера Байкал Иркутской области

1) ***Служба по охране природы и озера Байкал Иркутской области*** объявляет конкурс на замещение вакантной должности государственной гражданской службы Иркутской области старшей группы должностей категории «специалисты»:

№ п/п	Наименование должности	Квалификационные требования	
		К образованию	К стажу (опыту) работы
1.	главный специалист-эксперт по г.Усть-Илимску, Усть-Илимскому, Нижнеилимскому районам	Высшее профессиональное образование (специалитет, магистратура, бакалавриат) по направлению подготовки связанной с направлениями деятельности службы	Без предъявления требований к стажу

Требования, предъявляемые к претендентам:

2) гражданство Российской Федерации;

3) достижение возраста 18 лет;

4) владение государственным языком Российской Федерации;

5) профессиональные знания и навыки, необходимые для исполнения должностных обязанностей;

6) знание Конституции Российской Федерации, Федеральных законов: «Об общих принципах организации законодательных (представительных) и исполнительных органов государственной власти субъектов Российской Федерации»; «О системе государственной службы Российской Федерации», «О государственной гражданской службе Российской Федерации», «О противодействии коррупции», «Об общих принципах организации местного самоуправления в Российской Федерации», «О порядке рассмотрения обращений граждан Российской Федерации», «О защите прав юридических лиц и индивидуальных предпринимателей при осуществлении государственного контроля (надзора) и муниципального контроля», «Об охране окружающей среды», «Об отходах производства и потребления», «Об охране атмосферного воздуха», «Об экологической экспертизе», «О радиационной безопасности населения», «Об особо охраняемых природных территориях», «О недрах», «Об охране озера Байкал», Лесной кодекс Российской Федерации, Водный кодекс Российской Федерации, Кодекс Российской Федерации об административных правонарушениях, иных нормативных правовых актов Российской Федерации, Устава Иркутской области, законов Иркутской области, иных правовых актов;

форм и методов работы с применением автоматизированных средств управления, форм и методов работы со средствами массовой информации, норм служебной, профессиональной этики и правил делового поведения, правил и норм охраны труда, технической безопасности и противопожарной защиты, основ делопроизводства и системы документооборота, используемой в службе по охране природы и озера Байкал Иркутской области, аппаратного и программного обеспечения, возможностей и особенностей применения современных информационно-коммуникационных технологий в государственных органах, включая использование возможностей межведомственного документооборота, общих вопросов в области обеспечения информационной безопасности, систем взаимодействия с гражданами и организациями, учетных систем, обеспечивающих поддержку выполнения федеральными органами государственной власти основных задач и функций, систем межведомственного взаимодействия, систем управления государственными информационными ресурсами, информационно-аналитических систем, обеспечивающих сбор, обработку, хранение и анализ данных, систем управления электронными архивами, систем информационной безопасности, систем управления эксплуатацией;

навыков работы в соответствующей сфере деятельности, практического применения нормативных правовых актов, экспертизы проектов федеральных законов и иных нормативных правовых актов, проектов заключений и ответов на запросы органов государственной власти Российской Федерации и Иркутской области, обращения юридических лиц и граждан, квалифицированного планирования работы, эффективного планирования служебного времени, владения компьютерной и другой оргтехникой, владения необходимым программным обеспечением, систематического повышения своей квалификации, эффективного сотрудничества с коллегами, систематизации информации, работы со служебными документами, адаптации к новой ситуации и принятия новых подходов в решении поставленных задач, квалифицированной работы с гражданскими служащими службы по охране природы и озера Байкал Иркутской области по недопущению личностных конфликтов, обладания опытом работы, работы с внутренними и периферийными устройствами компьютера, работы с информационно-телекоммуникационными сетями, в том числе сетью Интернет, работы в операционной системе, управления электронной почтой, работы в текстовом редакторе, работы с электронными таблицами, подготовки презентаций, использования графических объектов в электронных документах, работы с базами данных, работы с системами взаимодействия с гражданами и организациями, работы с системами межведомственного взаимодействия, работы с системами управления государственными информационными ресурсами, работы с информационно-аналитическими системами, обеспечивающими сбор, обработку, хранение и анализ данных, работы с системами управления электронными архивами, работы с системами информационной безопасности, работы с системами управления эксплуатацией.

4. Гражданин Российской Федерации, изъявивший желание участвовать в конкурсе, представляет следующие документы:

1) личное заявление;

2) собственноручно заполненную и подписанную анкету установленной формы, утвержденную распоряжением Правительства Российской Федерации от 26 мая 2005 года № 667-р, с приложением фотографии (3х4 см, цветная);

3) копию паспорта или заменяющего его документа;

4) документы, подтверждающие необходимое образование, стаж работы по специальности, направлению подготовки:

а) копию трудовой книжки (за исключением случаев, когда служебная (трудовая) деятельность осуществляется впервые), заверенную нотариально или кадровыми службами по месту работы (службы) или иные документы, подтверждающие трудовую (служебную) деятельность гражданина;

б) копии документов об образовании и о квалификации, а также по желанию гражданина копии документов, подтверждающих повышение или присвоение квалификации по результатам дополнительного профессионального образования, документов о присвоении ученой степени, ученого звания, заверенные нотариально или кадровыми службами по месту работы (службы);

5) документ об отсутствии у гражданина заболевания, препятствующего поступлению на гражданскую службу Иркутской области или ее прохождению (оригинал медицинского заключения по форме № 001-ГС/У, получить по адресу г. Иркутск уд. Сударева,6, «Облпсихоневродиспансер»);

6) копии ИНН (свидетельство о постановке физического лица на учет в налоговом органе по месту жительства на территории Российской Федерации), страхового свидетельства государственного пенсионного страхования, военного билета для военнообязанных или удостоверения гражданина, подлежащего призыву; справку об отсутствии записи в Едином государственном реестре индивидуальных предпринимателей;

7) справка о доходах, об имуществе и обязательствах имущественного характера гражданина, претендующего, на замещение государственной гражданской службы Иркутской области; справка о доходах, об имуществе и обязательствах имущественного характера супруги (супруга) и несовершеннолетних детей гражданина, претендующего на замещение должности государственной гражданской службы Иркутской области по формам, утвержденным Указом Губернатора Иркутской области от 10.11.2009 № 260-200/уг);

8) по желанию гражданина – рекомендации и характеристики.

5. Гражданину Российской Федерации, замещающему должность государственной гражданской службы в ином государственном органе, изъявившему желание участвовать в конкурсе, необходимо представить следующие документы:

1) личное заявление;

2) собственноручно заполненную и подписанную анкету установленной формы, утвержденную распоряжением Правительства Российской Федерации от 26 мая 2005 года № 667-р, заверенную кадровым подразделением по месту прохождения государственной гражданской службы.

6. Гражданину Российской Федерации, замещающему должность государственной гражданской службы в службе по охране природы и озера Байкал Иркутской области, изъявившему желание участвовать в конкурсе, необходимо представить личное заявление на имя представителя нанимателя.

7. Гражданин (гражданский служащий) не допускается к участию в конкурсе в связи с его несоответствием квалификационным требованиям к должности областной гражданской службы, а также в связи с ограничениями, установленными законодательством Российской Федерации для поступления на областную гражданскую службу и ее прохождения в случае:

1) признания его недееспособным или ограниченно дееспособным решением суда, вступившим в законную силу;

2) осуждения его к наказанию, исключающему возможность исполнения должностных обязанностей по должности государственной службы (гражданской службы), по приговору суда, вступившему в законную силу, а также в случае наличия не снятой или не погашенной в установленном федеральным законом порядке судимости;

3) отказа от прохождения процедуры оформления допуска к сведениям, составляющим государственную и иную охраняемую федеральным законом тайну, если исполнение должностных обязанностей по должности гражданской службы, на замещение которой претендует гражданин, или по замещаемой гражданским служащим должности гражданской службы связано с использованием таких сведений;

4) наличия заболевания, препятствующего поступлению на гражданскую службу или ее прохождению и подтвержденного заключением медицинского учреждения. Порядок прохождения диспансеризации, перечень таких заболеваний и форма заключения медицинского учреждения устанавливаются уполномоченным Правительством Российской Федерации федеральным органом исполнительной власти;

5) близкого родства или свойства (родители, супруги, дети, братья, сестры, а также братья, сестры, родители и дети супругов) с гражданским служащим, если замещение должности гражданской службы связано с непосредствен- ной подчиненностью или подконтрольностью одного из них другому;

6) выхода из гражданства Российской Федерации или приобретения гражданства другого государства;

7) наличия гражданства другого государства (других государств), если иное не предусмотрено международным договором Российской Федерации;

8) представления подложных документов или заведомо ложных сведений при поступлении на гражданскую службу;

9) непредставления установленных настоящим Федеральным законом сведений или представления заведомо ложных сведений о доходах, об имуществе и обязательствах имущественного характера при поступлении на гражданскую службу;

10) утраты представителем нанимателя доверия к гражданскому служащему в случаях несоблюдения ограничений и запретов, требований о предотвращении или об урегулировании конфликта интересов и неисполнения обязанностей, установленных в целях противодействия коррупции Федеральным законом от 27 июля 2004 г. № 79-ФЗ, Федеральным законом от 25 декабря 2008 года № 273-ФЗ «О противодействии коррупции» и другими федеральными законами;

11) признания его не прошедшим военную службу по призыву, не имея на то законных оснований, в соответствии с заключением призывной комиссии (за исключением граждан, прошедших военную службу по контракту).

Достоверность сведений, представленных гражданином, подлежит проверке.

8. Условия прохождения государственной гражданской службы Иркутской области

государственный служащий осуществляет профессиональную служебную деятельность в соответствии со статьями 14, 15, 16, 17, 18 Федерального закона «О государственной гражданской службе Российской Федерации».

9. Место и время приема документов

Документы, указанные в пунктах 4, 5, 6 настоящего объявления, представляются в службу по охране природы и озера Байкал Иркутской области в течение 21 дня со дня объявления об их приеме.

Документы принимаются по адресу: г. Иркутск, ул. Поленова 35 В, кабинет 5, 6 с 10.00 до 12.00 и с 14.00 до 16.00 (кроме субботы, воскресенья и праздничных дней), телефон (3952)259-886. Документы должны быть представлены не позднее 17 часов (время местное) 05 апреля 2018 года.

Несвоевременное представление документов, представление их не в полном объеме или с нарушением правил оформления являются основанием для отказа гражданину в их приеме. Расходы, связанные с участием в конкурсе осуществляются гражданином (гражданским служащим) за счет собственных средств.

10. За разъяснениями по всем вопросам проведения конкурса обращаться в службу по охране природы и озера Байкал Иркутской области по телефонам: (3952) 259-886, 259-922 с 10.00 до 11.00 и с 15.00 до 16.00, e-mail: econadzor@govirk.ru, сайт Правительства Иркутской области www.govirk.ru.

Временно замещающая должность руководителя службы
Л.Н. Петчеева

МИНИСТЕРСТВО ЖИЛИЩНОЙ ПОЛИТИКИ, ЭНЕРГЕТИКИ И ТРАНСПОРТА ИРКУТСКОЙ ОБЛАСТИ

Р А С П О Р Я Ж Е Н И Е

25 октября 2017 года **№ 363-мр**

Иркутск

Об утверждении инвестиционной программы ООО «Ленатеплоинвест» на 2018-2025 годы

В соответствии со статьей 5 Федерального закона от 27 июля 2010 года № 190-ФЗ «О теплоснабжении», Правилами согласования и утверждения инвестиционных программ организаций, осуществляющих регулируемые виды деятельности в сфере теплоснабжения, а также требований к составу и содержанию таких программ (за исключением таких программ, утверждаемых в соответствии с законодательством Российской Федерации об электроэнергетике), утвержденными постановлением Правительства Российской Федерации от 5 мая 2014 года № 410, руководствуясь статьей 21 Устава Иркутской области:

1. Утвердить инвестиционную программу ООО «Ленатеплоинвест», осуществляющего регулируемый вид деятельности в сфере теплоснабжения на территории Иркутской области (г. Усть-Кут), на 2018-2025 годы с основными характеристиками согласно приложению.

2. Настоящее распоряжение подлежит официальному опубликованию.

Министр жилищной политики, энергетики и транспорта Иркутской области А.М. Сулейменов

Приложение
к распоряжению министерства жилищной политики,
энергетики и транспорта Иркутской области
от 25 октября 2017 года № 363-мр

Основные характеристики инвестиционной программы ООО «Ленатеплоинвест», осуществляющего регулируемый вид деятельности в сфере теплоснабжения на территории Иркутской области (г. Усть-Кут), на 2018 - 2025 годы

№ п/п	Наименование мероприятия	Источник финансирования*	Ед. изм. (тыс. руб. с НДС)	Всего	2018	2019	2020	2021	2022	2023	2024	2025
1	2	3		4	5	6	7	8	9	10	11	12
Группа 2. Строительство новых объектов системы централизованного теплоснабжения, не связанных с подключением новых потребителей, в том числе строительство новых тепловых сетей												
2.1.1	Строительство котельной в микрорайоне «Бирюсинка» г. Усть-Кут	Заемные средства	тыс. руб.	267889,5	100000	167889,5	0	0	0	0	0	0
Итого по программе:				267889,5	100000	167889,5	0	0	0	0	0	0

Примечание: *Возврат заемных средств (кредита, займа)

№ п/п	Источник	Ед.изм.	Всего (без НДС)	Годы							
				2018	2019	2020	2021	2022	2023	2024	2025
	Собственные средства (итого)	тыс.руб.	280936,24	0,00	32499,48	52239,65	47182,77	38846,66	39220,29	39614,84	31332,46
1	Амортизация	тыс.руб.	177458,46	0,00	0,00	24131,02	32174,69	32174,69	32174,69	32174,69	24628,68
2	Прибыль, направленная на инвестиции	тыс.руб.	49566,54		5629,59	7272,18	8803,18	6671,97	7045,60	7440,15	6703,78
3	Средства на обслуживание кредита	тыс.руб.	53911,24		26868,89	20836,45	6204,90				

Примечание: в приведенной таблице порядковый номер и наименование групп (подгрупп) изложены в соответствии с приказом Министерства строительства и жилищно-коммунального хозяйства Российской Федерации от 13 августа 2014 года № 459/пр «Об утверждении рекомендуемой формы инвестиционной программы организации, осуществляющей регулируемые виды деятельности в сфере теплоснабжения, и методических рекомендаций по ее заполнению».

Заместитель министра жилищной политики, энергетики и транспорта Иркутской области Е.П. Ветров

МИНИСТЕРСТВО ЖИЛИЩНОЙ ПОЛИТИКИ, ЭНЕРГЕТИКИ И ТРАНСПОРТА ИРКУТСКОЙ ОБЛАСТИ

Р А С П О Р Я Ж Е Н И Е

25 октября 2017 года **№ 362-мр**

Иркутск

Об утверждении инвестиционной программы ООО «ТрансТехРесурс» на 2018-2025 годы

В соответствии со статьей 5 Федерального закона от 27 июля 2010 года № 190-ФЗ «О теплоснабжении», Правилами согласования и утверждения инвестиционных программ организаций, осуществляющих регулируемые виды деятельности в сфере теплоснабжения, а также требований к составу и содержанию таких программ (за исключением таких программ, утверждаемых в соответствии с законодательством Российской Федерации об электроэнергетике), утвержденными постановлением Правительства Российской Федерации от 5 мая 2014 года № 410, руководствуясь статьей 21 Устава Иркутской области:

1. Утвердить инвестиционную программу ООО «ТрансТехРесурс», осуществляющего регулируемый вид деятельности в сфере теплоснабжения на территории Тайшетского района (г. Бирюсинск), на 2018 - 2025 годы с основными характеристиками согласно приложению.

2. Настоящее распоряжение подлежит официальному опубликованию.

Министр жилищной политики, энергетики и транспорта
Иркутской области
А.М. Сулейменов

Приложение
к распоряжению министерства жилищной политики, энергетики и транспорта
Иркутской области
от 25 октября 2017 года № 362-мр

Основные характеристики инвестиционной программы ООО «ТрансТехРесурс», осуществляющего регулируемый вид деятельности в сфере теплоснабжения на территории Тайшетского района (г. Бирюсинск), на 2018 - 2025 годы

№ п/п	Наименование мероприятия	Источник финансирования	Ед. изм.	Всего (без учета НДС)	2018	2019	2020	2021	2022	2023	2024	2025
1	2	3	4	5	6	7	8	9	10	11	12	13
Группа 3. Реконструкция или модернизация существующих объектов в целях снижения уровня износа существующих объектов и (или) поставки объектов от разных источников:												
3.1.	Реконструкция или модернизация существующих тепловых сетей											
3.1.1	Замена участков тепловой сети ТВС-2 (ул. Октябрская от д.7 до д.19, ул. Заводская от д.3 до д.13 и от д.6 до д.14, ул. Октябрьская до ул. Заводская, ул. Заводской до ул. Калинина, от д.2 по ул.Школьная до судебного участка по ул. Береговой, ул.Набережная от д.59 до д.61)	Собственные средства	тыс. руб.	402,333	402,333							
3.1.2	Замена участков тепловой сети ТВС-1 (по ул.И.Бича от коллектора у дома № 4 до дома № 54, от коллектора м-на «Новый» до коллектора ул. И.Бича, от коллектора м-он «Новый» до ул. Первомайская, ул. Советская от дома №14, до д. 18)	Собственные средства	тыс. руб.	2941,720	2941,720							
3.1.3	Замена изоляции тепловой сети ТВС-1(от территории ООО «Уютный дом» до ул. Советская)	Собственные средства	тыс. руб.	628,29	628,29							
3.1.4	Замена участков тепловой сети ТС-1 (от котельной ст. Тагул до углового колодца ул. Пионерская)	Собственные средства	тыс. руб.	1631,567	1631,567							
3.1.5	Замена ветхих участков тепловой сети ТС-1(ст. Тагул)	Собственные средства	тыс. руб.	1379,921				1379,921				
3.1.6	Замена вводов на МКД (ул. Горького,11,15; ул. Пушкина, 34; ул.Советская, 21)	Собственные средства	тыс. руб.	527,526	527,526							
Итого по 3.1:				7511,357	6131,436	0	0	1379,921				
3.2.	Реконструкция или модернизация существующих объектов системы централизованного теплоснабжения, за исключением тепловых сетей											
Котельная ТУСМ												
3.2.1	Установка теплового счётчика, прибора учета водопотребления (г. Бирюсинск, ул. Дружбы, 1)	Собственные средства	тыс. руб.	155,851	155,851							
3.2.2	Замена дымососа ДН-9, 1000 об/мин на ДН 6,3 (г. Бирюсинск, ул. Дружбы, 1)	Собственные средства	тыс. руб.	119,914		119,914						
3.2.3	Замена эл.кабеля от подстанции до котельной (воздушная прокладка) с установкой вводного щита, оснащённого системой АВР (аварийного включения резерва) (г. Бирюсинск, ул. Дружбы, 1)	Собственные средства	тыс. руб.	499,682			499,682					
3.2.4	Замена дымососа ДН-9, 1000 об/мин (г. Бирюсинск, ул. Дружбы, 1)	Собственные средства	тыс. руб.	150,450					150,450			
3.2.5	Замена сетевого насоса Д-200 на насос фирмы KSB (etabloc), производительностью 140 м3/ч., напор 70 м.в.ст. GN80-250/4502 (г. Бирюсинск, ул. Дружбы, 1)	Собственные средства	тыс. руб.	333,900					333,900			
3.2.6	Замена водогрейного котла Гефест производительностью 1 Гкал/ч на Гефест производительностью 1,8 Гкал/ч (г. Бирюсинск, ул. Дружбы, 1)	Собственные средства	тыс. руб.	2175,625						2175,625		
3.2.7	Замена бака аккумулятора № 1 (г. Бирюсинск, ул. Дружбы, 1)	Собственные средства	тыс. руб.	252,38							252,38	
3.2.8	Восстановление ограждения территории котельной (г. Бирюсинск, ул. Дружбы, 1)	Собственные средства	тыс. руб.	1448,521							1448,521	
3.2.9	Замена бака аккумулятора № 2 (г. Бирюсинск, ул. Дружбы, 1)	Собственные средства	тыс. руб.	252,38								252,38
Итого:				5388,703	155,851	119,914	499,682	0	484,350	2175,625	1700,901	252,38
Котельная больничного комплекса												
3.2.10	Ремонт и ревизия, частичная замена запорно-регулирующей арматуры (г. Бирбсинск,ул. Крупской, 50)	Собственные средства	тыс. руб.	191,198	191,198							
3.2.11	Кап.ремонт котла, изготовленного кустарным способом (г. Бирбсинск,ул. Крупской, 50)	Собственные средства	тыс. руб.	363,716			363,716					
3.2.12	Приобретение и монтаж сетевого насоса фирмы KSB роизводительностью 45 м3, напор 60 м, Etabloc GN 50/160/752 GN (г. Бирбсинск,ул. Крупской, 50)	Собственные средства	тыс. руб.	110,522				110,522				
3.2.13	Замена ДН-9 на новый (г. Бирбсинск,ул. Крупской, 50)	Собственные средства	тыс. руб.	139,949			139,949					
3.2.14	Замена вводного кабеля от П/ст до котельной (земля на воздух) (г. Бирбсинск,ул. Крупской, 50)	Собственные средства	тыс. руб.									
3.2.15	Механизация ШЗУ с монтажом эл. тельфера (г. Бирбсинск,ул. Крупской, 50)	Собственные средства	тыс. руб.	164,78			164,78					
Итого:				970,165	191,198	0	668,445	110,522	0	0	0	0
Котельная №4 МКОУ СОШ №16												
3.2.16	Приобретение и замена ДН-3,5(г. Бирюсинск, ул. Ленина,65)	Собственные средства	тыс. руб.	77,037		77,037						
3.2.17	Установка теплового счётчика (г. Бирюсинск, ул. Ленина,65)	Собственные средства	тыс. руб.	170,00	170,00							
Итого:				247,037	170,00	77,037	0	0	0	0	0	0
Котельная №5 МКОУ СОШ №10												
3.2.18	Приобретение и монтаж карборобота (г. Бирюсинск, ул. Дружбы, 49)	Собственные средства	тыс. руб.	571,035				571,035				
3.2.19	Приобретение /замена дымососа ДН 2,5 (г. Бирюсинск, ул. Дружбы, 49)	Собственные средства	тыс. руб.	77,037			77,037					
3.2.20	Приобретение и замена сетевых насосов производительностью 8 м^3, напор 20 (г. Бирюсинск, ул. Дружбы, 49)	Собственные средства	тыс. руб.	159,012				159,012				
Итого:				807,084			77,037	730,047				
Котельная №6 ст. Тагул												
3.2.21	Ремонт здания котельной (г. Бирюсинск, ул. Чернышевского, 13Г)	Собственные средства	тыс. руб.	108,221		108,221						
3.2.22	Приобретение и монтаж водогрейного котла Алмаз 0,6 Гкал (г. Бирюсинск, ул. Чернышевского, 13Г)	Собственные средства	тыс. руб.	901,979		901,979						
3.2.23	Установка теплового счётчика, прибора учета водопотребления (г. Бирюсинск, ул. Чернышевского, 13Г)	Собственные средства	тыс. руб.	155,851			155,851					
3.2.24	Приобретение (замена) сетевых насосов (на etabloc) GN65-200/1952- 3 ед. (г. Бирюсинск, ул. Чернышевского, 13Г)	Собственные средства	тыс. руб.	372,944			372,944					
3.2.25	Приобретение дизель-генератора, мощностью 55 кВт (независимого источника электроснабжения) - руб.обеспечение резерва по эл.снабжению котельной (г. Бирюсинск, ул. Чернышевского, 13Г)	Собственные средства	тыс. руб.	620,551					620,551			
3.2.26	Замена дымовой трубы	Собственные средства	тыс. руб.	389,34								389,34
Итого:				2548,886	0	1010,200	528,795	0	620,551	0	0	389,34
Всего по Группе 3:				17473,232	6648,485	1207,151	1773,959	2220,490	1104,901	2175,625	1700,901	641,720
Итого по программе:				17473,232	6648,485	1207,151	1773,959	2220,490	1104,901	2175,625	1700,901	641,720

Примечание: в приведенной таблице порядковый номер и наименование групп (подгрупп) изложены в соответствии с приказом Министерства строительства и жилищно-коммунального хозяйства Российской Федерации от 13 августа 2014 года № 459/пр «Об утверждении рекомендуемой формы инвестиционной программы организации, осуществляющей регулируемые виды деятельности в сфере теплоснабжения, и методических рекомендаций по ее заполнению».

Заместитель министра жилищной политики, энергетики и транспорта Иркутской области Е.П. Ветров

МИНИСТЕРСТВО ЖИЛИЩНОЙ ПОЛИТИКИ, ЭНЕРГЕТИКИ И ТРАНСПОРТА ИРКУТСКОЙ ОБЛАСТИ

РАСПОРЯЖЕНИЕ

25 октября 2017 года **№ 364-мр**

Иркутск

О внесении изменений в распоряжение министерства жилищной политики, энергетики и транспорта Иркутской области от 30 октября 2015 года № 219-мр

В соответствии со статьей 5 Федерального закона от 27 июля 2010 года № 190-ФЗ «О теплоснабжении», Правилами согласования и утверждения инвестиционных программ организаций, осуществляющих регулируемые виды деятельности в сфере теплоснабжения, а также требований к составу и содержанию таких программ (за исключением таких программ, утверждаемых в соответствии с законодательством Российской Федерации об электроэнергетике), утвержденными постановлением Правительства Российской Федерации от 5 мая 2014 года № 410, руководствуясь статьей 21 Устава Иркутской области:

1. Внести в распоряжение министерства жилищной политики, энергетики и транспорта Иркутской области от 30 октября 2015 года № 219-мр «Об утверждении инвестиционной программы ЗАО «Байкалэнерго» на 2016-2017 годы следующие изменения:

1) в индивидуализированном заголовке слово «ЗАО» заменить словом «АО»;

2) в пункте 1 слово «ЗАО» заменить словом «АО»;

3) приложение изложить в новой редакции (прилагается).

2. Настоящее распоряжение подлежит официальному опубликованию.

Министр жилищной политики, энергетики и транспорта Иркутской области
А.М. Сулейменов

Приложение
к распоряжению министерства жилищной политики,
энергетики и транспорта Иркутской области
от 25 октября 2017 года № 364-мр

« Приложение
к распоряжению министерства жилищной политики, энергетики и транспорта
Иркутской области от 30 ноября 2015 года № 219-мр

**Основные характеристики инвестиционной программы АО «Байкалэнерго»,
осуществляющего регулируемый вид деятельности в сфере теплоснабжения на территории Иркутской области (г. Иркутск), на 2016- 2017 годы**

№ п/п	Наименование мероприятия	Источник финансирования	Ед. изм.	Всего	2016	2017
1	2	3	4	5	6	7
Группа 2. Строительство новых объектов системы централизованного теплоснабжения, не связанных с подключением новых потребителей, в том числе строительство новых тепловых сетей.						
2.1.1	Шумоизоляция помещения ЦТП, встроенного в жилой дом по адресу: 1-й Советский пер., 3а (ПИР)	прибыль, направляемая на инвестиции (инвестиционная составляющая в тарифе)	тыс. руб.	107	107	0
2.1.2	Переключение потребителей котельной Профсоюзная, 25 на централизованное теплоснабжение (реализация)	прибыль, направляемая на инвестиции (инвестиционная составляющая в тарифе)	тыс. руб.	1 880	0	1 880
Всего по группе 2			тыс. руб.	1 987	107	1 880
Группа 3. Реконструкция или модернизация существующих объектов в целях снижения уровня износа существующих объектов и (или) поставки энергии от разных источников.						
3.1	Реконструкция или модернизация существующих тепловых сетей					
3.1.1	Реконструкция трубопровода Ду-700мм от ТК-1 до ТК-2, замена сальниковых компенсаторов на сильфонные на участке от ТК-6 до ТК-8 (КСПУ)	прибыль, направляемая на инвестиции (инвестиционная составляющая в тарифе)	тыс. руб.	30 043	4 099	25 944
3.2	Реконструкция или модернизация существующих объектов системы централизованного теплоснабжения, за исключением тепловых сетей					
3.2.1	Реконструкция системы пожаротушения кабельного полуэтажа гл. корпуса КСПУ (ПИР, СМР)	прибыль, направляемая на инвестиции (инвестиционная составляющая в тарифе)	тыс. руб.	562	562	0
3.2.2	Выполнить систему АВР на ПЭН и СЭН КСПУ	прибыль, направляемая на инвестиции (инвестиционная составляющая в тарифе)	тыс. руб.	301	0	301
3.2.3	Реконструкция электроснабжения Водозабор техн.воды КСПУ	прибыль, направляемая на инвестиции (инвестиционная составляющая в тарифе)	тыс. руб.	1 970	1 970	0
3.2.4	Замена скребковых питателей котлов № 1,2,5 на шнековые питатели, отм. 12.00	прибыль, направляемая на инвестиции (инвестиционная составляющая в тарифе)	тыс. руб.	2 647	1 882	765
3.2.5	Перевод подпитки тепловой сети на собственный водозабор	прибыль, направляемая на инвестиции (инвестиционная составляющая в тарифе)	тыс. руб.	26 746	6 347	20 400
3.2.6	Консервация и замена шумоглушителя на КСПУ (предписание)	прибыль, направляемая на инвестиции (инвестиционная составляющая в тарифе)	тыс. руб.	1 109	1 109	0
3.2.7	Установка счётчиков электроэнергии на основные механизмы (ДС, ДВ, ММТ, СЭН, ПЭН, НПТС) с выводом показаний на ГЩУ (КСПУ)	прибыль, направляемая на инвестиции (инвестиционная составляющая в тарифе)	тыс. руб.	2 734	2 734	0
3.2.8	Установка ЧРП на насосные агрегаты в багерной насосной КСПУ	прибыль, направляемая на инвестиции (инвестиционная составляющая в тарифе)	тыс. руб.	4 559	3 172	1 387
3.2.9	Реконструкция оперативного питания устройств релейной защиты КРУ - 6кВт и РУСН - 0,4 кВ (КСПУ)	прибыль, направляемая на инвестиции (инвестиционная составляющая в тарифе)	тыс. руб.	2 804	682,4	2 121,3
3.2.10	Устройство резервных вводов электроснабжения котельных (ДГ)	прибыль, направляемая на инвестиции (инвестиционная составляющая в тарифе)	тыс. руб.	1 484	1 484	0
3.2.11	Техническое перевооружение ПСВ-4, 5, 6 на КСПУ (СМР)	прибыль, направляемая на инвестиции (инвестиционная составляющая в тарифе)	тыс. руб.	17 813	11 321	6 492
3.2.12	Реконструкция кровли пристроя главного корпуса КСПУ (СМР)	прибыль, направляемая на инвестиции (инвестиционная составляющая в тарифе)	тыс. руб.	2 668	2 668	0
3.2.13	Устройство системы очистки поверхностей нагрева и консервации котлов КСПУ (СМР)	прибыль, направляемая на инвестиции (инвестиционная составляющая в тарифе)	тыс. руб.	7 540	4 367	3 173
3.2.14	Реконструкция станции осветлённой воды на КСПУ (СМР)	прибыль, направляемая на инвестиции (инвестиционная составляющая в тарифе)	тыс. руб.	3 252	3 252	0
3.2.15	Установка системы спутникового мониторинга на транспортные средства ОП «ЦТС»	амортизация	тыс. руб.	1 219	1 219	0
3.2.16	Установка кондиционеров (2 шт.) в котельном цехе КСПУ	прибыль, направляемая на инвестиции (инвестиционная составляющая в тарифе)	тыс. руб.	915	915	0
3.2.17	Устройство молниезащиты МБ-700 №1,2 и трудопроводов обвязки КСПУ (СМР)	прибыль, направляемая на инвестиции (инвестиционная составляющая в тарифе)	тыс. руб.	2 131	0	2 131
3.2.18	Реконструкция пульпопроводов с устройством шандор (каналы, трубы, пульпоприёмный бункер) (ПИР)	прибыль, направляемая на инвестиции (инвестиционная составляющая в тарифе)	тыс. руб.	634	0	634
3.2.19	Замена вакуумного выключателя 1 шт.	прибыль, направляемая на инвестиции (инвестиционная составляющая в тарифе)	тыс. руб.	501	0	501
3.2.20	Техническое перевооружение оборудования котельной 1-я Московская, 1	прибыль, направляемая на инвестиции (инвестиционная составляющая в тарифе)	тыс. руб.	323	0	323
3.2.21	Техническое перевооружение оборудования котельной завода «Стройдеталь»	прибыль, направляемая на инвестиции (инвестиционная составляющая в тарифе)	тыс. руб.	1 450	0	1 450
3.2.22	Техническое перевооружение оборудования котельной по ул.Вьюжная, 2	амортизация	тыс. руб.	1 567	0	1 567
3.2.23	Техническое перевооружение оборудования котельной по ул.Баррикад, 159	прибыль, направляемая на инвестиции (инвестиционная составляющая в тарифе)	тыс. руб.	1 908	0	1 908
3.2.24	Техническое перевооружение оборудования котельной по ул.Напольная, 90	прибыль, направляемая на инвестиции (инвестиционная составляющая в тарифе)	тыс. руб.	303	0	303
3.2.25	Техническое перевооружение оборудования котельной ИЗО	прибыль, направляемая на инвестиции (инвестиционная составляющая в тарифе)	тыс. руб.	1 555	0	1 555
3.2.26	Техническое перевооружение оборудования котельной ДИБ	прибыль, направляемая на инвестиции (инвестиционная составляющая в тарифе)	тыс. руб.	202	0	202
3.2.27	Выполнение ПИР по обеспечению воднохимического режима источников с нагрузкой > 3Гкал	амортизация	тыс. руб.	376	0	376
3.2.28	Техническое перевооружение тепловой сети по ул.Блюхера,6а	прибыль, направляемая на инвестиции (инвестиционная составляющая в тарифе)	тыс. руб.	6 583	6 583	0
3.2.29	Техническое перевооружение тепловой сети по ул.Профсоюзная, 21	прибыль, направляемая на инвестиции (инвестиционная составляющая в тарифе)	тыс. руб.	4 065	4 065	0
3.2.30	Погашение кредитов (займов), привлеченных для финансирования мероприятия: Восстановление котлоагрегата ст. №3	амортизация	тыс. руб.	21 594	10 974	10 620
3.2.31	Погашение кредитов (займов), привлеченных для финансирования мероприятия: Монтаж рыбозащитного устройства технического водозабора	амортизация	тыс. руб.	472	236	236
3.2.32	Погашение кредитов (займов), привлеченных для финансирования мероприятия: Мероприятия по расширению угольного склада	амортизация	тыс. руб.	3 068	1 534	1 534
3.2.33	Погашение кредитов (займов), привлеченных для финансирования мероприятия: Реконструкция трубопроводов от котельной СПУ	амортизация	тыс. руб.	390	195	195
3.2.34	Погашение кредитов (займов), привлеченных для финансирования мероприятия: Реконструкция котельной по ул. Ленская, 6	амортизация	тыс. руб.	1 180	590	590
3.2.35	Погашение кредитов (займов), привлеченных для финансирования мероприятия: Строительство тепловой сети от котельной по ул. Щедрина, 18 до ТК-0 котельной завода «Сварщик»	амортизация	тыс. руб.	2 124	1 062	1 062
Всего по группе 3			тыс.руб.	158 792	73 022	85 770
Группа 4. Мероприятия, направленные на снижение негативного воздействия на окружающую среду, достижение плановых значений показателей надежности и энергетической эффективности объектов теплоснабжения, повышение эффективности работы систем централизованного теплоснабжения.						
4.1.1	Монтаж золоулавливающей установки (ПИР) (СМР)	прибыль, направляемая на инвестиции (инвестиционная составляющая в тарифе)	тыс. руб.	2 078	164	1 914
4.1.2.	Приобретение электротельфера 2тн - 2шт (Баррикад,145)	амортизация	тыс. руб.	127	127	0
4.1.3.	Приобретение электротельфера 2тн - 1шт (Вьюжная,2)	амортизация	тыс. руб.	127	127	0
4.1.4.	Приобретение дымососа ДН12,5/1000, 30кВт, Лев. (ДС №1, №00093175, 28.10.2002г.) (Зимняя, 6а)	амортизация	тыс. руб.	189	189	0
4.1.5.	Приобретение дымососа ДН12,5/1000, 30кВт (ДС №2 №000000611, 30.09.2007) (Ленская, 6)	амортизация	тыс. руб.	189	189	0
4.1.6.	Приобретение и монтаж оборудования топливоподачи КСПУ (электроталь, барабан П-80-80-100)	амортизация	тыс. руб.	201	201	0
4.1.7.	Ультразвуковой расходомер KATflow 230	амортизация	тыс. руб.	1 045	1 045	0
4.1.8.	Весы лабораторные CE 612-C	амортизация	тыс. руб.	71	71	0
4.1.9.	Кислородомер МАРК-3010	амортизация	тыс. руб.	107	107	0
4.1.10.	Осциллограф-мультиметр АСК-2028	амортизация	тыс. руб.	53	53	0
4.1.11.	Приобретение Уаз-390944 (1 шт.)	амортизация	тыс. руб.	583	583	0
4.1.12.	Приобретение Газ-2705дизель Каммингс. (1 шт.)	амортизация	тыс. руб.	1 104	1 104	0

4.1.13.	Погрузчик фронтальный Амкодор 333В .	амортизация	тыс. руб.	4 751	4 751	0
4.1.14.	Передвижной сварочный агрегат 2х-постовой со вспомогательным генератором 7кВт 220В, дизель Д243, на шасси, аттестация НАКС	амортизация	тыс. руб.	524	524	0
4.1.15.	Труборез переносной электрический для резки труб Д=57-108	амортизация	тыс. руб.	143	143	0
4.1.16.	Виброплита Patriot VT-90 (100) LB 590106010	амортизация	тыс. руб.	51	51	0
4.1.17.	Виброкатор ручной двухвальцовый	амортизация	тыс. руб.	479	479	0
4.1.18.	Индукционный подогреватель подшипников	амортизация	тыс. руб.	168	168	0
4.1.19.	Фаскосниматель «Мангуст»	амортизация	тыс. руб.	394	394	0
4.1.20.	Приобретение тары разъёмной раскрывающейся типа ТРС-02 (4 шт.)	амортизация	тыс. руб.	251	0	251
4.1.21.	Приобретение вышки-туры марки ВМА-900/9	амортизация	тыс. руб.	166	0	166
4.1.22.	Приобретение бульдозера Б-10	амортизация	тыс. руб.	7 434	0	7 434
4.1.23.	Приобретение ультразвукового дефектоскопа А1214 EXPERT (с комплектом преобразователей)	амортизация	тыс. руб.	321	0	321
4.1.24.	Приобретение миниатюрного ультразвукового дефектоскопа А1211 Mini (с комплектом преобразователей)	амортизация	тыс. руб.	168	0	168
4.1.25.	Приобретение газоанализатора ГАНК	амортизация	тыс. руб.	471	0	471
4.1.26.	Приобретение низкорамного прицепа модели 9835-20 для перевозки малогабаритной, малотоннажной техники	амортизация	тыс. руб.	472	0	472
4.1.27.	Приобретение бортового фургона ГАЗ-33081 «Садко» с краном-манипулятором	амортизация	тыс. руб.	3 540	0	3 540
4.1.28.	Приобретение экскаватора-погрузчика с гидромолотом и квикаплером (2 шт.)	амортизация	тыс. руб.	9 577	0	9 577
4.1.29.	Приобретение сварочных инверторов (4 шт.)	амортизация	тыс. руб.	182	0	182
4.1.30.	Приобретение сварочного трансформатора на диз.топливе	амортизация	тыс. руб.	211	0	211
4.1.31.	Приобретение перфоратора	амортизация	тыс. руб.	48	0	48
4.1.32.	Приобретение окрасочного агрегата	амортизация	тыс. руб.	133	0	133
Всего по группе 4			тыс. руб.	35 358	10 470	24 888
Группа 5. Вывод из эксплуатации, консервация и демонтаж объектов системы централизованного теплоснабжения						
5.2.	Вывод из эксплуатации, консервация и демонтаж иных объектов системы централизованного теплоснабжения, за исключением тепловых сетей					
5.2.1.	Строительство тепловой сети и монтаж центрального теплового пункта для закрытия котельной Школа 45 (ПИР)	прибыль, направляемая на инвестиции (инвестиционная составляющая в тарифе)	тыс. руб.	376	0	376
Всего по группе 5			тыс. руб.	376	0	376
Итого по программе			тыс. руб.	196 513	83 599	112 914
		прибыль, направляемая на инвестиции (инвестиционная составляющая в тарифе)	тыс. руб.	131 243	57 483	73 760
		амортизация	тыс. руб.	65 270	26 116	39 154

Примечание: в приведенной таблице порядковый номер и наименование групп (подгрупп) изложены в соответствии с приказом Министерства строительства и жилищно-коммунального хозяйства Российской Федерации от 13 августа 2014 года № 459/пр «Об утверждении рекомендуемой формы инвестиционной программы организации, осуществляющей регулируемые виды деятельности в сфере теплоснабжения, и методических рекомендаций по ее заполнению».

».

Заместитель министра жилищной политики, энергетики и транспорта Иркутской области Е.П. Ветров

МИНИСТЕРСТВО СОЦИАЛЬНОГО РАЗВИТИЯ, ОПЕКИ И ПОПЕЧИТЕЛЬСТВА ИРКУТСКОЙ ОБЛАСТИ

ПРИКАЗ

26 февраля 2018 года № 53-24/18-мпр

Иркутск

Об утверждении Положения об общественном совете при министерстве социального развития, опеки и попечительства Иркутской области по проведению независимой оценки качества условий оказания услуг организациями социального обслуживания

В соответствии с Федеральным законом от 5 декабря 2017 года № 392-ФЗ «О внесении изменений в отдельные законодательные акты Российской Федерации по вопросам совершенствования проведения независимой оценки качества условий оказания услуг организациями в сфере культуры, охраны здоровья, образования, социального обслуживания и федеральными учреждениями медико-социальной экспертизы», руководствуясь статьей 21 Устава Иркутской области, Положением о министерстве социального развития, опеки и попечительства Иркутской области, утвержденным постановлением Правительства Иркутской области от 18 сентября 2009 года № 261/40-пп,

П Р И К А З Ы В А Ю:

1. Утвердить Положение об общественном совете при министерстве социального развития, опеки и попечительства Иркутской области по проведению независимой оценки качества условий оказания услуг организациями социального обслуживания (прилагается).

2. Настоящий приказ подлежит официальному опубликованию в общественно-политической газете «Областная», а также на «Официальном интернет-портале правовой информации» (www.pravo.gov.ru).

3. Настоящий приказ вступает в силу через десять календарных дней после дня его официального опубликования

Министр социального развития, опеки и попечительства Иркутской области
В.А. Родионов

УТВЕРЖДЕНО
приказом министерства социального
развития, опеки и попечительства Иркутской области
от 26 февраля 2018 года № 53-24/18-мпр

ПОЛОЖЕНИЕ ОБ ОБЩЕСТВЕННОМ СОВЕТЕ ПРИ МИНИСТЕРСТВЕ СОЦИАЛЬНОГО РАЗВИТИЯ, ОПЕКИ И ПОПЕЧИТЕЛЬСТВА ИРКУТСКОЙ ОБЛАСТИ ПО ПРОВЕДЕНИЮ НЕЗАВИСИМОЙ ОЦЕНКИ КАЧЕСТВА УСЛОВИЙ ОКАЗАНИЯ УСЛУГ ОРГАНИЗАЦИЯМИ СОЦИАЛЬНОГО ОБСЛУЖИВАНИЯ

1. Настоящее Положение в соответствии с Федеральным законом от 28 декабря 2013 года № 442-ФЗ «Об основах социального обслуживания граждан в Российской Федерации» (далее – Федеральный закон № 442-ФЗ) регулирует вопросы организации и осуществления деятельности общественного совета при министерстве социального развития, опеки и попечительства Иркутской области по проведению независимой оценки качества условий оказания услуг организациями социального обслуживания с целью проведения независимой оценки качества условий оказания услуг организациями социального обслуживания (далее соответственно – общественный совет, министерство, независимая оценка).

2. Общественный совет в своей деятельности руководствуется Конституцией Российской Федерации, федеральными конституционными законами, федеральными законами, иными нормативными правовыми актами Российской Федерации, Уставом Иркутской области, законами Иркутской области, иными нормативными правовыми актами Иркутской области и настоящим Положением.

3. Независимая оценка проводится общественным советом в отношении расположенных на территории Иркутской области:

1) государственных учреждений социального обслуживания, подведомственных министерству;

2) негосударственных организаций социального обслуживания, которые оказывают социальные услуги за счет бюджетных ассигнований бюджета Иркутской области.

4. Председатель общественного совета, заместитель председателя общественного совета и секретарь общественного совета избираются из состава общественного совета.

Решение об избрании председателя общественного совета, заместителя председателя общественного совета и секретаря общественного совета, а также о прекращении полномочий указанных лиц принимается на заседании общественного совета в соответствии с пунктом 15 настоящего Положения.

5. Председатель общественного совета:

1) осуществляет общее руководство деятельностью общественного совета;

2) ведет заседания общественного совета;

3) на основе предложений членов общественного совета готовит планы работы общественного совета и представляет их на утверждение общественного совета;

4) организует подготовку заседаний общественного совета;

5) формирует повестку дня заседания общественного совета на основании предложений членов общественного совета и министра социального развития, опеки и попечительства Иркутской области (далее – министр);

6) подписывает протоколы заседаний общественного совета и иные документы общественного совета;

7) в рамках деятельности общественного совета дает поручения заместителю председателя, секретарю, членам общественного совета;

8) осуществляет иные функции, необходимые для обеспечения деятельности общественного совета, в соответствии с законодательством.

6. Заместитель председателя общественного совета:

1) оказывает содействие председателю общественного совета в осуществлении возложенных на него функций;

2) выполняет поручения председателя общественного совета;

3) по поручению председателя общественного совета выполняет его функции в его отсутствие.

7. Секретарь общественного совета:

1) организует подготовку материалов к заседаниям общественного совета;

2) информирует членов общественного совета о месте и времени проведения заседания общественного совета, повестке дня заседания общественного совета;

3) ведет протоколы заседаний общественного совета;

4) осуществляет документально-техническое обеспечение деятельности общественного совета.

8. Основной формой деятельности общественного совета являются заседания.

9. Заседания общественного совета проводятся по мере необходимости, но не реже двух раз в год.

10. Заседания общественного совета считаются правомочными, если на них присутствуют более половины членов общественного совета. Члены общественного совета обязаны лично участвовать в заседаниях общественного совета.

11. В заседаниях общественного совета вправе участвовать министр социального развития, опеки и попечительства Иркутской области и (или) уполномоченные им должностные лица без права голосования.

12. Общественный совет вправе привлекать к своей работе представителей общественных объединений, осуществляющих деятельность в сфере социального обслуживания, Общественной палаты Иркутской области для обсуждения и формирования результатов такой оценки.

Указанные лица вправе участвовать в заседаниях общественного совета при рассмотрении соответствующих вопросов без права голосования.

13. Решения общественного совета принимаются большинством голосов от числа членов общественного совета, присутствующих на заседании. При равенстве голосов решающим является голос председательствующего на заседании общественного совета. Член общественного совета, не согласный с решением общественного совета, вправе письменно изложить свое особое мнение. Особое мнение члена общественного совета прилагается к протоколу заседания общественного совета.

14. Решение общественного совета оформляется протоколом заседания общественного совета.

15. Решения общественного совета, за исключением принятых по вопросам организации деятельности общественного совета, носят рекомендательный характер.

16. Информация о деятельности общественного совета подлежит размещению на официальном сайте министерства в информационно-телекоммуникационной сети «Интернет».

17. Организационно-техническое обеспечение деятельности общественного совета осуществляет министерство.

Министр социального развития, опеки и попечительства Иркутской области
В.А. Родионов

МИНИСТЕРСТВО СОЦИАЛЬНОГО РАЗВИТИЯ, ОПЕКИ И ПОПЕЧИТЕЛЬСТВА ИРКУТСКОЙ ОБЛАСТИ

ПРИКАЗ

26 февраля 2018 года № 53-26/18-мпр

Иркутск

О внесении изменения в пункт 4 Порядка ведения реестра государственных гражданских служащих Иркутской области в министерстве социального развития, опеки и попечительства Иркутской области

В целях приведения в соответствие с законодательством, руководствуясь статьей 21 Устава Иркутской области, Положением о министерстве социального развития, опеки и попечительства Иркутской области, утвержденным постановлением Правительства Иркутской области от 18 сентября 2009 года № 261/40-пп,

П Р И К А З Ы В А Ю:

1. Внести в пункт 4 Порядка ведения реестра государственных гражданских служащих Иркутской области в министерстве социального развития, опеки и попечительства Иркутской области, утвержденного приказом министерства социального развития, опеки и попечительства Иркутской области от 20 октября 2017 года № 53-137/17-мпр, изменение, изложив его в следующей редакции:

«4. Сведения из личного дела гражданского служащего включаются в реестр отделом кадровой работы в управлении по государственной гражданской службе и кадрам министерства, который ведется по форме согласно приложению к настоящему Порядку, и хранятся в базах данных государственных информационных систем, предусмотренных статьей 44.1 Федерального закона от 27 июля 2004 года № 79-ФЗ «О государственной гражданской службе Российской Федерации», с обеспечением защиты от несанкционированного доступа и копирования.».

2. Настоящий приказ подлежит официальному опубликованию в общественно-политической газете «Областная», а также на «Официальном интернет-портале правовой информации» (www.pravo.gov.ru).

3. Настоящий приказ вступает в силу через десять календарных дней после дня его официального опубликования.

Министр социального развития, опеки и попечительства Иркутской области
В.А. Родионов

МИНИСТЕРСТВО СОЦИАЛЬНОГО РАЗВИТИЯ, ОПЕКИ И ПОПЕЧИТЕЛЬСТВА ИРКУТСКОЙ ОБЛАСТИ

ПРИКАЗ

26 февраля 2018 года № 53-27/18-мпр

Иркутск

О внесении изменений в отдельные приказы министерства социального развития, опеки и попечительства Иркутской области

В целях приведения в соответствие с законодательством, руководствуясь статьей 21 Устава Иркутской области, Положением о министерстве социального развития, опеки и попечительства Иркутской области, утвержденным постановлением Правительства Иркутской области от 18 сентября 2009 года № 261/40-пп,

П Р И К А З Ы В А Ю:

1. Внести в абзац первый пункта 7(2) Положения о порядке и условиях предоставления социальных выплат отдельным категориям граждан в Иркутской области, утвержденного приказом министерства социального развития, опеки и попечительства Иркутской области от 21 декабря 2010 года № 335-мпр, изменение, дополнив его после слов «документы, указанные» словами «в подпунктах».

2. Внести в пункт 17 Порядка организации предоставления мер социальной поддержки по оплате жилого помещения и коммунальных услуг отдельным категориям граждан в Иркутской области, утвержденный приказом министерства социального развития, опеки и попечительства Иркутской области от 23 сентября 2014 года № 143-мпр, изменение, изложив его в следующей редакции:

«17. Выплата компенсации осуществляется путем зачисления денежных средств на счет гражданина, открытый в банке или иной кредитной организации, либо через организации федеральной почтовой связи или иные организации, осуществляющие доставку компенсации.».

3. Настоящий приказ подлежит официальному опубликованию в общественно-политической газете «Областная», а также на «Официальном интернет-портале правовой информации» (www.pravo.gov.ru).

4. Настоящий приказ вступает в силу через десять календарных дней после дня его официального опубликования.

Министр социального развития, опеки и попечительства Иркутской области
В.А. Родионов

МИНИСТЕРСТВО ЖИЛИЩНОЙ ПОЛИТИКИ, ЭНЕРГЕТИКИ И ТРАНСПОРТА ИРКУТСКОЙ ОБЛАСТИ

Р А С П О Р Я Ж Е Н И Е

25 октября 2017 года № 365-мр

Иркутск

О внесении изменения в распоряжение министерства жилищной политики и энергетики Иркутской области от 8 октября 2014 года № 105-мр

В соответствии со статьей 5 Федерального закона от 27 июля 2010 года № 190-ФЗ «О теплоснабжении», Правилами согласования и утверждения инвестиционных программ организаций, осуществляющих регулируемые виды деятельности в сфере теплоснабжения, а также требований к составу и содержанию таких программ (за исключением таких программ, утверждаемых в соответствии с законодательством Российской Федерации об электроэнергетике), утвержденными постановлением Правительства Российской Федерации от 5 мая 2014 года № 410, руководствуясь статьей 21 Устава Иркутской области:

1. Внести в распоряжение министерства жилищной политики и энергетики Иркутской области от 8 октября 2014 года № 105-мр «Об утверждении инвестиционной программы ООО «Усть-Кутские тепловые сети и котельные» изменение, изложив приложение к нему в новой редакции (прилагается).

2. Настоящее распоряжение подлежит официальному опубликованию.

Министр жилищной политики, энергетики и транспорта
Иркутской области
А.М. Сулейменов

Приложение
к распоряжению министерства жилищной политики,
энергетики и транспорта Иркутской области
от 25 октября 2017 года № 365-мр

«Приложение
к распоряжению министерства жилищной политики и
энергетики Иркутской области от 8 октября 2014 года № 105-мр

Основные характеристики инвестиционной программы ООО «Усть-Кутские тепловые сети и котельные», осуществляющего регулируемый вид деятельности в сфере теплоснабжения на территории Иркутской области на 2015-2020 годы «Модернизация объектов теплоснабжения центральной и западной частей города Усть-Кут на 2015-2020 годы»

№	Наименование мероприятия	Ед. изм.	Источник финансирования	Всего в текущих ценах	2015	2016	2017	2018	2019	2020
1	2	3	4	5	6	7	8	9	10	11
Группа 2. Строительство новых объектов системы централизованного теплоснабжения, не связанных с подключением новых потребителей, в том числе строительство новых тепловых сетей										
2.1.1	Монтаж теплосети до ЦРБ с устройством ПНС (Центральная часть)	тыс. руб.	Прибыль в тарифе направленная на инвестиции	8005,1	8005,1	0,0	0,0	0,0	0,0	0,0
2.1.2	Строительство магистральной тепловой сети от котельной «Лена» (промзона) до локомотивного депо, протяженностью 2033 п. м. (Центральная часть)	тыс. руб.	Прибыль в тарифе направленная на инвестиции	24296,1	0,0	20036,8	4259,3	0,0	0,0	0,0
2.1.3	Строительство участка магистральной теплосети от Локомотивного депо до ответвления на пос. 405 городок протяженностью 353 п. м. (Центральная часть)	тыс. руб.	Прибыль в тарифе направленная на инвестиции	7182,1	0,0	7182,1	0,0	0,0	0,0	0,0
2.1.4	Строительство нового участка теплосети с присоединением потребителей мкр. 405 городок (Центральная часть)	тыс. руб.	Прибыль в тарифе направленная на инвестиции	1809,4	0,0	1809,4	0,0	0,0	0,0	0,0
2.1.5	Строительство новых участков теплосетей общей протяженностью 1472 п.м. Увеличение диаметров существующих участков теплосетей 580 п. м. (Западная часть)	тыс. руб.	Прибыль в тарифе направленная на инвестиции	16632,0	2418,1	6505,8	4896,9	2811,3	0,0	0,0
2.1.6	Перекладка с увеличением пропускной способности теплосетей котельной Бирюсинка (ул. Черноморская 25а) с присоединением потребителей котельной «Пионерный». (Западная часть)	тыс. руб.	Прибыль в тарифе направленная на инвестиции	3139,5	0,0	3139,5	0,0	0,0	0,0	0,0
2.1.7	Перекладка теплосетей с участком нового строительства, от Гайдара 18 до Речников 48 (Центральная часть)	тыс. руб.	Прибыль в тарифе направленная на инвестиции	22765,27				5573,89	11279,00	4307,70
			амортизация					844,3	428,1	332,3
Всего по группе 2		тыс.руб.		83829,5	10423,2	38673,6	9156,2	9229,47	11707,06	4640,04
Группа 3. Реконструкция или модернизация существующих объектов в целях снижения уровня износа существующих объектов и (или) поставки энергии от разных источников										
3.2.	Реконструкция или модернизация существующих объектов системы централизованного теплоснабжения, за исключением тепловых сетей									
3.2.1	Модернизация ЦТП № 1,2,ПНС. (Центральная часть)	тыс. руб.	Прибыль в тарифе направленная на инвестиции	4259,3	3945,7	313,6	0,0	0,0	0,0	0,0
3.2.2	Проектирование и реконструкция котельной РТС с увеличением мощности, устройством внутреннего контура и системы очистки уходящих газов. (Западная часть)	тыс. руб.	Прибыль в тарифе направленная на инвестиции	12342,7	2418,1	4302,1	2811,3	2811,3	0,0	0,0
3.2.3	Модернизация котельной п. Звездный с установкой водогрейного котла КВм-2,5 КБ-ШП мощностью 2,5 МВт. (п. Звездный)	тыс. руб.	Прибыль в тарифе направленная на инвестиции	2613,0	0,0	1306,5	1306,5	0,0	0,0	0,0
3.2.4	Устройство кровли котельной «Бирюсинка» (ул. Черноморская 25а) (Западная часть)	тыс. руб.	Прибыль в тарифе направленная на инвестиции	2451,4	0,0	0,0	2451,4	0,0	0,0	0,0
3.2.5	Модернизация котельной ЯГУ (ул. Балахня, 1в).	тыс. руб.	Прибыль в тарифе направленная на инвестиции	8764,3	0,0	0,0	2921,43	2921,43	2921,43	0,0
3.2.6	Модернизация котельной Паниха (ул. Полевая, 6а)	тыс. руб.	Прибыль в тарифе направленная на инвестиции	9511,0	0,0	0,0	3170,33	3170,33	3170,33	0,0
3.2.7	Приобретение и замена котла ДЕ 16-14 ГМО кот. Центральная (Центральная часть)	тыс. руб.	Прибыль в тарифе направленная на инвестиции	4880,8						4536,8
			амортизация					181,0	91,8	71,3
3.2.8	Замена конвективной части и фестонного экрана котла КВГМ 20-150 кот. Центральная (Центральная часть)	тыс. руб.	Прибыль в тарифе направленная на инвестиции	5058,9				4702,3		
			амортизация					187,6	95,1	73,9
3.2.9	Приобретение и замена блоков подогревательной сетевой воды ПП1-53-7 (3 комплекта) кот. Центральная (Центральная часть)	тыс. руб.	Прибыль в тарифе направленная на инвестиции	5155,6					4792,2	
			амортизация					191,2	96,9	75,3
3.2.10	Модернизация ТПП кот. Центральная (Центральная часть)	тыс. руб.	Прибыль в тарифе направленная на инвестиции	17598,7						16358,2
			амортизация					652,7	330,9	256,9
3.2.11	Замена циркуляционных насосов котлов КВГМ 20-150 (2 шт) (Центральная часть)	тыс. руб.	Прибыль в тарифе направленная на инвестиции	3413,7				3173,1		
			амортизация					126,6	64,2	49,8
3.2.12	Замена трубной системы подогревательной ПП1-53-7-2 (5 шт), ПВ1-273*4 10 (шт) кот. Лена (Центральная часть)	тыс. руб.	Прибыль в тарифе направленная на инвестиции	5479,6				5093,3		
			амортизация					203,2	103,0	80,0
3.2.13	Замена сетевых насосов ЦН 400-105 на энергосберегающие (5 шт) кот. Лена (Центральная часть)	тыс. руб.	Прибыль в тарифе направленная на инвестиции	10257,0					9534,0	
			амортизация					380,4	192,9	149,7
3.1.14	Замена батарейных циклонов БЦ-2-7 (4 шт), БЦ-2-6 (2 шт) кот. Лена (Центральная часть)	тыс. руб.	Прибыль в тарифе направленная на инвестиции	6749,3				6273,6		
			амортизация					250,3	126,9	98,5
Всего по группе 3		тыс.руб		98535,3	6363,8	5922,2	12660,96	29604,36	21504,36	22479,5
ИТОГО по программе		тыс. руб	Прибыль в тарифе направленная на инвестиции	182364,8	16787	44595,8	21817,1	35816,6	31681,6	25931,9
			амортизация					3017,3	1529,8	1187,7

Примечание: в приведенной таблице порядковый номер и наименование групп (подгрупп) изложены в соответствии с приказом Министерства строительства и жилищно-коммунального хозяйства Российской Федерации от 13 августа 2014 года № 459/пр «Об утверждении рекомендуемой формы инвестиционной программы организации, осуществляющей регулируемые виды деятельности в сфере теплоснабжения, и методических рекомендаций по ее заполнению».

».

Первый заместитель министра жилищной политики, энергетики и транспорта Иркутской области Н.В. Сдобнова

МИНИСТЕРСТВО СТРОИТЕЛЬСТВА, ДОРОЖНОГО ХОЗЯЙСТВА ИРКУТСКОЙ ОБЛАСТИ

П Р И К А З

27 февраля 2018 года № 14-мпр

Иркутск

О внесении изменений в административный регламент исполнения государственной функции «Государственный надзор за обеспечением сохранности автомобильных дорог регионального и межмуниципального значения Иркутской области»

В соответствии с Федеральным законом от 27 ноября 2017 года № 355-ФЗ «О внесении изменений в Федеральный закон «О порядке рассмотрения обращений граждан Российской Федерации», руководствуясь Положением о министерстве строительства, дорожного хозяйства Иркутской области, утвержденным постановлением Правительства Иркутской области от 9 февраля 2011 года № 29-пп,

П Р И К А З Ы В А Ю:

1. Внести в административный регламент исполнения государственной функции «Государственный надзор за обеспечением сохранности автомобильных дорог регионального и межмуниципального значения Иркутской области», утвержденный приказом министерства строительства, дорожного хозяйства Иркутской области от 15 ноября 2012 года № 83-мпр, следующие изменения:

1) главу 8 изложить в следующей редакции:

«Глава 8. ПОРЯДОК ИНФОРМИРОВАНИЯ ОБ ИСПОЛНЕНИИ ГОСУДАРСТВЕННОЙ ФУНКЦИИ

13. Информация о Министерстве:

а) местонахождение Министерства: г. Иркутск, ул. Красных Мадьяр, дом 41;

б) телефон приемной: 8 (3952) 707-291;

в) факс: 8 (3952) 707-134;

г) телефон отдела надзора за сохранностью автомобильных дорог: 8 (3952) 707-265;

д) официальный сайт Министерства: http://irkobl.ru/sites/irkstroy/;

е) адрес электронной почты Министерства: minstroy@govirk.ru.

14. Информация о порядке и ходе исполнения государственной функции (далее - информация) физическим или юридическим лицам (далее - заинтересованные лица) предоставляется:

а) при личном контакте с заинтересованным лицом;

б) с использованием средств телефонной, факсимильной и электронной связи;

в) посредством размещения на официальном сайте Министерства в информационно-телекоммуникационной сети «Интернет»;

г) в региональной государственной информационной системе «Региональный портал государственных и муниципальных услуг Иркутской области» в информационно-телекоммуникационной сети «Интернет» - http://38.gosuslugi.ru;

д) в порядке, установленном Федеральным законом от 2 мая 2006 года № 59-ФЗ «О порядке рассмотрения обращений граждан Российской Федерации»;

е) на стенде, расположенном в помещении, занимаемом Министерством.

15. При поступлении обращения по телефону должностные лица Министерства предоставляют информацию о:

нормативных правовых актах по вопросам исполнения государственной функции;

принятии решения по результатам исполнения государственной функции;

размещении на официальном сайте Министерства в информационно-телекоммуникационной сети «Интернет» информации об исполнении государственной функции.

Иные вопросы рассматриваются должностными лицами Министерства только на основании обращения, поданного в соответствии с подпунктом «д» пункта 14 Административного регламента.

16. Должностное лицо Министерства, осуществляющее предоставление информации, должно принять все необходимые меры по предоставлению заинтересованным лицам исчерпывающей информации по вопросу обращения, в том числе с привлечением других должностных лиц Министерства.

17. Информация о порядке исполнения государственной функции, о месте нахождения и графике работы Министерства размещается на официальном сайте Министерства в информационно-телекоммуникационной сети «Интернет»: http://irkobl.ru/sites/irkstroy/, сообщается заинтересованным лицам посредством электронной почты Министерства: minstroy@govirk.ru, а также публикуется одновременно с приказом об утверждении настоящего Административного регламента в средствах массовой информации и предоставляется безвозмездно.»;

2) в пункте 99:

слова «664007, г. Иркутск, ул. Поленова, дом 18а» заменить словами «664022, г. Иркутск, ул. Красных Мадьяр, 41», «слова «build38@yandex.ru» заменить словами «minstroy@govirk.ru»;

3) в пункте 104 слова «Письменный ответ, содержащий результаты рассмотрения жалобы, направляется заинтересованному лицу или субъекту регионального государственного надзора посредством почтовой связи, с использованием информационно-телекоммуникационной сети «Интернет» или вручается лично под роспись.» исключить.

2. Настоящий приказ подлежит официальному опубликованию в общественно-политической газете «Областная», а также на «Официальном интернет-портале правовой информации» (www.pravo.gov.ru).

Министр строительства, дорожного хозяйства Иркутской области
С.Д. Свиркина

МИНИСТЕРСТВО ЖИЛИЩНОЙ ПОЛИТИКИ, ЭНЕРГЕТИКИ И ТРАНСПОРТА ИРКУТСКОЙ ОБЛАСТИ

Р А С П О Р Я Ж Е Н И Е

7 декабря 2017 года **№ 402-мр**

Иркутск

О внесении изменения в распоряжение министерства жилищной политики, энергетики и транспорта Иркутской области от 1 сентября 2016 года № 145-мр

В соответствии со статьей 5 Федерального закона от 27 июля 2010 года № 190-ФЗ «О теплоснабжении», Правилами согласования и утверждения инвестиционных программ организаций, осуществляющих регулируемые виды деятельности в сфере теплоснабжения, а также требований к составу и содержанию таких программ (за исключением таких программ, утверждаемых в соответствии с законодательством Российской Федерации об электроэнергетике), утвержденными постановлением Правительства Российской Федерации от 5 мая 2014 года № 410, руководствуясь статьей 21 Устава Иркутской области:

1. Внести в распоряжение министерства жилищной политики, энергетики и транспорта Иркутской области от 1 сентября 2016 года №145-мр «Об утверждении инвестиционной программы ООО «Тепловые сети», изменение, изложив приложение к нему в новой редакции (прилагается).

2. Настоящее распоряжение подлежит официальному опубликованию.

Министр жилищной политики, энергетики и транспорта Иркутской области А.М. Сулейменов

Приложение
к распоряжению министерства жилищной политики,
энергетики и транспорта Иркутской области
от 7 декабря 2017 года № 402-мр

«Приложение
к распоряжению министерства жилищной политики, энергетики и транспорта
Иркутской области от 1 сентября 2016 года № 145-мр

Основные характеристики инвестиционной программы ООО «Тепловые сети», осуществляющего регулируемый вид деятельности в сфере теплоснабжения на территории Иркутской области, на 2017-2021 годы

№ п/п	Наименование мероприятия	Источник финансирования	Ед. изм.	Всего	2017	2018	2019	2020	2021
1	2	3	4	5	6	7	8	9	10
Группа 2. Строительство новых объектов системы централизованного теплоснабжения, не связанных с подключением новых потребителей, в том числе строительство новых тепловых сетей									
2.1.1	Реконструкция системы теплоснабжения «Микрорайон»	Средства предприятия	тыс. руб.	4719,788	1512,368	1752,82	1454,6	-	-
Всего по Группе 2:			тыс. руб.	4719,788	1512,368	1752,82	1454,6	-	-
Группа 4. Мероприятия, направленные на снижение негативного воздействия на окружающую среду, достижение плановых значений показателей надежности и энергетической эффективности объектов теплоснабжения, повышение эффективности работы систем централизованного теплоснабжения									
4.1.1	Замена изоляции трубопровода Ду-530 мм от котельной от НО-10 до УТ-2 82 п.м.	Средства предприятия	тыс. руб.	298,22	-		298,22	-	-
4.1.2	Замена изоляции трубопровода Ду-150 мм мин. вата на ППУ от ТК-10 до ТК-13 (Микрорайон) 728 п.м.	Средства предприятия	тыс. руб.	779,671	-	-	-	779,671	-
4.1.3	Замена изоляции трубопровода Ду-400 мм мин. вата на ППУ от УТ-3 до ТК-16а 300 п.м.	Средства предприятия	тыс. руб.	862,807	-	-	-	862,807	-
4.1.4	Замена трубопровода теплосети с Ду-300 мм на Ду-250 мм на участке Но-18 до ТК-8 220 п.м.	Средства предприятия	тыс. руб.	1839,516					1839,516
Всего по Группе 4:			тыс. руб.	3780,214	-	-	298,22	1642,478	1839,516
ИТОГО по программе			тыс. руб.	8500,002	1512,368	1752,820	1752,820	1642,478	1839,516

Примечание: в приведенной таблице порядковый номер и наименование групп (подгрупп) изложены в соответствии с приказом Министерства строительства и жилищно-коммунального хозяйства Российской Федерации от 13 августа 2014 года № 459/пр «Об утверждении рекомендуемой формы инвестиционной программы организации, осуществляющей регулируемые виды деятельности в сфере теплоснабжения, и методических рекомендаций по ее заполнению».

Заместитель министра жилищной политики, энергетики и транспорта Иркутской области Е.П. Ветров

МИНИСТЕРСТВО ТРУДА И ЗАНЯТОСТИ ИРКУТСКОЙ ОБЛАСТИ

П Р И К А З

26.02.2018 **№ 7-мпр**

Иркутск

Об утверждении Порядка организации работы по обобщению и анализу правоприменительной практики контрольно-надзорной деятельности в министерстве труда и занятости Иркутской области

Руководствуясь статьей 21 устава Иркутской области, Положением о министерстве труда и занятости Иркутской области, утвержденным постановлением Правительства Иркутской области от 3 декабря 2012 года № 688-пп,

П Р И К А З Ы В А Ю:

1. Утвердить Порядок организации работы по обобщению и анализу правоприменительной практики контрольно-надзорной деятельности в министерстве труда и занятости Иркутской области (прилагается).

2. Настоящий приказ вступает в силу через десять календарных дней после дня его официального опубликования.

Министр Н.В. Воронцова

УТВЕРЖДЕН
приказом министерства труда
и занятости Иркутской области
от 26.02.2018 № 7-мпр

ПОРЯДОК ОРГАНИЗАЦИИ РАБОТЫ ПО ОБОБЩЕНИЮ И АНАЛИЗУ ПРАВОПРИМЕНИТЕЛЬНОЙ ПРАКТИКИ КОНТРОЛЬНО-НАДЗОРНОЙ ДЕЯТЕЛЬНОСТИ В МИНИСТЕРСТВЕ ТРУДА И ЗАНЯТОСТИ ИРКУТСКОЙ ОБЛАСТИ

Глава 1. Общие положения

1. Настоящий Порядок разработан в соответствии с Методическими рекомендациями по обобщению и анализу правоприменительной практики контрольно-надзорной деятельности, одобренных подкомиссией по совершенствованию контрольных (надзорных) и разрешительных функций федеральных органов исполнительной власти при Правительственной комиссии по проведению административной реформы (протокол от 9 сентября 2016 года № 7) и определяет организацию работы по обобщению и анализу правоприменительной практики контрольно-надзорной деятельности в министерстве труда и занятости Иркутской области (далее – министерство).

2. Обобщение и анализ правоприменительной практики контрольно-надзорной деятельности в министерстве проводятся уполномоченными структурными подразделениями министерства, определенными в пункте 10 настоящего Порядка.

3. Целями обобщения и анализа правоприменительной практики контрольно-надзорной деятельности в министерстве являются:

1) обеспечение единства практики применения министерством федеральных законов и иных нормативных правовых актов Российской Федерации, законов Иркутской области и иных нормативных нормативных правовых актов Иркутской области, иных нормативных документов, обязательность применения которых установлена законодательством Российской Федерации и Иркутской области (далее - обязательные требования);

2) обеспечение доступности сведений о правоприменительной практике контрольно-надзорной деятельности министерства, путем их публикации для сведения юридических лиц и индивидуальных предпринимателей (далее - подконтрольные субъекты);

3) снижение количества нарушений обязательных требований за счет обеспечения информированности подконтрольных субъектов о практике применения обязательных требований при осуществлении контрольно-надзорной деятельности;

4) совершенствование нормативных правовых актов для устранения устаревших, дублирующих и избыточных обязательных требований при осуществлении контрольно-надзорной деятельности.

4. Обобщение и анализ правоприменительной практики контрольно-надзорной деятельности министерства проводятся на системной основе для решения следующих задач:

1) выявление проблемных вопросов применения обязательных требований при осуществлении контрольно-надзорной деятельности;

2) выработка оптимальных решений проблемных вопросов правоприменительной практики и их реализации с привлечением широкого круга заинтересованных лиц;

3) выявление устаревших, дублирующих и избыточных обязательных требований при осуществлении контрольно-надзорной деятельности, подготовка и внесение предложений по их устранению;

4) выявление избыточных контрольно-надзорных функций, подготовка и внесение предложений по их устранению;

5) подготовка предложений по совершенствованию законодательства в области контрольно-надзорной деятельности, осуществляемой министерством;

6) выявление типичных нарушений обязательных требований при осуществлении контрольно-надзорной деятельности и подготовка предложений по реализации мероприятий для их предупреждения.

5. Обобщение и анализ правоприменительной практики контрольно-надзорной деятельности министерства их результаты утверждаются приказом министерства и размещаются в информационно-телекоммуникационной сети «Интернет» на официальном сайте министерства (далее – официальный сайт министерства).

Глава 2. Направления обобщения и анализа правоприменительной практики контрольно-надзорной деятельности министерства

6. Обобщение и анализ правоприменительной практики контрольно-надзорной деятельности министерства формируется по двум основным направлениям:

1) правоприменительная практика организации и проведения контрольно-надзорных мероприятий;

2) правоприменительная практика соблюдения обязательных требований.

7. В рамках работы с правоприменительной практикой организации и проведения контрольно-надзорных мероприятий обобщаются и анализируются вопросы применения законодательства Российской Федерации в области организации и осуществления государственного контроля (надзора).

В рамках указанного направления излагаются вопросы организации и проведения проверок и (или) иных мероприятий по контролю, и связанные с ними вопросы, в частности:

1) составления ежегодного плана проверок юридических лиц и индивидуальных предпринимателей, его направления в органы прокуратуры и доработки по итогам рассмотрения в органах прокуратуры;

2) использования оснований для проведения внеплановых проверок, согласования проведения внеплановых выездных проверок с органами прокуратуры в установленных федеральными законами случаях;

3) разработки и издания распоряжений о проведении проверок, их содержания;

4) выбора вида проверки;

5) исчисления и соблюдения сроков проведения проверки;

6) соблюдения прав юридических лиц и индивидуальных предпринимателей при организации и проведении проверки, оформления результатов проверки и принятия мер по ее результатам;

7) работы с заявлениями и обращениями граждан, содержащих сведения о нарушении обязательных требований;

8) привлечения юридических лиц, их должностных лиц, индивидуальных предпринимателей к административной ответственности за административные правонарушения, выявленные при осуществлении контрольно-надзорной деятельности.

8. В рамках работы с правоприменительной практикой соблюдения обязательных требований обобщаются и анализируются вопросы соблюдения юридическими лицами и индивидуальными предпринимателями обязательных требований, нарушения обязательных требований юридическими лицами и индивидуальными предпринимателями, в частности:

1) типичные нарушения обязательных требований и принимаемые меры;

2) вопросы применения обязательных требований в системной взаимосвязи положений различных нормативных правовых актов, иных нормативных документов, в том числе вопросы недостаточной ясности и взаимной согласованности обязательных требований.

9. В качестве источников сведений для обобщения правоприменительной практики контрольно-надзорной деятельности министерством используются:

1) результаты проверок;

2) результаты обжалований действий и решений должностных лиц министерства в административном порядке;

3) результаты обжалований действий и решений должностных лиц министерства в судебном порядке;

4) результаты применения мер прокурорского реагирования по вопросам деятельности министерства;

5) результаты рассмотрения заявлений и обращений граждан;

6) разъяснения Министерства труда и социальной защиты Российской Федерации по вопросам применения законодательства Российской Федерации в сфере занятости населения;

7) разъяснения, полученные министерством от органов прокуратуры, иных государственных органов по вопросам, связанным с осуществлением контрольно-надзорной деятельности.

Глава 3. Организация работы по обобщению и анализу правоприменительной практики контрольно-надзорной деятельности

10. Организация работы по обобщению и анализу правоприменительной практики контрольно-надзорной деятельности министерства осуществляется отделом надзора и контроля в сфере занятости населения управления анализа и контроля министерства, ответственным за осуществление контрольно – надзорных функций, в целях совершенствования правоприменительной практики контрольно-надзорной деятельности (далее – уполномоченный отдел).

11. Уполномоченный отдел ежегодно в срок не позднее 15 декабря текущего года на основе обобщения и анализа источников сведений, указанных в пункте 9 настоящего Порядка, предложений и иных материалов готовит проект обзора правоприменительной практики контрольно-надзорной деятельности министерства (далее – проект обзора практики) и направляет его на рассмотрение заместителю министра, курирующему направление деятельности уполномоченного отдела в соответствии с утвержденным правовым актом министерства о распределении обязанностей (далее – заместитель министра).

12. В проект обзора практики включаются рекомендации по организации работы уполномоченного отдела. Наряду с проектом обзора практики могут быть подготовлены предложения по установлению обязательных для выполнения уполномоченным отделом министерства, указаний по порядку единообразного применения законодательства Российской Федерации в области организации и осуществления государственного контроля (надзора) и обязательных требований.

13. Согласованный заместителем министра проект обзора практики направляется министру труда и занятости Иркутской области (далее – министр) не позднее 25 декабря текущего года.

14. Одобренный министром проект обзора практики не позднее 20 января года, следующего за отчетным, размещается на официальном сайте министерства с указанием способа представления предложений в области контрольно-надзорной деятельности в сфере занятости населения, осуществляемой министерством.

15. Срок рассмотрения и представления предложений по проекту обзора практики составляет 25 рабочих дней с даты размещения проекта обзора практики на официальном сайте министерства.

16. При выявлении в ходе обобщения и анализа правоприменительной практики контрольно-надзорной деятельности министерства устаревших, дублирующих и избыточных обязательных требований, избыточных контрольно-надзорных функций, недостаточно ясных и взаимно согласованных обязательных требований, поступлении предложений по совершенствованию законодательства, указанные вопросы подлежат рассмотрению уполномоченным отделом с целью подготовки предложений министру по их устранению.

17. Доработанный по итогам поступивших предложений проект обзора практики утверждается приказом министерства.

18. Приказ министерства об утверждении обзора практики размещается на официальном сайте министерства не позднее 35 рабочих дней с даты размещения проекта обзора практики на официальном сайте министерства.

19. Обзор практики используется при обеспечении информирования юридических лиц, индивидуальных предпринимателей по вопросам правоприменительной практики при осуществлении контрольно-надзорной деятельности министерства.

Глава 4. Организация и проведение публичных обсуждений результатов правоприменительной практики контрольно-надзорной деятельности

20. Министерство ежегодно проводит публичные обсуждения результатов правоприменительной практики контрольно-надзорной деятельности в соответствии с утвержденным планом – графиком проведения публичных обсуждений результатов правоприменительной практики.

21. План-график проведения публичных обсуждений на календарный год утверждается министром.

Заместитель министра Е.Л. Егорова

МИНИСТЕРСТВО СПОРТА ИРКУТСКОЙ ОБЛАСТИ

П Р И К А З

26 февраля 2018 года № 14-мпр

Иркутск

О внесении изменения в приказ министерства спорта Иркутской области от 5 июля 2017 года № 61-мпр

В соответствии с Законом Иркутской области от 27 декабря 2016 года № 131-ОЗ «Об оплате труда работников государственных учреждений Иркутской области», Положением о министерстве спорта Иркутской области, утвержденным постановлением Правительства Иркутской области от 16 марта 2016 года № 130-пп, руководствуясь статьей 21 Устава Иркутской области,

П Р И К А З Ы В А Ю:

1. Внести изменение в Положение о порядке установления выплат стимулирующего характера руководителям областных государственных учреждений, подведомственных министерству спорта Иркутской области, утвержденный приказом министерства спорта Иркутской области от 5 июля 2017 года № 61-мпр, изложив пункт 23 в следующей редакции:

«23. Месячная премиальная выплата по итогам работы устанавливается руководителю учреждения, распоряжением министерства:

1) в зависимости от суммы дохода, начисленного от сдачи имущества областной собственности в аренду, в соответствии с указанной в таблице методикой:

№ п/п	Сумма начисленного дохода от сдачи имущества областной собственности в аренду за отчетный месяц	Размер месячной премиальной выплаты
1	от 200 000,00 руб. до 500 000,00руб.	15 % от должностного оклада
2	от 500 001,00 руб. до 800 000,00руб.	20 % от должностного оклада
3	от 800 001,00руб. до 1000 000,00руб.	25 % от должностного оклада

2) за выполнение ежемесячного плана по обеспечению участия спортивных сборных команд Иркутской области в официальных спортивных мероприятиях и тренировочных мероприятия спортивных сборных команд Иркутской области, в соответствии с указанной в таблице методикой:

№ п/п	Процент выполнения ежемесячного плана по обеспечению участия спортивных сборных команд Иркутской области в официальных спортивных мероприятиях и тренировочных мероприятия спортивных сборных команд Иркутской области	Размер месячной премиальной выплаты
1	от 60% до 79%	5 % от должностного оклада
2	от 80% до 94%	10 % от должностного оклада
3	Более 95%	20 % от должностного оклада

3) за выполнение особо важных и сложных заданий в размере 100% от должностного оклада.».

2. Настоящий приказ распространяется на правоотношения, возникшие с 1 января 2018 года, и подлежит официальному опубликованию.

Министр спорта Иркутской области
И.Ю. Резник

МИНИСТЕРСТВО КУЛЬТУРЫ И АРХИВОВ ИРКУТСКОЙ ОБЛАСТИ

П Р И К А З

15 февраля 2018 года № 8-мпр

Иркутск

Об утверждении перечня отдельных должностей государственной гражданской службы Иркутской области в министерстве культуры и архивов Иркутской области, исполнение должностных обязанностей по которым связано с использованием сведений, составляющих государственную тайну, при назначении на которые конкурс может не проводиться

В соответствии с частью 3 статьи 22 Федерального закона от 27 июля 2004 года № 79-ФЗ «О государственной гражданской службе Российской Федерации», Положением о министерстве культуры и архивов Иркутской области, утвержденным постановлением Правительства Иркутской области от 29 декабря 2009 года № 388/167-пп, руководствуясь статьей 21 Устава Иркутской области,

П Р И К А З Ы В А Ю:

1. Утвердить Перечень отдельных должностей государственной гражданской службы Иркутской области в министерстве культуры и архивов Иркутской области, исполнение должностных обязанностей по которым связано с использованием сведений, составляющих государственную тайну, при назначении на которые конкурс может не проводится (прилагается).

2. Признать утратившим силу приказ министерства культуры и архивов Иркутской области от 27 ноября 2015 года № 61-мпр-о «Об определении перечня отдельных должностей государственной гражданской службы Иркутской области в министерстве культуры и архивов Иркутской области, исполнение должностных обязанностей по которым связано с использованием сведений, составляющих государственную тайну, при назначении на которые конкурс не проводится»

3. Настоящий приказ подлежит официальному опубликованию.

Министр культуры и архивов Иркутской области
О.К. Стасюлевич

УТВЕРЖДЕН
приказом министерства культуры и
архивов Иркутской области
от 15 февраля 2018 г. № 8-мпр

ПЕРЕЧЕНЬ
ОТДЕЛЬНЫХ ДОЛЖНОСТЕЙ ГОСУДАРСТВЕННОЙ ГРАЖДАНСКОЙ СЛУЖБЫ ИРКУТСКОЙ ОБЛАСТИ В МИНИСТЕРСТВЕ КУЛЬТУРЫ И АРХИВОВ ИРКУТСКОЙ ОБЛАСТИ, ИСПОЛНЕНИЕ ДОЛЖНОСТНЫХ ОБЯЗАННОСТЕЙ ПО КОТОРЫМ СВЯЗАНО С ИСПОЛЬЗОВАНИЕМ СВЕДЕНИЙ, СОСТАВЛЯЮЩИХ ГОСУДАРСТВЕННУЮ ТАЙНУ, ПРИ НАЗНАЧЕНИИ НА КОТОРЫЕ КОНКУРС МОЖЕТ НЕ ПРОВОДИТЬСЯ

№ п/п	Наименование должности	Количество единиц
1.	Заместитель министра	2

ЗАКОНОДАТЕЛЬНОЕ СОБРАНИЕ ИРКУТСКОЙ ОБЛАСТИ

П О С Т А Н О В Л Е Н И Е

21.02.2018 № 59/52-ЗС

Иркутск

О досрочном освобождении от должности аудитора Контрольно-счетной палаты Иркутской области

На основании пункта 4 части 5 статьи 8 Федерального закона от 7 февраля 2011 года № 6-ФЗ «Об общих принципах организации и деятельности контрольно-счетных органов субъектов Российской Федерации и муниципальных образований», части 8 статьи 6 Закона Иркутской области от 7 июля 2011 года № 55-ОЗ «О Контрольно-счетной палате Иркутской области», статьи 47 Устава Иркутской области, заявления об отставке Махтиной Юлии Борисовны, руководствуясь статьей 133 Регламента Законодательного Собрания Иркутской области, Законодательное Собрание Иркутской области

ПОСТАНОВЛЯЕТ:

1. Досрочно освободить от должности аудитора Контрольно-счетной палаты Иркутской области Махтину Юлию Борисовну.

2. Настоящее постановление вступает в силу с 23 марта 2018 года.

3. Данное постановление подлежит официальному опубликованию в общественно-политической газете «Областная», в сетевом издании «Официальный интернет-портал правовой информации Иркутской области» (www.ogirk.ru).

И.о. председателя Законодательного Собрания
Иркутской области
К.Р. Алдаров

СЛУЖБА ПОТРЕБИТЕЛЬСКОГО РЫНКА И ЛИЦЕНЗИРОВАНИЯ ИРКУТСКОЙ ОБЛАСТИ

П Р И К А З

15 февраля 2018 года № 7-спр

Иркутск

Об утверждении формы заявки на предоставление субсидии

В соответствии с постановлением Правительства Иркутской области от 30 января 2012 года № 15-пп «О Порядке предоставления и расходования субсидий, предоставляемых из областного бюджета местным бюджетам в целях софинансирования расходных обязательств по созданию условий для обеспечения поселений Иркутской области, входящих в состав муниципального района Иркутской области, услугами торговли», руководствуясь статьей 21 Устава Иркутской области,

П Р И К А З Ы В А Ю:

1. Утвердить прилагаемую форму заявки на предоставление субсидии в целях софинансирования расходных обязательств по созданию условий для обеспечения поселений Иркутской области, входящих в состав муниципального района Иркутской области, услугами торговли.

2. Настоящий приказ подлежит официальному опубликованию в общественно-политической газете «Областная» и размещению на официальном сайте службы потребительского рынка и лицензирования Иркутской области в информационно-телекоммуникационной сети «Интернет».

Руководитель службы С.Б. Петров

УТВЕРЖДЕНА
приказом службы потребительского рынка
и лицензирования Иркутской области
от 15 февраля 2018 года № 7-спр

Заявка
на _____ 20___ года
на предоставление субсидии в целях софинансирования расходных обязательств по созданию условий для обеспечения поселений Иркутской области, входящих в состав муниципального района Иркутской области, услугами торговли

_____

(муниципальное образование)

		Коды
Распорядитель:	по ОКПО	
Получатель бюджетных средств:	по ОКПО	
Единица измерения:	по ОКЕИ	
Министерство, ведомство:	по ППП	
Раздел, подраздел:	по ФКР	
Целевая статья:		
Классификация операций сектора государственного управления:	по КОСГУ	
Вид расходов:	по КВР	
Доп. ФК:		
Основание:		

Наименование показателя	Бюджетная классификация						
	КВСР	КФСР	КЦСР	КВР	КОСГУ	Доп.Кр	Кассовый прогноз
Итого							

Мэр (глава администрации) _____ (подпись) _____ (расшифровка подписи)
Главный бухгалтер _____ (подпись) _____ (расшифровка подписи)
Исполнитель
Тел.

У К А З

ГУБЕРНАТОРА ИРКУТСКОЙ ОБЛАСТИ

14 марта 2018 года № 47-уг

Иркутск

О режиме функционирования повышенной готовности для территориальной подсистемы Иркутской области единой государственной системы предупреждения и ликвидации чрезвычайных ситуаций

В связи с выпадением рекордного количества осадков в период с декабря 2017 года по январь 2018 года на территории Иркутской области, возникновением угрозы аварийной ситуации на территории открытого акционерного общества «Байкальский целлюлозно-бумажный комбинат», связанной со сбросом химически опасных веществ в окружающую среду, нарушением функционирования систем жизнеобеспечения населения на территории Байкальского муниципального образования и прилегающих территориях, с угрозой загрязнения водоохранной зоны озера Байкал и озера Байкал, а также угрозой возникновения чрезвычайной ситуации, связанной со сходом селевых потоков на территории муниципального образования «Слюдянский район», в соответствии со статьей 11 Федерального закона от 21 декабря 1994 года № 68-ФЗ «О защите населения и территорий от чрезвычайных ситуаций природного и техногенного характера», Положением о единой государственной системе предупреждения и ликвидации чрезвычайных ситуаций, утвержденным постановлением Правительства Российской Федерации от 30 декабря 2003 года № 794, руководствуясь статьей 59 Устава Иркутской области:

П О С Т А Н О В Л Я Ю:

1. Отменить на территории Иркутской области режим функционирования повышенной готовности для территориальной подсистемы Иркутской области единой государственной системы предупреждения и ликвидации чрезвычайных ситуаций, связанный с рождественскими и новогодними праздниками, с 8 часов 00 минут 15 марта 2018 года.

2. Ввести на территории Иркутской области с 8 часов 00 минут 15 марта 2018 года режим функционирования повышенной готовности для территориальной подсистемы Иркутской области единой государственной системы предупреждения и ликвидации чрезвычайных ситуаций.

3. Определить ответственным за осуществление мероприятий по предупреждению чрезвычайных ситуаций на период режима функционирования повышенной готовности для территориальной подсистемы Иркутской области единой государственной системы предупреждения и ликвидации чрезвычайных ситуаций (далее – ТП Иркутской области РСЧС) заместителя Председателя Правительства Иркутской области Кондрашова В.И.

4. Руководителям исполнительных органов государственной власти Иркутской области осуществить в установленном законодательством порядке дополнительные меры по подготовке сил и средств ТП Иркутской области РСЧС, привлекаемых к проведению мероприятий по предупреждению возникновения чрезвычайных ситуаций в период режима функционирования повышенной готовности для ТП Иркутской области РСЧС, поддержанию общественного порядка в ходе их проведения.

5. Управлению пресс-службы и информации Губернатора Иркутской области и Правительства Иркутской области (Алашкевич И.В.) совместно с Главным управлением Министерства Российской Федерации по делам гражданской обороны, чрезвычайным ситуациям и ликвидации последствий стихийных бедствий по Иркутской области (Нелюбов В.Н.) организовать своевременное доведение до населения через средства массовой информации и по иным каналам информации о прогнозируемых и возникших чрезвычайных ситуациях, принимаемых мерах по обеспечению безопасности населения и территорий.

6. Рекомендовать Управлению Федеральной службы по надзору в сфере защиты прав потребителей и благополучия человека по Иркутской области (Пережогин А.Н.) усилить лабораторный контроль в местах водозаборных сооружений, являющихся источниками питьевого и хозяйственно-бытового водоснабжения населения.

7. Рекомендовать Федеральному государственному бюджетному учреждению «Иркутское управление по гидрометеорологии и мониторингу окружающей среды» (Насыров А.М.), Управлению Федеральной службы по надзору в сфере защиты прав потребителей и благополучия человека по Иркутской области (Пережогин А.Н.) во взаимодействии с министерством природных ресурсов и экологии Иркутской области (Крючков А.В.) организовать в рамках установленных полномочий проведение мониторинга за состоянием окружающей среды на территории муниципального образования «Слюдянский район».

8. Министерству имущественных отношений Иркутской области (Сухорученко В.А.) совместно с администрацией муниципального образования «Слюдянский район» провести расчет объемов первоочередных работ и необходимых финансовых затрат по расчистке русел рек от поваленных деревьев (древесных остатков), а также наносов песка и грунта в целях увеличения их пропускной способности в период прохождения паводковых вод.

9. Министерству имущественных отношений Иркутской области (Сухорученко В.А.) обеспечить в установленном порядке заключение контрактов с подрядными организациями по расчистке русел от поваленных деревьев (древесных остатков), а также наносов песка и грунта, исходя из объемов первоочередных работ, рассчитанных в соответствии с пунктом 8 настоящего указа.

10. Рекомендовать руководителям организаций, расположенных на территории муниципального образования «Слюдянский район», провести на подведомственных объектах исчерпывающий комплекс мероприятий, предписанных законодательством в условиях угрозы возникновения чрезвычайных ситуаций и (или) возникновения чрезвычайных ситуаций.

11. Рекомендовать главе муниципального образования «Слюдянский район» и главе Байкальского муниципального образования:

1) уточнить планы действий (взаимодействия) по предупреждению и ликвидации чрезвычайных ситуаций природного и техногенного характера, планы первоочередного жизнеобеспечения населения, а также планирующие документы заблаговременной и экстренной эвакуации населения в случае угрозы и (или) возникновения чрезвычайных ситуаций природного и техногенного характера;

2) принять дополнительные меры к обеспечению бесперебойного функционирования всех систем жизнеобеспечения и объектов социальной сферы, коммунальных служб, систем теплообеспечения и энергообеспечения;

3) организовать при необходимости круглосуточное дежурство руководящего состава муниципального уровня ТП Иркутской области РСЧС;

4) обеспечить подготовку и содержание в готовности необходимых сил и средств муниципального уровня ТП Иркутской области РСЧС для защиты населения и территорий от чрезвычайных ситуаций с уточнением резервов финансовых и материальных ресурсов;

5) обеспечить принятие оперативных мер по предупреждению возникновения и развития чрезвычайных ситуаций, снижению размеров ущерба и потерь в случае их возникновения, а также повышению устойчивости и безопасности функционирования организаций в чрезвычайных ситуациях;

6) обеспечить постоянное информирование населения через средства массовой информации и по иным каналам об обстановке, связанной с угрозой возникновения чрезвычайных ситуаций, и принимаемых мерах по их предупреждению;

7) принять меры по привлечению при необходимости в установленном порядке общественных организаций и населения к проведению мероприятий по предупреждению чрезвычайных ситуаций;

8) через органы повседневного управления ТП Иркутской области РСЧС организовать своевременное представление докладов об угрозе возникновения и (или) возникновении чрезвычайных ситуаций (происшествий) природного и техногенного характера в Федеральное казенное учреждение «Центр управления в кризисных ситуациях Главного управления МЧС России по Иркутской области»;

9) при получении прогноза об опасных метеорологических явлениях своевременно принимать решения по введению соответствующих режимов функционирования муниципального уровня ТП Иркутской области РСЧС.

12. Признать утратившим силу указ Губернатора Иркутской области от 28 декабря 2017 года № 237-уг «О введении режима функционирования повышенной готовности для территориальной подсистемы Иркутской области единой государственной системы предупреждения и ликвидации чрезвычайных ситуаций».

13. Контроль за исполнением настоящего указа возложить на первого заместителя Губернатора Иркутской области – Председателя Правительства Иркутской области Болотова Р.Н.

14. Настоящий указ подлежит официальному опубликованию в общественно-политической газете «Областная», а также на «Официальном интернет-портале правовой информации» (www.pravo.gov.ru.)

С.Г. Левченко

СЛУЖБА ПО ТАРИФАМ ИРКУТСКОЙ ОБЛАСТИ

ПРИКАЗ

26 февраля 2018 года № 19-спр
Иркутск

О внесении изменений в отдельные приказы службы по тарифам Иркутской области

В соответствии с Федеральным законом от 27 ноября 2017 года № 355-ФЗ «О внесении изменений в Федеральный закон «О порядке рассмотрения обращений граждан Российской Федерации», руководствуясь Положением о службе по тарифам Иркутской области, утвержденным постановлением Правительства Иркутской области от 7 июня 2012 года № 303-пп,

П Р И К А З Ы В А Ю:

1. Внести в Административный регламент исполнения службой по тарифам Иркутской области государственной функции по контролю за применением иных регулируемых службой по тарифам Иркутской области цен (тарифов), утвержденный приказом службы по тарифам Иркутской области от 18 ноября 2013 года № 234-спр, следующие изменения:

1) подпункт 2 пункта 8.5 изложить в следующей редакции:

«2) письменное информирование (в форме электронного документа по адресу электронной почты, указанному в обращении, поступившем в форме электронного документа, и в письменной форме по почтовому адресу, указанному в обращении, поступившем в письменной форме);

2) подпункт 2 пункта 21.6 изложить в следующей редакции:

«2) фамилию, имя, отчество (последнее – при наличии) заинтересованного лица – физического лица либо наименование заинтересованного лица – юридического лица, почтовый адрес (в случае подачи письменной жалобы) или адрес электронной почты (в случае подачи жалобы в форме электронного документа) по которым должен быть направлен ответ заинтересованному лицу;»;

3) пункт 21.9 дополнить подпунктами 5, 6 следующего содержания:

«5) если текст письменного обращения не позволяет определить суть жалобы, ответ на жалобу не дается о чем в течение семи дней со дня регистрации жалобы сообщается лицу, направившему жалобу;

6) при поступлении письменной жалобы, содержащей вопрос, ответ на который размещен в соответствии с частью 4 статьи 10 Федерального закона от 2 мая 2006 года № 59-ФЗ «О порядке рассмотрения обращений граждан Российской Федерации» на сайте Службы, лицу, направившему жалобу, в течение семи дней со дня регистрации жалобы сообщается электронный адрес сайта Службы, на котором размещен ответ на вопрос, поставленный в жалобе.»;

4) пункт 21.16 изложить в следующей редакции:

«21.16. Не позднее дня, следующего за днем принятия решения, заинтересованному лицу в форме электронного документа по адресу электронной почты, указанному в жалобе, поступившей в форме электронного документа, и в письменной форме по почтовому адресу, указанному в жалобе, поступившей в письменной форме, направляется мотивированный ответ о результатах рассмотрения жалобы. Кроме того, ответ на поступившую жалобу, затрагивающую интересы неопределенного круга лиц, может быть размещен с соблюдением требований части 2 статьи 6 Федерального закона от 2 мая 2006 года № 59-ФЗ «О порядке рассмотрения обращений граждан Российской Федерации» на сайте Службы.».

2. Внести в Административный регламент исполнения службой по тарифам Иркутской области государственной функции по осуществлению контроля за применением территориальными сетевыми организациями платы за технологическое присоединение и (или) стандартизированных тарифных ставок, определяющих величину этой платы, утвержденный приказом службы по тарифам Иркутской области от 19 ноября 2013 года № 235-спр, следующие изменения:

1) подпункт 2 пункта 8.5 изложить в следующей редакции:

«2) письменное информирование (в форме электронного документа по адресу электронной почты, указанному в обращении, поступившем в форме электронного документа, и в письменной форме по почтовому адресу, указанному в обращении, поступившем в письменной форме);

2) подпункт 2 пункта 21.6 изложить в следующей редакции:

«2) фамилию, имя, отчество (последнее – при наличии) заинтересованного лица – физического лица либо наименование заинтересованного лица – юридического лица, почтовый адрес (в случае подачи письменной жалобы) или адрес электронной почты (в случае подачи жалобы в форме электронного документа) по которым должен быть направлен ответ заинтересованному лицу;»;

3) пункт 21.9 дополнить подпунктами 5, 6 следующего содержания:

«5) если текст письменного обращения не позволяет определить суть жалобы, ответ на жалобу не дается о чем в течение семи дней со дня регистрации жалобы сообщается лицу, направившему жалобу;

6) при поступлении письменной жалобы, содержащей вопрос, ответ на который размещен в соответствии с частью 4 статьи 10 Федерального закона от 2 мая 2006 года № 59-ФЗ «О порядке рассмотрения обращений граждан Российской Федерации» на сайте Службы, лицу, направившему жалобу, в течение семи дней со дня регистрации жалобы сообщается электронный адрес сайта Службы, на котором размещен ответ на вопрос, поставленный в жалобе.»;

4) пункт 21.16 изложить в следующей редакции:

«21.16. Не позднее дня, следующего за днем принятия решения, заинтересованному лицу в форме электронного документа по адресу электронной почты, указанному в жалобе, поступившей в форме электронного документа, и в письменной форме по почтовому адресу, указанному в жалобе, поступившей в письменной форме, направляется мотивированный ответ о результатах рассмотрения жалобы. Кроме того, ответ на поступившую жалобу, затрагивающую интересы неопределенного круга лиц, может быть размещен с соблюдением требований части 2 статьи 6 Федерального закона от 2 мая 2006 года № 59-ФЗ «О порядке рассмотрения обращений граждан Российской Федерации» на сайте Службы.».

3. Внести в Административный регламент исполнения службой по тарифам Иркутской области государственной функции по осуществлению регионального государственного контроля (надзора) в сферах естественных монополий на территории Иркутской области, утвержденный приказом службы по тарифам Иркутской области от 19 ноября 2013 года № 236-спр, следующие изменения:

1) подпункт 2 пункта 8.5 изложить в следующей редакции:

«2) письменное информирование (в форме электронного документа по адресу электронной почты, указанному в обращении, поступившем в форме электронного документа, и в письменной форме по почтовому адресу, указанному в обращении, поступившем в письменной форме);

2) подпункт 2 пункта 21.6 изложить в следующей редакции:

«2) фамилию, имя, отчество (последнее – при наличии) заинтересованного лица – физического лица либо наименование заинтересованного лица – юридического лица, почтовый адрес (в случае подачи письменной жалобы) или адрес электронной почты (в случае подачи жалобы в форме электронного документа) по которым должен быть направлен ответ заинтересованному лицу;»;

3) пункт 21.9 дополнить подпунктами 5, 6 следующего содержания:

«5) если текст письменного обращения не позволяет определить суть жалобы, ответ на жалобу не дается о чем в течение семи дней со дня регистрации жалобы сообщается лицу, направившему жалобу;

6) при поступлении письменной жалобы, содержащей вопрос, ответ на который размещен в соответствии с частью 4 статьи 10 Федерального закона от 2 мая 2006 года № 59-ФЗ «О порядке рассмотрения обращений граждан Российской Федерации» на сайте Службы, лицу, направившему жалобу, в течение семи дней со дня регистрации жалобы сообщается электронный адрес сайта Службы, на котором размещен ответ на вопрос, поставленный в жалобе.»;

4) пункт 21.16 изложить в следующей редакции:

«21.16. Не позднее дня, следующего за днем принятия решения, заинтересованному лицу в форме электронного документа по адресу электронной почты, указанному в жалобе, поступившей в форме электронного документа, и в письменной форме по почтовому адресу, указанному в жалобе, поступившей в письменной форме, направляется мотивированный ответ о результатах рассмотрения жалобы. Кроме того, ответ на поступившую жалобу, затрагивающую интересы неопределенного круга лиц, может быть размещен с соблюдением требований части 2 статьи 6 Федерального закона от 2 мая 2006 года № 59-ФЗ «О порядке рассмотрения обращений граждан Российской Федерации» на сайте Службы.».

4. Внести в Административный регламент исполнения службой по тарифам Иркутской области государственной функции по осуществлению регионального государственного контроля (надзора) за регулируемыми государством ценами (тарифами) в электроэнергетике на территории Иркутской области, утвержденный приказом службы по тарифам Иркутской области от 21 ноября 2013 года № 237-спр, следующие изменения:

1) подпункт 2 пункта 8.5 изложить в следующей редакции:

«2) письменное информирование (в форме электронного документа по адресу электронной почты, указанному в обращении, поступившем в форме электронного документа, и в письменной форме по почтовому адресу, указанному в обращении, поступившем в письменной форме);

2) подпункт 2 пункта 21.6 изложить в следующей редакции:

«2) фамилию, имя, отчество (последнее – при наличии) заинтересованного лица – физического лица либо наименование заинтересованного лица – юридического лица, почтовый адрес (в случае подачи письменной жалобы) или адрес электронной почты (в случае подачи жалобы в форме электронного документа) по которым должен быть направлен ответ заинтересованному лицу;»;

3) пункт 21.9 дополнить подпунктами 5, 6 следующего содержания:

«5) если текст письменного обращения не позволяет определить суть жалобы, ответ на жалобу не дается о чем в течение семи дней со дня регистрации жалобы сообщается лицу, направившему жалобу;

6) при поступлении письменной жалобы, содержащей вопрос, ответ на который размещен в соответствии с частью 4 статьи 10 Федерального закона от 2 мая 2006 года № 59-ФЗ «О порядке рассмотрения обращений граждан Российской Федерации» на сайте Службы, лицу, направившему жалобу, в течение семи дней со дня регистрации жалобы сообщается электронный адрес сайта Службы, на котором размещен ответ на вопрос, поставленный в жалобе.»;

4) пункт 21.16 изложить в следующей редакции:

«21.16. Не позднее дня, следующего за днем принятия решения, заинтересованному лицу в форме электронного документа по адресу электронной почты, указанному в жалобе, поступившей в форме электронного документа, и в письменной форме по почтовому адресу, указанному в жалобе, поступившей в письменной форме, направляется мотивированный ответ о результатах рассмотрения жалобы. Кроме того, ответ на поступившую жалобу, затрагивающую интересы неопределенного круга лиц, может быть размещен с соблюдением требований части 2 статьи 6 Федерального закона от 2 мая 2006 года № 59-ФЗ «О порядке рассмотрения обращений граждан Российской Федерации» на сайте Службы.».

5. Внести в Административный регламент исполнения службой по тарифам Иркутской области государственной функции по осуществлению регионального государственного контроля (надзора) в области регулирования тарифов в области обращения с твердыми коммунальными отходами на территории Иркутской области, утвержденный приказом службы по тарифам Иркутской области от 21 ноября 2013 года № 238-спр, следующие изменения:

1) подпункт 2 пункта 8.5 изложить в следующей редакции:

«2) письменное информирование (в форме электронного документа по адресу электронной почты, указанному в обращении, поступившем в форме электронного документа, и в письменной форме по почтовому адресу, указанному в обращении, поступившем в письменной форме);

2) подпункт 2 пункта 21.6 изложить в следующей редакции:

«2) фамилию, имя, отчество (последнее – при наличии) заинтересованного лица – физического лица либо наименование заинтересованного лица – юридического лица, почтовый адрес (в случае подачи письменной жалобы) или адрес электронной почты (в случае подачи жалобы в форме электронного документа) по которым должен быть направлен ответ заинтересованному лицу;»;

3) пункт 21.9 дополнить подпунктами 5, 6 следующего содержания:

«5) если текст письменного обращения не позволяет определить суть жалобы, ответ на жалобу не дается о чем в течение семи дней со дня регистрации жалобы сообщается лицу, направившему жалобу;

6) при поступлении письменной жалобы, содержащей вопрос, ответ на который размещен в соответствии с частью 4 статьи 10 Федерального закона от 2 мая 2006 года № 59-ФЗ «О порядке рассмотрения обращений граждан Российской Федерации» на сайте Службы, лицу, направившему жалобу, в течение семи дней со дня регистрации жалобы сообщается электронный адрес сайта Службы, на котором размещен ответ на вопрос, поставленный в жалобе.»;

4) пункт 21.16 изложить в следующей редакции:

«21.16. Не позднее дня, следующего за днем принятия решения, заинтересованному лицу в форме электронного документа по адресу электронной почты, указанному в жалобе, поступившей в форме электронного документа, и в письменной форме по почтовому адресу, указанному в жалобе, поступившей в письменной форме, направляется мотивированный ответ о результатах рассмотрения жалобы. Кроме того, ответ на поступившую жалобу, затрагивающую интересы неопределенного круга лиц, может быть размещен с соблюдением требований части 2 статьи 6 Федерального закона от 2 мая 2006 года № 59-ФЗ «О порядке рассмотрения обращений граждан Российской Федерации» на сайте Службы.».

6. Внести в Административный регламент исполнения службой по тарифам Иркутской области государственной функции по осуществлению контроля за соблюдением стандартов раскрытия информации субъектами оптового рынка электрической энергии и мощности и розничных рынков электрической энергии, утвержденный приказом службы по тарифам Иркутской области от 21 ноября 2013 года № 240-спр, следующие изменения:

1) подпункт 2 пункта 8.5 изложить в следующей редакции:

«2) письменное информирование (в форме электронного документа по адресу электронной почты, указанному в обращении, поступившем в форме электронного документа, и в письменной форме по почтовому адресу, указанному в обращении, поступившем в письменной форме);

2) подпункт 2 пункта 21.6 изложить в следующей редакции:

«2) фамилию, имя, отчество (последнее – при наличии) заинтересованного лица – физического лица либо наименование заинтересованного лица – юридического лица, почтовый адрес (в случае подачи письменной жалобы) или адрес электронной почты (в случае подачи жалобы в форме электронного документа) по которым должен быть направлен ответ заинтересованному лицу;»;

3) пункт 21.9 дополнить подпунктами 5, 6 следующего содержания:

«5) если текст письменного обращения не позволяет определить суть жалобы, ответ на жалобу не дается о чем в течение семи дней со дня регистрации жалобы сообщается лицу, направившему жалобу;

6) при поступлении письменной жалобы, содержащей вопрос, ответ на который размещен в соответствии с частью 4 статьи 10 Федерального закона от 2 мая 2006 года № 59-ФЗ «О порядке рассмотрения обращений граждан Российской Федерации» на сайте Службы, лицу, направившему жалобу, в течение семи дней со дня регистрации жалобы сообщается электронный адрес сайта Службы, на котором размещен ответ на вопрос, поставленный в жалобе.»;

4) пункт 21.16 изложить в следующей редакции:

«21.16. Не позднее дня, следующего за днем принятия решения, заинтересованному лицу в форме электронного документа по адресу электронной почты, указанному в жалобе, поступившей в форме электронного документа, и в письменной форме по почтовому адресу, указанному в жалобе, поступившей в письменной форме, направляется мотивированный ответ о результатах рассмотрения жалобы. Кроме того, ответ на поступившую жалобу, затрагивающую интересы неопределенного круга лиц, может быть размещен с соблюдением требований части 2 статьи 6 Федерального закона от 2 мая 2006 года № 59-ФЗ «О порядке рассмотрения обращений граждан Российской Федерации» на сайте Службы.».

7. Внести в Административный регламент исполнения службой по тарифам Иркутской области государственной функции по контролю за соблюдением организациями, осуществляющими регулируемые виды деятельности, в случае, если цены (тарифы) на товары и услуги таких организаций подлежат установлению службой по тарифам Иркутской области, требований о принятии программ в области энергосбережения и повышения энергетической эффективности и требований к этим программам, устанавливаемых службой по тарифам Иркутской области применительно к регулируемым видам деятельности указанных организаций, утвержденный приказом службы по тарифам Иркутской области от 22 ноября 2013 года № 241-спр, следующие изменения:

1) подпункт 2 пункта 8.5 изложить в следующей редакции:

«2) письменное информирование (в форме электронного документа по адресу электронной почты, указанному в обращении, поступившем в форме электронного документа, и в письменной форме по почтовому адресу, указанному в обращении, поступившем в письменной форме);

2) подпункт 2 пункта 21.6 изложить в следующей редакции:

«2) фамилию, имя, отчество (последнее – при наличии) заинтересованного лица – физического лица либо наименование заинтересованного лица – юридического лица, почтовый адрес (в случае подачи письменной жалобы) или адрес электронной почты (в случае подачи жалобы в форме электронного документа) по которым должен быть направлен ответ заинтересованному лицу;»;

3) пункт 21.9 дополнить подпунктами 5, 6 следующего содержания:

«5) если текст письменного обращения не позволяет определить суть жалобы, ответ на жалобу не дается о чем в течение семи дней со дня регистрации жалобы сообщается лицу, направившему жалобу;

6) при поступлении письменной жалобы, содержащей вопрос, ответ на который размещен в соответствии с частью 4 статьи 10 Федерального закона от 2 мая 2006 года № 59-ФЗ «О порядке рассмотрения обращений граждан Российской Федерации» на сайте Службы, лицу, направившему жалобу, в течение семи дней со дня регистрации жалобы сообщается электронный адрес сайта Службы, на котором размещен ответ на вопрос, поставленный в жалобе.»;

4) пункт 21.16 изложить в следующей редакции:

«21.16. Не позднее дня, следующего за днем принятия решения, заинтересованному лицу в форме электронного документа по адресу электронной почты, указанному в жалобе, поступившей в форме электронного документа, и в письменной форме по почтовому адресу, указанному в жалобе, поступившей в письменной форме, направляется мотивированный ответ о результатах рассмотрения жалобы. Кроме того, ответ на поступившую жалобу, затрагивающую интересы неопределенного круга лиц, может быть размещен с соблюдением требований части 2 статьи 6 Федерального закона от 2 мая 2006 года № 59-ФЗ «О порядке рассмотрения обращений граждан Российской Федерации» на сайте Службы.».

8. Внести в Административный регламент исполнения службой по тарифам Иркутской области государственной функции по контролю за соблюдением установленного предельного размера платы за проведение технического осмотра транспортных средств, предельного размера платы за выдачу дубликатов талона технического осмотра транспортных средств и (или) диагностической карты, утвержденный приказом службы по тарифам Иркутской области от 22 ноября 2013 года № 242-спр, следующие изменения:

1) подпункт 2 пункта 8.5 изложить в следующей редакции:

«2) письменное информирование (в форме электронного документа по адресу электронной почты, указанному в обращении, поступившем в форме электронного документа, и в письменной форме по почтовому адресу, указанному в обращении, поступившем в письменной форме);

2) подпункт 2 пункта 21.6 изложить в следующей редакции:

«2) фамилию, имя, отчество (последнее – при наличии) заинтересованного лица – физического лица либо наименование заинтересованного лица – юридического лица, почтовый адрес (в случае подачи письменной жалобы) или адрес электронной почты (в случае подачи жалобы в форме электронного документа) по которым должен быть направлен ответ заинтересованному лицу;»;

3) пункт 21.9 дополнить подпунктами 5, 6 следующего содержания:

«5) если текст письменного обращения не позволяет определить суть жалобы, ответ на жалобу не дается о чем в течение семи дней со дня регистрации жалобы сообщается лицу, направившему жалобу;

6) при поступлении письменной жалобы, содержащей вопрос, ответ на который размещен в соответствии с частью 4 статьи 10 Федерального закона от 2 мая 2006 года № 59-ФЗ «О порядке рассмотрения обращений граждан Российской Федерации» на сайте Службы, лицу, направившему жалобу, в течение семи дней со дня регистрации жалобы сообщается электронный адрес сайта Службы, на котором размещен ответ на вопрос, поставленный в жалобе.»;

4) пункт 21.16 изложить в следующей редакции:

«21.16. Не позднее дня, следующего за днем принятия решения, заинтересованному лицу в форме электронного документа по адресу электронной почты, указанному в жалобе, поступившей в форме электронного документа, и в письменной форме по почтовому адресу, указанному в жалобе, поступившей в письменной форме, направляется мотивированный ответ о результатах рассмотрения жалобы. Кроме того, ответ на поступившую жалобу, затрагивающую интересы неопределенного круга лиц, может быть размещен с соблюдением требований части 2 статьи 6 Федерального закона от 2 мая 2006 года № 59-ФЗ «О порядке рассмотрения обращений граждан Российской Федерации» на сайте Службы.».

9. Внести в Административный регламент исполнения службой по тарифам Иркутской области государственной функции по осуществлению регионального государственного контроля (надзора) за регулируемыми государством ценами (тарифами) в сфере теплоснабжения на территории Иркутской области, утвержденный приказом службы по тарифам Иркутской области от 25 ноября 2013 года № 244-спр, следующие изменения:

1) подпункт 2 пункта 8.5 изложить в следующей редакции:

«2) письменное информирование (в форме электронного документа по адресу электронной почты, указанному в обращении, поступившем в форме электронного документа, и в письменной форме по почтовому адресу, указанному в обращении, поступившем в письменной форме);

2) подпункт 2 пункта 21.6 изложить в следующей редакции:

«2) фамилию, имя, отчество (последнее – при наличии) заинтересованного лица – физического лица либо наименование заинтересованного лица – юридического лица, почтовый адрес (в случае подачи письменной жалобы) или адрес электронной почты (в случае подачи жалобы в форме электронного документа) по которым должен быть направлен ответ заинтересованному лицу;»;

3) пункт 21.9 дополнить подпунктами 5, 6 следующего содержания:

«5) если текст письменного обращения не позволяет определить суть жалобы, ответ на жалобу не дается о чем в течение семи дней со дня регистрации жалобы сообщается лицу, направившему жалобу;

6) при поступлении письменной жалобы, содержащей вопрос, ответ на который размещен в соответствии с частью 4 статьи 10 Федерального закона от 2 мая 2006 года № 59-ФЗ «О порядке рассмотрения обращений граждан Российской Федерации» на сайте Службы, лицу, направившему жалобу, в течение семи дней со дня регистрации жалобы сообщается электронный адрес сайта Службы, на котором размещен ответ на вопрос, поставленный в жалобе.»;

4) пункт 21.16 изложить в следующей редакции:

«21.16. Не позднее дня, следующего за днем принятия решения, заинтересованному лицу в форме электронного документа по адресу электронной почты, указанному в жалобе, поступившей в форме электронного документа, и в письменной форме по почтовому адресу, указанному в жалобе, поступившей в письменной форме, направляется мотивированный ответ о результатах рассмотрения жалобы. Кроме того, ответ на поступившую жалобу, затрагивающую интересы неопределенного круга лиц, может быть размещен с соблюдением требований части 2 статьи 6 Федерального закона от 2 мая 2006 года № 59-ФЗ «О порядке рассмотрения обращений граждан Российской Федерации» на сайте Службы.».

10. Внести в Административный регламент исполнения службой по тарифам Иркутской области государственной функции по осуществлению контроля за соблюдением стандартов раскрытия информации теплоснабжающими организациями, теплосетевыми организациями, утвержденный приказом службы по тарифам Иркутской области от 25 ноября 2013 года № 245-спр, следующие изменения:

1) подпункт 2 пункта 8.5 изложить в следующей редакции:

«2) письменное информирование (в форме электронного документа по адресу электронной почты, указанному в обращении, поступившем в форме электронного документа, и в письменной форме по почтовому адресу, указанному в обращении, поступившем в письменной форме);

2) подпункт 2 пункта 21.6 изложить в следующей редакции:

«2) фамилию, имя, отчество (последнее – при наличии) заинтересованного лица – физического лица либо наименование заинтересованного лица – юридического лица, почтовый адрес (в случае подачи письменной жалобы) или адрес электронной почты (в случае подачи жалобы в форме электронного документа) по которым должен быть направлен ответ заинтересованному лицу;»;

3) пункт 21.9 дополнить подпунктами 5, 6 следующего содержания:

«5) если текст письменного обращения не позволяет определить суть жалобы, ответ на жалобу не дается о чем в течение семи дней со дня регистрации жалобы сообщается лицу, направившему жалобу;

6) при поступлении письменной жалобы, содержащей вопрос, ответ на который размещен в соответствии с частью 4 статьи 10 Федерального закона от 2 мая 2006 года № 59-ФЗ «О порядке рассмотрения обращений граждан Российской Федерации» на сайте Службы, лицу, направившему жалобу, в течение семи дней со дня регистрации жалобы сообщается электронный адрес сайта Службы, на котором размещен ответ на вопрос, поставленный в жалобе.»;

4) пункт 21.16 изложить в следующей редакции:

«21.16. Не позднее дня, следующего за днем принятия решения, заинтересованному лицу в форме электронного документа по адресу электронной почты, указанному в жалобе, поступившей в форме электронного документа, и в письменной форме по почтовому адресу, указанному в жалобе, поступившей в письменной форме, направляется мотивированный ответ о результатах рассмотрения жалобы. Кроме того, ответ на поступившую жалобу, затрагивающую интересы неопределенного круга лиц, может быть размещен с соблюдением требований части 2 статьи 6 Федерального закона от 2 мая 2006 года № 59-ФЗ «О порядке рассмотрения обращений граждан Российской Федерации» на сайте Службы.».

11. Настоящий приказ подлежит официальному опубликованию.

Руководитель службы А.Р. Халиулин

СЛУЖБА ПОТРЕБИТЕЛЬСКОГО РЫНКА И ЛИЦЕНЗИРОВАНИЯ ИРКУТСКОЙ ОБЛАСТИ

П Р И К А З

26 февраля 2018 года № 10-спр

Иркутск

О внесении изменений в отдельные нормативные правовые акты службы потребительского рынка и лицензирования Иркутской области

В соответствии с Федеральным законом от 28 декабря 2017 года № 433-ФЗ «О внесении изменений в Федеральный закон «О государственном регулировании производства и оборота этилового спирта, алкогольной и спиртосодержащей продукции и об ограничении потребления (распития) алкогольной продукции» и отдельные законодательные акты Российской Федерации», Федеральным законом от 27 ноября 2017 года № 355-ФЗ «О внесении изменений в Федеральный закон «О порядке рассмотрения обращений граждан Российской Федерации», руководствуясь Положением о службе потребительского рынка и лицензирования Иркутской области, утвержденным постановлением Правительства Иркутской области от 18 мая 2010 года № 111-пп, статьей 21 Устава Иркутской области,

П Р И К А З Ы В А Ю:

1. Внести в Административный регламент исполнения государственной функции по лицензионному контролю за розничной продажей алкогольной продукции на территории Иркутской области, утвержденный приказом службы потребительского рынка и лицензирования Иркутской области от 23 мая 2012 года № 14-спр, следующие изменения:

1) пункт 3 дополнить подпунктом «е^{1}» следующего содержания:

«е^{1}) прокуратурой Иркутской области;»;

2) в пункте 4:

подпункт «д» после слов «Российской Федерации»^{5}» дополнить словами « (далее - Федеральный закон № 59-ФЗ)»;

дополнить подпунктом «д^{1}» следующего содержания:

«д^{1}) Федеральным законом от 22 мая 2003 года № 54-ФЗ «О применении контрольно-кассовой техники при осуществлении наличных денежных расчетов и (или) расчетов с использованием электронных средств платежа»^{5*};»;

подпункты «ж», «з^{1}» признать утратившим силу;

подпункт «о» изложить в следующей редакции:

«о) приказом службы потребительского рынка и лицензирования Иркутской области от 20 ноября 2017 года № 30-спр «Об утверждении Перечня должностных лиц службы потребительского рынка и лицензирования Иркутской области, уполномоченных составлять протоколы об административных правонарушениях»^{14}»;

дополнить сноской «^{5*}» следующего содержания:

«^{5*} «Российская газета», № 99, 27.05.2003,»;

сноску «14» изложить в следующей редакции:

«^{14} «Областная», № 132, 24.11.2017,»;

3) пункт 7 дополнить подпунктом «ж» следующего содержания:

«ж) проводить контрольную закупку без предварительного уведомления проверяемых лицензиатов при наличии оснований, предусмотренных частью 2 статьи 10 Федерального закона № 294-ФЗ.»;

4) пункт 22 изложить в следующей редакции:

«22. Для приема обращений в форме электронных сообщений (Интернет-обращений) применяется специализированное программное обеспечение, предусматривающее заполнение заинтересованным лицом реквизитов, необходимых для работы с обращениями и для письменного ответа и в случае незаполнения указанных реквизитов информирующее заинтересованное лицо о невозможности принять его обращение.

В обращении гражданин в обязательном порядке указывает свои фамилию, имя, отчество (последнее - при наличии), адрес электронной почты, по которому должны быть направлены ответ, уведомление о переадресации обращения. Гражданин вправе приложить к такому обращению необходимые документы и материалы в электронной форме.

По указанному заинтересованным лицом электронному адресу в день поступления обращения направляется уведомление о приеме обращения или об отказе в рассмотрении (с обоснованием причин отказа).

Основанием для отказа в рассмотрении Интернет-обращения являются:

а) поступление дубликата уже принятого электронного сообщения;

б) поступление сообщения, содержащего нецензурные либо оскорбительные выражения, угрозы жизни, здоровью и имуществу специалиста лицензирующего органа, а также членов его семьи.

Ответ на Интернет-обращение направляется на электронный адрес заявителя в срок, не превышающий 30 календарных дней с момента поступления обращения.»;

5) дополнить пунктом 23^{1} следующего содержания:

«23^{1}. В случае, если текст письменного обращения не позволяет определить суть предложения, заявления или жалобы, ответ на обращение не дается и оно не подлежит направлению на рассмотрение в государственный орган, орган местного самоуправления или должностному лицу в соответствии с их компетенцией, о чем в течение семи дней со дня регистрации обращения сообщается гражданину, направившему обращение.

В случае поступления в лицензирующий орган или должностному лицу лицензирующего органа письменного обращения, содержащего вопрос, ответ на который размещен в соответствии с частью 4 статьи 10 Федерального закона № 59-ФЗ на официальном сайте лицензирующего органа в информационно-телекоммуникационной сети «Интернет», гражданину, направившему обращение, в течение семи дней со дня регистрации обращения сообщается электронный адрес официального сайта в информационно-телекоммуникационной сети «Интернет», на котором размещен ответ на вопрос, поставленный в обращении, при этом обращение, содержащее обжалование судебного решения, не возвращается.»;

6) пункт 26 изложить в следующей редакции:

«26. Исполнение государственной функции включает в себя следующие административные процедуры:

1) организация проведения внеплановых проверок;

2) проведение внеплановой документарной проверки;

3) проведение внеплановой выездной проверки;

4) оформление акта проверки;

5) выдача предписания об устранении нарушений условий действия лицензии;

6) составление протокола об административном правонарушении;

7) приостановление действия лицензии;

8) возобновление действия лицензии (отказ в возобновлении действия лицензии и направление в суд заявления об аннулировании лицензии);

9) приостановление действия лицензии и (или) направление в суд (Росалкогольрегулирование) заявления об аннулировании лицензии;

10) снятие остатков алкогольной продукции;

11) организация и проведение мероприятий, направленных на профилактику нарушений лицензионных требований;

12) организация и проведение мероприятий по контролю без взаимодействия с лицензиатами.

Блок-схема последовательности действий при исполнении государственной функции приведена в приложении 2 к настоящему Административному регламенту.»;

7) главу 11 признать утратившей в силу;

8) главу 12 признать утратившей в силу;

9) в индивидуализированном заголовке главы 13 слово «ПРОВЕРОК» заменить словами «ВНЕПЛАНОВЫХ ПРОВЕРОК»;

10) пункт 44 признать утратившим силу;

11) пункт 45 признать утратившим силу;

12) пункт 49 изложить в следующей редакции:

«49. Внеплановая проверка проводится на основании распоряжения или приказа лицензирующего органа о проведении внеплановой проверки в соответствии с типовой формой, утвержденной приказом Минэкономразвития РФ № 141. Внеплановая проверка проводится только должностным лицом или должностными лицами, которые указаны в распоряжении или приказе о проведении внеплановой проверки.»;

13) пункт 50 изложить в следующей редакции:

«50. В распоряжении или приказе о проведении внеплановой проверки указываются:

а) наименование лицензирующего органа;

б) вид государственного контроля;

в) фамилии, имена, отчества, должности должностного лица или должностных лиц, уполномоченных на проведение внеплановой проверки;

г) наименование лицензиата, внеплановая проверка которого проводится, его местонахождение (юридический адрес) и места фактического осуществления розничной продажи алкогольной продукции и (или) розничной продажи алкогольной продукции при оказании услуг общественного питания;

д) цели, задачи, предмет внеплановой проверки и срок ее проведения;

е) правовые основания проведения внеплановой проверки;

ж) сроки проведения и перечень мероприятий по контролю, необходимых для достижения целей и задач проведения внеплановой проверки;

з) перечень административных регламентов по осуществлению лицензионного контроля;

и) перечень документов, представление которых лицензиатом необходимо для достижения целей и задач проведения внеплановой проверки;

к) даты начала и окончания проведения внеплановой проверки;

л) фамилия, имя, отчество и должность должностного лица, непосредственно подготовившего проект распоряжения или приказа о проведении внеплановой проверки, контактный телефон, электронный адрес (при наличии);

м) иные сведения, если это предусмотрено типовой формой распоряжения или приказа руководителя, заместителя руководителя лицензирующего органа.»;

14) в пункте 51 слово «проверки» заменить словами «внеплановой проверки»;

15) пункт 52 признать утратившим силу;

16) в пункте 521 слово «проверки» заменить словами «внеплановой проверки»;

17) пункт 53 признать утратившим силу;

18) пункт 60 признать утратившим силу;

19) пункт 62 изложить в следующей редакции:

«62. Заверенная печатью копия распоряжения или приказа о проведении внеплановой проверки вручается под роспись должностным лицом лицензирующего органа, проводящим внеплановую проверку, руководителю, иному должностному лицу или уполномоченному представителю лицензиата одновременно с предъявлением служебного удостоверения. По требованию подлежащих внеплановой проверке лиц должностное лицо лицензирующего органа обязано представить информацию о лицензирующем органе в целях подтверждения своих полномочий.»;

20) пункт 64 изложить в следующей редакции:

«64. Внеплановая проверка осуществляется в течение срока, установленного распоряжением или приказом о проведении внеплановой проверки.»;

21) пункт 65 изложить в следующей редакции:

«65. В случае продления срока внеплановой проверки должностное лицо лицензирующего органа по согласованию с руководителем лицензирующего органа за один рабочий день до завершения проверки готовит проект распоряжения или приказа лицензирующего органа о продлении срока внеплановой проверки в трех экземплярах, передает его (их) на подписание уполномоченному должностному лицу лицензирующего органа. Распоряжение или приказ лицензирующего органа о продлении срока внеплановой проверки подписывается не позднее дня завершения предшествующей внеплановой проверки.»;

22) в пункте 66 слово «проверки» заменить словами «внеплановой проверки»;

23) пункт 67 изложить в следующей редакции:

«67. Внеплановые проверки проводятся в форме внеплановой документарной проверки и (или) внеплановой выездной проверки.»;

24) в пункте 68 слово «проверки» заменить словами «внеплановой проверки»;

25) в индивидуализированном заголовке главы 14 слово «ДОКУМЕНТАРНОЙ» заменить словами «ВНЕПЛАНОВОЙ ДОКУМЕНТАРНОЙ»;

26) в пункте 69 слово «документарной» заменить словами «внеплановой документарной»;

27) в пункте 70 слово «документарной» заменить словами «внеплановой документарной»;

28) пункт 71 изложить в следующей редакции:

«71. В процессе проведения внеплановой документарной проверки в первую очередь рассматриваются документы лицензиата, имеющиеся в распоряжении лицензирующего органа, акты предыдущих внеплановых проверок, иные документы о результатах осуществленного в отношении этого лицензиата контроля.»;

29) подпункт «б» пункта 72 изложить в следующей редакции:

«б) готовит запросы:

в налоговый орган:

о представлении сведений, подтверждающих факт внесения сведений о лицензиате в Единый государственный реестр юридических лиц;

о постановке лицензиата на налоговый учет, о достоверности юридического адреса, указанного в документах лицензиата;

о представлении сведений, подтверждающих наличие у лицензиата зарегистрированной в установленном порядке контрольно-кассовой техники, в соответствии с законодательством Российской Федерации о применении контрольно-кассовой техники;

в Росреестр:

о представлении документов (сведений, содержащихся в них), подтверждающих наличие у лицензиата в собственности, хозяйственном ведении, оперативном управлении или в аренде, срок которой определен договором аренды и составляет один год и более, стационарного торгового объекта и складского помещения общей площадью не менее 50 квадратных метров (в городских населенных пунктах), не менее 25 квадратных метров (в сельских населенных пунктах), в случае проведения проверки в отношении организации, осуществляющей розничную продажу алкогольной продукции;

о представлении документов (сведений, содержащихся в них), подтверждающих наличие у лицензиата (за исключением бюджетных учреждений) в городских и (или) сельских населенных пунктах в собственности, хозяйственном ведении, оперативном управлении или в аренде, срок которой определен договором аренды и составляет один год и более, стационарного объекта общественного питания, в случае проведения проверки в отношении организации, осуществляющей розничную продажу алкогольной продукции при оказании услуг общественного питания;

о представлении документов (сведений, содержащихся в них), подтверждающих наличие у лицензиата, в городских и (или) сельских населенных пунктах в оперативном управлении или в аренде, срок которой определен договором и составляет один год и более, стационарного объекта общественного питания, в случае проведения проверки в отношении бюджетного учреждения, осуществляющего розничную продажу алкогольной продукции при оказании услуг общественного питания;

в Роспотребнадзор:

о представлении уведомления о начале предоставления услуг общественного питания;

о предоставлении сведений, подтверждающих наличие (отсутствие) у лицензиата не уплаченного в установленный срок административного штрафа, назначенного за правонарушение, предусмотренного Кодексом Российской Федерации об административных правонарушениях, совершенного в области производства и оборота этилового спирта, алкогольной и спиртосодержащей продукции;

в ГУ МВД России по Иркутской области о предоставлении сведений, подтверждающих наличие (отсутствие) у лицензиата не уплаченного в установленный срок административного штрафа, назначенного за правонарушение, предусмотренного Кодексом Российской Федерации об административных правонарушениях, совершенного в области производства и оборота этилового спирта, алкогольной и спиртосодержащей продукции;

в Росалкогольрегулирование о предоставлении сведений, подтверждающих наличие (отсутствие) у лицензиата не уплаченного в установленный срок административного штрафа, назначенного за правонарушение, предусмотренного Кодексом Российской Федерации об административных правонарушениях, совершенного в области производства и оборота этилового спирта, алкогольной и спиртосодержащей продукции;

в иные органы и организации, обращение в которые необходимо при организации и проведении проверки.

Запросы готовятся должностным лицом лицензирующего органа, подписываются руководителем (первым заместителем руководителя) лицензирующего органа и направляются органам (организациям) не позднее трех рабочих дней с даты начала проведения документарной проверки.»;

30) пункт 72^{1} признать утратившим силу;

31) пункт 75 изложить в следующей редакции:

«75. В случае, если достоверность сведений, содержащихся в документах, имеющихся в распоряжении лицензирующего органа, вызывает обоснованные сомнения либо эти сведения не позволяют оценить соблюдение лицензиатом лицензионных требований, должностное лицо лицензирующего органа в сроки, установленные для проведения внеплановой документарной проверки, направляет в адрес лицензиата мотивированный запрос о представлении иных необходимых для рассмотрения в ходе проведения внеплановой документарной проверки документов. К запросу прилагается заверенная печатью копия распоряжения или приказа о проведении внеплановой документарной проверки.»;

32) в пункте 78 слово «документарной» заменить словами «внеплановой документарной»;

33) в пункте 79^{1} слово «выездную» заменить словами «внеплановую выездную»;

34) пункт 80 изложить в следующей редакции:

«80. По результатам внеплановой документарной проверки составляется акт внеплановой документарной проверки в соответствии с типовой формой, утвержденной приказом Минэкономразвития РФ № 141, в порядке, установленном пунктами 93 - 102, 105 настоящего Административного регламента.»;

35) в индивидуализированном заголовке главы 15 слово «ВЫЕЗДНОЙ» заменить словами «ВНЕПЛАНОВОЙ ВЫЕЗДНОЙ»;

36) в пункте 81 слово «выездной» заменить словами «внеплановой выездной»;

37) в пункте 82 слово «выездных» заменить словами «внеплановых выездных»;

38) в пункте 83 слово «Выездная» заменить словами «Внеплановая выездная»;

39) в пункте 84 слово «Выездная» заменить словами «Внеплановая выездная»;

40) в пункте 84^{1}:

слово «выездной» заменить словами «внеплановой выездной»;

слово «документарной» заменить словами «внеплановой документарной»;

41) пункт 85 изложить в следующей редакции:

«85. Руководитель, иное должностное лицо или уполномоченный представитель лицензиата обязаны предоставить должностным лицам лицензирующего органа, проводящим внеплановую выездную проверку, возможность ознакомиться с документами, связанными с целями, задачами и предметом внеплановой выездной проверки, в случае, если внеплановой выездной проверке не предшествовало проведение внеплановой документарной проверки, а также обеспечить доступ проводящих внеплановую выездную проверку должностных лиц на территорию, в используемые лицензиатом при осуществлении деятельности помещения, здания, сооружения, к используемым лицензиатом, оборудованию.»;

42) пункт 85^{1} изложить в следующей редакции:

«85^{1}. При воспрепятствовании доступу должностного лица лицензирующего органа, уполномоченного на проведение внеплановой выездной проверки, на территорию или в используемые лицензиатом при осуществлении деятельности помещения, здания, сооружения, должностное лицо лицензирующего органа, уполномоченное на проведение внеплановой выездной проверки, предупреждает лиц, препятствующих проведению проверки, о совершении ими административного правонарушения.

Должностным лицом лицензирующего органа, уполномоченным на проведение внеплановой выездной проверки, по факту воспрепятствования доступу на территорию или в используемые лицензиатом при осуществлении деятельности помещения, здания, сооружения составляется акт о воспрепятствовании доступа должностного лица на территорию (в помещение, здание, сооружение) лицензиата в соответствии с формой, указанной в приложении 41 к настоящему Административному регламенту, в порядке, установленном пунктами 93 - 96, 99 - 100, 102, 103 и 105 настоящего Административного регламента.»;

43) в пункте 85^{2} слово «выездной» заменить словами «внеплановой выездной»;

44) пункт 85^{3} изложить в следующей редакции:

«85^{3}. В случае, если проведение внеплановой выездной проверки оказалось невозможным в связи с отсутствием руководителя или иного должностного лица лицензиата, либо в связи с фактическим неосуществлением деятельности лицензиатом, либо в связи с иными действиями (бездействием) руководителя или иного должностного лица лицензиата, повлекшими невозможность проведения внеплановой выездной проверки, должностное лицо лицензирующего органа составляет акт о невозможности проведения внеплановой выездной проверки с указанием причин невозможности ее проведения в соответствии с формой, указанной в приложении 4^{2} к настоящему Административному регламенту.

Лицензирующий орган в течение трех месяцев со дня составления акта о невозможности проведения внеплановой выездной проверки вправе принять решение о проведении в отношении таких лицензиатов внеплановой выездной проверки без предварительного уведомления лицензиата.»;

45) в пункте 86:

подпункт «а» изложить в следующей редакции:

«а) наличие у организации стационарного торгового объекта и складского помещения в собственности, хозяйственном ведении, оперативном управлении или в аренде, срок которой определен договором и составляет один год и более, общей площадью не менее 50 квадратных метров (в городских населенных пунктах), не менее 25 квадратных метров (в сельских населенных пунктах), по каждому месту нахождения обособленного подразделения, и осуществление в них розничной торговли алкогольной продукцией;»;

подпункт «а^{1}» изложить в следующей редакции:

«а^{1}) наличие у организации (за исключением бюджетного учреждения) в городских и (или) сельских населенных пунктах стационарного объекта общественного питания в собственности, хозяйственном ведении, оперативном управлении или в аренде, срок которой определен договором и составляет один год и более, при осуществлении розничной продажи алкогольной продукции (за исключением алкогольной продукции с содержанием этилового спирта не более 16,5 процента объема готовой продукции) при оказании услуг общественного питания по каждому месту осуществления указанной деятельности;»;

дополнить подпунктами «а^{4}», «а^{5}» следующего содержания:

«а^{4}) наличие у бюджетного учреждения в городских и (или) сельских населенных пунктах стационарного объекта общественного питания в оперативном управлении, безвозмездном пользовании или в аренде, срок которой определен договором и составляет один год и более, при осуществлении розничной продажи алкогольной продукции (за исключением алкогольной продукции с содержанием этилового спирта не более 16,5 процента объема готовой продукции) при оказании услуг общественного питания по каждому месту осуществления указанной деятельности;

а^{5}) наличие у бюджетного учреждения в городских и (или) сельских населенных пунктах объекта общественного питания в оперативном управлении, безвозмездном пользовании или в аренде, который планируется использовать

для предоставления услуг общественного питания при осуществлении розничной продажи алкогольной продукции с содержанием этилового спирта не более 16,5 процента объема готовой продукции при оказании услуг общественного питания по каждому месту осуществления указанной деятельности;»;

46) подпункт «а» пункта 87 изложить в следующей редакции:

«а) готовит запросы (в случае, если до проведения выездной проверки не проводилась документарная проверка, в ходе которой получены необходимые сведения):

в налоговый орган:

о представлении сведений, подтверждающих факт внесения сведений о лицензиате в Единый государственный реестр юридических лиц;

о постановке лицензиата на налоговый учет, о достоверности юридического адреса, указанного в документах лицензиата;

о представлении сведений, подтверждающих наличие у лицензиата зарегистрированной в установленном порядке контрольно-кассовой техники, в соответствии с законодательством Российской Федерации о применении контрольно-кассовой техники;

в Росреестр:

о представлении документов (сведений, содержащихся в них), подтверждающих наличие у заявителя в собственности, хозяйственном ведении, оперативном управлении или в аренде, срок которой определен договором аренды и составляет один год и более, стационарного торгового объекта и складского помещения общей площадью не менее 50 квадратных метров (в городских населенных пунктах), не менее 25 квадратных метров (в сельских населенных пунктах), в случае проведения проверки в отношении организации, осуществляющей розничную продажу алкогольной продукции;

о представлении документов (сведений, содержащихся в них), подтверждающих наличие у заявителя в городских и (или) сельских населенных пунктах в собственности, хозяйственном ведении, оперативном управлении или в аренде, срок которой определен договором аренды и составляет один год и более, стационарного объекта общественного питания, в случае проведения проверки в отношении организации, осуществляющей розничную продажу алкогольной продукции при оказании услуг общественного питания;

о представлении документов (сведений, содержащихся в них), подтверждающих наличие у лицензиата, в городских и (или) сельских населенных пунктах в оперативном управлении или в аренде, срок которой определен договором и составляет один год и более, стационарного объекта общественного питания, в случае проведения проверки в отношении бюджетного учреждения, осуществляющего розничную продажу алкогольной продукции при оказании услуг общественного питания;

в Роспотребнадзор:

о представлении уведомления о начале предоставления услуг общественного питания;

о предоставлении сведений, подтверждающих наличие (отсутствие) у лицензиата не уплаченного в установленный срок административного штрафа, назначенного за правонарушение, предусмотренного Кодексом Российской Федерации об административных правонарушениях, совершенного в области производства и оборота этилового спирта, алкогольной и спиртосодержащей продукции;

в ГУ МВД России по Иркутской области о предоставлении сведений, подтверждающих наличие (отсутствие) у лицензиата не уплаченного в установленный срок административного штрафа, назначенного за правонарушение, предусмотренного Кодексом Российской Федерации об административных правонарушениях, совершенного в области производства и оборота этилового спирта, алкогольной и спиртосодержащей продукции;

в Росалкогольрегулирование о предоставлении сведений, подтверждающих наличие (отсутствие) у лицензиата не уплаченного в установленный срок административного штрафа, назначенного за правонарушение, предусмотренного Кодексом Российской Федерации об административных правонарушениях, совершенного в области производства и оборота этилового спирта, алкогольной и спиртосодержащей продукции;

в иные органы и организации, обращение в которые необходимо при организации и проведении проверки.

Запросы готовятся должностным лицом лицензирующего органа, подписываются руководителем (первым заместителем руководителя) лицензирующего органа и направляются органам (организациям) не позднее трех рабочих дней с даты начала проведения выездной проверки;»;

47) в пункте 87^1 слово «выездных» заменить словами «внеплановых выездных»;

48) дополнить пунктом 89^1 следующего содержания:

«89^1. В целях проверки соблюдения лицензиатами обязательных требований при розничной продаже алкогольной продукции в рамках проведения внеплановой выездной проверки по основаниям, предусмотренным частью 2 статьи 10 Федерального закона № 294-ФЗ, осуществляется контрольная закупка.

Контрольная закупка проводится без предварительного уведомления проверяемого лицензиата и по согласованию с органами прокуратуры.

В случае выявления нарушений обязательных требований информация о контрольной закупке должна быть предоставлена представителю лицензиата незамедлительно после ее завершения.

Должностное лицо лицензирующего органа должно предъявить служебное удостоверение и приказ или распоряжение руководителя или первого заместителя руководителя лицензирующего органа о проведении контрольной закупки.

Контрольная закупка (за исключением контрольной закупки, осуществляемой дистанционно с использованием информационно-коммуникационных технологий) проводится в присутствии двух свидетелей либо с применением видеозаписи. В случае необходимости при проведении контрольной закупки применяются фото- и киносъемка, видеозапись, иные установленные способы фиксации.

О проведении контрольной закупки составляется акт, который подписывается должностным лицом лицензирующего органа, проводившим контрольную закупку, и свидетелями. В случае выявления при проведении контрольной закупки нарушений обязательных требований акт о проведении контрольной закупки также представляется для подписания представителю лицензиата, в отношении которого проводилась контрольная закупка. При отказе представителя лицензиата от подписания акта о проведении контрольной закупки в акт вносятся сведения об отказе от совершения подписи.

Лицензиату, в отношении которого проводилась контрольная закупка, в результате которой были выявлены нарушения обязательных требований, экземпляр акта о проведении контрольной закупки вручается незамедлительно после его составления.

Информация о контрольной закупке и результатах ее проведения подлежит внесению в единый реестр проверок.

Особенности организации и проведения контрольной закупки, а также учета информации о ней в едином реестре проверок устанавливаются Правительством Российской Федерации.»;

49) пункт 90 изложить в следующей редакции:

«90. По завершении внеплановой выездной проверки должностным лицом лицензирующего органа, уполномоченным на проведение проверки, в журнале учета проверок в случае его наличия у лицензиата осуществляется запись о проведенной внеплановой выездной проверке, содержащая сведения о наименовании лицензирующего органа, датах начала и окончания проведения проверки, времени ее проведения, правовых основаниях, целях, задачах и предмете проверки, выявленных нарушениях, а также указываются фамилии, имена, отчества и должности должностного лица или должностных лиц, проводящих проверку, его или их подписи.»;

50) в пункте 91 слово «выездной» заменить словами «внеплановой выездной»;

51) пункт 91^1 признать утратившим силу;

52) пункт 92 изложить в следующей редакции:

«92. По результатам внеплановой выездной проверки составляется акт внеплановой выездной проверки в соответствии с типовой формой, утвержденной приказом Минэкономразвития РФ № 141, в порядке, установленном пунктами 93 - 102, 105 настоящего Административного регламента.»;

53) в пункте 119:

подпункт «в» изложить в следующей редакции:

«в) розничная продажа алкогольной продукции с нарушением требований, предусмотренных статьей 10.2 Федерального закона № 171-ФЗ, а также фальсификация сопроводительных документов, удостоверяющих легальность производства и (или) оборота такой продукции (в том числе путем дублирования)»;

подпункт «г» пункта 119 после слова «лицензиатом» дополнить словами «по данным Государственной информационной системы о государственных и муниципальных платежах»;

54) пункт 142 изложить в следующей редакции:

«142. Основанием для принятия решения о приостановлении действия лицензии и направлении в суд заявления об аннулировании лицензии является:

а) обнаружение недостоверных данных в документах, представленных лицензиатом для получения такой лицензии;

б) оборот алкогольной продукции без маркировки в соответствии со статьей 12 Федерального закона № 171-ФЗ либо с поддельными марками;

в) розничная продажа алкогольной продукции, информация о которой не зафиксирована в установленном порядке в единой государственной автоматизированной информационной системе, за исключением случаев, предусмотренных пунктом 2.1 статьи 8 Федерального закона № 171-ФЗ;

г) повторное в течение одного года сообщение недостоверных сведений в декларациях об объеме производства, оборота и (или) использования этилового спирта, алкогольной и спиртосодержащей продукции, использовании производственных мощностей, объеме собранного винограда и использованного для производства винодельческой продукции винограда или повторное в течение одного года несвоевременное представление указанных деклараций в лицензирующий орган;

д) непредставление лицензирующему органу возможности провести обследование лицензиата на соответствие лицензионным требованиям, контроль за эксплуатацией технических средств фиксации и передачи информации об объеме производства и оборота этилового спирта, алкогольной и спиртосодержащей продукции в единую государственную автоматизированную информационную систему и снятие с них показателей;

е) розничная продажа алкогольной продукции при осуществлении розничной продажи алкогольной продукции при оказании услуг общественного питания по одному месту осуществления лицензируемой деятельности, если иное не установлено Федеральным законом № 171-ФЗ.»;

55) пункт 144 дополнить подпунктом «г» следующего содержания:

«г) непредставление лицензиатом в установленный срок заявления об устранении обстоятельств, повлекших за собой приостановление действия лицензии.»;

56) подпункт «б» пункта 150 изложить в следующей редакции:

«б) нарушение особых требований к розничной продаже алкогольной продукции, установленных пунктом 2, абзацем первым пункта 9 статьи 16 Федерального закона № 171-ФЗ.»;

57) дополнить пунктом 186^1 следующего содержания:

«186^1. В обращении, поступившем в лицензирующий орган в форме электронного документа, гражданин в обязательном порядке указывает свои фамилию, имя, отчество (последнее - при наличии), адрес электронной почты, по которому должны быть направлены ответ, уведомление о переадресации обращения. Гражданин вправе приложить к такому обращению необходимые документы и материалы в электронной форме.»;

58) в пункте 191:

абзац второй изложить в следующей редакции:

«Ответ на обращение направляется в форме электронного документа по адресу электронной почты, указанному в обращении, поступившем в лицензирующий орган или должностному лицу лицензирующего органа в форме электронного документа, и в письменной форме по почтовому адресу, указанному в обращении, поступившем в лицензирующий орган или должностному лицу лицензирующего органа в письменной форме в сроки, не превышающие установленные пунктом 183 Административного регламента.»;

дополнить абзацем третьим следующего содержания:

«На поступившее в лицензирующий орган или должностному лицу лицензирующего органа обращение, содержащее предложение, заявление или жалобу, которые затрагивают интересы неопределенного круга лиц, в частности на обращение, в котором обжалуется судебное решение, вынесенное в отношении неопределенного круга лиц, ответ, в том числе с разъяснением порядка обжалования судебного решения, может быть размещен с соблюдением требований части 2 статьи 6 Федерального закона № 59-ФЗ на официальном сайте лицензирующего органа в информационно-телекоммуникационной сети «Интернет».»;

59) пункт 199 дополнить абзацем вторым следующего содержания:

«В случае, если текст письменного обращения не позволяет определить суть предложения, заявления или жалобы, ответ на обращение не дается и оно не подлежит направлению на рассмотрение в государственный орган, орган местного самоуправления или должностному лицу в соответствии с их компетенцией, о чем в течение семи дней со дня регистрации обращения сообщается гражданину, направившему обращение.»;

60) пункт 200 дополнить абзацем вторым следующего содержания:

«В случае поступления в лицензирующий орган или должностному лицу лицензирующего органа письменного обращения, содержащего вопрос, ответ на который размещен в соответствии с частью 4 статьи 10 Федерального закона № 59-ФЗ на официальном сайте лицензирующего органа в информационно-телекоммуникационной сети «Интернет», гражданину, направившему обращение, в течение семи дней со дня регистрации обращения сообщается электронный адрес официального сайта в информационно-телекоммуникационной сети «Интернет», на котором размещен ответ на вопрос, поставленный в обращении, при этом обращение, содержащее обжалование судебного решения, не возвращается.»;

61) приложение 2 к настоящему Административному регламенту изложить в новой редакции согласно приложению 1 к настоящему приказу.

2. Внести в Административный регламент исполнения государственной функции по осуществлению государственного контроля (надзора) за соблюдением обязательных требований к розничной продаже алкогольной и спиртосодержащей продукции на территории Иркутской области, утвержденный приказом службы потребительского рынка и лицензирования Иркутской области от 26 октября 2017 года № 27-спр, следующие изменения:

1) пункт 2 дополнить подпунктом «$д^1$» следующего содержания:

«$д^1$) прокуратурой Иркутской области;»;

2) в пункте 5:

подпункт «д» после слов «Российской Федерации»[5]» дополнить словами « (далее - Федеральный закон № 59-ФЗ)»;

дополнить подпунктом «$ж^1$» следующего содержания:

«$ж^1$) Федеральным законом от 22 мая 2003 года № 54-ФЗ «О применении контрольно-кассовой техники при осуществлении наличных денежных расчетов и (или) расчетов с использованием электронных средств платежа»[7*];»;

подпункт «с» изложить в следующей редакции:

«с) приказом службы потребительского рынка и лицензирования Иркутской области от 20 ноября 2017 года № 30-спр «Об утверждении Перечня должностных лиц службы потребительского рынка и лицензирования Иркутской области, уполномоченных составлять протоколы об административных правонарушениях»[17]»;

дополнить сноской «7*» следующего содержания:

«7* «Российская газета», № 99, 27.05.2003,»;

сноску «17» изложить в следующей редакции:

«17 «Областная», № 132, 24.11.2017,»;

3) пункт 8 дополнить подпунктом «ж» следующего содержания:

«ж) проводить контрольную закупку без предварительного уведомления проверяемых лицензиатов при наличии оснований, предусмотренных частью 2 статьи 10 Федерального закона № 294-ФЗ.»;

4) в подпункте «л» пункта 9 слово «лицензиатами» заменить словами «хозяйствующими субъектами»;

5) в подпункте «г» пункта 10 слова «подпунктом «б» пункта 47» заменить словами «подпунктом «б» пункта 48»;

6) пункт 23 изложить в следующей редакции:

«23. Для приема обращений в форме электронных сообщений (Интернет-обращений) применяется специализированное программное обеспечение, предусматривающее заполнение заинтересованным лицом реквизитов, необходимых для работы с обращениями и для письменного ответа и в случае незаполнения указанных реквизитов информирующее заинтересованное лицо о невозможности принять его обращение.

В обращении гражданин в обязательном порядке указывает свои фамилию, имя, отчество (последнее - при наличии), адрес электронной почты, по которому должны быть направлены ответ, уведомление о переадресации обращения. Гражданин вправе приложить к такому обращению необходимые документы и материалы в электронной форме.

По указанному заинтересованным лицом электронному адресу в день поступления обращения направляется уведомление о приеме обращения или об отказе в рассмотрении (с обоснованием причин отказа).

Основанием для отказа в рассмотрении Интернет-обращения являются:

а) поступление дубликата уже принятого электронного сообщения;

б) поступление сообщения, содержащего нецензурные либо оскорбительные выражения, угрозы жизни, здоровью и имуществу специалиста уполномоченного органа, а также членов его семьи.

Ответ на Интернет-обращение направляется на электронный адрес заявителя в срок, не превышающий 30 календарных дней с момента поступления обращения.»;

7) дополнить пунктом 24^1 следующего содержания:

«24^1. В случае, если текст письменного обращения не позволяет определить суть предложения, заявления или жалобы, ответ на обращение не дается и оно не подлежит направлению на рассмотрение в государственный орган, орган местного самоуправления или должностному лицу в соответствии с их компетенцией, о чем в течение семи дней со дня регистрации обращения сообщается гражданину, направившему обращение.

В случае поступления в уполномоченный орган или должностному лицу уполномоченного органа письменного обращения, содержащего вопрос, ответ на который размещен в соответствии с частью 4 статьи 10 Федерального закона № 59-ФЗ на официальном сайте уполномоченного органа в информационно-телекоммуникационной сети «Интернет», гражданину, направившему обращение, в течение семи дней со дня регистрации обращения сообщается электронный адрес официального сайта в информационно-телекоммуникационной сети «Интернет», на котором размещен ответ на вопрос, поставленный в обращении, при этом обращение, содержащее обжалование судебного решения, не возвращается.»;

8) подпункт «б» пункта 76 изложить в следующей редакции:

«б) готовит запросы:

в налоговый орган:

о представлении сведений, подтверждающих факт внесения сведений о хозяйствующем субъекте в Единый государственный реестр юридических лиц, Единый государственный реестр индивидуальных предпринимателей;

о постановке хозяйствующего субъекта на налоговый учет;

о представлении сведений, подтверждающих наличие у хозяйствующего субъекта зарегистрированной в установленном порядке контрольно-кассовой техники, в соответствии с законодательством Российской Федерации о применении контрольно-кассовой техники;

в Росреестр:

о представлении документов (сведений, содержащихся в них), подтверждающих наличие у хозяйствующего субъекта в собственности, хозяйственном ведении, оперативном управлении или в аренде стационарного торгового объекта и отдельного складского помещения, в случае проведения проверки в отношении организаций и индивидуальных предпринимателей, осуществляющих розничную продажу алкогольной продукции;

о представлении документов (сведений, содержащихся в них), подтверждающих наличие у хозяйствующего субъекта объекта общественного питания в собственности, хозяйственном ведении, оперативном управлении или в аренде, который используется для предоставления услуг общественного питания, по каждому месту осуществления деятельности, в случае проведения проверки в отношении организаций и индивидуальных предпринимателей, осуществляющих розничную продажу алкогольной продукции при оказании услуг общественного питания;

о представлении документов (сведений, содержащихся в них), подтверждающих наличие у хозяйствующего субъекта, в городских и (или) сельских населенных пунктах в оперативном управлении или в аренде, срок которой определен договором и составляет один год и более, стационарного объекта общественного питания, в случае проведения проверки в отношении бюджетного учреждения, осуществляющего розничную продажу алкогольной продукции при оказании услуг общественного питания;

в иные органы и организации, обращение в которые необходимо при организации и проведении проверки.

Запросы подписываются руководителем (первым заместителем руководителя) уполномоченного органа и направляются органам (организациям) не позднее трех рабочих дней с даты начала проведения документарной проверки.»;

9) в абзаце втором пункта 93 слово «лицензиатом» заменить словами «хозяйствующим субъектом»;

10) в пункте 96:

подпункт «а» изложить в следующей редакции:

«а) наличие у хозяйствующего субъекта в собственности, хозяйственном ведении, оперативном управлении или в аренде стационарного торгового объекта и отдельного складского помещения в случае проведения проверки в отношении организаций и индивидуальных предпринимателей, осуществляющих розничную продажу алкогольной продукции;»;

подпункт «б» после слова «наличие» дополнить словами «у хозяйствующего субъекта (за исключением бюджетного учреждения)»;

дополнить подпунктом «$б^1$» следующего содержания:

«$б^1$) наличие у бюджетного учреждения в городских и (или) сельских населенных пунктах объекта общественного питания в оперативном управлении, безвозмездном пользовании или в аренде, который используется для предоставления услуг общественного питания по каждому месту осуществления указанной деятельности;»;

11) подпункт «а» пункта 97 изложить в следующей редакции:

«а) готовит запросы (в случае, если до проведения выездной проверки не проводилась документарная проверка, в ходе которой получены необходимые сведения):

в налоговый орган:

о представлении сведений, подтверждающих факт внесения сведений о хозяйствующем субъекте в Единый государственный реестр юридических лиц, Единый государственный реестр индивидуальных предпринимателей;

о постановке хозяйствующего субъекта на налоговый учет;

о представлении сведений, подтверждающих наличие у хозяйствующего субъекта зарегистрированной в установленном порядке контрольно-кассовой техники, в соответствии с законодательством Российской Федерации о применении контрольно-кассовой техники;

в Росреестр:

о представлении документов (сведений, содержащихся в них), подтверждающих наличие у хозяйствующего субъекта в собственности, хозяйственном ведении, оперативном управлении или в аренде стационарного торгового объекта и отдельного складского помещения, в случае проведения проверки в отношении организаций и индивидуальных предпринимателей, осуществляющих розничную продажу алкогольной продукции;

о представлении документов (сведений, содержащихся в них), подтверждающих наличие у хозяйствующего субъекта объекта общественного питания в собственности, хозяйственном ведении, оперативном управлении или в аренде, который используется для предоставления услуг общественного питания, по каждому месту осуществления деятельности, в случае проведения проверки в отношении организаций и индивидуальных предпринимателей, осуществляющих розничную продажу алкогольной продукции при оказании услуг общественного питания;

о представлении документов (сведений, содержащихся в них), подтверждающих наличие у хозяйствующего субъекта, в городских и (или) сельских населенных пунктах в оперативном управлении или в аренде стационарного объекта общественного питания, в случае проведения проверки в отношении бюджетно-

го учреждения, осуществляющего розничную продажу алкогольной продукции при оказании услуг общественного питания;

в Роспотребнадзор о представлении уведомления о начале предоставления услуг общественного питания;

в иные органы и организации, обращение в которые необходимо при организации и проведении проверки.

Запросы подписываются руководителем (первым заместителем руководителя) уполномоченного органа и направляются органам (организациям) не позднее трех рабочих дней с даты начала проведения выездной проверки;»;

12) дополнить пунктом 100^1 следующего содержания:

«100^1. В целях проверки соблюдения хозяйствующими субъектами обязательных требований при розничной продаже алкогольной продукции в рамках проведения внеплановой выездной проверки по основаниям, предусмотренным частью 2 статьи 10 Федерального закона № 294-ФЗ, осуществляется контрольная закупка.

Контрольная закупка проводится без предварительного уведомления проверяемого хозяйствующего субъекта и по согласованию с органами прокуратуры.

В случае выявления нарушений обязательных требований информация о контрольной закупке должна быть предоставлена представителю хозяйствующего субъекта незамедлительно после ее завершения.

Должностное лицо уполномоченного органа должно предъявить служебное удостоверение и приказ или распоряжение руководителя или первого заместителя руководителя уполномоченного органа о проведении контрольной закупки.

Контрольная закупка (за исключением контрольной закупки, осуществляемой дистанционно с использованием информационно-коммуникационных технологий) проводится в присутствии двух свидетелей либо с применением видеозаписи. В случае необходимости при проведении контрольной закупки применяются фото- и киносъемка, видеозапись, иные установленные способы фиксации.

О проведении контрольной закупки составляется акт, который подписывается должностным лицом уполномоченного органа, проводившим контрольную закупку, и свидетелями. В случае выявления при проведении контрольной закупки нарушений обязательных требований акт о проведении контрольной закупки также представляется для подписания представителю хозяйствующего субъекта, в отношении которого проводилась контрольная закупка. При отказе представителя хозяйствующего субъекта от подписания акта о проведении контрольной закупки в акт вносятся сведения об отказе от совершения подписи.

Хозяйствующему субъекту, в отношении которого проводилась контрольная закупка, в результате которой были выявлены нарушения обязательных требований, экземпляр акта о проведении контрольной закупки вручается незамедлительно после его составления.

Информация о контрольной закупке и результатах ее проведения подлежит внесению в единый реестр проверок.

Особенности организации и проведения контрольной закупки, а также учета информации о ней в едином реестре проверок устанавливаются Правительством Российской Федерации.»;

13) дополнить пунктом 163^1 следующего содержания:

«163^1. В обращении, поступившем в уполномоченный орган в форме электронного документа, гражданин в обязательном порядке указывает свои фамилию, имя, отчество (последнее - при наличии), адрес электронной почты, по которому должны быть направлены ответ, уведомление о переадресации обращения. Гражданин вправе приложить к такому обращению необходимые документы и материалы в электронной форме.»;

14) в пункте 168:

абзац второй изложить в следующей редакции:

«Ответ на обращение направляется в форме электронного документа по адресу электронной почты, указанному в обращении, поступившем в уполномоченный орган или должностному лицу уполномоченного органа в форме электронного документа, и в письменной форме по почтовому адресу, указанному в обращении, поступившем в уполномоченный или должностному лицу уполномоченного органа в письменной форме в сроки, не превышающие установленные пунктом 161 Административного регламента.»;

дополнить абзацем третьим следующего содержания:

«На поступившее в уполномоченный орган или должностному лицу уполномоченного органа обращение, содержащее предложение, заявление или жалобу, которые затрагивают интересы неопределенного круга лиц, в частности на обращение, в котором обжалуется судебное решение, вынесенное в отношении неопределенного круга лиц, ответ, в том числе с разъяснением порядка обжалования судебного решения, может быть размещен с соблюдением требований части 2 статьи 6 Федерального закона № 59-ФЗ на официальном сайте данных уполномоченного органа в информационно-телекоммуникационной сети «Интернет».»;

15) пункт 175 дополнить абзацем вторым следующего содержания:

«В случае, если текст письменного обращения не позволяет определить суть предложения, заявления или жалобы, ответ на обращение не дается и оно не подлежит направлению на рассмотрение в государственный орган, орган местного самоуправления или должностному лицу в соответствии с их компетенцией, о чем в течение семи дней со дня регистрации обращения сообщается гражданину, направившему обращение.»;

16) пункт 176 дополнить абзацем вторым следующего содержания:

«В случае поступления в уполномоченный орган или должностному лицу уполномоченного органа письменного обращения, содержащего вопрос, ответ на который размещен в соответствии с частью 4 статьи 10 Федерального закона № 59-ФЗ на официальном сайте уполномоченного органа в информационно-телекоммуникационной сети «Интернет», гражданину, направившему обращение, в течение семи дней со дня регистрации обращения сообщается электронный адрес официального сайта уполномоченного органа в информационно-телекоммуникационной сети «Интернет», на котором размещен ответ на вопрос, поставленный в обращении, при этом обращение, содержащее обжалование судебного решения, не возвращается.»;

17) в Приложении 3 к настоящему Административному регламенту слова «в лицензирующий орган» заменить словами «в уполномоченный орган».

3. Внести в Типовой административный регламент исполнения органами местного самоуправления муниципальных образований Иркутской области государственной функции по лицензионному контролю за розничной продажей алкогольной продукции на территории Иркутской области, утвержденный приказом службы потребительского рынка и лицензирования Иркутской области от 30 января 2017 года № 2-спр, следующие изменения:

1) пункт 3 дополнить подпунктом «$е^1$» следующего содержания:

«$е^1$) прокуратурой Иркутской области;»;

2) в пункте 5:

подпункт «д» после слов «Российской Федерации»[5]» дополнить словами « (далее - Федеральный закон № 59-ФЗ)»;

дополнить подпунктом «$е^1$» следующего содержания:

«$е^1$) Федеральным законом от 22 мая 2003 года № 54-ФЗ «О применении контрольно-кассовой техники при осуществлении наличных денежных расчетов и (или) расчетов с использованием электронных средств платежа»[6*];»;

подпункты «з», «к» признать утратившим силу;

дополнить сноской «6*» следующего содержания:

«[6*] «Российская газета», № 99, 27.05.2003,»;

3) пункт 8 дополнить подпунктом «ж» следующего содержания:

«ж) проводить контрольную закупку без предварительного уведомления проверяемых лицензиатов при наличии оснований, предусмотренных частью 2 статьи 10 Федерального закона № 294-ФЗ.»;

4) пункт 23 изложить в следующей редакции:

«23. Для приема обращений в форме электронных сообщений (Интернет-обращений) применяется специализированное программное обеспечение, предусматривающее заполнение заинтересованным лицом реквизитов, необходимых для работы с обращениями и для письменного ответа и в случае незаполнения указанных реквизитов информирующее заинтересованное лицо о невозможности принять его обращение.

В обращении гражданин в обязательном порядке указывает свои фамилию, имя, отчество (последнее - при наличии), адрес электронной почты, по которому должны быть направлены ответ, уведомление о переадресации обращения. Гражданин вправе приложить к такому обращению необходимые документы и материалы в электронной форме.

По указанному заинтересованным лицом электронному адресу в день поступления обращения направляется уведомление о приеме обращения или об отказе в рассмотрении (с обоснованием причин отказа).

Основанием для отказа в рассмотрении Интернет-обращения являются:

а) поступление дубликата уже принятого электронного сообщения;

б) поступление сообщения, содержащего нецензурные либо оскорбительные выражения, угрозы жизни, здоровью и имуществу специалиста лицензирующего органа, а также членов его семьи.

Ответ на Интернет-обращение направляется на электронный адрес заявителя в срок, не превышающий 30 календарных дней с момента поступления обращения.»;

5) дополнить пунктом 24^1 следующего содержания:

«24^1. В случае, если текст письменного обращения не позволяет определить суть предложения, заявления или жалобы, ответ на обращение не дается и оно не подлежит направлению на рассмотрение в государственный орган, орган местного самоуправления или должностному лицу в соответствии с их компетенцией, о чем в течение семи дней со дня регистрации обращения сообщается гражданину, направившему обращение.

В случае поступления в лицензирующий орган или должностному лицу лицензирующего органа письменного обращения, содержащего вопрос, ответ на который размещен в соответствии с частью 4 статьи 10 Федерального закона № 59-ФЗ на официальном сайте лицензирующего органа в информационно-телекоммуникационной сети «Интернет», гражданину, направившему обращение, в течение семи дней со дня регистрации обращения сообщается электронный адрес официального сайта в информационно-телекоммуникационной сети «Интернет», на котором размещен ответ на вопрос, поставленный в обращении, при этом обращение, содержащее обжалование судебного решения, не возвращается.»;

6) пункт 26 изложить в следующей редакции:

«26. Исполнение государственной функции включает в себя следующие административные процедуры:

1) организация проведения внеплановых проверок;

2) проведение внеплановой документарной проверки;

3) проведение внеплановой выездной проверки;

4) оформление акта проверки;

5) выдача предписания об устранении нарушений условий действия лицензии;

6) составление протокола об административном правонарушении;

7) приостановление действия лицензии;

8) возобновление действия лицензии (отказ в возобновлении действия лицензии и направление в суд заявления об аннулировании лицензии);

9) приостановление действия лицензии и (или) направление в суд (Росалкогольрегулирование) заявления об аннулировании лицензии;

10) снятие остатков алкогольной продукции;

11) организация и проведение мероприятий, направленных на профилактику нарушений лицензионных требований;

12) организация и проведение мероприятий по контролю без взаимодействия с лицензиатами.

Блок-схема последовательности действий при исполнении государственной функции приведена в приложении 1 к настоящему Административному регламенту.»;

7) главу 11 признать утратившей в силу;

8) главу 12 признать утратившей в силу;

9) в индивидуализированном заголовке главы 13 слово «ПРОВЕРОК» заменить словами «ВНЕПЛАНОВЫХ ПРОВЕРОК»;

10) пункт 46 признать утратившим силу;

11) пункт 47 признать утратившим силу;

12) пункт 55 изложить в следующей редакции:

«55. Внеплановая проверка проводится на основании распоряжения или приказа лицензирующего органа о проведении внеплановой проверки в соответствии с типовой формой, утвержденной приказом Минэкономразвития РФ № 141, с учетом специфики исполнения государственной функции.

Внеплановая проверка проводится только должностным лицом или должностными лицами, которые указаны в распоряжении или приказе о проведении внеплановой проверки.»;

13) пункт 56 изложить в следующей редакции:

«56. В распоряжении или приказе о проведении внеплановой проверки указываются:

а) наименование лицензирующего органа;

б) вид государственного контроля;

в) фамилии, имена, отчества, должности должностного лица или должностных лиц, уполномоченных на проведение внеплановой проверки;

г) наименование лицензиата, внеплановая проверка которого проводится, его местонахождение (юридический адрес) и места фактического осуществления розничной продажи алкогольной продукции и (или) розничной продажи алкогольной продукции при оказании услуг общественного питания;

д) цели, задачи, предмет внеплановой проверки и срок ее проведения;

е) правовые основания проведения внеплановой проверки;

ж) сроки проведения и перечень мероприятий по контролю, необходимых для достижения целей и задач проведения внеплановой проверки;

з) перечень административных регламентов по осуществлению лицензионного контроля;

и) перечень документов, представление которых лицензиатом необходимо для достижения целей и задач проведения внеплановой проверки;

к) даты начала и окончания проведения внеплановой проверки;

л) фамилия, имя, отчество и должность должностного лица, непосредственно подготовившего проект распоряжения или приказа о проведении внеплановой проверки, контактный телефон, электронный адрес (при наличии);

м) иные сведения, если это предусмотрено типовой формой распоряжения или приказа руководителя, заместителя руководителя лицензирующего органа.»;

14) в пункте 57 слово «проверки» заменить словами «внеплановой проверки»;

15) пункт 58 признать утратившим силу;

16) в пункте 59 слово «проверки» заменить словами «внеплановой проверки»;

17) пункт 60 признать утратившим силу;

18) пункт 67 признать утратившим силу;

19) пункт 69 изложить в следующей редакции:

«69. Заверенная печатью копия распоряжения или приказа о проведении внеплановой проверки вручается под роспись должностным лицом лицензирующего органа, проводящим внеплановую проверку, руководителю, иному должностному лицу или уполномоченному представителю лицензиата одновременно с предъявлением служебного удостоверения. По требованию подлежащих внеплановой проверке лиц должностное лицо лицензирующего органа обязано представить информацию о лицензирующем органе в целях подтверждения своих полномочий.»;

20) пункт 71 изложить в следующей редакции:

«71. Внеплановая проверка осуществляется в течение срока, установленного распоряжением или приказом о проведении внеплановой проверки.»;

21) пункт 72 изложить в следующей редакции:

«72. В случае продления срока внеплановой проверки должностное лицо лицензирующего органа по согласованию с руководителем лицензирующего органа за один рабочий день до завершения проверки готовит проект распоряжения или приказа лицензирующего органа о продлении срока внеплановой проверки в трех экземплярах, передает его (их) на подписание уполномоченному должностному лицу лицензирующего органа. Распоряжение или приказ лицензирующего органа о продлении срока внеплановой проверки подписывается не позднее дня завершения предшествующей внеплановой проверки.»;

22) в пункте 73 слово «проверки» заменить словами «внеплановой проверки»;

23) пункт 74 изложить в следующей редакции:

«74. Внеплановые проверки проводятся в форме внеплановой документарной проверки и (или) внеплановой выездной проверки.»;

24) в пункте 75 слово «проверки» заменить словами «внеплановой проверки»;

25) в индивидуализированном заголовке главы 14 слово «ДОКУМЕНТАРНОЙ» заменить словами «ВНЕПЛАНОВОЙ ДОКУМЕНТАРНОЙ»;

26) в пункте 76 слово «документарной» заменить словами «внеплановой документарной»;

27) в пункте 77 слово «документарной» заменить словами «внеплановой документарной»;

28) в пункте 78 слово «документарной» заменить словами «внеплановой документарной»;

29) подпункт «в» пункта 79 изложить в следующей редакции:

«в) готовит запросы:

в налоговый орган:

о представлении сведений, подтверждающих факт внесения сведений о лицензиате в Единый государственный реестр юридических лиц;

о постановке лицензиата на налоговый учет, о достоверности юридического адреса, указанного в документах лицензиата;

о представлении сведений, подтверждающих наличие у лицензиата зарегистрированной в установленном порядке контрольно-кассовой техники, в соответствии с законодательством Российской Федерации о применении контрольно-кассовой техники;

в Росреестр:

о представлении документов (сведений, содержащихся в них), подтверждающих наличие у лицензиата в собственности, хозяйственном ведении, оперативном управлении или в аренде, срок которой определен договором аренды и составляет один год и более, стационарного торгового объекта и складского помещения общей площадью не менее 50 квадратных метров (в городских населенных пунктах), не менее 25 квадратных метров (в сельских населенных пунктах), в случае проведения проверки в отношении организации, осуществляющей розничную продажу алкогольной продукции;

о представлении документов (сведений, содержащихся в них), подтверждающих наличие у лицензиата (за исключением бюджетного учреждения) в городских и (или) сельских населенных пунктах в собственности, хозяйственном ведении, оперативном управлении или в аренде, срок которой определен договором аренды и составляет один год и более, стационарного объекта общественного питания, в случае проведения проверки в отношении организации, осуществляющей розничную продажу алкогольной продукции при оказании услуг общественного питания;

о представлении документов (сведений, содержащихся в них), подтверждающих наличие у лицензиата, в городских и (или) сельских населенных пунктах в оперативном управлении или в аренде, срок которой определен договором и составляет один год и более, стационарного объекта общественного питания, в случае проведения проверки в отношении бюджетного учреждения, осуществляющего розничную продажу алкогольной продукции при оказании услуг общественного питания;

в Роспотребнадзор:

о представлении уведомления о начале предоставления услуг общественного питания;

о предоставлении сведений, подтверждающих наличие (отсутствие) у лицензиата неуплаченного в установленный срок административного штрафа, назначенного за правонарушение, предусмотренного Кодексом Российской Федерации об административных правонарушениях, совершенного в области производства и оборота этилового спирта, алкогольной и спиртосодержащей продукции;

в ГУ МВД России по Иркутской области о предоставлении сведений, подтверждающих наличие (отсутствие) у лицензиата неуплаченного в установленный срок административного штрафа, назначенного за правонарушение, предусмотренного Кодексом Российской Федерации об административных правонарушениях, совершенного в области производства и оборота этилового спирта, алкогольной и спиртосодержащей продукции;

в Росалкогольрегулирование о предоставлении сведений, подтверждающих наличие (отсутствие) у лицензиата неуплаченного в установленный срок административного штрафа, назначенного за правонарушение, предусмотренного Кодексом Российской Федерации об административных правонарушениях, совершенного в области производства и оборота этилового спирта, алкогольной и спиртосодержащей продукции;

в иные органы и организации, обращение в которые необходимо при организации и проведении проверки.

Запросы готовятся должностным лицом лицензирующего органа, подписываются руководителем лицензирующего органа и направляются органам (организациям) не позднее трех рабочих дней с даты начала проведения документарной проверки.»;

30) пункт 80 признать утратившим силу;

31) в пункте 86 слово «документарной» заменить словами «внеплановой документарной»;

32) в пункте 88 слово «выездную» заменить словами «внеплановую выездную»;

33) пункт 89 изложить в следующей редакции:

«89. По результатам внеплановой документарной проверки составляется акт внеплановой документарной проверки в соответствии с типовой формой, утвержденной приказом Минэкономразвития РФ № 141, с учетом специфики исполнения государственной функции в порядке, установленном пунктами 108 - 118, 121 настоящего Административного регламента.»;

34) в индивидуализированном заголовке главы 15 слово «ВЫЕЗДНОЙ» заменить словами «ВНЕПЛАНОВОЙ ВЫЕЗДНОЙ»;

35) в пункте 90 слово «выездной» заменить словами «внеплановой выездной»;

36) в пункте 91 слово «выездных» заменить словами «внеплановых выездных»;

37) в пункте 92 слово «Выездная» заменить словами «Внеплановая выездная»;

38) в пункте 93 слово «Выездная» заменить словами «Внеплановая выездная»;

39) пункт 94 изложить в следующей редакции:

«94. При проведении внеплановой выездной проверки запрещается требовать от лицензиата представления документов и (или) информации, которые были представлены им в ходе проведения внеплановой документарной проверки.»;

40) пункт 95 изложить в следующей редакции:

«95. Руководитель, иное должностное лицо или уполномоченный представитель лицензиата обязаны предоставить должностным лицам лицензирующего органа, проводящим внеплановую выездную проверку, возможность ознакомиться с документами, связанными с целями, задачами и предметом внеплановой выездной проверки, в случае, если внеплановой выездной проверке не предшествовало проведение внеплановой документарной проверки, а также обеспечить доступ проводящих внеплановую выездную проверку должностных лиц на территорию, в используемые лицензиатом при осуществлении деятельности помещения, здания, сооружения, к используемому лицензиатом оборудованию.»;

41) пункт 96 изложить в следующей редакции:

«96. При воспрепятствовании доступу должностного лица лицензирующего органа, уполномоченного на проведение внеплановой выездной проверки, на территорию или в используемые лицензиатом при осуществлении деятельности помещения, здания, сооружения должностное лицо лицензирующего органа, уполномоченное на проведение внеплановой выездной проверки, предупреждает лиц, препятствующих проведению проверки, о совершении ими административного правонарушения.

Должностным лицом лицензирующего органа, уполномоченным на проведение внеплановой выездной проверки, по факту воспрепятствования доступу на территорию или в используемые лицензиатом при осуществлении деятельности помещения, здания, сооружения составляется акт о воспрепятствовании

доступу должностного лица на территорию (в помещение, здание, сооружение) лицензиата в соответствии с формой, указанной в приложении 2 к настоящему Административному регламенту, в порядке, установленном пунктами 108 - 111, 114, 115, 118, 119 и 121 настоящего Административного регламента.»;

42) в пункте 97 слово «выездной» заменить словами «внеплановой выездной»;

43) пункт 98 изложить в следующей редакции:

«98. В случае, если проведение внеплановой выездной проверки оказалось невозможным в связи с отсутствием руководителя или иного должностного лица лицензиата, либо в связи с фактическим неосуществлением деятельности лицензиатом, либо в связи с иными действиями (бездействием) руководителя или иного должностного лица лицензиата, повлекшими невозможность проведения проверки, должностное лицо лицензирующего органа составляет акт о невозможности проведения внеплановой выездной проверки с указанием причин невозможности ее проведения в соответствии с формой, указанной в приложении 3 к настоящему Административному регламенту.

Лицензирующий орган в течение трех месяцев со дня составления акта о невозможности проведения внеплановой выездной проверки вправе принять решение о проведении в отношении таких лицензиатов внеплановой выездной проверки без предварительного уведомления лицензиата.»;

44) в пункте 99:

подпункт «а» изложить в следующей редакции:

«а) в случае осуществления розничной продажи алкогольной продукции:

наличие у организации стационарного торгового объекта и складского помещения в собственности, хозяйственном ведении, оперативном управлении или в аренде, срок которой определен договором и составляет один год и более, общей площадью не менее 50 квадратных метров (в городских населенных пунктах), не менее 25 квадратных метров (в сельских населенных пунктах), по каждому месту нахождения обособленного подразделения;»;

подпункт «б» изложить в следующей редакции:

«б) в случае осуществления розничной продажи алкогольной продукции при оказании услуг общественного питания:

наличие у организации (за исключением бюджетного учреждения) в городских и (или) сельских населенных пунктах стационарного объекта общественного питания в собственности, хозяйственном ведении, оперативном управлении или в аренде, срок которой определен договором и составляет один год и более, при осуществлении розничной продажи алкогольной продукции (за исключением алкогольной продукции с содержанием этилового спирта не более 16,5 процента объема готовой продукции) при оказании услуг общественного питания по каждому месту осуществления указанной деятельности;

наличие у организации (за исключением бюджетного учреждения) в городских и (или) сельских населенных пунктах объекта общественного питания в собственности, хозяйственном ведении, оперативном управлении или в аренде, который планируется использовать для предоставления услуг общественного питания при осуществлении розничной продажи алкогольной продукции с содержанием этилового спирта не более 16,5 процента объема готовой продукции при оказании услуг общественного питания по каждому месту осуществления указанной деятельности;

наличие вагона-ресторана (вагона-кафе, вагона-буфета, вагона-бара), водного судна, воздушного судна в собственности, хозяйственном ведении, оперативном управлении или в аренде и (или) права лицензиата оказывать в них услуги общественного питания при оказании услуг общественного питания на железнодорожном и водном транспорте общего пользования междугороднего и международного сообщения, а также на железнодорожном и водном транспорте, не относящемся к транспорту общего пользования;

наличие у бюджетного учреждения в городских и (или) сельских населенных пунктах стационарного объекта общественного питания в оперативном управлении, безвозмездном пользовании или в аренде, срок которой определен договором и составляет один год и более, при осуществлении розничной продажи алкогольной продукции (за исключением алкогольной продукции с содержанием этилового спирта не более 16,5 процента объема готовой продукции) при оказании услуг общественного питания по каждому месту осуществления указанной деятельности;

наличие у бюджетного учреждения в городских и (или) сельских населенных пунктах объекта общественного питания в оперативном управлении, безвозмездном пользовании или в аренде, который планируется использовать для предоставления услуг общественного питания при осуществлении розничной продажи алкогольной продукции с содержанием этилового спирта не более 16,5 процента объема готовой продукции при оказании услуг общественного питания по каждому месту осуществления указанной деятельности;»;

45) подпункт «а» пункта 100 изложить в следующей редакции:

«а) готовит запросы (в случае, если до проведения выездной проверки не проводилась документарная проверка, в ходе которой получены необходимые сведения):

в налоговый орган:

о представлении сведений, подтверждающих факт внесения сведений о лицензиате в Единый государственный реестр юридических лиц;

о постановке лицензиата на налоговый учет, о достоверности юридического адреса, указанного в документах лицензиата;

о представлении сведений, подтверждающих наличие у лицензиата зарегистрированной в установленном порядке контрольно-кассовой техники, в соответствии с законодательством Российской Федерации о применении контрольно-кассовой техники;

в Росреестр:

о представлении документов (сведений, содержащихся в них), подтверждающих наличие у лицензиата в собственности, хозяйственном ведении, оперативном управлении или в аренде, срок которой определен договором аренды и составляет один год и более, стационарного торгового объекта и складского помещения общей площадью не менее 50 квадратных метров (в городских населенных пунктах), не менее 25 квадратных метров (в сельских населенных пунктах), в случае проведения проверки в отношении организации, осуществляющей розничную продажу алкогольной продукции;

о представлении документов (сведений, содержащихся в них), подтверждающих наличие у лицензиата (за исключением бюджетного учреждения) в городских и (или) сельских населенных пунктах в собственности, хозяйственном ведении, оперативном управлении или в аренде, срок которой определен договором аренды и составляет один год и более, стационарного объекта общественного питания, в случае проведения проверки в отношении организации, осуществляющей розничную продажу алкогольной продукции при оказании услуг общественного питания;

о представлении документов (сведений, содержащихся в них), подтверждающих наличие у лицензиата, в городских и (или) сельских населенных пунктах в оперативном управлении или в аренде, срок которой определен договором и составляет один год и более, стационарного объекта общественного питания, в случае проведения проверки в отношении бюджетного учреждения, осуществляющего розничную продажу алкогольной продукции при оказании услуг общественного питания;

в Роспотребнадзор:

о представлении уведомления о начале предоставления услуг общественного питания;

о предоставлении сведений, подтверждающих наличие (отсутствие) у лицензиата неуплаченного в установленный срок административного штрафа, назначенного за правонарушение, предусмотренного Кодексом Российской Федерации об административных правонарушениях, совершенного в области производства и оборота этилового спирта, алкогольной и спиртосодержащей продукции;

в ГУ МВД России по Иркутской области о предоставлении сведений, подтверждающих наличие (отсутствие) у лицензиата неуплаченного в установленный срок административного штрафа, назначенного за правонарушение, предусмотренного Кодексом Российской Федерации об административных правонарушениях, совершенного в области производства и оборота этилового спирта, алкогольной и спиртосодержащей продукции;

в Росалкогольрегулирование о предоставлении сведений, подтверждающих наличие (отсутствие) у лицензиата неуплаченного в установленный срок административного штрафа, назначенного за правонарушение, предусмотренного Кодексом Российской Федерации об административных правонарушениях, совершенного в области производства и оборота этилового спирта, алкогольной и спиртосодержащей продукции;

в иные органы и организации, обращение в которые необходимо при организации и проведении проверки.

Запросы готовятся должностным лицом лицензирующего органа, подписываются руководителем лицензирующего органа и направляются органам (организациям) не позднее трех рабочих дней с даты начала проведения выездной проверки.»;

46) в пункте 101 слово «выездных» заменить словами «внеплановых выездных»;

47) дополнить пунктом 103^1 следующего содержания:

«103^1. В целях проверки соблюдения лицензиатами обязательных требований при розничной продаже алкогольной продукции в рамках проведения внеплановой выездной проверки по основаниям, предусмотренным частью 2 статьи 10 Федерального закона № 294-ФЗ, осуществляется контрольная закупка.

Контрольная закупка проводится без предварительного уведомления проверяемого лицензиата и по согласованию с органами прокуратуры.

В случае выявления нарушений обязательных требований информация о контрольной закупке должна быть предоставлена представителю лицензиата незамедлительно после ее завершения.

Должностное лицо лицензирующего органа должно предъявить служебное удостоверение и приказ или распоряжение руководителя или первого заместителя руководителя лицензирующего органа о проведении контрольной закупки.

Контрольная закупка (за исключением контрольной закупки, осуществляемой дистанционно с использованием информационно-коммуникационных технологий) проводится в присутствии двух свидетелей либо с применением видеозаписи. В случае необходимости при проведении контрольной закупки применяются фото- и киносъемка, видеозапись, иные установленные способы фиксации.

О проведении контрольной закупки составляется акт, который подписывается должностным лицом лицензирующего органа, проводившим контрольную закупку, и свидетелями. В случае выявления при проведении контрольной закупки нарушений обязательных требований акт о проведении контрольной закупки также представляется для подписания представителю лицензиата, в отношении которого проводилась контрольная закупка. При отказе представителя лицензиата от подписания акта о проведении контрольной закупки в акт вносятся сведения об отказе от совершения подписи.

Лицензиату, в отношении которого проводилась контрольная закупка, в результате которой были выявлены нарушения обязательных требований, экземпляр акта о проведении контрольной закупки вручается незамедлительно после его составления.

Информация о контрольной закупке и результатах ее проведения подлежит внесению в единый реестр проверок.

Особенности организации и проведения контрольной закупки, а также учета информации о ней в едином реестре проверок устанавливаются Правительством Российской Федерации.»;

48) пункт 104 изложить в следующей редакции:

«104. По завершении внеплановой выездной проверки должностным лицом лицензирующего органа, уполномоченным на проведение проверки, в журнале учета проверок в случае его наличия у лицензиата осуществляется запись о проведенной внеплановой выездной проверке, содержащая сведения о наименовании лицензирующего органа, датах начала и окончания проведения проверки, времени ее проведения, правовых основаниях, целях, задачах и предмете проверки, выявленных нарушениях, а также указываются фамилии, имена, отчества и должности должностного лица или должностных лиц, проводящих проверку, его или их подписи.»;

49) в пункте 105 слово «выездной» заменить словами «внеплановой выездной»;

50) пункт 106 признать утратившим силу;

51) пункт 107 изложить в следующей редакции:

«107. По результатам внеплановой выездной проверки составляется акт внеплановой выездной проверки в соответствии с типовой формой, утвержденной приказом Минэкономразвития РФ № 141, с учетом специфики исполнения государственной функции, в порядке, установленном пунктами 108 - 118, 121 настоящего Административного регламента.»;

52) в пункте 135:

подпункт «в» изложить в следующей редакции:

«в) розничная продажа алкогольной продукции с нарушением требований, предусмотренных статьей 10.2 Федерального закона № 171-ФЗ, а также фальсификация сопроводительных документов, удостоверяющих легальность производства и (или) оборота такой продукции (в том числе путем дублирования)»;

подпункт «г» после слова «лицензиатом» дополнить словами «по данным Государственной информационной системы о государственных и муниципальных платежах»;

53) пункт 159 изложить в следующей редакции:

«159. Основанием для принятия решения о приостановлении действия лицензии и направлении в суд заявления об аннулировании лицензии являются:

а) обнаружение недостоверных данных в документах, представленных лицензиатом для получения такой лицензии;

б) оборот алкогольной продукции без маркировки в соответствии со статьей 12 Федерального закона № 171-ФЗ либо с поддельными марками;

в) розничная продажа алкогольной продукции, информация о которой не зафиксирована в установленном порядке в единой государственной автоматизированной информационной системе, за исключением случаев, предусмотренных пунктом 2.1 статьи 8 Федерального закона № 171-ФЗ;

г) повторное в течение одного года сообщение недостоверных сведений в декларациях об объеме производства, оборота и (или) использования этилового спирта, алкогольной и спиртосодержащей продукции, использовании производственных мощностей, объеме собранного винограда и использованного для производства винодельческой продукции винограда или повторное в течение одного года несвоевременное представление указанных деклараций в лицензирующий орган;

д) непредставление лицензирующему органу возможности провести обследование лицензиата на соответствие лицензионным требованиям, контроль за эксплуатацией технических средств фиксации и передачи информации об объеме производства и оборота этилового спирта, алкогольной и спиртосодержащей продукции в единую государственную автоматизированную информационную систему и снятие с них показателей;

е) розничная продажа алкогольной продукции при осуществлении розничной продажи алкогольной продукции при оказании услуг общественного питания по одному месту осуществления лицензируемой деятельности, если иное не установлено Федеральным законом № 171-ФЗ.»;

54) пункт 160 дополнить подпунктом «б» следующего содержания:

«б) непредставление лицензиатом в установленный срок заявления об устранении обстоятельств, повлекших за собой приостановление действия лицензии.»;

55) дополнить пунктом 215^1 следующего содержания:

«215^1. В обращении, поступившем в лицензирующий орган в форме электронного документа, гражданин в обязательном порядке указывает свои фамилию, имя, отчество (последнее - при наличии), адрес электронной почты, по которому должны быть направлены ответ, уведомление о переадресации обращения. Гражданин вправе приложить к такому обращению необходимые документы и материалы в электронной форме.»;

56) в пункте 220:

абзац второй изложить в следующей редакции:

«Ответ на обращение направляется в форме электронного документа по адресу электронной почты, указанному в обращении, поступившем в лицензирующий орган или должностному лицу лицензирующего органа в форме электронного документа, и в письменной форме по почтовому адресу, указанному в обращении, поступившем в лицензирующий орган или должностному лицу лицензирующего органа в письменной форме в сроки, не превышающие установленные пунктом 212 Административного регламента.»;

дополнить абзацем третьим следующего содержания:

«На поступившее в лицензирующий орган или должностному лицу лицензирующего органа обращение, содержащее предложение, заявление или жалобу, которые затрагивают интересы неопределенного круга лиц, в частности на обращение, в котором обжалуется судебное решение, вынесенное в отношении неопределенного круга лиц, ответ, в том числе с разъяснением порядка обжалования судебного решения, может быть размещен с соблюдением требований части 2 статьи 6 Федерального закона № 59-ФЗ на официальном сайте лицензирующего органа в информационно-телекоммуникационной сети «Интернет».»;

57) пункт 227 дополнить абзацем вторым следующего содержания:

«В случае, если текст письменного обращения не позволяет определить суть предложения, заявления или жалобы, ответ на обращение не дается и оно не подлежит направлению на рассмотрение в государственный орган, орган местного самоуправления или должностному лицу в соответствии с их компетенцией, о чем в течение семи дней со дня регистрации обращения сообщается гражданину, направившему обращение.»;

58) пункт 228 дополнить абзацем вторым следующего содержания:

«В случае поступления в лицензирующий орган или должностному лицу лицензирующего органа письменного обращения, содержащего вопрос, ответ на который размещен в соответствии с частью 4 статьи 10 Федерального закона № 59-ФЗ на официальном сайте лицензирующего органа в информационно-телекоммуникационной сети «Интернет», гражданину, направившему обращение, в течение семи дней со дня регистрации обращения сообщается электронный адрес официального сайта лицензирующего органа в информационно-телекоммуникационной сети «Интернет», на котором размещен ответ на вопрос, поставленный в обращении, при этом обращение, содержащее обжалование судебного решения, не возвращается.»;

59) приложение 1 к настоящему Административному регламенту изложить в новой редакции согласно приложению 2 к настоящему приказу.

4. Внести в административный регламент исполнения государственной функции по контролю за осуществлением органами местного самоуправления муниципальных образований Иркутской области отдельных государственных полномочий в области производства и оборота этилового спирта, алкогольной и спиртосодержащей продукции, утвержденный приказом службы потребительского рынка и лицензирования Иркутской области от 22 октября 2012 года № 23-спр, следующие изменения:

1) подпункт «$г^1$» пункта 4 после слов «Российской Федерации»[4]» дополнить словами « (далее - Федеральный закон № 59-ФЗ)»;

2) пункт 19 дополнить абзацем четвертым в следующей редакции:

«В обращении, поступившем по электронной почте, гражданин в обязательном порядке указывает свои фамилию, имя, отчество (последнее - при наличии), адрес электронной почты, по которому должны быть направлены ответ, уведомление о переадресации обращения. Гражданин вправе приложить к такому обращению необходимые документы и материалы в электронной форме.»;

3) дополнить пунктом 19^1 следующего содержания:

«19^1. В случае, если текст письменного обращения не позволяет определить суть предложения, заявления или жалобы, ответ на обращение не дается и оно не подлежит направлению на рассмотрение в государственный орган, орган местного самоуправления или должностному лицу в соответствии с их компетенцией, о чем в течение семи дней со дня регистрации обращения сообщается гражданину, направившему обращение.

В случае поступления в Службу или должностному лицу Службы письменного обращения, содержащего вопрос, ответ на который размещен в соответствии с частью 4 статьи 10 Федерального закона № 59-ФЗ на официальном сайте Службы в информационно-телекоммуникационной сети «Интернет», гражданину, направившему обращение, в течение семи дней со дня регистрации обращения сообщается электронный адрес официального сайта Службы в информационно-телекоммуникационной сети «Интернет», на котором размещен ответ на вопрос, поставленный в обращении, при этом обращение, содержащее обжалование судебного решения, не возвращается.»;

4) в пункте 43:

подпункт «$в^1$» изложить в следующей редакции:

«$в^1$) соблюдения сроков направления запросов в уполномоченные органы исполнительной власти о предоставлении информации о наличии у заявителя на дату, соответствующую рабочему дню, следующему за днем регистрации лицензирующим органом, а в случае подачи заявления через многофункциональный центр - на дату соответствующую рабочему дню, следующему за днем регистрации многофункциональным центром заявления о выдаче, продлении срока действия лицензии не уплаченного по данным Государственной информационной системы о государственных и муниципальных платежах административного штрафа, назначенного за правонарушения, предусмотренные Кодексом Российской Федерации об административных правонарушениях и совершенные в области производства и оборота этилового спирта, алкогольной и спиртосодержащей продукции;»;

подпункт «г» после слов «налогов, сборов» дополнить словами «, страховых взносов»;

5) дополнить пунктом 93^1 следующего содержания:

«93^1. В обращении, поступившем в Службу в форме электронного документа, гражданин в обязательном порядке указывает свои фамилию, имя, отчество (последнее - при наличии), адрес электронной почты, по которому должны быть направлены ответ, уведомление о переадресации обращения. Гражданин вправе приложить к такому обращению необходимые документы и материалы в электронной форме.»;

6) пункт 96 изложить в следующей редакции:

«Ответ на обращение направляется в форме электронного документа по адресу электронной почты, указанному в обращении, поступившем в Службу или должностному лицу Службы в форме электронного документа, и в письменной форме по почтовому адресу, указанному в обращении, поступившем в Службу или должностному лицу Службы в письменной форме в сроки, не превышающие установленные пунктом 94 Административного регламента.

На поступившее в Службу или должностному лицу Службы обращение, содержащее предложение, заявление или жалобу, которые затрагивают интересы неопределенного круга лиц, в частности на обращение, в котором обжалуется судебное решение, вынесенное в отношении неопределенного круга лиц, ответ, в том числе с разъяснением порядка обжалования судебного решения, может быть размещен с соблюдением требований части 2 статьи 6 Федерального закона № 59-ФЗ на официальном сайте Службы в информационно-телекоммуникационной сети «Интернет».»;

7) пункт 97 дополнить абзацем вторым следующего содержания:

«В случае, если текст письменного обращения не позволяет определить суть предложения, заявления или жалобы, ответ на обращение не дается и оно не подлежит направлению на рассмотрение в государственный орган, орган местного самоуправления или должностному лицу в соответствии с их компетенцией, о чем в течение семи дней со дня регистрации обращения сообщается гражданину, направившему обращение.»;

8) пункт 99 дополнить абзацем вторым следующего содержания:

«В случае поступления в Службу или должностному лицу Службы письменного обращения, содержащего вопрос, ответ на который размещен в соответствии с частью 4 статьи 10 Федерального закона № 59-ФЗ на официальном сайте Службы в информационно-телекоммуникационной сети «Интернет», гражданину, направившему обращение, в течение семи дней со дня регистрации обращения сообщается электронный адрес официального сайта Службы в информационно-телекоммуникационной сети «Интернет», на котором размещен ответ на вопрос, поставленный в обращении, при этом обращение, содержащее обжалование судебного решения, не возвращается.».

5. Внести в Административный регламент предоставления государственной услуги по выдаче, переоформлению, продлению срока действия, прекращению действия лицензии на розничную продажу алкогольной продукции на территории Иркутской области, утвержденный приказом службы потребительского рынка и лицензирования Иркутской области от 12 ноября 2012 года № 26-спр, следующие изменения:

1) пункт 14 изложить в следующей редакции:

«14. Для приема обращений в форме электронных сообщений (Интернет-обращений) применяется специализированное программное обеспечение,

предусматривающее заполнение заинтересованным лицом реквизитов, необходимых для работы с обращениями и для письменного ответа и в случае незаполнения указанных реквизитов информирующее заинтересованное лицо о невозможности принять его обращение.

В обращении гражданин в обязательном порядке указывает свои фамилию, имя, отчество (последнее - при наличии), адрес электронной почты, по которому должны быть направлены ответ, уведомление о переадресации обращения. Гражданин вправе приложить к такому обращению необходимые документы и материалы в электронной форме.

По указанному заинтересованным лицом электронному адресу в день поступления обращения направляется уведомление о приеме обращения или об отказе в рассмотрении (с обоснованием причин отказа).

Основанием для отказа в рассмотрении Интернет-обращения являются:

а) поступление дубликата уже принятого электронного сообщения;

б) поступление сообщения, содержащего нецензурные либо оскорбительные выражения, угрозы жизни, здоровью и имуществу специалиста лицензирующего органа, а также членов его семьи.

Ответ на Интернет-обращение направляется на электронный адрес заявителя в срок, не превышающий 30 календарных дней с момента поступления обращения.»;

2) дополнить пунктом 15^1 следующего содержания:

«15^1. В случае, если текст письменного обращения не позволяет определить суть предложения, заявления или жалобы, ответ на обращение не дается и оно не подлежит направлению на рассмотрение в государственный орган, орган местного самоуправления или должностному лицу в соответствии с их компетенцией, о чем в течение семи дней со дня регистрации обращения сообщается гражданину, направившему обращение.

В случае поступления в лицензирующий орган или должностному лицу лицензирующего органа письменного обращения, содержащего вопрос, ответ на который размещен в соответствии с частью 4 статьи 10 Федерального закона № 59-ФЗ на официальном сайте лицензирующего органа в информационно-телекоммуникационной сети «Интернет», гражданину, направившему обращение, в течение семи дней со дня регистрации обращения сообщается электронный адрес официального сайта лицензирующего органа в информационно-телекоммуникационной сети «Интернет», на котором размещен ответ на вопрос, поставленный в обращении, при этом обращение, содержащее обжалование судебного решения, не возвращается.»;

3) пункт 35 дополнить подпунктом «$б^1$» следующего содержания:

«$б^1$) Федеральным законом от 2 мая 2006 года № 59-ФЗ «О порядке рассмотрения обращений граждан Российской Федерации»^{2*} (далее - Федеральный закон № 59-ФЗ);»;

дополнить сноской «2*» следующего содержания:

«^{2*} «Российская газета», № 95, 05.05.2006,»;

4) дополнить пунктом 198^1 следующего содержания:

«198^1. В обращении, поступившем в лицензирующий орган в форме электронного документа, гражданин в обязательном порядке указывает свои фамилию, имя, отчество (последнее - при наличии), адрес электронной почты, по которому должны быть направлены ответ, уведомление о переадресации обращения. Гражданин вправе приложить к такому обращению необходимые документы и материалы в электронной форме.»;

5) пункт 201 дополнить подпунктами «е», «ж» следующего содержания:

«е) если текст письменного обращения не позволяет определить суть предложения, заявления или жалобы, ответ на обращение не дается и оно не подлежит направлению на рассмотрение в государственный орган, орган местного самоуправления или должностному лицу в соответствии с их компетенцией, о чем в течение семи дней со дня регистрации обращения сообщается гражданину, направившему обращение;

ж) если письменное обращение содержит вопрос, ответ на который размещен в соответствии с частью 4 статьи 10 Федерального закона № 59-ФЗ на официальном сайте лицензирующего органа в информационно-телекоммуникационной сети «Интернет», гражданину, направившему обращение, в течение семи дней со дня регистрации обращения сообщается электронный адрес официального сайта лицензирующего органа в информационно-телекоммуникационной сети «Интернет», на котором размещен ответ на вопрос, поставленный в обращении, при этом обращение, содержащее обжалование судебного решения, не возвращается.»;

6) в пункте 206:

абзац второй изложить в следующей редакции:

«Ответ на обращение направляется в форме электронного документа по адресу электронной почты, указанному в обращении, поступившем в лицензирующий орган или должностному лицу лицензирующего органа в форме электронного документа, и в письменной форме по почтовому адресу, указанному в обращении, поступившем в лицензирующий орган или должностному лицу лицензирующего органа в письменной форме в сроки, не превышающие установленные пунктом 204 Административного регламента.»;

дополнить абзацем третьим следующего содержания:

«На поступившее в лицензирующий орган или должностному лицу лицензирующего органа обращение, содержащее предложение, заявление или жалобу, которые затрагивают интересы неопределенного круга лиц, в частности на обращение, в котором обжалуется судебное решение, вынесенное в отношении неопределенного круга лиц, ответ, в том числе с разъяснением порядка обжалования судебного решения, может быть размещен с соблюдением требований части 2 статьи 6 Федерального закона № 59-ФЗ на официальном сайте лицензирующего органа в информационно-телекоммуникационной сети «Интернет».».

6. Настоящий приказ подлежит официальному опубликованию в общественно-политической газете «Областная».

7. Настоящий приказ вступает в силу через десять календарных дней после дня его официального опубликования, за исключением положений, для которых настоящим пунктом установлен иной срок вступления их в силу.


Абзац пятый подпункта 2, подпункты 6-28, 30-44, 47, 49-52, 61 пункта 1, абзац пятый подпункта 2, подпункты 6-28, 30-43, 46, 48-51, 59 пункта 3 настоящего приказа вступают в силу 1 июля 2018 года.

Абзац четвертый подпункта 53 пункта 1, абзац четвертый подпункта 52 пункта 3, абзацы второй, третий подпункта 4 пункта 4 настоящего приказа вступают в силу 1 января 2019 года.

Руководитель службы С.Б. Петров

Приложение 1
к приказу службы потребительского рынка и лицензирования Иркутской области
от 26 февраля 2018 года № 10-спр


«Приложение 2
к Административному регламенту исполнения государственной функции по лицензионному контролю за розничной продажей алкогольной продукции на территории Иркутской области

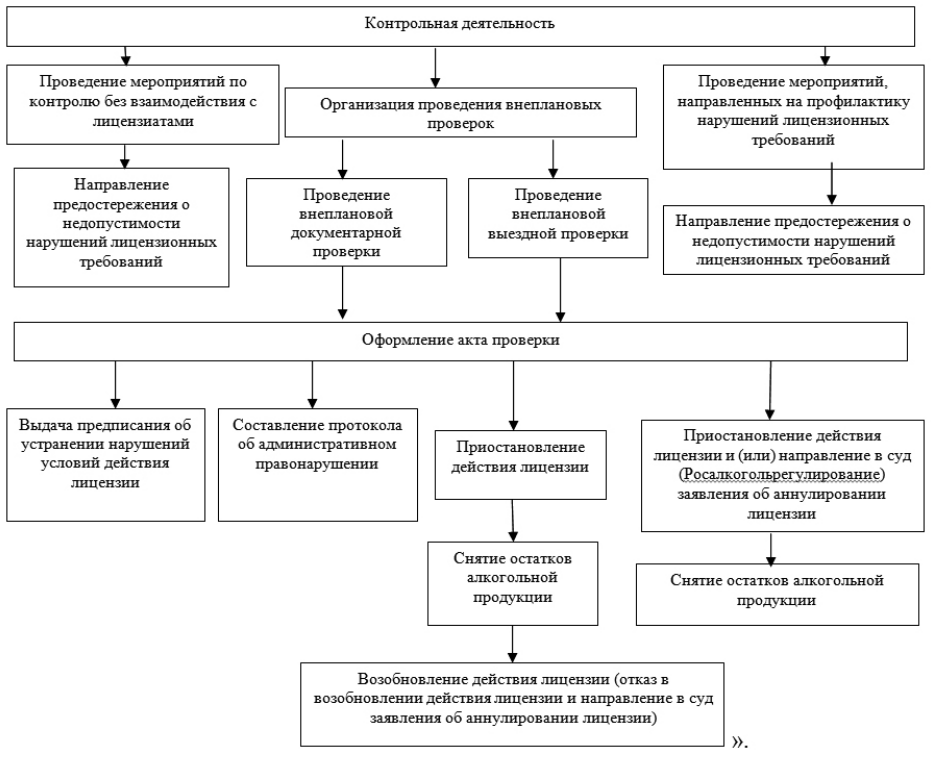

».

Приложение 2
к приказу службы потребительского рынка и лицензирования Иркутской области
от 26 февраля 2018 года № 10-спр

«Приложение 1
к Типовому административному регламенту исполнения органами местного самоуправления муниципальных образований Иркутской области государственной функции по лицензионному контролю за розничной продажей алкогольной продукции на территории Иркутской области

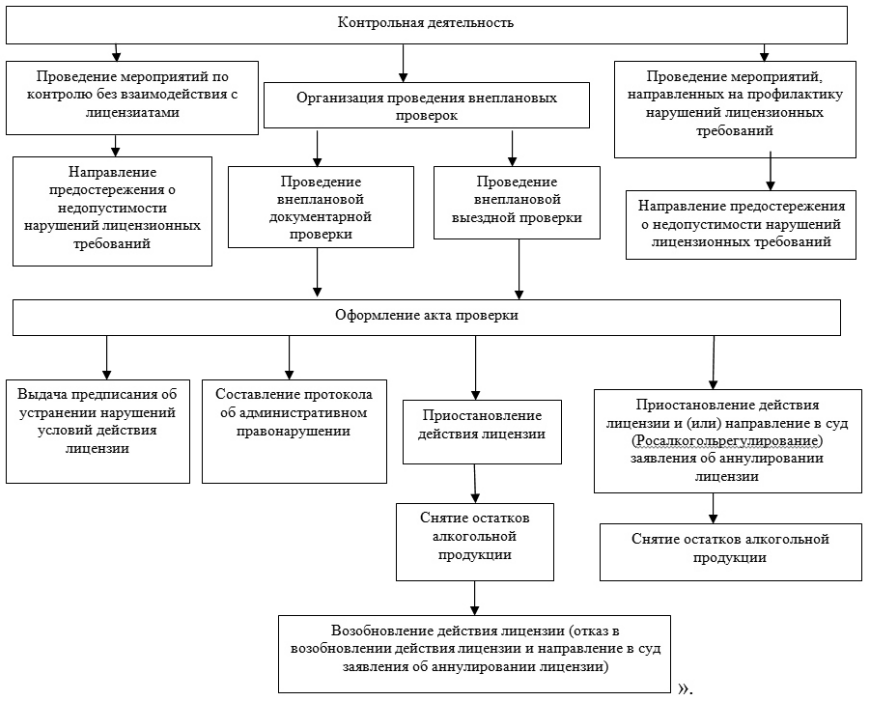

».

ЗАКОНОДАТЕЛЬНОЕ СОБРАНИЕ ИРКУТСКОЙ ОБЛАСТИ

ПОСТАНОВЛЕНИЕ

21.02.2018 № 59/40-ЗС

О внесении изменения в Положение об оплате труда работников, замещающих должности, не являющиеся должностями государственной гражданской службы Иркутской области, в Законодательном Собрании Иркутской области, и вспомогательного персонала Законодательного Собрания Иркутской области

В соответствии со статьей 47 Устава Иркутской области, статьей 57 Закона Иркутской области от 8 июня 2009 года № 30-оз «О Законодательном Собрании Иркутской области» Законодательное Собрание Иркутской области

ПОСТАНОВЛЯЕТ:

1. Внести в Положение об оплате труда работников, замещающих должности, не являющиеся должностями государственной гражданской службы Иркутской области, в Законодательном Собрании Иркутской области, и вспомогательного персонала Законодательного Собрания Иркутской области, утвержденное постановлением Законодательного Собрания Иркутской области от 28.06.2017 № 52/27-ЗС «Об утверждении Положения об оплате труда работников, замещающих должности, не являющиеся должностями государственной гражданской службы Иркутской области, в Законодательном Собрании Иркутской области, и вспомогательного персонала Законодательного Собрания Иркутской области», изменение, дополнив пункт 4 строками следующего содержания:

« Архивариус	2533
Главный инженер	4794 ».

2. Настоящее постановление вступает в силу с момента его принятия.

3. Данное постановление подлежит официальному опубликованию в общественно-политической газете «Областная», в сетевом издании «Официальный интернет-портал правовой информации Иркутской области» (www.ogirk.ru), а также на «Официальном интернет-портале правовой информации» (www.pravo.gov.ru).

Председатель Законодательного Собрания Иркутской области
С.Ф. Брилка

ЗАКОНОДАТЕЛЬНОЕ СОБРАНИЕ ИРКУТСКОЙ ОБЛАСТИ

ПОСТАНОВЛЕНИЕ

21.02.2018 № 59/1-ЗС

О назначении на должности мировых судей Иркутской области

Рассмотрев представления председателя Иркутского областного суда Лях-ницкого В.В., врио председателя Иркутского областного суда Трапезникова П.В. о назначении на должности мировых судей Иркутской области, ознакомившись с учетно-характеризующими документами и материалами, руководствуясь статьей 4 Закона Иркутской области от 15 ноября 2007 года № 111-оз «О мировых судьях в Иркутской области», Законодательное Собрание Иркутской области

ПОСТАНОВЛЯЕТ:

1. Назначить на должности мировых судей Иркутской области впервые на срок полномочий три года следующие кандидатуры:

	судебный участок
Октябрьский район г. Иркутска Бакаева Наталья Владимировна	№ 2
Черемховский район Иркутской области Секретарева Ирина Алексеевна	№ 109

2. Назначить на должности мировых судей Иркутской области повторно на срок полномочий семь лет следующие кандидатуры:

	судебный участок
г. Ангарск и Ангарский район Иркутской области Лось Марина Васильевна	№ 30
г. Ангарск и Ангарский район Иркутской области Полежаева Екатерина Юрьевна	№ 26

3. Данное постановление подлежит официальному опубликованию в общественно-политической газете «Областная», в сетевом издании «Официальный интернет-портал правовой информации Иркутской области» (www.ogirk.ru), а также на «Официальном интернет-портале правовой информации» (www.pravo.gov.ru).

Председатель Законодательного Собрания Иркутской области
С.Ф. Брилка

СЛУЖБА ВЕТЕРИНАРИИ ИРКУТСКОЙ ОБЛАСТИ

ПРИКАЗ

от 22 февраля 2018 года № 12-спр

Иркутск

Об установлении ограничительных мероприятий (карантина) по случной болезни лошадей на территории Иркутской области

В целях ликвидации очага и недопущения распространения на территории Иркутской области случной болезни, выявленной у лошадей, принадлежащих Жаугра Владимиру Викторовичу, проживающему по адресу: Иркутская область, Аларский район, с. Маниловск, ул. Новая, 1-1, в соответствии со статьей 17 Закона Российской Федерации от 14 мая 1993 года № 4979-1 «О ветеринарии», на основании экспертизы ветеринарной лаборатории областного государственного бюджетного учреждения «Черемховская станция по борьбе с болезнями животных» № 172 от 2 февраля 2018 года, руководствуясь подпунктом 11 пункта 7 Положения о службе ветеринарии Иркутской области, утвержденного Постановлением Правительства Иркутской области № 395/174-пп от 29 декабря 2009 года.

приказываю:

1. Установить ограничительные мероприятия (карантин) по случной болезни лошадей на территории земельного участка, расположенного по адресу: Иркутская область, Аларский район, с. Маниловск, ул. Новая, 1-1, на срок до 1 февраля 2020 года.

2. На период действия ограничительных мероприятий (карантина) по случной болезни лошадей запретить на территории земельного участка, расположенного по адресу, указанному в пункте 1 настоящего приказа:

а) ввод и вывод лошадей, ослов, мулов для племенных и пользовательских целей;

б) перегруппировку лошадей, ослов, мулов.

3. Начальнику ОГБУ «Черемховская СББЖ» (Белобородову А.В.):

3.1. Разработать и осуществить комплекс специальных мероприятий, направленных на ликвидацию очага случной болезни лошадей и недопущение распространения данного заболевания на территории Иркутской области.

3.2. Довести настоящий приказ до Жаугра Владимира Викторовича.

Руководитель службы ветеринарии Иркутской области –
главный государственный ветеринарный инспектор Иркутской области
Б.Н. Балыбердин

МИНИСТЕРСТВО ТРУДА И ЗАНЯТОСТИ ИРКУТСКОЙ ОБЛАСТИ

П Р И К А З

20.02.2018 **№ 6-мпр**

Иркутск

О перечне приоритетных профессий (специальностей) для профессионального обучения и дополнительного профессионального образования безработных граждан на 2018 год

В соответствии со статьей 7.1-1 Закона Российской Федерации от 19 апреля 1991 года № 1032-1 «О занятости населения в Российской Федерации», руководствуясь статьей 21 Устава Иркутской области, Положением о министерстве труда и занятости Иркутской области, утвержденным постановлением Правительства Иркутской области от 3 декабря 2012 года № 688-пп,

П Р И К А З Ы ВА Ю:

1. Определить перечень приоритетных профессий (специальностей) для профессионального обучения и дополнительного профессионального образования безработных граждан на 2018 год (прилагается).

2. Настоящий приказ вступает в силу через десять календарных дней после дня его официального опубликования и распространяется на правоотношения, возникшие с 1 января 2018 года.

Министр Н.В. Воронцова

ОПРЕДЕЛЕН
приказом министерства труда
и занятости Иркутской области
от 20 февраля 2018 года №6-мпр

ПЕРЕЧЕНЬ
ПРИОРИТЕТНЫХ ПРОФЕССИЙ (СПЕЦИАЛЬНОСТЕЙ) ДЛЯ ПРОФЕССИОНАЛЬНОГО ОБУЧЕНИЯ И ДОПОЛНИТЕЛЬНОГО ПРОФЕССИОНАЛЬНОГО ОБРАЗОВАНИЯ БЕЗРАБОТНЫХ ГРАЖДАН НА 2018 ГОД*

1. Анодчик в производстве алюминия.
2. Администратор (баз данных, сферы услуг).
3. Аппаратчик (в производстве драгоценных металлов, титана и редких металлов, солей).
4. Арматурщик.
5. Асфальтобетонщик.
6. Бармен.
7. Бетонщик.
8. Бухгалтер (бухгалтерский учет, анализ и аудит с изучением прикладных программ).
9. Вальщик леса.
10. Водитель автомобиля.
11. Водитель трамвая.
12. Водитель троллейбуса.
13. Водитель погрузчика.
14. Водитель пожарного автомобиля.
15. Газорезчик.
16. Газосварщик.
17. Горничная.
18. Делопроизводитель.
19. Диспетчер автомобильного транспорта (диспетчер).
20. Животновод.
21. Заточник деревообрабатывающего инструмента.
22. Каменщик.
23. Кассир торгового зала.
24. Кладовщик (с изучением различных прикладных программ).
25. Кондитер.
26. Контролер механосборочных работ.
27. Контролер сварочных работ.
28. Кровельщик по стальным кровлям.
29. Кузнец (на молотах и прессах, ручной ковки).
30. Литейщик цветных металлов.
31. Маляр (строительный).
32. Маникюрша.
33. Машинист (кочегар) котельной.
34. Машинист бульдозера.
35. Машинист автогрейдера.
36. Машинист буровой установки.
37. Машинист дробильной установки.
38. Машинист крана (крановщик).
39. Машинист насосных установок.
40. Машинист по стирке и ремонту спецодежды.
41. Машинист погрузочной машины.
42. Машинист технологических насосов.
43. Машинист тепловоза.
44. Машинист экскаватора.
45. Маркировщик.
46. Менеджер по продажам (менеджмент в торговле).
47. Менеджер (менеджмент в коммерческой деятельности, менеджмент организации).
48. Младшая медицинская сестра по уходу за больными.
49. Младший воспитатель.
50. Монтажник.
51. Монтажник по монтажу стальных и железобетонных конструкций.
52. Монтажник санитарно-технических систем и оборудования.
53. Монтер пути.
54. Наладчик деревообрабатывающего оборудования.
55. Облицовщик-плиточник.
56. Оператор заправочных станций.
57. Оператор котельной.
58. Оператор ленточного оборудования.
59. Оператор связи.
60. Оператор станков с программным управлением.
61. Оператор технологических установок.
62. Оператор установок и линий обработки пиломатериалов.
63. Оператор электронно-вычислительных и вычислительных машин (с изучением прикладных программ).
64. Оператор линии в производстве пищевой продукции.
65. Оператор товарный.
66. Отделочник железобетонных изделий.
67. Обвальщик мяса.
68. Официант.
69. Охранник.
70. Парикмахер.
71. Помощник воспитателя.
72. Пекарь.
73. Повар.
74. Приемосдатчик груза и багажа.
75. Приборист (в нефтегазовой отрасли).
76. Помощник машиниста тепловоза.
77. Продавец продовольственных товаров.
78. Продавец непродовольственных товаров.
79. Рамщик.
80. Санитар.
81. Садовник (садовод, цветовод).
82. Сверловщик.
83. Секретарь руководителя.
84. Слесарь механосборочных работ.
85. Слесарь по ремонту автомобилей.
86. Слесарь по ремонту котельного оборудования.
87. Слесарь по ремонту технологических установок.
88. Слесарь по сборке металлоконструкций.
89. Слесарь-инструментальщик.
90. Слесарь-ремонтник.
91. Слесарь-сантехник.
92. Слесарь-электрик по ремонту электрооборудования.
93. Слесарь аварийно-восстановительных работ.
94. Составитель поездов.
95. Социальный работник.
96. Станочник деревообрабатывающих станков.
97. Станочник-распиловщик.
98. Столяр строительный.
99. Стропальщик.
100. Токарь.
101. Тракторист-машинист сельскохозяйственного производства (тракторист).
102. Фрезеровщик.
103. Швея.
104. Штукатур.
105. Шлифовщик.
106. Электрогазосварщик.
107. Электролизник расплавленных солей.
108. Электромонтер по ремонту и обслуживанию электрооборудования.
109. Электросварщик ручной сварки.
110. Электрослесарь по обслуживанию и ремонту оборудования.
111. Экскурсовод (гид, лектор).

*Профессиональное обучение и дополнительное профессиональное образование безработных граждан может быть организовано по другим профессиям и специальностям, которые будут востребованы в 2018 году на рынке труда.

Заместитель министра Е.Л. Егорова

СЛУЖБА ПО ТАРИФАМ ИРКУТСКОЙ ОБЛАСТИ

Р А С П О Р Я Ж Е Н И Е

28 февраля 2018 года **№ 4-Т**

Иркутск

Об установлении платы за технологическое присоединение энергопринимающих устройств ПАО «МРСК Сибири» мощностью 1 000 кВт к электрическим сетям ОАО «РЖД»

В соответствии с Федеральным законом от 26 марта 2003 года № 35-ФЗ «Об электроэнергетике», постановлением Правительства Российской Федерации от 29 декабря 2011 года № 1178 «О ценообразовании в области регулируемых цен (тарифов) в электроэнергетике», руководствуясь Положением о службе по тарифам Иркутской области, утвержденным постановлением Правительства Иркутской области от 7 июня 2012 года № 303-пп, учитывая итоги рассмотрения данного вопроса на заседании Правления службы по тарифам Иркутской области 26 февраля 2018 года:

1. Установить плату за технологическое присоединение энергопринимающих устройств ПАО «МРСК Сибири» мощностью 1 000 кВт к электрическим сетям ОАО «РЖД» согласно приложению.

2. Настоящее распоряжение подлежит официальному опубликованию.

Руководитель службы А.Р. Халиулин

Приложение
к распоряжению службы
по тарифам Иркутской области
от 28 февраля 2018 года № 4-Т

ПЛАТА ЗА ТЕХНОЛОГИЧЕСКОЕ ПРИСОЕДИНЕНИЕ ЭНЕРГОПРИНИМАЮЩИХ УСТРОЙСТВ ПАО «МРСК СИБИРИ» МОЩНОСТЬЮ 1 000 КВТ К ЭЛЕКТРИЧЕСКИМ СЕТЯМ ОАО «РЖД»

№ п/п	Наименование мероприятия	Сумма, тыс. руб. (без учета НДС)
1.	Подготовка и выдача сетевой организацией технических условий и их согласование	10,2
2.	Разработка сетевой организацией проектной документации согласно обязательствам, предусмотренным техническими условиями	0,0
3.	Выполнение технических условий сетевой организацией	0,0
4.	Проверка сетевой организацией выполнения заявителем технических условий	6,0
5.	Осмотр (обследование) присоединяемых устройств должностным лицом	2,2
6.	Осуществление сетевой организацией фактического присоединения объектов заявителя к электрическим сетям и включение коммутационного аппарата	4,6
7.	Расходы на технологическое присоединение энергопринимающих устройств ОАО «РЖД» к сетям вышестоящей сетевой организации	12,2
8.	Плата за технологическое присоединение энергопринимающих устройств ПАО «МРСК Сибири» мощностью 1 000 кВт к электрическим сетям ОАО «РЖД»	35,2

Начальник отдела регулирования тарифов (цен) и
контроля в электроэнергетике
службы по тарифам Иркутской области
И.Ф. Кузихина

СЛУЖБА ПО ТАРИФАМ ИРКУТСКОЙ ОБЛАСТИ

П Р И К А З

26 февраля 2018 года **№ 23-спр**

Иркутск

О признании утратившими силу и внесении изменений в отдельные приказы службы по тарифам Иркутской области

Руководствуясь Положением о службе по тарифам Иркутской области, утвержденным постановлением Правительства Иркутской области от 7 июня 2012 года № 303-пп, учитывая итоги рассмотрения данного вопроса на заседании Правления службы по тарифам Иркутской области 19 февраля 2018 года,

П Р И К А З Ы В А Ю:

1. Признать утратившими силу:

1) приказ службы по тарифам Иркутской области от 9 декабря 2015 года № 449-спр «Об установлении долгосрочных тарифов на водоснабжение и водоотведение для потребителей АО «ГУ ЖКХ» на территории Иркутской области»;

2) приказ службы по тарифам Иркутской области от 15 декабря 2015 года № 471-спр «Об установлении тарифов на горячую воду для АО «ГУ ЖКХ», обеспечивающего горячее водоснабжение с использованием закрытой системы горячего водоснабжения на территории Иркутской области»;

3) приказ службы по тарифам Иркутской области от 15 декабря 2015 года № 472-спр «Об установлении долгосрочных тарифов на горячую воду для АО «ГУ ЖКХ», обеспечивающего горячее водоснабжение с использованием закрытой системы горячего водоснабжения на территории Иркутской области»;

4) приказ службы по тарифам Иркутской области от 16 декабря 2016 года № 388-спр «Об установлении тарифов на водоотведение (без очистки сточных вод) для потребителей АО «ГУ ЖКХ» на отдельных территориях»;

5) приказ службы по тарифам Иркутской области от 20 декабря 2016 года № 460-спр «О внесении изменений в приказ службы по тарифам Иркутской области от 15 декабря 2015 года № 472-спр»;

6) приказ службы по тарифам Иркутской области от 20 декабря 2016 года № 488-спр «О внесении изменений в приказ службы по тарифам Иркутской области от 9 декабря 2015 года № 449-спр»;

7) приказ службы по тарифам Иркутской области от 3 марта 2017 года № 24-спр «О внесении изменений в приказ службы по тарифам Иркутской области от 20 декабря 2016 года № 488-спр».

2. Внести в приказ службы по тарифам Иркутской области от 4 сентября 2017 года № 207-спр «Об установлении тарифов на водоснабжение и водоотведение для потребителей ФГБУ «ЦЖКУ» Минобороны России и о внесении изменений в приказ службы по тарифам Иркутской области от 9 декабря 2015 года № 449-спр» следующие изменения:

1) пункт 4 признать утратившим силу;

2) приложение 2 признать утратившим силу.

3. Внести в приказ службы по тарифам Иркутской области от 8 сентября 2017 года № 219-спр «Об установлении тарифов на горячую воду в отношении ФГБУ «ЦЖКУ» Минобороны России, обеспечивающего горячее водоснабжение с использованием закрытой системы горячего водоснабжения и о внесении изменений в приказ службы по тарифам Иркутской области от 15 декабря 2015 года № 472-спр» изменение, признав пункт 4 утратившим силу.

4. Внести в приказ службы по тарифам Иркутской области от 19 декабря 2017 года № 472-спр «О внесении изменений в приказы службы по тарифам Иркутской области от 15 декабря 2015 года № 472-спр и от 8 сентября 2017 года № 219-спр» изменение, признав пункт 1 утратившим силу.

5. Настоящий приказ подлежит официальному опубликованию.

Руководитель службы А.Р. Халиулин

СЛУЖБА ПО ТАРИФАМ ИРКУТСКОЙ ОБЛАСТИ

П Р И К А З

26 февраля 2018 года **№ 21-спр**

Иркутск

О признании утратившими силу и внесении изменений в отдельные приказы службы по тарифам Иркутской области

Руководствуясь Положением о службе по тарифам Иркутской области, утвержденным постановлением Правительства Иркутской области от 7 июня 2012 года № 303-пп, учитывая итоги рассмотрения данного вопроса на заседании Правления службы по тарифам Иркутской области 9 февраля 2018 года,

П Р И К А З Ы В А Ю:

1. Признать утратившими силу:

1) приказ службы по тарифам Иркутской области от 13 сентября 2016 года № 198-спр «Об установлении долгосрочных тарифов на тепловую энергию, поставляемую потребителям ООО «Прогресс-сервис»;

2) приказ службы по тарифам Иркутской области от 20 декабря 2016 года № 492-спр «Об установлении долгосрочных тарифов на тепловую энергию, поставляемую потребителям ООО «Парус»;

3) приказ службы по тарифам Иркутской области от 13 марта 2017 года № 38-спр «Об установлении тарифов на теплоноситель, поставляемый ООО «Тесла»;

4) приказ службы по тарифам Иркутской области от 13 марта 2017 года № 39-спр «Об установлении тарифов на горячую воду в отношении ООО «Тесла», обеспечивающего горячее водоснабжение с использованием открытой системы теплоснабжения (горячего водоснабжения)»;

5) приказ службы по тарифам Иркутской области от 5 апреля 2017 года № 50-спр «О внесении изменений в отдельные приказы службы по тарифам Иркутской области»;

6) приказ службы по тарифам Иркутской области от 4 июля 2017 года № 98-спр «О внесении изменений в приказ службы по тарифам Иркутской области от 20 декабря 2016 года № 492-спр»;

7) приказ службы по тарифам Иркутской области от 12 июля 2017 года № 127-спр «О внесении изменений в приказ службы по тарифам Иркутской области от 13 сентября 2016 года № 198-спр»;

8) приказ службы по тарифам Иркутской области от 12 июля 2017 года № 128-спр «Об установлении долгосрочных тарифов на теплоноситель, поставляемый ООО «Прогресс-сервис»;

9) приказ службы по тарифам Иркутской области от 12 июля 2017 года № 129-спр «Об установлении долгосрочных тарифов на горячую воду в отношении ООО «Прогресс-сервис», обеспечивающего горячее водоснабжение с использованием открытой системы теплоснабжения (горячего водоснабжения)».

2. Внести в приказ службы по тарифам Иркутской области от 20 декабря 2016 года № 478-спр «Об установлении долгосрочных тарифов на тепловую энергию, поставляемую потребителям МП «Дирекция городской инфраструктуры» следующие изменения:

1) пункт 2 тарифной таблицы приложения 1 признать утратившим силу;

2) пункт 2 тарифной таблицы приложения 2 признать утратившим силу.

3. Внести в приказ службы по тарифам Иркутской области от 20 декабря 2016 года № 494-спр «О внесении изменений в отдельные приказы службы по тарифам Иркутской области» изменение, признав пункт 50 утратившим силу.

4. Внести в приказ службы по тарифам Иркутской области от 24 августа 2017 года № 194-спр «О внесении изменений в приказ службы по тарифам Иркутской области от 20 декабря 2016 года № 478-спр» изменение, признав подпункт 2 пункта 1 утратившим силу.

5. Настоящий приказ подлежит официальному опубликованию.

Руководитель службы А.Р. Халиулин

МИНИСТЕРСТВО ТРУДА И ЗАНЯТОСТИ ИРКУТСКОЙ ОБЛАСТИ

П Р И К А З

26.02.2018 **№ 8-мпр**

Иркутск

О внесении изменений в отдельные приказы министерства труда и занятости Иркутской области

В целях приведения в соответствие с законодательством, руководствуясь статьей 21 Устава Иркутской области, Положением о министерстве труда и занятости Иркутской области, утвержденным постановлением Правительства Иркутской области от 3 декабря 2012 года № 688-пп,

П Р И К А З Ы В А Ю:

1. Внести в Административный регламент по исполнению государственной функции надзора и контроля за приемом на работу инвалидов в пределах установленной квоты с правом проведения проверок, выдачи обязательных для исполнения предписаний и составления протоколов, утвержденный приказом министерства труда и занятости Иркутской области от 28 октября 2013 года № 64-мпр, следующие изменения:

1) в пункте 2^1 слова «Управления Федеральной налоговой службы по Иркутской области» заменить словами «Федеральной налоговой службы»;

2) в пункте 3:

подпункт 11 изложить в следующей редакции:

«11) приказа Министерства труда и социальной защиты Российской Федерации от 13 июня 2017 года № 486н «Об утверждении Порядка разработки и реализации индивидуальной программы реабилитации или абилитации инвалида, индивидуальной программы реабилитации или абилитации ребенка-инвалида, выдаваемых федеральными государственными учреждениями медико-социальной экспертизы, и их форм» (официальный интернет-портал правовой информации http://www.pravo.gov.ru, 1 августа 2017 года);»;

дополнить подпунктом 13^1 следующего содержания:

«13^1) приказа Министерства экономического развития Российской Федерации, Федеральной службы государственной статистики от 1 сентября 2017 года № 566 «Об утверждении статистического инструментария для организации федерального статистического наблюдения за численностью, условиями и оплатой труда работников»;»;

3) пункт 27 изложить в следующей редакции:

«27. В письменном обращении в обязательном порядке указывается либо наименование Министерства, в которое заинтересованное лицо направляет письменное обращение, либо фамилия, имя, отчество должностного лица, указывается почтовый адрес (при направлении обращения в письменной форме), адрес электронной почты (при направлении обращения в форме электронного документа) по которому должны быть направлены ответ, уведомление о переадресации обращения, излагается суть предложения, заявления или жалобы, ставится личная подпись и дата.»;

4) в пункте 40:

подпункт 1 изложить в следующей редакции:

«1) направление Министерством в прокуратуру Иркутской области:

проекта ежегодного плана на бумажном носителе (с приложением копии в электронном виде) для согласования - не позднее 1 сентября года, предшествующего году проведения плановых проверок;

информации о необходимости внесения изменений в ежегодный план с приложением обосновывающих документов на бумажном носителе (с приложением копии в электронном виде) либо в форме электронного документа, подписанного усиленной квалифицированной электронной подписью в соответствии с Федеральным законом от 6 апреля 2011 года № 63-ФЗ «Об электронной подписи» в случае невозможности проведения плановой проверки в связи с ликвидацией или реорганизацией подлежащей проверке организации, а также в связи с наступлением обстоятельств непреодолимой силы в течение 3 рабочих дней со дня возникновения указанных обстоятельств;»;

абзац первый подпункта 6 изложить в следующей редакции:

«6) направление руководителю организации уведомления о проведении проверки посредством направления копии распоряжения о проведении проверки заказным почтовым отправлением с уведомлением о вручении и (или) посредством электронного документа, подписанного усиленной квалифицированной электронной подписью и направленного по адресу электронной почты, если такой адрес содержится в Едином государственном реестре юридических лиц, Едином государственном реестре индивидуальных предпринимателей либо ранее был представлен организацией в Министерство, или иным доступным способом не позднее чем за 3 рабочих дня до начала ее проведения.»;

абзац семнадцатый изложить в следующей редакции:

«При необходимости должностные лица Министерства направляют запрос в Федеральную налоговую службу о представлении выписки из Единого государственного реестра юридических лиц (сведений, содержащихся в ней), выписки из Единого государственного реестра индивидуальных предпринимателей (сведений, содержащихся в ней) в рамках межведомственного информационного взаимодействия в сроки и порядке, которые установлены Правительством Российской Федерации не позднее чем за 1 месяц до начала проведения проверки.»;

5) подпункт 8 пункта 41 изложить в следующей редакции:

«8) исчерпывающий перечень документов, представление которых организацией необходимо для достижения целей и задач проведения проверки, а именно:

учредительные документы организации (за исключением типового устава, утвержденного уполномоченным государственным органом);

штатное расписание организации;

сведения о численности и заработной плате работников по форме федерального статистического наблюдения;

приказы (распоряжения) о приеме, увольнении инвалидов;

копии индивидуальных программ реабилитации или абилитации инвалидов;

копии справок медико-социальной экспертизы инвалидов;

локальный нормативный акт, содержащий сведения о созданных или выделенных рабочих местах для трудоустройства инвалидов в соответствии с установленной квотой для приема на работу инвалидов;

приказ (распоряжение) о назначении руководителя;

информация о созданных или выделенных рабочих местах для трудоустройства инвалидов в соответствии с установленной квотой для приема на работу инвалидов, включая информацию о локальных нормативных актах, содержащих сведения о данных рабочих местах, выполнении квоты для приема на работу инвалидов, представленные в областные государственные казенные учреждения Центры занятости населения городов и районов Иркутской области;»;

6) подпункт 5 пункта 55 изложить в следующей редакции:

«5) направление руководителю организации уведомления о проведении проверки любым доступным способом, в том числе посредством электронного документа, подписанного усиленной квалифицированной электронной подписью и направленного по адресу электронной почты, если такой адрес содержится в Едином государственном реестре юридических лиц, Едином государственном реестре индивидуальных предпринимателей либо ранее был представлен организацией в Министерство, не менее чем за 24 часа до начала ее проведения.»;

7) в пункте 73 слова «управления контроля и организации закупок» заменить словами «управления анализа и контроля»;

8) в пункте 74 слова «управления контроля и организации закупок» заменить словами «управления анализа и контроля»;

9) дополнить пунктами 95^1, 95^2 следующего содержания:

«95^1. В случае, если текст письменной жалобы не позволяет определить суть жалобы, ответ на жалобу не дается и она не подлежит направлению на рассмотрение в государственный орган, орган местного самоуправления или должностному лицу в соответствии с их компетенцией, о чем в течение семи календарных дней со дня регистрации жалобы сообщается гражданину, направившему жалобу.

95^2. В случае поступления в Министерство письменной жалобы, содержащей вопрос, ответ на который размещен в соответствии с абзацем третьим пункта 104 настоящего Административного регламента на официальном сайте Министерства в информационно-телекоммуникационной сети «Интернет», гражданину, направившему жалобу, в течение семи календарных дней со дня регистрации жалобы сообщается электронный адрес официального сайта Министерства в информационно-телекоммуникационной сети «Интернет», на котором размещен ответ на вопрос, поставленный в жалобе, при этом жалоба, содержащая обжалование судебного решения, не возвращается.»;

10) в пункте 97:

подпункт 2 изложить в следующей редакции:

«2) фамилию, имя, отчество (при наличии), сведения о месте жительства заинтересованного лица - физического лица, а также номер контактного телефона, адрес электронной почты (при направлении жалобы в форме электронного документа) и почтовый адрес (при направлении жалобы в письменной форме), по которым должен быть направлен ответ заинтересованному лицу;»;

подпункт 4 изложить в следующей редакции:

«4) доводы, на основании которых заинтересованное лицо не согласно с решением и действием (бездействием) органа, исполняющего государственную функцию, должностного лица. Заинтересованным лицом могут быть представлены документы (при наличии), подтверждающие доводы заинтересованного лица, в том числе в электронной форме (в случае направления жалобы в форме электронного документа).»;

11) пункт 103 дополнить абзацем четвертым следующего содержания:

«При рассмотрении жалобы не допускается разглашение сведений, содержащихся в жалобе, а также сведений, касающихся частной жизни гражданина, без его согласия. Не является разглашением сведений, содержащихся в жалобе, направление письменного обращения в государственный орган, орган местного самоуправления или должностному лицу, в компетенцию которых входит решение поставленных в жалобе вопросов.»;

12) пункт 104 изложить в следующей редакции:

«104. Ответ на жалобу, содержащий результаты ее рассмотрения, подписывается министром труда и занятости Иркутской области или заместителем министра труда и занятости Иркутской области.

Ответ на жалобу направляется заявителю не позднее рабочего дня, следующего за днем его подписания, в форме электронного документа по адресу электронной почты, указанному в жалобе, поступившей в Министерство в форме электронного документа, и в письменной форме по почтовому адресу, указанному в жалобе, поступившей в Министерство в письменной форме.

На поступившую в Министерство жалобу, которая затрагивает интересы неопределенного круга лиц, в частности на жалобу, в которой обжалуется судебное решение, вынесенное в отношении неопределенного круга лиц, ответ, в том числе с разъяснением порядка обжалования судебного решения, может быть размещен с соблюдением требований абзаца четвертого пункта 103 настоящего Административного регламента на официальном сайте Министерства в информационно-телекоммуникационной сети «Интернет».

Если в результате рассмотрения жалобы содержащиеся в ней факты и доводы признаны обоснованными, то министром труда и занятости Иркутской области или заместителем министра труда и занятости Иркутской области принимаются меры по устранению допущенных должностными лицами Министерства нарушений и привлечению в соответствии с законодательством Российской Федерации к ответственности должностных лиц Министерства, допустивших нарушения порядка исполнения государственной функции.».

2. Внести в административный регламент исполнения государственной функции надзора и контроля за обеспечением государственных гарантий в области содействия занятости населения, за исключением государственных гарантий в области содействия занятости населения в части социальной поддержки безработных граждан, утвержденный приказом министерства труда и занятости Иркутской областиот 17 марта 2014 года № 20-мпр, следующие изменения:

1) в пункте 60 слова «управления контроля и организации закупок» заменить словами «управления анализа и контроля»;

2) в пункте 61 слова «управления контроля и организации закупок» заменить словами «управления анализа и контроля министерства»;

3) дополнить пунктами 79^1, 79^2 следующего содержания:

«79^1. В случае, если текст письменной жалобы не позволяет определить суть жалобы, ответ на жалобу не дается и она не подлежит направлению на рассмотрение в государственный орган, орган местного самоуправления или должностному лицу в соответствии с их компетенцией, о чем в течение семи календарных дней со дня регистрации жалобы сообщается гражданину, направившему жалобу.

79^2. В случае поступления в министерство письменной жалобы, содержащей вопрос, ответ на который размещен в соответствии с абзацем третьим пункта 87 настоящего Административного регламента на официальном сайте министерства в информационно-телекоммуникационной сети «Интернет», гражданину, направившему жалобу, в течение семи календарных дней со дня регистрации жалобы сообщается электронный адрес официального сайта министерства в информационно-телекоммуникационной сети «Интернет», на котором размещен ответ на вопрос, поставленный в жалобе, при этом жалоба, содержащая обжалование судебного решения, не возвращается.»;

4) пункт 81 изложить в следующей редакции:

«81. Жалоба должна содержать:

1) наименование органа, исполняющего государственную функцию, фамилию, имя, отчество (последнее - при наличии) должностного лица, решения и действия (бездействие) которых обжалуются;

2) фамилию, имя, отчество (при наличии), сведения о месте жительства заинтересованного лица - физического лица, а также номер контактного телефона, адрес электронной почты (при направлении жалобы в форме электронного документа) и почтовый адрес (при направлении жалобы в письменной форме), по которым должен быть направлен ответ заинтересованному лицу;

3) сведения об обжалуемых решениях и действиях (бездействии) органа, исполняющего государственную функцию, должностного лица;

4) доводы, на основании которых заинтересованное лицо не согласно с решением и действием (бездействием) органа, исполняющего государственную функцию, должностного лица. Заинтересованным лицом могут быть представлены документы (при наличии), подтверждающие доводы заинтересованного лица, в том числе в электронной форме (в случае направления жалобы в форме электронного документа).»;

5) пункт 86 дополнить абзацем четвертым следующего содержания:

«При рассмотрении жалобы не допускается разглашение сведений, содержащихся в жалобе, а также сведений, касающихся частной жизни гражданина, без его согласия. Не является разглашением сведений, содержащихся в жалобе, направление письменного обращения в государственный орган, орган местного самоуправления или должностному лицу, в компетенцию которых входит решение поставленных в жалобе вопросов.»;

6) пункт 87 изложить в следующей редакции:

«87. Ответ на жалобу, содержащий результаты ее рассмотрения, подписывается министром труда и занятости Иркутской области или заместителем министра труда и занятости Иркутской области.

Ответ на жалобу направляется заинтересованному лицу не позднее рабочего дня, следующего за днем его подписания, в форме электронного документа по адресу электронной почты, указанному в жалобе, поступившей в министерство в форме электронного документа, и в письменной форме по почтовому адресу, указанному в жалобе, поступившей в министерство в письменной форме.

На поступившую в министерство жалобу, которая затрагивает интересы неопределенного круга лиц, в частности на жалобу, в которой обжалуется судебное решение, вынесенное в отношении неопределенного круга лиц, ответ, в том числе с разъяснением порядка обжалования судебного решения, может быть размещен с соблюдением требований абзаца четвертого пункта 86 настоящего Административного регламента на официальном сайте министерства в информационно-телекоммуникационной сети «Интернет».

Если в результате рассмотрения жалобы содержащиеся в ней факты и доводы признаны обоснованными, то Министром или заместителем министра труда и занятости Иркутской области принимаются меры по устранению допущенных должностными лицами Министерства нарушений и привлечению в соответствии с законодательством Российской Федерации к ответственности должностных лиц Министерства, допустивших нарушения порядка исполнения государственной функции.».

3. Внести в административный регламент по исполнению государственной функции надзора и контроля за регистрацией инвалидов в качестве безработных, утвержденный приказом министерства труда и занятости Иркутской области от 17 января 2014 года № 4-мпр, следующие изменения:

1) в пункте 59 слова «управления контроля и организации закупок» заменить словами «управления анализа и контроля»;

2) в пункте 60 слова «управления контроля и организации закупок» заменить словами «управления анализа и контроля»;

3) абзац второй пункта 68 изложить в следующей редакции:

«Уведомление заинтересованных лиц о результатах проверки осуществляется в течение трех календарных дней со дня принятия решения по результатам проверки в форме электронного документа по адресу электронной почты, указанному в обращении, поступившем в Министерство в форме электронного документа, или в письменной форме по почтовому адресу, указанному в обращении, поступившем в Министерство в письменной форме.»;

4) в пункте 73 после слов «В случае если в» дополнить словом «письменной»;

5) дополнить пунктами 75^1, 75^2 следующего содержания:

«75^1. В случае, если текст письменной жалобы не позволяет определить суть жалобы, ответ на жалобу не дается и она не подлежит направлению на рассмотрение в государственный орган, орган местного самоуправления или должностному лицу в соответствии с их компетенцией, о чем в течение семи календарных дней со дня регистрации жалобы сообщается гражданину, направившему жалобу.

75^2. В случае поступления в Министерство письменной жалобы, содержащей вопрос, ответ на который размещен в соответствии с абзацем третьим пункта 83 настоящего Административного регламента на официальном сайте Министерства в информационно-телекоммуникационной сети «Интернет», гражданину, направившему жалобу, в течение семи календарных дней со дня регистрации жалобы сообщается электронный адрес официального сайта Министерства в информационно-телекоммуникационной сети «Интернет», на котором размещен ответ на вопрос, поставленный в жалобе, при этом жалоба, содержащая обжалование судебного решения, не возвращается.»;

6) пункт 77 изложить в следующей редакции:

«77. Жалоба должна содержать:

1) наименование органа, исполняющего государственную функцию, фамилию, имя, отчество (при наличии) должностного лица, решения и действия (бездействие) которых обжалуются;

2) фамилию, имя, отчество (при наличии), сведения о месте жительства заинтересованного лица - физического лица, а также номер контактного телефона, адрес электронной почты (при направлении жалобы в форме электронного документа) и почтовый адрес (при направлении жалобы в письменной форме), по которым должен быть направлен ответ заинтересованному лицу;

3) сведения об обжалуемых решениях и действиях (бездействии) органа, исполняющего государственную функцию, должностного лица;

4) доводы, на основании которых заинтересованное лицо не согласно с решением и действием (бездействием) органа, исполняющего государственную функцию, должностного лица. Заинтересованным лицом могут быть представлены документы и материалы (при наличии), подтверждающие доводы заинтересованного лица, в том числе в электронной форме (в случае направления жалобы в форме электронного документа).»;

7) пункт 82 дополнить абзацем четвертым следующего содержания:

«При рассмотрении жалобы не допускается разглашение сведений, содержащихся в жалобе, а также сведений, касающихся частной жизни гражданина, без его согласия. Не является разглашением сведений, содержащихся в жалобе, направление письменного обращения в государственный орган, орган местного самоуправления или должностному лицу, в компетенцию которых входит решение поставленных в жалобе вопросов.»;

8) пункт 83 изложить в следующей редакции:

«83. Ответ на жалобу, содержащий результаты ее рассмотрения, подписывается Министром или заместителем министра труда и занятости Иркутской области.

Ответ на жалобу направляется заинтересованному лицу не позднее рабочего дня, следующего за днем его подписания, в форме электронного документа по адресу электронной почты, указанному в жалобе, поступившей в Министерство в форме электронного документа, и в письменной форме по почтовому адресу, указанному в жалобе, поступившей в Министерство в письменной форме.

На поступившую в Министерство жалобу, которая затрагивает интересы неопределенного круга лиц, в частности на жалобу, в которой обжалуется судебное решение, вынесенное в отношении неопределенного круга лиц, ответ, в том числе с разъяснением порядка обжалования судебного решения, может быть размещен с соблюдением требований абзаца четвертого пункта 82 настоящего Административного регламента на официальном сайте Министерства в информационно-телекоммуникационной сети «Интернет».

Если в результате рассмотрения жалобы содержащиеся в ней факты и доводы признаны обоснованными, то Министром или заместителем министра труда и занятости Иркутской области принимаются меры по устранению допущенных должностными лицами Министерства нарушений и привлечению в соответствии с законодательством Российской Федерации к ответственности должностных лиц Министерства, допустивших нарушения порядка исполнения государственной функции.».

4. Внести в Положение о порядке рассмотрения обращений граждан и организаций, поступающих в министерство труда и занятости Иркутской области, утвержденное приказом министерства труда и занятости Иркутской области от 12 декабря 2014 года № 92-мпр, следующие изменения:

1) в пункте 1 после слов «запросов об истребовании информации» дополнить словами «, депутатских обращений»;

2) в пункте 4 после слов «запросов об истребовании информации» дополнить словами «, депутатских обращений»;

3) в пункте 5 после слов «запрос об истребовании информации» дополнить словами «, депутатское обращение»;

4) в пункте 8 слова «указанных в пунктах 9, 9^1, 9^3» заменить словами «указанных в пунктах 9, 9^1, 9^3, 9^4»;

5) пункт 9^4 изложить в следующей редакции:

«9^4. Поступившее в министерство депутатское обращение депутата Законодательного Собрания Иркутской области или группы депутатов Законодательного Собрания Иркутской области рассматривается безотлагательно.

В случае необходимости проведения в связи с депутатским обращением дополнительной проверки, дополнительного изучения поставленных в депутатском обращении вопросов, дополнительного сбора сведений, иных действий в целях подготовки ответа на депутатское обращение срок для сообщения об этом депутату Законодательного Собрания Иркутской области, группе депутатов Законодательного Собрания Иркутской области составляет 5 календарных дней со дня получения депутатского обращения, срок для ответа составляет 30 календарных дней со дня получения депутатского обращения.

9^5. Ответ на парламентский запрос, депутатский запрос, депутатское обращение, информация по запросу, указанному в пункте 9^3, подписывается министром, а в случае его отсутствия (в связи с болезнью или отпуском) заместителем министра, исполняющим его обязанности.»;

6) дополнить пунктом 15^1 следующего содержания:

«15^1. В случае поступления в министерство письменного обращения, содержащего вопрос, ответ на который размещен в соответствии с пунктом 18 настоящего Положения на официальном сайте министерства в информационно-телекоммуникационной сети «Интернет», гражданину, направившему обращение, в течение семи календарных дней со дня регистрации обращения сообщается электронный адрес официального сайта в информационно-телекоммуникационной сети «Интернет», на котором размещен ответ на вопрос, поставленный в обращении, при этом обращение, содержащее обжалование судебного решения, не возвращается.»;

7) пункт 17 дополнить подпунктом 5 следующего содержания:

«5) если текст письменного обращения не позволяет определить суть предложения, заявления или жалобы и оно не подлежит направлению на рассмотрение в государственный орган, орган местного самоуправления или должностному лицу в соответствии с их компетенцией. При этом гражданину, направившему указанное обращение, в течение семи дней со дня регистрации обращения направляется соответствующее уведомление.»;

8) пункт 18 изложить в следующей редакции:

«18. Ответ на обращение направляется в форме электронного документа по адресу электронной почты, указанному в обращении, поступившем в министерство в форме электронного документа, и в письменной форме по почтовому адресу, указанному в обращении, поступившем в министерство в письменной форме. Кроме того, на поступившее в министерство обращение, содержащее предложение, заявление или жалобу, которые затрагивают интересы неопределенного круга лиц, в частности на обращение, в котором обжалуется судебное решение, вынесенное в отношении неопределенного круга лиц, ответ, в том числе с разъяснением порядка обжалования судебного решения, может быть размещен с соблюдением требований пункта 11 настоящего Положения на официальном сайте министерства в информационно-телекоммуникационной сети «Интернет».».

5. Настоящий приказ вступает в силу через десять календарных дней после дня его официального опубликования.

Министр Н.В. Воронцова

МИНИСТЕРСТВО ЖИЛИЩНОЙ ПОЛИТИКИ, ЭНЕРГЕТИКИ И ТРАНСПОРТА ИРКУТСКОЙ ОБЛАСТИ

П Р И К А З

26 февраля 2018 года **№ 30-мпр**

Иркутск

О внесении изменений в Административный регламент исполнения министерством жилищной политики, энергетики и транспорта Иркутской области государственной функции по осуществлению контроля за реализацией инвестиционных программ субъектов электроэнергетики

В соответствии с Федеральным законом от 27 ноября 2017 года № 355-ФЗ «О внесении изменений в Федеральный закон «О порядке рассмотрения обращений граждан Российской Федерации», руководствуясь статьей 21 Устава Иркутской области,

П Р И К А З Ы В А Ю:

1. Внести в Административный регламент исполнения министерством жилищной политики, энергетики и транспорта Иркутской области государственной функции по осуществлению контроля за реализацией инвестиционных программ субъектов электроэнергетики, утвержденный приказом министерства жилищной политики, энергетики и транспорта Иркутской области от 17 мая 2017 года № 76-мпр, следующие изменения:

1) в пункте 17:

второе предложение после слов «регистрации обращения» дополнить словами «в установленном порядке, если иное не установлено законодательством»;

третье предложение изложить в следующей редакции:

«Ответ на обращение направляется заинтересованному лицу следующими способами:

в письменной форме по почтовому адресу, указанному в обращении, поступившем в Министерство в письменной форме;

в форме электронного документа по адресу электронной почты, указанному в обращении, поступившем в Министерство в форме электронного документа.

Кроме того, на поступившее в Министерство обращение, содержащее предложение, заявление, которые затрагивают интересы неопределенного круга лиц, ответ на такое обращение может быть размещен с соблюдением требований части 2 статьи 6 Федерального закона от 2 мая 2006 года № 59-ФЗ «О порядке рассмотрения обращений граждан Российской Федерации» (далее - Федеральный закон № 59-ФЗ) на официальном сайте Министерства в информационно-телекоммуникационной сети «Интернет»: http://irkobl.ru/sites/gkh/.»;

2) в абзаце первом пункта 92 слова «на бумажном носителе или в электронной форме» исключить;

3) пункт 93 после слова «жалобе» дополнить словами «, направляемой в письменной форме,»;

4) дополнить пунктом 93^1 следующего содержания:

«93^1. Жалоба, направляемая в форме электронного документа, кроме фамилии, имени, отчества (последнее - при наличии) заинтересованного лица - физического лица, наименования заинтересованного лица - юридического лица должна содержать также адрес электронной почты, по которому должны быть направлены ответ, уведомление о переадресации жалобы.»;

5) пункт 94 изложить в следующей редакции:

«94. В случае необходимости в подтверждение своих доводов заинтересованное лицо прилагает к жалобе, направленной в письменной форме, документы и материалы либо их копии.

Заинтересованное лицо вправе приложить к жалобе, направленной в форме электронного документа, необходимые документы и материалы в электронной форме.»;

6) подпункт 98.3 пункта 98 изложить в следующей редакции:

«98.3. Дает письменный ответ по существу жалобы, за исключением случаев, указанных в Федеральном законе № 59-ФЗ.»;

7) абзац второй пункта 99 после слова «компетенцией» дополнить словами «, в том числе в случае, предусмотренном подпунктом 103.1 пункта 103 настоящего Административного регламента»;

8) в подпункте 100.6 пункта 100 после слов «Федерального закона № 59-ФЗ,» дополнить словами «, а в случае, предусмотренном частью 5.1 статьи 11 Федерального закона № 59-ФЗ, подпунктом 103.6 пункта 103 настоящего Административного регламента, на основании обращения с просьбой о его предоставлении,»;

9) подпункт 101.1 пункта 101 после слова «отмены» дополнить словом «обжалуемого»;

10) в пункте 102:

слова «в письменной форме и (или) по его желанию в электронной форме направляется мотивированный ответ о результатах рассмотрения жалобы.» заменить словами «направляется мотивированный ответ о результатах рассмотрения жалобы следующим способом:»;

дополнить абзацами вторым - четвертым следующего содержания:

«в форме электронного документа по адресу электронной почты, указанному в жалобе, поступившей в Министерство в форме электронного документа;

в письменной форме по почтовому адресу, указанному в жалобе, поступившей в Министерство в письменной форме.

Кроме того, на поступившую в Министерство жалобу, которая затрагивает интересы неопределенного круга лиц, в частности, в которой обжалуется судебное решение, вынесенное в отношении неопределенного круга лиц, ответ, в том числе с разъяснением порядка обжалования судебного решения, может быть размещен с соблюдением требований части 2 статьи 6 Федерального закона № 59-ФЗ на официальном сайте Министерства.»;

11) в пункте 103:

в подпункте 103.1 слова «Если в жалобе» заменить словами «В случае, если в письменной жалобе»;

подпункты 103.2, 103.3 изложить в следующей редакции:

«103.2. При получении письменной жалобы, в которой содержатся нецензурные либо оскорбительные выражения, угрозы жизни, здоровью и имуществу должностного лица Министерства, а также членов его семьи, Министерство вправе оставить жалобу без ответа по существу поставленных в ней вопросов и в течение 30 календарных дней со дня регистрации жалобы сообщить заинтересованному лицу о недопустимости злоупотребления правом.

103.3. В случае, если текст письменной жалобы не поддается прочтению, ответ на жалобу не дается и она не подлежит направлению на рассмотрение в государственный орган, орган местного самоуправления или должностному лицу в соответствии с их компетенцией, о чем в течение семи календарных дней со дня регистрации жалобы сообщается заинтересованному лицу, направившему жалобу, если его фамилия (наименование) и почтовый адрес поддаются прочтению.»;

в подпункте 103.4:

в первом предложении слова «Если в жалобе» заменить словами «В случае, если в письменной жалобе»;

второе предложение изложить в следующей редакции:

«О данном решении заинтересованное лицо уведомляется в течение 30 календарных дней со дня регистрации жалобы.»;

дополнить подпунктами 103.5 - 103.9 следующего содержания:

«103.5. В случае, если текст письменной жалобы не позволяет определить ее суть, ответ на жалобу не дается, и она не подлежит направлению на рассмотрение в государственный орган, орган местного самоуправления или должностному лицу в соответствии с их компетенцией, о чем в течение семи календарных дней со дня регистрации жалобы сообщается заинтересованному лицу, направившему жалобу.

103.6. В случае поступления в Министерство письменной жалобы, содержащей вопрос, ответ на который размещен в соответствии с частью 4 статьи 10 Федерального закона № 59-ФЗ, абзацем четвертым пункта 102 настоящего Административного регламента на официальном сайте Министерства, заинтересованному лицу, направившему жалобу, в течение семи календарных дней со дня регистрации жалобы сообщается электронный адрес официального сайта в информационно-телекоммуникационной сети «Интернет», на котором размещен ответ на вопрос, поставленный в жалобе, при этом жалоба, содержащая обжалование судебного решения, не возвращается.

103.7. Жалоба, в которой обжалуется судебное решение, в течение семи календарных дней со дня ее регистрации возвращается заинтересованному лицу, направившему такую жалобу, с разъяснением порядка обжалования данного судебного решения.

103.8. В случае, если ответ по существу поставленного в жалобе вопроса не может быть дан без разглашения сведений, составляющих государственную или иную охраняемую федеральным законом тайну, заинтересованному лицу, направившему такую жалобу, сообщается о невозможности дать ответ по существу поставленного в ней вопроса в связи с недопустимостью разглашения указанных сведений.

103.9. В случае, если причины, по которым ответ по существу поставленных в жалобе вопросов не мог быть дан, в последующем были устранены, заинтересованное лицо вправе вновь направить жалобу в соответствии с законодательством.».

2. Настоящий приказ подлежит официальному опубликованию и размещению в региональной государственной информационной системе «Региональный портал государственных и муниципальных услуг Иркутской области», а также на официальном сайте министерства жилищной политики, энергетики и транспорта Иркутской области в информационно-телекоммуникационной сети «Интернет».

Министр жилищной политики, энергетики и транспорта Иркутской области
А.М. Сулейменов

ЗАКОНОДАТЕЛЬНОЕ СОБРАНИЕ ИРКУТСКОЙ ОБЛАСТИ

ПОСТАНОВЛЕНИЕ

21.02.2018 **№ 59/43-ЗС**

О внесении изменений в Положение об удостоверении депутата Законодательного Собрания Иркутской области и Положение о нагрудном знаке депутата Законодательного Собрания Иркутской области

В соответствии со статьей 5 Закона Иркутской области от 8 июня 2009 года № 31-оз «О статусе депутата Законодательного Собрания Иркутской области» Законодательное Собрание Иркутской области

ПОСТАНОВЛЯЕТ:

1. Внести в Положение об удостоверении депутата Законодательного Собрания Иркутской области, утвержденное приложением 1 к постановлению Законодательного Собрания Иркутской области от 16.10.2013 № 2/1-ЗС «Об удостоверении и нагрудном знаке депутата Законодательного Собрания Иркутской области», изменение, дополнив его пунктом 12 следующего содержания:

«12. Описание удостоверения:

1) удостоверение представляет собой книжечку размером 200 х 65 мм (в развернутом виде), изготавливаемую на картонной основе в обложке из натуральной кожи темно-вишневого цвета.

По центру на лицевой стороне обложки тиснением золотом воспроизводится графическое изображение герба Иркутской области размером 17 х 20 мм, под которым размещается надпись «ЗАКОНОДАТЕЛЬНОЕ СОБРАНИЕ ИРКУТСКОЙ ОБЛАСТИ», выполненная прописными буквами в три строки тиснением золотом;

2) внутренняя часть удостоверения состоит из двух вклеенных ламинированных вкладышей размером 60 х 90 мм.

Вкладыши внутренней стороны удостоверения (далее – вкладыш) имеют фон бело-голубого цвета. Для защиты документа на фон вкладыша нанесен гильошный узор, образованный периодическими линиями;

3) на левом вкладыше: на правой стороне вкладыша выполнен герб Иркутской области в многоцветном исполнении, под гербом указываются слова «Законодательное Собрание Иркутской области» в три строки, цифры, обозначающие год начала и через дефис год окончания срока полномочий Законодательного Собрания Иркутской области соответствующего созыва, в котором получатель удостоверения осуществляет депутатскую деятельность, выполненные в черном цвете строчными буквами в одну строку, ниже в круглых скобках порядковый номер (римскими цифрами) созыва Законодательного Собрания Иркутской области, в котором получатель удостоверения осуществляет депутатскую деятельность, и слово «созыв», выполненные в черном цвете строчными буквами в одну строку, под надписью указываются слова «Дата выдачи: _____»; на левой стороне вкладыша наклеивается цветная фотография размером 3 х 4 см, на фотографию наклеивается голографический знак. Голографический знак представляет собой круг диаметром 20 мм. В центре круга помещается изображение герба Иркутской области. Вдоль внешней стороны круга расположена надпись «Законодательное Собрание Иркутской области»;

4) на правом вкладыше: в верхней части надпись «УДОСТОВЕРЕНИЕ № _____». Ниже надписи поле для написания фамилии, имени, отчества.

Ниже фамилии, имени, отчества – слова «депутат Законодательного Собрания Иркутской области», если депутат осуществляет депутатскую деятельность на профессиональной постоянной основе – наименование замещаемой должности.

Ниже поле для написания наименования должности, фамилии и инициалов председателя Законодательного Собрания Иркутской области.

Все надписи выполняются черным цветом.».

2. Внести в Положение о нагрудном знаке депутата Законодательного Собрания Иркутской области, утвержденное приложением 2 к постановлению Законодательного Собрания Иркутской области от 16.10.2013 № 2/1-ЗС «Об удостоверении и нагрудном знаке депутата Законодательного Собрания Иркутской области», изменение, дополнив его пунктом 9 следующего содержания:

«9. Описание нагрудного знака:

1) нагрудный знак имеет форму развевающегося полотнища на флагштоке с тремя горизонтально расположенными равновеликими полосами, покрытыми эмалью трех цветов: верхняя полоса – белая, средняя полоса – синяя, нижняя полоса – красная;

2) нагрудный знак изготавливается из металлического сплава толщиной 1 мм;

3) на полосах полотнища выпуклыми буквами помещаются слова: на верхней полосе – «ДЕПУТАТ» (прописными буквами высотой 2 мм), на средней полосе – «ЗАКОНОДАТЕЛЬНОГО СОБРАНИЯ» (прописными буквами высотой 1 мм), на нижней полосе – «ИРКУТСКОЙ ОБЛАСТИ» (прописными буквами высотой 1 мм);

4) слова, разделительные линии, древко, края нагрудного знака – золоченые;

5) полотнище вписывается в прямоугольник размером 30 х 20 мм;

6) на оборотной стороне нагрудного знака имеются два крепления, каждое в виде иглы с цанговым зажимом, для крепления нагрудного знака к одежде.».

3. Настоящее постановление вступает в силу с момента его принятия.

4. Данное постановление подлежит официальному опубликованию в общественно-политической газете «Областная», в сетевом издании «Официальный интернет-портал правовой информации Иркутской области» (www.ogirk.ru), а также на «Официальном интернет-портале правовой информации» (www.pravo.gov.ru).

Председатель Законодательного Собрания Иркутской области
С.Ф. Брилка

СЛУЖБА ПО ТАРИФАМ ИРКУТСКОЙ ОБЛАСТИ

П Р И К А З

26 февраля 2018 года **№ 20-спр**

Иркутск

О признании утратившими силу и внесении изменений в отдельные приказы службы по тарифам Иркутской области

Руководствуясь Положением о службе по тарифам Иркутской области, утвержденным постановлением Правительства Иркутской области от 7 июня 2012 года № 303-пп, учитывая итоги рассмотрения данного вопроса на заседании Правления службы по тарифам Иркутской области 19 февраля 2018 года,

П Р И К А З Ы В А Ю:

1. Признать утратившими силу:

1) приказ службы по тарифам Иркутской области от 13 сентября 2016 года № 199-спр «Об установлении долгосрочных тарифов на тепловую энергию, поставляемую потребителям МБУ «Коммунальник»;

2) приказ службы по тарифам Иркутской области от 24 августа 2017 года № 193-спр «О внесении изменений в приказ службы по тарифам Иркутской области от 13 сентября 2016 года № 199-спр».

2. Внести в приказ службы по тарифам Иркутской области от 20 декабря 2016 года № 494-спр «О внесении изменений в отдельные приказы службы по тарифам Иркутской области» изменение, признав пункт 51 утратившим силу.

3. Настоящий приказ подлежит официальному опубликованию.

Руководитель службы А.Р. Халиулин

МИНИСТЕРСТВО ЖИЛИЩНОЙ ПОЛИТИКИ, ЭНЕРГЕТИКИ И ТРАНСПОРТА ИРКУТСКОЙ ОБЛАСТИ

П Р И К А З

26 февраля 2018 года **№ 29-мпр**

Иркутск

О внесении изменений в порядок организации в министерстве жилищной политики, энергетики и транспорта Иркутской области работы с обращениями граждан и контрольной деятельности в указанной сфере

В соответствии с Федеральным законом от 27 ноября 2017 года № 355-ФЗ «О внесении изменений в Федеральный закон «О порядке рассмотрения обращений граждан Российской Федерации», руководствуясь статьей 21 Устава Иркутской области,

П Р И К А З Ы В А Ю:

1. Внести в порядок организации в министерстве жилищной политики, энергетики и транспорта Иркутской области работы с обращениями граждан и контрольной деятельности в указанной сфере, утвержденный приказом министерства жилищной политики, энергетики и транспорта Иркутской области от 24 февраля 2015 года № 10-мпр, следующие изменения:

1) подпункт 3 пункта 4 после слова «узла» дополнить словами «(далее – ССТУ)»;

2) пункт 6 после слов «электронного документооборота» дополнить словами «(далее – система документооборота)»;

3) пункт 11 после слова «исполнителя» дополнить словами «, вносит соответствующую отметку в систему документооборота и принимает необходимые меры к надлежащему оформлению, качественной и своевременной подготовке проекта ответа ответственным исполнителем.»;

4) пункт 14 признать утратившим силу;

5) подпункт 1^1 пункта 29 дополнить абзацами пятым, шестым следующего содержания:

«сообщения о том, что текст письменного обращения не позволяет определить суть предложения, заявления или жалобы, в связи с чем ответ на него не дается и оно не подлежит направлению на рассмотрение в государственный орган, орган местного самоуправления или должностному лицу в соответствии с их компетенцией;

сообщения об электронном адресе официального сайта министерства, на котором размещен в соответствии с частью 4 статьи 10 Федерального закона ответ на вопрос, поставленный в письменном обращении. При этом обращение, содержащее обжалование судебного решения, не возвращается;»;

6) пункт 31 изложить в следующей редакции:

«31. Направление ответов гражданину после их подписания осуществляется в сроки, установленные Инструкцией по работе с обращениями граждан, следующими способами:

1) в письменной форме по почтовому адресу, указанному в обращении, поступившем в министерство в письменной форме;

2) в форме электронного документа по адресу электронной почты, указанному в обращении, поступившем в министерство в форме электронного документа.

Кроме того, на поступившее в министерство обращение, содержащее предложение, заявление или жалобу, которые затрагивают интересы неопределенного круга лиц, в частности на обращение, в котором обжалуется судебное решение, вынесенное в отношении неопределенного круга лиц, ответ, в том числе с разъяснением порядка обжалования судебного решения, может быть размещен с соблюдением требований части 2 статьи 6 Федерального закона на официальном сайте министерства.»;

7) в абзаце четвертом пункта 33^8 слова «в срок, указанный в настоящем пункте, - ответственным, предусмотренным в подпункте 3 пункта 33^7 настоящего порядка» заменить словами «в срок, указанный в настоящем пункте, - ответственным, предусмотренным в подпункте 2 пункта 33^7 настоящего порядка».

2. Настоящий приказ подлежит официальному опубликованию и размещению на официальном сайте министерства жилищной политики, энергетики и транспорта Иркутской области в информационно-телекоммуникационной сети «Интернет».

Министр жилищной политики, энергетики и транспорта Иркутской области
А.М. Сулейменов

ИНФОРМАЦИОННОЕ СООБЩЕНИЕ

Заказчик работ Областное государственное казенное учреждение «Управление капитального строительства Иркутской области» (664009, г. Иркутск, проезд Угольный, 68/1) в целях информирования общественности и учета мнения населения проводит общественные обсуждения (в форме общественных слушаний) проектной документации по объекту: «Фельдшерско-акушерский пункт д. Нухунур Баяндаевского района», «Фельдшерско-акушерский пункт с. Шаманка Баяндаевского района», включая материалы по оценке воздействия на окружающую среду.

Сроки проведения оценки воздействия на окружающую среду: до 18 мая 2018 года. Место проведения слушаний: Иркутская область, Баяндаевский район, с. Баяндай, ул. Бутунаева, 2.

Дата и время проведения слушаний: 17 апреля 2018 года в 12.30 местного времени.

Орган, ответственный за организацию слушаний: Администрация Баяндаевского района.

Сроки и место доступности материалов, а также приема замечаний и предложений в письменном виде: с 16 марта 2018 года по 16 апреля 2018 года с 10.00 до 16.00 местного времени в рабочие дни по адресу:

- г. Иркутск, ул. Сурикова, д. 6, 3 этаж;
- Иркутская область, Баяндаевский район, с. Баяндай, ул. Бутунаева, 2

ИНФОРМАЦИОННОЕ СООБЩЕНИЕ

Заказчик работ Областное государственное казенное учреждение «Управление капитального строительства Иркутской области» (664009, г. Иркутск, проезд Угольный, 68/1) в целях информирования общественности и учета мнения населения проводит общественные обсуждения (в форме общественных слушаний) проектной документации по объекту: «Фельдшерско-акушерский пункт с. Верхоленск Качугского района», включая материалы по оценке воздействия на окружающую среду.

Сроки проведения оценки воздействия на окружающую среду: до 18 мая 2018 года. Место проведения слушаний: Иркутская область, Качугский район, п. Качуг, ул. Ленских Событий, 29.

Дата и время проведения слушаний: 17 апреля 2018 года в 16.30 местного времени.

Орган, ответственный за организацию слушаний: администрация Качугского муниципального района.

Сроки и место доступности материалов, а также приема замечаний и предложений в письменном виде: с 15 марта 2018 года по 16 апреля 2018 года с 10.00 до 16.00 местного времени в рабочие дни по адресу:

- г. Иркутск, ул. Сурикова, д. 6, 3 этаж;
- Иркутская область, Качугский район, п. Качуг, ул. Ленских Событий, 29.

ИНФОРМАЦИОННОЕ СООБЩЕНИЕ

Заказчик работ Областное государственное казенное учреждение «Управление капитального строительства Иркутской области» (664009, г. Иркутск, проезд Угольный, 68/1) в целях информирования общественности и учета мнения населения проводит общественные обсуждения (в форме общественных слушаний) проектной документации по объекту: «Фельдшерско-акушерский пункт с. Обуса Осинского района», «Фельдшерско-акушерский пункт с. Рассвет Осинского района», включая материалы по оценке воздействия на окружающую среду.

Сроки проведения оценки воздействия на окружающую среду: до 17 мая 2018 года.

Место проведения слушаний: Иркутская область, Осинский район, с. Оса, ул. Свердлова, д. 59.

Дата и время проведения слушаний: 16 апреля 2018 года в 14.00 местного времени.

Орган, ответственный за организацию слушаний: администрация Осинского муниципального района.

Сроки и место доступности материалов, а также приема замечаний и предложений в письменном виде: с 16 марта 2018 года по 15 апреля 2018 года с 10.00 до 16.00 местного времени в рабочие дни по адресу:

- г. Иркутск, ул. Сурикова, д. 6, 3 этаж;
- Иркутская область, Осинский район, с. Оса, ул. Свердлова, 59.

ИНФОРМАЦИОННОЕ СООБЩЕНИЕ

Заказчик работ Заказчик работ Областное государственное казенное учреждение «Управление капитального строительства Иркутской области» (664009, г. Иркутск, проезд Угольный, 68/1) в целях информирования общественности и учета мнения населения проводит общественные обсуждения (в форме общественных слушаний) проектной документации по объекту: «Фельдшерско-акушерский пункт с. Укыр Боханского района», включая материалы по оценке воздействия на окружающую среду.

Сроки проведения оценки воздействия на окружающую среду: до 17 мая 2018 года.

Место проведения слушаний: Иркутская область, Боханский район, село Укыр, Школьная ул. 24(актовый зал).

Дата и время проведения слушаний: 16 апреля 2018 года в 11.00 местного времени.

Орган, ответственный за организацию слушаний: администрация Муниципального образования «Боханский район».

Сроки и место доступности материалов, а также приема замечаний и предложений в письменном виде: с 16 марта 2018 года по 15 апреля 2018 года с 10.00 до 16.00 местного времени в рабочие дни по адресу:

- г. Иркутск, ул. Сурикова, д. 6, 3 этаж;
- Иркутская область, Боханский район, село Укыр, Школьная ул. 24(актовый зал).

ИНФОРМАЦИОННОЕ СООБЩЕНИЕ

Заказчик работ Областное государственное казенное учреждение «Управление капитального строительства Иркутской области» (664009, г. Иркутск, проезд Угольный, 68/1) в целях информирования общественности и учета мнения населения проводит общественные обсуждения (в форме общественных слушаний) проектной документации по объекту: «Фельдшерско-акушерский пункт с. Верхний Булай Черемховского района», «Фельдшерско-акушерский пункт с. Каменно-Ангарск Черемховского района», включая материалы по оценке воздействия на окружающую среду.

Сроки проведения оценки воздействия на окружающую среду: до 19 мая 2018 года. Место проведения слушаний: Иркутская область, Черемховский район, г. Черемхово, ул. Куйбышева, 20.

Дата и время проведения слушаний: 18 апреля 2018 года в 14.00 местного времени.

Орган, ответственный за организацию слушаний: Администрация Черемховского районного муниципального образования.

Сроки и место доступности материалов, а также приема замечаний и предложений в письменном виде: с 16 марта 2018 года по 17 апреля 2018 года с 10.00 до 16.00 местного времени в рабочие дни по адресу:

- г. Иркутск, ул. Сурикова, д. 6, 3 этаж;
- Иркутская область, Черемховский район, г. Черемхово, ул. Куйбышева, 20.

ИНФОРМАЦИОННОЕ СООБЩЕНИЕ

Заказчик работ Областное государственное казенное учреждение «Управление капитального строительства Иркутской области» (664009, г. Иркутск, проезд Угольный, 68/1) в целях информирования общественности и учета мнения населения проводит общественные обсуждения (в форме общественных слушаний) проектной документации по объекту: «Фельдшерско-акушерский пункт с. Алужино Эхирит-Булагатского района», «Фельдшерско-акушерский пункт д. Кукунут Эхирит-Булагатского района», «Фельдшерско-акушерский пункт с. Капсал Эхирит-Булагатского района», «Фельдшерско-акушерский пункт д. Корсук Эхирит-Булагатского района», «Фельдшерско-акушерский пункт с. Ново-Николаевск Эхирит-Булагатского района», включая материалы по оценке воздействия на окружающую среду.

Сроки проведения оценки воздействия на окружающую среду: до 18 мая 2018 года. Место проведения слушаний: Иркутская область, Эхирит-Булагатский район, п. Усть-Ордынский, ул. Балтахинова, 20.

Дата и время проведения слушаний: 17 апреля 2018 года в 10.00 местного времени.

Орган, ответственный за организацию слушаний: Комитет ЖКХ администрации МО «Эхирит-Булагатский район».

Сроки и место доступности материалов, а также приема замечаний и предложений в письменном виде: с 17 марта 2018 года по 16 апреля 2018 года с 10.00 до 16.00 местного времени в рабочие дни по адресу:

- г. Иркутск, ул. Сурикова, д. 6, 3 этаж;
- Иркутская область, Эхирит-Булагатский район, п. Усть-Ордынский, ул. 50 лет Октября, 35

ИЗВЕЩЕНИЕ

О СОГЛАСОВАНИИ ГРАНИЦ ЗЕМЕЛЬНЫХ УЧАСТКОВ

Извещаем участников долевой собственности на земельные участки с кадастровыми номерами 38:02:000000:110, 38:02:110801:796; 38:02:000000:112 о необходимости согласования проектов межевания земельных участков, образуемых путем выдела в счет земельных долей. Предметом согласования являются размер и местоположение границ выделяемых в счет земельных долей земельных участков.

Заказчики работ по подготовке проекта межевания:

Администрация Тангуйского сельского поселения, (юридический адрес: Иркутская область, Братский район, с. Тангуй, ул. Мира д.20) кадастровый номер и адрес (местоположение) исходного земельного участка: 38:02:000000:110; 38:02:110801:796, местоположение: Иркутская область, Братский район;

Мисьякин Анатолий Абрамович (почтовый адрес: Новосибирская область, Венгерский район, село Новый Тартас, улица Братьев Гавриловых, дом 19) кадастровый номер и адрес (местоположение) исходного земельного участка: 38:02:110801:796, местоположение: Иркутская область, Братский район;

Курилёнок Валерий Тимофеевич (почтовый адрес: Иркутская область, Братский район, село Александровка, улица Мира, дом 7, квартира 1) кадастровый номер и адрес (местоположение) исходного земельного участка: 38:02:110801:796, местоположение: Иркутская область, Братский район;

Матюхов Сергей Николаевич (почтовый адрес: Иркутская область, город Братск, улица б-р Победы, дом 14, квартира 24) кадастровый номер и адрес (местоположение) исходного земельного участка: 38:02:110801:796, местоположение: Иркутская область, Братский район;

Плотников Павел Архипович (почтовый адрес: Иркутская область, Братский район, д. Булук) кадастровый номер и адрес (местоположение) исходного земельного участка: 38:02:000000:112, местоположение: Иркутская область, Братский район.

Кадастровый инженер, подготовивший проекты межевания: Горюнова Татьяна Сергеевна, квалификационный аттестат № 38-16-872, почтовый адрес: 665729, Иркутская область, город Братск, бульвар Космонавтов, 7-36, контактный телефон: 8-914-001-38-86, адрес электронной почты: cadastrbratsk@mail.ru

С проектами межевания земельных участков можно ознакомиться в течение 30 дней со дня опубликования настоящего извещения по адресу: 665729, Иркутская область, город Братск, бульвар Космонавтов, 7-36.

Обоснованные возражения по проекту межевания от участников долевой собственности принимаются в течение 30 дней со дня опубликования настоящего извещения по адресу: 665729, Иркутская область, город Братск, бульвар Космонавтов, 7-36.

Возражения должны содержать обоснование причин несогласия с предложенными размером и местоположением границ выделяемых в счет земельных долей земельных участков. При проведении согласования проектов межевания земельных участков необходимо представить документ, удостоверяющий личность, а также документы о правах на соответствующий земельный участок.

ОБЪЯВЛЕНИЯ ОБ УТЕРЕ ДОКУМЕНТОВ

Утерянное пенсионное удостоверение, выданное Министерством обороны РФ в г. Иркутске на имя Кулакова Валентина Викторовича, считать недействительным.

Утерянный аттестат 38БВ № 0018905 об основном общем образовании, выданный в 2010 г. МГУ Железногорская СОШ № 3 на имя Калиниченко Ильи Александровича, 24.08.1994 года рождения, считать недействительным.

Утерянный диплом АК √0099671, регистрационный номер 3556, от 17.06.2000, выданный Ангарским педагогическим колледжем на имя Беляевской Кристины Кишвардиевны, считать недействительным.

Утерянный аттестат о среднем общем образовании, выданный в 1983 г. МБОУ «Баяндаевская СОШ» на имя Вокиной Тамары Иннокентьевны, считать недействительным.

Утерянный аттестат № 83341453 об окончании основного общего образования, выданный 11.06.1997 года МОУ «Железногорская сош № 4» на имя Хлыстова Евгения Викторовича, считать недействительным.

Газета зарегистрирована управлением федеральной службы по надзору в сфере связи, информационных технологий и массовых коммуникаций по Иркутской области. Регистрационное свидетельство ПИ № ТУ 38-00167 от 17 сентября 2009 г.

Рукописи, рисунки и фотографии не рецензируются и не возвращаются. Мнение авторов может не совпадать с мнением редакции. Материалы на таком фоне в разделе «Официальная информация» и в рубрике «Корпоративное управление» публикуются на платной основе. Перепечатка и любое использование материалов возможны только с письменного разрешения редакции.

Редакция и издатель: ОГКУ «Редакция газеты «Областная»

Юридический адрес: 664011 г. Иркутск, ул. Рабочая, 2а

Фактический адрес: 664025, г. Иркутск, ул. Российская, 12

Почтовый адрес издателя: 664011 г. Иркутск, а/я 177

Телефон для справок: ОГКУ «Редакция газеты «Областная» (3952)-200-628, 200-638, факс 200-674 e-mail: og@ogirk.ru, reklama@ogirk.ru

Подписные индексы: 51492 – для пенсионеров 51543 – для физических лиц 51471 – для юридических лиц Распространяется бесплатно и по подписке

Учредители: Правительство Иркутской области Законодательное Собрание Иркутской области

Главный редактор Люстрицкий Д.Г.

Редакторская группа: Хлебникова О.А., Кулыгина Ю.О.

Издательская группа: Полякова О.А., Афонченко А.В.

Газета подписана в печать: 14.03.2018 г. в 21.00

Отпечатано в типографии ООО «Информконсалтинг», 664009, г. Иркутск, ул. Советская, 109г

Заказ

Тираж 1320 экз.

Следующий номер газеты выйдет 19.03.2018 г.

ogirk.ru

12+