Областная
ОБЩЕСТВЕННО-ПОЛИТИЧЕСКАЯ ГАЗЕТА
2 АПРЕЛЯ 2018 ПОНЕДЕЛЬНИК № 34 (1791)
WWW.OGIRK.RU
ОФИЦИАЛЬНАЯ ИНФОРМАЦИЯ

Продолжение. Начало в № 141, 142, 144, 145, 147 (2017 год); в № 2, 3, 5, 8, 9, 11, 12, 14, 15, 17, 18, 20, 22, 23, 25, 27, 28, 30, 31, 33 (2018 год)

Утвержден
приказом министерства лесного комплекса
Иркутской области от 06.12.2017 № 107-мпр

ФЕДЕРАЛЬНОЕ АГЕНТСТВО ЛЕСНОГО ХОЗЯЙСТВА
ФЕДЕРАЛЬНОЕ ГОСУДАРСТВЕННОЕ БЮДЖЕТНОЕ УЧРЕЖДЕНИЕ «РОСЛЕСИНФОРГ»
ФИЛИАЛ ФГБУ «РОСЛЕСИНФОРГ» «ПРИБАЙКАЛЛЕСПРОЕКТ»

Лесохозяйственный регламент СЛЮДЯНСКОГО ЛЕСНИЧЕСТВА ИРКУТСКОЙ ОБЛАСТИ

Заказчик
Министерство лесного комплекса
Иркутской области
Министр
С.В. Шеверда
6 декабря 2017 г.

Исполнитель
Филиал ФГБУ«Рослесинфорг»
«Прибайкаллеспроект»
И.о. директора
С.И. Гуренко
29 ноября 2017г.

г. Иркутск 2017 г.

ОГЛАВЛЕНИЕ

Введение
Глава 1. Общие сведения
1.1. Краткая характеристика лесничества
1.1.1. Наименование и местоположение лесничества
1.1.2. Общая площадь лесничества и участковых лесничеств
1.1.3. Распределение территории лесничества по муниципальным образованиям (структура лесничества)
1.1.4. Распределение лесов лесничества по лесорастительным зонам и лесным районам; зонам лесозащитного и лесосеменного районирования
1.1.5. Распределение лесов по целевому назначению и категориям защитных лесов
1.1.6. Характеристика лесных и нелесных земель из состава земель лесного фонда на территории лесничества
1.1.7. Характеристика имеющихся и проектируемых особо охраняемых природных территорий и объектов, планов по их организации, развитию экологических сетей, сохранению биоразнообразия
1.1.8. Характеристика проектируемых лесов национального наследия
1.1.9. Перечень видов биологического разнообразия и размеров буферных зон, подлежащих сохранению при осуществлении лесосечных работ
1.1.10. Характеристика существующих объектов лесной, лесоперерабатывающей инфраструктуры, объектов, не связанных с созданием лесной инфраструктуры, мероприятий по строительству, реконструкции и эксплуатации указанных объектов, предусмотренных документами территориального планирования
1.1.10.1. Объекты лесной инфраструктуры для защитных лесов, эксплуатационных лесов, резервных лесов
1.1.10.2. Объекты лесоперерабатывающей инфраструктуры для защитных лесов, эксплуатационных лесов, резервных лесов
1.1.10.3. Объекты, не связанные с созданием лесной инфраструктуры для защитных лесов, эксплуатационных лесов, резервных лесов
1.1.10.4. Сведения о лесных участках, закрепленных за арендаторами с целью заготовки древесины
1.2. Виды разрешённого использования лесов
Глава 2. Использование лесов
2.1. Нормативы, параметры и сроки использования лесов для заготовки древесины
2.1.1. Расчетная лесосека для осуществления рубок спелых и перестойных лесных насаждений
2.1.2. Расчетная лесосека (ежегодный допустимый объем изъятия древесины) для осуществления рубок средневозрастных, приспевающих, спелых, перестойных лесных насаждений при уходе за лесами
2.1.3. Расчетная лесосека (ежегодный допустимый объём изъятия древесины) при всех видах рубок
2.1.4. Возрасты рубок
2.1.5. Нормативы и параметры рубок лесных насаждений
2.1.5.1. Процент (интенсивность) выборки древесины с учетом полноты древостоя, состава; размеры лесосек, сроки примыкания лесосек; количество зарубов; сроки повторяемости рубок
2.1.5.2. Методы лесовосстановления
2.1.5.3. Сроки использования лесов для заготовки древесины и другие сведения
2.2. Нормативы, параметры и сроки разрешенного использования лесов для заготовки живицы
2.3. Нормативы и параметры разрешенного использования лесов для заготовки и сбора недревесных лесных ресурсов
2.3.1. Нормативы (ежегодные допустимые объемы) и параметры использования лесов для заготовки недревесных лесных ресурсов по их видам
2.3.2. Сроки использования лесов для заготовки и сбора недревесных лесных ресурсов
2.4. Нормативы и параметры разрешенного использования лесов для заготовки пищевых лесных ресурсов и сбора лекарственных растений
2.4.1. Нормативы (ежегодные допустимые объемы) и параметры использования лесов для заготовки пищевых лесных ресурсов и сбора лекарственных растений по их видам
2.4.2. Нормативы количества высверливаемых каналов при заготовке древесных соков (березового сока). Параметры куста (высота, возраст) при заготовке папоротника-орляка
2.4.3.Сроки заготовки и сбора
2.4.4. Сроки использования лесов для заготовки пищевых лесных ресурсов и сбора лекарственных растений
2.5. Нормативы и параметры и сроки использования лесов для осуществления видов деятельности в сфере охотничьего хозяйства
2.5.1. Перечень и нормы проведения биотехнических мероприятий
2.5.2. Перечень разрешенных для размещения объектов охотничьей инфраструктуры
2.6. Нормативы, параметры и сроки использования лесов для ведения сельского хозяйства
2.6.1. Сведения о площадях лесных участков, на которых возможно сенокошение, выпас сельскохозяйственных животных, пчеловодство, северное оленеводство, мараловодство, выращивание сельскохозяйственных культур и иной сельскохозяйственной деятельности, рыбоводство, а также соответствующие нормативы (допустимые объемы)
2.6.2. Параметры использования лесов для ведения сельского хозяйства
2.6.3. Сроки использования лесов для ведения сельского хозяйства
2.7. Нормативы, параметры и сроки использования лесов для осуществления научно-исследовательской и образовательной деятельности
2.8. Нормативы, параметры и сроки использования лесов для осуществления рекреационной деятельности
2.8.1. Нормативы использования лесов для осуществления рекреационной деятельности (допустимая рекреационная нагрузка по типам ландшафта)
2.8.2. Перечень кварталов и (или) частей кварталов зоны рекреационной деятельности, в том числе перечень кварталов и (или) их частей в которых допускается возведение физкультурно-оздоровительных, спортивных и спортивно-технических сооружений
2.8.3. Функциональное зонирование территории зоны рекреационной деятельности
2.8.4. Перечень временных построек на лесных участках и нормативы их благоустройства
2.8.5. Параметры и сроки использования лесов для осуществления рекреационной деятельности
2.9. Нормативы, параметры и сроки использования лесов для создания лесных плантаций и их эксплуатации
2.10. Нормативы, параметры и сроки использования лесов для выращивания лесных плодовых, ягодных, декоративных растений и лекарственных растений
2.11. Нормативы, параметры и сроки использования лесов для выращивания посадочного материала лесных растений (саженцев, сеянцев)
2.12. Нормативы, параметры и сроки использования лесов для выполнения работ по геологическому изучению недр, для разработки месторождений полезных ископаемых
2.13. Нормативы, параметры и сроки использования лесов для строительства и эксплуатация водохранилищ и иных искусственных водных объектов, а также гидротехнических сооружений и специализированных портов
2.14. Нормативы, параметры и сроки использования лесов для строительства, реконструкции, эксплуатации линейных объектов
2.15. Нормативы, параметры и сроки использования лесов для переработки древесины и иных лесных ресурсов
2.16. Нормативы, параметры и сроки использования лесов для осуществления религиозной деятельности
2.17. Требования к охране, защите и воспроизводству лесов
2.17.1. Требования к мерам пожарной безопасности в лесах, охране лесов от загрязнения радиоактивными веществами и иного негативного воздействия
2.17.2. Требования к защите лесов (нормативы и параметры санитарно-оздоровительных мероприятий, профилактических мероприятий по защите лесов, мероприятий по ликвидации очагов вредных организмов, а также других определенных уполномоченным федеральным органом исполнительной власти мероприятий)
2.17.3. Требования к воспроизводству лесов (нормативы, параметры, сроки проведения мероприятий по лесовосстановлению, лесоразведению, уходу за лесами)
2.18. Особенности требований к использованию лесов по лесорастительным зонами и лесным районам, включающих схему лесорастительного районирования лесничества, особенности требований (по нормативам, параметрам и срокам использования) к различным видам использования лесов в соответствии с лесорастительными зонами и лесными районами
Глава 3. Ограничения использования лесов
3.2. Ограничения по видам особо защитных участков лесов
3.3. Ограничения по видам использования лесов

Приложения
Приложение 1 Государственный контракт № 39-2017 от 06 июля 2017 года на выполнение работ по внесению изменений в лесохозяйственные регламенты лесничеств Иркутской области, выполнение работ по внесению изменений в Лесной план Иркутской области.
Приложение 2 Протокол технического совещания по внесению изменений в лесохозяйственные регламенты лесничеств Иркутской области от 07.07.2017 г
Приложение 3. Постановление Правительства Иркутской области № 522-пп от 29.08.2016 г. «Об утверждении положений о государственных природных заказниках регионального значения Иркутской области». Положение о государственном природном заказнике регионального значения с комплексным (ландшафтным) профилем «Иркутный»
Приложение 4 Распоряжение Правительства РФ от 27.11.2006 г. № 31641-р «Границы Байкальской природной территории и ее экологических зон»
Приложение 5 Нормативно-технологические карты на выполнение лесохозяйственных, лесовосстановительных и противопожарных работ.

Введение

Настоящий лесохозяйственный регламент – основа для осуществления использования, охраны, защиты и воспроизводства лесов, расположенных в границах Слюдянского лесничества.

Лесохозяйственный регламент Слюдянского лесничества разработан в соответствии с часть 7 статьи 87 Лесного кодекса Российской Федерации от 04.12.2006 г. № 200-ФЗ.

Лесохозяйственный регламент содержит свод нормативов и параметров комплексного освоения лесов применительно к территории, лесорастительным условиям лесничества и определяет правовой режим лесных участков.

Лесохозяйственный регламент обязателен для исполнения гражданами и юридическими лицами, осуществляющими использование, охрану, защиту, воспроизводство лесов в границах лесничества (статья 87 п.6 ЛК РФ).

В лесохозяйственном регламенте в отношении лесов, расположенных в границах лесничества, в соответствии с частью 5 статьи 87 ЛК РФ устанавливаются:

- виды разрешенного использования лесов, определяемые в соответствии со статьей 25 ЛК РФ;
- возрасты рубок, расчетная лесосека, сроки использования лесов и другие параметры их разрешенного использования;
- ограничение использования лесов в соответствии со статьей 27 ЛК РФ;
- требования к охране, защите, воспроизводству лесов.

Ежегодные возможные объёмы использования лесов по видам использования определены на срок действия лесохозяйственного регламента и должны обеспечить:

- сохранение и усиление средообразующих, водоохранных, защитных, санитарно-гигиенических и других полезных свойств леса в интересах здоровья человека;
- многоцелевое, рациональное, непрерывное, неистощительное использование лесов для удовлетворения потребностей общества в лесах и лесных ресурсах;
- воспроизводство, улучшение породного состава и качества лесов, повышение их продуктивности, охрану и защиту;
- рациональное использование земель лесного фонда;
- повышение эффективности ведения лесного хозяйства на основе единой технической политики, использование достижений науки, техники и передового опыта;
- сохранение биологического разнообразия, объектов историко-культурного и природного наследия.

Основанием для внесения изменений в лесохозяйственный регламент является Государственный контракт № 39/2017 от 06 июля 2017 г., на выполнение услуг по внесению изменений в лесохозяйственные регламенты лесничеств иркутской области и в лесной план Иркутской области. (Приложение 1).

Изменения внесены в соответствии с Составом лесохозяйственных регламентов, порядком их разработки, срокам действия и порядком внесения в них изменений утвержденным приказом Минприроды России 27.02.2017 № 72.

Для выполнения работ по внесению изменений в лесохозяйственный регламент Слюдянского лесничества использованы: действующий лесохозяйственный регламент с изменениями и дополнениями, материалы лесоустройства, данные государственного лесного реестра Слюдянского лесничества по состоянию на 01.01.2017 г., информация Министерства лесного комплекса Иркутской области о планируемых объемах мероприятий на 2018 год.

Лесохозяйственный регламент Слюдянского лесничества разработан в 2008 году на период 2009-2018 годы и утвержден приказом агентства лесного хозяйства от 31.12.2008 г. № 1523-апр. «Об утверждении лесохозяйственных регламентов по лесничествам». В дальнейшем в лесохозяйственные регламенты вносились дополнения и изменения, которые утверждены следующими приказами и распоряжениями областного органа управления лесного хозяйства:

- распоряжение агентства лесного хозяйства от 11.01.2011 г. № 16-ра;
- распоряжение агентства лесного хозяйства от 18.01.2012 г. № 63-ра;
- приказ Министерства лесного комплекса от 11.10.2016 г. № 36-мпр «О внесении изменений в лесохозяйственные регламенты лесничеств Иркутской области».

Лесоустроительные работы на территории Слюдянского лесничества выполнены в 2007 г. – 351424 га.

Срок действия настоящего регламента до 31 декабря 2018 года.

Изменения в лесохозяйственный регламент внесены Прибайкальским филиалом федерального государственного бюджетного учреждения «Рослесинфорг» (филиал ФГБУ «Рослесинфорг» «Прибайкаллеспроект»). Юридический адрес ФГБУ «Рослесинфорг»: 109316, г. Москва, Волгоградский проспект, д.45, стр.1.

Почтовый адрес филиала: 664040, г. Иркутск, ул. Розы Люксембург, д. № 150, а/я 203. Телефоны: (8-3952) 44-22-34, факс: (8-3952) 44-22-31.

Электронный адрес: e-mail: prbk.lp@roslesinforg.ru.

Юридической и технологической основой выполнения работ по внесению изменений в лесохозяйственный регламент Слюдянского лесничества послужили следующие законодательные и нормативно-правовые документы:

1. Федеральные законы:

· Лесной кодекс Российской Федерации от 04.12.2006 г. № 200-ФЗ (в ред. от 01.07.2017 г. № 143-ФЗ);
· «О введении в действие Лесного кодекса Российской Федерации» от 04.12.2006 г. № 201-ФЗ (в ред. от 29.07.2017 г. № 280-ФЗ);
· Земельный кодекс Российской Федерации от 25.10.2001 г. № 136-ФЗ (в ред. от 29.07.2017 г. № 280-ФЗ);
· Градостроительный кодекс Российской Федерации от 29.12.2004 г. № 190-ФЗ (в ред. от 29.07.2017 г. № 280-ФЗ);
· Водный кодекс Российской Федерации от 03.06.2006 г. № 74-ФЗ (в ред. от 31.10.2016 г. № 384-ФЗ);
· от 21.12.1994 г. № 68-ФЗ «О защите населения и территорий от чрезвычайных ситуаций природного и техногенного характера» (в ред. от 23.06.2016 г. № 218-ФЗ);
· от 21.12.1994 г. № 69-ФЗ «О пожарной безопасности» (в ред. от 01.07.2017 г. № 141-ФЗ);
· от 14.03.1995 г. № 33-ФЗ «Об особо охраняемых природных территориях» (в ред. от 28.12.2016 г. № 486-ФЗ);
· от 24.04.1995 г. № 52-ФЗ «О животном мире» (в ред. 03.07.2016 г. № 227-ФЗ);
· от 19.07.1997 г. № 109-ФЗ «О безопасном обращении с пестицидами и агрохимикатами» (в ред. от 17.04.2017 г. № 70-ФЗ);
· от 21.07.1997 г. № 117-ФЗ «О безопасности гидротехнических сооружений» (в ред. от 03.07.2016 г. № 255-ФЗ);
· от 17.12.1997 г. № 149-ФЗ «О семеноводстве» (в ред. от 03.07.2016 г. № 358-ФЗ);
· от 08.01.1998 г. № 3-ФЗ «О наркотических средствах и психотропных веществах» (в ред. от 03.07.2016 г. № 305-ФЗ);
· от 24.06.1998 г. № 89-ФЗ «Об отходах производства и потребления» (в ред. от 28.12.2016 г. № 486-ФЗ);
· от 30.03.1999 г. № 52-ФЗ «О санитарно-эпидемиологическом благополучии населения» (в ред. от 01.07.2017 г. № 141-ФЗ);
· от 31.03.1999 г. № 69-ФЗ «О газоснабжении в Российской Федерации» (в ред. от 05.12.2016 г. № 412-ФЗ);
· от 01.05.1999 г. № 94-ФЗ «Об охране озера Байкал» (в ред. от 28.06.2014 г. № 181-ФЗ);
· от 30.04.1999 г. № 82-ФЗ «О гарантиях прав коренных малочисленных народов Российской Федерации» (в ред. от 13.07.2015 г. № 256-ФЗ);
· от 10.01.2002 г. № 7-ФЗ «Об охране окружающей среды» (в ред. от 29.07.2017 г. № 280-ФЗ);
· от 26.03.2003 г. № 35-ФЗ «Об электроэнергетике» (в ред. от 30.06.2017 г. № 129-ФЗ);
· от 07.07.2003 г. № 126-ФЗ «О связи» (в ред. от 07.06.2017 г. № 110-ФЗ);
· от 06.10.2003 г. № 131-ФЗ «Об общих принципах организации местного самоуправления в Российской Федерации» (в ред. от 07.06.2017 г. № 107-ФЗ);
· от 29.12.2006 г. № 264-ФЗ «О развитии сельского хозяйства» (в ред. от 01.07.2017 г. № 144-ФЗ);
· от 24.07.2007 г. № 221-ФЗ «О государственном кадастре недвижимости» (в ред. от 03.07.2016 г. № 361-ФЗ);
· от 22.07.2008 г. № 123-ФЗ «Технический регламент о требованиях пожарной безопасности» (в ред. от 03.07.2016 г. № 301-ФЗ);
· от 24.07.2009 г. № 209-ФЗ «Об охоте и о сохранении охотничьих ресурсов и о внесении изменений в отдельные законодательные акты Российской Федерации» (в ред. от 23.06.2016 г. № 206-ФЗ, с изм., внесенными Постановлением Конституционного Суда РФ от 25.06.2015 г. № 17-П);
· от 23.06.2014 г. № 171-ФЗ «О внесении изменений в Земельный кодекс Российской Федерации и отдельные законодательные акты Российской Федерации» (в ред. от 03.07.2016 г. № 373-ФЗ);
· от 21.07.2014 г. № 206-ФЗ «О карантине растений» (в ред. от 13.07.2015 г. № 233-ФЗ);
· от 02.06.2016 г. № 172-ФЗ «О внесении изменений в отдельные законодательные акты Российской Федерации» (в ред. от 29.07.2017 г. № 280-ФЗ);
· от 29.07.2017 г. № 280-ФЗ «О внесении изменений в отдельные законодательные акты Российской Федерации в целях устранения противоречий в сведениях государственных реестров и установления принадлежности земельного участка к определенной категории земель».

2. Постановления Правительства Российской Федерации:

· от 09.06.1995 г. № 578 «Об утверждении Правил охраны линий и сооружений связи Российской Федерации»;

· от 13.08.1996 г. № 997 «Об утверждении Требований по предотвращению гибели объектов животного мира при осуществлении производственных процессов, а также при эксплуатации транспортных магистралей, трубопроводов, линий связи и электропередачи» (в ред. от 13.03.2008 г. № 169);

· от 20.11.2000 г. № 878 «Об утверждении Правил охраны газораспределительных сетей» (в ред. от 17.05.2016 г. № 444);

· от 30.08.2001 г. № 643 «Об утверждении перечня видов деятельности, запрещённых в центральной экологической зоне Байкальской природной территории» (в ред. от 02.03.2015 г. № 186);

· от 11.08.2003 г. № 486 «Об утверждении Правил определения размеров земельных участков для размещения воздушных линий электропередачи и опор линий связи, обслуживающих электрические сети»;

· от 28.01.2006 г. № 48 «О составе и порядке подготовки документации о переводе земель лесного фонда в земли иных (других) категорий» (в ред. от 29.12.2008 г. № 1068);

· от 29.12.2006 г. № 837 «Об утверждении Правил расходования и учета средств, предоставляемых в виде субвенций из федерального бюджета бюджетам субъектов Российской Федерации на осуществление отдельных полномочий Российской Федерации в области лесных отношений» (в ред. от 13.01.2017 г. № 6);

· от 29.12.2006 г. № 838 «Об утверждении Методики распределения между субъектами Российской Федерации субвенций из федерального бюджета для осуществления отдельных полномочий Российской Федерации в области лесных отношений, реализация которых передана органам государственной власти субъектов Российской Федерации» (в ред. от 13.01.2017 г. № 6);

· от 30.12.2006 г. № 844 «О порядке подготовки и принятия решения о предоставлении водного объекта в пользование» (в ред. от 28.09.2015 г. № 1024);

· от 03.02.2007 г. № 72 «О создании на территории Слюдянского района Иркутской области особой экономической зоны туристско-рекреационного типа» (в ред. от 29.09.2016 г. № 980);

· от 03.03.2007 г. № 138 «О размере платы за предоставление выписок из государственного лесного реестра и порядке ее взимания» (в ред. от 19.12.2014 г. № 1424);

· от 08.05.2007 г. № 273 «Об исчислении размера вреда, причиненного лесам вследствие нарушения лесного законодательства» (в ред. от 11.10.2014 г. № 1038, с изм., внесенными Постановлением Конституционного Суда РФ от 02.06.2015 г. № 12-П);

· от 22.05.2007 г. № 310 «О ставках платы за единицу объема лесных ресурсов и ставках платы за единицу площади лесного участка, находящегося в федеральной собственности» (в ред. от 19.08.2017 г. № 989);

· от 22.06.2007 г. № 394 «Об утверждении Положения об осуществлении государственного лесного контроля и надзора» (в ред. от 28.01.2015 г. № 66);

· от 22.06.2007 г. № 395 «Об установлении максимального объема древесины, подлежащей заготовке лицом, группой лиц»;

· от 30.06.2007 г. № 417 «Об утверждении Правил пожарной безопасности в лесах» (в ред. от 18.08.2016 г. № 807);

· от 30.06.2007 г. № 419 «О приоритетных инвестиционных проектах в области освоения лесов» (в ред. от 09.06.2014 г. № 537);

· от 03.04.2008 г. № 234 «Об обеспечении жилищного и иного строительства на земельных участках, находящихся в федеральной собственности» (в ред. от 07.11.2015 г. № 1207, с изм. от 07.12.2016 г. № 1309);

· от 22.07.2008 г. № 561 «О некоторых вопросах, связанных с резервированием земель для государственных или муниципальных нужд» (в ред. от 04.10.2012 г. № 1008);

· от 06.10.2008 г. № 743 «Об утверждении Правил установления рыбоохранных зон» (в ред. от 20.01.2016 г. № 11);

· от 07.11.2008 г. № 822 «Об утверждении Правил представления проектной документации объектов, строительство, реконструкцию, капитальный ремонт которых предполагается осуществлять на землях особо охраняемых природных территорий, для проведения государственной экспертизы и государственной экологической экспертизы» (в ред. от 26.03.2014 г. № 230);

· от 10.01.2009 г. № 17 «Об утверждении Правил установления на местности границ водоохранных зон и границ прибрежных защитных полос водных объектов» (в ред. от 29.04.2016 г. № 377);

· от 24.02.2009 г. № 160 «Об утверждении Правил установления охранных зон объектов электросетевого хозяйства и особых условий использования земельных участков, расположенных в границах таких зон» (в ред. от 17.05.2016 г. № 444);

· от 24.02.2009 г. № 161 «Об утверждении Положения о предоставлении в аренду без проведения аукциона лесного участка, в том числе расположенного в резервных лесах, для выполнения изыскательских работ» (в ред. от 12.10.2015 г. № 1091);

· от 23.07.2009 г. № 604 «О реализации древесины, которая получена при использовании лесов, расположенных на землях лесного фонда, в соответствии со статьями 43–46 Лесного кодекса Российской Федерации» (в ред. от 22.10.2014 г. № 1090);

· от 02.09.2009 г. № 717 «О нормах отвода земель для размещения автомобильных дорог и (или) объектов дорожного сервиса» (в ред. от 11.03.2011 г. № 153);

· от 14.12.2009 г. № 1007 «Об утверждении Положения об определении функциональных зон в лесопарковых зонах, площади и границ лесопарковых зон, зелёных зон» (в ред. от 01.11.2012 г. № 1128);

· от 03.02.2010 г. № 47 «Об утверждении Правил хранения, ношения и применения специальных средств должностными лицами, осуществляющими государственный лесной контроль и надзор»;

· от 23.09.2010 г. № 736 «О Федеральном агентстве лесного хозяйства» (в ред. от 07.10.2017 г. N 1223);

· от 17.11.2010 г. № 928 «О перечне автомобильных дорог общего пользования федерального значения» (в ред. от 19.12.2015 г. № 1392, с изм. от 16.08.2016 г. № 799);

· от 04.02.2011 г. № 50 «Об отдельных полномочиях Федерального агентства лесного хозяйства в области лесных отношений и об изменении и признании утратившими силу некоторых актов Правительства Российской Федерации» (в ред. от 05.06.2013 г. № 476);

· от 16.04.2011 г. № 281 «О мерах противопожарного обустройства лесов»;

· от 05.05.2011 г. № 344 «Об утверждении Правил привлечения сил и средств подразделений пожарной охраны для ликвидации чрезвычайной ситуации в лесах, возникшей вследствие лесных пожаров» (в ред. от 29.06.2016 г. № 601);

· от 17.05.2011 г. № 376 «О чрезвычайных ситуациях в лесах, возникших вследствие лесных пожаров» (в ред. от 11.06.2016 г. № 528);

· от 17.05.2011 г. № 377 «Об утверждении Правил разработки и утверждения плана тушения лесных пожаров и его формы» (в ред. от 09.04.2016 г. № 281);

· от 18.05.2011 г. № 378 «Об утверждении Правил разработки сводного плана тушения лесных пожаров на территории субъекта Российской Федерации» (в ред. от 08.02.2017 г. № 156);

· от 29.06.2011 г. № 524 «Об утверждении Правил отмены правовых актов органов исполнительной власти субъектов Российской Федерации, осуществляющих переданные полномочия Российской Федерации в области лесных отношений» (в ред. от 11.11.2015 г. № 1219);

· от 18.08.2011 г. № 687 «Об утверждении Правил осуществления контроля за достоверностью сведений о пожарной опасности в лесах и лесных пожарах» (в ред. от 09.06.2014 г. № 536);

· от 31.01.2012 г. № 69 «О лицензировании деятельности по тушению пожаров в населенных пунктах, на производственных объектах и объектах инфраструктуры» (в ред. от 28.04.2015 г. № 403);

· от 06.03.2012 г. № 194 «Об утверждении критериев оценки эффективности деятельности органов государственной власти субъектов Российской Федерации по осуществлению переданных полномочий Российской Федерации в области лесных отношений» (в ред. от 23.01.2014 г. № 49);

· от 25.04.2012 г. № 390 «О противопожарном режиме» (в ред. от 21.03.2017 г. № 316, с изм., внесенными Решением Верховного Суда РФ);

· от 23.04.2013 г. № 366 «Об утверждении Перечня должностных лиц, которые осуществляют федеральный государственный лесной надзор (лесная охрана) и которым разрешено хранение, ношение и применение специальных средств, служебного оружия, а также разрешенного в качестве служебного оружия гражданского оружия самообороны и охотничьего огнестрельного оружия, и об установлении предельной численности указанных лиц»;

· от 05.06.2013 г. № 476 «О вопросах государственного контроля (надзора) и признании утратившими силу некоторых актов Правительства Российской Федерации» (в ред. от 14.06.2017 г. № 707);

· от 13.06.2013 г. № 495 «Об обеспечении служебным оружием, разрешённым в качестве служебного оружия гражданским оружием самообороны и охотничьим огнестрельным оружием должностных лиц, осуществляющих федеральный государственный лесной надзор (лесную охрану)»;

· от 31.10.2013 г. № 978 «Об утверждении Перечня особо ценных диких животных и водных биологических ресурсов, принадлежащих к видам, занесенным в Красную книгу Российской Федерации и (или) охраняемым международными договорами Российской Федерации, для целей статей 226.1 и 258.1 Уголовного кодекса Российской Федерации»;

· от 15.04.2014 г. № 318 «Об утверждении государственной программы Российской Федерации «Развитие лесного хозяйства» на 2013–2020 годы» (в ред. от 31.03.2017 г. № 399);

· от 21.06.2014 г. № 571 «О сопроводительном документе на транспортировку древесины»;

· от 03.11.2014 г. № 1148 «О направлении запросов о предоставлении информации, содержащейся в единой государственной автоматизированной информационной системе учета древесины и сделок с ней»;

· от 27.11.2014 г. № 1261 «Об утверждении Положения о продаже лесных насаждений для заготовки древесины при осуществлении закупок работ по охране, защите и воспроизводству лесов»;

· от 03.12.2014 г. № 1300 «Об утверждении перечня видов объектов, размещение которых может осуществляться на землях или земельных участках, находящихся в государственной или муниципальной собственности, без предоставления земельных участков и установления сервитутов» (в ред. от 30.04.2016 г. № 385);

· от 03.12.2014 г. № 1301 «Об утверждении Правил представления информации в единую государственную автоматизированную информационную систему учета древесины и сделок с ней»;

· от 16.12.2014 г. № 1370 «Об утверждении Положения о взаимодействии единой государственной автоматизированной информационной системы учета древесины и сделок с ней и иных государственных информационных систем»;

· от 26.12.2014 г. № 1525 «Об утверждении Правил учета древесины»;

· от 06.01.2015 г. № 11 «Об утверждении Правил представления декларации о сделках с древесиной»;

· от 28.01.2015 г. № 55 «О порядке эксплуатации единой государственной автоматизированной информационной системы учета древесины и сделок с ней»;

· от 19.02.2015 г. № 138 «Об утверждении Правил создания охранных зон отдельных категорий особо охраняемых природных территорий, установления их границ, определения режима охраны и использования земельных участков и водных объектов в границах таких зон»;

· от 21.09.2015 г. № 1003 «О типовом договоре аренды лесного участка»;

· от 31.10.2015 г. № 1178 «О типовом договоре купли-продажи лесных насаждений»;

· от 01.02.2016 г. № 53 «Об утверждении методики определения размера арендной платы по договору аренды лесного участка, заключаемому в соответствии с пунктом 2 части 4 статьи 74 Лесного кодекса Российской Федерации»;

· от 29.09.2016 г. № 980 «Вопросы создания особых экономических зон туристско-рекреационного типа на территории Иркутской области и Кабардино-Балкарской Республики»;

· от 12.11.2016 г. № 1158 «Об утверждении Положения об осуществлении контроля за достоверностью сведений о санитарном и лесопатологическом состоянии лесов и обоснованностью мероприятий, предусмотренных актами лесопатологических обследований, утвержденными уполномоченными органами государственной власти субъектов Российской Федерации, осуществляющими переданные им полномочия Российской Федерации в области лесных отношений»;

· от 14.12.2016 г. № 1350 «О коэффициентах к ставкам платы за единицу объема лесных ресурсов и ставкам платы за единицу площади лесного участка, находящегося в федеральной собственности»;

· от 20.05.2017 г. № 607 «О Правилах санитарной безопасности в лесах»;

· от 11.07.2017 г. № 1469-р «Перечень объектов, относящихся к охотничьей инфраструктуре».

3. Распоряжения Правительства Российской Федерации:

· от 27.11.2006 г. № 1641-р «О границах Байкальской природной территории»;

· от 22.12.2011 г. № 2322-р «Об утверждении Концепции развития системы особо охраняемых природных территорий федерального значения на период до 2020 года»;

· от 17.07.2012 г. № 1283-р «Перечень объектов лесной инфраструктуры для защитных лесов, эксплуатационных лесов и резервных лесов» (в ред. от 21.12.2016 г. № 2752-р);

· от 27.05.2013 г. № 849-р «Перечень объектов, не связанных с созданием лесной инфраструктуры, для защитных лесов, эксплуатационных лесов, резервных лесов» (в ред. от 07.10.2017 г. № 2191-р);

· от 26.09.2013 г. № 1724-р «Основы государственной политики в области использования, охраны, защиты и воспроизводства лесов в Российской Федерации на период до 2030 года»;

· от 31.10.2013 г. № 2019-р «О перечне товаров, работ, услуг, в случае осуществления закупок которых заказчик обязан проводить аукцион в электронной форме (электронный аукцион)» (в ред. от 10.08.2016 г. № 1682-р);

· от 17.02.2014 г. № 212-р «Стратегия сохранения редких и находящихся под угрозой исчезновения видов животных, растений и грибов в Российской Федерации на период до 2030 года»;

· от 13.06.2014 г. № 1047-р «Об утверждении перечней видов древесины, на которые распространяются требования главы 2.2 Лесного кодекса Российской Федерации» (в ред. от 12.05.2017 г. № 911-р);

· от 11.08.2014 г. № 1512-р «Об утверждении плана реализации в 2014 году и в плановый период 2015 и 2016 годов государственной программы Российской Федерации «Развитие лесного хозяйства» на 2013–2020 годы» (в ред. от 25.11.2016 г. № 2504-р);

· от 19.11.2014 г. № 2320-р «Об утверждении перечня размещаемой в информационно-телекоммуникационных сетях общего пользования открытой информации, содержащейся в единой государственной автоматизированной информационной системе учета древесины и сделок с ней»;

· от 05.03.2015 г. № 368-р «Об утверждении границ водоохранной и рыбоохранной зон озера Байкал».

4. Приказы Минприроды России:

· от 06.04.2004 г. № 323 «Об утверждении Стратегии сохранения редких и находящихся под угрозой исчезновения видов животных, растений и грибов»;

· от 24.11.2004 г. № 701 «Об утверждении Порядка подготовки и утверждения акта натурного технического обследования участка лесного фонда» (Зарегистрировано в Минюсте РФ 17.12.2004 г. № 6207);

· от 17.04.2007 г. № 101 «Об утверждении Особенностей охраны лесов, разработки и осуществления профилактических и реабилитационных мероприятий в зонах радиоактивного загрязнения лесов» (Зарегистрировано в Минюсте РФ 14.05.2007 г. № 9445);

· от 16.07.2007 г. № 181 «Об утверждении Особенностей использования, охраны, защиты, воспроизводства лесов, расположенных на особо охраняемых природных территориях» (в ред. от 12.03.2008 г. № 54) (Зарегистрировано в Минюсте РФ 03.09.2007 г. № 10084);

· от 16.07.2007 г. № 185 «Об утверждении Правил ухода за лесами» (Зарегистрировано в Минюсте РФ 29.08.2007 г. № 10069);

· от 31.10.2007 г. № 282 «Об утверждении Административного регламента исполнения государственной функции по ведению государственного лесного реестра и предоставления государственной услуги по предоставлению выписки из государственного лесного реестра» (Зарегистрировано в Минюсте РФ 06.12.2007 г. № 10634);

· от 18.03.2008 г. № 61 «Об утверждении примерного перечня мероприятий по осуществлению отдельных полномочий Российской Федерации в области водных отношений, переданных органам государственной власти субъектов Российской Федерации» (в ред. от 25.04.2017 г. № 198) (Зарегистрировано в Минюсте РФ 09.04.2008 г. № 11499);

· от 30.04.2010 г. № 138 «Об утверждении нормативов допустимого изъятия охотничьих ресурсов и нормативов численности охотничьих ресурсов в охотничьих угодьях» (в ред. от 11.01.2017 г. № 4) (Зарегистрировано в Минюсте РФ 18.06.2010 г. № 17603);

· от 12.11.2010 г. № 503 «Об утверждении Порядка установления на местности границ зон охраны охотничьих ресурсов» (Зарегистрировано в Минюсте РФ 14.12.2010 г. № 19173);

· от 16.11.2010 г. № 512 «Об утверждении Правил охоты» (в ред. от 06.08.2015 г. № 348) (Зарегистрировано в Минюсте РФ 04.02.2011 г. № 19704);

· от 24.12.2010 г. № 560 «Об утверждении видов и состава биотехнических мероприятий, а также порядка их проведения в целях сохранения охотничьих ресурсов» (Зарегистрировано в Минюсте РФ 28.01.2011 г. № 19613);

· от 08.12.2011 г. № 948 «Об утверждении Методики исчисления размера вреда, причиненного охотничьим ресурсам» (в ред. от 22.07.2013 г. № 252) (Зарегистрировано в Минюсте РФ 26.01.2012 г. № 23030);

· от 11.01.2012 г. № 1 «Об утверждении Методических указаний по осуществлению органами исполнительной власти субъектов Российской Федерации переданного полномочия Российской Федерации по осуществлению государственного мониторинга охотничьих ресурсов и среды их обитания методом зимнего маршрутного учета» (Зарегистрировано в Минюсте РФ 31.05.2012 г. № 24403);

· от 30.10.2013 г. № 464 «Об утверждении Перечня видов информации, содержащейся в государственном лесном реестре, предоставляемой в обязательном порядке, и условий ее предоставления» (Зарегистрировано в Минюсте РФ 21.03.2014 г. № 31683);

· от 11.11.2013 г. № 496 «Об утверждении перечня, форм и порядка подготовки документов, на основании которых осуществляется внесение документированной информации в государственный лесной реестр и ее изменение» (Зарегистрировано в Минюсте РФ 31.12.2013 г. № 30979);

· от 16.12.2013 г. № 591 «Об утверждении Методических указаний по заполнению формы плана тушения лесных пожаров» (в ред. от 19.04.2016 г. № 250) (Зарегистрировано в Минюсте РФ 21.03.2014 г. № 31675);

· от 21.01.2014 г. № 21 «Об утверждении Нормативов патрулирования лесов должностными лицами, осуществляющими федеральный государственный лесной надзор (лесную охрану)» (в ред. от 12.04.2016 г. № 234) (Зарегистрировано в Минюсте РФ 11.03.2014 г. № 31553);

· от 28.03.2014 г. № 161 «Об утверждении видов средств предупреждения и тушения лесных пожаров, нормативов обеспеченности данными средствами лиц, использующих леса, норм наличия средств предупреждения и тушения лесных пожаров при использовании лесов» (в ред. от 15.07.2015 г. № 321) (Зарегистрировано в Минюсте РФ 05.08.2014 г. № 33456);

· от 23.06.2014 г. № 275 «Об утверждении Методики инструментального замера площади лесного пожара» (Зарегистрировано в Минюсте РФ 18.08.2014 г. № 33621);

· от 23.06.2014 г. № 276 «Об утверждении Порядка осуществления мониторинга пожарной опасности в лесах и лесных пожаров» (в ред. от 01.06.2016 г. № 325) (Зарегистрировано в Минюсте РФ 17.07.2014 г. № 33144);

· от 02.07.2014 г. № 298 «Об утверждении Порядка заготовки, обработки, хранения и использования семян лесных растений» (Зарегистрировано в Минюсте РФ 30.10.2014 г. № 34524);

· от 08.07.2014 г. № 313 «Об утверждении Правил тушения лесных пожаров» (в ред. от 16.02.2017 г. № 64) (Зарегистрировано в Минюсте РФ 08.08.2014 г. № 33484);

· от 18.08.2014 г. № 367 «Об утверждении Перечня лесорастительных зон Российской Федерации и Перечня лесных районов Российской Федерации» (в ред. от 21.03.2016 г. № 83) (Зарегистрировано в Минюсте РФ 29.09.2014 г. № 34186);

· от 29.08.2014 г. № 379 «Об утверждении порядка оформления и выдачи разрешений на добычу охотничьих ресурсов, порядка подачи заявок и заявлений, необходимых для выдачи таких разрешений, и утверждении форм бланков разрешений на добычу копытных животных, медведей, пушных животных, птиц» (в ред. от 29.11.2016 г. № 635) (Зарегистрировано в Минюсте РФ 13.11.2014 г. № 34694);

· от 13.10.2014 г. № 437 «Об утверждении Методики проведения проверки достоверности сведений о площади лесных пожаров с использованием данных дистанционного зондирования Земли высокого пространственного разрешения» (Зарегистрировано в Минюсте РФ 16.02.2015 г. № 36053);

· от 01.12.2014 г. № 528 «Об утверждении Правил использования лесов для переработки древесины и иных лесных ресурсов» (Зарегистрировано в Минюсте РФ 20.02.2015 г. № 36178);

· от 01.12.2014 г. № 529 «Об утверждении Порядка отнесения земель, предназначенных для лесовосстановления, к землям, занятым лесными насаждениями, и формы соответствующего акта» (Зарегистрировано в Минюсте РФ 27.01.2015 г. № 35746);

· от 16.01.2015 г. № 17 «Об утверждении формы лесной декларации, порядка ее заполнения и подачи, требований к формату лесной декларации в электронной форме» (Зарегистрировано в Минюсте РФ 26.02.2015 г. № 36237);

· от 19.02.2015 г. № 59 «Об утверждении Порядка осуществления государственного мониторинга воспроизводства лесов» (Зарегистрировано в Минюсте РФ 02.09.2015 г. № 38773);

· от 06.08.2015 г. № 347 «Об утверждении Методических указаний по заполнению форм сведений о пожарной опасности в лесах и лесных пожарах» (в ред. от 08.02.2016 г. № 31) (Зарегистрировано в Минюсте РФ 17.09.2015 г. № 38912);

· от 31.08.2015 г. № 373 «Об утверждении Порядка оформления и содержания плановых (рейдовых) заданий на проведение плановых (рейдовых) осмотров, обследований лесных участков, порядка оформления результатов таких осмотров, обследований» (Зарегистрировано в Минюсте РФ 12.10.2015 г. № 39300);

· от 17.09.2015 г. № 400 «Об утверждении Порядка использования районированных семян лесных растений основных лесных древесных пород» (в ред. от 13.04.2016 г. № 236) (Зарегистрировано в Минюсте РФ 17.11.2015 г. № 39738);

· от 20.10.2015 г. № 438 «Об утверждении Правил создания и выделения объектов лесного семеноводства (лесосеменных плантаций, постоянных лесосеменных участков и подобных объектов)» (Зарегистрировано в Минюсте РФ 12.02.2016 г. № 41078);

· от 28.10.2015 г. № 445 «Об утверждении Порядка подготовки и заключения договора аренды лесного участка, находящегося в государственной или муниципальной собственности» (в ред. от 12.05.2016 г. № 290) (Зарегистрировано в Минюсте РФ 22.12.2015 г. № 40188);

· от 28.10.2015 г. № 446 «Об утверждении Порядка подготовки и заключения договора купли-продажи лесных насаждений, расположенных на землях, находящихся в государственной или муниципальной собственности» (Зарегистрировано в Минюсте РФ 30.12.2015 г. № 40389);

· от 14.12.2015 г. № 534 «Об утверждении Порядка определения расходов на осуществление органом государственной власти субъекта Российской Федерации переданных отдельных полномочий Российской Федерации в области лесных отношений в расчете на 1 гектар эксплуатационных и защитных лесов на территории субъекта Российской Федерации» (Зарегистрировано в Минюсте РФ 25.05.2016 г. № 42273);

· от 28.12.2015 г. № 565 «Об утверждении форм, содержания и порядка представления отчетности об осуществлении органами государственной власти субъектов Российской Федерации переданных полномочий Российской Федерации в области лесных отношений» (в ред. от 03.04.2017 г. № 145) (Зарегистрировано в Минюсте РФ 25.03.2016 г. № 41569);

· от 12.04.2016 г. № 233 «Об утверждении Административного регламента исполнения государственной функции по осуществлению федерального государственного лесного надзора (лесной охраны)» (Зарегистрировано в Минюсте РФ 30.08.2016 г. № 43484);

· от 05.05.2016 г. № 277 «Об утверждении Методических указаний по измерению площади, пройденной огнем при лесном пожаре» (в ред. от 03.04.2017 г. № 144) (Зарегистрировано в Минюсте РФ 16.09.2016 г. № 43679);

· от 23.06.2016 г. № 361 «Об утверждении Правил ликвидации очагов вредных организмов» (Зарегистрировано в Минюсте РФ 06.12.2016 г. № 44578);

· от 27.06.2016 г. № 367 «Об утверждении Видов лесосечных работ, порядка и последовательности их проведения, Формы технологической карты лесосечных работ, Формы акта осмотра лесосеки и Порядка осмотра лесосеки» (Зарегистрировано в Минюсте РФ 29.12.2016 г. № 45040);

· от 29.06.2016 г. № 375 «Об утверждении Правил лесовосстановления» (Зарегистрировано в Минюсте РФ 15.11.2016 г. № 44342);

· от 06.09.2016 г. № 457 «Об утверждении Порядка ограничения пребывания граждан в лесах и въезда в них транспортных средств, проведения в лесах определенных видов работ в целях обеспечения пожарной безопасности в лесах и Порядка ограничения пребывания граждан в лесах и въезда в них транспортных средств, проведения в лесах определенных видов работ в целях обеспечения санитарной безопасности в лесах» (Зарегистрировано в Минюсте РФ 06.12.2016 г. № 44580);

· от 12.09.2016 г. № 470 «Об утверждении Правил осуществления мероприятий по предупреждению распространения вредных организмов» (Зарегистрировано в Минюсте РФ 13.01.2017 г. № 45199);

· от 13.09.2016 г. № 474 «Об утверждении Правил заготовки древесины и особенности заготовки древесины в лесничествах, лесопарках, указанных в статье 23 Лесного кодекса Российской Федерации» (в ред. от 11.01.2017 г. № 5) (Зарегистрировано в Минюсте РФ 29.12.2016 г. № 45041);

· от 16.09.2016 г. № 480 «Об утверждении порядка проведения лесопатологических обследований и формы акта лесопатологического обследования» (в ред. от 22.08.2017 г. № 459) (Зарегистрировано в Минюсте РФ 13.01.2017 г. № 45200);

· от 26.09.2016 г. № 496 «Об утверждении порядка государственной или муниципальной экспертизы проекта освоения лесов» (Зарегистрировано в Минюсте РФ 30.01.2017 г. № 45475);

· от 06.10.2016 г. № 514 «Об утверждении форм ведения государственного лесного реестра» (Зарегистрировано в Минюсте РФ 26.10.2016 г. № 44145);

· от 11.11.2016 г. № 588 «Об утверждении Порядка представления в Федеральное агентство лесного хозяйства органами государственной власти и органами местного самоуправления документированной информации, содержащейся в государственном лесном реестре» (Зарегистрировано в Минюсте РФ 02.12.2016 г. № 44535)

· от 14.11.2016 г. № 592 «Об утверждении Порядка проведения государственной инвентаризации лесов» (Зарегистрировано в Минюсте РФ 13.01.2017 г. № 45233);

· от 15.11.2016 г. № 597 «Об утверждении Порядка организации и выполнения авиационных работ по охране лесов от пожаров и Порядка организации и выполнения авиационных работ по защите лесов» (Зарегистрировано в Минюсте РФ 30.03.2017 г. № 46174);

· от 09.01.2017 г. № 1 «Об утверждении Порядка лесозащитного районирования» (Зарегистрировано в Минюсте РФ 30.01.2017 г. № 45471);

· от 03.02.2017 г. № 54 «Об утверждении Требований к составу и к содержанию проектной документации лесного участка, порядка ее подготовки» (Зарегистрировано в Минюсте РФ 22.06.2017 г. № 47111);

· от 27.02.2017 г. № 72 «Об утверждении состава лесохозяйственных регламентов, порядка их разработки, сроков их действия и порядка внесения в них изменений» (Зарегистрировано в Минюсте РФ 31.03.2017 г. № 46210);

· от 09.03.2017 г. № 78 «Об утверждении перечня информации, включаемой в отчет об охране лесов от пожаров, формы и порядка представления отчета об охране лесов от пожаров, а также требований к формату отчета об охране лесов от пожаров в электронной форме, перечня информации, включаемой в отчет о защите лесов, формы и порядка представления отчета о защите лесов, а также требований к формату отчета о защите лесов в электронной форме» (Зарегистрировано в Минюсте РФ 30.05.2017 г. № 46876);

· от 05.04.2017 г. № 156 «Об утверждении Порядка осуществления государственного лесопатологического мониторинга» (Зарегистрировано в Минюсте РФ 30.06.2017 г. № 47257);

· от 02.05.2017 г. № 214 «Об утверждении Особенностей использования, охраны, защиты, воспроизводства лесов, расположенных в лесопарковых зеленых поясах» (Зарегистрировано в Минюсте РФ 23.08.2017 г. № 47918);

· от 29.05.2017 г. № 264 «Об утверждении Особенностей охраны в лесах редких и находящихся под угрозой исчезновения деревьев, кустарников, лиан, иных лесных растений, занесенных в Красную книгу Российской Федерации или красные книги субъектов Российской Федерации» (Зарегистрировано в Минюсте РФ 22.06.2017 г. № 47112);

· от 08.06.2017 г. № 283 «Об утверждении Особенностей осуществления профилактических и реабилитационных мероприятий в зонах радиоактивного загрязнения лесов» (Зарегистрировано в Минюсте РФ 18.08.2017 г. № 47860);

· от 21.06.2017 г. № 314 «Об утверждении Правил использования лесов для ведения сельского хозяйства» (Зарегистрировано в Минюсте РФ 24.08.2017 г. № 47937).

5. Приказы Рослесхоза:

· от 15.08.2007 г. № 370 «Об утверждении Регламента Федерального агентства лесного хозяйства» (Зарегистрировано в Минюсте РФ 17.09.2007 г. № 10153);

· от 04.12.2008 г. № 374 «Об определении количества лесничеств на территории Иркутской области и установлении их границ» (с изменениями от 15.09.2009 г. № 364);

· от 16.03.2009 г. № 81 «Об утверждении методических документов»: Методические рекомендации по регламентации лесохозяйственных мероприятий в лесах, загрязненных радионуклидами, Методические рекомендации по проведению контроля содержания радионуклидов в лесных ресурсах»;

· от 16.09.2009 г. № 372 «Об отнесении лесов на территории Иркутской области к ценным лесам, эксплуатационным лесам, резервным лесам и установлении их границ»;

· от 27.12.2010 г. № 515 «Об утверждении Порядка использования лесов для выполнения работ по геологическому изучению недр, для разработки месторождений полезных ископаемых» (с изменениями от 26.06.2012 г. № 275) (Зарегистрировано в Минюсте РФ 10.05.2011 г. № 20704);

· от 27.05.2011 г. № 191 «Об утверждении Порядка исчисления расчетной лесосеки» (Зарегистрировано в Минюсте РФ 06.07.2011 г. № 21276);

· от 30.05.2011 г. № 194 «Об утверждении Порядка ведения государственного лесного реестра» (Зарегистрировано в Минюсте РФ 22.07.2011 г. № 21467);

· от 10.06.2011 г. № 223 «Об утверждении Правил использования лесов для строительства, реконструкции, эксплуатации линейных объектов» (Зарегистрировано в Минюсте РФ 03.08.2011 г. № 21533);

· от 05.07.2011 г. № 287 «Об утверждении классификации природной пожарной опасности лесов и классификации пожарной опасности в лесах в зависимости от условий погоды» (Зарегистрировано в Минюсте РФ 17.08.2011 г. № 21649);

· от 19.07.2011 г. № 308 «Об утверждении Правил использования лесов для выращивания посадочного материала лесных растений (саженцев, сеянцев)» (Зарегистрировано в Минюсте РФ 30.09.2011 г. № 21948);

· от 05.10.2011 г. № 423 «Об утверждении Типовой формы и состава лесного плана субъекта Российской Федерации, порядка его подготовки» (Зарегистрировано в Минюсте РФ 12.12.2011 г. № 22552);

· от 26.10.2011 г. № 447 «Об утверждении Нормативов площади участковых лесничеств, лесных кварталов» (Зарегистрировано в Минюсте РФ 29.12.2011 г. № 22808);

· от 10.11.2011 г. № 472 «Об утверждении Методических рекомендаций по проведению государственной инвентаризации лесов» (в ред. от 07.05.2013 г. № 135);

· от 05.12.2011 г. № 510 «Об утверждении Правил использования лесов для выращивания лесных плодовых, ягодных, декоративных растений, лекарственных растений» (Зарегистрировано в Минюсте РФ 30.12.2011 г. № 22844);

· от 05.12.2011 г. № 511 «Об утверждении Правил заготовки пищевых лесных ресурсов и сбора лекарственных растений» (Зарегистрировано в Минюсте РФ 16.04.2012 г. № 23849);

· от 05.12.2011 г. № 512 «Об утверждении Правил заготовки и сбора недревесных лесных ресурсов» (Зарегистрировано в Минюсте РФ 16.04.2012 г. № 23850);

· от 05.12.2011 г. № 513 «Об утверждении перечня видов (пород) деревьев и кустарников, заготовка древесины которых не допускается» (Зарегистрировано в Минюсте РФ 19.01.2012 г. № 22973);

· от 12.12.2011 г. № 516 «Об утверждении Лесоустроительной инструкции» (Зарегистрировано в Минюсте РФ 06.03.2012 г. № 23413);

· от 23.12.2011 г. № 548 «Об утверждении Правил использования лесов для осуществления научно-исследовательской деятельности, образовательной деятельности» (Зарегистрировано в Минюсте РФ 15.03.2012 г. № 23497);

· от 10.01.2012 г. № 1 «Об утверждении Правил лесоразведения» (Зарегистрировано в Минюсте РФ 22.03.2012 г. № 23568);

· от 10.01.2012 г. № 2 «Об утверждении Порядка реализации и транспортировки партий семян лесных растений» (Зарегистрировано в Минюсте РФ 17.02.2012 г. № 23244);

· от 10.01.2012 г. № 3 «Об утверждении Порядка производства семян отдельных категорий лесных растений» (Зарегистрировано в Минюсте РФ 20.02.2012 г. № 23270);

· от 24.01.2012 г. № 23 «Об утверждении Правил заготовки живицы» (Зарегистрировано в Минюсте РФ 28.02.2012 г. № 23349);

· от 21.02.2012 г. № 62 «Об утверждении Правил использования лесов для осуществления рекреационной деятельности» (Зарегистрировано в Минюсте РФ 28.03.2012 г. № 23634);

· от 29.02.2012 г. № 69 «Об утверждении Состава проекта освоения лесов и порядка его разработки» (Зарегистрировано в Минюсте РФ 05.05.2012 г. № 24075);

· от 13.04.2012 г. № 139 «Об утверждении Порядка проведения государственного учета лесного участка в составе земель лесного фонда» (Зарегистрировано в Минюсте РФ 15.05.2012 г. № 24173);

· от 16.04.2012 г. № 141 «Об утверждении целевых прогнозных показателей, форм отчетов о расходах бюджета субъекта Российской Федерации, источником финансового обеспечения которого является субвенция, и о достижении целевых прогнозных показателей» (Зарегистрировано в Минюсте РФ 25.05.2012 г. № 24317);

· от 27.04.2012 г. № 174 «Об утверждении Нормативов противопожарного обустройства лесов» (Зарегистрировано в Минюсте РФ 07.06.2012 г. № 24488);

· от 28.05.2012 г. № 218 «Об утверждении Методических указаний по вопросам организации и функционирования специализированных диспетчерских служб органов исполнительной власти субъектов Российской Федерации, уполномоченных в области лесных отношений»;

· от 09.10.2013 г. № 288 «О применении региональных классов пожарной опасности в лесах в зависимости от условий погоды»;

· от 09.04.2015 г. № 105 «Об установлении возрастов рубок»;

· от 11.08.2015 г. № 290 «Об утверждении Положения о функциональной подсистеме охраны лесов от пожаров и защиты их от вредителей и болезней леса единой государственной системы предупреждения и ликвидации чрезвычайных ситуаций» (Зарегистрировано в Минюсте РФ 09.11.2015 г. № 39621);

· от 08.10.2015 г. № 353 «Об установлении лесосеменного районирования» (в ред. от 28.03.2016 г. № 100);

· от 16.02.2017 г. № 65 «Об установлении лесопожарного зонирования земель лесного фонда и о признании утратившими силу некоторых приказов Федерального агентства лесного хозяйства».

6. Письма Рослесхоза:

· от 13.12.2012 г. № НК-03-54/14278 «О применении положений приказа Рослесхоза от 10.06.2011 г. № 223 в части объектов электроэнергетики» (вместе с «Разъяснениями к приказу Рослесхоза от 10.06.2011 г. № 223 «Об утверждении Правил использования лесов для строительства, реконструкции, эксплуатации линейных объектов»;

· от 17.07.2013 г. № ВЛ-03-54/7028 «О соблюдении порядка согласования включения лесных участков в земли населённых пунктов».

7. Приказы Минсельхоза РФ:

· от 24.02.2009 г. № 75 «Об утверждении Методических указаний по подготовке, организации и проведению аукционов по продаже права на заключение договоров аренды лесных участков, находящихся в государственной или муниципальной собственности, либо права на заключение договора купли-продажи лесных насаждений в соответствии со статьями 78 - 80 Лесного кодекса» (в ред. от 08.07.2015 № 283, с изм., внесенными решением Верховного Суда РФ от 27.05.2014 г. № АКПИ14-496) (Зарегистрировано в Минюсте РФ 04.05.2009 г. № 13883);

· от 22.04.2009 г. № 160 «Об утверждении Правил проведения карантинных фитосанитарных обследований» (в ред. от 26.03.2013 г. № 148) (Зарегистрировано в Минюсте РФ 22.05.2009 г. № 13982);

· от 13.07.2016 г. № 293 «Об утверждении порядка выдачи фитосанитарного сертификата, реэкспортного фитосанитарного сертификата, карантинного сертификата» (Зарегистрировано в Минюсте РФ 12.08.2016 г. № 43221).

8. Приказы других федеральных органов исполнительной власти:

· Приказ Росрегистрации от 19.11.2007 г. № 255 «Об утверждении Методических рекомендаций об особенностях государственной регистрации прав, ограничений (обременений) прав на лесные участки и сделок с ними»;

· Совместный приказ от 31.10.2008 г. Минпромторга РФ № 248, Минсельхоза РФ № 482 «Об утверждении Стратегии развития лесного комплекса Российской Федерации на период до 2020 года»;

· Приказ Минэкономразвития РФ от 30.04.2009 г. № 141 «О реализации положений Федерального закона «О защите прав юридических лиц и индивидуальных предпринимателей при осуществлении государственного контроля (надзора) и муниципального контроля» (в ред. от 30.09.2016 г. № 620) (Зарегистрировано в Минюсте РФ 13.05.2009 г. № 13915);

· Приказ Минпромторга РФ от 04.06.2009 г. № 490 «Об утверждении требований по содержанию и порядку подготовки отчета о ходе реализации приоритетного инвестиционного проекта» (в ред. от 07.04.2010 г. № 275) (Зарегистрировано в Минюсте РФ 12.08.2009 г. № 14518);

· Приказ Минэкономразвития РФ от 01.09.2014 г. № 540 «Об утверждении классификатора видов разрешенного использования земельных участков» (в ред. от 30.09.2015 г. № 709) (Зарегистрировано в Минюсте РФ 08.09.2014 г. № 33995).

9. Законы Иркутской области:

· от 10.12.2007 г. № 118-оз «О порядке заготовки и сбора гражданами недревесных лесных ресурсов для собственных нужд» (в ред. от 08.05.2009 г. № 21-оз);

· от 10.12.2007 г. № 119-оз «О порядке заготовки пищевых лесных ресурсов и сбора лекарственных растений гражданами для собственных нужд» (в ред. от 10.03.2015 г. № 5-оз);

· от 19.06.2008 г. № 27-оз «Об особо охраняемых природных территориях в Иркутской области» (в ред. от 30.11.2016 г. № 99-оз);

· от 24.06.2008 г. № 30-оз «О Красной книге Иркутской области» (в ред. от 09.06.2015 г. № 46-оз);

· от 10.10.2008 г. № 87-оз «Об административной ответственности за уничтожение редких и находящихся под угрозой исчезновения животных, растений и других организмов, занесённых в Красную книгу Иркутской области» (в ред. от 01.10.2015 г. № 71-оз);

· от 07.10.2009 г. № 67/33-оз «Об исключительных случаях заготовки древесины на основании договоров купли-продажи лесных насаждений в Иркутской области» (в ред. от 10.11.2015 г. № 100-оз);

· от 18.06.2010 г. № 46-оз «Об отдельных вопросах в сфере охоты, сохранения охотничьих ресурсов и среды их обитания в Иркутской области» (в ред. от 12.12.2016 г. № 101-оз);

· от 21.06.2010 г. № 49-оз «Об административно-территориальном устройстве Иркутской области» (в ред. от 23.03.2017 г. № 12-оз);

· от 10.11.2011 г. № 109-оз «О порядке и нормативах заготовки гражданами древесины для собственных нужд в Иркутской области» (в ред. от 12.05.2017 г. № 29-оз);

· от 30.11.2016 г. № 100-оз «Об организации пунктов приёма, переработки и отгрузки древесины на территории Иркутской области»;

· от 27.12.2016 г. № 133-оз «Об административной ответственности за неисполнение требований к организации пунктов приёма, переработки и отгрузки древесины на территории Иркутской области».

10. Указы, постановления и распоряжения губернатора Иркутской области:

· от 09.02.2009 г. № 23-п «Об утверждении Лесного плана Иркутской области» (в ред. от 20.01.2016 г. № 9-уг);

· от 04.06.2010 г. № 34-р «Об утверждении Концепции социально-экономического развития Иркутской области на период до 2020 года»;

· от 03.05.2017 г. № 76-уг «Об утверждении административного регламента предоставления государственной услуги «Предоставление в пределах земель лесного фонда лесных участков в целях использования лесов для осуществления видов деятельности в сфере охотничьего хозяйства»;

· от 14.07.2017 г. «Об утверждении структуры министерства лесного комплекса Иркутской области»;

· от 21.07.2017 г. № 125-уг «Об утверждении лимита добычи охотничьих ресурсов на территории Иркутской области на период до 1 августа 2018 года».

11. Постановления и распоряжения Правительства Иркутской области:

· от 30.03.2012 г. № 115-пп «О некоторых вопросах, связанных с реализацией закона Иркутской области от 10 ноября 2011 года № 109-оз «О порядке и нормативах заготовки гражданами древесины для собственных нужд в Иркутской области» (в ред. от 19.12.2016 г. № 811-пп);

· от 02.11.2012 г. № 607-пп «Об утверждении Схемы территориального планирования Иркутской области» (в ред. от 31.08.2016 г. № 536-пп);

· от 07.11.2012 г. № 629-пп «О государственных природных заказниках Иркутской области» (в ред. от 28.08.2013 г. № 318-пп);

· от 09.09.2013 г. № 344-пп «О реализации закона Иркутской области от 7 октября 2009 года № 67/33-оз «Об исключительных случаях заготовки древесины на основании договоров купли-продажи лесных насаждений в Иркутской области» (в ред. от 17.08.2015 г. № 400-пп);

· от 24.10.2013 г. № 444-пп «Об утверждении государственной программы Иркутской области «Охрана окружающей среды» на 2014 - 2018 годы» (в ред. от 05.06.2017 г. № 368-пп);

· от 28.08.2014 г. № 701-рп «Об утверждении Инвестиционной стратегии Иркутской области на период до 2025 года»;

· от 23.10.2014 г. № 518-пп «Об утверждении государственной программы Иркутской области "Экономическое развитие и инновационная экономика" на 2015–2020 годы» (в ред. от 25.04.2017 № 282-пп);

· от 13.05.2015 г. № 235-пп «Об утверждении перечня редких и находящихся под угрозой исчезновения растений, животных и других организмов, обитающих (произрастающих) на территории Иркутской области и включаемых в Красную книгу Иркутской области»;

· от 07.09.2015 г. № 442-пп «Об отдельных вопросах пользования участками недр местного значения» (в ред. от 21.12.2015 г. № 662-пп);

· от 11.01.2016 г. № 5-пп «Об утверждении положения о порядке обращения гражданина с заявлением о заключении договора купли-продажи лесных насаждений для собственных нужд» (в ред. от 01.12.2016г. № 767-пп);

· от 31.03.2016 г. № 178-пп «О министерстве лесного комплекса Иркутской области» (в ред. от 14.07.2017 г. № 456-пп);

· от 03.08.2016 г. № 471-пп «Об отборе заявок на реализацию приоритетных инвестиционных проектов в области освоения лесов» (в ред. от 23.12.2016 г. № 827-пп);

· от 05.08.2016 г. № 478-пп «Об утверждении Перечня автомобильных дорог общего пользования регионального или межмуниципального значения Иркутской области» (в ред. от 02.02.2017 г. № 60-пп);

· от 29.08.2016 г. № 522-пп «Об утверждении Положений о государственных природных заказниках регионального значения Иркутской области»;

· 23.12.2016 г. № 776-рп «О реализации пилотного проекта по маркировке всей заготавливаемой древесины в Иркутской области в 2016-2018 годах»;

· от 02.02.2017 г. № 58-пп «О реализации Закона Иркутской области «Об организации деятельности пунктов приема, переработки и отгрузки древесины на территории Иркутской области».

12. Постановление Администрации Иркутской области от 29.12.2007 г. № 304-па «О ставках платы по договору купли-продажи лесных насаждений для собственных нужд граждан, заготавливаемых на территории Иркутской области, за исключением земель особо охраняемых природных территорий федерального значения» (в ред. от 15.03.2017 г. № 152-пп).

13. Приказы министерства лесного комплекса Иркутской области:

· от 15.08.2016 г. № 12-мпр «О сроках заготовки дикорастущих плодов и ягод гражданами для собственных нужд»;

· от 16.09.2016 г. № 25-мпр «Об утверждении положений о территориальных отделах министерства лесного комплекса Иркутской области»;

· от 19.01.2017 г. № 3-мпр «Об утверждении перечня должностных лиц, имеющих право составлять протоколы об административных правонарушениях в области лесных отношений»;

· от 02.02.2017 г. № 6-мпр «Об установлении порядка регистрации, выдачи, использования и возврата идентификационных карт»;

· от 21.06.2017 г. № 52-мпр «Об установлении зон контроля»;

· от 06.10.2017 г. № 90-мпр «Об утверждении положений о территориальных управлениях министерства лесного комплекса Иркутской области»;

· от 13.11.2017 г. №95-мпр «О методических рекомендациях по сохранению биоразнообразия при лесозаготовительных работах для Иркутской области».

14. Распоряжение министерства лесного комплекса Иркутской области от 21.01.2011 г. № 18-мр «Об изменении границ зелёных зон в Иркутской области» (в ред. от 23.11.2011 г. № 154-мр).

15. Распоряжение министерства лесного комплекса Иркутской области от 24 октября 2017 года № 3311-мр «Об установлении лесопожарного зонирования земель лесного фонда Иркутской области и маршрутов патрулирования лесов, расположенных на территории земель лесного фонда Иркутской области, на 2018 год».

16. Приказы Агентства лесного хозяйства Иркутской области:

· от 16.12.2008 г. № 1293-апр «О структуре лесничеств агентства лесного хозяйства Иркутской области»;

· от 22.03.2013 г. № 3-апр «Об утверждении административного регламента по предоставлению государственной услуги «Заключение договора купли-продажи лесных насаждений для собственных нужд граждан в Иркутской области, за исключением цели отопления» (в ред. от 13.08.2014 г. № 9-мпр/45-агпр);

· от 27.12.2013 г. № 28-агпр «Об утверждении Порядка приемки мероприятий по охране, защите и воспроизводству лесов на лесных участках, переданных в аренду и постоянное (бессрочное) пользование» (в ред. приказа министерства лесного комплекса Иркутской области от 28.09.2016 г. № 33-мпр);

· от 22.05.2015 г. № 18-агпр «Об утверждении Стандартов качества выполнения государственных работ» (в ред. приказа министерства лесного комплекса Иркутской области от 28.09.2016 г. № 33-мпр).

17. Приказы министерства промышленной политики и лесного комплекса Иркутской области:

· от 01.05.2013 г. № 118-мп-р «Об изменении границ зелёных зон Иркутского лесничества»;

18. Методические указания:

· Указания по проектированию и технической приемке работ по лесовосстановлению и выращиванию посадочного материала, утвержденные Рослесхозом от 01.08.1997 г.;

· Технические указания по проведению инвентаризации лесных культур, защитных лесных насаждений, питомников, площадей с проведенными мерами содействия естественному возобновлению леса и вводу молодняков в категорию ценных древесных насаждений, утвержденные первым заместителем Председателя Госкомлеса СССР А.И. Писаренко 08.12. 89 г.;

· Указания по лесному семеноводству в Российской Федерации, утвержденные первым заместителем руководителя Федеральной службы лесного хозяйства России 11.01.2000 г.;

· Методические рекомендации по применению сил и средств для тушения лесных пожаров, утвержденные Главным военным экспертом МЧС России 16.07.2014 г. № 2-4-87-9-18;

· Красная Книга Российской Федерации;

· ГОСТ 17462-84 «Продукция лесозаготовительной промышленности. Термины и определения»;
· ГОСТ 6663-74 «Корье для производства дубильных экстрактов. Технические условия»;
· ГОСТ 17.6.1.01-83 «Охрана и защита лесов. Термины и определения»;
· ГОСТ 21769-84 «Зелень древесная. Технические условия»;
· ГОСТ 17559-82 «Лесные культуры. Термины и определения»;
· ГОСТ 18486-87 «Лесоводство. Термины и определения»;
· ОСТ 56-44-80 «Знаки натурные лесоустроительные и лесохозяйственные. Типы, размеры и общие технические требования»;
· ОСТ 56-92-87 «Культуры лесные. Оценка качества»;
· ОСТ 56-103-98 «Охрана лесов от пожаров. Противопожарные разрывы и минерализованные полосы. Критерии качества и оценка состояния;
· СП 288.1325800.2016 «Дороги лесные. Правила проектирования и строительства». Утверждён приказом Министерства строительства и жилищно-коммунального хозяйства Российской Федерации от 16.12.2016 года № 952/пр и введён в действие с 17.06.2017 г.;
· Руководство по учету и оценке второстепенных лесных ресурсов и продуктов побочного пользования. - М.: ВНИИЛМ, 2003;
· Материалы лесоустройства;
· Материалы государственного лесного реестра;
· Общесоюзные нормативы для таксации лесов. - М.: Колос, 1992;
· Отчетные данные лесничества (лесхоза) за анализируемый период.

ГЛАВА 1. ОБЩИЕ СВЕДЕНИЯ

1.1. Краткая характеристика лесничества

1.1.1. Наименование и местоположение лесничества

Слюдянское лесничество организовано приказом Рослесхоза от 04.12.2008 г. № 374 «Об определении количества лесничеств на территории Иркутской области и установлении их границ».

Лесничество расположено в южной части Иркутской области и граничит:
- на севере – с Усольским и Шелеховским лесничествами;
- на западе и юге – с Республикой Бурятия;
- на востоке – с Республикой Бурятия и Прибайкальским национальным парком.

В основном границы проходят по водораздельным хребтам. Границы с Усольским и Шелеховским муниципальными образованиями проходят по дорогам, квартальным просекам, прорубленным при лесоустройстве и хребтам.

Контора лесничества находится в г. Слюдянка, удаленном на 110 км от областного центра – г. Иркутск.

Почтовый адрес лесничества: 665902, Иркутская область, Слюдянский район, г. Слюдянка, ул. Ленина, 3А.

Телефон: 8-(39544) 5-46-32.

С министерством лесного комплекса Иркутской области лесничество имеет устойчивую телефонную связь и ведомственную радиосвязь.

Транспортная связь с областным центром осуществляется по Восточно-Сибирской железной дороге и автомобильным дорогам.

Наглядное представление о расположении территории лесничества в пределах границ Иркутской области показано на прилагаемой карте-схеме.

1.1.2. Общая площадь лесничества и участковых лесничеств

Общая площадь Слюдянского лесничества, по данным государственного лесного реестра на 01.01.2017 г. составляет 351424 га. По сравнению с данными лесохозяйственного регламента, утверждённого приказом министерства лесного комплекса Иркутской области от 11.10.2016 г. № 36-мпр площадь лесничества уменьшилась на 619 га. Уменьшение площади лесничества произошло по причинам:

- постановлением Правительства Российской Федерации от 3 февраля 2007 года №72 «О создании на территории Слюдянского района Иркутской области особой экономической зоны туристско-рекреационного типа» (в редакции от 29 сентября 2016 года №980) создана особая экономическая зона туристско-рекреационного типа «Ворота Байкала». Площадь особой экономической зоны – 757 га (участок «Гора Соболиная»). В 2014 году 619 га земель лесного фонда, расположенных в границах особой экономической зоны, исключено из состава Слюдянского лесничества.

В состав Слюдянского лесничества включены два участковых лесничества:
- Слюдянское – 176822 га;
- Байкальское – 174602 га.

1.1.3. Распределение территории лесничества по муниципальным образованиям (структура лесничества)

Структура лесничества утверждена приказом агентства лесного хозяйства Иркутской области от 16.12.2008 г. № 1293-апр «О структуре лесничеств агентства лесного хозяйства Иркутской области».

Распределение территории лесничества по муниципальным образованиям (структура лесничества) приведено в таблице 1.1.3.1, а их границы и территориальное размещение показаны на прилагаемой карте-схеме деления территории лесничества по участковым лесничествам, лесным дачам и техническим участкам с нанесенными границами внутрирайонных муниципальных образований, границами горной и равнинной частей, административных районов.

В соответствии с Правилами рубок главного пользования и лесовосстановительных рубок в лесах Восточной Сибири (1981 г.), Перечнем лесорастительных зон Российской Федерации и Перечнем лесных районов Российской Федерации, утвержденном приказом Минприроды России от 18.08.2014 № 367 (в ред. от 23.12.2014 № 569) все леса Слюдянского лесничества отнесены к горным лесам.

Таблица 1.1.3.1.

Структура лесничества (лесопарка)

№ п/п	Наименование участковых лесничеств и выделенных в их пределах лесных дач		Муниципальное образование	Общая площадь, га
	участковое лесничество	лесная дача		
1	Слюдянское	Быстринская	Слюдянский	110677
		Култукская		26161
		Слюдянская		39984
		Итого		176822
2	Байкальское	Утуликская		87029
		Байкальская		50076
		Муринская		37497
		Итого		174602
Всего по лесничеству:				351424

1.1.4. Распределение лесов лесничества по лесорастительным зонам и лесным районам; зонам лесозащитного и лесосеменного районирования

Распределение территории лесничества по лесорастительным зонам и лесным районам в соответствии с приказом Минприроды России от 18.08.2014 № 367 (в ред. от 21.03.2016 № 83) «Об утверждении перечня лесорастительных зон Российской Федерации и перечня лесных районов Российской Федерации» приведено в таблице 1.1.4.1.

Лесосеменное районирование выполнено в соответствии с приказом Минприроды России от 08.10.2015 № 353 «Об установлении лесосеменного районирования». Приказом Минприроды России от 28.03.2016 № 100 были внесены изменения в Приложение «Лесосеменные районы основных лесообразующих пород» к приказу Минприроды России от 08.10.2015 № 353, которые учтены в таблице 1.1.4.1.

Таблица 1.1.4.1

Распределение лесов лесничества по лесорастительным зонам, лесным районам и зонам лесозащитного и лесосеменного районирования

№ п/п	Наименования участковых лесничеств, дач, технических участков	Лесорастительная зона	Лесной район	Зона лесозащитного районирования	Зона лесосеменного районирования (номер лесосеменного района для древесной породы)	Перечень лесных кварталов	Площадь, га
1	Слюдянское:						176822
1.1.	Быстринская дача	Южно-Сибирская горная зона	Алтае-Саянский горно-таежный	Икейский лесозащитный район	Сосна – 18 Ель – 12 Лиственница – 11 Кедр - 9	1-38, 44-46, 48-173	110677
1.2.	Култукская дача	Южно-Сибирская горная зона	Алтае-Саянский горно-таежный	Икейский лесозащитный район	Сосна – 18 Ель – 12 Лиственница – 11 Кедр - 9	1–7, 8ч, 9ч, 10, 11ч–16ч, 17–20, 21ч–25ч, 28–30, 31ч, 38–43, 47	12352
	Култукская дача	Южно-Сибирская горная зона	Байкальский горный	Икейский лесозащитный район	Сосна – 21 Ель – 12 Лиственница – 11 Кедр - 9	8ч, 9ч, 11ч–16ч, 21ч–25ч, 26, 27, 31ч, 32–35	13809
	Итого по даче						26161
1.3.	Слюдянская дача	Южно-Сибирская горная зона	Алтае-Саянский горно-таежный	Икейский лесозащитный район	Сосна – 18 Ель – 12 Лиственница – 11 Кедр - 9	1–2, 3ч, 4–6, 7ч, 8–9, 10ч, 11ч, 13, 14ч, 15ч	6859
	Слюдянская дача	Южно-Сибирская горная зона	Байкальский горный	Икейский лесозащитный район	Сосна – 21 Ель – 12 Лиственница – 11 Кедр - 9	3ч, 7ч, 10ч, 11ч, 12, 14ч, 15ч, 16–51	33125
	Итого по даче						39984
2	Байкальское:						174602
2.1.	Байкальская дача	Южно-Сибирская горная зона	Байкальский горный	Икейский лесозащитный район	Сосна – 21 Ель – 12 Лиственница – 11 Кедр - 9	1–65	86410
2.2.	Утуликская дача	Южно-Сибирская горная зона	Байкальский горный	Икейский лесозащитный район	Сосна – 21 Ель – 12 Лиственница – 11 Кедр - 9	3–98	50695
2.3.	Муринская дача	Южно-Сибирская горная зона	Байкальский горный	Икейский лесозащитный район	Сосна – 21 Ель – 12 Лиственница – 11 Кедр - 9	1–56	37497
Всего по лесничеству:							351424
В том числе по лесным районам:							
Алтае-Саянский горно-таежный район							129888
Байкальский горный район							221536
В том числе по зонам лесозащитного районирования:							
Икейский лесозащитный район							351424
В том числе по зонам лесосеменного районирования:							
					Сосна - 18		129888
					Сосна – 21		221536
					Ель - 12		351424
					Лиственница - 11		351424
					Кедр - 9		351424

Пространственное размещение лесов лесничества по лесорастительным зонам, лесным районам и зонам лесозащитного и лесосеменного районирования отражено на прилагаемых картах-схемах:

Карта-схема распределения территории лесничества по лесорастительным зонам и лесным районам;
Карта-схема распределения лесов лесничества по зонам лесосеменного районирования (по породам С, Лц, К);
Карта-схема распределения лесов лесничества по зонам лесозащитного районирования.

1.1.5. Распределение лесов по целевому назначению и категориям защитных лесов

Распределение территории лесничества и участковых лесничеств по целевому назначению лесов и категориям защитных лесов по состоянию на 01.01.2017 г., а также юридические основания для этого распределения приведены в таблице 1.1.5.1, а территориальное расположение показано на прилагаемой карте-схеме.

Таблица 1.1.5.1

Распределение лесов по целевому назначению и категориям защитных лесов

Целевое назначение лесов	Участковое лесничество	Названия лесных дач, номера кварталов или их частей	Площадь, га	Основание деления лесов по целевому назначению
Всего лесов			351424	
Защитные леса, всего			336158	
в том числе:				
1. Леса, расположенные в водоохранных зонах	Слюдянское	Култукская дача, кв.: 1ч.-13ч., 15ч.-25ч., 28ч.-34ч., 38ч., 40ч., 43ч., 47ч.	2592	Водный кодекс Российской Федерации (2006)
		Слюдянская дача, кв. 1ч.-11ч., 13ч.-51ч.	5821	
		Быстринская дача, кв. 1ч.-24ч., 26ч.-38ч., 44ч.-46ч., 48ч.-77ч., 79ч.-87ч., 89ч.-92ч., 94ч.-173ч.	11553	
		Итого по участковому лесничеству	19966	
	Байкальское	Утуликская дача, кв.3ч.-22ч., 24ч.-98ч.	12842	
		Байкальская дача, кв.1ч., 3ч., 7ч.-65ч.	8892	
		Муринская дача, кв. 1ч.-20ч., 22ч.-56ч.	6100	
		Итого по участковому лесничеству	27834	
	Всего по лесничеству		47800	
2. Леса, выполняющие функции защиты природных и иных объектов, всего			8652	
в том числе:				
2.1. Защитные полосы лесов, расположенные вдоль железнодорожных путей общего пользования, федеральных автомобильных дорог общего пользования, автомобильных дорог общего пользования, находящихся в собственности субъектов Российской Федерации	Слюдянское	Култукская дача, кв. 13ч.-16ч., 25ч-35ч.	1787	Постановление Правительства РФ от 17.11.2010 г. № 928 Постановление Правительства РФ от 17.11.2010 г. № 928
		Слюдянская дача, кв. 1ч.-3ч., 25ч., 50ч., 51ч.	477	
		Быстринская дача, кв. 54ч.-57ч., 60ч.-67ч., 69ч.	670	
		Итого по участковому лесничеству	2934	
	Байкальское	Утуликская дача, кв. 3ч., 4ч., 8ч., 9ч., 12ч., 13ч., 22ч.	826	
		Байкальская дача, кв. 7ч., 11ч.-15ч.	367	
		Муринская дача, кв.1ч.-11ч., 14ч.-22ч.	2062	
		Итого по участковому лесничеству	3255	
	Всего по лесничеству		6189	
2.2. Зелёные зоны	Слюдянское	Слюдянская дача, кв.12	409	Распоряжение СМ РФСФР от 08.12.1971 г. № 2459-р; границы зеленой зоны города Байкальска - Решение Иркутского облисполкома от 02.11.1971 г. № 536
	Байкальское	Утуликская дача, кв.22ч., 23	468	
		Байкальская дача, кв. 1ч., 2, 4-6	1586	
		Итого по участковому лесничеству	2054	
	Всего по лесничеству		2463	
3. Ценные леса, всего			279706	
в том числе:				
3.1. Противоэрозионные леса	Слюдянское	Быстринская дача, кв. 146ч.-149ч., 156ч.-161ч., 167ч.-173ч.	16024	Приказ Рослесхоза от 16.09.2009 г. № 372
		Слюдянская дача, кв. 29ч., 30ч., 35ч., 36ч., 41ч.-49ч.	8095	
		Итого по участковому лесничеству	24119	
	Байкальское	Байкальская дача, кварталы 32ч.-36ч., 50ч., 54ч.-65ч.	15489	
		Муринская дача, кварталы 46ч.-50ч., 52ч.-55ч.	6929	
		Утуликская дача, кварталы 24ч.-26ч., 37ч.-43ч., 47ч.-98ч.	46950	
		Итого по участковому лесничеству	69368	
	Всего по лесничеству		93487	

Целевое назначение лесов	Участковое лесничество	Названия лесных дач, номера кварталов или их частей	Площадь, га	Основание деления лесов по целевому назначению
3.2. Нерестоохранные полосы лесов	Слюдянское	Култукская дача, кв.: 2ч.-7ч., 19ч.-21ч., 30ч.-33ч., 38ч.-42ч., 47ч.	5214	Приказ Рослесхоза от 16.09.2009г. № 372 Приказ Рослесхоза от 16.09.2009г. № 372
		Слюдянская дача, кв. 2ч., 3ч., 14ч.-21ч., 26ч.-28ч., 34ч., 37ч.-43ч., 45ч.-49ч.	7227	
		Быстринская дача, кв. 30ч.-37ч., 44ч.-46ч., 51ч.-53ч.	4869	
		Итого по участковому лесничеству	17310	
	Байкальское	Утуликская дача, кв. 4ч., 6ч.-8ч., 10ч., 11ч., 14ч.-16ч., 21ч., 22ч., 24ч.-46ч., 49ч., 52ч.-54ч., 56ч.-64ч., 68ч.-70ч., 74ч.-81ч., 83ч.-85ч., 90ч.	15021	
		Байкальская дача, кв. 8ч.-10ч., 16ч.-18ч., 24ч.-26ч., 29ч.-31ч., 34ч.-41ч., 43ч.-44ч., 51ч.-53ч.	5419	
		Муринская дача, кв.2ч.-4ч., 7ч.-23ч., 25ч.-28ч., 30ч., 31ч., 33ч.-34ч., 37ч.-42ч., 44ч., 51ч., 56ч.	8180	
		Итого по участковому лесничеству	28620	
	Всего по лесничеству		45930	
3.3. Запретные полосы лесов, расположенные вдоль водных объектов	Слюдянское	Култукская дача, кв.: 2ч., 4ч., 5ч., 12ч.- 35ч.	8016	Приказ Рослесхоза от 16.09.2009г. № 372
		Слюдянская дача, кв. 1ч.-11ч., 15ч., 16ч., 21ч.-25ч., 31ч., 33ч., 37ч.-40ч., 50ч., 51ч.	13088	
		Быстринская дача, кв. 30ч.-33ч., 37ч., 44ч.-46ч., 51ч.-53ч.	3632	
		Итого по участковому лесничеству	24736	
	Байкальское	Утуликская дача, кв. 3ч.-21ч., 27ч., 31ч.-34ч., 36ч., 44ч.-46ч.	10425	
		Байкальская дача, кв. 1ч., 3ч., 7ч.-26ч., 37ч.-49ч., 51ч.-53ч.	15122	
		Муринская дача, кв. 1ч.- 2ч., 5ч.-7ч., 9ч.-10ч., 13ч.-21ч., 23ч.-29ч., 31ч.-33ч., 35ч.-45ч., 51ч., 56ч.	13980	
		Итого по участковому лесничеству	39527	
	Всего по лесничеству		64263	
3.4. Ореховопромысловые зоны	Слюдянское	Култукская дача, кв. 1ч., 3ч., 5ч.-11ч., 39ч., 41ч.-43ч.	8552	Приказ Рослесхоза от 16.09.2009 г. № 372
		Слюдянская дача, кв. 13ч.-15ч., 17ч.-20ч., 26ч.-28ч., 31ч., 32ч., 34ч.	4867	
		Быстринская дача, кв.1ч.-24ч., 25, 26ч., 28ч, 29ч., 31ч., 34ч.-36ч., 78, 79ч., 81ч.-87ч., 88, 89ч., 91ч., 92ч., 93, 94ч.-110ч., 112ч.-145ч., 150ч.-155ч., 162ч.-166ч.	58663	
		Итого по участковому лесничеству	72082	
	Байкальское	Утуликская дача, кв. 28ч.-30ч.	497	
		Байкальская дача, кв. 27ч.-31ч.	3201	
		Муринская дача, кв. 12ч.	246	
		Итого по участковому лесничеству	3944	
	Всего по лесничеству		76026	
Эксплуатационные леса	Слюдянское	Быстринская дача, кв. 27ч., 29ч.-31ч., 38ч., 48ч.-50ч., 54ч.-77ч., 80ч., 90ч., 111ч.	15266	Приказ Рослесхоза от 16.09.2009 г. № 372

Распоряжением Правительства Российской Федерации от 27.11.2006 г. № 1641-р утверждены границы Байкальской природной территории (БПТ) и ее экологических зон. На территории Слюдянского лесничества выделены две экологические зоны: центральная зона и зона атмосферного влияния.

Режим охраны БПТ отчасти урегулирован Федеральным законом от 01.05.1999 № 94-ФЗ «Об охране озера Байкал» (в ред. от 28.07.2014 г. № 181-ФЗ). В частности, в центральной экологической зоне запрещаются сплошные рубки и перевод земель лесного фонда, занятых защитными лесами, в земли других категорий, за исключением перевода таких земель в земли особо охраняемых территорий и объектов при создании особо охраняемых природных территорий. При воспроизводстве лесов в центральной экологической зоне воспроизводство ценных лесов должно обеспечиваться в приоритетном порядке.

Особенности использования, охраны, защиты, воспроизводства лесов в зоне атмосферного влияния БПТ Федеральным законом от 01.05.1999 г. № 94-ФЗ «Об охране озера Байкал» не регламентируются.

Экологические зоны (центральная зона и зона атмосферного влияния) отражены на прилагаемой карте-схеме.

1.1.6. Характеристика лесных и нелесных земель из состава земель лесного фонда на территории лесничества

Распределение лесного фонда по категориям земель по данным государственного лесного реестра по состоянию на 01.01.2017 г. приведено в таблице 1.1.6.1.

Таблица 1.1.6.1

Характеристика лесных и нелесных земель лесного фонда на территории Слюдянского лесничества на 01.01.2017 г.

Показатели характеристики земель	Всего по лесничеству	
	площадь, га	%
Общая площадь земель	351424	100
Лесные земли, всего	310202	88,3
Земли, покрытые лесной растительностью, всего	299228	85,1
из них лесные культуры	1309	0,4
Земли, не покрытые лесной растительностью, всего	10974	3,2
в том числе:		
несомкнувшиеся лесные культуры	-	-
редины	10377	3,0
вырубки	219	0,1
гари	375	0,1
прогалины, пустыри	-	
другие	3	-
Нелесные земли, всего	41222	11,7
в том числе:		
пашни	-	-
сенокосы	89	-
пастбища	88	-
воды	1438	0,4
дороги, просеки	328	0,1
усадьбы	23	-
болота	3380	1,0
пески	20	-
другие	35856	10,2

1.1.7. Характеристика имеющихся и проектируемых особо охраняемых природных территорий и объектов, планов по их организации, развитию экологических сетей, сохранению биоразнообразия

На территории лесничества категория защитности «Леса, расположенные на особо охраняемых природных территориях» официально не выделена.

Вместе с тем в лесном фонде имеются особо охраняемые природные территории (ООПТ): государственный природный заказник регионального значения с комплексным (ландшафтным) профилем «Иркутный».

Комплексный государственный заказник областного значения «Иркутный» учреждён решением Исполнительного комитета Иркутского областного совета депутатов трудящихся от 20.11.1967 г. № 542 «Об учреждении видовых государственных охотничьих заказников областного значения».

Постановлением Правительства Иркутской области от 7 ноября 2012 года № 629-пп «О государственных природных заказниках Иркутской области» установлено, что государственный природный заказник областного значения «Иркутный» является государственным природным заказником регионального значения с комплексным (ландшафтным) профилем.

Краткое наименование государственного природного заказника регионального значения с комплексным (ландшафтным) профилем «Иркутный» - Заказник «Иркутный».

Положение о государственном природном заказнике регионального значения с комплексным (ландшафтным) профилем «Иркутный» утверждено постановлением Правительства Иркутской области от 29.08.2016 г. № 522-пп «Об утверждении Положений о государственных природных заказниках регионального значения Иркутской области».

Заказник является постоянно действующим, без ограничения срока действия.

Целями заказника являются:

- сохранение на его территории уникальных и типичных природных комплексов и объектов, достопримечательных природных образований, объектов растительного и животного мира, их генетического фонда;
- экологическое воспитание и оздоровление населения.

Задачами заказника являются:

- снижение уровня антропогенного воздействия и сохранение природных комплексов (природных ландшафтов);
- сохранение, восстановление и воспроизводство объектов животного и растительного мира, в том числе среды их обитания (произрастания), путей миграции объектов животного мира и поддержание экологического баланса;
- создание наиболее благоприятных условий для воспроизводства и естественного расселения на сопредельные территории объектов животного мира;
- проведение биотехнических мероприятий с целью поддержания и увеличения численности объектов животного мира;
- содействие в проведении научно-исследовательских работ в области биологии, без нарушения установленного режима особой охраны заказника, разработке мероприятий по сохранению и естественному воспроизводству популяций редких и находящихся под угрозой исчезновения видов животных и растений;
- осуществление государственного мониторинга окружающей среды.

Заказник расположен на землях лесного и водного фонда в границах кадастровых кварталов 38:25:030404, 38:25:050601, 38:27:030006, 38:27:040020.

Общая площадь заказника «Иркутный» составляет 29635,24 га, включающая в себя часть территорий Слюдянского района иркутской области – 18672,76 га и Шелеховского района Иркутской области – 10962,48 га.

Местоположение заказника отображено на карте-схеме распределения лесов Слюдянского лесничества по целевому назначению с нанесением местоположения существующих и проектируемых особо охраняемых природных территорий и объектов, заказников.

На землях лесного фонда заказник «Иркутный» расположен в лесных кварталах (частях кварталов) №№ 21-26, 29, 31ч., 32-36, 37ч., 44-46 Быстринской дачи и кв. 1, 38-43, 47 Култукской дачи Слюдянского участкового лесничества.

Социально-экономическими ценностями, сохраняемыми на территории заказника, являются биоразнообразие, ненарушенные ландшафты, редкие виды растений и животных, генетические ресурсы, гидроресурсы.

Заказник, как экологически благополучная, достаточно большая по площади территория, выполняет роль экологического стабилизатора в муниципальном образовании «Слюдянский район» Иркутской области и является частью экологического каркаса Иркутской области. Поселения на территории Заказника отсутствуют.

Заказник предоставляет возможность по объективному проведению органами местного самоуправления муниципального образования «Слюдянский район» Иркутской области активной экологической политики, направленной на защиту природных комплексов и объектов заказника, информированию местного населения о состоянии возобновляемых ресурсов, эколого-просветительской и образовательной природоохранной деятельности.

На территории заказника запрещается деятельность, нарушающая естественное развитие природных процессов, препятствующая сохранению уникальных и типичных природных комплексов и природных объектов, достопримечательных природных образований, объектов растительного и животного мира, их генетического фонда, а также не связанная с возложенными на заказник целями и задачами.

Подробная информация о режиме особой охраны и использования заказника «Иркутный» приведена в Положении о государственном природном заказнике регионального значения с комплексным (ландшафтным) профилем «Иркутный» (приложение 3).

Режим особой охраны заказника «Иркутный» учтен при внесении изменений в лесохозяйственный регламент Слюдянского лесничества. Внесение изменений в пункт 1.2. «Виды разрешенного использования лесов» выполнено с учетом запретов и ограничений деятельности на территории заказника, установленных Положением о государственном природном заказнике регионального значения с комплексным (ландшафтным) профилем «Иркутный».

На территории Иркутской области в период с 1981 по 1989 год решениями исполнительного комитета Иркутского областного Совета народных депутатов на территории 17 муниципальных образований Иркутской области выделено 80 достопримечательных природных объектов, объявленных памятниками природы регионального значения. В том числе на территории Слюдянского района выделены:

Наименование ООПТ	Год образования	Год инвентаризации	Площадь памятника, га, в т.ч. по материалам инвентаризации 2014, 2015 гг.	Профиль памятника	Примечание
Белая выемка	1987	2014	8,11	геологический	
Водопады реки Подкомарной	1981	2014	24,08	гидрологический	
Обнажение вулканических пород в районе метеостанции «Хамар-Дабан»	1987	2014	76,70	геологический	
Озеро Сердце	1985	2014	7,58	гидрологический	
Ирис сглаженный (Слюдянское озеро)	1989	2014	56,44	ландшафтный	
Шаманский мыс	1981	2014	6,00	ландшафтный	
Скала Чапаевка (Гора Чапаевка)	1985	2014	79,85	геоморфологический	
Популяция тридактилины Кириллова	1981	2014	4,20	ботанический	
Утес Столбак	1985	2014	35,81	геоморфо-логический	расположен в границах ГПЗ «Иркутный»

Государственный доклад о состоянии и об охране окружающей среды Иркутской области в 2016 году

Схемой территориального планирования Иркутской области утвержденной постановлением Правительства Иркутской области от 02.11.2012 г. № 607-пп, в ред. от 31.08.2016 г. № 536-пп в первую очередь до 2025 г. планируется организация следующих особо охраняемых природных территорий.

Таблица 1.1.7.1

Перечень планируемых особо охраняемых природных территорий в границах муниципального образования «Слюдянский район»

№ п/п	Наименование ООПТ	Площадь, тыс. га	Местонахождение	Примечание
1. Природный парк				
1.1.	Утулик-Бабха	7,15	Слюдянский район	Региональный природный парк
1.2.	Теплые озера	6,24	Слюдянский район	Региональный природный парк
1.3.	Пик Черского	1,84	Слюдянский район	Региональный природный парк
1.4.	Мыс Шаманский	0,07	Слюдянский район	Региональный природный парк
1.5.	Верхнебыстринский	53,65	Слюдянский район	Региональный природный парк
2. Памятники природы				
2.1.	Безымянское проявление	-	Слюдянский район	Геологический памятник природы
2.2.	Водопад на р. Серебрянка	-	Слюдянский район	Гидрологический памятник природы
2.3.	Выемка 117 км тракта «Иркутск - Улан-Удэ»	-	Слюдянский район	Геологический памятник природы
2.4.	Карьер рудника 3 («Веринский рудник», или «Семивалка»)	-	Слюдянский район	Геологический памятник природы
2.5.	Карьер рудника 2 (рудник «Дальний», или «Производственная гора»)	-	Слюдянский район	Геологический памятник природы
2.6.	Копь Вернадского	-	Слюдянский район	Геологический памятник природы
2.7.	Копь Кобера	-	Слюдянский район	Геологический памятник природы
2.8.	Копь Пилипенко	-	Слюдянский район	Геологический памятник природы
2.9.	Копь Якунина	-	Слюдянский район	Геологический памятник природы
2.10.	Мангутайское месторождение	-	Слюдянский район	Геологический памятник природы
2.11.	Некк Чертова гора	-	Слюдянский район	Геологический памятник природы
2.12.	Копи р. Талая	-	Слюдянский район	Геологический памятник природы
2.13.	Похабинское проявление	-	Слюдянский район	Геологический памятник природы
2.14.	Проявление Гондитовое	-	Слюдянский район	Геологический памятник природы
2.15.	Ручей Голанский	-	Слюдянский район	Геологический памятник природы
2.16.	Ручей Ильича	-	Слюдянский район	Геологический памятник природы
2.17.	Слюдянский опорный разрез	-	Слюдянский район	Геологический памятник природы
2.18.	Студенческое проявление	-	Слюдянский район	Геологический памятник природы
2.19.	Террасы р. Тибельти	-	Слюдянский район	Геологический памятник природы
2.20.	Пещера в устье р. Слюдянка	-	Слюдянский район	Геологический памятник природы
2.21.	Пещера в пади Улунтуй	-	Слюдянский район, по р. Слюдянка в 7 км от ж/д станции Слюдянка	Геологический памятник природы

№ п/п	Наименование ООПТ	Площадь, тыс. га	Местонахождение	Примечание
2.22.	Комплекс грядово-мочажинного болота Южного Прибайкалья с очеретником белым	-	Слюдянский район, южное побережье оз. Байкала, близ оз. Орон	Ботанический памятник природы
2.23.	Места произрастания голубых елей	-	Слюдянский район, между г. Байкальск и п. Мурино	Ботанический памятник природы
2.24.	Горные тундры с филлодоце голубой	-	Слюдянский район	Ботанический памятник природы
3. Заказники				
3.1.	Таловские озера	0,13	Слюдянский район	

С целью сохранения и защиты окружающей среды постановлением Правительства Иркутской области от 24.10.2013 г. № 444-пп утверждена государственная программа «Охрана окружающей среды» на 2014-2018 годы.

Одна из подпрограмм – «Сохранение биоразнообразия и развитие особо охраняемых природных территорий Иркутской области» направлена на обеспечение устойчивого развития экологически значимых природных комплексов и сохранение биологического разнообразия.

Подпрограмма включает в себя основное мероприятие по сохранению, развитию особо охраняемых природных территорий регионального значения и обеспечению рационального использования объектов животного мира, отнесенных к объектам охоты, в рамках которого будут выполнены следующие мероприятия:

1) инвентаризация и паспортизация существующих на территории Иркутской области ООПТ регионального значения;

2) образование на территории Иркутской области новых ООПТ регионального значения, обеспечение их функционирования;

3) повышение уровня правовой культуры, экологического образования и просвещения населения Иркутской области, организация и развитие туристической и рекреационной деятельности на ООПТ регионального значения Иркутской области;

4) сохранение природных комплексов и восстановление биологического разнообразия на ООПТ регионального значения Иркутской области;

5) ведение Красной книги Иркутской области.

1.1.8. Характеристика проектируемых лесов национального наследия

Проектируемые леса национального наследия в Слюдянском лесничестве не выделены.

1.1.9. Перечень видов биологического разнообразия и размеров буферных зон, подлежащих сохранению при осуществлении лесосечных работ

Согласно законодательству Российской Федерации в процессе использования лесов необходимо принимать меры по сохранению естественных экологических систем, природных ландшафтов и природных комплексов, биологического разнообразия лесов.

При использовании лесов охране подлежат ключевые биотопы и ключевые объекты (отдельные деревья, их группы, или целые лесные участки – природные комплексы), имеющие большое значение, как среда обитания объектов растительного и животного мира, в том числе занесенных в Красную книгу Российской Федерации или Иркутской области. Правильное выделение ключевых биотопов и объектов будет способствовать сохранению значительной доли видового разнообразия лесных экосистем при исключении из хозяйственной деятельности относительно малых по площади участков леса. Не подлежащие рубке ключевые биотопы и объекты должны выделяться как в эксплуатационных, так и в защитных лесах.

Сохранение ключевых биотопов и объектов возможно, как при отводе лесосек в виде выделения неэксплуатационных участков, так и непосредственно при разработке лесосеки в виде сохранения ключевых биотопов, отдельных ценных деревьев и их групп (п. 24, 25 Правил заготовки древесины).

Для сохранения большинства ключевых биотопов и объектов требуется также выделение и исключение из рубок их буферных зон, поскольку примыкание рубок непосредственно к биотопам зачастую приводит к утрате их свойств, ценных для сохранения биоразнообразия.

При выполнении работ по отводу и таксации лесосек необходимо устанавливать наличие в границах конкретной лесосеки объектов биоразнообразия, по характерным признакам, отнесенным к ключевым биотопам или ключевым объектам, определить границы ключевых биотопов.

Площадные ключевые биотопы и объекты, необходимые для сохранения биоразнообразия, выделяются в процессе отвода делянки. При составлении технологической карты лесосеки на нее наносятся ключевые биотопы, объекты и их буферные зоны. Ключевые объекты и биотопы должны быть обозначены на местности.

Точечные ключевые объекты выделяются и сохраняются при отводе и непосредственно при лесозаготовке.

Ключевые биотопы могут совпадать с прочими неэксплуатационными участками: семенными куртинами и др.

Места расположения волоков и погрузочных площадок определяются с учетом выделенных биотопов. Прохождение техники в пределах выделяемых ключевых биотопов и буферных зон ключевых объектов возможно при условии наведения временных переправ и их последующего демонтажа.

Перед началом разработки лесосеки все члены лесозаготовительной бригады инструктируются и ознакомляются с количеством и местонахождением выделенных ключевых биотопов и объектов.

Глухариные тока, места миграций, концентрации и отела копытных и других ценных охотничье-промысловых видов животных выделяются на стадии подготовки проекта освоения лесов по информации предоставленной Службой по охране животного мира Иркутской области.

Методические рекомендации по сохранению биоразнообразия при лесозаготовительных работах для Иркутской области утверждены приказом Министерства лесного комплекса Иркутской области от 13.11.2017 № 95-мпр.

Нормативы и параметры объектов биологического разнообразия и буферных зон, подлежащих сохранению при осуществлении лесосечных работ, приведены в таблице 1.1.9.1.

Таблица 1.1.9.1.

Нормативы и параметры объектов биологического разнообразия и буферных зон, подлежащих сохранению при осуществлении лесосечных работ

№ п/п	Наименование объектов биологического разнообразия	Характеристика (описание) объектов биологического разнообразия	Размеры буферных зон. Меры по сохранению
Ключевые биотопы			
1.	Заболоченные участки леса в бессточных понижениях	Описание: Участки леса, формирующиеся в локальных понижениях и/или при близком залегании грунтовых вод, в том числе в истоках речек, в краевых частях болот, в нижних частях склонов, на плоских террасах и водоразделах. Основные признаки: - Почвы сырые или мокрые (болотные); - V класс бонитета и ниже; - полнота 0,4 и ниже; -преобладающая порода: кедр, сосна, лиственница, береза, или ель; - характерны сфагновые, осоково-сфагновые, зеленомошные, багульниковые и другие типы леса. Дополнительные признаки: подлесок обилие кустарников (багульник болотный, мирт болотный (хамедафне болотная), береза кустарниковая и низкая, ивы). Определение границ: должно соответствовать естественному контуру ландшафта.	Участки делянки, представляющие собой данные местообитания, рубке не подлежат и исключаются из эксплуатационной части лесосек и выделяется в неэксплуатационную площадь (далее НЭП). Пути прохождения техники не должны пересекать ключевые биотопы, за исключением прокладки зимников по естественным прогалинам и рединам.
2.	Участки леса на окраинах болот	Описание: Вытянутые в виде лент участки леса шириной от 30 до 100 м по границам болот любых типов (верховые, переходные, низинные). Признаки: - Почвы сырые или мокрые (болотные); - полнота 0,4 и ниже; - высокая фаутность древостоя (40-100 %), повышенный отпад (сухостой 20 м3/га и выше), захламленность (20 м3/га и выше). Определение границ: должно соответствовать естественному контуру ландшафта.	Участки делянки, представляющие собой данные местообитания, рубке не подлежат и исключаются из эксплуатационной части лесосек и выделяется в НЭП. Пути прохождения техники не должны пересекать ключевые биотопы, за исключением прокладки зимников по естественным прогалинам и рединам.
3.	Участки леса вокруг постоянных и временных водных объектов	Описание: Характеристики древостоя, подлеска и живого напочвенного покрова могут быть разные и зависят от увлажнения почв. При сильном увлажнении лесные фитоценозы имеют признаки, свойственные участкам лесов, заболоченных и расположенных на окраинах болот. Часто встречаются мягколиственные и смешанные прирусловые травяные типы леса с обильным подлеском. Из хвойных характерны еловые и пихтовые леса с хорошей влагообеспеченностью. В условиях низкого увлажнения почв развиваются прирусловые сосняки, на мерзлотных почвах – лиственничники. Признаки: - V класс бонитета и ниже; - участки леса вдоль любых водных объектов, как постоянных, так и временных (ручьи, родники, ключи, озерки и др.), для которых не установлены водоохранные зоны. Определение границ: вдоль биотопа по обе стороны выделяются полосы соответствующие естественному контуру ландшафта, но не менее 30 м.	Участки делянки, представляющие собой данные местообитания, рубке не подлежат и исключаются из эксплуатационной части лесосек и выделяется в НЭП. Пути прохождения техники не должны пересекать ключевые биотопы. В случае необходимости устанавливаются временные переезды для пересечения техникой водотоков в местах естественных прогалин и редин. После использования временные переезды подлежат демонтажу.
4.	Участки леса на каменистых россыпях и скальных обнажениях	Описание: Характеристики древостоя, подлеска и живого напочвенного покрова могут быть разные и зависят от почв. Почвы маломощные, подвижные, щебенистые, фрагментированы или почти отсутствуют. Деревья часто имеют необычные формы стволов и крон. Переобладающими породами могут быть сосна, лиственница, береза, сосна сибирская (кедр), кедровый стланник. Живой напочвенный покров чаще лишайниковый или зеленомошный. Основные признаки: - IV класс бонитета и ниже; - полнота 0,6 и ниже; - участки леса приуроченные к выходам на поверхность скалистых горных пород (в виде скальных обнажений, скал-останцев,моренных осыпей, каменистых россыпей и т.д.). Определение границ: должно соответствовать естественному контуру ландшафта.	Участки делянки, представляющие собой данные местообитания, рубке не подлежат и исключаются из эксплуатационной части лесосек и выделяется в НЭП. Пути прохождения техники не должны пересекать ключевые биотопы.
5.	Участки леса на крутых склонах и обрывах	Описание: Участки леса приуроченные к бортам оврагов, балок, бугров, западин, криогенных трещин и других форм рельефа, на которых почва подвержена действию эрозии. На склонах южной экспозиции развиваются сосновые леса сухие, перемежающиеся с участками степей. По затененным склонам (например, оврагов и балок) имеют признаки, свойственные участкам лесов заболоченных и на окраинах болот. Часто встречаются мягколиственные и смешанные леса травяных типов. По склонам северной экспозиции чаще развиваются лиственничники. Включаются - леса, расположенные на склоне оврага и полосы шириной до 50 м, примыкающие к кромке оврага; - в горных районах полосы шириной 100-200 м, расположенные вдоль гребней и линий водоразделов по границам водосборов площадью более 2,5 тыс. га, при крутизне склонов, образующих гребни и линии водоразделов более 20°. Признаки: участки леса приуроченные к склонам сопок, водоразделов и других возвышенностей крутизной более 20°. Определение границ: должно соответствовать естественному контуру ландшафта. В состав биотопа включается лес непосредственно на склоне, а также полоса леса у подошвы и у вершины склона шириной, равной средней высоте окружающего древесного полога, но не менее 20 м.	Участки делянки, представляющие собой данные местообитания, рубке не подлежат и исключаются из эксплуатационной части лесосек и выделяется в НЭП. Пути прохождения техники не должны пересекать ключевые биотопы.
6.	Участки темнохвойных лесов среди светлохвойных и лиственных	Описание: Участки темнохвойного леса (породы кедр, пихта, ель), ограниченные по своему площадному выражению и расположенные среди массивов светлохвойных лесов. Выделяются преимущественно для лесничеств Среднесибирского плоскогорного таежного и подтаёжно-лесостепного районов в лесных выделах с долей участия темнохвойных пород в среднем составе 3 и менее единиц по таксационному описанию. Признаки: Относят находящиеся в границах отведенных делян части лесных выделов (куртины), в среднем составе которых темнохвойники имеют долю участия 5 и более единиц (определяется методом круговых реласкопических площадок с применением призмы Анучина, линейки Биттерлиха или других реласкопических приборов). Определение границ: если ключевой биотоп представлен групповым произрастанием старых деревьев (куртиной), то она выделяется в НЭП с буферной зоной не менее 1,5 высоты главной породы выдела; если групп несколько, и при выделении буферные зоны перекрываются, то выделяется единый биотоп. Количество выделенных биотопов на выделе может быть лимитировано в пределах 10-20% от площади выдела. Под групповым произрастанием следует понимать компактное произрастание нескольких деревьев (от 3 штук), если расстояние между ними меньше половины высоты основного полога.	Участки делянки, представляющие собой данные местообитания, рубке не подлежат и исключаются из эксплуатационной части лесосек и выделяется в НЭП. Пути прохождения техники не должны пересекать ключевые биотопы.
7.	Участки леса на карстовых образованиях	Описание: Участки леса вокруг или на месте активного образования поверхностного (воронки, карры, желоба, котловины, каверны) и переходного (колодцы, туннели, шахты, провалы) карста. Признаки: Общие признаки для Иркутской области отсутствуют. Определение границ: выделяются участки леса вокруг карстовых образований размером от 1 до 10 м до 10 и размером более 10 м до 20 м.	Участки делянки, представляющие собой данные местообитания, рубке не подлежат и исключаются из эксплуатационной части лесосек и выделяется в НЭП.
8.	Участки местообитания видов из Красной книги Российской Федерации и Иркутской области	Описание: Участки леса, отличающиеся наличием и повышенным разнообразием видов, включенных в Красные книги Российской Федерации и Иркутской области по сравнению с фоновыми, выделяются только при проведении натурных исследований специалистами[1]. Признаки: Смешанные (вариант – мультипородные) участки леса, имеющие в составе основного древостоя не менее 5 пород. Формируются по границе выделов разных типов леса, например, лиственных и хвойных лесов, леса и прирусловых зарослей кустарников, где происходит взаимное проникновение видов из соседствующих фитоценозов. Формируются на границе леса и открытых (безлесных) пространств, например, леса и луга. Характерно наличие 5 и более видов кустарников. Включающие виды растений и грибов Красной книги Российской Федерации и Иркутской области с плотностью популяции не менее 5 шт./100 м^2 для древесных растений и 15 шт./100 м^2 для травянистых. Определение границ: по естественным границам биотопа.	Для особо ценных участков рекомендуется создание особо охраняемой природной территории (ООПТ). Наносятся на технологические карты как неэксплуатационные площади. Выделение в НЭП, с буферной зоной не менее 1,5 высоты главной породы выдела. Если при выделении буферные зоны перекрываются, то выделяется единый биотоп.
Ключевые объекты			
1.	Деревья с гнездами	Наличие крупных гнезд птиц диаметром более 1 метра на дереве. При находке гнезд видов включенных в Красную книгу Российской Федерации и Иркутской области (черный аист, беркут, скопа, орлан-белохвост, могильник, большой подорлик, орел-карлик) обязательно приглашение специалиста (орнитолога или охотоведа). Для уточнения мер охраны необходимы консультации со специалистом[1].	Выделяется буферная зона 200 м. Размер буферной зоны может быть увеличен после консультации со специалистом1. После консультаций со специалистом вокруг крупных гнезд видов, не включенных в Красные книги, возможны выборочные рубки вне гнездового периода. В пределах буферной зоны приостанавливаются все виды рубок в любое время года.
2.	Убежища животных	Наличие жилых нор барсука и берлог.	Устанавливается буферная зона размером от 50 до 100 метров для нор барсука в зависимости от размера колонии и 300 м для берлог с запретом рубок. В пределах буферной зоны приостанавливаются все виды рубок в любое время года.
3.	Естественные солонцы	Наличие естественного выхода солей на земную поверхность. Определяется по многочисленным следам зверей.	Устанавливается буферная зона от 50 до 100 метров. В пределах буферной зоны приостанавливаются все виды рубок в любое время года.

Примечание – 1. Необходимо обратится в комиссию по охране редких и находящихся под угрозой исчезновения растений, животных и других организмов, обитающих (произрастающих) на территории Иркутской области.

Таблица 1.1.9.2.

Распределение редких видов, включенных в Красную книгу Иркутской области, встречающихся на территории Слюдянского лесничества

Ключевые биотопы	Перечень редких видов, включенных в Красную книгу Иркутской области	
	Алтае-Саянский горно-таежный район	Байкальский горный район
1.Заболоченные участки леса в бессточных понижениях	Плаун можжевельниковый, осока Ханкока, калипсо луковичное, башмачок вздутоцветковый, надбородник безлистный, тайник безлистный, черный аист, камыше-вая овсянка, таежный гуменник, филин.	Калипсо луковичное, башмачок вздутоцветковый, надбородник безлистный, черный аист, филин, беркут.

Ключевые биотопы	Перечень редких видов, включенных в Красную книгу Иркутской области	
	Алтае-Саянский горно-таежный район	Байкальский горный район
2. Участки леса на окраинах болот	Плаун можжевельниковый, осока Ханкока, очеретник белый, калипсо луковичное, надбородник безлистный, тайник безлистный, серый журавль, беркут, орел-карлик, большой кроншнеп, филин, таежный гуменник, сплюшка.	Калипсо луковичное, надбородник безлистный, хамарбия болотная, жирянка лопатчатая, серый журавль, дербник, большой кроншнеп, орел-карлик, беркут, филин, сплюшка.
3. Участки леса вокруг постоянных и временных водных объектов	Щитовник мужской, стрелолист стрелолистный, стрелолист трилистный, овсяница дальневосточная, болотник Стеллера, осока Ханкока, очеретник белый, лилия пенсильванская, ирис сглаженный, ирис кроваво-красный, башмачок известняковый, башмачок крупноцветковый, тайник безлистный, ятрышник шлемоносный, монция ключевая, ветреница алтайская, эвтрема сердцелистная, селезеночник Альберта, селезеночник байкальс-кий, селезеночник Седакова, кизильник блестящий, кровохлебка альпийская, фиалка Александрова, кипрей горный, сныть широколистная, первоцвет крупночашечный, первоцвет Палласа, вероника лекарственная, тридактилина Кирилова, скопа, большой подорлик, сапсан, коростель, филин, зимородок, речная выдра.	Щучка Турчанинова, лилия пенсильванская, ирис кроваво-красный, калипсо луковичное, башмачок известняковый, башмачок крупноцветковый, ятрышник шлемоносный, ветреница алтайская, кизильник блестящий, копеечник предбайкальский, остролодочник остролистновидный, фиалка Александрова, жирянка лопатчатая, жирянка обыкновенная, скопа, орлан-белохвост, орел-карлик, малый перепелятник, сапсан, коростель, филин, зимородок, речная выдра.
4. Участки леса на каменистых россыпях и скальных обнажениях	Костенец алтайский, кривокучник сибирский, ореоптерис горный, щитовник мужской, многорядник копьевидный, мятлик иркутский, лук алтайский, лилия карликовая, калипсо луковичное, борец Сукачева, родиола перистонадрезанная, селезеночник Альберта, селезеночник байкальский, селезеночник Седакова, цирцея стеблевидная, мертензия сибирская, многорядник копьевидный, овсяница высочайшая, лилия карли-ковая, пион марьин-корень, кизильник блестящий, карагана гривастая, бересклет священный, фиалка Александрова, рододендрон Адамса, зара-зиха Крылова, форнициум сафлоровидный, тридактилина Кирилова, беркут, филин, северный олень.	Костенец алтайский, кривокучник сибирский, многорядник копьевидный, серобородник сибирский, ковыль галечный, лук алтайский, спаржа бугорчатая, лилия карликовая, мак Попова, остролодочник Пешковой, остролодочник Попова, остролодочник томпудский, остролодочник трагакантовый, остролодочник трехлисточковый, вика ольхонская, мертензия даурская, змееголовник Попова, серобородник сибирский, лилия карликовая, пион марьин-корень, бородиния крупнолистная, кизильник блестящий, гюльденштедтия весенняя, остролодочник лесной, фиалка Александрова, фиалка иркутская, рододендрон Адамса, беркут, филин, сплюшка, овсянка Годлевского, большой трубконос.
5. Участки леса на крутых склонах и обрывах	Многорядник копьевидный, овсяница высочайшая, лилия карликовая, пион марьин-корень, кизильник блестящий, карагана гривастая, бересклет священный, фиалка Александрова, рододендрон Адамса, заразиха Крылова, форниц иумсафлоровидный, тридактилина Кирилова, беркут, орел-карлик, филин, ночница Иконникова, северный олень	Серобородник сибирский, лилия карликовая, пион марьин-корень, бородиния крупнолистная, кизильник блестящий, гюльденштедтия весенняя, остролодочник лесной, фиалка Александрова, фиалка иркутская, рододендрон Адамса, беркут, малый перепелятник, филин, ночница Иконникова, большой трубконос,
6. Участки темно-хвойных лесов среди светлохвойных и лиственных	Ореоптерис горный, щитовник мужской, овсяница высочайшая, овсяница дальневосточная, калипсо луковичное, надбородник безлистный, лизиелла мало-цветковая, ветреница алтайская, ветреница байкальская, весенник сибирский, хохлатка приц-ветниковая, эвтремасерд-целистная, вальдштейния тройчатая, цирцея стеблевидная, сверция байкальская, вероника лекарственная, подмаренник душистый, подмаренник удивительный, подмаренник трехцветковый, форниц иум сафлоровидный, филин, ночница Иконникова.	Калипсо луковичное, надбородник безлистный, лизиелла малоцветковая, гнездовка камчатская, филин, ночница Иконникова, большой трубконос.
7. Участки леса на карстовых образованиях	Ореоптерис горный, щитовник мужской, многорядник копьевидный, башмачок известняковый, башмачок вздутоцветковый, мак Турча-нинова, рододендрон Адамса.	Многорядник копьевидный, башмачок известняковый, башмачок вздутоцветковый, дремлик зимовниковый, рододендрон Адамса.
8. Участки местообитания видов из Красной книги РФ и Иркутской области	Плаун можжевельниковый, костенец алтайский, кривокучник сибирский, ореоптерис горный, щитовник мужской, многорядник копьевидный, стрелолист стрелолистный, стрелолист трилистный, коротконожка лесная, овсяница дальневосточная, мятлик иркутский, лук алтайский, лилия карликовая, болотник Стел-лера, осока Ханкока, очеретник белый, рябчик дагана, гусинолук зернис-тый, лилия пенсильванская, ирис сглаженный, ирис кроваво-красный, калипсо луковичное, башмачок вздутоцветковый, надбородник безлистный, тайник безлистный, ятрышник шлемоносный, монция ключевая, стародубка апеннинская, борец Сукачева, ветреница алтайская, ветреница байкальская, весенник сибирский, хохлатка при-цветниковая, эвтрема сердцелистная, родиола перистонадрезанная, селезеночник Альберта, селезеночник байкальский, селезеночник Седакова, цирцея стеблевидная, мертензия сибирская, овсяница высочайшая, пион марьин-корень, кизильник блестящий, кровохлебка альпийская, карагана гривастая, бересклет священный, фиалка Александрова, кипрей горный, сныть широколистная, первоцвет крупночашечный, первоцвет Палласа, вероника лекарственная, мак Турчанинова, рододендрон Адамса, заразиха Крылова, вальдштейния тройчатая, цирцея стеблевидная, сверция байкальская, вероника лекарственная, подмаренник душистый, подмаренник удивительный, подмаренник трехцветковый, форниц иум сафлоровидный, тридактилина Кирилова, черный аист, камышевая овсянка, таежный гуменник, филин, беркут, орел-карлик, большой подорлик, сапсан, коростель, зимородок, речная выдра ночница Иконникова, северный олень.	Костенец алтайский, кривокучник сибирский, многорядник копьевидный, серобородник сибирский, ковыль галечный, лук алтайский, спаржа бугорчатая, лилия карликовая, серобородник сибирский, щучка Турчанинова, лилия пенсильванская, ирис кроваво-красный, гусинолук зернистый, калипсо луковичное, башмачок вздутоцветковый, надбородник безлистный, хамарбия болотная, ятрышник шлемоносный, лизиелла малоцветковая, гнездовка камчатская, ветреница алтайская, пион марьин-корень, стародубка апеннинская, бородиния крупнолистная, кизильник блестящий, гюльденштедтия весенняя, мак Попова, остролодочник Пешковой, остролодочник Попова, остролодочник томпудский, остролодочник трагакантовый, остролодочник трехлисточковый, вика ольхонская, мертензия даурская, змееголовник Попова кизильник блестящий, копеечник предбайкальский, остролодочник остролистновидный, остролодочник лесной, фиалка Александрова, фиалка иркутская, рододендрон Адамса жирянка лопатчатая, черный аист, филин, беркут, серый журавль, сапсан, дербник, орел-карлик, сплюшка, скопа, орлан-белохвост малый, перепелятник, коростель, зимородок, овсянка Годлевского, ночница Иконникова, большой трубконос, речная выдра.

Таблица 1.1.9.3.

Распределение видов-индикаторов по ключевым биотопам и объектам в Слюдянском лесничестве

Ключевые биотопы	Перечень видов-индикаторов	
	Алтае-Саянский горно-таежный район	Байкальский горный район
1. Заболоченные участки леса в бессточных понижениях	Лиственница сибирская, ель сибирская, пихта сибирская, сосна кедровая, береза повислая, береза плосколистная, осина, ольховник кустарниковый, ивы, багульник болотный, голубика, сибирский углозуб, сибирская лягушка, гадюка, черныш, лесной дупель, полевка-экономка, лось.	Лиственница сибирская, ель сибирская, береза повислая, береза плосколистная, осина, ольховник кустарниковый, ивы, багульник болотный, голубика, сибирский углозуб, остромордая лягушка, черныш, лесной дупель, пятнистый конек, полевка-экономка.
2. Участки леса на окраинах болот	Лиственница сибирская, береза повислая, береза плосколистная, осина, ольховник кустарниковый, ивы, багульник болотный, голубика, сибирский углозуб, сибирская лягушка, гадюка, лесной дупель, полевой лунь, болотная сова, сибирский жулан, бурая пеночка, черноголовый чекан, полевка-экономка.	Лиственница сибирская, береза повислая, береза плосколистная, осина, ольховник кустарниковый, ивы, багульник болотный, голубика, сибирский углозуб, остромордая лягушка полевой лунь, болотная сова, лесной дупель, бурая пеночка, черноголовый чекан, дубровник, полевка-экономка.
3. Участки леса вокруг постоянных и временных водных объектов	Лиственница сибирская, ель сибирская, пихта сибирская, сосна обыкновенная, сосна кедровая, тополь лавролистный, тополь душистый, осина, береза повислая, береза плосколистная, смородина чернокислица, смородина темно-пурпуровая, смородина черная, смородина красная, яблоня ягодная, ольховник кустарниковый, ивы, живородящая ящерица, водяная ночница, северная пищуха, кабарга.	Лиственница сибирская, ель сибирская, пихта сибирская, сосна обыкновенная, сосна кедровая, тополь лавролистный, тополь душистый, смородина чернокислица, смородина темно-пурпуровая, смородина красная, смородина черная, яблоня ягодная, ольховник кустарниковый, ивы, щитомордник, живородящая ящерица, пестрый каменный дрозд, красноухая овсянка, водяная ночница, северная пищуха, кабарга.
4. Участки леса на каменистых россыпях и скальных обнажениях	Лиственница сибирская, сосна обыкновенная, сосна кедровая, тополь лавролистный, тополь душистый, осина, береза повислая, береза плосколистная, можжевельник сибирский, можжевельник ложноказацкий, шиповник иглистый, таволка средняя, барбарис сибирский, смородина чернокислица, смородина темно-пурпуровая, яблоня ягодная, рододендрон золотистый, живородящая ящерица, водяная ночница, северная пищуха, кабарга.	Лиственница сибирская, сосна обыкновенная, сосна кедровая, барбарис сибирский, смородина чернокислица, смородина темно-пурпуровая, таволга средняя, таволга извилистая, таволга альпийская, княжик сибирский, щитомордник, живородящая ящерица, пестрый каменный дрозд, красноухая овсянка, водяная ночница, северная пищуха, кабарга.

Ключевые биотопы	Перечень видов-индикаторов	
	Алтае-Саянский горно-таежный район	Байкальский горный район
5. Участки леса на крутых склонах и обрывах	Лиственница сибирская, ель сибирская, пихта сибирская, сосна обыкновенная, сосна кедровая, тополь лавролистный, тополь душистый, осина, береза повислая, береза плосколистная, можжевельник сибирский, можжевельник ложноказацкий, барбарис сибирский, смородина черно-кислица, смородина темно-пурпуровая, яблоня ягодная, рододендрон золотистый живородящая ящерица.	Лиственница сибирская, ель сибирская, пихта сибирская, сосна обыкновенная, сосна кедровая, можжевельник сибирский, можжевельник даурский, можжевельник ложноказацкий, барбарис сибирский, смородина чернокислица, смородина темно-пурпуровая, рододендрон золотистый, живородящая ящерица, кабарга.
6. Участки темно-хвойных лесов среди светлохвойных и лиственных	Только для лесничеств,в лесном фонде которых темнохвойные леса составляют менее 30 % от общей площади территории: ель сибирская, пихта сибирская, сосна кедровая, сибирский углозуб, мохноногий сычик, желна, корольковая пеночка, щур, пестрый дрозд, мухоловка-мугимаки.	Ель сибирская, пихта сибирская, сосна кедровая, сибирский углозуб, мохноногий сычик, корольковая пеночка, желна, мухоловка-мугимаки, пестрый дрозд, сибирский дрозд, желтобровая овсянка.
7. Участки леса на карстовых образованиях	-	Сибирский углозуб.
8. Участки местообитания видов из Красной книги Российской Федерации и Иркутской области	Виды из Красной книги Российской Федерации и Иркутской области, указанные для района в табл. 1.1.9.2	Виды из Красной книги Российской Федерации и Иркутской области, указанные для района в табл. 1.1.9.2

Порядок выделения ключевых биотопов на делянке

Выявленные в натуре ключевые биотопы и объекты, имеющие площадную характеристику, обозначаются цветной лентой или затёсками на граничных деревьях с внешней стороны, на чертеже лесосеки и в технологической карте отмечаются неэксплуатационной площадью.

Единичные ключевые биотопы в натуре обозначаются цветной лентой, на чертеже лесосеки в технологической карте отмечаются текстом с указанием количества штук.

Возможность сохранения единичных ключевых биотопов предпочтительнее на объектах, имеющих площадную характеристику, а так же на лесохозяйственных объектах (в семенных куртинах, группах и т.д.).

Порядок документального оформления лесосек (делянок) с ключевыми биотопами

Составление перечня участков для производства лесозаготовительных работ (декларация) на год предшествующий рубке.

Отвод лесосек (делянок), заявленных в декларации, с идентификацией и выделением ключевых биотопов и объектов.

Нанесение выделенных ключевых биотопов и объектов на чертеж лесосеки, для вычисления не эксплуатационной площади.

Получение первичной документации по отведенному лесосечному фонду.

Осмотр лесосек в натуре с целью уточнения выделенных ключевых биотопов и объектов (производится до начала лесозаготовительных работ в бесснежный период с учетом сезона разработки лесосеки) и перерасчета материально-денежной оценки.

Разработка технологической карты с учетом выделенных ключевых биотопов и объектов. Внесение в технологическую карту сведений о наличии и расположении ключевых биотопов на лесосеке.

Утверждение технологической карты руководителем лесозаготовительного предприятия.

Проведение инструктажа и ознакомление всего состава лесозаготовительной бригады перед началом разработки лесосеки (делянки) о количестве и местонахождении выделенных ключевых биотопов.

В процессе разработки лесосек осуществляется текущий систематический контроль, за сохраненными ключевыми биотопами.

Мониторинг лесосек с сохраненными ключевыми биотопами

В целях осуществления мониторинга ведется лист наблюдения на каждую лесосеку, в котором отражается наличие ключевых биотопов и их состояние до рубки и после рубки. К листу наблюдения прилагается копия чертежа лесосеки с нанесенным расположением ключевых биотопов.

Периодичность проведения мониторинга – 1 раз в год. По времени совмещается со сроками проводимых мероприятий по лесовосстановлению, до перевода лесосеки в покрытую лесом площадь.

Полученные данные отражаются в листе наблюдения.

Наблюдение за ключевыми биотопами заканчивается с переводом лесосеки в покрытую лесом площадь, о чем делается соответствующая отметка в листе наблюдения.

Данные мониторинга используются при проведении последующих лесохозяйственных мероприятий на конкретной лесосеке.

1.1.10. Характеристика существующих объектов лесной, лесоперерабатывающей инфраструктуры, объектов, не связанных с созданием лесной инфраструктуры, мероприятий по строительству, реконструкции и эксплуатации указанных объектов, предусмотренных документами территориального планирования

В целях использования, охраны, защиты, воспроизводства лесов в лесном фонде допускается создание объектов лесной инфраструктуры, в том числе лесных дорог.

Объекты лесной инфраструктуры должны содержаться в состоянии, обеспечивающем их эксплуатацию по назначению при условии сохранения полезных функций лесов.

Объекты лесной инфраструктуры после того, как отпадет надобность в них, подлежат сносу, а земли, на которых они располагались, - рекультивации.

Лесные дороги могут создаваться при любых видах использования лесов, а также в целях охраны, защиты и воспроизводства лесов.

Перечень объектов лесной инфраструктуры утверждается Правительством Российской Федерации для защитных лесов, эксплуатационных лесов, резервных лесов, а порядок проектирования, создания, содержания и эксплуатации таких объектов - уполномоченным федеральным органом исполнительной власти.

Для переработки древесины и иных лесных ресурсов создается лесоперерабатывающая инфраструктура (объекты переработки заготовленной древесины, биоэнергетические объекты и другое).

Создание лесоперерабатывающей инфраструктуры запрещается в защитных лесах, а также в иных предусмотренных настоящим Кодексом, другими федеральными законами случаях.

Помимо объектов лесной инфраструктуры и лесоперерабатывающих объектов в лесном фонде допускается создание объектов, не связанных с созданием лесной инфраструктуры. Перечень объектов, не связанных с созданием лесной инфраструктуры также утверждается Правительством Российской Федерации.

Перечень объектов лесной инфраструктуры для защитных лесов, эксплуатационных лесов и резервных лесов утвержден распоряжением Правительства Российской Федерации от 17.07.2012 № 1283-р (в ред. от 21.12.2016 г. № 2752-р).

Перечень объектов, не связанных с созданием лесной инфраструктуры, для защитных лесов, эксплуатационных лесов, резервных лесов» утвержден распоряжением Правительства Российской Федерации от 27.05.2013 № 849-р (в ред. от 09.04.2016 № 628-р).

На карте-схеме лесной и лесоперерабатывающей инфраструктуры, объектов, не связанных с созданием лесной инфраструктуры отражено их местонахождение.

1.1.10.1. Объекты лесной инфраструктуры для защитных лесов, эксплуатационных лесов, резервных лесов

Правительством РФ установлен дифференцированный перечень объектов лесной инфраструктуры, регламентирующий их состав в зависимости от видов целевого назначения лесов – защитных лесов, эксплуатационных лесов и резервных лесов, а также категорий защитных лесов. Кроме того, перечень регламентирует состав объектов лесной инфраструктуры по видам использования лесов.

Информация о наличии на территории Слюдянского лесничества объектов лесной инфраструктуры и мероприятий по строительству, реконструкции и эксплуатации указанных объектов приведена по данным, предоставленным агентством лесного хозяйства Иркутской области, в таблицах 1.1.10.1.1 и 1.1.10.1.2.

Таблица 1.1.10.1.1

Характеристика линейных объектов лесной инфраструктуры, расположенных на землях лесного фонда в защитных, эксплуатационных и резервных лесах

№ п/п	Наименование объекта, его характеристика	Протяженность объекта, км			Мероприятия по строительству, реконструкции, ремонту, эксплуатации, км	
		общая	в том числе по состоянию		реконструкция, ремонт	строительство, эксплуатация
			удовлетвори-тельное	неудовлетво-рительное		
1	Лесные дороги, проезды	356,4	350,8	5,6	5,6	эксплуатация – 350,8 строительство – 1,5 (ежегодно)
1.1.	лесохозяйственные, включая противопожарные	315,6	310,0	5,6		эксплуатация – 310,0, строительство - 8 (ежегодно), в т.ч. противопожарные - 8
	из них:					
1.1.1	с твердым покрытием	8,6	8,6			эксплуатация – 8,6

№ п/п	Наименование объекта, его характеристика	Протяженность объекта, км			Мероприятия по строительству, реконструкции, ремонту, эксплуатации, км	
		общая	в том числе по состоянию		реконструкция, ремонт	строительство, эксплуатация
			удовлетворительное	неудовлетворительное		
1.1.2	грунтовые укрепленные (улучшенные)					
1.1.3	грунтовые	307,0	301,4	5,6	5,6	эксплуатация – 301,4, строительство – 1,5 (ежегодно)
1.2.	лесовозные	40,8	40,8			эксплуатация – 40,8
	из них:					
1.2.1	с твердым покрытием	40,8	40,8			эксплуатация – 40,8
1.2.2	грунтовые укрепленные (улучшенные)					
1.2.3	грунтовые					
1.2.4	зимники					
2	Квартальные просеки, всего	960	500	460	прочистка – 55 (ежегодно)	строительство (разрубка до 1-го метра) – 1 (ежегодно)
2.1	шириной до 0,5 м				прочистка – 55 (ежегодно)	строительство (разрубка до 1-го метра) –1 (ежегодно)
2.2	шириной 0,6-2 м	960			прочистка – 55 (ежегодно)	
2.3	шириной более 2 м					
3.	Противопожарные разрывы	27	16	11	2	

Таблица 1.1.10.1.2

Характеристика иных объектов лесной инфраструктуры, расположенных на землях лесного фонда в защитных, эксплуатационных и резервных лесах

№ п/п	Наименование объектов	Ед. изм.	Наличие объектов			Мероприятия по строительству, реконструкции, ремонту, эксплуатации	
			всего	в том числе по состоянию		реконструкция, ремонт	строительство, эксплуатация
				удовлетворительное	неудовлетворительное		
1.	Пожарный водоем (в том числе подземный резервуар и водохранилище)	шт.	17	17			эксплуатация - 17
2.	Обустроенное место для разведения костра и отдыха	шт.	2	2			эксплуатация - 2
3.	Информационные щиты, аншлаги	шт.	6	6			эксплуатация - 6
4.	Временное сооружение для бытовых нужд	шт.	6	3	3	3	эксплуатация - 3

Объемы строительства объектов лесной инфраструктуры лесохозяйственным регламентом не лимитируются.

Арендаторы лесных участков строительством объектов лесной инфраструктуры занимаются по мере освоения территории арендного участка, в объемах, установленных проектами освоения лесов.

Общая протяженность квартальных просек составляет 960 км, до ширины 4-х метров просеки не разрублены, 960 км квартальных просек требует расчистки от древесной и кустарниковой растительности.

1.1.10.2. Объекты лесоперерабатывающей инфраструктуры для защитных лесов, эксплуатационных лесов, резервных лесов

На землях лесного фонда в защитных лесах, эксплуатационных лесах и резервных лесах отсутствуют объекты лесоперерабатывающей инфраструктуры.

Объемы строительства объектов лесоперерабатывающей инфраструктуры лесохозяйственным регламентом не лимитируются.

1.1.10.3. Объекты, не связанные с созданием лесной инфраструктуры для защитных лесов, эксплуатационных лесов, резервных лесов

В соответствии со статьей 21 Лесного кодекса Российской Федерации строительство, реконструкция и эксплуатация объектов, не связанных с созданием лесной инфраструктуры, на землях лесного фонда допускаются для:

1) осуществления работ по геологическому изучению недр;
2) разработки месторождений полезных ископаемых;
3) использования водохранилищ и иных искусственных водных объектов, а также гидротехнических сооружений, морских портов, морских терминалов, речных портов, причалов;
4) использования линий электропередачи, линий связи, дорог, трубопроводов и других линейных объектов, а также сооружений, являющихся неотъемлемой технологической частью указанных объектов (далее - линейные объекты);
5) переработки древесины и иных лесных ресурсов;
6) осуществления рекреационной деятельности;
7) осуществления религиозной деятельности.

Правительством Российской Федерации установлен дифференцированный перечень объектов, не связанных с созданием лесной инфраструктуры. Перечень регламентирует их состав в зависимости от видов целевого назначения лесов – защитных лесов, эксплуатационных лесов и резервных лесов, а также категорий защитных лесов.

Информация о наличии на территории Слюдянского лесничества объектов, не связанных с созданием лесной инфраструктуры и мероприятий по строительству, реконструкции и эксплуатации указанных объектов приведена по данным предоставленным агентством лесного хозяйства Иркутской области, в таблице 1.1.10.3.1.

Таблица 1.1.10.3.1

Характеристика объектов, не связанных с созданием лесной инфраструктуры, расположенных на землях лесного фонда в защитных, эксплуатационных и резервных лесах

№ п/п	Наименование объекта	Ед. изм.	Наличие объектов			Мероприятия по строительству, реконструкции, ремонту, эксплуатации	
			всего	в том числе по состоянию		реконструкция, ремонт	строительство, эксплуатация
				удовлетворительное	неудовлетворительное		
1.	Газопровод	км	-				
2.	Дорога автомобильная	км	158,7	158,7		101,6	эксплуатация - 158,7
3.	Линия электропере-дачи	км	100,4	100,4			эксплуатация – 100,4
4.	Карьер	га	-				

Объемы строительства объектов, не связанных с созданием лесной инфраструктуры, расположенных на землях лесного фонда в защитных, эксплуатационных и резервных лесах лесохозяйственным регламентом не лимитируются.

1.1.10.4. Сведения о лесных участках, закрепленных за арендаторами с целью заготовки древесины

По состоянию на 01.01.2017 г. на территории лесничества закрепленных арендуемых участков с целью заготовки древесины нет. Вся заготовляемая древесина используется для местных нужд.

В соответствии с решениями технического совещания по разработке лесохозяйственных регламентов от 07 июля 2017 года (приложение 2) в данном разделе приводится информация о передаче лесных участков в аренду для заготовки древесины.

1.2. Виды разрешённого использования лесов

В соответствии со статьей 25 ЛК РФ, использование лесов может быть следующих видов:

1) заготовка древесины;
2) заготовка живицы;
3) заготовка и сбор недревесных лесных ресурсов;
4) заготовка пищевых лесных ресурсов и сбор лекарственных растений;
5) осуществления видов деятельности в сфере охотничьего хозяйства;
6) ведение сельского хозяйства;
7) осуществление научно-исследовательской деятельности, образовательной деятельности;
8) осуществление рекреационной деятельности;
9) создание лесных плантаций и их эксплуатация;
10) выращивание лесных плодовых, ягодных, декоративных растений, лекарственных растений;
11) выращивание посадочного материала лесных растений (сеянцев, саженцев);
12) выполнение работ по геологическому изучению недр, разработка месторождений полезных ископаемых;
13) строительство и эксплуатация водохранилищ и иных искусственных водных объектов, а также гидротехнических сооружений и специализированных портов;
14) строительство, реконструкция, эксплуатация линейных объектов;
15) переработка древесины и иных лесных ресурсов;
16) осуществление религиозной деятельности;
17) иные виды, определенные в соответствии с частью 2 статьи 6 ЛК РФ.

В таблице 1.2.1 перечислены виды разрешенного использования лесов с перечнем кварталов, в которых допускаются указанные виды использования и площади, на которой оно возможно.

Таблица 1.2.1

Виды разрешенного использования лесов

Виды разрешенного использования лесов	Наименование участкового лесничества	Перечень кварталов или их частей по дачам	Площадь, га
*Заготовка древесины	Слюдянское	Быстринская дача, части кв. 1-38, 44-46, 48-173	Вся лесопо-крытая площадь
		Култукская дача, части кв. 1-35, 38-43	
		Слюдянская дача, части кв. 1-51	
	Байкальское	Утуликская дача, части кв. 1-11, 13-51	
		Байкальская дача, части кв. 3-98	
		Муринская дача, части кв. 1-56	
	Всего:		299228
Заготовка живицы	Слюдянское	Быстринская дача, части кв. 27, 38, 48-50, 54-77, 80, 90, 111	Площадь спелых и перестойных сосновых насаждений эксплуатационных лесов, включённых в расчёт пользования по сплошнолесосечным рубкам
Заготовка живицы	Всего:		2765
Заготовка и сбор недревесных лесных ресурсов	Слюдянское	Быстринская дача, кв.: 1-20, 27, 28, 30, 31ч., 37ч., 38, 48-173	Покрытые лесом земли + вырубки + болота
		Култукская дача, кв.: 2-35	
		Слюдянская дача, кв.: 1-51	
	Байкальское	Утуликская дача, кв.: 3-21, 22ч., 24-98	
	Байкальское	Байкальская дача, кв.: 1-65	
		Муринская дача, кв.: 1-56	
	Всего:		302827
Заготовка пищевых лесных ресурсов и сбор лекарственных растений	Слюдянское	Быстринская дача, кв.: 1-20, 27, 28, 31ч., 37ч., 38, 48-173	Лесные земли + болота
		Култукская дача, кв.: 2-35	
		Слюдянская дача, кв.: 1-51	
	Байкальское	Утуликская дача, кв.: 3-98	
		Байкальская дача, кв.: 1-65	
		Муринская дача, кв.: 1-56	
	Всего:		313582
**Осуществление видов деятельности в сфере охотничьего хозяйства	Слюдянское	Быстринская дача, кв.: 1-38, 44-46, 48-173	110677
		Култукская дача, кв.: 1-35, 38-43, 47	26161
		Слюдянская дача, кв.: 1-51	39984
	Байкальское	Утуликская дача, кв.: 3-98	87029
		Байкальская дача, кв.: 1-65	50076
		Муринская дача, кв.: 1-56	37497
	Всего:		351424
Ведение сельского хозяйства	Слюдянское	Быстринская дача, кв.: 1-20, 27, 28, 30, 31ч., 37ч., 38, 48-173	98732,24
		Култукская дача, кв.: 2-35	19433
		Слюдянская дача, кв.: 1-51	39984
	Байкальское	Утуликская дача, кв.: 3-21, 22ч., 24-98	87029
		Байкальская дача, кв.: 1-65	50076
		Муринская дача, кв.: 1-56	37497
	Всего:		332751,24
Осуществление научно-исследовательской деятельности, образовательной деятельности	Слюдянское	Быстринская дача, кв.: 1-38, 44-46, 48-173	110677
		Култукская дача, кв.: 1-35, 38-43, 47	26161
		Слюдянская дача, кв.: 1-51	39984
	Байкальское	Утуликская дача, кв.: 3-98	87029
		Байкальская дача, кв.: 1-65	50076
		Муринская дача, кв.: 1-56	37497
	Всего:		351424
***Осуществление рекреационной деятельности	Слюдянское	Быстринская дача, кв.: 1-38, 44-46, 48-173	110677
		Култукская дача, кв.: 1-35, 38-43, 47	26161
		Слюдянская дача, кв.: 1-51	39984
	Байкальское	Утуликская дача, кв.: 3-98	87029
		Байкальская дача, кв.: 1-65	50076
		Муринская дача, кв.: 1-56	37497
	Всего:		351424
Создание лесных плантаций и их эксплуатация	Слюдянское	Быстринская дача, части кв. 27, 31ч., 38, 48-50, 54-77, 80, 90, 111.	Данные уточняются при возникно-вении потребности
	Всего:		14498
Выращивание лесных плодовых, ягодных, декоратив-ных растений, лекарственных растений	Слюдянское	Быстринская дача, кв.: 1-20, 27, 28, 30, 31ч., 37ч., 38, 48-173	Данные уточняются при возникнове-нии потребности
		Култукская дача, кв.: 2-35	
		Слюдянская дача, кв.: 1-51	
	Байкальское	Утуликская дача, кв.: 3-21, 22ч., 24-98	
		Байкальская дача, кв.: 1-65	
		Муринская дача, кв.: 1-56	
	Всего:		332751,24
Выполнение работ по геологическому изучению недр, разработка месторождений полезных ископаемых	Слюдянское	Быстринская дача, кв.: 1-20, 27, 28, 30, 31ч., 37ч., 38, 48-173	Данные уточняются при возникновении потребности
		Култукская дача, кв.: 2-35	
		Слюдянская дача, кв.: 1-51	
	Байкальское	Утуликская дача, кв.: 3-21, 22ч., 24-98	
		Байкальская дача, кв.: 1-65	
		Муринская дача, кв.: 1-56	
	Всего		332751,24
Строительство и эксплуатация водохранилищ и иных искусственных водных объектов, а также гидротехни-ческих сооружений и специализирован-ных портов	Слюдянское	Быстринская дача, кв.: 1-20, 27, 28, 30, 31ч., 37ч., 38, 48-173	Данные уточняются при возникновении потребности
		Култукская дача, кв.: 2-35	
		Слюдянская дача, кв.: 1-51	
	Байкальское	Утуликская дача, кв.: 3-21, 22ч., 24-98	
		Байкальская дача, кв.: 1-65	
		Муринская дача, кв.: 1-56	
	Всего		332751,24
****Строительство, реконструкция, эксплуатация линейных объектов	Слюдянское	Быстринская дача, кв.: 1-38, 44-46, 48-173	Данные уточняются при возникновении потребности
		Култукская дача, кв.: 1-35, 38-43, 47	
		Слюдянская дача, кв.: 1-51	
	Байкальское	Утуликская дача, кв.: 3-98	
		Байкальская дача, кв.: 1-65	
		Муринская дача, кв.: 1-56	
	Всего		351424
Переработка древесины и иных лесных ресурсов	Слюдянское	Быстринская дача, части кв. 27, 31ч., 38, 48-50, 54-77, 80, 90, 111.	Данные уточняются при возникновении потребности
	Всего		14498

Виды разрешенного использования лесов	Наименование участкового лесничества	Перечень кварталов или их частей по дачам	Площадь, га
Осуществление религиозной деятельности	Слюдянское	Быстринская дача, кв.: 1-20, 27, 28, 30, 31ч., 37ч., 38, 48-173	Данные уточняются при возникновении потребности
		Култукская дача, кв.: 2-35	
		Слюдянская дача, кв.: 1-51	
	Байкальское	Утуликская дача, кв.: 3-21, 22ч., 24-98	
		Байкальская дача, кв.: 1-65	
		Муринская дача, кв.: 1-56	
	Всего		332751,24
Выращивание посадочного материала лесных насаждений растений (саженцев, сеянцев)	Слюдянское	Быстринская дача, кв.: 1-20, 27, 28, 30, 31ч., 37ч., 38, 48-173	Местополо-жение будет уточнено при возникновении потребности
		Култукская дача, кв.: 2-35	
		Слюдянская дача, кв.: 1-51	
	Байкальское	Утуликская дача, кв.: 3-21, 22ч., 24-98	
		Байкальская дача, кв.: 1-65	
		Муринская дача, кв.: 1-56	

Примечание: Площадь по дачам по некоторым видам использования не приводится по причине отсутствия достоверных данных из-за давности материалов лесоустройства.

По вышеприведенной таблице необходимо привести некоторые пояснения. В соответствии с частью 2 ст. 16 ЛК РФ заготовка древесины осуществляется не только в спелых и перестойных лесных насаждениях, но и в насаждениях других возрастных групп. В этих случаях заготовка древесины осуществляется в порядке рубок ухода, проведения санитарно-оздоровительных мероприятий, при рубках насаждений на лесных участках, предназначенных для строительства, реконструкции и эксплуатации объектов, предусмотренных статьями 13, 14, 21 ЛК РФ. Таким образом, отнесение лесных кварталов к участкам, в которых разрешена заготовка древесины, не означает, что там автоматически допускается рубка спелых и перестойных лесных насаждений.

* заготовка древесины на территории заказника «Иркутный» (лесные кварталы (части кварталов) №№ 21-26, 29, 31ч., 32-36, 37ч., 44-46 Быстринской дачи и кв. 1, 38-43, 47 Култукской дачи Слюдянского участкового лесничества) разрешается только при проведении рубок:

- при непосредственном тушении лесных пожаров на территории заказника;
- лицами, право пользования лесными участками которых возникло до образования заказника;
- согласованных службой по охране и использованию животного мира Иркутской области рубок, проводимых в рамках санитарно-оздоровительных и воспроизводственных мероприятий, а также при принятии мер пожарной безопасности в лесах, расположенных на территории заказника.

** на территории заказника «Иркутный» (лесные кварталы (части кварталов) №№ 21-26, 29, 31ч., 32-36, 37ч., 44-46 Быстринской дачи и кв. 1, 38-43, 47 Култукской дачи Слюдянского участкового лесничества) при осуществлении видов деятельности в сфере охотничьего хозяйства запрещается осуществление любых видов охоты, за исключением охоты в целях регулирования численности охотничьих ресурсов, акклиматизации (реакклиматизации), переселения и гибридизации охотничьих ресурсов, содержания и разведения охотничьих ресурсов в полувольных условиях или искусственно созданной среде обитания и научно-исследовательской или образовательной деятельности.

*** на территории заказника «Иркутный» (лесные кварталы (части кварталов) №№ 21-26, 29, 31ч., 32-36, 37ч., 44-46 Быстринской дачи и кв. 1, 38-43, 47 Култукской дачи Слюдянского участкового лесничества) при осуществлении рекреационной деятельности запрещается устройство привалов, бивуаков, туристических стоянок и лагерей, разведение костров, организация массовых спортивных и зрелищных мероприятий вне специально определенных и обозначенных информационными знаками мест, нанесение надписей и знаков на природных объектах.

**** на территории заказника «Иркутный» (лесные кварталы (части кварталов) №№ 21-26, 29, 31ч., 32-36, 37ч., 44-46 Быстринской дачи и кв. 1, 38-43, 47 Култукской дачи Слюдянского участкового лесничества) запрещается строительство автомобильных дорог, трубопроводов, линий электропередачи и других линейных объектов, если это не связано с проведением мероприятий по соблюдению режима особой охраны и обеспечению функционирования заказника.

Ограничения по видам пользования на территории Слюдянского лесничества устанавливаются с учётом особенностей защитных лесов, описанных в федеральном законе «Об охране озера Байкал».

ГЛАВА 2. ИСПОЛЬЗОВАНИЕ ЛЕСОВ

2.1. Нормативы, параметры и сроки использования лесов для заготовки древесины

Согласно ЛК РФ (часть 2 статья 16) для заготовки древесины допускается осуществление рубок:

1) спелых, перестойных лесных насаждений;

2) средневозрастных, приспевающих, спелых, перестойных лесных насаждений при вырубке погибших и поврежденных лесных насаждений, уходе за лесами;

3) лесных насаждений любого возраста на лесных участках, предназначенных для строительства, реконструкции и эксплуатации объектов, предусмотренных статьями 13, 14 и 21 ЛК РФ.

Заготовка древесины осуществляется в эксплуатационных лесах, защитных лесах, если иное не предусмотрено Лесным кодексом Российской Федерации, другими федеральными законами (часть 2 статьи 29 Лесного кодекса Российской Федерации).

В эксплуатационных лесах с целью заготовки древесины, осуществляются сплошные и выборочные рубки.

Сплошные рубки в защитных лесах осуществляются в случаях, предусмотренных частью 5.1 статьи 21 Лесного кодекса Российской Федерации, и в случаях, если выборочные рубки не обеспечивают замену лесных насаждений, утрачивающих свои средообразующие, водоохранные, санитарно-гигиенические, оздоровительные и иные полезные функции.

2.1.1. Расчетная лесосека для осуществления рубок спелых и перестойных лесных насаждений

Возможные (допустимые) объемы заготовки древесины в спелых и перестойных лесных насаждениях регламентируются размерами расчётной лесосеки. На основании приказа Рослесхоза от 27.05.2011 г. № 191 «Об утверждении Порядка исчисления расчетной лесосеки» запроектированы сплошные и выборочные рубки спелых и перестойных насаждений в эксплуатационных лесах и выборочные рубки спелых и перестойных насаждений в защитных лесах.

Выборочные рубки спелых и перестойных насаждений в эксплуатационных лесах назначаются:

· в разновозрастных насаждениях, если одно из поколений представлено средневозрастной группой;
· в сложных двухъярусных насаждениях со вторым ярусом хозяйственно ценных хвойных пород;
· на склонах свыше 20 градусов.

Расчётная лесосека по выборочным рубкам приведена в таблице 2.1.1.1, а по сплошным рубкам – в таблице 2.1.1.2. Общий размер расчётной лесосеки при рубке спелых и перестойных насаждений для заготовки древесины в целом по лесничеству определён в объёме 24,6 тыс. м^3 ликвидной древесины, из них по хвойным насаждениям – 16,9 тыс. м^3 (68,7%), по мягколиственным – 7,7 тыс. м^3 (31,3%). Основной удельный вес приходится на сплошные рубки (63,8%).

Таблица 2.1.1.1

Расчетная лесосека для осуществления выборочных рубок спелых и перестойных лесных насаждений на срок действия лесохозяйственного регламента

Показатели	Всего		В том числе по полнотам											
			1,0		0,9		0,8		0,7		0,6		0,5-0,3	
	га	тыс. м^3	га	тыс. м^3	га	тыс. м^3	га	тыс. м^3	га	тыс. м^3	га	тыс. м^3	га	тыс. м^3
Целевое назначение лесов	**Защитные леса**													
Категория защитных лесов	**Леса, выполняющие функции защиты природных и иных объектов**													
Хозяйственная секция	**Сосна 3 класса бонитета и выше**													
Всего включено в расчет	10	2,3									10	2,3	0	0,0
Средний процент выборки от общего запаса		10,0										10		
Запас вырубаемый за 1 прием		0,2										0,2		
Средний период повторяемости, лет		30												
Ежегодная расчетная лесосека:														
корневой														
ликвид														
деловая														
Хозяйственная секция	**Сосна 4 класса бонитета и ниже**													
Всего включено в расчет	3	0,6											3	0,6
Средний процент выборки от общего запаса														
Запас вырубаемый за 1 прием														
Средний период повторяемости, лет		30												
Ежегодная расчетная лесосека:														
корневой														
ликвид														
деловая														
Итого по Сосне														
Всего включено в расчет	13	2,9									10	2,3	3	0,6
Средний процент выборки от общего запаса		7,9										10		
Запас вырубаемый за 1 прием		0,2										0,2		
Средний период повторяемости, лет		30												
Ежегодная расчетная лесосека:														
корневой														
ликвид														
деловая														
Хозяйственная секция	**Пихта**													
Всего включено в расчет	86	19,6							11	3,1	52	12,1	23	4,4
Средний процент выборки от общего запаса		8,5								15		10		
Запас вырубаемый за 1 прием		1,7								0,5		1,2		
Средний период повторяемости, лет		30												
Ежегодная расчетная лесосека:														
корневой														
ликвид														
деловая														
Хозяйственная секция	**Лиственница 3 класса бонитета и выше**													
Всего включено в расчет	143	25									43	8,4	100	16,6
Средний процент выборки от общего запаса		3,4										10		
Запас вырубаемый за 1 прием		0,8										0,8		
Средний период повторяемости, лет		30												
Ежегодная расчетная лесосека:														
корневой														
ликвид														
деловая														
Хозяйственная секция	**Лиственница 4 класса бонитета и ниже**													
Всего включено в расчет	90	16									59	12,1	31	3,9
Средний процент выборки от общего запаса		7,6										10		
Запас вырубаемый за 1 прием		1,2										1,2		
Средний период повторяемости, лет		30												
Ежегодная расчетная лесосека:														
корневой														
ликвид														
деловая														
Итого по Лиственнице														
Всего включено в расчет	233	41,0									102	20,5	131	20,5
Средний процент выборки от общего запаса		5,0										10		
Запас вырубаемый за 1 прием		2,0										2,0		
Средний период повторяемости, лет		30												
Ежегодная расчетная лесосека:														
корневой														
ликвид														
деловая														
Итого по хвойным														
Всего включено в расчет	332	63,5							11	3,1	164	34,9	157	25,5
Средний процент выборки от общего запаса		6,2								15		10		
Запас вырубаемый за 1 прием		3,9								0,5		3,4		
Средний период повторяемости, лет		30												
Ежегодная расчетная лесосека:														

Показатели	Всего		В том числе по полнотам											
			1,0		0,9		0,8		0,7		0,6		0,5-0,3	
	га	тыс. м³	га	тыс. м³	га	тыс. м³	га	тыс. м³	га	тыс. м³	га	тыс. м³	га	тыс. м³
корневой														
ликвид														
деловая														
Хозяйственная секция	**Береза**													
Всего включено в расчет	556	65,6					19	3,3	102	15,4	193	24,7	242	22,2
Средний процент выборки от общего запаса		8,3						20		15		10		
Запас вырубаемый за 1 прием		5,5						0,7		2,3		2,5		
Средний период повторяемости, лет		30												
Ежегодная расчетная лесосека:														
корневой	11	0,2												
ликвид		0,2												
деловая		0,2												
Хозяйственная секция	**Осина**													
Всего включено в расчет	92	19,5					36	8,0	35	7,7	21	3,8		
Средний процент выборки от общего запаса		16,1						20		15		10		
Запас вырубаемый за 1 прием		3,2						1,6		1,2		0,4		
Средний период повторяемости, лет		30												
Ежегодная расчетная лесосека:														
корневой	3	0,1												
ликвид		0,1												
деловая		0,1												
Итого по мягколиственным														
Всего включено в расчет	648	85,1					55	11,3	137	23,1	214	28,5	242	22,2
Средний процент выборки от общего запаса		10,1						20		15		10		
Запас вырубаемый за 1 прием		8,7						2,3		3,5		2,9		
Средний период повторяемости, лет		10												
Ежегодная расчетная лесосека:														
корневой	14	0,3												
ликвид		0,3												
деловая		0,3												
Итого по леса, выполняющие функции защиты природных и иных объектов														
Всего включено в расчет	980	148,6					55	11,3	148	26,2	378	63,4	399	47,7
Средний процент выборки от общего запаса		8,4						20		15		10		
Запас вырубаемый за 1 прием		12,6						2,3		4,0		6,3		
Средний период повторяемости, лет														
Ежегодная расчетная лесосека:														
корневой	14	0,3												
ликвид		0,3												
деловая		0,3												
Категория защитных лесов	**Ценные леса**													
Хозяйственная секция	**Сосна 3 класса бонитета и выше**													
Всего включено в расчет	907	194,7			8	3,7			16	4,5	147	39,4	736	147,1
Средний процент выборки от общего запаса		2,8				25				15		10		
Запас вырубаемый за 1 прием		5,5				0,9				0,7		3,9		
Средний период повторяемости, лет		30												
Ежегодная расчетная лесосека:														
корневой	3	0,1												
ликвид		0,1												
деловая		0,1												
Хозяйственная секция	**Сосна 4 класса бонитета и ниже**													
Всего включено в расчет	1931	384,4							80	22,9	414	99,5	1437	262,0
Средний процент выборки от общего запаса		3,5								15		10		
Запас вырубаемый за 1 прием		13,4								3,4		10,0		
Средний период повторяемости, лет		30												
Ежегодная расчетная лесосека:														
корневой	15	0,4												
ликвид		0,4												
деловая		0,4												
Итого по Сосне														
Всего включено в расчет	2838	579,1			8	3,7			96	27,4	561	138,9	2173	409,1
Средний процент выборки от общего запаса		3,3				25				15		10		
Запас вырубаемый за 1 прием		18,9				0,9				4,1		13,9		
Средний период повторяемости, лет		30												
Ежегодная расчетная лесосека:														
корневой	18	0,5												
ликвид		0,5												
деловая		0,5												
Хозяйственная секция	**Ель**													
Всего включено в расчет	1470	239,7							59	14,5	219	45,5	1192	179,7
Средний процент выборки от общего запаса		2,8								15		10		
Запас вырубаемый за 1 прием		6,8								2,2		4,6		
Средний период повторяемости, лет		30												
Ежегодная расчетная лесосека:														
корневой	12	0,3												
ликвид		0,3												
деловая		0,2												
Хозяйственная секция	**Пихта**													
Всего включено в расчет	11607	1946,0			77	17,1	131	26,4	1156	269,9	3683	726,6	6560	906,0
Средний процент выборки от общего запаса		6,3				25		20		15		10		
Запас вырубаемый за 1 прием		122,8				4,3		5,3		40,5		72,7		
Средний период повторяемости, лет		30												
Ежегодная расчетная лесосека:														
корневой	169	4,1												
ликвид		3,8												
деловая		3,2												
Хозяйственная секция	**Лиственница 3 класса бонитета и выше**													
Всего включено в расчет	4725	840,7							309	74,3	1269	275,1	3147	491,3
Средний процент выборки от общего запаса		4,6								15		10		
Запас вырубаемый за 1 прием		38,6								11,1		27,5		
Средний период повторяемости, лет		30												
Ежегодная расчетная лесосека:														
корневой	53	1,3												
ликвид		1,0												
деловая		0,9												
Хозяйственная секция	**Лиственница 4 класса бонитета и ниже**													
Всего включено в расчет	2148	344,7					8	1,7	166	37,2	554	111,4	1420	194,4
Средний процент выборки от общего запаса		4,9						20		15		10		
Запас вырубаемый за 1 прием		17,0						0,3		5,6		11,1		
Средний период повторяемости, лет		30												
Ежегодная расчетная лесосека:														
корневой	26	0,6												
ликвид		0,5												
деловая		0,5												
Итого по Лиственнице														
Всего включено в расчет	6873	1185,4					8	1,7	475	111,5	1823	386,5	4567	685,7
Средний процент выборки от общего запаса		4,7						20		15		10		
Запас вырубаемый за 1 прием		55,6						0,3		16,7		38,6		
Средний период повторяемости, лет		30												
Ежегодная расчетная лесосека:														
корневой	79	1,9												
ликвид		1,5												
деловая		1,4												
Итого по хвойным														
Всего включено в расчет	22788	3950,2			85	20,8	139	28,1	1786	423,3	6286	1297,5	14492	2180,5
Средний процент выборки от общего запаса		5,2				25		20		15		10		
Запас вырубаемый за 1 прием		204,1				5,2		5,6		63,5		129,8		
Средний период повторяемости, лет		30												
Ежегодная расчетная лесосека:														
корневой	278	6,8												
ликвид		6,1												
деловая		5,3												

Показатели	Всего		В том числе по полнотам											
	га	тыс. м³	1,0		0,9		0,8		0,7		0,6		0,5-0,3	
			га	тыс. м³	га	тыс. м³	га	тыс. м³	га	тыс. м³	га	тыс. м³	га	тыс. м³
Хозяйственная секция	**Береза**													
Всего включено в расчет	5520	699	23	4,6	9	1,9	257	46,3	999	156,5	1905	252,5	2327	237,2
Средний процент выборки от общего запаса		8,6		30		25		20		15		10		
Запас вырубаемый за 1 прием		60,0		1,4		0,5		9,3		23,5		25,3		
Средний период повторяемости, лет		30												
Ежегодная расчетная лесосека:														
корневой	101	1,9												
ликвид		1,7												
деловая		1,0												
Хозяйственная секция	**Осина**													
Всего включено в расчет	1224	229,7			13	4,3	266	63,2	184	37,1	420	77,8	341	47,3
Средний процент выборки от общего запаса		11,8				25		20		15		10		
Запас вырубаемый за 1 прием		27,1				1,1		12,6		5,6		7,8		
Средний период повторяемости, лет		30												
Ежегодная расчетная лесосека:														
корневой	29	0,9												
ликвид		0,8												
деловая		0,5												
Итого по мягколиственным														
Всего включено в расчет	6744	928,7	23	4,6	22	6,2	523	109,5	1183	193,6	2325	330,3	2668	284,5
Средний процент выборки от общего запаса		9,4		30		25		20		15		10		
Запас вырубаемый за 1 прием		87,1		1,4		1,6		21,9		29,1		33,1		
Средний период повторяемости, лет		30												
Ежегодная расчетная лесосека:														
корневой	130	2,8												
ликвид		2,5												
деловая		1,5												
Итого по ценным лесам														
Всего включено в расчет	29532	4878,9	23	4,6	107	27,0	662	137,6	2969	616,9	8611	1627,8	17160	2465,0
Средний процент выборки от общего запаса		6,0		30		25		20		15		10		
Запас вырубаемый за 1 прием		291,2		1,4		6,8		27,5		92,6		162,9		
Средний период повторяемости, лет		30												
Ежегодная расчетная лесосека:														
корневой	408	9,6												
ликвид		8,6												
деловая		6,8												
Итого по защитным лесам														
Всего включено в расчет	30512	5027,5	23	4,6	107	27,0	717	148,9	3117	643,1	8989	1691,2	17559	2512,7
Средний процент выборки от общего запаса		6,0		30		25		20		15		10		
Запас вырубаемый за 1 прием		303,8		1,4		6,8		29,8		96,6		169,2		
Средний период повторяемости, лет		30												
Ежегодная расчетная лесосека:														
корневой	422	9,9												
ликвид		8,9												
деловая		7,1												
в том числе по хвойным														
Всего включено в расчет	23120	4013,7	0	0,0	85	20,8	139	28,1	1797	426,4	6450	1332,4	14649	2206,0
Средний процент выборки от общего запаса		5,2		30		25		20		15		10		
Запас вырубаемый за 1 прием		208,0		0,0		5,2		5,6		64,0		133,2		
Средний период повторяемости, лет		30												
Ежегодная расчетная лесосека:														
корневой	278	6,8												
ликвид		6,1												
деловая		5,3												
в том числе по мягколиственным														
Всего включено в расчет	7392	1013,8	23	4,6	22	6,2	578	120,8	1320	216,7	2539	358,8	2910	306,7
Средний процент выборки от общего запаса		9,4		30		25		20		15		10		
Запас вырубаемый за 1 прием		95,8		1,4		1,6		24,2		32,6		36,0		
Средний период повторяемости, лет		30												
Ежегодная расчетная лесосека:														
корневой	144	3,1												
ликвид		2,8												
деловая		1,8												
Всего по лесничеству														
Всего включено в расчет	30512	5027,5	23	4,6	107	27,0	717	148,9	3117	643,1	8989	1691,2	17559	2512,7
Средний процент выборки от общего запаса		6,0		30		25		20		15		10		
Запас вырубаемый за 1 прием		303,8		1,4		6,8		29,8		96,6		169,2		
Средний период повторяемости, лет		30												
Ежегодная расчетная лесосека:														
корневой	422	9,9												
ликвид		8,9												
деловая		7,1												
в том числе по хвойным														
Всего включено в расчет	23120	4013,7	0	0,0	85	20,8	139	28,1	1797	426,4	6450	1332,4	14649	2206,0
Средний процент выборки от общего запаса		5,2		30		25		20		15		10		
Запас вырубаемый за 1 прием		208,0		0,0		5,2		5,6		64,0		133,2		
Средний период повторяемости, лет		30												
Ежегодная расчетная лесосека:														
корневой	278	6,8												
ликвид		6,1												
деловая		5,3												
в том числе по мягколиственным														
Всего включено в расчет	7392	1013,8	23	4,6	22	6,2	578	120,8	1320	216,7	2539	358,8	2910	306,7
Средний процент выборки от общего запаса		9,4		30		25		20		15		10		
Запас вырубаемый за 1 прием		95,8		1,4		1,6		24,2		32,6		36,0		
Средний период повторяемости, лет		30												
Ежегодная расчетная лесосека:														
корневой	144	3,1												
ликвид		2,8												
деловая		1,8												

Таблица 2.1.1.2

Расчетная лесосека для осуществления сплошных рубок спелых и перестойных лесных насаждений

Хозсекция и преобла-дающая порода	Земли, покрытые лесной растительностью, га	В том числе по группам возраста						Запас спелых и перестой-ных, лесных насаж-дений тыс. м³	Средний запас на 1 га эксплу-атационного фонда м³/га	Средний прирост, кор-невой массы тыс. м³	Возраст рубки класс возраста	Исчисленные расчётные лесосеки, га					Рекомендуемая к принятию расчётная лесосека					Число лет использова-ния эксплуатационно-го фонда	Предполагаемый оста-ток насаждений, га	
		молодняки	средневозраст-ные		приспевающие	спелые и пере-стойные						равномерного пользования	2-я возрастная	1-я возрастная	интегральная	по состоянию	площадь га	запас корневой тыс. м³	в ликвиде				при-спевающих	спелых и перестой-ных
			всего	Включено в расчет		всего	в т.ч перестой-ные												всего	в том числе деловой	% дело-вой от ликвида			
Сосна 3 класса бонитета и выше	795	13	466	181	70	246	117	42,5	173	1,8	101	8	8	8	9		8	1,4	1,2	1,0	80	31	126	202
											6													
Сосна 4 класса бонитета и ниже	3379	164	419	141	252	2544	1423	455,1	179	4,2	121	28	49	70	52		28	5,0	4,4	3,7	83	91	197	2390
											7													
итого по С	4174	177	885	322	322	2790	1540	497,6	178	6,0		36	57	78	61		36	6,4	5,6	4,6		78	322	2592
Ель	5	0	0	0	2	3	3	0,4	133	0,0	101	0	0	0	0		0	0,0	0,0	0,0	77	61	1	4
											6													
Листвен-ница 3 класса бонитета и выше	971	0	29	8	38	904	653	152,8	169	1,2	101	10	16	24	17		10	1,7	1,4	1,1	75	90	23	823
											6													
Листвен-ница 4 класса бонитета и ниже	3713	6	785	630	486	2436	614	349,6	144	4,1	121	31	59	73	58		31	4,4	3,7	2,8	76	79	558	2369
											7													
итого по Л	4684	6	814	638	524	3340	1267	502,4	150	5,3		40	75	97	75		41	6,1	5,2	3,9		82	581	3192
Берёза	2573	873	307	270	245	1148	24	116,9	102	3,2	61	42	55	70	58		55	5,6	4,9	3,0	62	21	270	839
											7													
Осина	7	0	0	0	0	7	7	1,6	229	0,0	51	0	0	0	0		0	0,0	0,0	0,0		51	0	6
											6													
ВСЕГО:	11408	1056	2006	1230	1093	7253	2841	1114,6	154	14,5		118	187	243	192		132	18,2	15,7	11,5		62	1174	6632

Хозсекция и преобла-дающая порода	Земли, покрытые лесной растительно-стью, га	В том числе по группам возраста						Запас спелых и перестой-ных, лесных насаж-дений тыс. м³	Средний запас на 1 га эксплу-атационного фонда м³/га	Средний прирост, кор-невой массы тыс. м³	Возраст рубки класс возраста	Исчисленные расчётные лесосеки, га					Рекомендуемая к принятию расчётная лесосека					Число лет использова-ния эксплуатационно-го фонда	Предполагаемый оста-ток насаждений, га	
		молодняки	средневозраст-ные		приспевающие	спелые и пере-стойные						равномерного пользования	2-я возрастная	1-я возрастная	интегральная	по состоянию	площадь га	запас корневой тыс. м³	в ликвиде				при-спевающих	спелых и перестой-ных
			всего	Включено в расчет		всего	в т. ч перестой-ные												всего	в том числе деловой	% дело-вой от ликвида			
в том числе																								
хвойных	8863	183	1699	960	848	6133	2810	1000,4	163	11,3		76	132	175	136		**77**	**12,5**	**10,8**	**8,5**		**50**	**904**	**5788**
мягколист-венных	**2580**	**873**	**307**	**270**	**245**	**1155**	**31**	**118,5**	**103**	**3,2**		42	56	70	58		55	5,7	4,9	3,0		21	270	844

2.1.2. Расчетная лесосека (ежегодный допустимый объем изъятия древесины) для осуществления рубок средневозрастных, приспевающих, спелых, перестойных лесных насаждений при уходе за лесами

Расчётная лесосека для осуществления рубок средневозрастных, приспевающих, спелых, перестойных лесных насаждений при уходе за лесами приведена в таблице 2.1.2.1.

Таблица 2.1.2.1

Расчетная лесосека (ежегодный допустимый объем изъятия древесины) средневозрастных, приспевающих, спелых, перестойных лесных насаждений при уходе за лесами

№ п/п	Показатели	Ед. изм.	Виды рубок ухода						Итого
			проре-живания	проходные рубки	рубки обновления	рубки переформирования	рубки реконструкции	рубка единичных деревьев	
Порода - Сосна									
1	Выявленный фонд по лесоводственным требованиям	га	132,7	6,8				380,1	519,6
		тыс. м³	23,0	1,5				11,1	35,6
2	Срок повторяемости	лет	10	20					
3	Ежегодный размер пользования:								
	площадь	га	13,3	0,7				38,0	52,0
	выбираемый запас: корневой	тыс. м³	0,3	-				1,1	1,4
	ликвидный	тыс. м³	0,2	-				0,9	1,1
	деловой	тыс. м³	0,2	-				0,6	0,8
Порода - Лиственница									
1	Выявленный фонд по лесоводственным требованиям	га						256,4	256,4
		тыс. м³						9,8	9,8
2	Срок повторяемости	лет							
3	Ежегодный размер пользования:								
	площадь	га						25,6	25,6
	Выбираемый запас: корневой	тыс. м³						1,0	1,0
	ликвидный	тыс. м³						0,8	0,8
	деловой	тыс. м³						0,6	0,6
Порода - Кедр									
1	Выявленный фонд по лесоводственным требованиям	га	384,6	8,1					392,7
		тыс. м³	50,1	2,0					52,1
2	Срок повторяемости	лет	10	17					
3	Ежегодный размер пользования:								
	площадь	га	38,5	1,0					39,5
	Выбираемый запас: корневой	тыс. м³	2,3	-					2,3
	ликвидный	тыс. м³	2,0	-					2,0
	деловой	тыс. м³	1,8	-					1,8
Хвойные – всего (округленно)									
1	Выявленный фонд по лесоводственным требованиям	га	517	15				636	1168
		тыс. м³	73,1	3,5				20,9	97,5
2	Срок повторяемости	лет	10	17					
3	Ежегодный размер пользования:								
	площадь	га	52	2				63	117
	Выбираемый запас: корневой	тыс. м³	2,61	-				2,1	4,71
	ликвидный	тыс. м³	2,2	-				1,8	4,0
	деловой	тыс. м³	1,9					1,1	3,0
Порода - Берёза									
1	Выявленный фонд по лесоводственным требованиям	га						5	5
		тыс. м³						0,1	0,1
2	Срок повторяемости	лет							
3	Ежегодный размер пользования:								
	площадь	га						0,5	0,5
	Выбираемый запас: корневой							- -	- -
	ликвидный								
	деловой								
Мягколиственные – всего (округленно)									
1	Выявленный фонд по лесоводственным требованиям	га						5	5
		тыс. м³						0,1	0,1
2	Срок повторяемости	лет							
3	Ежегодный размер пользования:								
	площадь	га						0,5	0,5
	Выбираемый запас: корневой	тыс. м³						-	-
	ликвидный	тыс. м³						-	-
	деловой	тыс. м³							
Всего (округленно)									
1	Выявленный фонд по лесоводственным требованиям	га	517	15				641	1173
		тыс. м³	73,1	3,5				21,0	97,6
2	Срок повторяемости	лет	10	17					
3	Ежегодный размер пользования:								
	площадь	га	52	2				64	118
	Выбираемый запас: корневой	тыс. м³	2,6	-				2,1	4,7
	ликвидный	тыс. м³	2,2	-				1,8	4,0
	деловой	тыс. м³	1,9	-				1,1	3,0

Показатели (параметры) рубок ухода в средневозрастных, приспевающих, спелых, перестойных лесных насаждениях приведены в «Правилах ухода за лесами», утвержденных приказом МПР России от 16.07.2007 г. № 185.

Параметры рубок обновления и переформирования приказом МПР России от 16.07.2007 г. № 185 не установлены. Поэтому возможный ежегодный объём по этим рубкам не определён.

Проведение рубок ухода за лесом лесохозяйственным регламентом предусматривается только в средневозрастных лесных насаждениях.

Рубка единичных деревьев выполняется одновременно с первыми приёмами рубок ухода в молодняках или при проведении лесовосстановительных мероприятий.

Показатели рубок ухода по каждой породе с указанием типов условий местопроизрастания, групп насаждений по составу до ухода, классов бонитетов, минимальной сомкнутости полога после ухода, проценту выборки по числу деревьев или массе приведены в таблице 2.1.2.2.

Таблица 2.1.2.2

Нормативы режима рубок ухода в насаждениях основных лесообразующих пород по группам типов леса при вырубке средневозрастных насаждений

Исходный состав насаждений	Группа типов леса	Прореживания		Проходные рубки		Целевой состав к возрасту спелости
		миним. сомкнут. до ухода после ухода	интенсив. в % по запасу срок повторяе-мости	миним. сомкнут. до ухода после ухода	интенс. в % по запасу срок повторяе-мости	
Байкальский горный лесной район						
1. Лиственные с участием сосны и лиственницы до 3 ед. состава	Брусничные, разнотравная, рододендро-новые	0,6 0,5	40-50 6-8	Не проводятся		6-10С, Л 0-4Б, Ос
2. Смешанные с участием сосны и лиственницы 4-7 ед. состава	Разнотравные, травяно-зеленомошные	0,7 0,6	30-40 8-12	0,7 0,6	25-40 15-20	7-10С (Л) 0-3Б (Ос)
3. Сосновые и лиственничные и с примесью лиственных до 2-3 ед. состава	Зеленомошные, брусничные, сухоразно-травные	0,8 0,7	25-35 10-15	0,8 0,7	20-30 20-25	8-10С, (Л) 0-2Б, Ос
4. Сложные (Б, Ос, П) с кедром под пологом	Травяно-зеленомошные, разнотравные	0,5-0,6 0,4-0-5	25-50 5-7	Не проводятся		6-7К, П. 3-4Б, Ос

Исходный состав насаждений	Группа типов леса	Прореживания		Проходные рубки		Целевой состав к возрасту спелости
		миним. сомкнут. до ухода после ухода	интенсив. в % по запасу срок повторяе-мости	миним. сомкнут. до ухода после ухода	интенс. в % по запасу срок повторяе-мости	
Байкальский горный лесной район						
5. Смешанные (Б, Ос, П) с кедром до 2- 4 ед. состава	Крупнотравные разнотравные, чернично-зеленомошные	0,5-0,7 0,4-0,6	30-45 6-10	0,6-0,7 0,5-0,6	25-40 8-15	9-10К 0-3Б, П, Ос
6. Кедровые с преобладанием кедра (5 ед. состава и более)	Зеленомошные, бадановые, моховые	0,6-0,8 0,5-0,7	25-35 8-15	0,7 0,6	25-30 10-25	8-10К
7. Лиственные с елью и пихтой под пологом	Папоротниково-крупнотравные, травяно-зеленомошные	0,6 0,5	40-50 6-12	Не проводятся		5-6 Е, П 4-5Б, Ос
8. Смешанные с елью и пихтой до 5 ед. состава	Травяно-зеленомошные	0,7-0,8 0,6-0,7	20-40 8-12	0,8 0,7	20-35 15-20	7-8 Е, К 3-4 Б, Ос
9. С преоблада-нием ели и пихты (6 ед. состава и более)	Моховые, кустарничковые, травяно-болотные	0,8 0,7	20-35 10-20	0,8 0,7	20-30 20	8-10Е, П 0-2Б, Ос
10. Чистые березовые и осиновые	Разнотравные, злаковые, орляковые	0,8 0,7	30-35 10-15	0,8 0,7	20-30 15-20	10 Б

Исходный состав насаждений	Группа типов леса	Прореживания		Проходные рубки		Целевой состав к возрасту спелости
		миним. сомкнут. до ухода после ухода	интенсив. в % по запасу срок повторяемости	миним. сомкнут. до ухода после ухода	интенс. в % по запасу срок повторяемости	
Байкальский горный лесной район						
11. Березовые и осиновые с редкой примесью хвойных	Крупнотравные, папоротниковые, разнотравно-зеленомошные	0,7 0,6	40-50 8-10	0,8 0,7	25-35 15	6-7 Е, П, К 3-4 Б, Ос
Алтае-Саянский горно-таёжный лесной район						
1. Сложные (Ос, Б, Е, П) с кедром под пологом	Травяно-зеленомошные, вейниковые, разнотравные, зеленомошные	0,6 0,4	30-50 5-7	0,8 0,4	35-50 6-8	6-8 К, Е, П 2-4Б, Ос
2. Смешанные (Б, Ос, П, Е) с кед-ром до 4 ед. состава	Зеленомошные, разнотравные, травяно-зеленомошные	0,7 0,5-0,6	30-45 7-8	0,8 0,5	25-40 6-10	8-10К 0-2 Е, П, Б, Ос
3. Кедровые с примесью берёзы и других пород до 4 ед. состава	Зеленомошные, разнотравные, баданово-моховые	0,7 0,5-0,6	25-35 8-10	0,8 0,5	25-30 8-10	8-10К 0-2 Б, Ос
4. Лиственные с участием сосны до 3 ед. в составе	Орляковая, крупнотравная, рододендроново-разнотравная, травяно-зеленомошная	0,7 0,5-0,6	25-40 8-10	0,8 0,7	20-35 15-20	6-9 С 0-4 Б, Ос
5. Смешанные сосново-лиственные с участием сосны 4-6 ед.	Разнотравная, рододендроново-брусничная, ольховная, травяно-зеленомошная, зеленомошная	0,8 0,6-0,7	20-35 10-15	0,8 0,7	20-30 15-20	7-10 С 0-3Б, Ос
6. Чистые сосновые и с примесью лиственных до 3 ед.	Зеленомошная, брусничная, рододендроново-зеленомошная, сухоразнотравная	0,8 0,7	15-30 10-20	0,8 0,7	15-25 20-25	9-10С 0-1Б, Ос
7. Лиственные с елью и пихтой под пологом	Вейниковая, разнотравная, травяно-зеленомошная	0,8 0,7	40-50 5-7	0,8 0,7	15-25 10-15	7-8Е, П 2-3Б, Ос
8. Смешанные Б, Ос, К с елью и пихтой	Травяно-зеленомошная, зеленомошная, разнотравная	0,8 0,6-0,7	30-40 8-12	0,8 0,7	20-35 10-18	6-7К 3-4Е, П, Б, Ос
9. Пихтовые, еловые с примесью осины, берёзы, кедра	Травяно-зеленомошная, зеленомошная, бадановая, разнотравно-зеленомошная	0,8 0,7	20-30 8-10	0,8 0,7	15-20 10-15	7-10К, Е, П 0-3Б, Ос
10. Чистые березовые	Крупнотравная	0,8 0,7	20-30 10-15	0,8 0,7	15-20 10-15	10Б
11. Березовые и осиновые с редкой примесью хвойных	Крупнотравная, папоротниковая, вейниковая, разнотравная, травяно-зеленомошная, зеленомошная	0,8 0,6	30-40 8-12	0,8 0,7	25-35 10-15	5-6 К, Е, П, 4-5 Б, Ос

Примечания:

1. Исходный состав в гр.1 для всех видов рубок ухода.

2. Максимальный процент интенсивности рубок приведен для насаждений сомкнутостью 1,0. При меньших показателях сомкнутости, наличии опасности резкого снижения устойчивости и других неблагоприятных условиях, а также при проведении ухода на участках с сетью технологических коридоров интенсивность рубки естественно снижается. Повышение интенсивности на 5–7% по запасу может допускаться при прорубке технологических коридоров и необходимости удаления большого количества нежелательных деревьев. Общая площадь технологических коридоров, прорубаемых при проходных рубках, не должна превышать 15 процентов площади лесосеки. В средневозрастных лесных насаждениях для прокладки технологических коридоров (трелевочных волоков) должно вырубаться не более 5–10% от всех деревьев, имеющихся в лесном насаждении до проведения рубки.

3. Классы бонитетов, в нормативах режима рубок ухода в насаждениях основных лесообразующих пород по группам типов леса при вырубке средневозрастных насаждений, Правилами ухода за лесами для Алтае-Саянского горно-таежного и Байкальского горного лесорастительных районов не отражены. Для насаждений, произрастающих в указанных в таблице 2.1.2.2 группах типов леса, характерными являются 1-4 классы бонитетов.

2.1.3. Расчетная лесосека (ежегодный допустимый объём изъятия древесины) при всех видах рубок

Ежегодный допустимый объём изъятия древесины при всех видах рубок содержится в таблице 2.1.3.1.

Таблица 2.1.3.1

Ежегодный допустимый объём изъятия древесины при всех видах рубок

площадь-га, запас тыс. м^3

Хозяйства	Ежегодный допустимый объем изъятия древесины														
	при рубке спелых и перестойных лесных насаждениях			при рубке лесных насаждений при уходе за лесом			при рубке поврежденных и погибших лесных насаждений			при рубке лесных насаждений на лесных участках, предназначенных для строительства, реконструкции и эксплуатации объектов лесной, лесоперерабатывающей инфраструктуры и объектов, не связанных с созданием лесной инфраструктуры			всего		
	площадь	запас		площадь	запас		площадь	запас		площадь	запас		площадь	запас	
		ликвидный	деловой		ликвидный	деловой		ликвидный	деловой		ликвидный	деловой		ликвидный	деловой
Хвойные	355	16,9	13,8	118	4,0	3,0	1800	216,0	108	131	18,2	14,3	2404	255,1	139,1
Мягколиственные	199	7,7	4,8				200	24,0	12	11	1,5	0,9	410	33,2	17,7
Итого	554	24,6	18,6	118	4,0	3,0	2000	240,0	120	142	19,7	15,2	2814	288,3	156,8

Подробные сведения об объёмах рубок в разрезе преобладающих пород приведены:
· при рубке спелых и перестойных лесных насаждений – в таблицах 2.1.1.1 и 2.1.1.2;
· при рубке лесных насаждений при уходе за лесом – в таблице 2.1.2.1;
· при рубке поврежденных и погибших лесных насаждений – в таблице 2.17.2.3.

Объёмы рубки лесных насаждений на лесных участках, предназначенных для строительства, реконструкции и эксплуатации объектов лесной, лесоперерабатывающей инфраструктуры и объектов, не связанных с созданием лесной инфраструктуры оставлены без изменений (приняты на уровне объемов, определенных лесохозяйственным регламентом 2011 года).

Проектируемые объемы строительства противопожарных лесных дорог, разрубки квартальных просек и граничных линий, создания противопожарных разрывов приведены в таблице 2.17.1.4.

Общий возможный размер пользования лесом по всем видам рубок составляет 288,3 тыс. м^3 ликвидной древесины на площади 2814 га. Удельный вес рубок спелых и перестойных насаждений составляет 9 %, рубок ухода (вместе с рубкой единичных деревьев) – 1 %, при рубке поврежденных и погибших лесных насаждений – 83 %. При рубке лесных насаждений, связанной с созданием объектов лесной инфраструктуры объём заготовки древесины составит 7% от общего объёма древесины, вырубаемой при всех видах рубок.

Распределение возможного размера пользования лесом по всем видам рубок по способам рубок:
· сплошные рубки – 75,4 тыс. м^3 ликвидной древесины,
· выборочные рубки – 212,9 тыс. м^3 ликвидной древесины.

Заготовка гражданами древесины для собственных нужд регламентируется статьей 30 ЛК РФ и законом Иркутской области от 10.11.2011 г. № 109-оз «О порядке и нормативах заготовки гражданами древесины для собственных нужд в Иркутской области» (в ред. от 12.05.2017 г. № 29-оз).

2.1.4. Возрасты рубок

Возрасты рубок в спелых и перестойных насаждениях лесничества (таблица 2.1.4.1) приняты в соответствии с приказами Федерального агентства лесного хозяйства от 09.04.2015 г. № 105 «Об установлении возрастов рубок».

Таблица 2.1.4.1

Возрасты рубок

Виды целевого назначения лесов, в том числе категории защитных лесов	Порода	Классы бонитета	Возрасты рубок, лет
Алтае-Саянский горно-таежный район			
1.Защитные леса (кроме запретных полос лесов, расположенных вдоль водных объектов)	Сосна	3 и выше	121-140
		4 и ниже	141-160
	Лиственница	3 и выше	121-140
		4 и ниже	141-160
	Кедровый стланик	все бонитеты	121-140
	Ель, пихта	все бонитеты	121-140
	Кедр	все бонитеты	241-280
	Береза	все бонитеты	71-80
	Осина, тополь, чозения	все бонитеты	61-70
	Ива древовидная	все бонитеты	51-60
2. Запретные полосы лесов, расположенные вдоль водных объектов Эксплуатационные леса	Сосна	3 и выше	101-120
		4 и ниже	121-140
	Лиственница	3 и выше	101-120
		4 и ниже	121-140
	Кедровый стланик	все бонитеты	101-120
	Ель, пихта	все бонитеты	101-120
	Кедр	все бонитеты	201-240
	Береза	все бонитеты	61-70
	Осина, тополь, чозения	все бонитеты	51-60
	Ива древовидная	все бонитеты	41-50
Байкальский горный район			
1.Защитные леса (кроме запретных полос лесов, расположенных вдоль водных объектов)	Сосна	3 и выше	121-140
		4 и ниже	141-160
	Лиственница	3 и выше	121-140
		4 и ниже	141-160
	Кедровый стланик	все бонитеты	121-140
	Ель, пихта	все бонитеты	121-140
	Кедр	все бонитеты	241-280
	Береза	все бонитеты	71-80
	Осина, тополь, чозения	все бонитеты	61-70
	Ива древовидная	все бонитеты	51-60
2. Запретные полосы лесов, расположенные вдоль водных объектов Эксплуатационные леса	Сосна	3 и выше	101-120
		4 и ниже	121-140
	Лиственница	3 и выше	101-120
		4 и ниже	121-140
	Кедровый стланик	все бонитеты	101-120
	Ель, пихта	все бонитеты	101-120
	Кедр	все бонитеты	201-240
	Береза	все бонитеты	61-70
	Осина, тополь, чозения	все бонитеты	51-60
	Ива древовидная	все бонитеты	41-50

2.1.5. Нормативы и параметры рубок лесных насаждений

2.1.5.1. Процент (интенсивность) выборки древесины с учетом полноты древостоя, состава; размеры лесосек, сроки примыкания лесосек; количество зарубов; сроки повторяемости рубок

Основные параметры использования лесов для заготовки древесины в спелых и перестойных насаждениях приведены в Правилах заготовки древесины и особенностей заготовки древесины в лесничествах, лесопарках, указанных в статье 23 Лесного кодекса Российской Федерации, утвержденных приказом Минприроды России от 13.09.2016 № 474 (далее Правилами) и в Особенностях использования, охраны, защиты, воспроизводства лесов, расположенных в водоохранных зонах, лесов, выполняющих функции защиты природных и иных объектов, ценных лесов, а также лесов, расположенных на особо защитных участках лесов, утвержденных приказом Рослесхоза от 14.12.2010 г. № 485.

При выполнении лесосечных работ необходимо руководствоваться приказом Минприроды России от 27.06.2016 № 367 «Об утверждении видов лесосечных работ, порядка и последовательности их проведения, формы технологической карты лесосечных работ, формы акта осмотра лесосеки и порядка осмотра лесосеки».

Заготовка древесины при рубках спелых, перестойных лесных насаждений осуществляется с соблюдением следующих основных требований: процента (интенсивности) выборки древесины с учетом полноты древостоя, состава; размеров лесосек (ширины и площади лесосек), сроков примыкания лесосек, количества зарубов, сроков повторяемости рубок и иных параметров (таблица 2.1.5.1.1).

Таблица 2.1.5.1.1

Параметры заготовки древесины

№ п/п	Параметры заготовки древесины	Защитные леса		Эксплуатационные леса	
		Лесные районы			
		5*	6*	5*	6*
1.	Формы рубок	Сплошные и выборочные			
2.	2.1. Максимальная интенсивность выборочных рубок:				
	добровольно-выборочные рубки	30%		40%	
	группово-выборочные рубки	30%		40%	
	длительно-постепенные	30%		50%	
	равномерно-постепенные	30%		40%	
	2.2. Процент (интенсивность) выборки древесины с учетом полноты древостоя, состава (для добровольно-выборочных и группово-выборочных рубок):				
	Для всех древостоев, независимо от его состава при полноте древостоя:				
	1,0	30%		40%	
	0,9	25%		35%	
	0,8	20%		30%	
	0,7	15%		20%	
	0,6	10%		15%	
	0,5 и ниже	рубки не планируются		планируются сплошные рубки	
3.	Предельная площадь лесосек выборочных рубок, га				
	добровольно-выборочные рубки	25	15	50	30
	группово-выборочные рубки	25	15	50	30
	длительно-постепенные	25		50	
	равномерно-постепенные		10		25
4.	Предельная площадь лесосек сплошных рубок, (га)				
	сосна, лиственница	5	3	40/35	30/20
	ель, пихта	5	3	35/25	25/15
	мягколиственные	5	3	50/35	40/30
5.	Предельная ширина лесосек сплошных рубок (м)				
	сосна, лиственница	100		400/350	300/200
	ель, пихта	100		350/250	250/150
	мягколиственные	100		500/350	400/300
6.	Сроки примыкания (лет)				
	- сосна, лиственница	4	5	4	5
	- ель, пихта	5	6	5	6
	- мягколиственные	2	2	2	2
7.	Количество зарубов в расчете на 1 км при ширине (протяжённости) лесосек:				
	- до 50 м	не более 4			
	- 51-150 м	не более 3			
	- 151-250 м	не более 2			
	- 251 м и более	1			

№ п/п	Параметры заготовки древесины	Защитные леса		Эксплуатационные леса	
		Лесные районы			
		5*	6*	5*	6*
8.	Срок повторяемости рубок (для добровольно-выборочных и группово-выборочных рубок), лет	30			
9.	Общая площадь под погрузочными пунктами, производственными и бытовыми объектами должна составлять от общей площади лесосеки:				
	На лесосеках площадью более 10 га				
	- при сплошных рубках	не более 5%			
	- при выборочных рубках	не более 3%			
	На лесосеках площадью 10 га и менее:				
	- при сплошных рубках с последующим возобновлением	0,40 га			
	- при сплошных рубках с предварительным возобновлением	0,30 га			
	- при постепенных рубках	0,30 га			
	- при выборочных рубках	0,25 га			
	На лесосеках сплошных рубок площадью более 10 га для создания межсезонных запасов древесины общая площадь погрузочных пунктов, производственных и бытовых площадок:				
	- без повреждения почвы	не более 15% от площади лесосеки			
	- с повреждением почвы	не более 3% от площади лесосеки			
	На лесосеках сплошных рубок с последующим искусственным лесовосстановлением	общая площадь погрузочных пунктов, производственных и бытовых площадок не ограничена			
10.	Общая площадь трасс волоков и дорог (в % от площади лесосеки):				
	- при сплошных рубках	не более 20%			
	- при выборочных рубках	не более 15%			
	- при сплошных рубках с применением многооперационной техники	допускается увеличение площади под волоками до 30%			
	- в равнинных лесах, при сплошных рубках без сохранения подроста в условиях типов леса, где минерализация поверхности почвы имеет положительное значение для лесовосстановления	площадь волоков и дорог не ограничивается			
	На лесосеках сплошных рубок с последующим искусственным лесовосстановлением	площадь трасс волоков и дорог не ограничивается			
11.	Ширина трасс волоков для самоходных канатных установок, м	не более 10			

Примечания: 5* - Алтае-Саянский горно-таежный район.
6* - Байкальский горный район.

Рубки лесных насаждений осуществляются в форме выборочных рубок или сплошных рубок.

Выборочными рубками являются рубки, при которых на соответствующих землях или земельных участках вырубается часть деревьев и кустарников (часть 2 статьи 17 Лесного кодекса Российской Федерации).

Сплошными рубками признаются рубки, при которых на соответствующих землях или земельных участках вырубаются лесные насаждения с сохранением для воспроизводства лесов отдельных деревьев и кустарников или групп деревьев и кустарников (часть 3 статьи 17 Лесного кодекса Российской Федерации).

Выборочные рубки

Выборочные рубки спелых, перестойных лесных насаждений проводятся с интенсивностью, обеспечивающей формирование устойчивых лесных насаждений из второго яруса и подроста главных (целевых) пород. В этом случае проводится рубка части спелых и перестойных деревьев с сохранением второго яруса и подроста.

Ко второму ярусу относится часть деревьев древостоя, высота которых составляет от 0,5 до 0,8 высоты первого яруса. Отставшие в росте (старые) деревья первого яруса не относятся ко второму ярусу и подросту.

В лесах Слюдянского лесничества правилами заготовки древесины допускается проведение добровольно-выборочных и группово-выборочных рубок во всех лесных районах, а также равномерно-постепенных и группово-постепенных рубок в Байкальском горном лесном районе и длительно-постепенных рубок в Алтае-Саянском горно-таежном лесном районе.

При добровольно-выборочных рубках равномерно по площади вырубаются в первую очередь поврежденные, перестойные, спелые с замедленным ростом деревья, при условии обеспечения воспроизводства древесных пород, сохранения защитных и средообразующих свойств леса. Полнота древостоя после проведения данного вида выборочных рубок лесных насаждений не должна быть ниже 0,5.

Группово-выборочные рубки ведутся в лесных насаждениях с группово-разновозрастной структурой, при которых вырубаются перестойные и спелые деревья, группами в соответствии с их размещением по площади лесосеки. Площадь вырубаемых групп составляет от 0,01 до 0,5 гектара.

Период повторяемости при выборочных рубках составляет 30 лет.

В насаждениях с полнотой 0,3 – 0,5 в защитных лесах выборочные рубки деревьев, достигших возраста спелости, не планируются. Они станут возможны только после формирования второго яруса с полнотой не ниже 0,5 за счёт сохранённого подроста или предварительного искусственного возобновления.

Сроки примыкания лесосек при выборочных рубках спелых, перестойных лесных насаждений не устанавливаются.

В случае примыкания лесосек выборочных рубок спелых, перестойных лесных насаждений интенсивностью 30 процентов и более к лесосекам сплошных рубок спелых, перестойных лесных насаждений сроки примыкания устанавливаются такие же, как и для сплошных рубок спелых, перестойных лесных насаждений.

При равномерно-постепенных рубках древостой одного класса возраста вырубается на лесосеке в несколько приемов путем равномерного разреживания с формированием в процессе рубки лесных насаждений из второго яруса и подроста предварительного или сопутствующего лесовосстановления.

Равномерно-постепенные рубки также осуществляются в высоко- и среднеполнотных древостоях с угнетенным жизнеспособным подростом или вторым ярусом, в смешанных древостоях, образованных древесными породами, имеющими разный возраст спелости.

Полнота древостоев при первых приемах рубок снижается до 0,5. При отсутствии или недостаточном для формирования насаждений количестве подроста в соответствующих лесорастительных условиях в процессе равномерно-постепенных рубок осуществляются меры содействия возобновлению леса.

При группово-постепенных (котловинных) рубках древостой вырубается группами (котловинами) в несколько приемов в течение периода, равного двум классам возраста, в местах, где имеются куртины подроста, а также обеспечивается их последующее появление, проводятся в одновозрастных древостоях с групповым размещением подроста. Рубка спелого древостоя осуществляется постепенно вокруг групп подроста на площадях от 0,01 до 1,0 гектара (котловинами) за 3-5 приемов, проводимых в течение 30 – 40 лет.

Длительно-постепенные рубки проводятся в эксплуатационных лесах, недоступных для проведения добровольно-выборочных рубок, в разновозрастных насаждениях в два приема с оставлением на второй прием части деревьев, устойчивых в данных условиях, не достигших возраста спелости, которые вырубаются после достижения ими эксплуатационных размеров. Относительная полнота после первого приема рубки не должна быть ниже 0,5 в темнохвойных и ниже 0,4 в светлохвойных насаждениях. Период повторяемости приемов рубки –через 30-40 лет.

Сплошные рубки

К сплошным рубкам спелых, перестойных лесных насаждений относятся виды рубок: с предварительным лесовосстановлением (появление нового молодого поколения леса под пологом существующего древостоя) и с последующим лесовосстановлением (образование нового поколения леса после рубки спелого древостоя).

При проведении сплошных рубок спелых, перестойных лесных насаждений обязательным условием является обеспечение лесовосстановления способами, предусмотренными Правилами лесовосстановления, утвержденными приказом Минприроды России от 29 июня 2016 г. № 375.

Сплошные рубки спелых, перестойных лесных насаждений осуществляются с соблюдением параметров организационно-технических элементов рубок, к которым относятся: площадь и ширина лесосек, количество зарубов, направление рубки, направление лесосеки, сроки и способы примыкания лесосек.

Лесосеки сплошных рубок одного года рубки (зарубы) размещаются в установленном порядке на определенном расстоянии друг от друга в зависимости от ширины лесосеки и других условий. Количество зарубов устанавливается в расчете на 1 км. Между зарубами оставляются участки леса, шириной, кратной ширине лесосеки, установленной для этих насаждений.

Направление рубки характеризуется направлением, в котором каждая последующая лесосека примыкает к предыдущей лесосеке.

Размещение лесосек при проведении сплошных рубок осуществляется длинной стороной лесосеки перпендикулярно направлению преобладающих ветров.

Направление рубки в равнинных лесах устанавливается против преобладающих ветров.

В горных лесах направление рубки устанавливается вниз по склону, а рубка в пределах лесосеки ведется вверх по склону.

При трелевке (транспортировке) древесины канатными установками и летательными аппаратами допускается размещение лесосек длинной стороной вдоль склона с направлением рубки против преобладающих ветров.

В лесах, произрастающих в поймах рек, направление рубки устанавливается противоположным направлению течения реки.

Размещение лесосек в квартале или на лесном участке, отводимых в рубку в разные годы (примыкание), осуществляется с учетом срока (числа лет), по истечении которого проводится рубка на непосредственно примыкающей лесосеке.

Размещение лесосек в смежных кварталах (через просеку) в один год заготовки должно производиться с соблюдением организационно-технических параметров по ширине, длине лесосеки, и количеству зарубов. В случае, если размещение лесосек в смежных кварталах происходит в разные годы, то их размещение через просеку должно производиться с соблюдением установленных сроков примыкания, как по длинной, так и по короткой стороне лесосек.

Во всех лесах устанавливается непосредственное примыкание лесосек при сплошных рубках, как по короткой, так и по длинной стороне, а в лесах, произрастающих в поймах рек, - чересполосное примыкание лесосек.

При непосредственном примыкании очередная лесосека вырубается с учетом срока примыкания следом за предыдущей лесосекой.

При чересполосном примыкании очередная лесосека размещается через полосу леса шириной, равной предельной ширине лесосек.

Срок примыкания лесосек при сплошных рубках устанавливается, не считая года рубки, с учетом периодичности плодоношения древесных пород, обеспечения их успешного естественного восстановления лесов или условий создания лесных культур, сохранения экологических свойств лесов.

При искусственном восстановлении лесов на лесосеке или при сохранении подроста хозяйственно ценных пород допускается установление срока примыкания по любой стороне лесосеки не менее двух лет.

Лесотаксационные выделы, не превышающие по площади допустимые размеры лесосек, назначаются в рубку полностью, независимо от их фактической ширины, если они не примыкают к другим выделам со спелыми древостоями. Мелкие смежные лесотаксационные выделы могут объединяться в одну лесосеку в пределах установленных максимальных размеров лесосек.

Лесотаксационные выделы, расположенные среди неспелых лесных насаждений, превышающие установленные размеры лесосек менее чем в 1,5 раза, назначаются в рубку полностью.

В целях обеспечения рационального использования лесов, восстановления и поддержания естественной структуры лесных насаждений, утрачивающих свои средообразующие, водоохранные, санитарно-гигиенические, оздоровительные и иные полезные функции (перестойные и спелые осинники, тополевники и другие лесные насаждения вегетативного происхождения многократных генераций, а также погибшие насаждения, требующие по своему состоянию назначения сплошной санитарной рубки), - на лесных участках, предоставленных для заготовки древесины на правах аренды или постоянного (бессрочного) пользования, площади отдельных лесосек при сплошных рубках могут быть увеличены, но не более чем в 1,5 раза.

При заготовке древесины не допускается проведение рубок спелых, перестойных лесных насаждений с долей кедра три и более единицы в породном составе древостоя лесных насаждений.

При заготовке древесины в целях повышения биоразнообразия лесов на лесосеках могут сохраняться отдельные деревья в любом ярусе и их группы (старовозрастные деревья, деревья с дуплами, гнездами птиц, а также потенциально пригодные для гнездования и мест укрытия мелких животных).

В целях заготовки древесины проводится отвод части площади лесного участка, предназначенного в рубку (далее - лесосека), а также таксация лесосеки, при которой определяются количественные и качественные характеристики лесных насаждений и объем древесины, подлежащей заготовке.

При отводе лесосек устанавливаются и обозначаются на местности границы лесосек, отбираются и отмечаются деревья, предназначенные для рубки при проведении выборочных рубок.

В углу лесосеки, к которому произведена ее инструментальная привязка к квартальным просекам, таксационным визирам или другим постоянным ориентирам, устанавливается столб диаметром не менее 12 см и высотой над землей 1,3 м. На столбе делается надпись с указанием номера квартала и выдела (выделов), формы рубки лесных насаждений (сплошная рубка, выборочная рубка), года, на который запланирована рубка, номера лесосеки и ее эксплуатационная площадь в гектарах.

Для фиксации остальных углов лесосеки могут устанавливаться столбы произвольного диаметра без надписей или использоваться растущие деревья, на которых делаются соответствующие отметки (яркая лента, скотч, краска, затески).

Разработка лесосек без установления и обозначения на местности границы лесосек допускается при заготовке гражданами для собственных нужд в целях отопления сухостойной, ветровальной и бureломной древесины и очистке лесов от захламления. При этом на деревьях, подлежащих рубке, делаются отметки (яркая лента, скотч, краска, затески).

Отвод лесосек при всех формах рубок осуществляется в пределах лесного квартала.

Лесотаксационные выделы отводятся в рубку полностью, если площадь их не превышает предельные размеры лесосек, установленные, упомянутыми выше Правилами.

При рубке спелых, перестойных насаждений в эксплуатационных лесах в лесосеку могут включаться выделы приспевающих древостоев общей площадью менее 3 га.

В эксплуатационную площадь лесосек сплошных рубок при их отводе не включаются:

а) нелесные и не покрытые лесной растительностью лесные земли (болота, вырубки, прогалины и т.п.) независимо от их величины;

б) выделенные семенные куртины и полосы;

в) расположенные среди спелых древостоев участки молодняков, средневозрастных насаждений;

г) участки приспевающих лесных насаждений, находящиеся внутри выделов спелых и перестойных древостоев, площадью более 3 га;

д) участки природных объектов, имеющих природоохранное значение;

е) объекты биоразнообразия площадью более 0,1 га.

Допускается выделение неэксплуатационных участков по указанным критериям одновременно с осуществлением лесосечных работ в случаях, если они не были выделены при отводе лесосек. При этом в технологическую карту лесосечных работ вносятся соответствующие изменения.

Рубки ухода за лесами

Параметры использования лесов для заготовки древесины в средневозрастных и приспевающих насаждениях приведены в «Правилах ухода за лесами», утвержденных приказом МПР России от 16.07.2007 г. № 185.

Показатели рубок ухода по каждой породе с указанием типов условий местопроизрастания, групп насаждений по составу до ухода, классов бонитетов, минимальной сомкнутости полога после ухода, проценту выборки по числу деревьев или массе приведены в таблице 2.1.2.2.

В зависимости от возраста лесных насаждений при уходе за лесами осуществляются следующие виды рубок лесных насаждений для заготовки древесины:

– прореживания, направленные на создание благоприятных условий для правильного формирования ствола и кроны деревьев;

– проходные рубки, направленные на создание благоприятных условий для увеличения прироста деревьев.

Таблица 2.1.5.1.2

Возрастные периоды проведения различных видов рубок ухода за лесом для заготовки древесины

Виды рубок ухода за лесом	Возраст лесных насаждений по преобладающим древесным породам, лет			
	сосна и лиственница	кедр	ель и пихта	береза и осина
Прореживания	41-60	41-80	41-60	21-40
Проходные рубки	более 60	более 80	более 60	более 40

Проведение рубок ухода заканчивается в хвойных насаждениях за 20 лет до установленного возраста рубки спелых насаждений, а в мягколиственных – за 10 лет.

Прореживания и проходные рубки носят преимущественно экономический характер, так как направлены на повышение производительности и продуктивности лесов с целью увеличения количества и качества древесины.

При проведении всех видов рубок ухода необходимо решать комплекс задач по формированию, воспитанию и омоложению насаждений с целью создания высокоустойчивых и долговечных древостоев, усиливая в каждом конкретном случае те или иные целевые функции. Так, например, в местах интенсивной посещаемости (участки леса вдоль дорог, троп, в местах массового отдыха) проходные рубки рекомендуется проводить как ландшафтные рубки. Рубки ухода в лесах рекреационного назначения должны

Рубки ухода в защитных полосах лесов, расположенных вдоль железнодорожных путей и автомобильных дорог, направлены на повышение свойств лесных насаждений по снегопоглощению, снижению скорости ветра, почвоукреплению. Интенсивность рубок должна быть слабой, полнота не должна снижаться ниже 0,7. Разрубка технологических коридоров не должна производиться в опушке леса шириной 25-30 метров, примыкающей к дороге.

В эксплуатационных лесах мероприятия по уходу за лесами направлены на достижение целей устойчивого, максимально эффективного получения высококачественной древесины и других лесных ресурсов, продуктов их переработки с обеспечением сохранения полезных функций лесов.

Целями рубок ухода за лесом являются: улучшение породного состава лесных насаждений; повышение качества и устойчивости лесных насаждений; сохранение и усиление защитных, водоохранных, санитарно-гигиенических и других полезных свойств леса, сокращение сроков выращивания технически спелой древесины; рациональное использование ресурсов древесины.

При проведении всех видов рубок ухода за лесом обеспечивается улучшение санитарного состояния лесных насаждений путем рубки усохших, поврежденных и ослабленных деревьев.

При проведении рубок ухода за лесом применяется хозяйственно-биологическая классификация деревьев, согласно которой все деревья по их хозяйственно-биологическим признакам распределяются на три категории: I - лучшие, II - вспомогательные, III - нежелательные.

1. Лучшие деревья должны быть здоровыми, иметь прямые, полнодревесные, достаточно очищенные от сучьев стволы, хорошо сформированные кроны, хорошее укоренение и предпочтительно семенное происхождение и отбираются преимущественно из деревьев главной породы. В сложных лесных насаждениях такие деревья могут находиться в любом ярусе древостоя.

2. К вспомогательным относятся деревья, способствующие очищению лучших деревьев от сучьев, формированию их стволов и крон, выполняющие почвозащитные и почвоулучшающие функции. Вспомогательные деревья могут находиться в любой части полога лесных насаждений, но преимущественно во втором ярусе.

3. К нежелательным деревьям (подлежащим рубке) относятся:

а) мешающие росту и формированию крон отобранных лучших и вспомогательных деревьев (охлестывающие их, затеняющие, мешающие нормальному развитию крон и т.д.);

б) деревья неудовлетворительного состояния (сухостойные, буреломные, снеголомные, отмирающие, поврежденные вредными организмами, животными и иными воздействиями);

в) деревья с неудовлетворительным качеством ствола и кроны (искривленные, с сучками-пасынками, с сильно разросшейся, низко опущенной кроной и большим сбегом ствола, если эти деревья не играют полезной роли в насаждении и их вырубка не ведет к образованию прогалин).

Деревья, подлежащие рубке, могут находиться во всех частях полога лесного насаждения.

Нормативы и параметры реконструкции малоценных лесных насаждений

Реконструкция малоценных лесных насаждений (включая рубки реконструкции) относится к иным мероприятиям по уходу за лесами.

Реконструкция малоценных лесных насаждений представляет собой комплекс мероприятий (рубки реконструкции, создание лесных культур, другие мероприятия), направленных на коренное преобразование в течение одного класса возраста лесных насаждений путем полной или частичной замены.

Малоценными являются насаждения, не отвечающие экономическим, экологическим целям и не имеющие в своем составе деревьев хозяйственно-ценных пород в количестве, достаточном для формирования рубками ухода (в т.ч. и с содействием естественному лесовозобновлению) ценных насаждений, соответствующих данным лесорастительным условиям и целевому назначению участка леса.

В эксплуатационных лесах реконструкция проводится с целью замены малопроизводительных и низкокачественных древостоев (низкополнотных, неудовлетворительного состава, низкотоварных и т.п.) древостоями хозяйственно-ценных пород.

В защитных лесах реконструкция проводится с целью замены лесных насаждений, утрачивающих свои средообразующие, водоохранные, санитарно-гигиенические, оздоровительные и иные полезные функции, на лесные насаждения, обеспечивающие сохранение целевого назначения защитных лесов и выполняемых ими полезных функций.

Реконструкция осуществляется путем сплошной или частичной вырубки малоценного древостоя (рубка реконструкции) за один или несколько приемов с последующим лесовосстановлением различными способами.

Нормативы рубок реконструкции (ширина и площадь лесосек, срок примыкания лесосек) в средневозрастных, приспевающих, спелых и перестойных малоценных лесных насаждениях устанавливаются в соответствии с нормативами заготовки древесины для сплошных рубок главного пользования (так сказано в Правилах ухода за лесами; правильнее – для сплошных рубок спелых и перестойных) лесных насаждений мягколиственных древесных пород. Подробная информация о нормативах рубок реконструкции приведена в таблице 2.1.5.1.1. «Параметры заготовки древесины» - пункты 4-6.

При проведении реконструкции молодняков площадь лесных участков, на которых проводятся рубки реконструкции, не ограничивается, лесовосстановительные мероприятия должны быть проведены в течение одного года после рубки реконструкции.

При реконструкции малоценных лесных насаждений в защитных лесах предельные размеры участков одноприемной реконструкции не должны превышать 5 гектаров, при двух-трех приемной реконструкции - 10 гектаров.

Проведение каждой последующей рубки реконструкции на соседних участках допускается только после того, как на примыкающих к нему участках получен сомкнутый ценный молодняк, соответствующий требованиям к лесовосстановлению.

Лесотаксационные выделы малоценных насаждений, превышающие по площади установленные предельно допустимые размеры менее чем в 1,5 раза, расположенные среди ценных, могут назначаться в реконструкцию полностью, если это не ведет к отрицательным экологическим и иным последствиям. При необходимости реконструкции насаждений больших выделов или групп из нескольких выделов, занимающих большую площадь, допускается закладка двух и более участков реконструкции на расстоянии, превышающем в любом направлении ширину участка реконструкции не менее чем в два-три раза.

В горных лесах нормативы реконструкции малоценных насаждений устанавливаются с учетом их особенностей по лесным районам и дифференцированно в зависимости от крутизны склонов и их экспозиции, а также почвенных и других условий на склонах до 20 градусов должна быть в 1,5 раза, а на склонах более 20 градусов - в два раза меньше, чем в равнинных лесах соответствующих лесных районов.

На территории Слюдянского лесничества реконструкция малоценных лесных насаждений на период действия настоящего лесохозяйственного регламента не планируется.

2.1.5.2. Методы лесовосстановления

При проведении рубок лесных насаждений полежит сохранению жизнеспособный подрост главных (целевых) пород (сосны, кедра, лиственницы, ели, пихты и других) в соответствующих им лесорастительных условиях.

Осуществление сплошных рубок на лесных участках, предоставленных для заготовки древесины, допускается только при условии воспроизводства лесов на указанных лесных участках (часть 5 статьи 17 Лесного кодекса Российской Федерации).

Меры по сохранению подроста лесных насаждений ценных лесных древесных пород осуществляются одновременно с проведением рубок лесных насаждений. Рубка в таких случаях проводится преимущественно в зимнее время по снежному покрову с применением технологий, позволяющих обеспечить сохранение от уничтожения и повреждения подроста и молодняка ценных лесных древесных пород в количестве, определенном при отводе лесосек. После проведения рубок проводится уход за сохраненным подростом и молодняком лесных древесных пород путем их освобождения от завалов порубочными остатками, вырубки сломанных и поврежденных экземпляров.

Сохранению подлежит жизнеспособный подрост и молодняк главных лесных древесных пород в соответствующих им природно-климатических условиях.

Для защиты подроста главных лесных древесных пород от неблагоприятных факторов среды на вырубках, более успешного роста и формирования лесных насаждений нужного состава полностью или частично сохраняется подрост сопутствующих лесных древесных пород и кустарниковые породы.

Подрост кедра подлежит учёту и сохранению как главная лесная древесная порода порода при всех способах способах рубок, независимо от количества и характера его размещения по площади лесосеки и состава лесного насаждения до рубки.

Жизнеспособные подрост и молодняк лесных насаждений хвойных пород характеризуются следующими признаками: густая хвоя, зеленая или темно-зеленая окраска хвои, заметно выраженная мутовчатость, островершинная или конусообразная симметричная густая или средней густоты крона протяженностью не менее 1/3 высоты ствола в группах и 1/2 высоты ствола – при одиночном размещении, прирост по высоте за последние 3–5 лет не утрачен, прирост вершинного побега не менее прироста боковых ветвей верхней половины кроны, прямые неповрежденные стволики, гладкая или мелкочешуйчатая кора без лишайников.

Растущий на валежной древесине подрост и молодняк лесных насаждений хвойных пород относится по указанным признакам к жизнеспособному в том случае, если валежная древесина разложилась, а корни подроста проникли в минеральную часть почвы.

В сосняках, произрастающих на супесчаных почвах, подрост еловых лесных насаждений сохраняется при условии, если еловое насаждение не будет снижать качества и продуктивности древостоя. При восстановлении сосновых и еловых лесных насаждений подрост в необходимых случаях сохраняется на вырубке для защиты почвы и формирования, устойчивых и высокопроизводительных сосново-еловых лесных насаждений.

Пораженный вредными организмами, слаборазвитый и поврежденный при рубке леса подрост по окончании лесосечных работ должен быть срублен.

При проведении сплошных рубок спелых, перестойных лесных насаждений с предварительным лесовосстановлением должно обеспечиваться сохранение подроста лесных насаждений целевых пород на площадях, не занятых погрузочными пунктами, трассами магистральных и пасечных волоков, дорогами, производственными и бытовыми площадками, в соответствии с Правилами лесовосстановления, утвержденными приказом Минприроды России от 29 июня 2016 г. № 375.

При проведении выборочных рубок спелых, перестойных лесных насаждений должно обеспечиваться сохранение подроста лесных насаждений целевых пород на площадях, не занятых погрузочными пунктами, трассами магистральных и пасечных волоков, дорогами, производственными и бытовыми площадками, в количестве не менее 70 процентов (для горных лесов - 60 процентов).

На лесосеках, на которых осуществляются сплошные рубки спелых и перестойных лесных насаждений при содействии естественному восстановлению лесов, сохраняются выделенные при отводе лесосек источники обсеменения, к которым относятся единичные семенники, семенные группы, куртины, полосы, а также стены леса, если в них есть семенные деревья. Источники обсеменения должны размещаться по площади лесосеки равномерно.

Количество оставляемых единичных семенников должно быть не менее 20 штук на гектаре.

Семенные группы и куртины оставляют, в первую очередь, за счет участков средневозрастных и приспевающих древостоев главных пород с небольшой примесью лиственных, расположенных на возвышенных участках лесосеки.

Семенные куртины и полосы оставляют за счет участков древостоев пород, слабоустойчивых к ветровалу (ель, пихта), расположенных на участках с влажными слабодренированными почвами. Ширина семенных куртин и полос для сохранения их устойчивости должна составлять не менее 30 м.

Расстояние между группами семенников, семенными полосами и куртинами должно составлять не более 100 м.

В лиственных лесах в качестве источников обсеменения оставляются имеющиеся в составе хвойные породы.

При отборе и учете семенников для их отграничения у выбранных деревьев вокруг ствола на высоте 1,3 м производится соскабливание поверхностного слоя коры или отметка иным способом (яркая лента, скотч, краска).

Отграничение семенных групп, куртин и полос производится с помощью отметки (яркая лента, скотч, краска, затески) граничных деревьев, не входящих в лесосеку.

В защитных лесах после проведения сплошных рубок лесных насаждений, утрачивающих свои средообразующие, водоохранные, санитарно-гигиенические, оздоровительные и иные полезные функции (перестойные и спелые осинники, тополевники и другие лесные насаждения вегетативного происхождения многократных генераций, а также погибшие насаждения, требующие по своему состоянию назначения сплошной санитарной рубки), проводится искусственное возобновление лесов путем закладки лесных культур хозяйственно ценных пород в течение двух лет после рубки.

На лесных участках, предоставленных в аренду для заготовки древесины, лесовосстановление осуществляется арендаторами этих лесных участков. Невыполнение арендаторами требований лесохозяйственного регламента и проекта освоения лесов, Правил заготовки древесины в части воспроизводства лесов является основанием для прекращения пользования лесными участками.

Способы и методы лесовосстановления не покрытых лесом земель изложены в разделе 2.17.3.

2.1.5.3. Сроки использования лесов для заготовки древесины и другие сведения

Заготовка древесины осуществляется в пределах расчетной лесосеки на принципах обеспечения многоцелевого, рационального, непрерывного, неистощительного использования лесов для удовлетворения потребностей общества в лесах и лесных ресурсах.

Заготовка древесины представляет собой предпринимательскую деятельность, связанную с рубкой лесных насаждений, а также с вывозом из леса древесины (часть 1 статьи 29 Лесного кодекса Российской Федерации).

Граждане, юридические лица осуществляют заготовку древесины на основании договоров аренды лесных участков (часть 8 статьи 29 Лесного кодекса Российской Федерации).

Договор аренды лесного участка, находящегося в государственной или муниципальной собственности, заключается на срок от десяти до сорока девяти лет.

В случае, если федеральными законами допускается осуществление заготовки древесины федеральными государственными учреждениями, лесные участки, находящиеся в государственной собственности, могут предоставляться этим учреждениям для указанной цели в постоянное (бессрочное) пользование (часть 1 статьи 29.1 Лесного кодекса Российской Федерации).

В исключительных случаях, предусмотренных законами субъектов Российской Федерации, допускается осуществление заготовки древесины для обеспечения государственных нужд или муниципальных нужд на основании договоров купли-продажи лесных насаждений (часть 2 статьи 29.1 Лесного кодекса Российской Федерации).

При осуществлении мероприятий, предусмотренных статьей 19 Лесного кодекса Российской Федерации, заготовка соответствующей древесины осуществляется на основании договора купли-продажи лесных насаждений или указанного в части 5 статьи 19 Лесного кодекса Российской Федерации контракта (часть 3 статьи 29.1 Лесного кодекса Российской Федерации).

В лесничествах, лесопарках, расположенных на землях лесного фонда, допускается осуществление заготовки древесины юридическими лицами и индивидуальными предпринимателями, относящимися в соответствии с Федеральным законом от 24 июля 2007 г. № 209-ФЗ «О развитии малого и среднего предпринимательства в Российской Федерации» к субъектам малого и среднего предпринимательства, на основании договоров купли-продажи лесных насаждений (часть 4 статьи 29.1 Лесного кодекса Российской Федерации).

Заготовка древесины осуществляется в соответствии с Правилами, лесным планом субъекта Российской Федерации, лесохозяйственным регламентом лесничества, лесопарка, а также проектом освоения лесов и лесной декларацией (за исключением случаев заготовки древесины на основании договора купли-продажи лесных насаждений или указанного в части 5 статьи 19 Лесного кодекса Российской Федерации контракта).

Граждане вправе заготавливать древесину для целей отопления, возведения строений и иных собственных нужд (часть 1 статьи 30 Лесного кодекса Российской Федерации).

В местах традиционного проживания и хозяйственной деятельности лиц, относящихся к коренным малочисленным народам Севера, Сибири и Дальнего Востока Российской Федерации и ведущих традиционный образ жизни, эти лица имеют право бесплатно осуществлять заготовку древесины для собственных нужд, исходя из установленных нормативов, установленных законами субъектов Российской Федерации (часть 2 статьи 30 Лесного кодекса Российской Федерации).

Граждане осуществляют заготовку древесины для собственных нужд на основании договоров купли-продажи лесных насаждений (часть 4 статьи 30 Лесного кодекса Российской Федерации).

Порядок и нормативы заготовки гражданами древесины для собственных нужд устанавливаются законами субъектов Российской Федерации, а порядок и нормативы заготовки гражданами древесины для собственных нужд, осуществляемой на землях особо охраняемых природных территорий федерального значения, - федеральным органом исполнительной власти, в ведении которого находятся особо охраняемые природные территории (часть 5 статьи 30 Лесного кодекса Российской Федерации.

Граждане, юридические лица в целях заготовки древесины вправе осуществлять строительство лесных дорог, лесных складов, других строений и сооружений за исключением случаев, предусмотренных частями 2 - 4 статьи 29.1 и частью 3 статьи 30 Лесного кодекса Российской Федерации.

Без проведения торгов договоры аренды лесных участков, находящихся в государственной или муниципальной собственности, заключаются в случае реализации приоритетных инвестиционных проектов в области освоения лесов в целях заготовки древесины и в случае заготовки древесины на лесных участках, предоставленных юридическим лицам или индивидуальным предпринимателям в соответствии со статьями 43 - 46 Лесного кодекса Российской Федерации (часть 3 статьи 74 Лесного кодекса Российской Федерации.

Заготовка древесины осуществляется в пределах расчетной лесосеки лесничества, лесопарка по видам целевого назначения лесов, хозяйствам и преобладающим породам.

Лица, использующие леса для заготовки древесины на основании договора аренды лесного участка или права постоянного (бессрочного) пользования лесным участком, используют дополнительный объем древесины в текущем году за счет недоиспользованного установленного объема изъятия древесины по лесному участку за предыдущие три года при условии полного использования установленного на текущий год объема изъятия древесины по договору аренды или проекту освоения лесов (при предоставлении лесного участка на праве постоянного (бессрочного) пользования).

Недоиспользованный объем древесины определяется как разница между установленным допустимым объемом изъятия древесины по договору аренды лесного участка или по проекту освоения лесов и объемом фактически заготовленной древесины за соответствующий год.

При этом суммарный объем заготовки древесины в лесничестве, лесопарке не должен превышать расчетную лесосеку, установленную для соответствующего лесничества, лесопарка.

Объем древесины, заготовленной при ликвидации чрезвычайных ситуаций в лесах, возникших вследствие лесных пожаров, и последствий этих чрезвычайных ситуаций, а также при ликвидации очагов вредных организмов в расчетную лесосеку не включается (часть 5 статьи 53.7 и часть 3 статьи 60.8 Лесного кодекса Российской Федерации).

Рубка лесных насаждений, трелевка, частичная переработка, хранение, вывоз заготовленной древесины осуществляются лицом, использующим лесной участок в целях заготовки древесины, в течение 12 месяцев с даты начала декларируемого периода согласно лесной декларации. В случае заготовки древесины на основании договора купли-продажи лесных насаждений или контракта, указанного в части 5 статьи 19 Лесного кодекса Российской Федерации, рубка лесных насаждений, трелевка, частичная переработка, хранение, вывоз осуществляются в течение срока, установленного договором или контрактом соответственно.

Увеличение сроков рубки лесных насаждений, трелевки, частичной переработки, хранения, вывоза древесины, указанных в настоящем пункте, допускаются в случае возникновения неблагоприятных погодных условий, исключающих своевременное исполнение данных требований.

Срок рубки лесных насаждений, трелевки, частичной переработки, хранения, вывоза древесины может быть увеличен не более чем на 12 месяцев уполномоченным органом по письменному заявлению лица, использующего леса.

Разрешение на изменение сроков рубки лесных насаждений, трелевки, частичной переработки, хранения, вывоза древесины выдается в письменном виде с указанием местонахождения лесосеки (участковое лесничество, номер лесного квартала, номер лесотаксационного выдела, номер лесосеки), площади лесосеки, объема древесины и вновь установленного (продленного) срока (даты) рубки лесных насаждений, трелевки, частичной переработки, хранения, вывозки древесины.

При выполнении лесосечных работ должны соблюдаться условия договора аренды лесного участка, договора-купли-продажи лесных насаждений, контракта, указанного в части 5 статьи 19 Лесного кодекса Российской Федерации, права постоянного (бессрочного) пользования, проекта освоения лесов, лесной декларации, технологической карты лесосечных работ, требования лесного законодательства, нормативных правовых актов, регулирующих лесные отношения.

Очистка мест рубок от порубочных остатков проводится одновременно с рубкой лесных насаждений и трелевкой древесины. После проведения указанных работ допускается доочистка лесосек.

Очистка мест рубок осуществляется следующими способами:

укладкой порубочных остатков на волоки с целью их укрепления и предохранения почвы от сильного уплотнения и повреждения при трелевке;

сбором порубочных остатков в кучи и валы с последующим сжиганием их в пожаробезопасный период;.

сбором порубочных остатков в кучи и валы с оставлением их на месте для перегнивания и для подкормки диких животных в зимний период;

разбрасыванием измельченных порубочных остатков в целях улучшения лесорастительных условий;

укладкой и оставлением на перегнивание на месте рубки;

вывозом порубочных остатков в места их дальнейшей переработки.

Указанные способы очистки мест рубок при необходимости могут применяться комбинированно.

Очистка лесосек сплошных рубок с последующим искусственным лесовосстановлением должна производиться способами, обеспечивающими создание условий для проведения всего комплекса лесовосстановительных работ (подготовка участка и обработка почвы, посадка или посев лесных культур, агротехнические уходы), а также ухода за молодняками.

Очистка лесосек сплошных рубок с наличием подроста ценных пород осуществляется способами, обеспечивающими его сохранность. В весенний, летний и осенний периоды в большинстве случаев порубочные остатки целесообразно укладывать на волоках, а оставшиеся окучивать в местах, где нет подроста. В зимний период, кроме того, возможно сжигание порубочных остатков небольшими кучами в местах без подроста.

Сжигание порубочных остатков сплошным палом не допускается.

При трелевке деревьев с кронами сжигание порубочных остатков должно производиться по мере их накопления на специально подготовленных площадках.

В горных условиях в целях предотвращения эрозионных процессов порубочные остатки укладываются на трелевочные волоки, а также в валы, располагаемые по горизонталям склонов с расстоянием между ними 8 - 10 метров.

Очистка лесосек от порубочных остатков осуществляется с соблюдением требований Правил пожарной безопасности в лесах.

Обязательному сжиганию подлежат порубочные остатки при проведении санитарных рубок в очагах вредных организмов, в которых они могут оказаться источником распространения инфекции или средой для ее сохранения и заселения вторичными вредными организмами, если порубочные остатки не вывозятся в места их дальнейшей переработки.

После завершения работ по заготовке древесины проводится осмотр лесосек, на которых закончена рубка лесных насаждений (далее осмотр лесосек).

Осмотр лесосек, расположенных на землях, находящихся в федеральной собственности, собственности субъектов Российской Федерации, муниципальной собственности, осуществляется соответственно органами государственной власти, органами местного самоуправления в пределах их полномочий, определенных в соответствии со статьями 81 - 84 Лесного кодекса Российской Федерации (далее - лица, осуществляющие осмотр лесосек).

Осмотр лесосек проводится в целях проверки соблюдения условий договора аренды лесного участка, права постоянного (бессрочного пользования), договора купли-продажи лесных насаждений, контракта, указанного в части 5 статьи 19 Лесного кодекса Российской Федерации, проекта освоения лесов, лесной декларации, технологической карты лесосечных работ, требований лесного законодательства, нормативных правовых актов, регулирующих лесные отношения, после завершения лесосечных работ.

В случае заготовки древесины на основании договора аренды лесного участка, права постоянного (бессрочного) пользования осмотр лесосек осуществляется в бесснежный период, но не позднее 6 месяцев со дня окончания выполнения лесосечных работ.

В случае заготовки древесины на основании договора купли-продажи лесных насаждений, контракта, указанного в части 5 статьи 19 Лесного кодекса Российской Федерации, осмотр лесосек осуществляется в бесснежный период, но не позднее 2 месяцев со дня окончания выполнения лесосечных работ.

Лицо, осуществляющее лесосечные работы, при осмотре лесосек представляет копии технологических карт лесосечных работ.

При проведении осмотра лесосек могут использоваться данные дистанционных мониторингов лесов и государственной инвентаризации лесов.

При осмотре лесосек, на которых осуществлены рубки ухода за лесами, дается оценка их качества (своевременность проведения этих рубок, интенсивность, правильность назначения деревьев в рубку) в соответствии с Правилами ухода за лесами, утвержденными приказом МПР России от 16 июля 2007 г. № 185 (зарегистрирован Министерством юстиции Российской Федерации 29 августа 2007 г. № 10069).

При осмотре лесосек устанавливается объем заготовленной древесины в случае заготовки древесины гражданами для собственных нужд, а также в случае расхождения объема фактически заготовленной древесины и объема, указанного в лесной декларации, договоре купли-продажи лесных насаждений, указанного в части 5 статьи 19 Лесного кодекса Российской Федерации контракта, в соответствии с Правилами учета древесины, утвержденными постановлением Правительства Российской Федерации от 26 декабря 2014 г. № 1525 (Собрание законодательства Российской Федерации, 2015, N 1, ст. 306).

По результатам осмотра лесосеки составляется акт осмотра лесосеки в соответствии с формой согласно приложению 3 к приказу Минприроды России от 27.06.2016 № 367 «Об утверждении Видов лесосечных работ, порядка и последовательности их проведения, Формы технологической карты лесосечных работ, Формы акта осмотра лесосеки и Порядка осмотра лесосеки» в двух экземплярах.

2.2. Нормативы, параметры и сроки разрешенного использования лесов для заготовки живицы

Заготовка живицы регламентируется ст. 31 ЛК РФ и приказом Рослесхоза от 24.01.2012 № 23 «Об утверждении правил заготовки живицы».

Сырьевую базу подсочки составляют спелые и перестойные сосновые насаждения I–IV классов бонитета в эксплуатационных лесах, предназначенные для заготовки древесины - таблица 2.2.1. Подсочка еловых, лиственничных и пихтовых насаждений не проектируется.

Таблица 2.2.1

Фонд подсочки леса

площадь, га

№ п/п	Показатели	Подсочка		
		целевое назначение лесов		
		защитные леса	эксплуатацион-ные леса	итого
1.	Всего насаждений пригодных для подсочки:		2765	2765
1.1	Из них:			
	- не вовлечены в подсочку		2765	2765
	- не рентабельны для подсочки		-	-

№ п/п	Показатели	Подсочка		
		целевое назначение лесов		
		защитные леса	эксплуатацион-ные леса	итого
2.	Ежегодный объем подсочки		324	324

Пригодными для подсочки являются здоровые, без значительных повреждений деревья сосны диаметром 20 см и выше. Здоровые стволы диаметром от 16 до 20 см могут отводиться в подсочку не ранее чем за 2 года до рубки.

Не допускается проведение подсочки:

- лесных насаждений в очагах вредных организмов до их ликвидации;
- лесных насаждений, поврежденных и ослабленных вследствие воздействия лесных пожаров, вредных организмов и других негативных факторов;
- лесных насаждений в лесах, где в соответствии с законодательством Российской Федерации не допускается проведение сплошных или выборочных рубок спелых и перестойных лесных насаждений в целях заготовки древесины;
- лесных насаждений, расположенных на постоянных лесосеменных участках, лесосеменных плантациях, генетических резерватах, а также плюсовых деревьев, семенников, семенных куртин и полос.

В подсочку могут передаваться:

- лесные насаждения с долей участия сосны в составе древостоя менее 40 процентов от общего запаса древесины лесного насаждения;
- сосновые насаждения IV класса бонитета на заболоченных почвах и V класса бонитета;
- сосновые редины;
- сосновые семенники, семенные полосы и куртины, выполнившие свое назначение;
- деревья сосны, назначенные в выборочную рубку;
- сосновые насаждения, занимающие площадь до 2 - 3 га.

При недостатке спелых и перестойных сосновых насаждений для обеспечения 10 - 15-летнего срока проведения подсочки допускается проведение подсочки приспевающих древостоев, которые к сроку окончания проведения подсочки достигнут возраста рубки, и предназначаются для рубки.

Параметры подсочки (пауза вздымки, шаг и глубина подновки, глубина желобка) в зависимости от вида подсочки, стимулятора указаны в таблице 2.2.2.

Таблица 2.2.2

Предельно допустимые значения паузы вздымки, шага подновки, глубины подновки и желобка на стволах деревьев сосны

Вид подсочки, стимулятор	Катего-рия подсочки	Пауза вздымки (период времени между нанесением подновки на одной и той же карре), не менее, сутки	Шаг подновки (расстояние по вертикали между верхними или нижними гранями смежных подновок), не более, мм	Глубина подновки (размер подновки по радиусу ствола, определяемого толщиной срезанного слоя древесины), не более, мм	Глубина желобка (вертикального среза на карре для стока живицы в специальное приспособление – приемник для сбора живицы), не более, мм
Обычная подсочка	I II-III	2 3	15 15	6 4	8 6
Подсочка со стимуляторами выхода живицы групп А и Б	I II-III	3 4	 20	4 4	6 6

При проведении подсочки в сосновых насаждениях разрешается использовать стимуляторы выхода живицы, указанные в приложении № 3 к «Правилам заготовки живицы».

В течение одного сезона проведения подсочки не разрешается применять на одних и тех же деревьях различные стимуляторы выхода живицы.

Все стимуляторы выхода живицы применяются в виде водных растворов активных веществ и их смесей разной концентрации.

Стимуляторы выхода живицы должны применяться в строгом соответствии с инструкциями по их применению.

Не допускается уменьшение установленной общей ширины межкарровых ремней или увеличение ширины карр по отношению к параметрам, указанным в таблице 2.2.3.

Таблица 2.2.3

Количество карр на дереве и ширина межкарровых ремней в зависимости от диаметра деревьев

Ступень толщины в коре на Н = 1,3 м	1 категория		2 категория		3 категория	
	количество карр на дереве, шт.	общая ширина межкарровых ремней, см	количество карр на дереве, шт.	общая ширина межкарровых ремней, см	количество карр на дереве, шт.	общая ширина межкарровых ремней, см
20	1	20	1	30	-	-
24	1 – 2	20	1 – 2	30	-	-
28	1 – 2	20	1 – 2	30	1	28
32	2	20	2	32	1	32
36	2	20	2	36	1	36
40	2	24	2	40	1	40
44	2	24	2	44	1	44
48	2	24	2	48	1	48
52	2	30	2	52	1	52
56	2	30	2	56	1	56
60	2	30	2	60	1	60
Более 60	2 – 3	40	2 – 3	Равна диаметру дерева	2	Равна ½ диаметра

В последний год перед рубкой сосновых насаждений допускается проведение подсочки с оставлением одного межкаррового ремня шириной не менее 10 см. Карры располагаются равномерно по окружности ствола дерева. Если разместить карры равномерно невозможно, минимальная ширина межкаррового ремня должна быть не менее 10 см. Межкарровые ремни должны закладываться только на здоровой части ствола дерева.

Сосновые лесные насаждения, назначенные в выборочные рубки, передаются в подсочку за 5 лет до первого приема рубки. Продолжительность проведения подсочки сосновых насаждений зависит от продолжительности периода между рубками, но не может превышать 15 лет.

В разновозрастных сосновых насаждениях, в которых предусматривается проведение выборочных рубок, подсочка может проводиться за 10 лет до проведения рубки. При этом должна проводиться подсочка только деревьев, подлежащих рубке в первый прием.

Сроки использования лесов для заготовки живицы

Срок проведения подсочки сосновых насаждений не должен превышать 15 лет.

В зависимости от продолжительности подсочки сосновых насаждений и срока поступления насаждений в рубку подсочка проводится по 3 категориям:

- по I категории - сосновых насаждений, поступающих в рубку через 1-3 года;
- по II категории - сосновых насаждений, поступающих в рубку через 4-10 лет;
- по III категории - сосновых насаждений, поступающих в рубку через 11-15 лет.

Продолжительность проведения подсочки по той или иной категории приведена в таблице 2.2.4.

Таблица 2.2.4

Продолжительность проведения подсочки сосновых насаждений в зависимости от категории подсочки

Срок подсочки, лет	Период подсочки (годы с начала эксплуатации)	Продолжительность подсочки	Категория подсочки
15	с 1-го по 5-й	5	III
	с 6-го по 12-й	7	II
	с 13-го по 15-й	3	I
10	с 1-го по 7-й	7	II
	с 8-го по 10-й	3	I

Заготовка живицы осуществляется на принципах обеспечения многоцелевого, рационального, непрерывного, неистощительного использования лесов для удовлетворения потребностей общества в лесах и лесных ресурсах.

Заготовка живицы представляет собой предпринимательскую деятельность, связанную с подсочкой хвойных лесных насаждений, хранением живицы и вывозом ее из леса.

Граждане, юридические лица осуществляют заготовку живицы на основании договоров аренды лесного участка.

Договор аренды лесного участка, находящегося в государственной или муниципальной собственности, с целью заготовки живицы заключается на срок от десяти до сорока девяти лет.

2.3. Нормативы и параметры разрешенного использования лесов для заготовки и сбора недревесных лесных ресурсов

К недревесным лесным ресурсам, заготовка и сбор которых осуществляются в соответствии с ЛК РФ, относятся пни, береста, кора деревьев и кустарников, хворост, веточный корм, еловая, пихтовая, сосновые лапы, ели или деревья других хвойных пород для новогодних праздников, мох, лесная подстилка, камыш, тростник и подобные лесные ресурсы.

В приведенном перечне названы основные лесные ресурсы, добываемые при осуществлении рассматриваемого вида использования лесов, но он не является исчерпывающим.

Термин «заготовка» применяется к недревесным лесным ресурсам, получаемым непосредственно от лесных насаждений (пни, луб, кора, береста, хворост, новогодние ели или деревья других хвойных пород, веники, веточный корм, еловая, пихтовая, сосновая лапы, другие ветви и иная древесная зелень).

Термин «сбор» используется применительно к недревесным лесным ресурсам, непосредственно не относящихся к лесным насаждениям (мох, лесная подстилка, камыш, тростник).

Заготовка и сбор недревесных лесных ресурсов осуществляются в соответствии с Правилами заготовки и сбора недревесных лесных ресурсов, утвержденными приказом Федерального агентства лесного хозяйства от 05.12.2011 № 512. Заготовка и сбор недревесных лесных ресурсов гражданами для собственных нужд регламентируются законом Иркутской области от 10.12.2007 № 118-оз (в ред. от 08.05.2009 г. № 21-оз) «О порядке заготовки и сбора гражданами недревесных лесных ресурсов для собственных нужд».

2.3.1. Нормативы (ежегодные допустимые объемы) и параметры использования лесов для заготовки недревесных лесных ресурсов по их видам

Таблица 2.3.1.1

Параметры использования лесов для заготовки недревесных лесных ресурсов

№ п/п	Вид недревесного лесного ресурса	Единица измерения	Ежегодный допустимый объем заготовки
1	2	3	4
1	Пни	т	заготовка не планируется
2	Береста	т	заготовка не планируется
3	Кора деревьев и кустарников	т	заготовка не планируется
4	Хворост	т	заготовка не планируется
5	Веточный корм	т	заготовка не планируется
6	Еловая, пихтовая, сосновая лапы	т	заготовка не планируется
7	Заготовка веников, ветвей и кустарников лиственных пород для метел и плетения	тыс. шт.	100
8	Новогодние ели, или деревья других хвойных пород для новогодних праздников	тыс. шт.	50
9	Мох, лесная подстилка, камыш, тростник и подобные лесные ресурсы	т	заготовка не планируется

Существует классификация недревесных лесных ресурсов (Сударев и др. 1991), в основу которой положено подразделение ресурсов на 3 группы, различающихся местом образования (заготовки), способом учета (оценки) ресурса, характером использования.

Классификация этих ресурсов отражена в таблице 2.3.1.2, а их выход с 1000 м^3 заготовленной древесины - в таблице 2.3.1.3

Таблица 2.3.1.2

Классификация недревесных лесных ресурсов

Вид недревесных лесных ресурсов	Определение, ГОСТ, ОСТ, ТУ
Компоненты биомассы дерева (лесосечные отходы)	
Сучья	Отходящие от ствола одревесневшие боковые побеги дерева толщиной у основания более 3 см, ГОСТ 17462-84
Ветви	Отходящие от сучьев малоодревесневшие или неодревесневшие боковые побеги дерева толщиной у основания 3 см и менее, ГОСТ 17462-84
Древесная зелень	Хвоя, листья, почки и неодревесневшие побеги древесно-кустарниковой растительности, за исключением: крушины, сумаха ядовитого, волчьей ягоды, бузины черной, ракитника, ореха, бука, бересклета, дуба, лещины - толщиной у основания менее 1 см ГОСТ 21769-84
Кора ели, березы, прочих пород	Наружная часть ствола, сучьев, ветвей, покрывающая древесину, ГОСТ 17462-84
Пневая древесина сосны, прочих пород	Прикорневая часть и корни дерева, предназначенные для промышленной переработки и использования в качестве топлива, ГОСТ 17462-84
Хворост	Тонкие стволы деревьев толщиной в комле до 4 см, ТУ 463-8-766-79
Прочие лесные ресурсы	
Побеги ивы и других пород	Побеги древесно-кустарниковых пород, используемые для плетения, изготовления мебели (ТУ 56-44-86), заготовки дубильного корья (ГОСТ 6663-74) и т.п.
Новогодние елки	ТУ 56 РСФСР 41 - 81

Таблица 2.3.1.3

Удельный выход продукции недревесных лесных ресурсов с 1000 м^3 заготовленной древесины

Дополнительные НЛР, м^3	Нормативы в натуральном выражении, м^3		Первичная продукция	Норма расхода сырья на единицу продукции	Удельный выход продукции в натуральном выражении из ресурсов, %	
	образование отходов (потенциальные ресурсы)	пригодные к использованию (экономически доступные ресурсы)			потенциальных	экономически доступных
Сучья	110	24	Сырье технологи- ческое, м^3	1,3	84,6	18,5
Ветви	90	20	Зелень древесная, т	2,7 – 3,3	30,0	6,7
Кора	100	70	Корье дубильное, т	2,1 – 3,6	39,2	24,8
Пни	30	15	Осмол пневой, т	5,4	5,6	2,8
Хворост	110	77	Хворост разных пород, м^3	1,1	100,0	

Заготовка пней (пневого осмола)

Заготовка пней (заготовка пневого осмола) разрешается в лесах любого целевого назначения, где она не может нанести ущерба насаждениям, подросту, несомкнувшимся лесным культурам.

Заготовка пневого осмола не допускается в противоэрозионных лесах, на берегозащитных, почвозащитных участках лесов, расположенных вдоль водных объектов, склонов оврагов, а также в молодняках с полнотой 0,8 - 1,0 и несомкнувшихся лесных культурах.

Следует засыпать и заравнивать ямы, оставленные после заготовки пней.

Осмолом пневым сосновым называется здоровая часть зрелого пня и корней сосны, используемая как сырье для получения смолистых веществ. После рубки деревьев пни начинают постепенно разрушаться. Процесс разрушения захватывает, прежде всего, те части пня, которые имеют наименьшую смолистость. Смолистые вещества придают древесине стойкость против гниения. Сначала отгнивают заболонь и мелкие корни. Процесс сгнивания малосмолистой части пня одновременно является процессом созревания пня с точки зрения его, будущего использования для заготовки пневого осмола.

Зрелость пня определяется на вид. Когда заболонная часть отгнила и легко отделяется от ядровой части, пень можно считать созревшим для его использования. Созревшие пни легко поддаются корчевке и очистке. Во время созревания пня происходит его обогащение смолистыми веществами; менее смолистые пни сгнивают полностью. Уже через 15 лет пень считается созревшим для заготовки осмола и в это время на лесосеке остается около 70% всех пней. Если заготовка ведется через 25 лет после рубки, то на бывшей лесосеке сохранится, лишь около 40% от первоначального количества пней. Остаются пни самые крупные и с наиболее высоким содержанием смолистых веществ.

В зависимости от времени пребывания пня в земле после рубки дерева, различают свежие (до 5 лет), приспевающие (5-10 лет) и спелые (более 10 лет) пни.

Процесс созревания соснового осмола зависит от почвенно-климатических и лесоводственных факторов и продолжается, как правило, до 10-15 лет. В южных районах созревание происходит быстрее, в северных – медленнее. На сухих почвах созревание происходит медленнее, чем в почвах с достаточной влажностью.

Дольше всего сохраняются на вырубке пни с большим ядром; количество таких пней зависит от характеристики срубленного древостоя.

Заготовка пневого осмола разрешается в лесах любого целевого назначения, где она не может нанести ущерба насаждениям, подросту или молодняку.

Способ заготовки пневого осмола (ручной, тракторный, взрывной и др.) оговаривается в договоре аренды.

Сырьевой базой для заготовки пневого осмола служат:

- невозобновившиеся сосновые вырубки со свежими и сухими почвами;
- хвойные и лиственные молодняки на сосновых вырубках в возрасте до 13 лет, I–IV классов бонитета, с полнотой 0,3–0,7 в хвойных и 0,3–0,8 в лиственных насаждениях, кроме особозащитных участков лесов;
- лесные культуры на сосновых вырубках в возрасте 4–5 лет с приживаемостью 40–50% (для несомкнувшихся культур) и в возрасте 6–12 лет с полнотой 0,4–0,6 при ширине междурядий более 2,5 м;
- сосновые лесосеки ревизионного периода I–IV классов бонитета.

Запасы пневого осмола определяют с использованием параметров, отражённых в таблице 2.3.1.4.

Таблица 2.3.1.4

Объемы сосновых пней по ступеням толщины стволов

Ступени толщины стволов, см	Диаметр пня в коре, см	Двойная толщина коры, см	Диаметр пня без коры, см	Диаметр ядра, см	Объем 1 пня в складочных, м^3	Количество пней в 1 скла-дочном, м^3	Объем пня, (%) от объема ствола по разрядам высот		
							1	2	3
16	19	2,7	16,3	7,3	0,013	77	5,9	6,5	7
20	23,6	3,6	20	10,4	0,019	53	5,1	5,6	6
24	28,2	4,6	23,6	13,4	0,030	33	5,3	5,7	6,2
28	32,8	5,8	27	16,2	0,043	23	5,4	5,8	6,4
32	37,4	6,6	30,8	19,3	0,060	17	5,5	6	6,5
36	42	7,6	34,4	22,3	0,079	13	5,6	6,1	6,6
40	46,6	8,6	38	25,3	0,101	10	5,8	6,3	6,8

Ступени толщины стволов, см	Диаметр пня в коре, см	Двойная толщина коры, см	Диаметр пня без коры, см	Диаметр ядра, см	Объем 1 пня в скла-дочных, м³	Количество пней в 1 скла-дочном, м³	Объем пня, (%) от объема ствола по разрядам высот		
							1	2	3
44	51,2	9,5	41,7	28,4	0,127	8	5,9	6,4	7
48	55,8	10,6	45,2	31,3	0,154	6	6	6,5	7,1
52	60,4	11,5	48,9	34,4	0,186	5	6,1	6,7	7,2
56	65	12,2	52,8	37,6	0,222	5	6,3	6,8	7,4
60	69,6	13,1	56,5	40,7	0,290	4	6,4	7	7,5

В соответствии с законом Иркутской области от 10.12.2007 г. № 118-оз (в ред. от 08.05.2009 г. № 21-оз) «О порядке заготовки и сбора гражданами недревесных лесных ресурсов для собственных нужд», заготовка (выкопка) пней осуществляется на вырубках, а также на лесных участках, подлежащих расчистке от лесных насаждений, - квартальных просеках, минерализованных полосах, противопожарных разрывах, трассах противопожарных и лесохозяйственных дорог и других площадях, где не требуется сохранения подроста и насаждений.

Заготовка бересты

Заготовка бересты допускается с растущих деревьев на отведенных в рубку лесных насаждениях за 1-2 года до рубки, на лесных участках, подлежащих расчистке (квартальные просеки, минерализованные полосы, противопожарные разрывы, трассы противопожарных и лесохозяйственных дорог и другие площади, где не требуется сохранение насаждений), а также со свежесрубленных деревьев на лесосеках при проведении выборочных и сплошных рубок.

Заготовка бересты с растущих деревьев производится в весенне-летний и осенний период без повреждения луба. При этом используемая для заготовки часть ствола не должна превышать половины общей высоты дерева.

Заготовка бересты с сухостойных и валежных деревьев производится в течение всего года.

Запрещается рубка деревьев для заготовки бересты.

Выход бересты приведён в таблице 2.3.1.5.

Таблица 2.3.1.5

Выход бересты с 1 м³ стволовой древесины, кг

Наименование сортиментов	Диаметр, см	Выход бересты	
		в свежеснятом виде	в воздушно-сухом виде
Деловая крупная	26 и более	6,3	3,8
Деловая средняя	14 – 24	7,2	4,3
Деловая мелкая	13	2,2	1,3
Дрова	12 и менее	2,1	1,2

Заготовка коры деревьев и кустарников

Заготовка коры деревьев и кустарников осуществляется одновременно с рубкой деревьев и кустарников в течение всего года. Ивовое корье заготавливается в весенне-летний период.

Для заготовки ивового корья пригодны кустарниковые ивы в возрасте 5 лет и старше, древовидные - 15 лет и старше.

Заготовка хвороста

Хворостом являются срезанные тонкие стволы деревьев диаметром в комле до 4 см, а также срезанные вершины, сучья и ветви деревьев.

Сбор хвороста разрешается только со срубленных деревьев (Закон Иркутской области от 10.12.2007 № 118-оз; в ред. от 08.05.2009 № 21-оз).

Заготовка веточного корма

Веточным кормом называют ветви толщиной до 1,5 см, заготовленные из побегов лиственных и хвойных пород и предназначенные на корм скоту.

Заготавливают веточный корм из побегов лиственных пород в основном летом, хвойных пород - круглогодично.

Заготовка веточного корма производится со срубленных деревьев при проведении выборочных и сплошных рубок.

Запас веточного корма в сосновых и осиновых молодняках приведён в таблице 2.3.1.6.

Таблица 2.3.1.6

Запас веточного корма в сосновых и осиновых молодняках, т/га

Высота, м	Полнота					
	0,4 и ниже		0,5-0,7		0,8-1,0	
	сосна	осина	сосна	осина	сосна	осина
До 5	0,1	0,8	-	0,7	-	0,4
6-10	2,0	0,8	1,6	0,7	0,3	0,5
11-20	2,5	0,4	2,1	0,1	0,1	0,1

Заготовка еловых, пихтовых, сосновых лап

Заготовка еловых, пихтовых, сосновых лап разрешается только со срубленных деревьев на лесосеках при проведении выборочных и сплошных рубок.

Заготовка древесной зелени

К древесной зелени относятся листья, почки, хвоя и побеги хвойных и лиственных пород с диаметром до 8 мм у основания.

Заготовка древесной зелени для производства хвойно-витаминной муки разрешается только со срубленных деревьев на лесосеках при проведении выборочных и сплошных рубок.

Для производства пихтового масла разрешается ручная заготовка древесной зелени (пихтовых лап) в спелых пихтовых насаждениях в весенне-летний период с растущих деревьев диаметром не менее 18 см путем обрезки веток острыми инструментами на протяжении не более 30% живой кроны. При этом срезы сучьев должны быть косыми и гладкими, без отлупов, расщепов, задиров и надломов, а длина оставляемых на деревьях оснований сучьев должна быть не менее 30 см.

Повторная заготовка пихтовых лап в одних и тех же насаждениях допускается не ранее чем через 4 - 5 лет.

Определение запасов древесной (технической) зелени производят с использованием нормативно-справочных таблиц по Сибирскому федеральному округу, приведённых в «Руководстве по учету и оценке второстепенных лесных ресурсов и продуктов побочного лесопользования», 2003 г. (таблицы 2.3.1.7 - 2.3.1.9).

Таблица 2.3.1.7

Масса кроны и ее частей для хвойных древесных пород Сибирского федерального округа, кг (сырой вес)

Диаметр дерева, см	Крона в целом, кг	Ветки		Хвоя		Древесная зелень	
		кг	% от кроны	кг	% от кроны	кг	% от кроны
Сосна							
8	3	1,5	50	1,5	50	2,7	90
12	9	5	53	4	47	8	80
16	20	13	63	7	37	14	70
20	36	24	67	12	33	23	63
24	56	40	71	16	29	33	59
28	85	62	73	23	27	45	53
32	126	95	75	31	25	63	50
36	184	144	78	40	22	88	48
40	243	194	80	49	20	109	45
44	304	249	82	55	18	134	44
48	371	304	82	67	18	160	43
Лиственница сибирская							
8	6	3	50	3	50	6	100
12	13	7	54	6	46	11	82
16	23	14	61	9	39	15	67
20	36	23	64	13	36	21	57
24	52	35	67	17	33	26	50
28	73	50	68	23	32	33	45
32	96	68	71	28	29	39	41
36	122	88	72	34	28	46	38
40	152	111	73	41	27	53	35
44	184	136	74	48	26	61	33
48	230	172	75	58	25	71	31
Пихта сибирская							
8	6	2,2	36	3,8	64	4,7	78
12	14	7	50	7	50	9	66
16	28	17	59	11	41	16	58
20	40	25	62	15	38	22	54
24	57	37	65	20	35	30	52
28	79	52	66	27	34	40	50
32	100	67	67	33	33	50	50

Для определения запаса технической зелени на 1 га нужно знать среднее число деревьев на 1 га данного насаждения и распределение их по ступеням толщины.

Если таких данных нет, необходимо заложить пробные площади размером 0,5 га и, пересчитав деревья, определить среднее число деревьев каждой ступени толщины на 1 га. Умножив полученное число на выход технической зелени с одного дерева, определяют запас ее на 1 га, а затем и ресурсы на всей площади сырьевой базы. При расчетах можно исходить также из среднего количества технической зелени на 1 м³ стволовой массы определенной древесной породы.

По содержанию коры, хвои (листьев), древесины, неорганических и органических примесей древесная зелень должна удовлетворять требованиям ГОСТ 21769-84.

Таблица 2.3.1.8

Масса кроны и ее частей березы, кг (сырой вес)

Диаметр дерева, см	Крона в целом, кг	Ветки		Листья	
		кг	% от кроны	кг	% от кроны
4	1,2	0,8	67	0,4	33
8	6	4,2	70	1,8	30
12	13	9,6	74	3,4	26
16	25	19	76	6	24
20	40	31	77	9	23

Таблица 2.3.1.9

Фракционный состав древесной зелени (сырой вес) для древесных пород Сибирского федерального округа

Ветка		Фракция ветки, %%		
диаметр, мм	вес, грамм	хвоя, листья	кора	древесина
Сосна				
2	2	83	13	4
4	6	72	19	9
6	13	60	24	16
8	21	48	28	24
10	38	37	31	32
Лиственница сибирская				
2	2	75	20	3
4	6	60	17	7
6	13	45	24	25
8	23	36	31	24
10	39	27	38	37
Ель сибирская				
2	2	87	10	3
4	4	76	17	7
6	9	61	24	25
8	17	45	31	24
10	27	25	38	37
Пихта сибирская				
2	2	78	17	5
4	6	58	27	15
6	12	42	33	25
8	17	29	40	31
10	26	20	44	36
Береза				
2	2	76	18	6
4	7	59	23	18
6	15	43	27	30
8	30	27	30	43
10	51	15	31	54

Определение запасов сосновых и еловых лап производится с использованием региональных нормативно-справочных таблиц (таблица 2.3.1.10).

Таблица 2.3.1.10

Масса хвойной лапки

D=1,3 м, см	Масса хвойной лапки с одного дерева в зависимости от разряда высот, кг				
	Ia	I	II	III	IV
Масса сосновой лапки					
12	13	12	11	10	9
16	20	18	17	15	14
20	28	25	23	21	19
24	34	31	29	27	25
28	41	38	36	32	29
32	48	44	41	37	34
36	54	48	46	42	38
40	61	56	51	48	43
44	66	60	57	52	47
48	72	67	61	56	52
52	77	72	66	60	56
56	82	76	70	66	59
Масса еловой лапки					
8	10	9	8	7	7
12	21	18	16	15	13
16	38	31	44	24	20
20	63	53	29	37	31
24	86	72	60	50	42
28	125	104	80	67	56
32	150	126	105	88	67
36	195	163	125	104	87
40	229	192	146	123	103
44	269	224	172	144	110
48	289	239	200	167	128
52	331	276	232	177	148

Заготовка елей и (или) других хвойных пород для новогодних праздников

Заготовка елей и (или) деревьев других хвойных пород для новогодних праздников гражданами, юридическими лицами осуществляется в исключительных случаях, предусмотренных законами субъектов Российской Федерации, на основании договоров купли-продажи лесных насаждений без предоставления лесных участков согласно части 4.1 статьи 32 Лесного кодекса Российской Федерации.

Заготовка елей и (или) деревьев других хвойных пород для новогодних праздников в первую очередь производится на специальных плантациях, лесных участках, подлежащих расчистке (квартальные просеки, минерализованные полосы, противопожарные разрывы, трассы противопожарных и лесохозяйственных дорог и другие площади, где не требуется сохранения подроста и насаждений).

Допускается заготовка елей и (или) деревьев других хвойных пород для новогодних праздников из вершинной части срубленных елей.

Заготовка мха, лесной подстилки, опавших листьев, камыша, тростника и подобных лесных ресурсов

Заготовка мха, лесной подстилки, опавших листьев, камыша, тростника производится с целью их использования в качестве вспомогательного материала для строительства, а также корма и подстилки для сельскохозяйственных животных или приготовления компоста. При их заготовке не должен быть нанесен вред окружающей природной среде.

Способы и нормы заготовки мха определяются в договоре аренды лесного участка.

Заготовка мха с помощью бензопил осуществляется только под контролем работников лесничества или лесопарка.

Сбор лесной подстилки и опавшего листа разрешается производить на одной и той же площади не чаще одного раза в пять лет. Сбор подстилки должен производиться частично, без углубления на всю ее толщину.

Сбор лесной подстилки должен производиться в конце летнего периода, но до наступления листопада, чтобы опадание листвы и хвои создало естественное удобрение лесной почвы.

Запрещается сбор подстилки в лесах, выполняющих функции защиты природных и иных объектов.

Заготовка (выкопка) деревьев, кустарников и лиан на лесных участках

Заготовка (выкопка) деревьев на лесных участках может проводиться в хвойных и лиственных насаждениях в возрасте до 20 лет, в кедровых насаждениях и насаждениях твердолиственных пород семенного происхождения - до 40 лет.

Заготовка (выкопка) кустарников подлеска на лесных участках может проводиться в насаждениях с подлеском средней или высокой густоты и преобладанием в его составе заготавливаемого вида. Число оставшихся кустов заготавливаемого вида после выкопки не должно быть менее 1000 штук на гектар.

Следует засыпать и заравнивать ямы, оставленные после заготовки (выкопки) деревьев, кустарников и лиан.

Заготовка веников, ветвей и кустарников для метел и плетения

Заготовка ветвей и кустарников лиственных пород для метел и плетения производится на лесных участках, подлежащих расчистке (квартальные просеки, противопожарные разрывы, трассы противопожарных и лесохозяйственных дорог, сенокосы, линии электропередачи, зоны затопления и другие площади, где не требуется сохранения подроста и насаждений), а также со срубленных деревьев на лесосеках при проведении выборочных и сплошных рубок.

2.3.2. Сроки использования лесов для заготовки и сбора недревесных лесных ресурсов

Заготовка и сбор недревесных лесных ресурсов осуществляются на принципах обеспечения многоцелевого, рационального, непрерывного, неистощительного использования лесов для удовлетворения потребностей общества в лесах и лесных ресурсах.

В соответствии с частью 3 статьи 72 ЛК РФ договор аренды лесного участка, находящегося в государственной или муниципальной собственности, для заготовки и сбора недревесных лесных ресурсов заключается на срок от десяти до сорока девяти лет.

Граждане имеют право свободно и бесплатно пребывать в лесах и для собственных нужд осуществлять заготовку и сбор недревесных лесных ресурсов, за исключением елей и деревьев других хвойных пород для новогодних праздников.

2.4. Нормативы и параметры разрешенного использования лесов для заготовки пищевых лесных ресурсов и сбора лекарственных растений

Нормативы, параметры и сроки разрешённого использования лесов устанавливаются в соответствии со ст. 34 ЛК РФ и «Правилами заготовки пищевых, лесных и сбора лекарственных растений», утвержденными приказом Рослесхоза от 05.12.2011 № 511, и регулируют отношения при заготовке пищевых лесных ресурсов и сборе лекарственных растений, за исключением сбора этих видов ресурсов для собственных нужд граждан.

Граждане, юридические лица осуществляют заготовку пищевых лесных ресурсов и сбор лекарственных растений на основании договоров аренды лесных участков.

Заготовленные пищевые лесные ресурсы и лекарственные растения являются, согласно части 1 статьи 20 Лесного кодекса Российской Федерации, собственностью арендатора лесного участка.

Граждане, юридические лица, которым предоставлено право использования лесов для заготовки пищевых лесных ресурсов и сбора лекарственных растений, должны применять способы и технологии, исключающие истощение имеющихся ресурсов.

Заготовка пищевых лесных ресурсов и сбор лекарственных растений могут ограничиваться в соответствии со статьей 27 Лесного кодекса Российской Федерации.

Заготовка пищевых лесных ресурсов и сбор лекарственных растений для собственных нужд осуществляются гражданами в соответствии со статьей 11 ЛК РФ. Ограничение заготовки гражданами пищевых лесных ресурсов и сбора ими лекарственных растений для собственных нужд может устанавливаться в соответствии со статьей 27 ЛК РФ. К заготовке гражданами пищевых лесных ресурсов и сбору ими лекарственных растений для собственных нужд не применяются части 1, 3 и 4 статьи 34 ЛК РФ.

На территории Иркутской области заготовка пищевых лесных ресурсов и сбор лекарственных растений гражданами для собственных нужд регламентируется законом Иркутской области от 10.12.2007 № 119-оз «О порядке заготовки пищевых лесных ресурсов и сбора лекарственных растений гражданами для собственных нужд (в ред. от 10.03.2015 № 5-оз).

К пищевым лесным ресурсам относятся дикорастущие плоды, ягоды, орехи, грибы, семена, березовый сок и подобные лесные ресурсы.

Запрещается осуществлять заготовку и сбор грибов и дикорастущих растений, виды которых занесены в Красную книгу Российской Федерации, Красную книгу Иркутской области, или которые признаются наркотическими средствами в соответствии с Федеральным законом от 08.01.1998 г. № 3-ФЗ «О наркотических средствах и психотропных веществах (в ред. от 03.07.2016 № 305-ФЗ)».

2.4.1. Нормативы (ежегодные допустимые объемы) и параметры использования лесов для заготовки пищевых лесных ресурсов и сбора лекарственных растений по их видам

Таблица 2.4.1.1

Параметры использования лесов при заготовке пищевых лесных ресурсов и сборе лекарственных растений

№ п/п	Вид пищевых лесных ресурсов, лекарственных растений	Единица измерения	Ежегодный допустимый (ориентировочный) объем заготовки
Пищевые ресурсы			
1.	Орехи по видам (кедровые орехи)	т	881,7*
2.	Ягоды по видам:		
	Брусника	т	85,5*
	Клюква	т	9,8*
	Черника	т	15,7*
	Голубика	т	8,1*
	Смородина черная и красная	т	2,8*
	Жимолость	т	6,9*
	Малина	т	6,9*
Итого по ягодам		т	135,7*
3.	Грибы по видам:		
	Груздь	т	38,6*
	Рыжик	т	9,4*
	Белый гриб	т	2,4*
	Моховик	т	2,9*
	Маслёнок	т	4,5*
	Подосиновик	т	3,0*
	Подберезовик	т	3,3*
	Опенок	т	3,0*
	Другие виды	т	3,0*
Итого по грибам		т	70,1*
4.	Древесные соки (березовый сок)	т	50*
5.	Лекарственное сырье	т	679,2*

Примечание:

-* - данные варьируют по годам

Заготовка пищевых лесных ресурсов

Заготовка пищевых лесных ресурсов должна вестись способами, не ухудшающими состояние их зарослей. Запрещается вырывать растения с корнями, повреждать листья (вайи) и корневища.

Заготовка кедрового ореха

Всего на территории лесничества учтено 159375 га кедровых насаждений (53% лесопокрытой площади), в том числе без учёта молодняков 145218 га. Выделена орехово-промысловая зона общей площадью 76026 га, в границах которой кедровые насаждения занимают 59835 га, в том числе без учёта молодняков 52997 га. Кедровый промысел на территории лесничества ведет, в настоящее время, только местное население. В прошлые годы бывшими лесхозом и копзверпромхозом заготавливалось до 300 т орехов.

Урожайность кедровых семян зависит от доли участия кедра в составе древостоя и его полноты (таблица 2.4.1.2).

Таблица 2.4.1.2

Параметры групп кедровников

Группы кедровников	Хозяйственная оценка урожайности	Доля участия кедра в составе, ед.	Полнота
I	Высокоурожайные	10-8	1,0-0,6
II	Урожайные	7-6 10-8	1,0-0,5 0,5
III	Среднеурожайные	10-6	0,4-0,3
IV	Низкоурожайные	4-3	1,0-0,3

В таблице 2.4.1.3 приведена биологическая урожайность кедровых насаждений в зависимости от возраста, полноты, бонитета и доли участия кедра в составе насаждения.

Таблица 2.4.1.3

Биологическая урожайность кедровых насаждений Иркутской области, кг на 1 га

Возраст, лет	Полнота	Доля участия кедра в составе насаждений (единиц состава)							
		3	4	5	6	7	8	9	10
III бонитет									
61-80	0,4	11	15	19	23	27	30	34	38
	0,5	14	19	23	28	33	38	42	47
	0,6	16	22	27	33	38	44	50	55
	0,7	19	25	31	37	43	50	56	62
	0,8	21	28	34	41	48	55	62	69
	0,9	22	30	37	44	52	59	67	74
	1,0	24	32	40	48	56	64	72	80
81-100	0,4	43	58	72	86	101	115	130	144
	0,5	53	71	88	106	124	142	159	177
	0,6	62	83	104	124	145	166	186	207
	0,7	70	94	117	140	164	187	211	234
	0,8	77	103	129	155	181	206	232	258
	0,9	84	112	140	167	195	223	251	279
	1,0	90	120	150	180	210	240	270	300
101-120	0,4	50	67	83	100	117	134	150	167
	0,5	62	82	102	123	144	164	184	205
	0,6	72	96	120	144	168	192	216	240
	0,7	81	108	135	163	190	217	244	271
	0,8	90	120	149	179	209	240	270	299
	0,9	104	139	174	209	244	278	313	348
	1,0	112	151	188	228	265	302	343	380
121-140	0,4	56	74	93	112	130	149	167	186
	0,5	68	91	114	137	160	182	205	228
	0,6	80	107	133	160	187	214	240	267
	0,7	91	121	151	181	211	242	272	302
	0,8	100	133	166	200	233	266	300	333
	0,9	108	144	180	216	252	288	324	360
	1,0	116	156	193	232	271	310	348	387
141-160	0,4	57	76	95	114	133	152	171	190
	0,5	70	93	117	140	163	186	210	233
	0,6	82	109	136	164	191	218	246	273
	0,7	92	123	154	185	216	246	277	308
	0,8	102	136	170	204	238	272	306	340
	0,9	110	147	183	220	257	294	330	367
	1,0	118	158	198	237	276	316	356	395
161-180	0,4	53	70	88	106	123	141	158	176
	0,5	65	86	108	130	151	173	194	216
	0,6	76	101	126	152	177	202	228	253
	0,7	86	114	143	172	200	229	257	286
	0,8	94	126	157	189	220	252	283	315
	0,9	102	136	170	205	239	273	307	341
	1,0	110	147	183	220	257	294	330	367
181-200	0,4	47	63	78	94	110	126	141	157
	0,5	58	77	96	116	135	154	174	193
	0,6	68	90	113	136	158	181	203	226
	0,7	77	102	128	154	179	205	230	256
	0,8	86	113	141	169	197	226	254	282
	0,9	91	122	152	183	213	244	274	305
	1,0	98	131	164	197	230	262	295	328
IV бонитет									
61-80	0,4	9	12	15	19	22	25	28	31
	0,5	11	15	19	23	27	30	34	38
	0,6	13	18	22	27	31	36	40	45
	0,7	15	20	25	31	36	41	46	51
	0,8	17	22	28	34	39	45	50	56
	0,9	18	24	30	36	42	48	54	60
	1,0	19	26	32	39	45	52	58	65
81-100	0,4	34	46	57	69	80	92	103	115
	0,5	43	57	71	85	99	114	128	142
	0,6	50	66	83	100	116	133	149	166
	0,7	56	75	93	112	131	150	168	187
	0,8	62	82	103	124	144	165	185	206
	0,9	67	89	111	134	156	178	201	223
	1,0	72	96	120	144	168	192	216	240
101-120	0,4	40	53	66	80	93	106	120	133
	0,5	49	66	82	98	115	131	148	164
	0,6	58	77	96	115	134	154	173	192
	0,7	65	87	108	130	152	174	195	217
	0,8	72	96	119	143	167	191	215	239
	0,9	77	103	129	155	181	206	232	258
	1,0	83	111	139	167	195	222	250	278
121-140	0,4	45	60	74	89	104	119	134	149
	0,5	55	73	91	110	128	146	165	183
	0,6	64	86	107	128	150	171	193	214
	0,7	73	97	121	145	169	194	218	242
	0,8	80	107	133	160	187	214	240	267
	0,9	86	115	144	173	202	230	260	288
	1,0	93	124	155	186	217	248	279	310
141-160	0,4	46	61	76	91	106	122	137	152
	0,5	56	74	93	112	130	149	167	186
	0,6	65	87	109	131	153	174	196	218
	0,7	74	98	123	148	172	197	221	246
	0,8	82	109	136	163	190	218	245	272
	0,9	88	118	147	176	206	265	292	294
	1,0	95	126	158	190	221	253	284	316
161-180	0,4	42	56	70	85	99	113	127	141
	0,5	52	69	86	104	121	138	156	173
	0,6	61	81	101	122	142	162	183	203
	0,7	69	92	114	137	160	183	206	229
	0,8	76	101	126	152	177	202	228	253
	0,9	82	109	136	164	191	218	246	273
	1,0	88	118	147	176	206	255	265	294
181-200	0,4	38	50	63	76	88	101	113	126
	0,5	46	62	77	93	108	124	139	155
	0,6	54	72	90	109	127	145	163	181
	0,7	61	82	102	123	143	164	184	205
	0,8	68	90	113	136	158	181	203	226
	0,9	73	98	122	147	171	196	220	245
	1,0	79	105	131	158	184	210	237	263

Для правильного определения промыслового запаса орехов, необходимо учитывать неизбежные потери при заготовке, транспортировке и потреблении орехов обитателями леса (таблица 2.4.1.4).

Таблица 2.4.1.4

Размер потерь биологического урожая

Группа кедровников	Промысловая урожайность	Потери биологического урожая в %			
		несбитых шишек при околоте	от уничтожения животными и птицами	при переработке и транспортировке	итого
I	65	10	15	10	35
II	55	15	20	10	45
III	45	20	25	10	55
IV	30	25	35	10	70

Определить размеры хозяйственно-возможных объёмов заготовок кедрового ореха и наметить перспективу орехопромысла можно лишь после проведения комплексной оценки кедровых лесов и разделения их на комплексы.

По данным Томского научного центра СО АН, урожайность кедровников в годы с хорошим урожаем увеличивается на 140-150%, а в годы со слабым составляет не более 20% от среднего. Поэтому на участках с биологическим урожаем более 80 кг/га орехозаготовки можно вести 2 года из 10. Участки с урожайностью 41-80 кг/га для промыслового сбора орехов могут вовлекаться лишь в годы с хорошим урожаем, т.е. 1 раз в 10 лет. Участки с урожайностью ниже 40 кг/га в расчёт орехозаготовок не берутся.

Заготовка лесных плодов и ягод

К промысловым относятся заросли ягодников, отвечающие следующим требованиям:

- смородина черная – насаждения от 41 года и старше, с полнотой 0,7 и ниже типов леса: ельники приручейные, ельники травяно-болотные, пихтачи крупнотравно-папоротниковые, березняки крупнотравно-папоротниковые;

- смородина красная – насаждения старше 40 лет, приручейной группы типов леса с полнотой 0,6 и ниже, редины, вырубки пихтарников крупнотравных и разнотравных типов леса в стадии возобновления;

- малина – вырубки сосновые, пихтарниковые крупнотравные и разнотравные.

Общими требованиями для отнесения выделов с наличием ягодных растений к промысловым являются: площадь (редуцированная) не менее 0,5 га, низкая густота подлеска и наличие подроста не более 2 тыс. шт./га.

Заросли ягодников, не отвечающие критериям промысловых, относятся к резервным и учитываются отдельно. В процессе естественной динамики фитоценозов или в результате проведения специальных мероприятий эти угодья могут получить промысловое значение.

Некоторые из промысловых зарослей смородины, малины и брусники имеют высокие показатели фитомассы, поэтому могут служить основной базой для заготовки побегов и листьев в качестве лекарственного сырья.

Ягодные угодья группируются по трем показателям покрытия ягодными растениями: относительно низкое – 10–40%, среднее – 50–70%, высокое – 80–100%.

Такая группировка позволит эффективно использовать трудовые и материальные ресурсы при заготовке ягод и лекарственного сырья, направляя сборщиков в первую очередь в места с наибольшей концентрацией заготавливаемой продукции.

На первом этапе промысловой оценки из учтенных площадей ягодников должны быть исключены ягодники, расположенные в зонах техногенного загрязнения. К зонам техногенного загрязнения следует относить полосы леса вдоль автодорог районного, областного и федерального значения шириной 100 м по обе стороны дороги. Другие зоны техногенного загрязнения выявляются для каждого индивидуально.

Последующие этапы промысловой оценки заключаются:

- в подразделении учтенных площадей на промысловые (с урожайностью более 100 кг/га) и резервные (с неустойчивым и слабым плодоношением);

- в определении эксплуатационного (хозяйственного) запаса ягод, который для прогнозных расчетов принимается равным 50% от биологического (показатель слабо изучен);

- в расчете доступности запаса по транспортным условиям.

Расчет запасов ягод в объекте осуществляется с помощью нормативных таблиц биологической урожайности («Руководство по учету и оценке второстепенных лесных ресурсов и продуктов побочного лесопользования», 2003 г.) В зависимости от проективного покрытия биологическая урожайность ягодников колеблется от 70 до 400 кг/га (таблица 2.4.1.5).

Таблица 2.4.1.5

Биологическая урожайность ягодников в Иркутской области (кг/га)

Наименование ягодников	Тип леса	Проективное покрытие в %									
		10	20	30	40	50	60	70	80	90	100
Брусника	Брусничный, лишайниково-брусничный,	80	110	150	190	220	260	300	330	370	400
	бруснично-разнотравный										
	Бруснично-зеленомошный, разнотравно-черничный, зеленомошный, хвощово-зеленомошный	80	110	140	180	210	-	-	-	-	-
	Осоково-разнотравный, разнотравно-зеленомошный	70	110	150	200	240	-	-	-	-	-
	Багульниковый, багульниково-сфагновый, мохово-болотный	80	110	140	170	200	230	-	-	-	-
	Рододендроново-брусничный	110	160	200	200	200	180	-	-	-	-
Черника	Разнотравно-черничный, ольхово-никово-черничный, брусничный	70	100	130	160	190	220	250	280	310	340
	Багульниковый, долгомошно-зеленомошный	100	140	180	200	200	190	-	-	-	-
	Приручейниковый	60	90	120	140	170	-	-	-	-	-
	Рододендроново-брусничный	70	110	150	160	140	120	-	-	-	-
Голубика	Для всех типов леса	150	170	190	210	230	240	260	280	300	310

При промышленной заготовке ягод расстояние 3 км пешего перехода сборщика от путей транспорта до ягодного угодья считается предельным, при большем заготовка становится нерентабельной. В условиях транспортной недоступности территории, особенно для промышленной заготовки брусники и черники, необходима организация временных баз с использованием высокопроходимых видов транспорта.

Для определения экономической возможности в заготовках ягод и проектирование их объемов в расчет принимаются следующие данные: общая среднегодовая биологическая урожайность ягод, количество сборщиков, выработку при сборе ягод и длительность периода заготовки.

Заготовка грибов

Перечень съедобных грибов, разрешенных к заготовке, определяют отраслевые стандарты. Наиболее распространённые из них приведены в таблице 2.4.1.6

Таблица 2.4.1.6

Наиболее распространенные виды грибов, время и места сбора

Название грибов	Время сбора	Место сбора	Местное название
Строчки	май-июнь	В сосновых лесах на вырубках, пожарищах, на песчаных почвах	
Сморчки	май-июнь	В сосновых и лиственных лесах, в кустарниках	
Белый гриб	июль-август	В сосновых, еловых, березовых лесах	Боровик, беловик, коровка
Рыжик	июль-август	В сосновых и еловых изреженных лесах	Еловик, рядка
Сыроежка	июль-август	Во всех лесах, но больше в лиственных	Говорушка, чертополох, горянка
Подберезовик	июль-август	Растет всюду, где есть береза	Черныш, колосовик, обабок
Подосиновик	июль-август	В молодых осинниках и в смешанных лесах с примесью осины	Красноголовик
Масленок	июль-август	В сосняках и мелких молодых сосняках (культурах)	Масляк, челыш, желтяк
Моховик	июль-август	В сосновых борах на тощих торфянисто-песчаных почвах	
Опенок	июль-август	На пнях хвойных и лиственных пород, особенно берёзы	Осенний гриб
Лисичка	июль-август	Увлажненные места в березовых, хвойных и смешанных лесах	Лисица
Валуй	июль-август	Во всех лесах	Бычок, забалуй
Груздь	июль-август	В лиственных и смешанных лесах	Грузель, сухарь
Свинушка	июль-август	В хвойных и лиственных лесах по опушкам	
Волнушка	июль-август	В смешанных и березовых лесах	Волжанка

По пищевой и товарной ценности съедобные грибы подразделяют на четыре категории:

I – белые, грузди (настоящие и желтые), рыжики;

II – подосиновики, подберезовики, маслята, грузди, подгруздки, шампиньоны обыкновенные;

III – моховики, лисички, грузди черные, опята, белянки, валуи, волнушки, шампиньоны полевые, сыроежки, строчки, сморчки;

IV – скрипицы, горькушки, грузди перечные, шампиньоны лесные, свинушки.

Сроки массового появления грибов растянуты во времени, поэтому натурный учет грибоносных площадей по результатам натурной инвентаризации лесного фонда необъективен.

Урожайность и запасы грибов определяются по итогам таблиц классов возраста – таблица «Распределение лесных земель по группам типов леса» и нормативной таблице 2.4.1.7.

Таблица 2.4.1.7

Шкала биологической урожайности грибов в основных группах типов лесорастительных условий

Тип леса	Преобладающая порода	Сезонная урожайность, кг/га			Среднегодовая урожайность, кг/га
		плохая	средняя	хорошая	
Лишайниковый и толокнянковый	с	10	25	50	25
Бруснично-зеленомошный	с	12	30	60	30
Черничниковый	с	16	40	80	40
Вейниково-черничниковый и орляковый	с	18	45	90	45
Бруснично-зеленомошный	б	24	60	120	60
Черничниковый, зеленомошно-черничниковый	б	40	100	200	100
Бруснично-зеленомошный	Ос	20	50	100	50
Черничниковый	Ос	30	75	150	75

На основании таблицы и данных натурной таксации производят расчет ежегодных запасов наиболее ценных в пищевом отношении видов при низком, среднем и высоком урожаях, что дает возможность в каждом году межревизионного периода судить о реальных запасах грибов в зависимости от степени их плодоношения. Критериями для ориентировочной оценки урожайности грибов (включая случаи ретроспективного анализа) по трем категориям могут служить предложения Козьякова (1981):

- низкая – грибы в течение вегетационного периода встречаются единично, приемка грибов заготовительными пунктами не производится, местное население заготавливает грибы в небольшом количестве для собственных нужд;

- средняя – грибы отдельных видов встречаются в большом количестве, работают заготовительные и грибоварные пункты, местное население ведет заготовку грибов для собственных нужд, продажи на рынках и сдачи на заготовительные пункты;

- высокая – грибы в летне-осенний сезон встречаются повсеместно и обильно.

В расчеты не включаются лиственные молодняки до 10-летнего и ельники до 20-летнего возраста (как низкопродуктивные грибные угодья).

Для более полного использования грибных ресурсов учитываются в натуре и включаются в учет не только общеизвестные съедобные грибы, но и малособираемые населением, имеющие пищевую ценность и высокую урожайность грибы (серушка, груздь черный, лисичка настоящая и др.).

Данные о величине урожаев грибов редуцируются на грибоносную площадь насаждений. Общие биологические запасы грибов определяют по валовому (суммарному) урожаю всех съедобных грибов.

Средняя урожайность грибов на 1 га грибоносной площади составляет 50 кг.

При расчетах эксплуатационных запасов учитывают потери биологического урожая на «червивость». Условно принято для всех видов грибов считать процент «червивости» равным 50%.

Доступные и возможные для заготовок запасы грибов определяются аналогично запасам ягод.

Заготовка лекарственных растений

Комплексная система охраны и воспроизводства лекарственного сырья включает в себя следующие группы мероприятий:

- исследовательские – учет запасов сырья и картирования основных зарослей и массивов важнейших видов лекарственных растений;

- организационные – планирование размеров и районов заготовок в первую очередь для видов с ограниченным распространением и небольшими запасами сырья;

- административные – организация заказников и ограничение сбора для редких видов лекарственного растительного сырья;

- воспитательные – разъяснительная работа о значении лекарственных растений, необходимости охраны лекарственных ресурсов;

- культивационные – окультивирование важнейших видов сырья;

- технические – рациональное ведение заготовок, соблюдение установленных способов и сроков сбора сырья, оставление маточников и подземных частей молодых экземпляров и др.

Из 190 видов лекарственных растений нашей страны, разрешенных к использованию в научной медицине, около 65% составляют дикорастущие, значительная часть которых произрастает в лесах. Кроме того, сотни видов лесных растений используются в народной (традиционной) медицине. При расчётах запасов лекарственного сырья рекомендуется использовать нормативы, указанные в таблицах 2.4.1.8 и 2.4.1.9.

Таблица 2.4.1.8

Запас лекарственного сырья на 1 га (в кг воздушно-сухой/сырой вес)

Вид лекарственного сырья	Проективное покрытие, в %							
	10	20	30	40	50	60	70	80
Брусника:	360	720	1080	1450	1790	2170	3530	2890
- надземная фитомасса	770	1540	2300	3080	3800	4620	5390	6160
- листья	330	500	750	1000	1240	1500	1750	1990
	530	1060	1590	2130	2620	3190	3720	4250
Толокнянка:	740	1480	2210	2960	3570	4180	4790	6400
- надземная фитомасса	1480	2950	4430	5920	7150	8360	9580	10800
- листья	520	1040	1550	2070	2500	2930	3350	3780
	1040	2070	3100	4140	5000	5850	6700	7560
Черника:	50	100	150	190	240	290	340	390
- листья	120	240	360	480	600	720	840	970

Таблица 2.4.1.9

Ориентировочный процент выхода воздушно-сухого сырья из свежесобранных лекарственных растений

№ п/п	Название растения	Вид сырья	Выход воздушно-сухого сырья, %			
			экспериментальные данные	справочник по заготовкам, 1985 г	другие литературные данные	
1	Аир обыкновенный	Корневища	38 ± 1	30	25	30
2	Багульник болотный	Трава	-	32-26	-	-
3	Береза повислая (береза белая)	Почки	-	40	30.3	-
4	Бессмертник песчаный	Соцветия	46 ± 2	25-30	23-25	33
5	Боярышник	Цветки	-	18-20	-	-
6	Боярышник	Плоды	-	25	-	-
7	Брусника	Листья	56 ± 1	45	-	45
8	Валериана лекарственная	Корневища с корнями	35 ± 3	25	22-36	25
9	Калина обыкновенная	Кора	-	40	-	-
10	Кровохлебка лекарственная	Корневища с корнями	-	25	-	-
11	Крушина ломкая	Кора	-	40	37	-
12	Малина обыкновенная	Плоды	-	16-18	20	-
13	Мать-и-мачеха	Листья	18 ± 1	15	19-20	15
14	Можжевельник обыкновенный	Шишко-ягоды	-	30	-	
15	Пижма обыкновенная	Соцветия	-	25	-	-
16	Плаун булавовидный (и др. виды)	Споры	-	6-7	-	-
17	Подорожник большой	Листья	20 ± 1	-	22-23	15
18	Полынь горькая	Трава	-	22	-	-
19	Полынь горькая	Листья	-	24-25	-	-
20	Пустырник сердцелистный	Трава	-	25	-	-
21	Рябина обыкновенная	Плоды	-	-		-
22	Смородина черная	Плоды	-	18-20	-	-
23	Сосна обыкновенная	Почки	-	40	-	-
24	Тимьян ползучий (чабрец)	Трава	-	25-30	-	-
25	Сушеница топяная	Трава		23-25	-	-
26	Толокнянка обыкновенная	Листья	60 ± 3	50	-	50
27	Тысячелистник обыкновенный	Трава	0	22	-	-
28	Хвощ полевой	Трава	-	25	-	-
29	Череда трехраздельная	Трава	19 ± 1	15	25	15
30	Черемуха обыкновенная	Плоды	-	42-45	-	-
31	Черника обыкновенная	Плоды	16 ± 1	13	15-18,3	13
32	Чистотел большой	Трава	-	23-25	-	-
33	Шиповник майский (и др. высоковитаминные виды)	Плоды	46 ± 2	32-35	32-35	32
34	Шиповник собачий (и др. низковитаминные виды)	Плоды	58 ± 3	32-35	-	23

Заготовка лекарственных растений допускается в объемах, обеспечивающих своевременное восстановление растений и воспроизводство запасов сырья.

2.4.2. Нормативы количества высверливаемых каналов при заготовке древесных соков (березового сока). Параметры куста (высота, возраст) при заготовке папоротника-орляка

Заготовка березового сока

Более или менее устойчивых сроков начала и окончания соковыделения у берез нет, они зависят от сочетания многих факторов, поэтому фазу начала соковыделения устанавливают, прокалывая шилом кору с захватом древесины на глубину 1–15 см. День появления из проколов первых капель сока открывает фазу соковыделения. Началом соковыделения считается тот день, когда в эту фазу вступит не менее 10% экземпляров, массовое сокодвижение – при 50%.

Окончанием сокодвижения считается день, когда выход сока прекращается примерно у 50% деревьев. Признаки начала брожения – помутнение сока, появление белого налета в каналах и на приспособлениях для сбора сока. Биологическая продолжительность сокодвижения колеблется от 27 до 35 дней, а период подсочки для использования сока в хозяйственных целях – от начала соковыделения до начала брожения – в среднем 15–20 дней.

Заготовка березового сока допускается на участках спелого леса не ранее чем за 5 лет до рубки.

Заготовка березового сока осуществляется способом подсочки в насаждениях, где проводятся выборочные рубки, разрешается с деревьев, намеченных в рубку.

Для подсочки подбираются участки здорового леса I - III классов бонитета с полнотой не менее 0,4 и количеством деревьев на одном гектаре не менее 200 штук. В подсочку назначают деревья диаметром на высоте груди 20 см и более.

Сверление канала производят на высоте 20 - 35 см от корневой шейки дерева. В тех случаях, когда на дереве делается два и более подсочных отверстия, они располагаются на одной стороне ствола на расстоянии 8 - 15 см одно от другого с тем расчетом, чтобы сок стекал в один приемник.

При определении нормы нагрузки дерева, то есть количества высверливаемых в нем каналов, рекомендуется руководствоваться следующими показателями (таблица 2.4.2.1).

Таблица 2.4.2.1

Нормативы количества высверливаемых каналов при заготовке березового сока

Диаметр дерева на высоте груди, см	Количество каналов при подсочке, шт.	Примечание
20-22	1	За год до рубки разрешается подсочка деревьев с диаметром16 см при следующих нормах нагрузки: 16 - 20 см - 1 канал 21 - 24 см - 2 канала 25 см и более - 3 канала
23-27	2	
28 и более	3	

После окончания сезона подсочки отверстия должны быть промазаны живичной пастой или закрыты деревянной пробкой и замазаны варом, садовой замазкой или глиной с известью для предупреждения заболевания деревьев.

В последующие годы каналы сверлят на уровне каналов первого года подсочки с интервалом 10 см в ту или другую сторону по окружности ствола дерева.

Заготовка березового сока должна производиться способами, обеспечивающими сохранение технических свойств древесины.

Заготовка папоротника-орляка

Съедобным побегом папоротника орляка считается целый, не поврежденный побег (ваий), на верхушке которого должно быть не более трех нераспустившихся листков - так называемый «тройничок».

Заготовка сырья папоротника орляка ведется на одном участке в течение 3 - 4 лет. Затем следует перерыв для восстановления заросли: при одноразовом (за сезон) сборе сырья - 2 - 3 года, двухразовом - 3 - 4 года.

Оптимальная высота побегов папоротника-орляка, пригодных к сбору, - от 20 - 25 см до 30 - 40 см в зависимости от района заготовки и условий произрастания. Побеги обламывают у самого основания.

Запрещается вырывать растения с корнями, повреждать листья (вайи) и корневища папоротника.

В таблице 2.4.2.2 приведена средняя продуктивность одного гектара орляковых ценозов.

Таблица 2.4.2.2

Средняя продуктивность 1 га орляковых ценозов

Показатели	Густота стояния вай				
	очень густое	густое	среднее	редкое	очень редкое
Число вай, тыс.шт.	161-200	121-160	81-120	41-80	1-40
Число вай основного слоя, тыс.шт.	81-100	61-80	41-60	21-40	0,5-20
Фитомасса взрослых вай, кг	8500	6600	4700	2800	900
Фитомасса побегов, кг	1350	1000	750	450	150
Фитомасса побегов основного слоя, кг	950	700	520	310	100
Биологический урожай, кг	890	660	490	290	100
Эксплуатационный урожай, кг	620	460	340	200	60
Расчетный размер пользования, кг	310	270	200	120	30

Примечания:

1.Фитомасса побегов - масса в момент созревания урожая.

2.Биологический урожай - масса продукта, произведенного за сезон.

3.Эксплуатационный урожай - масса продукта в промысловом слое (составляет 70% биологического урожая).

4.Расчетный размер пользования - размер допустимого ежегодного пользования

2.4.3.Сроки заготовки и сбора

Заготовка дикорастущих плодов и ягод осуществляется строго в установленные сроки. Сроки заготовки дикорастущих плодов и ягод зависят от времени наступления массового созревания урожая.

Согласно приказу Министерства лесного комплекса Иркутской области от 15.08.2016 № 12-мпр «О сроках заготовки дикорастущих плодов и ягод гражданами для собственных нужд» начало заготовки дикоросов, расположенных на землях лесного фонда Иркутской области, осуществляется в следующие сроки:

- черника, голубика - с 20 июля;
- брусника - с 20 августа;
- клюква - с 10 сентября.

кедровый орех с 1 сентября.

Оптимальная продолжительность периода заготовки ягод составляет: смородины черной и красной - 15 дней, брусники, клюквы и черники - от 30 до 45 дней, начиная со времени массового созревания плодов.

Заготовка лекарственных растений допускается в объемах, обеспечивающих своевременное восстановление растений и воспроизводство запасов сырья.

Повторный сбор сырья лекарственных растений в одной и той же заросли (угодье) допускается только после полного восстановления запасов сырья конкретного вида растения.

При отсутствии данных о сроках ведения повторных заготовок сырья для какого-либо вида лекарственного растения рекомендуется руководствоваться следующим:

заготовка соцветий и надземных органов («травы») однолетних растений проводится на одной заросли один раз в 2 года;

надземных органов («травы») многолетних растений - один раз в течение 4 - 6 лет;

подземных органов большинства видов лекарственных растений - не чаще одного раза в 15 - 20 лет.

2.4.4. Сроки использования лесов для заготовки пищевых лесных ресурсов и сбора лекарственных растений

Заготовка пищевых лесных ресурсов и сбор лекарственных растений осуществляются на принципах обеспечения многоцелевого, рационального, непрерывного, неистощительного использования лесов для удовлетворения потребностей общества в лесах и лесных ресурсах.

В соответствии с частью 3 статьи 72 ЛК РФ договор аренды лесного участка, находящегося в государственной или муниципальной собственности, для заготовки пищевых лесных ресурсов и сбора лекарственных растений заключается на срок от десяти до сорока девяти лет.

Граждане имеют право свободно и бесплатно пребывать в лесах и для собственных нужд осуществлять заготовку пищевых лесных ресурсов и сбор лекарственных растений.

2.5. Нормативы и параметры и сроки использования лесов для осуществления видов деятельности в сфере охотничьего хозяйства

Использование лесов для осуществления видов деятельности в сфере охотничьего хозяйства осуществляется на основании охотхозяйственных соглашений с предоставлением или без предоставления лесных участков.

Использование лесов для осуществления видов деятельности в сфере охотничьего хозяйства без предоставления лесных участков допускается в случае, если осуществление указанных видов деятельности не влечёт за собой проведение рубок лесных насаждений или создание объектов охотничьей инфраструктуры.

Для осуществления видов деятельности в сфере охотничьего хозяйства лесные участки, находящегося в государственной или муниципальной собственности, предоставляются юридическим лицам, индивидуальным предпринимателям в соответствии со статьей 9 ЛК.

На лесных участках, предоставленных для осуществления видов деятельности в сфере охотничьего хозяйства, допускается создание объектов охотничьей инфраструктуры, являющейся временными постройками, в том числе ограждений.

Правила использования лесов для осуществления видов деятельности в сфере охотничьего хозяйства и перечень случаев использования лесов в указанных целях без предоставления лесных участков устанавливаются уполномоченным федеральным органом исполнительной власти.

Договор аренды лесного участка, находящегося в государственной или муниципальной собственности, в случаях предусмотренных статьей 36 ЛК заключается на срок не превышающий срок действия соответствующего охотхозяйственного соглашения.

По данным Службы по охране и использованию животного мира Иркутской области по состоянию на 1.01.2017 г. площадь охотничьих угодий Слюдянского района, закрепленных в установленном порядке за охотпользователями для ведения охотничьего хозяйства, составляет 346 тыс. га.

Список охотпользователей Слюдянского района

№ п/п	Перечень охотпользователей	Площадь, тыс. га
1	Иркутское региональное отделение организации Забайкальского военного округа военного общества охотников общероссийской спортивной общественной организации (участок «Дада-Гол»)	22
2	Региональная общественная организация «Иркутское общество охотников и рыболовов лесного хозяйства» (участок «Гольцовый»)	51
3	Индивидуальный предпрениматель Баннова Неля Ефимовна	11
4	Общедоступные охотничьи угодья Слюдянского района	127
5	Общество с ограниченной ответственностью «Лесная ферма»	116
6	Общество с ограниченной ответственностью «Компания Альтера» (участок «Шара-Жалга»)	19
	Итого:	346

Осуществление видов деятельности в сфере охотничьего хозяйства осуществляется в соответствии с:

• Федеральным законом от 24.04.1995 г. № 52-ФЗ «О животном мире» (в ред. от 03.07.2016 № 227-ФЗ);

• Федеральным законом от 24.07.2009 г. № 209-ФЗ «Об охоте и о сохранении охотничьих ресурсов и о внесении изменений в отдельные законодательные акты Российской Федерации» (в ред. от 23.06.2016 г. № 206-ФЗ с изм., внесенными Постановлением Конституционного суда РФ от 25.06.2015 г. № 17-П);

• приказом МПР России от 16.11.2010 г. № 512 «Об утверждении Правил охоты» (в ред. от 06.08.2015 № 348);

• приказом МПР России от 24.12.2010 г. № 560 «Об утверждении видов и состава биотехнических мероприятий, а также порядка их проведения в целях сохранения охотничьих ресурсов»;

• приказом МПР России от 08.12.2011 г. № 948 «Об утверждении Методики исчисления размера вреда, причиненного охотничьим ресурсам» (в ред. от 22.07.2013 г. № 252);

• приказом МПР России от 30.04.2010 г. № 138 «Об утверждении нормативов допустимого изъятия охотничьих ресурсов и нормативов численности охотничьих ресурсов в охотничьих угодьях» (в ред. от 11 января 2017 г. № 4);

• законом Иркутской области от 18.06.2010 г. № 46-оз «Об отдельных вопросах в сфере охоты, сохранения охотничьих ресурсов и среды их обитания в Иркутской области» (в ред. от 12.12.2016 г. № 101-оз).

К охотничьим ресурсам, в отношении которых осуществляется промысловая охота, относятся: лось, косуля, благородный олень, дикий северный олень, кабарга, кабан, бурый медведь, соболь, норка, ондатра, белка, волк, рысь, лисица, росомаха, горностай, колонок, заяц-беляк, рябчик, глухарь, тетерев, белая куропатка, утки.

Согласно закону Иркутской области от 18.06.2010 г. № 46-оз «Об отдельных вопросах в сфере охоты, сохранения охотничьих ресурсов и среды их обитания в Иркутской области» охотпользователь имеет право:

- добывать и организовывать добычу охотничьих ресурсов, предоставленных ему в пользование в соответствии с охотхозяйственным соглашением;
- перерабатывать продукцию, полученную в процессе охоты, и производить изделия из этой продукции, осуществлять их реализацию;
- заключать договоры об оказании услуг в сфере охотничьего хозяйства с физическими лицами, юридическими лицами и индивидуальными предпринимателями;
- предоставлять услуги, связанные с охотой и ведением охотничьего хозяйства, использованием охотничьей инфраструктуры в закрепленных охотничьих угодьях;
- представлять заявки в уполномоченный орган исполнительной власти области для определения квоты добычи охотничьих ресурсов в отношении закрепленного охотничьего угодья;
- выдавать разрешения на добычу охотничьих ресурсов в пределах установленных квот, норм добычи и пропускной способности закрепленных за охотпользователем охотничьих угодий;
- воздействовать на охотничьи угодья с целью улучшения состояния охотничьих ресурсов по согласованию с собственниками земельных участков, землевладельцами, землепользователями, владельцами лесного фонда и уполномоченным органом исполнительной власти области;
- осуществлять производственный охотничий контроль в закрепленных за ним охотничьих угодьях, в том числе проверять документы, удостоверяющие право на охоту, у охотника, заключившего с охотпользователем договор об оказании услуг в сфере охотничьего хозяйства;
- составлять и направлять сообщения в уполномоченный орган исполнительной власти области об административных правонарушениях в сфере охоты и ведения охотничьего хозяйства;
- создавать и поддерживать в закрепленных охотничьих угодьях охотничью инфраструктуру, вести подсобное хозяйство, связанное с охотой и ведением охотничьего хозяйства;
- обжаловать в судебном порядке решение об установлении квоты добычи охотничьих ресурсов в закрепленном охотничьем угодье;
- осуществлять иные права, предусмотренные федеральными законами, законами области и охотхозяйственными соглашениями.

Охотпользователь обязан:

- соблюдать условия охотхозяйственного соглашения;
- осуществлять деятельность по сохранению и использованию охотничьих ресурсов и среды их обитания;
- не допускать разрушения или ухудшения качества охотничьих угодий;
- оказывать помощь органам государственной власти области, в том числе должностным лицам уполномоченного органа исполнительной власти области, в осуществлении охраны охотничьих ресурсов;
- применять гуманные способы и орудия охоты, не нарушающие целостности естественных сообществ;
- осуществлять учет и оценку состояния охотничьих ресурсов и среды их обитания, а также осуществлять учет добытых охотничьих ресурсов;
- организовывать и проводить мероприятия по сохранению охотничьих ресурсов и среды их обитания и созданию охотничьей инфраструктуры;
- не допускать нарушений прав других природопользователей;
- осуществлять иные обязанности, предусмотренные федеральными законами, законами области и охотхозяйственными соглашениями.

Сроки добывания охотничье-промысловых животных установлены приказом МПР России от 16.11.2010 г. № 512 «Об утверждении Правил охоты» (от 06 08. 2015 № 348).

Служба по охране и использованию животного мира Иркутской области по согласованию с Министерством сельского хозяйства Российской Федерации вправе осуществить корректировку сроков добывания объектов животного мира в пределах 2 недель раньше или 2 недель позже сроков, установленных Правительством Российской Федерации.

Нормы допустимой добычи охотничьих ресурсов на одного охотника в охотничьих угодьях Иркутской области, за исключением особо охраняемых природных территорий федерального значения, при осуществлении любительской, спортивной и промысловой охоты утверждаются Службой по охране и использованию животного мира Иркутской области ежегодно.

Нормы допустимой добычи охотничьих ресурсов в летне-осенние и осенне-зимние сроки охоты 2017-2018 годов утверждены приказом Службы по охране и использованию животного мира Иркутской области от 12.07.2017 г. № 7-спр «О нормах допустимой добычи охотничьих ресурсов и нормах пропускной способности охотничьих угодий в летне-осенние и осенне-зимние сроки охоты 2017-2018 гг. на территории Иркутской области». Они дифференцированы по административным районам (таблица 2.5.1).

Таблица 2.5.1

Нормы допустимой добычи охотничьих ресурсов в летне-осенние и осенне-зимние сроки охоты 2017 – 2018 годов, на одного охотника в закрепленных и общедоступных охотничьих угодьях Иркутской области, за исключением особо охраняемых природных территорий федерального значения, при осуществлении любительской и спортивной охоты

Виды (группы видов) охотничьих ресурсов	Административные районы Иркутской области	Нормы добычи охотничьих ресурсов (особей) на одного охотника (не более)	
		за день охоты	за весь срок (сезон) охоты
Белка:	Ангарский, Аларский, Балаганский, Баяндаевский, Боханский, Заларинский, Зиминский, Иркутский, Куйтунский, Нукутский, Ольхонский, Осинский, Слюдянский, Эхирит-Булагатский, Усольский, Шелеховский	не устанавливаются	50
	Бодайбинский, Катангский, Казачинско-Ленский, Киренский, Мамско-Чуйский, Усть-Кутский, Братский, Жигаловский, Качугский, Нижнеилимский, Нижнеудинский, Тайшетский, Тулунский, Черемховский, Чунский, Усть-Удинский, Усть-Илимский	не устанавливаются	100
Лисица, норка	все районы Иркутской области	не устанавливаются	5
Волк	все районы Иркутской области	не устанавливаются	3
Ондатра	все районы Иркутской области	не устанавливаются	50
Росомаха	все районы Иркутской области	не устанавливаются	1
Горностай, заяц – беляк, колонок	Ангарский, Аларский, Балаганский, Баяндаевский, Боханский, Заларинский, Зиминский, Иркутский, Куйтунский, Нукутский, Ольхонский, Осинский, Слюдянский, Эхирит-Булагатский, Усольский, Шелеховский	не устанавливаются	5
	Бодайбинский, Катангский, Казачинско-Ленский, Киренский, Мамско-Чуйский, Усть-Кутский, Братский, Жигаловский, Качугский, Нижнеилимский, Нижнеудинский, Тайшетский, Тулунский, Черемховский, Чунский, Усть-Удинский, Усть-Илимский	не устанавливаются	20
Рябчик	Все районы Иркутской области	5	30
Глухари (обыкновенный, каменный)	Ангарский, Аларский, Балаганский, Братский, Баяндаевский, Боханский, Заларинский, Зиминский, Иркутский, Куйтунский, Нукутский, Ольхонский, Осинский, Слюдянский, Эхирит-Булагатский, Усольский, Шелеховский,	1	3
	Бодайбинский, Катангский, Казачинско-Ленский, Киренский, Мамско-Чуйский, Усть-Кутский, Жигаловский, Качугский, Нижнеилимский, Нижнеудинский, Тайшетский, Тулунский, Черемховский, Чунский, Усть-Удинский, Усть-Илимский	1	5
Тетерев	Все районы Иркутской области	2	10
Белая, тундряная и бородатая куропатки	Все районы Иркутской области	2	10
Утки*	Все районы Иркутской области	5	30
Гуси*	Все районы Иркутской области	1	3
Вальдшнеп	Все районы Иркутской области	5	30
Бекас	Все районы Иркутской области	8	30
Кабан	Все районы Иркутской области	не устанавливаются	1

* за исключением редких и находящихся под угрозой исчезновения видов, а также видов и подвидов, занесенных в Красную книгу Российской Федерации и Красную книгу Иркутской области

Сроки добывания охотничьих ресурсов на территории на территории Иркутской области в 2017-2018 годах отражены в таблице 2.5.2.

Таблица 2.5.2

Сроки добывния охотничьих ресурсов

I. Копытные животные		
Охотничьи ресурсы	Возрастная группа	Сроки добывания
Лось	до года	с 1 октября по 15 января
	свыше года	с 1 октября по 31 декабря
	взрослые самцы	с 1 сентября по 30 сентября

Благородный олень (изюбрь)	все половозрастные группы	с 1 октября по 31 декабря
	взрослые самцы	с 1 сентября по 30 сентября
	взрослые самцы с неокостеневшими рогами (пантами)	с 1 июня по 15 июля
Косуля сибирская	все половозрастные группы	с 1 октября по 31 декабря
	взрослые самцы	с 25 августа по 20 сентября
Дикий северный олень	все половозрастные группы	с 1 августа по 15 марта
Кабан	все половозрастные группы	с 1 июня по 28 февраля
Кабарга	все половозрастные группы	с 1 ноября по 31 декабря
II. Медведь		
Бурый медведь	весенний период	с 2 апреля по 31 мая
	летне-осенний	с 1 августа по 30 ноября
III. Пернатая дичь		
Пернатая дичь в весенний период (селезни уток, гуси, вальдшнеп, самцы глухаря, и самцы тетерева		южные районы с последней субботы апреля продолжительностью 10 дней; центральные районы с первой субботы мая продолжительностью 10 дней северные районы со второй субботы мая продолжительностью 10 дней
На водоплавающую дичь в летнее-осенний и осенне-зимней период (утки, гуси)		с 19 августа по 31 декабря
На болотно-луговую, полевую и степную дичь (бородатая куропатка, дупеля, бекасы, гаршнеп, турухтан, травник, чибис, тулес, хрустан, улиты, мородунка, камнешарка, пастушок, обыкновенный погоныш)		с 19 августа по 31 декабря
На боровую дичь (глухарь, рябчик, тетерев, белая и тундряная куропатки, вальдшнеп)		с 19 августа по 28 февраля
Охота на пернатую дичь с островными и континентальными легавыми собаками, ретриверами, спаниелями, ловчими птицами		
На болотно-луговую дичь		с 25 июля по 15 ноября
На боровую, полевую и степную дичь		с 5 августа по 31декабря
IV. Пушные звери		
Крот		с 1 июня по 25 октября
Суслик длиннохвостый		с 1 июля по 30 сентября
Заяц-беляк, лисица, волк		с 15 сентября по 28 февраля
Ондатра, водяная полёвка		с 1 октября по 1 апреля
Норка, белка		с 19 августа по 28 февраля
Колонок, рысь, росомаха, горностай		с 1 октября по 28 февраля
Соболь		с 15 октября по 28 февраля
Барсук		с 15 августа по 31 октября

Лимиты добычи охотничьих ресурсов и квоты их добычи на территории Иркутской области, за исключением лимитов и квот добычи охотничьих ресурсов, находящимся на особо охраняемых природных территориях федерального значения, утверждаются Губернатором Иркутской области.

2.5.1. Перечень и нормы проведения биотехнических мероприятий

Виды и состав биотехнических мероприятий, а также порядок их проведения в целях сохранения охотничьих ресурсов, утверждены приказом Министерства природных ресурсов и экологии РФ от 24.12. 2010 № 560 «Об утверждении видов и состава биотехнических мероприятий, а также порядка их проведения в целях сохранения охотничьих ресурсов».

1. К биотехническим мероприятиям относятся меры по поддержанию и увеличению численности охотничьих ресурсов.

2. В охотничьих угодьях проводятся следующие виды биотехнических мероприятий:

2.1. Предотвращение гибели охотничьих ресурсов:

2.1.1. устранение незаконной добычи охотничьих ресурсов, разрушения и уничтожения среды их обитания;

2.1.2. регулирование численности объектов животного мира, влияющих на сокращение численности охотничьих ресурсов;

2.1.3. предотвращение гибели охотничьих ресурсов от транспортных средств и производственных процессов;

2.1.4. предотвращение гибели охотничьих ресурсов от стихийных бедствий природного и техногенного характера, а также непосредственное спасение охотничьих ресурсов при стихийных бедствиях природного и техногенного характера;

2.1.5. создания в охотничьих угодьях зон охраны охотничьих ресурсов.

2.2. Подкормка охотничьих ресурсов и улучшение кормовых условий среды их обитания:

2.2.1. выкладка кормов;

2.2.2. посадка и культивирование растений кормовых культур;

2.2.3. создание искусственных водопоев;

2.2.4. обеспечение доступа к кормам;

2.2.5. создание сооружений для выкладки кормов;

2.2.6. устройство кормовых полей.

2.3. Мелиорация охотничьих угодий, улучшение условий защиты и естественного воспроизводства охотничьих ресурсов:

2.3.1. создание защитных посадок растений;

2.3.2. устройство искусственных мест размножения, жилищ, укрытий охотничьих ресурсов;

2.3.3. создание искусственных водоемов.

2.4. Расселение охотничьих ресурсов:

2.4.1. акклиматизация и реакклиматизация охотничьих ресурсов;

2.4.2. расселение охотничьих ресурсов;

2.4.3. размещение охотничьих ресурсов в среде их обитания, выращенных в полувольных условиях и искусственно созданной среде обитания.

2.5. Селекционная работа по формированию определенных половой и возрастной структуры популяций охотничьих ресурсов, а также параметров их экстерьера.

2.6. Предотвращение болезней охотничьих ресурсов:

2.6.1. профилактика и лечение инвазионных заболеваний;

2.6.2. профилактика и лечение инфекционных заболеваний;

2.6.3. профилактика и лечение эктопаразитарных заболеваний.

3. Биотехнические мероприятия проводятся в закрепленных и общедоступных охотничьих угодьях.

4.Проведение биотехнических мероприятий в закрепленных охотничьих угодьях обеспечивается юридическими лицами и индивидуальными предпринимателями, заключившими охотхозяйственные соглашения.

5.Проведение биотехнических мероприятий осуществляется ежегодно, в объеме и составе, определяемом документом внутри хозяйственного охотустройства.

В таблице 2.5.1.1 приведены виды мероприятий биотехнического характера, необходимые для ведения охотничьего хозяйства.

Таблица 2.5.1.1

Рекомендуемые виды биотехнических мероприятий

№п/п	Виды мероприятий	Ед.изм.	Ежегодный объём мероприятий
1.	Устройство солонцов:		Устанавливаются при охотоустройстве
	для лося	шт.	
	для зайцев	шт.	
2.	Устройство галечников и порхалищ	шт.	
3.	Подрубка осины, ивы	м3	
4.	Устройство подкормочных площадок	шт.	

2.5.2. Перечень разрешенных для размещения объектов охотничьей инфраструктуры

На лесных участках, предоставленных для осуществления видов деятельности в сфере охотничьего хозяйства, допускается создание охотничьей инфраструктуры, являющихся временными постройками, в том числе ограждений в соответствии с Федеральным законом от 24.07.2009 № 209-ФЗ «Об охоте и о сохранении охотничьих ресурсов и о внесении изменений в отдельные законодательные акты Российской Федерации» (в ред. от 29.07.2017 г. № 224-ФЗ, с изм., внесенными Постановлением Конституционного Суда РФ от 25.06.2015 г. № 17-П).

В соответствии со статьей 53 Федерального закона «Об охоте и о сохранении охотничьих ресурсов и о внесении изменений в отдельные законодательные акты Российской Федерации» распоряжением Правительства Российской Федерации от 11.07.2017 г. № 1469-р утвержден Перечень объектов, относящихся к охотничьей инфраструктуре.

В состав объектов, относящихся к охотничьей инфраструктуре, включены:

1. Вольер, питомник диких животных, ограждения для содержания и разведения охотничьих ресурсов в полувольных условиях и искусственно созданной среде обитания.

2. Егерский кордон.

3. Охотничья база.

Содержание охотничьей инфраструктуры в закрепленных охотничьих угодьях обеспечивается юридическими лицами и индивидуальными предпринимателями, заключившими охотхозяйственные соглашения.

2.6. Нормативы, параметры и сроки использования лесов для ведения сельского хозяйства

В соответствии со ст. 38 Лесного кодекса РФ леса могут использоваться для ведения сельского хозяйства (сенокошения, выпаса сельскохозяйственных животных, пчеловодства, северного оленеводства, товарной аквакультуры (товарного рыбоводства), выращивания сельскохозяйственных культур и иной сельскохозяйственной деятельности).

На лесных участках, предоставленных для ведения сельского хозяйства, допускаются размещение ульев и пасек, возведение изгородей, навесов и других временных построек, в том числе предназначенных для осуществления товарной аквакультуры (товарного рыбоводства).

Использование лесов для ведения сельского хозяйства осуществляется в соответствии с приказом Минприроды России от 21.06.2017 № 314 «Об утверждении правил использования лесов для ведения сельского хозяйства».

В Правилах использования лесов для ведения сельского хозяйства содержатся общие положения, распространяющие свое действие на любое использование лесов для ведения сельского хозяйства, и специальные требования, определяющие особенности осуществления в лесах отдельных видов сельскохозяйственной деятельности.

Ведение сельского хозяйства запрещается:

в лесах, расположенных в водоохранных зонах, за исключением сенокошения и пчеловодства;

в лесопарковых зонах;

в зеленых зонах, за исключением сенокошения и пчеловодства. Также в зеленых зонах запрещено возведение изгородей в целях сенокошения и пчеловодства;

в городских лесах;

на заповедных лесных участках;

на особо защитных участках лесов, за исключением сенокошения и пчеловодства.

В границах прибрежных защитных полос запрещается распашка земель, выпас сельскохозяйственных животных и организация для них летних лагерей, ванн.

Запрещается использовать земли, занятые лесными культурами, естественными молодняками ценных древесных пород, селекционно-лесосеменных, сосновых, елово-пихтовых, ивовых, ореховых плантаций, с проектируемыми мероприятиями по содействию естественному лесовосстановлению и лесовосстановлению хвойными породами, с легкоразмываемыми и развеваемыми почвами.

Граждане, юридические лица осуществляют использование лесов для ведения сельского хозяйства на основании договоров аренды лесных участков.

Для использования лесов гражданами в целях осуществления сельскохозяйственной деятельности (в том числе пчеловодства) для собственных нужд лесные участки предоставляются в безвозмездное пользование или устанавливается сервитут в случаях, определенных Земельным кодексом Российской Федерации и Гражданским кодексом Российской Федерации.

Невыполнение гражданами, юридическими лицами, осуществляющими использование лесов, лесохозяйственного регламента и проекта освоения лесов является основанием для досрочного расторжения договоров аренды лесного участка, а также принудительного прекращения права постоянного (бессрочного) пользования лесным участком или безвозмездного пользования лесным участком.

2.6.1. Сведения о площадях лесных участков, на которых возможно сенокошение, выпас сельскохозяйственных животных, пчеловодство, северное оленеводство, мараловодство, выращивание сельскохозяйственных культур и иной сельскохозяйственной деятельности, рыбоводство, а также соответствующие нормативы (допустимые объемы)

Использование лесов для сенокошения

Для сенокошения должны использоваться нелесные земли, а также необлесившиеся лесосеки, прогалины и другие, не покрытые лесной растительностью земли, до проведения на них лесовосстановления.

В необходимых случаях для сенокошения могут использоваться пригодные для этой цели участки малоценных лесных насаждений, не намеченные под реконструкцию.

Использование лесов для выпаса сельскохозяйственных животных

Для выпаса сельскохозяйственных животных должны использоваться нелесные земли, а также необлесившиеся вырубки, редины, прогалины и другие, не покрытые лесной растительностью земли, до проведения на них лесовосстановления.

Выпас сельскохозяйственных животных не допускается на участках:

занятых лесными культурами, естественными молодняками ценных древесных пород, насаждениями с развитым жизнеспособным подростом;

селекционно-лесосеменных, сосновых, елово-пихтовых, ивовых, твердолиственных, орехоплодных плантаций;

с проектируемыми мероприятиями по содействию естественному лесовосстановлению и лесовосстановлению хвойными и твердолиственными породами;

с легкоразмываемыми и развеиваемыми почвами.

Владельцы сельскохозяйственных животных должны обеспечить:

огораживание скотопрогонов или пастбища во избежание потрав лесных культур, питомников, молодняков естественного происхождения и других ценных участков леса;

выпас сельскохозяйственных животных пастухом (за исключением выпаса на огороженных участках или на привязи).

Пастьба коз разрешается исключительно на предварительно огороженных владельцами сельскохозяйственных животных лесных участках или на привязи.

Для осуществления пантового оленеводства (мараловодства) в качестве кормовой базы должны использоваться лесные участки в местах обитания животных, используемых для мараловодства.

На лесных участках, предназначенных для ведения пантового оленеводства (мараловодства) допускается возведение ограждений.

Пчеловодство

В качестве кормовой базы для медоносных пчел должны использоваться лесные участки, на которых, в составе древесного, кустарникового или травяно-кустарничкового яруса имеются медоносные растения.

Лесные участки для размещения ульев и пасек предоставляются, в первую очередь, на опушках леса, прогалинах и других, не покрытых лесной растительностью землях.

Выращивание сельскохозяйственных культур и иная сельскохозяйственная деятельность

Для выращивания сельскохозяйственных культур должны использоваться нелесные земли, а также необлесившиеся лесосеки, прогалины и другие не покрытые лесной растительностью земли, до проведения на них лесовосстановления.

На лесных участках используемых для выращивания сельскохозяйственных культур и иной сельскохозяйственной деятельности, могут применяться химические и биологические препараты.

2.6.2. Параметры использования лесов для ведения сельского хозяйства

В таблице 2.6.2.1 приведены виды пользований с указанием возможного объема их использования.

Таблица 2.6.1

Параметры использования лесов для ведения сельского хозяйства

№ п/п	Виды пользований	Единица измерения	Ежегодный допустимый объем
1	2	3	4
1.	Исполдьзование пашни	га	0
2.	Сенокошение	га/тонн	89/71
3.	Выпас сельскохозяйственных животных		
	а) в лесу	га/голов	4500/900
	б) на выгонах, пастбищах	га/голов	88/264
4.	Пчеловодство	тыс. га	не планируется
	а) медоносы: ива	га	-
	разнотравье	тыс. га	-
	б) медопродуктивность: ива	кг/га	-
	разнотравье	кг/га	-
	в) возможное к содержанию количество пчелосемей	количество пчелосемей	-
5.	Северное оленеводство	га/голов	не планируется
6.	Товарная аквакультура (товарное рыбоводство)		не планируется
7.	Выращивание сельскохозяйственных культур	га	не планируется
8.	Иная сельскохозяйственная деятельность		не планируется

2.6.3. Сроки использования лесов для ведения сельского хозяйства

Использование лесов для ведения сельского хозяйства осуществляется на принципах обеспечения многоцелевого, рационального, непрерывного, неистощительного использования лесов для удовлетворения потребностей общества в лесах и лесных ресурсах.

В соответствии с частью 3 статьи 72 ЛК РФ договор аренды лесного участка, находящегося в государственной или муниципальной собственности, для ведения сельского хозяйства заключается на срок от десяти до сорока девяти лет.

2.7. Нормативы, параметры и сроки использования лесов для осуществления научно-исследовательской и образовательной деятельности

Леса лесничества могут использоваться для осуществления научно-исследовательской деятельности, образовательной деятельности научными организациями, образовательными организациями.

Приказом Федерального агентства лесного хозяйства от 23.12.2011 № 548 утверждены «Правила использования лесов для осуществления научно-исследовательской деятельности, образовательной деятельности».

Использование лесов для осуществления научно-исследовательской деятельности включает в себя осуществление экспериментальной или теоретической деятельности, направленной на получение новых знаний об экологической системе леса, проведение прикладных научных исследований, направленных на применение этих знаний для достижения практических целей и решения конкретных задач в области использования, охраны, защиты, воспроизводства лесов.

К использованию лесов для осуществления образовательной деятельности относится создание и использование на лесных участках полигонов, опытных площадок для изучения природы леса, обучения методам таксации леса, технологии рубок лесных насаждений, работ по охране, защите, воспроизводству лесов и других мероприятий в области изучения, использования, охраны, защиты, воспроизводства лесов, иных компонентов природы, объектов необходимой лесной инфраструктуры для закрепления на практике у обучающихся специальных знаний и навыков.

При использовании лесов для осуществления научно-исследовательской деятельности, образовательной деятельности допускается создание и использование на лесных участках полигонов, опытных площадок для проведения научных исследований

изучения природы леса, обучения в области использования, охраны, защиты, воспроизводства лесов с объектами необходимой лесной инфраструктуры.

Использование лесов для научно-исследовательской деятельности, образовательной деятельности осуществляется в соответствии с лесохозяйственным регламентом лесничества, лесопарка, проектом освоения лесов.

Государственные учреждения, муниципальные учреждения, другие научные организации, образовательные организации, использующие леса для научно-исследовательской деятельности, образовательной деятельности, имеют право:

- осуществлять использование лесов в соответствии с условиями договора аренды лесного участка;
- устанавливать специальные знаки, информационные и иные указатели, отграничивающие территорию, на которой осуществляется образовательная деятельность, научно-исследовательская деятельность;
- осуществлять рубку лесных насаждений в научных и образовательных целях;
- создавать согласно части 1 статьи 13 Лесного кодекса Российской Федерации лесную инфраструктуру (лесные дороги, лесные склады и другую);
- осуществлять экспериментальную деятельность по использованию, охране, защите, воспроизводству лесов в целях разработки, опытно-производственной проверки и внедрения результатов научно-исследовательских, опытно-конструкторских работ;
- проводить испытания химических, биологических и иных средств для изучения их влияния на экологическую систему леса;
- создавать и использовать объекты научной и учебно-практической базы;
- иметь другие права, если их реализация не противоречит требованиям законодательства Российской Федерации.

При осуществлении использования лесов для научно-исследовательской деятельности, образовательной деятельности не допускается:

- повреждение лесных насаждений, растительного покрова и почв за пределами предоставленного лесного участка;
- захламление предоставленного лесного участка и территории за его пределами строительным и бытовым мусором, отходами древесины, иными видами отходов;
- загрязнение площади предоставленного лесного участка и территории за его пределами химическими и радиоактивными веществами.

Земли, нарушенные при использовании лесов для научно-исследовательской деятельности, образовательной деятельности, подлежат рекультивации в срок не более 1 года после завершения работ.

На участках с нарушенным почвенным покровом при угрозе развития эрозии почвы должна проводиться рекультивация земель с посевом трав и (или) посадкой деревьев и кустарников на склонах.

Использование лесов для осуществления научно-исследовательской и образовательной деятельности строится на принципах обеспечения многоцелевого, рационального, непрерывного, неистощительного использования лесов для удовлетворения потребностей общества в лесах и лесных ресурсах.

Для осуществления научно-исследовательской и образовательной деятельности лесные участки предоставляются государственным учреждениям, муниципальным учреждениям в постоянное (бессрочное) пользование, другим научным организациям, образовательным организациям – в аренду (ст. 40 ЛК РФ).

В соответствии с частью 3 статьи 72 ЛК РФ договор аренды лесного участка, находящегося в государственной или муниципальной собственности, для осуществления научно-исследовательской и образовательной деятельности заключается на срок от десяти до сорока девяти лет.

2.8. Нормативы, параметры и сроки использования лесов для осуществления рекреационной деятельности

Леса используются для осуществления рекреационной деятельности с целью организации отдыха, туризма, физкультурно-оздоровительной и спортивной деятельности (ст. 41 ЛК РФ).

На лесных участках, предоставленных для осуществления рекреационной деятельности, подлежат сохранению природные ландшафты, объекты животного мира, растительного мира, водные объекты.

Использование лесов для осуществления рекреационной деятельности не должно препятствовать праву граждан пребывать в лесах (ст. 11 ЛК РФ).

Леса для осуществления рекреационной деятельности используются способами, не наносящими вреда окружающей среде и здоровью человека.

Для осуществления рекреационной деятельности в целях организации отдыха, туризма, физкультурно-оздоровительной и спортивной деятельности лица, использующие леса, могут организовывать туристические станции, туристические тропы и трассы, проведение культурно-массовых мероприятий, пешеходные, велосипедные и лыжные прогулки, конные прогулки (верхом и/или на повозках), занятия изобразительным искусством, познавательные и экологические экскурсии, спортивные соревнования по отдельным видам спорта, специфика которых соответствует проведению соревнований в лесу, физкультурно-спортивные фестивали и тренировочные сборы, а также другие виды организации рекреационной деятельности.

Постановлением Правительства Российской Федерации от 30.08.2001 г. № 643 (в ред. от 13.01.2010 г. № 1) «Об утверждении перечня видов деятельности, запрещённых в центральной экологической зоне Байкальской природной территории» в центральной экологической зоне запрещается размещение рекреационных объектов, временных палаточных городков, туристских стоянок и стоянок транзитного транспорта за пределами особо охраняемых природных территорий и особых экономических зон туристско-рекреационного типа без утвержденных в установленном порядке документов территориального планирования, а также размещение указанных объектов на особо охраняемых природных территориях за пределами рекреационных зон.

Согласно данным отчета по форме 6-ОИП «Сведения об использовании лесных участков, предоставленных в аренду, постоянное (бессрочное) и безвозмездное пользование», утвержденного приказом МПР № 565 от 28.12.2015 г. на территории Слюдянского лесничества 59 лесных участков передано в аренду или постоянное (бессрочное) пользование для 6 видов использования лесов. Среди них:

- осуществление рекреационной деятельности;
- строительство, реконструкция, эксплуатация линейных объектов;
- выполнение работ по геологическому изучению недр, разработка месторождений полезных ископаемых;
- заготовка пищевых лесных ресурсов и сбор лекарственных растений;
- осуществление видов деятельности в сфере охотничьего хозяйства;
- осуществление религиозной деятельности.

Общая площадь, закрепленная за арендаторами, составляет 20875,16 га.

2.8.1. Нормативы использования лесов для осуществления рекреационной деятельности (допустимая рекреационная нагрузка по типам ландшафта)

Особенности организации рекреационной деятельности изложены в Правилах использования лесов для осуществления рекреационной деятельности, утвержденных приказом Рослесхоза от 21.02.2012 № 62 «Об утверждении Правил использования лесов для осуществления рекреационной деятельности».

При определении размеров лесных участков, выделяемых для осуществления рекреационной деятельности, необходимо руководствоваться оптимальной рекреационной нагрузкой на лесные экосистемы при соблюдении условий не нанесения ущерба лесным насаждениям и окружающей среде.

Расчетная величина рекреационной емкости определяется на основании предельно допустимых единовременных рекреационных нагрузок на природные комплексы территории парка лесничества. Нормы допустимых рекреационных нагрузок принимаются в соответствии с «Временной методикой определения рекреационных нагрузок на природные комплексы при организации туризма, экскурсий, массового повседневного отдыха и временные нормы этих нагрузок» (М., Госкомлес СССР, 1987).

Рекреационная нагрузка определяется количеством людей, отдыхающих на единице площади лесов (1 га) в определенный промежуток времени (час, день, месяц, сезон, год). Допустимая рекреационная нагрузка - это нагрузка, не превышающая восстановительных способностей лесных биогеоценозов при неопределенно длительном ее воздействии. Она приводит в основном к слабым нарушениям, т.е. вносит незначительные изменения в отдельные элементы биогеоценозов, не изменяя их структурную и функциональную устойчивость. Для устранения последствий антропогенного воздействия не требуется целенаправленного лесоводственного вмешательства.

Предельно допустимая рекреационная нагрузка - максимальная нагрузка, при которой биогеоценоз сохраняет свою жизнеспособность, приводит к существенным изменениям в структуре биогеоценоза, но не нарушает его функциональную устойчивость. Для устранения последствий требуется или периодическое снятие нагрузок, или активное лесоводственное вмешательство.

Чрезмерная рекреационная нагрузка приводит к необратимым изменениям отдельных элементов биогеоценоза, постепенной потере его структурной, функциональной и позиционной устойчивости.

Ландшафтная таксация лесов лесничества, при которой определяются группы и типы ландшафтов, даётся оценка биологической устойчивости насаждений, оценка рекреационной деградации лесной среды, санитарно-гигиеническая оценка лесных участков, оценка эстетической ценности лесных участков, не проводилась.

Региональные нормы допустимых рекреационных нагрузок на леса Иркутской области отсутствуют. В качестве ориентиров рекомендуется использовать нормы, приведённые в таблице 2.8.1.1

Таблица 2.8.1.1.

Нормы допустимых рекреационных нагрузок на 1 га лесного фонда, чел./га (Общесоюзные нормативы для таксации лесов: Справочник, М., 1992)

Протяжённость дорожной сети на 1000 га лесного фонда, км	Преобладающие породы			
	Е, П	С, Л, К	Ос, Ив, Т	Б
1	2	3	4	5
Молодняки				
До 10	0,7/0,6	1,1/0,7	1,3/-	1,4/0,8
11-15	0,8/0,7	1,3/0,8	1,5/-	1,7/0,9
16-20	0,9/0,8	1,5/0,9	1,8/-	1,9/1,0
21-25	1,0/0,9	1,6/1,0	1,9/-	2,1/1,1
Более 25	1,1/0,9	1,8/1,1	2,1/-	2,2/1,2
Средневозрастные и приспевающие насаждения				
До 10	1,0/0,8	1,5/0,9	1,7/-	1,8/1,0
11-15	1,2/0,9	1,8/1,1	2,0/-	2,1/1,2
16-20	1,4/1,0	2,0/1,2	2,3/-	2,9/1,3
21-25	1,5/1,1	2,2/1,3	2,5/-	2,7/1,4
Более 25	1,6/1,2	2,4/1,4	2,7/-	2,5/1,5
Спелые и перестойные насаждения				
До 10	0,9/0,7	1,3/0,8	1,5/-	1,6/0,9
11-15	1,1/0,8	1,5/0,9	1,8/-	1,9/1,0
16-20	1,2/0,9	1,8/1,0	2,0/-	2,2/1,2
21-25	13/1,0	1,9/1,1	2,2/-	2,4/1,3
Протяжённость дорожной сети на 1000 га лесного фонда, км	Преобладающие породы			
	Е, П	С, Л, К	Ос, Ив, Т	Б
1	2	3	4	5
Более 25	1,4/1,1	2,1/1,2	2,4/-	2,6/1,4

Примечание:

1. В числителе - на дренированных почвах (A_1, A_2, A_3, B_2, B_3, C_2, C_3, D_2, D_3), в знаменателе - на избыточно-увлажнённых почвах (A_4, A_5, B_4, B_5, C_4, C_5).
2. Предельно допустимые рекреационные нагрузки: для насаждений с преобладанием сосны в типах условий местопроизрастания A_1 - 0,4, A_2 - 0,8 чел./га; для насаждений с преобладанием берёзы в типах условий местопроизрастания A_2 - 0,9 чел./га.
3. При переводе данных шкалы в чел. ч/га их умножают на 8.
4. Для применения данных шкалы в холмистой и горной местности их перемножают на коэффициенты: при крутизне склона 4-10 градусов коэффициент 0,8, 11-15 - 0,6, 16 и более - 0,5.
5. Протяжённость дорожной сети приведена для условий комплексного благоустройства территории лесных массивов.

В процессе лесоустройства Слюдянского лесничества ландшафтная таксация лесов не проводилась.

Не выполнялось в лесничестве и специальных исследований по учету посетителей в разрезе лесных участков, функциональных зон по категориям посетителей, сезонам года, часам в течение светлого времени суток и другим параметрам с целью определения рекреационной нагрузки на лес.

2.8.2. Перечень кварталов и (или) частей кварталов зоны рекреационной деятельности, в том числе перечень кварталов и (или) их частей в которых допускается возведение физкультурно-оздоровительных, спортивных и спортивно-технических сооружений

Лесным кодексом Российской Федерации (частью 2 статьи 41) допускается при осуществлении рекреационной деятельности в лесах возведение временных построек на лесных участках и осуществление их благоустройства.

В Слюдянском районе довольно высокий потенциал рекреационных ресурсов, здесь сосредоточены уникальные природные памятники, богат и разнообразен растительный и животный мир, встречаются их редкие виды. Государственная программа Иркутской области «Экономическое развитие и инновационная экономика» на 2015–2020 годы, утверждённая Постановлением Правительства Иркутской области от 23 октября 2014 года №518-пп (в ред. от 25 апреля 2017 года №282-пп) имеет в своём составе подпрограмму «Развитие внутреннего и въездного туризма в Иркутской области». Целью подпрограммы является повышение конкурентоспособности и эффективное использование регионального туристского продукта, удовлетворяющего потребности российских и иностранных граждан в качественных туристских услугах. В соответствии с этой подпрограммой выделены районы, приоритетные для развития туристско-рекреационной деятельности: Иркутский, Ольхонский, Слюдянский районы, так как имеют выход к озеру Байкал, уникальные исторические и природные объекты, относительно развитую инфраструктуру.

Рекреационная деятельность разрешается на всей территории лесничества, используемой для этих целей.

К зоне рекреационной деятельности по состоянию на 01.01.2017 г. отнесены:

· зелёные зоны – 2463 га. Зеленые зоны установлены в целях обеспечения защиты населения от неблагоприятных природных и техногенных воздействий, сохранения и оздоровления окружающей среды. Леса зелёных зон выполняют санитарно-гигиенические функции, способствующие оздоровлению воздушного бассейна вокруг населенных пунктов, защите их от сильных ветров;

· защитные леса других категорий защитности (леса, расположенные в водоохранных зонах, защитные полосы лесов, расположенные вдоль железнодорожных путей общего пользования, федеральных автомобильных дорог общего пользования, автомобильных дорог общего пользования, находящихся в собственности субъектов Российской Федерации, орехово-промысловые зоны, нерестоохранные полосы) на территории которых лесные участки предоставлены в аренду для осуществления рекреационной деятельности.

На территории зоны рекреационной деятельности допускается возведение физкультурно-оздоровительных, спортивных и спортивно-технических сооружений.

Перечень кварталов и (или) частей кварталов пригодных для осуществления рекреационной деятельности приведен в таблице 1.2.1.

Особая экономическая зона туристско-рекреационного типа в Иркутской области «Ворота Байкала» создана постановлением Правительства Российской Федерации от 3 февраля 2007 года №72 «О создании на территории Слюдянского района Иркутской области особой экономической зоны туристско-рекреационного типа» (в редакции от 29 сентября 2016 года №980). Площадь особой экономической зоны – 757 га (участок «Гора Соболиная»). В 2014 году 619 га земель лесного фонда, расположенных в границах особой экономической зоны, исключено из состава Слюдянского лесничества.

2.8.3. Функциональное зонирование территории зоны рекреационной деятельности

В рамках проведения лесоустройства и разработки лесохозяйственного регламента специальных изысканий по архитектурно-планировочному благоустройству и проектированию рекреационных лесов, в том числе мест массового отдыха населения, рекреационных маршрутов различного назначения (конная тропа, лыжная трасса, беговая дорожка или прогулочный маршрут), не проводилось.

Специализированными организациями разработан набор малых архитектурных форм (лесная мебель, навесы, беседки и др.), который призван обеспечить оборудование различных по своему назначению рекреационных территорий: места отдыха, места для приготовления пищи, места для привала с ночлегом, площадки для автостоянок.

Размещение малых архитектурных форм предусматривается вдоль дорог, троп, на площадках для отдыха и других посещаемых участках. Указатели и аншлаги устанавливаются на перекрестках дорог, троп, мест отдыха, мест скопления отдыхающих.

Создание благоприятных условий для массового отдыха населения путем установки малых форм архитектуры и устройства мест отдыха и курения позволит уменьшить негативные рекреационные воздействия на экологические условия лесных экосистем.

2.8.4. Перечень временных построек на лесных участках и нормативы их благоустройства

В соответствии со статьей 21 Лесного кодекса Российской Федерации для осуществления рекреационной деятельности допускается строительство, реконструкция и эксплуатация объектов, не связанных с созданием лесной инфраструктуры, на землях лесного фонда.

Перечень объектов, не связанных с созданием лесной инфраструктуры, для защитных лесов, эксплуатационных лесов, резервных лесов» утвержден распоряжением Правительства Российской Федерации от 27.05.2013 № 849-р (в ред. распоряжения Правительства РФ от 09.04.2016 № 628-р).

Для осуществления рекреационной деятельности в защитных лесах, эксплуатационных и резервных лесах, за исключением особо защитных участков лесов, в Слюдянском лесничестве возможно создание:

- площадок для игр (детская), отдыха, занятий спортом, установки мусоросборников;
- форм малых архитектурных (некапитальное нестационарное сооружение, включая беседки, ротонды, веранды, дровницы, навесы, объекты мелкорозничной торговли, попутного бытового обслуживания и питания, остановочные павильоны);
- элементов благоустройства лесного участка (пешеходная дорожка с мягким покрытием, георешетка, устройство для оформления озеленения, фонарь, скамейка, мостик, настил, малогабаритный (малый) контейнер-мусоросборник, урна, физкультурный снаряд (тренажер), наземная туалетная кабина);
- построек временных, используемых в рекреационных целях.

В более далекой перспективе, за пределами срока действия настоящего регламента, при условии выделения в лесничестве зоны рекреационного использования станет возможным возведение в эксплуатационных лесах, за исключением особо защитных участков лесов, физкультурно-оздоровительных, спортивных и спортивно-технических сооружений. Таких как:

-бассейн крытый для плавания;
-бассейн открытый искусственный;
-велодром;
-велотрек;
-зал спортивный;
-канализация;
-каток с искусственным льдом крытый;
-каток с искусственным льдом открытый;
-кемпинг;
-комплекс открытых плоскостных спортивных сооружений;
-комплекс физкультурно-оздоровительный;
-комплекс физкультурных сооружений;
-корт теннисный;
-котельная;
-манеж легкоатлетический;
-пирс;
-площадка спортивная;
-подстанция трансформаторная всех классов напряжения;
-поле для гольфа;
-поле для стрельбы из лука;
-поле футбольное;
-пристань;
-сеть тепловая;
-сооружение спортивное;
-стадион;
-стрельбище для пулевой стрельбы;
-стрельбище для стендовой стрельбы;
-тир;
-трибуна стадиона с подтрибунными помещениями;
-трибуна стадиона;
-эллинг для хранения катеров и лодок.

Размещение временных построек, физкультурно-оздоровительных, спортивных и спортивно-технических сооружений допускается, прежде всего, на участках, не занятых деревьями и кустарниками, а при их отсутствии - на участках, занятых наименее ценными лесными насаждениями, в местах, определенных в проекте освоения лесов.

В соответствии с частью 6 статьи 21 Лесного кодекса Российской Федерации лица, использующие лесные участки для осуществления рекреационной деятельности обязаны рекультивировать земли, которые использовались для строительства, реконструкции и (или) эксплуатации объектов, не связанных с созданием лесной инфраструктуры.

2.8.5. Параметры и сроки использования лесов для осуществления рекреационной деятельности

Использование лесов для осуществления рекреационной деятельности строится на принципах обеспечения многоцелевого, рационального, непрерывного, неистощительного использования лесов для удовлетворения потребностей общества в лесах и лесных ресурсах.

Для осуществления рекреационной деятельности лесные участки предоставляются государственным учреждениям, муниципальным учреждениям в постоянное (бессрочное) пользование, другим лицам - в аренду.

В соответствии с ч. 3 ст.72 ЛК РФ договор аренды лесного участка, находящегося в государственной или муниципальной собственности, для осуществления рекреационной деятельности заключается на срок от десяти до сорока девяти лет.

2.9. Нормативы, параметры и сроки использования лесов для создания лесных плантаций и их эксплуатации

Согласно статье 42 ЛК РФ создание лесных плантаций и их эксплуатация представляют собой предпринимательскую деятельность, связанную с выращиванием лесных насаждений определенных пород (целевых пород) искусственного происхождения, за счет которых обеспечивается получение древесины с заданными характеристиками.

Лесные плантации могут создаваться на не покрытых лесной растительностью и нелесных землях. На лесных плантациях проведение рубок лесных насаждений и осуществление подсочки лесных насаждений допускается без ограничений.

Не допускается создание лесных плантаций в защитных лесах и на особо защитных участках лесов (приказ Рослесхоза от 14.12.2010 г. № 485 «Об утверждении Особенностей использования, охраны, защиты, воспроизводства лесов, расположенных в водоохранных зонах, лесов, выполняющих функции защиты природных и иных объектов, ценных лесов, а также лесов, расположенных на особо защитных участках лесов»).

Использование лесов для создания лесных плантаций и их эксплуатации осуществляется на принципах обеспечения многоцелевого, рационального, непрерывного, неистощительного использования лесов для удовлетворения потребностей общества в лесах и лесных ресурсах.

Гражданам, юридическим лицам для создания лесных плантаций и их эксплуатации лесные участки предоставляются в аренду в соответствии с Лесным кодексом Российской Федерации, земельные участки - в соответствии с земельным законодательством.

В соответствии с частью 3 статьи 72 ЛК РФ договор аренды лесного участка, находящегося в государственной или муниципальной собственности, для создания лесных плантаций и их эксплуатации заключается на срок от десяти до сорока девяти лет.

2.10. Нормативы, параметры и сроки использования лесов для выращивания лесных плодовых, ягодных, декоративных растений и лекарственных растений

Выращивание лесных плодовых, ягодных, декоративных растений, лекарственных растений (ст. 39 ЛК РФ) представляет собой предпринимательскую деятельность, связанную с получением плодов, декоративных растений, лекарственных растений и подобных лесных ресурсов.

Правила использования лесов для выращивания лесных плодовых, ягодных, декоративных растений, лекарственных растений утверждены приказом Рослесхоза от 05.12.2011г. № 510 «Об утверждении Правил использования лесов для выращивания лесных плодовых, ягодных, декоративных растений, лекарственных растений».

На лесных участках, используемых для выращивания лесных плодовых, ягодных, декоративных растений, лекарственных растений, допускается размещение временных построек, создание лесной инфраструктуры.

Для выращивания лесных плодовых, ягодных декоративных растений, лекарственных растений используют, в первую очередь, нелесные земли из состава земель лесного фонда, а также необлесившиеся вырубки, прогалины и другие, не покрытые лесной растительностью земли, на которых невозможно естественное возобновление леса до посадки на них лесных культур; земли, подлежащие рекультивации (выработанные торфяники и др.).

Для выращивания лесных плодовых, ягодных, декоративных, лекарственных растений под пологом леса могут использоваться участки малоценных насаждений, не намеченные под реконструкцию.

Использование лесных участков, на которых встречаются виды растений, занесенных в Красную книгу Российской Федерации, Красную книгу Иркутской области, для выращивания лесных плодовых, ягодных, декоративных растений, лекарственных растений запрещается в соответствии со статьей 59 ЛК РФ.

На лесных участках, используемых для выращивания лесных плодовых, ягодных, декоративных растений, лекарственных растений, химические и биологические препараты применяются в соответствии с Федеральным законом от 19 июля 1997 г. № 109-ФЗ «О безопасном обращении с пестицидами и агрохимикатами» (в ред. от 13.07.2015 г. № 233-ФЗ) (Собрание законодательства Российской Федерации, 1997, № 29, ст. 3510; 2003, № 2, ст. 153, ст. 167; 2004, № 27, ст. 2711; 2006, № 43, ст. 4412; 2008, № 26, ст. 3022; 2009, № 1, ст. 17, ст. 21; 2010, № 41 (ч. II), ст. 5189; 2011, № 30 (ч. I), ст. 4590, 4596)

Согласно пункта 15 приказа Рослесхоза от 14.12.2010 г. № 485 «Об утверждении особенностей использования, охраны, защиты, воспроизводства лесов, расположенных в водоохранных зонах, лесов, выполняющих функции защиты природных и иных объектов, ценных лесов, а также лесов, расположенных на особо защитных участках лесов» на особо защитных участках лесов не допускается интродукция видов (пород) деревьев, кустарников, лиан, других лесных растений, которые не произрастают в естественных условиях в данном лесном районе.

Использование лесов для выращивания лесных плодовых, ягодных, декоративных растений и лекарственных растений осуществляется на принципах обеспечения многоцелевого, рационального, непрерывного, неистощительного использования лесов для удовлетворения потребностей общества в лесах и лесных ресурсах.

Граждане, юридические лица осуществляют выращивание лесных плодовых, ягодных, декоративных растений, лекарственных растений на основании договоров аренды лесных участков.

В соответствии с частью 3 статьи 72 ЛК РФ договор аренды лесного участка, находящегося в государственной или муниципальной собственности, для выращивания лесных плодовых, ягодных, декоративных растений и лекарственных растений заключается на срок от десяти до сорока девяти лет.

2.11. Нормативы, параметры и сроки использования лесов для выращивания посадочного материала лесных растений (саженцев, сеянцев)

Согласно статье 39.1 ЛК РФ, выращивание посадочного материала лесных растений (саженцев, сеянцев) представляет собой предпринимательскую деятельность, осуществляемую в целях воспроизводства лесов и лесоразведения. На лесных участках, используемых для выращивания посадочного материала лесных растений, допускается размещение теплиц, других строений и сооружений.

Правила использования лесов для выращивания посадочного материала лесных растений утверждены приказом Рослесхоза от 19.07.2011 г. № 308 «Об утверждении Правил использования лесов для выращивания посадочного материала лесных растений (саженцев, сеянцев)».

Для выращивания посадочного материала лесных растений (саженцев, сеянцев) используют, в первую очередь, не покрытые лесом земли из состава земель лесного фонда, а также необлесившиеся лесосеки, прогалины и другие, не покрытые лесной растительностью, земли иных категорий, на которых располагаются леса.

В соответствии с частью 3 статьи 72 ЛК РФ договор аренды лесного участка, находящегося в государственной или муниципальной собственности, для выращивания посадочного материала лесных растений (саженцев, сеянцев) заключается на срок от десяти до сорока девяти лет.

Для выращивания посадочного материала используются районированные семена лесных насаждений, соответствующие требованиям, установленным Федеральным законом от 17.12.1997 г. № 149-ФЗ «О семеноводстве» (в ред. от 03.07.2016), Указаниями по лесному семеноводству в Российской Федерации, утверждёнными первым заместителем руководителя Федеральной службы лесного хозяйства России 11.01.2000 г., приказом Рослесхоза от 10.01.2012 № 3 «Об утверждении Порядка производства семян отдельных категорий лесных растений», приказом Рослесхоза от 08.10.2015 № 353 «Об установлении лесосеменного районирования» и Порядком использования районированных семян лесных растений основных лесных древесных пород, утвержденным приказом Рослесхоза от 02.02.2012 № 26.

В повышении продуктивности и качества создаваемых лесных культур важное значение имеет использование посевного и посадочного материала с улучшенными наследственными свойствами.

Семена лесных растений, в зависимости от наследственных свойств, подразделяют на категории: сортовые, улучшенные и нормальные.

Нормальные - это семена, заготовленные на ПЛСУ, кроме указанных ниже случаев, ВЛСУ, а также с нормальных деревьев в насаждениях (в том числе на лесосеках) нормальной селекционной категории.

Улучшенные - это семена, получаемые на лесосеменных объектах, созданных или выделенных на основе отбора по фенотипу, но не испытанных по потомству.

Сортовые - это семена, получаемые на объектах, прошедших генетическую оценку по потомству, выделенных в качестве сортов-популяций, сортов-гибридов и включённых в Государственный реестр охраняемых селекционных достижений.

Мероприятия по выращиванию посадочного материала и заготовке семян не проектируются.

На территории лесничества имеются объекты лесного семеноводства, характеристика которых приведена в таблице 2.11.1.

Таблица 2.11.1

Нормативы и параметры существующих и проектируемых объектов лесного семеноводства

N п/п	Наименование объектов лесного семеноводства	Характеристика объектов лесного семеноводства	Местоположение	Мероприятия (по годам)
1	2	3	4	5
1	Постоянные лесосеменные участки (объекты № 1)	Объект аттестован, порода – сосна кедровая сибирская, соответствует требованиям ОСТ 56-35-96	Слюдянское лесничество, Слюдянское участковое лесничество, Быстринская дача, кварталы 11,30,40, площадь 10,0 га	Профилактические противопожарные мероприятий (создание системы противопожарных барьеров, минерализованных полос и уход за ними)
2	Все объекты		Ежегодный объем устанавливается после натурного обследования	Профилактические лесозащитные мероприятия (проведение лесопатологического мониторинга)

2.12. Нормативы, параметры и сроки использования лесов для выполнения работ по геологическому изучению недр, для разработки месторождений полезных ископаемых

В соответствии со статьей 21 ЛК РФ при осуществлении работ по геологическому изучению недр и при разработке месторождений полезных ископаемых на землях лесного фонда допускается строительство, реконструкция и эксплуатация объектов, не связанных с созданием лесной инфраструктуры, в соответствии с проектом освоения лесов. По окончании работ земли, которые использовались для строительства, реконструкции и эксплуатации объектов, не связанных с созданием лесной инфраструктуры, подлежат рекультивации (часть 6 ст.21 ЛК РФ).

Частью 3 и 4 статьи 105 ЛК РФ в зеленых зонах и лесопарковых зонах разработка месторождений полезных ископаемых запрещена.

Пунктом 2 статьи 8.2 Федерального закона «О введении в действие ЛК РФ» от 04.12.2006 г. № 201-ФЗ (в ред. от 31.12.2014 г. № 519-ФЗ) предусмотрено, что в ценных лесах и на особо защитных участках лесов допускаются строительство, реконструкция и эксплуатация объектов капитального строительства, связанных с выполнением работ по геологическому изучению и разработкой месторождений углеводородного сырья, в отношении которых лицензии на пользование недрами получены до 31.12.2010 г., на срок, не превышающий срока действия таких лицензий. Использование лесов в этих случаях допускается с соблюдением требований части 4 статьи 12 и части 5 статьи 102 ЛК РФ.

Для выполнения работ по геологическому изучению недр, для разработки месторождений полезных ископаемых лесные участки предоставляются на основании договоров аренды. Если выполнение работ по геологическому изучению недр не влечет за собой проведение рубок лесных насаждений, леса используются без предоставления лесных участков по разрешениям органов государственной власти, органов местного самоуправления в соответствии с их компетенцией. В целях обеспечения безопасности граждан и создания необходимых условий для эксплуатации объектов, связанных с выполнением работ по геологическому изучению недр и разработкой месторождений полезных ископаемых, осуществляется использование лесов для проведения выборочных рубок и сплошных рубок деревьев и кустарников без предоставления лесных участков (ст. 43 ЛК РФ).

В части 2 ст. 20 ЛК РФ устанавливается право собственности Российской Федерации на древесину, которая получена при использовании лесов для выполнения работ по геологическому изучению недр и при разработке месторождений полезных ископаемых. В тех случаях, когда пользователи недр предполагают осуществлять заготовку древесины, они обязаны оформить ее в порядке, предусмотренном ст. 29 ЛК РФ.

Порядок использования лесов для выполнения работ по геологическому изучению недр, для разработки месторождений полезных ископаемых утвержден приказом Рослесхоза от 27.12.2010 г. № 515 (в ред. от 26.06.2012 № 275).

Обустройство объектов, связанных с выполнением работ по геологическому изучению недр, разработкой месторождений полезных ископаемых, должно исключать развитие эрозионных процессов на занятой и прилегающей территории.

В охранных и санитарно-защитных зонах соответствующих объектов рубка лесных насаждений осуществляется по согласованию с предоставившими лесной участок органами государственной власти или органами местного самоуправления.

При осуществлении использования лесов в целях выполнения работ по геологическому изучению недр, разработки месторождений полезных ископаемых не допускается:

- валка деревьев и расчистка лесных участков от древесной растительности с помощью бульдозеров, захламление древесными остатками приграничных полос и опушек, повреждение стволов и скелетных корней опушечных деревьев, хранение свежесрубленной древесины в лесу в летний период без специальных мер защиты;
- затопление и длительное подтопление лесных насаждений;
- захламление лесов строительными, промышленными, древесными, бытовыми и иными отходами, мусором;
- загрязнение лесов химическими и радиоактивными веществами;
- проезд транспортных средств и иных механизмов по произвольным, неустановленным маршрутам.

Лица, осуществляющие использование лесов в целях выполнения работ по геологическому изучению недр, разработки месторождений полезных ископаемых, обеспечивают:

- регулярное проведение очистки используемых лесов и примыкающих опушек леса, искусственных и естественных водотоков от захламления строительными, промышленными, древесными, бытовыми и иными отходами, мусором;
- восстановление нарушенных производственной деятельностью дорог, осушительных канав, дренажных систем, мостов, других гидромелиоративных сооружений, квартальных столбов, квартальных просек, аншлагов, элементов благоустройства территории лесов;
- принятие необходимых мер по устранению аварийных ситуаций и лесных пожаров, а также ликвидации их последствий, возникших по вине указанных лиц;
- максимальное использование земель, занятых квартальными просеками, лесными дорогами, и других, не покрытых лесом земель в целях планирования и проведения сейсморазведочных работ, в том числе перебазировки подвижного состава и грузов.
- Использование лесов для выполнения работ по геологическому изучению недр и разработки месторождений полезных ископаемых осуществляется на принципах обеспечения многоцелевого, рационального, непрерывного, неистощительного использования лесов для удовлетворения потребностей общества в лесах и лесных ресурсах.
- Договор аренды лесного участка для выполнения работ по геологическому изучению недр и разработки месторождений полезных ископаемых заключается на срок до сорока девяти лет и не требует проведения аукциона (часть 3 ст. 72 и часть 3 ст. 74 ЛК РФ).

2.13. Нормативы, параметры и сроки использования лесов для строительства и эксплуатация водохранилищ и иных искусственных водных объектов, а также гидротехнических сооружений и специализированных портов

Использование лесов для строительства и эксплуатации водохранилищ, иных искусственных водных объектов, а также гидротехнических сооружений, морских портов, морских терминалов, речных портов, причалов осуществляется в соответствии со статьями 21 и 44 Лесного кодекса Российской Федерации.

Лесные участки используются для строительства и эксплуатации водохранилищ, иных искусственных водных объектов, а также гидротехнических сооружений, морских портов, морских терминалов, речных портов, причалов в соответствии с водным законодательством.

Лесные участки, находящиеся в государственной или муниципальной собственности, предоставляются гражданам, юридическим лицам в соответствии со статьей 9 настоящего Кодекса для строительства водохранилищ, иных искусственных водных объектов, а также гидротехнических сооружений, морских портов, морских терминалов, речных портов, причалов.

В постоянное (бессрочное) пользование, аренду, безвозмездное пользование лесные участки, находящиеся в государственной или муниципальной собственности, предоставляются юридическим лицам; в аренду, безвозмездное пользование – гражданам (ст. 71 ЛК РФ).

Договоры аренды лесных участков, находящихся в государственной или муниципальной собственности, для строительства и эксплуатации водохранилищ и иных искусственных водных объектов, а также гидротехнических сооружений и специализированных портов заключаются без проведения аукциона.

Правила подготовки и принятия решения о предоставлении водного объекта в пользование утверждены постановлением Правительства Российской Федерации от 30.12.2006 № 844 «О порядке подготовки и принятия решения о предоставлении водного объекта в пользование» (в ред. от 15.05.2014 № 442).

Для использования водохранилищ и иных искусственных водных объектов, а также гидротехнических сооружений, морских портов, морских терминалов, речных портов, причалов на землях лесного фонда допускается строительство, реконструкция и эксплуатация объектов, не связанных с созданием лесной инфраструктуры. Земли, которые использовались для строительства, реконструкции и эксплуатации объектов, не связанных с созданием лесной инфраструктуры, подлежат рекультивации.

При использовании лесов для строительства и эксплуатации водохранилищ и иных искусственных водных объектов, а также гидротехнических сооружений, морских портов, морских терминалов, речных портов, причалов (в том числе в целях проведения аварийно-спасательных работ), допускаются выборочные рубки и сплошные рубки деревьев, кустарников, лиан, в том числе в охранных зонах и санитарно-защитных зонах, предназначенных для обеспечения безопасности граждан и создания необходимых условий для эксплуатации соответствующих объектов (часть 5 статьи 21 Лесного кодекса Российской Федерации).

В защитных лесах, предусмотренные частью 5 статьи 21 выборочные рубки и сплошные рубки деревьев, кустарников, лиан допускаются в случаях, если строительство, реконструкция, эксплуатация объектов, не связанных с созданием лесной инфраструктуры, для указанных выше целей не запрещены или не ограничены в соответствии с законодательством Российской Федерации.

В соответствии с частью 2 статьи 20 ЛК РФ право собственности на древесину, которая получена при использовании лесов, расположенных на землях лесного фонда, в соответствии со статьями 43 - 46 Лесного кодекса Российской Федерации принадлежит Российской Федерации.

Порядок реализации древесины, которая получена при использовании лесов, расположенных на землях лесного фонда, в соответствии со статьей 44 Лесного кодекса Российской Федерации установлен постановлением Правительства Российской Федерации от 23 июля 2009 г. № 604 «О реализации древесины, которая получена при использовании лесов, расположенных на землях лесного фонда, в соответствии со статьями 43 - 46 Лесного кодекса Российской Федерации» (в ред. от 22.10.2014 № 1090).

Пунктом 7, указанного постановления Правительства Российской Федерации, на юридических и физических лиц, использующих леса для строительства и эксплуатация водохранилищ и иных искусственных водных объектов, а также гидротехнических сооружений и специализированных портов возложена обязанность в срок, не позднее 15 дней до завершения рубки, направлять в орган государственной власти субъекта Российской Федерации информацию об объемах и породном составе вырубаемой древесины.

Пункт 3 части 3 статьи 74 Лесного кодекса устанавливает, что без проведения аукциона договоры аренды лесных участков, находящихся в государственной или муниципальной собственности, заключаются в случаях заготовки древесины на лесных участках, предоставленных юридическим лицам или индивидуальным предпринимателям для использования лесов в соответствии со статьями 43 - 46 Лесного кодекса. Договор аренды, в случаях заготовки древесины упомянутыми выше юридическими лицами или индивидуальными предпринимателями, заключается путем заключения дополнительного соглашения к действующему договору аренды или заключения отдельного договора с целью заготовки древесины. В таком случае, заготовленная древесина принадлежит юридическим и физическим лицам, использующим леса в соответствии со статьями 43-46 Лесного кодекса.

В соответствии с частью 3 статьи 72 Лесного кодекса Российской Федерации договор аренды лесного участка, находящегося в государственной или муниципальной собственности, для строительства и эксплуатация водохранилищ и иных искусственных водных объектов, а также гидротехнических сооружений и специализированных портов заключается на срок от одного года до сорока девяти лет.

2.14. Нормативы, параметры и сроки использования лесов для строительства, реконструкции, эксплуатации линейных объектов

В соответствии со статьей 25 Лесного кодекса Российской Федерации одним из видов использования лесов является строительство, реконструкция, эксплуатация линейных объектов. К линейным объектам согласно пункту 4 части 1 статьи 21 Лесного кодекса относятся линии электропередачи, линии связи, дороги, трубопроводы и другие линейные объекты, а также сооружения, являющиеся неотъемлемой технологической частью указанных объектов.

Порядок использования лесов для строительства, реконструкции и эксплуатации линейных объектов, в том числе и в охранных зонах таких объектов установлен статьей 45 Лесного кодекса Российской Федерации и Правилами использования лесов для строительства, реконструкции, эксплуатации линейных объектов, утвержденными приказом Федерального агентства лесного хозяйства от 10 июня 2011 г. № 223.

Частью 2 статьи 45 Лесного кодекса предусмотрено, что лесные участки для строительства линейных объектов предоставляются гражданам, юридическим лицам в соответствии со статьей 9 Лесного кодекса.

Лесные участки, которые находятся в государственной или муниципальной собственности, и на которых расположены линей-

ные объекты, предоставляются на правах, предусмотренных статьей 9 Лесного кодекса, гражданам, юридическим лицам, имеющим в собственности, безвозмездном пользовании, аренде, хозяйственном ведении или оперативном управлении такие линейные объекты (часть 3 статьи 45 Лесного кодекса).

Согласно пунктам 2 и 6 Правил определения размеров земельных участков для размещения воздушных линий электропередачи и опор линий связи, обслуживающих электрические сети, утвержденных постановлением Правительства Российской Федерации от 11 августа 2003 г. № 486, воздушная линия электропередачи (линия связи, обслуживающая электрическую сеть) размещается на обособленных земельных участках, отнесенных в установленном порядке к землям промышленности и иного специального назначения, или землям поселений и предназначенных для установки опор указанных линий, либо на земельных участках, отнесенных к иным категориям земель, не указанным выше, если хозяйствующим субъектам предоставлено право использовать эти участки (части участков) для установки опор воздушных линий электропередачи (опор линий связи, обслуживающих электрические сети).

Требование лиц, использующих леса для эксплуатации линий электропередачи, о предоставлении участков только под опорами линий электропередачи, правомерно.

В целях строительства линейных объектов используются, прежде всего, нелесные земли, а при отсутствии на лесном участке таких земель - участки невозобновившихся вырубок, гарей, пустырей, прогалины, а также площади, на которых произрастают низкополнотные и наименее ценные лесные насаждения.

Осуществление строительства, реконструкции и эксплуатации линейных объектов должно исключать развитие эрозионных процессов на занятой и прилегающей территории.

При использовании лесов в целях строительства, реконструкции и эксплуатации автомобильных и железных дорог исключаются случаи, вызывающие нарушение поверхностного и внутрипочвенного стока вод, затопление или заболачивание лесных участков вдоль дорог.

На лесных участках, предоставленных в пользование в целях строительства, реконструкции линейных объектов использование лесов осуществляется в соответствии с проектом освоения лесов.

В целях использования линейных объектов, обеспечения их безаварийного функционирования и эксплуатации, в целях обеспечения безопасности граждан и создания необходимых условий для эксплуатации линейных объектов, в том числе в охранных зонах линейных объектов (в том числе в целях проведения аварийно-спасательных работ) гражданами, юридическими лицами, имеющими в собственности, безвозмездном пользовании, аренде, хозяйственном ведении или оперативном управлении линейные объекты, осуществляются:

1) прокладка и содержание в безлесном состоянии просек вдоль и по периметру линейных объектов.

Ширина просеки для линий электропередачи определяется в соответствии с требованиями и размерами охранных зон воздушных линий электропередачи, предусмотренными пунктом «а» Приложения к Правилам установления охранных зон объектов электросетевого хозяйства и особых условий использования земельных участков, расположенных в границах таких зон, утвержденных постановлением Правительства Российской Федерации от 24 февраля 2009 г. № 160 (в редакции Постановления Правительства РФ от 26.08.2013 №736).

Охранные зоны устанавливаются:

а) вдоль воздушных линий электропередачи - в виде части поверхности участка земли и воздушного пространства (на высоту, соответствующую высоте опор воздушных линий электропередачи), ограниченной параллельными вертикальными плоскостями, отстоящими по обе стороны линии электропередачи от крайних проводов при неотклоненном их положении на следующем расстоянии:

Проектный номинальный класс напряжения, кВ	Расстояние, м
до 1	2 (для линий с самонесущими или изолированными проводами, проложенных по стенам зданий, конструкциям и т.д., охранная зона определяется в соответствии с установленными нормативными правовыми актами минимальными допустимыми расстояниями от таких линий)
1 - 20	10 (5 - для линий с самонесущими или изолированными проводами, размещенных в границах населенных пунктов)
35	15
110	20
150, 220	25
300, 500, +/- 400	30
750, +/- 750	40
1150	55

б) вдоль подземных кабельных линий электропередачи - в виде части поверхности участка земли, расположенного под ней участка недр (на глубину, соответствующую глубине прокладки кабельных линий электропередачи), ограниченной параллельными вертикальными плоскостями, отстоящими по обе стороны линии электропередачи от крайних кабелей на расстоянии 1 метра (при прохождении кабельных линий напряжением до 1 киловольта в городах под тротуарами - на 0,6 метра в сторону зданий и сооружений и на 1 метр в сторону проезжей части улицы);

в) вдоль подводных кабельных линий электропередачи - в виде водного пространства от водной поверхности до дна, ограниченного вертикальными плоскостями, отстоящими по обе стороны линии от крайних кабелей на расстоянии 100 метров;

г) вдоль переходов воздушных линий электропередачи через водоемы (реки, каналы, озера и др.) - в виде воздушного пространства над водной поверхностью водоемов (на высоту, соответствующую высоте опор воздушных линий электропередачи), ограниченного вертикальными плоскостями, отстоящими по обе стороны линии электропередачи от крайних проводов при неотклоненном их положении для судоходных водоемов на расстоянии 100 метров, для несудоходных водоемов - на расстоянии, предусмотренном для установления охранных зон вдоль воздушных линий электропередачи;

д) вокруг подстанций - в виде части поверхности участка земли и воздушного пространства (на высоту, соответствующую высоте наивысшей точки подстанции), ограниченной вертикальными плоскостями, отстоящими от всех сторон ограждения подстанции по периметру на расстоянии, указанном в подпункте «а» настоящего документа, применительно к высшему классу напряжения подстанции.

(пп. «д» введен Постановлением Правительства РФ от 26.08.2013 N 736)

Примечание: требования, предусмотренные подпунктом «а» настоящего документа, применяются при определении размера просек.

2) обрезка крон, вырубка и опиловка деревьев, высота которых превышает расстояние по прямой от дерева до крайней точки линейного объекта, сооружения, являющегося его неотъемлемой технологической частью, или крайней точки его вертикальной проекции, увеличенное на 2 метра;

3) вырубка сильноослабленных, усыхающих, сухостойных, ветровальных и буреломных деревьев, угрожающих падением на линейные объекты.

В целях обеспечения безопасности граждан и создания необходимых условий для эксплуатации линейных объектов, в том числе в охранных зонах линейных объектов, осуществляется использование лесов для проведения выборочных рубок и сплошных рубок деревьев, кустарников, лиан без предоставления лесных участков. Проект освоения лесов при этом не составляется.

В целях использования линейных объектов (в том числе в целях проведения аварийно-спасательных работ) допускаются выборочные рубки и сплошные рубки деревьев, кустарников, лиан, в том числе в охранных зонах и санитарно-защитных зонах, предназначенных для обеспечения безопасности граждан и создания необходимых условий для эксплуатации соответствующих объектов.

В защитных лесах предусмотренные выборочные рубки и сплошные рубки деревьев, кустарников, лиан допускаются в случаях, если строительство, реконструкция, эксплуатация объектов, не связанных с созданием лесной инфраструктуры, для целей использования линейных объектов, не запрещены или не ограничены в соответствии с законодательством Российской Федерации (часть 5.1. статьи 21 Лесного кодекса российской Федерации).

В соответствии с частью 2 статьи 20 ЛК РФ право собственности на древесину, которая получена при использовании лесов, расположенных на землях лесного фонда, в соответствии со статьями 43 - 46 Лесного кодекса Российской Федерации принадлежит Российской Федерации.

Порядок реализации древесины, которая получена при использовании лесов, расположенных на землях лесного фонда, в соответствии со статьей 45 Лесного кодекса Российской Федерации установлен постановлением Правительства Российской Федерации от 23 июля 2009 г. № 604 «О реализации древесины, которая получена при использовании лесов, расположенных на землях лесного фонда, в соответствии со статьями 43 - 46 Лесного кодекса Российской Федерации» (в ред. от 22.10.2014 № 1090).

Пунктом 7, указанного постановления Правительства Российской Федерации, на юридических и физических лиц, использующих леса для строительства и эксплуатация водохранилищ и иных искусственных водных объектов, а также гидротехнических сооружений и специализированных портов возложена обязанность в срок, не позднее 15 дней до завершения рубки, направлять в орган государственной власти субъекта Российской Федерации информацию об объемах и породном составе вырубаемой древесины.

Пункт 3 части 3 статьи 74 Лесного кодекса устанавливает, что без проведения аукциона договоры аренды лесных участков, находящихся в государственной или муниципальной собственности, заключаются в случаях заготовки древесины на лесных участках, предоставленных юридическим лицам или индивидуальным предпринимателям для использования лесов в соответствии со статьями 43 - 46 Лесного кодекса. Договор аренды, в случаях заготовки древесины упомянутыми выше юридическими лицами или индивидуальными предпринимателями, заключается путем заключения дополнительного соглашения к действующему договору аренды или заключения отдельного договора с целью заготовки древесины. В таком случае, заготовленная древесина принадлежит юридическим и физическим лицам, использующим леса в соответствии со статьями 43-46 Лесного кодекса.

В зоне притундровых лесов и редкостойной тайги рубка лесных насаждений, трелевка должна производиться с минимальным нарушением растительного и почвенного покрова.

Если иное не установлено законодательством, в охранных зонах и на просеках линий электропередачи и линий связи, других линейных объектов допускается рубка деревьев, кустарников, лиан, их уничтожение, в том числе химическим или комбинированным способом.

По всей ширине охранных зон линейных объектов на участках с нарушенным почвенным покровом при угрозе развития эрозии должна проводиться рекультивация земель с посевом трав и (или) посадкой кустарников на склонах.

При использовании лесов в целях строительства, реконструкции и эксплуатации линейных объектов не допускается:

повреждение лесных насаждений, растительного покрова и почв за пределами предоставленного лесного участка и соответствующей охранной зоны;

захламление прилегающих территорий за пределами предоставленного лесного участка строительным и бытовым мусором, отходами древесины, иными видами отходов;

загрязнение площади предоставленного лесного участка и территории за его пределами химическими и радиоактивными веществами;

проезд транспортных средств и иных механизмов по произвольным, неустановленным маршрутам за пределами предоставленного лесного участка и соответствующей охранной зоны.

Лица, осуществляющие использование лесов в целях строительства, реконструкции и эксплуатации линейных объектов, обеспечивают:

регулярное проведение очистки просеки, примыкающих опушек леса, искусственных и естественных водотоков от захламления строительными, лесосечными, бытовыми и иными отходами, от загрязнения отходами производства, токсичными веществами;

восстановление нарушенных производственной деятельностью лесных дорог, осушительных канав, дренажных систем, шлюзов, мостов, других гидромелиоративных сооружений, квартальных столбов, квартальных просек;

принятие необходимых мер по устранению аварийных ситуаций, а также ликвидации их последствий, возникших по вине указанных лиц.

Земли, нарушенные или загрязненные при использовании лесов для строительства, реконструкции и эксплуатации линейных объектов, подлежат рекультивации в соответствии с требованиями законодательства Российской Федерации.

Договор аренды лесного участка для строительства, реконструкции, эксплуатации линий электропередач, линий связи, дорог, трубопроводов и других линейных объектов заключается на срок до сорока девяти лет без проведения аукциона (часть 3 статьи 72 и пункт 3 части 3 статьи 74 ЛК РФ).

2.15. Нормативы, параметры и сроки использования лесов для переработки древесины и иных лесных ресурсов

Для переработки древесины и иных лесных ресурсов создается лесоперерабатывающая инфраструктура (объекты переработки заготовленной древесины, биоэнергетические объекты и другое).

Правила использования лесов для переработки древесины и иных лесных ресурсов утверждены приказом МПР России от 01.12.2014 № 528 « Об утверждении Правил использования лесов для переработки древесины и иных лесных ресурсов»

Использование лесов для переработки древесины и иных лесных ресурсов представляет собой предпринимательскую деятельность, связанную с производством изделий из древесины и иной продукции такой переработки в соответствии с частью 1 статьи 46 Лесного кодекса Российской Федерации.

В целях размещения объектов лесоперерабатывающей инфраструктуры используются, прежде всего, нелесные земли, а при отсутствии на лесном участке таких земель - участки невозобновившихся вырубок, гарей, пустырей, прогалины, а также площади, на которых произрастают низкополнотные и наименее ценные лесные насаждения.

Использование иных лесных участков для указанных целей допускается в случае отсутствия других вариантов размещения указанных объектов.

Создание лесоперерабатывающей инфраструктуры запрещается в защитных лесах, а также в иных предусмотренных Лесным кодексом Российской Федерации и другими федеральными законами случаях в соответствии с частью 2 статьи 14 Лесного кодекса Российской Федерации.

При использовании лесов для переработки древесины и иных лесных ресурсов должны исключаться случаи:

загрязнения (в том числе радиоактивными веществами) лесов и иного негативного воздействия на леса в соответствии со статьей 51 Лесного кодекса Российской Федерации;

въезда транспортных средств в целях обеспечения пожарной и санитарной безопасности в лесах в соответствии со статьей 53.5 Лесного кодекса Российской Федерации.

Лица, использующие леса для переработки древесины и иных лесных ресурсов, имеют право:

создавать лесную инфраструктуру (лесные дороги, лесные склады и другое) в соответствии с частью 1 статьи 13 Лесного кодекса Российской Федерации;

создавать лесоперерабатывающую инфраструктуру (объекты переработки заготовленной древесины, биоэнергетические объекты и другое) в соответствии с частью 1 статьи 14 Лесного кодекса Российской Федерации;

осуществлять на землях лесного фонда строительство, реконструкцию и эксплуатацию объектов, не связанных с созданием лесной инфраструктуры в соответствии с частью 1 статьи 21 Лесного кодекса Российской Федерации;

осуществлять иные права, предусмотренные Лесным кодексом Российской Федерации.

Лица, использующие леса для переработки древесины и иных лесных ресурсов, обязаны:

соблюдать условия договора аренды лесного участка или решения о предоставлении лесного участка в постоянное (бессрочное) пользование в соответствии со статьей 46 Лесного кодекса Российской Федерации;

составлять проект освоения лесов в соответствии с частью 1 статьи 88 Лесного кодекса Российской Федерации;

осуществлять использование лесов в соответствии с проектом освоения лесов;

осуществлять учет древесины, предусмотренный статьей 50.1 Лесного кодекса Российской Федерации;

соблюдать требования, установленные правилами пожарной безопасности в лесах, правилами санитарной безопасности в лесах, правилами ухода за лесами;

подавать ежегодно лесную декларацию в соответствии с частью 2 статьи 26 Лесного кодекса Российской Федерации;

представлять отчет об использовании лесов в соответствии с частью 1 статьи 49 Лесного кодекса Российской Федерации;

представлять отчет об охране и о защите лесов в соответствии с частью 1 статьи 60 Лесного кодекса Российской Федерации;

представлять в государственный лесной реестр документированную информацию, предусмотренную частью 2 статьи 91 Лесного кодекса Российской Федерации, в соответствии с частью 4 статьи 91 Лесного кодекса Российской Федерации;

выполнять иные обязанности, предусмотренные Лесным кодексом Российской Федерации.

Земли, которые использовались для строительства, реконструкции и (или) эксплуатации объектов, не связанных с созданием лесной инфраструктуры, подлежат рекультивации (часть 6 статьи 21 Лесного кодекса Российской Федерации).

На лесных участках с нарушенным почвенным покровом при угрозе развития эрозии должна проводиться рекультивация земель с посевом трав и (или) посадкой кустарников.

Использование лесов для переработки древесины и иных лесных ресурсов направлено на обеспечение многоцелевого, рационального, непрерывного, неистощительного использования лесов для удовлетворения потребностей общества в лесах и лесных ресурсах.

Лесные участки, находящиеся в государственной или муниципальной собственности, предоставляются гражданам, юридическим лицам в аренду для переработки древесины и иных лесных ресурсов (часть 2 статьи 46 Лесного кодекса Российской Федерации).

В случае если федеральными законами допускается осуществление переработки древесины и иных лесных ресурсов федеральными государственными учреждениями, лесные участки, находящиеся в государственной собственности, могут предоставляться этим учреждениям для указанной цели в постоянное (бессрочное) пользование (часть 2.1 статьи 46 Лесного кодекса Российской Федерации).

В соответствии с частью 3 статьи 72 Лесного кодекса Российской Федерации договор аренды лесного участка, находящегося в государственной или муниципальной собственности, для переработки древесины и иных лесных ресурсов заключается на срок от одного года до сорока девяти лет.

2.16. Нормативы, параметры и сроки использования лесов для осуществления религиозной деятельности

Согласно статье 47 ЛК РФ леса могут использоваться религиозными организациями для осуществления религиозной деятельности в соответствии с Федеральным законом от 26 сентября 1997 года № 125-ФЗ «О свободе совести и о религиозных объединениях» (ред. от 13.07.2015).

Религиозным объединением в Российской Федерации признается добровольное объединение граждан Российской Федерации, иных лиц, постоянно и на законных основаниях, проживающих на территории Российской Федерации, образованное в целях совместного исповедания и распространения веры и обладающее соответствующими этой цели признаками:

вероисповедание;

совершение богослужений, других религиозных обрядов и церемоний;

обучение религии и религиозное воспитание своих последователей.

Религиозные объединения могут создаваться в форме религиозных групп и религиозных организаций.

Запрещаются создание и деятельность религиозных объединений, цели и действия которых противоречат закону.

Лесные участки, находящиеся в государственной или муниципальной собственности, предоставляются религиозным организациям в безвозмездное пользование для осуществления религиозной деятельности.

На лесных участках, предоставленных для осуществления религиозной деятельности, допускается возведение зданий, строений, сооружений религиозного и благотворительного назначения.

2.17. Требования к охране, защите и воспроизводству лесов

2.17.1. Требования к мерам пожарной безопасности в лесах, охране лесов от загрязнения радиоактивными веществами и иного негативного воздействия

Охрана лесов от пожаров, от загрязнения радиоактивными веществами и иного негативного воздействия должна осуществляться в соответствии с Федеральным законом от 21.12.1994 г. № 69-ФЗ «О пожарной безопасности» (в ред. от 01.07.2017 г. № 141-ФЗ), ЛК РФ (статьи 51-53, 53,1-53,8, 57 и 60), а также Правилами пожарной безопасности в лесах, утверждёнными постановлением Правительства Российской Федерации от 30.06.2007 г. № 417 (в ред. от 18.08.2016 № 807).

Кроме того, в практической деятельности необходимо учитывать следующие нормативные правовые документы:

1. Постановления Правительства Российской Федерации:

• от 16.04.2011 г. № 281 «О мерах противопожарного обустройства лесов»;

• от 05.05.2011 г. № 344 «Об утверждении Правил привлечения сил и средств подразделений пожарной охраны для ликвидации чрезвычайной ситуации в лесах, возникшей вследствие лесных пожаров» (в ред.от 29.06.2016 г. № 601);

• от 17.05.2011 г. № 376 «О чрезвычайных ситуациях в лесах, возникших вследствие лесных пожаров» (в ред. от 11.06.2016 № 528);

• от 17.05.2011 г. № 377 «Об утверждении Правил разработки и утверждения плана тушения лесных пожаров и его формы» (в ред. от 09.04.2016 № 281);

• от 18.08.2011 № 687 г. «Об утверждении Правил осуществления контроля за достоверностью сведений о пожарной опасности в лесах и лесных пожарах» (в ред. от 09.06.2014 № 536);

• от 31.01.2012 № 69 «О лицензировании деятельности по тушению пожаров в населенных пунктах, на производственных объектах и объектах инфраструктуры» (в ред. от 28.04.2015 г. № 403).

2. Приказы МПР России:

- от 17.04.2007 г. № 101 «Об утверждении Особенностей охраны лесов, разработки и осуществления профилактических и реабилитационных мероприятий в зонах радиоактивного загрязнения лесов»;

- от 16.12.2013 г. № 591 «Об утверждении Методических указаний по заполнению формы плана тушения лесных пожаров» (в ред. от 19.04.2016 г. № 250);

- от 28.03.2014 г. № 161 «Об утверждении видов средств предупреждения и тушения лесных пожаров, нормативов обеспеченности данными средствами лиц, использующих леса, норм наличия средств предупреждения и тушения лесных пожаров при использовании лесов» (в ред. от 15.07.2015 № 321);

- от 23.06.2014 г. № 275 от 23.06.2014 г. № 275 «Об утверждении Методики инструментального замера площади лесного пожара»;

- от 23.06.2014 г. № 276 «Об утверждении Порядка осуществления мониторинга пожарной опасности в лесах и лесных пожаров» (в ред. от 01.06.2016 № 325);

- от 08.07.2014 г. № 313 «Об утверждении Правил тушения лесных пожаров» (в ред. от 16.02.2017 № 64);

- от 13.10.2014 г. № 437 «Об утверждении Методики проведения проверки достоверности сведений о площади лесных пожаров с использованием данных дистанционного зондирования Земли высокого пространственного разрешения»;

3. Приказы Рослесхоза:

- от 05.07.2011 № 287 “Об утверждении классификации природной пожарной опасности лесов и классификации пожарной опасности в лесах в зависимости от условий погоды”;

- от 27.04.2012 г. № 174 «Об утверждении Нормативов противопожарного обустройства лесов»;

- от 09.10.2013 г. № 288 «О применении региональных классов пожарной опасности в лесах в зависимости от условий погоды»;

- от 11.08.2015 № 290 «Об утверждении Положения о функциональной подсистеме охраны лесов от пожаров и защиты их от вредителей и болезней леса единой государственной системы предупреждения и ликвидации чрезвычайных ситуаций.

4. Методические рекомендации по применению сил и средств для тушения лесных пожаров, утвержденные Главным военным экспертом МЧС России 16.07.2014 № 2-4-87-9-18.

Охрана лесов от пожаров включает в себя выполнение мер пожарной безопасности в лесах и тушение пожаров в лесах.

Меры пожарной безопасности в лесах включают в себя:

а) предупреждение лесных пожаров (противопожарное обустройство лесов и обеспечение средствами предупреждения и тушения лесных пожаров);

б) мониторинг пожарной опасности в лесах и лесных пожаров;

в) разработку и утверждение планов тушения лесных пожаров;

г) иные меры пожарной безопасности в лесах.

Предупреждение лесных пожаров включает в себя противопожарное обустройство лесов и обеспечение средствами предупреждения и тушения лесных пожаров.

Меры противопожарного обустройства лесов включают в себя:

1) строительство, реконструкцию и эксплуатацию лесных дорог, предназначенных для охраны лесов от пожаров;

2) строительство, реконструкцию и эксплуатацию посадочных площадок для самолетов, вертолетов, используемых в целях проведения авиационных работ по охране и защите лесов;

3) прокладку просек, противопожарных разрывов, устройство противопожарных минерализованных полос;

4) строительство, реконструкцию и эксплуатацию пожарных наблюдательных пунктов (вышек, мачт, павильонов и других наблюдательных пунктов), пунктов сосредоточения противопожарного инвентаря;

5) устройство пожарных водоемов и подъездов к источникам противопожарного водоснабжения;

6) проведение работ по гидромелиорации;

7) снижение природной пожарной опасности лесов путем регулирования породного состава лесных насаждений и проведения санитарно-оздоровительных мероприятий;

8) проведение профилактического контролируемого противопожарного выжигания хвороста, лесной подстилки, сухой травы и других лесных горючих материалов;

9) Иные определенные Правительством Российской Федерации меры.

Целесообразно осуществлять и такие меры противопожарного обустройства лесов, как:

- прочистка просек, прочистка противопожарных минерализованных полос и их обновление;

- эксплуатация пожарных водоемов и подъездов к источникам водоснабжения;

- благоустройство зон отдыха граждан, пребывающих в лесах в соответствии со статьей 11 ЛК РФ;

- установка и эксплуатация шлагбаумов, устройство преград, обеспечивающих ограничение пребывания граждан в лесах в целях обеспечения пожарной безопасности;

- создание и содержание противопожарных заслонов и устройство лиственных опушек;

- установка и размещение стендов и других знаков и указателей, содержащих информацию о мерах пожарной безопасности в лесах.

Меры противопожарного обустройства лесов на лесных участках, предоставленных в постоянное (бессрочное) пользование, в аренду, осуществляются лицами, использующими леса на основании проекта освоения лесов.

Обеспечение средствами предупреждения и тушения лесных пожаров включает в себя:

1) приобретение противопожарного снаряжения и инвентаря;

2) содержание пожарной техники и оборудования, систем связи и оповещения;

3) создание резерва пожарной техники и оборудования, противопожарного снаряжения и инвентаря, а также горюче-смазочных материалов.

Мониторинг пожарной опасности в лесах и лесных пожаров включает в себя:

1) наблюдение и контроль за пожарной опасностью в лесах и лесными пожарами;

2) организацию системы обнаружения и учета лесных пожаров, системы наблюдения за их развитием с использованием наземных, авиационных или космических средств;

3) организацию патрулирования лесов;

4) прием и учет сообщений о лесных пожарах, а также оповещение населения и противопожарных служб о пожарной опасности в лесах и лесных пожарах специализированными диспетчерскими службами.

Распоряжением министерства лесного комплекса Иркутской области от 24 октября 2017 года № 3311-мр «Об установлении лесопожарного зонирования земель лесного фонда Иркутской области и маршрутов патрулирования лесов, расположенных на территории земель лесного фонда Иркутской области, на 2018 год» площадь лесного фонда Иркутской области распределена на следующие зоны:

1. Зона наземного обнаружения и тушения

2. Зона лесоавиационных работ:

- зона авиационного обнаружения и наземного тушения;

- зона авиационного обнаружения и тушения;

- зона обнаружения с помощью космических средств и авиационного тушения.

Распределение земель лесного фонда Слюдянского лесничества по вышеперечисленным зонам приведено в таблице 2.17.1.1.

Таблица 2.17.1.1

Лесопожарное зонирование земель лесного фонда Слюдянского лесничества на 2018 год

Лесни-чество	Участко-вое лесни-чество	Площадь лесного фонда по государственному лесному реестру, га	Зоны охраны лесов от пожаров			
			наземных средств (наземное обнару-же-ние и тушение)	авиационных средств		космических средств
				зона лесоавиационных работ		
				зона авиационного обнаружения и наземного тушения	зона авиационного обнаружения и тушения	зона обнаружения с помощью космических средств и авиационного тушения
Слюдянское	Байкальское, Слюдянское	351424	-	143240	208184	-

Органы государственной власти в пределах своих полномочий, определенных в соответствии со статьями 81-83 ЛК РФ, разрабатывают планы тушения лесных пожаров, устанавливающие:

1) перечень и состав лесопожарных формирований, пожарной техники и оборудования, противопожарного снаряжения и инвентаря, иных средств предупреждения и тушения лесных пожаров на соответствующей территории, порядок привлечения и использования таких средств в соответствии с уровнем пожарной опасности в лесах;

2) перечень сил и средств подразделений пожарной охраны и аварийно-спасательных формирований сил и средств, которые могут быть привлечены для борьбы с лесными пожарами, иных юридических лиц, которые могут быть привлечены в установленном порядке к тушению лесных пожаров, и порядок привлечения таких сил и средств в соответствии с уровнем пожарной опасности в лесах;

3) мероприятия по координации работ, связанных с тушением лесных пожаров;

4) меры по созданию резерва пожарной техники и оборудования, противопожарного снаряжения и инвентаря, транспортных средств и горюче-смазочных материалов;

5) иные мероприятия.

В случае, если план тушения лесных пожаров предусматривает привлечение в установленном порядке сил и средств подразделений пожарной охраны и аварийно-спасательных формирований, он подлежит согласованию с соответствующими федеральными органами исполнительной власти.

Сводный план тушения лесных пожаров на территории субъекта Российской Федерации утверждается высшим должностным лицом субъекта Российской Федерации (руководителем высшего исполнительного органа государственной власти субъекта Российской Федерации) по согласованию с уполномоченным федеральным органом исполнительной власти.

Порядок разработки и утверждения плана тушения лесных пожаров утвержден постановлением Правительства Российской Федерации от 17.05.2011 г. № 377 «Об утверждении Правил разработки и утверждения плана тушения лесных пожаров и его формы» (в ред. от 09.04.2016 г. № 281);

Уполномоченный федеральный орган исполнительной власти на основании планов тушения лесных пожаров разрабатывает межрегиональный план маневрирования лесопожарных формирований, пожарной техники и оборудования.

Тушение лесного пожара включает в себя:

1) обследование лесного пожара с использованием наземных, авиационных или космических средств в целях уточнения вида и интенсивности лесного пожара, его границ, направления его движения, выявления возможных границ его распространения и локализации, источников противопожарного водоснабжения, подъездов к ним и к месту лесного пожара, а также других особенностей, определяющих тактику тушения лесного пожара;

2) доставку людей и средств тушения лесных пожаров к месту тушения лесного пожара и обратно;

3) локализацию лесного пожара;

4) ликвидацию лесного пожара;

4.1) выполнение взрывных работ в целях локализации и ликвидации лесного пожара;

4.2) осуществление мероприятий по искусственному вызыванию осадков в целях тушения лесного пожара;

5) наблюдение за локализованным лесным пожаром и его дотушивание;

6) предотвращение возобновления лесного пожара.

Лица, использующие леса, в случае обнаружения лесного пожара на соответствующем лесном участке немедленно обязаны сообщить об этом в специализированную диспетчерскую службу и принять все возможные меры по недопущению распространения лесного пожара.

Статьей 53.5 ЛК РФ предусмотрены ограничения пребывания граждан в лесах в целях обеспечения пожарной безопасности или санитарной безопасности в лесах.

Органы государственной власти, органы местного самоуправления в пределах своих полномочий, определенных в соответствии со статьями 81-84 ЛК РФ, ограничивают пребывание граждан в лесах и въезд в них транспортных средств, проведение в лесах определенных видов работ в целях обеспечения пожарной безопасности или санитарной безопасности в лесах в порядке, установленном уполномоченным федеральным органом исполнительной власти.

Мероприятиями по ликвидации чрезвычайной ситуации в лесах, возникшей вследствие лесных пожаров (ст. 53.6 ЛК РФ), являются аварийно-спасательные и другие неотложные работы, проводимые при возникновении такой чрезвычайной ситуации.

Классификация чрезвычайных ситуаций в лесах, возникших вследствие лесных пожаров, порядок введения чрезвычайных ситуаций в лесах, возникших вследствие лесных пожаров, и взаимодействия органов государственной власти, органов местного самоуправления в условиях таких чрезвычайных ситуаций устанавливаются Правительством Российской Федерации.

При проведении указанных мероприятий на лесных участках, расположенных в границах территории, признанной зоной чрезвычайной ситуации, допускается осуществление выборочных рубок и сплошных рубок лесных насаждений без предоставления лесных участков, в том числе в целях создания противопожарных разрывов. Решение об осуществлении таких рубок принимают органы государственной власти или органы местного самоуправления в пределах их полномочий, определенных в соответствии со статьями 81-84 ЛК РФ.

Привлечение граждан, юридических лиц к осуществлению мероприятий по ликвидации чрезвычайной ситуации в лесах, возникшей вследствие лесных пожаров, осуществляется в соответствии с федеральным законом от 21.12.1994 г. № 68-ФЗ «О защите населения и территорий от чрезвычайных ситуаций природного и техногенного характера» (в ред. от 23.06.2016 г. № 218-ФЗ).

Мероприятия по ликвидации последствий чрезвычайной ситуации в лесах, возникшей вследствие лесных пожаров (ст.53.7 ЛК РФ), в том числе на лесных участках, предоставленных в аренду для заготовки древесины, осуществляются органами государственной власти, органами местного самоуправления в пределах полномочий указанных органов, определенных в соответствии со статьями 81-84 ЛК РФ.

Мероприятия по ликвидации последствий чрезвычайной ситуации в лесах, возникшей вследствие лесных пожаров, осуществляются в первую очередь на лесных участках, имеющих общую границу с населенными пунктами или земельными участками, на которых расположены объекты инфраструктуры.

По результатам осуществления мероприятий по ликвидации чрезвычайной ситуации в лесах, возникшей вследствие лесных пожаров, и последствий этой чрезвычайной ситуации вносятся изменения в лесной план субъекта Российской Федерации, лесохозяйственный регламент лесничества, лесопарка и проекты освоения лесов.

В случае, если осуществление мероприятий по ликвидации чрезвычайной ситуации, возникшей вследствие лесных пожаров, или последствий этой чрезвычайной ситуации повлекло за собой существенное изменение обстоятельств, из которых стороны договора аренды лесного участка исходили при заключении такого договора, он может быть изменен или расторгнут в соответствии со статьей 9 ЛК РФ.

Для участия в выполнении работ по тушению лесных пожаров и осуществлению отдельных мер пожарной безопасности в лесах органы государственной власти вправе привлекать добровольных пожарных (ст.53.8 ЛК РФ).

Юридические лица и граждане, осуществляющие использование лесов, обязаны:

а) хранить горюче-смазочные материалы в закрытой таре, производить в период пожароопасного сезона очистку мест их хранения от растительного покрова, древесного мусора, других горючих материалов и отделение противопожарной минерализованной полосой шириной не менее 1,4 метра;

б) при корчевке пней с помощью взрывчатых веществ уведомлять о месте и времени проведения этих работ органы государственной власти или органы местного самоуправления, указанные в пункте 4 Правил пожарной безопасности, не менее чем за 10 дней до их начала; прекращать корчевку пней с помощью этих веществ при высокой пожарной опасности в лесу;

в) соблюдать нормы наличия средств предупреждения и тушения лесных пожаров при использовании лесов, утверждаемые Рослесхозом, а также содержать средства предупреждения и тушения лесных пожаров в период пожароопасного сезона в готовности, обеспечивающей возможность их немедленного использования;

г) в случае обнаружения лесного пожара на соответствующем лесном участке немедленно сообщить об этом в специализированную диспетчерскую службу и принять все возможные меры по недопущению распространения лесного пожара.

Перед началом пожароопасного периода юридические лица, осуществляющие использование лесов, обязаны провести инструктаж своих работников, а также участников массовых мероприятий, проводимых в лесах, о соблюдении требований пожарной безопасности в лесах, а также о способах тушения лесных пожаров.

При проведении рубок лесных насаждений одновременно с заготовкой древесины должна производиться очистка мест рубок (лесосек) от порубочных остатков.

В случаях, когда граждане и юридические лица, осуществляющие использование лесов, обязаны сохранить подрост и молодняк, применяются преимущественно безогневые способы очистки мест рубок (лесосек) от порубочных остатков.

При проведении очистки мест рубок (лесосек) осуществляются:

а) весенняя доочистка в случае рубки в зимнее время;

б) укладка порубочных остатков в кучи или валы шириной не более 3 м для перегнивания, сжигания или разбрасывание их в измельченном виде по площади места рубки (лесосеки) на расстоянии не менее 10 м от прилегающих лесных насаждений. Расстояние между валами должно быть не менее 20 м, если оно не обусловлено технологией лесосечных работ;

в) завершение сжигания порубочных остатков при огневом способе очистки мест рубок (лесосек) до начала пожароопасного сезона. Сжигание порубочных остатков от летней заготовки древесины и порубочных остатков, собранных при весенней доочистке мест рубок, производится осенью, после окончания пожароопасного сезона.

При сжигании порубочных остатков должны обеспечиваться сохранность имеющихся на местах рубок (лесосеках) подроста, деревьев-семенников и других несрубленных деревьев, а также полное сгорание порубочных остатков. Сжигание порубочных остатков сплошным палом запрещается.

При трелевке деревьев с необрубленными кронами сжигание порубочных остатков на верхних складах (пунктах погрузки) производится в течение всего периода заготовки, трелевки и вывозки древесины на специально оборудованных местах, при этом места для сжигания должны располагаться на расстоянии не менее 100 м от хвойного леса или молодняка, 50 м от лиственного леса. Территория вокруг мест сжигания порубочных остатков должна быть очищена в радиусе 25–30 м от сухостойных деревьев, валёжника, порубочных остатков и отделена двумя противопожарными минерализованными полосами шириной 1,4 м каждая, а вблизи хвойного леса на сухих почвах – двумя противопожарными минерализованными полосами шириной не менее 2,6 м каждая, с расстоянием между ними 5 м.

Срубленные деревья в случае оставления их на местах рубок (лесосеках) на период пожароопасного сезона должны быть очищены от сучьев и плотно уложены на землю. Заготовленная древесина, оставляемая на местах рубок на период пожароопасного сезона, должна быть собрана в штабеля или поленницы и отделена противопожарной минерализованной полосой шириной не менее 1,4 м.

Места рубки (лесосеки) в хвойных равнинных лесах на сухих почвах с оставленной на период пожароопасного сезона заготовленной древесиной, а также с оставленными на перегнивание порубочными остатками, отделяются противопожарной минерализованной полосой шириной не менее 1,4 м. Места рубок площадью свыше 25 га должны быть, кроме того, разделены противопожарными минерализованными полосами указанной ширины на участки, не превышающие 25 га.

Складирование заготовленной древесины должно производиться только на открытых местах на расстоянии:

от прилегающего лиственного леса при площади места складирования до 8 гектаров – 20 м, а при площади места складирования 8 га и более – 30 м;

от прилегающих хвойного и смешанного лесов при площади места складирования до 8 га – 40 м, а при площади места складирования 8 га и более – 60 м.

Места складирования и противопожарные разрывы вокруг них очищаются от горючих материалов и отделяются противопожарной минерализованной полосой шириной не менее 1,4 м, а в хвойных лесных насаждениях на сухих почвах - двумя такими полосами на расстоянии 5 – 10 м одна от другой.

При осуществлении в лесах переработки древесины и других лесных ресурсов необходимо размещать объекты переработки на расстоянии не менее 50 м от лесных насаждений. Территории в радиусе 50 м от объектов переработки содержать очищенными от мусора и других горючих материалов, по границам указанных территорий проложить противопожарную минерализованную полосу шириной не менее 1,4 м, а в хвойных лесных насаждениях на сухих почвах – две противопожарные минерализованные полосы такой же ширины на расстоянии 5 – 10 м между ними.

При использовании лесов для заготовки живицы промежуточные склады для хранения живицы должны размещаться на очищенных от древесного мусора и других горючих материалов площадках. Вокруг площадок проложить противопожарную минерализованную полосу шириной не менее 1,4 м.

Основные склады для хранения живицы размещаются на открытых, очищенных от древесного мусора и других горючих материалов территориях на расстояниях не менее 50 м от лесных насаждений. По границам этих территорий должна быть проложена противопожарная минерализованная полоса шириной 1,4 м и содержаться в период пожароопасного сезона в очищенном состоянии.

При осуществлении в лесах рекреационной деятельности в пожароопасный сезон устройство мест отдыха, туристских стоянок и проведение других массовых мероприятий разрешается только по согласованию с органами государственной власти или органами местного самоуправления, при этом на используемых лесных участках должны быть оборудованы места для разведения костров и сбора мусора.

При использовании лесов для строительства, реконструкции и эксплуатации линий электропередач, связи, трубопроводов и других линейных объектов, просеки, на которых находятся эти объекты, на период пожароопасного сезона должны быть очищены от горючих материалов. При строительстве, реконструкции линейных объектов, при необходимости проведения рубок лесных насаждений, обеспечивается складирование и уборка заготовленной древесины, порубочных остатков и других горючих материалов.

Полосы отвода автомобильных дорог, проходящих через лесные массивы, (а для лесных дорог, не имеющих полос отвода – полосы шириной 10 м с каждой стороны дороги) должны содержаться очищенными от валёжной и сухостойной древесины, сучьев, древесных и иных горючих материалов.

Полосы отвода железных дорог в местах прилегания их к лесным массивам должны быть очищены от сухостоя, валёжника, порубочных остатков и других горючих материалов, а границы полос отвода должны быть отделены от опушки леса противопожарной опашкой шириной 3–5 м или противопожарной минерализованной полосой шириной не менее 3 м.

Владельцы инфраструктуры железнодорожного транспорта общего пользования, перевозчики, а также юридические лица, использующие земельные участки на полосах отвода железных дорог, обязаны:

не допускать эксплуатации тепловозов, не оборудованных искрогасительными устройствами, на участках железнодорожных путей, проходящих через лесные массивы;

организовывать в период пожароопасного сезона при высокой и чрезвычайной опасности в лесу патрулирование на проходящих через лесные массивы участках железнодорожных путей;

в случае возникновения пожаров в полосе отвода железной дороги или вблизи неё немедленно организовывать их тушение и сообщить об этом органам государственной власти или органам местного самоуправления.

Граждане при пребывании в лесах обязаны:

соблюдать требования Правил пожарной безопасности в лесах (п.п. 8 – 12 раздела II – Общие требования…);

при обнаружении лесных пожаров немедленно уведомлять о них органы государственной власти или органы местного самоуправления;

принимать при обнаружении лесного пожара меры по его тушению своими силами до прибытия сил пожаротушения;

оказывать содействие органам государственной власти и органам местного самоуправления при тушении лесных пожаров.

Основной причиной возникновения лесных пожаров является нарушение правил пожарной безопасности в лесу. Пребывание граждан в лесах может быть ограничено в целях обеспечения пожарной безопасности в лесах в соответствии с действующим законодательством Российской Федерации.

По степени пожарной опасности лесной фонд Слюдянского лесничества разделен на классы природной пожарной опасности (таблица 2.17.1.2).

Таблица 2.17.1.2

Распределение площади лесничества по классам природной пожарной опасности по состоянию на 2017 год

Ед. изм.	Классы природной пожарной опасности				
	I	II	III	IV	V
га	0	13223	94585	197337	46279
%	0	3,8	26,9	56,1	13,2

Средний класс природной пожарной опасности по лесничеству составляет 2,9.

Нормативы размещения и планирования рабочих мест и участков при охране лесов от пожаров и мероприятия по противопожарному устройству приведены в таблицах 2.17.1.3 и 2.17.1.4.

Таблица 2.17.1.3

Нормативы размещения и планирования рабочих мест и участков при охране лесов от пожаров

№ п/п	Показатели	Нормативы (оптимальные значения)
1.	Общие нормативы	
1.1	Лесопожарное районирование лесного фонда:	
	- районы наземной охраны - районы наземной охраны с авиапатрулированием	Обнаружение и тушение пожаров проводится наземными силами и средствами. Обнаружение пожаров с помощью авиации, тушение – наземными силами и средствами
1.2	Оценка участков лесного фонда по степени пожарной опасности	
	- высокая - средняя - низкая	По условиям местопроизрастания – 1–2 классы, по условиям погоды – 4–5 классы 3 класс (в обоих случаях) По условиям местопроизрастания – 4–5 классы, по условиям погоды – 1–2 классы
1.3	Период фактической горимости лесов (период пожароопасной погоды)	Дни со 2–5 классами пожарной опасности по условиям погоды
1.4	Определение фактической продолжительности пожароопасного сезона по конкретному лесничеству	Сход и образование снежного покрова. Максимальная и средняя продолжительность периода фактической горимости лесов за 10 и более лет. Степень пожарной опасности погоды по местным шкалам – крайние и средние даты наступления и окончания 2 класса пожарной опасности погоды
1.5	Относительная горимость лесов	Величина, определяемая отношением суммарной площади лесных пожаров ко всей лесной площади
1.6	Размеры лесных пожаров: - крупные - учитываемые	 Лесной пожар, распространившийся на площади более 25 га в районах наземной охраны лесов и более 200 га в районах авиационной охраны лесов. Загорание на территории лесного фонда любой площади
1.7	-слабый низовой пожар - средней силы низовой пожар - сильный низовой пожар	Низовой пожар с высотой пламени на фронтальной кромке до 0,5 м; Низовой пожар с высотой пламени на фронтальной кромке от 0,6–1,5 м Низовой пожар с высотой пламени на фронтальной кромке более 1,5 м.
2.	Нормативы противопожарной планировки лесов в районах наземной охраны:	
2.1	Планировка крупных пожароопасных массивов хвойных пород	Разделение на крупные замкнутые блоки площадью от 2 до 12 тыс. га (в зависимости от степени их пожарной опасности и интенсивности лесного хозяйства) противопожарными естественными или искусственными барьерами и разрывами, служащими преградой для распространения верховых и низовых пожаров, а также опорными линиями при локализации действующих пожаров. На них устраивают дороги, имеющие выход в общую дорожную сеть
2.2	Выбор естественных противопожарных барьеров на территории лесных массивов	Большие озера и реки с широкими затопляемыми долинами, участки леса с преобладанием лиственных пород (не менее 7 единиц по составу), не покрытые лесом и горючим материалом участки
2.3	Выбор искусственных противопожарных барьеров и разрывов	Трассы железных и автомобильных дорог, линий электропередач, трубопроводов и т.п., по обеим сторонам которых по возможности создают полосы лиственного древостоя шириной 50–60 м. Общая ширина барьера – 120–150 м. По внешним, обращенным к лесу сторонам лиственных полос создают минполосы шириной 1,4 м, а в случаях, если лиственные полосы прилегают к участкам, отнесенным к 1 и 2 классам пожарной опасности, – две минполосы на расстоянии 5–10 м одна от другой. Территория хвойных насаждений, где невозможно создание лиственных полос (по лесоводственным причинам), систематически очищается на полосах шириной 120–150 м с каждой стороны разрыва от горючих материалов (древесного хлама, хвойного подроста, пожароопасного подлеска, нижних сучьев хвойных деревьев до высоты 1,5–2,0 м и т.п.). Такие полосы, из хвойного леса, отграничивают от прилегающего леса и разделяют в продольном направлении через каждые 20–30 м минполосами шириной 1,4 м. Общая ширина таких основных заслонов (вместе с шириной разрыва или дороги) – 260–320 м.
2.4	Устройство дополнительных противопожарных барьеров и разрывов	В случае если недостаточно барьеров, указанных в п.п. 2.2 и 2.3, для создания замкнутого кольца вокруг блока устраивают искусственные разрывы с дорогами на них и лиственными полосами по обеим сторонам
2.5	Планировка более ценных лесных массивов хвойных пород с повышенной опасностью загорания, размещенных в зонах ведения лесного хозяйства средней интенсивности	Крупные блоки и массивы площадью 2–12 тыс. га (см. п. 2.1), в свою очередь, разделяют на средние, по величине, замкнутые блоки площадью от 400 до 1600 га с помощью барьеров (разрывов, заслонов от огня) в порядке, изложенном в п.п. 2.2–2.4. При этом лиственные полосы по обеим сторонам дорог широкого пользования (железных, шоссейных) создают (силами их владельцев) шириной 30–50 м, а вдоль других разрывов, в т.ч. и квартальных просек, шириной 10–15 м с каждой стороны. В особо ценных массивах (при отсутствии возможности создания лиственных полос) в прилегающих к разрыву хвойных древостоях на полосах шириной 100 м с каждой стороны производят очистку от горючих материалов и прокладывают продольные минполосы через каждые 20–30 м, как это указано в п.2.3. Ширина таких внутренних (дополнительных) заслонов из лиственных пород должна составлять 60–100 м, из хвойных пород – 200 м, вдоль просек – 20–30 м (без учета ширины разрывов и просек)
2.6	Планировка крупных участков хвойных культур и молодняков в лесах зеленых зон и других защитных лесах	Их разделяют на блоки площадью 25га минполосами или дорогами противопожарного назначения, по обеим сторонам которых создают полосы шириной 10 м из лиственного молодняка и кустарника. Общая ширина заслона с простейшей дорогой по его центру – 30 м. Если лиственные полосы создать невозможно, то в прилегающих к разрыву хвойных древостоях на полосах шир.100 м с каждой его стороны необходимо убирать горючий материал, а также проложить продольные минполосы через каждые 20–30 м (см.п.2.3)
2.7	Планировка хвойных лесов вблизи поселков	Вокруг лесного массива создают пожароустойчивые лиственные опушки шириной не менее 150 м. По обеим границам таких опушек прокладывают минполосы шириной не менее 2,5 м. Если лиственные опушки создать невозможно, то на полосах хвойного леса, прилегающего к поселку, шириной 250–300 м полностью убирают горючий материал и по ним прокладывают через каждые 50 м продольные минполосы (см.п.2.3)
2.8	Прокладка защитных минполос бульдозерами, тракторами, почвообрабатывающими и другими орудиями шириной в зависимости от вида напочвенного покрова и его мощности:	
	- из лишайников и зеленых мхов - из ягодников и вереска - при мощном травяном покрове и на захламленных участках минимальная ширина - внутри блоков и хвойных массивов (п.п.2.1, 2.5 - 2.7)	От 1,0 до 1,5 м От 1,5 до 2,5 м От 2,5 до 4,0 м 1.4 м (создается за один проход плуга ПКЛ-70) Могут служить только в качестве придержки из расчета, что ширина полосы должна быть вдвое больше возможной высоты пламени низового пожара Вокруг площадей занятых постройками, лесными культурами, ценными хвойными молодняками естественного происхождения, вдоль лесовозных дорог, проходящих в хвойных насаждениях, в лиственных древостоях в порядке продолжения минполос, созданных на противопожарных барьерах в хвойных насаждениях, а также в других местах, где это необходимо
	- на лесосеках в хвойных равнинных лесах на сухих почвах с оставленной на пожароопасный сезон заготовленной лесопродукцией и порубочными остатками	Силами лесозаготовителей лесосеки окаймляются минполосами. Кроме того, лесосеки площадью свыше 25 га должны быть разделены поперечными минполосами на участки не более 25 га. Места складирования древесины на них, также окаймляются отдельными замкнутыми минполосами, а на хвойных вырубках – двумя такими полосами на расстоянии 5–10 м друг от друга
	- вдоль железных, шоссейных и лесовозных дорог (силами организаций, в ведении которых они находятся)	Полосы отвода вдоль них (лесовозные – по 10 м с каждой стороны) содержат весь пожароопасный сезон очищенными от валежа, древесного хлама и других легковоспламеняющихся материалов. Минполосы прокладывают по внешней стороне полос отвода, в хвойных насаждениях на сухой почве – две минполосы на расстоянии 5 м одна от другой. В этих же условиях минерализованными полосами окаймляют расположенные вблизи дорог штабеля шпал и снегозащитных щитов, деревянные мосты, стационарные платформы, жилые дома и будки путевых обходчиков, вокруг мест, где разрешено разведение костров, мест отдыха и курения в лесу, мест хранения ГСМ при проведении работ в лесу, вокруг площадок пожароопасных лесных промыслов (углежжения, смолокурения, дегтекурения и др.), вокруг площадок промежуточных и основных складов живицы, по границам с сельскохозяйственными угодьями

№ п/п	Показатели	Нормативы (оптимальные значения)	
2.9	Устройство противопожарных разрывов на пожароопасный сезон:		
	- вокруг складов древесины в лесу	Склады размещают на открытых местах на расстоянии: от стен лиственного леса при площади места складирования до 8 га – 20 м, 8 га и больше – 30 м, от стен хвойного и смешанного леса при площади места складирования до 8 га – 40 м, 8 га и более – 60 м. Места складирования и указанные противопожарные разрывы очищают от горючих материалов	
	- вокруг торфодобывающих предприятий	Отделяют от окружающих лесных массивов разрывами шириной 75 – 100 м с замкнутым водопроводным каналом по внутреннему краю разрыва. На полосе разрыва вырубают хвойный лес, а также лиственные деревья высотой до 8 м и убирают горючий материал	
2.10	Устройство пожарных водоемов: размещение водоисточников, удаленных от возможного места возникновения лесных пожаров:		
	Класс пожарной опасности насаждений	Расстояние, км	Площадь насаждений, обеспечиваемая водой из одного водоема, га
	1	2–4	500
	2	2–8	2000–5000
	3–5	8–12	5000–10 000
	- подготовка естественных водоисточников для целей пожаротушения	Устройство к ним подъездов, оборудование специальных площадок для забора воды пожарными автоцистернами и мотопомпами, а в необходимых случаях углубление водоемов или создание запруд	
	- строительство искусственных пожарных водоемов	По типовым проектам института “Росгипролес”, в лесных массивах с высокой пожарной опасностью при отсутствии в них естественных водоисточников, вблизи улучшенных автомобильных дорог, от которых к водоемам должны быть проложены подъезды	
	- эффективный запас воды в противопожарном водоеме	Не менее 100 м3 в самый жаркий период лета	
2.11	Устройство лесных дорог:		
	- общая плотность (густота) сети дорог	Не менее 6 км на 1000 га общей площади, в том числе в кварталах с преобладанием насаждений с низкой пожарной опасностью и небольшой скоростью распространения пожаров, допускается густота сети дорог меньше 6 км/тыс. га, а в кварталах с преобладанием насаждений высокой пожарной опасности она должна быть выше этого показателя	
	- лесохозяйственные дороги	Устраивают в основном в освоенных лесах с интенсивным ведением лесного хозяйства на участках, где дороги необходимы не только для борьбы с лесными пожарами, но и будут широко использоваться для нужд лесного хозяйства. Приравниваются к дорогам общего пользования 5 категории и делятся на 3 типа: Лесохозяйственные дороги 1 типа: однополосные, общая ширина полос – 8 м, ширина обочин – по 1.75 м. Расчетная скорость движения – 60 км/ч со снижением на пересеченной местности до 40 км/ч	
	- дороги противопожарного назначения	Относятся к дорогам лесохозяйственного назначения 3 типа, ширина земляного полотна которых равна 4.5 м, ширина обочин – по 0.5 м. Устраивают их в дополнение к имеющейся сети лесных дорог, чтобы обеспечить проезд автотранспорта к участкам, опасным в пожарном отношении, и к водоемам. К ним также относят грунтовые естественные проезды, проезжие квартальные просеки и различные трассы	
2.12	Время доставки сил и средств пожаротушения к месту возникновения пожара	Не должно превышать 3 часа с момента обнаружения пожара, а для участков высокой пожарной опасности – не более 0,5–1,0 часа	
2.13	Коэффициенты удлинения дорог, троп или расстояния пешего перехода для учета их кривизны и рельефа местности при расчете затрат времени на дорогу к месту пожара		
	- для лесохозяйственных дорог 1 типа - для лесохозяйственных дорог 3 типа (противопожарных)	В равнинной местности – 1,1; в холмистой – 1,25 В равнинной местности – 1,15; в холмистой – 1,65	
2.14	Скорость движения рабочего-пожарника	Обычно составляет 1–3 км/час (при переходе от автодороги к месту пожара с инструментом)	
2.15	Нормативы планировки наземного маршрутного патрулирования:		
2.15.1	Места размещения	В районах с низкой лесистостью (15% и ниже) и относительно равномерным распределением мелких участков леса по территории. При охране полезащитных лесонасаждений, насаждений по оврагам и балкам и т. п. Дополнительно к наблюдению со стационарных наблюдательных пунктов и авиапатрулированию – в местах лесозаготовок, строительства различных объектов и трасс, зонах отдыха, по берегам рек и озер, среди насаждений с высокой пожарной опасностью	
2.15.2	Протяженность маршрута патрулирования	Зависит от вида транспорта, состояния дорог и принимаемой кратности осмотра охраняемого участка	
2.15.3	Скорость движения лесопожарного патруля на пожароопасных участках		
	- мотоциклов, машин и других транспортных средств - на моторных лодках и катерах	По шоссейным дорогам общего пользования – не более 30 км/ч, по лесным дорогам – 15–20 км/ч. На безлесных пространствах в соответствии с правилами дорожного движения скорость может быть увеличена. По водным путям – в пределах 15–20 км/час	
2.16	Нормативы размещения на местности пунктов для наблюдения за возникновением лесных пожаров:		
2.16.1	Максимальный радиус обзора (при отличных условиях видимости) в зависимости от высоты вышек над окружающей местностью: - высота вышек, м - радиус обзора, км	 10 15 20 25 30 35 40 12 15 17 19 21 23 24	
2.16.2	Оптимальное размещение вышек	На возвышенных местах – не далее 10–12 км друг от друга, а в равнинной местности – 5–7 км. Из расчета точного определения места пожара с 2–3 пунктов в наиболее вероятном районе их возникновения методом засечек с помощью угломерного инструмента (буссоли и т.п.) и бинокля. У телевизионной установки ПТУ-59 радиус наблюдения до 8 км (без подъема наблюдателя на высоту). Видеоконтрольное устройство и пульт управления размещают в любом закрытом помещении на расстоянии до 1 км от мачты, а при длине кабеля от 1 до 3 км необходимо подключать линейный усилитель	
2.16.3	Допустимое размещение вышек (при недостатке средств)	Типовая металлическая вышка высотой 35 м обеспечивает достаточную видимость при плохих погодных условиях на расстояние 10–12 км, а при хороших – до 20 км. Поэтому их размещают на двойном расстоянии минимальной видимости (20–24 км). У телевизионной установки ПТУ-59 радиус наблюдения до 10–15 км	
2.16.4	Срок службы наблюдательных вышек	Деревянных - 10 лет, металлических - 30 лет. Стоимость вышек практически одинакова	
2.17	Нормативы планировки и размещения пожарно-химических станций:		
2.17.1	Показатели целесообразности организации ПХС (в соответствии с планами противопожарного устройства лесов)	В первую очередь, в лесничествах с наличием ценных лесов первых трех классов пожарной опасности и имеющих сеть дорог и водных путей транспорта общей протяженностью не менее 6 км на каждые 1000 га лесного фонда	
2.17.2	Радиус закрепляемой вокруг каждой ПХС территории лесов: - при хорошем состоянии дорожной сети - при удовлетворительном - при некачественном	 Не более 40 км Не более 30 км Не более 20 км	
2.17.3	Выбор места размещения здания ПХС	Как можно ближе к наиболее пожароопасным и горимым участкам леса, в центре закрепляемой территории, вблизи конторы лесничества (лесничества), цехов, нижних складов древесины и других подразделений, имеющих большое количество работающих, вблизи основных транспортных путей сообщения, водоемов. Из нескольких вариантов подбирают оптимальный, отвечающий наибольшему числу самых важных в данных условиях требований. Техника и лесопожарные бригады ПХС обычно концентрируются в одном пункте, но при необходимости подразделения ПХС могут размещаться в двух и более пунктах (в небольших удаленных пожароопасных лесничествах или урочищах, где организовывать отдельные ПХС нецелесообразно)	
3.	Нормативы планировки работ при авиапатрулировании лесов от пожаров		
3.1	Размещение линий маршрутов на местности	Параллельно друг другу и длинной стороне обслуживаемого участка не более 60 км друг от друга, а от маршрута до границы обслуживаемого участка – не более 30 км	
3.2	Высота полета: - при авиапатрулировании лесов от пожаров	Оптимальная 600 м. В каждом отдельном случае определяется характером поставленной задачи, местных полетных условий, технической характеристикой аппарата, наличием у него герметичной кабины (у самолета АН-24 – до 7000 м)	
	- при совмещении авиапатрулирования с общим надзором за санитарным состоянием лесов	Для детального осмотра отдельных участков леса полет снижается до 200 м на самолетах и 100 м на вертолетах (с учетом рельефа местности и наличия на ней возвышающихся элементов)	

№ п/п	Показатели	Нормативы (оптимальные значения)
3.3	Оценка точности определения места пожара авиапатрулированием:	
	- отлично - хорошо - удовлетворительно - неудовлетворительно	Без ошибки С ошибкой до 0,5 км С ошибкой от 0,5 км до 1,0 км С ошибкой более 1 км
3.4	Точность определения площади пожара с высоты	Допускается ошибка не более чем на 30%
3.5	Требования к участкам и условиям места высадки парашютистов-пожарников:	
	- высота полета	Не ниже 800 м (в зависимости от типа парашюта)
	- скорость ветра у земли	Не более 8 м/с
	- размеры открытых площадок приземления	Не менее 75*75 м (лесные прогалины, пересохшие болота, поля и т. п.) а в случае их отсутствия – кустарники и древостой высотой до 20 м
	- запрещение прыжка	На вырубки, гари, усохшие насаждения, ветровалы, а также вблизи высоковольтной линии
3.6	Нормативы планирования рабочих мест и участков, осуществляемой лесничествами на территории лесов, подлежащих авиационной охране:	
3.6.1	Организация пунктов приема авиадонесений:	
3.6.1	- место размещения	У контор лесничеств и участковых лесничеств, ПХС, сельских администраций, в местах жительства лесной охраны, в населенных пунктах с наличием телефонной и радиосвязи
	- оборудование опознавательным знаком для патрульных самолетов (вертолетов)	На обоих скатах домов, где организовано дежурство, белой масляной краской или известью надписывают арабскими цифрами номер пункта. Цифры также можно выкладывать свежеоструганным тесом. Размер цифр: по высоте – 2,5–3,0 м, по ширине – 0,75 м
3.6.2	Устройство дополнительных искусственных ориентиров в целях создания лучших условий ориентировки патрульных самолетов и вертолетов:	
	- типы ориентиров и место их размещения	Имеющиеся на лесной территории постройки (кордоны, охотничьи избушки, бараки и т.п.). В случае их отсутствия на открытых участках (не менее 100х100 м) сооружают на земле из окоренных жердей (неокоренных березовых плах) шалаши, двускатные крыши или прочно устанавливают вехи высотой до 7 м с белым флагом
	- оборудование их опознавательным знаком	На обоих скатах крыши построек наносится во всю их длину номер квартала (урочища или условной клетки патрульной карты). Высота знака – не менее 3 м, ширина – не менее 0,75 м
3.6.3.	Подбор и устройство посадочных площадок в районах работы вертолетов:	
	- назначение	Дозаправочные пункты, забор и высадка сил и средств пожаротушения, прием донесений и т.п.
	- место размещения	В лесных массивах, где чаще всего возникают пожары или имеется высокая пожарная опасность
	- минимальные размеры площадок для взлета и посадки вертолётов (рабочая площадь учета подходов)	Типы вертолетов / Равнинная местность, м МИ - 6 / 50*50 МИ - 8 / 30*30 МИ - 4 / 30*30 МИ - 2 / 16*16 МИ - 1А / 16*16
	- размещение препятствий в направлении взлета и посадки (участок воздушных подходов)	Все препятствия должны находиться на удалении двойной своей высоты от границы площадки
	- размещение препятствий высотой: более 0,5 м – для МИ-2, МИ-1А, Ка-26; более 1 м – для МИ-6, МИ-8, Ми-4	На расстоянии не ближе 10 м от границы площадки

Мероприятия по противопожарной профилактике подразделяются на три основные группы:
- предупреждение возникновения лесных пожаров;
- ограничение их распространения;
- организационно-технические, лесоводственные и другие лесохозяйственные мероприятия, обеспечивающие пожарную устойчивость лесов и снижающие вероятность возникновения пожаров.

Нормативы противопожарного обустройства лесов Слюдянского лесничества определены в соответствии с приказом Федерального агентства лесного хозяйства от 27.04.2012 № 174 «Об утверждении Нормативов противопожарного обустройства лесов» (таблица 2.17.1.4).

Невыполнение гражданами, юридическими лицами, осуществляющими использование лесов, лесохозяйственного регламента и проекта освоения лесов в части охраны лесов от пожаров является основанием для досрочного расторжения договоров аренды лесных участков, договоров купли-продажи лесных насаждений, а также для принудительного прекращения права постоянного (бессрочного) пользования лесным участком или права безвозмездного пользования лесным участком (часть 8 статьи 51 ЛК РФ).

Таблица 2.17.1.4

Нормативы противопожарного обустройства лесов Слюдянского лесничества

№ п/п	Меры противопожарного обустройства лесов	Ед. изм.	Наименование лесного района: Алтае-Саянский горно-таежный район	Байкальский горный	Итого
			Количество проектируемых мероприятий		
1	Установка и размещение стендов и других знаков и указателей, содержащих информацию о мерах пожарной безопасности в лесах в виде:				346/4*
	стендов	шт.	не менее одного на лесничество (участковое лесничество), лесопарк		
	плакатов		6	117	123
	объявлений (аншлагов) и других знаков и указателей		13	210	223
2	Благоустройство зон отдыха граждан, пребывающих в лесах в соответствии со статьей 11 Лесного кодекса Российской Федерации	шт.	1	46	47/0*
3	Установка и эксплуатация шлагбаумов, устройство преград, обеспечивающих ограничение пребывания граждан в лесах в целях обеспечения пожарной безопасности	шт.	1	-	1/0*
4	Лесные дороги, предназначенные для охраны лесов от пожаров:				
	строительство	км	3	1	4
	реконструкция		6	6	12
	эксплуатация		315,6		
5	Строительство, реконструкция и эксплуатация посадочных площадок для самолетов, вертолетов, используемых в целях проведения авиационных работ по охране и защите лесов	шт.	не менее одной на лесничество, лесопарк, авиаотделение в районах авиационной охраны лесов	не планируется	
6	Прокладка противопожарных разрывов	км	не планируется		
	Прокладка просек		4	1	*5/0
	Устройство противопожарных минерализованных полос		4	20	*24/0
7	Прочистка и обновление:				
	просек	км	4	35	*39/24
	противопожарных минерализованных полос		4	1	5
8	Строительство, реконструкция и эксплуатация:				
	пожарных наблюдательных пунктов (вышек, мачт, павильонов, и других наблюдательных пунктов)	шт.	4	1	5/0*
	пунктов сосредоточения противопожарного инвентаря		по одному на добровольную пожарную дружину	2	2
9	Устройство пожарных водоемов	шт.			
	1 КППО<*>		3	не планируется	3
	2 КППО		1		1
	3 КППО		1		1
	Устройство подъездов к источникам противопожарного водоснабжения	шт.	4	11	15
10	Эксплуатация пожарных водоёмов и подъездов к источникам водоснабжения	шт.	по количеству имеющихся/25*		
11	Снижение природной пожарной опасности лесов путем регулирования породного состава лесных насаждений и проведения санитарно-оздоровительных мероприятий	га	в соответствии с лесным планом Иркутской области		
12	Проведение профилактического контролируемого противопожарного выжигания хвороста, лесной подстилки, сухой травы и других лесных горючих материалов	га	не планируется	2136/250	*2136/200

№ п/п	Меры противопожарного обустройства лесов	Ед. изм.	Наименование лесного района: Алтае-Саянский горно-таежный район	Байкальский горный	Итого
			Количество проектируемых мероприятий		
13	Проведение работ по гидромелиорации:		не планируется		
	строительство лесоосушительных систем на осушенных землях	км			
	строительство дорог на осушенных лесных землях	км			
	создание шлюзов на осушенной сети	шт.			
14	Создание и содержание противопожарных заслонов:				
	шириной 120-320 м.	км	не планируется		
	шириной 30 - 50 м				
	Устройство лиственных опушек шириной 150 - 300 м				

Примечание:

1. <*> - КППО - класс природной пожарной опасности.

2. Прокладка просек, противопожарных разрывов, устройство противопожарных минерализованных полос осуществляется за исключением территорий государственных природных заповедников, национальных парков, природных парков и государственных заказников (если иное не предусмотрено правовым режимом функциональных зон, установленным в границах этих особо охраняемых природных территорий), в водоохранных зонах, а также выполняющих функции защиты природных и иных объектов (за исключением зон с особыми условиями использования территорий, на которых расположены соответствующие леса, если режим указанных территорий предусматривает вырубку деревьев, кустарников и лиан).

3. Строительство, реконструкция и эксплуатация пожарных наблюдательных вышек, мачт, павильонов в районах авиационной охраны лесов по необходимости проектируется с учетом местных условий.

*- числитель - согласно норматива противопожарного обустройства лесов в соответствии с приказом Федерального агентства лесного хозяйства от 27.04.2012 № 174 «Об утверждении Нормативов противопожарного обустройства лесов»;

*- знаменатель - согласно данным Министерства лесного комплекса Иркутской области . Норматив по строительству лесных дорог может корректироваться с учетом имеющейся плотности дорог всех назначений. Общая протяженность дорог в защитных лесах должна составлять не менее 10 км/1000 га, в эксплуатационных - 6 км/1000 га.

С целью предупреждения, своевременного обнаружения, ограничения распространения и ликвидации лесных пожаров в Слюдянском лесничестве предусматривается организация и содержание одной пожарно-химической станции (таблица 2.17.1.5).

Таблица 2.17.1.5

Информация о планируемых местах базирования и типах пожарно-химических станций (ПХС)

Наименование лесничества	Место базирования ПХС (населенный пункт)	Количество ПХС, шт.: ПХС I типа	ПХС II типа
Слюдянское	Слюдянский производственный участок ОГАУ «Региональный лесопожарный центр» г. Слюдянка		1

В соответствии с частью 15 статьи 69 Федерального закона Российской Федерации от 22.07.2008 г. № 123-ФЗ «Технический регламент о требованиях пожарной безопасности» (в ред. от 13.07.2015 г. № 234-ФЗ) и приказом МЧС РФ от 24.04.2013 № 288 «Об утверждении свода правил СП 4.13130 «Системы противопожарной защиты. Ограничение распространения пожара на объектах защиты. Требования к объемно-планировочным и конструктивным решениям», противопожарные расстояния от границ застройки городских поселений до лесных массивов должны быть не менее 50 м, а от границ застройки городских и сельских поселений с одно-, двухэтажной индивидуальной застройкой до лесных массивов – не менее 30 м.

2.17.2. Требования к защите лесов (нормативы и параметры санитарно-оздоровительных мероприятий, профилактических мероприятий по защите лесов, мероприятий по ликвидации очагов вредных организмов, а также других определенных уполномоченным федеральным органом исполнительной власти мероприятий)

Защита лесов - это выявление в лесах вредных организмов, растений, животных, болезнетворных организмов, способных при определенных условиях нанести вред лесам или лесным ресурсам, и предупреждение их распространения, и в случае возникновения очагов вредных организмов, отнесенных к карантинным объектам, их локализация и ликвидация.

Защита лесов от вредных организмов, отнесенных к карантинным объектам, осуществляется в соответствии с Федеральным законом № 206-ФЗ от 21.07.2014 г. «О карантине растений» (в ред. от 13.07.2015 г. № 233-ФЗ).

Карантинных объектов на территории Слюдянского лесничества не установлено.

Санитарно-эпидемиологическое благополучие населения (в том числе и при использовании населением лесов для рекреационных целей) обеспечивается согласно федеральному закону от 30.03.1999 г. № 52-ФЗ «О санитарно-эпидемиологическом благополучии населения» (в ред. от 13.07.2015 г. № 233-ФЗ).

Санитарная безопасность в лесах обеспечивается в соответствии с «Правилами санитарной безопасности в лесах», утвержденными постановлением Правительства Российской Федерации от 20.05.2017 г. № 607.

Правила устанавливают порядок и условия организации осуществления мер санитарной безопасности в лесах и требования, направленные на обеспечение санитарной безопасности в лесах при использовании, охране, защите и воспроизводстве лесов.

Меры санитарной безопасности в лесах включают в себя:

а) лесозащитное районирование;

б) государственный лесопатологический мониторинг;

в) проведение лесопатологических обследований;

г) предупреждение распространения вредных организмов;

д) иные меры санитарной безопасности в лесах.

Проведение лесозащитного районирования обеспечивается Федеральным агентством лесного хозяйства.

Осуществление государственного лесопатологического мониторинга обеспечивается:

- в отношении лесов, расположенных на землях лесного фонда, - Федеральным агентством лесного хозяйства.

Проведение лесопатологических обследований и предупреждение распространения вредных организмов обеспечиваются:

а) на лесных участках, предоставленных в постоянное (бессрочное) пользование, аренду, - лицами, использующими леса на основании проекта освоения лесов;

б) на лесных участках, не предоставленных в постоянное (бессрочное) пользование, аренду:

- в отношении лесов, расположенных на землях лесного фонда, осуществление полномочий по защите которых передано органам государственной власти субъектов Российской Федерации в соответствии с частью 1 статьи 83 Лесного кодекса Российской Федерации, - органами исполнительной власти субъектов Российской Федерации.

Лесозащитное районирование

Лесозащитное районирование осуществляется в целях обеспечения санитарной безопасности в лесах и заключается в определении зон слабой, средней и сильной лесопатологической угрозы.

Порядок лесозащитного районирования утвержден приказом МПР России от 09.01.2017 № 1 «Об утверждении Порядка лесозащитного районирования.

Минимальной единицей лесозащитного районирования является участковое лесничество, в случае его отсутствия - лесничество (лесопарк) (далее - объект лесозащитного районирования).

Для отнесения объекта лесозащитного районирования к той или иной зоне лесопатологической угрозы используются следующие критерии:

объем санитарно-оздоровительных мероприятий;

объем мероприятий по ликвидации очагов вредных организмов;

площадь очагов вредных организмов, в отношении которых требуется принятие мер по их ликвидации;

площадь лесного участка, занятого погибшими и поврежденными насаждениями;

площадь защитных лесов, в том числе особо охраняемых природных территорий.

В зависимости от зоны лесопатологической угрозы определяются методы осуществления государственного лесопатологического мониторинга и проведения лесопатологических обследований.

На основании однородности лесохозяйственных и лесорастительных условий в пределах зон лесопатологической угрозы выделены лесозащитные районы. Слюдянское лесничество отнесено к Икейскому лесозащитному району.

Государственный лесопатологический мониторинг

Государственный лесопатологический мониторинг представляет собой систему наблюдений (с использованием наземных и (или) дистанционных методов) за санитарным и лесопатологическим состоянием лесов и за происходящими в них процессами и явлениями, а также анализа, оценки и прогноза изменения санитарного и лесопатологнческого состояния лесов (статья 60.5 ЛК РФ).

Государственный лесопатологический мониторинг (ГЛПМ) является частью государственного экологического мониторинга (государственного мониторинга окружающей среды). Порядок осуществления государственного лесопатологического мониторинга установлен приказом МПР России от 05.04.2017 № 156 «Об утверждении Порядка осуществления государственного лесопатологического мониторинга».

Целями ГЛПМ являются своевременное обнаружение, анализ, оценка и прогноз изменения санитарного и лесопатологнческого состояния лесов для осуществления управления в области защиты лесов и обеспечения санитарной безопасности в лесах.

Проведение ГЛПМ обеспечивается органами государственной власти, органами местного самоуправления, уполномоченными в соответствии со статьями 81-84 Лесного кодекса Российской Федерации.

Уполномоченные органы, осуществляющие ГЛПМ, на безвозмездной основе получают от органов государственной власти Российской Федерации, уполномоченных в области лесных отношений, имеющиеся у них сведения о состоянии лесов и неблагоприятных факторах; сведения о мероприятиях по охране, защите и воспроизводству лесов; таксационные описания на электронных и бумажных носителях с приложением актуальных планов лесонасаждений и лесоустроительных планшетов; лесные планы, лесохозяйственные регламенты лесничеств (лесопарков); проекты освоения лесов; материалы по отводу лесосек и иную информацию, которая может повлиять на санитарное и лесопатологическое состояние лесов.

Источниками информации для осуществления ГЛПМ являются:

а) данные дистанционного зондирования Земли;

б) сведения федеральных органов исполнительной власти;

в) сведения органов государственной власти субъектов Российской Федерации, уполномоченных в области лесных отношений, в том числе данные, полученные в результате лесопатологических обследований;

г) данные государственного лесного реестра;

д) сообщения граждан, юридических лиц и средств массовой информации;

е) иные источники информации о состоянии лесов и их количественных и качественных характеристиках.

К наземным методам осуществления ГЛПМ относятся следующие способы проведения ГЛПМ:

- регулярные наземные наблюдения за санитарным и лесопатологическим состоянием лесов;
- выборочные наблюдения за популяциями вредных организмов;
- выборочные наземные наблюдения за санитарным и лесопатологическим состоянием лесов;
- инвентаризацию очагов вредных организмов;
- экспедиционные обследования;
- оценка санитарного и лесопатологического состояния лесов, в том числе по актам лесопатологических обследований.

К дистанционным методам осуществления ГЛПМ относятся дистанционные наблюдения за санитарным и лесопатологическим состоянием лесов.

Основной задачей проведения регулярных наземных наблюдений за санитарным и лесопатологическим состоянием лесов (далее - регулярные наземные наблюдения) является сбор данных о динамике изменения состояния лесов для осуществления прогноза и своевременное обнаружение отклонений в санитарном и лесопатологическом состоянии лесов.

Регулярные наземные наблюдения должны осуществляться на постоянных пунктах наблюдения.

Регулярные наземные наблюдения проводятся только во время вегетационного периода, характерного для лесорастительной зоны или лесного района.

Периодичность осуществления регулярных наземных наблюдений на одном и том же постоянном пункте наблюдения определяется в зависимости от зоны лесопатологической угрозы:

а) зона сильной лесопатологической угрозы - не реже 1 раза в 2 года;

б) зона средней лесопатологической угрозы - не реже 1 раза в 3 года;

в) зона слабой лесопатологической угрозы - не реже 1 раза в 5 лет.

Не допускается закладывать постоянный пункт наблюдений на лесных участках, назначенных в рубку для заготовки древесины, а также в рубку в целях охраны, защиты и воспроизводства лесов.

Результатом регулярных наземных наблюдений за санитарным и лесопатологическим состоянием лесов является оценка динамики состояния лесных насаждений по типологическим группам для прогноза санитарного и лесопатологического состояния лесов.

Задачей выборочных наблюдений за популяциями вредных организмов (далее - выборочные наблюдения) является сбор данных о состоянии популяций вредных организмов, оценка их динамики и прогнозирование угрозы повреждения лесов.

Выборочные наблюдения организуются и ежегодно проводятся на пунктах детального надзора, расположенных на постоянных маршрутных ходах, заложенных на лесных участках, где установлено наличие постоянного скопления вредных насекомых видов, отнесенных к особо опасным вредным организмам, в период стабильно низкой численности популяции вредных насекомых или в лесах, наиболее пригодных для образования первичных очагов вредных организмов.

Результаты выборочных наблюдений используются для подготовки обзора санитарного и лесопатологического состояния лесов по субъектам Российской Федерации и в целом по России и прогноза санитарного и лесопатологического состояния лесов Российской Федерации.

Основной задачей выборочных наземных наблюдений за санитарным и лесопатологическим состоянием лесов (далее - выборочные наземные наблюдения) является сбор и уточнение информации о санитарном состоянии лесов (степень захламления, усыхания, загрязнения) и (или) лесопатологическом состоянии лесов (степень повреждения (поражения) вредными организмами) на лесных участках.

Выборочные наземные наблюдения осуществляются в соответствии с порядком проведения лесопатологических обследований, утвержденным приказом Минприроды России от 16 сентября 2016 г. № 480. (в ред. от 22.08.2017 г. № 459).

При выборочных наземных наблюдениях должны осуществляться визуальная и (или) инструментальная оценка состояния леса по маршрутным ходам или на пунктах учета. Маршрутные ходы должны намечаться с учетом наибольшего охвата лесотаксационных выделов.

Результаты выборочных наземных наблюдений должны включаться соответственно в реестр лесных участков, занятых поврежденными и погибшими лесными насаждениями, реестр лесных участков, на которых рекомендуется проведение мероприятий по защите лесов, реестр лесных участков, на которых действуют очаги вредных организмов, не отнесенных к карантинным объектам и реестр лесных участков, на которых действуют очаги вредных организмов, отнесенных к карантинным объектам.

Результаты выборочных наземных наблюдений используются для подготовки обзора санитарного и лесопатологического состояния лесов по субъектам Российской Федерации и в целом по России и прогноза санитарного и лесопатологического состояния лесов Российской Федерации.

Задачей инвентаризации очагов вредных организмов является ежегодный учёт действующих, затухших и вновь выявленных очагов вредных организмов, прогноз возможного повреждения лесов.

При инвентаризации очагов вредных организмов должны проводиться учет численности вредных организмов, анализ данных дистанционных наблюдений за санитарным и лесопатологическим состоянием лесов, выборочных наблюдений за популяциями вредных организмов, лесопатологических обследований, камеральное списание очагов вредных организмов на основании биологических особенностей развития вредителей и фактических данных о повреждении соответствующих лесных насаждений.

На основании анализа результатов учета численности вредных организмов должен составляться реестр лесных участков, на которых рекомендуется проведение мероприятий по ликвидации очагов вредных организмов.

Реестр лесных участков, на которых рекомендуется проведение мероприятий по ликвидации очагов вредных организмов, в срок до 1 ноября текущего года должен быть передан в уполномоченные органы для планирования и осуществления мероприятий по защите лесов.

Результаты инвентаризации очагов вредных организмов должны включаться в реестр лесных участков, на которых действуют очаги вредных организмов, отнесенных к карантинным объектам или реестр лесных участков, на которых действуют очаги вредных организмов, не отнесенных к карантинным объектам и использоваться для подготовки обзора санитарного и лесопатологического состояния лесов по субъектам Российской Федерации и в целом по России и прогноза санитарного и лесопатологического состояния лесов Российской Федерации.

Дистанционные наблюдения за санитарным и лесопатологическим состоянием лесов. Задачей дистанционных наблюдений за санитарным и лесопатологическим состоянием лесов является выявление изменений санитарного и лесопатологического состояния лесов, а также предварительное определение границ и площади лесных насаждений, на которых выявлены такие изменения.

Дистанционные наблюдения за санитарным и лесопатологическим состоянием лесов должны осуществляться путем дешифрирования космических снимков и аэрофотоснимков, полученных с применением воздушных судов и беспилотных летательных аппаратов.

В зонах сильной и средней лесопатологической угрозы результаты дистанционных наблюдений за санитарным и лесопатологическим состоянием лесов являются одним из оснований для планирования объемов и мест проведения работ по ГЛПМ наземными методами на следующий год. В зоне слабой лесопатологической угрозы и в экономически труднодоступных для проведения наземных работ участках результаты дистанционных наблюдений за санитарным и лесопатологическим состоянием лесов используются для обобщенной оценки площади погибших и поврежденных лесных насаждений.

Экспедиционные обследования. В целях подтверждения данных дистанционных наблюдений за санитарным и лесопатологическим состоянием лесов в труднодоступных или удаленных районах, а также в районах с наличием массовых очагов вредных организмов или при значительном повреждении лесных насаждений неблагоприятными факторами, работы по проведению ГЛПМ наземными методами должны проводится путем экспедиционного обследования.

Способы ГЛПМ, применяемые при проведении экспедиционных обследований, выбираются в зависимости от поставленных задач, планируемой точности работ и доступности лесных участков.

Минимальным объектом работ, проводимых посредством экспедиционных обследований, является лесничество или лесопарк.

Оценка санитарного и лесопатологического состояния лесов осуществляется в целях определения достоверности прогнозов санитарного и лесопатологического состояния лесов, контроля результатов проводимых мероприятий по защите лесов и основана на сравнительном анализе результатов ГЛПМ и данных о фактическом санитарном и лесопатологическом состоянии насаждений, в которых проведены работы по ликвидации очагов вредных организмов, а также санитарно-оздоровительные мероприятия.

Для сравнительного анализа и прогнозирования санитарного и лесопатологического состояния лесов на текущий год применяются результаты ГЛПМ текущего года и прогнозы санитарного и лесопатологического состояния лесов предыдущего года.

По результатам оценки санитарного и лесопатологического состояния лесов путем сравнительного анализа данных, полученных при проведении ГЛПМ, должен уточняться реестр лесных участков, занятых поврежденными и погибшими лесными насаждениями, а также должны составляться прогноз санитарного и лесопатологического состояния лесов Российской Федерации и обзор санитарного и лесопатологического состояния лесов по субъектам Российской Федерации и в целом по России.

Основными результатами ГЛПМ являются составляемые уполномоченными органами:

а) реестр лесных участков, занятых поврежденными и погибшими лесными насаждениями в разрезе лесничеств и лесопарков (ежемесячно);

б) реестр лесных участков, на которых рекомендуется проведение мероприятий по защите лесов в разрезе лесничеств и лесопарков (ежемесячно);

в) реестр лесных участков, на которых действуют очаги вредных организмов, отнесенных к карантинным объектам (ежемесячно);

г) реестр лесных участков, на которых действуют очаги вредных организмов, не отнесенных к карантинным объектам (ежемесячно);

д) реестр лесных участков, на которых рекомендуется проведение мероприятий по ликвидации очагов вредных организмов (ежегодно до 1 ноября текущего года);

е) прогноз санитарного и лесопатологического состояния лесов Российской Федерации (один раз в шесть месяцев);

ж) обзор санитарного и лесопатологического состояния лесов по субъектам Российской Федерации и в целом по России (ежегодно до 1 мая года, следующего за отчетным).

В соответствии с пунктом 8 Порядка лесозащитного районирования, утвержденного приказом Минприроды России от 09.01.2017 № 1 методы (способы) осуществления ГЛПМ определяются с учетом зон лесопатологической угрозы:

в зоне слабой лесопатологической угрозы используются дистанционные методы (способы) наблюдения и экспедиционные лесопатологические обследования;

в зоне средней лесопатологической угрозы - дистанционные и выборочные наземные методы (способы) наблюдения;

в зоне сильной лесопатологической угрозы - все методы (способы), предусмотренные порядком осуществления ГЛПМ, с преобладанием наземных.

Проведение лесопатологических обследований

Лесопатологические обследования (далее - ЛПО) проводятся в лесах с учетом данных государственного лесопатологического мониторинга, а также иной информации о санитарном и лесопатологическом состоянии лесов.

Порядок проведения лесопатологических обследований и формы акта лесопатологического обследования утверждены приказом МПР России от 16.09.2016 № 480 «Об утверждении порядка проведения лесопатологических обследований и формы акта лесопатологического обследования» (в ред. от 22.08.2017 г. № 459).

Акт лесопатологического обследования в срок не позднее 3-х рабочих дней со дня утверждения с приложениями размещается на официальном сайте органа государственной власти или органа местного самоуправления в информационно-телекоммуникационной сети «Интернет» (далее – официальный сайт), за исключением актов, содержащих информацию, доступ к которой ограничен федеральными законами. Срок размещения акта с приложениями на официальном сайте составляет два года.

Проведение ЛПО обеспечивается органами государственной власти или органами местного самоуправления в пределах их полномочий, (далее - уполномоченные органы), определенных статьями 81-84 Лесного кодекса Российской Федерации, либо гражданами, в том числе индивидуальными предпринимателями, и юридическими лицами, осуществляющими использование лесов.

В соответствии с Правилами санитарной безопасности в лесах граждане и юридические лица, осуществляющие использование, охрану, защиту и воспроизводство лесов (далее - граждане, в том числе индивидуальные предприниматели, юридические лица), в случае обнаружения признаков появления вредителей, болезней, неблагополучного состояния, значительного или массового повреждения или поражения обязаны в пятидневный срок с даты обнаружения проинформировать об этом уполномоченные органы. Проверка информации уполномоченными органами проводится в 30-дневный срок с момента ее получения.

ЛПО проводятся с использованием наземных и (или) дистанционных методов, визуальными и (или) инструментальными способами, обеспечивающими необходимую точность оценки санитарного и лесопатологического состояния лесов.

ЛПО проводятся в целях получения информации о текущем санитарном (характеристика, которая определяется по количеству деревьев разных категорий состояния) и лесопатологическом (характеристика, которая определяется по количеству вредных организмов и степени повреждения ими деревьев) состоянии лесных участков, а также для обоснования и назначения мероприятий по предупреждению распространения вредных организмов.

ЛПО проводятся в лесных насаждениях во время вегетационного периода с момента распускания листвы (хвои) и до момента начала сезонной дехромации (изменения цвета хвои или листьев в результате воздействия неблагоприятных природных и антропогенных факторов).

В чистых по составу вечнозеленых лесных насаждениях, а также лесных насаждениях, повреждённых ветрами (ветровал, бурелом) и верховыми пожарами, ЛПО проводятся в течение года.

Объемы ЛПО в лесном плане субъекта Российской Федерации и лесохозяйственном регламенте лесничеств (лесопарков) не указываются и определяются ежегодно, в том числе с учетом данных государственного лесопатологического мониторинга и иной информации о санитарном и лесопатологическом состоянии лесов.

В процессе ЛПО производятся:

определение причин повреждений (или гибели) лесных насаждений, а также выявление аварийных деревьев;

определение местоположения и границ поврежденных лесных участков;

определение текущего санитарного и лесопатологического состояния лесных участков;

назначение мероприятий по предупреждению распространения вредных организмов, в том числе профилактических мероприятий по защите лесов, а также агитационных мероприятий (далее - мероприятия) в первую очередь на лесных участках, предоставленных для осуществления рекреационной деятельности, в ценных лесах.

ЛПО визуальным способом планируются на основе информации о санитарном и лесопатологическом состоянии лесов, полученной в результате осуществления государственного лесопатологического мониторинга, государственного мониторинга воспроизводства лесов, мониторинга пожарной опасности в лесах и лесных пожаров, а также информации, полученной от уполномоченных органов, граждан, в том числе индивидуальных предпринимателей и юридических лиц.

ЛПО инструментальным способом планируются на лесных участках, на которых по результатам ЛПО визуальным способом или по информации, полученной из других источников, необходимо проведение санитарно-оздоровительных мероприятий (далее - СОМ).

ЛПО визуальным способом проводятся с использованием наземных и (или) дистанционных методов. По результатам ЛПО визуальным способом в акте лесопатологического обследования прогнозируется развитие очагов вредных организмов, изменение площади ослабленных и усыхающих лесных насаждений, указываются площади лесных насаждений с нарушенной и утраченной устойчивостью, а также указываются назначенные профилактические мероприятия по защите лесов, агитационные мероприятия.

ЛПО инструментальным способом проводятся только с использованием наземного метода. По результатам ЛПО инструментальным способом в Акте лесопатологического обследования указываются процент выборки деревьев по категориям состояния, назначения мероприятий, степень поражения лесного насаждения, причины повреждения и гибели лесных насаждений.

Осуществление мероприятий по предупреждению распространения вредных организмов

Правила осуществления мероприятий по предупреждению распространения вредных организмов утверждены приказом МПР России от 12.09.2016 № 470 «Об утверждении правил осуществления мероприятий по предупреждению распространения вредных организмов».

Предупреждение распространения вредных организмов включает в себя проведение:

- профилактических мероприятий по защите лесов;
- агитационных мероприятий;
- санитарно-оздоровительных мероприятий, в том числе рубок погибших (утративших жизнеспособность в результате воздействия неблагоприятных факторов) и поврежденных (имеющих видимые признаки повреждения неблагоприятными факторами) лесных насаждений, уборки неликвидной древесины (древесины, утратившей потребительские свойства из-за повреждений гнилью, стволовыми вредителями, а также в результате пожаров и других неблагоприятных воздействий), рубки аварийных деревьев;

Мероприятия по предупреждению распространения вредных организмов на лесных участках, предоставленных в постоянное (бессрочное) пользование, аренду, осуществляются лицами, использующими леса, на основании проекта освоения лесов; на лесных участках, не предоставленных в постоянное (бессрочное) пользование, аренду - органами исполнительной власти и органами местного самоуправления в пределах полномочий (далее - уполномоченные органы), определенных в соответствии со статьями 81 - 84 Лесного кодекса Российской Федерации.

Не допускается осуществление мероприятий по предупреждению распространения вредных организмов:

в случае, если такие мероприятия не предусмотрены соответствующим актом лесопатологического обследования;

в случае, если уполномоченным федеральным органом исполнительной власти направлено предписание об отмене соответствующего акта лесопатологического обследования или о внесении в него изменений;

в течение двадцати дней после размещения в соответствии с частью 3 статьи 60.6 Лесного кодекса акта лесопатологического обследования на официальном сайте уполномоченных органов в информационно-телекоммуникационной сети «Интернет».

Профилактические мероприятия.

Профилактические мероприятия направлены на повышение устойчивости лесов и предотвращение неблагоприятных воздействий на леса.

Основанием для планирования профилактических мероприятий являются результаты лесопатологических обследований (далее - ЛПО). Результаты планирования профилактических мероприятий отражаются в лесохозяйственных регламентах и проектах освоения лесов.

Профилактические мероприятия подразделяются на лесохозяйственные и биотехнические.

К профилактическим лесохозяйственным мероприятиям относятся:

использование удобрений и минеральных добавок для повышения устойчивости лесных насаждений в неблагоприятные периоды (засуха, повреждение насекомыми);

лечение деревьев;

применение пестицидов для предотвращения появления очагов вредных организмов.

Лечение деревьев осуществляется в первую очередь на лесных участках, предоставленных для осуществления рекреационной деятельности. Лечение деревьев заключается в обрезке отдельных усыхающих и поврежденных ветвей, удалении плодовых тел дереворазрушающих грибов, лечении ран, санации дупел.

Применение пестицидов и биологических средств для предотвращения появления очагов вредных организмов в первую очередь производится на участках ценных лесов или в питомниках на основании прогнозных данных на начальной фазе развития очага. При этом не допускается использование пестицидов, которые не внесены в Государственный каталог пестицидов и агрохимикатов, разрешенных к применению на территории Российской Федерации, предусмотренный статьей 3 Федерального закона от 19.07.1997 № 109-ФЗ «О безопасном обращении с пестицидами и агрохимикатами»

Профилактическими биотехническими мероприятиями являются:

улучшение условий обитания и размножения насекомоядных птиц и других насекомоядных животных;

охрана местообитаний, выпуск, расселение и интродукция насекомых-энтомофагов;

посев травянистых нектароносных растений.

Агитационные мероприятия.

К агитационным мероприятиям относятся:

беседы с населением;

проведение открытых уроков в образовательных учреждениях;

развешивание аншлагов и плакатов;

размещение информационных материалов в средствах массовой информации.

Параметры профилактических и других мероприятий по предупреждению распространения вредных организмов приведены в таблице 2.17.2.1.

Таблица 2.17.2.1

Параметры профилактических и других мероприятий по предупреждению распространения вредных организмов

Наименование мероприятия	Единицы измерения	Объем мероприятия	Срок проведения	Ежегодный объем мероприятия
1. Профилактические				
1.1. Лесохозяйственные				
Использование удобрений и минеральных добавок для повышения устойчивости лесных насаждений				не планируется
Лечение деревьев				не планируется
Применение пестицидов для предотвращения очагов вредных организмов				не планируется
1.2. Биотехнические				
Улучшение условий обитания и размножения насекомоядных птиц и других насекомоядных животных:				
- изготовление гнездовий	шт.			не планируется
- изготовление кормушек для птиц	шт.			не планируется
- расселение и огораживание муравейников	шт.			не планируется
Посев травянистых нектароносных растений				не планируется
2. Другие мероприятия				
Агитационные:				
- беседы с населением	беседа			не планируется
- проведение открытых уроков в образовательных школах	урок			не планируется
- развешивание аншлагов и плакатов	шт.			не планируется

Наименование мероприятия	Единицы измерения	Объем мероприятия	Срок проведения	Ежегодный объем мероприятия
- размещение информационных материалов в средствах массовой информации	статья			не планируется
Организация уголков лесозащиты при участковых лесничествах	шт.			не планируется

Санитарно-оздоровительные мероприятия

Санитарно-оздоровительные мероприятия (далее - СОМ) проводятся с целью улучшения санитарного состояния лесных насаждений, уменьшения угрозы распространения вредных организмов, обеспечения лесными насаждениями своих целевых функций, а также снижения ущерба от воздействия неблагоприятных факторов (вредные организмы, воздействие огня, погодные условия, почвенно-климатические факторы и другие, биотические и абиотические факторы, наносящие ущерб устойчивости или целевой функции лесов).

К СОМ относятся рубка погибших и поврежденных лесных насаждений, уборка неликвидной древесины, а также аварийных деревьев.

Сведения о видах и объемах СОМ, планируемых к проведению лицами, использующими леса на основании договора аренды, права постоянного (бессрочного) пользования лесным участком, отражаются в лесной декларации.

Планирование объемов СОМ на лесных участках, не переданных в пользование, отражается в лесохозяйственном регламенте лесничества (лесопарка) на основании данных государственного лесопатологического мониторинга и ЛПО.

СОМ не планируются в лесных насаждениях 4 и 5 классов бонитетов, за исключением случаев угрозы возникновения в этих лесных насаждениях очагов вредных организмов, а также в лесничествах, где лесные насаждения данных бонитетов являются преобладающими.

СОМ планируются в лесах любого целевого назначения и всех категорий защитных лесов, кроме заповедных участков.

Отвод лесосек для проведения СОМ в лесных насаждениях (лиственных и лиственничных) (30% и более в составе насаждений) проводится в вегетационный период (кроме лесных участков, поврежденных ветрами (ветровал, бурелом - деревьев 5 «а», «б» и 6 «а», «б» категорий состояния) и верховыми пожарами).

Размер лесосек для проведения СОМ не лимитируется.

Рубка погибших и поврежденных лесных насаждений проводится в форме сплошной (для погибших и поврежденных насаждений) и выборочной (для поврежденных насаждений) санитарной рубки.

В молодняках до созревания в них деловой древесины при наличии погибших семенников проводятся выборочные санитарные рубки и (или) уборка неликвидной древесины.

При назначении в сплошную и выборочную санитарную рубку в обязательном порядке отбираются деревья 5 - 6-й категорий состояния. Ветровал, бурелом и снеголом относят к 5 - 6-й категориям состояния.

Допускается назначение в сплошную и выборочную санитарную рубку деревьев категорий состояния в следующих случаях:

деревья хвойных пород 4-й категории состояния;

деревья 3 - 4-й категорий состояния (сильно ослабленные и усыхающие) назначаются в рубку при повреждении корневой губкой (в сосняках), деревья осины - при повреждении осиновым трутовиком и деревья различных видов вяза - при повреждении голландской болезнью;

в эксплуатационных лесах: деревья при наличии на стволах явных признаков гнилей (дупла, плодовые тела трутовиков, раковые раны, охватывающие более 2/3 окружности ствола); деревья ели и пихты, имеющие повреждения коры лосем и другими животными более трети окружности ствола;

в лесных насаждениях, пройденных лесным пожаром: деревья с наличием прогара корневой шейки не менее 3/4 окружности ствола (при этом обязательно наличие пробной площади с раскопкой корневой шейки не менее чем у 100 деревьев) или высушивание луба не менее 3/4 окружности ствола (наличие пробной площади также обязательно);

деревья хвойных пород, имеющие повреждения коры лосем и другими животными более трети окружности ствола, или поселения стволовых вредителей, занимающие более половины окружности ствола.

Отбор деревьев в выборочную и сплошную санитарную рубку при повреждении хвое- и листогрызущими насекомыми производится после завершения периода восстановления хвои (листвы).

При выборочной санитарной рубке жизнеспособные деревья с дуплами в количестве 5 - 10 шт./га оставляются в целях обеспечения естественными укрытиями представителей животного мира.

Для лесных растений, относящихся к видам, занесенным в Красную книгу Российской Федерации и (или) в Красные книги субъектов Российской Федерации, а также включенных в перечень видов (пород) деревьев и кустарников, заготовка древесины которых не допускается, в соответствии приказом Рослесхоза от 05.12.2011 № 513 «Об утверждении Перечня видов (пород) деревьев и кустарников, заготовка древесины которых не допускается» разрешается рубка только погибших экземпляров.

После проведения выборочных санитарных рубок полнота лесных насаждений не должна быть ниже минимальных допустимых значений, при которых обеспечивается способность древостоев выполнять функции, соответствующие их категориям защитности или целевому назначению (таблица 2.17.2.2).

Таблица 2.17.2.2

Минимальные допустимые значения полноты, до которых назначаются выборочные санитарные рубки в Слюдянском лесничестве

Вид использования или категория защитных лесов	Преобладающая порода				
	Ель, пихта	Кедр	Сосна	Лиственница	Береза и прочие лиственные
Эксплуатационные леса					
Заготовка древесины	0,5	-	0,3	0,3	0,3
Заготовка живицы	-	-	0,3	-	-
Заготовка и сбор недревесных ресурсов	0,5	0,3	0,3	0,3	0,3
Заготовка пищевых лесных ресурсов и сбор лекарственных растений	0,5	0,3	0,3	0,3	0,3
Научно-исследовательская и образовательная деятельность	Не лимитируется				
Осуществление рекреационной деятельности	0,5	0,3	0,3	0,3	0,3
Эксплуатация лесных плантаций	Не лимитируется				
Прочие виды деятельности	0,5	0,3	0,3	0,3	0,3
Защитные леса					
Леса, расположенные в водоохранны зонах	Не лимитируется				
Леса, выполняющие функции защиты природных и иных объектов:					
а) защитные полосы лесов вдоль железнодорожных путей общего пользования, федеральных автомобильных дорог общего пользования и автомобильных дорог общего пользования, находящихся в собственности субъектов российской Федерации	0,6	0,5	0,5	0,5	0,5
б) зеленые зоны	0,5	0,3	0,3	0,3	0,3
Ценные леса:					
а) противоэрозионные леса	0,3	0,3	0,3	0,3	0,3
б) нерестоохранные полосы лесов	0,5	0,3	0,3	0,3	0,3
в) запретные полосы лесов, расположенные вдоль водных объектов	0,3	0,3	0,3	0,3	0,3
а) орехово-промысловые зоны	Не лимитируется				

В спелых и перестойных насаждениях в эксплуатационных лесах выборочные санитарные рубки не проводятся. При наличии в них повышенного текущего отпада они планируются в рубку для заготовки древесины в первую очередь (часть 3 статьи 29 Лесного кодекса Российской Федерации).

В лесных насаждениях с участием ели, пихты в составе 70% и более проведение выборочных рубок запрещается, за исключением случаев, когда полнота в данной категории защитности не лимитируется (таблица 2.17.2.2).

Санитарная рубка считается сплошной, если вырубается весь древостой на площади 0,1 га и более. Запрещается проводить сплошную санитарную рубку на всем выделе, если куртины деревьев без признаков ослабления превышают половину площади данного выдела.

Сплошная санитарная рубка проводится в лесных насаждениях, в которых после уборки деревьев, подлежащих рубке, полнота становится ниже предельных величин, при которых обеспечивается способность древостоев выполнять функции, соответствующие категориям защитных лесов или целевому назначению (приложение к настоящим Правилам). Расчет фактической полноты древостоя обеспечивается при проведении ЛПО.

Порубочные остатки после выборочных и сплошных санитарных рубок подлежат сжиганию, мульчированию или вывозу в места, предназначенные для переработки древесины.

Уборка неликвидной древесины проводится в местах образования ветровала, бурелома, снеголома, верховых пожаров и других повреждений при наличии неликвидной древесины более 90% от общего запаса погибших деревьев.

В первую очередь уборка неликвидной древесины производится в лесах, выполняющих функции защиты природных и иных объектов, а также в ценных лесах. На землях другого целевого назначения и иных категорий защитных лесов уборка неликвидной древесины производится в случае, если создается угроза возникновения очагов вредных организмов или пожарной опасности в лесах.

По результатам осуществления СОМ вносятся изменения в лесной план субъекта Российской Федерации, лесохозяйственный регламент лесничества, лесопарка.

Рубка аварийных деревьев проводится в целях недопущения вреда жизни и здоровью граждан или ущерба государственному имуществу и имуществу граждан и юридических лиц.

Рубка погибших и поврежденных лесных насаждений, уборка неликвидной древесины, рубка аварийных деревьев проводятся в соответствии Правилами санитарной безопасности в лесах, а также утвержденными в установленном порядке правилами заготовки древесины, правилами пожарной безопасности в лесах и правилами ухода за лесами.

При заготовке древесины, осуществляемой в порядке проведения сплошных рубок насаждений, поврежденных вредными организмами, ветром, пожарами и в результате других стихийных бедствий, учитывается степень повреждения лесных насаждений, являющаяся основанием для корректировки ставок платы за единицу объема лесных ресурсов в соответствии с постановлением Правительства Российской Федерации от 22 мая 2007 г. № 310 «О ставках платы за единицу объема лесных ресурсов и ставках платы за единицу площади лесного участка, находящегося в федеральной собственности» (в ред. от 19.08.2017 № 989).

Нормативы и параметры санитарно-оздоровительных мероприятий приведены в таблице 2.17.2.3.

Таблица 2.17.2.3

Нормативы и параметры санитарно-оздоровительных мероприятий

№ п/п	Показатели	Ед. изм.	Рубка погибших и повреждённых лесных насаждений			Уборка аварийных деревьев	Уборка неликвидной древесины	Итого
			всего	в том числе				
				сплошная	выборочная			
Всего по лесничеству								
1.	Выявленный фонд по лесоводственным требованиям	га	2000	300	1700			2000
		м³	300000	50000	250000			300000
2.	Срок вырубки или уборки (очистки)	лет	1	1	1			
3.	Ежегодный допустимый объем изъятия древесины:							
	площадь	га	2000	300	1700			2000
	выбираемый запас:		300000	50000	250000			300000
	-корневой	м³	300000	50000	250000			300000
	-ликвидный	м³	240000	40000	200000			240000
	-деловой	м³	120000	20000	100000			120000
в том числе: хвойные								
1.	Выявленный фонд по лесоводственным требованиям	га	1800	300	1500			1800
		м³	270000	45000	225000			270000
2.	Срок вырубки или уборки (очистки)	лет	1	1	1			
3.	Ежегодный допустимый объем изъятия древесины:							
	площадь	га	1800	300	1500			1800
	выбираемый запас:		270000	45000	225000			270000
	-корневой	м³	270000	45000	225000			270000
	-ликвидный	м³	216000	36000	180000			216000
	-деловой	м³	108000	18000	90000			108000
в том числе: мягколиственные								
1.	Выявленный фонд по лесоводственным требованиям	га	200	-	200			200
		м³	30000	5000	25000			30000
2.	Срок вырубки или уборки (очистки)		1	1	1			
3.	Ежегодный допустимый объем изъятия древесины:							
	площадь	га	200	-	200			200
	выбираемый запас:	м³	30000	5000	25000			30000
	-корневой	м³	30000	5000	25000			30000
	-ликвидный	м³	24000	4000	20000			24000
	-деловой	м³	12000	2000	10000			12000
Распределение выявленного фонда СОМ по преобладающим породам								
Хозсекция Сосновая								
1.	Выявленный фонд по лесоводственным требованиям	га	180	30	150			180
		м³	27000	4500	22500			27000
2.	Срок вырубки или уборки	лет	1	1	1			
3.	Ежегодный размер пользования:							
	площадь	га	180	30	150			180
	выбираемый запас	м³	27000	4500	22500			27000
	-корневой	м³	27000	4500	22500			27000
	-ликвидный	м³	21600	3600	18000			21600
	-деловой	м³	10800	1800	9000			10800
Хозсекция Лиственничная								
1.	Выявленный фонд по лесоводственным требованиям	га	180	30	150			180
		м³	27000	4500	22500			27000
2.	Срок вырубки или уборки	лет	1	1	1			
3.	Ежегодный размер пользования:							
	площадь	га	180	30	150			180
	выбираемый запас	м³	27000	4500	22500			27000
	-корневой	м³	27000	4500	22500			27000
	-ликвидный	м³	21600	3600	18000			21600
	-деловой	м³	10800	1800	9000			10800
Хозсекция Кедровая								
1.	Выявленный фонд по лесоводственным требованиям	га	1440	240	1200			1440
		м³	216000	36000	180000			216000
2.	Срок вырубки или уборки	лет	1	1	1			
3.	Ежегодный размер пользования:							
	площадь	га	1440	240	1200			1440
	выбираемый запас	м³	216000	36000	180000			216000
	-корневой	м³	216000	36000	180000			216000
	-ликвидный	м³	172800	28800	144000			172800
	-деловой	м³	86400	14400	72000			86400
Хозсекция Березовая								
1.	Выявленный фонд по лесоводственным требованиям	га	120	0	120			120
		м³	18000	3000	15000			18000
2.	Срок вырубки или уборки	лет	1	1	1			
3.	Ежегодный размер пользования:							
	площадь	га	120	0	120			120
	выбираемый запас	м³	18000	3000	15000			18000
	-корневой	м³	18000	3000	15000			18000
	-ликвидный	м³	14400	2400	12000			14400
	-деловой	м³	7200	1200	6000			7200
Хозсекция Осиновая								
1	Выявленный фонд по лесоводственным требованиям	га	80	0	80			80
		м³	12000	2000	10000			12000
2	Срок вырубки или уборки	лет	1	1	1			
3	Ежегодный допустимый объем изъятия древесины:							
	Площадь	га	80	0	80			80
	выбираемый запас, всего	м³	12000	2000	10000			12000
	корневой	м³	12000	2000	10000			12000
	ликвидный	м³	9600	1600	8000			9600
	деловой	м³	4800	800	4000			4800

При проведении санитарно-оздоровительных мероприятий обеспечивается соблюдение требований по сохранению редких и находящихся под угрозой исчезновения видов растений и животных, занесенных в Красную книгу Российской Федерации и (или) красные книги субъектов Российской Федерации.

Мероприятия по ликвидации очагов вредных организмов

Правила ликвидации очагов вредных организмов утверждены приказом МПР России от 23.06.2016 № 361 «Об утверждении Правил ликвидации очагов вредных организмов».

Ликвидация очагов вредных организмов в лесах включает в себя следующие меры:

- проведение обследований очагов вредных организмов;

- уничтожение или подавление численности вредных организмов, в том числе с применением химических препаратов (препаратов, в которых действующим началом являются химические вещества);

- рубка лесных насаждений в целях регулирования породного и возрастного составов лесных насаждений, зараженных вредными организмами.

Для назначения рубок лесных насаждений, зараженных вредными организмами, проводится обследование.

Результаты обследования оформляются актом обследования, в котором указываются: лесничество (лесопарк), субъект Российской Федерации, фамилия, имя, отчество (при наличии) исполнителя, дата и место проведения, площадь запланированного мероприятия, информация о фактической таксационной характеристике, причинах ее несоответствия таксационному описанию, причины повреждения насаждений, с указанием вида вредителя, его встречаемости, степени заселения, расчета процента выборки деревьев, полноты после уборки деревьев, заключения о виде и площади мероприятия с дополнительным заполнением ведомости перечета деревьев, подлежащих вырубке с приложением абриса лесного участка.

Акт обследования утверждается органом государственной власти или органами местного самоуправления в пределах их полномочий, определенных в соответствии со статьями 81 - 84 Лесного кодекса, и в срок не позднее трех рабочих дней со дня его

утверждения размещается на официальном сайте органа государственной власти или органа местного самоуправления в информационно-телекоммуникационной сети «Интернет».

Контроль за достоверностью сведений и обоснованностью мероприятий, предусмотренных актами обследований, осуществляет уполномоченный федеральный орган исполнительной власти в пределах полномочий, определенных в соответствии с пунктом 4 части 9 статьи 83 Лесного кодекса Российской Федерации.

Контрольные обследования проводятся комиссией, сформированной уполномоченным органом.

На основании данных контрольных обследований комиссиями, сформированными уполномоченным органом, могут быть изменены (сокращены или продлены) сроки проведения мер по ликвидации очагов вредных организмов, но не более чем на десять дней.

Планирование мероприятий по уничтожению или подавлению численности вредных организмов в лесах, в том числе на лесных участках, переданных в пользование, проводится в соответствии с документом, являющимся основанием для проведения указанных мероприятий (Обоснованием).

Обоснования составляются уполномоченными органами по результатам инвентаризации очагов вредных организмов, проводимой, в том числе, на основании данных государственного лесопатологического мониторинга.

В соответствии с подготовленными Обоснованиями, а также по итогам проведения контрольных обследований, уполномоченные органы принимают решение о проведении мероприятий, и включают выбранные лесные участки в план мероприятий по уничтожению или подавлению численности вредных организмов.

Мероприятия по уничтожению или подавлению численности вредных организмов могут осуществляться наземным и авиационным способами.

При проведении мероприятий по уничтожению или подавлению численности вредных организмов авиационным способом основным методом внесения пестицидов является опрыскивание; наземным способом - опрыскивание или аэрозольная обработка лесных участков.

В целях уничтожения или подавления численности вредных организмов могут использоваться следующие средства: пестициды; биологические фунгициды (биологически активные вещества органического происхождения, подавляющие жизнеспособность ли вызывающие гибель микроорганизмов), энтомофаги (хищные и паразитические насекомые, являющиеся естественными врагами вредителей леса); вирусы; и иные (например, аэрозоли или вещества, образующие на поверхности кладок яиц воздухонепроницаемые пленки), а также следующие виды работ: развешивание феромонных ловушек; сбор и уничтожение яйцекладок, гнезд вредителей; обработка нетоксичными средствами; нанесение ловчих клеевых поясов.

Препараты для обработки насаждений уполномоченные органы выбирают из числа разрешенных к применению на территории Российской Федерации (в соответствии с Государственным каталогом пестицидов и агрохимикатов, разрешенных к применению на территории Российской Федерации.

Рубка лесных насаждений в целях регулирования породного и возрастного составов лесных насаждений, зараженных вредными организмами, проводится на основании утвержденного в установленном порядке акта обследования.

Рубка лесных насаждений, зараженных вредными организмами, включает в себя следующие мероприятия:

- рубку и выкладку ловчих деревьев с их последующей уборкой;
- рубку лесных насаждений, являющихся очагами вредных организмов.

Рубка лесных насаждений, являющихся очагами вредных организмов, проводится сплошным способом. Отвод лесосек осуществляется в соответствии с Правилами заготовки древесины.

Таблица 2.17.2.4

Параметры мероприятий по ликвидации очагов вредных организмов

Наименование мероприятия	Единицы измерения	Объем мероприятия	Срок проведения	Ежегодный объем мероприятия
1. Проведение обследований очагов вредных организмов	га			по необходимости
2. Уничтожение или подавление численности вредных организмов:				
2.1. Авиационным способом – внесение пестицидов методом опрыскивания	га			по необходимости
2.2. Наземным способом – опрыскивание или аэрозольная обработка лесных участков	га			по необходимости
3. Рубка лесных насаждений в целях регулирования породного и возрастного состава лесных насаждений, зараженных вредными организмами				
3.1. Рубка и выкладка ловчих деревьев с их последующей уборкой	$м^3$			по необходимости
3.2. Рубка лесных насаждений, являющихся очагами вредных организмов	га/$м^3$			по необходимости

В перспективе на территории лесничества могут появляться поврежденные насаждения, очаги вредных организмов, поэтому специалисты лесничества обязаны следить за санитарным и лесопатологическим состоянием лесов и своевременно выявлять участки, нуждающиеся в проведении санитарно-оздоровительных мероприятий и мероприятий по ликвидации очагов вредных организмов.

2.17.3. Требования к воспроизводству лесов (нормативы, параметры, сроки проведения мероприятий по лесовосстановлению, лесоразведению, уходу за лесами)

Лесовосстановление

Лесовосстановление должно осуществляться в соответствии с «Правилами лесовосстановления», утвержденными приказом МПР России от 29.06.2016 г. № 375.

Лесовосстановление осуществляется в целях восстановления вырубленных, погибших, поврежденных лесов. Лесовосстановление должно обеспечивать восстановление лесных насаждений, сохранение биологического разнообразия лесов, сохранение полезных функций лесов.

Лесовосстановление осуществляется путем естественного, искусственного или комбинированного восстановления лесов.

Естественное восстановление лесов (далее - естественное лесовосстановление) осуществляется вследствие как природных процессов, так и мер содействия лесовосстановлению: путем сохранения подроста лесных древесных пород при проведении рубок лесных насаждений, минерализации почвы, огораживании (далее - содействие естественному лесовосстановлению).

Искусственное восстановление лесов (далее - искусственное лесовосстановление) осуществляется путем создания лесных культур: посадки сеянцев, саженцев, в том числе с закрытой корневой системой, черенков или посева семян лесных растений, в том числе при реконструкции малоценных лесных насаждений.

Комбинированное восстановление лесов (далее - комбинированное лесовосстановление) осуществляется за счет сочетания естественного и искусственного лесовосстановления.

Лесовосстановление обеспечивается:

а) на лесных участках, предоставленных в аренду для заготовки древесины - арендаторами этих лесных участков;

б) на лесных участках, за исключением указанных в пункте “а”, - органами государственной власти, органами местного самоуправления в пределах их полномочий, определенных в соответствии со статьями 81-84 ЛК РФ.

Лесовосстановление проводится на вырубках, гарях, прогалинах, землях, не занятых лесными насаждениями и требующих лесовосстановления. Главными лесными древесными породами при лесовосстановлении не покрытых лесной растительностью лесных земель на территории лесничества, в зависимости от условий местопроизрастания, являются кедр, сосна, лиственница, ель и пихта, а сопутствующими - берёза и осина.

В целях лесовосстановления обеспечивается ежегодный учет площадей вырубок, гарей, прогалин, иных не занятых лесными насаждениями или пригодных для лесовосстановления земель, при котором, в зависимости от состояния и количества на них подроста и молодняка, определяются способы лесовосстановления в соответствии с требованиями таблицы 2 Приложений 22 к Правилам лесовосстановления. При этом отдельно учитываются площади лесных участков, подлежащие естественному лесовосстановлению вследствие природных процессов, содействию естественному лесовосстановлению, искусственному лесовосстановлению и комбинированному лесовосстановлению.

Учет земель, требующих лесовосстановления, производится по данным государственного лесного реестра, материалам лесоустройства, материалам специальных обследований, при отводе лесосек и осмотре мест осуществления лесосечных работ (осмотре лесосек).

Лесовосстановительные мероприятия на каждом лесном участке, предназначенном для проведения лесовосстановления, осуществляются в соответствии с проектом лесовосстановления.

При составлении проекта лесовосстановления проводятся:

обследование лесного участка;

проектирование способа лесовосстановления;

отвод лесного участка.

При отводе лесного участка для проектирования работ по естественному, искусственному и комбинированному лесовосстановлению проводится его геодезическая съемка с привязкой к границам лесного квартала, дорогам и другим постоянным ориентирам.

Проект лесовосстановления должен содержать:

характеристику местоположения лесного участка (наименование лесничества (лесопарка), участкового лесничества, номер квартала, номер выдела, площадь лесного участка);

характеристику лесорастительных условий лесного участка (в том числе рельефа, гидрологических условий, почвы);

характеристику вырубки (количество пней на единице площади, состояние очистки от порубочных остатков и валежной древесины, характер и размещение оставленных деревьев и кустарников, степень задернения и минерализации почвы;

характеристику имеющегося подроста и молодняка лесных древесных пород (состав пород, средний возраст, средняя высота, количество деревьев и кустарников на единице площади, размещение их по площади лесного участка, состояние лесных насаждений и его оценка);

обоснование проектируемого способа лесовосстановления, главной лесной древесной породы, породного состава восстанавливаемых лесов, с учетом особенностей производства работ в различных категориях защитных лесов и особо защитных участках лесов;

сроки и технологии (методы) выполнения работ по лесовосстановлению;

требования к используемому для лесовосстановления посадочному материалу;

требования к молоднякам, площади которых подлежат отнесению к землям, занятым лесными насаждениями, для признания работ по лесовосстановлению завершенными (возраст, количество деревьев главных лесных древесных пород, средняя высота).

Выбор способа лесовосстановления проводят с учетом следующих условий.

Таблица 2.17.3.1

Способы лесовосстановления в зависимости от количества жизнеспособного подроста и молодняка главных лесных древесных пород

(Таблица 2 Приложений 29 и 31 к Правилам лесовосстановления)

Способы лесовосстановления	Древесные породы	Группы типов леса, типы лесорастительных условий	Количество жизнеспособного подроста и молодняка, тыс. штук на 1 га
Алтае-Саянский горно-таежный район			
Естественное лесовосстановление путем мероприятий по сохранению подроста, ухода за подростом	Сосна, лиственница	Зеленомошниковая	более 3
		Чернично-долгомошниковая	более 2,5
	Ель, пихта	Зеленомошниковая, чернично-долгомошниковая	более 3
		Травяно-болотная	более 2
	Кедр	Зеленомошниковая, чернично-долгомошниковая	более 2
		Травяно-болотная	более 1,5
Естественное лесовосстановление путем минерализации почвы, уход за подростом	Сосна, лиственница	Зеленомошниковая	1-3
		Чернично-долгомошниковая	1-2,5
	Ель, пихта	Зеленомошниковая, чернично-долгомошниковая	1-3
		Травяно-болотная	1-2
Комбинированное лесовосстановление	Кедр	Зеленомошниковая, чернично-долгомошниковая	1-2
		Травяно-болотная	0,5-1,5
Искусственное лесовосстановление	Сосна, лиственница	Зеленомошниковая, чернично-долгомошниковая	менее 1
	Ель, пихта	Зеленомошниковая, чернично-долгомошниковая, травяно-болотная	менее 1
	Кедр	Зеленомошниковая, чернично-долгомошниковая	менее 1
		Травяно-болотная	менее 0,5
Байкальский горный район			
Естественное лесовосстановление путем мероприятий по сохранению подроста, ухода за подростом	Кедр	Для всех лесовосстановительных условий	более 1,0
	Сосна, Лиственница	Сухие лишайниковые, остепненные, мертвопокровные	более 3,0
		Свежие, влажные и сырые	более 2,0
	Ель, пихта	Для всех лесовосстановительных условий	более 2,0
	Береза, осина, тополь, ольха, береза кустарниковая (ерник)	Для всех лесовосстановительных условий	более 3,0
	Кедровый стланик	Для всех лесовосстановительных условий	более 1,0
Естественное лесовосстановление путем минерализации почвы	Кедр	Для всех лесовосстановительных условий	0,5-1,0
	Сосна, лиственница	Сухие, лишайниковые, остепненные, мертвопокровные	0,5-3,0
		Свежие, влажные и сырые	0,5-2,0
	Ель, пихта	Для всех лесовосстановительных условий	1,0-2,0
Комбинированное лесовосстановление	Береза, осина, тополь, ольха, береза кустарниковая (ерник)	Для всех лесовосстановительных условий	1,0-3,0
	Кедровый стланик	Для всех лесовосстановительных условий	0,5-1,0
Искусственное лесовосстановление	Кедр	Для всех лесовосстановительных условий	менее 0,5
	Сосна, лиственница	Сухие, лишайниковые, остепненные, мертвопокровные	менее 0,5
		Свежие, влажные и сырые	менее 0,5
	Ель, пихта	Для всех лесовосстановительных условий	менее 1,0
	Береза, осина, тополь, ольха, береза кустарниковая (ерник)	Для всех лесовосстановительных условий	менее 1,0
	Кедровый стланик	Для всех лесовосстановительных условий	менее 0,5

Естественное лесовосстановление

В Южно-Сибирской горной зоне лесов, к которой относится Слюдянское лесничество, кроме мер содействия лесовосстановлению планируется также естественное лесовосстановление вследствие природных процессов.

Места планирования проведения естественного лесовосстановления вследствие природных процессов указаны в таблице 2.17.3.2.

Таблица 2.17.3.2

Характеристика мест планирования проведения естественного лесовосстановления вследствие природных роцессов

Лесорастительная зона, лесной район	Категории лесных земель	Группы типов леса или типов лесорастительных условий	Целевые породы
Южно-Сибирская горная зона Алтае-Саянский горно-таежный район Байкальский горный район	Спелые и перестойные лесные насаждения, пригодные для заготовки древесины, расположенные на сырых и мокрых местах	Долгомошная, приручейная, кустарничково-моховая, травяно-болотная, сфагновая, мохово-болотная. ТЛУ: (А4,5-С4,5)	К, С, Л, Е, П, Б, Ос
	Лесные насаждения, в которых планируется проведение сплошных санитарных рубок, расположенные на сырых и мокрых местах	Долгомошная, приручейная, кустарничково-моховая, травяно-болотная, сфагновая, мохово-болотная. ТЛУ: (А4,5-С4,5)	К, С, Л, Е, П, Б, Ос
	Не покрытые лесной растительностью земли и лесосеки сплошных рубок предстоящего периода Va и Vб классов бонитета	Группы типов леса, в которых встречаются лесные земли Va и Vб классов бонитета	К, С, Л, Е, П, Б
	Не покрытые лесной растительностью земли, расположенные на сырых и мокрых местах	Долгомошная, приручейная, кустарничково-моховая, травяно-болотная, сфагновая, мохово-болотная ТЛУ: (А4,5-С4,5)	К, С, Л, Е, П, Б, Ос
	Нерасчищенные гари, ветровальники и иные категории не покрытых лесной растительностью земель, недоступные для хозяйственного воздействия	Для всех условий	К, С, Л, Е, П, Б, Ос
	Лесосеки сплошных рубок и не покрытые лесной растительностью земли площадь которых составляет в защитных лесах 1 га и менее, в эксплуатационных лесах – 3 га и менее	Для всех условий	К, С, Л, Е, П, Б, Ос
Южно-Сибирская горная зона Алтае-Саянский горно-таежный район Байкальский горный район	Лесосеки сплошных рубок и не покрытые лесной растительностью земли, расположенные на склонах крутизной 12 градусов и выше	Для всех условий	К, С, Л, Е, П, Б, Ос
	Не покрытые лесной растительностью земли, расположенные в резервных лесах	Для всех условий	К, С, Л, Е, П, Б, Ос

Участки леса с естественным лесовосстановлением вследствие природных процессов, относятся к землям, занятым лесными насаждениями, при их соответствии критериям и требованиям к молоднякам, площади которых подлежат отнесению к землям, занятым лесными насаждениями, установленным в Приложении 33 к Правилам лесовосстановления.

Таблица 2.17.3.3

Критерии и требования к молоднякам, площади которых подлежат отнесению к землям, занятым лесными насаждениями

Древесные породы	Требования к молоднякам, площади которых подлежат отнесению к землям, занятым лесными насаждениями		
	группа типов леса или типов лесорастительных условий	количество деревьев главных пород не менее, тыс. шт. на 1 га	средняя высота деревьев главных пород не менее, м
Ель европейская, сибирская, аянская	для всех условий	1,5	0,7
*Пихта сибирская	для всех условий	1,5	0,7
Лиственницы (сибирская, Каяндера, Гмелина, даурская, амурская)	для всех условий	1,5	1,1
Сосна обыкновенная	для всех условий	1,5	1,0
*Сосна кедровая сибирская (кедр)	для всех условий	1,5	1,0
Береза Эрмана (каменная, шерстистая)	для всех условий	1,8	1,1
Береза, осина, тополь, чозения, ольха, ива	для всех условий	2,0	1,5
Кедровый стланик	для всех условий	1,5	0,5
Ольховый стланик, береза кустарниковая (ерник)	для всех условий	1,5	0,5

*Параметры предложены разработчиками лесохозяйственных регламентов лесничеств, так как в Правилах лесовосстановления в Приложении 33 сосна кедровая сибирская (кедр) и пихта сибирская не упоминались.

В целях содействия естественному лесовосстановлению осуществляются следующие мероприятия:

- сохранение возобновившегося под пологом лесных насаждений жизнеспособного поколения главных лесных древесных пород лесных насаждений (подрост) (далее - главные лесные древесные породы), способного образовывать в данных природно-климатических условиях новые лесные насаждения (подрост). Древесные растения в возрасте до двух лет (самосев) в числе подроста не учитываются;
- сохранение жизнеспособного укоренившегося подроста и молодняка (экземпляров высотой более 2,5 метров), главных лесных древесных пород, при проведении рубок лесных насаждений;
- уход за подростом главных лесных древесных пород на площадях, не занятых лесными насаждениями (приземление подроста, оправка подроста, окашивание подроста, изреживание подроста, внесение удобрений, обработка гербицидами);
- минерализация поверхности почвы на местах планируемых рубок спелых и перестойных насаждений и на вырубках;
- оставление семенных деревьев, куртин и групп;
- огораживание площадей.
- подавление корнеотпрысковой способности деревьев (инъекции арборицидов или окольцовывание).

Меры по сохранению подроста лесных насаждений ценных лесных древесных пород осуществляются одновременно с проведением рубок лесных насаждений. Рубка в таких случаях проводится преимущественно в зимнее время по снежному покрову с применением технологий, позволяющих обеспечить сохранение от уничтожения и повреждения количество подроста и молодняка ценных лесных древесных пород в количестве, определенном при отводе лесосек. После проведения рубок проводится уход за сохраненным подростом и молодняком лесных древесных пород путем освобождения от завалов порубочными остатками, вырубки сломанных и поврежденных экземпляров.

Сохранению подлежит жизнеспособный подрост и молодняк главных лесных древесных пород – для лесничества: сосновых, кедровых, лиственничных, еловых и пихтовых насаждений, в соответствующих им природно-климатических условиях.

При проведении выборочных рубок учету и сохранению подлежит весь имеющийся под пологом леса подрост и молодняк, независимо от количества, степени жизнеспособности и характера их размещения по площади.

Содействие естественному лесовосстановлению путем огораживания площадей в Слюдянском лесничестве не планируется.

Содействие естественному лесовосстановлению путем минерализации почвы проводится на площадях, на которых имеются источники семян главных лесных древесных пород лесных насаждений (примыкающие лесные насаждения, отдельные семенные деревья или их группы, куртины, полосы, под пологом поступающих в рубку лесных насаждений с полнотой не более 0,6).

На участках проводится минерализация не менее 25 - 30% поверхности почвы в годы удовлетворительного и обильного урожая семян лесных растений до начала опадения семян главных лесных древесных пород. Минерализация поверхности почвы проводится как в виде отдельного мероприятия по содействию естественному лесовосстановлению, так и в комплексе с сохранением семенников, семенных куртин и групп деревьев.

Минерализация поверхности почвы осуществляется путем обработки почвы механическими, химическими или огневыми средствами в зависимости от механического состава и влажности почвы, густоты и высоты травяного покрова, мощности лесной подстилки, количества семенных деревьев.

Результаты проведенных мер содействия естественному лесовосстановлению признаются достаточными в случае их соответствия критериям и требованиям к молоднякам, площади которых подлежат отнесению к землям, занятым лесными насаждениями, установленным в таблице 1 Приложений 29 и 31 к Правилам лесовосстановления.

Учет эффективности мер содействия естественному лесовосстановлению проводится через два года после проведения работ.

При количестве подроста менее, указанного в таблице 2 Приложения 29 (для Алтае-Саянского горно-таежного района) и таблице 2 Приложения 31 (для Байкальского горного района) к Правилам лесовосстановления (таблица 2.17.3.1) предусматриваются дополнительные меры искусственного или комбинированного лесовосстановления.

Искусственное лесовосстановление

Искусственное лесовосстановление проводится в случае, если невозможно обеспечить естественное или нецелесообразно комбинированное лесовосстановление хозяйственно ценными лесными древесными породами, а также на лесных участках, на которых погибли лесные культуры.

В целях создания условий для качественного выполнения всех последующих технологических операций, а также для уменьшения пожарной опасности и улучшения санитарного состояния лесных культур проводится подготовка лесного участка для создания лесных культур.

Подготовка лесного участка к созданию лесных культур включает;

маркировку линий будущих рядов лесных культур или полос обработки почвы и обозначение мест, опасных для работы техники;

сплошную или полосную (частичную) расчистку площади от валежной древесины, камней, нежелательной древесной растительности, мелких пней, стволов усохших деревьев;

корчевку пней, препятствующих движению техники или уменьшение их высоты до уровня, не препятствующего движению техники;

планировку поверхности лесного участка, при необходимости проведение мелиоративных работ, нарезку террас на склонах;

при необходимости - предварительную борьбу с вредными почвенными организмами.

на заболоченных, избыточно увлажненных почвах - проведение осушительных мероприятий.

Способы обработки почвы (сплошная или частичная) выбираются при проектировании искусственного лесовосстановления в зависимости от природно-климатических условий, типов почвы и иных факторов.

Обработка почвы осуществляется на всем участке (сплошная обработка) или на его части (частичная обработка) преимущественно механическим способом.

Сплошная механическая обработка может проводиться на участках, не имеющих препятствий для работы техники (при крутизне склонов до 6 градусов и отсутствии водной и ветровой эрозии почвы).

Частичная механическая обработка почвы осуществляется путём полосной вспашки, минерализации или рыхления почвы на полосах или площадках, нарезки борозд или траншей, образования микроповышений (пластов, гряд, гребней, холмиков), подготовки ямок.

Без предварительной обработки почвы, как исключение, допускается создание лесных культур путем посадки саженцев на хорошо очищенных вырубках с количеством пней до 500 штук на 1 гектар при отсутствии опасности возобновления быстрорастущих лесных насаждений малоценных лесных древесных пород.

Лесные культуры могут создаваться из лесных растений одной главной лесной древесной породы (чистые культуры) или из лесных растений нескольких главных и сопутствующих лесных древесных и кустарниковых пород (смешанные культуры).

Главная лесная древесная порода выбирается из местных лесных древесных пород и должна отвечать целям лесовосстановления и соответствовать природно-климатическим условиям лесного участка.

Для Слюдянского лесничества главной лесной древесной породой является сосна обыкновенная.

Основным методом создания лесных культур является посадка, которая осуществляется различными видами посадочного материала. Посадка предпочтительнее на почвах, подверженных водной и ветровой эрозии, на избыточно увлажненных почвах и на участках с быстрым зарастанием посадочных мест сорной растительностью, а также в районах с недостаточным увлажнением.

Для искусственного и комбинированного лесовосстановления используется посадочный материал, соответствующий критериям и требованиям, указанным в таблице 1 Приложения 29 (для Алтае-Саянского горно-таежного района) и таблице 1 Приложения 31 (для Байкальского горного района) к Правилам лесовосстановления (таблица 2.17.3.5). Допускается применять посадочный материал в возрасте менее указанного в таблицах 1 Приложений 29 и 31 к Правилам лесовосстановления, при соответствии его требованиям по высоте и диаметру стволика у корневой шейки.

Создание лесных культур посевом семян допускается на лесных участках со слабым развитием травянистого покрова. Посев возможен в таежной зоне на участках с сухими песчаными и каменистыми почвами.

В большинстве случаев лучшим сроком посадки и посева лесных культур является ранняя весна, до начала распускания почек.

Лесные культуры создают в соответствии с проектируемой густотой посадки (посева).

На вырубках таежной зоны лесов на свежих, влажных и переувлажненных почвах первоначальная густота культур, создаваемых посадкой сеянцев, должна быть не менее 3 тысяч на 1 гектаре, на сухих почвах и в лесостепной зоне - 4 тысяч штук на 1 гектаре. При создании лесных культур посевом семян число посевных мест по сравнению с указанными нормами густоты культур при посадке сеянцев увеличивается на 20%. При посадке лесных культур саженцами, сеянцами с закрытой корневой системой допускается снижение количества высаживаемых растений до 2,0 тысяч штук на 1 гектаре.

Технологические схемы создания лесных культур отражены в таблице 2.17.3.4.

Комбинированное лесовосстановление

Комбинированное лесовосстановление осуществляется путем посадки и посева на лесных участках, на которых естественное лесовосстановление лесных насаждений главными лесными древесными породами не обеспечивается.

При комбинированном лесовосстановлении первоначальная густота посадки (посева) главной лесной древесной породы на единице площади устанавливается в зависимости от количества имеющегося жизнеспособного подроста и молодняка главной лесной древесной породы. Общее количество культивируемых растений и подроста главной лесной древесной породы должно быть в таежной зоне не менее 3 тысяч на 1 гектаре, на сухих почвах и в лесостепной зоне - 4 тысяч штук на 1 гектаре.

Комбинированное лесовосстановление под пологом лесных насаждений проводится в зеленых зонах в целях повышения санитарно-гигиенических функций, в противоэрозионных и других защитных лесах.

Первоначальная густота лесных культур при комбинированном лесовосстановлении под пологом лесных насаждений должна составлять не менее 50% от первоначальной густоты, установленной пунктом 37 Правил лесовосстановления.

Лесные культуры с приживаемостью менее 25% считаются погибшими.

Площади лесных участков, на которых проведено искусственное и (или) комбинированное лесовосстановление, относятся к землям, занятым лесными насаждениями, при достижении лесными растениями параметров главной лесной древесной породы, указанных в таблице 1 Приложения 29 (для Алтае-Саянского горно-таежного района) и таблице 1 Приложения 31 (для Байкальского горного района) к Правилам лесовосстановления (таблица 2.17.3.7).

Технологические схемы комбинированного лесовосстановления отражены в таблице 2.17.3.5.

Таблица 2.17.3.4

Технологические схемы создания лесных культур

Тип условий место произрастания	Группы типов леса, почвы	Номер технологической схемы	Подготовка почвы, используемые машины и орудия	Обработка почвы, используемые машины и орудия	Главная порода	Способ производства лесных культур, используемый агрегат	Размещение растений, м: между рядами в рядах	Уход за лесными культурами
1	2	3	4	5	6	7	8	9
При нормативе 4 тыс. шт./га								
B_2 C_{2-3}	Сосняки, лиственничники, березняки зеленомошные, осочково-разнотравные, разнотравные на супесчаных и суглинистых почвах	1	Расчистка полос шириной 3,5 м бульдозером. Расстояние между центрами полос 3-5 м, Т-100 или ЛХТ-4+КРП-2,5; создание сплошных минерализованных противопожарных полос по периметру площади шириной от 3 до 4 метров	Нарезка борозд, ЛХТ-4+ПКЛ-70 или ПЛП-1,2	С-С-С Л-Л-Л	Посев вручную или с использованием высевающего приспособления к плугу ПКЛ-70, глубина заделки семян 5 мм	Число посевных мест 4,8 тыс.шт./га 4,0м*0,52 м; 0,8 кг семян 1кл. качества на 1 га	0-1-2-2, ручной
	Сосняки, лиственничники, ельники, березняки крупно- травно-папоротниковые на сырых и избыточно - увлажнённых почвах	2	Расчистка полос шириной 3,5 м с расстоянием между центрами 3-5 м, Т-100; создание сплошных минерализованных противопожарных полос по периметру площади шириной от 3 до 4 метров	Нарезка борозд, Т-100+ПЛП-135 глубиной 20-25 см	С-С-С Л-Л-Л	Посадка 2-3-х летних сеянцев в пласт вручную	Число посадочных мест 4 тыс. шт./га 4,0 м*0,62 м;	КЛБ-1,7 0-2-1-1
При нормативе 3 тыс. шт./га								
B_2 C_{2-3}	Сосняки, лиственничники, березняки зеленомошные, осочково-разнотравные, разнотравные на супесчаных и суглинистых почвах	1	Расчистка полос шириной 3,5 м бульдозером. Расстояние между центрами полос 3-5 м, Т-100 или ЛХТ-4+КРП-2,5; создание сплошных минерализованных противопожарных полос по периметру площади шириной от 3 до 4 метров	Нарезка борозд, ЛХТ-4+ПКЛ-70 или ПЛП-1,2	С-С-С Л-Л-Л	Посев вручную или с использованием высевающего приспособления к плугу ПКЛ-70, глубина заделки семян 5 мм	Число посевных мест 3,6 тыс. шт./га; 4,0 м*0,69 м; 0,6 кг семян 1кл. качества на 1 га	0-1-2-2, ручной
	Сосняки, лиственничники, ельники, березняки крупнотравно-папоротниковые на сырых и избыточно-увлажнённых почвах	2	Расчистка полос шириной 3,5 м с расстоянием между центрами 3-5 м, Т-100; создание сплошных минерализованных противопожарных полос по периметру площади шириной от 3 до 4 метров	Нарезка борозд, Т-100+ПЛП-135 глубиной 20-25 см	С-С-С Л-Л-Л	Посадка 2-3-х летних сеянцев в пласт вручную	Число посадочных мест 3 тыс. шт./га 4,0 м*0,83 м;	КЛБ-1,7 0-1-1-1

Примечание:

При посадке лесных культур крупномерным посадочным материалом (саженцами) и посадочным материалом, обеспечивающим максимальную приживаемость (с закрытой корневой системой) допускается снижение количества высаживаемых растений до 2,0 тысяч штук на 1 гектар.

Таблица 2.17.3.5

Технологические схемы комбинированного лесовосстановления

Тип условий место произрастания	Группы типов леса, почвы	Номер технологической схемы	Подготовка почвы, используемые машины и орудия	Обработка почвы, используемые машины и орудия	Главная порода	Способ производства лесных культур, используемый агрегат	Размещение растений, м: между рядами в рядах	Уход за лесными культурами
1	2	3	4	5	6	7	8	9
			При нормативе 4 тыс. шт./га					
B_2 C_{2-3}	Сосняки, лиственничники, березняки зеленомошные, осочково-разнотравные, разнотравные на супесчаных и суглинистых почвах	1	Расчистка полос шириной 3,5 м бульдозером. Расстояние между центрами полос 8-10 м, создание сплошных минерализованных противопожарных полос по периметру площади шириной от 3 до 4 метров; Т-100 или ЛХТ-4+КРП-2,5	Нарезка борозд, ЛХТ-4+ПКЛ- 70 или ПЛП- 1,2	С-С-С Л-Л-Л	Посев вручную или с использованием высевающего приспособления к плугу ПКЛ-70, глубина заделки семян 5 мм	Число посевных мест 1,2....3,6 тыс. шт./ га; 0,2-0,5 кг семян 1кл. качества на 1 га	0-1-2-2, ручной
	Сосняки, лиственничники, ельники, березняки крупнотравно-папоротниковые на сырых и избыточно - увлажнённых почвах	2	Расчистка полос шириной 3,5 м бульдозером. Расстояние между центрами полос 8-10 м, создание сплошных минерализованных противопожарных полос по периметру площади шириной от 3 до 4 метров; Т-100 или ЛХТ-4+КРП-2,5	Нарезка борозд, Т-100+ПЛП- 135 глубиной 20-25 см	С-С-С Л-Л-Л	Посадка 2-3-х летних сеянцев в пласт вручную	Число посадочных мест 1..3 тыс. шт./га	КЛБ-1,7 0-2-1-1
При нормативе 3 тыс. шт./га								
B_2 C_{2-3}	Сосняки, лиственничники, березняки зеленомошные, осочково-разнотравные, разнотравные на супесчаных и суглинистых почвах	1	Расчистка полос шириной 3,5 м бульдозером. Расстояние между центрами полос 8-10 м, создание сплошных минерализованных противопожарных полос по периметру площади шириной от 3 до 4 метров; Т-100 или ЛХТ-4+КРП-2,5	Нарезка борозд, ЛХТ-4+ПКЛ-70 или ПЛП-1,2	С-С-С Л-Л-Л	Посев вручную или с использованием высевающего приспособления к плугу ПКЛ-70, глубина заделки семян 5 мм	Число посевных мест 1,2....2,4 тыс. шт./ га; 0,2-0,4 кг семян 1кл. качества на 1 га	0-1-2-2, ручной
	Сосняки, лиственничники, ельники, березняки крупнотравно-папоротниковые на сырых и избыточно - увлажнённых почвах	2	Расчистка полос шириной 3,5 м бульдозером. Расстояние между центрами полос 8-10 м, создание сплошных минерализованных противопожарных полос по периметру площади шириной от 3 до 4 метров; Т-100 или ЛХТ-4+КРП-2,5	Нарезка борозд, Т-100+ПЛП-135 глубиной 20-25 см	С-С-С Л-Л-Л	Посадка 2-3-х летних сеянцев в пласт вручную	число посадочных мест 1..2 тыс. шт./га	КЛБ-1,7 0-1-1-1

Примечание:

Схема размещения устанавливается в проекте лесовосстановления в зависимости от расположения имеющегося подроста и молодняка лесных насаждений главной лесной древесной породы на данном участке.

В целях предотвращения зарастания поверхности почвы сорной травянистой и древесно-кустарниковой растительностью, накопления влаги в почве, проводится агротехнический и лесоводственный уходы за лесными культурами.

К агротехническому уходу относятся:

ручная оправка растений от завала травой и почвой, заноса песком, размыва и выдувания почвы, выжимания морозом;

рыхление почвы с одновременным уничтожением травянистой и древесной растительности в рядах культур и междурядьях;

дополнение лесных культур, подкормка минеральными удобрениями и полив лесных культур.

К лесоводственному уходу относятся:

уничтожение или предупреждение появления травянистой и нежелательной древесной растительности;

В лесной зоне агротехнический и лесоводственный уходы проводятся с целью предотвращения снижения прироста лесных насаждений главной древесной породы. В лесостепной и степной зонах, зонах полупустынь и пустынь агротехнический уход направлен на накопление и экономное расходование почвенной влаги.

Применение химических средств для борьбы с сорной травянистой и нежелательной лесной древесной растительностью допускается в исключительных случаях с учетом требований охраны окружающей среды в соответствии с законодательством Российской Федерации.

Дополнению (посадке взамен погибших растений) подлежат лесные культуры с приживаемостью 25 - 85%. Дополнение проводится в количестве, обеспечивающем количество деревьев главных пород, установленных для лесорастительных районов в таблицах 1 Приложения 29 (для Алтае-Саянского горно-таежного района) и таблице 1 Приложения 31 (для Байкальского горного района к Правилам лесовосстановления.

Минимальные параметры используемого для лесовосстановления посадочного материала должны соответствовать требованиям, указанным в таблице 2.17.3.6.

Таблица 2.17.3.6

Нормативные требования к посадочному материалу

Древесные породы	Возраст, лет	Диаметр стволика у корневой шейки, мм	Высота стволика, см
Байкальский горный район			
Кедр	3–4	3	10
Лиственница	2	2	15
Сосна	2-3	2	10
Ель	3–4	2	10
Алтае-Саянский горно-таежный район			
Кедр	3–5	3	10
Сосна	2–3	2	10
Ель	3–4	2	10

Примечания: 1. Для сеянцев с закрытой корневой системой допускается уменьшение диаметра стволика у корневой шейки на 20 процентов. Для саженцев параметры надземной части увеличивают на 50 процентов и более.

2.Сеянцы и саженцы должны иметь корневую систему длиной не менее 10 и не более 25 см.

Для выращивания посадочного материала и создания лесных культур методом посева лесных семян должны использоваться только районированные семена лесных насаждений, соответствующие требованиям, установленным Федеральным законом от 17.12.1997 г. № 149-ФЗ «О семеноводстве» (в ред. от 03.07.2016 г. № 358-ФЗ).

Нормативы и параметры мероприятий по лесовосстановлению и лесоразведению приведены в таблице 2.17.3.7.

Таблица 2.17.3.7

Нормативы и параметры мероприятий по лесовосстановлению и лесоразведению

площадь, га

Показатели	Не покрытые лесной растительностью земли				Лесосеки сплошных рубок предстоящего периода	Лесоразведение	Всего
	гари и погибшие насаждения	вырубки	прогалины и пустыри	итого			
Земли, нуждающиеся в лесовосстановлении, всего	375		219	594	400	0	994
В том числе по породам:							
- хвойным	197,5		109,5	307	200		507
- мягколиственным	177,5		109,5	287	200		487
В том числе по способам:							
Искусственное (создание лесных культур), всего							
Из них по породам:							
- хвойным							
- мягколиственным							
Комбинированное, всего							
Из него по породам:							
- хвойным							
-мягколиственным							
Естественное заращивание, всего	375		219	594	400		994
Из него по породам:							
- хвойным	197,5		109,5	307	200		507
- мягколиственным	177,5		109,5	287	200		487

Министерством лесного комплекса Иркутской области обеспечивается ежегодный учет не покрытых лесной растительностью земель, при котором они подразделяются на доступные и недоступные для лесовосстановления. По результатам натурного обследования, в том числе при отводе лесосек, проектируются мероприятия по обеспечению доступности земель, способы и методы лесовосстановления. При этом отдельно учитывают площади, нуждающиеся в проведении мероприятий по естественному лесовосстановлению, искусственному лесовосстановлению, комбинированному лесовосстановлению, а также площади, где за счет естественного зарастания земель обеспечивается создание молодняков без хозяйственного воздействия.

К землям, недоступным для лесовосстановления, относятся: нерасчищенные гари и ветровальники, транспортно недоступные, заболоченные и иные земли, на которых лесовосстановление невозможно без проведения мероприятий, обеспечивающих их доступность.

В таблице 2.17.3.8 приведено распределение земельного фонда (не покрытых лесной растительностью земель и лесосек сплошных рубок предстоящего периода) на территории Слюдянского лесничества по доступности для лесовосстановления и способам лесовосстановления.

В таблице отражены проведенные меры содействия естественному возобновлению леса, на участках, где возобновление главными породами не закончено, определены площади участков, на которых обеспечивается создание молодняков без хозяйственного воздействия за счёт естественного зарастания земель. Доступные для лесовосстановления земли, нуждающиеся в хозяйственном воздействии, распределены по способам лесовосстановления.

Таблица 2.17.3.8

Распределение земельного фонда по доступности для лесовосстановления и способам лесовосстановления

Показатели	Не покрытые лесной растительностью земли				Лесосеки сплошных рубок предстоящего (десятилетнего) периода	Лесоразведение	Всего
	гари и погибшие насаждения	выруб ки	прогалины и пустыри	итого			
Земельный фонд, всего	375		219	594	400		994
в том числе земли:							
естественное лесовосстановление вследствие природных процессов	355		219	574	400		974
- доступные для лесовосстановления	20			20			20
Из числа земель, доступных для лесовосстановления:							
- обеспечивается создание молодняков без хозяйственного воздействия за счёт естественного зарастания земель							
- земли, на которых проведены меры содействия естественному возобновлению леса, но возобновление главными породами не закончено	20			20			
- земли, нуждающиеся в хозяйственном воздействии, всего							
в том числе требуется лесовосстановление:							
- искусственное (создание лесных культур)							
- комбинированное							
- естественное							
На землях, оставленных под естественное лесовосстановление намечается:							
- сохранение подроста и агротехнический уход за ним							
минерализация поверхности почвы							

Примечание:

Площадь лесосек сплошных рубок предстоящего периода (до 31.12.2018 г.) приведена с учётом среднегодового фактического размера сплошных рубок спелых и перестойных насаждений и сплошных санитарных рубок за последние 3 года.

Поскольку общий годовой объём запроектированных лесовосстановительных мероприятий на лесосеках предстоящего периода зависит от уровня фактического освоения расчётной лесосеки, то в случае изменения процентного использования расчётной лесосеки по сплошным рубкам объёмы лесовосстановительных мероприятий должны быть соответственно уменьшены или увеличены.

Согласно данными, приведёнными в таблице 2.17.3.8, лесовосстановительные мероприятия на территории Слюдянского лесничества на срок действия лесохозяйственного регламента не планируются.

К покрытым лесной растительностью землям, относятся участки с сомкнутостью полога древостоя не менее 0,4. Участки лесных земель, на площади которых в результате лесовосстановления созданы молодняки главных пород, переводят в земли, покрытые лесной растительностью при достижении лесными растениями параметров, указанных в таблице 2.17.3.9.

Таблица 2.17.3.9

Показатели молодняков, площади которых подлежат отнесению к землям, покрытым лесной растительностью

Древесные породы	Группа типов леса, типов лесорастительных условий	Возраст не менее, лет	Количество деревьев главных пород не менее, тыс.шт. на 1 га	Средняя высота деревьев главных пород не менее, м
Алтае-Саянский горно-таежный район				
Ель	Разнотравная, зеленомошная	10	1,7	0,8
Кедр	Разнотравная, зеленомошная	10	1,5	0,8
Сосна	Брусничная, черничная	8	1,9	1,0
Байкальский горный лесной район				
Ель	на участках до 1000 м над уровнем моря	10	1,7	0,8
	на участках выше 1000 м над уровнем моря	13		
Лиственница	на участках до 1000 м над уровнем моря	6	1,5	1,2
	на участках выше 1000 м над уровнем моря	8		
Сосна	на участках до 1000 м над уровнем моря	8	1,6	1,0
	на участках выше 1000 м над уровнем моря	10		
Кедр	на участках до 1000 м над уровнем моря	10	1,0	0,8
	на участках выше 1000 м над уровнем моря	13		
Береза, осина, тополь, ольха	для всех условий	-	1,6	1,2
Кедровый стланик	для всех условий	-	1,0	0,5
Береза кустарниковая	для всех условий	-	1,6	0,5

Примечание:

Нормативы по количеству деревьев главных пород приведены минимальные – с условием, что их количество будет обеспечивать минимально допустимое преобладание главных пород (6 единиц) в составе созданного молодняка смешанного породного состава (из главных и сопутствующих пород). Для создания молодняков, в составе которых доля главных пород выше, эти нормативы пропорционально увеличиваются.

Уход за лесами

Мероприятия по уходу за лесами проектируются в соответствии с Правилами ухода за лесами, утвержденными приказом Министерства природных ресурсов Российской Федерации от 16 июля 2007 г. № 185.

Уход за лесами осуществляется в целях повышения продуктивности лесов и сохранения их полезных функций путем вырубки части деревьев и кустарников, проведения агролесомелиоративных и иных мероприятий.

Уход за лесами осуществляется в соответствии с лесным планом субъекта Российской Федерации, лесохозяйственным регламентом лесничества (лесопарка), а также проектом освоения лесов.

Уход за лесами осуществляется лицами, использующими леса на основании проекта освоения лесов или органами государственной власти, органами местного самоуправления в пределах их полномочий, определенных в соответствии со статьями 81 - 84 Лесного кодекса Российской Федерации, в соответствии со статьей 19 Лесного кодекса Российской Федерации.

Уход за лесами путем проведения агролесомелиоративных мероприятий заключается в создании на лесных участках защитных лесных насаждений, обеспечивающих повышение противоэрозионных, водорегулирующих, санитарно-гигиенических и иных полезных функций лесов.

К иным мероприятиям по уходу за лесами относятся: реконструкция малоценных лесных насаждений (включая рубки реконструкции), уход за плодоношением древесных пород (в частности - кедра), обрезка сучьев деревьев, удобрение лесов, уход за опушками, уход за подлеском, уход за лесами путем уничтожения нежелательной древесной растительности и другие мероприятия.

В эксплуатационных лесах мероприятия по уходу за лесами направлены на достижение целей устойчивого, максимально эффективного получения высококачественной древесины и других лесных ресурсов, продуктов их переработки с обеспечением сохранения полезных функций лесов.

В защитных лесах мероприятия по уходу за лесами направлены на достижение целей сохранения средообразующих, водоохранных, защитных, санитарно-гигиенических, оздоровительных и иных полезных функций лесов.

В связи с истечением срока действия лесоустроительной документации лесничества из-за давности лесотаксационных работ министерство лесного компелкса Иркутской области уточнило площади молодняков, нуждающихся в проведении рубок ухода.

Агролесомелиоративные мероприятия и иные мероприятия по уходу за лесами министерством лесного комплекса Иркутской области не планируются.

Исходя из принятого срока повторяемости (10 лет), ежегодный размер ухода за молодняками определён в объёме 27,5 га с вырубаемым запасом 1020 м^3 хвороста и хмыза.

Нормативы и параметры ухода за молодняками и иных мероприятий по уходу за лесами, не связанных с рубками ухода приведены в таблице 2.17.3.10.

Таблица 2.17.3.10

Нормативы и параметры ухода за молодняками и иных мероприятий по уходу за лесами, не связанных с рубками ухода

Наименование видов ухода за лесами	Наименование участкового лесничества	Хозяйство (хвойное, мягколиственное)	Древесная порода	Площадь, га	Выбаемый запас, куб. м	Срок повторяемости, лет	Ежегодный размер		
							площадь, га	вырубаемый запас, куб. м	
								общий	с 1 га
1	2	3	4	5	6	7	8	9	10
1. Проведение рубок ухода за лесами, в том числе:									
осветление	Слюдянское	Хвойное:	Сосна	100	3700	10	10	370	37
		Итого хвойных		100	3700	10	10	370	37
		Мягколиственное:	Береза	175	6500	10	17,5	650	37
		Итого мягколиственных		175	6500	10	17,5	650	37
Всего по участковому лесничеству				275	10200	10	27,5	1020	37
Всего по Слюдянскому лесничеству				275	10200	10	27,5	1020	37

Нормативы режима рубок ухода в молодняках основных лесообразующих пород по группам типов леса приведены в таблице 2.17.3.11.

Таблица 2.17.3.11

Нормативы режима рубок ухода (осветления, прочистки) в насаждениях основных лесообразующих пород

Исходный состав насаждений	Группы типов леса	Возраст начала ухода (лет)	Осветления		Прочистки		Целевой состав к возрасту спелости
			миним. сомкнут. до ухода после ухода	интенс. в % по запасу срок повтор.	миним. сомкнут. до ухода после ухода	интенс. в % по запасу срок повтор.	
Алтае-Саянский горно-таежный район							
1.Сложные (осина, береза, ель, пихта) с кедром под пологом	Травяно-зеленомошная, вейниковая, разнотравная, зеленомошная (I-III)	10-15	0,6 / 0,3	55-80 / 5-6	0,6 / 0,3	55-80 / 5-6	(6-8) К, Е, П (2-4) Б, Ос
2.Смешанные (береза, осина, пихта, ель) с кедром до 4 ед. состава	Зеленомошная, разнотравная, травяно-зеленомошная (III-IV)	15-20	0,6 / 0,3-0,4	50-75 / 6-8	0,6 / 0,3-0,4	50-75 / 6-8	(8-10) К (0-2) Е, П, Б, Ос
3.Кедровые с примесью березы и других пород до 4 ед. состава	Зеленомошная, разнотравная, баданово-моховая (III-IV)	20-25	0,6 / 0,4	30-50 / 8-10	0,6 / 0,4	30-50 / 8-10	(8-10) К, (0-2) Б, Ос
4.Лиственные с участием сосны до 3 ед. в составе	Орляковая, крупно-травная, рододендроново-разнотравная, травяно-зеленомошная (I-III)	10-20	0,7 / 0,4-0,5	40-70 / 5-8	0,7 / 0,4-0,5	40-70 / 5-8	(6-9) С (0-4) Б, Ос
5.Смешанные сосново-лиственные (с участием сосны 4-6 ед.)	Разнотравная, рододендроново-брусничная, ольховная, травяно-зеленомошная, зеленомошная (II-IV)	15-20	0,7 / 0,5-0,6	30-60 / 7-10	0,7 / 0,5-0,6	30-60 / 7-10	(7-10) С, (0-3) Б, Ос

Исходный состав насаждений	Группы типов леса	Возраст начала ухода (лет)	Осветления		Прочистки		Целевой состав к возрасту спелости
			миним. сомкнут. до ухода после ухода	интенс. в % по запасу срок повтор.	миним. сомкнут. до ухода после ухода	интенс. в % по запасу срок повтор.	
6.Сосновые (чистые и с примесью лиственных до 3 ед.)	Зеленомошная, брусничная, рододендроново-зеленомошная, сухоразнотравная (II-IV)	15-30	0,8 0,6-0,7	20-40 10-15	0,8 0,6-0,7	20-40 10-15	(9-10) С (0-1) Б, Ос
7.Лиственные с пихтой и елью под пологом	Вейниковая, травяно-зеленомошная, разнотравная (II-IV)	10-15	0,7 0,5-0,6	40-60 4-6	0,7 0,5-0,6	40-60 4-6	(7-8) Е, П (2-3) Б, Ос
8.Смешанные (береза, осина, кедр) с елью и пихтой	Травяно-зеленомошная, зеленомошная, разнотравная (II-IV)	15-20	0,7 0,5	40-60 7-10	0,7 0,5	40-60 7-10	(6-7) К (3-4) Е, П, Б, Ос
9.Пихтовые, еловые с примесью осины, березы, кедра	Зеленомошная, травяно-зеленомошная, бадановая, разнотравно-зеленомошная (II-IV)	20-25	0,8 0,7	25-40 7-10	0,8 0,7	25-40 7-10	(7-10) К, Е, П (0—3) Б, Ос
10.Чистые березовые	Крупнотравная, папоротниковая, вейниковая, разнотравная, травяно-зеленомошная, зеленомошная (I-II)	10-15	0,8 0,7	15-30 8-10	0,8 0,7	15-30 8-10	10Б
11.Березовые и осиновые с редкой примесью хвойных	Крупнотравная, папоротниковая, вейниковая, разнотравная, травяно-зеленомошная, зеленомошная (I-III)	8-10	0,7 0,5	35-55 7-8	0,7 0,5	35-55 7-8	(5-6) К, П, Е (4-5) Б, Ос
Байкальский горный район							
1. Лиственные с участием светлохвойных (сосны и лиственницы) до 3 ед. состава	Брусничные, разнотравные, рододендроно-вые	10-15	0,5-0,6 0,4-0,5	50-80 5-8	0,5-0,6 0,4-0,5	50-80 5-8	6-10С, Л 0-4Б, Ос
2. Смешанные с участием светлохвойных 4-7 ед. состава	Разнотравные, травяно-зеленомошные	15-20	0,6 0,5	40-60 6-10	0,6 0,5	40-60 6-10	7-10С, Л 0-3Б, Ос
3. Сосновые и лиственничные с примесью лиственных до 2-3 ед. состава	Зеленомошные, брусничные, сухоразнотрав-ные	20-25	0,8 0,7	30-40 8-12	0,8 0,7	30-40 8-12	8-10С, Л 0-2Б, Ос
4. Сложные (осина, береза, пихта) с кедром под пологом	Разнотравные, травяно-зеленомошные	10-15	0,4-0,5 0,3-0,4	50-80 5-8	0,4-0,5 0,3-0,4	50-80 5-8	6-7К, П, 3-4Б, Ос
5. Смешанные (осина, береза, пихта) с кедром 2-4 ед. состава	Разнотравные, крупнотравные, чернично-зеленомошные	12-20	0,4-0,5 0,3-0,4	40-70 7-10	0,4-0,5 0,3-0,4	40-70 7-10	9-10К 0-3П, Б, Ос
6.Кедровые и с преобладанием кедра (5 и более ед. состава)	Зеленомошные, бадановые, моховые	15-25	0,5-0,6 0,4-0,5	35-50 8-15	0,5-0,6 0,4-0,5	35-50 8-15	8-10К
7.Лиственные с пихтой и елью под пологом	Папоротниково-крупнотравные, травные, травяно-зеленомошные	13-20	0,6-0,7 0,5-0,6	40-60 5-10	0,6-0,7 0,5-0,6	40-60 5-10	5-6Е, П 4-5Б, Ос
8. Смешанные с елью и пихтой 2-5 ед. состава	Травяно-зеленомошные	15-25	0,7-0,8 0,6-0,7	30-50 8-12	0,7-0,8 0,6-0,7	30-50 8-12	7-8Е, П, К 3-4Б, Ос
9. С преобладанием пихты и ели (6 и более ед. состава)	Моховые, кустарничковые, травяно-болотные	20-25	0,7-0,8 0,6-0,7	30-40 10-12	0,7-0,8 0,6-0,7	30-40 10-12	8-10Е, П 0-2Б, Ос
10. Чистые березовые и осиновые	Разнотравные, злаковые, орляковые	25-30	не проводятся				
11. Березовые и осиновые с редкой примесью хвойных	Крупнотравные, папоротниковые, разнотравно-зеленомошные	20-25	не проводятся				

Примечания:

Максимальный процент интенсивности рубок приведен для насаждений сомкнутостью (полнотой), равной 1,0. При меньших показателях сомкнутости (полноты), наличии опасности резкого снижения устойчивости и других неблагоприятных условиях, а также проведении ухода на участках с сетью технологических коридоров интенсивность рубки соответственно снижается.

Повышение интенсивности на 5-7% по запасу может допускаться при прорубке технологических коридоров и необходимости удаления большого количества нежелательных деревьев, не вызывающего отрицательных последствий.

2.18. Особенности требований к использованию лесов по лесорастительным зонами и лесным районам, включающих схему лесорастительного районирования лесничества, особенности требований (по нормативам, параметрам и срокам использования) к различным видам использования лесов в соответствии с лесорастительными зонами и лесными районами

Леса лесничества разделены на две лесорастительные зоны и два лесных района (см. раздел 1.1.4). Особенности требований к различным видам использования лесов по лесорастительным зонам и лесным районам подробно освещены в предыдущих разделах главы 2.

Распределение территории лесничества по лесорастительным зонам и лесным районам осуществлено в соответствии с приказом Минприроды России от 18.08.2014 № 367 (в ред. от 21.03.2016 г. № 83) «Об утверждении перечня лесорастительных зон Российской Федерации и перечня лесных районов Российской Федерации».

Границы Байкальской природной территории и её экологических зон утверждены распоряжением Правительства Российской Федерации от 27.11.2006 г. № 1641-р, выписка из которого приведена в приложении 4.

Использование лесов в различных экологических зонах Байкальской природной территории имеет свои особенности. Наиболее жёсткий режим использования лесов установлен в центральной экологической зоне (статья 11 Федерального закона «Об охране озера Байкал» от 01.05.1999 г. № 94-ФЗ (в ред. от 28.06.2014 г. № 181-ФЗ). В развитие этого закона принято постановление Правительства Российской Федерации от 30.08.2001 г. № 643 (в ред. от 02.03.2015 г. № 186), которым утвержден перечень видов деятельности, запрещённых в центральной экологической зоне Байкальской природной территории. Перечень запрещённых видов деятельности отражён в разделе 3.1 настоящего регламента.

ГЛАВА 3. ОГРАНИЧЕНИЯ ИСПОЛЬЗОВАНИЯ ЛЕСОВ

ЛК РФ рассматривает ограничение использования лесов как набор условий или запретов на осуществление определенной деятельности или действий и в виде установления обязанностей, определяемых настоящим регламентом и определенного отношения к действиям других организаций или физических лиц.

В ЛК РФ нет полного перечня ограничений и запретов на использование лесов, они в большинстве случаев содержатся в иных федеральных законах или нормативных правовых актах. В случаях нарушений порядка использования лесов в соответствии с настоящим регламентом использование лесов приостанавливается (ст. 28 Лесного кодекса РФ). Применительно к условиям Слюдянского лесничества перечень ограничений и запретов приведен в нижеследующих таблицах.

3.1. Ограничения по видам целевого назначения лесов

В соответствии с действующим законодательством введены некоторые ограничения по видам целевого назначения лесов (таблица 3.1.1).

Таблица 3.1.1

Ограничения по видам целевого назначения лесов

№ п/п	Целевое назначение лесов	Ограничения использования лесов
I.	Защитные леса	Сплошные рубки осуществляются в случаях: а) если выборочные рубки не обеспечивают замену лесных насаждений, утрачивающих свои средообразующие, водоохранные, санитарно-гигиенические, оздоровительные и иные полезные функции, на лесные насаждения, обеспечивающие сохранение целевого назначения защитных лесов и выполняемых ими полезных функций; б) если строительство, реконструкция, эксплуатация объектов, не связанных с созданием лесной инфраструктуры, не запрещены или не ограничены в соответствии с законодательством Российской Федерации – ЛК РФ, ст. 17, ч. 4. При этом для строительства, реконструкции, эксплуатации линейных объектов допускаются сплошные рубки для создания просек шириной, определенной в соответствии с требованиями соответствующих нормативных правовых актов – Особенности*, п. 35. Запрещается: создание лесоперерабатывающей инфраструктуры – ЛК РФ, ст. 14, ч. 2; Использование лесов в целях создания лесных плантаций не допускается – Особенности, п. 30.
1.	Леса, расположенные в водоохранных зонах	В соответствии с ч. 1 ст. 104 ЛК РФ запрещаются: проведение сплошных рубок лесных насаждений, за исключением случаев, предусмотренных частью 5.1 статьи 21 ЛК РФ; использование токсичных химических препаратов для охраны и защиты лесов, в том числе в научных целях; ведение сельского хозяйства, за исключением сенокошения и пчеловодства; создание и эксплуатация лесных плантаций; размещение объектов капитального строительства, за исключением линейных объектов, гидротехнических сооружений и объектов, связанных с выполнением работ по геологическому изучению и разработкой месторождений углеводородного сырья. Правила пожарной безопасности (пункт 15.3) запрещают осуществление мер предупреждения лесных пожаров, связанных со сплошными рубками. Согласно ст. 65 Водного кодекса запрещаются: использование сточных вод для удобрения почв; размещение кладбищ, скотомогильников, мест захоронения отходов производства и потребления, радиоактивных, химических, взрывчатых, токсичных, отравляющих и ядовитых веществ; осуществление авиационных мер по борьбе с вредителями и болезнями растений; движение и стоянка транспортных средств (кроме специальных транспортных средств), за исключением их движения по дорогам и стоянки на дорогах и в специально оборудованных местах, имеющих твердое покрытие. Осуществляются выборочные рубки лесных насаждений очень слабой, слабой и умеренной интенсивности, обеспечивающие формирование и сохранение сложных, преимущественно разновозрастных лесных насаждений, эффективно выполняющих водоохранные функции. Не допускается проведение реконструкции малоценных лесных насаждений путем сплошной вырубки – Особенности, п. 21. Мероприятия по локализации и ликвидации очагов вредных организмов проводятся без применения авиации – Особенности, п. 8. Запрещается осуществление авиационных мер по борьбе с вредными организмами – Санитарные правила**, п. 32. В прибрежных защитных полосах запрещаются: распашка земель; размещение отвалов размываемых грунтов; выпас сельскохозяйственных животных и организация для них летних лагерей, ванн - ст. 65 Водного Кодекса. Лесовосстановление осуществляется методами, исключающими сплошную распашку земель – Особенности, п. 12.
2.	Леса, выполняющие функции защиты природных и иных объектов:	Запрещается проведение сплошных рубок лесных насаждений за исключением случаев, предусмотренных частью 4 статьи 17, частью 5.1. статьи 21 ЛК РФ и случаев проведения сплошных рубок в зонах с особыми условиями использования территорий, на которых расположены соответствующие леса, если режим указанных зон предусматривает вырубку деревьев, кустарников, лиан – ЛК РФ, ст. 105, ч. 1. Выборочные рубки лесных насаждений проводятся в порядке, установленном уполномоченным федеральным органом исполнительной власти – ЛК РФ, ст. 105, ч. 2. Площадь участка сплошной рубки, включая сплошные рубки реконструкции, не должна превышать 5 га при ширине лесосеки не более 100 метров, при протяженности ее равной не более одной трети участка (по ширине и длине), выполняющего определенные целевые функции или примыкающего к непокрытым лесной растительностью землям, а также к планируемым на ближайшие 5 лет вырубкам. В горных условиях и в равнинных лесах на склонах крутизной свыше 6° предельная площадь лесосеки составляет не более 3,0 га – Особенности, п. 19. Правила пожарной безопасности (пункт 15.3) запрещают осуществление мер предупреждения лесных пожаров, связанных со сплошными рубками.
	а) защитные полосы лесов, расположенные вдоль железнодорожных путей общего пользования, федеральных автомобильных дорог общего пользования, автомобильных дорог общего пользования, находящихся в собственности субъектов Российской Федерации	На основной их части в соответствии с породным составом и состоянием насаждений ведутся выборочные рубки лесных насаждений умеренной, умеренно-высокой и высокой интенсивности. В опушечной части полос шириной 50–100 м высокоинтенсивными рубками ухода в молодняках (со снижением сомкнутости до 0,5–0,4) формируются устойчивые сложные и разновозрастные насаждения, в последующем поддерживаемые выборочными рубками слабой и умеренной интенсивности – Особенности, п. 23.
2	б) зеленые зоны;	Запрещаются (ЛК РФ, ст.106, ч. 5; Особенности, п. 33): 1) использование токсичных химических препаратов для охраны и защиты лесов, в том числе в научных целях; 2) осуществление видов деятельности в сфере охотничьего хозяйства; 3) разработка месторождений полезных ископаемых (за исключением случаев использования лесных участков, в отношении которых лицензии на пользование недрами получены до дня введения в действие Лесного кодекса Российской Федерации, на срок, не превышающий срока действия таких лицензий); 4) ведение сельского хозяйства, за исключением сенокошения и пчеловодства, а также возведение изгородей в целях сенокошения и пчеловодства; 5) размещение объектов капитального строительства, за исключением гидротехнических сооружений, линий связи, линий электропередачи, подземных трубопроводов. Изменение границ зеленых зон, которое может привести к уменьшению их площади, не допускается (ч. 6, ст. 105, ЛК РФ). При выполнении работ по воспроизводству лесов уход за лесами, обработка почвы при лесовосстановлении, агротехнический уход за лесными культурам осуществляются без применения токсичных химических препаратов – Особенности, п. 10. Ведутся выборочные рубки лесных насаждений от очень слабой до умеренно-высокой интенсивности. Допускается проведение ландшафтных рубок высокой и очень высокой интенсивности при формировании и поддержании полуоткрытых и открытых ландшафтов, которые могут занимать площадь соответственно не более 20 – 25% и 10 – 15% общей площади лесного участка. Размещение ландшафтов устанавливается проектом освоения лесов – Особенности, п. 24.
3.	Ценные леса:	Запрещается проведение сплошных рубок лесных насаждений, за исключением случаев, предусмотренных частью 4 статьи 17, частью 5.1 статьи 21 ЛК РФ – ЛК РФ, ст. 106, ч. 1. Запрещается размещение объектов капитального строительства, за исключением линейных объектов и гидротехнических сооружений – ЛК РФ, ст. 106, ч. 2. Площадь участка сплошной рубки, включая сплошные рубки реконструкции, не должна превышать 5 га при ширине лесосеки не более 100 метров, при протяженности ее равной не более одной трети участка (по ширине и длине), выполняющего определенные целевые функции или примыкающего к непокрытым лесной растительностью землям, а также к планируемым на ближайшие 5 лет вырубкам. В горных условиях и в равнинных лесах на склонах крутизной свыше 6° предельная площадь лесосеки составляет не более 3,0 га – ЛК РФ, ст. 106, ч. 1; Особенности, п. 19.
	а) противоэрозионные леса	На склонах крутизной более 6 градусов не допускается сплошная отвальная вспашка земель. Допустима безотвальная вспашка почвы или отвальная вспашка полосами, террасами, бороздами шириной не более 4 метров, направленными по горизонталям местности и чередующимися с полосами необработанной земли такой же или большей ширины, а также подготовка почвы площадками – Особенности, п. 14. Выборочные рубки лесных насаждений ведутся очень слабой, слабой и умеренной интенсивности, за исключением санитарных рубок, интенсивность которых для вырубки погибших, поврежденных и малоценных насаждений может достигать очень высокой интенсивности, устанавливаемой Правилами заготовки древесины – Особенности, п. 26.
	б) орехово-промысловые зоны	Выборочные рубки лесных насаждений ведутся очень слабой, слабой и умеренной интенсивности, за исключением санитарных рубок, интенсивность которых для вырубки погибших, поврежденных и малоценных насаждений может достигать очень высокой интенсивности, устанавливаемой Правилами заготовки древесины. Рубки реконструкции не допускаются. Рубки ухода высокой и очень высокой интенсивности могут проводиться при необходимости формирования молодняков – Особенности, п. 26.
	в) запретные полосы лесов, расположенные вдоль водных объектов	Запрещается размещение объектов капитального строительства, за исключением линейных объектов, гидротехнических сооружений и объектов, связанных с выполнением работ по геологическому изучению и разработкой месторождений углеводородного сырья – ЛК РФ, ст. 106, ч. 3.
	г) нерестоохранные полосы	Запрещается проведение сплошных рубок лесных насаждений, за исключением случаев, предусмотренных частью 4 статьи 17, частью 5.1 статьи 21 ЛК РФ. Выборочные рубки лесных насаждений ведутся очень слабой, слабой и умеренной интенсивности, за исключением санитарных рубок, интенсивность которых для вырубки погибших, поврежденных и малоценных насаждений может достигать очень высокой интенсивности, устанавливаемой Правилами заготовки древесины – Особенности, п. 26. Запрещается размещение объектов капитального строительства, за исключением линейных объектов и гидротехнических сооружений – ЛК РФ, ст. 106, ч. 2.
II.	Эксплуатационные леса	Ограничения на виды использования лесов отсутствуют – ЛК РФ, ст. 108, ч. 2.

***Особенности** – Особенности использования, охраны, защиты, воспроизводства лесов, расположенных в водоохранных зонах, лесов, выполняющих функции защиты природных и иных объектов, ценных лесов, а также лесов, расположенных на особо защитных участках лесов, утверждённые приказом Рослесхоза от 14.12.2010 г. № 485.

** **Санитарные правила** – Правила санитарной безопасности в лесах, утвержденные постановлением Правительства Российской Федерации от 20.05.2017 № 607.

Статьёй 11 Федерального закона «Об охране озера Байкал» установлены особенности использования, охраны, защиты, воспроизводства лесов в центральной экологической зоне. В развитие этого закона принято постановление Правительства Российской Федерации от 30.08.2001 г. № 643 (в ред. от 02.03.2015 г. № 186) «Об утверждении перечня видов деятельности, запрещённых в центральной экологической зоне Байкальской природной территории», которым запрещаются:

Использование лесов с применением опасных для экологической системы озера Байкал средств защиты растений, а также использование авиации при применении средств борьбы с вредителями леса.

Заготовка древесины, за исключением заготовки древесины в установленном порядке гражданами для собственных нужд, проведение сплошных рубок лесных насаждений, а в кедровых лесах - всех видов рубок, за исключением проведения санитарно-оздоровительных мероприятий.

Заготовка живицы.

Добыча сырой нефти и природного газа.

Добыча радиоактивных руд.

Добыча металлических руд.

Разведка и разработка новых месторождений, ранее не затронутых эксплуатационными работами.

Добыча полезных ископаемых на акватории озера Байкал, в его водоохранной зоне, в руслах нерестовых рек и их водоохранных зонах, кроме добычи подземных вод для целей питьевого и хозяйственно-бытового водоснабжения, а также проведения дноуглубительных работ.

Выделка и крашение меха.

Дубление и выделка кожи.

Коксохимическое производство, производство продукции нефтеперегонки, радиоактивных веществ и продукции на их основе.

Производство продуктов химического синтеза.

Производство резиновых и пластмассовых изделий.

Производство неметаллических прочих минеральных продуктов.

Производство металлургическое.

Производство источников автономного электропитания.

Производство продуктов биотехнологическими методами.

Производство, сбор и распределение электроэнергии при единичной мощности энергоустановок свыше 100 МВт, а также деятельность по поставке энергии за пределы центральной экологической зоны Байкальской природной территории. Производство энергии на атомных электростанциях.

Строительство зданий и сооружений (или их частей), функционирование которых не связано с созданием и развитием особо охраняемых природных территорий федерального значения и особых экономических зон туристско-рекреационного типа, с системами жизнеобеспечения и обеспечения экологической безопасности существующих промышленных, жилых и рекреационных объектов, а также строительство зданий и сооружений (или их частей) на незатронутых природных территориях, включая земли лесного фонда, водоохранные зоны и прибрежные защитные полосы озера Байкал и впадающих в него рек.

Реконструкция и перепрофилирование предприятий без использования бессточных систем водопользования на производственные нужды этих предприятий.

Строительство автомобильных и железных дорог, для сооружения которых требуются перевод лесных земель лесного фонда в нелесные земли и изъятие их из лесного фонда, за исключением строительства автомобильных дорог, необходимых для функционирования жилых и хозяйственных объектов, а также особых экономических зон туристско-рекреационного типа, расположенных в центральной экологической зоне Байкальской природной территории.

Строительство магистральных нефтепроводов, газопроводов и иных продукто-проводов, за исключением газопроводов для местного газоснабжения.

Размещение рекреационных объектов, временных палаточных городков, туристских стоянок и стоянок транзитного транспорта за пределами особо охраняемых природных территорий и особых экономических зон туристско-рекреационного типа без утвержденных в установленном порядке документов территориального планирования, а также размещение указанных объектов на особо охраняемых природных территориях за пределами рекреационных зон.

Строительство зданий и сооружений топливно-энергетических, металлургических, химических и нефтехимических предприятий.

Строительство зданий и сооружений машиностроительных предприятий.

Строительство зданий и сооружений предприятий лесной промышленности, деревообрабатывающих, целлюлозно-бумажных, стекольных, фарфорофаянсовых, полиграфических предприятий и предприятий промышленности строительных материалов.

Строительство зданий и сооружений предприятий легкой, пищевой, микробиологической, мукомольно-крупяной, комбикормовой и медицинской промышленности.

Строительство зданий и сооружений предприятий строительной индустрии, транспорта и связи, кроме строительства зданий и сооружений водного транспорта.

Оптовая торговля твердым, жидким и газообразным топливом и смежной продукцией.

Деятельность внутреннего водного транспорта в части:

· использования плавучих средств (за исключением маломерных судов), не имеющих устройств по сбору и сдаче нефтесодержащих, льяльных, хозяйственно-бытовых сточных вод и отходов производства и потребления;

· перевозки нефтепродуктов, сельскохозяйственных удобрений, пестицидов, сильнодействующих и ядовитых веществ без упаковки в герметичную тару, обеспечивающую сохранность груза при авариях судов и иных плавучих средств;

· использования судов и иных плавучих средств в 3-километровой зоне от мест лежбищ байкальской нерпы и в местах нерестилищ ценных видов рыб, кроме использования судов в целях охраны, мониторинга и воспроизводства рыбных запасов и проведения неотложных аварийно-спасательных работ;

· буксировки по озеру Байкал древесины в плотах и кошелях.

Деятельность по обеспечению лесосплава, в том числе молевого сплава леса по рекам, впадающим в озеро Байкал.

Исследования и разработки в области естественных и технических наук, связанные с:

· использованием генно-инженерных технологий;

· проведением работ с биологическими объектами, приводящих к изменениям их генетической структуры;

· акклиматизацией биологических объектов, несвойственных естественным экосистемам Байкальской природной территории;

· использованием ядерно-взрывных технологий.

Хозяйственная деятельность по акклиматизации биологических объектов, несвойственных естественным экосистемам Байкальской природной территории.

Деятельность в области обороны, связанная с испытаниями, утилизацией, уничтожением и захоронением систем вооружения, военной техники и боеприпасов, химических и взрывчатых веществ.

Деятельность по отведению сточных вод и утилизации отходов в части:

· складирования, захоронения и обезвреживания вновь образующихся опасных отходов I – V класса опасности за пределами специально оборудованных мест размещения отходов, созданных на основании выданных в соответствии с законодательством Российской Федерации разрешений;

· обезвреживания отходов производства и потребления путем сжигания без очистки выбросов до нормативного качества;

· сброса в водные объекты и захоронения в них отходов, а также наземного и подземного захоронения отходов, в том числе радиоактивных веществ (материалов);

· сброса сточных вод без очистки до нормативного качества, а также сточных вод, содержащих токсичные и иные вещества, для которых не установлены предельно допустимые концентрации этих веществ в водных объектах рыбохозяйственного назначения;

· сброса сточных и дренажных вод в водные объекты в местах нереста и зимовки ценных и особо охраняемых видов рыб, в местах размножения эндемичных, реликтовых и занесенных в Красную книгу Российской Федерации и красные книги субъектов Российской Федерации видов животных и растений;

· сброса с судов и других плавучих средств в водные объекты мусора, нефтесодержащих, льяльных и иных сточных вод.

Деятельность по предоставлению жилищно-коммунальных услуг при эксплуатации санаторно-курортных и рекреационных комплексов без сооружений, обеспечивающих очистку сточных вод и выбросов вредных веществ в атмосферный воздух до утвержденных нормативов.

Деятельность, связанная с проведением взрывных работ на акватории озера Байкал и в его водоохранной зоне.

Запрет, введённый в центральной экологической зоне на заготовку древесины, за исключением заготовки древесины в установленном порядке гражданами для собственных нужд, имеет далеко идущие последствия. Теперь в этой зоне Байкальской природной территории недопустима предпринимательская деятельность, связанная с рубкой лесных насаждений, их трелёвкой, частичной переработкой, хранением и вывозом из леса древесины (определение термина «заготовка древесины» дано в статье 29 ЛК РФ).

3.2. Ограничения по видам особо защитных участков лесов

В соответствии с ЛК РФ (статья 102, часть 6) выделение особо защитных участков лесов (ОЗУЛ) и установление их границ осуществляется органами государственной власти, органами местного самоуправления в пределах их полномочий, определенных в соответствии со статьями 81–84 ЛК РФ. Подпунктом 39 статьи 81 ЛК РФ выделение ОЗУЛ и установление их границ отнесено к полномочиям органов государственной власти Российской Федерации.

ОЗУЛ выделяются в защитных лесах, эксплуатационных лесах, резервных лесах (часть 1 статьи 107 ЛК РФ).

Согласно постановлению Правительства Российской Федерации от 23.09.2010 № 736 (с изменениями на 24 ноября 2016 года) «О Федеральном агентстве лесного хозяйства» выделение особо защитных участков, установление и изменение их границ (подпункт 5.4.4.) осуществляет Рослесхоз.

Выделение особо защитных участков, установление и изменение их границ на территории Иркутской области по состоянию на 01.01.2018 г. Рослесхозом не осуществлено.

Перечень ОЗУЛ отражен в статье 102, части 3 ЛК РФ. Он не носит исчерпывающий характер, так как предусматривает наличие «других особо защитных участков лесов», не конкретизируя каких именно.

Лесоустроительная инструкция, утвержденная приказом Рослесхоза от 12.12.2011 № 516, содержит нормативы и признаки выделения ОЗУЛ. Она приводит расширенный перечень ОЗУЛ по сравнению с ЛК РФ (таблица 3.2.1).

Поскольку проектирование ОЗУЛ в Слюдянском лесничестве не проведено, в практической деятельности (при отводах лесосек, проведении рубок и др.) необходимо руководствоваться нормативами и признаками выделения ОЗУЛ, отражёнными в таблице 3.2.1.

Таблица 3.2.1

Нормативы и признаки выделения особо защитных участков лесов

Наименование особо защитных участков лесов		Нормативы и признаки выделения особо защитных участков лесов
1.	Берегозащитные, почвозащитные участки лесов, расположенные вдоль водных объектов, склонов оврагов	Участки лесов в границах прибрежных защитных полос, ширина которых составляет:
		для берега водного объекта с обратным или нулевым уклоном – 30 м;
		для берега водного объекта с уклоном до трех градусов – 40 метров;
		для берега водного объекта с уклоном три и более градуса – 50 м;
		для расположенных в границах болот проточных и сточных озер и соответствующих водотоков – 50 м;
		для озер, водохранилищ, имеющих особо ценное рыбохозяйственное значение (места нереста, нагула, зимовки рыб и других водных биологических ресурсов) независимо от уклона прилегающих земель – 200 м.
		Леса, расположенные на склоне оврага, и полосы лесов шириной до 50 метров, примыкающие к кромке оврага.
2.	Опушки лесов, граничащие с безлесными пространствами	Опушки лесов шириной 100 м от границы с безлесными пространствами, простирающимися не менее чем на 1,5–2 км от кромки леса.
3	Объекты лесного семеноводства:	
	плюсовые насаждения	Самые высокопродуктивные, высококачественные и устойчивые для данных лесорастительных условий насаждения.
	лесосеменные плантации	Специально создаваемые насаждения, предназначенные для массового получения в течение длительного времени ценных по наследственным свойствам семян лесных растений.
	постоянные лесосеменные участки	Высокопродуктивные и высококачественные для данных лесорастительных условий участки насаждений лесных культур известного происхождения, специально созданные (сформированные) для получения с них семян в течение длительного периода.
	маточные плантации	Насаждения, создаваемые с использованием вегетативного потомства плюсовых деревьев в целях их массового вегетативного размножения.
	архивы клонов плюсовых деревьев	Насаждения, создаваемые с использованием вегетативного потомства плюсовых деревьев в целях сохранения их генофонда и изучения наследственных свойств.
	испытательные культуры	Лесные культуры, создаваемые по специальным методикам семенным потомством плюсовых деревьев, плюсовых насаждений, лесосеменных плантаций первого порядка и постоянных лесосеменных участков с целью их генетической оценки.
	популяционно-экологические культуры	Опытные культуры, создаваемые потомствами нескольких эдафотипов лучших для конкретного региона климатипов в двух-трех наиболее распространенных типах лесорастительных условий с целью их испытания в данном регионе и выделения сортов-популяций.
	географические культуры	Опытные культуры, создаваемые семенным потомством наиболее характерных популяций нескольких экотипов (климатипов) с целью их испытания в новых условиях.
4.	Заповедные лесные участки	Сформировавшиеся естественным путем в течение длительного периода, мало нарушенные хозяйственной деятельностью и рекреацией небольшие по площади участки лесов, расположенные в границах лесных участков, предоставленных для заготовки древесины.
5.	Участки лесов с наличием реликтовых и эндемичных растений	Участки лесов с наличием реликтовых и эндемичных растений, занесенных в Международную Красную книгу, Красную книгу Российской Федерации и красные книги субъектов Российской Федерации.
6.	Места обитания редких и находящихся под угрозой исчезновения диких животных	Участки лесов, являющиеся местами обитания редких и находящихся под угрозой исчезновения диких животных, занесенных в Международную Красную книгу, Красную книгу Российской Федерации и красные книги субъектов Российской Федерации.
7.	Другие особо защитные участки лесов:	
	полосы леса в горах вдоль верхней его границы с безлесным пространством	В горных районах полосы леса шириной 200 м вдоль верхней его границы с безлесными пространствами.
	небольшие участки лесов, расположенные среди безлесных пространств	Участки лесов до 100 га, расположенные среди безлесных пространств.
	защитные полосы лесов вдоль гребней и линий водоразделов	В горных районах полосы шириной 100–200 м, в зависимости от местных условий, расположенные вдоль гребней и линий водоразделов по границам водосборов площадью более 2,5 тыс. га, при крутизне склонов, образующих гребни и линии водоразделов более 20 градусов.
	участки леса на крутых горных склонах	Участки леса на склонах крутизной более 30 градусов независимо от экспозиции склона.
	особо охранные части государственных природных заказников и других особо охраняемых природных территорий	Участки лесов в границах государственных природных заказников и других, особо охраняемых природных территорий, площадь которых определяется при их образовании (выделяются в случае, когда на отдельных лесных участках ООПТ устанавливается режим пользования более строгий, чем на остальной территории).
	леса в охранных зонах государственных природных заповедников, национальных парков и иных особо охраняемых природных территорий, а также территории, зарезервированные для создания особо охраняемых природных территорий федерального значения	Участки лесов в границах охранных зон, площадь которых определяется при их образовании, но не менее полосы шириной 1000 м для особо охраняемых природных территорий федерального значения вдоль их границ.
	участки лесов вокруг глухариных токов	Участки лесов в радиусе 300 м вокруг глухариных токов из расчета не более 3 таких участков лесов на 10 тыс. га лесов. В лесах, переданных для осуществления видов деятельности в сфере охотничьего хозяйства количество выделяемых участков лесов вокруг глухариных токов на 10 тыс. га может быть увеличено.
	участки лесов вокруг естественных солонцов	Участки леса в радиусе 500 м вокруг естественных солонцов.
	полосы лесов по берегам рек или иных водных объектов, заселенных бобрами	Полосы лесов шириной 100 м по каждому берегу реки или иного водного объекта устанавливаются шириной, равной ширине водоохраной зоны.
	медоносные участки лесов	Приспевающие, спелые и перестойные лесные насаждения с преобладанием липы и акации белой в радиусе трех километров вокруг постоянных пасек.
	постоянные пробные площади	Предназначенные для периодического детального обмера деревьев и подробного описания в течение длительного периода лесные участки, покрытые древесно-кустарниковой растительностью, закрепленные на местности лесоустроительными или лесохозяйственными знаками и нанесенные на лесоустроительные планшеты.
	участки лесов вокруг санаториев, детских лагерей, домов отдыха, пансионатов, туристических баз и других лечебных и оздоровительных учреждений	Участки лесов в радиусе не более 1 км вокруг санаториев, детских лагерей, домов отдыха, пансионатов, туристических баз и других лечебных и оздоровительных учреждений (выделяются, если они не находятся в пределах первой, второй и третьей зон округов санитарной (горно-санитарной) охраны лечебно-оздоровительных местностей и курортов, в лесах зеленых зон, лесопарковых зон.
	участки лесов вокруг минеральных источников, используемых в лечебных и оздоровительных целях или имеющих перспективное значение	Участки лесов в радиусе 1 км вокруг минеральных источников (выделяются, если они не находятся в пределах первой, второй и третьей зон округов санитарной (горно-санитарной) охраны лечебно-оздоровительных местностей и курортов или в лесах иных категорий защитных лесов с аналогичным режимом ведения лесного хозяйства и использования лесов).
7.	полосы лесов вдоль постоянных, утвержденных в установленном порядке трасс туристических маршрутов федерального или регионального значения	Полосы лесов шириной от 100 до 250 м, в зависимости от местных условий, в каждую сторону от туристического маршрута федерального или регионального значения.
	участки лесов вокруг сельских населенных пунктов и садовых товариществ	Участки лесов шириной 1 км вокруг сельских населенных пунктов и садовых товариществ.

Источник: приложение 4 к Лесоустроительной инструкции, утвержденной приказом Рослесхоза от 12.12.2011 № 516.

В соответствии с действующим законодательством введены некоторые ограничения по видам ОЗУЛ (таблица 3.2.2).

Таблица 3.2.2.

Ограничения по видам особо защитных участков

№ п/п	Виды особо защитных участков лесов	Ограничения использования лесов
1.	Берегозащитные, почвозащитные участки лесов, расположенные вдоль водных объектов, склонов оврагов.	Запрещается (ст. 107 ЛК РФ): - проведение сплошных рубок лесных насаждений, за исключением случаев, предусмотренных частью 4 статьи 17, частью 5.1 статьи 21 ЛК РФ; - ведение сельского хозяйства, за исключением сенокошения и пчеловодства; - размещение объектов капитального строительства, за исключением линейных объектов и гидротехнических сооружений. В прибрежных защитных полосах: - лесовосстановление осуществляется методами, исключающими сплошную распашку земель – Особенности*, п. 12; - согласно ст. 65 Водного кодекса запрещаются: использование сточных вод для удобрения почв; размещение кладбищ, скотомогильников, мест захоронения отходов производства и потребления, радиоактивных, химических, взрывчатых, токсичных, отравляющих и ядовитых веществ; осуществление авиационных мер по борьбе с вредителями и болезнями растений; движение и стоянка транспортных средств (кроме специальных транспортных средств), за исключением их движения по дорогам и стоянки на дорогах и в специально оборудованных местах, имеющих твердое покрытие. Не допускается интродукция видов (пород) деревьев, кустарников, лиан, других лесных растений, которые не произрастают в естественных условиях в данном лесном районе – Особенности, п. 15. Проведение выборочных рубок допускается только в целях вырубки погибших и поврежденных лесных насаждений – Особенности, п. 27. Запрещается создание лесоперерабатывающей инфраструктуры – Особенности, п. 29. Использование лесов в целях создания лесных плантаций не допускается - Особенности, п. 30.
2.	Опушки лесов, граничащие с безлесными пространствами.	Запрещается (ст. 107 ЛК РФ): - проведение сплошных рубок лесных насаждений, за исключением случаев, предусмотренных частью4 статьи 17, частью 5.1 статьи 21 ЛК РФ; - ведение сельского хозяйства, за исключением сенокошения и пчеловодства; - размещение объектов капитального строительства, за исключением линейных объектов и гидротехнических сооружений. Не допускается интродукция видов (пород) деревьев, кустарников, лиан, других лесных растений, которые не произрастают в естественных условиях в данном лесном районе – Особенности, п. 15. Проведение выборочных рубок допускается только в целях вырубки погибших и поврежденных лесных насаждений – Особенности, п. 27. Запрещается создание лесоперерабатывающей инфраструктуры – Особенности, п. 29. Использование лесов в целях создания лесных плантаций не допускается – Особенности, п. 30.
3.	Объекты лесного семеноводства: плюсовые насаждения; лесосеменные плантации; постоянные лесосеменные участки; маточные плантации; архивы клонов плюсовых деревьев; испытательные культуры; популяционно-экологические культуры; географические культуры.	Запрещается (ст. 107 ЛК РФ): - проведение сплошных рубок лесных насаждений, за исключением случаев, предусмотренных частью 4 статьи 17, частью 5.1 статьи 21 ЛК РФ; - ведение сельского хозяйства, за исключением сенокошения и пчеловодства; - размещение объектов капитального строительства, за исключением линейных объектов и гидротехнических сооружений. Не допускается интродукция видов (пород) деревьев, кустарников, лиан, других лесных растений, которые не произрастают в естественных условиях в данном лесном районе – Особенности, п. 15. На постоянных лесосеменных участках допускается проведение выборочных рубок в порядке ухода за плодоношением древесных пород. На других особо защитных участках лесов допускается только проведение выборочных и сплошных рубок погибших лесных насаждений – Особенности, п. 27. Запрещается создание лесоперерабатывающей инфраструктуры – Особенности, п. 29. Использование лесов в целях создания лесных плантаций не допускается – Особенности, п. 30.
4.	Заповедные лесные участки.	Запрещается (ст. 107 ЛК РФ): - проведение рубок лесных насаждений; - использование токсичных химических препаратов для охраны и защиты лесов, в том числе в научных целях; - ведение сельского хозяйства; - разработка месторождений полезных ископаемых; - размещение объектов капитального строительства. Не допускается интродукция видов (пород) деревьев, кустарников, лиан, других лесных растений, которые не произрастают в естественных условиях в данном лесном районе – Особенности, п. 15. Проведение выборочных рубок допускается только в целях вырубки погибших и поврежденных лесных насаждений – Особенности, п. 27. Запрещается создание лесоперерабатывающей инфраструктуры – Особенности, п. 29. Использование лесов в целях создания лесных плантаций не допускается – Особенности, п. 30.
5.	Участки лесов с наличием реликтовых и эндемичных растений.	Запрещается (ст. 107 ЛК РФ): - проведение сплошных рубок лесных насаждений, за исключением случаев, предусмотренных частью 4 статьи 17, частью 5.1 статьи 21 ЛК РФ; - ведение сельского хозяйства, за исключением сенокошения и пчеловодства; - размещение объектов капитального строительства, за исключением линейных объектов и гидротехнических сооружений. Не допускается интродукция видов (пород) деревьев, кустарников, лиан, других лесных растений, которые не произрастают в естественных условиях в данном лесном районе – Особенности, п. 15. Проведение выборочных рубок допускается только в целях вырубки погибших и поврежденных лесных насаждений – Особенности, п. 27. Запрещается создание лесоперерабатывающей инфраструктуры – Особенности, п. 29. Использование лесов в целях создания лесных плантаций не допускается – Особенности, п. 30.
6.	Места обитания редких и находящихся под угрозой исчезновения диких животных.	Запрещается (ст. 107 ЛК РФ): - проведение сплошных рубок лесных насаждений, за исключением случаев, предусмотренных частью 4 статьи 17, частью 5.1 статьи 21 ЛК РФ; - ведение сельского хозяйства, за исключением сенокошения и пчеловодства; - размещение объектов капитального строительства, за исключением линейных объектов и гидротехнических сооружений. Не допускается интродукция видов (пород) деревьев, кустарников, лиан, других лесных растений, которые не произрастают в естественных условиях в данном лесном районе – Особенности, п. 15. Проведение выборочных рубок допускается только в целях вырубки погибших и поврежденных лесных насаждений – Особенности, п. 27. Запрещается создание лесоперерабатывающей инфраструктуры – Особенности, п. 29. Использование лесов в целях создания лесных плантаций не допускается – Особенности, п. 30.
7.	Другие особо защитные участки лесов: полосы леса в горах вдоль верхней его границы с безлесным пространством; небольшие участки лесов, расположенные среди безлесных пространств; защитные полосы лесов вдоль гребней и линий водоразделов; участки леса на крутых горных склонах; особо охранные части государственных природных заказников и других особо охраняемых природных территорий; леса в охранных зонах государственных природных заповедников, национальных парков и иных особо охраняемых природных территорий, а также территории, зарезервированные для создания особо охраняемых природных территорий федерального значения; участки лесов вокруг глухариных токов; участки лесов вокруг естественных солонцов; полосы лесов по берегам рек или иных водных объектов, заселенных бобрами; медоносные участки лесов; постоянные пробные площади; участки лесов вокруг санаториев, детских лагерей, домов отдыха, пансионатов, туристических баз и других лечебных и оздоровительных учреждений; участки лесов вокруг минеральных источников, используемых в лечебных и оздоровительных целях или имеющих перспективное значение; полосы лесов вдоль постоянных, утвержденных в установленном порядке трасс туристических маршрутов федерального или регионального значения; участки лесов вокруг сельских населенных пунктов и садовых товариществ	Запрещается (ст. 107 ЛК РФ): - проведение сплошных рубок лесных насаждений, за исключением случаев, предусмотренных частью 4 статьи 17, частью 5.1 статьи 21 ЛК РФ; - ведение сельского хозяйства, за исключением сенокошения и пчеловодства; - размещение объектов капитального строительства, за исключением линейных объектов и гидротехнических сооружений. Не допускается интродукция видов (пород) деревьев, кустарников, лиан, других лесных растений, которые не произрастают в естественных условиях в данном лесном районе – Особенности, п. 15. Проведение выборочных рубок допускается только в целях вырубки погибших и поврежденных лесных насаждений – Особенности, п. 27. Запрещается создание лесоперерабатывающей инфраструктуры – Особенности, п. 29. Использование лесов в целях создания лесных плантаций не допускается – Особенности, п. 30.

***Особенности** – Особенности использования, охраны, защиты, воспроизводства лесов, расположенных в водоохранных зонах, лесов, выполняющих функции защиты природных и иных объектов, ценных лесов, а также лесов, расположенных на особо защитных участках лесов, утверждённые приказом Рослесхоза от 14.12.2010 г. № 485.

Ограничения в использовании лесов на территории видового государственного охотничьего заказника «Иркутный» отражены в Положении об этом заказнике, утверждённом решением Иркутского облисполкома от 17.06.1982 г. № 305, и в разделе 1.1.7 настоящего лесохозяйственного регламента.

3.3. Ограничения по видам использования лесов

Таблица 3.3.1

Ограничения по видам использования лесов

Виды использования лесов	Ограничения
Для всех видов использования лесов.	Согласно п. 14 Санитарных правил** при использовании лесов не допускается: - загрязнение лесов отходами производства и потребления и выбросами, радиоактивными и другими вредными веществами, иное неблагоприятное воздействие на леса; - невыполнение или несвоевременное выполнение работ по очистке лесосек, а также работ по приведению лесных участков, предоставленных физическим или юридическим лицам в пользование в установленном лесным законодательством порядке, в состояние, пригодное для использования этих участков по целевому назначению, или работ по их рекультивации; - уничтожение либо повреждение мелиоративных систем и дорог, расположенных в лесах; - уничтожение либо повреждение лесохозяйственных знаков, феромонных ловушек и иных средств защиты леса; - уничтожение (разорение) муравейников, гнезд, нор или других мест обитания животных. Согласно статьи 59 ЛК РФ в целях сохранения редких и находящихся под угрозой исчезновения видов деревьев, кустарников, лиан, иных лесных растений, занесенных в Красную книгу Российской Федерации или красные книги субъектов Российской Федерации, может запрещаться осуществление деятельности, негативное воздействие которой приведет или может привести к сокращению численности таких растений и (или) ухудшению среды их обитания, либо могут устанавливаться ограничения осуществления этой деятельности.
Заготовка древесины.	При заготовке древесины не допускается и запрещается (п.14 Правил заготовки древесины…, утвержденных приказом Минприроды России от 13.09.2016 № 474): - использование русел рек и ручьёв в качестве трасс волоков и лесных дорог; - повреждение лесных насаждений, растительного покрова и почв, захламление лесов промышленными и иными отходами за пределами лесосеки на смежных с ними 50-метровых полосах; - повреждение дорог, мостов, просек, осушительной сети, дорожных, гидромелиоративных и других сооружений, русел рек и ручьев; - повреждение дорог, мостов, просек, осушительной сети, дорожных, гидромелиоративных и других сооружений, русел рек и ручьев; - оставление завалов (включая срубленные и оставленные на лесосеке деревья) и срубленных зависших деревьев, повреждение или уничтожение подроста, подлежащего сохранению; - уничтожение или повреждение граничных, квартальных, лесосечных и других столбов и знаков; - рубка и повреждение деревьев, не предназначенных для рубки и подлежащих сохранению в соответствии с настоящими Правилами и лесным законодательством Российской Федерации, в том числе источников обсеменения и плюсовых деревьев; - заготовка древесины по истечении разрешенного срока (включая предоставление отсрочки), а также заготовка древесины после приостановления или прекращения права пользования лесным участком; - оставление не вывезенной в установленный срок (включая предоставление отсрочки) древесины на лесосеке; - вывозка, трелевка древесины в места, не предусмотренные проектом освоения лесов или технологической картой лесосечных работ; - не допускается невыполнение или несвоевременное выполнение работ по очистке лесосеки; - не допускается уничтожение верхнего плодородного слоя почвы вне волоков и погрузочных площадок. Для предотвращения усыхания деревьев по опушкам вырубок не допускается проведение чересполосных рубок в еловых и пихтовых древостоях – п. 15 Санитарных правил. При оставлении (хранении) заготовленной древесины в лесах в весенне-летний период на срок более 30 дней необходимо принять меры по предохранению ее от заселения стволовыми вредителями. Сроки запрета хранения (оставления) в лесу неокоренной (незащищенной) заготовленной древесины по лесным районам установлены для Алтае-Саянского горнотаежного района и Байкальского горного района – с 15 мая по 15 августа. В зависимости от погодных условий сроки хранения в лесу неокоренной заготовленной древесины могут изменяться уполномоченными органами, но не более чем на 15 дней от установленного настоящими Правилами срока – п. 16 Санитарных правил. Химическая обработка древесины, предназначенной для сплава, запрещается. – п. 17 Санитарных правил. Заготовленная древесина, заселенная стволовыми вредителями, до их вылета должна быть обработана инсектицидами или окорена (кора сожжена с соблюдением утвержденных в установленном порядке правил пожарной безопасности в лесах). При заселении заготовленной древесины стволовыми вредителями, в отношении которых применение мер защиты малоэффективно или невозможно, необходим срочный вывоз этой древесины из леса - п. 18 Санитарных правил.

Виды использования лесов	Ограничения
Заготовка живицы.	Не допускается проведение подсочки: - лесных насаждений в очагах вредных организмов до их ликвидации; - лесных насаждений, повреждённых и ослабленных вследствие воздействия лесных пожаров, вредных организмов и других негативных факторов; - лесных насаждений в лесах, где в соответствии с законодательством запрещается проведение сплошных или выборочных рубок спелых и перестойных лесных насаждений в целях заготовки древесины; - постоянных лесосеменных участков, лесосеменных плантаций, плюсовых деревьев, семенников, семенных куртин и полос; - сосновых лесных насаждений, произрастающих на заболоченных почвах и ослабленных сосновых лесных насаждений с применением серной кислоты. Запрещается превышение общей ширины межкарровых ремней на стволах деревьев и предельно допустимых значений паузы вздымки, шага подновки, глубины подновки и желобка. Заготовка живицы, осуществляется способами, исключающими возникновение очагов вредных организмов и усыхание деревьев – п. 23 Санитарных правил. Запрещается в государственном природном заказнике регионального значения с комплексным (ландшафтным) профилем «Иркутный»***
Заготовка и сбор недревесных лесных ресурсов.	Запрещается использовать для заготовки и сбора недревесных лесных ресурсов виды растений, занесённые в Красную книгу Российской Федерации, Красную книгу Иркутской области, признаваемые наркотическими средствами в соответствии Федеральным законом от 08.01.1998 г. № 3-ФЗ, а также включённых в перечень видов, заготовка древесины которых запрещена Не допускается: - заготовка пнёвого осмола на берегозащитных и почвозащитных участках лесов вдоль водных объектов, на склонах гор, в молодняках с полнотой 0,8–1,0; - рубка растущих деревьев для заготовки бересты, веточного корма, сосновых, пихтовых, еловых лап, древесной зелени; - сбор лесной подстилки в лесах, выполняющих функции защиты природных и иных объектов. Сбор недревесных лесных ресурсов (коры деревьев и кустарников, хвороста, веточного корма, еловой, пихтовой и сосновой лапы, елей для новогодних праздников, лесной подстилки), …осуществляется способами, исключающими возникновение очагов вредных организмов и усыхание деревьев – п. 23 Санитарных правил. Не допускается в государственном природном заказнике регионального значения с комплексным (ландшафтным) профилем «Иркутный»***
Заготовка пищевых лесных ресурсов и сбор лекарственных растений.	Запрещается осуществлять заготовку и сбор грибов и дикорастущих растений, виды которых занесены в Красную книгу Российской Федерации, Красную книгу Иркутской области, или которые признаются наркотическими средствами в соответствии Федеральным законом от 08.01.1998 г. № 3-ФЗ. Не допускается: - осуществлять использование лесов способами, ведущих к истощению ресурсов, имеющими негативное воздействие на состояние и воспроизводство лесов, водных объектов; - рубка деревьев и кустарников при заготовке орехов, а также применение способов, приводящих к их повреждению; - вырывать грибы с грибницей, переворачивать мох и лесную подстилку, уничтожать старые грибы; - превышать нормы нагрузки на дерево высверливаемых каналов при заготовке берёзового сока; - при заготовке черемши, папоротника вырывать растения с корнями, повреждать листья и корневища папоротника; - заготавливать лекарственные растения в объёмах, не обеспечивающих своевременное восстановление растений и воспроизводство запасов сырья. Заготовка пищевых лесных ресурсов осуществляются способами, исключающими возникновение очагов вредных организмов и усыхание деревьев – п. 23 Санитарных правил. Запрещается в государственном природном заказнике регионального значения с комплексным (ландшафтным) профилем «Иркутный»***
Осуществления видов деятельности в сфере охотничьего хозяйства.	При ведении охотничьего хозяйства не допускается: - нанесение вреда окружающей среде и здоровью человека; - осуществление биотехнических мероприятий способами, вызывающими возникновение эрозии почв, негативное воздействие на состояние и воспроизводство лесов, а также на состояние водных и других природных объектов; - нарушение прав и законных интересов других лиц, использующих леса для других целей, предусмотренных лесным законодательством.
Ведение сельского хозяйства.	При ведении сельского хозяйства не допускается: - ограничение прав граждан на свободное и бесплатное посещение лесов; - негативное воздействие на состояние и воспроизводство лесов, а также на состояние водных и других природных объектов, возникновение эрозии почв; - использование для сенокошения, выпаса сельскохозяйственных животных и выращивания сельскохозяйственных культур, не покрытых лесной растительностью земель после проведения на них лесовосстановления. Пастьба скота запрещается: - на участках, занятых лесными культурами, молодняками ценных древесных пород, в насаждениях с жизнеспособным подростом до достижения им высоты, исключающей повреждение вершин скотом; - на селекционно-семеноводческих объектах; - на участках с проектируемыми мероприятиями по содействию естественному лесовозобновлению и лесовосстановлению хвойными породами; - на легкоразмываемых почвах; - пастьба коз запрещается на неогороженных лесных участках или без привязи. Использование пестицидов и агрохимикатов для ведения сельского хозяйства в лесах осуществляется в соответствии с Федеральным законом «О безопасном обращении с пестицидами и агрохимикатами» и гигиеническими требованиями и с учетом требований санитарных правил, утвержденных в соответствии с Федеральным законом «О санитарно-эпидемиологическом благополучии населения». Запрещается в государственном природном заказнике регионального значения с комплексным (ландшафтным) профилем «Иркутный»***
Осуществление научно-исследовательской, образовательной деятельности.	При использовании лесов для осуществления научно-исследовательской, образовательной деятельности, запрещается: - повреждение лесных насаждений, растительного покрова и почв за пределами предоставленного лесного участка; - захламление предоставленного лесного участка и территории за его пределами строительным и бытовым мусором, отходами древесины, иными видами отходов; - загрязнение площади предоставленного лесного участка и территории за его пределами химическими и радиоактивными веществами; - проезд транспортных средств и иных механизмов по произвольным маршрутам вне дорог за пределами предоставленного лесного участка.
Осуществление рекреационной деятельности. Осуществление рекреационной деятельности.	При использовании лесов для осуществления рекреационной деятельности запрещается: - осуществление рекреационной деятельности способами, наносящими вред окружающей среде и здоровью человека; - препятствование праву граждан пребыванию в лесах. При осуществлении рекреационной деятельности в лесах не допускается: - повреждение лесных насаждений, растительного покрова и почв за пределами предоставленного лесного участка; - захламление площади предоставленного лесного участка и прилегающих территорий за пределами предоставленного лесного участка бытовым мусором, иными видами отходов; - проезд транспортных средств и иных механизмов по произвольным, неустановленным маршрутам. Не допускается ухудшение санитарного и лесопатологического состояния лесов - п. 20 Санитарных правил.
Создание лесных плантаций и их эксплуатация.	Согласно п. 30 Особенностей* использование лесов, выполняющих функции защиты природных и иных объектов, ценных лесов и лесов, расположенных на особо защитных участках лесов, в целях создания лесных плантаций не допускается. Запрещается в государственном природном заказнике регионального значения с комплексным (ландшафтным) профилем «Иркутный»***.
Выращивание лесных плодовых, ягодных, декоративных растений, лекарственных растений.	Согласно п. 13 «Правил использования лесов для выращивания лесных плодовых, ягодных, декоративных растений, лекарственных растений», утверждённых приказом Рослесхоза использование лесных участков, на которых встречаются виды растений, занесенные в Красную книгу Российской Федерации, красные книги субъектов Российской Федерации, для выращивания лесных плодовых, ягодных, декоративных растений, лекарственных растений запрещается в соответствии со статьей 59 Лесного кодекса Российской Федерации. Запрещается в государственном природном заказнике регионального значения с комплексным (ландшафтным) профилем «Иркутный»***.
Выращивание посадочного материала лесных растений (саженцев, сеянцев).	Запрещается использовать семена лесных растений для посева в случаях, если их сортовые или посевные качества не проверены или не соответствуют требованиям государственных стандартов, иных нормативных документов в области семеноводства. Использование лесных участков, на которых встречаются виды растений, занесенные в Красную книгу Российской Федерации, красные книги субъектов Российской Федерации, для выращивания посадочного материала лесных растений (саженцев, сеянцев) запрещается в соответствии со статьей 59 Лесного кодекса Российской Федерации. Запрещается в государственном природном заказнике регионального значения с комплексным (ландшафтным) профилем «Иркутный»***.
Выполнение работ по геологическому изучению недр, разработки месторождений полезных ископаемых.	При обустройстве объектов, связанных с выполнением работ по геологическому изучению недр, разработки месторождений полезных ископаемых, не допускается развитие эрозионных процессов на занятой и прилегающей территории. При выполнении работ по геологическому изучению недр и разработке месторождений полезных ископаемых запрещается: - валка деревьев и расчистка лесных участков от древесной растительности с помощью бульдозеров, захламление древесными остатками приграничных полос и опушек; - повреждение стволов и скелетных корней опушечных деревьев; - хранение свежесрубленной древесины в лесу в летний период без специальных мер защиты; - затопление и длительное подтопление лесных насаждений; - захламление лесов строительными, промышленными, древесными, бытовыми и иными отходами, мусором; - загрязнение лесов химическими и радиоактивными веществами; - проезд транспортных средств и иных механизмов по произвольным, неустановленным маршрутам. Не допускается ухудшение санитарного состояния лесов, расположенных на предоставленных гражданам и юридическим лицам лесных участках и лесных участках, прилегающих к ним, при использовании лесов для выполнения работ по геологическому изучению недр, разработки месторождений полезных ископаемых – п.25 Санитарных правил. Запрещается в государственном природном заказнике регионального значения с комплексным (ландшафтным) профилем «Иркутный»***.
Строительство и эксплуатация водохранилищ и иных искусственных водных объектов, а также гидротехнических сооружений и специализированных портов.	Устанавливаются Водным кодексом Российской Федерации. Не допускается ухудшение санитарного состояния лесов, расположенных на предоставленных гражданам и юридическим лицам лесных участках и лесных участках, прилегающих к ним, при использовании лесов для строительства и эксплуатации водохранилищ, иных искусственных водных объектов, а также гидротехнических сооружений, морских портов, морских терминалов, речных портов, причалов – п.25 Санитарных правил. Запрещается в государственном природном заказнике регионального значения с комплексным (ландшафтным) профилем «Иркутный»***.
Строительство, реконструкция, эксплуатация линейных объектов.	При использовании лесов в целях строительства, реконструкции и эксплуатации автомобильных и железных дорог не допускается нарушение поверхностного и внутрипочвенного стока вод, затопление или заболачивание лесных участков вдоль дорог, возникновение эрозионных процессов. При осуществлении строительства, реконструкции и эксплуатации линейных объектов запрещается: - повреждение лесных насаждений, растительного покрова и почв за пределами предоставленного лесного участка; - захламление прилегающих территорий за пределами предоставленного лесного участка строительным и бытовым мусором, отходами древесины, иными видами отходов; - загрязнение площади предоставленного лесного участка и территории за его пределами химическими и радиоактивными веществами; - проезд транспортных средств и иных механизмов по произвольным, неустановленным маршрутам за пределами предоставленного лесного участка. Не допускается ухудшение санитарного состояния лесов, расположенных на предоставленных гражданам и юридическим лицам лесных участках и лесных участках, прилегающих к ним, при использовании лесов для строительства, реконструкции, эксплуатации линейных объектов – п. 25 Санитарных правил.
Переработка древесины и иных лесных ресурсов.	В соответствии с частью 2 статьи 14 ЛК РФ в защитных лесах запрещается размещение объектов лесоперерабатывающей инфраструктуры. При использовании лесов для переработки древесины и иных лесных ресурсов не допускается: - проведение работ и строительство сооружений, вызывающих нарушение поверхностного и внутрипочвенного стока вод, затопление или заболачивание лесных участков; - захламление предоставленного лесного участка и прилегающих территорий за пределами предоставленного лесного участка строительным и бытовым мусором, отходами древесины и иными видами отходов; - загрязнение площади предоставленного лесного участка и территории за его пределами химическими и радиоактивными веществами; - проезд транспортных средств и иных механизмов по произвольным, не установленным маршрутам за пределами предоставленного лесного участка. Не допускается ухудшение санитарного состояния лесов, расположенных на предоставленных гражданам и юридическим лицам лесных участках и лесных участках, прилегающих к ним, при использовании лесов для переработки древесины и иных лесных ресурсов – п.25 Санитарных правил. Запрещается в государственном природном заказнике регионального значения с комплексным (ландшафтным) профилем «Иркутный»***.
Осуществление религиозной деятельности.	Запрещается: захламление участка бытовыми отходами, проезд транспорта по произвольным маршрутам; повреждение лесных насаждений. Запрещается в государственном природном заказнике регионального значения с комплексным (ландшафтным) профилем «Иркутный»***.

Примечания:

1. Перечень особей видов, занесённых в Красную книгу Иркутской области, утверждён постановлением Правительства Иркутской области от 13.05.2015 г. № 235-пп «Об утверждении перечня редких и находящихся под угрозой исчезновения растений, животных и других организмов, обитающих (произрастающих) на территории Иркутской области и включаемых в Красную книгу Иркутской области».

2. Виды древесных и кустарниковых растений, заготовка древесины которых запрещена, отражены в приказе Рослесхоза от 05.12.2011 г. № 513 «Об утверждении перечня видов (пород) деревьев и кустарников, заготовка древесины которых не допускается».

3. *Особенности – Особенности использования, охраны, защиты, воспроизводства лесов, расположенных в водоохранных зонах, лесов, выполняющих функции защиты природных и иных объектов, ценных лесов, а также лесов, расположенных на особо защитных участках лесов, утверждённые приказом Рослесхоза от 14.12.2010 г. № 485.

4. **Санитарные правила – Правила санитарной безопасности в лесах, утвержденные постановлением Правительства Российской Федерации от 20.05.2017 г. № 607.

5. ***Положение о государственном природном заказнике регионального значения с комплексным (ландшафтным) профилем «Иркутный», утвержденное постановлением Правительства Иркутской области от 29.08.2016 г. № 522-пп.

Лесохозяйственный регламент разработан в 2008 г. начальником лесоустроительной партии филиала ФГУП «Рослесинфорг» «Прибайкаллеспроект» Гулевичем И.Н.

Изменения в лесохозяйственный регламент в 2017 г. внесены инженером филиала ФГБУ «Рослесинфорг» «Прибайкаллеспроект» Горбуновой Е.А.

ПРИЛОЖЕНИЯ

Приложение 1

Государственный контракт № 39/2017
на оказание услуг по внесению изменений в лесохозяйственные регламенты лесничеств Иркутской области и в лесной план Иркутской области

См. газета «Областная» от 15 декабря 2017 года № 141 (1751), с. 76-84

Приложение 2

Протокол технического совещания по внесению изменений в лесохозяйственные регламенты лесничеств Иркутской области

См. газета «Областная» от 15 декабря 2017 года № 141 (1751), с. 84-87

Приложение 3

ПРАВИТЕЛЬСТВО ИРКУТСКОЙ ОБЛАСТИ

ПОСТАНОВЛЕНИЕ

29 августа 2016 года № 522-пп

Иркутск

Об утверждении Положений о государственных природных заказниках регионального значения Иркутской области

В соответствии с Федеральным законом от 14 марта 1995 года № 33-ФЗ «Об особо охраняемых природных территориях», статьей 12 Закона Иркутской области от 19 июня 2008 года № 27-оз «Об особо охраняемых природных территориях и иных особо охраняемых территориях в Иркутской области», руководствуясь частью 4 статьи 66, статьей 67 Устава Иркутской области, Правительство Иркутской области

ПОСТАНОВЛЯЕТ:

1. Утвердить прилагаемые:

1) Положение о государственном природном заказнике регионального значения с комплексным (ландшафтным) профилем «Бойские болота»;

2) Положение о государственном природном заказнике регионального значения с комплексным (ландшафтным) профилем «Зулумайский»;

3) Положение о государственном природном заказнике регионального значения с комплексным (ландшафтным) профилем «Иркутный»;

4) Положение о государственном природном заказнике регионального значения с комплексным (ландшафтным) профилем «Кадинский»;

5) Положение о государственном природном заказнике регионального значения с комплексным (ландшафтным) профилем «Кирейский»;

6) Положение о государственном природном заказнике регионального значения с комплексным (ландшафтным) профилем «Кочергатский»;

7) Положение о государственном природном заказнике регионального значения с комплексным (ландшафтным) профилем «Магданский»;

8) Положение о государственном природном заказнике регионального значения с комплексным (ландшафтным) профилем «Таюрский»;

9) Положение о государственном природном заказнике регионального значения с комплексным (ландшафтным) профилем «Туколонь»;

10) Положение о государственном природном заказнике регионального значения с комплексным (ландшафтным) профилем «Чайский»;

11) Положение о государственном природном заказнике регионального значения с комплексным (ландшафтным) профилем «Эдучанский».

2. Признать утратившими силу:

1) пункт 1 решения Исполнительного комитета Иркутского областного Совета Народных депутатов от 17 июня 1982 года № 305 «Об утверждении Положений о государственных охотничьих заказниках областного значения» в части утверждения Положений о государственных охотничьих заказниках областного значения «Зулумайский», «Эдучанский», «Кочергатский», «Иркутный», «Бойские болота», «Магданский», «Таюрский», «Туколонь»;

2) пункт 2 решения Исполнительного комитета Иркутского областного Совета Народных депутатов от 21 апреля 1986 года № 216 «Об организации комплексного государственного охотничьего заказника «Кирейский»;

3) пункт 2 решения Исполнительного комитета Иркутского областного Совета Народных депутатов от 26 ноября 1984 года № 618 «Об организации комплексного государственного заказника «Чайский»;

4) пункт 2 решения Исполнительного комитета Иркутского областного Совета Народных депутатов от 16 июля 1987 года № 390 «Об организации комплексного государственного охотничьего заказника «Кадинский».

3. Настоящее постановление подлежит официальному опубликованию в общественно-политической газете «Областная», а также на «Официальном интернет-портале правовой информации» (www.pravo.gov.ru).

4. Настоящее постановление вступает в силу через десять календарных дней после дня его официального опубликования.

Первый заместитель Губернатора
Иркутской области – Председатель
Правительства Иркутской области А.С. Битаров

УТВЕРЖДЕНО
постановлением Правительства
Иркутской области
от 29 августа 2016 года
№ 522-пп

ПОЛОЖЕНИЕ О ГОСУДАРСТВЕННОМ ПРИРОДНОМ ЗАКАЗНИКЕ РЕГИОНАЛЬНОГО ЗНАЧЕНИЯ С КОМПЛЕКСНЫМ (ЛАНДШАФТНЫМ) ПРОФИЛЕМ «ИРКУТНЫЙ»

Глава 1. ОБЩИЕ ПОЛОЖЕНИЯ

1. Решением Исполнительного комитета Иркутского областного совета депутатов трудящихся от 20 ноября 1967 года № 542 «Об учреждении видовых государственных охотничьих заказников областного значения «Кочергатский» и «Иркутный» на территории Иркутского и Слюдянского районов» создан видовой государственный охотничий заказник областного значения «Иркутный».

Постановлением Правительства Иркутской области от 7 ноября 2012 года № 629-пп «О государственных природных заказниках Иркутской области» установлено, что государственный природный заказник областного значения «Иркутный» является государственным природным заказником регионального значения с комплексным (ландшафтным) профилем.

2. Краткое наименование государственного природного заказника регионального значения с комплексным (ландшафтным) профилем «Иркутный» - Заказник «Иркутный».

3. Государственный природный заказник регионального значения с комплексным (ландшафтным) профилем «Иркутный» (далее - Заказник) расположен в границах кадастровых кварталов 38:25:030404, 38:25:050601, 38:27:030006, 38:27:040020, на землях лесного и водного фондов.

Постановлением Правительства Иркутской области от 7 ноября 2012 года № 629-пп «О государственных природных заказниках Иркутской области» утверждено уточненное описание границ Заказника.

4. Территория, границы Заказника и режим его особой охраны и использования учитываются при разработке документов стратегического планирования Иркутской области, схемы территориального планирования муниципального образования «Слюдянский район» Иркутской области, схемы территориального планирования муниципального образования Шелеховский район Иркутской области, схем землеустройства соответствующих муниципальных образований, генеральных планов поселений, городских округов Иркутской области, лесохозяйственных регламентов лесничеств, проектов освоения лесов, схем развития и размещения особо охраняемых природных территорий, схем размещения, использования и охраны охотничьих угодий на территории Иркутской области.

5. Заказник является постоянно действующим, без ограничения срока действия.

6. Заказник находится в ведении службы по охране и использованию животного мира Иркутской области (далее - Уполномоченный орган).

Юридический адрес Уполномоченного органа: 664027, Иркутская область, г. Иркутск, ул. Тимирязева, д. 28.

Почтовый адрес Уполномоченного органа: 664027, Иркутская область, г. Иркутск-27, ул. Ленина, д. 1А, а/я 5.

Контактные телефоны (факс) Уполномоченного органа: 8 (3952) 207-504, 208-576.

Региональный государственный экологический надзор за соблюдением требований положения о Заказнике, режима его особой охраны и использования осуществляется Уполномоченным органом в лице его должностных лиц, которые являются государственными инспекторами в области охраны окружающей среды.

Глава 2. ЦЕЛИ И ЗАДАЧИ ЗАКАЗНИКА

7. Целями Заказника являются:

1) сохранение на его территории уникальных и типичных природных комплексов и объектов, достопримечательных природных образований, объектов растительного и животного мира, их генетического фонда;

2) экологическое воспитание и оздоровление населения.

8. Задачами Заказника являются:

1) снижение уровня антропогенного воздействия и сохранение природных комплексов (природных ландшафтов);

2) сохранение, восстановление и воспроизводство объектов животного и растительного мира, в том числе среды их обитания (произрастания), путей миграции объектов животного мира и поддержание экологического баланса;

3) создание наиболее благоприятных условий для воспроизводства и естественного расселения на сопредельные территории объектов животного мира;

4) проведение биотехнических мероприятий с целью поддержания и увеличения численности объектов животного мира;

5) содействие в проведении научно-исследовательских работ в области биологии, без нарушения установленного режима особой охраны Заказника, разработке мероприятий по сохранению и естественному воспроизводству популяций редких и находящихся под угрозой исчезновения видов животных и растений;

6) осуществление государственного мониторинга окружающей среды.

Глава 3. КРАТКОЕ ОПИСАНИЕ ФИЗИКО-ГЕОГРАФИЧЕСКОЙ ХАРАКТЕРИСТИКИ ЗАКАЗНИКА

9. Заказник занимает общую площадь в 29635,24 га, включающую в себя часть территорий Слюдянского района Иркутская область - 18672,76 га и Шелеховского района Иркутской области - 10962,48 га.

10. Географически Заказник расположен в северной части территории Слюдянского района и в южной части территории Шелеховского района Иркутской области.

Заказник расположен на Олхинском плато, ограничен рекой Иркут, включает в себя южную окраину Среднесибирского плоскогорья, низкогорный переходный участок между восточными отрогами Восточного Саяна, хребта Тункинские гольцы и южной оконечностью Приморского хребта. Река Иркут по типу питания отнесена к числу горных рек. Крутые склоны долин в большей части бассейна, наличие гольцов и большого количества выходов коренных пород на поверхность, а также наличие в бассейне вечной мерзлоты определяют неравномерность стока в течение года. Для реки Иркут, как и для большинства его притоков, характерны большие колебания расходов воды, внезапное наступление резких и кратковременных паводков.

Почвы представляют собой результат взаимодействия основных природных факторов с растительным покровом. В высокогорьях развиваются горно-тундровые, горно-луговые и горные лугово-лесные почвы. В таежной зоне развиваются подзолистые, дерново-карбонатные, дерново-таежные, серые лесные, луговые почвы. В почвенном покрове степной зоны господствующее положение занимают каштановые и черноземные почвы, существенно уступают им по площадям лугово-черноземные и лугово-солончаковые почвы.

11. Климат резко континентальный, средняя температура января -22°С, на побережье озера Байкала -18°С (с абсолютным минимумом -45°С), средняя температура июля +18°С, на побережье озера Байкала +15°С (с абсолютным максимумом +35°С). Снежный покров ложится в конце октября, его толщина в среднем 1 метр, лавинная опасность отсутствует.

Преобладающая часть растений принадлежит к бореальным видам. Основными эдификаторами являются сосна, лиственница, кедр, пихта и ель. Им сопутствуют береза, осина, ольха. Пойменные комплексы образованы еловыми в сочетании с лиственницей смешаннокустарниковыми травяно-зеленоморошными лесами на аллювиальных дерново-луговых, аллювиальных торфяно-перегнойно-болотных почвах.

Глава 4. КРАТКОЕ ОПИСАНИЕ СОЦИАЛЬНО-ЭКОНОМИЧЕСКОЙ ХАРАКТЕРИСТИКИ ЗАКАЗНИКА

12. Социально-экономическими ценностями, сохраняемыми на территории Заказника, являются биоразнообразие, ненарушенные ландшафты, редкие виды растений и животных, генетические ресурсы, гидроресурсы.

Заказник, как экологически благополучная, достаточно большая по площади территория, выполняет роль экологического стабилизатора в муниципальном образовании «Слюдянский район» Иркутской области и муниципальном образовании Шелеховский район Иркутской области, и является частью экологического каркаса Иркутской области. Поселения на территории Заказника отсутствуют.

Хозяйственно-расселенческая структура вышеуказанных муниципальных образований сформировалась в меридиональном направлении вдоль основных автодорог и железной дороги. Доминирующее значение в их хозяйственной и социальной жизни имеют железная и автомобильные дороги.

Экономика муниципального образования «Слюдянский район» Иркутской области базируется на промышленных предприятиях. Выгодное транспортно-географическое положение, в центре которого находится Слюдянский железнодорожный узел, обусловливает экономическую перспективность.

Высокую рекреационную привлекательность для туризма и туристов создают озеро Байкал и его горное обрамление со множеством рек и малых озер, а также Кругобайкальской железной дорогой.

В муниципальном образовании Шелеховский район Иркутской области представлены практически все виды экономической деятельности, оно является одним из крупнейших промышленных центров Иркутской области.

По этим причинам ландшафты указанных муниципальных образований экологически уязвимы.

Заказник предоставляет возможность по объективному проведению органами местного самоуправления муниципального образования «Слюдянский район» Иркутской области и муниципального образования Шелеховский район Иркутской области активной экологической политики, направленной на защиту природных комплексов и объектов Заказника, информированию местного населения о состоянии возобновляемых ресурсов, эколого-просветительской и образовательной природоохранной деятельности.

Вырубка лесных массивов в настоящее время является одним из главных факторов антропогенного воздействия на природные комплексы территорий муниципальных образований.

13. В целом территория Заказника относится к категории экологически благополучных, сравнительно чистых пространств, поскольку хозяйственная деятельность на территории Заказника не осуществляется, что позволяет считать ее территорией особой экологической ответственности, при использовании которой главным приоритетом является сохранение экосистем в ненарушенном состоянии.

Сохранение экосистемы на территории Заказника благоприятным образом скажется на состоянии окружающей среды муниципальных образований, сохранит генофонд и будет способствовать росту численности ценных в хозяйственном отношении видов растений и животных, в том числе и охотничьих.

Глава 5. РЕЖИМ ОСОБОЙ ОХРАНЫ И ИСПОЛЬЗОВАНИЯ ЗАКАЗНИКА

14. На территории Заказника запрещается деятельность, нарушающая естественное развитие природных процессов, препятствующая сохранению уникальных и типичных природных комплексов и природных объектов, достопримечательных природных образований, объектов растительного и животного мира, их генетического фонда, а также не связанная с возложенными на Заказник целями и задачами, в том числе:

1) подсочка лесных насаждений и заготовка живицы;

2) проведение всех видов рубок, за исключением:

проведения рубок при непосредственном тушении лесных пожаров на территории Заказника;

проведения рубок лицами, право пользования лесными участками которых возникло до образования Заказника;

проведение согласованных Уполномоченным органом рубок, проводимых в рамках санитарно-оздоровительных и воспроизводственных мероприятий, а также при принятии мер пожарной безопасности в лесах, расположенных на территории Заказника;

3) промышленный сбор и заготовка недревесных, пищевых лесных ресурсов и лекарственных растений;

4) сбор и заготовка гражданами недревесных, пищевых лесных ресурсов и лекарственных растений для собственных нужд;

5) мелиоративные работы по осушению болот, добыча торфа и мха;

6) осуществление любых видов сельскохозяйственных работ, в том числе содержание, выпас и прогон скота, за исключением проведения Уполномоченным органом биотехнических мероприятий;

7) осуществление действий, ведущих к беспокойству объектов животного мира;

8) осуществление любых видов охоты, за исключением охоты в целях регулирования численности охотничьих ресурсов, акклиматизации (реакклиматизации), переселения и гибридизации охотничьих ресурсов, содержания и разведения охотничьих ресурсов в полувольных условиях или искусственно созданной среде обитания и научно-исследовательской или образовательной деятельности;

9) нахождение на территории Заказника с орудиями охоты (добычи) и (или) продукцией охоты (добычи), собаками, ловчими птицами, за исключением случаев осуществления отлова или отстрела объектов животного мира в целях регулирования их численности, акклиматизации (реакклиматизация), переселения и гибридизации, содержания и разведения в полувольных условиях или искусственно созданной среде обитания и научно-исследовательской или образовательной деятельности;

10) выполнение работ, связанных с пользованием недр;

11) забор (изъятие) водных ресурсов из поверхностных водных объектов для хозяйственно-бытового водоснабжения, добыча подземных вод, используемых для целей технологического обеспечения водой объектов промышленности либо объектов сельскохозяйственного назначения;

12) деятельность, влекущая за собой нарушения почвенного покрова, его загрязнение, в том числе мойка механических транспортных средств;

13) деятельность, оказывающая влияние на гидрологический режим, в том числе любые гидромелиоративные и ирригационные работы;

14) осуществление любых видов рыболовства, за исключением рыболовства в научно-исследовательских, контрольных, учебных и культурно-просветительских целях, а также нахождение с орудиями и (или) продукцией добычи (вылова) водных биологических ресурсов, за исключением случаев осуществления рыболовства в научно-исследовательских, контрольных, учебных и культурно-просветительских целях;

15) движение и стоянка механических транспортных средств вне дорог, за исключением механических транспортных средств, используемых при проведении мероприятий по соблюдению режима особой охраны и обеспечению функционирования Заказника, тушении и профилактике лесных пожаров на территории Заказника, предупреждении и ликвидации иных чрезвычайных ситуаций природного и техногенного характера.

Данное ограничение не распространяется на механические транспортные средства государственных органов, осуществляющих государственный контроль (надзор) в установленном законодательством Российской Федерации порядке;

16) сброс сточных и дренажных вод, мусора, отработанных нефтепродуктов и фекальных вод в водные объекты, расположенные в границах Заказника;

17) загрязнение территории Заказника радиоактивными веществами, сточными и дренажными водами, промышленными и бытовыми отходами, а также их размещение и захоронение на территории Заказника;

18) применение пестицидов и агрохимикатов, за исключением кормовых добавок, предназначенных для подкормки животных;

19) строительство автомобильных дорог, трубопроводов, линий электропередач и других линейных объектов, если это не связанно с проведением мероприятий по соблюдению режима особой охраны и обеспечению функционирования Заказника;

20) строительство промышленных, жилых и иных объектов, если это не связано с проведением мероприятий по соблюдению режима особой охраны и обеспечению функционирования Заказника;

21) размещение радиоэлектронных средств и (или) высокочастотных устройств;

22) полеты летательных аппаратов над территорией Заказника на высоте менее 300 метров, их посадка или высадка из них пассажиров на территории Заказника, за исключением случаев, связанных с проведением мероприятий по соблюдению режима особой охраны и обеспечению функционирования Заказника, тушением и профилактикой лесных пожаров, предупреждением и ликвидацией других чрезвычайных ситуаций природного и техногенного характера;

23) устройство привалов, бивуаков, туристических стоянок и лагерей, разведение костров, организация массовых спортивных и зрелищных мероприятий вне специально определенных и обозначенных информационными знаками мест, нанесение надписей и знаков на природных объектах;

24) сбор яиц, разорение гнезд, разрушение нор и других жилищ, убежищ и сооружений объектов животного мира;

25) повреждение, уничтожение, снос зданий, различных сооружений и иных объектов инфраструктуры Заказника, в том числе шлагбаумов, предупредительных, информационных и иных специальных знаков.

15. На территории Заказника действуют следующие ограничения на отдельные виды деятельности:

1) сбор зоологических, ботанических, минералогических, палеонтологических, коллекционных материалов осуществляется в научных, учебно-воспитательных и культурно-просветительских целях на основании научных и научно-технических программ и проектов, разработанных и утвержденных в соответствии с Федеральным законом от 23 августа 1996 года № 127-ФЗ «О науке и государственной научно-технической политике», а также на основании образовательных программ среднего профессионального и высшего образования, разработанных в соответствии с Федеральным законом от 29 декабря 2012 года № 273-ФЗ «Об образовании в Российской Федерации» в рамках научно-исследовательской деятельности Уполномоченного органа в области обеспечения функционирования Заказника;

2) отлов или отстрел объектов животного мира в целях регулирования их численности, акклиматизации (реакклиматизации), переселения и гибридизации, содержания и разведения в полувольных условиях или искусственно созданной среде обитания и научно-исследовательской или образовательной деятельности, осуществляется под контролем представителя Уполномоченного органа;

3) посещение Заказника в целях, не связанных с проведением мероприятий по соблюдению режима особой охраны и обеспечению функционирования Заказника, осуществляется с 1 января по 24 апреля, с 21 июня по 30 августа и с 1 ноября по 31 декабря;

4) движение и стоянка судов (плавательных средств) на водных объектах, расположенные в границах Заказника, не связанных с проведением мероприятий по соблюдению режима особой охраны и обеспечению функционирования Заказника, осуществляется с 1 января по 24 апреля, с 21 июня по 30 августа и с 1 ноября по 31 декабря.

Данное ограничение не распространяется на суда (плавательные средства) государственных органов, осуществляющих государственный контроль (надзор) в установленном законодательством Российской Федерации порядке.

Заместитель Председателя
Правительства Иркутской области В.И. Кондрашов

Приложение 4

Распоряжение Правительства РФ
от 27 ноября 2006 г. № 1641-р

На основании статьи 3 Федерального закона «Об охране озера Байкал»:

1. Утвердить границы Байкальской природной территории и ее экологических зон - центральной экологической зоны, буферной экологической зоны и экологической зоны атмосферного влияния согласно приложению.

2. МПР России в 3-месячный срок разработать и утвердить единые образцы знаков для обозначения экологических зон Байкальской природной территории и их границ.

Председатель Правительства Российской Федерации
М. Фрадков

Границы Байкальской природной территории и ее экологических зон – извлечение (только по Иркутской области)

Граница центральной экологической зоны

Граница центральной экологической зоны Байкальской природной территории выходит на границу между Иркутской областью и Республикой Бурятия в точке с координатами 51°26'16"с.ш., 103°20'57"в.д. От нее по границе между указанными субъектами Российской Федерации (по линии водораздела) граница идет в восточном направлении через вершину Босан (2275,2 м), точку с координатами 51°28'12"с.ш., 103°23'18"в.д., далее граница идет на юго-восток, через высоту с отметкой 1832,7 м, точку с координатами 51°27'07"с.ш., 103°25'54"в.д., идет на восток через высоты с отметками 1966,1 м, 1946 м, точку с координатами 51°29'26"с.ш., 103°35'11"в.д., высоту с отметкой 2002 м с координатами 51°29'05"с.ш., 103°36'45"в.д., затем граница поворачивает на север, проходит через высоту с отметкой 2009 м и г. Пик Черского (2090 м). Далее граница идет на северо-запад, затем на север по гребню Комаринского хребта через высоты с отметками 1616 м, 1557,7 м, 1498,6 м, 1316,3 м, 1259 м, затем поворачивает на северо-восток, проходит через высоту с отметкой 1337,7 м. По линии водораздела рек Талая и Бурутуй проходит через высоты с отметками 1078,2 м, 1011 м, затем на север через высоты с отметками 987,2 м, 986,5 м, точку с координатами 51°42'29"с.ш., 103°38'19"в.д., высоту с отметкой 701 м, точку с координатами 51°44'17"с.ш., 103°37'08"в.д., где пересекает р. Култучная. Затем, огибая левые притоки р. Култучная, граница идет на север через высоту с отметкой 1054 м, точку с координатами 51°47'07"с.ш., 103°37'50"в.д. по линии водораздела бассейнов рек Правая Большая Зазара и Правая Ангасолка, далее на юго-восток через высоту с отметкой 1036 м, г. Култучная (976,6 м), высоты с отметками 1068,4 м и 956 м.

Далее граница идет на север до высоты с отметкой 976,1 м, затем на восток, пересекает железную и автомобильную дороги и в точке с координатами 51°48'41"с.ш., 103°49'05"в.д. соединяется с границей Прибайкальского национального парка. Далее граница идет на восток до точки с координатами 51°48'32"с.ш., 103°54'49"в.д., от нее на север, пересекает р. Шибартуй, доходит до точки с координатами 51°49'36"с.ш., 103°54'47"в.д., затем идет на северо-восток, пересекает р. Правая Большая Олха, доходит до точки с координатами 51°50'15"с.ш., 103°56'38"в.д., вновь пересекает р. Правая Большая Олха, доходит до точки с координатами 51°51'20"с.ш., 103°58'11"в.д. Далее граница поворачивает на северо-запад, пересекает р. Правая Большая Олха, доходит до точки с координатами 51°51'32"с.ш., 103°57'41"в.д., затем по границе Прибайкальского национального парка следует на северо-восток до точки с координатами 51°51'57"с.ш., 103°58'07"в.д., находящейся в 1,3 км от устья р. Правая Большая Олха. Далее граница следует на северо-восток на протяжении 12,6 км, пересекает р. Ключ Широкий, доходит до точки с координатами 51°56'01"с.ш., 104°06'57"в.д., затем идет на восток до пересечения с северным притоком р. Большая Половинная в точке с координатами 51°55'53"с.ш., 104°08'55"в.д., затем идет на север до точки с координатами 51°58'07"с.ш., 104°09'05"в.д., далее на восток через г. Камни Шинихтинские (875,3 м), пересекает р. Дабат, идет до точки с координатами 51°57'53"с.ш., 104°17'27"в.д., от нее на юг до точки с координатами 51°57'08"с.ш., 104°17'32"в.д. и идет на северо-восток до точки с координатами 51°57'39"с.ш, 104°18'12"в.д. Далее граница идет на юго-восток до точки с координатами 51°56'02"с.ш., 104°21'48"в.д., пересекает р. Ключ Шикиленч, доходит до точки с координатами 51°56'02"с.ш., 104°22'05"в.д., поворачивает на северо-восток, доходит до точки с координатами 51°57'32"с.ш., 104°23'13"в.д., от нее идет на юго-восток до точки с координатами 51°56'36"с.ш., 104°26'01"в.д., на юг до точки с координатами 51°55'26"с.ш., 104°26'03"в.д., на юго-восток до точки с координатами 51°54'45"с.ш., 104°27'42"в.д., на северо-восток до точки с координатами 51°55'32"с.ш., 104°28'54"в.д., на юго-восток до точки с координатами 51°54'51"с.ш., 104°29'58"в.д., на северо-восток до точки с координатами 51°55'33"с.ш., 104°31'24"в.д., на юго-восток до точки с координатами 51°55'07"с.ш., 104°31'57"в.д., на северо-восток до точки с координатами 51°55'56"с.ш., 104°33'22"в.д., на юго-восток до точки с координатами 51°55'02"с.ш., 104°34'44"в.д., на северо-восток до точки с координатами 51°55'53"с.ш., 104°35'57"в.д., на юго-восток до точки с координатами 51°55'30"с.ш., 104°36'39"в.д., на северо-восток до берега Иркутского водохранилища до точки с координатами 51°57'44"с.ш., 104°40'40"в.д. Затем граница пересекает акваторию Иркутского водохранилища и выходит на противоположный берег в точке с координатами 51°58'48"с.ш., 104°41'14"в.д., далее граница идет на северо-восток, проходит через точки с координатами 52°00'26"с.ш., 104°43'42"в.д.; 52°00'52"с.ш., 104°43'46"в.д., через высоту с отметкой 686,5 м, через точки с координатами 52°00'52"с.ш., 104°44'26"в.д.; 52°01'09"с.ш., 104°45'05"в.д.; 52°01'40"с.ш., 104°45'22"в.д.; 52°01'31"с.ш., 104°45'50"в.д.; 52°01'29"с.ш., 104°44'50"в.д., проходит через высоту с отметкой 806,2 м, от нее на восток до точки с координатами 52°01'42"с.ш., 104°47'09"в.д., на север до точки с координатами 52°02'04"с.ш., 104°47'04"в.д., на северо-восток через точки с координатами 52°02'32"с.ш., 104°47'56"в.д.; 52°03'02"с.ш., 104°48'11"в.д.; 52°03'02"с.ш., 104°48'24"в.д.; 52°03'09"с.ш., 104°48'20"в.д.; 52°03'17"с.ш., 104°48'45"в.д.; 52°03'07"с.ш., 104°48'50"в.д.; 52°04'31"с.ш., 104°52'30"в.д.; 52°05'34"с.ш., 104°54'13"в.д., на север до точки с координатами 52°06'48"с.ш., 104°54'18"в.д., дальше на запад до точки с координатами 52°06'51"с.ш., 104°53'27"в.д. Далее граница идет на север до точки с координатами 52°10'18"с.ш., 104°53'43"в.д., потом на восток до точки с координатами 52°10'16"с.ш., 104°54'29"в.д., на северо-запад до точки с координатами 52°10'36"с.ш., 104°54'08"в.д., на восток до точки с координатами 52°10'40"с.ш., 104°57'58"в.д., на северо-восток до точки с координатами 52°11'14"с.ш., 104°58'28"в.д., на восток до точки с координатами 52°11'16"с.ш., 104°59'24"в.д., на юг до точки с координатами 52°10'44"с.ш., 104°59'26"в.д., на восток до точки с координатами 52°10'56"с.ш., 105°03'33"в.д.

Далее граница отходит от границы Прибайкальского национального парка, идет на северо-восток и север по линии водораздела через высоту с отметкой 1001,4 м, точку с координатами 52°12'16"с.ш., 105°06'19"в.д., высоты с отметками 1009,3 м, 936,4 м, точку с координатами 52°17'23"с.ш., 105°06'48"в.д., высоту с отметкой 1071,3 м, пересекает автодорогу, проходит через высоту с отметкой 1001,2 м, далее идет по линии водораздела на северо-запад, через г. Абургайская (961,4 м), точку с координатами 52°21'09"с.ш., 105°05'17"в.д., высоты с отметками 904 м, 887,7 м и в точке с координатами 52°22'43"с.ш., 104°59'06"в.д. выходит на границу Иркутской области с Усть-Ордынским Бурятским автономным округом. От этой точки в северо-восточном направлении по границе между указанными субъектами Российской Федерации граница проходит через высоту с отметкой 867 м, точку с координатами 52°26'02"с.ш., 105°04'27"в.д., высоту с отметкой 891,2 м, точку с координатами 52°31'36"с.ш., 105°14'03"в.д., высоты с отметками 888 м, 927,1 м, 949,4 м, 967 м, 918,1 м, 943,8 м, 936,3 м, точку с координатами 52°41'41"с.ш., 105°31'55"в.д., высоты с отметками 895,2 м, 903,2 м, 961,1 м, 952,4 м, 975 м, 981 м, 965,5 м, 960,2 м, 914,3 м. От точки с координатами 52°51'56"с.ш., 105°46'43"в.д. граница отходит от границы Иркутской области с Усть-Ордынским Бурятским автономным округом на восток по линии водораздела, проходит через высоты с отметками 978,5 м, 994,4 м, 991,5 м, точку с координатами 52°53'49"с.ш., 105°56'38"в.д., пересекает автодорогу, затем идет на север через высоты с отметками 1004,8 м, 995 м, на северо-восток по линии водораздела через высоты с отметками 962,9 м, 981,3 м, 954,2 м, проходит через точку с координатами 53°01'28"с.ш., 106°02'20"в.д., далее на восток через высоты с отметками 970,5 м, 827,7 м.

Граница подходит в верховье р. Бугульдейка к точке с координатами 53°04'18"с.ш., 106°11'37"в.д., от нее на юг по линии водораздела через высоту с отметкой 1001 м до точки с координатами 53°01'30"с.ш., 106°13'30"в.д. От нее граница идет на северо-восток через высоту с отметкой 1090 м, далее через точки с координатами 53°06'30"с.ш., 106°22'35"в.д. и 53°07'41"с.ш., 106°26'17"в.д., далее на восток по линии водораздела через высоту с отметкой 1075,3 м до точки с координатами 53°07'10"с.ш., 106°32'22"в.д.

Затем граница поворачивает на север, проходит через высоты с отметками 1089,3 м, 1151,6 м, 1205,2 м, 1203,5 м, 1139,4 м, точку с координатами 53°16'16"с.ш., 106°33'28"в.д. От нее идет на северо-восток до высоты с отметкой 1206,6 м, далее проходит через точку с координатами 53°17'20"с.ш., 106°36'09"в.д., затем идет на север через высоту с отметкой 1302,4 м, на северо-восток через высоту с отметкой 1186 м, точки с координатами 53°21'18"с.ш., 106°40'06"в.д.; 53°21'07"с.ш., 106°41'19"в.д., высоту с отметкой 1060,4 м, от нее на восток до точки с координатами 53°22'38"с.ш., 106°49'13"в.д., на северо-восток через высоту с отметкой 1149,2 м, доходит до точки с координатами 53°26'19"с.ш., 106°54'42"в.д. От этой точки граница поворачивает на юго-восток, проходит по линии водораздела через высоты с отметками 1025,6 м, 1385,8 м, 1326 м, 1096,6 м, г. Голец Трехголовый (1746,1 м) с координатами 53°21'14"с.ш., 107°05'14"в.д. В этой точке граница вновь соединяется с границей Прибайкальского национального парка и идет далее по ней в северо-восточном направлении по главному водоразделу Байкальского хребта через высоты с отметками 1474,7 м, 1558,7 м, 1555,5 м, точки с координатами 53°25'33"с.ш., 107°16'32"в.д.; 53°26'13"с.ш., 107°16'37"в.д.; 53°26'36"с.ш., 107°17'11"в.д.; 53°27'09"с.ш., 107°17'12"в.д.; 53°27'13"с.ш., 107°18'01"в.д.; 53°27'49"с.ш., 107°18'16"в.д., через высоту с отметкой 1203,8 м, далее проходит через точки с координатами 53°29'23"с.ш., 107°23'12"в.д.; 53°30'07"с.ш., 107°24'29"в.д.; 53°30'43"с.ш., 107°23'19"в.д.; 53°31'24"с.ш., 107°24'11"в.д.; 53°31'53"с.ш., 107°23'44"в.д.; 53°32'43"с.ш, 107°24'45" в.д.; 53°33'32"с.ш., 107°24'06"в.д.

Далее граница проходит через высоту с отметкой 1542 м, точки с координатами 53°34'31"с.ш., 107°26'41"в.д.; 53°34'51"с.ш., 107°27'15"в.д., в северном направлении идет через высоты с отметками 1073 м, 1214 м, точки с координатами 53°37'35"с.ш., 107°28'57"в.д.; 53°38'08"с.ш., 107°29'03"в.д.; 53°38'28"с.ш., 107°28'40"в.д.; 53°39'50"с.ш., 107°29'04"в.д., в северо-восточном направлении проходит через точки с координатами 53°40'56"с.ш., 107°30'54"в.д.; 53°41'17"с.ш., 107°30'46"в.д.; 53°41'19"с.ш., 107°31'27"в.д.; 53°41'55"с.ш., 107°32'15"в.д.; 53°41'42"с.ш., 107°32'44"в.д.; 53°41'46"с.ш., 107°33'13"в.д.

Затем по направлению к высоте с отметкой 1291,6 м доходит до точки с координатами 53°42'44"с.ш., 107°33'10"в.д., поворачивает на восток, проходит через высоту с отметкой 1329,2 м, в точке с координатами 53°43'02"с.ш., 107°36'22"в.д. поворачивает на северо-восток, проходит через точки с координатами 53°44'28"с.ш., 107°37'59"в.д.; 53°45'27"с.ш., 107°37'54"в.д.; 53°45'42"с.ш., 107°38'34"в.д.; 53°46'27"с.ш., 107°39'01"в.д.; 53°46'23"с.ш., 107°39'38"в.д.; 53°46'56"с.ш., 107°39'59"в.д.; 53°47'05"с.ш., 107°41'31"в.д. и на высоте с отметкой 1467,4 м с координатами 53°48'45"с.ш., 107°42'25"в.д. соединяется с границей государственного природного заповедника «Байкало-Ленский".

Далее граница идет на запад, совпадая с границей государственного природного заповедника «Байкало-Ленский", через точку с координатами 53°47'52"с.ш., 107°40'04"в.д., далее через высоты с отметками 1430,5 м, 1560,8 м, затем идет на юго-запад и запад по линии водораздела между реками Чанчур и Алиллей через высоту с отметкой 1404,5 м, точки с координатами 53°46'33"с.ш., 107°30'19"в.д.; 53°45'48"с.ш., 107°30'18"в.д., высоты с отметками 1436 м, 1390,1 м, точки с координатами 53°45'18"с.ш., 107°22'11"в.д.; 53°44'39"с.ш., 107°21'22"в.д.; 53°45'14"с.ш., 107°20'36"в.д.; 53°45'17"с.ш., 107°19'31"в.д.; 53°45'44"с.ш., 107°18'45"в.д.; 53°46'32" с.ш., 107°16'08"в.д.; 53°46'33" с.ш., 107°11'56" в.д.; 53°46'54"с.ш., 107°11'57"в.д.

Затем граница пересекает р. Нуган (приток р. Чанчур) и идет до точки с координатами 53°46'56"с.ш., 107°07'42"в.д. Далее граница идет на север до пересечения с р. Алиллей в точке с координатами 53°49'46" с.ш, 107°07'42" в.д., затем на запад по руслу р. Алиллей до ее устья, далее по руслу р. Лена до точки с координатами 53°50'06"с.ш., 107°04'23"в.д. От этой точки граница идет на север на протяжении 20,3 км через высоту с отметкой 802,1 м до высоты с отметкой 925,1 м. От нее граница поворачивает на восток и пересекает р. Негнедай в точке с координатами 54°00'53"с.ш., 107°09'40"в.д., далее идет на юг по руслу р. Негнедай до точки с координатами 54°00'32" с.ш., 107°09'23" в.д., затем поворачивает на северо-восток и идет по прямым линиям через высоты с отметками 902 м, 918,5 м до точки с координатами 54°04'16"с.ш., 107°23'01"в.д. Далее идет на север до пересечения с р. Юхта 1-я в точке с координатами 54°11'23"с.ш., 107°23'22"в.д., затем на север-северо-запад через точку с координатами 54°15'36"с.ш., 107°22'21"в.д. до точки с координатами 54°19'55"с.ш., 107°22'25"в.д., далее идет на восток до точки с координатами 54°19'59"с.ш., 107°30'33"в.д. в 0,2 км западнее р. Юхта 1-я, поворачивает на север и далее проходит через точку с координатами 54°21'56"с.ш., 107°31'14" в.д., высоту с отметкой 962 м, точку с координатами 54°22'31"с.ш., 107°31'41"в.д.

Затем граница идет на север до пересечения с р. Туколонь в точке с координатами 54°31'25"с.ш., 107°32'23"в.д. Далее граница поворачивает на восток, идет до точки с координатами 54°31'29"с.ш., 107°34'26"в.д., затем идет на север до точки с координатами 54°33'21"с.ш., 107°34'28"в.д., находящейся в 1 км к северо-востоку от высоты с отметкой 897,9 м, далее граница идет на восток до точки с координатами 54°33'32"с.ш., 107°39'11"в.д. Далее граница поворачивает на север, проходит через высоту с отметкой 865,5 м до точки с координатами 54°34'48"с.ш., 107°39'08"в.д., затем идет на восток до точки с координатами 54°34'50"с.ш., 107°41'05"в.д. От этой точки граница идет на север до точки с координатами 54°37'53"с.ш., 107°41'12"в.д., далее поворачивает на восток к р. Тонгода, подходит к реке в точке с координатами 54°37'56"с.ш., 107°42'30"в.д., идет вверх по течению р. Тонгода, затем пересекает р. Тонгода в точке с координатами 54°37'30"с.ш., 107°43'01"в.д. и далее идет на восток, дважды пересекая ее приток р. Ковылей, до точки с координатами 54°37'32"с.ш., 107°45'10"в.д.

От этой точки граница поворачивает на север, пересекая р. Ковылей, и, проходя через высоту с отметкой 856,7 м, идет до точки с координатами 54°39'45"с.ш., 107°45'18"в.д., находящейся на линии водораздела рек Ковылей и Нарьянка. Затем граница поворачивает на восток и идет через высоты с отметками 821,1 м, 991,2 м до точки с координатами 54°39'46"с.ш., 107°55'01"в.д., находящейся на линии водораздела рек Правый Чемборчан и Левый Чемборчан, затем поворачивает на север и идет до точки с координатами 54°41'33"с.ш., 107°55'04"в.д. Далее граница поворачивает на восток к точке с координатами 54°41'31"с.ш., 107°56'27"в.д. От этой точки идет на север до точки с координатами 54°43'34"с.ш., 107°56'30"в.д.

Далее граница поворачивает на восток, проходит через точки с координатами 54°43'34"с.ш., 107°58'02"в.д.; 54°43'23"с.ш., 107°58'00"в.д., по долине р. Чемборчан, в точке с координатами 54°43'48"с.ш., 108°04'54"в.д. поворачивает на северо-восток и идет до точки с координатами 54°47'13"с.ш., 108°09'11"в.д., находящейся в 2,2 км к северу от места слияния рек Левая Киренга и Правая Киренга, далее идет на север до высоты с отметкой 897,7 м, поворачивает на восток, пересекает р. Киренга в точке с координатами 54°48'19"с.ш., 108°10'23"в.д. Затем идет на восток на протяжении 6,9 км от р. Киренга до точки с координатами 54°48'30"с.ш., 108°16'48"в.д., далее поворачивает на юг к высоте с отметкой 1058,2 м, находящейся на Сосновом хребте, далее по линии водораздела огибает с севера и востока бассейн р. Падь Асакон, проходит через высоту с отметкой 1082 м и выходит на точку с координатами 54°47'55"с.ш., 108°20'47"в.д. От нее идет на юго-запад через высоты с отметками 1096 м, 1096 м, затем проходит по линии водораздела между реками Правая Киренга и Левый Улькан через точки с координатами 54°43'59"с.ш., 108°20'38"в.д.; 54°44'01"с.ш., 108°21'05"в.д.; 54°44'21"с.ш., 108°21'48"в.д.; 54°43'58"с.ш., 108°23'27"в.д., высоту с отметкой 997,4 м, точку с координатами 54°42'57"с.ш., 108°24'53"в.д.; высоты с отметками 917,8 м, 1007 м, точку с координатами 54°41'27"с.ш., 108°27'39"в.д., высоты с отметками 1297 м, 1334,3 м, точку с координатами 54°41'29"с.ш., 108°31'14"в.д., высоты с отметками 1270,1 м, 1391,7 м, точку с координатами 54°38'21"с.ш., 108°32'55"в.д., высоту с отметкой 1398,9 м, точки с координатами 54°39'19"с.ш., 108°34'54"в.д.; 54°38'37"с.ш., 108°35'25"в.д.

Далее граница выходит на границу между Иркутской областью и Республикой Бурятия на Байкальском хребте в точке с координатами 54°38'35"с.ш., 108°38'34"в.д., идет в северо-восточном направлении по водоразделу Байкальского хребта через высоты с отметками 1705,6 м, 1783,8 м, 1620 м, 1968,8 м, 2093 м, 1846,8 м, 1910,4 м, 1948 м, 2203,1 м, 2025,4 м, 1911,1 м, 2213 м, точку с координатами 54°57'25"с.ш., 108°43'54"в.д., высоты с отметками 2224,7 м, 2433 м, 2395 м, г. Черского (2588 м), 2238,4 м, 1973,4 м, точку с координатами 55°07'42"с.ш., 108°44'01"в.д., высоты с отметками 1919,4 м, 1939,5 м, 2263,1 м, 2161 м, 2052,2 м, 2006,2 м, 2056,4 м, 2208 м, 2193,4 м., 1987,1 м, 2116,7 м, 1921,6 м, точку с координатами 55°25'51"с.ш., 108°36'18"в.д., высоты с отметками 1976,1 м, 1706 м, 2148,9 м, 2031,3 м, 2193,4 м, 1957,6 м, 2008,8 м, 1993,7 м, точку с координатами 55°36'16"с.ш., 108°40'53"в.д. От нее граница поворачивает на восток, проходит через высоты с отметками 1932,1 м, 1831,3 м, точку с координатами 55°36'34"с.ш., 108°46'24"в.д., затем снова поворачивает на север, проходит через высоты с отметками 2064,3 м, 1883,3 м, 1605,3 м, 1863 м. В точке с координатами 55°44'41"с.ш., 108°47'02"в.д. граница пересекает Байкало-Амурскую магистраль в районе перевала Даван и продолжает идти на север по линии водораздела, проходит через высоты с отметками 1637,5 м, 1519 м, 1559,1 м, 1553,1 м, поворачивает на северо-восток, проходит через высоты с отметками 1662,4 м, 1690,2 м, 1745,2 м и подходит к точке с координатами 55°56'11"с.ш., 108°58'01"в.д. От нее граница поворачивает на восток, проходит по линии водораздела через высоты с отметками 2048,4 м, 2152,4 м, идет на северо-восток и север, через высоты с отметками 1979,8 м, 2050,8 м, 2087,2 м, 2021,3 м, 2193 м.

От высоты с отметкой 2193 м граница отходит от границы между Иркутской областью и Республикой Бурятия и идет на северо-восток до высоты с отметкой 2293,3 м.

Граница буферной экологической зоны

На территории Иркутской области отсутствует.

Граница экологической зоны атмосферного влияния

Начальной точкой границы экологической зоны атмосферного влияния Байкальской природной территории принимается точка с координатами 51°26'27"с.ш., 103°21'05"в.д. на границе Иркутской области и Республики Бурятия. Далее граница идет по границе Иркутской области и Республики Бурятия до точки с координатами 52°14'17"с.ш., 102°27'00"в.д. Далее граница идет через точки с координатами 52°16'49"с.ш., 102°27'57"в.д.; 52°18'38''с.ш., 102°30'04"в.д.; 52°20'50"с.ш., 102°34'08"в.д.; 52°22'47"с.ш., 102°38'41''в.д.; 52°22'41"с.ш., 102°48'24"в.д.; 52°29'23"с.ш., 102°47'19"в.д.; 52°31'38"с.ш., 102°47'15"в.д.; 52°33'08"с.ш., 102°50'54"в.д.; 52°35'47"с.ш., 102°55'23''в.д.; 52°38'18''с.ш., 102°48'12"в.д.; 52°39'11''с.ш., 102°49'26"в.д.; 52°41'42"с.ш., 102°44'21"в.д.; 52°41'38''с.ш., 102°35'50"в.д.; 52°45'21''с.ш., 102°33'47"в.д.; 52°48'46"с.ш., 102°34'14"в.д.; 52°50'27''с.ш., 102°37'00"в.д.; 52°53'09''с.ш., 102°36'44"в.д.; 52°53'10''с.ш., 102°38'22"в.д.; 52°56'31''с.ш., 102°37'57"в.д.; 52°57'06''с.ш., 102°40'03"в.д.; 52°59'38"с.ш., 102°41'34"в.д.; 53°04'19"с.ш., 102°45'37''в.д.; 53°04'01''с.ш., 102°47'25"в.д.; 53°07'43''с.ш., 102°48'24"в.д.; 53°10'05''с.ш., 102°49'24"в.д.; 53°10'34"с.ш., 102°51'52"в.д.; 53°11'36"с.ш., 102°53'02"в.д.; 53°13'43"с.ш., 102°51'54"в.д.; 53°17'05"с.ш., 102°53'45"в.д.; 53°15'21''с.ш., 102°55'36"в.д.; 53°16'07"с.ш., 102°57'17"в.д.; 53°13'37"с.ш., 103°01'07"в.д.; 53°14'45"с.ш., 103°05'50"в.д.; 53°16'50"с.ш., 103°10'31''в.д.; 53°17'55"с.ш., 103°12'06"в.д.; 53°18'32"с.ш., 103°13'57''в.д.; 53°17'47"с.ш., 103°15'49"в.д. и подходит к западному берегу Братского водохранилища в точке с координатами 53°18'20"с.ш., 103°22'55"в.д. Далее граница пересекает Братское водохранилище через точки с координатами 53°26'29"с.ш., 103°22'31''в.д.; 53°32'13"с.ш., 103°20'27"в.д. до точки с координатами 53°36'09"с.ш., 103°21'51"в.д. Затем граница идет через точки с координатами 53°36'29"с.ш., 103°27'04"в.д.; 53°37'39"с.ш., 103°27'42"в.д.; 53°37'20"с.ш., 103°31'07"в.д.; 53°40'42"с.ш., 103°31'31"в.д.; 53°42'27"с.ш., 103°32'26"в.д.; 53°45'58"с.ш., 103°29'05"в.д.; 53°47'17"с.ш., 103°29'17"в.д.; 53°47'21"с.ш., 103°34'03"в.д.; 53°46'23"с.ш., 103°39'04"в.д.; 53°48'05''с.ш., 103°40'45"в.д.; 53°48'45"с.ш., 103°43'19"в.д.; 53°50'08"с.ш., 103°44'29"в.д.; 53°50'32"с.ш., 103°51'01"в.д.; 53°54'51"с.ш., 103°52'40''в.д.; 53°56'38"с.ш., 103°57'17"в.д.; 53°56'27"с.ш., 104°02'30"в.д.; 53°54'58"с.ш., 104°03'45"в.д.; 53°55'34"с.ш., 104°06'45"в.д.; 53°57'57"с.ш., 104°08'40"в.д.; 54°01'38"с.ш., 104°11'11"в.д.; 54°02'21''с.ш., 104°14'06"в.д.; 54°03'30"с.ш., 104°16'52"в.д.; 54°02'39"с.ш., 104°19'47"в.д.; 54°00'37"с.ш., 104°22'03"в.д.; 53°57'19"с.ш., 104°20'57"в.д.; 53°55'11"с.ш., 104°23'25"в.д.; 53°52'31"с.ш., 104°20'36"в.д.; 53°50'44"с.ш., 104°22'13"в.д.; 53°48'59"с.ш., 104°20'21"в.д.; 53°47'22"с.ш., 104°24'55"в.д.; 53°45'38"с.ш., 104°30'01"в.д.; 53°46'13"с.ш., 104°33'02"в.д.; 53°46'28"с.ш., 104°37'14" в.д.; 53°49'17"с.ш., 104°40'15"в.д.; 53°52'13"с.ш., 104°41'28''в.д.; 53°52'59"с.ш., 104°50'12"в.д.; 53°53'37"с.ш., 104°52'22"в.д.; 53°51'20"с.ш., 104°55'35"в.д.; 53°52'04"с.ш., 105°00'21''в.д.; 53°59'42"с.ш., 105°03'02"в.д.; 54°03'37"с.ш., 104°56'04"в.д.; 54°05'45"с.ш., 104°59'24"в.д.; 54°08'26''с.ш., 104°55'26"в.д.; 54°10'00"с.ш., 104°55'43"в.д.; 54°11'34"с.ш., 104°57'59"в.д.; 54°10'40"с.ш., 104°59'57"в.д.; 54°11'20"с.ш., 105°01'47"в.д.; 54°12'42"с.ш., 105°02'48"в.д.; 54°15'10"с.ш., 105°09'24"в.д.; 54°14'18"с.ш., 105°13'22"в.д.; 54°16'44"с.ш., 105°14'11''в.д.; 54°17'30"с.ш., 105°17'00"в.д.; 54°22'23"с.ш., 105°17'48"в.д.; 54°21'36"с.ш., 105°24'47"в.д.; 54°24'26"с.ш., 105°23'38"в.д.; 54°27'49"с.ш., 105°26'59"в.д.; 54°27'03"с.ш., 105°30'00"в.д.; 54°30'22"с.ш., 105°39'50"в.д.; 54°32'56"с.ш., 105°45'23"в.д.; 54о32'58"с.ш., 105°52'17"в.д.; 54°30'11"с.ш., 105°54'32"в.д.; 54°30'34"с.ш., 106°01'54"в.д.; 54°35'27"с.ш., 105о58'38"в.д.; 54°38'32"с.ш., 105°59'15"в.д.; 54°42'20"с.ш., 106°06'54"в.д.; 54°44'35"сш., 106°01'59"в.д.; 54°46'23"с.ш., 106°03'45"в.д.; 54°46'28"с.ш., 106°07'13"в.д.; 54°47'29"с.ш., 106°12'20"в.д.; 54°49'57"с.ш., 106°21'22"в.д.; 54°50'20"с.ш., 106°26'14"в.д.; 54°49'56"с.ш., 106°29'22"в.д.; 54°53'51"с.ш., 106°32'16"в.д.; 54°55'53"с.ш., 106°37'53"в.д.; 54°59'03"с.ш., 106°35'34"в.д.; 55°01'29"с.ш., 106°38'24"в.д.; 55°04'04"с.ш., 106°38'57"в.д.; 55°07'48''с.ш., 106°48'46"в.д.; 55°19'23"с.ш., 106°37'17"в.д.; 55°19'37"с.ш., 106°40'00"в.д.; 55°21'11"с.ш., 106°41'27''в.д.; 55°24'53"с.ш., 106°46'39"в.д.; 55°28'13"с.ш., 106°44'19"в.д.; 55°31'09"с.ш., 106°48'24"в.д.; 55°34'47''с.ш., 106°46'55"в.д.; 55°35'33''с.ш., 106°51'01"в.д.; 55°38'11"с.ш., 106°47'19"в.д.; 55°42'19''с.ш., 106°47'59"в.д.; 55°48'23"с.ш., 106°44'41''в.д.; 55°50'37"с.ш., 106°48'28"в.д.; 55°58'19"с.ш., 106°50'07"в.д.; 55°59'42"с.ш., 106°52'29"в.д.; 56°02'21"с.ш., 106°52'25"в.д.; 56°04'06"с.ш., 106°55'13"в.д.; 56о07'43"с.ш., 106°57'53"в.д.; 56°10'03"с.ш., 107°01'08"в.д.; 56°10'08"с.ш., 107°04'03"в.д.; 56°11'36"с.ш., 107°04'01"в.д.; 56°11'55"с.ш., 107°12'44"в.д.; 56°14'02"с.ш., 107°12'42"в.д.; 56°14'18"с.ш., 107°21'34"в.д.; 56°15'16"с.ш., 107°20'58"в.д.; 56°15'45"с.ш., 107°26'15"в.д.; 56°15'46"с.ш., 107°30'13"в.д.; 56°17'31"с.ш., 107°30'16"в.д.; 56°18'07''с.ш., 107°35'02"в.д.; 56°17'45"с.ш., 107°38'52''в.д.; 56°19'14"с.ш., 107°39'04"в.д.; 56°18'50"с.ш., 108°27'46"в.д.; 56°20'38"с.ш., 108°27'47"в.д. до точки с координатами 56°20'10"с.ш., 108°33'24"в.д., в которой пересекает границу Иркутской области и Республики Бурятия.

Приложение № 5

НОРМАТИВНО-ТЕХНОЛОГИЧЕСКИЕ КАРТЫ НА ВЫПОЛНЕНИЕ ЛЕСОХОЗЯЙСТВЕННЫХ, ЛЕСОВОССТАНОВИТЕЛЬНЫХ И ПРОТИВОПОЖАРНЫХ РАБОТ

НОРМАТИВНО-ТЕХНОЛОГИЧЕСКАЯ КАРТА № 1
на рубки ухода в молодняках *(кусторезом)*

на 1 га

Наименование работ	Ед. изм.	Объем работ на принятую ед. изм. готового объекта	Состав агрегата трактора, машины, орудия	Тарифный разряд работ	Наименование норматив. документа	Нормы выработки		Потребное количество времени (по утверждённым нормам)	
						на агр./ смену	на чел./ день	агр./ смена	чел./ день
А	1	2	3	4	5	6	7	8	9
Подготовка пилы к работе, спиливание, переход от деревца к деревцу (хворост не очищенный, длиной 2,1-6м)	скл кбм	40,00	Кусторез	10	ТНВ на рубки ухода стр.70.т.65 п.10 Москва 1999 г		36,80	1,09	1,09
Хворост длиной от 2,1 до 6 м с подноской сбором и укладкой	скл.м^3	40,00		10	ТНВ на рубки ухода стр.69.т.64 Москва 1999 г		22,20		1,80
Доставка рабочих к месту работы и обратно (бригада 5 чел.)	смена		автомобиль ГАЗ-66	10				0,05	0,05

НОРМАТИВНО-ТЕХНОЛОГИЧЕСКАЯ КАРТА № 2
на рубки ухода в молодняках *(ручным способом)*

на 1 га

Наименование работ	Ед. изм.	Объем работ на принятую ед. изм. готового объекта	Состав агрегата трактора, машины, орудия	Тариф-ный разряд работ	Наименование норматив. документа	Нормы выработки		Потребное количество времени (по утверждённым нормам)	
						на агр./ смену	на чел./ день	агр./ смена	чел./ день
А	1	2	3	4	5	6	7	8	9
Точка топоров и лопат	шт.	4,00		3	ТНВ на рубки ухода стр.79.т.73 п.10 Москва 1999 г		12,00		0,33
Рубка хвороста длиной от 2,1 до 6 м со сбором в кучи и сжиганием сучьев и хвороста	скл.м^3	40,00		10	ТНВ на рубки ухода стр.69.т.64 Москва 1999 г		6,80		5,88
Доставка рабочих к месту работы и обратно (бригада 5 чел.)	смена		Автомобиль ГАЗ-66	10				0,03	0,03

НОРМАТИВНО-ТЕХНОЛОГИЧЕСКАЯ КАРТА № 3
на прореживание

на 1 га

Наименование работ	Ед. изм.	Объем работ на принятую ед. изм. готового объекта	Состав агрегата трактора, машины, орудия	Тарифный разряд работ	Наименование норматив. документа	Нормы выработки		Потребное количество времени (по утвержд. нормам)	
						на агр./ смену	на чел./ день	агр./ смена	чел./ день
А	1	2	3	4	5	6	7	8	9
1.Валка леса бензомоторными пилами. Объем хлыста 0,13-0,22 кбм. хвойных и мягколиственных пород (состав звена вальщик + лесоруб)	м^3	34,00	«Хускварна»	10	ТНВ на рубки ухода стр.11.т.7 Москва 1999 г		40,50		0,84
2.Обрезка сучьев и вершин бензомоторными пилами на лесосеке. Объем хлыста 0,13-0,22 кбм. хвойных и мягколиственных пород (состав звена - обрезчик сучьев)	м^3	30,00	«Хускварна»	10	ТНВ на рубки ухода стр.12.т.8 Москва 1999 г		15,80		1,90
3.Раскряжевка хлыстов бензомоторными пилами на лесосеке. Объем хлыста 0,13-0,22 кбм. хвойных и лиственных пород (Состав звена раскряжевщик + разметчик хлыстов)	м^3	30,00	«Хускварна»	10	ТНВ на рубки ухода стр.26 т. 22 Москва 1999 г		32,70		0,92
4.Зачистка сучьев после раскряжевки. Объем хлыста 0,13-0,22 кбм. Состав звена - обрезчик сучьев.	м^3	30,00	топор	10	ТНВ на рубки ухода стр.37 т.34 Москва 1999 г		45,2		0,66
5.Трелевка хлыстов трактором ТДТ-55, ЛХТ-55 на расстояние до 300м. Объем хлыста 0,13-0,22 кбм. Состав звена - тракторист на трелевке + чекеровщик	м^3	30,00	ТДТ-55	10	ТНВ на рубки ухода стр.38 т.35 Москва 1999 г		18,2		1,65
6.Сортировка, штабелевка древесины на верхнем складе. Сортименты длиной 2,1м и более. Объем хлыста 0,13-0,22 кбм. Состав звена - штабелевщик	м^3	30,00	ручная	10	ТНВ на рубки ухода стр.50 т.43 Москва 1999 г		9,0		3,33
7.Очистка мест рубок ухода за лесом. Хвойные и мягколиственные породы; количество порубочных остатков более 60 скл. м^3 на 1 га. (Состав звена - лесоруб)	склм^3	60,00	ручная	10	ТНВ на рубки ухода стр.53 т.46 Москва 1999 г		19,6		3,06
Доставка рабочих к месту работы и обратно (бригада 5 человек)	смена		автомобиль	10				0,03	0,03

НОРМАТИВНО-ТЕХНОЛОГИЧЕСКАЯ КАРТА № 4
на проходные рубки

на 1 га

Наименование работ	Ед. изм.	Объем работ на принятую ед. изм. готового объекта	Состав агрегата трактора, машины, орудия	Тарифный разряд работ	Наименование норматив. документа	Нормы выработки		Потребное количество времени (по утверждён. нормам)	
						на агр./ смену	на чел./ день	агр./ смена	чел./ день
А	1	2	3	4	5	6	7	8	9
1.Валка леса бензомоторными пилами. Объем хлыста 0,23-0,36 кбм. хвойных и мягколиственных пород (состав звена вальщик + лесоруб)	м^3	45,00	«Хускварна»	10	ТНВ на рубки ухода стр.11.т.7 Москва 1999 г		54,90		0,82
2.Обрезка сучьев и вершин бензомоторными пилами на лесосеке. Объем хлыста 0,23-0,36 кбм. хвойных и мягколиственных пород (состав звена - обрезчик сучьев)	м^3	40,00	«Хускварна»	10	ТНВ на рубки ухода стр.12.т.8 Москва 1999 г		21,50		1,86
3.Раскряжевка хлыстов бензомоторными пилами на лесосеке. Объем хлыста 0,23-0,36 кбм. хвойных и мягколиственных пород (Состав звена раскряжевщик + разметчик хлыстов)	м^3	40,00	«Хускварна»	10	ТНВ на рубки ухода стр.26 т. 22 Москва 1999 г		45,70		0,88
4.Зачистка сучьев после раскряжевки. Объем хлыста 0,23-0,36 кбм. (Состав звена - обрезчик сучьев)	м^3	40,00	топор	10	ТНВ на рубки ухода стр.37 т.34 Москва 1999 г		52,8		0,76
5.Трелевка хлыстов трактором ТДТ-55, ЛХТ-55 на расстояние до 300м. Объем хлыста 0,23-0,36 кбм. (Состав звена -тракторист на трелевке + чекеровщик)	м^3	40,00	ТДТ-55	10	ТНВ на рубки ухода стр.38 т. 35 Москва 1999 г		23,6		1,69
6.Сортировка, штабелевка древесины на верхнем складе. Сортименты длиной 2,1м и более. Объем хлыста 0,23-0,36 кбм. (Состав звена - штабелевщик)	м^3	40,00	ручная	10	ТНВ на рубки ухода стр.50 т.43 Москва 1999 г		9,6		4,17
7.Очистка мест рубок ухода за лесом . Хвойные и мягколиственные породы, количество порубочных остатков более 60 скл. м^3 на 1 га. Состав звена - лесоруб	склм^3	60,00	ручная	10	ТНВ на рубки ухода стр.53 т.46 Москва 1999 г		19,6		3,06
Доставка рабочих к месту работы и обратно (бригада 5 человек)	смена		автомобиль	10				0,03	0,03

НОРМАТИВНО-ТЕХНОЛОГИЧЕСКАЯ КАРТА № 5
на выборочные санитарные рубки

на 1 га

Наименование работ	Ед. изм.	Объем работ на принятую ед. изм. готового объекта	Состав агрегата трактора, машины, орудия	Тарифный разряд работ	Наименование норматив. документа	Нормы выработки		Потребное количество времени (по утвержд. нормам)	
						на агр./ смену	на чел./ день	агр./ смена	чел./ день
А	1	2	3	4	5	6	7	8	9
1.Валка леса бензомоторными пилами. Объем хлыста 0,37-0,54 кбм. хвойных и мягколиственных. пород (состав звена вальщик + лесоруб)	м^3	56,00	«Хускварна»	10	ТНВ на рубки ухода стр.11.т.7 Москва 1999 г		71,00		0,79
2.Обрезка сучьев и вершин бензомоторными пилами на лесосеке. Объем хлыста 0,37-0,54 кбм. хвойных и мягколиственных пород (состав звена - обрезчик сучьев)	м^3	50,00	«Хускварна»	10	ТНВ на рубки ухода стр.12.т.8 Москва 1999 г		30,90		1,62
3.Раскряжевка хлыстов бензомоторными пилами на лесосеке. Объем хлыста 0,37-0,54 кбм. хвойных и мягколиственных пород (Состав звена раскряжевщик + разметчик хлыстов)	м^3	50,00	«Хускварна»	10	ТНВ на рубки ухода стр.26 т. 22 Москва 1999 г		58,20		0,86
4.Зачистка сучьев после раскряжевки. Объем хлыста 0,37-0,54 кбм. (Состав звена - обрезчик сучьев)	м^3	50,00	топор	10	ТНВ на рубки ухода стр.37 т.34 Москва 1999 г		60,0		0,83
5.Трелевка хлыстов трактором ТДТ-55, ЛХТ-55 на расстояние до 300м. Объем хлыста 0,37-0,54 кбм. (Состав звена -тракторист на трелевке + чекеровщик)	м^3	50,00	ТДТ-55	10	ТНВ на рубки ухода стр.38 т.35 Москва 1999 г		32,6		1,53
6.Сортировка, штабелевка древесины на верхнем складе. Сортименты длиной 2,1м и более. Объем хлыста 0,37-0,54 кбм. (Состав звена - штабелевщик)	м^3	50,00	ручная	10	ТНВ на рубки ухода стр.50 т.43 Москва 1999 г		11,0		4,55
7.Очистка мест рубок ухода за лесом. Хвойные и мягколиственные породы, количество порубочных остатков более 60 скл. м^3 на 1 га. (Состав звена - лесоруб)	склм^3	60,00	ручная	10	ТНВ на рубки ухода стр.53 т.46 Москва 1999 г		19,6		3,06
Доставка рабочих к месту работы и обратно (бригада 5 человек)	смена		автомобиль	10				0,03	0,03

НОРМАТИВНО-ТЕХНОЛОГИЧЕСКАЯ КАРТА № 6
на прочие лесохозяйственные рубки

на 1 га

Наименование работ	Ед. изм.	Объем работ на принятую ед. изм. готового объекта	Состав агрегата трактора, машины, орудия	Тарифный разряд работ	Наименование норматив. документа	Нормы выработки		Потребное количество времени (по утвержд. нормам)	
						на агр./ смену	на чел./ день	агр./ смена	чел./ день
А	1	2	3	4	5	6	7	8	9
1.Валка леса бензомоторными пилами. Объем хлыста 0,55-0,76 кбм. хвойных и мягколиственных пород (состав звена вальщик + лесоруб)	м^3	193,00	«Хускварна»	10	ТНВ на рубки ухода стр.11.т.7 Москва 1999 г		86,30		2,24
2.Обрезка сучьев и вершин бензомоторными пилами на лесосеке. Объем хлыста 0,55-0,76 кбм. хвойных и мягколиственных пород (состав звена - обрезчик сучьев)	м^3	159,00	«Хускварна»	10	ТНВ на рубки ухода стр.12.т.8 Москва 1999 г		37,40		4,25

Наименование работ	Ед. изм.	Объем работ на принятую ед. изм. готового объекта	Состав агрегата трактора, машины, орудия	Тарифный разряд работ	Наименование норматив. документа	Нормы выработки		Потребное количество времени (по утвержд. нормам)	
						на агр./ смену	на чел./ день	агр./ смена	чел./ день
3.Раскряжевка хлыстов бензомоторными пилами на лесосеке. Объем хлыста 0,55-0,76 кбм. хвойных и мягколиственных пород (Состав звена раскряжевщик + разметчик хлыстов)	м^3	159,00	«Хускварна»	10	ТНВ на рубки ухода стр.26 т. 22 Москва 1999 г		69,80		2,28
4.Зачистка сучьев после раскряжевки. Объем хлыста 0,55-0,76 кбм. (Состав звена - обрезчик сучьев)	м^3	159,00	топор	10	ТНВ на рубки ухода стр.37 т.34 Москва 1999 г		91,0		1,75
5.Трелевка хлыстов трактором ТДТ-55, ЛХТ-55 на расстояние до 300м. Объем хлыста 0,55-0,76 кбм. (Состав звена -тракторист на трелевке + чекеровщик)	м^3	159,00	ТДТ-55	10	ТНВ на рубки ухода стр.38 т.35 Москва 1999 г		39,5		4,03
6.Сортировка, штабелевка древесины на верхнем складе. Сортименты длиной 2,1м и более. Объем хлыста 0,55-0,76 кбм. (Состав звена - штабелевщик)	м^3	159,00	ручная	10	ТНВ на рубки ухода стр.50 т.43 Москва 1999 г		12,1		13,14
7.Очистка мест рубок ухода за лесом. Хвойные и мягколиственные породы, количество порубочных остатков более 80 скл. м^3 на 1 га. (Состав звена - лесоруб)	склм^3	80,00	ручная	10	ТНВ на рубки ухода стр.53 т.46 Москва 1999 г		22,6		3,54
Доставка рабочих к месту работы и обратно (бригада 5 человек)	смена		автомобиль	10				0,03	0,03

НОРМАТИВНО-ТЕХНОЛОГИЧЕСКАЯ КАРТА № 7
на очистку леса от захламленности *(неликвид)*

на 1 га

Наименование работ	Ед. изм.	Объем работ на принятую ед. изм. готового объекта	Состав агрегата трактора, машины, орудия	Тарифный разряд работ	Наименование норматив. документа	Нормы выработки		Потребное количество времени (по утвержд. нормам)	
						на агр./ смену	на чел./ день	агр./ смена	чел./ день
А	1	2	3	4	5	6	7	8	9
Очистка мест рубок ухода за лесом. Хвойные и мягколиственные породы, количество порубочных остатков более 20 скл. м^3 на 1 га. Состав звена - лесоруб	склм^3	20,00	ручн	10	ТНВ на рубки ухода стр.53 т.46 Москва 1999 г		13,6		1,47
Доставка рабочих к месту работы и обратно (бригада 5 человек)	смена		а/мобиль	10				0,03	0,03

НОРМАТИВНО-ТЕХНОЛОГИЧЕСКАЯ КАРТА № 8
на очистку от захламленности

на 1 га

Наименование работ	Ед. изм.	Объем работ на принятую ед. изм. готового объекта	Состав агрегата трактора, машины, орудия	Тарифный разряд работ	Наименование норматив. документа	Нормы выработки		Потребное количество времени (по утвержд. нормам)	
						на агр./ смену	на чел./ день	агр./ смена	чел./ день
А	1	2	3	4	5	6	7	8	9
1.Валка леса бензомоторными пилами. Объем хлыста 0,13-0,22 кбм. хвойных и мягколиственных пород (состав звена вальщик + лесоруб)	м^3	34,00	«Хускварна»	10	ТНВ на рубки ухода стр.11.т.7 Москва 1999 г		40,50		0,84
2.Обрезка сучьев и вершин бензомоторными пилами на лесосеке. Объем хлыста 0,13-0,22 кбм. хвойных и мягколиственных пород (состав звена - обрезчик сучьев)	м^3	30,00	«Хускварна»	10	ТНВ на рубки ухода стр.12.т.8 Москва 1999 г		15,80		1,90
3.Раскряжевка хлыстов бензомоторными пилами на лесосеке. Объем хлыста 0,13-0,22 кбм. хвойных и мягколиственных пород (Состав звена раскряжевщик + разметчик хлыстов)	м^3	30,00	«Хускварна»	10	ТНВ на рубки ухода стр.26 т. 22 Москва 1999 г		32,70		0,92
4.Зачистка сучьев после раскряжевки. Объем хлыста 0,13-0,22 кбм. (Состав звена - обрезчик сучьев)	м^3	30,00	топор	10	ТНВ на рубки ухода стр.37 т.34 Москва 1999 г		45,2		0,66
5.Трелевка хлыстов трактором ТДТ-55, ЛХТ-55 на расстояние до 300м. Объем хлыста 0,13-0,22 кбм. (Состав звена - тракторист на трелевке + чекеровщик)	м^3	30,00	ТДТ-55	10	ТНВ на рубки ухода стр.38 т.35 Москва 1999 г		18,2		1,65
6.Сортировка, штабелевка древесины на верхнем складе. Сортименты длиной 2,1м и более. Объем хлыста 0,13-0,22 кбм. (Состав звена - штабелевщик)	м^3	30,00	ручная	10	ТНВ на рубки ухода стр.50 т.43 Москва 1999 г		9,0		3,33
7.Очистка мест рубок ухода за лесом. Хвойные и мягколиственные породы количество порубочных остатков более 20 скл. м^3 на 1 га. (Состав звена - лесоруб)	склм^3	20,00	ручная	10	ТНВ на рубки ухода стр.53 т.46 Москва 1999 г		13,6		1,47
Доставка рабочих к месту работы и обратно (бригада 5 человек)	смена		автомобиль	10				0,03	0,03

НОРМАТИВНО-ТЕХНОЛОГИЧЕСКАЯ КАРТА № 9
на разрубку квартальной просеки шириной 1 м.
нормообразующие факторы: запас на 1 га 200 кбм., средний объём хлыста 0,77-1,02 кбм.,
условия: зимние, равнинные.

на 1 км

Наименование работ	Ед. изм.	Объем работ на принятую ед. изм. готового объекта	Состав агрегата трактора, машины, орудия	Тарифный разряд работ	Наименование норматив. документа	Нормы выработки		Потребное количество времени (по утвержд. нормам)	
						на агр./ смену	на чел./ день	агр./ смена	на чел./ день
А	1	2	3	4	5	6	7	8	9
Прорубка визиров по заданному направлению, уборка вырубленного хвороста на сторону, заготовка вешек и проведение линий, затеска деревьев на границе визира в насаждениях, км с полнотой 1.0-0.8, сосновые и лиственные	км	0,10		10	ТНВ на рубки ухода стр.73.т.72 п.1 Москва 1999 г		1,90		0,05
Промер визиров (просек, граничных линий) стальной лентой с приготовлением и постановкой пикетных кольев через 100м	км	0,05		10	ТНВ на рубки ухода стр.74.т.72 п.3 Москва 1999 г		3,70		0,01
Сплошной перечет деревьев в насаждениях с ограничением 10 метровой полосы	га	0,10		10	ТНВ на рубки ухода стр.74.т.72 п.5 Москва 1999 г		2,20		0,05
Изготовление из растущего леса деляночных столбов, копка ям (сосна, обычный грунт)	шт.	0,33		10	ТНВ на рубки ухода стр.74-75.т.72 п.7 Москва 1999 г		8,2		0,04
Валка деревьев	кбм	25,00	вальщик, лесоруб, б/пила	10	ТНВ на рубки ухода стр.11-т.7 Москва 1999 г		105,30		0,24
Обрезка сучьев и вершин б/пилами	кбм	22,00	обрубщик сучьев б/пила	10	ТНВ на рубки ухода стр.12-т.8 Москва 1999 г		43,60		0,50
3.Раскряжевка хлыстов бензомоторными пилами на лесосеке. Объем хлыста 0,77-1,02 кбм. хвойных и мягколиственных пород (Состав звена раскряжевщик + разметчик хлыстов)	м3	22,00	«Хускварна»	10	ТНВ на рубки ухода стр.26 т. 22 Москва 1999 г		81,70		0,27
4.Зачистка сучьев после раскряжевки. Объем хлыста 0,77-1,02 кбм. (Состав звена - обрезчик сучьев .)	м3	22,00	топор	10	ТНВ на рубки ухода стр.37 т.34 Москва 1999 г		120,0		0,18
Подбор и сжигание сучьев (очистка мест рубок с учётом по количеству)	кбм	25,00	лесоруб	10	ТНВ на рубки ухода стр.53 т.46 Москва 1999 г		29,20		0,86
Сортировка-штабелёвка (состав звена - штабелевщик)	кбм	22,00		10	ТНВ на рубки ухода стр.50-т.43 Москва 1999 г		13,40		1,64
Трелёвка хлыстов на расстояние до 500 м.	кбм	22,00	ТДТ-40 тракторист, чекеровщик	10	ТНВ на рубки ухода с.39т.35 Москва 1999 г	35,00	35,00	0,63	0,63
Сплошная расчистка от кустарников и мелколесья, сдвигание их в сторону, корчевка кустарников и единичных деревьев, сгребание срезанного и выкорчеванного кустарника, мелколесья на расстояние до 50м, сжигание.	га	0,10		10	МТНВ-л/к 2006г.Москва, лист.20, таб.4.1.6.	1,25	1,25	0,08	0,08
Корчёвка пней диаметром до 30см на полосе шириной 4 м по центру разрыва для проезда противопож. (до 500 шт. на 1 га)	га	0,03	Т-130, тракторист	10	МТНВ-2006г.Москва, лист.16, таб.4.1.1.	0,32	0,32	0,08	0,08
Перемещение пней диаметром до 30см в кучи на расстояние до 400м	га	0,10	Т-130, тракторист	10	МТНВ-2006г.Москва, лист.17, таб.4.1.2.	1,00	1,00	0,10	0,10
Планировка площади на 4-х м. полосе для проезда транспорта (100м^3 грунта)	га	0,03	ТДТ-55 ТДТ-40 ДТ-75 Т130	10	МТНВ-2006 Москва лист 21, табл. 4.1.7	2,20	2,20	0,01	0,01
Устройство минерализованных полос по границам просек с числом пней до 301-500 шт. на 1 га.	км	0,10	ТДТ-55 ТДТ-40	10	МТНВ-2006 Москва лист 46 таб. 4.1.35	13,40	13,40	0,01	0,01
Доставка рабочих к месту работы и обратно (бригада 4 человека)	смена		автомобиль	10				0,03	0,03

НОРМАТИВНО-ТЕХНОЛОГИЧЕСКАЯ КАРТА № 10
на строительство дороги лесохозяйственного назначения шириной 10 м,
нормообразующие факторы: запас на 1 га 250 кбм., средний объём хлыста 0,77-1,02 кбм.,
условия: зимние, равнинные.

На 1 км

Наименование работ	Ед. изм.	Объем работ на принятую ед. изм. готового объекта	Состав агрегата трактора, машины, орудия	Тарифный разряд работ	Наименование норматив. документа	Нормы выработки		Потребное количество времени (по утвержд. нормам)	
						на агр./ смену	на чел./ день	агр./ смена	на чел./ день
А	1	2	3	4	5	6	7	8	9
Прорубка визиров по заданному направлению, уборка вырубленного хвороста на сторону, заготовка вешек и проведение линий, затеска деревьев на границе визира в насаждениях, км с полнотой 1.0-0.8, сосновые и лиственные	км	1,00		10	ТНВ на рубки ухода стр.73.т.72 п.1 Москва 1999 г		1,90		0,53
Промер визиров (просек, граничных линий)стальной лентой с приготовлением и постановкой пикетных кольев через 100м	км	0,50		10	ТНВ на рубки ухода стр.74.т.72 п.3 Москва 1999 г		3,70		0,14
Сплошной перечет деревьев в насаждениях с ограничением 10 метровой полосы	га	1,00		10	ТНВ на рубки ухода стр.74.т.72 п.5 Москва 1999 г		2,20		0,45
Изготовление из растущего леса. деляночных столбов, копка ям (сосна, обычный грунт)	шт.	0,33		10	ТНВ на рубки ухода стр.74-75.т.72 п.7 Москва 1999 г		8,2		0,04
Валка деревьев	кбм	250,00	вальщик, лесоруб, б/пила	10	ТНВ на рубки ухода стр.11-т.7 Москва 1999 г		105,30		2,37

Наименование работ	Ед. изм.	Объем работ на принятую ед. изм. готового объекта	Состав агрегата трактора, машины, орудия	Тарифный разряд работ	Наименование норматив. документа	Нормы выработки		Потребное количество времени (по утвержд. нормам)	
						на агр./ смену	на чел./ день	агр./ смена	на чел./ день
Обрезка сучьев и вершин б/пилами	кбм	223,00	обрубщик сучьев б/пила	10	ТНВ на рубки ухода стр.12-т.8 Москва 1999 г		43,60		5,11
3.Раскряжевка хлыстов бензомоторными пилами на лесосеке. Объем хлыста 0,77-1,02 кбм. хвойных и мягколиственных пород (Состав звена раскряжевщик + разметчик хлыстов)	м^3	223,00	«Хускварна»	10	ТНВ на рубки ухода стр.26 т. 22 Москва 1999 г		81,70		2,73
4.Зачистка сучьев после раскряжевки. Объем хлыста 0,77-1,02 кбм. (Состав звена - обрезчик сучьев)	м^3	223,00	топор	10	ТНВ на рубки ухода стр.37 т.34 Москва 1999 г		120,0		1,86
Подбор и сжигание сучьев (очистка мест рубок с учётом по количеству)	кбм	250,00	лесоруб	10	ТНВ на рубки ухода стр.53-т.46 Москва 1999 г		29,20		8,56
Сортировка-штабелёвка (состав звена - штабелевщик)	кбм	223,00		10	ТНВ на рубки ухода стр.50-т.43 Москва 1999 г		13,40		16,64
Трелёвка хлыстов на расстояние до 500 м.	кбм	223,00	ТДТ-40 тракторист, чекеровщик	10	ТНВ на рубки ухода с.39т.35 Москва 1999 г	35,00	35,00	6,37	6,37
Сплошная расчистка от кустарников и мелколесья, сдвигание их в сторону, корчевка кустарников и единичных деревьев, сгребание срезанного и выкорчеванного кустарника, мелколесья на расстояние до 50м, сжигание.	га	1,00		10	МТНВ-л/к 2006г. Москва, лист.20, таб.4.1.6.	1,25	1,25	0,80	0,80
Корчёвка пней диаметром до 30см на полосе шириной 4 м по центру разрыва для проезда противопож. (до 500 шт. на 1 га)	га	0,40	Т-130, тракторист	10	МТНВ-2006г. Москва, лист.16, таб.4.1.1.	0,32	0,32	1,25	1,25
Перемещение пней диаметром до 30см в кучи на расстояние до 400м	га	0,40	Т-130, тракторист	10	МТНВ-2006г. Москва, лист.17, таб.4.1.2.	1,00	1,00	0,40	0,40
Планировка площади на 4-х м. полосе для проезда транспорта (100 м^3 грунта)	га	0,40	ТДТ-55 ТДТ-40 ДТ-75 Т130	10	МТНВ-2006 Москва лист.21 табл. 4.1.7	2,20	2,20	0,18	0,18
Устройство минерализованных полос по границам разрыва с числом пней до 301-500 шт. на 1 га.	км	1,00	ТДТ-55 ТДТ-40	10	МТНВ-2006 Москва лист.46 таб. 4.1.35	13,40	13,40	0,07	0,07
Доставка рабочих к месту работы и обратно (бригада 4 человека)	смена		автомобиль	10				0,03	0,03

НОРМАТИВНО-ТЕХНОЛОГИЧЕСКАЯ КАРТА № 11
на содействие естественному возобновлению леса с сохранением подроста

на 1 га

Наименование работ	Ед. изм.	Объем работ на принятую ед. изм. готового объекта	Состав агрегата трактора, машины, орудия	Тарифный- разряд работ	Наименование норматив. документа	Нормы выработки		Потребное количество времени (по утвержд. нормам)	
						на агр./ смену	на чел./ день	агр./ смена	чел./ день
А	1	2	3	4	5	6	7	8	9
Прорубка визиров шириной 1м по заданному направлению, уборка вырубленного хвороста на сторону, заготовка вешек и проведение линий, затеска деревьев на границе визира в насаждениях, км с полнотой 1.0-0.8, сосновые и лиственные	км	0,40		10	ТНВ на рубки ухода стр.73.т.72 п.1 Москва 1999 г		1,90		0,21
Промер визиров (просек, граничных линий) стальной лентой с приготовлением и постановкой пикетных кольев через 100м	км	0,40		10	ТНВ на рубки ухода стр.74.т.72 п.3 Москва 1999 г		3,70		0,11
Ленточный перечет деревьев в насаждениях с ограничением 10 метровой полосы	га/ км	0,40		10	ТНВ на рубки ухода стр.74.т.72 п.6 Москва 1999 г		3,00		0,13
Изготовление из растущего леса деляночных столбов (сосна, обычный грунт)	шт.	0,33		10	ТНВ на рубки ухода стр.74-75.т.72 п.7 Москва 1999 г		8,2		0,04
Очистка мест рубок ухода за лесом . Хвойные и мягколиственные породы, количество порубочных остатков более 20 скл. м^3 на 1 га.	скл.м^3	4,00		10	ТНВ на рубки ухода стр.53 т.46 Москва 1999 г		13,6		0,29
Освобождение и оправка подроста	га/ км	1,00		10	ТНВ на рубки ухода стр. 73 таб. 72 Москва 1999 г.		0,3		3,33
Доставка рабочих к месту работы и обратно (бригада 5 чел.)	смена		а/мобиль	10				0,03	0,03

НОРМАТИВНО-ТЕХНОЛОГИЧЕСКАЯ КАРТА № 12
на содействие естественному возобновлению леса (минерализация почвы)

на 1 га

Наименование работ	Ед. изм.	Объем работ на принятую ед. изм. готового объекта	Состав агрегата трактора, машины, орудия	Тарифный- разряд работ	Наименование норматив. документа	Нормы выработки		Потребное количество времени (по утвержд. нормам)	
						на агр./ смену	на чел./ день	агр./ смена	чел./ день
А	1	2	3	4	5	6	7	8	9
Прорубка визиров шириной 1м по заданному направлению, уборка вырубленного хвороста на сторону, заготовка вешек и проведение линий, затеска деревьев на границе визира в насаждениях, км с полнотой 1.0-0.8. сосновые и лиственные	км	0,40		10	ТНВ на рубки ухода стр.73.т.72 п.1 Москва 1999 г		2,85		0,14
Промер визиров (просек, граничных линий) стальной лентой с приготовлением и постановкой пикетных кольев через 100м	км	0,40		10	ТНВ на рубки ухода стр.74.т.72 п.3 Москва 1999 г		3,70		0,11
Ленточный перечет деревьев в насаждениях с ограничением 10 метровой полосы	га/ км	0,40		10	ТНВ на рубки ухода стр.74.т.72 п.6 Москва 1999 г		3,00		0,13
Изготовление из растущего леса деляночных столбов (сосна, обычный грунт)	шт.	0,33		10	ТНВ на рубки ухода стр.74-75.т.72 п.7 Москва 1999 г		8,2		0,04

НОРМАТИВНО-ТЕХНОЛОГИЧЕСКАЯ КАРТА № 13
на заготовку семян со стоящих деревьев

на 1 кг

Наименование работ	Ед. изм.	Объем работ на принятую ед. изм. Готового объекта	Состав агрегата трактора, машины, орудия	Тарифный- разряд работ	Наименование норматив. Документа	Нормы выработки		Потребное количество времени (по утвержд. Нормам)	
						на агр./ смену	на чел./ день	агр./ смена	чел./ день
А	1	2	3	4	5	6	7	8	9
Сбор шишек со стоящих деревьев высотой до 5 м с помощью лестниц хвойных пород (сосна обыкновенная), урожайность хорошая (4 балла)	кг	100,00		10	ТНВ на лесокультурные работы Т.4.3.1 стр.99 Москва 1990 г		25,4		3,9
Переработка шишек, собранных с деревьев хвойных пород (сосна обыкновенная)	кг	100,00		10	ТНВ на лесокультурные работы Т.4.3.3 стр.104 Москва 1990 г		114,0		0,88
Доставка рабочих к месту работы и обратно и вывозка собранной шишки (бригада 4 чел.)	смена		автомобиль	10				0,2	0,2
Закладка семян на хранение: дезинфекция (склад, тара), сортировка по бутылям; проверка семян на влажность (периодичность проверок 3 раза в месяц).	кг	1,00		10					0,3

НОРМАТИВНО-ТЕХНОЛОГИЧЕСКАЯ КАРТА № 14
на заготовку семян со срубленных деревьев

на 1 кг

Наименование работ	Ед. изм.	Объем работ на принятую ед. изм. готового объекта	Состав агрегата трактора, машины, орудия	Тарифный- разряд работ	Наименование норматив. документа	Нормы выработки		Потребное количество времени (по утвержд. нормам)	
						на агр./ смену	на чел./ день	агр./ смена	чел./ день
А	1	2	3	4	5	6	7	8	9
Сбор шишек со срубленных деревьев хвойных пород (сосна обыкновенная) урожайность средняя (2 балла)	кг	100,00		10	ТНВ на лесокультурные работы Т.4.3.1 стр.99 Москва 1990 г		51,1		2,0
Переработка шишек собранных с деревьев хвойных пород (сосна обыкновенная)	кг	100,00		10	ТНВ на лесокультурные работы Т.4.3.3 стр.104 Москва 1990 г		114,0		0,88
Доставка рабочих к месту работы и обратно и вывозка собранной шишки (бригада 4 чел.)	смена		автомобиль	10				0,2	0,2
Закладка семян на хранение: дезинфекция (склад, тара), сортировка по бутылям; проверка семян на влажность (периодичность проверок 3 раза в месяц).	кг	1,00		10					0,3

НОРМАТИВНО-ТЕХНОЛОГИЧЕСКАЯ КАРТА № 15
на хранение семян (страхового фонда)

на 1 кг

Наименование работ	Ед. изм.	Объем работ на принятую ед. изм. готового объекта	Состав агрегата трактора, машины, орудия	Тарифный- разряд работ	Наименование норматив. документа	Нормы выработки		Потребное количество времени (по утвержд. нормам)	
						на агр./ смену	на чел./ день	агр./ смена	чел./ день
А	1	2	3	4	5	6	7	8	9
Закладка семян на хранение: дезинфекция (склад, тара), сортировка по бутылям; проверка семян на влажность (периодичность проверок 3 раза в месяц).	кг	1,00		10					0,3

НОРМАТИВНО-ТЕХНОЛОГИЧЕСКАЯ КАРТА № 16
на устройство противопожарного разрыва шириной 20 м,
по центру разрыва 4-х м. полоса для проезда противопожарной техники. норм условия: запас 200м на 1га,объем хлыста 0,77-1,02 м3

на 1 км

Наименование работ	Ед. изм.	Объем работ на принятую ед. изм. готового объекта	Состав агрегата трактора, машины, орудия	Тарифный-разряд работ	Наименование норматив. документа	Нормы выработки		Потребное количество времени (по утвержд. нормам)	
						на агр./ смену	на чел./ день	агр./ смена	на чел./ день
А	1	2	3	4	5	6	7	8	9
Прорубка визиров по заданному направлению, уборка вырубленного хвороста на сторону, заготовка вешек и проведение линий, затеска деревьев на границе визира в насаждениях, км с полнотой 1.0-0.8. сосновые и лиственные	км	2,00		10	ТНВ на рубки ухода стр.73.т.72 п.1 Москва 1999 г		1,90		1,05
Промер визиров (просек, граничных линий) стальной лентой с приготовлением и постановкой пикетных кольев через 100м	км	1,00		10	ТНВ на рубки ухода стр.74.т.72 п.3 Москва 1999 г		3,70		0,27
Сплошной перечет деревьев в насаждениях с ограничением 10 метровой полосы	га	2,00		10	ТНВ на рубки ухода стр.74.т.72 п.5 Москва 1999 г		2,20		0,91
Изготовление из растущего леса деляночных столбов, копка ям (сосна, обычный грунт)	шт.	0,33		10	ТНВ на рубки ухода стр.74-75.т.72 п.7 Москва 1999 г		8,2		0,04
Валка деревьев	кбм	400,00	вальщик, лесоруб, б/пила	10	ТНВ на рубки ухода стр.11-т.7 Москва 1999 г		105,30		3,80
Обрезка сучьев и вершин б/пилами	кбм	357,00	обрубщик сучьев б/пила	10	ТНВ на рубки ухода стр.12-т.8 Москва 1999 г		43,60		8,19
3.Раскряжевка хлыстов бензомоторными пилами на лесосеке. Объем хлыста 0,77-1,02 кбм. хвойных и мягколиственных пород (Состав звена раскряжевщик + разметчик хлыстов)	$м^3$	357,00	«Хускварна»	10	ТНВ на рубки ухода стр.26 т. 22 Москва 1999 г		81,70		4,37
4.Зачистка сучьев после раскряжевки. Объем хлыста 0,77-1,02 кбм. (Состав звена - обрезчик сучьев)	$м^3$	357,00	топор	10	ТНВ на рубки ухода стр.37 т.34 Москва 1999 г		120,0		2,98
Подбор и сжигание сучьев (очистка мест рубок с учётом по количеству)	кбм	400,00	лесоруб	10	ТНВ на рубки ухода стр.53-т.46 Москва 1999 г		29,20		13,70
Сортировка-штабелёвка (состав звена - штабелевщик)	кбм	357,00		10	ТНВ на рубки ухода стр.50-т.43 Москва 1999 г		13,40		26,64
Трелёвка хлыстов на расстояние до 500 м.	кбм	357,00	ТДТ-40 тракторист, чекеровщик	10	ТНВ на рубки ухода с.39т.35 Москва 1999 г	35,00	35,00	10,20	10,20
Сплошная расчистка от кустарников и мелколесья, сдвигание их в сторону, корчевка кустарников и единичных деревьев, сгребание срезанного и выкорчеванного кустарника, мелколесья на расстояние до 50 м, сжигание.	га	2,00		10	МТНВ-л/к 2006г. Москва, лист.20, таб.4.1.6.	1,25	1,25	1,60	1,60
Корчёвка пней диаметром до 30см на полосе шириной 4 м по центру разрыва для проезда противопож. (до 500 шт. на 1 га)	га	0,40	Т-130, тракторист	10	МТНВ-2006г. Москва, лист.16, таб.4.1.1.	0,32	0,32	1,25	1,25
Перемещение пней диаметром до 30 см в кучи на расстояние до 400м	га	0,40	Т-130, тракторист	10	МТНВ-2006г. Москва, лист.17, таб.4.1.2.	1,00	1,00	0,40	0,40
Планировка площади на 4-х м. полосе для проезда транспорта (100$м^3$ грунта)	га	0,40	ТДТ-55 ТДТ-40 ДТ-75 Т130	10	МТНВ-2006 Москва лист.21 табл. 4.1.7	2,20	2,20	0,18	0,18
Устройство минерализованных полос по границам разрыва с числом пней до 301-500 шт. на 1 га.	км	2,00	ТДТ-55 ТДТ-40	10	МТНВ-2006 Москва лист.46 таб. 4.1.35	13,40	13,40	0,15	0,15
Доставка рабочих к месту работы и обратно (бригада 4 человека)	смена		автомобиль	10				0,03	0,03

НОРМАТИВНО-ТЕХНОЛОГИЧЕСКАЯ КАРТА № 17
на уход за противопожарным разрывом шириной 20 м,
по центру разрыва 4-х м. полоса для проезда противопожарной техники. норм

на 1 га

Наименование работ	Ед. изм.	Объем работ на принятую ед. изм. готового объекта	Состав агрегата трактора, машины, орудия	Тарифный разряд работ	Наименование норматив. документа	Нормы выработки		Потребное количество времени (по утвержд. нормам)	
						на агр./ смену	на чел./ день	агр./ смена	на чел./ день
А	1	2	3	4	5	6	7	8	9
Сплошная расчистка (срезка) от кустарников и мелколесья при характеристике участка - густые заросли	га	2,00		10	МТНВ-л/к 2006г. Москва, лист.20, таб.4.1.6.	0,70	0,70	2,86	2,86
Сгребание срезанного мелколесья и кустарника на расстояние 50м	га	2,00		10	МТНВ-л/к 2006г.Москва, лист.20, таб.4.1.6.	1,86	1,86	1,08	1,08
Сжигание кустарника и мелколесья (с кол-вом 80 скл. кбм. на 1 га)	скл. кбм.	160,00	лесоруб	10	ТНВ на рубки ухода стр.52-т.45 Москва 1999 г	25,70	25,70	6,23	6,23
Планировка площади на 4-х м. полосе для проезда транспорта	га	0,40	ТДТ-55 ТДТ-40	10	МТНВ-2006 Москва лист.21 табл. 4.1.7	2,20	2,20	0,18	0,18

НОРМАТИВНО-ТЕХНОЛОГИЧЕСКАЯ КАРТА № 18
на создание защитных противопожарных полос путём контролируемого выжигания сухой травы
нормообразующие факторы: от естественных опорных рубежей

на 1 га

Наименование работ	Ед. изм.	Объем работ на принятую ед. изм. готового объекта	Состав агрегата трактора, машины, орудия	Тарифный разряд работ	Наименование норматив. документа	Нормы выработки		Потребное количество времени (по утвержд. нормам)	
						на агр./ смену	на чел./ день	агр./ смена	на чел./ день
А	1	2	3	4	5	6	7	8	9
1.Огневая разведка (регулярные посещения леса с пробными зажиганиями сухой травы)	смена		АЦ-30, бригада из 2 чел. ЗА, РЛО	10				0,03	0,03
2.Создание защитной полосы огневым способом, осмотр пройденной площади и ликвидация очагов длительного горения	час	1,00	бригада из 5 чел. зажигат. Аппарат-2шт, РЛО5шт.	10	Рекоменда ции по созданию защит. полос Москва . 1999г. Стр.6 п.3.6		7,00		0,14
3.Доставка рабочих к месту работы и обратно (бригада 5 чел).	смена		АЦ-30	10				0,03	0,03

НОРМАТИВНО-ТЕХНОЛОГИЧЕСКАЯ КАРТА № 19
на создание защитных противопожарных полос путём контролируемого выжигания сухой травы

на 1 га

Наименование работ	Ед. изм.	Объем работ на принятую ед. изм. готового объекта	Состав агрегата трактора, машины, орудия	Тариф-ный разряд работ	Наименование норматив. документа	Нормы выработки		Потребное количество времени (по утвержд. нормам)	
						на агр./ смену	на чел./ день	агр./ смена	на чел./ день
А	1	2	3	4	5	6	7	8	9
2.Создание защитной полосы огневым способом, осмотр пройденной площади и ликвидация очагов длительного горения	га	1,00	бригада из 2 чел. Зажигательный аппарат - 2шт, РЛО 5шт.	10	Рекомендации по созданию защит. полос Москва, 1999г. Стр.6 п.3.6		8,00		0,13

НОРМАТИВНО-ТЕХНОЛОГИЧЕСКАЯ КАРТА № 20
на уход за минерализованными полосами в один проход шириной 1,4 м.
нормообразующие факторы: на свежих вырубках с числом пней до 301-500 шт. на 1 га

на 1 км

Наименование работ	Ед. изм.	Объем работ на принятую ед. изм. готового объекта	Состав агрегата трактора, машины, орудия	Тарифный разряд работ	Наименование норматив. документа	Нормы выработки		Потребное количество времени (по утвержд. нормам)	
						на агр./ смену	на чел./ день	агр./ смена	на чел./ день
А	1	2	3	4	5	6	7	8	9
1.Подновление минерализованных полос	км	1,00	ТДТ-55	10	МТНВ-2006 Москва лист 46 т.4.1.36	19,20	19,20	0,05	0,05
2.Перегон трактора до 25 км	км	1,00	ТДТ-55	10		56,00	56,00	0,02	0,02

НОРМАТИВНО-ТЕХНОЛОГИЧЕСКАЯ КАРТА № 21
на устройство минерализованной полосы в один проход шириной 1,4 м.
нормообразующие факторы: на свежих вырубках с числом пней до 301-500 шт. на 1 га

на 1 км

Наименование работ	Ед. изм.	Объем работ на принятую ед. изм. готового объекта	Состав агрегата трактора, машины, орудия	Тариф-ный разряд работ	Наименование норматив. документа	Нормы выработки		Потребное количество времени (по утвержд. нормам)	
						на агр./ смену	на чел./ день	агр./ смена	на чел./ день
А	1	2	3	4	5	6	7	8	9
1.Проведение минерализованных полос на свежих вырубках с числом пней до 301-500 шт. на 1 га.	км	1,00	ТДТ-55 ТДТ-40	10	МТНВ-2006 лист.46 т.4.1.35	13,40	13,40	0,07	0,07
2.Перегон трактора на расстояние до 25 км	км	10,00	ТДТ-55 ТДТ-40	10		56,00	56,00	0,18	0,18

НОРМАТИВНО-ТЕХНОЛОГИЧЕСКАЯ КАРТА № 22
на *строительство дороги противопожарного назначения шириной 10 м,*
нормообразующие факторы: запас на 1 га 250 кбм., средний объём хлыста 0,77-1,02 кбм. . условия: зимние, равнинные

на 1 км

Наименование работ	Ед. изм.	Объем работ на принятую ед. изм. готового объекта	Состав агрегата трактора, машины, орудия	Тариф-ный разряд работ	Наименование норматив. документа	Нормы выработки		Потребное количество времени (по утвержд. нормам)	
						на агр./ смену	на чел./ день	агр./ смена	на чел./ день
А	1	2	3	4	5	6	7	8	9
Прорубка визиров по заданному направлению, уборка вырубленного хвороста на сторону, заготовка вешек и проведение линий, затеска деревьев на границе визира в насаждениях, км с полнотой 1.0-0.8, сосновые и лиственные	км	1,00		10	ТНВ на рубки ухода стр.73.т.72 п.1 Москва 1999 г		1,90		0,53
Промер визиров (просек, граничных линий) стальной лентой с приготовлением и постановкой пикетных кольев через 100м	км	0,50		10	ТНВ на рубки ухода стр.74.т.72 п.3 Москва 1999 г		3,70		0,14
Сплошной перечет деревьев в насаждениях с ограничением 10 метровой полосы	га	1,00		10	ТНВ на рубки ухода стр.74.т.72 п.5 Москва 1999 г		2,20		0,45
Изготовление из растущего леса деляночных столбов, копка ям (сосна, обычный грунт)	шт.	0,33		10	ТНВ на рубки ухода стр.74-75.т.72 п.7 Москва 1999 г		8,2		0,04
Валка деревьев	кбм	250,00	вальщик, лесоруб, б/пила	10	ТНВ на рубки ухода стр.11-т.7 Москва 1999 г		105,30		2,37
Обрезка сучьев и вершин б/пилами	кбм	223,00	обрубщик сучьев б/пила	10	ТНВ на рубки ухода стр.12-т.8 Москва 1999 г		43,60		5,11
3.Раскряжевка хлыстов бензомоторными пилами на лесосеке. Объем хлыста 0,77-1,02 кбм. хвойных и мягколиственных пород (Состав звена раскряжевщик + разметчик хлыстов)	$м^3$	223,00	«Хускварна»	10	ТНВ на рубки ухода стр.26 т. 22 Москва 1999 г		81,70		2,73
4.Зачистка сучьев после раскряжевки. Объем хлыста 0,77-1,02 кбм. (Состав звена - обрезчик сучьев)	$м^3$	223,00	топор	10	ТНВ на рубки ухода стр.37 т.34 Москва 1999 г		120,0		1,86
Подбор и сжигание сучьев (очистка мест рубок с учётом по количеству)	кбм	250,00	лесоруб	10	ТНВ на рубки ухода стр.53-т.46 Москва 1999 г		29,20		8,56
Сортировка-штабелёвка (состав звена - штабелевщик)	кбм	223,00		10	ТНВ на рубки ухода стр.50-т.43 Москва 1999 г		13,40		16,64
Трелёвка хлыстов на расстояние до 500 м.	кбм	223,00	ТДТ-40 тракторист, чекеровщик	10	ТНВ на рубки ухода с.39т.35 Москва 1999 г	35,00	35,00	6,37	6,37
Сплошная расчистка от кустарников и мелколесья, сдвигание их в сторону, корчевка кустарников и единичных деревьев, сгребание срезанного и выкорчеванного кустарника, мелколесья на расстояние до 50м, сжигание.	га	1,00		10	МТНВ-л/к 2006г. Москва, лист.20, таб.4.1.6.	1,25	1,25	0,80	0,80
Корчёвка пней диаметром до 30см на полосе шириной 4 м по центру разрыва для проезда противопож. (до 500 шт. на 1 га)	га	0,40	Т-130, тракторист	10	МТНВ-2006г. Москва, лист.16, таб.4.1.1.	0,32	0,32	1,25	1,25
Перемещение пней диаметром до 30см в кучи на расстояние до 400м	га	0,40	Т-130, тракторист	10	МТНВ-2006г. Москва, лист.17, таб.4.1.2.	1,00	1,00	0,40	0,40
Планировка площади на 4-х м. полосе для проезда транспорта (100$м^3$ грунта)	га	0,40	ТДТ-55 ТДТ-40 ДТ-75 Т130	10	МТНВ-2006 Москва лист.21 табл. 4.1.7	2,20	2,20	0,18	0,18
Доставка рабочих к месту работы и обратно (бригада 4 человека)	смена		автомобиль	10				0,03	0,03

НОРМАТИВНО-ТЕХНОЛОГИЧЕСКАЯ КАРТА №23
на выращивание посадочного материала (открытая корневая система) сосны обыкновенной

на 1 га

Наименование работ	Ед. изм.	Объем работ на принятую ед. изм. готового объекта	Состав агрегата трактора, машины, орудия	Тариф- ный разряд работ	Наименование норматив. документа	Нормы выработки		Потребное количество времени (по утвержд. нормам)	
						на агр./ смену	на чел./ день	агр./ смена	чел./ день
А	1	2	3	4	5	6	7	8	9
Черный пар									
Вспашка с одновренным боронованием	га	1,0	ДТ-75	12,0	ТНВ стр.13 М. 1995 г	4,3	4,3	0,2	0,5
Обработка почвы гербицидом 2 раза	га	1,0	МТЗ-82	12,0	ТНВ стр.23 М. 1995 г	31,8	31,8	0,03	0,1
Дискование почвы после усыхания сорняков 2 раза	га	2,0	ДТ-75	12,0	ТНВ стр.13 М. 1995 г	10,0	10,0	0,2	0,8
Вывозка минеральных удобрений	км	60,00	ГАЗ, МАЗ	10,0				0,5	1,0
Погрузка мин. удобрений в сеялку	т	0,5	ручная	10,0	ТНВ стр.54 М. 1995 г	5,4	5,4		0,1
Внесение мин.удобрений	га	1,0	МТЗ-82, СЗУ-3,6	12,0	ТНВ стр.25 М. 1995 г	10,6	10,6	0,1	0,2
Перепашка пара с одновременным боронованием	га	1,0	ДТ-75	12,0	ТНВ стр.25 М. 1995 г	4,3	4,3	0,2	0,5
1 год выращивания									
Вспашка почвы	га	1,0	ДТ-75	12,0	ТНВ (1995г.) с.8	4,6		0,2	0,4
Фрезерование с одновременной нарезкой гряд	га	1,0	Т-16	12,0	ТНВ (1995г.) с.20	1,6		0,6	1,3
Подготовка семян к посеву	кг	60,0	вручную	10,0	ТНВ (1995г.) с.59		307		0,2
Погрузка субстрата в мульчирователь	т.	10,0	вручную	10,0	ТНВ (1995г.) с.56		6,0		1,7
Мульчирование посевов	га	1,0	МТЗ-82	12,0	ТНВ (1995г.) с.29	2,3		0,4	0,9
Сухая подкормка посевов (2-х кратная)	тыс.$м^2$	10,0	вручную	10,0	ТНВ (1995г.) с.72		1,8		5,5
Опрыскивание посевов фунгицидом (2-х кратная)	га	2,0	МТЗ-82, ОПШ-16	12,0	ТНВ (1995г.) с.33	19,2		0,1	0,2
Опрыскивание посевов гербицидами	га	1,0	МТЗ-82, ОПШ-16	12,0	ТНВ (1995г.) с.23	31,8		0,03	0,1
Прополка посевов	тыс.$м^2$	10,0	вручную	10,0	ТНВ (1995г.) с.70		0,1		142,9
Полив посевов	тыс.$м^2$	100,0	вручную	10,0	ТНВ (1995г.) с.67		2,1		47,6
Погрузка и разгрузка удобрений	т	1,0	вручную	10,0			10,0		0,1
2 год выращивания									
Ранневесенняя культивация посевов	га	1,0	МТЗ-82	12,0	ТНВ (1995) с.31	5,5		0,18	0,4
Внесение минеральных удобрений	га	3,0	МТЗ-82	12,0	ТНВ (1995) с.25	18,3		0,16	0,3
Опрыскивание гербицидами	га	1,0	МТЗ-83 ОПШ-16	12,0	ТНВ(1995г.) с.33	19,2	19,2	0,05	0,1
Прополка посевов вручную (4-х кратная)	т.$м^2$	20,0	вручную	10,0	ТНВ (1995г.) с.70		0,1		181,8
Прополка мотыгой (4-хкратная)	т.$м^2$	5,0	вручную	10,0	ТНВ (1995г.) с.69		0,2		25,0

Схематическая карта

ИРКУТСКОЙ ОБЛАСТИ

СХЕМА РАСПОЛОЖЕНИЯ ЛЕСНИЧЕСТВ

Масштаб 1:5 250 000

Экспликация

Названия лесничеств

1 - Катангское
2 - Киренское
3 - Мамское
4 - Бодайбинское
5 - Илимское
6 - Северное
7 - Усть-Кутское
8 - Казачинско-Ленское
9 - Бирюсинское
10 - Тайшетское
11 - Нижнеудинское
12 - Тулунское
13 - Чунское
14 - Братское
15 - Падунское
16 - Нижнеилимское

17 - Усть-Удинское
18 - Балаганское
19 - Жигаловское
20 - Качугское
21 - Куйтунское
22 - Зиминское
23 - Заларинское
24 - Черемховское
25 - Усольское
26 - Ольхонское
27 - Иркутское
28 - Ангарское
29 - Голоустненское
30 - Слюдянское
31 - Шелеховское

32 - Нукутское
33 - Осинское
34 - Аларское
35 - Кировское
36 - Усть-Ордынское
37- Баяндаевское
38- Витимский заповедник
39 - Байкало-Ленский заповедник
40 - Прибайкальский национальный парк ФГБУ "Заповедное Прибайкалье"

Филиал ФГБУ "Рослесинфорг" "Прибайкаллеспроект" 2017 г.
Лицензия № 77-00309Ф от 6 сентября 2012 г.

КАРТА-СХЕМА

деления территории
Слюдянского лесничества
Иркутской области
по участковым лесничествам, лесным
дачам и техническим участкам
с нанесенными границами внутрирайонных
муниципальных образований,
границами горной и равнинной частей
административных районов

Масштаб 1: 400 000
Общая площадь 351 424 га

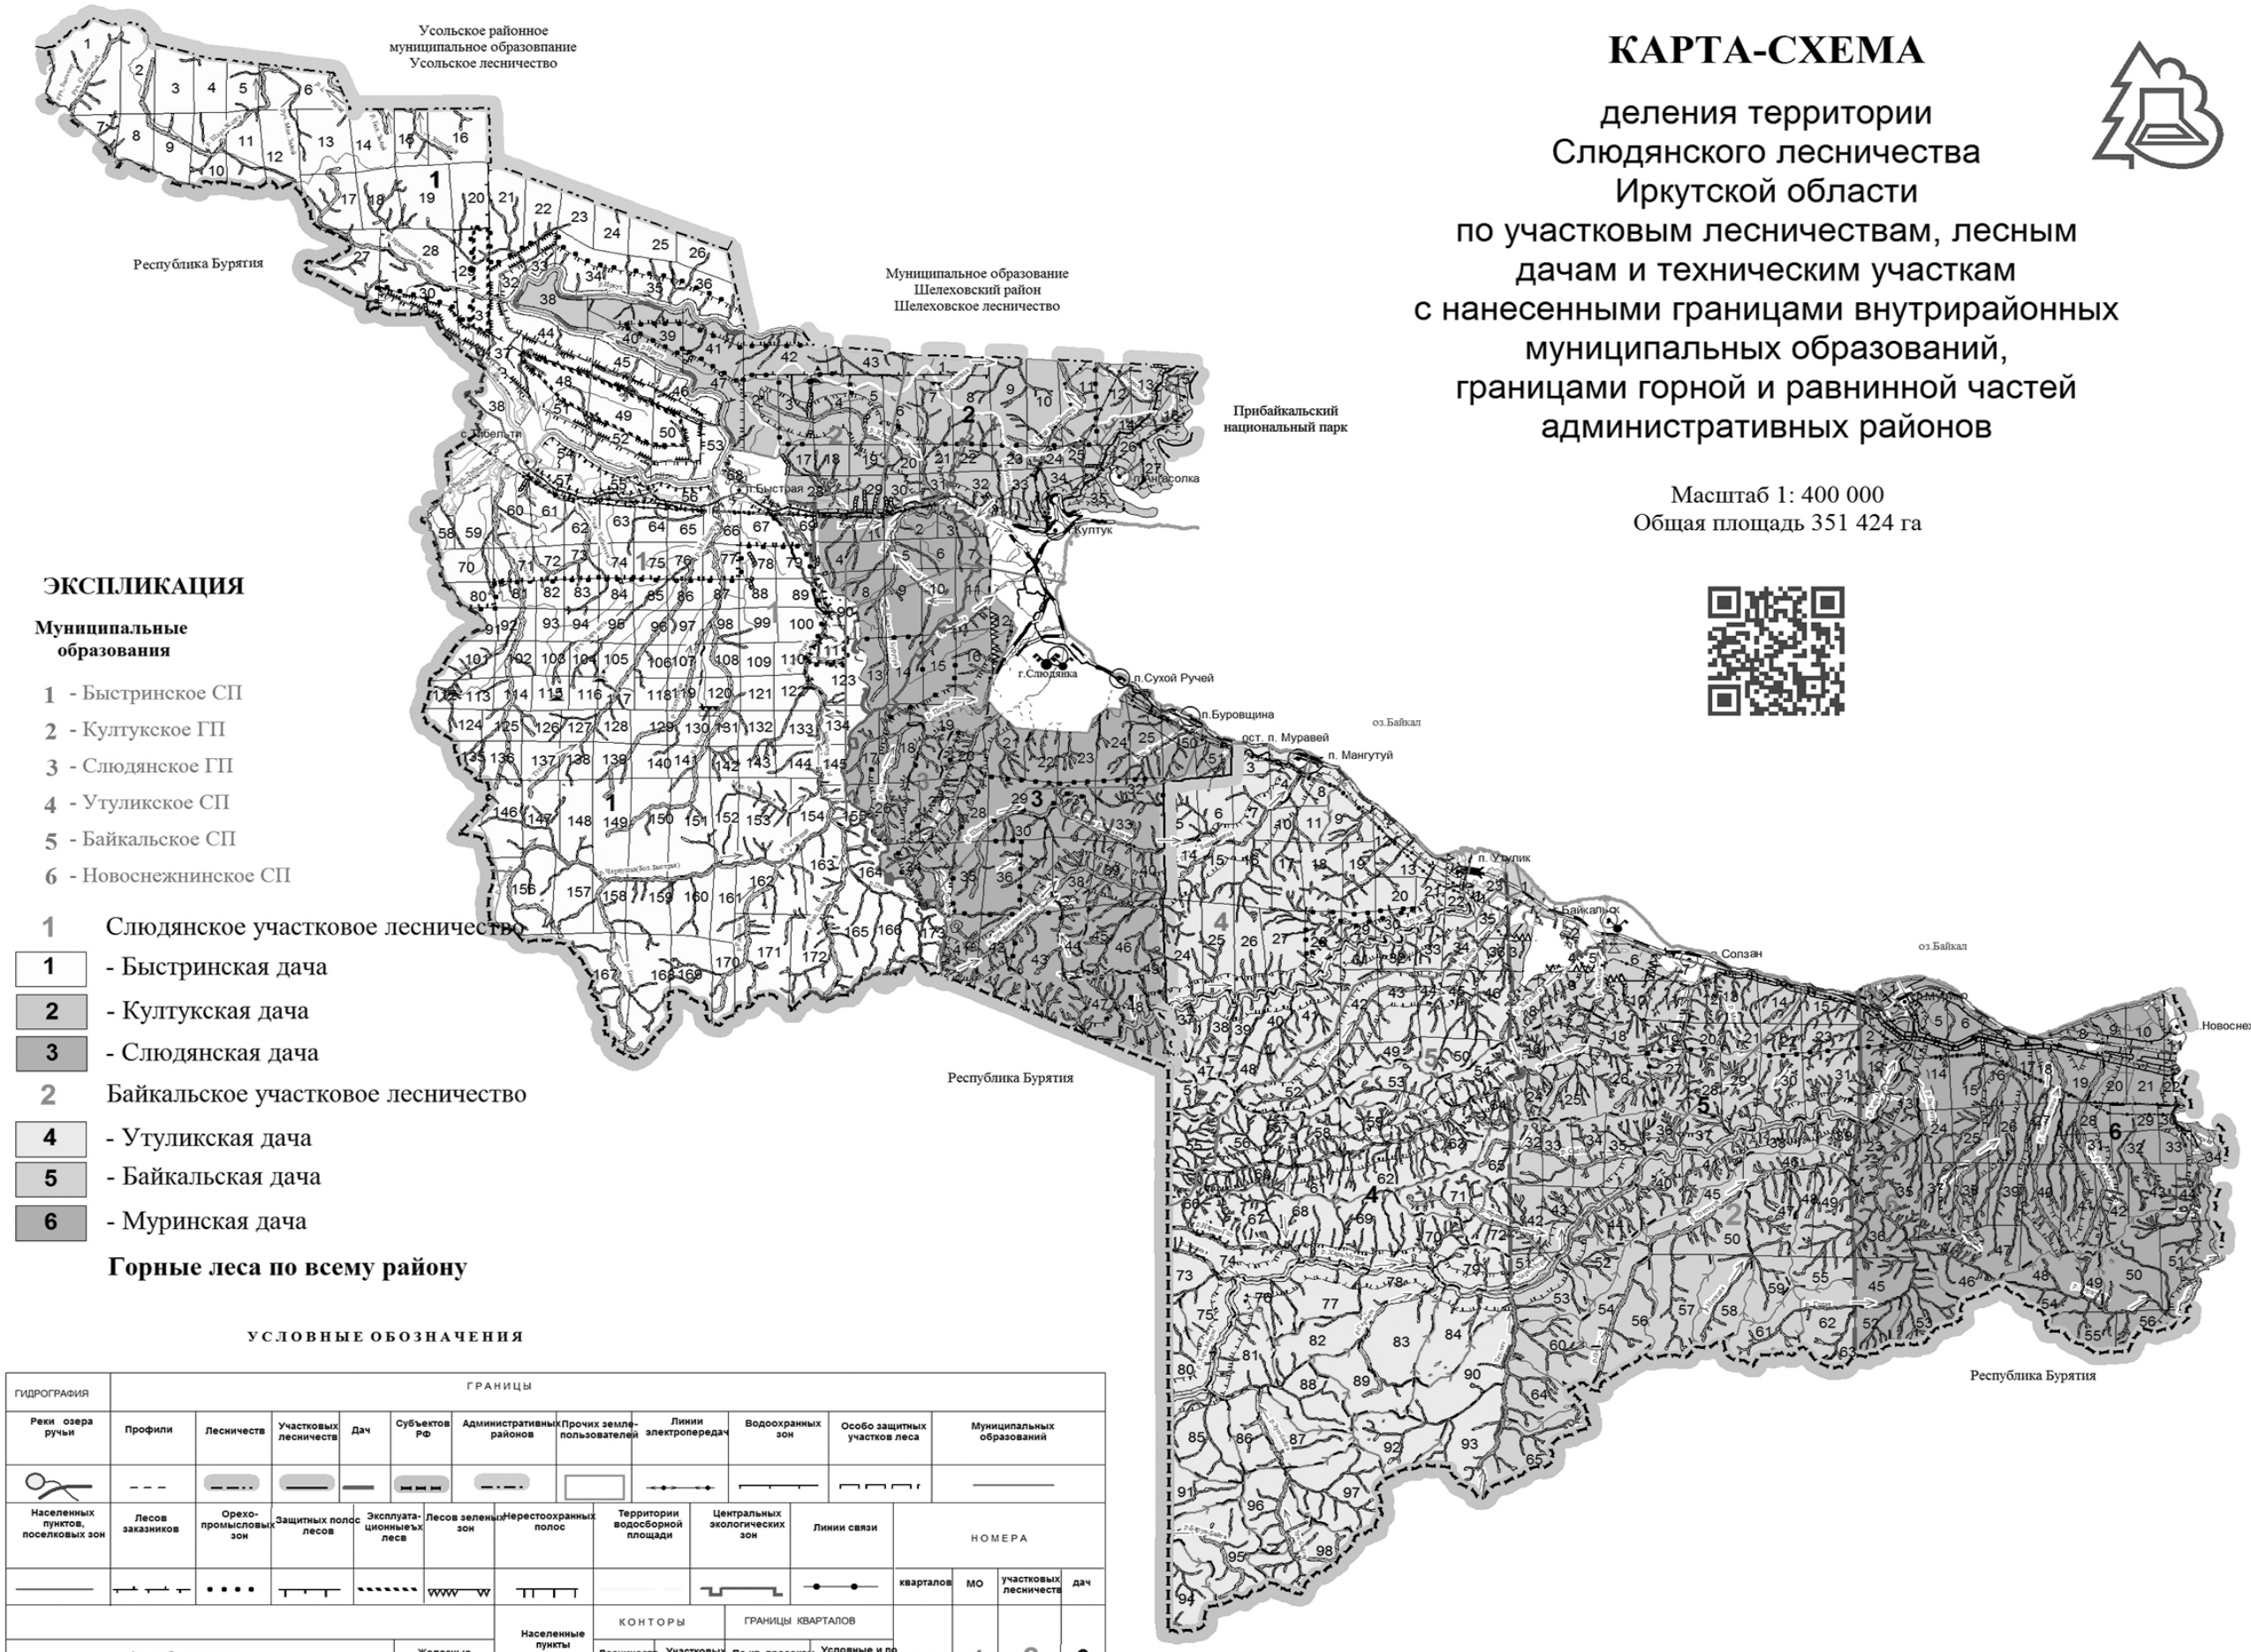

ЭКСПЛИКАЦИЯ

Муниципальные образования

1 - Быстринское СП
2 - Култукское ГП
3 - Слюдянское ГП
4 - Утуликское СП
5 - Байкальское СП
6 - Новоснежнинское СП

1 Слюдянское участковое лесничество
1 - Быстринская дача
2 - Култукская дача
3 - Слюдянская дача
2 Байкальское участковое лесничество
4 - Утуликская дача
5 - Байкальская дача
6 - Муринская дача

Горные леса по всему району

УСЛОВНЫЕ ОБОЗНАЧЕНИЯ

ГИДРОГРАФИЯ	ГРАНИЦЫ									
Реки озера ручьи	Профили	Лесничеств	Участковых лесничеств	Дач	Субъектов РФ	Административных районов	Прочих землепользователей	Линии электропередач	Водоохранных зон	Особо защитных участков леса	Муниципальных образований

Населенных пунктов, поселковых зон	Лесов заказников	Орехо-промысловых зон	Защитных полос лесов	Эксплуатационных лесов	Лесов зеленых зон	Нерестоохранных полос	Территории водосборной площади	Центральных экологических зон	Линии связи

НОМЕРА			
кварталов	МО	участковых лесничеств	дач
25	1	2	6

Автомобильные дороги				Железные	Населенные пункты	КОНТОРЫ		ГРАНИЦЫ КВАРТАЛОВ	
						Лесничеств	Участковых лесничеств	По кв. просекам	Условные и по естеств рубежам

Филиал ФГБУ "Рослесинфорг" "Прибайкаллеспроект" 2017 г.
Лицензия № 77-00309Ф от 6 сентября 2012 г.

КАРТА-СХЕМА

распределения территории Слюдянского лесничества Иркутской области по лесорастительным зонам и лесным районам

Масштаб 1: 400 000
Общая площадь 351 424 га

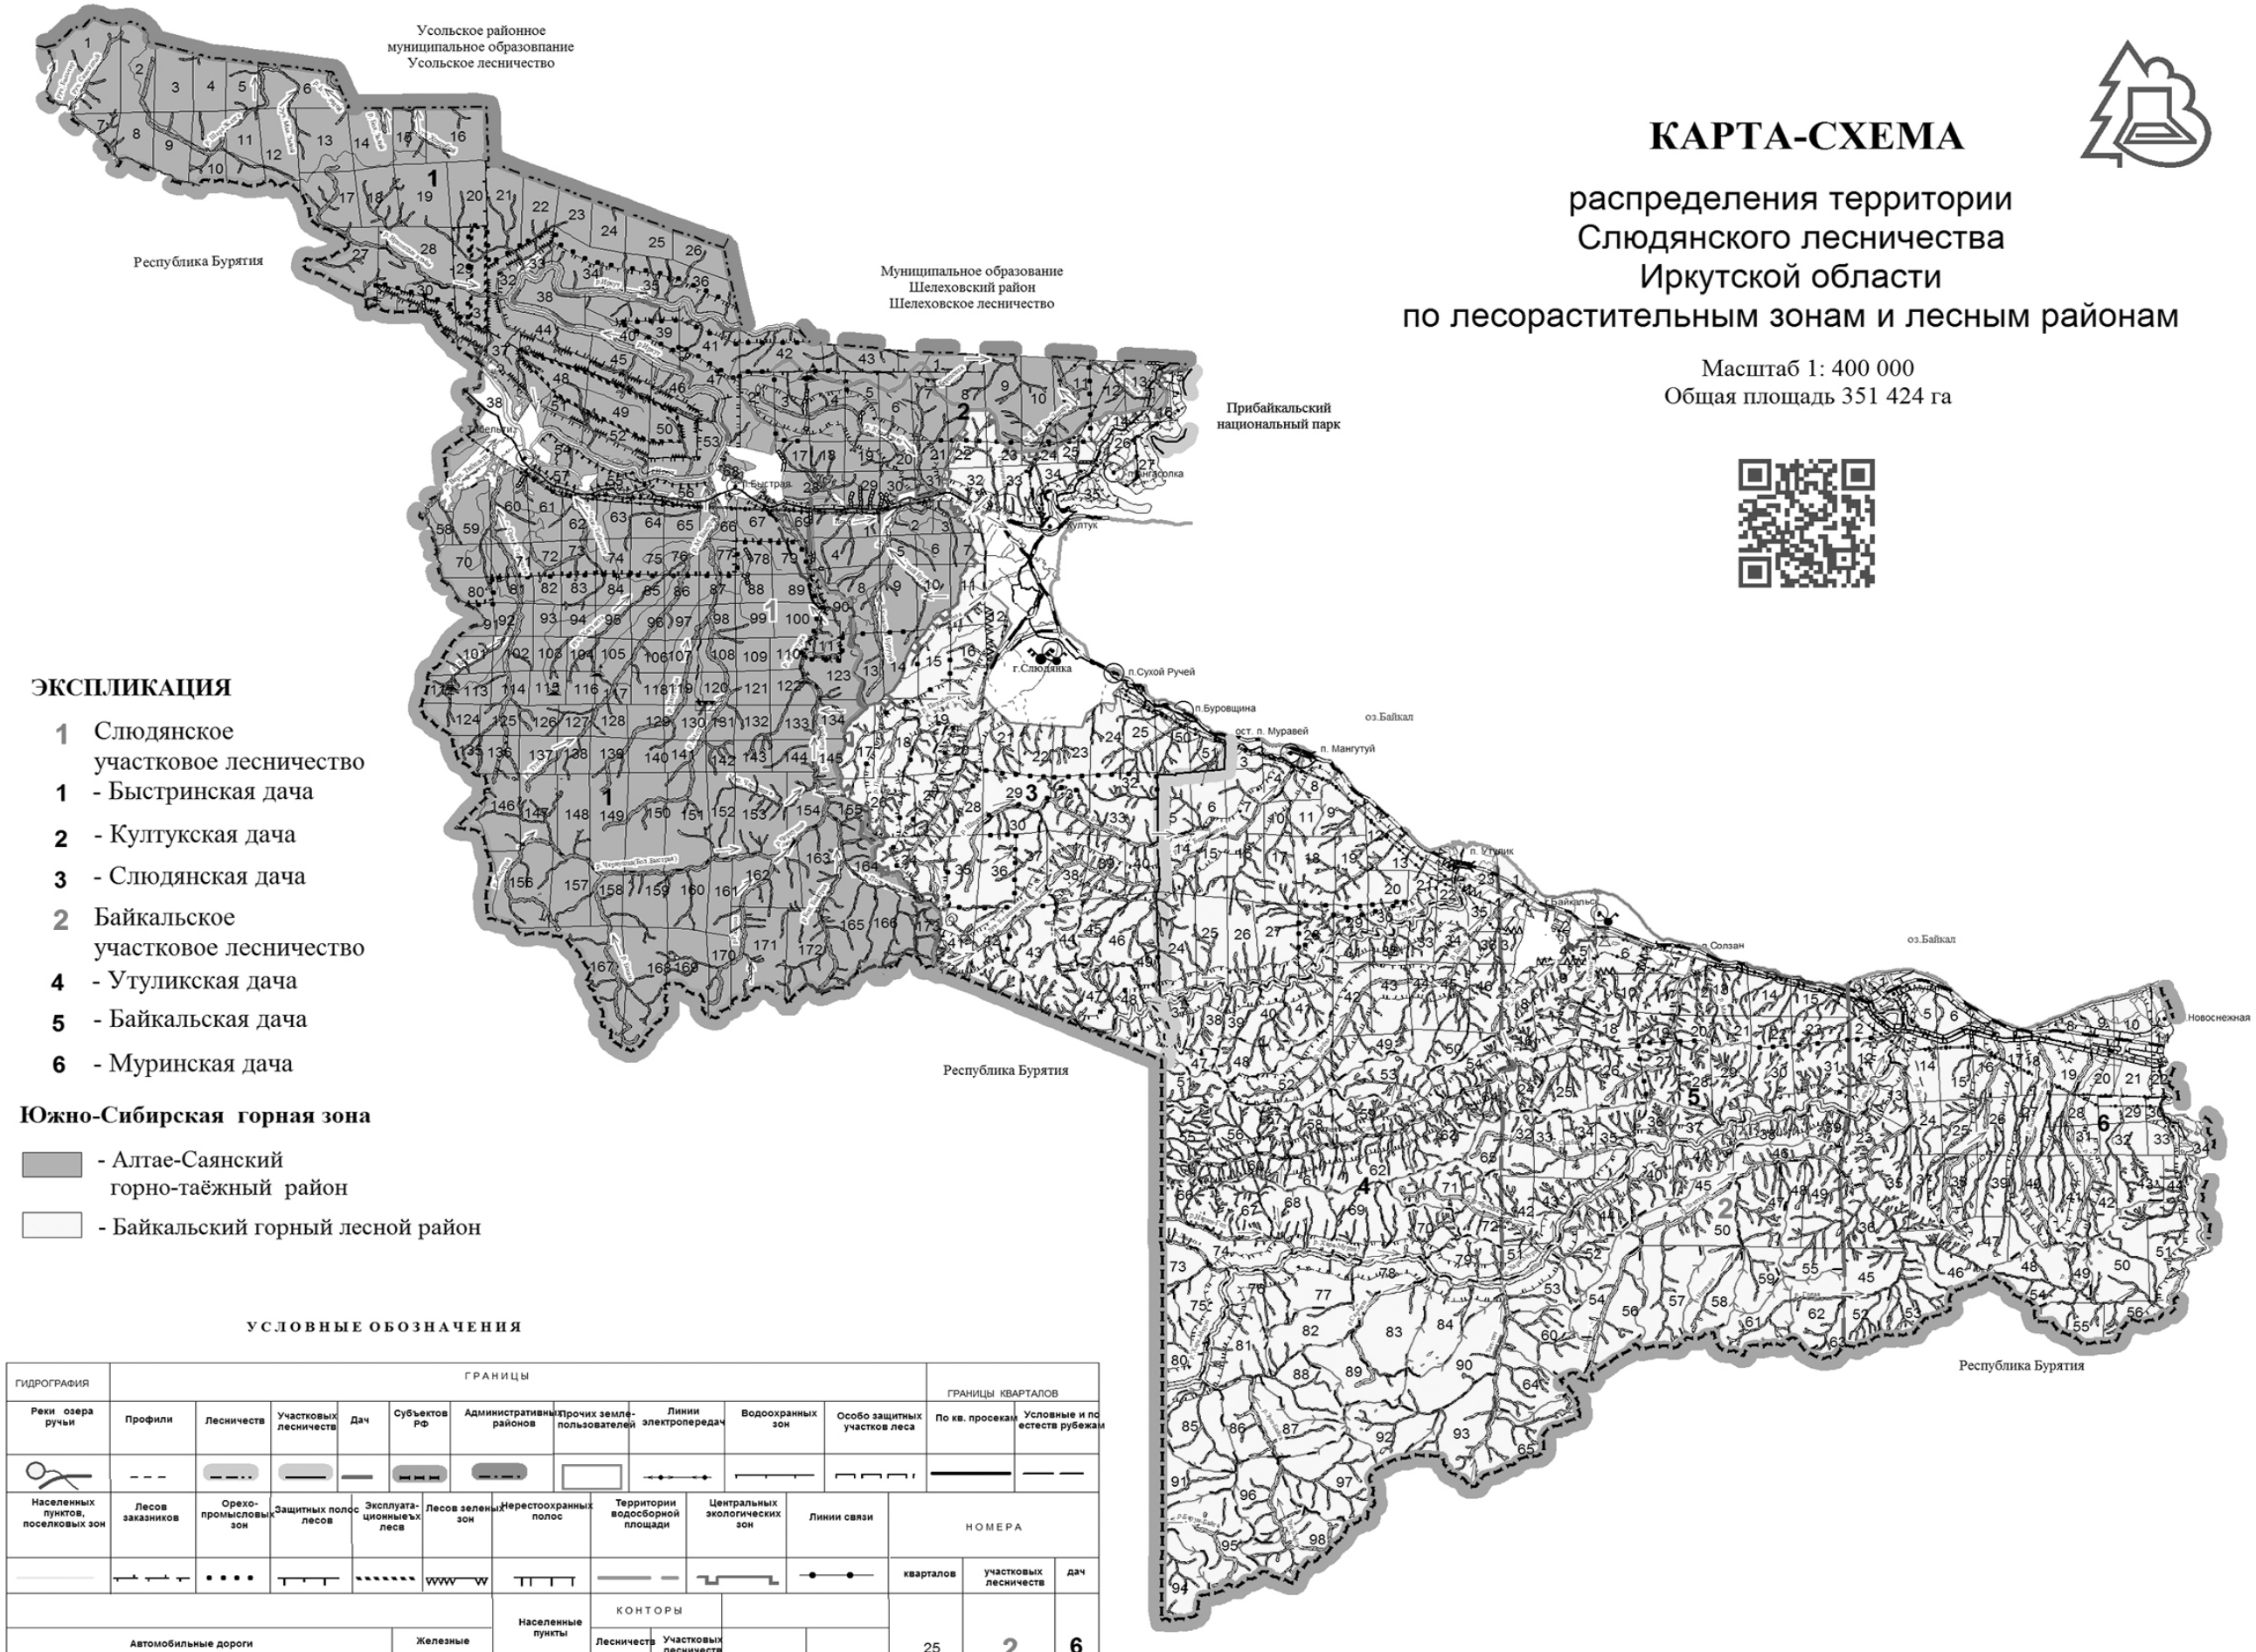

ЭКСПЛИКАЦИЯ

1 Слюдянское участковое лесничество
1 - Быстринская дача
2 - Култукская дача
3 - Слюдянская дача
2 Байкальское участковое лесничество
4 - Утуликская дача
5 - Байкальская дача
6 - Муринская дача

Южно-Сибирская горная зона

- Алтае-Саянский горно-таёжный район
- Байкальский горный лесной район

УСЛОВНЫЕ ОБОЗНАЧЕНИЯ

ГИДРОГРАФИЯ	ГРАНИЦЫ										ГРАНИЦЫ КВАРТАЛОВ	
Реки озера ручьи	Профили	Лесничеств	Участковых лесничеств	Дач	Субъектов РФ	Административных районов	Прочих землепользователей	Линии электропередач	Водоохранных зон	Особо защитных участков леса	По кв. просекам	Условные и по естеств рубежам
Населенных пунктов, поселковых зон	Лесов заказников	Орехо-промысловых зон	Защитных полос лесов	Эксплуатационных лесов	Лесов зеленых зон	Нерестоохранных полос	Территории водосборной площади	Центральных экологических зон	Линии связи	НОМЕРА		
										кварталов	участковых лесничеств	дач
Автомобильные дороги				Железные	Населенные пункты	КОНТОРЫ Лесничеств	КОНТОРЫ Участковых лесничеств			25	2	6

Филиал ФГБУ "Рослесинфорг" "Прибайкаллеспроект" 2017 г.
Лицензия № 77-00309Ф от 6 сентября 2012 г.

КАРТА-СХЕМА

распределения лесов Слюдянского лесничества Иркутской области по зонам лесосеменного районирования (сосна)

Масштаб 1: 400 000
Общая площадь 351 424 га

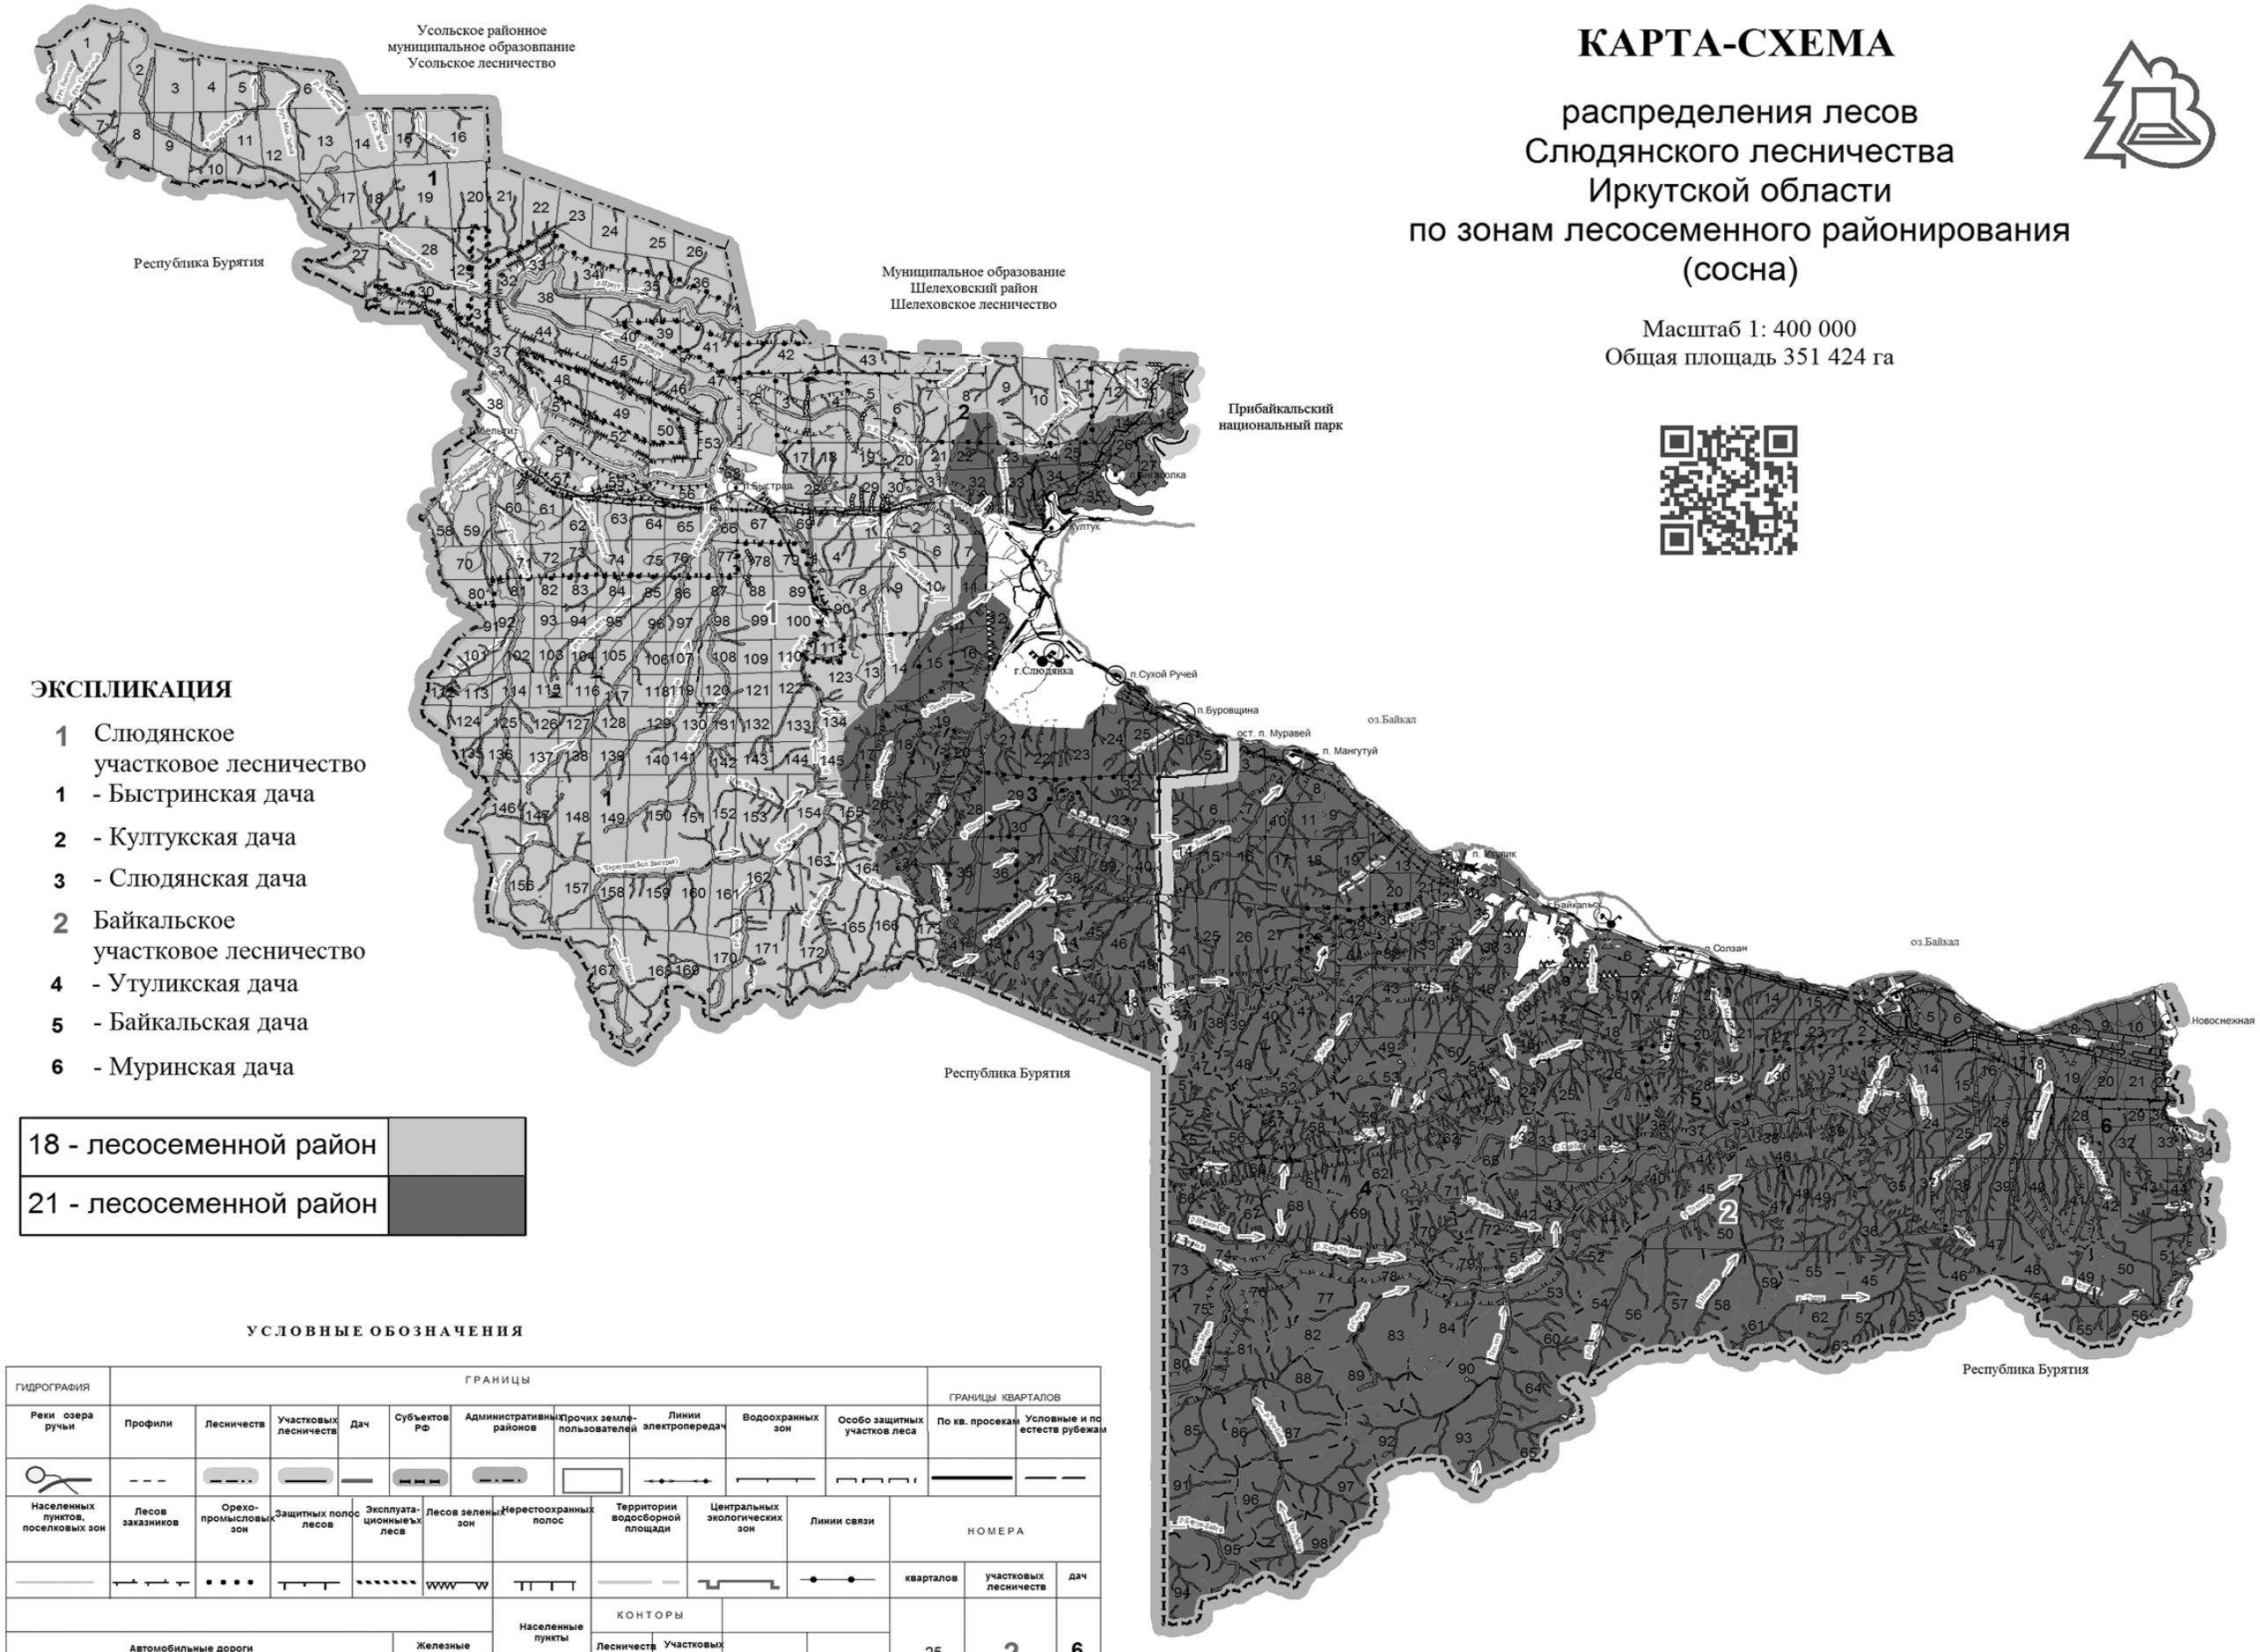

ЭКСПЛИКАЦИЯ

1 Слюдянское участковое лесничество
1 - Быстринская дача
2 - Култукская дача
3 - Слюдянская дача
2 Байкальское участковое лесничество
4 - Утуликская дача
5 - Байкальская дача
6 - Муринская дача

18 - лесосеменной район	
21 - лесосеменной район	

УСЛОВНЫЕ ОБОЗНАЧЕНИЯ

ГИДРОГРАФИЯ	ГРАНИЦЫ										ГРАНИЦЫ КВАРТАЛОВ	
Реки озера ручьи	Профили	Лесничеств	Участковых лесничеств	Дач	Субъектов РФ	Административных районов	Прочих землепользователей	Линии электропередач	Водоохранных зон	Особо защитных участков леса	По кв. просекам	Условные и по естеств рубежам

Населенных пунктов, поселковых зон	Лесов заказников	Орехо-промысловых зон	Защитных полос лесов	Эксплуатационных лесов	Лесов зеленых зон	Нерестоохранных полос	Территории водосборной площади	Центральных экологических зон	Линии связи	НОМЕРА		
										кварталов	участковых лесничеств	дач
Автомобильные дороги					Железные	Населенные пункты	КОНТОРЫ: Лесничеств	КОНТОРЫ: Участковых лесничеств		25	2	6

Филиал ФГБУ "Рослесинфорг" "Прибайкаллеспроект" 2017 г.
Лицензия № 77-00309Ф от 6 сентября 2012 г.

КАРТА-СХЕМА

распределения лесов
Слюдянского лесничества
Иркутской области
по зонам лесосеменного районирования
(лиственница)

Масштаб 1: 400 000
Общая площадь 351 424 га

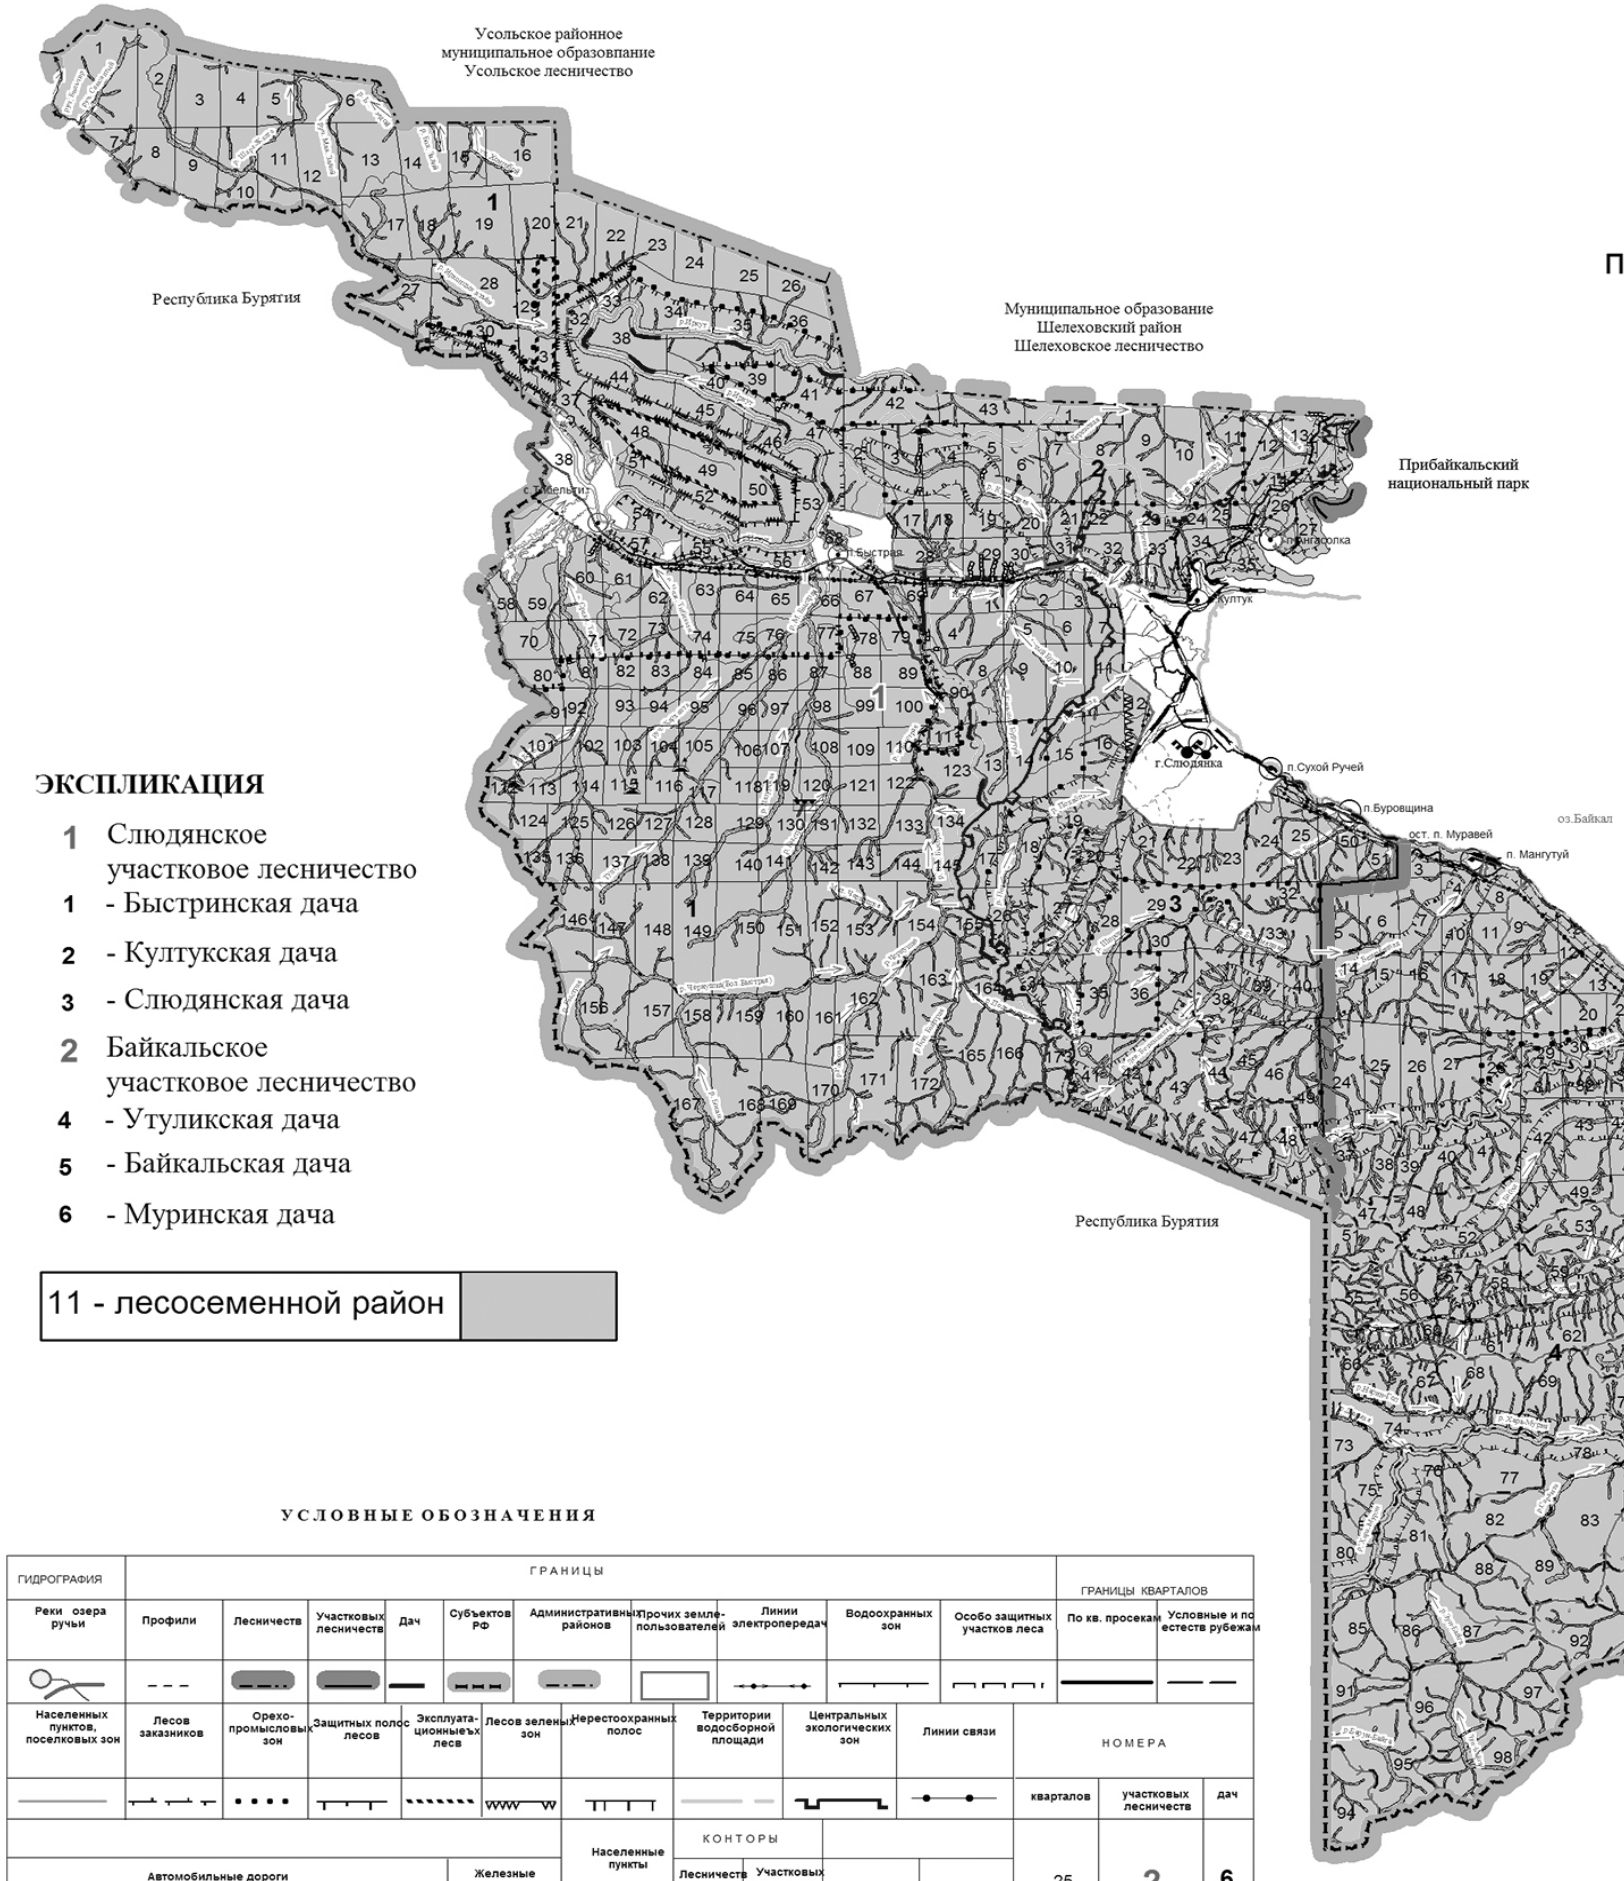

ЭКСПЛИКАЦИЯ

1 Слюдянское участковое лесничество
1 - Быстринская дача
2 - Култукская дача
3 - Слюдянская дача
2 Байкальское участковое лесничество
4 - Утуликская дача
5 - Байкальская дача
6 - Муринская дача

11 - лесосеменной район

УСЛОВНЫЕ ОБОЗНАЧЕНИЯ

ГИДРОГРАФИЯ	ГРАНИЦЫ										ГРАНИЦЫ КВАРТАЛОВ	
Реки озера ручьи	Профили	Лесничеств	Участковых лесничеств	Дач	Субъектов РФ	Административных районов	Прочих землепользователей	Линии электропередач	Водоохранных зон	Особо защитных участков леса	По кв. просекам	Условные и по естеств рубежам

Населенных пунктов, поселковых зон	Лесов заказников	Орехо-промысловых зон	Защитных полос лесов	Эксплуатационных лесов	Лесов зеленых зон	Нерестоохранных полос	Территории водосборной площади	Центральных экологических зон	Линии связи	НОМЕРА		
										кварталов	участковых лесничеств	дач
										25	2	6

Автомобильные дороги	Железные	Населенные пункты	КОНТОРЫ	
			Лесничеств	Участковых лесничеств

Филиал ФГБУ "Рослесинфорг" "Прибайкаллеспроект" 2017 г.
Лицензия № 77-00309Ф от 6 сентября 2012 г.

КАРТА-СХЕМА

распределения лесов Слюдянского лесничества Иркутской области по зонам лесосеменного районирования (кедр)

Масштаб 1: 400 000
Общая площадь 351 424 га

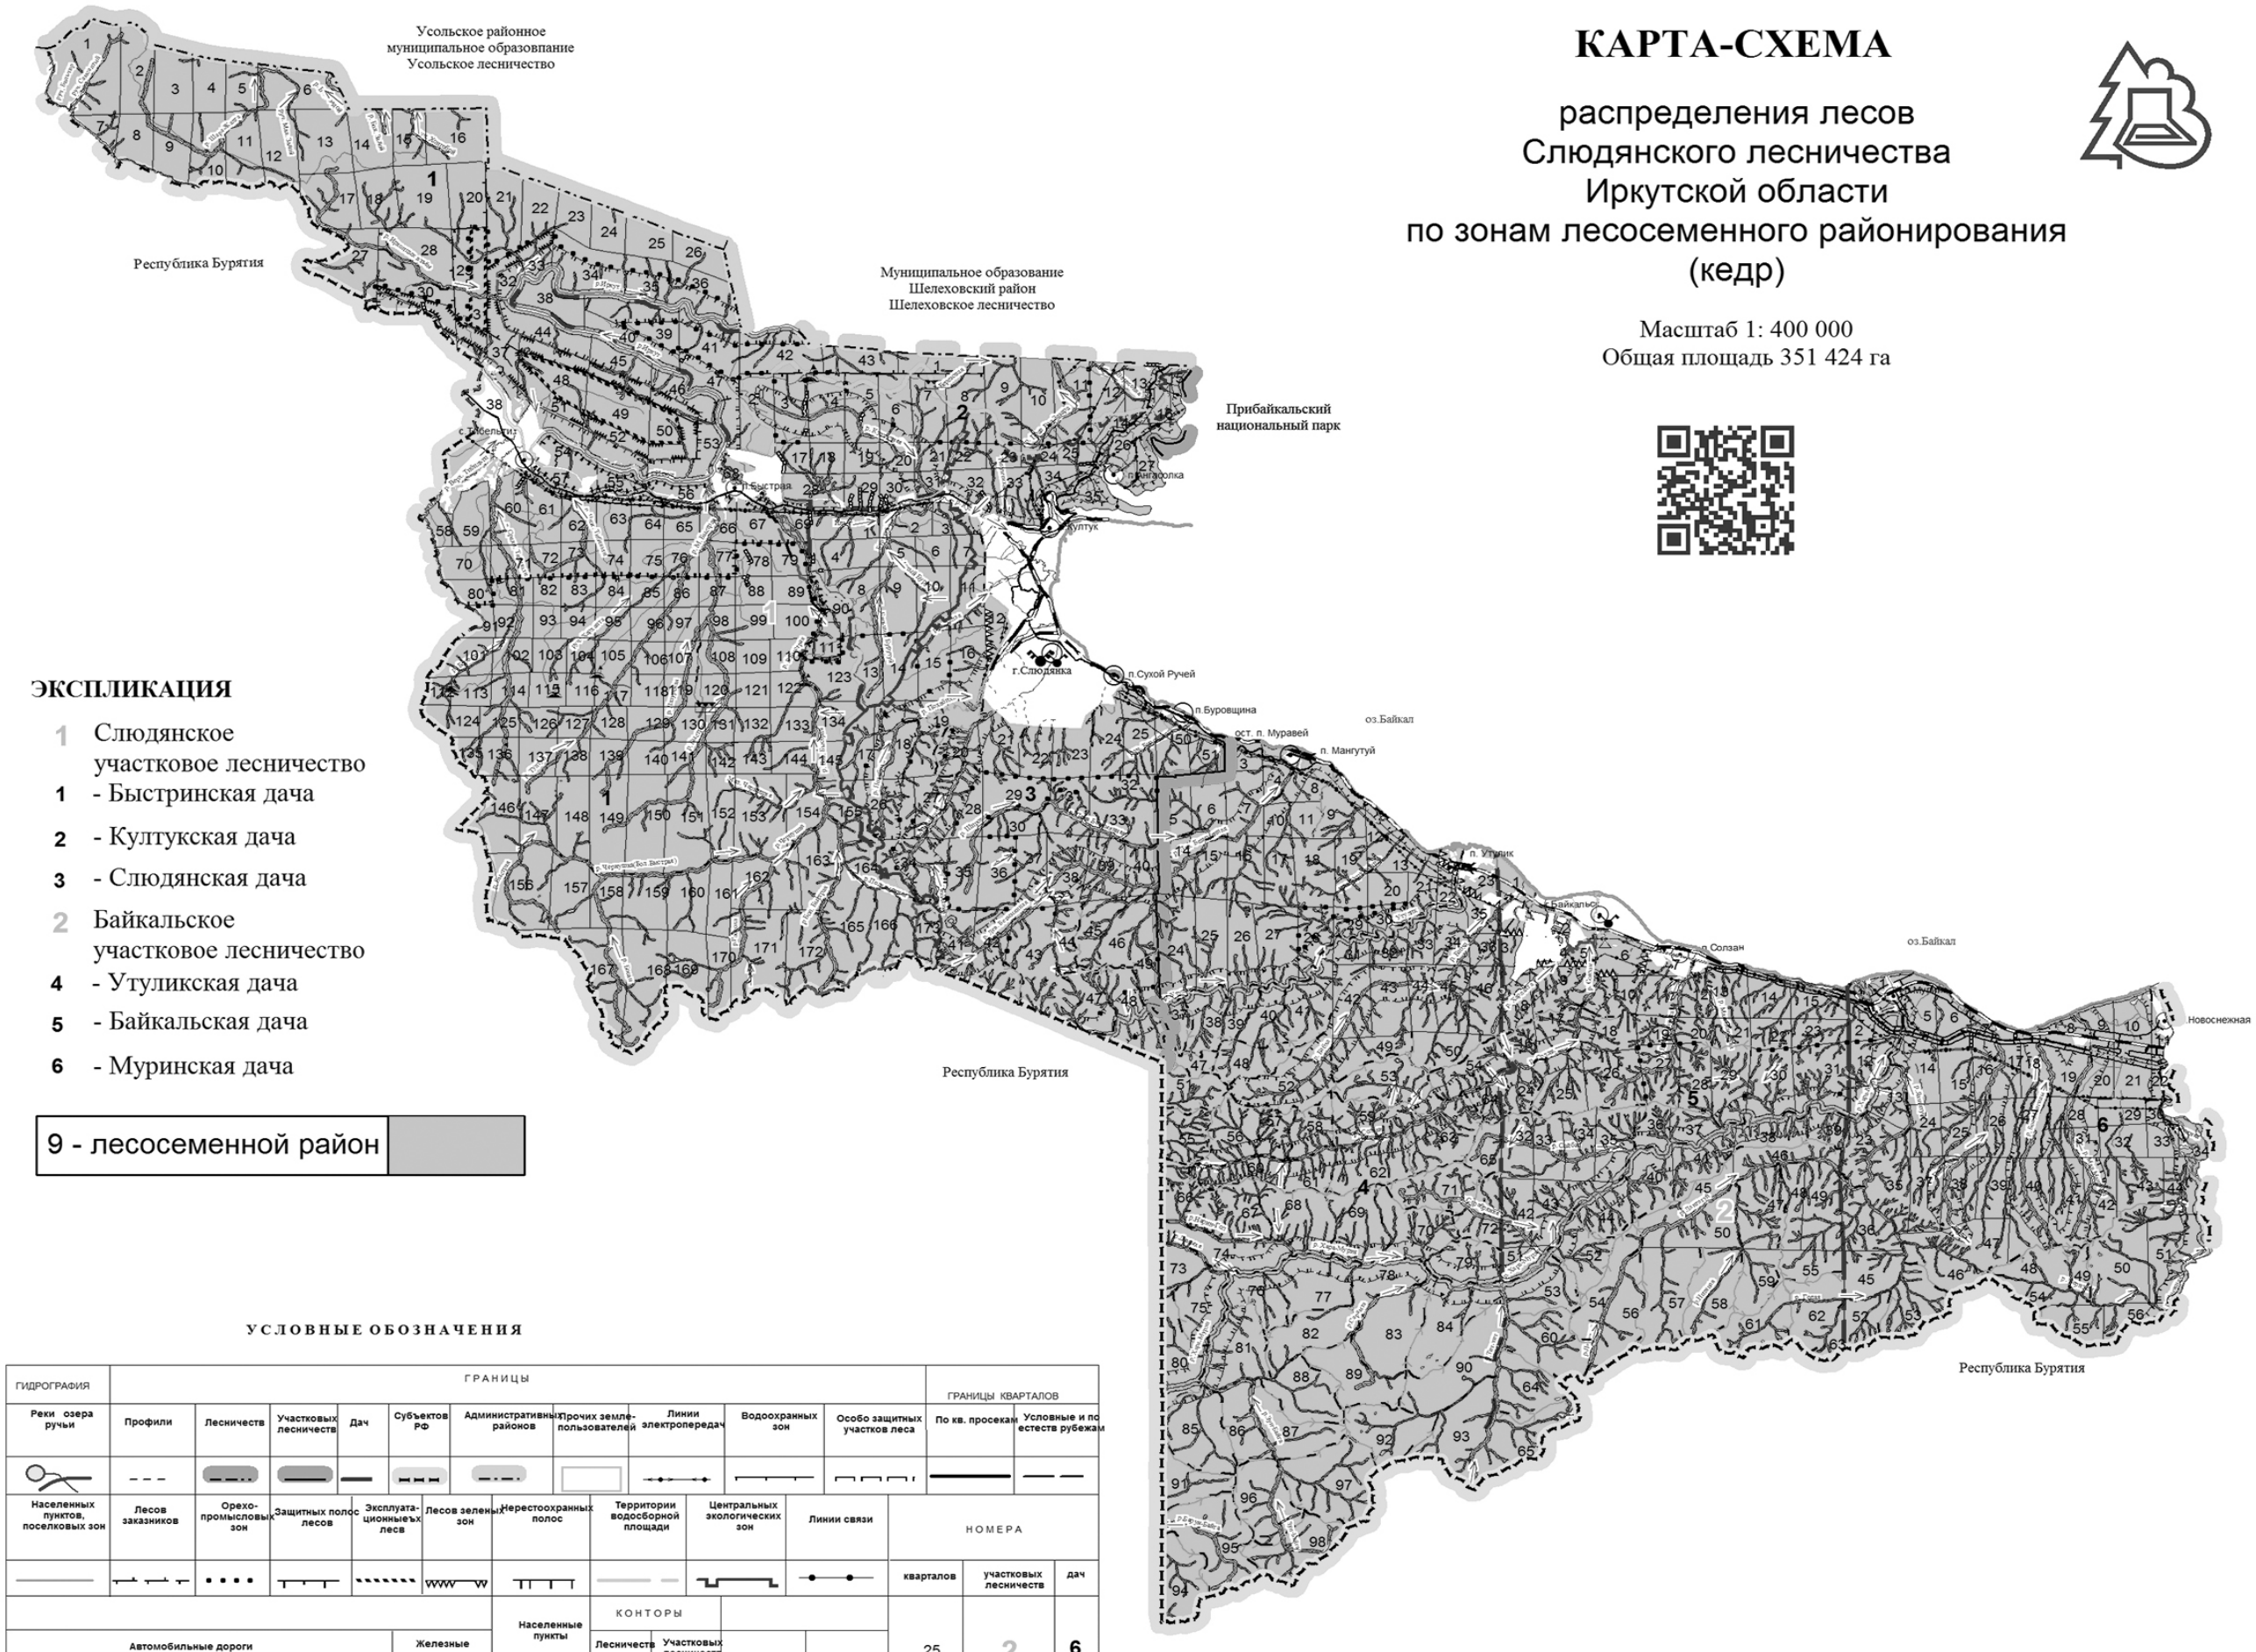

ЭКСПЛИКАЦИЯ

1 Слюдянское участковое лесничество
1 - Быстринская дача
2 - Култукская дача
3 - Слюдянская дача
2 Байкальское участковое лесничество
4 - Утуликская дача
5 - Байкальская дача
6 - Муринская дача

9 - лесосеменной район

УСЛОВНЫЕ ОБОЗНАЧЕНИЯ

ГИДРОГРАФИЯ	ГРАНИЦЫ										ГРАНИЦЫ КВАРТАЛОВ	
Реки озера ручьи	Профили	Лесничеств	Участковых лесничеств	Дач	Субъектов РФ	Административных районов	Прочих землепользователей	Линии электропередач	Водоохранных зон	Особо защитных участков леса	По кв. просекам	Условные и по естеств рубежам

Населенных пунктов, поселковых зон	Лесов заказников	Орехо-промысловых зон	Защитных полос лесов	Эксплуатационныеъх лесов	Лесов зеленых зон	Нерестоохранных полос	Территории водосборной площади	Центральных экологических зон	Линии связи	НОМЕРА		
										кварталов	участковых лесничеств	дач
Автомобильные дороги					Железные	Населенные пункты	КОНТОРЫ: Лесничеств	КОНТОРЫ: Участковых лесничеств		25	2	6

Филиал ФГБУ "Рослесинфорг" "Прибайкаллеспроект" 2017 г.
Лицензия № 77-00309Ф от 6 сентября 2012 г.

КАРТА-СХЕМА

распределения лесов Слюдянского лесничества Иркутской области по зонам лесозащитного районирования

Масштаб 1: 400 000
Общая площадь 351 424 га

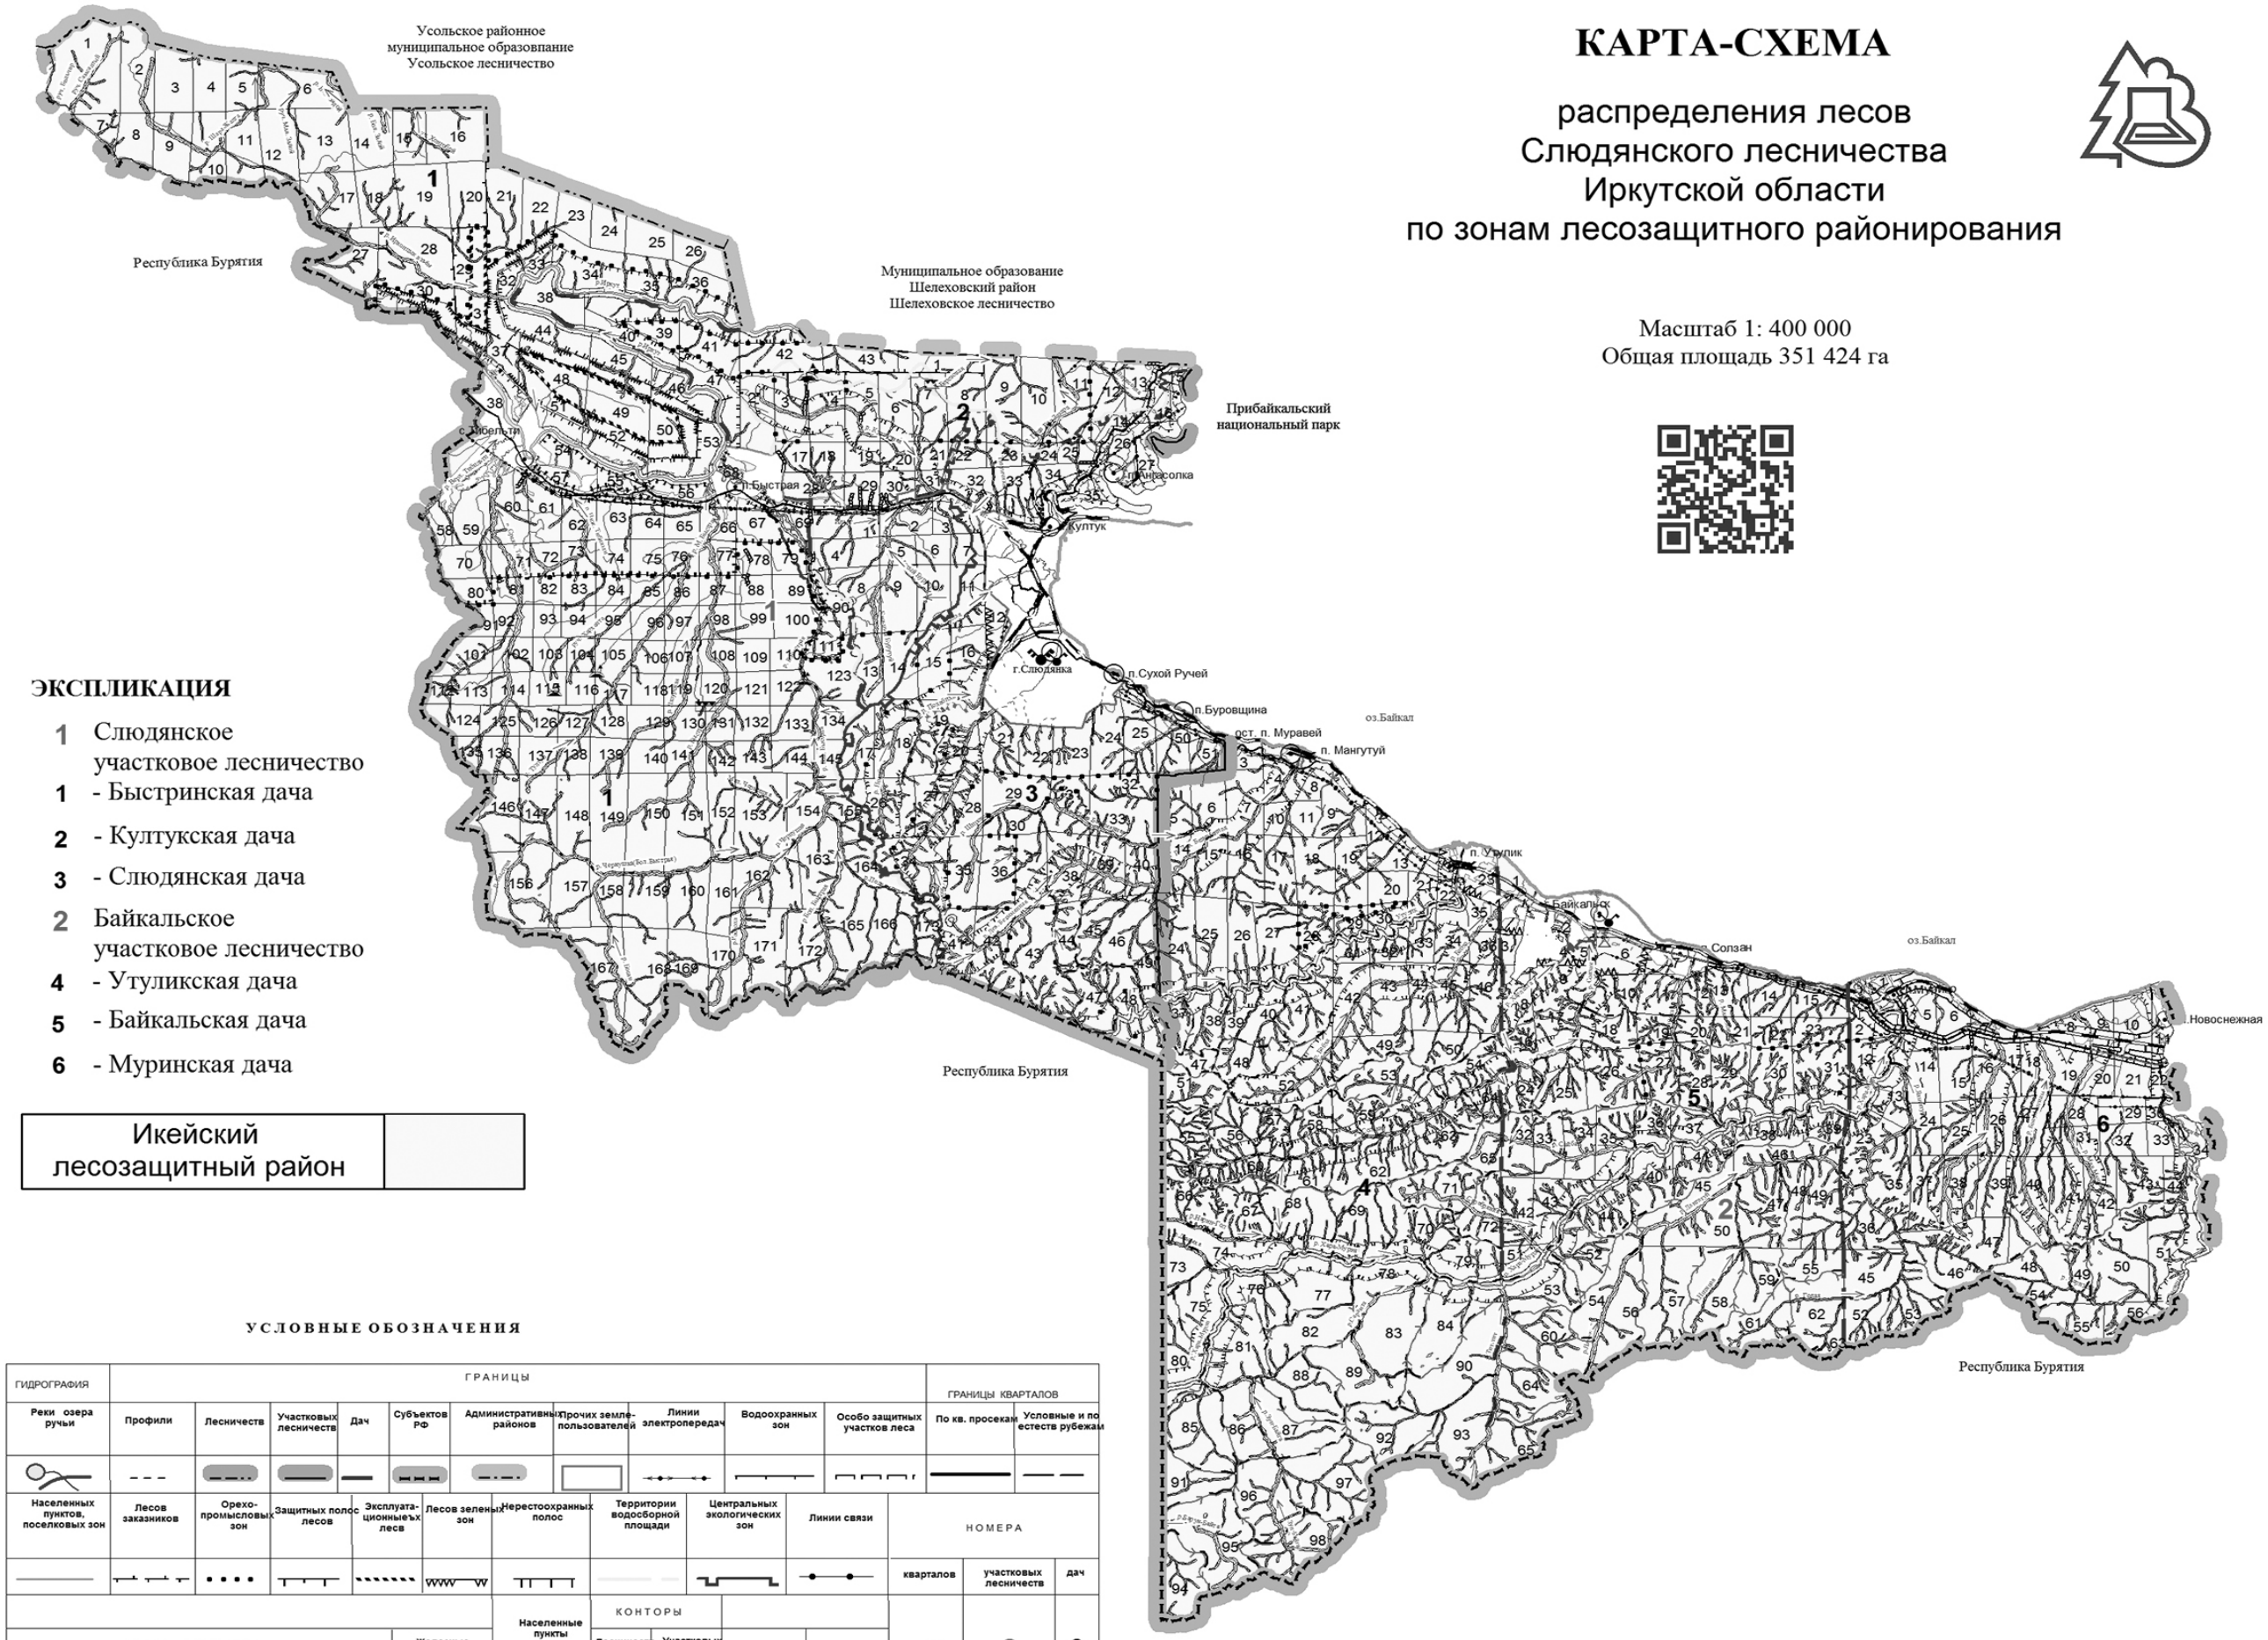

ЭКСПЛИКАЦИЯ

1 Слюдянское участковое лесничество
1 - Быстринская дача
2 - Култукская дача
3 - Слюдянская дача
2 Байкальское участковое лесничество
4 - Утулинская дача
5 - Байкальская дача
6 - Муринская дача

Икейский лесозащитный район

УСЛОВНЫЕ ОБОЗНАЧЕНИЯ

ГИДРОГРАФИЯ	ГРАНИЦЫ										ГРАНИЦЫ КВАРТАЛОВ	
Реки озера ручьи	Профили	Лесничеств	Участковых лесничеств	Дач	Субъектов РФ	Административных районов	Прочих землепользователей	Линии электропередач	Водоохранных зон	Особо защитных участков леса	По кв. просекам	Условные и по естеств рубежам
Населенных пунктов, поселковых зон	Лесов заказников	Орехо-промысловых зон	Защитных полос лесов	Эксплуатационных лесв	Лесов зеленых зон	Нерестоохранных полос	Территории водосборной площади	Центральных экологических зон	Линии связи	НОМЕРА		
										кварталов	участковых лесничеств	дач
Автомобильные дороги				Железные	Населенные пункты	КОНТОРЫ Лесничеств	Участковых лесничеств			25	2	6

Филиал ФГБУ "Рослесинфорг" "Прибайкаллеспроект" 2017 г.
Лицензия № 77-00309Ф от 6 сентября 2012 г.

КАРТА-СХЕМА

распределения лесов
Слюдянского лесничества
Иркутской области
по целевому назначению
с нанесением местоположения существующих
и проектируемых особо охраняемых природных
территорий и объектов, заказников, территорий
традиционного природопользования
коренных и малочисленных народов

Масштаб 1: 400 000
Общая площадь 351 424 га

ЭКСПЛИКАЦИЯ

1 Слюдянское участковое лесничество
1 - Быстринская дача
2 - Култукская дача
3 - Слюдянская дача
2 Байкальское участковое лесничество
4 - Утуликская дача
5 - Байкальская дача
6 - Муринская дача

Защитные леса

- леса, расположенные в водоохранных зонах

Леса, выполняющие функции защиты природных и иных объектов:

- защитные полосы лесов, расположенные вдоль железнодорожных путей общего пользования, федеральных автомобильных дорог общего пользования, автомобильных дорог общего пользования, находящихся в собственности субъектов Российской Федерации
- зелёные зоны

Ценные леса:

- противоэрозионные леса
- орехо - промысловые зоны
- запретные полосы лесов, расположенные вдоль водных объектов
- нерестоохранные полосы лесов

Эксплуатационные и резервные леса

- эксплуатационные леса
- заказник "Иркутный"

УСЛОВНЫЕ ОБОЗНАЧЕНИЯ

ГИДРОГРАФИЯ	ГРАНИЦЫ										ГРАНИЦЫ КВАРТАЛОВ	
Реки озера ручьи	Профили	Лесничеств	Участковых лесничеств	Дач	Субъектов РФ	Административных районов	Прочих землепользователей	Линии электропередач	Водоохранных зон	Особо защитных участков леса	По кв. просекам	Условные и по естеств рубежам

Населенных пунктов, поселковых зон	Лесов заказников	Орехо-промысловых зон	Защитных полос лесов	Эксплуатационных лесов	Лесов зеленых зон	Нерестоохранных полос	Территории водосборной площади	Центральных экологических зон	Линии связи	НОМЕРА		
										кварталов	участковых лесничеств	дач
25	2	6

Автомобильные дороги				Железные	Населенные пункты	КОНТОРЫ	
						Лесничеств	Участковых лесничеств

Филиал ФГБУ "Рослесинфорг" "Прибайкаллеспроект" 2017 г.
Лицензия № 77-00309Ф от 6 сентября 2012 г.

КАРТА-СХЕМА

Слюдянского лесничества
Иркутской области
с нанесением экологических зон
(центральной, буферной, атмосферного влияния)
границы Байкальской природной территории

Масштаб 1: 400 000
Общая площадь 351 424 га

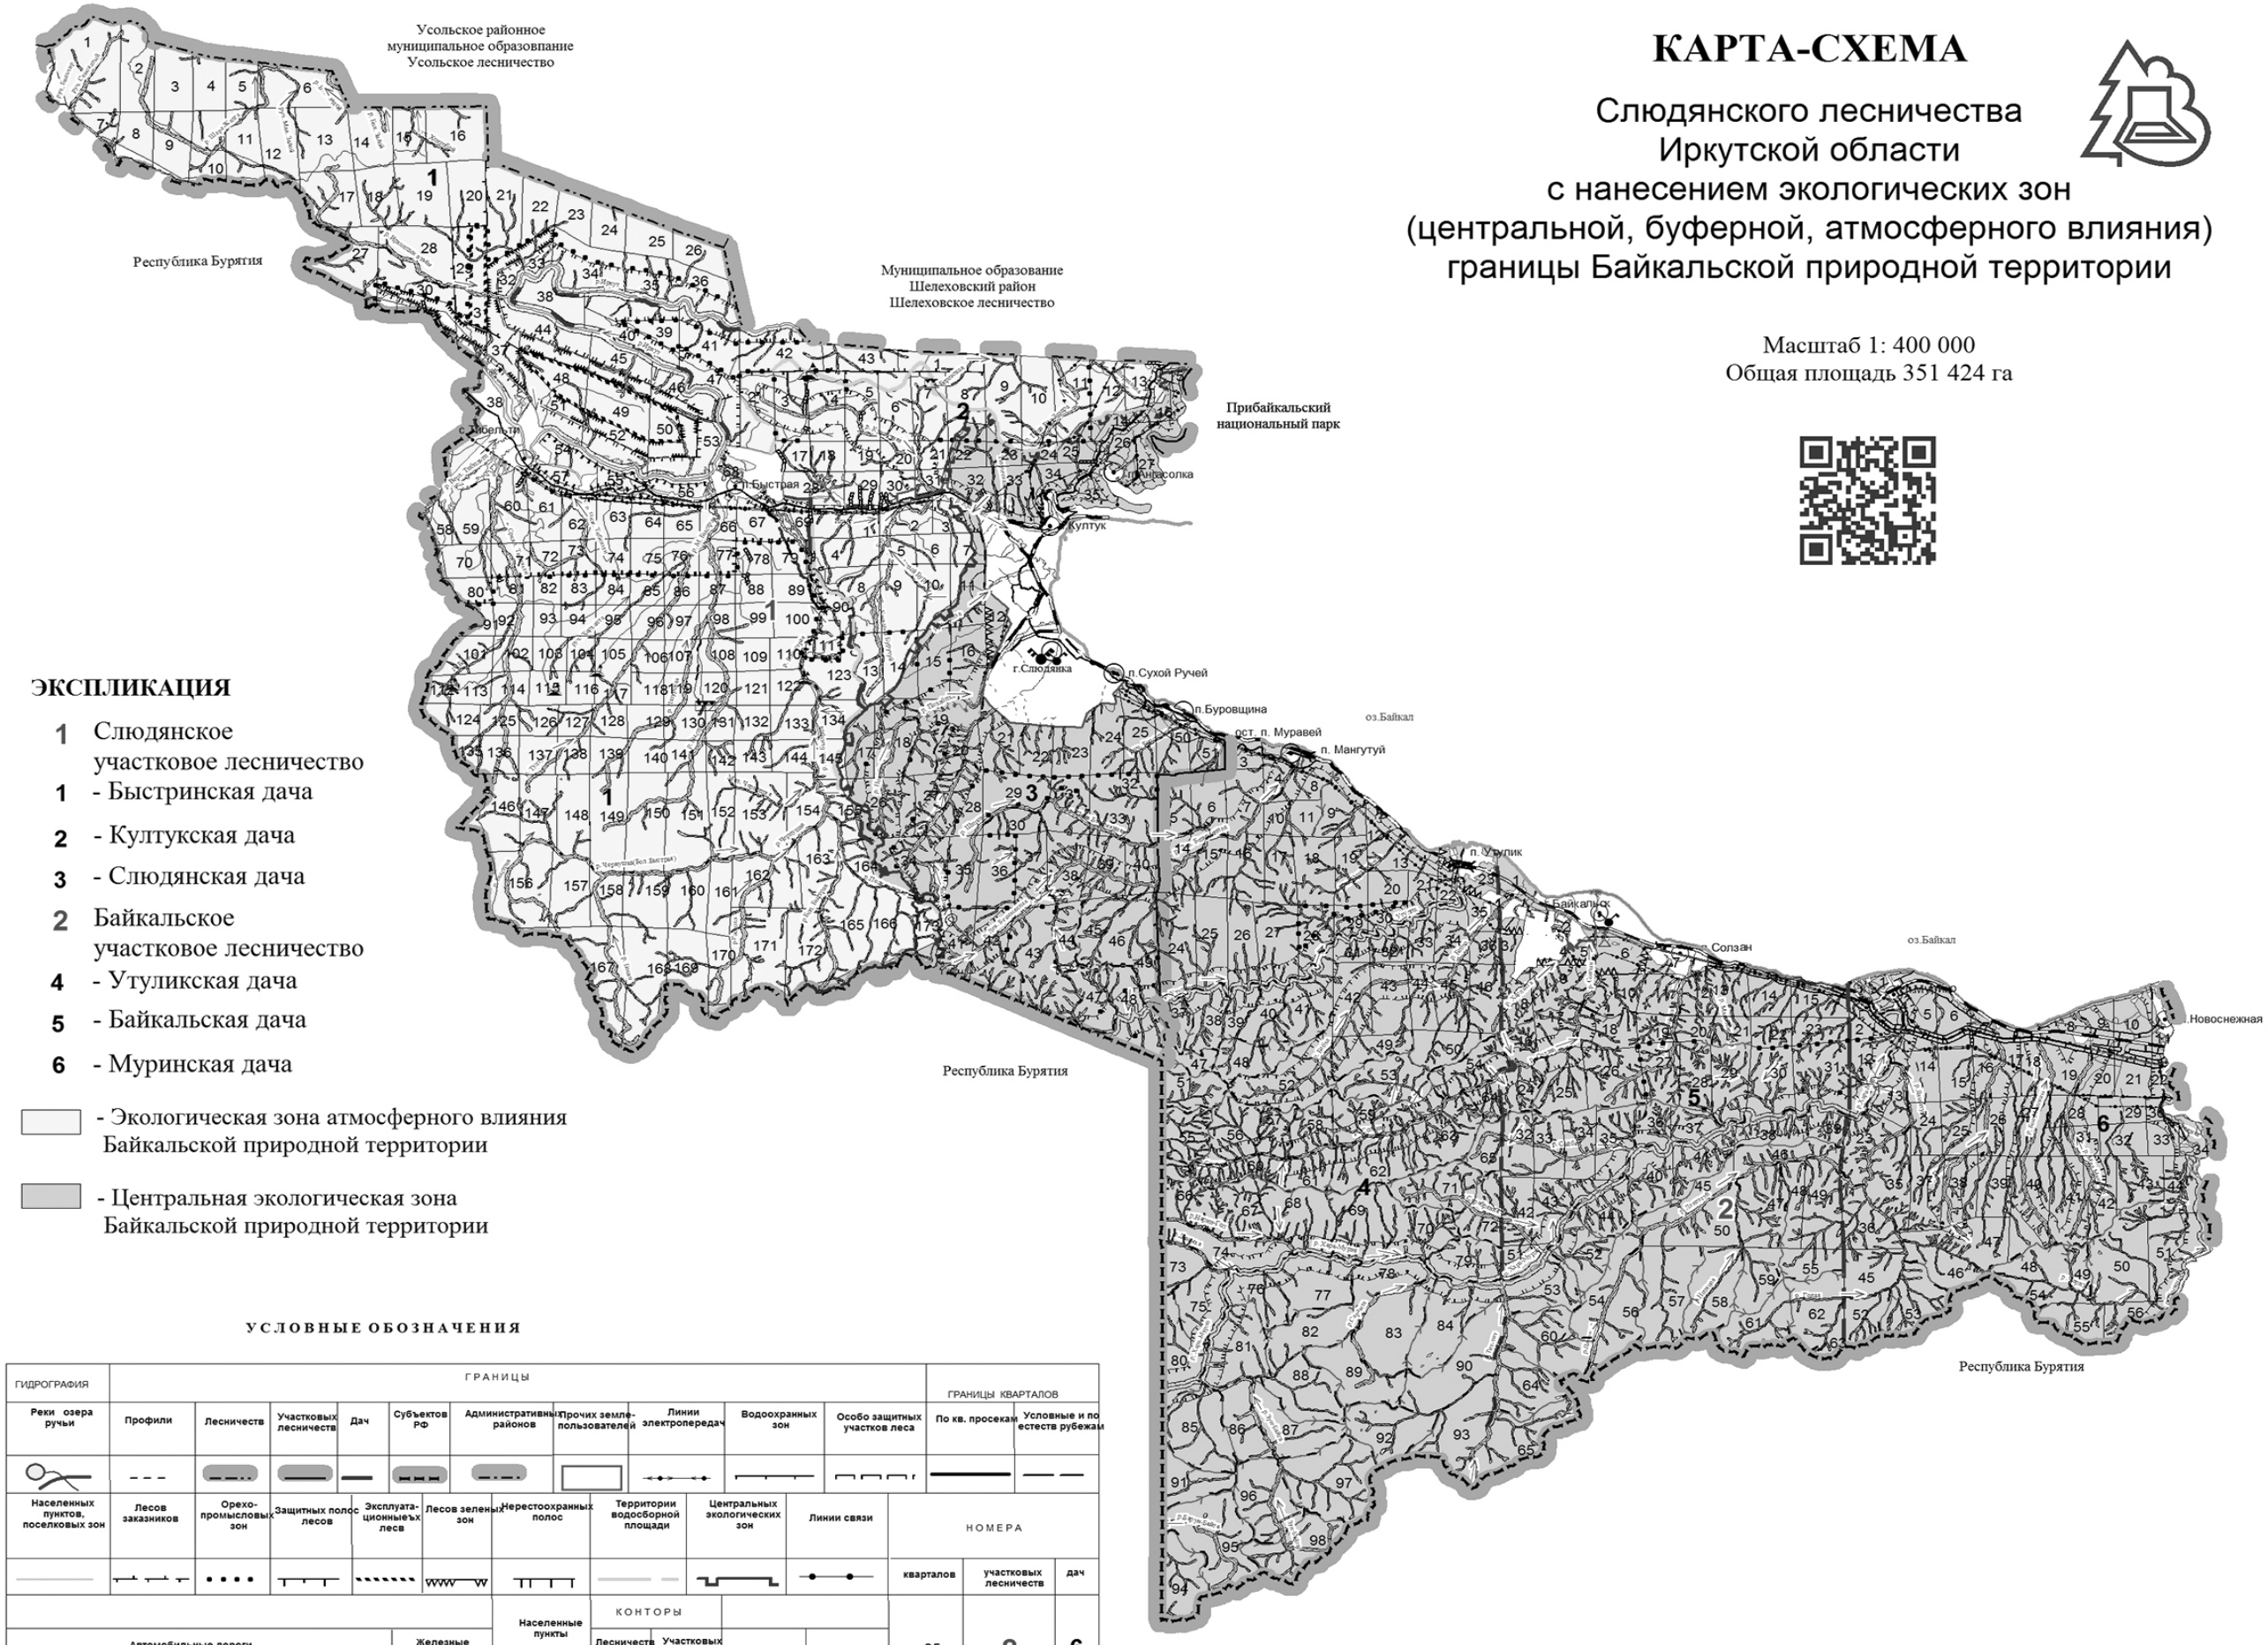

ЭКСПЛИКАЦИЯ

1 Слюдянское участковое лесничество
1 - Быстринская дача
2 - Култукская дача
3 - Слюдянская дача
2 Байкальское участковое лесничество
4 - Утулинская дача
5 - Байкальская дача
6 - Муринская дача

- Экологическая зона атмосферного влияния Байкальской природной территории

- Центральная экологическая зона Байкальской природной территории

УСЛОВНЫЕ ОБОЗНАЧЕНИЯ

ГИДРОГРАФИЯ	ГРАНИЦЫ										ГРАНИЦЫ КВАРТАЛОВ	
Реки озера ручьи	Профили	Лесничеств	Участковых лесничеств	Дач	Субъектов РФ	Административных районов	Прочих землепользователей	Линии электропередач	Водоохранных зон	Особо защитных участков леса	По кв. просекам	Условные и по естеств рубежам

Населенных пунктов, поселковых зон	Лесов заказников	Орехо-промысловых зон	Защитных полос лесов	Эксплуатационных лесов	Лесов зеленых зон	Нерестоохранных полос	Территории водосборной площади	Центральных экологических зон	Линии связи	НОМЕРА		
										кварталов	участковых лесничеств	дач

Автомобильные дороги				Железные	Населенные пункты	КОНТОРЫ				25	2	6
						Лесничеств	Участковых лесничеств					

Филиал ФГБУ "Рослесинфорг" "Прибайкаллеспроект" 2017 г.
Лицензия № 77-00309Ф от 6 сентября 2012 г.

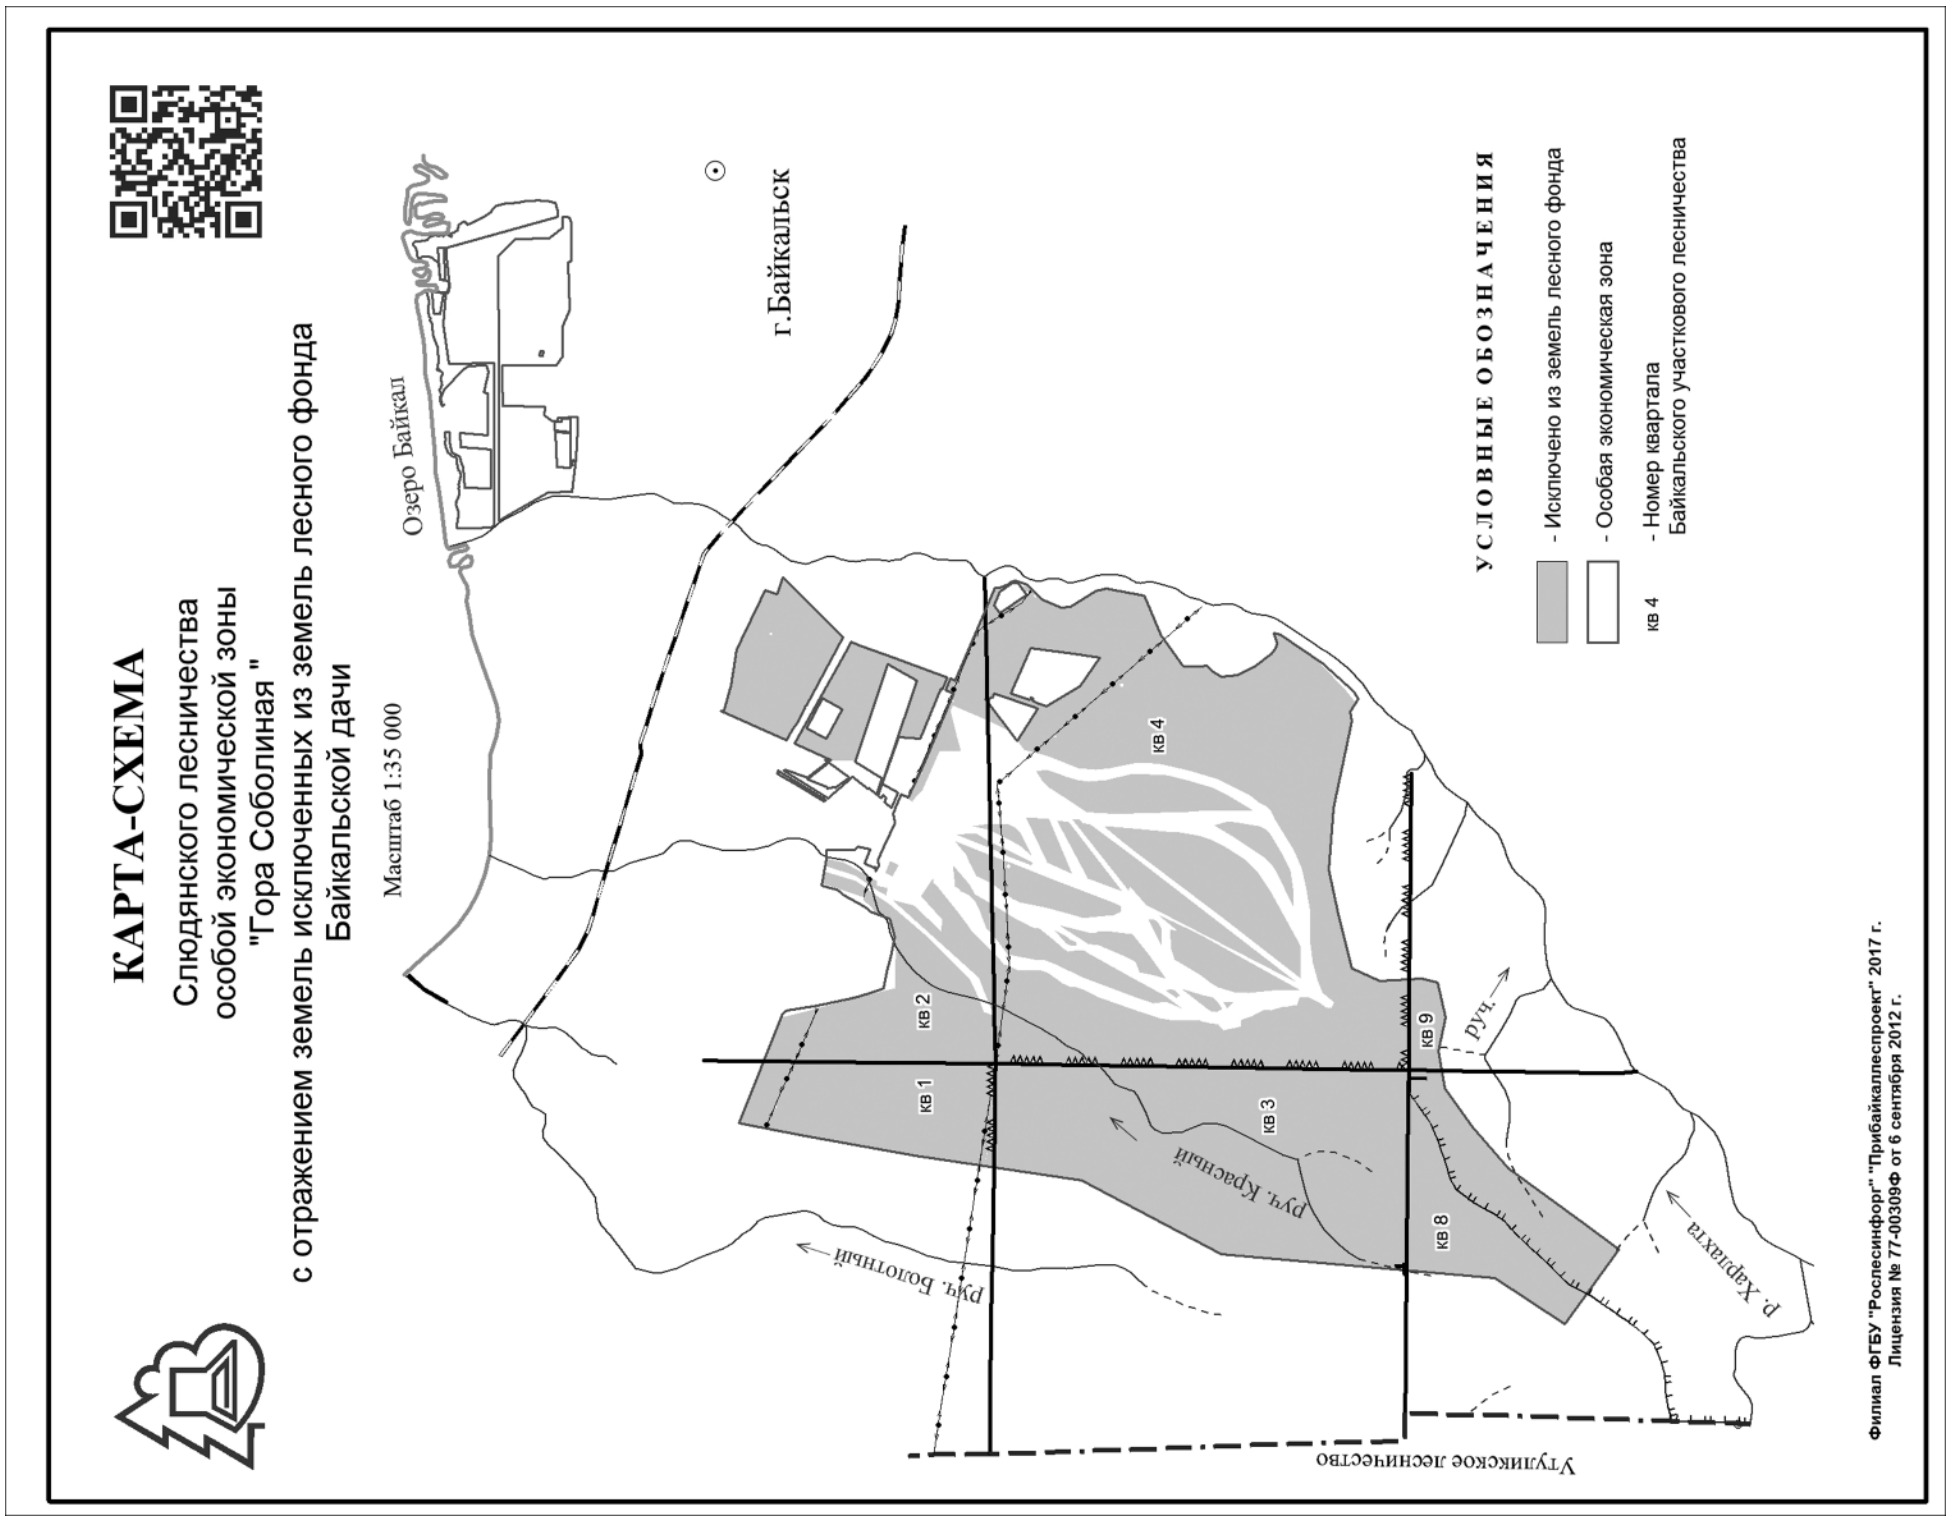

СЛУЖБА АРХИТЕКТУРЫ ИРКУТСКОЙ ОБЛАСТИ

РАСПОРЯЖЕНИЕ

01.03.2018 **№ 12-ср**

Иркутск

Об утверждении проекта планировки территории и проекта межевания территории, предназначенной для размещения линейного объекта регионального значения «Строительство автомобильной дороги вдоль правого берега р. Ангара от автомобильной дороги федерального значения «Вилюй» до автомобильной дороги «Залари – Жигалово» (Реконструкция автомобильной дороги Видим - Прибойный на участке км 63-км 73 в Братском районе Иркутской области)

В соответствии со статьями 7, 42, 43, 45 Градостроительного кодекса Российской Федерации, статьями 3, 16 Закона Иркутской области от 23 июля 2008 года № 59-оз «О градостроительной деятельности в Иркутской области», руководствуясь постановлением администрации Иркутской области от 31 октября 2007 года № 261-па «О Службе архитектуры Иркутской области»:

1. Утвердить проект планировки территории и проект межевания территории, предназначенной для размещения линейного объекта регионального значения Строительство автомобильной дороги вдоль правого берега р. Ангара от автомобильной дороги федерального значения «Вилюй» до автомобильной дороги «Залари – Жигалово» (Реконструкция автомобильной дороги Видим - Прибойный на участке км 63-км 73 в Братском районе Иркутской области) (прилагается).

2. Отделу территориального планирования и планировки территории службы архитектуры Иркутской области (Собенникова Е.А.) в течение семи дней со дня принятия настоящего распоряжения направить документацию по планировке территории, указанную в пункте 1 настоящего распоряжения, главе поселения, главе городского округа, применительно к территориям которых осуществлялась подготовка указанной документации.

3. Настоящее распоряжение подлежит официальному опубликованию и размещению на официальном сайте Правительства Иркутской области в информационно-телекоммуникационной сети «Интернет».

Заместитель руководителя службы архитектуры Иркутской области
И.А. Кондратьева

УТВЕРЖДЕН
распоряжением службы архитектуры
Иркутской области
от 01 марта 2018 года № 12-ср

ПРОЕКТ ПЛАНИРОВКИ ТЕРРИТОРИИ И ПРОЕКТ МЕЖЕВАНИЯ ТЕРРИТОРИИ, ПРЕДНАЗНАЧЕННОЙ ДЛЯ РАЗМЕЩЕНИЯ ЛИНЕЙНОГО ОБЪЕКТА РЕГИОНАЛЬНОГО ЗНАЧЕНИЯ СТРОИТЕЛЬСТВО АВТОМОБИЛЬНОЙ ДОРОГИ ВДОЛЬ ПРАВОГО БЕРЕГА Р. АНГАРА ОТ АВТОМОБИЛЬНОЙ ДОРОГИ ФЕДЕРАЛЬНОГО ЗНАЧЕНИЯ «ВИЛЮЙ» ДО АВТОМОБИЛЬНОЙ ДОРОГИ «ЗАЛАРИ – ЖИГАЛОВО» (РЕКОНСТРУКЦИЯ АВТОМОБИЛЬНОЙ ДОРОГИ ВИДИМ - ПРИБОЙНЫЙ НА УЧАСТКЕ КМ 63-КМ 73 В БРАТСКОМ РАЙОНЕ ИРКУТСКОЙ ОБЛАСТИ)

ОТКРЫТОЕ АКЦИОНЕРНОЕ ОБЩЕСТВО
«Иркутскгипродорнии»

Свидетельство № 0134.04-2009-3808004756-П-077 от 10.10.2012 г.
Свидетельство № 0005.5-2012-3808004756-П-46 от 30.10.2012 г.
Свидетельство № 011.04-2009-3808004756-П-076 от 31.05.2012 г.
Лицензия № 1308 от 15.10.2010 г.

Заказчик – ОГКУ «Дирекция по строительству и эксплуатации автомобильных дорог Иркутской области»

ПРОЕКТ ПЛАНИРОВКИ С ПРОЕКТОМ МЕЖЕВАНИЯ ТЕРРИТОРИИ ДЛЯ РАЗМЕЩЕНИЯ ЛИНЕЙНОГО ОБЪЕКТА «Строительство автомобильной дороги вдоль правого берега р. Ангара от автомобильной дороги федерального значения «Вилюй» до автомобильной дороги «Залари – Жигалово» (Реконструкция автомобильной дороги Видим-Прибойный на участке км 63-км 73 в Братском районе Иркутской области)

ДОКУМЕНТАЦИЯ ПО ПЛАНИРОВКЕ ТЕРРИТОРИИ

Основная часть проекта планировки, подлежащая утверждению

Положение о размещении автомобильной дороги общего пользования регионального значения

88-2015-ППЛ-ОЧП

Том 1

2017

ОТКРЫТОЕ АКЦИОНЕРНОЕ ОБЩЕСТВО
«Иркутскгипродорнии»

Свидетельство № 0134.04-2009-3808004756-П-077 от 10.10.2012 г.
Свидетельство № 0005.5-2012-3808004756-П-46 от 30.10.2012 г.
Свидетельство № 011.04-2009-3808004756-П-076 от 31.05.2012 г.
Лицензия № 1308 от 15.10.2010г.

Заказчик – ОГКУ «Дирекция по строительству и эксплуатации автомобильных дорог Иркутской области»

ПРОЕКТ ПЛАНИРОВКИ С ПРОЕКТОМ МЕЖЕВАНИЯ ТЕРРИТОРИИ ДЛЯ РАЗМЕЩЕНИЯ ЛИНЕЙНОГО ОБЪЕКТА «Строительство автомобильной дороги вдоль правого берега р. Ангара от автомобильной дороги федерального значения «Вилюй» до автомобильной дороги «Залари – Жигалово» (Реконструкция автомобильной дороги Видим-Прибойный на участке км 63-км 73 в Братском районе Иркутской области)

ДОКУМЕНТАЦИЯ ПО ПЛАНИРОВКЕ ТЕРРИТОРИИ

Основная часть проекта планировки, подлежащая утверждению

Положение о размещении автомобильной дороги общего пользования регионального значения

88-2015-ППЛ-ОЧП

Том 1

Главный инженер проекта Матвеенко А. В.

2017

Обозначение	Наименование	Примечание
88-2015-ППЛ-ОЧП-СП	Состав документации по планировке территории	4
88-2015-ППЛ-ОЧП	Введение	6/
88-2015-ППЛ-ОЧП-ПЗ	Раздел 1 «Положение о размещении линейных объектов».	6
	Раздел 1.	6
	1.1 Характеристика планируемого развития территории	6
	1.2 Плотность и параметры застройки	7
	1.3 Характеристика развития систем социального, транспортного обслуживания и инженерно-технического обеспечения	7
	Раздел 2.	8
	2.1. Технические параметры объекта капитального строительства регионального значения, в отношении которого разрабатывается документация по планировке территории	8
	Раздел 3.	11
	3.1 Красные линии	11
88-2015-ППЛ-ОЧП	Раздел 2 «Проект планировки территории. Графическая часть»	21
88-2015-ППЛ-ОЧП	Чертеж красных линий, границ зон планируемого размещения линейных объектов. М 1:2 000	21

Состав документации по планировке территории

Проект планировки с проектом межевания линейного объекта
«Строительство автомобильной дороги вдоль правого берега р. Ангара от автомобильной дороги федерального значения «Вилюй» до автомобильной дороги «Залари – Жигалово»
(Реконструкция автомобильной дороги Видим-Прибойный на участке км 63-км 73
в Братском районе Иркутской области)

Номер тома	Обозначение	Наименование	Примечание
		Документация по планировке территории	
		Основная часть проекта планировки, подлежащая утверждению	
1	88-2015-ППЛ-ОЧП	Положение о размещении автомобильной дороги общего пользования регионального значения	
		Чертеж планировки территории	
	88-2015-ППЛ-ОЧП	Чертеж красных линий, границ зон планируемого размещения линейных объектов. М 1:2 000	
		Материалы по обоснованию проекта планировки территории	
2	88-2015-ППЛ-ОМ	Описание и обоснование положений, касающихся существующей и прогнозируемой интенсивности движения транспортных средств по проектируемой автомобильной дороге общего пользования регионального значения и пересекающих ее автомобильных дорогах и улицах, основных параметров автомобильной дороги общего пользования регионального значения, искусственных сооружений на ней, устройства пересечений и примыканий проектируемой автомобильной дороги общего пользования регионального значения с другими дорогами и элементами улично-дорожной сети. Описание и обоснование положений, касающихся защиты территории от чрезвычайных ситуаций природного и техногенного характера, проведения мероприятий по гражданской обороне и обеспечению пожарной безопасности	
		Материалы по обоснованию проекта в графической форме	
	88-2015-ППЛ-ОМ	Лист 1. Схема расположения элемента планировочной структуры М 1:10000	
	88-2015-ППЛ-ОМ	Лист 2. Схема использования территории в период подготовки проекта планировки территории М 1:2000	
	88-2015-ППЛ-ОМ	Лист 3. Схема организации улично-дорожной сети и движения транспорта М 1:2000	
		Лист 4. Схема вертикальной планировки и инженерной подготовки территории М 1:2000	
	88-2015-ППЛ-ОМ	Лист 5. Схема границ зон с особыми условиями использования территорий М 1:2000	
	88-2015-ППЛ-ОМ	Лист 6. Схема границ территорий подверженных риску возникновения чрезвычайных ситуаций природного и техногенного характера (пожар, взрыв, химическое, радиоактивное заражение, затопление, подтопление, оползень, карсты, эрозия и т.д.). М 1:2000	
	88-2015-ППЛ-ОМ	Лист 7. схема конструктивных и планировочных решений. М 1:2000	
		Документация по межеванию территории	
		Проект межевания территории	
3	88-2015-ПМ	Положения о межевании земельных участков, предназначенных для размещения автомобильной дороги общего пользования регионального значения	
		Чертежи межевания территории	
	88-2015-ПМ	Лист 1. Проект межевания территории М 1:1000	
		Материалы ПП ПМ, передаваемые Заказчику на электронных носителях	
4	88-2015-ППЛ-ПМ	Диск 1 Материалы проекта в электронном виде – комплект текстовых материалов в формате Microsoft Word (.doc) и .pdf и графических материалов в форматах .tiff, .jpg	

Проект выполнен в соответствии с действующими нормами, правилами и стандартами

ГИП А. В. Матвеенко

Ведение

В соответствии со статьями 41, 41.1, 41.2 и 42 «Градостроительного кодекса Российской Федерации» от 29.12.2004 г., подготовка документации по планировке территории осуществляется в целях обеспечения устойчивого развития территории, выделения элементов планировочной структуры (кварталов, микрорайонов, иных элементов), установления границ земельных участков, на которых расположены объекты капитального строительства, границ земельных участков, предназначенных для строительства и размещения линейных объектов.

Подготовка документации по планировке территории предусмотренной «Градостроительным кодексом Российской Федерации» от 29.12.2004 г. осуществляется в отношении застроенных или подлежащих застройке территорий.

При подготовки документации по планировке территории может осуществляться разработка проектов планировки территории, проектов межевания территории. Подготовка документации по планировке территории осуществляется в отношении выделяемых проектом планировки территории одного или нескольких смежных элементов планировочной структуры, определенных правилами землепользования и застройки территориальных зон и (или) установленных схемами территориального планирования муниципальных районов, генеральными планами поселений, городских округов функциональных зон.

Подготовка графической части документации по планировке территории осуществляется в соответствии с системой координат, используемой для ведения Единого государственного реестра недвижимости.

Подготовка проекта планировки территории осуществляется для выделения элементов планировочной структуры, установления границ территорий общего пользования, границ зон планируемого размещения объектов капитального строительства.

Проект планировки территории с проектом межевания линейного объекта капитального строительства регионального значения «Реконструкция автомобильной дороги Видим-Прибойный на участке км 63-км 73 в Братском районе Иркутской области» разработан на основании Распоряжения Министерства строительства, дорожного хозяйства Иркутской области «О подготовке документации по планировке территории» № 39-мр от 25.03.2016 г., технического задания на подготовку документации по планировки территории объекта (приложение в Том 2 «Материалы по обоснованию проекта планировки территории»).

Проект планировки территории с проектом межевания согласован Администрацией Шумиловского сельского поселения № 167 от 27.07.2017г., Министерством лесного комплекса Иркутской области № 02-91-5796/17 от 28.07.2017г. (приложение в Том 2 «Материалы по обоснованию проекта планировки территории»).

Настоящий проект планировки территории включает в себя проект межевания территории, который предусматривает образование земельных участков в целях определения его границ, в соответствии с п.4 части 3 ст. 11.3 Земельного Кодекса.

1. Раздел

1. 1. Характеристика планируемого развития территории.

Братский район.

В административном отношении район изысканий расположен в Братском районе Иркутской области (схема территориального планирования муниципального района «Братский район» разработана и утверждена решением Думы № 223 от 22.05.2013г.) Шумиловском МО (генеральный план Шумиловского МО разработан и утверждён Решением Думы Шумиловского сельского поселения № 29 от 01.11.2013г.)

В гидрологическом отношении водотоки района изысканий принадлежат бассейну р. Ангары (Братское водохранилище).

Братский район расположен на северо-западе Иркутской области. На севере граничит с Усть-Илимским районом, на западе с Чунским и Нижнеудинским, на юге с Тулунским, Куйтунским и Балаганским, на востоке с Усть-Удинским и Нижнеилимским районами области.

Площадь Братского района составляет 30 тыс. км . В соответствии с Законом Иркутской области от 2 декабря 2004 г. N 76-03 «О статусе и границах муниципальных образований Братского района Иркутской области» в состав территории муниципального образования Братский район входят двадцать четыре сельских и одно городское поселение.

Основными отраслями, формирующими экономику Братского района, являются лесная промышленность, агропромышленный комплекс, железная дорога, а также торговля. В районе производятся основные виды промышленной продукции: древесное сырье, пиломатериалы, кирпич.

Жилые районы, различные по размеру и степени благоустройства – это бывшие поселки, возникшие вблизи строившихся промышленных предприятий. Сообщение между районами осуществляется автомобильным и железнодорожным транспортом.

Роль главного центра в системе расселения и межселенного культурно-бытового обслуживания в отношении всех населенных пунктах в границах проекта играет г. Братск. В тоже время центры поселений выполняют функции управления и культурно-бытового обслуживания для жителей населенных пунктов, находящихся в их административном подчинении.

Главными видами полезных ископаемых территории Братского района являются углеродное сырье, суглинки, долериты, песчано-гравийные материалы, габбро-диабазы, известняк, глина, алевриты.

Большую площадь территории района занимает Ангарский кряж, состоящий из пологих складок и сложенный породами нижнепалеозойского возраста – преимущественно песчаниками, алевролитами и аргиллитами. На северо-западе получили развитие силурийские осадки из песчаников с прослойками доломитов и известняков, аргиллитов и мергелей. Для тектонического строения кряжа характерны трапповые интрузии, внедрившиеся в осадочные покровы. Бронируя поверхности водоразделов, они обусловили их плосковершинный характер.

На территории муниципального образования имеется сырьевая база для развития лесопереработки, добычи полезных ископаемых, строительной отрасли местного значения.

1.2. Плотность и параметры застройки

Административным центром является город Братск, расположенный на пересечении важнейших коммуникаций (железнодорожных (БАМ), водных, автомобильных, авиационных, информационных), связывающих европейский и азиатский континенты с севером Восточной Сибири и Якутии, что является основой для развития его экономического, социального и культурного развития.

Наиболее крупные населенные пункты муниципального образования – г. Вихоревка (21279 чел.), с. Покосное (2957 чел.), п. Прибрежный (2743 чел.), с. Тангуй (3149 чел.), с. Калтук (1534 чел.). В этих населенных пунктах проживает 52,7% всего населения муниципального района.

По данным текущего статистического учета постоянное население района составило 56,674 тыс. чел., в т. ч. 20,025 тыс. чел. - городское население (Вихоревское муниципальное образование), и 36,649 тыс. чел. – сельское (муниципальные образования Большеокинское, Добчурское, Зябинское, Илирское, Калтукское, Карахунское, Кежемское, Ключи-Булакское, Кобинское, Кобляковское, Куватское, Кузнецовское, Наратайское, Озернинское, Покоснинское, Прибойнинское, Прибрежнинское, Тангуйское, Тарминское, Турманское, Тынкобское, Тэмское, Харанжинское, Шумиловское).

1.3. Характеристика развития систем социального, транспортного обслуживания и инженерно-технического обеспечения.

Район богат минерально-сырьевыми ресурсами – Братское газоконденсатное месторождение и Краснояровское железорудное месторождение.

Не задействован значительный природно-ресурсный потенциал района: ряд месторождений строительных материалов – Анзебинское – суглинок, «Участок Братский» - керамзитного сырья, Мургудонское – песчаников, «Участок №7» - долерита, «Остров Зуй» - песка, 4 месторождения – песчано-гравийного материала.

Братский район – лесная территория, 2,5 млн. га покрыто лесом. Большая часть лесопокрытой площади представлена хвойными насаждениями. Территория относится к подзоне южной тайги. Преобладают светлохвойные леса с небольшим распространением сосны. На возвышенностях встречаются ландшафты темнохвойной тайги (пихта и кедр, сосна и лиственница). Кроме того, большие площади покрыты мелколиственными лесами, сформировавшимися в результате рубок и многократных пожаров. Подлесок в лесах этой подзоны представлен зарослями даурского рододендрона, шиповником, брусникой, ольхой.

Общий запас древесины составляет 380,0 млн. м^3 (4% от запаса области), из них в возрасте рубки – 238,0 млн. м (62%). Расчетная лесосека – 4,8 млн. м^3.

МО «Братский район» обладает относительно выгодным экономико-географическим положением – вблизи от железнодорожной магистрали, имеет границу с водным объектом, однако характеризуется суровыми природно-климатическими условиями и находится вне зоны интенсивного освоения и заселения.

На территории муниципального образования имеются перспективные запасы минерально-сырьевых ресурсов, наибольшим же экономическим потенциалом обладают лесосырьевые и гидроэнергетические ресурсы.

2. Раздел

2.1. Технические параметры объекта капитального строительства регионального значения, в отношении которого разрабатывается документация по планировке территории.

Автомобильная дорога Видим – Прибойный фактически служит подъездом к населённым пунктам Братского района Прибойному, Шумилово, Чистому от федеральной дороги «Вилюй» и железнодорожной станции Видим.

Социально-экономическая значимость дороги обусловлена потребностями населения в свободе передвижений, обеспечением транспортных связей с административным центром района городом Братском.

Начало проектируемого участка принято на основании технического задания заказчика, ПК 0+00 соответствует км 62+600 м а/д Видим – Прибойный.

Конец проектируемого участка ПК 100+00 находится на оси существующей автомобильной дороги и соответствует проектному км 72+600.

В начале и в конце трассы предусмотрены участки сопряжения с существующей дорогой.

Согласно технического задания и дополнения №1 к заданию в соответствии с СП 34.13330.2012 и на основании перспективной интенсивности движения приведенной к легковому автомобилю проектируемая дорога отнесена IV категории. Протяженность проектируемого участка 10 км.

Пропускная способность

В проекте в соответствии с п.5.3 ОДМ 218.2.020-2012 «Методическими рекомендациями по оценке пропускной способности автомобильных дорог» (Росавтодор, 2012 г.) выполнен расчёт пропускной способности проектируемого участка на 2021 г. (на 5 лет – на основании межремонтного срока проведения капитального ремонта для категории IV в соответствии с приказом Минтранса России №157 от 01.11.2007 г.).

Пропускная способность рассчитана для каждой полосы движения с учётом состава транспортного потока и дорожных условий для обоих направлений движения.

Интенсивность движения

Общая перспективная величина транспортного потока на км 63-км 73 автомобильной дороги Видим-Прибойный представлена в таблице 1.

Таблица 1

Наименование перевозок	легковые	автобусы	микроавтобусы.	грузовые	из них: до 2-х тонн	от 2,1 до 5 тонн	от 5,1 до 8 тонн	более 8 тонн одиночные	более 8 тонн авто поезда	Всего	Всего в привед к легковому автомоби лю
2016 год (год разработки проекта, п.4.6 СП 34.13330-2012)											
общего назначения	102 63,7%	- -	6 3,8%	52 32,5%	13 8,1%	16 10,0%	15 9,4%	5 3,1%	3 1,9%	160 100%	214
леса	- -	- -	- -	5 100%	- -	- -	- -	- -	5 100%	5 100%	16
Итого:	102 61,8%	- -	6 3,6%	57 34,6%	13 7,9%	16 9,7%	15 9,1%	5 3,0%	8 4,9%	165 100%	230
2021 год (год расчёта дорожной одежды, п.4.6 СП 34.13330-2012 и приложение №3 к приказу Минтранса РФ от 01.11.07 №157)											
общего назначения	122 66,0%	- -	6 3,2%	57 30,8%	14 7,6%	17 9,2%	17 9,2%	6 3,2%	3 1,6%	185 100%	252
леса	- -	- -	- -	5 100%	- -	- -	- -	- -	5 100%	5 100%	18
Итого:	122 64,2%	- -	6 3,2%	62 32,6%	14 7,4%	17 8,9%	17 8,9%	6 3,2%	8 4,2%	190 100%	270
2026 год											
общего назначения	134 65,0%	2 1,0%	6 2,9%	64 31,1%	14 6,8%	17 8,3%	18 8,7%	8 3,9%	7 3,4%	206 100%	291
леса	- -	- -	- -	14 100%	- -	- -	- -	- -	14 100%	14 100%	49
Итого:	134 60,9%	2 0,9%	6 2,7%	78 35,5%	14 6,4%	17 7,7%	18 8,2%	8 3,6%	21 9,6%	220 100%	340
2036 год (п.4.6 СП 34 13320-2012)											
общего назначения	180 67,9%	2 0,7%	6 2,3%	77 29,1%	15 5,7%	19 7,2%	22 8,3%	12 4,5%	9 3,4%	265 100%	378
леса	- -	- -	- -	15 100%	- -	- -	- -	- -	15 100%	15 100%	52
Итого:	180 64,3%	2 0,7%	6 2,1%	92 32,9%	15 5,4%	19 6,8%	22 7,8%	12 4,3%	24 8,6%	280 100%	430

Основные параметры дороги

Основные технические параметры для проектирования участка приняты на основании технического задания и в соответствии с СП 34.13330 и представлены в Таблице 2.

Таблица 2

№ пп	Наименование	Основные параметры
1	Категория дороги	IV
2	Расчетная скорость, км/час	80/60
3	Число полос движения, шт.	2
4	Ширина полосы движения, м	3,0
5	Ширина проезжей части, м	6,0
6	Ширина обочин, м	2,0
7	Наименьшие радиусы кривых в плане, м	300
8	Наибольший продольный уклон, %	60/70
9	Наименьший радиус вертикальной кривой: - вогнутой, м - выпуклой, м	 3 830 5000
10	Наименьшее расстояние видимости: - для остановки, м - для встречного транспорта, м	 200 350
11	Расчетные нагрузки: - для искусственных сооружений - для дорожной одежды	 А14, Н14 А10
12	Тип дорожной одежды	переходный

3 Раздел.

3.1 Красные линии

В соответствии со статьей 42 Градостроительного кодекса Российской Федерации в составе основной части проекта планировки, которая подлежит утверждению, входит чертеж планировки, на котором отображаются красные линии.

Красные линии - линии, которые обозначают существующие, планируемые (из-меняемые, вновь образуемые) границы территорий общего пользования, границы земельных участков, на которых расположены линии электропередачи, линии связи (в том числе линейно-кабельные сооружения), трубопроводы, автомобильные дороги, железнодорожные линии и другие подобные сооружения (Федеральный закон от 31.12.2005 N 210-ФЗ (ред. от 20.03.2011) «О внесении изменений в Градостроительный кодекс Российской Федерации»).

На проектируемом участке автомобильной дороги установлены красные линии. Красные линии закреплены в МСК-38.

Каталог координат поворотных точек красных линий

Номера точек	Координаты		Расстояние в метрах	Румб	Дирекционный угол: град,мин	Точность,м
	X	Y				
Участок 1						
1	788119,67	3263876,67	245 901	ЮВ 22°48’36”	157°11’24”	5
2	787893	3263972	107 519	ЮВ 24°40’5”	155°19’55”	5
3	787 795 293	3 264 016 874	44 287	ЮВ 61°5’5”	118°54’55”	5
4	787773,88	3264055,64	7 628	ЮЗ 31°58’53”	211°58’53”	5
5	787767,41	3264051,6	38 928	СЗ 55°26’40”	304°33’20”	5
6	787789,49	3264019,54	111 319	ЮВ 24°40’5”	155°19’55”	5
7	787688,33	3264066	163 811	ЮВ 23°24’59”	156°35’1”	5
8	787538,01	3264131,1	14 573	ЮВ 36°4’4”	143°55’56”	5
9	787526,23	3264139,68	72 924	ЮВ 26°53’18”	153°6’42”	5
10	787461,19	3264172,66	59 814	ЮВ 27°13’14”	152°46’46”	5
11	787408	3264200,02	40 822	ЮВ 25°40’48”	154°19’12”	5
12	787371,21	3264217,71	121 528	ЮВ 23°4’9”	156°55’51”	5
13	787259,4	3264265,33	43 497	ЮВ 52°24’58”	127°35’2”	5
14	787232,87	3264299,8	7,37	ЮЗ 39°13’6”	219°13’6”	5
15	787227,16	3264295,14	40 754	СЗ 50°10’35”	309°49’25”	5
16	787253,26	3264263,84	33 232	ЮВ 27°29’25”	152°30’35”	5
17	787223,78	3264279,18	2 314	СВ 67°38’48”	67°38’48”	5
18	787224,66	3264281,32	12 761	ЮВ 23°45’10”	156°14’50”	5
19	787212,98	3264286,46	1 369	ЮЗ 68°7’15”	248°7’15”	5
20	787212,47	3264285,19	31 234	ЮВ 26°8’18”	153°51’42”	5
21	787184,43	3264298,95	97 535	ЮВ 25°32’44”	154°27’16”	5
22	787096,43	3264341,01	72 362	ЮВ 25°32’30”	154°27’30”	5
23	787031,14	3264372,21	207 989	ЮВ 25°27’14”	154°32’46”	5
24	786843,34	3264461,6	15 706	ЮВ 12°23’25”	167°36’35”	5
25	786828	3264464,97	53 001	ЮВ 24°28’13”	155°31’47”	5
26	786779,76	3 264 486 924	68 225	ЮВ 23°44’44”	156°15’16”	5
27	786 717 311	3 264 514 397	172 773	ЮВ 25°12’53”	154°47’7”	5
28	786561	3264588	71 651	ЮВ 20°22’32”	159°37’28”	5
29	786 493 832	3 264 612 947	2 906	ЮВ 52°25’10”	127°34’50”	5
30	786492,06	3264615,25	35 052	ЮВ 23°33’33”	156°26’27”	5
31	786459,93	3264629,26	52 355	ЮВ 22°16’8”	157°43’52”	5
32	786411,48	3264649,1	50 805	ЮВ 19°5’41”	160°54’19”	5
33	786363,47	3264665,72	48 806	ЮВ 15°34’39”	164°25’21”	5
34	786 316 457	3 264 678 826	50 273	ЮВ 20°22’32”	159°37’28”	5
35	786269,33	3264696,33	166 062	ЮВ 10°24’29”	169°35’31”	5
36	786106	3264726,33	173 978	ЮВ 4°56’46”	175°3’14”	5
37	785932,67	3264741,33	30,3	ЮВ 24°16’52”	155°43’8”	5
38	785905,05	3264753,79	13 302	ЮЗ 66°50’48”	246°50’48”	5
39	785899,82	3 264 741 559	291 247	ЮВ 0°23’58”	179°36’2”	5
40	785608,58	3264743,59	4 101	СЗ 81°42’49”	278°17’11”	5
41	785 609 171	3 264 739 532	231 429	ЮЗ 6°23’36”	186°23’36”	5
42	785 379 181	3 264 713 762	126 104	ЮЗ 7°16’2”	187°16’2”	5
43	785254,09	3264697,81	38 567	ЮВ 1°7’45”	178°52’15”	5
44	785215,53	3264698,57	91,19	ЮВ 19°14’1”	160°45’59”	5
45	785129,43	3264728,61	27 179	ЮВ 21°25’46”	158°34’14”	5
46	785104,13	3264738,54	23 755	ЮВ 40°41’53”	139°18’7”	5
47	785086,12	3264754,03	23 271	ЮВ 31°16’19”	148°43’41”	5
48	785066,23	3264766,11	7 203	ЮВ 41°47’32”	138°12’28”	5
49	785060,86	3264770,91	14,99	ЮВ 31°34’48”	148°25’12”	5
50	785048,09	3264778,76	6 835	ЮВ 17°11’20”	162°48’40”	5
51	785041,56	3264780,78	10 671	ЮВ 34°43’57”	145°16’3”	5
52	785032,79	3264786,86	9,57	СВ 57°22’22”	57°22’22”	5
53	785037,95	3264794,92	39 234	ЮВ 35°28’36”	144°31’24”	5
54	785006	3264817,69	14 269	ЮЗ 54°22’59”	234°22’59”	5
55	784997,69	3264806,09	30,3	ЮВ 27°41’23”	152°18’37”	5
56	784970,86	3264820,17	15 331	СВ 64°0’12”	64°0’12”	5
57	784977,58	3264833,95	18,87	ЮВ 27°29’18”	152°30’42”	5
58	784960,84	3264842,66	65 399	ЮВ 22°36’59”	157°23’1”	5
59	784900,47	3264867,81	121 947	ЮВ 17°12’17”	162°47’43”	5
60	784783,98	3264903,88	42 422	ЮВ 9°58’39”	170°1’21”	5
61	784742,2	3264911,23	22 506	ЮВ 23°25’57”	156°34’3”	5
62	784721,55	3264920,18	18 343	ЮВ 30°17’0”	149°43’0”	5
63	784705,71	3264929,43	13,14	ЮЗ 60°48’5”	240°48’5”	5
64	784699,3	3264917,96	4 839	ЮВ 10°21’28”	169°38’32”	5
65	784694,54	3264918,83	23 923	ЮВ 65°44’18”	114°15’42”	5
66	784684,71	3264940,64	28 271	ЮВ 11°44’7”	168°15’53”	5
67	784657,03	3264946,39	22 004	ЮЗ 68°37’27”	248°37’27”	5
68	784649,01	3264925,9	45 511	ЮВ 7°20’15”	172°39’45”	5
69	784 603 871	3 264 931 712	12 703	ЮВ 21°13’10”	158°46’50”	5
70	784592,03	3264936,31	13,94	ЮВ 85°38’21”	94°21’39”	5
71	784590,97	3264950,21	25 495	ЮЗ 8°20’47”	188°20’47”	5
72	784 565 745	3 264 946 509	378 797	ЮВ 21°12’40”	158°47’20”	5
73	784212,61	3265083,56	29 092	ЮВ 32°40’47”	147°19’13”	5
74	784 188 123	3 265 099 268	124 926	ЮВ 35°22’28”	144°37’32”	5
75	784086,26	3265171,59	8 803	СВ 48°57’40”	48°57’40”	5
76	784092,04	3265178,23	14 016	ЮВ 45°52’2”	134°7’58”	5
77	784082,28	3265188,29	12,75	ЮВ 52°40’51”	127°19’9”	5
78	784074,55	3265198,43	12 209	ЮЗ 19°37’20”	199°37’20”	5
79	784063,05	3265194,33	10 331	ЮЗ 63°11’13”	243°11’13”	5
80	784058,39	3265185,11	11 894	ЮВ 31°25’5”	148°34’55”	5
81	784048,24	3265191,31	16 825	ЮВ 38°29’3”	141°30’57”	5
82	784035,07	3265201,78	19 754	СЗ 3°21’59”	356°38’1”	5
83	784054,79	3265200,62	11 973	СВ 79°42’13”	79°42’13”	5
84	784056,93	3265212,4	40 973	ЮВ 8°54’5”	171°5’55”	5
85	784016,45	3265218,74	12 247	ЮВ 45°7’56”	134°52’4”	5
86	784007,81	3265227,42	5 645	ЮЗ 49°25’56”	229°25’56”	5
87	784 004 138	3 265 223 131	42 458	ЮВ 34°26’4”	145°33’56”	5
88	783969,12	3265247,14	4 165	ЮВ 47°41’6”	132°18’54”	5
89	783 966 316	3265250,22	141 793	ЮВ 47°41’6”	132°18’54”	5
90	783870,86	3265355,07	18 148	ЮВ 38°6’27”	141°53’33”	5
91	783856,58	3265366,27	47 968	ЮВ 28°6’32”	151°53’28”	5
92	783814,27	3265388,87	52 563	ЮВ 21°21’58”	158°38’2”	5
93	783765,32	3265408,02	89 127	ЮВ 24°23’38”	155°36’22”	5
94	783684,15	3265444,83	53 478	ЮВ 41°9’50”	138°50’10”	5
95	783643,89	3265480,03	121 813	ЮВ 54°4’52”	125°55’8”	5
96	783572,43	3265578,68	135 514	ЮВ 55°19’42”	124°40’18”	5
97	783495,34	3265690,13	136 527	ЮВ 61°17’48”	118°42’12”	5
98	783429,77	3265809,88	199 286	ЮВ 62°31’33”	117°28’27”	5
99	783337,83	3265986,69	147 242	ЮВ 61°49’52”	118°10’8”	5
100	783 268 321	3 266 116 493	15 533	ЮВ 80°26’4”	99°33’56”	5
101	783265,74	3266131,81	5 064	ЮЗ 16°17’15”	196°17’15”	5
102	783260,88	3266130,39	6 375	ЮВ 61°49’52”	118°10’8”	5
103	783257,87	3266136,01	177 937	ЮВ 63°26’27”	116°33’33”	5
104	783178,31	3266295,17	75 337	ЮВ 61°1’47”	118°58’13”	5
105	783141,82	3266361,08	28 637	ЮВ 49°23’24”	130°36’36”	5
106	783123,18	3266382,82	123,28	ЮВ 33°56’42”	146°3’18”	5
107	783020,91	3266451,66	9 241	СВ 77°10’55”	77°10’55”	5
108	783022,96	3266460,67	23 642	ЮВ 10°2’10”	169°57’50”	5
109	782999,68	3266464,79	60 986	ЮВ 25°53’10”	154°6’50”	5
110	782 944 813	3 266 491 415	2 446	ЮЗ 87°34’2”	267°34’2”	5
111	782944,71	3 266 488 971	49 168	ЮВ 32°25’54”	147°34’6”	5
112	782903,21	3266515,34	254 785	ЮВ 31°41’20”	148°18’40”	5
113	782686,41	3266649,18	19,81	ЮВ 36°40’3”	143°19’57”	5
114	782670,52	3266661,01	4 922	ЮВ 57°41’54”	122°18’6”	5
115	782667,89	3266665,17	48 921	ЮВ 38°57’35”	141°2’25”	5
116	782629,85	3266695,93	12 967	ЮВ 54°26’49”	125°33’11”	5
117	782622,31	3266706,48	11 323	ЮВ 48°43’25”	131°16’35”	5
118	782614,84	3266714,99	25 369	ЮВ 64°18’13”	115°41’47”	5
119	782603,84	3266737,85	16 605	ЮВ 59°39’6”	120°20’54”	5
120	782595,45	3266752,18	1 784	СВ 35°38’59”	35°38’59”	5
121	782596,9	3266753,22	8 661	ЮВ 61°4’3”	118°55’57”	5
122	782592,71	3266760,8	1 764	ЮЗ 21°37’14”	201°37’14”	5
123	782591,07	3266760,15	18 889	ЮВ 61°49’14”	118°10’46”	5
124	782582,15	3266776,8	3 462	ЮВ 40°18’51”	139°41’9”	5
125	782579,51	3266779,04	22 882	ЮВ 70°39’16”	109°20’44”	5
126	782571,93	3266800,63	28 818	ЮВ 73°38’2”	106°21’58”	5
127	782563,81	3266828,28	37 118	ЮВ 79°57’42”	100°2’18”	5
128	782557,34	3266864,83	8 131	СВ 60°41’32”	60°41’32”	5
129	782561,32	3266871,92	31 996	ЮВ 80°6’7”	99°53’53”	5
130	782555,82	3266903,44	132 915	ЮВ 84°54’24”	95°5’36”	5
131	782544,02	3267035,83	49,43	ЮВ 80°59’28”	99°0’32”	5
132	782536,28	3267084,65	89,78	ЮВ 85°19’1”	94°40’59”	5
133	782528,95	3267174,13	39 261	СВ 89°32’51”	89°32’51”	5
134	782529,26	3267213,39	64 226	ЮВ 82°47’59”	97°12’1”	5
135	782521,21	3267277,11	38 915	ЮВ 75°42’11”	104°17’49”	5
136	782511,6	3267314,82	65 874	ЮВ 66°37’29”	113°22’31”	5
137	782 485 464	3 267 375 287	100 514	ЮВ 70°46’57”	109°13’3”	5
138	782452,38	3267470,2	9 079	ЮВ 81°30’47”	98°29’13”	5
139	782451,04	3267479,18	19 486	ЮВ 70°4’38”	109°55’22”	5
140	782444,4	3267497,5	20 778	ЮВ 77°56’38”	102°3’22”	5
141	782440,06	3267517,82	30 536	ЮВ 75°6’13”	104°53’47”	5
142	782432,21	3267547,33	4 322	ЮВ 52°31’13”	127°28’47”	5
143	782429,58	3267550,76	16 468	ЮВ 80°40’9”	99°19’51”	5
144	782426,91	3267567,01	5 354	СВ 73°43’52”	73°43’52”	5
145	782428,41	3267572,15	7,07	ЮВ 86°55’9”	93°4’51”	5
146	782428,03	3267579,21	10 126	СВ 71°27’28”	71°27’28”	5
147	782431,25	3267588,81	7 048	СВ 60°35’53”	60°35’53”	5
148	782434,71	3267594,95	16 732	СВ 84°20’26”	84°20’26”	5
149	782436,36	3267611,6	19 299	СВ 72°26’51”	72°26’51”	5
150	782442,18	3267630	10 336	ЮВ 9°38’8”	170°21’52”	5
151	782431,99	3267631,73	5 551	ЮЗ 54°9’44”	234°9’44”	5
152	782428,74	3267627,23	3,49	ЮЗ 0°0’0”	180°0’0”	5
153	782425,25	3267627,23	88 411	СВ 89°46’0”	89°46’0”	5
154	782425,61	3267715,64	7 047	ЮВ 13°23’6”	166°36’54”	5
155	782 418 754	3 267 717 271	129 577	ЮВ 88°0’44”	91°59’16”	5
156	782414,26	3267846,77	35 005	ЮВ 65°43’36”	114°16’24”	5
157	782399,87	3267878,68	75 727	ЮВ 46°12’52”	133°47’8”	5
158	782347,47	3267933,35	7 991	СВ 30°17’15”	30°17’15”	5
159	782354,37	3267937,38	42,3	ЮВ 50°50’35”	129°9’25”	5
160	782327,66	3267970,18	10 085	ЮЗ 47°22’15”	227°22’15”	5
161	782320,83	3267962,76	16 071	ЮВ 46°30’46”	133°29’14”	5
162	782309,77	3267974,42	18 833	ЮВ 42°34’6”	137°25’54”	5
163	782295,9	3267987,16	7 715	ЮВ 46°13’4”	133°46’56”	5
164	782 290 562	3267992,73	18 019	ЮВ 49°17’39”	130°42’21”	5
165	782278,81	3268006,39	47 459	ЮВ 46°36’49”	133°23’11”	5
166	782246,21	3268040,88	15 819	ЮВ 43°12’25”	136°47’35”	5
167	782234,68	3268051,71	0,655	ЮЗ 0°0’0”	180°0’0”	5
168	782 234 025	3268051,71	62 222	ЮВ 46°12’53”	133°47’7”	5
169	782190,97	3268096,63	133 307	ЮВ 48°18’41”	131°41’19”	5
170	782102,31	3268196,18	11 021	СВ 58°25’48”	58°25’48”	5
171	782108,08	3268205,57	35 315	ЮВ 29°49’2”	150°10’58”	5
172	782077,44	3268223,13	53 482	ЮВ 44°19’33”	135°40’27”	5
173	782039,18	3268260,5	133 408	ЮВ 47°52’16”	132°7’44”	5
174	781949,69	3268359,44	107 303	ЮВ 46°18’37”	133°41’23”	5
175	781875,57	3268437,03	2 664	СВ 60°32’55”	60°32’55”	5
176	781876,88	3268439,35	46 322	ЮВ 49°14’45”	130°45’15”	5
177	781846,64	3268474,44	36 985	ЮВ 44°15’18”	135°44’42”	5
178	781820,15	3268500,25	41 434	ЮВ 48°37’13”	131°22’47”	5

179	781792,76	3268531,34	33 227	ЮВ 45°9'31"	134°50'29"	5
180	781769,33	3268554,9	3 952	ЮЗ 7°16'8"	187°16'8"	5
181	781765,41	3268554,4	13 271	ЮВ 52°26'21"	127°33'39"	5
182	781757,32	3268564,92	39 714	ЮВ 49°46'10"	130°13'50"	5
183	781731,67	3268595,24	41 073	ЮВ 45°50'54"	134°9'6"	5
184	781703,06	3268624,71	15 412	ЮВ 42°47'29"	137°12'31"	5
185	781691,75	3268635,18	3 301	СВ 59°0'23"	59°0'23"	5
186	781693,45	3268638,01	43 019	ЮВ 46°24'46"	133°35'14"	5
187	781663,79	3268669,17	9 112	ЮВ 36°58'14"	143°1'46"	5
188	781656,51	3268674,65	63 389	ЮВ 47°30'22"	132°29'38"	5
189	781613,69	3268721,39	43 694	ЮВ 43°25'58"	136°34'2"	5
190	781581,96	3268751,43	151 118	ЮВ 45°38'17"	134°21'43"	5
191	781476,3	3268859,47	57 853	ЮВ 47°38'28"	132°21'32"	5
192	781437,32	3268902,22	19 664	СЗ 26°52'40"	333°7'20"	5
193	781454,86	3268893,33	12 726	СВ 69°14'37"	69°14'37"	5
194	781459,37	3268905,23	18 824	ЮВ 16°23'4"	163°36'56"	5
195	781441,31	3268910,54	39 796	ЮВ 27°18'43"	152°41'17"	5
196	781405,95	3268928,8	67 932	ЮВ 47°20'40"	132°39'20"	5
197	781359,92	3268978,76	54 375	ЮВ 45°47'50"	134°12'10"	5
198	781322,01	3269017,74	76 201	ЮВ 44°2'54"	135°57'6"	5
199	781267,24	3269070,72	14 207	ЮВ 49°51'13"	130°8'47"	5
200	781258,08	3269081,58	62 633	ЮВ 43°36'33"	136°23'27"	5
201	781212,73	3269124,78	63 965	ЮВ 48°4'24"	131°55'36"	5
202	781169,99	3269172,37	6 802	ЮВ 45°21'26"	134°38'34"	5
203	781165,21	3269177,21	27 777	ЮВ 42°2'16"	137°57'44"	5
204	781144,58	3269195,81	69 772	ЮВ 44°33'52"	135°26'8"	5
205	781094,87	3269244,77	97 892	ЮВ 47°10'39"	132°49'21"	5
206	781028,33	3269316,57	21 548	ЮВ 41°36'49"	138°23'11"	5
207	781012,22	3269330,88	118,37	ЮВ 44°53'26"	135°6'34"	5
208	780928,36	3269414,42	32 743	ЮВ 60°5'1"	119°54'59"	5
209	780912,03	3269442,8	18 981	ЮВ 66°0'3"	113°59'57"	5
210	780904,31	3269460,14	15 269	ЮЗ 33°6'26"	213°6'26"	5
211	780891,52	3269451,8	39 889	ЮВ 47°11'3"	132°48'57"	5
212	780864,41	3269481,06	3,84	СВ 44°53'40"	44°53'40"	5
213	780867,13	3269483,77	11 993	ЮВ 44°43'47"	135°16'13"	5
214	780858,61	3269492,21	4 747	ЮЗ 43°2'13"	223°2'13"	5
215	780855,14	3269488,97	44 871	ЮВ 44°9'38"	135°50'22"	5
216	780822,95	3269520,23	37 768	ЮВ 51°5'37"	128°54'23"	5
217	780799,23	3269549,62	116 478	ЮВ 44°34'32"	135°25'28"	5
218	780716,26	3269631,37	32 685	ЮВ 50°15'2"	129°44'58"	5
219	780695,36	3269656,5	25 824	ЮВ 45°0'0"	134°60'0"	5
220	780677,1	3269674,76	3 693	ЮЗ 44°46'50"	224°46'50"	5
221	780 674 479	3 269 672 159	19 328	ЮВ 46°2'0"	133°58'0"	5
222	780661,06	3269686,07	59 631	ЮВ 43°42'57"	136°17'3"	5
223	780617,96	3269727,28	33 475	ЮВ 32°47'34"	147°12'26"	5
224	780589,82	3269745,41	174 845	ЮВ 21°53'53"	158°6'7"	5
225	780427,59	3269810,62	23 578	ЮЗ 82°11'59"	262°11'59"	5
226	780424,39	3269787,26	163 436	СЗ 21°30'14"	338°29'46"	5
227	780576,45	3269727,35	47 347	СЗ 32°24'52"	327°35'8"	5
228	780616,42	3269701,97	62 024	СЗ 46°22'29"	313°37'31"	5
229	780 659 213	3 269 657 073	6 079	ЮЗ 46°0'1"	226°0'1"	5
230	780654,99	3269652,7	43 938	СЗ 45°52'34"	314°7'26"	5
231	780685,58	3269621,16	50 891	СЗ 45°19'35"	314°40'25"	5
232	780721,36	3269584,97	91 924	СЗ 44°54'43"	315°5'17"	5
233	780786,46	3269520,07	22 498	СЗ 46°54'33"	313°5'27"	5
234	780801,83	3269503,64	10 837	СЗ 56°49'23"	303°10'37"	5
235	780807,76	3269494,57	14 437	СЗ 48°28'55"	311°31'5"	5
236	780817,33	3269483,76	31 851	СЗ 47°31'10"	312°28'50"	5
237	780838,84	3269460,27	48 622	СЗ 50°32'29"	309°27'31"	5
238	780869,74	3269422,73	30 312	СЗ 48°12'34"	311°47'26"	5
239	780889,94	3269400,13	59 192	СЗ 49°9'30"	310°50'30"	5
240	780928,65	3269355,35	39 897	СЗ 40°8'25"	319°51'35"	5
241	780959,15	3269329,63	54 966	СЗ 50°13'59"	309°46'1"	5
242	780994,31	3269287,38	72	СЗ 43°31'52"	316°28'8"	5
243	781046,51	3269237,79	22 476	СЗ 8°12'47"	351°47'13"	5
244	781 068 756	3 269 234 579	21 036	СЗ 46°8'46"	313°51'14"	5
245	781083,33	3269219,41	5,89	СЗ 44°57'17"	315°2'43"	5
246	781 087 498	3 269 215 249	3 274	СЗ 76°54'1"	283°5'59"	5
247	781088,24	3269212,06	81 131	СЗ 46°47'53"	313°12'7"	5
248	781143,78	3269152,92	57 689	СЗ 44°22'5"	315°37'55"	5
249	781185,02	3269112,58	52 628	СЗ 42°42'56"	317°17'4"	5
250	781 223 688	3 269 076 879	44 895	СЗ 45°58'18"	314°1'42"	5
251	781254,89	3269044,6	63 376	СЗ 47°22'21"	312°37'39"	5
252	781297,81	3268997,97	72 084	СЗ 45°54'18"	314°5'42"	5
253	781347,97	3268946,2	109 574	СЗ 45°56'48"	314°3'12"	5
254	781424,16	3268867,45	19 927	СЗ 45°26'50"	314°33'10"	5
255	781438,14	3268853,25	95 794	СЗ 46°52'41"	313°7'19"	5
256	781503,62	3268783,33	93,06	СЗ 44°54'54"	315°5'6"	5
257	781 569 521	3 268 717 625	88 437	СЗ 47°7'10"	312°52'50"	5
258	781629,7	3268652,82	14 754	СЗ 37°8'58"	322°51'2"	5
259	781641,46	3268643,91	2 106	СЗ 14°53'47"	345°6'13"	5
260	781 643 495	3 268 643 369	3 998	СЗ 46°15'24"	313°44'36"	5
261	781646,26	3268640,48	15 122	СЗ 66°20'1"	293°39'59"	5
262	781652,33	3268626,63	16 237	СЗ 61°39'5"	298°20'55"	5
263	781660,04	3268612,34	56 877	СЗ 47°38'37"	312°21'23"	5
264	781698,36	3268570,31	70 649	СЗ 44°32'8"	315°27'52"	5
265	781748,72	3268520,76	28 152	СЗ 29°38'2"	330°21'58"	5
266	781773,19	3268506,84	40 669	СЗ 48°7'11"	311°52'49"	5
267	781800,34	3268476,56	34 486	СЗ 50°19'4"	309°40'56"	5
268	781822,36	3268450,02	56 271	СЗ 47°51'8"	312°8'52"	5
269	781860,12	3268408,3	47,23	СЗ 48°45'5"	311°14'55"	5
270	781891,26	3268372,79	106 652	СЗ 47°32'46"	312°27'14"	5
271	781963,25	3268294,1	106 034	СЗ 45°49'4"	314°10'56"	5
272	782037,15	3268218,06	114 384	СЗ 49°28'41"	310°31'19"	5
273	782111,47	3268131,11	59 051	СЗ 45°15'14"	314°44'46"	5
274	782153,04	3268089,17	167 127	СЗ 48°10'47"	311°49'13"	5
275	782264,48	3267964,62	36 026	СЗ 49°13'16"	310°46'44"	5
276	782288,01	3267937,34	6,25	ЮЗ 36°52'12"	216°52'12"	5
277	782283,01	3267933,59	41 695	СЗ 50°50'25"	309°9'35"	5
278	782309,34	3267901,26	6 768	СВ 43°51'45"	43°51'45"	5
279	782314,22	3267905,95	27 496	СЗ 49°36'8"	310°23'52"	5
280	782332,04	3267885,01	5 118	СЗ 30°55'31"	329°4'29"	5
281	782336,43	3267882,38	13 858	СЗ 69°44'3"	290°15'57"	5
282	782341,23	3267869,38	16,38	СЗ 53°59'26"	306°0'34"	5
283	782350,86	3267856,13	26 039	СЗ 64°13'55"	295°46'5"	5
284	782362,18	3267832,68	81 234	СЗ 71°13'18"	288°46'42"	5
285	782388,33	3267755,77	25 402	СЗ 79°10'36"	280°49'24"	5
286	782393,1	3267730,82	32 062	СЗ 86°44'45"	273°15'15"	5
287	782394,92	3267698,81	52 715	ЮЗ 89°14'21"	269°14'21"	5
288	782394,22	3267646,1	66,33	СЗ 88°36'33"	271°23'27"	5

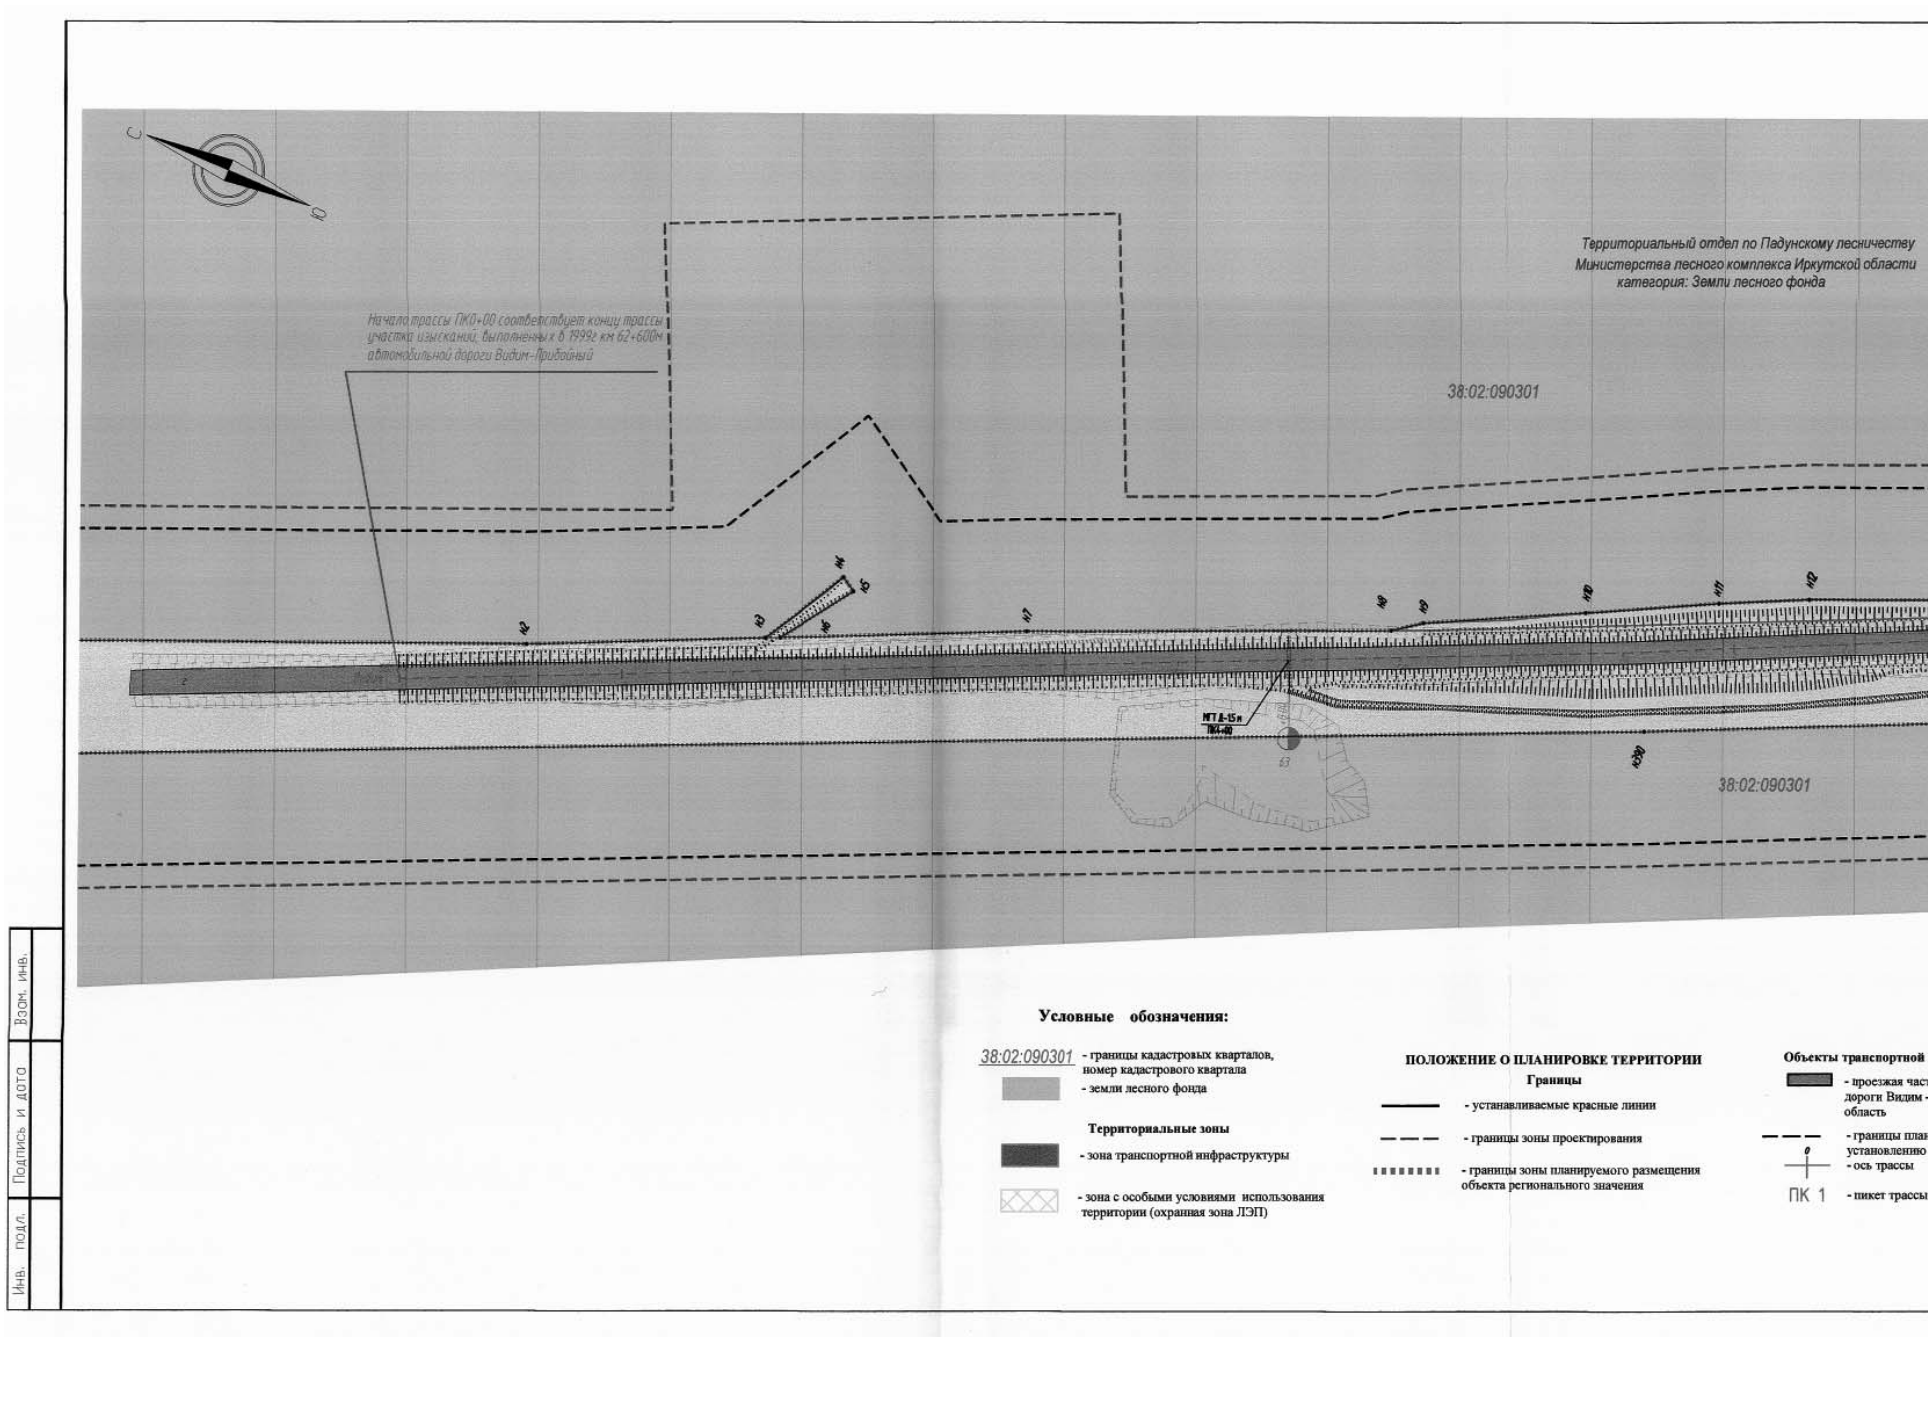

289	782395,83	3267579,79	43 434	ЮЗ 85°50'28"	265°50'28"	5
290	782392,68	3267536,47	12 695	СЗ 76°25'25"	283°34'35"	5
291	782395,66	3267524,13	48 773	СЗ 79°27'43"	280°32'17"	5
292	782404,58	3267476,18	48 073	СЗ 74°47'35"	285°12'25"	5
293	782417,19	3267429,79	19 798	СЗ 63°46'17"	296°13'43"	5
294	782425,94	3267412,03	39 592	СЗ 69°16'35"	290°43'25"	5
295	782439,95	3267375	27 987	СЗ 63°25'33"	296°34'27"	5
296	782452,47	3267349,97	50 306	СЗ 72°28'22"	287°31'38"	5
297	782467,62	3267302	10 481	СВ 3°36'38"	3°36'38"	5
298	782478,08	3267302,66	82 873	СЗ 79°15'20"	280°44'40"	5
299	782493,53	3267221,24	59 374	СЗ 83°28'55"	276°31'5"	5
300	782500,27	3267162,25	60 392	СЗ 86°21'16"	273°38'44"	5
301	782504,11	3267101,98	241 376	СЗ 84°11'54"	275°48'6"	5
302	782528,51	3266861,84	36 261	СЗ 80°46'56"	279°13'4"	5
303	782 534 319	3 266 826 047	89 967	СЗ 84°48'6"	275°11'54"	5
304	782542,47	3266736,45	41 086	СЗ 65°21'27"	294°38'33"	5
305	782 559 601	3 266 699 106	72 346	СЗ 32°6'37"	327°53'23"	5
306	782620,88	3266660,65	19 379	СЗ 41°41'42"	318°18'18"	5
307	782635,35	3266647,76	25 552	СЗ 64°19'39"	295°40'21"	5
308	782646,42	3266624,73	97 733	СЗ 35°25'31"	324°34'29"	5
309	782726,06	3266568,08	105 111	СЗ 30°38'49"	329°21'11"	5
310	782816,49	3266514,5	13 063	СЗ 37°35'53"	322°24'7"	5
311	782826,84	3266506,53	63 932	СЗ 31°45'30"	328°14'30"	5
312	782881,2	3266472,88	19 332	СЗ 27°55'48"	332°4'12"	5
313	782898,28	3 266 463 825	50 071	СЗ 27°11'23"	332°48'37"	5
314	782 942 818	3 266 440 946	3 477	ЮЗ 87°44'10"	267°44'10"	5
315	782 942 681	3 266 437 472	155 534	СЗ 30°14'26"	329°45'34"	5
316	783077,05	3266359,14	39 488	СЗ 49°7'41"	310°52'19"	5
317	783102,89	3266329,28	53 791	СЗ 54°35'15"	305°24'45"	5
318	783134,06	3266285,44	219 186	СЗ 63°41'44"	296°18'16"	5
319	783231,19	3266088,95	23 996	СЗ 65°49'1"	294°10'59"	5
320	783241,02	3266067,06	20 802	СЗ 64°16'21"	295°43'39"	5
321	783250,05	3266048,32	76 721	СЗ 63°5'3"	296°54'57"	5
322	783284,78	3265979,91	17 948	СЗ 67°44'10"	292°15'50"	5
323	783291,58	3265963,3	14 766	СЗ 57°50'18"	302°9'42"	5
324	783299,44	3265950,8	34 935	СЗ 62°15'41"	297°44'19"	5
325	783315,7	3265919,88	55 543	СЗ 55°54'44"	304°5'16"	5
326	783346,83	3265873,88	20 588	СЗ 62°29'20"	297°30'40"	5
327	783356,34	3265855,62	184 593	СЗ 62°2'8"	297°57'52"	5
328	783442,9	3265692,58	111 384	СЗ 57°22'33"	302°37'27"	5
329	783502,95	3265598,77	144 098	СЗ 55°30'52"	304°29'8"	5
330	783 584 538	3 265 479 994	5 319	СЗ 55°30'52"	304°29'8"	5
331	783587,55	3265475,61	63 946	СЗ 37°47'47"	322°12'13"	5
332	783638,08	3265436,42	41 358	СЗ 38°13'30"	321°46'30"	5
333	783670,57	3265410,83	55,73	СЗ 43°35'48"	316°24'12"	5
334	783710,93	3265372,4	172 269	СЗ 34°53'12"	325°6'48"	5
335	783852,24	3265273,87	114 463	СЗ 33°35'54"	326°24'6"	5
336	783947,58	3265210,53	16 895	ЮВ 3°7'17"	176°52'43"	5
337	783930,71	3265211,45	9 215	ЮЗ 9°3'12"	189°3'12"	5
338	783921,61	3265210	12,12	ЮЗ 26°2'11"	206°2'11"	5
339	783910,72	3265204,68	26 792	СЗ 59°1'18"	300°58'42"	5
340	783924,51	3265181,71	6 462	СВ 26°33'54"	26°33'54"	5
341	783930,29	3265184,6	7 932	СВ 1°13'41"	1°13'41"	5
342	783938,22	3265184,77	74 829	СЗ 33°53'8"	326°6'52"	5
343	784000,34	3265143,05	12 474	СЗ 16°49'21"	343°10'39"	5
344	784012,28	3265139,44	11 847	СВ 5°37'9"	5°37'9"	5
345	784024,07	3265140,6	12 024	СВ 33°7'18"	33°7'18"	5
346	784034,14	3265147,17	11 847	СВ 55°23'4"	55°23'4"	5
347	784040,87	3265156,92	130 716	СЗ 34°50'12"	325°9'48"	5
348	784148,16	3265082,25	131 102	СЗ 30°12'24"	329°47'36"	5
349	784261,46	3265016,29	7 644	ЮЗ 77°4'22"	257°4'22"	5
350	784259,75	3265008,84	68 303	СЗ 31°33'39"	328°26'21"	5
351	784317,95	3264973,09	52 525	СЗ 29°43'58"	330°16'2"	5
352	784363,56	3264947,04	50 647	СЗ 18°21'22"	341°38'38"	5
353	784411,63	3264931,09	36 275	СЗ 10°38'14"	349°21'46"	5
354	784 447 281	3 264 924 394	110 938	СЗ 10°11'20"	349°48'40"	5
355	784556,47	3264904,77	57 495	СЗ 19°50'49"	340°9'11"	5
356	784610,55	3264885,25	55,68	СЗ 34°24'13"	325°35'47"	5
357	784656,49	3264853,79	17 992	СЗ 16°10'7"	343°49'53"	5
358	784673,77	3264848,78	22 801	СВ 62°49'41"	62°49'41"	5
359	784 684 182	3 264 869 064	2 135	СЗ 20°41'13"	339°18'47"	5
360	784686,18	3264868,31	304 613	СЗ 20°52'5"	339°7'55"	5
361	784 970 811	3 264 759 802	12 521	ЮЗ 64°11'32"	244°11'32"	5
362	784965,36	3264748,53	18 878	СЗ 15°10'20"	344°49'40"	5
363	784983,58	3 264 743 589	5,38	СЗ 26°50'36"	333°9'24"	5
364	784988,38	3264741,16	45 744	СЗ 26°3'55"	333°56'5"	5
365	785 029 471	3264721,06	52 905	СЗ 23°39'32"	336°20'28"	5
366	785077,93	3264699,83	9,36	СЗ 37°21'35"	322°38'25"	5
367	785085,37	3264694,15	10 192	СЗ 12°31'22"	347°28'38"	5
368	785095,32	3264691,94	11 211	СЗ 24°23'36"	335°36'24"	5
369	785105,53	3264687,31	38 193	СЗ 29°59'19"	330°0'41"	5
370	785138,61	3264668,22	44 124	СЗ 28°47'23"	331°12'37"	5
371	785177,28	3264646,97	65,32	СЗ 10°57'8"	349°2'52"	5
372	785241,41	3264634,56	110 948	СВ 2°16'41"	2°16'41"	5
373	785352,27	3264638,97	6 025	СВ 19°29'15"	19°29'15"	5
374	785357,95	3264640,98	94 449	СВ 10°29'33"	10°29'33"	5
375	785450,82	3264658,18	62 773	СВ 15°31'58"	15°31'58"	5
376	785511,3	3264674,99	11 203	СВ 1°25'56"	1°25'56"	5
377	785522,5	3264675,27	8 328	СВ 12°12'2"	12°12'2"	5
378	785530,64	3264677,03	16 707	СЗ 1°36'44"	358°23'16"	5
379	785547,34	3264676,56	70 024	СВ 5°15'8"	5°15'8"	5
380	785617,07	3264682,97	70 066	СВ 4°59'40"	4°59'40"	5
381	785686,87	3264689,07	111 639	СВ 1°31'10"	1°31'10"	5
382	785798,47	3264692,03	175 861	СЗ 0°13'41"	359°46'19"	5
383	785974,33	3264691,33	25 146	СЗ 4°9'2"	355°50'58"	5
384	785999,41	3264689,51	171 827	СЗ 8°32'41"	351°27'19"	5
385	786169,33	3264663,98	126 775	СЗ 13°22'3"	346°37'57"	5
386	786292,67	3264634,67	192 386	СЗ 19°13'20"	340°46'40"	5
387	786474,33	3264571,33	348 436	СЗ 23°59'20"	336°0'40"	5
388	786792,67	3264429,67	184 853	СЗ 26°47'53"	333°12'7"	5
389	786957,67	3264346,33	504 843	СЗ 24°47'16"	335°12'44"	5
390	787416	3264134,67	748 308	СЗ 24°3'12"	335°56'48"	5
391	788099,33	3263829,67	51 212	СВ 66°35'55"	66°35'55"	5

Приложения

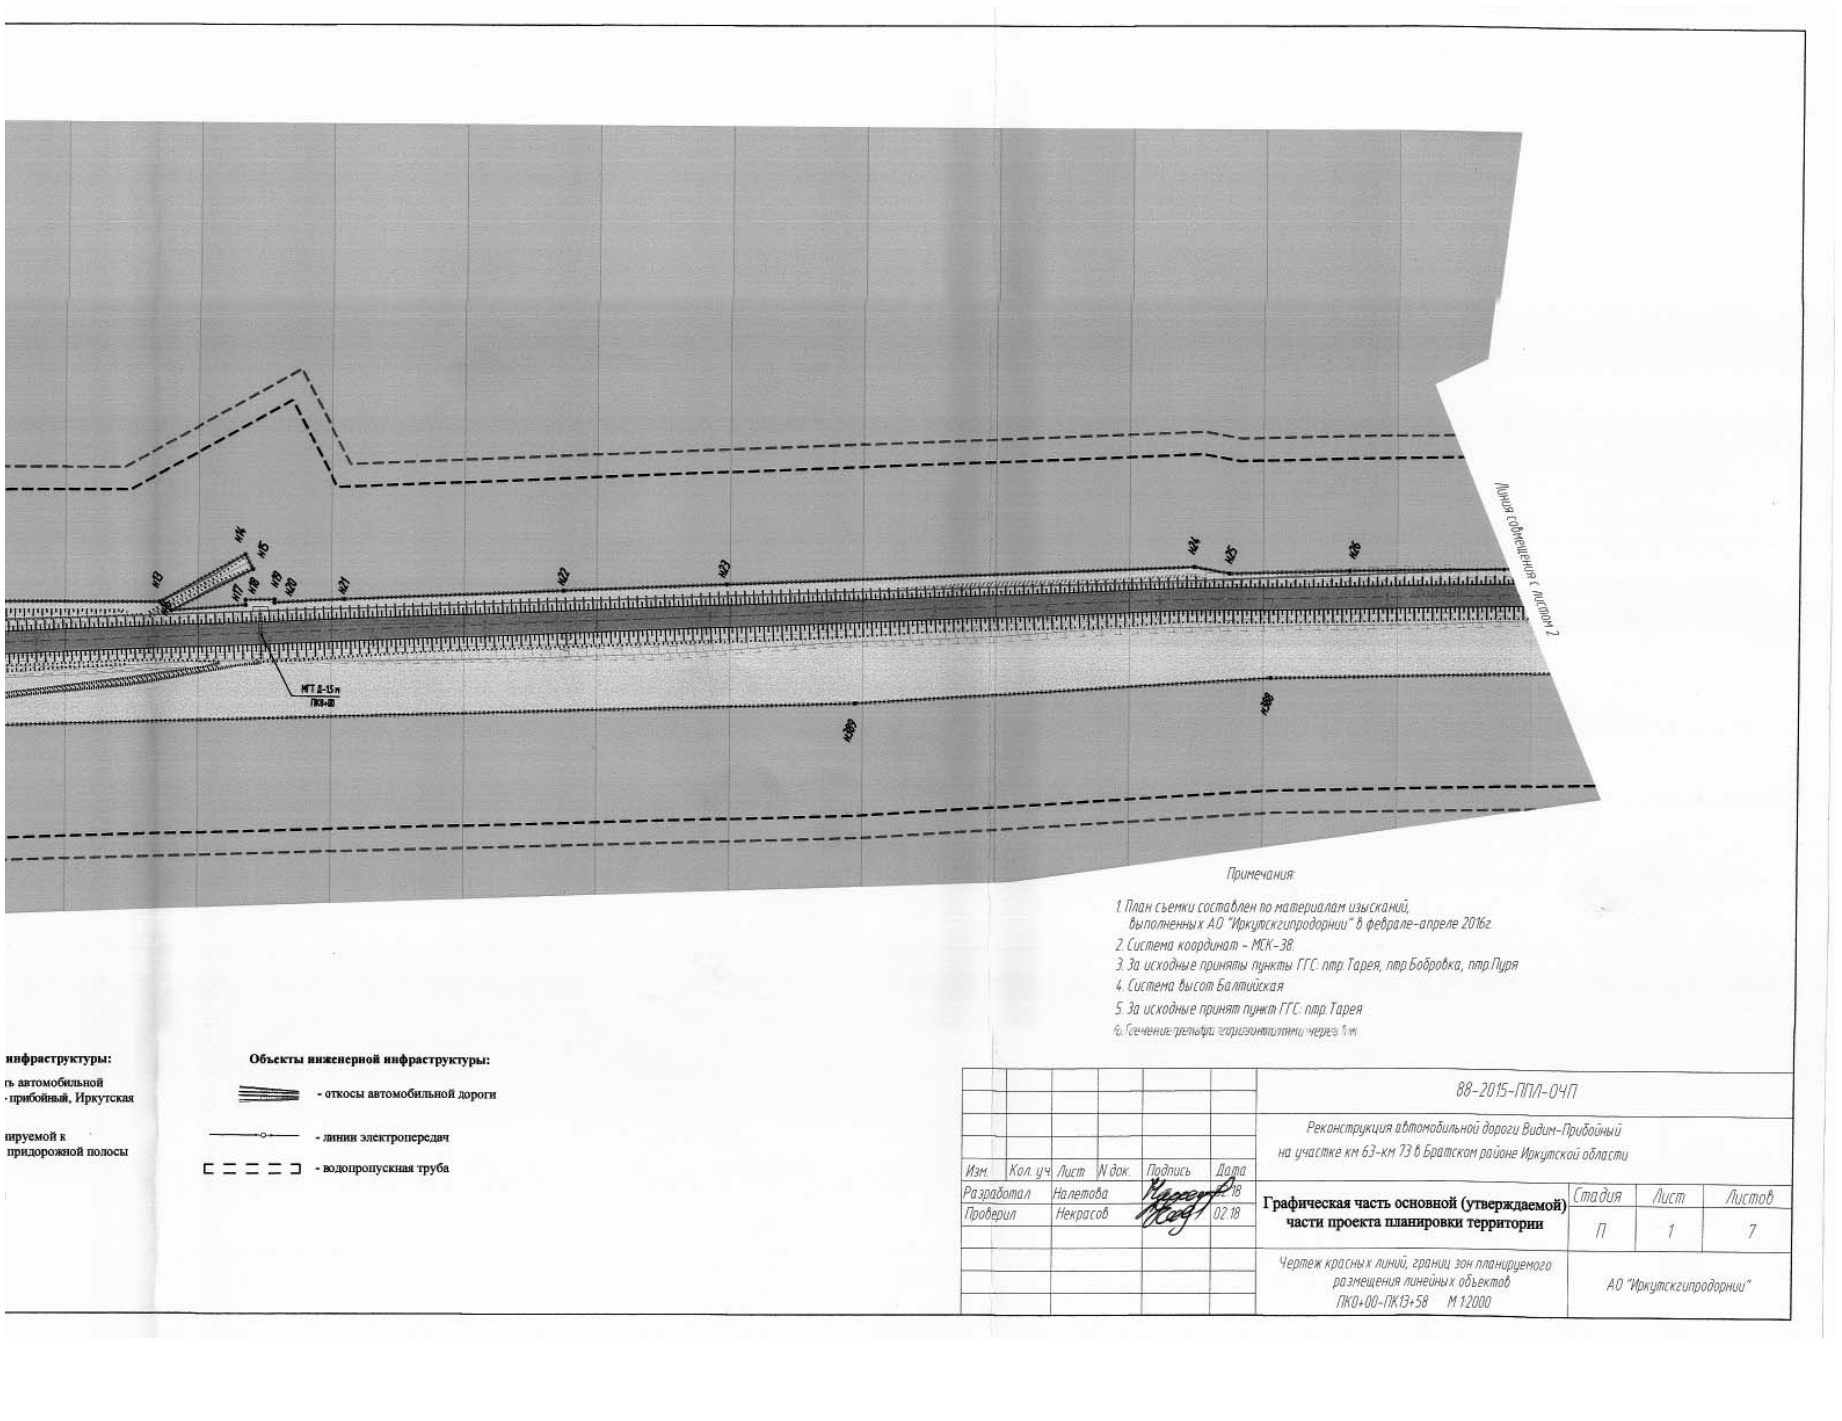

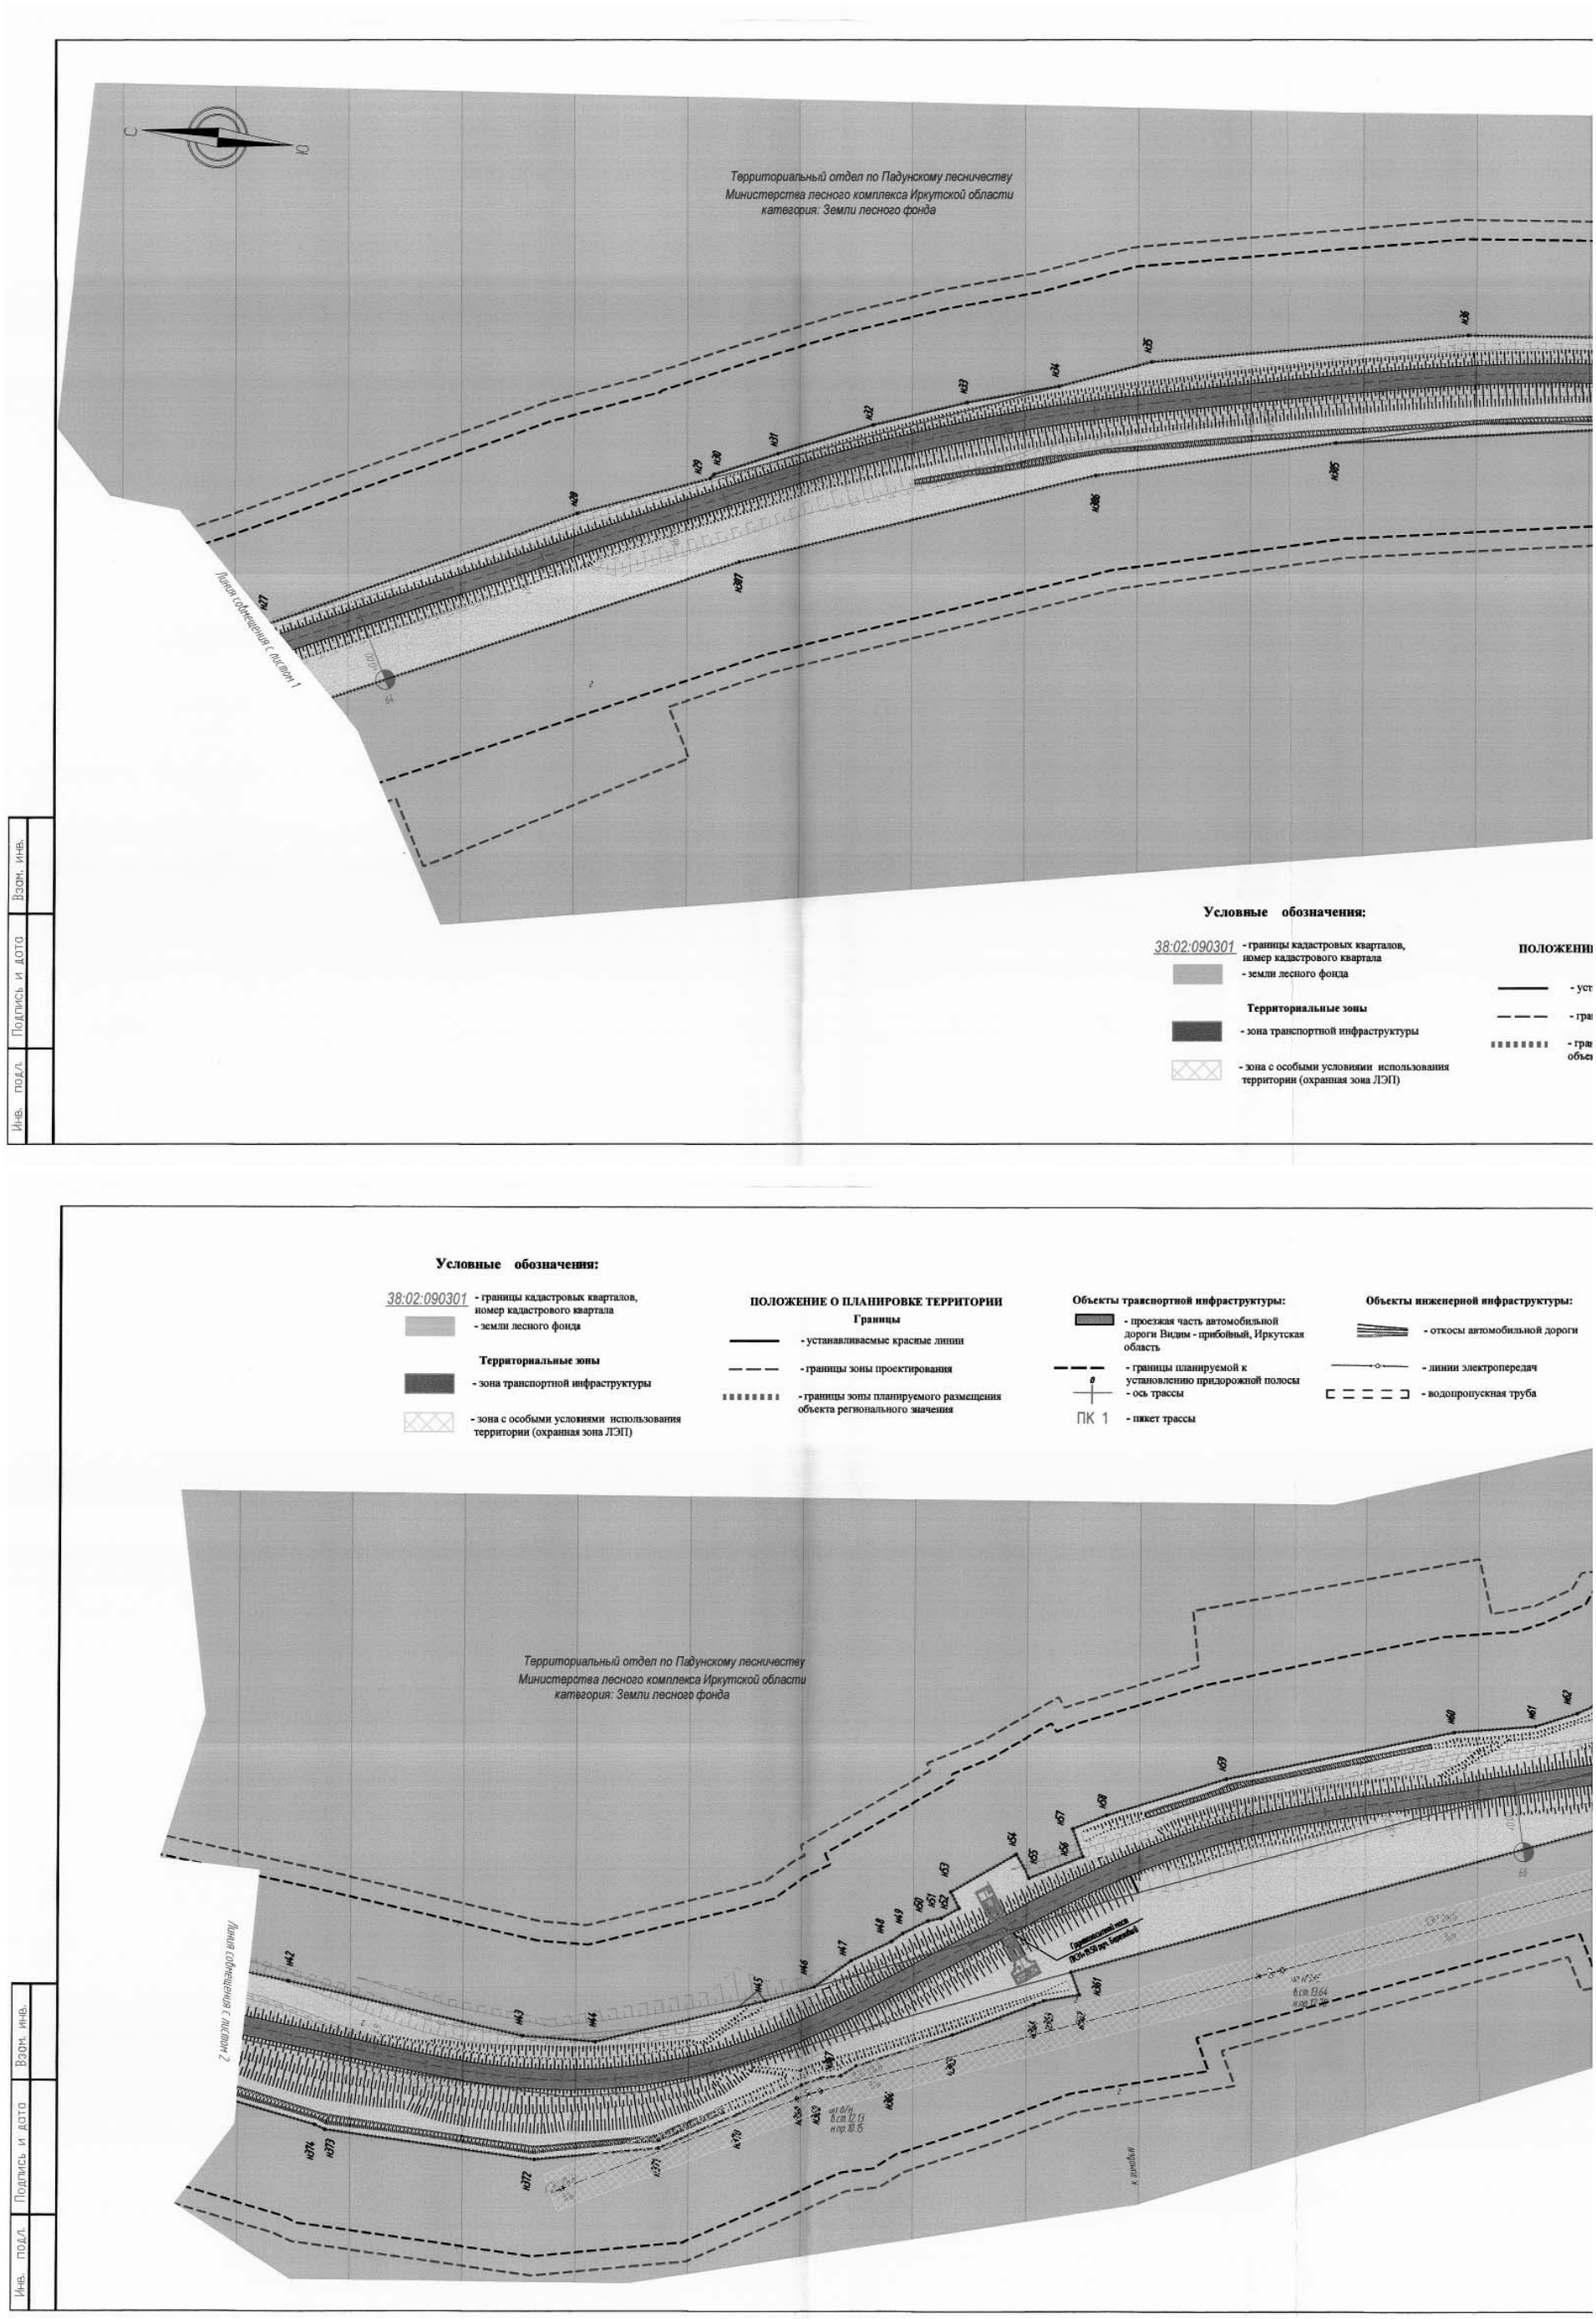
Территориальный отдел по Падунскому лесничеству
Министерства лесного комплекса Иркутской области
категория: Земли лесного фонда
Линия совмещения с листом 1
Линия совмещения с листом 2
Условные обозначения:
38:02:090301 - границы кадастровых кварталов, номер кадастрового квартала
- земли лесного фонда
Территориальные зоны
- зона транспортной инфраструктуры
- зона с особыми условиями использования территории (охранная зона ЛЭП)
ПОЛОЖЕНИЕ О ПЛАНИРОВКЕ ТЕРРИТОРИИ
Границы
- устанавливаемые красные линии
- границы зоны проектирования
- границы зоны планируемого размещения объекта регионального значения
Объекты транспортной инфраструктуры:
- проезжая часть автомобильной дороги Видим - прибойный, Иркутская область
- границы планируемой к установлению придорожной полосы
- ось трассы
ПК 1 - пикет трассы
Объекты инженерной инфраструктуры:
- откосы автомобильной дороги
- линии электропередач
- водопропускная труба
Инв. подл. | Подпись и дата | Взам. инв.

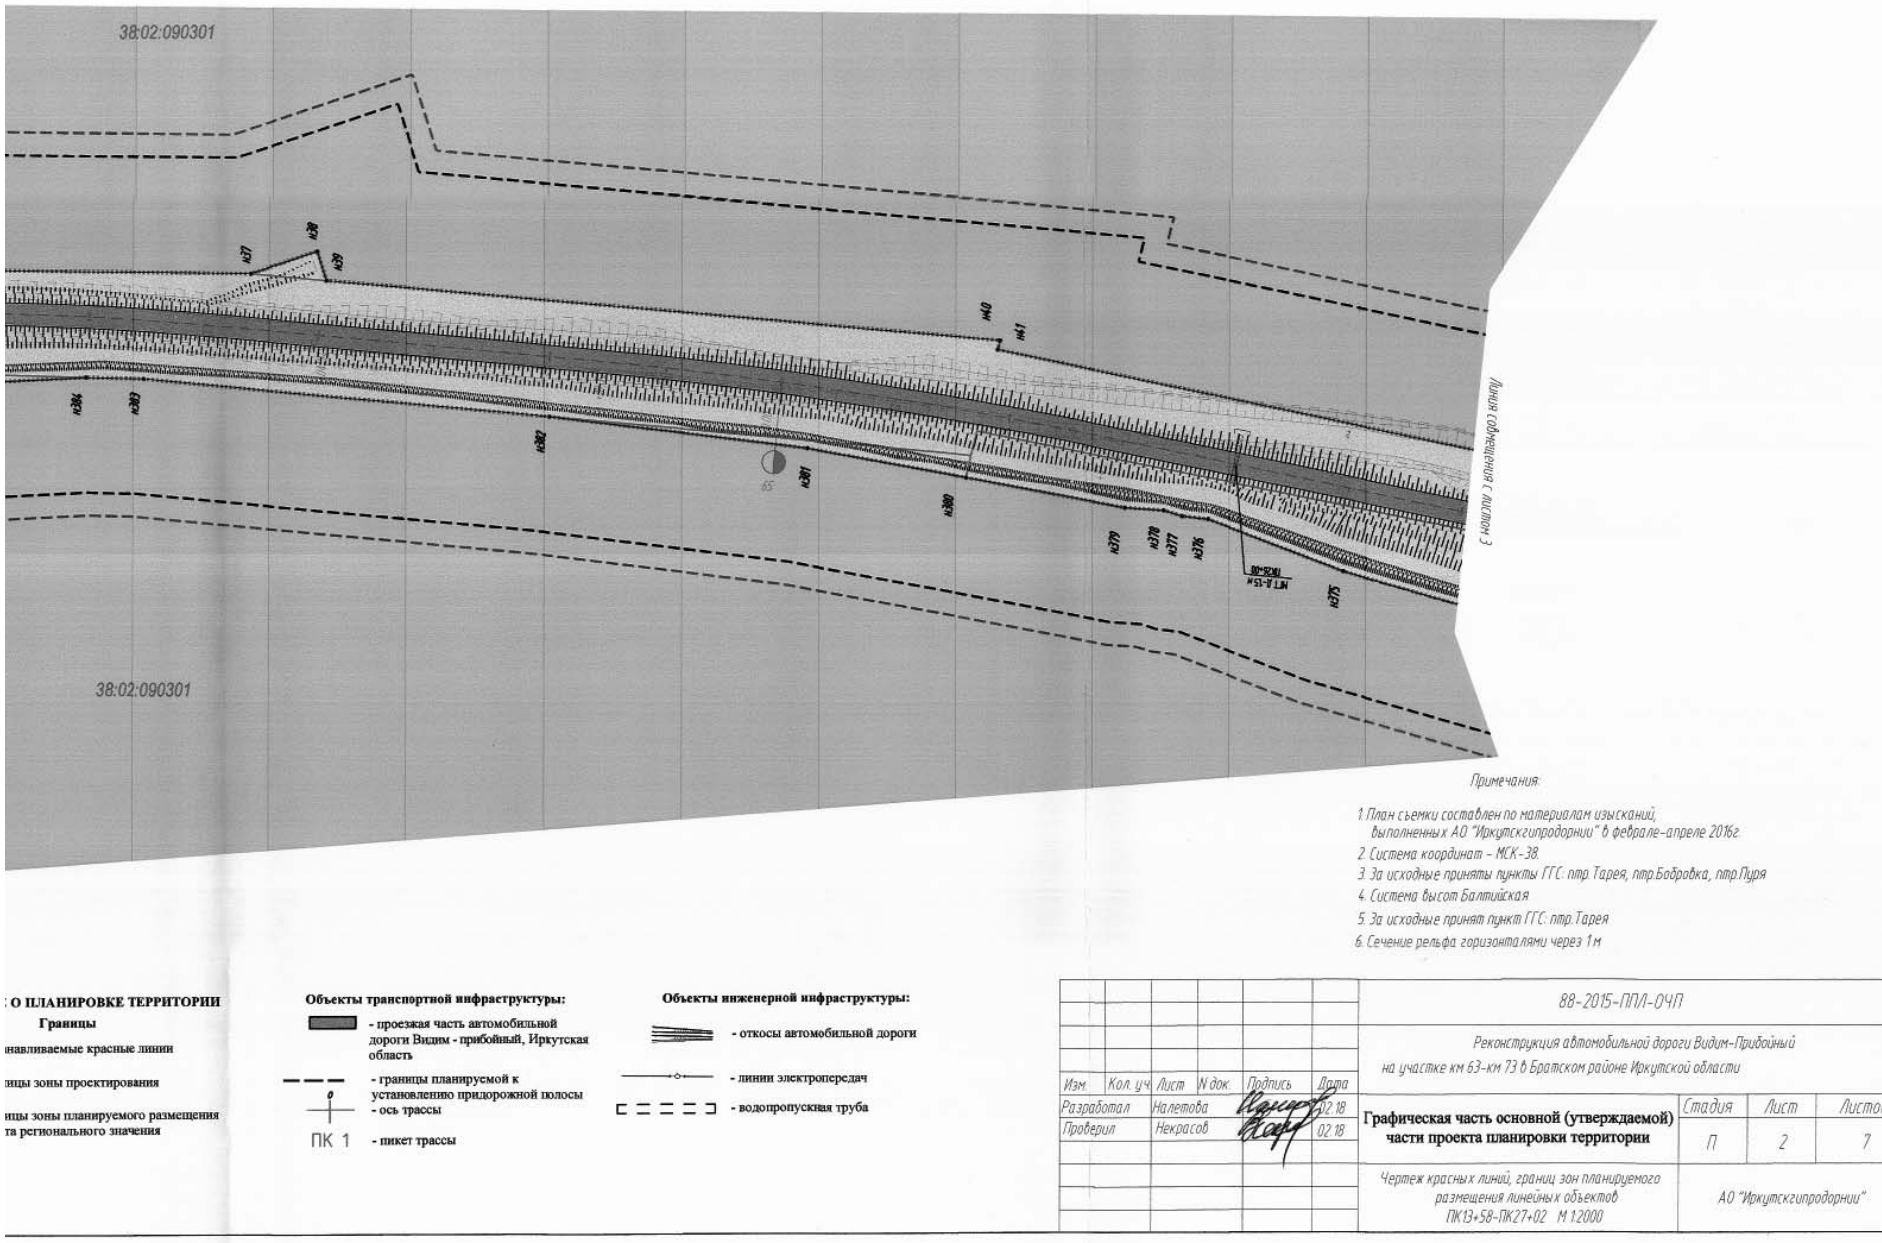
38:02:090301
38:02:090301
Линия совмещения с листом 3
Примечания:
1. План съемки составлен по материалам изысканий, выполненных АО "Иркутскгипродорнии" в феврале-апреле 2016г.
2. Система координат - МСК-38.
3. За исходные приняты пункты ГГС: птр.Тарея, птр.Бобровка, птр.Пуря
4. Система высот Балтийская
5. За исходные принят пункт ГГС: птр.Тарея
6. Сечение рельфа горизонталями через 1м
О ПЛАНИРОВКЕ ТЕРРИТОРИИ
Границы
инавливаемые красные линии
ницы зоны проектирования
ницы зоны планируемого размещения
та регионального значения
Объекты транспортной инфраструктуры:
- проезжая часть автомобильной дороги Видим - прибойный, Иркутская область
- границы планируемой к установлению придорожной полосы
- ось трассы
ПК 1 - пикет трассы
Объекты инженерной инфраструктуры:
- откосы автомобильной дороги
- линии электропередач
- водопропускная труба
88-2015-ППЛ-ОЧП
Реконструкция автомобильной дороги Видим-Прибойный на участке км 63-км 73 в Братском районе Иркутской области
Изм. Кол. уч. Лист N док. Подпись Дата
Разработал Налетова 02.18
Проверил Некрасов 02.18
Графическая часть основной (утверждаемой) части проекта планировки территории
Стадия П
Лист 2
Листов 7
Чертеж красных линий, границ зон планируемого размещения линейных объектов ПК13+58-ПК27+02 М 1:2000
АО "Иркутскгипродорнии"

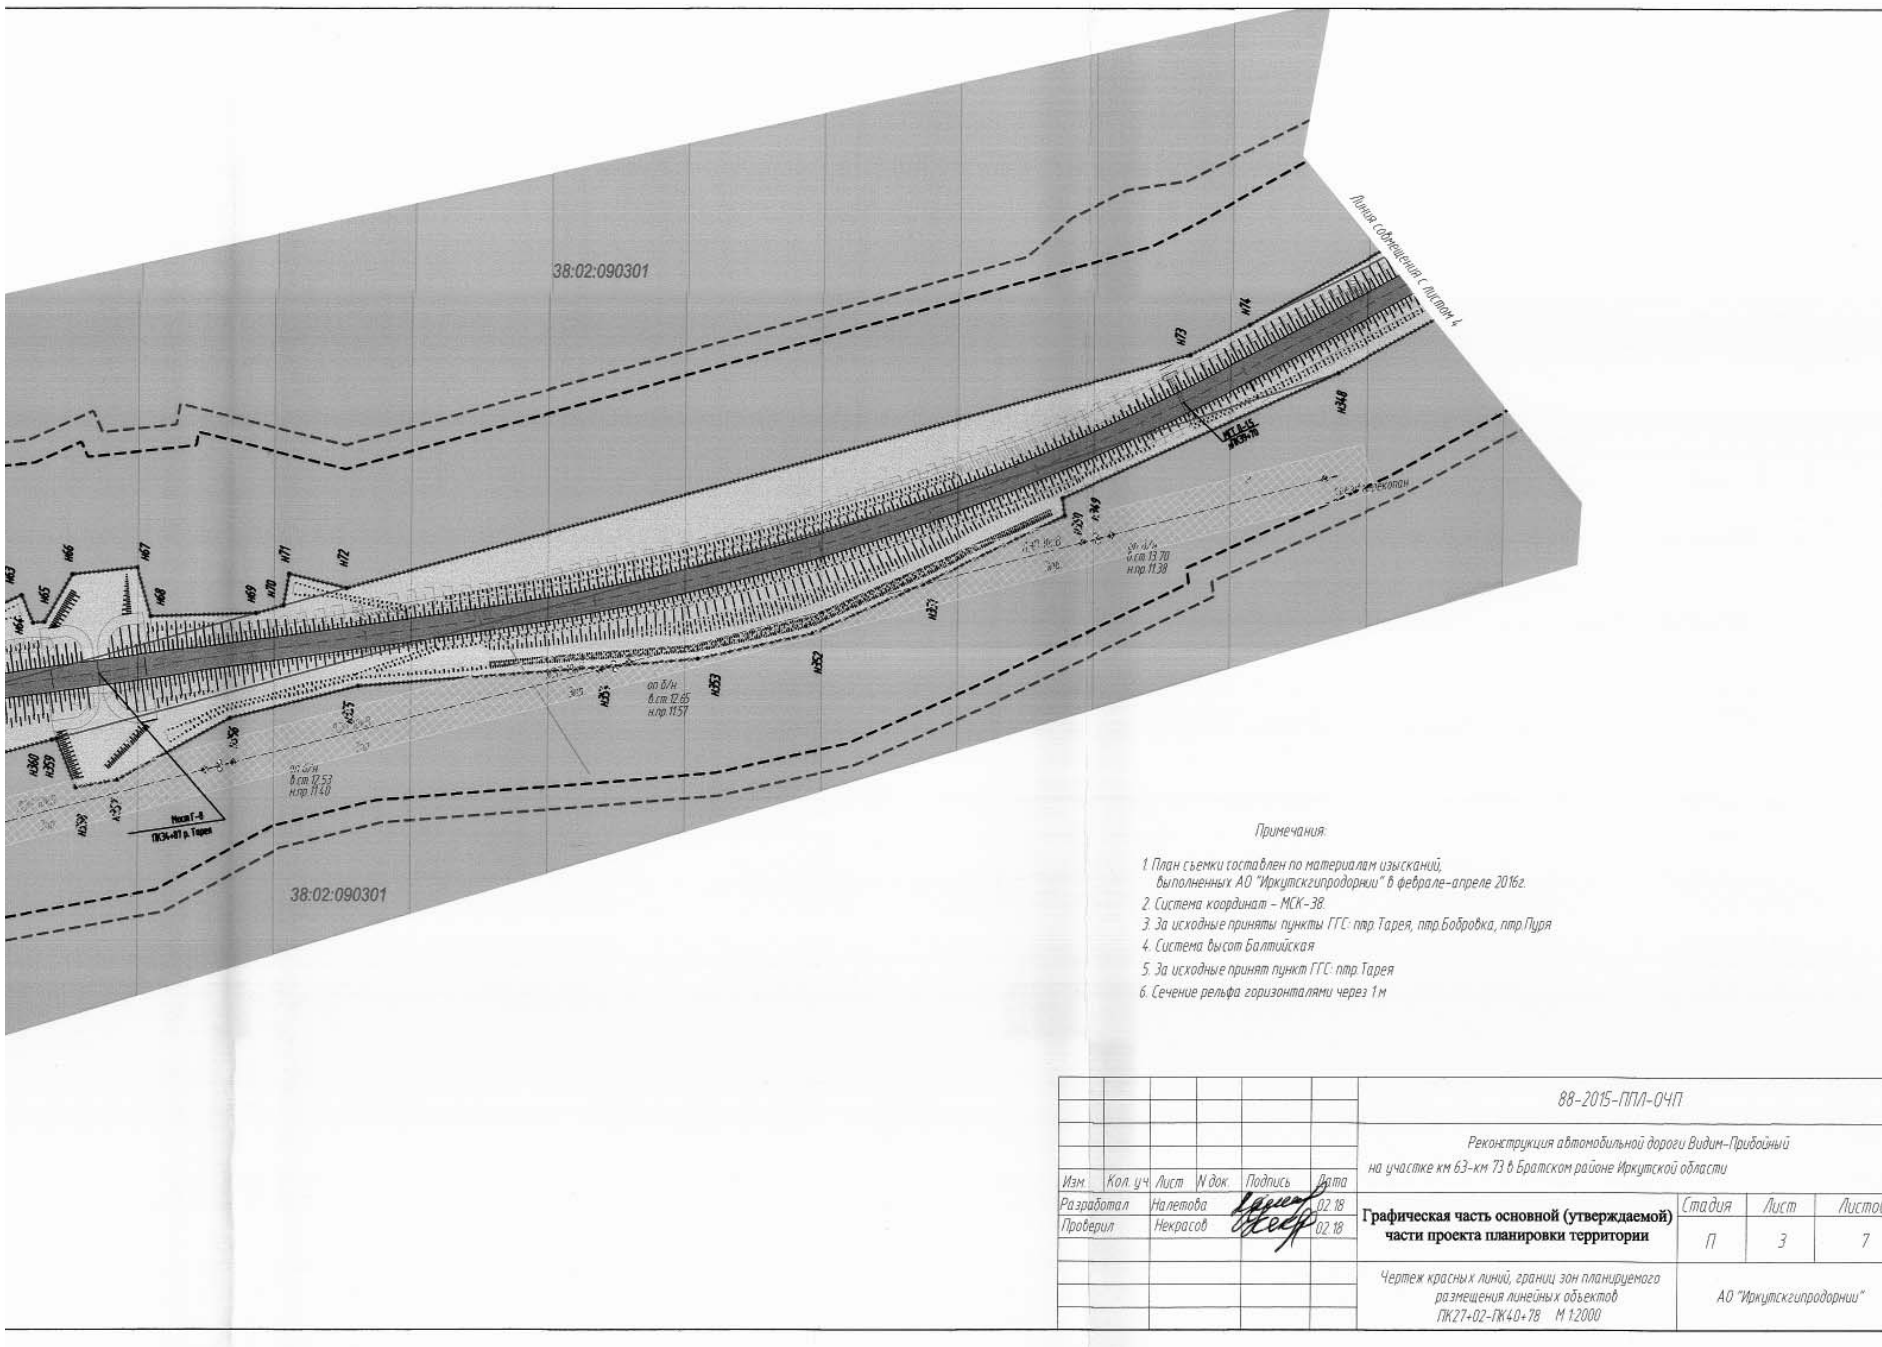
38:02:090301
38:02:090301
Линия совмещения с листом 4
Примечания:
1. План съемки составлен по материалам изысканий, выполненных АО "Иркутскгипродорнии" в феврале-апреле 2016г.
2. Система координат - МСК-38.
3. За исходные приняты пункты ГГС: птр.Тарея, птр.Бобровка, птр.Пуря
4. Система высот Балтийская
5. За исходные принят пункт ГГС: птр.Тарея
6. Сечение рельфа горизонталями через 1м
88-2015-ППЛ-ОЧП
Реконструкция автомобильной дороги Видим-Прибойный на участке км 63-км 73 в Братском районе Иркутской области
Изм. Кол. уч. Лист N док. Подпись Дата
Разработал Налетова 02.18
Проверил Некрасов 02.18
Графическая часть основной (утверждаемой) части проекта планировки территории
Стадия П
Лист 3
Листов 7
Чертеж красных линий, границ зон планируемого размещения линейных объектов ПК27+02-ПК40+78 М 1:2000
АО "Иркутскгипродорнии"

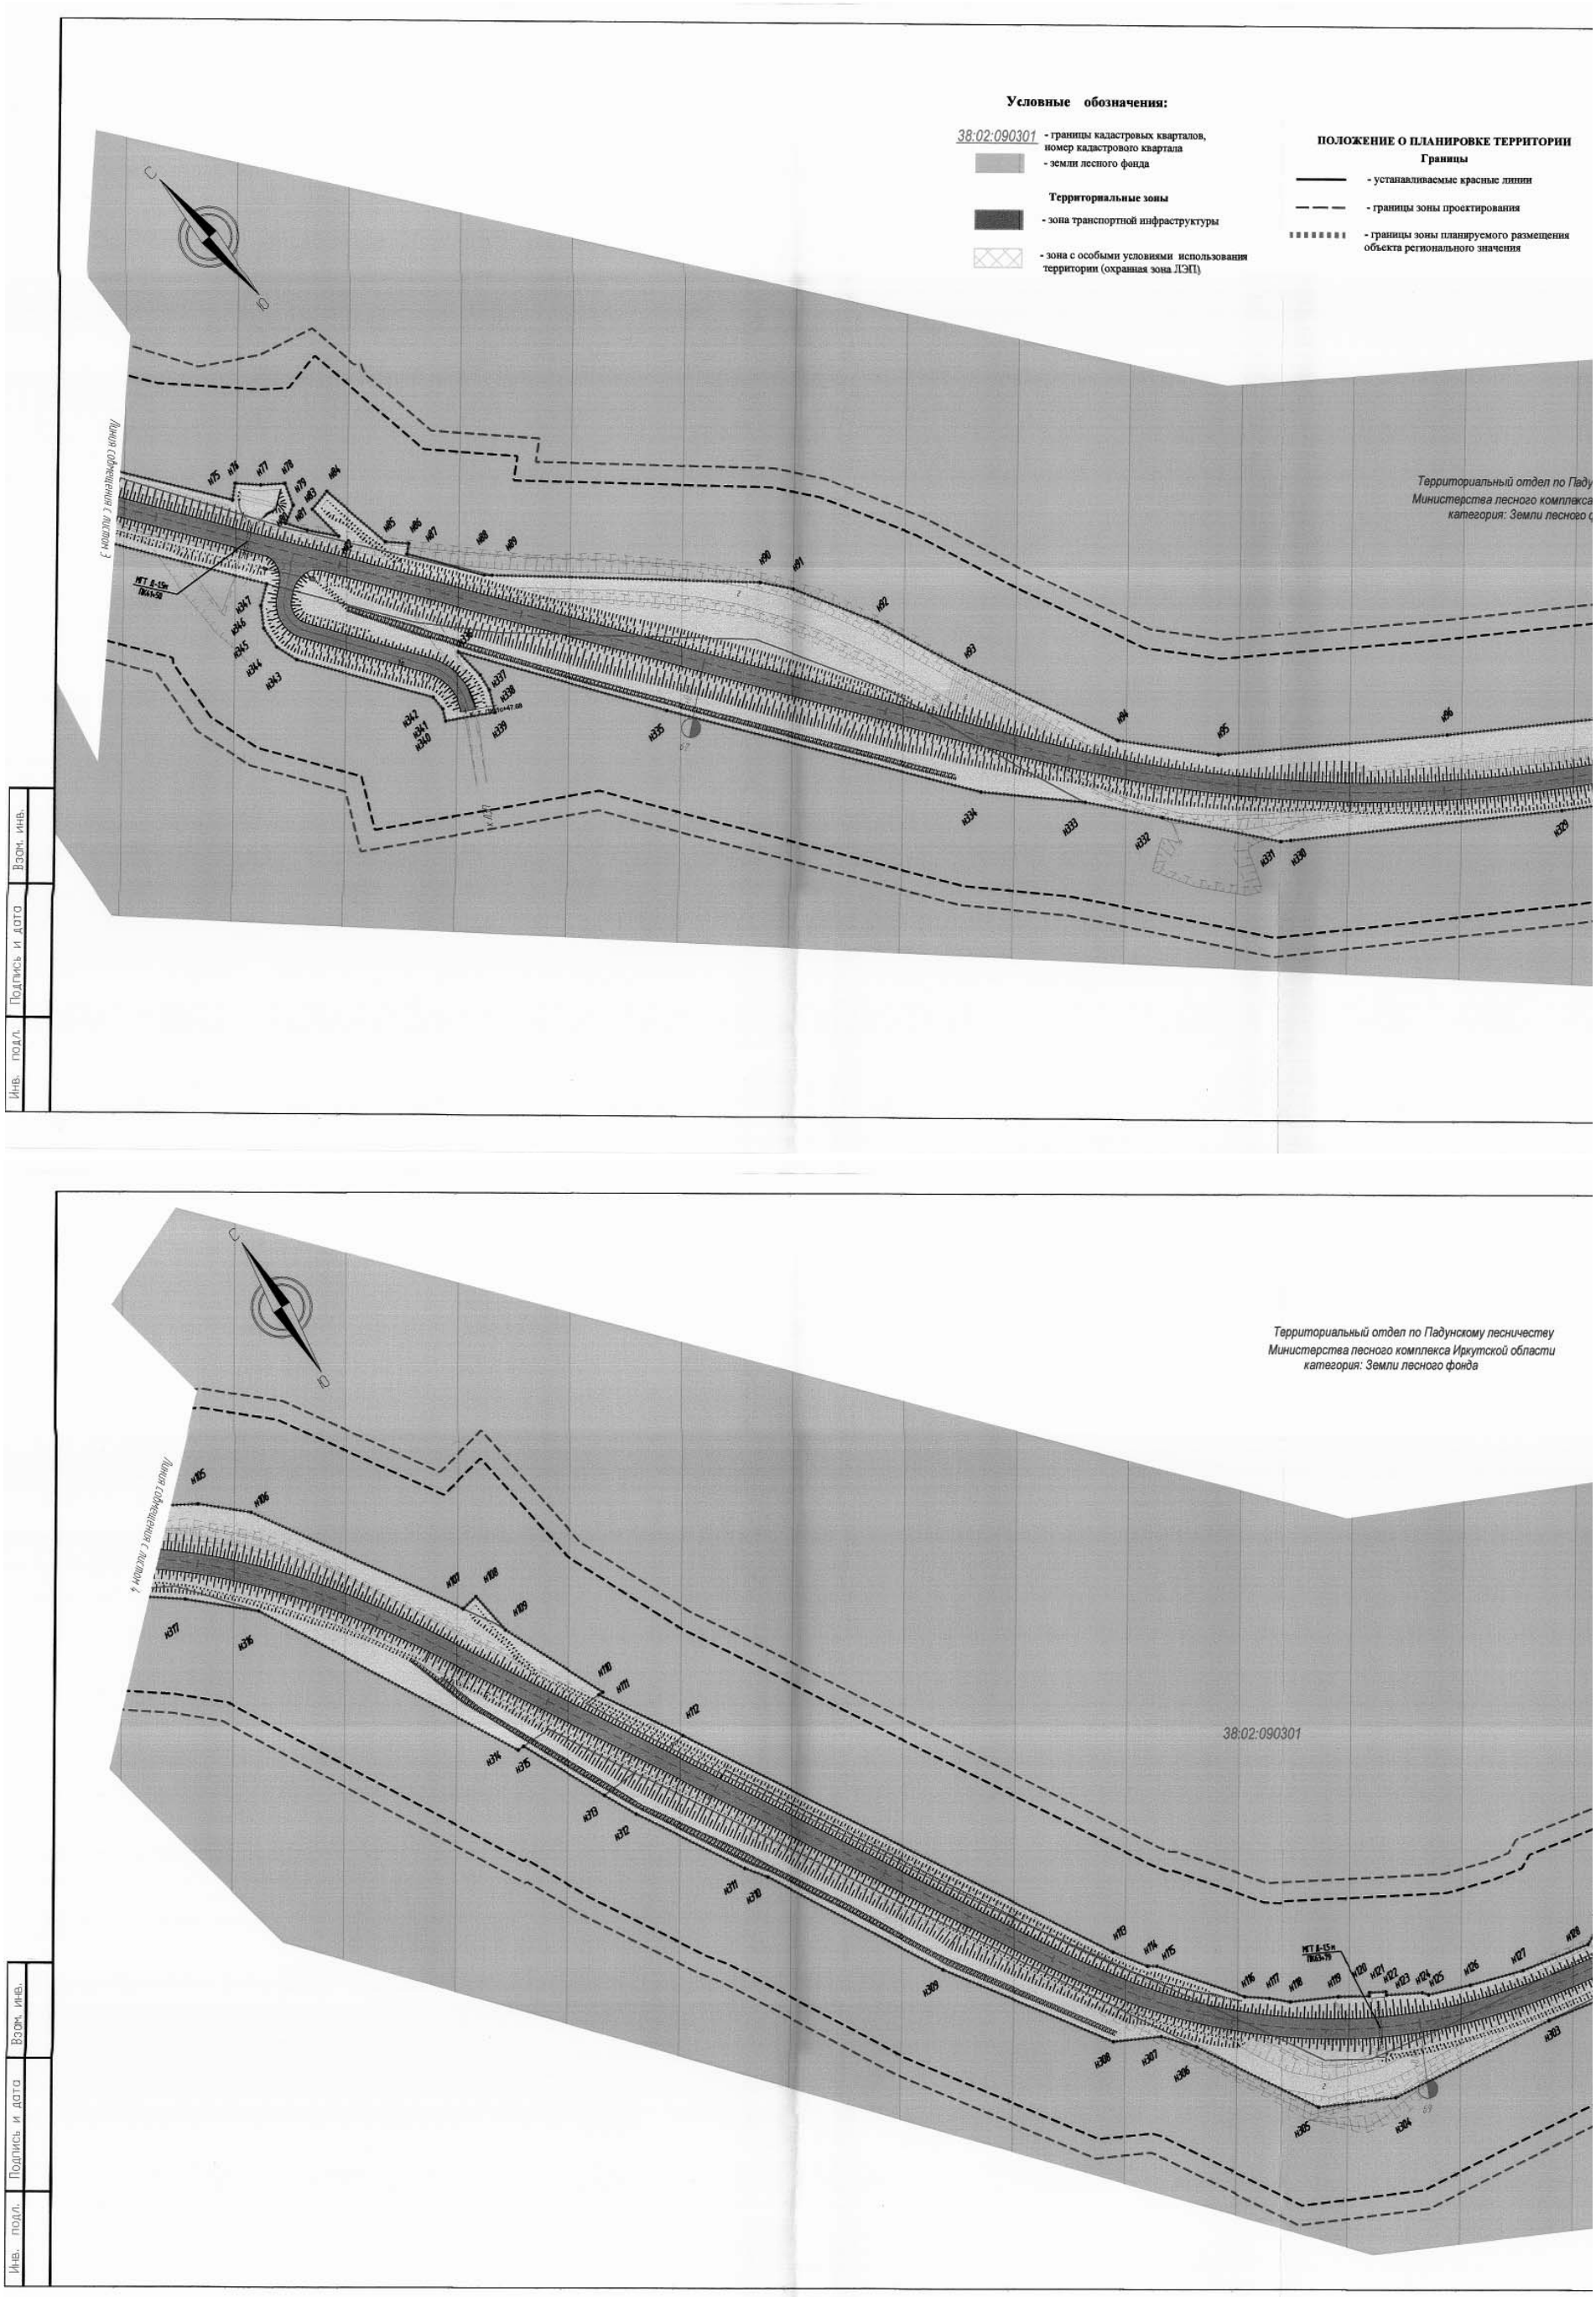
Условные обозначения:
38:02:090301 - границы кадастровых кварталов, номер кадастрового квартала
- земли лесного фонда
Территориальные зоны
- зона транспортной инфраструктуры
- зона с особыми условиями использования территории (охранная зона ЛЭП)
ПОЛОЖЕНИЕ О ПЛАНИРОВКЕ ТЕРРИТОРИИ
Границы
- устанавливаемые красные линии
- границы зоны проектирования
- границы зоны планируемого размещения объекта регионального значения
Территориальный отдел по Падунскому лесничеству Министерства лесного комплекса Иркутской области категория: Земли лесного фонда
38:02:090301
Линия сопряжения с листом 2
Линия сопряжения с листом 3
Инв. подл.
Подпись и дата
Взам. инв.

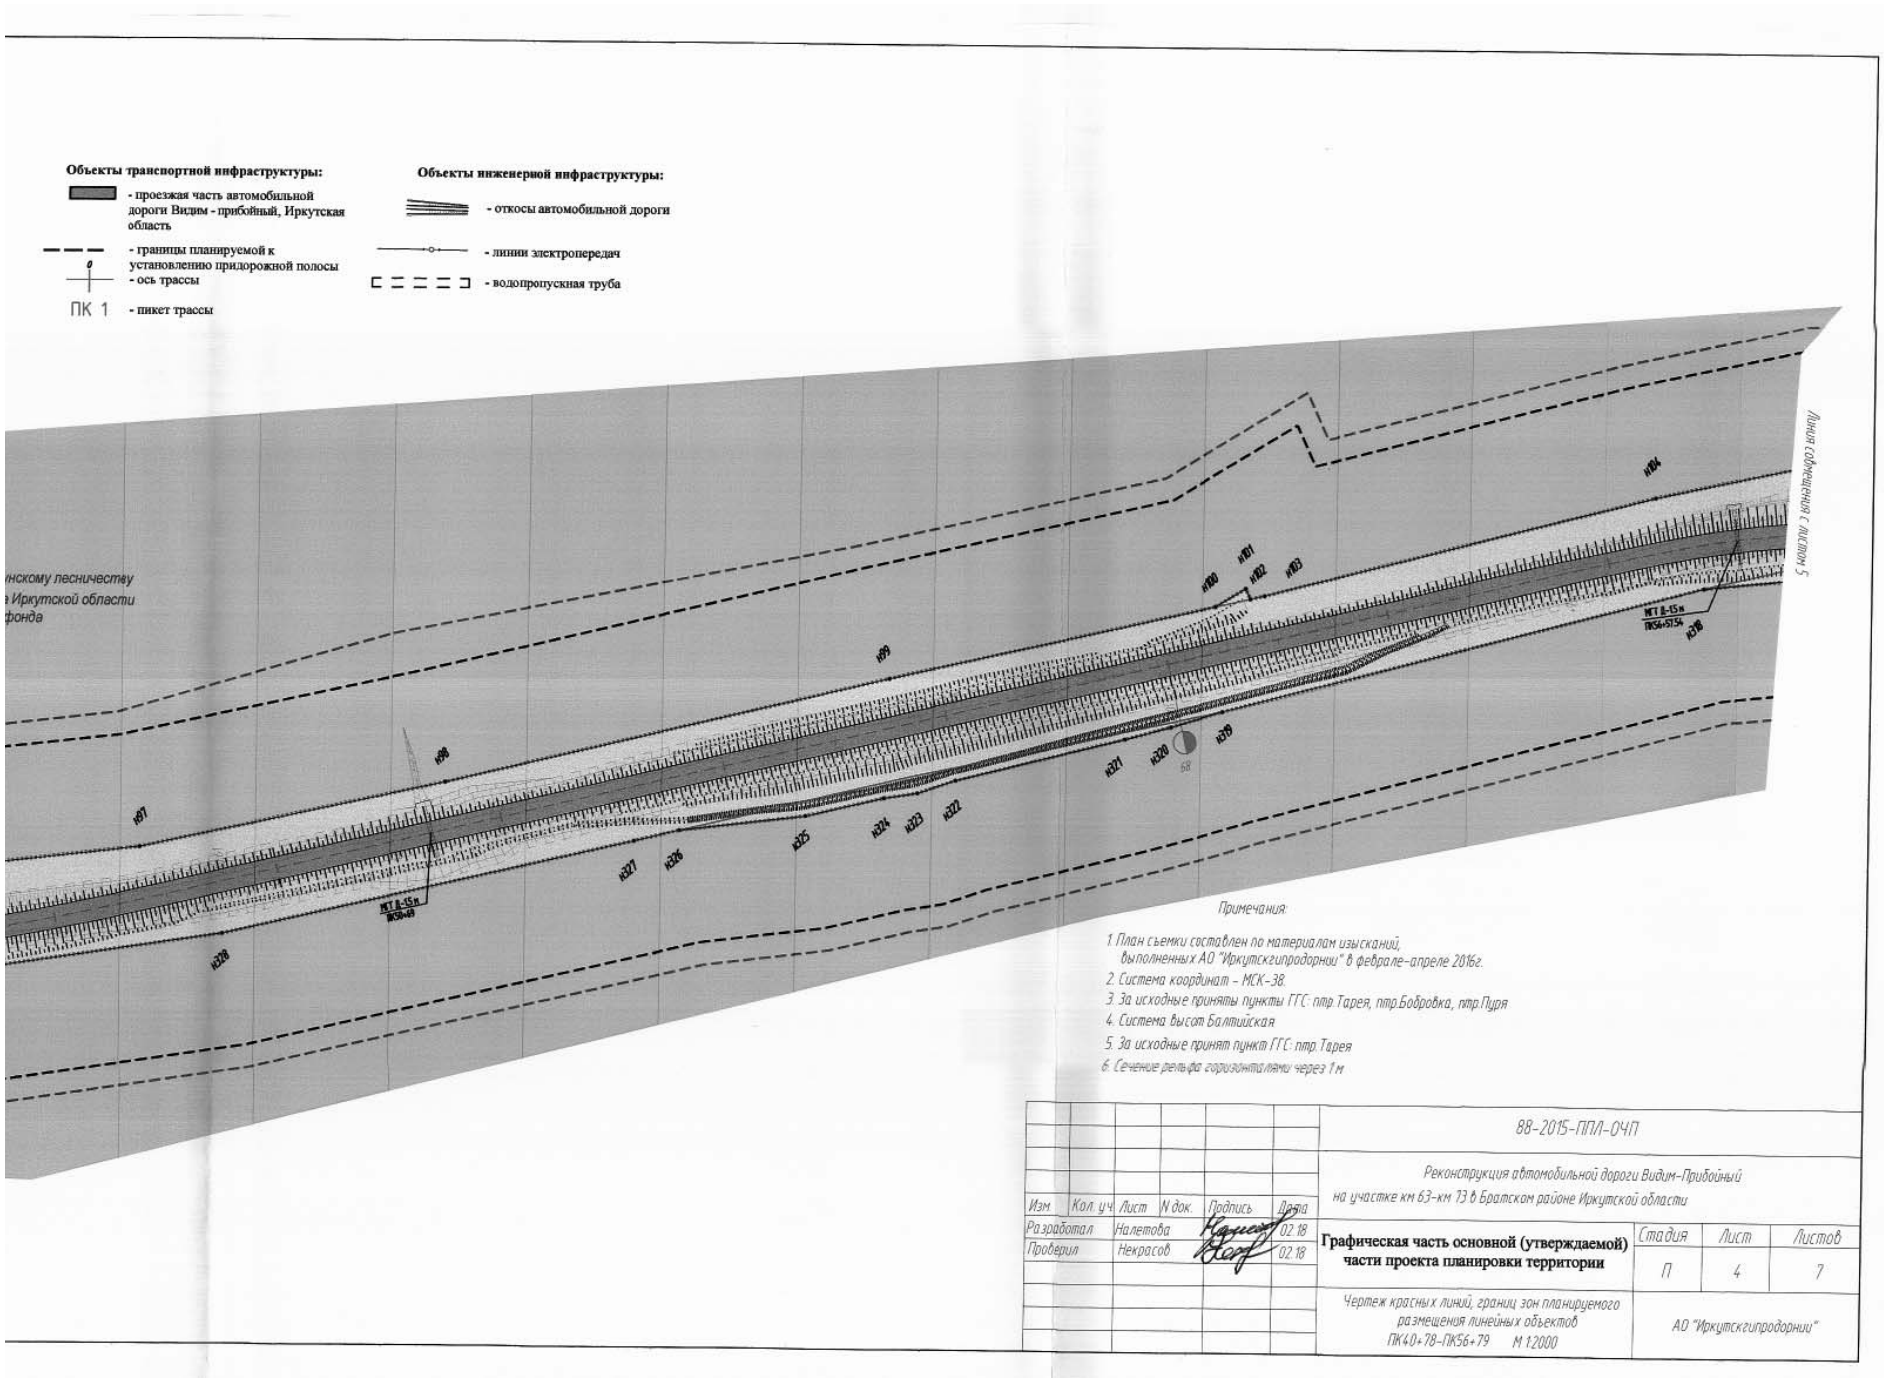
Объекты транспортной инфраструктуры:
- проезжая часть автомобильной дороги Видим - прибойный, Иркутская область
- границы планируемой к установлению придорожной полосы
- ось трассы
ПК 1 - пикет трассы
Объекты инженерной инфраструктуры:
- откосы автомобильной дороги
- линии электропередач
- водопропускная труба
Линия совмещения с листом 5
Примечания:
1. План съемки составлен по материалам изысканий, выполненных АО "Иркутскгипродорнии" в феврале-апреле 2016г.
2. Система координат – МСК-38.
3. За исходные приняты пункты ГГС: пгр.Тарея, пгр.Бобровка, пгр.Пуря
4. Система высот Балтийская
5. За исходные принят пункт ГГС: пгр.Тарея
6. Сечение рельфа горизонталями через 1 м
88-2015-ППЛ-ОЧП
Реконструкция автомобильной дороги Видим-Прибойный на участке км 63-км 73 в Братском районе Иркутской области
Изм. Кол. уч. Лист N док. Подпись Дата
Разработал Налетова 02.18
Проверил Некрасов 02.18
Графическая часть основной (утверждаемой) части проекта планировки территории
Стадия П | Лист 4 | Листов 7
Чертеж красных линий, границ зон планируемого размещения линейных объектов ПК40+78-ПК56+79 М 1:2000
АО "Иркутскгипродорнии"

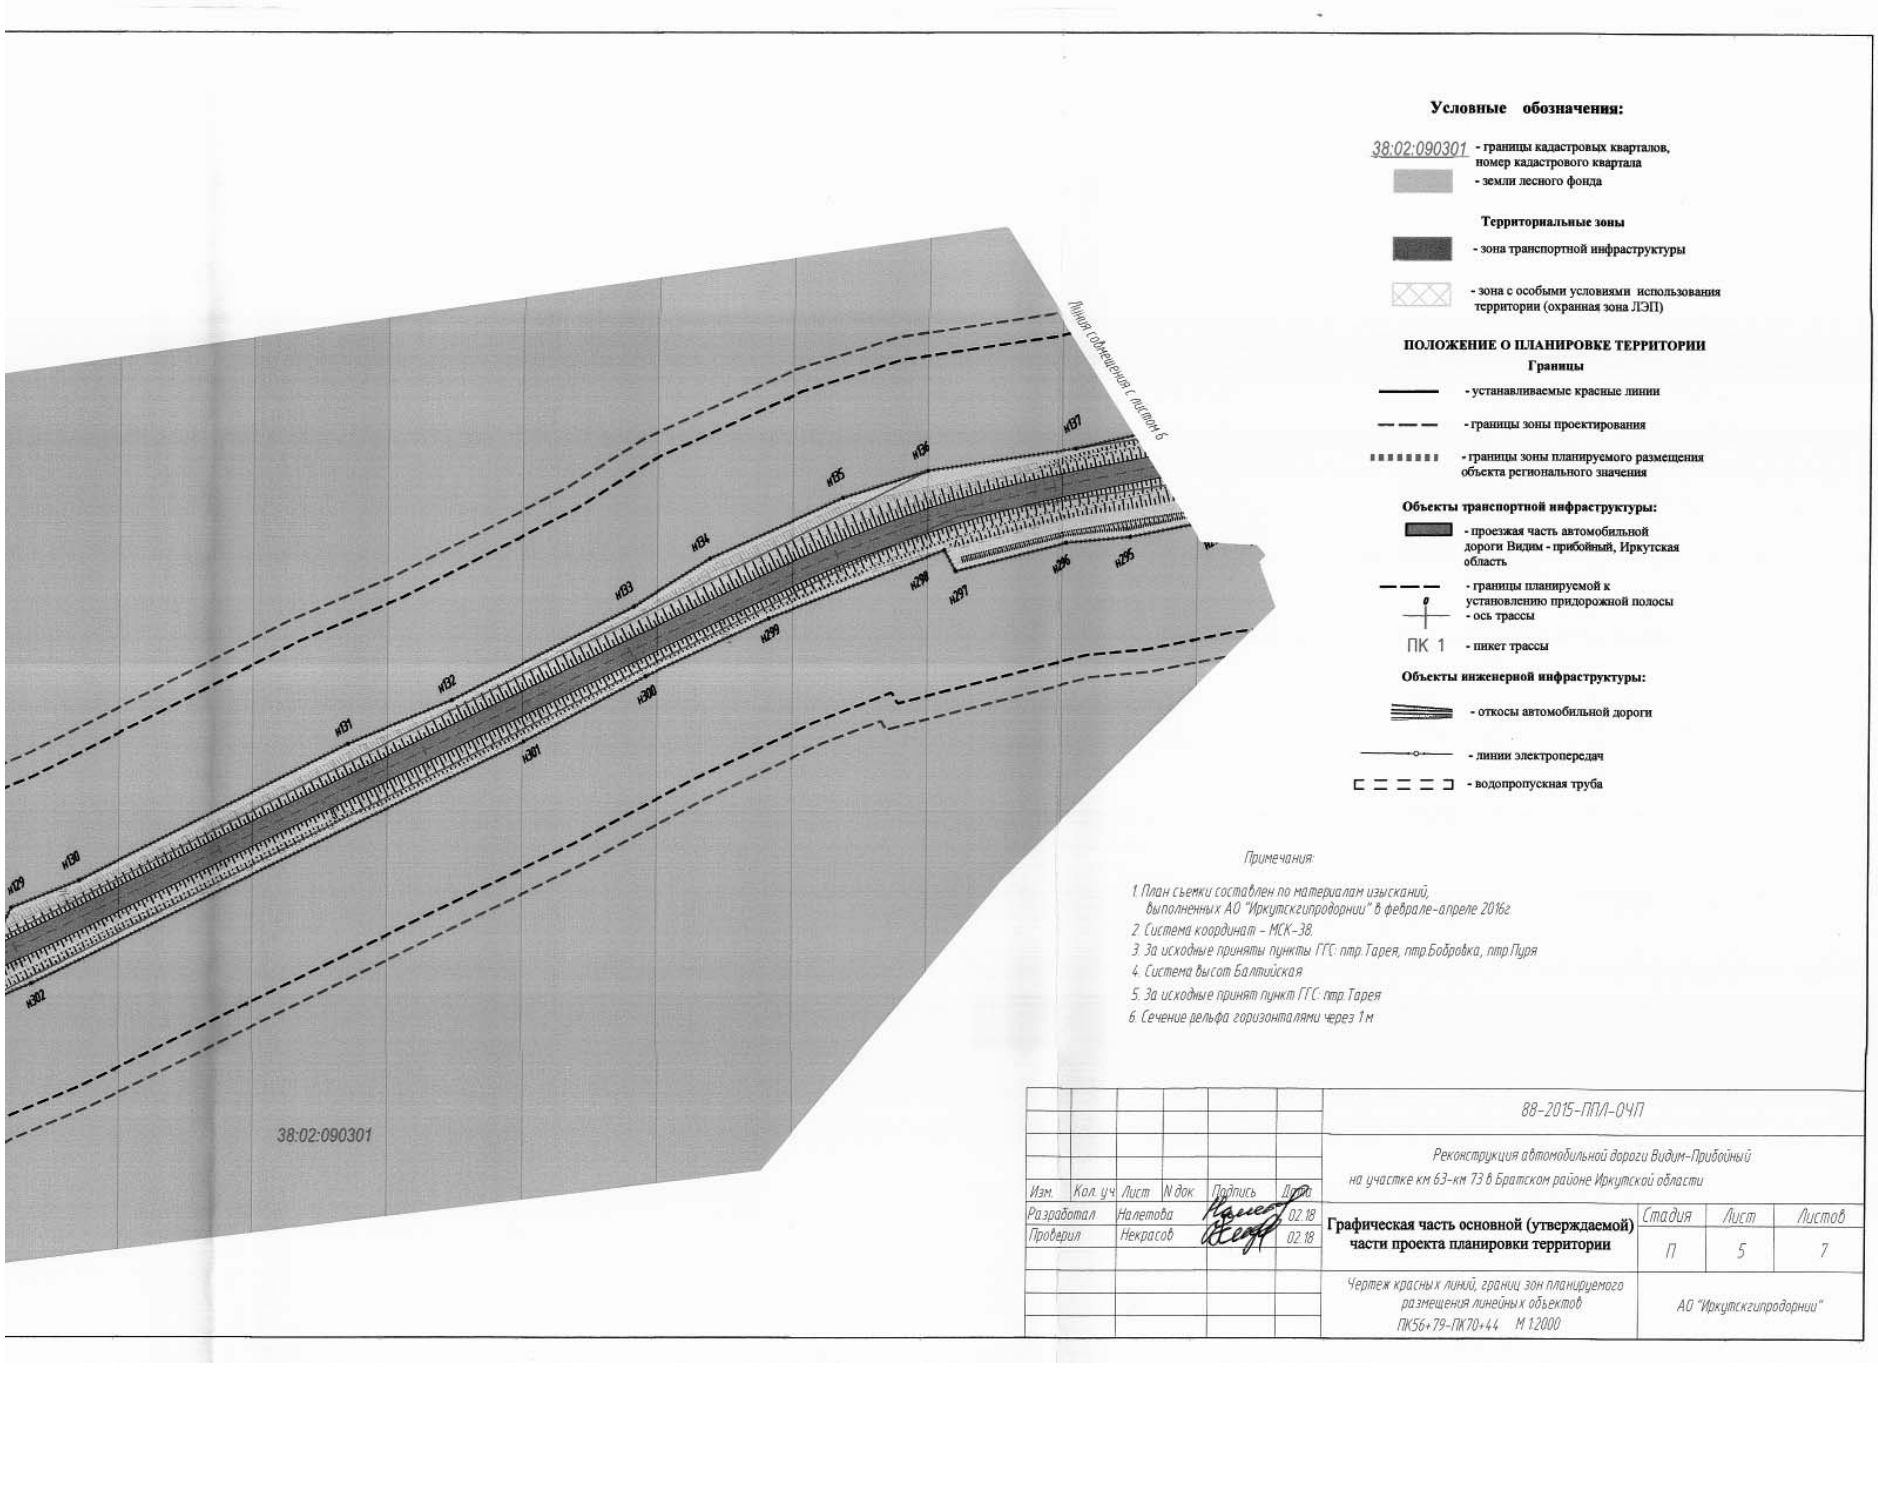
Условные обозначения:
38:02:090301 - границы кадастровых кварталов, номер кадастрового квартала
- земли лесного фонда
Территориальные зоны
- зона транспортной инфраструктуры
- зона с особыми условиями использования территории (охранная зона ЛЭП)
ПОЛОЖЕНИЕ О ПЛАНИРОВКЕ ТЕРРИТОРИИ
Границы
- устанавливаемые красные линии
- границы зоны проектирования
- границы зоны планируемого размещения объекта регионального значения
Объекты транспортной инфраструктуры:
- проезжая часть автомобильной дороги Видим - прибойный, Иркутская область
- границы планируемой к установлению придорожной полосы
- ось трассы
ПК 1 - пикет трассы
Объекты инженерной инфраструктуры:
- откосы автомобильной дороги
- линии электропередач
- водопропускная труба
Линия совмещения с листом 6
38:02:090301
Примечания:
1. План съемки составлен по материалам изысканий, выполненных АО "Иркутскгипродорнии" в феврале-апреле 2016г.
2. Система координат – МСК-38.
3. За исходные приняты пункты ГГС: пгр.Тарея, пгр.Бобровка, пгр.Пуря
4. Система высот Балтийская
5. За исходные принят пункт ГГС: пгр.Тарея
6. Сечение рельфа горизонталями через 1 м
88-2015-ППЛ-ОЧП
Реконструкция автомобильной дороги Видим-Прибойный на участке км 63-км 73 в Братском районе Иркутской области
Изм. Кол. уч. Лист N док. Подпись Дата
Разработал Налетова 02.18
Проверил Некрасов 02.18
Графическая часть основной (утверждаемой) части проекта планировки территории
Стадия П | Лист 5 | Листов 7
Чертеж красных линий, границ зон планируемого размещения линейных объектов ПК56+79-ПК70+44 М 1:2000
АО "Иркутскгипродорнии"

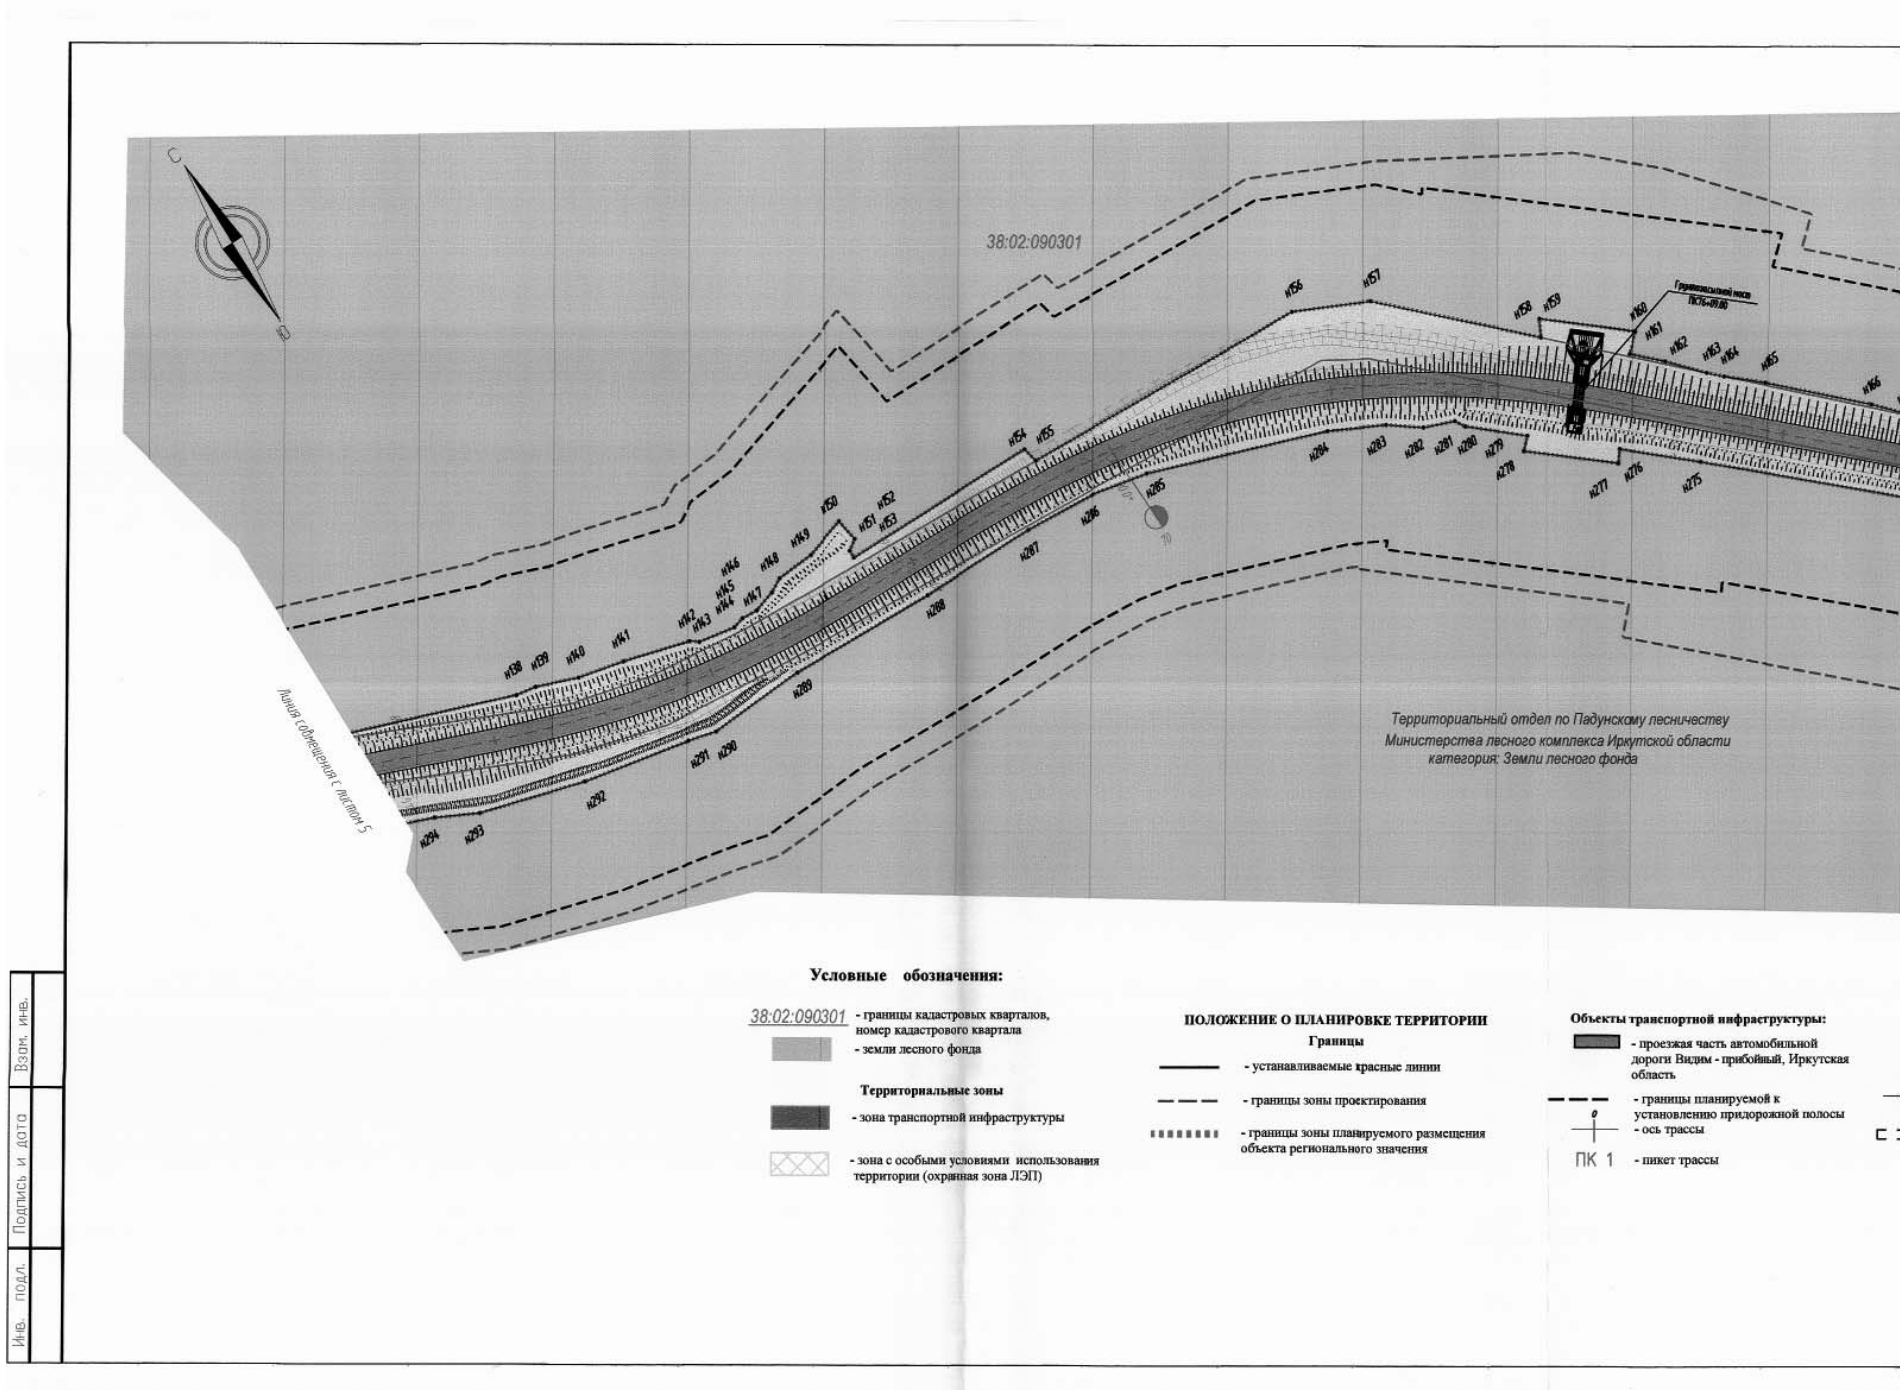
38:02:090301
Территориальный отдел по Падунскому лесничеству
Министерства лесного комплекса Иркутской области
категория: Земли лесного фонда
Линия совмещения с листом 5
Условные обозначения:
38:02:090301 - границы кадастровых кварталов, номер кадастрового квартала
- земли лесного фонда
Территориальные зоны
- зона транспортной инфраструктуры
- зона с особыми условиями использования территории (охранная зона ЛЭП)
ПОЛОЖЕНИЕ О ПЛАНИРОВКЕ ТЕРРИТОРИИ
Границы
- устанавливаемые красные линии
- границы зоны проектирования
- границы зоны планируемого размещения объекта регионального значения
Объекты транспортной инфраструктуры:
- проезжая часть автомобильной дороги Видим - прибойный, Иркутская область
- границы планируемой к установлению придорожной полосы
- ось трассы
ПК 1 - пикет трассы

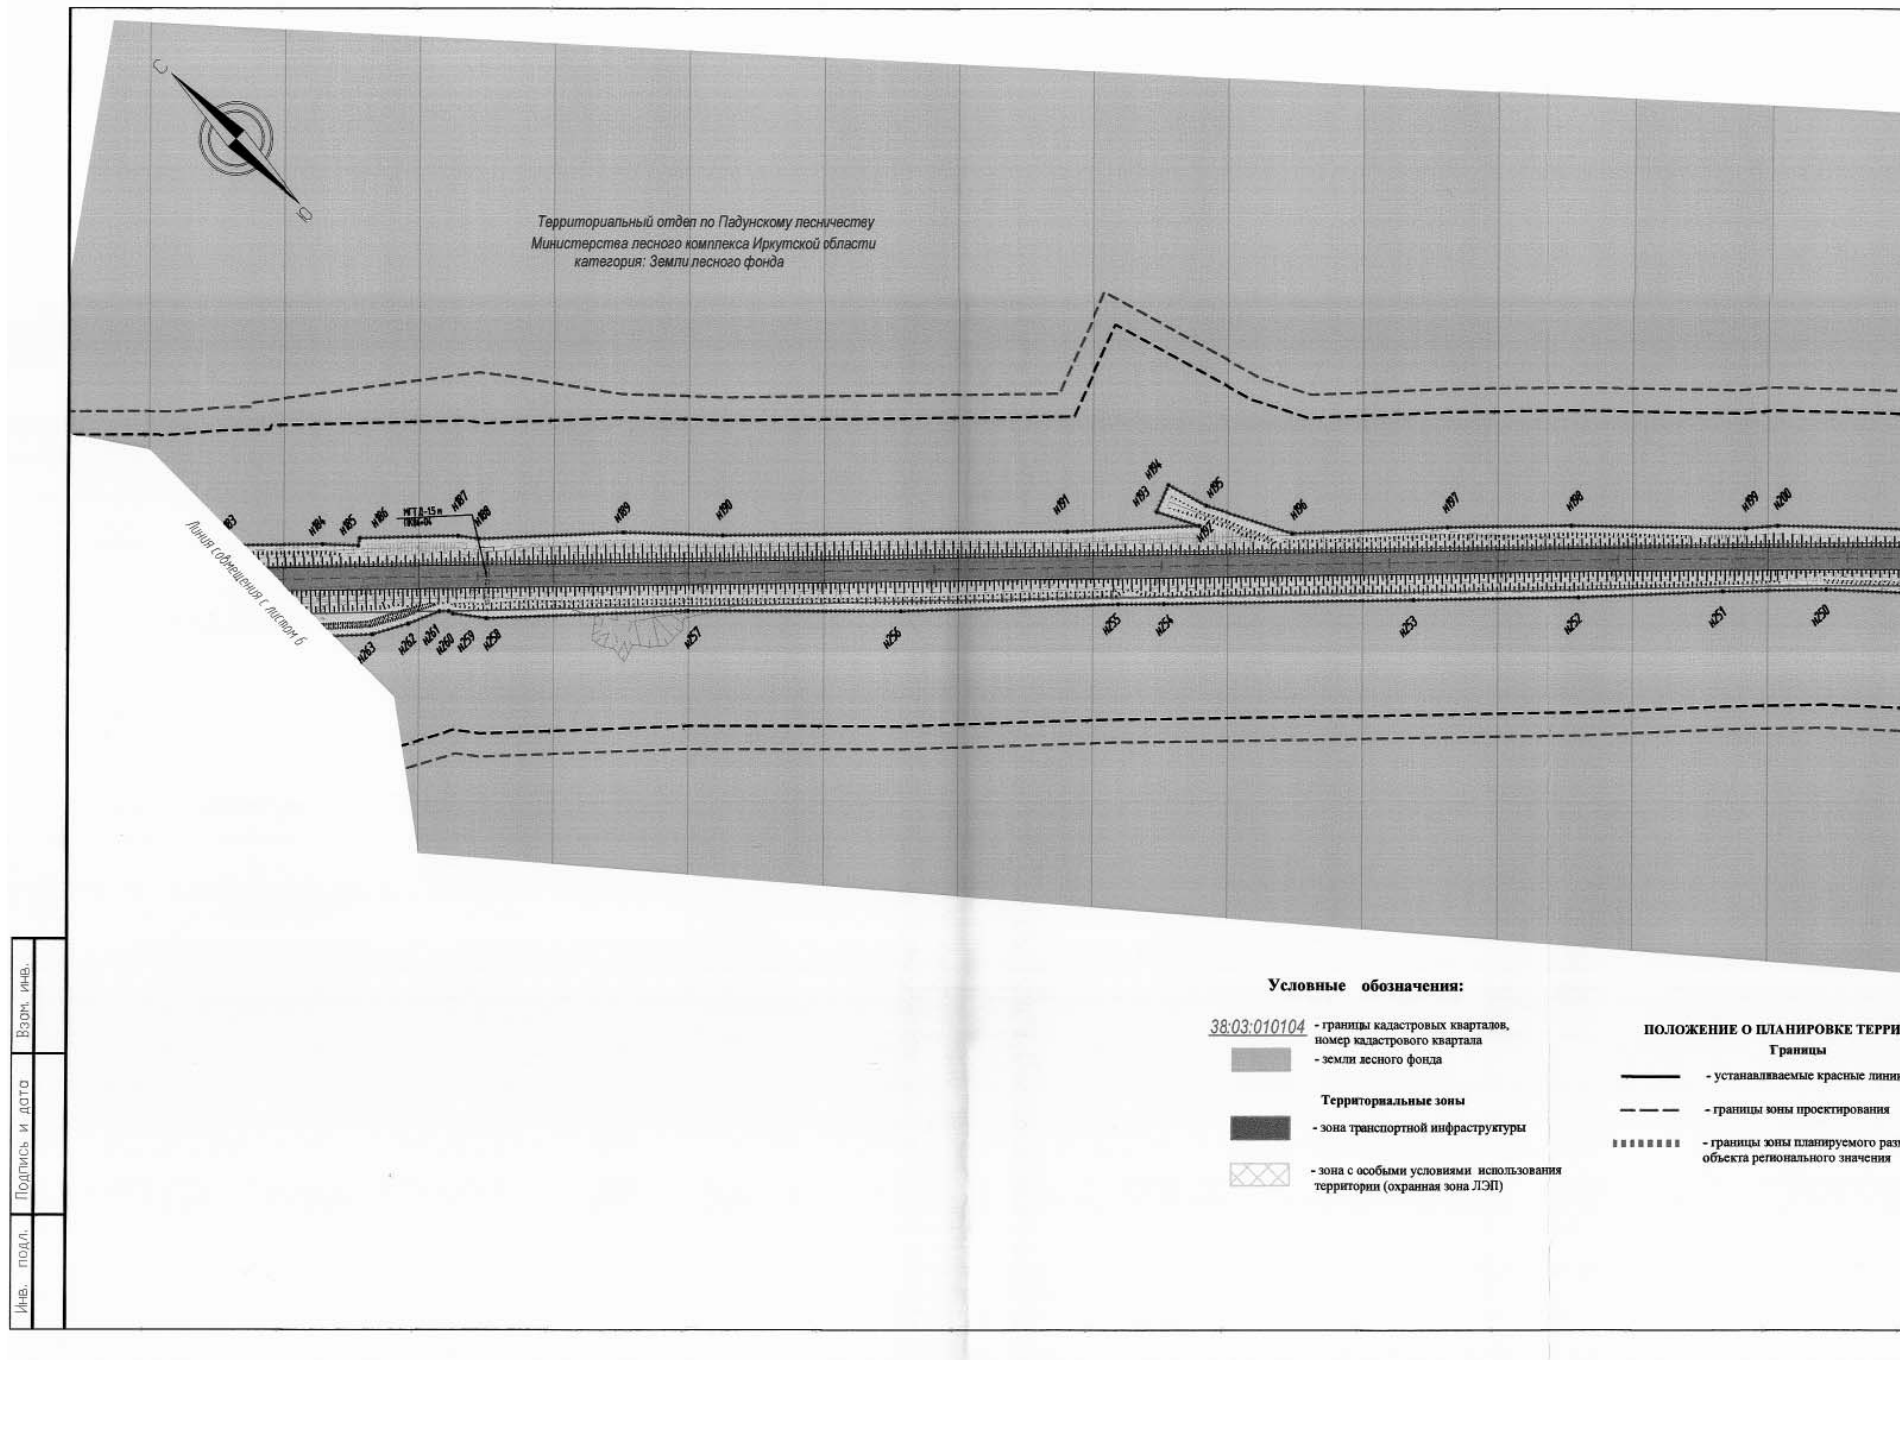
Территориальный отдел по Падунскому лесничеству
Министерства лесного комплекса Иркутской области
категория: Земли лесного фонда
Линия совмещения с листом 6
Условные обозначения:
38:03:010104 - границы кадастровых кварталов, номер кадастрового квартала
- земли лесного фонда
Территориальные зоны
- зона транспортной инфраструктуры
- зона с особыми условиями использования территории (охранная зона ЛЭП)
ПОЛОЖЕНИЕ О ПЛАНИРОВКЕ ТЕРРИ
Границы
- устанавливаемые красные лини
- границы зоны проектирования
- границы зоны планируемого раз
объекта регионального значения

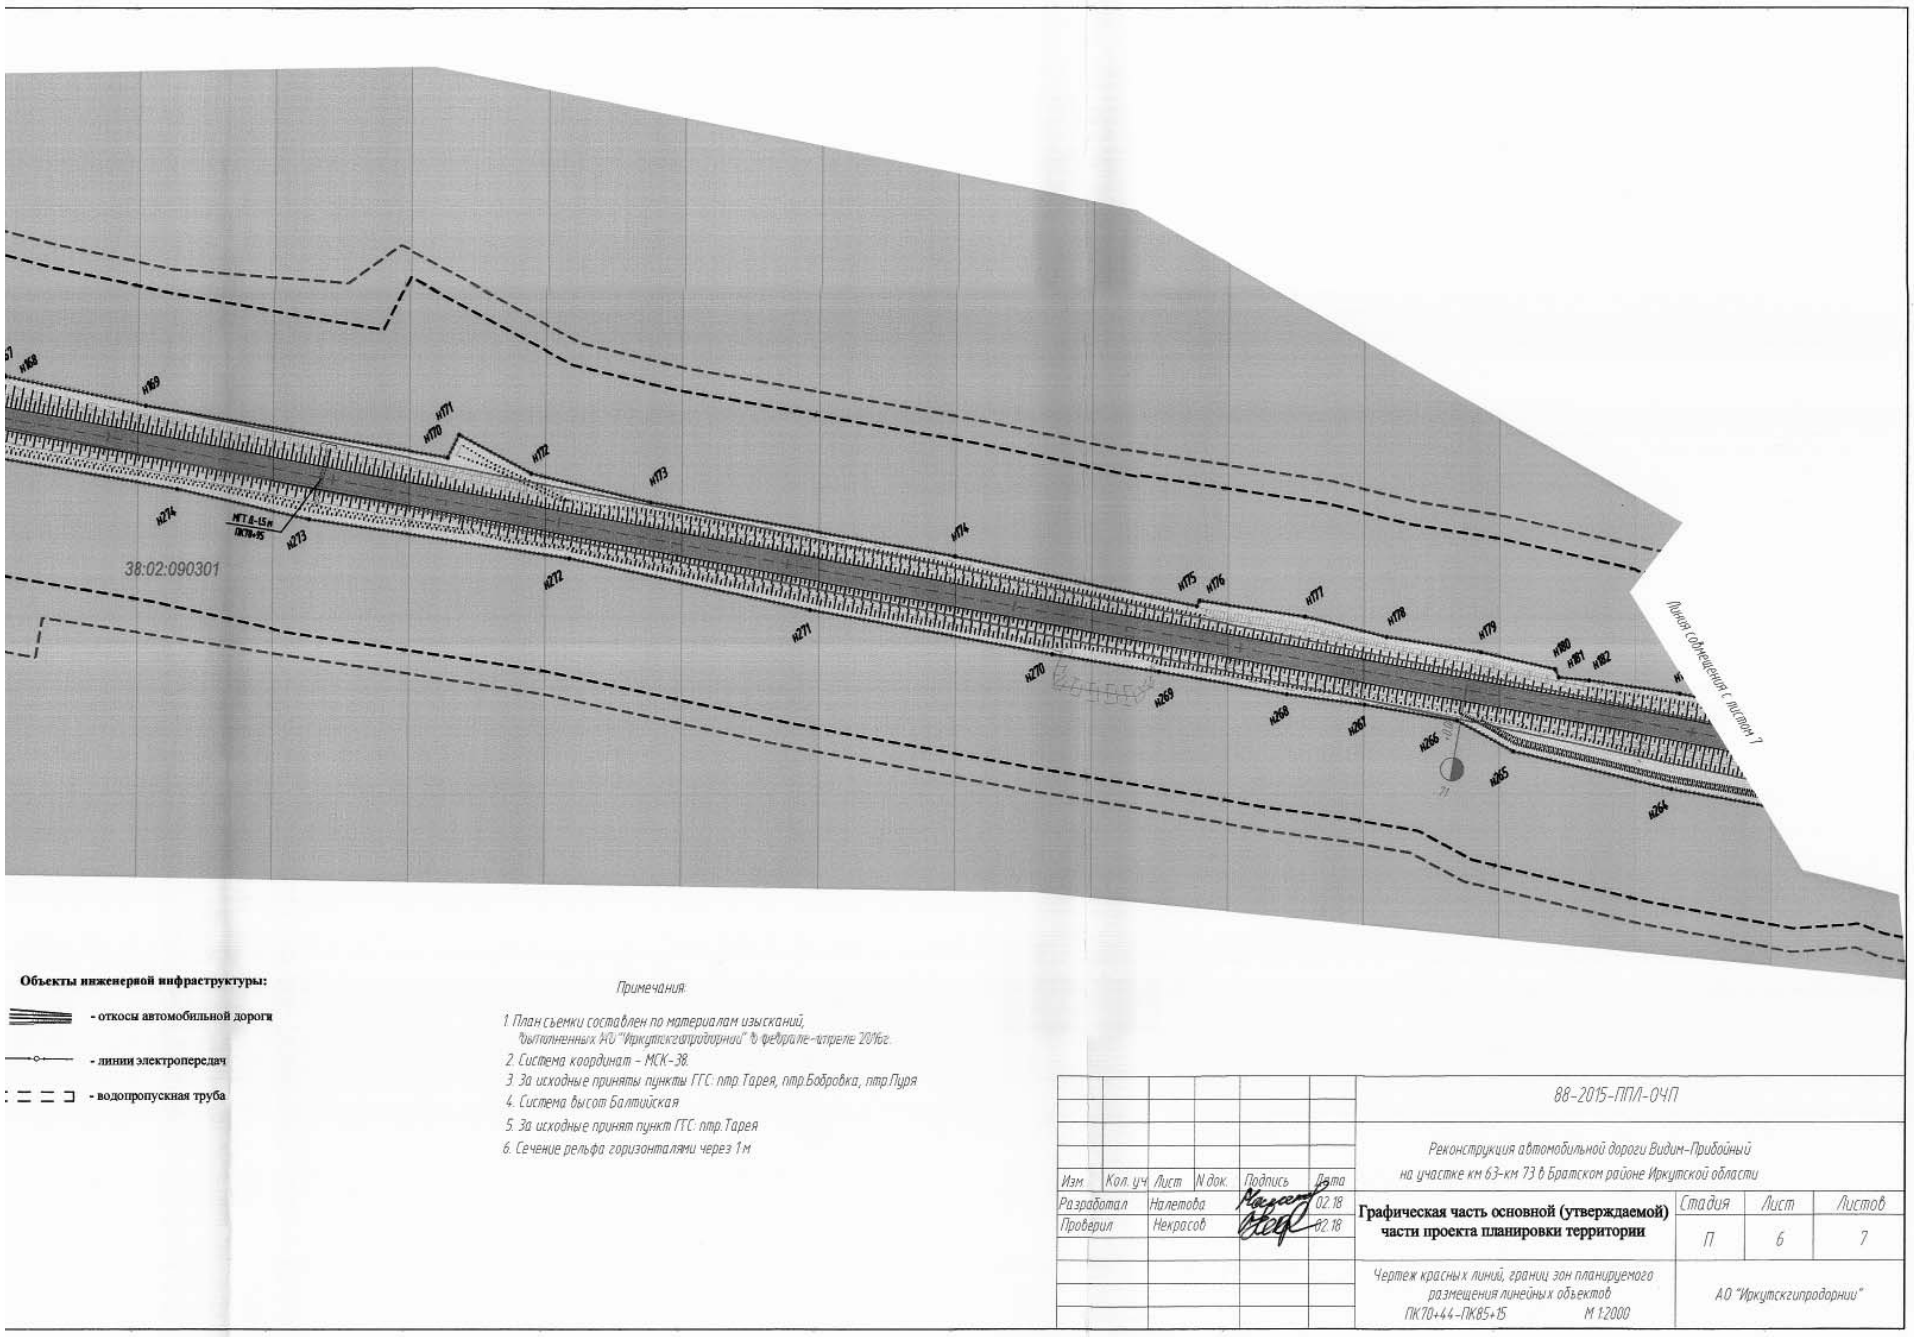

Объекты инженерной инфраструктуры:

- откосы автомобильной дороги
- линии электропередач
- водопропускная труба

Примечания:

1. План съемки составлен по материалам изысканий, выполненных АО "Иркутскгипродорнии" в феврале-апреле 2016г.
2. Система координат - МСК-38.
3. За исходные приняты пункты ГГС: пгр.Тарея, пгр.Бобровка, пгр.Пуря
4. Система высот Балтийская
5. За исходные принят пункт ГГС: пгр.Тарея
6. Сечение рельфа горизонталями через 1м

Изм.	Кол. уч.	Лист	N док.	Подпись	Дата
Разработал		Налетова			02.18
Проверил		Некрасов			02.18

88-2015-ППЛ-ОЧП

Реконструкция автомобильной дороги Видим-Прибойный на участке км 63-км 73 в Братском районе Иркутской области

Графическая часть основной (утверждаемой) части проекта планировки территории

Стадия	Лист	Листов
П	6	7

Чертеж красных линий, границ зон планируемого размещения линейных объектов ПК70+44-ПК85+15 М 1:2000

АО "Иркутскгипродорнии"

Объекты транспортной инфраструктуры:

- проезжая часть автомобильной дороги Видим - прибойный, Иркутская область
- границы планируемой к установлению придорожной полосы
- ось трассы
- ПК 1 - пикет трассы

Объекты инженерной инфраструктуры:

- откосы автомобильной дороги
- линии электропередач
- водопропускная труба

Примечания:

1. План съемки составлен по материалам изысканий, выполненных АО "Иркутскгипродорнии" в феврале-апреле 2016г.
2. Система координат - МСК-38
3. За исходные приняты пункты ГГС: пгр.Тарея, пгр.Бобровка, пгр.Пуря
4. Система высот Балтийская
5. За исходные принят пункт ГГС: пгр.Тарея
6. Сечение рельфа горизонталями через 1м

Изм.	Кол. уч.	Лист	N док.	Подпись	Дата
Разработал		Налетова			02.18
Проверил		Некрасов			02.18

88-2015-ППЛ-ОЧП

Реконструкция автомобильной дороги Видим-Прибойный на участке км 63-км 73 в Братском районе Иркутской области

Графическая часть основной (утверждаемой) части проекта планировки территории

Стадия	Лист	Листов
П	7	7

Чертеж красных линий, границ зон планируемого размещения линейных объектов ПК85+15-ПК100+00 М 1:2000

АО "Иркутскгипродорнии"

СЛУЖБА АРХИТЕКТУРЫ ИРКУТСКОЙ ОБЛАСТИ
Р А С П О Р Я Ж Е Н И Е

1 марта 2018 года **№ 12-ср**

Иркутск

Об утверждении проекта планировки территории и проекта межевания территории, предназначенной для размещения линейного объекта регионального значения «Строительство автомобильной дороги вдоль правого берега р. Ангара от автомобильной дороги федерального значения «Вилюй» до автомобильной дороги «Залари – Жигалово» (Реконструкция автомобильной дороги Видим - Прибойный на участке км 63-км 73 в Братском районе Иркутской области)

В соответствии со статьями 7, 42, 43, 45 Градостроительного кодекса Российской Федерации, статьями 3, 16 Закона Иркутской области от 23 июля 2008 года № 59-оз «О градостроительной деятельности в Иркутской области», руководствуясь постановлением администрации Иркутской области от 31 октября 2007 года № 261-па «О Службе архитектуры Иркутской области»:

1. Утвердить проект планировки территории и проект межевания территории, предназначенной для размещения линейного объекта регионального значения Строительство автомобильной дороги вдоль правого берега р. Ангара от автомобильной дороги федерального значения «Вилюй» до автомобильной дороги «Залари – Жигалово» (Реконструкция автомобильной дороги Видим - Прибойный на участке км 63-км 73 в Братском районе Иркутской области) (прилагается).

2. Отделу территориального планирования и планировки территории службы архитектуры Иркутской области (Собенникова Е.А.) в течение семи дней со дня принятия настоящего распоряжения направить документацию по планировке территории, указанную в пункте 1 настоящего распоряжения, главе поселения, главе городского округа, применительно к территориям которых осуществлялась подготовка указанной документации.

3. Настоящее распоряжение подлежит официальному опубликованию и размещению на официальном сайте Правительства Иркутской области в информационно-телекоммуникационной сети «Интернет».

Заместитель руководителя службы архитектуры Иркутской области
И.А. Кондратьева

УТВЕРЖДЕН
распоряжением службы архитектуры
Иркутской области
от 01 марта 2018 года № 12-ср

ПРОЕКТ ПЛАНИРОВКИ ТЕРРИТОРИИ И ПРОЕКТ МЕЖЕВАНИЯ ТЕРРИТОРИИ, ПРЕДНАЗНАЧЕННОЙ ДЛЯ РАЗМЕЩЕНИЯ ЛИНЕЙНОГО ОБЪЕКТА РЕГИОНАЛЬНОГО ЗНАЧЕНИЯ СТРОИТЕЛЬСТВО АВТОМОБИЛЬНОЙ ДОРОГИ ВДОЛЬ ПРАВОГО БЕРЕГА Р. АНГАРА ОТ АВТОМОБИЛЬНОЙ ДОРОГИ ФЕДЕРАЛЬНОГО ЗНАЧЕНИЯ «ВИЛЮЙ» ДО АВТОМОБИЛЬНОЙ ДОРОГИ «ЗАЛАРИ – ЖИГАЛОВО» (РЕКОНСТРУКЦИЯ АВТОМОБИЛЬНОЙ ДОРОГИ ВИДИМ - ПРИБОЙНЫЙ НА УЧАСТКЕ КМ 63-КМ 73 В БРАТСКОМ РАЙОНЕ ИРКУТСКОЙ ОБЛАСТИ)

АКЦИОНЕРНОЕ ОБЩЕСТВО
«Иркутскгипродорнии»

Свидетельство № 0134.04-2009-3808004756-П-077 от 10.10.2012 г.
Свидетельство № 0005.5-2012-3808004756-П-46 от 30.10.2012 г.
Свидетельство № 011.04-2009-3808004756-П-076 от 31.05.2012 г.
Лицензия № 1308 от 15.10.2010 г.

Заказчик – ОГКУ «Дирекция по строительству и эксплуатации автомобильных дорог Иркутской области»

ПРОЕКТ ПЛАНИРОВКИ С ПРОЕКТОМ МЕЖЕВАНИЯ ТЕРРИТОРИИ ДЛЯ РАЗМЕЩЕНИЯ ЛИНЕЙНОГО ОБЪЕКТА «Строительство автомобильной дороги вдоль правого берега р. Ангара от автомобильной дороги федерального значения «Вилюй» до автомобильной дороги «Залари – Жигалово» (Реконструкция автомобильной дороги Видим-Прибойный на участке км 63-км 73 в Братском районе Иркутской области)

ДОКУМЕНТАЦИЯ ПО МЕЖЕВАНИЮ ТЕРРИТОРИИ

Проект межевания территории

Положения о межевании земельных участков, предназначенных для размещения автомобильной дороги общего пользования ре-гионального значения

88-2015-ПМ

Том 3

2017

АКЦИОНЕРНОЕ ОБЩЕСТВО
«Иркутскгипродорнии»

Свидетельство № 0134.04-2009-3808004756-П-077 от 10.10.2012 г.
Свидетельство № 0005.5-2012-3808004756-П-46 от 30.10.2012 г.
Свидетельство № 011.04-2009-3808004756-П-076 от 31.05.2012 г.
Лицензия № 1308 от 15.10.2010г.

Заказчик – ОГКУ «Дирекция по строительству и эксплуатации автомобильных дорог Иркутской области»

ПРОЕКТ ПЛАНИРОВКИ С ПРОЕКТОМ МЕЖЕВАНИЯ ТЕРРИТОРИИ ДЛЯ РАЗМЕЩЕНИЯ ЛИНЕЙНОГО ОБЪЕКТА «Строительство автомобильной дороги вдоль правого берега р. Ан-гара от автомобильной дороги федерального значения «Вилюй» до автомобильной дороги «Залари – Жигалово» (Реконструкция авто-мобильной дороги Видим-Прибойный на участке км 63-км 73 в Братском районе Иркутской области)

ДОКУМЕНТАЦИЯ ПО МЕЖЕВАНИЮ ТЕРРИТОРИИ

Проект межевания территории

Положения о межевании земельных участков, предназначенных для размещения автомобильной дороги общего пользования реги-онального значения

88-2015-ПМ

Том 3

Главный инженер проекта Матвеенко А. В.

2017

Обозначение	Наименование	Примечание
88-2016-ПМ-СП	Состав документации по межеванию территории	4
88-2016-ПМ-ПЗ	Раздел 1. Межевание территории	6
	1.1. Установление границ земельных участков	6
	1.2. Ведомость земельных участков, которые предназначены для размещения объекта капитального строительства регионального значения	7
	Перечень земельных участков формируемых (образуемых, изменяемых) для размещения объекта капитального строительства регионального значения и земельных участков, формируемых на период строительства, реконструкции объекта капитального строительства регионального значения	8
	Каталог координат формируемых земельных участков	9
	Каталог координат установленных красных линий	24
	Каталог координат планируемой к установлению придорожной полосы	32

Состав документации по планировке территории

Проект планировки с проектом межевания линейного объекта
«Строительство автомобильной дороги вдоль правого берега р. Ангара от автомобильной дороги федерального значения «Вилюй» до автомобильной дороги «Залари – Жигалово»
(Реконструкция автомобильной дороги Видим-Прибойный на участке км 63-км 73
в Братском районе Иркутской области)

Номер тома	Обозначение	Наименование	Примечание
		Документация по планировке территории	
		Основная часть проекта планировки, подлежащая утверждению	
1	88-2015-ППЛ-ОЧП	Положение о размещении автомобильной дороги общего пользования регионального значения	
		Чертеж планировки территории	
	88-2015-ППЛ-ОЧП	Чертеж красных линий, границ зон планируемого размещения линейных объектов. М 1:2 000	
		Материалы по обоснованию проекта планировки территории	
2	88-2015-ППЛ-ОМ	Описание и обоснование положений, касающихся существующей и прогнозируемой интенсивности движения транспортных средств по проектируемой автомобильной дороге общего пользования регионального значения и пересекающих ее автомобильных дорогах и улицах, основных параметров автомобильной дороги общего пользования регионального значения, искусственных сооружений на ней, устройства пересечений и примыканий проектируемой автомобильной дороги общего пользования регионального значения с другими дорогами и элементами улично-дорожной сети. Описание и обоснование положений, касающихся защиты территории от чрезвычайных ситуаций природного и техногенного характера, проведения мероприятий по гражданской обороне и обеспечению пожарной безопасности	
		Материалы по обоснованию проекта в графической форме	
	88-2015-ППЛ-ОМ	Лист 1. Схема расположения элемента планировочной структуры М 1:10000	
	88-2015-ППЛ-ОМ	Лист 2. Схема использования территории в период подготовки проекта планировки территории М 1:2000	
	88-2015-ППЛ-ОМ	Лист 3. Схема организации улично-дорожной сети и движения транспорта М 1:2000	
		Лист 4. Схема вертикальной планировки и инженерной подготовки территории М 1:2000	
	88-2015-ППЛ-ОМ	Лист 5. Схема границ зон с особыми условиями использования территорий М 1:2000	
	88-2015-ППЛ-ОМ	Лист 6. Схема границ территорий подверженных риску возникновения чрезвычайных ситуаций природного и техногенного характера (пожар, взрыв, химическое, радиоактивное заражение, затопление, подтопление, оползень, карсты, эрозия и т.д.). М 1:2000	
	88-2015-ППЛ-ОМ	Лист 7. схема конструктивных и планировочных решений. М 1:2000	
		Документация по межеванию территории	
		Проект межевания территории	
3	88-2015-ПМ	Положения о межевании земельных участков, предназначенных для размещения автомобильной дороги общего пользования регионального значения	
		Чертежи межевания территории	
	88-2015-ПМ	Лист 1. Проект межевания территории М 1:1000	
		Материалы ПП ПМ, передаваемые Заказчику на электронных носителях	
4	88-2015-ППЛ-ПМ	Диск 1 Материалы проекта в электронном виде – комплект текстовых материалов в формате Microsoft Word (.doc) и .pdf и графических материалов в форматах .tiff, .jpg	

Проект выполнен в соответствии с действующими нормами, правилами и стандартами

ГИП А. В. Матвеенко

1. Раздел 1
1.1. Межевание территории

Подготовка проектов межевания застроенных территорий осуществляется в целях установления границ застроенных и незастроенных земельных участков, а также границ земельных участков, предназначенных для размещения автомобильной дороги общего пользования федерального значения.

1.1 Установление границ земельных участков

Согласно п. 4 ст. 43 Градостроительного кодекса Российской Федерации размеры земельных участков в границах застроенных территорий установлены с учетом фактического землепользования согласно градостроительным нормативам и правилам, действовавшим в период застройки указанных территорий. Границы указанных земельных участков установлены по границам зон планируемого размещения линейного объекта с учетом изменения трассировки автомобильной дороги общего пользования регионального значения.

Проект межевания обеспечивает точное и однозначное положение земельных участков на местности путем использования координатной привязки границ земельных участков и фиксации геометрических характеристик каждого полученного контура.

1.2 Ведомость земельных участков, которые предназначены для размещения объекта капитального строительства регионального значения.

Условный номер, местоположение	Категория земель	Разрешенное использование земельного участка	Вид вещного права	Право-обладатель
1	2	3	4	5
Образование земельных участков				
38:02:090301:50:ЗУ1 (состоит из 10 контуров), Территориальный отдел по Падунскому лесничеству Министерства лесного комплекса Иркутской области	Земли Лесного фонда	Автомобильный транспорт	Российская федерация	
38:02:090301:58:ЗУ1 (состоит из 9 контуров), Территориальный отдел по Падунскому лесничеству Министерства лесного комплекса Иркутской области	Земли Лесного фонда	Автомобильный транспорт	Российская федерация	
38:02:000000:2725:ЗУ1 (состоит из 7 контуров), Территориальный отдел по Падунскому лесничеству Министерства лесного комплекса Иркутской области	Земли Лесного фонда	Автомобильный транспорт	Российская федерация	
:ЗУ1 (состоит из 2 контуров), Территориальный отдел по Падунскому лесничеству Министерства лесного комплекса Иркутской области 38:02:0190301	Земли Лесного фонда	Автомобильный транспорт	Российская федерация	
Земельные участки, формируемые на период строительства, реконструкции объекта капитального строительства регионального значения				
38:02:090301:50:ЗУ2 (состоит из 6 контуров), Территориальный отдел по Падунскому лесничеству Министерства лесного комплекса Иркутской области	Земли Лесного фонда	Автомобильный транспорт	Российская федерация	
38:02:090301:58:ЗУ1 (состоит из 6 контуров), Территориальный отдел по Падунскому лесничеству Министерства лесного комплекса Иркутской области	Земли Лесного фонда	Автомобильный транспорт	Российская федерация	
38:02:000000:2725:ЗУ1 (состоит из 6 контуров), Территориальный отдел по Падунскому лесничеству Министерства лесного комплекса Иркутской области	Земли Лесного фонда	Автомобильный транспорт	Российская федерация	

Перечень земельных участков, которые полностью или частично расположены в границах резервируемых земель для размещения объекта капитального строительства регионального значения «Строительство автомобильной дороги вдоль правого берега р. Ангара от автомобильной дороги федерального значения «Вилюй» до автомобильной дороги «Залари – Жигалово» (Реконструкция автомобильной дороги Видим-Прибойный на участке км 63-км 73 в Братском районе Иркутской области)»

№ п/п	Местоположение земельного участка	Кадастровый номер земельного участка	Категория земель	Площадь земельного участка, кв.м.	Правообладатель	Вид права	Площадь земельного участка, попадающего в границы резервирования, кв.м.
1	2	3	4	5	6	7	8
Земельные участки формируемые (образуемые, изменяемые) для размещения объекта капитального строительства регионального значения							
1	Территориальный отдел по Падунскому лесничеству Министерства лесного комплекса Иркутской области	38:02:090301:50	Земли Лесного фонда	187060000	Российская Федерация	Собственность	8527 кв.м. (состоит из 10 контуров)
2	Территориальный отдел по Падунскому лесничеству Министерства лесного комплекса Иркутской области	38:02:090301:58	Земли Лесного фонда	201929566	Российская Федерация	Собственность	62034 кв.м. (состоит из 9 контуров)
3	Территориальный отдел по Падунскому лесничеству Министерства лесного комплекса Иркутской области	38:02:000000:2725	Земли Лесного фонда	180719200	Российская Федерация	Собственность	61902 кв.м. (состоит из 7 контуров)
4	Территориальный отдел по Падунскому лесничеству Министерства лесного комплекса Иркутской области	38:02:090301	Земли Лесного фонда	-	Российская Федерация	Собственность	1197 кв.м. (состоит из 2 контуров)
Земельные участки, формируемые на период строительства, реконструкции объекта капитального строительства регионального значения							
12	Территориальный отдел по Падунскому лесничеству Министерства лесного комплекса Иркутской области	38:02:090301:50	Земли Лесного фонда	187060000	Российская Федерация	Собственность	16144 кв.м. (состоит из 6 контуров)
13	Территориальный отдел по Падунскому лесничеству Министерства лесного комплекса Иркутской области	38:02:090301:58	Земли Лесного фонда	201929566	Российская Федерация	Собственность	89311 кв.м. (состоит из 6 контуров)
14	Территориальный отдел по Падунскому лесничеству Министерства лесного комплекса Иркутской области	38:02:000000:2725	Земли Лесного фонда	180719200	Российская Федерация	Собственность	6611 кв.м. (состоит из 6 контуров)

Каталог координат формируемых земельных участков с обозначением номера земельного участка

Образование земельных участков для размещения объекта капитального строительства регионального значения
Система координат: МСК 38

Номера точек	Координаты		Номера точек	Румб	Расстояние в метрах
	X	Y			
38:02:090301:50:ЗУ1					
38:02:090301:50:ЗУ1(1)					
1	787795,29	3264016,88	1-2	ЮВ 59°58’34”	35,65
2	787777,45	3264047,75	2-3	ЮВ 65°39’17”	8,66
3	787773,88	3264055,64	3-4	ЮЗ 31°58’53”	7,63
4	787767,41	3264051,60	4-5	СЗ 55°26’40”	38,93
5	787789,49	3264019,54	5-1	СЗ 24°38’14”	6,38
38:02:090301:50:ЗУ1(2)					
6	786843,34	3264461,60	6-7	ЮВ 12°23’25”	15,71
7	786828,00	3264464,97	7-8	ЮВ 24°32’23”	53,02
8	786779,77	3264486,99	8-9	ЮВ 23°41’36”	68,29
9	786717,24	3264514,43	9-10	СЗ 25°12’59”	637,88
10	787294,33	3264242,67	10-11	СЗ 24°42’3”	247,30
11	787519,00	3264139,33	11-12	СЗ 23°24’33”	20,72
12	787538,01	3264131,10	12-13	ЮВ 36°4’4”	14,57
13	787526,23	3264139,68	13-14	ЮВ 25°19’24”	38,39
14	787491,53	3264156,10	14-15	ЮВ 28°37’35”	34,57
15	787461,19	3264172,66	15-16	ЮВ 27°13’14”	59,81
16	787408,00	3264200,02	16-17	ЮВ 25°40’48”	40,82
17	787371,21	3264217,71	17-18	ЮВ 23°4’9”	121,53
18	787259,40	3264265,33	18-19	ЮВ 49°39’43”	27,14
19	787241,83	3264286,02	19-20	ЮВ 56°58’3”	16,44
20	787232,87	3264299,80	20-21	ЮЗ 39°13’6”	7,37
21	787227,16	3264295,14	21-22	СЗ 47°4’44”	16,37
22	787238,31	3264283,15	22-23	СЗ 52°15’9”	24,42
23	787253,26	3264263,84	23-24	ЮВ 27°29’25”	33,23
24	787223,78	3264279,18	24-25	СВ 67°38’48”	2,31
25	787224,66	3264281,32	25-26	ЮВ 23°45’10”	12,76
26	787212,98	3264286,46	26-27	ЮЗ 68°7’15”	1,37
27	787212,47	3264285,19	27-28	ЮВ 26°8’18”	31,23
28	787184,43	3264298,95	28-29	ЮВ 25°32’44”	97,54
29	787096,43	3264341,01	29-30	ЮВ 25°32’30”	72,36
30	787031,14	3264372,21	30-6	ЮВ 25°27’14”	207,99
38:02:090301:50:ЗУ1(3)					
31	786493,83	3264612,95	31-32	ЮВ 52°25’10”	2,90
32	786492,06	3264615,25	32-33	ЮВ 23°33’33”	35,05
33	786459,93	3264629,26	33-34	ЮВ 22°16’8”	52,36
34	786411,48	3264649,10	34-35	ЮВ 19°5’41”	50,81
35	786363,47	3264665,72	35-36	ЮВ 15°34’39”	48,78
36	786316,48	3264678,82	36-31	СЗ 20°22’32”	189,19
38:02:090301:50:ЗУ1(4)					
37	786169,33	3264663,98	37-38	ЮВ 13°22’26”	82,23
38	786089,33	3264683,00	38-39	ЮВ 4°8’27”	90,16
39	785999,41	3264689,51	39-37	СЗ 8°32’41”	171,83
38:02:090301:50:ЗУ1(5)					
40	785932,67	3264741,33	40-41	ЮВ 24°16’52”	30,30
41	785905,05	3264753,79	41-42	ЮЗ 66°50’48”	13,30
42	785899,82	3264741,56	42-40	СЗ 0°24’4”	32,85
38:02:090301:50:ЗУ1(6)					
43	785798,47	3264692,03	43-44	ЮВ 0°14’8”	182,49
44	785615,98	3264692,78	44-45	СЗ 83°39’35”	9,87
45	785617,07	3264682,97	45-46	СВ 4°59’40”	70,07
46	785686,87	3264689,07	46-43	СВ 1°31’10”	111,64
38:02:090301:50:ЗУ1(7)					
47	783346,83	3265873,88	47-48	ЮВ 62°30’33”	100,76
48	783300,32	3265963,26	48-49	ЮВ 61°11’21”	143,45
49	783231,19	3266088,95	49-50	СЗ 65°49’1”	24,00
50	783241,02	3266067,06	50-51	СЗ 64°16’21”	20,80
51	783250,05	3266048,32	51-52	СЗ 63°5’3”	76,72
52	783284,78	3265979,91	52-53	СЗ 67°44’10”	17,95
53	783291,58	3265963,30	53-54	СЗ 57°50’18”	14,77
54	783299,44	3265950,80	54-55	СЗ 62°15’41”	34,94
55	783315,70	3265919,88	55-47	СЗ 55°54’44”	55,54
38:02:090301:50:ЗУ1(8)					
56	783268,32	3266116,50	56-57	ЮВ 80°26’4”	15,53
57	783265,74	3266131,81	57-58	ЮЗ 16°17’15”	5,06
58	783260,88	3266130,39	58-56	СЗ 61°49’29”	15,76
56	783268,32	3266116,50			
38:02:090301:50:ЗУ1(9)					
59	783134,06	3266285,44	59-60	ЮВ 62°9’15”	48,62
60	783111,35	3266328,43	60-61	ЮВ 41°50’21”	46,04
61	783077,05	3266359,14	61-62	СЗ 49°7’41”	39,49
62	783102,89	3266329,28	62-59	СЗ 54°35’15”	53,79
38:02:090301:50:ЗУ1(10)					
63	783020,91	3266451,66	63-64	СВ 77°10’55”	9,24
64	783022,92	3266460,64	64-65	ЮВ 10°2’10”	23,64
65	782999,68	3266464,79	65-66	СЗ 25°53’37”	6,87
66	783005,86	3266461,79	66-63	СЗ 33°56’39”	18,14
38:02:090301:58:ЗУ1					
38:02:090301:58:ЗУ1(1)					
1	782898,28	3266463,82	1-2	СВ 84°32’0”	19,63
2	782900,15	3266483,36	2-3	ЮВ 32°27’24”	286,06
3	782658,77	3266636,88	3-4	ЮВ 32°6’6”	44,73
4	782620,88	3266660,65	4-5	СЗ 41°41’42”	19,38
5	782635,35	3266647,76	5-6	СЗ 64°19’39”	25,55
6	782646,42	3266624,73	6-7	СЗ 35°25’31”	97,73
7	782726,06	3266568,08	7-8	СЗ 30°38’49”	105,11
8	782816,49	3266514,50	8-9	СЗ 37°35’53”	13,06
9	782826,84	3266506,53	9-10	СЗ 31°45’30”	63,93
10	782881,20	3266472,88	10-1	СЗ 27°56’37”	19,33
38:02:090301:58:ЗУ1(2)					
11	782902,28	3266505,56	11-12	СВ 84°34’5”	9,82
12	782903,21	3266515,34	12-13	ЮВ 31°41’20”	254,79
13	782686,41	3266649,18	13-14	ЮВ 36°40’3”	19,81
14	782670,52	3266661,01	14-15	ЮВ 57°41’54”	4,92
15	782667,89	3266665,17	15-16	ЮВ 38°57’35”	48,92
16	782629,85	3266695,93	16-17	ЮВ 54°26’49”	12,97
17	782622,31	3266706,48	17-18	ЮВ 48°43’25”	11,32
18	782614,84	3266714,99	18-19	ЮВ 64°18’13”	25,37
19	782603,84	3266737,85	19-20	ЮВ 59°39’6”	16,61
20	782595,45	3266752,18	20-21	СВ 35°38’59”	1,78
21	782596,90	3266753,22	21-22	ЮВ 61°4’3”	8,66
22	782592,71	3266760,80	22-23	ЮЗ 21°37’14”	1,76
23	782591,07	3266760,15	23-24	ЮВ 61°49’14”	18,89
24	782582,15	3266776,80	24-25	ЮВ 40°18’51”	3,46
25	782579,51	3266779,04	25-26	ЮВ 70°39’16”	22,88
26	782571,93	3266800,63	26-27	ЮВ 73°38’2”	28,82
27	782563,81	3266828,28	27-28	ЮВ 79°57’42”	37,12
28	782557,34	3266864,83	28-29	СВ 60°41’32”	8,13
29	782561,32	3266871,92	29-30	ЮВ 80°6’7”	32,00
30	782555,82	3266903,44	30-31	ЮВ 84°54’24”	132,92
31	782544,02	3267035,83	31-32	ЮВ 80°59’28”	49,43
32	782536,28	3267084,65	32-33	ЮВ 85°19’1”	89,78
33	782528,95	3267174,13	33-34	СВ 89°32’51”	39,26
34	782529,26	3267213,39	34-35	ЮВ 82°47’59”	64,23
35	782521,21	3267277,11	35-36	ЮВ 75°42’11”	38,92
36	782511,60	3267314,82	36-37	СЗ 84°51’29”	468,18
37	782553,56	3266848,52	37-38	СЗ 84°27’19”	70,48
38	782560,37	3266778,37	38-39	СЗ 81°39’14”	42,78
39	782566,58	3266736,04	39-40	СЗ 59°46’9”	24,27
40	782578,80	3266715,07	40-41	СЗ 33°35’17”	96,60
41	782659,27	3266661,63	41-42	СЗ 34°18’9”	100,68
42	782742,44	3266604,89	42-11	СЗ 31°51’30”	188,19
38:02:090301:58:ЗУ1(3)					
43	782534,31	3266826,10	43-44	ЮВ 84°48’8”	437,33
44	782494,69	3267261,63	44-45	ЮВ 82°25’24”	54,61
45	782487,49	3267315,76	45-46	ЮВ 66°34’4”	175,85
46	782417,56	3267477,11	46-47	ЮВ 75°23’26”	44,36
47	782406,37	3267520,04	47-48	ЮВ 85°24’50”	46,90
48	782402,62	3267566,79	48-49	ЮВ 87°23’19”	279,84
49	782389,87	3267846,34	49-50	ЮВ 60°18’18”	21,38
50	782379,28	3267864,91	50-51	ЮВ 46°49’56”	427,25
51	782086,98	3268176,53	51-52	ЮВ 46°42’29”	216,83
52	781938,30	3268334,35	52-53	ЮВ 46°32’49”	167,91
53	781822,82	3268456,24	53-54	ЮВ 46°13’13”	244,03
54	781653,98	3268632,43	54-55	ЮВ 46°11’56”	11,15
55	781646,26	3268640,48	55-56	СЗ 66°20’1”	15,12
56	781652,33	3268626,63	56-57	СЗ 61°39’5”	16,24
57	781660,04	3268612,34	57-58	СЗ 47°38’37”	56,88
58	781698,36	3268570,31	58-59	СЗ 44°32’8”	70,65
59	781748,72	3268520,76	59-60	СЗ 29°38’2”	28,15
60	781773,19	3268506,84	60-61	СЗ 48°7’11”	40,67
61	781800,34	3268476,56	61-62	СЗ 50°19’4”	34,49
62	781822,36	3268450,02	62-63	СЗ 47°51’8”	56,27
63	781860,12	3268408,30	63-64	СЗ 48°45’5”	47,23
64	781891,26	3268372,79	64-65	СЗ 47°32’46”	106,65
65	781963,25	3268294,10	65-66	СЗ 45°49’4”	106,03
66	782037,15	3268218,06	66-67	СЗ 49°28’41”	114,38
67	782111,47	3268131,11	67-68	СЗ 45°15’14”	59,05
68	782153,04	3268089,17	68-69	СЗ 48°10’47”	167,13
69	782264,48	3267964,62	69-70	СЗ 49°13’16”	36,03
70	782288,01	3267937,34	70-71	ЮЗ 36°52’12”	6,25
71	782283,01	3267933,59	71-72	СЗ 50°50’25”	41,70
72	782309,34	3267901,26	72-73	СВ 43°51’45”	6,77
73	782314,22	3267905,95	73-74	СЗ 49°36’8”	27,50
74	782332,04	3267885,01	74-75	СЗ 30°55’31”	5,12
75	782336,43	3267882,38	75-76	СЗ 69°44’3”	13,86
76	782341,23	3267869,38	76-77	СЗ 53°59’26”	16,38
77	782350,86	3267856,13	77-78	СЗ 64°13’55”	26,04
78	782362,18	3267832,68	78-79	СЗ 71°13’18”	81,23
79	782388,33	3267755,77	79-80	СЗ 79°10’36”	25,40
80	782393,10	3267730,82	80-81	СЗ 86°44’45”	32,06
81	782394,92	3267698,81	81-82	ЮЗ 89°14’21”	52,72

82	782394,22	3267646,10	82-83	СЗ 88°36'33"	66,33
83	782395,83	3267579,79	83-84	ЮЗ 85°50'28"	43,43
84	782392,68	3267536,47	84-85	СЗ 76°25'25"	12,70
85	782395,66	3267524,13	85-86	СЗ 79°27'43"	48,77
86	782404,58	3267476,18	86-87	СЗ 74°47'35"	48,07
87	782417,19	3267429,79	87-88	СЗ 63°46'17"	19,80
88	782425,94	3267412,03	88-89	СЗ 69°16'35"	39,59
89	782439,95	3267375,00	89-90	СЗ 63°25'33"	27,99
90	782452,47	3267349,97	90-91	СЗ 72°28'22"	50,31
91	782467,62	3267302,00	91-92	СВ 3°36'38"	10,48
92	782478,08	3267302,66	92-93	СЗ 79°15'20"	82,87
93	782493,53	3267221,24	93-94	СЗ 83°28'55"	59,37
94	782500,27	3267162,25	94-95	СЗ 86°21'16"	60,39
95	782504,11	3267101,98	95-96	СЗ 84°11'54"	241,38
96	782528,51	3266861,84	96-43	СЗ 80°46'56"	36,21
38:02:090301:58:ЗУ1(4)					
97	782485,46	3267375,30	97-98	ЮВ 70°46'57"	100,50
98	782452,38	3267470,20	98-99	ЮВ 81°30'47"	9,08
99	782451,04	3267479,18	99-100	ЮВ 70°4'38"	19,49
100	782444,40	3267497,50	100-101	ЮВ 77°56'38"	20,78
101	782440,06	3267517,82	101-102	ЮВ 75°6'13"	30,54
102	782432,21	3267547,33	102-103	ЮВ 52°31'13"	4,32
103	782429,58	3267550,76	103-104	ЮВ 80°40'9"	16,47
104	782426,91	3267567,01	104-105	СВ 73°43'52"	5,35
105	782428,41	3267572,15	105-106	ЮВ 86°55'9"	7,07
106	782428,03	3267579,21	106-107	СВ 71°27'28"	10,13
107	782431,25	3267588,81	107-108	СВ 60°35'53"	7,05
108	782434,71	3267594,95	108-109	СВ 84°20'26"	16,73
109	782436,36	3267611,60	109-110	СВ 72°26'51"	19,30
110	782442,18	3267630,00	111-112	ЮВ 9°38'8"	10,34
111	782431,99	3267631,73	112-113	ЮЗ 54°9'44"	5,55
112	782428,74	3267627,23	113-114	ЮВ 0°9'51"	3,49
113	782425,25	3267627,24	114-115	СВ 89°46'0"	88,40
114	782425,61	3267715,64	115-116	ЮВ 13°23'6"	7,04
115	782418,76	3267717,27	116-117	СЗ 88°0'53"	145,48
116	782423,80	3267571,88	117-118	СЗ 84°35'42"	47,56
117	782428,28	3267524,53	118-119	СЗ 77°3'10"	37,13
118	782436,60	3267488,34	119-97	СЗ 66°37'27"	123,15
38:02:090301:58:ЗУ1(5)					
119	782347,47	3267933,35	119-120	СВ 30°17'15"	7,99
120	782354,37	3267937,38	120-121	ЮВ 50°50'35"	42,30
121	782327,66	3267970,18	121-122	ЮЗ 47°22'15"	10,09
122	782320,83	3267962,76	122-123	ЮВ 46°30'46"	16,07
123	782309,77	3267974,42	123-124	ЮВ 42°34'6"	18,83
124	782295,90	3267987,16	124-119	СЗ 46°13'4"	74,53
38:02:090301:58:ЗУ1(6)					
125	782290,56	3267992,73	125-126	ЮВ 49°17'55"	18,02
126	782278,81	3268006,39	126-127	ЮВ 46°36'49"	47,46
127	782246,21	3268040,88	127-128	ЮВ 43°12'25"	15,82
128	782234,68	3268051,71	128-129	ЮВ 10°2'58"	0,80
129	782233,89	3268051,85	129-125	СЗ 46°12'44"	81,89
38:02:090301:58:ЗУ1(7)					
130	782190,97	3268096,63	130-131	ЮВ 48°18'41"	133,31
131	782102,31	3268196,18	131-132	СВ 58°25'48"	11,02
132	782108,08	3268205,57	132-133	ЮВ 29°49'2"	35,32
133	782077,44	3268223,13	133-134	ЮВ 44°19'33"	53,48
134	782039,18	3268260,50	134-135	ЮВ 47°52'16"	133,41
135	781949,69	3268359,44	135-136	ЮВ 46°18'37"	107,30
136	781875,57	3268437,03	136-137	СВ 60°32'55"	2,66
137	781876,88	3268439,35	137-138	ЮВ 49°14'45"	46,32
138	781846,64	3268474,44	138-139	ЮВ 44°15'18"	36,99
139	781820,15	3268500,25	139-140	ЮВ 48°37'13"	41,43
140	781792,76	3268531,34	140-141	ЮВ 45°9'31"	33,23
141	781769,33	3268554,90	141-142	ЮЗ 7°16'8"	3,95
142	781765,41	3268554,40	142-143	ЮВ 52°26'21"	13,27
143	781757,32	3268564,92	143-144	ЮВ 49°46'10"	39,71
144	781731,67	3268595,24	144-145	ЮВ 45°50'54"	41,07
145	781703,06	3268624,71	145-146	ЮВ 42°47'29"	15,41
146	781691,75	3268635,18	146-147	СВ 59°0'23"	3,30
147	781693,45	3268638,01	147-148	ЮВ 46°24'46"	43,02
148	781663,79	3268669,17	148-149	ЮВ 36°58'14"	9,11
149	781656,51	3268674,65	149-150	ЮВ 47°30'22"	63,39
150	781613,69	3268721,39	150-151	ЮВ 43°25'58"	43,69
151	781581,96	3268751,43	151-152	ЮВ 45°38'17"	151,12
152	781476,30	3268859,47	152-153	ЮВ 47°38'28"	57,85
153	781437,32	3268902,22	153-154	СЗ 26°52'40"	19,66
154	781454,86	3268893,33	154-155	СВ 69°14'37"	12,73
155	781459,37	3268905,23	155-156	ЮВ 16°23'4"	18,82
156	781441,31	3268910,54	156-157	ЮВ 27°18'43"	39,80
157	781405,95	3268928,80	157-158	ЮВ 47°20'40"	67,93
158	781359,92	3268978,76	158-159	ЮВ 45°47'50"	54,38
159	781322,01	3269017,74	159-160	ЮВ 44°2'54"	76,20
160	781267,24	3269070,72	160-161	ЮВ 49°51'13"	14,21
161	781258,08	3269081,58	161-162	ЮВ 43°36'33"	62,63
162	781212,73	3269124,78	162-163	ЮВ 48°4'24"	63,97
163	781169,99	3269172,37	163-164	ЮВ 45°21'26"	6,80
164	781165,21	3269177,21	164-165	ЮВ 42°2'16"	27,78
165	781144,58	3269195,81	165-166	ЮВ 44°33'52"	69,77
166	781094,87	3269244,77	166-167	ЮВ 47°10'39"	97,89
167	781028,33	3269316,57	167-168	ЮВ 41°36'49"	21,55
168	781012,22	3269330,88	168-169	ЮВ 44°53'26"	118,37
169	780928,36	3269414,42	169-170	ЮВ 60°5'1"	32,74
170	780912,03	3269442,80	170-171	ЮВ 66°0'3"	18,98
171	780904,31	3269460,14	171-172	ЮЗ 33°6'26"	15,27
172	780891,52	3269451,80	172-173	ЮВ 47°11'3"	39,89
173	780864,41	3269481,06	173-174	СВ 44°53'40"	3,84
174	780867,13	3269483,77	174-175	ЮВ 44°43'47"	11,99
175	780858,61	3269492,21	175-176	ЮЗ 43°2'13"	4,75
176	780855,14	3269488,97	176-177	ЮВ 44°9'38"	44,89
177	780822,94	3269520,24	177-178	ЮВ 51°5'46"	37,75
178	780799,23	3269549,62	178-179	ЮВ 44°34'32"	116,48
179	780716,26	3269631,37	179-180	ЮВ 50°15'2"	32,69
180	780695,36	3269656,50	180-181	ЮВ 45°0'0"	25,82
181	780677,10	3269674,76	181-182	ЮЗ 44°46'50"	3,69
182	780674,48	3269672,16	182-183	СЗ 46°2'2"	195,53
183	780810,22	3269531,43	183-184	СЗ 46°2'54"	154,59
184	780917,51	3269420,14	184-185	СЗ 45°48'52"	283,55
185	781115,14	3269216,81	185-186	СЗ 45°43'32"	509,79
186	781471,02	3268851,80	186-187	СЗ 45°54'58"	262,74
187	781653,81	3268663,07	187-188	СЗ 46°27'14"	234,39
188	781815,29	3268493,18	188-189	СЗ 46°18'26"	323,56
189	782038,80	3268259,23	189-130	СЗ 46°53'52"	222,70
38:02:090301:58:ЗУ1(8)					
190	781643,49	3268643,37	190-191	ЮВ 46°12'53"	221,46
191	781490,25	3268803,25	191-192	ЮВ 46°1'7"	376,71
192	781228,65	3269074,32	192-193	ЮВ 44°57'12"	199,45
193	781087,50	3269215,24	193-194	СЗ 76°54'1"	3,27
194	781088,24	3269212,06	194-195	СЗ 46°47'53"	81,13
195	781143,78	3269152,92	195-196	СЗ 44°22'5"	57,69
196	781185,02	3269112,58	196-197	СЗ 42°42'56"	52,69
197	781223,73	3269076,84	197-198	СЗ 45°58'33"	44,84
198	781254,89	3269044,60	198-199	СЗ 47°22'21"	63,38
199	781297,81	3268997,97	199-200	СЗ 45°54'18"	72,08
200	781347,97	3268946,20	200-201	СЗ 45°56'48"	109,57
201	781424,16	3268867,45	201-202	СЗ 45°26'50"	19,93
202	781438,14	3268853,25	202-203	СЗ 46°52'41"	95,79
203	781503,62	3268783,33	203-204	СЗ 44°55'3"	93,16
204	781569,59	3268717,55	204-205	СЗ 47°7'10"	88,34
205	781629,70	3268652,82	205-206	СЗ 37°8'58"	14,75
206	781641,46	3268643,91	206-190	СЗ 14°53'47"	2,10
38:02:090301:58:ЗУ1(9)					
207	781068,75	3269234,58	207-208	ЮВ 46°8'50"	237,01
208	780904,55	3269405,49	208-209	ЮВ 45°14'17"	202,43
209	780762,01	3269549,22	209-210	ЮВ 46°22'24"	149,00
210	780659,21	3269657,07	210-211	ЮЗ 46°0'1"	6,08
211	780654,99	3269652,70	211-212	СЗ 45°52'34"	43,94
212	780685,58	3269621,16	212-213	СЗ 45°19'35"	50,89
213	780721,36	3269584,97	213-214	СЗ 44°54'43"	91,92
214	780786,46	3269520,07	214-215	СЗ 46°54'33"	22,50
215	780801,83	3269503,64	215-216	СЗ 56°49'23"	10,84
216	780807,76	3269494,57	216-217	СЗ 48°28'55"	14,44
217	780817,33	3269483,76	217-218	СЗ 47°31'10"	31,85
218	780838,84	3269460,27	218-219	СЗ 50°32'29"	48,62
219	780869,74	3269422,73	219-220	СЗ 48°12'34"	30,31
220	780889,94	3269400,13	220-221	СЗ 49°9'30"	59,19
221	780928,65	3269355,35	221-222	СЗ 40°8'25"	39,90
222	780959,15	3269329,63	222-223	СЗ 50°13'59"	54,97
223	780994,31	3269287,38	223-224	СЗ 43°31'52"	72,00
224	781046,51	3269237,79	224-207	СЗ 8°12'47"	22,47
38:02:000000:2725:ЗУ1					
38:02:000000:2725:ЗУ1(1)					
1	785614,40	3264703,55	1-2	ЮЗ 5°57'15"	292,48
2	785323,50	3264673,21	2-3	ЮЗ 2°48'55"	95,49
3	785228,13	3264668,52	3-4	ЮВ 9°51'40"	41,57
4	785187,17	3264675,64	4-5	ЮВ 20°25'27"	49,37
5	785140,90	3264692,87	5-6	ЮВ 22°24'16"	72,86
6	785073,54	3264720,64	6-7	ЮВ 20°51'59"	109,94
7	784970,81	3264759,80	7-8	ЮЗ 64°11'32"	12,52
8	784965,36	3264748,53	8-9	СЗ 15°25'2"	18,92
9	784983,60	3264743,50	9-10	СЗ 26°5'1"	5,32
10	784988,38	3264741,16	10-11	СЗ 26°5'55"	45,60
11	785029,33	3264721,10	11-12	СЗ 23°38'12"	53,05
12	785077,93	3264699,83	12-13	СЗ 37°21'35"	9,36
13	785085,37	3264694,15	13-14	СЗ 12°31'22"	10,19
14	785095,32	3264691,94	14-15	СЗ 24°23'36"	11,21
15	785105,53	3264687,31	15-16	СЗ 29°59'19"	38,19
16	785138,61	3264668,22	16-17	СЗ 28°47'23"	44,12
17	785177,28	3264646,97	17-18	СЗ 10°57'8"	65,32
18	785241,41	3264634,56	18-19	СВ 2°16'41"	110,95
19	785352,27	3264638,97	19-20	СВ 19°29'15"	6,03
20	785357,95	3264640,98	20-21	СВ 10°29'33"	94,45
21	785450,82	3264658,18	21-22	СВ 15°31'58"	62,77
22	785511,30	3264674,99	22-23	СВ 1°25'56"	11,20
23	785522,50	3264675,27	23-24	СВ 12°12'2"	8,33
24	785530,64	3264677,03	24-25	СЗ 1°36'44"	16,71
25	785547,34	3264676,56	25-26	СВ 5°15'11"	70,01
26	785617,06	3264682,97	26-27	ЮВ 83°43'3"	9,87
27	785615,98	3264692,78	27-1	ЮВ 81°39'14"	10,89
38:02:000000:2725:ЗУ1(2)					
28	785143,34	3264723,76	28-29	ЮВ 45°45'30"	13,36
29	785134,02	3264733,33	29-30	ЮЗ 45°48'0"	6,58
30	785129,43	3264728,61	30-28	СЗ 19°13'20"	14,73
38:02:000000:2725:ЗУ1(3)					
31	785104,13	3264738,54	31-32	ЮВ 40°41'53"	23,76
32	785086,12	3264754,03	32-33	ЮВ 31°16'19"	23,27
33	785066,23	3264766,11	33-34	ЮВ 41°47'32"	7,20
34	785060,86	3264770,91	34-35	ЮВ 31°34'48"	14,99
35	785048,09	3264778,76	35-36	ЮВ 17°11'20"	6,84
36	785041,56	3264780,78	36-37	ЮВ 34°43'57"	10,67
37	785032,79	3264786,86	37-38	СВ 57°22'22"	9,57
38	785037,95	3264794,92	38-39	ЮВ 35°28'36"	39,23
39	785006,00	3264817,69	39-40	ЮЗ 54°22'59"	14,27
40	784997,69	3264806,09	40-41	ЮВ 27°41'23"	30,30
41	784970,86	3264820,17	41-42	СВ 64°0'12"	15,33
42	784977,58	3264833,95	42-43	ЮВ 27°29'18"	18,87
43	784960,84	3264842,66	43-44	ЮВ 22°36'59"	65,40
44	784900,47	3264867,81	44-45	ЮВ 17°12'17"	121,95
45	784783,98	3264903,88	45-46	ЮВ 9°58'39"	42,42
46	784742,20	3264911,23	46-47	ЮВ 23°25'57"	22,51
47	784721,55	3264920,18	47-48	ЮВ 30°17'0"	18,34
48	784705,71	3264929,43	48-49	ЮЗ 60°48'5"	13,14
49	784699,30	3264917,96	49-50	ЮВ 10°21'28"	4,84
50	784694,54	3264918,83	50-51	ЮВ 65°44'18"	23,92
51	784684,71	3264940,64	51-52	ЮВ 11°44'7"	28,27
52	784657,03	3264946,39	52-53	ЮЗ 68°37'27"	22,00
53	784649,01	3264925,90	53-54	ЮВ 7°20'15"	45,49
54	784603,89	3264931,71	54-55	СЗ 21°12'50"	95,43
55	784692,85	3264897,18	55-56	СЗ 20°34'3"	275,51
56	784950,80	3264800,39	56-57	СЗ 22°14'2"	111,45

57	785053,96	3264758,22	57-31	СЗ 21°25'6"	53,89
38:02:000000:2725:ЗУ1(4)					
58	784592,03	3264936,31	58-59	ЮВ 85°38'21"	13,94
59	784590,97	3264950,21	59-60	ЮЗ 8°20'47"	25,49
60	784565,75	3264946,51	60-58	СЗ 21°12'45"	28,19
38:02:000000:2725:ЗУ1(5)					
61	784684,18	3264869,06	61-62	ЮВ 20°41'17"	228,60
62	784470,32	3264949,82	62-63	ЮВ 21°31'28"	206,24
63	784278,46	3265025,49	63-64	ЮВ 23°32'18"	142,13
64	784148,16	3265082,25	64-65	СЗ 30°12'24"	131,10
65	784261,46	3265016,29	65-66	ЮЗ 77°4'22"	7,64
66	784259,75	3265008,84	66-67	СЗ 31°33'39"	68,30
67	784317,95	3264973,09	67-68	СЗ 29°43'58"	52,53
68	784363,56	3264947,04	68-69	СЗ 18°21'22"	50,65
69	784411,63	3264931,09	69-70	СЗ 10°17'57"	147,21
70	784556,47	3264904,77	70-71	СЗ 19°50'49"	57,50
71	784610,55	3264885,25	71-72	СЗ 34°24'13"	55,68
72	784656,49	3264853,79	72-73	СЗ 16°10'7"	17,99
73	784673,77	3264848,78	73-61	СВ 62°49'41"	22,80
38:02:000000:2725:ЗУ1(6)					
74	784188,05	3265099,32	74-75	ЮВ 35°22'28"	124,84
75	784086,26	3265171,59	75-76	СВ 48°57'40"	8,80
76	784092,04	3265178,23	76-77	ЮВ 45°52'2"	14,02
77	784082,28	3265188,29	77-78	ЮВ 52°40'51"	12,75
78	784074,55	3265198,43	78-79	ЮЗ 19°37'20"	12,21
79	784063,05	3265194,33	79-80	ЮЗ 63°11'13"	10,33
80	784058,39	3265185,11	80-81	ЮВ 31°25'5"	11,89
81	784048,24	3265191,31	81-82	ЮВ 38°29'3"	16,83
82	784035,07	3265201,78	82-83	СЗ 3°21'59"	19,75
83	784054,79	3265200,62	83-84	СВ 79°42'13"	11,97
84	784056,93	3265212,40	84-85	ЮВ 8°54'5"	40,97
85	784016,45	3265218,74	85-86	ЮВ 45°7'56"	12,25
86	784007,81	3265227,42	86-87	ЮЗ 49°25'56"	5,58
87	784004,18	3265223,18	87-88	ЮВ 35°31'55"	46,51
88	783966,33	3265250,21	88-89	СЗ 47°44'8"	4,15
89	783969,12	3265247,14	89-90	СЗ 35°59'1"	107,84
90	784056,38	3265183,78	90-74	СЗ 32°40'42"	156,43
38:02:000000:2725:ЗУ1(7)					
91	784040,87	3265156,92	91-92	ЮВ 34°50'17"	80,84
92	783974,52	3265203,10	92-93	ЮВ 42°5'28"	44,31
93	783941,64	3265232,80	93-94	ЮВ 47°42'37"	136,68
94	783849,67	3265333,91	94-95	ЮВ 28°43'4"	75,49
95	783783,47	3265370,18	95-96	ЮВ 18°58'43"	78,99
96	783708,77	3265395,87	96-97	ЮВ 21°23'11"	41,03
97	783670,57	3265410,83	97-98	СЗ 43°35'48"	55,73
98	783710,93	3265372,40	98-99	СЗ 34°53'12"	172,27
99	783852,24	3265273,87	99-100	СЗ 33°35'54"	114,46
100	783947,58	3265210,53	100-101	ЮВ 3°7'17"	16,90
101	783930,71	3265211,45	101-102	ЮЗ 9°3'12"	9,22
102	783921,61	3265210,00	102-103	ЮЗ 26°2'11"	12,12
103	783910,72	3265204,68	103-104	СЗ 59°1'18"	26,79
104	783924,51	3265181,71	104-105	СВ 26°33'54"	6,46
105	783930,29	3265184,60	105-106	СВ 1°13'41"	7,93
106	783938,22	3265184,77	106-107	СЗ 33°53'8"	74,83
107	784000,34	3265143,05	107-108	СЗ 16°49'21"	12,47
108	784012,28	3265139,44	108-109	СВ 5°37'9"	11,85
109	784024,07	3265140,60	109-110	СВ 33°7'18"	12,02
110	784034,14	3265147,17	111-91	СВ 55°23'4"	11,85

:ЗУ1					
:ЗУ1(1)					
1	782943,44	3266456,80	1-2	ЮВ 31°31'37"	50,78
2	782900,16	3266483,35	2-3	ЮЗ 84°31'50"	19,62
3	782898,29	3266463,82	3-4	СЗ 27°11'23"	50,05
4	782942,81	3266440,95	4-1	СВ 87°43'26"	15,86
:ЗУ1(2)					
5	782944,39	3266480,86	5-6	СВ 87°44'36"	8,13
6	782944,71	3266488,98	6-7	ЮВ 32°25'10"	49,15
7	782903,22	3266515,33	7-8	ЮЗ 84°34'5"	9,82
8	782902,29	3266505,55	8-5	СЗ 30°23'24"	48,81

Земельные участки, формируемые на период строительства, реконструкции объекта капитального строительства регионального значения

Система координат: МСК 38

Номера точек	Координаты		Номера точек	Румб	Расстояние в метрах
	X	Y			
38:02:090301:50:ЗУ2					
38:02:090301:50:ЗУ2(1)					
1	787744,99	3264039,98	1-2	СВ 65°36'50"	35,167
2	787759,51	3264072,01	2-3	СЗ 24°27'15"	46,985
3	787802,28	3264052,56	3-4	СВ 65°28'50"	99,976
4	787843,77	3264143,52	4-5	ЮВ 24°30'8"	104,984
5	787748,24	3264187,06	5-6	ЮЗ 65°29'0"	99,962
6	787706,76	3264096,11	6-7	СЗ 24°34'9"	41,992
7	787744,95	3264078,65	7-8	ЮЗ 65°31'45"	35,125
8	787730,40	3264046,68	8-1	СЗ 24°39'56"	16,055
38:02:090301:50:ЗУ2(2)					
9	787610,45	3264099,73	9-10	ЮВ 62°59'32"	20,832
10	787600,99	3264118,29	10-11	ЮВ 47°31'56"	11,523
11	787593,21	3264126,79	11-12	ЮВ 26°44'18"	13,314
12	787581,32	3264132,78	12-13	ЮВ 5°4'43"	11,184
13	787570,18	3264133,77	13-14	ЮЗ 12°29'43"	25,975
14	787544,82	3264128,15	14-9	СЗ 23°24'51"	71,519
38:02:090301:50:ЗУ2(3)					
15	787253,26	3264263,84	15-16	ЮВ 52°15'9"	24,421
16	787238,31	3264283,15	16-17	ЮВ 47°4'44"	16,373
17	787227,16	3264295,14	17-18	СВ 39°17'22"	3,127
18	787229,58	3264297,12	18-19	ЮВ 34°55'38"	10,148
19	787221,26	3264302,93	19-20	ЮВ 16°3'36"	10,989
20	787210,70	3264305,97	20-21	ЮЗ 4°39'51"	13,404
21	787197,34	3264304,88	21-22	ЮЗ 24°40'15"	14,207
22	787184,43	3264298,95	22-23	СЗ 26°8'18"	31,234
23	787212,47	3264285,19	23-24	СВ 68°7'15"	1,369
24	787212,98	3264286,46	24-25	СЗ 23°45'10"	12,761
25	787224,66	3264281,32	25-26	ЮЗ 67°38'48"	2,314
26	787223,78	3264279,18	26-15	СЗ 27°29'25"	33,232
38:02:090301:50:ЗУ2(4)					
27	786623,20	3264505,08	27-28	ЮВ 23°59'25"	50,174
28	786577,36	3264525,48	28-29	ЮЗ 62°14'54"	42,114
29	786557,75	3264488,21	29-30	СЗ 27°46'9"	50,01
30	786602,00	3264464,91	30-27	СВ 62°10'37"	45,421
38:02:090301:50:ЗУ2(5)					
31	783453,10	3265767,29	31-32	СВ 74°51'7"	1,875
32	783453,59	3265769,10	32-33	СВ 80°48'22"	19,652
33	783456,73	3265788,50	33-34	СВ 89°0'21"	4,611
34	783456,81	3265793,11	34-35	ЮВ 76°45'20"	8,249
35	783454,92	3265801,14	35-36	ЮВ 64°51'23"	9,014
36	783451,09	3265809,30	36-37	ЮВ 51°16'42"	7,242
37	783446,56	3265814,95	37-38	ЮВ 38°45'18"	8,451
38	783439,97	3265820,24	38-39	ЮВ 25°47'39"	8,641
39	783432,19	3265824,00	39-40	ЮВ 28°51'44"	15,62
40	783418,51	3265831,54	40-41	СЗ 62°31'56"	24,412
41	783429,77	3265809,88	41-31	СЗ 61°17'13"	48,561
38:02:090301:50:ЗУ2(6)					
42	783174,35	3266302,33	42-43	СВ 74°37'5"	2,375
43	783174,98	3266304,62	43-44	СВ 84°20'35"	4,261
44	783175,40	3266308,86	44-45	ЮВ 90°0'0"	8,84
45	783175,40	3266317,70	45-46	ЮВ 79°56'22"	3,778
46	783174,74	3266321,42	46-47	ЮВ 62°6'10"	8,271
47	783170,87	3266328,73	47-48	ЮВ 48°57'33"	10,037
48	783164,28	3266336,30	48-49	ЮВ 34°2'58"	7,519
49	783158,05	3266340,51	49-50	ЮВ 21°23'5"	6,637
50	783151,87	3266342,93	50-42	СЗ 61°1'37"	46,408
38:02:090301:58:ЗУ2					
38:02:090301:58:ЗУ2(1)					
1	782367,49	3267912,47	1-2	СВ 75°34'26"	12,12
2	782370,51	3267924,21	2-3	СВ 84°22'43"	12,15
3	782371,70	3267936,30	3-4	ЮВ 75°53'27"	15,22
4	782367,99	3267951,06	4-5	ЮВ 66°16'24"	10,12
5	782363,92	3267960,32	5-6	ЮВ 56°11'40"	6,88
6	782360,09	3267966,04	6-7	ЮВ 43°17'53"	11,67
7	782351,60	3267974,04	7-8	ЮВ 28°9'8"	14,37
8	782338,93	3267980,82	8-9	ЮВ 18°26'51"	14,57
9	782325,11	3267985,43	9-10	ЮЗ 2°3'53"	10,55
10	782314,57	3267985,05	10-11	ЮЗ 14°51'40"	13,14
11	782301,87	3267981,68	11-12	СЗ 42°34'57"	10,73
12	782309,77	3267974,42	12-13	СЗ 46°30'46"	16,07
13	782320,83	3267962,76	13-14	СВ 47°22'15"	10,09
14	782327,66	3267970,18	14-15	СЗ 50°50'35"	42,30
15	782354,37	3267937,38	15-16	ЮЗ 30°17'15"	7,99
16	782347,47	3267933,35	16-1	СЗ 46°12'16"	28,93
38:02:090301:58:ЗУ2(2)					
17	782264,48	3267964,62	17-18	ЮВ 48°10'45"	101,62
18	782196,72	3268040,35	18-19	СЗ 89°47'12"	10,74
19	782196,76	3268029,61	19-20	СЗ 79°24'27"	10,34
20	782198,66	3268019,45	20-21	СЗ 63°40'29"	8,55
21	782202,45	3268011,79	21-22	СЗ 51°11'43"	7,40
22	782207,09	3268006,02	22-23	ЮЗ 41°36'29"	16,85
23	782194,49	3267994,83	23-24	СЗ 47°29'35"	39,01
24	782220,85	3267966,07	24-25	СВ 42°27'2"	17,01
25	782233,40	3267977,55	25-26	СЗ 46°19'4"	5,23
26	782237,01	3267973,77	26-27	СЗ 32°18'21"	10,10
27	782245,55	3267968,37	27-28	СЗ 17°29'14"	8,99
28	782254,12	3267965,67	28-17	СЗ 5°47'14"	10,41
38:02:090301:58:ЗУ2(3)					
29	782159,52	3268131,95	29-30	ЮВ 86°42'41"	19,00
30	782158,43	3268150,92	30-31	ЮВ 72°9'30"	8,55
31	782155,81	3268159,06	31-32	ЮВ 57°15'23"	8,23
32	782151,36	3268165,98	32-33	ЮВ 41°47'14"	6,81
33	782146,28	3268170,52	33-34	ЮВ 28°35'54"	7,56
34	782139,64	3268174,14	34-35	ЮВ 16°12'36"	5,95
35	782133,93	3268175,80	35-36	ЮВ 3°29'46"	6,23
36	782127,71	3268176,18	36-37	ЮВ 19°25'26"	11,73
37	782116,65	3268180,08	37-29	СЗ 48°18'29"	64,45
38:02:090301:58:ЗУ2(4)					
38	781677,67	3268654,59	38-39	ЮВ 83°13'51"	22,57
39	781675,01	3268677,00	39-40	ЮВ 72°52'33"	11,75
40	781671,55	3268688,23	40-41	ЮВ 59°58'37"	4,60
41	781669,25	3268692,21	41-42	ЮВ 37°26'45"	3,98
42	781666,09	3268694,63	42-43	ЮВ 21°35'4"	10,30
43	781656,51	3268698,42	43-44	ЮВ 6°50'27"	11,00
44	781645,59	3268699,73	44-45	ЮЗ 16°47'43"	3,43
45	781642,31	3268698,74	45-46	ЮВ 4°57'9"	8,57
46	781633,77	3268699,48	46-47	СЗ 47°30'56"	33,67
47	781656,51	3268674,65	47-48	СЗ 36°58'14"	9,11
48	781663,79	3268669,17	48-38	СЗ 46°24'32"	20,13
38:02:090301:58:ЗУ2(5)					
49	781187,87	3269152,47	49-50	СВ 89°31'21"	12,00
50	781187,97	3269164,47	50-51	ЮВ 83°31'18"	5,50
51	781187,35	3269169,93	51-52	ЮВ 72°15'8"	7,12
52	781185,18	3269176,71	52-53	ЮВ 57°44'58"	8,17
53	781180,82	3269183,62	53-54	ЮВ 44°54'0"	8,10
54	781175,08	3269189,34	54-55	ЮВ 28°20'39"	8,07
55	781167,98	3269193,17	55-56	ЮВ 18°54'30"	5,74
56	781162,55	3269195,03	56-57	ЮВ 3°52'41"	18,48
57	781144,11	3269196,28	57-58	СЗ 45°0'0"	0,67
58	781144,58	3269195,81	58-59	СЗ 42°2'16"	27,78
59	781165,21	3269177,21	59-60	СЗ 45°21'26"	6,80
60	781169,99	3269172,37	60-49	СЗ 48°3'38"	26,75
38:02:090301:58:ЗУ2(6)					
61	781077,59	3269225,38	61-62	ЮВ 46°8'36"	12,76
62	781068,75	3269234,58	62-63	ЮВ 8°12'47"	22,47
63	781046,51	3269237,79	63-64	ЮВ 43°30'12"	2,98
64	781044,35	3269239,84	64-65	ЮЗ 56°18'36"	5,08
65	781041,53	3269235,61	65-66	ЮЗ 64°16'17"	47,18
66	781021,05	3269193,11	66-67	ЮЗ 62°47'20"	40,06
67	781002,73	3269157,48	67-68	ЮЗ 72°13'55"	14,94
68	780998,17	3269143,25	68-69	ЮЗ 74°53'49"	58,49

69	780982,93	3269086,78	69-70	ЮЗ 81°4'44"	16,19
70	780980,42	3269070,79	70-71	ЮЗ 87°53'41"	24,23
71	780979,53	3269046,58	71-72	СЗ 89°48'11"	37,82
72	780979,66	3269008,76	72-73	СЗ 88°29'5"	34,79
73	780980,58	3268973,98	73-74	ЮЗ 3°52'36"	208,55
74	780772,51	3268959,88	74-75	СЗ 89°37'47"	276,89
75	780774,30	3268683,00	75-76	СЗ 3°27'7"	299,10
76	781072,86	3268664,99	76-77	ЮВ 78°0'47"	317,69
77	781006,88	3268975,75	77-78	ЮЗ 3°35'56"	9,56
78	780997,34	3268975,15	78-79	СВ 87°18'15"	8,08
79	780997,72	3268983,22	79-80	СВ 89°36'9"	54,78
80	780998,10	3269038,00	80-81	СВ 86°4'40"	34,50
81	781000,46	3269072,42	81-82	СВ 84°45'32"	7,77
82	781001,17	3269080,16	82-83	СВ 76°4'1"	33,68
83	781009,28	3269112,85	83-84	СВ 77°33'31"	17,08
84	781012,96	3269129,53	84-85	СВ 69°28'30"	21,68
85	781020,56	3269149,83	85-86	СВ 65°24'28"	16,63
86	781027,48	3269164,95	86-87	СВ 60°35'44"	52,00
87	781053,01	3269210,25	87-88	СВ 69°20'25"	11,00
88	781056,89	3269220,54	88-89	СВ 43°34'0"	7,63
89	781062,42	3269225,80	89-90	СВ 13°30'8"	6,77
90	781069,00	3269227,38	90-91	СЗ 18°58'58"	8,27
91	781076,82	3269224,69	91-61	СВ 41°51'49"	1,03
38:02:090301:2725:ЗУ2					
38:02:090301:2725:ЗУ2(1)					
1	784988,38	3264741,16	1-2	ЮВ 26°5'1"	5,32
2	784983,60	3264743,50	2-3	ЮВ 15°25'2"	18,92
3	784965,36	3264748,53	3-4	СВ 64°11'32"	12,52
4	784970,81	3264759,80	4-5	ЮВ 20°51'49"	81,12
5	784895,01	3264788,69	5-6	СЗ 56°8'41"	12,51
6	784901,98	3264778,30	6-7	СЗ 46°43'22"	13,17
7	784911,01	3264768,71	7-8	СЗ 39°42'25"	12,65
8	784920,74	3264760,63	8-9	СЗ 34°28'5"	20,43
9	784937,58	3264749,07	9-10	СЗ 67°8'36"	2,42
10	784938,52	3264746,84	10-11	СЗ 12°41'7"	25,00
38:02:090301:2725:ЗУ2(2)					
12	784846,77	3264884,44	12-13	СВ 68°58'36"	38,02
13	784860,41	3264919,93	13-14	ЮВ 15°57'1"	49,75
14	784812,58	3264933,60	14-15	ЮЗ 71°57'48"	36,85
15	784801,17	3264898,56	15-12	СЗ 17°12'18"	47,74
38:02:090301:2725:ЗУ2(3)					
16	784735,49	3264914,14	16-17	ЮВ 62°25'48"	3,82
17	784733,72	3264917,53	17-18	ЮВ 54°24'56"	5,71
18	784730,40	3264922,17	18-19	ЮВ 44°10'51"	9,40
19	784723,66	3264928,72	19-20	ЮВ 33°31'13"	5,61
20	784718,98	3264931,82	20-21	ЮВ 23°35'17"	7,92
21	784711,72	3264934,99	21-22	ЮВ 14°17'48"	5,87
22	784706,03	3264936,44	22-23	ЮВ 5°27'32"	20,39
23	784685,73	3264938,38	23-24	СЗ 65°44'30"	21,44
24	784694,54	3264918,83	24-25	СЗ 10°21'28"	4,84
25	784699,30	3264917,96	25-26	СВ 60°48'5"	13,14
26	784705,71	3264929,43	26-27	СЗ 30°17'0"	18,34
27	784721,55	3264920,18	27-16	СЗ 23°25'35"	15,19
38:02:090301:2725:ЗУ2(4)					
28	784654,91	3264940,98	28-29	ЮЗ 7°12'10"	8,22
29	784646,76	3264939,95	29-30	ЮЗ 16°27'18"	7,41
30	784639,65	3264937,85	30-31	ЮЗ 36°52'12"	6,25
31	784634,65	3264934,10	31-32	ЮЗ 45°3'4"	7,94
32	784629,04	3264928,48	32-33	СЗ 7°21'41"	20,14
33	784649,01	3264925,90	33-28	СВ 68°37'56"	16,19
38:02:090301:2725:ЗУ2(5)					
34	784250,47	3265068,87	34-35	СВ 82°9'57"	4,11
35	784251,03	3265072,94	35-36	ЮВ 88°32'10"	5,87
36	784250,88	3265078,81	36-37	ЮВ 77°28'47"	7,33
37	784249,29	3265085,97	37-38	ЮВ 61°17'29"	4,66
38	784247,05	3265090,06	38-39	ЮВ 46°23'0"	11,42
39	784239,17	3265098,33	39-40	ЮВ 31°53'33"	12,91
40	784228,21	3265105,15	40-41	ЮВ 14°27'35"	11,81
41	784216,77	3265108,10	41-42	ЮЗ 0°43'10"	6,37
42	784210,40	3265108,02	42-43	ЮЗ 15°45'40"	14,10
43	784196,83	3265104,19	43-44	ЮЗ 23°56'5"	10,53
44	784187,21	3265099,92	44-45	СЗ 35°32'16"	1,03
45	784188,05	3265099,32	45-46	СЗ 32°41'17"	29,18
46	784212,61	3265083,56	46-34	СЗ 21°12'24"	40,61
38:02:090301:2725:ЗУ2(6)					
47	784109,91	3265154,80	47-48	ЮВ 79°38'9"	12,95
48	784107,58	3265167,54	48-38	ЮВ 87°9'40"	4,85
49	784107,34	3265172,38	49-50	ЮВ 81°47'5"	9,52
50	784105,98	3265181,80	50-51	ЮВ 67°16'33"	10,15
51	784102,06	3265191,16	51-52	ЮВ 55°17'51"	9,73
52	784096,52	3265199,16	52-53	ЮВ 41°53'16"	11,98
53	784087,60	3265207,16	53-54	ЮВ 28°5'39"	6,20
54	784082,13	3265210,08	54-55	ЮВ 13°8'46"	10,77
55	784071,64	3265212,53	55-56	ЮВ 1°15'19"	8,67
56	784062,97	3265212,72	56-57	ЮЗ 3°1'58"	6,05
57	784056,93	3265212,40	57-58	ЮЗ 79°42'13"	11,97
58	784054,79	3265200,62	58-59	ЮВ 3°21'59"	19,75
59	784035,07	3265201,78	59-60	СЗ 38°29'3"	16,83
60	784048,24	3265191,31	60-49	СЗ 31°25'5"	11,89
61	784058,39	3265185,11	61-62	СВ 63°11'13"	10,33
62	784063,05	3265194,33	62-63	СВ 19°37'20"	12,21
63	784074,55	3265198,43	63-64	СЗ 52°40'51"	12,75
64	784082,28	3265188,29	64-65	СЗ 45°52'2"	14,02
65	784092,04	3265178,23	65-66	ЮЗ 48°57'40"	8,80
66	784086,26	3265171,59	66-47	СЗ 35°22'20"	29,00

Каталог координат поворотных точек красных линий

Система координат МСК 38

Номера точек	Координаты		Расстояние в метрах	Румб	Дирекционный угол: град,мин	Точность,м
	X	Y				
Участок 1						
1	788119,67	3263876,67	245 901	ЮВ 22°48'36"	157°11'24"	5
2	787893	3263972	107 519	ЮВ 24°40'5"	155°19'55"	5
3	787 795 293	3 264 016 874	44 287	ЮВ 61°5'5"	118°54'55"	5
4	787773,88	3264055,64	7 628	ЮЗ 31°58'53"	211°58'53"	5
5	787767,41	3264051,6	38 928	СЗ 55°26'40"	304°33'20"	5
6	787789,49	3264019,54	111 319	ЮВ 24°40'5"	155°19'55"	5
7	787688,33	3264066	163 811	ЮВ 23°24'59"	156°35'1"	5
8	787538,01	3264131,1	14 573	ЮВ 36°4'4"	143°55'56"	5
9	787526,23	3264139,68	72 924	ЮВ 26°53'18"	153°6'42"	5
10	787461,19	3264172,66	59 814	ЮВ 27°13'14"	152°46'46"	5
11	787408	3264200,02	40 822	ЮВ 25°40'48"	154°19'12"	5
12	787371,21	3264217,71	121 528	ЮВ 23°4'9"	156°55'51"	5
13	787259,4	3264265,33	43 497	ЮВ 52°24'58"	127°35'2"	5
14	787232,87	3264299,8	7,37	ЮЗ 39°13'6"	219°13'6"	5
15	787227,16	3264295,14	40 754	СЗ 50°10'35"	309°49'25"	5
16	787253,26	3264263,84	33 232	ЮВ 27°29'25"	152°30'35"	5
17	787223,78	3264279,18	2 314	СВ 67°38'48"	67°38'48"	5
18	787224,66	3264281,32	12 761	ЮВ 23°45'10"	156°14'50"	5
19	787212,98	3264286,46	1 369	ЮЗ 68°7'15"	248°7'15"	5
20	787212,47	3264285,19	31 234	ЮВ 26°8'18"	153°51'42"	5
21	787184,43	3264298,95	97 535	ЮВ 25°32'44"	154°27'16"	5
22	787096,43	3264341,01	72 362	ЮВ 25°32'30"	154°27'30"	5
23	787031,14	3264372,21	207 989	ЮВ 25°27'14"	154°32'46"	5
24	786843,34	3264461,6	15 706	ЮВ 12°23'25"	167°36'35"	5
25	786828	3264464,97	53 001	ЮВ 24°28'13"	155°31'47"	5
26	786779,76	3 264 486 924	68 225	ЮВ 23°44'44"	156°15'16"	5
27	786 717 311	3 264 514 397	172 773	ЮВ 25°12'53"	154°47'7"	5
28	786561	3264588	71 651	ЮВ 20°22'32"	159°37'28"	5
29	786 493 832	3 264 612 947	2 906	ЮВ 52°25'10"	127°34'50"	5
30	786492,06	3264615,25	35 052	ЮВ 23°33'33"	156°26'27"	5
31	786459,93	3264629,26	52 355	ЮВ 22°16'8"	157°43'52"	5
32	786411,48	3264649,1	50 805	ЮВ 19°5'41"	160°54'19"	5
33	786363,47	3264665,72	48 806	ЮВ 15°34'39"	164°25'21"	5
34	786 316 457	3 264 678 826	50 273	ЮВ 20°22'32"	159°37'28"	5
35	786269,33	3264696,33	166 062	ЮВ 10°24'29"	169°35'31"	5
36	786106	3264726,33	173 978	ЮВ 4°56'46"	175°3'14"	5
37	785932,67	3264741,33	30,3	ЮВ 24°16'52"	155°43'8"	5
38	785905,05	3264753,79	13 302	ЮЗ 66°50'48"	246°50'48"	5
39	785899,82	3 264 741 559	291 247	ЮВ 0°23'58"	179°36'2"	5
40	785608,58	3264743,59	4 101	СЗ 81°42'49"	278°17'11"	5
41	785 609 171	3 264 739 532	231 429	ЮЗ 6°23'36"	186°23'36"	5
42	785 379 181	3 264 713 762	126 104	ЮЗ 7°16'2"	187°16'2"	5
43	785254,09	3264697,81	38 567	ЮВ 1°7'45"	178°52'15"	5
44	785215,53	3264698,57	91,19	ЮВ 19°14'1"	160°45'59"	5
45	785129,43	3264728,61	27 179	ЮВ 21°25'46"	158°34'14"	5
46	785104,13	3264738,54	23 755	ЮВ 40°41'53"	139°18'7"	5
47	785086,12	3264754,03	23 271	ЮВ 31°16'19"	148°43'41"	5
48	785066,23	3264766,11	7 203	ЮВ 41°47'32"	138°12'28"	5
49	785060,86	3264770,91	14,99	ЮВ 31°34'48"	148°25'12"	5
50	785048,09	3264778,76	6 835	ЮВ 17°11'20"	162°48'40"	5
51	785041,56	3264780,78	10 671	ЮВ 34°43'57"	145°16'3"	5
52	785032,79	3264786,86	9,57	СВ 57°22'22"	57°22'22"	5
53	785037,95	3264794,92	39 234	ЮВ 35°28'36"	144°31'24"	5
54	785006	3264817,69	14 269	ЮЗ 54°22'59"	234°22'59"	5
55	784997,69	3264806,09	30,3	ЮВ 27°41'23"	152°18'37"	5
56	784970,86	3264820,17	15 331	СВ 64°0'12"	64°0'12"	5
57	784977,58	3264833,95	18,87	ЮВ 27°29'18"	152°30'42"	5
58	784960,84	3264842,66	65 399	ЮВ 22°36'59"	157°23'1"	5
59	784900,47	3264867,81	121 947	ЮВ 17°12'17"	162°47'43"	5
60	784783,98	3264903,88	42 422	ЮВ 9°58'39"	170°1'21"	5
61	784742,2	3264911,23	22 506	ЮВ 23°25'57"	156°34'3"	5
62	784721,55	3264920,18	18 343	ЮВ 30°17'0"	149°43'0"	5
63	784705,71	3264929,43	13,14	ЮЗ 60°48'5"	240°48'5"	5
64	784699,3	3264917,96	4 839	ЮВ 10°21'28"	169°38'32"	5
65	784694,54	3264918,83	23 923	ЮВ 65°44'18"	114°15'42"	5
66	784684,71	3264940,64	28 271	ЮВ 11°44'7"	168°15'53"	5
67	784657,03	3264946,39	22 004	ЮЗ 68°37'27"	248°37'27"	5
68	784649,01	3264925,9	45 511	ЮВ 7°20'15"	172°39'45"	5
69	784 603 871	3 264 931 712	12 703	ЮВ 21°13'10"	158°46'50"	5
70	784592,03	3264936,31	13,94	ЮВ 85°38'21"	94°21'39"	5
71	784590,97	3264950,21	25 495	ЮЗ 8°20'47"	188°20'47"	5
72	784 565 745	3 264 946 509	378 797	ЮВ 21°12'40"	158°47'20"	5
73	784212,61	3265083,56	29 092	ЮВ 32°40'47"	147°19'13"	5
74	784 188 123	3 265 099 268	124 926	ЮВ 35°22'28"	144°37'32"	5
75	784086,26	3265171,59	8 803	СВ 48°57'40"	48°57'40"	5
76	784092,04	3265178,23	14 016	ЮВ 45°52'2"	134°7'58"	5
77	784082,28	3265188,29	12,75	ЮВ 52°40'51"	127°19'9"	5
78	784074,55	3265198,43	12 209	ЮЗ 19°37'20"	199°37'20"	5
79	784063,05	3265194,33	10 331	ЮЗ 63°11'13"	243°11'13"	5
80	784058,39	3265185,11	11 894	ЮВ 31°25'5"	148°34'55"	5
81	784048,24	3265191,31	16 825	ЮВ 38°29'3"	141°30'57"	5
82	784035,07	3265201,78	19 754	СЗ 3°21'59"	356°38'1"	5
83	784054,79	3265200,62	11 973	СВ 79°42'13"	79°42'13"	5
84	784056,93	3265212,4	40 973	ЮВ 8°54'5"	171°5'55"	5
85	784016,45	3265218,74	12 247	ЮВ 45°7'56"	134°52'4"	5
86	784007,81	3265227,42	5 645	ЮЗ 49°25'56"	229°25'56"	5
87	784 004 138	3 265 223 131	42 458	ЮВ 34°26'4"	145°33'56"	5
88	783969,12	3265247,14	4 165	ЮВ 47°41'6"	132°18'54"	5
89	783 966 316	3265250,22	141 793	ЮВ 47°41'6"	132°18'54"	5
90	783870,86	3265355,07	18 148	ЮВ 38°6'27"	141°53'33"	5
91	783856,58	3265366,27	47 968	ЮВ 28°6'32"	151°53'28"	5
92	783814,27	3265388,87	52 563	ЮВ 21°21'58"	158°38'2"	5
93	783765,32	3265408,02	89 127	ЮВ 24°23'38"	155°36'22"	5
94	783684,15	3265444,83	53 478	ЮВ 41°9'50"	138°50'10"	5
95	783643,89	3265480,03	121 813	ЮВ 54°4'52"	125°55'8"	5
96	783572,43	3265578,68	135 514	ЮВ 55°19'42"	124°40'18"	5
97	783495,34	3265690,13	136 527	ЮВ 61°17'48"	118°42'12"	5
98	783429,77	3265809,88	199 286	ЮВ 62°31'33"	117°28'27"	5
99	783337,83	3265986,69	147 242	ЮВ 61°49'52"	118°10'8"	5
100	783 268 321	3 266 116 493	15 533	ЮВ 80°26'4"	99°33'56"	5
101	783265,74	3266131,81	5 064	ЮЗ 16°17'15"	196°17'15"	5
102	783260,88	3266130,39	6 375	ЮВ 61°49'52"	118°10'8"	5
103	783257,87	3266136,01	177 937	ЮВ 63°26'27"	116°33'33"	5
104	783178,31	3266295,17	75 337	ЮВ 61°1'47"	118°58'13"	5
105	783141,82	3266361,08	28 637	ЮВ 49°23'24"	130°36'36"	5
106	783123,18	3266382,82	123,28	ЮВ 33°56'42"	146°3'18"	5
107	783020,91	3266451,66	9 241	СВ 77°10'55"	77°10'55"	5

108	783022,96	3266460,67	23 642	ЮВ 10°2'10"	169°57'50"	5
109	782999,68	3266464,79	60 986	ЮВ 25°53'10"	154°6'50"	5
110	782 944 813	3 266 491 415	2 446	ЮЗ 87°34'2"	267°34'2"	5
111	782944,71	3 266 488 971	49 168	ЮВ 32°25'54"	147°34'6"	5
112	782903,21	3266515,34	254 785	ЮВ 31°41'20"	148°18'40"	5
113	782686,41	3266649,18	19,81	ЮВ 36°40'3"	143°19'57"	5
114	782670,52	3266661,01	4 922	ЮВ 57°41'54"	122°18'6"	5
115	782667,89	3266665,17	48 921	ЮВ 38°57'35"	141°2'25"	5
116	782629,85	3266695,93	12 967	ЮВ 54°26'49"	125°33'11"	5
117	782622,31	3266706,48	11 323	ЮВ 48°43'25"	131°16'35"	5
118	782614,84	3266714,99	25 369	ЮВ 64°18'13"	115°41'47"	5
119	782603,84	3266737,85	16 605	ЮВ 59°39'6"	120°20'54"	5
120	782595,45	3266752,18	1 784	СВ 35°38'59"	35°38'59"	5
121	782596,9	3266753,22	8 661	ЮВ 61°4'3"	118°55'57"	5
122	782592,71	3266760,8	1 764	ЮЗ 21°37'14"	201°37'14"	5
123	782591,07	3266760,15	18 889	ЮВ 61°49'14"	118°10'46"	5
124	782582,15	3266776,8	3 462	ЮВ 40°18'51"	139°41'9"	5
125	782579,51	3266779,04	22 882	ЮВ 70°39'16"	109°20'44"	5
126	782571,93	3266800,63	28 818	ЮВ 73°38'2"	106°21'58"	5
127	782563,81	3266828,28	37 118	ЮВ 79°57'42"	100°2'18"	5
128	782557,34	3266864,83	8 131	СВ 60°41'32"	60°41'32"	5
129	782561,32	3266871,92	31 996	ЮВ 80°6'7"	99°53'53"	5
130	782555,82	3266903,44	132 915	ЮВ 84°54'24"	95°5'36"	5
131	782544,02	3267035,83	49,43	ЮВ 80°59'28"	99°0'32"	5
132	782536,28	3267084,65	89,78	ЮВ 85°19'1"	94°40'59"	5
133	782528,95	3267174,13	39 261	СВ 89°32'51"	89°32'51"	5
134	782529,26	3267213,39	64 226	ЮВ 82°47'59"	97°12'1"	5
135	782521,21	3267277,11	38 915	ЮВ 75°42'11"	104°17'49"	5
136	782511,6	3267314,82	65 874	ЮВ 66°37'29"	113°22'31"	5
137	782 485 464	3 267 375 287	100 514	ЮВ 70°46'57"	109°13'3"	5
138	782452,38	3267470,2	9 079	ЮВ 81°30'47"	98°29'13"	5
139	782451,04	3267479,18	19 486	ЮВ 70°4'38"	109°55'22"	5
140	782444,4	3267497,5	20 778	ЮВ 77°56'38"	102°3'22"	5
141	782440,06	3267517,82	30 536	ЮВ 75°6'13"	104°53'47"	5
142	782432,21	3267547,33	4 322	ЮВ 52°31'13"	127°28'47"	5
143	782429,58	3267550,76	16 468	ЮВ 80°40'9"	99°19'51"	5
144	782426,91	3267567,01	5 354	СВ 73°43'52"	73°43'52"	5
145	782428,41	3267572,15	7,07	ЮВ 86°55'9"	93°4'51"	5
146	782428,03	3267579,21	10 126	СВ 71°27'28"	71°27'28"	5
147	782431,25	3267588,81	7 048	СВ 60°35'53"	60°35'53"	5
148	782434,71	3267594,95	16 732	СВ 84°20'26"	84°20'26"	5
149	782436,36	3267611,6	19 299	СВ 72°26'51"	72°26'51"	5
150	782442,18	3267630	10 336	ЮВ 9°38'8"	170°21'52"	5
151	782431,99	3267631,73	5 551	ЮЗ 54°9'44"	234°9'44"	5
152	782428,74	3267627,23	3,49	ЮЗ 0°0'0"	180°0'0"	5
153	782425,25	3267627,23	88 411	СВ 89°46'0"	89°46'0"	5
154	782425,61	3267715,64	7 047	ЮВ 13°23'6"	166°36'54"	5
155	782 418 754	3 267 717 271	129 577	ЮВ 88°0'44"	91°59'16"	5
156	782414,26	3267846,77	35 005	ЮВ 65°43'36"	114°16'24"	5
157	782399,87	3267878,68	75 727	ЮВ 46°12'52"	133°47'8"	5
158	782347,47	3267933,35	7 991	СВ 30°17'15"	30°17'15"	5
159	782354,37	3267937,38	42,3	ЮВ 50°50'35"	129°9'25"	5
160	782327,66	3267970,18	10 085	ЮЗ 47°22'15"	227°22'15"	5
161	782320,83	3267962,76	16 071	ЮВ 46°30'46"	133°29'14"	5
162	782309,77	3267974,42	18 833	ЮВ 42°34'6"	137°25'54"	5
163	782295,9	3267987,16	7 715	ЮВ 46°13'4"	133°46'56"	5
164	782 290 562	3267992,73	18 019	ЮВ 49°17'39"	130°42'21"	5
165	782278,81	3268006,39	47 459	ЮВ 46°36'49"	133°23'11"	5
166	782246,21	3268040,88	15 819	ЮВ 43°12'25"	136°47'35"	5
167	782234,68	3268051,71	0,655	ЮЗ 0°0'0"	180°0'0"	5
168	782 234 025	3268051,71	62 222	ЮВ 46°12'53"	133°47'7"	5
169	782190,97	3268096,63	133 307	ЮВ 48°18'41"	131°41'19"	5
170	782102,31	3268196,18	11 021	СВ 58°25'48"	58°25'48"	5
171	782108,08	3268205,57	35 315	ЮВ 29°49'2"	150°10'58"	5
172	782077,44	3268223,13	53 482	ЮВ 44°19'33"	135°40'27"	5
173	782039,18	3268260,5	133 408	ЮВ 47°52'16"	132°7'44"	5
174	781949,69	3268359,44	107 303	ЮВ 46°18'37"	133°41'23"	5
175	781875,57	3268437,03	2 664	СВ 60°32'55"	60°32'55"	5
176	781876,88	3268439,35	46 322	ЮВ 49°14'45"	130°45'15"	5
177	781846,64	3268474,44	36 985	ЮВ 44°15'18"	135°44'42"	5
178	781820,15	3268500,25	41 434	ЮВ 48°37'13"	131°22'47"	5
179	781792,76	3268531,34	33 227	ЮВ 45°9'31"	134°50'29"	5
180	781769,33	3268554,9	3 952	ЮЗ 7°16'8"	187°16'8"	5
181	781765,41	3268554,4	13 271	ЮВ 52°26'21"	127°33'39"	5
182	781757,32	3268564,92	39 714	ЮВ 49°46'10"	130°13'50"	5
183	781731,67	3268595,24	41 073	ЮВ 45°50'54"	134°9'6"	5
184	781703,06	3268624,71	15 412	ЮВ 42°47'29"	137°12'31"	5
185	781691,75	3268635,18	3 301	СВ 59°0'23"	59°0'23"	5
186	781693,45	3268638,01	43 019	ЮВ 46°24'46"	133°35'14"	5
187	781663,79	3268669,17	9 112	ЮВ 36°58'14"	143°1'46"	5
188	781656,51	3268674,65	63 389	ЮВ 47°30'22"	132°29'38"	5
189	781613,69	3268721,39	43 694	ЮВ 43°25'58"	136°34'2"	5
190	781581,96	3268751,43	151 118	ЮВ 45°38'17"	134°21'43"	5
191	781476,3	3268859,47	57 853	ЮВ 47°38'28"	132°21'32"	5
192	781437,32	3268902,22	19 664	СЗ 26°52'40"	333°7'20"	5
193	781454,86	3268893,33	12 726	СВ 69°14'37"	69°14'37"	5
194	781459,37	3268905,23	18 824	ЮВ 16°23'4"	163°36'56"	5
195	781441,31	3268910,54	39 796	ЮВ 27°18'43"	152°41'17"	5
196	781405,95	3268928,8	67 932	ЮВ 47°20'40"	132°39'20"	5
197	781359,92	3268978,76	54 375	ЮВ 45°47'50"	134°12'10"	5
198	781322,01	3269017,74	76 201	ЮВ 44°2'54"	135°57'6"	5
199	781267,24	3269070,72	14 207	ЮВ 49°51'13"	130°8'47"	5
200	781258,08	3269081,58	62 633	ЮВ 43°36'33"	136°23'27"	5
201	781212,73	3269124,78	63 965	ЮВ 48°4'24"	131°55'36"	5
202	781169,99	3269172,37	6 802	ЮВ 45°21'26"	134°38'34"	5
203	781165,21	3269177,21	27 777	ЮВ 42°2'16"	137°57'44"	5
204	781144,58	3269195,81	69 772	ЮВ 44°33'52"	135°26'8"	5
205	781094,87	3269244,77	97 892	ЮВ 47°10'39"	132°49'21"	5
206	781028,33	3269316,57	21 548	ЮВ 41°36'49"	138°23'11"	5
207	781012,22	3269330,88	118,37	ЮВ 44°53'26"	135°6'34"	5
208	780928,36	3269414,42	32 743	ЮВ 60°5'1"	119°54'59"	5
209	780912,03	3269442,8	18 981	ЮВ 66°0'3"	113°59'57"	5
210	780904,31	3269460,14	15 269	ЮЗ 33°6'26"	213°6'26"	5
211	780891,52	3269451,8	39 889	ЮВ 47°11'3"	132°48'57"	5
212	780864,41	3269481,06	3,84	СВ 44°53'40"	44°53'40"	5
213	780867,13	3269483,77	11 993	ЮВ 44°43'47"	135°16'13"	5
214	780858,61	3269492,21	4 747	ЮЗ 43°2'13"	223°2'13"	5
215	780855,14	3269488,97	44 871	ЮВ 44°9'38"	135°50'22"	5
216	780822,95	3269520,23	37 768	ЮВ 51°5'37"	128°54'23"	5
217	780799,23	3269549,62	116 478	ЮВ 44°34'32"	135°25'28"	5
218	780716,26	3269631,37	32 685	ЮВ 50°15'2"	129°44'58"	5
219	780695,36	3269656,5	25 824	ЮВ 45°0'0"	134°60'0"	5
220	780677,1	3269674,76	3 693	ЮЗ 44°46'50"	224°46'50"	5
221	780 674 479	3 269 672 159	19 328	ЮВ 46°2'0"	133°58'0"	5
222	780661,06	3269686,07	59 631	ЮВ 43°42'57"	136°17'3"	5
223	780617,96	3269727,28	33 475	ЮВ 32°47'34"	147°12'26"	5
224	780589,82	3269745,41	174 845	ЮВ 21°53'53"	158°6'7"	5
225	780427,59	3269810,62	23 578	ЮЗ 82°11'59"	262°11'59"	5
226	780424,39	3269787,26	163 436	СЗ 21°30'14"	338°29'46"	5
227	780576,45	3269727,35	47 347	СЗ 32°24'52"	327°35'8"	5
228	780616,42	3269701,97	62 024	СЗ 46°22'29"	313°37'31"	5
229	780 659 213	3 269 657 073	6 079	ЮЗ 46°0'1"	226°0'1"	5
230	780654,99	3269652,7	43 938	СЗ 45°52'34"	314°7'26"	5
231	780685,58	3269621,16	50 891	СЗ 45°19'35"	314°40'25"	5
232	780721,36	3269584,97	91 924	СЗ 44°54'43"	315°5'17"	5
233	780786,46	3269520,07	22 498	СЗ 46°54'33"	313°5'27"	5
234	780801,83	3269503,64	10 837	СЗ 56°49'23"	303°10'37"	5
235	780807,76	3269494,57	14 437	СЗ 48°28'55"	311°31'5"	5
236	780817,33	3269483,76	31 851	СЗ 47°31'10"	312°28'50"	5
237	780838,84	3269460,27	48 622	СЗ 50°32'29"	309°27'31"	5
238	780869,74	3269422,73	30 312	СЗ 48°12'34"	311°47'26"	5
239	780889,94	3269400,13	59 192	СЗ 49°9'30"	310°50'30"	5
240	780928,65	3269355,35	39 897	СЗ 40°8'25"	319°51'35"	5
241	780959,15	3269329,63	54 966	СЗ 50°13'59"	309°46'1"	5
242	780994,31	3269287,38	72	СЗ 43°31'52"	316°28'8"	5
243	781046,51	3269237,79	22 476	СЗ 8°12'47"	351°47'13"	5
244	781 068 756	3 269 234 579	21 036	СЗ 46°8'46"	313°51'14"	5
245	781083,33	3269219,41	5,89	СЗ 44°57'17"	315°2'43"	5
246	781 087 498	3 269 215 249	3 274	СЗ 76°54'1"	283°5'59"	5
247	781088,24	3269212,06	81 131	СЗ 46°47'53"	313°12'7"	5
248	781143,78	3269152,92	57 689	СЗ 44°22'5"	315°37'55"	5
249	781185,02	3269112,58	52 628	СЗ 42°42'56"	317°17'4"	5
250	781 223 688	3 269 076 879	44 895	СЗ 45°58'18"	314°1'42"	5
251	781254,89	3269044,6	63 376	СЗ 47°22'21"	312°37'39"	5
252	781297,81	3268997,97	72 084	СЗ 45°54'18"	314°5'42"	5
253	781347,97	3268946,2	109 574	СЗ 45°56'48"	314°3'12"	5
254	781424,16	3268867,45	19 927	СЗ 45°26'50"	314°33'10"	5
255	781438,14	3268853,25	95 794	СЗ 46°52'41"	313°7'19"	5
256	781503,62	3268783,33	93,06	СЗ 44°54'54"	315°5'6"	5
257	781 569 521	3 268 717 625	88 437	СЗ 47°7'10"	312°52'50"	5
258	781629,7	3268652,82	14 754	СЗ 37°8'58"	322°51'2"	5
259	781641,46	3268643,91	2 106	СЗ 14°53'47"	345°6'13"	5
260	781 643 495	3 268 643 369	3 998	СЗ 46°15'24"	313°44'36"	5
261	781646,26	3268640,48	15 122	СЗ 66°20'1"	293°39'59"	5
262	781652,33	3268626,63	16 237	СЗ 61°39'5"	298°20'55"	5
263	781660,04	3268612,34	56 877	СЗ 47°38'37"	312°21'23"	5
264	781698,36	3268570,31	70 649	СЗ 44°32'8"	315°27'52"	5
265	781748,72	3268520,76	28 152	СЗ 29°38'2"	330°21'58"	5
266	781773,19	3268506,84	40 669	СЗ 48°7'11"	311°52'49"	5
267	781800,34	3268476,56	34 486	СЗ 50°19'4"	309°40'56"	5
268	781822,36	3268450,02	56 271	СЗ 47°51'8"	312°8'52"	5
269	781860,12	3268408,3	47,23	СЗ 48°45'5"	311°14'55"	5
270	781891,26	3268372,79	106 652	СЗ 47°32'46"	312°27'14"	5
271	781963,25	3268294,1	106 034	СЗ 45°49'4"	314°10'56"	5
272	782037,15	3268218,06	114 384	СЗ 49°28'41"	310°31'19"	5
273	782111,47	3268131,11	59 051	СЗ 45°15'14"	314°44'46"	5
274	782153,04	3268089,17	167 127	СЗ 48°10'47"	311°49'13"	5
275	782264,48	3267964,62	36 026	СЗ 49°13'16"	310°46'44"	5
276	782288,01	3267937,34	6,25	ЮЗ 36°52'12"	216°52'12"	5
277	782283,01	3267933,59	41 695	СЗ 50°50'25"	309°9'35"	5
278	782309,34	3267901,26	6 768	СВ 43°51'45"	43°51'45"	5
279	782314,22	3267905,95	27 496	СЗ 49°36'8"	310°23'52"	5
280	782332,04	3267885,01	5 118	СЗ 30°55'31"	329°4'29"	5
281	782336,43	3267882,38	13 858	СЗ 69°44'3"	290°15'57"	5
282	782341,23	3267869,38	16,38	СЗ 53°59'26"	306°0'34"	5
283	782350,86	3267856,13	26 039	СЗ 64°13'55"	295°46'5"	5
284	782362,18	3267832,68	81 234	СЗ 71°13'18"	288°46'42"	5
285	782388,33	3267755,77	25 402	СЗ 79°10'36"	280°49'24"	5
286	782393,1	3267730,82	32 062	СЗ 86°44'45"	273°15'15"	5
287	782394,92	3267698,81	52 715	ЮЗ 89°14'21"	269°14'21"	5
288	782394,22	3267646,1	66,33	СЗ 88°36'33"	271°23'27"	5
289	782395,83	3267579,79	43 434	ЮЗ 85°50'28"	265°50'28"	5
290	782392,68	3267536,47	12 695	СЗ 76°25'25"	283°34'35"	5
291	782395,66	3267524,13	48 773	СЗ 79°27'43"	280°32'17"	5
292	782404,58	3267476,18	48 073	СЗ 74°47'35"	285°12'25"	5
293	782417,19	3267429,79	19 798	СЗ 63°46'17"	296°13'43"	5
294	782425,94	3267412,03	39 592	СЗ 69°16'35"	290°43'25"	5
295	782439,95	3267375	27 987	СЗ 63°25'33"	296°34'27"	5
296	782452,47	3267349,97	50 306	СЗ 72°28'22"	287°31'38"	5
297	782467,62	3267302	10 481	СВ 3°36'38"	3°36'38"	5
298	782478,08	3267302,66	82 873	СЗ 79°15'20"	280°44'40"	5
299	782493,53	3267221,24	59 374	СЗ 83°28'55"	276°31'5"	5
300	782500,27	3267162,25	60 392	СЗ 86°21'16"	273°38'44"	5
301	782504,11	3267101,98	241 376	СЗ 84°11'54"	275°48'6"	5
302	782528,51	3266861,84	36 261	СЗ 80°46'56"	279°13'4"	5
303	782 534 319	3 266 826 047	89 967	СЗ 84°48'6"	275°11'54"	5
304	782542,47	3266736,45	41 086	СЗ 65°21'27"	294°38'33"	5
305	782 559 601	3 266 699 106	72 346	СЗ 32°6'37"	327°53'23"	5
306	782620,88	3266660,65	19 379	СЗ 41°41'42"	318°18'18"	5
307	782635,35	3266647,76	25 552	СЗ 64°19'39"	295°40'21"	5
308	782646,42	3266624,73	97 733	СЗ 35°25'31"	324°34'29"	5
309	782726,06	3266568,08	105 111	СЗ 30°38'49"	329°21'11"	5
310	782816,49	3266514,5	13 063	СЗ 37°35'53"	322°24'7"	5
311	782826,84	3266506,53	63 932	СЗ 31°45'30"	328°14'30"	5
312	782881,2	3266472,88	19 332	СЗ 27°55'48"	332°4'12"	5
313	782898,28	3 266 463 825	50 071	СЗ 27°11'23"	332°48'37"	5
314	782 942 818	3 266 440 946	3 477	ЮЗ 87°44'10"	267°44'10"	5
315	782 942 681	3 266 437 472	155 534	СЗ 30°14'26"	329°45'34"	5
316	783077,05	3266359,14	39 488	СЗ 49°7'41"	310°52'19"	5
317	783102,89	3266329,28	53 791	СЗ 54°35'15"	305°24'45"	5

318	783134,06	3266285,44	219 186	СЗ 63°41'44"	296°18'16"	5
319	783231,19	3266088,95	23 996	СЗ 65°49'1"	294°10'59"	5
320	783241,02	3266067,06	20 802	СЗ 64°16'21"	295°43'39"	5
321	783250,05	3266048,32	76 721	СЗ 63°5'3"	296°54'57"	5
322	783284,78	3265979,91	17 948	СЗ 67°44'10"	292°15'50"	5
323	783291,58	3265963,3	14 766	СЗ 57°50'18"	302°9'42"	5
324	783299,44	3265950,8	34 935	СЗ 62°15'41"	297°44'19"	5
325	783315,7	3265919,88	55 543	СЗ 55°54'44"	304°5'16"	5
326	783346,83	3265873,88	20 588	СЗ 62°29'20"	297°30'40"	5
327	783356,34	3265855,62	184 593	СЗ 62°2'8"	297°57'52"	5
328	783442,9	3265692,58	111 384	СЗ 57°22'33"	302°37'27"	5
329	783502,95	3265598,77	144 098	СЗ 55°30'52"	304°29'8"	5
330	783 584 538	3 265 479 994	5 319	СЗ 55°30'52"	304°29'8"	5
331	783587,55	3265475,61	63 946	СЗ 37°47'47"	322°12'13"	5
332	783638,08	3265436,42	41 358	СЗ 38°13'30"	321°46'30"	5
333	783670,57	3265410,83	55,73	СЗ 43°35'48"	316°24'12"	5
334	783710,93	3265372,4	172 269	СЗ 34°53'12"	325°6'48"	5
335	783852,24	3265273,87	114 463	СЗ 33°35'54"	326°24'6"	5
336	783947,58	3265210,53	16 895	ЮВ 3°7'17"	176°52'43"	5
337	783930,71	3265211,45	9 215	ЮЗ 9°3'12"	189°3'12"	5
338	783921,61	3265210	12,12	ЮЗ 26°2'11"	206°2'11"	5
339	783910,72	3265204,68	26 792	СЗ 59°1'18"	300°58'42"	5
340	783924,51	3265181,71	6 462	СВ 26°33'54"	26°33'54"	5
341	783930,29	3265184,6	7 932	СВ 1°13'41"	1°13'41"	5
342	783938,22	3265184,77	74 829	СЗ 33°53'8"	326°6'52"	5
343	784000,34	3265143,05	12 474	СЗ 16°49'21"	343°10'39"	5
344	784012,28	3265139,44	11 847	СВ 5°37'9"	5°37'9"	5
345	784024,07	3265140,6	12 024	СВ 33°7'18"	33°7'18"	5
346	784034,14	3265147,17	11 847	СВ 55°23'4"	55°23'4"	5
347	784040,87	3265156,92	130 716	СЗ 34°50'12"	325°9'48"	5
348	784148,16	3265082,25	131 102	СЗ 30°12'24"	329°47'36"	5
349	784261,46	3265016,29	7 644	ЮЗ 77°4'22"	257°4'22"	5
350	784259,75	3265008,84	68 303	СЗ 31°33'39"	328°26'21"	5
351	784317,95	3264973,09	52 525	СЗ 29°43'58"	330°16'2"	5
352	784363,56	3264947,04	50 647	СЗ 18°21'22"	341°38'38"	5
353	784411,63	3264931,09	36 275	СЗ 10°38'14"	349°21'46"	5
354	784 447 281	3 264 924 394	110 938	СЗ 10°11'20"	349°48'40"	5
355	784556,47	3264904,77	57 495	СЗ 19°50'49"	340°9'11"	5
356	784610,55	3264885,25	55,68	СЗ 34°24'13"	325°35'47"	5
357	784656,49	3264853,79	17 992	СЗ 16°10'7"	343°49'53"	5
358	784673,77	3264848,78	22 801	СВ 62°49'41"	62°49'41"	5
359	784 684 182	3 264 869 064	2 135	СЗ 20°41'13"	339°18'47"	5
360	784686,18	3264868,31	304 613	СЗ 20°52'5"	339°7'55"	5
361	784 970 811	3 264 759 802	12 521	ЮЗ 64°11'32"	244°11'32"	5
362	784965,36	3264748,53	18 878	СЗ 15°10'20"	344°49'40"	5
363	784983,58	3 264 743 589	5,38	СЗ 26°50'36"	333°9'24"	5
364	784988,38	3264741,16	45 744	СЗ 26°3'55"	333°56'5"	5
365	785 029 471	3264721,06	52 905	СЗ 23°39'32"	336°20'28"	5
366	785077,93	3264699,83	9,36	СЗ 37°21'35"	322°38'25"	5
367	785085,37	3264694,15	10 192	СЗ 12°31'22"	347°28'38"	5
368	785095,32	3264691,94	11 211	СЗ 24°23'36"	335°36'24"	5
369	785105,53	3264687,31	38 193	СЗ 29°59'19"	330°0'41"	5
370	785138,61	3264668,22	44 124	СЗ 28°47'23"	331°12'37"	5
371	785177,28	3264646,97	65,32	СЗ 10°57'8"	349°2'52"	5
372	785241,41	3264634,56	110 948	СВ 2°16'41"	2°16'41"	5
373	785352,27	3264638,97	6 025	СВ 19°29'15"	19°29'15"	5
374	785357,95	3264640,98	94 449	СВ 10°29'33"	10°29'33"	5
375	785450,82	3264658,18	62 773	СВ 15°31'58"	15°31'58"	5
376	785511,3	3264674,99	11 203	СВ 1°25'56"	1°25'56"	5
377	785522,5	3264675,27	8 328	СВ 12°12'2"	12°12'2"	5
378	785530,64	3264677,03	16 707	СЗ 1°36'44"	358°23'16"	5
379	785547,34	3264676,56	70 024	СВ 5°15'8"	5°15'8"	5
380	785617,07	3264682,97	70 066	СВ 4°59'40"	4°59'40"	5
381	785686,87	3264689,07	111 639	СВ 1°31'10"	1°31'10"	5
382	785798,47	3264692,03	175 861	СЗ 0°13'41"	359°46'19"	5
383	785974,33	3264691,33	25 146	СЗ 4°9'2"	355°50'58"	5
384	785999,41	3264689,51	171 827	СЗ 8°32'41"	351°27'19"	5
385	786169,33	3264663,98	126 775	СЗ 13°22'3"	346°37'57"	5
386	786292,67	3264634,67	192 386	СЗ 19°13'20"	340°46'40"	5
387	786474,33	3264571,33	348 436	СЗ 23°59'20"	336°0'40"	5
388	786792,67	3264429,67	184 853	СЗ 26°47'53"	333°12'7"	5
389	786957,67	3264346,33	504 843	СЗ 24°47'16"	335°12'44"	5
390	787416	3264134,67	748 308	СЗ 24°3'12"	335°56'48"	5
391	788099,33	3263829,67	51 212	СВ 66°35'55"	66°35'55"	5

Каталог координат планируемой к установлению придорожной полосы

Система координат МСК 38

Номера точек	Координаты		Расстояние в метрах	Румб	Дирекционный угол: град,мин	Точность,м
	X	Y				
Участок 1						
1	788 198 812	3 263 908 476	305,55	ЮВ 22°48'36"	157°11'24"	5
2	787 917 158	3 264 026 931	66 421	ЮВ 22°56'27"	157°3'33"	5
3	787855,99	3264052,82	127,47	СВ 64°55'21"	64°55'21"	5
4	787 910 017	3 264 168 275	204 987	ЮВ 24°30'8"	155°29'52"	5
5	787 723 491	3 264 253 289	125,86	ЮЗ 65°29'0"	245°29'0"	5
6	787 671 264	3 264 138 776	112 578	ЮВ 23°24'59"	156°35'1"	5
7	787 567 958	3 264 183 515	12 739	ЮВ 36°4'4"	143°55'56"	5
8	787 557 661	3 264 191 015	77 567	ЮВ 26°53'18"	153°6'42"	5
9	787488,48	3 264 226 095	60 447	ЮВ 27°13'14"	152°46'46"	5
10	787 434 728	3 264 253 744	42 996	ЮВ 25°40'48"	154°19'12"	5
11	787 395 978	3 264 272 376	107 185	ЮВ 23°4'9"	156°55'51"	5
12	787 297 365	3 264 314 376	89 523	ЮВ 52°24'58"	127°35'2"	5
13	787 242 763	3 264 385 319	47 626	ЮЗ 39°13'6"	219°13'6"	5
14	787 205 865	3 264 355 206	92 615	ЮВ 25°32'44"	154°27'16"	5
15	787 122 304	3 264 395 145	72 412	ЮВ 25°32'30"	154°27'30"	5
16	787 056 968	3 264 426 366	214 905	ЮВ 25°27'14"	154°32'46"	5
17	786 862 924	3 264 518 728	16 227	ЮВ 12°23'25"	167°36'35"	5
18	786 847 075	3264522,21	47 032	ЮВ 24°28'13"	155°31'47"	5
19	786 804 268	3 264 541 692	67 835	ЮВ 23°44'44"	156°15'16"	5
20	786 742 176	3 264 569 007	174 539	ЮВ 25°12'53"	154°47'7"	5
21	786 584 267	3 264 643 363	56 957	ЮВ 20°22'32"	159°37'28"	5
22	786 530 874	3 264 663 194	1 116	ЮВ 52°25'10"	127°34'50"	5
23	786 530 194	3 264 664 078	51 166	ЮВ 23°33'33"	156°26'27"	5
24	786 483 292	3 264 684 529	54 693	ЮВ 22°16'8"	157°43'52"	5
25	786 432 679	3 264 705 255	54,31	ЮВ 19°5'41"	160°54'19"	5
26	786 381 357	3 264 723 021	48 134	ЮВ 15°34'39"	164°25'21"	5
27	786 334 991	3 264 735 947	52 991	ЮВ 20°22'32"	159°37'28"	5
28	786 285 316	3 264 754 398	174 157	ЮВ 10°24'29"	169°35'31"	5
29	786 114 024	3264785,86	166 619	ЮВ 4°56'46"	175°3'14"	5
30	785 948 026	3 264 800 225	81 272	ЮВ 24°16'52"	155°43'8"	5
31	785 873 943	3 264 833 646	34 596	ЮЗ 66°50'48"	246°50'48"	5
32	785860,34	3 264 801 836	321,21	ЮВ 0°23'58"	179°36'2"	5
33	785 539 138	3 264 804 076	11 947	СЗ 81°42'49"	278°17'11"	5
34	785540,86	3 264 792 253	169 871	ЮЗ 6°23'36"	186°23'36"	5
35	785 372 045	3 264 773 338	122 157	ЮЗ 7°16'2"	187°16'2"	5
36	785 250 869	3 264 757 885	24 604	ЮВ 1°7'45"	178°52'15"	5
37	785226,27	3264758,37	80 481	ЮВ 19°14'1"	160°45'59"	5
38	785 150 281	3 264 784 882	15 844	ЮВ 21°25'46"	158°34'14"	5
39	785 135 532	3 264 790 671	18 516	ЮВ 40°41'53"	139°18'7"	5
40	785 121 494	3 264 802 745	6 143	ЮВ 31°16'19"	148°43'41"	5
41	785 116 243	3 264 805 934	5 599	СВ 57°22'22"	57°22'22"	5
42	785 119 262	3 264 810 649	78 634	ЮВ 35°28'36"	144°31'24"	5
43	785 055 227	3 264 856 286	4 348	СВ 64°0'12"	64°0'12"	5
44	785 057 132	3 264 860 194	30 862	ЮВ 27°29'18"	152°30'42"	5
45	785 029 754	3 264 874 439	46 262	ЮВ 35°28'36"	144°31'24"	5
46	784 992 081	3 264 901 288	6 494	ЮЗ 54°22'59"	234°22'59"	5
47	784 988 299	3 264 896 009	2 287	ЮВ 27°29'18"	152°30'42"	5
48	784986,27	3 264 897 064	70 787	ЮВ 22°36'59"	157°23'1"	5
49	784 920 926	3 264 924 286	29 276	СВ 78°39'39"	78°39'39"	5
50	784 926 682	3 264 952 991	152 592	ЮВ 15°57'1"	164°2'59"	5
51	784 779 965	3 264 994 924	29,26	ЮЗ 71°57'48"	251°57'48"	5
52	784 770 905	3 264 967 102	23 189	ЮВ 16°47'56"	163°12'4"	5
53	784 748 705	3 264 973 804	20 636	ЮВ 30°17'0"	149°43'0"	5
54	784 730 885	3264984,21	9 825	ЮВ 65°44'18"	114°15'42"	5
55	784 726 848	3 264 993 168	17 917	ЮВ 11°44'7"	168°15'53"	5
56	784 709 306	3 264 996 812	30 273	ЮВ 30°17'0"	149°43'0"	5
57	784 683 164	3 265 012 078	10 095	ЮЗ 60°48'5"	240°48'5"	5
58	784 678 239	3 265 003 265	32 317	ЮВ 11°44'7"	168°15'53"	5
59	784 646 597	3 265 009 838	9,1	ЮВ 85°38'21"	94°21'39"	5
60	784 645 905	3 265 018 912	73 992	ЮЗ 8°20'47"	188°20'47"	5
61	784 572 697	3 265 008 171	304,85	ЮВ 21°12'40"	158°47'20"	5
62	784 288 499	3 265 118 468	25,81	ЮВ 47°15'40"	132°44'20"	5
63	784 270 983	3 265 137 424	26 931	ЮВ 31°53'33"	148°6'27"	5
64	784 248 118	3 265 151 652	26 142	ЮВ 14°27'35"	165°32'25"	5
65	784 222 804	3265158,18	84 859	ЮВ 32°18'39"	147°41'21"	5
66	784 151 084	3 265 203 538	33 448	ЮВ 59°50'27"	120°9'33"	5
67	784 134 279	3 265 232 458	30 597	ЮВ 76°8'40"	103°51'20"	5
68	784 126 952	3 265 262 164	29,36	ЮВ 8°54'5"	171°5'55"	5
69	784 097 946	3 265 266 707	3 721	ЮВ 52°40'51"	127°19'9"	5
70	784 095 691	3 265 269 666	5 391	ЮЗ 19°37'20"	199°37'20"	5
71	784 090 613	3 265 267 856	46 041	ЮВ 8°54'5"	171°5'55"	5
72	784 045 127	3265274,98	57 599	ЮВ 45°7'56"	134°52'4"	5
73	784 004 492	3 265 315 803	12 476	ЮЗ 49°25'56"	229°25'56"	5
74	783 996 378	3 265 306 325	125,57	ЮВ 47°41'6"	132°18'54"	5
75	783 911 844	3 265 399 179	28 423	ЮВ 38°6'27"	141°53'33"	5
76	783 889 479	3265416,72	56 751	ЮВ 28°6'32"	151°53'28"	5
77	783 839 421	3 265 443 458	54 512	ЮВ 21°21'58"	158°38'2"	5
78	783 788 656	3 265 463 319	78 697	ЮВ 24°23'38"	155°36'22"	5
79	783 716 985	3 265 495 821	37 842	ЮВ 41°9'50"	138°50'10"	5
80	783 688 496	3 265 520 729	114 367	ЮВ 54°4'52"	125°55'8"	5
81	783 621 404	3 265 613 349	131 733	ЮВ 55°19'42"	124°40'18"	5
82	783 546 465	3265721,69	105 611	ЮВ 65°20'15"	114°39'45"	5
83	783 502 396	3 265 817 667	20 177	ЮВ 64°51'23"	115°8'37"	5
84	783 493 823	3 265 835 933	206 275	ЮВ 60°4'2"	119°55'58"	5
85	783 390 895	3 266 014 694	137 779	ЮВ 61°49'52"	118°10'8"	5
86	783 325 854	3 266 136 154	73 193	ЮВ 80°26'4"	99°33'56"	5
87	783 313 691	3 266 208 329	22 629	ЮЗ 16°17'15"	196°17'15"	5
88	783 291 971	3 266 201 983	135 436	ЮВ 63°26'27"	116°33'33"	5
89	783 231 414	3 266 323 127	82 715	ЮВ 61°1'47"	118°58'13"	5
90	783191,35	3 266 395 492	42 889	ЮВ 49°23'24"	130°36'36"	5
91	783 163 434	3 266 428 051	90 278	ЮВ 33°56'42"	146°3'18"	5
92	783 088 542	3 266 478 462	31 088	СВ 77°10'55"	77°10'55"	5
93	783 095 439	3 266 508 775	78 276	ЮВ 10°2'10"	169°57'50"	5
94	783 018 361	3 266 522 416	67 787	ЮВ 25°53'10"	154°6'50"	5
95	782 957 376	3 266 552 011	26,44	ЮВ 32°25'54"	147°34'6"	5
96	782 935 059	3 266 566 191	252 565	ЮВ 31°41'20"	148°18'40"	5
97	782 720 148	3 266 698 865	6 065	ЮВ 36°40'3"	143°19'57"	5
98	782 715 283	3 266 702 486	3 684	ЮВ 57°41'54"	122°18'6"	5
99	782 713 315	3266705,6	50,08	ЮВ 38°57'35"	141°2'25"	5
100	782 674 373	3 266 737 089	93 708	ЮВ 61°4'3"	118°55'57"	5
101	782 629 039	3 266 819 101	23,87	ЮВ 73°38'2"	106°21'58"	5
102	782 622 313	3 266 842 004	12,35	ЮВ 79°57'42"	100°2'18"	5
103	782 620 161	3 266 854 166	8 048	СВ 60°41'32"	60°41'32"	5
104	782624,1	3 266 861 183	50 848	ЮВ 80°6'7"	99°53'53"	5
105	782615,36	3 266 911 274	132 449	ЮВ 84°54'24"	95°5'36"	5
106	782 603 601	3267043,2	49 215	ЮВ 80°59'28"	99°0'32"	5
107	782 595 895	3 267 091 807	84 823	ЮВ 85°19'1"	94°40'59"	5
108	782 588 969	3 267 176 347	40 583	СВ 89°32'51"	89°32'51"	5
109	782589,29	3 267 216 929	71,96	ЮВ 82°47'59"	97°12'1"	5
110	782 580 271	3 267 288 321	47 399	ЮВ 75°42'11"	104°17'49"	5
111	782 568 565	3 267 334 253	68 459	ЮВ 66°37'29"	113°22'31"	5
112	782 541 404	3 267 397 093	92 701	ЮВ 70°46'57"	109°13'3"	5
113	782 510 891	3 267 484 628	9 452	ЮВ 81°30'47"	98°29'13"	5
114	782 509 496	3 267 493 977	21 368	ЮВ 70°4'38"	109°55'22"	5
115	782 502 215	3 267 514 067	18,14	ЮВ 77°56'38"	102°3'22"	5
116	782 498 426	3 267 531 807	37 832	ЮВ 75°6'13"	104°53'47"	5
117	782488,7	3 267 568 367	0,162	ЮВ 86°55'9"	93°4'51"	5
118	782 488 692	3 267 568 528	9 129	СВ 60°35'53"	60°35'53"	5
119	782 493 174	3 267 576 482	23 095	СВ 84°20'26"	84°20'26"	5
120	782 495 451	3 267 599 464	81,97	СВ 72°26'51"	72°26'51"	5
121	782 520 172	3 267 677 618	35 188	ЮВ 9°38'8"	170°21'52"	5
122	782485,48	3 267 683 507	79 485	СВ 89°46'0"	89°46'0"	5
123	782 485 803	3 267 762 992	8 913	ЮВ 13°23'6"	166°36'54"	5
124	782 477 132	3 267 765 055	95 664	ЮВ 88°0'44"	91°59'16"	5
125	782 473 814	3 267 860 662	57 139	ЮВ 65°43'36"	114°16'24"	5
126	782 450 325	3267912,75	86 202	ЮВ 60°31'57"	119°28'3"	5
127	782407,92	3267987,8	40 399	ЮВ 48°18'48"	131°41'12"	5
128	782 381 052	3268017,97	66 948	ЮВ 40°53'4"	139°6'56"	5

129	782 330 437	3268061,79	15 612	ЮЗ 47°22'15"	227°22'15"	5
130	782 319 863	3 268 050 304	45 529	ЮВ 46°36'49"	133°23'11"	5
131	782 288 589	3 268 083 392	25 043	ЮВ 43°12'25"	136°47'35"	5
132	782 270 335	3 268 100 537	50 999	ЮВ 46°12'53"	133°47'7"	5
133	782 235 046	3 268 137 355	76,29	ЮВ 53°34'11"	126°25'49"	5
134	782 189 742	3 268 198 736	28,19	СВ 86°14'39"	86°14'39"	5
135	782 191 588	3 268 226 866	89 542	ЮВ 29°49'2"	150°10'58"	5
136	782 113 901	3 268 271 389	43 988	ЮВ 44°19'33"	135°40'27"	5
137	782 082 433	3 268 302 125	132 368	ЮВ 47°52'16"	132°7'44"	5
138	781993,64	3 268 400 294	63 608	ЮВ 46°18'37"	133°41'23"	5
139	781 949 702	3 268 446 289	0,325	СВ 60°32'55"	60°32'55"	5
140	781 949 862	3 268 446 572	91,11	ЮВ 49°14'45"	130°45'15"	5
141	781 890 384	3268515,59	37 313	ЮВ 44°15'18"	135°44'42"	5
142	781 863 659	3 268 541 629	40 961	ЮВ 48°37'13"	131°22'47"	5
143	781 836 582	3 268 572 363	64 582	ЮВ 45°9'31"	134°50'29"	5
144	781 791 043	3 268 618 156	0,153	ЮЗ 7°16'8"	187°16'8"	5
145	781 790 891	3 268 618 136	22 822	ЮВ 49°46'10"	130°13'50"	5
146	781 776 151	3268635,56	12 575	ЮВ 45°50'54"	134°9'6"	5
147	781 767 391	3 268 644 582	1 982	СВ 59°0'23"	59°0'23"	5
148	781 768 412	3 268 646 282	100 172	ЮВ 52°35'29"	127°24'31"	5
149	781 707 558	3 268 725 851	20 905	ЮВ 37°26'45"	142°33'15"	5
150	781 690 961	3 268 738 561	42 543	ЮВ 35°52'40"	144°7'20"	5
151	781656,49	3 268 763 494	44 673	ЮВ 43°25'58"	136°34'2"	5
152	781 624 049	3 268 794 207	146 979	ЮВ 45°38'17"	134°21'43"	5
153	781 521 283	3 268 899 288	48 377	СВ 69°14'37"	69°14'37"	5
154	781 538 427	3 268 944 525	77 848	ЮВ 16°23'4"	163°36'56"	5
155	781 463 741	3 268 966 485	23,46	ЮВ 27°18'43"	152°41'17"	5
156	781 442 896	3 268 977 249	58 145	ЮВ 47°20'40"	132°39'20"	5
157	781 403 497	3 269 020 011	56 101	ЮВ 45°47'50"	134°12'10"	5
158	781 364 384	3 269 060 229	74 075	ЮВ 44°2'54"	135°57'6"	5
159	781 311 142	3269111,73	14 438	ЮВ 49°51'13"	130°8'47"	5
160	781 301 834	3 269 122 766	63 567	ЮВ 43°36'33"	136°23'27"	5
161	781 255 807	3 269 166 611	60 187	ЮВ 53°36'45"	126°23'15"	5
162	781 220 102	3 269 215 063	21 008	ЮВ 44°54'0"	135°6'0"	5
163	781 205 221	3 269 229 892	87 958	ЮВ 40°6'29"	139°53'31"	5
164	781 137 948	3 269 286 557	99 439	ЮВ 47°10'39"	132°49'21"	5
165	781 070 356	3 269 359 492	22 747	ЮВ 41°36'49"	138°23'11"	5
166	781 053 349	3 269 374 599	108 652	ЮВ 44°53'26"	135°6'34"	5
167	780 976 374	3269451,28	21,64	ЮВ 60°5'1"	119°54'59"	5
168	780 965 582	3 269 470 036	86 265	ЮВ 66°0'3"	113°59'57"	5
169	780 930 496	3 269 548 844	31 533	ЮЗ 33°6'26"	213°6'26"	5
170	780 904 082	3269531,62	62 275	ЮВ 44°43'47"	135°16'13"	5
171	780859,84	3 269 575 447	3 394	ЮЗ 43°2'13"	223°2'13"	5
172	780 857 359	3 269 573 131	21 629	ЮВ 51°5'37"	128°54'23"	5
173	780 843 775	3 269 589 962	116,92	ЮВ 44°34'32"	135°25'28"	5
174	780 760 489	3 269 672 022	32 463	ЮВ 50°15'2"	129°44'58"	5
175	780 739 732	3 269 696 981	88 345	ЮВ 45°0'0"	134°60'0"	5
176	780 677 262	3 269 759 451	4 236	ЮЗ 44°46'50"	224°46'50"	5
177	780 674 255	3 269 756 467	26 255	ЮВ 43°42'57"	136°17'3"	5
178	780 655 279	3 269 774 611	44 933	ЮВ 32°47'34"	147°12'26"	5
179	780 617 506	3 269 798 947	257 499	ЮВ 21°53'53"	158°6'7"	5
180	780 378 586	3 269 894 983	147 638	ЮЗ 82°11'59"	262°11'59"	5
181	780 358 549	3 269 748 712	204 834	СЗ 21°30'14"	338°29'46"	5
182	780 549 125	3 269 673 627	31 329	СЗ 32°24'52"	327°35'8"	5
183	780 575 572	3 269 656 833	5 872	ЮЗ 46°0'1"	226°0'1"	5
184	780 571 493	3 269 652 609	102 292	СЗ 45°52'34"	314°7'26"	5
185	780642,71	3 269 579 181	51 396	СЗ 45°19'35"	314°40'25"	5
186	780 678 845	3 269 542 632	91 095	СЗ 44°54'43"	315°5'17"	5
187	780 743 358	3 269 478 317	16 249	СЗ 46°54'33"	313°5'27"	5
188	780 754 459	3 269 466 451	10 008	СЗ 56°49'23"	303°10'37"	5
189	780 759 935	3 269 458 074	19 317	СЗ 48°28'55"	311°31'5"	5
190	780 772 739	3 269 443 611	30 772	СЗ 47°31'10"	312°28'50"	5
191	780 793 521	3 269 420 917	48,26	СЗ 50°32'29"	309°27'31"	5
192	780 824 191	3 269 383 656	31 036	СЗ 48°12'34"	311°47'26"	5
193	780 844 874	3 269 360 516	63 427	СЗ 49°9'30"	310°50'30"	5
194	780 886 353	3 269 312 532	39,33	СЗ 40°8'25"	319°51'35"	5
195	780916,42	3 269 287 177	53 181	СЗ 50°13'59"	309°46'1"	5
196	780 950 438	3269246,3	39 015	СЗ 45°33'27"	314°26'33"	5
197	780 977 756	3 269 218 445	105 951	ЮЗ 61°1'52"	241°1'52"	5
198	780926,44	3269125,75	105 157	СЗ 88°16'4"	271°43'56"	5
199	780 929 619	3 269 020 641	207 888	ЮЗ 3°52'36"	183°52'36"	5
200	780 722 207	3 269 006 586	370 687	СЗ 89°37'47"	270°22'13"	5
201	780 724 603	3 268 635 907	411 554	СЗ 3°27'7"	356°32'53"	5
202	781 135 411	3 268 611 126	420 894	ЮВ 78°0'47"	101°59'13"	5
203	781 047 996	3 269 022 842	119 502	СВ 78°51'26"	78°51'26"	5
204	781 071 091	3 269 140 091	101 547	СЗ 44°22'5"	315°37'55"	5
205	781 143 683	3 269 069 083	51 788	СЗ 42°42'56"	317°17'4"	5
206	781 181 733	3 269 033 952	42 456	СЗ 45°58'18"	314°1'42"	5
207	781211,24	3 269 003 427	63 411	СЗ 47°22'21"	312°37'39"	5
208	781 254 184	3 268 956 771	72 853	СЗ 45°54'18"	314°5'42"	5
209	781 304 879	3 268 904 449	109 792	СЗ 45°56'48"	314°3'12"	5
210	781381,22	3 268 825 542	19 439	СЗ 45°26'50"	314°33'10"	5
211	781 394 858	3268811,69	96 073	СЗ 46°52'41"	313°7'19"	5
212	781 460 529	3 268 741 567	92 933	СЗ 44°54'54"	315°5'6"	5
213	781526,34	3268675,95	92 516	СЗ 47°7'10"	312°52'50"	5
214	781 589 295	3 268 608 157	10,56	СЗ 37°8'58"	322°51'2"	5
215	781 597 712	3268601,78	1 617	СЗ 66°20'1"	293°39'59"	5
216	781 598 361	3 268 600 299	26 061	СЗ 61°39'5"	298°20'55"	5
217	781 610 736	3 268 577 363	65 876	СЗ 47°38'37"	312°21'23"	5
218	781 655 119	3 268 528 683	80 124	СЗ 44°32'8"	315°27'52"	5
219	781 712 232	3 268 472 488	26 235	СЗ 29°38'2"	330°21'58"	5
220	781 735 036	3 268 459 516	29 754	СЗ 48°7'11"	311°52'49"	5
221	781 754 899	3 268 437 362	34 626	СЗ 50°19'4"	309°40'56"	5
222	781 777 009	3 268 410 715	57 091	СЗ 47°51'8"	312°8'52"	5
223	781 815 319	3 268 368 386	47,39	СЗ 48°45'5"	311°14'55"	5
224	781 846 565	3 268 332 756	108 188	СЗ 47°32'46"	312°27'14"	5
225	781 919 592	3 268 252 932	105 022	СЗ 45°49'4"	314°10'56"	5
226	781 992 786	3 268 177 618	114,68	СЗ 49°28'41"	310°31'19"	5
227	782 067 298	3 268 090 444	105 965	СЗ 49°21'1"	310°38'59"	5
228	782 136 327	3 268 010 047	17 407	ЮЗ 41°36'29"	221°36'29"	5
229	782 123 312	3 267 998 489	139 754	СЗ 47°29'35"	312°30'25"	5
230	782 217 741	3 267 895 463	14,71	СВ 42°27'2"	42°27'2"	5
231	782 228 595	3 267 905 391	119 331	СЗ 50°50'25"	309°9'35"	5
232	782 303 951	3 267 812 863	1 109	СВ 43°51'45"	43°51'45"	5
233	782304,75	3 267 813 632	4 148	СЗ 64°13'55"	295°46'5"	5
234	782 306 553	3 267 809 896	73 398	СЗ 71°13'18"	288°46'42"	5
235	782 330 181	3 267 740 405	17 261	СЗ 79°10'36"	280°49'24"	5
236	782 333 422	3 267 723 451	25,99	СЗ 86°44'45"	273°15'15"	5
237	782 334 897	3 267 697 504	51 738	ЮЗ 89°14'21"	269°14'21"	5
238	782334,21	3267645,77	64 548	СЗ 88°36'33"	271°23'27"	5
239	782 335 777	3 267 581 241	49 887	ЮЗ 85°50'28"	265°50'28"	5
240	782 332 159	3 267 531 485	20 465	СЗ 76°25'25"	283°34'35"	5
241	782 336 963	3 267 511 592	49 627	СЗ 79°27'43"	280°32'17"	5
242	782 346 039	3 267 462 802	56 308	СЗ 74°47'35"	285°12'25"	5
243	782 360 809	3 267 408 466	22 703	СЗ 63°46'17"	296°13'43"	5
244	782 370 843	3267388,1	39 773	СЗ 69°16'35"	290°43'25"	5
245	782 384 917	3 267 350 901	26 306	СЗ 63°25'33"	296°34'27"	5
246	782 396 685	3 267 327 374	92 506	СЗ 72°28'22"	287°31'38"	5
247	782 424 544	3 267 239 163	4,47	СВ 3°36'38"	3°36'38"	5
248	782 429 005	3 267 239 444	27 701	СЗ 79°15'20"	280°44'40"	5
249	782 434 169	3 267 212 229	55 655	СЗ 83°28'55"	276°31'5"	5
250	782 440 487	3 267 156 934	60 017	СЗ 86°21'16"	273°38'44"	5
251	782 444 303	3 267 097 038	244 295	СЗ 84°11'54"	275°48'6"	5
252	782 468 998	3 266 853 995	35 945	СЗ 80°46'56"	279°13'4"	5
253	782 474 756	3 266 818 514	98 141	СЗ 84°48'6"	275°11'54"	5
254	782 483 648	3 266 720 776	69,28	СЗ 65°21'27"	294°38'33"	5
255	782 512 535	3 266 657 806	85 229	СЗ 32°6'37"	327°53'23"	5
256	782 584 726	3 266 612 502	2 342	СЗ 41°41'42"	318°18'18"	5
257	782 586 475	3 266 610 945	29 008	СЗ 64°19'39"	295°40'21"	5
258	782 599 042	3266584,8	115 699	СЗ 35°25'31"	324°34'29"	5
259	782 693 322	3 266 517 737	103 971	СЗ 30°38'49"	329°21'11"	5
260	782782,77	3 266 464 738	12 479	СЗ 37°35'53"	322°24'7"	5
261	782 792 658	3 266 457 124	68 998	СЗ 31°45'30"	328°14'30"	5
262	782 851 325	3 266 420 808	21 725	СЗ 27°55'48"	332°4'12"	5
263	782 870 519	3 266 410 632	12 179	СЗ 27°11'23"	332°48'37"	5
264	782 881 353	3 266 405 067	1 266	ЮЗ 87°44'10"	267°44'10"	5
265	782 881 303	3 266 403 802	181 623	СЗ 30°14'26"	329°45'34"	5
266	783038,21	3 266 312 331	26 648	СЗ 49°7'41"	310°52'19"	5
267	783 055 648	3 266 292 181	46 152	СЗ 54°35'15"	305°24'45"	5
268	783 082 391	3 266 254 567	213 296	СЗ 63°41'44"	296°18'16"	5
269	783 176 911	3 266 063 357	23 694	СЗ 65°49'1"	294°10'59"	5
270	783 186 617	3 266 041 743	22 233	СЗ 64°16'21"	295°43'39"	5
271	783 196 268	3 266 021 714	74 906	СЗ 63°5'3"	296°54'57"	5
272	783 230 176	3 265 954 922	20 706	СЗ 67°44'10"	292°15'50"	5
273	783 238 021	3265935,76	17 644	СЗ 57°50'18"	302°9'42"	5
274	783 247 414	3 265 920 823	35 945	СЗ 62°15'41"	297°44'19"	5
275	783 264 144	3 265 889 008	55 424	СЗ 55°54'44"	304°5'16"	5
276	783 295 207	3 265 843 107	17 378	СЗ 62°29'20"	297°30'40"	5
277	783 303 234	3 265 827 694	187 272	СЗ 62°2'8"	297°57'52"	5
278	783391,05	3 265 662 288	114,8	СЗ 57°22'33"	302°37'27"	5
279	783 452 942	3 265 565 601	145 073	СЗ 55°30'52"	304°29'8"	5
280	783 535 082	3 265 446 022	14 671	СЗ 55°30'52"	304°29'8"	5
281	783 543 389	3265433,93	73 074	СЗ 37°47'47"	322°12'13"	5
282	783 601 131	3 265 389 146	38 318	СЗ 38°13'30"	321°46'30"	5
283	783 631 234	3 265 365 436	57 484	СЗ 43°35'48"	316°24'12"	5
284	783 672 865	3 265 325 796	177 513	СЗ 34°53'12"	325°6'48"	5
285	783 818 476	3 265 224 267	20 975	СЗ 33°35'54"	326°24'6"	5
286	783 835 947	3265212,66	127 668	СЗ 59°1'18"	300°58'42"	5
287	783901,66	3 265 103 203	32 298	СВ 26°33'54"	26°33'54"	5
288	783 930 548	3 265 117 647	52 776	СЗ 33°53'8"	326°6'52"	5
289	783974,36	3 265 088 223	33 378	СЗ 16°49'21"	343°10'39"	5
290	784 006 309	3 265 078 563	37 076	СВ 5°37'9"	5°37'9"	5
291	784 043 207	3 265 082 193	88 537	СЗ 34°50'12"	325°9'48"	5
292	784 115 877	3 265 031 617	89 355	СЗ 30°12'24"	329°47'36"	5
293	784 193 099	3 264 986 661	6,56	ЮЗ 77°4'22"	257°4'22"	5
294	784 191 631	3 264 980 267	112 348	СЗ 31°33'39"	328°26'21"	5
295	784 287 361	3 264 921 464	59 459	СЗ 29°43'58"	330°16'2"	5
296	784 338 992	3 264 891 975	60 671	СЗ 18°21'22"	341°38'38"	5
297	784 396 576	3 264 872 868	40 557	СЗ 10°38'14"	349°21'46"	5
298	784 436 437	3 264 865 382	106 104	СЗ 10°11'20"	349°48'40"	5
299	784 540 867	3 264 846 613	44 763	СЗ 19°50'49"	340°9'11"	5
300	784 582 972	3 264 831 415	57 646	СЗ 34°24'13"	325°35'47"	5
301	784 630 534	3 264 798 845	77 078	СЗ 16°10'7"	343°49'53"	5
302	784 704 563	3 264 777 381	18 528	СВ 62°49'41"	62°49'41"	5
303	784 713 024	3 264 793 864	187 601	СЗ 20°52'5"	339°7'55"	5
304	784 888 319	3 264 727 038	19 428	ЮЗ 64°11'32"	244°11'32"	5
305	784 879 861	3 264 709 548	85 086	СЗ 15°10'20"	344°49'40"	5
306	784 961 982	3 264 687 279	47 042	СЗ 26°3'55"	333°56'5"	5
307	785004,24	3 264 666 609	46 958	СЗ 23°39'32"	336°20'28"	5
308	785047,25	3 264 647 765	15 364	СЗ 37°21'35"	322°38'25"	5
309	785 059 463	3 264 638 442	17 167	СЗ 12°31'22"	347°28'38"	5
310	785 076 221	3264634,72	2 041	СЗ 24°23'36"	335°36'24"	5
311	785078,08	3 264 633 877	35 889	СЗ 29°59'19"	330°0'41"	5
312	785 109 164	3 264 615 939	54 168	СЗ 28°47'23"	331°12'37"	5
313	785 156 636	3 264 589 852	81 694	СЗ 10°57'8"	349°2'52"	5
314	785 236 842	3 264 574 331	126 985	СВ 2°16'41"	2°16'41"	5
315	785 363 727	3 264 579 378	10 385	СВ 19°29'15"	19°29'15"	5
316	785 373 517	3 264 582 843	92 371	СВ 10°29'33"	10°29'33"	5
317	785 464 343	3 264 599 664	57 993	СВ 15°31'58"	15°31'58"	5
318	785 520 218	3 264 615 194	9 438	СВ 1°25'56"	1°25'56"	5
319	785 529 653	3264615,43	6 716	СВ 12°12'2"	12°12'2"	5
320	785 536 217	3 264 616 849	13 038	СЗ 1°36'44"	358°23'16"	5
321	785 549 249	3 264 616 483	73 488	СВ 5°15'8"	5°15'8"	5
322	785 622 428	3264623,21	68 111	СВ 4°59'40"	4°59'40"	5
323	785690,28	3 264 629 139	108 904	СВ 1°31'10"	1°31'10"	5
324	785 799 146	3 264 632 027	172 892	СЗ 0°13'41"	359°46'19"	5
325	785 972 037	3 264 631 339	20 789	СЗ 4°9'2"	355°50'58"	5
326	785 992 772	3 264 629 834	166 999	СЗ 8°32'41"	351°27'19"	5
327	786 157 916	3 264 605 021	121,18	СЗ 13°22'3"	346°37'57"	5
328	786 275 813	3 264 577 005	186,82	СЗ 19°13'20"	340°46'40"	5
329	786 452 218	3 264 515 497	56,22	СЗ 23°59'20"	336°0'40"	5
330	786 503 582	3264492,64	28 683	ЮЗ 62°14'54"	242°14'54"	5
331	786 490 226	3 264 467 257	149 947	СЗ 27°46'9"	332°13'51"	5
332	786 622 904	3 264 397 395	38 089	СВ 62°6'44"	62°6'44"	5
333	786640,72	3264431,06	137,92	СЗ 23°46'42"	336°13'18"	5
334	786 766 932	3 264 375 451	184 434	СЗ 26°47'53"	333°12'7"	5
335	786 931 559	3 264 292 299	506,28	СЗ 24°47'16"	335°12'44"	5
336	787 391 194	3 264 080 037	809 379	СЗ 24°3'12"	335°56'48"	5
337	788 130 292	3 263 750 145	172 522	СВ 66°35'55"	66°35'55"	5

Приложения

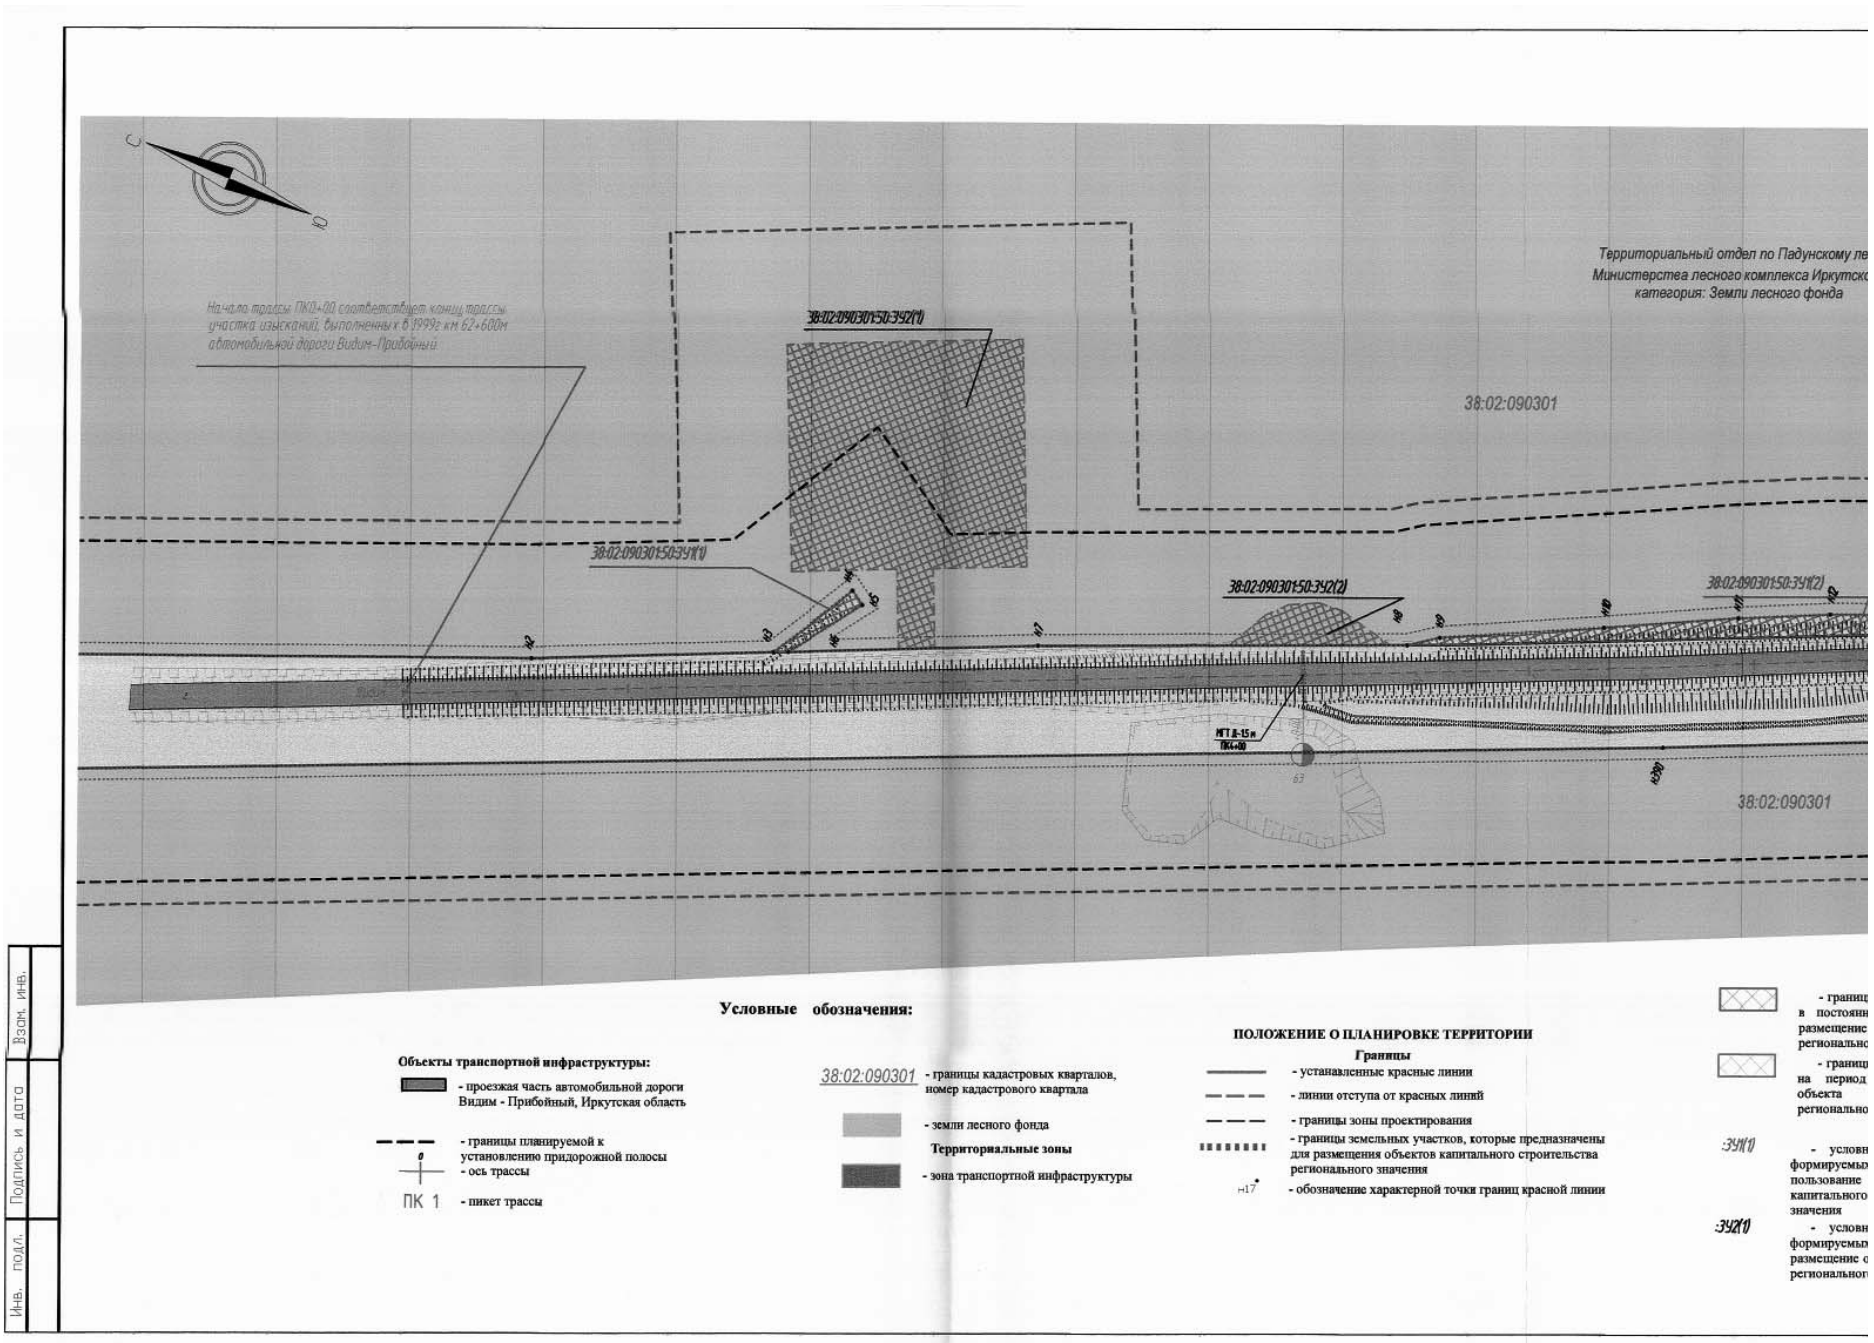
Территориальный отдел по Падунскому ле
Министерства лесного комплекса Иркутско
категория: Земли лесного фонда
Начало трассы ПК0+00 соответствует концу трассы участка изысканий, выполненных в 1999г км 62+600м автомобильной дороги Видим-Прибойный
38:02:090301:50:342(1)
38:02:090301
38:02:090301:50:341(1)
38:02:090301:50:342(2)
38:02:090301:50:341(2)
38:02:090301
Условные обозначения:
Объекты транспортной инфраструктуры:
- проезжая часть автомобильной дороги Видим - Прибойный, Иркутская область
- границы планируемой к установлению придорожной полосы
- ось трассы
ПК 1 - пикет трассы
38:02:090301 - границы кадастровых кварталов, номер кадастрового квартала
- земли лесного фонда
Территориальные зоны
- зона транспортной инфраструктуры
ПОЛОЖЕНИЕ О ПЛАНИРОВКЕ ТЕРРИТОРИИ
Границы
- устанавленные красные линии
- линии отступа от красных линий
- границы зоны проектирования
- границы земельных участков, которые предназначены для размещения объектов капитального строительства регионального значения
н17 - обозначение характерной точки границ красной линии
- границ в постоянн размещение региональнс
- границ на период объекта региональнс
:ЗУ(1)
- условн формируемы пользование капитального значения
:ЗУ(2)
- условн формируемы размещение о регионального
Взам. инв.
Подпись и дата
Инв. подл.

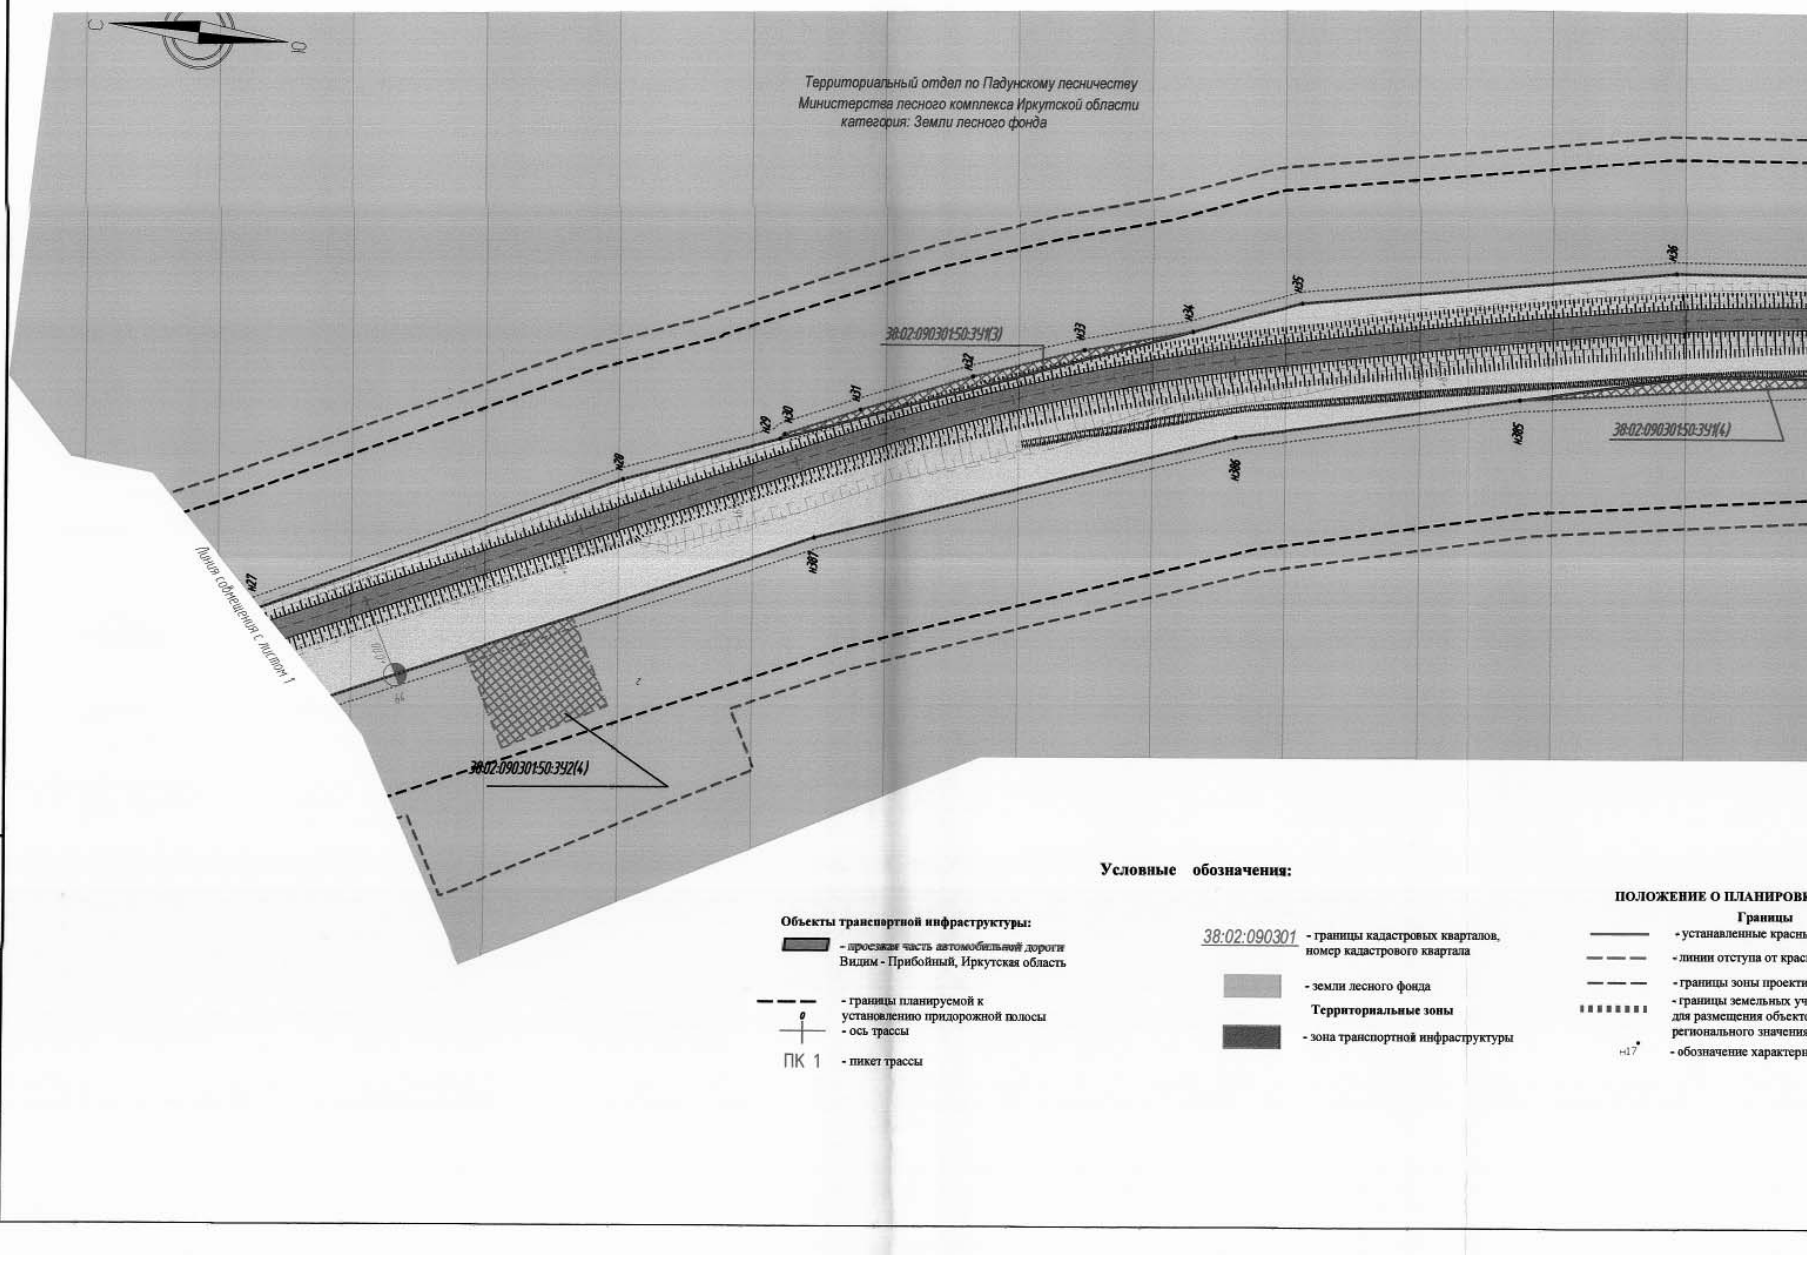
Территориальный отдел по Падунскому лесничеству
Министерства лесного комплекса Иркутской области
категория: Земли лесного фонда
38:02:090301:50:341(3)
38:02:090301:50:341(4)
38:02:090301:50:342(4)
Линия совмещения с листом 1
Условные обозначения:
Объекты транспортной инфраструктуры:
- проезжая часть автомобильной дороги Видим - Прибойный, Иркутская область
- границы планируемой к установлению придорожной полосы
- ось трассы
ПК 1 - пикет трассы
38:02:090301 - границы кадастровых кварталов, номер кадастрового квартала
- земли лесного фонда
Территориальные зоны
- зона транспортной инфраструктуры
ПОЛОЖЕНИЕ О ПЛАНИРОВ
Границы
- устанавленные красны
- линии отступа от крас
- границы зоны проекти
- границы земельных уч для размещения объект регионального значения
- обозначение характер
Взам. инв.
Подпись и дата
Инв. подл.

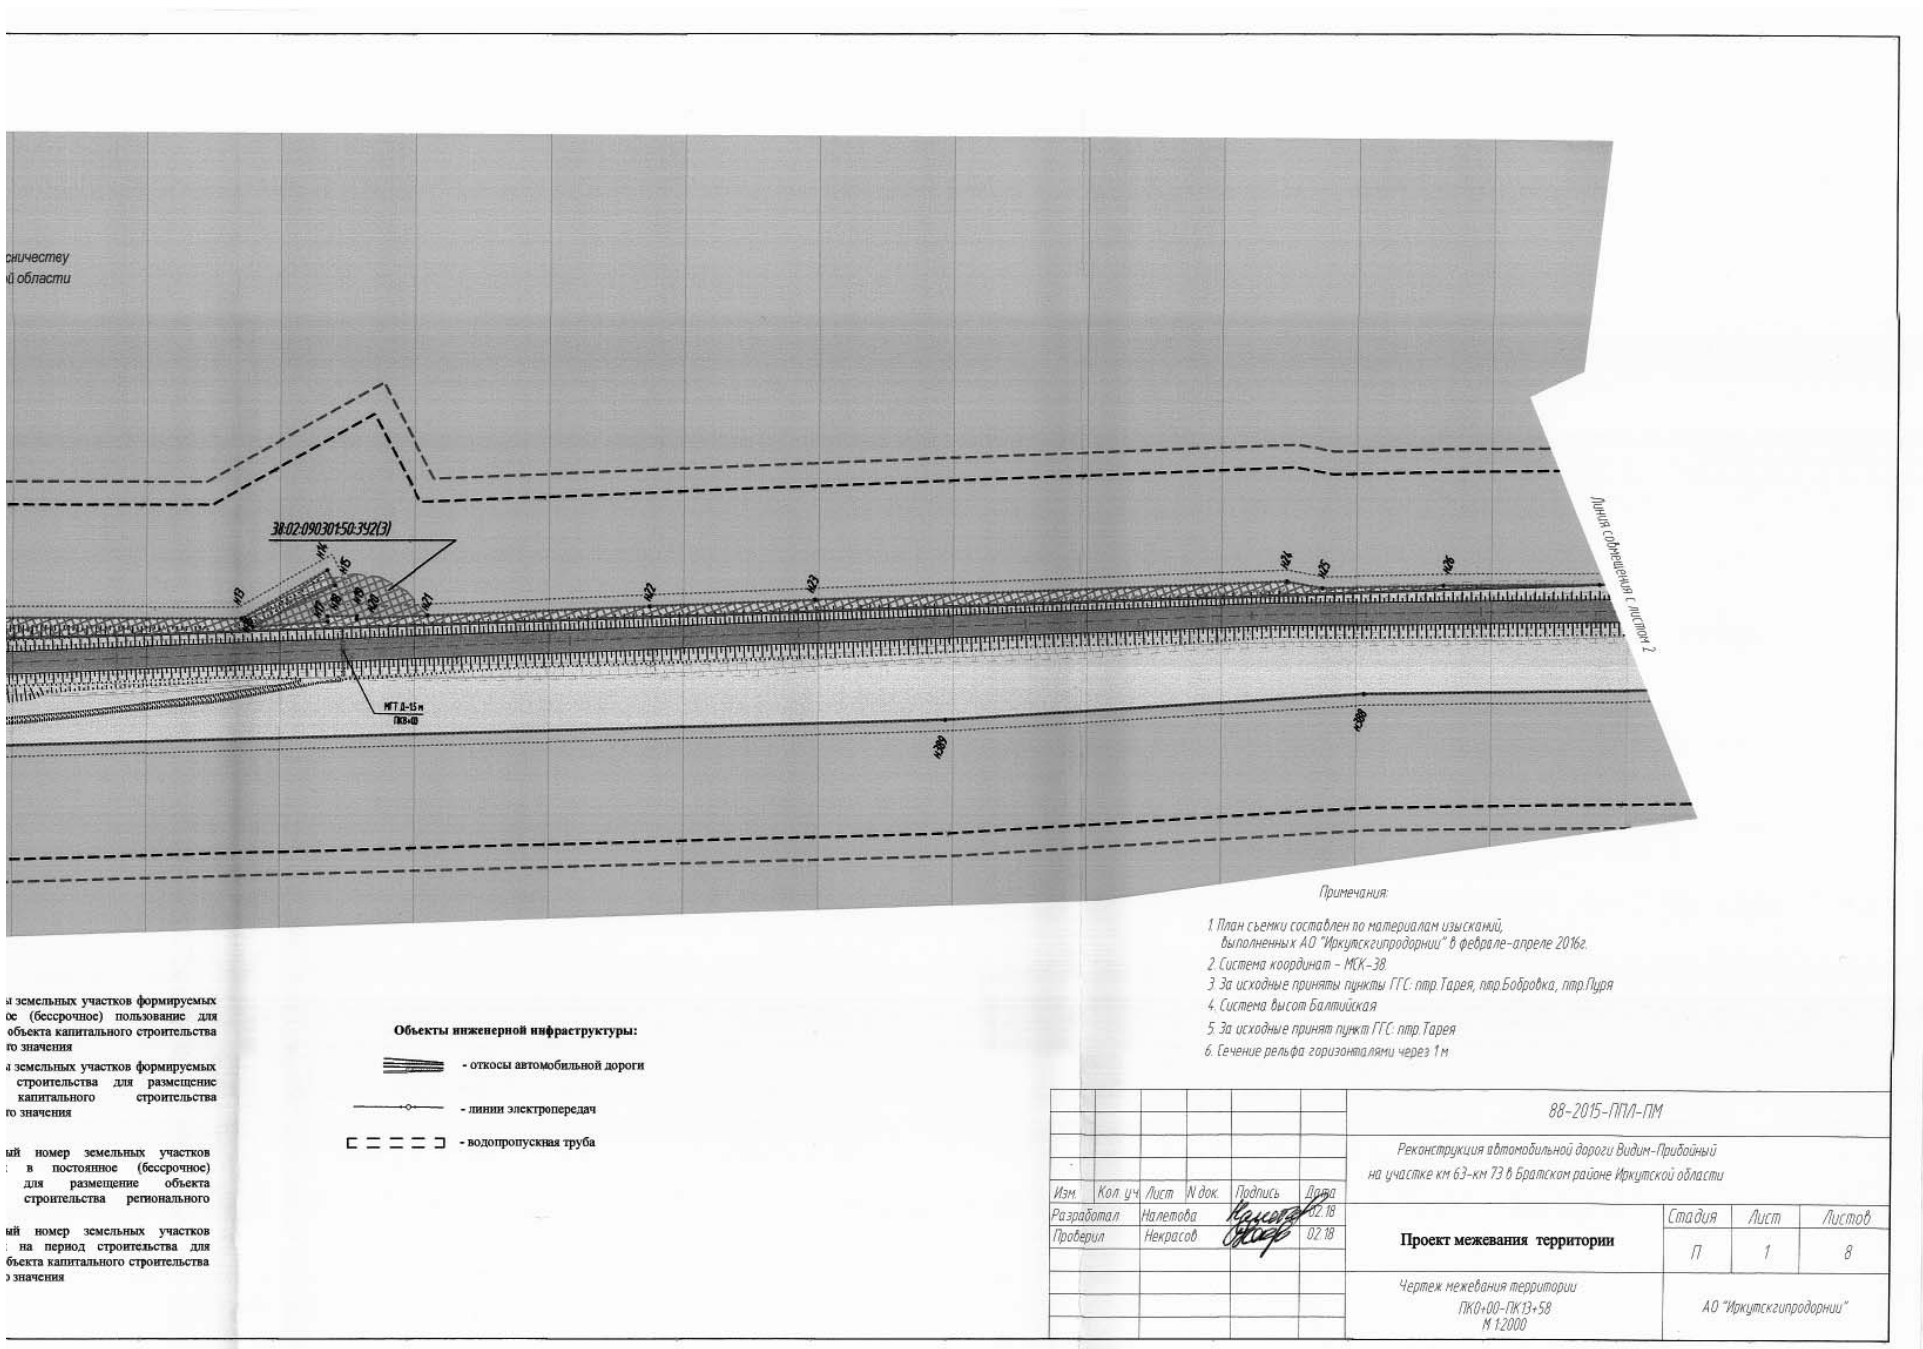
38:02:090301:150:ЗУ2(3)
Линия совмещения с листом 2
Примечания:
1. План съемки составлен по материалам изысканий, выполненных АО "Иркутскгипродорнии" в феврале-апреле 2016г.
2. Система координат - МСК-38.
3. За исходные приняты пункты ГГС: птр.Тарея, птр.Бобровка, птр.Пуря
4. Система высот Балтийская
5. За исходные принят пункт ГГС: птр.Тарея
6. Сечение рельефа горизонталями через 1 м
Объекты инженерной инфраструктуры:
- откосы автомобильной дороги
- линии электропередач
- водопропускная труба
88-2015-ППЛ-ПМ
Реконструкция автомобильной дороги Видим-Прибойный на участке км 63-км 73 в Братском районе Иркутской области
Изм. Кол. уч. Лист N док. Подпись Дата
Разработал Налетова 02.18
Проверил Некрасов 02.18
Проект межевания территории
Стадия П | Лист 1 | Листов 8
Чертеж межевания территории ПК0+00-ПК13+58 М 1:2000
АО "Иркутскгипродорнии"

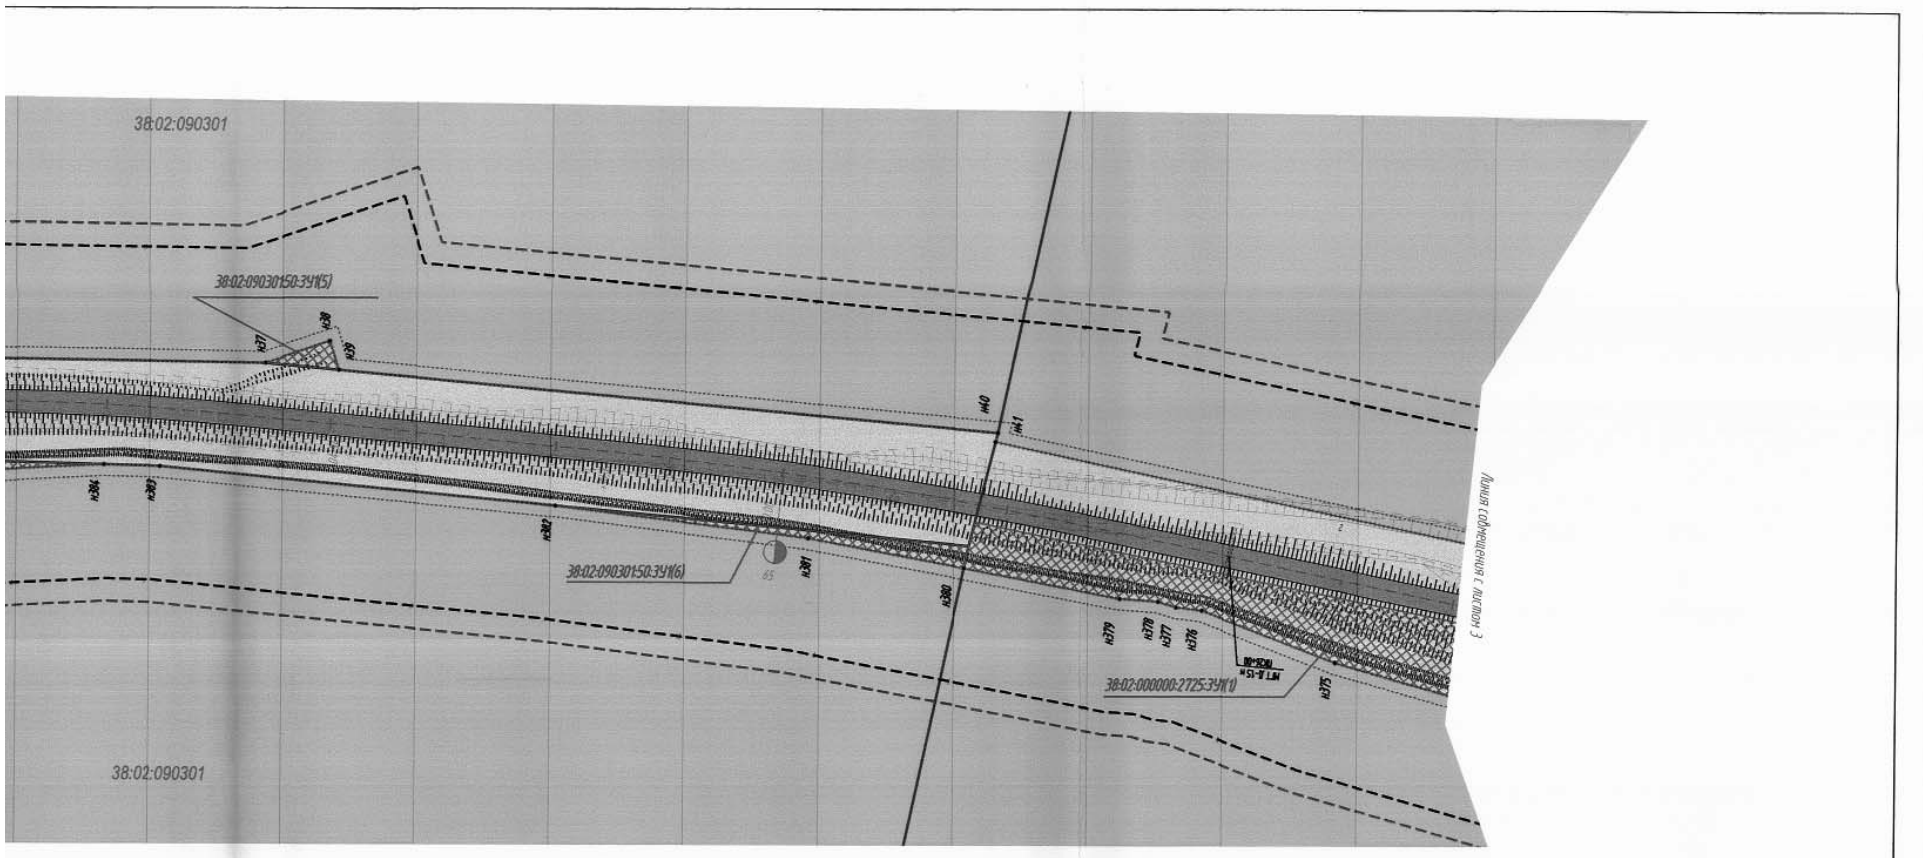
38:02:090301
38:02:090301:150:ЗУ1(5)
38:02:090301:150:ЗУ1(6)
38:02:000000:2725:ЗУ1(1)
Линия совмещения с Листом 3
38:02:090301
Примечания:
1. План съемки составлен по материалам изысканий, выполненных АО "Иркутскгипродорнии" в феврале-апреле 2016г.
2. Система координат - МСК-38.
3. За исходные приняты пункты ГГС: птр.Тарея, птр.Бобровка, птр.Пуря
4. Система высот Балтийская
5. За исходные принят пункт ГГС: птр.Тарея
6. Сечение рельефа горизонталями через 1 м
- границы земельных участков формируемых в постоянное (бессрочное) пользование для размещение объекта капитального строительства регионального значения
- границы земельных участков формируемых на период строительства для размещение объекта капитального строительства регионального значения
:ЗУ1(1) - условный номер земельных участков формируемых в постоянное (бессрочное) пользование для размещение объекта капитального строительства регионального значения
:ЗУ2(1) - условный номер земельных участков формируемых на период строительства для размещение объекта капитального строительства регионального значения
Объекты инженерной инфраструктуры:
- откосы автомобильной дороги
- линии электропередач
- водопропускная труба
88-2015-ППЛ-ПМ
Реконструкция автомобильной дороги Видим-Прибойный на участке км 63-км 73 в Братском районе Иркутской области
Изм. Кол. уч. Лист N док. Подпись Дата
Разработал Налетова 02.18
Проверил Некрасов 02.18
Проект межевания территории
Стадия П | Лист 2 | Листов 8
Чертеж межевания территории ПК13+58-ПК27+02 М 1:2000
АО "Иркутскгипродорнии"

Условные обозначения:

Объекты транспортной инфраструктуры:

- проезжая часть автомобильной дороги Видим - Прибойный, Иркутская область
- границы планируемой к установлению придорожной полосы
- ось трассы
- ПК 1 - пикет трассы

38:02:090301 - границы кадастровых кварталов, номер кадастрового квартала

- земли лесного фонда

Территориальные зоны

- зона транспортной инфраструктуры

ПОЛОЖЕНИЕ О ПЛАНИРОВКЕ ТЕРРИТОРИИ

Границы

- устанавленные красные линии
- линии отступа от красных линий
- границы зоны проектирования
- границы земельных участков, которые пред для размещения объектов капитального стро регионального значения
- обозначение характерной точки границ кра

Территориальный отдел по Падунскому лесничеству Министерства лесного комплекса Иркутской области категория: Земли лесного фонда

Линия совмещения с листом 2

38:02:000000:2725:ЗУ1(2)

38:02:000000:2725:ЗУ1(1)

38:02:000000:2725:ЗУ2(1)

38:02:000000:2725:ЗУ2(2)

38:02:000000:2725:ЗУ2(3)

Территориальный отдел по Падунскому лесничеству Министерства лесного комплекса Иркутской области категория: Земли лесного фонда

Линия совмещения с листом 3

38:02:090301

38:02:090301:50:ЗУ1(10)

ЗУ1(1)

ЗУ1(2)

38:02:090301:58:ЗУ1(1)

38:02:090301:58:ЗУ1(2)

Примечания:

1. План съемки составлен по материалам изысканий, выполненных АО "Иркутскгипродорнии" в феврале-апреле 2016г.
2. Система координат - МСК-38.
3. За исходные приняты пункты ГГС: птр.Тарея, птр.Бобровка, птр.Пуря
4. Система высот Балтийская.
5. За исходные принят пункт ГГС: птр.Тарея
6. Сечение рельфа горизонталями через 1м

Инв. подл. | Подпись и дата | Взам. инв.

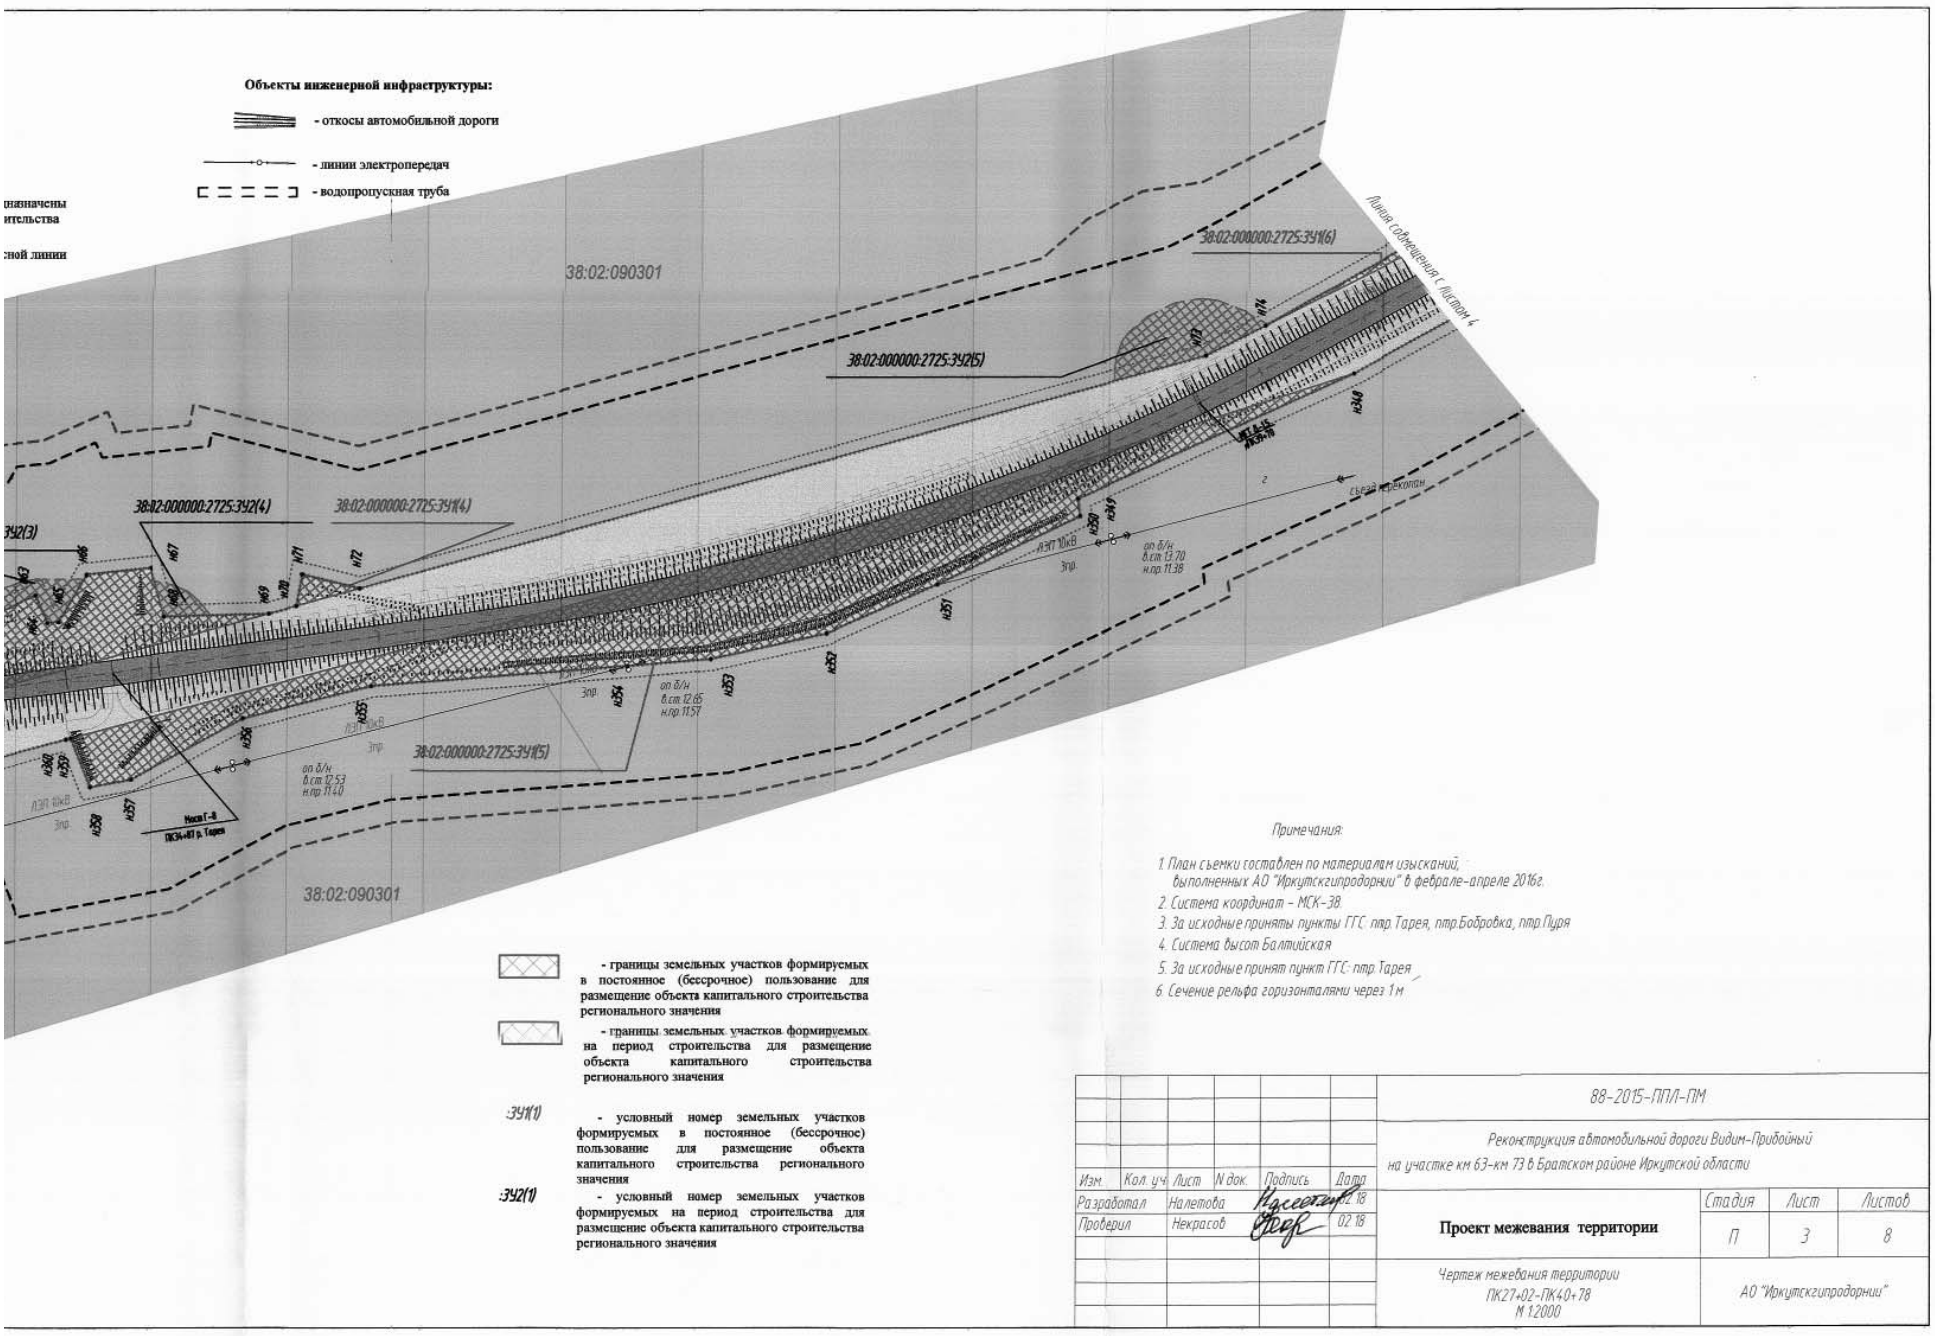

Примечания:

1. План съемки составлен по материалам изысканий, выполненных АО "Иркутскгипродорнии" в феврале-апреле 2016г.
2. Система координат - МСК-38.
3. За исходные приняты пункты ГГС: птр.Тарея, птр.Бобровка, птр.Пуря
4. Система высот Балтийская
5. За исходные принят пункт ГГС: птр.Тарея
6. Сечение рельфа горизонталями через 1м

						88-2015-ППЛ-ПМ	
						Реконструкция автомобильной дороги Видим-Прибойный на участке км 63-км 73 в Братском районе Иркутской области	
Изм.	Кол. уч.	Лист	N док.	Подпись	Дата		
Разработал		Налетова			02.18	Проект межевания территории	Стадия: П; Лист: 3; Листов: 8
Проверил		Некрасов			02.18		
						Чертеж межевания территории ПК27+02-ПК40+78 М 1:2000	АО "Иркутскгипродорнии"

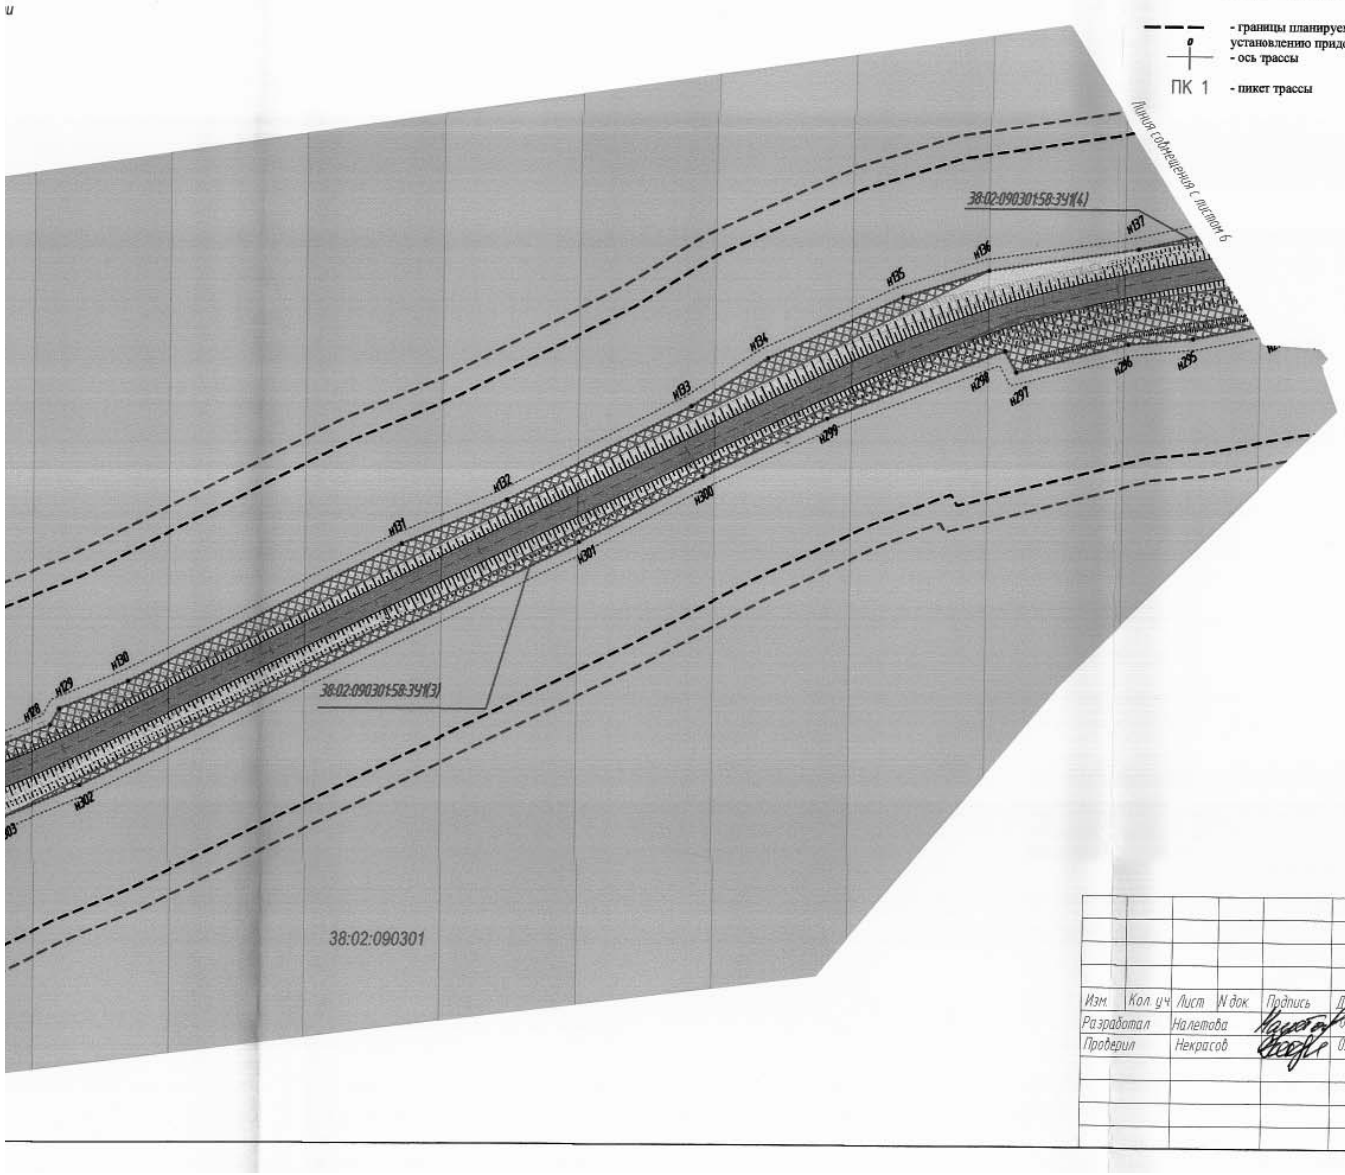

Условные обозначения:

Объекты транспортной инфраструктуры:
- проезжая часть автомобильной дороги Видим - Прибойный, Иркутская область
- границы планируемой к установлению придорожной полосы
- ось трассы
ПК 1 - пикет трассы

38:02:090301 - границы кадастровых кварталов, номер кадастрового квартала
- земли лесного фонда

Территориальные зоны
- зона транспортной инфраструктуры

ПОЛОЖЕНИЕ О ПЛАНИРОВКЕ ТЕРРИТОРИИ

Границы
- устанавливенные красные линии
- линии отступа от красных линий
- границы зоны проектирования
- границы земельных участков, которые предназначены для размещения объектов капитального строительства регионального значения
н17 - обозначение характерной точки границ красной линии

- границы земельных участков формируемых в постоянное (бессрочное) пользование для размещение объекта капитального строительства регионального значения
- границы земельных участков формируемых на период строительства для размещение объекта капитального строительства регионального значения

:341(1) - условный номер земельных участков формируемых в постоянное (бессрочное) пользование для размещение объекта капитального строительства регионального значения

:342(1) - условный номер земельных участков формируемых на период строительства для размещение объекта капитального строительства регионального значения

Объекты инженерной инфраструктуры:
- откосы автомобильной дороги
- линии электропередач
- водопропускная труба

						88-2015-ППЛ-ПМ	
						Реконструкция автомобильной дороги Видим-Прибойный на участке км 63-км 73 в Братском районе Иркутской области	
Изм.	Кол. уч.	Лист	N док.	Подпись	Дата		
Разработал		Налетова			02.18	Проект межевания территории	Стадия: П; Лист: 5; Листов: 8
Проверил		Некрасов			02.18		
						Чертеж межевания территории ПК56+79-ПК70+44 М 1:2000	АО "Иркутскгипродорнии"

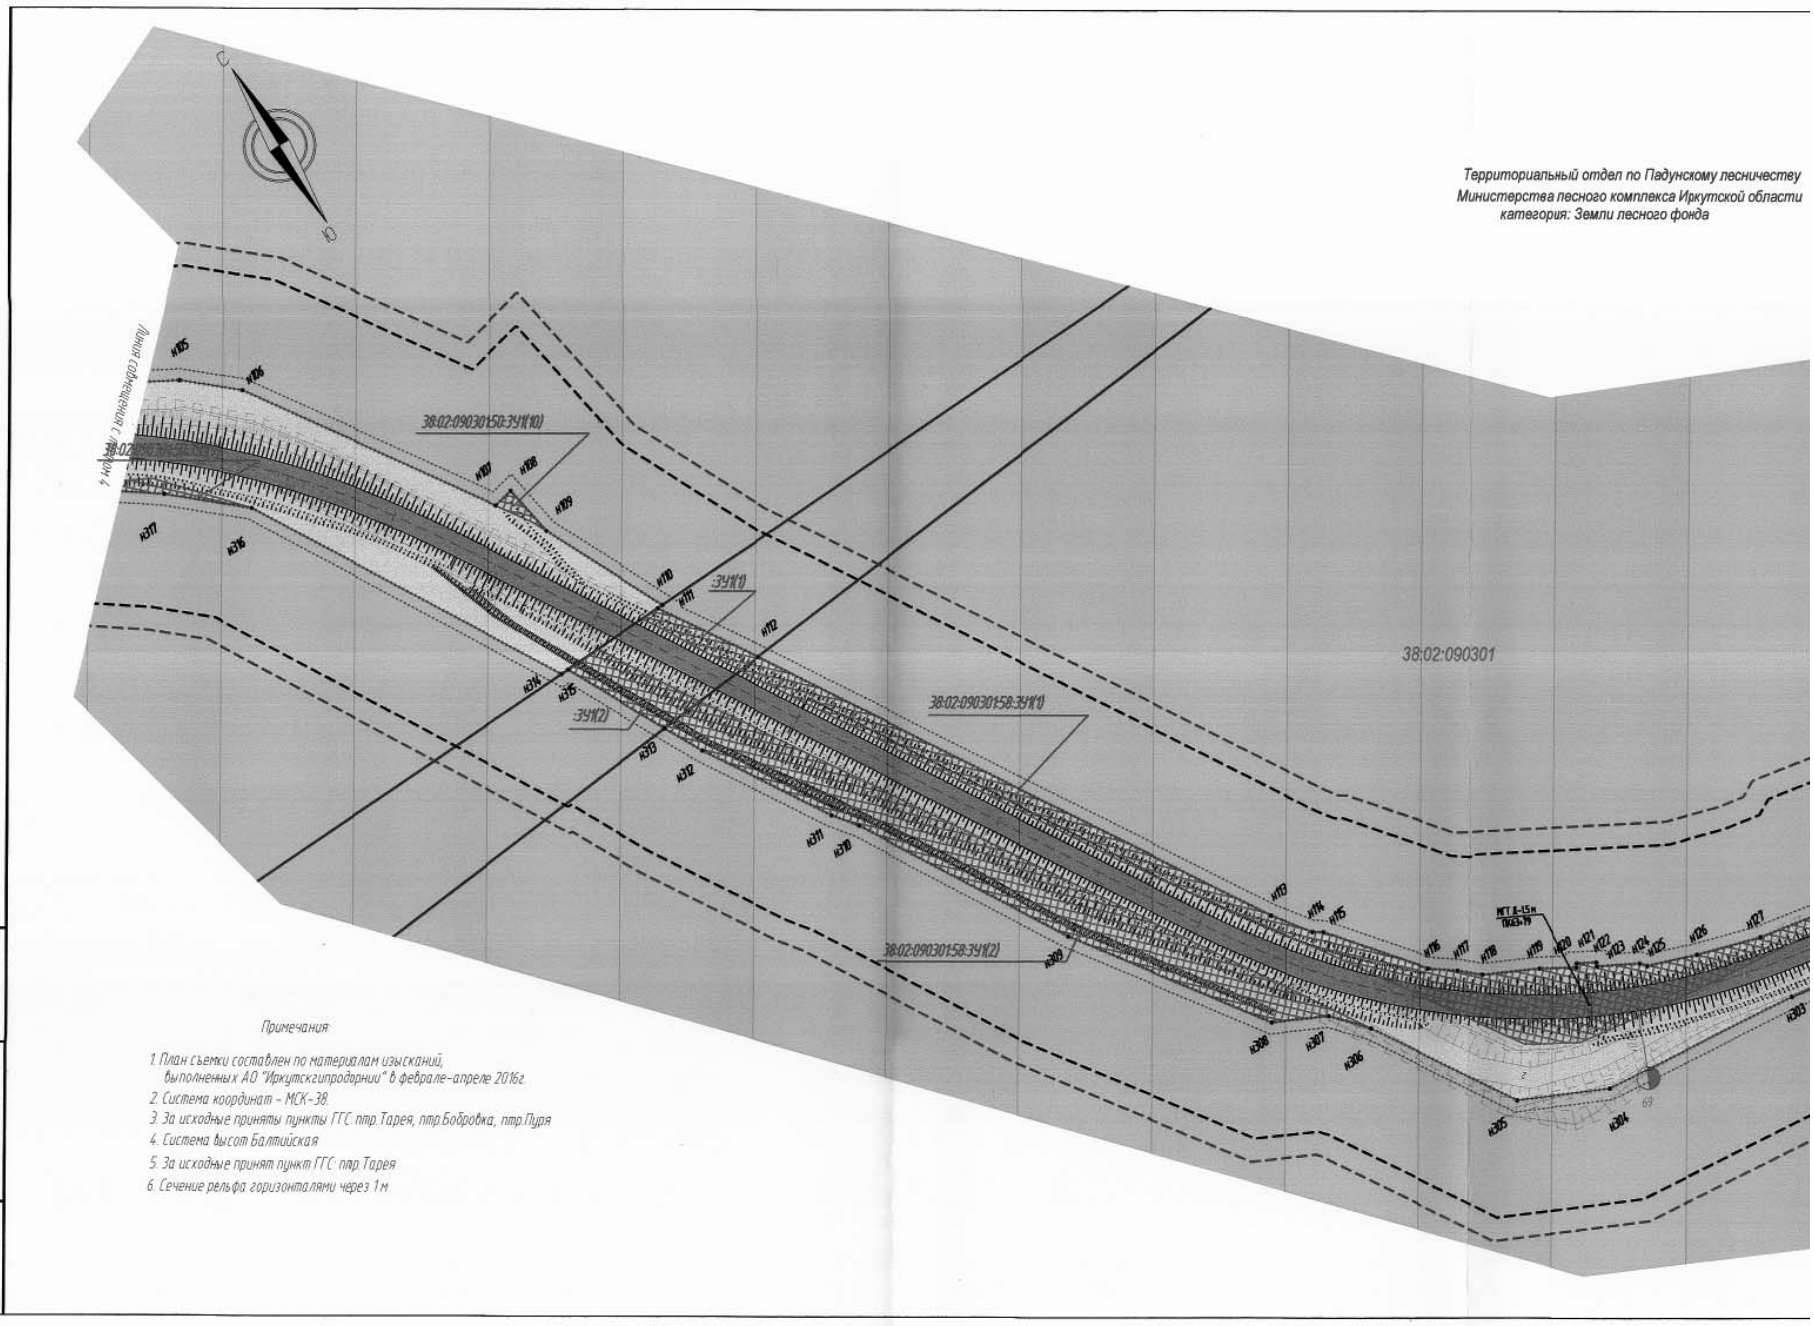

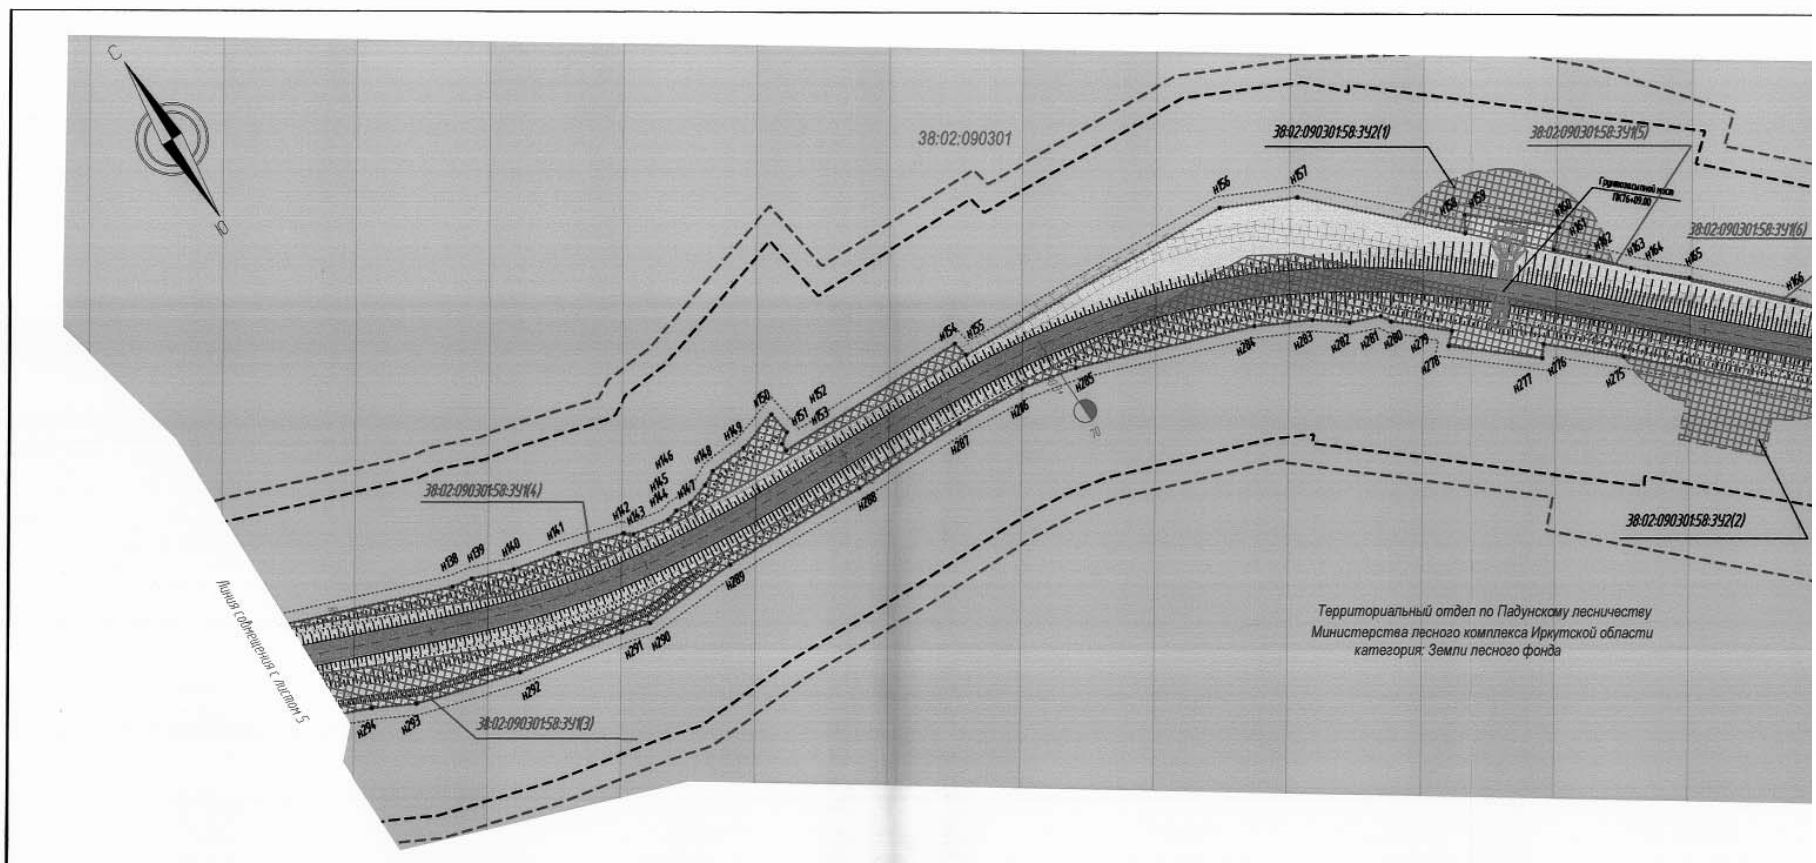

Условные обозначения:

Объекты транспортной инфраструктуры:

- проезжая часть автомобильной дороги Видим - Прибойный, Иркутская область
- границы планируемой к установлению придорожной полосы
- ось трассы
- ПК 1 - пикет трассы

38:02:090301 - границы кадастровых кварталов, номер кадастрового квартала

- земли лесного фонда

Территориальные зоны

- зона транспортной инфраструктуры

ПОЛОЖЕНИЕ О ПЛАНИРОВКЕ ТЕРРИТОРИИ

Границы

- устанавленные красные линии
- линия отступа от красных линий
- границы зоны проектирования
- границы земельных участков, которые предназначены для размещения объектов капитального строительства регионального значения
- н17 - обозначение характерной точки границ красной линии

- границы земельных участков формируемых в постоянное (бессрочное) пользование для размещение объекта капитального строительства регионального значения

- границы земельных участков формируемых на период строительства для размещение объекта капитального строительства регионального значения

:ЗУ1(1) - условный номер земельных участков формируемых в постоянное (бессрочное) пользование для размещение объекта капитального строительства регионального значения

:ЗУ2(1) - условный номер земельных участков формируемых на период строительства для размещение объекта капитального строительства регионального значения

Взам. инв. | Подпись и дата | Инв. подл.

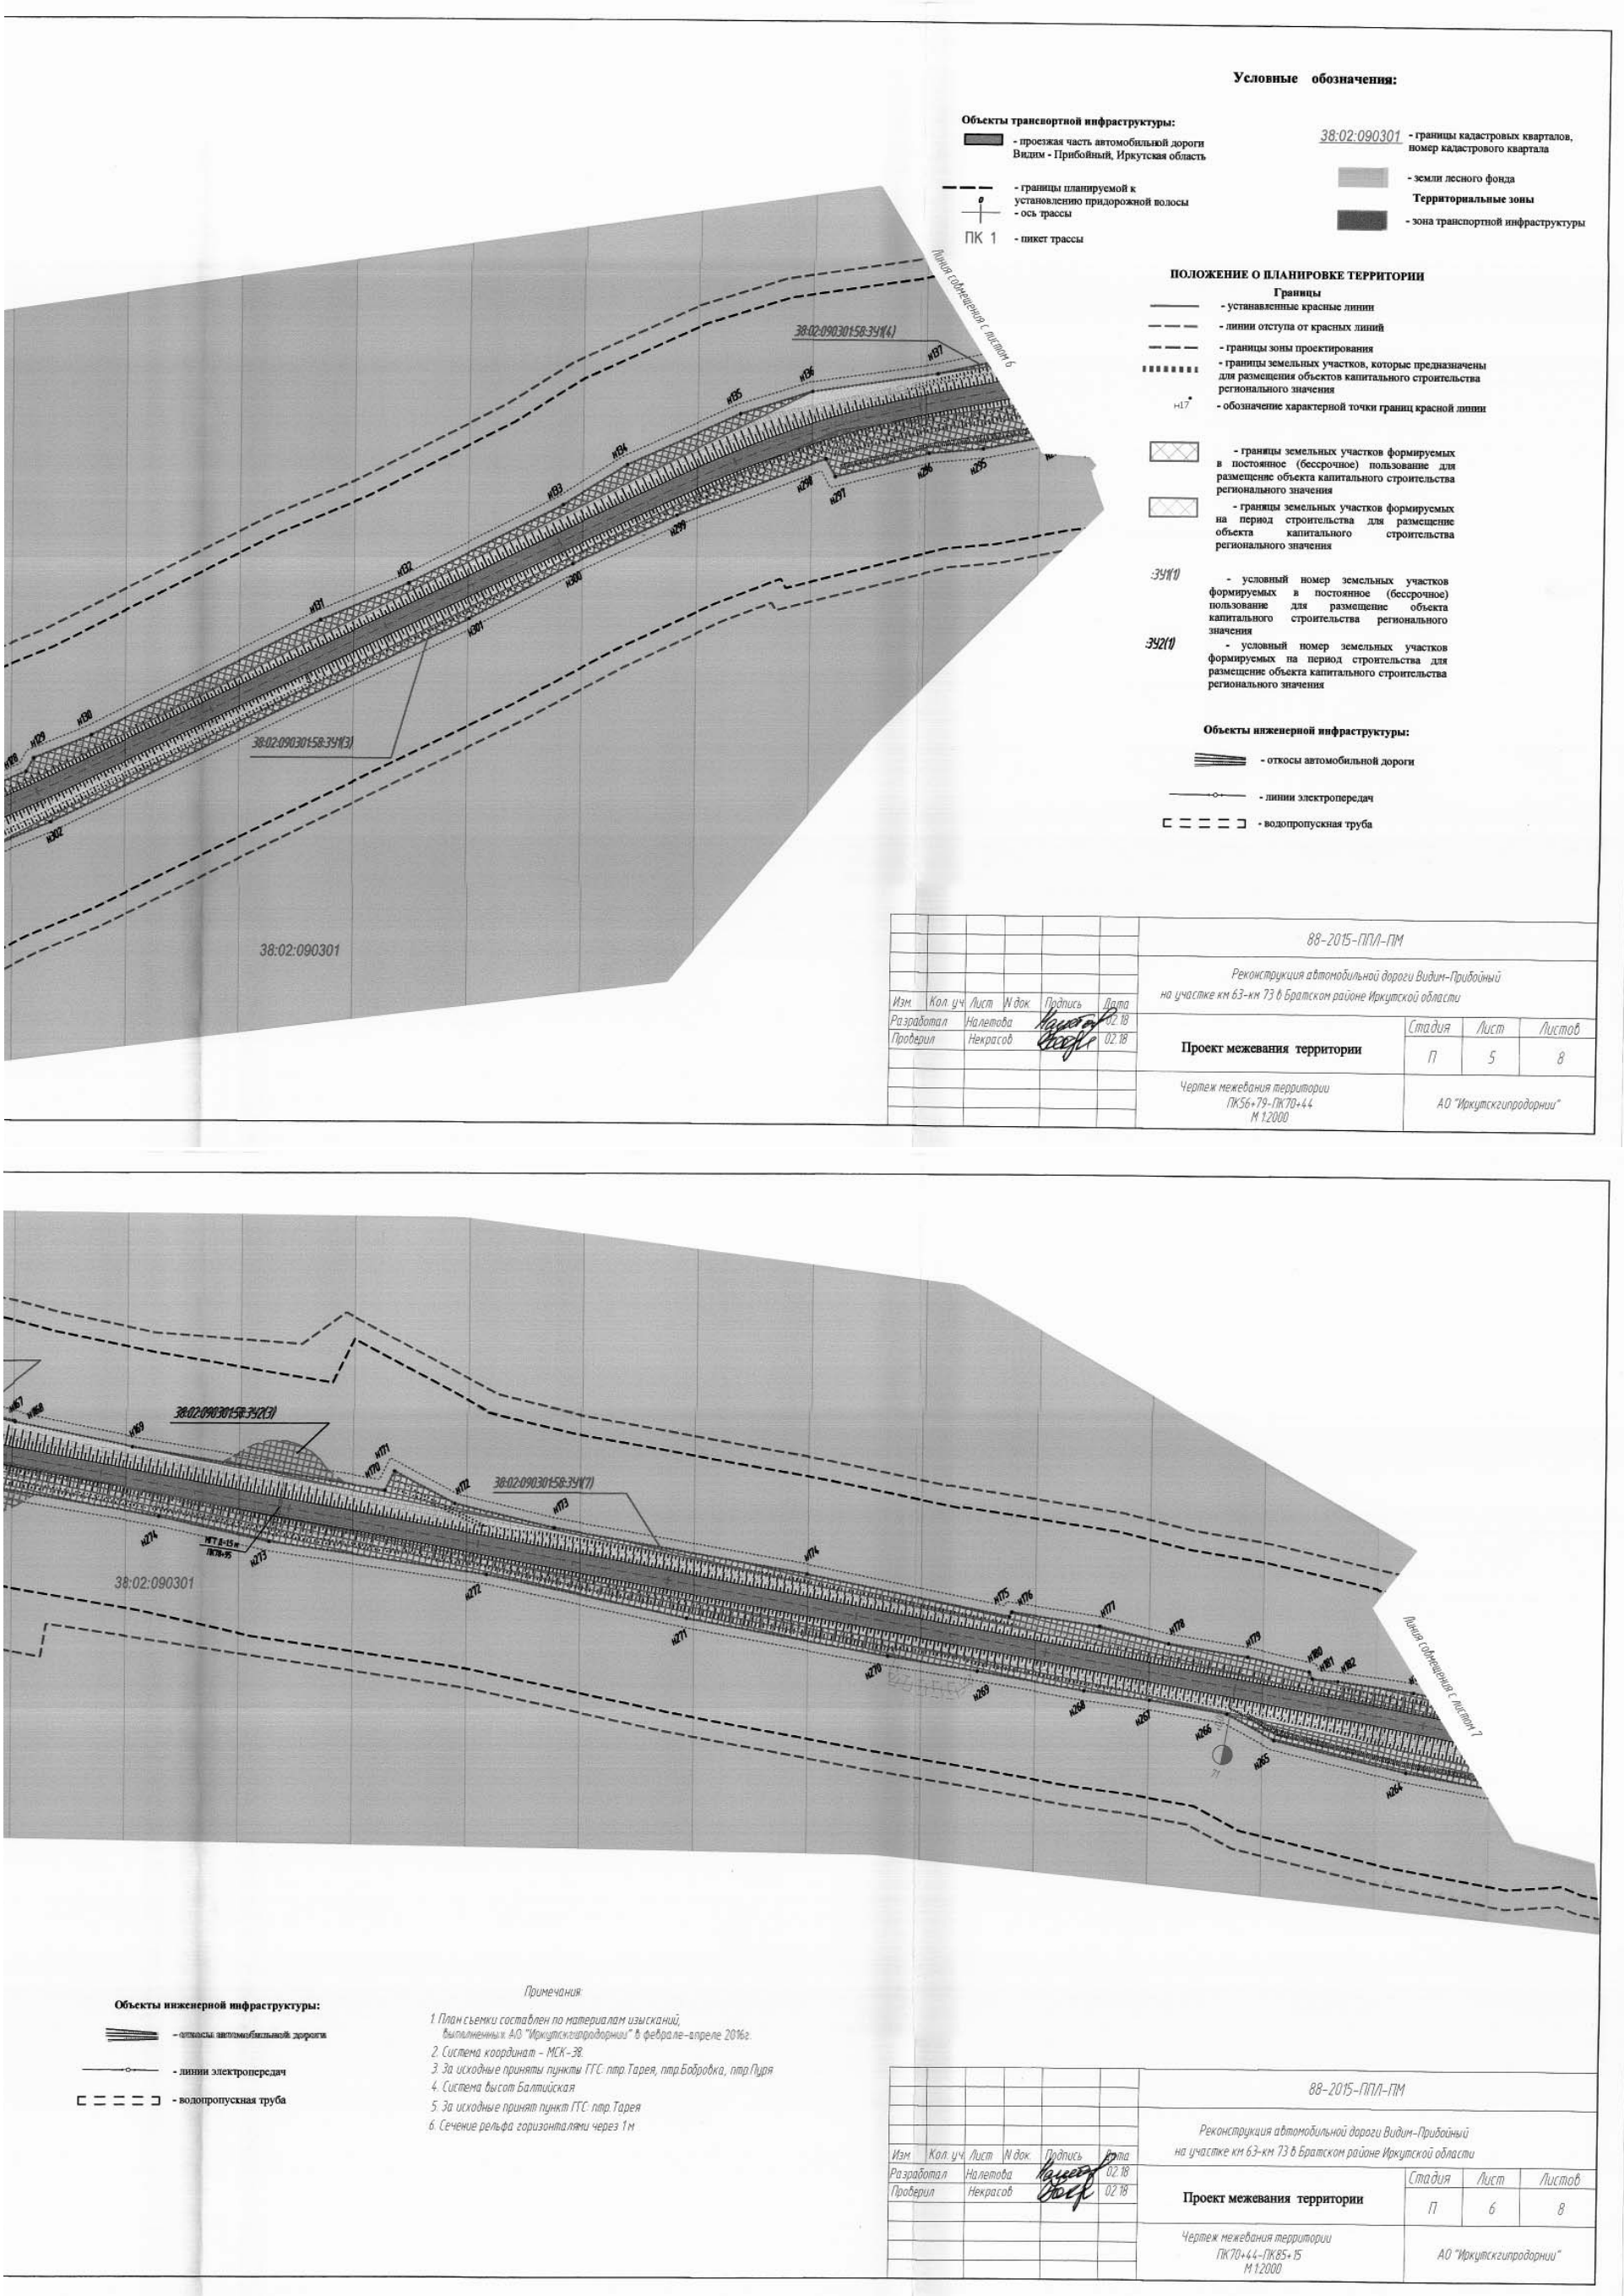
Условные обозначения:
Объекты трансвортной инфраструктуры:
- проезжая часть автомобильной дороги Видим - Прибойный, Иркутская область
- границы планируемой к установлению придорожной полосы
- ось трассы
ПК 1 - пикет трассы
38:02:090301 - границы кадастровых кварталов, номер кадастрового квартала
- земли лесного фонда
Территориальные зоны
- зона транспортной инфраструктуры
ПОЛОЖЕНИЕ О ПЛАНИРОВКЕ ТЕРРИТОРИИ
Границы
- устанавливенные красные линии
- линии отступа от красных линий
- границы зоны проектирования
- границы земельных участков, которые предназначены для размещения объектов капитального строительства регионального значения
н17 - обозначение характерной точки границ красной линии
- границы земельных участков формируемых в постоянное (бессрочное) пользование для размещение объекта капитального строительства регионального значения
- границы земельных участков формируемых на период строительства для размещение объекта капитального строительства регионального значения
:ЗУ1(1) - условный номер земельных участков формируемых в постоянное (бессрочное) пользование для размещение объекта капитального строительства регионального значения
:ЗУ2(1) - условный номер земельных участков формируемых на период строительства для размещение объекта капитального строительства регионального значения
Объекты инженерной инфраструктуры:
- откосы автомобильной дороги
- линии электропередач
- водопропускная труба
Линия совмещения с листом 6
Линия совмещения с листом 7
38:02:090301:58:ЗУ1(4)
38:02:090301:58:ЗУ1(3)
38:02:090301:58:ЗУ2(3)
38:02:090301:58:ЗУ1(7)
38:02:090301
88-2015-ППЛ-ПМ
Реконструкция автомобильной дороги Видим-Прибойный на участке км 63-км 73 в Братском районе Иркутской области
Изм. Кол. уч. Лист N док. Подпись Дата
Разработал Налетова 02.18
Проверил Некрасов 02.18
Проект межевания территории
Стадия П Лист 5 Листов 8
Чертеж межевания территории ПК56+79-ПК70+44 М 1:2000
АО "Иркутскгипродорнии"
Примечания:
1. План съемки составлен по материалам изысканий, выполненных АО "Иркутскгипродорнии" в феврале-апреле 2016г.
2. Система координат - МСК-38.
3. За исходные приняты пункты ГГС: пгр.Тарея, пгр.Бобровка, пгр.Пуря
4. Система высот Балтийская
5. За исходные принят пункт ГГС: пгр.Тарея
6. Сечение рельфа горизонталями через 1м
Чертеж межевания территории ПК70+44-ПК85+15 М 1:2000
Стадия П Лист 6 Листов 8

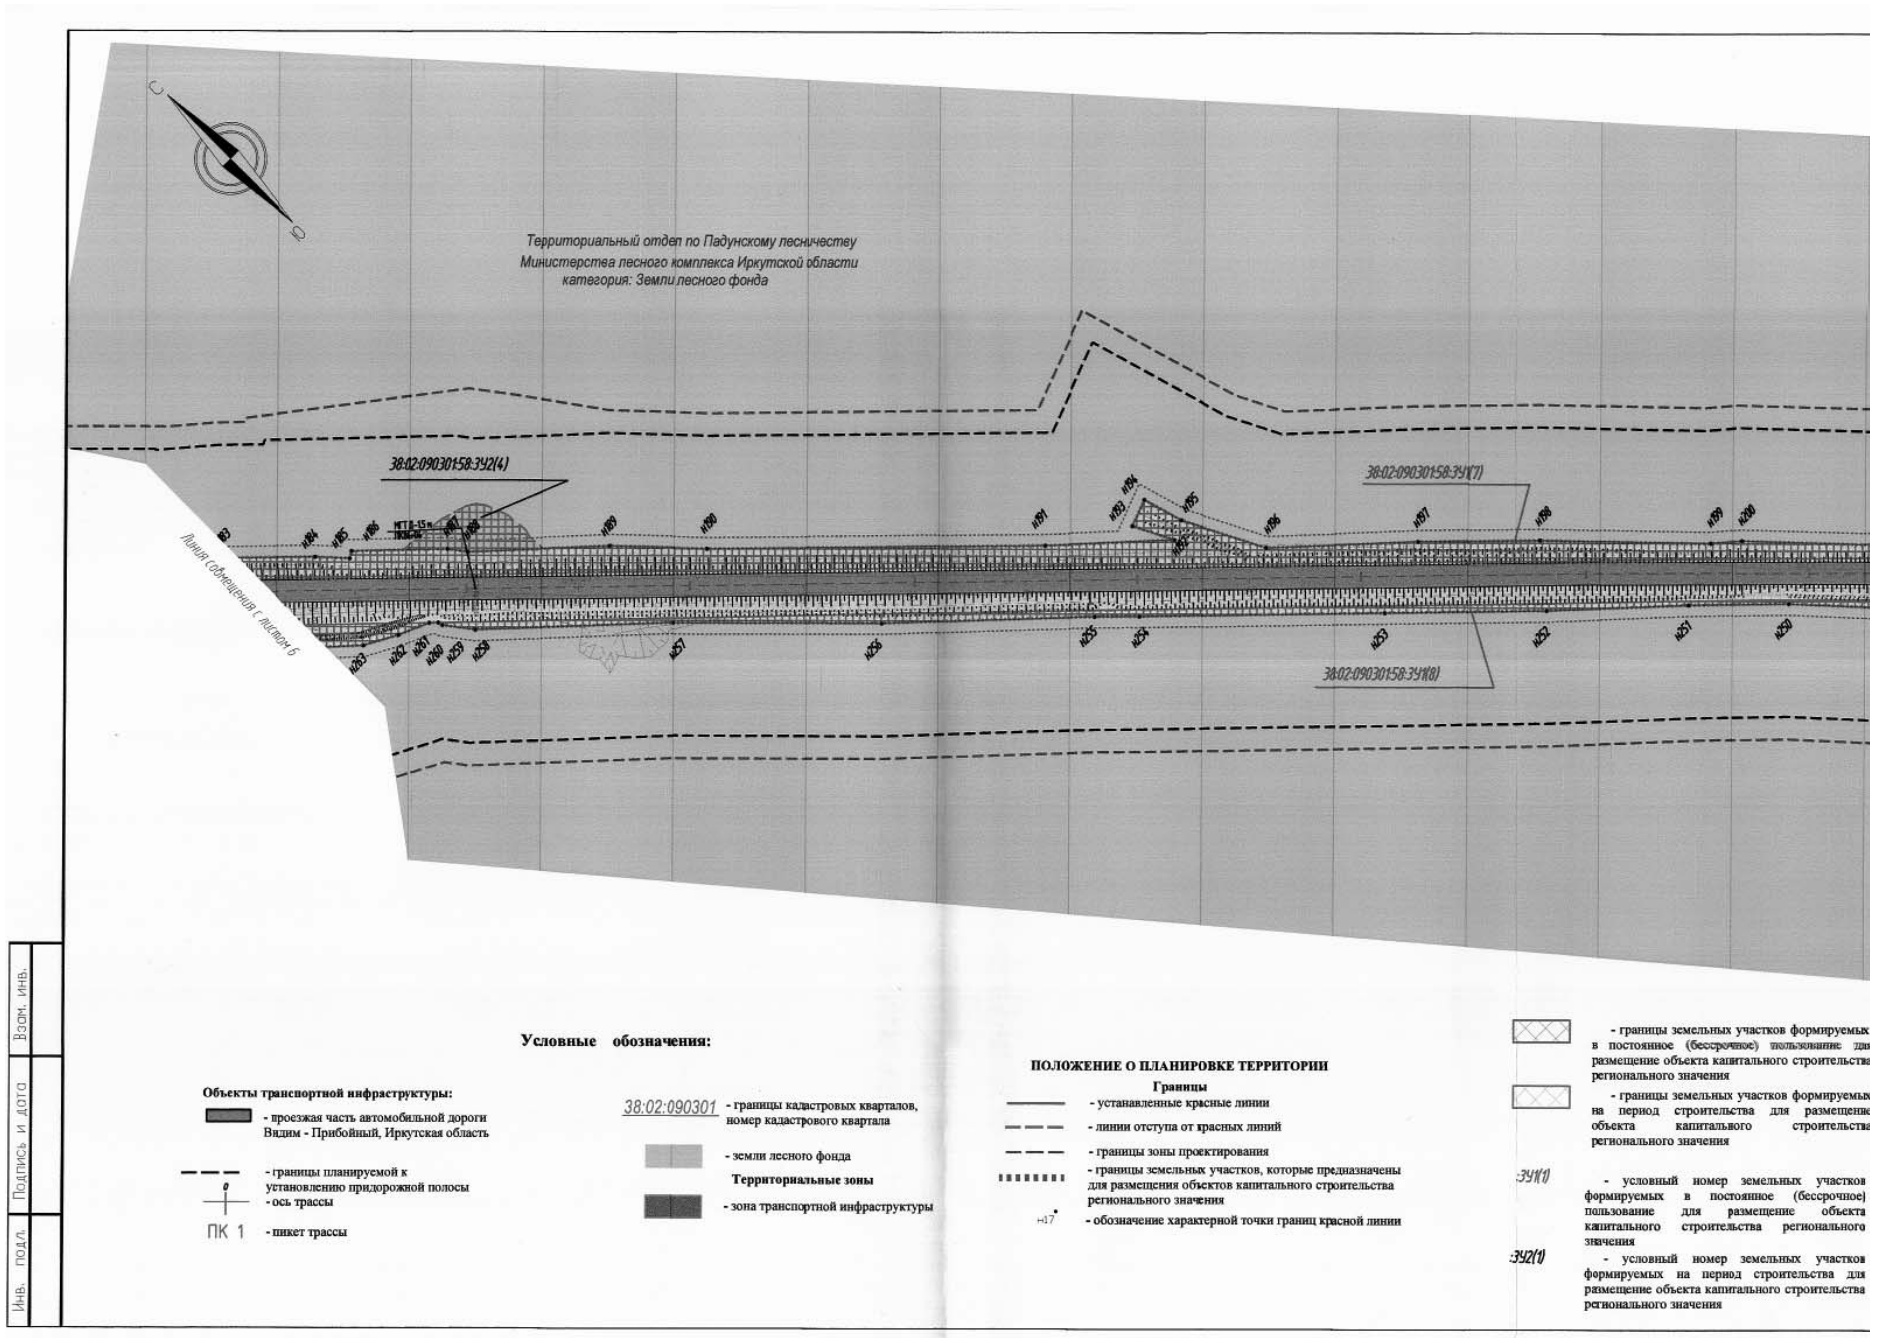
Территориальный отдел по Падунскому лесничеству
Министерства лесного комплекса Иркутской области
категория: Земли лесного фонда
38:02:090301:58:ЗУ2(4)
38:02:090301:58:ЗУ1(7)
38:02:090301:58:ЗУ1(8)
Линия совмещения с листом 6
Взам. инв.
Подпись и дата
Инв. подл.
Условные обозначения:
Объекты транспортной инфраструктуры:
- проезжая часть автомобильной дороги Вядим - Прибойный, Иркутская область
- границы планируемой к установлению придорожной полосы
- ось трассы
ПК 1 - пикет трассы
38:02:090301 - границы кадастровых кварталов, номер кадастрового квартала
- земли лесного фонда
Территориальные зоны
- зона транспортной инфраструктуры
ПОЛОЖЕНИЕ О ПЛАНИРОВКЕ ТЕРРИТОРИИ
Границы
- установленные красные линии
- линии отступа от красных линий
- границы зоны проектирования
- границы земельных участков, которые предназначены для размещения объектов капитального строительства регионального значения
- обозначение характерной точки границ красной линии
- границы земельных участков формируемых в постоянное (бессрочное) пользование для размещение объекта капитального строительства регионального значения
- границы земельных участков формируемых на период строительства для размещение объекта капитального строительства регионального значения
:ЗУ1(1) - условный номер земельных участков формируемых в постоянное (бессрочное) пользование для размещение объекта капитального строительства регионального значения
:ЗУ2(1) - условный номер земельных участков формируемых на период строительства для размещение объекта капитального строительства регионального значения

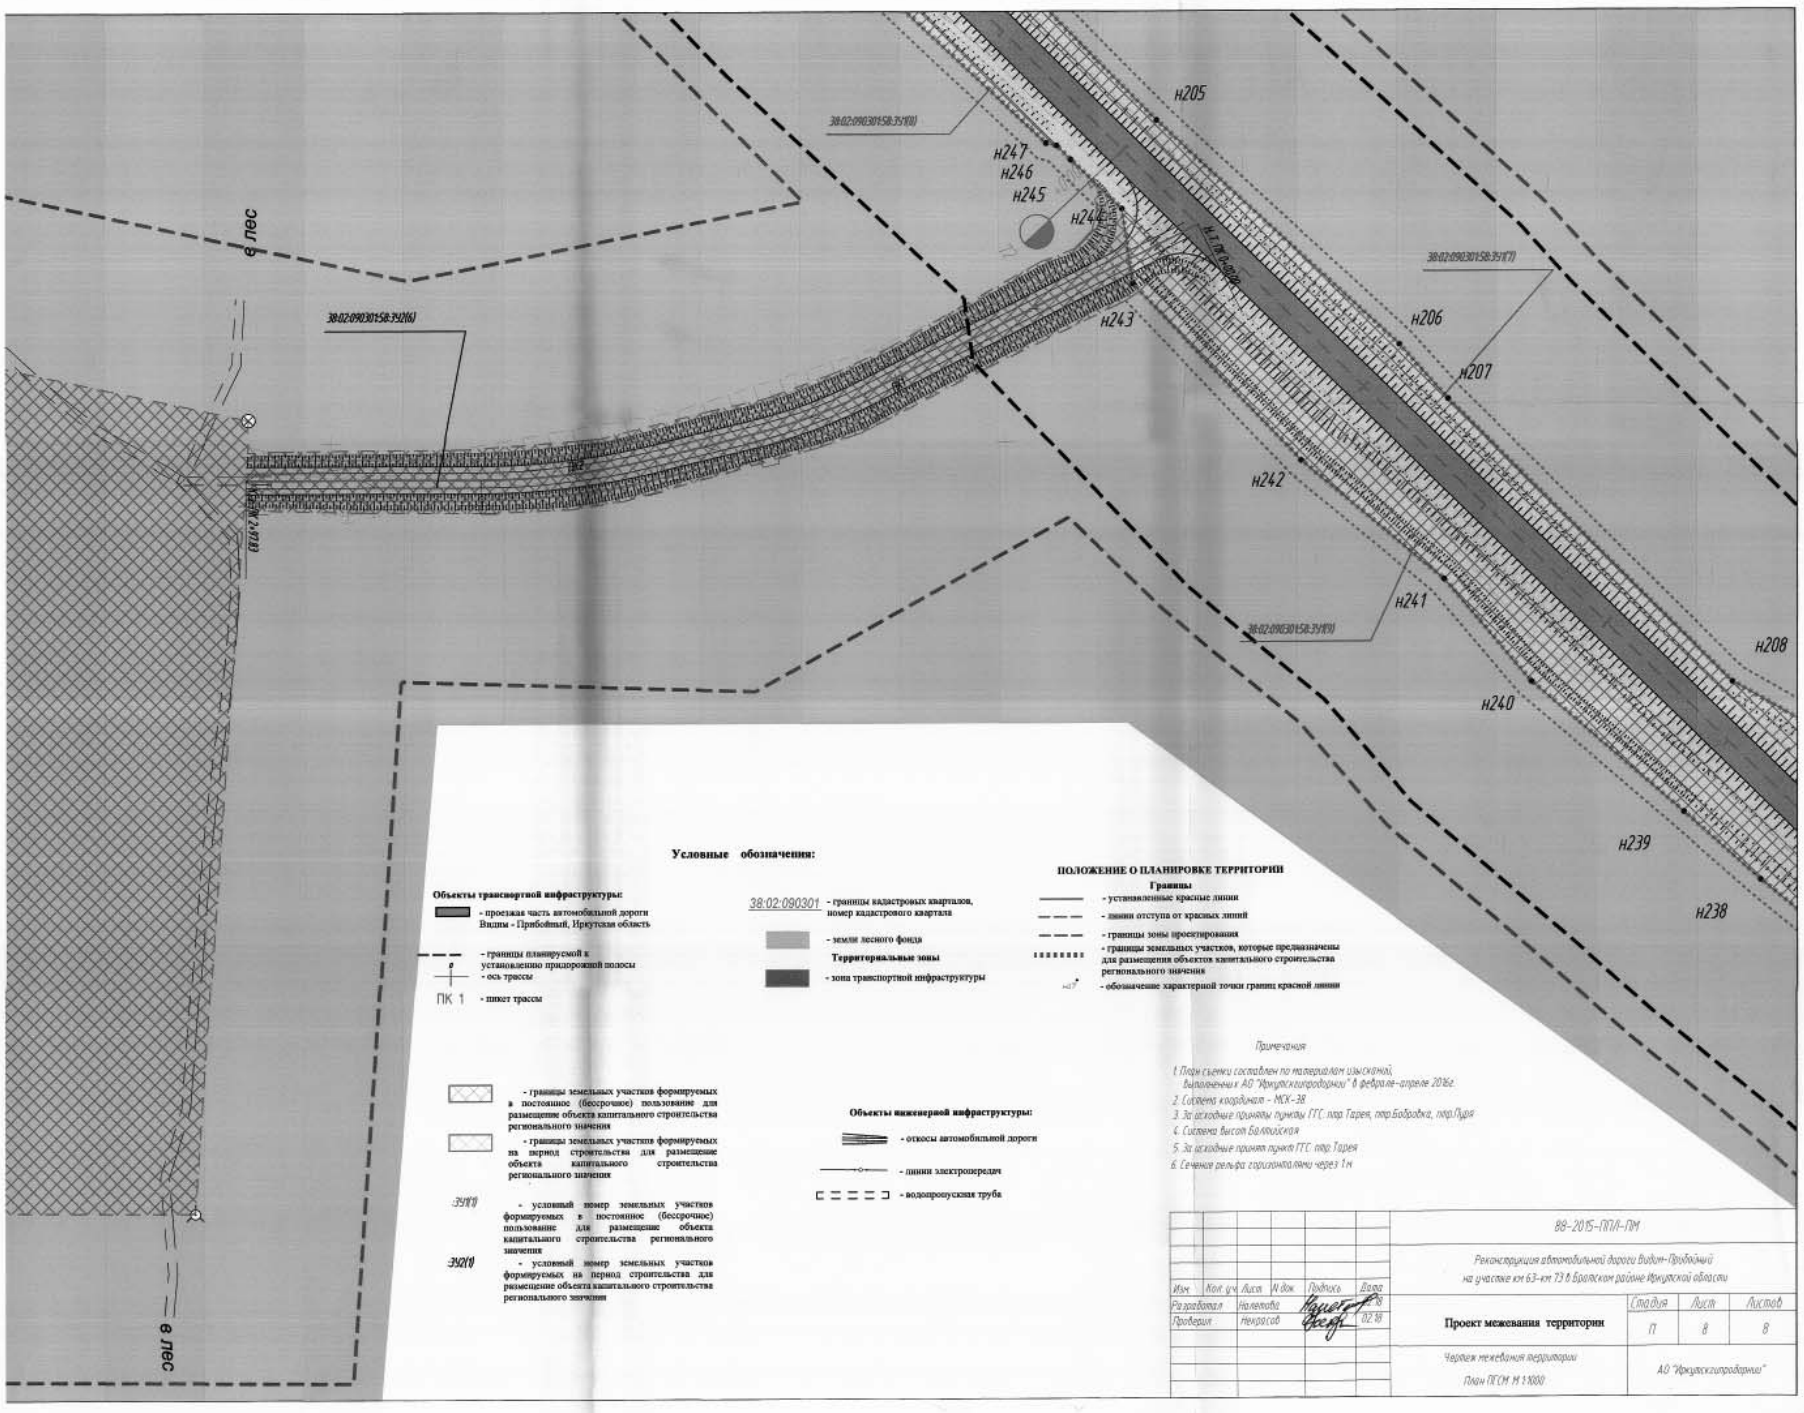
38:02:090301:58:ЗУ1(8)
38:02:090301:58:ЗУ2(6)
38:02:090301:58:ЗУ1(7)
38:02:090301:58:ЗУ1(9)
н205
н247
н246
н245
н244
н243
н206
н207
н242
н241
н208
н240
н239
н238
в лес
в лес
Условные обозначения:
Объекты транспортной инфраструктуры:
- проезжая часть автомобильной дороги Вядим - Прибойный, Иркутская область
- границы планируемой к установлению придорожной полосы
- ось трассы
ПК 1 - пикет трассы
38:02:090301 - границы кадастровых кварталов, номер кадастрового квартала
- земли лесного фонда
Территориальные зоны
- зона транспортной инфраструктуры
ПОЛОЖЕНИЕ О ПЛАНИРОВКЕ ТЕРРИТОРИИ
Границы
- установленные красные линии
- линии отступа от красных линий
- границы зоны проектирования
- границы земельных участков, которые предназначены для размещения объектов капитального строительства регионального значения
- обозначение характерной точки границ красной линии
- границы земельных участков формируемых в постоянное (бессрочное) пользование для размещение объекта капитального строительства регионального значения
- границы земельных участков формируемых на период строительства для размещение объекта капитального строительства регионального значения
:ЗУ1(1) - условный номер земельных участков формируемых в постоянное (бессрочное) пользование для размещение объекта капитального строительства регионального значения
:ЗУ2(1) - условный номер земельных участков формируемых на период строительства для размещение объекта капитального строительства регионального значения
Объекты инженерной инфраструктуры:
- откосы автомобильной дороги
- линия электропередач
- водопропускная труба
Примечания
1. План съемки составлен по материалам изыскания, выполненных в АО "Иркутскгипродорнии" в феврале-апреле 2016г.
2. Система координат - МСК-38
3. За исходные приняты пункты ГГС: пор.Тарея, пор.Бобровка, пор.Луда
4. Система высот Балтийская
5. За исходные принят пункт ГГС: пор.Тарея
6. Сечение рельефа горизонталями через 1м
88-2015-ППМ-ПМ
Реконструкция автомобильной дороги Вядим-Прибойный на участке км 63+км 73 в Братском районе Иркутской области
Проект межевания территории
Стадия П, Лист 8, Листов 8
Чертеж межевания территории
План ПГСМ. М 1:1000
АО "Иркутскгипродорнии"

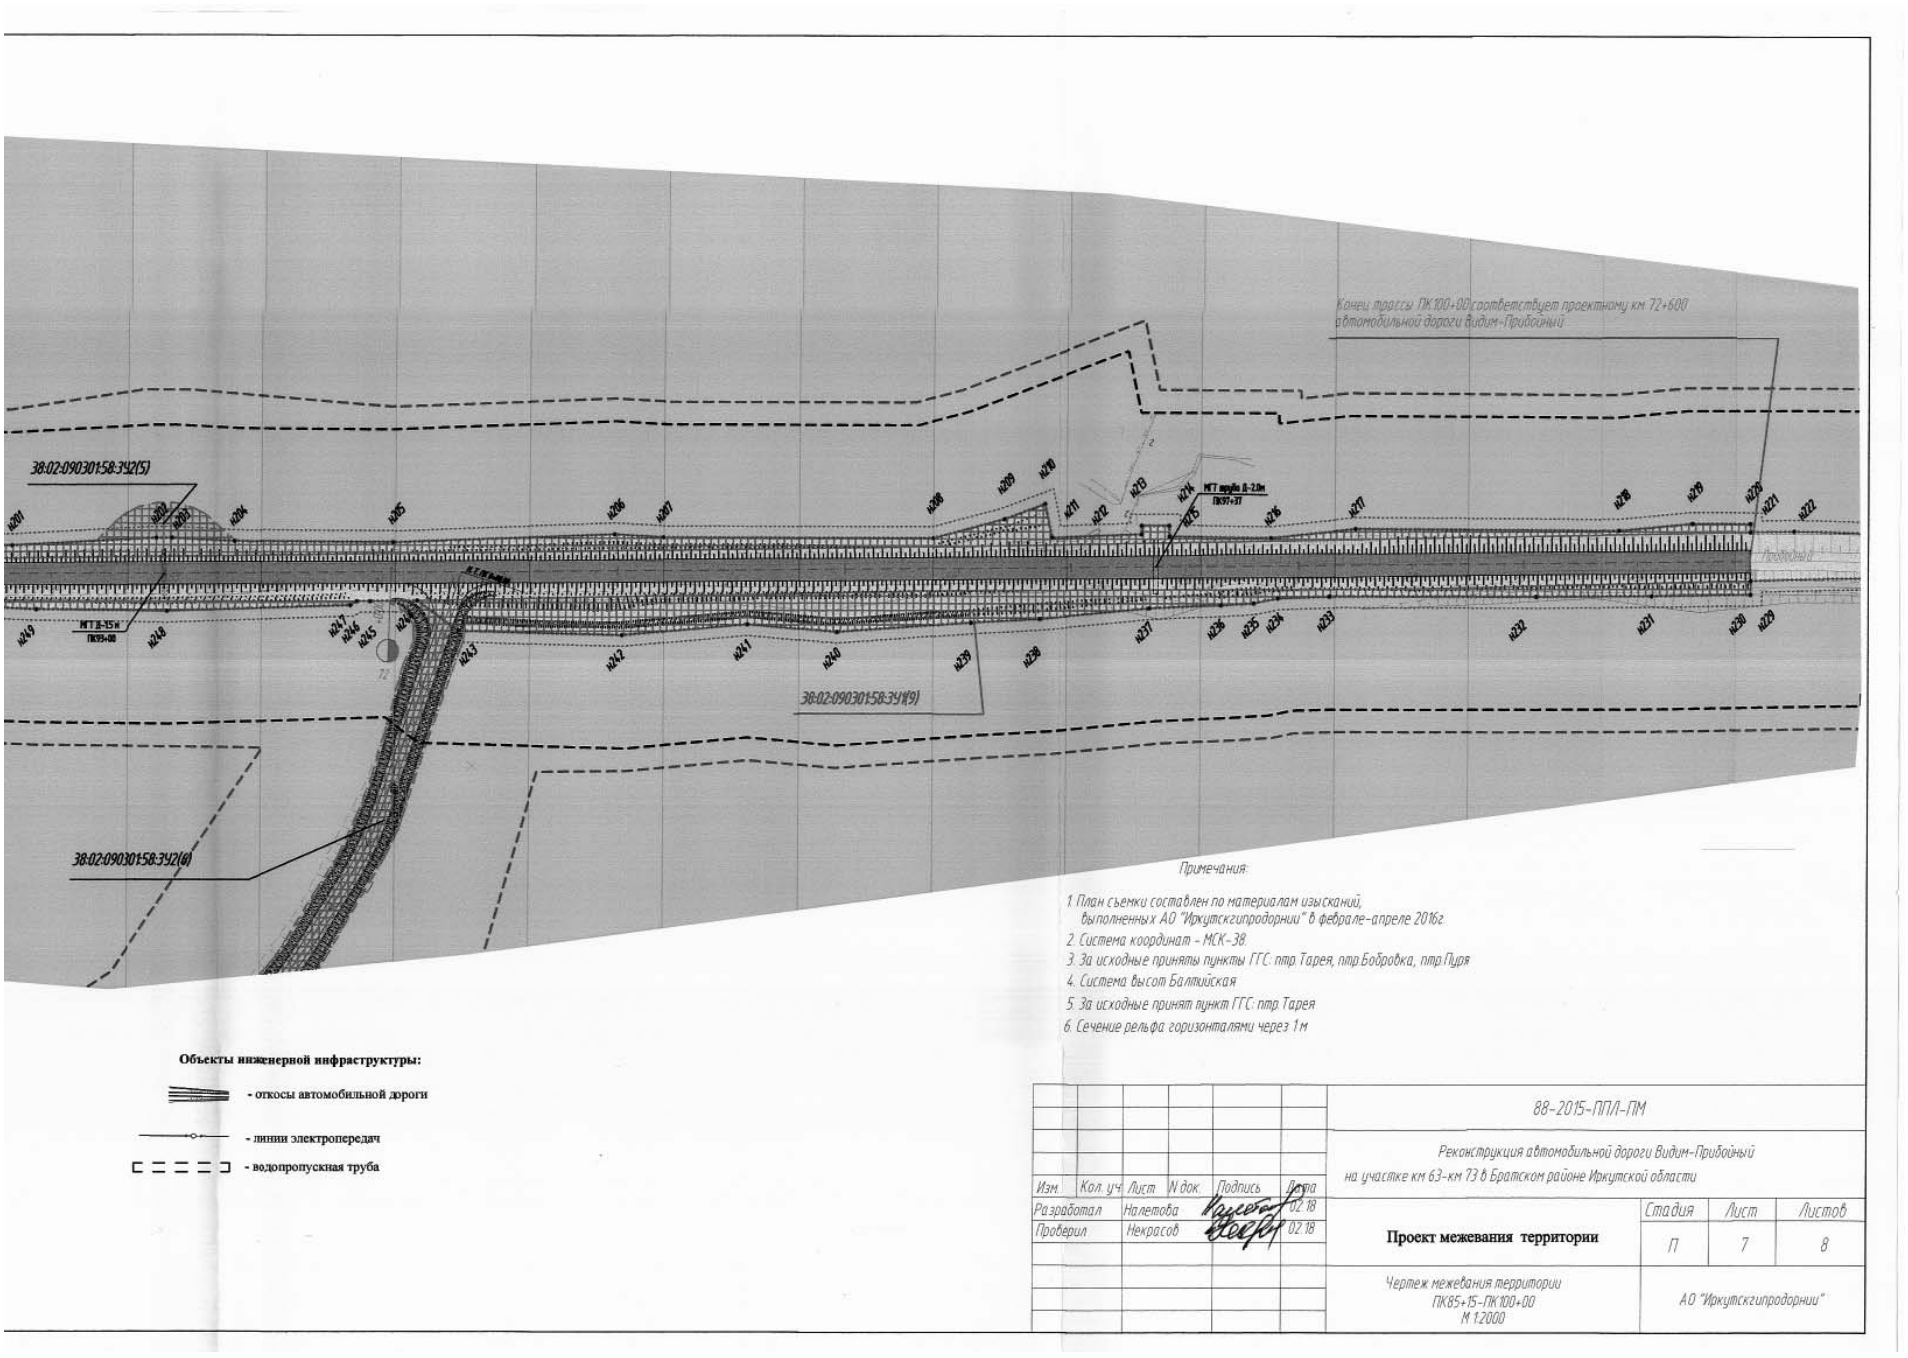

СЛУЖБА ВЕТЕРИНАРИИ ИРКУТСКОЙ ОБЛАСТИ

ПРИКАЗ

от 14 марта 2018 года **Иркутск** **№ 14-спр**

Об установлении ограничительных мероприятий (карантина) по случной болезни лошадей на территории Иркутской области

В целях ликвидации очага и недопущения распространения на территории Иркутской области случной болезни, выявленной у лошадей, принадлежащих Политову Николаю Иннокентьевичу, проживающему по адресу: Иркутская область, Нукутский район, д. Ворот-Онгой, ул. Центральная, 16, в соответствии со статьей 17 Закона Российской Федерации от 14 мая 1993 года № 4979-1 «О ветеринарии», на основании экспертизы ветеринарной лаборатории областного государственного бюджетного учреждения «Черемховская станция по борьбе с болезнями животных» № 3180 от 15 января 2018 года, руководствуясь подпунктом 11 пункта 7 Положения о службе ветеринарии Иркутской области, утвержденного Постановлением Правительства Иркутской области № 395/174-пп от 29 декабря 2009 года.

ПРИКАЗЫВАЮ:

1. Установить ограничительные мероприятия (карантин) по случной болезни лошадей на территории земельного участка, расположенного по адресу: Иркутская область, Нукутский район, д. Ворот-Онгой, ул. Центральная, 16, на срок до 15 марта 2020 года.

2. На период действия ограничительных мероприятий (карантина) по случной болезни лошадей запретить на территории земельного участка, расположенного по адресу, указанному в пункте 1 настоящего приказа:

а) ввод и вывод лошадей, ослов, мулов для племенных и пользовательских целей;

б) перегруппировку лошадей, ослов, мулов.

3. Начальнику ОГБУ «Черемховская СББЖ» (Белобородову А.В.):

3.1. Разработать и осуществить комплекс специальных мероприятий, направленных на ликвидацию очага случной болезни лошадей и недопущение распространения данного заболевания на территории Иркутской области.

3.2. Довести настоящий приказ до Политова Николая Иннокентьевича.

Руководитель службы ветеринарии Иркутской области –
главный государственный ветеринарный инспектор Иркутской области
Б.Н. Балыбердин

МИНИСТЕРСТВО КУЛЬТУРЫ И АРХИВОВ ИРКУТСКОЙ ОБЛАСТИ

ПРИКАЗ

14 марта 2018 г. **Иркутск** **№ 15-мпр**

О внесении изменений в приказ министерства культуры и архивов Иркутской области № 60-мпр-о от 9 июля 2012 года

В соответствии с Федеральным законом от 27 июля 2004 года № 79-ФЗ «О государственной гражданской службе Российской Федерации», Указом Губернатора Иркутской области от 07 марта 2018 № 44-уг, руководствуясь статьей 21 Устава Иркутской области,

П Р И К А З Ы В А Ю:

1. Внести в Порядок ведения реестра государственных гражданских служащих Иркутской области в министерстве культуры и архивов Иркутской области, утвержденный приказом министерства культуры и архивов Иркутской области от 9 июля 2012 года № 60-мпр-о (далее - Порядок), следующие изменения:

1) в пункте 4 слова «на бумажном и электронном носителях» заменить словами «в базах данных федеральной государственной информационной системы «Единая информационная система управления кадровым составом государственной гражданской службы Российской Федерации»» ;

2) в пунктах 5, 11 слова «целевых программ, кадрового обеспечения» заменить словами «кадрового обеспечения, делопроизводства»;

3) в пункте 5 слова «по форме согласно приложению к настоящему реестру» исключить;

4) Пункты 6, 7 Порядка исключить;

5) Приложение к Порядку признать утратившим силу.

2. Настоящий приказ подлежит официальному опубликованию.

Министр культуры и архивов Иркутской области
О.К. Стасюлевич

СЛУЖБА ПО ОХРАНЕ ОБЪЕКТОВ КУЛЬТУРНОГО НАСЛЕДИЯ ИРКУТСКОЙ ОБЛАСТИ

ПРИКАЗ

19 марта 2018 г. **№ 55-спр**

Иркутск

Об утверждении границ территории объекта археологического наследия

В соответствии с пунктом 5 статьи 3.1 Федерального закона от 25 июня 2002 года № 73-ФЗ «Об объектах культурного наследия (памятниках истории и культуры) народов Российской Федерации», частью 2 статьи 10(1) закона Иркутской области от 23 июля 2008 года № 57-оз «Об объектах культурного наследия (памятниках истории и культуры) народов Российской Федерации в Иркутской области», руководствуясь статьей 21 Устава Иркутской области, подпунктом 4 пункта 7, пунктом 10 Положения о службе по охране объектов культурного наследия Иркутской области, утвержденного постановлением Правительства Иркутской области от 9 марта 2010 года № 31-пп,

П Р И К А З Ы В А Ю:

1. Утвердить границы территории выявленного объекта археологического наследия - «Куленга 1» (петроглифы), расположенного в Качугском районе Иркутской области, согласно приложениям 1, 2.

2. Настоящий приказ подлежит официальному опубликованию с учётом требований, установленных приказом Министерства культуры Российской Федерации от 01 сентября 2015 года №2328, в общественно-политической газете «Областная».

3. Настоящий приказ вступает в силу через десять дней со дня его официального опубликования.

Руководитель службы по охране объектов
культурного наследия Иркутской области
Е.М. Корниенко

Приложение 1
к приказу службы по охране
объектов культурного наследия
Иркутской области
от 19 марта 2018 г. № 55-спр

Описание границ территории объекта археологического наследия «Куленга I» (петроглифы)

Объект археологического наследия «Куленга I» (петроглифы) расположен в Качугском районе Иркутской области, на правом берегу реки Куленги, в 1000 метрах к северо-востоку от деревни Хобанова.

Границы территории объекта имеют конфигурацию параллелограмма.

Северо-восточная граница начинается от поворотной точки 1 и проходит прямой линией в юго-восточном направлении до поворотной точки 2. Протяженность границы составляет 90.21 м.

Юго-восточная граница начинается от поворотной точки 2 и проходит прямой линией в юго-западном направлении до поворотной точки 3. Протяженность границы составляет 200.85 м.

Юго-западная граница начинается от поворотной точки 3 и проходит прямой линией в северо-западном направлении до поворотной точки 4. Протяженность границы составляет 90.70 м.

Северо-западная граница начинается от поворотной точки 4 и проходит прямой линией в северо-восточном направлении до поворотной точки 1, замыкая периметр. Протяженность границы составляет 199.19 м.

Площадь территории объекта археологического наследия «Куленга I», (петроглифы) составляет 17930 кв. м.

Руководитель службы по охране объектов
культурного наследия Иркутской области
Е.М. Корниенко

УПРАВЛЕНИЕ ДЕЛАМИ ГУБЕРНАТОРА ИРКУТСКОЙ ОБЛАСТИ И ПРАВИТЕЛЬСТВА ИРКУТСКОЙ ОБЛАСТИ

П Р И К А З

23 марта 2018 года № 8-уд

Иркутск

О внесении изменений в Порядок ведения реестра государственных гражданских служащих Иркутской области в управлении делами Губернатора Иркутской области и Правительства Иркутской области

В соответствии с Федеральным законом Российской Федерации от 28 декабря 2017 года № 423-ФЗ «О внесении изменений в отдельные законодательные акты Российской Федерации в части использования государственных информационных систем на государственной гражданской службе Российской Федерации», руководствуясь статьей 21 Устава Иркутской области,

1. Внести в Порядок ведения реестра государственных гражданских служащих Иркутской области в управлении делами Губернатора Иркутской области и Правительства Иркутской области, утвержденный приказом управления делами Губернатора Иркутской области и Правительства Иркутской области от 8 мая 2013 года № 11-уд, следующие изменения:

в пункте 4 слова «на электронных носителях» заменить словами «носителе и в базах данных государственных информационных систем, предусмотренных статьей 44.1 Федерального закона от 27 июля 2004 года № 79-ФЗ «О государственной гражданской службе Российской Федерации,»;

в пункте 6 слова «на электронных носителях» заменить словами «в базах данных государственных информационных систем, предусмотренных статьей 44.1 Федерального закона от 27 июля 2004 года № 79-ФЗ «О государственной гражданской службе Российской Федерации.».

2. Настоящий приказ вступает в силу через десять дней после его официального опубликования.

Управляющий делами Губернатора Иркутской области
и Правительства Иркутской области
А.Г. Суханов

ПРАВИТЕЛЬСТВО ИРКУТСКОЙ ОБЛАСТИ

П О С Т А Н О В Л Е Н И Е

22 марта 2018 года № 218-пп

Иркутск

О внесении изменений в отдельные постановления Правительства Иркутской области

В соответствии с постановлением Правительства Российской Федерации от 30 декабря 2017 года № 1710 «Об утверждении государственной программы Российской Федерации «Обеспечение доступным и комфортным жильем и коммунальными услугами граждан Российской Федерации», руководствуясь частью 4 статьи 66, статьей 67 Устава Иркутской области, Правительство Иркутской области, Правительство Иркутской области

П О С Т А Н О В Л Я Е Т:

1. Внести в пункт 8 Положения о министерстве социального развития, опеки и попечительства Иркутской области, утвержденного постановлением Правительства Иркутской области от 18 сентября 2009 года № 261/40-пп, следующие изменения:

1) в абзаце восьмом подпункта 8 слова «в соответствии с подпрограммой «Выполнение государственных обязательств по обеспечению жильем категорий граждан, установленных федеральным законодательством» Федеральной целевой программы «Жилище» на

2015 - 2020 годы» заменить словами «в рамках реализации основного мероприятия «Выполнение государственных обязательств по обеспечению жильем категорий граждан, установленных федеральным законодательством» государственной программы Российской Федерации «Обеспечение доступным и комфортным жильем и коммунальными услугами граждан Российской Федерации»;

2) подпункт 61 изложить в следующей редакции:

«61) выдает государственные жилищные сертификаты отдельным категориям граждан в рамках реализации основного мероприятия «Выполнение государственных обязательств по обеспечению жильем категорий граждан, установленных федеральным законодательством» государственной программы Российской Федерации «Обеспечение доступным и комфортным жильем и коммунальными услугами граждан Российской Федерации»;»;

3) подпункт 62 изложить в следующей редакции:

«62) формирует и утверждает сводные списки граждан – получателей государственных жилищных сертификатов в планируемом году в рамках реализации основного мероприятия «Выполнение государственных обязательств по обеспечению жильем категорий граждан, установленных федеральным законодательством» государственной программы Российской Федерации «Обеспечение доступным и комфортным жильем и коммунальными услугами граждан Российской Федерации»;».

2. Внести в постановление Правительства Иркутской области от 18 декабря 2008 года № 115-пп «Об организации работы в Иркутской области по предоставлению социальных выплат гражданам, выезжающим (выехавшим) из районов Крайнего Севера и приравненных к ним местностей, а также выезжающим из закрывающихся населенных пунктов в районах Крайнего Севера и приравненных к ним местностях» (далее – постановление) следующие изменения:

1) в преамбуле слова «подпрограммы «Выполнение государственных обязательств по обеспечению жильем категорий граждан, установленных федеральным законодательством» Федеральной целевой программы «Жилище» на 2015 - 2020 годы» заменить словами «основного мероприятия «Выполнение государственных обязательств по обеспечению жильем категорий граждан, установленных федеральным законодательством» государственной программы Российской Федерации «Обеспечение доступным и комфортным жильем и коммунальными услугами граждан Российской Федерации»;

2) в пункте 1 Порядка организации работы в Иркутской области по предоставлению социальных выплат гражданам, выезжающим (выехавшим) из районов Крайнего Севера и приравненных к ним местностей, а также выезжающим из закрывающихся населенных пунктов в районах Крайнего Севера и приравненных к ним местностях, утвержденного постановлением, слова «подпрограммы «Выполнение государственных обязательств по обеспечению жильем категорий граждан, установленных федеральным законодательством» Федеральной целевой программы «Жилище» на 2015 - 2020 годы» заменить словами «основного мероприятия «Выполнение государственных обязательств по обеспечению жильем категорий граждан, установленных федеральным законодательством» государственной программы Российской Федерации «Обеспечение доступным и комфортным жильем и коммунальными услугами граждан Российской Федерации».

3. Настоящее постановление подлежит официальному опубликованию в общественно-политической газете «Областная», а также на «Официальном интернет-портале правовой информации» (www.pravo.gov.ru).

4. Настоящее постановление вступает в силу через десять календарных дней после дня его официального опубликования.

Первый заместитель Губернатора Иркутской области –
Председатель Правительства Иркутской области
Р.Н. Болотов

ПРАВИТЕЛЬСТВО ИРКУТСКОЙ ОБЛАСТИ

П О С Т А Н О В Л Е Н И Е

22 марта 2018 года № 222-пп

Иркутск

О внесении изменений в постановление Правительства Иркутской области от 27 октября 2014 года № 534-пп

В соответствии со статьей 186 Жилищного кодекса Российской Федерации», Федеральным законом от 31 декабря 2017 года № 485-ФЗ «О внесении изменений в Жилищный кодекс Российской Федерации и отдельные законодательные акты Российской Федерации», руководствуясь частью 4 статьи 66, статьей 67 Устава Иркутской области, Правительство Иркутской области

П О С Т А Н О В Л Я Е Т:

1. Внести в постановление Правительства Иркутской области от 27 октября 2014 года № 534-пп «О порядке осуществления регионального государственного жилищного надзора на территории Иркутской области» (далее - постановление) следующие изменения:

1) преамбулу после слов «частью 2 статьи 20» дополнить словами «, статьей 186»;

2) в Положении о порядке осуществления регионального государственного жилищного надзора на территории Иркутской области, утвержденном постановлением:

пункт 4 изложить в следующей редакции:

«4. Региональный государственный жилищный надзор в отношении юридических лиц, в том числе являющихся региональными операторами, и индивидуальных предпринимателей осуществляется службой в соответствии с Федеральным законом от 26 декабря 2008 года № 294-ФЗ «О защите прав юридических лиц и индивидуальных предпринимателей при осуществлении государственного контроля (надзора) и муниципального контроля» (далее - Федеральный закон № 294-ФЗ), с учетом особенностей, предусмотренных статьей 20 Жилищного кодекса Российской Федерации (далее - ЖК РФ).»;

в главе 4:

наименование изложить в следующей редакции:

«Глава 4. ПОРЯДОК ПРОВЕДЕНИЯ ПРОВЕРОК СОБЛЮДЕНИЯ ОРГАНАМИ ГОСУДАРСТВЕННОЙ ВЛАСТИ, ОРГАНАМИ МЕСТНОГО САМОУПРАВЛЕНИЯ МУНИЦИПАЛЬНЫХ ОБРАЗОВАНИЙ ИРКУТСКОЙ ОБЛАСТИ, А ТАКЖЕ ЮРИДИЧЕСКИМИ ЛИЦАМИ, ИНДИВИДУАЛЬНЫМИ ПРЕДПРИНИМАТЕЛЯМИ И ГРАЖДАНАМИ ОБЯЗАТЕЛЬНЫХ ТРЕБОВАНИЙ»;

пункт 13 изложить в следующей редакции:

«13. Предметом проверок в отношении органов государственной власти, органов местного самоуправления муниципальных образований Иркутской области, а также юридических лиц, индивидуальных предпринимателей и граждан является соблюдение ими установленных в соответствии с жилищным законодательством, законодательством об энергосбережении и о повышении энергетической эффективности требований к использованию и сохранности жилищного фонда независимо от его форм собственности, в том числе требований к жилым помещениям, их использованию и содержанию, использованию и содержанию общего имущества собственников помещений в многоквартирных домах, формированию фондов капитального ремонта, созданию и деятельности юридических лиц, индивидуальных предпринимателей, осуществляющих управление многоквартирными домами, оказывающих услуги и (или) выполняющих работы по содержанию и ремонту общего имущества в многоквартирных домах, предоставлению коммунальных услуг собственникам и пользователям помещений в многоквартирных домах и жилых домах, региональных операторов, нарушений ограничений изменения размера вносимой гражданами платы за коммунальные услуги, требований к составу нормативов потребления коммунальных ресурсов (коммунальных услуг), условиям и методам установления нормативов потребления коммунальных ресурсов (коммунальных услуг), а также обоснованности размера установленного норматива потребления коммунальных ресурсов (коммунальных услуг), требований правил содержания общего имущества в многоквартирном доме и правил изменения размера платы за содержание жилого помещения, правил предоставления, приостановки и ограничения предоставления коммунальных услуг собственникам и пользователям помещений в многоквартирных домах и жилых домах, требований энергетической эффективности и оснащенности помещений многоквартирных домов и жилых домов приборами учета используемых энергетических ресурсов, требований к предоставлению жилых помещений в наемных домах социального использования, нарушений органами местного самоуправления, ресурсоснабжающими организациями, лицами, осуществляющими деятельность по управлению многоквартирными домами, требований к порядку размещения информации в системе, наличию договора о техническом обслуживании и ремонте внутридомового и (или) внутриквартирного газового оборудования со специализированной организацией, соответствующей требованиям, установленным Правилами пользования газом в части обеспечения безопасности при использовании и содержании внутридомового и внутриквартирного газового оборудования при предоставлении коммунальной услуги по газоснабжению, утвержденными постановлением Правительства Российской Федерации от 14 мая 2013 года № 410 «О мерах по обеспечению безопасности при использовании и содержании внутридомового и внутриквартирного газового оборудования» (далее - обязательные требования).»;

дополнить подпунктом 13^1 следующего содержания:

«13^1. Проверки деятельности региональных операторов на соответствие их деятельности установленным требованиям проводятся с учетом особенностей, предусмотренных частью 4.3 статьи 20 Жилищного кодекса Российской Федерации.».

2. Настоящее постановление подлежит официальному опубликованию в общественно-политической газете «Областная», а также на «Официальном интернет-портале правовой информации» (www.pravo.gov.ru).

3. Настоящее постановление вступает в силу через десять календарных дней после дня его официального опубликования.

Первый заместитель Губернатора Иркутской области -
Председатель Правительства Иркутской области
Р.Н. Болотов

ПРАВИТЕЛЬСТВО ИРКУТСКОЙ ОБЛАСТИ

П О С Т А Н О В Л Е Н И Е

22 марта 2018 года № 220-пп

Иркутск

О признании утратившими силу отдельных положений размеров платы, взимаемой органами государственного надзора за техническим состоянием самоходных машин и других видов техники в Иркутской области

В целях приведения в соответствие со статьей 333.33 Налогового кодекса Российской Федерации, руководствуясь частью 4 статьи 66, статьей 67 Устава Иркутской области, Правительство Иркутской области

П О С Т А Н О В Л Я Е Т:

1. Признать утратившими силу пункты 1, 3, 3.1, 3.2 размеров платы, взимаемой органами государственного надзора за техническим состоянием самоходных машин и других видов техники в Иркутской области, утвержденных постановлением администрации Иркутской области от 3 февраля 2005 года № 11-па.

2. Настоящее постановление подлежит официальному опубликованию в общественно-политической газете «Областная», а также на «Официальном интернет-портале правовой информации» (www.pravo.gov.ru).

Первый заместитель Губернатора Иркутской области -
Председатель Правительства Иркутской области
Р.Н. Болотов

МИНИСТЕРСТВО ЖИЛИЩНОЙ ПОЛИТИКИ, ЭНЕРГЕТИКИ И ТРАНСПОРТА ИРКУТСКОЙ ОБЛАСТИ

П Р И К А З

12 марта 2018 года № 33-мпр

Иркутск

О внесении изменений в приказ министерства жилищной политики, энергетики и транспорта Иркутской области от 12 мая 2015 года № 35-мпр

В соответствии с Федеральным законом от 28 декабря 2017 года № 423-ФЗ «О внесении изменений в отдельные законодательные акты Российской Федерации в части использования государственных информационных систем на государственной гражданской службе Российской Федерации», руководствуясь статьей 21 Устава Иркутской области,

ПРИКАЗЫВАЮ:

1. Внести в Положение о порядке ведения реестра государственных гражданских служащих Иркутской области в министерстве жилищной политики, энергетики и транспорта Иркутской области, утвержденное приказом министерства жилищной политики, энергетики и транспорта Иркутской области от 12 мая 2015 года № 35-мпр, следующие изменения:

1) пункт 4 изложить в следующей редакции:

«4. Сведения из личного дела областного гражданского служащего включаются в реестр и хранятся в базах данных государственных информационных систем, предусмотренных статьей 44.1 Федерального закона от 27 июля 2004 года № 79-ФЗ «О государственной гражданской службе Российской Федерации», с обеспечением защиты от несанкционированного доступа и копирования.»;

2) пункт 6 изложить в следующей редакции:

«6. Реестр составляется по состоянию на 1 января текущего года.».

2. Настоящий приказ подлежит официальному опубликованию и размещению на официальном сайте министерства жилищной политики, энергетики и транспорта Иркутской области в информационно-телекоммуникационной сети «Интернет».

Министр жилищной политики, энергетики и транспорта Иркутской области
А.М. Сулейменов

МИНИСТЕРСТВО ЖИЛИЩНОЙ ПОЛИТИКИ, ЭНЕРГЕТИКИ И ТРАНСПОРТА ИРКУТСКОЙ ОБЛАСТИ

П Р И К А З

12 марта 2018 года № 34-мпр

Иркутск

О внесении изменения в Перечень должностей государственной гражданской службы Иркутской области в министерстве жилищной политики, энергетики и транспорта Иркутской области, исполнение должностных обязанностей по которым связано с использованием сведений, составляющих государственную тайну, и при назначении на которые конкурс может не проводиться

В соответствии с частью 3 статьи 22 Федерального закона от 27 июля 2004 года № 79-ФЗ «О государственной гражданской службе Российской Федерации», руководствуясь статьей 21 Устава Иркутской области,

ПРИКАЗЫВАЮ:

1. Внести в Перечень должностей государственной гражданской службы Иркутской области в министерстве жилищной политики, энергетики и транспорта Иркутской области, исполнение должностных обязанностей по которым связано с использованием сведений, составляющих государственную тайну, и при назначении на которые конкурс может не проводиться, утвержденный приказом министерства жилищной политики, энергетики и транспорта Иркутской области от 14 апреля 2015 года № 20-мпр, изменение, дополнив пунктом 14^1 следующего содержания:

«14^1. Начальник отдела железнодорожного транспорта в управлении водного, воздушного, железнодорожного транспорта и связи.».

2. Настоящий приказ подлежит официальному опубликованию и размещению на официальном сайте министерства жилищной политики, энергетики и транспорта Иркутской области в информационно-телекоммуникационной сети «Интернет».

Министр жилищной политики, энергетики и транспорта Иркутской области
А.М. Сулейменов

МИНИСТЕРСТВО ПО МОЛОДЕЖНОЙ ПОЛИТИКЕ ИРКУТСКОЙ ОБЛАСТИ

П Р И К А З

19 марта 2018 года № 22-мпр

Иркутск

О внесении изменений в Положение о комиссии по соблюдению требований к служебному поведению государственных гражданских служащих Иркутской области и урегулированию конфликта интересов в министерстве по молодежной политике Иркутской области

В соответствии со статьей 19 Федерального закона от 27 июля 2004 года № 79-ФЗ «О государственной гражданской службе Российской Федерации», Указом Президента Российской Федерации от 1 июля 2010 года № 821 «О комиссиях по соблюдению требований к служебному поведению федеральных государственных служащих и урегулированию конфликта интересов», руководствуясь Положением о министерстве по молодежной политике Иркутской области, утвержденным постановлением Правительства Иркутской области от 16 марта 2016 года № 131-пп, статьей 21 Устава Иркутской области,

П Р И К А З Ы В А Ю:

1. Внести в Положение о комиссии по соблюдению требований к служебному поведению государственных гражданских служащих Иркутской области и урегулированию конфликта интересов в министерстве по молодежной политике Иркутской области, утвержденное приказом министерства по молодежной политике Иркутской области от 29 декабря 2016 года № 69-мпр, следующие изменения:

1) пункт 13 дополнить предложением следующего содержания:

«В отделе правовой, контрактной, кадровой работы и документационного обеспечения Министерства осуществляется рассмотрение обращения, по результатам которого подготавливается мотивированное заключение по существу обращения с учетом требований статьи 12 Федерального закона от 25 декабря 2008 года № 273-ФЗ «О противодействии коррупции»;

2) в пункте 16.1 слова «предусмотренные пунктами 14, 15 и 16 настоящего Положения» заменить словами «предусмотренные пунктами 13, 14 и 15 настоящего Положения».

2. Настоящий приказ подлежит официальному опубликованию.

Заместитель министра
А.Ф. Ахмадулин

РАСПОРЯЖЕНИЕ
ГУБЕРНАТОРА ИРКУТСКОЙ ОБЛАСТИ

23 марта 2018 года **№ 38-р**

Иркутск

О призыве на военную службу граждан Российской Федерации в Иркутской области в апреле – июле 2018 года

В соответствии с Федеральным законом от 28 марта 1998 года № 53-ФЗ «О воинской обязанности и военной службе», постановлением Правительства Российской Федерации от 11 ноября 2006 года № 663 «Об утверждении Положения о призыве на военную службу граждан Российской Федерации», руководствуясь статьей 59 Устава Иркутской области:

1. Создать призывную комиссию Иркутской области на период с 1 апреля по 15 июля 2018 года в основном и резервном составах (прилагается).

2. По представлению военного комиссара Иркутской области создать призывные комиссии в муниципальных районах, городских округах Иркутской области на период с 1 апреля по 15 июля 2018 года в основных и резервных составах (прилагаются).

3. Министерству здравоохранения Иркутской области (Ярошенко О.Н.) оказать содействие призывным комиссиям муниципальных районов, городских округов Иркутской области и призывной комиссии Иркутской области в организации медицинского освидетельствования, медицинского обследования и контрольного медицинского освидетельствования граждан Российской Федерации (далее – граждане), призываемых на военную службу в Иркутской области, в соответствии с законодательством.

4. Министерству культуры и архивов Иркутской области (Стасюлевич О.К.), министерству спорта Иркутской области (Резник И.Ю.), министерству по молодежной политике Иркутской области (Попов А.К.) оказать содействие военному комиссариату Иркутской области в организации и проведении культурно-массовых мероприятий на сборном пункте Иркутской области.

5. Рекомендовать Федеральному казенному учреждению «Военный комиссариат Иркутской области» (Карамышев С.П.) во взаимодействии с Главным управлением Министерства внутренних дел Российской Федерации по Иркутской области (Калищук А.Е.), Восточно-Сибирским линейным управлением Министерства внутренних дел Российской Федерации на транспорте (Моисеев Д.П.) спланировать и организовать работу по розыску и приводу на призывные комиссии муниципальных районов и городских округов Иркутской области граждан, уклоняющихся от призыва на военную службу.

6. Предложить Главному управлению Министерства внутренних дел Российской Федерации по Иркутской области (Калищук А.Е.) оказать содействие Федеральному казенному учреждению «Военный комиссариат Иркутской области» (Карамышев С.П.) в проведении организованной перевозки граждан, призванных на военную службу в Иркутской области в апреле – июле 2018 года.

7. Рекомендовать главам муниципальных образований Иркутской области:

1) оказывать призывным комиссиям муниципальных районов, городских округов Иркутской области содействие в осуществлении призыва граждан на военную службу;

2) во взаимодействии с военными комиссариатами городов и районов Иркутской области и воинскими частями, дислоцирующимися на территории Иркутской области, в период с 20 апреля по 15 мая 2018 года провести социально-патриотическую акцию «День призывника»;

3) совместно с военными комиссарами городов и районов Иркутской области информировать Губернатора Иркутской области об итогах призыва граждан в Иркутской области на военную службу в апреле – июле 2018 года в течение 15 дней с даты окончания призыва.

8. Признать утратившими силу:

1) распоряжение Губернатора Иркутской области от 27 сентября 2017 года № 107-р «О призыве на военную службу граждан Российской Федерации в Иркутской области в октябре - декабре 2017 года»;

2) распоряжение Губернатора Иркутской области от 19 октября 2017 года № 114-р «О внесении изменений в распоряжение Губернатора Иркутской области от 27 сентября 2017 года № 107-р»;

3) распоряжение Губернатора Иркутской области от 31 октября 2017 года № 119-р «О внесении изменений в распоряжение Губернатора Иркутской области от 27 сентября 2017 года № 107-р»;

4) распоряжение Губернатора Иркутской области от 15 ноября 2017 года № 125-р «О внесении изменений в распоряжение Губернатора Иркутской области от 27 сентября 2017 года № 107-р»;

5) распоряжение Губернатора Иркутской области от 12 декабря 2017 года № 141-р «О внесении изменений в распоряжение Губернатора Иркутской области от 27 сентября 2017 года № 107-р».

9. Настоящее распоряжение подлежит официальному опубликованию в общественно-политической газете «Областная».

10. Контроль за исполнением настоящего распоряжения оставляю за собой.

С.Г. Левченко

Приложение 1
к распоряжению Губернатора
Иркутской области
от 23 марта 2018 года № 38-р

ПРИЗЫВНАЯ КОМИССИЯ ИРКУТСКОЙ ОБЛАСТИ НА ПЕРИОД С 1 АПРЕЛЯ ПО 15 ИЮЛЯ 2018 ГОДА

1) Основной состав призывной комиссии:

Левченко Сергей Георгиевич	Губернатор Иркутской области, председатель призывной комиссии;
Карамышев Сергей Петрович	военный комиссар Иркутской области, заместитель председателя призывной комиссии (по согласованию);
Безродных Нина Владимировна	медицинская сестра военно-врачебной комиссии Федерального казенного учреждения «Военный комиссариат Иркутской области», секретарь призывной комиссии (по согласованию).

Члены призывной комиссии:

Ахмадулин Андрей Фанисович	заместитель министра по молодежной политике Иркутской области;
Бабкина Тамара Антоновна	председатель Совета Иркутской областной общественной организации «Солдатские матери Прибайкалья» (по согласованию);
Белоусов Владимир Николаевич	старший преподаватель кафедры гражданского права и процесса Юридического института федерального государственного бюджетного образовательного учреждения высшего образования «Байкальский государственный университет» (по согласованию);
Богатырев Павел Александрович	заместитель министра спорта Иркутской области;
Инкинжинов Петр Викторович	врач-офтальмолог государственного бюджетного учреждения здравоохранения Иркутская ордена «Знак Почета» областная клиническая больница;
Коногоров Анатолий Михайлович	врач-психиатр военно-врачебной комиссии Федерального казенного учреждения «Военный комиссариат Иркутской области» (по согласованию);
Лазарева Марина Анатольевна	врач-оториноларинголог военно-врачебной комиссии Федерального казенного учреждения «Военный комиссариат Иркутской области» (по согласованию);
Лысков Алексей Вячеславович	председатель Регионального отделения Общероссийской общественно-государственной организации «Добровольное общество содействия армии, авиации и флоту России» Иркутской области (по согласованию);
Мишин Алексей Владимирович	главный советник отдела этноконфессиональных отношений управления Губернатора Иркутской области и Правительства Иркутской области по связям с общественностью и национальным отношениям;
Михно Юрий Владимирович	консультант отдела по координации оборонной работы и связям с военными организациями управления Губернатора Иркутской области и Правительства Иркутской области по правоохранительной и оборонной работе;
Обласов Роман Юрьевич	временно замещающий должность начальника отдела мобилизационной работы и организации медицинской помощи при чрезвычайных ситуациях министерства здравоохранения Иркутской области;
Пономарев Илья Владимирович	временно исполняющий обязанности начальника отдела по организации деятельности участковых уполномоченных полиции и по делам несовершеннолетних – начальник отделения организации деятельности участковых уполномоченных полиции Главного управления Министерства внутренних дел Российской Федерации по Иркутской области (по согласованию);
Сидоренко Владимир Дмитриевич	первый заместитель председателя Иркутского регионального отделения Общероссийской общественной организации ветеранов «Российский союз ветеранов» (по согласованию);
Смирнов Евгений Львович	врач-хирург военно-врачебной комиссии Федерального казенного учреждения «Военный комиссариат Иркутской области» (по согласованию);
Татарникова Ирина Николаевна	врач-терапевт военно-врачебной комиссии Федерального казенного учреждения «Военный комиссариат Иркутской области» (по согласованию);
Тириков Иван Витальевич	врач-невролог областного государственного автономного учреждения здравоохранения «Иркутский областной клинический консультативно-диагностический центр»;
Тонконогов Леонид Александрович	врач психиатр-нарколог областного государственного бюджетного учреждения здравоохранения «Иркутский областной психоневрологический диспансер»;
Торунов Евгений Александрович	первый заместитель министра образования Иркутской области;
Федерягина Валентина Павловна	начальник отдела специальных программ в управлении занятости населения министерства труда и занятости Иркутской области;
Шахов Николай Иванович	советник Губернатора Иркутской области, атаман Иркутского войскового казачьего общества;
Щербакова Елена Леонидовна	врач-стоматолог военно-врачебной комиссии Федерального казенного учреждения «Военный комиссариат Иркутской области» (по согласованию);
Юрьева Галина Ивановна	врач-дерматовенеролог военно-врачебной комиссии Федерального казенного учреждения «Военный комиссариат Иркутской области» (по согласованию).

2) Резервный состав призывной комиссии:

Терехов Геннадий Федорович	начальник управления Губернатора Иркутской области и Правительства Иркутской области по правоохранительной и оборонной работе, председатель призывной комиссии;
Дьяченко Сергей Александрович	заместитель начальника отдела подготовки и призыва граждан на военную службу Федерального казенного учреждения «Военный комиссариат Иркутской области», заместитель председателя призывной комиссии (по согласованию);
Воронина Елена Викторовна	медицинская сестра военно-врачебной комиссии Федерального казенного учреждения «Военный комиссариат Иркутской области», секретарь призывной комиссии (по согласованию);
Стрельникова Татьяна Васильевна	медицинская сестра военно-врачебной комиссии Федерального казенного учреждения «Военный комиссариат Иркутской области», секретарь призывной комиссии (по согласованию).

Члены призывной комиссии:

Агапитова Татьяна Николаевна	врач-рентгенолог областного государственного бюджетного учреждения здравоохранения «Иркутская областная клиническая туберкулезная больница»;
Баранов Владимир Ильич	член комитета Иркутского регионального отделения Общероссийской общественной организации ветеранов «Российский союз ветеранов» (по согласованию);
Бондарева Наталья Викторовна	врач-оториноларинголог областного государственного учреждения здравоохранения «Шелеховская районная больница»;
Боричевская Мария Александровна	врач-рентгенолог государственного бюджетного учреждения здравоохранения Иркутская ордена «Знак Почета» областная клиническая больница;
Валеева Виктория Викторовна	консультант отдела реализации стратегических направлений государственной молодежной политики министерства по молодежной политике Иркутской области;
Вельш Александр Давыдович	врач-психиатр областного государственного бюджетного учреждения здравоохранения «Иркутский областной психоневрологический диспансер»;
Губка Максим Леонидович	врач-терапевт государственного бюджетного учреждения здравоохранения Иркутская ордена «Знак Почета» областная клиническая больница;
Дашанова Елена Семеновна	врач-дерматовенеролог областного государственного бюджетного учреждения здравоохранения «Областной кожно-венерологический диспансер»;
Добжанский Станислав Анатольевич	консультант по мобилизационной подготовке министерства образования Иркутской области;
Дормидонтов Александр Геннадьевич	заместитель начальника управления Губернатора Иркутской области и Правительства Иркутской области по связям с общественностью и национальным отношениям;
Дрюков-Филатов Дмитрий Геннадьевич	начальник отдела развития физической культуры и массового спорта министерства спорта Иркутской области;
Емельянова Ольга Ивановна	консультант отдела мобилизационной работы и организации медицинской помощи при чрезвычайных ситуациях министерства здравоохранения Иркутской области;
Кедун Марина Валентиновна	ведущий советник отдела специальных программ в управлении занятости населения министерства труда и занятости Иркутской области;
Климова Наталья Викторовна	член Совета Иркутской областной общественной организации «Солдатские матери Прибайкалья» (по согласованию);
Кузьмина Татьяна Алексеевна	врач-психиатр областного государственного казенного учреждения здравоохранения «Иркутская областная клиническая психиатрическая больница № 1»;
Лысак Алина Анатольевна	врач-рентгенолог государственного бюджетного учреждения здравоохранения Иркутская ордена «Знак Почета» областная клиническая больница;
Маланьин Аркадий Анатольевич	врач-психиатр областного государственного бюджетного учреждения здравоохранения «Иркутский областной психоневрологический диспансер»;
Пашков Денис Валерьевич	врач-рентгенолог областного государственного бюджетного учреждения здравоохранения Иркутская ордена «Знак Почета» областная клиническая больница;
Преловская Валентина Александровна	врач-терапевт областного государственного бюджетного учреждения здравоохранения «Иркутская городская клиническая больница № 3»;
Сыроватская Марина Юрьевна	врач-стоматолог областного государственного автономного учреждения здравоохранения «Иркутская стоматологическая поликлиника № 1»;
Смольников Владислав Петрович	заместитель атамана Иркутского войскового казачьего общества (по согласованию);
Тяпкин Алексей Игоревич	начальник отделения по организации административного надзора отдела по организации деятельности участковых уполномоченных полиции и по делам несовершеннолетних Главного управления Министерства внутренних дел Российской Федерации по Иркутской области (по согласованию);
Хростовская Елена Владимировна	врач-хирург государственного бюджетного учреждения здравоохранения «Иркутская ордена «Знак Почета» областная клиническая больница»;
Чуркин Алексей Васильевич	врач-невролог государственного бюджетного учреждения здравоохранения Иркутская ордена «Знак Почета» областная клиническая больница;
Шехов Александр Викторович	заместитель председателя Регионального отделения Общероссийской общественно-государственной организации «Добровольное общество содействия армии, авиации и флоту России» Иркутской области (по согласованию).

Первый заместитель Губернатора Иркутской области
В.Ю. Дорофеев

Приложение 2
к распоряжению Губернатора
Иркутской области
от 23 марта 2018 года № 38-р

**ПРИЗЫВНАЯ КОМИССИЯ МУНИЦИПАЛЬНОГО ОБРАЗОВАНИЯ «АЛАРСКИЙ РАЙОН»
НА ПЕРИОД С 1 АПРЕЛЯ ПО 15 ИЮЛЯ 2018 ГОДА**

1) Основной состав призывной комиссии:

Футорный Александр Васильевич	мэр муниципального образования «Аларский район», председатель призывной комиссии (по согласованию);
Яценко Сергей Викторович	военный комиссар (Аларского, Балаганского, Заларинского, Нукутского и Усть-Удинского районов Иркутской области), заместитель председателя призывной комиссии (по согласованию);
Лаврентьева Марина Владимировна	фельдшер военного комиссариата (Аларского, Балаганского, Заларинского, Нукутского и Усть-Удинского районов Иркутской области), секретарь призывной комиссии (по согласованию).

Члены призывной комиссии:

Муруева Дина Алексеевна	главный врач областного государственного бюджетного учреждения здравоохранения «Аларская районная больница» по клинико-экспертной работ – врач, руководящий работой по медицинскому освидетельствованию граждан, подлежащих призыву на военную службу;
Нефедьев Николай Иванович	директор областного государственного казенного учреждения Центр занятости населения Аларского района;
Попова Елизавета Романовна	юрисконсульт информационно-методического центра комитета по образованию администрации муниципального образования «Аларский район» (по согласованию);
Урбагаев Игорь Николаевич	начальник отделения полиции № 2 (дислокация поселок Кутулик) межмуниципального отдела Министерства внутренних дел Российской Федерации «Черемховский» (по согласованию).

2) Резервный состав призывной комиссии:

Папинова Александра Жаргиловна	заместитель мэра муниципального образования «Аларский район» по социальным вопросам, председатель призывной комиссии (по согласованию);
Андреянова Любовь Анатольевна	старший помощник начальника отделения подготовки и призыва граждан на военную службу военного комиссариата (Аларского, Балаганского, Заларинского, Нукутского и Усть-Удинского районов Иркутской области), заместитель председателя призывной комиссии (по согласованию);
Иванова Ольга Владимировна	медицинская сестра подросткового кабинета областного государственного бюджетного учреждения здравоохранения «Аларская районная больница», секретарь призывной комиссии.

Члены призывной комиссии:

Балбина Мария Алексеевна	методист информационно-методического центра комитета по образованию администрации муниципального образования «Аларский район» (по согласованию);
Долматов Тимофей Николаевич	начальник отдела участковых уполномоченных полиции и по делам несовершеннолетних отдела полиции (дислокация поселок Кутулик) межмуниципального отдела Министерства внутренних дел Российской Федерации «Черемховский» (по согласованию);
Приходько Галия Халиловна	заместитель главного врача областного государственного бюджетного учреждения здравоохранения «Аларская районная больница» по амбулаторно-поликлинической помощи – врач, руководящий работой по медицинскому освидетельствованию граждан, подлежащих призыву на военную службу;
Салахова Виктория Дмитриевна	главный специалист областного государственного казенного учреждения Центр занятости населения Аларского района.

Первый заместитель Губернатора Иркутской области
В.Ю. Дорофеев

Приложение 3
к распоряжению Губернатора
Иркутской области
от 23 марта 2018 года № 38-р

**ПРИЗЫВНАЯ КОМИССИЯ МУНИЦИПАЛЬНОГО ОБРАЗОВАНИЯ «АНГАРСКИЙ ГОРОДСКОЙ ОКРУГ»
НА ПЕРИОД С 1 АПРЕЛЯ ПО 15 ИЮЛЯ 2018 ГОДА**

1) Основной состав призывной комиссии:

Головков Михаил Эдуардович	первый заместитель мэра муниципального образования «Ангарский городской округ», председатель призывной комиссии (по согласованию);
Петряев Вячеслав Николаевич	военный комиссар (города Ангарск Иркутской области), заместитель председателя призывной комиссии (по согласованию);
Шмакова Ирина Игоревна	фельдшер военного комиссариата (города Ангарск Иркутской области), секретарь призывной комиссии (по согласованию).

Члены призывной комиссии:

Кормгцикова Татьяна Владимировна	главный специалист управления образования администрации муниципального образования «Ангарский городской округ» (по согласованию);
Никифоров Роман Николаевич	начальник отделения охраны общественного порядка управления Министерства внутренних дел Российской Федерации по городу Ангарск (по согласованию);
Проскурякова Лариса Константиновна	ведущий инспектор отдела взаимодействия с работодателями и подбора персонала областного государственного казенного учреждения Центр занятости населения города Ангарска;
Щетинин Владимир Алексеевич	врач-терапевт военного комиссариата (города Ангарск Иркутской области) – врач, руководящий работой по медицинскому освидетельствованию граждан, подлежащих призыву на военную службу (по согласованию).

2) Резервный состав призывной комиссии:

Сафронов Андрей Сергеевич	заместитель мэра муниципального образования «Ангарский городской округ», председатель призывной комиссии (по согласованию);
Бойков Евгений Юрьевич	начальник отделения подготовки и призыва граждан на военную службу военного комиссариата (города Ангарск Иркутской области), заместитель председателя призывной комиссии (по согласованию);
Багринцева Галина Николаевна	медицинская сестра Федерального государственного бюджетного учреждения здравоохранения «Центральная медико-санитарная часть № 28» Федерального медико-биологического агентства России, секретарь призывной комиссии (по согласованию).

Члены призывной комиссии:

Гойло Надежда Леонидовна	главный специалист отдела взаимодействия с работодателями и подбора персонала областного государственного казенного учреждения Центр занятости населения города Ангарска;
Кочеулов Андрей Васильевич	инспектор отделения охраны общественного порядка управления Министерства внутренних дел Российской Федерации по городу Ангарск (по согласованию);
Машкова Юлия Николаевна	ведущий специалист управления образования администрации муниципального образования «Ангарский городской округ» (по согласованию);
Тимофеев Артем Гаврилович	врач-дерматовенеролог государственного бюджетного учреждения здравоохранения «Областной кожно-венерологический диспансер» Ангарское отделение – врач, руководящий работой по медицинскому освидетельствованию граждан, подлежащих призыву на военную службу.

Первый заместитель Губернатора Иркутской области
В.Ю. Дорофеев

Приложение 4
к распоряжению Губернатора
Иркутской области
от 23 марта 2018 года № 38-р

**ПРИЗЫВНАЯ КОМИССИЯ МУНИЦИПАЛЬНОГО ОБРАЗОВАНИЯ БАЛАГАНСКИЙ РАЙОН
НА ПЕРИОД С 1 АПРЕЛЯ ПО 15 ИЮЛЯ 2018 ГОДА**

1) Основной состав призывной комиссии:

Кибанов Михаил Валентинович	мэр муниципального образования Балаганский район, председатель призывной комиссии (по согласованию);
Яценко Сергей Викторович	военный комиссар (Аларского, Балаганского, Заларинского, Нукутского и Усть-Удинского районов Иркутской области), заместитель председателя призывной комиссии (по согласованию);
Лаврентьева Марина Владимировна	фельдшер военного комиссариата (Аларского, Балаганского, Заларинского, Нукутского и Усть-Удинского районов Иркутской области), секретарь призывной комиссии (по согласованию).

Члены призывной комиссии:

Игнатьева Надежда Георгиевна	заместитель главного врача областного государственного бюджетного учреждения здравоохранения «Балаганская районная больница» – врач, руководящий работой по медицинскому освидетельствованию граждан, подлежащих призыву на военную службу;
Комозин Алексей Викторович	главный специалист управления образования администрации муниципального образования Балаганский район (по согласованию);
Кудрявцева Елена Анатольевна	директор областного государственного казенного учреждения Центр занятости населения Балаганского района;
Михайлова Татьяна Васильевна	исполняющая обязанности начальника отделения участковых уполномоченных полиции и по делам несовершеннолетних пункта полиции № 2 (дислокация поселок городского типа Балаганск) межмуниципального отдела Министерства внутренних дел Российской Федерации «Заларинский» (по согласованию).

2) Резервный состав призывной комиссии:

Вилюга Владимир Петрович	заместитель мэра муниципального образования Балаганский район, председатель призывной комиссии (по согласованию);
Андреянова Любовь Анатольевна	старший помощник начальника отделения подготовки и призыва граждан на военную службу военного комиссариата (Аларского, Балаганского, Заларинского, Нукутского и Усть-Удинского районов Иркутской области), заместитель председателя призывной комиссии (по согласованию);
Богданова Валентина Олеговна	медицинская сестра областного государственного бюджетного учреждения здравоохранения «Балаганская районная больница», секретарь призывной комиссии.

Члены призывной комиссии:

Бутаков Сергей Владимирович	участковый уполномоченный полиции отделения участковых уполномоченных полиции и по делам несовершеннолетних пункта полиции № 2 (дислокация поселок городского типа Балаганск) межмуниципального отдела Министерства внутренних дел Российской Федерации «Заларинский» (по согласованию);
Болотова Мария Сергеевна	методист управления образования администрации муниципального образования Балаганский район (по согласованию);
Варфаломеева Александра Борисовна	врач-дермато-венеролог областного государственного бюджетного учреждения здравоохранения «Балаганская районная больница» – врач, руководящий работой по медицинскому освидетельствованию граждан, подлежащих призыву на военную службу;
Тимершина Ксения Юрьевна	инспектор областного государственного казенного учреждения Центр занятости населения Балаганского района;
Ябжанов Андрей Анатольевич	заместитель главного врача областного государственного бюджетного учреждения здравоохранения «Балаганская районная больница».

Первый заместитель Губернатора Иркутской области
В.Ю. Дорофеев

Приложение 5
к распоряжению Губернатора
Иркутской области
от 23 марта 2018 года № 38-р

**ПРИЗЫВНАЯ КОМИССИЯ МУНИЦИПАЛЬНОГО ОБРАЗОВАНИЯ
«БАЯНДАЕВСКИЙ РАЙОН» ИРКУТСКОЙ ОБЛАСТИ
НА ПЕРИОД С 1 АПРЕЛЯ ПО 15 ИЮЛЯ 2018 ГОДА**

1) Основной состав призывной комиссии:

Моноев Василий Романович	заместитель мэра муниципального образования «Баяндаевский район» Иркутской области, председатель призывной комиссии (по согласованию);
Клименко Юрий Михайлович	военный комиссар (Эхирит-Булагатского, Баяндаевского, Боханского и Осинского районов Иркутской области), заместитель председателя призывной комиссии (по согласованию);
Зверева Донара Владимировна	фельдшер военного комиссариата (Эхирит-Булагатского, Баяндаевского, Боханского и Осинского районов Иркутской области), секретарь призывной комиссии (по согласованию).

Члены призывной комиссии:

Буинов Александр Логинович	начальник отделения полиции (дислокация поселок Баяндай) межмуниципального отдела Министерства внутренних дел Российской Федерации «Эхирит-Булагатский» (по согласованию);
Романов Александр Максимович	директор областного государственного казенного учреждения Центр занятости населения Баяндаевского района;
Семенова Марианна Максимовна	врач подросткового кабинета областного государственного бюджетного учреждения здравоохранения «Баяндаевская районная больница» – врач, руководящий работой по медицинскому освидетельствованию граждан, подлежащих призыву на военную службу;
Шатаева Людмила Абзаевна	методист управления образования администрации муниципального образования «Баяндаевский район» Иркутской области (по согласованию).

2) Резервный состав призывной комиссии:

Еликов Виталий Тимофеевич	заместитель мэра муниципального образования «Баяндаевский район» Иркутской области, председатель призывной комиссии (по согласованию);
Остапович Олег Николаевич	начальник отделения подготовки и призыва граждан на военную службу военного комиссариата (Эхирит-Булагатского, Баяндаевского, Боханского и Осинского районов Иркутской области), заместитель председателя призывной комиссии (по согласованию);
Ноходоева Изольда Ивановна	медицинская сестра областного государственного бюджетного учреждения здравоохранения «Баяндаевская районная больница», секретарь призывной комиссии.

Члены призывной комиссии:

Алексеева Павлина Александровна	главный специалист областного государственного казенного учреждения Центр занятости населения Баяндаевского района;
Борхонова Дарима Валерьевна	старший инспектор отделения участковых уполномоченных полиции и по делам несовершеннолетних отделения полиции (дислокация поселок Баяндай) межмуниципального отдела Министерства внутренних дел Российской Федерации «Эхирит-Булагатский» (по согласованию);
Ласкина Евгения Максимовна	заместитель главного врача по методической работе областного государственного бюджетного учреждения здравоохранения «Баяндаевская районная больница» – врач, руководящий работой по медицинскому освидетельствованию граждан, подлежащих призыву на военную службу;
Мадаева Светлана Серафимовна	методист управления образования администрации муниципального образования «Баяндаевский район» Иркутской области (по согласованию).

Первый заместитель Губернатора Иркутской области
В.Ю. Дорофеев

Приложение 6
к распоряжению Губернатора
Иркутской области
от 23 марта 2018 года № 38-р

ПРИЗЫВНАЯ КОМИССИЯ МУНИЦИПАЛЬНОГО ОБРАЗОВАНИЯ ГОРОДА БОДАЙБО И РАЙОНА НА ПЕРИОД С 1 АПРЕЛЯ ПО 15 ИЮЛЯ 2018 ГОДА

1) Основной состав призывной комиссии:

Юмашев Евгений Юрьевич	мэр муниципального образования города Бодайбо и района, председатель призывной комиссии (по согласованию);
Шишкин Евгений Георгиевич	военный комиссар (города Бодайбо, Бодайбинского и Мамско-Чуйского районов Иркутской области), заместитель председателя призывной комиссии (по согласованию);
Левченко Ольга Алексеевна	фельдшер военного комиссариата (города Бодайбо, Бодайбинского и Мамско-Чуйского районов Иркутской области), секретарь призывной комиссии (по согласованию).

Члены призывной комиссии:

Архокова Юлия Васильевна	временно замещающая должность директора областного государственного казенного учреждения Центр занятости населения города Бодайбо;
Бабина Наталья Михайловна	методист муниципального казенного учреждения «Ресурсный центр г. Бодайбо и района» (по согласованию);
Ильченко Марина Валерьевна	врач-терапевт областного государственного бюджетного учреждения здравоохранения «Районная больница г. Бодайбо» – врач, руководящий работой по медицинскому освидетельствованию граждан, подлежащих призыву на военную службу;
Щекалков Владислав Викторович	начальник отдела участковых уполномоченных полиции и по делам несовершеннолетних межмуниципального отдела Министерства внутренних дел Российской Федерации «Бодайбинский» (по согласованию).

2) Резервный состав призывной комиссии:

Крицкий Игорь Анатольевич	первый заместитель мэра муниципального образования города Бодайбо и района, председатель призывной комиссии (по согласованию);
Сечина Елена Анатольевна	начальник отделения подготовки, планирования, предназначения и учета мобилизационных ресурсов военного комиссариата (города Бодайбо, Бодайбинского и Мамско-Чуйского районов Иркутской области), заместитель председателя призывной комиссии (по согласованию);
Пяткова Наталья Айвазовна	медицинская сестра областного государственного бюджетного учреждения здравоохранения «Районная больница г. Бодайбо», секретарь призывной комиссии.

Члены призывной комиссии:

Балукина Ксения Михайловна	врач-терапевт участковый областного государственного бюджетного учреждения здравоохранения «Районная больница г. Бодайбо» – врач, руководящий работой по медицинскому освидетельствованию граждан, подлежащих призыву на военную службу;
Бородина Екатерина Александровна	главный специалист отдела трудоустройства областного государственного казенного учреждения Центр занятости населения города Бодайбо;
Грязнова Лидия Константиновна	методист муниципального казенного учреждения «Ресурсный центр г. Бодайбо и района» (по согласованию);
Суслов Андрей Александрович	старший участковый уполномоченный полиции отдела участковых уполномоченных полиции и по делам несовершеннолетних межмуниципального отдела Министерства внутренних дел Российской Федерации «Бодайбинский» (по согласованию).

Первый заместитель Губернатора Иркутской области
В.Ю. Дорофеев

Приложение 7
к распоряжению Губернатора
Иркутской области
от 23 марта 2018 года № 38-р

ПРИЗЫВНАЯ КОМИССИЯ МУНИЦИПАЛЬНОГО ОБРАЗОВАНИЯ БОХАНСКИЙ РАЙОН НА ПЕРИОД С 1 АПРЕЛЯ ПО 15 ИЮЛЯ 2018 ГОДА

1) Основной состав призывной комиссии:

Верхозин Андрей Леонидович	заместитель мэра муниципального образования Боханский район по социальным вопросам, председатель призывной комиссии (по согласованию);
Клименко Юрий Михайлович	военный комиссар (Эхирит-Булагатского, Баяндаевского, Боханского и Осинского районов Иркутской области), заместитель председателя призывной комиссии (по согласованию);
Зверева Донара Владимировна	фельдшер военного комиссариата (Эхирит-Булагатского, Баяндаевского, Боханского и Осинского районов Иркутской области), секретарь призывной комиссии (по согласованию).

Члены призывной комиссии:

Дарханов Александр Сергеевич	методист по охране труда и пожарной безопасности управления образования администрации муниципального образования Боханский район (по согласованию);
Конькова Татьяна Гавриловна	директор областного государственного казенного учреждения Центр занятости населения Боханского района;
Металова Елена Борисовна	начальник отдела участковых уполномоченных полиции и по делам несовершеннолетних межмуниципального отдела Министерства внутренних дел Российской Федерации «Боханский» (по согласованию);
Сат Чойганмаа Дакаевна	заместитель главного врача областного государственного бюджетного учреждения здравоохранения «Боханская районная больница» по клинико-экспертной работе – врач, руководящий работой по медицинскому освидетельствованию граждан, подлежащих призыву на военную службу.

2) Резервный состав призывной комиссии:

Гагарин Сергей Иванович	заместитель мэра муниципального образования Боханский район по жилищно-коммунальному хозяйству, председатель призывной комиссии (по согласованию);
Остапович Олег Николаевич	начальник отделения подготовки и призыва граждан на военную службу военного комиссариата (Эхирит-Булагатского и Баяндаевского, Боханского и Осинского районов Иркутской области, заместитель председателя призывной комиссии (по согласованию);
Жебоноева Ульяна Ивановна	старшая медицинская сестра подросткового кабинета областного государственного бюджетного учреждения здравоохранения «Боханская районная больница», секретарь призывной комиссии.

Члены призывной комиссии:

Балтахинова Лариса Борисовна	главный специалист областного государственного казенного учреждения Центр занятости населения Боханского района;
Раднаева Светлана Сергеевна	врач-невролог областного государственного бюджетного учреждения здравоохранения «Боханская районная больница» – врач, руководящий работой по медицинскому освидетельствованию граждан, подлежащих призыву на военную службу;
Тараева Светлана Андреевна	методист по кадрам управления образования администрации муниципального образования Боханский район (по согласованию);
Хипхенов Максим Тарасович	заместитель начальника отдела участковых уполномоченных полиции и по делам несовершеннолетних межмуниципального отдела Министерства внутренних дел Российской Федерации «Боханский» (по согласованию).

Первый заместитель Губернатора Иркутской области
В.Ю. Дорофеев

Приложение 8
к распоряжению Губернатора
Иркутской области
от 23 марта 2018 года № 38-р

ПРИЗЫВНАЯ КОМИССИЯ МУНИЦИПАЛЬНОГО ОБРАЗОВАНИЯ ГОРОДА БРАТСКА НА ПЕРИОД С 1 АПРЕЛЯ ПО 15 ИЮЛЯ 2018 ГОДА

1) Основной состав призывной комиссии:

Тимофеев Сергей Владимирович	заместитель мэра, начальник департамента общественной безопасности администрации муниципального образования города Братска, председатель призывной комиссии (по согласованию);
Рак Александр Федорович	военный комиссар (города Братск Иркутской области), заместитель председателя призывной комиссии (по согласованию);
Дударева Ольга Александровна	фельдшер военного комиссариата (города Братск Иркутской области), секретарь призывной комиссии (по согласованию).

Члены призывной комиссии:

Голтелов Евгений Александрович	заместитель начальника отдела участковых уполномоченных полиции и по делам несовершеннолетних – начальник отделения участковых уполномоченных полиции отдела полиции № 1 межмуниципального управления Министерства внутренних дел Российской Федерации «Братское» (по согласованию);
Кузнецов Евгений Александрович	начальник отдела участковых уполномоченных полиции и по делам несовершеннолетних отдела полиции № 4 межмуниципального управления Министерства внутренних дел Российской Федерации «Братское» (по согласованию);
Ощепкова Мария Федоровна	заместитель директора областного государственного казенного учреждения Центр занятости населения города Братска;
Педченко Клара Викторовна	главный специалист отдела воспитания, дополнительного образования и охраны здоровья детей департамента образования администрации муниципального образования города Братска (по согласованию);
Тихонова Елена Геннадьевна	врач-терапевт военного комиссариата (города Братск Иркутской области) – врач, руководящий работой по медицинскому освидетельствованию граждан, подлежащих призыву на военную службу (по согласованию).

2) Резервный состав призывной комиссии:

Зубакова Марина Александровна	заместитель мэра муниципального образования города Братска по социальным вопросам, председатель призывной комиссии (по согласованию);
Солдатов Юрий Геннадьевич	начальник отделения подготовки и призыва граждан на военную службу военного комиссариата (города Братск Иркутской области), заместитель председателя призывной комиссии (по согласованию);

Лунёва Елизавета Петровна	медицинская сестра областного государственного автономного учреждения здравоохранения «Братская городская больница № 1», секретарь призывной комиссии.

Члены призывной комиссии:

Баранов Денис Александрович	старший участковый уполномоченный полиции и по делам несовершеннолетних отдела полиции № 1 управления Министерства внутренних дел Российской Федерации «Братское» (по согласованию);
Бибанаева Ольга Владимировна	заместитель начальника отдела участковых уполномоченных полиции и по делам несовершеннолетних – начальник отделения участковых уполномоченных полиции отдела полиции № 2 межмуниципального управления Министерства внутренних дел Российской Федерации «Братское» (по согласованию);
Готовская Вероника Ивановна	заместитель начальника отдела участковых уполномоченных полиции и по делам несовершеннолетних – начальник отделения участковых уполномоченных полиции отдела полиции № 4 межмуниципального управления Министерства внутренних дел Российской Федерации «Братское» (по согласованию);
Желтов Иван Иванович	заместитель начальника производственного технического отдела по комплексной безопасности образовательных учреждений муниципального казенного учреждения «Многофункциональный центр обслуживания» муниципального образования города Братска (по согласованию);
Жидовкин Владимир Анатольевич	начальник отдела участковых уполномоченных полиции и по делам несовершеннолетних – начальник отделения по делам несовершеннолетних отдела полиции № 3 межмуниципального управления Министерства внутренних дел Российской Федерации «Братское» (по согласованию);
Карнаухов Виктор Аркадьевич	инженер по технике безопасности муниципального автономного образовательного учреждения дополнительного образования детей «Дворец творчества детей и молодежи» (по согласованию);
Калмыкова Тамара Михайловна	врач-терапевт областного государственного автономного учреждения здравоохранения «Братская городская больница № 1» – врач, руководящий работой по медицинскому освидетельствованию граждан, подлежащих призыву на военную службу;
Козьякова Марина Александровна	главный специалист отдела содействия трудоустройству граждан областного государственного казенного учреждения Центр занятости населения города Братска;
Колганова Маргарита Александровна	заместитель начальника отдела участковых уполномоченных полиции и по делам несовершеннолетних – начальник отделения участковых уполномоченных полиции отдела полиции № 3 межмуниципального управления Министерства внутренних дел Российской Федерации «Братское» (по согласованию);
Кузнецова Ольга Анатольевна	методист-инструктор муниципального автономного образовательного учреждения дополнительного образования детей «Детско-юношеская спортивно-техническая школа» муниципального образования города Братска (по согласованию);
Наздрюхин Александр Сергеевич	инженер 1 категории по комплексной безопасности муниципального казенного учреждения «Многофункциональный центр обслуживания» муниципального образования города Братска (по согласованию);
Парилов Михаил Михайлович	начальник отдела участковых уполномоченных полиции и по делам несовершеннолетних отдела полиции № 2 межмуниципального управления Министерства внутренних дел Российской Федерации «Братское» (по согласованию).

Первый заместитель Губернатора Иркутской области
В.Ю. Дорофеев

Приложение 9
к распоряжению Губернатора
Иркутской области
от 23 марта 2018 года № 38-р

**ПРИЗЫВНАЯ КОМИССИЯ МУНИЦИПАЛЬНОГО ОБРАЗОВАНИЯ «БРАТСКИЙ РАЙОН»
НА ПЕРИОД С 1 АПРЕЛЯ ПО 15 ИЮЛЯ 2018 ГОДА**

1) Основной состав призывной комиссии:

Тридедова Галина Николаевна	заместитель мэра муниципального образования «Братский район» по социальным вопросам, председатель призывной комиссии (по согласованию);
Рак Александр Федорович	военный комиссар (города Братск Иркутской области), заместитель председателя призывной комиссии (по согласованию);
Дударева Ольга Александровна	фельдшер военного комиссариата (города Братск Иркутской области), секретарь призывной комиссии (по согласованию).

Члены призывной комиссии:

Груздев Сергей Валерьевич	начальник отдела участковых уполномоченных полиции и по делам несовершеннолетних отдела полиции № 5 межмуниципального управления Министерства внутренних дел Российской Федерации «Братское» (по согласованию);
Колесникова Мария Александровна	специалист первой категории управления образования администрации муниципального образования «Братский район» (по согласованию);
Ощепкова Мария Федоровна	заместитель директора областного государственного казенного учреждения Центр занятости населения города Братска;
Тихонова Елена Геннадьевна	врач-терапевт военного комиссариата (города Братск Иркутской области) – врач, руководящий работой по медицинскому освидетельствованию граждан, подлежащих призыву на военную службу (по согласованию).

2) Резервный состав призывной комиссии:

Насонов Александр Владимирович	первый заместитель мэра муниципального образования «Братский район», председатель призывной комиссии (по согласованию);
Солдатов Юрий Геннадьевич	начальник отделения подготовки и призыва граждан на военную службу военного комиссариата (города Братск Иркутской области), заместитель председателя призывной комиссии (по согласованию);
Лунёва Елизавета Петровна	медицинская сестра областного государственного автономного учреждения здравоохранения «Братская городская больница № 1», секретарь призывной комиссии.

Члены призывной комиссии:

Довгалюк Елена Сергеевна	ведущий специалист управления образования администрации муниципального образования Братский район (по согласованию);
Калмыкова Тамара Михайловна	врач-терапевт областного государственного автономного учреждения здравоохранения «Братская городская больница № 1» – врач, руководящий работой по медицинскому освидетельствованию граждан, подлежащих призыву на военную службу;
Козякова Марина Александровна	главный специалист отдела содействия трудоустройству граждан областного государственного казенного учреждения Центр занятости населения города Братска;
Старокожев Денис Дмитриевич	начальник отдела участковых уполномоченных полиции и по делам несовершеннолетних отдела полиции № 5 межмуниципального управления Министерства внутренних дел Российской Федерации «Братское» (по согласованию).

Первый заместитель Губернатора Иркутской области
В.Ю. Дорофеев

Приложение 10
к распоряжению Губернатора
Иркутской области
от 23 марта 2018 года № 38-р

**ПРИЗЫВНАЯ КОМИССИЯ МУНИЦИПАЛЬНОГО ОБРАЗОВАНИЯ «ЖИГАЛОВСКИЙ РАЙОН»
НА ПЕРИОД С 1 АПРЕЛЯ ПО 15 ИЮЛЯ 2018 ГОДА**

1) Основной состав призывной комиссии:

Федоровский Игорь Николаевич	мэр муниципального образования «Жигаловский район», председатель призывной комиссии (по согласованию);
Васильев Владислав Юрьевич	военный комиссар (Жигаловского и Качугского районов Иркутской области), заместитель председателя призывной комиссии (по согласованию);
Ахметова Людмила Николаевна	медицинская сестра областного государственного бюджетного учреждения здравоохранения «Жигаловская районная больница», секретарь призывной комиссии.

Члены призывной комиссии:

Педай Роман Олегович	начальник отделения участковых уполномоченных полиции и по делам несовершеннолетних отделения полиции (дислокация поселок городского типа Жигалово) межмуниципального отдела Министерства внутренних дел Российской Федерации «Качугский» (по согласованию);
Потапова Екатерина Геннадьевна	директор областного государственного казенного учреждения Центр занятости населения Жигаловского района;
Тарасов Александр Сергеевич	врач-хирург областного государственного бюджетного учреждения здравоохранения «Жигаловская районная больница» – врач, руководящий работой по медицинскому освидетельствованию граждан, подлежащих призыву на военную службу;
Усольцева Валентина Дмитриевна	ведущий специалист управления образования администрации муниципального образования «Жигаловский район» (по согласованию).

2) Резервный состав призывной комиссии:

Молчанов Алексей Леонидович	заместитель главы администрации муниципального образования «Жигаловский район» по социально-культурным вопросам, председатель призывной комиссии (по согласованию);
Олейников Евгений Владимирович	начальник отделения подготовки и призыва граждан на военную службу военного комиссариата (Жигаловского и Качугского районов Иркутской области), заместитель председателя призывной комиссии (по согласованию);
Ерофеева Тамара Сергеевна	медицинский статист областного государственного бюджетного учреждения здравоохранения «Жигаловская районная больница», секретарь призывной комиссии.

Члены призывной комиссии:

Бибаев Константин Альбертович	врач-невролог областного государственного бюджетного учреждения здравоохранения «Жигаловская районная больница» – врач, руководящий работой по медицинскому освидетельствованию граждан, подлежащих призыву на военную службу;
Богатова Юлия Леонидовна	начальник управления образования администрации муниципального образования «Жигаловский район» (по согласованию);
Матросова Светлана Геннадьевна	ведущий инспектор по трудоустройству областного государственного казенного учреждения Центр занятости населения Жигаловского района;
Нечаев Сергей Анатольевич	старший участковый уполномоченный полиции отдела участковых уполномоченных полиции и по делам несовершеннолетних отделения полиции (дислокация поселок городского типа Жигалово) межмуниципального отдела Министерства внутренних дел Российской Федерации «Качугский» (по согласованию).

Первый заместитель Губернатора Иркутской области
В.Ю. Дорофеев

Приложение 11
к распоряжению Губернатора
Иркутской области
от 23 марта 2018 года № 38-р

**ПРИЗЫВНАЯ КОМИССИЯ МУНИЦИПАЛЬНОГО ОБРАЗОВАНИЯ «ЗАЛАРИНСКИЙ РАЙОН»
НА ПЕРИОД С 1 АПРЕЛЯ ПО 15 ИЮЛЯ 2018 ГОДА**

1) Основной состав призывной комиссии:

Самойлович Владимир Васильевич	глава администрации муниципального образования «Заларинский район», председатель призывной комиссии (по согласованию);
Яценко Сергей Викторович	военный комиссар (Аларского, Балаганского, Заларинского, Нукутского и Усть-Удинского районов Иркутской области), заместитель председателя призывной комиссии (по согласованию);
Лаврентьева Марина Владимировна	фельдшер военного комиссариата (Аларского, Балаганского, Заларинского, Нукутского и Усть-Удинского районов Иркутской области), секретарь призывной комиссии (по согласованию).

Члены призывной комиссии:

Архипов Александр Иннокентьевич	заместитель председателя комитета по образованию администрации муниципального образования «Заларинский район» (по согласованию);
Водопьян Ирина Петровна	главный специалист областного государственного казенного учреждения Центр занятости населения Заларинского района;
Гурбанов Араз Тарыел Оглы	начальник отдела участковых уполномоченных полиции и по делам несовершеннолетних межмуниципального отдела Министерства внутренних дел Российской Федерации «Заларинский» (по согласованию).
Михайлова Галина Николаевна	заместитель главного врача областного государственного бюджетного учреждения здравоохранения «Заларинская районная больница» по клинико-экспертной работе – врач, руководящий работой по медицинскому освидетельствованию граждан, подлежащих призыву на военную службу.

2) Резервный состав призывной комиссии:

Мисюра Василий Федорович	первый заместитель главы администрации муниципального образования «Заларинский район», председатель призывной комиссии (по согласованию);
Андреянова Любовь Анатольевна	старший помощник начальника отделения подготовки и призыва граждан на военную службу военного комиссариата (Аларского, Балаганского, Заларинского, Нукутского и Усть-Удинского районов Иркутской области), заместитель председателя призывной комиссии (по согласованию);
Денисенко Елена Викторовна	медицинская сестра областного государственного бюджетного учреждения здравоохранения «Заларинская районная больница», секретарь призывной комиссии.

Члены призывной комиссии:

Баранов Денис Михайлович	методист комитета по образованию администрации муниципального образования «Заларинский район» (по согласованию);
Денисенко Людмила Владимировна	инспектор первой категории областного государственного казенного учреждения Центр занятости населения Заларинского района;
Паскарь Светлана Михайловна	врач-терапевт областного государственного бюджетного учреждения здравоохранения «Заларинская районная больница» по организационно-методической работе – врач, руководящий работой по медицинскому освидетельствованию граждан, подлежащих призыву на военную службу;
Халтубаев Владимир Олегович	старший государственный инспектор регистрационно-экзаменационной группы отдела государственной инспекции безопасности дорожного движения межмуниципального отдела Министерства внутренних дел Российской Федерации «Заларинский» (по согласованию).

Первый заместитель Губернатора Иркутской области
В.Ю. Дорофеев

Приложение 12
к распоряжению Губернатора
Иркутской области
от 23 марта 2018 года № 38-р

ПРИЗЫВНАЯ КОМИССИЯ ЗИМИНСКОГО ГОРОДСКОГО МУНИЦИПАЛЬНОГО ОБРАЗОВАНИЯ НА ПЕРИОД С 1 АПРЕЛЯ ПО 15 ИЮЛЯ 2018 ГОДА

1) Основной состав призывной комиссии:

Гудов Алексей Владимирович	первый заместитель мэра Зиминского городского муниципального образования, председатель призывной комиссии (по согласованию);
Федоров Андрей Иванович	военный комиссар (городов Саянск и Зима, Зиминского района Иркутской области), заместитель председателя призывной комиссии (по согласованию);
Лапаева Мария Викторовна	фельдшер военного комиссариата (городов Саянск и Зима, Зиминского района) Иркутской области, секретарь призывной комиссии (по согласованию).

Члены призывной комиссии:

Воробьева Вера Михайловна	начальник отдела участковых уполномоченных полиции и по делам несовершеннолетних межмуниципального отдела Министерства внутренних дел Российской Федерации «Зиминский» (по согласованию);
Карпенко Наталья Михайловна	врач-терапевт военного комиссариата (городов Саянск и Зима, Зиминского района Иркутской области) – врач, руководящий работой по медицинскому освидетельствованию граждан, подлежащих призыву на военную службу (по согласованию);
Сахарова Мария Игоревна	специалист по мониторингу комитета по образованию администрации Зиминского городского муниципального образования (по согласованию);
Усольцева Татьяна Викторовна	временно замещающая должность директора областного государственного казенного учреждения Центр занятости населения города Зимы.

2) Резервный состав призывной комиссии:

Соловьев Николай Анатольевич	заместитель мэра Зиминского городского муниципального образования по вопросам жилищно-коммунального хозяйства, архитектуры и градостроительства, председатель призывной комиссии (по согласованию);
Еремеева Светлана Викторовна	начальник отделения подготовки и призыва граждан на военную службу военного комиссариата (городов Саянск и Зима, Зиминского района Иркутской области), заместитель председателя призывной комиссии (по согласованию);
Андреева Вера Ивановна	медицинская сестра областного государственного бюджетного учреждения здравоохранения «Зиминская городская больница», секретарь призывной комиссии.

Члены призывной комиссии:

Бахтина Юлия Викторовна	специалист по психологии и профориентационной работе комитета по образованию администрации Зиминского городского муниципального образования (по согласованию);
Наливкина Наталья Эрнстовна	заместитель главного врача по поликлинической работе областного государственного бюджетного учреждения здравоохранения «Зиминская городская больница» – врач, руководящий работой по медицинскому освидетельствованию граждан, подлежащих призыву на военную службу;
Трусова Елена Александровна	начальник отдела содействия трудоустройству и активной политики областного государственного казенного учреждения Центр занятости населения города Зимы;
Юшкова Надежда Ивановна	специалист отделения по работе с личным составом межмуниципального отдела Министерства внутренних дел Российской Федерации «Зиминский» (по согласованию).

Первый заместитель Губернатора Иркутской области
В.Ю. Дорофеев

Приложение 13
к распоряжению Губернатора
Иркутской области
от 23 марта 2018 года № 38-р

ПРИЗЫВНАЯ КОМИССИЯ ЗИМИНСКОГО РАЙОННОГО МУНИЦИПАЛЬНОГО ОБРАЗОВАНИЯ НА ПЕРИОД С 1 АПРЕЛЯ ПО 15 ИЮЛЯ 2018 ГОДА

1) Основной состав призывной комиссии:

Никитина Наталья Владимировна	мэр Зиминского районного муниципального образования, председатель призывной комиссии (по согласованию);
Федоров Андрей Иванович	военный комиссар (городов Саянск и Зима, Зиминского района Иркутской области), заместитель председателя призывной комиссии (по согласованию);
Лапаева Мария Викторовна	фельдшер военного комиссариата (городов Саянск и Зима, Зиминского района Иркутской области), секретарь призывной комиссии (по согласованию).

Члены призывной комиссии:

Карпенко Наталья Михайловна	врач-терапевт военного комиссариата (городов Саянск и Зима, Зиминского района Иркутской области) – врач, руководящий работой по медицинскому освидетельствованию граждан, подлежащих призыву на военную службу (по согласованию);
Окунев Алексей Геннадьевич	начальник отделения участковых уполномоченных полиции отдела участковых уполномоченных полиции и по делам несовершеннолетних межмуниципального отдела Министерства внутренних дел Российской Федерации «Зиминский» (по согласованию);
Слепнева Галина Петровна	старший методист методического отдела муниципального бюджетного учреждения «Центр развития образования учреждений Зиминского района» (по согласованию);
Усольцева Татьяна Викторовна	временно замещающая должность директора областного государственного казенного учреждения Центр занятости населения города Зимы.

2) Резервный состав призывной комиссии:

Чемезов Юрий Алексеевич	заместитель мэра по социальным вопросам Зиминского районного муниципального образования, председатель призывной комиссии (по согласованию);
Еремеева Светлана Викторовна	начальник отделения подготовки и призыва граждан на военную службу военного комиссариата (городов Саянск и Зима, Зиминского района Иркутской области), заместитель председателя призывной комиссии (по согласованию);
Андреева Вера Ивановна	медицинская сестра областного государственного бюджетного учреждения здравоохранения «Зиминская городская больница», секретарь призывной комиссии.

Члены призывной комиссии:

Ефремова Ольга Владимировна	главный специалист по кадрам комитета по образованию администрации Зиминского районного муниципального образования (по согласованию);
Наливкина Наталья Эрнстовна	заместитель главного врача по поликлинической работе областного государственного бюджетного учреждения здравоохранения «Зиминская городская больница» – врач, руководящий работой по медицинскому освидетельствованию граждан, подлежащих призыву на военную службу;
Сафронов Игорь Олегович	командир отдельного взвода патрульно-постовой службы полиции межмуниципального отдела Министерства внутренних дел Российской Федерации «Зиминский» (по согласованию);
Трусова Елена Александровна	начальник отдела содействия трудоустройству и активной политики областного государственного казенного учреждения Центр занятости населения города Зимы.

Первый заместитель Губернатора Иркутской области
В.Ю. Дорофеев

Приложение 14
к распоряжению Губернатора
Иркутской области
от 23 марта 2018 года № 38-р

ПРИЗЫВНЫЕ КОМИССИИ, СОЗДАВАЕМЫЕ НА ТЕРРИТОРИИ ГОРОДА ИРКУТСКА НА ПЕРИОД С 1 АПРЕЛЯ ПО 15 ИЮЛЯ 2018 ГОДА

1. Призывная комиссия, осуществляющая деятельность на территории Ленинского административного округа города Иркутска (призывная комиссия Ленинского административного округа города Иркутска):

а) основной состав призывной комиссии:

Жичина Татьяна Валерьевна	заместитель мэра – председатель комитета по управлению Ленинским округом администрации города Иркутска, председатель призывной комиссии (по согласованию);
Михайлов Анатолий Владимирович	военный комиссар (Ленинского и Свердловского административных округов города Иркутск Иркутской области), заместитель председателя призывной комиссии (по согласованию);
Поворотных Евгений Юрьевич	медицинский брат областного государственного автономного учреждения здравоохранения «Медсанчасть ИАПО», секретарь призывной комиссии.

Члены призывной комиссии:

Бычкова Оксана Васильевна	старший участковый уполномоченный полиции отдела участковых уполномоченных полиции и по делам несовершеннолетних отдела полиции № 8 межмуниципального управления Министерства внутренних дел Российской Федерации «Иркутское» (по согласованию);
Горовая Нина Ахметовна	врач-терапевт военного комиссариата (Ленинского и Свердловского административных округов города Иркутск Иркутской области) – врач, руководящий работой по медицинскому освидетельствованию граждан, подлежащих призыву на военную службу (по согласованию);
Калачева Марина Сергеевна	старший помощник военного комиссара (Ленинского и Свердловского административных округов города Иркутск Иркутской области), по правовой работе (по согласованию);
Кожанов Андрей Игоревич	старший участковый уполномоченный полиции отдела участковых уполномоченных полиции и по делам несовершеннолетних отдела полиции № 4 межмуниципального управления Министерства внутренних дел Российской Федерации «Иркутское» (по согласованию);
Комарова Елена Анатольевна	заместитель начальника отдела содействия трудоустройству по Ленинскому и Правобережному округам областного государственного казенного учреждения Центр занятости населения города Иркутска;
Любимова Ирина Михайловна	главный специалист отдела развития дополнительного образования департамента образования комитета по социальной политике и культуре администрации города Иркутска (по согласованию);
Нефедьев Олег Викторович	старший участковый уполномоченный полиции отдела участковых уполномоченных полиции и по делам несовершеннолетних отдела полиции № 4 межмуниципального управления Министерства внутренних дел Российской Федерации «Иркутское» (по согласованию).

б) резервный состав призывной комиссии:

Арцибашева Наталья Николаевна	начальник управления по работе с населением комитета по управлению Ленинским округом администрации города Иркутска, председатель призывной комиссии (по согласованию);
Чилим Андрей Романович	начальник отделения планирования, предназначения, подготовки и учета мобилизационных ресурсов военного комиссариата (Ленинского и Свердловского административных округов города Иркутск Иркутской области), заместитель председателя призывной комиссии (по согласованию);
Кожевникова Елена Васильевна	медицинская сестра областного государственного автономного учреждения здравоохранения «Медсанчасть ИАПО», секретарь призывной комиссии.

Члены призывной комиссии:

Андреева Людмила Петровна	врач-терапевт областного государственного бюджетного учреждения здравоохранения «Иркутская городская поликлиника № 4» – врач, руководящий работой по медицинскому освидетельствованию граждан, подлежащих призыву на военную службу;
Головня Юлия Михайловна	старший участковый уполномоченный полиции отдела полиции № 4 межмуниципального управления Министерства внутренних дел Российской Федерации «Иркутское» (по согласованию);
Гусев Леонид Петрович	старший участковый уполномоченный полиции отдела участковых уполномоченных полиции и по делам несовершеннолетних отдела полиции № 4 межмуниципального управления Министерства внутренних дел Российской Федерации «Иркутское» (по согласованию);
Иванова Наталья Валерьевна	главный специалист отдела развития общего образования департамента образования комитета по социальной политике и культуре администрации города Иркутска (по согласованию);
Томиш Оксана Алексеевна	инспектор группы анализа, планирования и учета отдела полиции № 8 межмуниципального управления Министерства внутренних дел Российской Федерации «Иркутское» (по согласованию);

Трухина Анна Анатольевна	ведущий инспектор отдела содействия трудоустройству по Октябрьскому и Свердловскому округам областного государственного казенного учреждения Центр занятости населения города Иркутска;
Шавня Юлия Сергеевна	старший инспектор отделения по делам несовершеннолетних отдела участковых уполномоченных полиции и по делам несовершеннолетних отдела полиции № 8 межмуниципального управления Министерства внутренних дел Российской Федерации «Иркутское» (по согласованию).

2. Призывная комиссия, осуществляющая деятельность на территории Октябрьского административного округа города Иркутска (призывная комиссия Октябрьского административного округа города Иркутска):

а) основной состав призывной комиссии:

Преловский Владимир Владимирович	заместитель мэра – председатель комитета по управлению Октябрьским округом администрации города Иркутска, председатель призывной комиссии (по согласованию);
Деревянко Алексей Иванович	военный комиссар (Октябрьского и Правобережного административных округов города Иркутска Иркутской области), заместитель председателя призывной комиссии (по согласованию);
Ковалева Лидия Николаевна	фельдшер военного комиссариата (Октябрьского и Правобережного административных округов города Иркутск Иркутской области), секретарь призывной комиссии (по согласованию).

Члены призывной комиссии:

Вилимас Виктор Викторович	исполняющий обязанности заместителя начальника отдела полиции № 9 межмуниципального управления Министерства внутренних дел Российской Федерации «Иркутское» (по согласованию);
Комарницкий Сергей Анатольевич	участковый уполномоченный полиции отделения участковых уполномоченных полиции отдела участковых уполномоченных полиции и по делам несовершеннолетних отдела полиции № 7 межмуниципального управления Министерства внутренних дел Российской Федерации «Иркутское» (по согласованию);
Мирошина Елена Юрьевна	врач-терапевт военного комиссариата (Октябрьского и Правобережного административных округов города Иркутск Иркутской области) – врач, руководящий работой по медицинскому освидетельствованию граждан, подлежащих призыву на военную службу (по согласованию);
Остапчук Ольга Геннадьевна	заместитель начальника отдела содействия трудоустройству по Октябрьскому и Свердловскому округам областного государственного казенного учреждения Центр занятости населения города Иркутска;
Сорокина Ольга Владимировна	главный специалист отдела развития дополнительного образования департамента образования комитета по социальной политике и культуре администрации города Иркутска (по согласованию).

б) резервный состав призывной комиссии:

Скуратова Марина Борисовна	исполняющая обязанности начальника управления по работе с населением Октябрьского округа администрации города Иркутска, председатель призывной комиссии (по согласованию);
Винокуров Дмитрий Владимирович	начальник отделения планирования, предназначения, подготовки и учета мобилизационных ресурсов военного комиссариата (Октябрьского и Правобережного административных округов города Иркутск Иркутской области), заместитель председателя призывной комиссии (по согласованию);
Павлова Ирина Викентьевна	медицинская сестра государственного бюджетного учреждения здравоохранения «Иркутская городская больница № 6», секретарь призывной комиссии.

Члены призывной комиссии:

Бондарева Нина Валерьевна	главный специалист отдела содействия трудоустройству по Ленинскому и Правобережному округам областного государственного казенного учреждения Центр занятости населения города Иркутска;
Вязьмина Елена Леонидовна	начальник отделения по делам несовершеннолетних отдела участковых уполномоченных полиции и по делам несовершеннолетних отдела полиции № 9 межмуниципального управления Министерства внутренних дел Российской Федерации «Иркутское» (по согласованию);
Иванова Людмила Александровна	старший инспектор по делам несовершеннолетних отделения по делам несовершеннолетних отдела участковых уполномоченных полиции и по делам несовершеннолетних отдела полиции № 7 межмуниципального управления Министерства внутренних дел Российской Федерации «Иркутское» (по согласованию);
Пимонова Светлана Николаевна	главный специалист отдела развития общего образования департамента образования по социальной политике и культуре администрации города Иркутска (по согласованию);
Чичильницкая Тамара Нестеровна	врач-терапевт областного государственного автономного учреждения здравоохранения «Иркутская медико-санитарная часть № 2» - врач, руководящий работой по медицинскому освидетельствованию граждан, подлежащих призыву на военную службу;
Чугина Елена Александровна	старший инспектор по делам несовершеннолетних отделения по делам несовершеннолетних отдела участковых уполномоченных полиции и по делам несовершеннолетних отдела полиции № 7 межмуниципального управления Министерства внутренних дел Российской Федерации «Иркутское» (по согласованию).

3. Призывная комиссия, осуществляющая деятельность на территории Правобережного административного округа города Иркутска (призывная комиссия Правобережного административного округа города Иркутска):

а) основной состав призывной комиссии:

Гордина Юлия Владимировна	заместитель мэра – председатель комитета по управлению Правобережным округом администрации города Иркутска, председатель призывной комиссии (по согласованию);
Деревянко Алексей Иванович	военный комиссар (Октябрьского и Правобережного административных округов города Иркутск Иркутской области), заместитель председателя призывной комиссии (по согласованию);
Ковалева Лидия Николаевна	фельдшер военного комиссариата (Октябрьского и Правобережного административных округов города Иркутска Иркутской области), секретарь призывной комиссии (по согласованию).

Члены призывной комиссии:

Мирошина Елена Юрьевна	врач-терапевт военного комиссариата (Октябрьского и Правобережного административных округов города Иркутска Иркутской области) – врач, руководящий работой по медицинскому освидетельствованию граждан, подлежащих призыву на военную службу (по согласованию);
Морозова Светлана Федоровна	инспектор полиции отделения по делам несовершеннолетних отдела участковых уполномоченных полиции и по делам несовершеннолетних отдела полиции № 6 межмуниципального управления Министерства внутренних дел Российской Федерации «Иркутское» (по согласованию);
Остапчук Ольга Геннадьевна	заместитель начальника отдела содействия трудоустройству по Октябрьскому и Свердловскому округам областного государственного казенного учреждения Центр занятости населения города Иркутска;
Сизова Светлана Витальевна	главный специалист отдела развития дополнительного образования департамента образования комитета по социальной политике и культуре администрации города Иркутска (по согласованию);
Шобохонов Вячеслав Юрьевич	старший участковый уполномоченный полиции группы участковых уполномоченных полиции и по делам несовершеннолетних отдела полиции № 5 межмуниципального управления Министерства внутренних дел Российской Федерации «Иркутское» (по согласованию).

б) резервный состав призывной комиссии:

Антонова Анна Александровна	начальник управления по работе с населением комитета по управлению Правобережным округом администрации города Иркутска, председатель призывной комиссии (по согласованию);
Винокуров Дмитрий Владимирович	начальник отделения планирования, предназначения, подготовки и учета мобилизационных ресурсов военного комиссариата (Октябрьского и Правобережного административных округов города Иркутск Иркутской области), заместитель председателя призывной комиссии (по согласованию);
Павлова Ирина Викентьевна	медицинская сестра государственного бюджетного учреждения здравоохранения «Иркутская городская больница № 6», секретарь призывной комиссии.

Члены призывной комиссии:

Бондарева Нина Валерьевна	главный специалист отдела содействия трудоустройству по Ленинскому и Правобережному округам областного государственного казенного учреждения Центр занятости населения города Иркутска;
Кобелева Юлия Алексеевна	главный специалист отдела развития общего образования департамента образования комитета по социальной политике и культуре администрации города Иркутска (по согласованию);
Подкорытов Александр Александрович	участковый уполномоченный полиции группы участковых уполномоченных полиции и по делам несовершеннолетних отдела полиции № 5 межмуниципального управления Министерства внутренних дел Российской Федерации «Иркутское» (по согласованию);
Чичильницкая Тамара Несеровна	врач-терапевт областного государственного бюджетного учреждения здравоохранения «Иркутская медицинская санитарная часть № 2» – врач, руководящий работой по медицинскому освидетельствованию граждан, подлежащих призыву на военную службу;
Шобохолов Станислав Николаевич	старший участковый уполномоченный полиции отдела участковых уполномоченных полиции и по делам несовершеннолетних отдела полиции № 6 межмуниципального управления Министерства внутренних дел Российской Федерации «Иркутское» (по согласованию).

4) Призывная комиссия, осуществляющая деятельность на территории Свердловского административного округа города Иркутска (призывная комиссия Свердловского административного округа города Иркутска):

а) основной состав призывной комиссии:

Медко Антон Алексеевич	заместитель мэра – председатель комитета по управлению Свердловским округом администрации города Иркутска, председатель призывной комиссии (по согласованию);
Михайлов Анатолий Владимирович	военный комиссар (Ленинского и Свердловского административных округов города Иркутск Иркутской области), заместитель председателя призывной комиссии (по согласованию);
Поворотных Евгений Юрьевич	медицинский брат областного государственного автономного учреждения здравоохранения «Медсанчасть ИАПО», секретарь призывной комиссии.

Члены призывной комиссии:

Бутуханова Нина Васильевна	инспектор по осуществлению административного надзора отдела полиции № 1 межмуниципального управления Министерства внутренних дел Российской Федерации «Иркутское» (по согласованию);
Валеева Лариса Николаевна	участковый уполномоченный полиции отдела участковых уполномоченных полиции и по делам несовершеннолетних отдела полиции № 1 межмуниципального управления Министерства внутренних дел Российской Федерации «Иркутское» (по согласованию);
Воробьев Дмитрий Алексеевич	младший инспектор по вооружению отдела полиции № 1 межмуниципального управления Министерства внутренних дел Российской Федерации «Иркутское» (по согласованию);
Горовая Нина Ахметовна	врач-терапевт военного комиссариата (Ленинского и Свердловского административных округов города Иркутска Иркутской области) – врач, руководящий работой по медицинскому освидетельствованию граждан, подлежащих призыву на военную службу (по согласованию);
Звонкова Виктория Александровна	инспектор по осуществлению административного надзора отдела полиции № 2 межмуниципального управления Министерства внутренних дел Российской Федерации «Иркутское» (по согласованию);
Зимина Светлана Петровна	старший оперуполномоченный полиции отдела участковых уполномоченных полиции и по делам несовершеннолетних отдела полиции № 1 межмуниципального управления Министерства внутренних дел Российской Федерации «Иркутское» (по согласованию);
Ильюкова Марина Сергеевна	старший инспектор группы анализа, планирования и учета отдела полиции № 2 межмуниципального управления Министерства внутренних дел Российской Федерации «Иркутское» (по согласованию);
Карева Антонида Петровна	инспектор группы анализа, планирования и учета отдела полиции № 1 межмуниципального управления Министерства внутренних дел Российской Федерации «Иркутское» (по согласованию);
Калачева Марина Сергеевна	старший помощник военного комиссариата (Ленинского и Свердловского административных округов города Иркутск Иркутской области), по правовой работе (по согласованию);
Кащак Наталья Николаевна	старший инспектор по делам несовершеннолетних отдела участковых уполномоченных полиции и по делам несовершеннолетних отдела полиции № 3 межмуниципального управления Министерства внутренних дел Российской Федерации «Иркутское» (по согласованию);
Комарова Елена Анатольевна	заместитель начальника отдела содействия трудоустройству по Ленинскому и Правобережному округам областного государственного казенного учреждения Центр занятости населения города Иркутска;
Лосева Оксана Владимировна	инспектор группы анализа, планирования и учета отдела полиции № 1 межмуниципального управления Министерства внутренних дел Российской Федерации «Иркутское» (по согласованию);
Масловская Татьяна Игоревна	главный специалист отдела развития дополнительного образования департамента образования комитета по социальной политике и культуре администрации города Иркутска (по согласованию);
Милешенкова Евгения Леонидовна	старший инспектор по делам несовершеннолетних отдела участковых уполномоченных полиции и по делам несовершеннолетних отдела полиции № 2 межмуниципального управления Министерства внутренних дел Российской Федерации «Иркутское» (по согласованию);

Плашалина Юлия Борисовна	старший инспектор группы анализа, планирования и учета отдела полиции № 1 межмуниципального управления Министерства внутренних дел Российской Федерации «Иркутское» (по согласованию);
Ступин Леонид Геннадьевич	старший участковый уполномоченный полиции отдела участковых уполномоченных полиции и по делам несовершеннолетних отдела полиции № 3 межмуниципального управления Министерства внутренних дел Российской Федерации «Иркутское» (по согласованию);
Яшутина Анна Владимировна	старший участковый уполномоченный полиции отдела участковых уполномоченных полиции и по делам несовершеннолетних отдела полиции № 3 межмуниципального управления Министерства внутренних дел Российской Федерации «Иркутское» (по согласованию).

б) резервный состав призывной комиссии:

Осипова Валентина Владимировна	заместитель председателя комитета – начальник управления жилищно-коммунального хозяйства комитета по управлению Свердловским округом администрации города Иркутска, председатель призывной комиссии (по согласованию);
Чилим Андрей Романович	начальник отделения планирования, предназначения, подготовки и учета мобилизационных ресурсов военного комиссариата (Ленинского и Свердловского административных округов города Иркутск Иркутской области), заместитель председателя призывной комиссии (по согласованию);
Кожевникова Елена Васильевна	медицинская сестра областного государственного автономного учреждения здравоохранения «Медсанчасть ИАПО», секретарь призывной комиссии.

Члены призывной комиссии:

Андреева Людмила Петровна	врач-терапевт областного государственного бюджетного учреждения здравоохранения «Иркутская городская поликлиника № 4» – врач, руководящий работой по медицинскому освидетельствованию граждан, подлежащих призыву на военную службу;
Иванова Александра Павловна	участковый уполномоченный полиции отдела участковых уполномоченных полиции и по делам несовершеннолетних отдела полиции № 1 межмуниципального управления Министерства внутренних дел Российской Федерации «Иркутское» (по согласованию);
Карпова Ольга Леонидовна	старший инспектор по делам несовершеннолетних отделения по делам несовершеннолетних отдела участковых уполномоченных полиции и по делам несовершеннолетних отдела полиции № 1 межмуниципального управления Министерства внутренних дел Российской Федерации «Иркутское» (по согласованию);
Мардуев Виктор Александрович	старшина комендантской группы отдела полиции № 1 межмуниципального управления Министерства внутренних дел Российской Федерации «Иркутское» (по согласованию);
Рудак Наталья Игоревна	инспектор по делам несовершеннолетних отделения по делам несовершеннолетних отдела участковых уполномоченных полиции и по делам несовершеннолетних отдела полиции № 2 межмуниципального управления Министерства внутренних дел Российской Федерации «Иркутское» (по согласованию);
Трухина Анна Анатольевна	ведущий инспектор отдела содействия трудоустройству по Октябрьскому и Свердловскому административным округам областного государственного казенного учреждения Центр занятости населения города Иркутска;
Черных Елена Николаевна	главный специалист отдела развития общего образования департамента образования комитета по социальной политике и культуре администрации города Иркутска (по согласованию);
Шеметова Яна Анатольевна	старший инспектор по делам несовершеннолетних отдела участковых уполномоченных полиции и по делам несовершеннолетних отдела полиции № 3 межмуниципального управления Министерства внутренних дел Российской Федерации «Иркутское» (по согласованию);
Якимова Валентина Валентиновна	инспектор группы анализа, планирования и учета отдела полиции № 2 межмуниципального управления Министерства внутренних дел Российской Федерации «Иркутское» (по согласованию).

Первый заместитель Губернатора Иркутской области
В.Ю. Дорофеев

Приложение 15
к распоряжению Губернатора
Иркутской области
от 23 марта 2018 года № 38-р

ПРИЗЫВНАЯ КОМИССИЯ ИРКУТСКОГО РАЙОННОГО МУНИЦИПАЛЬНОГО ОБРАЗОВАНИЯ ИРКУТСКОЙ ОБЛАСТИ
НА ПЕРИОД С 1 АПРЕЛЯ ПО 15 ИЮЛЯ 2018 ГОДА

1) Основной состав призывной комиссии:

Новосельцев Петр Николаевич	заместитель мэра – руководитель аппарата администрации Иркутского районного муниципального образования Иркутской области, председатель призывной комиссии (по согласованию);
Кузнецов Руслан Юрьевич	военный комиссар (Иркутского района Иркутской области), заместитель председателя призывной комиссии (по согласованию);
Дзюба Людмила Георгиевна	фельдшер военного комиссариата (Иркутского района Иркутской области), секретарь призывной комиссии (по согласованию).

Члены призывной комиссии:

Райков Николай Владимирович	инспектор первой категории областного государственного казенного учреждения Центр занятости населения Иркутского района;
Ткачев Александр Николаевич	главный специалист по охране труда районного управления образования администрации Иркутского районного муниципального образования Иркутской области (по согласованию);
Тушинский Анатолий Анатольевич	начальник отдела по делам несовершеннолетних отдела полиции № 10 межмуниципального управления Министерства внутренних дел Российской Федерации «Иркутское» (по согласованию);
Чимитов Владимир Дылык-Нимаевич	исполняющий обязанности заведующего поликлиникой областного государственного бюджетного учреждения здравоохранения «Иркутская районная больница» – врач, руководящий работой по медицинскому освидетельствованию граждан, подлежащих призыву на военную службу.

2) Резервный состав призывной комиссии:

Жук Игорь Владимирович	первый заместитель мэра Иркутского районного муниципального образования Иркутской области, председатель призывной комиссии (по согласованию);
Акперов Риаят Карам оглы	начальник отделения планирования, предназначения, подготовки и учета мобилизационных ресурсов военного комиссариата (Иркутского района Иркутской области), заместитель председателя призывной комиссии (по согласованию);
Дмитриева Анна Михайловна	фельдшер областного государственного бюджетного учреждения здравоохранения «Иркутская районная больница», секретарь призывной комиссии.

Члены призывной комиссии:

Вишнякова Ольга Витальевна	старший инспектор отдела по делам несовершеннолетних отдела полиции № 10 межмуниципального управления Министерства внутренних дел Российской Федерации «Иркутское» (по согласованию);
Жигарева Марина Николаевна	врач-терапевт областного государственного бюджетного учреждения здравоохранения «Иркутская районная больница» – врач, руководящий работой по медицинскому освидетельствованию граждан, подлежащих призыву на военную службу;
Макаров Алексей Викторович	ведущий инженер областного государственного казенного учреждения Центр занятости населения Иркутского района;
Ткачева Ирина Васильевна	заместитель начальника районного управления образования администрации Иркутского районного муниципального образования Иркутской области (по согласованию).

Первый заместитель Губернатора Иркутской области
В.Ю. Дорофеев

Приложение 16
к распоряжению Губернатора
Иркутской области
от 23 марта 2018 года № 38-р

ПРИЗЫВНАЯ КОМИССИЯ МУНИЦИПАЛЬНОГО ОБРАЗОВАНИЯ ИРКУТСКОЙ ОБЛАСТИ «КАЗАЧИНСКО-ЛЕНСКИЙ РАЙОН»
НА ПЕРИОД С 1 АПРЕЛЯ ПО 15 ИЮЛЯ 2018 ГОДА

1) Основной состав призывной комиссии:

Абраменко Александр Степанович	мэр муниципального образования Иркутской области «Казачинско-Ленский район», председатель призывной комиссии (по согласованию);
Диков Кирилл Евгеньевич	военный комиссар (Казачинско-Ленского района Иркутской области), заместитель председателя призывной комиссии (по согласованию);
Надейкина Ольга Юрьевна	фельдшер областного государственного бюджетного учреждения здравоохранения «Казачинско-Ленская районная больница», секретарь призывной комиссии.

Члены призывной комиссии:

Добрынин Василий Георгиевич	директор областного государственного казенного учреждения Центр занятости населения Казачинско-Ленского района;
Игнатко Сергей Дмитриевич	заведующий отделом образования администрации муниципального образования Иркутской области «Казачинско-Ленский район» (по согласованию);
Кононов Сергей Владимирович	старший участковый уполномоченный полиции отдела полиции (дислокация поселок городского типа Магистральный) межмуниципального отдела Министерства внутренних дел Российской Федерации «Усть-Кутский» (по согласованию);
Шипицин Валерий Лазаревич	заведующий терапевтическим отделением областного государственного бюджетного учреждения здравоохранения «Казачинско-Ленская районная больница» – врач, руководящий работой по медицинскому освидетельствованию граждан, подлежащих призыву на военную службу.

2) Резервный состав призывной комиссии:

Стелькин Олег Михайлович	заместитель мэра муниципального образования Иркутской области «Казачинско-Ленский район», председатель призывной комиссии (по согласованию);
Сухарева Татьяна Викторовна	начальник отделения подготовки и призыва граждан на военную службу военного комиссариата (Казачинско-Ленского района Иркутской области), заместитель председателя призывной комиссии (по согласованию);
Скрябина Елена Викторовна	фельдшер областного государственного бюджетного учреждения здравоохранения «Казачинско-Ленская районная больница», секретарь призывной комиссии.

Члены призывной комиссии:

Гончаров Андрей Николаевич	участковый уполномоченный полиции отдела полиции (дислокация поселок городского типа Магистральный) межмуниципального отдела Министерства внутренних дел Российской Федерации «Усть-Кутский» (по согласованию);
Добрынина Мария Алексеевна	ведущий инспектор областного государственного казенного учреждения Центр занятости населения Казачинско-Ленского района;
Савинская Наталья Васильевна	методист районного методического кабинета отдела образования администрации муниципального образования Иркутской области «Казачинско-Ленский район» (по согласованию);
Тетерин Иван Павлович	заведующий филиалом областного государственного бюджетного учреждения здравоохранения «Казачинско-Ленская районная больница» – врач, руководящий работой по медицинскому освидетельствованию граждан, подлежащих призыву на военную службу.

Первый заместитель Губернатора Иркутской области
В.Ю. Дорофеев

Приложение 17
к распоряжению Губернатора
Иркутской области
от 23 марта 2018 года № 38-р

ПРИЗЫВНАЯ КОМИССИЯ МУНИЦИПАЛЬНОГО ОБРАЗОВАНИЯ «КАЧУГСКИЙ РАЙОН»
НА ПЕРИОД С 1 АПРЕЛЯ ПО 15 ИЮЛЯ 2018 ГОДА

1) Основной состав призывной комиссии:

Кириллова Татьяна Сергеевна	мэр муниципального образования «Качугский район», председатель призывной комиссии (по согласованию);
Васильев Владислав Юрьевич	военный комиссар (Жигаловского и Качугского районов Иркутской области), заместитель председателя призывной комиссии (по согласованию);
Казанцева Тамила Ананьевна	медицинская сестра областного государственного бюджетного учреждения здравоохранения «Качугская районная больница», секретарь призывной комиссии.

Члены призывной комиссии:

Зуева Дина Георгиевна	врач-терапевт областного государственного бюджетного учреждения здравоохранения «Качугская районная больница» – врач, руководящий работой по медицинскому освидетельствованию граждан, подлежащих призыву на военную службу;
Калашников Андрей Григорьевич	директор областного государственного казенного учреждения Центр занятости населения Качугского района;
Пуляевский Николай Сергеевич	заместитель начальника полиции (по охране общественного порядка) межмуниципального отдела Министерства внутренних дел Российской Федерации «Качугский» (по согласованию);
Черепанова Людмила Геннадьевна	главный специалист по образовательным организациям отдела образования администрации муниципального образования «Качугский район» (по согласованию).

2) Резервный состав призывной комиссии:

Макрышева Нина Викторовна	первый заместитель мэра муниципального образования «Качугский район», председатель призывной комиссии (по согласованию);
Олейников Евгений Владимирович	начальник отделения подготовки и призыва граждан на военную службу военного комиссариата (Жигаловского и Качугского районов Иркутской области), заместитель председателя призывной комиссии (по согласованию);
Николаева Наталья Николаевна	медицинская сестра областного государственного бюджетного учреждения здравоохранения «Качугская районная больница», секретарь призывной комиссии.

Члены призывной комиссии:

Запруто Юлия Владимировна	врач-терапевт областного государственного бюджетного учреждения здравоохранения «Качугская районная больница» – врач, руководящий работой по медицинскому освидетельствованию граждан, подлежащих призыву на военную службу;
Куницина Елена Николаевна	инспектор областного государственного казенного учреждения Центр занятости населения Качугского района;
Серебренников Роман Валерьевич	начальник отдела участковых уполномоченных полиции и по делам несовершеннолетних межмуниципального отдела Министерства внутренних дел Российской Федерации «Качугский» (по согласованию)
Соловьев Евгений Александрович	инженер первой категории отдела образования администрации муниципального образования «Качугский район» (по согласованию).

Первый заместитель Губернатора Иркутской области
В.Ю. Дорофеев

Приложение 18
к распоряжению Губернатора
Иркутской области
от 23 марта 2018 года № 38-р

ПРИЗЫВНАЯ КОМИССИЯ МУНИЦИПАЛЬНОГО ОБРАЗОВАНИЯ КУЙТУНСКИЙ РАЙОН НА ПЕРИОД С 1 АПРЕЛЯ ПО 15 ИЮЛЯ 2018 ГОДА

1) Основной состав призывной комиссии:

Полонин Андрей Иванович	мэр муниципального образования Куйтунский район, председатель призывной комиссии (по согласованию);
Жуков Алексей Александрович	военный комиссар (Куйтунского района Иркутской области), заместитель председателя призывной комиссии (по согласованию);
Кихтенко Тамара Васильевна	фельдшер военного комиссариата (Куйтунского района Иркутской области), секретарь призывной комиссии (по согласованию).

Члены призывной комиссии:

Заболотский Василий Васильевич	заместитель начальника управления образования администрации муниципального образования Куйтунский район (по согласованию);
Кондрашов Михаил Борисович	врач-ренгенолог областного государственного бюджетного учреждения здравоохранения «Куйтунская районная больница» – врач, руководящий работой по медицинскому освидетельствованию граждан, подлежащих призыву на военную службу;
Пивцайкин Андрей Иванович	начальник отдела участковых уполномоченных полиции и по делам несовершеннолетних отделения полиции (дислокация поселок городского типа Куйтун) межмуниципального отдела Министерства внутренних дел Российской Федерации «Тулунский» (по согласованию);
Стреж Елена Иннокентьевна	директор областного государственного казенного учреждения Центр занятости населения Куйтунского района.

2) Резервный состав призывной комиссии:

Подьячих Юрий Павлович	первый заместитель мэра муниципального образования Куйтунский район по социальным вопросам, председатель призывной комиссии (по согласованию);
Ступина Галина Егоровна	начальник отделения подготовки и призыва граждан на военную службу военного комиссариата (Куйтунского района Иркутской области), заместитель председателя призывной комиссии (по согласованию);
Пшонко Наталья Владимировна	медицинская сестра подросткового кабинета областного государственного бюджетного учреждения здравоохранения «Куйтунская районная больница», секретарь призывной комиссии.

Члены призывной комиссии:

Косякова Людмила Васильевна	врач-терапевт областного государственного бюджетного учреждения здравоохранения «Куйтунская районная больница» – врач, руководящий работой по медицинскому освидетельствованию граждан, подлежащих призыву на военную службу;
Машурова Любовь Федоровна	начальник отделения по делам несовершеннолетних отделения полиции (дислокация поселок городского типа Куйтун) межмуниципального отдела Министерства внутренних дел Российской Федерации «Тулунский» (по согласованию);
Панковец Елена Владимировна	аналитик по охране здоровья и труда управления образования администрации муниципального образования Куйтунский район (по согласованию);
Стрижкова Лариса Владимировна	профессиональный консультант областного государственного казенного учреждения Центр занятости населения Куйтунского района.

Первый заместитель Губернатора Иркутской области
В.Ю. Дорофеев

Приложение 19
к распоряжению Губернатора
Иркутской области
от 23 марта 2018 года № 38-р

ПРИЗЫВНАЯ КОМИССИЯ МУНИЦИПАЛЬНОГО ОБРАЗОВАНИЯ «НИЖНЕИЛИМСКИЙ РАЙОН» НА ПЕРИОД С 1 АПРЕЛЯ ПО 15 ИЮЛЯ 2018 ГОДА

1) Основной состав призывной комиссии:

Романов Максим Сергеевич	мэр муниципального образования «Нижнеилимский район», председатель призывной комиссии (по согласованию);
Дедюхин Дмитрий Николаевич	военный комиссар (Нижнеилимского района Иркутской области), заместитель председателя призывной комиссии (по согласованию);
Ринейская Ирина Андреевна	фельдшер областного государственного бюджетного учреждения здравоохранения «Железногорская районная больница», секретарь призывной комиссии.

Члены призывной комиссии:

Глушкова Наталья Николаевна	юрисконсульт правового направления отдела Министерства внутренних дел Российской Федерации по Нижнеилимскому району (по согласованию);
Дудаева Татьяна Александровна	врач-терапевт областного государственного бюджетного учреждения здравоохранения «Железногорская районная больница» – врач, руководящий работой по медицинскому освидетельствованию граждан, подлежащих призыву на военную службу;
Куприна Галина Ивановна	директор областного государственного казенного учреждения Центр занятости населения Нижнеилимского района;
Якушева Юлия Владимировна	архивариус муниципального казенного учреждения «Ресурсный центр» департамента образования администрации муниципального образования «Нижнеилимский район» (по согласованию).

2) Резервный состав призывной комиссии:

Пирогова Татьяна Константиновна	заместитель мэра муниципального образования «Нижнеилимский район» по социальной политике, председатель призывной комиссии (по согласованию);
Кузьмина Олеся Михайловна	начальник отделения планирования, подготовки, предназначения и учета мобилизационных ресурсов военного комиссариата (Нижнеилимского района Иркутской области), заместитель председателя призывной комиссии (по согласованию);
Барахтенко Светлана Дмитриевна	медицинская сестра областного государственного бюджетного учреждения здравоохранения «Железногорская районная больница», секретарь призывной комиссии.

Члены призывной комиссии:

Жеманова Екатерина Евгеньевна	ведущий юрисконсульт областного государственного казенного учреждения Центр занятости населения Нижнеилимского района;
Ильин Евгений Иванович	временно исполняющий обязанности помощника начальника отдела – начальник отделения по работе с личным составом отдела Министерства внутренних дел Российской Федерации по Нижнеилимскому району (по согласованию);
Морозова Галина Ивановна	врач-педиатр областного государственного бюджетного учреждения здравоохранения «Железногорская районная больница» – врач, руководящий работой по медицинскому освидетельствованию граждан, подлежащих призыву на военную службу;
Ступина Наталья Олеговна	главный специалист департамента образования администрации муниципального образования «Нижнеилимский район» (по согласованию).

Первый заместитель Губернатора Иркутской области
В.Ю. Дорофеев

Приложение 20
к распоряжению Губернатора
Иркутской области
от 23 марта 2018 года № 38-р

ПРИЗЫВНАЯ КОМИССИЯ МУНИЦИПАЛЬНОГО ОБРАЗОВАНИЯ «НИЖНЕУДИНСКИЙ РАЙОН» НА ПЕРИОД С 1 АПРЕЛЯ ПО 15 ИЮЛЯ 2018 ГОДА

1) Основной состав призывной комиссии:

Крупенев Анатолий Анатольевич	заместитель мэра муниципального образования «Нижнеудинский район» – начальник управления по социальной сфере, председатель призывной комиссии (по согласованию);
Минаков Игорь Викторович	военный комиссар (города Нижнеудинск и Нижнеудинского района Иркутской области), заместитель председателя призывной комиссии (по согласованию);
Ковригина Татьяна Леонидовна	фельдшер военного комиссариата (города Нижнеудинск и Нижнеудинского района Иркутской области), секретарь призывной комиссии (по согласованию).

Члены призывной комиссии:

Астин Олег Борисович	начальник отдела участковых уполномоченных полиции и по делам несовершеннолетних отдела Министерства внутренних дел Российской Федерации по Нижнеудинскому району (по согласованию);
Заверткина Оксана Анатольевна	методист управления образования администрации муниципального образования «Нижнеудинский район» (по согласованию);
Кравец Наталья Геннадьевна	директор областного государственного казенного учреждения Центр занятости населения города Нижнеудинска;
Скуб Елена Николаевна	врач-терапевт военного комиссариата (города Нижнеудинск и Нижнеудинского района Иркутской области) – врач, руководящий работой по медицинскому освидетельствованию граждан, подлежащих призыву на военную службу (по согласованию).

2) Резервный состав призывной комиссии:

Бровко Евгений Владимирович	заместитель мэра муниципального образования «Нижнеудинский район» – председатель комитета по управлению муниципальным имуществом, председатель призывной комиссии (по согласованию);
Климова Елена Петровна	временно исполняющая обязанности начальника отделения планирования, предназначения, подготовки и учета мобилизационных ресурсов военного комиссариата (города Нижнеудинск и Нижнеудинского района Иркутской области), заместитель председателя призывной комиссии (по согласованию);
Савчук Татьяна Владимировна	медицинская сестра областного государственного бюджетного учреждения здравоохранения «Нижнеудинская районная больница», секретарь призывной комиссии.

Члены призывной комиссии:

Балганова Марина Прокопьевна	врач-терапевт областного государственного бюджетного учреждения здравоохранения «Нижнеудинская районная больница» – врач, руководящий работой по медицинскому освидетельствованию граждан, подлежащих призыву на военную службу;
Глушковская Надежда Константиновна	старший инспектор по кадрам управления образования администрации муниципального образования «Нижнеудинский район» (по согласованию);
Катаев Александр Викторович	заместитель начальника отдела Министерства внутренних дел Российской Федерации по Нижнеудинскому району (по согласованию);
Лычаковская Евгения Анатольевна	главный специалист областного государственного казенного учреждения Центр занятости населения Нижнеудинского района.

Первый заместитель Губернатора Иркутской области
В.Ю. Дорофеев

Приложение 21
к распоряжению Губернатора
Иркутской области
от 23 марта 2018 года № 38-р

ПРИЗЫВНАЯ КОМИССИЯ МУНИЦИПАЛЬНОГО ОБРАЗОВАНИЯ «НУКУТСКИЙ РАЙОН» НА ПЕРИОД С 1 АПРЕЛЯ ПО 15 ИЮЛЯ 2018 ГОДА

1) Основной состав призывной комиссии:

Гомбоев Сергей Геннадьевич	мэр муниципального образования «Нукутский район», председатель призывной комиссии (по согласованию);

Яценко Сергей Викторович	военный комиссар (Аларского, Балаганского, Заларинского, Нукутского и Усть-Удинского районов Иркутской области), заместитель председателя комиссии (по согласованию);
Лаврентьева Марина Владимировна	фельдшер военного комиссариата (Аларского, Балаганского, Заларинского, Нукутского и Усть-Удинского районов Иркутской области), секретарь призывной комиссии (по согласованию).

Члены призывной комиссии:

Суворов Евгений Анатольевич	временно исполняющий обязанности начальника управления образования администрации муниципального образования «Нукутский район» (по согласованию);
Ханхасов Артем Николаевич	временно исполняющий обязанности начальника отделения полиции (дислокация поселок Новонукутский) межмуниципального отдела Министерства внутренних дел Российской Федерации «Заларинский» (по согласованию);
Худугуев Александр Еренеевич	специалист областного государственного казенного учреждения Центр занятости населения Нукутского района;
Ябжанова Наталья Викторовна	заместитель главного врача областного государственного бюджетного учреждения здравоохранения «Нукутская районная больница» – врач, руководящий работой по медицинскому освидетельствованию граждан, подлежащих призыву на военную службу.

2) Резервный состав призывной комиссии:

Акбашев Тимур Рашидович	заместитель мэра муниципального образования «Нукутский район», председатель призывной комиссии (по согласованию);
Андреянова Любовь Анатольевна	старший помощник начальника отделения подготовки и призыва граждан на военную службу военного комиссариата (Аларского, Балаганского, Заларинского, Нукутского и Усть-Удинского районов Иркутской области), заместитель председателя призывной комиссии (по согласованию);
Иванова Ольга Владимировна	медицинская сестра областного государственного бюджетного учреждения здравоохранения «Нукутская районная больница», секретарь призывной комиссии.

Члены призывной комиссии:

Бадмаева Зинаида Петровна	заместитель главного врача областного государственного бюджетного учреждения здравоохранения «Нукутская районная больница» по амбулаторно-поликлинической помощи – врач, руководящий работой по медицинскому освидетельствованию граждан, подлежащих призыву на военную службу;
Зурбанова Светлана Ярославовна	методист управления образования администрации муниципального образования «Нукутский район» (по согласованию);
Игнатьев Илья Николаевич	инспектор областного государственного казенного учреждения Центр занятости населения Нукутского района;
Ханхасов Артем Николаевич	старший участковый уполномоченный полиции отделения полиции по делам несовершеннолетних (дислокация поселок Новонукутский) межмуниципального отдела Министерства внутренних дел Российской Федерации «Заларинский» (по согласованию).

Первый заместитель Губернатора Иркутской области
В.Ю. Дорофеев

Приложение 22
к распоряжению Губернатора
Иркутской области
от 23 марта 2018 года № 38-р

ПРИЗЫВНАЯ КОМИССИЯ ОЛЬХОНСКОГО РАЙОННОГО МУНИЦИПАЛЬНОГО ОБРАЗОВАНИЯ НА ПЕРИОД С 1 АПРЕЛЯ ПО 15 ИЮЛЯ 2018 ГОДА

1) Основной состав призывной комиссии:

Тыхеев Андрей Алексеевич	мэр Ольхонского районного муниципального образования, председатель призывной комиссии (по согласованию);
Баранов Евгений Викторович	военный комиссар (Ольхонского района Иркутской области), заместитель председателя призывной комиссии (по согласованию);
Лучшева Валентина Степановна	фельдшер военного комиссариата (Ольхонского района Иркутской области), секретарь призывной комиссии (по согласованию).

Члены призывной комиссии:

Ангархаев Тогмит Андреевич	врач-терапевт областного государственного бюджетного учреждения здравоохранения «Ольхонская районная больница» – врач, руководящий работой по медицинскому освидетельствованию граждан, подлежащих призыву на военную службу;
Другов Виктор Юрьевич	исполняющий обязанности начальника отделения полиции (дислокация село Еланцы) межмуниципального отдела Министерства внутренних дел Российской Федерации «Эхирит-Булагатский» (по согласованию);
Елизарова Татьяна Константиновна	ведущий инспектор областного государственного казенного учреждения Центр занятости населения Ольхонского района;
Романова Елена Александровна	начальник отдела дошкольного, общего и дополнительного образования управления образования комитета по управлению социальной сферой администрации Ольхонского районного муниципального образования (по согласованию).

2) Резервный состав призывной комиссии:

Белеева Раиса Иннокентьевна	заместитель мэра Ольхонского районного муниципального образования – председатель комитета по управлению социальной сферой администрации Ольхонского районного муниципального образования, председатель призывной комиссии (по согласованию);
Землякова Марина Геннадьевна	начальник отделения подготовки и призыва граждан на военную службу военного комиссариата (Ольхонского района Иркутской области), заместитель председателя призывной комиссии (по согласованию);
Богомолова Марина Владимировна	медицинская сестра хирургического отделения областного государственного бюджетного учреждения здравоохранения «Ольхонская районная больница», секретарь призывной комиссии.

Члены призывной комиссии:

Ахаржанова Людмила Владиславовна	методист муниципального бюджетного учреждения дополнительного образования «Ольхонский дом детского творчества» (по согласованию);
Зарбаткина Екатерина Борисовна	врач-терапевт областного государственного бюджетного учреждения здравоохранения «Ольхонская районная больница» – врач, руководящий работой по медицинскому освидетельствованию граждан, подлежащих призыву на военную службу;
Корсунова Ирина Сергеевна	директор областного государственного казенного учреждения Центр занятости населения Ольхонского района;
Николаева Ангелина Прокопьевна	начальник отделения участковых уполномоченных полиции и по делам несовершеннолетних отделения полиции (дислокация село Еланцы) межмуниципального отдела Министерства внутренних дел Российской Федерации «Эхирит-Булагатский» (по согласованию).

Первый заместитель Губернатора Иркутской области
В.Ю. Дорофеев

Приложение 23
к распоряжению Губернатора
Иркутской области
от 23 марта 2018 года № 38-р

ПРИЗЫВНАЯ КОМИССИЯ ОСИНСКОГО МУНИЦИПАЛЬНОГО РАЙОНА НА ПЕРИОД С 1 АПРЕЛЯ ПО 15 ИЮЛЯ 2018 ГОДА

1) Основной состав призывной комиссии:

Наумова Наталья Витальевна	заместитель мэра по социальной политике администрации Осинского муниципального района, председатель призывной комиссии (по согласованию);
Клименко Юрий Михайлович	военный комиссар (Эхирит-Булагатского, Баяндаевского, Боханского и Осинского районов Иркутской области), заместитель председателя призывной комиссии (по согласованию);
Зверева Донара Владимировна	фельдшер военного комиссариата (Эхирит-Булагатского, Баяндаевского, Боханского и Осинского районов Иркутской области), секретарь призывной комиссии (по согласованию).

Члены призывной комиссии:

Багаева Елена Тимофеевна	заместитель начальника отдела полиции № 1 (дислокация село Оса) межмуниципального отдела Министерства внутренних дел Российской Федерации «Боханский» (по согласованию);
Бурлуков Павел Георгиевич	начальник муниципального управления образования администрации Осинского муниципального района (по согласованию);
Григорьева Софья Геннадьевна	заместитель главного врача областного государственного бюджетного учреждения здравоохранения «Осинская районная больница» по лечебной работе – врач, руководящий работой по медицинскому освидетельствованию граждан, подлежащих призыву на военную службу;
Комаденко Татьяна Александровна	директор областного государственного казенного учреждения Центр занятости населения Осинского района.

2) Резервный состав призывной комиссии:

Хошхоев Борис Михайлович	первый заместитель мэра администрации Осинского муниципального района, председатель призывной комиссии (по согласованию);
Остапович Олег Николаевич	начальник отделения подготовки и призыва граждан на военную службу военного комиссариата (Эхирит-Булагатского, Баяндаевского, Боханского и Осинского районов Иркутской области), заместитель председателя призывной комиссии (по согласованию);
Москвитина Наталья Константиновна	медицинская сестра подросткового кабинета областного государственного бюджетного учреждения здравоохранения «Осинская районная больница», секретарь призывной комиссии.

Члены призывной комиссии:

Адушеева Людмила Михайловна	главный специалист областного государственного казенного учреждения Центр занятости населения Осинского района;
Бартанова Кристина Валерьевна	ведущий специалист по развитию воспитательной системы муниципального управления образования администрации Осинского муниципального района (по согласованию);
Филиппова Татьяна Вампиловна	заместитель главного врача областного государственного бюджетного учреждения здравоохранения «Боханская районная больница» по клинико-экспертной работе – врач, руководящий работой по медицинскому освидетельствованию граждан, подлежащих призыву на военную службу;
Шунхо Игорь Юрьевич	старший участковый уполномоченный полиции отделения участковых уполномоченных полиции и по делам несовершеннолетних отделения полиции (дислокация село Оса) межмуниципального отдела Министерства внутренних дел Российской Федерации «Боханский» (по согласованию).

Первый заместитель Губернатора Иркутской области
В.Ю. Дорофеев

Приложение 24
к распоряжению Губернатора
Иркутской области
от 23 марта 2018 года № 38-р

ПРИЗЫВНАЯ КОМИССИЯ МУНИЦИПАЛЬНОГО ОБРАЗОВАНИЯ «ГОРОД САЯНСК» НА ПЕРИОД С 1 АПРЕЛЯ ПО 15 ИЮЛЯ 2018 ГОДА

1) Основной состав призывной комиссии:

Ермаков Александр Владимирович	заместитель мэра городского округа муниципального образования «город Саянск» по социальным вопросам, председатель призывной комиссии (по согласованию);
Федоров Андрей Иванович	военный комиссар (городов Саянск и Зима, Зиминского района Иркутской области), заместитель председателя призывной комиссии (по согласованию);
Лапаева Мария Викторовна	фельдшер военного комиссариата (городов Саянск и Зима, Зиминского района Иркутской области), секретарь призывной комиссии (по согласованию).

Члены призывной комиссии:

Егорова Наталья Викторовна	заместитель начальника отдела полиции (дислокация город Саянск) межмуниципального отдела Министерства внутренних дел Российской Федерации «Зиминский» (по согласованию);
Зажигин Олег Геннадьевич	методист по гражданской обороне и чрезвычайным ситуациям муниципального бюджетного образовательного учреждения дополнительного профессионального образования «Центр развития образования города Саянска» (по согласованию);
Карпенко Наталья Михайловна	врач-терапевт военного комиссариата (городов Саянск и Зима, Зиминского района Иркутской области) – врач, руководящий работой по медицинскому освидетельствованию граждан, подлежащих призыву на военную службу (по согласованию);
Швецова Мария Юрьевна	ведущий инспектор отдела трудоустройства и профессионального обучения областного государственного казенного учреждения Центр занятости населения города Саянска.

2) Резервный состав призывной комиссии:

Данилова Мария Федоровна	заместитель мэра городского округа муниципального образования «город Саянск» по вопросам жизнеобеспечения города – председатель комитета по жилищно-коммунальному хозяйству, транспорту и связи, председатель призывной комиссии (по согласованию);
Еремеева Светлана Викторовна	начальник отделения подготовки и призыва граждан на военную службу военного комиссариата (городов Саянск и Зима, Зиминского района Иркутской области), заместитель председателя призывной комиссии (по согласованию);
Гацко Галина Геннадьевна	медицинская сестра областного государственного бюджетного учреждения здравоохранения «Саянская городская больница», секретарь призывной комиссии.

Члены призывной комиссии:

Блинов Анатолий Георгиевич	педагог-организатор по спортивно-массовой работе муниципального бюджетного образовательного учреждения дополнительного профессионального образования «Центр развития образования города Саянска» (по согласованию);
Майоров Александр Викторович	начальник отдела участковых уполномоченных полиции и по делам несовершеннолетних отделения полиции (дислокация город Саянск) межмуниципального отдела Министерства внутренних дел Российской Федерации «Зиминский» (по согласованию);
Перетинская Елена Григорьевна	директор областного государственного казенного учреждения Центр занятости населения города Саянска;
Прокопенко Сергей Николаевич	заместитель главного врача по поликлинической работе областного государственного бюджетного учреждения здравоохранения «Саянская городская больница» – врач, руководящий работой по медицинскому освидетельствованию граждан, подлежащих призыву на военную службу.

Первый заместитель Губернатора Иркутской области
В.Ю. Дорофеев

Приложение 25
к распоряжению Губернатора
Иркутской области
от 23 марта 2018 года № 38-р

**ПРИЗЫВНАЯ КОМИССИЯ МУНИЦИПАЛЬНОГО ОБРАЗОВАНИЯ «ГОРОД СВИРСК»
НА ПЕРИОД С 1 АПРЕЛЯ ПО 15 ИЮЛЯ 2018 ГОДА**

1) Основной состав призывной комиссии:

Орноев Владимир Степанович	мэр муниципального образования «город Свирск», председатель призывной комиссии (по согласованию);
Залепо Руслан Александрович	военный комиссар (городов Черемхово и Свирск, Черемховского района Иркутской области), заместитель председателя призывной комиссии (по согласованию);
Тур Татьяна Валерьевна	фельдшер военного комиссариата (городов Черемхово и Свирск, Черемховского района Иркутской области), секретарь призывной комиссии (по согласованию).

Члены призывной комиссии:

Зяблова Ольга Васильевна	начальник отдела образования администрации муниципального образования «город Свирск» (по согласованию);
Кулинченко Анатолий Алексеевич	врач-терапевт военного комиссариата (городов Черемхово и Свирск, Черемховского района Иркутской области) – врач, руководящий работой по медицинскому освидетельствованию граждан, подлежащих призыву на военную службу (по согласованию);
Переляев Алексей Анатольевич	заместитель командира взвода патрульно-постовой службы полиции межмуниципального отдела Министерства внутренних дел Российской Федерации «Черемховский» (по согласованию);
Тюхай Светлана Анатольевна	начальник отдела содействия трудоустройству населения, активных форм занятости и профессионального обучения города Свирска областного государственного казенного учреждения Центр занятости населения города Черемхово.

2) Резервный состав призывной комиссии:

Петрова Наталья Викторовна	заместитель мэра муниципального образования «город Свирск» по социально-культурным вопросам, председатель призывной комиссии (по согласованию);
Щукин Александр Вячеславович	начальник отделения планирования, предназначения, подготовки и учета мобилизационных ресурсов военного комиссариата (городов Черемхово, Свирск и Черемховского района Иркутской области), заместитель председателя призывной комиссии (по согласованию);
Еранова Елена Владимировна	фельдшер-офтальмолог областного государственного автономного учреждения здравоохранения «Больница г. Свирска», секретарь призывной комиссии.

Члены призывной комиссии:

Ахметов Роман Юрьевич	командир взвода патрульно-постовой службы полиции межмуниципального отдела Министерства внутренних дел Российской Федерации «Черемховский» (по согласованию);
Бархатова Ирина Павловна	ведущий инспектор отдела содействия трудоустройству населения, активных форм занятости и профессионального обучения города Свирска областного государственного казенного учреждения Центр занятости населения города Черемхово;
Хашкина Елена Владимировна	заместитель начальника отдела образования муниципального казенного учреждения «Центр развития образования города Свирск» (по согласованию);
Цветков Виктор Александрович	врач-дерматолог, генеральный директор общества с ограниченной ответственностью Лечебно-диагностический центр «АГАМА-МЕД» – врач, руководящий работой по медицинскому освидетельствованию граждан, подлежащих призыву на военную службу (по согласованию).

Первый заместитель Губернатора Иркутской области
В.Ю. Дорофеев

Приложение 26
к распоряжению Губернатора
Иркутской области
от 23 марта 2018 года № 38-р

**ПРИЗЫВНАЯ КОМИССИЯ МУНИЦИПАЛЬНОГО ОБРАЗОВАНИЯ СЛЮДЯНСКИЙ РАЙОН
НА ПЕРИОД С 1 АПРЕЛЯ ПО 15 ИЮЛЯ 2018 ГОДА**

1) Основной состав призывной комиссии:

Азорин Юрий Николаевич	вице-мэр, первый заместитель мэра муниципального образования Слюдянский район, председатель призывной комиссии (по согласованию);
Шевелев Дмитрий Михайлович	военный комиссар (Слюдянского района Иркутской области), заместитель председателя призывной комиссии (по согласованию);
Манзырева Вера Владимировна	фельдшер подросткового кабинета областного государственного бюджетного учреждения здравоохранения «Слюдянская районная больница», секретарь призывной комиссии.

Члены призывной комиссии:

Канифатова Татьяна Анатольевна	директор областного государственного казенного учреждения Центр занятости населения Слюдянского района;
Кобелев Алексей Сергеевич	начальник отдела участковых уполномоченных полиции и по делам несовершеннолетних отдела Министерства внутренних дел Российской Федерации по Слюдянскому району (по согласованию);
Смольникова Ольга Ивановна	заведующая информационно-методическим центром муниципального казенного учреждения «Комитет по социальной политике и культуре муниципального образования Слюдянский район» (по согласованию);
Халудорова Татьяна Немаевна	врач-терапевт областного государственного бюджетного учреждения здравоохранения «Слюдянская районная больница» – врач, руководящий работой по медицинскому освидетельствованию граждан, подлежащих призыву на военную службу.

2) Резервный состав призывной комиссии:

Юфа Марина Викторовна	заместитель мэра по социально-культурным вопросам муниципального образования Слюдянский район, председатель призывной комиссии (по согласованию);
Иванова Тамара Степановна	начальник отделения планирования, предназначения, подготовки и учета мобилизационных ресурсов военного комиссариата (Слюдянского района Иркутской области), заместитель председателя призывной комиссии (по согласованию);
Степанова Светлана Михайловна	медицинская сестра областного государственного бюджетного учреждения здравоохранения «Слюдянская районная больница», секретарь призывной комиссии.

Члены призывной комиссии:

Родионова Татьяна Андреевна	врач-терапевт областного государственного бюджетного учреждения здравоохранения «Слюдянская районная больница» – врач, руководящий работой по медицинскому освидетельствованию граждан, подлежащих призыву на военную службу;
Суханова Полина Юрьевна	юрисконсультант 1 категории областного государственного казенного учреждения Центр занятости населения Слюдянского района;
Филиппова Светлана Ивановна	методист по учебно-воспитательной работе информационно-методического центра муниципального казенного учреждения «Комитет по социальной политике и культуре муниципального образования Слюдянский район» (по согласованию);
Хороших Евгений Владимирович	старший участковый уполномоченный полиции отделения участковых уполномоченных полиции отдела участковых уполномоченных полиции и по делам несовершеннолетних отдела Министерства внутренних дел Российской Федерации по Слюдянскому району (по согласованию).

Первый заместитель Губернатора Иркутской области
В.Ю. Дорофеев

Приложение 27
к распоряжению Губернатора
Иркутской области
от 23 марта 2018 года № 38-р

**ПРИЗЫВНАЯ КОМИССИЯ МУНИЦИПАЛЬНОГО ОБРАЗОВАНИЯ
«ТАЙШЕТСКИЙ РАЙОН»
НА ПЕРИОД С 1 АПРЕЛЯ ПО 15 ИЮЛЯ 2018 ГОДА**

1) Основной состав призывной комиссии:

Величко Александр Владимирович	мэр муниципального образования «Тайшетский район», председатель призывной комиссии (по согласованию);
Стащенко Вадим Валерьевич	военный комиссар (города Тайшет, Тайшетского и Чунского районов Иркутской области), заместитель председателя призывной комиссии (по согласованию);
Баженова Лидия Сергеевна	фельдшер военного комиссариата (города Тайшет, Тайшетского и Чунского районов Иркутской области), секретарь призывной комиссии (по согласованию).

Члены призывной комиссии:

Вафина Татьяна Геннадьевна	начальник отдела профессионального обучения, переобучения, повышения квалификации, профориентации и психологической поддержки областного государственного казенного учреждения Центр занятости населения Тайшетского района;
Занудин Олег Викторович	начальник негосударственного образовательного учреждения дополнительного профессионального образования «Тайшетский спортивно-технический клуб» Регионального отделения Общероссийской общественно-государственной организации «Добровольное общество содействия армии, авиации и флоту России» Иркутской области (по согласованию);
Коршунова Наталья Саюнбековна	главный врач медицинской части областного государственного бюджетного учреждения здравоохранения «Тайшетская районная больница» – врач, руководящий работой по медицинскому освидетельствованию граждан, подлежащих призыву на военную службу (по согласованию);
Рожков Евгений Михайлович	член Тайшетской районной общественной организации ветеранов (пенсионеров) войны, труда, Вооруженных Сил и правоохранительных органов (по согласованию);
Шегель Ольга Александровна	методист муниципального казенного учреждения «Центр развития образования Тайшетского района» (по согласованию);
Шишкин Артем Андреевич	участковый уполномоченный полиции отдела участковых уполномоченных полиции и по делам несовершеннолетних отдела Министерства внутренних дел Российской Федерации по Тайшетскому району (по согласованию).

2) Резервный состав призывной комиссии:

Малиновский Михаил Васильевич	первый заместитель мэра муниципального образования «Тайшетский район», председатель призывной комиссии (по согласованию);
Полякова Татьяна Васильевна	начальник отделения планирования, предназначения, подготовки и учета мобилизационных ресурсов военного комиссариата (города Тайшет, Тайшетского и Чунского районов Иркутской области), заместитель председателя призывной комиссии (по согласованию);
Молодцова Наталья Александровна	помощник начальника отделения подготовки и призыва граждан на военную службу военного комиссариата (города Тайшет, Тайшетского и Чунского районов Иркутской области), секретарь призывной комиссии (по согласованию).

Члены призывной комиссии:

Борисова Ольга Владимировна	методист муниципального казенного учреждения «Центр развития образования Тайшетского района» (по согласованию);
Кравцова Анна Владимировна	начальник отдела организации активной политики и специальных программ областного государственного казенного учреждения Центр занятости населения Тайшетского района;
Краснов Игорь Сергеевич	заместитель начальника негосударственного образовательного учреждения дополнительного профессионального образования «Тайшетский спортивно-технический клуб» Регионального отделения Общероссийской общественно-государственной организации «Добровольное общество содействия армии, авиации и флоту России» Иркутской области (по согласованию);
Красильников Василий Сергеевич	член Тайшетской районной общественной организации ветеранов (пенсионеров) войны, труда, Вооруженных Сил и правоохранительных органов (по согласованию);
Лабыкин Алексей Евгеньевич	старший участковый уполномоченный полиции отделения участковых уполномоченных полиции и по делам несовершеннолетних отдела Министерства внутренних дел Российской Федерации по Тайшетскому району (по согласованию);

Федорова Валентина Борисовна	врач-терапевт областного государственного бюджетного учреждения здравоохранения «Тайшетская районная больница» – врач, руководящий работой по медицинскому освидетельствованию граждан, подлежащих призыву на военную службу.

Первый заместитель Губернатора Иркутской области
В.Ю. Дорофеев

Приложение 28
к распоряжению Губернатора
Иркутской области
от 23 марта 2018 года № 38-р

**ПРИЗЫВНАЯ КОМИССИЯ МУНИЦИПАЛЬНОГО ОБРАЗОВАНИЯ - «ГОРОД ТУЛУН»
НА ПЕРИОД С 1 АПРЕЛЯ ПО 15 ИЮЛЯ 2018 ГОДА**

1) Основной состав призывной комиссии:

Алексеенко Лариса Александровна	вице-мэр – председатель комитета по социальной политике администрации городского округа муниципального образования - «город Тулун», председатель призывной комиссии (по согласованию);
Коробейникова Наталья Авангардовна	военный комиссар (города Тулун и Тулунского района Иркутской области), заместитель председателя призывной комиссии (по согласованию);
Тютрина Елена Павловна	фельдшер областного государственного бюджетного учреждения здравоохранения «Тулунская городская больница», секретарь призывной комиссии.

Члены призывной комиссии:

Блохина Ольга Александровна	старший инспектор отделения по делам несовершеннолетних отдела участковых уполномоченных полиции и по делам несовершеннолетних межмуниципального отдела Министерства внутренних дел Российской Федерации «Тулунский» (по согласованию);
Иванова Евгения Александровна	ведущий юрисконсульт областного государственного казенного учреждения Центр занятости населения города Тулуна;
Новикова Ирина Анатольевна	заместитель главного врача по амбулаторно-поликлинической работе областного государственного бюджетного учреждения здравоохранения «Тулунская городская больница» – врач, руководящий работой по медицинскому освидетельствованию граждан, подлежащих призыву на военную службу;
Щербакова Наталья Анатольевна	начальник управления образования муниципального казенного учреждения «Комитет социальной политики администрации городского округа муниципального образования - «город Тулун» (по согласованию).

2) Резервный состав призывной комиссии:

Васильева Светлана Васильевна	заместитель мэра городского округа муниципального образования - «город Тулун», председатель призывной комиссии (по согласованию);
Дмитриев Станислав Петрович	начальник отделения подготовки и призыва граждан на военную службу военного комиссариата (города Тулун и Тулунского района Иркутской области), заместитель председателя призывной комиссии (по согласованию);
Авсиевич Анастасия Владимировна	участковый фельдшер поликлиники областного государственного бюджетного учреждения здравоохранения «Тулунская городская больница», секретарь призывной комиссии.

Члены призывной комиссии:

Кабанова Светлана Васильевна	старший инспектор отделения по делам несовершеннолетних отдела участковых уполномоченных полиции и по делам несовершеннолетних межмуниципального отдела Министерства внутренних дел Российской Федерации «Тулунский» (по согласованию);
Лебедева Ирина Викторовна	ведущий психолог областного государственного казенного учреждения Центр занятости населения города Тулуна;
Михальченко Екатерина Викторовна	ведущий специалист отдела общего образования управления образования муниципального казенного учреждения «Комитет социальной политики администрации городского округа муниципального образования - «город Тулун» (по согласованию);
Скуратова Тамара Николаевна	заместитель главного врача по амбулаторно-поликлинической работе областного государственного бюджетного учреждения здравоохранения «Тулунская городская больница» – врач, руководящий работой по медицинскому освидетельствованию граждан, подлежащих призыву на военную службу.

Первый заместитель Губернатора Иркутской области
В.Ю. Дорофеев

Приложение 29
к распоряжению Губернатора
Иркутской области
от 23 марта 2018 года № 38-р

**ПРИЗЫВНАЯ КОМИССИЯ МУНИЦИПАЛЬНОГО ОБРАЗОВАНИЯ «ТУЛУНСКИЙ РАЙОН»
НА ПЕРИОД С 1 АПРЕЛЯ ПО 15 ИЮЛЯ 2018 ГОДА**

1) Основной состав призывной комиссии:

Карпенко Владимир Николаевич	заместитель мэра муниципального образования «Тулунский район», председатель призывной комиссии (по согласованию);
Коробейникова Наталья Авангардовна	военный комиссар (города Тулун и Тулунского района Иркутской области), заместитель председателя призывной комиссии (по согласованию);
Тютрина Елена Павловна	фельдшер областного государственного бюджетного учреждения здравоохранения «Тулунская городская больница», секретарь призывной комиссии.

Члены призывной комиссии:

Кабанова Светлана Васильевна	старший инспектор отделения по делам несовершеннолетних отдела участковых уполномоченных полиции и по делам несовершеннолетних межмуниципального отдела Министерства внутренних дел Российской Федерации «Тулунский» (по согласованию);
Лебедева Ирина Викторовна	ведущий психолог областного государственного казенного учреждения Центр занятости населения города Тулуна;
Скуратова Тамара Николаевна	заместитель главного врача по амбулаторно-поликлинической работе областного государственного бюджетного учреждения здравоохранения «Тулунская городская больница» – врач, руководящий работой по медицинскому освидетельствованию граждан, подлежащих призыву на военную службу;
Скурихин Сергей Витальевич	начальник управления образования администрации муниципального образования «Тулунский район» – заведующий муниципальным казенным учреждением «Центр методического и финансового сопровождения образовательных учреждений» (по согласованию).

2) Резервный состав призывной комиссии:

Шаяхматов Сергей Васильевич	заместитель мэра муниципального образования «Тулунский район», председатель призывной комиссии (по согласованию);
Дмитриев Станислав Петрович	начальник отделения подготовки и призыва граждан на военную службу военного комиссариата (города Тулун и Тулунского района Иркутской области), заместитель председателя призывной комиссии (по согласованию);
Авсиевич Анастасия Владимировна	участковый фельдшер поликлиники областного государственного бюджетного учреждения здравоохранения «Тулунская городская больница», секретарь призывной комиссии.

Члены призывной комиссии:

Блохина Ольга Александровна	инспектор отделения по делам несовершеннолетних отдела участковых уполномоченных полиции и по делам несовершеннолетних межмуниципального отдела Министерства внутренних дел Российской Федерации «Тулунский» (по согласованию);
Иванова Евгения Александровна	ведущий юрисконсульт областного государственного казенного учреждения Центр занятости населения города Тулуна;
Романова Марина Константиновна	ведущий аналитик-методист муниципального казенного учреждения «Центр методического и финансового сопровождения образовательных учреждений» (по согласованию);
Новикова Ирина Анатольевна	заместитель главного врача по амбулаторно-поликлинической работе областного государственного бюджетного учреждения здравоохранения «Тулунская городская больница» – врач, руководящий работой по медицинскому освидетельствованию граждан, подлежащих призыву на военную службу.

Первый заместитель Губернатора Иркутской области
В.Ю. Дорофеев

Приложение 30
к распоряжению Губернатора
Иркутской области
от 23 марта 2018 года № 38-р

**ПРИЗЫВНАЯ КОМИССИЯ МУНИЦИПАЛЬНОГО ОБРАЗОВАНИЯ «ГОРОД УСОЛЬЕ-СИБИРСКОЕ»
НА ПЕРИОД С 1 АПРЕЛЯ ПО 15 ИЮЛЯ 2018 ГОДА**

1) Основной состав призывной комиссии:

Тропкин Максим Викторович	мэр муниципального образования «город Усолье-Сибирское», председатель призывной комиссии (по согласованию);
Савченко Владимир Михайлович	военный комиссар (города Усолье-Сибирское и Усольского района Иркутской области), заместитель председателя призывной комиссии (по согласованию);
Труханова Елена Викторовна	фельдшер военного комиссариата (города Усолье-Сибирское и Усольского района Иркутской области), секретарь призывной комиссии (по согласованию).

Члены призывной комиссии:

Копылова Лариса Вадимовна	врач-терапевт областного государственного бюджетного учреждения здравоохранения «Усольская городская больница» – врач, руководящий работой по медицинскому освидетельствованию граждан, подлежащих призыву на военную службу;
Романова Любовь Петровна	главный специалист отдела образования управления по социально-культурным вопросам администрации муниципального образования «город Усолье-Сибирское» (по согласованию);
Сидорова Иноида Михайловна	директор областного государственного казенного учреждения Центр занятости населения города Усолье-Сибирское;

2) Резервный состав призывной комиссии:

Панькова Людмила Николаевна	первый заместитель мэра – начальник управления по социально-экономическим вопросам администрации муниципального образования «город Усолье - Сибирское», председатель призывной комиссии (по согласованию);
Бикетова Надежда Александровна	временно исполняющая обязанности начальника отделения подготовки и призыва граждан на военную службу военного комиссариата (города Усолье-Сибирское и Усольского района Иркутской области), заместитель председателя призывной комиссии (по согласованию);
Бойко Наталья Михайловна	медицинская сестра областного государственного бюджетного учреждения здравоохранения «Усольская городская больница», секретарь призывной комиссии.

Члены призывной комиссии:

Власова Оксана Юрьевна	главный специалист отдела образования управления по социально-культурным вопросам администрации муниципального образования «город Усолье-Сибирское» (по согласованию);
Горохов Святослав Валерьевич	старший участковый уполномоченный полиции отделения участковых уполномоченных полиции отдела участковых уполномоченных полиции и по делам несовершеннолетних межмуниципального отдела Министерства внутренних дел Российской Федерации «Усольский» (по согласованию);
Зайцева Ольга Николаевна	заместитель директора областного государственного казенного учреждения центр занятости населения города Усолье - Сибирское;
Коростина Ольга Александровна	врач-терапевт областного государственного бюджетного учреждения здравоохранения «Усольская городская больница» – врач, руководящий работой по медицинскому освидетельствованию граждан, подлежащих призыву на военную службу;
Шелег Игорь Николаевич	старший участковый уполномоченный полиции отделения участковых уполномоченных полиции отдела участковых уполномоченных полиции и по делам несовершеннолетних межмуниципального отдела Министерства внутренних дел Российской Федерации «Усольский» (по согласованию).

Первый заместитель Губернатора Иркутской области
В.Ю. Дорофеев

Приложение 31
к распоряжению Губернатора
Иркутской области
от 23 марта 2018 года № 38-р

**ПРИЗЫВНАЯ КОМИССИЯ УСОЛЬСКОГО РАЙОННОГО МУНИЦИПАЛЬНОГО ОБРАЗОВАНИЯ
НА ПЕРИОД С 1 АПРЕЛЯ ПО 15 ИЮЛЯ 2018 ГОДА**

1) Основной состав призывной комиссии:

Дубенкова Ирина Михайловна	первый заместитель мэра по социально-экономическим вопросам муниципального района Усольского районного муниципального образования, председатель призывной комиссии (по согласованию);
Савченко Владимир Михайлович	военный комиссар (города Усолье-Сибирское и Усольского района Иркутской области), заместитель председателя призывной комиссии (по согласованию);
Труханова Елена Викторовна	фельдшер военного комиссариата (города Усолье-Сибирское и Усольского района Иркутской области), секретарь призывной комиссии (по согласованию).

Члены призывной комиссии:

Буцкий Николай Иванович	старший участковый уполномоченный полиции отдела участковых уполномоченных полиции и по делам несовершеннолетних отдела полиции (дислокация город Усолье-Сибирское) межмуниципального отдела Министерства внутренних дел Российской Федерации «Усольский» (по согласованию);
Копылова Лариса Вадимовна	врач-терапевт областного государственного бюджетного учреждения здравоохранения «Усольская городская больница» – врач, руководящий работой по медицинскому освидетельствованию граждан, подлежащих призыву на военную службу;
Приходько Валерия Николаевна	заместитель председателя комитета по образованию администрации муниципального района Усольского районного муниципального образования (по согласованию);
Сидорова Иноида Михайловна	директор областного государственного казенного учреждения Центр занятости населения города Усолье-Сибирское.

2) Резервный состав призывной комиссии:

Константинов Андрей Борисович	заместитель мэра Усольского районного муниципального образования по муниципальному хозяйству, председатель призывной комиссии (по согласованию);
Бикетова Надежда Александровна	временно исполняющая обязанности начальника отделения подготовки и призыва граждан на военную службу военного комиссариата (города Усолье-Сибирское и Усольского района Иркутской области), заместитель председателя призывной комиссии (по согласованию);
Бойко Наталья Михайловна	медицинская сестра областного государственного бюджетного учреждения здравоохранения «Усольская городская больница», секретарь призывной комиссии.

Члены призывной комиссии:

Зайцева Ольга Николаевна	заместитель директора областного государственного казенного учреждения Центр занятости населения города Усолье-Сибирское;
Киреев Максим Михайлович	участковый уполномоченный полиции отделения участковых уполномоченных полиции отдела участковых уполномоченных полиции и по делам несовершеннолетних (дислокация город Усолье-Сибирское) межмуниципального отдела Министерства внутренних дел Российской Федерации «Усольский» (по согласованию);
Коростина Ольга Александровна	врач-терапевт областного государственного бюджетного учреждения здравоохранения «Усольская городская больница» – врач, руководящий работой по медицинскому освидетельствованию граждан, подлежащих призыву на военную службу;
Сафронов Роман Юрьевич	участковый уполномоченный полиции отделения участковых уполномоченных полиции отдела участковых уполномоченных полиции и по делам несовершеннолетних (дислокация город Усолье - Сибирское) межмуниципального отдела Министерства внутренних дел Российской Федерации «Усольский» (по согласованию);
Солоденин Николай Иванович	консультант по физической культуре, спорту, туризму и военно-патриотическому воспитанию отдела общего, дополнительного и дошкольного образования комитета по образованию администрации муниципального района Усольского районного муниципального образования (по согласованию).

Первый заместитель Губернатора Иркутской области
В.Ю. Дорофеев

Приложение 32
к распоряжению Губернатора
Иркутской области
от 23 марта 2018 года № 38-р

ПРИЗЫВНАЯ КОМИССИЯ МУНИЦИПАЛЬНОГО ОБРАЗОВАНИЯ ГОРОД УСТЬ-ИЛИМСК НА ПЕРИОД С 1 АПРЕЛЯ ПО 15 ИЮЛЯ 2018 ГОДА

1) Основной состав призывной комиссии:

Клименок Сергей Михайлович	первый заместитель мэра муниципального образования город Усть-Илимск, председатель призывной комиссии (по согласованию);
Елисеев Александр Владимирович	военный комиссар (города Усть-Илимск и Усть-Илимского района Иркутской области), заместитель председателя призывной комиссии (по согласованию);
Подымахина Людмила Ивановна	фельдшер военного комиссариата (города Усть-Илимск и Усть-Илимского района Иркутской области), секретарь призывной комиссии (по согласованию).

Члены призывной комиссии:

Блажнова Ирина Анатольевна	врач-терапевт военного комиссариата (города Усть-Илимск и Усть-Илимского района Иркутской области) – врач, руководящий работой по медицинскому освидетельствованию граждан, подлежащих призыву на военную службу (по согласованию);
Елкин Сергей Михайлович	начальник отделения участковых уполномоченных полиции отдела участковых уполномоченных полиции и по делам несовершеннолетних межмуниципального отдела Министерства внутренних дел Российской Федерации «Усть-Илимский» (по согласованию);
Жданов Игорь Владимирович	атаман Усть-Илимского городского казачьего общества (по согласованию);
Плевако Елена Анатольевна	главный специалист отдела дошкольного, общего и дополнительного образования управления образования администрации муниципального образования город Усть-Илимск (по согласованию);
Таран Юлия Викторовна	заместитель директора областного государственного казенного учреждения Центр занятости населения города Усть-Илимска.

2) Резервный состав призывной комиссии:

Беззубенко Артем Владимирович	заместитель мэра муниципального образования город Усть-Илимск по правовым вопросам, председатель призывной комиссии (по согласованию);
Бекреева Татьяна Георгиевна	начальник отделения планирования, предназначения, подготовки и учета мобилизационных ресурсов военного комиссариата (города Усть-Илимск и Усть-Илимского района Иркутской области), заместитель председателя призывной комиссии (по согласованию);
Конопелькина Татьяна Анатольевна	медицинская сестра областного государственного бюджетного учреждения здравоохранения «Усть-Илимская городская поликлиника № 2», секретарь призывной комиссии.

Члены призывной комиссии:

Батурин Денис Станиславович	старший участковый уполномоченный полиции отдела участковых уполномоченных полиции и по делам несовершеннолетних межмуниципального отдела Министерства внутренних дел Российской Федерации «Усть-Илимский» (по согласованию);
Брагина Галина Владимировна	ведущий инспектор отдела анализа, прогноза рынка труда и активных программ занятости областного государственного казенного учреждения Центр занятости населения города Усть-Илимска;
Гичко Владимир Александрович	товарищ атамана Усть-Илимского городского казачьего общества (по согласованию);
Левитин Николай Васильевич	врач-терапевт областного государственного бюджетного учреждения здравоохранения «Усть-Илимская городская поликлиника № 2» – врач, руководящий работой по медицинскому освидетельствованию граждан, подлежащих призыву на военную службу;
Тамошевич Ольга Николаевна	заведующая сектором развития кадрового потенциала муниципального казенного учреждения «Центр развития образования» (по согласованию);
Тютюков Вячеслав Владимирович	старший участковый уполномоченный полиции отдела участковых уполномоченных полиции и по делам несовершеннолетних межмуниципального отдела Министерства внутренних дел Российской Федерации «Усть-Илимский» (по согласованию).

Первый заместитель Губернатора Иркутской области
В.Ю. Дорофеев

Приложение 33
к распоряжению Губернатора
Иркутской области
от 23 марта 2018 года № 38-р

ПРИЗЫВНАЯ КОМИССИЯ МУНИЦИПАЛЬНОГО ОБРАЗОВАНИЯ «УСТЬ-ИЛИМСКИЙ РАЙОН» НА ПЕРИОД С 1 АПРЕЛЯ ПО 15 ИЮЛЯ 2018 ГОДА

1) Основной состав призывной комиссии:

Сафаргалеева Ольга Александровна	заместитель мэра муниципального образования «Усть-Илимский район» по социальным вопросам, председатель призывной комиссии (по согласованию);
Елисеев Александр Владимирович	военный комиссар (города Усть-Илимск и Усть-Илимского района Иркутской области), заместитель председателя призывной комиссии (по согласованию);
Подымахина Людмила Ивановна	фельдшер военного комиссариата (города Усть-Илимск и Усть-Илимского района Иркутской области), секретарь призывной комиссии (по согласованию).

Члены призывной комиссии:

Блажнова Ирина Анатольевна	врач-терапевт военного комиссариата (города Усть-Илимск и Усть-Илимского района Иркутской области) – врач, руководящий работой по медицинскому освидетельствованию граждан, подлежащих призыву на военную службу (по согласованию);
Васильева Оксана Александровна	начальник отдела образования администрации муниципального образования «Усть-Илимский район» (по согласованию);
Елкин Сергей Михайлович	начальник отделения участковых уполномоченных полиции отдела участковых уполномоченных полиции и по делам несовершеннолетних межмуниципального отдела Министерства внутренних дел Российской Федерации «Усть-Илимский» (по согласованию);
Жданов Игорь Владимирович	атаман Усть-Илимского городского казачьего общества (по согласованию);
Таран Юлия Викторовна	заместитель директора областного государственного казенного учреждения Центр занятости населения города Усть-Илимска.

2) Резервный состав призывной комиссии:

Сафаргалеева Ольга Александровна	заместитель мэра муниципального образования «Усть-Илимский район» по управлению муниципальным хозяйством и привлечению инвестиций, председатель призывной комиссии (по согласованию);
Бекреева Татьяна Георгиевна	начальник отделения планирования, предназначения, подготовки и учета мобилизационных ресурсов военного комиссариата (города Усть-Илимск и Усть-Илимского района Иркутской области), заместитель председателя призывной комиссии (по согласованию);
Конопелькина Татьяна Анатольевна	медицинская сестра областного государственного бюджетного учреждения здравоохранения «Усть-Илимская городская поликлиника № 2», секретарь призывной комиссии.

Члены призывной комиссии:

Брагина Галина Владимировна	ведущий инспектор отдела анализа, прогноза рынка труда и активных программ занятости областного государственного казенного учреждения Центр занятости населения города Усть-Илимска;
Гичко Владимир Александрович	товарищ атамана Усть-Илимского городского казачьего общества (по согласованию);
Ливитин Николай Васильевич	врач-терапевт областного государственного бюджетного учреждения здравоохранения «Усть-Илимская городская поликлиника № 2» – врач, руководящий работой по медицинскому освидетельствованию граждан, подлежащих призыву на военную службу;
Тютюков Вячеслав Владимирович	старший участковый уполномоченный полиции отдела участковых уполномоченных полиции и по делам несовершеннолетних межмуниципального отдела Министерства внутренних дел Российской Федерации «Усть-Илимский» (по согласованию);
Черемных Татьяна Олеговна	заместитель начальника отдела образования муниципального образования «Усть-Илимский район» (по согласованию).

Первый заместитель Губернатора Иркутской области
В.Ю. Дорофеев

Приложение 34
к распоряжению Губернатора
Иркутской области
от 23 марта 2018 года № 38-р

ПРИЗЫВНАЯ КОМИССИЯ УСТЬ-КУТСКОГО МУНИЦИПАЛЬНОГО ОБРАЗОВАНИЯ НА ПЕРИОД С 1 АПРЕЛЯ ПО 15 ИЮЛЯ 2018 ГОДА

1) Основной состав призывной комиссии:

Климина Тамара Александровна	мэр Усть-Кутского муниципального образования, председатель призывной комиссии (по согласованию);
Сухов Максим Иванович	военный комиссар (городов Усть-Кут и Киренск, Усть-Кутского, Катангского и Киренского районов Иркутской области), заместитель председателя призывной комиссии (по согласованию);
Новосад Андрей Евгеньевич	фельдшер военного комиссариата (городов Усть-Кут и Киренск, Усть-Кутского, Катангского и Киренского районов Иркутской области), секретарь призывной комиссии (по согласованию).

Члены призывной комиссии:

Гайтюк Евгений Иванович	начальник дежурной части межмуниципального отдела Министерства внутренних дел Российской Федерации «Усть -Кутский» (по согласованию);
Караваева Анна Викторовна	директор областного государственного казенного учреждения Центр занятости населения города Усть-Кута;
Пакулова Татьяна Владимировна	заведующая поликлиникой областного государственного бюджетного учреждения здравоохранения «Усть-Кутская районная больница» – врач, руководящий работой по медицинскому освидетельствованию граждан, подлежащих призыву на военную службу;
Петрова Надежда Алексеевна	заместитель начальника управления образования Усть-Кутского муниципального образования (по согласованию).

2) Резервный состав призывной комиссии:

Барс Михаил Александрович	первый заместитель мэра Усть-Кутского муниципального образования, председатель призывной комиссии (по согласованию);
Рукосуева Ольга Рафаиловна	начальник отделения планирования, предназначения, подготовки и учета мобилизационных ресурсов военного комиссариата (городов Усть-Кут и Киренск, Усть-Кутского, Катангского и Киренского районов Иркутской области), заместитель председателя призывной комиссии (по согласованию);
Зиминова Оксана Григорьевна	фельдшер областного государственного бюджетного учреждения здравоохранения «Усть - Кутская районная больница», секретарь призывной комиссии.

Члены призывной комиссии:

Будаева Дарима Мункожаргаловна	врач-терапевт областного государственного бюджетного учреждения здравоохранения «Усть - Кутская районная больница» – врач, руководящий работой по медицинскому освидетельствованию граждан, подлежащих призыву на военную службу;
Кадникова Наталья Алексеевна	методист муниципального казенного учреждения ресурсный центр управления образования Усть-Кутского муниципального образования (по согласованию);
Куклина Ольга Николаевна	главный специалист отдела трудоустройства, профессионального обучения и специальных программ содействия занятости населения областного государственного казенного учреждения Центр занятости населения города Усть-Кута;
Уланова Мария Ивановна	начальник отделения по делам несовершеннолетних межмуниципального отдела Министерства внутренних дел Российской Федерации «Усть-Кутский» (по согласованию).

Первый заместитель Губернатора Иркутской области
В.Ю. Дорофеев

Приложение 35
к распоряжению Губернатора
Иркутской области
от 23 марта 2018 года № 38-р

ПРИЗЫВНАЯ КОМИССИЯ РАЙОННОГО МУНИЦИПАЛЬНОГО ОБРАЗОВАНИЯ «УСТЬ-УДИНСКИЙ РАЙОН» НА ПЕРИОД С 1 АПРЕЛЯ ПО 15 ИЮЛЯ 2018 ГОДА

1) Основной состав призывной комиссии:

Чемезов Сергей Николаевич	мэр районного муниципального образования «Усть-Удинский район», председатель призывной комиссии (по согласованию);
Яценко Сергей Викторович	военный комиссар (Аларского, Балаганского, Заларинского, Нукутского и Усть-Удинского районов Иркутской области), заместитель председателя призывной комиссии (по согласованию);
Лаврентьева Марина Владимировна	фельдшер военного комиссариата (Аларского, Балаганского, Заларинского, Нукутского и Усть-Удинского районов Иркутской области), секретарь призывной комиссии (по согласованию).

Члены призывной комиссии:

Крыс Михаил Васильевич	главный врач областного государственного бюджетного учреждения здравоохранения «Усть-Удинская районная больница» – врач, руководящий работой по медицинскому освидетельствованию граждан, подлежащих призыву на военную службу;
Луковникова Галина Николаевна	главный специалист управления образования администрации районного муниципального образования «Усть-Удинский район» (по согласованию);
Москалев Руслан Владимирович	начальник отделения участковых уполномоченных полиции отдела участковых уполномоченных полиции и по делам несовершеннолетних отдела полиции (дислокация поселок городского типа Усть-Уда) межмуниципального отдела Министерства внутренних дел Российской Федерации «Боханский» (по согласованию);
Торгонина Наталья Николаевна	ведущий инспектор областного государственного казенного учреждения Центр занятости населения Усть-Удинского района (по согласованию).

2) Резервный состав призывной комиссии:

Никитин Михаил Александрович	первый заместитель мэра районного муниципального образования «Усть-Удинский район», председатель призывной комиссии (по согласованию);
Андреянова Любовь Анатольевна	старший помощник начальника отделения подготовки и призыва граждан на военную службу военного комиссариата (Аларского, Балаганского, Заларинского, Нукутского и Усть-Удинского районов Иркутской области), заместитель председателя призывной комиссии (по согласованию);
Очирова Баярма Чингисовна	помощник начальника отделения подготовки и призыва граждан на военную службу военного комиссариата (Аларского, Балаганского, Заларинского, Нукутского и Усть-Удинского районов Иркутской области), секретарь призывной комиссии (по согласованию).

Члены призывной комиссии:

Долганова Юлия Юрьевна	заместитель главного врача областного государственного бюджетного учреждения здравоохранения «Усть-Удинская районная больница» – врач, руководящий работой по медицинскому освидетельствованию граждан, подлежащих призыву на военную службу;
Равинская Оксана Анатольевна	заведующая методическим кабинетом управления образования администрации районного муниципального образования «Усть-Удинский район» (по согласованию);
Суринов Матвей Сергеевич	инспектор областного государственного казенного учреждения центр занятости населения Усть-Удинского района (по согласованию);
Федорова Наталья Александровна	начальник отдела участковых уполномоченных полиции и по делам несовершеннолетних отдела полиции № 2 (дислокация поселок городского типа Усть-Уда) межмуниципального отдела Министерства внутренних дел Российской Федерации «Боханский» (по согласованию).

Первый заместитель Губернатора Иркутской области
В.Ю. Дорофеев

Приложение 36
к распоряжению Губернатора
Иркутской области
от 23 марта 2018 года № 38-р

ПРИЗЫВНАЯ КОМИССИЯ МУНИЦИПАЛЬНОГО ОБРАЗОВАНИЯ «ГОРОД ЧЕРЕМХОВО» НА ПЕРИОД С 1 АПРЕЛЯ ПО 15 ИЮЛЯ 2018 ГОДА

1) Основной состав призывной комиссии:

Семенов Вадим Александрович	мэр муниципального образования «город Черемхово», председатель призывной комиссии (по согласованию);
Залепо Руслан Александрович	военный комиссар (городов Черемхово и Свирск, Черемховского района Иркутской области), заместитель председателя призывной комиссии (по согласованию);
Тур Татьяна Валерьевна	фельдшер военного комиссариата (городов Черемхово и Свирск, Черемховского района Иркутской области), секретарь призывной комиссии по согласованию).

Члены призывной комиссии:

Кузнецова Светлана Александровна	начальник отдела взаимодействия с работодателями и информированию населения областного государственного казенного учреждения Центр занятости населения города Черемхово;
Кулинченко Анатолий Алексеевич	врач-терапевт военного комиссариата (городов Черемхово и Свирск, Черемховского района Иркутской области) – врач, руководящий работой по медицинскому освидетельствованию граждан, подлежащих призыву на военную службу (по согласованию);
Пакулов Руслан Шухратович	заместитель начальника управления образования администрации города Черемхово (по согласованию);
Переляев Алексей Анатольевич	заместитель командира взвода патрульно-постовой службы полиции межмуниципального отдела Министерства внутренних дел Российской Федерации «Черемховский» (по согласованию);

2) Резервный состав призывной комиссии:

Бокаева Елена Викторовна	заместитель мэра муниципального образования «город Черемхово» по социально-культурным вопросам, председатель призывной комиссии (по согласованию);
Щукин Александр Вячеславович	начальник отделения планирования, предназначения, подготовки и учета мобилизационных ресурсов военного комиссариата (городов Черемхово, Свирск и Черемховского района Иркутской области), заместитель председателя призывной комиссии (по согласованию);
Черкасова Светлана Серафимовна	медицинская сестра терапевтического отделения № 2 областного государственного бюджетного учреждения здравоохранения «Черемховская городская больница № 1», секретарь призывной комиссии.

Члены призывной комиссии:

Ахметов Роман Юрьевич	командир взвода патрульно-постовой службы межмуниципального отдела Министерства внутренних дел Российской Федерации «Черемховский» (по согласованию);
Семенова Ольга Викторовна	начальник отдела содействия трудоустройству населения областного государственного казенного учреждения Центр занятости населения города Черемхово;
Тоцкая Екатерина Сергеевна	ведущий специалист отдела развития общего образования муниципального казенного учреждения «Центр обеспечения и развития образования города Черемхово» (по согласованию);
Цветков Виктор Александрович	врач-дерматолог, генеральный директор общества с ограниченной ответственностью Лечебно-диагностический центр «АГАМА-МЕД» – врач, руководящий работой по медицинскому освидетельствованию граждан, подлежащих призыву на военную службу (по согласованию).

Первый заместитель Губернатора Иркутской области
В.Ю. Дорофеев

Приложение 37
к распоряжению Губернатора
Иркутской области
от 23 марта 2018 года № 38-р

ПРИЗЫВНАЯ КОМИССИЯ ЧЕРЕМХОВСКОГО РАЙОННОГО МУНИЦИПАЛЬНОГО ОБРАЗОВАНИЯ НА ПЕРИОД С 1 АПРЕЛЯ ПО 15 ИЮЛЯ 2018 ГОДА

1) Основной состав призывной комиссии:

Побойкин Виктор Леонидович	мэр Черемховского районного муниципального образования, председатель призывной комиссии (по согласованию);
Залепо Руслан Александрович	военный комиссар (городов Черемхово и Свирск, Черемховского района Иркутской области), заместитель председателя призывной комиссии (по согласованию);
Тур Татьяна Валерьевна	фельдшер военного комиссариата (городов Черемхово и Свирск, Черемховского района Иркутской области), секретарь призывной комиссии (по согласованию).

Члены призывной комиссии:

Андрианова Наталья Павловна	ведущий инспектор отдела взаимодействия с работодателями и информированию населения областного государственного казенного учреждения Центр занятости населения города Черемхово;
Кулинченко Анатолий Алексеевич	врач-терапевт военного комиссариата (городов Черемхово и Свирск, Черемховского района Иркутской области) – врач, руководящий работой по медицинскому освидетельствованию граждан, подлежащих призыву на военную службу (по согласованию);
Макеева Людмила Вячеславовна	методист по учебным дисциплинам и воспитательной работе муниципального бюджетного учреждения «Центр развития образования» (по согласованию);
Переляев Алексей Анатольевич	заместитель командира взвода патрульно-постовой службы полиции межмуниципального отдела Министерства внутренних дел Российской Федерации «Черемховский» (по согласованию).

2) Резервный состав призывной комиссии:

Главина Юлия Дмитриевна	временно исполняющая обязанности заместителя мэра по социальным вопросам администрации Черемховского районного муниципального образования, председатель призывной комиссии (по согласованию);
Щукин Александр Вячеславович	начальник отделения планирования, предназначения, подготовки и учета мобилизационных ресурсов военного комиссариата (городов Черемхово, Свирск и Черемховского района Иркутской области), заместитель председателя призывной комиссии (по согласованию);
Халитова Светлана Юнусовна	медицинская сестра травматологического отделения № 1 областного государственного бюджетного учреждения здравоохранения «Черемховская городская больница № 1», секретарь призывной комиссии.

Члены призывной комиссии:

Ахметов Роман Юрьевич	командир взвода патрульно-постовой службы межмуниципального отдела Министерства внутренних дел Российской Федерации «Черемховский» (по согласованию);
Гончарова Наталья Витальевна	инспектор 1 категории отдела содействия трудоустройству населения областного государственного казенного учреждения Центр занятости населения города Черемхово;
Кочеткова Ирина Владимировна	начальник технического отдела муниципального бюджетного учреждения «Центр развития образования» (по согласованию);
Цветков Виктор Александрович	врач-дерматолог, генеральный директор общества с ограниченной ответственностью Лечебно-диагностический центр «АГАМА-МЕД» – врач, руководящий работой по медицинскому освидетельствованию граждан, подлежащих призыву на военную службу (по согласованию).

Первый заместитель Губернатора Иркутской области
В.Ю. Дорофеев

Приложение 38
к распоряжению Губернатора
Иркутской области
от 23 марта 2018 года № 38-р

ПРИЗЫВНАЯ КОМИССИЯ ЧУНСКОГО РАЙОННОГО МУНИЦИПАЛЬНОГО ОБРАЗОВАНИЯ НА ПЕРИОД С 1 АПРЕЛЯ ПО 15 ИЮЛЯ 2018 ГОДА

1) Основной состав призывной комиссии:

Емелин Алексей Вячеславович	первый заместитель мэра Чунского районного муниципального образования, председатель призывной комиссии (по согласованию);
Стащенко Вадим Валерьевич	военный комиссар (города Тайшет, Тайшетского и Чунского районов Иркутской области), заместитель председателя призывной комиссии (по согласованию);
Баженова Лидия Сергеевна	фельдшер областного государственного бюджетного учреждения здравоохранения «Тайшетская районная больница», секретарь призывной комиссии.

Члены призывной комиссии:

Кравченко Анастасия Николаевна	исполняющая обязанности заместителя начальника муниципального казенного учреждения «Отдел образования администрации Чунского района» (по согласованию);
Кулакова Валентина Васильевна	главный специалист областного государственного казенного учреждения Центр занятости населения Чунского района;
Сергунова Елена Петровна	заместитель главного врача по поликлинической работе областного государственного бюджетного учреждения здравоохранения «Чунская районная больница» – врач, руководящий работой по медицинскому освидетельствованию граждан, подлежащих призыву на военную службу;
Химан Виктор Леонидович	помощник начальника отдела – руководитель группы по работе с личным составом отдела Министерства внутренних дел Российской Федерации по Чунскому району (по согласованию).

2) Резервный состав призывной комиссии:

Смолин Николай Терентьевич	заместитель мэра Чунского районного муниципального образования, председатель призывной комиссии (по согласованию);
Полякова Татьяна Васильевна	начальник отделения планирования, предназначения, подготовки и учета мобилизационных ресурсов военного комиссариата (города Тайшет, Тайшетского и Чунского районов Иркутской области), заместитель председателя призывной комиссии (по согласованию);
Самигулина Татьяна Анатольевна	старшая медицинская сестра областного государственного бюджетного учреждения здравоохранения «Чунская районная больница», секретарь призывной комиссии.

Члены призывной комиссии:

Гапченко Светлана Ивановна	методист муниципального казенного учреждения «Отдел образования администрации Чунского района» (по согласованию);
Ермоленко Надежда Степановна	главный специалист областного государственного казенного учреждения Центр занятости населения Чунского района;
Новиков Николай Владимирович	начальник тыла отдела Министерства внутренних дел Российской Федерации по Чунскому району (по согласованию);
Плеханова Ирина Васильевна	заведующая терапевтическим отделением областного государственного бюджетного учреждения здравоохранения «Чунская районная больница» – врач, руководящий работой по медицинскому освидетельствованию граждан, подлежащих призыву на военную службу.

Первый заместитель Губернатора Иркутской области
В.Ю. Дорофеев

Приложение 39
к распоряжению Губернатора
Иркутской области
от 23 марта 2018 года № 38-р

ПРИЗЫВНАЯ КОМИССИЯ ШЕЛЕХОВСКОГО РАЙОНА НА ПЕРИОД С 1 АПРЕЛЯ ПО 15 ИЮЛЯ 2018 ГОДА

1) Основной состав призывной комиссии:

Софьина Елена Викторовна	заместитель мэра Шелеховского района по управлению социальной сферой, председатель призывной комиссии (по согласованию);
Мазанов Вячеслав Игоревич	военный комиссар (города Шелехов Иркутской области), заместитель председателя призывной комиссии (по согласованию);
Бондаренко Ираида Тимофеевна	фельдшер военного комиссариата (города Шелехов Иркутской области), секретарь призывной комиссии (по согласованию).

Члены призывной комиссии:

Масловская Мария Станиславовна	заместитель начальника управления –начальник отдела по молодежной политике и спорту управления образования, молодежной политики и спорта администрации Шелеховского района (по согласованию);
Матвеев Александр Александрович	атаман Большелугского хуторского казачьего общества (по согласованию);
Меркушина Анна Алексеевна	директор областного государственного казенного учреждения Центр занятости населения города Шелехова;
Сотникова Татьяна Анатольевна	заведующая отделением дневного стационара, врач-терапевт областного государственного бюджетного учреждения здравоохранения «Шелеховская районная больница» – врач, руководящий работой по медицинскому освидетельствованию граждан;
Шишкина Татьяна Валерьевна	начальник отдела участковых уполномоченных полиции отдела Министерства внутренних дел Российской Федерации по Шелеховскому району (по согласованию).

2) Резервный состав призывной комиссии:

Краснов Сергей Михайлович	заместитель мэра Шелеховского района по правовой и административной работе, председатель призывной комиссии (по согласованию);
Марчук Антон Александрович	начальник отделения планирования, предназначения, подготовки и учета мобилизационных ресурсов военного комиссариата (города Шелехов Иркутской области), заместитель председателя призывной комиссии (по согласованию);
Дырдова Надежда Яковлевна	медицинская сестра врача общей практики областного государственного бюджетного учреждения здравоохранения «Шелеховская районная больница», секретарь призывной комиссии.

Члены призывной комиссии:

Аюшинова Наталья Васильевна	главный специалист по общим вопросам отдела по дошкольному, общему и дополнительному образованию управления образования, молодежной политики и спорта администрации Шелеховского района (по согласованию);
Власова Галина Владимировна	главный специалист по профессиональной ориентации и профильной подготовке управления образования, молодежной политики и спорта администрации Шелеховского муниципального района (по согласованию);
Марквашенцова Надежда Вениаминовна	заместитель директора областного государственного казенного учреждения Центр занятости населения города Шелехова (по согласованию);
Мельникова Елена Александровна	врач-терапевт, заведующая терапевтическим отделением поликлиники областного государственного бюджетного учреждения здравоохранения «Шелеховская районная больница» – врач, руководящий работой по медицинскому освидетельствованию граждан, подлежащих призыву на военную службу;
Мартынов Евгений Николаевич	исполняющий обязанности заместителя начальника полиции по охране общественного порядка отдела Министерства внутренних дел Российской Федерации по Шелеховскому району (по согласованию);
Ревенгин Максим Валентинович	начальник отделения участковых уполномоченных полиции отдела участковых уполномоченных полиции и по делам несовершеннолетних отдела Министерства внутренних дел Российской Федерации по Шелеховскому району (по согласованию);
Чуковецкий Алексей Александрович	старший участковый уполномоченный полиции отдела участковых уполномоченных полиции и по делам несовершеннолетних отдела Министерства внутренних дел России по Шелеховскому району (по согласованию).

Первый заместитель Губернатора Иркутской области
В.Ю. Дорофеев

Приложение 40
к распоряжению Губернатора
Иркутской области
от 23 марта 2018 года № 38-р

ПРИЗЫВНАЯ КОМИССИЯ МУНИЦИПАЛЬНОГО ОБРАЗОВАНИЯ «ЭХИРИТ-БУЛАГАТСКИЙ РАЙОН» НА ПЕРИОД С 1 АПРЕЛЯ ПО 15 ИЮЛЯ 2018 ГОДА

1) Основной состав призывной комиссии:

Дмитров Афанасий Лаврентьевич	заместитель мэра муниципального образования «Эхирит-Булагатский район», председатель призывной комиссии (по согласованию);
Клименко Юрий Михайлович	военный комиссар (Эхирит-Булагатского, Баяндаевского, Боханского и Осинского районов Иркутской области), заместитель председателя призывной комиссии (по согласованию);
Зверева Донара Владимировна	фельдшер военного комиссариата (Эхирит-Булагатского, Баяндаевского, Боханского и Осинского районов Иркутской области), секретарь призывной комиссии (по согласованию).

Члены призывной комиссии:

Абзаева Александра Сергеевна	заместитель главного врача по амбулаторно-поликлинической работе областного государственного бюджетного учреждения здравоохранения «Областная больница № 2» – врач, руководящий работой по медицинскому освидетельствованию граждан, подлежащих призыву на военную службу;
Васильева Инна Владимировна	заместитель начальника управления образования администрации муниципального образования «Эхирит-Булагатский район» (по согласованию);
Кривошеина Татьяна Георгиевна	директор областного государственного казенного учреждения Центр занятости населения Эхирит-Булагатского района;
Шадаров Прокопий Владимирович	заместитель начальника полиции по охране общественного порядка межмуниципального отдела Министерства внутренних дел Российской Федерации «Эхирит-Булагатский» (по согласованию).

2) Резервный состав призывной комиссии:

Борходоев Эдуард Борисович	первый заместитель мэра муниципального образования «Эхирит-Булагатский район», председатель призывной комиссии (по согласованию);
Остапович Олег Николаевич	начальник отделения подготовки и призыва граждан на военную службу военного комиссариата (Эхирит-Булагатского и Баяндаевского, Боханского и Осинского районов Иркутской области, заместитель председателя призывной комиссии (по согласованию);
Булсунаева Валентина Федоровна	фельдшер областного государственного бюджетного учреждения здравоохранения «Областная больница № 2», секретарь призывной комиссии.

Члены призывной комиссии:

Андреев Алексей Яковлевич	инспектор - методист управления образования администрации муниципального образования «Эхирит-Булагатский район» (по согласованию);
Баинов Юрий Степанович	заместитель директора областного государственного казенного учреждения Центр занятости населения Эхирит-Булагатского района;
Борхоев Виктор Борисович	заместитель главного врача по лечебной работе областного государственного бюджетного учреждения здравоохранения «Областная больница № 2» – врач, руководящий работой по медицинскому освидетельствованию граждан, подлежащих призыву на военную службу;
Елбакова Ульяна Ероновна	инспектор по делам несовершеннолетних отдела участковых уполномоченных полиции и по делам несовершеннолетних межмуниципального отдела Министерства внутренних дел Российской Федерации «Эхирит-Булагатский» (по согласованию).

Первый заместитель Губернатора Иркутской области
В.Ю. Дорофеев

МИНИСТЕРСТВО ПО МОЛОДЕЖНОЙ ПОЛИТИКЕ ИРКУТСКОЙ ОБЛАСТИ

П Р И К А З

22 марта 2018 года **№ 26-мпр**

Иркутск

О внесении изменения в пункт 6 Методики прогнозирования поступлений доходов в областной бюджет, администрирование которых осуществляет министерство по молодежной политике Иркутской области

В соответствии с пунктом 1 статьи 160.1 Бюджетного кодекса Российской Федерации, постановлением Правительства Российской Федерации от 23 июня 2016 года № 574 «Об общих требованиях к методике прогнозирования поступлений доходов в бюджетные системы Российской Федерации», постановлением Правительства Российской Федерации от 11 апреля 2017 года № 436 «О внесении изменений в постановление Правительства Российской Федерации от 23 июня 2016 года № 574», руководствуясь Положением о министерстве по молодежной политике Иркутской области, утвержденным постановлением Правительства Иркутской области от 16 марта 2016 года № 131-пп, статьей 21 Устава Иркутской области,

П Р И К А З Ы В А Ю:

1. Внести в пункт 6 Методики прогнозирования поступлений доходов в областной бюджет, администрирование которых осуществляет министерство по молодежной политике Иркутской области, утвержденной приказом министерства по молодежной политике Иркутской области от 16 июня 2017 года № 59-мпр, изменение, заменив слова «подпрограммы «Обеспечение жильем молодых семей» федеральной целевой программы «Жилище» на 2015 - 2020 годы» словами «основного мероприятия «Обеспечение жильем молодых семей» государственной программы Российской Федерации «Обеспечение доступным и комфортным жильем и коммунальными услугами граждан Российской Федерации».

2. Настоящий приказ подлежит официальному опубликованию.

Заместитель министра
А.Ф. Ахмадулин

СЛУЖБА ПО ТАРИФАМ ИРКУТСКОЙ ОБЛАСТИ

П Р И К А З

23 марта 2018 года **№ 50-спр**

Иркутск

О внесении изменений в отдельные правовые акты службы по тарифам Иркутской области

В соответствии с Федеральным законом от 26 марта 2003 года № 35-ФЗ «Об электроэнергетике», постановлением Правительства Российской Федерации от 29 декабря 2011 года № 1178 «О ценообразовании в области регулируемых цен (тарифов) в электроэнергетике», руководствуясь Положением о службе по тарифам Иркутской области, утвержденным постановлением Правительства Иркутской области от 7 июня 2012 года № 303-пп, учитывая итоги рассмотрения данного вопроса на заседании Правления службы по тарифам Иркутской области 19 марта 2018 года,

П Р И К А З Ы В А Ю:

1. Внести в пункт 1 постановления службы по тарифам Иркутской области от 24 октября 2008 года № 28-П «Об установлении тарифов на электрическую энергию, отпускаемую МУП «УК «Коммунальные услуги», с 1 января 2009 года» изменение, заменив слова «на срок не менее одного года» словами «по 31 декабря 2018 года».

2. Внести в пункт 1 приказа службы по тарифам Иркутской области от 16 апреля 2010 года № 42-спр «Об установлении тарифов на электрическую энергию (мощность), производимую электростанцией ИП Беккера Александра Адамовича, с использованием которой осуществляется производство и поставка электрической энергии (мощности) на розничном рынке» изменение, дополнив после слов «с 1 мая 2010 года» словами «по 31 декабря 2018 года».

3. Внести в приказ службы по тарифам Иркутской области от 25 февраля 2013 года № 26-спр «Об установлении тарифов на электрическую энергию (мощность), производимую электростанциями ООО «Стелс», с использованием которых осуществляется производство и поставка электрической энергии (мощности) на розничном рынке» следующие изменения:

1) в пункте 1 после слов «с 1 мая 2010 года» дополнить словами

«по 31 декабря 2018 года»;

2) в тарифной таблице приложения слова «с 01.07.2013» заменить словами «с 01.07.2013 по 31.12.2018».

4. Внести в пункт 1 приказа службы по тарифам Иркутской области от 6 мая 2013 года № 56-спр «Об установлении тарифов на электрическую энергию (мощность), производимую электростанциями МУП «Подлеморье», с использованием которых осуществляется производство и поставка электрической энергии (мощности) на розничном рынке» изменение, дополнив после слов «с 15 мая 2013 года» словами «по 31 декабря 2018 года».

5. Настоящий приказ подлежит официальному опубликованию.

Руководитель службы
А.Р. Халиулин

ГРАФИК ЛИЧНОГО ПРИЕМА ГРАЖДАН В МИНИСТЕРСТВЕ ЭКОНОМИЧЕСКОГО РАЗВИТИЯ ИРКУТСКОЙ ОБЛАСТИ НА АПРЕЛЬ 2018 ГОДА

ФИО должностного лица	Должность	Вопросы (кратко по компетенции)	Число, день недели	Адрес приема	Запись по телефону
Орачевский Евгений Александрович	министр	- определение стратегических направлений развития экономики Иркутской области; - развитие малого и среднего предпринимательства; - развитие внешнеэкономических связей Иркутской области - государственное регулирование инвестиционной деятельности в Иркутской области;	18 апреля с 10-12 часов	г. Иркутск, ул. Горького, 31	(3952) 25-62-44
Петрова Марина Николаевна	Заместитель министра	- проведение комплексной диагностики состояния экономики Иркутской области; - государственное регулирование экономики муниципальных образований; - определение стратегических направлений развития экономики Иркутской области; - разработка прогноза социально-экономического развития Иркутской области;	18 апреля с 10-12 часов	г. Иркутск, ул. Горького, 31	(3952) 25-62-44
Гордеев Владимир Николаевич	Заместитель министра	- государственное регулирование инвестиционной деятельности в Иркутской области; - управление научной и (или) научно-технической деятельностью; - развитие малого и среднего предпринимательства - государственная поддержка инновационной деятельности;	18 апреля с 10-12 часов	г. Иркутск, ул. Горького, 31	(3952) 25-62-44
Васиченко Евгений Анатольевич	Заместитель министра	- развитие внешнеэкономических связей Иркутской области; - развитие и внедрение информационных и коммуникационных технологий.	18 апреля с 10-12 часов	г. Иркутск, ул. Горького, 31	(3952) 25-62-44

СЛУЖБА ПО ОХРАНЕ ОБЪЕКТОВ КУЛЬТУРНОГО НАСЛЕДИЯ ИРКУТСКОЙ ОБЛАСТИ

ПРИКАЗ

19 марта 2018 г. **№ 51-спр**

Иркутск

Об утверждении границ территории объекта археологического наследия

В соответствии с пунктом 5 статьи 3.1 Федерального закона от 25 июня 2002 года № 73-ФЗ «Об объектах культурного наследия (памятниках истории и культуры) народов Российской Федерации», частью 2 статьи 10(1) закона Иркутской области от 23 июля 2008 года № 57-оз «Об объектах культурного наследия (памятниках истории и культуры) народов Российской Федерации в Иркутской области», руководствуясь статьей 21 Устава Иркутской области, подпунктом 4 пункта 7, пунктом 10 Положения о службе по охране объектов культурного наследия Иркутской области, утвержденного постановлением Правительства Иркутской области от 9 марта 2010 года № 31-пп,

П Р И К А З Ы В А Ю:

1. Утвердить границы территории выявленного объекта археологического наследия - «Бурнина» (стоянка), расположенного в Братском районе Иркутской области, согласно приложениям 1, 2.

2. Настоящий приказ подлежит официальному опубликованию с учётом требований, установленных приказом Министерства культуры Российской Федерации от 01 сентября 2015 года №2328, в общественно-политической газете «Областная».

3. Настоящий приказ вступает в силу через десять дней со дня его официального опубликования.

Руководитель службы по охране объектов
культурного наследия Иркутской области
Е.М. Корниенко

Приложение 1
к приказу службы по охране объектов
культурного наследия Иркутской области
от 19 марта 2018 г. № 51-спр

Описание границ территории объекта археологического наследия «Бурнина» (стоянка)

Объект археологического наследия «Бурнина» (стоянка) расположен в Братском районе Иркутской области, на острове Бурнина Усть-Илимского водохранилища, в южной части острова.

Границы территории объекта имеют конфигурацию многоугольника.

Северо-западная граница начинается от поворотной точки 1 и проходит ломаной линией в северо-восточном направлении через точки 2, 3 до поворотной точки 4. Протяженность границы составляет 228.56 м.

Северо-восточная граница начинается от поворотной точки 4 и проходит прямой линией в юго-восточном направлении до поворотной точки 5. Протяженность границы составляет 62.45 м.

Юго-восточная граница начинается от поворотной точки 5 и проходит ломаной линией в юго-западном направлении через точки 6, 7 до поворотной точки 8. Протяженность границы составляет 225.32 м.

Юго-западная граница начинается от поворотной точки 8 и проходит ломаной линией в северо-западном направлении через точку 9 до поворотной точки 1, замыкая периметр. Протяженность границы составляет 127.20 м.

Площадь территории объекта археологического наследия «Бурнина» (стоянка) составляет 20926 кв. м.

Руководитель службы по охране объектов
культурного наследия Иркутской области
Е.М. Корниенко

СЛУЖБА ПО ОХРАНЕ ОБЪЕКТОВ КУЛЬТУРНОГО НАСЛЕДИЯ ИРКУТСКОЙ ОБЛАСТИ

ПРИКАЗ

19 марта 2018 г. **№ 52-спр**

Иркутск

Об утверждении границ территории объекта археологического наследия

В соответствии с пунктом 5 статьи 3.1 Федерального закона от 25 июня 2002 года № 73-ФЗ «Об объектах культурного наследия (памятниках истории и культуры) народов Российской Федерации», частью 2 статьи 10(1) закона Иркутской области от 23 июля 2008 года № 57-оз «Об объектах культурного наследия (памятниках истории и культуры) народов Российской Федерации в Иркутской области», руководствуясь статьей 21 Устава Иркутской области, подпунктом 4 пункта 7, пунктом 10 Положения о службе по охране объектов культурного наследия Иркутской области, утвержденного постановлением Правительства Иркутской области от 9 марта 2010 года № 31-пп,

П Р И К А З Ы В А Ю:

1. Утвердить границы территории выявленного объекта археологического наследия - «Бурнина 2 (Грехуткино)» (стоянка), расположенного в Братском районе Иркутской области, согласно приложениям 1, 2.

2. Настоящий приказ подлежит официальному опубликованию с учётом требований, установленных приказом Министерства культуры Российской Федерации от 01 сентября 2015 года №2328, в общественно-политической газете «Областная».

3. Настоящий приказ вступает в силу через десять дней со дня его официального опубликования.

Руководитель службы по охране объектов
культурного наследия Иркутской области
Е.М. Корниенко

Приложение 1
к приказу службы по охране объектов
культурного наследия Иркутской области
от 19 марта 2018 г. № 52-спр

Описание границ территории объекта археологического наследия «Бурнина 2 (Грехуткино)» (стоянка)

Объект археологического наследия «Бурнина 2 (Грехуткино)» (стоянка) расположен в Братском районе Иркутской области, на острове Бурнина Усть-Илимского водохранилища, в крайней северной части острова.

Границы территории объекта имеют конфигурацию многоугольника.

Западная граница начинается от поворотной точки 1 и проходит прямой линией в северном направлении до поворотной точки 2. Протяженность границы составляет 90.03 м.

Северо-западная граница начинается от поворотной точки 2 и проходит прямой линией в северо-восточном направлении до поворотной точки 3. Протяженность границы составляет 1305.71 м.

Северная граница начинается от поворотной точки 3 и проходит прямой линией в восточном направлении до поворотной точки 4. Протяженность границы составляет 120.26 м.

Северо-восточная граница начинается от поворотной точки 4 и проходит прямой линией в юго-восточном направлении до поворотной точки 5. Протяженность границы составляет 1260.71 м.

Южная граница начинается от поворотной точки 5 и проходит ломаной линией, резко меняя свое направление через точки 6, 7, 8, 9, 10 до поворотной точки 1. Так, вначале граница проходит в северо-западном направлении ломаной линией до поворотной точки 8. Протяженность ее составляет 138.40 м. Затем направление от точки 8 до точки 9 меняется на западное. Протяженность границы составляет 396.97 м. Далее направление меняется на юго-западное. Граница проходит ломаной линией от поворотной точки 9 через точку 10 до поворотной точки 1, замыкая периметр. Протяженность составляет 891.04 метра.

Площадь территории объекта археологического наследия «Бурнина 2 (Грехуткино)» (стоянка) составляет 349910 кв. м.

Руководитель службы по охране объектов
культурного наследия Иркутской области
Е.М. Корниенко

СЛУЖБА ПО ОХРАНЕ ОБЪЕКТОВ КУЛЬТУРНОГО НАСЛЕДИЯ ИРКУТСКОЙ ОБЛАСТИ

ПРИКАЗ

19 марта 2018 г. **№ 54-спр**

Иркутск

Об утверждении границ территории объекта археологического наследия

В соответствии с пунктом 5 статьи 3.1 Федерального закона от 25 июня 2002 года № 73-ФЗ «Об объектах культурного наследия (памятниках истории и культуры) народов Российской Федерации», частью 2 статьи 10(1) закона Иркутской области от 23 июля 2008 года № 57-оз «Об объектах культурного наследия (памятниках истории и культуры) народов Российской Федерации в Иркутской области», руководствуясь статьей 21 Устава Иркутской области, подпунктом 4 пункта 7, пунктом 10 Положения о службе по охране объектов культурного наследия Иркутской области, утвержденного постановлением Правительства Иркутской области от 9 марта 2010 года № 31-пп,

П Р И К А З Ы В А Ю:

1. Утвердить границы территории выявленного объекта археологического наследия - «Малый Жарков» (стоянка), расположенного в Жигаловском районе Иркутской области, согласно приложениям 1, 2.

2. Настоящий приказ подлежит официальному опубликованию с учётом требований, установленных приказом Министерства культуры Российской Федерации от 01 сентября 2015 года №2328, в общественно-политической газете «Областная».

3. Настоящий приказ вступает в силу через десять дней со дня его официального опубликования.

Руководитель службы по охране объектов
культурного наследия Иркутской области
Е.М. Корниенко

Приложение 1
к приказу службы по охране объектов
культурного наследия Иркутской области
от 19 марта 2018 г. № 54-спр

Описание границ территории объекта археологического наследия «Малый Жарков» (стоянка)

Объект археологического наследия «Малый Жарков» (стоянка) расположен в Жигаловском районе Иркутской области на правом берегу реки Лена, в 200 метрах вниз по течению от устья реки Винокуренная.

Границы территории объекта имеют конфигурацию многоугольника.

Северо-западная граница начинается от поворотной точки 1 и проходит прямой линией в северо-восточном направлении до поворотной точки 2. Протяженность границы составляет 59.52 м.

Северо-восточная граница начинается от поворотной точки 2 и проходит прямой линией в юго-восточном направлении до поворотной точки 3. Протяженность границы составляет 125.60 м.

Юго-восточная граница начинается от поворотной точки 3 и проходит ломаной линией в юго-западном направлении через точку 4 до поворотной точки 5. Протяженность границы составляет 62.13 м.

Юго-западная граница начинается от поворотной точки 5 и проходит прямой линией в северо-западном направлении через точку 6 до поворотной точки 1, замыкая периметр. Протяженность границы составляет 53.23 м.

Площадь территории объекта археологического наследия «Малый Жарков» (стоянка) составляет 6918 кв. м.

Руководитель службы по охране объектов
культурного наследия Иркутской области
Е.М. Корниенко

МИНИСТЕРСТВО ПО МОЛОДЕЖНОЙ ПОЛИТИКЕ ИРКУТСКОЙ ОБЛАСТИ

П Р И К А З

19 марта 2018 года **№ 21-мпр**

Иркутск

О внесении изменений в ведомственную целевую программу «Патриотическое воспитание граждан в Иркутской области и допризывная подготовка молодежи» на 2016-2020 годы

В соответствии с постановлением Правительства Иркутской области от 16 июля 2013 года № 261-пп «О разработке, утверждении и реализации ведомственных целевых программ Иркутской области», постановлением Правительства Иркутской области от 24 октября 2013 года № 447-пп «Об утверждении государственной программы Иркутской области «Молодежная политика» на 2016-2020 годы», руководствуясь Положением о министерстве по молодежной политике Иркутской области, утвержденным постановлением Правительства Иркутской области от 16 марта 2016 года № 131-пп, статьей 21 Устава Иркутской области,

П Р И К А З Ы В А Ю:

1. Внести в ведомственную целевую программу «Патриотическое воспитание граждан в Иркутской области и допризывная подготовка молодежи» на 2016-2020 годы, утвержденную приказом министерства по молодежной политике Иркутской области от 9 июня 2016 года № 5-мпр (далее – Программа), следующие изменения:

1) в паспорте строку «Ресурсное обеспечение ведомственной целевой программы» изложить в следующей редакции:

«

Ресурсное обеспечение ведомственной целевой программы	Общий объем финансирования за счет средств областного бюджета составляет 50 976,9 тыс. рублей, в том числе: 2016 год – 5 247,2 тыс. рублей; 2017 год – 10 812,2 тыс. рублей; 2018 год – 13 672,5 тыс. рублей; 2019 год – 10 602,8 тыс. рублей; 2020 год – 10 642,2 тыс. рублей.

»;

2) абзацы 30-31 раздела 4 «Перечень и описание программных мероприятий, сроки их реализации» изложить в следующей редакции:

«Содействие деятельности региональной системы патриотического воспитания и допризывной подготовки молодежи.

Цель: развитие материальной базы для мероприятий патриотического воспитания и допризывной подготовки молодежи.»;

2) приложения 2 – 3 к Программе изложить в новой редакции (прилагаются).

2. Настоящий приказ подлежит официальному опубликованию.

Заместитель министра
А.Ф. Ахмадулин

Приложение 1
к приказу министерства по молодежной политике Иркутской области
от 19.03.2018 №21-мпр

«Приложение 2
к ведомственной целевой программе Иркутской области «Патриотическое воспитание граждан в Иркутской области и допризывная подготовка молодежи» на 2016 - 2020 годы

СИСТЕМА МЕРОПРИЯТИЙ ВЕДОМСТВЕННОЙ ЦЕЛЕВОЙ ПРОГРАММЫ ИРКУТСКОЙ ОБЛАСТИ «ПАТРИОТИЧЕСКОЕ ВОСПИТАНИЕ ГРАЖДАН В ИРКУТСКОЙ ОБЛАСТИ И ДОПРИЗЫВНАЯ ПОДГОТОВКА МОЛОДЕЖИ» НА 2016 - 2020 ГОДЫ

N п/п	Наименование цели, мероприятия	Ответственный за реализацию мероприятия	Срок реализации мероприятия		Источник финансирования/Наименование показателя мероприятия	Ед. изм.	Расходы на мероприятие/ Значения показателей мероприятия				
			с (месяц/год)	по(месяц/год)			2016 год	2017 год	2018 год	2019 год	2020 год
1	2	3	4	5	6	7	8	9	10	11	12
Цель: Совершенствование системы патриотического и гражданско-патриотического воспитания и допризывной подготовки молодежи в Иркутской области											
Задача 1: Развитие военно-патриотического воспитания граждан, укрепление престижа службы в Вооруженных Силах Российской Федерации и правоохранительных органах											
1.1.	Меры по поддержке деятельности поисковых отрядов при проведении мероприятий по увековечиванию памяти погибших при защите Отечества, по розыску захоронений (перезахоронению) останков погибших при защите Отечества, по присвоению имен и фамилий погибших при защите Отечества, занесение фамилий в книгу Памяти, проведение итоговых слетов поисковых отрядов, посвященных окончанию поисковых работ	министерство по молодежной политике Иркутской области	Июнь 2016 года	Декабрь 2020 года	областной бюджет	тыс. руб.	409	656	1248	546	548
					Показатель объема: количество проведенных мероприятий	ед.	4	4	4	4	4
					Показатель качества: количество участников	чел.	60	65	193	60	60
1.2.	Направление молодежи и руководителей патриотических клубов, центров для участия в межрегиональных и всероссийских соревнованиях патриотической направленности, семинарах, конференциях	министерство по молодежной политике Иркутской области	Июнь 2016 года	Декабрь 2020 года	областной бюджет	тыс. руб.	80	80	369,6	80	80
					Показатель объема: количество лиц, направленных для участия в межрегиональных и всероссийских соревнованиях патриотической направленности, семинарах, конференциях	чел.	8	8	36	8	8
					Показатель качества: количество соревнований, семинаров, конференций	ед.	2	3	4	3	3
1.3.	Организация и проведение областного полевого лагеря «Юный спасатель» для обучающихся в общеобразовательных организациях, профессиональных образовательных организациях и образовательных организациях высшего образования	Областное государственное казенное учреждение «Центр социальных и информационных услуг для молодежи» (далее - ОГКУ «ЦСИУМ»)	Июнь 2016 года	Декабрь 2020 года	областной бюджет	тыс. руб.	280	280	280	280	280
					Показатель объема: количество команд-участниц	ед.	10	10	10	10	10
					Показатель качества: количество участников областного полевого лагеря «Юный спасатель»	чел.	100	100	100	100	100
1.4.	Проведение областного конкурса программ по организации и проведению лагерей патриотической направленности	министерство по молодежной политике Иркутской области	Июнь 2016 года	Декабрь 2020 года	областной бюджет	тыс. руб.	760	760	1000	760	760
					Показатель объема: количество участников областного конкурса программ по организации и проведению лагерей патриотической направленности	ед.	4	4	4	4	4
					Показатель качества: количество участников лагерей патриотической направленности	чел.	150	150	200	150	150
1.5.	Проведение областного конкурса программ по организации центров патриотического воспитания и допризывной подготовки молодежи	ОГКУ «ЦСИУМ»	Июнь 2016 года	Декабрь 2020 года	областной бюджет	тыс. руб.	320	304	304	78	116
					Показатель объема: количество открытых центров	ед.	2	2	2	1	1
					Показатель качества: количество молодежи, принимающее участие в деятельности центров	чел.	4000	4000	4000	2000	2000
1.6.	Проведение областной военно-спортивной игры «Зарница» для обучающихся в общеобразовательных организациях	ОГКУ «ЦСИУМ»	Июнь 2016 года	Декабрь 2020 года	областной бюджет	тыс. руб.	416	400	646,9	400	414
					Показатель объема: количество команд-участниц	ед.	10	10	12	10	10
					Показатель качества: количество участников областной военно-спортивной игры «Зарница»	чел.	100	100	120	100	100
1.7.	Проведение областной военно-спортивной игры «Орленок» (Школа безопасности) для обучающихся в общеобразовательных организациях и профессиональных образовательных организациях	ОГКУ «ЦСИУМ»	Июнь 2016 года	Декабрь 2020 года	областной бюджет	тыс. руб.	344	344	344	344	344
					Показатель объема: количество команд-участниц	ед.	9	9	9	9	9
					Показатель качества: количество участников областной военно-спортивной игры «Орленок» (Школа безопасности)	чел.	90	90	90	90	90
1.8.	Проведение областных слетов организаций, занимающихся военно-патриотическим и гражданско-патриотическим воспитанием молодежи	ОГКУ «ЦСИУМ»	Июнь 2016 года	Декабрь 2020 года	областной бюджет	тыс. руб.	0	78	501,8	304	252
					Показатель объема: количество организаций, занимающихся военно-патриотическим и гражданско-патриотическим воспитанием молодежи, принявших участие в слетах	ед.	0	15	25	25	25
					Показатель качества: Количество участников	чел.	0	100	150	150	150
1.9.	Развитие и поддержка региональной системы патриотического воспитания и допризывной подготовки молодежи	ОГКУ «ЦСИУМ»	Июнь 2016 года	Декабрь 2020 года	областной бюджет	тыс. руб.	2293,4	7200	7200	7200	7200
					Показатель объема: количество мероприятий	ед.	500	1500	2000	2000	2000
					Показатель качества: количество молодежи, принимающее участие в мероприятиях	чел.	75000	250000	350000	350000	350000
1.10.	Содействие деятельности региональной системы патриотического воспитания и допризывной подготовки молодежи	ОГКУ «ЦСИУМ»	Январь 2018 года	Декабрь 2018 года	областной бюджет	тыс. руб.	0	0	730	0	0
					Показатель объема: количество мероприятий, проведеных в рамках содействия деятельности региональнойсистемы	ед.	-	-	30	-	-
					Показатель качества: количество муниципальных образований, охваченых содействием	ед.	-	-	42	-	-
	ИТОГО объем финансирования по задаче				областной бюджет	тыс. руб.	4902,4	10102	12624,3	9992	9994
Задача 2: создание условий для развития волонтерского движения, являющегося эффективным инструментом гражданско-патриотического воспитания											
2.1.	Организация и проведение мероприятий, посвященных: дням воинской славы (победные дни) России в ознаменование славных побед российских войск, которые сыграли решающую роль в истории России; памятным датам в истории Отечества, связанным с важнейшими историческими событиями в жизни государства и общества; знаменательным датам в истории Иркутской области, юбилейным датам знаменитых земляков и государственным праздникам: День России и День Государственного флага РФ	министерство по молодежной политике Иркутской области	Июнь 2016 года	Декабрь 2020 года	областной бюджет	тыс. руб.	76	50	450	50	50
					Показатель объема: количество проведенных мероприятий	ед.	6	4	12	4	4
					Показатель качества: количество участников	чел.	240	170	800	170	170
2.2.	Организация и проведение на территории Иркутской области Всероссийской акции «Георгиевская ленточка»	ОГКУ «ЦСИУМ»	Июнь 2016 года	Декабрь 2020 года	областной бюджет	тыс. руб.	42	372	372	372	372
					Показатель объема: количество муниципальных образований Иркутской области, принявших участие во Всероссийской акции «Георгиевская ленточка»	ед.	3	32	-	-	-
					Показатель качества: количество участников	чел.	15200	135000	-	-	-
					Показатель объема: количество муниципальных образований Иркутской области, принявших участие во Всероссийской акции «Георгиевская ленточка»	ед.	-	-	42	42	42
					Показатель качества: количество участников	чел.	-	-	125000	125000	125000

	ИТОГО объем финансирования по задаче				областной бюджет	тыс. руб.	118	422	822	422	422
Задача 3: информационное обеспечение патриотического воспитания на региональном и муниципальном уровнях, создание условий для освещения событий и явлений патриотической направленности для средств массовой информации											
3.1.	Изготовление наглядной агитации (банеров, растяжек, плакатов, флай-карт), направленной на повышение престижа воинской службы и формирование положительного отношения к правоохранительным органам	министерство по молодежной политике Иркутской области	Июнь 2016 года	Декабрь 2020 года	областной бюджет	тыс. руб.	0	212	0	112	0
					Показатель объема: тираж	экз.	0	70	0	70	0
					Показатель качества: количество муниципальных образований Иркутской области, разместивших предметы наглядной агитации	ед.	0	35	0	35	0
3.2.	Организация и проведение областной акции «Уголок Российской государственности», направленной на изучение героико-патриотической символики России: Государственного флага Российской Федерации, Герба Российской Федерации, Гимна Российской Федерации, флага и герба Иркутской области	министерство по молодежной политике Иркутской области	Июнь 2016 года	Декабрь 2020 года	областной бюджет	тыс. руб.	76,8	76,2	76,2	76,8	76,2
					Показатель объема: количество изготовленной символики	шт.	294	294	294	294	294
					Показатель качества: количество муниципальных образований Иркутской области, принявших участие в областной акции «Уголок Российской государственности»	ед.	32	32	32	32	32
3.3.	Создание и размещение медийной продукции по вопросам патриотического воспитания	министерство по молодежной политике Иркутской области	Июнь 2016 года	Декабрь 2020 года	областной бюджет	тыс. руб.	150	0	150	0	150
					Декабрь 2020 года	ед.	3	0	2	0	2
					Показатель качества: количество прокатов	ед.	4	0	4	0	4
	ИТОГО объем финансирования по задаче				областной бюджет	тыс. руб.	226,8	288,2	226,2	188,8	226,2
	ИТОГО объем финансирования в целом по программе					тыс. руб.	5247,2	10812,2	13672,5	10602,8	10642,2

».

Приложение 2
к приказу министерства по молодежной политике
Иркутской области
от 19.03.2018 №21-мпр

«Приложение 3
к ведомственной целевой программе Иркутской области
«Патриотическое воспитание граждан в Иркутской области
и допризывная подготовка молодежи»
на 2016 - 2020 годы

НАПРАВЛЕНИЯ И ОБЪЕМЫ ФИНАНСИРОВАНИЯ ВЕДОМСТВЕННОЙ ЦЕЛЕВОЙ ПРОГРАММЫ ИРКУТСКОЙ ОБЛАСТИ «ПАТРИОТИЧЕСКОЕ ВОСПИТАНИЕ ГРАЖДАН В ИРКУТСКОЙ ОБЛАСТИ И ДОПРИЗЫВНАЯ ПОДГОТОВКА МОЛОДЕЖИ» НА 2016 - 2020 ГОДЫ

N	Наименование цели, задачи, мероприятия	Источник финансирования	КВСР	Рз	Пр	КЦСР	КВР	Общий объем финансирования, тыс. руб.	Объем финансирования, тыс. руб.				
									2016 год	2017 год	2018 год	2019 год	2020 год
1	2	3	4	5	6	7	8	9	10	11	18	18	18
	Цель «Совершенствование системы патриотического воспитания и допризывной подготовки молодежи в Иркутской области»	x	x	x	x	x	x	50 976,90	5 247,20	10 812,20	13 672,50	10 602,80	10 642,20
1.	Задача 1: развитие военно-патриотического воспитания граждан, укрепление престижа службы в Вооруженных Силах Российской Федерации и правоохранительных органах	x	x	x	x	x	x	46 884,70	4 902,40	10 102,00	12 624,30	9 992,00	9 994,00
1.1.	Меры по поддержке деятельности поисковыхотрядов при проведении мероприятий по увековечиванию памяти погибших при защите Отечества, по розыску захоронений (перезахоронению) останков погибших при защите Отечества, по присвоению имен и фамилий погибших при защите Отечества, занесение фамилий в книгу Памяти, проведение итоговых слетов поисковых отрядов, посвященных окончанию поисковых работ	бюджет субъекта Российской Федерации	844	07	07	56.2.03.29999	1.0.0	2 197,00	310,00	457,00	830,00	300,00	300,00
		бюджет субъекта Российской Федерации	844	07	07	56.2.03.29999	2.0.0	1 210,00	99,00	199,00	418,00	246,00	248,00
1.2.	Направление молодежи и руководителей патриотических клубов, центров для участия в межрегиональных и всероссийских соревнованиях патриотической направленности, семинарах, конференциях	бюджет субъекта Российской Федерации	844	07	07	56.2.03.29999	1.0.0	689,60	80,00	80,00	369,60	80,00	80,00
1.3.	Организация и проведение областного полевого лагеря «Юный спасатель» для обучающихся в общеобразовательных организациях, профессиональных образовательных организациях и образовательных организациях высшего образования	бюджет субъекта Российской Федерации	844	07	07	56.2.03.29999	2.0.0	1 400,00	280,00	280,00	280,00	280,00	280,00
1.4.	Проведение областного конкурса программ по организации и проведению лагерей патриотической направленности	бюджет субъекта Российской Федерации	844	07	07	56.2.03.29030	6.0.0	4 040,00	760,00	760,00	1 000,00	760,00	760,00
1.5.	Проведение областного конкурса программ по организации центров патриотического воспитания и допризывной подготовки молодежи	бюджет субъекта Российской Федерации	844	07	07	56.2.03.29999	2.0.0	1 122,00	320,00	304,00	304,00	78,00	116,00
1.6.	Проведение областной военно-спортивной игры «Зарница» для обучающихся в общеобразовательных организациях	бюджет субъекта Российской Федерации	844	07	07	56.2.03.29999	2.0.0	2 276,90	416,00	400,00	646,90	400,00	414,00
1.7.	Проведение областной военно-спортивной игры «Орленок» (Школа безопасности) для обучающихся в общеобразовательных организациях и профессиональных образовательных организациях	бюджет субъекта Российской Федерации	844	07	07	56.2.03.29999	2.0.0	1 720,00	344,00	344,00	344,00	344,00	344,00
1.8.	Проведение областных слетов организаций, занимающихся военно-патриотическим и гражданско-патриотическим воспитанием молодежи	бюджет субъекта Российской Федерации	844	07	07	56.2.03.29999	2.0.0	1 135,80	0,00	78,00	501,80	304,00	252,00
1.9.	Развитие и поддержка региональной системы патриотического воспитания и допризывной подготовки молодежи	бюджет субъекта Российской Федерации	844	07	07	56.2.03.29999	2.0.0	31 093,40	2 293,40	7 200,00	7 200,00	7 200,00	7 200,00
1.10.	Содействие деятельности региональной системы патриотического воспитания и допризывной подготовки молодежи	бюджет субъекта Российской Федерации	844	07	07	56.2.03.29999	2.0.0	730,00	0,00	0,00	730,00	0,00	0,00
2.	Задача 2: создание условий для развития волонтерского движения, являющегося эффективным инструментом гражданско-патриотического воспитания	x	x	x	x	x	x	2 206,00	118,00	422,00	822,00	422,00	422,00
2.1.	Организация и проведение мероприятий, посвященных: дням воинской славы (победные дни) России в ознаменование славных побед российских войск, которые сыграли решающую роль в истории России; памятным датам в истории Отечества, связанным с важнейшими историческими событиями в жизни государства и общества; знаменательным датам в истории Иркутской области, юбилейным датам знаменитых земляков и государственным праздникам: День России и День Государственного флага РФ	бюджет субъекта Российской Федерации	844	07	07	56.2.03.29999	2.0.0	676,00	76,00	50,00	450,00	50,00	50,00
2.2.	Организация и проведение на территории Иркутской области Всероссийской акции «Георгиевская ленточка»	бюджет субъекта Российской Федерации	844	07	07	56.2.03.29999	2.0.0	1 530,00	42,00	372,00	372,00	372,00	372,00
3	Задача 3: информационное обеспечение патриотического воспитания на региональном и муниципальном уровнях, создание условий для освещения событий и явлений патриотической направленности для средств массовой информации	x	x	x	x	x	x	1 156,20	226,80	288,20	226,20	188,80	226,20
3.1.	Изготовление наглядной агитации (банеров, растяжек, плакатов, флай-карт), направленной на повышение престижа воинской службы и формирование положительного отношения к правоохранительным органам	бюджет субъекта Российской Федерации	844	07	07	56.2.03.29999	2.0.0	324,00	0,00	212,00	0,00	112,00	0,00
3.2.	Организация и проведение областной акции «Уголок Российской государственности», направленной на изучение героико-патриотической символики России: Государственного флага Российской Федерации, Герба Российской Федерации, Гимна Российской Федерации, флага и герба Иркутской области	бюджет субъекта Российской Федерации	844	07	07	56.2.03.29999	2.0.0	382,20	76,80	76,20	76,20	76,80	76,20
3.3.	Создание и размещение медийной продукции по вопросам патриотического воспитания	бюджет субъекта Российской Федерации	844	07	07	56.2.03.29999	2.0.0	450,00	150,00	0,00	150,00	0,00	150,00

».

СЛУЖБА ПО ОХРАНЕ ОБЪЕКТОВ КУЛЬТУРНОГО НАСЛЕДИЯ ИРКУТСКОЙ ОБЛАСТИ

ПРИКАЗ

19 марта 2018 г. Иркутск № 56-спр

Об утверждении границ территории объекта археологического наследия

В соответствии с пунктом 5 статьи 3.1 Федерального закона от 25 июня 2002 года № 73-ФЗ «Об объектах культурного наследия (памятниках истории и культуры) народов Российской Федерации», частью 2 статьи 10(1) закона Иркутской области от 23 июля 2008 года № 57-оз «Об объектах культурного наследия (памятниках истории и культуры) народов Российской Федерации в Иркутской области», руководствуясь статьей 21 Устава Иркутской области, подпунктом 4 пункта 7, пунктом 10 Положения о службе по охране объектов культурного наследия Иркутской области, утвержденного постановлением Правительства Иркутской области от 9 марта 2010 года № 31-пп,

П Р И К А З Ы В А Ю:

1. Утвердить границы территории выявленного объекта археологического наследия - «Куленга 2» (петроглифы), расположенного в Качугском районе Иркутской области, согласно приложениям 1, 2.

2. Настоящий приказ подлежит официальному опубликованию с учётом требований, установленных приказом Министерства культуры Российской Федерации от 01 сентября 2015 года №2328, в общественно-политической газете «Областная».

3. Настоящий приказ вступает в силу через десять дней со дня его официального опубликования.

Руководитель службы по охране объектов культурного наследия Иркутской области
Е.М. Корниенко

Приложение 1
к приказу службы по охране объектов культурного
наследия Иркутской области
от 19 марта 2018 г. № 56-спр

Описание границ территории объекта археологического наследия «Куленга 2» (петроглифы)

Объект археологического наследия «Куленга 2», (петроглифы) расположен в Качугском районе Иркутской области, на правом берегу реки Куленги, в 1200 метрах к востоку от деревни Хабардина.

Границы территории объекта имеют конфигурацию пятиугольника.

Западная граница начинается от поворотной точки 1 и проходит прямой линией в северном направлении до поворотной точки 2. Протяженность границы составляет 753.22 м.

Северная граница начинается от поворотной точки 2 и проходит прямой линией в восточном направлении до поворотной точки 3. Протяженность границы составляет 473.30 м.

Восточная граница начинается от поворотной точки 3 и проходит прямой линией в южном направлении до поворотной точки 4. Протяженность границы составляет 427.02 м.

Юго-восточная граница начинается от поворотной точки 4 и проходит прямой линией в юго-западном направлении до поворотной точки 5. Протяженность границы составляет 432.03 м.

Юго-западная граница начинается от поворотной точки 5 и проходит прямой линией в северо-западном направлении до поворотной точки 1, замыкая периметр. Протяженность границы составляет 753.22 м.

Площадь территории объекта археологического наследия «Куленга 2», (петроглифы) составляет 354783 кв. м.

Руководитель службы по охране объектов культурного наследия Иркутской области
Е.М. Корниенко

СЛУЖБА ПО ОХРАНЕ ОБЪЕКТОВ КУЛЬТУРНОГО НАСЛЕДИЯ ИРКУТСКОЙ ОБЛАСТИ

ПРИКАЗ

19 марта 2018 г. Иркутск № 58-спр

Об утверждении границ территории объекта археологического наследия

В соответствии с пунктом 5 статьи 3.1 Федерального закона от 25 июня 2002 года № 73-ФЗ «Об объектах культурного наследия (памятниках истории и культуры) народов Российской Федерации», частью 2 статьи 10(1) закона Иркутской области от 23 июля 2008 года № 57-оз «Об объектах культурного наследия (памятниках истории и культуры) народов Российской Федерации в Иркутской области», руководствуясь статьей 21 Устава Иркутской области, подпунктом 4 пункта 7, пунктом 10 Положения о службе по охране объектов культурного наследия Иркутской области, утвержденного постановлением Правительства Иркутской области от 9 марта 2010 года № 31-пп,

П Р И К А З Ы В А Ю:

1. Утвердить границы территории выявленного объекта археологического наследия - «Куленга 4» (петроглифы), расположенного в Качугском районе Иркутской области, согласно приложениям 1, 2.

2. Настоящий приказ подлежит официальному опубликованию с учётом требований, установленных приказом Министерства культуры Российской Федерации от 01 сентября 2015 года №2328, в общественно-политической газете «Областная».

3. Настоящий приказ вступает в силу через десять дней со дня его официального опубликования.

Руководитель службы по охране объектов культурного наследия Иркутской области
Е.М. Корниенко

Приложение 1
к приказу службы по охране объектов культурного
наследия Иркутской области
от 19 марта 2018 г. № 58-спр

Описание границ территории объекта археологического наследия «Куленга 4» (петроглифы)

Объект археологического наследия «Куленга 4» (петроглифы) расположен в Качугском районе Иркутской области, на правом берегу реки Куленги, в 600 метрах к востоку от деревни Большедворова.

Границы территории объекта имеют конфигурацию параллелограмма.

Западная граница начинается от поворотной точки 1 и проходит прямой линией в северном направлении до поворотной точки 2. Протяженность границы составляет 435.72 м.

Северо-восточная граница начинается от поворотной точки 2 и проходит прямой линией в юго-восточном аправлении до поворотной точки 3. Протяженность границы составляет 1047.74 м.

Восточная граница начинается от поворотной точки 3 и проходит прямой линией в южном направлении до поворотной точки 4. Протяженность границы составляет 414.42 м.

Юго-западная граница начинается от поворотной точки 4 и проходит прямой линией в северо-западном направлении до поворотной точки 1, замыкая периметр. Протяженность границы составляет 1064.48 м.

Площадь территории объекта археологического наследия «Куленга 4», (петроглифы) составляет 445039 кв. м.

Руководитель службы по охране объектов культурного наследия Иркутской области
Е.М. Корниенко

СЛУЖБА ПО ОХРАНЕ ОБЪЕКТОВ КУЛЬТУРНОГО НАСЛЕДИЯ ИРКУТСКОЙ ОБЛАСТИ

ПРИКАЗ

19 марта 2018 г. Иркутск № 59-спр

Об утверждении границ территории объекта археологического наследия

В соответствии с пунктом 5 статьи 3.1 Федерального закона от 25 июня 2002 года № 73-ФЗ «Об объектах культурного наследия (памятниках истории и культуры) народов Российской Федерации», частью 2 статьи 10(1) закона Иркутской области от 23 июля 2008 года № 57-оз «Об объектах культурного наследия (памятниках истории и культуры) народов Российской Федерации в Иркутской области», руководствуясь статьей 21 Устава Иркутской области, подпунктом 4 пункта 7, пунктом 10 Положения о службе по охране объектов культурного наследия Иркутской области, утвержденного постановлением Правительства Иркутской области от 9 марта 2010 года № 31-пп,

П Р И К А З Ы В А Ю:

1. Утвердить границы территории выявленного объекта археологического наследия - «Куленга 5» (петроглифы), расположенного в Качугском районе Иркутской области, согласно приложениям 1, 2.

2. Настоящий приказ подлежит официальному опубликованию с учётом требований, установленных приказом Министерства культуры Российской Федерации от 01 сентября 2015 года №2328, в общественно-политической газете «Областная».

3. Настоящий приказ вступает в силу через десять дней со дня его официального опубликования.

Руководитель службы по охране объектов культурного наследия Иркутской области
Е.М. Корниенко

Приложение 1
к приказу службы по охране объектов культурного
наследия Иркутской области
от 19 марта 2018 г. № 59-спр

Описание границ территории объекта археологического наследия «Куленга 5» (петроглифы)

Объект археологического наследия «Куленга 5» (петроглифы) расположен в Качугском районе Иркутской области, на правом берегу реки Куленги, в 800 метрах к юго-востоку от деревни Алексеевка.

Границы территории объекта имеют конфигурацию прямоугольной трапеции.

Северо-западная граница начинается от поворотной точки 1 и проходит прямой линией в северо-восточном направлении до поворотной точки 2. Протяженность границы составляет 398.58 м.

Северо-восточная граница начинается от поворотной точки 2 и проходит прямой линией в юго-восточном направлении до поворотной точки 3. Протяженность границы составляет 877.56 м.

Восточная граница начинается от поворотной точки 3 и проходит прямой линией в южном направлении до поворотной точки 4. Протяженность границы составляет 272.80 м.

Южная граница начинается от поворотной точки 4 и проходит прямой линией в западном направлении до поворотной точки 1, замыкая периметр. Протяженность границы составляет 1101.42 м.

Площадь территории объекта археологического наследия «Куленга 5» (петроглифы) 299447 кв. м.

Руководитель службы по охране объектов культурного наследия Иркутской области
Е.М. Корниенко

СЛУЖБА ПО ОХРАНЕ ОБЪЕКТОВ КУЛЬТУРНОГО НАСЛЕДИЯ ИРКУТСКОЙ ОБЛАСТИ

ПРИКАЗ

19 марта 2018 г. Иркутск № 60-спр

Об утверждении границ территории объекта археологического наследия

В соответствии с пунктом 5 статьи 3.1 Федерального закона от 25 июня 2002 года № 73-ФЗ «Об объектах культурного наследия (памятниках истории и культуры) народов Российской Федерации», частью 2 статьи 10(1) закона Иркутской области от 23 июля 2008 года № 57-оз «Об объектах культурного наследия (памятниках истории и культуры) народов Российской Федерации в Иркутской области», руководствуясь статьей 21 Устава Иркутской области, подпунктом 4 пункта 7, пунктом 10 Положения о службе по охране объектов культурного наследия Иркутской области, утвержденного постановлением Правительства Иркутской области от 9 марта 2010 года № 31-пп,

П Р И К А З Ы В А Ю:

1. Утвердить границы территории выявленного объекта археологического наследия - «Куленга 6» (петроглифы), расположенного в Качугском районе Иркутской области, согласно приложениям 1, 2.

2. Настоящий приказ подлежит официальному опубликованию с учётом требований, установленных приказом Министерства культуры Российской Федерации от 01 сентября 2015 года №2328, в общественно-политической газете «Областная».

3. Настоящий приказ вступает в силу через десять дней со дня его официального опубликования.

Руководитель службы по охране объектов культурного наследия Иркутской области
Е.М. Корниенко

Приложение 1
к приказу службы по охране объектов культурного
наследия Иркутской области
от 19 марта 2018 г. № 60-спр

Описание границ территории объекта археологического наследия «Куленга 6» (петроглифы)

Объект археологического наследия «Куленга 6» (петроглифы) расположен в Качугском районе Иркутской области, на правом берегу реки Куленга, в 1000 метрах к востоку от деревни Алексеевка.

Границы территории объекта имеют конфигурацию четырехугольника.

Северо-западная граница начинается от поворотной точки 1 и проходит прямой линией в северо-восточном направлении до поворотной точки 2. Протяженность границы составляет 259.50 м.

Северо-восточная граница начинается от поворотной точки 2 и проходит прямой линией в юго-восточном направлении до поворотной точки 3. Протяженность границы составляет 567.77 м.

Восточная граница начинается от поворотной точки 3 и проходит прямой линией в южном направлении до поворотной точки 4. Протяженность границы составляет 182.12 м.

Южная граница начинается от поворотной точки 4 и проходит прямой линией в западном направлении до поворотной точки 1, замыкая периметр. Протяженность границы составляет 649.55 м.

Площадь территории объекта археологического наследия «Куленга 6», (петроглифы) 130688 кв. м.

Руководитель службы по охране объектов культурного наследия Иркутской области
Е.М. Корниенко

СЛУЖБА ПО ОХРАНЕ ОБЪЕКТОВ КУЛЬТУРНОГО НАСЛЕДИЯ ИРКУТСКОЙ ОБЛАСТИ

ПРИКАЗ

19 марта 2018 г. Иркутск № 61-спр

Об утверждении границ территории объекта археологического наследия

В соответствии с пунктом 5 статьи 3.1 Федерального закона от 25 июня 2002 года № 73-ФЗ «Об объектах культурного наследия (памятниках истории и культуры) народов Российской Федерации», частью 2 статьи 10(1) закона Иркутской области от 23 июля 2008 года № 57-оз «Об объектах культурного наследия (памятниках истории и культуры) народов Российской Федерации в Иркутской области», руководствуясь статьей 21 Устава Иркутской области, подпунктом 4 пункта 7, пунктом 10 Положения о службе по охране объектов культурного наследия Иркутской области, утвержденного постановлением Правительства Иркутской области от 9 марта 2010 года № 31-пп,

П Р И К А З Ы В А Ю:

1. Утвердить границы территории выявленного объекта археологического наследия - «Усть-Чикан 1» (стоянка), расположенного в Жигаловском районе Иркутской области, согласно приложениям 1, 2.

2. Настоящий приказ подлежит официальному опубликованию с учётом требований, установленных приказом Министерства культуры Российской Федерации от 01 сентября 2015 года №2328, в общественно-политической газете «Областная».

3. Настоящий приказ вступает в силу через десять дней со дня его официального опубликования.

Руководитель службы по охране объектов культурного наследия Иркутской области
Е.М. Корниенко

Приложение 1
к приказу службы по охране объектов культурного наследия Иркутской области
от 19 марта 2018 г. № 61-спр

Описание границ территории объекта археологического наследия «Усть-Чикан 1» (стоянка)

Объект археологического наследия «Усть-Чикан 1» (стоянка) расположен в Жигаловском районе Иркутской области на левом берегу реки Тутура, в устье реки Чикан, в 900 метрах к юго-западу от села Чикан.

Границы территории объекта имеют конфигурацию прямоугольника.

Западная граница начинается от поворотной точки 1 и проходит прямой линией в северном направлении до поворотной точки 2. Протяженность границы составляет 462.37 м.

Северо-восточная граница начинается от поворотной точки 2 и проходит прямой линией в юго-восточном направлении до поворотной точки 3. Протяженность границы составляет 77.41 м.

Юго-восточная граница начинается от поворотной точки 3 проходит прямой линией в западном направлении до поворотной точки 4. Протяженность границы составляет 465.65 м.

Юго-западная граница начинается от поворотной точки 4 и проходит прямой линией в северо-западном направлении до поворотной точки 1, замыкая периметр. Протяженность границы составляет 48.81 м.

Площадь территории объекта археологического наследия «Усть-Чикан 1» (стоянка) составляет 29250 кв. м.

Руководитель службы по охране объектов культурного наследия Иркутской области
Е.М. Корниенко

МИНИСТЕРСТВО ПО МОЛОДЕЖНОЙ ПОЛИТИКЕ ИРКУТСКОЙ ОБЛАСТИ

П Р И К А З

19 марта 2018 года **№ 23-мпр**

Иркутск

О внесении изменений в ведомственную целевую программу «Обеспечение занятости и профессиональное становление молодежи» на 2016-2020 годы

В соответствии с постановлением Правительства Иркутской области от 16 июля 2013 года № 261-пп «О разработке, утверждении и реализации ведомственных целевых программ Иркутской области», постановлением Правительства Иркутской области от 24 октября 2013 года № 447-пп «Об утверждении государственной программы Иркутской области «Молодежная политика» на 2014-2020 годы», руководствуясь Положением о министерстве по молодежной политике Иркутской области, утвержденным постановлением Правительства Иркутской области от 9 марта 2016 года № 131-пп, статьей 21 Устава Иркутской области,

П Р И К А З Ы В А Ю:

1. Внести в ведомственную целевую программу «Обеспечение занятости и профессиональное становление молодежи» на 2016-2020 годы, утвержденную приказом министерства по молодежной политике Иркутской области от 9 июня 2016 года № 3-мпр (далее – Программа), следующие изменения:

1) в Паспорте строку «Ресурсное обеспечение ведомственной целевой программы» изложить в следующей редакции:

«

Ресурсное обеспечение ведомственной целевой программы	Объем финансирования за счет средств областного бюджета составляет 10 506,6 тыс. рублей, в том числе: 2016 год – 1 228,0 тыс. рублей; 2017 год – 2 232,6 тыс. рублей; 2018 год – 2 986,6 тыс. рублей; 2019 год – 2 029,7 тыс. рублей; 2020 год – 2 029,7 тыс. рублей.

»;

2) приложения 2 и 3 к Программе изложить в новой редакции (прилагаются).

2. Настоящий приказ подлежит официальному опубликованию.

Заместитель министра
А.Ф. Ахмадулин

Приложение 1
к приказу министерства по молодежной политике Иркутской области
от 19 марта 2018 года №23-мпр

«Приложение 2
к ведомственной целевой программе Иркутской области
«Обеспечение занятости и профессиональное становление молодежи»
на 2016 - 2020 годы

СИСТЕМА МЕРОПРИЯТИЙ ВЕДОМСТВЕННОЙ ЦЕЛЕВОЙ ПРОГРАММЫ ИРКУТСКОЙ ОБЛАСТИ «ОБЕСПЕЧЕНИЕ ЗАНЯТОСТИ И ПРОФЕССИОНАЛЬНОЕ СТАНОВЛЕНИЕ МОЛОДЕЖИ» НА 2016-2020 ГОДЫ

N п/п	Наименование цели, мероприятия	Ответственный за реализацию мероприятия	Срок реализации мероприятия		Источник финансирования / Наименование показателя мероприятия	Ед. изм.	Расходы на мероприятие/Значение показателей мероприятия				
			с (месяц/год)	по (месяц/год)			2016 г.	2017 г.	2018 г.	2019 г.	2020 г.
1	2	3	4	5	6	7	8	9	10	11	12
Цель: Обеспечение занятости молодежи, развитие предпринимательской активности, оптимизация качества профессионального ориентирования и профессиональной подготовки молодежи, поддержка практики предоставления сезонных и временных работ для молодежи											
1.	Информирование и консультирование молодежи по вопросам профессиональной ориентации и трудоустройству	Областное государственное казенное учреждение «Молодежный кадровый центр» (далее ОГКУ -«Молодежный кадровый центр»)	июнь 2016 г.	декабрь 2020 г.	Бюджет Иркутской области	тыс.руб.	0,0	0,0	0,0	0,0	0,0
					Показатель объема: Количество лиц, воспользовавшихся услугой	чел.	900	1700	1700	1700	1700
					Показатель качества: Количество размещенных информационных материалов на официальном сайте http://www.profirk.ru	ед.	12	24	24	24	24
2.	Направление участников студенческих трудовых отрядов, прошедших конкурсный отбор, на межрегиональные и всероссийские мероприятия, а также для работы в составе межрегиональных и всероссийских отрядов	ОГКУ «Молодежный кадровый центр»	июнь 2016 г.	декабрь 2016 г.	Бюджет Иркутской области	тыс.руб.	121,1	0	0	0	0
					Показатель объема: Количество лиц, прошедших конкурсный отбор	чел.	17	-	-	-	-
					Показатель качества: Количество посещенных мероприятий	ед.	1	-	-	-	-
3.	Организация и проведение инструктивных семинаров, слетов студенческих трудовых отрядов по востребованным специальностям	ОГКУ «Молодежный кадровый центр»	июнь 2016 г.	декабрь 2020 г.	Бюджет Иркутской области	тыс.руб.	302,0	992,9	850,8	650,0	650,0
					Показатель объема: Количество проведенных семинаров, слетов студенческих трудовых отрядов	ед.	1	3	3	3	3
					Показатель качества: Количество участников	чел.	320	1050	850	800	800
4.	Организация и проведение методических семинаров, тренингов для специалистов по профориентации	ОГКУ «Молодежный кадровый центр»	июнь 2016 г.	декабрь 2020 г.	Бюджет Иркутской области	тыс.руб.	0,0	13,0	13,0	13,0	13,0
					Показатель объема: Количество проведенных тренингов, семинаров	ед.	0	1	1	1	1
					Показатель качества: Количество участников	чел.	0	15	15	15	15
5.	Организация и проведение слетов, семинаров, конкурсов молодых предпринимателей, молодежных бизнес-проектов	ОГКУ «Молодежный кадровый центр»	июнь 2016 г.	декабрь 2020 г.	Бюджет Иркутской области	тыс.руб.	169,2	0,0	140,0	140,0	140,0
					Показатель объема: Количество проведенных слетов, семинаров, конкурсов	ед.	1	0	1	1	1
					Показатель качества: Количество участников	чел.	20	0	20	20	20
6.	Организация и проведение конкурса профориентационных проектов Иркутской области	ОГКУ «Молодежный кадровый центр»	июнь 2016 г.	декабрь 2020 г.	Бюджет Иркутской области	тыс.руб.	0,0	100,0	100,0	100,0	100,0
					Показатель объема: Количество муниципальных образований, принявших участие в конкурсе	ед.	0	5	5	5	5
					Показатель качества: Количество реализованных проектов	ед.	0	5	5	5	5
7.	Поддержка деятельности регионального профориентационного Интернет-портала	ОГКУ «Молодежный кадровый центр»	июнь 2016 г.	декабрь 2020 г.	Бюджет Иркутской области	тыс.руб.	12,0	12,0	12,0	12,0	12,0
					Показатель объема: Количество сайтов	ед.	1	1	1	1	1
					Показатель качества: Количество посетителей сайта	тыс. чел.	100	100	100	100	100
8.	Содействие деятельности кабинетов (центров) профориентации в муниципальных образованиях Иркутской области	ОГКУ «Молодежный кадровый центр»	июнь 2016 г.	декабрь 2020 г.	Бюджет Иркутской области	тыс.руб.	623,7	988,0	988,0	988,0	988,0
					Показатель объема: Количество молодежи, получившей услуги кабинетов (центров) профориентации	чел.	12630	20000	20000	20000	20000
					Показатель качества: Доля профессионально определившейся молодежи из числа получивших услуги по профессиональной ориентации и трудоустройству	%	30	30	30	30	30
9.	Формирование и ведение реестров студенческих отрядов и организаций, создающих рабочие места для студенческих отрядов	ОГКУ «Молодежный кадровый центр»	июнь 2016 г.	декабрь 2020 г.	Бюджет Иркутской области	тыс.руб.	0,0	0,0	0,0	0,0	0,0
					Показатель объема: Количество реестров	ед.	1	2	2	2	2
					Показатель качества: Количество студенческих отрядов, включенных в реестр студенческих отрядов	ед.	42	42	42	42	42
					Показатель качества: Количество организаций, включенных в реестр организаций, создающих рабочие места для студенческих отрядов	ед.	-	25	25	25	25
10.	Организация и проведение массовых мероприятий, направленных на популяризацию деятельности студенческих отрядов	ОГКУ «Молодежный кадровый центр»	февраль 2017 г.	декабрь 2020 г.	Бюджет Иркутской области	тыс.руб.	0,0	126,7	676,8	126,7	126,7
					Показатель объема: Количество лиц, участвующих в мероприятиях	чел.	-	1000	1050	1000	1000
					Показатель качества: Количество мероприятий	ед.	-	2	3	2	2
11.	Семинары, тренинги, круглые столы, мастер-классы для начинающих предпринимателей и по развитию наставничества в предпринимательстве	ОГКУ «Молодежный кадровый центр»	февраль 2018 г.	декабрь 2018 г.	Бюджет Иркутской области	тыс.руб.	0,0	0,0	206,0	0,0	0,0
					Показатель объема: Количество лиц, участвующих в мероприятиях	чел.	-	-	105	-	-
					Показатель качества: Количество мероприятий	ед.	-	-	3	-	-
	ВСЕГО по программе:					тыс.руб.	1 228,0	2 232,6	2 986,6	2 029,7	2 029,7

».

Приложение 2
к приказу министерства по молодежной политке Иркутской области
от 19 марта 2018 года №23-мпр

«Приложение 3
к ведомственной целевой программе «Обеспечение занятости и профессиональное становление молодежи» на 2016-2020 годы

НАПРАВЛЕНИЯ И ОБЪЕМЫ ФИНАНСИРОВАНИЯ ВЕДОМСТВЕННОЙ ЦЕЛЕВОЙ ПРОГРАММЫ ИРКУТСКОЙ ОБЛАСТИ «ОБЕСПЕЧЕНИЕ ЗАНЯТОСТИ И ПРОФЕССИОНАЛЬНОЕ СТАНОВЛЕНИЕ МОЛОДЕЖИ» НА 2016 - 2020 ГОДЫ

N	Наименование цели, задачи, мероприятия	Источник финансирования	КВСР	Рз	Пр	КЦСР	КВР	Общий объем финансирования, тыс. руб.	Объем финансирования, тыс. руб.				
									2016 год	2017 год	2018 год	2019 год	2020 год
1	2	3	4	5	6	7	8	9	10	11	12	13	14
1	Цель «Обеспечение занятости молодежи, развитие предпринимательской активности, оптимизация качества профессионального ориентирования и профессиональной подготовки молодежи, поддержка практики предоставления сезонных и временных работ для молодежи»	х	х	х	х	х	х	10 506,6	1 228,0	2 232,6	2 986,6	2 029,7	2 029,7
1.1	Направление участников студенческих трудовых отрядов, прошедших конкурсный отбор, на межрегиональные и всероссийские мероприятия, а также для работы в составе межрегиональных и всероссийских отрядов	бюджет субъекта Российской Федерации	844	07	07	56.1.08.29999	2.0.0	121,1	121,1	0,0	0,0	0,0	0,0

1.2	Организация и проведение инструктивных семинаров, слетов студенческих трудовых отрядов по востребованным специальностям	бюджет субъекта Российской Федерации	844	07	07	56.1.08.29999	2.0.0	3 445,7	302,0	992,9	850,8	650,0	650,0
1.3	Организация и проведение методических семинаров, тренингов для специалистов по профориентации	бюджет субъекта Российской Федерации	844	07	07	56.1.08.29999	2.0.0	52,0	0,0	13,0	13,0	13,0	13,0
1.4	Организация и проведение слетов, семинаров, конкурсов молодых предпринимателей, молодежных бизнес-проектов	бюджет субъекта Российской Федерации	844	07	07	56.1.08.29999	2.0.0	589,2	169,2	0,0	140,0	140,0	140,0
1.5	Организация и проведение конкурса профориентационных проектов Иркутской области	бюджет субъекта Российской Федерации	844	07	07	56.1.08.29999	2.0.0	400,0	0,0	100,0	100,0	100,0	100,0
1.6	Поддержка деятельности регионального профориентационного Интернет-портала	бюджет субъекта Российской Федерации	844	07	07	56.1.08.29999	2.0.0	60,0	12,0	12,0	12,0	12,0	12,0
1.7	Содействие деятельности кабинетов (центров) профориентации в муниципальных образованиях Иркутской области	бюджет субъекта Российской Федерации	844	07	07	56.1.08.29999	2.0.0	4 575,7	623,7	988,0	988,0	988,0	988,0
1.8	Организация и проведение массовых мероприятий, направленных на популяризацию деятельности студенческих отрядов	бюджет субъекта Российской Федерации	844	07	07	56.1.08.29999	2.0.0	1 056,9	0,0	126,7	676,8	126,7	126,7
1.9	Семинары, тренинги, круглые столы, мастер-классы для начинающих предпринимателей и по развитию наставничества в предпринимательстве	бюджет субъекта Российской Федерации	844	07	07	56.1.08.29999	2.0.0	206,0	0,0	0,0	206,0	0,0	0,0

».

МИНИСТЕРСТВО ЗДРАВООХРАНЕНИЯ ИРКУТСКОЙ ОБЛАСТИ

П Р И К А З

15 марта 2018 года **Иркутск** **№ 19-мпр**

О внесении изменений в приказ министерства здравоохранения Иркутской области от 16 июня 2017 года № 41-мпр

В соответствии с приказом Министерства финансов Российской Федерации от 13 декабря 2017 года № 227н «О внесении изменений в Требования к плану финансово-хозяйственной деятельности государственного (муниципального) учреждения, утверждённые приказом Министерства финансов Российской Федерации от 28 июля 2010 г. № 81н, и признании утратившими силу отдельных положений приказов Министерства финансов Российской Федерации по вопросам определения требований к плану финансово-хозяйственной деятельности», руководствуясь пунктом 9 Положения о министерстве здравоохранения Иркутской области, утвержденного постановлением Правительства Иркутской области от 16 июля 2010 года № 174-пп,

П Р И К А З Ы В А Ю:

1. Внести в приказ министерства здравоохранения Иркутской области от 16 июня 2017 года № 41-мпр «Об утверждении Порядка составления и утверждения плана финансово-хозяйственной деятельности государственными бюджетными и автономными учреждениями, подведомственными министерству здравоохранения Иркутской области» следующие изменения:

а) пункт 12 признать утратившим силу;

б) пункт 13 изложить в следующей редакции: «13. План в автоматизированной системе «АЦК-Планирование» создаётся учреждением и доводится до статуса «Подготовлен» для утверждения министерством.»;

в) в пункте 14 слова «и Сведения» исключить;

г) в пункте 17 слова «и Сведениям» исключить;

д) пункт 18 изложить в следующей редакции: «18. После утверждения министерством Плана в автоматизированной системе «АЦК-Планирование» на бумажном носителе он подписывается должностными лицами, ответственными за содержащиеся в Плане данные: руководителем финансово-экономической службы учреждения (экономистом), главным бухгалтером учреждения и исполнителем документа.»;

е) пункт 20 признать утратившим силу.

2. Настоящий приказ подлежит официальному опубликованию в общественно - политической газете «Областная».

Министр
О.Н. Ярошенко

СЛУЖБА ПО ОХРАНЕ ОБЪЕКТОВ КУЛЬТУРНОГО НАСЛЕДИЯ ИРКУТСКОЙ ОБЛАСТИ

ПРИКАЗ

19 марта 2018 г. **Иркутск** **№ 57-спр**

Об утверждении границ территории объекта археологического наследия

В соответствии с пунктом 5 статьи 3.1 Федерального закона от 25 июня 2002 года № 73-ФЗ «Об объектах культурного наследия (памятниках истории и культуры) народов Российской Федерации», частью 2 статьи 10(1) закона Иркутской области от 23 июля 2008 года № 57-оз «Об объектах культурного наследия (памятниках истории и культуры) народов Российской Федерации в Иркутской области», руководствуясь статьей 21 Устава Иркутской области, подпунктом 4 пункта 7, пунктом 10 Положения о службе по охране объектов культурного наследия Иркутской области, утвержденного постановлением Правительства Иркутской области от 9 марта 2010 года № 31-пп,

П Р И К А З Ы В А Ю:

1. Утвердить границы территории выявленного объекта археологического наследия - «Куленга 3» (петроглифы), расположенного в Качугском районе Иркутской области, согласно приложениям 1, 2.

2. Настоящий приказ подлежит официальному опубликованию с учётом требований, установленных приказом Министерства культуры Российской Федерации от 01 сентября 2015 года №2328, в общественно-политической газете «Областная».

3. Настоящий приказ вступает в силу через десять дней со дня его официального опубликования.

Руководитель службы по охране объектов культурного наследия Иркутской области
Е.М. Корниенко

Приложение 1
к приказу службы по охране объектов культурного
наследия Иркутской области
от 19 марта 2018 г. № 57-спр

Описание границ территории объекта археологического наследия «Куленга 3» (петроглифы)

Объект археологического наследия «Куленга 3» (петроглифы) расположен в Качугском районе Иркутской области, на правом берегу реки Куленги, в 1500 метрах к северо-востоку от деревни Хабардина.

Границы территории объекта имеют конфигурацию четырехугольника.

Западная граница начинается от поворотной точки 1 и проходит прямой линией в северном направлении до поворотной точки 2. Протяженность границы составляет 603.18 м.

Северная граница начинается от поворотной точки 2 и проходит прямой линией в восточном направлении до поворотной точки 3. Протяженность границы составляет 1142.49 м.

Восточная граница начинается от поворотной точки 3 и проходит прямой линией в южном направлении до поворотной точки 4. Протяженность границы составляет 505.88 м.

Южная граница начинается от поворотной точки 4 и проходит прямой линией в западном направлении до поворотной точки 1, замыкая периметр. Протяженность границы составляет 1189.32 м.

Площадь территории объекта археологического наследия «Куленга 3», (петроглифы) составляет 645157 кв. м.

Руководитель службы по охране объектов культурного наследия Иркутской области
Е.М. Корниенко

СЛУЖБА ВЕТЕРИНАРИИ ИРКУТСКОЙ ОБЛАСТИ

ПРИКАЗ

от 16 марта 2018 года **Иркутск** **№ 15-спр**

О внесении изменений в приказ службы ветеринарии Иркутской области от 14 декабря 2017 года № 52-спр

В целях ликвидации очага и недопущения распространения на территории Иркутской области заразной болезни лептоспироз, выявленной у лошадей, принадлежащих крестьянскому (фермерскому) хозяйству Осодоевой Виктории Валерьевны, расположенному по адресу: Иркутская область, Баяндаевский район, с. Нагалык, ул. 50 лет округа, 11, в соответствии со статьей 17 Закона Российской Федерации от 14 мая 1993 года № 4979-1 «О ветеринарии», руководствуясь подпунктом 11 пункта 7 Положения о службе ветеринарии Иркутской области, утвержденного Постановлением Правительства Иркутской области № 395/174-пп от 29 декабря 2009 года

ПРИКАЗЫВАЮ:

1. Внести в приказ службы ветеринарии Иркутской области от 14 декабря 2017 года № 52-спр «Об установлении ограничительных мероприятий (карантина) по лептоспирозу на территории Иркутской области» следующее изменение: в пункте 1 слова «на срок до 15 марта 2018 года» заменить словами «до 1 мая 2018 года».

2. Начальнику ОГБУ «Эхирит-Булагатская СББЖ» (Тарнуеву И.Е.), довести настоящий приказ до Осодоевой Виктории Валерьевны.

Руководитель службы – главный государственный ветеринарный инспектор Иркутской области
Б.Н. Балыбердин

ОБЪЯВЛЕНИЯ ОБ УТЕРЕ ДОКУМЕНТОВ

- Утерянный аттестат о неполном среднем образовании, выданный в июне 1995 года Идеальской средней школой на имя Колисниченко Елены Васильевны, считать недействительным.
- Утерянный аттестат, серия «Б» № 0070226 о полном среднем образовании, выданный в 2003 году МОУ «Авиационный лицей Администрации г. Иркутска» на имя Лятифова Александра Шакировича, считать недействительным.

ИЗВЕЩЕНИЯ О СОГЛАСОВАНИИ ГРАНИЦ ЗЕМЕЛЬНЫХ УЧАСТКОВ

Подготовлен проект межевания в отношении двух земельных участков, выделенных в счет земельных долей из земель сельскохозяйственного назначения (земли бывшего АКХ «Нива»). Кадастровый номер исходного земельного участка 38:10:170604:14, адрес: Иркутская обл., Куйтунский р-н, АКХ «Нива».

Заказчики проекта межевания земельных участков:

1. Михальченко Николай Яковлевич, Иркутская обл. Куйтункий р-н, с.Чеботариха, ул.Зеленая, д.1

2. Устюжин Александр Васильевич, Иркутская обл. Куйтунский р-н, ст.Тулюшка, ул.Детдомовская, д.1а

Адреса выделяемых земельных участков:

1. Иркутская обл., Куйтунский р-н, на расстоянии 3,7 км, в северо- восточном направлении от с.Чеботариха

2. Иркутская обл., Куйтунский р-н, на расстоянии 3,5 км, в северо- восточном направлении от с. Чеботариха

Проект межевания подготовил кадастровый инженер Замаратский Алексей Леонидович (ООО «Дельта»), квалификационный аттестат №38-10-03, почтовый адрес: 664056, Иркутская обл., г.Иркутск, ул.Мухиной, д.2в, офис 407, ООО «Дельта». Электронная почта: zal53111@yandex.ru, номер телефона 8-904-118-26-52.

Ознакомиться с проектом межевания земельных участков можно по адресу: 664056, Иркутская обл., г.Иркутск, ул.Мухиной, д.2в, офис 407, ООО «Дельта», со дня опубликования настоящего извещения, в будние дни с 9.00 до 18.00.

Предложения о доработке проекта межевания земельных участков, обоснованные возражения относительно размера и местоположения границ участков, выделяемых в счет земельных долей, вручить или направить по адресу: 664056, Иркутская обл., г.Иркутск, ул.Мухиной, д.2в, офис 407, ООО «Дельта», в течение 30 дней со дня опубликования настоящего извещения.

Кадастровыми инженерами: Эйсмонт Юлией Андреевной, номер квалификационного аттестата 38-12-468; Чен-юн-тай Светланой Владимировной, номер квалификационного аттестата 38-10-8; почтовый адрес 664022 г. Иркутск, ул. Седова, 38/1, контактный телефон/факс: 8(3952) 500-738, электронная почта: OOOKARTA@mail. ru, проводится межевание в отношении земельного участка, расположенного: Иркутская область, Иркутский район, ТОО «Путь Ильича», западнее с. Хомутово.

Заказчик работ по подготовке проекта межевания земельного участка: Грубская Лариса Павловна. Почтовый адрес заказчика: Иркутская область, Иркутский район с. Хомутово, ул. Гоголя, д.6. Общая площадь: 3,47 га, т. 8 9246035780.

Кадастровый номер и адрес исходного земельного участка: 38:06:000000:538.; Иркутская область Иркутский район, ТОО «Путь Ильича».

Ознакомиться с проектом межевания земельных участков можно по адресу: 664022 Россия, г. Иркутск, ул. Седова, 38/1-201. Возражения по проекту межевания, а также предложения по доработке проекта принимаются в течение 30 дней после выхода объявления по адресу: 664022 г. Иркутск, ул. Седова, 38/1 201.

Газета зарегистрирована управлением федеральной службы по надзору в сфере связи, информационных технологий и массовых коммуникаций по Иркутской области. Регистрационное свидетельство ПИ № ТУ 38-00167 от 17 сентября 2009 г.

Рукописи, рисунки и фотографии не рецензируются и не возвращаются. Мнение авторов может не совпадать с мнением редакции.

Материалы на таком фоне в разделе «Официальная информация» и в рубрике «Корпоративное управление» публикуются на платной основе.

Перепечатка и любое использование материалов возможны только с письменного разрешения редакции.

Редакция и издатель: ОГАУ «Редакция газеты «Областная»

Юридический и фактический адрес: 664025, г. Иркутск, ул. Российская, 12

Почтовый адрес: 664011 г. Иркутск, а/я 177

Телефон для справок: «ОГАУ «Редакция газеты «Областная» (3952)-200-628, 200-638, факс 200-674
e-mail: og@ogirk.ru, reklama@ogirk.ru

Подписные индексы: П7531 – пн, ср, пт
П7537 – ср
П7538 – ср (для пенсионеров)
Распространяется бесплатно и по подписке

Учредители: Правительство Иркутской области Законодательное Собрание Иркутской области

Главный редактор Люстрицкий Д.Г.

Редакторская группа: Хлебникова О.А., Кулыгина Ю.О.

Издательская группа: Полякова О.А., Афонченко А.В.

Газета подписана в печать: 29.03.2018 г. в 21.00
Отпечатано в типографии ООО «Информконсалтинг», 664009, г. Иркутск, ул. Советская, 109г

Заказ

Тираж 1320 экз.
Следующий номер газеты выйдет 04.04.2018 г.

ogirk.ru

12+